РАЗДЕЛ ПЕРВЫЙ
ПРАВОВЫЕ АКТЫ

ПОСТАНОВЛЕНИЯ АДМИНИСТРАЦИИ ГОРОДА ПЕРМИ

23.12.2016 № 1153
О внесении изменений в муниципальную программу «Управление муниципальным имуществом города Перми», утвержденную постановлением администрации города Перми от 19.10.2015 № 816 4

23.12.2016 № 1154
О внесении изменений в муниципальную программу «Обеспечение доступности качественного предоставления услуг в сфере образования в городе Перми», утвержденную постановлением администрации города Перми от 19.10.2015 № 813 11

23.12.2016 № 1155
О внесении изменений в муниципальную программу «Приведение в нормативное состояние образовательных учреждений города Перми», утвержденную постановлением администрации города Перми от 15.10.2015 № 780 37

23.12.2016 № 1156
О подготовке проекта решения Пермской городской Думы «О внесении изменений в Правила землепользования и застройки города Перми, утвержденные решением Пермской городской Думы от 26.06.2007 № 143» 43

23.12.2016 № 1157
О предоставлении разрешения на условно разрешенный вид использования земельного участка с кадастровым номером 59:01:451060520 – «магазины (не более 400 кв.м), административные и административно-хозяйственные объекты общей площадью не более 450 кв.м при условии примыкания земельного участка к существующим или предусмотренным проектом планировки улицам» – в территориальной зоне индивидуальной жилой застройки городского типа (Ж-4) по ул.Фоминской,39 в Дзержинском районе города Перми....43

23.12.2016 № 1158
О внесении изменений в Положение о системе оплаты труда работников муниципальных казенных учреждений, подведомственных управлению капитального строительства администрации города Перми, утвержденное постановлением администрации города Перми от 08.05.2015 № 252 44

23.11.2016 № 1159
Об утверждении документации по планировке территории 4 (в том числе, в части СТН часть Е1, часть Е2, Е5, И2, часть Д2, Д3, Д4, часть И3, часть И26, часть Ж4, Ж12, часть Ж6, Г4, часть Г5) в Кировском, Дзержинском, Мотовилихинском, Орджоникидзевском, Свердловском районах города Перми 46

23.12.2016 № 1160
О внесении изменений в раздел 4 Положения о системе оплаты труда работников муниципального учреждения в сфере транспорта, утвержденного постановлением администрации города Перми от 24.12.2009 № 1018 244

23.12.2016 № 1161
О внесении изменений в муниципальную программу «Культура города Перми», утвержденную постановлением администрации города Перми от 16.10.2015 № 794 244

23.12.2016 № 1162
О внесении изменений в Методику расчета нормативных затрат на оказание муниципальных услуг (выполнение работ), уплату налогов и нормативных затрат на содержание муниципального имущества в сфере архивного дела города Перми, утвержденную постановлением администрации города Перми от 07.07.2016 № 473....261

23.12.2016 № 1163
Об утверждении норматива на возмещение затрат из бюджета города Перми, связанных с организацией и проведением всероссийских спортивных соревнований по баскетболу, на 2016 год....267

23.12.2016 № 1164
О внесении изменений в Положение об управлении по вопросам муниципальной службы и кадров администрации города Перми, утвержденное постановлением администрации города Перми от 29.08.2008 № 835 268

23.12.2016 № 1165
Об утверждении Положения о правовом управлении администрации города Перми.....270

23.12.2016 № 1166
О внесении изменений в Положение об управлении по вопросам общественного самоуправления и межнациональным отношениям администрации города Перми, утвержденное постановлением администрации города Перми от 12.12.2014 № 965.....275

26.12.2016 № 1167
О внесении изменений в муниципальную программу «Экономическое развитие города Перми», утвержденную постановлением администрации города Перми от 15.10.2015 № 783 276

26.12.2016 № 1168
Об утверждении Положения об управлении организационно-методической работы администрации города Перми 282

26.12.2016 № 1169
Об утверждении документации по планировке территории, ограниченной ул.Вагонной, ул.Хабаровской, ул.Красноводской в Дзержинском районе города Перми 286

26.12.2016 № 1170
Об утверждении документации по планировке территории, ограниченной жилым зданием по ул.Крупской, жилым зданием по ул.Студенческой,13, жилым зданием по ул.Макаренко,44, жилым зданием по ул.Крупской,59, ул.Крупской в Мотовилихинском районе города Перми.....299

26.12.2016 № 1171
О внесении изменений в размер нормативных затрат на оказание муниципальной услуги «Реализация дополнительных общеобразовательных общеразвивающих программ» и нормативных затрат на содержание муниципального имущества, уплату налогов на 2017 год и плановый период 2018-2019 годов, утвержденный постановлением администрации города Перми от 21.10.2016 № 946 303

26.12.2016 № 1172
О внесении изменений в постановление администрации города Перми от 25.05.2012 № 235 «О порядке подготовки правовых актов в администрации города Перми».....303

26.12.2016 № 1173
О внесении изменений в Положение о хозяйственном управлении администрации города Перми, утвержденное постановлением администрации города Перми от 19.02.2016 № 113 305

26.12.2016 № 1174
О внесении изменений в муниципальную программу «Профилактика правонарушений в городе Перми», утвержденную постановлением администрации города Перми от 20.10.2015 № 850.....306

27.12.2016 № 1175
О внесении изменений в постановление администрации города Перми от 24.11.2006 № 2320 «Об управлении по общим вопросам администрации города».....311

27.12.2016 № 1176
О внесении изменений в отдельные правовые акты администрации города Перми 314

27.12.2016 № 1177
О внесении изменений в Порядок составления и утверждения плана финансово-хозяйственной деятельности муниципального учреждения города Перми, утвержденный постановлением администрации города Перми от 18.07.2011 № 354.....316

27.12.2016 № 1178
О подготовке проекта решения Пермской городской Думы «О внесении изменений в решение Пермской городской Думы от 17.12.2010 № 205 «Об утверждении Генерального плана города Перми» 325

27.12.2016 № 1179
О внесении изменений в муниципальную программу «Обеспечение доступности качественного предоставления услуг в сфере образования в городе Перми», утвержденную постановлением администрации города Перми от 19.10.2016 № 894 327

ПРАВОВЫЕ АКТЫ ФУНКЦИОНАЛЬНЫХ ОРГАНОВ АДМИНИСТРАЦИИ ГОРОДА ПЕРМИ

Распоряжение начальника департамента земельных отношений администрации города Перми от 23.12.2016 № 2854 «Об изъятии земельного участка для муниципальных нужд» 369

Распоряжение заместителя главы администрации города Перми-начальника департамента градостроительства и архитектуры администрации города Перми от 23.12.2016 № СЭД-22-01-03-1780 «О подготовке документации по планировке территории, ограниченной земельным участком с кадастровым номером 59:01:4019250:2, земельным участком с кадастровым номером 59:01:4019265:2, ул.Кравченко, земельным участком с кадастровым номером 59:01:4019256:21, земельным участком с кадастровым номером 59:01:4019253:7, ул.Журналиста Дементьева в Мотовилихинском районе города Перми» 370

Распоряжение заместителя главы администрации города Перми-начальника департамента градостроительства и архитектуры администрации города Перми от 23.12.2016 № СЭД-22-01-03-1781 «О подготовке документации по планировке территории, ограниченной зданием по ул.Обросова,91, ул.Поваренным логом 2-м, зданием по ул.Добролюбова,24, ул.Добролюбова в Мотовилихинском районе города Перми» 371

Распоряжение заместителя главы администрации города Перми-начальника департамента градостроительства и архитектуры администрации города Перми от 23.12.2016 № СЭД-22-01-03-1782 «О подготовке документации по планировке территории по ул.Промышленной в Индустриальном районе города Перми» 372

РАЗДЕЛ ВТОРОЙ ОФИЦИАЛЬНАЯ ИНФОРМАЦИЯ

Департамент земельных отношений администрации города Перми в соответствии со статьей 39.18 Земельного кодекса Российской Федерации информирует о возможности предоставления земельных участков для индивидуального жилищного строительства 373

Извещения о проведении собрания о согласовании местоположения границ земельных участков 377

РАЗДЕЛ ПЕРВЫЙ
ПРАВОВЫЕ АКТЫ

ПОСТАНОВЛЕНИЯ АДМИНИСТРАЦИИ ГОРОДА ПЕРМИ

АДМИНИСТРАЦИЯ ГОРОДА ПЕРМИ
ПОСТАНОВЛЕНИЕ

23.12.2016 № 1153

О внесении изменений в муниципальную программу «Управление муниципальным имуществом города Перми», утвержденную постановлением администрации города Перми от 19.10.2015 № 816

В соответствии с постановлением администрации города Перми от 25 сентября 2013 г. № 781 «Об утверждении Порядка принятия решений о разработке муниципальных программ, их формирования и реализации» администрация города Перми ПОСТАНОВЛЯЕТ:

1. Утвердить прилагаемые изменения в муниципальную программу «Управление муниципальным имуществом города Перми», утвержденную постановлением администрации города Перми от 19 октября 2015 г. № 816 (в ред. от 07.12.2015 № 1028, от 26.02.2016 № 129, от 06.06.2016 № 377, от 26.07.2016 № 531, от 13.10.2016 № 843).

2. Настоящее постановление вступает в силу со дня официального опубликования в печатном средстве массовой информации «Официальный бюллетень органов местного самоуправления муниципального образования город Пермь» и распространяется на правоотношения, возникшие с 05 декабря 2016 г.

3. Управлению по общим вопросам администрации города Перми обеспечить опубликование настоящего постановления в печатном средстве массовой информации «Официальный бюллетень органов местного самоуправления муниципального образования город Пермь».

4. Контроль за исполнением настоящего постановления возложить на заместителя главы администрации города Перми-начальника департамента экономики и промышленной политики администрации города Перми Агеева В.Г.

Глава города Перми Д.И. Самойлов

УТВЕРЖДЕНЫ
постановлением администрации
города Перми
от 23.12.2016 № 1153

ИЗМЕНЕНИЯ
в муниципальную программу «Управление муниципальным имуществом города Перми», утвержденную Постановлением администрации города Перми от 19 октября 2015 г. № 816

1. В разделе «Паспорт муниципальной программы» строку 9 изложить в следующей редакции:

9	Объемы и источники финансирования программы (подпрограммы)	2016	2017	2018
	программа, всего (тыс.руб.), в том числе	77634,964	71242,800	70778,300
	бюджет города Перми (без учета неиспользованных ассигнований 2015 года)	77138,248	71242,800	70778,300
	бюджет города Перми (неиспользованные ассигнования 2015 года)	496,716	0,00	0,00
	подпрограмма 1.1, всего (тыс.руб.), в том числе	11123,343	5066,700	4602,200
	бюджет города Перми (без учета неиспользованных ассигнований 2015 года)	11096,343	5066,700	4602,200
	бюджет города Перми (неиспользованные ассигнования 2015 года)	27,000	0,00	0,00
	подпрограмма 1.2, всего (тыс.руб.), в том числе	66511,621	66176,100	66176,100
	бюджет города Перми (без учета неиспользованных ассигнований 2015 года)	66041,905	66176,100	66176,100
	бюджет города Перми (неиспользованные ассигнования 2015 года)	469,716	0,00	0,00

2. В разделе «Финансирование муниципальной программы «Управление муниципальным имуществом города Перми» строки 1.1.1, 1.2, 1.2.1, «Итого по цели, в том числе по источникам финансирования», «Итого по программе, в том числе по источникам финансирования» изложить в следующей редакции:

1.1.1	Задача. Оптимизация структуры и формирование оптимального состава муниципального имущества	бюджет города Перми	11123,343	5066,700	4602,200
1.2	Подпрограмма. Содержание муниципального имущества				
1.2.1	Задача. Обеспечение содержания имущества муниципальной казны и оптимизация расходов на содержание муниципального имущества	бюджет города Перми	66511,621	66176,100	66176,100
Итого по цели, в том числе по источникам финансирования			77634,964	71242,800	70778,300
		бюджет города Перми (без учета неиспользованных ассигнований 2015 года)	77138,248	71242,800	70778,300
		бюджет города Перми (неиспользованные ассигнования 2015 года)	496,716	0,00	0,00
Итого по программе, в том числе по источникам финансирования			77634,964	71242,800	70778,300
		бюджет города Перми (без учета неиспользованных ассигнований 2015 года)	77138,248	71242,800	70778,300
		бюджет города Перми (неиспользованные ассигнования 2015 года)	496,716	0,00	0,00

3. В разделе «Финансирование подпрограммы 1.1 «Распоряжение муниципальным имуществом» муниципальной программы «Управление муниципальным имуществом города Перми»:

3.1. строки 1.1.1.1, «Итого по основному мероприятию 1.1.1.1, в том числе по источникам финансирования» изложить в следующей редакции:

1.1.1.1	Осуществление полномочий собственника муниципального имущества города Перми в порядке, предусмотренном действующим законодательством	ДИО	количество объектов, по которым получены оценочные отчеты, заключения о рыночной стоимости, количество кадастровых и технических паспортов и планов, горизонтальных съемок, аудиторских и экспертных заключений, экспертиз по судебным делам в арбитражном суде и суде общей юрисдикции	шт.	358	277	259	бюджет города Перми (без учета неиспользованных ассигнований 2015 года)	5299,372	4266,800	3796,100
		ДИО	количество объектов, по которым получены оценочные отчеты, заключения о рыночной стоимости, количество кадастровых и технических паспортов и планов, аудиторских и экспертных заключений, экспертиз по судебным делам в арбитражном суде и суде общей юрисдикции (невыполнение показателя за 2015 год)	шт.	3	-	-	бюджет города Перми (неиспользованные ассигнования 2015 года)	27,000	0,00	0,00
		ДИО	количество информационных материалов, полученных из уполномоченных органов	шт.	125	276	307	бюджет города Перми	250,000	280,200	286,400
		ДИО	количество информационных проектов по информированию населения о торгах по объектам муниципальной собственности	шт.	2	2	2	бюджет города Перми	124,500	55,900	55,900
		ДИО	количество транспортных средств, признаваемых объектом налогообложения	шт.	1	1	1	бюджет города Перми	2,050	0,800	0,800
		ДИО	площадь объектов по договорам купли-продажи муниципального имущества, заключенным с физическими лицами	тыс. кв. м	1,0	-	-	бюджет города Перми	4857,421	0,00	0,00
Итого по основному мероприятию 1.1.1.1, в том числе по источникам финансирования									10560,343	4603,700	4139,200
								бюджет города Перми (без учета неиспользованных ассигнований 2015 года)	10533, 343	4603, 700	4139, 200
								бюджет города Перми (неиспользованные ассигнования 2015 года)	27,00	0,00	0,00

3.2. строки «Итого по задаче 1.1.1, в том числе по источникам финансирования», «Всего по подпрограмме 1.1, в том числе по источникам финансирования» изложить в следующей редакции:

Итого по задаче 1.1.1, в том числе по источникам финансирования	11123,343	5066,700	4602,200

	бюджет города Перми (без учета неиспользованных ассигнований 2015 года)	11096,343	5066,700	4602,200
	бюджет города Перми (неиспользованные ассигнования 2015 года)	27,00	0,00	0,00
Всего по подпрограмме 1.1, в том числе по источникам финансирования		11123,343	5066,700	4602,200
	бюджет города Перми (без учета неиспользованных ассигнований 2015 года)	11096,343	5066,700	4602,200
	бюджет города Перми (неиспользованные ассигнования 2015 года)	27,00	0,00	0,00

4. В разделе «Финансирование подпрограммы 1.2 «Содержание муниципального имущества» муниципальной программы «Управление муниципальным имуществом города Перми»:

4.1. строки 1.2.1.1, «Итого по основному мероприятию 1.2.1.1, в том числе по источникам финансирования» изложить в следующей редакции:

1.2.1.1	Обеспечение содержания и обслуживания нежилого муниципального фонда	МКУ «СМИ»	количество договоров на обеспечение технической эксплуатации и содержание объектов имущества, входящих в муниципальную казну	шт.	1	1	1	бюджет города Перми (без учета неиспользованных ассигнований 2015 года)	45146,650	46255,100	46255,100
			количество муниципальных контрактов на выполнение работ по капитальному ремонту и содержанию объектов нежилого муниципального фонда, по которым не в полном объеме произведены оплаты в 2015 году	шт.	2	-	-	бюджет города Перми (неиспользованные ассигнования 2015 года)	469,716	0,00	0,00
Итого по основному мероприятию 1.2.1.1, в том числе по источникам финансирования									45616,366	46255,100	46255,100
								бюджет города Перми (без учета неиспользованных ассигнований 2015 года)	45146,650	46255,100	46255,100
								бюджет города Перми (неиспользованные ассигнования 2015 года)	469,716	0,00	0,00

4.2. после строки «Итого по основному мероприятию 1.2.1.2, в том числе по источникам финансирования» дополнить строками 1.2.1.3, «Итого по основному мероприятию 1.2.1.3, в том числе по источникам финансирования» следующего содержания:

1.2.1.3	Выполнение работ по списанию движимого имущества	МКУ «СМИ»	шлак доменный основной не гранулированный (шихта)	тн.	656,072	-	-	бюджет города Перми	957,003	0,00	0,00
Итого по основному мероприятию 1.2.1.3, в том числе по источникам финансирования									957,003	0,00	0,00

4.3. строки «Итого по задаче 1.2.1, в том числе по источникам финансирования», «Итого по подпрограмме 1.2, в том числе по источникам финансирования» изложить в следующей редакции:

Итого по задаче 1.2.1, в том числе по источникам финансирования	66511,621	66176,100	66176,100

	бюджет города Перми (без учета неиспользованных ассигнований 2015 года)	66041,905	66176,100	66176,100
	бюджет города Перми (неиспользованные ассигнования 2015 года)	469,716	0,00	0,00
Итого по подпрограмме 1.2, в том числе по источникам финансирования		66511,621	66176,100	66176,100
	бюджет города Перми (без учета неиспользованных ассигнований 2015 года)	66041,905	66176,100	66176,100
	бюджет города Перми (неиспользованные ассигнования 2015 года)	469,716	0,00	0,00

5. В приложении 1:

5.1. строки 1.1.1.1.1, «Итого по основному мероприятию 1.1.1.1, в том числе по источникам финансирования» изложить в следующей редакции:

1.1.1.1.1	Реализация мероприятий в сфере управления и распоряжения муниципальным имуществом, обеспечение правовой защиты муниципального имущества	ДИО	01.01.2016	31.12.2016	количество объектов, по которым получены оценочные отчеты, заключения о рыночной стоимости, количество кадастровых и технических паспортов и планов, горизонтальных съемок, аудиторских и экспертных заключений	шт.	336	бюджет города Перми (без учета неиспользованных ассигнований 2015 года)	4175,447
		ДИО	10.05.2016	31.12.2016	количество объектов, в отношении которых получены оценочные отчеты, заключения о рыночной стоимости, кадастровые и технические паспорта и планы, аудиторские и экспертные заключения (невыполнение показателя за 2015 год)	шт.	3	бюджет города Перми (неиспользованные ассигнования 2015 года)	27,000
		ДИО	01.01.2016	31.12.2016	количество справок, заключений, экспертиз, полученных в рамках судебного производства в арбитражном суде и суде общей юрисдикции	шт.	22	бюджет города Перми	1123,925
		ДИО	01.01.2016	31.12.2016	количество информационных материалов, полученных из уполномоченных органов	шт.	125	бюджет города Перми	250,000
		ДИО	01.01.2016	31.12.2016	количество информационных проектов по информированию населения о торгах по объектам муниципальной собственности	шт.	2	бюджет города Перми	124,500
		ДИО	01.01.2016	31.12.2016	количество транспортных средств, признаваемых объектом налогообложения	шт.	1	бюджет города Перми	2,050
		ДИО	09.03.2016	31.12.2016	площадь объектов по договорам купли-продажи муниципального имущества, заключенным с физическими лицами	тыс. кв. м	1,0	бюджет города Перми	4857,421

Итого по основному мероприятию 1.1.1.1, в том числе по источникам финансирования		10560,343
	бюджет города Перми (без учета неиспользованных ассигнований 2015 года)	10533,343
	бюджет города Перми (неиспользованные ассигнования 2015 года)	27,00

5.2. строки «Итого по задаче 1.1.1, в том числе по источникам финансирования», «Всего по подпрограмме 1.1, в том числе по источникам финансирования» изложить в следующей редакции:

Итого по задаче 1.1.1, в том числе по источникам финансирования		11123,343
	бюджет города Перми (без учета неиспользованных ассигнований 2015 года)	11096,343
	бюджет города Перми (неиспользованные ассигнования 2015 года)	27,00
Всего по подпрограмме 1.1, в том числе по источникам финансирования		11123,343
	бюджет города Перми (без учета неиспользованных ассигнований 2015 года)	11096,343
	бюджет города Перми (неиспользованные ассигнования 2015 года)	27,00

6. В приложении 2:

6.1. строки 1.2.1.1.1, «Итого по основному мероприятию 1.2.1.1, в том числе по источникам финансирования» изложить в следующей редакции:

1.2.1.1.1	Реализация мероприятий по содержанию и обслуживанию нежилого муниципального фонда	МКУ «СМИ»	01.01.2016	31.12.2016	площадь обслуживаемых нежилых помещений, переданных по договору на обеспечение технической эксплуатации и содержание объектов, входящих в муниципальную казну	тыс. кв. м	55,7	бюджет города Перми	26888,216
		МКУ «СМИ»	01.01.2016	31.12.2016	количество потребляемой тепловой энергии объектами нежилого муниципального фонда	Гкал	7277,1	бюджет города Перми	12002,506
		МКУ «СМИ»	01.01.2016	31.12.2016	количество объектов нежилого муниципального фонда, в отношении которых проведен капитальный ремонт	шт.	2	бюджет города Перми	6255,928
		МКУ «СМИ»	10.05.2016	31.12.2016	количество муниципальных контрактов на выполнение работ по содержанию объектов нежилого муниципального фонда, по которым не в полном объеме произведена оплата в 2015 году	шт.	1	бюджет города Перми (неиспользованные ассигнования 2015 года)	6,696

		МКУ «СМИ»	10.05.2016	31.12.2016	количество муниципальных контрактов на выполнение работ по капитальному ремонту объектов нежилого муниципального фонда, по которым не в полном объеме произведена оплата в 2015 году	шт.	1	бюджет города Перми (неиспользованные ассигнования 2015 года)	463,020
Итого по основному мероприятию 1.2.1.1, в том числе по источникам финансирования									45616,366
								бюджет города Перми (без учета неиспользованных ассигнований 2015 года)	45146,650
								бюджет города Перми (неиспользованные ассигнования 2015 года)	469,716

6.2. после строки «Итого по основному мероприятию 1.2.1.2, в том числе по источникам финансирования» дополнить строками 1.2.1.3, 1.2.1.3.1, «Итого по основному мероприятию 1.2.1.3, в том числе по источникам финансирования» следующего содержания:

1.2.1.3	Выполнение работ по списанию движимого имущества								
1.2.1.3.1	Заключение муниципального контракта на выполнение работ	МКУ «СМИ»	05.12.2016	31.12.2016	заключенный муниципальный контракт	шт.	1	бюджет города Перми	957,003
Итого по основному мероприятию 1.2.1.3, в том числе по источникам финансирования								бюджет города Перми	957,003

6.3. строки «Итого по задаче 1.2.1, в том числе по источникам финансирования», «Всего по подпрограмме 1.2, в том числе по источникам финансирования» изложить в следующей редакции:

Итого по задаче 1.2.1, в том числе по источникам финансирования		66511,621
	бюджет города Перми (без учета неиспользованных ассигнований 2015 года)	66041,905
	бюджет города Перми (неиспользованные ассигнования 2015 года)	469,716
Всего по подпрограмме 1.2, в том числе по источникам финансирования		66511,621
	бюджет города Перми (без учета неиспользованных ассигнований 2015 года)	66041,905
	бюджет города Перми (неиспользованные ассигнования 2015 года)	469,716

АДМИНИСТРАЦИЯ ГОРОДА ПЕРМИ
ПОСТАНОВЛЕНИЕ

23.12.2016 № 1154

О внесении изменений в муниципальную программу «Обеспечение доступности качественного предоставления услуг в сфере образования в городе Перми», утвержденную постановлением администрации города Перми от 19.10.2015 № 813

В соответствии с Бюджетным кодексом Российской Федерации, Федеральным законом от 06 октября 2003 г. № 131-ФЗ «Об общих принципах организации местного самоуправления в Российской Федерации», Уставом города Перми, постановлением администрации города Перми от 25 сентября 2013 г. № 781 «Об утверждении Порядка принятия решений о разработке муниципальных программ, их формирования и реализации»
администрация города Перми ПОСТАНОВЛЯЕТ:

1. Утвердить прилагаемые изменения в муниципальную программу «Обеспечение доступности качественного предоставления услуг в сфере образования в городе Перми», утвержденную постановлением администрации города Перми от 19 октября 2015 г. № 813 (в ред. от 30.12.2015 № 1137, от 19.04.2016 № 268, от 07.06.2016 № 388, от 21.06.2016 № 430, от 22.07.2016 № 526, от 12.09.2016 № 673).

2. Настоящее постановление вступает в силу со дня официального размещения (опубликования) на официальном сайте муниципального образования город Пермь в информационно-телекоммуникационной сети Интернет.

3. Информационно-аналитическому управлению администрации города Перми разместить (опубликовать) настоящее постановление на официальном сайте муниципального образования город Пермь в информационно-телекомму-никационной сети Интернет.

4. Управлению по общим вопросам администрации города Перми обеспечить опубликование настоящего постановления в печатном средстве массовой информации «Официальный бюллетень органов местного самоуправления муниципального образования город Пермь».

5. Контроль за исполнением настоящего постановления возложить на заместителя главы администрации города Перми-начальника департамента образования администрации города Перми Гаджиеву Л.А.

Глава города Перми Д.И. Самойлов

УТВЕРЖДЕНЫ
постановлением администрации
города Перми
от 23.12.2016 № 1154

ИЗМЕНЕНИЯ
в муниципальную программу «Обеспечение доступности качественного предоставления услуг в сфере образования в городе Перми», утвержденную постановлением администрации города Перми от 19 октября 2015 г. № 813

1. В разделе «Паспорт муниципальной программы» строку 9 изложить в следующей редакции:

9	Объемы и источники финансирования программы (подпрограммы)	2016 год	2017 год	2018 год
	программа, всего (тыс.руб.), в том числе:	10454846,134	10494782,218	10583104,418
	бюджет города Перми	2897499,180	2959837,352	2982948,152
	бюджет Пермского края	7557346,954	7534944,866	7600156,266
	подпрограмма 1.1, всего (тыс.руб.), в том числе:	4519738,109	4537741,400	4557565,100
	бюджет города Перми	1150494,709	1173501,300	1188218,300
	бюджет Пермского края	3369243,400	3364240,100	3369346,800
	подпрограмма 1.2, всего (тыс.руб.), в том числе:	5229819,539	5239280,642	5307584,542
	бюджет города Перми	1049411,309	1076271,200	1084470,400
	бюджет Пермского края	4180408,230	4163009,442	4223114,142
	подпрограмма 1.3, всего (тыс.руб.), в том числе:	541969,779	550960,852	551291,152
	бюджет города Перми	541969,779	550960,852	551291,152
	подпрограмма 1.4, всего (тыс.руб.), в том числе:	102542,807	101731,524	101731,524
	бюджет города Перми	94847,483	94036,200	94036,200
	бюджет Пермского края	7695,324	7695,324	7695,324
	подпрограмма 1.5, всего (тыс.руб.), в том числе:	60775,900	65067,800	64932,100
	бюджет города Перми	60775,900	65067,800	64932,100

2. В разделе «Финансирование муниципальной программы «Обеспечение доступности качественного образования в городе Перми»:
2.1. строки 1.1, 1.1.1, 1.2, 1.2.1, 1.3, 1.3.1, 1.4, 1.4.1, 1.5, 1.5.1 изложить в следующей редакции:

1.1	Подпрограмма. Обеспечение доступного и качественного дошкольного образования	бюджет города Перми	1150494,709	1173501,300	1188218,300
		бюджет Пермского края	3369243,400	3364240,100	3369346,800
1.1.1	Задача. Обеспечение регулярного получения услуги дошкольного образования в муниципальных дошкольных образовательных организациях как гарантии обеспечения ее качества		4519738,109	4537741,400	4557565,100
1.2	Подпрограмма. Обеспечение доступного и качественного общего образования	бюджет города Перми	1049411,309	1076271,200	1084470,400
		бюджет Пермского края	4180408,230	4163009,442	4223114,142

1.2.1	Задача. Обеспечение регулярного получения услуги начального общего, основного общего и среднего общего образования как гарантия обеспечения ее качества		5229819,539	5239280,642	5307584,542
1.3	Подпрограмма. Обеспечение доступного и качественного дополнительного образования	бюджет города Перми	541969,779	550960,852	551291,152
1.3.1	Задача. Обеспечение регулярного получения услуги дополнительного образования детьми в возрасте от 7 до 18 лет в полном объеме как гарантия обеспечения ее качества		541969,779	550960,852	551291,152
1.4	Подпрограмма. Ресурсное обеспечение качественного функционирования системы образования города Перми	бюджет города Перми	94847,483	94036,200	94036,200
		бюджет Пермского края	7695,324	7695,324	7695,324
1.4.1	Задача. Создание условий для развития системы образования		102542,807	101731,524	101731,524
1.5	Подпрограмма. Развитие негосударственного сектора в сфере образования	бюджет города Перми	60775,900	65067,800	64932,100
1.5.1	Задача. Обеспечение равных условий для поставщиков услуг различных форм		60775,900	65067,800	64932,100

2.2. строки «Итого по цели 1, в том числе по источникам финансирования», «Всего по программе, в том числе по источникам финансирования» изложить в следующей редакции:

Итого по цели 1, в том числе по источникам финансирования		10454846,134	10494782,218	10583104,418
	бюджет города Перми	2897499,180	2959837,352	2982948,152
	бюджет Пермского края	7557346,954	7534944,866	7600156,266
Всего по программе, в том числе по источникам финансирования		10454846,134	10494782,218	10583104,418
	бюджет города Перми	2897499,180	2959837,352	2982948,152
	бюджет Пермского края	7557346,954	7534944,866	7600156,266

3. В разделе «Финансирование подпрограммы 1.1 «Обеспечение доступного и качественного дошкольного образования» муниципальной программы «Обеспечение доступности качественного предоставления услуг в сфере образования в городе Перми»:

3.1. в графе 4 строки 1.1.1.1 слова «количество детей, получающих услугу по присмотру и уходу, содержанию детей, осваивающих образовательные программы дошкольного образования» заменить словами «количество детей, получающих услугу по присмотру и уходу детей, осваивающих образовательные программы дошкольного образования»;

3.2. в графе 6 строки 1.1.1.1 цифры «59106» заменить цифрами «58335»;

3.3. в графе 10 строки 1.1.1.1 цифры «976162,337» заменить цифрами «970895,357»;

3.4. в графе 10 «Итого по основному мероприятию 1.1.1.1, в том числе по источникам финансирования» цифры «1155761,689» заменить цифрами «1150494,709»;

3.5. строки 1.1.1.2, «Итого по основному мероприятию 1.1.1.2, в том числе по источникам финансирования» изложить в следующей редакции:

1.1.1.2	Предоставление дошкольного образования в дошкольных образовательных организациях	ДО, муниципальные образовательные учреждения, реализующие основные общеобразовательные программы дошкольного образования, подведомственные ДО	количество детей, получающих услугу по реализации основных общеобразовательных программ дошкольного образования в муниципальных образовательных учреждениях	чел.	58335	60077	61181	бюджет Пермского края	3192587,000	3180094,700	3182794,100
			количество детей-инвалидов, получающих образовательную услугу	чел.	608	681	689	бюджет Пермского края	10674,900	12023,500	12091,900
			количество получателей компенсации части родительской платы за содержание ребенка в муниципальных образовательных учреждения, реализующих образовательную программу дошкольного образования	чел.	38089	56867	57865	бюджет Пермского края	121422,400	129469,500	131808,400
			количество педагогических работников, получающих меры социальной поддержки	чел.	1032	1081	1081	бюджет Пермского края	41952,500	42652,400	42652,400
			количество учреждений, участвующих во внедрении федеральных государственных образовательных стандартов дошкольного образования	ед.	5	-	-	бюджет Пермского края	2606,600	0,000	0,000
Итого по основному мероприятию 1.1.1.2, в том числе по источникам финансирования								бюджет Пермского края	3369243,400	3364240,100	3369346,800

3.6. строки «Итого по задаче 1.1.1, в том числе по источникам финансирования», «Всего по подпрограмме 1.1, в том числе по источникам финансирования» изложить в следующей редакции:

Итого по задаче 1.1.1, в том числе по источникам финансирования		4519738,109	4537741,400	4557565,100
	бюджет города Перми	1150494,709	1173501,300	1188218,300
	бюджет Пермского края	3369243,400	3364240,100	3369346,800
Всего по подпрограмме 1.1, в том числе по источникам финансирования		4519738,109	4537741,400	4557565,100
	бюджет города Перми	1150494,709	1173501,300	1188218,300
	бюджет Пермского края	3369243,400	3364240,100	3369346,800

4. В разделе «Финансирование подпрограммы 1.2 «Обеспечение доступного и качественного общего образования» муниципальной программы «Обеспечение доступности качественного предоставления услуг в сфере образования в городе Перми» строки 1.2.1.1, «Итого по основному мероприятию 1.2.1.1, в том числе по источникам финансирования», 1.2.1.2, «Итого по основному мероприятию 1.2.1.2, в том числе по источникам финансирования», «Итого по задаче 1.2.1, в том числе по источникам финансирования», «Всего по подпрограмме 1.2, в том числе по источникам финансирования» изложить в следующей редакции:

1.2.1.1	Предоставление общего (начального, основного среднего) образования в общеобразовательных организациях	ДО, муниципальные общеобразовательные учреждения, подведомственные ДО	количество детей, получающих услугу по реализации основных общеобразовательных программ начального общего, основного общего, среднего общего образования, реализации основных общеобразовательных программ дошкольного образования в муниципальных общеобразовательных учреждениях	чел.	105664	108632	110124	бюджет Пермского края	3722624,788	3734301,300	3785875,700
			количество педагогических работников муниципальных общеобразовательных учреждений, получающих денежное вознаграждение за классное руководство	чел.	4452	4429	4510	бюджет Пермского края	128265,200	129629,100	132335,900
			количество детей, получающих услугу по реализации основных общеобразовательных программ начального, основного общего образования по адаптированной образовательной программе для обучающихся с ограниченными возможностями здоровья в отдельных муниципальных общеобразовательных организациях, осуществляющих образовательную деятельность по адаптированной образовательной программе	чел.	2393	2460	2471	бюджет Пермского края	68928,100	69957,400	70258,900
			количество учащихся из многодетных малоимущих семей, получающих социальную поддержку	чел.	3787	3171	3223	бюджет Пермского края	44576,600	35101,200	36850,600
			количество учащихся из малоимущих семей, получающих социальную поддержку	чел.	7672	6725	7061	бюджет Пермского края	69347,200	60926,100	63975,300
			количество педагогических работников муниципальных образовательных учреждений, работающих и проживающих в сельской местности городского типа (рабочих поселках), получающих социальную поддержку по оплате жилого помещения и коммунальных услуг	чел.	43	43	43	бюджет Пермского края	736,942	736,942	736,942
			количество педагогических работников, получающих меры социальной поддержки	чел.	3417	3295	3312	бюджет Пермского края	138347,300	132357,400	133080,800

			количество обучающихся из малоимущих семей, поступивших в первый класс общеобразовательной организации, получающих единовременную выплату	чел.	1513	-	-	бюджет Пермского края	7565,000	0,000	0,000
			количество детей-инвалидов, получающих образовательную услугу в структурных подразделениях муниципальных общеобразовательных учреждений	чел.	2	-	-	бюджет Пермского края	17,100	0,000	0,000
Итого по основному мероприятию 1.2.1.1, в том числе по источникам финансирования								бюджет Пермского края	4180408,230	4163009,442	4223114,142
1.2.1.2	Оказание услуг на получение общедоступного бесплатного, дошкольного, начального общего, основного общего, среднего общего образования	муниципальные общеобразовательные учреждения, подведомственные ДО	количество детей, получающих общеобразовательную услугу по присмотру и уходу, содержанию детей в муниципальных общеобразовательных учреждениях	чел.	107996	111092	112595	бюджет города Перми	645508,401	687045,800	694263,100
			количество детей общеразвивающей направленности в структурных подразделениях общеобразовательных учреждений, родители которых (законные представители) имеют льготную категорию и с которых плата за присмотр и уход за детьми не взимается или ее размер снижается	чел.	84	84	84	бюджет города Перми	849,600	849,600	849,600
			количество муниципальных общеобразовательных учреждений, оплачивающих земельный налог, не входящий в размер нормативных затрат на содержание муниципального имущества	ед.	133	133	133	бюджет города Перми	307932,626	305137,800	305137,800
			количество учреждений общей площадью 1659,0 кв.м, перечисливших взносы в фонд капитального ремонта	шт.	3	3	3	бюджет города Перми	150,942	136,200	136,200
		муниципальное автономное общеобразовательное учреждение «Средняя общеобразовательная школа № 82» г.Перми	количество рейсов по подвозу детей из отдаленных жилых районов, не имеющих общеобразовательных учреждений, к месту обучения в муниципальном автономном общеобразовательном учреждении «Средняя общеобразовательная школа № 82» г.Перми и обратно	рейс	2280	2280	2280	бюджет города Перми	1416,800	1416,800	1416,800

		муниципальные общеобразовательные учреждения, подведомственные ДО	количество учащихся отдельных категорий муниципальных общеобразовательных учреждений, которым предоставлено бесплатное питание	чел.	8369	7854	7962	бюджет города Перми	67144,145	66980,400	67920,900
		муниципальное бюджетное общеобразовательное учреждение «Гимназия № 11 им.С.П.Дягилева» г.Перми	количество учащихся, участвующих в проведении мероприятий по сохранению и использованию музея «Дом Дягилева» в культурно-образовательной деятельности муниципального бюджетного общеобразовательного учреждения «Гимназия № 11 им.С.П.Дягилева» г.Перми	чел.	695	740	757	бюджет города Перми	1694,200	1803,900	1845,300
		муниципальное автономное общеобразовательное учреждение Пермская кадетская школа № 1 «Пермский кадетский корпус имени генералиссимуса А.В.Суворова» г.Перми	количество учащихся, получающих бесплатное питание в муниципальном автономном общеобразовательном учреждении Пермская кадетская школа № 1 «Пермский кадетский корпус имени генералиссимуса А.В.Суворова» г.Перми	чел.	680	681	681	бюджет города Перми	13256,572	12900,700	12900,700
		муниципальное автономное общеобразовательное учреждение «Средняя общеобразовательная школа № 71» г.Перми	количество рейсов по подвозу детей, проживающих в отдаленном жилом районе (микрорайон Налимиха), не имеющем общеобразовательного учреждения к месту обучения в МАОУ «СОШ № 71» г.Перми и обратно	рейс	1379	-	-	бюджет города Перми	1299,100	0,000	0,000

		муниципальное автономное общеобразовательное учреждение «Средняя общеобразовательная школа «Мастерград» г.Перми	количество учреждений, в которых реализуются мероприятия, связанные с подготовкой к открытию	ед.	1	-	-	бюджет города Перми	3842,131	0,000	0,000
		муниципальное бюджетное общеобразовательное учреждение «Гимназия № 11 им.С.П.Дягилева» г.Перми	количество муниципальных общеобразовательных учреждений, получающих субсидии в части оплаты расходов на содержание учреждения, прочих работ и услуг, не входящих в размер нормативных затрат на оказание муниципальной услуги	ед.	1	-	-	бюджет города Перми	3473,692	0,000	0,000
		муниципальное автономное общеобразовательное учреждение «Средняя общеобразовательная школа № 112» г.Перми	количество рейсов подвозу учащихся муниципальных общеобразовательных учреждений, закрытых на капитальный ремонт, в другие муниципальные общеобразовательные учреждения и обратно	рейс	3526	-	-	бюджет города Перми	2843,100	0,000	0,000
Итого по основному мероприятию 1.2.1.2, в том числе по источникам финансирования								бюджет города Перми	1049411,309	1076271,200	1084470,400

Итого по задаче 1.2.1, в том числе по источникам финансирования		5229819,539	5239280,642	5307584,542
	бюджет города Перми	1049411,309	1076271,200	1084470,400
	бюджет Пермского края	4180408,230	4163009,442	4223114,142
Всего по подпрограмме 1.2, в том числе по источникам финансирования		5229819,539	5239280,642	5307584,542
	бюджет города Перми	1049411,309	1076271,200	1084470,400
	бюджет Пермского края	4180408,230	4163009,442	4223114,142

5. В разделе «Финансирование подпрограммы 1.3. «Обеспечение доступного и качественного дополнительного образования» муниципальной программы «Обеспечение доступности качественного представления услуг в сфере образования в городе Перми»:

5.1. строки 1.3.1.1, «Итого по основному мероприятию 1.3.1.1, в том числе по источникам финансирования» изложить в следующей редакции:

1.3.1.1	Оказание услуг по реализации дополнительных образовательных программ	муниципальные образовательные учреждения, подведомственные ДО	количество детей в возрасте от 7 до 18 лет, получающих услугу по реализации дополнительных общеразвивающих программ, реализации дополнительных общеобразовательных предпрофессиональных программ в области физической культуры и спорта в муниципальных образовательных учреждениях дополнительного и общего образования, подведомственных ДО	чел.	39597	39809	39809	бюджет города Перми	513724,491	520975,600	520975,600
			количество учреждений общей площадью 10369,7 кв.м, перечисливших взносы в фонд капитального ремонта	шт.	10	10	10	бюджет города Перми	943,203	1041,900	1041,900
			количество учреждений, реализующих мероприятия по содержанию спортивного комплекса «Прикамье»	ед.	1	1	1	бюджет города Перми	8433,084	14078,752	14078,752
			количество учреждений, подведомственных ДО, в которые поставлено оборудование для системы персонифицированного учета	ед.	18	-	-	бюджет города Перми	3884,700	0,000	0,000
			количество учреждений, реализующих историко-культурную образовательную программу	ед.	1	-	-	бюджет города Перми	500,001	0,000	0,000

Итого по основному мероприятию 1.3.1.1, в том числе по источникам финансирования	бюджет города Перми	527485,479	536096,252	536096,252

5.2. строки «Итого по задаче 1.3.1, в том числе по источникам финансирования», «Всего по подпрограмме 1.3, в том числе по источникам финансирования» изложить в следующей редакции:

Итого по задаче 1.3.1, в том числе по источникам финансирования		541969,779	550960,852	551291,152
	бюджет города Перми	541969,779	550960,852	551291,152
Всего по подпрограмме 1.3, в том числе по источникам финансирования		541969,779	550960,852	551291,152
	бюджет города Перми	541969,779	550960,852	551291,152

6. В разделе «Финансирование подпрограммы 1.4. «Ресурсное обеспечение качественного функционирования системы образования города Перми» муниципальной программы «Обеспечение доступности качественного представления услуг в сфере образования в городе Перми»:

6.1. строки 1.4.1.1, «Итого по основному мероприятию 1.4.1.1, в том числе по источникам финансирования» изложить в следующей редакции:

1.4.1.1	Обеспечение условий для качественного функционирования системы образования города Перми	МКУ СО «ПМПК» г.Перми	количество детей, получающих психолого-педагогическую помощь по диагностике и выявлению особых образовательных нужд	чел.	2300	2300	2300	бюджет города Перми	5204,000	5204,000	5204,000
		МБОУ «ЦППМС» г.Перми	количество оказанных услуг по психолого-медико- педагогическому обследованию детей	ед.	1902	1902	1902	бюджет города Перми	28579,600	28579,600	28579,600
		МКУ «ИАЦ» г.Перми	количество муниципальных учреждений, в отношении которых МКУ «ИАЦ» г.Перми осуществляет информационно-аналитические функции	шт.	302	302	302	бюджет города Перми	12523,700	12523,700	12523,700
		МАУ СО «Дом учителя» г.Перми	количество оказанных организационно-методических услуг дополнительного образования взрослых	ед.	16793	16793	16793	бюджет города Перми	4121,900	4121,900	4121,900
		МАОУ ДПО «ЦРСО» г.Перми	количество оказанных образовательных услуг дополнительного образования взрослых	ед.	563	563	563	бюджет города Перми	12408,465	12519,600	12519,600

		МКУ «АХССО» г.Перми	количество зданий муниципальных образовательных учреждений, за которыми МКУ «АХССО» г.Перми осуществляет мониторинг безопасности	шт.	500	500	500	бюджет города Перми	12227,300	12227,300	12227,300
		МБОУ «ЦППМС» г.Перми	количество учреждений общей площадью 648,7 кв.м, перечисливших взносы в фонд капитального ремонта	шт.	1	-	-	бюджет города Перми	59,006	0,000	0,000
Итого по основному мероприятию 1.4.1.1, в том числе по источникам финансирования								бюджет города Перми	75123,971	75176,100	75176,100

6.2. строки «Итого по задаче 1.4.1, в том числе по источникам финансирования», «Всего по подпрограмме 1.4, в том числе по источникам финансирования» изложить в следующей редакции:

Итого по задаче 1.4.1, в том числе по источникам финансирования		102542,807	101731,524	101731,524
	бюджет города Перми	94847,483	94036,200	94036,200
	бюджет Пермского края	7695,324	7695,324	7695,324
Всего по подпрограмме 1.4, в том числе по источникам финансирования		102542,807	101731,524	101731,524
	бюджет города Перми	94847,483	94036,200	94036,200
	бюджет Пермского края	7695,324	7695,324	7695,324

7. В разделе «Финансирование подпрограммы 1.5 «Развитие негосударственного сектора в сфере образования» муниципальной программы «Обеспечение доступности качественного предоставления услуг в сфере образования в городе Перми»:

7.1. в графе 6 строки 1.5.1.1 цифры «66» заменить знаком «-»;

7.2. в графе 10 строки 1.5.1.1 цифры «1210,100» заменить цифрами «0,000»;

7.3. строки «Итого по основному мероприятию 1.5.1.1, в том числе по источникам финансирования», «Итого по задаче 1.5.1, в том числе по источникам финансирования», «Всего по подпрограмме 1.5, в том числе по источникам финансирования» изложить в следующей редакции:

Итого по основному мероприятию 1.5.1.1, в том числе по источникам финансирования	бюджет города Перми	60775,900	65067,800	64932,100
Итого по задаче 1.5.1, в том числе по источникам финансирования		60775,900	65067,800	64932,100
	бюджет города Перми	60775,900	65067,800	64932,100
Всего по подпрограмме 1.5, в том числе по источникам финансирования		60775,900	65067,800	64932,100
	бюджет города Перми	60775,900	65067,800	64932,100

8. В приложении 1:

8.1. строки 1.1.1.1.1, «Итого по основному мероприятию 1.1.1.1, в том числе по источникам финансирования» изложить в следующей редакции:

1.1.1.1.1	Организация деятельности муниципальных образовательных учреждений, подведомственных ДО, по оказанию услуг по присмотру и уходу детей, осваивающих образовательные программы дошкольного образования	муниципальные образовательные учреждения, реализующие образовательные программы дошкольного образования, подведомственные ДО	01.01.2016	31.12.2016	количество детей, получающих услугу по присмотру и уходу детей, осваивающих образовательные программы дошкольного образования общеразвивающей направленности в группах полного дня от 1 года до 3 лет	чел.	2294	бюджет города Перми	39572,574
					количество детей, осваивающих образовательные программы дошкольного образования общеразвивающей направленности в группах полного дня от 1 года до 3 лет, родители которых (законные представители) имеют льготную категорию и с которых плата за присмотр и уход за детьми не взимается или ее размер снижается	чел.	562	бюджет города Перми	4313,507
					количество детей, получающих услугу по присмотру и уходу детей, осваивающих образовательные программы дошкольного образования общеразвивающей направленности в группах кратковременного пребывания от 1 года до 3 лет	чел.	1237	бюджет города Перми	4389,238
					количество детей, получающих услугу по присмотру и уходу детей, осваивающих образовательные программы дошкольного образования общеразвивающей направленности в группах полного дня от 3 лет до 8 лет	чел.	50394	бюджет города Перми	876580,084
					количество детей, осваивающих образовательные программы дошкольного образования общеразвивающей направленности в группах полного дня от 3 лет до 8 лет, родители которых (законные представители) имеют льготную категорию и с которых плата за присмотр и уход за детьми не взимается или ее размер снижается	чел.	6531	бюджет города Перми	62745,757
					количество детей с ограниченными возможностями здоровья, получающих услугу по присмотру и уходу детей, осваивающих образовательные программы дошкольного образования в группах полного дня от 3 лет до 8 лет	чел.	2346	бюджет города Перми	31598,871

					количество детей с ограниченными возможностями здоровья, осваивающих образовательные программы дошкольного образования в группах полного дня от 3 лет до 8 лет, родители которых (законные представители) имеют льготную категорию и с которых плата за присмотр и уход за детьми не взимается или ее размер снижается	чел.	2346	бюджет города Перми	52312,608
					количество детей, получающих услугу по присмотру и уходу детей, осваивающих образовательные программы дошкольного образования в группах полного дня от 3 лет до 8 лет для детей с туберкулезной интоксикацией	чел.	342	бюджет города Перми	3792,500
					количество детей, осваивающих образовательные программы дошкольного образования в группах полного дня от 3 лет до 8 лет для детей с туберкулезной интоксикацией, родители которых (законные представители) имеют льготную категорию и с которых плата за присмотр и уход за детьми не взимается или ее размер снижается	чел.	342	бюджет города Перми	9896,436
					количество детей, получающих услугу по присмотру и уходу детей, осваивающих образовательные программы дошкольного образования в группах оздоровительной направленности, для детей с аллергическими заболеваниями в группах полного дня от 3 лет до 8 лет	чел.	598	бюджет города Перми	9653,753
					количество детей, осваивающих образовательные программы дошкольного образования в группах оздоровительной направленности, для детей с аллергическими заболеваниями в группах полного дня от 3 лет до 8 лет, родители которых (законные представители) имеют льготную категорию и с которых плата за присмотр и уход за детьми не взимается или ее размер снижается	чел.	63	бюджет города Перми	705,936

					количество детей, получающих услугу по присмотру и уходу детей, осваивающих образовательные программы дошкольного образования общеразвивающей направленности в группах кратковременного пребывания от 3 лет до 8 лет	чел.	1124	бюджет города Перми	5308, 337
					количество детей, осваивающих образовательные программы дошкольного образования общеразвивающей направленности в группах кратковременного пребывания от 3 лет до 8 лет, родители которых (законные представители) имеют льготную категорию и с которых плата за присмотр и уход за детьми не взимается или ее размер снижается	чел.	110	бюджет города Перми	357, 556
					количество арендуемых зданий (объектов) ДОУ ПАО «Мотовилихинские заводы» для муниципальных образовательных учреждений общей площадью 12754,5 кв.м	ед.	8	бюджет города Перми	43295, 800
					количество учреждений общей площадью 2516,4 кв.м, перечисливших взносы в фонд капитального ремонта	шт.	4	бюджет города Перми	228, 900
					количество учреждений, погашающих иски ФКП «Пермский пороховой завод» за пользование земельными участками	шт.	2	бюджет города Перми	5742, 852
Итого по основному мероприятию 1.1.1.1, в том числе по источникам финансирования								бюджет города Перми	1150494, 709

8.2. строку 1.1.1.2.1 изложить в следующей редакции:

1.1.1.2.1	Организация предоставления дошкольного образования в дошкольных образовательных организациях	муниципальные образовательные учреждения, реализующие основные общеобразовательные программы дошкольного образования, подведомственные ДО	01.01.2016	31.12.2016	количество детей от 1 года до 3 лет, получающих услугу по реализации основных общеобразовательных программам дошкольного образования в муниципальных образовательных учреждениях	чел.	3531	бюджет Пермского края	229907, 636
					количество детей от 3 лет до 8 лет, получающих услугу по образовательным программам дошкольного образования в муниципальных образовательных учреждениях	чел.	52458	бюджет Пермского края	2693124, 717
					количество детей от 3 лет до 8 лет с ограниченными возможностями здоровья, получающих услугу по адаптированным образовательным программам	чел.	2346	бюджет Пермского края	269554, 647

8.3. строки 1.1.1.2.2.1, «Итого по мероприятию 1.1.1.2.2.1, в том числе по источникам финансирования» изложить в следующей редакции:

1.1.1.2.2.1	Организация предоставления образовательной услуги детям-инвалидам	ДО, муниципальные образовательные учреждения, реализующие образовательные программы дошкольного образования, подведомственные ДО	01.01.2016	31.12.2016	количество детей-инвалидов, получающих образовательную услугу	чел.	608	бюджет Пермского края	10600,100
					количество получателей, по которым администрируются расходы	чел.	608	бюджет Пермского края	74,800
Итого по мероприятию 1.1.1.2.2, в том числе по источникам финансирования								бюджет Пермского края	10674,900

8.4. строки 1.1.1.2.3.1, «Итого по мероприятию 1.1.1.2.3, в том числе по источникам финансирования» изложить в следующей редакции:

1.1.1.2.3.1	Организация выплат компенсации части родительской платы за содержание ребенка в муниципальных образовательных учреждениях, реализующих образовательную программу дошкольного образования и администрирование выплат	ДО, муниципальные образовательные учреждения, реализующие образовательные программы дошкольного образования, подведомственные ДО	01.01.2016	31.12.2016	количество получателей компенсации части родительской платы за содержание ребенка в муниципальных образовательных учреждениях, реализующих образовательную программу дошкольного образования	чел.	38089	бюджет Пермского края	115371,800
					количество получателей, по которым администрируются расходы	чел.	38089	бюджет Пермского края	6050,600
Итого по мероприятию 1.1.1.2.3, в том числе по источникам финансирования								бюджет Пермского края	121422,400

8.5. строки 1.1.1.2.4.1, «Итого по мероприятию 1.1.1.2.4, в том числе по источникам финансирования» изложить в следующей редакции:

1.1.1.2.4.1	Организация предоставления мер социальной поддержки педагогическим работникам муниципальных образовательных организаций	ДО, муниципальные образовательные учреждения, реализующие образовательные программы дошкольного образования, подведомственные ДО	01.01.2016	31.12.2016	количество педагогических работников, получающих меры социальной поддержки	чел.	1032	бюджет Пермского края	41332,500
					количество получателей, по которым администрируются расходы	чел.	1032	бюджет Пермского края	620,000

Итого по мероприятию 1.1.1.2.4, в том числе по источникам финансирования	бюджет Пермского края	41952,500

8.6. после строки «Итого по мероприятию 1.1.1.2.4, в том числе по источникам финансирования» дополнить строками следующего содержания:

1.1.1.2.5	Внедрение федеральных государственных образовательных стандартов дошкольного образования								
1.1.1.2.5.1	Оснащение оборудованием в соответствии с Федеральными государственными образовательными стандартами дошкольного образования	МАДОУ «Центр развития ребенка-детский сад № 2» г.Перми	01.10.2016	30.12.2016	накладные, счет-фактуры на приобретение оборудования	шт.	1	бюджет Пермского края	744,700
1.1.1.2.5.2		МАДОУ «Детский сад № 64» г.Перми	01.10.2016	30.12.2016	накладные, счет-фактуры на приобретение оборудования	шт.	1	бюджет Пермского края	620,600
1.1.1.2.5.3		МАДОУ «ЭКОСАД» г.Перми	01.10.2016	30.12.2016	накладные, счет-фактуры на приобретение оборудования	шт.	1	бюджет Пермского края	579,300
1.1.1.2.5.4		МАДОУ «Детский сад № 409» г.Перми	01.10.2016	30.12.2016	накладные, счет-фактуры на приобретение оборудования	шт.	1	бюджет Пермского края	351,700
1.1.1.2.5.5		МАДОУ «Детский сад № 421» г.Перми	01.10.2016	30.12.2016	накладные, счет-фактуры на приобретение оборудования	шт.	1	бюджет Пермского края	310,300
Итого по мероприятию 1.1.1.2.5, в том числе по источникам финансирования								бюджет Пермского края	2606, 600

8.7. строки «Итого по основному мероприятию 1.1.1.2, в том числе по источникам финансирования», «Итого по задаче 1.1.1, в том числе по источникам финансирования», «Всего по подпрограмме 1.1, в том числе по источникам финансирования» изложить в следующей редакции:

Итого по основному мероприятию 1.1.1.2, в том числе по источникам финансирования	бюджет Пермского края	3369243,400
Итого по задаче 1.1.1, в том числе по источникам финансирования		4519738,109
	бюджет города Перми	1150494,709
	бюджет Пермского края	3369243,400
Всего по подпрограмме 1.1, в том числе по источникам финансирования		4519738,109
	бюджет города Перми	1150494,709
	бюджет Пермского края	3369243,400

9. В приложении 2:

9.1. строку 1.2.1.1.1 изложить в следующей редакции:

1.2.1.1.1	Организация предоставления услуги по реализации основных общеобразовательных программ начального общего, основного общего, среднего общего образования, реализации основных общеобразовательных программ дошкольного образования в муниципальных общеобразовательных учреждениях	муниципальные общеобразовательные учреждения, подведомственные ДО	01.01.2016	31.12.2016	количество детей, получающих услугу по реализации основных общеобразовательных программ начального общего, основного общего, среднего общего образования, реализации основных общеобразовательных программ дошкольного образования в муниципальных общеобразовательных учреждениях	чел.	105664	бюджет Пермского края	3656262,588
			01.01.2016	31.12.2016	количество учащихся дневных муниципальных общеобразовательных учреждений, охваченных услугой по ведению электронных дневников и журналов	чел.	102253	бюджет Пермского края	66362,200
Итого по мероприятию 1.2.1.1.1, в том числе по источникам финансирования								бюджет Пермского края	3722624,788

9.2. строки 1.2.1.1.2, «Итого по мероприятию 1.2.1.1.2, в том числе по источникам финансирования» изложить в следующей редакции:

1.2.1.1.2	Организация выплат денежного вознаграждения за классное руководство педагогическим работникам муниципальных общеобразовательных учреждений	муниципальные общеобразовательные учреждения, подведомственные ДО	01.01.2016	31.12.2016	количество педагогических работников муниципальных общеобразовательных учреждений, получающих денежное вознаграждение за классное руководство	чел.	4452	бюджет Пермского края	128265,200
Итого по мероприятию 1.2.1.1.2, в том числе по источникам финансирования								бюджет Пермского края	128265,200

9.3. строки 1.2.1.1.3, «Итого по мероприятию 1.2.1.1.3, в том числе по источникам финансирования» изложить в следующей редакции:

1.2.1.1.3	Организация предоставления услуги по реализации основных общеобразовательных программ начального, основного общего образования по адаптированной образовательной программе для обучающихся с ограниченными возможностями здоровья в отдельных муниципальных общеобразовательных организациях, осуществляющих образовательную деятельность по адаптированной образовательной программе	муниципальные общеобразовательные учреждения, подведомственные ДО	01.01.2016	31.12.2016	количество детей, получающих услугу по реализации основных общеобразовательных программ начального, основного общего образования по адаптированной образовательной программе для обучающихся с ограниченными возможностями здоровья в отдельных муниципальных общеобразовательных организациях, осуществляющих образовательную деятельность по адаптированной образовательной программе	чел.	2393	бюджет Пермского края	68928,100
Итого по мероприятию 1.2.1.1.3, в том числе по источникам финансирования								бюджет Пермского края	68928,100

9.5. строку 1.2.1.1.4, «Итого по мероприятию 1.2.1.1.4, в том числе по источникам финансирования» изложить в следующей редакции:

1.2.1.1.4	Оказание социальной поддержки учащимся из многодетных малоимущих семей	муниципальные общеобразовательные учреждения, подведомственные ДО, частные образовательные организации	01.01.2015	31.12.2016	количество учащихся из многодетных малоимущих семей, получающих социальную поддержку	чел.	3787	бюджет Пермского края	44576,600
Итого по мероприятию 1.2.1.1.4, в том числе по источникам финансирования								бюджет Пермского края	44576,600

9.6. строку 1.2.1.1.5, «Итого по мероприятию 1.2.1.1.5, в том числе по источникам финансирования» изложить в следующей редакции:

1.2.1.1.5	Оказание социальной поддержки учащимся из малоимущих семей	муниципальные общеобразовательные учреждения, подведомственные ДО, частные образовательные организации	01.01.2016	31.12.2016	количество учащихся из малоимущих семей, получающих социальную поддержку	чел.	7672	бюджет Пермского края	69347,200

Итого по мероприятию 1.2.1.1.5, в том числе по источникам финансирования	бюджет Пермского края	69347,200

9.7. строки 1.2.1.1.7, «Итого по мероприятию 1.2.1.1.7, в том числе по источникам финансирования» изложить в следующей редакции:

1.2.1.1.7	Оказание мер социальной поддержки педагогическим работникам	ДО, муниципальные общеобразовательные учреждения, подведомственные ДО	01.01.2016	31.12.2016	количество педагогических работников, получающих меры социальной поддержки	чел.	3417	бюджет Пермского края	136302,700
					количество получателей, по которым администрируются расходы	чел.	3417	бюджет Пермского края	2044,600
Итого по мероприятию 1.2.1.1.7, в том числе по источникам финансирования								бюджет Пермского края	138347,300

9.8. после строки 1.2.1.1.8 дополнить строками следующего содержания:

1.2.1.1.9	Организация предоставления образовательной услуги детям-инвалидам	структурные подразделения муниципальных общеобразовательных учреждений, подведомственных ДО	01.01.2016	31.12.2016	количество детей-инвалидов, получающих образовательную услугу в структурных подразделениях муниципальных общеобразовательных учреждений	чел.	2	бюджет Пермского края	17,100
Итого по мероприятию 1.2.1.1.9, в том числе по источникам финансирования								бюджет Пермского края	17,100

9.9. строку «Итого по основному мероприятию 1.2.1.1, в том числе по источникам финансирования» изложить в следующей редакции:

Итого по основному мероприятию 1.2.1.1, в том числе по источникам финансирования	бюджет Пермского края	4180408,230

9.10. строку 1.2.1.2.1-1.2.1.2.4 изложить в следующей редакции:

1.2.1.2.1	Организация предоставления услуги по присмотру и уходу, содержанию детей в муниципальных общеобразовательных учреждениях	муниципальные общеобразовательные учреждения, подведомственные ДО	01.01.2016	31.12.2016	количество детей, получающих общеобразовательную услугу по присмотру и уходу, содержанию детей в муниципальных общеобразовательных учреждениях	чел.	104689	бюджет города Перми	616156,217
		муниципальные общеобразовательные учреждения, подведомственные ДО	01.01.2016	31.12.2016	количество учеников, обучающихся в ресурсных центрах, являющихся структурными подразделениями муниципальных общеобразовательных учреждений	чел.	5317	бюджет города Перми	5808,660
		МАОУ «Школа-интернат № 85» г.Перми	01.01.2016	31.12.2016	количество детей, получающих услугу по содержанию детей в МАОУ «Школа-интернат № 85» г.Перми	чел.	158	бюджет города Перми	10435,991
		муниципальные общеобразовательные учреждения, подведомственные ДО	01.01.2016	31.12.2016	количество муниципальных общеобразовательных учреждений, оплачивающих земельный налог, не входящий в размер нормативных затрат на содержание муниципального имущества	ед.	121	бюджет города Перми	306606,435
1.2.1.2.2	Организация предоставления услуги по содержанию детей для обучающихся с ограниченными возможностями здоровья в муниципальных общеобразовательных учреждениях, реализующих адаптированные программы	муниципальные общеобразовательные учреждения, подведомственные ДО	01.01.2016	31.12.2016	количество детей, получающих услугу по содержанию детей для обучающихся с ограниченными возможностями здоровья в муниципальных общеобразовательных учреждениях, реализующих адаптированные программы	чел.	2393	бюджет города Перми	4273,602
					количество муниципальных общеобразовательных учреждений, реализующих адаптированные программы оплачивающих земельный налог, не входящий в размер нормативных затрат на содержание муниципального имущества	ед.	13	бюджет города Перми	1326,191
1.2.1.2.3	Организация предоставления услуги по присмотру и уходу в группах полного дня структурных подразделений общеобразовательных учреждений	муниципальные общеобразовательные учреждения, подведомственные ДО	01.01.2016	31.12.2016	количество детей, получающих услугу по присмотру и уходу в группах полного дня структурных подразделений общеобразовательных учреждений	чел.	770	бюджет города Перми	8653,402
					количество детей, получающих услугу по присмотру и уходу в группах полного дня структурных подразделений общеобразовательных учреждений, родители которых (законные представители) имеют льготную категорию и с которых плата за присмотр и уход за детьми не взимается или ее размер снижается	чел.	82	бюджет города Перми	843,488

1.2.1.2.4	Организация предоставления услуги по присмотру и уходу в группах кратковременного пребывания структурных подразделений общеобразовательных учреждений	МАОУ «Начальная школа-детский сад № 5» г.Перми	01.01.2016	31.12.2016	количество детей, получающих услугу по присмотру и уходу в группах кратковременного пребывания структурных подразделений общеобразовательных учреждений	чел.	46	бюджет города Перми	170,525
					количество детей с ограниченными возможностями здоровья, получающих услугу по присмотру и уходу детей, осваивающих образовательные программы дошкольного образования в группах полного дня от 3 лет до 8 лет структурных подразделений общеобразовательных учреждений	чел.	1	бюджет города Перми	10,004
					количество детей, получающих услугу по присмотру и уходу в группах кратковременного пребывания структурных подразделений общеобразовательных учреждений, родители которых (законные представители) имеют льготную категорию и с которых плата за присмотр и уход за детьми не взимается или ее размер снижается	чел.	2	бюджет города Перми	6,112

9.13. в графе 6 строки 1.2.1.2.5 слова «количество учреждений общей площадью 1370,5 кв.м, перечисливших взносы в фонд капитального ремонта» заменить словами «количество учреждений общей площадью 1659,0 кв.м, перечисливших взносы в фонд капитального ремонта»;

9.14. в графе 10 строки 1.2.1.2.5 цифры «124,700» заменить цифрами «150,942»;

9.15. строку 1.2.1.2.6 изложить в следующей редакции:

1.2.1.1.6	Организация подвоза детей из отдаленных жилых районов, не имеющих общеобразовательных учреждений, к месту обучения в муниципальном автономном общеобразовательном учреждении «Средняя общеобразовательная школа № 82» г.Перми и обратно	МАОУ «СОШ № 82» г.Перми	01.01.2016	31.12.2016	количество рейсов для детей из отдаленных жилых районов, не имеющих общеобразовательных учреждений, к месту обучения в муниципальном автономном общеобразовательном учреждении «Средняя общеобразовательная школа № 82» г.Перми и обратно	рейс	2280	бюджет города Перми	1416,800

9.16. в графе 8 строки 1.2.1.2.7 цифры «7654» заменить цифрами «8369»;

9.17. в графе 10 строки 1.2.1.2.7 цифры «63647,400» заменить цифрами «67144,145»;

9.18. строки 1.2.1.2.8-1.2.1.2.10 изложить в следующей редакции:

1.2.1.1.8	Проведение мероприятий по сохранению и использованию музея «Дом Дягилева» в культурно-образовательной деятельности муниципального бюджетного общеобразовательного учреждения «Гимназия № 11 им.С.П.Дягилева» г.Перми	МБОУ «Гимназия № 11 им.С.П.Дягилева» г.Перми	01.01.2016	31.12.2016	количество учащихся, участвующих в проведении мероприятий по сохранению и использованию музея «Дом Дягилева» в культурно-образовательной деятельности муниципального бюджетного общеобразовательного учреждения «Гимназия № 11 им.С.П.Дягилева» г.Перми	чел.	695	бюджет города Перми	1694,200
1.2.1.1.9	Организация предоставления бесплатного питания учащимся кадетской школы города Перми	МАОУ Пермская кадетская школа № 1 «Пермский кадетский корпус имени генералиссимуса А.В.Суворова» г.Перми	01.01.2016	31.12.2016	количество учащихся, получающих бесплатное питание в МАОУ Пермская кадетская школа № 1 «Пермский кадетский корпус имени генералиссимуса А.В.Суворова» г.Перми	чел.	680	бюджет города Перми	13256, 572
1.2.1.1.10	Организация подвоза детей, проживающих в отдаленном жилом районе (микрорайон Налимиха), не имеющем общеобразовательного учреждения к месту обучения в МАОУ «СОШ № 71» г. Перми и обратно учреждения и обратно	МАОУ «СОШ № 71» г.Перми	01.01.2016	31.12.2016	количество рейсов по подвозу детей, проживающих в отдаленном жилом районе (микрорайон Налимиха), не имеющем общеобразовательного учреждения к месту обучения в МАОУ «СОШ № 71» г.Перми и обратно	рейс	1379	бюджет города Перми	1299,100

9.19. строку 1.2.1.2.13 изложить в следующей редакции:

1.2.1.1.13	Организация подвоза учащихся, муниципальных общеобразовательных учреждений, закрытых на капитальный ремонт, в другие муниципальные общеобразовательные учреждения и обратно	МАОУ «СОШ № 112» г.Перми	01.09.2016	31.12.2016	количество рейсов по подвозу учащихся муниципальных общеобразовательных учреждений, закрытых на капитальный ремонт, в другие муниципальные общеобразовательные учреждения и обратно	рейс	3526	бюджет города Перми	2843,100

9.20. строки «Итого по основному мероприятию 1.2.1.2, в том числе по источникам финансирования», «Итого по задаче 1.2.1, в том числе по источникам финансирования», «Всего по подпрограмме 1.2, в том числе по источникам финансирования» изложить в следующей редакции:

Итого по основному мероприятию 1.2.1.2, в том числе по источникам финансирования	бюджет города Перми	1049411,309
Итого по задаче 1.2.1, в том числе по источникам финансирования		5229819,539
	бюджет города Перми	1049411,309
	бюджет Пермского края	4180408,230
Всего по подпрограмме 1.2, в том числе по источникам финансирования		5229819,539
	бюджет города Перми	1049411,309
	бюджет Пермского края	4180408,230

10. В приложении 3:

10.1. строки 1.3.1.1.1-1.3.1.1.7 изложить в следующей редакции:

1.3.1.1.1	Реализация дополнительных общеразвивающих программ, реализация дополнительных общеобразовательных предпрофессиональных программ в области физической культуры и спорта	муниципальные образовательные учреждения, подведомственные ДО	01.01.2016	31.12.2016	количество детей в возрасте от 7 до 18 лет, получающих услугу по реализации дополнительных общеразвивающих программ, реализации дополнительных общеобразовательных предпрофессиональных программ в области физической культуры и спорта в муниципальных образовательных учреждениях дополнительного образования, подведомственных ДО	чел.	37257	бюджет города Перми	463935,759
1.3.1.1.2	Реализация дополнительных общеразвивающих программ в кадетской школе по физкультурно-спортивной направленности	МАОУ Пермская кадетская школа № 1 «Пермский кадетский корпус имени генералиссимуса А.В.Суворова» г.Перми	01.01.2016	31.12.2016	количество несовершеннолетних граждан в кадетской школе, получающих дополнительное образование по общеразвивающим программам физкультурно-спортивной направленности	чел.	680	бюджет города Перми	6613,923
1.3.1.1.3	Реализация дополнительных общеразвивающих программ технической направленности	МАО«СОШ №16» г.Перми	01.01.2016	31.12.2016	количество учащихся, получающих услугу дополнительного образования детей по общеразвивающим программам технической направленности	чел.	400	бюджет города Перми	7781,287
1.3.1.1.4	Реализация дополнительных общеразвивающих программ технической направленности	МАОУ «СОШ № 10» г.Перми	01.01.2016	31.12.2016	количество учащихся, получающих услугу дополнительного образования детей по общеразвивающим программам технической направленности	чел.	340	бюджет города Перми	7043,082

1.3.1.1.5	Реализация дополнительных общеразвивающих программ художественной направленности	МАОУ с углубленным изучением математики и английского языка «Школа дизайна «Точка» г.Перми	01.01.2016	31.12.2016	количество детей, получающих услугу по общеразвивающим программам художественной направленности	чел.	270	бюджет города Перми	14133,110
1.3.1.1.6	Реализация дополнительных общеразвивающих программ художественной направленности	МАОУ «СОШ № 32 им.Г.А.Сборщикова» г.Перми	01.01.2016	31.12.2016	количество детей, получающих услугу дополнительного образования по общеразвивающим программам художественной направленности	чел.	410	бюджет города Перми	9533,010
1.3.1.1.7	Реализация дополнительных общеразвивающих программ технической направленности	МАОУ «СОШ № 93» г.Перми	01.01.2016	31.12.2016	количество учащихся, получающих услугу дополнительного образования детей по общеразвивающим программам технической направленности	чел.	120	бюджет города Перми	2342,160
		МАОУ «СОШ № 129» г.Перми	01.01.2016	31.12.2016		чел.	120	бюджет города Перми	2342,160

10.2. в графе 6 строки 1.3.1.1.8 слова «количество учреждений общей площадью 10486,2 кв.м, перечисливших взносы в фонд капитального ремонта» заменить словами «количество учреждений общей площадью 10369,7 кв.м, перечисливших взносы в фонд капитального ремонта»;

10.3. в графе 10 строки 1.3.1.1.8 цифры «953,800» заменить цифрами «943,203»;

10.4. в графе 10 строки «Итого по основному мероприятию 1.3.1.1, в том числе по источникам финансирования» цифры «528210,482» заменить цифрами «527485,479»;

10.5. строки «Итого по задаче 1.3.1, в том числе по источникам финансирования», «Всего по подпрограмме 1.3, в том числе по источникам финансирования» изложить в следующей редакции:

Итого по задаче 1.3.1, в том числе по источникам финансирования		541969,779
	бюджет города Перми	541969,779
Всего по подпрограмме 1.3, в том числе по источникам финансирования		541969,779
	бюджет города Перми	541969,779

11. В приложении 4:

11.1. строку 1.4.1.1.2 изложить в следующей редакции:

1.4.1.1.2	Организация предоставления услуги по психолого-медико-педагогическому обследованию детей	МБОУ «ЦППМС» г.Перми	01.01.2016	31.12.2016	количество оказанных услуг по психолого-медико-педагогическому обследованию детей	чел.	1902	бюджет города Перми	28579,600

11.2. в графе 10 строки 1.4.1.1.5 цифры «12519,600» заменить цифрами «12408,465»;

11.3. после строки 1.4.1.1.6 дополнить строкой следующего содержания:

1.4.1.1.7	Организация перечисления взносов в фонд капитального ремонта	МБОУ «ЦППМС» г.Перми	01.01.2016	31.12.2016	количество учреждений общей площадью 648,7 кв.м, перечисливших взносы в фонд капитального ремонта	ед.	1	бюджет города Перми	59,006

11.4. в графе 10 строки «Итого по основному мероприятию 1.4.1.1, в том числе по источникам финансирования» цифры «75176,100» заменить цифрами «75123,971»;

11.5. в графе 3 строки 1.4.1.2.1.5 слова «ДО, МАУ СО «Дом учителя» г.Перми» заменить словами «ДО, МАУ СО «Дом учителя» г.Перми, МАОУ ДПО «ЦРСО» г.Перми»;

11.6. в графе 10 строки 1.4.1.2.2.1 цифры «1200,000» заменить цифрами «1400,000»;

11.7. в графе 10 строки 1.4.1.2.2.2 цифры «900,000» заменить цифрами «800,000», цифры «300,000» заменить цифрами «200,000».

11.8. строки «Итого по задаче 1.4.1, в том числе по источникам финансирования», «Всего по подпрограмме 1.4, в том числе по источникам финансирования» изложить в следующей редакции:

Итого по задаче 1.4.1, в том числе по источникам финансирования		102542,807
	бюджет города Перми	94847,483
	бюджет Пермского края	7695,324
Всего по подпрограмме 1.4, в том числе по источникам финансирования		102542,807
	бюджет города Перми	94847,483
	бюджет Пермского края	7695,324

12. В приложении 5:

12.1. строки 1.5.1.1.1, «Итого основному мероприятию 1.5.1.1.1, в том числе по источникам финансирования» изложить в следующей редакции:

1.5.1.1.1	Организация предоставления услуг частными организациями, осуществляющими образовательную деятельность	частные образовательные организации	01.01.2016	31.12.2016	количество детей в возрасте от 1,5 до 3 лет, осваивающих образовательные программы дошкольного образования в частных образовательных организациях, которым предоставляются услуги по присмотру и уходу, содержанию детей общеразвивающей направленности (12 часов)	чел.	950	бюджет города Перми	17387,926
					количество детей в возрасте от 3 до 7 лет, осваивающих образовательные программы дошкольного образования в частных образовательных организациях, которым предоставляются услуги по присмотру и уходу, содержанию детей общеразвивающей направленности (12 часов)	чел.	1776	бюджет города Перми	30131,136
					количество детей в возрасте от 1,5 до 3 лет, осваивающих образовательные программы дошкольного образования в структурных подразделениях частных образовательных организаций, которым предоставляются услуги по присмотру и уходу, содержанию детей общеразвивающей направленности (12 часов)	чел.	70	бюджет города Перми	1281,216
					количество детей в возрасте от 3 до 7 лет, осваивающих образовательные программы дошкольного образования в структурных подразделениях частных образовательных организаций, которым предоставляются услуги по присмотру и уходу, содержанию детей общеразвивающей направленности (12 часов)	чел.	395	бюджет города Перми	6701,425

					количество детей в возрасте от 3 до 7 лет, осваивающих образовательные программы дошкольного образования в частных образовательных организациях, которым предоставляются услуги по присмотру и уходу, содержанию детей компенсирующей направленности (10,5 часов)	чел.	66	бюджет города Перми	1045,997
Итого по мероприятию 1.5.1.1.1, в том числе по источникам финансирования								бюджет города Перми	56547,700

12.2. строки «Итого по задаче 1.5.1, в том числе по источникам финансирования», «Всего по подпрограмме 1.3, в том числе по источникам финансирования» изложить в следующей редакции:

Итого по задаче 1.5.1, в том числе по источникам финансирования		60775,900
	бюджет города Перми	60775,900
Всего по подпрограмме 1.5, в том числе по источникам финансирования		60775,900
	бюджет города Перми	60775,900

АДМИНИСТРАЦИЯ ГОРОДА ПЕРМИ
ПОСТАНОВЛЕНИЕ

23.12.2016 № 1155

О внесении изменений в муниципальную программу «Приведение в нормативное состояние образовательных учреждений города Перми», утвержденную постановлением администрации города Перми от 15.10.2015 № 780

В соответствии с Бюджетным кодексом Российской Федерации, Федеральным законом от 06 октября 2003 г. № 131-ФЗ «Об общих принципах организации местного самоуправления в Российской Федерации», Уставом города Перми, постановлением администрации города Перми от 25 сентября 2013 г. № 781 «Об утверждении Порядка принятия решений о разработке муниципальных программ, их формирования и реализации»
администрация города Перми ПОСТАНОВЛЯЕТ:

1. Утвердить прилагаемые изменения в муниципальную программу «Приведение в нормативное состояние образовательных учреждений города Перми», утвержденную постановлением администрации города Перми от 15 октября 2015 г. № 780 (в ред. от 08.12.2015 № 1033, от 03.03.2016 № 138, от 31.05.2016 № 365, от 13.07.2016 № 496, от 16.09.2016 № 701, от 08.11.2016 № 992).

2. Настоящее постановление вступает в силу со дня официального опубликования в печатном средстве массовой информации «Официальный бюллетень органов местного самоуправления муниципального образования город Пермь».

3. Управлению по общим вопросам администрации города Перми обеспечить опубликование настоящего постановления в печатном средстве массовой информации «Официальный бюллетень органов местного самоуправления муниципального образования город Пермь».

4. Контроль за исполнением настоящего постановления возложить на заместителя главы администрации города Перми-начальника департамента образования администрации города Перми Гаджиеву Л.А.

Глава города Перми Д.И. Самойлов

УТВЕРЖДЕНЫ
постановлением администрации
города Перми
от 23.12.2016 № 1155

ИЗМЕНЕНИЯ
в муниципальную программу «Приведение в нормативное состояние образовательных учреждений города Перми», утвержденную постановлением администрации города Перми от 15 октября 2015 г. № 780

1. В разделе «Паспорт муниципальной программы»:

1.1. в графе 3 строки 5 слова «На конец 2015 года в городе Перми осуществляют образовательную деятельность 295 муниципальных образовательных учреждений (далее – ОУ): 135 СОШ; 141 ДОУ; 19 УДО» заменить словами «На конец 2015 года в городе Перми осуществляют образовательную деятельность 296 муниципальных образовательных учреждений (далее – ОУ): 135 СОШ, 142 ДОУ, 19 УДО».

1.2. строку 9 изложить в следующей редакции:

9	Объемы и источники финансирования программы (подпрограммы)	2016 год	2017 год	2018 год
	программа, всего (тыс.руб.), в том числе:	248499,903	319444,908	304129,500
	бюджет города Перми (без учета неиспользованных ассигнований 2015 года)	238778,117	319444,908	304129,500
	бюджет города Перми (неиспользованные ассигнования 2015 года)	9721,786	0,000	0,000
	подпрограмма 1.1, всего (тыс.руб.), в том числе:	248499,903	319444,908	304129,500
	бюджет города Перми (без учета неиспользованных ассигнований 2015 года)	238778,117	319444,908	304129,500
	бюджет города Перми (неиспользованные ассигнования 2015 года)	9721,786	0,000	0,000

2. Раздел «Финансирование муниципальной программы «Приведение в нормативное состояние образовательных учреждений города Перми» изложить в следующей редакции:

«ФИНАНСИРОВАНИЕ
муниципальной программы «Приведение в нормативное состояние образовательных учреждений города Перми»

Код	Наименование цели программы, подпрограммы, задачи	Источник финансирования	Объем финансирования, тыс.руб.		
			2016 год	2017 год	2018 год
1	2	3	4	5	6
1	Цель. Обеспечение соответствия имущественных комплексов образовательных учреждений лицензионным требованиям				
1.1	Подпрограмма. Приведение в нормативное состояние муниципальных образовательных учреждений города Перми	бюджет города Перми	248499,903	319444,908	304129,500
1.1.1	Задача. Создание дополнительных мест в муниципальных образовательных учреждениях, реализующих программу дошкольного образования, подведомственных ДО		12688,455	36424,000	32526,000
1.1.2	Задача. Создание материально-технических условий, способствующих развитию системы образования		235811,448	283020,908	271603,500

1	2	3	4	5	6
Итого по цели, в том числе по источникам финансирования			248499,903	319444,908	304129,500
		бюджет города Перми (без учета неиспользованных ассигнований 2015 года)	238778,117	319444,908	304129,500
		бюджет города Перми (неиспользованные ассигнования 2015 года)	9721,786	0,000	0,000
Всего по программе, в том числе по источникам финансирования			248499,903	319444,908	304129,500
		бюджет города Перми (без учета неиспользованных ассигнований 2015 года)	238778,117	319444,908	304129,500
		бюджет города Перми (неиспользованные ассигнования 2015 года)	9721,786	0,000	0,000

3. В разделе «Финансирование подпрограммы 1.1 «Приведение в нормативное состояние муниципальных образовательных учреждений города Перми» муниципальной программы «Приведение в нормативное состояние образовательных учреждений города Перми» строки 1.1.2.1, «Итого по основному мероприятию 1.1.2.1, в том числе по источникам финансирования», «Итого по задаче 1.1.2, в том числе по источникам финансирования», «Всего по подпрограмме 1.1, в том числе по источникам финансирования» изложить в следующей редакции:

1.1.2.1	Приведение имущественных комплексов образовательных организаций в соответствие с требованиями действующего законодательства	ДОУ	количество ДОУ, в которых устраняются предписания надзорных органов	шт.	10	8	10	бюджет города Перми (без учета неиспользованных ассигнований 2015 года)	46130,989	64319,000	52660,400
								бюджет города Перми (неиспользованные ассигнования 2015 года)	3494,342	0,000	0,000
		СОШ, УДО, УСО	количество СОШ, УДО, УСО, в которых устраняются предписания надзорных органов	шт.	18	4	7	бюджет города Перми (без учета неиспользованных ассигнований 2015 года)	180373,128	218701,908	218943,100
								бюджет города Перми (неиспользованные ассигнования 2015 года)	5812,989	0,000	0,000

Итого по основному мероприятию 1.1.2.1, в том числе по источникам финансирования		235811,448	283020,908	271603,500
	бюджет города Перми (без учета неиспользованных ассигнований 2015 года)	226504,117	283020,908	271603,500
	бюджет города Перми (неиспользованные ассигнования 2015 года)	9307,331	0,000	0,000
Итого по задаче 1.1.2, в том числе по источникам финансирования		235811,448	283020,908	271603,500
	бюджет города Перми (без учета неиспользованных ассигнований 2015 года)	226504,117	283020,908	271603,500
	бюджет города Перми (неиспользованные ассигнования 2015 года)	9307,331	0,000	0,000
Всего по подпрограмме 1.1, в том числе по источникам финансирования		248499,903	319444,908	304129,500
	бюджет города Перми (без учета неиспользованных ассигнований 2015 года)	238778,117	319444,908	304129,500
	бюджет города Перми (неиспользованные ассигнования 2015 года)	9721,786	0,000	0,000

4. В разделе «Таблица показателей конечного результата муниципальной программы «Приведение в нормативное состояние образовательных учреждений города Перми» строку 1.1.2 изложить в следующей редакции:

1.1.2	Задача. Создание материально-технических условий, способствующих развитию системы образования				
	Доля ДОУ, в которых устраняются предписания надзорных органов, от общего количества ДОУ	%	5,8	5,9	7,4
	Доля СОШ, в которых устраняются предписания надзорных органов, от общего количества СОШ	%	9,0	3,0	4,5
	Доля УДО, в которых устраняются предписания надзорных органов, от общего количества УДО	%	11,1	-	5,6
	Доля ДОУ, имеющих лицензии, от общего количества ДОУ	%	100	100	100
	Доля СОШ, имеющих лицензии, от общего количества СОШ	%	100	100	100
	Доля УДО, имеющих лицензии, от общего количества УДО	%	100	100	100

5. В приложении:

5.1. строку 1.1.2.1.4 изложить в следующей редакции:

1.1.2.1.4	Проведение капитального ремонта здания МАОУ «ООШ № 73» г.Перми по ул.Ямпольской,16	МАОУ «ООШ № 73» г.Перми	11.01.2016	30.12.2016	акт выполненных работ	шт.	1	бюджет города Перми	31655,636

5.2. строку 1.1.2.1.9 изложить в следующей редакции:

1.1.2.1.9	Разработка проектно-сметной документации (далее – ПСД) на капитальный ремонт здания МАОУ «СОШ № 30» г.Перми по ул.Ивана Франко,43, выполнение работ по текущему ремонту здания по ул.Красноуральской,37	МАОУ «СОШ № 30» г.Перми	11.01.2016	30.12.2016	ПСД, акт выполненных работ	шт.	2	бюджет города Перми	6000,000

5.3. строку 1.1.2.1.17 изложить в следующей редакции:

1.1.2.1.17	Выполнение работ по текущему ремонту зданий МАДОУ «Детский сад № 24» г.Перми по ул.Барамзиной,52, ул.Гатчинской,11	МАДОУ «Детский сад № 24» г.Перми	11.01.2016	30.12.2016	акт выполненных работ	шт.	1	бюджет города Перми	3500,000

5.4. строку 1.1.2.1.26 изложить в следующей редакции:

1.1.2.1.26	Приобретение мебели, оборудования (технологического, для медицинского блока, и прочего), оргтехники, инвентаря (хозяйственного, кухонного и прочего), мягкого инвентаря, хозяйственных товаров, ковров, жалюзи, кухонной, столовой посуды, производственно-хозяйственного инвентаря, изготовление, приобретение и установка средств обеспечения пожарной безопасности и пожаротушения, установка дополнительных видеокамер в помещении школьной раздевалки для выкупаемого здания СОШ по ул.Костычева,16	МАОУ «СОШ «Мастерград» г.Перми	11.01.2016	30.12.2016	акт выполненных работ, накладная, счет-фактура на приобретение оборудования, мебели	шт.	2	бюджет города Перми	26000,000

5.5. после строки 1.1.2.1.28 дополнить строками следующего содержания:

1.1.2.1.29	Выполнение работ по текущему ремонту здания (бассейна) МАДОУ «Детский сад № 120» г.Перми по ул.Строителей,14	МАДОУ «Детский сад № 120» г.Перми	11.01.2016	30.12.2016	акт выполненных работ	шт.	1	бюджет города Перми	5000,000
1.1.2.1.30	Проведение капитального ремонта здания МАОУ «СОШ № 112» г.Перми по ул.Дружбы,18	МАОУ «СОШ № 112» г.Перми	11.01.2016	30.12.2016	акт выполненных работ	шт.	1	бюджет города Перми	25372,182

5.6. строки «Итого по основному мероприятию 1.1.2.1, в том числе по источникам финансирования», «Итого по задаче 1.1.2, в том числе по источникам финансирования», «Всего по подпрограмме 1.1, в том числе по источникам финансирования», изложить в следующей редакции:

Итого по основному мероприятию 1.1.2.1, в том числе по источникам финансирования		235811,448
	бюджет города Перми (без учета неиспользованных ассигнований 2015 года)	226504,117
	бюджет города Перми (неиспользованные ассигнования 2015 года)	9307,331

Итого по задаче 1.1.2, в том числе по источникам финансирования		235811,448
	бюджет города Перми (без учета неиспользованных ассигнований 2015 года)	226504,117
	бюджет города Перми (неиспользованные ассигнования 2015 года)	9307,331
Всего по подпрограмме 1.1, в том числе по источникам финансирования		248499,903
	бюджет города Перми (без учета неиспользованных ассигнований 2015 года)	238778,117
	бюджет города Перми (неиспользованные ассигнования 2015 года)	9721,786

АДМИНИСТРАЦИЯ ГОРОДА ПЕРМИ
ПОСТАНОВЛЕНИЕ

23.12.2016 № 1156

О подготовке проекта решения Пермской городской Думы «О внесении изменений в Правила землепользования и застройки города Перми, утвержденные решением Пермской городской Думы от 26.06.2007 № 143»

В соответствии со статьей 33 Градостроительного кодекса Российской Федерации, статьей 32 Правил землепользования и застройки города Перми, утвержденных решением Пермской городской Думы от 26 июня 2007 г. № 143, постановлением администрации города Перми от 29 мая 2008 г. № 450 «Об утверждении Регламента комиссии по землепользованию и застройке города Перми», с учетом заключения комиссии по землепользованию и застройке города Перми от 12 декабря 2016 г.
администрация города Перми ПОСТАНОВЛЯЕТ:

1. Одобрить рекомендацию комиссии по землепользованию и застройке города Перми о внесении изменений в Правила землепользования и застройки города Перми, утвержденные решением Пермской городской Думы от 26 июня 2007 г. № 143, по заявлению общества с ограниченной ответственностью «Орсо групп» от 06 декабря 2016 г. № СЭД-22-01-21-345 об изменении параметра по предельной высоте в отношении земельного участка с кадастровым номером 59:01:4410042:8 по ул.Петропавловской,13а в Ленинском районе города Перми.

2. Департаменту градостроительства и архитектуры администрации города Перми обеспечить подготовку проекта решения Пермской городской Думы «О внесении изменений в Правила землепользования и застройки города Перми, утвержденные решением Пермской городской Думы от 26.06.2007 № 143» с учетом рекомендации комиссии по землепользованию и застройке города Перми.

3. Настоящее постановление вступает в силу со дня официального опубликования в печатном средстве массовой информации «Официальный бюллетень органов местного самоуправления муниципального образования город Пермь».

4. Управлению по общим вопросам администрации города Перми обеспечить опубликование настоящего постановления в печатном средстве массовой информации «Официальный бюллетень органов местного самоуправления муниципального образования город Пермь».

5. Контроль за исполнением настоящего постановления возложить на заместителя главы администрации города Перми-начальника департамента градостроительства и архитектуры администрации города Перми Ярославцева А.Г.

Глава города Перми Д.И. Самойлов

АДМИНИСТРАЦИЯ ГОРОДА ПЕРМИ
ПОСТАНОВЛЕНИЕ

23.12.2016 № 1157

О предоставлении разрешения на условно разрешенный вид использования земельного участка с кадастровым номером 59:01:451060520 – «магазины (не более 400 кв.м), административные и административно-хозяйственные объекты общей площадью не более 450 кв.м при условии примыкания земельного участка к существующим или предусмотренным проектом планировки улицам» – в территориальной зоне индивидуальной жилой застройки городского типа (Ж-4) по ул.Фоминской,39 в Дзержинском районе города Перми

В соответствии со статьями 8, 39 Градостроительного кодекса Российской Федерации, заявлением Авдюхова Владимира Алексеевича от 25 октября 2016 г. № СЭД-22-01-21-301, заключением о результатах публичных слушаний от 07 декабря 2016 г., с учетом рекомендации комиссии по землепользованию и застройке города Перми, изложенной в протоколе комиссии по землепользованию и застройке города Перми от 07 декабря 2016 г. № 38,
администрация города Перми ПОСТАНОВЛЯЕТ:

1. Предоставить разрешение на условно разрешенный вид использования земельного участка с кадастровым номером 59:01:4510605:20 – «магазины (не более 400 кв.м), административные и административно-хозяйственные объекты общей площадью не более 450 кв.м при условии примыкания земельного участка к существующим или предусмотренным проектом планировки улицам» – в территориальной зоне индивидуальной жилой застройки городского типа (Ж-4) по ул.Фоминской,39 в Дзержинском районе города Перми.

2. Департаменту градостроительства и архитектуры администрации города Перми разместить настоящее постановление в информационной системе обеспечения градостроительной деятельности города Перми.

3. Функциональным и территориальным органам администрации города Перми в своей деятельности руководствоваться настоящим постановлением.

4. Настоящее постановление вступает в силу со дня официального опуб-ликования в печатном средстве массовой информации «Официальный бюллетень органов местного самоуправления муниципального образования город Пермь».

5. Управлению по общим вопросам администрации города Перми обеспе-чить опубликование настоящего постановления в печатном средстве массовой информации «Официальный бюллетень органов местного самоуправления муниципального образования город Пермь».

6. Контроль за исполнением настоящего постановления возложить на заместителя главы администрации города Перми-начальника департамента градостроительства и архитектуры администрации города Перми Ярославцева А.Г.

Глава города Перми Д.И. Самойлов

АДМИНИСТРАЦИЯ ГОРОДА ПЕРМИ
ПОСТАНОВЛЕНИЕ

23.12.2016 № 1158

О внесении изменений в Положение о системе оплаты труда работников муниципальных казенных учреждений, подведомственных управлению капитального строительства администрации города Перми, утвержденное постановлением администрации города Перми от 08.05.2015 № 252

В целях актуализации правовых актов администрации города Перми, в рамках формирования проекта бюджета на 2017 год и плановый период 2018 и 2019 годов
администрация города Перми ПОСТАНОВЛЯЕТ:

1. Внести в Положение о системе оплаты труда работников муниципальных казенных учреждений, подведомственных управлению капитального строительства администрации города Перми, утвержденное постановлением администрации города Перми от 08 мая 2015 г. № 252 (в ред. от 31.08.2015 № 609, от 09.10.2015 № 737, от 19.10.2016 № 872), следующие изменения:

1.1. абзац первый пункта 3.2 изложить в следующей редакции:

«3.2. Должностной оклад руководителей, заместителей руководителей, главных инженеров, главных бухгалтеров Учреждений определяется на осно-вании схемы должностных окладов:

Должность	Размер должностного оклада, руб.
Руководитель	28860
Заместитель руководителя	20202
Главный бухгалтер, главный инженер	20202

1.2. приложение изложить в редакции согласно приложению к настоящему постановлению.

2. Руководителю муниципального казенного учреждения «Управление технического заказчика», подведомственного управлению капитального строительства администрации города Перми, провести соответствующие организационно-штатные мероприятия в соответствии с Трудовым кодексом Российской Федерации.

3. Настоящее постановление вступает в силу со дня официального опубликования в печатном средстве массовой информации «Официальный бюллетень органов местного самоуправления муниципального образования город Пермь», за исключением пункта 1, который вступает в силу с 01 мая 2017 г.

4. Управлению по общим вопросам администрации города Перми обеспечить опубликование настоящего постановления в печатном средстве массовой информации «Официальный бюллетень органов местного самоуправления муниципального образования города Пермь».

5. Контроль за исполнением настоящего постановления возложить на начальника управления капитального строительства администрации города Перми Ушакова Д.В.

Глава города Перми Д.И. Самойлов

Приложение
к постановлению администрации
города Перми
от 23.12.2016 № 1158

СХЕМА
должностных окладов работников муниципальных казенных учреждений, подведомственных управлению капитального строительства администрации города Перми

№	Квалификационные уровни	Наименование должностей по квалификационным уровням	Размер должностного оклада, руб.
1	2	3	4
1	Профессиональная квалификационная группа «Общеотраслевые должности служащих первого уровня»		
1.1	1-й квалификационный уровень	архивариус, делопроизводитель	2350
2	Профессиональная квалификационная группа «Общеотраслевые должности служащих второго уровня»		
2.1	1-й квалификационный уровень	инспектор по кадрам	2597
2.2	2-й квалификационный уровень	заведующий хозяйством	2882
3	Профессиональная квалификационная группа «Общеотраслевые должности служащих третьего уровня»		
3.1	1-й квалификационный уровень	инженер (по технике безопасности)	7217
3.2	2-й квалификационный уровень	инженер II категории, экономист II категории, бухгалтер II категории, юрисконсульт II категории	8019
3.3	3-й квалификационный уровень	инженер (системный администратор) I категории, инженер I категории экономист I категории, бухгалтер I категории, юрисконсульт I категории	8909
3.4	4-й квалификационный уровень	ведущий инженер по размещению, ведущий инженер, ведущий инженер-сметчик, ведущий экономист, ведущий бухгалтер, ведущий юрисконсульт	9900
3.5	5-й квалификационный уровень	заместитель главного бухгалтера	12870
4	Профессиональная квалификационная группа «Общеотраслевые должности служащих четвертого уровня»		
4.1	1-й квалификационный уровень	начальник отдела	14142
		начальник административно-хозяйственного отдела	12870
5	Профессиональная квалификационная группа «Общеотраслевые должности служащих второго уровня»		
5.1	1-й квалификационный уровень	водитель	2683

АДМИНИСТРАЦИЯ ГОРОДА ПЕРМИ
ПОСТАНОВЛЕНИЕ

23.12.2016 № 1159

Об утверждении документации по планировке территории 4 (в том числе, в части СТН часть Е1, часть Е2, Е5, И2, часть Д2, Д3, Д4, часть И3, часть И26, часть Ж4, Ж12, часть Ж6, Г4, часть Г5) в Кировском, Дзержинском, Мотовилихинском, Орджоникидзевском, Свердловском районах города Перми

На основании статей 8, 42, 43, 45, 46, 56, 57 Градостроительного кодекса Российской Федерации, статей 11, 33 Правил землепользования и застройки города Перми, утвержденных решением Пермской городской Думы от 26 июня 2007 г. № 143, с учетом протоколов публичных слушаний от 14 ноября 2016 г., 15 ноября 2016 г., 16 ноября 2016 г., 17 ноября 2016 г., 21 ноября 2016 г., заключения о результатах публичных слушаний по документации по планировке территории 4 от 30 ноября 2016 г.

администрация города Перми ПОСТАНОВЛЯЕТ:

1. Утвердить прилагаемые:

1.1. проект планировки территории 4 (в том числе, в части СТН часть Е1, часть Е2, Е5, И2, часть Д2, Д3, Д4, часть И3, часть И26, часть Ж4, Ж12, часть Ж6, Г4, часть Г5) в Кировском, Дзержинском, Мотовилихинском, Орджоникидзевском, Свердловском районах города Перми (далее – проект планировки территории);

1.2. проект межевания территории 4 (в том числе, в части СТН часть Е1, часть Е2, Е5, И2, часть Д2, Д3, Д4, часть И3, часть И26, часть Ж4, Ж12, часть Ж6, Г4, часть Г5) в Кировском, Дзержинском, Мотовилихинском, Орджоникидзевском, Свердловском районах города Перми (далее – проект межевания территории).

2. Департаменту градостроительства и архитектуры администрации города Перми разместить настоящее постановление в информационной системе обеспечения градостроительной деятельности города Перми.

3. Функциональным и территориальным органам, функциональным подразделениям администрации города Перми в своей деятельности руководствоваться утвержденными проектом планировки территории и проектом межевания территории.

4. Настоящее постановление вступает в силу со дня официального опубликования в печатном средстве массовой информации «Официальный бюллетень органов местного самоуправления муниципального образования город Пермь».

5. Управлению по общим вопросам администрации города Перми обеспечить опубликование настоящего постановления в печатном средстве массовой информации «Официальный бюллетень органов местного самоуправления муниципального образования город Пермь».

6. Контроль за исполнением настоящего постановления возложить на заместителя главы администрации города Перми-начальника департамента градостроительства и архитектуры администрации города Перми Ярославцева А.Г.

Глава города Перми Д.И. Самойлов

УТВЕРЖДЕН
постановлением администрации
города Перми
от 23.12.2016 № 1159

ПРОЕКТ ПЛАНИРОВКИ
территории 4 (в том числе в части СТН часть Е1, часть Е2, Е5, И2, часть Д2, Д3, Д4 часть И3, часть И26, часть Ж4, Ж12, часть Ж6, Г4, часть Г5)
в Кировском, Дзержинском, Мотовилихинском, Орджоникидзевском, Свердловском районах города Перми

1.1. Положения о размещении объектов капитального строительства федерального, регионального и местного значения, предусмотренных проектом планировки территории (в том числе в части СТН часть Е1, часть Е5) (фрагмент 1)

1.1.1. Проект планировки территории в части положений о размещении объектов капитального строительства местного значения, а также о характеристиках планируемого развития территории, в том числе плотности и параметрах застройки территории, и характеристиках развития систем социального, транспортного обслуживания и инженерно-технического обеспечения, необходимых для развития территории, является для органов местного самоуправления города Перми при осуществлении полномочий основанием для:

подготовки предложений по внесению изменений или включению мероприятий в комплексные (инвестиционные, целевые) программы развития объектов социальной, инженерной и транспортной инфраструктуры;

подготовки предложений для формирования проекта бюджета города Перми на очередной финансовый год и плановый период, внесения изменений в бюджет города Перми на очередной финансовый год и плановый период;

формирования условий и технических заданий на подготовку документации по планировке смежных (прилегающих) территорий, а также выполнения других мероприятий за пределами территории планирования;

внесения положений и характеристик проекта планировки территории в информационную систему обеспечения градостроительной деятельности города Перми.

1.1.2. В проекте планировки территории отображены зоны ограничения с целью обеспечения доступа, предлагаемые к установлению в Правилах землепользования и застройки города Перми, утвержденных решением Пермской городской Думы от 26 июня 2007 г. № 143 (далее – Правила землепользования и застройки города Перми), в качестве зон с особыми условиями использования территории, которые обозначают существующие или планируемые проезды и (или) проходы к земельным участкам и объектам капитального строительства в границах определенной территории.

1.1.3. Проект планировки территории подготовлен в целях:

выделения элементов планировочной структуры и установления красных линий, границ земельных участков, необходимых для строительства объектов социальной, инженерной и транспортной инфраструктуры, определения границ озелененных и иных территорий общего пользования, границ зон ограничения с целью обеспечения доступа к земельным участкам, объектам капитального строительства в пределах кварталов;

формирования и развития застройки многофункционального использования вдоль основных улиц, ориентированных на обслуживание городским общественным транспортом, с обеспечением комфортных пешеходных и велосипедных перемещений;

создания открытой, связанной структуры улично-дорожной сети;

формирования планировочной структуры застройки с разделением общественных и частных пространств;

подготовки предложений по установлению параметров, обеспечивающих разнообразие типологии жилой застройки;

организации движения городского общественного транспорта;

определения геометрии профилей улиц;

подготовки предложений о размещении объектов и озелененных территорий рекреационного назначения;

формирования в соответствии с документацией по планировке территории земельных участков, необходимых для строительства объектов социальной, инженерной и транспортной инфраструктуры;

включения в комплексные (инвестиционные) программы объектов социальной, инженерной и транспортной инфраструктуры;

включения положений и параметров проекта планировки территории в состав условий аукционов на право заключения договоров о развитии застроенных территорий.

1.1.4. Мероприятия по реализации проекта планировки приведены в таблице 1 и на чертежах: чертеж 8. Планировка территории. Зоны планируемого размещения объектов социально-культурного и коммунально-бытового назначения, иных объектов капитального строительства; чертеж 9. Планировка территории. Объекты инженерной инфраструктуры. Система водоснабжения (секретно); чертеж 10. Планировка территории. Объекты инженерной инфраструктуры.

Система хозяйственно-фекальной канализации; чертеж 11. Планировка территории. Объекты инженерной инфраструктуры. Система дождевой канализации; чертеж 12. Планировка территории. Объекты инженерной инфраструктуры. Система теплоснабжения; чертеж 13. Планировка территории. Объекты инженерной инфраструктуры. Система газоснабжения; чертеж 14. Планировка территории. Объекты инженерной инфраструктуры. Система электроснабжения; чертеж 15. Планировка территории. Объекты инженерной инфраструктуры. Система связи (секретно).

При реализации мероприятий проекта планировки территории должны обеспечиваться условия сохранения качества пользования общественными территориями, комфорт пешеходных и транспортных перемещений.

Таблица 1

Индекс мероприятия	Наименование вида и (или) объекта инфраструктуры	Тип мероприятия	Субъект, реализующий мероприятие	Территория и (или) местоположение мероприятия	Описание мероприятия, условия	Этапы реализации мероприятий	
						1	2
1	2	3	4	5	6	7	8
1ТИ.1	Транспортная инфраструктура	ремонт	администрация города Перми	ул.Маршала Рыбалко от ул.Торговой до ул.Гальпери на; ул.Гальперина от ул.Маршала Рыбалко до ул.Кировоградской	реновация улицы с устройством велодорожек, тротуаров, рядовой посадкой деревьев	х	
1ТИ.2	Транспортная инфраструктура	ремонт	администрация города Перми	ул.Кировоградская от ул.Гальперина до ул.Липатова	реновация улицы с устройством велодорожек, тротуаров, рядовой посадкой деревьев	х	
1ТИ.2а	Транспортная инфраструктура	ремонт	администрация города Перми	ул.Кировоградская от ул.Липатова до ул.Сысольской	реновация улицы с устройством велодорожек, тротуаров, рядовой посадкой деревьев		х
1ТИ.3	Транспортная инфраструктура	ремонт	администрация города Перми	ул.Ласьвинс-кая от ул.Маршала Рыбалко до ул.Кировоградской	устройство велодорожек	х	
1ТИ.4	Транспортная инфраструктура	ремонт	администрация города Перми	ул.Липатова от ул.Маршала Рыбалко до ул.Кирово-градской	реновация улицы с устройством велодорожек, тротуаров, рядовой посадкой деревьев	х	
1ТИ.5	Транспортная инфраструктура	ремонт	администрация города Перми	ул.Сысольская от ул.Маршала Рыбалко до ул.Кировоградской	реновация улицы с устройством велодорожек, тротуаров, рядовой посадкой деревьев		х
1СИ.1	Социальная инфраструктура	реконструкция	администрация города Перми	ул.Автозаводская,39	увеличение проектной наполняемости муниципального дошкольного образовательного учреждения	х	

1	2	3	4	5	6	7	8
1СИ.2	Социальная инфраструктура	новое строительство	администрация города Перми	ул.Закамская, 17а	строительство муниципального дошкольного образовательного учреждения с объединением участка детского сада по ул.Александра Невского,12		х
1СИ.3	Социальная инфраструктура	реконструкция	администрация города Перми	ул.Закамская, 39	увеличение проектной наполняемости муниципального учреждения среднего (полного) образования	х	
1СИ.4	Социальная инфраструктура	реконструкция	администрация города Перми	ул.Шишкина, 15, ул.Шишкина, 18	увеличение проектной наполняемости муниципального учреждения среднего (полного) образования	х	
1СИ.5	Социальная инфраструктура	реконструкция	администрация города Перми	ул.Ласьвинская,64а, ул.Победы,46	увеличение проектной наполняемости муниципального учреждения среднего (полного) образования	х	
1СИ.6	Социальная инфраструктура	реконструкция	администрация города Перми	ул.Ямполь-ская,16	увеличение проектной наполняемости муниципального учреждения среднего (полного) образования	х	
1СИ.7	Социальная инфраструктура	новое строительство	администрация города Перми	ул.Шишкина, 20	детская поликлиника	х	
1ПР.1	Природнорекреационная инфраструктура	ремонт	администрация города Перми	набережная, береговая полоса реки Камы	реновация общественных пространств: устройство пешеходных и велосипедных дорожек, мостиков через лога, освещения. Ландшафтная организация территории	х	

1	2	3	4	5	6	7	8
1ПР.2	Природно-рекреационная инфраструктура	реконструкция	администрация города Перми	севернее школы-интерната по ул.Богдана Хмельницкого	устройство сквера с размещением открытых плоскостных физкультурно-спортивных площадок		х
В-1.1	Инженерная инфраструктура	новое строительство	хозяйствующие субъекты (физические и юридические лица)	отображено на чертеже 9	реконструкция водопроводных сетей Dy=250 мм, L=430 м	х	
В-1.2	Инженерная инфраструктура	новое строительство	хозяйствующие субъекты (физические и юридические лица)	отображено на чертеже 9	реконструкция водопроводных сетей Dy=250 мм, L=2550 м	х	
В-1.3	Инженерная инфраструктура	новое строительство	хозяйствующие субъекты (физические и юридические лица)	отображено на чертеже 9	реконструкция водопроводных сетей Dy=250 мм, L=685 м	х	
В-1.4	Инженерная инфраструктура	новое строительство	хозяйствующие субъекты (физические и юридические лица)	отображено на чертеже 9	реконструкция водопроводных сетей Dy=250 мм, L=730 м	х	
В-1.5	Инженерная инфраструктура	новое строительство	хозяйствующие субъекты (физические и юридические лица)	отображено на чертеже 9	реконструкция водопроводных сетей Dy=250 мм, L=545 м	х	
В-2.1	Инженерная инфраструктура	новое строительство	хозяйствующие субъекты (физические и юридические лица)	отображено на чертеже 9	реконструкция водопроводных сетей Dy=250 мм, L=670 м		х
В-2.2	Инженерная инфраструктура	новое строительство	хозяйствующие субъекты (физические и юридические лица)	отображено на чертеже 9	реконструкция водопроводных сетей Dy=250 мм, L=550 м		х
В-2.3	Инженерная инфраструктура	новое строительство	хозяйствующие субъекты (физические и юридические лица)	отображено на чертеже 9	реконструкция водопроводных сетей Dy=700 мм, L=405 м		х
В-2.4	Инженерная инфраструктура	новое строительство	хозяйствующие субъекты (физические и юридические лица)	отображено на чертеже 9	реконструкция водопроводных сетей Dy=1000 мм, L=430 м		х
К-1.1	Инженерная инфраструктура	новое строительство	хозяйствующие субъекты (физические и юридические лица)	отображено на чертеже 10	строительство напорных канализационных коллекторов 2Dy=300 мм, L=1065 м	х	

1	2	3	4	5	6	7	8
К-1.2	Инженерная инфраструктура	реконструкция	хозяйствующие субъекты (физические и юридические лица)	отображено на чертеже 10	строительство самотечных канализационных коллекторов Dy=400 мм, L=770 м	х	
К-1.3	Инженерная инфраструктура	реконструкция	хозяйствующие субъекты (физические и юридические лица)	отображено на чертеже 10	реконструкция самотечного канализационного коллектора Dy=500 мм, L=565 м	х	
К-2.1	Инженерная инфраструктура	реконструкция	хозяйствующие субъекты (физические и юридические лица)	отображено на чертеже 10	реконструкция самотечного канализационного коллектора Dy=1500 мм, L=4305 м		х
К-2.2	Инженерная инфраструктура	новое строительство	хозяйствующие субъекты (физические и юридические лица)	отображено на чертеже 10	реконструкция самотечного канализационного коллектора Dy=900 мм, L=2290 м		х
К-2.3	Инженерная инфраструктура	новое строительство	хозяйствующие субъекты (физические и юридические лица)	отображено на чертеже 10	строительство напорных канализационных коллекторов Dy=150 мм, L=70 м		х
К-2.4	Инженерная инфраструктура	новое строительство	хозяйствующие субъекты (физические и юридические лица)	отображено на чертеже 10	реконструкция самотечного канализационного коллектора Dy=500-700 мм, L=1030 м		х
К-2.5	Инженерная инфраструктура	новое строительство	хозяйствующие субъекты (физические и юридические лица)	отображено на чертеже 10	реконструкция самотечного канализационного коллектора Dy=1500 мм, L=220 м		х
К-2.6	Инженерная инфраструктура	новое строительство	хозяйствующие субъекты (физические и юридические лица)	отображено на чертеже 10	строительство самотечных уличных сетей Dy=200 мм, L=1105 м		х
К-2.7	Инженерная инфраструктура	новое строительство	хозяйствующие субъекты (физические и юридические лица)	отображено на чертеже 10	строительство самотечных канализационных уличных сетей Dy=200 мм, L=165 м		х
К-2.8	Инженерная инфраструктура	новое строительство	хозяйствующие субъекты (физические и юридические лица)	отображено на чертеже 10	реконструкция КНС-4 «Январская»		х

1	2	3	4	5	6	7	8
Д-1.1	Инженерная инфраструктура	новое строительство	администрация города Перми	отображено на чертеже 11	строительство очистных сооружений дождевого стока Q=1329 куб.м/час	х	
Д-1.2	Инженерная инфраструктура	новое строительство	администрация города Перми	отображено на чертеже 11	строительство коллекторов дождевой канализации Dy=600-700 мм, L=715 м	х	
Д-1.3	Инженерная инфраструктура	новое строительство	администрация города Перми	отображено на чертеже 11	строительство коллекторов дождевой канализации Dy= 400 мм, L=140 м	х	
Д-1.4	Инженерная инфраструктура	новое строительство	администрация города Перми	отображено на чертеже 11	строительство очистных сооружений дождевого стока Q= 1186 куб.м/час	х	
Д-1.5	Инженерная инфраструктура	новое строительство	администрация города Перми	отображено на чертеже 11	строительство коллекторов дождевой канализации Dy=350-550 мм, L=435 м	х	
Д-1.6	Инженерная инфраструктура	новое строительство	администрация города Перми	отображено на чертеже 11	строительство коллекторов дождевой канализации Dy=500-550 мм, L=530 м	х	
Д-1.7	Инженерная инфраструктура	новое строительство	администрация города Перми	отображено на чертеже 11	строительство коллекторов дождевой канализации Dy=700-800 мм, L=740 м	х	
Д-2.1	Инженерная инфраструктура	новое строительство	администрация города Перми	отображено на чертеже 11	строительство коллекторов дождевой канализации Dy= 300 мм, L=1530 м		х
Д-2.2	Инженерная инфраструктура	новое строительство	администрация города Перми	отображено на чертеже 11	строительство очистных сооружений дождевого стока Q= 3007 куб.м/час		х
Т-1.1	Инженерная инфраструктура	новое строительство	хозяйствующие субъекты (физические и юридические лица)	отображено на чертеже 12	строительство насосной станции ПН-53	х	

1	2	3	4	5	6	7	8
Т-1.2	Инженерная инфраструктура	новое строительство	хозяйствующие субъекты (физические и юридические лица)	отображено на чертеже 12	реконструкция тепловых сетей замена 2Dy=600 мм на 2Dy= 700 мм, L=1035 м	х	
Т-1.3	Инженерная инфраструктура	реконструкция	хозяйствующие субъекты (физические и юридические лица)	отображено на чертеже 12	строительство тепловых сетей 2Dy=50 мм, L=385 м	х	
Т-1.4	Инженерная инфраструктура	реконструкция	хозяйствующие субъекты (физические и юридические лица)	отображено на чертеже 12	строительство тепловых сетей 2Dy=200 мм, L=490 м	х	
Т-1.5	Инженерная инфраструктура	реконструкция	хозяйствующие субъекты (физические и юридические лица)	отображено на чертеже 12	реконструкция тепловых сетей 2Dy=500 мм, L=175 м	х	
Т-1.6	Инженерная инфраструктура	реконструкция	хозяйствующие субъекты (физические и юридические лица)	отображено на чертеже 12	строительство тепловых сетей 2Dy=200 мм, L=890 м	х	
Т-1.7	Инженерная инфраструктура	реконструкция	хозяйствующие субъекты (физические и юридические лица)	отображено на чертеже 12	строительство тепловых сетей 2Dy=125 мм, L=215 м	х	
Т-1.8	Инженерная инфраструктура	реконструкция	хозяйствующие субъекты (физические и юридические лица)	отображено на чертеже 12	строительство тепловых сетей 2Dy=100 мм, L=230 м	х	
Т-2.1	Инженерная инфраструктура	реконструкция	хозяйствующие субъекты (физические и юридические лица)	отображено на чертеже 12	строительство тепловых сетей 2Dy=200 мм, L=320 м		х
Т-2.2	Инженерная инфраструктура	реконструкция	хозяйствующие субъекты (физические и юридические лица)	отображено на чертеже 12	строительство тепловых сетей 2Dy=200 мм, L=320 м		х
Т-2.3	Инженерная инфраструктура	новое строительство	хозяйствующие субъекты (физические и юридические лица)	отображено на чертеже 12	строительство тепловых сетей 2Dy=100 мм, L=120 м		х
Г-1.1	Инженерная инфраструктура	новое строительство	хозяйствующие субъекты (физические и юридические лица)	отображено на чертеже 13	строительство газопроводов низкого давления Dy=108 мм, L=370 м	х	

1	2	3	4	5	6	7	8
Г-2.1	Инженерная инфраструктура	новое строительство	хозяйствующие субъекты (физические и юридические лица)	отображено на чертеже 13	строительство газопроводов низкого давления Dy=50 мм, L=70 м		х
Г-2.2	Инженерная инфраструктура	новое строительство	хозяйствующие субъекты (физические и юридические лица)	отображено на чертеже 13	строительство газопроводов низкого давления Dy=150 мм, L=700 м		х
Г-2.3	Инженерная инфраструктура	новое строительство	хозяйствующие субъекты (физические и юридические лица)	отображено на чертеже 13	строительство газопроводов низкого давления Dy=89 мм, L=50 м		х
Г-2.4	Инженерная инфраструктура	новое строительство	хозяйствующие субъекты (физические и юридические лица)	отображено на чертеже 13	строительство газопроводов низкого давления Dy=108 мм, L=210 м		х
Г-2.5	Инженерная инфраструктура	новое строительство	хозяйствующие субъекты (физические и юридические лица)	отображено на чертеже 13	строительство газопроводов низкого давления Dy=57 мм, L=125 м		х
Э-1.1	Инженерная инфраструктура	новое строительство	хозяйствующие субъекты (физические и юридические лица)	отображено на чертеже 14	строительство кабельной линии 6 кВ, L=155 м	х	
Э-1.2	Инженерная инфраструктура	новое строительство	хозяйствующие субъекты (физические и юридические лица)	отображено на чертеже 14	строительство комплектной трансформаторной подстанции 2х630 кВА	х	
Э-1.3	Инженерная инфраструктура	новое строительство	хозяйствующие субъекты (физические и юридические лица)	отображено на чертеже 14	строительство кабельной линии 6 кВ, L=530 м	х	
Э-1.4	Инженерная инфраструктура	новое строительство	хозяйствующие субъекты (физические и юридические лица)	отображено на чертеже 14	строительство кабельной линии 6 кВ, L=280 м	х	
Э-1.5	Инженерная инфраструктура	новое строительство	хозяйствующие субъекты (физические и юридические лица)	отображено на чертеже 14	строительство кабельной линии 0,4 кВ, L=400 м	х	
Э-2.1	Инженерная инфраструктура	новое строительство	хозяйствующие субъекты (физические и юридические лица)	отображено на чертеже 14	строительство кабельной линии 6 кВ (вынос), L=220 м		х

1	2	3	4	5	6	7	8
Э-2.2	Инженерная инфраструктура	новое строительство	хозяйствующие субъекты (физические и юридические лица)	отображено на чертеже 14	строительство кабельной линии 0,4 кВ, L=285 м		х
С-1.1	Инженерная инфраструктура	новое строительство	хозяйствующие субъекты (физические и юридические лица)	отображено на чертеже 15	строительство сетей связи L=1425 м	х	
С-1.2	Инженерная инфраструктура	новое строительство	хозяйствующие субъекты (физические и юридические лица)	отображено на чертеже 15	строительство сетей связи L=370 м	х	
С-2.1	Инженерная инфраструктура	новое строительство	хозяйствующие субъекты (физические и юридические лица)	отображено на чертеже 15	строительство сетей связи L=195 м		х

1.2. Положения о размещении объектов капитального строительства. Характеристика планируемого развития территории

1.2.1. Элементы планировочной структуры (далее – ЭПС) представлены в таблице 2 и на чертеже 3. Планировка территории. ЭПС.

Таблица 2

№ ЭПС	Наименование ЭПС	Площадь, га	Характеристика и параметры планируемого развития ЭПС
1	2	3	4
1.1	Зоны размещения объектов социально-культурного и коммунально-бытового назначения, иных объектов капитального строительства	553,7	приведены в таблицах 3, 4
1.2	Территории общего пользования с объектами озеленения	23,8	приведены в таблице 8
1.3	Природно-рекреационные территории	34,3	приведены в таблице 8
1.3.1	территории садоводческих некоммерческих товариществ	11,4	приведены в таблицах 8
1.4	Элементы улично-дорожной сети – зоны размещения линейных объектов транспортной и инженерной инфраструктур	169,2	приведены в таблицах 5, 7

1.2.2. Положения в отношении характеристики и параметров размещения объектов капитального строительства социально-культурного и коммунально-бытового назначения, иных объектов капитального строительства представлены в таблице 3; положения в отношении плотности застройки всех видов (кв.м площади застройки брутто всех видов на 1 га площади нетто функциональных зон) представлены в таблице 4.

Таблица 3

Характеристика и параметры планируемого развития объектов капитального строительства в пределах кварталов			
площадь застройки (брутто) по внешнему периметру наружных стен, тыс.кв.м	площадь жилой застройки нетто, тыс.кв.м	количество квартир, единиц	общая площадь нежилой застройки, тыс.кв.м
1	2	3	4
3231,7	1613,2	28479	834,4

Таблица 4

Наименование показателя	Стандартные территории нормирования (далее СТН)	
	Е1	Е5
Плотность застройки всех видов, кв.м/га	7550	3070

1.2.3. Положения в отношении характеристики и параметров объектов транспортной инфраструктуры представлены в таблице 5.

Виды улиц по назначению и расположению в планировочной структуре города, их параметры и характеристики приведены в таблице 5 и отображены на чертежах: чертеж 4. Планировка территории. Объекты транспортной инфраструктуры. Виды улиц по назначению; чертеж 5. Планировка территории. Объекты транспортной инфраструктуры. Виды улиц по расположению в планировочной структуре города; чертеж 6. Планировка территории. Объекты транспортной инфраструктуры. Городской общественный транспорт.

Решения в отношении размещения парковочных мест отображены на чертеже 7. Планировка территории. Объекты транспортной инфраструктуры. Размещение парковочных мест.

В условиях ограниченной ширины профиля улицы следует обеспечивать минимальные параметры полос движения для пешеходов и велосипедистов, ширина полос для движения транспорта также должна приниматься с минимальными значениями.

Предложения по организации движения пешеходов и велосипедистов отображены в материалах по обоснованию на схеме 22. Проектная организация улично-дорожной сети. Движение пешеходов и велосипедистов. При реализации предложений в первую очередь строятся велосипедные дорожки, отнесенные проектом к главным линиям велосипедного движения, а также к второстепенным линиям в районах плотной застройки и на улицах, в отношении которых запланированы мероприятия по строительству, реконструкции или ремонту.

Таблица 5

№	Наименование улиц	Виды улиц по назначению	Виды улиц по расположению в планировочной структуре города	Наличие линий городского общественного транспорта	Ширина профиля (в границах устанавливаемых красных линий), м
1	2	3	4	5	6
1	Ул.Маршала Рыбалко от ул.Адмирала Ушакова до ул.Липатова	улицы общегородские	продольные	с автобусной линией	39,6-49,8
2	Ул.Гальперина от ул.Сивашской до ул.Магистраль-ной	улицы общегородские	обычные, стандартные	с автобусной линией	58,8-80,5
	Ул.Гальперина от ул.Магистраль-ной до ул.Кировоградской	улицы районные	радиальные	с автобусной линией (на части улицы)	31,8-39,9
3	Ул.Маршала Рыбалко от ул.Липатова до ул.Гальперина	улицы районные	продольные	с автобусной линией	28,4-32,0; 38,5-45,0
4	Ул.Кировоград-ская	улицы районные	продольные	с автобусной линией (на части улицы) и линией движения микроавтобуса	28,5-47,5
5	Ул.Липатова	улицы районные	радиальные	с линией движения микроавтобуса	32,1-62,7
6	Ул.Ласьвинская от ул.Маршала Рыбалко до ул.Сивашской	улицы районные	радиальные	с автобусной линией	20,8-28,0
7	Ул.Сысольская	улицы районные	обычные, стандартные	с автобусной линией (на части улицы) и линией движения микроавтобуса	27,5-33,4

1	2	3	4	5	6
8	Ул.Магистраль-ная	улицы районные	обычные, стандартные	с линией движения микроавтобуса	44,2-73,3
9	Ул.Ласьвинская от ул.Александра Невского до ул.Кировоград-ской	улицы квартальные	радиальные	-	43,1-49,6
10	Ул.Худанина от ул.Маршала Рыбалко до ул.Кировоград-ской	улицы квартальные	обычные, стандартные	с автобусной линией	27,2-30,0
11	Ул.Закамская	улицы квартальные	обычные, стандартные	-	25,0-30,0
12	Ул.Александра Невского	улицы квартальные	обычные, стандартные	-	18,0-23,5
13	Ул.Автозавод-ская от ул.Чистополь-ской до ул.Липатова	улицы квартальные	обычные, стандартные	-	14,7-29,9
14	Ул.Шишкина	улицы квартальные	обычные, стандартные	-	13,9-30,0
15	Ул.Адмирала Нахимова	улицы квартальные	обычные, стандартные	-	20,9-25,0
16	Ул.Богдана Хмельницкого	улицы квартальные	обычные, стандартные	с линией движения микроавтобуса (на части улицы)	19,0-23,8
17	Ул.Новоржевская	улицы квартальные	обычные, стандартные	с линией движения микроавтобуса (на части улицы)	10,4-21,7
18	Ул.Ардатовская	улицы квартальные	обычные, стандартные	с линией движения микроавтобуса (на части улицы)	12,0-17,0
19	Ул.Сивашская	улицы квартальные	обычные, стандартные	-	26,8-70,8
14	Остальные улицы	улицы квартальные	обычные, стандартные	-	8,4-30,0

1.2.3.1. Характеристика и размещение прочих объектов транспортной инфраструктуры приведены в таблице 6 и отображены на чертежах: чертеж 6. Планировка территории. Объекты транспортной инфраструктуры. Городской общественный транспорт; чертеж 8. Планировка территории. Зоны планируемого размещения объектов социально-культурного и коммунально-бытового назначения, иных объектов капитального строительства.

Таблица 6

№	Наименование объектов	Типы объектов	Место размещения	Количество
1	2	3	4	5
1	Остановочные пункты общественного транспорта	павильоны	в улично-дорожной сети, чертеж 6	12

1.2.3.2. в проекте планировки территории в границах зон линейных объектов транспортной и инженерной инфраструктуры (полосы отвода автомобильных дорог) размещение объектов дорожного сервиса не предусмотрено.

1.2.4. Положения в отношении характеристики и параметров объектов инженерно-технической инфраструктуры.

Таблица 7

№	Наименование системы и объектов инженерно-технической инфраструктуры	Характеристики, параметры
1	2	3
1	Водоснабжение	
1.1	прирост объемов водопотребления от объектов нового строительства	1010 куб.м/сутки
1.1.1	протяженность планируемых к строительству сетей водоснабжения	-
1.1.2	протяженность планируемых к реконструкции сетей водоснабжения	7000 м
1.1.3	протяженность планируемых к демонтажу сетей водоснабжения	-
2	Хозяйственно-фекальная канализация	
2.1	прирост объемов водоотведения от объектов нового строительства	1010 куб.м/сутки
2.2	протяженность планируемых к строительству сетей водоотведения	3200 м
2.2.1	напорные коллекторы	1100 м
2.2.2	самотечные коллекторы	600 м
2.2.3	уличные сети	1500 м
2.3	протяженность планируемых к реконструкции сетей водоотведения	8400 м
3	Дождевая канализация	
3.1	суммарная производительность очистных сооружений	5522 куб.м/час
3.2	протяженность планируемых к строительству сетей дождевой канализации	4100 м
3.3	площадь территории, оборудуемой системой дождевой канализации	71,6 га
3.4	протяженность улично-дорожной сети, оборудуемой системой дождевой канализации	3800 м
4	Теплоснабжение	
4.1	прирост подключаемой тепловой нагрузки от объек- тов нового строительства	9,6 Гкал/час
4.2	протяженность планируемых к строительству сетей теплоснабжения	3000 м
4.3	протяженность планируемых к реконструкции сетей теплоснабжения	1200 м
5	Газоснабжение	
5.1	суммарный максимальный часовой расхода газа для проектируемых объектов нового строительства	8,6 тыс.куб.м/час
5.2	протяженность планируемых к строительству сетей газоснабжения, в том числе:	1500 м
5.2.1	среднего давления	-
5.2.2	низкого давления	1500 м
5.3	протяженность планируемых к реконструкции сетей газоснабжения	-
5.4	протяженность планируемых к демонтажу сетей газоснабжения	2000 м
6	Электроснабжение	
6.1	прирост электрической нагрузки от перспективных объектов капитального строительст-ва (многоквартирных домов с электроплитами)	3,7 МВт
6.2	суммарная мощность новых трансформаторных подстанций	2х630 кВА
6.3	протяженность планируемых к строительству сетей электроснабжения, в том числе:	1900 м
6.3.1	6 кВ	1200 м
6.3.2	0,4 кВ	700 м
7	Связь	
7.1	протяженность планируемых к строительству сетей связи	2000 м

1.2.5. Положения в отношении характеристики и параметров объектов социальной инфраструктуры местного значения и территорий общего пользования с объектами озеленения приведены в таблице 8.

Таблица 8

№	Наименование объекта	Наименование характеристик и параметров объекта	Единицы измерения показателей	Значение показателя	Место размещения
1	2	3	4	5	6
1	Муниципальное до-школьное образовательное учреждение (увеличение вместимости)	вместимость	дополнительных мест	130	индекс 1СИ.1 на чертеже 8
2	Муниципальное до-школьное образовательное учреждение	вместимость	мест	350	индекс 1СИ.2 на чертеже 8

1	2	3	4	5	6
3	Муниципальное общеобразовательное учреждение	вместимость	дополнительных мест	456	индекс 1СИ.3 на чертеже 8
4	Муниципальное общеобразовательное учреждение	вместимость	дополнительных мест	536	индекс 1СИ.4 на чертеже 8
5	Муниципальное общеобразовательное учреждение	вместимость	дополнительных мест	568	индекс 1СИ.5 на чертеже 8
6	Муниципальное общеобразовательное учреждение	вместимость	дополнительных мест	437	индекс 1СИ.6 на чертеже 8
7	Учреждение здравоохранения	посещений в смену	посещений в смену	350	индекс 1СИ.7 на чертеже 8
8	Набережная реки Камы	площадь	кв.м	303127	индекс 1ПР.1 на чертеже 8
9	Сквер	площадь	кв.м	15226	индекс 1ПР.2 на чертеже 8

1.2.6. Перечень планируемого размещения объектов капитального строительства федерального, регионального значения и характеристики планируемого развития.

Размещение объектов капитального строительства федерального, регионального значения не планируется.

Приложения см. на стр. 378

2.1. Положения о размещении объектов капитального строительства федерального, регионального и местного значения, предусмотренных проектом планировки территории (в том числе в части СТН-Е2) (фрагмент 2)

2.1.1. Проект планировки территории в части положений о размещении объектов капитального строительства местного значения, а также о характеристиках планируемого развития территории, в том числе плотности и параметрах застройки территории, и характеристиках развития систем социального, транспортного обслуживания и инженерно-технического обеспечения, необходимых для развития территории, является для органов местного самоуправления города Перми при осуществлении полномочий основанием для:

подготовки предложений по внесению изменений или включению мероприятий в комплексные (инвестиционные, целевые) программы развития объектов социальной, инженерной и транспортной инфраструктуры;

подготовки предложений для формирования проекта бюджета города Перми на очередной финансовый год и плановый период, внесения изменений в бюджет города Перми на очередной финансовый год и плановый период;

формирования условий и технических заданий на подготовку документации по планировке смежных (прилегающих) территорий, а также выполнения других мероприятий за пределами территории планирования;

внесения положений и характеристик проекта в информационную систему обеспечения градостроительной деятельности города Перми.

2.1.2. Проект планировки территории подготовлен в целях:

выделения элементов планировочной структуры и установления красных линий, границ земельных участков, необходимых для строительства объектов социальной, инженерной и транспортной инфраструктуры, определения границ озелененных и иных территорий общего пользования, границ зон ограничения с целью обеспечения доступа к земельным участкам, объектам капитального строительства в пределах кварталов;

формирования и развития застройки многофункционального использования вдоль основных улиц, ориентированных на обслуживание городским общественным транспортом, с обеспечением комфортных пешеходных и велосипедных перемещений;

создания открытой связанной структуры улично-дорожной сети;

формирования планировочной структуры застройки с разделением общественных и частных пространств;

подготовки предложений по установлению параметров, обеспечивающих разнообразие типологии жилой застройки;

организации движения городского общественного транспорта;

определения геометрии профилей улиц;

подготовки предложений по размещению объектов и озелененных территорий рекреационного назначения;

формирования в соответствии с документацией по планировке территории земельных участков, необходимых для строительства объектов социальной, инженерной и транспортной инфраструктуры;

включения в комплексные (инвестиционные) программы объектов социальной, инженерной и транспортной инфраструктуры;

включения положений и параметров проекта планировки территории в состав условий аукционов на право заключения договоров о развитии застроенных территорий.

2.1.3. Мероприятия по реализации проекта планировки территорий приведены в таблице 9 и на чертежах: чертеж 8. Планировка территории. Зоны планируемого размещения объектов социально-культурного и коммунально-бытового назначения, иных объектов капитального строительства; чертеж 9. Планировка территории. Объекты инженерной инфраструктуры. Система водоснабжения (секретно); чертеж 10. Планировка территории. Объекты инженерной инфраструктуры. Система хозяйственно-фекальной канализации; чертеж 11. Планировка территории. Объекты инженерной инфраструктуры. Система дождевой канализации; чертеж 12. Планировка территории. Объекты инженерной инфраструктуры. Система теплоснабжения; чертеж 13. Планировка территории. Объекты инженерной инфраструктуры. Система газоснабжения; чертеж 14. Планировка территории. Объекты инженерной инфраструктуры. Система электроснабжения; чертеж 15. Планировка территории. Объекты инженерной инфраструктуры. Система связи (секретно).

При реализации мероприятий проекта планировки территории должны обеспечиваться условия сохранения качества пользования общественными территориями, комфорт пешеходных и транспортных перемещений.

Таблица 9

Индекс мероприятия	Наименование вида и (или) объекта инфраструктуры	Тип мероприятия	Субъект, реализующий мероприятие	Территория и (или) местоположение мероприятия	Описание мероприятия, условия	Этапы реализации мероприятий	
						1	2
1	2	3	4	5	6	7	8
2ТИ.1а	Транспортная инфраструктура	капитальный ремонт	администрация города Перми	ул.Адмирала Ушакова от ул. 5-й Каховской до ул.Калинина, включая перекрестки	реновация улицы с устройством тро-туаров, велосипедных дорожек, рядовой посадкой деревьев	*	
2ТИ.1б	Транспортная инфраструктура	капитальный ремонт	администрация города Перми	ул.Калинина от ул.Адмирала Ушакова до ул.Светлогорской	реновация улицы с устройством тротуаров, велосипедных дорожек, рядовой посадкой деревьев	*	
2ТИ.1в	Транспортная инфраструктура	капитальный ремонт	администрация города Перми	ул.Светлогор-ская от ул.Калинина до автодорожной развязки	реновация улицы с устройством тротуаров, велосипедных дорожек, рядовой посадкой деревьев	*	
2ТИ.2а	Транспортная инфраструктура	капитальный ремонт	администрация города Перми	ул.Адмирала Ушакова от ул.Калинина до ул.Буксирной, ул.Буксирная от ул.Адмирала Ушакова до ул.Сокольской, ул.Сокольская от ул.Буксирной до ул.Камышинской, ул.Камышинская от ул.Сокольской до ул.Адмирала Ушакова	создание условий для движения общественного транспорта: приведение в нормативное состояние проезжей части, устройство остановок, тротуаров, освещения	*	

1	2	3	4	5	6	7	8
2ТИ.2б	Транспортная инфраструктура	капитальный ремонт	администрация города Перми	ул.Волгодонская	создание условий для движения общественного транспорта: приведение в нормативное состояние проезжей части, устройство остановок, тротуаров, освещения	*	
2ТИ.3а	Транспортная инфраструктура	капитальный ремонт	администрация города Перми	ул.Калинина (кроме участка от ул.Светлогорской до ул.Адмирала Ушакова), ул.Кировоградская от ул.Калинина до ул.Сысольской	реновация улицы с устройством тротуаров, велосипедных дорожек, рядовой посадкой деревьев		*
2ТИ.3б	Транспортная инфраструктура	реконструкция	администрация города Перми	участок от ул.Калинина до ул.Станционной	устройство пешеходно-велосипедной связи через железную дорогу с жилыми районами Кирова и Налимихой: устройство регулируемого перехода через железную дорогу (устройство настила, освещения, ограждения, зоны накопления, автоматической сигнализации), устройство подходов (пешеходная и велосипедная дорожки, освещение, знаки навигации)	*	
2СИ.1	Социальная инфраструктура	новое строительство	администрация города Перми	ул.Юнг Прикамья,3	строительство муниципального общеобразовательного учреждения	*	
2СИ.2	Социальная инфраструктура	реконструкция	администрация города Перми	ул.Каляева, 35а	реконструкция муниципального дошкольного общеобразовательного учреждения	*	
2СИ.3	Социальная инфраструктура	новое строительство	администрация города Перми	ул.Байкальская	строительство муниципального дошкольного общеобразовательного учреждения		*
2ПР.1	Природно-рекреационная инфраструктура	новое строительство	администрация города Перми	ул.Калининградская	устройство сквера	*	

1	2	3	4	5	6	7	8
2ПР.2	Природно-рекреационная инфраструктура	реконструкция	администрация города Перми	вдоль берега реки Камы	устройство набережной: устройство пешеходной и велосипедной дорожек, освещения, установка малых форм, знаков навигации		*
В-1.1	Инженерная инфраструктура	реконструкция	хозяйствующие субъекты (физические и юридические лица)	отображено на чертеже 9	реконструкция водопроводных сетей Dy=250 мм, L=555 м	*	
В-1.2	Инженерная инфраструктура	реконструкция	хозяйствующие субъекты (физические и юридические лица)	отображено на чертеже 9	реконструкция водопроводных сетей Dy=250 мм, L=850 м	*	
В-1.3	Инженерная инфраструктура	новое строительство	хозяйствующие субъекты (физические и юридические лица)	отображено на чертеже 9	строительство водопроводных сетей Dy=250 мм, L=120 м	*	
В-1.4	Инженерная инфраструктура	новое строительство	хозяйствующие субъекты (физические и юридические лица)	отображено на чертеже 9	строительство водопроводных сетей Dy=250 мм, L=350 м	*	
В-1.5	Инженерная инфраструктура	новое строительство	хозяйствующие субъекты (физические и юридические лица)	отображено на чертеже 9	строительство водопроводных сетей Dy=250 мм, L=870 м	*	
В-1.6	Инженерная инфраструктура	новое строительство	хозяйствующие субъекты (физические и юридические лица)	отображено на чертеже 9	строительство водопроводных сетей Dy=250 мм, L=245 м	*	
В-1.7	Инженерная инфраструктура	новое строительство	хозяйствующие субъекты (физические и юридические лица)	отображено на чертеже 9	строительство водопроводных сетей Dy=250 мм, L=690 м	*	
В-1.8	Инженерная инфраструктура	новое строительство	хозяйствующие субъекты (физические и юридические лица)	отображено на чертеже 9	строительство водопроводных сетей Dy=250 мм, L=270 м	*	
В-2.1	Инженерная инфраструктура	реконструкция	хозяйствующие субъекты (физические и юридические лица)	отображено на чертеже 9	реконструкция водопроводных сетей Dy=1000 мм, L=4460 м		*
В-2.2	Инженерная инфраструктура	реконструкция	хозяйствующие субъекты (физические и юридические лица)	отображено на чертеже 9	реконструкция водопроводных сетей Dy=1000 мм, L=3690 м		*

1	2	3	4	5	6	7	8
В-2.3	Инженерная инфраструктура	новое строительство	хозяйствующие субъекты (физические и юридические лица)	отображено на чертеже 9	строительство водопроводных сетей Dy=250 мм, L=225 м		*
В-2.4	Инженерная инфраструктура	новое строительство	хозяйствующие субъекты (физические и юридические лица)	отображено на чертеже 9	строительство водопроводных сетей Dy=250 мм, L=725 м		*
В-2.5	Инженерная инфраструктура	новое строительство	хозяйствующие субъекты (физические и юридические лица)	отображено на чертеже 9	строительство водопроводных сетей Dy=250 мм, L=225 м		*
В-2.6	Инженерная инфраструктура	новое строительство	хозяйствующие субъекты (физические и юридические лица)	отображено на чертеже 9	строительство водопроводных сетей Dy=250 мм, L=225 м		*
К-1.1	Инженерная инфраструктура	новое строительство	хозяйствующие субъекты (физические и юридические лица)	отображено на чертеже 10	строительство самотечных уличных сетей Dy=200 мм, L=115 м	*	
К-1.2	Инженерная инфраструктура	новое строительство	хозяйствующие субъекты (физические и юридические лица)	отображено на чертеже 10	строительство самотечных уличных сетей Dy=200 мм, L=145 м	*	
К-1.3	Инженерная инфраструктура	новое строительство	хозяйствующие субъекты (физические и юридические лица)	отображено на чертеже 10	строительство самотечных уличных сетей Dy=200 мм, L=480 м	*	
К-1.4	Инженерная инфраструктура	новое строительство	хозяйствующие субъекты (физические и юридические лица)	отображено на чертеже 10	строительство самотечных уличных сетей Dy=200 мм, L=140 м	*	
К-1.5	Инженерная инфраструктура	новое строительство	хозяйствующие субъекты (физические и юридические лица)	отображено на чертеже 10	строительство самотечных уличных сетей Dy=200 мм, L=705 м	*	
К-1.6	Инженерная инфраструктура	новое строительство	хозяйствующие субъекты (физические и юридические лица)	отображено на чертеже 10	строительство самотечных уличных сетей Dy=200 мм, L=535 м	*	
К-1.7	Инженерная инфраструктура	новое строительство	хозяйствующие субъекты (физические и юридические лица)	отображено на чертеже 10	строительство самотечных уличных сетей Dy=200 мм, L=465 м	*	

1	2	3	4	5	6	7	8
К-1.9	Инженерная инфраструктура	реконструкция	хозяйствующие субъекты (физические и юридические лица)	отображено на чертеже 10	реконструкция магистральных самотечных коллекторов Dy=500-1000 м, L=2370 м	*	
К-1.10	Инженерная инфраструктура	реконструкция	хозяйствующие субъекты (физические и юридические лица)	отображено на чертеже 10	реконструкция напорных коллекторов Dy=500 мм, L=775 м	*	
К-2.1	Инженерная инфраструктура	новое строительство	хозяйствующие субъекты (физические и юридические лица)	отображено на чертеже 10	строительство напорного коллектора Dy=800 мм, L=3690 м		*
К-2.2	Инженерная инфраструктура	новое строительство	хозяйствующие субъекты (физические и юридические лица)	отображено на чертеже 10	строительство напорного коллектора Dy=200 мм, L=380 м		*
К-2.3	Инженерная инфраструктура	новое строительство	хозяйствующие субъекты (физические и юридические лица)	отображено на чертеже 10	строительство напорного коллектора Dy=300 мм, L=365 м		*
К-2.4	Инженерная инфраструктура	новое строительство	хозяйствующие субъекты (физические и юридические лица)	отображено на чертеже 10	строительство самотечной уличной сети Dy=200 мм, L=220 м		*
К-2.5	Инженерная инфраструктура	новое строительство	хозяйствующие субъекты (физические и юридические лица)	отображено на чертеже 10	строительство самотечной уличной сети Dy=200 мм, L=290 м		*
К-2.6	Инженерная инфраструктура	новое строительство	хозяйствующие субъекты (физические и юридические лица)	отображено на чертеже 10	строительство самотечной уличной сети Dy=200 мм, L=350 м		*
К-2.7	Инженерная инфраструктура	новое строительство	хозяйствующие субъекты (физические и юридические лица)	отображено на чертеже 10	строительство самотечной уличной сети Dy=200 мм, L=355 м		*
К-2.8	Инженерная инфраструктура	новое строительство	хозяйствующие субъекты (физические и юридические лица)	отображено на чертеже 10	строительство самотечной уличной сети Dy=500 мм, L=640 м		*
К-2.9	Инженерная инфраструктура	реконструкция	хозяйствующие субъекты (физические и юридические лица)	отображено на чертеже 10	реконструкция РНС		*

1	2	3	4	5	6	7	8
К-2.10	Инженерная инфраструктура	реконструкция	хозяйствующие субъекты (физические и юридические лица)	отображено на чертеже 10	реконструкция КНС		*
К-2.11	Инженерная инфраструктура	реконструкция	хозяйствующие субъекты (физические и юридические лица)	отображено на чертеже 10	реконструкция КНС		*
К-2.12	Инженерная инфраструктура	реконструкция	хозяйствующие субъекты (физические и юридические лица)	отображено на чертеже 10	реконструкция РНС		*
К-2.13	Инженерная инфраструктура	реконструкция	хозяйствующие субъекты (физические и юридические лица)	отображено на чертеже 10	реконструкция магистральных самотечных коллекторов Dy=500 мм, L=670 м		*
К-2.14	Инженерная инфраструктура	реконструкция	хозяйствующие субъекты (физические и юридические лица)	отображено на чертеже 10	реконструкция магистральных самотечных коллекторов Dy=500 мм, L=400 м		*
Д-1.1	Инженерная инфраструктура	новое строительство	администрация города Перми	отображено на чертеже 11	строительство очистных сооружений дождевого стока Q=2479 куб.м/час	*	
Д-1.2	Инженерная инфраструктура	новое строительство	администрация города Перми	отображено на чертеже 11	строительство коллектора Dy=700 мм, L=250 м	*	
Д-1.3	Инженерная инфраструктура	новое строительство	администрация города Перми	отображено на чертеже 11	строительство коллектора Dy=700 мм, L=640 м	*	
Д-1.4	Инженерная инфраструктура	новое строительство	администрация города Перми	отображено на чертеже 11	строительство коллектора Dy=550 мм, L=450 м	*	
Д-1.5	Инженерная инфраструктура	новое строительство	администрация города Перми	отображено на чертеже 11	строительство коллектора Dy=500 мм, L=530 м	*	
Д-1.6	Инженерная инфраструктура	новое строительство	администрация города Перми	отображено на чертеже 11	строительство коллектора Dy=500-550 мм, L=1150 м	*	
Д-1.7	Инженерная инфраструктура	новое строительство	администрация города Перми	отображено на чертеже 11	строительство коллектора Dy=500 мм, L=425 мм	*	
Д-1.8	Инженерная инфраструктура	новое строительство	администрация города Перми	отображено на чертеже 11	строительство коллектора Dy=350 мм, L=265 мм	*	
Д-1.9	Инженерная инфраструктура	новое строительство	администрация города Перми	отображено на чертеже 11	строительство коллектора Dy=300 мм, L=425 мм	*	

1	2	3	4	5	6	7	8
Д-1.10	Инженерная инфраструктура	новое строительство	администрация города Перми	отображено на чертеже 11	строительство очистных сооружений дождевого стока Q=3591 л/с	*	
Д-1.11	Инженерная инфраструктура	новое строительство	администрация города Перми	отображено на чертеже 11	строительство очистных сооружений дождевого стока Q=3806 л/с	*	
Д-1.12	Инженерная инфраструктура	новое строительство	администрация города Перми	отображено на чертеже 11	строительство коллектора Dy=900 мм, L=1385 мм	*	
Д-1.13	Инженерная инфраструктура	новое строительство	администрация города Перми	отображено на чертеже 11	строительство коллектора Dy=550 мм, L=575 мм	*	
Д-1.14	Инженерная инфраструктура	новое строительство	администрация города Перми	отображено на чертеже 11	строительство коллектора Dy=550 мм, L=595 м	*	
Д-1.15	Инженерная инфраструктура	новое строительство	администрация города Перми	отображено на чертеже 11	строительство коллектора Dy=450 мм, L=1245 м	*	
Д-1.16	Инженерная инфраструктура	новое строительство	администрация города Перми	отображено на чертеже 11	строительство коллектора Dy=350 мм, L=460 м	*	
Д-1.17	Инженерная инфраструктура	новое строительство	администрация города Перми	отображено на чертеже 11	строительство коллектора Dy=350 мм, L=355 м	*	
Д-1.18	Инженерная инфраструктура	новое строительство	администрация города Перми	отображено на чертеже 11	строительство коллектора Dy=250 мм, L=150 м	*	
Д-2.1	Инженерная инфраструктура	новое строительство	администрация города Перми	отображено на чертеже 11	строительство коллектора Dy=400 мм, L=315 м		*
Д-2.2	Инженерная инфраструктура	новое строительство	администрация города Перми	отображено на чертеже 11	строительство коллектора Dy=350 мм, L=905 м		*
Д-2.3	Инженерная инфраструктура	новое строительство	администрация города Перми	отображено на чертеже 11	строительство коллектора Dy=300 мм, L=680 м		*
Д-2.4	Инженерная инфраструктура	новое строительство	администрация города Перми	отображено на чертеже 11	строительство коллектора Dy=250 мм, L=670 м		*
Д-2.5	Инженерная инфраструктура	новое строительство	администрация города Перми	отображено на чертеже 11	строительство коллектора Dy=200 мм, L=350 м		*
Т-1.1	Инженерная инфраструктура	реконструкция	хозяйствующие субъекты (физические и юридические лица)	отображено на чертеже 12	реконструкция тепловых сетей, замена 2Dy=200 мм на 2Dy=250 мм, L=230 м	*	
Т-1.2	Инженерная инфраструктура	реконструкция	хозяйствующие субъекты (физические и юридические лица)	отображено на чертеже 12	реконструкция тепловых сетей, замена 2Dy=150 мм на 2Dy=200 мм, L=245 м	*	

1	2	3	4	5	6	7	8
Т-1.3	Инженерная инфраструктура	реконструкция	хозяйствующие субъекты (физические и юридические лица)	отображено на чертеже 12	реконструкция тепловых сетей, замена 2Dy=200 мм на 2Dy=250 мм, L=170 м	*	
Т-1.4	Инженерная инфраструктура	новое строительство	хозяйствующие субъекты (физические и юридические лица)	отображено на чертеже 12	строительство тепловых сетей 2Dy=100 мм, L=600 м	*	
Т-1.6	Инженерная инфраструктура	новое строительство	хозяйствующие субъекты (физические и юридические лица)	отображено на чертеже 12	строительство тепловых сетей 2Dy=100 мм, L=500 м	*	
Т-1.7	Инженерная инфраструктура	новое строительство	хозяйствующие субъекты (физические и юридические лица)	отображено на чертеже 12	строительство тепловых сетей 2Dy=80 мм, L=100 м	*	
Т-1.8	Инженерная инфраструктура	новое строительство	хозяйствующие субъекты (физические и юридические лица)	отображено на чертеже 12	строительство тепловых сетей 2Dy=50 мм, L=120 м	*	
Т-1.9	Инженерная инфраструктура	новое строительство	хозяйствующие субъекты (физические и юридические лица)	отображено на чертеже 12	строительство тепловых сетей 2Dy=80 мм, L=95 м	*	
Т-1.10	Инженерная инфраструктура	новое строительство	хозяйствующие субъекты (физические и юридические лица)	отображено на чертеже 12	строительство тепловых сетей 2Dy=150 мм, L=390 м	*	
Т-1.11	Инженерная инфраструктура	новое строительство	хозяйствующие субъекты (физические и юридические лица)	отображено на чертеже 12	строительство тепловых сетей 2Dy=100 мм, L=200 м	*	
Т-1.12	Инженерная инфраструктура	новое строительство	хозяйствующие субъекты (физические и юридические лица)	отображено на чертеже 12	строительство тепловых сетей 2Dy=150 мм, L=240 м	*	
Т-1.13	Инженерная инфраструктура	новое строительство	хозяйствующие субъекты (физические и юридические лица)	отображено на чертеже 12	строительство тепловых сетей 2Dy=150 мм, L=750 м	*	
Т-2.1	Инженерная инфраструктура	новое строительство	хозяйствующие субъекты (физические и юридические лица)	отображено на чертеже 12	строительство тепловых сетей 2Dy=150 мм, L=430 м		*

1	2	3	4	5	6	7	8
Т-2.2	Инженерная инфраструктура	новое строительство	хозяйствующие субъекты (физические и юридические лица)	отображено на чертеже 12	строительство тепловых сетей 2Dy=150 мм, L=720 м		*
Т-2.3	Инженерная инфраструктура	новое строительство	хозяйствующие субъекты (физические и юридические лица)	отображено на чертеже 12	строительство тепловых сетей 2Dy=150 мм, L=305 м		*
Т-2.4	Инженерная инфраструктура	новое строительство	хозяйствующие субъекты (физические и юридические лица)	отображено на чертеже 12	строительство тепловых сетей 2Dy=150 мм, L=610 м		*
Г-1.1	Инженерная инфраструктура	новое строительство	хозяйствующие субъекты (физические и юридические лица)	отображено на чертеже 13	строительство газопровода среднего давления Dy=63 мм, L=1975 м	*	
Г-1.3	Инженерная инфраструктура	новое строительство	хозяйствующие субъекты (физические и юридические лица)	отображено на чертеже 13	строительство газопровода среднего давления Dy=108 мм, L=155 м	*	
Г-2.1	Инженерная инфраструктура	новое строительство	хозяйствующие субъекты (физические и юридические лица)	отображено на чертеже 13	строительство ГРП		*
Г-2.2	Инженерная инфраструктура	новое строительство	хозяйствующие субъекты (физические и юридические лица)	отображено на чертеже 13	строительство газопровода высокого давления Dy=108 мм, L=230 м		*
Г-2.3	Инженерная инфраструктура	новое строительство	хозяйствующие субъекты (физические и юридические лица)	отображено на чертеже 13	строительство газопровода низкого давления Dy=63-108 мм, L=925 м		*
Г-2.4	Инженерная инфраструктура	новое строительство	хозяйствующие субъекты (физические и юридические лица)	отображено на чертеже 13	строительство газопровода низкого давления Dy=57 мм, L=330 м		*
Э-1.1	Инженерная инфраструктура	новое строительство	хозяйствующие субъекты (физические и юридические лица)	отображено на чертеже 14	строительство ТП 2х400 кВА	*	
Э-1.2	Инженерная инфраструктура	новое строительство	хозяйствующие субъекты (физические и юридические лица)	отображено на чертеже 14	строительство КЛ 6 кВ, L=925 м	*	

1	2	3	4	5	6	7	8
Э-1.3	Инженерная инфраструктура	новое строительство	хозяйствующие субъекты (физические и юридические лица)	отображено на чертеже 14	строительство КЛ 0.4 кВ L=445 м	*	
Э-1.4	Инженерная инфраструктура	новое строительство	хозяйствующие субъекты (физические и юридические лица)	отображено на чертеже 14	строительство КЛ 0.4 кВ, L=1345 м	*	
Э-1.5	Инженерная инфраструктура	новое строительство	хозяйствующие субъекты (физические и юридические лица)	отображено на чертеже 14	строительство КЛ 0.4 кВ, L=285 м	*	
Э-1.6	Инженерная инфраструктура	новое строительство	хозяйствующие субъекты (физические и юридические лица)	отображено на чертеже 14	строительство КЛ 0.4 кВ, L=175 м	*	
Э-1.7	Инженерная инфраструктура	новое строительство	хозяйствующие субъекты (физические и юридические лица)	отображено на чертеже 14	строительство КЛ 0.4 кВ, L=445 м	*	
С-1.1	Инженерная инфраструктура	новое строительство	хозяйствующие субъекты (физические и юридические лица)	отображено на чертеже 15	строительство сетей связи L=500 м	*	
С-1.2	Инженерная инфраструктура	новое строительство	хозяйствующие субъекты (физические и юридические лица)	отображено на чертеже 15	строительство сетей связи L=280 м	*	
С-1.3	Инженерная инфраструктура	новое строительство	хозяйствующие субъекты (физические и юридические лица)	отображено на чертеже 15	строительство сетей связи L=610 м	*	
С-1.4	Инженерная инфраструктура	новое строительство	хозяйствующие субъекты (физические и юридические лица)	отображено на чертеже 15	строительство сетей связи L=510 м	*	
С-2.2	Инженерная инфраструктура	новое строительство	хозяйствующие субъекты (физические и юридические лица)	отображено на чертеже 15	строительство сетей связи L=1210 м		*

2.2. Положения о размещении объектов капитального строительства. Характеристика планируемого развития территории

2.2.1. ЭПС представлены в таблице 10 и на чертеже 3. Планировка территории. ЭПС.

Таблица 10

№ ЭПС	Наименование ЭПС	Площадь, га	Характеристика и параметры планируемого развития ЭПС
1	2	3	4
1.1	Зоны размещения объектов социально-культурного и коммунально-бытового назначения, иных объектов капитального строительства	243,5	приведены в таблицах 11, 12
1.2	Территории общего пользования с объектами озеленения	18,4	приведены в таблице 16
1.3	Природно-рекреационные территории (долины рек)	47,1	приведены в таблице 16
1.4	Зоны размещения линейных объектов транспортной и инженерной инфраструктур	107,4	приведены в таблицах 13, 15

2.2.2. Положения в отношении характеристики и параметров размещения объектов капитального строительства социально-культурного и коммунально-бытового назначения, иных объектов капитального строительства представлены в таблице 11; положения в отношении плотности застройки всех видов (кв.м площади застройки брутто всех видов на 1 га площади нетто функциональных зон) представлены в таблице 12.

Таблица 11

Характеристика и параметры планируемого развития объектов капитального строительства в пределах кварталов			
площадь застройки (брутто) по внешнему периметру наружных стен, тыс.кв.м	площадь жилой застройки нетто, тыс.кв.м	количество квартир, единиц	общая площадь нежилой застройки, тыс.кв.м
1	2	3	4
1130,5	846	9087	248

Таблица 12

Наименование показателя	Стандартные территории нормирования (далее СТН)
	СТН-Е2
Плотность застройки всех видов	6578 кв.м/га

2.2.3. Положения в отношении характеристики и параметров объектов транспортной инфраструктуры представлены в таблице 13.

Виды и характеристики улиц приведены в таблице 13 и отображены на чертежах: чертеж 4. Планировка территории. Объекты транспортной инфраструктуры. Виды улиц по назначению; чертеж 5. Планировка территории. Объекты транспортной инфраструктуры. Виды улиц по расположению в планировочной структуре города; чертеж 6. Планировка территории. Объекты транспортной инфраструктуры. Городской общественный транспорт.

В условиях ограниченной ширины профиля улицы следует обеспечивать минимальные параметры полос движения для пешеходов и велосипедистов, ширина полос для движения транспорта также должна приниматься с минимальными значениями.

Решения в отношении размещения парковочных мест отображены на чертеже 7. Планировка территории. Объекты транспортной инфраструктуры. Размещение парковочных мест. Местоположение парковочных мест в профилях улиц уточнить на дальнейших стадиях проектирования.

Предложения по организации движения пешеходов и велосипедистов отображены в материалах по обоснованию на схеме 22. Проектная организация улично-дорожной сети. Движение пешеходов и велосипедистов. При реализации предложений в первую очередь строятся велосипедные дорожки, отнесенные проектом планировки территории к главным линиям велосипедного движения, а также к второстепенным линиям в районах плотной застройки и на улицах, в отношении которых запланированы мероприятия по строительству, реконструкции или ремонту.

Таблица 13

№	Наименование улиц	Виды улиц по назначению	Виды улиц по расположению в планировочной структуре города	Наличие линий городского общественного транспорта	Ширина профиля (в границах устанавливаемых красных линий), м
1	2	3	4	5	7
1	Ул.Светлогорская	улицы общегородские	обычные, стандартные	с автобусной линией	49,40-96,40
2	Ул.Калинина от ул.Светлогорской до ул.Адмирала Ушакова	улицы общегородские	радиальные	с автобусной линией	38,90-40,00
3	Ул.Адмирала Ушакова от ул.Калинина до ул.Каляева и от ул.5-й Каховской до границы планировочного района	улицы общегородские	продольные	с автобусной линией	40,40-49,80
4	Ул.Адмирала Ушакова от ул.Каляева до ул.5-й Каховской	улицы районные	продольные	с автобусной линией	45,00-50,70
5	Ул.Адмирала Ушакова от ул.Калинина до ул.Буксирной	улицы районные	продольные	с автобусной линией	26,20-34,40
6	Ул.Калинина от ул.Светлогорской до ст.Курья и от ул.Адмирала Ушакова до ул.Кировоградской	улицы районные	радиальные	с автобусной линией	18,50-43,40
7	Ул.Волгодонская	улицы районные	обычные, стандартные	с автобусной линией	28,60-35,70
8	Ул.5-я Каховская от ул.Волгодонской до ул.Адмирала Ушакова	улицы районные	обычные, стандартные	с автобусной линией	32,45-34,40
9	Ул.Кировоградская	улицы районные	продольные	с автобусной линией	21,35-32,30
10	Ул.Буксирная от ул.Адмирала Ушакова до ул.Сокольской	улицы квартальные	обычные, стандартные	с автобусной линией	20,00-24,30
11	Ул.Сокольская от ул.Буксирной до ул.Камышинской	улицы квартальные	обычные, стандартные	с автобусной линией	20,80-24,70
12	Ул.Камышинская от ул.Сокольской до ул.Адмирала Ушакова	улицы квартальные	продольные	с автобусной линией	20,80-21,10
13	Ул.Капитанская	улицы квартальные	обычные, стандартные*	-	6,20-47,30
14	Остальные улицы	улицы квартальные	обычные, стандартные	-	5,60-32,30
15	Остальные улицы	улицы квартальные	вдоль кромок оврагов, лесов, парков, долин рек	-	12,00-15,90

---

* Принято на среднесрочный период развития. Предложения по перспективе развития улицы отображены в материалах по обоснованию на схеме 20. Проектная организация улично-дорожной сети. Виды улиц по расположению в планировочной структуре города.

2.2.3.1. характеристика и размещение прочих объектов транспортной инфраструктуры приведены в таблице 14 и отображены на чертежах: чертеж 6. Планировка территории. Объекты транспортной инфраструктуры. Городской общественный транспорт; чертеж 8. Планировка территории. Зоны планируемого размещения объектов социально-культурного и коммунально-бытового назначения, иных объектов капитального строительства.

Таблица 14

№	Наименование объектов	Типы объектов	Место размещения	Количество
1	2	3	4	5
1	Пешеходный переход через железную дорогу	регулируемый переход в одном уровне 1-й категории	в улично-дорожной сети, чертеж 6	1
2	Остановочные пункты общественного транспорта	павильоны	в улично-дорожной сети, чертеж 6	33

2.2.3.2. в проекте планировки территории в границах зон линейных объектов транспортной и инженерной инфраструктур (полосы отвода автомобильных дорог) размещение объектов дорожного сервиса не предусмотрено.

2.2.4. Положения в отношении характеристики и параметров объектов инженерно-технической инфраструктуры.

Таблица 15

№	Наименование системы и объектов инженерно-технической инфраструктуры	Характеристики, параметры
1	2	3
1	Водоснабжение	
1.1	прирост объемов водопотребления от объектов нового строительства	5,4 тыс.куб.м/сутки
1.2	протяженность планируемых к строительству сетей водоснабжения	3,9 км
1.3	протяженность планируемых к реконструкции сетей водоснабжения	9,6 км
2	Хозяйственно-фекальная канализация	
2.1	прирост объемов водоотведения от объектов нового строительства	5,4 тыс.куб.м/сутки
2.2	протяженность планируемых к строительству сетей водоотведения	8,8 км
2.2.1	напорные коллекторы	4,4 км
2.2.2	уличные сети	4,4 км
3	Дождевая канализация	
3.1	суммарная производительность очистных сооружений	9876 куб.м/час
3.2	протяженность планируемых к строительству сетей дождевой канализации	11,8 км
3.3	площадь территории, оборудуемой системой дождевой канализации	143,7 га
3.4	протяженность улично-дорожной сети, оборудуемой системой дождевой канализации	11,2 км
4	Теплоснабжение	
4.1	прирост подключаемой тепловой нагрузки от объек тов нового строительства	45,6 Гкал/час
4.2	протяженность планируемых к строительству сетей теплоснабжения	5,3 км
4.3	протяженность планируемых к реконструкции сетей теплоснабжения	0,6 км
5	Газоснабжение	
5.1	суммарный максимальный часовой расход газа для проектируемых объектов нового строительства	8,6 тыс.куб.м/час
5. 2	протяженность планируемых к реконструкции сетей газоснабжения	0 км
5.3	протяженность планируемых к строительству сетей газоснабжения, в том числе	3,3 км
5.3.1	высокого давления	0,2 км
5.3.2	среднего давления	1,9 км
5.3.3	низкого давления	1,2 км
6	Электроснабжение	
6.1	прирост электрической нагрузки от перспективных объектов капитального строительства (вариант с электроплитами)	16,7 МВт
6.2	суммарная мощность новых трансформаторных подстанций	2х400 кВА
6.3	протяженность планируемых к строительству сетей электроснабжения, в том числе	3,6 км
6.3.1	6 кВ	0,9 км
6.3.2	0,4 кВ	2,7 км

1	2	3
7	Связь	
7.1	протяженность планируемых к строительству сетей связи	3,1 км

2.2.5. Положения в отношении характеристики и параметров объектов социальной инфраструктуры местного значения и территорий общего пользования с объектами озеленения приведены в таблице 16.

Таблица 16

№	Наименование объекта	Наименование характеристик и параметров объекта	Единицы измерения показателей	Значение показателя	Место размещения
1	2	3	4	5	6
1	Муниципальное общеобразовательное учреждение	вместимость	учащихся	850	индекс 2СИ.1 на чертеже 8
2	Муниципальное дошкольное образовательное учреждение	вместимость	мест	150	индекс 2СИ.2 на чертеже 8
3	Муниципальное дошкольное образовательное учреждение	вместимость	мест	350	индекс 2СИ.3 на чертеже 8
4	Сквер	площадь	кв.м	4278	индекс 2ПР.1 на чертеже 8
5	Набережная	площадь	кв.м	85323	индекс 2ПР.1 на чертеже 8

2.2.6. Перечень планируемого размещения объектов капитального строительства федерального, регионального значения и характеристики планируемого развития:

размещение объектов капитального строительства федерального, регионального значения не планируется.

Приложения см. на стр. 391

3.1. Положения о размещении объектов капитального строительства федерального, регионального и местного значения, предусмотренных проектом планировки территории (в том числе в части СТН И2) (фрагмент 3)

3.1.1. Проект планировки территории в части положений о размещении объектов капитального строительства местного значения, а также о характеристиках планируемого развития территории, в том числе плотности и параметрах застройки территории, и характеристиках развития систем социального, транспортного обслуживания и инженерно-технического обеспечения, необходимых для развития территории, является для органов местного самоуправления города Перми при осуществлении полномочий основанием для:

подготовки предложений по внесению изменений или включению мероприятий в комплексные (инвестиционные, целевые) программы развития объектов социальной, инженерной и транспортной инфраструктуры;

подготовки предложений для формирования проекта бюджета города Перми на очередной финансовый год и плановый период, внесения изменений в бюджет города Перми на очередной финансовый год и плановый период;

формирования условий и технических заданий на подготовку документации по планировке смежных (прилегающих) территорий, а также выполнения других мероприятий за пределами территории планирования;

внесения положений и характеристик проекта планировки территории в информационную систему обеспечения градостроительной деятельности города Перми.

3.1.2. Проект планировки территории подготовлен в целях:

выделения элементов планировочной структуры и установления красных линий, границ земельных участков, необходимых для строительства объектов социальной, инженерной и транспортной инфраструктуры, определения границ озелененных и иных территорий общего пользования, границ зон ограничения с целью обеспечения доступа к земельным участкам, объектам капитального строительства в пределах кварталов;

формирования и развития застройки многофункционального использования вдоль основных улиц, ориентированных на обслуживание городским общественным транспортом, с обеспечением комфортных пешеходных и велосипедных перемещений;

создания открытой, связанной структуры улично-дорожной сети;

формирования планировочной структуры застройки с разделением общественных и частных пространств;

подготовки предложений по установлению параметров, обеспечивающих разнообразие типологии жилой застройки;

организации движения городского общественного транспорта;

определения геометрии профилей улиц;

подготовки предложений по размещению объектов и озелененных территорий рекреационного назначения;

формирования в соответствии с документацией по планировке территории земельных участков, необходимых для строительства объектов социальной, инженерной и транспортной инфраструктуры;

включения в комплексные (инвестиционные) программы объектов социальной, инженерной и транспортной инфраструктуры;

включения положений и параметров проекта планировки в состав условий аукционов на право заключения договоров о развитии застроенных территорий.

3.1.3. Мероприятия по реализации проекта планировки территории приведены в таблице 17 и на чертежах: чертеж 8. Планировка территории. Зоны планируемого размещения объектов социально-культурного и коммунально-бытового назначения, иных объектов капитального строительства; чертеж 9. Планировка территории. Объекты инженерной инфраструктуры. Система водоснабжения; чертеж 10. Планировка территории. Объекты инженерной инфраструктуры. Система хозяйственно-фекальной канализации; чертеж 11. Планировка территории. Объекты инженерной инфраструктуры. Система дождевой канализации; чертеж 12. Планировка территории. Объекты инженерной инфраструктуры. Система теплоснабжения; чертеж 13. Планировка территории. Объекты инженерной инфраструктуры. Система газоснабжения; чертеж 14. Планировка территории. Объекты инженерной инфраструктуры. Система электроснабжения; чертеж 15. Планировка территории. Объекты инженерной инфраструктуры. Система связи.

При реализации мероприятий проекта планировки территории должны обеспечиваться условия сохранения качества пользования общественными территориями, комфорт пешеходных и транспортных перемещений.

Таблица 17

Индекс мероприятия	Наименование вида и (или) объекта инфраструктуры	Тип мероприятия	Субъект, реализующий мероприятие	Территория и (или) местоположение мероприятия	Описание мероприятия, условия	Этапы реализации мероприятий	
						1	2
1	2	3	4	5	6	7	8
3ТИ.1	Транспортная инфраструктура	реконструкция	администрация города Перми	Ул.Вольс-кая – ул.Заборная	благоустройство проезжей части 1+1 полос движения и тротуаров, выделение полос движения для велосипедистов, устройство остановок, освещения	х	
3ТИ.2	Транспортная инфраструктура	реконструкция	администрация города Перми	связь с жилым районом Водники в створе ул.Заборная – ул.Калинина,	благоустройство проезжей части 1+1 полос движения и тротуаров, устройство освещения, устройство подходов к переходу через железную дорогу, освещения, знаков навигации	х	
3ТИ.3, 3ТИ.4	Транспортная инфраструктура	реконструкция	администрация города Перми	пешеходные связи через долину реки Заборной и лесные участки	устройство пешеходных мостиков, лестниц, освещения	х	

1	2	3	4	5	6	7	8
3ТИ.5	Транспортная инфраструктура	реконструкция	администрация города Перми	ул. Налимихинская и ул.Копейская	благоустройство проезжей части 1+1 полос движения и тротуаров, выделение полос движения для велосипедистов, устройство остановок, освещения		х
3ТИ.6	Транспортная инфраструктура	реконструкция	администрация города Перми	ул. Станционная	благоустройство проезжей части 1+1 полос движения и тротуаров, выделение полос движения для велосипедистов, устройство остановок, освещения	х	
3СИ.1	Соци-альная инфраструктура	новое строительство	администрация города Перми	по ул.Заборной	строительство объекта социально-общественного назначения – общественно-обслу-живающего центра		х
3СИ.2	Социальная инфраструктура	новое строительство	администрация города Перми	по ул.Высокой	строительство муниципального дошкольного образовательного учреждения – детского сада		х
3ПР.1	Природно-рекреационная инфраструктура	благоустройство и озеленение	администрация города Перми	по ул.Налимихинской	благоустройство территории общего пользования с элементами озеленения, устройство спортивных площадок для занятия физкультурой	х	
3ПР.2	Природно-рекреационная инфраструктура	благоустройство и озеленение	администрация города Перми	по ул.Ирбитской	благоустройство территории общего пользования с элементами озеленения, устройство спортивной площадки для занятия физкультурой	х	
3ПР.3	Природно-рекреационная инфраструктура	благоустройство и озеленение	администрация города Перми	долина реки Заборной	благоустройство территории общего пользования с элементами озеленения		х

1	2	3	4	5	6	7	8
В-1.1	Инженерная инфраструктура	реконструкция	хозяйствующие субъекты (физические и юридические лица)	отображено на чертеже 9	реконструкция водопроводных сетей Dy=250 мм, L=200 м	х	
В-1.2	Инженерная инфраструктура	новое строительство	хозяйствующие субъекты (физические и юридические лица)	отображено на чертеже 9	строительство водопроводных сетей Dy=250 мм, L=910 м	х	
В-1.3	Инженерная инфраструктура	реконструкция	хозяйствующие субъекты (физические и юридические лица)	отображено на чертеже 9	реконструкция водопроводных сетей Dy=250 мм, L=290 м	х	
В-1.4	Инженерная инфраструктура	новое строительство	хозяйствующие субъекты (физические и юридические лица)	отображено на чертеже 9	строительство водопроводных сетей Dy=250 мм, L=2045 м	х	
В-2.1	Инженерная инфраструктура	новое строительство	хозяйствующие субъекты (физические и юридические лица)	отображено на чертеже 9	строительство водопроводных сетей Dy=200 мм, L=2420 м		х
В-2.2	Инженерная инфраструктура	новое строительство	хозяйствующие субъекты (физические и юридические лица)	отображено на чертеже 9	строительство водопроводных сетей Dy=200 мм, L=2700 м		х
В-2.3	Инженерная инфраструктура	реконструкция	хозяйствующие субъекты (физические и юридические лица)	отображено на чертеже 9	реконструкция водопроводных сетей Dy=500 мм, L=50 м		х
В-2.4	Инженерная инфраструктура	новое строительство	хозяйствующие субъекты (физические и юридические лица)	отображено на чертеже 9	строительство пожарного резервуара W=50 куб.м		х
В-2.5	Инженерная инфраструктура	новое строительство	хозяйствующие субъекты (физические и юридические лица)	отображено на чертеже 9	строительство пожарного резервуара W=50 куб.м		х
В-2.6	Инженерная инфраструктура	новое строительство	хозяйствующие субъекты (физические и юридические лица)	отображено на чертеже 9	строительство пожарного резервуара W=50 куб.м		х
В-2.7	Инженерная инфраструктура	новое строительство	хозяйствующие субъекты (физические и юридические лица)	отображено на чертеже 9	строительство пожарного резервуара W=50 куб.м		х

1	2	3	4	5	6	7	8
В-2.8	Инженерная инфраструктура	новое строительство	хозяйствующие субъекты (физические и юридические лица)	отображено на чертеже 9	строительство пожарного резервуара W=50 куб.м		х
В-2.9	Инженерная инфраструктура	новое строительство	хозяйствующие субъекты (физические и юридические лица)	отображено на чертеже 9	строительство пожарного резервуара W=50 куб.м		х
В-2.10	Инженерная инфраструктура	новое строительство	хозяйствующие субъекты (физические и юридические лица)	отображено на чертеже 9	строительство пожарного резервуара W=50 куб.м		х
В-2.11	Инженерная инфраструктура	новое строительство	хозяйствующие субъекты (физические и юридические лица)	отображено на чертеже 9	строительство пожарного резервуара W=50 куб.м		х
В-2.12	Инженерная инфраструктура	новое строительство	хозяйствующие субъекты (физические и юридические лица)	отображено на чертеже 9	строительство пожарного резервуара W=50 куб.м		х
В-2.13	Инженерная инфраструктура	новое строительство	хозяйствующие субъекты (физические и юридические лица)	отображено на чертеже 9	строительство пожарного резервуара W=50 куб.м		х
В-2.14	Инженерная инфраструктура	новое строительство	хозяйствующие субъекты (физические и юридические лица)	отображено на чертеже 9	строительство пожарного резервуара W=50 куб.м		х
В-2.15	Инженерная инфраструктура	новое строительство	хозяйствующие субъекты (физические и юридические лица)	отображено на чертеже 9	строительство пожарного резервуара W=50 куб.м		х
К-1.1	Инженерная инфраструктура	новое строительство	хозяйствующие субъекты (физические и юридические лица)	отображено на чертеже 10	строительство канализационной насосной станции Q=1151 куб.м/сут	х	
К-1.2	Инженерная инфраструктура	новое строительство	хозяйствующие субъекты (физические и юридические лица)	отображено на чертеже 10	строительство напорных канализационных коллекторов 2Dy=280 мм, L=1355 м	х	
К-1.3	Инженерная инфраструктура	новое строительство	хозяйствующие субъекты (физические и юридические лица)	отображено на чертеже 10	строительство самотечной уличной сети Dy=150 мм, L=760 м	х	

1	2	3	4	5	6	7	8
К-1.4	Инженерная инфраструктура	реконструкция	хозяйствующие субъекты (физические и юридические лица)	отображено на чертеже 10	реконструкция самотечного коллектора Dy=500-1000мм, L=1020м	х	
Д-1.1	Инженерная инфраструктура	новое строительство	администрация города Перми	отображено на чертеже 11	строительство очистных сооружений дождевого стока Q=317куб.м/час	х	
Д-1.2	Инженерная инфраструктура	новое строительство	администрация города Перми	отображено на чертеже 11	строительство коллекторов дождевой канализации Dy=350 мм, L=1735 м	х	
Д-1.3	Инженерная инфраструктура	новое строительство	администрация города Перми	отображено на чертеже 11	Dy=150 мм, L=380 м	х	
Д-1.5	Инженерная инфраструктура	новое строительство	администрация города Перми	отображено на чертеже 11	строительство коллекторов дождевой канализации Dy=200-350 мм, L=1510 м	х	
Д-1.6	Инженерная инфраструктура	новое строительство	администрация города Перми	отображено на чертеже 11	строительство коллекторов дождевой канализации Dy=500-550 мм, L=530 м	х	
Д-2.1	Инженерная инфраструктура	новое строительство	администрация города Перми	отображено на чертеже 11	строительство очистных сооружений дождевого стока Q=144куб.м/час		х
Д-2.2	Инженерная инфраструктура	новое строительство	администрация города Перми	отображено на чертеже 11	строительство коллекторов дождевой канализации Dy=200 мм, L=1580 м		х
Т-2.1	Инженерная инфраструктура	новое строительство	хозяйствующие субъекты (физические и юридические лица)	отображено на чертеже 12	строительство котельной		х
Т-2.2	Инженерная инфраструктура	новое строительство	хозяйствующие субъекты (физические и юридические лица)	отображено на чертеже 12	строительство котельной		х
Г-1.1	Инженерная инфраструктура	новое строительство	хозяйствующие субъекты (физические и юридические лица)	отображено на чертеже 12	строительство газопроводов низкого давления Dy=160 мм, L=795 м	х	

1	2	3	4	5	6	7	8
Г-1.2	Инженерная инфраструктура	новое строительство	хозяйствующие субъекты (физические и юридические лица)	отображено на чертеже 12	строительство газопроводов низкого давления Dy=63 мм, L=70 м	х	
Г-1.3	Инженерная инфраструктура	новое строительство	хозяйствующие субъекты (физические и юридические лица)	отображено на чертеже 12	строительство газопроводов низкого давления Dy=160 мм, L=90 м	х	
Г-1.4	Инженерная инфраструктура	новое строительство	хозяйствующие субъекты (физические и юридические лица)	отображено на чертеже 12	строительство газопроводов низкого давления Dy=100 мм, L=355 м	х	
Г-1.5	Инженерная инфраструктура	новое строительство	хозяйствующие субъекты (физические и юридические лица)	отображено на чертеже 12	строительство газопроводов низкого давления Dy=110 мм, L=205 м	х	
Г-1.6	Инженерная инфраструктура	новое строительство	хозяйствующие субъекты (физические и юридические лица)	отображено на чертеже 12	строительство газопроводов низкого давления Dy=90 мм, L=120 м	х	
Г-1.7	Инженерная инфраструктура	новое строительство	хозяйствующие субъекты (физические и юридические лица)	отображено на чертеже 12	строительство газопроводов низкого давления Dy=110 мм, L=30 м	х	
Г-1.8	Инженерная инфраструктура	новое строительство	хозяйствующие субъекты (физические и юридические лица)	отображено на чертеже 12	строительство газопроводов низкого давления Dy=90 мм, L=510 м	х	
Г-1.9	Инженерная инфраструктура	новое строительство	хозяйствующие субъекты (физические и юридические лица)	отображено на чертеже 12	строительство газопроводов низкого давления Dy=90мм, L=200м	х	
Г-1.10	Инженерная инфраструктура	новое строительство	хозяйствующие субъекты (физические и юридические лица)	отображено на чертеже 12	строительство газопроводов низкого давления Dy=110 мм, L=230 м	х	
Г-1.11	Инженерная инфраструктура	новое строительство	хозяйствующие субъекты (физические и юридические лица)	отображено на чертеже 12	строительство газопроводов низкого давления Dy=160 мм, L=360 м	х	
Г-1.12	Инженерная инфраструктура	новое строительство	хозяйствующие субъекты (физические и юридические лица)	отображено на чертеже 12	строительство газопроводов низкого давления Dy=110 мм, L=60 м	х	

1	2	3	4	5	6	7	8
Г-1.13	Инженерная инфраструктура	новое строительство	хозяйствующие субъекты (физические и юридические лица)	отображено на чертеже 12	строительство газопроводов низкого давления Dy=63 мм, L=125 м	х	
Г-1.14	Инженерная инфраструктура	новое строительство	хозяйствующие субъекты (физические и юридические лица)	отображено на чертеже 12	строительство газопроводов низкого давления Dy=110 мм, L=25 м	х	
Г-1.15	Инженерная инфраструктура	новое строительство	хозяйствующие субъекты (физические и юридические лица)	отображено на чертеже 12	строительство газопроводов низкого давления Dy=90 мм, L=330 м	х	
Г-1.16	Инженерная инфраструктура	новое строительство	хозяйствующие субъекты (физические и юридические лица)	отображено на чертеже 12	строительство газопроводов низкого давления Dy=110 мм, L=190 м	х	
Г1.17	Инженерная инфраструктура	новое строительство	хозяйствующие субъекты (физические и юридические лица)	отображено на чертеже 12	строительство газопроводов низкого давления Dy=108 мм, L=420 м	х	
Г-1.18	Инженерная инфраструктура	новое строительство	хозяйствующие субъекты (физические и юридические лица)	отображено на чертеже 12	строительство газопроводов низкого давления Dy=108 мм, L=165 м	х	
Г-1.19	Инженерная инфраструктура	новое строительство	хозяйствующие субъекты (физические и юридические лица)	отображено на чертеже 12	строительство газопроводов низкого давления Dy=108 мм, L=180 м	х	
Г-1.20	Инженерная инфраструктура	новое строительство	хозяйствующие субъекты (физические и юридические лица)	отображено на чертеже 12	строительство газопроводов низкого давления Dy=219 мм, L=900 м	х	
Г-1.21	Инженерная инфраструктура	новое строительство	хозяйствующие субъекты (физические и юридические лица)	отображено на чертеже 12	строительство газопроводов низкого давления Dy=160 мм, L=690 м	х	
Г-1.22	Инженерная инфраструктура	новое строительство	хозяйствующие субъекты (физические и юридические лица)	отображено на чертеже 12	строительство газопроводов низкого давления Dy=90 мм, L=120 м	х	
Г-1.23	Инженерная инфраструктура	новое строительство	хозяйствующие субъекты (физические и юридические лица)	отображено на чертеже 12	строительство газопроводов низкого давления Dy=108 мм, L=200 м	х	

1	2	3	4	5	6	7	8
Г-1.24	Инженерная инфраструктура	новое строительство	хозяйствующие субъекты (физические и юридические лица)	отображено на чертеже 12	строительство газопроводов низкого давления Dy=110 мм, L=230 м	х	
Г-1.25	Инженерная инфраструктура	новое строительство	хозяйствующие субъекты (физические и юридические лица)	отображено на чертеже 12	строительство газопроводов низкого давления Dy=225 мм, L=145 м	х	
Г-1.26	Инженерная инфраструктура	новое строительство	хозяйствующие субъекты (физические и юридические лица)	отображено на чертеже 12	строительство газопроводов низкого давления Dy=225 мм, L=250 м	х	
Г-1.27	Инженерная инфраструктура	новое строительство	хозяйствующие субъекты (физические и юридические лица)	отображено на чертеже 12	строительство газопроводов низкого давления Dy=315 мм, L=360 м	х	
Г-2.1	Инженерная инфраструктура	новое строительство	хозяйствующие субъекты (физические и юридические лица)	отображено на чертеже 12	строительство газопроводов низкого давления Dy=159 мм, L=360 м		х
Г-2.2	Инженерная инфраструктура	новое строительство	хозяйствующие субъекты (физические и юридические лица)	отображено на чертеже 12	строительство газопроводов низкого давления Dy=315 мм, L=745 м		х
Г-2.3	Инженерная инфраструктура	новое строительство	хозяйствующие субъекты (физические и юридические лица)	отображено на чертеже 12	строительство газопроводов низкого давления Dy=89 мм, L=65 м		х
Г-2.4	Инженерная инфраструктура	новое строительство	хозяйствующие субъекты (физические и юридические лица)	отображено на чертеже 12	строительство газопроводов низкого давления Dy=159 мм, L=410 м		х
Э-1.1	Инженерная инфраструктура	новое строительство	хозяйствующие субъекты (физические и юридические лица)	отображено на чертеже 14	строительство комплектной трансформаторной подстанции 2х630 кВА	х	
Э-1.1	Инженерная инфраструктура	новое строительство	хозяйствующие субъекты (физические и юридические лица)	отображено на чертеже 14	строительство комплектной трансформаторной подстанции 2х630 кВА	х	
Э-1.2	Инженерная инфраструктура	новое строительство	хозяйствующие субъекты (физические и юридические лица)	отображено на чертеже 14	строительство кабельной линии 6 кВ, L=1660 м	х	

1	2	3	4	5	6	7	8
Э-1.3	Инженерная инфраструктура	новое строительство	хозяйствующие субъекты (физические и юридические лица)	отображено на чертеже 14	строительство комплектной трансформаторной подстанции 2 х 630 кВА	х	
Э-1.4	Инженерная инфраструктура	новое строительство	хозяйствующие субъекты (физические и юридические лица)	отображено на чертеже 14	строительство кабельной линии 6 кВ, L=3155м	х	
Э-1.5	Инженерная инфраструктура	новое строительство	хозяйствующие субъекты (физические и юридические лица)	отображено на чертеже 14	строительство комплектной трансформаторной подстанции 2 х 630 кВА	х	
Э-1.6	Инженерная инфраструктура	новое строительство	хозяйствующие субъекты (физические и юридические лица)	отображено на чертеже 14	строительство комплектной трансформаторной подстанции 2 х 630 кВА	х	
Э-1.7	Инженерная инфраструктура	новое строительство	хозяйствующие субъекты (физические и юридические лица)	отображено на чертеже 14	кабельной линии 6 кВ, L=690 м	х	
Э-1.8	Инженерная инфраструктура	новое строительство	хозяйствующие субъекты (физические и юридические лица)	отображено на чертеже 14	строительство комплектной трансформаторной подстанции 2 х 630 кВА	х	
Э-1.9	Инженерная инфраструктура	новое строительство	хозяйствующие субъекты (физические и юридические лица)	отображено на чертеже 14	строительство комплектной трансформаторной подстанции 2 х 630 кВА	х	
Э-1.10	Инженерная инфраструктура	новое строительство	хозяйствующие субъекты (физические и юридические лица)	отображено на чертеже 14	кабельной линии 6 кВ, L=1460 м	х	
Э-1.11	Инженерная инфраструктура	новое строительство	хозяйствующие субъекты (физические и юридические лица)	отображено на чертеже 14	строительство комплектной трансформаторной подстанции 2 х 630 кВА	х	
Э-1.12	Инженерная инфраструктура	новое строительство	хозяйствующие субъекты (физические и юридические лица)	отображено на чертеже 14	строительство кабельной линии 6 кВ, L=3415 м	х	
Э-1.13	Инженерная инфраструктура	новое строительство	хозяйствующие субъекты (физические и юридические лица)	отображено на чертеже 14	строительство кабельной линии 0,4 кВ, L=3210 м	х	

1	2	3	4	5	6	7	8
Э-1.14	Инженерная инфраструктура	новое строительство	хозяйствующие субъекты (физические и юридические лица)	отображено на чертеже 14	строительство кабельной линии 0,4кВ, L=1770 м	х	
С-1.1	Инженерная инфраструктура	новое строительство	хозяйствующие субъекты (физические и юридические лица)	отображено на чертеже 15	строительство сетей связи L=1840 м	х	
С-2.1	Инженерная инфраструктура	новое строительство	хозяйствующие субъекты (физические и юридические лица)	отображено на чертеже 15	строительство сетей связи L=15590 м		х
С-2.2	Инженерная инфраструктура	новое строительство	хозяйствующие субъекты (физические и юридические лица)	отображено на чертеже 15	строительство сетей связи L=13450 м		х
С-2.3	Инженерная инфраструктура	новое строительство	хозяйствующие субъекты (физические и юридические лица)	отображено на чертеже 15	строительство сетей связи L=280 м		х

3.2. Положения о размещении объектов капитального строительства. Характеристика планируемого развития территории

3.2.1. ЭПС представлены в таблице 18 и на чертеже 3. Планировка территории. ЭПС.

Таблица 18

№ ЭПС	Наименование ЭПС	Площадь, га	Характеристика и параметры планируемого развития ЭПС
1	2	3	4
1.1	Зоны размещения объектов социально-культурного и коммунально-бытового назначения, иных объектов капитального строительства	409,7	приведены в таблицах 19, 20
1.2	Территории общего пользования с объектами озеленения	2,5	приведены в таблице 24
1.3	Природно-рекреационные территории	122	приведены в таблице 24
1.4	Зоны размещения линейных объектов транспортной и инженерной инфраструктур	115	приведены в таблицах 21, 23

3.2.2. Положения в отношении характеристики и параметров размещения объектов капитального строительства социально-культурного и коммунально-бытового назначения, иных объектов капитального строительства представлены в таблице 19; положения в отношении плотности застройки всех видов (кв.м площади застройки брутто всех видов на 1 га площади нетто функциональных зон) представлены в таблице 20.

Таблица 19

Характеристика и параметры планируемого развития объектов капитального строительства в пределах кварталов			
площадь застройки (брутто) по внешнему периметру наружных стен, тыс.кв.м	площадь жилой застройки нетто, тыс.кв.м	количество квартир, единиц	общая площадь нежилой застройки, тыс.кв.м
1	2	3	4
315,6	214,6	1950	85,4

Таблица 20

Наименование показателя	Стандартные территории нормирования (далее – СТН)
	И2
1	2
Плотность застройки всех видов, кв.м/га	2000

3.2.3. Положения в отношении характеристики и параметров объектов транспортной инфраструктуры представлены в таблице 21.

Виды улиц по назначению и расположению в планировочной структуре города, их параметры и характеристики приведены в таблице 21 и отображены на чертежах: чертеж 4. Планировка территории. Объекты транспортной инфраструктуры. Виды улиц по назначению; чертеж 5. Планировка территории. Объекты транспортной инфраструктуры. Виды улиц по расположению в планировочной структуре города; чертеж 6. Планировка территории. Объекты транспортной инфраструктуры. Городской общественный транспорт.

В условиях ограниченной ширины профиля улицы следует обеспечивать минимальные параметры полос движения для пешеходов и велосипедистов, ширина полос для движения транспорта также должна приниматься с минимальными значениями.

Решения в отношении размещения парковочных мест отображены на чертеже 7. Планировка территории. Объекты транспортной инфраструктуры. Размещение парковочных мест. Местоположение парковочных мест в профилях улиц уточнить на дальнейших стадиях проектирования.

Предложения по организации движения пешеходов и велосипедистов отображены в материалах по обоснованию на схеме 22. Проектная организация улично-дорожной сети. Движение пешеходов и велосипедистов. При реализации предложений в первую очередь строятся велосипедные дорожки, отнесенные проектом к главным линиям велосипедного движения, а также к второстепенным линиям в районах плотной застройки и на улицах, в отношении которых запланированы мероприятия по строительству, реконструкции или ремонту.

Таблица 21

№	Наименование улиц	Виды улиц по назначению	Виды улиц по расположению в планировочной структуре города	Наличие линий городского общественного транспорта	Ширина профиля (в границах устанавливаемых красных линий), м
1	2	3	4	5	6
1	Ул.Заборная (с планируемым бульваром) от ул.Комаринской до ул.Судостроителей	улицы районные	радиальные	с автобусной линией	20 м (42-50 м с бульваром)
2	Ул.Заборная от ул.Вольской до ул.Комаринской)	улицы районные	обычные, стандартные	с автобусной линией	15-38
3	Ул.Вольская	улицы районные	продольные	с автобусной линией	18-20 м
4	Ул.Налимихинская от ул.Бузулукской до границы планировочного района	улицы районные	продольные	с автобусной линией	39,0-40 м
5	Ул.Магазинная	улицы квартальные	радиальная	с автобусной линией (автобус малой вместимости)	11,0-20,0

1	2	3	4	5	6
6.	Ул.Станционная	улицы кварталь-ные	продольная	с автобусной линией (автобус малой вместимости)	11,0
7	Остальные улицы	улицы кварталь-ные	обычные, стандарт-ные	-	6-30

3.2.3.1. характеристика и размещение прочих объектов транспортной инфраструктуры приведены в таблице 22 и отображены на чертежах: чертеж 6. Планировка территории. Объекты транспортной инфраструктуры. Городской общественный транспорт; чертеж 8. Планировка территории. Зоны планируемого размещения объектов социально-культурного и коммунально-бытового назначения, иных объектов капитального строительства.

Таблица 22

№	Наименование объектов	Типы объектов	Место размещения	Количество
1	2	3	4	5
1	Остановочные пункты общественного транспорта	павильоны	в улично-дорожной сети, чертеж 6	18

3.2.3.2. в проекте планировки в границах зон линейных объектов транспортной и инженерной инфраструктур (полосы отвода автомобильных дорог) размещение объектов дорожного сервиса не предусмотрено.

3.2.4. Положения в отношении характеристики и параметров объектов инженерно-технической инфраструктуры.

Таблица 23

№	Наименование системы и объектов инженерно-технической инфраструктуры	Характеристики, параметры
1	2	3
1	Водоснабжение	
1.1	прирост объемов водопотребления от объектов нового строительства	400 куб.м/сут
1.1.1	протяженность планируемых к строительству сетей водоснабжения	8100 м
1.1.2	протяженность планируемых к реконструкции сетей водоснабжения	500 м
2	Хозяйственно-фекальная канализация	
2.1	прирост объемов водоотведения от объектов нового строительства	11 куб.м/сут
2.2	протяженность планируемых к строительству сетей водоотведения	2115 м
2.2.1	напорные коллекторы	1135 м
2.2.3	уличные сети	760 м
2.3	протяженность планируемых к реконструкции сетей водоотведения	1020 м
3	Дождевая канализация	
3.1	суммарная производительность очистных сооружений	461 куб.м/час
3.2	протяженность планируемых к строительству сетей дождевой канализации	5200 м
3.3	площадь территории, оборудуемой системой дождевой канализации	5,5 га
3.4	протяженность улично-дорожной сети, оборудуемой системой дождевой канализации	5100 м
4	Теплоснабжение	
4.1	прирост подключаемой тепловой нагрузки от объек- тов нового строительства	0,8 Гкал/час
4.2	строительство котельной	
4.3	строительство котельной	
5	Газоснабжение	
5.1	суммарный максимальный часовой расхода газа для проектируемых объектов нового строительства	2,0 тыс. куб.м/час
5.2	протяженность планируемых к строительству сетей газоснабжения, в том числе:	8900 м
5.2.1	среднего давления	500 м
5.2.2	низкого давления	8400 м
6	Электроснабжение	
6.1	прирост электрической нагрузки от перспективных объектов капитального строительства (вариант с электроплитами)	6,3 МВт
6.2	суммарная мощность новых трансформаторных подстанций	7х2х630 кВА

1	2	3
6.3	протяженность планируемых к строительству сетей электроснабжения, в том числе:	15400 м
6.3.1	6 кВ	10400 м
6.3.2	0,4кВ	5000 м
7	Связь	
7.1	протяженность планируемых к строительству сетей связи	32,1 км

3.2.5. Положения в отношении характеристики и параметров объектов социальной инфраструктуры местного значения и территорий общего пользования с объектами озеленения приведены в таблице 24.

Таблица 24

№	Наименование объекта	Наименование характеристик и параметров объекта	Единицы измерения показателей	Значение показателя	Место размещения
1	2	3	4	5	6
1	Муниципальное учреждение – общественно - обслуживающий центр	вместимость	мест	200	индекс 3СИ.1 на чертеже 8
2	Муниципальное до-школьное образова-тельное учреждение	вместимость	мест	100	индекс 3СИ.2 на чертеже 8
7	Сквер по ул. Налимихинской	площадь	кв.м	5820	индекс 3ПР.1 на чертеже 8
8	Сквер по ул. Ирбитской	площадь	кв.м	1700	индекс 3ПР.2 на чертеже 8
9	Территории в долине реки Заборной	площадь	кв.м	245000	индекс 3ПР.3 на чертеже 8

3.2.6. Перечень планируемого размещения объектов капитального строительства федерального, регионального значения и характеристики планируемого развития.

Размещение объектов капитального строительства федерального, регионального значения не планируется.

Приложения см. на стр. 404

4.1. Положения о размещении объектов капитального строительства федерального, регионального и местного значения, предусмотренных проектом планировки территории (в том числе в части СТН-Д2, СТН-Д3, СТН-Д4, СТН-И3) (фрагмент 4)

4.1.1. Проект планировки территории в части положений о размещении объектов капитального строительства местного значения, а также о характеристиках планируемого развития территории, в том числе плотности и параметрах застройки территории, и характеристиках развития систем социального, транспортного обслуживания и инженерно-технического обеспечения, необходимых для развития территории, является для органов местного самоуправления города Перми при осуществлении полномочий основанием для:

подготовки предложений по внесению изменений или включению мероприятий в комплексные (инвестиционные, целевые) программы развития объектов социальной, инженерной и транспортной инфраструктуры;

подготовки предложений для формирования проекта бюджета города Перми на очередной финансовый год и плановый период, внесения изменений в бюджет города Перми на очередной финансовый год и плановый период;

формирования условий и технических заданий на подготовку документации по планировке смежных (прилегающих) территорий, а также выполнения других мероприятий за пределами территории планирования;

внесения положений и характеристик проекта в информационную систему обеспечения градостроительной деятельности города Перми.

4.1.2. В проекте планировки территории отображены зоны ограничения с целью обеспечения доступа, предлагаемые к установлению в Правилах землепользования и застройки города Перми в качестве зон с особыми условиями использования территории, которые обозначают существующие или планируемые проезды и (или) проходы к земельным участкам и объектам капитального строительства в границах определенной территории.

4.1.3. Проект планировки территории подготовлен в целях:

выделения элементов планировочной структуры и установления красных линий, границ земельных участков, необходимых для строительства объектов социальной, инженерной и транспортной инфраструктуры, определения гра-

ниц озелененных и иных территорий общего пользования, границ зон ограничения с целью обеспечения доступа к земельным участкам, объектам капитального строительства в пределах кварталов;

формирования и развития застройки многофункционального использования вдоль основных улиц, ориентированных на обслуживание городским общественным транспортом, с обеспечением комфортных пешеходных и велосипедных перемещений;

создания открытой связанной структуры улично-дорожной сети;

формирования планировочной структуры застройки с разделением общественных и частных пространств;

подготовки предложений по установлению параметров, обеспечивающих разнообразие типологии жилой застройки;

организации движения городского общественного транспорта;

определения геометрии профилей улиц;

подготовки предложений по размещению объектов и озелененных территорий рекреационного назначения;

формирования в соответствии с документацией по планировке территории земельных участков, необходимых для строительства объектов социальной, инженерной и транспортной инфраструктуры;

включения в комплексные (инвестиционные) программы объектов социальной, инженерной и транспортной инфраструктуры;

включения положений и параметров проекта планировки в состав условий аукционов на право заключения договоров о развитии застроенных территорий.

4.1.4. Мероприятия по реализации проекта планировки территории приведены в таблице 25 и на чертежах: чертеж 8. Планировка территории. Зоны планируемого размещения объектов социально-культурного и коммунально-бытового назначения, иных объектов капитального строительства; чертеж 9. Планировка территории. Объекты инженерной инфраструктуры. Система водоснабжения (секретно); чертеж 10. Планировка территории. Объекты инженерной инфраструктуры. Система хозяйственно-фекальной канализации; чертеж 11. Планировка территории. Объекты инженерной инфраструктуры. Система дождевой канализации; чертеж 12. Планировка территории. Объекты инженерной инфраструктуры. Система теплоснабжения; чертеж 13. Планировка территории. Объекты инженерной инфраструктуры. Система газоснабжения; чертеж 14. Планировка территории. Объекты инженерной инфраструктуры. Система электроснабжения; чертеж 15. Планировка территории. Объекты инженерной инфраструктуры. Система связи (секретно).

При реализации мероприятий проекта планировки территории должны обеспечиваться условия сохранения качества пользования общественными территориями, комфорт пешеходных и транспортных перемещений.

Таблица 25

Индекс мероприятия	Наименование вида и (или) объекта инфраструктуры	Тип мероприятия	Субъект, реализующий мероприятие	Территория и (или) местоположение мероприятия	Описание мероприятия, условия	Этапы реализации мероприятий	
						1	2
1	2	3	4	5	6	7	8
Тр-6в	Транспортная инфраструктура	реконструкция	администрация города Перми	пересечение ул.Ветлужская – ул.Хабаровская	организация приоритета движению автобуса	*	
Тр-6г	Транспортная инфраструктура	реконструкция	администрация города Перми	пересечение ул.Ветлужская – ул.Сортировочная	организация приоритета движению автобуса	*	
4ТИ.1	Транспортная инфраструктура	реконструкция	администрация города Перми	ул.Ветлужская, ул.Докучаева	реновация улицы с организацией приоритета движению городского общественного транспорта на перекрестках, с устройством тротуаров, велосипедных дорожек, остановок общественного транспорта, посадкой деревьев	*	

1	2	3	4	5	6	7	8
4ТИ.2	Транспортная инфраструктура	реконструкция	администрация города Перми	пересечение ул.Ветлужская – ул.1я Краснобор-ская	организация приоритета движению автобуса	*	
4ТИ.3а	Транспортная инфраструктура	реконструкция	администрация города Перми	ул.Хабаровская от ул.Ветлужской до ул.Кочегаров	создание условий для движения общественного транспорта: приведение в нормативное состояние проезжей части, устройство остановок, тротуаров, освещения		*
4ТИ.3б	Транспортная инфраструктура	новое строи-тельство/реконс-трукция	администрация города Перми	ул.Кочегаров от ул.Хабаровской до ул.Генерала Наумова	создание условий для движения общественного транспорта: строительство/приведение в нормативное состояние проезжей части, устройство тротуаров, остановок, освещения		*
4ТИ.3в	Транспортная инфраструктура	реконструкция	администрация города Перми	ул.Генерала Наумова от ул.Кочегаров до ул.Ветлужской	создание условий длядвижения общественного транспорта: приведение в нормативное состояние проезжей части, устройство остановок, тротуаров, освещения		*
4ТИ.4а	Транспортная инфраструктура	реконструкция	администрация города Перми	ул.Сочинская от ул.Ветлужской до ул.Транспортной	создание условий длядвижения общественного транспорта: приведение в нормативное состояние проезжей части, устройство остановок, тротуаров, освещения		*
4ТИ.4б	Транспортная инфраструктура	реконструкция	администрация города Перми	ул.Транспортная от ул.Сочинской до Горного проезда	создание условий для движения общественного транспорта: приведение в нормативное состояние проезжей части, устройство остановок, тротуаров, освещения		*

1	2	3	4	5	6	7	8
4ТИ.4в	Транспортная инфраструктура	реконструкция	администрация города Перми	Горный проезд	создание условий для движения общественного транспорта: приведение в нормативное состояние проезжей части, устройство остановок, тротуаров, освещения	*	*
4СИ.1	Социальная инфраструктура	новое строи-тельство	администрация города Перми	ул.Вагонная	строительство детского сада на 300 мест	*	*
4СИ.2	Социальная инфраструктура	новое строи-тельство	администрация города Перми	ул.Кочегаров	строительство спортивно-оздоровительного учреждения		*
4ПР.1	Природно-рекреационная инфраструктура	реконструкция	администрация города Перми	ул.Ветлужская	благоустройство парка «Акуловский»	*	
4ПР.2	Природно-рекреационная инфраструктура	реконструкция	администрация города Перми	ул.Ветлужская	благоустройство парка «Акуловский»		*
В-2.1	Инженерная инфраструктура	новое строи-тельство	хозяйствующие субъекты (физические и юридические лица)	отображено на чертеже 9	строительство водопроводных сетей Dy=250 мм, L=1390 м		*
В-2.2	Инженерная инфраструктура	новое строи-тельство	хозяйствующие субъекты (физические и юридические лица)	отображено на чертеже 9	строительство водопроводных сетей Dy=250 мм, L=650 м		*
В-2.3	Инженерная инфраструктура	новое строи-тельство	хозяйствующие субъекты (физические и юридические лица)	отображено на чертеже 9	строительство водопроводных сетей Dy=250 мм, L=790 м		*
В-2.4	Инженерная инфраструктура	новое строи-тельство	хозяйствующие субъекты (физические и юридические лица)	отображено на чертеже 9	реконструкция-водопроводных сетей Dy=500 мм, L=655 м (в границах территории), Dy=500 мм, L=600 м (за границей территории)		*
В-2.5	Инженерная инфраструктура	новое строи-тельство	хозяйствующие субъекты (физические и юридические лица)	отображено на чертеже 9	реконструкция водопроводных сетей Dy=1200 мм, L=600 м (в границах территории), Dy=1200 мм, L=105 м (за границей территории)		*

1	2	3	4	5	6	7	8
В-3.1	Инженерная инфраструктура	новое строи-тельство	хозяйствующие субъекты (физические и юридические лица)	отображено на чертеже 9	строительство водопроводных сетей Dy=150 мм, L=5425 м (в границах территории), Dy=150 мм, L=820 м (за границей территории)		перспектива
В-3.2	Инженерная инфраструктура	новое строи-тельство	хозяйствующие субъекты (физические и юридические лица)	отображено на чертеже 9	строительство водопроводных сетей Dy=150 мм, L=900 м		перспектива
В-3.3	Инженерная инфраструктура	новое строи-тельство	хозяйствующие субъекты (физические и юридические лица)	отображено на чертеже 9	строительство водопроводных сетей Dy=150 мм, L=630 м		перспектива
В-3.4	Инженерная инфраструктура	новое строи-тельство	хозяйствующие субъекты (физические и юридические лица)	отображено на чертеже 9	строительство водопроводных сетей Dy=150 мм, L=810 м		* перспектива
К-2.1	Инженерная инфраструктура	новое строи-тельство	хозяйствующие субъекты (физические и юридические лица)	отображено на чертеже 10	строительство самотечной уличной сети Dy=200 мм, L=300 м		*
К-2.2	Инженерная инфраструктура	реконструкция	хозяйствующие субъекты (физические и юридические лица)	отображено на чертеже 10	реконструкция КНС «ПТУ»		*
К-2.3	Инженерная инфраструктура	реконструкция	хозяйствующие субъекты (физические и юридические лица)	отображено на чертеже 10	реконструкция КНС «Хабаровская»		*
К-2.4	Инженерная инфраструктура	реконструкция	хозяйствующие субъекты (физические и юридические лица)	отображено на чертеже 10	строительство второго напорного коллектора КНС «Хабаровская» Dy=150 мм, L=295 м		*
К-2.5	Инженерная инфраструктура	реконструкция	хозяйствующие субъекты (физические и юридические лица)	отображено на чертеже 10	реконструкция КНС «Облвоенкомат»		*
Д-1.1	Инженерная инфраструктура	новое строи-тельство	администрация города Перми	отображено на чертеже 11	строительство коллекторов Dy=200-400 мм, L=680 м	*	

1	2	3	4	5	6	7	8
Д-1.2	Инженерная инфраструктура	новое строи-тельство	администрация города Перми	отображено на чертеже 11	строительство коллектора Dy=350 мм, L=290 м	*	
Д-1.3	Инженерная инфраструктура	новое строи-тельство	администрация города Перми	отображено на чертеже 11	строительство коллектора Dy=350 мм, L=480 м	*	
Д-1.4	Инженерная инфраструктура	новое строи-тельство	администрация города Перми	отображено на чертеже 11	строительство коллекторов Dy=200-350 мм, L=1270 м	*	
Д-1.5	Инженерная инфраструктура	новое строи-тельство	администрация города Перми	отображено на чертеже 11	строительст-во коллектора Dy=350 мм, L=770 м	*	
Д-1.6	Инженерная инфраструктура	новое строи-тельство	администрация города Перми	отображено на чертеже 11	строительст-во коллектора Dy=400 мм, L=960 м	*	
Д-2.1	Инженерная инфраструктура	новое строи-тельство	администрация города Перми	отображено на чертеже 11	строительст-во коллектора Dy=800 мм, L=230 м		*
Д-2.2	Инженерная инфраструктура	новое строи-тельство	администрация города Перми	отображено на чертеже 11	строительст-во коллектора Dy=250 мм, L=1040 м		*
Д-2.3	Инженерная инфраструктура	новое строи-тельство	администрация города Перми	отображено на чертеже 11	строительст-во коллектора Dy=150-200 мм, L=630 м		*
Д-2.4	Инженерная инфраструктура	новое строи-тельство	администрация города Перми	отображено на чертеже 11	строительст-во коллектора Dy=150-200 мм, L=2260 м		*
Т-1.1	Инженерная инфраструктура	новое строи-тельство	хозяйствующие субъекты (физические и юридические лица)	отображено на чертеже 12	строительство тепловых сетей 2Dy=200 мм, L=665 м	*	
Т-2.1	Инженерная инфраструктура	новое строи-тельство	хозяйствующиесубъекты (физические и юридические лица)	отображено на чертеже 12	реконструкция котельной ВК ПГЭС по ул.Хабаровской,139		*
Т-2.2	Инженерная инфраструктура	реконструкция	хозяйствующие субъекты (физические и юридические лица)	отображено на чертеже 12	строительствотепло-вых сетей 2Dy=200 мм, L=965 м		*
Т-2.3	Инженерная инфраструктура	реконструкция	хозяйствующие субъекты (физические и юридические лица)	отображено на чертеже 12	реконструкция котельной ВК ПГЭС по ул.Лепешинской,3		*

1	2	3	4	5	6	7	8
Т-2.4	Инженерная инфраструктура	реконструкция	хозяйствующие субъекты (физические и юридические лица)	отображено на чертеже 12	строительствотепло-вых сетей 2Dy=150 мм, L=1825 м		*
Т-2.5	Инженерная инфраструктура	реконструкция	хозяйствующие субъекты (физические и юридические лица)	отображено на чертеже 12	реконструкция котельной ВК ПГЭС по ул.Генерала Наумова,18а		*
Г-1.1	Инженерная инфраструктура	новое строи-тельство	хозяйствующие субъекты (физические и юридические лица)	отображено на чертеже 13	строительство газопроводовысокого давления D=150 мм, L=545 м	*	
Г-1.2	Инженерная инфраструктура	новое строи-тельство	хозяйствующие субъекты (физические и юридические лица)	отображено на чертеже 13	строительство газопроводовнизкого давления D=80 мм, L=120 м	*	
Г-2.1	Инженерная инфраструктура	новое строи-тельство	хозяйствующие субъекты (физические и юридические лица)	отображено на чертеже 13	строительство газо-проводов низкого давления D=100 мм, L=500 м		*
Э-1.1	Инженерная инфраструктура	новое строи-тельство	хозяйствующие субъекты (физические и юридические лица)	отображено на чертеже 14	строительство кабельной линии 6 кВ (вынос), L=490 м	*	
Э-1.2	Инженерная инфраструктура	новое строи-тельство	хозяйствующие субъекты (физические и юридические лица)	отображено на чертеже 14	строительство воздушной линии 0,4 кВ, L=320 м	*	
Э-2.1	Инженерная инфраструктура	новое строи-тельство	хозяйствующие субъекты (физические и юридические лица)	отображено на чертеже 14	строительство кабельной линии 6 кВ (вынос), L=525 м		*
Э-2.2	Инженерная инфраструктура	новое строи-тельство	хозяйствующие субъекты (физические и юридические лица)	отображено на чертеже 14	строительство линий наружного освещения L=1060 м		*
С-1.1	Инженерная инфраструктура	новое строи-тельство	хозяйствующие субъекты (физические и юридические лица)	отображено на чертеже 15	строительство сетей связи L=1325 м	*	
С-2.1	Инженерная инфраструктура	новое строи-тельство	хозяйствующие субъекты (физические и юридические лица)	отображено на чертеже 15	строительство сетей связи L=820 м		*

4.2. Положения о размещении объектов капитального строительства. Характеристика планируемого развития территории

4.2.1. ЭПС представлены в таблице 26 и на чертеже 3. Планировка территории. ЭПС.

Таблица 26

№ ЭПС	Наименование ЭПС	Площадь, га	Характеристика и параметры планируемого развития ЭПС
1	2	3	4
1.1	Зоны размещения объектов капитального строительства	288,88	приведены в таблицах 27, 28
1.2	Территории общего пользования с объектами озеленения	14,40	приведены в таблице 32
1.3	Природно-рекреационные тер-ритории	52,05	приведены в таблице 32
1.4	Зоны размещения линейных объектов транспортной и инженерной инфраструктур	73,12	приведены в таблицах 29, 31
1.5	Зона размещения железной дороги	22,82	

4.2.2. Положения в отношении характеристики и параметров размещения объектов капитального строительства социально-культурного и коммунально-бытового назначения, иных объектов капитального строительства представлены в таблице 27; положения в отношении плотности застройки всех видов (кв.м площади застройки брутто всех видов на 1 га площади нетто функциональных зон) представлены в таблице 28.

Таблица 27

Характеристика и параметры планируемого развития объектов капитального строительства в пределах кварталов			
площадь застройки (брутто) по внешнему периметру наружных стен, тыс.кв.м	площадь жилой застройки нетто, тыс.кв.м	количество квартир, единиц	общая площадь нежилой застройки, тыс.кв.м
1	2	3	4
879	15023	277	

Таблица 28

Наименование показателя	Стандартные территории нормирования (далее СТН)			
	Д2	Д3	Д4	И3
Плотность застройки всех видов, кв.м/га	8029,92	7844,51	8114,89	7260,50

4.2.3. Положения в отношении характеристики и параметров объектов транспортной инфраструктуры представлены в таблице 29.

Виды улиц по назначению и расположению в планировочной структуре города, их параметры и характеристики приведены в таблице 29 и отображены на чертежах: чертеж 4. Планировка территории. Объекты транспортной инфраструктуры. Виды улиц по назначению; чертеж 5. Планировка территории. Объекты транспортной инфраструктуры. Виды улиц по расположению в планировочной структуре города; чертеж 6. Планировка территории. Объекты транспортной инфраструктуры. Городской общественный транспорт.

В условиях ограниченной ширины профиля улицы следует обеспечивать минимальные параметры полос движения для пешеходов и велосипедистов, ширина полос для движения транспорта также должна приниматься с минимальными значениями.

Решения в отношении размещения парковочных мест отображены на чертеже 7. Планировка территории. Объекты транспортной инфраструктуры. Размещение парковочных мест. Местоположение парковочных мест в профилях улиц уточнить на дальнейших стадиях проектирования.

Предложения по организации движения пешеходов и велосипедистов отображены в материалах по обоснованию на схеме 22. Проектная организация улично-дорожной сети. Движение пешеходов и велосипедистов. При реализации предложений в первую очередь строятся велосипедные дорожки, отнесенные проектом к главным линиям велосипедного движения, а также к второстепенным линиям в районах плотной застройки и на улицах, в отношении которых запланированы мероприятия по строительству, реконструкции или ремонту.

Таблица 29

№	Наименование улиц	Виды улиц по назначению	Виды улиц по расположению в планировочной структуре города	Наличие линий городского общественного транспорта	Ширина профиля (в границах устанавливаемых красных линий), м
1	2	3	4	5	6
1	Ул.Якутская	дороги объездные, подъездные	обычные, стандартные	с автобусной линией	36,8-49,0
2	Ул.Докучаева	улицы общегородские	продольные	с автобусной линией	34,0
3	Ул.Ветлужская от ул.Хабаровской до западной границы планировочного района	улицы общегородские	продольные	с автобусной линией	42,5
5	Ул.Ветлужская от ул.Хабаровской до ул.1-й Красноборской	улицы районные	продольные	с автобусной линией	20,0-45,5
6	Ул.Хабаровская от ул.Кочегаров до ул.Вагонной	улицы районные	радиальные	с автобусной линией	25,0-28,0
7	Ул.Вагонная от ул.Хабаровской до ул.Заречной	улицы районные	обычные, стандартные	с автобусной линией	19,0-25,0
8	Ул.Заречная от ул.Вагонной до ул.Сортировоч-ной	улицы районные	продольные	с автобусной линией (в перспективе)	53,7-24,0
9	Ул.Сортировоч-ная от ул.Ветлужской до ул.Якутской	улицы районные	радиальные (на участке)	с автобусной линией (в перспективе)	16,0-28,0
10	Ул.1-я Красноборская от ул.Ветлужской до ул.Якутской	улицы районные	радиальные (на участке)	с автобусной линией (в перспективе)	13,5-13,8
11	Ул.Кочегаров от ул.Хабаровской до ул.Генерала Наумова	улицы районные	обычные, стандартные	с автобусной линией	22,5
12	Ул.Транспортная от ул.Сочинской до проезда Горный	улицы районные	обычные, стандартные	с автобусной линией	14,0-25,0
13	Проезд Низовский	улицы районные	обычные, стандартные	-	15,5-20,0
14	Ул.Заречная от ул.Ветлужской до ул.Вагонной	улицы квартальные	обычные, стандартные	с автобусной линией	30,0
15	Ул.Хабаровская от ул.Сортировочной до ул.1-й Красноборской	улицы квартальные	радиальные	с автобусной линией (в перспективе)	10,0-12,0
16	Ул.Красновод-ская	улицыквартальные	продольные	-	21,5-22,0
17	Ул.Сортировоч-ная от ул.Ветлужской до ул.Кочегаров	улицы квартальные	радиальные	-	15,6-28,5
18	Ул.Генерала Наумова от ул.Кочегаров до ул.Ветлужской	улицы квартальные	обычные, стандартные	с автобусной линией	13,2-23,6
19	Ул.Сочинская от ул.Транспортной до ул.Ветлужской	улицы квартальные	обычные, стандартные	с автобусной линией	26,0-27,0

1	2	3	4	5	6
20	Проезд Горный	улицы квартальные	обычные, стандартные	с автобусной линией	11,0-15,6
21	Остальные улицы	улицы квартальные	обычные, стандартные	-	8,5-20,0
22	Остальные улицы	улицы квартальные	вдоль кромок оврагов, лесов, парков, долин рек	-	17,0-21,0

4.2.3.1. Характеристика и размещение прочих объектов транспортной инфраструктуры приведены в таблице 30 и отображены на чертежах: чертеж 6. Планировка территории. Объекты транспортной инфраструктуры. Городской общественный транспорт; чертеж 8. Планировка территории. Зоны планируемого размещения объектов социально-культурного и коммунально-бытового назначения, иных объектов капитального строительства.

Таблица 30

№	Наименование объектов	Типы объектов	Место размещения	Количество
1	2	3	4	5
1	Остановочные пункты общественного транспорта	павильоны	в улично-дорожной сети, чертеж 6	34

4.2.3.2. в проекте планировки территории в границах зон линейных объектов транспортной и инженерной инфраструктур (полосы отвода автомобильных дорог) размещение объектов дорожного сервиса не предусмотрено.

4.2.4. Положения в отношении характеристики и параметров объектов инженерно-технической инфраструктуры.

Таблица 31

№	Наименование системы и объектов инженерно-технической инфраструктуры	Характеристики, параметры
1	2	3
1	Водоснабжение	
1.1	прирост объемов водопотребления от объектов нового строительства	1,6 тыс.куб.м/сутки
1.2	протяженность планируемых к строительству сетей водоснабжения	2,2 км
1.3	протяженность планируемых к реконструкции сетей водоснабжения	1,3 км
2	Водоотведение	
2.1	прирост объемов водоотведения от объектов нового строительства	1,6 тыс.куб.м/сутки
2.2	протяженность планируемых к строительству сетей водоотведения	0,6 км
2.2.1	напорные коллекторы	0,3 км
2.2.2	уличные сети	0,3 км
2.3	протяженность планируемых к реконструкции сетей водоотведения	0,1км
3	Дождевая канализация	
3.1	суммарная производительность очистных сооружений	л/с
3.2	протяженность планируемых к строительству сетей дождевой канализации	7,5 м
3.3	площадь территории, оборудуемой системой дождевой канализации	35,0 га
3.4	протяженность улично-дорожной сети, оборудуемой системой дождевой канализации	8,0км
4	Теплоснабжение	
4.1	прирост подключаемой тепловой нагрузки от объектов нового строительства	14,3 Гкал/час
4.2	протяженность планируемых к строительству сетей теплоснабжения	2,8км
4.3	протяженность планируемых к реконструкции сетей теплоснабжения	-
5	Газоснабжение	
5.1	суммарный максимальныйчасовой расхода газа для проектируемых объектов нового строительства	2,6 тыс.куб.м/час
5.2	протяженность планируемых к строительству сетей газоснабжения	1,2 км
5.2.1	высокого давления	0,5 км
5.2.2	низкого давления	0,6 км
5.3	протяженность планируемых к реконструкции сетей газоснабжения	-
6	Электроснабжение	

1	2	3
6.1	прирост электрической нагрузки от перспективных объектов капитального строительства (вариант с электроплитами)	3,1 МВт
6.2	протяженность планируемых к строительству сетей электроснабжения, в том числе	1,9км
6.2.1	6кВ	0,5 км
6.2.2	0,4кВ	0,3 км
6.2.3	линии наружного освещения	1,1 км
6.4	протяженность реконструируемых сетей электроснабжения	-
7	Связь	
7.1	протяженность планируемых к строительству сетей связи	0,8 км

4.2.5. Положения в отношении характеристики и параметров объектов социальной инфраструктуры местного значения и территорий общего пользования с объектами озеленения приведены в таблице 32.

Таблица 32

№	Наименование объекта	Наименование характеристик и параметров объекта	Единицы измерения показателей	Значение показателя	Место размещения
1	2	3	4	5	6
1	Муниципальное дошкольное образовательное учреждение	вместимость	мест	300	индекс 4СИ.1 на чертеже 8
2	Спортивно-оздоровительное учреждение	площадь	кв.м	13033	индекс 4СИ.2 на чертеже 8
3	Парк «Акуловский»	площадь	кв.м	9985	индекс 4ПР.1 на чертеже 8
4	Парк «Акуловский»	площадь	кв.м	133966	индекс 4ПР.2 на чертеже 8

4.2.6. Перечень планируемого размещения объектов капитального строительства федерального, регионального значения и характеристики планируемого развития.

Размещение объектов капитального строительства федерального, регионального значения не планируется.

Приложения см. на стр. 416

5.1. Положения о размещении объектов капитального строительства федерального, регионального и местного значения, предусмотренных проектом планировки территории (в том числе в части СТН-И) (фрагмент 5)

5.1.1. Проект планировки территории в части положений о размещении объектов капитального строительства местного значения, а также о характеристиках планируемого развития территории, в том числе плотности и параметрах застройки территории, и характеристиках развития систем социального, транспортного обслуживания и инженерно-технического обеспечения, необходимых для развития территории, является для органов местного самоуправления города Перми при осуществлении своих полномочий основанием для:

подготовки предложений по внесению изменений или включению мероприятий в комплексные (инвестиционные, целевые) программы развития объектов социальной, инженерной и транспортной инфраструктуры;

подготовки предложений для формирования проекта бюджета города Перми на очередной финансовый год и плановый период, внесения изменений в бюджет города Перми на очередной финансовый год и плановый период;

формирования условий и технических заданий на подготовку документации по планировке смежных (прилегающих) территорий, а также выполнения других мероприятий за пределами территории планирования;

внесения положений и характеристик проекта в информационную систему обеспечения градостроительной деятельности города Перми.

5.1.2. Проект планировки территории подготовлен в целях:

выделения элементов планировочной структуры и установления красных линий, границ земельных участков, необходимых для строительства объектов социальной, инженерной и транспортной инфраструктуры, определения границ озелененных и иных территорий общего пользования, границ зон ограничения с целью обеспечения доступа к земельным участкам, объектам капитального строительства в пределах кварталов;

формирования и развития застройки многофункционального использования вдоль основных улиц, ориентированных на обслуживание городским общественным транспортом, с обеспечением комфортных пешеходных и велосипедных перемещений;

создания открытой, связанной структуры улично-дорожной сети;

формирования планировочной структуры застройки с разделением общественных и частных пространств;

подготовки предложений по установлению параметров, обеспечивающих разнообразие типологии жилой застройки;

организации движения городского общественного транспорта;

определения геометрии профилей улиц;

подготовки предложений по размещению объектов и озелененных территорий рекреационного назначения;

формирования в соответствии с документацией по планировке территории земельных участков, необходимых для строительства объектов социальной, инженерной и транспортной инфраструктуры;

включения в комплексные (инвестиционные) программы объектов социальной, инженерной и транспортной инфраструктуры;

включения положений и параметров проекта планировки в состав условий аукционов на право заключения договоров о развитии застроенных территорий.

5.1.3. Мероприятия по реализации проекта планировки территории приведены в таблице 33 и на чертежах: чертеж 8. Планировка территории. Зоны планируемого размещения объектов социально-культурного и коммунально-бытового назначения, иных объектов капитального строительства; чертеж 9. Планировка территории. Объекты инженерной инфраструктуры. Система водоснабжения (секретно); чертеж 10. Планировка территории. Объекты инженерной инфраструктуры. Система хозяйственно-фекальной канализации; чертеж 11. Планировка территории. Объекты инженерной инфраструктуры. Система дождевой канализации; чертеж 12. Планировка территории. Объекты инженерной инфраструктуры. Система теплоснабжения; чертеж 13. Планировка территории. Объекты инженерной инфраструктуры. Система газоснабжения; чертеж 14. Планировка территории. Объекты инженерной инфраструктуры. Система электроснабжения; чертеж 15. Планировка территории. Объекты инженерной инфраструктуры. Система связи (секретно).

При реализации мероприятий проекта планировки территории должны обеспечиваться условия сохранения качества пользования общественными территориями, комфорт пешеходных и транспортных перемещений.

Таблица 33

Индекс мероприятия	Наименование вида и (или) объекта инфраструктуры	Тип мероприятия	Субъект, реализующий мероприятие	Территория и (или) местоположение мероприятия	Описание мероприятия, условия	Этапы реализации мероприятий	
						1	2
1	2	3	4	5	6	7	8
5ТИ.1	Транспортная инфраструктура	реконструкция	администрация города Перми	ул.4-я Линия от дома № 43 до дома № 69	реконструкция улицы с целью продления маршрута городского автобуса и в части устройства тротуаров, велосипедных дорожек, остановок, разворотной площадки для автобусов	*	
5ТИ.2а	Транспортная инфраструктура	реновация улицы	администрация города Перми	ул.4-я Линия от ул.Верхнекурьинской до дома № 41 по ул.4-й Линии	устройство тротуаров, остановок автобуса, велосипедных дорожек, рядовая посадка деревьев		*
5ТИ.2б	Транспортная инфраструктура	реновация улицы	администрация города Перми	ул.Верхнекурьинская от ул.4-й Линии до ул.13-й Линии	устройство тротуаров, остановок автобуса, велосипедных дорожек, рядовая посадка деревьев		*

1	2	3	4	5	6	7	8
5ТИ.2в	Транспортная инфраструктура	реновация улицы	администрация города Перми	ул.5-я Линия от ул.Верхнекурьинской до ул.Сосьвинской	устройство тротуаров, велосипедных дорожек, рядовая посадка деревьев		*
5ПР.1	Природно-рекреационная инфраструктура	новое строительство	администрация города Перми	ул.10-я Линия	устройство сквера с физкультурно-спортивными и детскими игровыми площадками		*
5ПР.2	Природно-рекреационная инфраструктура	реконструкция	администрация города Перми	вдоль берега реки Камы	устройство набережной: устройство пешеходной и велосипедной дорожек, освещения, установка малых форм, знаков навигации		*
В-1.1	Инженерная инфраструктура	реконструкция	хозяйствующие субъекты (физические и юридические лица)	отображено на чертеже 9	строительство водопроводных сетей Dy=300 мм, L=690 м	*	
В-1.2	Инженерная инфраструктура	новое строительство	хозяйствующие субъекты (физические и юридические лица)	отображено на чертеже 9	строительство водопроводных сетей Dy=150 мм, L=560 м	*	
В-2.1	Инженерная инфраструктура	новое строительство	хозяйствующие субъекты (физические и юридические лица)	отображено на чертеже 9	строительство водопроводных сетей Dy=150 мм, L=560 м		*
В-2.2	Инженерная инфраструктура	новое строительство	хозяйствующие субъекты (физические и юридические лица)	отображено на чертеже 9	строительство пожарного резервуара W=50 куб.м		*
В-2.3	Инженерная инфраструктура	новое строительство	хозяйствующие субъекты (физические и юридические лица)	отображено на чертеже 9	строительство пожарного резервуара W=50 куб.м		*
В-2.4	Инженерная инфраструктура	новое строительство	хозяйствующие субъекты (физические и юридические лица)	отображено на чертеже 9	строительство водопроводных сетей Dy=150 мм, L=1340 м		*
В-2.5	Инженерная инфраструктура	новое строительство	хозяйствующие субъекты (физические и юридические лица)	отображено на чертеже 9	строительство водопроводных сетей Dy=150 мм, L=1345 м		*

1	2	3	4	5	6	7	8
В-2.6	Инженерная инфраструктура	новое строительство	хозяйствующие субъекты (физические и юридические лица)	отображено на чертеже 9	строительство водопроводных сетей Dy=150 мм, L=195 м		*
В-2.7	Инженерная инфраструктура	новое строительство	хозяйствующие субъекты (физические и юридические лица)	отображено на чертеже 9	строительство пожарного резервуара W=50 куб.м		*
В-2.8	Инженерная инфраструктура	новое строительство	хозяйствующие субъекты (физические и юридические лица)	отображено на чертеже 9	строительство водопроводных сетей Dy=150 мм, L=335 м		*
В-2.9	Инженерная инфраструктура	новое строительство	хозяйствующие субъекты (физические и юридические лица)	отображено на чертеже 9	строительство пожарного резервуара W=50 куб.м		*
В-2.10	Инженерная инфраструктура	новое строительство	хозяйствующие субъекты (физические и юридические лица)	отображено на чертеже 9	строительство пожарного резервуара W=50 куб.м		*
К-1.2	Инженерная инфраструктура	новое строительство	хозяйствующие субъекты (физические и юридические лица)	отображено на чертеже 10	строительство самотечных уличных сетей Dy=200 мм, L=600 м	*	
К-1.3	Инженерная инфраструктура	новое строительство	хозяйствующие субъекты (физические и юридические лица)	отображено на чертеже 10	строительство напорных коллекторов 2Dy=80 мм, L=355 м	*	
К-1.5	Инженерная инфраструктура	новое строительство	хозяйствующие субъекты (физические и юридические лица)	отображено на чертеже 10	строительство напорных коллекторов 2Dy=150 мм, L=420 м	*	
К-1.6	Инженерная инфраструктура	новое строительство	хозяйствующие субъекты (физические и юридические лица)	отображено на чертеже 10	строительство самотечных коллекторов Dy=150-250 мм, L=230 м	*	
К-1.7	Инженерная инфраструктура	новое строительство	хозяйствующие субъекты (физические и юридические лица)	отображено на чертеже 10	строительство самотечной уличной сети Dy=200 мм, L=830 м	*	
К-1.8	Инженерная инфраструктура	реконструкция	хозяйствующие субъекты (физические и юридические лица)	отображено на чертеже 10	реконструкция напорных коллекторов 2Dy=250 мм, L=60 м	*	

1	2	3	4	5	6	7	8
К-2.1	Инженерная инфраструктура	новое строительство	хозяйствующие субъекты (физические и юридические лица)	отображено на чертеже 10	строительство самотечной уличной сети Dy=150 мм, L=755 м		*
Д-1.1	Инженерная инфраструктура	новое строительство	администрация города Перми	отображено на чертеже 11	строительство коллектора Dy=200-300 мм, L=565 м	*	
Д-1.2	Инженерная инфраструктура	новое строительство	администрация города Перми	отображено на чертеже 11	строительство коллектора Dy=200-300 мм, L=490м	*	
Д-2.1	Инженерная инфраструктура	новое строительство	администрация города Перми	отображено на чертеже 11	строительство коллектора Dy=250 мм, L=995 м		*
Д-2.2	Инженерная инфраструктура	новое строительство	администрация города Перми	отображено на чертеже 11	строительство коллектора Dy=300 мм, L=560 м		*
Т-1.3	Инженерная инфраструктура	новое строительство	хозяйствующие субъекты (физические и юридические лица)	отображено на чертеже 12	строительство тепловых сетей 2Dy=100 мм, L=170 м	*	
Т-1.4	Инженерная инфраструктура	новое строительство	хозяйствующие субъекты (физические и юридические лица)	отображено на чертеже 12	строительство тепловых сетей 2Dy=100 мм, L=180 м	*	
Т-1.5	Инженерная инфраструктура	новое строительство	хозяйствующие субъекты (физические и юридические лица)	отображено на чертеже 12	строительство тепловых сетей 2Dy=100 мм, L=160 м м	*	
Т-1.6	Инженерная инфраструктура	реконструкция	хозяйствующие субъекты (физические и юридические лица)	отображено на чертеже 12	реконструкция котельной ВК «Лесопарковая»	*	
Т-1.7	Инженерная инфраструктура	новое строительство	хозяйствующие субъекты (физические и юридические лица)	отображено на чертеже 12	строительство тепловых сетей 2Dy=100 мм, L=150 м	*	
Т-2.1	Инженерная инфраструктура	новое строительство	хозяйствующие субъекты (физические и юридические лица)	отображено на чертеже 12	строительство тепловых сетей 2Dy=100 мм, L=235 м		*
Г-1.1	Инженерная инфраструктура	новое строительство	хозяйствующие субъекты (физические и юридические лица)	отображено на чертеже 13	строительство газопровода низкого давления Dy=60 мм, L=230 м	*	

1	2	3	4	5	6	7	8
Г-1.2	Инженерная инфраструктура	новое строительство	хозяйствующие субъекты (физические и юридические лица)	отображено на чертеже 13	строительство газопровода низкого давления Dy=100 мм, L=770 м	*	
Г-1.3	Инженерная инфраструктура	новое строительство	хозяйствующие субъекты (физические и юридические лица)	отображено на чертеже 13	строительство газопровода низкого давления Dy=60 мм, L=210 м	*	
Г-1.4	Инженерная инфраструктура	новое строительство	хозяйствующие субъекты (физические и юридические лица)	отображено на чертеже 13	строительство газопроводов низкого давления Dy=100 мм, L=350 м	*	
Г-1.5	Инженерная инфраструктура	новое строительство	хозяйствующие субъекты (физические и юридические лица)	отображено на чертеже 13	строительство газопровода низкого давления Dy=100 мм, L=360 м	*	
Г-1.7	Инженерная инфраструктура	новое строительство	хозяйствующие субъекты (физические и юридические лица)	отображено на чертеже 13	строительство газопровода низкого давления Dy=100 мм, L=375 м	*	
Г-1.8	Инженерная инфраструктура	новое строительство	хозяйствующие субъекты (физические и юридические лица)	отображено на чертеже 13	строительство газопровода низкого давления Dy=60 мм, L=200 м	*	
Г-1.9	Инженерная инфраструктура	новое строительство	хозяйствующие субъекты (физические и юридические лица)	отображено на чертеже 13	строительство газопровода низкого давления Dy=57 мм, L=140 м	*	
Г-1.10	Инженерная инфраструктура	новое строительство	хозяйствующие субъекты (физические и юридические лица)	отображено на чертеже 13	строительство газопровода низкого давления Dy=225 мм, L=275 м	*	
Г-1.11	Инженерная инфраструктура	новое строительство	хозяйствующие субъекты (физические и юридические лица)	отображено на чертеже 13	строительство газопроводов низкого давления Dy=110 мм, L=220 м	*	
Г-1.12	Инженерная инфраструктура	новое строительство	хозяйствующие субъекты (физические и юридические лица)	отображено на чертеже 13	строительство газопровода низкого давления Dy=110 мм, L=360 м	*	
Г-1.13	Инженерная инфраструктура	новое строительство	хозяйствующие субъекты (физические и юридические лица)	отображено на чертеже 13	строительство газопровода низкого давления Dy=90 мм, L=125 м	*	

1	2	3	4	5	6	7	8
Г-2.1	Инженерная инфраструктура	новое строительство	хозяйствующие субъекты (физические и юридические лица)	отображено на чертеже 13	строительство газопроводов низкого давления Dy=60 мм, L=165 м		*
Г-2.2	Инженерная инфраструктура	новое строительство	хозяйствующие субъекты (физические и юридические лица)	отображено на чертеже 13	строительство газопровода низкого давления Dy=60 мм, L=130 м		*
Г-2.3	Инженерная инфраструктура	новое строительство	хозяйствующие субъекты (физические и юридические лица)	отображено на чертеже 13	строительство газопровода низкого давления Dy=100 мм, L=550 м		*
Г-2.4	Инженерная инфраструктура	новое строительство	хозяйствующие субъекты (физические и юридические лица)	отображено на чертеже 13	строительство газопровода низкого давления Dy=110 мм, L=150 м		*
Э-1.2	Инженерная инфраструктура	новое строительство	хозяйствующие субъекты (физические и юридические лица)	отображено на чертеже 14	строительство КТП 2х400 кВА	*	
Э-1.3	Инженерная инфраструктура	новое строительство	хозяйствующие субъекты (физические и юридические лица)	отображено на чертеже 14	строительство КТП 2х400 кВА	*	
Э-1.4	Инженерная инфраструктура	новое строительство	хозяйствующие субъекты (физические и юридические лица)	отображено на чертеже 14	строительство кабельной линии 6 кВ, L=640 м	*	
Э-1.5	Инженерная инфраструктура	новое строительство	хозяйствующие субъекты (физические и юридические лица)	отображено на чертеже 14	строительство кабельной линии 6 кВ (вынос), L=320 м	*	
Э-1.6	Инженерная инфраструктура	новое строительство	хозяйствующие субъекты (физические и юридические лица)	отображено на чертеже 14	строительство кабельной линии 6 кВ, L=130 м	*	
Э-1.8	Инженерная инфраструктура	новое строительство	хозяйствующие субъекты (физические и юридические лица)	отображено на чертеже 14	строительство кабельной линии 6 кВ, L=535 м	*	
Э-1.9	Инженерная инфраструктура	новое строительство	хозяйствующие субъекты (физические и юридические лица)	отображено на чертеже 14	строительство КТП 2х400 кВА	*	

1	2	3	4	5	6	7	8
Э-1.11	Инженерная инфраструктура	новое строительство	хозяйствующие субъекты (физические и юридические лица)	отображено на чертеже 14	строительство кабельной линии 6 кВ, L=340 м	*	
Э-1.12	Инженерная инфраструктура	новое строительство	хозяйствующие субъекты (физические и юридические лица)	отображено на чертеже 14	строительство кабельной линии 6 кВ, L=25 м	*	
Э-1.13	Инженерная инфраструктура	новое строительство	хозяйствующие субъекты (физические и юридические лица)	отображено на чертеже 14	строительство кабельной линии 0,4 кВ, L=305 м	*	
Э-1.14	Инженерная инфраструктура	новое строительство	хозяйствующие субъекты (физические и юридические лица)	отображено на чертеже 14	строительство кабельной линии 0,4 кВ, L=625 м	*	
Э-1.15	Инженерная инфраструктура	новое строительство	хозяйствующие субъекты (физические и юридические лица)	отображено на чертеже 14	строительство кабельной линии 0.4 кВ, L=75 м	*	
Э-2.1	Инженерная инфраструктура	новое строительство	хозяйствующие субъекты (физические и юридические лица)	отображено на чертеже 14	строительство КТП 2х400 кВА		*
Э-2.2	Инженерная инфраструктура	новое строительство	хозяйствующие субъекты (физические и юридические лица)	отображено на чертеже 14	строительство кабельной линии 0.4 кВ, L=1220 м		*
Э-2.3	Инженерная инфраструктура	новое строительство	хозяйствующие субъекты (физические и юридические лица)	отображено на чертеже 14	строительство кабельной линии 6 кВ, L=245 м		*
Э-2.4	Инженерная инфраструктура	новое строительство	хозяйствующие субъекты (физические и юридические лица)	отображено на чертеже 14	строительство линий наружного освещения L=830 м		*
Э-2.5	Инженерная инфраструктура	новое строительство	хозяйствующие субъекты (физические и юридические лица)	отображено на чертеже 14	строительство кабельной линии 6 кВ, L=390 м		*
Э-2.6	Инженерная инфраструктура	новое строительство	хозяйствующие субъекты (физические и юридические лица)	отображено на чертеже 14	строительство кабельной линии 6 кВ, L=665 м		*

1	2	3	4	5	6	7	8
Э-2.7	Инженерная инфраструктура	новое строительство	хозяйствующие субъекты (физические и юридические лица)	отображено на чертеже 14	строительство кабельной линии 0,4 кВ, L=500 м		*
Э-2.8	Инженерная инфраструктура	новое строительство	хозяйствующие субъекты (физические и юридические лица)	отображено на чертеже 14	строительство линий наружного освещения L=825 м		*
Э-2.9	Инженерная инфраструктура	новое строительство	хозяйствующие субъекты (физические и юридические лица)	отображено на чертеже 14	строительство трансформаторной подстанции 2х400 кВА		*
Э-2.10	Инженерная инфраструктура	новое строительство	хозяйствующие субъекты (физические и юридические лица)	отображено на чертеже 14	строительство кабельной линии 6 кВ, L=280 м		*
С-1.1	Инженерная инфраструктура	новое строительство	хозяйствующие субъекты (физические и юридические лица)	отображено на чертеже 15	строительство сетей связи L=740 м	*	
С-1.2	Инженерная инфраструктура	новое строительство	хозяйствующие субъекты (физические и юридические лица)	отображено на чертеже 15	строительство сетей связи L=360 м	*	
С-2.1	Инженерная инфраструктура	новое строительство	хозяйствующие субъекты (физические и юридические лица)	отображено на чертеже 15	строительство сетей связи L=1250 м		*
С-2.2	Инженерная инфраструктура	новое строительство	хозяйствующие субъекты (физические и юридические лица)	отображено на чертеже 15	строительство сетей связи L=755 м		*
С-2.3	Инженерная инфраструктура	новое строительство	хозяйствующие субъекты (физические и юридические лица)	отображено на чертеже 15	строительство сетей связи L=1940 м		*
С-2.4	Инженерная инфраструктура	новое строительство	хозяйствующие субъекты (физические и юридические лица)	отображено на чертеже 15	строительство сетей связи L=910 м		*

5.2. Положения о размещении объектов капитального строительства. Характеристика планируемого развития территории

5.2.1. ЭПС представлены в таблице 34 и на чертеже 3. Планировка территории. ЭПС.

Таблица 34

№ ЭПС	Наименование ЭПС	Площадь, га	Характеристика и параметры планируемого развития ЭПС
1	2	3	4
1.1	Зоны размещения объектов капитального строительства	125,9	приведены в таблицах 35, 36
1.2	Территории общего пользования с объектами озеленения	13,1	приведены в таблице 40
1.3	Природно-рекреационные территории	13,3	приведены в таблице 40
1.4	Зоны размещения линейных объектов транспортной и инженерной инфраструктур	40,5	приведены в таблицах 37, 39

5.2.2. Положения в отношении характеристики и параметров размещения объектов капитального строительства социально-культурного и коммунально-бытового назначения, иных объектов капитального строительства представлены в таблице 35; положения в отношении плотности застройки всех видов (кв.м площади застройки брутто всех видов на 1 га площади нетто функциональных зон) представлены в таблице 36.

Таблица 35

Характеристика и параметры планируемого развития объектов капитального строительства в пределах кварталов			
площадь застройки (брутто) по внешнему периметру наружных стен, тыс.кв.м	площадь жилой застройки нетто, тыс.кв.м	количество квартир, единиц	общая площадь нежилой застройки, тыс.кв.м
1	2	3	4
1796,6	129,9	916	90,3

Таблица 36

Наименование показателя	Стандартные территории нормирования (далее СТН)
	часть СТН-И26
Плотность застройки всех видов, кв.м/га	1742 кв.м/га

5.2.3. Положения в отношении характеристики и параметров объектов транспортной инфраструктуры представлены в таблице 37.

Виды улиц по назначению и расположению в планировочной структуре города, их параметры и характеристики приведены в таблице 37 и отображены на чертежах: чертеж 4. Планировка территории. Объекты транспортной инфраструктуры. Виды улиц по назначению; чертеж 5. Планировка территории. Объекты транспортной инфраструктуры. Виды улиц по расположению в планировочной структуре города; чертеж 6. Планировка территории. Объекты транспортной инфраструктуры. Городской общественный транспорт.

В условиях ограниченной ширины профиля улицы следует обеспечивать минимальные параметры полос движения для пешеходов и велосипедистов, ширина полос для движения транспорта также должна приниматься с минимальными значениями.

Решения в отношении размещения парковочных мест отображены на чертеже 7. Планировка территории. Объекты транспортной инфраструктуры. Размещение парковочных мест. Местоположение парковочных мест в профилях улиц уточнить на дальнейших стадиях проектирования.

Предложения по организации движения пешеходов и велосипедистов отображены в материалах по обоснованию на схеме 22. Проектная организация улично-дорожной сети. Движение пешеходов и велосипедистов. При реализации предложений в первую очередь строятся велосипедные дорожки, отнесенные проектом к главным линиям велосипедного движения, а также к второстепенным линиям в районах плотной застройки и на улицах, в отношении которых запланированы мероприятия по строительству, реконструкции или ремонту.

Таблица 37

№	Наименование улиц	Виды улиц по назначению	Виды улиц по расположению в планировочной структуре города	Наличие линий городского общественного транспорта	Ширина профиля (в границах устанавливаемых красных линий), м
1	2	3	4	5	6
1	Ул.4-я Линия от ул.Верхнекурьинской до дома № 69 по ул.4-й Линий	улицы районные	обычные, стандартные	с автобусной линией	23,00-28,30
2	Ул.5-я Линия от ул.Верхнекурьинской до ул.Сосьвинской	улицы районные	обычные, стандартные	с автобусной линией	20,50-30,40
3	Ул.Вернекурьинская от ул.4-й Линии до ул.13-й Линии	улицы районные	обычные, стандартные	с автобусной линией	18,30-26,10
4	Остальные улицы	улицы квартальные	обычные, стандартные	-	7,60-37,30
5	Остальные улицы	улицы квартальные	вдоль кромок оврагов, лесов, парков, долин рек	-	12,00-15,00

5.2.3.1. Характеристика и размещение прочих объектов транспортной инфраструктуры приведены в таблице 38 и отображены на чертежах: чертеж 6. Планировка территории. Объекты транспортной инфраструктуры. Городской общественный транспорт; чертеж 8. Планировка территории. Зоны планируемого размещения объектов социально-культурного и коммунально-бытового назначения, иных объектов капитального строительства.

Таблица 38

№	Наименование объектов	Типы объектов	Место размещения	Количество
1	2	3	4	5
1	Разворотные площадки для городского общественного транспорта	площадки с капитальным типом покрытия	в улично-дорожной сети, чертеж 6	1
2	Остановочные пункты общественного транспорта	павильоны	в улично-дорожной сети, чертеж 6	10

5.2.3.2. в проекте планировки в границах зон линейных объектов транспортной и инженерной инфраструктур (полосы отвода автомобильных дорог) размещение объектов дорожного сервиса не предусмотрено.

5.2.4. Положения в отношении характеристики и параметров объектов инженерно-технической инфраструктуры.

Таблица 39

№	Наименование системы и объектов инженерно-технической инфраструктуры	Характеристики, параметры
1	2	3
1	Водоснабжение	
1.1	прирост объемов водопотребления от объектов нового строительства	539 куб.м/сутки
1.2	протяженность планируемых к строительству сетей водоснабжения	4,3 км
1.3	объем пожарных резервуаров	5х50 куб.м
1.4	протяженность планируемых к реконструкции сетей водоснабжения	0,7 км
2	Хозяйственно-фекальная канализация	
2.1	прирост объемов водоотведения от объектов нового строительства	420 куб.м/сутки
2.2	протяженность планируемых к строительству сетей водоотведения	3190 м
2.2.1	напорные коллекторы	775 м
2.2.2	самотечные коллекторы	230 м
2.2.3	уличные сети	2185 м
2.3	протяженность планируемых к реконструкции сетей водоотведения	60 м

1	2	3
3	Дождевая канализация	
3.1	суммарная производительность очистных сооружений	-
3.2	протяженность планируемых к строительству сетей дождевой канализации	2610 м
3.3	площадь территории, оборудуемой системой дождевой канализации	0,7 га
3.4	протяженность улично-дорожной сети, оборудуемой системой дождевой канализации	2520 м
4	Теплоснабжение	
4.1	прирост подключаемой тепловой нагрузки от объек- тов нового строительства	3,5 Гкал/час
4.2	протяженность планируемых к строительству сетей теплоснабжения	895 м
4.3	протяженность планируемых к реконструкции сетей теплоснабжения	0 м
5	Газоснабжение	
5.1	суммарный максимальный часовой расход газа для проектируемых объектов нового строительства	1,2 тыс.куб.м/час
5.2	протяженность планируемых к строительству сетей газоснабжения	4,6 км
5.3	протяженность планируемых к реконструкции сетей газоснабжения	0 км
6	Электроснабжение	
6.1	прирост электрической нагрузки от перспективных объектов капитального строительства (вариант с электроплитами)	2,9 МВт
6.2	суммарная мощность новых трансформаторных подстанций	5х2х400 кВА
6.3	протяженность планируемых к строительству и реконструкции сетей электроснабжения, в том числе	8,0 км
6.3.1	6 кВ	3,6 км
6.3.2	0,4 кВ	2,7 км
6.3.3	линии наружного освещения	1,7 км
7	Связь	
7.1	протяженность планируемых к строительству сетей связи	6,0 км

5.2.5. Положения в отношении характеристики и параметров объектов социальной инфраструктуры местного значения и озелененных территорий общего пользования:

описание объектов капитального строительства социальной инфраструктуры местного значения и озелененных территорий рекреационного назначения приведено в таблице 40.

Таблица 40

№	Наименование объекта	Наименование характеристик и параметров объекта	Единицы измерения показателей	Значение показателя	Место размещения
1	2	3	4	5	6
1	Сквер с устройством физкультурно-спортивных и детских игровых площадок	площадь	кв.м	5369	индекс 5ПР.1 на чертеже 8
2	Набережная	площадь	кв.м	81235	индекс 5ПР.2 на чертеже 8

5.2.6. Перечень планируемого размещения объектов капитального строительства федерального, регионального значения и характеристики планируемого развития:

размещение объектов капитального строительства федерального, регионального значения не планируется.

Приложения см. на стр. 429

6.1. Положения о размещении объектов капитального строительства федерального, регионального и местного значения, предусмотренных проектом планировки территории (в том числе в части СТН-Ж) (фрагмент 6)

6.1.1. Проект планировки территории в части положений о размещении объектов капитального строительства местного значения, а также о характеристиках планируемого развития территории, в том числе плотности и параметрах застройки территории, и развития систем социального, транспортного обслуживания и инженерно-технического обеспечения, необходимых для развития территории, является для органов местного самоуправления города Перми при осуществлении своих полномочий основанием для:

подготовки предложений по внесению изменений или включению мероприятий в комплексные (инвестиционные, целевые) программы развития объектов социальной, инженерной и транспортной инфраструктуры;

подготовки предложений для формирования проекта бюджета города Перми на очередной финансовый год и плановый период, внесения изменений в бюджет города Перми на очередной финансовый год и плановый период;

формирования условий и технических заданий на подготовку документации по планировке смежных (прилегающих) территорий, а также выполнения других мероприятий за пределами территории планирования;

внесения положений и характеристик проекта планировки территории в информационную систему обеспечения градостроительной деятельности города Перми.

6.1.2. В проекте планировки отображены зоны ограничения с целью обеспечения доступа, предлагаемые к установлению в Правилах землепользования и застройки города Перми в качестве зон с особыми условиями использования территории, которые обозначают существующие или планируемые проезды и (или) проходы к земельным участкам и объектам капитального строительства в границах определенной территории.

6.1.3. Проект планировки территории подготовлен в целях:

выделения элементов планировочной структуры и установления красных линий, границ земельных участков, необходимых для строительства объектов социальной, инженерной и транспортной инфраструктуры, определения границ озелененных и иных территорий общего пользования, границ зон ограничения с целью обеспечения доступа к земельным участкам, объектам капитального строительства в пределах кварталов;

формирования и развития застройки многофункционального использования вдоль основных улиц, ориентированных на обслуживание городским общественным транспортом, с обеспечением комфортных пешеходных и велосипедных перемещений;

создания открытой, связанной структуры улично-дорожной сети;

формирования планировочной структуры застройки с разделением общественных и частных пространств;

подготовки предложений по установлению параметров, обеспечивающих разнообразие типологии жилой застройки;

организации движения городского общественного транспорта;

определения геометрии профилей улиц;

подготовки предложений по размещению объектов и озелененных территорий рекреационного назначения;

формирования в соответствии с документацией по планировке территории земельных участков, необходимых для строительства объектов социальной, инженерной и транспортной инфраструктуры;

включения в комплексные (инвестиционные) программы объектов социальной, инженерной и транспортной инфраструктуры;

включения положений и параметров проекта планировки территории в состав условий аукционов на право заключения договоров о развитии застроенных территорий.

6.1.4. Мероприятия по реализации проекта планировки территории приведены в таблице 41 и на чертежах: чертеж 8. Планировка территории. Зоны планируемого размещения объектов социально-культурного и коммунально-бытового назначения, иных объектов капитального строительства; чертеж 9. Планировка территории. Объекты инженерной инфраструктуры. Система водоснабжения (секретно); чертеж 10. Планировка территории. Объекты инженерной инфраструктуры. Система хозяйственно-фекальной канализации; чертеж 11. Планировка территории. Объекты инженерной инфраструктуры. Система дождевой канализации; чертеж 12. Планировка территории. Объекты инженерной инфраструктуры. Система теплоснабжения; чертеж 13. Планировка территории. Объекты инженерной инфраструктуры. Система газоснабжения; чертеж 14. Планировка территории. Объекты инженерной инфраструктуры. Система электроснабжения; чертеж 15. Планировка территории. Объекты инженерной инфраструктуры. Система связи (секретно).

При реализации мероприятий проекта планировки территории должны обеспечиваться условия сохранения качества пользования общественными территориями, комфорт пешеходных и транспортных перемещений.

Таблица 41

Индекс мероприятия	Наименование вида и (или) объекта инфраструктуры	Тип мероприятия	Субъект, реализующий мероприятие	Территория и (или) местоположение мероприятия	Описание мероприятия, условия	Этапы реализации мероприятий	
						1	2
1	2	3	4	5	6		
6ТИ.1	Транспортная инфраструктура	реконструкция	администрация города Перми	ул.Трясоло-бова – ул.Палубная 1-я	устройство тротуаров, велосипедных дорожек, остановок общественного транспорта, разворотной площадки для автобусов, освещения, посадка деревьев	*	
6ТИ.2	Транспортная инфраструктура	реконструкция	администрация города Перми	ул.Катерная от ул.Трясолобова до ул.Палубной 1-й	устройство проезжей части с капитальным типом покрытия		*
6ТИ.3	Транспортная инфраструктура	реконструкция	администрация города Перми	ул.Турбин-ская от ул.Трясолобова до ул.Палубной 1-й	устройство проезжей части с капитальным типом покрытия		*
6ТИ.4	Транспортная инфраструктура	реконструкция	администрация города Перми	ул.Затонская 3-я от ул.Затонской 1-й до ул.Палубной 1-й	устройство проезжей части с капитальным типом покрытия		*
6ПР.1	Природно-рекреационная инфраструктура	реконструкция	администрация города Перми	ул.Трясоло-бова	устройство парка		*
6СИ.1	социальная инфраструктура	новое строительство	администрация города Перми	ул.Трясоло-бова	строительство спортивного сооружения		*
В-1.1	Инженерная инфраструктура	новое строительство	хозяйствующие субъекты (физические и юридические лица)	отображено на чертеже 9	строительство водопроводных сетей Dy=150 мм, L=1305 м	*	
В-1.2	Инженерная инфраструктура	новое строительство	хозяйствующие субъекты (физические и юридические лица)	отображено на чертеже 9	строительство водопроводных сетей Dy=150 мм, L=230 м (в границах территории), Dy=150 мм, L=900 м (за границей территории)	*	

1	2	3	4	5	6		
В-1.3	Инженерная инфраструктура	новое строительство	хозяйствующие субъекты (физические и юридические лица)	отображено на чертеже 9	строительство водопроводных сетей Dy=150 мм, L=320 м (в границах территории), Dy=150 мм, L=20 м (за границей территории)	*	
В-1.4	Инженерная инфраструктура	реконструкция	хозяйствующие субъекты (физические и юридические лица)	отображено на чертеже 9	реконструкция водопроводных сетей Dy=200 мм, L=120 м (в границах территории), Dy=200 мм, L=20 м (за границей территории)	*	
В-1.5	Инженерная инфраструктура	реконструкция	хозяйствующие субъекты (физические и юридические лица)	отображено на чертеже 9	реконструкция водопроводных сетей с Dy=400 мм на Dy=200 мм, L=810 м (за границей территории)	*	
В-1.6	Инженерная инфраструктура	новое строительство	хозяйствующие субъекты (физические и юридические лица)	отображено на чертеже 9	строительство водопроводных сетей Dy=150 мм, L=145 м (за границей территории)	*	
В-2.1	Инженерная инфраструктура	новое строительство	хозяйствующие субъекты (физические и юридические лица)	отображено на чертеже 9	строительство пожарного резервуара W=50 куб.м	*	
В-2.2	Инженерная инфраструктура	новое строительство	хозяйствующие субъекты (физические и юридические лица)	отображено на чертеже 9	строительство пожарного резервуара W=50 куб.м (за границей территории)		*
В-2.3	Инженерная инфраструктура	новое строительство	хозяйствующие субъекты (физические и юридические лица)	отображено на чертеже 9	строительство водопроводных сетей Dy=200 мм, L=805 м (за границей территории)		*
В-2.4	Инженерная инфраструктура	новое строительство	хозяйствующие субъекты (физические и юридические лица)	отображено на чертеже 9	строительство водопроводных сетей Dy=150 мм, L=1155 м (в границах территории), Dy=150 мм, L=60 м (за границей территории)		*

1	2	3	4	5	6		
В-2.5	Инженерная инфраструктура	новое строительство	хозяйствующие субъекты (физические и юридические лица)	отображено на чертеже 9	строительство водопроводных сетей Dy=200 мм, L=180 м		*
В-2.6	Инженерная инфраструктура	реконструкция	хозяйствующие субъекты (физические и юридические лица)	отображено на чертеже 9	реконструкция водопроводных сетей с Dy=300 мм на Dy=200 мм, L=120 м (в границах территории), с Dy=300 мм на Dy=200 мм, L=935 м (за границей территории)		*
В-2.7	Инженерная инфраструктура	новое строительство	хозяйствующие субъекты (физические и юридические лица)	отображено на чертеже 9	строительство водопроводных сетей Dy=150 мм, L=495 м		*
В-2.8	Инженерная инфраструктура	новое строительство	хозяйствующие субъекты (физические и юридические лица)	отображено на чертеже 9	строительство пожарного резервуара W=50 куб.м		*
В-2.9	Инженерная инфраструктура	новое строительство	хозяйствующие субъекты (физические и юридические лица)	отображено на чертеже 9	строительство пожарного резервуара W=50 куб.м		*
В-2.10	Инженерная инфраструктура	новое строительство	хозяйствующие субъекты (физические и юридические лица)	отображено на чертеже 9	строительство пожарного резервуара W=50 куб.м		*
В-2.11	Инженерная инфраструктура	новое строительство	хозяйствующие субъекты (физические и юридические лица)	отображено на чертеже 9	строительство водопроводных сетей Dy=150 мм, L=480 м		*
В-2.12	Инженерная инфраструктура	новое строительство	хозяйствующие субъекты (физические и юридические лица)	отображено на чертеже 9	строительство пожарного резервуара W=50 куб.м		*
К-2.1	Инженерная инфраструктура	новое строительство	хозяйствующие субъекты (физические и юридические лица)	отображено на чертеже 10	строительство самотечных уличных сетей Dy=200 мм, L=486 м		*
Д-1.1	Инженерная инфраструктура	новое строительство	администрация города Перми	отображено на чертеже 11	строительство очистных сооружений дождевого стока Q= 381 куб.м/час	*	
Д-1.2	Инженерная инфраструктура	новое строительство	администрация города Перми	отображено на чертеже 11	строительство коллекторов Dy=300 мм, L=786 м	*	

1	2	3	4	5	6		
Д-1.3	Инженерная инфраструктура	новое строительство	администрация города Перми	отображено на чертеже 11	строительство очистных сооружений дождевого стока Q= 252 куб.м/час	*	
Д-1.4	Инженерная инфраструктура	новое строительство	администрация города Перми	отображено на чертеже 11	строительство коллекторов Dy=250 мм, L=130 м	*	
Д-2.1	Инженерная инфраструктура	новое строительство	администрация города Перми	отображено на чертеже 11	строительство коллектора Dy=350 мм, L=155 м		*
Т-1.1	Инженерная инфраструктура	реконструкция	хозяйствующие субъекты (физические и юридические лица)	отображено на чертеже 12	реконструкция ВК Заозерье – перевод на природный газ	*	
Т-2.1	Инженерная инфраструктура	новое строительство	хозяйствующие субъекты (физические и юридические лица)	отображено на чертеже 12	строительство тепловых сетей 2D=150 мм, L=475 м		*
Т-2.2	Инженерная инфраструктура	реконструкция	хозяйствующие субъекты (физические и юридические лица)	отображено на чертеже 12	реконструкция тепловых сетей – замена 2Dy=200 мм на 2D=250 мм, L=240 м		*
Г-1.1	Инженерная инфраструктура	новое строительство	хозяйствующие субъекты (физические и юридические лица)	отображено на чертеже 13	строительство газопроводов низкого давления D=60-90 мм, L=1500 м	*	
Г-1.2	Инженерная инфраструктура	новое строительство	хозяйствующие субъекты (физические и юридические лица)	отображено на чертеже 13	строительство газопроводов низкого давления D=60-110 мм, L=2400 м	*	
Г-1.3	Инженерная инфраструктура	новое строительство	хозяйствующие субъекты (физические и юридические лица)	отображено на чертеже 13	строительство газопроводов низкого давления D=60-110 мм, L=2528 м	*	
Э-1.1	Инженерная инфраструктура	новое строительство	хозяйствующие субъекты (физические и юридические лица)	отображено на чертеже 14	строительство КТП 2х 400 кВА	*	
Э-1.2	Инженерная инфраструктура	новое строительство	хозяйствующие субъекты (физические и юридические лица)	отображено на чертеже 14	строительство КТП 2х 400 кВА	*	

1	2	3	4	5	6		
Э-1.3	Инженерная инфраструктура	новое строительство	хозяйствующие субъекты (физические и юридические лица)	отображено на чертеже 14	строительство КЛ 6 кВ, L=422 м	*	
Э-1.4	Инженерная инфраструктура	новое строительство	хозяйствующие субъекты (физические и юридические лица)	отображено на чертеже 14	строительство КТП 2х 400 кВА	*	
Э-1.5	Инженерная инфраструктура	новое строительство	хозяйствующие субъекты (физические и юридические лица)	отображено на чертеже 14	строительство КЛ 6 кВ, L=290 м	*	
Э-1.6	Инженерная инфраструктура	новое строительство	хозяйствующие субъекты (физические и юридические лица)	отображено на чертеже 14	вынос КЛ 6 кВ, L=295 м	*	
Э-1.7	Инженерная инфраструктура	новое строительство	хозяйствующие субъекты (физические и юридические лица)	отображено на чертеже 14	строительство КЛ 0.4 кВ, L=342 м	*	
Э-1.8	Инженерная инфраструктура	новое строительство	хозяйствующие субъекты (физические и юридические лица)	отображено на чертеже 14	строительство КТП 2х630 кВА	*	
Э-1.9	Инженерная инфраструктура	новое строительство	хозяйствующие субъекты (физические и юридические лица)	отображено на чертеже 14	строительство КЛ 6 кВ, L=90 м	*	
Э-1.10	Инженерная инфраструктура	новое строительство	хозяйствующие субъекты (физические и юридические лица)	отображено на чертеже 14	вынос КЛ 6 кВ, L=410 м	*	
Э-1.11	Инженерная инфраструктура	новое строительство	хозяйствующие субъекты (физические и юридические лица)	отображено на чертеже 14	строительство КЛ 0,4 кВ, L=810 м	*	
Э-1.12	Инженерная инфраструктура	новое строительство	хозяйствующие субъекты (физические и юридические лица)	отображено на чертеже 14	строительство линий наружного освещения L=810 м	*	
Э-2.1	Инженерная инфраструктура	новое строительство	хозяйствующие субъекты (физические и юридические лица)	отображено на чертеже 14	вынос ВЛ 6 кВ, L=331 м		*
Э-2.2	Инженерная инфраструктура	новое строительство	хозяйствующие субъекты (физические и юридические лица)	отображено на чертеже 14	строительство КЛ 0,4 кВ, L=1056 м		*
Э-2.3	Инженерная инфраструктура	новое строительство	хозяйствующие субъекты (физические и юридические лица)	отображено на чертеже 14	строительство линий наружного освещения L=951 м		*
С-1.1	Инженерная инфраструктура	новое строительство	хозяйствующие субъекты (физические и юридические лица)	отображено на чертеже 15	строительство сетей связи L=750 м	*	

1	2	3	4	5	6		
С-1.2	Инженерная инфраструктура	новое строительство	хозяйствующие субъекты (физические и юридические лица)	отображено на чертеже 15	строительство сетей связи L=760 м	*	

6.2. Положения о размещении объектов капитального строительства. Характеристика планируемого развития территории

6.2.1.ЭПС представлены в таблице 42 и на чертеже 3. Планировка территории. ЭПС.

Таблица 42

№ ЭПС	Наименование ЭПС	Площадь, га	Характеристика и параметры планируемого развития ЭПС
1	2	3	4
1.1	Зоны размещения объектов капитального строительства	101,42	приведены в таблицах 43, 44
1.2	Территории общего пользования с объектами озеленения	31,02	приведены в таблице 48
1.3	Природно-рекреационные территории	29,92	приведены в таблице 48
1.4	Зоны размещения линейных объектов транспортной и инженерной инфраструктур	25,48	приведены в таблицах 45, 47

6.2.2. Положения в отношении характеристики и параметров размещения объектов капитального строительства социально-культурного и коммунально-бытового назначения, иных объектов капитального строительства представлены в таблице 43; положения в отношении плотности застройки всех видов (кв.м площади застройки брутто всех видов на 1 га площади нетто функциональных зон) представлены в таблице 44.

Таблица 43

Характеристика и параметры планируемого развития объектов капитального строительства в пределах кварталов		
площадь жилой застройки нетто, тыс.кв.м	количество квартир, единиц	общая площадь нежилой застройки, тыс.кв.м
73,35	797	43,97

Таблица 44

Наименование показателя	Стандартные территории нормирования (далее – СТН)
	Ж4
Плотность застройки всех видов	6022,12

6.2.3. Положения в отношении характеристики и параметров объектов транспортной инфраструктуры представлены в таблице 45.

Виды улиц по назначению и расположению в планировочной структуре города, их параметры и характеристики приведены в таблице 45 и отображены на чертежах: чертеж 4. Планировка территории. Объекты транспортной инфраструктуры. Виды улиц по назначению; чертеж 5. Планировка территории. Объекты транспортной инфраструктуры. Виды улиц по расположению в планировочной структуре города; чертеж 6. Планировка территории. Объекты транспортной инфраструктуры. Городской общественный транспорт.

В условиях ограниченной ширины профиля улицы следует обеспечивать минимальные параметры полос движения для пешеходов и велосипедистов, ширина полос для движения транспорта также должна приниматься с минимальными значениями.

Решения в отношении размещения парковочных мест отображены на чертеже 7. Планировка территории. Объекты транспортной инфраструктуры. Размещение парковочных мест. Местоположение парковочных мест в профилях улиц уточнить на дальнейших стадиях проектирования.

Предложения по организации движения пешеходов и велосипедистов отображены в материалах по обоснованию на схеме 22. Проектная организация улично-дорожной сети. Движение пешеходов и велосипедистов. При реализации предложений в первую очередь строятся велосипедные дорожки, отнесенные проектом к главным линиям велосипедного движения, а также к второстепенным линиям в районах плотной застройки и на улицах, в отношении которых запланированы мероприятия по строительству, реконструкции или ремонту.

Таблица 45

№	Наименование улиц	Виды улиц по назначению	Виды улиц по расположению в планировочной структуре города	Наличие линий городского общественного транспорта	Ширина профиля (в границах устанавливаемых красных линий), м
1	2	3	4	5	6
1	Ул.Палубная 1-я	улицы районные	обычные, стандартные	с автобусной линией	27,0
2	Ул.Трясолобова от ул.Палубной 1-й до разворотного кольца	улицы районные	обычные, стандартные	с автобусной линией	23,0-29,0
3	Остальные улицы	улицы квартальные	обычные, стандартные	-	7,0-25,0
4	Остальные улицы	улицы квартальные	вдоль кромок оврагов, лесов, парков, долин рек	-	3,5-10,0

6.2.3.1. Характеристика и размещение прочих объектов транспортной инфраструктуры приведены в таблице 46 и отображены на чертежах: чертеж 6. Планировка территории. Объекты транспортной инфраструктуры. Городской общественный транспорт; чертеж 8. Планировка территории. Зоны планируемого размещения объектов социально-культурного и коммунально-бытового назначения, иных объектов капитального строительства.

Таблица 46

№	Наименование объектов	Типы объектов	Место размещения	Количество
1	2	3	4	5
1	Разворотные площадки для городского общественного транспорта	площадки с капитальным типом покрытия	в улично-дорожной сети, чертеж 6	1
2	Остановочные пункты общественного транспорта	павильоны	в улично-дорожной сети, чертеж 6	7

6.2.3.2. в проекте планировки территории в границах зон линейных объектов транспортной и инженерной инфраструктур (полосы отвода автомобильных дорог) размещение объектов дорожного сервиса не предусмотрено.

6.2.4. Положения в отношении характеристики и параметров объектов инженерно-технической инфраструктуры.

Таблица 47

№	Наименование системы и объектов инженерно-технической инфраструктуры	Характеристики, параметры
1	2	3
1	Водоснабжение	
1.1	прирост объемов водопотребления от объектов нового строительства	472 куб.м/сут
1.2	протяженность планируемых к строительству сетей водоснабжения	4,2 км
1.3	протяженность планируемых к реконструкции сетей водоснабжения	240 м
1.4	объем пожарных резервуаров	5 х 50 куб.м
2	Хозяйственно-фекальная канализация	
2.1	прирост объемов водоотведения от объектов нового строительства	426 куб.м/сут
2.2	протяженность планируемых к строительству сетей водоотведения	480 м
2.2.1	уличные сети	480 м
2.4	демонтаж сетей	570 м
3	Дождевая канализация	
3.1	суммарная производительность очистных сооружений	633 куб.м/час
3.2	протяженность планируемых к строительству сетей дождевой канализации	2600 м
3.3	площадь территории, оборудуемой системой дождевой канализации	8,5 га
3.4	протяженность улично-дорожной сети, оборудуемой системой дождевой канализации	2300 м
4	Теплоснабжение	
4.1	прирост подключаемой тепловой нагрузки от объек- тов нового строительства	3,8 Гкал/час
4.2	протяженность планируемых к строительству сетей теплоснабжения	480 м

1	2	3
4.3	протяженность планируемых к реконструкции сетей теплоснабжения	240 м
4.4	протяженность планируемых к демонтажу сетей теплоснабжения	566 м
5	Газоснабжение	
5.1	суммарный максимальный часовой расход газа для проектируемых объектов нового строительства	0,9 тыс.куб.м/час
5.2	протяженность планируемых к строительству сетей газоснабжения	5,3 км
5.3	протяженность планируемых к реконструкции сетей газоснабжения	450 м
6	Электроснабжение	
6.1	прирост электрической нагрузки от перспективных объектов капитального строительства (вариант с электроплитами)	2,5 МВт
6.2	суммарная мощность новых трансформаторных подстанций	6х400 кВА, 2х630кВА
6.3	протяженность планируемых к строительству сетей электроснабжения, в том числе	4,7 км
6.3.1	6 кВ	1005 м
6.3.2	0,4 кВ	1985 м
6.3.3	линии наружного освещения	1690 м
7	Связь	
7.1	протяженность планируемых к строительству сетей связи	1,2 км

6.2.5. Положения в отношении характеристики и параметров объектов социальной инфраструктуры местного значения и территорий общего пользования с объектами озеленения приведены в таблице 48.

Таблица 48

№	Наименование объекта	Наименование характеристик и параметров объекта	Единицы измерения показателей	Значение показателя	Место размещения
1	2	3	4	5	6
1	Парк	площадь	кв.м	3445	индекс 6 ПР.1 на чертеже 8

6.2.6. Перечень планируемого размещения объектов капитального строительства федерального, регионального значения и характеристики планируемого развития:

размещение объектов капитального строительства федерального, регионального значения не планируется.

Приложения см. на стр. 442

7.1. Положения о размещении объектов капитального строительства федерального, регионального и местного значения, предусмотренных проектом планировки территории (в том числе в части СТН часть Ж12, часть Ж6) (фрагмент 7)

7.1.1. Проект планировки территории в части положений о размещении объектов капитального строительства местного значения, а также о характеристиках планируемого развития территории, в том числе плотности и параметрах застройки территории, и развития систем социального, транспортного обслуживания и инженерно-технического обеспечения, необходимых для развития территории, является для органов местного самоуправления города Перми при осуществлении своих полномочий основанием для:

подготовки предложений по внесению изменений или включению мероприятий в комплексные (инвестиционные, целевые) программы развития объектов социальной, инженерной и транспортной инфраструктуры;

подготовки предложений для формирования проекта бюджета города Перми на очередной финансовый год и плановый период, внесения изменений в бюджет города Перми на очередной финансовый год и плановый период;

формирования условий и технических заданий на подготовку документации по планировке смежных (прилегающих) территорий, а также выполнения других мероприятий за пределами территории планирования;

внесения положений и характеристик проекта планировки территории в информационную систему обеспечения градостроительной деятельности города Перми.

7.1.2. Проект планировки территории подготовлен в целях:

выделения элементов планировочной структуры и установления красных линий, границ земельных участков, необходимых для строительства объектов социальной, инженерной и транспортной инфраструктуры, определения гра-

ниц озелененных и иных территорий общего пользования, границ зон ограничения с целью обеспечения доступа к земельным участкам, объектам капитального строительства в пределах кварталов;

формирования и развития застройки многофункционального использования вдоль основных улиц, ориентированных на обслуживание городским общественным транспортом, с обеспечением комфортных пешеходных и велосипедных перемещений;

создания открытой, связанной структуры улично-дорожной сети;

формирования планировочной структуры застройки с разделением общественных и частных пространств;

подготовки предложений по установлению параметров, обеспечивающих разнообразие типологии жилой застройки;

организации движения городского общественного транспорта;

определения геометрии профилей улиц;

подготовки предложений по размещению объектов и озелененных территорий рекреационного назначения;

формирования в соответствии с документацией по планировке территории земельных участков, необходимых для строительства объектов социальной, инженерной и транспортной инфраструктуры;

включения в муниципальные программы и комплексные инвестиционные проекты объектов социальной, инженерной и транспортной инфраструктуры;

включения положений и параметров проекта планировки в состав условий аукционов на право заключения договоров о развитии застроенных территорий.

7.1.3. Мероприятия по реализации проекта планировки территории приведены в таблице 49 и на чертежах: чертеж 8. Планировка территории. Зоны планируемого размещения объектов социально-культурного и коммунально-бытового назначения, иных объектов капитального строительства; чертеж 9. Планировка территории. Объекты инженерной инфраструктуры. Система водоснабжения (секретно); чертеж 10. Планировка территории. Объекты инженерной инфраструктуры. Система хозяйственно-фекальной канализации; чертеж 11. Планировка территории. Объекты инженерной инфраструктуры. Система дождевой канализации; чертеж 12. Планировка территории. Объекты инженерной инфраструктуры. Система теплоснабжения; чертеж 13. Планировка территории. Объекты инженерной инфраструктуры. Система газоснабжения; чертеж 14. Планировка территории. Объекты инженерной инфраструктуры. Система электроснабжения; чертеж 15. Планировка территории. Объекты инженерной инфраструктуры. Система связи (секретно).

При реализации мероприятий проекта планировки территории должны обеспечиваться условия сохранения качества пользования общественными территориями, комфорт пешеходных и транспортных перемещений.

Таблица 49

Индекс мероприятия	Наименование вида и (или) объекта инфраструктуры	Тип мероприятия	Субъект, реализующий мероприятие	Территория и (или) местоположение мероприятия	Описание мероприятия, условия	Этапы реализации мероприятий	
						1	2
1	2	3	4	5	6	7	8
7ТИ.1	Транспортная инфраструктура	рекон-струкция	администрация города Перми	ул.Восстания от ул.Зенкова до ул. Сельскохозяйственной; включая перекрестки	реконструкция улицы с устройством тротуаров, велосипедных дорожек, остановок общественного транспорта, рядовой посадкой деревьев		х
Тр-61.2	Транспортная инфраструктура	капитальный ремонт, новое строительство	администрация города Перми	капитальный ремонт, новое строительство	реконструкция и строительство улицы с устройством велодорожек, остановок общественного транспорта, тротуаров, рядовой посадкой деревьев		х
7ТИ.2	Транспортная инфраструктура	рекон-струкция	администрация города Перми	ул.Пролетарская от ул.Сельскохозяйственной до новой улицы вдоль проспекта Октябрят	реконструкция улицы с устройством тротуаров, освящения, рядовой посадкой деревьев		х

1	2	3	4	5	6	7	8
7ТИ.3	Транспортная инфраструктура	новое строительство	администрация города Перми	вдоль проспект Октябрят от ул.Пролетарской до ул.Свободы	строительство проезжей части 1+1 полос движения, устройство тротуаров, освящения, рядовой посадкой деревьев		х
7СИ.1	Социальная инфраструктура	новое строительство	администрация города Перми	в южной части планируемой территории вдоль ул.Восстания	строительство муниципального дошкольного образовательного учреждения		х
7СИ.2	Соци-альная инфраструктура	новое строительство	администрация города Перми	в южной части планируемой территории вдоль ул.Пролетарской	строительство муниципального общеобразовательного учреждения		х
1СИ.3	Соци-альная инфраструктура	реконструкция	администрация города Перми	ул.Алексеевская,88	реконструкция открытого плоскостного спортивного сооружения	х	
7ПР.1	Природно-рекреационная инфраструктура	реконструкция	администрация города Перми	вдоль ул.Восстания,8	благоустройство территории общего пользования с элементами озеленения	х	
7ПР.2	Природно-рекреационная инфраструктура	реконструкция	администрация города Перми	вдоль ул.Восстания,11 и ул.Восстания, 13	благоустройство территории общего пользования с элементами озеленения	х	
7ПР.3	Природно-рекреационная инфраструктура	организационное	администрация города Перми	долина реки Талажанки	проведение комплекса природоохранных мероприятий		х
7ПР.4	Природно-рекреационная инфраструктура	организационное	администрация города Перми	долина реки Чукулайки	проведение комплекса природоохранных мероприяти		х
1ПР.5	Природно-рекреационная инфраструктура	организационное	администрация города Перми	долина рек Большой Мотовилихи и Огаршихи вдоль ул.Партизан-ской и ул.Баранов-ской	проведение комплекса природоохранных мероприятий		х
В-1.1	Инженерная инфраструктура	новое строительство	хозяйствующие субъекты (физические и юридические лица)	отображено на чертеже 9	строительство водопроводных сетей Dy=300 мм, L=150 м	х	
В-1.2	Инженерная инфраструктура	новое строительство	хозяйствующие субъекты (физические и юридические лица)	отображено на чертеже 9	строительство водопроводных сетей Dy=300 мм, L=165 м	х	
В-1.3	Инженерная инфраструктура	новое строительство	хозяйствующие субъекты (физические и юридические лица)	отображено на чертеже 9	строительство водопроводных сетей Dy=300 мм, L=5 м	х	

1	2	3	4	5	6	7	8
В-1.4	Инженерная инфраструктура	новое строительство	хозяйствующие субъекты (физические и юридические лица)	отображено на чертеже 9	строительство водопроводных сетей Dy=300 мм, L=55 м	х	
В-2.1	Инженерная инфраструктура	новое строительство	хозяйствующие субъекты (физические и юридические лица)	отображено на чертеже 9	реконструкция водопроводны сетей Dy=1400 мм, L=1765 м		х
В-2.2	Инженерная инфраструктура	новое строительство	хозяйствующие субъекты (физические и юридические лица)	отображено на чертеже 9	строительство водопроводных сетей Dy=200 мм, L=990 м		х
В-2.3	Инженерная инфраструктура	новое строительство	хозяйствующие субъекты (физические и юридические лица)	отображено на чертеже 9	строительство водопроводных сетей Dy=200 мм, L=715 м		х
В-2.4	Инженерная инфраструктура	новое строительство	хозяйствующие субъекты (физические и юридические лица)	отображено на чертеже 9	строительство водопроводных сетей Dy=150 мм, L=1045 м		х
В-2.5	Инженерная инфраструктура	новое строительство	хозяйствующие субъекты (физические и юридические лица)	отображено на чертеже 9	строительство водопроводных сетей Dy=150 мм, L=1245 м		х
В-2.6	Инженерная инфраструктура	новое строительство	хозяйствующие субъекты (физические и юридические лица)	отображено на чертеже 9	Строительство пожарного резервуара W=50 куб.м		х
В-2.7	Инженерная инфраструктура	новое строительство	хозяйствующие субъекты (физические и юридические лица)	отображено на чертеже 9	Строительство пожарного резервуара W=50 куб.м		х
В-2.8	Инженерная инфраструктура	новое строительство	хозяйствующие субъекты (физические и юридические лица)	отображено на чертеже 9	Строительство пожарного резервуара W=50 куб.м		х
В-2.9	Инженерная инфраструктура	новое строительство	хозяйствующие субъекты (физические и юридические лица)	отображено на чертеже 9	Строительство пожарного резервуара W=50 куб.м		х
В-2.10	Инженерная инфраструктура	новое строительство	хозяйствующие субъекты (физические и юридические лица)	отображено на чертеже 9	Строительство пожарного резервуара W=50 куб.м		х

1	2	3	4	5	6	7	8
К-1.1	Инженерная инфраструктура	новое строительство	хозяйствующие субъекты (физические и юридические лица)	отображено на чертеже 10	строительство КНС-5 «Ива» Qмах.ч= 15 куб.м/ч, Н=35 м	х	
К-1.5	Инженерная инфраструктура	новое строительство	хозяйствующие субъекты (физические и юридические лица)	отображено на чертеже 10	строительство напорных канализационных коллекторов 2Dy=200 мм, L=555 м	х	
К-1.6	Инженерная инфраструктура	новое строительство	хозяйствующие субъекты (физические и юридические лица)	отображено на чертеже 10	строительство самотечной уличной сети Dy=150 мм, L=1670 м	х	
К-1.7	Инженерная инфраструктура	новое строительство	хозяйствующие субъекты (физические и юридические лица)	отображено на чертеже 10	строительство самотечной уличной сети Dy=150 мм, L=430 м	х	
К-1.8	Инженерная инфраструктура	новое строительство	хозяйствующие субъекты (физические и юридические лица)	отображено на чертеже 10	строительство коллектора Dy=600 мм, L=1635 м	х	
К-1.9	Инженерная инфраструктура	новое строительство	хозяйствующие субъекты (физические и юридические лица)	отображено на чертеже 10	строительство самотечной уличной сети Dy=150 мм, L=150 м	х	
К-1.10	Инженерная инфраструктура	новое строительство	хозяйствующие субъекты (физические и юридические лица)	отображено на чертеже 10	строительство напорных канализационных коллекторов 2Dy=200 мм, L=810 м	х	
К-1.11	Инженерная инфраструктура	новое строительство	хозяйствующие субъекты (физические и юридические лица)	отображено на чертеже 10	строительство самотечной уличной сети Dy=200 мм, L=1295 м	х	
К-1.12	Инженерная инфраструктура	новое строительство	хозяйствующие субъекты (физические и юридические лица)	отображено на чертеже 10	строительство самотечной уличной сети Dy=150 мм, L=275 м	х	
К-1.13	Инженерная инфраструктура	новое строительство	хозяйствующие субъекты (физические и юридические лица)	отображено на чертеже 10	строительство самотечной уличной сети Dy=150 мм, L=165 м	х	
К-1.14	Инженерная инфраструктура	новое строительство	хозяйствующие субъекты (физические и юридические лица)	отображено на чертеже 10	строительство самотечной уличной сети Dy=200 мм, L=90 м	х	

1	2	3	4	5	6	7	8
Д-1.2	Инженерная инфраструктура	новое строительство	администрация города Перми	отображено на чертеже 11	строительство коллектора дождевой канализации Dy=600 мм, L=24 м	х	
Д-1.3	Инженерная инфраструктура	новое строительство	администрация города Перми	отображено на чертеже 11	строительство коллектора дождевой канализации Dy=250 мм, L=243 м	х	
Д-1.6	Инженерная инфраструктура	новое строительство	администрация города Перми	отображено на чертеже 11	строительство коллекторов дождевой канализации Dy=200 мм, L=204 м	х	
Д-2.2	Инженерная инфраструктура	новое строительство	администрация города Перми	отображено на чертеже 11	строительство коллектора дождевой канализации Dy=350 мм, L=955 м		х
Д-2.4	Инженерная инфраструктура	новое строительство	администрация города Перми	отображено на чертеже 11	строительство коллектора дождевой канализации Dy=450 мм, L=34 м		х
Д-2.5	Инженерная инфраструктура	новое строительство	администрация города Перми	отображено на чертеже 11	строительство коллектора дождевой канализации Dy=350 мм, L=925 м		х
Д-2.6	Инженерная инфраструктура	новое строительство	администрация города Перми	отображено на чертеже 11	строительство очистных сооружений дождевого стока Q=966 куб.м/час		х
Д-2.7	Инженерная инфраструктура	новое строительство	администрация города Перми	отображено на чертеже 11	строительство коллектора дождевой канализации Dy=400 мм, L=1148 м		х
Д-2.8	Инженерная инфраструктура	новое строительство	администрация города Перми	отображено на чертеже 11	строительство коллектора Dy=300 мм, L=149 м		х
Т-1.1	Инженерная инфраструктура	реконструкция	хозяйствующие субъекты (физические и юридические лица)	отображено на чертеже 12	реконструкция тепловых сетей, увеличение диаметра на 2D=300 мм, L=560 м	х	

1	2	3	4	5	6	7	8
Т-1.2	Инженерная инфраструктура	новое строительство	хозяйствующие субъекты (физические и юридические лица)	отображено на чертеже 12	строительство тепловых сетей 2Dy=300 мм, L=1560 м	х	
Т-2.1	Инженерная инфраструктура	новое строительство	хозяйствующие субъекты (физические и юридические лица)	отображено на чертеже 12	строительство тепловых сетей 2Dy=100 мм, L=180 м		х
Т-2.2	Инженерная инфраструктура	новое строительство	хозяйствующие субъекты (физические и юридические лица)	отображено на чертеже 12	строительство тепловых сетей 2Dy=100 мм, L=540 м		х
Т-2.3	Инженерная инфраструктура	новое строительство	хозяйствующие субъекты (физические и юридические лица)	отображено на чертеже 12	строительство тепловых сетей 2Dy=100 мм, L=330 м		х
Г-1.1	Инженерная инфраструктура	новое строительство	хозяйствующие субъекты (физические и юридические лица)	отображено на чертеже 13	строительство ШРП Q=1500 куб.м/ч	х	
Г-1.2	Инженерная инфраструктура	новое строительство	хозяйствующие субъекты (физические и юридические лица)	отображено на чертеже 13	строительство газопровода низкого давления D=60-160 мм, L=7615 м	х	
Г-1.3	Инженерная инфраструктура	новое строительство	хозяйствующие субъекты (физические и юридические лица)	отображено на чертеже 13	строительство газопровода низкого давления D=60-160 мм, L=4710 м	х	
Г-1.4	Инженерная инфраструктура	новое строительство	хозяйствующие субъекты (физические и юридические лица)	отображено на чертеже 13	строительство газопровода низкого давления D=60-160 мм, L=4350 м	х	
Г-1.5	Инженерная инфраструктура	новое строительство	хозяйствующие субъекты (физические и юридические лица)	отображено на чертеже 13	строительство газопровода низкого давления D=60-160 мм, L=3950 м	х	
Г-1.6	Инженерная инфраструктура	новое строительство	хозяйствующие субъекты (физические и юридические лица)	отображено на чертеже 13	строительство (вынос) газопровода высокого давления D=720 мм, L=410 м	х	

1	2	3	4	5	6	7	8
Э-1.1	Инженерная инфраструктура	новое строительство	хозяйствующие субъекты (физические и юридические лица)	отображено на чертеже 14	строительство комплектной трансформаторной подстанции 2х1000 кВА	х	
Э-1.2	Инженерная инфраструктура	новое строительство	хозяйствующие субъекты (физические и юридические лица)	отображено на чертеже 14	строительство комплектной трансформаторной подстанции 2х1000 кВА	х	
Э-1.3	Инженерная инфраструктура	новое строительство	хозяйствующие субъекты (физические и юридические лица)	отображено на чертеже 14	строительство кабельной линии 6 кВ, L=460 м	х	
Э-1.4	Инженерная инфраструктура	новое строительство	хозяйствующие субъекты (физические и юридические лица)	отображено на чертеже 14	строительство кабельной линии 0,4 кВ наружного освещения, L=520 м	х	
Э-1.5	Инженерная инфраструктура	новое строительство	хозяйствующие субъекты (физические и юридические лица)	отображено на чертеже 14	строительство кабельной линии 0,4 кВ, L=520 м	х	
Э-2.1	Инженерная инфраструктура	новое строительство	хозяйствующие субъекты (физические и юридические лица)	отображено на чертеже 14	строительство комплектной трансформаторной подстанции 2х630 кВА		х
Э-2.2	Инженерная инфраструктура	новое строительство	хозяйствующие субъекты (физические и юридические лица)	отображено на чертеже 14	строительство комплектной трансформаторной подстанции 2х630 кВА		х
Э-2.3	Инженерная инфраструктура	новое строительство	хозяйствующие субъекты (физические и юридические лица)	отображено на чертеже 14	строительство комплектной трансформаторной подстанции 2х630 кВА		х
Э-2.4	Инженерная инфраструктура	новое строительство	хозяйствующие субъекты (физические и юридические лица)	отображено на чертеже 14	строительство кабельной линии 10/6 кВ, L=2894 м		х
Э-2.5	Инженерная инфраструктура	новое строительство	хозяйствующие субъекты (физические и юридические лица)	отображено на чертеже 14	строительство кабельной линии 0,4 кВ, L=8520 м		х
Э-2.6	Инженерная инфраструктура	новое строительство	хозяйствующие субъекты (физические и юридические лица)	отображено на чертеже 14	строительство кабельной линии 0,4 кВ наружного освещения, L=6630 м		х

1	2	3	4	5	6	7	8
С-1.1	Инженерная инфраструктура	новое строительство	хозяйствующие субъекты (физические и юридические лица)	отображено на чертеже 15	строительство сетей связи L=970 м	х	
С-1.2	Инженерная инфраструктура	новое строительство	хозяйствующие субъекты (физические и юридические лица)	отображено на чертеже 15	строительство сетей связи L=3770 м	х	
С-2.1	Инженерная инфраструктура	новое строительство	хозяйствующие субъекты (физические и юридические лица)	отображено на чертеже 15	строительство сетей связи L=3560 м		х
С-2.2	Инженерная инфраструктура	новое строительство	хозяйствующие субъекты (физические и юридические лица)	отображено на чертеже 15	строительство сетей связи L=2385 м		х
С-2.3	Инженерная инфраструктура	новое строительство	хозяйствующие субъекты (физические и юридические лица)	отображено на чертеже 15	строительство сетей связи L=2690 м		х

7.2. Положения о размещении объектов капитального строительства. Характеристика планируемого развития территории

7.2.1. ЭПС представлены в таблице 50 и на чертеже 3. Планировка территории. ЭПС.

Таблица 50

№ ЭПС	Наименование ЭПС	Площадь, га	Характеристика и параметры планируемого развития ЭПС
1	2	3	4
1.1	Зоны размещения объектов капитального строительства	174,1	приведены в таблицах 51, 52
1.2	Территории общего пользования с объектами озеленения	0,55	приведены в таблице 56
1.3	Природно-рекреационные территории	42,7	приведены в таблице 56
1.4	Зоны размещения линейных объектов транспортной и инженерной инфраструктур	50,5	приведены в таблицах 53, 55

7.2.2. Положения в отношении характеристики и параметров размещения объектов капитального строительства социально-культурного и коммунально-бытового назначения, иных объектов капитального строительства представлены в таблице 51; положения в отношении плотности застройки всех видов (кв.м площади застройки брутто всех видов на 1 га площади нетто функциональных зон) представлены в таблице 52.

Таблица 51

Характеристика и параметры планируемого развития объектов капитального строительства в пределах кварталов			
площадь застройки (брутто) по внешнему периметру наружных стен, тыс.кв.м	площадь жилой застройки нетто, тыс.кв.м	количество квартир, единиц	общая площадь нежилой застройки, тыс.кв.м
1	2	3	4
684	304	4676	225

Таблица 52

Наименование показателя	Стандартные территории нормирования (далее СТН)	
	Ж6	Ж12
Плотность застройки всех видов, кв.м/га	1551	15225

7.2.3. Положения в отношении характеристики и параметров объектов транспортной инфраструктуры представлены в таблице 53.

Виды улиц по назначению и расположению в планировочной структуре города, их параметры и характеристики приведены в таблице 53 и отображены на чертежах: чертеж 4. Планировка территории. Объекты транспортной инфраструктуры. Виды улиц по назначению; чертеж 5. Планировка территории. Объекты транспортной инфраструктуры. Виды улиц по расположению в планировочной структуре города; чертеж 6. Планировка территории. Объекты транспортной инфраструктуры. Городской общественный транспорт.

В условиях ограниченной ширины профиля улицы следует обеспечивать минимальные параметры полос движения для пешеходов и велосипедистов, ширина полос для движения транспорта также должна приниматься с минимальными значениями.

Решения в отношении размещения парковочных мест отображены на чертеже 7. Планировка территории. Объекты транспортной инфраструктуры. Размещение парковочных мест. Местоположение парковочных мест в профилях улиц уточнить на дальнейших стадиях проектирования.

Предложения по организации движения пешеходов и велосипедистов отображены в материалах по обоснованию на схеме 22. Проектная организация улично-дорожной сети. Движение пешеходов и велосипедистов. При реализации предложений в первую очередь строятся велосипедные дорожки, отнесенные проектом к главным линиям велосипедного движения, а также к второстепенным линиям в районах плотной застройки и на улицах, в отношении которых запланированы мероприятия по строительству, реконструкции или ремонту.

Таблица 53

№	Наименование улиц	Виды улиц по назначению	Виды улиц по расположению в планировочной структуре города	Наличие линий городского общественного транспорта	Ширина профиля (в границах устанавливаемых красных линий), м
1	2	3	4	5	6
1	Ул.Восстания от ул.Зенкова до ул.Сельскохо-зяйственной	улицы районные	радиальные	с автобусной линией	20,0-17,0
2	Ул.Сельскохо-зяйственная от ул.Восстания до ул.Свободы	улицы районные	радиальные	с автобусной линией	20,0
3	Ул.Свободы от ул.Сельскохо-зяйственной до проспекта Октябрят	улицы районные	радиальные	с автобусной линией	26,0
4	Ул.Лузенина	улицы квартальные*	обычные, стандартные	-	11,0-18,0
5	Остальные улицы	улицы квартальные	обычные, стандартные	-	7,0-27,0
6	Остальные улицы	улицы квартальные	вдоль кромок оврагов, долин рек	-	10,0

---

* Принято на среднесрочный период развития. Предложения по перспективе развития улиц отображены в материалах по обоснованию на схеме 19. Проектная организация улично-дорожной сети. Виды улиц по назначению, схеме 20. Проектная организация улично-дорожной сети. Виды улиц по расположению в планировочной структуре города, схеме 21. Проектная организация улично-дорожной сети. Городской общественный транспорт.

7.2.3.1. характеристика и размещение прочих объектов транспортной инфраструктуры приведены в таблице 54 и отображены на чертежах: чертеж 6. Планировка территории. Объекты транспортной инфраструктуры. Городской общественный транспорт; чертеж 8. Планировка территории. Зоны планируемого размещения объектов социально-культурного и коммунально-бытового назначения, иных объектов капитального строительства.

Таблица 54

№	Наименование объектов	Типы объектов	Место размещения	Количество
1	2	3	4	5
1	Разворотные площадки для городского общественного транспорта	площадки с капитальным типом покрытия	в улично-дорожной сети, чертеж 6	1
2	Остановочные пункты общественного транспорта	павильоны	в улично-дорожной сети, чертеж 6	8

7.2.3.2. в проекте планировки территории в границах зон линейных объектов транспортной и инженерной инфраструктур (полосы отвода автомобильных дорог) размещение объектов дорожного сервиса не предусмотрено.

1.2.4. Положения в отношении характеристики и параметров объектов инженерно-технической инфраструктуры.

Таблица 55

№	Наименование системы и объектов инженерно-технической инфраструктуры	Характеристики, параметры
1	2	3
1	Водоснабжение	
1.1	прирост объемов водопотребления от объектов нового строительства	2.2 тыс.куб.м/сут
1.1.1	протяженность планируемых к строительству сетей водоснабжения	4370 м
1.1.2	протяженность планируемых к реконструкции сетей водоснабжения	1765 м
1.1.3	суммарный объем пожарных резервуаров	5х50 куб.м
2	Хозяйственно-фекальная канализация	
2.1	прирост объемов водоотведения от объектов нового строительства	2.4 тыс.куб.м/сут
2.2	протяженность планируемых к строительству сетей водоотведения	7075 м
2.2.1	напорные коллекторы	1365 м
2.2.2	самотечные коллекторы	1635 м
2.2.3	уличные сети	4075 м
2.3	протяженность планируемых к реконструкции сетей водоотведения	-
2.4	демонтаж сетей	-
3	Дождевая канализация	
3.1	суммарная производительность очистных сооружений	966 куб.м/час
3.2	протяженность планируемых к строительству сетей дождевой канализации	3680 м
3.3	площадь территории, оборудуемой системой дождевой канализации	27,2 га
3.4	протяженность улично-дорожной сети, оборудуемой системой дождевой канализации	3111 м
4	Теплоснабжение	
4.1	прирост подключаемой тепловой нагрузки от объек- тов нового строительства	15,5 Гкал/час
4.2	протяженность планируемых к строительству сетей теплоснабжения	2610 м
4.3	протяженность планируемых к реконструкции сетей теплоснабжения	560 м
5	Газоснабжение	
5.1	суммарный максимальный часовой расхода газа для проектируемых объектов нового строительства	3,6 тыс.куб.м/час
5.2	протяженность планируемых к строительству сетей газоснабжения	20,6 км
5.3	протяженность планируемых к реконструкции сетей газоснабжения	410 м
6	Электроснабжение	
6.1	суммарная мощность новых ТП	4х1000 кВА и 6х630 кВА
6.2	прирост электрической нагрузки от перспективных объектов капитального строительства (вариант с электроплитами)	30,2 МВт
6.3	протяженность планируемых к строительству и реконструкции сетей электроснабжения	19551 м
6.3.1	6 кВ	3350 м
6.3.2	0,4 кВ	9040 м
6.3.3	линии наружного освещения	7150 м
6.4	протяженность планируемых к демонтажу сетей электроснабжения	505 м
7	Связь	
7.1	протяженность планируемых к строительству сетей связи	13,4 км

7.2.5. Положения в отношении характеристики и параметров объектов социальной инфраструктуры местного значения и озелененных территорий общего пользования:

описание объектов капитального строительства социальной инфраструктуры местного значения и озелененных территорий рекреационного назначения, приведено в таблице 8.

Таблица 56

№	Наименование объекта	Наименование характеристик и параметров объекта	Единицы измерения показателей	Значение показателя	Место размещения
1	2	3	4	5	6
1	Муниципальное дошкольное образовательное учреждение	вместимость	мест	300	индекс 7СИ.1 на чертеже 8
2	Муниципальное общеобразовательное учреждение	вместимость	учащихся	580	индекс 7СИ.2 на чертеже 8
3	Открытое плоскостное спортивное сооружение	площадь	кв.м	6661	индекс 7СИ.3 на чертеже 8
4	Бульвар	площадь	кв.м	2651	индекс 7ПР.1 на чертеже 8
5	Бульвар	площадь	кв.м	2865	индекс 7ПР.2 на чертеже 8
6	Долина реки Талажанки	площадь	кв.м	93134	индекс 7ПР.3 на чертеже 8
7	Долина реки Чукулайки	площадь	кв.м	125126	индекс 7ПР.4 на чертеже 8
8	Долина рек Большой Мотовилихи и Огаршихи	площадь	кв.м	98962	индекс 7ПР.5 на чертеже 8

7.2.6. Перечень планируемого размещения объектов капитального строительства федерального, регионального значения и характеристики планируемого развития.

Предложения по размещению объектов капитального строительства федерального, регионального значения представлены в таблице 57.

Таблица 57

№	Наименование объекта	Наименование характеристик и параметров объекта	Единицы измерения показателей	Значение показателя	Место размещения
1	2	3	4	5	6
1	Пожарное депо	Тип II	пожарные автомобили	6	индекс ПЖ-17 на чертеже 8

Приложения см. на стр. 455

8.1. Положения о размещении объектов капитального строительства федерального, регионального и местного значения, предусмотренных проектом планировки территории (в том числе в части СТН Г4, часть Г5) (фрагмент 8)

8.1.1. Проект планировки территории в части положений о размещении объектов капитального строительства местного значения, а также о характеристиках планируемого развития территории, в том числе плотности и параметрах застройки территории, и развития систем социального, транспортного обслуживания и инженерно-технического обеспечения, необходимых для развития территории, является для органов местного самоуправления города Перми при осуществлении своих полномочий основанием для:

подготовки предложений по внесению изменений или включению мероприятий в комплексные (инвестиционные, целевые) программы развития объектов социальной, инженерной и транспортной инфраструктуры;

подготовки предложений для формирования проекта бюджета города Перми на очередной финансовый год и плановый период, внесения изменений в бюджет города Перми на очередной финансовый год и плановый период;

формирования условий и технических заданий на подготовку документации по планировке смежных (прилегающих) территорий, а также выполнения других мероприятий за пределами территории планирования;

внесения положений и характеристик проекта планировки территориии в информационную систему обеспечения градостроительной деятельности города Перми.

8.1.2. В проекте планировки территории отображены зоны ограничения с целью обеспечения доступа, предлагаемые к установлению в Правилах землепользования и застройки города Перми в качестве зон с особыми условиями использования территории, которые обозначают существующие или планируемые проезды и (или) проходы к земельным участкам и объектам капитального строительства в границах определенной территории.

8.1.3. Проект планировки территории подготовлен в целях:

выделения ЭПС и установления красных линий, границ земельных участков, необходимых для строительства объектов социальной, инженерной и транспортной инфраструктуры, определения границ озелененных и иных территорий общего пользования, границ зон ограничения с целью обеспечения доступа к земельным участкам, объектам капитального строительства в пределах кварталов;

формирования и развития застройки многофункционального использования вдоль основных улиц, ориентированных на обслуживание городским общественным транспортом, с обеспечением комфортных пешеходных и велосипедных перемещений;

создания открытой, связанной структуры улично-дорожной сети;

формирования планировочной структуры застройки с разделением общественных и частных пространств;

подготовки предложений по установлению параметров, обеспечивающих разнообразие типологии жилой застройки;

организации движения городского общественного транспорта;

определения геометрии профилей улиц;

подготовки предложений по размещению объектов и озелененных территорий рекреационного назначения;

формирования в соответствии с документацией по планировке территории земельных участков, необходимых для строительства объектов социальной, инженерной и транспортной инфраструктуры;

включения в муниципальные программы и комплексные инвестиционные проекты объектов социальной, инженерной и транспортной инфраструктуры;

включения положений и параметров проекта планировки территории в состав условий аукционов на право заключения договоров о развитии застроенных территорий.

8.1.4. Мероприятия по реализации проекта планировки территории приведены в таблице 58 и на чертежах: чертеж 8. Планировка территории. Зоны планируемого размещения объектов социально-культурного и коммунально-бытового назначения, иных объектов капитального строительства; чертеж 9. Планировка территории. Объекты инженерной инфраструктуры. Система водоснабжения (секретно); чертеж 10. Планировка территории. Объекты инженерной инфраструктуры. Система хозяйственно-фекальной канализации; чертеж 11. Планировка территории. Объекты инженерной инфраструктуры. Система дождевой канализации; чертеж 12. Планировка территории. Объекты инженерной инфраструктуры. Система теплоснабжения; чертеж 13. Планировка территории. Объекты инженерной инфраструктуры. Система газоснабжения; чертеж 14. Планировка территории. Объекты инженерной инфраструктуры. Система электроснабжения; чертеж 15. Планировка территории. Объекты инженерной инфраструктуры. Система связи (секретно).

При реализации мероприятий проекта планировки территории должны обеспечиваться условия сохранения качества пользования общественными территориями, комфорт пешеходных и транспортных перемещений.

Таблица 58

Индекс мероприятия	Наименование вида и (или) объекта инфраструктуры	Тип мероприятия	Субъект, реализующий мероприятие	Территория и (или) местоположение мероприятия	Описание мероприятия, условия	Этапы реализации мероприятий	
						1	2
1	2	3	4	5	6	7	8
Тр-14а	Транспортная инфраструктура	реконструкция	администрация города Перми	ул.Солдатова от ул.Куйбышева до ул.Гусарова	устройство выделенной трамвайной линии и остановочных пунктов, устройство тротуаров, велосипедных дорожек, посадка деревьев		х

1	2	3	4	5	6	7	8
Тр-14б	Транспортная инфраструктура	реконструкция	администрация города Перми	ул.Анвара Гатауллина от ул.Таборской до ул.Куйбышева	устройство выделенной трамвайной линии и остановочных пунктов, устройство тротуаров, велосипедных дорожек, посадка деревьев		х
Тр-14в	Транспортная инфраструктура	новое строительство	администрация города Перми	ул.Анвара Гатауллина от ул.Таборской до ул.Гусарова	устройство выделенной трамвайной линии и остановочных пунктов, устройство проезжей части, тротуаров, велосипедных дорожек, освещения, посадка деревьев		х
8ТИ.1	Транспортная инфраструктура	реконструкция	администрация города Перми	пересечение ул.Лодыгина -ул. Куйбышева	устройство дополнительных полос движения	х	
8ТИ.2	Транспортная инфраструктура	реконструкция	администрация города Перми	ул.Моторостроителей – Серебрянский проезд	создание условий для движения обще-ственного транспорта: приведение в нормативное состояние проезжей части, устройство остановок, тротуаров, освещения	х	
8ТИ.3	Транспортная инфраструктура	реконструкция	администрация города Перми	ул.Новосибир-ская от ул.Куйбышева до ул.Таборской	создание условий для движения обще-ственного транспорта: приведение в нормативное состояние проезжей части, устройство остановок, тротуаров, освещения	х	
8ТИ.4	Транспортная инфраструктура	реконструкция	администрация города Перми	пешеходные связи в долине реки Данилихи	устройство пешеходных мостиков через реку Данилиху, устройство лестниц для пешеходов и подъемников для велосипедистов, устройство освещения, установка навигационных знаков	х	

1	2	3	4	5	6	7	8
8ТИ.5	Транспортная инфраструктура	реконструкция	администрация города Перми	пересечение ул.Солдатова – ул.Анвара Гатауллина	устройство пересечения по типу кольцевой развязки		х
8ТИ.6	Транспортная инфраструктура	реконструкция	администрация города Перми	ул.Яблочкова от ул.Куйбышева до ул.Солдатова	создание условий для движения общественного транспорта: приведение в нормативное состояние проезжей части, устройство тротуаров, остановок, освещения	х	
8ТИ.7	Транспортная инфраструктура	реконструкция	администрация города Перми	пересечение ул.Яблочкова – ул.Куйбышева	устройство дополнительных полос движения	х	
8ТИ.8	Транспортная инфраструктура	реконструкция	администрация города Перми	пересечение ул.Солдатова – ул.Куйбышева	переустройство пересечения: устройство трамвайных путей, дополнительных полос движения		х
8ТИ.9	Транспортная инфраструктура	реконструкция	администрация города Перми	пересечение ул.Анвара Гатаулли-на – ул.Куйбышева	переустройство пересечения: устройство трамвайных путей, дополнительных полос движения		х
8СИ.1	Социальная инфраструктура	новое строительство	администрация города Перми	ул.Муромская, 24	строительство школы искусств	х	
8СИ.5	Соци-альная инфраструктура	новое строительство	администрация Пермского края	ул.Лодыгина,47	строительство объекта здравоохранения – детской поликлиники, проектной мощностью – 350 посещений в смену		х
8СИ.6	Соци-альная инфраструктура	новое строительство	администрация города Перми	ул.Новосибирская,19	строительство физкультурно-оздоровительного комплекса		х
8СИ.7	Социальная инфраструктура	новое строительство	администрация города Перми	по ул.Куйбышева, (рядом со сквером у ДК им.Калинина)	строительство спортивного объекта		х
8СИ.8	Соци-альная инфраструктура	новое строительство	администрация Пермского края	ул.Лодыгина,10	строительство стационара краевой психиатрической больницы, проектная мощность – 150 коек круглосуточно/75 коек дневного стационара		х

1	2	3	4	5	6	7	8
8СИ.9	Соци-альная инфраструк-тура	новое строи-тельство	администрация города Перми	адресу по ул.Яблочкова, 17а	строительство муниципально-го дошкольного образовательного учреждения		х
8ПР.1	Природно-ре-креационная инфраструк-тура	реконструкция	администрация города Перми	на пересечении ул.Моторостроителей и ул.Солдатова	благоустройство территории обще-го пользования с элементами озеле-нения, устройство сквера	х	
8ПР.2	Природно-ре-креационная инфраструк-тура	реконструкция	администрация города Перми	на пересечении ул.Яблочкова и ул.Солдатова (у дома по ул.Солдатова, 24)	благоустройство территории обще-го пользования с элементами	х	
8ПР.3	Природно-ре-креационная инфраструк-тура	реконструкция	администрация города Перми	на пересечении ул.Яблочкова и ул.Солдатова	благоустройство территории обще-го пользования с элементами озеле-нения	х	
8ПР.4	Природно-ре-креационная инфраструк-тура	реконструкция	администрация города Перми	Серебрянский проезд,11а	благоустройство территории обще-го пользования с элементами озеле-нения	х	
8ПР.5	Природно-ре-креационная инфраструк-тура	реконструкция	администрация города Перми	внутри кварта-ла, у домов по ул.Вижайской, 19, 25, 27; ул.Солдатова,11	благоустройство территории обще-го пользования с элементами озеле-нения	х	
8ПР.6	Природно-ре-креационная инфраструк-тура	реконструкция	администрация города Перми	на углу ул.Куйбышева и ул.Емельяна Яро-славского	благоустройство территории обще-го пользования с элементами озеле-нения	х	
8ПР.7	Природно-ре-креационная инфраструк-тура	реконструкция	администрация города Перми	по ул.Куйбышева от ул.Хлебозавод-ской и ул.Лодыгина	благоустройство территории обще-го пользования с элементами озеле-нения	х	
8ПР.8	Природно-ре-креационная инфраструк-тура	реконструкция	администрация города Перми	между домами по ул.Яблочкова, 17, 21, 25, 48	благоустройство территории обще-го пользования с элементами озеле-нения	х	
8ПР.9	Природно-ре-креационная инфраструк-тура	реконструкция	администрация города Перми	территории в долине реки Данилихи	благоустройство территории обще-го пользования с элементами озеле-нения		х
8ПР.10	Природно-ре-креационная инфраструк-тура	реконструкция	администрация города Перми	по ул.Никулина (у дома по ул.Никулина,41)	благоустройство территории обще-го пользования с элементами озеле-нения		х

1	2	3	4	5	6	7	8
В-2.1	Инженерная инфраструктура	реконструкция	хозяйствующие субъекты (физические и юридические лица)	отображено на чертеже 9	реконструкция водопроводных сетей Dy=500 мм, L=1575 м		х
В-2.2	Инженерная инфраструктура	реконструкция	хозяйствующие субъекты (физические и юридические лица)	отображено на чертеже 9	реконструкция водопроводных сетей Dy=400 мм, L=495 м		х
В-2.3	Инженерная инфраструктура	реконструкция	хозяйствующие субъекты (физические и юридические лица)	отображено на чертеже 9	реконструкция водопроводных сетей Dy=400 мм, L=860 м		х
В-2.4	Инженерная инфраструктура	новое строительство	хозяйствующие субъекты (физические и юридические лица)	отображено на чертеже 9	строительство водопроводных сетей Dy=200 мм, L=420 м		х
В-2.5	Инженерная инфраструктура	новое строительство	хозяйствующие субъекты (физические и юридические лица)	отображено на чертеже 9	строительство водопроводных сетей Dy=200мм, L=925м		х
В-2.6	Инженерная инфраструктура	новое строительство	хозяйствующие субъекты (физические и юридические лица)	отображено на чертеже 9	строительство водопроводных сетей Dy=200 мм, L=955 м		х
В-2.7	Инженерная инфраструктура	реконструкция	хозяйствующие субъекты (физические и юридические лица)	отображено на чертеже 9	реконструкция водопроводных сетей Dy=900 мм, L=105 м		х
К-1.1	Инженерная инфраструктура	новое строительство	хозяйствующие субъекты (физические и юридические лица)	отображено на чертеже 10	строительство самотечных уличных сетей Dy=200 мм, L=180 м	х	
К-2.1	Инженерная инфраструктура	новое строительство	хозяйствующие субъекты (физические и юридические лица)	отображено на чертеже 10	строительство самотечных уличных сетей Dy=250 мм, L=220 м	х	
К-2.2	Инженерная инфраструктура	новое строительство	хозяйствующие субъекты (физические и юридические лица)	отображено на чертеже 10	строительство самотечных уличных сетей Dy=250 мм, L=170 м	х	
К-2.3	Инженерная инфраструктура	новое строительство	хозяйствующие субъекты (физические и юридические лица)	отображено на чертеже 10	строительство самотечных уличных сетей Dy=250 мм, L=440 м	х	

1	2	3	4	5	6	7	8
Д-1.1	Инженерная инфраструктура	новое строительство	администрация города Перми	отображено на чертеже 11	строительство коллекторов дождевой канализации Dy=350 мм, L=485 м	х	
Д-2.1	Инженерная инфраструктура	новое строительство	администрация города Перми	отображено на чертеже 11	строительство коллекторов дождевой канализации Dy=500 мм, L=220 м		х
Д-2.2	Инженерная инфраструктура	новое строительство	администрация города Перми	отображено на чертеже 11	строительство коллекторов дождевой канализации Dy=500 мм, L=285 м		х
Д-2.3	Инженерная инфраструктура	новое строительство	администрация города Перми	отображено на чертеже 11	Строительство очистных сооружений дождевого стока (ЛОС) Q= 1584 куб.м/час		х
Д-2.4	Инженерная инфраструктура	новое строительство	администрация города Перми	отображено на чертеже 11	строительство коллекторов дождевой канализации Dy=400-700 мм, L=1275 м		х
Д-2.6	Инженерная инфраструктура	новое строительство	администрация города Перми	отображено на чертеже 11	строительство коллекторов дождевой канализации Dy=400-1500 мм, L=1200 м		х
Т-1.1	Инженерная инфраструктура	новое строительство	хозяйствующие субъекты (физические и юридические лица)	отображено на чертеже 12	строительство тепловых сетей Dy=1000 мм, L=175 м	х	
Т-1.2	Инженерная инфраструктура	новое строительство	хозяйствующие субъекты (физические и юридические лица)	отображено на чертеже 12	строительство тепловых сетей Dy=100 мм, L=210 м	х	
Т-2.1	Инженерная инфраструктура	новое строительство	хозяйствующие субъекты (физические и юридические лица)	отображено на чертеже 12	строительство тепловых сетей Dy=200 мм, L=265 м		х
Т-2.2	Инженерная инфраструктура	новое строительство	хозяйствующие субъекты (физические и юридические лица)	отображено на чертеже 12	строительство тепловых сетей Dy=200 мм, L=415 м	х	
Т-2.3	Инженерная инфраструктура	новое строительство	хозяйствующие субъекты (физические и юридические лица)	отображено на чертеже 12	строительство тепловых сетей Dy=200 мм, L=185 м		х

1	2	3	4	5	6	7	8
Т-2.4	Инженерная инфраструктура	новое строительство	хозяйствующие субъекты (физические и юридические лица)	отображено на чертеже 12	строительство тепловых сетей Dy=200 мм, L=185 м		х
Т-2.5	Инженерная инфраструктура	новое строительство	хозяйствующие субъекты (физические и юридические лица)	отображено на чертеже 12	строительство тепловых сетей 2Dy=150 мм, L=200 м		х
Г-2.1	Инженерная инфраструктура	новое строительство	хозяйствующие субъекты (физические и юридические лица)	отображено на чертеже 13	строительство газопроводов низкого давления D=108 мм, L=300 м		х
Г-2.2	Инженерная инфраструктура	новое строительство	хозяйствующие субъекты (физические и юридические лица)	отображено на чертеже 13	строительство газопроводов низкого давления D=89 мм, L=115 м		х
Г-2.3	Инженерная инфраструктура	новое строительство	хозяйствующие субъекты (физические и юридические лица)	отображено на чертеже 13	строительство газопроводов низкого давления D=89 мм, L=260 м		х
Г-2.4	Инженерная инфраструктура	реконструкция	хозяйствующие субъекты (физические и юридические лица)	отображено на чертеже 13	реконструкция (вынос) газопровода среднего давления D=526 мм, L=240 м		х
Э-1.1	Инженерная инфраструктура	новое строительство	хозяйствующие субъекты (физические и юридические лица)	отображено на чертеже 14	строительство кабельной линии 6 кВ, L=1285 м	х	
Э-1.2	Инженерная инфраструктура	новое строительство	хозяйствующие субъекты (физические и юридические лица)	отображено на чертеже 14	строительство комплектной трансформаторной подстанции 2х1000 кВА	х	
Э-2.1	Инженерная инфраструктура	новое строительство	хозяйствующие субъекты (физические и юридические лица)	отображено на чертеже 14	строительство комплектной трансформаторной подстанции 2х630кВА	х	
Э-2.2	Инженерная инфраструктура	новое строительство	хозяйствующие субъекты (физические и юридические лица)	отображено на чертеже 14	строительство кабельной линии 2х630 кВА		х
Э-2.3	Инженерная инфраструктура	новое строительство	хозяйствующие субъекты (физические и юридические лица)	отображено на чертеже 14	строительство линий наружного освещения L=280 м		х

1	2	3	4	5	6	7	8
Э-2.4	Инженерная инфраструктура	новое строительство	хозяйствующие субъекты (физические и юридические лица)	отображено на чертеже 14	строительство кабельной линии 10 кВ, L=505 м		х
Э-2.5	Инженерная инфраструктура	новое строительство	хозяйствующие субъекты (физические и юридические лица)	отображено на чертеже 14	строительство комплектной трансформаторной подстанции 2х1000 кВА		х
Э-2.6	Инженерная инфраструктура	новое строительство	хозяйствующие субъекты (физические и юридические лица)	отображено на чертеже 14	строительство кабельной линии 0,4 кВ, L=1060 м		х
С-1.1	Инженерная инфраструктура	новое строительство	хозяйствующие субъекты (физические и юридические лица)	отображено на чертеже 15	строительство сетей связи L=840 м	х	
С-2.1	Инженерная инфраструктура	новое строительство	хозяйствующие субъекты (физические и юридические лица)	отображено на чертеже 15	строительство сетей связи L=295 м		х
С-2.2	Инженерная инфраструктура	новое строительство	хозяйствующие субъекты (физические и юридические лица)	отображено на чертеже 15	строительство сетей связи L=210 м		х
С-2.3	Инженерная инфраструктура	новое строительство	хозяйствующие субъекты (физические и юридические лица)	отображено на чертеже 15	строительство сетей связи L=195 м		х
С-2.4	Инженерная инфраструктура	новое строительство	хозяйствующие субъекты (физические и юридические лица)	отображено на чертеже 15	строительство сетей связи L=220 м		х

8.2. Положения о размещении объектов капитального строительства. Характеристика планируемого развития территории

8.2.1. ЭПС представлены в таблице 59 и на чертеже 3. Планировка территории. ЭПС.

Таблица 59

№ ЭПС	Наименование ЭПС	Площадь, га	Характеристика и параметры планируемого развития ЭПС
1	2	3	4
1.1	Зоны размещения объектов социально-культурного и коммунально-бытового назначения, иных объектов капитального строительства	187	приведены в таблицах 60, 61
1.2	Территории общего пользования с объектами озеленения	12	приведены в таблице 65
1.3	Природно-рекреационные территории	21	приведены в таблице 65
1.4	Зоны размещения линейных объектов транспортной и инженерной инфраструктур	78,5	приведены в таблицах 62, 64

8.2.2. Положения в отношении характеристики и параметров размещения объектов капитального строительства социально-культурного и коммунально-бытового назначения, иных объектов капитального строительства представлены в таблице 60; положения в отношении плотности застройки всех видов (кв.м площади застройки брутто всех видов на 1 га площади нетто функциональных зон) представлены в таблице 61.

Таблица 60

Характеристика и параметры планируемого развития объектов капитального строительства в пределах кварталов			
площадь застройки (брутто) по внешнему периметру наружных стен, тыс.кв.м	площадь жилой застройки нетто, тыс.кв.м	количество квартир, единиц	общая площадь нежилой застройки, тыс.кв.м
1	2	3	4
1390	860	15700	300

Таблица 61

Наименование показателя	Стандартные территории нормирования (далее – СТН)	
	Г4	Г5
1	2	3
Плотность застройки всех видов, кв.м/га	8500	6500

8.2.3. Положения в отношении характеристики и параметров объектов транспортной инфраструктуры представлены в таблице 62.

Виды улиц по назначению и расположению в планировочной структуре города, их параметры и характеристики приведены в таблице 62 и отображены на чертежах: чертеж 4. Планировка территории. Объекты транспортной инфраструктуры. Виды улиц по назначению; чертеж 5. Планировка территории. Объекты транспортной инфраструктуры. Виды улиц по расположению в планировочной структуре города; чертеж 6. Планировка территории. Объекты транспортной инфраструктуры. Городской общественный транспорт.

Решения в отношении размещения парковочных мест отображены на чертеже 7. Планировка территории. Объекты транспортной инфраструктуры. Размещение парковочных мест. Местоположение парковочных мест в профилях улиц уточнить на дальнейших стадиях проектирования.

В условиях ограниченной ширины профиля улицы следует обеспечивать минимальные параметры полос движения для пешеходов и велосипедистов, ширина полос для движения транспорта также должна приниматься с минимальными значениями.

Предложения по организации движения пешеходов и велосипедистов отображены в материалах по обоснованию на схеме 22. Проектная организация улично-дорожной сети. Движение пешеходов и велосипедистов. При реализации предложений в первую очередь строятся велосипедные дорожки, отнесенные проектом к главным линиям велосипедного движения, а также к второстепенным линиям в районах плотной застройки и на улицах, в отношении которых запланированы мероприятия по строительству, реконструкции или ремонту.

Таблица 62

№	Наименование улиц	Виды улиц по назначению	Виды улиц по расположению в планировочной структуре города	Наличие линий городского общественного транспорта	Ширина профиля (в границах устанавливаемых красных линий), м
1	2	3	4	5	7
1	Ул.Куйбышева	улицы общегородские	радиальные	с автобусной, троллейбусной, трамвайной линией	40-36,6
2	Ул.Солдатова	улицы районные	обычные, стандартные	с трамвайной, автобусной линией	35-40,0
3	Ул.Лодыгина от ул.Солдатова до ул.Куйбышева	улицы районные	обычные, стандартные	с автобусной, троллейбусной линией	30,0
4	Ул.Анвара Гатауллина	улицы районные	продольные	с трамвайной линией	45-40,0

1	2	3	4	5	7
5	Ул.Яблочкова от ул.Солдатова до ул.Куйбышева	улицы квартальные*	обычные, стандартные*	с автобусной линией	25,0
6	Ул.Моторо-строителей	улицы квартальные	обычные, стандартные	с автобусной линией (на участке)	15,0-12,0
7	Серебрянский проезд	улицы квартальные	обычные, стандартные	с автобусной линией	16,0-12,0
8	Ул.Новосибирская	улицы квартальные	обычные, стандартные	с автобусной линией	33,0-16,0
9	Остальные улицы	улицы квартальные	обычные, стандартные	-	18,0-10,0
10	Остальные улицы	улицы квартальные	вдоль кромок оврагов, лесов, парков, долин рек	-	11,0-7,0

---

* Принято на среднесрочный период развития. Предложения по перспективе развития улиц отображены в материалах по обоснованию на схеме 19. Проектная организация улично-дорожной сети. Виды улиц по назначению, схеме 20. Проектная организация улично-дорожной сети. Виды улиц по расположению в планировочной структуре города, схеме 21. Проектная организация улично-дорожной сети. Городской общественный транспорт.

8.2.3.1. Характеристика и размещение прочих объектов транспортной инфраструктуры приведены в таблице 63 и отображены на чертежах: чертеж 6. Планировка территории. Объекты транспортной инфраструктуры. Городской общественный транспорт; чертеж 9. Планировка территории. Зоны планируемого размещения объектов социально-культурного и коммунально-бытового назначения, иных объектов капитального строительства.

Таблица 63

№	Наименование объектов	Типы объектов	Место размещения	Количество
1	2	3	4	5
1	Остановочные пункты общественного транспорта	павильоны	в улично-дорожной сети, чертеж 6	42

8.2.3.2. в проекте планировки территории в границах зон линейных объектов транспортной и инженерной инфраструктур (полосы отвода автомобильных дорог) размещение объектов дорожного сервиса не предусмотрено.

8.2.4. Положения в отношении характеристики и параметров объектов инженерно-технической инфраструктуры.

Таблица 64

№	Наименование системы и объектов инженерно-технической инфраструктуры	Характеристики, параметры
1	2	3
1	Водоснабжение	
1.1	прирост объемов водопотребления от объектов нового строительства	359 куб.м/сут
1.1.1	протяженность планируемых к строительству сетей водоснабжения	2300 м -
1.1.2	протяженность планируемых к реконструкции сетей водоснабжения	3035 м
2	Хозяйственно-фекальная канализация	
2.1	прирост объемов водоотведения от объектов нового строительства	359 куб.м/сут
2.2	протяженность планируемых к строительству сетей водоотведения	1010 м
3	Дождевая канализация	
3.1	суммарная производительность очистных сооружений	1584 куб.м/час
3.2	протяженность планируемых к строительству сетей дождевой канализации	3,5 км
3.3	площадь территории, оборудуемой системой дождевой канализации	42,9 га
3.4	протяженность улично-дорожной сети, оборудуемой системой дождевой канализации	3,0 км
4	Теплоснабжение	
4.1	прирост подключаемой тепловой нагрузки от объектов нового строительства	4,2 Гкал/час
4.2	протяженность планируемых к строительству сетей теплоснабжения	1635 м

1	2	3
5	Газоснабжение	
5.1	Суммарный максимальный часовой расхода газа для проектируемых объектов нового строительства	0,7 тыс.куб.м/час
5.2	протяженность планируемых к строительству сетей газоснабжения, в том числе:	700 м
5.2.1	среднего давления	-
5.2.2	низкого давления	700 м
5.3	протяженность планируемых к реконструкции сетей газоснабжения	200м
6	Электроснабжение	
6.1	прирост электрической нагрузки от перспективных объектов капитального строительства (многоквартирных домов с электроплитами)	3,3 МВт
6.2	суммарная мощность новых трансформаторных подстанций	4х1000 кВА 2х630 кВА
6.3	протяженность планируемых к строительству сетей электроснабжения, в том числе:	3700 м
6.3.1	6/10 кВ	2400 м
6.3.2	0,4 кВ	1000 м
6.3.3	линии наружного освещения	300 м
7	Связь	
7.1	протяженность планируемых к строительству сетей связи	1800м

8.2.5. Положения в отношении характеристики и параметров объектов социальной инфраструктуры местного значения и территорий общего пользования с объектами озеленения приведены в таблице 65.

Таблица 65

№	Наименование объекта	Наименование характеристик и параметров объекта	Единицы измерения показателей	Значение показателя	Место размещения
1	2	3	4	5	6
1	Муниципальное учреждение дополнтельгного образования – школа искусств	вместимость	мест	100	индекс 8СИ.1 на чертеже 8
2	Учреждение здравоохранения – детская поликлиника	вместимость	посещений в смену	350	индекс 8СИ.5 на чертеже 8
3	Физкультурно-оздоровительный комплекс	площадь участка	га	0,6	индекс 8СИ.6 на чертеже 8
4	Спортивный объект	площадь участка	га	0,45	индекс 8СИ.7 на чертеже 8
5	Учреждение здравоохранения – стационар краевой психиатрической больницы	вместимость	коек круглосуточно/ коек дневного стационара	150 / 75	индекс 8СИ.8 на чертеже 8
6	Муниципальное дошкольное образовательное учреждение	вместимость	мест	152	индекс 8СИ.9 на чертеже 8
7	Сквер на пересечении ул.Моторостроителей и ул.Солдатова	площадь земель-ног участка	кв.м	0,4га	индекс 8ПР.1 на чертеже 8
8	Сквер на пересечении ул.Яблочкова и ул.Солдатова (у дома по ул.Солдатова,24)	площадь земель-ног участка	кв.м	0,2га	индекс 8ПР.2 на чертеже 8
9	Сквер на пересечении ул.Яблочкова и ул.Солдатова	площадь земель-ног участка	кв.м	0,2га	индекс 8ПР.3 на чертеже 8
10	Сквер по адресу: Серебрянский проезд,11а	площадь земель-ног участка	кв.м	0,9га	индекс 8ПР.4 на чертеже 8
11	Сквер внутри квартала, у домов по ул.Вижайской,19, 25, 27; ул.Солдатова,11	площадь земель-ног участка	кв.м	0,5га	индекс 8ПР.5 на чертеже 8

1	2	3	4	5	6
12	Сквер на углу ул.Куйбышева и ул.Е.Ярославского	площадь земель-ног участка	кв.м	0,3га	индекс 8ПР.6 на чертеже 8
13	Сквер по ул.Куйбышева от ул.Хлебозаводской и ул.Лодыгина	площадь земель-ног участка	кв.м	1,1га	индекс 8ПР.7 на чертеже 8
14	Сквер между домами по ул.Яблочкова,17, 21, 25, 48	площадь земель-ног участка	кв.м	2,5га	индекс 8ПР.8 на чертеже 8
15	Территории в долине реки Данилихи	площадь земель-ног участка	кв.м	3,3га	индекс 8ПР.9 на чертеже 8
16	Сквер по ул.Никулина (у дома по ул.Никулина,41)	площадь земель-ног участка	кв.м	0,6	индекс 8ПР.10 на чертеже 8

8.2.6. Перечень планируемого размещения объектов капитального строительства федерального, регионального значения и характеристики планируемого развития:

размещение объектов капитального строительства федерального, регионального значения не планируется.

Приложения см. на стр. 468

УТВЕРЖДЕН
постановлением администрации
города Перми
от 23.12.2016 № 1159

ПРОЕКТ МЕЖЕВАНИЯ
территории 4 (в том числе в части СТН часть Е1, часть Е2, Е5, И2, часть Д2, Д3, Д4, часть И3, часть И26, часть Ж4, Ж12, часть Ж6, Г4, часть Г5) в Кировском, Дзержинском, Мотовилихинском, Орджоникидзевском, Свердловском районах города Перми

Приложения см. на стр. 488

Экспликация образуемых и изменяемых земельных участков (в том числе в части СТН часть Е1, Е5)
(фрагмент 1)

Номер участка на чертеже	Местоположение участка	Землепользователь (правообладатель)	Адрес земельного участка (при наличии)	Площадь образуемых и изменяемых земельных участков и их частей по проекту (кв.м)	Образуемые земельные участки, которые после образования будут относиться к территориям общего пользования или имуществу общего пользования	Вид разрешенного использования образуемых земельных участков в соответствии с проектом планировки территории	Примечание
1	2	3	4	5	6	7	8
1	Город Пермь, Кировский район, ул.Сивашская	-	-	110283	*	территории общего пользования, предназначенные для формирования земельных участков в целях размещения линейных объектов инженерной и транспортной инфраструктуры	-
2	Город Пермь, Кировский район, ул.Сивашская (на пересечении улиц Сивашской, Новоржевской, Ардатовской)	-	-	25322	*	озеленение	-
3	Город Пермь, Кировский район, ул.Новоржевская	-	-	20887	*	территории общего пользования, предназначенные для формирования земельных участков в целях размещения линейных объектов инженерной и транспортной инфраструктуры	-
4	Город Пермь, Кировский район, ул.Сивашская (квартал, ограниченный улицами Сивашской, Новоржевской, Ардатовской, Бетонным переулком)	-	-	21337	*	озеленение	-
5	Город Пермь, Кировский район, ул.Ардатовская (на пересечении с ул.Новоржевской)	-	-	199	-	ЦТП, ТП, РП	под существующий объект капитального строительства
6	Город Пермь, Кировский район, ул.Ардатовская (от ул.Новоржевской до Бетонного переулка)	-	-	4890	*	территории общего пользования, предназначенные для формирования земельных участков в целях размещения линейных объектов инженерной и транспортной инфраструктуры	-

1	2	3	4	5	6	7	8
7	Город Пермь, Кировский район, Бетонный переулок	-	-	1850	*	территории общего пользования, предназначенные для формирования земельных участков в целях размещения линейных объектов инженерной и транспортной инфраструктуры	-
8	Город Пермь, Кировский район, ул.Сивашская (на пересечении с ул.Ардатовской и Бетонным переулком)	г.-	-	7054	*	озеленение	-
9	Город Пермь, Кировский район, проезд	-	-	1004	*	территории общего пользования, предназначенные для формирования земельных участков в целях размещения линейных объектов инженерной и транспортной инфраструктуры	-
10	Город Пермь,Бетонный переулок (до ул.Ардатовской)	-	-	2095	*	территории общего пользования, предназначенные для формирования земельных участков в целях размещения линейных объектов инженерной и транспортной инфраструктуры	-
11	Город Пермь, Кировский район, ул.Ардатовская (от ул.Миргородской до ул.Новоржевской)	-	-	5086	*	территории общего пользования, предназначенные для формирования земельных участков в целях размещения линейных объектов инженерной и транспортной инфраструктуры	-
12	Город Пермь, Кировский район, ул.Чебоксарская 3-я (от ул.Миргородской до ул.Новоржевской)	-	-	4073	*	территории общего пользования, предназначенные для формирования земельных участков в целях размещения линейных объектов инженерной и транспортной инфраструктуры	-
13	Город Пермь, Кировский район, ул.Чебоксарская 2-я (от ул.Миргородской до ул.Новоржевской)	-	-	3579	*	территории общего пользования, предназначенные для формирования земельных участков в целях размещения линейных объектов инженерной и транспортной инфраструктуры	-
14	Город Пермь, Кировский район, ул.Чебоксарская (от ул.Миргородской до ул.Новоржевской)	-	-	2725	*	территории общего пользования, предназначенные для формирования земельных участков в целях размещения линейных объектов инженерной и транспортной инфраструктуры	-
15	Город Пермь, Кировский район, ул.Черноярская (от ул.Миргородской до ул.Новоржевской)	-	-	1721	*	территории общего пользования, предназначенные для формирования земельных участков в целях размещения линейных объектов инженерной и транспортной инфраструктуры	-
16	Город Пермь, Кировский район, ул.Ильменская (от ул.Миргородской до ул.Новоржевской)	-	-	1200	*	территории общего пользования, предназначенные для формирования земельных участков в целях размещения линейных объектов инженерной и транспортной инфраструктуры	-

1	2	3	4	5	6	7	8
17	Город Пермь, Кировский район, ул.Миргородская (от ул.Победы до ул.Сивашской)	-	-	12627	*	территории общего пользования, предназначенные для формирования земельных участков в целях размещения линейных объектов инженерной и транспортной инфраструктуры	-
18	Город Пермь, Кировский район, ул.Победы (от Купянского переулка до ул.Новоржевской)	-	-	3983	*	территории общего пользования, предназначенные для формирования земельных участков в целях размещения линейных объектов инженерной и транспортной инфраструктуры	-
19	Город Пермь, Кировский район, ул.Миргородская (от Купянского переулка до ул.Победы)	-	-	900	*	территории общего пользования, предназначенные для формирования земельных участков в целях размещения линейных объектов инженерной и транспортной инфраструктуры	-
20	Город Пермь, Кировский район, ул.Ласьвинская (от ул.Химградской)	-	-	29066	*	территории общего пользования, предназначенные для формирования земельных участков в целях размещения линейных объектов инженерной и транспортной инфраструктуры	-
21	Город Пермь, Кировский район, ул.Ардатовская (от ул.Победы до ул.Ласьвинской)	-	-	4484	*	территории общего пользования, предназначенные для формирования земельных участков в целях размещения линейных объектов инженерной и транспортной инфраструктуры	-
22	Город Пермь, Кировский район, ул.Ардатовская 2-я (от ул.Ардатовской до ул.Ласьвинской)	-	-	2195	*	территории общего пользования, предназначенные для формирования земельных участков в целях размещения линейных объектов инженерной и транспортной инфраструктуры	-
23	Город Пермь, Кировский район, ул.Победы (от Чугуевского переулка до ул.Ласьвинской)	-	-	6909	*	территории общего пользования, предназначенные для формирования земельных участков в целях размещения линейных объектов инженерной и транспортной инфраструктуры	-
24	Город Пермь, Кировский район, ул.Очаковская (от Чугуевского переулка до ул.Ласьвинской)	-	-	3692	*	территории общего пользования, предназначенные для формирования земельных участков в целях размещения линейных объектов инженерной и транспортной инфраструктуры	-
25	Город Пермь, Кировский район, ул.Арская (от ул.4-й Пятилетки до ул.Очаковской)	-	-	509	*	территории общего пользования, предназначенные для формирования земельных участков в целях размещения линейных объектов инженерной и транспортной инфраструктуры	-
26	Город Пермь, Кировский район, ул.4-й Пятилетки (от Чугуевского переулка до ул.Ласьвинской)	-	-	4916	*	территории общего пользования, предназначенные для формирования земельных участков в целях размещения линейных объектов инженерной и транспортной инфраструктуры	-

1	2	3	4	5	6	7	8
27	Город Пермь, Кировский район, ул.Арская (от ул.Онежской 2-й до ул.4-й пятилетки)	-	-	495	*	территории общего пользования, предназначенные для формирования земельных участков в целях размещения линейных объектов инженерной и транспортной инфраструктуры	-
28	Город Пермь, Кировский район, ул.Онежская 2-я (от Чугуевского переулка до ул.Ласьвинской)	-	-	2834	*	территории общего пользования, предназначенные для формирования земельных участков в целях размещения линейных объектов инженерной и транспортной инфраструктуры	-
29	Город Пермь, Кировский район, ул.Арская (от ул.Онежкой до ул.Онежской 2-й)	-	-	509	*	территории общего пользования, предназначенные для формирования земельных участков в целях размещения линейных объектов инженерной и транспортной инфраструктуры	-
30	Город Пермь, Кировский район, ул.Онежская (от Чугуевского переулка до ул.Ласьвинской)	-	-	3899	*	территории общего пользования, предназначенные для формирования земельных участков в целях размещения линейных объектов инженерной и транспортной инфраструктуры	-
31	Город Пермь, Кировский район, ул. Полтавская 2-я (от Чугуевского переулка до ул.Ласьвинской)	-	-	2396	*	территории общего пользования, предназначенные для формирования земельных участков в целях размещения линейных объектов инженерной и транспортной инфраструктуры	-
32	Город Пермь, Кировский район, ул.Полтавская (от Чугуевского переулка до ул.Ласьвинской)	-	-	2622	*	территории общего пользования, предназначенные для формирования земельных участков в целях размещения линейных объектов инженерной и транспортной инфраструктуры	-
33	Город Пермь, Кировский район, Чугуевскй переулок, ул.Чугуевская	-	-	3966	*	территории общего пользования, предназначенные для формирования земельных участков в целях размещения линейных объектов инженерной и транспортной инфраструктуры	-
34	Город Пермь, Кировский район, Чугуевский переулок (от ул.Полтавской до ул.Победы)	-	-	3557	*	территории общего пользования, предназначенные для формирования земельных участков в целях размещения линейных объектов инженерной и транспортной инфраструктуры	-
35	Город Пермь, Кировский район, ул.Победы (от ул.Новоржевской до Чугуевского переулка)	-	-	4608	*	территории общего пользования, предназначенные для формирования земельных участков в целях размещения линейных объектов инженерной и транспортной инфраструктуры	-
36	Город Пермь, Кировский район, Купянский переулок, ул.Онежская	-	-	6304	*	территории общего пользования, предназначенные для формирования земельных участков в целях размещения линейных объектов инженерной и транспортной инфраструктуры	-

1	2	3	4	5	6	7	8
37	Город Пермь, Кировский район, ул.Полтавская (от ул.Химградской до Чугуевского переулка)	-	-	10823	*	территории общего пользования, предназначенные для формирования земельных участков в целях размещения линейных объектов инженерной и транспортной инфраструктуры	-
38	Город Пермь, Кировский район, ул.Чугуевская (от ул.Пензенской до ул.Полтавской)	-	-	1549	*	территории общего пользования, предназначенные для формирования земельных участков в целях размещения линейных объектов инженерной и транспортной инфраструктуры	-
39	Город Пермь, Кировский район, ул.Пензенская (от ул.Богдана Хмельницкого до ул.Ласьвинской)	-	-	5980	*	территории общего пользования, предназначенные для формирования земельных участков в целях размещения линейных объектов инженерной и транспортной инфраструктуры	-
40	Город Пермь, Кировский район, ул.Чебоксарская (от ул.Новоржевской до ул.Чугуевской)	-	-	1955	*	территории общего пользования, предназначенные для формирования земельных участков в целях размещения линейных объектов инженерной и транспортной инфраструктуры	-
41	Город Пермь, Кировский район, ул.Очаковская (от Купянского переулка до ул.Чугуевской)	-	-	2677	*	территории общего пользования, предназначенные для формирования земельных участков в целях размещения линейных объектов инженерной и транспортной инфраструктуры	-
42	Город Пермь, Кировский район, ул.Чугуевская (от ул.Онежской до ул.Победы)	-	-	2032	*	территории общего пользования, предназначенные для формирования земельных участков в целях размещения линейных объектов инженерной и транспортной инфраструктуры	-
43	Город Пермь, Кировский район, ул.4-й Пятилетки (от Купянского переулка до ул.Чугуевской)	-	-	3382	*	территории общего пользования, предназначенные для формирования земельных участков в целях размещения линейных объектов инженерной и транспортной инфраструктуры	-
44	Город Пермь, Кировский район, проезд внутриквартальный	-	-	837	*	территории общего пользования, предназначенные для формирования земельных участков в целях размещения линейных объектов инженерной и транспортной инфраструктуры	-
45	Город Пермь, Кировский район, проезд от ул.Пензенской до ул.Полтавской	-	-	314	*	проезд (проход)	-
46	Город Пермь, Кировский район, ул.4-й Пятилетки (от ул.Химградской до Купянского переулка)	-	-	6915	*	территории общего пользования, предназначенные для формирования земельных участков в целях размещения линейных объектов инженерной и транспортной инфраструктуры	-

1	2	3	4	5	6	7	8
47	Город Пермь, Кировский район, ул.Онежская (от ул.Охотников до ул.Онежской)	-	-	5020	*	территории общего пользования, предназначенные для формирования земельных участков в целях размещения линейных объектов инженерной и транспортной инфраструктуры	-
48	Город Пермь, Кировский район, ул.Богдана Хмельницкого (от ул.Ласьвинской до ул.Полтавской)	-	-	7679	*	территории общего пользования, предназначенные для формирования земельных участков в целях размещения линейных объектов инженерной и транспортной инфраструктуры	-
49	Город Пермь, Кировский район, проезд (новая улица)	-	-	17718	*	территории общего пользования, предназначенные для формирования земельных участков в целях размещения линейных объектов инженерной и транспортной инфраструктуры	-
50	Город Пермь, Кировский район, ул.Богдана Хмельницкого (от ул.Ласьвинской)	-	-	11379	*	территории общего пользования, предназначенные для формирования земельных участков в целях размещения линейных объектов инженерной и транспортной инфраструктуры	-
51	Город Пермь, Кировский район, ул.Дубовская (от ул.Охотников до ул.Богдана Хмельницкого)	-	-	1687	*	территории общего пользования, предназначенные для формирования земельных участков в целях размещения линейных объектов инженерной и транспортной инфраструктуры	-
52	-	МОУ-ДОД «Детско-юношеская спортивно-техническая школа «Нортон-Юниор» г.Перми	город Пермь, Кировский район, ул. Дубовская, 11	4400	-	общеобразовательные учреждения (школы, гимназии, прочее)	под существующий объект капитального строительства
53	Город Пермь, Кировский район, ул.Петрозаводская (от ул.Охотников до ул.Богдана Хмельницкого)	-	-	2440	*	территории общего пользования, предназначенные для формирования земельных участков в целях размещения линейных объектов инженерной и транспортной инфраструктуры	-

1	2	3	4	5	6	7	8
54	Город Пермь, Кировский район, проезд внутриквартальный	-	-	2651	*	территории общего пользования, предназначенные для формирования земельных участков в целях размещения линейных объектов инженерной и транспортной инфраструктуры	-
55	Город Пермь, Кировский район, ул.Химградская	-	-	51759	*	территории общего пользования, предназначенные для формирования земельных участков в целях размещения линейных объектов инженерной и транспортной инфраструктуры	-
56	Город Пермь, Кировский район, ул.Охотников (от ул.Ласьвинской)	-	-	5806	*	территории общего пользования, предназначенные для формирования земельных участков в целях размещения линейных объектов инженерной и транспортной инфраструктуры	-
57	Город Пермь, Кировский район, внутриквартальный проезд вдоль дома № 43 по ул.Химградской	-	-	1322	*	территории общего пользования, предназначенные для формирования земельных участков в целях размещения линейных объектов инженерной и транспортной инфраструктуры	-
58	Город Пермь, Кировский район, ул.Хвойная (от ул.Сивашской до ул.Правобережной)	-	-	23224	*	территории общего пользования, предназначенные для формирования земельных участков в целях размещения линейных объектов инженерной и транспортной инфраструктуры	-
59	Город Пермь, Кировский район, ул.Богдана Хмельницкого (от ул.Рощинской до ул.Новоржевской)	-	-	4362	*	территории общего пользования, предназначенные для формирования земельных участков в целях размещения линейных объектов инженерной и транспортной инфраструктуры	-
60	Город Пермь, Кировский район, ул.Яранская	-	-	7831	*	территории общего пользования, предназначенные для формирования земельных участков в целях размещения линейных объектов инженерной и транспортной инфраструктуры	-
61	Город Пермь, Кировский район, ул.Яранская	-	-	3671	*	территории общего пользования, предназначенные для формирования земельных участков в целях размещения линейных объектов инженерной и транспортной инфраструктуры	-
62	Город Пермь, Кировский район, ул.Саянская, ул.Уржумская	-	-	4669	*	территории общего пользования, предназначенные для формирования земельных участков в целях размещения линейных объектов инженерной и транспортной инфраструктуры	-
63	Город Пермь, Кировский район, ул.Ядринская	-	-	4257	*	территории общего пользования, предназначенные для формирования земельных участков в целях размещения линейных объектов инженерной и транспортной инфраструктуры	-

1	2	3	4	5	6	7	8
64	Город Пермь, Кировский район, ул.Лужская, проезды без названий	-	-	9684	*	территории общего пользования, предназначенные для формирования земельных участков в целях размещения линейных объектов инженерной и транспортной инфраструктуры	-
65	Город Пермь, Кировский район, ул.Правобережная (от ул.Щигровской до ул.Хвойной)	-	-	7940	*	территории общего пользования, предназначенные для формирования земельных участков в целях размещения линейных объектов инженерной и транспортной инфраструктуры	-
66	Город Пермь, Кировский район, ул.Правобережная (от ул.Гальперина до ул.Щигровской)	-	-	5643	*	территории общего пользования, предназначенные для формирования земельных участков в целях размещения линейных объектов инженерной и транспортной инфраструктуры	-
67	Город Пермь, Кировский район, ул.Гальперина (от ул.Правобережной до ул.Сивашской)	-	-	4428	*	территории общего пользования, предназначенные для формирования земельных участков в целях размещения линейных объектов инженерной и транспортной инфраструктуры	-
68	Город Пермь, Кировский район, ул.Гальперина (от ул.Магистральной до ул.Сивашской)	-	-	16582	*	территории общего пользования, предназначенные для формирования земельных участков в целях размещения линейных объектов инженерной и транспортной инфраструктуры	-
69	Город Пермь, Кировский район, ул.Гальперина (от ул.Магистральной до ул.Сивашской)	-	-	25579	*	территории общего пользования, предназначенные для формирования земельных участков в целях размещения линейных объектов инженерной и транспортной инфраструктуры	-
70	Город Пермь, Кировский район, ул.Магистральная	-	-	272	*	территории общего пользования, предназначенные для формирования земельных участков в целях размещения линейных объектов инженерной и транспортной инфраструктуры	-
71	Город Пермь, Кировский район, ул.Гальперина	-	-	239	*	территории общего пользования, предназначенные для формирования земельных участков в целях размещения линейных объектов инженерной и транспортной инфраструктуры	-
72	Город Пермь, Кировский район, ул.Охотников (от ул.Новоржевской до ул.4-й Пятилетки)	-	-	834	*	территории общего пользования, предназначенные для формирования земельных участков в целях размещения линейных объектов инженерной и транспортной инфраструктуры	-
73	Город Пермь, Кировский район, ул.Охотников (от ул.4-й Пятилетки до ул.Полтавской)	-	-	3658	*	территории общего пользования, предназначенные для формирования земельных участков в целях размещения линейных объектов инженерной и транспортной инфраструктуры	-

1	2	3	4	5	6	7	8
74	Город Пермь, Кировский район, ул.Охотников (от ул.Полтавской до ул.Ласьвинской)	-	-	4670	*	территории общего пользования, предназначенные для формирования земельных участков в целях размещения линейных объектов инженерной и транспортной инфраструктуры	-
75	Город Пермь, Кировский район, ул.Причальная (на пересечении с ул.Кировоградской)	-	-	1206	-	территории общего пользования, предназначенные для формирования земельных участков в целях размещения линейных объектов инженерной и транспортной инфраструктуры	-
76	Город Пермь, Кировский район, ул.Дубовская (от ул.Химградской до ул.Охотников)	-	-	1501	*	территории общего пользования, предназначенные для формирования земельных участков в целях размещения линейных объектов инженерной и транспортной инфраструктуры	-
77	Город Пермь, Кировский район, ул.Охотников (севернее дома № 30 по ул.Охотников)	-	-	1817	*	зеленые насаждения	-
78	Город Пермь, Кировский район, ул.Магистральная	-	-	14972	*	территории общего пользования, предназначенные для формирования земельных участков в целях размещения линейных объектов инженерной и транспортной инфраструктуры	-
79	Город Пермь, Кировский район, ул.Магистральная	-	-	36373	*	территории общего пользования, предназначенные для формирования земельных участков в целях размещения линейных объектов инженерной и транспортной инфраструктуры	-
80	Город Пермь, Кировский район, ул.Магистральная	-	-	68384	*	территории общего пользования, предназначенные для формирования земельных участков в целях размещения линейных объектов инженерной и транспортной инфраструктуры	-
81	Город Пермь, Кировский район, ул.Гальперина (от ул.Кировоградской до ул.Магистральной)	-	-	3145	*	территории общего пользования, предназначенные для формирования земельных участков в целях размещения линейных объектов инженерной и транспортной инфраструктуры	-
82	Город Пермь, Кировский район, ул.Магистральная (от ул.Гальперина)	-	-	14182	*	территории общего пользования, предназначенные для формирования земельных участков в целях размещения линейных объектов инженерной и транспортной инфраструктуры	-
83	Город Пермь, Кировский район, ул.Кировоградская	-	-	156298	*	территории общего пользования, предназначенные для формирования земельных участков в целях размещения линейных объектов инженерной и транспортной инфраструктуры	-

1	2	3	4	5	6	7	8
84	Город Пермь, Кировский район, ул.Гальперина (напротив дома № 7 по ул.Гальперина)	-	-	12	*	территории общего пользования, предназначенные для формирования земельных участков в целях размещения линейных объектов инженерной и транспортной инфраструктуры	-
85	Город Пермь, Кировский район, ул.Маршала Рыбалко (на пересечении с ул.Гальперина)	-	-	157	*	территории общего пользования, предназначенные для формирования земельных участков в целях размещения линейных объектов инженерной и транспортной инфраструктуры	-
86	Город Пермь, Кировский район, ул.Гальперина (напротив дома № 11 по ул.Гальперина)	-	-	719	*	территории общего пользования, предназначенные для формирования земельных участков в целях размещения линейных объектов инженерной и транспортной инфраструктуры	-
87	Город Пермь, Кировский район, проезд (между ул.Магистральной и ул.Автозаводской)	-	-	513	*	территории общего пользования, предназначенные для формирования земельных участков в целях размещения линейных объектов инженерной и транспортной инфраструктуры	-
88	Город Пермь, Кировский район, проезд (между ул.Магистральной и ул.Автозаводской)	-	-	945	*	территории общего пользования, предназначенные для формирования земельных участков в целях размещения линейных объектов инженерной и транспортной инфраструктуры	-
89	Город Пермь, Кировский район, ул.Автозаводская (от ул.Гальперина)	-	-	8424	*	территории общего пользования, предназначенные для формирования земельных участков в целях размещения линейных объектов инженерной и транспортной инфраструктуры	-
90	Город Пермь, Кировский район, севернее парка им.С.М.Кирова	-	-	14324	*	территории общего пользования, предназначенные для формирования земельных участков в целях размещения линейных объектов инженерной и транспортной инфраструктуры	-
91	Город Пермь, Кировский район, ул.Чистопольская	-	-	5564	*	территории общего пользования, предназначенные для формирования земельных участков в целях размещения линейных объектов инженерной и транспортной инфраструктуры	-
92	Город Пермь, Кировский район, проезд (новая улица)	-	-	9232	*	территории общего пользования, предназначенные для формирования земельных участков в целях размещения линейных объектов инженерной и транспортной инфраструктуры	-
93	Город Пермь, Кировский район, ул.Торговая (от ул.Чистопольской)	-	-	3082	*	территории общего пользования, предназначенные для формирования земельных участков в целях размещения линейных объектов инженерной и транспортной инфраструктуры	-

1	2	3	4	5	6	7	8
94	Город Пермь, Кировский район, ул.Чистопольская (от ул.Автозаводской до ул.Химградской)	-	-	6355	*	территории общего пользования, предназначенные для формирования земельных участков в целях размещения линейных объектов инженерной и транспортной инфраструктуры	-
95	Город Пермь, Кировский район, ул.Торговая,20 / ул.Чистопольская,25	-	-	1733	-	спортивные площадки	-
96	Город Пермь, Кировский район, ул.Торговая (от ул.Маршала Рыбалко до ул.Чистопольской)	-	-	3841	*	территории общего пользования, предназначенные для формирования земельных участков в целях размещения линейных объектов инженерной и транспортной инфраструктуры	-
97	Город Пермь, Кировский район, ул.Торговая	-	-	6698	*	площадки для отдыха с элементами озеленения	-
98	Город Пермь, Кировский район, ул.Чистопольская (от ул.Маршала Рыбалко до ул.Автозаводской)	-	-	2015	*	территории общего пользования, предназначенные для формирования земельных участков в целях размещения линейных объектов инженерной и транспортной инфраструктуры	-
99	Город Пермь, Кировский район, ул.Торговая (от ул.Кировоградской до ул.Чистопольской)	-	-	12320	*	территории общего пользования, предназначенные для формирования земельных участков в целях размещения линейных объектов инженерной и транспортной инфраструктуры	-
100	Город Пермь, Кировский район, внутриквартальный проезд (между улицами Маршала Рыбалко, Чистопольской, Торговой)	-	-	3195	*	территории общего пользования, предназначенные для формирования земельных участков в целях размещения линейных объектов инженерной и транспортной инфраструктуры	-
101	Город Пермь, Кировский район, ул.Чистопольская (от ул.Кировоградской до ул.Маршала Рыбалко)	-	-	13705	*	территории общего пользования, предназначенные для формирования земельных участков в целях размещения линейных объектов инженерной и транспортной инфраструктуры	-
102	Город Пермь, Кировский район, ул.Федосеева (от ул.Автозаводской до ул.Химградской)	-	-	4337	*	территории общего пользования, предназначенные для формирования земельных участков в целях размещения линейных объектов инженерной и транспортной инфраструктуры	-
103	Город Пермь, Кировский район, ул.Автозаводская (от ул.Чистопольской до ул.Липатова)	-	-	39893	*	территории общего пользования, предназначенные для формирования земельных участков в целях размещения линейных объектов инженерной и транспортной инфраструктуры	-
104	Город Пермь, Кировский район, ул.Худанина (от ул.Маршала Рыбалко до ул.Автозаводской)	-	-	5332	*	территории общего пользования, предназначенные для формирования земельных участков в целях размещения линейных объектов инженерной и транспортной инфраструктуры	-

1	2	3	4	5	6	7	8
105	Город Пермь, Кировский район, ул.Федосеева (от ул.Маршала Рыбалко до ул.Автозаводской)	-	-	3992	*	территории общего пользования, предназначенные для формирования земельных участков в целях размещения линейных объектов инженерной и транспортной инфраструктуры	-
106	Город Пермь, Кировский район, ул.Федосеева (от ул.Александра Невского до ул.Маршала Рыбалко)	-	-	2575	*	территории общего пользования, предназначенные для формирования земельных участков в целях размещения линейных объектов инженерной и транспортной инфраструктуры	-
107	Город Пермь, Кировский район, ул.Александра Невского (от ул.Худанина до ул.Оборонщиков)	-	-	19590	*	территории общего пользования, предназначенные для формирования земельных участков в целях размещения линейных объектов инженерной и транспортной инфраструктуры	-
108	Город Пермь, Кировский район, ул.Федосеева (от ул.Закамской до ул.Александра Невского)	-	-	3423	*	территории общего пользования, предназначенные для формирования земельных участков в целях размещения линейных объектов инженерной и транспортной инфраструктуры	-
109	Город Пермь, Кировский район, ул.Александра Невского (от ул.Чистопольской до ул.Худанина)	-	-	2912	*	территории общего пользования, предназначенные для формирования земельных участков в целях размещения линейных объектов инженерной и транспортной инфраструктуры	-
110	Город Пермь, Кировский район, ул.Худанина (от ул.Кировоградской до ул.Маршала Рыбалко)	-	-	6204	*	территории общего пользования, предназначенные для формирования земельных участков в целях размещения линейных объектов инженерной и транспортной инфраструктуры	-
111	Город Пермь, Кировский район, ул.Закамская (от ул.Чистопольской до ул.Худанина)	-	-	5017	*	территории общего пользования, предназначенные для формирования земельных участков в целях размещения линейных объектов инженерной и транспортной инфраструктуры	-
112	Город Пермь, Кировский район, внутриквартальный проезд (вдоль здания групп детского сада МАОУ «СОШ № 43» г.Перми	-	-	2759	*	территории общего пользования, предназначенные для формирования земельных участков в целях размещения линейных объектов инженерной и транспортной инфраструктуры	-
113	Город Пермь, Кировский район, проезд (вдоль здания МАДОУ «ЦРР - детский сад № 137» от ул.Закамской до ул.Александра Невского)	-	-	532	*	территории общего пользования, предназначенные для формирования земельных участков в целях размещения линейных объектов инженерной и транспортной инфраструктуры	-

1	2	3	4	5	6	7	8
114	Город Пермь, Кировский район, проезд (вдоль здания МАДОУ «ЦРР - детский сад № 137» от ул.Закамской до ул.Александра Невского)	-	-	566	*	территории общего пользования, предназначенные для формирования земельных участков в целях размещения линейных объектов инженерной и транспортной инфраструктуры	-
115	Город Пермь, Кировский район, ул.Ласьвинская (от ул.Закамской до ул.Александра Невского	-	-	507	*	территории общего пользования, предназначенные для формирования земельных участков в целях размещения линейных объектов инженерной и транспортной инфраструктуры	-
116	Город Пермь, Кировский район, ул.Ласьвинская (от ул.Закамской до ул.Александра Невского)	-	-	1182	*	территории общего пользования, предназначенные для формирования земельных участков в целях размещения линейных объектов инженерной и транспортной инфраструктуры	-
117	Город Пермь, Кировский район, ул.Ласьвинская (от ул.Закамской до ул.Александра Невского	-	-	1203	*	территории общего пользования, предназначенные для формирования земельных участков в целях размещения линейных объектов инженерной и транспортной инфраструктуры	-
118	Город Пермь, Кировский район, ул.Ласьвинская (от ул.Закамской до ул.Александра Невского)	-	-	662	*	территории общего пользования, предназначенные для формирования земельных участков в целях размещения линейных объектов инженерной и транспортной инфраструктуры	-
119	Город Пермь, Кировский район, ул.Закамская (от ул.Худанина до ул.Шишкина)	-	-	10974	*	территории общего пользования, предназначенные для формирования земельных участков в целях размещения линейных объектов инженерной и транспортной инфраструктуры	-
120	Город Пермь, Кировский район, ул.Федосеева (от ул.Кировоградской до ул.Закамской)	-	-	4646	*	территории общего пользования, предназначенные для формирования земельных участков в целях размещения линейных объектов инженерной и транспортной инфраструктуры	-
121	Город Пермь, Кировский район, ул.Ласьвинская (от ул.Кировоградской до ул.Закамской)	-	-	1267	*	территории общего пользования, предназначенные для формирования земельных участков в целях размещения линейных объектов инженерной и транспортной инфраструктуры	-
122	Город Пермь, Кировский район, ул.Ласьвинская (от ул.Кировоградской до ул.Закамской)	-	-	2981	*	территории общего пользования, предназначенные для формирования земельных участков в целях размещения линейных объектов инженерной и транспортной инфраструктуры	-

1	2	3	4	5	6	7	8
123	Город Пермь, Кировский район, ул.Ласьвинская (от ул.Кировоградской до ул.Закамской)	-	-	718	*	территории общего пользования, предназначенные для формирования земельных участков в целях размещения линейных объектов инженерной и транспортной инфраструктуры	-
124	Город Пермь, Кировский район, ул.Ласьвинская (от ул.Автозаводской до ул.Химградской)	-	-	7588	*	территории общего пользования, предназначенные для формирования земельных участков в целях размещения линейных объектов инженерной и транспортной инфраструктуры	-
125	Город Пермь, Кировский район, ул.Адмирала Нахимова	-	-	5044	*	территории общего пользования, предназначенные для формирования земельных участков в целях размещения линейных объектов инженерной и транспортной инфраструктуры	-
126	Город Пермь, Кировский район, ул.Ласьвинская (от ул.Маршала Рыбалко до ул.Автозаводской)	-	-	5561	*	территории общего пользования, предназначенные для формирования земельных участков в целях размещения линейных объектов инженерной и транспортной инфраструктуры	-
127	Город Пермь, Кировский район, проезд (новая улица)	-	-	1555	*	территории общего пользования, предназначенные для формирования земельных участков в целях размещения линейных объектов инженерной и транспортной инфраструктуры	-
128	Город Пермь, Кировский район, проезд (новая улица)	-	-	1987	*	территории общего пользования, предназначенные для формирования земельных участков в целях размещения линейных объектов инженерной и транспортной инфраструктуры	-
129	Город Пермь, Кировский район, ул.Адмирала Нахимова (от ул.Маршала Рыбалко до ул.Автозаводской)	-	-	4156	*	территории общего пользования, предназначенные для формирования земельных участков в целях размещения линейных объектов инженерной и транспортной инфраструктуры	-
130	Город Пермь, Кировский район, ул.Адмирала Нахимова	-	-	2792	*	территории общего пользования, предназначенные для формирования земельных участков в целях размещения линейных объектов инженерной и транспортной инфраструктуры	-
131	Город Пермь, Кировский район, ул.Адмирала Нахимова (от ул.Александра Невского до ул.Маршала Рыбалко)	-	-	4975	*	территории общего пользования, предназначенные для формирования земельных участков в целях размещения линейных объектов инженерной и транспортной инфраструктуры	-
132	Город Пермь, Кировский район, ул.Адмирала Нахимова (от ул.Кировоградской до ул.Закамской)	-	-	4588	*	территории общего пользования, предназначенные для формирования земельных участков в целях размещения линейных объектов инженерной и транспортной инфраструктуры	-

1	2	3	4	5	6	7	8
133	-	МДОУ «Детский сад № 106»	город Пермь, Кировский район, ул.Автозаводская,39	10045	-	детские сады, иные объекты дошкольного воспитания	под существующий объект капитального строительства
134	Город Пермь, Кировский район, внутриквартальный проход (от ул.Автозаводской до ул.Магистральной)	-	-	859	*	территории общего пользования, предназначенные для формирования земельных участков в целях размещения линейных объектов инженерной и транспортной инфраструктуры	-
135	Город Пермь, Кировский район, проезд от ул.Ядринской до ул.Лужской	-	-	648	*	территории общего пользования, предназначенные для формирования земельных участков в целях размещения линейных объектов инженерной и транспортной инфраструктуры	-
136	Город Пермь, Кировский район, внутриквартальный проход (от ул.Автозаводской до ул.Магистральной)	-	-	686	*	территории общего пользования, предназначенные для формирования земельных участков в целях размещения линейных объектов инженерной и транспортной инфраструктуры	-
137	Город Пермь, Кировский район, внутриквартальный проход (от ул.Автозаводской до ул.Магистральной)	-	-	1745	*	проезд (проход)	-
138	Город Пермь, Кировский район, ул.Шишкина (от ул.Автозаводской до ул.Магистральной)	-	-	3288	*	территории общего пользования, предназначенные для формирования земельных участков в целях размещения линейных объектов инженерной и транспортной инфраструктуры	-
139	Город Пермь, Кировский район, ул.Керченская (от ул.Шишкина до Матросова переулка)	-	-	1408	*	территории общего пользования, предназначенные для формирования земельных участков в целях размещения линейных объектов инженерной и транспортной инфраструктуры	-
140	Город Пермь, Кировский район, Матросова переулок	-	-	1974	*	территории общего пользования, предназначенные для формирования земельных участков в целях размещения линейных объектов инженерной и транспортной инфраструктуры	-
141	Город Пермь, Кировский район, ул.Керченская (от Матросова переулка до ул.Липатова)	-	-	3233	*	территории общего пользования, предназначенные для формирования земельных участков в целях размещения линейных объектов инженерной и транспортной инфраструктуры	-

1	2	3	4	5	6	7	8
142	Город Пермь, Кировский район, ул.Липатова (от ул.Маршала Рыбалко до ул.Магистральной)	-	-	22051	*	территории общего пользования, предназначенные для формирования земельных участков в целях размещения линейных объектов инженерной и транспортной инфраструктуры	-
143	Город Пермь, Кировский район, ул.Оборонщиков (от ул.Маршала Рыбалко до ул.Автозаводской)	-	-	3211	*	территории общего пользования, предназначенные для формирования земельных участков в целях размещения линейных объектов инженерной и транспортной инфраструктуры	-
144	Город Пермь, Кировский район, ул.Шишкина (от ул.Маршала Рыбалко до ул.Автозаводской)	-	-	3317	*	территории общего пользования, предназначенные для формирования земельных участков в целях размещения линейных объектов инженерной и транспортной инфраструктуры	-
145	Город Пермь, Кировский район, проезд от ул.Ядринской до ул.Лужской	-	-	1515	*	проезд (проход)	-
146	Город Пермь, Кировский район, ул.Оборонщиков (от ул.Закамской до ул.Александра Невского)	-	-	2291	*	территории общего пользования, предназначенные для формирования земельных участков в целях размещения линейных объектов инженерной и транспортной инфраструктуры	-
147	-	МАОУ «Средняя общеобразовательная школа № 27»	Город Пермь, Кировский район, ул.Шишкина,15	8909	-	общеобразовательные учреждения в отдельно стоящих объектах капитального строительства (школы, гимназии, прочие)	под существующий объект капитального строительства
148	Город Пермь, Кировский район, ул.Шишкина (от ул.Кировоградской до ул.Маршала Рыбалко)	-	-	10349	*	территории общего пользования, предназначенные для формирования земельных участков в целях размещения линейных объектов инженерной и транспортной инфраструктуры	-
149	Город Пермь, Кировский район, ул.Закамская (от ул.Шишкина до ул.Липатова)	-	-	5493	*	территории общего пользования, предназначенные для формирования земельных участков в целях размещения линейных объектов инженерной и транспортной инфраструктуры	-
150	Город Пермь, Кировский район, ул.Липатова (от ул.Кировоградской до ул.Маршала Рыбалко)	-	-	2664	*	территории общего пользования, предназначенные для формирования земельных участков в целях размещения линейных объектов инженерной и транспортной инфраструктуры	-

1	2	3	4	5	6	7	8
151	Город Пермь, Кировский район, ул.Астраханская (от ул.Кировоградской до ул.Закамской)	-	-	5272	*	территории общего пользования, предназначенные для формирования земельных участков в целях размещения линейных объектов инженерной и транспортной инфраструктуры	-
152	Город Пермь, Кировский район, ул.Оборонщиков (от ул.Кировоградской до ул.Закамской)	-	-	5990	*	территории общего пользования, предназначенные для формирования земельных участков в целях размещения линейных объектов инженерной и транспортной инфраструктуры	-
153	Город Пермь, Кировский район, ул.Кировоградская (восточнее дома № 16 по ул.Кировоградской)	-	-	450	-	канализационные очистные сооружения	под строительство объекта инженерной инфраструктуры
154	Город Пермь, Кировский район, проезд к берегу р.Камы	-	-	7957	*	территории общего пользования, предназначенные для формирования земельных участков в целях размещения линейных объектов инженерной и транспортной инфраструктуры	-
155	Город Пермь, Кировский район, южнее дома № 68 по ул.Кировоградской	-	-	479	-	канализационные очистные сооружения	под строительство объекта инженерной инфраструктуры
156	Город Пермь, Кировский район, проезд к берегу р.Камы	-	-	2338	*	территории общего пользования, предназначенные для формирования земельных участков в целях размещения линейных объектов инженерной и транспортной инфраструктуры	-
157	Город Пермь, Кировский район, берег р.Камы, южнее ОВД Кировского района	-	-	445	-	канализационные очистные сооружения	под строительство объекта инженерной инфраструктуры
158	Город Пермь, Кировский район, ул.Ямпольская (от ул.Маршала Рыбалко)	-	-	10299	*	территории общего пользования, предназначенные для формирования земельных участков в целях размещения линейных объектов инженерной и транспортной инфраструктуры	-
159	Город Пермь, Кировский район, внутриквартальный проезд	-	-	2031	*	проезд (проход)	-

1	2	3	4	5	6	7	8
160	-	МОУ «Межшкольный учебный комбинат № 6»	город Пермь, Кировский район, ул.Ямпольская,16	19550	-	общеобразовательные учреждения в отдельно стоящих объектах капитального строительства (школы, гимназии, прочие)	под существующий объект капитального строительства
161	Город Пермь, Кировский район, ул.Сысольская (от ул.Маршала Рыбалко до ул.Магистральной)	-	-	13218	*	территории общего пользования, предназначенные для формирования земельных участков в целях размещения линейных объектов инженерной и транспортной инфраструктуры	-
162	Город Пермь, Кировский район, проезд (внутриквартальный, с ул.Сысольской)	-	-	2214	*	территории общего пользования, предназначенные для формирования земельных участков в целях размещения линейных объектов инженерной и транспортной инфраструктуры	-
163	Город Пермь, Кировский район, ул.Маршала Рыбалко (от ул.Сысольской)	-	-	21064	*	территории общего пользования, предназначенные для формирования земельных участков в целях размещения линейных объектов инженерной и транспортной инфраструктуры	-
164	Город Пермь, Кировский район, внутриквартальный проезд с ул.Липатова до ул.Маршала Рыбалко	-	-	3287	*	территории общего пользования, предназначенные для формирования земельных участков в целях размещения линейных объектов инженерной и транспортной инфраструктуры	-
165	Город Пермь, Кировский район, проезд между домами № 6, 8 по ул.Липатова	-	-	341	*	территории общего пользования, предназначенные для формирования земельных участков в целях размещения линейных объектов инженерной и транспортной инфраструктуры	-
166	Город Пермь, Кировский район, проезд внутриквартальный	-	-	3647	*	территории общего пользования, предназначенные для формирования земельных участков в целях размещения линейных объектов инженерной и транспортной инфраструктуры	-
167	Город Пермь, Кировский район, проезд (к берегу р.Камы)	-	-	4297	*	территории общего пользования, предназначенные для формирования земельных участков в целях размещения линейных объектов инженерной и транспортной инфраструктуры	-
168	Город Пермь, Кировский район, южнее дома № 130 по ул.Кировоградской	-	-	451	-	канализационные очистные сооружения	под строительство объекта инженерной инфраструктуры

1	2	3	4	5	6	7	8
169	Город Пермь, Кировский район, проезд (к берегу р.Камы)	-	-	366	*	территории общего пользования, предназначенные для формирования земельных участков в целях размещения линейных объектов инженерной и транспортной инфраструктуры	-
170	Город Пермь, Кировский район, ул.Богдана Хмельницкого (от ул.Новоржевской до ул.4-й Пятилетки)	-	-	1628	*	территории общего пользования, предназначенные для формирования земельных участков в целях размещения линейных объектов инженерной и транспортной инфраструктуры	-
171	Город Пермь, Кировский район, ул.Богдана Хмельницкого (от ул.4-й Пятилетки до ул.Онежской)	-	-	1569	*	территории общего пользования, предназначенные для формирования земельных участков в целях размещения линейных объектов инженерной и транспортной инфраструктуры	-
172	Город Пермь, Кировский район, ул.Богдана Хмельницкого (от ул.Онежской до ул.Полтавской)	-	-	1801	*	территории общего пользования, предназначенные для формирования земельных участков в целях размещения линейных объектов инженерной и транспортной инфраструктуры	-
173	Город Пермь, Кировский район, ул.Чугуевская (от ул.Полтавской до ул.Онежской)	-	-	848	*	территории общего пользования, предназначенные для формирования земельных участков в целях размещения линейных объектов инженерной и транспортной инфраструктуры	-
174	Город Пермь, Кировский район, ул.Щигровская	-	-	9379	*	территории общего пользования, предназначенные для формирования земельных участков в целях размещения линейных объектов инженерной и транспортной инфраструктуры	-
175	Город Пермь, Кировский район, ул.Сысольская (от ул.Кировоградской до ул.Маршала Рыбалко)	-	-	11743	*	территории общего пользования, предназначенные для формирования земельных участков в целях размещения линейных объектов инженерной и транспортной инфраструктуры	-
176	Город Пермь, Кировский район, ул.Кировоградская (проезд к берегу р.Камы, западнее дома № 12/2 по ул.Кировоградской)	-	-	40	*	территории общего пользования, предназначенные для формирования земельных участков в целях размещения линейных объектов инженерной и транспортной инфраструктуры	-
177	Город Пермь, Кировский район, ул.Кировоградская (проезд к берегу р.Камы, восточнее дома № 12/2 по ул.Кировоградской)	-	-	157	*	территории общего пользования, предназначенные для формирования земельных участков в целях размещения линейных объектов инженерной и транспортной инфраструктуры	-
178	Город Пермь, Кировский район, проезд внутриквартальный	-	-	1213	*	территории общего пользования, предназначенные для формирования земельных участков в целях размещения линейных объектов инженерной и транспортной инфраструктуры	-

1	2	3	4	5	6	7	8
179	Город Пермь, Кировский район, Купянский переулок	-	-	2447	*	территории общего пользования, предназначенные для формирования земельных участков в целях размещения линейных объектов инженерной и транспортной инфраструктуры	-
180	Город Пермь, Кировский район, ул.Гальперина (от ул.Маршала Рыбалко до ул.Магистральной)	-	-	6431	*	территории общего пользования, предназначенные для формирования земельных участков в целях размещения линейных объектов инженерной и транспортной инфраструктуры	-
181	Город Пермь, Кировский район, ул.Магистральная	-	-	450	-	ЭП, РС, РП, ВНС, КНС, ЦТП, ТП, ГРУ площадью более 100 кв.м	под проектируемый объект инженерной инфраструктуры
182	Город Пермь, Кировский район, проезд внутриквартальный	-	-	1682	*	проезд (проход)	-
183	Город Пермь, Кировский район, проезд внутриквартальный	-	-	2162	*	проезд (проход)	-
184	Город Пермь, Кировский район, ул.Маршала Рыбалко, сквер напротив ул.Ласьвинской	-	-	7498	*	сквер	-
185	Город Пермь, Кировский район, проезд внутриквартальный	-	-	1014	*	территории общего пользования, предназначенные для формирования земельных участков в целях размещения линейных объектов инженерной и транспортной инфраструктуры	-
186	ул.Липатова (от ул.Кировоградской до ул.Маршала Рыбалко)	-	-	1269	*	территории общего пользования, предназначенные для формирования земельных участков в целях размещения линейных объектов инженерной и транспортной инфраструктуры	-
187	Город Пермь, Кировский район, ул.Липатова (от ул.Кировоградской до ул.Маршала Рыбалко)	-	-	1574	*	территории общего пользования, предназначенные для формирования земельных участков в целях размещения линейных объектов инженерной и транспортной инфраструктуры	-
188	Город Пермь, Кировский район, ул.Маршала Рыбалко, на территории парка отдыха	-	-	48	-	ЦТП, ТП, РП	под существующий объект капитального строительства

1	2	3	4	5	6	7	8
189	Город Пермь, Кировский район, ул.Кировоградская	-	-	120	-	ЦТП, ТП, РП	под существующий объект капитального строительства
190	Город Пермь, Кировский район, вдоль ул.Химградской	-	-	1451	*	проезд (проход)	-
191	Город Пермь, Кировский район, ул.Рощинская (от ул.Хвойной до ул.Богдана Хмельницкого)	-	-	3110	*	территории общего пользования, предназначенные для формирования земельных участков в целях размещения линейных объектов инженерной и транспортной инфраструктуры	-
192	Город Пермь, Кировский район, проезд вдоль школы № 68 от ул.Закамской до ул.Александра Невского	-	-	1035	*	территории общего пользования, предназначенные для формирования земельных участков в целях размещения линейных объектов инженерной и транспортной инфраструктуры	-
193	Город Пермь, Кировский район, ул.Магистральная (от ул.Ласьвинской)	-	-	12101	*	территории общего пользования, предназначенные для формирования земельных участков в целях размещения линейных объектов инженерной и транспортной инфраструктуры	-
194	Город Пермь, Кировский район, пересечение улиц Гальперина и Кировоградской	-	-	1405	*	территории общего пользования, предназначенные для формирования земельных участков в целях размещения линейных объектов инженерной и транспортной инфраструктуры	-

Приложения см. на стр. 492

Экспликация образуемых и изменяемых земельных участков (в том числе в части СТН часть Е2)
(фрагмент 2)

Номер участка на чертеже	Местоположение участка	Землепользователь (правообладатель)	Адрес земельного участка (при наличии)	Площадь образуемых и изменяемых земельных участков и их частей по проекту (кв.м)	Образуемые земельные участки, которые после образования будут относиться к территориям общего пользования или имуществу общего пользования	Вид разрешенного использования образуемых земельных участков в соответствии с проектом планировки территории	Примечание
1	2	3	4	5	6	7	8
1	Город Пермь, Кировский район, проезд (новая улица)	-	-	78184	*	территории общего пользования, предназначенные для формирования земельных участков в целях размещения линейных объектов инженерной и транспортной инфраструктурЫ	-
2	Город Пермь, Кировский район, ул.Каховская 5-я	-	-	5612	*	территории общего пользования, предназначенные для формирования земельных участков в целях размещения линейных объектов инженерной и транспортной инфраструктуры	-
3	Город Пермь, Кировский район, во дворе домов № 31, 29, 27, 27 по ул.Адмирала Ушакова	-	-	8572	-	детские сады, иные объекты дошкольного воспитания	под строительство социального объекта
4	Город Пермь, Кировский район, ул.Каляева (от ул.Адмирала Ушакова до ул.Сумской)	-	-	8404	*	территории общего пользования, предназначенные для формирования земельных участков в целях размещения линейных объектов инженерной и транспортной инфраструктуры	-
5	Город Пермь, Кировский район, ул.Сумская (от ул.Каляева до ул.5-й Каховской)	-	-	16126	*	территории общего пользования, предназначенные для формирования земельных участков в целях размещения линейных объектов инженерной и транспортной инфраструктуры	-
6	Город Пермь, Кировский район, ул.4-я Каховская (от ул.Адмирала Ушакова до ул.Сумской)	-	-	4869	*	территории общего пользования, предназначенные для формирования земельных участков в целях размещения линейных объектов инженерной и транспортной инфраструктуры	-

1	2	3	4	5	6	7	8
7	Город Пермь, Кировский район, ул.3-я Каховская (от Омутинского переулка до ул.Сумской)	-	-	843	*	территории общего пользования, предназначенные для формирования земельных участков в целях размещения линейных объектов инженерной и транспортной инфраструктуры	-
8	Город Пермь, Кировский район, ул.Каховская 2-я (от Омутинского переулка до ул.Сумской)	-	-	885	*	территории общего пользования, предназначенные для формирования земельных участков в целях размещения линейных объектов инженерной и транспортной инфраструктуры	-
9	Город Пермь, Кировский район, ул.Каховская (от Омутинского переулка до ул.Сумской)	-	-	954	*	территории общего пользования, предназначенные для формирования земельных участков в целях размещения линейных объектов инженерной и транспортной инфраструктуры	-
10	Город Пермь, Кировский район, ул.Капитанская (от Омутинского переулка до ул.Сумской)	-	-	883	*	территории общего пользования, предназначенные для формирования земельных участков в целях размещения линейных объектов инженерной и транспортной инфраструктуры	-
11	Город Пермь, Кировский район, Омутинский переулок (от ул.4-й Каховской до ул.5-й Каховской)	-	-	2108	*	территории общего пользования, предназначенные для формирования земельных участков в целях размещения линейных объектов инженерной и транспортной инфраструктуры	-
12	Город Пермь, Кировский район, Омутинский переулок (от ул.Каляева до ул.4-й Каховской)	-	-	12463	*	территории общего пользования, предназначенные для формирования земельных участков в целях размещения линейных объектов инженерной и транспортной инфраструктуры	-
13	Город Пермь, Кировский район, ул.Каховская 3-я (от ул.Сокольской до Омутинского переулка)	-	-	821	*	территории общего пользования, предназначенные для формирования земельных участков в целях размещения линейных объектов инженерной и транспортной инфраструктуры	-
14	Город Пермь, Кировский район, ул.Каховская 2-я (от ул.Сокольской до Омутинского переулка)	-	-	968	*	территории общего пользования, предназначенные для формирования земельных участков в целях размещения линейных объектов инженерной и транспортной инфраструктуры	-
15	Город Пермь, Кировский район, ул.Каховская (от ул.Сокольской до Омутинского переулка)	-	-	1095	*	территории общего пользования, предназначенные для формирования земельных участков в целях размещения линейных объектов инженерной и транспортной инфраструктуры	-
16	Город Пермь, Кировский район, ул.Капитанская (от ул.Сокольской до Омутинского переулка)	-	-	861	*	территории общего пользования, предназначенные для формирования земельных участков в целях размещения линейных объектов инженерной и транспортной инфраструктуры	-

1	2	3	4	5	6	7	8
17	Город Пермь, Кировский район, ул.Юнг Прикамья (от ул.Адмирала Ушакова)	-	-	1764	*	территории общего пользования, предназначенные для формирования земельных участков в целях размещения линейных объектов инженерной и транспортной инфраструктуры	-
18	Город Пермь, Кировский район, ул.Сокольская (от ул.4-й Каховской до ул.5-й Каховской)	-	-	2743	*	территории общего пользования, предназначенные для формирования земельных участков в целях размещения линейных объектов инженерной и транспортной инфраструктуры	-
19	Город Пермь, Кировский район, ул.Сокольская (от ул.Каляева до ул.4-й Каховской)	-	-	16672	*	территории общего пользования, предназначенные для формирования земельных участков в целях размещения линейных объектов инженерной и транспортной инфраструктуры	-
20	Город Пермь, Кировский район, ул.Сокольская (до ул.Каляева)	-	-	5682	*	территории общего пользования, предназначенные для формирования земельных участков в целях размещения линейных объектов инженерной и транспортной инфраструктуры	-
21	Город Пермь, Кировский район, Боцманский 4-й переулок	-	-	2853	*	территории общего пользования, предназначенные для формирования земельных участков в целях размещения линейных объектов инженерной и транспортной инфраструктуры	-
22	Город Пермь, Кировский район, ул.Каховская 3-я (от ул.Адмирала Ушакова до ул.Сокольской)	-	-	1909	*	территории общего пользования, предназначенные для формирования земельных участков в целях размещения линейных объектов инженерной и транспортной инфраструктуры	-
23	Город Пермь, Кировский район, ул.Сокольская 3-я (от ул.Каховской до ул.Каховской 3-й)	-	-	4572	*	территории общего пользования, предназначенные для формирования земельных участков в целях размещения линейных объектов инженерной и транспортной инфраструктуры	-
24	Город Пермь, Кировский район, Боцманский 3-й переулок (от ул.Адмирала Ушакова до ул.Сокольской 3-й)	-	-	793	*	территории общего пользования, предназначенные для формирования земельных участков в целях размещения линейных объектов инженерной и транспортной инфраструктуры	-
25	Город Пермь, Кировский район, Боцманский 2-й переулок(от ул.Адмирала Ушакова до ул.Сокольской 3-й)	-	-	1132	*	территории общего пользования, предназначенные для формирования земельных участков в целях размещения линейных объектов инженерной и транспортной инфраструктуры	-
26	Город Пермь, Кировский район, ул.Каховская (от ул.Адмирала Ушакова до ул.Сокольской)	-	-	2190	*	территории общего пользования, предназначенные для формирования земельных участков в целях размещения линейных объектов инженерной и транспортной инфраструктуры	-

1	2	3	4	5	6	7	8
27	Город Пермь, Кировский район, Боцманский переулок	-	-	3057	*	территории общего пользования, предназначенные для формирования земельных участков в целях размещения линейных объектов инженерной и транспортной инфраструктуры	-
28	Город Пермь, Кировский район, Боцманский переулок	-	-	769	*	территории общего пользования, предназначенные для формирования земельных участков в целях размещения линейных объектов инженерной и транспортной инфраструктуры	-
29	Город Пермь, Кировский район, ул.Капитанская (от ул.Адмирала Ушакова до ул.Сокольской)	-	-	1904	*	территории общего пользования, предназначенные для формирования земельных участков в целях размещения линейных объектов инженерной и транспортной инфраструктуры	-
30	Город Пермь, Кировский район, Боцманский переулок	-	-	1689	*	территории общего пользования, предназначенные для формирования земельных участков в целях размещения линейных объектов инженерной и транспортной инфраструктуры	-
31	Город Пермь, Кировский район, ул.Каляева (от ул.Адмирала Ушакова до ул.Сокольской)	-	-	3398	*	территории общего пользования, предназначенные для формирования земельных участков в целях размещения линейных объектов инженерной и транспортной инфраструктуры	-
32	Город Пермь, Кировский район, ул.Адмирала Ушакова (от ул.Калинина до ул.Маршала Рыбалко)	-	-	130504	*	территории общего пользования, предназначенные для формирования земельных участков в целях размещения линейных объектов инженерной и транспортной инфраструктуры	-
33	Город Пермь, Кировский район, проезд (новая улица)	-	-	2664	*	территории общего пользования, предназначенные для формирования земельных участков в целях размещения линейных объектов инженерной и транспортной инфраструктуры	-
34	Город Пермь, Кировский район, проезд (новая улица)	-	-	2241	*	территории общего пользования, предназначенные для формирования земельных участков в целях размещения линейных объектов инженерной и транспортной инфраструктуры	-
35	Город Пермь, Кировский район, ул.Калинина (от ул.Светлогорской)	-	-	10745	*	территории общего пользования, предназначенные для формирования земельных участков в целях размещения линейных объектов инженерной и транспортной инфраструктуры	-
36	Город Пермь, Кировский район, ул.Бородулинская	-	-	7100	*	территории общего пользования, предназначенные для формирования земельных участков в целях размещения линейных объектов инженерной и транспортной инфраструктуры	-

1	2	3	4	5	6	7	8
37	Город Пермь, Кировский район, проезд (новая улица)	-	-	12205	*	территории общего пользования, предназначенные для формирования земельных участков в целях размещения линейных объектов инженерной и транспортной инфраструктуры	-
38	Город Пермь, Кировский район, во дворе дома № 19 по ул.Светлогорской	-	-	104	-	ЦТП, ТП, РП	под существующий объект капитального строительства
39	Город Пермь, Кировский район, ул.Калинина (на пересечении улиц Адмирала Ушакова и Светлогорской)	-	-	2966	*	территории общего пользования, предназначенные для формирования земельных участков в целях размещения линейных объектов инженерной и транспортной инфраструктуры	-
40	Город Пермь, Кировский район, ул.Светлогорская	-	-	33850	*	территории общего пользования, предназначенные для формирования земельных участков в целях размещения линейных объектов инженерной и транспортной инфраструктуры	-
41	Город Пермь, Кировский район, ул.Юнг Прикамья (от ул.Сокольской до ул.Светлогорской)	-	-	5324	*	территории общего пользования, предназначенные для формирования земельных участков в целях размещения линейных объектов инженерной и транспортной инфраструктуры	-
42	Город Пермь, Кировский район, ул.Адмирала Макарова (от ул.Сокольской до ул.Светлогорской)	-	-	4764	*	территории общего пользования, предназначенные для формирования земельных участков в целях размещения линейных объектов инженерной и транспортной инфраструктуры	-
43	Город Пермь, Кировский район, ул.Сокольская 2-я (от Камышинской до ул.Адмирала Макарова)	-	-	4722	*	территории общего пользования, предназначенные для формирования земельных участков в целях размещения линейных объектов инженерной и транспортной инфраструктуры	-
44	Город Пермь, Кировский район, ул.Камышинская (от ул.Сокольской до ул.Светлогорской)	-	-	2536	*	территории общего пользования, предназначенные для формирования земельных участков в целях размещения линейных объектов инженерной и транспортной инфраструктуры	-
45	Город Пермь, Кировский район, ул.Светлогорская	-	-	2699	*	территории общего пользования, предназначенные для формирования земельных участков в целях размещения линейных объектов инженерной и транспортной инфраструктуры	-

1	2	3	4	5	6	7	8
46	Город Пермь, Кировский район, ул.Сокольская	-	-	20793	*	территории общего пользования, предназначенные для формирования земельных участков в целях размещения линейных объектов инженерной и транспортной инфраструктуры	-
47	Город Пермь, Кировский район, ул.Сокольская	-	-	2052	*	территории общего пользования, предназначенные для формирования земельных участков в целях размещения линейных объектов инженерной и транспортной инфраструктуры	-
48	Город Пермь, Кировский район, ул.Юнг Прикамья (от ул.Адмирала Ушакова до ул.Сокольской)	-	-	4439	*	территории общего пользования, предназначенные для формирования земельных участков в целях размещения линейных объектов инженерной и транспортной инфраструктуры	-
49	Город Пермь, Кировский район, ул.Адмирала Макарова (от ул.Адмирала Ушакова до ул.Сокольской)	-	-	3519	*	территории общего пользования, предназначенные для формирования земельных участков в целях размещения линейных объектов инженерной и транспортной инфраструктуры	-
50	Город Пермь, Кировский район, ул.Судозаводская (от ул.Адмирала Ушакова до ул.Сокольской)	-	-	3637	*	территории общего пользования, предназначенные для формирования земельных участков в целях размещения линейных объектов инженерной и транспортной инфраструктуры	-
51	Город Пермь, Кировский район, ул.Камышинская (от ул.Адмирала Ушакова до ул.Сокольской)	-	-	3883	*	территории общего пользования, предназначенные для формирования земельных участков в целях размещения линейных объектов инженерной и транспортной инфраструктуры	-
52	Город Пермь, Кировский район, ул.Буксирная (до ул.Сокольской)	-	-	10572	*	территории общего пользования, предназначенные для формирования земельных участков в целях размещения линейных объектов инженерной и транспортной инфраструктуры	-
53	Город Пермь, Кировский район, ул.Адмирала Ушакова	-	-	49	*	территории общего пользования, предназначенные для формирования земельных участков в целях размещения линейных объектов инженерной и транспортной инфраструктуры	-
54	Город Пермь, Кировский район, ул.Адмирала Ушакова	-	-	88	*	территории общего пользования, предназначенные для формирования земельных участков в целях размещения линейных объектов инженерной и транспортной инфраструктуры	-
55	Город Пермь, Кировский район, ул.Адмирала Ушакова	-	-	42	*	территории общего пользования, предназначенные для формирования земельных участков в целях размещения линейных объектов инженерной и транспортной инфраструктуры	-

1	2	3	4	5	6	7	8
56	Город Пермь, Кировский район, ул.Волгодонская	-	-	41174	*	территории общего пользования, предназначенные для формирования земельных участков в целях размещения линейных объектов инженерной и транспортной инфраструктуры	-
57	Город Пермь, Кировский район, (напротив дома № 59/1 по ул.Адмирала Ушакова)	-	-	1285	*	зеленые насаждения	-
58	Город Пермь, Кировский район, проезд	-	-	3900	*	территории общего пользования, предназначенные для формирования земельных участков в целях размещения линейных объектов инженерной и транспортной инфраструктуры	-
59	Город Пермь, Кировский район, проезд	-	-	790	*	территории общего пользования, предназначенные для формирования земельных участков в целях размещения линейных объектов инженерной и транспортной инфраструктуры	-
60	Город Пермь, Кировский район, проезд	-	-	1663	*	территории общего пользования, предназначенные для формирования земельных участков в целях размещения линейных объектов инженерной и транспортной инфраструктуры	-
61	Город Пермь, Кировский район, проезд	-	-	3107	*	территории общего пользования, предназначенные для формирования земельных участков в целях размещения линейных объектов инженерной и транспортной инфраструктуры	-
62	Город Пермь, Кировский район, проезд	-	-	3966	*	территории общего пользования, предназначенные для формирования земельных участков в целях размещения линейных объектов инженерной и транспортной инфраструктуры	-
63	Город Пермь, Кировский район, ул.Капитанская (от ул.Волгодонской до ул.Адмирала Ушакова)	-	-	3421	*	территории общего пользования, предназначенные для формирования земельных участков в целях размещения линейных объектов инженерной и транспортной инфраструктуры	-
64	Город Пермь, Кировский район, ул.Айвазовского	-	-	1490	*	территории общего пользования, предназначенные для формирования земельных участков в целях размещения линейных объектов инженерной и транспортной инфраструктуры	-
65	Город Пермь, Кировский район, ул.Каляева (от ул.Волгодонской до ул.Адмирала Ушакова)	-	-	6820	*	территории общего пользования, предназначенные для формирования земельных участков в целях размещения линейных объектов инженерной и транспортной инфраструктуры	-

1	2	3	4	5	6	7	8
66	Город Пермь, Кировский район, ул.Кировоградская	-	-	39950	*	территории общего пользования, предназначенные для формирования земельных участков в целях размещения линейных объектов инженерной и транспортной инфраструктуры	-
67	Город Пермь, Кировский район, ул.Каховская 5-я (от ул.Кировоградской до ул.Волгодонской)	-	-	9057	*	территории общего пользования, предназначенные для формирования земельных участков в целях размещения линейных объектов инженерной и транспортной инфраструктуры	-
68	Город Пермь, Кировский район, проезд (новая улица)	-	-	2287	*	территории общего пользования, предназначенные для формирования земельных участков в целях размещения линейных объектов инженерной и транспортной инфраструктуры	-
69	Город Пермь, Кировский район, проезд (новая улица)	-	-	756	*	территории общего пользования, предназначенные для формирования земельных участков в целях размещения линейных объектов инженерной и транспортной инфраструктуры	-
70	Город Пермь, Кировский район, ул.Капитана Пирожкова	-	-	11399	*	территории общего пользования, предназначенные для формирования земельных участков в целях размещения линейных объектов инженерной и транспортной инфраструктуры	-
71	Город Пермь, Кировский район, ул.Туапсинская (от ул.Калинина до ул.Капитана Пирожкова)	-	-	2178	*	территории общего пользования, предназначенные для формирования земельных участков в целях размещения линейных объектов инженерной и транспортной инфраструктуры	-
72	Город Пермь, Кировский район, ул.Калинина (от ул.Кировоградской до ул.Адмирала Ушакова)	-	-	53862	*	территории общего пользования, предназначенные для формирования земельных участков в целях размещения линейных объектов инженерной и транспортной инфраструктуры	-
73	Город Пермь, Кировский район, ул.Калинина (от берега р.Камы до ул.Танцорова)	-	-	2797	*	территории общего пользования, предназначенные для формирования земельных участков в целях размещения линейных объектов инженерной и транспортной инфраструктуры	-
74	Город Пермь, Кировский район, ул.Танцорова (от ул.Калинина до ул.Байкальской)	-	-	14192	*	территории общего пользования, предназначенные для формирования земельных участков в целях размещения линейных объектов инженерной и транспортной инфраструктуры	-
75	Город Пермь, Кировский район, ул.Водников	-	-	4032	*	территории общего пользования, предназначенные для формирования земельных участков в целях размещения линейных объектов инженерной и транспортной инфраструктуры	-

1	2	3	4	5	6	7	8
76	Город Пермь, Кировский район, проезд (новая улица)	-	-	250	*	проезд (проход)	-
77	Город Пермь, Кировский район, ул.Штурманов (от ул.Танцорова до ул.Туапсинской)	-	-	2970	*	территории общего пользования, предназначенные для формирования земельных участков в целях размещения линейных объектов инженерной и транспортной инфраструктуры	-
78	Город Пермь, Кировский район, ул.Туапсинская (от ул.Нижне-Курьинской до ул.Калинина)	-	-	3152	*	территории общего пользования, предназначенные для формирования земельных участков в целях размещения линейных объектов инженерной и транспортной инфраструктуры	-
79	Город Пермь, Кировский район, ул.Нижне-Курьинская (от ул.Туапсинской до ул.Каляева)	-	-	4802	*	территории общего пользования, предназначенные для формирования земельных участков в целях размещения линейных объектов инженерной и транспортной инфраструктуры	-
80	Город Пермь, Кировский район, ул.Теплоходная (от ул.Нижне-Курьинской до ул.Калинина)	-	-	1664	*	территории общего пользования, предназначенные для формирования земельных участков в целях размещения линейных объектов инженерной и транспортной инфраструктуры	-
81	Город Пермь, Кировский район, ул.Теплоходная (от ул.Танцорова до ул.Нижне-Курьинской)	-	-	8861	*	территории общего пользования, предназначенные для формирования земельных участков в целях размещения линейных объектов инженерной и транспортной инфраструктуры	-
82	Город Пермь, Кировский район, ул.Теплоходная (от ул.Водников до ул.Танцорова)	-	-	1496	*	территории общего пользования, предназначенные для формирования земельных участков в целях размещения линейных объектов инженерной и транспортной инфраструктуры	-
83	Город Пермь, Кировский район, ул.Водников (от ул.Теплоходной до ул.Парусной)	-	-	8278	*	территории общего пользования, предназначенные для формирования земельных участков в целях размещения линейных объектов инженерной и транспортной инфраструктуры	-
84	Город Пермь, Кировский район, ул.Капитанская (от ул.Калинина до ул.Волгодонской)	-	-	4510	*	территории общего пользования, предназначенные для формирования земельных участков в целях размещения линейных объектов инженерной и транспортной инфраструктуры	-
85	Город Пермь, Кировский район, ул.Капитанская (от ул.Нижне-Курьинской до ул.Калинина)	-	-	1981	*	территории общего пользования, предназначенные для формирования земельных участков в целях размещения линейных объектов инженерной и транспортной инфраструктуры	-

1	2	3	4	5	6	7	8
86	Город Пермь, Кировский район, ул.Капитанская (от ул.Водников до ул.Танцорова)	-	-	1484	*	территории общего пользования, предназначенные для формирования земельных участков в целях размещения линейных объектов инженерной и транспортной инфраструктуры	-
87	Город Пермь, Кировский район, проезд (новая улица)	-	-	2105	*	территории общего пользования, предназначенные для формирования земельных участков в целях размещения линейных объектов инженерной и транспортной инфраструктуры	-
88	Город Пермь, Кировский район, ул.Каляева (от ул.Танцорова до ул.Калинина)	-	-	1156	*	территории общего пользования, предназначенные для формирования земельных участков в целях размещения линейных объектов инженерной и транспортной инфраструктуры	-
89	Город Пермь, Кировский район, ул.Граничная (от ул.Водников до ул.Танцорова)	-	-	937	*	территории общего пользования, предназначенные для формирования земельных участков в целях размещения линейных объектов инженерной и транспортной инфраструктуры	-
90	Город Пермь, Кировский район, ул.Каляева (от ул.Водников до ул.Танцорова)	-	-	1028	*	территории общего пользования, предназначенные для формирования земельных участков в целях размещения линейных объектов инженерной и транспортной инфраструктуры	-
91	Город Пермь, Кировский район, ул.Каляева (от ул.Калинина до ул.Адмирала Ушакова)	-	-	9612	*	территории общего пользования, предназначенные для формирования земельных участков в целях размещения линейных объектов инженерной и транспортной инфраструктуры	-
92	Город Пермь, Кировский район, Тупиковый переулок	-	-	1798	*	территории общего пользования, предназначенные для формирования земельных участков в целях размещения линейных объектов инженерной и транспортной инфраструктуры	-
93	Город Пермь, Кировский район, ул.Капитана Пирожкова (от ул.Юнг Прикамья до ул.Каляева)	-	-	7299	*	территории общего пользования, предназначенные для формирования земельных участков в целях размещения линейных объектов инженерной и транспортной инфраструктуры	-
94	Город Пермь, Кировский район, Якорный переулок	-	-	4665	*	территории общего пользования, предназначенные для формирования земельных участков в целях размещения линейных объектов инженерной и транспортной инфраструктуры	-
95	Город Пермь, Кировский район, ул.Юнг Прикамья (от ул.Адмирала Ушакова до ул.Калинина)	-	-	2681	*	территории общего пользования, предназначенные для формирования земельных участков в целях размещения линейных объектов инженерной и транспортной инфраструктуры	-

1	2	3	4	5	6	7	8
96	Город Пермь, Кировский район, ул.Оханская (от ул.Юнг Прикамья)	-	-	1735	*	территории общего пользования, предназначенные для формирования земельных участков в целях размещения линейных объектов инженерной и транспортной инфраструктуры	-
97	Город Пермь, Кировский район, ул.Юнг Прикамья (от ул.Калинина до ул.Байкальская)	-	-	6350	*	территории общего пользования, предназначенные для формирования земельных участков в целях размещения линейных объектов инженерной и транспортной инфраструктуры	-
98	Город Пермь, Кировский район, ул.Оханская (от ул.Батумской до ул.Юнг Прикамья)	-	-	1747	*	территории общего пользования, предназначенные для формирования земельных участков в целях размещения линейных объектов инженерной и транспортной инфраструктуры	-
99	Город Пермь, Кировский район, ул.Парусная (от ул.Батумской до ул.Юнг Прикамья)	-	-	1864	*	территории общего пользования, предназначенные для формирования земельных участков в целях размещения линейных объектов инженерной и транспортной инфраструктуры	-
100	Город Пермь, Кировский район, ул.Батумская (от ул.Калинина до ул.Байкальской)	-	-	9534	*	территории общего пользования, предназначенные для формирования земельных участков в целях размещения линейных объектов инженерной и транспортной инфраструктуры	-
101	Город Пермь, Кировский район, ул.Оханская (от ул.Черниговской до ул.Батумской)	-	-	2431	*	территории общего пользования, предназначенные для формирования земельных участков в целях размещения линейных объектов инженерной и транспортной инфраструктуры	-
102	Город Пермь, Кировский район, ул.Парусная (от ул.Черниговской до ул.Батумской)	-	-	780	*	территории общего пользования, предназначенные для формирования земельных участков в целях размещения линейных объектов инженерной и транспортной инфраструктуры	-
103	Город Пермь, Кировский район, ул.Черниговская (от ул.Каляева до ул.Байкальской)	-	-	5851	*	территории общего пользования, предназначенные для формирования земельных участков в целях размещения линейных объектов инженерной и транспортной инфраструктуры	-
104	Город Пермь, Кировский район, ул.Байкальская	-	-	10596	*	территории общего пользования, предназначенные для формирования земельных участков в целях размещения линейных объектов инженерной и транспортной инфраструктуры	-
105	Город Пермь, Кировский район, ул.Парусная (от ул.Водников до ул.Танцорова)	-	-	1383	*	территории общего пользования, предназначенные для формирования земельных участков в целях размещения линейных объектов инженерной и транспортной инфраструктуры	-

1	2	3	4	5	6	7	8
106	Город Пермь, Кировский район, ул.Танцорова	-	-	666	*	проезд (проход)	-
107	Город Пермь, Кировский район, ул.Юнг Прикамья (от ул.Байкальской до ул.Адмирала Ушакова)	-	-	4998	*	территории общего пользования, предназначенные для формирования земельных участков в целях размещения линейных объектов инженерной и транспортной инфраструктуры	-
108	Город Пермь, Кировский район, ул.Адмирала Макарова	-	-	7993	*	территории общего пользования, предназначенные для формирования земельных участков в целях размещения линейных объектов инженерной и транспортной инфраструктуры	-
109	Город Пермь, Кировский район, ул.Судозаводская	-	-	10010	*	территории общего пользования, предназначенные для формирования земельных участков в целях размещения линейных объектов инженерной и транспортной инфраструктуры	-
110	Город Пермь, Кировский район, ул.Камышинская	-	-	2686	*	территории общего пользования, предназначенные для формирования земельных участков в целях размещения линейных объектов инженерной и транспортной инфраструктуры	-
111	Город Пермь, Кировский район, ул.Буксирная	-	-	6812	*	территории общего пользования, предназначенные для формирования земельных участков в целях размещения линейных объектов инженерной и транспортной инфраструктуры	-
112	Город Пермь, Кировский район, ул.Оханская (от ул.Водников до ул.Танцорова)	-	-	1248	*	территории общего пользования, предназначенные для формирования земельных участков в целях размещения линейных объектов инженерной и транспортной инфраструктуры	-
113	Город Пермь, Кировский район, ул. Каховская 2-я	-	-	958	*	территории общего пользования, предназначенные для формирования земельных участков в целях размещения линейных объектов инженерной и транспортной инфраструктуры	-
114	Город Пермь, Кировский район, ул.Адмирала Ушакова (между улицами Каляева и Калинина)	-	-	4778	*	озеленение	-
115	Город Пермь, Кировский район, ул.Парусная (на берегу р.Камы)	-	-	451	-	канализационные очистные сооружения	для строительства объекта инженерной инфраструктуры

1	2	3	4	5	6	7	8
116	Город Пермь, Кировский район, ул.Кировоградская (на пересечении с ул.Калинина)	-	-	4277	*	территории общего пользования, предназначенные для образования земельных участков под зеленые насаждения	-
117	Город Пермь, Кировский район, берег р.Камы	-	-	450	-	канализационные очистные сооружения	для строительства объекта инженерной инфраструктуры
118	Город Пермь, Кировский район, ул.Адмирала Ушакова	-	-	188	-	ЦТП, ТП, РП	под строительство объекта инженерной инфраструктуры
119	Город Пермь, Кировский район, ул.Парусная (на пересечении с улицей Юнг Прикамья)	-	-	1155	*	площадки для отдыха с элементами озеленения	-
120	Город Пермь, Кировский район, ул.Батумская (на пересечении с ул.Оханской)	-	-	1126	*	детские площадки с элементами озеленения	-
121	Город Пермь, Кировский район, ул.Судозаводская	-	-	324	*	проезд (проход)	-
122	Город Пермь, Кировский район, ул.Адмирала Ушакова	-	-	62	*	территории общего пользования, предназначенные для формирования земельных участков в целях размещения линейных объектов инженерной и транспортной инфраструктуры	-
123	Город Пермь, Кировский район, ул.Буксирная	-	-	498	*	проезд (проход)	-
124	Город Пермь, Кировский район, берег р.Камы	-	-	453	-	канализационные очистные сооружения	для строительства объекта инженерной инфраструктуры
125	Город Пермь, Кировский район, ул.Сокольская (южнее дома № 38 по ул.Сокольской)	-	-	193	*	проезд к детскому саду	-
126	Пермский край, г.Пермь, Кировский район, ул.Светлогорская (южнее дома № 17 по ул.Светлогорской)			6198		многоквартирные жилые дома	для предоставления на торгах (конкурсах, аукционах)

Приложения см. на стр. 495

Экспликация образуемых и изменяемых земельных участков (в том числе в части СТН И2) (фрагмент 3)

Номер участка на чертеже	Местоположение участка	Землепользователь (правообладатель)	Адрес земельного участка (при наличии)	Площадь образуемых и изменяемых земельных участков и их частей по проекту (кв.м)	Образуемые земельные участки, которые после образования будут относиться к территориям общего пользования или имуществу общего пользования	Вид разрешенного использования образуемых земельных участков в соответствии с проектом планировки территории	Примечание
1	2	3	4	5	6	7	8
1	Город Пермь, Кировский район, ул.Ирбитская	-	-	1827	*	территории общего пользования, предназначенные для формирования земельных участков в целях размещения линейных объектов инженерной и транспортной инфраструктуры	-
2	Город Пермь, Кировский район, ул.Пчелинная	-	-	7250	*	территории общего пользования, предназначенные для формирования земельных участков в целях размещения линейных объектов инженерной и транспортной инфраструктуры	-
3	Город Пермь, Кировский район, ул.Берестовая	-	-	2273	*	территории общего пользования, предназначенные для формирования земельных участков в целях размещения линейных объектов инженерной и транспортной инфраструктуры	-
4	Город Пермь, Кировский район, ул.Налимихинская	-	-	57246	*	территории общего пользования, предназначенные для формирования земельных участков в целях размещения линейных объектов инженерной и транспортной инфраструктуры	-
5	Город Пермь, Кировский район	-	-	3818	*	территории общего пользования, предназначенные для формирования земельных участков в целях размещения линейных объектов инженерной и транспортной инфраструктуры	-

1	2	3	4	5	6	7	8
6	Город Пермь, Кировский район, ул.Пшеничная, Ежевичный переулок, ул.Бузулукская	-	-	12595	*	территории общего пользования, предназначенные для формирования земельных участков в целях размещения линейных объектов инженерной и транспортной инфраструктуры	-
7	Город Пермь, Кировский район, ул.Бузулукская	-	-	5096	*	территории общего пользования, предназначенные для формирования земельных участков в целях размещения линейных объектов инженерной и транспортной инфраструктуры	-
8	Город Пермь, Кировский район, ул.Лютиковая	-	-	5386	*	территории общего пользования, предназначенные для формирования земельных участков в целях размещения линейных объектов инженерной и транспортной инфраструктуры	-
9	Город Пермь, Кировский район, ул.Грушевская	-	-	11006	*	территории общего пользования, предназначенные для формирования земельных участков в целях размещения линейных объектов инженерной и транспортной инфраструктуры	-
10	Город Пермь, Кировский район, ул.Бузулукская	-	-	8125	*	территории общего пользования, предназначенные для формирования земельных участков в целях размещения линейных объектов инженерной и транспортной инфраструктуры	-
11	Город Пермь, Кировский район, ул.Лютиковая	-	-	3969	*	территории общего пользования, предназначенные для формирования земельных участков в целях размещения линейных объектов инженерной и транспортной инфраструктуры	-
12	Город Пермь, Кировский район, ул.Грушевая	-	-	4158	*	территории общего пользования, предназначенные для формирования земельных участков в целях размещения линейных объектов инженерной и транспортной инфраструктуры	-
13	Город Пермь, Кировский район, ул.Фиалковая	-	-	3055	*	территории общего пользования, предназначенные для формирования земельных участков в целях размещения линейных объектов инженерной и транспортной инфраструктуры	-
14	Город Пермь, Кировский район, ул.Золотистая	-	-	4263	*	территории общего пользования, предназначенные для формирования земельных участков в целях размещения линейных объектов инженерной и транспортной инфраструктуры	-
15	Город Пермь, Кировский район, ул.Белая	-	-	4174	*	территории общего пользования, предназначенные для формирования земельных участков в целях размещения линейных объектов инженерной и транспортной инфраструктуры	-
16	Город Пермь, Кировский район, ул.Башкирская	-	-	4283	*	территории общего пользования, предназначенные для формирования земельных участков в целях размещения линейных объектов инженерной и транспортной инфраструктуры	-
17	Город Пермь, Кировский район, ул.Золотистая	-	-	6198	*	территории общего пользования, предназначенные для формирования земельных участков в целях размещения линейных объектов инженерной и транспортной инфраструктуры	-
18	Город Пермь, Кировский район, ул.Белая	-	-	6112	*	территории общего пользования, предназначенные для формирования земельных участков в целях размещения линейных объектов инженерной и транспортной инфраструктуры	-

1	2	3	4	5	6	7	8
19	Город Пермь, Кировский район, ул.Башкирская	-	-	6895	*	территории общего пользования, предназначенные для формирования земельных участков в целях размещения линейных объектов инженерной и транспортной инфраструктуры	-
20	Город Пермь, Кировский район, ул.Колокольчиковая	-	-	5760	*	территории общего пользования, предназначенные для формирования земельных участков в целях размещения линейных объектов инженерной и транспортной инфраструктуры	-
21	Город Пермь, Кировский район, ул.Фруктовая	-	-	20578	*	территории общего пользования, предназначенные для формирования земельных участков в целях размещения линейных объектов инженерной и транспортной инфраструктуры	-
22	Город Пермь, Кировский район, ул.Хорошая, ул.Золотистая	-	-	10928	*	территории общего пользования, предназначенные для формирования земельных участков в целях размещения линейных объектов инженерной и транспортной инфраструктуры	-
23	Город Пермь, Кировский район, ул.Белая	-	-	6396	*	территории общего пользования, предназначенные для формирования земельных участков в целях размещения линейных объектов инженерной и транспортной инфраструктуры	-
24	Город Пермь, Кировский район, ул.Башкирская	-	-	5774	*	территории общего пользования, предназначенные для формирования земельных участков в целях размещения линейных объектов инженерной и транспортной инфраструктуры	-
25	Город Пермь, Кировский район, ул.Колокольчиковая	-	-	4802	*	территории общего пользования, предназначенные для формирования земельных участков в целях размещения линейных объектов инженерной и транспортной инфраструктуры	-
26	Город Пермь, Кировский район, ул.Бузулукская	-	-	29904	*	территории общего пользования, предназначенные для формирования земельных участков в целях размещения линейных объектов инженерной и транспортной инфраструктуры	-
27	Город Пермь, Кировский район, ул.Золотистая	-	-	3086	*	территории общего пользования, предназначенные для формирования земельных участков в целях размещения линейных объектов инженерной и транспортной инфраструктуры	-
28	Город Пермь, Кировский район, ул.Ирбитская	-	-	2283	*	территории общего пользования, предназначенные для формирования земельных участков в целях размещения линейных объектов инженерной и транспортной инфраструктуры	-
29	Город Пермь, Кировский район, ул.Белая	-	-	4441	*	территории общего пользования, предназначенные для формирования земельных участков в целях размещения линейных объектов инженерной и транспортной инфраструктуры	-
30	Город Пермь, Кировский район, ул.Башкирская	-	-	4476	*	территории общего пользования, предназначенные для формирования земельных участков в целях размещения линейных объектов инженерной и транспортной инфраструктуры	-
31	Город Пермь, Кировский район, ул.Башкирская	-	-	13661	*	территории общего пользования, предназначенные для формирования земельных участков в целях размещения линейных объектов инженерной и транспортной инфраструктуры	-

1	2	3	4	5	6	7	8
32	Город Пермь, Кировский район, ул.Вербная	-	-	1957	*	территории общего пользования, предназначенные для формирования земельных участков в целях размещения линейных объектов инженерной и транспортной инфраструктуры	-
33	Город Пермь, Кировский район, ул.Вербная	-	-	2130	*	территории общего пользования, предназначенные для формирования земельных участков в целях размещения линейных объектов инженерной и транспортной инфраструктуры	-
34	Город Пермь, Кировский район, ул.Вербная	-	-	1825	*	территории общего пользования, предназначенные для формирования земельных участков в целях размещения линейных объектов инженерной и транспортной инфраструктуры	-
35	Город Пермь, Кировский район, ул.Вербная	-	-	1614	*	территории общего пользования, предназначенные для формирования земельных участков в целях размещения линейных объектов инженерной и транспортной инфраструктуры	-
36	Город Пермь, Кировский район, ул.Вербная	-	-	1644	*	территории общего пользования, предназначенные для формирования земельных участков в целях размещения линейных объектов инженерной и транспортной инфраструктуры	-
37	Город Пермь, Кировский район, ул.Копейская	-	-	8175	*	территории общего пользования, предназначенные для формирования земельных участков в целях размещения линейных объектов инженерной и транспортной инфраструктуры	-
38	Город Пермь, Кировский район, ул.Бузулукская	-	-	3230	*	территории общего пользования, предназначенные для формирования земельных участков в целях размещения линейных объектов инженерной и транспортной инфраструктуры	-
39	Город Пермь, Кировский район, ул.Копейская, ул.Комаринская, ул.Агрономическая	-	-	5380	*	территории общего пользования, предназначенные для формирования земельных участков в целях размещения линейных объектов инженерной и транспортной инфраструктуры	-
40	Город Пермь, Кировский район, ул.Кудымкарская	-	-	19114	*	территории общего пользования, предназначенные для формирования земельных участков в целях размещения линейных объектов инженерной и транспортной инфраструктуры	-
41	Город Пермь, Кировский район, ул.Бузулукская	-	-	3062	*	территории общего пользования, предназначенные для формирования земельных участков в целях размещения линейных объектов инженерной и транспортной инфраструктуры	-
42	Город Пермь, Кировский район, ул.Копейская	-	-	979	*	территории общего пользования, предназначенные для формирования земельных участков в целях размещения линейных объектов инженерной и транспортной инфраструктуры	-
43	Город Пермь, Кировский район, ул.Агрономическая	-	-	904	*	территории общего пользования, предназначенные для формирования земельных участков в целях размещения линейных объектов инженерной и транспортной инфраструктуры	-
44	Город Пермь, Кировский район, ул.Бузулукская	-	-	3676	*	территории общего пользования, предназначенные для формирования земельных участков в целях размещения линейных объектов инженерной и транспортной инфраструктуры	-

1	2	3	4	5	6	7	8
45	Город Пермь, Кировский район, ул.Анапская	-	-	919	*	территории общего пользования, предназначенные для формирования земельных участков в целях размещения линейных объектов инженерной и транспортной инфраструктуры	-
46	Город Пермь, Кировский район, ул.Копейская	-	-	1493	*	территории общего пользования, предназначенные для формирования земельных участков в целях размещения линейных объектов инженерной и транспортной инфраструктуры	-
47	Город Пермь, Кировский район, ул.Агрономическая	-	-	1217	*	территории общего пользования, предназначенные для формирования земельных участков в целях размещения линейных объектов инженерной и транспортной инфраструктуры	-
48	Город Пермь, Кировский район, ул.Агрономическая	-	-	1835	*	территории общего пользования, предназначенные для формирования земельных участков в целях размещения линейных объектов инженерной и транспортной инфраструктуры	-
49	Город Пермь, Кировский район, ул.Североморская	-	-	7264	*	территории общего пользования, предназначенные для формирования земельных участков в целях размещения линейных объектов инженерной и транспортной инфраструктуры	-
50	Город Пермь, Кировский район	-	-	4294	*	территории общего пользования, предназначенные для формирования земельных участков в целях размещения линейных объектов инженерной и транспортной инфраструктуры	-
51	Город Пермь, Кировский район, ул.Заборная	-	-	4488	*	территории общего пользования, предназначенные для формирования земельных участков в целях размещения линейных объектов инженерной и транспортной инфраструктуры	-
52	Город Пермь, Кировский район, ул.Тихоокеанская	-	-	4494	*	территории общего пользования, предназначенные для формирования земельных участков в целях размещения линейных объектов инженерной и транспортной инфраструктуры	-
53	Город Пермь, Кировский район, ул.Бирюзовая	-	-	4501	*	территории общего пользования, предназначенные для формирования земельных участков в целях размещения линейных объектов инженерной и транспортной инфраструктуры	-
54	Город Пермь, Кировский район, ул.Изумрудная	-	-	3951	*	территории общего пользования, предназначенные для формирования земельных участков в целях размещения линейных объектов инженерной и транспортной инфраструктуры	-
55	Город Пермь, Кировский район, ул.Аметистовая	-	-	2454	*	территории общего пользования, предназначенные для формирования земельных участков в целях размещения линейных объектов инженерной и транспортной инфраструктуры	-
56	Город Пермь, Кировский район, ул.Лазурная	-	-	9120	*	территории общего пользования, предназначенные для формирования земельных участков в целях размещения линейных объектов инженерной и транспортной инфраструктуры	-
57	Город Пермь, Кировский район, ул.Заборная	-	-	3751	*	территории общего пользования, предназначенные для формирования земельных участков в целях размещения линейных объектов инженерной и транспортной инфраструктуры	-

1	2	3	4	5	6	7	8
58	Город Пермь, Кировский район, ул.Тихоокеанская	-	-	3777	*	территории общего пользования, предназначенные для формирования земельных участков в целях размещения линейных объектов инженерной и транспортной инфраструктуры	-
59	Город Пермь, Кировский район, ул.Бирюзовая	-	-	3874	*	территории общего пользования, предназначенные для формирования земельных участков в целях размещения линейных объектов инженерной и транспортной инфраструктуры	-
60	Город Пермь, Кировский район, ул.Изумрудная	-	-	3875	*	территории общего пользования, предназначенные для формирования земельных участков в целях размещения линейных объектов инженерной и транспортной инфраструктуры	-
61	Город Пермь, Кировский район, ул.Аметистовая	-	-	3758	*	территории общего пользования, предназначенные для формирования земельных участков в целях размещения линейных объектов инженерной и транспортной инфраструктуры	-
62	Город Пермь, Кировский район, ул.Прудовая	-	-	3749	*	территории общего пользования, предназначенные для формирования земельных участков в целях размещения линейных объектов инженерной и транспортной инфраструктуры	-
63	Город Пермь, Кировский район, ул.Черногорская	-	-	4131	*	территории общего пользования, предназначенные для формирования земельных участков в целях размещения линейных объектов инженерной и транспортной инфраструктуры	-
64	Город Пермь, Кировский район, ул.Лазурная	-	-	7985	*	территории общего пользования, предназначенные для формирования земельных участков в целях размещения линейных объектов инженерной и транспортной инфраструктуры	-
65	Город Пермь, Кировский район	-	-	770	*	территории общего пользования, предназначенные для формирования земельных участков в целях размещения линейных объектов инженерной и транспортной инфраструктуры	-
66	Город Пермь, Кировский район, ул.Судостроителей	-	-	34713	*	территории общего пользования, предназначенные для формирования земельных участков в целях размещения линейных объектов инженерной и транспортной инфраструктуры	-
67	Город Пермь, Кировский район, ул.Заборная	-	-	3769	*	территории общего пользования, предназначенные для формирования земельных участков в целях размещения линейных объектов инженерной и транспортной инфраструктуры	-
68	Город Пермь, Кировский район, ул.Тихоокеанская	-	-	5641	*	территории общего пользования, предназначенные для формирования земельных участков в целях размещения линейных объектов инженерной и транспортной инфраструктуры	-
69	Город Пермь, Кировский район, ул.Бирюзовая	-	-	5512	*	территории общего пользования, предназначенные для формирования земельных участков в целях размещения линейных объектов инженерной и транспортной инфраструктуры	-
70	Город Пермь, Кировский район, ул.Изумрудная	-	-	5669	*	территории общего пользования, предназначенные для формирования земельных участков в целях размещения линейных объектов инженерной и транспортной инфраструктуры	-

1	2	3	4	5	6	7	8
71	Город Пермь, Кировский район, ул.Аметистовая	-	-	5622	*	территории общего пользования, предназначенные для формирования земельных участков в целях размещения линейных объектов инженерной и транспортной инфраструктуры	-
72	Город Пермь, Кировский район, ул.Прудовая	-	-	5592	*	территории общего пользования, предназначенные для формирования земельных участков в целях размещения линейных объектов инженерной и транспортной инфраструктуры	-
73	Город Пермь, Кировский район, ул.Черногорская	-	-	7743	*	территории общего пользования, предназначенные для формирования земельных участков в целях размещения линейных объектов инженерной и транспортной инфраструктуры	-
74	Город Пермь, Кировский район, ул.Лунная	-	-	4896	*	территории общего пользования, предназначенные для формирования земельных участков в целях размещения линейных объектов инженерной и транспортной инфраструктуры	-
75	Город Пермь, Кировский район, ул.Авангардская	-	-	3738	*	территории общего пользования, предназначенные для формирования земельных участков в целях размещения линейных объектов инженерной и транспортной инфраструктуры	-
76	Город Пермь, Кировский район, ул.Заборная	-	-	33995	*	территории общего пользования, предназначенные для формирования земельных участков в целях размещения линейных объектов инженерной и транспортной инфраструктуры	-
77	Город Пермь, Кировский район, ул.Мореходная	-	-	24838	*	территории общего пользования, предназначенные для формирования земельных участков в целях размещения линейных объектов инженерной и транспортной инфраструктуры	-
78	Город Пермь, Кировский район, ул.Заборная	-	-	3703	*	территории общего пользования, предназначенные для формирования земельных участков в целях размещения линейных объектов инженерной и транспортной инфраструктуры	-
79	Город Пермь, Кировский район, ул.Тихоакеанская	-	-	5612	*	территории общего пользования, предназначенные для формирования земельных участков в целях размещения линейных объектов инженерной и транспортной инфраструктуры	-
80	Город Пермь, Кировский район, ул.Бирюзовая	-	-	5215	*	территории общего пользования, предназначенные для формирования земельных участков в целях размещения линейных объектов инженерной и транспортной инфраструктуры	-
81	Город Пермь, Кировский район, ул.Изумрудная	-	-	5296	*	территории общего пользования, предназначенные для формирования земельных участков в целях размещения линейных объектов инженерной и транспортной инфраструктуры	-
82	Город Пермь, Кировский район, ул.Аметистовая	-	-	5659	*	территории общего пользования, предназначенные для формирования земельных участков в целях размещения линейных объектов инженерной и транспортной инфраструктуры	-
83	Город Пермь, Кировский район, ул.Прудовая	-	-	5574	*	территории общего пользования, предназначенные для формирования земельных участков в целях размещения линейных объектов инженерной и транспортной инфраструктуры	-

1	2	3	4	5	6	7	8
84	Город Пермь, Кировский район, ул.Черногорская	-	-	7623	*	территории общего пользования, предназначенные для формирования земельных участков в целях размещения линейных объектов инженерной и транспортной инфраструктуры	-
85	Город Пермь, Кировский район, ул.Лунная	-	-	5392	*	территории общего пользования, предназначенные для формирования земельных участков в целях размещения линейных объектов инженерной и транспортной инфраструктуры	-
86	Город Пермь, Кировский район, ул.Авангардная	-	-	6039	*	территории общего пользования, предназначенные для формирования земельных участков в целях размещения линейных объектов инженерной и транспортной инфраструктуры	-
87	Город Пермь, Кировский район, ул.Канатная	-	-	5692	*	территории общего пользования, предназначенные для формирования земельных участков в целях размещения линейных объектов инженерной и транспортной инфраструктуры	-
88	Город Пермь, Кировский район, ул.Налимихинская	-	-	31146	*	территории общего пользования, предназначенные для формирования земельных участков в целях размещения линейных объектов инженерной и транспортной инфраструктуры	-
89	Город Пермь, Кировский район, ул.Заборная	-	-	1313	*	территории общего пользования, предназначенные для формирования земельных участков в целях размещения линейных объектов инженерной и транспортной инфраструктуры	-
90	Город Пермь, Кировский район	-	-	1875	*	территории общего пользования, предназначенные для формирования земельных участков в целях размещения линейных объектов инженерной и транспортной инфраструктуры	-
91	Город Пермь, Кировский район, ул.Прудовая	-	-	1933	*	территории общего пользования, предназначенные для формирования земельных участков в целях размещения линейных объектов инженерной и транспортной инфраструктуры	-
92	Город Пермь, Кировский район, ул.Черногорская	-	-	4228	*	территории общего пользования, предназначенные для формирования земельных участков в целях размещения линейных объектов инженерной и транспортной инфраструктуры	-
93	Город Пермь, Кировский район, ул.2-я Горевая	-	-	1253	*	территории общего пользования, предназначенные для формирования земельных участков в целях размещения линейных объектов инженерной и транспортной инфраструктуры	-
94	Город Пермь, Кировский район, ул.Комаринская	-	-	14122	*	территории общего пользования, предназначенные для формирования земельных участков в целях размещения линейных объектов инженерной и транспортной инфраструктуры	-
95	Город Пермь, Кировский район	-	-	1918	*	территории общего пользования, предназначенные для формирования земельных участков в целях размещения линейных объектов инженерной и транспортной инфраструктуры	-
96	Город Пермь, Кировский район, ул.Прудовая	-	-	1986	*	территории общего пользования, предназначенные для формирования земельных участков в целях размещения линейных объектов инженерной и транспортной инфраструктуры	-

1	2	3	4	5	6	7	8
97	Город Пермь, Кировский район, ул.Яринская	-	-	8474	*	территории общего пользования, предназначенные для формирования земельных участков в целях размещения линейных объектов инженерной и транспортной инфраструктуры	-
98	Город Пермь, Кировский район, ул.Героя Лядова	-	-	530	*	территории общего пользования, предназначенные для формирования земельных участков в целях размещения линейных объектов инженерной и транспортной инфраструктуры	-
99	Город Пермь, Кировский район, ул.Угличская	-	-	421	*	территории общего пользования, предназначенные для формирования земельных участков в целях размещения линейных объектов инженерной и транспортной инфраструктуры	-
100	Город Пермь, Кировский район, ул.Заборная	-	-	1181	*	территории общего пользования, предназначенные для формирования земельных участков в целях размещения линейных объектов инженерной и транспортной инфраструктуры	-
101	Город Пермь, Кировский район, ул.Героя Лядова	-	-	807	*	территории общего пользования, предназначенные для формирования земельных участков в целях размещения линейных объектов инженерной и транспортной инфраструктуры	-
102	Город Пермь, Кировский район, ул.Угличская	-	-	516	*	территории общего пользования, предназначенные для формирования земельных участков в целях размещения линейных объектов инженерной и транспортной инфраструктуры	-
103	Город Пермь, Кировский район, ул.Ирбитская	-	-	35936	*	территории общего пользования, предназначенные для формирования земельных участков в целях размещения линейных объектов инженерной и транспортной инфраструктуры	-
104	Город Пермь, Кировский район, ул.Героя Лядова	-	-	1601	*	территории общего пользования, предназначенные для формирования земельных участков в целях размещения линейных объектов инженерной и транспортной инфраструктуры	-
105	Город Пермь, Кировский район	-	-	2426	*	территории общего пользования, предназначенные для формирования земельных участков в целях размещения линейных объектов инженерной и транспортной инфраструктуры	-
106	Город Пермь, Кировский район	-	-	744	*	территории общего пользования, предназначенные для формирования земельных участков в целях размещения линейных объектов инженерной и транспортной инфраструктуры	-
107	Город Пермь, Кировский район, ул.Солдатская	-	-	796	*	территории общего пользования, предназначенные для формирования земельных участков в целях размещения линейных объектов инженерной и транспортной инфраструктуры	-
108	Город Пермь, Кировский район, ул.Черногорская	-	-	2082	*	территории общего пользования, предназначенные для формирования земельных участков в целях размещения линейных объектов инженерной и транспортной инфраструктуры	-
109	Город Пермь, Кировский район, ул.Прудовая	-	-	1222	*	территории общего пользования, предназначенные для формирования земельных участков в целях размещения линейных объектов инженерной и транспортной инфраструктуры	-

1	2	3	4	5	6	7	8
110	Город Пермь, Кировский район, ул.Черногорская	-	-	2635	*	территории общего пользования, предназначенные для формирования земельных участков в целях размещения линейных объектов инженерной и транспортной инфраструктуры	-
111	Город Пермь, Кировский район	-	-	2701	*	территории общего пользования, предназначенные для формирования земельных участков в целях размещения линейных объектов инженерной и транспортной инфраструктуры	-
112	Город Пермь, Кировский район	-	-	4022	*	территории общего пользования, предназначенные для формирования земельных участков в целях размещения линейных объектов инженерной и транспортной инфраструктуры	-
113	Город Пермь, Кировский район, ул.Гаревая 2-я	-	-	8189	*	территории общего пользования, предназначенные для формирования земельных участков в целях размещения линейных объектов инженерной и транспортной инфраструктуры	-
114	Город Пермь, Кировский район	-	-	6440	*	территории общего пользования, предназначенные для формирования земельных участков в целях размещения линейных объектов инженерной и транспортной инфраструктуры	-
115	Город Пермь, Кировский район	-	-	4540	*	территории общего пользования, предназначенные для формирования земельных участков в целях размещения линейных объектов инженерной и транспортной инфраструктуры	-
116	Город Пермь, Кировский район, ул.Гаревая 2-я	-	-	6701	*	территории общего пользования, предназначенные для формирования земельных участков в целях размещения линейных объектов инженерной и транспортной инфраструктуры	-
117	Город Пермь, Кировский район, ул.Витимская	-	-	2546	*	территории общего пользования, предназначенные для формирования земельных участков в целях размещения линейных объектов инженерной и транспортной инфраструктуры	-
118	Город Пермь, Кировский район, ул.Чекалина	-	-	2418	*	территории общего пользования, предназначенные для формирования земельных участков в целях размещения линейных объектов инженерной и транспортной инфраструктуры	-
119	Город Пермь, Кировский район, ул.Проскуровская	-	-	2623	*	территории общего пользования, предназначенные для формирования земельных участков в целях размещения линейных объектов инженерной и транспортной инфраструктуры	-
120	Город Пермь, Кировский район, ул.Сучанская	-	-	1932	*	территории общего пользования, предназначенные для формирования земельных участков в целях размещения линейных объектов инженерной и транспортной инфраструктуры	-
121	Город Пермь, Кировский район, ул.Запольская 2-я	-	-	2292	*	территории общего пользования, предназначенные для формирования земельных участков в целях размещения линейных объектов инженерной и транспортной инфраструктуры	-
122	Город Пермь, Кировский район, ул.Запольская 1-я	-	-	2598	*	территории общего пользования, предназначенные для формирования земельных участков в целях размещения линейных объектов инженерной и транспортной инфраструктуры	-

1	2	3	4	5	6	7	8
123	Город Пермь, Кировский район, ул.Запольская 1-я	-	-	2798	*	территории общего пользования, предназначенные для формирования земельных участков в целях размещения линейных объектов инженерной и транспортной инфраструктуры	-
124	Город Пермь, Кировский район, ул.Запольская 2-я	-	-	2900	*	территории общего пользования, предназначенные для формирования земельных участков в целях размещения линейных объектов инженерной и транспортной инфраструктуры	-
125	Город Пермь, Кировский район, ул.Сучанская	-	-	2406	*	территории общего пользования, предназначенные для формирования земельных участков в целях размещения линейных объектов инженерной и транспортной инфраструктуры	-
126	Город Пермь, Кировский район, ул.Проскуровская	-	-	2653	*	территории общего пользования, предназначенные для формирования земельных участков в целях размещения линейных объектов инженерной и транспортной инфраструктуры	-
127	Город Пермь, Кировский район, ул.Чекалина	-	-	2755	*	территории общего пользования, предназначенные для формирования земельных участков в целях размещения линейных объектов инженерной и транспортной инфраструктуры	-
128	Город Пермь, Кировский район, ул.Чекалина	-	-	2593	*	территории общего пользования, предназначенные для формирования земельных участков в целях размещения линейных объектов инженерной и транспортной инфраструктуры	-
129	Город Пермь, Кировский район, ул.Проскуровская	-	-	2173	*	территории общего пользования, предназначенные для формирования земельных участков в целях размещения линейных объектов инженерной и транспортной инфраструктуры	-
130	Город Пермь, Кировский район, ул.Сучанская	-	-	2605	*	территории общего пользования, предназначенные для формирования земельных участков в целях размещения линейных объектов инженерной и транспортной инфраструктуры	-
131	Город Пермь, Кировский район, ул.Запольская 2-я	-	-	3289	*	территории общего пользования, предназначенные для формирования земельных участков в целях размещения линейных объектов инженерной и транспортной инфраструктуры	-
132	Город Пермь, Кировский район, ул.Запольская 1-я	-	-	2434	*	территории общего пользования, предназначенные для формирования земельных участков в целях размещения линейных объектов инженерной и транспортной инфраструктуры	-
133	Город Пермь, Кировский район	-	-	1647	*	территории общего пользования, предназначенные для формирования земельных участков в целях размещения линейных объектов инженерной и транспортной инфраструктуры	-
134	Город Пермь, Кировский район	-	-	7805	*	территории общего пользования, предназначенные для формирования земельных участков в целях размещения линейных объектов инженерной и транспортной инфраструктуры	-
135	Город Пермь, Кировский район	-	-	5729	*	территории общего пользования, предназначенные для формирования земельных участков в целях размещения линейных объектов инженерной и транспортной инфраструктуры	-

1	2	3	4	5	6	7	8
136	Город Пермь, Кировский район, ул.Высокая	-	-	28873	*	территории общего пользования, предназначенные для формирования земельных участков в целях размещения линейных объектов инженерной и транспортной инфраструктуры	-
137	Город Пермь, Кировский район, ул.Новосельская	-	-	1176	*	территории общего пользования, предназначенные для формирования земельных участков в целях размещения линейных объектов инженерной и транспортной инфраструктуры	-
138	Город Пермь, Кировский район, ул.Черногорская	-	-	963	*	территории общего пользования, предназначенные для формирования земельных участков в целях размещения линейных объектов инженерной и транспортной инфраструктуры	-
139	Город Пермь, Кировский район, ул.Разъездная	-	-	9536	*	территории общего пользования, предназначенные для формирования земельных участков в целях размещения линейных объектов инженерной и транспортной инфраструктуры	-
140	Город Пермь, Кировский район, ул.Новосельская	-	-	1420	*	территории общего пользования, предназначенные для формирования земельных участков в целях размещения линейных объектов инженерной и транспортной инфраструктуры	-
141	Город Пермь, Кировский район, ул.Черногорская	-	-	1294	*	территории общего пользования, предназначенные для формирования земельных участков в целях размещения линейных объектов инженерной и транспортной инфраструктуры	-
142	Город Пермь, Кировский район, ул.Прудовая	-	-	1459	*	территории общего пользования, предназначенные для формирования земельных участков в целях размещения линейных объектов инженерной и транспортной инфраструктуры	-
143	Город Пермь, Кировский район, ул.Вольская	-	-	23342	*	территории общего пользования, предназначенные для формирования земельных участков в целях размещения линейных объектов инженерной и транспортной инфраструктуры	-
144	Город Пермь, Кировский район, ул.Новосельская	-	-	1440	*	территории общего пользования, предназначенные для формирования земельных участков в целях размещения линейных объектов инженерной и транспортной инфраструктуры	-
145	Город Пермь, Кировский район, ул.Черногорская	-	-	1373	*	территории общего пользования, предназначенные для формирования земельных участков в целях размещения линейных объектов инженерной и транспортной инфраструктуры	-
146	Город Пермь, Кировский район, ул.Прудовая	-	-	1219	*	территории общего пользования, предназначенные для формирования земельных участков в целях размещения линейных объектов инженерной и транспортной инфраструктуры	-
147	Город Пермь, Кировский район, ул.Солдатская	-	-	1449	*	территории общего пользования, предназначенные для формирования земельных участков в целях размещения линейных объектов инженерной и транспортной инфраструктуры	-
148	Город Пермь, Кировский район, ул.Магазинная	-	-	1257	*	территории общего пользования, предназначенные для формирования земельных участков в целях размещения линейных объектов инженерной и транспортной инфраструктуры	-

1	2	3	4	5	6	7	8
149	Город Пермь, Кировский район, ул.Магазинная	-	-	2764	*	территории общего пользования, предназначенные для формирования земельных участков в целях размещения линейных объектов инженерной и транспортной инфраструктуры	-
150	Город Пермь, Кировский район, ул.Псковская	-	-	18402	*	территории общего пользования, предназначенные для формирования земельных участков в целях размещения линейных объектов инженерной и транспортной инфраструктуры	-
151	Город Пермь, Кировский район, ул.Солдатская	-	-	1492	*	территории общего пользования, предназначенные для формирования земельных участков в целях размещения линейных объектов инженерной и транспортной инфраструктуры	-
152	Город Пермь, Кировский район, ул.Прудовая	-	-	1245	*	территории общего пользования, предназначенные для формирования земельных участков в целях размещения линейных объектов инженерной и транспортной инфраструктуры	-
153	Город Пермь, Кировский район, ул.Черногорская	-	-	1568	*	территории общего пользования, предназначенные для формирования земельных участков в целях размещения линейных объектов инженерной и транспортной инфраструктуры	-
154	Город Пермь, Кировский район, ул.Новосельская	-	-	1508	*	территории общего пользования, предназначенные для формирования земельных участков в целях размещения линейных объектов инженерной и транспортной инфраструктуры	-
155	Город Пермь, Кировский район, ул.Ермака	-	-	25171	*	территории общего пользования, предназначенные для формирования земельных участков в целях размещения линейных объектов инженерной и транспортной инфраструктуры	-
156	Город Пермь, Кировский район, ул.Солдатская	-	-	1440	*	территории общего пользования, предназначенные для формирования земельных участков в целях размещения линейных объектов инженерной и транспортной инфраструктуры	-
157	Город Пермь, Кировский район, ул.Прудовая	-	-	1240	*	территории общего пользования, предназначенные для формирования земельных участков в целях размещения линейных объектов инженерной и транспортной инфраструктуры	-
158	Город Пермь, Кировский район, ул.Черногорская	-	-	1628	*	территории общего пользования, предназначенные для формирования земельных участков в целях размещения линейных объектов инженерной и транспортной инфраструктуры	-
159	Город Пермь, Кировский район, ул.Новосельская	-	-	1009	*	территории общего пользования, предназначенные для формирования земельных участков в целях размещения линейных объектов инженерной и транспортной инфраструктуры	-
160	Город Пермь, Кировский район, ул.Смольная	-	-	17939	*	территории общего пользования, предназначенные для формирования земельных участков в целях размещения линейных объектов инженерной и транспортной инфраструктуры	-
161	Город Пермь, Кировский район, ул.Солдатская	-	-	1266	*	территории общего пользования, предназначенные для формирования земельных участков в целях размещения линейных объектов инженерной и транспортной инфраструктуры	-

1	2	3	4	5	6	7	8
162	Город Пермь, Кировский район, ул.Прудовая	-	-	1212	*	территории общего пользования, предназначенные для формирования земельных участков в целях размещения линейных объектов инженерной и транспортной инфраструктуры	-
163	Город Пермь, Кировский район, ул.Черногорская	-	-	1492	*	территории общего пользования, предназначенные для формирования земельных участков в целях размещения линейных объектов инженерной и транспортной инфраструктуры	-
164	Город Пермь, Кировский район, ул.Новосельская	-	-	1084	*	территории общего пользования, предназначенные для формирования земельных участков в целях размещения линейных объектов инженерной и транспортной инфраструктуры	-
165	Город Пермь, Кировский район, ул.Заборная	-	-	12558	*	территории общего пользования, предназначенные для формирования земельных участков в целях размещения линейных объектов инженерной и транспортной инфраструктуры	-
166	Город Пермь, Кировский район, ул.Солдатская	-	-	1304	*	территории общего пользования, предназначенные для формирования земельных участков в целях размещения линейных объектов инженерной и транспортной инфраструктуры	-
167	Город Пермь, Кировский район, ул.Кедровая	-	-	23057	*	территории общего пользования, предназначенные для формирования земельных участков в целях размещения линейных объектов инженерной и транспортной инфраструктуры	-
168	Город Пермь, Кировский район, ул.Рижская	-	-	12350	*	территории общего пользования, предназначенные для формирования земельных участков в целях размещения линейных объектов инженерной и транспортной инфраструктуры	-
169	Город Пермь, Кировский район, ул.Прудовая	-	-	1231	*	территории общего пользования, предназначенные для формирования земельных участков в целях размещения линейных объектов инженерной и транспортной инфраструктуры	-
170	Город Пермь, Кировский район, ул.Черногорская	-	-	1494	*	территории общего пользования, предназначенные для формирования земельных участков в целях размещения линейных объектов инженерной и транспортной инфраструктуры	-
171	Город Пермь, Кировский район, ул.Светлогорская	-	-	35260	*	территории общего пользования, предназначенные для формирования земельных участков в целях размещения линейных объектов инженерной и транспортной инфраструктуры	-
172	Город Пермь, Кировский район	-	-	450	-	локальное очистное сооружение	под строительство объекта инженерной инфраструктуры

1	2	3	4	5	6	7	8
173	Город Пермь, Кировский район	-	-	100	-	трансформаторная подстанция	под строительство объекта инженерной инфраструктуры
174	Город Пермь, Кировский район	-	-	102	-	трансформаторная подстанция	под строительство объекта инженерной инфраструктуры
175	Город Пермь, Кировский район	-	-	194	-	канализационная насосная станция	под строительство объекта инженерной инфраструктуры
176	Город Пермь, Кировский район	-	-	128	-	трансформаторная подстанция	под строительство объекта инженерной инфраструктуры
177	Город Пермь, Кировский район	-	-	1534	*	территории общего пользования, предназначенные для формирования земельных участков под зеленые насаждения	-
178	Город Пермь, Кировский район	-	-	1252	*	территории общего пользования, предназначенные для формирования земельных участков под зеленые насаждения	-
179	Город Пермь, Кировский район	-	-	4061	*	территории общего пользования, предназначенные для формирования земельных участков под зеленые насаждения	-
180	Город Пермь, Кировский район	-	-	4259	*	территории общего пользования, предназначенные для формирования земельных участков под зеленые насаждения	-
181	Город Пермь, Кировский район	-	-	100	-	трансформаторная подстанция	под строительство объекта инженерной инфраструктуры
182	Город Пермь, Кировский район	-	-	100	-	трансформаторная подстанция	под строительство объекта инженерной инфраструктуры

1	2	3	4	5	6	7	8
183	Город Пермь, Кировский район	-	-	273	-	трансформаторная подстанция	под строительство объекта инженерной инфраструктуры
184	Город Пермь, Кировский район	-	-	472	*	проход (проезд)	-
185	Город Пермь, Кировский район	-	-	646	*	проход (проезд)	-
186	Город Пермь, Кировский район	-	-	482	*	проход (проезд)	-
187	Город Пермь, Кировский район	-	-	1537	*	проход (проезд)	-
188	Город Пермь, Кировский район	-	-	413	*	проход (проезд)	-
189	Город Пермь, Кировский район	-	-	182	*	проход (проезд)	-
190	Город Пермь, Кировский район	-	-	94	*	проход (проезд)	-
191	Город Пермь, Кировский район	-	-	171	*	проход (проезд)	-
192	Город Пермь, Кировский район	-	-	124	*	проход (проезд)	-
193	Город Пермь, Кировский район	-	-	1317		территории общего пользования, предназначенные для формирования земельных участков в целях размещения линейных объектов инженерной и транспортной инфраструктуры	
194	Город Пермь, Кировский район	-	-	126	-	Трансформаторная подстанция	под строительство объекта инженерной инфраструктуры

Приложения см. на стр. 499

Экспликация образуемых и изменяемых земельных участков (в том числе в части СТН часть Д2, Д3, Д4, часть И3) (фрагмент 4)

Номер участка на чертеже	Местоположение участка	Землепользователь (правообладатель)	Адрес земельного участка (при наличии)	Площадь образуемых и изменяемых земельных участков и их частей по проекту (кв.м)	Образуемые земельные участки, которые после образования будут относиться к территориям общего пользования или имуществу общего пользования	Вид разрешенного использования образуемых земельных участков в соответствии с проектом планировки территории	Примечание
1	2	3	4	5	6	7	8
1	Город Пермь, Дзержинский район (до пересечения с ул.Вагонной)	-	-	8821	*	территории общего пользования, предназначенные для формирования земельных участков в целях размещения линейных объектов инженерной и транспортной инфраструктуры	-
2	Город Пермь, Дзержинский район (до пересечения с ул.Хабаровской)	-	-	4056	*	территории общего пользования, предназначенные для формирования земельных участков в целях размещения линейных объектов инженерной и транспортной инфраструктуры	-
3	Город Пермь, Дзержинский район, ул.Вагонная (до пересечения с ул.Хабаровской)	-	-	6228	*	территории общего пользования, предназначенные для формирования земельных участков в целях размещения линейных объектов инженерной и транспортной инфраструктуры	-
4	Город Пермь, Дзержинский район, ул.Хабаровская (до пересечения с ул.Вагонной и ул.Красноводской)	-	-	18077	*	территории общего пользования, предназначенные для формирования земельных участков в целях размещения линейных объектов инженерной и транспортной инфраструктуры	-
5	Город Пермь, Дзержинский район (до пересечения с ул.Хабаровской)	-	-	7019	*	территории общего пользования, предназначенные для формирования земельных участков в целях размещения линейных объектов инженерной и транспортной инфраструктуры	-
6	Город Пермь, Дзержинский район (до пересечения с ул.Хабаровской и ул.Коллективной)	-	-	1654	*	территории общего пользования, предназначенные для формирования земельных участков в целях размещения линейных объектов инженерной и транспортной инфраструктуры	-

1	2	3	4	5	6	7	8
7	Город Пермь, Дзержинский район, ул.Коллективная (до пересечения с ул.Вагонной)	-	-	2140	*	территории общего пользования, предназначенные для формирования земельных участков в целях размещения линейных объектов инженерной и транспортной инфраструктуры	-
8	Город Пермь, Дзержинский район (до пересечения с ул.Надеждинской и ул.Коллективной)	-	-	564	*	территории общего пользования, предназначенные для формирования земельных участков в целях размещения линейных объектов инженерной и транспортной инфраструктуры	-
9	Город Пермь, Дзержинский район, ул.Надеждинская (до пересечения с ул.Вагонной)	-	-	4415	*	территории общего пользования, предназначенные для формирования земельных участков в целях размещения линейных объектов инженерной и транспортной инфраструктуры	-
10	Город Пермь, Дзержинский район, ул.Вагонная (до пересечения с ул.Хабаровской и ул.Заречной)	-	-	6282	*	территории общего пользования, предназначенные для формирования земельных участков в целях размещения линейных объектов инженерной и транспортной инфраструктуры	-
11	Город Пермь, Дзержинский район (до пересечения с ул.Заречной)	-	-	2797	*	территории общего пользования, предназначенные для формирования земельных участков в целях размещения линейных объектов инженерной и транспортной инфраструктуры	-
12	Город Пермь, Дзержинский район, ул.Заречная (до пересечения с ул.Ветлужской и ул.Вагонной)	-	-	29757	*	территории общего пользования, предназначенные для формирования земельных участков в целях размещения линейных объектов инженерной и транспортной инфраструктуры	-
13	Город Пермь, Дзержинский район, ул.Вагонная (до пересечения с ул.Заречной)	-	-	2307	*	территории общего пользования, предназначенные для формирования земельных участков в целях размещения линейных объектов инженерной и транспортной инфраструктуры	-
14	Город Пермь, Дзержинский район, ул.Софьи Ковалевской (до пересечения с ул.Заречной и ул.Вагонной)	-	-	4077	*	территории общего пользования, предназначенные для формирования земельных участков в целях размещения линейных объектов инженерной и транспортной инфраструктуры	-
15	Город Пермь, Дзержинский район (до пересечения с ул.Софьи Ковалевской и ул.Белоевской)	-	-	388	*	территории общего пользования, предназначенные для формирования земельных участков в целях размещения линейных объектов инженерной и транспортной инфраструктуры	-
16	Город Пермь, Дзержинский район, ул.Белоевская (до пересечения с ул.Софьи Ковалевской и ул.Вагонной)	-	-	2419	*	территории общего пользования, предназначенные для формирования земельных участков в целях размещения линейных объектов инженерной и транспортной инфраструктуры	-

1	2	3	4	5	6	7	8
17	Город Пермь, Дзержинский район (до пересечения с ул.Хабаровской и ул.Заречной)	-	-	2387	*	территории общего пользования, предназначенные для формирования земельных участков в целях размещения линейных объектов инженерной и транспортной инфраструктуры	-
18	Город Пермь, Дзержинский район, ул.Красноводская (до пересечения с ул.Заречной)	-	-	10173	*	территории общего пользования, предназначенные для формирования земельных участков в целях размещения линейных объектов инженерной и транспортной инфраструктуры	-
19	Город Пермь, Дзержинский район, ул.Бажова (до пересечения с ул.Ветлужской и ул.Красноводской)	-	-	4257	*	территории общего пользования, предназначенные для формирования земельных участков в целях размещения линейных объектов инженерной и транспортной инфраструктуры	-
20	Город Пермь, Дзержинский район, Лузанский переулок (до пересечения с ул.Ветлужской и ул.Красноводской)	-	-	3514	*	территории общего пользования, предназначенные для формирования земельных участков в целях размещения линейных объектов инженерной и транспортной инфраструктуры	-
21	Город Пермь, Дзержинский район, ул.Хабаровская (до пересечения с ул.Ветлужской и ул.Красноводской)	-	-	6652	*	территории общего пользования, предназначенные для формирования земельных участков в целях размещения линейных объектов инженерной и транспортной инфраструктуры	-
22	Город Пермь, Дзержинский район, ул.Ветлужская (до пересечения с ул.Белоевской)	-	-	46102	*	территории общего пользования, предназначенные для формирования земельных участков в целях размещения линейных объектов инженерной и транспортной инфраструктуры	-
23	Город Пермь, Дзержинский район, ул.Хабаровская (до пересечения с ул.Ветлужской и ул.Кочегаров)	-	-	7824	*	территории общего пользования, предназначенные для формирования земельных участков в целях размещения линейных объектов инженерной и транспортной инфраструктуры	-
24	Город Пермь, Дзержинский район	-	-	1084	*	территории общего пользования, предназначенные для формирования земельных участков в целях размещения линейных объектов инженерной и транспортной инфраструктуры	-
25	Город Пермь, Дзержинский район, ул.Кочегаров (до пересечения с ул.Хабаровской и ул.Генерала Наумова)	-	-	28565	*	территории общего пользования, предназначенные для формирования земельных участков в целях размещения линейных объектов инженерной и транспортной инфраструктуры	-
26	Город Пермь, Дзержинский район, ул.Заречная (до пересечения с ул.Ветлужской и ул.Кочегаров)	-	-	8091	*	территории общего пользования, предназначенные для формирования земельных участков в целях размещения линейных объектов инженерной и транспортной инфраструктуры	-

1	2	3	4	5	6	7	8
27	Город Пермь, Дзержинский район, ул.Белоевская (до пересечения с ул.Ветлужской и ул.Кочегаров)	-	-	5002	*	территории общего пользования, предназначенные для формирования земельных участков в целях размещения линейных объектов инженерной и транспортной инфраструктуры	-
28	Город Пермь, Дзержинский район, ул.Генерала Наумова (до пересечения с ул.Заречной и ул.Кочегаров)	-	-	37603	*	территории общего пользования, предназначенные для формирования земельных участков в целях размещения линейных объектов инженерной и транспортной инфраструктуры	-
29	Город Пермь, Дзержинский район, ул.Заречная	-	-	4037	*	территории общего пользования, предназначенные для формирования земельных участков в целях размещения линейных объектов инженерной и транспортной инфраструктуры	-
30	Город Пермь, Дзержинский район, ул.Заречная (до пересечения с ул.Генерала Наумова)	-	-	5715	*	территории общего пользования, предназначенные для формирования земельных участков в целях размещения линейных объектов инженерной и транспортной инфраструктуры	-
31	Город Пермь, Дзержинский район, ул.Софьи Ковалевской (до пересечения с ул.Марии Загуменных и ул.Генерала Наумова)	-	-	4502	*	территории общего пользования, предназначенные для формирования земельных участков в целях размещения линейных объектов инженерной и транспортной инфраструктуры	-
32	Город Пермь, Дзержинский район, ул.Софьи Ковалевской (до пересечения с ул.Сортировочной и ул.Генерала Наумова)	-	-	3124	*	территории общего пользования, предназначенные для формирования земельных участков в целях размещения линейных объектов инженерной и транспортной инфраструктуры	-
33	Город Пермь, Дзержинский район, ул.Майкопская (до пересечения с ул.Марии Загуменных и ул.Генерала Наумова)	-	-	4550	*	территории общего пользования, предназначенные для формирования земельных участков в целях размещения линейных объектов инженерной и транспортной инфраструктуры	-
34	Город Пермь, Дзержинский район, ул.Моршанская (до пересечения с ул.Майкопской и Ленвийским переулком)	-	-	932	*	территории общего пользования, предназначенные для формирования земельных участков в целях размещения линейных объектов инженерной и транспортной инфраструктуры	-
35	Город Пермь, Дзержинский район, ул.Генерала Наумова (до пересечения с ул.Заречной и ул.Абаканской)	-	-	4739	*	территории общего пользования, предназначенные для формирования земельных участков в целях размещения линейных объектов инженерной и транспортной инфраструктуры	-

1	2	3	4	5	6	7	8
36	Город Пермь, Дзержинский район, Ленвийский переулок (до пересечения с ул.Генерала Наумова)	-	-	4071	*	территории общего пользования, предназначенные для формирования земельных участков в целях размещения линейных объектов инженерной и транспортной инфраструктуры	-
37	Город Пермь, Дзержинский район (до пересечения с Ленвийским переулком и ул.Абаканской)	-	-	702	*	территории общего пользования, предназначенные для формирования земельных участков в целях размещения линейных объектов инженерной и транспортной инфраструктуры	-
38	Город Пермь, Дзержинский район, ул.Моршанская (до пересечения с Ленвийским переулком и ул.Абаканской)	-	-	996	*	территории общего пользования, предназначенные для формирования земельных участков в целях размещения линейных объектов инженерной и транспортной инфраструктуры	-
39	Город Пермь, Дзержинский район, ул.Абаканская (до пересечения с ул.Генерала Наумова)	-	-	13006	*	территории общего пользования, предназначенные для формирования земельных участков в целях размещения линейных объектов инженерной и транспортной инфраструктуры	-
40	Город Пермь, Дзержинский район (до пересечения с ул.Тувинской и ул.Абаканской)	-	-	792	*	территории общего пользования, предназначенные для формирования земельных участков в целях размещения линейных объектов инженерной и транспортной инфраструктуры	-
41	Город Пермь, Дзержинский район (до пересечения с ул.Тувинской и ул.Абаканской)	-	-	790	*	территории общего пользования, предназначенные для формирования земельных участков в целях размещения линейных объектов инженерной и транспортной инфраструктуры	-
42	Город Пермь, Дзержинский район, ул.Генерала Наумова (до пересечения с ул.Тувинской и ул.Кустарной)	-	-	1251	*	территории общего пользования, предназначенные для формирования земельных участков в целях размещения линейных объектов инженерной и транспортной инфраструктуры	-
43	Город Пермь, Дзержинский район, ул.Тувинская (до пересечения с ул.Генерала Наумова)	-	-	4724	*	территории общего пользования, предназначенные для формирования земельных участков в целях размещения линейных объектов инженерной и транспортной инфраструктуры	-
44	Город Пермь, Дзержинский район (до пересечения с ул.Тувинской и ул.Кустарной)	-	-	1076	*	территории общего пользования, предназначенные для формирования земельных участков в целях размещения линейных объектов инженерной и транспортной инфраструктуры	-
45	Город Пермь, Дзержинский район (до пересечения с ул.Тувинской и ул.Кустарной)	-	-	763	*	территории общего пользования, предназначенные для формирования земельных участков в целях размещения линейных объектов инженерной и транспортной инфраструктуры	-

1	2	3	4	5	6	7	8
46	Город Пермь, Дзержинский район, ул.Кустарная (до пересечения с ул.Марии Загуменных и ул.Сортировочной)	-	-	10759	*	территории общего пользования, предназначенные для формирования земельных участков в целях размещения линейных объектов инженерной и транспортной инфраструктуры	-
47	Город Пермь, Дзержинский район (до пересечения с ул.Дошкольной)	-	-	1368	*	территории общего пользования, предназначенные для формирования земельных участков в целях размещения линейных объектов инженерной и транспортной инфраструктуры	-
48	Город Пермь, Дзержинский район, ул.Дошкольная (до пересечения с ул.Марии Загуменных и ул.Сортировочной 3-й)	-	-	3757	*	территории общего пользования, предназначенные для формирования земельных участков в целях размещения линейных объектов инженерной и транспортной инфраструктуры	-
49	Город Пермь, Дзержинский район, ул.Кустарная 2-я (до пересечения с ул.Сортировочной 3-й и ул.Генерала Наумова)	-	-	3294	*	территории общего пользования, предназначенные для формирования земельных участков в целях размещения линейных объектов инженерной и транспортной инфраструктуры	-
50	Город Пермь, Дзержинский район, ул.Славгородская (до пересечения с ул.Сортировочной 3-й и ул.Генерала Наумова)	-	-	3861	*	территории общего пользования, предназначенные для формирования земельных участков в целях размещения линейных объектов инженерной и транспортной инфраструктуры	-
51	Город Пермь, Дзержинский район, ул.Дошкольная (до пересечения с ул.Сортировочной 3-й и ул.Генерала Наумова)	-	-	3926	*	территории общего пользования, предназначенные для формирования земельных участков в целях размещения линейных объектов инженерной и транспортной инфраструктуры	-
52	Город Пермь, Дзержинский район, ул.Лепешинской (до пересечения с ул.Кустарной и ул.Кочегаров)	-	-	11164	*	территории общего пользования, предназначенные для формирования земельных участков в целях размещения линейных объектов инженерной и транспортной инфраструктуры	-
53	Город Пермь, Дзержинский район, ул.Ветлужская (до пересечения с ул.Марии Загуменных и ул.Лепешинской)	-	-	4955	*	территории общего пользования, предназначенные для формирования земельных участков в целях размещения линейных объектов инженерной и транспортной инфраструктуры	-
54	Город Пермь, Дзержинский район, ул.Машинистов (до пересечения с ул.Марии Загуменных и ул.Лепешинской)	-	-	4785	*	территории общего пользования, предназначенные для формирования земельных участков в целях размещения линейных объектов инженерной и транспортной инфраструктуры	-
55	Город Пермь, Дзержинский район, ул.Ветлужская (до пересечения с ул.Лепешинской и ул.Генерала Наумова)	-	-	5487	*	территории общего пользования, предназначенные для формирования земельных участков в целях размещения линейных объектов инженерной и транспортной инфраструктуры	-

1	2	3	4	5	6	7	8
56	Город Пермь, Дзержинский район, ул.Машинистов (до пересечения с ул.Лепешинской и ул.Генерала Наумова)	-	-	5577	*	территории общего пользования, предназначенные для формирования земельных участков в целях размещения линейных объектов инженерной и транспортной инфраструктуры	-
57	Город Пермь, Дзержинский район, ул.Генерала Наумова (до пересечения с ул.Абаканской и ул.Кочегаров)	-	-	16141	*	территории общего пользования, предназначенные для формирования земельных участков в целях размещения линейных объектов инженерной и транспортной инфраструктуры	-
58	Город Пермь, Дзержинский район (до пересечения с ул.Кустарной)	-	-	334	*	территории общего пользования, предназначенные для формирования земельных участков в целях размещения линейных объектов инженерной и транспортной инфраструктуры	-
59	Город Пермь, Дзержинский район, ул.Славгородская (до пересечения с ул.Генерала Наумова и ул.Сортировочной)	-	-	2163	*	территории общего пользования, предназначенные для формирования земельных участков в целях размещения линейных объектов инженерной и транспортной инфраструктуры	-
60	Город Пермь, Дзержинский район, ул.Стрелочников (до пересечения с ул.Славгородской и ул.Электровозной)	-	-	1675	*	территории общего пользования, предназначенные для формирования земельных участков в целях размещения линейных объектов инженерной и транспортной инфраструктуры	-
61	Город Пермь, Дзержинский район, ул.Электровозная (до пересечения с ул.Генерала Наумова и ул.Сортировочной 1-й)	-	-	2888	*	территории общего пользования, предназначенные для формирования земельных участков в целях размещения линейных объектов инженерной и транспортной инфраструктуры	-
62	Город Пермь, Дзержинский район, ул.Дошкольная (до пересечения с ул.Генерала Наумова и ул.Электровозной)	-	-	2733	*	территории общего пользования, предназначенные для формирования земельных участков в целях размещения линейных объектов инженерной и транспортной инфраструктуры	-
63	Город Пермь, Дзержинский район, ул.Ветлужская (до пересечения с ул.Генерала Наумова и ул.Сортировочной 1-й)	-	-	3715	*	территории общего пользования, предназначенные для формирования земельных участков в целях размещения линейных объектов инженерной и транспортной инфраструктуры	-
64	Город Пермь, Дзержинский район, ул.Машинистов (до пересечения с ул.Генерала Наумова и ул.Сортировочной 1-й)	-	-	4881	*	территории общего пользования, предназначенные для формирования земельных участков в целях размещения линейных объектов инженерной и транспортной инфраструктуры	-
65	Город Пермь, Дзержинский район, ул.Сортировочная 1-я (до пересечения с ул.Машинистов и ул.Кустарной)	-	-	10935	*	территории общего пользования, предназначенные для формирования земельных участков в целях размещения линейных объектов инженерной и транспортной инфраструктуры	-

1	2	3	4	5	6	7	8
66	Город Пермь, Дзержинский район, ул.Сортировочная 1-я (до пересечения с ул.Машинистов)	-	-	953	*	территории общего пользования, предназначенные для формирования земельных участков в целях размещения линейных объектов инженерной и транспортной инфраструктуры	-
67	Город Пермь, Дзержинский район, ул.Машинистов (до пересечения с ул.Сортировочная 1-й и ул.Путейской)	-	-	2718	*	территории общего пользования, предназначенные для формирования земельных участков в целях размещения линейных объектов инженерной и транспортной инфраструктуры	-
68	Город Пермь, Дзержинский район, ул.Путейская (до пересечения с ул.Кочегаров и ул.Кустарной)	-	-	15847	*	территории общего пользования, предназначенные для формирования земельных участков в целях размещения линейных объектов инженерной и транспортной инфраструктуры	-
69	Город Пермь, Дзержинский район, ул.Машинистов (до пересечения с ул.Путейской и ул.Красноборской)	-	-	923	*	территории общего пользования, предназначенные для формирования земельных участков в целях размещения линейных объектов инженерной и транспортной инфраструктуры	-
70	Город Пермь, Дзержинский район, ул.Высоковольтная (до пересечения с ул.Сортировочной 1-й и ул.Путейской)	-	-	2978	*	территории общего пользования, предназначенные для формирования земельных участков в целях размещения линейных объектов инженерной и транспортной инфраструктуры	-
71	Город Пермь, Дзержинский район, ул.Дошкольная (до пересечения с ул.Сортировочной 1-й и ул.Путейской)	-	-	3787	*	территории общего пользования, предназначенные для формирования земельных участков в целях размещения линейных объектов инженерной и транспортной инфраструктуры	-
72	Город Пермь, Дзержинский район, ул.Ветлужская (до пересечения с ул.Путейской и ул.Красноборской)	-	-	2051	*	территории общего пользования, предназначенные для формирования земельных участков в целях размещения линейных объектов инженерной и транспортной инфраструктуры	-
73	Город Пермь, Дзержинский район, ул.Красноборская (до пересечения с ул.Ветлужской и ул.Кочегаров)	-	-	4502	*	территории общего пользования, предназначенные для формирования земельных участков в целях размещения линейных объектов инженерной и транспортной инфраструктуры	-
74	Город Пермь, Дзержинский район, ул.Ветлужская (до пересечения с ул.Красноборской)	-	-	1094	*	территории общего пользования, предназначенные для формирования земельных участков в целях размещения линейных объектов инженерной и транспортной инфраструктуры	-
75	Город Пермь, Дзержинский район, ул.Дошкольная (до пересечения с ул.Сортировочной 1-й и ул.Путейской)	-	-	2621	*	территории общего пользования, предназначенные для формирования земельных участков в целях размещения линейных объектов инженерной и транспортной инфраструктуры	-

1	2	3	4	5	6	7	8
76	Город Пермь, Дзержинский район, ул.Электровозная (до пересечения с ул.Сортировочной 1-й и ул.Путейской)	-	-	2580	*	территории общего пользования, предназначенные для формирования земельных участков в целях размещения линейных объектов инженерной и транспортной инфраструктуры	-
77	Город Пермь, Дзержинский район, ул.Славгородская (до пересечения с ул.Сортировочной 1-й и ул.Путейской)	-	-	2156	*	территории общего пользования, предназначенные для формирования земельных участков в целях размещения линейных объектов инженерной и транспортной инфраструктуры	-
78	Город Пермь, Дзержинский район (до пересечения с ул.Путейской и ул.Красноборской)	-	-	1136	*	территории общего пользования, предназначенные для формирования земельных участков в целях размещения линейных объектов инженерной и транспортной инфраструктуры	-
79	Город Пермь, Дзержинский район, ул.Красноборская (до пересечения с ул.Ветлужской и ул.Кустарной)	-	-	6764	*	территории общего пользования, предназначенные для формирования земельных участков в целях размещения линейных объектов инженерной и транспортной инфраструктуры	-
80	Город Пермь, Дзержинский район (до пересечения с ул.Красноборской)	-	-	744	*	территории общего пользования, предназначенные для формирования земельных участков в целях размещения линейных объектов инженерной и транспортной инфраструктуры	-
81	Город Пермь, Дзержинский район, ул.Кустарная (до пересечения с ул.Красноборской и ул.Сортировочной)	-	-	5168	*	территории общего пользования, предназначенные для формирования земельных участков в целях размещения линейных объектов инженерной и транспортной инфраструктуры	-
82	Город Пермь, Дзержинский район, ул.Путейская 2-я (до пересечения с ул.Кустарной и ул.Якутской)	-	-	12444	*	территории общего пользования, предназначенные для формирования земельных участков в целях размещения линейных объектов инженерной и транспортной инфраструктуры	-
83	Город Пермь, Дзержинский район, ул.Путейская (до пересечения с ул.Кустарной и ул.Якутской)	-	-	13351	*	территории общего пользования, предназначенные для формирования земельных участков в целях размещения линейных объектов инженерной и транспортной инфраструктуры	-
84	Город Пермь, Дзержинский район, ул.Красноборская 2-я (до пересечения с ул.Кустарной и ул.Якутской)	-	-	12133	*	территории общего пользования, предназначенные для формирования земельных участков в целях размещения линейных объектов инженерной и транспортной инфраструктуры	-
85	Город Пермь, Дзержинский район, ул.Красноборская (до пересечения с ул.Кустарной и ул.Якутской)	-	-	14400	*	территории общего пользования, предназначенные для формирования земельных участков в целях размещения линейных объектов инженерной и транспортной инфраструктуры	-

1	2	3	4	5	6	7	8
86	Город Пермь, Дзержинский район, ул.Нижне-Тавдинская (до пересечения с ул.Сортировочной и ул.Путейской 2-й)	-	-	546	*	территории общего пользования, предназначенные для формирования земельных участков в целях размещения линейных объектов инженерной и транспортной инфраструктуры	-
87	Город Пермь, Дзержинский район, ул.Нижне-Тавдинская (до пересечения с ул.Путейской и ул.Путейской 2-й)	-	-	804	*	территории общего пользования, предназначенные для формирования земельных участков в целях размещения линейных объектов инженерной и транспортной инфраструктуры	-
88	Город Пермь, Дзержинский район, ул.Нижне-Тавдинская (до пересечения с ул.Путейской и ул.Красноборской 2-й)	-	-	704	*	территории общего пользования, предназначенные для формирования земельных участков в целях размещения линейных объектов инженерной и транспортной инфраструктуры	-
89	Город Пермь, Дзержинский район (до пересечения с ул.Красноборской)	-	-	338	*	территории общего пользования, предназначенные для формирования земельных участков в целях размещения линейных объектов инженерной и транспортной инфраструктуры	-
90	Город Пермь, Дзержинский район, ул.Заречная (до пересечения с ул.Сортировочной и ул.Путейской 2-й)	-	-	621	*	территории общего пользования, предназначенные для формирования земельных участков в целях размещения линейных объектов инженерной и транспортной инфраструктуры	-
91	Город Пермь, Дзержинский район, ул.Заречная (до пересечения с ул.Путейской и ул.Путейской 2-й)	-	-	715	*	территории общего пользования, предназначенные для формирования земельных участков в целях размещения линейных объектов инженерной и транспортной инфраструктуры	-
92	Город Пермь, Дзержинский район, ул.Заречная (до пересечения с ул.Путейской и ул.Красноборской 2-й)	-	-	1125	*	территории общего пользования, предназначенные для формирования земельных участков в целях размещения линейных объектов инженерной и транспортной инфраструктуры	-
93	Город Пермь, Дзержинский район, ул.Заречная (до пересечения с ул.Красноборской и ул.Красноборской 2-й)	-	-	429	*	территории общего пользования, предназначенные для формирования земельных участков в целях размещения линейных объектов инженерной и транспортной инфраструктуры	-
94	Город Пермь, Дзержинский район, ул.Заречная (до пересечения с ул.Красноборской)	-	-	355	*	территории общего пользования, предназначенные для формирования земельных участков в целях размещения линейных объектов инженерной и транспортной инфраструктуры	-

1	2	3	4	5	6	7	8
95	Город Пермь, Дзержинский район, (до пересечения с ул.Сортировочной и ул.Путейской 2-й)	-	-	582	*	территории общего пользования, предназначенные для формирования земельных участков в целях размещения линейных объектов инженерной и транспортной инфраструктуры	-
96	Город Пермь, Дзержинский район (до пересечения с ул.Путейской и ул.Путейской 2-й)	-	-	581	*	территории общего пользования, предназначенные для формирования земельных участков в целях размещения линейных объектов инженерной и транспортной инфраструктуры	-
97	Город Пермь, Дзержинский район, ул.Хабаровская (до пересечения с ул.Сортировочной и ул.Путейской 2-й)	-	-	750	*	территории общего пользования, предназначенные для формирования земельных участков в целях размещения линейных объектов инженерной и транспортной инфраструктуры	-
98	Город Пермь, Дзержинский район, ул.Хабаровская (до пересечения с ул.Путейской и ул.Путейской 2-й)	-	-	670	*	территории общего пользования, предназначенные для формирования земельных участков в целях размещения линейных объектов инженерной и транспортной инфраструктуры	-
99	Город Пермь, Дзержинский район, ул.Хабаровская (до пересечения с ул.Путейской и ул.Красноборской 2-й)	-	-	635	*	территории общего пользования, предназначенные для формирования земельных участков в целях размещения линейных объектов инженерной и транспортной инфраструктуры	-
100	Город Пермь, Дзержинский район, ул.Хабаровская (до пересечения с ул.Красноборской и ул.Красноборской 2-й)	-	-	746	*	территории общего пользования, предназначенные для формирования земельных участков в целях размещения линейных объектов инженерной и транспортной инфраструктуры	-
101	Город Пермь, Дзержинский район, ул.Якутская	-	-	21636	*	территории общего пользования, предназначенные для формирования земельных участков в целях размещения линейных объектов инженерной и транспортной инфраструктуры	-
102	Город Пермь, Дзержинский район, ул.Путейская (до пересечения с ул.Якутской)	-	-	4886	*	территории общего пользования, предназначенные для формирования земельных участков в целях размещения линейных объектов инженерной и транспортной инфраструктуры	-
103	Город Пермь, Дзержинский район, ул.Красноборская (до пересечения с ул.Якутской)	-	-	7521	*	территории общего пользования, предназначенные для формирования земельных участков в целях размещения линейных объектов инженерной и транспортной инфраструктуры	-
104	Город Пермь, Дзержинский район (до пересечения с ул.Путейской)	-	-	2118	*	территории общего пользования, предназначенные для формирования земельных участков в целях размещения линейных объектов инженерной и транспортной инфраструктуры	-

1	2	3	4	5	6	7	8
105	Город Пермь, Дзержинский район (до пересечения с ул.Путейской и ул.Красноборской)	-	-	824	*	территории общего пользования, предназначенные для формирования земельных участков в целях размещения линейных объектов инженерной и транспортной инфраструктуры	-
106	Город Пермь, Дзержинский район (до пересечения с ул.Красноборской)	-	-	1017	*	территории общего пользования, предназначенные для формирования земельных участков в целях размещения линейных объектов инженерной и транспортной инфраструктуры	-
107	Город Пермь, Дзержинский район, ул.Транспортная (до пересечения с ул.Сочинской и Горным проездом)	-	-	12791	*	территории общего пользования, предназначенные для формирования земельных участков в целях размещения линейных объектов инженерной и транспортной инфраструктуры	-
108	Город Пермь, Дзержинский район, ул.Костычева (до пересечения с ул.Сочинской и ул.Сеченова)	-	-	3133	*	территории общего пользования, предназначенные для формирования земельных участков в целях размещения линейных объектов инженерной и транспортной инфраструктуры	-
109	Город Пермь, Дзержинский район, ул.Докучаева (до пересечения с ул.Сочинской)	-	-	56561	*	территории общего пользования, предназначенные для формирования земельных участков в целях размещения линейных объектов инженерной и транспортной инфраструктуры	-
110	Город Пермь, Дзержинский район, ул.Сеченова, ул.Сочинская, ул.Докучаева	-	-	13842	*	территории общего пользования, предназначенные для формирования земельных участков в целях размещения линейных объектов инженерной и транспортной инфраструктуры	-
111	Город Пермь, Дзержинский район, ул.Сеченова (до пересечения с ул.Докучаева и ул.Транспортной)	-	-	4990	*	территории общего пользования, предназначенные для формирования земельных участков в целях размещения линейных объектов инженерной и транспортной инфраструктуры	-
112	Город Пермь, Дзержинский район, ул.Костычева (до пересечения с ул.Сеченова)	-	-	2934	*	территории общего пользования, предназначенные для формирования земельных участков в целях размещения линейных объектов инженерной и транспортной инфраструктуры	-
113	Город Пермь, Дзержинский район (до пересечения с ул.Костычева и ул.Транспортной)	-	-	2502	*	территории общего пользования, предназначенные для формирования земельных участков в целях размещения линейных объектов инженерной и транспортной инфраструктуры	-
114	Город Пермь, Дзержинский район, ул.Костычева (до пересечения с Горным проездом)	-	-	7248	*	территории общего пользования, предназначенные для формирования земельных участков в целях размещения линейных объектов инженерной и транспортной инфраструктуры	-

1	2	3	4	5	6	7	8
115	Город Пермь, Дзержинский район (до пересечения с ул.Костычева и ул.Транспортной)	-	-	1673	*	территории общего пользования, предназначенные для формирования земельных участков в целях размещения линейных объектов инженерной и транспортной инфраструктуры	-
116	Город Пермь, Дзержинский район, ул. Транспортная (до пересечения с Горным проездом)	-	-	6764	*	территории общего пользования, предназначенные для формирования земельных участков в целях размещения линейных объектов инженерной и транспортной инфраструктуры	-
117	Город Пермь, Дзержинский район, Центральный проезд (до пересечения с ул.Докучаева и ул.Костычева)	-	-	2455	*	территории общего пользования, предназначенные для формирования земельных участков в целях размещения линейных объектов инженерной и транспортной инфраструктуры	-
118	Город Пермь, Дзержинский район, Горный проезд (до пересечения с ул.Докучаева и ул.Транспортной)	-	-	4670	*	территории общего пользования, предназначенные для формирования земельных участков в целях размещения линейных объектов инженерной и транспортной инфраструктуры	-
119	Город Пермь, Дзержинский район	-	-	689	*	под проезд	-
120	Город Пермь, Дзержинский район, ул.Вагонная	-	-	10596	-	детские сады, иные объекты дошкольного воспитания	новое строительство
121	Город Пермь, Дзержинский район	-	-	242	-	ТП	под существующий объект капитального строительства
122	Город Пермь, Дзержинский район	-	-	125	-	ТП	под существующий объект капитального строительства
123	-	-	Город Пермь, Дзержинский район, ул. Лепешинской, 3	2164	-	котельные мощностью до 3 МВт включительно	под существующий объект капитального строительства

1	2	3	4	5	6	7	8
124	Город Пермь, Дзержинский район (до пересечения с ул.Костычева)	-	-	1318	*	проезд	-

Приложения см. на стр. 503

Экспликация образуемых и изменяемых земельных участков (в том числе в части СТН часть И26)
(фрагмент 5)

Номер участка на чертеже	Местоположение участка	Землепользователь (правообладатель)	Адрес земельного участка (при наличии)	Площадь образуемых и изменяемых земельных участков и их частей по проекту (кв.м)	Образуемые земельные участки, которые после образования будут относиться к территориям общего пользования или имуществу общего пользования	Вид разрешенного использования образуемых земельных участков в соответствии с проектом планировки территории	Примечание
1	2	3	4	5	6	7	8
1	Город Пермь, Мотовилихинский район, ул.Верхне-Курьинская	-	-	16517	*	территории общего пользования, предназначенные для формирования земельных участков в целях размещения линейных объектов инженерной и транспортной инфраструктуры	-
2	Город Пермь, Мотовилихинский район, ул.Сосьвинская (от ул.Ленской до ул.Верхне-Курьинской)	-	-	8040	*	территории общего пользования, предназначенные для формирования земельных участков в целях размещения линейных объектов инженерной и транспортной инфраструктуры	-
3	Город Пермь, Мотовилихинский район, проезд от ул. Сосьвинской 2-ой до ул.10-я Линия	-	-	385	*	территории общего пользования, предназначенные для формирования земельных участков в целях размещения линейных объектов инженерной и транспортной инфраструктуры	-
4	Город Пермь, Мотовилихинский район, ул.10-я Линия	-	-	182	*	проезд (проход)	-
5	Город Пермь, Мотовилихинский район, ул. Сосьвинская 2-я	-	-	808	*	проезд (проход)	

1	2	3	4	5	6	7	8
6	Город Пермь, Мотовилихинский район, проезд к дому № 36а по ул. Сосьвинской 2-й	-	-	753	*	проезд (проход)	-
7	Город Пермь, Мотовилихинский район, ул.Сосьвинская (от ул.Сосьвинской 2-й до ул.10-я Линия)	-	-	1110	*	территории общего пользования, предназначенные для формирования земельных участков в целях размещения линейных объектов инженерной и транспортной инфраструктуры	-
8	Город Пермь, Мотовилихинский район, ул.10-я Линия (от ул.Сосьвинской до ул.Верхне-Курьинской)	-	-	5597	*	территории общего пользования, предназначенные для формирования земельных участков в целях размещения линейных объектов инженерной и транспортной инфраструктуры	-
9	Город Пермь, Мотовилихинский район, проезд от ул.Сосьвинской до ул.10-я Линия	-	-	1756	*	территории общего пользования, предназначенные для формирования земельных участков в целях размещения линейных объектов инженерной и транспортной инфраструктуры	-
10	Город Пермь, Мотовилихинский район, ул.Ленская	-	-	174	*	проезд (проход)	-
11	Город Пермь, Мотовилихинский район, ул.Ангарская	-	-	184	*	проезд (проход)	-
12	Город Пермь, Мотовилихинский район, ул.Днепровская	-	-	270	*	проезд (проход)	-
13	Город Пермь, Мотовилихинский район, ул.5-я Линия (от ул.Сосьвинской до ул.Верхне-Курьинской)	-	-	5805	*	территории общего пользования, предназначенные для формирования земельных участков в целях размещения линейных объектов инженерной и транспортной инфраструктуры	-
14	Город Пермь, Мотовилихинский район, проезд от ул.Днепровской до ул.5-я Линия	-	-	490	*	территории общего пользования, предназначенные для формирования земельных участков в целях размещения линейных объектов инженерной и транспортной инфраструктуры	-
15	Город Пермь, Мотовилихинский район, ул.Днепровская (от ул.Ленской до ул.Верхне-Курьинской)	-	-	6798	*	территории общего пользования, предназначенные для формирования земельных участков в целях размещения линейных объектов инженерной и транспортной инфраструктуры	-
16	Город Пермь, Мотовилихинский район, ул.Рионская, ул.Лесопарковая	-	-	8230	*	территории общего пользования, предназначенные для формирования земельных участков в целях размещения линейных объектов инженерной и транспортной инфраструктуры	-
17	Город Пермь, Мотовилихинский район, ул.Ладожская до ул.Рионской	-	-	2173	*	территории общего пользования, предназначенные для формирования земельных участков в целях размещения линейных объектов инженерной и транспортной инфраструктуры	-

1	2	3	4	5	6	7	8
18	Город Пермь, Мотовилихинский район, ул.Лозьвинская (от ул.Ангарской до ул.Лесопарковой)	-	-	948	*	территории общего пользования, предназначенные для формирования земельных участков в целях размещения линейных объектов инженерной и транспортной инфраструктуры	-
19	Город Пермь, Мотовилихинский район, ул.Солнечная (от ул.Днепровской до ул.Ленской)	-	-	2636	*	территории общего пользования, предназначенные для формирования земельных участков в целях размещения линейных объектов инженерной и транспортной инфраструктуры	-
20	Город Пермь, Мотовилихинский район, ул.Ангарская (от ул.Рионской до ул.Солнечной)	-	-	5325	*	территории общего пользования, предназначенные для формирования земельных участков в целях размещения линейных объектов инженерной и транспортной инфраструктуры	-
21	Город Пермь, Мотовилихинский район, ул.Лозьвинская (от ул.Днепровской до ул.Ангарской)	-	-	1161	*	территории общего пользования, предназначенные для формирования земельных участков в целях размещения линейных объектов инженерной и транспортной инфраструктуры	-
22	Город Пермь, Мотовилихинский район, ул.Днепровская (от ул.Рионской до ул.Пышминской)	-	-	6712	*	территории общего пользования, предназначенные для формирования земельных участков в целях размещения линейных объектов инженерной и транспортной инфраструктуры	-
23	Город Пермь, Мотовилихинский район, ул.Лозьвинская (от ул.Ладожской до ул.Днепровской)	-	-	1266	*	территории общего пользования, предназначенные для формирования земельных участков в целях размещения линейных объектов инженерной и транспортной инфраструктуры	-
24	Город Пермь, Мотовилихинский район, ул.Солнечная (от ул.Ладожской до ул.Днепровской)	-	-	1097	*	территории общего пользования, предназначенные для формирования земельных участков в целях размещения линейных объектов инженерной и транспортной инфраструктуры	-
25	Город Пермь, Мотовилихинский район, ул.Ладожская (от ул.Рионской до ул.Пышминской)	-	-	6456	*	территории общего пользования, предназначенные для формирования земельных участков в целях размещения линейных объектов инженерной и транспортной инфраструктуры	-
26	Город Пермь, Мотовилихинский район, ул.Лозьвинская (от ул.Невской до ул.Ладожской)	-	-	1059	*	территории общего пользования, предназначенные для формирования земельных участков в целях размещения линейных объектов инженерной и транспортной инфраструктуры	-
27	Город Пермь, Мотовилихинский район, ул.Солнечная (от ул.Ладожской до ул.Невской)	-	-	1006	*	территории общего пользования, предназначенные для формирования земельных участков в целях размещения линейных объектов инженерной и транспортной инфраструктуры	-

1	2	3	4	5	6	7	8
28	Город Пермь, Мотовилихинский район, ул.Невская (от ул.Рионской до ул.Пышминской)	-	-	7546	*	территории общего пользования, предназначенные для формирования земельных участков в целях размещения линейных объектов инженерной и транспортной инфраструктуры	-
29	Город Пермь, Мотовилихинский район, проезд от берега р.Камы до ул.Невской	-	-	399	*	территории общего пользования, предназначенные для формирования земельных участков в целях размещения линейных объектов инженерной и транспортной инфраструктуры	-
30	Город Пермь, Мотовилихинский район, ул.1-я Линия до ул.Пышминской	-	-	4296	*	территории общего пользования, предназначенные для формирования земельных участков в целях размещения линейных объектов инженерной и транспортной инфраструктуры	-
31	Город Пермь, Мотовилихинский район, ул.Пышминская (от берега р.Камы до ул.Днепровской)	-	-	5695	*	территории общего пользования, предназначенные для формирования земельных участков в целях размещения линейных объектов инженерной и транспортной инфраструктуры	-
32	Город Пермь, Мотовилихинский район, ул.2-я Линия	-	-	1110	*	зеленые насаждения	-
33	Город Пермь, Мотовилихинский район, проезд (новая улица)	-	-	362	*	территории общего пользования, предназначенные для формирования земельных участков в целях размещения линейных объектов инженерной и транспортной инфраструктуры	-
34	Город Пермь, Мотовилихинский район, ул.12-я Линия (от ул.Верхне-Курьинской)	-	-	6341	*	территории общего пользования, предназначенные для формирования земельных участков в целях размещения линейных объектов инженерной и транспортной инфраструктуры	-
35	Город Пермь, Мотовилихинский район, проезд (от ул.12-й Линии до ул.10-й Линии)	-	-	1632	*	территории общего пользования, предназначенные для формирования земельных участков в целях размещения линейных объектов инженерной и транспортной инфраструктуры	-
36	Город Пермь, Мотовилихинский район, ул.10-я Линия (от ул.Верхне-Курьинской)	-	-	17936	*	территории общего пользования, предназначенные для формирования земельных участков в целях размещения линейных объектов инженерной и транспортной инфраструктуры	-
37	Город Пермь, Мотовилихинский район, проезд (от ул.9-й Линии до ул.10-й Линии)	-	-	812	*	территории общего пользования, предназначенные для формирования земельных участков в целях размещения линейных объектов инженерной и транспортной инфраструктуры	-

1	2	3	4	5	6	7	8
38	Город Пермь, Мотовилихинский район, проезд (от ул.9-й Линии до ул.10-й Линии)	-	-	1181	*	территории общего пользования, предназначенные для формирования земельных участков в целях размещения линейных объектов инженерной и транспортной инфраструктуры	-
39	Город Пермь, Мотовилихинский район, проезд (от ул.9-й Линии до ул.10-й Линии)	-	-	825	*	территории общего пользования, предназначенные для формирования земельных участков в целях размещения линейных объектов инженерной и транспортной инфраструктуры	-
40	Город Пермь, Мотовилихинский район, ул.10-я Линия (до ул.1-й Линии)	-	-	2072	*	территории общего пользования, предназначенные для формирования земельных участков в целях размещения линейных объектов инженерной и транспортной инфраструктуры	-
41	Город Пермь, Мотовилихинский район, ул.9-я Линия	-	-	17012	*	территории общего пользования, предназначенные для формирования земельных участков в целях размещения линейных объектов инженерной и транспортной инфраструктуры	-
42	Город Пермь, Мотовилихинский район, проезд (от ул.8-й Линии до ул.9-й Линии)	-	-	592	*	территории общего пользования, предназначенные для формирования земельных участков в целях размещения линейных объектов инженерной и транспортной инфраструктуры	-
43	Город Пермь, Мотовилихинский район, проезд (от ул.8-й Линии до ул.9-й Линии)	-	-	675	*	территории общего пользования, предназначенные для формирования земельных участков в целях размещения линейных объектов инженерной и транспортной инфраструктуры	-
44	Город Пермь, Мотовилихинский район, проезд (от ул.8-й Линии до ул.9-й Линии)	-	-	530	*	территории общего пользования, предназначенные для формирования земельных участков в целях размещения линейных объектов инженерной и транспортной инфраструктуры	-
45	Город Пермь, Мотовилихинский район, проезд (от ул.8-й Линии до ул.9-й Линии)	-	-	173	*	территории общего пользования, предназначенные для формирования земельных участков в целях размещения линейных объектов инженерной и транспортной инфраструктуры	-
46	Город Пермь, Мотовилихинский район, проезд (от ул.8-й Линии до ул.10-й Линии)	-	-	436	*	территории общего пользования, предназначенные для формирования земельных участков в целях размещения линейных объектов инженерной и транспортной инфраструктуры	-
47	Город Пермь, Мотовилихинский район, ул.8-я Линия	-	-	18622	*	территории общего пользования, предназначенные для формирования земельных участков в целях размещения линейных объектов инженерной и транспортной инфраструктуры	-

1	2	3	4	5	6	7	8
48	Город Пермь, Мотовилихинский район, проезд (от ул.7-й Линии до ул.8-й Линии)	-	-	620	*	территории общего пользования, предназначенные для формирования земельных участков в целях размещения линейных объектов инженерной и транспортной инфраструктуры	-
49	Город Пермь, Мотовилихинский район, проезд (от ул.7-й Линии до ул.8-й Линии)	-	-	789	*	территории общего пользования, предназначенные для формирования земельных участков в целях размещения линейных объектов инженерной и транспортной инфраструктуры	-
50	Город Пермь, Мотовилихинский район, проезд (от ул.7-й Линии до ул.8-й Линии)	-	-	634	*	территории общего пользования, предназначенные для формирования земельных участков в целях размещения линейных объектов инженерной и транспортной инфраструктуры	-
51	Город Пермь, Мотовилихинский район, проход (от ул.7-й Линии до ул.8-й Линии)	-	-	76	*	территории общего пользования, предназначенные для формирования земельных участков в целях размещения линейных объектов инженерной и транспортной инфраструктуры	-
52	Город Пермь, Мотовилихинский район, проезд (от ул.7-й Линии до ул.8-й Линии)	-	-	484	*	территории общего пользования, предназначенные для формирования земельных участков в целях размещения линейных объектов инженерной и транспортной инфраструктуры	-
53	Город Пермь, Мотовилихинский район, проезд (от ул.7-й Линии до ул.8-й Линии)	-	-	1249	*	территории общего пользования, предназначенные для формирования земельных участков в целях размещения линейных объектов инженерной и транспортной инфраструктуры	-
54	Город Пермь, Мотовилихинский район, ул.7-я Линия	-	-	22069	*	территории общего пользования, предназначенные для формирования земельных участков в целях размещения линейных объектов инженерной и транспортной инфраструктуры	-
55	Город Пермь, Мотовилихинский район, проезд (от ул.6-я Линия до ул.7-я Линия)	-	-	536	*	территории общего пользования, предназначенные для формирования земельных участков в целях размещения линейных объектов инженерной и транспортной инфраструктуры	-
56	Город Пермь, Мотовилихинский район, проезд (от ул.6-й Линии до ул.7-й Линии)	-	-	752	*	территории общего пользования, предназначенные для формирования земельных участков в целях размещения линейных объектов инженерной и транспортной инфраструктуры	-
57	Город Пермь, Мотовилихинский район, проезд (от ул.6-й Линии до ул.7-й Линии)	-	-	662	*	территории общего пользования, предназначенные для формирования земельных участков в целях размещения линейных объектов инженерной и транспортной инфраструктуры	-

1	2	3	4	5	6	7	8
58	Город Пермь, Мотовилихинский район, проезд (от ул.6-й Линии до ул.7-й Линии)	-	-	88	*	территории общего пользования, предназначенные для формирования земельных участков в целях размещения линейных объектов инженерной и транспортной инфраструктуры	-
59	Город Пермь, Мотовилихинский район, проезд (от ул.6-й Линии до ул.7-й Линии)	-	-	556	*	территории общего пользования, предназначенные для формирования земельных участков в целях размещения линейных объектов инженерной и транспортной инфраструктуры	-
60	Город Пермь, Мотовилихинский район, проезд (от ул.6-й Линии до ул.7-й Линии)	-	-	268	*	территории общего пользования, предназначенные для формирования земельных участков в целях размещения линейных объектов инженерной и транспортной инфраструктуры	-
61	Город Пермь, Мотовилихинский район, ул.6-я Линия	-	-	24966	*	территории общего пользования, предназначенные для формирования земельных участков в целях размещения линейных объектов инженерной и транспортной инфраструктуры	-
62	Город Пермь, Мотовилихинский район, проезд (от ул.5-й Линии до ул.6-й Линии)	-	-	321	*	территории общего пользования, предназначенные для формирования земельных участков в целях размещения линейных объектов инженерной и транспортной инфраструктуры	-
63	Город Пермь, Мотовилихинский район, проезд (от ул.5-й Линии до ул.6-й Линии)	-	-	856	*	территории общего пользования, предназначенные для формирования земельных участков в целях размещения линейных объектов инженерной и транспортной инфраструктуры	-
64	Город Пермь, Мотовилихинский район, проезд (от ул.5-й Линии до ул.6-й Линии)	-	-	870	*	территории общего пользования, предназначенные для формирования земельных участков в целях размещения линейных объектов инженерной и транспортной инфраструктуры	-
65	Город Пермь, Мотовилихинский район, проход (от ул.5-й Линии до ул.6-й Линии)	-	-	113	*	территории общего пользования, предназначенные для формирования земельных участков в целях размещения линейных объектов инженерной и транспортной инфраструктуры	-
66	Город Пермь, Мотовилихинский район, проход (от ул.5-й Линии до ул.6-й Линии)	-	-	157	*	территории общего пользования, предназначенные для формирования земельных участков в целях размещения линейных объектов инженерной и транспортной инфраструктуры	-
67	Город Пермь, Мотовилихинский район, проезд (от ул.5-й Линии до ул.6-й Линии)	-	-	861	*	территории общего пользования, предназначенные для формирования земельных участков в целях размещения линейных объектов инженерной и транспортной инфраструктуры	-

1	2	3	4	5	6	7	8
68	Город Пермь, Мотовилихинский район, проезд (от ул.5-й Линии до ул.6-й Линии)	-	-	357	*	территории общего пользования, предназначенные для формирования земельных участков в целях размещения линейных объектов инженерной и транспортной инфраструктуры	-
69	Город Пермь, Мотовилихинский район, ул.5-я Линия	-	-	39544	*	территории общего пользования, предназначенные для формирования земельных участков в целях размещения линейных объектов инженерной и транспортной инфраструктуры	-
70	Город Пермь, Мотовилихинский район, проезд (от ул.5-й Линии до ул.6-й Линии)	-	-	554	*	территории общего пользования, предназначенные для формирования земельных участков в целях размещения линейных объектов инженерной и транспортной инфраструктуры	-
71	Город Пермь, Мотовилихинский район, проезд (от ул.4-й Линии до ул.5-й Линии)	-	-	592	*	территории общего пользования, предназначенные для формирования земельных участков в целях размещения линейных объектов инженерной и транспортной инфраструктуры	-
72	Город Пермь, Мотовилихинский район, проезд (от ул.4-й Линии до ул.5-й Линии)	-	-	804	*	территории общего пользования, предназначенные для формирования земельных участков в целях размещения линейных объектов инженерной и транспортной инфраструктуры	-
73	Город Пермь, Мотовилихинский район, проезд (от ул.4-й Линии до ул.5-й Линии)	-	-	436	*	территории общего пользования, предназначенные для формирования земельных участков в целях размещения линейных объектов инженерной и транспортной инфраструктуры	-
74	Город Пермь, Мотовилихинский район, проезд (от ул.4-й Линии до ул.5-й Линии)	-	-	668	*	территории общего пользования, предназначенные для формирования земельных участков в целях размещения линейных объектов инженерной и транспортной инфраструктуры	-
75	Город Пермь, Мотовилихинский район, проезд (от ул.4-й Линии до ул.5-й Линии)	-	-	345	*	территории общего пользования, предназначенные для формирования земельных участков в целях размещения линейных объектов инженерной и транспортной инфраструктуры	-
76	Город Пермь, Мотовилихинский район, проезд (от ул.4-й Линии до ул.5-й Линии)	-	-	231	*	территории общего пользования, предназначенные для формирования земельных участков в целях размещения линейных объектов инженерной и транспортной инфраструктуры	-
77	Город Пермь, Мотовилихинский район, ул.4-я Линия	-	-	44516	*	территории общего пользования, предназначенные для формирования земельных участков в целях размещения линейных объектов инженерной и транспортной инфраструктуры	-

1	2	3	4	5	6	7	8
78	Город Пермь, Мотовилихинский район, проезд (от ул.3-й Линии до ул.4-й Линии)	-	-	812	*	территории общего пользования, предназначенные для формирования земельных участков в целях размещения линейных объектов инженерной и транспортной инфраструктуры	-
79	Город Пермь, Мотовилихинский район, проезд (от ул.3-й Линии до ул.4-й Линии)	-	-	766	*	территории общего пользования, предназначенные для формирования земельных участков в целях размещения линейных объектов инженерной и транспортной инфраструктуры	-
80	Город Пермь, Мотовилихинский район, проезд (от ул.3-й Линии до ул.4-й Линии)	-	-	567	*	территории общего пользования, предназначенные для формирования земельных участков в целях размещения линейных объектов инженерной и транспортной инфраструктуры	-
81	Город Пермь, Мотовилихинский район, проезд (от ул.3-й Линии до ул.4-й Линии)	-	-	390	*	территории общего пользования, предназначенные для формирования земельных участков в целях размещения линейных объектов инженерной и транспортной инфраструктуры	-
82	Город Пермь, Мотовилихинский район, проезд (от ул.3-й Линии до ул.4-й Линии)	-	-	536	*	территории общего пользования, предназначенные для формирования земельных участков в целях размещения линейных объектов инженерной и транспортной инфраструктуры	-
83	Город Пермь, Мотовилихинский район, проезд (от ул.3-й Линии до ул.4-й Линии)	-	-	668	*	территории общего пользования, предназначенные для формирования земельных участков в целях размещения линейных объектов инженерной и транспортной инфраструктуры	-
84	Город Пермь, Мотовилихинский район, проезд (от ул.3-й Линии до ул.4-й Линии)	-	-	520	*	территории общего пользования, предназначенные для формирования земельных участков в целях размещения линейных объектов инженерной и транспортной инфраструктуры	-
85	Город Пермь, Мотовилихинский район, ул.3-я Линия	-	-	40388	*	территории общего пользования, предназначенные для формирования земельных участков в целях размещения линейных объектов инженерной и транспортной инфраструктуры	-
86	Город Пермь, Мотовилихинский район, проезд (от ул.2-й Линии до ул.3-й Линии)	-	-	1269	*	территории общего пользования, предназначенные для формирования земельных участков в целях размещения линейных объектов инженерной и транспортной инфраструктуры	-
87	Город Пермь, Мотовилихинский район, проезд (от ул.2-й Линии до ул.3-й Линии)	-	-	902	*	территории общего пользования, предназначенные для формирования земельных участков в целях размещения линейных объектов инженерной и транспортной инфраструктуры	-

1	2	3	4	5	6	7	8
88	Город Пермь, Мотовилихинский район, проезд (от ул.2-й Линии до ул.3-й Линии)	-	-	495	*	территории общего пользования, предназначенные для формирования земельных участков в целях размещения линейных объектов инженерной и транспортной инфраструктуры	-
89	Город Пермь, Мотовилихинский район, проезд (от ул.2-й Линии до ул.3-й Линии)	-	-	574	*	территории общего пользования, предназначенные для формирования земельных участков в целях размещения линейных объектов инженерной и транспортной инфраструктуры	-
90	Город Пермь, Мотовилихинский район, проезд (от ул.2-й Линии до ул.3-й Линии)	-	-	474	*	территории общего пользования, предназначенные для формирования земельных участков в целях размещения линейных объектов инженерной и транспортной инфраструктуры	-
91	Город Пермь, Мотовилихинский район, проезд (от ул.2-й Линии до ул.3-й Линии)	-	-	855	*	территории общего пользования, предназначенные для формирования земельных участков в целях размещения линейных объектов инженерной и транспортной инфраструктуры	-
92	Город Пермь, Мотовилихинский район, ул.2-я Линия	-	-	29091	*	территории общего пользования, предназначенные для формирования земельных участков в целях размещения линейных объектов инженерной и транспортной инфраструктуры	-
93	Город Пермь, Мотовилихинский район, проезд (от ул.1-й Линии до ул.2-й Линии)	-	-	692	*	территории общего пользования, предназначенные для формирования земельных участков в целях размещения линейных объектов инженерной и транспортной инфраструктуры	-
94	Город Пермь, Мотовилихинский район, проезд (от ул.1-й Линии до ул.2-й Линии)	-	-	382	*	территории общего пользования, предназначенные для формирования земельных участков в целях размещения линейных объектов инженерной и транспортной инфраструктуры	-
95	Город Пермь, Мотовилихинский район, проезд (от ул.1-й Линии до ул.2-й Линии)	-	-	326	*	территории общего пользования, предназначенные для формирования земельных участков в целях размещения линейных объектов инженерной и транспортной инфраструктуры	-
96	Город Пермь, Мотовилихинский район, проезд (от ул.1-й Линии до ул.2-й Линии)	-	-	271	*	территории общего пользования, предназначенные для формирования земельных участков в целях размещения линейных объектов инженерной и транспортной инфраструктуры	-
97	Город Пермь, Мотовилихинский район, проезд (от ул.1-й Линии до ул.2-й Линии)	-	-	341	*	территории общего пользования, предназначенные для формирования земельных участков в целях размещения линейных объектов инженерной и транспортной инфраструктуры	-

1	2	3	4	5	6	7	8
98	Город Пермь, Мотовилихинский район, проезд (от ул.1-й Линии до ул.2-й Линии)	-	-	303	*	территории общего пользования, предназначенные для формирования земельных участков в целях размещения линейных объектов инженерной и транспортной инфраструктуры	-
99	Город Пермь, Мотовилихинский район, проезд (от ул.1-й Линии до ул.2-й Линии)	-	-	260	*	территории общего пользования, предназначенные для формирования земельных участков в целях размещения линейных объектов инженерной и транспортной инфраструктуры	-
100	Город Пермь, Мотовилихинский район, ул.1-я Линия	-	-	3041	*	территории общего пользования, предназначенные для формирования земельных участков в целях размещения линейных объектов инженерной и транспортной инфраструктуры	-
101	Город Пермь, Мотовилихинский район, ул.1-я Линия	-	-	9809	*	территории общего пользования, предназначенные для формирования земельных участков в целях размещения линейных объектов инженерной и транспортной инфраструктуры	-
102	Город Пермь, Мотовилихинский район, ул.2-я Сосьвинская	-	-	1401	*	территории общего пользования, предназначенные для формирования земельных участков в целях размещения линейных объектов инженерной и транспортной инфраструктуры	-
103	Город Пермь, Мотовилихинский район, ул.Верхне-Курьинская (на пересечении с ул.Сосьвинской)	-	-	203	-	ЦТП, ТП, РП	под строительство объекта инженерной инфраструктуры
104	Город Пермь, Мотовилихинский район, ул.Сосьвинская	-	-	198	-	ЦТП, ТП, РП	под строительство объекта инженерной инфраструктуры

1	2	3	4	5	6	7	8
105	Город Пермь, Мотовилихинский район, ул.Рионская (севернее дома №14 по ул.Рионской)	-	-	202	-	ЦТП, ТП, РП	под строительство объекта инженерной инфраструктуры
106	Город Пермь, Мотовилихинский район, ул.3-я Линия	-	-	1704	*	зеленые насаждения	-
107	Город Пермь, Мотовилихинский район, ул.Ладожская (напротив дома № 3а по ул.Ладожская)	-	-	198	-	ЦТП, ТП, РП	под строительство объекта инженерной инфраструктуры
108	Город Пермь, Мотовилихинский район, ул.Верхне-Курьинская (с южной стороны дома № 15 по ул.Верхне-Курьинской)	-	-	328	-	ЦТП, ТП, РП	под строительство объекта инженерной инфраструктуры
109	Город Пермь, Мотовилихинский район, ул.10-я Линия	-	-	1786	*	территории общего пользования, предназначенные для образования земельных участков под зеленые насаждения	-
110	Город Пермь, Мотовилихинский район, ул.10-я Линия	-	-	3483	*	территории общего пользования, предназначенные для образования земельных участков под зеленые насаждения	-
111	Город Пермь, Мотовилихинский район, ул.Рионская	-	-	249	*	проезд (проход)	-

Приложения см. на стр. 505

Экспликация образуемых и изменяемых земельных участков (в том числе в части СТН часть Ж4)
(фрагмент 6)

Номер участка на чертеже	Местоположение участка	Землепользователь (правообладатель)	Адрес земельного участка (при наличии)	Площадь образуемых и изменяемых земельных участков и их частей по проекту (кв.м)	Образуемые земельные участки, которые после образования будут относиться к территориям общего пользования или имуществу общего пользования	Вид разрешенного использования образуемых земельных участков в соответствии с проектом планировки территории	Примечание
1	2	3	4	5	6	7	8
1	Город Пермь, Орджоникидзевский район, ул.Портовая	-	-	3807	*	территории общего пользования, предназначенные для формирования земельных участков в целях размещения линейных объектов инженерной и транспортной инфраструктуры	-
2	Город Пермь, Орджоникидзевский район (до пересечения с ул.Портовой)	-	-	724	*	территории общего пользования, предназначенные для формирования земельных участков в целях размещения линейных объектов инженерной и транспортной инфраструктуры	-
3	Город Пермь, Орджоникидзевский район (до пересечения с ул.Портовой)	-	-	1380	*	территории общего пользования, предназначенные для формирования земельных участков в целях размещения линейных объектов инженерной и транспортной инфраструктуры	-
4	Город Пермь, Орджоникидзевский район, ул.Трясолобова (до пересечения с ул.Портовой)	-	-	2568	*	территории общего пользования, предназначенные для формирования земельных участков в целях размещения линейных объектов инженерной и транспортной инфраструктуры	-
5	Город Пермь, Орджоникидзевский район, ул.Трясолобова (до пересечения с ул.Портовой)	-	-	7784	*	территории общего пользования, предназначенные для формирования земельных участков в целях размещения линейных объектов инженерной и транспортной инфраструктуры	-
6	Город Пермь, Орджоникидзевский район, ул.Портовая (до пересечения с ул.Трясолобова)	-	-	8574	*	территории общего пользования, предназначенные для формирования земельных участков в целях размещения линейных объектов инженерной и транспортной инфраструктуры	-

1	2	3	4	5	6	7	8
7	Город Пермь, Орджоникидзевский район, ул.Паромная 2-я (до пересечения с ул.Портовой и ул.Читалина)	-	-	2452	*	территории общего пользования, предназначенные для формирования земельных участков в целях размещения линейных объектов инженерной и транспортной инфраструктуры	-
8	Город Пермь, Орджоникидзевский район, ул.Паромная (до пересечения с ул.Портовой и ул.Читалина)	-	-	4206	*	территории общего пользования, предназначенные для формирования земельных участков в целях размещения линейных объектов инженерной и транспортной инфраструктуры	-
9	Город Пермь, Орджоникидзевский район, ул.Липецкая (до пересечения с ул.Портовой и ул.Читалина)	-	-	4935	*	территории общего пользования, предназначенные для формирования земельных участков в целях размещения линейных объектов инженерной и транспортной инфраструктуры	-
10	Город Пермь, Орджоникидзевский район (до пересечения с ул.Новоазовской и ул.Липецкой)	-	-	145	*	территории общего пользования, предназначенные для формирования земельных участков в целях размещения линейных объектов инженерной и транспортной инфраструктуры	-
11	Город Пермь, Орджоникидзевский район, ул.Новоазовская (до пересечения с ул.Портовой и ул.Читалина)	-	-	2792	*	территории общего пользования, предназначенные для формирования земельных участков в целях размещения линейных объектов инженерной и транспортной инфраструктуры	-
12	Город Пермь, Орджоникидзевский район (до пересечения с ул.Новоазовской)	-	-	358	*	территории общего пользования, предназначенные для формирования земельных участков в целях размещения линейных объектов инженерной и транспортной инфраструктуры	-
13	Город Пермь, Орджоникидзевский район, ул.Читалина (до пересечения с ул.Трясолобова и ул.Паромной)	-	-	3567	*	территории общего пользования, предназначенные для формирования земельных участков в целях размещения линейных объектов инженерной и транспортной инфраструктуры	-
14	Город Пермь, Орджоникидзевский район, ул.Читалина (до пересечения с ул.Новоазовской и ул.Паромной)	-	-	910	*	территории общего пользования, предназначенные для формирования земельных участков в целях размещения линейных объектов инженерной и транспортной инфраструктуры	-
15	Город Пермь, Орджоникидзевский район, ул.Байдарочная (до пересечения с ул.Верхне-Камской)	-	-	649	*	территории общего пользования, предназначенные для формирования земельных участков в целях размещения линейных объектов инженерной и транспортной инфраструктуры	-
16	Город Пермь, Орджоникидзевский район, ул.Трясолобова (до пересечения с ул.Водолазной и ул.Байдарочной)	-	-	1095	*	территории общего пользования, предназначенные для формирования земельных участков в целях размещения линейных объектов инженерной и транспортной инфраструктуры	-

1	2	3	4	5	6	7	8
17	Город Пермь, Орджоникидзевский район (до пересечения с ул.Верхне-Камской)	-	-	494	*	территории общего пользования, предназначенные для формирования земельных участков в целях размещения линейных объектов инженерной и транспортной инфраструктуры	-
18	Город Пермь, Орджоникидзевский район (до пересечения с ул.Верхне-Камской)	-	-	671	*	территории общего пользования, предназначенные для формирования земельных участков в целях размещения линейных объектов инженерной и транспортной инфраструктуры	-
19	Город Пермь, Орджоникидзевский район, ул.Верхне-Камская (до пересечения с ул.Водолазной и ул.Читалина)	-	-	4127	*	территории общего пользования, предназначенные для формирования земельных участков в целях размещения линейных объектов инженерной и транспортной инфраструктуры	-
20	Город Пермь, Орджоникидзевский район (до пересечения с ул.Верхне-Камской и ул.Паромной 2-й)	-	-	207	*	территории общего пользования, предназначенные для формирования земельных участков в целях размещения линейных объектов инженерной и транспортной инфраструктуры	-
21	Город Пермь, Орджоникидзевский район, ул.Паромной 2-й (до пересечения с ул.Читалина и ул.Водолазной)	-	-	2563	*	территории общего пользования, предназначенные для формирования земельных участков в целях размещения линейных объектов инженерной и транспортной инфраструктуры	-
22	Город Пермь, Орджоникидзевский район (до пересечения с ул.Паромной 2-й и ул.Паромной)	-	-	751	*	территории общего пользования, предназначенные для формирования земельных участков в целях размещения линейных объектов инженерной и транспортной инфраструктуры	-
23	Город Пермь, Орджоникидзевский район, ул.Паромная (до пересечения с ул.Читалина и ул.Шлюпочной)	-	-	3898	*	территории общего пользования, предназначенные для формирования земельных участков в целях размещения линейных объектов инженерной и транспортной инфраструктуры	-
24	Город Пермь, Орджоникидзевский район, ул.Липецкая (до пересечения с ул.Читалина)	-	-	3234	*	территории общего пользования, предназначенные для формирования земельных участков в целях размещения линейных объектов инженерной и транспортной инфраструктуры	-
25	Город Пермь, Орджоникидзевский район (до пересечения с ул.Липецкой)	-	-	431	*	территории общего пользования, предназначенные для формирования земельных участков в целях размещения линейных объектов инженерной и транспортной инфраструктуры	-
26	Город Пермь, Орджоникидзевский район (до пересечения с ул.Липецкой и ул.Паромной)	-	-	753	*	территории общего пользования, предназначенные для формирования земельных участков в целях размещения линейных объектов инженерной и транспортной инфраструктуры	-

1	2	3	4	5	6	7	8
27	Город Пермь, Орджоникидзевский район, ул.Водолазная (до пересечения с ул.Верхне-Камской и ул.Шлюпочной)	-	-	2258	*	территории общего пользования, предназначенные для формирования земельных участков в целях размещения линейных объектов инженерной и транспортной инфраструктуры	-
28	Город Пермь, Орджоникидзевский район, ул.Трясолобова (до пересечения с ул.Водолазной)	-	-	1372	*	территории общего пользования, предназначенные для формирования земельных участков в целях размещения линейных объектов инженерной и транспортной инфраструктуры	-
29	Город Пермь, Орджоникидзевский район, ул.Шлюпочная (до пересечения с ул.Водолазной, ул.Верхне-Камской и ул.Паромной 2-й)	-	-	1620	*	территории общего пользования, предназначенные для формирования земельных участков в целях размещения линейных объектов инженерной и транспортной инфраструктуры	-
30	Город Пермь, Орджоникидзевский район (до пересечения с ул.Шлюпочной)	-	-	760	*	территории общего пользования, предназначенные для формирования земельных участков в целях размещения линейных объектов инженерной и транспортной инфраструктуры	-
31	Город Пермь, Орджоникидзевский район, ул.Староазовская (до пересечения с ул.Липецкой)	-	-	4068	*	территории общего пользования, предназначенные для формирования земельных участков в целях размещения линейных объектов инженерной и транспортной инфраструктуры	-
32	Город Пермь, Орджоникидзевский район (до пересечения с ул.Яликовой и ул.Трясолобова)	-	-	2116	*	территории общего пользования, предназначенные для формирования земельных участков в целях размещения линейных объектов инженерной и транспортной инфраструктуры	-
33	Город Пермь, Орджоникидзевский район, ул.Верхне-Камская (до пересечения с ул.Яликовой и ул.Шлюпочной)	-	-	3370	*	территории общего пользования, предназначенные для формирования земельных участков в целях размещения линейных объектов инженерной и транспортной инфраструктуры	-
34	Город Пермь, Орджоникидзевский район (до пересечения с ул.Верхне-Камской и ул.Шлюпочной)	-	-	646	*	территории общего пользования, предназначенные для формирования земельных участков в целях размещения линейных объектов инженерной и транспортной инфраструктуры	-
35	Город Пермь, Орджоникидзевский район, ул.Шлюпочная (до пересечения с ул.Яликовой и ул.Паромной 2-й)	-	-	3065	*	территории общего пользования, предназначенные для формирования земельных участков в целях размещения линейных объектов инженерной и транспортной инфраструктуры	-
36	Город Пермь, Орджоникидзевский район (до пересечения с ул.Шлюпочной и ул.Староазовской)	-	-	580	*	территории общего пользования, предназначенные для формирования земельных участков в целях размещения линейных объектов инженерной и транспортной инфраструктуры	-

1	2	3	4	5	6	7	8
37	Город Пермь, Орджоникидзевский район, ул.Яликовая (до пересечения с ул.Староазовской и ул.Трясолобова)	-	-	3338	*	территории общего пользования, предназначенные для формирования земельных участков в целях размещения линейных объектов инженерной и транспортной инфраструктуры	-
38	Город Пермь, Орджоникидзевский район, ул.Трясолобова (до пересечения с ул.Яликовой)	-	-	1926	*	территории общего пользования, предназначенные для формирования земельных участков в целях размещения линейных объектов инженерной и транспортной инфраструктуры	-
39	Город Пермь, Орджоникидзевский район, ул.Байдарочная (до пересечения с ул.Яликовой и ул.Верхне-Камской)	-	-	3951	*	территории общего пользования, предназначенные для формирования земельных участков в целях размещения линейных объектов инженерной и транспортной инфраструктуры	-
40	Город Пермь, Орджоникидзевский район (до пересечения с ул.Байдарочной и ул.Верхне-Камской)	-	-	677	*	территории общего пользования, предназначенные для формирования земельных участков в целях размещения линейных объектов инженерной и транспортной инфраструктуры	-
41	Город Пермь, Орджоникидзевский район, ул.Байдарочная	-	-	602	*	территории общего пользования, предназначенные для формирования земельных участков в целях размещения линейных объектов инженерной и транспортной инфраструктуры	-
42	Город Пермь, Орджоникидзевский район, ул.Верхне-Камская (до пересечения с ул.Яликовой)	-	-	3548	*	территории общего пользования, предназначенные для формирования земельных участков в целях размещения линейных объектов инженерной и транспортной инфраструктуры	-
43	Город Пермь, Орджоникидзевский район (до пересечения с ул.Верхне-Камской и ул.Шлюпочной)	-	-	1190	*	территории общего пользования, предназначенные для формирования земельных участков в целях размещения линейных объектов инженерной и транспортной инфраструктуры	-
44	Город Пермь, Орджоникидзевский район, ул.Шлюпочная (до пересечения с ул.Яликовой)	-	-	2705	*	территории общего пользования, предназначенные для формирования земельных участков в целях размещения линейных объектов инженерной и транспортной инфраструктуры	-
45	Город Пермь, Орджоникидзевский район (до пересечения с ул.Шлюпочной)	-	-	881	*	территории общего пользования, предназначенные для формирования земельных участков в целях размещения линейных объектов инженерной и транспортной инфраструктуры	-
46	Город Пермь, Орджоникидзевский район (до пересечения с ул.Верхне-Камской)	-	-	2187	*	территории общего пользования, предназначенные для формирования земельных участков в целях размещения линейных объектов инженерной и транспортной инфраструктуры	-

1	2	3	4	5	6	7	8
47	Город Пермь, Орджоникидзевский район, ул.Верхне-Камская	-	-	3230	*	территории общего пользования, предназначенные для формирования земельных участков в целях размещения линейных объектов инженерной и транспортной инфраструктуры	-
48	Город Пермь, Орджоникидзевский район (до пересечения ул.Палубной 3-й и ул.Палубной 4-й)	-	-	642	*	территории общего пользования, предназначенные для формирования земельных участков в целях размещения линейных объектов инженерной и транспортной инфраструктуры	-
49	Город Пермь, Орджоникидзевский район, ул.Палубная 3-я (до пересечения с ул.Мачтовой 3-й)	-	-	1731	*	территории общего пользования, предназначенные для формирования земельных участков в целях размещения линейных объектов инженерной и транспортной инфраструктуры	-
50	Город Пермь, Орджоникидзевский район, ул.Палубная 4-я (до пересечения с ул.Мачтовой 3-й)	-	-	2053	*	территории общего пользования, предназначенные для формирования земельных участков в целях размещения линейных объектов инженерной и транспортной инфраструктуры	-
51	Город Пермь, Орджоникидзевский район (до пересечения с ул.Палубной 4-й)	-	-	325	*	территории общего пользования, предназначенные для формирования земельных участков в целях размещения линейных объектов инженерной и транспортной инфраструктуры	-
52	Город Пермь, Орджоникидзевский район, ул.Трясолобова (до пересечения с ул.Мачтовой 2-й и ул.Верхне-Камской)	-	-	4307	*	территории общего пользования, предназначенные для формирования земельных участков в целях размещения линейных объектов инженерной и транспортной инфраструктуры	-
53	Город Пермь, Орджоникидзевский район, ул.Мачтовая 3-я (до пересечения с ул.Трясолобова и ул.Палубной 4-й)	-	-	3744	*	территории общего пользования, предназначенные для формирования земельных участков в целях размещения линейных объектов инженерной и транспортной инфраструктуры	-
54	Город Пермь, Орджоникидзевский район, ул.Палубная 3-я (до пересечения с ул.Мачтовой 2-й и ул.Мачтовой 3-й)	-	-	1180	*	территории общего пользования, предназначенные для формирования земельных участков в целях размещения линейных объектов инженерной и транспортной инфраструктуры	-
55	Город Пермь, Орджоникидзевский район, ул.Палубная 4-я (до пересечения с ул.Мачтовой 2-й и ул.Мачтовой 3-й)	-	-	1046	*	территории общего пользования, предназначенные для формирования земельных участков в целях размещения линейных объектов инженерной и транспортной инфраструктуры	-
56	Город Пермь, Орджоникидзевский район, ул.Мачтовая 8-я	-	-	192	*	территории общего пользования, предназначенные для формирования земельных участков в целях размещения линейных объектов инженерной и транспортной инфраструктуры	-

1	2	3	4	5	6	7	8
57	Город Пермь, Орджоникидзевский район, ул.Мачтовая 2-я (до пересечения с ул.Палубной 2-й и ул.Палубной 4-й)	-	-	5934	*	территории общего пользования, предназначенные для формирования земельных участков в целях размещения линейных объектов инженерной и транспортной инфраструктуры	-
58	Город Пермь, Орджоникидзевский район, ул.Палубная 2-я (до пересечения с ул.Мачтовой 1-й и ул.Мачтовой 2-й)	-	-	4019	*	территории общего пользования, предназначенные для формирования земельных участков в целях размещения линейных объектов инженерной и транспортной инфраструктуры	-
59	Город Пермь, Орджоникидзевский район, ул.Мачтовая 1-я (до пересечения с ул.Трясолобова и ул.Палубной 1-й)	-	-	6951	*	территории общего пользования, предназначенные для формирования земельных участков в целях размещения линейных объектов инженерной и транспортной инфраструктуры	-
60	Город Пермь, Орджоникидзевский район, ул.Трясолобова (до пересечения с ул.Мачтовой 2-й и ул.Катерной 2-й)	-	-	8936	*	территории общего пользования, предназначенные для формирования земельных участков в целях размещения линейных объектов инженерной и транспортной инфраструктуры	-
61	Город Пермь, Орджоникидзевский район (до пересечения с ул.Трясолобова и ул.Мачтовой 2-й)	-	-	1301	*	территории общего пользования, предназначенные для формирования земельных участков в целях размещения линейных объектов инженерной и транспортной инфраструктуры	-
62	Город Пермь, Орджоникидзевский район, ул.Палубная 3-я (до пересечения с ул.Мачтовой 2-й)	-	-	1055	*	территории общего пользования, предназначенные для формирования земельных участков в целях размещения линейных объектов инженерной и транспортной инфраструктуры	-
63	Город Пермь, Орджоникидзевский район, ул.Мачтовая 2-я (до пересечения с ул.Палубной 5-й)	-	-	1667	*	территории общего пользования, предназначенные для формирования земельных участков в целях размещения линейных объектов инженерной и транспортной инфраструктуры	-
64	Город Пермь, Орджоникидзевский район, ул.Палубная 5-я (до пересечения с ул.Мачтовой 8-й и ул.Мачтовой)	-	-	1944	*	территории общего пользования, предназначенные для формирования земельных участков в целях размещения линейных объектов инженерной и транспортной инфраструктуры	-
65	Город Пермь, Орджоникидзевский район, ул.Мачтовая (до пересечения с ул.Трясолобова и ул.Палубной 5-й)	-	-	4644	*	территории общего пользования, предназначенные для формирования земельных участков в целях размещения линейных объектов инженерной и транспортной инфраструктуры	-
66	Город Пермь, Орджоникидзевский район, ул.Палубная 2-я (до пересечения с ул.Мачтовой 1-й)	-	-	3427	*	территории общего пользования, предназначенные для формирования земельных участков в целях размещения линейных объектов инженерной и транспортной инфраструктуры	-

1	2	3	4	5	6	7	8
67	Город Пермь, Орджоникидзевский район, ул.Тимкинская (до пересечения с ул.Мачтовой 1-й)	-	-	4894	*	территории общего пользования, предназначенные для формирования земельных участков в целях размещения линейных объектов инженерной и транспортной инфраструктуры	-
68	Город Пермь, Орджоникидзевский район (до пересечения с ул.Тимкинской)	-	-	2744	*	территории общего пользования, предназначенные для формирования земельных участков в целях размещения линейных объектов инженерной и транспортной инфраструктуры	-
69	Город Пермь, Орджоникидзевский район (до пересечения с ул.Трясолобова)	-	-	2070	*	территории общего пользования, предназначенные для формирования земельных участков в целях размещения линейных объектов инженерной и транспортной инфраструктуры	-
70	Город Пермь, Орджоникидзевский район, ул.Катерная (до пересечения с ул.Трясолобова)	-	-	2171	*	территории общего пользования, предназначенные для формирования земельных участков в целях размещения линейных объектов инженерной и транспортной инфраструктуры	-
71	Город Пермь, Орджоникидзевский район (до пересечения с ул.Мачтовой)	-	-	1599	*	территории общего пользования, предназначенные для формирования земельных участков в целях размещения линейных объектов инженерной и транспортной инфраструктуры	-
72	Город Пермь, Орджоникидзевский район, ул.Заозерская 4-я (до пересечения с ул.Мачтовой и ул.Катерной)	-	-	2120	*	территории общего пользования, предназначенные для формирования земельных участков в целях размещения линейных объектов инженерной и транспортной инфраструктуры	-
73	Город Пермь, Орджоникидзевский район (до пересечения с ул.Заозерской 4-й и ул.Трясолобова)	-	-	1709	*	территории общего пользования, предназначенные для формирования земельных участков в целях размещения линейных объектов инженерной и транспортной инфраструктуры	-
74	Город Пермь, Орджоникидзевский район, ул.Катерная (до пересечения с ул.Заозерской 4-й и ул.Трясолобова)	-	-	1100	*	территории общего пользования, предназначенные для формирования земельных участков в целях размещения линейных объектов инженерной и транспортной инфраструктуры	-
75	Город Пермь, Орджоникидзевский район, ул.Катерная 2-я (до пересечения с ул.Трясолобова)	-	-	3832	*	территории общего пользования, предназначенные для формирования земельных участков в целях размещения линейных объектов инженерной и транспортной инфраструктуры	-
76	Город Пермь, Орджоникидзевский район, ул.Катерная 2-я (до пересечения с ул.Трясолобова и ул.Пароходной)	-	-	1635	*	территории общего пользования, предназначенные для формирования земельных участков в целях размещения линейных объектов инженерной и транспортной инфраструктуры	-

1	2	3	4	5	6	7	8
77	Город Пермь, Орджоникидзевский район, ул.Заозерская 4-я (до пересечения с ул.Катерной и ул.Катерной 2-й)	-	-	990	*	территории общего пользования, предназначенные для формирования земельных участков в целях размещения линейных объектов инженерной и транспортной инфраструктуры	-
78	Город Пермь, Орджоникидзевский район, ул.Трясолобова (до пересечения с ул.Заозерской 2-й и ул.Катерной 2-й)	-	-	5695	*	территории общего пользования, предназначенные для формирования земельных участков в целях размещения линейных объектов инженерной и транспортной инфраструктуры	-
79	Город Пермь, Орджоникидзевский район, ул.Пароходная (до пересечения с ул.Заозерской 4-й и ул.Катерной 2-й)	-	-	1912	*	территории общего пользования, предназначенные для формирования земельных участков в целях размещения линейных объектов инженерной и транспортной инфраструктуры	-
80	Город Пермь, Орджоникидзевский район, ул.Заозерская 4-я (до пересечения с ул.Трясолобова)	-	-	3052	*	территории общего пользования, предназначенные для формирования земельных участков в целях размещения линейных объектов инженерной и транспортной инфраструктуры	-
81	Город Пермь, Орджоникидзевский район, ул.Пароходная (до пересечения с ул.Трясолобова)	-	-	414	*	территории общего пользования, предназначенные для формирования земельных участков в целях размещения линейных объектов инженерной и транспортной инфраструктуры	-
82	Город Пермь, Орджоникидзевский район, ул.Заозерская 2-я (до пересечения с ул.Трясолобова и ул.Турбинской)	-	-	2500	*	территории общего пользования, предназначенные для формирования земельных участков в целях размещения линейных объектов инженерной и транспортной инфраструктуры	-
83	Город Пермь, Орджоникидзевский район (до пересечения с ул.Заозерской 2-ой)	-	-	270	*	территории общего пользования, предназначенные для формирования земельных участков в целях размещения линейных объектов инженерной и транспортной инфраструктуры	-
84	Город Пермь, Орджоникидзевский район, ул.Трясолобова (до пересечения с ул.Турбинской)	-	-	2889	*	территории общего пользования, предназначенные для формирования земельных участков в целях размещения линейных объектов инженерной и транспортной инфраструктуры	-
85	Город Пермь, Орджоникидзевский район (до пересечения с ул.Трясолобова и ул.Заозерской 4-й)	-	-	349	*	территории общего пользования, предназначенные для формирования земельных участков в целях размещения линейных объектов инженерной и транспортной инфраструктуры	-
86	Город Пермь, Орджоникидзевский район, ул.Турбинская (до пересечения с ул.Заозерской 4-й и ул.Заозерской 2-й)	-	-	2450	*	территории общего пользования, предназначенные для формирования земельных участков в целях размещения линейных объектов инженерной и транспортной инфраструктуры	-

1	2	3	4	5	6	7	8
87	Город Пермь, Орджоникидзевский район (до пересечения с ул.Турбинской)	-	-	1172	*	территории общего пользования, предназначенные для формирования земельных участков в целях размещения линейных объектов инженерной и транспортной инфраструктуры	-
88	Город Пермь, Орджоникидзевский район (до пересечения с ул.Турбинской)	-	-	884	*	территории общего пользования, предназначенные для формирования земельных участков в целях размещения линейных объектов инженерной и транспортной инфраструктуры	-
89	Город Пермь, Орджоникидзевский район, ул.Заозерская, 4-я	-	-	1577	*	территории общего пользования, предназначенные для формирования земельных участков в целях размещения линейных объектов инженерной и транспортной инфраструктуры	-
90	Город Пермь, Орджоникидзевский район	-	-	706	*	территории общего пользования, предназначенные для формирования земельных участков в целях размещения линейных объектов инженерной и транспортной инфраструктуры	-
91	Город Пермь, Орджоникидзевский район (до пересечения с ул.Заозерской 4-й)	-	-	267	*	территории общего пользования, предназначенные для формирования земельных участков в целях размещения линейных объектов инженерной и транспортной инфраструктуры	-
92	Город Пермь, Орджоникидзевский район, ул.Пароходная 2-я	-	-	5324	*	территории общего пользования, предназначенные для формирования земельных участков в целях размещения линейных объектов инженерной и транспортной инфраструктуры	-
93	Город Пермь, Орджоникидзевский район (до пересечения с ул.Пароходной 2-й)	-	-	937	*	территории общего пользования, предназначенные для формирования земельных участков в целях размещения линейных объектов инженерной и транспортной инфраструктуры	-
94	Город Пермь, Орджоникидзевский район (до пересечения с ул.Пароходной 2-й)	-	-	2691	*	территории общего пользования, предназначенные для формирования земельных участков в целях размещения линейных объектов инженерной и транспортной инфраструктуры	-
95	Город Пермь, Орджоникидзевский район, ул.Пароходная 2-я	-	-	2574	*	территории общего пользования, предназначенные для формирования земельных участков в целях размещения линейных объектов инженерной и транспортной инфраструктуры	-
96	Город Пермь, Орджоникидзевский район (до пересечения с ул.Пароходной 2-й)	-	-	1876	*	территории общего пользования, предназначенные для формирования земельных участков в целях размещения линейных объектов инженерной и транспортной инфраструктуры	-

1	2	3	4	5	6	7	8
97	Город Пермь, Орджоникидзевский район (до пересечения с ул.Пароходной 2-й)	-	-	1128	*	территории общего пользования, предназначенные для формирования земельных участков в целях размещения линейных объектов инженерной и транспортной инфраструктуры	-
98	Город Пермь, Орджоникидзевский район (до пересечения с ул.Пароходной 2-й)	-	-	669	*	территории общего пользования, предназначенные для формирования земельных участков в целях размещения линейных объектов инженерной и транспортной инфраструктуры	-
99	Город Пермь, Орджоникидзевский район, ул.Пароходная 2-я	-	-	1705	*	территории общего пользования, предназначенные для формирования земельных участков в целях размещения линейных объектов инженерной и транспортной инфраструктуры	-
100	Город Пермь, Орджоникидзевский район (до пересечения с ул.Затонской 4-й)	-	-	758	*	территории общего пользования, предназначенные для формирования земельных участков в целях размещения линейных объектов инженерной и транспортной инфраструктуры	-
101	Город Пермь, Орджоникидзевский район, ул.Затонская 4-я (до пересечения с ул.Затонской 3-й)	-	-	2144	*	территории общего пользования, предназначенные для формирования земельных участков в целях размещения линейных объектов инженерной и транспортной инфраструктуры	-
102	Город Пермь, Орджоникидзевский район (до пересечения с ул.Пароходной 5-й)	-	-	336	*	территории общего пользования, предназначенные для формирования земельных участков в целях размещения линейных объектов инженерной и транспортной инфраструктуры	-
103	Город Пермь, Орджоникидзевский район, ул.Пароходная 5-я (до пересечения с ул.Затонской 4-й)	-	-	1342	*	территории общего пользования, предназначенные для формирования земельных участков в целях размещения линейных объектов инженерной и транспортной инфраструктуры	-
104	Город Пермь, Орджоникидзевский район, ул.Затонская 3-я	-	-	1467	*	территории общего пользования, предназначенные для формирования земельных участков в целях размещения линейных объектов инженерной и транспортной инфраструктуры	-
105	Город Пермь, Орджоникидзевский район, ул.Затонская 3-я	-	-	2752	*	территории общего пользования, предназначенные для формирования земельных участков в целях размещения линейных объектов инженерной и транспортной инфраструктуры	-
106	Город Пермь, Орджоникидзевский район (до пересечения с ул.Трясолобова и ул.Байдарочной)	-	-	307	*	территории общего пользования, предназначенные для формирования земельных участков в целях размещения линейных объектов инженерной и транспортной инфраструктуры	-

1	2	3	4	5	6	7	8
107	Город Пермь, Орджоникидзевский район (до пересечения с ул.Мачтовой 2-й)	-	-	1295	*	территории общего пользования, предназначенные для формирования земельных участков в целях размещения линейных объектов инженерной и транспортной инфраструктуры	-
108	Город Пермь, Орджоникидзевский район	-	-	450	-	канализационные очистные сооружения	-
109	Город Пермь, Орджоникидзевский район	-	-	121	-	ТП	под существующий объект капитального строительства – ТП-4503, электросетевой комплекс «Подстанция 35/6 кВ «Заозерье»»
110	Город Пермь, Орджоникидзевский район	-	-	125	-	ТП	-
111	Город Пермь, Орджоникидзевский район	-	-	161	-	газораспределительные установки	под существующий объект капитального строительства – ГРП
112	Город Пермь, Орджоникидзевский район	-	-	180	-	ТП	-
113	Город Пермь, Орджоникидзевский район	-	-	450	-	канализационные очистные сооружения	-
114	Город Пермь, Орджоникидзевский район	-	-	104	-	ТП	-
115	Город Пермь, Орджоникидзевский район	-	-	169	-	ТП	-
116	Город Пермь, Орджоникидзевский район	-	-	1004	-	проезд	-
117	Город Пермь, Орджоникидзевский район	-	-	402	-	проезд	-

Приложения см. на стр. 507

Экспликация образуемых и изменяемых земельных участков (в том числе в части СТН часть Ж6, Ж12)
(фрагмент 7)

Номер участка на чертеже	Местоположение участка	Землепользователь (правообладатель)	Адрес земельного участка (при наличии)	Площадь образуемых и изменяемых земельных участков и их частей по проекту (кв.м)	Образуемые земельные участки, которые после образования будут относиться к территориям общего пользования или имуществу общего пользования	Вид разрешенного использования образуемых земельных участков в соответствии с проектом планировки территории	Примечание
1	2	3	4	5	6	7	8
1	Город Пермь, Мотовилихинский район	-	-	7053	*	территории общего пользования, предназначенные для формирования земельных участков в целях размещения линейных объектов инженерной и транспортной инфраструктуры	-
2	Город Пермь, Мотовилихинский район	-	-	9987	*	территории общего пользования, предназначенные для формирования земельных участков в целях размещения линейных объектов инженерной и транспортной инфраструктуры	-
3	Город Пермь, Мотовилихинский район	-	-	5556	*	территории общего пользования, предназначенные для формирования земельных участков в целях размещения линейных объектов инженерной и транспортной инфраструктуры	-
4	Город Пермь, Мотовилихинский район	-	-	2488	*	территории общего пользования, предназначенные для формирования земельных участков в целях размещения линейных объектов инженерной и транспортной инфраструктуры	-
5	Город Пермь, Мотовилихинский район	-	-	1472	*	территории общего пользования, предназначенные для формирования земельных участков в целях размещения линейных объектов инженерной и транспортной инфраструктуры	-
6	Город Пермь, Мотовилихинский район	-	-	1492	*	территории общего пользования, предназначенные для формирования земельных участков в целях размещения линейных объектов инженерной и транспортной инфраструктуры	-

1	2	3	4	5	6	7	8
7	Город Пермь, Мотовилихинский район, ул.Сельскохозяйственная	-	-	2471	*	территории общего пользования, предназначенные для формирования земельных участков в целях размещения линейных объектов инженерной и транспортной инфраструктуры	-
8	Город Пермь, Мотовилихинский район, ул.Сельскохозяйственная	-	-	5415	*	территории общего пользования, предназначенные для формирования земельных участков в целях размещения линейных объектов инженерной и транспортной инфраструктуры	-
9	Город Пермь, Мотовилихинский район, ул.Сельскохозяйственная	-	-	4602	*	территории общего пользования, предназначенные для формирования земельных участков в целях размещения линейных объектов инженерной и транспортной инфраструктуры	-
10	Город Пермь, Мотовилихинский район, ул.Пигасовская	-	-	811	*	территории общего пользования, предназначенные для формирования земельных участков в целях размещения линейных объектов инженерной и транспортной инфраструктуры	-
11	Город Пермь, Мотовилихинский район	-	-	16824	*	территории общего пользования, предназначенные для формирования земельных участков в целях размещения линейных объектов инженерной и транспортной инфраструктуры	-
12	Город Пермь, Мотовилихинский район, ул.Пигасовская	-	-	2635	*	территории общего пользования, предназначенные для формирования земельных участков в целях размещения линейных объектов инженерной и транспортной инфраструктуры	-
13	Город Пермь, Мотовилихинский район, ул.Пигасовская	-	-	2224	*	территории общего пользования, предназначенные для формирования земельных участков в целях размещения линейных объектов инженерной и транспортной инфраструктуры	-
14	Город Пермь, Мотовилихинский район, ул.Пигасовская	-	-	2536	*	территории общего пользования, предназначенные для формирования земельных участков в целях размещения линейных объектов инженерной и транспортной инфраструктуры	-
15	Город Пермь, Мотовилихинский район, ул.Пигасовская	-	-	2382	*	территории общего пользования, предназначенные для формирования земельных участков в целях размещения линейных объектов инженерной и транспортной инфраструктуры	-
16	Город Пермь, Мотовилихинский район, ул.Сельскохозяйственная	-	-	1645	*	территории общего пользования, предназначенные для формирования земельных участков в целях размещения линейных объектов инженерной и транспортной инфраструктуры	-

1	2	3	4	5	6	7	8
17	Город Пермь, Мотовилихинский район, ул.Сельскохозяйственная	-	-	1683	*	территории общего пользования, предназначенные для формирования земельных участков в целях размещения линейных объектов инженерной и транспортной инфраструктуры	-
18	Город Пермь, Мотовилихинский район, ул.Пигасовская	-	-	2183	*	территории общего пользования, предназначенные для формирования земельных участков в целях размещения линейных объектов инженерной и транспортной инфраструктуры	-
19	Город Пермь, Мотовилихинский район, ул.Пигасовская	-	-	1453	*	территории общего пользования, предназначенные для формирования земельных участков в целях размещения линейных объектов инженерной и транспортной инфраструктуры	-
20	Город Пермь, Мотовилихинский район, ул.Урицкого	-	-	1686	*	территории общего пользования, предназначенные для формирования земельных участков в целях размещения линейных объектов инженерной и транспортной инфраструктуры	-
21	Город Пермь, Мотовилихинский район, ул.Урицкого	-	-	1676	*	территории общего пользования, предназначенные для формирования земельных участков в целях размещения линейных объектов инженерной и транспортной инфраструктуры	-
22	Город Пермь, Мотовилихинский район, ул.Урицкого	-	-	2028	*	территории общего пользования, предназначенные для формирования земельных участков в целях размещения линейных объектов инженерной и транспортной инфраструктуры	-
23	Город Пермь, Мотовилихинский район, ул.Пролетарская	-	-	24435	*	территории общего пользования, предназначенные для формирования земельных участков в целях размещения линейных объектов инженерной и транспортной инфраструктуры	-
24	Город Пермь, Мотовилихинский район, ул.Урицкого	-	-	2770	*	территории общего пользования, предназначенные для формирования земельных участков в целях размещения линейных объектов инженерной и транспортной инфраструктуры	-
25	Город Пермь, Мотовилихинский район, ул.Урицкого	-	-	2716	*	территории общего пользования, предназначенные для формирования земельных участков в целях размещения линейных объектов инженерной и транспортной инфраструктуры	-
26	Город Пермь, Мотовилихинский район, ул.Урицкого	-	-	2331	*	территории общего пользования, предназначенные для формирования земельных участков в целях размещения линейных объектов инженерной и транспортной инфраструктуры	-

1	2	3	4	5	6	7	8
27	Город Пермь, Мотовилихинский район, ул.Урицкого	-	-	2331	*	территории общего пользования, предназначенные для формирования земельных участков в целях размещения линейных объектов инженерной и транспортной инфраструктуры	-
28	Город Пермь, Мотовилихинский район	-	-	1036	*	проход (проезд)	-
29	Город Пермь, Мотовилихинский район, ул.Володарского	-	-	1998	*	территории общего пользования, предназначенные для формирования земельных участков в целях размещения линейных объектов инженерной и транспортной инфраструктуры	-
30	Город Пермь, Мотовилихинский район, ул.Володарского	-	-	2351	*	территории общего пользования, предназначенные для формирования земельных участков в целях размещения линейных объектов инженерной и транспортной инфраструктуры	-
31	Город Пермь, Мотовилихинский район, ул.Свободы	-	-	35918	*	территории общего пользования, предназначенные для формирования земельных участков в целях размещения линейных объектов инженерной и транспортной инфраструктуры	-
32	Город Пермь, Мотовилихинский район, ул.Володарского	-	-	2340	*	территории общего пользования, предназначенные для формирования земельных участков в целях размещения линейных объектов инженерной и транспортной инфраструктуры	-
33	Город Пермь, Мотовилихинский район, ул.Володарского	-	-	2879	*	территории общего пользования, предназначенные для формирования земельных участков в целях размещения линейных объектов инженерной и транспортной инфраструктуры	-
34	Город Пермь, Мотовилихинский район, ул.Володарского	-	-	2711	*	территории общего пользования, предназначенные для формирования земельных участков в целях размещения линейных объектов инженерной и транспортной инфраструктуры	-
35	Город Пермь, Мотовилихинский район, ул.Володарского	-	-	2198	*	территории общего пользования, предназначенные для формирования земельных участков в целях размещения линейных объектов инженерной и транспортной инфраструктуры	-
36	Город Пермь, Мотовилихинский район, ул.Володарского	-	-	2324	*	территории общего пользования, предназначенные для формирования земельных участков в целях размещения линейных объектов инженерной и транспортной инфраструктуры	-
37	Город Пермь, Мотовилихинский район, ул.Володарского	-	-	2959	*	территории общего пользования, предназначенные для формирования земельных участков в целях размещения линейных объектов инженерной и транспортной инфраструктуры	-

1	2	3	4	5	6	7	8
38	Город Пермь, Мотовилихинский район	-	-	8993	*	территории общего пользования, предназначенные для формирования земельных участков в целях размещения линейных объектов инженерной и транспортной инфраструктуры	-
39	Город Пермь, Мотовилихинский район	-	-	1747	*	территории общего пользования, предназначенные для формирования земельных участков в целях размещения линейных объектов инженерной и транспортной инфраструктуры	-
40	Город Пермь, Мотовилихинский район, ул.Республиканская	-	-	25116	*	территории общего пользования, предназначенные для формирования земельных участков в целях размещения линейных объектов инженерной и транспортной инфраструктуры	-
41	Город Пермь, Мотовилихинский район, ул.Борчаниновская	-	-	1949	*	территории общего пользования, предназначенные для формирования земельных участков в целях размещения линейных объектов инженерной и транспортной инфраструктуры	-
42	Город Пермь, Мотовилихинский район, ул.Восстания	-	-	39242	*	территории общего пользования, предназначенные для формирования земельных участков в целях размещения линейных объектов инженерной и транспортной инфраструктуры	-
43	Город Пермь, Мотовилихинский район, ул.Борчаниновская	-	-	2759	*	территории общего пользования, предназначенные для формирования земельных участков в целях размещения линейных объектов инженерной и транспортной инфраструктуры	-
44	Город Пермь, Мотовилихинский район, ул.Борчаниновская	-	-	2848	*	территории общего пользования, предназначенные для формирования земельных участков в целях размещения линейных объектов инженерной и транспортной инфраструктуры	-
45	Город Пермь, Мотовилихинский район, ул.Алексеевская	-	-	20932	*	территории общего пользования, предназначенные для формирования земельных участков в целях размещения линейных объектов инженерной и транспортной инфраструктуры	-
46	Город Пермь, Мотовилихинский район, ул.Борчаниновская	-	-	2375	*	территории общего пользования, предназначенные для формирования земельных участков в целях размещения линейных объектов инженерной и транспортной инфраструктуры	-
47	Город Пермь, Мотовилихинский район, ул.Борчаниновская	-	-	2186	*	территории общего пользования, предназначенные для формирования земельных участков в целях размещения линейных объектов инженерной и транспортной инфраструктуры	-

1	2	3	4	5	6	7	8
48	Город Пермь, Мотовилихинский район, ул.Нагорная	-	-	20516	*	территории общего пользования, предназначенные для формирования земельных участков в целях размещения линейных объектов инженерной и транспортной инфраструктуры	-
49	Город Пермь, Мотовилихинский район	-	-	7757	*	территории общего пользования, предназначенные для формирования земельных участков в целях размещения линейных объектов инженерной и транспортной инфраструктуры	-
50	Город Пермь, Мотовилихинский район	-	-	860	*	проход (проезд)	-
51	Город Пермь, Мотовилихинский район, ул.Борчаниновская	-	-	2037	*	территории общего пользования, предназначенные для формирования земельных участков в целях размещения линейных объектов инженерной и транспортной инфраструктуры	-
52	Город Пермь, Мотовилихинский район	-	-	1193	*	проход (проезд)	-
53	Город Пермь, Мотовилихинский район, ул.Лузенина	-	-	602	*	территории общего пользования, предназначенные для формирования земельных участков в целях размещения линейных объектов инженерной и транспортной инфраструктуры	-
54	Город Пермь, Мотовилихинский район, ул.Лузенина	-	-	1199	*	территории общего пользования, предназначенные для формирования земельных участков в целях размещения линейных объектов инженерной и транспортной инфраструктуры	-
55	Город Пермь, Мотовилихинский район, ул.Лузенина	-	-	2249	*	территории общего пользования, предназначенные для формирования земельных участков в целях размещения линейных объектов инженерной и транспортной инфраструктуры	-
56	Город Пермь, Мотовилихинский район, ул.Лузенина	-	-	2405	*	территории общего пользования, предназначенные для формирования земельных участков в целях размещения линейных объектов инженерной и транспортной инфраструктуры	-
57	Город Пермь, Мотовилихинский район, ул.Лузенина	-	-	2121	*	территории общего пользования, предназначенные для формирования земельных участков в целях размещения линейных объектов инженерной и транспортной инфраструктуры	-
58	Город Пермь, Мотовилихинский район, ул.Лузенина	-	-	1849	*	территории общего пользования, предназначенные для формирования земельных участков в целях размещения линейных объектов инженерной и транспортной инфраструктуры	-

1	2	3	4	5	6	7	8
59	Город Пермь, Мотовилихинский район, ул.Лузенина	-	-	2190	*	территории общего пользования, предназначенные для формирования земельных участков в целях размещения линейных объектов инженерной и транспортной инфраструктуры	-
60	Город Пермь, Мотовилихинский район, ул.Красногвардейская	-	-	2773	*	территории общего пользования, предназначенные для формирования земельных участков в целях размещения линейных объектов инженерной и транспортной инфраструктуры	-
61	Город Пермь, Мотовилихинский район, ул.Красногвардейская	-	-	1609	*	территории общего пользования, предназначенные для формирования земельных участков в целях размещения линейных объектов инженерной и транспортной инфраструктуры	-
62	Город Пермь, Мотовилихинский район	-	-	4580	*	территории общего пользования, предназначенные для формирования земельных участков в целях размещения линейных объектов инженерной и транспортной инфраструктуры	-
63	Город Пермь, Мотовилихинский район	-	-	2107	*	территории общего пользования, предназначенные для формирования земельных участков в целях размещения линейных объектов инженерной и транспортной инфраструктуры	-
64	Город Пермь, Мотовилихинский район, ул.Красногвардейская	-	-	8911	*	территории общего пользования, предназначенные для формирования земельных участков в целях размещения линейных объектов инженерной и транспортной инфраструктуры	-
65	Город Пермь, Мотовилихинский район, ул.Красногвардейская	-	-	2347	*	территории общего пользования, предназначенные для формирования земельных участков в целях размещения линейных объектов инженерной и транспортной инфраструктуры	-
66	Город Пермь, Мотовилихинский район	-	-	2532	*	территории общего пользования, предназначенные для формирования земельных участков в целях размещения линейных объектов инженерной и транспортной инфраструктуры	-
67	Город Пермь, Мотовилихинский район, ул.Смирнова	-	-	4531	*	территории общего пользования, предназначенные для формирования земельных участков в целях размещения линейных объектов инженерной и транспортной инфраструктуры	-
68	Город Пермь, Мотовилихинский район, ул.Губахинская	-	-	1578	*	территории общего пользования, предназначенные для формирования земельных участков в целях размещения линейных объектов инженерной и транспортной инфраструктуры	-

1	2	3	4	5	6	7	8
69	Город Пермь, Мотовилихинский район, ул.Губахинская	-	-	1661	*	территории общего пользования, предназначенные для формирования земельных участков в целях размещения линейных объектов инженерной и транспортной инфраструктуры	-
70	Город Пермь, Мотовилихинский район	-	-	3366	*	территории общего пользования, предназначенные для формирования земельных участков в целях размещения линейных объектов инженерной и транспортной инфраструктуры	-
71	Город Пермь, Мотовилихинский район	-	-	12051	*	территории общего пользования, предназначенные для формирования земельных участков в целях размещения линейных объектов инженерной и транспортной инфраструктуры	-
72	Город Пермь, Мотовилихинский район	-	-	10761	*	территории общего пользования, предназначенные для формирования земельных участков в целях размещения линейных объектов инженерной и транспортной инфраструктуры	-
73	Город Пермь, Мотовилихинский район, ул.Постаногова	-	-	7467	*	территории общего пользования, предназначенные для формирования земельных участков в целях размещения линейных объектов инженерной и транспортной инфраструктуры	-
74	Город Пермь, Мотовилихинский район	-	-	7293	*	территории общего пользования, предназначенные для формирования земельных участков в целях размещения линейных объектов инженерной и транспортной инфраструктуры	-
75	Город Пермь, Мотовилихинский район	-	-	7187	*	территории общего пользования, предназначенные для формирования земельных участков в целях размещения линейных объектов инженерной и транспортной инфраструктуры	-
76	Город Пермь, Мотовилихинский район, ул.Партизанская, ул.Красногвардейская	-	-	3544	*	территории общего пользования, предназначенные для формирования земельных участков в целях размещения линейных объектов инженерной и транспортной инфраструктуры	-
77	Город Пермь, Мотовилихинский район	-	-	1538	*	территории общего пользования, предназначенные для формирования земельных участков в целях размещения линейных объектов инженерной и транспортной инфраструктуры	-
78	Город Пермь, Мотовилихинский район	-	-	1174	*	территории общего пользования, предназначенные для формирования земельных участков в целях размещения линейных объектов инженерной и транспортной инфраструктуры	-

1	2	3	4	5	6	7	8
79	Город Пермь, Мотовилихинский район, ул.Завьялова	-	-	1964	*	территории общего пользования, предназначенные для формирования земельных участков в целях размещения линейных объектов инженерной и транспортной инфраструктуры	-
80	Город Пермь, Мотовилихинский район, ул.Лузенина	-	-	1214	*	территории общего пользования, предназначенные для формирования земельных участков в целях размещения линейных объектов инженерной и транспортной инфраструктуры	-
81	Город Пермь, Мотовилихинский район, ул.Лузенина	-	-	1767	*	территории общего пользования, предназначенные для формирования земельных участков в целях размещения линейных объектов инженерной и транспортной инфраструктуры	-
82	Город Пермь, Мотовилихинский район, ул.Лбова	-	-	22194	*	территории общего пользования, предназначенные для формирования земельных участков в целях размещения линейных объектов инженерной и транспортной инфраструктуры	-
83	Город Пермь, Мотовилихинский район, ул.Партизанская	-	-	9728	*	территории общего пользования, предназначенные для формирования земельных участков в целях размещения линейных объектов инженерной и транспортной инфраструктуры	-
84	Город Пермь, Мотовилихинский район	-	-	12045	-	объекты пожарной охраны (пожарная часть, пожарное депо, отдельно стоящие здания теплодымокамеры и учебной башни)	-
85	Город Пермь, Мотовилихинский район	-	-	10611	-	детские сады, иные детские дошкольные учреждения	-
86	Город Пермь, Мотовилихинский район	-	-	23998	-	общеобразовательный учреждения (школы, гимназии, прочие)	-
87	Город Пермь, Мотовилихинский район	-	-	450	-	локальное очистное сооружение	под строительство объекта инженерной инфраструктуры
88	Город Пермь, Мотовилихинский район	-	-	521	-	трансформаторная подстанция	под строительство объекта инженерной инфраструктуры

1	2	3	4	5	6	7	8
89	Город Пермь, Мотовилихинский район	-	-	324	-	канализационная насосная станция	под строительство объекта инженерной инфраструктуры
90	Город Пермь, Мотовилихинский район	-	-	642	*	проход (проезд)	-
91	Город Пермь, Мотовилихинский район	-	-	270	*	проход (проезд)	-
92	Город Пермь, Мотовилихинский район	-	-	362	*	проход (проезд)	-
93	Город Пермь, Мотовилихинский район	-	-	448	*	проход (проезд)	-
94	Город Пермь, Мотовилихинский район	-		847	*	проход (проезд)	-
95	Город Пермь, Мотовилихинский район	-		283	*	проход (проезд)	-
96	Город Пермь, Мотовилихинский район	-	-	361	*	проход (проезд)	-
97	Город Пермь, Мотовилихинский район	-	-	346	*	территории общего пользования, предназначенные для формирования земельных участков в целях размещения линейных объектов инженерной и транспортной инфраструктуры	-
98	Город Пермь, Мотовилихинский район	-	-	496	*	проход (проезд)	-
99	Город Пермь, Мотовилихинский район	-	-	265	*	проход (проезд)	-
100	Город Пермь, Мотовилихинский район	-	-	1012	*	проход (проезд)	-
101	Город Пермь, Мотовилихинский район	-	-	542	*	проход (проезд)	-
102	Город Пермь, Мотовилихинский район	-	-	4183	*	территории общего пользования, предназначенные для формирования земельных участков в целях размещения линейных объектов инженерной и транспортной инфраструктуры	-
103	Город Пермь, Мотовилихинский район	-	-	228	-	проход (проезд)	-

Приложения см. на стр. 509

Экспликация образуемых и изменяемых земельных участков (в том числе СТН Г4, часть Г5)
(фрагмент 8)

Номер участка на чертеже	Местоположение участка	Землепользователь (правообладатель)	Адрес земельного участка (при наличии)	Площадь образуемых и изменяемых земельных участков и их частей по проекту (кв.м)	Образуемые земельные участки, которые после образования будут относиться к территориям общего пользования или имуществу общего пользования	Вид разрешенного использования образуемых земельных участков в соответствии с проектом планировки территории	Примечание
1	2	3	4	5	6	7	8
1	Город Пермь, Свердловский район	-	-	14027	*	территории общего пользования, предназначенные для формирования земельных участков в целях размещения линейных объектов инженерной и транспортной инфраструктуры	-
2	Город Пермь, Свердловский район	-	-	3719	*	территории общего пользования, предназначенные для формирования земельных участков в целях размещения линейных объектов инженерной и транспортной инфраструктуры	-
3	Город Пермь, Свердловский район, ул.Яблочкова	-	-	9294	*	территории общего пользования, предназначенные для формирования земельных участков в целях размещения линейных объектов инженерной и транспортной инфраструктуры	-
4	Город Пермь, Свердловский район, ул.Муромская	-	-	7378	*	территории общего пользования, предназначенные для формирования земельных участков в целях размещения линейных объектов инженерной и транспортной инфраструктуры	-
5	Город Пермь, Свердловский район	-	-	3744	*	территории общего пользования, предназначенные для формирования земельных участков в целях размещения линейных объектов инженерной и транспортной инфраструктуры	-
6	Город Пермь, Свердловский район, ул.Уфимская	-	-	7001	*	территории общего пользования, предназначенные для формирования земельных участков в целях размещения линейных объектов инженерной и транспортной инфраструктуры	-

1	2	3	4	5	6	7	8
7	Город Пермь, Свердловский район	-	-	5342	*	территории общего пользования, предназначенные для формирования земельных участков в целях размещения линейных объектов инженерной и транспортной инфраструктуры	-
8	Город Пермь, Свердловский район, ул.Юрманская	-	-	6169	*	территории общего пользования, предназначенные для формирования земельных участков в целях размещения линейных объектов инженерной и транспортной инфраструктуры	-
9	Город Пермь, Свердловский район	-	-	11796	*	территории общего пользования, предназначенные для формирования земельных участков в целях размещения линейных объектов инженерной и транспортной инфраструктуры	-
10	Город Пермь, Свердловский район, проезд Серебрянский	-	-	8672	*	территории общего пользования, предназначенные для формирования земельных участков в целях размещения линейных объектов инженерной и транспортной инфраструктуры	-
11	Город Пермь, Свердловский район, ул.Куединская	-	-	22051	*	территории общего пользования, предназначенные для формирования земельных участков в целях размещения линейных объектов инженерной и транспортной инфраструктуры	-
12	Город Пермь, Свердловский район, ул.Куйбышева	-	-	19014	*	территории общего пользования, предназначенные для формирования земельных участков в целях размещения линейных объектов инженерной и транспортной инфраструктуры	-
13	Город Пермь, Свердловский район, ул.Саранская	-	-	6303	*	территории общего пользования, предназначенные для формирования земельных участков в целях размещения линейных объектов инженерной и транспортной инфраструктуры	-
14	Город Пермь, Свердловский район, ул.Обвинская	-	-	7735	*	территории общего пользования, предназначенные для формирования земельных участков в целях размещения линейных объектов инженерной и транспортной инфраструктуры	-
15	Город Пермь, Свердловский район, ул.Солдатова	-	-	82252	*	территории общего пользования, предназначенные для формирования земельных участков в целях размещения линейных объектов инженерной и транспортной инфраструктуры	-
16	Город Пермь, Свердловский район, ул.Яблочкова	-	-	17822	*	территории общего пользования, предназначенные для формирования земельных участков в целях размещения линейных объектов инженерной и транспортной инфраструктуры	-

1	2	3	4	5	6	7	8
17	Город Пермь, Свердловский район, ул.Бородинская	-	-	855	*	территории общего пользования, предназначенные для формирования земельных участков в целях размещения линейных объектов инженерной и транспортной инфраструктуры	-
18	Город Пермь, Свердловский район, ул.Вижайская	-	-	2106	*	территории общего пользования, предназначенные для формирования земельных участков в целях размещения линейных объектов инженерной и транспортной инфраструктуры	-
19	Город Пермь, Свердловский район, ул.Сергинская	-	-	2268	*	территории общего пользования, предназначенные для формирования земельных участков в целях размещения линейных объектов инженерной и транспортной инфраструктуры	-
20	Город Пермь, Свердловский район	-	-	18707	*	территории общего пользования, предназначенные для формирования земельных участков в целях размещения линейных объектов инженерной и транспортной инфраструктуры	-
21	Город Пермь, Свердловский район, ул.Бородинская	-	-	3584	*	территории общего пользования, предназначенные для формирования земельных участков в целях размещения линейных объектов инженерной и транспортной инфраструктуры	-
22	Город Пермь, Свердловский район, ул.Вижайская	-	-	3735	*	территории общего пользования, предназначенные для формирования земельных участков в целях размещения линейных объектов инженерной и транспортной инфраструктуры	-
23	Город Пермь, Свердловский район, ул.Сергинская	-	-	4684	*	территории общего пользования, предназначенные для формирования земельных участков в целях размещения линейных объектов инженерной и транспортной инфраструктуры	-
24	Город Пермь, Свердловский район, ул.Лодыгина	-	-	32709	*	территории общего пользования, предназначенные для формирования земельных участков в целях размещения линейных объектов инженерной и транспортной инфраструктуры	-
25	Город Пермь, Свердловский район, ул.Бородинская	-	-	3715	*	территории общего пользования, предназначенные для формирования земельных участков в целях размещения линейных объектов инженерной и транспортной инфраструктуры	-
26	Город Пермь, Свердловский район, ул.Кутаисская	-	-	57404	*	территории общего пользования, предназначенные для формирования земельных участков в целях размещения линейных объектов инженерной и транспортной инфраструктуры	-

1	2	3	4	5	6	7	8
27	Город Пермь, Свердловский район	-	-	4624	*	территории общего пользования, предназначенные для формирования земельных участков в целях размещения линейных объектов инженерной и транспортной инфраструктуры	-
28	Город Пермь, Свердловский район, ул.Вижайская	-	-	6239	*	территории общего пользования, предназначенные для формирования земельных участков в целях размещения линейных объектов инженерной и транспортной инфраструктуры	-
29	Город Пермь, Свердловский район, ул.Сергинская	-	-	5012	*	территории общего пользования, предназначенные для формирования земельных участков в целях размещения линейных объектов инженерной и транспортной инфраструктуры	-
30	Город Пермь, Свердловский район	-	-	5236	*	территории общего пользования, предназначенные для формирования земельных участков в целях размещения линейных объектов инженерной и транспортной инфраструктуры	-
31	Город Пермь, Свердловский район, ул.Новосибирская	-	-	13737	*	территории общего пользования, предназначенные для формирования земельных участков в целях размещения линейных объектов инженерной и транспортной инфраструктуры	-
32	Город Пермь, Свердловский район	-	-	4943	*	территории общего пользования, предназначенные для формирования земельных участков в целях размещения линейных объектов инженерной и транспортной инфраструктуры	-
33	Город Пермь, Свердловский район, ул.Никулина	-	-	1526	*	территории общего пользования, предназначенные для формирования земельных участков в целях размещения линейных объектов инженерной и транспортной инфраструктуры	-
34	Город Пермь, Свердловский район, ул.Куйбышева	-	-	49766	*	территории общего пользования, предназначенные для формирования земельных участков в целях размещения линейных объектов инженерной и транспортной инфраструктуры	-
35	Город Пермь, Свердловский район	-	-	450	-	локальное очистное сооружение	под строительство объекта инженерной инфраструктуры

1	2	3	4	5	6	7	8
36	Город Пермь, Свердловский район	-	-	298	-	трансформаторная подстанция	под строительство объекта инженерной инфраструктуры
37	Город Пермь, Свердловский район	-	-	392	-	трансформаторная подстанция	под строительство объекта инженерной инфраструктуры
38	Город Пермь, Свердловский район	-	-	186	-	трансформаторная подстанция	под строительство объекта инженерной инфраструктуры
39	Город Пермь, Свердловский район	-	-	4407	*	территории общего пользования, предназначенные для формирования земельных участков под зеленые насаждения	-
40	Город Пермь, Свердловский район	-	-	1694	*	территории общего пользования, предназначенные для формирования земельных участков под зеленые насаждения	-
41	Город Пермь, Свердловский район	-	-	1440	*	территории общего пользования, предназначенные для формирования земельных участков под зеленые насаждения	-
42	Город Пермь, Свердловский район	-	-	17998	*	территории общего пользования, предназначенные для формирования земельных участков под зеленые насаждения	-
43	Город Пермь, Свердловский район	-	-	28627	*	территории общего пользования, предназначенные для формирования земельных участков под зеленые насаждения	-
44	Город Пермь, Свердловский район	-	-	2955	*	территории общего пользования, предназначенные для формирования земельных участков под зеленые насаждения	-
45	Город Пермь, Свердловский район	-	-	8278	*	территории общего пользования, предназначенные для формирования земельных участков под зеленые насаждения	-

1	2	3	4	5	6	7	8
46	Город Пермь, Свердловский район	-	-	5998	*	территории общего пользования, предназначенные для формирования земельных участков под зеленые насаждения	-
47	Город Пермь, Свердловский район	-	-	5386	-	дошкольные учреждения	-
48	Город Пермь, Свердловский район	-	-	3785	*	территории общего пользования, предназначенные для формирования земельных участков под зеленые насаждения	-
49	-	государственное краевое учреждение «Государственный архив Пермского края» ИНН: 5906052310 ОГРН: 1025900518005 КПП: 590601001	город Пермь, Свердловский район, ул. Солдатова, 37	3437	-	административно-хозяйственные, деловые, общественные учреждения и организации	под существующий объект капитального строительства
50	-	государственное краевое учреждение «Государственный архив Пермского края» ИНН: 5906052310 ОГРН: 1025900518005 КПП: 590601001	город Пермь, Свердловский район, ул .Солдатова, 37	2302	-	административно-хозяйственные, деловые, общественные учреждения и организации	под существующий объект капитального строительства

АДМИНИСТРАЦИЯ ГОРОДА ПЕРМИ
ПОСТАНОВЛЕНИЕ

23.12.2016 № 1160

О внесении изменений в раздел 4 Положения о системе оплаты труда работников муниципального учреждения в сфере транспорта, утвержденного постановлением администрации города Перми от 24.12.2009 № 1018

В соответствии с Трудовым кодексом Российской Федерации, Федеральным законом от 06 октября 2003 г. № 131-ФЗ «Об общих принципах организации местного самоуправления в Российской Федерации»
администрация города Перми ПОСТАНОВЛЯЕТ:

1. Внести в раздел 4 Положения о системе оплаты труда работников муниципального учреждения в сфере транспорта, утвержденного постановлением администрации города Перми от 24 декабря 2009 г. № 1018 (в ред. от 18.10.2011 № 630, от 26.12.2011 № 871, от 28.09.2012 № 578, от 03.07.2013 № 539, от 01.04.2014 № 216, от 10.09.2015 № 636, от 30.12.2015 № 1135, от 27.10.2016 № 966), следующие изменения:

1.1. наименование изложить в следующей редакции:

«IV. Порядок формирования фонда оплаты труда руководителя, заместителей руководителя, главного бухгалтера, работников учреждения»;

1.2. в пункте 4.1 слова «работников учреждения» исключить;

1.3. в пункте 4.2 слово «работникам» исключить;

1.4. пункт 4.4 дополнить абзацем следующего содержания:

«В течение финансового года экономия средств по начислениям на оплату труда направляется на выплаты стимулирующего характера руководителю, заместителям руководителя, главному бухгалтеру и работникам учреждения по согласованию с учредителем учреждения при отсутствии кредиторской задолженности и без последующего увеличения расходов за счет дополнительных источников.»;

1.5. в пункте 4.5 слова «работников учреждения» исключить.

2. Настоящее постановление вступает в силу со дня официального опубликования в печатном средстве массовой информации «Официальный бюллетень органов местного самоуправления муниципального образования город Пермь».

3. Управлению по общим вопросам администрации города Перми обеспечить опубликование настоящего постановления в печатном средстве массовой информации «Официальный бюллетень органов местного самоуправления муниципального образования город Пермь».

4. Контроль за исполнением настоящего постановления возложить на заместителя главы администрации города Перми-начальника управления внешнего благоустройства администрации города Перми Дашкевича А.В.

Глава города Перми Д.И. Самойлов

АДМИНИСТРАЦИЯ ГОРОДА ПЕРМИ
ПОСТАНОВЛЕНИЕ

23.12.2016 № 1161

О внесении изменений в муниципальную программу «Культура города Перми», утвержденную постановлением администрации города Перми от 16.10.2015 № 794

В соответствии с постановлением администрации города Перми от 25 сентября 2013 г. № 781 «Об утверждении Порядка принятия решений о разработке муниципальных программ, их формирования и реализации»
администрация города Перми ПОСТАНОВЛЯЕТ:

1. Утвердить прилагаемые изменения в муниципальную программу «Культура города Перми», утвержденную постановлением администрации города Перми от 16 октября 2015 г. № 794 (в ред. от 14.12.2015 № 1060, от 25.01.2016

№ 50, от 12.02.2016 № 88, от 11.05.2016 № 323, от 20.06.2016 № 422, от 18.07.2016 № 509, от 12.09.2016 № 675, от 18.10.2016 № 868, от 28.11.2016 № 1059).

2. Настоящее постановление вступает в силу со дня официального размещения (опубликования) на официальном сайте муниципального образования город Пермь в информационно-телекоммуникационной сети Интернет.

3. Информационно-аналитическому управлению администрации города Перми разместить (опубликовать) настоящее постановление на официальном сайте муниципального образования город Пермь в информационно-телекоммуникационной сети Интернет.

4. Управлению по общим вопросам администрации города Перми обеспечить опубликование настоящего постановления в печатном средстве массовой информации «Официальный бюллетень органов местного самоуправления муниципального образования город Пермь».

5. Контроль за исполнением настоящего постановления возложить на заместителя главы администрации города Перми-начальника департамента образования администрации города Перми Гаджиеву Л.А.

Глава города Перми Д.И. Самойлов

УТВЕРЖДЕНЫ
постановлением администрации
города Перми
от 23.12.2016 № 1161

ИЗМЕНЕНИЯ
в муниципальную программу «Культура города Перми»,
утвержденную постановлением администрации города Перми от 16 октября 2015 г. № 794

1. В разделе «Паспорт муниципальной программы»:
1.1. строку 9 изложить в следующей редакции:

9	Объемы и источники финансирования программы (подпрограммы)	2016 год	2017 год	2018 год
	программа, всего (тыс.руб.), в том числе:	908685,523	837530,531	933425,831
	бюджет города Перми (без учета неиспользованных ассигнований 2015 года)	898243,650	837530,531	933425,831
	бюджет города Перми (неиспользованные ассигнования 2015 года)	315,843	0,000	0,000
	бюджет Пермского края	2793,600	0,000	0,000
	бюджет Российской Федерации	7332,430	0,000	0,000
	подпрограмма 1.1, всего (тыс.руб.), в том числе:	93774,371	84560,400	75457,300
	бюджет города Перми (без учета неиспользованных ассигнований 2015 года)	93642,671	84560,400	75457,300
	бюджет города Перми (неиспользованные ассигнования 2015 года)	131,700	0,000	0,000
	подпрограмма 1.2, всего (тыс.руб.), в том числе:	497962,972	434207,731	539346,331
	бюджет города Перми (без учета неиспользованных ассигнований 2015 года)	487652,799	434207,731	539346,331
	бюджет города Перми (неиспользованные ассигнования 2015 года)	184,143	0,000	0,000
	бюджет Пермского края	2793,600	0,000	0,000
	бюджет Российской Федерации	7332,430	0,000	0,000
	подпрограмма 1.3, всего (тыс.руб.), в том числе:	42118,000	41916,800	41916,800
	бюджет города Перми	42118,000	41916,800	41916,800
	подпрограмма 1.4, всего (тыс.руб.), в том числе:	268779,400	268076,900	267936,700
	бюджет города Перми	268779,400	268076,900	267936,700
	подпрограмма 1.5, всего (тыс.руб.), в том числе:	6050,780	8768,700	8768,700
	бюджет города Перми	6050,780	8768,700	8768,700

1.2. в графе 3 строки 10 цифры «4538595» заменить цифрами «4538895».
2. Раздел «Финансирование муниципальной программы «Культура города Перми» изложить в следующей редакции:

«ФИНАНСИРОВАНИЕ
муниципальной программы «Культура города Перми»

Код	Наименование цели программы, подпрограммы, задачи	Источник финансирования	Объем финансирования, тыс.руб.		
			2016 год	2017 год	2018 год
1	2	3	4	5	6
1	Цель. Создание условий для организации досуга и самореализации жителей на территории города Перми				
1.1	Подпрограмма. Городские культурно-зрелищные мероприятия	бюджет города Перми	93774,371	84560,400	75457,300
1.1.1	Задача. Создание условий для организации мероприятий, направленных на повышение вовлеченности жителей города Перми в культурно-зрелищные мероприятия		93774,371	84560,400	75457,300
1.2	Подпрограмма. Создание условий для творческой и профессиональной самореализации населения	бюджет города Перми	487836,942	434207,731	539346,331
		бюджет Пермского края	2793,600	0,000	0,000
		бюджет Российской Федерации	7332,430	0,000	0,000
1.2.1	Задача. Создание условий для организации мероприятий, направленных на повышение интереса жителей города Перми к театральному искусству и концертной деятельности		172444,400	145098,100	145098,100
1.2.2	Задача. Создание условий для организации мероприятий, направленных на повышение вовлеченности жителей города Перми в культурно-досуговые и культурно-просветительские мероприятия и процесс творческой самореализации		227880,926	196109,931	301248,531
1.2.3	Задача. Создание условий для реализации современных тенденций развития библиотечного обслуживания		97637,646	92999,700	92999,700
1.3	Подпрограмма. Приведение в нормативное состояние подведомственных учреждений департамента культуры и молодежной политики администрации города Перми	бюджет города Перми	42118,000	41916,800	41916,800
1.3.1	Задача. Выполнение нормативных требований, предписаний надзорных органов, приведение в нормативное состояние имущественных комплексов подведомственных учреждений департамента культуры и молодежной политики администрации города Перми		42118,000	41916,800	41916,800
1.4	Подпрограмма. Одаренные дети города Перми	бюджет города Перми	268779,400	268076,900	267936,700
1.4.1	Задача. Обеспечение доступа к художественному образованию первой ступени		257381,600	256995,900	256995,900
1.4.2	Задача. Поддержка и развитие профессионального искусства		11397,800	11081,000	10940,800
1.5	Подпрограмма. Определение и развитие культурной идентичности города Перми	бюджет города Перми	6050,780	8768,700	8768,700
1.5.1	Задача. Сохранение объектов культурного наследия и объектов монументального искусства, расположенных в публичных пространствах и находящихся в оперативном управлении МАУК «ГЦОП»		6050,780	8768,700	8768,700
Итого по цели, в том числе по источникам финансирования			908685,523	837530,531	933425,831

1	2	3	4	5	6
		бюджет города Перми (без учета неиспользованных ассигнований 2015 года)	898243,650	837530,531	933425,831
		бюджет города Перми (неиспользованные ассигнования 2015 года)	315,843	0,000	0,000
		бюджет Пермского края	2793,600	0,000	0,000
		бюджет Российской Федерации	7332,430	0,000	0,000
Всего по программе, в том числе по источникам финансирования			908685,523	837530,531	933425,831
		бюджет города Перми (без учета неиспользованных ассигнований 2015 года)	898243,650	837530,531	933425,831
		бюджет города Перми (неиспользованные ассигнования 2015 года)	315,843	0,000	0,000
		бюджет Пермского края	2793,600	0,000	0,000
		бюджет Российской Федерации	7332,430	0,000	0,000

3. Раздел «Финансирование подпрограммы 1.1 «Городские культурно-зрелищные мероприятия» муниципальной программы «Культура города Перми» изложить в следующей редакции:

«ФИНАНСИРОВАНИЕ
подпрограммы 1.1 «Городские культурно-зрелищные мероприятия»
муниципальной программы «Культура города Перми»

Код	Наименование цели программы, подпрограммы, задачи, основного мероприятия	Участник программы	Показатели непосредственного результата					Источник финансирования	Объем финансирования, тыс.руб.		
			наименование показателя непосредственного результата (далее – ПНР)	ед. изм.	2016 год	2017 год	2018 год		2016 год	2017 год	2018 год
1	2	3	4	5	6	7	8	9	10	11	12
1.1.1	Задача. Создание условий для организации мероприятий, направленных на повышение вовлеченности жителей города Перми в культурно-зрелищные мероприятия										
1.1.1.1	Проведение мероприятий в области культуры	ДКМП	количество жителей и гостей города – посетителей культурно-зрелищных мероприятий	чел.	1365907	1065687	1046487	бюджет города Перми	85044,962	79939,200	70836,100
			количество проводимых мероприятий, в том числе в составе реализуемых проектов	ед.	310	304	294				

1	2	3	4	5	6	7	8	9	10	11	12
		администрация Дзержинского района города Перми	количество жителей и гостей города – посетителей культурно-зрелищных мероприятий по месту жительства	чел.	14044	12544	12544	бюджет города Перми	1552,295	752,400	752,400
			количество проводимых мероприятий, в том числе в составе реализуемых проектов	ед.	22	20	20				
		администрация Индустриального района города Перми	количество жителей и гостей города – посетителей культурно-зрелищных мероприятий по месту жительства	чел.	10027	10027	10027	бюджет города Перми	521,883	560,900	560,900
			количество проводимых мероприятий, в том числе в составе реализуемых проектов	ед.	15	15	15				
		администрация Кировского района города Перми	количество жителей и гостей города – посетителей культурно-зрелищных мероприятий по месту жительства	чел.	14124	13324	13324	бюджет города Перми	1031,585	838,500	838,500
			количество проводимых мероприятий, в том числе в составе реализуемых проектов	ед.	34	33	33				
		администрация Ленинского района города Перми	количество жителей и гостей города – посетителей культурно-зрелищных мероприятий по месту жительства	чел.	3321	2821	2821	бюджет города Перми	518,697	157,800	157,800
			количество проводимых мероприятий, в том числе в составе реализуемых проектов	ед.	8	5	5				

1	2	3	4	5	6	7	8	9	10	11	12
		администрация Мотовилихинского района города Перми	количество жителей и гостей города – посетителей культурно-зрелищных мероприятий по месту жительства	чел.	12974	10474	10474	бюджет города Перми	1418,158	644,700	644,700
			количество проводимых мероприятий, в том числе в составе реализуемых проектов	ед.	24	10	10				
		администрация Орджоникидзевского района города Перми	количество жителей и гостей города – посетителей культурно-зрелищных мероприятий по месту жительства	чел.	7299	7299	7299	бюджет города Перми	589,991	713,800	713,800
			количество проводимых мероприятий, в том числе в составе реализуемых проектов	ед.	13	13	13				
		администрация Свердловского района города Перми	количество жителей и гостей города – посетителей культурно-зрелищных мероприятий по месту жительства	чел.	11106	9006	9006	бюджет города Перми (без учета неиспользованных ассигнований 2015 года)	1893,600	581,600	581,600
			количество проводимых мероприятий, в том числе в составе реализуемых проектов	ед.	17	15	15				
			количество оплаченных услуг (работ), оказанных в рамках мероприятий, проведенных в 2015 году	ед.	1	-	-	бюджет города Перми (неиспользованные ассигнования 2015 года)	131,700	0,000	0,000

1	2	3	4	5	6	7	8	9	10	11	12
		администрация поселка Новые Ляды города Перми	количество жителей и гостей города – посетителей культурно-зрелищных мероприятий по месту жительства	чел.	4437	3437	3437	бюджет города Перми	1071,500	371,500	371,500
			количество проводимых мероприятий, в том числе в составе реализуемых проектов	ед.	4	3	3				
		итого по ПНР	количество жителей и гостей города – посетителей городских культурно-зрелищных мероприятий и культурно-зрелищных мероприятий по месту жительства	чел.	1443239	1134619	1115419		93642,671	84560,400	75457,300
			количество проводимых мероприятий, в том числе в составе реализуемых проектов	ед.	447	418	408				
								бюджет города Перми (без учета неиспользованных ассигнований 2015 года)	93642,671	84560,400	75457,300
								бюджет города Перми (неиспользованные ассигнования 2015 года)	131,700	0,000	0,000

1	2	3	4	5	6	7	8	9	10	11	12
Итого по основному мероприятию 1.1.1.1, в том числе по источникам финансирования									93774,371	84560,400	75457,300
								бюджет города Перми (без учета неиспользованных ассигнований 2015 года)	93642,671	84560,400	75457,300
								бюджет города Перми (неиспользованные ассигнования 2015 года)	131,700	0,000	0,000
Итого по задаче 1.1.1, в том числе по источникам финансирования									93774,371	84560,400	75457,300
								бюджет города Перми (без учета неиспользованных ассигнований 2015 года)	93642,671	84560,400	75457,300
								бюджет города Перми (неиспользованные ассигнования 2015 года)	131,700	0,000	0,000
Всего по подпрограмме 1.1, в том числе по источникам финансирования									93774,371	84560,400	75457,300

1	2	3	4	5	6	7	8	9	10	11	12
								бюджет города Перми (без учета неиспользованных ассигнований 2015 года)	93642,671	84560,400	75457,300
								бюджет города Перми (неиспользованные ассигнования 2015 года)	131,700	0,000	0,000

4. В графе 6 строки 1.4.2.1 Раздела «Финансирование подпрограммы 1.4 «Одаренные дети города Перми» цифры «259» заменить цифрами «277».

5. Раздел «Финансирование подпрограммы 1.5 «Определение и развитие культурной идентичности города Перми» муниципальной программы «Культура города Перми» изложить в следующей редакции:

«ФИНАНСИРОВАНИЕ
подпрограммы 1.5 «Определение и развитие культурной
идентичности города Перми» муниципальной программы «Культура города Перми»

Код	Наименование цели программы, подпрограммы, задачи, основного мероприятия	Участник программы	Показатели непосредственного результата					Источник финансирования	Объем финансирования, тыс.руб.		
			наименование показателя непосредственного результата	ед. изм.	2016 год	2017 год	2018 год		2016 год	2017 год	2018 год
1	2	3	4	5	6	7	8	9	10	11	12
1.5.1	Задача. Сохранение объектов культурного наследия и объектов монументального искусства, расположенных в публичных пространствах и находящихся в оперативном управлении МАУК «ГЦОП»										
1.5.1.1	Оказание услуг по изучению, сохранению, использованию и популяризации объектов культурного наследия, объектов монументального искусства	МАУК «ГЦОП»	количество ОКН и ОМИ, охваченных мероприятиями по изучению, сохранению, использованию и популяризации, находящихся на текущем содержании	ед.	148	148	148	бюджет города Перми	5151,200	5151,200	5151,200
			количество ОКН, на которых проведены ремонтно-реставрационные работы (включая научно-проектную документацию и государственную историко-культурную экспертизу)	ед.	-	5	7	бюджет города Перми	0,000	2057,500	1002,500
			количество ОМИ, приведенных в нормативное состояние	ед.	2	-	22	бюджет города Перми	780,580	0,000	1055,000
			количество ОКН, на которых проведены проектно-изыскательские работы и государственная историко-культурная экспертиза документов, обосновывающих исключение ОКН из Реестра	ед.	-	-	-	бюджет города Перми	0,000	0,000	0,000
			количество изготовленных и установленных мемориальных досок	ед.	1	-	-	бюджет города Перми	99,000	0,000	0,000
			средняя оценка выполнения отраслевых показателей деятельности МАУК «ГЦОП»	балл	40	40	40	бюджет города Перми	0,000	0,000	0,000

1	2	3	4	5	6	7	8	9	10	11	12
		администрация Дзержинского района города Перми	количество бесхозяйных и вновь принимаемых в муниципальную собственность ОКН, на которые изготовлены технические паспорта, справки, проведено межевание земельных участков ОКН (братских могил, захоронений)	ед.	-	5	-	бюджет города Перми	0,000	150,000	0,000
			количество вновь принимаемых в муниципальную собственность бесхозяйных ОМИ, на которые изготовлены технические паспорта или справки о балансовой стоимости	ед.	1	-	13	бюджет города Перми	20,000	0,000	112,500
		администрация Индустриального района города Перми	количество бесхозяйных и вновь принимаемых в муниципальную собственность ОКН, на которые изготовлены технические паспорта, справки, проведено межевание земельных участков ОКН (братских могил, захоронений)	ед.	-	4	-	бюджет города Перми	0,000	120,000	0,000
			количество вновь принимаемых в муниципальную собственность бесхозяйных ОМИ, на которые изготовлены технические паспорта или справки о балансовой стоимости	ед.	-	-	10	бюджет города Перми	0,000	0,000	175,000
		администрация Кировского района города Перми	количество бесхозяйных и вновь принимаемых в муниципальную собственность ОКН, на которые изготовлены технические паспорта, справки, проведено межевание земельных участков ОКН (братских могил, захоронений)	ед.	-	1	-	бюджет города Перми	0,000	30,000	0,000
			количество вновь принимаемых в муниципальную собственность бесхозяйных ОМИ, на которые изготовлены технические паспорта или справки о балансовой стоимости	ед.	-	-	20	бюджет города Перми	0,000	0,000	105,000

1	2	3	4	5	6	7	8	9	10	11	12
		администрация Ленинского района города Перми	количество бесхозяйных и вновь принимаемых в муниципальную собственность ОКН, на которые изготовлены технические паспорта, справки, проведено межевание земельных участков ОКН (братских могил, захоронений)	ед.	-	4	-	бюджет города Перми	0,000	180,000	0,000
			количество вновь принимаемых в муниципальную собственность бесхозяйных ОМИ, на которые изготовлены технические паспорта или справки о балансовой стоимости	ед.	-	31	10	бюджет города Перми	0,000	370,000	25,000
		администрация Мотовилихинского района города Перми	количество бесхозяйных и вновь принимаемых в муниципальную собственность ОКН, на которые изготовлены технические паспорта, справки, проведено межевание земельных участков ОКН (братских могил, захоронений)	ед.	-	4	-	бюджет города Перми	0,000	143,000	0,000
			количество вновь принимаемых в муниципальную собственность бесхозяйных ОМИ, на которые изготовлены технические паспорта или справки о балансовой стоимости	ед.	-	-	24	бюджет города Перми	0,000	0,000	87,500
		администрация Орджоникидзевского района города Перми	количество вновь принимаемых в муниципальную собственность бесхозяйных ОМИ, на которые изготовлены технические паспорта или справки о балансовой стоимости	ед.	-	-	20	бюджет города Перми	0,000	0,000	475,000
		администрация Свердловского района города Перми	количество бесхозяйных и вновь принимаемых в муниципальную собственность ОКН, на которые изготовлены технические паспорта, справки, проведено межевание земельных участков ОКН (братских могил, захоронений)	ед.	-	16	-	бюджет города Перми	0,000	567,000	0,000
			количество вновь принимаемых в муниципальную собственность бесхозяйных ОМИ, на которые изготовлены технические паспорта или справки о балансовой стоимости	ед.	-	-	59	бюджет города Перми	0,000	0,000	580,000

1	2	3	4	5	6	7	8	9	10	11	12
		итого по ПНР	количество ОКН и ОМИ, охваченных мероприятиями по изучению, сохранению, использованию и популяризации, находящихся на текущем содержании	ед.	148	148	148	бюджет города Перми	5151,200	5151,200	5151,200
			количество ОКН, на которых проведены ремонтно-реставрационные работы (включая научно-проектную документацию и государственную историко-культурную экспертизу)	ед.	-	5	7	бюджет города Перми	0,000	2057,500	1002,500
			количество ОМИ, приведенных в нормативное состояние	ед.	2	-	22	бюджет города Перми	780,580	0,000	1055,000
			количество ОКН, на которых проведены проектно-изыскательские работы и государственная историко-культурная экспертиза документов, обосновывающих исключение ОКН из Реестра	ед.	-	-	-	бюджет города Перми	0,000	0,000	0,000
			количество изготовленных и установленных мемориальных досок	ед.	1	-	-	бюджет города Перми	99,000	0,000	0,000
			количество бесхозяйных и вновь принимаемых в муниципальную собственность ОКН, на которые изготовлены технические паспорта, справки, проведено межевание земельных участков ОКН (братских могил, захоронений)	ед.	-	34	-	бюджет города Перми	0,000	1190,000	0,000
			количество вновь принимаемых в муниципальную собственность бесхозяйных ОМИ, на которые изготовлены технические паспорта или справки о балансовой стоимости	ед.	1	31	156	бюджет города Перми	20,000	370,000	1560,000
								бюджет города Перми	6050,780	8768,700	8768,700
Итого по основному мероприятию 1.5.1.1, в том числе по источникам финансирования									6050,780	8768,700	8768,700

1	2	3	4	5	6	7	8	9	10	11	12
								бюджет города Перми	6050,780	8768,700	8768,700
Итого по задаче 1.5.1, в том числе по источникам финансирования									6050,780	8768,700	8768,700
								бюджет города Перми	6050,780	8768,700	8768,700
Всего по подпрограмме 1.5, в том числе по источникам финансирования									6050,780	8768,700	8768,700
								бюджет города Перми	6050,780	8768,700	8768,700

6. В разделе «Таблица показателей конечного результата муниципальной программы «Культура города Перми»:

6.1. в графе 4 строки 1 цифры «4538595» заменить цифрами «4538895»;

6.2. в графе 4 строки 1.4.2 цифры «50,9» заменить цифрами «53,3».

7. В приложении 1:

7.1. в графе 10 строки 1.1.1.1.2 цифры «16564,734» заменить цифрами «16490,71»;

7.2. строку 1.1.1.1.9 изложить в следующей редакции:

1.1.1.1.9	Организация и реализация проектов регионального, российского и международного уровней (в том числе участие в данных проектах)	муниципальные учреждения, подведомственные ДКМП	01.01.2016	31.12.2016	количество жителей и гостей города – посетителей городских культурно-зрелищных мероприятий	чел.	2800	бюджет города Перми	3597,584
					количество проводимых мероприятий, в том числе в составе реализуемых проектов	ед.	8		

7.3. в графе 10 строки 1.1.1.1.17 цифры «1565,050» заменить цифрами «1552,295»;

7.4. строки «Итого по основному мероприятию 1.1.1.1, в том числе по источникам финансирования», «Итого по задаче 1.1.1, в том числе по источникам финансирования», «Всего по подпрограмме 1.1, в том числе по источникам финансирования» изложить в следующей редакции:

Итого по основному мероприятию 1.1.1.1, в том числе по источникам финансирования		93774,371
	бюджет города Перми (без учета неиспользованных ассигнований 2015 года)	93642,671
	бюджет города Перми (неиспользованные ассигнования 2015 года)	131,700
Итого по задаче 1.1.1, в том числе по источникам финансирования		93774,371
	бюджет города Перми (без учета неиспользованных ассигнований 2015 года)	93642,671
	бюджет города Перми (неиспользованные ассигнования 2015 года)	131,700
Всего по подпрограмме 1.1, в том числе по источникам финансирования		93774,371

	бюджет города Перми (без учета неиспользованных ассигнований 2015 года)	93642,671
	бюджет города Перми (неиспользованные ассигнования 2015 года)	131,700

8. В приложении 2 строку 1.2.1.1.11 изложить в следующей редакции:

1.2.1.1.11	Создание театральных постановок	МБУК «Пермский театр «У Моста»	03.01.2016	31.12.2016	количество новых театральных постановок	ед.	3	бюджет города Перми	2718,000
					количество новых театральных постановок, созданных при поддержке Пермского края	ед.	1	бюджет Пермского края	694,600

9. В приложении 4 строку 1.4.2.1.1 изложить в следующей редакции:

1.4.2.1.1	Предоставление мер социальной поддержки педагогическим работникам муниципальных учреждений дополнительного образования в сфере культуры и искусства	МАУ ДО (детские музыкальные школы)	01.01.2016	31.12.2016	количество педагогических работников учреждений дополнительного образования в сфере культуры города Перми, получающих меры социальной поддержки	чел.	183	бюджет города Перми	7566,300
		МАУ ДО (детские школы искусств)	01.01.2016	31.12.2016	количество педагогических работников учреждений дополнительного образования в сфере культуры города Перми, получающих меры социальной поддержки	чел.	94	бюджет города Перми	3831,500

10. В приложении 5:

10.1. строку 1.5.1.1.4 изложить в следующей редакции:

1.5.1.1.4	Проведение проектно-изыскательских работ и государственной историко-культурной экспертизы документов, обосновывающих исключение ОКН регионального значения «Дом уездного земства» из Единого государственного реестра объектов культурного наследия (памятников истории и культуры) народов Российской Федерации (далее – Реестр)	МАУК «ГЦОП»	01.06.2016	31.12.2016	количество ОКН, на которых проведены проектно-изыскательские работы и государственная историко-культурная экспертиза документов, обосновывающих исключение ОКН из Реестра	ед.	-	бюджет города Перми	0,000

10.2. в графе 10 строки 1.5.1.1.6 цифры «496,864» заменить цифрами «488,544»;

10.3. строки «Итого по основному мероприятию 1.5.1.1, в том числе по источникам финансирования», «Итого по задаче 1.5.1, в том числе по источникам финансирования», «Всего по подпрограмме 1.5, в том числе по источникам финансирования» изложить в следующей редакции:

Итого по основному мероприятию 1.5.1.1, в том числе по источникам финансирования		6050,780
	бюджет города Перми	6050,780
Итого по задаче 1.5.1, в том числе по источникам финансирования		6050,780
	бюджет города Перми	6050,780
Всего по подпрограмме 1.5, в том числе по источникам финансирования		6050,780
	бюджет города Перми	6050,780

АДМИНИСТРАЦИЯ ГОРОДА ПЕРМИ
ПОСТАНОВЛЕНИЕ

23.12.2016 № 1162

О внесении изменений в Методику расчета нормативных затрат на оказание муниципальных услуг (выполнение работ), уплату налогов и нормативных затрат на содержание муниципального имущества в сфере архивного дела города Перми, утвержденную постановлением администрации города Перми от 07.07.2016 № 473

В целях актуализации нормативных правовых актов администрации города Перми
администрация города Перми ПОСТАНОВЛЯЕТ:

1. Утвердить прилагаемые изменения в Методику расчета нормативных затрат на оказание муниципальных услуг (выполнение работ), уплату налогов и нормативных затрат на содержание муниципального имущества в сфере архивного дела города Перми, утвержденную постановлением администрации города Перми от 07 июля 2016 г. № 473.

2. Настоящее постановление вступает в силу с 01 января 2017 г.

3. Управлению по общим вопросам администрации города Перми обеспечить опубликование настоящего постановления в печатном средстве массовой информации «Официальный бюллетень органов местного самоуправления муниципального образования город Пермь».

4. Контроль за исполнением настоящего постановления возложить на руководителя аппарата администрации города Перми Анисимову Е.Л.

Глава города Перми Д.И. Самойлов

УТВЕРЖДЕНЫ
постановлением администрации
города Перми
от 23.12.2016 № 1162

ИЗМЕНЕНИЯ
в Методику расчета нормативных затрат на оказание муниципальных услуг (выполнение работ), уплату налогов и нормативных затрат на содержание муниципального имущества в сфере архивного дела города Перми, утвержденную постановлением администрации города Перми от 07 июля 2016 г. № 473

1. Пункты 1.3-1.10 изложить в следующей редакции:

«1.3. Нормативные затраты на оказание муниципальной услуги (выполнение работы) в сфере архивного дела города Перми определяются:

исходя из содержащейся в ведомственном перечне муниципальных услуг (работ), оказываемых (выполняемых) Архивом, утвержденном администрацией города Перми (далее – ведомственный перечень), информации о единице показателя, характеризующего объем муниципальной услуги (работы), и показателей, отражающих содержание и (или) условия (формы) оказания муниципальной услуги (выполнения работы) (далее – показатели отраслевой специфики);

на основе базового норматива затрат на оказание муниципальной услуги (выполнение работы) Архива.

1.4. Нормативные затраты на оказание муниципальной услуги (выполнение работы), рассчитанные с соблюдением настоящей Методики, не могут приводить к превышению объема бюджетных ассигнований, предусмотренных решением Пермской городской Думы о бюджете города Перми на очередной финансовый год и плановый период на финансовое обеспечение выполнения муниципального задания.

1.5. Базовый норматив затрат на оказание муниципальной услуги (выполнение работы) в сфере архивного дела состоит из базового норматива затрат, непосредственно связанных с оказанием муниципальной услуги (выполнением работы) в сфере архивного дела, и базового норматива затрат на общехозяйственные нужды на оказание муниципальной услуги (выполнение работы) в сфере архивного дела.

1.6. В базовый норматив затрат, непосредственно связанных с оказанием муниципальной услуги (выполнением работы) в сфере архивного дела, включаются:

затраты на оплату труда с начислениями на выплаты по оплате труда работников, непосредственно связанных с оказанием муниципальной услуги (выполнением работы) в сфере архивного дела, включая страховые взносы в Пенсионный фонд Российской Федерации, Фонд социального страхования Российской Федерации и Федеральный фонд обязательного медицинского страхования, страховые взносы на обязательное социальное страхование от несчастных случаев на производстве и профессиональных заболеваний, в соответствии с трудовым законодательством и иными нормативными правовыми актами, содержащими нормы трудового права (далее – начисления на выплаты по оплате труда);

затраты на приобретение материальных запасов и особо ценного движимого имущества, потребляемых (используемых) в процессе оказания муниципальной услуги (выполнения работы) в сфере архивного дела с учетом срока полезного использования;

иные затраты, непосредственно связанные с оказанием муниципальной услуги (выполнение работы) в сфере архивного дела.

1.7. В базовый норматив затрат на общехозяйственные нужды на оказание муниципальной услуги (выполнения работы) в сфере архивного дела включаются затраты на:

коммунальные услуги;

содержание объектов недвижимого имущества, необходимых для выполнения муниципального задания и для общехозяйственных нужд;

содержание объектов особо ценного движимого имущества, необходимого для выполнения муниципального задания;

приобретение услуг связи;

приобретение транспортных услуг;

оплату труда с начислениями на выплаты по оплате труда работников, которые не принимают непосредственного участия в оказании муниципальной услуги (выполнении работы) Архива;

прочие общехозяйственные нужды.

1.8. При определении базового норматива затрат на оказание муниципальной услуги (выполнение работы) применяются нормы, выраженные в натуральных показателях (рабочее время работников, материальные запасы, особо ценное движимое имущество, топливо, электроэнергия и другие ресурсы, используемые для оказания муниципальной услуги (выполнения работы) в сфере архивного дела) (далее – нормы, выраженные в натуральных показателях), установленные нормативными правовыми актами, а также ГОСТами, СНиПами, СанПиНами, стандартами, порядками и регламентами оказания муниципальной услуги (выполнения работы) (далее – стандарт оказания услуги (выполнения работы).

При отсутствии норм, выраженных в натуральных показателях, установленных стандартом оказания услуги (выполнения работы), в отношении муниципальной услуги (работы), оказываемой (выполняемой) Архивом, нормы, выраженные в натуральных показателях, определяются на основе анализа и усреднения показателей деятельности на оказание единицы муниципальной услуги (выполнения работы) при выполнении требований к качеству оказания муниципальной услуги (выполнения работы), отраженной в ведомственном перечне.

Значения норм, выраженных в натуральных показателях, установленных стандартом оказания услуги (выполнения работы) (далее – натуральная норма), необходимых для определения базового норматива затрат на оказание муниципальной услуги (выполнение работы), определяются по каждой муниципальной услуге (работе) с указанием ее наименования и уникального номера реестровой записи из ведомственного перечня.

1.9. Значения базового норматива затрат на оказание муниципальной услуги (выполнение работы) в сфере архивного дела утверждаются в соответствии с порядками, принятыми на основании пункта 4 статьи 69.2 Бюджетного кодекса Российской Федерации.

1.10. Значение базового норматива затрат на оказание муниципальной услуги (выполнение работы) в сфере архивного дела с указанием ее наименования и уникального номера реестровой записи из ведомственного перечня утверждается общей суммой, в том числе в разрезе:

суммы затрат на оплату труда с начислениями на выплаты по оплате труда работников, непосредственно связанных с оказанием муниципальной услуги (выполнением работы) в сфере архивного дела;

суммы затрат на коммунальные услуги и содержание объектов недвижимого имущества, необходимого для выполнения муниципального задания.

При утверждении значения базового норматива затрат на оказание муниципальной услуги (выполнение работы) в сфере архивного дела, оказываемой Архивом, указывается информация о натуральных нормах, необходимых для определения базового норматива затрат на оказание муниципальной услуги (выполнение работы) в сфере архивного дела, согласно приложению к настоящей Методике.

При утверждении значения базового норматива затрат на оказание муниципальной услуги (выполнение работы) в сфере архивного дела, указывается информация о натуральных нормах, необходимых для определения базового норматива затрат на оказание муниципальной услуги (выполнение работы) в сфере архивного дела, включающая наименование натуральной нормы, ее значение и источник указанного значения (нормативный правовой акт (вид, дата, номер), утверждающий стандарт оказания услуги (выполнения работы) в сфере архивного дела, а при его отсутствии слова «Иной метод»), в соответствии с настоящей Методикой.».

2. Раздел 3 изложить в следующей редакции:

«III. Порядок расчета нормативных затрат на оказание муниципальной услуги (выполнение работы), применяемых при расчете объема субсидии на финансовое обеспечение выполнения муниципального задания

3.1. Базовый норматив затрат на оказание i-ой муниципальной услуги (выполнение работы) ($N_{iбаз}$) рассчитывается по следующей формуле:

$$N_{iбаз} = N_{iбаз}^{непоср} + N_{iбаз}^{общ}, \text{ где:}$$

$N_{iбаз}^{непоср}$ – базовый норматив затрат, непосредственно связанных с оказанием i-ой муниципальной услуги (выполнением работы);

$N_{iбаз}^{общ}$ – базовый норматив затрат на общехозяйственные нужды на оказание i-ой муниципальной услуги (выполнение работы).

3.2. Базовый норматив затрат, непосредственно связанных с оказанием i-ой муниципальной услуги (выполнением работы), рассчитывается по следующей формуле:

$$N_{iбаз}^{непоср} = N_{iбаз}^{ОТ1} + N_{iбаз}^{МЗ} + N_{iбаз}^{ИНЗ}, \text{ где:}$$

$N_{iбаз}^{ОТ1}$ – затраты на оплату труда с начислениями на выплаты по оплате труда работников, непосредственно связанных с оказанием i-ой муниципальной услуги (выполнением работы);

$N_{iбаз}^{МЗ}$ – затраты на приобретение материальных запасов и особо ценного движимого имущества, потребляемых (используемых) в процессе оказания i-ой муниципальной услуги (выполнения работы) с учетом срока полезного использования;

$N_{iбаз}^{ИНЗ}$ – иные затраты, непосредственно связанные с оказанием i-ой муниципальной услуги (выполнением работы).

3.2.1. Затраты на оплату труда с начислениями на выплаты по оплате труда работников, непосредственно связанных с оказанием i-ой муниципальной услуги (выполнением работы) ($N_{iбаз}^{ОТ1}$), рассчитываются по следующей формуле:

$$N_{iбаз}^{ОТ1} = SUM_d\, n_{id}^{ОТ1} \times R_{id}^{ОТ1} \times ИПЦ, \text{ где:}$$

$SUM_d\, n_{id}^{ОТ1}$ – сумма значений натуральной нормы рабочего времени, затрачиваемого d-ым работником, непосредственно связанным с оказанием i-ой муниципальной услуги (выполнением работы), на оказание i-ой муниципальной услуги (выполнение работы);

$R_{id}^{ОТ1}$ – размер повременной (часовой, дневной, месячной, годовой) оплаты труда (с учетом должностных окладов, выплат компенсационного и стимулирующего характера) с начислениями на выплаты по оплате труда d-ого работника, непосредственно связанного с оказанием i-ой муниципальной услуги (выполнением работы);

ИПЦ – индекс потребительских цен.

Размер повременной (часовой, дневной, месячной, годовой) оплаты труда с начислениями на выплаты по оплате труда d-ого работника, непосредственно связанного с оказанием i-ой муниципальной услуги (выполнением работы), определяется исходя из годового фонда оплаты труда и годового фонда рабочего времени указанного работника с учетом применяемого при формировании проекта бюджета города Перми индекса потребительских цен в соответствии с прогнозом социально-экономического развития города Перми.

Годовой фонд оплаты труда и годовой фонд рабочего времени d-ого работника, непосредственно связанного с оказанием i-ой муниципальной услуги (выполнением работы), определяются в соответствии со значениями натуральных норм, применяемых в соответствии с пунктом 1.8 настоящей Методики.

3.2.2. Затраты на приобретение материальных запасов и особо ценного движимого имущества, потребляемых (используемых) в процессе оказания i-ой муниципальной услуги (выполнения работы) с учетом срока полезного использования, в соответствии со значениями натуральных норм, определенных в соответствии с пунктом 3.5. настоящей Методики, рассчитываются по следующей формуле:

$$N_{iбаз}^{МЗ} = SUM_k\, n_{ik}^{МЗ} \times R_{ik}^{МЗ} / T_k^{МЗ}, \text{ где:}$$

$SUM_k\, n_{ik}^{МЗ}$ – сумма значений натуральной нормы k-ого вида материального запаса / особо ценного движимого имущества, непосредственно используемого в процессе оказания i-ой муниципальной услуги (выполнения работы);

$R_{ik}^{МЗ}$ – стоимость k-ого вида материального запаса, особо ценного движимого имущества, непосредственно используемого в процессе оказания i-ой муниципальной услуги (выполнения работы) в соответствующем финансовом году;

$T_k^{МЗ}$ – срок полезного использования k-ого вида материального запаса, особо ценного движимого имущества.

Стоимость k-ого вида материального запаса, особо ценного движимого имущества, непосредственно используемого в процессе оказания i-ой муниципальной услуги (выполнения работы), определяется в соответствии с положениями пункта 3.5 настоящей Методики.

3.2.3. Иные затраты, непосредственно связанные с оказанием i-ой муниципальной услуги (выполнением работы), в соответствии со значениями натуральных норм, определенных в соответствии с пунктом 1.8 настоящей Методики, рассчитываются по следующей формуле:

$$N_{iбаз}^{ИНЗ} = SUM_l n_{il}^{ИНЗ} \times R_{il}^{ИНЗ} / T_l^{ИНЗ}, \text{ где:}$$

$SUM_l n_{il}^{ИНЗ}$ – сумма значений натуральной нормы l-ого вида, непосредственно используемой в процессе оказания i-ой муниципальной услуги (выполнения работы) и не учтенной в затратах на оплату труда с начислениями на выплаты по оплате труда работников, непосредственно связанных с оказанием i-ой муниципальной услуги (выполнением работы), и затратах на приобретение материальных запасов и особо ценного движимого имущества, потребляемых (используемых) в процессе оказания i-ой муниципальной услуги (выполнения работы) с учетом срока полезного использования (далее – иная натуральная норма, непосредственно используемая в процессе оказания i-ой муниципальной услуги (выполнения работы);

$R_{il}^{ИНЗ}$ – стоимость l-ой иной натуральной нормы, непосредственно используемой в процессе оказания i-ой муниципальной услуги (выполнения работы) в соответствующем финансовом году;

$T_l^{ИНЗ}$ – срок полезного использования l-ой иной натуральной нормы, непосредственно используемой в процессе оказания i-ой муниципальной услуги (выполнения работы).

Стоимость l-ой иной натуральной нормы, непосредственно используемой в процессе оказания i-ой муниципальной услуги (выполнения работы), определяется в соответствии с положениями пункта 3.5 настоящей Методики.

3.3. Базовый норматив затрат на общехозяйственные нужды на оказание i-ой муниципальной услуги (выполнение работы) ($N_{iбаз}^{общ}$) рассчитывается по следующей формуле:

$$N_{iбаз}^{общ} = N_{iбаз}^{КУ} + N_{iбаз}^{СНИ} + N_{iбаз}^{СОЦДИ} + N_{iбаз}^{УС} + N_{iбаз}^{ТУ} + N_{iбаз}^{ОТ2} + N_{iбаз}^{ПНЗ}, \text{ где:}$$

$N_{iбаз}^{КУ}$ – затраты на коммунальные услуги для i-ой муниципальной услуги (работы);

$N_{iбаз}^{СНИ}$ – затраты на содержание объектов недвижимого имущества, необходимого для выполнения муниципального задания;

$N_{iбаз}^{СОЦДИ}$ – затраты на содержание объектов особо ценного движимого имущества, необходимого для выполнения муниципального задания;

$N_{iбаз}^{УС}$ – затраты на приобретение услуг связи для i-ой муниципальной услуги (работы);

$N_{iбаз}^{ТУ}$ – затраты на приобретение транспортных услуг для i-ой муниципальной услуги (работы);

$N_{iбаз}^{ОТ2}$ – затраты на оплату труда с начислениями на выплаты по оплате труда работников, которые не принимают непосредственного участия в оказании i-ой муниципальной услуги (выполнении работы);

$N_{iбаз}^{ПНЗ}$ – затраты на прочие общехозяйственные нужды на оказание i-ой муниципальной услуги (выполнение работы).

Стоимость (тариф) услуг, учитываемых при определении базового норматива затрат на общехозяйственные нужды на оказание i-ой муниципальной услуги (выполнение работы) ($N_{iбаз}^{общ}$), определяется в соответствии с положениями пункта 3.5 настоящей Методики.

3.3.1. Затраты на коммунальные услуги для i-ой муниципальной услуги (работы) рассчитываются по следующей формуле:

$$N_{iбаз}^{КУ} = SUM_w n_{iw}^{КУ} \times R_{iw}^{КУ}, \text{ где:}$$

$SUM_w n_{iw}^{КУ}$ – сумма значений натуральной нормы потребления (расхода) w-ой коммунальной услуги, учитываемой при расчете базового норматива затрат на общехозяйственные нужды на оказание i-ой муниципальной услуги (выполнение работы) (далее – натуральная норма потребления (расхода) коммунальной услуги);

$R_{iw}^{КУ}$ – стоимость (цена, тариф) w-ой коммунальной услуги, учитываемой при расчете базового норматива затрат на общехозяйственные нужды на оказание i-ой муниципальной услуги (выполнение работы) в соответствующем финансовом году.

Стоимость (тариф) w-ой коммунальной услуги, учитываемой при расчете базового норматива затрат на общехозяйственные нужды на оказание i-ой муниципальной услуги (выполнение работы), определяется в соответствии с положениями пункта 3.5 настоящей Методики.

В составе затрат на коммунальные услуги для i-ой муниципальной услуги (работы) учитываются следующие натуральные нормы потребления (расхода) коммунальных услуг, определенные в соответствии с пунктом 1.8 настоящей Методики, в том числе:

электроэнергии;

теплоэнергии на отопление зданий, помещений;

горячей воды;

холодного водоснабжения;

водоотведения.

3.3.2. Затраты на содержание объектов недвижимого имущества, необходимого для выполнения муниципального задания, рассчитываются по формуле:

$$N_{iбаз}^{СНИ} = SUM_m n_{im}^{СНИ} \times R_{im}^{СНИ}, \text{ где:}$$

$SUM_m n_{im}^{СНИ}$ – сумма значений натуральной нормы потребления m-ого вида услуг по содержанию объектов недвижимого имущества, учитываемая при расчете базового норматива затрат на общехозяйственные нужды на оказание i-ой муниципальной услуги (выполнение работы) (далее – натуральная норма потребления вида работ / услуг по содержанию объектов недвижимого имущества);

$R_{im}^{СНИ}$ – стоимость (тариф) m-ого вида работ, услуг по содержанию объектов недвижимого имущества, учитываемого при расчете базового норматива затрат на общехозяйственные нужды на оказание i-ой муниципальной услуги (выполнение работы) в соответствующем финансовом году.

Стоимость (тариф) m-ого вида работ, услуг по содержанию объектов недвижимого имущества, учитываемого при расчете базового норматива затрат на общехозяйственные нужды на оказание i-ой муниципальной услуги (выполнение работы), определяется в соответствии с положениями пункта 3.5 настоящей Методики.

В составе затрат на содержание объектов недвижимого имущества, необходимого для выполнения муниципального задания, учитываются следующие натуральные нормы потребления вида работ, услуг по содержанию объектов недвижимого имущества в соответствии со значениями натуральных норм, определенных в соответствии с пунктом 1.8 настоящей Методики, в том числе на:

техническое обслуживание и регламентно-профилактический ремонт систем охранно-пожарной и тревожной сигнализации;

проведение текущего ремонта;

содержание и эксплуатацию объектов недвижимого имущества;

обслуживание и уборку помещения;

вывоз твердых бытовых отходов;

техническое обслуживание и регламентно-профилактический ремонт электрооборудования помещения;

другие виды работ, услуг по содержанию объектов недвижимого имущества.

3.3.3. Затраты на содержание объектов особо ценного движимого имущества, необходимого для выполнения муниципального задания, рассчитываются по формуле:

$$N_{iбаз}^{СОЦДИ} = SUM_n n_{in}^{СОЦДИ} \times R_{in}^{СОЦДИ}, \text{ где:}$$

$SUM_n n_{in}^{СОЦДИ}$ – сумма значений натуральной нормы потребления n-ого вида работ, услуг по содержанию объектов особо ценного движимого имущества, учитываемая при расчете базового норматива затрат на общехозяйственные нужды на оказание i-ой муниципальной услуги (выполнение работы) (далее – натуральная норма потребления вида работ, услуг по содержанию объектов особо ценного движимого имущества);

$R_{in}^{СОЦДИ}$ – стоимость (цена, тариф) n-ого вида работ, услуг по содержанию объектов особо ценного движимого имущества, учитываемого при расчете базового норматива затрат на общехозяйственные нужды на оказание i-ой муниципальной услуги (выполнение работы) в соответствующем финансовом году.

Стоимость (цена, тариф) n-ого вида работ, услуг по содержанию объектов особо ценного движимого имущества, учитываемого при расчете базового норматива затрат на общехозяйственные нужды на оказание i-ой муниципальной услуги (выполнение работы), определяется в соответствии с положениями пункта 3.5 настоящей Методики.

В составе затрат на содержание объектов особо ценного движимого имущества, необходимого для выполнения муниципального задания, учитываются следующие натуральные нормы потребления вида работ, услуг по содержанию объектов особо ценного движимого имущества в соответствии со значениями натуральных норм, определенных в соответствии с пунктом 1.8 настоящей Методики, в том числе на:

техническое обслуживание и ремонт копировально-множительных аппаратов и принтеров (оргтехники);

техническое обслуживание компьютерной техники, обеспечение работы сети и программного обеспечения;

техническое обслуживание и регламентно-профилактический ремонт систем кондиционирования и вентиляции;

техническое обслуживание и регламентно-профилактический ремонт систем видеонаблюдения;

другие виды работ, услуг по содержанию объектов особо ценного движимого имущества.

3.3.4. Затраты на приобретение услуг связи для i-ой муниципальной услуги (работы) рассчитываются по следующей формуле:

$$N_{iбаз}^{УС} = SUM_{р} n_{ip}^{УС} \times R_{ip}^{УС}, \text{ где:}$$

$SUM_{р} n_{ip}^{УС}$ – сумма значений натуральной нормы потребления р-ой услуги связи, учитываемой при расчете базового норматива затрат на общехозяйственные нужды на оказание i-ой муниципальной услуги (выполнение работы) (далее – натуральная норма потребления услуги связи);

$R_{ip}^{УС}$ – стоимость (цена, тариф) р-ой услуги связи, учитываемой при расчете базового норматива затрат на общехозяйственные нужды на оказание i-ой муниципальной услуги (выполнение работы) в соответствующем финансовом году.

Стоимость (цена, тариф) р-ой услуги связи, учитываемой при расчете базового норматива затрат на общехозяйственные нужды на оказание i-ой муниципальной услуги (выполнение работы), определяется в соответствии с положениями пункта 3.5 настоящей Методики.

В составе затрат на приобретение услуг связи для i-ой муниципальной услуги (работы) учитываются следующие натуральные нормы потребления услуг связи в соответствии со значениями натуральных норм, определенных в соответствии с пунктом 1.8 настоящей Методики, в том числе:

стационарной связи;

сотовой связи;

подключения к информационно-телекоммуникационной сети Интернет для планшетного компьютера;

подключения к информационно-телекоммуникационной сети Интернет для стационарного компьютера;

иных услуг связи.

3.3.5. Затраты на приобретение транспортных услуг для i-ой муниципальной услуги (работы) рассчитываются по следующей формуле:

$$N_{iбаз}^{ТУ} = SUM_{r} n_{ir}^{ТУ} \times R_{ir}^{ТУ}, \text{ где:}$$

$SUM_{r} n_{ir}^{ТУ}$ – сумма значений натуральной нормы потребления r-ой транспортной услуги, учитываемая при расчете базового норматива затрат на общехозяйственные нужды на оказание i-ой муниципальной услуги (выполнение работы) (далее – натуральная норма потребления транспортной услуги);

$R_{ir}^{ТУ}$ – стоимость (цена, тариф) r-ой транспортной услуги, учитываемой при расчете базового норматива затрат на общехозяйственные нужды на оказание i-ой муниципальной услуги (выполнение работы) в соответствующем финансовом году.

Стоимость (цена, тариф) r-ой транспортной услуги, учитываемой при расчете базового норматива затрат на общехозяйственные нужды на оказание i-ой муниципальной услуги (выполнение работы), определяется в соответствии с положениями пункта 3.5 настоящей Методики.

В составе затрат на приобретение транспортных услуг для i-ой муниципальной услуги (работы) учитываются следующие натуральные нормы потребления транспортных услуг в соответствии со значениями натуральных норм, определенных в соответствии с пунктом 1.8 настоящей Методики, в том числе:

возмещение затрат по проезду городским транспортом сотрудникам Архива, связанных с выполнением служебных обязанностей;

иных транспортных услуг.

3.3.6. Затраты на оплату труда с начислениями на выплаты по оплате труда работников, которые не принимают непосредственного участия в оказании i-ой муниципальной услуги (выполнении работы), рассчитываются по формуле:

$$N_{iбаз}^{ОТ2} = SUM_{s} n_{is}^{ОТ2} \times R_{is}^{ОТ2} \times \text{ИПЦ, где:}$$

$SUM_{s} n_{is}^{ОТ2}$ – сумма значений натуральной нормы рабочего времени s-ого работника, который не принимает непосредственного участия в оказании муниципальной услуги (выполнении работы), учитываемая при расчете базового норматива затрат на общехозяйственные нужды на оказание i-ой муниципальной услуги (выполнение работы);

$R_{is}^{ОТ2}$ – размер повременной (часовой, дневной, месячной, годовой) оплаты труда (с учетом должностных окладов, ставок заработной платы, выплат компенсационного и стимулирующего характера) с начислениями на выплаты по оплате труда s-ого работника, который не принимает непосредственного участия в оказании i-ой муниципальной услуги (выполнении работы).

Размер повременной (часовой, дневной, месячной, годовой) оплаты труда с начислениями на выплаты по оплате труда s-ого работника, который не принимает непосредственного участия в оказании i-ой муниципальной услуги (выполнении работы), определяется исходя из годового фонда оплаты труда и годового фонда рабочего времени указанного работника с учетом применяемого при формировании проекта бюджета города Перми индекса потребительских цен в соответствии с прогнозом социально-экономического развития города Перми.

Годовой фонд оплаты труда и годовой фонд рабочего времени s-ого работника, который не принимает непосредственного участия в оказании муниципальной услуги, определяются в соответствии со значениями натуральных норм, применяемых в соответствии с пунктом 1.8 настоящей Методики.

3.4. Затраты на приобретение прочих работ и услуг на оказание i-ой муниципальной услуги (выполнение работы) в соответствии со значениями натуральных норм, определенных в соответствии с пунктом 1.8 настоящей Методики, рассчитываются по формуле:

$$N_{iбаз}^{ПНЗ} = SUM_s n_{is}^{ПНЗ} \times R_{is}^{ПНЗ} \times ИПЦ, где:$$

$SUM_s n_{is}^{ПНЗ}$ – сумма значений натуральной нормы потребления s-ой прочей работы или услуги, учитываемая при расчете базового норматива затрат на общехозяйственные нужды на оказание i-ой муниципальной услуги (выполнение работы);

$R_{is}^{ПНЗ}$ – стоимость (цена, тариф) s-ой прочей работы или услуги, учитываемой при расчете базового норматива затрат на общехозяйственные нужды на оказание i-ой муниципальной услуги (выполнение работы) в соответствующем финансовом году.

Стоимость (цена, тариф) s-ой прочей работы или услуги, учитываемой при расчете базового норматива затрат на общехозяйственные нужды на оказание i-ой муниципальной услуги (выполнение работы), определяется в соответствии с положениями пункта 3.5 настоящей Методики.

3.5. Стоимость материальных запасов, особо ценного движимого имущества, работ и услуг, учитываемых при определении базового норматива затрат на оказание i-ой муниципальной услуги (выполнение работы), определяется на основании информации о рыночных ценах (тарифах) на идентичные планируемым к приобретению материальные запасы, объекты особо ценного движимого имущества, работы и услуги, а при их отсутствии – на однородные материальные запасы, объекты особо ценного движимого имущества, работы и услуги, с учетом прогнозного индекса потребительских цен на конец соответствующего финансового года, определяемого в соответствии с прогнозом социально-экономического развития города Перми.

Определение значения идентичности и однородности материальных запасов, объектов особо ценного движимого имущества, работ и услуг, получение информации о рыночных ценах (тарифах) осуществляется в порядке, установленном законодательством о контрактной системе Российской Федерации в сфере закупок товаров, работ, услуг для обеспечения государственных и муниципальных нужд.».

3. Раздел 4 признать утратившим силу.

4. Абзац второй пункта 5.1 дополнить словом «(работы)».

АДМИНИСТРАЦИЯ ГОРОДА ПЕРМИ
ПОСТАНОВЛЕНИЕ

23.12.2016 № 1163

Об утверждении норматива на возмещение затрат из бюджета города Перми, связанных с организацией и проведением всероссийских спортивных соревнований по баскетболу, на 2016 год

В соответствии постановлением администрации города Перми от 21 декабря 2016 г. № 1135 «Об утверждении Порядка предоставления субсидий за счет средств бюджета города Перми некоммерческим организациям (за исключением государственных (муниципальных) учреждений) в целях возмещения затрат, связанных с организацией и проведением всероссийских спортивных соревнований по баскетболу»
администрация города Перми ПОСТАНОВЛЯЕТ:

1. Утвердить прилагаемый норматив на возмещение затрат из бюджета города Перми, связанных с организацией и проведением всероссийских спортивных соревнований по баскетболу, на 2016 год, с периодичностью финансирования ежемесячно.

2. Настоящее постановление вступает в силу со дня официального размещения (опубликования) на официальном сайте муниципального образования город Пермь в информационно-телекоммуникационной сети Интернет.

3. Информационно-аналитическому управлению администрации города Перми разместить (опубликовать) настоящее постановление на официальном сайте муниципального образования город Пермь в информационно-телекомму-ника-ционной сети Интернет.

4. Управлению по общим вопросам администрации города Перми обеспечить опубликование настоящего постановления в печатном средстве массовой информации «Официальный бюллетень органов местного самоуправления муниципального образования город Пермь».

5. Контроль за исполнением настоящего постановления возложить на заместителя главы администрации города Перми-начальника департамента образования администрации города Перми Гаджиеву Л.А.

Глава города Перми Д.И. Самойлов

УТВЕРЖДЕН
постановлением администрации
города Перми
от 23.12.2016 № 1163

НОРМАТИВ
на возмещение затрат из бюджета города Перми, связанных с организацией и проведением всероссийских спортивных соревнований по баскетболу, на 2016 год

№	Виды возмещаемых затрат, связанных с организацией и проведением всероссийских спортивных соревнований по баскетболу	Размер норматива, тыс.руб.
1	Техническое обеспечение мероприятий световым и видеооборудованием	473,879
2	Транспортные услуги	477,170
3	Аренда спортивного сооружения	850,000
4	Приобретение инвентаря, оборудования, медикаментов, спортивно-медицинских товаров	4800,225
5	Оплата членских взносов	700,000
Итого		7301,274

АДМИНИСТРАЦИЯ ГОРОДА ПЕРМИ
ПОСТАНОВЛЕНИЕ

23.12.2016 № 1164

О внесении изменений в Положение об управлении по вопросам муниципальной службы и кадров администрации города Перми, утвержденное постановлением администрации города Перми от 29.08.2008 № 835

В соответствии с Уставом города Перми
администрация города Перми ПОСТАНОВЛЯЕТ:

1. Внести в Положение об управлении по вопросам муниципальной службы и кадров администрации города Перми, утвержденное постановлением администрации города Перми от 29 августа 2008 г. № 835 (в ред. от 26.07.2010 № 460, от 27.10.2011 № 682, от 22.06.2012 № 324, от 21.08.2012 № 471, от 12.12.2012 № 899, от 24.12.2012 № 955, от 17.07.2013 № 591, от 05.08.2014 № 528, от 26.10.2015 № 865), следующие изменения:

1.1. в пункте 1.5 слова «главе администрации города Перми» заменить словами «Главе города Перми»;

1.2. в пункте 2.2.5 слова «главы администрации города Перми» заменить словами «Главы города Перми»;

1.3. дополнить пунктом 2.2.11 следующего содержания:

«2.2.11. обеспечение реализации полномочий органов местного самоуправления в сфере награждения.»;

1.4. в пункте 3.5 слова «главы администрации города Перми» заменить словами «Главы города Перми»;

1.5. в пункте 3.5.1 слова «советника главы администрации города Перми» заменить словами «советника Главы города Перми»;

1.6. пункт 3.5.5 изложить в следующей редакции:

«3.5.5. обеспечивает установленные процедуры согласования с Пермской городской Думой кандидатуры на назначение первого заместителя главы администрации города Перми, представления Главой города Перми на заседании Пермской городской Думы кандидатуры на должность руководителя территориального органа администрации города Перми;»;

1.7. в пункте 3.5.6 слова «главой администрации города Перми» заменить словами «Главой города Перми»;

1.8. пункт 3.5.14 изложить в следующей редакции:

«3.5.14. обеспечивает проведение диспансеризации Главы города Перми, первого заместителя главы администрации города Перми, заместителей главы администрации города Перми, руководителя аппарата администрации города Перми, руководителей функциональных подразделений администрации города Перми, советника Главы города Перми, муниципальных служащих функциональных подразделений администрации города Перми;»;

1.9. в пункте 3.6.3 слова «главы администрации города Перми» заменить словами «Главы города Перми»;

1.10. в пункте 3.8.2 слова «главе администрации города Перми» заменить словами «Главе города Перми»;

1.11. дополнить пунктом 3.11 следующего содержания:

«3.11. По обеспечению реализации полномочий органов местного самоуправления в сфере награждения:

3.11.1. обеспечивает реализацию Главой города Перми полномочий в сфере награждения официальными поощрениями города Перми, установленными Уставом города Перми, в части:

рассмотрения документов, вносимых для представления к награждению;

подготовки проектов правовых актов города Перми и иных документов в сфере награждения;

обеспечения изготовления нагрудного знака, удостоверения, диплома, почетной грамоты для вручения награждаемым гражданам;

3.11.2. обеспечивает реализацию Главой города Перми полномочий по награждению Благодарственным письмом Главы города Перми в установленном порядке;

3.11.3. обеспечивает реализацию Главой города Перми полномочий в сфере награждения почетным званием «Почетный гражданин Пермского края», Почетной грамотой Пермского края в части:

рассмотрения документов, вносимых для представления к награждению;

подготовки проектов правовых актов города Перми и иных документов в сфере награждения;

3.11.4. обеспечивает реализацию Главой города Перми полномочий в сфере награждения государственными наградами Российской Федерации в соответствии с законодательством Российской Федерации, за исключением государственных наград Российской Федерации, отнесенных к компетенции иных органов и подразделений администрации города Перми;

3.11.5. обеспечивает деятельность комиссии по рассмотрению кандидатур, представленных на присвоение почетного звания «Почетный гражданин города Перми», и кандидатур, предлагаемых для представления на присвоение почетного звания «Почетный гражданин Пермского края» от муниципального образования город Пермь.»;

1.12. в абзаце третьем пункта 4.3 слова «своего непосредственного начальника» заменить словами «представителя нанимателя (работодателя)»;

1.13. в пункте 5.4.6 слова «главы администрации города Перми» заменить словами «Главы города Перми»;

1.14. в пункте 6.3 слова «своего непосредственного начальника» заменить словами «представителя нанимателя (работодателя)»;

1.15. в разделе 9 слова «главой администрации города Перми» заменить словами «Главой города Перми».

2. Настоящее постановление вступает в силу со дня официального опубликования в печатном средстве массовой информации «Официальный бюллетень органов местного самоуправления муниципального образования город Пермь», за исключением пунктов 1.3, 1.11, которые вступают в силу с 01 января 2017 г.

3. Управлению по общим вопросам администрации города Перми обеспечить опубликование настоящего постановления в печатном средстве массовой информации «Официальный бюллетень органов местного самоуправления муниципального образования город Пермь».

4. Контроль за исполнением настоящего постановления возложить на руководителя аппарата администрации города Перми Анисимову Е.Л.

Глава города Перми Д.И. Самойлов

АДМИНИСТРАЦИЯ ГОРОДА ПЕРМИ
ПОСТАНОВЛЕНИЕ

23.12.2016 № 1165

Об утверждении Положения о правовом управлении администрации города Перми

В соответствии с Уставом города Перми
администрация города Перми ПОСТАНОВЛЯЕТ:

1. Утвердить прилагаемое Положение о правовом управлении администрации города Перми (далее – Положение).

2. Признать утратившими силу:

постановление администрации города Перми от 29 апреля 2013 г. № 331 «Об утверждении Положения о правовом управлении администрации города Перми»;

пункт 2 постановления администрации города Перми от 19 сентября 2013 г. № 761 «О внесении изменений в отдельные правовые акты администрации города Перми».

3. Настоящее постановление вступает в силу со дня официального опубликования в печатном средстве массовой информации «Официальный бюллетень органов местного самоуправления муниципального образования город Пермь», за исключением пунктов 2.2.2, 3.2 Положения, которые вступают в силу с 01 января 2017 г.

4. Управлению по общим вопросам администрации города Перми обеспечить опубликование настоящего постановления в печатном средстве массовой информации «Официальный бюллетень органов местного самоуправления муниципального образования город Пермь».

5. Контроль за исполнением настоящего постановления оставляю за собой.

Глава города Перми И. Самойлов

УТВЕРЖДЕНО
постановлением администрации
города Перми
от 23.12.2016 № 1165

ПОЛОЖЕНИЕ
о правовом управлении администрации города Перми

I. Общие положения

1.1. Настоящее Положение о правовом управлении администрации города Перми (далее – Положение) устанавливает статус, компетенцию правового управления администрации города Перми (далее – Управление), которая включает права и обязанности, предоставленные Управлению для осуществления целей, задач и функций.

1.2. Управление является функциональным подразделением администрации города Перми.

1.3. Управление не обладает статусом юридического лица.

1.4. Управление в своей работе руководствуется Конституцией Российской Федерации, законодательством Российской Федерации, Пермского края, Уставом города Перми, правовыми актами города Перми, настоящим Положением.

1.5. Управление имеет бланки, штампы и печати установленного образца.

1.6. Управление подотчетно Главе города Перми.

1.7. Управление возглавляет начальник Управления.

1.8. Структура и штатное расписание утверждаются в порядке, установленном в администрации города Перми.

1.9. Сотрудники Управления являются муниципальными служащими администрации города Перми.

1.10. Финансирование Управления осуществляется за счет средств бюджета города Перми.

1.11. Место нахождения, почтовый/электронный адрес Управления: 614000, г. Пермь, ул. Ленина, 23, pu@gorodperm.ru.

II. Цели и задачи

2.1. Основной целью деятельности Управления является обеспечение законности деятельности Главы города Перми как высшего должностного лица Пермского городского округа, возглавляющего администрацию города Перми и наделенного собственными полномочиями по решению вопросов местного значения, а также функциональных подразделений, входящих в аппарат администрации города Перми, при реализации ими своих полномочий в рамках задач и функций, возложенных на Управление настоящим Положением.

2.2. Основными задачами Управления являются:

2.2.1. организация работы по обеспечению законности нормотворческой и правоприменительной деятельности Главы города Перми и функциональных подразделений, входящих в аппарат администрации города Перми;

2.2.2. обеспечение реализации Главой города Перми права законодательной инициативы;

2.2.3. участие в формировании Регистра муниципальных нормативных правовых актов Пермского края;

2.2.4. обеспечение взаимодействия по правовым вопросам Главы города Перми, администрации города Перми с Пермской городской Думой;

2.2.5. организация судебной защиты интересов муниципального образования город Пермь, Главы города Перми и администрации города Перми;

2.2.6. координация деятельности юридических служб (юристов) функциональных, территориальных органов, функциональных подразделений администрации города Перми (далее – Подразделение);

2.2.7. формирование правовой культуры сотрудников администрации города Перми.

III. Функции

3.1. В области организации работы по обеспечению законности нормотворческой и правоприменительной деятельности Главы города Перми и функциональных подразделений, входящих в аппарат администрации города Перми:

3.1.1. разрабатывает проекты правовых актов города Перми по регулированию в администрации города Перми вопросов подготовки и заключения договоров, проведения антикоррупционной экспертизы, реализации права законодательной инициативы, рассмотрения актов прокурорского реагирования, организации судебной защиты, а также осуществляет мониторинг их исполнения;

3.1.2. по поручению Главы города Перми разрабатывает самостоятельно или совместно с Подразделениями проекты правовых актов города Перми по вопросам компетенции Главы города Перми и администрации города Перми;

3.1.3. проводит юридическую экспертизу на предмет соответствия законодательству, правовым актам города Перми и правилам юридической техники проектов правовых актов города Перми, договоров (соглашений, контрактов), иных документов по вопросам компетенции Главы города Перми и администрации города Перми в соответствии с правовыми актами города Перми и поручениями Главы города Перми;

3.1.4. проводит антикоррупционную экспертизу проектов нормативных правовых актов Главы города Перми и администрации города Перми в целях выявления коррупциогенных факторов, а также организует проведение функциональными органами и функциональными подразделениями администрации города Перми антикоррупционной экспертизы действующих нормативных правовых актов Главы города Перми и администрации города Перми в соответствии с установленным в администрации города Перми порядком;

3.1.5. организует работу по актуализации нормативной правовой базы Главы города Перми и администрации города Перми в соответствии с установленным в администрации города Перми порядком;

3.1.6. по поручению Главы города Перми осуществляет согласование (подготовку) проектов ответов на акты прокурорского реагирования в соответствии с установленным в администрации города Перми порядком;

3.1.7. по поручению Главы города Перми осуществляет согласование (подготовку) проектов писем, запросов, ответов и другой информации в органы государственной власти, государственные органы, юридическим и физическим лицам.

3.2. В области обеспечения реализации Главой города Перми права законодательной инициативы:

3.2.1. обеспечивает планирование участия Главы города Перми в законотворческой деятельности Законодательного Собрания Пермского края в соответствии с установленным в администрации города Перми порядком;

3.2.2. проводит юридическую экспертизу проектов законов Пермского края (поправок к проектам законов Пермского края), вносимых Главой города Перми в порядке законодательной инициативы, а также проектов законов Пермского края, поступающих Главе города Перми на согласование;

3.2.3. по поручению Главы города Перми принимает участие в подготовке (осуществляет подготовку) проектов законов Пермского края, поправок к проектам законов Пермского края для внесения их Главой города Перми в порядке законодательной инициативы;

3.2.4. по поручению Главы города Перми принимает участие в подготовке (осуществляет подготовку) замечаний и предложений по проектам законов Пермского края, поступающим Главе города Перми на согласование;

3.2.5. обеспечивает подготовку необходимых материалов и документов при внесении Главой города Перми проектов законов Пермского края и поправок к ним, а также предложений (поправок) Главы города Перми к проектам законов Пермского края, поступившим на согласование, в соответствии с законодательством Пермского края;

3.2.6. осуществляет сопровождение и мониторинг при внесении и рассмотрении проектов законов Пермского края и поправок к ним, внесенных Главой города Перми, а также предложений (поправок) Главы города Перми к проектам законов Пермского края, поступившим на согласование, в Законодательном Собрании Пермского края;

3.2.7. обеспечивает участие представителя Управления, а также иных представителей администрации города Перми при рассмотрении проектов законов Пермского края и поправок к ним, внесенных Главой города Перми, а также предложений (поправок) Главы города Перми к проектам законов Пермского края, поступившим на согласование, на заседаниях комитетов, рабочих групп Законодательного Собрания Пермского края и пленарных заседаниях Законодательного Собрания Пермского края;

3.2.8. по поручению Главы города Перми принимает участие в подготовке (осуществляет подготовку) проектов федеральных законов (поправок, предложений к ним) для внесения их в установленном порядке;

3.2.9. осуществляет взаимодействие с аппаратом Законодательного Собрания Пермского края при реализации Главой города Перми права законодательной инициативы.

3.3. В области участия в формировании Регистра муниципальных нормативных правовых актов Пермского края:

3.3.1. осуществляет взаимодействие с органом государственной власти Пермского края, осуществляющим полномочия по организации и ведению Регистра муниципальных нормативных актов Пермского края;

3.3.2. осуществляет согласование перечней муниципальных нормативных правовых актов Главы города Перми, администрации города Перми и дополнительных сведений к ним для включения в Регистр муниципальных нормативных правовых актов Пермского края;

3.3.3. организует направление копий судебных актов и актов прокурорского реагирования по оспариванию нормативных правовых актов Главы города Перми, администрации города Перми, материалов к ним для включения в Регистр муниципальных нормативных правовых актов Пермского края.

3.4. В области обеспечения взаимодействия по правовым вопросам Главы города Перми, администрации города Перми с Пермской городской Думой:

3.4.1. принимает участие в формировании планов нормотворческой деятельности Пермской городской Думы;

3.4.2. осуществляет юридическую экспертизу проектов решений Пермской городской Думы, направляемых на рассмотрение в Пермскую городскую Думу по инициативе Главы города Перми;

3.4.3. по поручению Главы города Перми осуществляет согласование (подготовку) заключений администрации города Перми на проекты решений Пермской городской Думы, направляемых по инициативе Пермской городской Думы;

3.4.4. осуществляет согласование решений Пермской городской Думы, направляемых Главе города Перми для подписания и обнародования;

3.4.5. обеспечивает участие полномочного представителя Главы города Перми по правовым вопросам на пленарных заседаниях Пермской городской Думы;

3.4.6. осуществляет взаимодействие с юридической службой Пермской городской Думы в процессе нормотворческой и правоприменительной деятельности органов местного самоуправления города Перми.

3.5. В области организации судебной защиты интересов муниципального образования город Пермь, Главы города Перми и администрации города Перми:

3.5.1. организует работу юридических служб (юристов) Подразделений по защите интересов муниципального образования город Пермь, Главы города Перми и администрации города Перми в судебных органах в соответствии с установленным в администрации города Перми порядком;

3.5.2. осуществляет учет поступающей в администрацию города Перми судебной корреспонденции и направление указанной корреспонденции в Подразделения по компетенции;

3.5.3. обеспечивает надлежащее оформление полномочий представителей Главы города Перми, администрации города Перми в судебных органах;

3.5.4. обеспечивает методическое руководство юридическими службами (юристами) по значимым для города Перми судебным делам и осуществляет их мониторинг;

3.5.5. осуществляет анализ работы юридических служб (юристов) Подразделений по судебным делам с участием администрации города Перми, в том числе по достижению показателей результативности судебной защиты.

3.6. В области координации деятельности юридических служб (юристов) Подразделений:

3.6.1. разрабатывает проекты правовых актов города Перми, регулирующие деятельность юридических служб (юристов);

3.6.2. осуществляет взаимодействие с юридическими службами (юристами) Подразделений по реализации планов актуализации нормативной правовой базы Главы города Перми и администрации города Перми, проведения антикоррупционной экспертизы нормативных правовых актов Главы города Перми и администрации города Перми, разработке и актуализации типовых форм распоряжений, издаваемых руководителями Подразделений в пределах их компетенции, а также в иных случаях в соответствии с правовыми актами города Перми;

3.6.3. проводит анализ и обобщение нормативной, правоприменительной, договорной и судебной работы юридических служб (юристов) Подразделений;

3.6.4. организует в целях оказания методической помощи обучающие семинары, совещания по вопросам применения действующего законодательства и правовых актов города Перми, а также по организации судебной защиты.

3.7. В области формирования правовой культуры сотрудников администрации города Перми:

3.7.1. осуществляет мониторинг изменений федерального законодательства об общих принципах организации местного самоуправления в Российской Федерации, по результатам которого осуществляет подготовку предложений по актуализации нормативных правовых актов города Перми;

3.7.2. осуществляет информирование руководителей администрации города Перми об изменениях федерального законодательства, касающегося полномочий и организации деятельности органов и должностных лиц местного самоуправления;

3.7.3. по поручению Главы города Перми осуществляет правовое обеспечение деятельности совещательных и иных органов при Главе города Перми и администрации города Перми;

3.7.4. оказывает методическую и консультационно-правовую помощь по вопросам применения законодательства и правовых актов города Перми.

3.8. Подготавливает по поручению Главы города Перми аналитические и информационные материалы по вопросам деятельности Управления.

3.9. Выполняет иные функции, возложенные на Управление в соответствии с правовыми актами города Перми и поручениями Главы города Перми. Возложение на Управление функций, не относящихся к правовой работе, не допускается.

IV. Права и обязанности

4.1. Управление имеет право:

4.1.1. запрашивать в Подразделениях, муниципальных предприятиях и учреждениях информацию, необходимую для выполнения функций Управления;

4.1.2. вносить предложения Главе города Перми по вопросам, отнесенным к компетенции Управления;

4.1.3. разрабатывать предложения по принятию и актуализации правовых актов города Перми, организации и совершенствованию правовой работы;

4.1.4. возвращать на доработку в Подразделения проекты правовых актов, договоров, писем, запросов, иных документов в случаях несоответствия их законодательству, правовым актам города Перми и правилам юридической техники;

4.1.5. оформлять заключения (замечания) по результатам юридической экспертизы проектов правовых актов города Перми, договоров, иных документов по вопросам компетенции Главы города Перми и администрации города Перми;

4.1.6. организовывать совещания, семинары по вопросам, входящим в компетенцию Управления;

4.1.7. осуществлять направление документов, поступающих из судебных органов, для исполнения руководителям Подразделений по компетенции;

4.1.8. давать рекомендации о целесообразности обжалования судебных актов;

4.1.9. осуществлять иные действия в соответствии с действующим законодательством и правовыми актами города Перми.

4.2. Управление обязано:

4.2.1. обеспечивать решение задач и функций, предусмотренных настоящим Положением;

4.2.2. качественно и своевременно рассматривать поступившие в Управление документы в порядке, установленном действующим законодательством и правовыми актами города Перми;

4.2.3. осуществлять подготовку заключений в случае выявления коррупциогенных факторов при проведении антикоррупционной экспертизы проектов нормативных правовых актов администрации города Перми;

4.2.4. вести учет заявлений, судебных извещений, решений и определений судов, постановлений судебных приставов-исполнителей, иных процессуальных и исполнительных документов в установленном порядке;

4.2.5. представлять по требованию Главы города Перми аналитические и информационные материалы по вопросам деятельности Управления;

4.2.6. осуществлять иные действия в соответствии с действующим законодательством и правовыми актами города Перми.

4.3. Начальник Управления и сотрудники Управления обязаны:

4.3.1. исполнять основные обязанности муниципального служащего, соблюдать ограничения и не нарушать запреты, предусмотренные Федеральным законом от 02 марта 2007 г. № 25-ФЗ «О муниципальной службе в Российской Федерации»;

4.3.2. соблюдать ограничения и запреты, исполнять обязанности, предусмотренные Федеральным законом от 25 декабря 2008 г. № 273-ФЗ «О противодействии коррупции», в том числе уведомлять в письменной форме представителя нанимателя (работодателя) о личной заинтересованности при исполнении должностных обязанностей, которая может привести к конфликту интересов, и принимать меры по предотвращению подобного конфликта, уведомлять представителя нанимателя (работодателя), органы прокуратуры или другие государственные органы обо всех случаях обращения к ним каких-либо лиц в целях склонения к совершению коррупционных правонарушений, принимать меры по недопущению любой возможности возникновения конфликта интересов;

4.3.3. соблюдать положения Кодекса этики и служебного поведения муниципальных служащих администрации города Перми.

V. Руководство

5.1. Управление возглавляет начальник, который назначается и освобождается от должности распоряжением администрации города Перми в установленном порядке.

На должность начальника Управления назначается лицо, соответствующее установленным правовыми актами администрации города Перми квалификационным требованиям к уровню профессионального образования, стажу муниципальной службы (государственной службы) или стажу работы по специальности, профессиональным знаниям и навыкам, необходимым для исполнения должностных обязанностей.

5.2. Начальник Управления имеет двух заместителей, которые назначаются на должность и освобождаются от должности в порядке, установленном в администрации города Перми.

5.3. Начальник Управления:

5.3.1. осуществляет руководство деятельностью Управления;

5.3.2. утверждает Положения о структурных подразделениях Управления, распределяет обязанности между сотрудниками Управления, утверждает должностные инструкции;

5.3.3. вносит предложения о назначении на должность, освобождении от должности, о поощрении и привлечении к дисциплинарной ответственности сотрудников Управления в установленном порядке, определяет размер премии и материальной помощи, размеры надбавок к должностным окладам в соответствии с действующим законодательством;

5.3.4. вносит предложения в штатное расписание администрации города Перми в части Управления.

VI. Ответственность

6.1. Начальник Управления несет персональную ответственность в соответствии с действующим законодательством за неисполнение или ненадлежащее исполнение возложенных на Управление задач и функций, действия или бездействие, ведущие к нарушению прав и законных интересов граждан, неисполнение основных обязанностей муниципального служащего, нарушение запретов и несоблюдение ограничений, связанных с прохождением муниципальной службы, предусмотренных Федеральным законом от 02 марта 2007 г. № 25-ФЗ «О муниципальной службе в Российской Федерации».

6.2. Сотрудники Управления несут ответственность в соответствии с действующим законодательством о труде и муниципальной службе в пределах установленных должностных обязанностей, в том числе за неисполнение основных обязанностей муниципального служащего, нарушение запретов и несоблюдение ограничений, связанных с прохождением муниципальной службы, предусмотренных Федеральным законом от 02 марта 2007 г. № 25-ФЗ «О муниципальной службе в Российской Федерации».

6.3. Начальник и сотрудники Управления несут ответственность в соответствии с действующим законодательством за неисполнение обязанностей, нарушение запретов, несоблюдение ограничений, предусмотренных Федеральным законом от 25 декабря 2008 г. № 273-ФЗ «О противодействии коррупции», в том числе за неисполнение обязанности по уведомлению в письменной форме представителя нанимателя (работодателя) о личной заинтересованности при исполнении должностных обязанностей, которая может привести к конфликту интересов, и по предотвращению подобного конфликта, обязанности по уведомлению представителя нанимателя (работодателя), органов прокуратуры и других государственных органов обо всех случаях обращения к ним каких-либо лиц в целях склонения к совершению коррупционных правонарушений и недопущению любой возможности возникновения конфликта интересов.

6.4. Начальник и сотрудники Управления несут ответственность за нарушение положений Кодекса этики и служебного поведения муниципальных служащих администрации города Перми.

VII. Взаимоотношения и связи

Управление в своей работе взаимодействует с органами государственной власти, органами местного самоуправления, функциональными и территориальными органами, функциональными подразделениями администрации города Перми, юридическими и физическими лицами в рамках своей компетенции.

VIII. Контроль, проверка деятельности

Контроль и проверку деятельности Управления осуществляют уполномоченные органы в установленном порядке в пределах своих полномочий и функций.

IX. Реорганизация и ликвидация (упразднение)

Реорганизация и упразднение Управления производятся в порядке, установленном действующим законодательством.

АДМИНИСТРАЦИЯ ГОРОДА ПЕРМИ
ПОСТАНОВЛЕНИЕ

23.12.2016 № 1166

О внесении изменений в Положение об управлении по вопросам общественного самоуправления и межнациональным отношениям администрации города Перми, утвержденное постановлением администрации города Перми от 12.12.2014 № 965

В соответствии с Уставом города Перми
администрация города Перми ПОСТАНОВЛЯЕТ:

1. Внести в Положение об управлении по вопросам общественного самоуправления и межнациональным отношениям администрации города Перми, утвержденное постановлением администрации города Перми от 12 декабря 2014 г. № 965 (в ред. от 03.04.2015 № 182, от 02.06.2016 № 370, от 09.08.2016 № 569), следующие изменения:

1.1. в пункте 1.6 слова «главе администрации города Перми» заменить словами «Главе города Перми»;

1.2. в пункте 2.2.3 слова «взаимодействия главы администрации города Перми» заменить словами «взаимодействия Главы города Перми»;

1.3. дополнить пунктами следующего содержания:

«3.1.13. обеспечение утверждения Главой города Перми уставов хуторских, станичных, городских, районных (юртовых) казачьих обществ, которые создаются и действуют на территории города Перми;

3.1.14. осуществление приема и рассмотрения уведомлений о проведении публичных мероприятий на территории города Перми;

3.1.15. обеспечение взаимодействия и координации действий уполномоченных на оказание содействия организатору публичных мероприятий представителей органов местного самоуправления города Перми при проведении публичных мероприятий на территории города Перми;

3.1.16. обеспечение организационного взаимодействия с лицами, удостоенными почетного звания «Почетный гражданин города Перми.»;

1.4. в пункте 3.3 слова «взаимодействия главы администрации города Перми» заменить словами «взаимодействия Главы города Перми»;

1.5. в пункте 3.3.1 слова «главы администрации города Перми» заменить словами «Главы города Перми»;

1.6. в пункте 3.3.2 слова «уполномоченным главой администрации города» заменить словами «уполномоченным Главой города Перми»;

1.7. в пункте 3.3^2 слова «главы администрации города Перми» заменить словами «Главы города Перми»;

1.8. дополнить пунктом $3.3.5^1$ следующего содержания:

«$3.3.5^1$. обеспечение согласования и подписания решений Пермской городской Думы, направленных Главе города Перми для подписания и обнародования;»;

1.9. в пункте 4.1.7 слова «Главе города Перми-председателе Пермской городской Думы, главе администрации города Перми» заменить словами «Главе города Перми»;

1.10. в пункте 4.1.15 слова «главе администрации города Перми» заменить словами «Главе города Перми»;

1.11. в пункте 4.2.5 слова «проводимых у главы администрации города Перми» заменить словами «проводимых у Главы города Перми»;

1.12. в абзаце третьем пункта 4.3 «своего непосредственного начальника» заменить словами «представителя нанимателя (работодателя)»;

1.13. в пункте 5.3.1 слова «главе администрации города Перми» заменить словами «Главе города Перми»;

1.14. в пункте 6.3 слова «своего непосредственного начальника» заменить словами «представителя нанимателя (работодателя)».

2. Настоящее постановление вступает в силу со дня официального опубликования в печатном средстве массовой информации «Официальный бюллетень органов местного самоуправления муниципального образования город Пермь, за исключением пункта 1.3, который вступает в силу с 01 января 2017 г.

3. Управлению по общим вопросам администрации города Перми обеспечить опубликование настоящего постановления в печатном средстве массовой информации «Официальный бюллетень органов местного самоуправления муниципального образования город Пермь».

4. Контроль за исполнением настоящего постановления возложить на заместителя главы администрации города Перми-начальника управления по вопросам общественного самоуправления и межнациональным отношениям администрации города Перми Усова А.И.

Глава города Перми Д.И. Самойлов

АДМИНИСТРАЦИЯ ГОРОДА ПЕРМИ
ПОСТАНОВЛЕНИЕ

26.12.2016 № 1167

О внесении изменений в муниципальную программу «Экономическое развитие города Перми», утвержденную постановлением администрации города Перми от 15.10.2015 № 783

В соответствии с Бюджетным кодексом Российской Федерации, Федеральным законом от 06 октября 2003 г. № 131-ФЗ «Об общих принципах организации местного самоуправления в Российской Федерации», Уставом города Перми, решением Пермской городской Думы от 28 августа 2007 г. № 185 «Об утверждении Положения о бюджете и бюджетном процессе в городе Перми», постановлением администрации города Перми от 25 сентября 2013 г. № 781 «Об утверждении Порядка принятия решений о разработке муниципальных программ, их формирования и реализации» администрация города Перми ПОСТАНОВЛЯЕТ:

1. Утвердить прилагаемые изменения в муниципальную программу «Экономическое развитие города Перми», утвержденную постановлением администрации города Перми от 15 октября 2015 г. № 783 (в ред. от 17.12.2015 № 1083, от 22.07.2016 № 527, от 09.09.2016 № 669, от 14.09.2016 № 692, от 21.11.2016 № 1039).

2. Настоящее постановление вступает в силу со дня официального размещения (опубликования) на официальном сайте муниципального образования город Пермь в информационно-телекоммуникационной сети Интернет и действует по 31 декабря 2016 г.

3. Информационно-аналитическому управлению администрации города Перми разместить (опубликовать) настоящее постановление на официальном сайте муниципального образования город Пермь в информационно-телекоммуникационной сети Интернет.

4. Управлению по общим вопросам администрации города Перми обеспечить опубликование настоящего постановления в печатном средстве массовой информации «Официальный бюллетень органов местного самоуправления муниципального образования город Пермь».

5. Контроль за исполнением настоящего постановления возложить на заместителя главы администрации города Перми-начальника департамента экономики и промышленной политики администрации города Перми Агеева В.Г.

Глава города Перми Д.И. Самойлов

УТВЕРЖДЕНЫ
постановлением администрации
города Перми
от 26.12.2016 № 1167

ИЗМЕНЕНИЯ
в муниципальную программу «Экономическое развитие города Перми», утвержденную постановлением администрации города Перми от 15 октября 2015 г. № 783

1. В разделе «Паспорт муниципальной программы» строку 9 изложить в следующей редакции:

9	Объемы и источники финансирования программы (подпрограммы)	2016 год	2017 год	2018 год
	программа, всего (тыс.руб.), в том числе:	25453,299	13111,400	13111,400
	бюджет города Перми	13042,214	13111,400	13111,400
	бюджет Пермского края	4228,848	0,000	0,000
	бюджет Российской Федерации	8182,237	0,000	0,000
	подпрограмма 1.1, всего (тыс.руб.), в том числе:	213,614	250,000	250,000
	бюджет города Перми	213,614	250,000	250,000
	подпрограмма 2.1, всего (тыс.руб.), в том числе:	781,500	814,300	814,300
	бюджет города Перми	781,500	814,300	814,300
	подпрограмма 3.1, всего (тыс.руб.), в том числе:	24458,185	12047,100	12047,100
	бюджет города Перми	12047,100	12047,100	12047,100
	бюджет Пермского края	4228,848	0,000	0,000
	бюджет Российской Федерации	8182,237	0,000	0,000

2. В разделе «Финансирование муниципальной программы «Экономическое развитие города Перми»:
2.1. строки 1.1, 1.1.1 изложить в следующей редакции:

1.1	Подпрограмма. Взаимодействие с предприятиями города	бюджет города Перми	213,614	250,000	250,000
1.1.1	Задача. Обеспечение координации планов и программ развития города Перми и крупных предприятий, в том числе по формированию кластеров для содействия предприятиям города в получении ресурсов на модернизацию и развитие		213,614	250,000	250,000

2.2. в графе 4 строки «Итого по цели 1, в том числе по источникам финансирования» цифры «250,000» заменить цифрами «213,614»;
2.3. строки 3.1, 3.1.1, 3.1.2, «Итого по цели 3, в том числе по источникам финансирования», «Всего по программе, в том числе по источникам финансирования» изложить в следующей редакции:

3.1	Подпрограмма. Развитие малого и среднего предпринимательства	бюджет города Перми	12047,100	12047,100	12047,100
		бюджет Пермского края	4228,848	0,000	0,000
		бюджет Российской Федерации	8182,237	0,000	0,000
3.1.1	Задача. Развитие инфраструктуры поддержки малого и среднего предпринимательства		7241,900	4767,500	4767,500
3.1.2	Задача. Развитие инновационного предпринимательства		17216,285	7279,600	7279,600
Итого по цели 3, в том числе по источникам финансирования		бюджет города Перми	12047,100	12047,100	12047,100
		бюджет Пермского края	4228,848	0,000	0,000
		бюджет Российской Федерации	8182,237	0,000	0,000

Всего по программе, в том числе по источникам финансирования	бюджет города Перми	13042,214	13111,400	13111,400
	бюджет Пермского края	4228,848	0,000	0,000
	бюджет Российской Федерации	8182,237	0,000	0,000

3. В разделе «Финансирование подпрограммы 1.1 «Взаимодействие с предприятиями города» муниципальной программы «Экономическое развитие города Перми»:

3.1. строки 1.1.1.1, «Итого по основному мероприятию 1.1.1.1, в том числе по источникам финансирования», «Итого по задаче 1.1.1, в том числе по источникам финансирования»:

1.1.1.1	Организация и проведение городского конкурса среди местных товаропроизводителей по развитию системы социального партнерства	ДЭПП	количество предприятий – участников смотра-конкурса «Лучшее предприятие города по эффективности производства и решению социальных вопросов»	ед.	40	40	40	бюджет города Перми	213,614	250,000	250,000
Итого по основному мероприятию 1.1.1.1, в том числе по источникам финансирования								бюджет города Перми	213,614	250,000	250,000
Итого по задаче 1.1.1, в том числе по источникам финансирования								бюджет города Перми	213,614	250,000	250,000

3.2. в графе 10 строки «Всего по подпрограмме 1.1, в том числе по источникам финансирования» цифры «250,000» заменить цифрами «213,614».

4. В разделе «Финансирование подпрограммы 3.1 «Развитие малого и среднего предпринимательства» муниципальной программы «Экономическое развитие города Перми»:

4.1. строку 3.1.2.4 изложить в следующей редакции:

3.1.2.4	Размещение информационных материалов по экономической тематике в информационно-телекоммуникационной сети Интернет	ДЭПП	количество информационных сообщений по экономической тематике	ед.	89	151	151	бюджет города Перми	1266,700	1266,700	1266,700

4.2. строки 3.1.2.6, «Итого по основному мероприятию 3.1.2.6, в том числе по источникам финансирования», 3.1.2.7, «Итого по основному мероприятию 3.1.2.7, в том числе по источникам финансирования», «Итого по задаче 3.1.2, в том числе по источникам финансирования», «Всего по подпрограмме 3.1, в том числе по источникам финансирования» изложить в следующей редакции:

3.1.2.6	Предоставление субсидий на возмещение части затрат, связанных с уплатой субъектами малого и среднего предпринимательства первого взноса (аванса) при заключении договора (договоров) лизинга оборудования с российскими лизинговыми организациями в целях создания и (или) развития либо модернизации производства товаров (работ, услуг), включая затраты на монтаж оборудования	ДЭПП	объем средств, привлеченных в рамках конкурса муниципальных программ развития предпринимательства	тыс.руб.	9500,0	9500,0	9500,0	бюджет города Перми	500,000	500,000	500,000
								бюджет Пермского края	991,898	0,000	0,000
								бюджет Российской Федерации	1919,186	0,000	0,000

Итого по основному мероприятию 3.1.2.6, в том числе по источникам финансирования								бюджет города Перми	500,000	500,000	500,000
								бюджет Пермского края	991,898	0,000	0,000
								бюджет Российской Федерации	1919,186	0,000	0,000
3.1.2.7	Предоставление субсидий на возмещение части затрат, связанных с приобретением субъектами малого и среднего предпринимательства, в том числе участниками инновационных территориальных кластеров, оборудования, включая затраты на монтаж оборудования, в целях создания и (или) развития либо модернизации производства товаров (работ, услуг)	ДЭПП	объем средств, привлеченных в рамках конкурса муниципальных программ развития предпринимательства	тыс.руб.	9500,0	9500,0	9500,0	бюджет города Перми	500,000	500,000	500,000
								бюджет Пермского края	3236,950	0,000	0,000
								бюджет Российской Федерации	6263,051	0,000	0,000
Итого по основному мероприятию 3.1.2.7, в том числе по источникам финансирования								бюджет города Перми	500,000	500,000	500,000
								бюджет Пермского края	3236,950	0,000	0,000
								бюджет Российской Федерации	6263,051	0,000	0,000
Итого по задаче 3.1.2, в том числе по источникам финансирования								бюджет города Перми	4805,200	7279,600	7279,600
								бюджет Пермского края	4228,848	0,000	0,000
								бюджет Российской Федерации	8182,237	0,000	0,000
Всего по подпрограмме 3.1, в том числе по источникам финансирования								бюджет города Перми	12047,100	12047,100	12047,100
								бюджет Пермского края	4228,848	0,000	0,000
								бюджет Российской Федерации	8182,237	0,000	0,000

5. В приложении 1:

5.1. строки 1.1.1.1.4, «Итого по основному мероприятию 1.1.1.1, в том числе по источникам финансирования», «Итого по задаче 1.1.1, в том числе по источникам финансирования» изложить в следующей редакции:

1.1.1.1.4	Проведение торжественной церемонии награждения победителей смотра-конкурса	ДЭПП	01.10.2016	31.12.2016	количество предприятий – участников смотра-конкурса	ед.	40	бюджет города Перми	213,614
Итого по основному мероприятию 1.1.1.1, в том числе по источникам финансирования								бюджет города Перми	213,614
Итого по задаче 1.1.1, в том числе по источникам финансирования								бюджет города Перми	213,614

5.2. в графе 10 строки «Всего по подпрограмме 1.1, в том числе по источникам финансирования» цифры «250,000» заменить цифрами «213,614».

6. В приложении 2 строку 2.1.1.4.2 изложить в следующей редакции:

2.1.1.4.2	Заключение договоров с исполнителем работ по разработке макета, дизайна и печати инвестиционного паспорта города Перми	ДЭПП	21.09.2016	20.11.2016	количество заключенных договоров	ед.	2	бюджет города Перми	0,000

7. В приложении 3:

7.1. строку 3.1.2.4.1 изложить в следующей редакции:

3.1.2.4.1	Организация работы по размещению информационных материалов по экономической тематике в информационно-телекоммуникационной сети Интернет	ДЭПП	01.01.2016	30.12.2016	количество информационных сообщений по экономической тематике	ед.	89	бюджет города Перми	1266,700

7.2. строки 3.1.2.6.2, «Итого по основному мероприятию 3.1.2.6, в том числе по источникам финансирования» изложить в следующей редакции:

3.1.2.6.2	Субсидирование на возмещение части затрат, связанных с уплатой субъектами малого и среднего предпринимательства первого взноса (аванса) при заключении договора (договоров) лизинга оборудования с российскими лизинговыми организациями в целях создания и (или) развития либо модернизации производства товаров (работ, услуг), включая затраты на монтаж оборудования	ДЭПП	25.08.2016	31.12.2016	объем средств, привлеченных в рамках конкурса муниципальных программ развития предпринимательства	тыс.руб.	9500,0	бюджет города Перми	500,000
					количество получателей поддержки	ед.	2	бюджет Пермского края	991,898
								бюджет Российской Федерации	1919,186
Итого по основному мероприятию 3.1.2.6, в том числе по источникам финансирования								бюджет города Перми	500,000
								бюджет Пермского края	991,898
								бюджет Российской Федерации	1919,186

7.3. строки 3.1.2.7.2, «Итого по основному мероприятию 3.1.2.7, в том числе по источникам финансирования», «Итого по задаче 3.1.2, в том числе по источникам финансирования», «Всего по подпрограмме 3.1, в том числе по источникам финансирования» изложить в следующей редакции:

3.1.2.7.2	Субсидирование на возмещение части затрат, связанных с приобретением субъектами малого и среднего предпринимательства, в том числе участниками инновационных территориальных кластеров, оборудования, включая затраты на монтаж оборудования, в целях создания и (или) развития либо модернизации производства товаров (работ, услуг)	ДЭПП	25.08.2016	31.12.2016	объем средств, привлеченных в рамках конкурса муниципальных программ развития предпринимательства	тыс.руб.	9500,0	бюджет города Перми	500,000
					количество получателей поддержки	ед.	4	бюджет Пермского края	3236,950
								бюджет Российской Федерации	6263,051
Итого по основному мероприятию 3.1.2.7, в том числе по источникам финансирования								бюджет города Перми	500,000
								бюджет Пермского края	3236,950
								бюджет Российской Федерации	6263,051
Итого по задаче 3.1.2, в том числе по источникам финансирования								бюджет города Перми	4805,200
								бюджет Пермского края	4228,848
								бюджет Российской Федерации	8182,237
Всего по подпрограмме 3.1, в том числе по источникам финансирования								бюджет города Перми	12047,100
								бюджет Пермского края	4228,848
								бюджет Российской Федерации	8182,237

АДМИНИСТРАЦИЯ ГОРОДА ПЕРМИ
ПОСТАНОВЛЕНИЕ

26.12.2016 № 1168

**Об утверждении Положения
об управлении организационно-методической работы
администрации города Перми**

В соответствии с Уставом города Перми
администрация города Перми ПОСТАНОВЛЯЕТ:

1. Утвердить прилагаемое Положение об управлении организационно-методической работы администрации города Перми.

2. Признать утратившими силу:

постановление администрации города Перми от 07 июля 2008 г. № 623 «Об утверждении Положения об управлении организационно-методической работы администрации города Перми»;

пункт 1 постановления администрации города Перми от 29 октября 2010 г. № 728 «О внесении изменений в отдельные правовые акты администрации города Перми»;

постановление администрации города Перми от 04 февраля 2011 г. № 37 «О внесении изменений в постановление администрации города Перми от 07 июля 2008 г. № 623 «Об утверждении Положения об управлении организационно-методической работы администрации города Перми»;

пункт 11 постановления администрации города Перми от 27 октября 2011 г. № 682 «О внесении изменений в отдельные постановления администрации города Перми»;

постановление администрации города Перми от 22 мая 2012 г. № 232 «О внесении изменений в постановление администрации города Перми от 07 июля 2008 г. № 623 «Об утверждении Положения об управлении организационно-методической работы администрации города Перми»;

постановление администрации города Перми от 15 января 2013 г. № 5 «О внесении изменений в постановление администрации города Перми от 07 июля 2008 г. № 623 «Об утверждении Положения об управлении организационно-методической работы администрации города Перми».

2. Настоящее постановление вступает в силу со дня официального опубликования в печатном средстве массовой информации «Официальный бюллетень органов местного самоуправления муниципального образования город Пермь», за исключением пунктов 2.2.3, 3.3, которые вступают в силу с 01 января 2017 года.

3. Управлению по общим вопросам администрации города Перми обеспечить опубликование настоящего постановления в печатном средстве массовой информации «Официальный бюллетень органов местного самоуправления муниципального образования город Пермь».

4. Контроль за исполнением настоящего постановления возложить на руководителя аппарата администрации города Перми Анисимову Е.Л.

Глава города Перми Д.И. Самойлов

УТВЕРЖДЕНО
постановлением администрации
города Перми
от 26.12.2016 № 1168

**ПОЛОЖЕНИЕ
об управлении организационно-методической работы
администрации города Перми**

I. Общие положения

1.1. Настоящее Положение устанавливает компетенцию управления организационно-методической работы администрации города Перми (далее – Управление), которая включает права и обязанности, предоставленные Управлению для осуществления целей, задач и функций.

1.2. Управление является функциональным подразделением администрации города Перми.

1.3. Управление не обладает статусом юридического лица.

1.4. Управление в своей деятельности руководствуется Конституцией Российской Федерации, законодательством Российской Федерации, Пермского края (области), Уставом города Перми, правовыми актами города Перми, настоящим Положением.

1.5. Управление имеет бланки установленного образца.

1.6. Управление в своей деятельности подотчетно Главе города Перми и находится в непосредственном подчинении руководителя аппарата администрации города Перми.

1.7. Управление возглавляет начальник Управления.

1.8. Структура и штатное расписание Управления утверждаются в порядке, установленном в администрации города Перми.

1.9. Работники Управления являются муниципальными служащими.

1.10. Финансирование Управления осуществляется за счет средств бюджета города Перми.

1.11. Место нахождения: 614000, Пермский край, г.Пермь, ул.Ленина,23, электронный адрес: uomr@gorodperm.ru.

II. Цели и задачи

2.1. Основной целью деятельности Управления является организационное и информационное обеспечение деятельности Главы города Перми, первого заместителя главы администрации города Перми, заместителей главы администрации города Перми и руководителя аппарата администрации города Перми.

2.2. Основными задачами Управления являются:

2.2.1. обеспечение планирования мероприятий Главы города Перми, администрации города Перми;

2.2.2. организационное обеспечение подготовки и проведения мероприятий Главы города Перми, администрации города Перми;

2.2.3. обеспечение реализации Главой города Перми полномочий по международному и межмуниципальному сотрудничеству;

2.2.4. организация и осуществление контроля за исполнением правовых актов Главы города Перми, администрации города Перми, поручений губернатора Пермского края, Главы города Перми, содержащихся в протоколах совещаний, проводимых указанными должностными лицами, их прямых поручений, поручений согласно протоколам коллегиальных и совещательных органов города Перми и Пермского края (далее – управленческие решения);

2.2.5. оказание содействия избирательным комиссиям, комиссиям референдума в проведении выборов всех уровней, референдумов на территории города Перми;

2.2.6. оказание методической помощи функциональным и территориальным органам, функциональным подразделениям администрации города Перми в вопросах организации мероприятий Главы города Перми, администрации города Перми и контроля за исполнением управленческих решений.

III. Функции

3.1. В области обеспечения планирования мероприятий Главы города Перми, администрации города Перми:

3.1.1. подготовка перечня мероприятий, проводимых Главой города Перми и мероприятий с участием Главы города Перми (далее – мероприятия Главы города Перми);

3.1.2. подготовка на основании предложений функциональных и территориальных органов, функциональных подразделений администрации города Перми перечня мероприятий администрации города Перми;

3.1.3. формирование плана мероприятий Главы города Перми, администрации города Перми на год, месяц, неделю;

3.1.4. анализ выполнения запланированных мероприятий Главы города Перми, администрации города Перми;

3.1.5. формирование графика дежурства на дому в нерабочие праздничные и выходные дни руководителей функциональных органов, функциональных подразделений администрации города Перми.

3.2. В области организационного обеспечения подготовки и проведения мероприятий Главы города Перми, администрации города Перми:

3.2.1. обеспечение подготовки и проведения мероприятий Главы города Перми по поручению Главы города Перми;

3.2.2. координация деятельности функциональных и территориальных органов, функциональных подразделений администрации города Перми по подготовке и проведению мероприятий Главы города Перми, заседаний в администрации города Перми;

3.2.3. осуществление контроля за своевременной и качественной подготовкой материалов к мероприятиям Главы города Перми, заседаниям в администрации города Перми;

3.2.4. обеспечение организационно-технического сопровождения мероприятий Главы города Перми, заседаний в администрации города Перми в соответствии с заявкой на техническое обслуживание;

3.2.5. осуществление администрирования процесса бронирования залов для проведения мероприятий в административном здании по адресу: г.Пермь, ул.Ленина,23.

3.3. В области обеспечения реализации Главой города Перми полномочий по международному и межмуниципальному сотрудничеству:

3.3.1. обеспечение взаимодействия Главы города Перми с иностранными и международными организациями, дипломатическими миссиями, административно-территориальными образованиями иностранных государств и органами местного самоуправления иностранных государств;

3.3.2. обеспечение установления и развития побратимских и дружественных связей муниципального образования город Пермь с административно-территориальными образованиями и органами местного самоуправления иностранных государств;

3.3.3. обеспечение разработки и реализации международных проектов, организация международных и межмуниципальных профессиональных, общественных и культурных обменов и программ;

3.3.4. организация участия Главы города Перми в международных мероприятиях, в том числе проводимых за рубежом;

3.3.5. обеспечение установления и развития связей с регионами и муниципальными образованиями Российской Федерации в целях сотрудничества;

3.3.6. обеспечение участия Главы города Перми в работе межмуниципальных организаций и ассоциаций;

3.3.7. координация международной, межмуниципальной деятельности муниципального образования город Пермь.

3.4. В области организации и осуществления контроля за исполнением управленческих решений:

3.4.1. осуществление постановки на контроль управленческих решений посредством интегрированной системы электронного документооборота, архива и управления потоками работ Пермского края (далее – ИСЭД);

3.4.2. осуществление мониторинга находящихся на контроле управленческих решений путем построения отчетов в ИСЭД;

3.4.3. осуществление контроля за исполнением управленческих решений, а также поручений первого заместителя главы администрации города Перми, заместителей главы администрации города Перми;

3.4.4. взаимодействие с функциональными и территориальными органами, функциональными подразделениями администрации города Перми по исполнению управленческих решений;

3.4.5. еженедельное информирование Главы города Перми о неисполненных управленческих решениях в разрезе функционально-целевых блоков администрации города Перми;

3.4.6. обеспечение подготовки и представления руководителю аппарата администрации города Перми сведений о состоянии исполнительской дисциплины в функциональных и территориальных органах, функциональных подразделениях администрации города Перми за текущий месяц;

3.4.7. разработка предложений по совершенствованию системы контроля за исполнением управленческих решений в администрации города Перми.

3.5. В области оказания содействия избирательным комиссиям, комиссиям референдума в проведении выборов всех уровней, референдумов на территории города Перми:

3.5.1. обеспечение проведения организационно-технических мероприятий по оказанию содействия избирательным комиссиям, комиссиям референдума в подготовке и проведении выборов всех уровней, референдумов на территории города Перми;

3.5.2. координация деятельности территориальных органов администрации города Перми по вопросам регистрации (учета) избирателей, в том числе функционирования информационной системы персональных данных администрации города Перми «Учет избирателей», образования избирательных участков единых для всех выборов и референдумов, проводимых на территории города Перми.

3.6. В области оказания методической помощи функциональным и территориальным органам, функциональным подразделениям администрации города Перми в вопросах организации мероприятий Главы города Перми, администрации города Перми и контроля за исполнением управленческих решений:

3.6.1. проведение консультаций, семинаров, совещаний с функциональными и территориальными органами, функциональными подразделениями администрации города Перми;

3.6.2. осуществление подготовки информационно-справочных и аналитических материалов.

3.7. Организация работы помощников Главы города Перми, первого заместителя главы администрации города Перми, заместителей главы администрации города Перми.

3.8. Осуществление подготовки проектов правовых актов по вопросам, входящим в компетенцию Управления.

3.9. Иные функции, отнесенные законодательством или Уставом города Перми к компетенции администрации города Перми и закрепленные за Управлением правовыми актами города Перми.

IV. Права и обязанности

4.1. Для осуществления возложенных задач и функций Управление имеет право:

4.1.1. запрашивать от функциональных и территориальных органов, функциональных подразделений администрации города Перми информацию, документы, иные материалы, необходимые для осуществления функций Управления;

4.1.2. требовать от руководителей функциональных и территориальных органов, функциональных подразделений администрации города Перми своевременного представления необходимых материалов к мероприятиям Главы города Перми, заседаниям в администрации города Перми;

4.1.3. осуществлять подготовку предложений по изменению и совершенствованию ИСЭД по осуществлению контроля за исполнением управленческих решений;

4.1.4. инициировать и организовывать проведение совещаний, семинаров, консультаций для функциональных и территориальных органов, функциональных подразделений администрации города Перми по вопросам, отнесенным к компетенции Управления;

4.1.5. пользоваться информационными банками данных администрации города Перми, муниципальными системами связи и коммуникации;

4.1.6. подготавливать предложения руководителю аппарата администрации города Перми по вопросам, отнесенным к компетенции Управления.

4.2. Управление обязано:

4.2.1. организовывать и осуществлять работу на основе перспективных и текущих планов работы;

4.2.2. осуществлять своевременную подготовку отчетов и иных сведений по направлению деятельности Управления;

4.2.3. обеспечивать выполнение возложенных на Управление задач и функций.

4.3. Начальник и специалисты Управления обязаны:

4.3.1. исполнять основные обязанности муниципального служащего, соблюдать ограничения и не нарушать запреты, предусмотренные Федеральным законом от 02 марта 2007 г. № 25-ФЗ «О муниципальной службе в Российской Федерации»;

4.3.2. соблюдать ограничения и запреты, исполнять обязанности, предусмотренные Федеральным законом от 25 декабря 2008 г. № 273-ФЗ «О противодействии коррупции», в том числе уведомлять в письменной форме представителя нанимателя (работодателя) о личной заинтересованности при исполнении должностных обязанностей, которая может привести к конфликту интересов, и принимать меры по предотвращению подобного конфликта, уведомлять представителя нанимателя (работодателя), органы прокуратуры или другие государственные органы обо всех случаях обращения к ним каких-либо лиц в целях склонения к совершению коррупционных правонарушений, принимать меры по недопущению любой возможности возникновения конфликта интересов;

4.3.3. соблюдать положения Кодекса этики и служебного поведения муниципальных служащих администрации города Перми.

V. Руководство

5.1. Начальник Управления назначается на должность и освобождается от должности в установленном порядке.

5.2. На должность начальника Управления назначается лицо, соответствующее установленным правовыми актами администрации города Перми квалификационным требованиям к уровню профессионального образования, стажу муниципальной службы (государственной службы) или стажу работы по специальности, профессиональным знаниям и навыкам, необходимым для исполнения должностных обязанностей.

5.3. Начальник Управления имеет заместителя, который назначается на должность и освобождается от должности руководителем аппарата администрации города Перми.

5.4. Начальник Управления:

5.4.1. осуществляет непосредственное руководство деятельностью Управления, организует работу Управления в соответствии с настоящим Положением;

5.4.2. дает указания по вопросам деятельности Управления, обязательные для исполнения всеми специалистами Управления;

5.4.3. осуществляет подготовку предложений руководителю аппарата администрации города Перми по структуре и штатному расписанию Управления;

5.4.4. определяет полномочия, распределяет обязанности специалистов, утверждает положения о структурных подразделениях Управления, должностные инструкции специалистов, способствует повышению квалификации специалистов;

5.4.5. способствует повышению эффективности и результативности труда специалистов, принимает меры по поддержанию и соблюдению исполнительской и трудовой дисциплины;

5.4.6. вносит предложения в установленном порядке о назначении на должность, освобождении от должности, поощрении и привлечении к дисциплинарной ответственности специалистов Управления, определяет размеры премий, материальной помощи, надбавок и иных стимулирующих выплат в соответствии с действующим законодательством.

VI. Ответственность

6.1. Начальник Управления несет персональную ответственность в соответствии с действующим законодательством за неисполнение или ненадлежащее исполнение возложенных на Управление задач и функций, действия или

бездействие, ведущие к нарушению прав и законных интересов граждан, неисполнение основных обязанностей муниципального служащего, нарушение запретов и несоблюдение ограничений, связанных с прохождением муниципальной службы, предусмотренных Федеральным законом от 02 марта 2007 г. № 25-ФЗ «О муниципальной службе в Российской Федерации».

6.2. Специалисты Управления несут ответственность в соответствии с действующим законодательством о труде и муниципальной службе в пределах установленных должностных обязанностей, в том числе за неисполнение основных обязанностей муниципального служащего, нарушение запретов, несоблюдение ограничений, связанных с прохождением муниципальной службы, предусмотренных Федеральным законом от 02 марта 2007 г. № 25-ФЗ «О муниципальной службе в Российской Федерации».

6.3. Начальник и специалисты Управления несут ответственность в соответствии с действующим законодательством за неисполнение обязанностей, нарушение запретов, несоблюдение ограничений, предусмотренных Федеральным законом от 25 декабря 2008 г. № 273-ФЗ «О противодействии коррупции», в том числе за неисполнение обязанности по уведомлению в письменной форме представителя нанимателя (работодателя) о личной заинтересованности при исполнении должностных обязанностей, которая может привести к конфликту интересов, и по предотвращению подобного конфликта, обязанности по уведомлению представителя нанимателя (работодателя), органов прокуратуры или других государственных органов обо всех случаях обращения к ним каких-либо лиц в целях склонения к совершению коррупционных правонарушений и недопущению любой возможности возникновения конфликта интересов.

6.4. Начальник и специалисты Управления несут ответственность за нарушение положений Кодекса этики и служебного поведения муниципальных служащих администрации города Перми.

VII. Взаимоотношения и связи

Управление в процессе осуществления своих функций взаимодействует с функциональными и территориальными органами, функциональными подразделениями администрации города Перми, органами государственной власти, органами местного самоуправления, общественными объединениями, юридическими и физическими лицами в пределах установленных Управлению целей и задач.

VIII. Контроль, проверка, ревизия деятельности

Контроль, проверку и ревизию деятельности Управления осуществляют уполномоченные органы в установленном порядке в пределах своих полномочий и функций.

IX. Реорганизация и ликвидация

Реорганизация и ликвидация (упразднение) Управления осуществляется в порядке, установленном правовыми актами города Перми.

АДМИНИСТРАЦИЯ ГОРОДА ПЕРМИ
ПОСТАНОВЛЕНИЕ

26.12.2016 № 1169

Об утверждении документации по планировке территории, ограниченной ул.Вагонной, ул.Хабаровской, ул.Красноводской в Дзержинском районе города Перми

На основании статей 8, 41, 42, 43, 45, 46, 56, 57 Градостроительного кодекса Российской Федерации, статей 11, 33 Правил землепользования и застройки города Перми, утвержденных решением Пермской городской Думы от 26 июня 2007 г. № 143, с учетом протокола публичных слушаний от 24 марта 2016 г., заключения о результатах публичных слушаний от 30 марта 2016 г.

администрация города Перми ПОСТАНОВЛЯЕТ:

1. Утвердить прилагаемые:

1.1. проект планировки территории, ограниченной ул.Вагонной, ул.Хабаровской, ул.Красноводской в Дзержинском районе города Перми (далее – проект планировки территории);

1.2. проект межевания территории, ограниченной ул.Вагонной, ул.Хабаровской, ул.Красноводской в Дзержинском районе города Перми (далее – проект межевания территории).

2. Признать утратившим силу решение Исполнительного комитета Пермского городского Совета Народных Депутатов от 12 августа 1982 г. № 395 «Об утверждении проекта детальной планировки жилого района Акулово» в части территории, ограниченной ул.Вагонной, ул.Хабаровской, ул.Красноводской в Дзержинском районе города Перми.

3. Департаменту градостроительства и архитектуры администрации города Перми разместить настоящее постановление в информационной системе обеспечения градостроительной деятельности города Перми.

4. Функциональным и территориальным органам, функциональным подразделениям администрации города Перми в своей деятельности руководствоваться утвержденными проектом планировки территории и проектом межевания территории.

5. Настоящее постановление вступает в силу со дня официального опубликования в печатном средстве массовой информации «Официальный бюллетень органов местного самоуправления муниципального образования город Пермь».

6. Управлению по общим вопросам администрации города Перми обеспечить опубликование настоящего постановления в печатном средстве массовой информации «Официальный бюллетень органов местного самоуправления муниципального образования город Пермь».

7. Контроль за исполнением настоящего постановления возложить на заместителя главы администрации города Перми-начальника департамента градостроительства и архитектуры администрации города Перми Ярославцева А.Г.

Глава города Перми Д.И. Самойлов

УТВЕРЖДЕН
постановлением администрации
города Перми
от 26.12.2016 № 1169

ПРОЕКТ ПЛАНИРОВКИ
территории, ограниченной ул.Вагонной, ул.Хабаровской,
ул.Красноводской в Дзержинском районе города Перми

Положения о размещении объектов капитального строительства
федерального, регионального и местного значения, предусмотренных
в документации по планировке территории, ограниченной ул.Вагонной,
ул.Хабаровской, ул.Красноводской в Дзержинском районе города Перми

1. В соответствии со статьей 42 Градостроительного кодекса Российской Федерации проект планировки территории содержит описание целей и задач.

Проект планировки территории в части положения о размещении объектов капитального строительства местного значения, а также о характеристиках планируемого развития территории, в том числе плотности и параметрах застройки территории, и характеристиках развития систем социального, транспортного обслуживания, необходимых для развития территории, является для органов местного самоуправления города Перми при осуществлении полномочий основанием для:

подготовки предложений по внесению изменений или включению мероприятий в комплексные (инвестиционные, целевые) программы развития объектов социальной и транспортной инфраструктуры;

подготовки предложений для формирования проекта бюджета города Перми на очередной финансовый год и плановый период;

формирования условий и технических заданий на подготовку документации по планировке смежных (прилегающих) территорий, а также выполнения других мероприятий за пределами территории планирования;

внесения положений и характеристик проекта планировки территории в систему информационного обеспечения градостроительной деятельности города Перми.

1.1. Цели и задачи документации по планировке территории.

Документация по планировке территории подготовлена в целях выделения элементов планировочной структуры, установления границ земельных участков, на которых расположены объекты капитального строительства, границ, предназначенных для строительства и размещения линейных объектов.

1.2. Этапы освоения территории.

Согласно Генеральному плану города Перми, утвержденному решением Пермской городской Думы от 17 декабря 2010 г. № 205, на проектируемой территории не предусмотрены мероприятия по развитию транспортной инфраструктуры.

2. Положения о размещении объектов капитального строительства. Характеристика планируемого развития территории.

2.1. Элементы планировочной структуры (далее – ЭПС) отображены в таблице 1.

Таблица 1

№	Наименование ЭПС	Площадь, га
1	Квартал с многофункциональной жилой застройкой	13,73

2.2. Положения в отношении характеристики и параметров объектов транспортной инфраструктуры.

Планировочные решения по развитию объектов транспортной инфраструктуры обеспечивают условия для движения через планируемую территорию, доступность объектов и рекреационных зон на территории района, качественное преобразование сети квартальных улиц.

Виды улиц и дорог по функциональному назначению и расположению в планировочной структуре города в соответствии с Генеральным планом города Перми, утвержденным решением Пермской городской Думы от 17 декабря 2010 г. № 205, их параметры и характеристики приведены в таблице 2.

Таблица 2

№	Виды улиц по назначению	Виды улиц по расположению в планировочной структуре города	Наличие линий городского общественного транспорта	Наименование улиц	Обозначение сечений улиц	Ширина профиля,м
1	2	3	4	5	6	7
1	Улицы квартальные	обычные, стандартные	нет	ул.Хабаровская	1-1	27,0
2	Улицы квартальные	обычные, стандартные	нет	ул.Вагонная	2-2	20,0
3	Улицы квартальные	обычные, стандартные	нет	ул.Красноводская	3-3	20,0

2.3. Перечень планируемого размещения объектов капитального строи-тельства федерального, регионального, местного значения и характеристики планируемого развития.

Размещение объектов капитального строительства федерального, регио-нального значения не планируется.

Приложения см. на стр. 481

УТВЕРЖДЕН
постановлением администрации
города Перми
от 26.12.2016 № 1169

ПРОЕКТ МЕЖЕВАНИЯ
территории, ограниченной ул.Вагонной, ул.Хабаровской, ул.Красноводской в Дзержинском районе города Перми

Описание предлагаемых решений

Формирование земельных участков под существующие многоквартирные дома, в том числе со встроенно-пристроенными нежилыми помещениями, предусмотрено с учетом фактического землепользования.

Минимальная площадь земельных участков под многоквартирные дома рассчитывается исходя из жилищной обеспеченности 30 кв.м/чел. согласно СП 42.13330.2011. Проектная документация на многоквартирные жилые дома, расположенные на проектируемой территории, прошла государственную экспертизу: по ул.Хабаровской,54 (положительное заключение государственной экспертизы № 59-1-2-0108-11), по ул.Хабаровской,54а (положительное заключение государственной экспертизы № 59-1-2-0295-14) (до вступления в действие Местных нормативов градостроительного проектирования в городе Перми, утвержденных решением Пермской городской Думы от 24 марта 2015 г. № 60).

В представленном расчете баланса территории удельные размеры приняты в соответствии с требованиями пункта 2.13 СНиП 2.07.01-89*. Удельный размер хозяйственных площадок уменьшен на 50 %, поскольку застройка выше

9 этажей. Удельный размер площадок для занятия физической культурой уменьшен на 50 %, компенсируется за счет формирования единого физкультурно-спортивного ядра микрорайона.

Проектом межевания территории предлагается установить для земельного участка с кадастровым номером 59:01:1713559:1778 зону действия ограничений по условиям сохранения образовательных учреждений согласно Правилам землепользования и застройки города Перми, утвержденным решением Пермской городской Думы от 26 июня 2007 г. № 143.

Приложение см. на стр. 484

Экспликация образуемых и изменяемых земельных участков

№	Кадастровый номер земельного участка	Землепользователь	Адрес земельного участка	Правовое положение	Разрешенное использование	Площадь земельного участка по проекту, кв.м	Примечание
1	2	3	4	5	6	7	8
1	59:01:1713559:ЗУ1	собственники многоквартирного жилого дома	г.Пермь, Дзержинский район, ул.Вагонная,25	общая долевая собственность	многоквартирные жилые дома	4408	образование земельного участка путем перераспределения земельных участков с кадастровыми номерами 59:01:1713559:1666, 59:01:1713559:1667, 59:01:1713559:5, 59:01:1713559:1668, 59:01:1713559:1669, 59:01:1713559:1674 и свободных городских земель при условии снятия земельного участка с кадастровым номером 59:01:1713559:4074, имеющего статус «временный», с государственного кадастрового учета
2	59:01:1713559:ЗУ2	собственники многоквартирного жилого дома	г.Пермь, Дзержинский район, ул.Вагонная,27	общая долевая собственность	многоквартирные жилые дома	3594	образование земельного участка путем перераспределения земельных участков с кадастровыми номерами 59:01:1713559:1666, 59:01:1713559:1667, 59:01:1713559:5, 59:01:1713559:1668, 59:01:1713559:1669, 59:01:1713559:1674 и свободных городских земель при условии снятия земельного участка с кадастровым номером 59:01:1713559:4074, имеющего статус «временный», с государственного кадастрового учета
3	59:01:1713559:48	общество с ограниченной ответственностью «Жил-социнвест»	г.Пермь, Дзержинский район, ул.Вагонная,17, 19, 21, 23, 25, 27, 29, ул.Хабаровская,56/1, 56/2, 56/3, 58, 60, 62, 64, 66, 68, ул.Красно-водская, 15, 17, 19, 21	аренда краткосрочная	ТП	90	без изменений

1	2	3	4	5	6	7	8
4	59:01:1713559:ЗУ4	собственники многоквартирного жилого дома	г.Пермь, Дзержинский район, ул.Хабаров-ская,64	общая долевая собственность	многоквартирные жилые дома	8287	образование земельного участка путем перераспределения земельных участков с кадастровыми номерами 59:01:1713559:1666, 59:01:1713559:1667, 59:01:1713559:5, 59:01:1713559:1668, 59:01:1713559:1669, 59:01:1713559:1674 и свободных городских земель при условии снятия земельного участка с кадастровым номером 59:01:1713559:4074, имеющего статус «временный», с государственного кадастрового учета
5	59:01:1713559:ЗУ5	собственники многоквартирного жилого дома	Пермский край, город Пермь, Дзержинский район, ул.Хабаров-ская	общая долевая собственность	многоквартирные жилые дома	2969	образование земельного участка путем перераспределения земельных участков с кадастровыми номерами 59:01:1713559:1666, 59:01:1713559:1667, 59:01:1713559:5, 59:01:1713559:1668, 59:01:1713559:1669, 59:01:1713559:1674 и свободных городских земель при условии снятия земельного участка с кадастровым номером 59:01:1713559:4074, имеющего статус «временный», с государственного кадастрового учета
6	59:01:1713559:ЗУ6	общество с ограниченной ответственностью «Жил-социнвест»	г.Пермь, Дзержинский район, ул.Вагонная,17, 19, 21, 23, 25, 27, 29, ул.Хабаров-ская,56/1, 56/2, 56/3, 58, 60, 62, 64, 66, 68, ул.Красно-водская, 15, 17, 19, 21	аренда краткосрочная	земельный участок для обеспечения прохода, проезда	993	образование земельного участка путем перераспределения земельных участков с кадастровыми номерами 59:01:1713559:1666, 59:01:1713559:1667, 59:01:1713559:5, 59:01:1713559:1668, 59:01:1713559:1669, 59:01:1713559:1674 и свободных городских земель при условии снятия земельного участка с кадастровым номером 59:01:1713559:4074, имеющего статус «временный», с государственного кадастрового учета

1	2	3	4	5	6	7	8
7	59:01:1713559:1671	-	г.Пермь, Дзержинский район, ул.Вагонная,17, 19, 21, 23, 25, 27, 29, ул.Хабаровская,56/1, 56/2, 56/3, 58, 60, 62, 64, 66, 68, ул.Красно-водская, 15, 17, 19, 21	-	спортивные площадки	3052	земельный участок предназначен для совместного использования собственниками многоквартирных жилых домов
8	59:01:1713559:1670	-	г.Пермь, Дзержинский район, ул.Вагонная,17, 19, 21, 23, 25, 27, 29, ул.Хабаровская,56/1, 56/2, 56/3, 58, 60, 62, 64, 66, 68, ул.Красно-водская, 15, 17, 19, 21	-	спортивные площадки	6368	земельный участок предназначен для совместного использования собственниками многоквартирных жилых домов
9	59:01:1713559:ЗУ9	собственники многоквартирного жилого дома	г.Пермь, Дзержинский район, ул.Хабаров-ская,56а	аренда краткосрочная	многоквартирные жилые дома	6215	образование земельного участка путем раздела земельного участка с кадастровым номером 59:01:1713559:1679
10	59:01:1713559:ЗУ10	собственники многоквартирного жилого дома	г.Пермь, Дзержинский район, ул.Хабаров-ская,54	-	многоквартирные жилые дома	9257	образование земельного участка путем раздела земельного участка с кадастровым номером 59:01:1713559:1679
11	59:01:1713559:ЗУ11	общество с ограниченной ответственностью «Жил-социнвест»	г.Пермь, Дзержинский район, ул.Хабаров-ская,54а	аренда краткосрочная	многоквартирные жилые дома	6472	образование земельного участка путем раздела земельного участка с кадастровым номером 59:01:1713559:1679
12	59:01:1713559:ЗУ12	-	г.Пермь, Дзержинский район, ул.Хабаров-ская	-	ТП	173	образование земельного участка за счет свободных городских земель

1	2	3	4	5	6	7	8
13	59:01:1713559:1673	собственники многоквартирного жилого дома	г.Пермь, Дзержинский район, ул.Вагонная,17, 19, 21, 23, 25, 27, 29, ул.Хабаровская,56/1, 56/2, 56/3, 58, 60, 62, 64, 66, 68, ул.Красно-водская, 15, 17, 19, 21	общая долевая собственность	многоквартирные жилые дома	13970	без изменений
14	59:01:1713559:1675	общество с ограниченной ответственностью «Жил-социнвест»	г.Пермь, Дзержинский район, ул.Вагонная,17, 19, 21, 23, 25, 27, 29, ул.Хабаровская,56/1, 56/2, 56/3, 58, 60, 62, 64, 66, 68, ул.Красно-водская, 15, 17, 19, 21	аренда краткосрочная	земельный участок для обеспечения прохода, проезда	1132	без изменений
15	59:01:1713559:15	-	г.Пермь, Дзержинский район, ул.Хабаров-ская	-	земельный участок для обеспечения прохода, проезда	1651	образование земельного участка путем перераспределения земельных участков с кадастровыми номерами 59:01:1713559:1666, 59:01:1713559:1667, 59:01:1713559:5, 59:01:1713559:1668, 59:01:1713559:1669, 59:01:1713559:1674 и свободных городских земель при условии снятия земельного участка с кадастровым номером 59:01:1713559:4074, имеющего статус «временный», с государственного кадастрового учета
16	59:01:1713559:16	-	г.Пермь, Дзержинский район	-	под строительство теплотрассы	591	без изменений
17	59:01:0000000:1191	-	г.Пермь, Дзержинский район, жилой район Акуловский	-	для прокладки кабельных линий 6 кВ для электроснабжения комплексной застройки	4541	сведения об объекте недвижимости имеют статус временные, дата истечения срока действия временного характера – 01 октября 2016 г.

1	2	3	4	5	6	7	8
18	59:01:1713559:ЗУ18	-	г.Пермь, Дзержинский район, ул.Вагонная,17, 19, 21, 23, 25, 27, 29, ул.Хабаровская,56/1, 56/2, 56/3, 58, 60, 62, 64, 66, 68, ул.Красно-водская, 15, 17, 19, 21	-	площадки для отдыха с элементами озеленения	1141	образование многоконтурного земельного участка путем перераспределения земельных участков с кадастровыми номерами 59:01:1713559:1672, 59:01:1713559:1676 и свободных городских земель; земельный участок предназначен для совместного использования собственниками многоквартирных жилых домов
19	59:01:1713559:1677	общество с ограниченной ответственностью «Жилсоцинвест»	г.Пермь, Дзержинский район, ул.Вагонная,17, 19, 21, 23, 25, 27, 29, ул.Хабаровская,56/1, 56/2, 56/3, 58, 60, 62, 64, 66, 68, ул.Красно-водская, 15, 17, 19, 21	аренда краткосрочная	ТП	24	без изменений
20	59:01:1713559:52	общество с ограниченной ответственностью «Жил-социнвест»	г.Пермь, Дзержинский район, ул.Вагонная,17, 19, 21, 23, 25, 27, 29, ул.Хабаровская,56/1, 56/2, 56/3, 58, 60, 62, 64, 66, 68, ул.Красно-водская, 15, 17, 19, 21	аренда краткосрочная	ТП	67	без изменений
21	59:01:1713559:ЗУ21	собственники помещений в многоквартирном доме	г.Пермь, Дзержинский район, ул.Вагонная,17, 19, 21, 23, 25, 27, 29, ул.Хабаровская,56/1, 56/2, 56/3, 58, 60, 62, 64, 66, 68, ул.Красно-водская, 15,17,19,21	общая долевая собственность	многоквартирные жилые дома	5085	образование многоконтурного земельного участка путем перераспределения земельных участков с кадастровыми номерами 59:01:1713559:1672, 59:01:1713559:1676 и свободных городских земель

1	2	3	4	5	6	7	8
22	59:01:1713559:ЗУ22	собственники помещений в многоквартирном доме	Пермский край, город Пермь, Дзержинский район, ул.Красно-водская,13	общая долевая собственность	многоквартирные жилые дома	3787	образование земельного участка путем перераспределения земельного участка с кадастровым номером 59:01:1713559:17 со свободными городскими землями
23	59:01:1713559:ЗУ23	собственники помещений в многоквартирном доме	г.Пермь, Дзержинский район, ул.Вагонная,17, 19, 21, 23, 25, 27, 29, ул.Хабаров-ская, 56/1, 56/2, 56/3, 58, 60, 62, 64, 66, 68, ул.Красно-водская, 15, 17, 19, 21	общая долевая собственность	многоквартирные жилые дома	5520	образование земельного участка путем перераспределения земельных участков с кадастровыми номерами 59:01:1713559:51, 5:01:1713559:1 и свободных городских земель
24	59:01:1713559:49	общество с ограниченной ответственностью «Жил-социнвест»	г.Пермь, Дзержинский район, ул.Вагонная,17, 19, 21, 23, 25, 27, 29, ул.Хабаров-ская, 56/1, 56/2, 56/3, 58,60, 62, 64, 66, 68, ул.Красно-водская, 15, 17, 19, 21	аренда краткосрочная	ТП	250	без изменений
25	59:01:1713559:4106	-	г.Пермь, Дзержинский район, ул.Красно-водская, 13а	-	под ТП 1720 по ул.Красно-водской,13а в Дзержинском районе, входящую в состав электросетевого комплекса (ЭСК) «Подстанция 110/35/6 кВ «Окуловская с линиями электропередачи»	94	сведения об объекте недвижимости имеют статус временные. Дата истечения срока действия временного характера – 12 августа 2020 г.

1	2	3	4	5	6	7	8
26	59:01:1713559:50	местная религиозная организация православный Приход храма во имя святых благоверных князя Петра и княгини Февронии Муромских чудотворцев города Перми Пермского края Пермской Епархии Русской Православной Церкви (Московский Патриархат)	г.Пермь, Дзержинский район, ул.Хабаров-ская,68а	собственность	объекты религиозного назначения	2780	без изменений
27	59:01:1713559:1778	муниципальное образование город Пермь	г.Пермь, Дзержинский район, ул.Хабаров-ская,68	собственность	детские сады, иные объекты дошкольного воспитания	8808	без изменений
28	59:01:1713559:ЗУ28	собственники многоквартирного жилого дома	г.Пермь, Дзержинский район, ул.Красно-водская, 27	общая долевая собственность	многоквартирные жилые дома	3943	образование земельного участка путем перераспределения земельного участка с кадастровым номером 59:01:1713559:1678 и свободных городских земель
29	59:01:1713559:ЗУ29	собственники многоквартирного жилого дома	г.Пермь, Дзержинский район, ул.Красно-водская, 25	общая долевая собственность	многоквартирные жилые дома	3992	образование земельного участка путем перераспределения земельного участка с кадастровым номером 59:01:1713559:1678 и свободных городских земель
30	59:01:1713559:ЗУ30	собственники многоквартирного жилого дома	г.Пермь, Дзержинский район, ул.Вагонная,23	общая долевая собственность	многоквартирные жилые дома	3836	образование земельного участка путем перераспределения земельных участков с кадастровыми номерами 59:01:1713559:1666, 59:01:1713559:1667, 59:01:1713559:5, 59:01:1713559:1668, 59:01:1713559:1669, 59:01:1713559:1674 и свободных городских земель при условии снятия земельного участка с кадастровым номером 59:01:1713559:4074, имеющего статус «временный», с государственного кадастрового учета

1	2	3	4	5	6	7	8
31	59:01:1713559:ЗУ31	-	Пермский край, город Пермь, Дзержинский район, ул.Хабаров-ская	-	земельный участок для обеспечения прохода, проезда	1510	образование земельного участка путем перераспределения земельных участков с кадастровыми номерами 59:01:1713559:1666, 59:01:1713559:1667, 59:01:1713559:5, 59:01:1713559:1668, 59:01:1713559:1669, 59:01:1713559:1674 и свободных городских земель при условии снятия земельного участка с кадастровым номером 59:01:1713559:4074, имеющего статус «временный», с государственного кадастрового учета
32	59:01:1713559:47	общество с ограниченной ответственностью «Жил-социнвест»	г.Пермь, Дзержинский район, ул.Вагонная,17, 19, 21, 23, 25, 27, 29, ул.Хабаровская,56/1, 56/2, 56/3, 58, 60, 62, 64, 66, 68, ул.Красно-водская,15, 17, 19, 21	аренда краткосрочная	ТП	95	без изменений
33	59:01:1713559:ЗУ33	собственники многоквартирного жилого дома	г.Пермь, Дзержинский район, ул.Красно-водская, 23	общая долевая собственность	многоквартирные жилые дома	3992	образование земельного участка путем перераспределения земельного участка с кадастровым номером 59:01:1713559:1678 и свободных городских земель
34	59:01:1713559:ЗУ34	собственники многоквартирного жилого дома	г.Пермь, Дзержинский район, ул.Красно-водская, 19	общая долевая собственность	многоквартирные жилые дома	3992	образование земельного участка путем перераспределения земельного участка с кадастровым номером 59:01:1713559:1678 и свободных городских земель
35	59:01:1713559:ЗУ35	собственники многоквартирного жилого дома	г.Пермь, Дзержинский район, ул.Красно-водская, 17	общая долевая собственность	многоквартирные жилые дома	4616	образование земельного участка путем перераспределения земельного участка с кадастровым номером 59:01:1713559:1678 и свободных городских земель
36	59:01:1713559:ЗУ36	-	г.Пермь, Дзержинский район, ул.Красно-водская	-	земельный участок для обеспечения прохода, проезда	1934	образование многоконтурного земельного участка путем перераспределения земельного участка с кадастровыми номерами 59:01:1713559:1672, 59:01:1713559:1676 и свободных городских земель

1	2	3	4	5	6	7	8
37	59:01:1713559:ЗУ37	собственники многоквартирного жилого дома	г.Пермь, Дзержинский район, ул.Хабаров-ская,60	общая долевая собственность	многоквартирные жилые дома	3867	образование земельного участка путем перераспределения земельных участков с кадастровыми номерами 59:01:1713559:1666, 59:01:1713559:1667, 59:01:1713559:5, 59:01:1713559:1668, 59:01:1713559:1669, 59:01:1713559:1674 и свободных городских земель при условии снятия земельного участка с кадастровым номером 59:01:1713559:4074, имеющего статус «временный», с государственного кадастрового учета
38	59:01:1713559:ЗУ38	собственники многоквартирного жилого дома	г.Пермь, Дзержинский район, ул.Вагонная,29	общая долевая собственность	многоквартирные жилые дома	9289	образование земельного участка путем перераспределения земельных участков с кадастровыми номерами 59:01:1713559:1666, 59:01:1713559:1667, 59:01:1713559:5, 59:01:1713559:1668, 59:01:1713559:1669, 59:01:1713559:1674 и свободных городских земель при условии снятия земельного участка с кадастровым номером 59:01:1713559:4074, имеющего статус «временный», с государственного кадастрового учета
39	59:01:1713559:ЗУ39	-	г.Пермь, Дзержинский район, ул.Вагонная,27	-	отдельно стоящие и встроенно-пристроенные объекты капитального строительства нежилого назначения на нижних этажах	91	образование земельного участка путем перераспределения земельных участков с кадастровыми номерами 59:01:1713559:1666, 59:01:1713559:1667, 59:01:1713559:5, 59:01:1713559:1668, 59:01:1713559:1669, 59:01:1713559:1674 и свободных городских земель при условии снятия земельного участка с кадастровым номером 59:01:1713559:4074, имеющего статус «временный», с государственного кадастрового учета

АДМИНИСТРАЦИЯ ГОРОДА ПЕРМИ
ПОСТАНОВЛЕНИЕ

26.12.2016 № 1170

Об утверждении документации по планировке территории, ограниченной жилым зданием по ул.Крупской, жилым зданием по ул.Студенческой,13, жилым зданием по ул.Макаренко,44, жилым зданием по ул.Крупской,59, ул.Крупской в Мотовилихинском районе города Перми

На основании статей 8, 43, 45, 46, 56, 57 Градостроительного кодекса Российской Федерации, статей 11, 33 Правил землепользования и застройки города Перми, утвержденных решением Пермской городской Думы от 26 июня 2007 г. № 143, с учетом протокола публичных слушаний от 11 сентября 2016 г., заключения о результатах публичных слушаний от 24 октября 2016 г.

администрация города Перми ПОСТАНОВЛЯЕТ:

1. Утвердить прилагаемый проект межевания территории, ограниченной жилым зданием по ул.Крупской, жилым зданием по ул.Студенческой,13, жилым зданием по ул.Макаренко,44, жилым зданием по ул.Крупской,59, ул.Крупской в Мотовилихинском районе города Перми (далее – проект межевания территории).

2. Признать утратившими силу постановления администрации города Перми:

от 16 декабря 2010 г. № 871 «Об утверждении проекта планировки (в части установления красных линий) и проекта межевания территории, ограниченной ул.Лебедева, ул.Тургенева, ул.Дружбы, ул.Технической, ул.Макаренко, ул.Крупской, ул.КИМ, ул.Розалии Землячки в жилом районе Городские Горки Мотовилихинского района города Перми» в части проекта межевания территории, ограниченной жилым зданием по ул.Крупской, жилым зданием по ул.Студенческой,13, жилым зданием по ул.Макаренко,44, жилым зданием по ул.Крупской,59, ул.Крупской в Мотовилихинском районе города Перми;

от 23 декабря 2015 г. № 1102 «Об утверждении документации по планировке территории 3 (в том числе в части СТН часть В11, Г10, часть Г3, часть И18, часть Б6, Б7, часть В3, часть В4, часть Г8, часть Г9, часть Д5, И17, часть Д7, Е4, Ж11, И7) в Орджоникидзевском, Мотовилихинском, Свердловском, Индустриальном районах города Перми» в части проекта межевания территории, ограниченной жилым зданием по ул.Крупской, жилым зданием по ул.Студенческой,13, жилым зданием по ул.Макаренко,44, жилым зданием по ул.Крупской,59, ул.Крупской в Мотовилихинском районе города Перми.

2. Департаменту градостроительства и архитектуры администрации города Перми разместить настоящее постановление в информационной системе обеспечения градостроительной деятельности города Перми.

3. Функциональным и территориальным органам, функциональным подразделениям администрации города Перми в своей деятельности руководствоваться утвержденным проектом межевания территории.

4. Настоящее постановление вступает в силу со дня официального опубликования в печатном средстве массовой информации «Официальный бюллетень органов местного самоуправления муниципального образования город Пермь».

5. Управлению по общим вопросам администрации города Перми обеспечить опубликование настоящего постановления в печатном средстве массовой информации «Официальный бюллетень органов местного самоуправления муниципального образования город Пермь».

6. Контроль за исполнением настоящего постановления возложить на заместителя главы администрации города Перми-начальника департамента градостроительства и архитектуры администрации города Перми Ярославцева А.Г.

Глава города Перми Д.И. Самойлов

УТВЕРЖДЕН
постановлением администрации
города Перми
от 26.12.2016 № 1170

ПРОЕКТ МЕЖЕВАНИЯ
территории, ограниченной жилым зданием по ул.Крупской, жилым зданием по ул.Студенческой,13, жилым зданием по ул.Макаренко,44, жилым зданием по ул.Крупской,59, ул.Крупской в Мотовилихинском районе города Перми

Описание проектных решений

Земельный участок № 1 образован по фактическому землепользованию за счет городских земель под здание поликлиники.

Земельный участок № 4 образован под существующее кафе, принадлежащее Лихачеву А.Л, Лихачевой Н.И. на праве собственности.

Земельные участки № 2, 3 образованы под проектируемое размещение объектов капитального строительства.

Проектируемая территория частично расположена в охранной зоне инженерных коммуникаций, полностью в границах приаэродромной территории аэродрома аэропорта Большое Савино.

Чертеж межевания территории



УСЛОВНЫЕ ОБОЗНАЧЕНИЯ:

Граница проектирования

2 — Номер образуемого земельного участка

Границы изменяемых земельных участков

Границы образуемых земельных участков

Охранные зоны инженерных коммуникаций

КЖ — Существующие жилые, общественные здания и сооружения

Приаэродромная территория аэродрома аэропорта "Большое Савино"

Линии регулирования застройки

Красные линии

Участок, сформированный в проекте межевания территории №3, разработанным в рамках муниципального контракта

Масштаб 1:1000

Экспликация образуемых и изменяемых земельных участков

№	Кадастровый номер земельного участка	Местоположение земельного участка	Правообладатель	Площадь исходного земельного участка, кв.м	Площадь по проекту, кв.м	Вид разрешенного использования земельного участка	Примечание
1	-	г.Пермь, Мотовилихинский район, ул.Крупской,57а	ГБУЗ ПК «Городская поликлиника № 7»	-	3032	амбулаторно-поликлинические учреждения	образован за счет земель, находящихся в государственной или муниципальной собственности
2	-	г.Пермь, Мотовилихинский район, ул.Крупской	-	-	1206	амбулаторно-поликлинические учреждения	образован за счет земель, находящихся в государственной или муниципальной собственности
3	-	г.Пермь, Мотовилихинский район, ул.Крупской	-	-	1399	амбулаторно-поликлинические учреждения	образован за счет земель, находящихся в государственной или муниципальной собственности
4	-	г.Пермь, Мотовилихинский район, ул.Крупской,59а	Лихачев Александр Львович, Лихачева Наталья Ивановна	-	56	объекты общественного питания	образован за счет земель, находящихся в государственной или муниципальной собственности

АДМИНИСТРАЦИЯ ГОРОДА ПЕРМИ
ПОСТАНОВЛЕНИЕ

26.12.2016 № 1171

О внесении изменений в размер нормативных затрат на оказание муниципальной услуги «Реализация дополнительных общеобразовательных общеразвивающих программ» и нормативных затрат на содержание муниципального имущества, уплату налогов на 2017 год и плановый период 2018-2019 годов, утвержденный постановлением администрации города Перми от 21.10.2016 № 946

В соответствии с Уставом города Перми, в целях актуализации нормативных правовых актов города Перми администрация города Перми ПОСТАНОВЛЯЕТ:

1. Внести изменения в размер нормативных затрат на оказание муниципальной услуги «Реализация дополнительных общеобразовательных общеразвивающих программ» и нормативных затрат на содержание муниципального имущества, уплату налогов на 2017 год и плановый период 2018-2019 годов, утвержденный постановлением администрации города Перми от 21 октября 2016 г. № 946 «Об утверждении размеров нормативных затрат на оказание муниципальной услуги «Реализация дополнительных общеобразовательных общеразвивающих программ» и нормативных затрат на содержание муниципального имущества, уплату налогов на 2017 год и плановый период 2018-2019 годов, отраслевых корректирующих коэффициентов к базовому нормативу затрат на оказание муниципальной услуги «Реализация дополнительных общеобразовательных общеразвивающих программ» и значений натуральных норм, необходимых для определения базовых нормативов затрат на оказание муниципальной услуги «Реализация дополнительных общеобразовательных общеразвивающих программ», изложив строку:

2. Нормативные затраты на оказание муниципальной услуги с учетом отраслевого корректирующего коэффициента по виду искусств: изобразительное искусство	71,7

в следующей редакции:

2. Нормативные затраты на оказание муниципальной услуги с учетом отраслевого корректирующего коэффициента по виду искусств: изобразительное искусство	71,67

2. Настоящее постановление вступает в силу с 01 января 2017 г.

3. Управлению по общим вопросам администрации города Перми обеспечить опубликование настоящего постановления в печатном средстве массовой информации «Официальный бюллетень органов местного самоуправления муниципального образования город Пермь».

4. Контроль за исполнением настоящего постановления возложить на заместителя главы администрации города Перми-начальника департамента образования администрации города Перми Гаджиеву Л.А.

Глава города Перми Д.И. Самойлов

АДМИНИСТРАЦИЯ ГОРОДА ПЕРМИ
ПОСТАНОВЛЕНИЕ

26.12.2016 № 1172

О внесении изменений в постановление администрации города Перми от 25.05.2012 № 235 «О порядке подготовки правовых актов в администрации города Перми»

В соответствии с Уставом города Перми, в целях актуализации правовых актов администрации города Перми администрация города Перми ПОСТАНОВЛЯЕТ:

1. Внести в постановление администрации города Перми от 25 мая 2012 г. № 235 «О порядке подготовки правовых актов в администрации города Перми» (в ред. от 29.03.2013 № 200, от 09.07.2013 № 563, от 19.09.2013 № 761, от 30.10.2013 № 931, от 28.02.2014 № 133, от 01.04.2014 № 206, от 05.06.2014 № 371, от 07.07.2014 № 450, от 19.12.2014

№ 1002, от 30.12.2014 № 1077, от 12.02.2015 № 73, от 30.09.2015 № 697, от 26.10.2015 № 865, от 04.02.2016 № 72, от 10.03.2016 № 149, от 28.11.2016 № 1055) следующие изменения:

1.1. в пункте 3.3:

1.1.1. в абзаце первом слова «в план работы по актуализации нормативной правовой базы администрации города Перми, утверждаемый главой администрации города Перми ежегодно» заменить словами «в план актуализации нормативных правовых актов Главы города Перми и администрации города Перми, утверждаемый Главой города Перми ежегодно»;

1.1.2. в абзаце четвертом слова «главе администрации города Перми» заменить словами «Главе города Перми»;

1.2. дополнить пунктом 3.4 следующего содержания:

«3.4. обеспечить применение положений по актуализации нормативных правовых актов администрации города Перми, предусмотренных пунктом 3.3 настоящего постановления, при актуализации нормативных правовых актов Главы города Перми.»;

1.3. приложение изложить в редакции согласно приложению к настоящему постановлению.

2. Настоящее постановление вступает в силу со дня официального размещения (опубликования) на официальном сайте муниципального образования город Пермь в информационно-телекоммуникационной сети Интернет.

3. Информационно-аналитическому управлению администрации города Перми разместить (опубликовать) настоящее постановление на официальном сайте муниципального образования город Пермь в информационно-телеком-му-никационной сети Интернет.

4. Управлению по общим вопросам администрации города Перми обеспечить опубликование настоящего постановления в печатном средстве массовой информации «Официальный бюллетень органов местного самоуправления муниципального образования город Пермь».

5. Контроль за исполнением настоящего постановления возложить на руководителя аппарата администрации города Перми Анисимову Е.Л.

Глава города Перми Д.И. Самойлов

Приложение
к постановлению администрации
города Перми
от 26.12.2016 № 1172

ПРЕДЛОЖЕНИЯ
по актуализации нормативных правовых актов
Главы города Перми и администрации города Перми

_____
(наименование функционального органа (функционального подразделения) администрации города Перми)

в __ полугодии 20__ года

№	Наименование нормативного правового акта, планируемого к принятию*	Планируемый срок исполнения**	Примечание
1	2	3	4
I	Нормативные правовые акты Главы города Перми		
II	Нормативные правовые акты администрации города Перми		

---

* Указывается наименование нормативного правового акта с учетом форм актуализации:
внесение изменений;
признание акта утратившим силу либо его отмена;
разработка нового нормативного правового акта.

** Указывается конкретный месяц из планируемого периода.

АДМИНИСТРАЦИЯ ГОРОДА ПЕРМИ
ПОСТАНОВЛЕНИЕ

26.12.2016 № 1173

О внесении изменений в Положение о хозяйственном управлении администрации города Перми, утвержденное постановлением администрации города Перми от 19.02.2016 № 113

В соответствии с Уставом города Перми, в целях актуализации нормативной правовой базы администрации города Перми
администрация города Перми ПОСТАНОВЛЯЕТ:

1. Внести изменения в Положение о хозяйственном управлении администрации города Перми, утвержденное постановлением администрации города Перми от 19 февраля 2016 г. № 113, следующие изменения:

1.1. в пункте 1.6 слова «главе администрации города Перми» заменить словами «Главе города Перми»;

1.2. в пункте 2.1 слова «деятельности главы администрации города Перми» заменить словами «деятельности Главы города Перми»;

1.3. в пунктах 2.2.1, 2.2.2 слова «обеспечение главы администрации города Перми» заменить словами «обеспечение Главы города Перми»;

1.4. в пункте 2.2.4 слова «полученных главой администрации города Перми» заменить словами «полученных Главой города Перми»;

1.5. в пункте 2.2.5 слова «главой администрации города Перми» заменить словами «Главой города Перми»;

1.6. в абзаце первом пункта 3.1 слова «обеспечения главы администрации города Перми» заменить словами «обеспечения Главы города Перми»;

1.7. в пункте 3.1.3 слова «размещения главы администрации города Перми» заменить словами «размещения Главы города Перми»;

1.8. в абзаце первом пункта 3.2 слова «обеспечения главы администрации города Перми» заменить словами «обеспечения Главы города Перми»;

1.9. в пункте 3.2.3 слова «главе администрации города Перми» заменить словами «Главе города Перми»;

1.10. в пункте 3.3.2 слова «содержание главы администрации города Перми» заменить словами «содержание Главы города Перми, первого заместителя главы администрации города Перми»;

1.11. в пункте 3.4, абзаце первом пункта 3.5 слова «главой администрации города Перми» заменить словами «Главой города Перми»;

1.12. в пункте 3.5.1 слова «для главы администрации города Перми» заменить словами «для Главы города Перми»;

1.13. в пункте 3.5.2 слова «главой администрации города Перми» заменить словами «Главой города Перми»;

1.14. пункт 3.7 признать утратившим силу;

1.15. в пунктах 3.8, 5.4.6 слова «главы администрации города Перми» заменить словами «Главы города Перми»;

1.16. в разделе 9 слова «главой администрации города Перми» заменить словами «Главой города Перми».

2. Настоящее постановление вступает в силу со дня официального опубликования в печатном средстве массовой информации «Официальный бюллетень органов местного самоуправления муниципального образования город Пермь» и распространяется на правоотношения, возникшие с 25 ноября 2016 г.

3. Управлению по общим вопросам администрации города Перми обеспечить опубликование настоящего постановления в печатном средстве массовой информации «Официальный бюллетень органов местного самоуправления муниципального образования город Пермь».

4. Контроль за исполнением настоящего постановления возложить на руководителя аппарата администрации города Перми Анисимову Е.Л.

Глава города Перми Д.И. Самойлов

АДМИНИСТРАЦИЯ ГОРОДА ПЕРМИ
ПОСТАНОВЛЕНИЕ

26.12.2016 № 1174

О внесении изменений в муниципальную программу «Профилактика правонарушений в городе Перми», утвержденную постановлением администрации города Перми от 20.10.2015 № 850

В соответствии с Бюджетным кодексом Российской Федерации, Федеральным законом от 06 октября 2003 г. № 131-ФЗ «Об общих принципах организации местного самоуправления в Российской Федерации», постановлением администрации города Перми от 25 сентября 2013 г. № 781 «Об утверждении Порядка принятия решений о разработке муниципальных программ, их формирования и реализации»
администрация города Перми ПОСТАНОВЛЯЕТ:

1. Утвердить прилагаемые изменения в муниципальную программу «Профилактика правонарушений в городе Перми», утвержденную постановлением администрации города Перми от 20 октября 2015 г. № 850 (в ред. от 25.12.2015 № 1118, от 07.06.2016 № 386, от 06.10.2016 № 793).

2. Настоящее постановление вступает в силу со дня официального опубликования в печатном средстве массовой информации «Официальный бюллетень органов местного самоуправления муниципального образования город Пермь».

3. Управлению по общим вопросам администрации города Перми обеспечить опубликование настоящего постановления в печатном средстве массовой информации «Официальный бюллетень органов местного самоуправления муниципального образования город Пермь.

4. Контроль за исполнением настоящего постановления возложить на заместителя главы администрации города Перми-начальника управления по вопросам общественного самоуправления и межнациональным отношениям администрации города Перми Усова А.И.

Глава города Перми Д.И. Самойлов

УТВЕРЖДЕНЫ
постановлением администрации
города Перми
от 26.12.2016 № 1174

ИЗМЕНЕНИЯ
в муниципальную программу «Профилактика правонарушений в городе Перми»,
утвержденную постановлением администрации города Перми от 20 октября 2015 г. № 850

1. В разделе «Паспорт муниципальной программы»:

1.1. строку 2 изложить в следующей редакции:

2	Ответственный руководитель ФЦБ	руководитель функционально-целевого блока «Общественные связи и безопасность города»

1.2. строку 9 изложить в следующей редакции:

9	Объемы и источники финансирования программы (подпрограммы)	2016 год	2017 год	2018 год
	программа, всего (тыс.руб.), в том числе	6905,710	6566,700	6566,700
	бюджет города Перми	6852,810	6513,800	6513,800
	бюджет Пермского края	52,900	52,900	52,900
	подпрограмма 1.1, всего (тыс.руб.), в том числе	4235,210	3896,200	3896,200
	бюджет города Перми	4182,310	3843,300	3843,300
	бюджет Пермского края	52,900	52,900	52,900
	подпрограмма 1.2, всего (тыс.руб.), в том числе	2670,500	2670,500	2670,500
	бюджет города Перми	2670,500	2670,500	2670,500

2. Раздел «Финансирование муниципальной программы «Профилактика правонарушений в городе Перми» изложить в следующей редакции:

«ФИНАНСИРОВАНИЕ
муниципальной программы «Профилактика правонарушений в городе Перми»

Код	Наименование цели программы, задачи	Источник финансирования	Объем финансирования, тыс.руб.		
			2016 год	2017 год	2018 год
1	2	3	4	5	6
1	Цель. Снижение уровня преступности на территории города Перми				
1.1	Подпрограмма. Снижение количества грабежей и разбоев, совершенных в общественных местах, правонарушений среди несовершеннолетних	всего	4235,210	3896,200	3896,200
		бюджет города Перми	4182,310	3843,300	3843,300
		бюджет Пермского края	52,900	52,900	52,900
1.1.1	Задача. Организация профилактических мероприятий, направленных на снижение количества грабежей и разбоев, совершенных в общественных местах, в том числе с применением технических средств		2957,810	2496,200	2496,200

1	2	3	4	5	6
1.1.2	Задача. Профилактика правонарушений среди несовершеннолетних города Перми		1277,400	1400,000	1400,000
1.2	Подпрограмма. Совершенствование системы первичной профилактики употребления ПАВ среди детей и молодежи	бюджет города Перми	2670,500	2670,500	2670,500
1.2.1	Задача. Организация мероприятий первичной профилактики употребления ПАВ среди детей и молодежи		2670,500	2670,500	2670,500
Итого по цели 1, в том числе по источникам финансирования		всего	6905,710	6566,700	6566,700
		бюджет города Перми	6852,810	6513,800	6513,800
		бюджет Пермского края	52,900	52,900	52,900
Всего по программе, в том числе по источникам финансирования		всего	6905,710	6566,700	6566,700
		бюджет города Перми	6852,810	6513,800	6513,800
		бюджет Пермского края	52,900	52,900	52,900

3. В разделе «Финансирование подпрограммы 1.1 «Снижение количества грабежей и разбоев, совершенных в общественных местах, правонарушений среди несовершеннолетних» муниципальной программы «Профилактика правонарушений в городе Перми»:

3.1. в графе 10 строки 1.1.1.4 цифры «520,000» заменить цифрами «461,610»;

3.2. строку «Итого по основному мероприятию 1.1.1.4, в том числе по источникам финансирования», «Итого по задаче 1.1.1, в том числе по источникам финансирования» изложить в следующей редакции:

Итого по основному мероприятию 1.1.1.4, в том числе по источникам финансирования	бюджет города Перми	461,610	0,000	0,000
Итого по задаче 1.1.1, в том числе по источникам финансирования	всего	2957,810	2496,200	2496,200
	бюджет города Перми	2904,910	2443,300	2443,300
	бюджет Пермского края	52,900	52,900	52,900

3.3.строки 1.1.2.1, «Итого по основному мероприятию 1.1.2.1, в том числе по источникам финансирования», «Итого по задаче 1.1.2, в том числе по источникам финансирования», «Итого по подпрограмме 1.1, в том числе по источникам финансирования» изложить в следующей редакции:

1.1.2.1	Организация каникулярной занятости несовершеннолетних, состоящих на учете подразделений по делам несовершеннолетних Управления МВД России по городу Перми и находящихся в социально опасном положении	администрация Дзержинского района города Перми	количество организованных каникулярной занятостью несовершеннолетних	чел.	50	50	50	бюджет города Перми	199,400	200,000	200,000
		администрация Индустриального района города Перми			62	62	62	бюджет города Перми	248,000	248,000	248,000
		администрация Кировского района города Перми			50	50	50	бюджет города Перми	198,000	200,000	200,000
		администрация Ленинского района города Перми			25	25	25	бюджет города Перми	85,000	100,000	100,000
		администрация Мотовилихинского района города Перми			50	50	50	бюджет города Перми	95,000	200,000	200,000
		администрация Орджоникидзевского района города Перми			50	50	50	бюджет города Перми	200,000	200,000	200,000
		администрация Свердловского района города Перми			63	50	50	бюджет города Перми	252,000	252,000	252,000
		итого по ПНР			350	350	350	бюджет города Перми	1277,400	1400,000	1400,000
Итого по основному мероприятию 1.1.2.1, в том числе по источникам финансирования								бюджет города Перми	1277,400	1400,000	1400,000
Итого по задаче 1.1.2, в том числе по источникам финансирования								бюджет города Перми	1277,400	1400,000	1400,000
Итого по подпрограмме 1.1, в том числе по источникам финансирования								всего	4235,210	3896,200	3896,200
								бюджет города Перми	4182,310	3843,300	3843,300
								бюджет Пермского края	52,900	52,900	52,900

4. В приложении 1:

4.1. в графе 10 строки 1.1.1.4.3 цифры «520,000» заменить цифрами «461,610»;

4.2. строки «Итого по основному мероприятию 1.1.1.4, в том числе по источникам финансирования», «Итого по задаче 1.1.1, в том числе по источникам финансирования» изложить в следующей редакции:

Итого по основному мероприятию 1.1.1.4, в том числе по источникам финансирования	бюджет города Перми	461,610
Итого по задаче 1.1.1, в том числе по источникам финансирования	всего	2957,810
	бюджет города Перми	2904,910
	бюджет Пермского края	52,900

4.3. в графе 10 строки 1.1.2.1.4 цифры «85,5» заменить цифрами «85,000»;

4.4. в графе 10 строки 1.1.2.1.5 цифры «155,000» заменить цифрами «95,000»;

4.5. строки «Итого по основному мероприятию 1.1.2.1, в том числе по источникам финансирования», «Итого по задаче 1.1.2, в том числе по источникам финансирования», «Итого по подпрограмме 1.1, в том числе по источникам финансирования» изложить в следующей редакции:

Итого по основному мероприятию 1.1.2.1, в том числе по источникам финансирования	бюджет города Перми	1277,400
Итого по задаче 1.1.2, в том числе по источникам финансирования	бюджет города Перми	1277,400
Итого по подпрограмме 1.1, в том числе по источникам финансирования	всего	4235,210
	бюджет города Перми	4182,310
	бюджет Пермского края	52,900

АДМИНИСТРАЦИЯ ГОРОДА ПЕРМИ
ПОСТАНОВЛЕНИЕ

27.12.2016 № 1175

О внесении изменений в постановление администрации города Перми от 24.11.2006 № 2320 «Об управлении по общим вопросам администрации города»

В соответствии с Федеральным законом от 06 октября 2003 г. № 131-ФЗ «Об общих принципах организации местного самоуправления в Российской Федерации», Уставом города Перми
администрация города Перми ПОСТАНОВЛЯЕТ:

1. Внести изменения в постановление администрации города Перми от 24 ноября 2006 г. № 2320 «Об управлении по общим вопросам администрации города» (в ред. от 16.08.2007 № 337, от 23.04.2010 № 206, от 19.07.2010 № 445, от 27.10.2011 № 682), дополнив наименование словом «Перми».

2. Утвердить прилагаемые изменения в Положение об управлении по общим вопросам администрации города Перми, утвержденное постановлением администрации города Перми от 24 ноября 2006 г. № 2320 (в ред. от 16.08.2007 № 337, от 23.04.2010 № 206, от 19.07.2010 № 445, от 27.10.2011 № 682).

3. Настоящее постановление вступает в силу со дня официального опубликования в печатном средстве массовой информации «Официальный бюллетень органов местного самоуправления муниципального образования город Пермь».

4. Управлению по общим вопросам администрации города Перми обеспечить опубликование настоящего постановления в печатном средстве массовой информации «Официальный бюллетень органов местного самоуправления муниципального образования город Пермь».

5. Контроль за исполнением настоящего постановления возложить на руководителя аппарата администрации города Перми Анисимову Е.Л.

Глава города Перми Д.И. Самойлов

УТВЕРЖДЕНЫ
постановлением администрации
города Перми
от 27.12.2016 № 1175

ИЗМЕНЕНИЯ
в Положение об управлении по общим вопросам администрации города Перми, утвержденное постановлением администрации города Перми от 24 ноября 2006 г. № 2320

1. Раздел 1 изложить в следующей редакции:

«I. Общие положения

1.1. Положение об управлении по общим вопросам администрации города Перми (далее – Положение) устанавливает компетенцию, которая включает права и обязанности, предоставленные управлению по общим вопросам администрации города Перми (далее – Управление) для осуществления целей, задач и функций.

1.2. Управление является функциональным подразделением администрации города Перми.

1.3. Управление не обладает статусом юридического лица.

1.4. Управление в своей работе руководствуется Конституцией Российской Федерации, законодательством Российской Федерации, законодательством Пермского края (области), Уставом города Перми, правовыми актами города Перми, настоящим Положением.

1.5. Управление имеет бланки, штампы, круглые печати установленного образца.

1.6. Управление подотчетно Главе города Перми, находится в непосредственном подчинении руководителя аппарата администрации города Перми.

1.7. Управление возглавляет начальник Управления.

1.8. Работники Управления являются муниципальными служащими.

1.9. Структура и штатное расписание Управления утверждаются в порядке, установленном в администрации города Перми.

1.10. Финансовое обеспечение деятельности Управления осуществляется за счет средств бюджета города Перми.

1.11. Место нахождения, почтовый/электронный адрес: 614000, г. Пермь, ул. Ленина, 23, uov@gorodperm.ru.».

2. В пункте 2.1 слово «руководства» заменить словами «Главы города Перми, первого заместителя главы администрации города Перми, заместителей главы администрации города Перми, руководителя аппарата».

3. В пункте 2.2.4 слова «органов местного самоуправления» исключить.

4. В пункте 2.2.6 слова «руководителей администрации города Перми и аппарата администрации города Перми» заменить словами «первого заместителя главы администрации города Перми, заместителей главы администрации города Перми, руководителя аппарата администрации города Перми».

5. Пункты 3.1.2-3.1.5 изложить в следующей редакции:

«3.1.2. осуществляет лингвистическую экспертизу и редактирование проектов правовых актов Главы города Перми, администрации города Перми, служебных писем, подписываемых Главой города Перми, в соответствии с установленным в администрации города Перми порядком;

3.1.3. оформляет и подготавливает к подписанию проекты правовых актов Главы города Перми, администрации города Перми, служебных писем, подписываемых Главой города Перми, в установленном порядке;

3.1.4. осуществляет регистрацию и хранение правовых актов Главы города Перми, администрации города Перми, договоров (соглашений и контрактов), заключаемых от имени муниципального образования город Пермь, администрации города Перми, доверенностей на представление интересов муниципального образования город Пермь, Главы города Перми, администрации города Перми;

3.1.5. доводит до сведения заинтересованных лиц правовые акты Главы города Перми, администрации города Перми;».

6. Дополнить пунктом $3.1.5^1$ следующего содержания:

«$3.1.5^1$. исполняет социально-правовые и тематические запросы юридических и физических лиц в установленном порядке;».

7. Пункт 3.1.6 после слов «правовых актов» дополнить словами «Главы города Перми».

8. В пункте 3.1.7 после слов «правовых актов» дополнить словами «Главы города Перми, администрации города Перми».

9. В пункте 3.1.9 слова «правовых актов администрации города» заменить словами «правовых актов Главы города Перми, администрации города Перми».

10. Дополнить пунктом 3.1.11 следующего содержания:

«3.1.11. обеспечивает хранение гербовых печатей Главы города Перми, администрации города Перми.».

11. В пункте 3.3.4 слова «правовых актов администрации города» заменить словами «правовых актов Главы города Перми, администрации города Перми».

12. Пункты 3.3.5, 3.4.1 после слов «правовых актов» дополнить словами «Главы города Перми».

13. Пункт 3.4.5 признать утратившим силу.

14. Пункт 3.5.6 дополнить словом «Перми».

15. В пункте 3.6 слова «руководителей администрации города Перми и аппарата администрации города Перми» заменить словами «первого заместителя главы администрации города Перми, заместителей главы администрации города Перми, руководителя аппарата администрации города Перми».

16. Пункт 3.6.1 признать утратившим силу.

17. В пункте 3.6.4 слова «размещению муниципальных заказов» заменить словами «осуществлению закупки товаров, работ, услуг для муниципальных нужд по направлениям деятельности Управления».

18. Пункты 3.6.6-3.6.8 признать утратившими силу.

19. В пункте 3.6.9 слова «для главы администрации города Перми» заменить словами «для Главы города Перми».

20. Пункт 3.6.10 признать утратившим силу.

21. В пункте 4.1.7 слово «руководством» заменить словами «первым заместителем главы администрации города Перми, заместителями главы администрации города Перми, руководителем аппарата».

22. Пункты 4.2.6, 4.2.7 признать утратившими силу.

23. Дополнить пунктом 4.3 следующего содержания:

«4.3. Руководитель и работники Управления обязаны:

исполнять основные обязанности муниципального служащего, соблюдать ограничения и не нарушать запреты, предусмотренные Федеральным законом от 02 марта 2007 г. № 25-ФЗ «О муниципальной службе в Российской Федерации»;

соблюдать ограничения и запреты, исполнять обязанности, предусмотренные Федеральным законом от 25 декабря 2008 г. № 273-ФЗ «О противодействии коррупции», в том числе уведомлять в письменной форме представителя нанимателя (работодателя) о личной заинтересованности при исполнении должностных обязанностей, которая может

привести к конфликту интересов, и принимать меры по предотвращению подобного конфликта, уведомлять представителя нанимателя (работодателя), органы прокуратуры или другие государственные органы обо всех случаях обращения к ним каких-либо лиц в целях склонения к совершению коррупционных правонарушений, принимать меры по недопущению любой возможности возникновения конфликта интересов;

соблюдать положения Кодекса этики и служебного поведения муниципальных служащих администрации города Перми.».

24. Пункты 5.4, 5.5 признать утратившими силу.

25. В пункте 5.6.5 слова «и Главы города Перми» исключить.

26. Пункт 5.6.6 изложить в следующей редакции:

«5.6.6. работает со сведениями, составляющими государственную тайну, в соответствии с установленной формой допуска по направлениям деятельности Управления.».

27. Разделы 6-9 изложить в следующей редакции:

«VI. Ответственность

6.1. Начальник Управления несет ответственность в соответствии с действующим законодательством за неисполнение или ненадлежащее исполнение возложенных на Управление задач и функций, действия или бездействие, ведущие к нарушению прав и законных интересов граждан, неисполнение основных обязанностей муниципального служащего, нарушение запретов и несоблюдение ограничений, связанных с прохождением муниципальной службы, предусмотренных Федеральным законом от 02 марта 2007 г. № 25-ФЗ «О муниципальной службе в Российской Федерации».

6.2. Работники Управления несут ответственность в соответствии с действующим законодательством о труде и муниципальной службе в пределах установленных должностных обязанностей, в том числе за неисполнение основных обязанностей муниципального служащего, нарушение запретов и несоблюдение ограничений, связанных с прохождением муниципальной службы, предусмотренных Федеральным законом от 02 марта 2007 г. № 25-ФЗ «О муниципальной службе в Российской Федерации».

6.3. Начальник и работники Управления несут ответственность в соответствии с действующим законодательством за неисполнение обязанностей, нарушение запретов, несоблюдение ограничений, предусмотренных Федеральным законом от 25 декабря 2008 г. № 273-ФЗ «О противодействии коррупции», в том числе за неисполнение обязанности по уведомлению в письменной форме представителя нанимателя (работодателя) о личной заинтересованности при исполнении должностных обязанностей, которая может привести к конфликту интересов, и по предотвращению подобного конфликта, обязанности по уведомлению представителя нанимателя (работодателя), органов прокуратуры и других государственных органов обо всех случаях обращения к ним каких-либо лиц в целях склонения к совершению коррупционных правонарушений и недопущению любой возможности возникновения конфликта интересов.

6.4. Начальник и работники Управления несут ответственность за нарушение положений Кодекса этики и служебного поведения муниципальных служащих администрации города Перми.

VII. Взаимоотношения и связи

Управление в процессе осуществления функций взаимодействует с функциональными и территориальными органами, функциональными подразделениями администрации города Перми, органами государственной власти, органами местного самоуправления, общественными объединениями, юридическими и физическими лицами в пределах установленных Управлению целей и задач.

VIII. Контроль, проверка, ревизия деятельности

Контроль, проверку и ревизию деятельности Управления осуществляют уполномоченные органы в установленном порядке в пределах полномочий и функций.

IX. Реорганизация и упразднение

Реорганизация и упразднение Управления производятся в порядке, установленном действующим законодательством.».

АДМИНИСТРАЦИЯ ГОРОДА ПЕРМИ
ПОСТАНОВЛЕНИЕ

27.12.2016 № 1176

О внесении изменений в отдельные правовые акты администрации города Перми

В целях актуализации правовых актов администрации города Перми
администрация города Перми ПОСТАНОВЛЯЕТ:

1. Внести изменения в Порядок проведения экспертизы муниципальных нормативных правовых актов, затрагивающих вопросы осуществления предпринимательской и инвестиционной деятельности, утвержденный постановлением администрации города Перми от 25 декабря 2014 г. № 1041 «Об утверждении Порядка проведения оценки регулирующего воздействия проектов муниципальных нормативных правовых актов и Порядка проведения экспертизы муниципальных нормативных правовых актов, затрагивающих вопросы осуществления предпринимательской и инвестиционной деятельности» (в ред. от 12.05.2015 № 261, от 29.09.2015 № 693, от 18.03.2016 № 181), заменив в пунктах 2.1, 3.10 слова «глава администрации города Перми» в соответствующем падеже словами «Глава города Перми» в соответствующем падеже.

2. Внести в постановление администрации города Перми от 29 декабря 2014 г. № 1056 «О создании Совета по улучшению инвестиционного климата при главе администрации города Перми» (в ред. от 25.02.2015 № 94, от 29.02.2016 № 135) следующие изменения:

2.1. наименование изложить в следующей редакции:

«О создании Совета по улучшению инвестиционного климата при Главе города Перми»;

2.2. преамбулу изложить в следующей редакции:

«В соответствии с Уставом города Перми, Стратегией социально-экономического развития муниципального образования город Пермь до 2030 года, утвержденной решением Пермской городской Думы от 22 апреля 2014 г. № 85,»;

2.3. пункты 1, 2 изложить в следующей редакции:

«1. Создать Совет по улучшению инвестиционного климата при Главе города Перми.

2. Утвердить прилагаемые:

2.1. Положение о Совете по улучшению инвестиционного климата при Главе города Перми;

2.2. состав Совета по улучшению инвестиционного климата при Главе города Перми.».

3. Внести в Положение о Совете по улучшению инвестиционного климата при главе администрации города Перми, утвержденное постановлением администрации города Перми от 29 декабря 2014 г. № 1056 «О создании Совета по улучшению инвестиционного климата при главе администрации города Перми» (в ред. от 25.02.2015 № 94, от 29.02.2016 № 135), следующие изменения:

3.1. наименование изложить в следующей редакции:

«Положение о Совете по улучшению инвестиционного климата при Главе города Перми»;

3.2. в пунктах 1.1, 4.2 слова «глава администрации города Перми» в соответствующем падеже заменить словами «Глава города Перми» в соответствующем падеже.

4. Внести в состав Совета по улучшению инвестиционного климата при главе администрации города Перми, утвержденный постановлением администрации города Перми от 29 декабря 2014 г. № 1056 «О создании Совета по улучшению инвестиционного климата при главе администрации города Перми» (в ред. от 25.02.2015 № 94, от 29.02.2016 № 135), следующие изменения:

4.1. наименование изложить в следующей редакции:

«Состав Совета по улучшению инвестиционного климата при Главе города Перми»;

4.2. позицию:

«Председатель:
Самойлов - глава администрации города Перми»
Дмитрий Иванович

изложить в следующей редакции:

«Председатель:
Самойлов - Глава города Перми»;
Дмитрий Иванович

4.3. позицию:

«Богуславский Сергей Станиславович	- управляющий директор открытого акционерного общества «Федеральный центр проектного финансирования (по согласованию)»

изложить в следующей редакции:

«Богуславский Сергей Станиславович	- депутат Пермской городской Думы (по согласованию)»;

4.4. позицию:

«Емельянов Андрей Михайлович	- академический руководитель программы «Экономика», декан факультета «Экономика» Пермского филиала ФГБОУ ВПО «Национальный исследовательский университет «Высшая школа экономики» (по согласованию)»

изложить в следующей редакции:

«Емельянов Андрей Михайлович	- академический руководитель программы «Экономика» Пермского филиала федерального государственного бюджетного образовательного учреждения высшего профессионального образования «Национальный исследовательский университет «Высшая школа экономики» (по согласованию)»;

4.5. позицию:

«Моночков Алексей Алексеевич	- исполняющий обязанности управляющего отделения по Пермскому краю Уральского главного управления Центрального банка Российской Федерации (по согласованию)»

изложить в следующей редакции:

«Моночков Алексей Алексеевич	- управляющий отделения по Пермскому краю Уральского главного управления Центрального банка Российской Федерации (по согласованию)»;

4.6. позицию:

«Морозов Леонид Юрьевич	- заместитель председателя Правительства-министр экономического развития Пермского края (по согласованию)»

изложить в следующей редакции:

«Морозов Леонид Юрьевич	- министр экономического развития Пермского края (по согласованию)»;

4.7. включить в состав Совета Маркелову Елену Леонидовну, генерального директора общества с ограниченной ответственностью «ДАР», члена Совета директоров Ассоциации «Пермская гильдия добросовестных предприятий» (по согласованию), членом Совета;

4.8. исключить из состава Совета Рослякову Л.Ю., Шагапа А.В.

5. Внести изменения в Единый регламент сопровождения инвестиционных проектов по принципу «одного окна» в городе Перми, утвержденный постановлением администрации города Перми от 15 июля 2015 г. № 465, изложив абзац девятый пункта 3.1 в следующей редакции:

«рассмотрения Инвестиционного проекта на заседании Совета по улучшению инвестиционного климата при Главе города Перми или совещании при Главе города Перми;».

6. Настоящее постановление вступает в силу со дня официального опубликования в печатном средстве массовой информации «Официальный бюллетень органов местного самоуправления муниципального образования город Пермь».

7. Управлению по общим вопросам администрации города Перми обеспечить опубликование настоящего постановления в печатном средстве массовой информации «Официальный бюллетень органов местного самоуправления муниципального образования город Пермь».

8. Контроль за исполнением настоящего постановления возложить на заместителя главы администрации города Перми-начальника департамента экономики и промышленной политики администрации города Перми Агеева В.Г.

Глава города Перми Д.И. Самойлов

АДМИНИСТРАЦИЯ ГОРОДА ПЕРМИ
ПОСТАНОВЛЕНИЕ

27.12.2016 № 1177

О внесении изменений в Порядок составления и утверждения плана финансово-хозяйственной деятельности муниципального учреждения города Перми, утвержденный постановлением администрации города Перми от 18.07.2011 № 354

В соответствии с приказом Министерства финансов Российской Федерации от 28 июля 2010 г. № 81н «О требованиях к плану финансово-хозяйственной деятельности государственного (муниципального) учреждения» администрация города Перми ПОСТАНОВЛЯЕТ:

1. Внести в Порядок составления и утверждения плана финансово-хозяйственной деятельности муниципального учреждения города Перми, утвержденный постановлением администрации города Перми от 18 июля 2011 г. № 354 (в ред. от 22.05.2013 № 393, от 26.12.2013 № 1248, от 23.12.2014 № 1023, от 19.10.2015 № 806, от 17.12.2015 № 1072, от 19.02.2016 № 114, от 02.06.2016 № 369), следующие изменения:

1.1. абзац восьмой пункта 2.5 изложить в следующей редакции:

«Справочно указываются суммы публичных нормативных обязательств, полномочия по исполнению которых Учредителем переданы в установленном порядке Учреждению, бюджетных инвестиций (в части переданных в соответствии с Бюджетным кодексом Российской Федерации полномочий муниципального заказчика), а также сведения о средствах во временном распоряжении Учреждения.»;

1.2. после пункта 2.6 дополнить пунктом следующего содержания:

«2.6[1]. К представляемому на утверждение проекту Плана прилагаются расчеты (обоснования) плановых показателей по выплатам, использованные при формировании Плана, являющиеся справочной информацией к Плану, формируемые по форме согласно приложению 2 к настоящему Порядку.

В случае если в соответствии со структурой затрат отдельные виды выплат Учреждением не осуществляются, то соответствующие расчеты (обоснования) к показателям Плана не формируются.

Расчеты (обоснования) плановых показателей по выплатам за счет субсидий, предоставляемых в соответствии с бюджетным законодательством Российской Федерации, осуществляются с учетом затрат, применяемых при обосновании бюджетных ассигнований главными распорядителями бюджетных средств в целях формирования проекта решения о бюджете города Перми на очередной финансовый год и плановый период, а также с учетом требований, установленных нормативными правовыми актами, в том числе ГОСТ, СНиП, СанПиН, стандартами, порядками и регламентами (паспортами) оказания муниципальной услуги.»;

1.3. в пункте 2.9 слова «и приобретение» заменить словами «или приобретение»;

1.4. в пункте 2.10 слова «К уточненному Плану прилагаются документы (расчеты), обосновывающие внесенные в План уточнения» исключить;

1.5. в абзаце четвертом сноски 1 после слов «видов расходов бюджетов» дополнить словами «а также грантов, предоставляемых физическими и юридическими лицами, в том числе международными организациями и правительствами иностранных государств»;

1.6. в таблицах 2, 3, 4 заголовочную часть графы 5 изложить в следующей редакции:

«субсидия на финансовое обеспечение выполнения муниципального задания»;

1.7. дополнить приложением 2 в редакции согласно приложению к настоящему постановлению.

2. Настоящее постановление вступает в силу с даты официального опубликования в печатном средстве массовой информации «Официальный бюллетень органов местного самоуправления муниципального образования город Пермь» и применяется при формировании плана финансово-хозяйственной деятельности муниципального учреждения города Перми на 2017 год и плановый период 2018 и 2019 годов.

3. Управлению по общим вопросам администрации города Перми обеспечить опубликование настоящего постановления в печатном средстве массовой информации «Официальный бюллетень органов местного самоуправления муниципального образования город Пермь».

4. Контроль за исполнением настоящего постановления возложить на заместителя главы администрации города Перми-начальника департамента экономики и промышленной политики администрации города Перми Агеева В.Г.

Глава города Перми Д.И. Самойлов

Приложение
к постановлению администрации
города Перми
от 27.12.2016 № 1177

Приложение 2
к Порядку
составления и утверждения
плана финансово-хозяйственной
деятельности муниципального
учреждения города Перми,
утвержденному постановлением
администрации города Перми
от 18.07.2011 № 354

Расчеты (обоснования)
к плану финансово-хозяйственной деятельности на 20__ год и плановый период 20__ и 20__ гг.[1]

_____
(наименование муниципального учреждения)

1. Расчеты (обоснования) выплат персоналу (строка 210) [2]

Код видов расходов _____

Источник финансового обеспечения _____

1.1. Расчеты (обоснования) расходов на оплату труда

№	Должность, группа должностей	Установленная численность, ед.	Среднемесячный размер оплаты труда на одного работника, руб.				Ежемесячная надбавка к должностному окладу, %	Районный коэффициент	Фонд оплаты труда, руб. (гр. 3 х гр. 4 х (1 + гр. 8/100) х гр. 9 х 12)
			всего	в том числе:					
				по должностному окладу	по выплатам компенсационного характера	по выплатам стимулирующего характера			
1	2	3	4	5	6	7	8	9	10
Итого:		X		X	X	X	X	X	

---

[1] Расчеты (обоснования) плановых показателей по выплатам формируются раздельно по источникам финансового обеспечения в случае принятия органом, осуществляющим функции и полномочия учредителя, решения о планировании выплат по соответствующим расходам (по строкам 210-250 в графах 5-10) раздельно по источникам их финансового обеспечения.

[2] В расчет (обоснование) плановых показателей выплат персоналу (строка 210 в таблицах 2, 3, 4 приложения к Порядку) включаются расходы на оплату труда, компенсационные выплаты, включая пособия, выплачиваемые из фонда оплаты труда, а также страховые взносы на обязательное пенсионное страхование, на обязательное социальное страхование на случай временной нетрудоспособности и в связи с материнством, на обязательное социальное страхование от несчастных случаев на производстве и профессиональных заболеваний, на обязательное медицинское страхование. При расчете плановых показателей по оплате труда учитывается расчетная численность работников, включая основной персонал, вспомогательный персонал, административно-управленческий персонал, обслуживающий персонал, расчетные должностные оклады, ежемесячные надбавки к должностному окладу, районные коэффициенты, стимулирующие выплаты, компенсационные выплаты, в том числе за работу с вредными и (или) опасными условиями труда, при выполнении работ в других условиях, отклоняющихся от нормальных, а также иные выплаты, предусмотренные законодательством Российской Федерации, локальными нормативными актами Учреждения в соответствии с утвержденным штатным расписанием, а также индексация указанных выплат.

При расчете плановых показателей выплат компенсационного характера персоналу учреждений, не включаемых в фонд оплаты труда, учитываются выплаты по возмещению работникам (сотрудникам) расходов, связанных со служебными командировками, возмещению расходов на прохождение медицинского осмотра, компенсации расходов на оплату стоимости проезда и провоза багажа к месту использования отпуска и обратно для лиц, работающих в районах крайнего Севера и приравненных к ним местностях, и членов их семей, иные компенсационные выплаты работникам, предусмотренные законодательством Российской Федерации, локальными нормативными актами Учреждения.

1.2. Расчеты (обоснования) выплат персоналу при направлении в служебные командировки

№	Наименование расходов	Средний размер выплат на одного работника в день, руб.	Количество работников, чел.	Количество дней	Сумма, руб. (гр. 3 х гр. 4 х гр. 5)
1	2	3	4	5	6
Итого:		X	X	X	

1.3. Расчеты (обоснования) выплат персоналу по уходу за ребенком

№	Наименование расходов	Численность работников, получающих пособие	Количество выплат в год на одного работника	Размер выплаты (пособия) в месяц, руб.	Сумма, руб. (гр. 3 х гр. 4 х гр. 5)
1	2	3	4	5	6
Итого:		X	X	X	

1.4. Расчеты (обоснования) страховых взносов на обязательное страхование в Пенсионный фонд Российской Федерации, в Фонд социального страхования Российской Федерации, в Федеральный фонд обязательного медицинского страхования [3]

№	Наименование государственного внебюджетного фонда	Размер базы для начисления страховых взносов, руб.	Сумма взноса, руб.
1	2	3	4
1	Страховые взносы в Пенсионный фонд Российской Федерации, всего	X	
1.1	в том числе: по ставке 22,0 %		

1	2	3	4
1.2	по ставке 10,0 %		
1.3	с применением пониженных тарифов взносов в Пенсионный фонд Российской Федерации для отдельных категорий плательщиков		
2	Страховые взносы в Фонд социального страхования Российской Федерации, всего	X	
2.1	в том числе: обязательное социальное страхование на случай временной нетрудоспособности и в связи с материнством по ставке 2,9 %		
2.2	с применением ставки взносов в Фонд социального страхования Российской Федерации по ставке 0,0 %		
2.3	обязательное социальное страхование от несчастных случаев на производстве и профессиональных заболеваний по ставке 0,2 %		
2.4	обязательное социальное страхование от несчастных случаев на производстве и профессиональных заболеваний по ставке 0,_ % [4]		
2.5	обязательное социальное страхование от несчастных случаев на производстве и профессиональных заболеваний по ставке 0,_ % [4]		
3	Страховые взносы в Федеральный фонд обязательного медицинского страхования, всего (по ставке 5,1 %)		
Итого:		X	

---

[3] При расчете плановых показателей страховых взносов в Пенсионный фонд Российской Федерации на обязательное пенсионное страхование, в Фонд социального страхования Российской Федерации на обязательное социальное страхование на случай временной нетрудоспособности и в связи с материнством, в Федеральный фонд обязательного медицинского страхования на обязательное медицинское страхование, а также страховых взносов на обязательное социальное страхование от несчастных случаев на производстве и профессиональных заболеваний учитываются тарифы страховых взносов, установленные законодательством Российской Федерации.

[4] Указываются страховые тарифы, дифференцированные по классам профессионального риска, установленные Федеральным законом от 22 декабря 2005 г. № 179-ФЗ «О страховых тарифах на обязательное социальное страхование от несчастных случаев на производстве и профессиональных заболеваний на 2006 год».

2. Расчет (обоснование) расходов на социальные и иные выплаты населению (строка 220) [5]

Код видов расходов _____

Источник финансового обеспечения _____

№	Наименование показателя	Размер одной выплаты, руб.	Количество выплат в год	Общая сумма выплат, руб. (гр. 3 x гр. 4)
1	2	3	4	5
Итого:		X	X	

---

[5] Расчет (обоснование) плановых показателей социальных и иных выплат населению (строка 220 в таблицах 2, 3, 4 приложения к Порядку), не связанных с выплатами работникам, возникающими в рамках трудовых отношений (расходов по социальному обеспечению населения вне рамок систем государственного пенсионного, социального, медицинского страхования, в том числе на оплату медицинского обслуживания, оплату путевок на санаторно-курортное лечение и в детские оздоровительные лагеря, а также выплат бывшим работникам учреждений, в том числе к памятным датам, профессиональным праздникам, осуществляется с учетом количества планируемых выплат в год и их размера.

3. Расчет (обоснование) расходов на уплату налогов, сборов и иных платежей (строка 230) [6]

Код видов расходов _____

Источник финансового обеспечения _____

№	Наименование расходов	Налоговая база, руб.	Ставка налога, %	Сумма исчисленного налога, подлежащего уплате, руб. (гр. 3 х гр. 4/100)
1	2	3	4	5
Итого:			X	

---

[6] Расчет (обоснование) расходов по уплате налогов, сборов и иных платежей (строка 230 в таблицах 2, 3, 4 приложения к Порядку) осуществляется с учетом объекта налогообложения, особенностей определения налоговой базы, налоговых льгот, оснований и порядка их применения, а также налоговой ставки, порядка и сроков уплаты по каждому налогу в соответствии с законодательством Российской Федерации о налогах и сборах.

4. Расчет (обоснование) расходов на безвозмездное перечисление организациям (строка 240) [7]

Код видов расходов _____

Источник финансового обеспечения _____

№	Наименование показателя	Размер одной выплаты, руб.	Количество выплат в год	Общая сумма выплат, руб. (гр. 3 х гр. 4)
1	2	3	4	5
Итого:		X	X	

---

[7] Расчет (обоснование) плановых показателей безвозмездных перечислений организациям (строка 240 в таблицах 2, 3, 4 приложения к Порядку) осуществляется с учетом количества планируемых безвозмездных перечислений организациям в год и их размера.

5. Расчет (обоснование) прочих расходов (кроме расходов на закупку товаров, работ, услуг) (строка 250) [8]

Код видов расходов _____

Источник финансового обеспечения _____

№	Наименование показателя	Размер одной выплаты, руб.	Количество выплат в год	Общая сумма выплат, руб. (гр. 3 x гр. 4)
1	2	3	4	5
Итого:		X	X	

---

[8] Расчет (обоснование) прочих расходов (кроме расходов на закупку товаров, работ, услуг) (строка 250 в таблицах 2, 3, 4 приложения к Порядку) осуществляется по видам выплат с учетом количества планируемых выплат в год и их размера.

6. Расчет (обоснование) расходов на закупку товаров, работ, услуг (строка 260) [9]

Код видов расходов _____

Источник финансового обеспечения _____

6.1. Расчет (обоснование) расходов на оплату услуг связи

№	Наименование расходов	Количество номеров	Количество платежей в год	Стоимость за единицу, руб.	Сумма, руб. (гр. 3 x гр. 4 x гр. 5)
1	2	3	4	5	6
Итого:		X	X	X	

---

[9] В расчет расходов на закупку товаров, работ, услуг (строка 260 в таблицах 2, 3, 4 приложения к Порядку) включаются расходы на оплату услуг связи, транспортных услуг, коммунальных услуг, на оплату аренды имущества, содержание имущества, прочих работ и услуг (к примеру, услуг по страхованию, в том числе обязательному страхованию гражданской ответственности владельцев транспортных средств, медицинских осмотров, информационных услуг, консультационных услуг, экспертных услуг, типографских работ, научно-исследовательских работ), определяемых с учетом требований к закупаемым заказчиками отдельным видам товаров, работ, услуг в соответствии с законодательством Российской Федерации о контрактной системе в сфере закупок товаров, работ, для обеспечения государственных и муниципальных нужд.

Расчет плановых показателей на оплату услуг связи должен учитывать количество абонентских номеров, подключенных к сети связи, цены услуг связи, ежемесячную абонентскую плату в расчете на один абонентский номер, количество месяцев предоставления услуги; размер повременной оплаты междугородних,

международных и местных телефонных соединений, а также стоимость услуг при повременной оплате услуг телефонной связи, количество пересылаемой корреспонденции, в том числе с использованием фельдъегерской и специальной связи, стоимость пересылки почтовой корреспонденции за единицу услуги, стоимость аренды интернет-канала, повременной оплаты за интернет-услуги или оплата интернет-трафика.

6.2. Расчет (обоснование) расходов на оплату транспортных услуг [10]

№	Наименование расходов	Количество услуг перевозки	Цена услуги перевозки, руб.	Сумма, руб. (гр. 3 х гр. 4)
1	2	3	4	5
Итого:				

---

[10] Расчет (обоснование) плановых показателей по оплате транспортных услуг осуществляется с учетом видов услуг по перевозке (транспортировке) грузов, пассажирских перевозок (количества заключенных договоров) и стоимости указанных услуг.

6.3. Расчет (обоснование) расходов на оплату коммунальных услуг [11]

№	Наименование показателя	Размер потребления ресурсов	Тариф (с учетом НДС), руб.	Индексация, %	Сумма, руб. (гр. 3 х гр. 4 х гр. 5)
1	2	3	4	5	6
Итого:		X	X	X	

---

[11] Расчет (обоснование) плановых показателей по оплате коммунальных услуг включает в себя расчеты расходов на газоснабжение (иные виды топлива), на электроснабжение, теплоснабжение, горячее водоснабжение, холодное водоснабжение и водоотведение с учетом количества заключенных договоров о предоставлении коммунальных услуг, объектов, тарифов на оказание коммунальных услуг (в том числе с учетом применяемого одноставочного, дифференцированного по зонам суток или двуставочного тарифа на электроэнергию), расчетной потребности планового потребления услуг и затраты на транспортировку топлива (при наличии).

6.4. Расчет (обоснование) расходов на оплату аренды имущества [12]

№	Наименование показателя	Количество	Ставка арендной платы	Стоимость с учетом НДС, руб.
1	2	3	4	5
Итого:		X	X	X

---

[12] Расчеты (обоснования) расходов на оплату аренды имущества, в том числе объектов недвижимого имущества, определяются с учетом арендуемой площади (количества арендуемого оборудования, иного имущества), количества месяцев (суток, часов) аренды, цены аренды в месяц (сутки, час), а также стоимости возмещаемых услуг (по содержанию имущества, его охране, потребляемых коммунальных услуг).

6.5. Расчет (обоснование) расходов на оплату работ, услуг по содержанию имущества [13]

№	Наименование расходов	Объект	Количество работ (услуг)	Стоимость работ (услуг), руб.
1	2	3	4	5
Итого:		X	X	

---

[13] Расчеты (обоснования) расходов на содержание имущества осуществляются с учетом планов ремонтных работ и их сметной стоимости, определенной с учетом необходимого объема ремонтных работ, графика регламентно-профилактических работ по ремонту оборудования, требований у санитарно-гигиеническому обслуживанию, охране труда (включая уборку помещений и территории, вывоз твердых бытовых отходов, мойку, химическую чистку, дезинфекцию, дезинсекцию), а также правил его эксплуатации для оказания государственной (муниципальной) услуги.

6.6. Расчет (обоснование) расходов на оплату прочих работ, услуг [14]

№	Наименование показателя	Количество договоров	Стоимость услуги, руб.
1	2	3	4
Итого:		X	

---

[14] Расчеты (обоснования) расходов на оплату работ и услуг, не относящихся к расходам на оплату услуг связи, транспортных расходов, коммунальных услуг, расходов на аренду имущества, а также работ и услуг по его содержанию, включают в себя расчеты необходимых выплат на страхование, в том числе на обязательное страхование гражданской ответственности владельцев транспортных средств, типографские услуги, информационные услуги с учетом количества печатных изданий, количества подаваемых объявлений, количества приобретаемых бланков строгой отчетности, приобретаемых периодических изданий.

Страховая премия (страховые взносы) определяется в соответствии с количеством застрахованных работников, застрахованного имущества, с учетом базовых ставок страховых тарифов и поправочных коэффициентов к ним, определяемыми с учетом технических характеристик застрахованного имущества, характера страхового риска и условий договора страхования, в том числе наличия франшизы и ее размера в соответствии с условиями договора страхования.

Расходы на повышение квалификации (профессиональную переподготовку) определяются с учетом требований законодательства Российской Федерации, количества работников, направляемых на повышение квалификации и цены обучения одного работника по каждому виду дополнительного профессионального образования.

6.7. Расчет (обоснование) расходов на приобретение основных средств, материальных запасов [15]

№	Наименование расходов	Количество	Средняя стоимость, руб.	Стоимость работ (услуг), руб. (гр. 3 x гр. 4)
1	2	3	4	5
Итого:			X	

---

[15] Расчеты (обоснования) расходов на приобретение основных средств (к примеру, оборудования, транспортных средств, мебели, инвентаря, бытовых приборов) осуществляются с учетом среднего срока эксплуатации амортизируемого имущества. При расчетах (обоснованиях) применяются нормы обеспеченности таким

имуществом, выраженные в натуральных показателях, установленные правовыми актами, а также стоимость приобретения необходимого имущества, определенная методом сопоставимых рыночных цен (анализа рынка), заключающемся в анализе информации о рыночных ценах идентичных (однородных) товаров, работ, услуг, в том числе информации о ценах организаций-изготовителей, об уровне цен, имеющихся у органов государственной статистики, а также в средствах массовой информации и специальной литературе, включая официальные сайты в информационно-телекоммуникационной сети «Интернет» производителей и поставщиков.

Расчеты (обоснования) расходов на приобретение материальных запасов осуществляются с учетом потребности в продуктах питания, лекарственных средствах, горюче-смазочных и строительных материалах, мягком инвентаре и специальной одежде и обуви, запасных частях к оборудованию и транспортным средствам, хозяйственных товарах и канцелярских принадлежностях в соответствии с нормами обеспеченности таким имуществом, выраженными в натуральных показателях.

АДМИНИСТРАЦИЯ ГОРОДА ПЕРМИ
ПОСТАНОВЛЕНИЕ

27.12.2016 № 1178

О подготовке проекта решения Пермской городской Думы «О внесении изменений в решение Пермской городской Думы от 17.12.2010 № 205 «Об утверждении Генерального плана города Перми»

В соответствии с Градостроительным кодексом Российской Федерации, Порядком принятия решения о подготовке проекта изменений в Генеральный план города Перми, утвержденным решением Пермской городской Думы от 18 декабря 2012 г. № 286, постановлением администрации города Перми от 10 октября 2016 г. № 804 «О проведении исследований в области градостроительного проектирования», на основании заявлений общества с ограниченной ответственностью «Прикамская гипсовая компания» (далее – ООО «Прикамская гипсовая компания») от 16 августа 2016 г. № СЭД-22-01-23-215, от 02 ноября 2016 г. № СЭД-22-01-23.2-1437, от 14 декабря 2016 г. № СЭД-22-01-23.2-1654 администрация города Перми ПОСТАНОВЛЯЕТ:

1. Утвердить прилагаемый перечень основных мероприятий по подготовке проекта решения Пермской городской Думы «О внесении изменений в решение Пермской городской Думы от 17.12.2010 № 205 «Об утверждении Генерального плана города Перми».

2. ООО «Прикамская гипсовая компания» (ИНН 5904039360) подготовить проект решения Пермской городской Думы «О внесении изменений в решение Пермской городской Думы от 17.12.2010 № 205 «Об утверждении Генерального плана города Перми» в соответствии с требованиями действующего законодательства.

3. Департаменту градостроительства и архитектуры администрации города Перми:

3.1. обеспечить опубликование проекта решения Пермской городской Думы «О внесении изменений в решение Пермской городской Думы от 17.12.2010 № 205 «Об утверждении Генерального плана города Перми» в печатном средстве массовой информации «Официальный бюллетень органов местного самоуправления муниципального образования город Пермь»;

3.2. обеспечить размещение проекта решения Пермской городской Думы «О внесении изменений в решение Пермской городской Думы от 17.12.2010 № 205 «Об утверждении Генерального плана города Перми» на официальном сайте муниципального образования город Пермь в информационно-телекоммуникационной сети Интернет.

4. Финансирование проведения работ по подготовке проекта решения Пермской городской Думы «О внесении изменений в решение Пермской городской Думы от 17.12.2010 № 205 «Об утверждении Генерального плана города Перми» осуществить за счет средств ООО «Прикамская гипсовая компания» (по согласованию).

5. Настоящее постановление вступает в силу со дня официального опубликования в печатном средстве массовой информации «Официальный бюллетень органов местного самоуправления муниципального образования город Пермь».

6. Управлению по общим вопросам администрации города Перми обеспечить опубликование настоящего постановления в печатном средстве массовой информации «Официальный бюллетень органов местного самоуправления муниципального образования город Пермь».

7. Контроль за исполнением настоящего постановления возложить на заместителя главы администрации города Перми-начальника департамента градостроительства и архитектуры администрации города Перми Ярослав- цева А.Г.

Глава города Перми Д.И. Самойлов

УТВЕРЖДЕН
постановлением администрации
города Перми
от 27.12.2016 № 1178

ПЕРЕЧЕНЬ
основных мероприятий по подготовке проекта решения Пермской городской Думы «О внесении изменений в решение Пермской городской Думы от 17.12.2010 № 205 «Об утверждении Генерального плана города Перми»

№	Наименование мероприятия	Исполнители
1	2	3
1	Подготовка проекта решения Пермской городской Думы «О внесении изменений в решение Пермской городской Думы от 17.12.2010 № 205 «Об утверждении Генерального плана города Перми»	ООО «Прикамская гипсовая компания»
2	Представление и обсуждение проекта решения Пермской городской Думы «О внесении изменений в решение Пермской городской Думы от 17.12.2010 № 205 «Об утверждении Генерального плана города Перми»	ООО «Прикамская гипсовая компания», департамент градостроительства и архитектуры администрации города Перми
3	Проверка проекта решения Пермской городской Думы «О внесении изменений в решение Пермской городской Думы от 17.12.2010 № 205 «Об утверждении Генерального плана города Перми» на соответствие требованиям законодательства о градостроительной деятельности и подготовка заключения, в котором подтверждается готовность данного проекта к обсуждению на публичных слушаниях и утверждению	департамент градостроительства и архитектуры администрации города Перми
4	Направление Главе города Перми проекта решения Пермской городской Думы «О внесении изменений в решение Пермской городской Думы от 17.12.2010 № 205 «Об утверждении Генерального плана города Перми» для назначения публичных слушаний	департамент градостроительства и архитектуры администрации города Перми
5	Проведение публичных слушаний по проекту решения Пермской городской Думы «О внесении изменений в решение Пермской городской Думы от 17.12.2010 № 205 «Об утверждении Генерального плана города Перми»	департамент градостроительства и архитектуры администрации города Перми, территориальные органы администрации города Перми, ООО «Прикамская гипсовая компания»
6	Подготовка заключений о результатах публичных слушаний	департамент градостроительства и архитектуры администрации города Перми
7	Направление проекта решения Пермской городской Думы «О внесении изменений в решение Пермской городской Думы от 17.12.2010 № 205 «Об утверждении Генерального плана города Перми» в Пермскую городскую Думу для рассмотрения	департамент градостроительства и архитектуры администрации города Перми

АДМИНИСТРАЦИЯ ГОРОДА ПЕРМИ
ПОСТАНОВЛЕНИЕ

27.12.2016 № 1179

О внесении изменений в муниципальную программу «Обеспечение доступности качественного предоставления услуг в сфере образования в городе Перми», утвержденную постановлением администрации города Перми от 19.10.2016 № 894

В соответствии с Бюджетным кодексом Российской Федерации, Федеральным законом от 06 октября 2003 г. № 131-ФЗ «Об общих принципах организации местного самоуправления в Российской Федерации», Уставом города Перми, постановлением администрации города Перми от 25 сентября 2013 г. № 781 «Об утверждении Порядка принятия решений о разработке муниципальных программ, их формирования и реализации»
администрация города Перми ПОСТАНОВЛЯЕТ:

1. Утвердить прилагаемые изменения в муниципальную программу «Обеспечение доступности качественного предоставления услуг в сфере образования в городе Перми», утвержденную постановлением администрации города Перми от 19 октября 2016 г. № 894.
2. Настоящее постановление вступает в силу с 01 января 2017 г.
3. Управлению по общим вопросам администрации города Перми обеспечить опубликование настоящего постановления в печатном средстве массовой информации «Официальный бюллетень органов местного самоуправления муниципального образования город Пермь».
4. Контроль за исполнением настоящего постановления возложить на заместителя главы администрации города Перми-начальника департамента образования администрации города Перми Гаджиеву Л.А.

Глава города Перми Д.И. Самойлов

УТВЕРЖДЕНЫ
постановлением администрации
города Перми
от 27.12.2016 № 1179

ИЗМЕНЕНИЯ
в муниципальную программу «Обеспечение доступности качественного предоставления услуг в сфере образования в городе Перми», утвержденную постановлением администрации города Перми от 19 октября 2016 г. № 894

1. В разделе «Финансирование подпрограммы 1.1 «Обеспечение доступного и качественного дошкольного образования» муниципальной программы «Обеспечение доступности качественного предоставления услуг в сфере образования в городе Перми»:

1.1. строку 1.1.1.1 изложить в следующей редакции:

1.1.1.1	Оказание услуг по присмотру и уходу, реализации основных общеобразовательных программ дошкольного образования

1.2. в графе 4 строки 1.1.1.1.1 слова «количество детей получающих услугу по присмотру и уходу, содержанию детей, осваивающих образовательные программы дошкольного образования» заменить словами «количество детей получающих услугу по присмотру и уходу, реализации основных общеобразовательных программ дошкольного образования»;

1.3. в графе 4 строки 1.1.1.1.2 слова «количество арендуемых зданий дошкольных образовательных учреждений публичного акционерного общества «Мотовилихинские заводы» для муниципальных образовательных учреждений» заменить словами «количество зданий арендуемых для муниципальных дошкольных образовательных учреждений».

2. В разделе «Финансирование подпрограммы 1.2 «Обеспечение доступного и качественного общего образования» муниципальной программы «Обеспечение доступности качественного предоставления услуг в сфере образования в городе Перми» строку 1.2.1.1.5 изложить в следующей редакции:

1.2.1.1.5	Целевая субсидия СОШ № 71 на организацию перевозки детей, проживающих в отдаленном жилом районе (микрорайон Налимиха), не имеющем общеобразовательного учреждения, к месту обучения и обратно	муниципальное автономное общеобразовательное учреждение «Средняя общеобразовательная школа № 71» г.Перми	количество часов оказания транспортных услуг по подвозу учащихся муниципальных общеобразовательных учреждений, проживающих в отдаленном жилом районе (микрорайон Налимиха), не имеющем общеобразовательного учреждения, к месту обучения и обратно	час	715,2	-	-	бюджет города Перми	786,700	0,000	0,000
			количество дней оказания транспортных услуг по подвозу учащихся муниципальных общеобразовательных учреждений, проживающих в отдаленном жилом районе (микрорайон Налимиха), не имеющем общеобразовательного учреждения, к месту обучения и обратно	день	112	-	-				

3. Дополнить приложением 1 следующего содержания:

«ПЛАН-ГРАФИК
подпрограммы 1.1 «Обеспечение доступного и качественного дошкольного образования»
муниципальной программы «Обеспечение доступности качественного предоставления услуг
в сфере образования в городе Перми» на 2017 год

Код	Наименование задачи, основного мероприятия, подмероприятия, объекта. Место проведения / расположения (адрес)	Участник программы	Дата начала реализации подмероприятия	Дата окончания реализации подмероприятия	Показатель непосредственного результата			Источник финансирования	Объем финансирования, тыс. руб.
					наименование	ед. изм.	значение		
1	2	3	4	5	6	7	8	9	10
1.1.1	Задача. Обеспечение регулярного получения услуги дошкольного образования в муниципальных дошкольных образовательных организациях как гарантия обеспечения ее качества								
1.1.1.1	Оказание услуг по присмотру и уходу, реализации основных общеобразовательных программ дошкольного образования								
1.1.1.1.1	Оказание услуг дошкольного образования в рамках полномочий города Перми								
1.1.1.1.1.1	Организация деятельности муниципальных дошкольных образовательных учреждений, подведомственных ДО, по оказанию услуг дошкольного образования в рамках полномочий города Перми	муниципальные дошкольные образовательные учреждения, реализующие образовательные программы дошкольного образования, подведомственные ДО	01.01.2017	31.12.2017	количество детей, получающих услугу по реализации основных общеобразовательных программ дошкольного образования в группе кратковременного пребывания для детей в возрасте от 1 года до 3 лет	чел.	521	бюджет города Перми	3877,412
					количество детей, получающих услугу по реализации основных общеобразовательных программ дошкольного образования в группе полного дня для детей в возрасте от 1 года до 3 лет	чел.	2268	бюджет города Перми	28012,947
					количество детей, получающих услугу по реализации основных общеобразовательных программ дошкольного образования в группе кратковременного пребывания для детей в возрасте от 3 до 8 лет	чел.	1744	бюджет города Перми	12238,206
					количество детей, получающих услугу по реализации основных общеобразовательных программ дошкольного образования в группе полного дня для детей в возрасте от 3 до 8 лет	чел.	52536	бюджет города Перми	581500,123

1	2	3	4	5	6	7	8	9	10
					количество детей, получающих услугу по реализации основных общеобразовательных программ дошкольного образования, обучающиеся с ограниченными возможностями здоровья в возрасте от 3 лет до 8 лет	чел.	2457	бюджет города Перми	27463,609
					количество детей, получающих услугу по присмотру и уходу в группе кратковременного пребывания для детей в возрасте от 1 года до 3 лет	чел.	521	бюджет города Перми	1398,065
					количество детей, получающих услугу по присмотру и уходу в группе полного дня для детей в возрасте от 1 года до 3 лет	чел.	2268	бюджет города Перми	21157,740
					количество детей, получающих услугу по присмотру и уходу в группе кратковременного пребывания для детей в возрасте от 3 лет до 8 лет	чел.	1744	бюджет города Перми	4264,213
					количество детей, получающих услугу по присмотру и уходу в группе полного дня для детей в возрасте от 3 лет до 8 лет	чел.	54683	бюджет города Перми	467020,912
					количество детей, получающих услугу по присмотру и уходу в группе полного дня для детей с туберкулезной интоксикацией в возрасте от 3 лет до 8 лет	чел.	310	бюджет города Перми	11681,373
1.1.1.1.1.2	Организация деятельности муниципальных общеобразовательных учреждений, подведомственных ДО, по оказанию услуг дошкольного образования в рамках полномочий города Перми	муниципальные общеобразовательные учреждения, реализующие образовательные программы дошкольного образования, подведомственные ДО	01.01.2017	31.12.2017	количество детей, получающих услугу по реализации основных общеобразовательных программ дошкольного образования в группе кратковременного пребывания для детей в возрасте от 3 до 8 лет	чел.	46	бюджет города Перми	90,584
					количество детей, получающих услугу по реализации основных общеобразовательных программ дошкольного образования в группе полного дня для детей в возрасте от 3 до 8 лет	чел.	771	бюджет города Перми	4554,744
					количество детей с ограниченными возможностями здоровья в возрасте от 3 лет до 8 лет, получающих услугу по реализации основных общеобразовательных программ дошкольного образования	чел.	4	бюджет города Перми	169,430

1	2	3	4	5	6	7	8	9	10
					количество детей, получающих услугу по присмотру и уходу в группе кратковременного пребывания для детей в возрасте от 3 лет до 8 лет	чел.	46	бюджет города Перми	128,917
					количество детей, получающих услугу по присмотру и уходу в группе полного дня для детей в возрасте от 3 лет до 8 лет	чел.	775	бюджет города Перми	5842,125
Итого по мероприятию 1.1.1.1.1, в том числе по источникам финансирования								бюджет города Перми	1169400,400
1.1.1.1.2	Целевые субсидии организациям дошкольного образования на аренду имущественных комплексов								
1.1.1.1.2.1	Предоставление целевых субсидий организациям дошкольного образования на аренду имущественных комплексов	муниципальные образовательные учреждения, реализующие образовательные программы дошкольного образования, подведомственные ДО	01.01.2017	31.12.2017	количество зданий, арендуемых для муниципальных дошкольных образовательных учреждений	ед.	5	бюджет города Перми	43295, 800
Итого по мероприятию 1.1.1.1.2, в том числе по источникам финансирования								бюджет города Перми	43295, 800
1.1.1.1.3	Целевые субсидии организациям дошкольного образования на оплату взносов на капитальный ремонт								
1.1.1.1.3.1	Предоставление целевых субсидий организациям дошкольного образования на оплату взносов на капитальный ремонт	муниципальные образовательные учреждения, реализующие образовательные программы дошкольного образования, подведомственные ДО	01.01.2017	31.12.2017	количество учреждений общей площадью 1710,4 кв.м, перечисливших взносы в фонд капитального ремонта	ед.	3	бюджет города Перми	169,900
Итого по мероприятию 1.1.1.1.3, в том числе по источникам финансирования								бюджет города Перми	169,900
Итого по основному мероприятию 1.1.1.1, в том числе по источникам финансирования								бюджет города Перми	1212866,100
1.1.1.2	Предоставление дошкольного образования в дошкольных образовательных организациях								
1.1.1.2.1	Обеспечение государственных гарантий реализации прав на получение общедоступного и бесплатного дошкольного образования в дошкольных образовательных организациях								

1	2	3	4	5	6	7	8	9	10
1.1.1.2.1.1	Организация предоставления государственных гарантий реализации прав на получение общедоступного и бесплатного дошкольного образования в дошкольных образовательных организациях	муниципальные образовательные учреждения, реализующие образовательные программы дошкольного образования, подведомственные ДО	01.01.2017	31.12.2017	количество детей, получающих услугу по реализации основных общеобразовательных программ дошкольного образования в группе кратковременного пребывания для детей в возрасте от 1 года до 3 лет	чел.	521	бюджет Пермского края	27373,533
					количество детей, получающих услугу по реализации основных общеобразовательных программ дошкольного образования в группе полного дня для детей в возрасте от 1 года до 3 лет	чел.	2268	бюджет Пермского края	167028,635
					количество детей, с ограниченными возможностями здоровья в возрасте от 3 лет до 8 лет получающих услугу по реализации основных общеобразовательных программ дошкольного образования	чел.	2149	бюджет Пермского края	228329,673
					количество детей, получающих услугу по реализации основных общеобразовательных программ дошкольного образования в группе кратковременного пребывания для детей в возрасте от 3 лет до 8	чел.	1744	бюджет Пермского края	60561,707
					количество детей, получающих услугу по реализации основных общеобразовательных программ дошкольного образования в группе полного дня для детей в возрасте от 3 лет до 8	чел.	52844	бюджет Пермского края	2672191,552
Итого по мероприятию 1.1.1.2.1, в том числе по источникам финансирования								бюджет Пермского края	3155485,100
1.1.1.2.2	Обеспечение воспитания и обучения детей-инвалидов в дошкольных образовательных организациях и на дому								

1	2	3	4	5	6	7	8	9	10
1.1.1.2.2.1	Организация предоставления образовательной услуги детям-инвалидам	ДО, муниципальные образовательные учреждения, реализующие образовательные программы дошкольного образования, подведомственные ДО	01.01.2017	31.12.2017	количество детей-инвалидов, получающих образовательную услугу	чел.	529	бюджет Пермского края	10046,000
					количество получателей, по которым администрируются расходы	чел.	529	бюджет Пермского края	56,100
Итого по мероприятию 1.1.1.2.2, в том числе по источникам финансирования								бюджет Пермского края	10102,100
1.1.1.2.3	Предоставление выплаты компенсации части родительской платы за присмотр и уход за ребенком в образовательных организациях, реализующих образовательную программу дошкольного образования								
1.1.1.2.3.1	Организация выплат компенсации части родительской платы за содержание ребенка в муниципальных образовательных учреждениях, реализующих образовательную программу дошкольного образования и администрирование выплат	ДО, муниципальные образовательные учреждения, реализующие образовательные программы дошкольного образования, подведомственные ДО	01.01.2017	31.12.2017	количество получателей компенсации части родительской платы за содержание ребенка в муниципальных образовательных учреждениях, реализующих образовательную программу дошкольного образования	чел.	54931	бюджет Пермского края	144135,600
					количество получателей, по которым администрируются расходы	чел.	54931	бюджет Пермского края	5175,100
Итого по мероприятию 1.1.1.2.3, в том числе по источникам финансирования								бюджет Пермского края	149310,700
1.1.1.2.4	Предоставление мер социальной поддержки педагогическим работникам образовательных организаций								

1	2	3	4	5	6	7	8	9	10
1.1.1.2.4.1	Организация предоставления мер социальной поддержки педагогическим работникам муниципальных образовательных организаций	ДО, муниципальные образовательные учреждения, реализующие образовательные программы дошкольного образования, подведомственные ДО	01.01.2017	31.12.2017	количество педагогических работников, получающих меры социальной поддержки	чел.	1057	бюджет Пермского края	41412,300
					количество получателей, по которым администрируются расходы	чел.	1057	бюджет Пермского края	621,200
Итого по мероприятию 1.1.1.2.4, в том числе по источникам финансирования								бюджет Пермского края	42033,500
Итого по основному мероприятию 1.1.1.2, в том числе по источникам финансирования								бюджет Пермского края	3356931,400
Итого по задаче 1.1.1, в том числе по источникам финансирования									4569797,500
								бюджет города Перми	1212866,100
								бюджет Пермского края	3356931,400
Всего по подпрограмме 1.1, в том числе по источникам финансирования									4569797,500
								бюджет города Перми	1212866,100
								бюджет Пермского края	3356931,400

4. Дополнить приложением 2 следующего содержания:

«ПЛАН-ГРАФИК
подпрограммы 1.2 «Обеспечение доступного и качественного общего образования»
муниципальной программы «Обеспечение доступности качественного предоставления
услуг в сфере образования в городе Перми» на 2017 год

Код	Наименование задачи, основного мероприятия, подмероприятия, объекта. Место проведения / расположения (адрес)	Участник программы	Дата начала реализации подмероприятия	Дата окончания реализации подмероприятия	Показатель непосредственного результата			Источник финансирования	Объем финансирования, тыс.руб.
					наименование	ед. изм.	значение		
1	2	3	4	5	6	7	8	9	10
1.2.1	Задача. Обеспечение регулярного получения услуги начального общего, основного общего и среднего общего образования как гарантия обеспечения ее качества								
1.2.1.1	Оказание услуг на получение общедоступного бесплатного дошкольного, начального общего, основного общего, среднего общего образования								
1.2.1.1.1	Оказание услуг в сфере общего образования в рамках полномочий города Перми								
1.2.1.1.1.1	Организация предоставления услуг в сфере общего образования в рамках полномочий города Перми	муниципальные общеобразовательные учреждения, подведомственные ДО	01.01.2017	31.12.2017	количество детей, получающих общеобразовательную услугу по образовательным программам начального общего, основного общего и среднего общего образования в муниципальных общеобразовательных учреждениях	чел.	108891	бюджет города Перми	951036,403
		муниципальные общеобразовательные учреждения, подведомственные ДО	01.01.2017	31.12.2017	количество детей, получающих общеобразовательную услугу по образовательным программам основного общего с применением сетевой формы реализации в муниципальных общеобразовательных учреждениях	чел.	5317	бюджет города Перми	9905,890
		МАОУ «Школа-интернат № 85» г.Перми	01.01.2017	31.12.2017	количество детей, получающих услугу по содержанию детей	чел.	175	бюджет города Перми	5421,045
		муниципальные общеобразовательные учреждения, подведомственные ДО	01.01.2017	31.12.2017	количество детей, получающих общеобразовательную услугу по адаптированным образовательным программам начального общего, основного общего и среднего общего образования в муниципальных общеобразовательных учреждениях	чел.	2442	бюджет города Перми	5427,762

1	2	3	4	5	6	7	8	9	10
Итого по мероприятию 1.2.1.1.1, в том числе по источникам финансирования								бюджет города Перми	971791,100
1.2.1.1.2	Целевые субсидии общеобразовательным организациям на оплату взносов на капитальный ремонт								
1.2.1.1.2.1	Предоставление целевых субсидий общеобразовательным организациям на оплату взносов на капитальный ремонт	муниципальные общеобразовательные учреждения, подведомственные ДО	01.01.2017	31.12.2017	количество учреждений общей площадью 837,5 кв.м, перечисливших взносы в фонд капитального ремонта	ед.	2	бюджет города Перми	83,200
Итого по мероприятию 1.2.1.1.2, в том числе по источникам финансирования								бюджет города Перми	83,200
1.2.1.1.3	Целевая субсидия СОШ № 82 на организацию подвоза учащихся, проживающих в отделенных жилых районах (Голый Мыс, Новобродовский), не имеющих общеобразовательных учреждений, к месту обучения и обратно								
1.2.1.1.3.1	Предоставление целевых субсидий СОШ № 82 на организацию подвоза учащихся, проживающих в отделенных жилых районах (Голый Мыс, Новобродовский), не имеющих общеобразовательных учреждений, к месту обучения и обратно	муниципальное автономное общеобразовательное учреждение «Средняя общеобразовательная школа № 82» г.Перми	01.01.2017	31.12.2017	количество рейсов для детей, получающих услугу по подвозу из отдаленных жилых районов, не имеющих общеобразовательных учреждений, к месту обучения в муниципальном автономном общеобразовательном учреждении «Средняя общеобразовательная школа № 82» г.Перми	рейс	2280	бюджет города Перми	1416,800
Итого по мероприятию 1.2.1.1.3, в том числе по источникам финансирования								бюджет города Перми	1416,800
1.2.1.1.4	Целевая субсидия СОШ № 112 на организацию подвоза учащихся муниципальных общеобразовательных школ города Перми, закрытых на капитальный ремонт, к месту проведения занятий в другие общеобразовательные учреждения и обратно								

1	2	3	4	5	6	7	8	9	10
1.2.1.1.4.1	Предоставление целевых субсидий СОШ № 112 на организацию подвоза учащихся муниципальных общеобразовательных школ города Перми, закрытых на капитальный ремонт, к месту проведения занятий в другие общеобразовательные учреждения и обратно	муниципальное автономное общеобразовательное учреждение «Средняя общеобразовательная школа № 112» г.Перми	01.01.2017	31.12.2017	количество рейсов для детей, получающих услугу по подвозу учащихся муниципальных общеобразовательных учреждений, закрытых на капитальный ремонт, в другие муниципальные общеобразовательные учреждения и обратно	рейс	3936	бюджет города Перми	3264,300
Итого по мероприятию 1.2.1.1.4, в том числе по источникам финансирования								бюджет города Перми	3264,300
1.2.1.1.5	Целевая субсидия СОШ № 71 на организацию перевозки детей, проживающих в отдаленном жилом районе (микрорайон Налимиха), не имеющем общеобразовательного учреждения, к месту обучения и обратно								
1.2.1.1.5.1	Предоставление целевых субсидий СОШ № 71 на организацию перевозки детей, проживающих в отдаленном жилом районе (микрорайон Налимиха), не имеющем общеобразовательного учреждения, к месту обучения и обратно	муниципальное автономное общеобразовательное учреждение «Средняя общеобразовательная школа № 71» г.Перми	01.01.2017	31.05.2017	количество часов оказания транспортных услуг по подвозу учащихся муниципальных общеобразовательных учреждений, проживающих в отдаленном жилом районе (микрорайон Налимиха), не имеющем общеобразовательного учреждения, к месту обучения и обратно	час	715,2	бюджет города Перми	786,700
					количество дней оказания транспортных услуг по подвозу учащихся муниципальных общеобразовательных учреждений, проживающих в отдаленном жилом районе (микрорайон Налимиха), не имеющем общеобразовательного учреждения, к месту обучения и обратно	день	112		

1	2	3	4	5	6	7	8	9	10
Итого по мероприятию 1.2.1.1.5, в том числе по источникам финансирования								бюджет города Перми	786,700
1.2.1.1.6	Целевая субсидия общеобразовательным организациям на предоставление бесплатного питания отдельным категориям учащихся								
1.2.1.1.6.1	Предоставление целевых субсидий общеобразовательным организациям на предоставление бесплатного питания отдельным категориям учащихся	муниципальные общеобразовательные учреждения, подведомственные ДО	01.01.2017	31.12.2017	количество учащихся отдельных категорий муниципальных общеобразовательных учреждений, которым предоставлено бесплатное питание	чел.	8885	бюджет города Перми	76890,000
Итого по мероприятию 1.2.1.1.6, в том числе по источникам финансирования								бюджет города Перми	76890,000
1.2.1.1.7	Целевая субсидия на проведение мероприятий по сохранению и использованию музея «Дом Дягилева» в культурно-образовательной деятельности муниципального бюджетного общеобразовательного учреждения «Гимназия № 11 им.С.П.Дягилева»								
1.2.1.1.7.1	Предоставление целевых субсидий на проведение мероприятий по сохранению и использованию музея «Дом Дягилева» в культурно-образовательной деятельности муниципального бюджетного общеобразовательного учреждения «Гимназия № 11 им.С.П.Дягилева»	муниципальное бюджетное общеобразовательное учреждение «Гимназия № 11 им.С.П.Дяги-лева» г.Перми	01.01.2017	31.12.2017	количество учащихся, участвующих в проведении мероприятий по сохранению и использованию музея «Дом Дягилева» в культурно-образовательной деятельности муниципального бюджетного общеобразовательного учреждения «Гимназия № 11 им.С.П.Дягилева» г.Перми	чел.	722	бюджет города Перми	1803,900
Итого по мероприятию 1.2.1.1.7, в том числе по источникам финансирования								бюджет города Перми	1803,900
1.2.1.1.8	Целевая субсидия кадетской школе на предоставление бесплатного питания учащимся								

1	2	3	4	5	6	7	8	9	10
1.2.1.1.8.1	Предоставление целевых субсидий кадетской школе на предоставление бесплатного питания учащимся	муниципальное автономное общеобразовательное учреждение Пермская кадетская школа № 1 «Пермский кадетский корпус имени генералиссимуса А.В.Суворова» г.Перми	01.01.2017	31.12.2017	количество учащихся, получающих бесплатное питание в муниципальном автономном общеобразовательном учреждении Пермская кадетская школа № 1 «Пермский кадетский корпус имени генералиссимуса А.В.Суворова» г.Перми	чел.	706	бюджет города Перми	15146,900
Итого по мероприятию 1.2.1.1.8, в том числе по источникам финансирования								бюджет города Перми	15146,900
1.2.1.1.9	Целевая субсидия на повышение фонда оплаты труда								
1.2.1.1.9.1	Предоставление целевых субсидий на повышение фонда оплаты труда	муниципальное автономное общеобразовательное учреждение Пермская кадетская школа № 1 «Пермский кадетский корпус имени генералиссимуса А.В.Суворова» г.Перми	01.01.2017	31.12.2017	количество учреждений, в которых проводятся мероприятия по повышению заработной платы	ед.	1	бюджет города Перми	63,400
Итого по мероприятию 1.2.1.1.9, в том числе по источникам финансирования								бюджет города Перми	63,400
Итого по основному мероприятию 1.2.1.1, в том числе по источникам финансирования								бюджет города Перми	1071246,300
1.2.1.2	Предоставление общего (начального, основного среднего) образования в общеобразовательных организациях								
1.2.1.2.1	Предоставление государственных гарантий на получение общедоступного бесплатного дошкольного, начального общего, основного общего, среднего общего образования, а также дополнительного образования в общеобразовательных организациях								

1	2	3	4	5	6	7	8	9	10
1.2.1.2.1.1	Организация предоставления государственных гарантий реализации прав на получение бесплатного дошкольного, начального общего, основного общего, среднего общего образования, а также дополнительного образования в общеобразовательных организациях	муниципальные общеобразовательные учреждения, подведомственные ДО	01.01.2017	31.12.2017	количество детей, получающих услугу по образовательным программам начального общего, основного общего, среднего общего образования, а также дополнительного образования в муниципальных общеобразовательных учреждениях	чел.	109481	бюджет Пермского края	3599850,600
Итого по мероприятию 1.2.1.2.1, в том числе по источникам финансирования								бюджет Пермского края	3599850,600
1.2.1.2.2	Выплата вознаграждения за выполнение функций классного руководителя педагогическим работникам образовательных организаций								
1.2.1.2.2.1	Организация выплат денежного вознаграждения за выполнение функций классного руководителя педагогическим работникам образовательных организаций	муниципальные общеобразовательные учреждения, подведомственные ДО	01.01.2017	31.12.2017	количество педагогических работников муниципальных общеобразовательных учреждений, получающих денежное вознаграждение за классное руководство	чел.	4492	бюджет Пермского края	131297,500
Итого по мероприятию 1.2.1.2.2, в том числе по источникам финансирования								бюджет Пермского края	131297,500
1.2.1.2.3	Организация предоставления общедоступного и бесплатного дошкольного, начального общего, основного общего, среднего общего образования обучающимся с ограниченными возможностями здоровья в отдельных муниципальных общеобразовательных учреждениях, осуществляющих образовательную деятельность по адаптированным основным общеобразовательным программам, в общеобразовательных учреждениях со специальным наименованием								

1	2	3	4	5	6	7	8	9	10
1.2.1.2.3.1	Предоставление услуги общедоступного и бесплатного дошкольного, начального общего, основного общего, среднего общего образования обучающимся с ограниченными возможностями здоровья в отдельных муниципальных общеобразовательных учреждениях, осуществляющих образовательную деятельность по адаптированным основным общеобразовательным программам, в общеобразовательных учреждениях со специальным наименованием	муниципальные общеобразовательные учреждения, подведомственные ДО	01.01.2017	31.12.2017	количество детей, получающих услугу общедоступного и бесплатного дошкольного, начального, основного общего образования для обучающихся с ограниченными возможностями здоровья в отдельных муниципальных общеобразовательных организациях, осуществляющих образовательную деятельность по адаптированным основным общеобразовательным программам	чел.	2506	бюджет Пермского края	68740,700
Итого по мероприятию 1.2.1.2.3, в том числе по источникам финансирования								бюджет Пермского края	68740,700
1.2.1.2.4	Предоставление мер социальной поддержки учащимся из многодетных малоимущих семей								
1.2.1.2.4.1	Оказание социальной поддержки учащимся из многодетных малоимущих семей	муниципальные общеобразовательные учреждения, подведомственные ДО частные, образовательные организации	01.01.2017	31.12.2017	количество учащихся из многодетных малоимущих семей, получающих социальную поддержку	чел.	3750	бюджет Пермского края	44984,200

1	2	3	4	5	6	7	8	9	10
Итого по мероприятию 1.2.1.2.4, в том числе по источникам финансирования								бюджет Пермского края	44984,200
1.2.1.2.5	Предоставление мер социальной поддержки учащимся из малоимущих семей								
1.2.1.2.5.1	Оказание социальной поддержки учащимся из малоимущих семей	муниципальные общеобразовательные учреждения, подведомственные ДО частные, образовательные организации	01.01.2017	31.12.2017	количество учащихся из малоимущих семей, получающих социальную поддержку	чел.	7651	бюджет Пермского края	71464,000
Итого по мероприятию 1.2.1.2.5, в том числе по источникам финансирования								бюджет Пермского края	71464,000
1.2.1.2.6	Предоставление мер социальной поддержки педагогическим работникам образовательных государственных и муниципальных учреждений Пермского края, работающим и проживающим в сельской местности и поселках городского типа (рабочих поселках), по оплате жилого помещения и коммунальных услуг								
1.2.1.2.6.1	Оказание социальной поддержки по оплате жилого помещения и коммунальных услуг педагогическим работникам образовательных государственных и муниципальных учреждений Пермского края, работающим и проживающим в сельской местности и поселках городского типа (рабочих поселках)	муниципальные общеобразовательные учреждения, подведомственные ДО	01.01.2017	31.12.2017	количество педагогических работников муниципальных образовательных учреждений, работающих и проживающих в сельской местности городского типа (рабочих поселках), получающих социальную поддержку по оплате жилого помещения и коммунальных услуг	чел.	32	бюджет Пермского края	581,100

1	2	3	4	5	6	7	8	9	10
Итого по мероприятию 1.2.1.2.6, в том числе по источникам финансирования								бюджет Пермского края	581,100
1.2.1.2.7	Предоставление мер социальной поддержки педагогическим работникам образовательных организаций								
1.2.1.2.7.1	Оказание мер социальной поддержки педагогическим работникам	ДО, муниципальные общеобразовательные учреждения, подведомственные ДО	01.01.2017	31.12.2017	количество педагогических работников, получающих меры социальной поддержки	чел.	3265	бюджет Пермского края	132911,400
					количество получателей, по которым администрируются расходы	чел.	3265	бюджет Пермского края	1993,700
Итого по мероприятию 1.2.1.2.7, в том числе по источникам финансирования								бюджет Пермского края	134905,100
1.2.1.2.8	Обеспечение воспитания и обучения детей-инвалидов в общеобразовательных организациях, реализующих образовательные программы дошкольного образования								
1.2.1.2.8.1	Реализация воспитания и обучения детей-инвалидов в общеобразовательных организациях, реализующих образовательные программы дошкольного образования	ДО, муниципальные общеобразовательные учреждения, реализующие образовательные программы дошкольного образования, подведомственные ДО	01.01.2017	31.12.2017	количество детей-инвалидов, получающих образовательную услугу	чел.	4	бюджет Пермского края	34,200
Итого по мероприятию 1.2.1.2.8, в том числе по источникам финансирования								бюджет Пермского края	34,200
Итого по основному мероприятию 1.2.1.2, в том числе по источникам финансирования								бюджет Пермского края	4051857,400

1	2	3	4	5	6	7	8	9	10
Итого по задаче 1.2.1, в том числе по источникам финансирования									5123103,700
								бюджет города Перми	1071246,300
								бюджет Пермского края	4051857,400
Всего по подпрограмме 1.2, в том числе по источникам финансирования									5123103,700
								бюджет города Перми	1071246,300
								бюджет Пермского края	4051857,400

5. Дополнить приложением 3 следующего содержания:

«ПЛАН-ГРАФИК
подпрограммы 1.3 «Обеспечение доступного и качественного дополнительного образования»
муниципальной программы «Обеспечение доступности качественного предоставления
услуг в сфере образования в городе Перми» на 2017 год

Код	Наименование задачи, основного мероприятия, подмероприятия, объекта. Место проведения / расположения (адрес)	Участник программы	Дата начала реализации подмероприятия	Дата окончания реализации подмероприятия	Показатель непосредственного результата			Источник финансирования	Объем финансирования, тыс.руб.
					наименование	ед. изм.	значение		
1	2	3	4	5	6	7	8	9	10
1.3.1	Задача. Обеспечение регулярного получения услуги дополнительного образования детьми в возрасте от 7 до 18 лет в полном объеме как гарантия обеспечения ее качества								
1.3.1.1	Оказание услуг по реализации дополнительных образовательных программ								
1.3.1.1.1	Оказание услуг в сфере дополнительного образования								

1	2	3	4	5	6	7	8	9	10
1.3.1.1.1.1	Реализация предоставления дополнительных общеразвивающих программ социально-педагогической, естественно-научной, технической, туристско-краеведческой, художественной направленности и дополнительных общеобразовательных предпрофессиональных программ в области физической культуры и спорта в муниципальных образовательных учреждениях дополнительного образования детей, подведомственных ДО	муниципальные образовательные учреждения дополнительного образования детей, подведомственные ДО	01.01.2017	31.12.2017	объем услуг дополнительного образования по дополнительным общеобразовательным программам, для детей в возрасте от 7 до 18 лет в муниципальных образовательных учреждениях дополнительного и общего образования, подведомственных ДО	чел. часы	8558064	бюджет города Перми	490083,965
					количество детей в возрасте от 7 до 18 лет, получающих услугу дополнительного образования по дополнительным общеобразовательным программам, в муниципальных образовательных учреждениях дополнительного и общего образования, подведомственных ДО	чел.	37407	бюджет города Перми	0,000
1.3.1.1.1.2	Реализация предоставления дополнительных общеразвивающих программ физкультурно-спортивной направленности в кадетской школе	МАОУ Пермская кадетская школа № 1 «Пермский кадетский корпус имени генералиссимуса А.В.Суворова» г.Перми	01.01.2017	31.12.2017	объем услуг дополнительного образования по общеразвивающим программам физкультурно-спортивной направленности, оказываемых несовершеннолетним гражданам в кадетской школе	чел. часы	177912	бюджет города Перми	9002,347
					количество несовершеннолетних граждан в кадетской школе, получающих дополнительное образование по общеразвивающим программам физкультурно-спортивной направленности	чел.	706	бюджет города Перми	0,000

1	2	3	4	5	6	7	8	9	10
1.3.1.1.1.3	Реализация предоставления дополнительных общеразвивающих программ технической направленности в МАОУ «СОШ № 16» г.Перми	МАОУ «СОШ № 16» г.Перми	01.01.2017	31.12.2017	объем услуг дополнительного образования по общеразвивающим программам технической направленности, оказываемых учащимся МАОУ «СОШ № 16» г.Перми	чел. часы	113400	бюджет города Перми	8311,086
					количество учащихся, получающих дополнительное образование по общеразвивающим программам технической направленности	чел.	450	бюджет города Перми	0,000
1.3.1.1.1.4	Реализация предоставления дополнительных общеразвивающих программ технической направленности в МАОУ «СОШ № 10» г.Перми	МАОУ «СОШ № 10» г.Перми	01.01.2017	31.12.2017	объем услуг дополнительного образования по общеразвивающим программам технической направленности, оказываемых учащимся МАОУ «СОШ № 10» г.Перми	чел. часы	93240	бюджет города Перми	6833,560
					количество учащихся, получающих дополнительное образование по общеразвивающим программам технической направленности	чел.	370	бюджет города Перми	0,000
1.3.1.1.1.5	Реализация предоставления дополнительных общеразвивающих программ художественной направленности в МАОУ с углубленным изучением математики и английского языка «Школа дизайна «Точка» г.Перми	МАОУ с углубленным изучением математики и английского языка «Школа дизайна «Точка» г.Перми	01.01.2017	31.12.2017	объем услуг дополнительного образования по общеразвивающим программам художественной направленности, оказываемых учащимся МАОУ с углубленным изучением математики и английского языка «Школа дизайна «Точка» г.Перми	чел. часы	68040	бюджет города Перми	8100,842
					количество учащихся, получающих дополнительное образование по общеразвивающим программам художественной направленности	чел.	270	бюджет города Перми	0,000

1	2	3	4	5	6	7	8	9	10
1.3.1.1.1.6	Реализация предоставления дополнительных общеразвивающих программ физкультурно-спортивной направленности в МАОУ «СОШ № 32 им.Г.А.Сборщикова» г.Перми	МАОУ «СОШ № 32 им.Г.А.Сборщикова» г.Перми	01.01.2017	31.12.2017	объем услуг дополнительного образования по общеразвивающим программам физкультурно-спортивной направленности, оказываемых учащимся МАОУ «СОШ № 32 им.Г.А.Сборщикова» г.Перми	чел. часы	115920	бюджет города Перми	8452,886
					количество учащихся, получающих дополнительное образование по общеразвивающим программам физкультурно-спортивной направленности направленности	чел.	460	бюджет города Перми	0,000
1.3.1.1.1.7	Реализация предоставления дополнительных общеразвивающих программ технической направленности в МАОУ «СОШ № 93» г.Перми	МАОУ «СОШ № 93» г.Перми	01.01.2017	31.12.2017	объем услуг дополнительного образования по общеразвивающим программам технической направленности, оказываемых учащимся МАОУ «СОШ № 93» г.Перми	чел. часы	37800	бюджет города Перми	2770,362
					количество учащихся, получающих дополнительное образование по общеразвивающим программам технической направленности	чел.	150	бюджет города Перми	0,000
1.3.1.1.1.8	Реализация предоставления дополнительных общеразвивающих программ технической направленности в МАОУ «СОШ № 129» г.Перми	МАОУ «СОШ № 129» г.Перми	01.01.2017	31.12.2017	объем услуг дополнительного образования по общеразвивающим программам технической направленности, оказываемых учащимся МАОУ «СОШ № 129» г.Перми	чел. часы	37800	бюджет города Перми	2770,362
					количество учащихся, получающих дополнительное образование по общеразвивающим программам технической направленности	чел.	150	бюджет города Перми	0,000

1	2	3	4	5	6	7	8	9	10
1.3.1.1.1.9	Реализация предоставления дополнительных общеразвивающих программ физкультурно-спортивной направленности направленности в МАОУ «Гимназия № 2» г.Перми	МАОУ «Гимназия № 2» г.Перми	01.01.2017	31.12.2017	объем услуг дополнительного образования по общеразвивающим программам физкультурно-спортивной направленности, оказываемых учащимся МАОУ «Гимназия № 2» г.Перми	чел. часы	56700	бюджет города Перми	4134,564
					количество учащихся, получающих дополнительное образование по общеразвивающим программам технической направленности	чел.	225	бюджет города Перми	0,000
1.3.1.1.1.10	Реализация предоставления дополнительных общеразвивающих программ технической направленности в МАОУ «СОШ № 102» г.Перми	МАОУ «СОШ № 102» г.Перми	01.01.2017	31.12.2017	объем услуг дополнительного образования по общеразвивающим программам технической направленности, оказываемых учащимся МАОУ «СОШ № 102» г.Перми	чел. часы	20160	бюджет города Перми	1477,526
					количество учащихся, получающих дополнительное образование по общеразвивающим программам технической направленности	чел.	80	бюджет города Перми	0,000
Итого по мероприятию 1.3.1.1.1, в том числе по источникам финансирования								бюджет города Перми	541937,500
1.3.1.1.2	Целевая субсидия на реализацию историко-культурной образовательной программы								
1.3.1.1.2.1	Реализация историко-культурной образовательной программы	МАОУ ДО « Д Д (Ю) Т » г.Перми	01.01.2017	31.12.2017	количество учреждений, реализующих историко-культурную образовательную программу	ед.	1	бюджет города Перми	2219,000
Итого по мероприятию 1.3.1.1.2, в том числе по источникам финансирования								бюджет города Перми	2219,000
1.3.1.1.3	Предоставление мер социальной поддержки педагогическим работникам образовательных организаций								

1	2	3	4	5	6	7	8	9	10
1.3.1.1.3.1	Организация предоставления мер социальной поддержки педагогическим работникам образовательных организаций	муниципальные образовательные учреждения дополнительного образования детей, подведомственные ДО	01.01.2017	31.12.2017	количество педагогических работников, получающих меры социальной поддержки	чел.	341	бюджет города Перми	13929,700
Итого по основному мероприятию 1.3.1.1.3, в том числе по источникам финансирования								бюджет города Перми	13929,700
1.3.1.1.4	Целевые субсидии организациям дополнительного образования на оплату взносов на капитальный ремонт								
1.3.1.1.4.1	Предоставление целевых субсидий организациям дополнительного образования на оплату взносов на капитальный ремонт	муниципальные образовательные учреждения дополнительного образования детей, подведомственные ДО	01.01.2017	31.12.2017	количество учреждений, общей площадью 9227,9 кв.м, перечисливших взносы в фонд капитального ремонта	ед.	9	бюджет города Перми	916,900
Итого по мероприятию 1.3.1.1.4, в том числе по источникам финансирования								бюджет города Перми	916,900
1.3.1.1.5	Целевая субсидия на повышение фонда оплаты труда								
1.3.1.1.5.1	Предоставление целевых субсидий на повышение фонда оплаты труда	муниципальные образовательные учреждения дополнительного образования детей, подведомственные ДО	01.01.2017	31.12.2017	количество учреждений в которых проводятся мероприятия по повышению заработной платы	ед.	18	бюджет города Перми	11618,200
Итого по мероприятию 1.3.1.1.5, в том числе по источникам финансирования								бюджет города Перми	11618,200
Итого по основному мероприятию 1.3.1.1, в том числе по источникам финансирования								бюджет города Перми	570621,300
Итого по задаче 1.3.1, в том числе по источникам финансирования								бюджет города Перми	570621,300

1	2	3	4	5	6	7	8	9	10
Всего по подпрограмме 1.3, в том числе по источникам финансирования								бюджет города Перми	570621,300

6. Дополнить приложением 4 следующего содержания:

«ПЛАН-ГРАФИК
подпрограммы 1.4 «Ресурсное обеспечение качественного функционирования системы образования города Перми» муниципальной программы «Обеспечение доступности качественного предоставления услуг в сфере образования в городе Перми» на 2017 год

Код	Наименование задачи, основного мероприятия, подмероприятия, объекта. Место проведения / расположения (адрес)	Участник программы	Дата начала реализации подмероприятия	Дата окончания реализации подмероприятия	Показатель непосредственного результата			Источник финансирования	Объем финансирования, тыс. руб.
					наименование	ед. изм.	значение		
1	2	3	4	5	6	7	8	9	10
1.4.1	Задача. Создание условий для развития системы образования								
1.4.1.1	Обеспечение условий для качественного функционирования системы образования города Перми								
1.4.1.1.1	Оказание прочих услуг в сфере образования								
1.4.1.1.1.1	Организация предоставления психолого-педагогической помощи по диагностике и выявлению особых образовательных нужд	МКУ СО «ПМПК»	01.01.2017	31.12.2017	количество детей, получающих психолого-педагогическую помощь по диагностике и выявлению особых образовательных нужд	чел.	2500	бюджет города Перми	6565,300
1.4.1.1.1.2	Организация психолого-педагогического консультирования обучающихся, их родителей (законных представителей) и педагогических работников	МБОУ «ЦППМСП»	01.01.2017	31.12.2017	количество оказанных услуг по психолого-педагогическому консультированию обучающихся, их родителей (законных представителей) и педагогических работников	ед.	1902	бюджет города Перми	28505,200

1	2	3	4	5	6	7	8	9	10
1.4.1.1.1.3	Осуществление информационно-аналитических функций в отношении муниципальных учреждений	МКУ «ИАЦ»	01.01.2017	31.12.2017	количество муниципальных учреждений, в отношении которых МКУ «ИАЦ» осуществляет информационно-аналитические функции	ед.	296	бюджет города Перми	12474,200
1.4.1.1.1.4	Организация деятельности клубных формирований и формирований самодеятельного творчества (в сфере образования)	МАУ СО «Дом учителя»	01.01.2017	31.12.2017	количество оказанных услуг по организации деятельности клубных формирований и формирований самодеятельного творчества (в сфере образования)	ед.	16793	бюджет города Перми	4912,000
1.4.1.1.1.5	Реализация дополнительных профессиональных программ повышения квалификации	МАОУ ДПО «ЦРСО»	01.01.2017	31.12.2017	объем оказанных услуг по реализации дополнительных профессиональных программ повышения квалификации	чел. часы	27024	бюджет города Перми	12483,100
					количество человек, получающих услугу дополнительным профессиональным программам повышения квалификации	чел.	563	бюджет города Перми	0,000
1.4.1.1.1.6	Осуществление мониторинга безопасности муниципальных образовательных учреждений	МКУ «АХССО»	01.01.2017	31.12.2017	количество зданий муниципальных образовательных учреждений, за которыми МКУ «АХССО» осуществляет мониторинг безопасности	ед.	504	бюджет города Перми	12613,500
Итого по мероприятию 1.4.1.1.1, в том числе по источникам финансирования								бюджет города Перми	77553,300
1.4.1.1.2	Предоставление мер социальной поддержки педагогическим работникам образовательных организаций								
1.4.1.1.2.1	Организация предоставления мер социальной поддержки педагогическим работникам образовательных организаций	муниципальные образовательные учреждения дополнительного образования детей, подведомственные ДО	01.01.2017	31.12.2017	количество педагогических работников, получающих меры социальной поддержки	чел.	48	бюджет города Перми	1980,800
Итого по мероприятию 1.4.1.1.2, в том числе по источникам финансирования								бюджет города Перми	1980,800
1.4.1.1.3	Целевые субсидии центру психолого-педагогической, медицинской и социальной помощи на оплату взносов на капитальный ремонт								

1	2	3	4	5	6	7	8	9	10
1.4.1.1.3.1	Предоставление целевых субсидий центру психолого-педагогической, медицинской и социальной помощи на оплату взносов на капитальный ремонт	МБОУ «ЦППМСП»	01.01.2017	31.12.2017	количество учреждений, общей площадью 648,7 кв.м, перечисливших взносы в фонд капитального ремонта	ед.	1	бюджет города Перми	64,400
Итого по мероприятию 1.4.1.1.3, в том числе по источникам финансирования								бюджет города Перми	64,400
1.4.1.1.4	Целевые субсидии в части повышения фонда оплаты труда								
1.4.1.1.4.1	Предоставление целевых субсидий в части повышения фонда оплаты труда	муниципальные учреждения, подведомственные ДО обеспечивающие деятельность (оказание услуг) подведомственных учреждений	01.01.2017	31.12.2017	количество учреждений, в которых проводятся мероприятия по повышению заработной платы	ед.	6	бюджет города Перми	3255,100
Итого по мероприятию 1.4.1.1.4, в том числе по источникам финансирования								бюджет города Перми	3255,100
Итого по основному мероприятию 1.4.1.1, в том числе по источникам финансирования								бюджет города Перми	82853,600
1.4.1.2	Организация и проведение мероприятий в области образования								
1.4.1.2.1	Целевая субсидия образовательным организациям на отраслевые мероприятия для детей и педагогических работников								
1.4.1.2.1.1	Организация и проведение интеллектуального марафона (районные этапы олимпиад)	ДО, муниципальные образовательные учреждения, подведомственные ДО	01.01.2017	31.12.2017	количество предметов, по которым проведен муниципальный этап	ед.	19	бюджет города Перми	1160,196
1.4.1.2.1.1.1	Организация и проведение этапов олимпиад	ДО, муниципальные образовательные учреждения, подведомственные ДО	01.01.2017	31.12.2017	количество предметов, по которым проведены олимпиады	ед.	19	бюджет города Перми	769,596
1.4.1.2.1.1.2	Организация и проведение предметного мониторинга учащихся	ДО, муниципальные образовательные учреждения, подведомственные ДО	01.01.2017	31.12.2017	количество предметов, по которым проведен мониторинг	ед.	4	бюджет города Перми	390,600

1	2	3	4	5	6	7	8	9	10
1.4.1.2.1.2	Проведение мероприятия «Фестиваль КВН	ДО, муниципальные образовательные учреждения, подведомственные ДО	01.09.2017	30.10.2017	количество школьных команд КВН	ед.	50	бюджет города Перми	1044,646
1.4.1.2.1.2.1	Организация и проведение отборочного этапа чемпионата школьной лиги КВН	ДО, муниципальные образовательные учреждения, подведомственные ДО	01.09.2017	30.10.2017	количество школьных команд КВН, участников отборочного этапа	ед.	50	бюджет города Перми	507,000
1.4.1.2.1.2.2	Организация и проведение чемпионата школьной лиги КВН	ДО, муниципальные образовательные учреждения, подведомственные ДО	01.01.2017	30.05.2017	количество школьных команд КВН, участников фестиваля	ед.	50	бюджет города Перми	510,646
1.4.1.2.1.2.3	Организация и проведение мероприятий по приобретению полиграфической продукции участников фестиваля	ДО, муниципальные образовательные учреждения, подведомственные ДО	01.01.2017	28.02.2017	количество комплектов полиграфической продукции	ед.	50	бюджет города Перми	27,000
1.4.1.2.1.3	Организация и проведение семинаров по обобщению педагогического опыта	ДО, МАОУ ДПО «ЦРСО»	01.01.2017	01.06.2017	количество проведенных семинаров	ед.	600	бюджет города Перми	474,166
1.4.1.2.1.4	Организация и проведение мероприятий для ветеранов педагогического труда и молодых специалистов	ДО, МАУ СО «Дом учителя»	01.01.2017	18.12.2017	количество проведенных мероприятий	ед.	4	бюджет города Перми	250,.000
1.4.1.2.1.5	Проведение аттестации руководителей муниципальных образовательных учреждений	ДО, МАОУ ДПО «ЦРСО»	01.01.2017	18.12.2017	количество руководителей, прошедших процедуру аттестации	ед.	50	бюджет города Перми	100,000
1.4.1.2.1.6	Проведение отраслевых совещаний (в том числе написание и экспертиза статей в журналы, сборники, издание брошюры, проведение общегородского родительского собрания)	ДО, МАОУ ДПО «ЦРСО»	01.09.2016	31.12.2016	количество проведенных мероприятий	ед.	1	бюджет города Перми	220,487

1	2	3	4	5	6	7	8	9	10
1.4.1.2.1.6.1	Издание брошюры, написание и экспертиза статей в журналы, сборники	ДО, МАОУ ДПО «ЦРСО»	01.09.2016	31.12.2016	количество материалов, подготовленных к совещаниям	ед.	150	бюджет города Перми	80,487
1.4.1.2.1.6.2.	Проведение общегородского родительского собрания	ДО, МАОУ ДПО «ЦРСО»	01.03.2016	01.06.2016	количество проведенных общегородских родительских собраний	ед.	1	бюджет города Перми	140,000
1.4.1.2.1.7	Организация и проведение конкурса «Учитель года – 2017»	ДО, МАОУ ДПО «ЦРСО»	01.01.2017	30.09.2017	количество участников конкурса	чел.	190	бюджет города Перми	637,605
1.4.1.2.1.8	Организация работы городского экспертно-методического совета	МАОУ ДПО «ЦРСО»	05.05.2017	25.11.2017	количество заседаний	ед.	3	бюджет города Перми	50,000
1.4.1.2.1.9	Организация и проведение семинаров, стажировок для начинающих руководителей и заместителей руководителей	ДО, МАОУ ДПО «ЦРСО»	01.04.2017	30.09.2017	количество руководителей и заместителей руководителей	чел.	25	бюджет города Перми	200,000
1.4.1.2.1.10	Организация и проведение Всероссийского фестиваля-форума кадетских корпусов Российской Федерации «Виват, кадет!»	ДО, МАОУ Пермская кадетская школа № 1 «Пермский кадетский корпус имени генералиссимуса А.В.Суворова» г.Перми	01.09.2017	30.10.2017	количество участников	чел.	300	бюджет города Перми	700,000
1.4.1.2.1.11	Организация и проведение мероприятия, посвященного Дню учителя	ДО, МАУСО «Дом учителя»	01.08.2017	01.10.2017	количество участников	чел.	300	бюджет города Перми	500,000
1.4.1.2.1.11.1	Организация и проведение мероприятий по занесению кандидатур в Книгу Почета департамента образования	ДО, МАУСО «Дом учителя»	01.08.2017	01.10.2017	количество участников мероприятий по занесению кандидатур в Книгу Почета департамента образования	чел.	300	бюджет города Перми	110,000
1.4.1.2.1.11.2	Приобретение билетов на концерт (спектакль) для педагогов и руководителей	ДО, МАОУ ДПО «ЦРСО»	01.08.2017	01.10.2017	количество билетов (не менее)	ед.	500	бюджет города Перми	390,000

1	2	3	4	5	6	7	8	9	10
Итого по мероприятию 1.4.1.2.1, в том числе по источникам финансирования								бюджет города Перми	5337,100
1.4.1.2.2	Отраслевые мероприятия для детей и педагогических работников								
1.4.1.2.2.1	Проведение мероприятия «Спортивная олимпиада»	ДО	01.02.2017	30.09.2017	количество участников	чел.	3970	бюджет города Перми	395,205
1.4.1.2.2.1.1	Организация и проведение спортивно-массовых мероприятий	ДО	01.02.2017	30.09.2017	количество участников «Президентских спортивных игр»	чел.	3970	бюджет города Перми	305,000
					количество школьных эстафетных команд	ед.	600		
					количество школьных команд, участвующих в проведении фестиваля ГТО	ед.	574		
					количество команд ДОУ, участвующих в проведении соревнований	ед.	1140		
1.4.1.2.2.1.2	Организация и проведение торжественной церемонии награждения победителей «Спортивной олимпиады»	ДО	01.02.2017	30.09.2017	количество команд образовательных учреждений, победителей олимпиады	ед.	200	бюджет города Перми	90,205
1.4.1.2.2.2	Проведение отраслевых совещаний: – выездное отраслевое совещание, – итоговое августовское совещание	ДО	10.05.2016	31.08.2016	количество проведенных мероприятий	ед.	2	бюджет города Перми	270,000
1.4.1.2.2.3	Награждение победителей и призеров конкурса «Учитель года – 2017»	ДО	01.02.2017	30.03.2017	количество победителей, призеров конкурса	чел.	1	бюджет города Перми	1888,385

1	2	3	4	5	6	7	8	9	10
1.4.1.2.2.4	Организация и проведение мероприятия «Подарки первоклассникам»	ДО	01.07.2017	01.11.2017	количество обучающихся	чел.	не менее 13500	бюджет города Перми	1847,910
Итого по мероприятию 1.4.1.2.2 в том числе по источникам финансирования								бюджет города Перми	4401,500
1.4.1.2.3	Целевая субсидия образовательным организациям на мероприятия в области инновационного развития системы образования								
1.4.1.2.3.1.	Мероприятия по реализации стратегии развития системы образования города Перми до 2030 года	ДО, МАОУ ДПО «ЦРСО»	01.04.2017	05.12.2017	количество образовательных учреждений, участников мероприятий	ед.	57	бюджет города Перми	7200,000
1.4.1.2.3.1.1	Организация и проведение конкурса для дошкольных образовательных учреждений г.Перми, способствующего реализации муниципальной модели дошкольного образования	ДО, МАОУ ДПО «ЦРСО»	10.04.2017	31.05.2017	количество победителей и призеров конкурса (не менее)	ед.	3	бюджет города Перми	200,000
1.4.1.2.3.1.2	Разработка модели и концепции профильного образования в старшей школе	ДО, МАОУ ДПО «ЦРСО»	03.04.2017	20.11.2017	количество моделей (не менее)	ед.	1	бюджет города Перми	300,000
					количество семинаров, концепций	ед.	2		
1.4.1.2.3.1.3	Разработка и реализация концепции проекта «Золотой запас» (создание банка талантливых детей)	ДО, МАОУ ДПО «ЦРСО»	03.04.2017	11.12.2017	количество победителей и призеров конкурса (не менее)	ед.	10	бюджет города Перми	1000,000
					количество концепций проекта и программного продукта (не менее)	ед.	2		
1.4.1.2.3.1.4	Организация и проведение семинаров, тренингов, нацеленных на повышение и развитие движения в сфере технопредпринимательства, среди обучающихся в школах города Перми	ДО, МАОУ ДПО «ЦРСО»	17.04.2017	05.12.2017	количество семинаров для участников проекта «Техно-Пермь» (не менее)	ед.	3	бюджет города Перми	300,000

1	2	3	4	5	6	7	8	9	10
1.4.1.2.3.1.5.	Организация и проведение семинаров, обеспечивающих реализацию муниципальной модели основной школы	ДО, МАОУ ДПО «ЦРСО»	03.04.2017	05.12.2017	количество семинаров (не менее)	ед.	4	бюджет города Перми	300,000
1.4.1.2.3.1.6	Реализация муниципальной модели проб и практик (конкурс программ)	ДО, МАОУ ДПО «ЦРСО»	17.04.2017	05.12.2017	количество победителей и призеров конкурса (не менее)	ед.	9	бюджет города Перми	700,000
					количество методических рекомендаций по разработке программ	ед.	1		
1.4.1.2.3.1.7	Создание банка педагогических работников для организации работы виртуальной школы	ДО, МАОУ ДПО «ЦРСО»	17.04.2017	05.12.2017	количество участников (не менее)	чел.	10	бюджет города Перми	500,000
					количество программных продуктов	ед.	1		
1.4.1.2.3.1.8	Разработка концепции и модели внешней готовности к профессиональному самоопределению. Проведение семинаров	ДО, МАОУ ДПО «ЦРСО»	17.04.2017	05.12.2017	концепция и модель формирования внешней готовности к профессиональному самоопределению	ед.	2	бюджет города Перми	300,000
					количество семинаров для общеобразовательных учреждений (далее ОУ) города Перми (не менее)	ед.	3		
1.4.1.2.3.1.9	Разработка контрольно-измерительных материалов (далее – КИМ) по оценке внешней готовности к профессиональному самоопределению (9-11 класс). Проведение тестирования	ДО, МАОУ ДПО «ЦРСО»	17.04.2017	05.12.2017	количество КИМов (не менее)	ед.	3	бюджет города Перми	600,000
1.4.1.2.3.1.10	Проведение мониторинга прикладных результатов (создание личных кабинетов, обработка и коррекция материалов)	ДО, МАОУ ДПО «ЦРСО»	17.04.2017	05.12.2017	количество КИМов для личного кабинета школьников Перми (не менее)	ед.	3	бюджет города Перми	400,000

1	2	3	4	5	6	7	8	9	10
1.4.1.2.3.1.11	Разработка концепции и модулей проекта «Пермские ясли» (для детей от 0 до 3 лет). Разработка программы («12 месяцев – 12 навыков»)	ДО, МАОУ ДПО «ЦРСО»	17.04.2017	05.12.2017	количество концепций и модули программы «Пермские ясли» (не менее)	ед.	2	бюджет города Перми	1000,000
					количество семинаров для дошкольных образовательных учреждений (далее – ДОУ) (не менее)	ед.	3		
					количество концепций и механизмы реализации программы «12месяцев – 12 навыков»	ед.	2		
					количество семинаров для ДОУ (не менее)	ед.	3		
					количество моделей организации системы краткосрочных образовательных практик в ДОУ	ед.	2		
1.4.1.2.3.1.12	Разработка технологии построения и учета индивидуальных образовательных маршрутов для учащихся 7-11 классов	ДО, МАОУ ДПО «ЦРСО»	17.04.2017	05.12.2017	количество ОУ – победителей конкурса (не менее)	ед.	3	бюджет города Перми	500,000
					количество пакетов технологий построения индивидуальных образовательных маршрутов (не менее)	ед.	3		
1.4.1.2.3.1.13	Организация и проведение конкурса образовательных учреждений «Проект года 2017»	ДО, МАОУ ДПО «ЦРСО»	17.04.2017	05.12.2017	количество образовательных учреждений – победителей конкурса (не менее)	ед.	3	бюджет города Перми	1100,000
1.4.1.2.3.2	Мероприятия по развитию персонала в целях реализации стратегии развития системы образования города Перми до 2030 года	ДО, МАОУ ДПО «ЦРСО»	03.04.2017	17.11.2017	количество участников мероприятий по развитию персонала	чел	1000	бюджет города Перми	2000,000
1.4.1.2.3.2.1	Организация и проведение конкурса профессионального мастерства «Педагог.PERM»	ДО, МАОУ ДПО «ЦРСО»	15.06.2017	20.10.2017	количество победителей и призеров конкурса (не менее)	чел	3	бюджет города Перми	450,000

1	2	3	4	5	6	7	8	9	10
1.4.1.2.3.2.2	Организация и проведение конкурса для молодых педагогов «Педагогические стартапы»	ДО, МАОУ ДПО «ЦРСО»	04.09.2017	01.11.2017	количество победителей конкурса (не менее)	чел.	5	бюджет города Перми	500,000
1.4.1.2.3.2.3	Обновление (модернизация) содержания личного кабинета педагога, сопровождение личных кабинетов педагогов	ДО, МАОУ ДПО «ЦРСО»	03.04.2017	14.07.2017	количество моделей личного кабинета (не менее)	ед.	1	бюджет города Перми	300,000
1.4.1.2.3.2.4	Создание шорт-листа Пермских педагогических конкурсов и рейтингов	ДО, МАОУ ДПО «ЦРСО»	03.04.2017	27.10.2017	количество победителей и призеров конкурса (не менее)	чел	3	бюджет города Перми	150,000
					количество шорт-листов конкурсов и рейтингов	ед.	1		
1.4.1.2.3.2.5	Разработка контрольно-измерительных материалов для мониторинга педагогов, организация и проведение мониторинга предметной и метапредметной компетентности педагогов	ДО, МАОУ ДПО «ЦРСО»	05.04.2017	17.11.2017	количество участников мониторинга (не менее)	чел.	500	бюджет города Перми	200,000
					количество контрольно-измерительных материалов	ед.	5		
1.4.1.2.3.2.6	Разработка обновленной концепции городского форума «Все звезды – в гости к нам!»	ДО, МАОУ ДПО «ЦРСО»	10.04.2017	28.04.2017	количество участников (не менее)	чел.	300	бюджет города Перми	150,000
					количество концепций форума	ед.	1		
1.4.1.2.3.2.7	Открытый Всероссийский форум лидеров образования	ДО, МАОУ ДПО «ЦРСО»	03.04.2017	23.06.2017	количество участников форума (не менее)	чел.	200	бюджет города Перми	250,000
Итого по мероприятию 1.4.1.2.3, в том числе по источникам финансирования								бюджет города Перми	9200,000
1.4.1.2.4	Целевая субсидия образовательным организациям на проведение мероприятий «Уроки о бюджете»								

1	2	3	4	5	6	7	8	9	10
1.4.1.2.4.1	Подготовка педагогов к проведению курса «Уроки о бюджете»	ДО, муниципальные образовательные учреждения, подведомственные ДО	01.01.2017	31.03.2017	количество педагогов, прошедших подготовку	ед.	25	бюджет города Перми	40,000
1.4.1.2.4.2	Приобретение учебно-методического комплекта «Уроки о бюджете» (рабочие тетради для учащихся, методические пособия для учителя, наглядный и раздаточный материал)	ДО, муниципальные образовательные учреждения, подведомственные ДО	01.01.2017	30.04.2017	количество учебно-методических комплектов для школ	ед.	109	бюджет города Перми	472,440
					количество классов	ед.	184		
					количество учащихся	ед.	4574		
					количество педагогов	ед.	109		
1.4.1.2.4.3	Организация и проведение курса «Уроки о бюджете» (12 учебных часов) в 10 классах общеобразовательных учреждений города Перми	ДО, муниципальные образовательные учреждения, подведомственные ДО	01.04.2016	31.05.2016	количество классов общеобразовательных учреждений города Перми, в которых проводится курс «Уроки о бюджете»	ед.	184	бюджет города Перми	687,560
Итого по мероприятию 1.4.1.2.4, в том числе по источникам финансирования								бюджет города Перми	1200,000
Итого по основному мероприятию 1.4.1.2, в том числе по источникам финансирования								бюджет города Перми	20138, 600
1.4.1.3	Оказание мер государственной поддержки работникам образовательных организаций								
1.4.1.3.1	Организация предоставления дополнительных мер социальной поддержки отдельным категориям лиц, которым присуждены ученые степени кандидата и доктора наук, работающим в общеобразовательных и профессиональных организациях	муниципальные общеобразовательные учреждения, подведомственные ДО	01.01.2017	31.12.2017	количество педагогов, которым присуждены ученые степени кандидата и доктора наук	чел.	91	бюджет Пермского края	9110,400
					количество получателей, по которым администрируются выплаты	чел.	91	бюджет Пермского края	136,600

1	2	3	4	5	6	7	8	9	10
Итого по мероприятию 1.4.1.3.1, в том числе по источникам финансирования								бюджет Перм-ского края	9247,000
Итого по основному мероприятию 1.4.1.3, в том числе по источникам финансирования								бюджет Перм-ского края	9247,000
Итого по задаче 1.4.1, в том числе по источникам финансирования									112239,200
								бюджет города Перми	102992,200
								бюджет Перм-ского края	9247,000
Всего по подпрограмме 1.4, в том числе по источникам финансирования									112239,200
								бюджет города Перми	102992,200
								бюджет Перм-ского края	9247,000

7. Дополнить приложением 5 следующего содержания:

«ПЛАН-ГРАФИК
подпрограммы 1.5 «Развитие негосударственного сектора в сфере образования» муниципальной программы «Обеспечение доступности качественного предоставления услуг в сфере образования в городе Перми» на 2017 год

Код	Наименование задачи, основного мероприятия, подмероприятия, объекта. Место проведения / расположения (адрес)	Участник программы	Дата начала реализации подмероприятия	Дата окончания реализации подмероприятия	Показатель непосредственного результата			Источник финансирования	Объем финансирования, тыс. руб.
					наименование	ед. изм.	значение		
1	2	3	4	5	6	7	8	9	10
1.5.1	Задача. Обеспечение равных условий для поставщиков услуг образования различных форм								
1.5.1.1	Оказание услуг частными организациями, осуществляющими образовательную деятельность								
1.5.1.1.1	Субсидии частным организациям, осуществляющим образовательную деятельность и содержание ребенка (присмотр и уход за ребенком)								
1.5.1.1.1.1	Организация предоставления субсидий частным организациям, осуществляющим образовательную деятельность и содержание ребенка (присмотр и уход за ребенком)	частные образовательные организации	01.01.2017	31.12.2017	количество детей, получающих услугу по реализации основных общеобразовательных программ дошкольного образования и услугу по присмотру и уходу в группе полного дня для детей в возрасте от 1 года до 3 лет в частных образовательных организациях	чел.	1397	бюджет города Перми	24669,260
					количество детей, получающих услугу по реализации основных общеобразовательных программ дошкольного образования и услугу по присмотру и уходу в группе полного дня для детей в возрасте от 3 лет до 8 лет в частных образовательных организациях	чел.	1537	бюджет города Перми	25102,299
					количество детей, получающих услугу по реализации основных общеобразовательных программ дошкольного образования и услугу по присмотру и уходу в группе полного дня для детей в возрасте от 1 года до 3 лет в структурных подразделениях частных образовательных организациях	чел.	115	бюджет города Перми	2030,700
					количество детей, получающих услугу по реализации основных общеобразовательных программ дошкольного образования и услугу по присмотру и уходу в группе полного дня для детей в возрасте от 3 лет до 8 лет в структурных подразделениях частных образовательных организациях	чел.	302	бюджет города Перми	4932,267

1	2	3	4	5	6	7	8	9	10
					количество детей, получающих услугу по реализации основных общеобразовательных программ дошкольного образования и услугу по присмотру и уходу в группе полного дня, обучающиеся с ограниченными возможностями здоровья для детей в возрасте от 3 лет до 8 лет в частных образовательных организациях	чел.	97	бюджет города Перми	3422,474
Итого по мероприятию 1.5.1.1.1, в том числе по источникам финансирования								бюджет города Перми	60157,000
1.5.1.1.2	Субсидии частным организациям, осуществляющим общеобразовательную деятельность								
1.5.1.1.2.1	Организация предоставления субсидий частным организациям, осуществляющим общеобразовательную деятельность	частные общеобразовательные организации	01.01.2017	31.12.2017	количество детей, получающих образовательную услугу по общеобразовательным программам, предоставляемую частными образовательными организациями	чел.	738	бюджет города Перми	6347,700
Итого по мероприятию 1.5.1.1.2, в том числе по источникам финансирования								бюджет города Перми	6347,700
Итого по основному мероприятию 1.5.1.1, в том числе по источникам финансирования								бюджет города Перми	66504,700
Итого по задаче 1.5.1, в том числе по источникам финансирования								бюджет города Перми	66504,700
Всего по подпрограмме 1.5, в том числе по источникам финансирования								бюджет города Перми	66504,700

8. Дополнить приложением 6 следующего содержания:

«ПЛАН-ГРАФИК
подпрограммы 1.6 «Обновление содержания дошкольного, общего и дополнительного образования»
муниципальной программы «Обеспечение доступности качественного предоставления услуг
в сфере образования в городе Перми» на 2017 год

Код	Наименование задачи, основного мероприятия, подмероприятия, объекта. Место проведения / расположения (адрес)	Участник программы	Дата начала реализации подмероприятия	Дата окончания реализации подмероприятия	Показатель непосредственного результата			Источник финансирования	Объем финанси-рования, тыс. руб.
					наименование	ед. изм.	значение		
1	2	3	4	5	6	7	8	9	10
1.6.1	Задача. Обновление содержания базового образования в соответствии с новыми ФГОС								
1.6.1.1	Внедрение новых ФГОС в образовательных организация города Перми								
1.6.1.1.1	Обеспечение внедрения новых ФГОС в образовательных учреждениях города Перми								
1.6.1.1.1.1	Организация предоставления новых ФГОС в образовательных учреждениях города Перми	муниципальные образовательные учреждения, подведомственные ДО	01.01.2017	31.12.2017	количество общеобразовательных и дошкольных образовательных учреждений, внедривших ФГОС	ед.	260	бюджет города Перми	0,000
Итого по мероприятию 1.6.1.1.1, в том числе по источникам финансирования								бюджет города Перми	0,000
Итого по основному мероприятию 1.6.1.1, в том числе по источникам финансирования								бюджет города Перми	0,000
Итого по задаче 1.6.1, в том числе по источникам финансирования								бюджет города Перми	0,000
1.6.2	Задача. Обеспечение условий для получения учащимися образовательных организаций города Перми образования международного уровня								
1.6.2.1	Предоставление программ международного уровня в образовательных организациях города Перми								
1.6.2.1.1	Организация предоставления программ международного уровня в образовательных учреждениях города Перми								
1.6.2.1.1.1	Реализация программ международного уровня в образовательных учреждениях города Перми	муниципальные образовательные учреждения, подведомственные ДО	01.01.2017	31.12.2017	количество общеобразовательных учреждений, реализующих программы международного бакалавриата	ед.	2	бюджет города Перми	0,000
Итого по мероприятию 1.6.2.1.1, в том числе по источникам финансирования								бюджет города Перми	0,000

1	2	3	4	5	6	7	8	9	10
Итого по основному мероприятию 1.6.2.1, в том числе по источникам финансирования								бюджет города Перми	0,000
Итого по задаче 1.6.2, в том числе по источникам финансирования								бюджет города Перми	0,000
1.6.3	Задача. Внедрение практико-ориентированных программ в образовательный процесс общеобразовательных организаций и организаций дополнительного образования								
1.6.3.1	Внедрение продуктоориентированных краткосрочных практик (курсов) в образовательных организациях города Перми								
1.6.3.1.1	Обеспечение внедрения продуктоориентированных краткосрочных практик (курсов) в образовательных учреждениях города Перми								
1.6.3.1.1.1	Организация продуктоориентированных краткосрочных практик (курсов) в образовательных учреждениях города Перми	муниципальные образовательные учреждения, подведомственные ДО	01.01.2017	31.12.2017	количество образовательных учреждений, внедривших в образовательный процесс практико-ориентированные программы	ед.	85	бюджет города Перми	0,000
Итого по мероприятию 1.6.3.1.1, в том числе по источникам финансирования								бюджет города Перми	0,000
Итого по основному мероприятию 1.6.3.1, в том числе по источникам финансирования								бюджет города Перми	0,000
Итого по задаче 1.6.3, в том числе по источникам финансирования								бюджет города Перми	0,000
1.6.4	Задача. Формирование и развитие готовности к профессиональному самоопределению детей								
1.6.4.1	Разработка и внедрение в общеобразовательных организациях города Перми образовательных программ, направленных на повышение уровня готовности учащихся к профессиональному самоопределению								
1.6.4.1.1	Реализация разработки и внедрения в общеобразовательных учреждениях города Перми образовательных программ, направленных на повышение уровня готовности учащихся к профессиональному самоопределению								

1	2	3	4	5	6	7	8	9	10
1.6.4.1.1.1	Реализация в общеобразовательных учреждениях города Перми образовательных программ, направленных на повышение уровня готовности учащихся к профессиональному самоопределению	муниципальные образовательные учреждения, подведомственные ДО	01.01.2017	31.12.2017	количество общеобразовательных учреждений, внедривших образовательные программы, направленные на повышение уровня готовности учащихся к профессиональному самоопределению	ед.	87	бюджет города Перми	0,000
Итого по мероприятию 1.6.4.1.1, в том числе по источникам финансирования								бюджет города Перми	0,000
Итого по основному мероприятию 1.6.4.1, в том числе по источникам финансирования								бюджет города Перми	0,000
Итого по задаче 1.6.4, в том числе по источникам финансирования								бюджет города Перми	0,000
Всего по подпрограмме 1.6, в том числе по источникам финансирования								бюджет города Перми	0,000

9. Дополнить приложением 7 следующего содержания:

«ПЛАН-ГРАФИК
подпрограммы 1.7 «Укрепление и развитие кадрового потенциала отрасли»
муниципальной программы «Обеспечение доступности качественного предоставления услуг
в сфере образования в городе Перми» на 2017 год

Код	Наименование задачи, основного мероприятия, подмероприятия, объекта. Место проведения / расположения (адрес)	Участник программы	Дата начала реализации подмероприятия	Дата окончания реализации подмероприятия	Показатель непосредственного результата			Источник финансирования	Объем финасирования, тыс. руб.
					наименование	ед. изм.	значение		
1	2	3	4	5	6	7	8	9	10
1.7.1	Задача. Выявление и развитие потенциала лучших образовательных организаций, педагогов и учащихся								
1.7.1.1	Мониторинг профессиональной компетентности педагогических кадров								
1.7.1.1.1	Реализация мониторинга профессиональной компетентности педагогических кадров								

1	2	3	4	5	6	7	8	9	10
1.7.1.1.1.1	Организация мониторинга профессиональной компетентности педагогических кадров	муниципальные образовательные учреждения, подведомственные ДО	01.01.2017	31.12.2017	количество предметов (направлений) мониторинга	ед.	5	бюджет города Перми	0,000
Итого по мероприятию 1.7.1.1.1, в том числе по источникам финансирования								бюджет города Перми	0,000
Итого по основному мероприятию 1.7.1.1, в том числе по источникам финансирования								бюджет города Перми	0,000
Итого по задаче 1.7.1, в том числе по источникам финансирования								бюджет города Перми	0,000
1.7.2	Задача. Поддержка молодых и талантливых педагогов								
1.7.2.1	Проведение семинаров и тренингов для молодых педагогов								
1.7.2.1.1	Организация проведения семинаров и тренингов для молодых педагогов								
1.7.2.1.1.1	Реализация мероприятий по проведению семинаров и тренингов для молодых педагогов	муниципальные образовательные учреждения, подведомственные ДО	01.01.2017	31.12.2017	количество молодых педагогов, принявших участие в семинарах и тренингах	ед.	350	бюджет города Перми	0,000
Итого по мероприятию 1.7.2.1.1, в том числе по источникам финансирования								бюджет города Перми	0,000
Итого по основному мероприятию 1.7.2.1, в том числе по источникам финансирования								бюджет города Перми	0,000
Итого по задаче 1.7.2, в том числе по источникам финансирования								бюджет города Перми	0,000
1.7.3	Задача. Формирование активной профессиональной позиции педагога посредством участия в современных соревновательных системах								
1.7.3.1	Обеспечение участия в современных соревновательных системах								
1.7.3.1.1	Реализация участия в современных соревновательных системах								

1	2	3	4	5	6	7	8	9	10
1.7.3.1.1.1	Организация участия педагогов в современных соревновательных системах	ДО, муниципальные образовательные учреждения, подведомственные ДО	01.01.2017	31.12.2017	количество педагогов, участвующих в современных соревновательных системах	ед.	1500	бюджет города Перми	0,000
Итого по мероприятию 1.7.3.1.1, в том числе по источникам финансирования								бюджет города Перми	0,000
Итого по основному мероприятию 1.7.3.1, в том числе по источникам финансирования								бюджет города Перми	0,000
Итого по задаче 1.7.3, в том числе по источникам финансирования								бюджет города Перми	0,000
Всего по подпрограмме 1.7, в том числе по источникам финансирования								бюджет города Перми	0,000

ПРАВОВЫЕ АКТЫ ФУНКЦИОНАЛЬНЫХ ОРГАНОВ АДМИНИСТРАЦИИ ГОРОДА ПЕРМИ

АДМИНИСТРАЦИЯ ГОРОДА ПЕРМИ
РАСПОРЯЖЕНИЕ
НАЧАЛЬНИКА ДЕПАРТАМЕНТА ЗЕМЕЛЬНЫХ ОТНОШЕНИЙ

23.12.2016 № 2854

Об изъятии земельного участка для муниципальных нужд

На основании статей 11, 49, 56.2, 56.3, 56.6 Земельного кодекса Российской Федерации, части 10 статьи 32 Жилищного кодекса Российской Федерации, Положения о департаменте земельных отношений администрации города Перми, утвержденного решением Пермской городской Думы от 24 февраля 2015 г. № 39, заключения межведомственной комиссии при администрации Ленинского района города Перми о признании многоквартирного жилого дома аварийным и подлежащим сносу от 06 декабря 2012 г. № 187, распоряжения начальника управления жилищных отношений администрации города Перми от 24 октября 2016 г. № СЭД-11-01-04-247 «О мерах по сносу жилого дома № 4 по ул.Достоевского Ленинского района города Перми»:

1. Изъять для муниципальных нужд земельный участок под многоквартирным жилым домом, признанным аварийным и подлежащим сносу, с кадастровым номером 59:01:4410117:4 площадью 489 кв.м по ул.Достоевского,4 в Ленинском районе города Перми.
2. Отделу информационно-организационной работы направить настоящее распоряжение:

2.1. в информационно-аналитическое управление администрации города Перми для размещения (опубликования) в течение 10 дней со дня подписания на официальном сайте муниципального образования город Пермь в информационно-телекоммуникационной сети Интернет;

2.2. в управление по общим вопросам администрации города Перми для опубликования распоряжения в течение 10 дней со дня подписания в печатном средстве массовой информации «Официальный бюллетень органов местного самоуправления муниципального образования город Пермь»;

2.3. в орган, осуществляющий государственную регистрацию прав на недвижимое имущество и сделок с ним, в течение 10 дней со дня подписания распоряжения;

2.4. в управление жилищных отношений администрации города Перми в течение 2 рабочих дней со дня подписания распоряжения.

3. Настоящее распоряжение вступает в силу со дня подписания.
4. Настоящее распоряжение действует в течение 3 лет со дня подписания.
5. Контроль за исполнением распоряжения возложить на первого заместителя начальника департамента земельных отношений администрации города Перми Пахунова П.Д.

Е.А. Товмасян

АДМИНИСТРАЦИЯ ГОРОДА ПЕРМИ
РАСПОРЯЖЕНИЕ
ЗАМЕСТИТЕЛЯ ГЛАВЫ АДМИНИСТРАЦИИ ГОРОДА ПЕРМИ-НАЧАЛЬНИКА ДЕПАРТАМЕНТА ГРАДОСТРОИТЕЛЬСТВА И АРХИТЕКТУРЫ

23.12.2016 № СЭД-22-01-03-1780

О подготовке документации по планировке территории, ограниченной земельным участком с кадастровым номером 59:01:4019250:2, земельным участком с кадастровым номером 59:01:4019265:2, ул.Кравченко, земельным участком с кадастровым номером 59:01:4019256:21, земельным участком с кадастровым номером 59:01:4019253:7, ул.Журналиста Дементьева в Мотовилихинском районе города Перми

В соответствии со статьями 8, 41, 42, 43, 45, 46, 57 Градостроительного кодекса Российской Федерации, на основании заявления Тарасовой Елены Анатольевны от 24 ноября 2016 г. № СЭД-22-01-23-389, в целях выделения элементов планировочной структуры, установления границ земельных участков, на которых расположены объекты капитального строительства, границ земельных участков, предназначенных для строительства и размещения линейных объектов:

1. Тарасовой Елене Анатольевне за счет собственных средств осуществить подготовку документации по планировке территории, ограниченной земельным участком с кадастровым номером 59:01:4019250:2, земельным участком с кадастровым номером 59:01:4019265:2, ул.Кравченко, земельным участком с кадастровым номером 59:01:4019256:21, земельным участком с кадастровым номером 59:01:4019253:7, ул.Журналиста Дементьева в Мотовилихинском районе города Перми согласно приложению к настоящему распоряжению. Подготовку документации по планировке территории осуществлять в соответствии с техническим заданием, утвержденным департаментом градостроительства и архитектуры администрации города Перми, требованиями действующего законодательства.

2. Физические или юридические лица в семидневный срок с даты официального опубликования настоящего распоряжения вправе представить в департамент градостроительства и архитектуры администрации города Перми предложения о порядке, сроках подготовки и содержании документации по планировке территории, указанной в пункте 1 настоящего распоряжения.

3. Отделу Генерального плана и его реализации управления территориального планирования и механизмов реализации департамента градостроительства и архитектуры администрации города Перми:

3.1. в течение 30 календарных дней с даты подписания настоящего распоряжения обеспечить сбор и выдачу информации по исходным данным относительно территории, указанной в пункте 1 настоящего распоряжения;

3.2. в течение 14 календарных дней с даты официального опубликования настоящего распоряжения с учетом поступивших от физических или юридических лиц предложений о порядке, сроках подготовки и содержании документации по планировке территории, обеспечить подготовку, утверждение и выдачу технического задания на разработку документации по планировке территорий, указанных в пункте 1 настоящего распоряжения;

3.3. обеспечить рассмотрение подготовленной документации по планировке территорий, указанных в пункте 1 настоящего распоряжения, и подготовить заключение на соответствие требованиям градостроительного законодательства;

3.4. обеспечить подготовку и организацию проведения публичных слушаний в отношении документации по планировке территории в пределах компетенции с целью утверждения;

3.5. обеспечить опубликование распоряжения в печатном средстве массовой информации «Официальный бюллетень органов местного самоуправления муниципального образования город Пермь»;

3.6. обеспечить размещение (опубликование) распоряжения на официальном сайте муниципального образования город Пермь в информационно-телекоммуникационной сети Интернет.

4. Управлению информационного обеспечения градостроительной деятельности департамента градостроительства и архитектуры администрации города Перми разместить сведения о подготовке документации по планировке территории в информационной системе обеспечения градостроительной деятельности города Перми.

5. Настоящее распоряжение вступает в силу с даты официального опубликования в печатном средстве массовой информации «Официальный бюллетень органов местного самоуправления муниципального образования город Пермь», за исключением пункта 3.1, который вступает в силу с даты подписания настоящего распоряжения.

6. Контроль за исполнением распоряжения оставляю за собой.

А.Г.Ярославцев

Приложение см. на стр. 485

АДМИНИСТРАЦИЯ ГОРОДА ПЕРМИ
РАСПОРЯЖЕНИЕ
ЗАМЕСТИТЕЛЯ ГЛАВЫ АДМИНИСТРАЦИИ ГОРОДА ПЕРМИ-НАЧАЛЬНИКА ДЕПАРТАМЕНТА ГРАДОСТРОИТЕЛЬСТВА И АРХИТЕКТУРЫ

23.12.2016 № СЭД-22-01-03-1781

О подготовке документации по планировке территории, ограниченной зданием по ул.Обросова,91, ул.Поваренным логом 2-м, зданием по ул.Добролюбова,24, ул.Добролюбова в Мотовилихинском районе города Перми

В соответствии со статьями 8, 41, 42, 43, 45, 46, 57 Градостроительного кодекса Российской Федерации, на основании заявления ПК «Коллективный Плодово-ягодный сад №11» от 06 декабря 2016 г. № СЭД-22-01-23.2-1592, в целях выделения элементов планировочной структуры, установления границ земельных участков, на которых расположены объекты капитального строительства, границ земельных участков, предназначенных для строительства и размещения линейных объектов:

1. ПК «Коллективный Плодово-ягодный сад №11» за счет собственных средств осуществить подготовку документации по планировке территории, ограниченной зданием по ул.Обросова,91, ул.Поваренным логом 2-м, зданием по ул.Добролюбова,24, ул.Добролюбова в Мотовилихинском районе города Перми согласно приложению к настоящему распоряжению. Подготовку документации по планировке территории осуществлять в соответствии с техническим заданием, утвержденным департаментом градостроительства и архитектуры администрации города Перми, требованиями действующего законодательства.

2. Физические или юридические лица в семидневный срок с даты официального опубликования настоящего распоряжения вправе представить в департамент градостроительства и архитектуры администрации города Перми предложения о порядке, сроках подготовки и содержании документации по планировке территории, указанной в пункте 1 настоящего распоряжения.

3. Отделу Генерального плана и его реализации управления территориального планирования и механизмов реализации департамента градостроительства и архитектуры администрации города Перми:

3.1. в течение 30 календарных дней с даты подписания настоящего распоряжения обеспечить сбор и выдачу информации по исходным данным относительно территории, указанной в пункте 1 настоящего распоряжения;

3.2. в течение 14 календарных дней с даты официального опубликования настоящего распоряжения с учетом поступивших от физических или юридических лиц предложений о порядке, сроках подготовки и содержании документации по планировке территории, обеспечить подготовку, утверждение и выдачу технического задания на разработку документации по планировке территорий, указанных в пункте 1 настоящего распоряжения;

3.3. обеспечить рассмотрение подготовленной документации по планировке территорий, указанных в пункте 1 настоящего распоряжения, и подготовить заключение на соответствие требованиям градостроительного законодательства;

3.4. обеспечить подготовку и организацию проведения публичных слушаний в отношении документации по планировке территории в пределах компетенции с целью утверждения;

3.5. обеспечить опубликование распоряжения в печатном средстве массовой информации «Официальный бюллетень органов местного самоуправления муниципального образования город Пермь»;

3.6. обеспечить размещение (опубликование) распоряжения на официальном сайте муниципального образования город Пермь в информационно-телекоммуникационной сети Интернет.

4. Управлению информационного обеспечения градостроительной деятельности департамента градостроительства и архитектуры администрации города Перми разместить сведения о подготовке документации по планировке территории в информационной системе обеспечения градостроительной деятельности города Перми.

5. Настоящее распоряжение вступает в силу с даты официального опубликования в печатном средстве массовой информации «Официальный бюллетень органов местного самоуправления муниципального образования город Пермь», за исключением пункта 3.1, который вступает в силу с даты подписания настоящего распоряжения.

6. Контроль за исполнением распоряжения оставляю за собой.

А.Г.Ярославцев

Приложение см. на стр. 486

АДМИНИСТРАЦИЯ ГОРОДА ПЕРМИ
РАСПОРЯЖЕНИЕ
ЗАМЕСТИТЕЛЯ ГЛАВЫ АДМИНИСТРАЦИИ ГОРОДА ПЕРМИ-НАЧАЛЬНИКА ДЕПАРТАМЕНТА ГРАДОСТРОИТЕЛЬСТВА И АРХИТЕКТУРЫ

23.12.2016 № СЭД-22-01-03-1782

О подготовке документации по планировке территории по ул.Промышленной в Индустриальном районе города Перми

В соответствии со статьями 8, 41, 42, 43, 45, 46, 57 Градостроительного кодекса Российской Федерации, на основании заявления общества с ограниченной ответственностью «ЛУКОЙЛ-Пермнефтеоргсинтез» от 21 ноября 2016 г. № СЭД-22-01-23.2-1522, в целях выделения элементов планировочной структуры, установления границ земельных участков, на которых расположены объекты капитального строительства, границ земельных участков, предназначенных для строительства и размещения линейных объектов:

1. Обществу с ограниченной ответственностью «ЛУКОЙЛ-Пермнефтеоргсинтез» за счет собственных средств осуществить подготовку документации по планировке территории по ул.Промышленной в Индустриальном районе города Перми согласно приложению к настоящему распоряжению. Подготовку документации по планировке территории осуществлять в соответствии с техническим заданием, утвержденным департаментом градостроительства и архитектуры администрации города Перми, требованиями действующего законодательства.

2. Физические или юридические лица в семидневный срок с даты официального опубликования настоящего распоряжения вправе представить в департамент градостроительства и архитектуры администрации города Перми предложения о порядке, сроках подготовки и содержании документации по планировке территории, указанной в пункте 1 настоящего распоряжения.

3. Отделу Генерального плана и его реализации управления территориального планирования и механизмов реализации департамента градостроительства и архитектуры администрации города Перми:

3.1. в течение 30 календарных дней с даты подписания настоящего распоряжения обеспечить сбор и выдачу информации по исходным данным относительно территории, указанной в пункте 1 настоящего распоряжения;

3.2. в течение 14 календарных дней с даты официального опубликования настоящего распоряжения с учетом поступивших от физических или юридических лиц предложений о порядке, сроках подготовки и содержании документации по планировке территории, обеспечить подготовку, утверждение и выдачу технического задания на разработку документации по планировке территорий, указанных в пункте 1 настоящего распоряжения;

3.3. обеспечить рассмотрение подготовленной документации по планировке территорий, указанных в пункте 1 настоящего распоряжения, и подготовить заключение на соответствие требованиям градостроительного законодательства;

3.4. обеспечить подготовку и организацию проведения публичных слушаний в отношении документации по планировке территории в пределах компетенции с целью утверждения;

3.5. обеспечить опубликование распоряжения в печатном средстве массовой информации «Официальный бюллетень органов местного самоуправления муниципального образования город Пермь»;

3.6. обеспечить размещение (опубликование) распоряжения на официальном сайте муниципального образования город Пермь в информационно-телекоммуникационной сети Интернет.

4. Управлению информационного обеспечения градостроительной деятельности департамента градостроительства и архитектуры администрации города Перми разместить сведения о подготовке документации по планировке территории в информационной системе обеспечения градостроительной деятельности города Перми.

5. Настоящее распоряжение вступает в силу с даты официального опубликования в печатном средстве массовой информации «Официальный бюллетень органов местного самоуправления муниципального образования город Пермь», за исключением пункта 3.1, который вступает в силу с даты подписания настоящего распоряжения.

6. Контроль за исполнением распоряжения оставляю за собой.

А.Г.Ярославцев

Приложение см. на стр. 487

РАЗДЕЛ ВТОРОЙ
ОФИЦИАЛЬНАЯ ИНФОРМАЦИЯ

Департамент земельных отношений администрации города Перми в соответствии со статьей 39.18 Земельного кодекса Российской Федерации информирует о возможности предоставления земельных участков для индивидуального жилищного строительства

№	Площадь земельного участка (кв.м.)	Кадастровый номер земельного участка	Адрес или иное описание местоположения земельного участка	Вид права, на котором предоставляется земельный участок
	Орджоникидзевский район			
1	460	-	г.Пермь, ул.Спасская (схема расположения земельного участка прилагается)	Аренда
Кировский район				
2	1177	59:01:1810045:15	г.Пермь, ул.Башкирская,64 *(схема расположения земельного участка прилагается)*	Аренда
Свердловский район				
3	1148	-	г.Пермь, ул.Смородиновая,85 *(схема расположения земельного участка прилагается)*	Аренда
4	664	-	г.Пермь, п.Новые Ляды *(схема расположения земельного участка прилагается)*	Аренда

Заявления о намерении участвовать в аукционе на право заключения договора аренды, купли-продажи земельного участка принимаются в течение 30 дней со дня опубликования и размещения настоящего извещения.

Адрес места приема, даты начала и окончания приема заявлений:

Заявления принимаются с 30.12.2016 по 28.01.2017

Способы подачи заявлений:

1. Посредством почтовой связи;

2. лично, в том числе через представителя, в департамент земельных отношений администрации города Перми (г.Пермь, ул.Сибирская 15, цокольный этаж, каб.005, понедельник, вторник, четверг с 09.00 до 13.00 с 14.00 до 16.00, кроме нерабочих праздничных дней);

3. в форме электронных документов с использованием информационно-телекоммуникационной сети «Интернет».


Приложение см. на стр.3-5

Сообщение о технической ошибке

В информации департамента земельных отношений администрации города Перми о возможности предоставления земельного участка для индивидуального жилищного строительства на территории города Перми, опубликованной в «Официальном бюллетене органов местного самоуправления муниципального образования город Пермь» от 16.12.2016 №93: в площади земельного участка: «г.Пермь, Кировский район, пл.918 кв.м» Допущена техническая ошибка. Площадь «918» читать «931».

Приложение
к публикации информационного сообщения
департамента земельных отношений администрации города Перми
о возможности предоставления земельных участков
для индивидуального жилищного строительства

Схема расположения земельного участка №1
на кадастровом плане территории в Орджоникидзевском районе по ул.Спасская площадью 460 кв.м

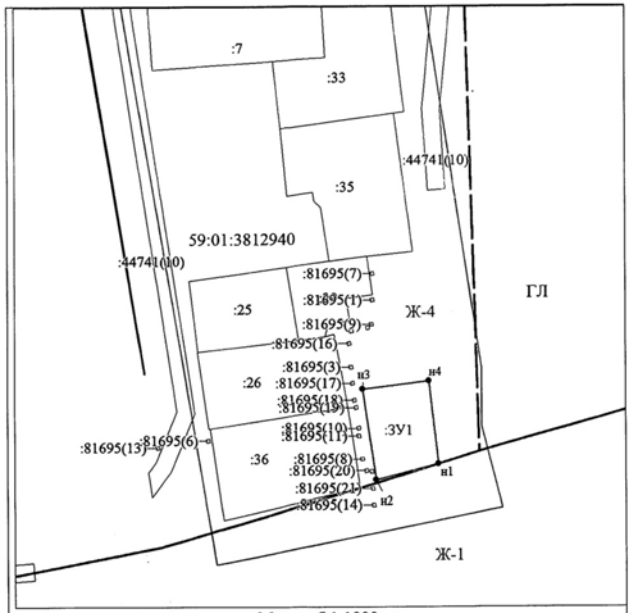

Масштаб 1:1000

Условные обозначения:

н1	Обозначение вновь образованной характерной точки границы
	Граница вновь образованного земельного участка
:ЗУ1	Надписи вновь образованного земельного участка
	Существующая часть границы, имеющиеся в ГКН сведения о которой достаточны для определения ее местоположения
:2	Надписи кадастрового номера земельного участка
	Граница территориальной зоны
Ж-4	Обозначение территориальной зоны
	Граница кадастрового квартала
59:01:3812940	Обозначение кадастрового квартала

Администрация г.Перми
Департамент земельных отношений
Заверено в муниципальной книге земель
1940-59
22 12 16

Схема расположения земельного участка №3
на кадастровом плане территории в Свердловском районе по ул.Смородиновая,85 площадью 1148 кв.м

Схема расположения земельного участка или земельных участков на кадастровом плане территории

Утверждена

_____


_____

_____

_____

(наименование документа об утверждении, включая наименования органов государственной власти или органов местного самоуправления, принявших решение об утверждении схемы или подписавших соглашение о перераспределении земельных участков)

от _____ №_____

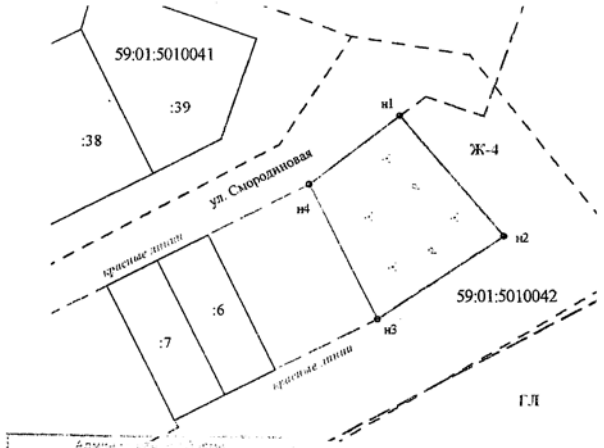

Масштаб 1:1000

Система координат МСК-59

Условный номер земельного участка —		
Площадь земельного участка 1148 м²		
Обозначение характерных точек границ	Координаты, м	
	X	Y
1	2	3
н1	508207.48	2242173.42
н2	508178.48	2242197.83
н3	508159.03	2242167.84
н4	508191.32	2242151.93
н1	508207.48	2242173.42


Условные обозначения

————	проектная граница земельного участка	:6	номер участка в кадастровом квартале
• н1	характерная точка границы земельного участка	59:01:5010042	номер кадастрового квартала
————	существующая часть границы земельных участков, сведения о которой имеются в ГКН	- - - - -	граница кадастрового квартала
Ж-4	обозначение территориальной зоны		

Схема расположения земельного участка № 4
на кадастровом плане территории п.Новые Ляды в Свердловском районе площадью 664 кв.м

Утверждена распоряжением начальника
Департамента земельных отношений
Администрации г. Перми
От_____№_____

СХЕМА РАСПОЛОЖЕНИЯ ЗЕМЕЛЬНОГО УЧАСТКА ИЛИ ЗЕМЕЛЬНЫХ УЧАСТКОВ НА КАДАСТРОВОМ ПЛАНЕ ТЕРРИТОРИИ

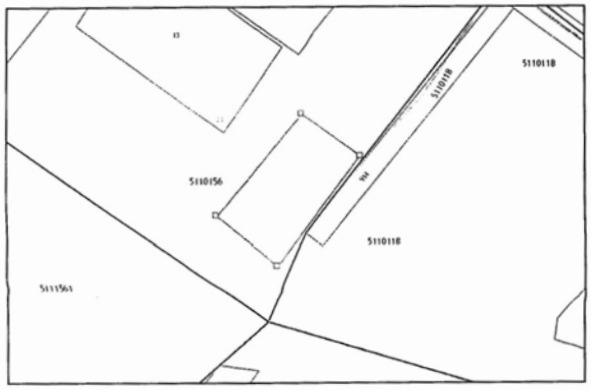

Условный номер земельного участка_____
Площадь земельного участка 664 кв.м

Обозначение характерных точек границ	Координаты, м	
	x	y
	521885.303	2252771.224
	521874.335	2252787.310
	521848.003	2252767.086
	521857.585	2252749.877

Администрация г.Перми
Департамент земельных отношений
Занесено в муниципальный реестр земель
Лит а-10 Зам
26 ДЕК 2016 20

Масштаб 1:1000

Условные обозначения:
5110156 – кадастровый квартал
_____ - граница образуемого участка
_____ - граница учтенного земельного участка
_____ - граница кадастрового квартала


Система координат МСК 59

Извещения о проведении собрания о согласовании местоположения границ земельных участков


Кадастровым инженером Васюковой Надеждой Владимировной, квалификационный аттестат №59-16-1058, эл. почта: officeprofi@mail.ru, gektar59@mail.ru, почтовый адрес: 614500 г. Пермь, шоссе Космонавтов, 252, оф. 220, тел. 250-27-97 в отношении земельного участка, находящегося по адресу: Пермский край, г. Пермь, Орджоникидзевский район, садоводческое товарищество №68, участок 2а, с кадастровым номером 59:01:2310243:57, выполняются кадастровые работы по исправлению кадастровой ошибки в местоположения границ земельного участка. Заказчиком кадастровых работ является: Ковалева Елена Анатольевна , 614112 почтовый адрес: Пермский край, г. Пермь, ул. Карбышева д.88, кв. 74. Собрание заинтересованных лиц по поводу согласования местоположения границ состоится «01» февраля 2017 года в 10:00 часов по адресу: 614500 г. Пермь, шоссе Космонавтов, 252, оф. 220, тел. 250-27-97. С проектом межевого плана можно ознакомиться по адресу: г. Пермь, Ш.Космонавтов, 252, оф. 220, тел. 250-27-97. Обоснованные возражения в письменной форме по проекту межевого плана и требования о проведении согласования местоположения границ земельного участка на местности принимаются с «30» декабря 2016г. по «01» февраля 2017г. по адресу: г. Пермь, Ш.Космонавтов, 252, оф. 220. Смежные земельные участки, с правообладателями которых требуется согласовать местоположение границ: земельный участок, предоставленный садоводческому товариществу №68, земельные участки, расположенные в кадастровых кварталах: 59:01:2310243, 59:01:2310091, 59:01:0000000. При проведении согласования местоположения границ при себе необходимо иметь документ, удостоверяющий личность, а также документы о правах на земельный участок.


Кадастровым инженером Гавриловой Светланой Викторовной, (№ аттестата кад. инженера 59-12-587, Сведения о СРО: Свидетельство о членстве в саморегулируемой организации № 706 от 01.10.2016) 614000, г.Пермь, ул. Г.Звезда, 12-309, kontinent-perm@mail.ru, тел. 2123886, 89504446901, выполняются кадастровые работы в отношении земельного участка с кадастровым номером 59:01:4019073:46, расположенного: г. Пермь, Мотовилихинский район, сдт «Мотовилиха», Заказчик кадастровых работ: Шилова Ольга Николаевна, г.Пермь, ул.Ленина, 10-75, т.89504446901. Собрание заинтересованных лиц по поводу согласования местоположения границ состоится по адресу: г.Пермь, ул. Г.Звезда 12-309 30.01.2017г. в 10 часов 00 минут. С проектом межевого плана можно ознакомиться по адресу: г.Пермь, ул.Г.Звезда 12-309. Возражения по проекту межевого плана и требования о проведении согласования местоположения границ земельных участков на местности принимаются с 30.12.2016г. по 16.01.2017г. по адресу: г.Пермь, ул.Г.Звезда 12-309. Смежные земельные участки, с правообладателями которых требуется согласовать местоположение границ: земельные участки по адресу г. Пермь, Мотовилихинский район, сдт «Мотовилиха», участок 5, участок 14, земельный участок с кадастровым номером 59:01:4019073:35, расположенные в кадастровом квартале 59:01:4019073. При проведении согласования местоположения границ при себе необходимо иметь документ, удостоверяющий личность, а также документы о правах на земельный участок.


Ответственность за достоверность вышеуказанных сведений, а также за необходимость опубликования извещения, соблюдение сроков, установленных Федеральным Законом от 24.07.2007 № 221-ФЗ «О государственном кадастре недвижимости» (в ред. от 30.12.2008 № 311-ФЗ) несет кадастровый инженер, указанный в извещении.

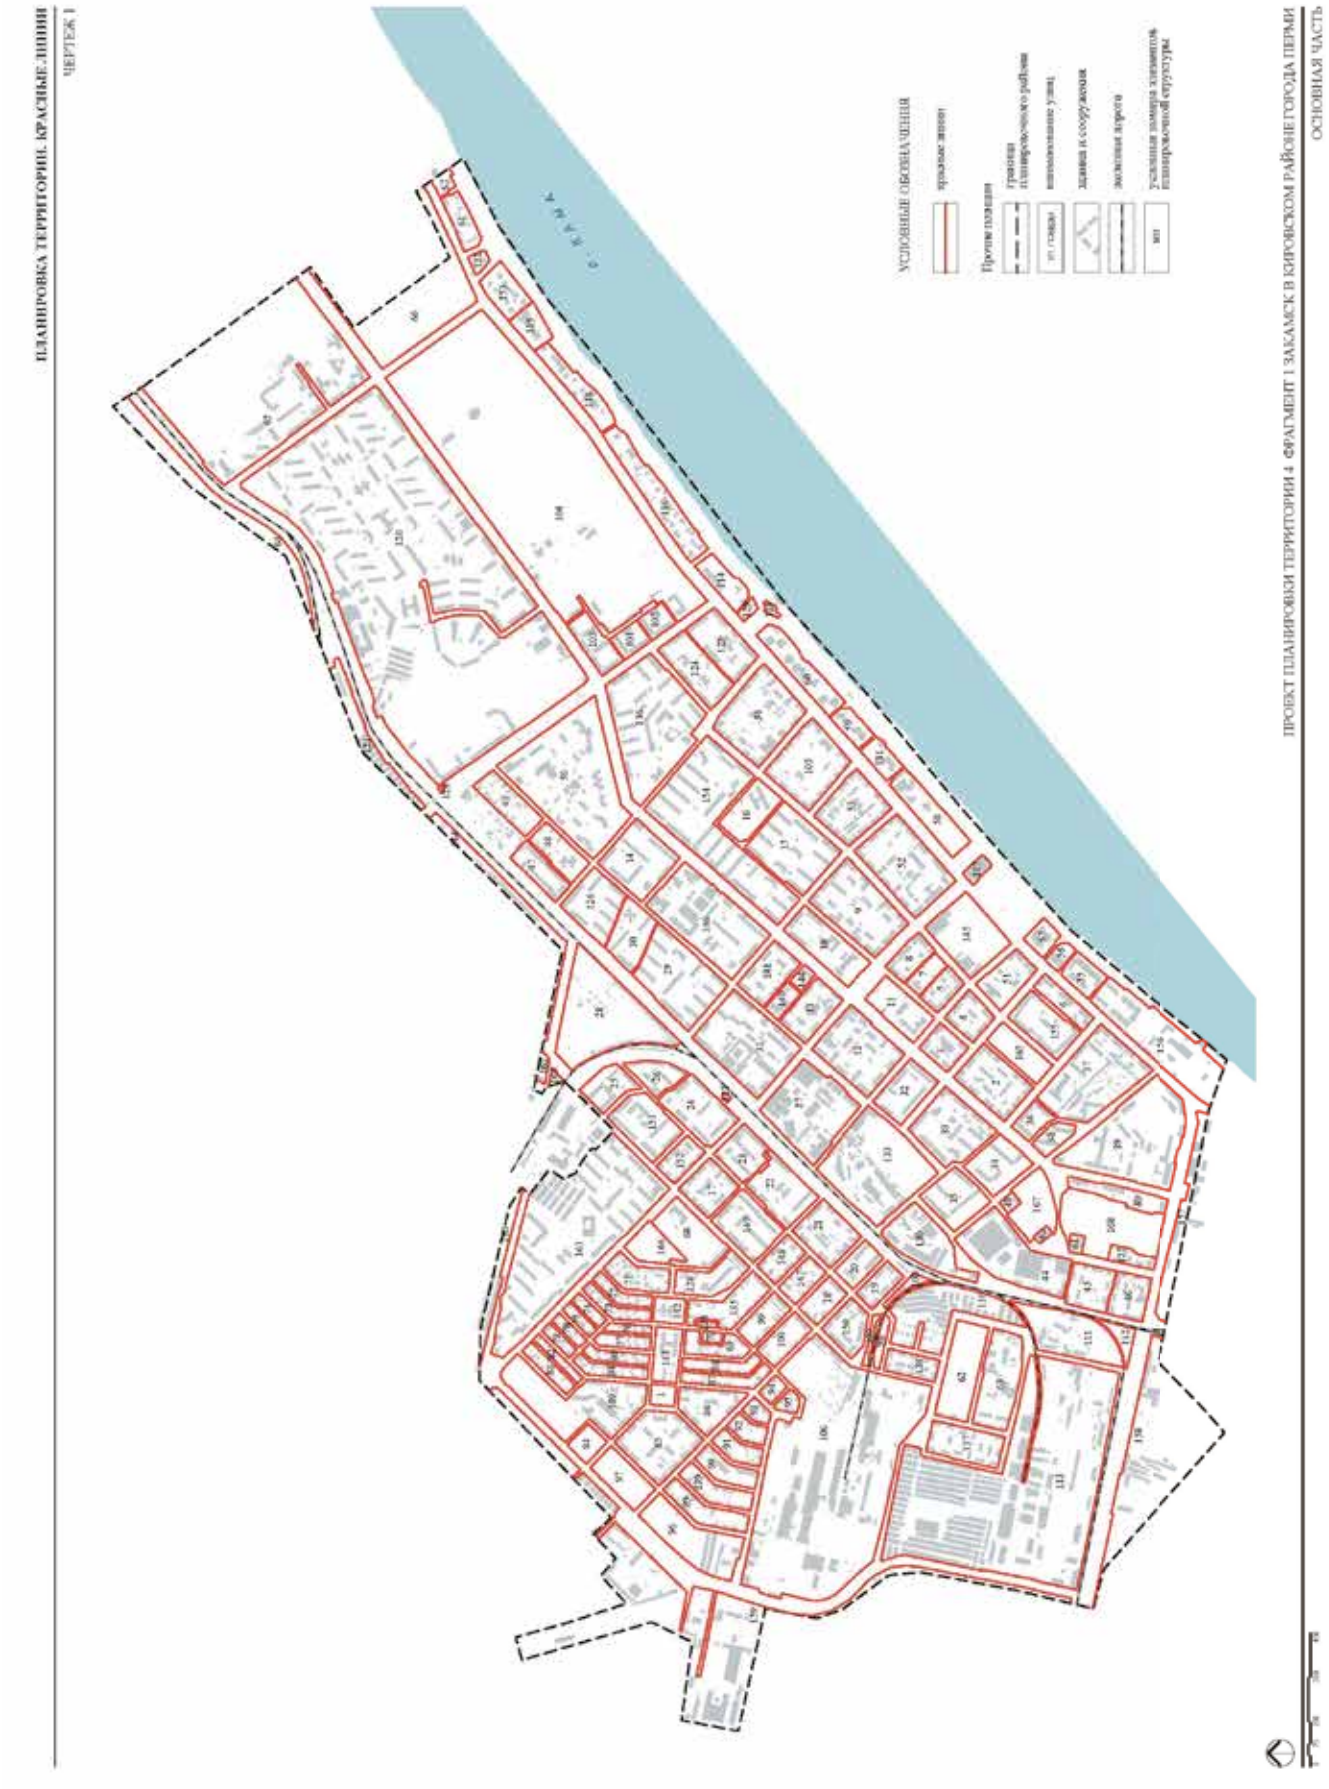

ПЛАНИРОВКА ТЕРРИТОРИИ. КРАСНЫЕ ЛИНИИ
ЧЕРТЕЖ 1
УСЛОВНЫЕ ОБОЗНАЧЕНИЯ
границы зон
Прочие позиции
ПРОЕКТ ПЛАНИРОВКИ ТЕРРИТОРИИ 4 ФРАГМЕНТ 1 ЗАКАМСК В КИРОВСКОМ РАЙОНЕ ГОРОДА ПЕРМИ
ОСНОВНАЯ ЧАСТЬ


ПРОЕКТ ПЛАНИРОВКИ ТЕРРИТОРИИ 4 ФРАГМЕНТ 1 ЗАКАМСК В КИРОВСКОМ РАЙОНЕ ГОРОДА ПЕРМИ
ОСНОВНАЯ ЧАСТЬ

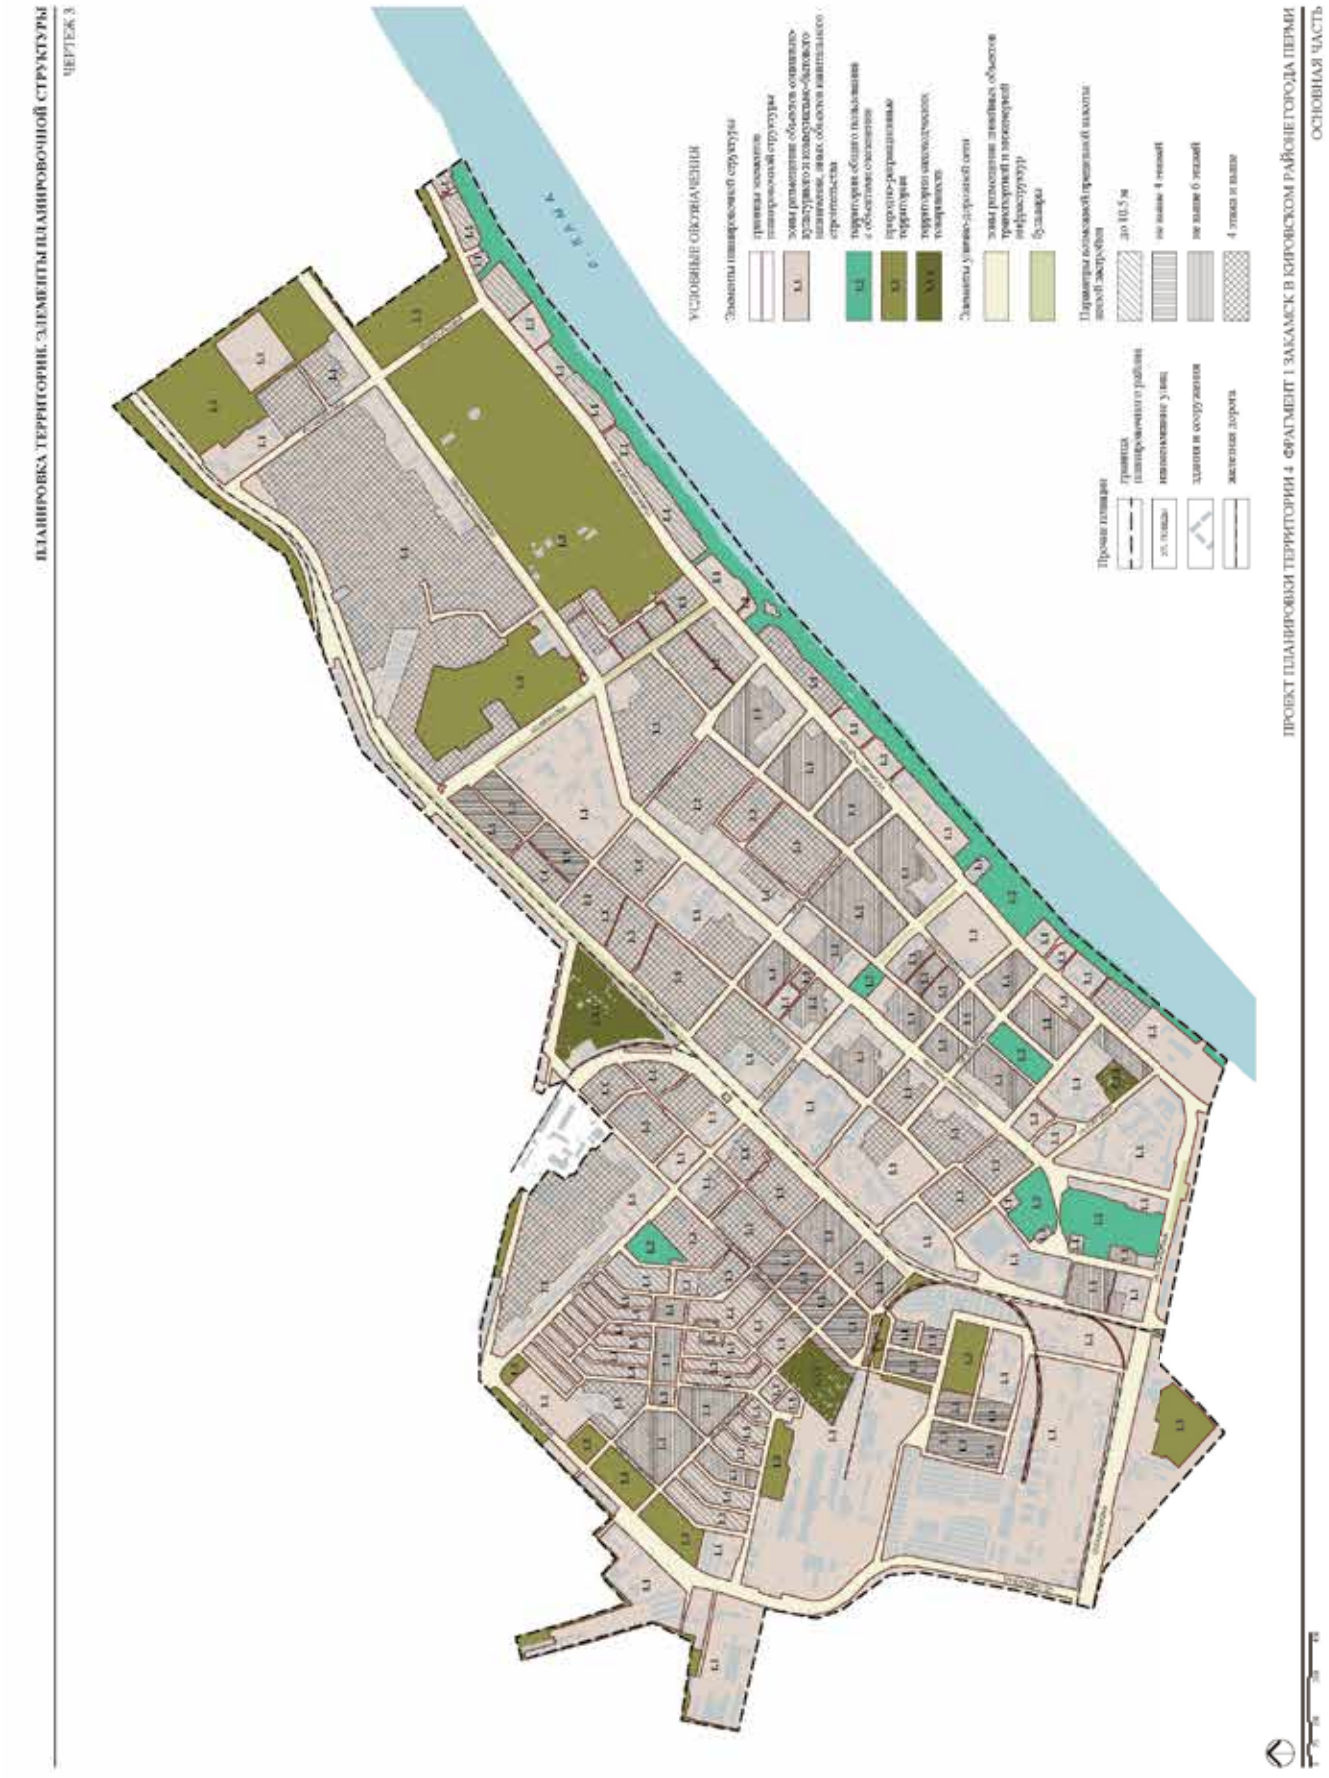
ПЛАНИРОВКА ТЕРРИТОРИИ. ЭЛЕМЕНТЫ ПЛАНИРОВОЧНОЙ СТРУКТУРЫ
ЧЕРТЕЖ 3
р. Кама
УСЛОВНЫЕ ОБОЗНАЧЕНИЯ
Элементы планировочной структуры
границы кварталов планировочной структуры
зоны размещения объектов социально-культурного и коммунально-бытового назначения, иных объектов капитального строительства
территории общего пользования и объектов озеленения
природно-рекреационные территории
территории сельскохозяйственного назначения
Элементы улично-дорожной сети
зоны размещения линейных объектов транспортной и инженерной инфраструктур
бульвары
Параметры допустимой предельной высоты застройки
до 10,5 м
не выше 4 этажей
не выше 6 этажей
4 этажа и выше
Прочие элементы
границы планировочных районов
существующие улицы
здания и сооружения
железная дорога
ПРОЕКТ ПЛАНИРОВКИ ТЕРРИТОРИИ 4 ФРАГМЕНТ 1 ЗАКАМСК В КИРОВСКОМ РАЙОНЕ ГОРОДА ПЕРМИ
ОСНОВНАЯ ЧАСТЬ

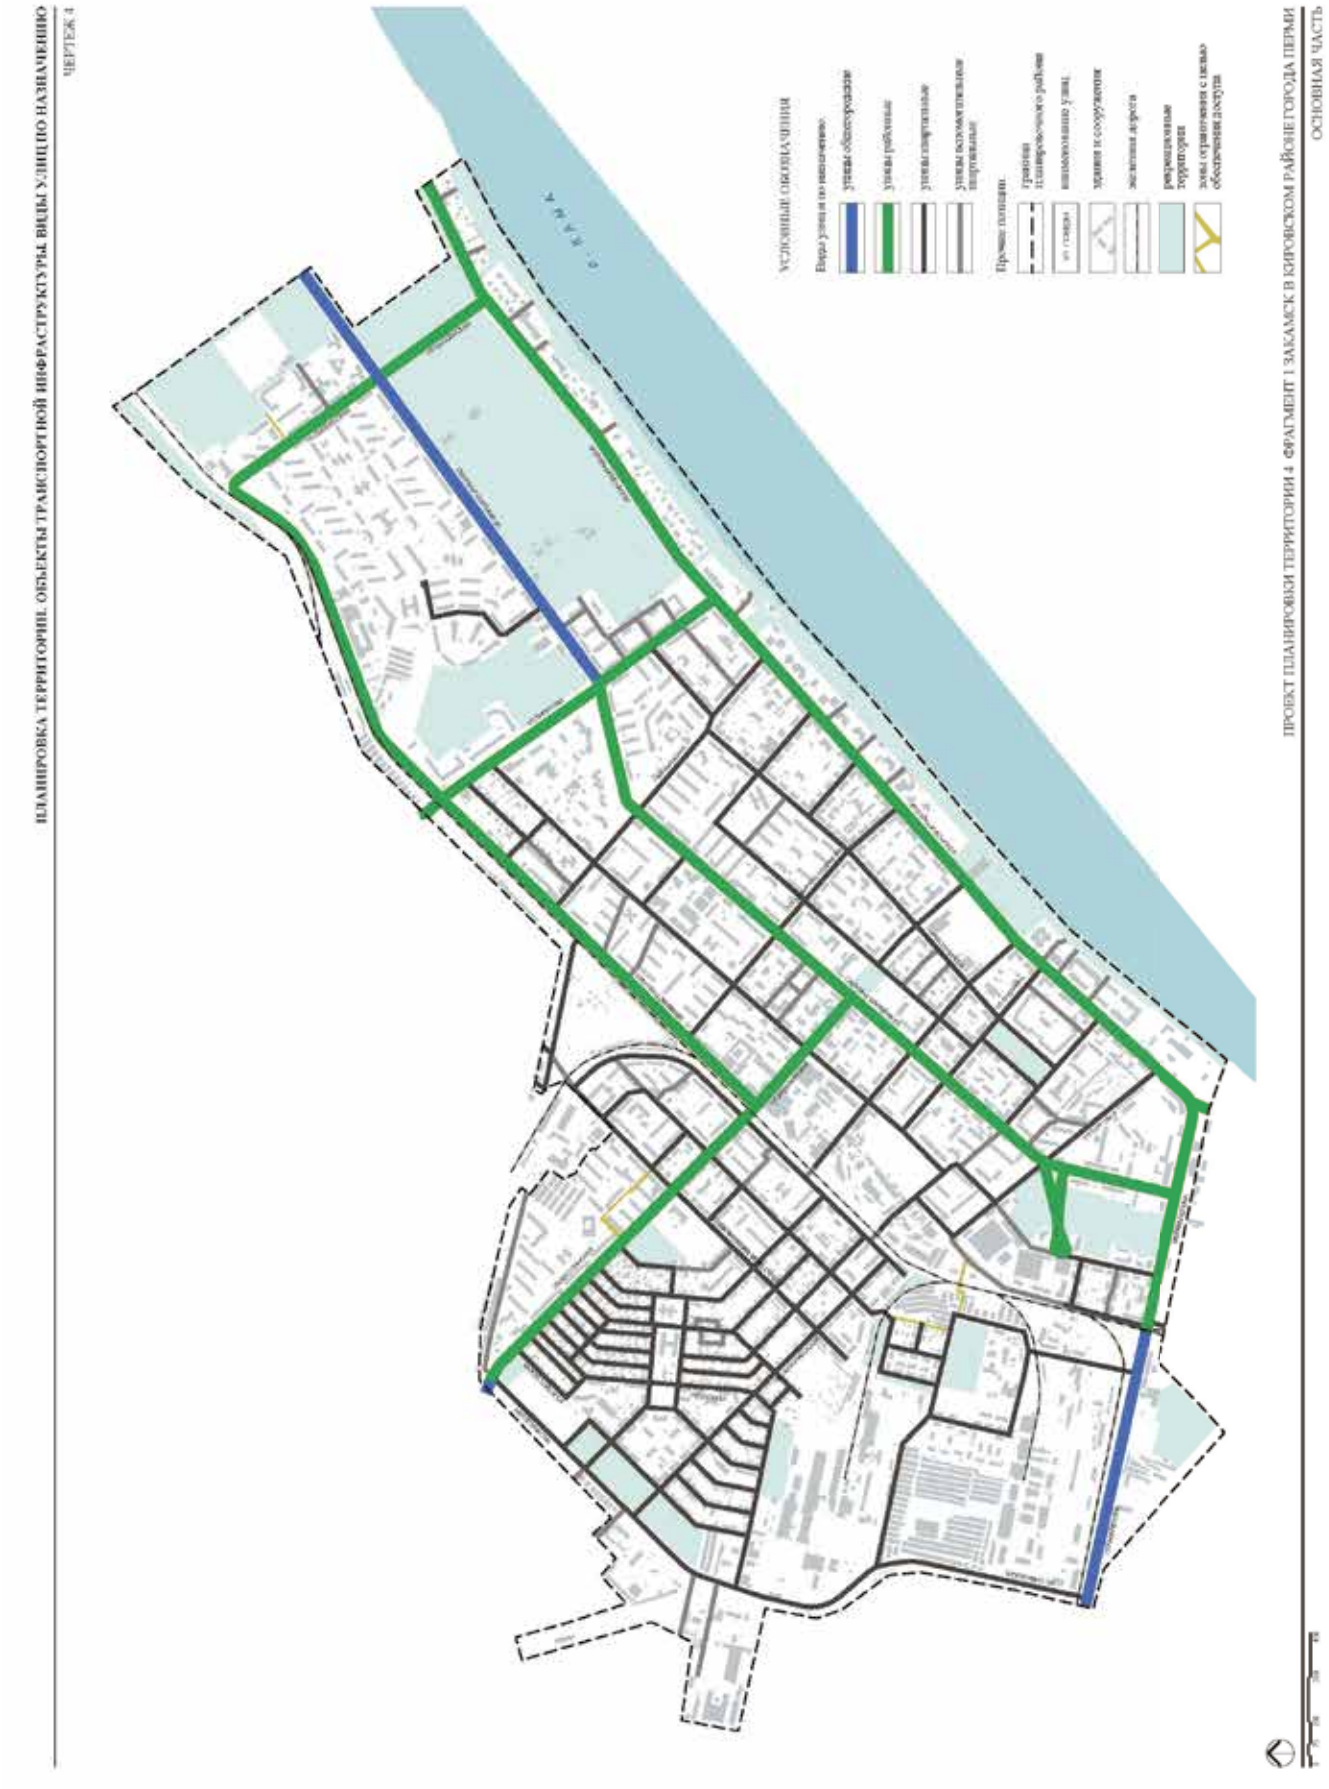
ПЛАНИРОВКА ТЕРРИТОРИИ. ОБЪЕКТЫ ТРАНСПОРТНОЙ ИНФРАСТРУКТУРЫ. ВИДЫ УЛИЦ ПО НАЗНАЧЕНИЮ
ЧЕРТЕЖ 4
ПРОЕКТ ПЛАНИРОВКИ ТЕРРИТОРИИ 4 ФРАГМЕНТ 1 ЗАКАМСК В КИРОВСКОМ РАЙОНЕ ГОРОДА ПЕРМИ
ОСНОВНАЯ ЧАСТЬ
р. Кама

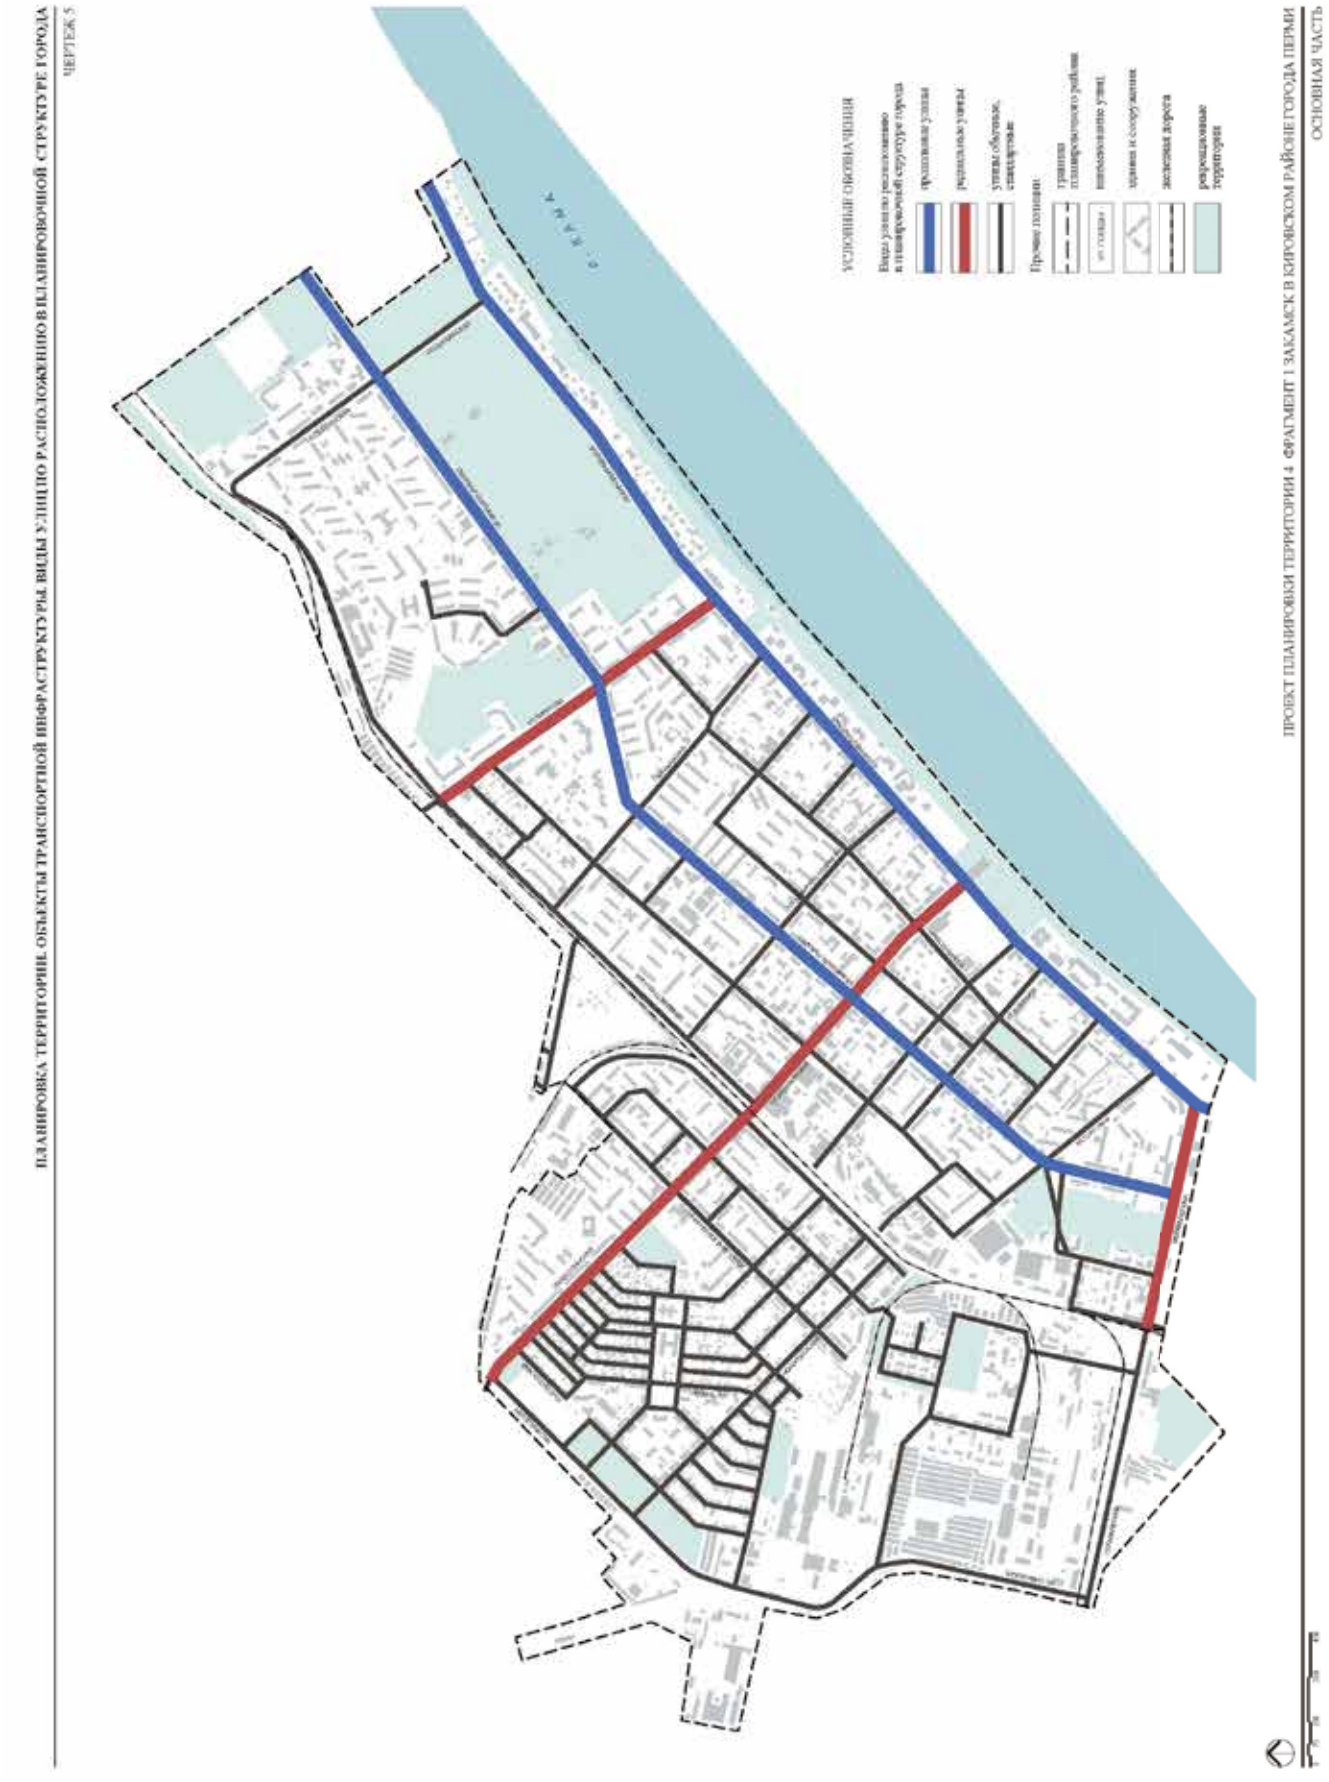

ПЛАНИРОВКА ТЕРРИТОРИИ. ОБЪЕКТЫ ТРАНСПОРТНОЙ ИНФРАСТРУКТУРЫ. ВИДЫ УЛИЦ ПО РАСПОЛОЖЕНИЮ В ПЛАНИРОВОЧНОЙ СТРУКТУРЕ ГОРОДА
ЧЕРТЕЖ 5
р. КАМА
УСЛОВНЫЕ ОБОЗНАЧЕНИЯ
Виды улиц по расположению в планировочной структуре города
магистральные улицы
районные улицы
улицы обычные, специальные
Прочие линии:
границы планировочного района
внешняя граница улиц
здания и сооружения
железная дорога
разрешенные территории
ПРОЕКТ ПЛАНИРОВКИ ТЕРРИТОРИИ 4 ФРАГМЕНТ 1 ЗАКАМСК В КИРОВСКОМ РАЙОНЕ ГОРОДА ПЕРМИ
ОСНОВНАЯ ЧАСТЬ

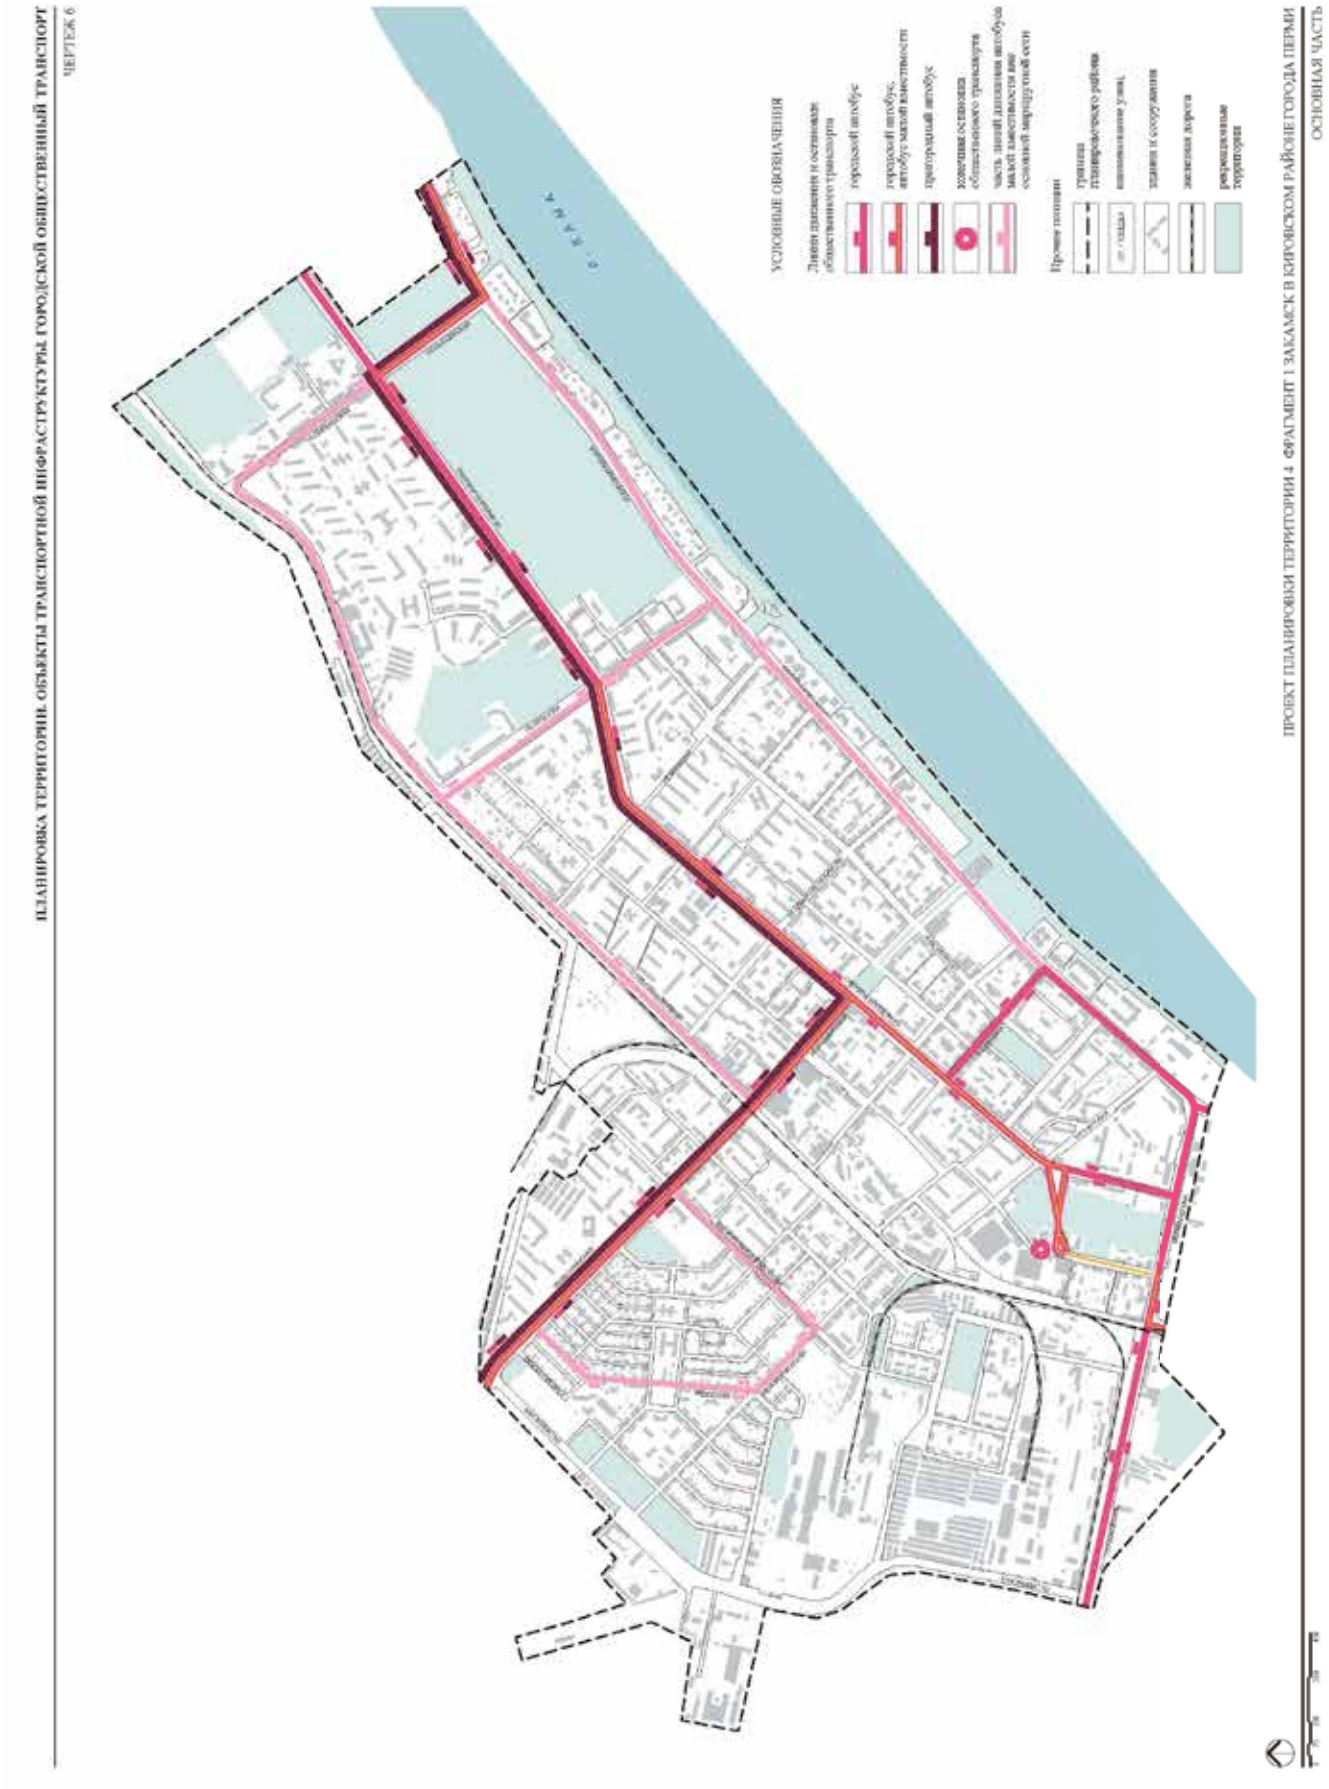
ПЛАНИРОВКА ТЕРРИТОРИИ. ОБЪЕКТЫ ТРАНСПОРТНОЙ ИНФРАСТРУКТУРЫ ГОРОДСКОЙ ОБЩЕСТВЕННЫЙ ТРАНСПОРТ
ЧЕРТЕЖ 6
УСЛОВНЫЕ ОБОЗНАЧЕНИЯ
Линии движения и остановки общественного транспорта
городской автобус
городской автобус, автобус малой вместимости
пригородный автобус
кольцо остановки общественного транспорта
часть линий движения автобуса малой вместимости или основной маршрутной сети
Прочие позиции
граница планировочного района
наименование улиц
здания и сооружения
зеленая зона
рекреационные территории
ПРОЕКТ ПЛАНИРОВКИ ТЕРРИТОРИИ 4 ФРАГМЕНТ 1 ЗАКАМСК В КИРОВСКОМ РАЙОНЕ ГОРОДА ПЕРМИ
ОСНОВНАЯ ЧАСТЬ

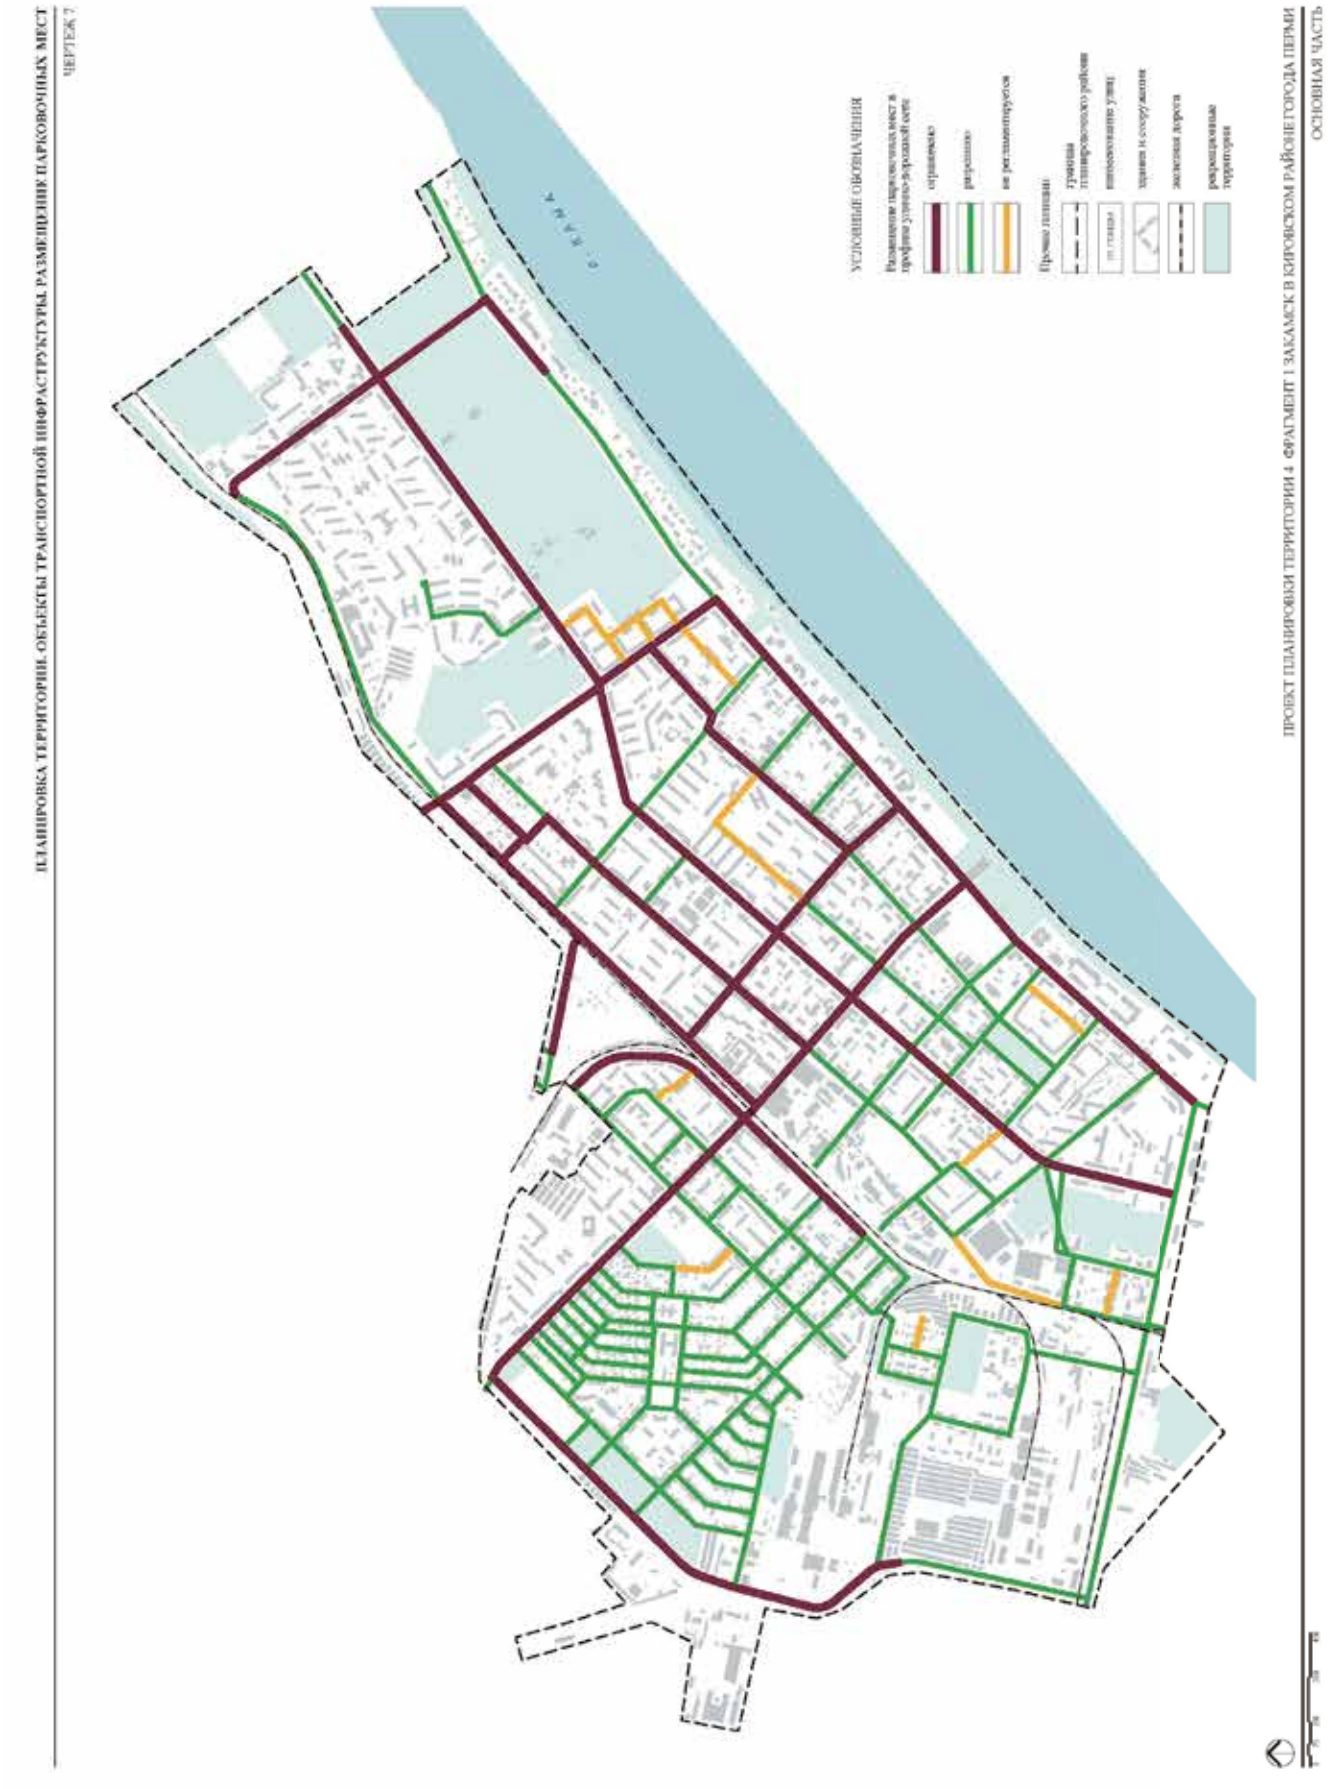
ПЛАНИРОВКА ТЕРРИТОРИИ. ОБЪЕКТЫ ТРАНСПОРТНОЙ ИНФРАСТРУКТУРЫ. РАЗМЕЩЕНИЕ ПАРКОВОЧНЫХ МЕСТ
ЧЕРТЕЖ 7
УСЛОВНЫЕ ОБОЗНАЧЕНИЯ
Развитие парковочных мест в профиле улично-дорожной сети:
отражено
разрешено
не рассматривается
Прочие линии:
граница планировочного района
наименование улиц
здания и сооружения
железная дорога
рекреационные территории
р. Кама
ПРОЕКТ ПЛАНИРОВКИ ТЕРРИТОРИИ 4 ФРАГМЕНТ 1 ЗАКАМСК В КИРОВСКОМ РАЙОНЕ ГОРОДА ПЕРМИ
ОСНОВНАЯ ЧАСТЬ


ЧЕРТЕЖ 8


ПЛАНИРОВКА ТЕРРИТОРИИ. ЗОНЫ ПЛАНИРУЕМОГО РАЗМЕЩЕНИЯ ОБЪЕКТОВ СОЦИАЛЬНО-КУЛЬТУРНОГО И КОММУНАЛЬНО-БЫТОВОГО НАЗНАЧЕНИЯ, ИНЫХ ОБЪЕКТОВ КАПИТАЛЬНОГО СТРОИТЕЛЬСТВА

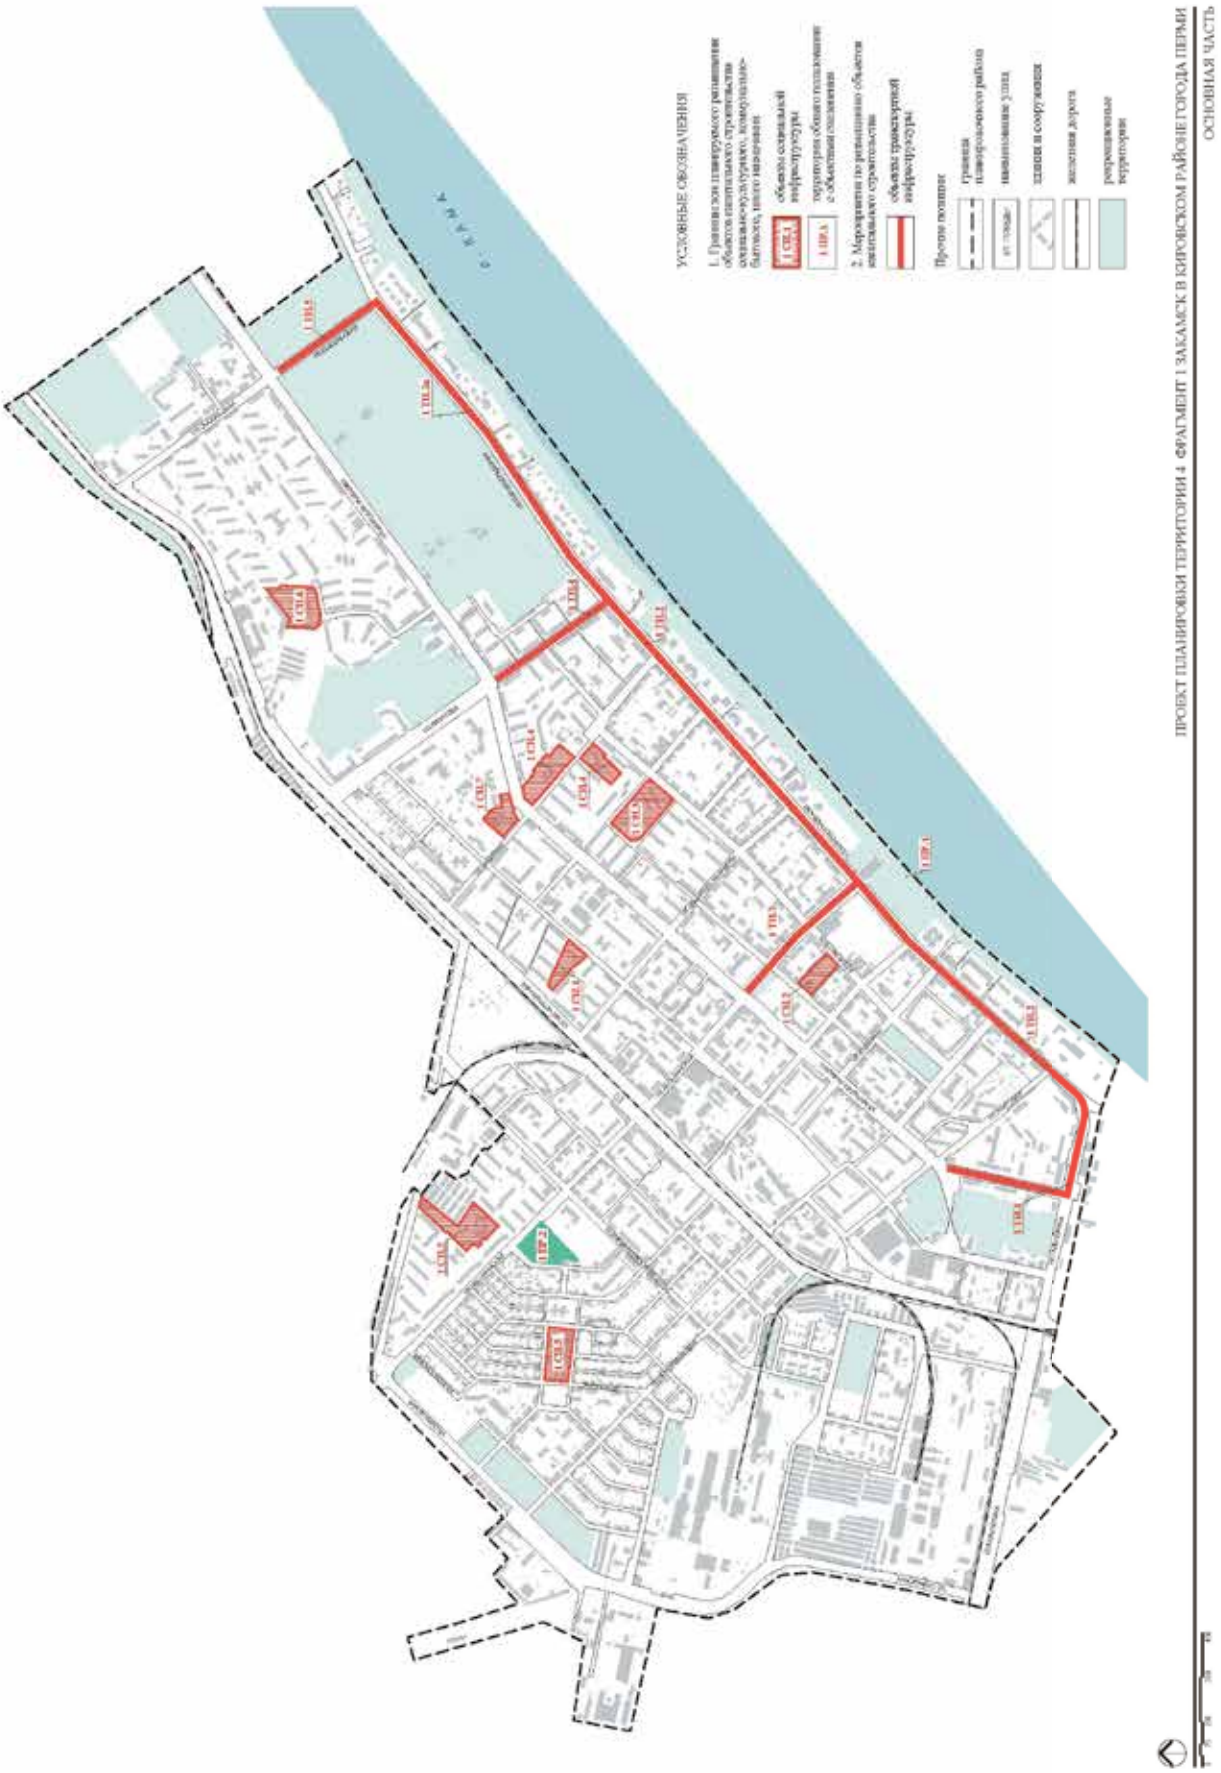



ПРОЕКТ ПЛАНИРОВКИ ТЕРРИТОРИИ 4 ФРАГМЕНТ 1 ЗАКАМСК В КИРОВСКОМ РАЙОНЕ ГОРОДА ПЕРМИ


ОСНОВНАЯ ЧАСТЬ

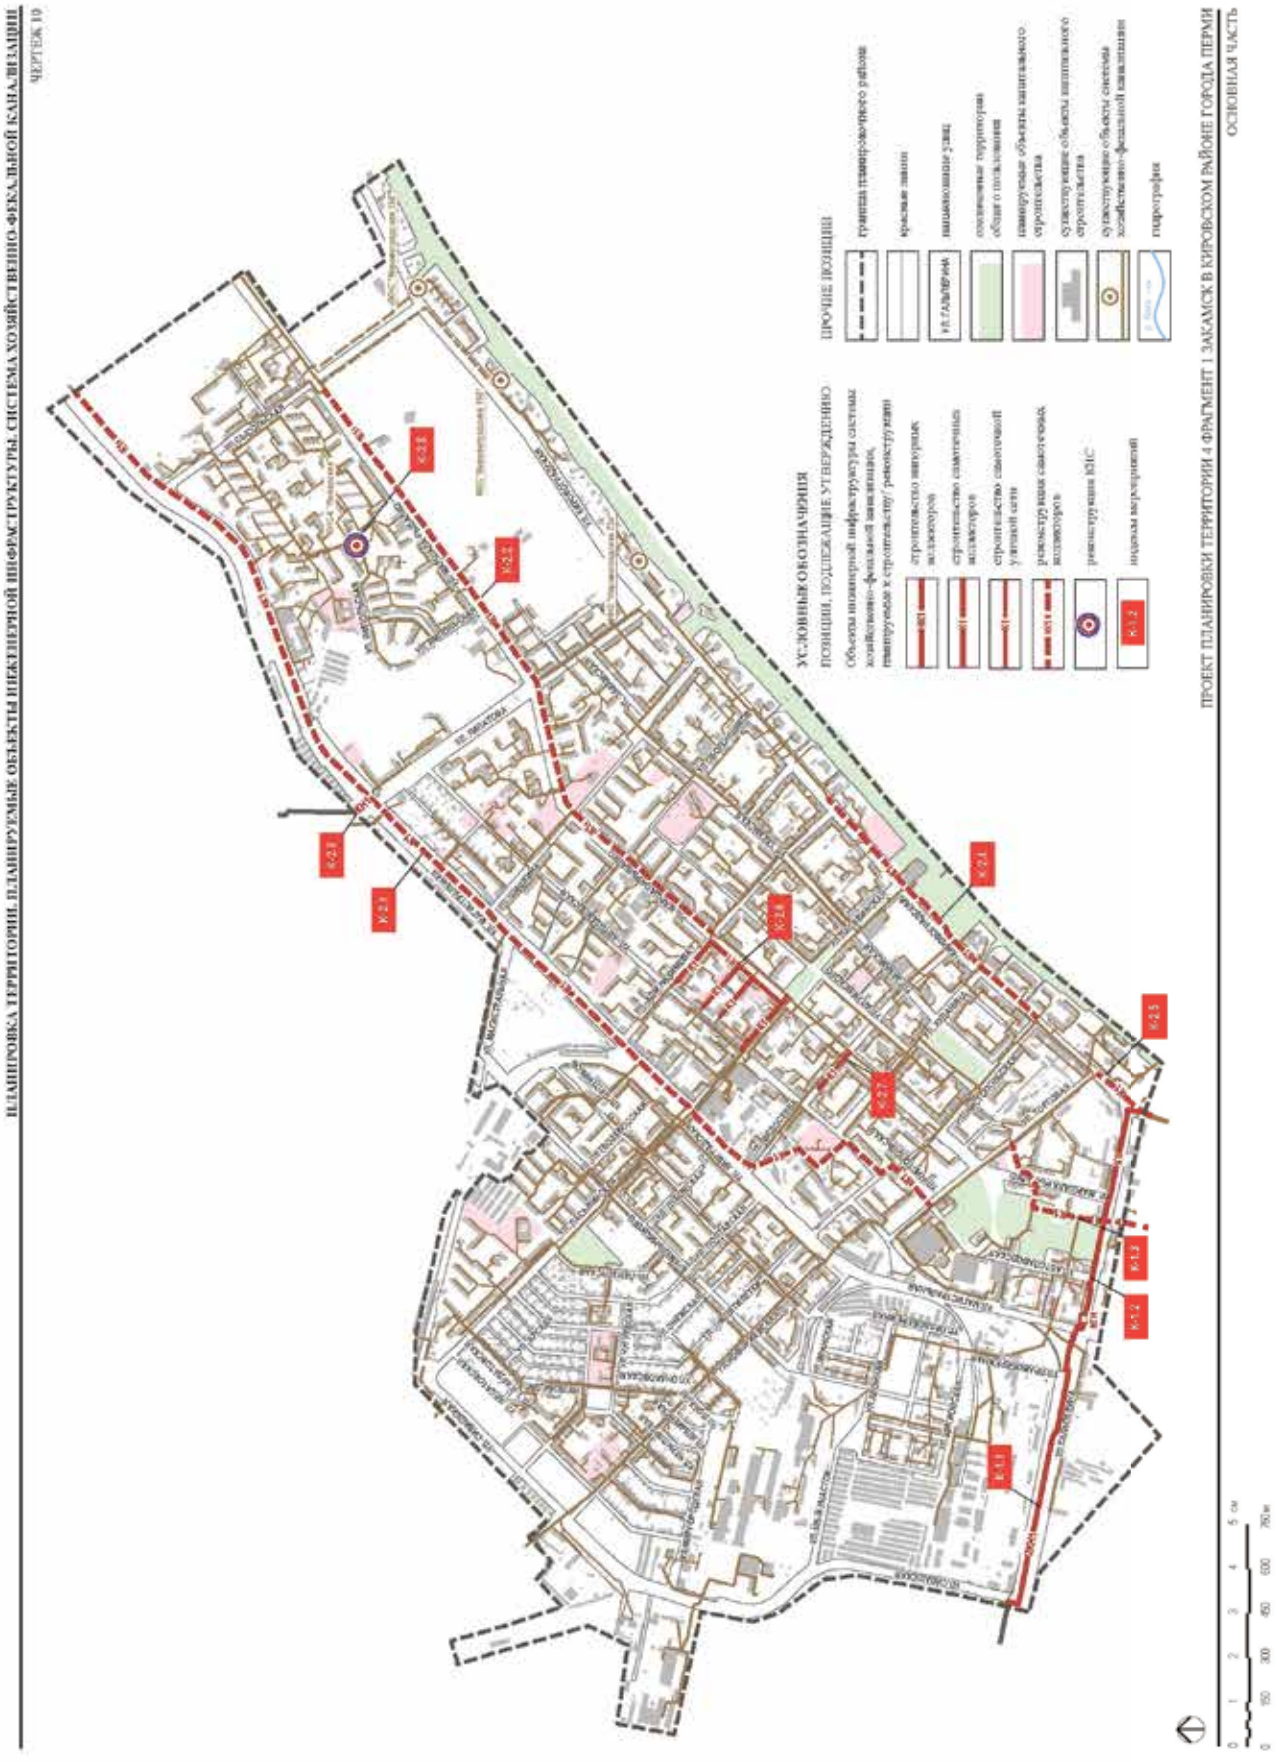
ПЛАНИРОВКА ТЕРРИТОРИИ. ПЛАНИРУЕМЫЕ ОБЪЕКТЫ ИНЖЕНЕРНОЙ ИНФРАСТРУКТУРЫ. СИСТЕМА ХОЗЯЙСТВЕННО-ФЕКАЛЬНОЙ КАНАЛИЗАЦИИ
ЧЕРТЕЖ 10
ПРОЕКТ ПЛАНИРОВКИ ТЕРРИТОРИИ 4 ФРАГМЕНТ 1 ЗАКАМСК В КИРОВСКОМ РАЙОНЕ ГОРОДА ПЕРМИ
ОСНОВНАЯ ЧАСТЬ
УСЛОВНЫЕ ОБОЗНАЧЕНИЯ
ПОЯВИЛИСЬ, ПОДЛЕЖАЩИЕ УТВЕРЖДЕНИЮ
ПРОЧИЕ ПОЯВИЛИСЬ
граница планировочного района
красные линии
наименование улиц
охранные территории общего пользования
планируемые объекты капитального строительства
существующие объекты капитального строительства
существующие объекты системы хозяйственно-фекальной канализации
гидрография
К2.1
К2.2
К2.3
К2.4
К2.5
К2.6
К2.7
К2.8
К1.1
К1.2
К1.3

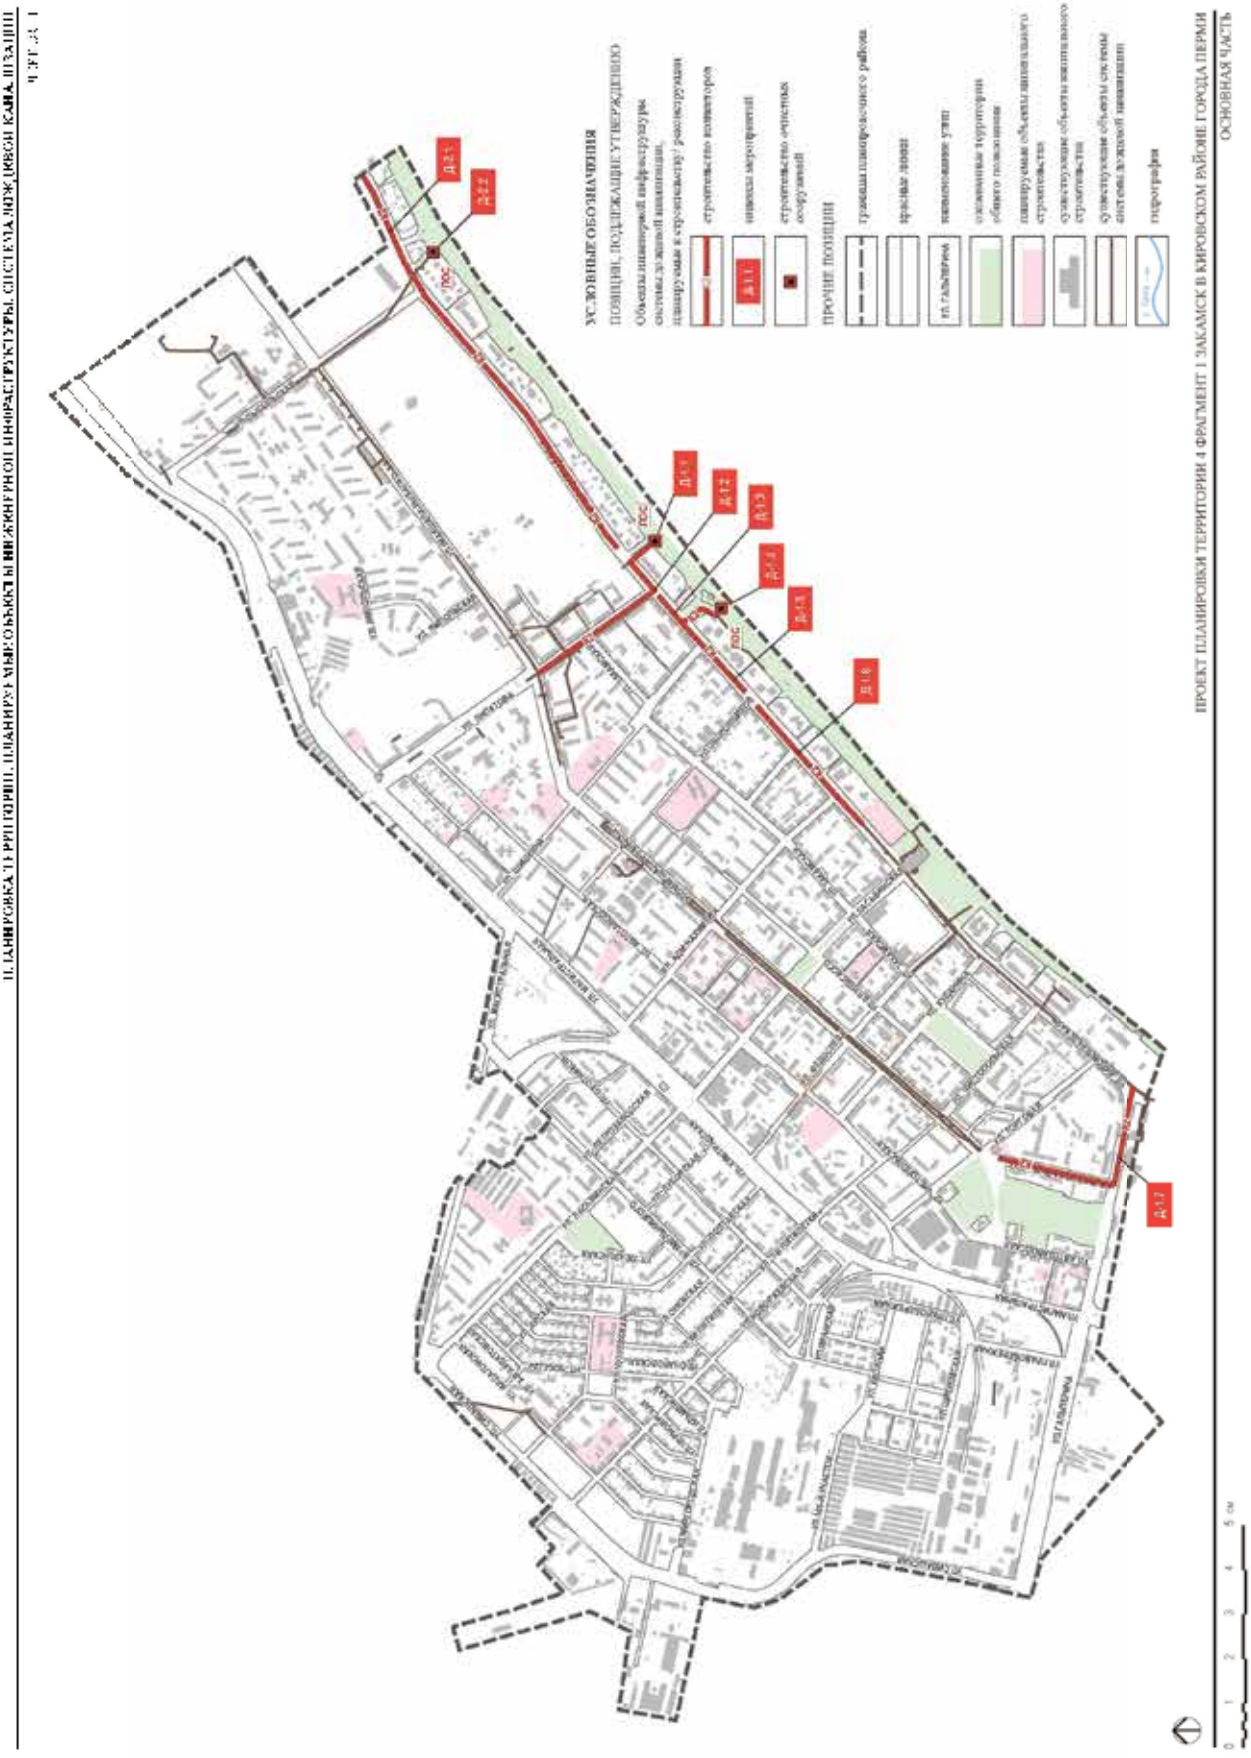
ПЛАНИРОВКА ТЕРРИТОРИИ. ПЛАНИРУЕМЫЕ ОБЪЕКТЫ ИНЖЕНЕРНОЙ ИНФРАСТРУКТУРЫ. СИСТЕМА ВОДОСНАБЖЕНИЯ
УСЛОВНЫЕ ОБОЗНАЧЕНИЯ
ПРОЕКТ ПЛАНИРОВКИ ТЕРРИТОРИИ 4 ФРАГМЕНТ 1 ЗАКАМСК В КИРОВСКОМ РАЙОНЕ ГОРОДА ПЕРМИ
ОСНОВНАЯ ЧАСТЬ

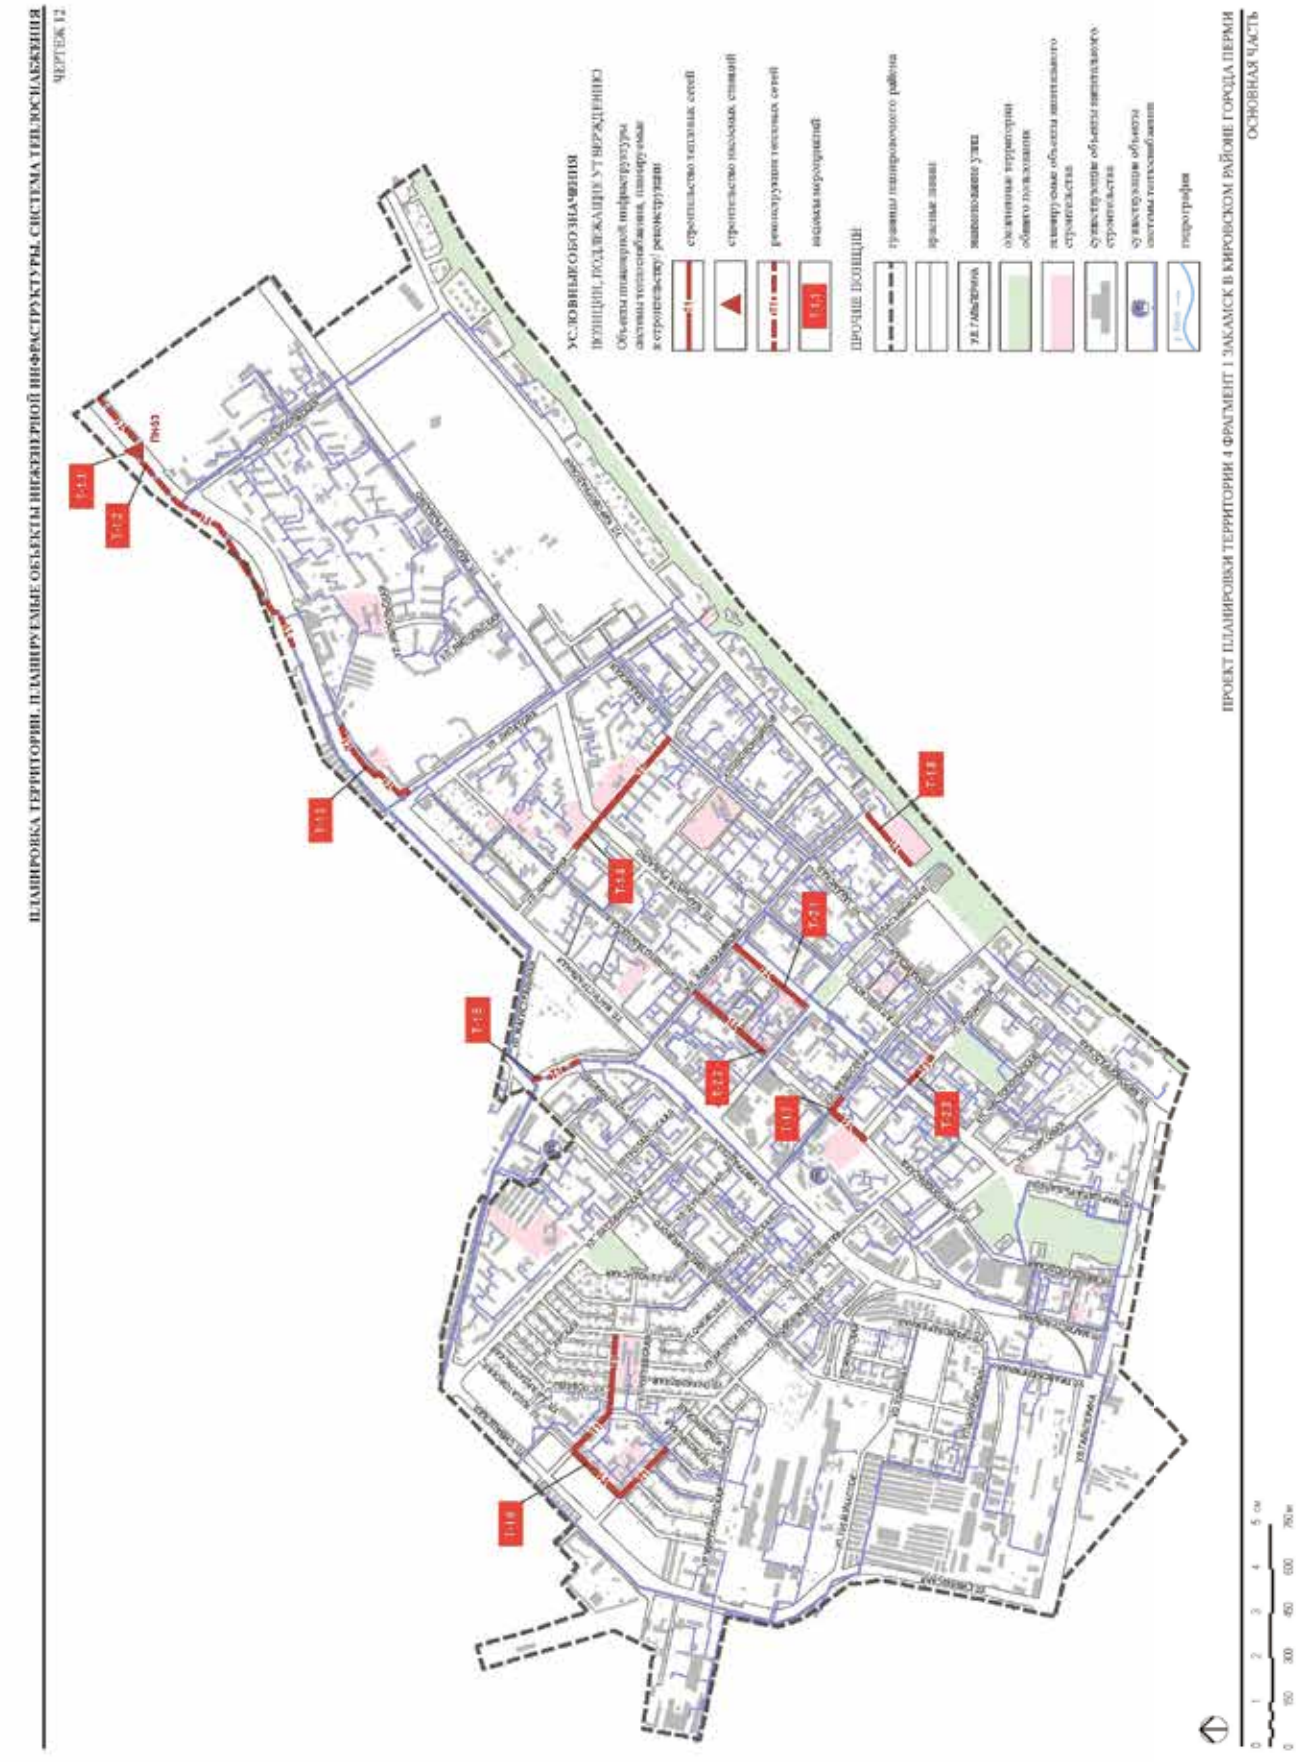

ПЛАНИРОВКА ТЕРРИТОРИИ. ПЛАНИРУЕМЫЕ ОБЪЕКТЫ ИНЖЕНЕРНОЙ ИНФРАСТРУКТУРЫ. СИСТЕМА ТЕПЛОСНАБЖЕНИЯ
ЧЕРТЕЖ 12
УСЛОВНЫЕ ОБОЗНАЧЕНИЯ
ПОЗИЦИИ, ПОДЛЕЖАЩИЕ УТВЕРЖДЕНИЮ
Объекты планируемой инфраструктуры системы теплоснабжения, планируемые к строительству/ реконструкции
строительство тепловых сетей
строительство насосных станций
реконструкция тепловых сетей
ПРОЧИЕ ПОЗИЦИИ
границы планировочного района
красные линии
наименования улиц
ул. Гальперина
озелененные территории общего пользования
планируемые объекты капитального строительства
существующие объекты капитального строительства
существующие объекты системы теплоснабжения
гидрография
ПРОЕКТ ПЛАНИРОВКИ ТЕРРИТОРИИ 4 ФРАГМЕНТ 1 ЗАКАМСК В КИРОВСКОМ РАЙОНЕ ГОРОДА ПЕРМИ
ОСНОВНАЯ ЧАСТЬ

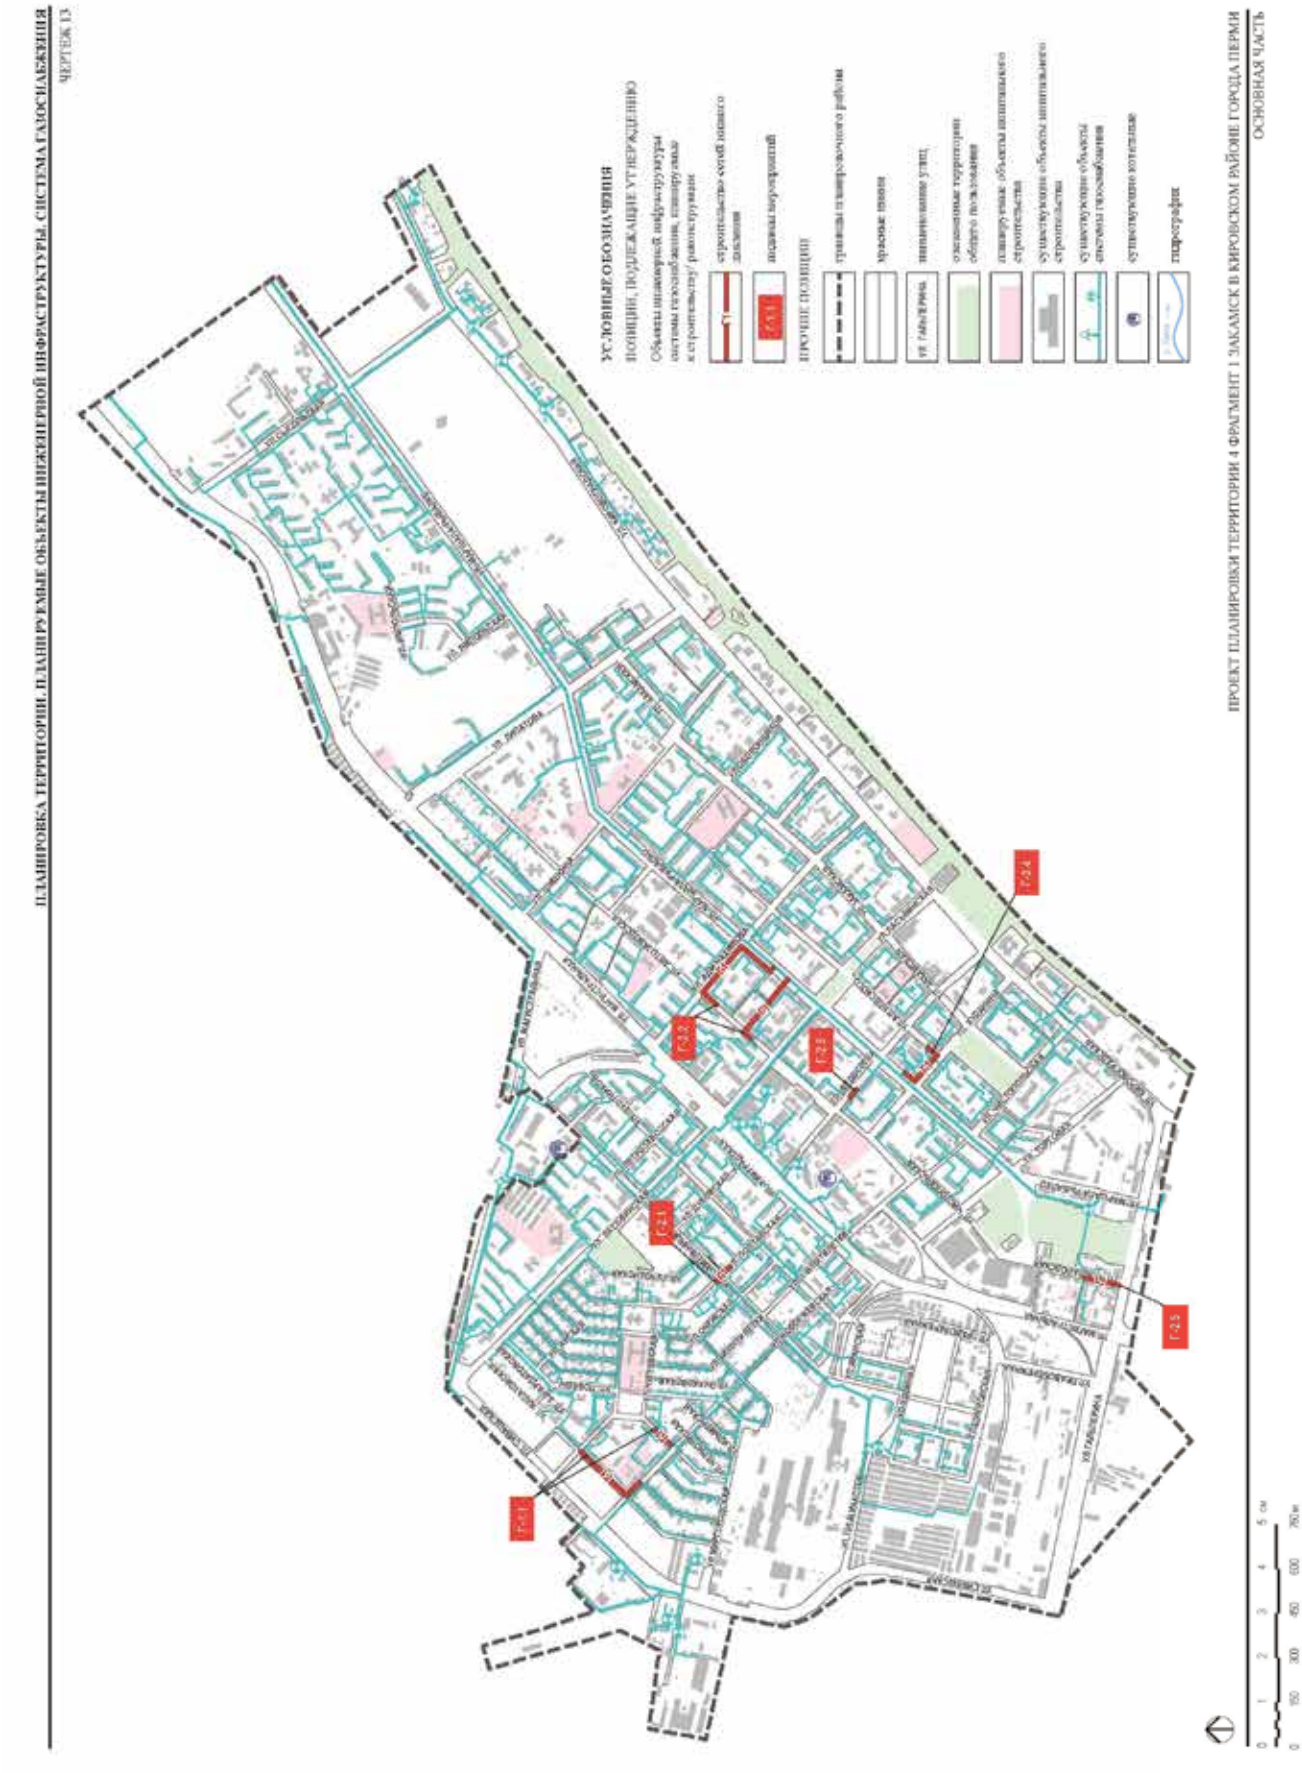
ПЛАНИРОВКА ТЕРРИТОРИИ. ПЛАНИРУЕМЫЕ ОБЪЕКТЫ ИНЖЕНЕРНОЙ ИНФРАСТРУКТУРЫ. СИСТЕМА ГАЗОСНАБЖЕНИЯ
ЧЕРТЕЖ 13
УСЛОВНЫЕ ОБОЗНАЧЕНИЯ
ПОЗИЦИИ, ПОДЛЕЖАЩИЕ УТВЕРЖДЕНИЮ
Объекты инженерной инфраструктуры системы газоснабжения, планируемые к строительству / реконструкции
строительство новых газопроводов
подземы переходов
ПРОЧИЕ ПОЗИЦИИ
границы планировочных районов
красные линии
ул. Гайдара
наименование улиц
основные территории общего пользования
планируемые объекты капитального строительства
существующие объекты капитального строительства
существующие объекты системы газоснабжения
существующие котельные
гидрография
ПРОЕКТ ПЛАНИРОВКИ ТЕРРИТОРИИ 4 ФРАГМЕНТ 1 ЗАКАМСК В КИРОВСКОМ РАЙОНЕ ГОРОДА ПЕРМИ
ОСНОВНАЯ ЧАСТЬ

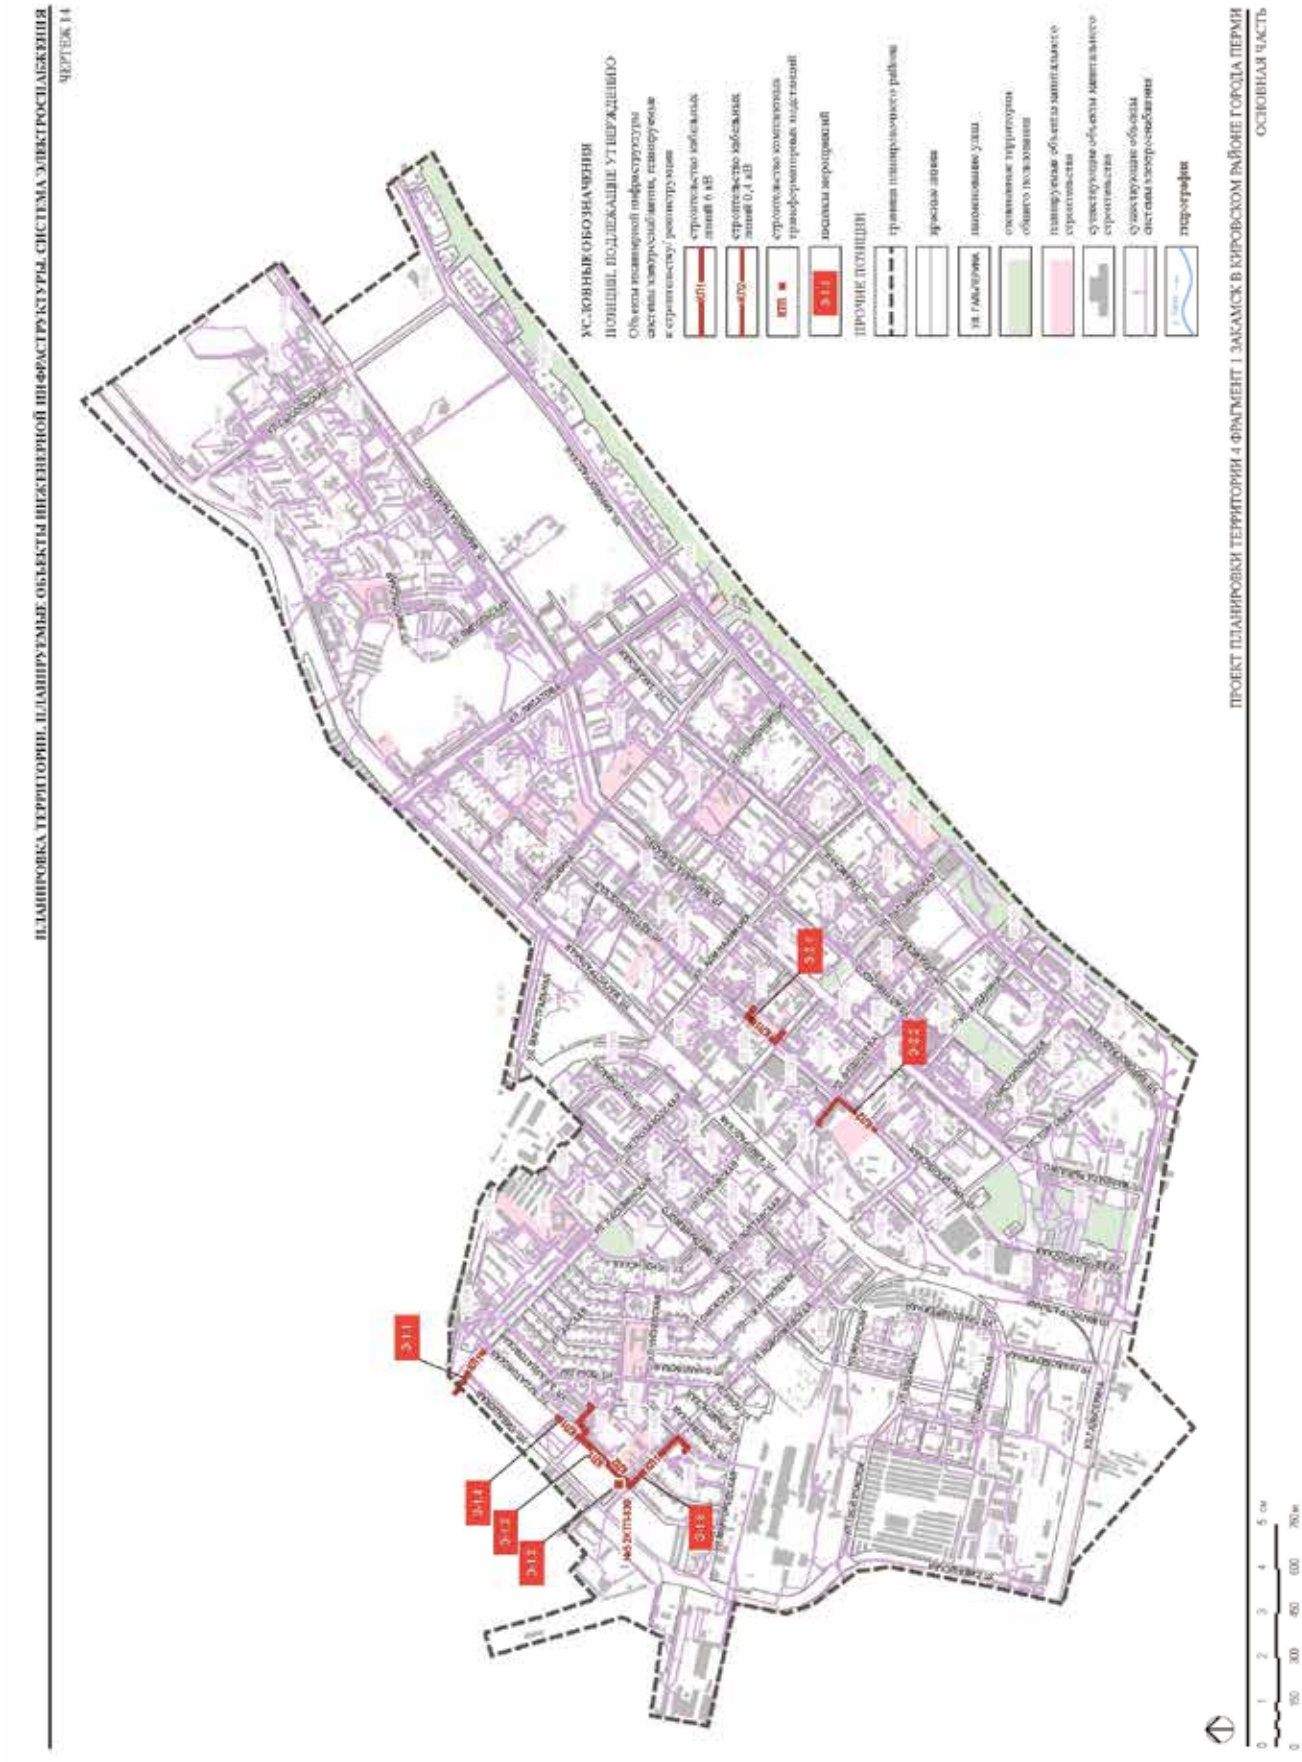
ПЛАНИРОВКА ТЕРРИТОРИИ. ПЛАНИРУЕМЫЕ ОБЪЕКТЫ ИНЖЕНЕРНОЙ ИНФРАСТРУКТУРЫ. СИСТЕМА ЭЛЕКТРОСНАБЖЕНИЯ
ЧЕРТЕЖ 14
ПРОЕКТ ПЛАНИРОВКИ ТЕРРИТОРИИ 4 ФРАГМЕНТ 1 ЗАКАМСК В КИРОВСКОМ РАЙОНЕ ГОРОДА ПЕРМИ
ОСНОВНАЯ ЧАСТЬ
УСЛОВНЫЕ ОБОЗНАЧЕНИЯ
ПОЛОЖЕНИЯ ПЕРЕЧЕРКНУТЫ УТВЕРЖДЕНЫ
Объекты инженерной инфраструктуры
системы электроснабжения, планируемые к строительству/ реконструкции
строительство кабельных линий 6 кВ
строительство кабельных линий 0,4 кВ
строительство комплексных трансформаторных подстаций
подстанц воздушный
ПРОЧИЕ ПОЛОЖЕНИЯ
границы планировочных районов
красные линии
наименование улиц
озеленение территории общего пользования
планируемые объекты капитального строительства
существующие объекты капитального строительства
существующие объекты системы электроснабжения
гидрография

ПЛАНИРОВКА ТЕРРИТОРИИ. КРАСНЫЕ ЛИНИИ

ЧЕРТЕЖ 1

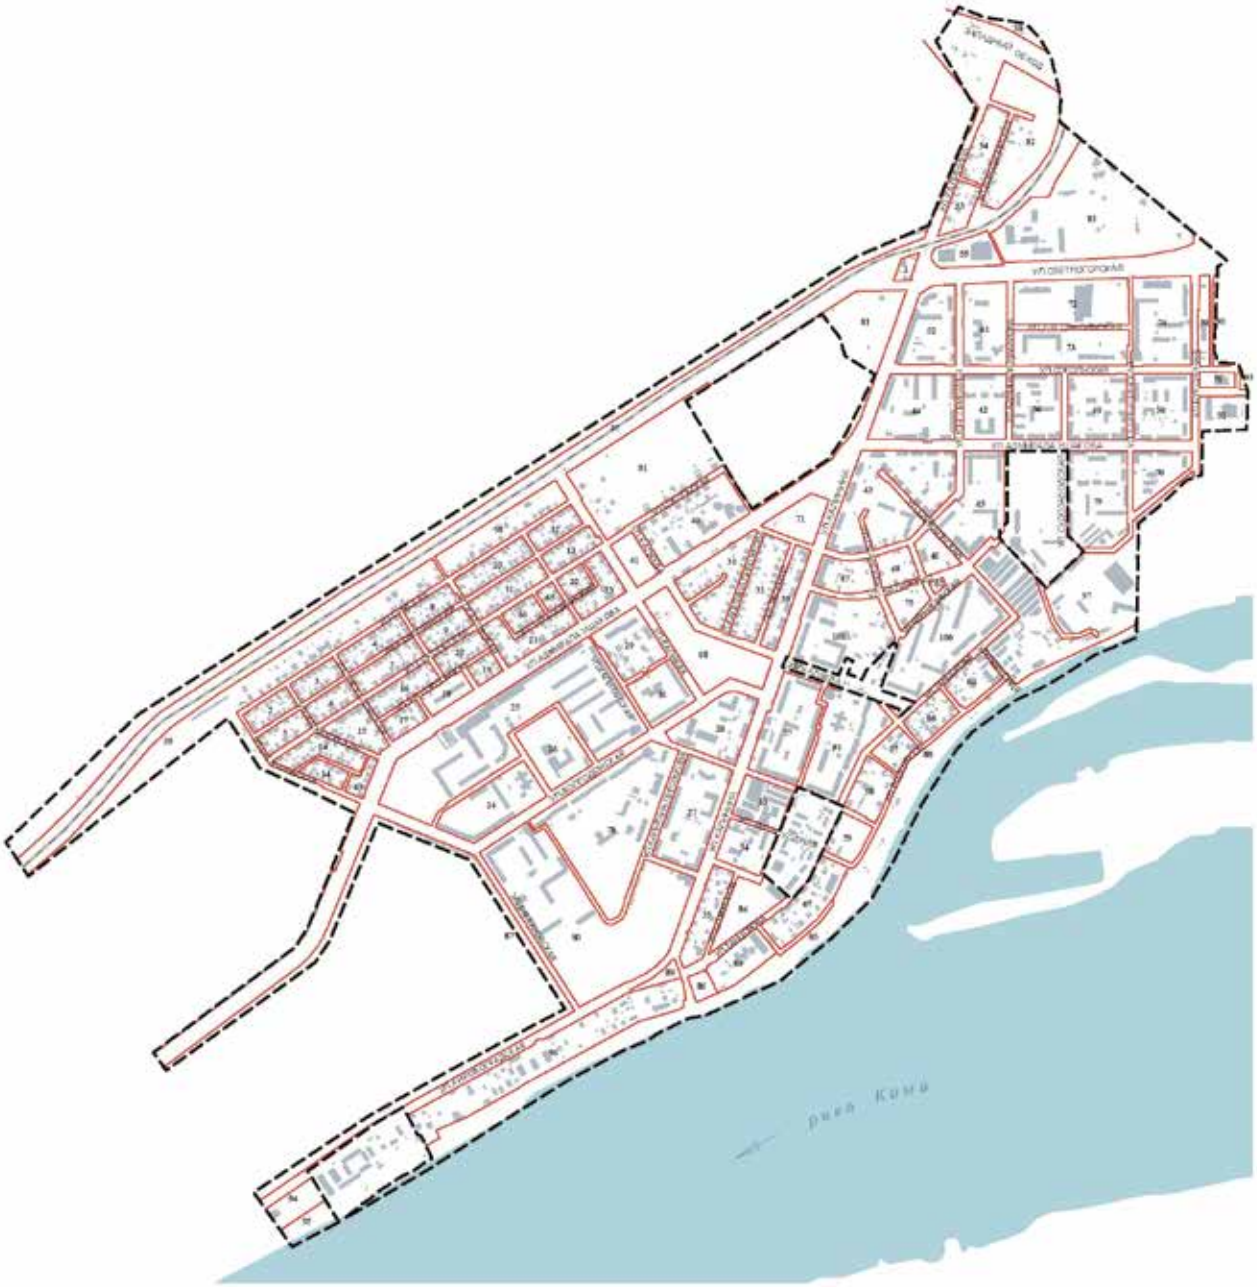

УСЛОВНЫЕ ОБОЗНАЧЕНИЯ


красные линии

Прочие позиции

граница планировочного района

наименование улиц

здания и сооружения

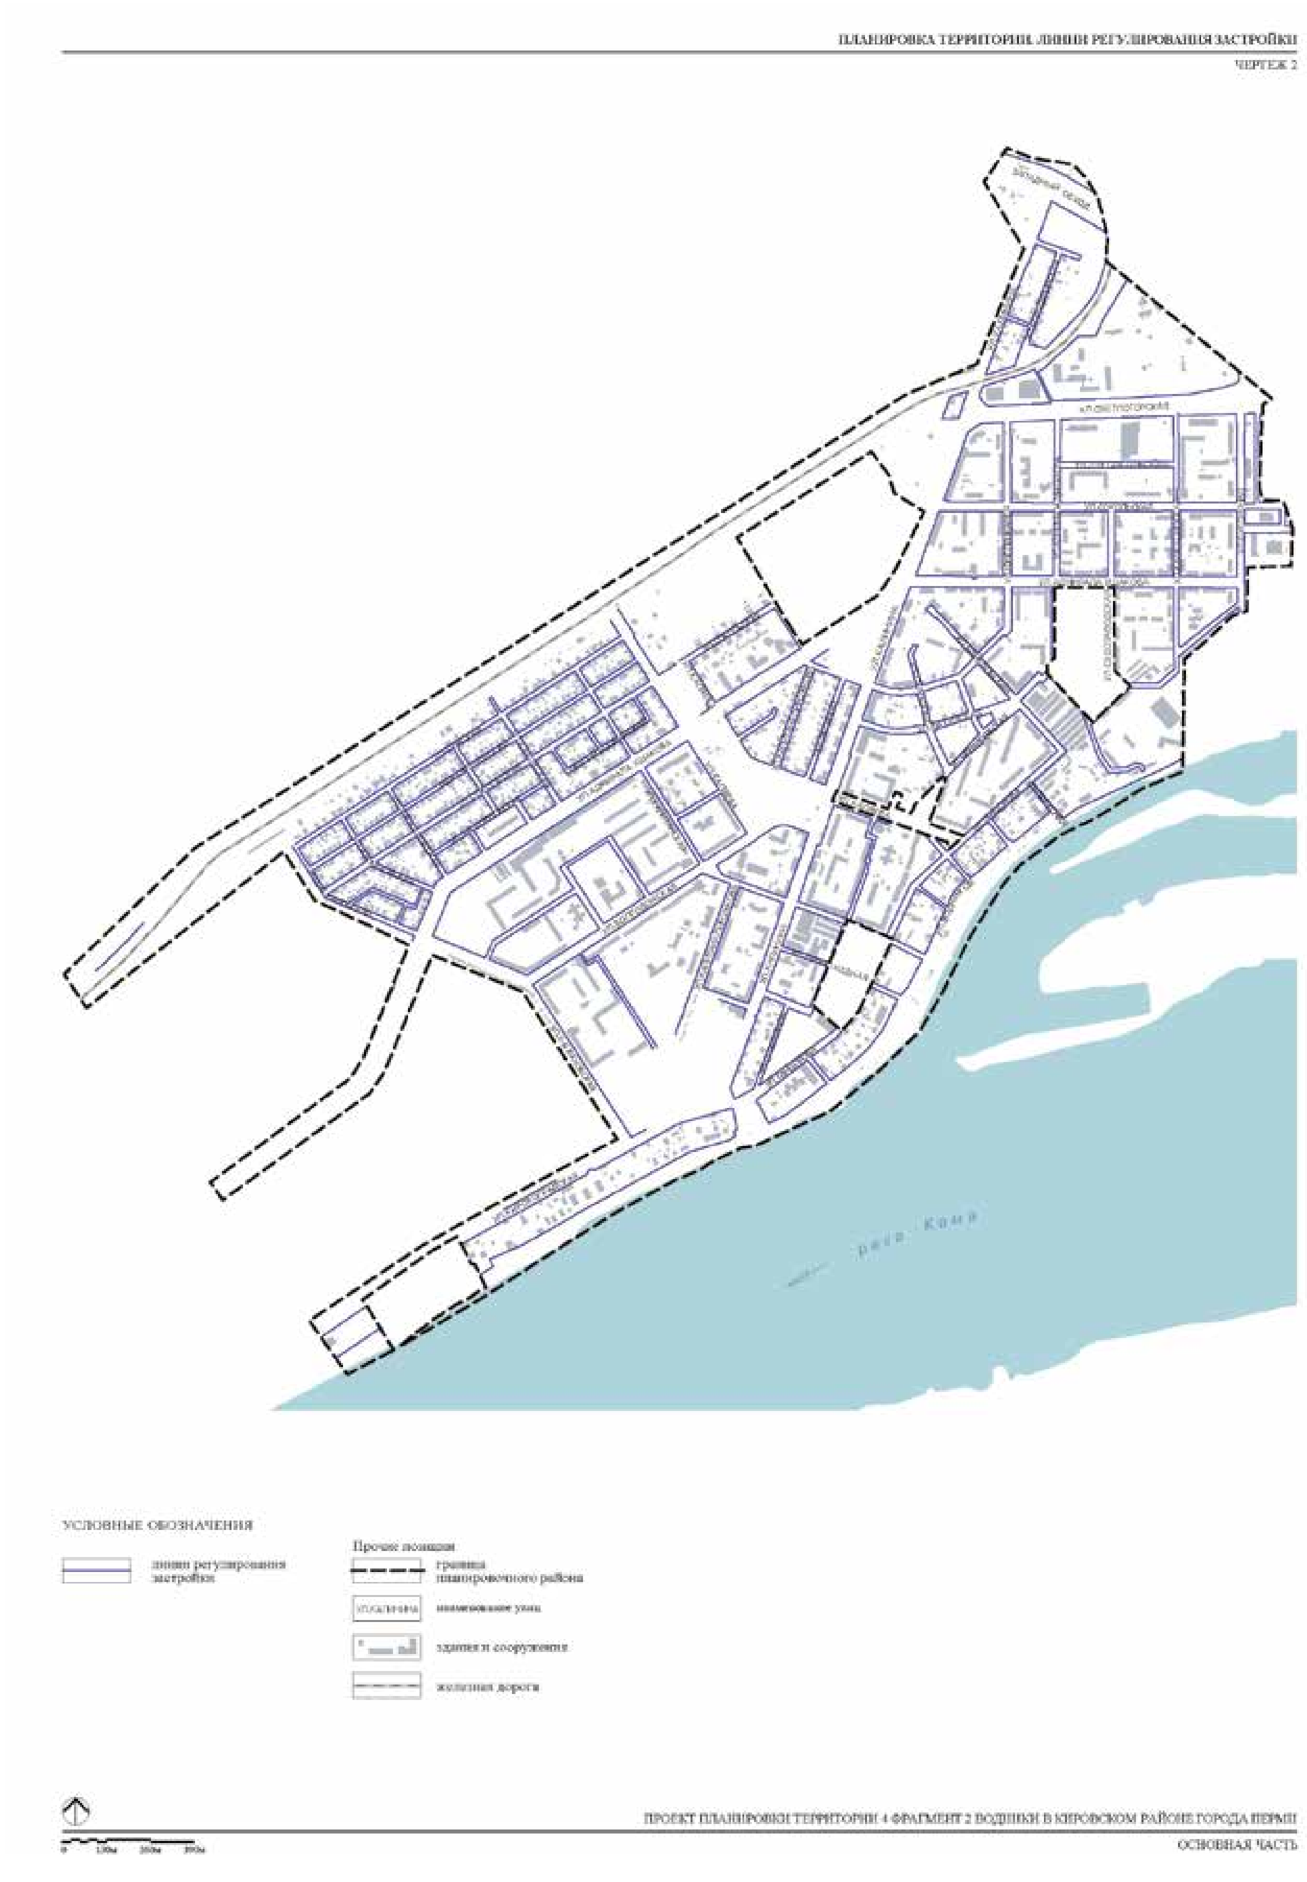
ПЛАНИРОВКА ТЕРРИТОРИИ. ЛИНИИ РЕГУЛИРОВАНИЯ ЗАСТРОЙКИ
ЧЕРТЕЖ 2
река Кама
УСЛОВНЫЕ ОБОЗНАЧЕНИЯ
линии регулирования застройки
Прочие позиции
граница планировочного района
наименование улиц
здания и сооружения
железная дорога
ПРОЕКТ ПЛАНИРОВКИ ТЕРРИТОРИИ 4 ФРАГМЕНТ 2 ВОДНИКИ В КИРОВСКОМ РАЙОНЕ ГОРОДА ПЕРМИ
ОСНОВНАЯ ЧАСТЬ

ПЛАНИРОВКА ТЕРРИТОРИИ. ЭЛЕМЕНТЫ ПЛАНИРОВОЧНОЙ СТРУКТУРЫ

ЧЕРТЕЖ 3



УСЛОВНЫЕ ОБОЗНАЧЕНИЯ

граница элемента планировочной структуры

зоны размещения объектов капитального строительства

территории общего пользования с объектами озеленения

природно-рекреационные территории

зоны размещения линейных объектов транспортной и инженерной инфраструктур

Параметры возможной предельной высоты жилой застройки

до 10,5 м

не выше 4 этажей

не выше 6 этажей

4 этажа и выше

Прочие позиции

граница планировочного района

наименование улиц

здания и сооружения


железная дорога

ПРОЕКТ ПЛАНИРОВКИ ТЕРРИТОРИИ 4 ФРАГМЕНТ 2 ВОДНИКИ В КИРОВСКОМ РАЙОНЕ ГОРОДА ПЕРМИ

ОСНОВНАЯ ЧАСТЬ

ПЛАНИРОВКА ТЕРРИТОРИИ. ОБЪЕКТЫ ТРАНСПОРТНОЙ ИНФРАСТРУКТУРЫ. ВИДЫ УЛИЦ ПО НАЗНАЧЕНИЮ

ЧЕРТЕЖ 4

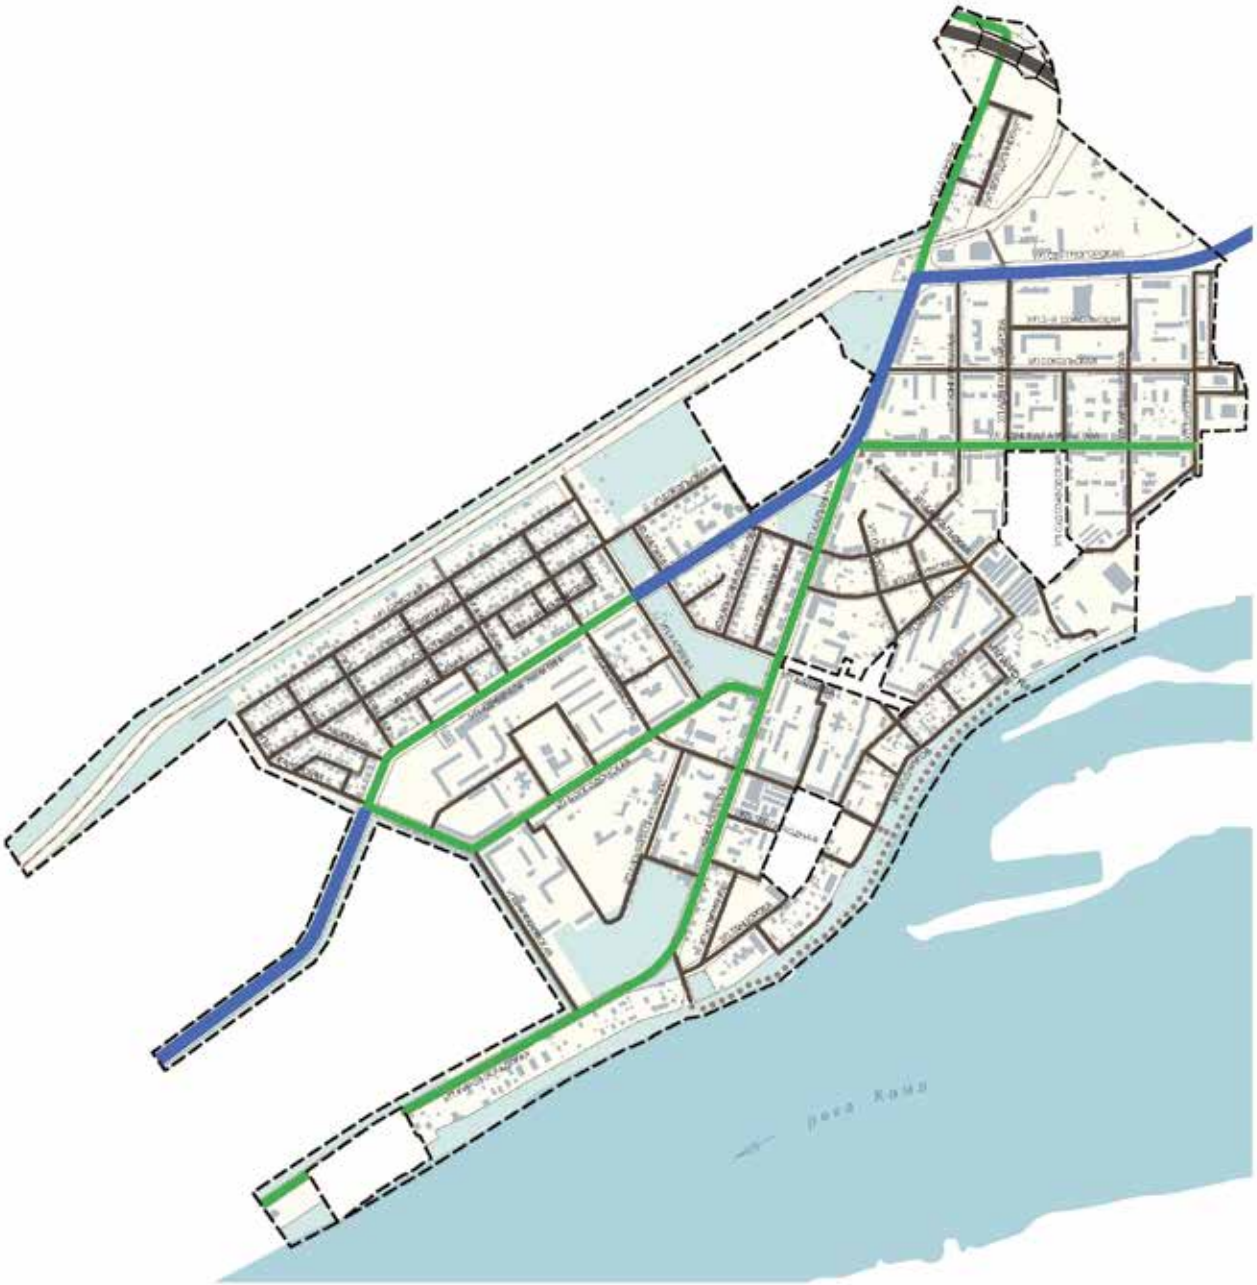

УСЛОВНЫЕ ОБОЗНАЧЕНИЯ

Виды улиц и дорог по значению

- дороги объездные
- улицы общегородские
- улицы районные
- улицы квартальные
- улицы квартальные второстепенные
- инженерно-транспортные сооружения

Прочие позиции


- граница планировочного района
- наименование улиц
- здания и сооружения
- железная дорога
- пешеходные и велосипедные связи вне улично-дорожной сети
- природно-рекреационные территории
- границы элементов планировочной структуры

ПРОЕКТ ПЛАНИРОВКИ ТЕРРИТОРИИ 4 ФРАГМЕНТ 2 ВОДНИКИ В КИРОВСКОМ РАЙОНЕ ГОРОДА ПЕРМИ

ОСНОВНАЯ ЧАСТЬ

ПЛАНИРОВКА ТЕРРИТОРИИ. ОБЪЕКТЫ ТРАНСПОРТНОЙ ИНФРАСТРУКТУРЫ. ВИДЫ УЛИЦ ПО РАСПОЛОЖЕНИЮ В ПЛАНИРОВОЧНОЙ СТРУКТУРЕ ГОРОДА

ЧЕРТЕЖ 3

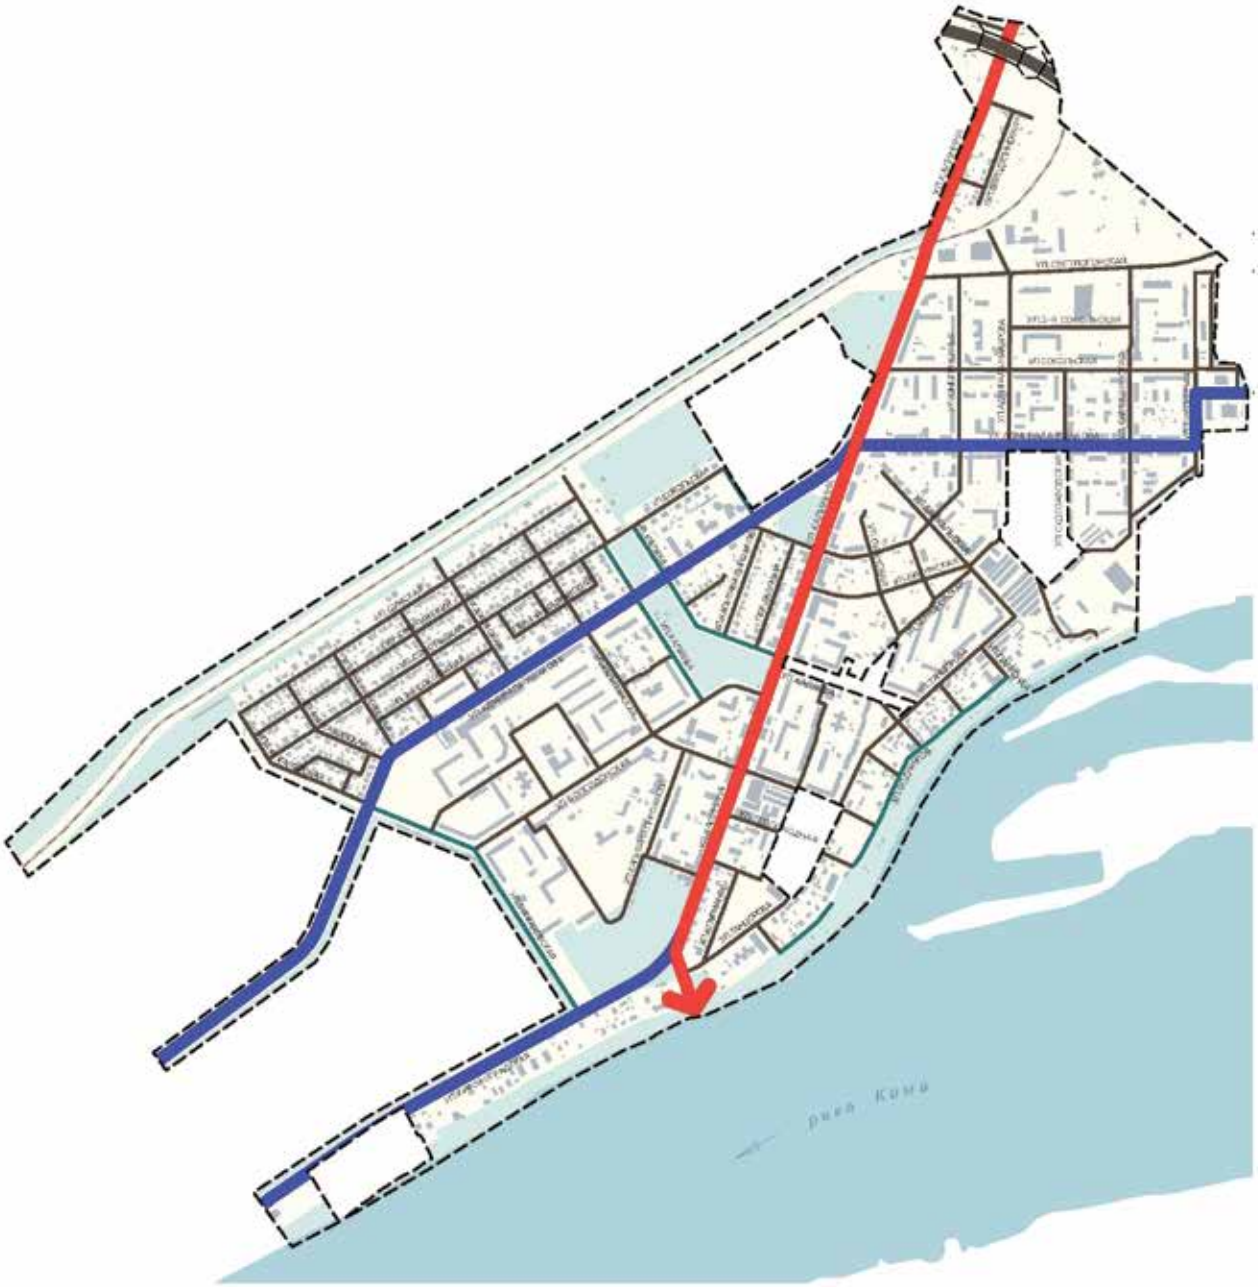

УСЛОВНЫЕ ОБОЗНАЧЕНИЯ

Виды улиц и дорог по расположению в планировочной структуре города

- дорога загородная
- улицы продольные
- улицы радиальные
- улицы объездные, стандартные
- улицы вдоль кромок оврагов, лесов, парков, долин рек
- инженерно-транспортные сооружения

Прочие позиции

- граница планировочного района
- наименование улиц
- здания и сооружения
- железная дорога
- природно-рекреационные территории

ПРОЕКТ ПЛАНИРОВКИ ТЕРРИТОРИИ 4 ФРАГМЕНТ 2 ВОДНИКИ В КИРОВСКОМ РАЙОНЕ ГОРОДА ПЕРМИ

ОСНОВНАЯ ЧАСТЬ

ПЛАНИРОВКА ТЕРРИТОРИИ. ОБЪЕКТЫ ТРАНСПОРТНОЙ ИНФРАСТРУКТУРЫ. ГОРОДСКОЙ ОБЩЕСТВЕННЫЙ ТРАНСПОРТ

ЧЕРТЕЖ 6



УСЛОВНЫЕ ОБОЗНАЧЕНИЯ

Линии движения и остановки общественного транспорта

- городской автобус
- пригородный автобус
- конечная остановка общественного транспорта
- зона пешеходной доступности остановок общественного транспорта 400 м и 600 м

Прочие позиции


- граница планировочного района
- наименование улиц
- здания и сооружения
- железная дорога

ПРОЕКТ ПЛАНИРОВКИ ТЕРРИТОРИИ 4 ФРАГМЕНТ 2 ВОДНИКИ В КИРОВСКОМ РАЙОНЕ ГОРОДА ПЕРМИ

ОСНОВНАЯ ЧАСТЬ

ПЛАНИРОВКА ТЕРРИТОРИИ. ОБЪЕКТЫ ТРАНСПОРТНОЙ ИНФРАСТРУКТУРЫ. РАЗМЕЩЕНИЕ ПАРКОВОЧНЫХ МЕСТ

ЧЕРТЕЖ 7

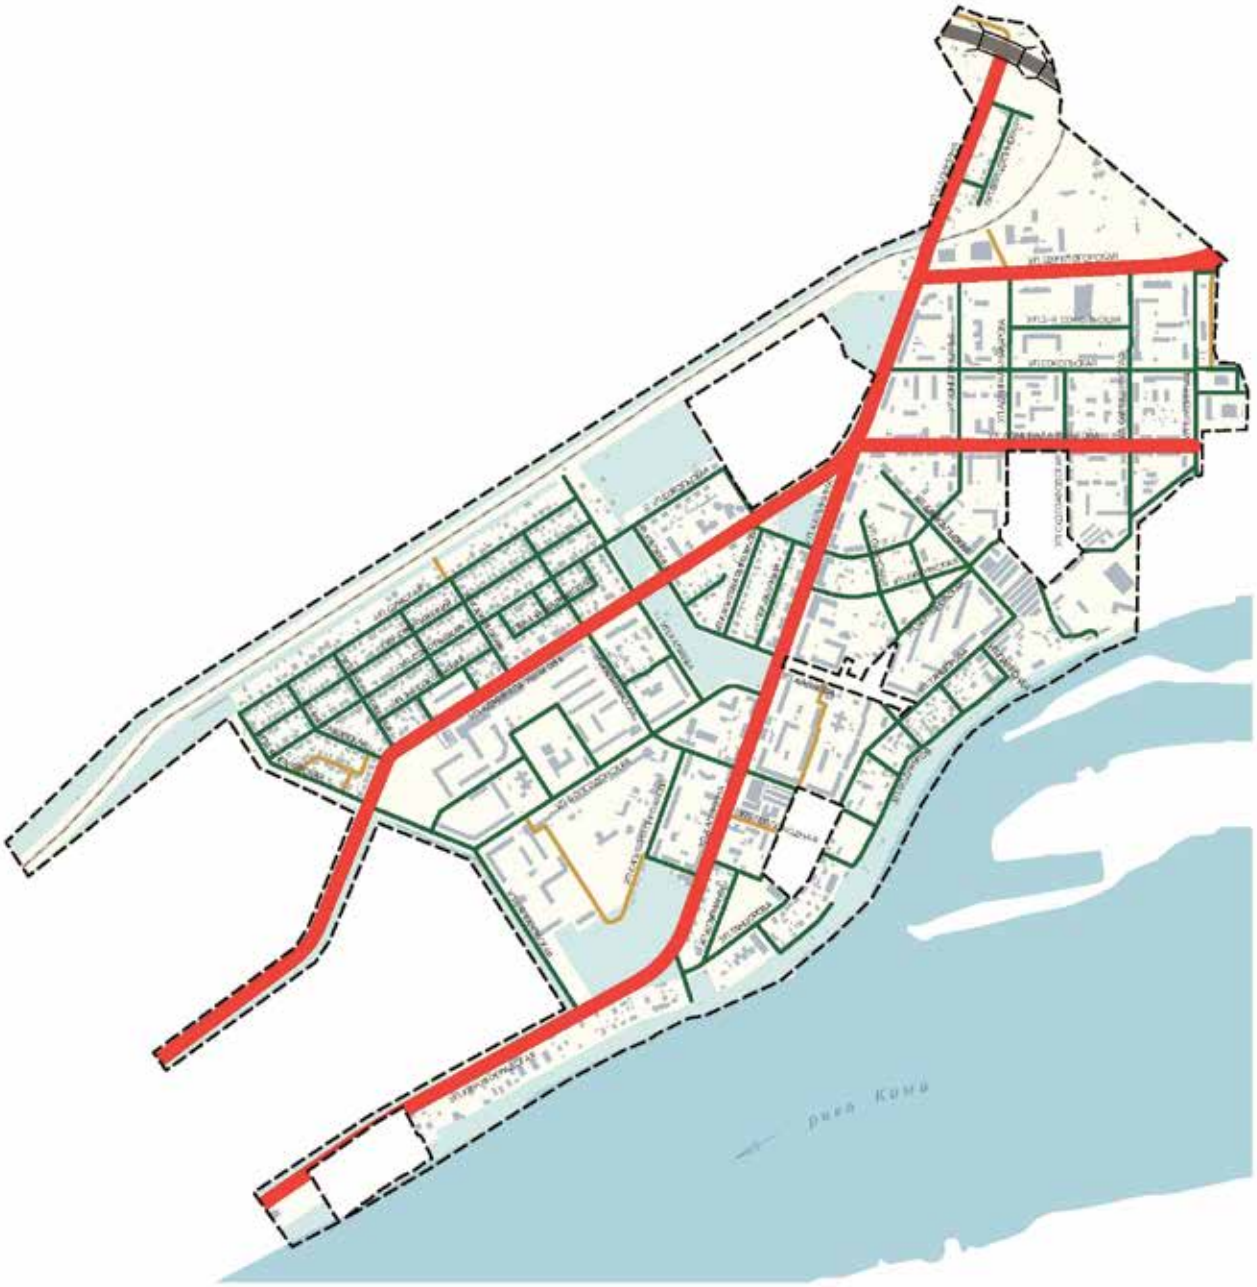

УСЛОВНЫЕ ОБОЗНАЧЕНИЯ

Размещение парковочных мест в профиле улично-дорожной сети

- запрещено
- разрешено
- не регламентируется*

* - размещение стоянок не запрещено, возможность стоянки определяется по месту/ситуации.


Прочие позиции

- граница планировочного района
- наименование улиц
- здания и сооружения
- железная дорога
- автомобильная дорога

0 180м 360м 720м

ПЛАНИРОВКА ТЕРРИТОРИИ. ЗОНЫ ПЛАНИРУЕМОГО РАЗМЕЩЕНИЯ ОБЪЕКТОВ СОЦИАЛЬНО-КУЛЬТУРНОГО И КОММУНАЛЬНО-БЫТОВОГО НАЗНАЧЕНИЯ, И ИНЫХ ОБЪЕКТОВ КАПИТАЛЬНОГО СТРОИТЕЛЬСТВА

ЧЕРТЕЖ 8

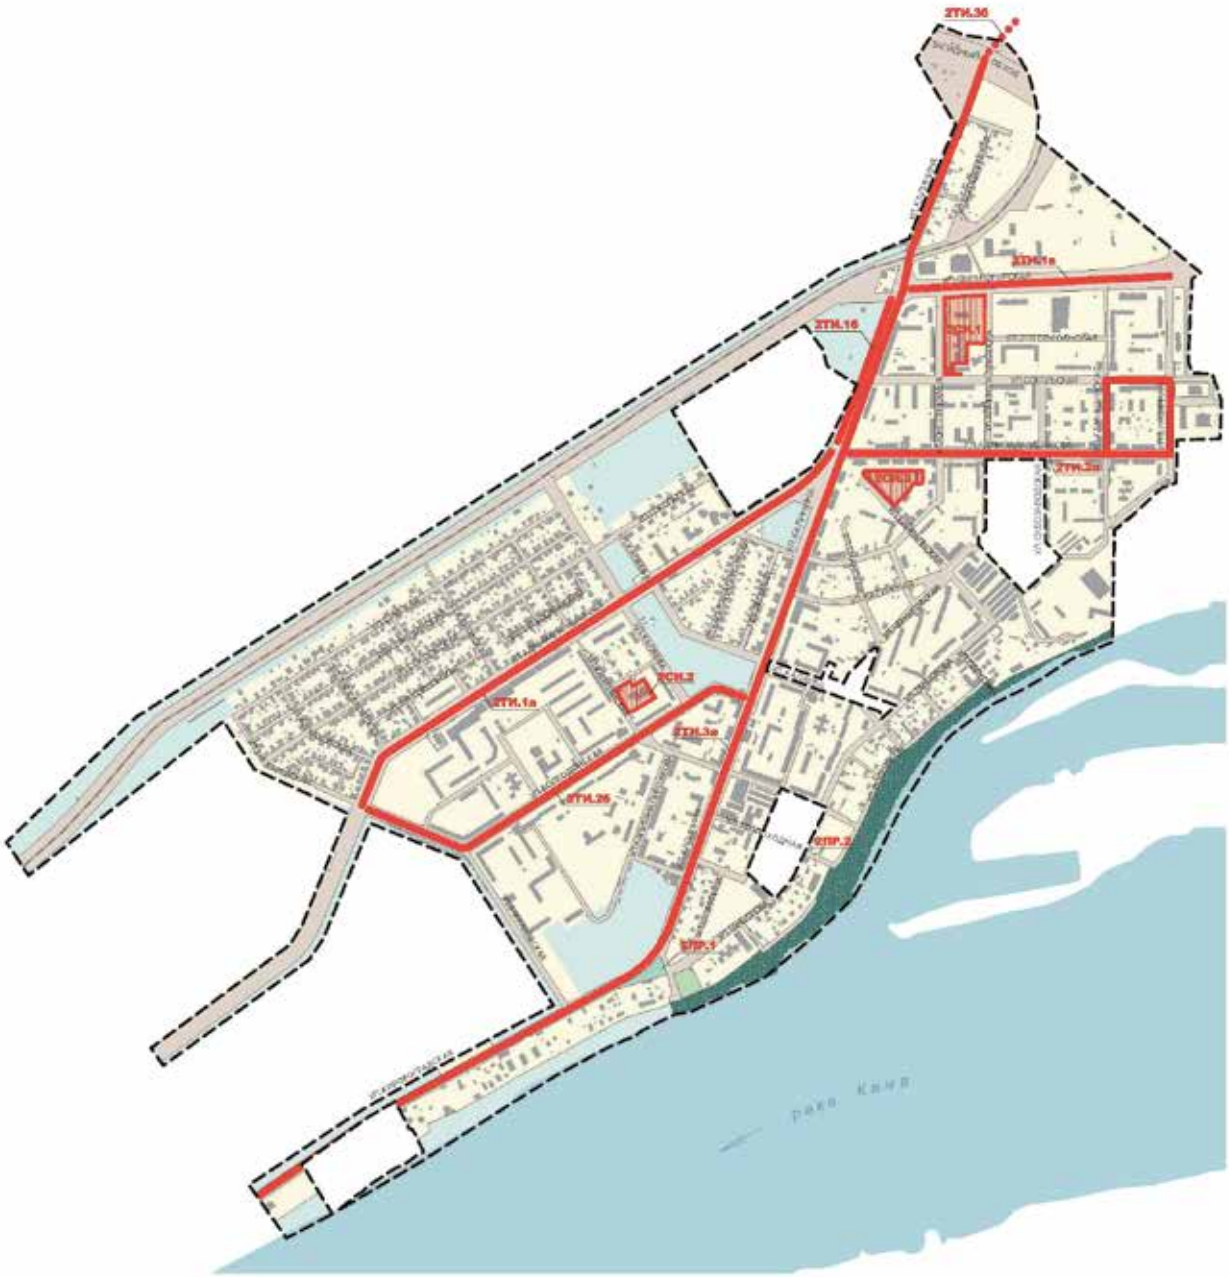

УСЛОВНЫЕ ОБОЗНАЧЕНИЯ

1. Границы (с отображением планируемого размещения объектов капитального строительства социально-культурного, коммунально-бытового, иного назначения)

- 2СИ.1 — объекты социальной инфраструктуры
- 2ПР.1 — территории общего пользования с обременениями
- природно-рекреационная зона

2. Мероприятия по размещению объектов капитального строительства

- 2ТИ.1а — объекты транспортной инфраструктуры
- пешеходно-велосипедная связь


Прочие позиции

- граница планировочного района
- наименование улиц
- здания и сооружения
- улично-дорожная сеть, этапы развития не установлены, определяются инвестиционными программами
- природно-рекреационные территории
- существующий сквер
- железная дорога

Этапы развития объектов инженерной инфраструктуры представлены на чертежах 9-15.


ПЛАНИРОВКА ТЕРРИТОРИИ. ПЛАНИРУЕМЫЕ ОБЪЕКТЫ ИНЖЕНЕРНОЙ ИНФРАСТРУКТУРЫ. СИСТЕМА ХОЗЯЙСТВЕННО-ФЕКАЛЬНОЙ КАНАЛИЗАЦИИ


ЧЕРТЕЖ 19

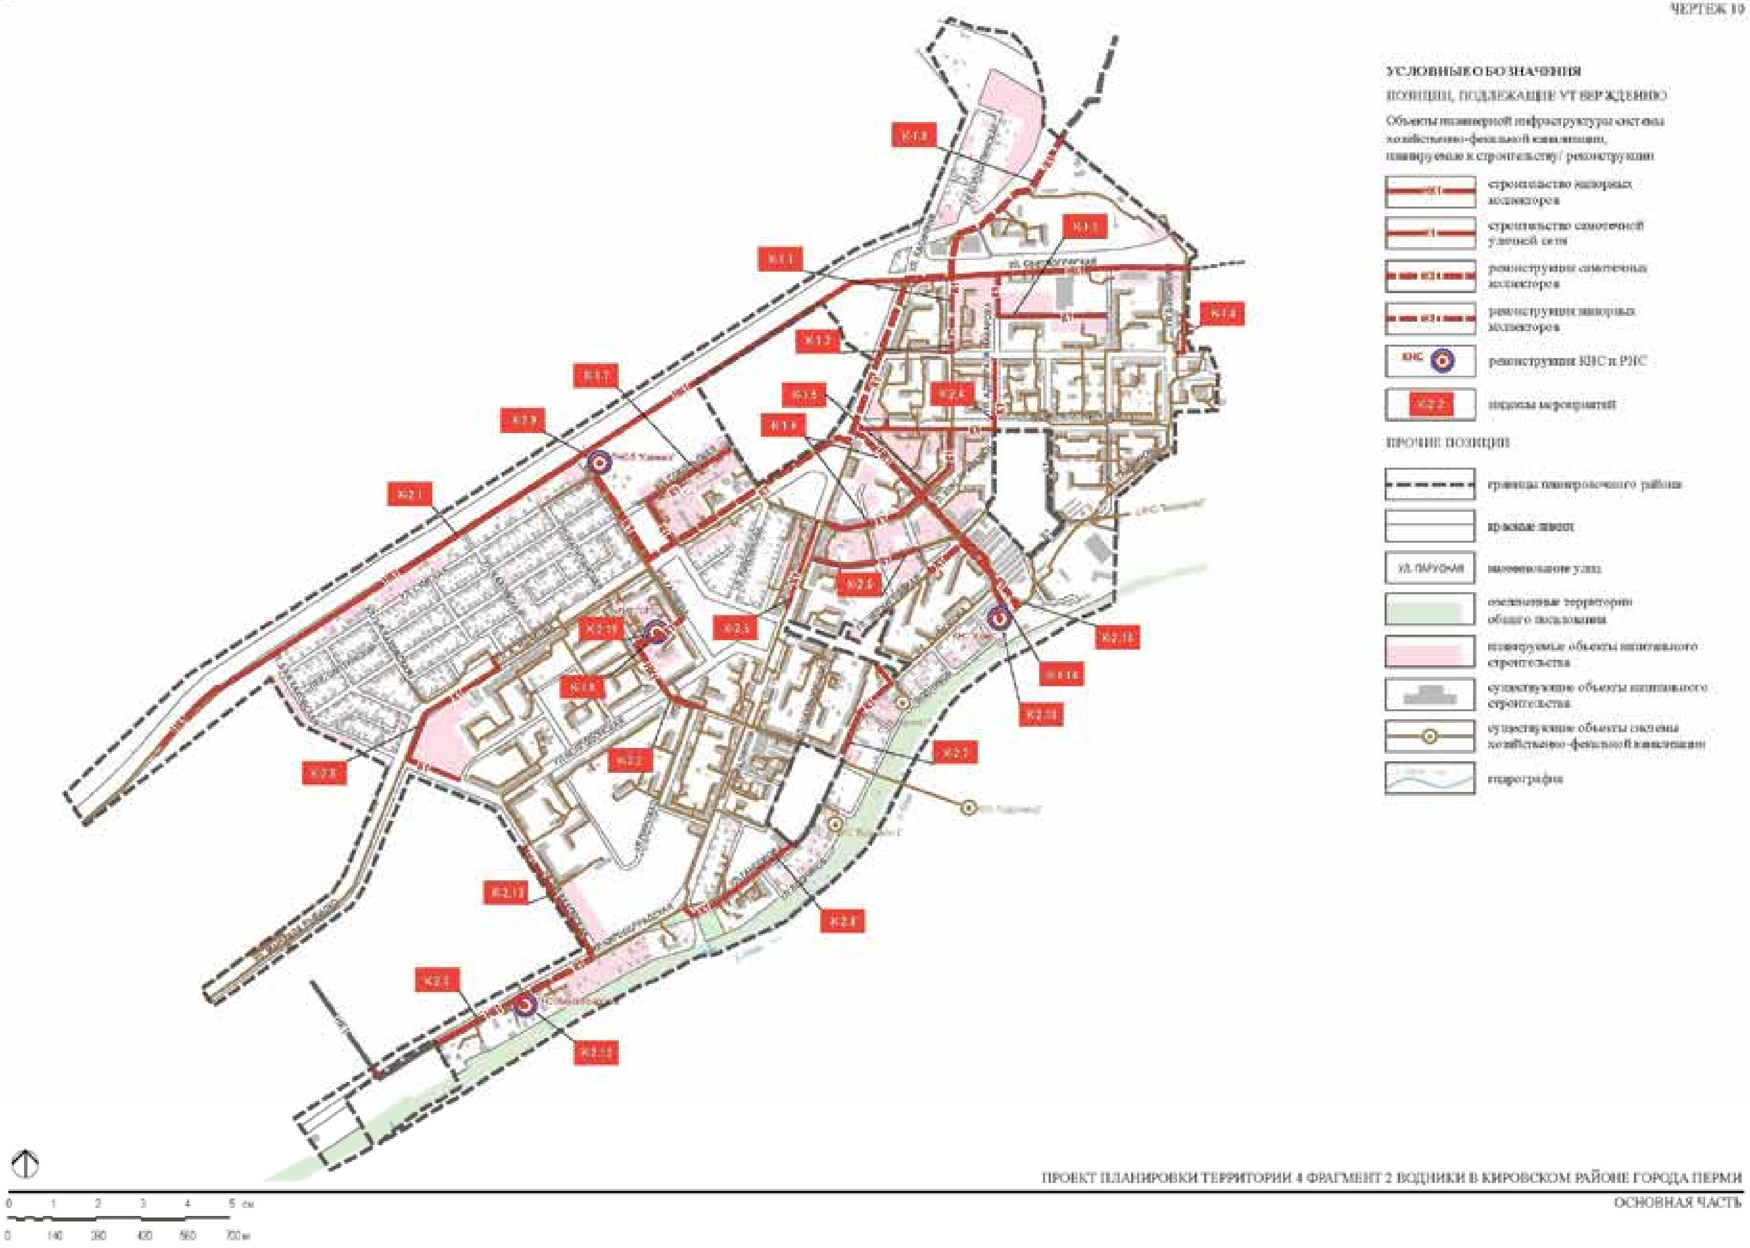



ПРОЕКТ ПЛАНИРОВКИ ТЕРРИТОРИИ 4 ФРАГМЕНТ 2 ВОДНИКИ В КИРОВСКОМ РАЙОНЕ ГОРОДА ПЕРМИ


ОСНОВНАЯ ЧАСТЬ

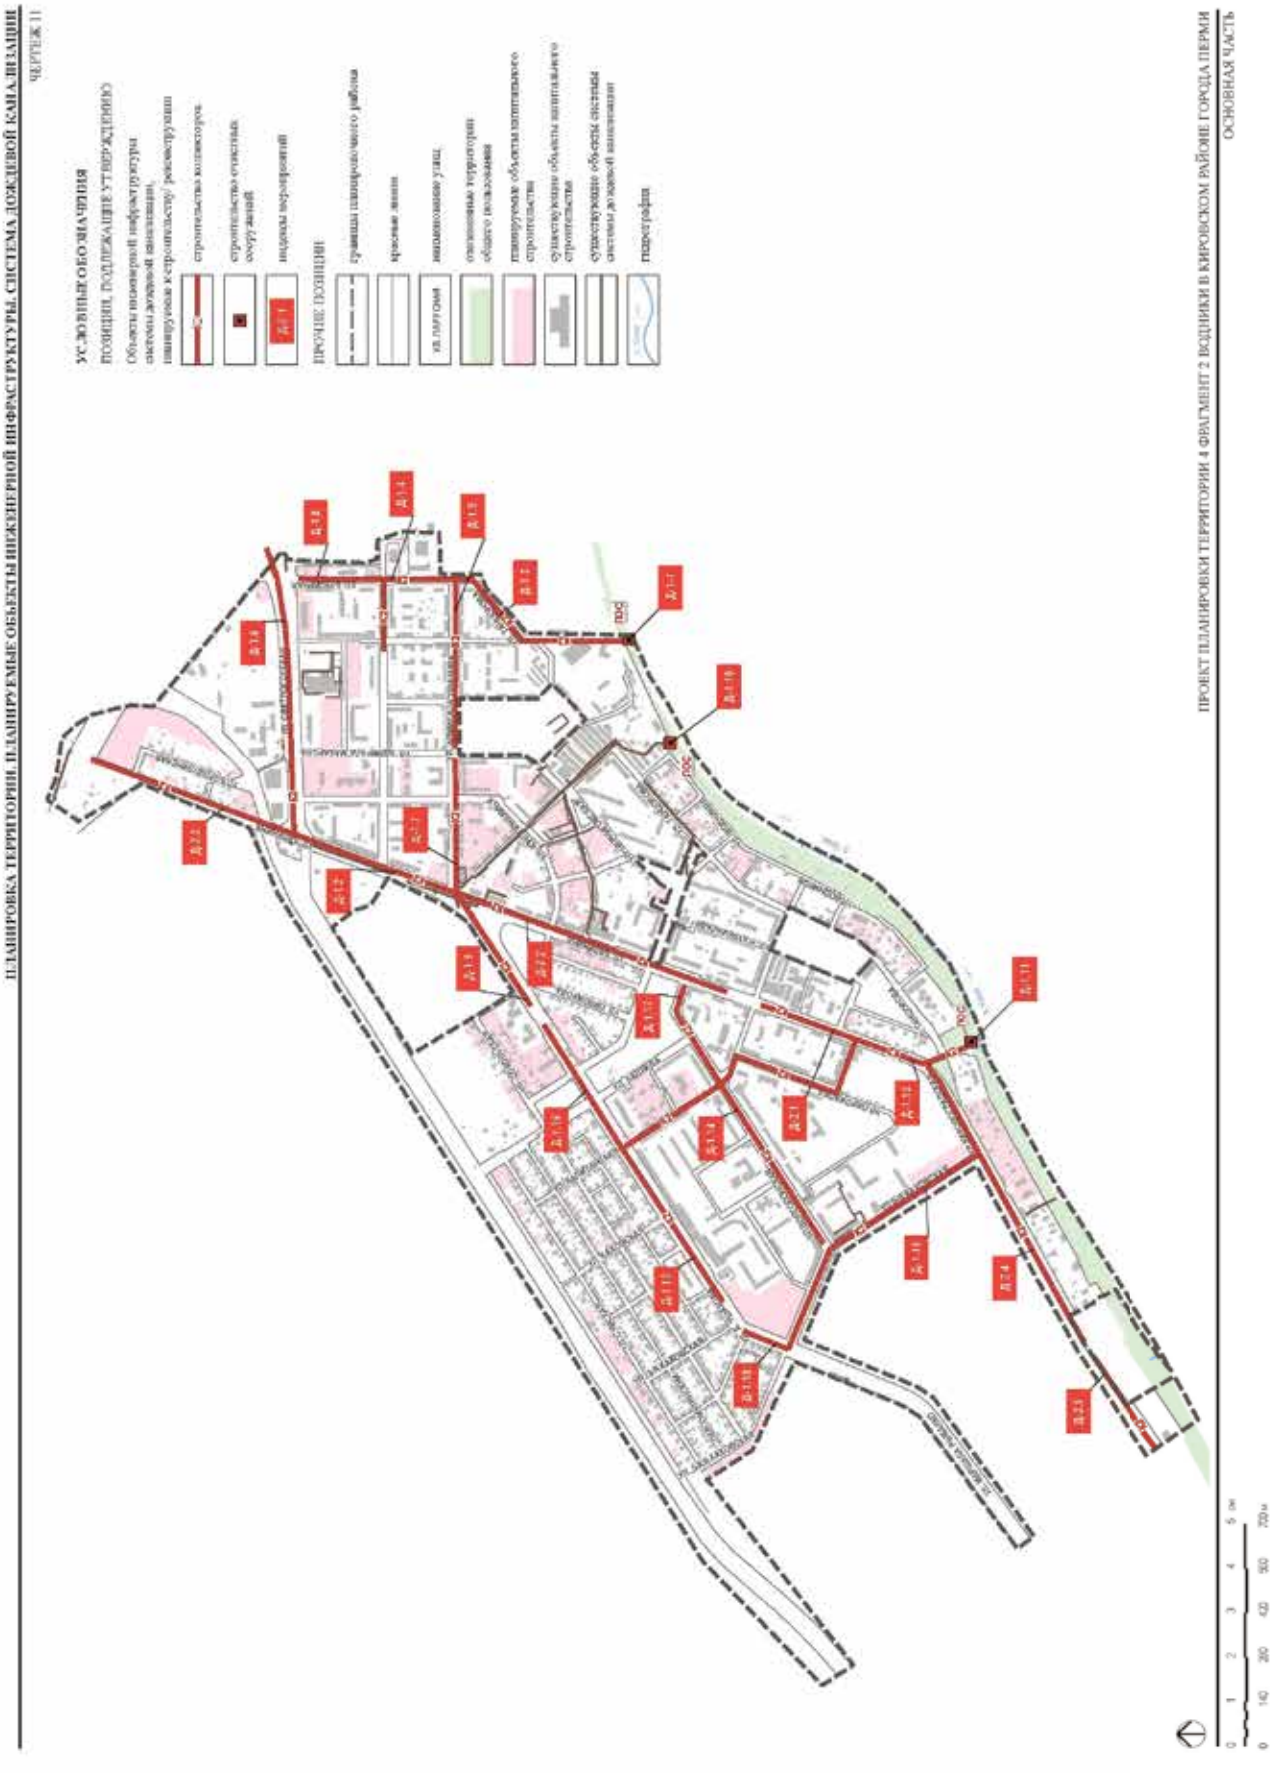

ПЛАНИРОВКА ТЕРРИТОРИИ. ПЛАНИРУЕМЫЕ ОБЪЕКТЫ ИНЖЕНЕРНОЙ ИНФРАСТРУКТУРЫ. СИСТЕМА ДОЖДЕВОЙ КАНАЛИЗАЦИИ
ЧЕРТЕЖ 11
УСЛОВНЫЕ ОБОЗНАЧЕНИЯ
ПОЗИЦИИ, ПОДЛЕЖАЩИЕ УТВЕРЖДЕНИЮ
Объекты инженерной инфраструктуры системы дождевой канализации, планируемые к строительству/ реконструкции
строительство коллекторов
строительство очистных сооружений
индексы мероприятий
ПРОЧИЕ ПОЗИЦИИ
границы планировочного района
красные линии
наименование улиц
озелененные территории общего пользования
планируемые объекты капитального строительства
существующие объекты капитального строительства
существующие сети системы дождевой канализации
гидрография
ПРОЕКТ ПЛАНИРОВКИ ТЕРРИТОРИИ 4 ФРАГМЕНТ 2 ВОДНИКИ В КИРОВСКОМ РАЙОНЕ ГОРОДА ПЕРМИ
ОСНОВНАЯ ЧАСТЬ

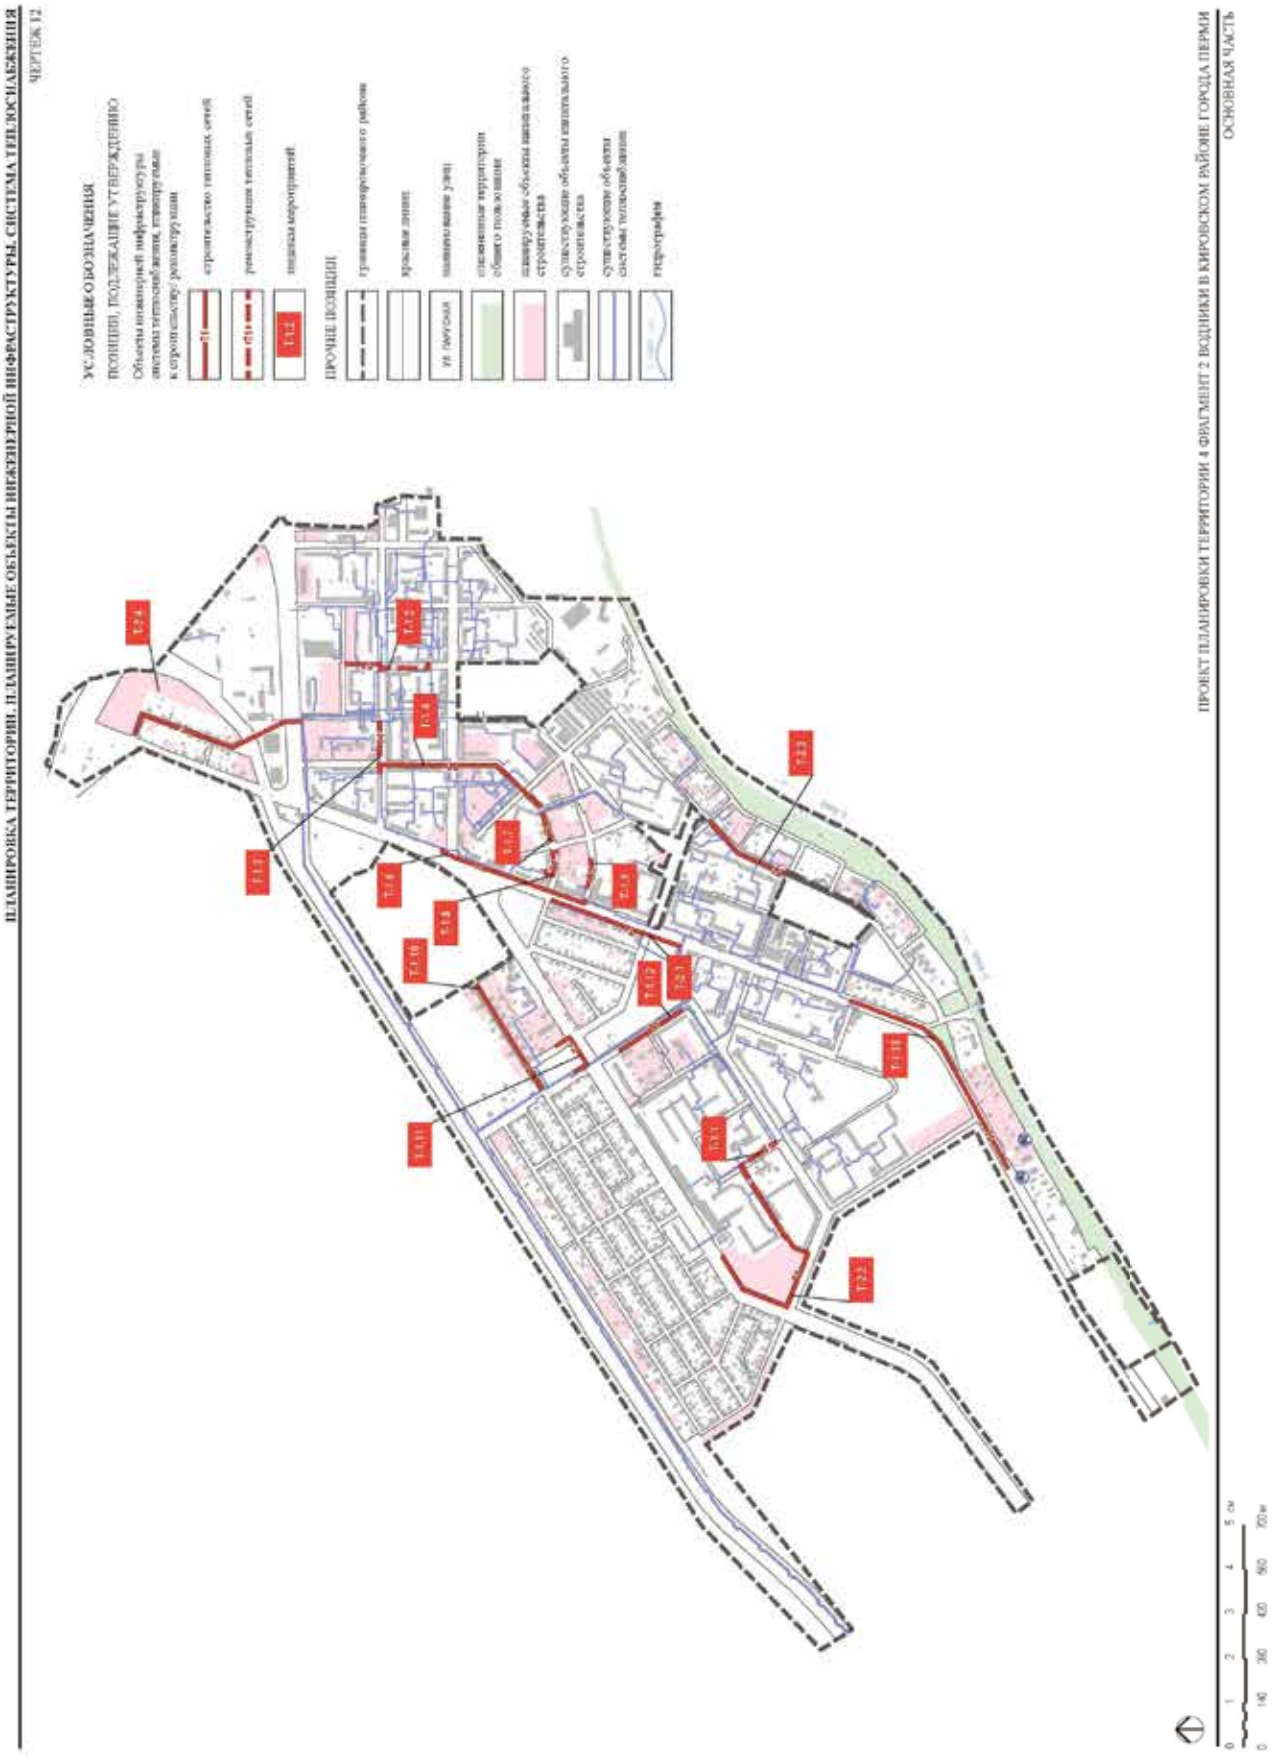
ПЛАНИРОВКА ТЕРРИТОРИИ. ПЛАНИРУЕМЫЕ ОБЪЕКТЫ ИНЖЕНЕРНОЙ ИНФРАСТРУКТУРЫ. СИСТЕМА ТЕПЛОСНАБЖЕНИЯ
ЧЕРТЕЖ 12
УСЛОВНЫЕ ОБОЗНАЧЕНИЯ
ПОЗИЦИИ, ПОДЛЕЖАЩИЕ УТВЕРЖДЕНИЮ
Объекты инженерной инфраструктуры системы теплоснабжения, планируемые к строительству, реконструкции
строительство тепловых сетей
реконструкция тепловых сетей
позиция мероприятий
ПРОЧИЕ ПОЗИЦИИ
граница планировочного района
красные линии
улицы
планируемые территории общего пользования
планируемые объекты капитального строительства
существующие объекты капитального строительства
существующие объекты системы теплоснабжения
гидрография
ПРОЕКТ ПЛАНИРОВКИ ТЕРРИТОРИИ 4 ФРАГМЕНТ 2 ВОДНИКИ В КИРОВСКОМ РАЙОНЕ ГОРОДА ПЕРМИ
ОСНОВНАЯ ЧАСТЬ

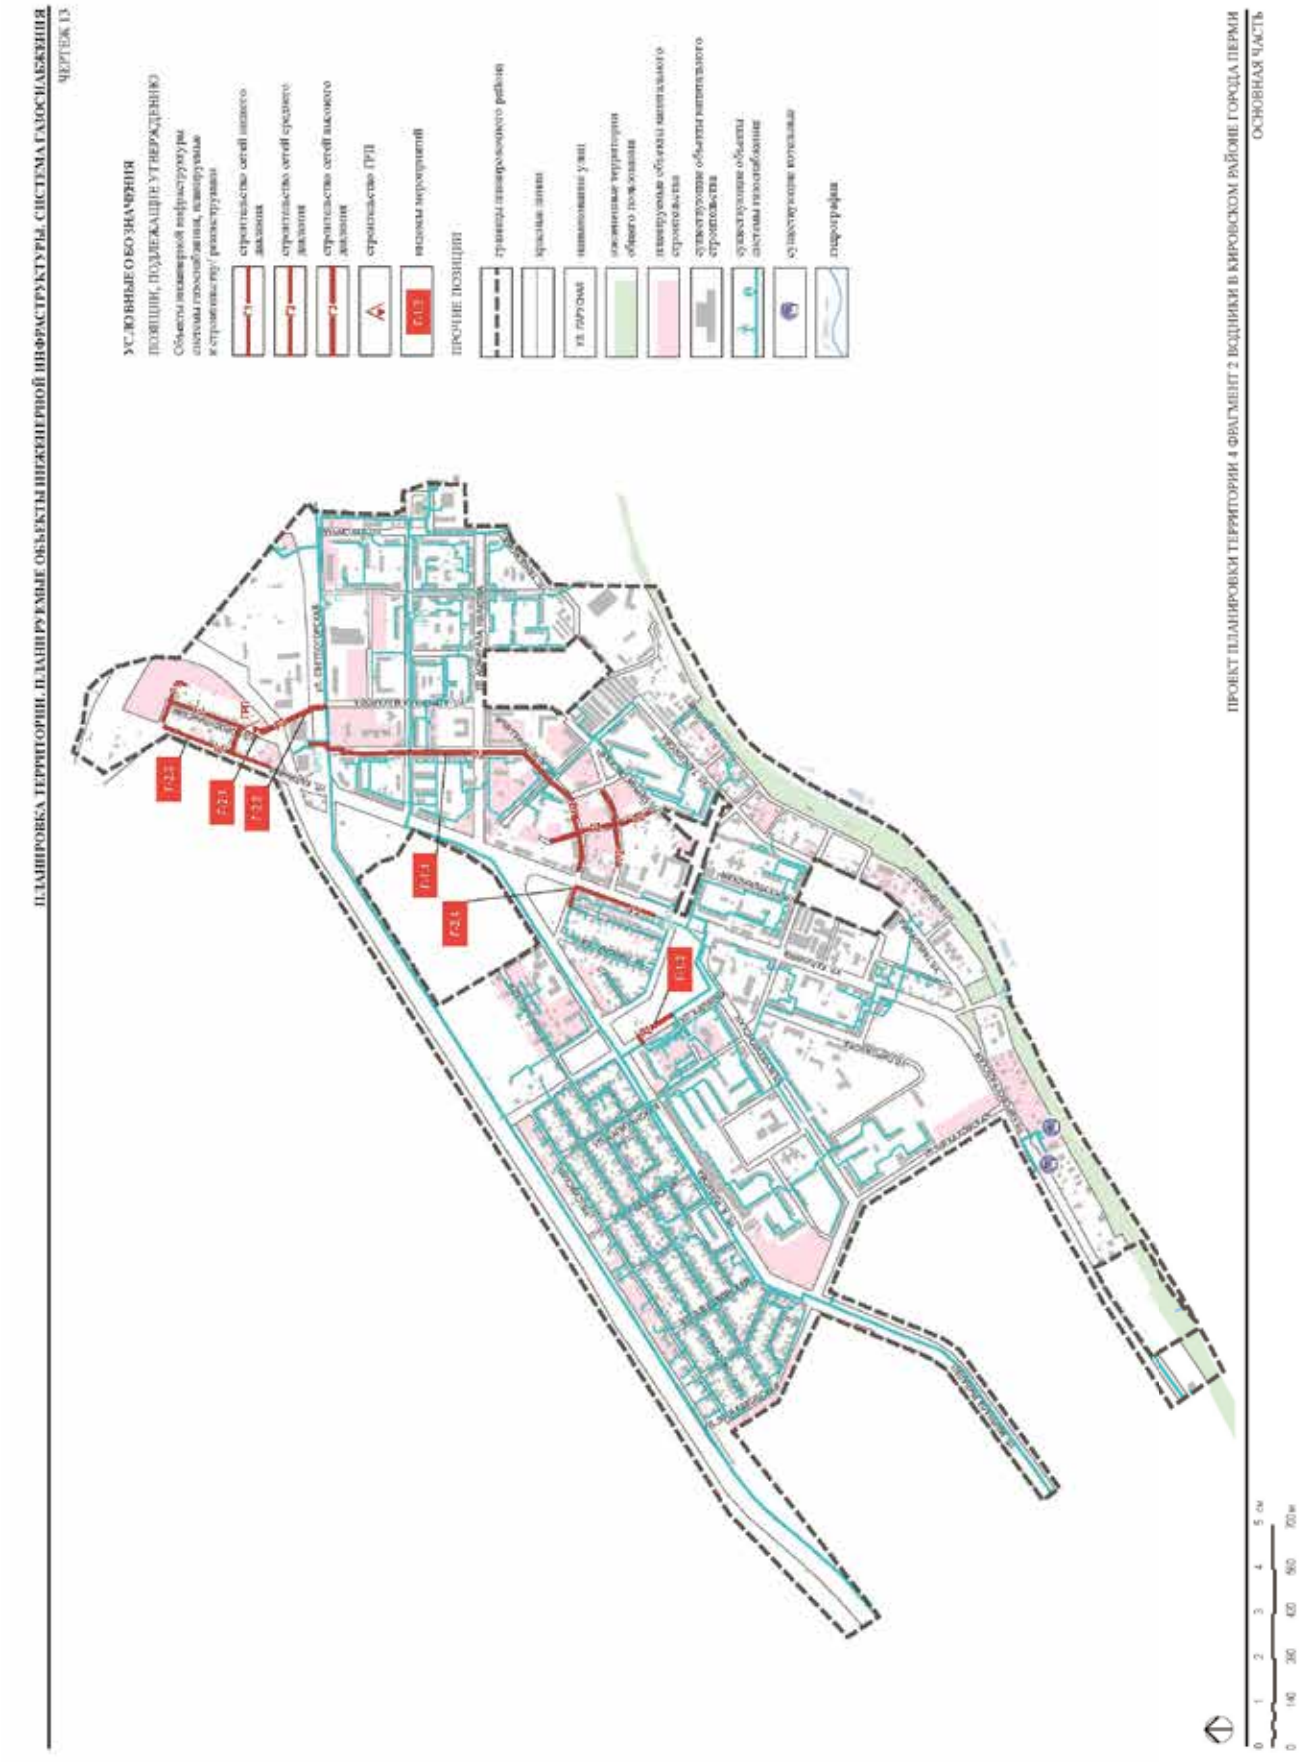

ПЛАНИРОВКА ТЕРРИТОРИИ. ПЛАНИРУЕМЫЕ ОБЪЕКТЫ ИНЖЕНЕРНОЙ ИНФРАСТРУКТУРЫ. СИСТЕМА ГАЗОСНАБЖЕНИЯ
ЧЕРТЕЖ 13
УСЛОВНЫЕ ОБОЗНАЧЕНИЯ
ПОЗИЦИИ, ПОДЛЕЖАЩИЕ УТВЕРЖДЕНИЮ
Объекты инженерной инфраструктуры, системы газоснабжения, планируемые к строительству / реконструкции
строительство сетей низкого давления
строительство сетей среднего давления
строительство сетей высокого давления
строительство ГРП
номера мероприятий
ПРОЧИЕ ПОЗИЦИИ
границы планировочного района
красные линии
названия улиц
озелененные территории общего пользования
планируемые объекты капитального строительства
существующие объекты капитального строительства
существующие объекты системы газоснабжения
существующие колодцы
гидрография
ГРП
Г-2.2
Г-2.1
Г-2.3
Г-1.1
Г-2.4
Г-1.3
ПРОЕКТ ПЛАНИРОВКИ ТЕРРИТОРИИ 4 ФРАГМЕНТ 2 ВОДНИКИ В КИРОВСКОМ РАЙОНЕ ГОРОДА ПЕРМИ
ОСНОВНАЯ ЧАСТЬ

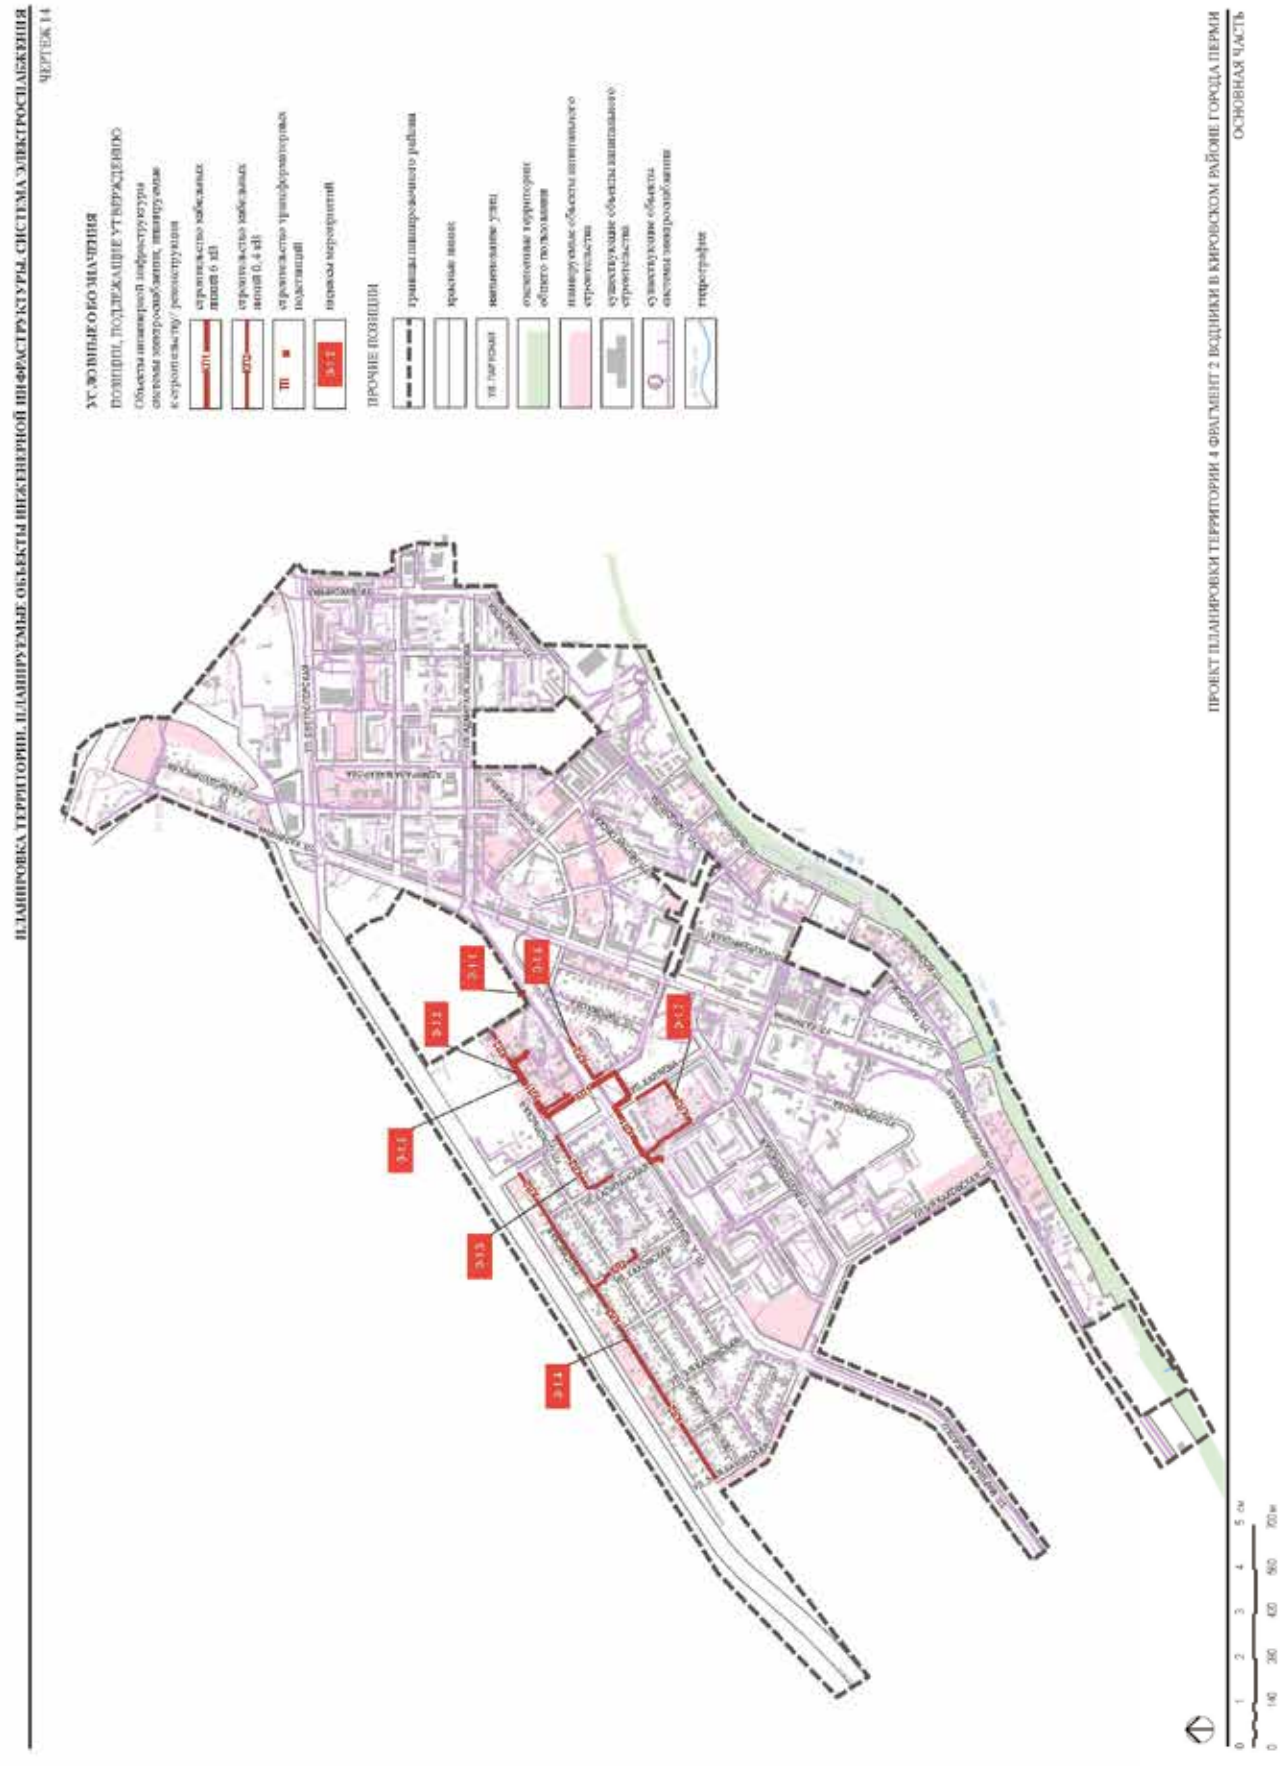

ПЛАНИРОВКА ТЕРРИТОРИИ. ПЛАНИРУЕМЫЕ ОБЪЕКТЫ ИНЖЕНЕРНОЙ ИНФРАСТРУКТУРЫ. СИСТЕМА ЭЛЕКТРОСНАБЖЕНИЯ
ЧЕРТЕЖ 14
УСЛОВНЫЕ ОБОЗНАЧЕНИЯ
ПОЗИЦИИ, ПОДЛЕЖАЩИЕ УТВЕРЖДЕНИЮ
Объекты инженерной инфраструктуры
системы электроснабжения, планируемые
к строительству / реконструкции
строительство кабельных линий 6 кВ
строительство кабельных линий 0,4 кВ
строительство трансформаторных подстаций
подъем напряжений
ПРОЧИЕ ПОЗИЦИИ
границы планировочного района
красные линии
ж/д пути
основные территории общего пользования
планируемые объекты капитального строительства
существующие объекты капитального строительства
существующие объекты системы электроснабжения
гидрография
ПРОЕКТ ПЛАНИРОВКИ ТЕРРИТОРИИ 4 ФРАГМЕНТ 2 ВОДНИКИ В КИРОВСКОМ РАЙОНЕ ГОРОДА ПЕРМИ
ОСНОВНАЯ ЧАСТЬ

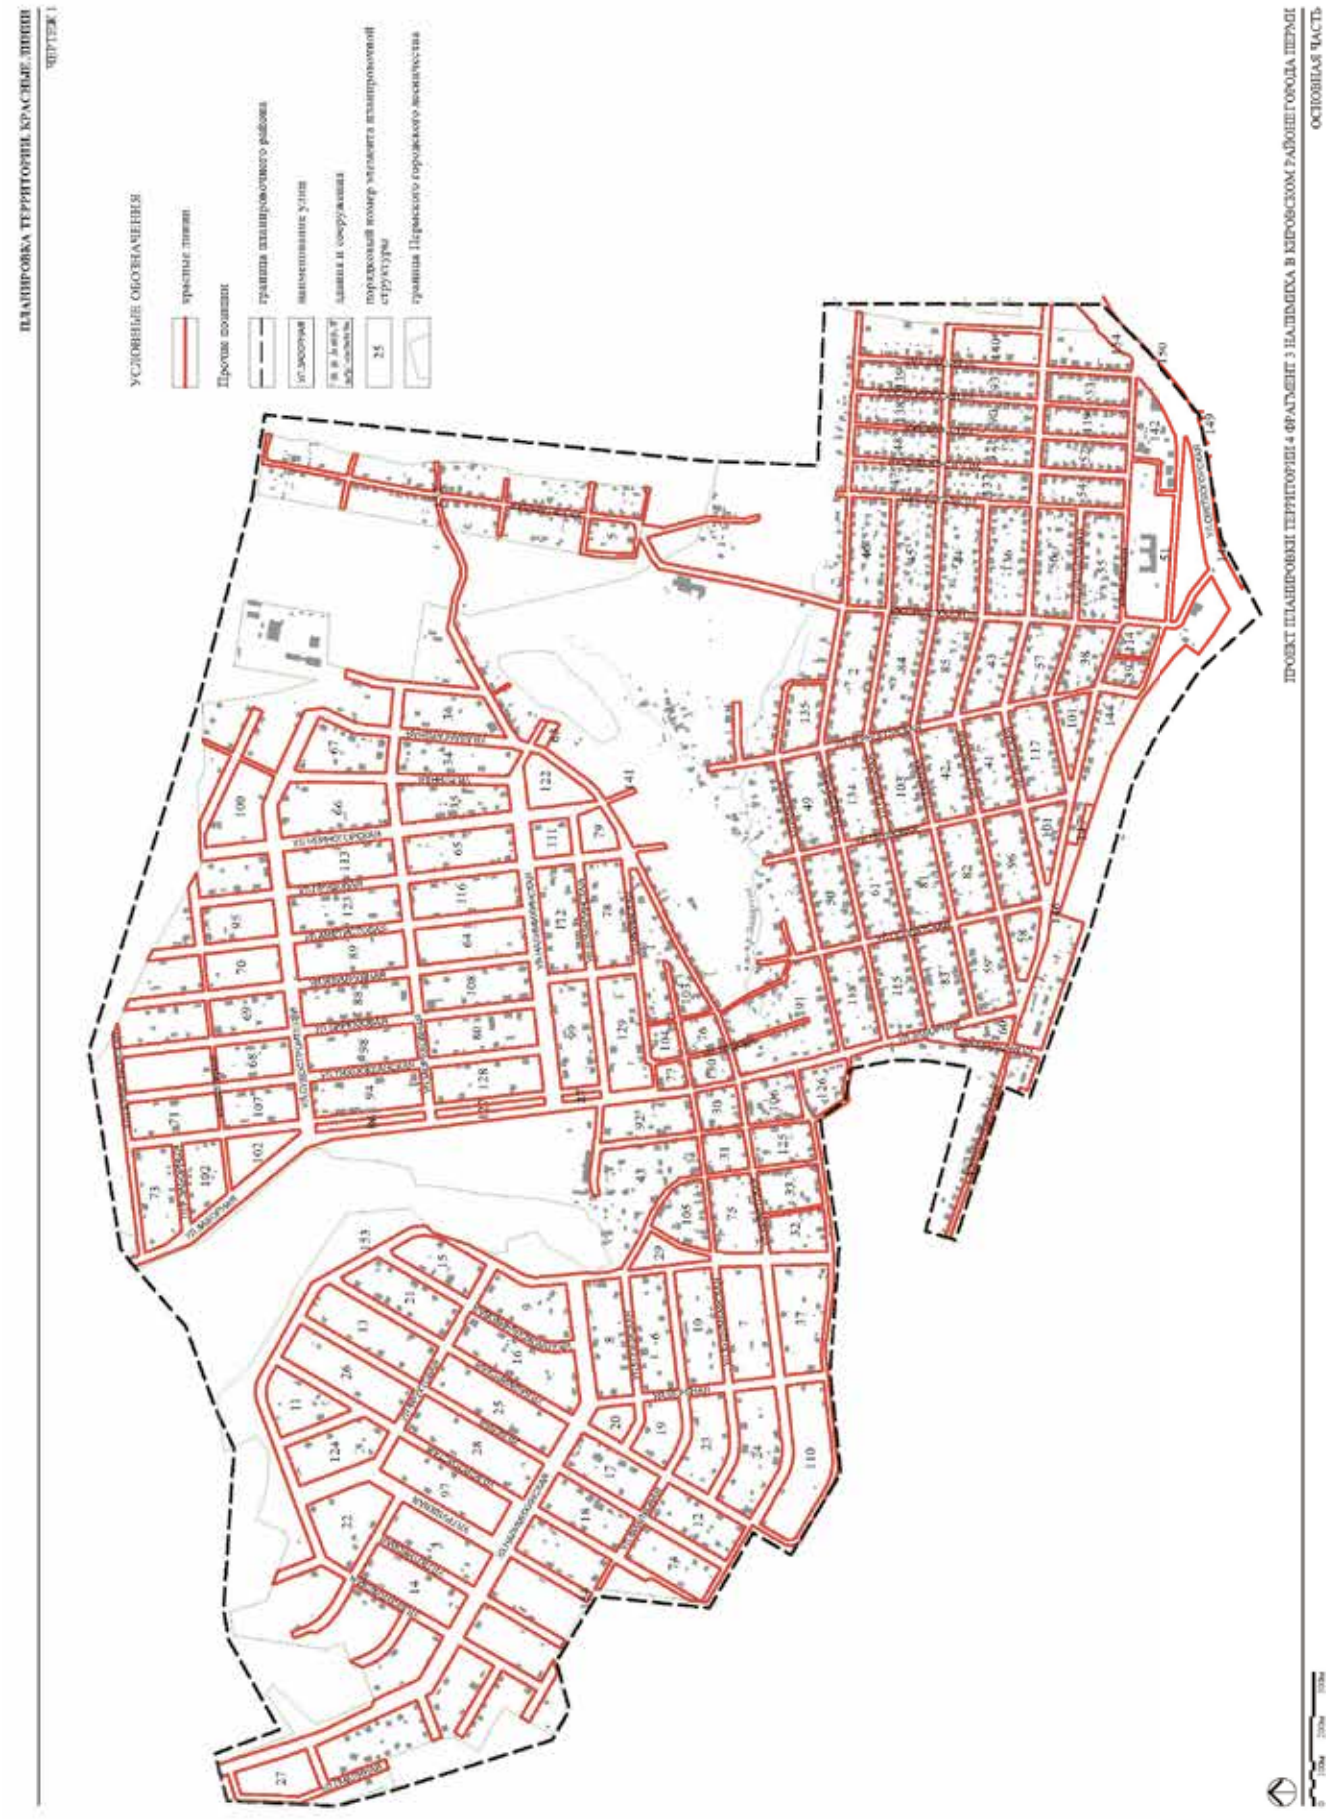

ПЛАНИРОВКА ТЕРРИТОРИИ. КРАСНЫЕ ЛИНИИ
ЧЕРТЕЖ 1
УСЛОВНЫЕ ОБОЗНАЧЕНИЯ
красные линии
Проектные позиции
граница планировочного района
наименование улиц
здания и сооружения
порядковый номер земельного планировочной структуры
граница Пермского городского поселения
ПРОЕКТ ПЛАНИРОВКИ ТЕРРИТОРИИ 4 ФРАГМЕНТ 3 НА ПЛАНШЕТКЕ В КИРОВСКОМ РАЙОНЕ ГОРОДА ПЕРМИ
ОСТОВНАЯ ЧАСТЬ

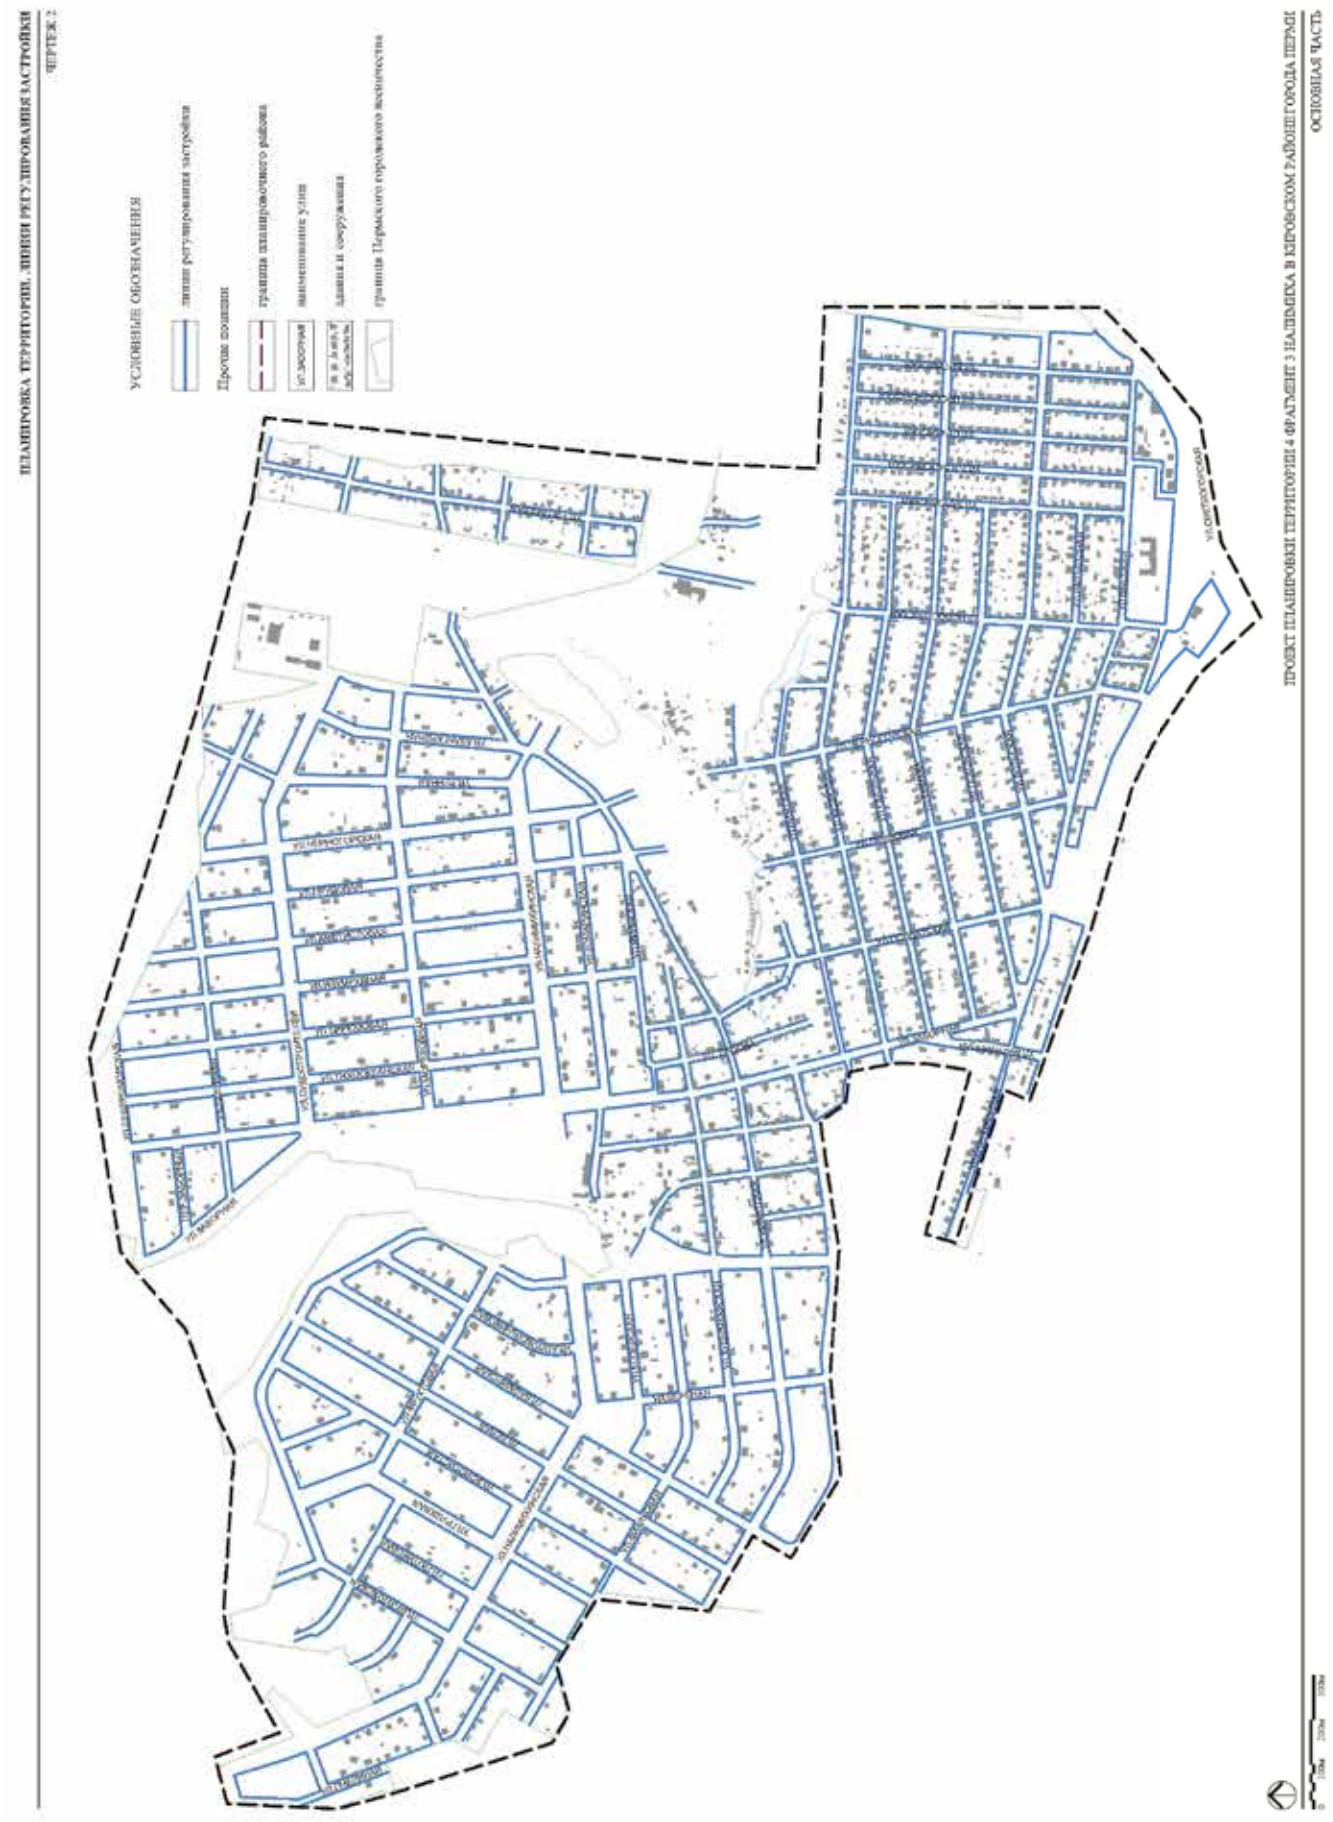

ПЛАНИРОВКА ТЕРРИТОРИИ. ЛИНИИ РЕГУЛИРОВАНИЯ ЗАСТРОЙКИ
ЧЕРТЕЖ 2
УСЛОВНЫЕ ОБОЗНАЧЕНИЯ
линии регулирования застройки
Прочие позиции
граница планировочного района
наименование улиц
здания и сооружения
граница Пермского городского округа
ПРОЕКТ ПЛАНИРОВКИ ТЕРРИТОРИИ 4 ФРАГМЕНТ 3 НА ПЛАНШЕТЕ В КИРОВСКОМ РАЙОНЕ ГОРОДА ПЕРМИ
ОСНОВНАЯ ЧАСТЬ



ПЛАНИРОВКА ТЕРРИТОРИИ. ЭЛЕМЕНТЫ ПЛАНИРОВОЧНОЙ СТРУКТУРЫ
ЧЕРТЕЖ 3
УСЛОВНЫЕ ОБОЗНАЧЕНИЯ
границы элементов планировочной структуры
1.1 зона размещения объектов капитального строительства
1.2 территории общего пользования с элементами озеленения
1.3 природно-рекреационные территории
1.4 зоны размещения линейных объектов транспортной и инженерной инфраструктур
Параметры возможной предельной высоты жилой застройки
до 10.5 м
Прочие позиции
граница планировочного района
наименование улиц
здания и сооружения
граница Пермского городского лесничества
ПРОЕКТ ПЛАНИРОВКИ ТЕРРИТОРИИ 4 ФРАГМЕНТ 3 НАЛИМИХА В КИРОВСКОМ РАЙОНЕ ГОРОДА ПЕРМИ
ОСНОВНАЯ ЧАСТЬ

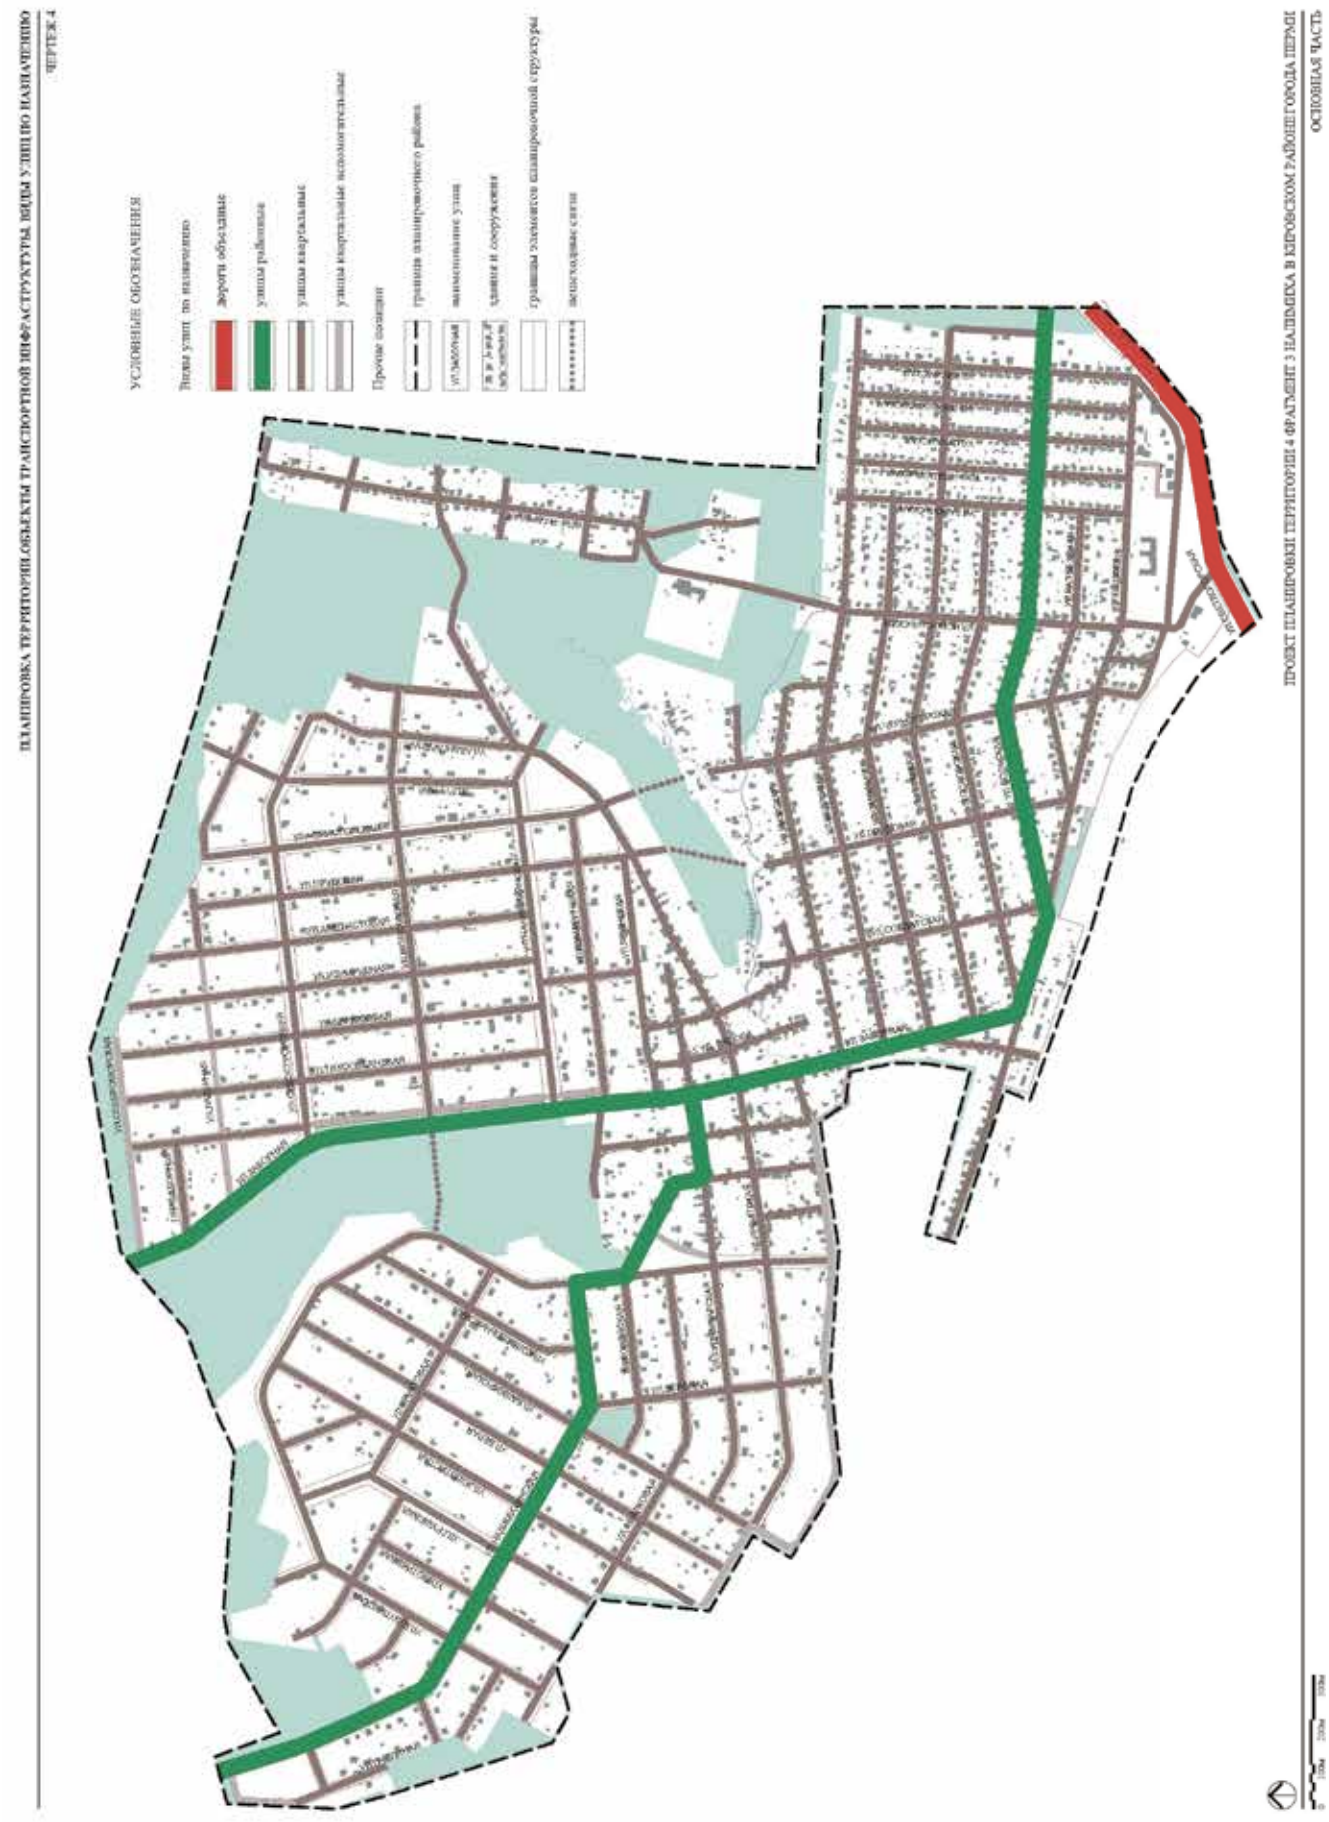

ПЛАНИРОВКА ТЕРРИТОРИИ. ОБЪЕКТЫ ТРАНСПОРТНОЙ ИНФРАСТРУКТУРЫ. ВИДЫ УЛИЦ ПО НАЗНАЧЕНИЮ
ЧЕРТЕЖ 4
УСЛОВНЫЕ ОБОЗНАЧЕНИЯ
Виды улиц по назначению
дороги областные
улицы районные
улицы магистральные
улицы магистрали исключительные
Прочие позиции
границы планировочного района
наименование улиц
здания и сооружения
границы элементов планировочной структуры
инженерные сети
ПРОЕКТ ПЛАНИРОВКИ ТЕРРИТОРИИ 4 ФРАГМЕНТ 3 НАЛЬЧИКА В КИРОВСКОМ РАЙОНЕ ГОРОДА ПЕРМИ
ОСНОВНАЯ ЧАСТЬ

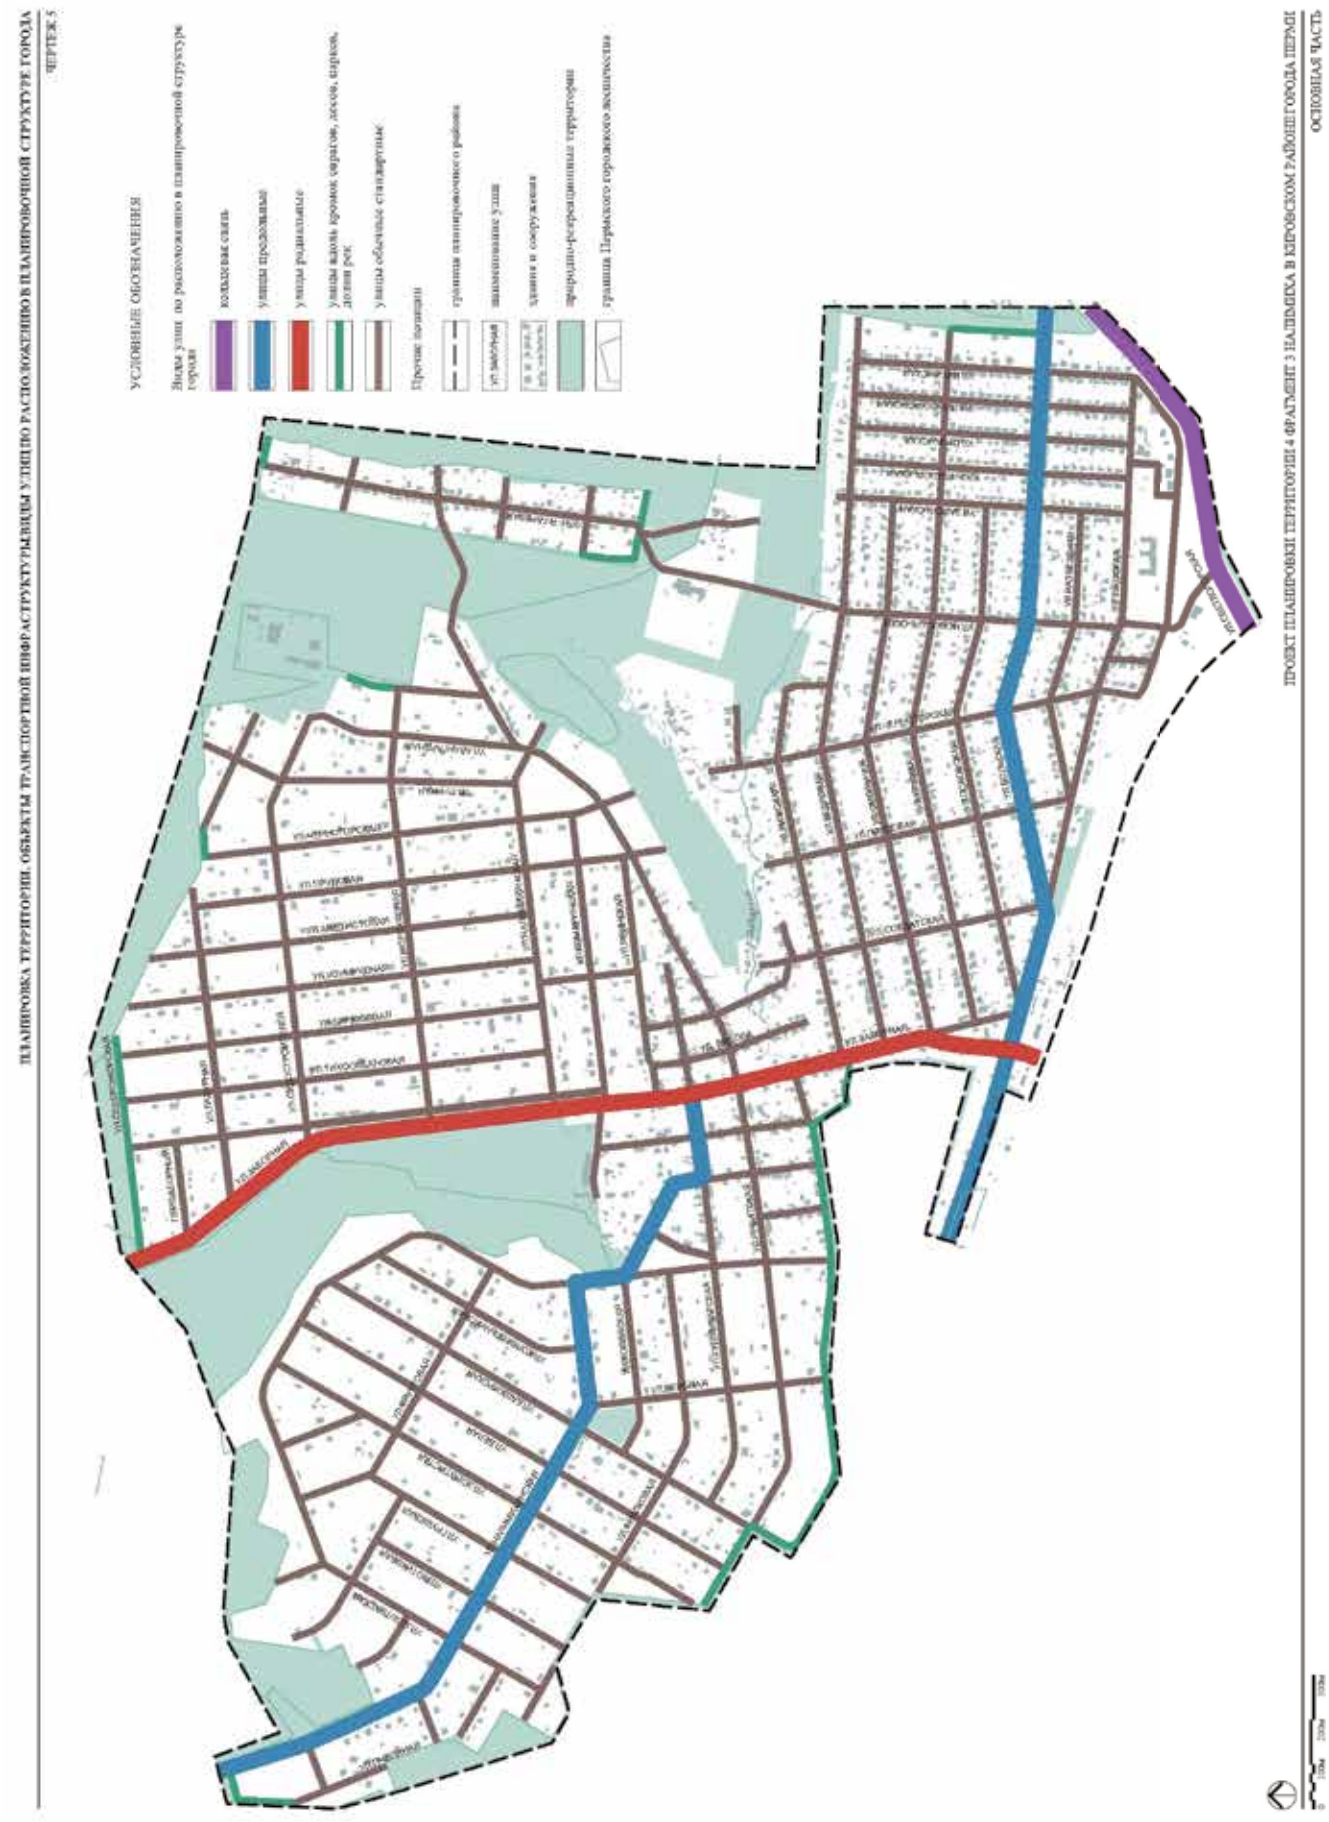

ЧЕРТЕЖ 5
ПЛАНИРОВКА ТЕРРИТОРИИ. ОБЪЕКТЫ ТРАНСПОРТНОЙ ИНФРАСТРУКТУРЫ ВИДЫ УЛИЦ ПО РАСПОЛОЖЕНИЮ В ПЛАНИРОВОЧНОЙ СТРУКТУРЕ ГОРОДА
УСЛОВНЫЕ ОБОЗНАЧЕНИЯ
Виды улиц по расположению в планировочной структуре города
кольцевые связи
улицы продольные
улицы радиальные
улицы вдоль кромок оврагов, лесов, парков, долин рек
улицы обычных стандартов
Прочие позиции
границы планировочного района
наименования улиц
здания и сооружения
территории сельскохозяйственного назначения
границы Пермского городского округа
ПРОЕКТ ПЛАНИРОВКИ ТЕРРИТОРИИ 4 ФРАГМЕНТ 3 НАЛЬЧИКА В КИРОВСКОМ РАЙОНЕ ГОРОДА ПЕРМИ
ОСНОВНАЯ ЧАСТЬ

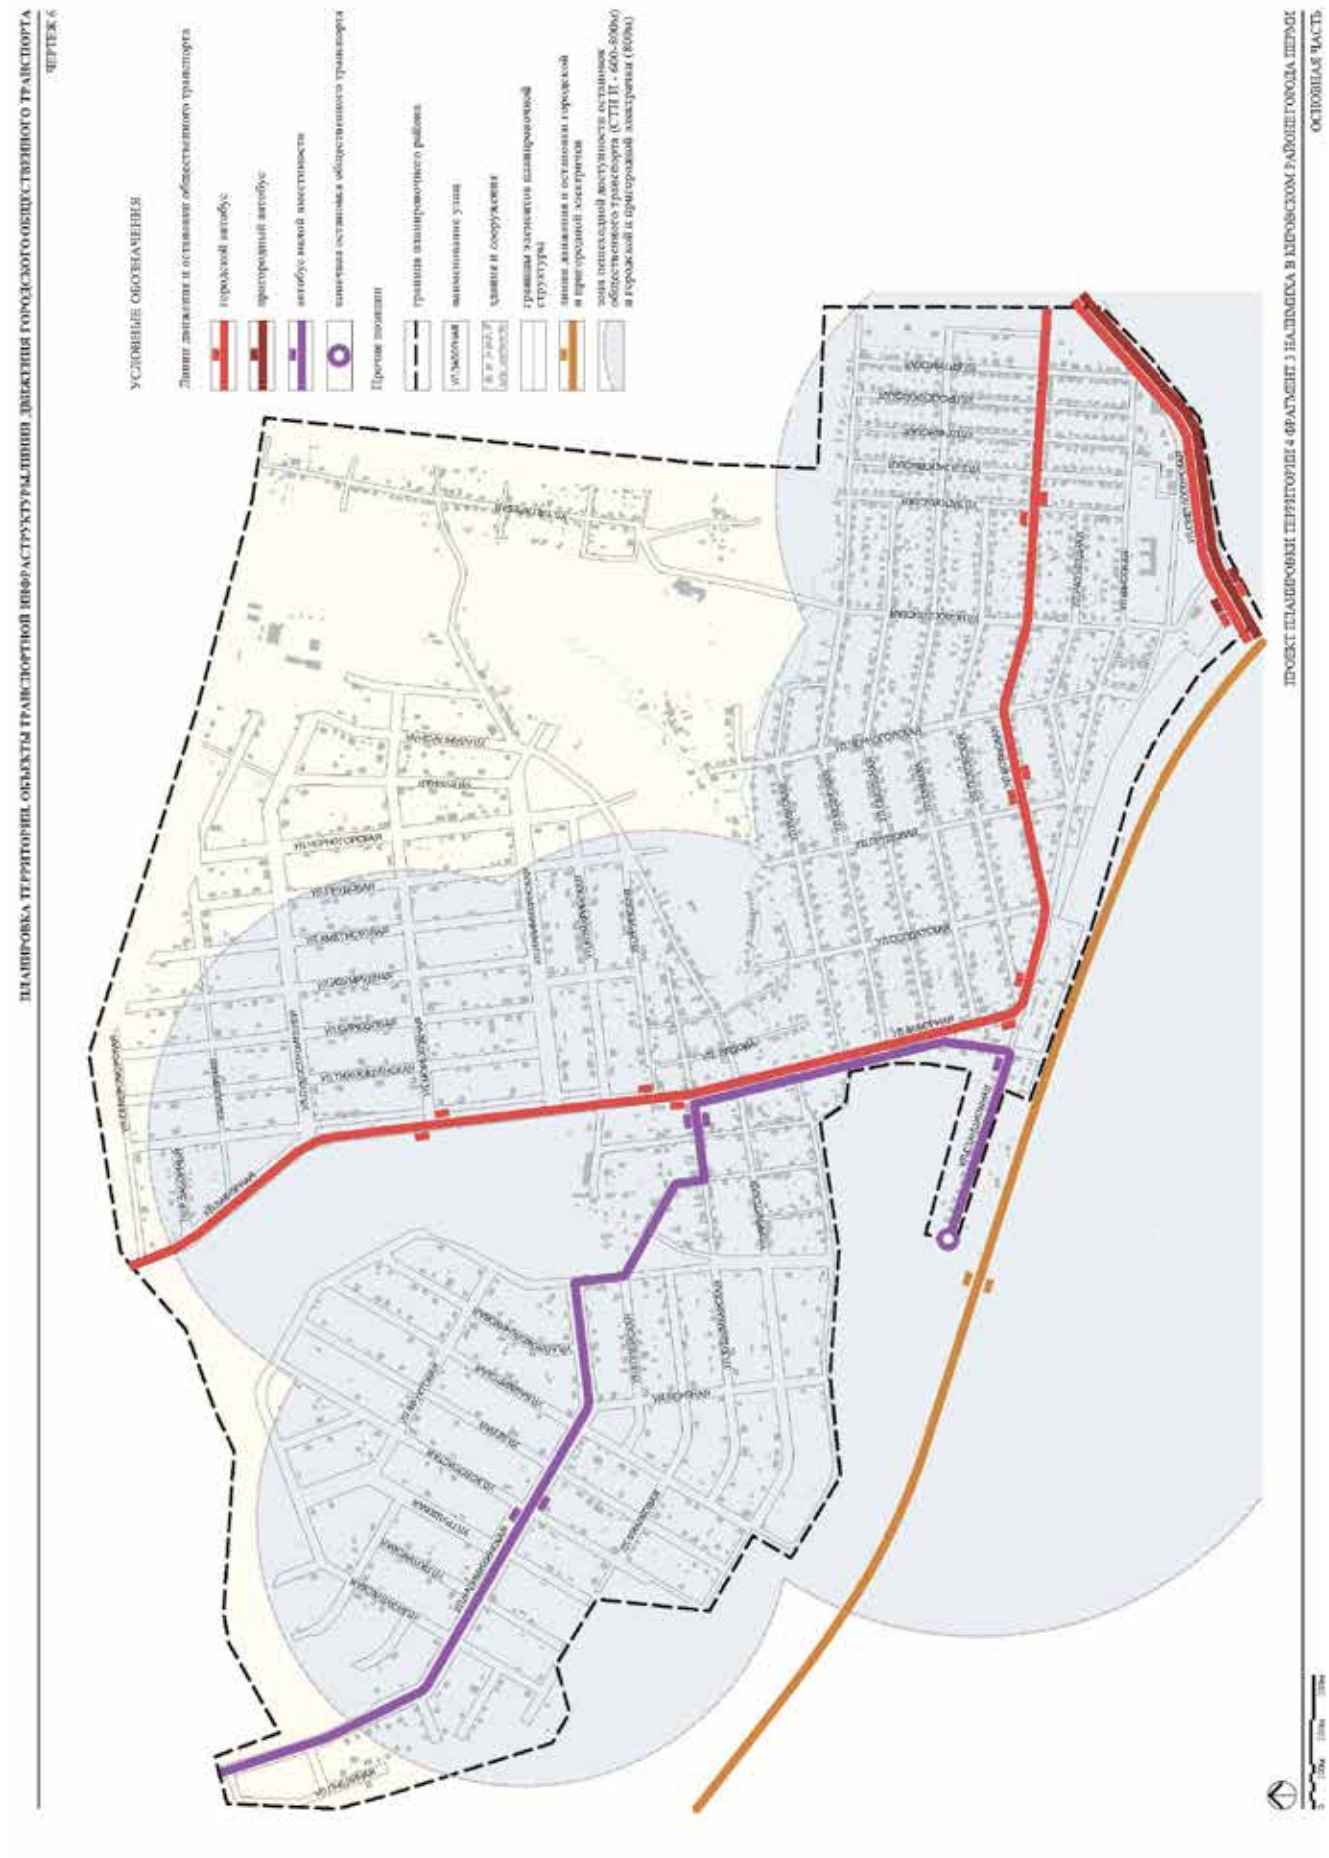

ЧЕРТЕЖ
ПЛАНИРОВКА ТЕРРИТОРИИ. ОБЪЕКТЫ ТРАНСПОРТНОЙ ИНФРАСТРУКТУРЫ. ЛИНИИ ДВИЖЕНИЯ ГОРОДСКОГО ОБЩЕСТВЕННОГО ТРАНСПОРТА
УСЛОВНЫЕ ОБОЗНАЧЕНИЯ
Линии движения и остановки общественного транспорта
городской автобус
пригородный автобус
автобус малой вместимости
линейная остановка общественного транспорта
Прочие позиции
границы планировочного района
наименование улиц
здания и сооружения
границы элементов планировочной структуры
линии движения и остановки городской и пригородной электричек
зона пешеходной доступности остановок общественного транспорта (СТП II - 600-800м) и городской и пригородной электрички (800м)
ПРОЕКТ ПЛАНИРОВКИ ТЕРРИТОРИИ 4 ФРАГМЕНТ 3 НАЛИВКА В КИРОВСКОМ РАЙОНЕ ГОРОДА ПЕРМИ
ОСНОВНАЯ ЧАСТЬ

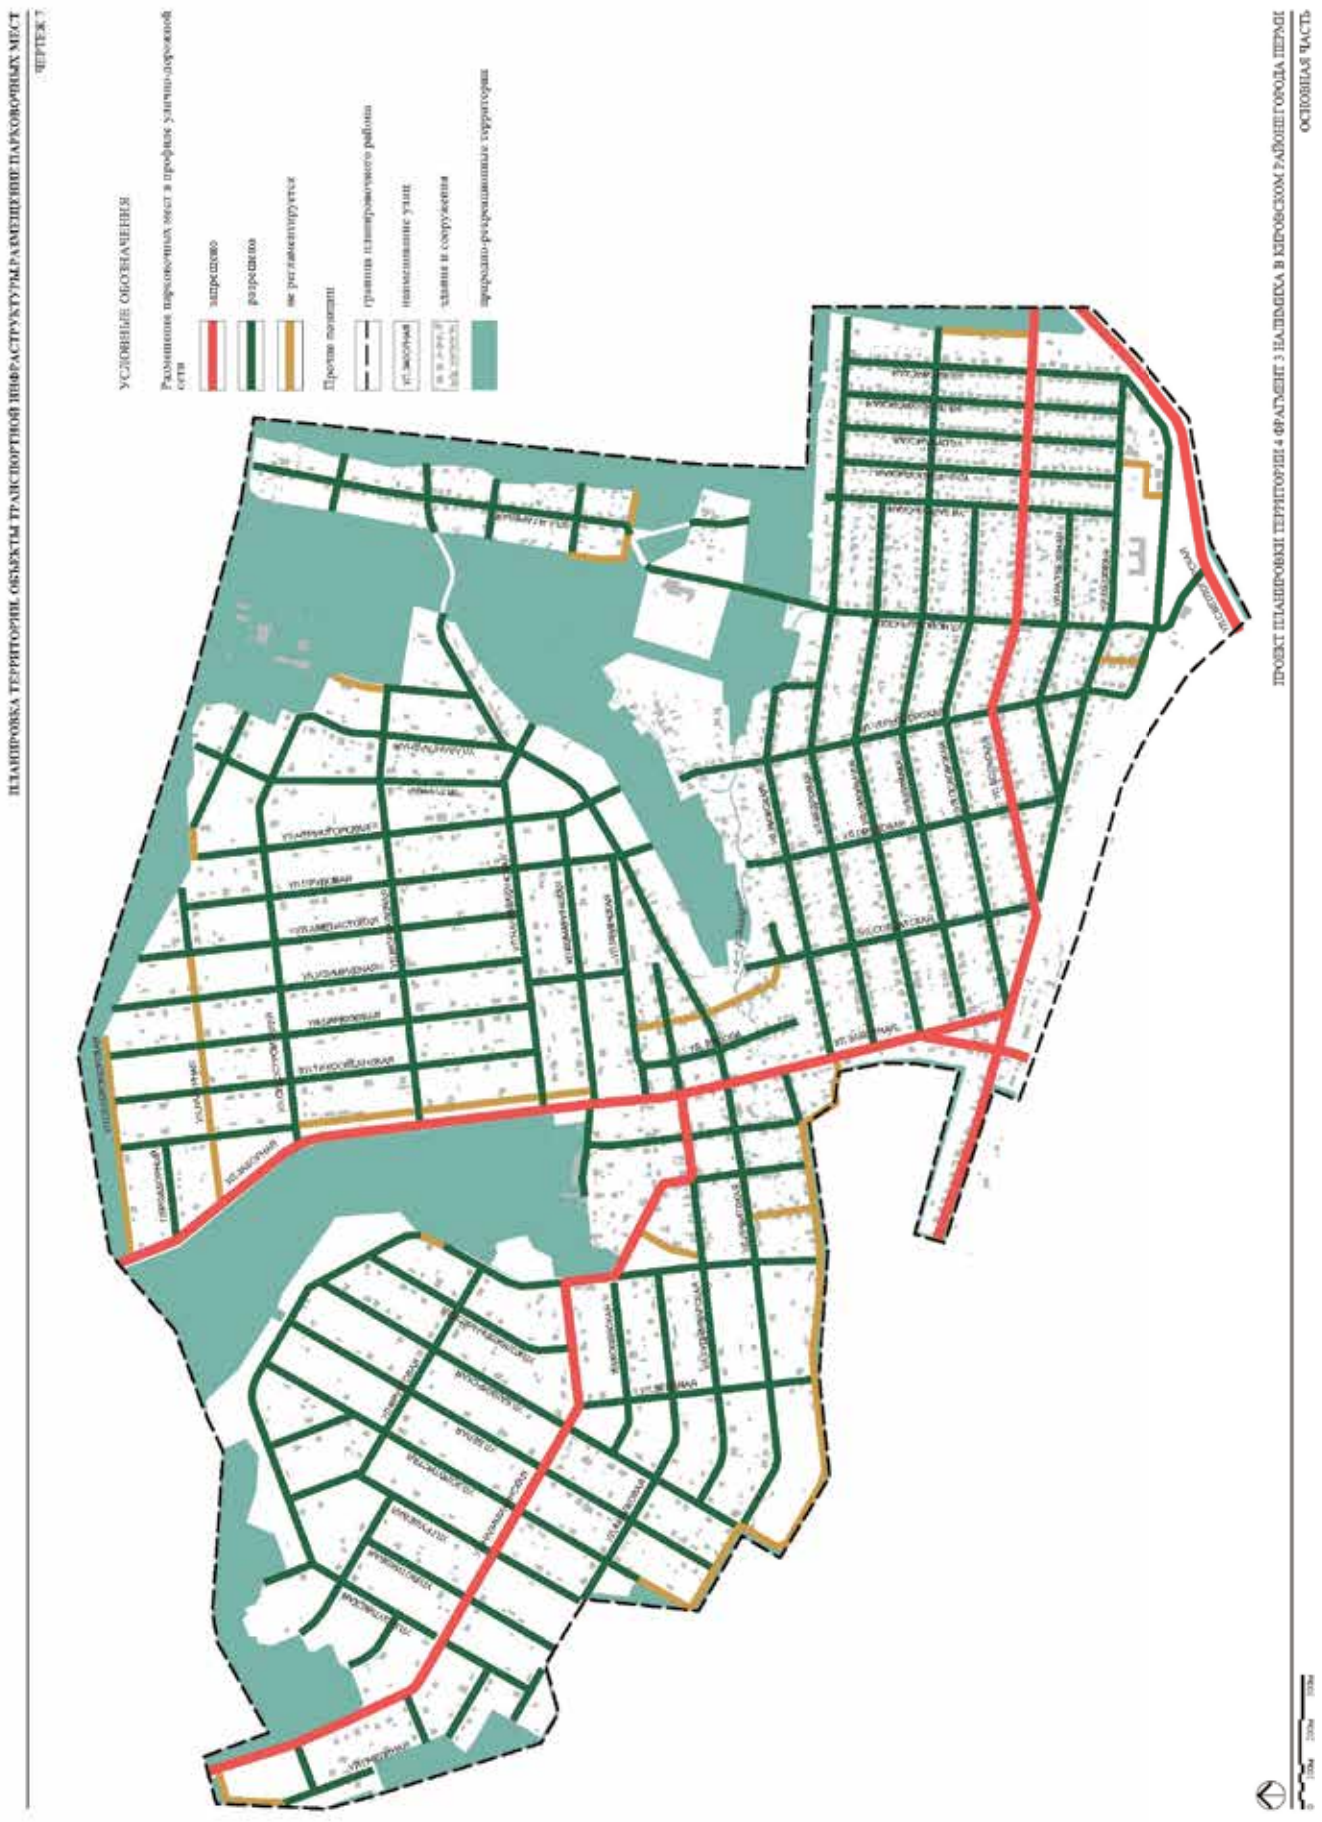

ПЛАНИРОВКА ТЕРРИТОРИИ. ОБЪЕКТЫ ТРАНСПОРТНОЙ ИНФРАСТРУКТУРЫ.РАЗМЕЩЕНИЕ ПАРКОВОЧНЫХ МЕСТ
ЧЕРТЕЖ 7
УСЛОВНЫЕ ОБОЗНАЧЕНИЯ
Размещение парковочных мест в профиле улично-дорожной сети
запрещено
разрешено
не регламентируется
Прочие позиции
граница планировочного района
наименование улиц
здания и сооружения
территории ограниченного использования
ПРОЕКТ ПЛАНИРОВКИ ТЕРРИТОРИИ 4 ФРАГМЕНТ 3 НА ПЛЯЖКА В КИРОВСКОМ РАЙОНЕ ГОРОДА ПЕРМИ
ОСНОВНАЯ ЧАСТЬ

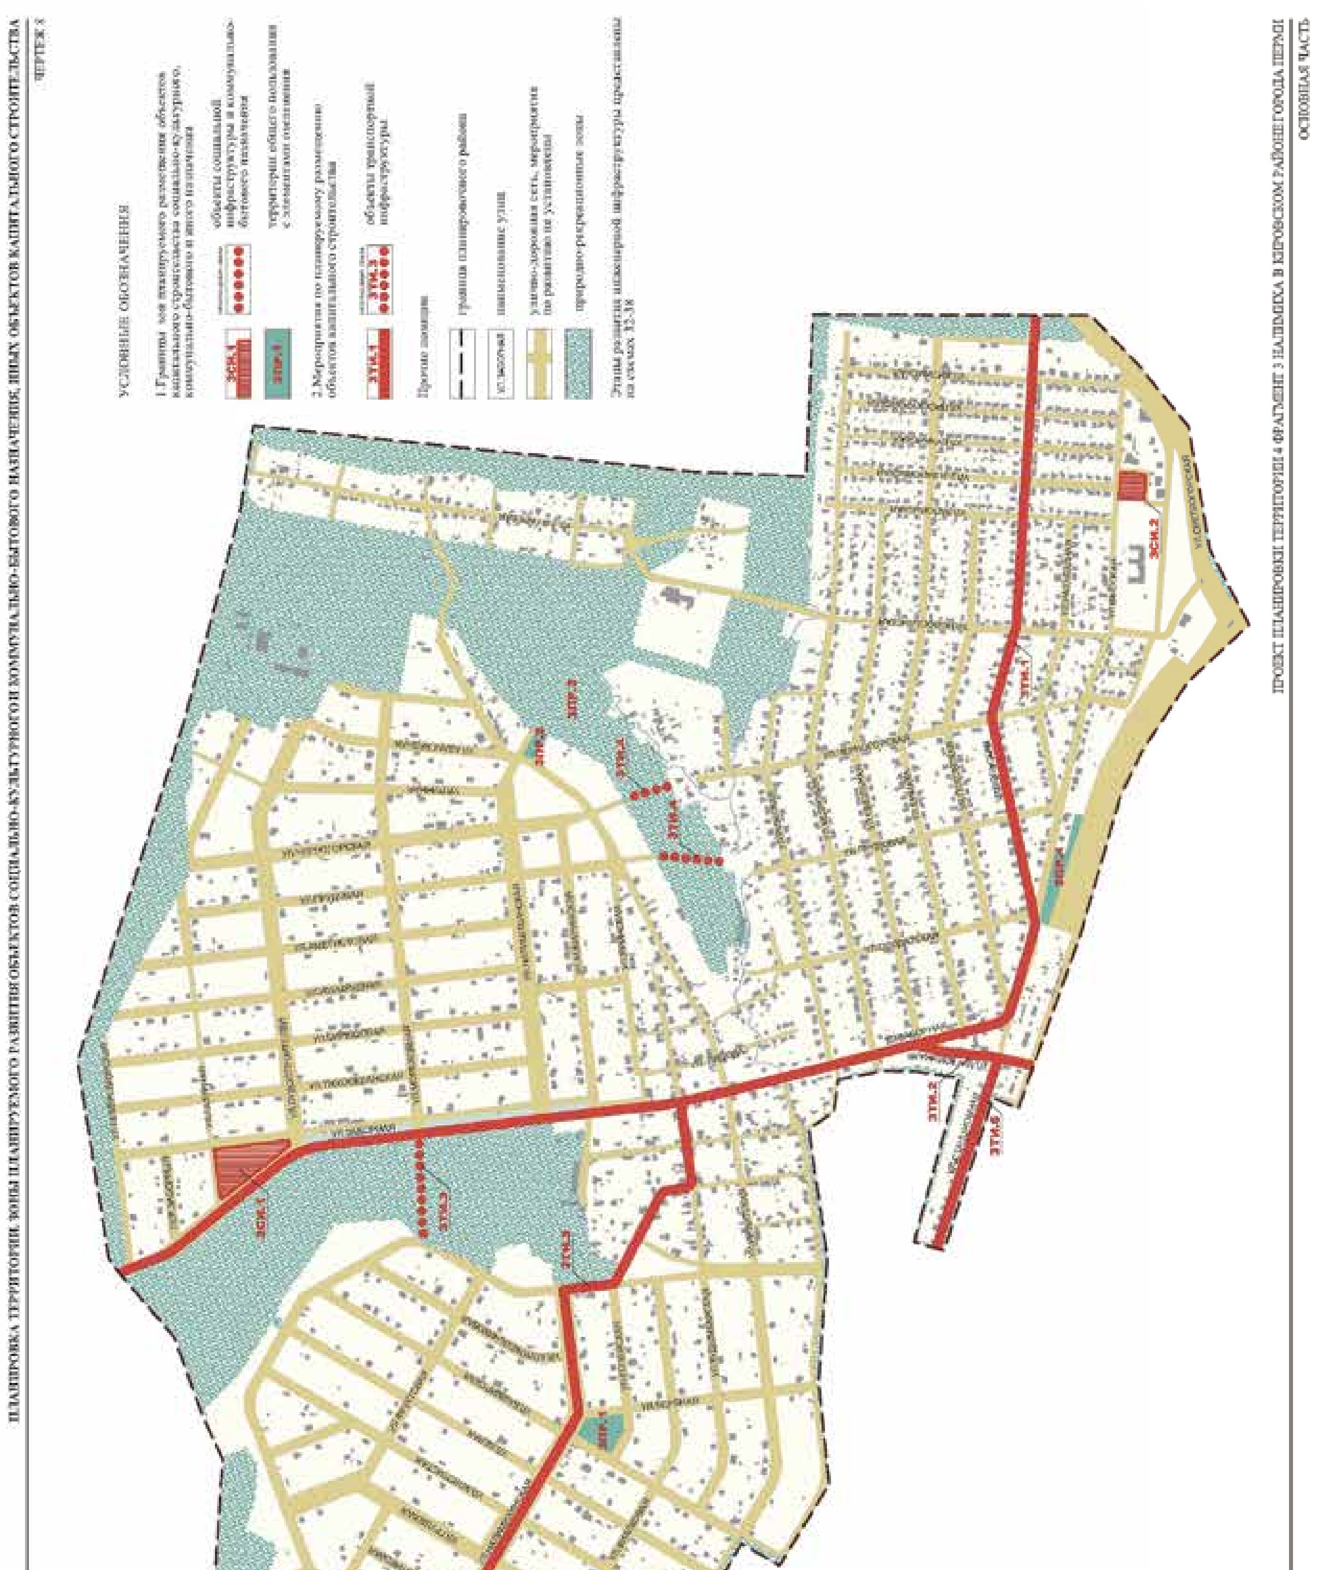

ПЛАНИРОВКА ТЕРРИТОРИИ ЗОНЫ ПЛАНИРУЕМОГО РАЗВИТИЯ ОБЪЕКТОВ СОЦИАЛЬНО-КУЛЬТУРНОГО И КОММУНАЛЬНО-БЫТОВОГО НАЗНАЧЕНИЯ, ИНЫХ ОБЪЕКТОВ КАПИТАЛЬНОГО СТРОИТЕЛЬСТВА
ЧЕРТЕЖ 8
УСЛОВНЫЕ ОБОЗНАЧЕНИЯ
1.Границы зон планируемого размещения объектов капитального строительства социально-культурного, коммунально-бытового и иного назначения
объекты социальной инфраструктуры и коммунально-бытового назначения
территории общего пользования с элементами озеленения
2.Мероприятия по планируемому размещению объектов капитального строительства
объекты транспортной инфраструктуры
Прочие позиции
граница планировочного района
наименование улиц
улично-дорожная сеть, мероприятия по развитию не установлены
природно-рекреационные зоны
Этапы развития инженерной инфраструктуры представлены на схемах 32-38
ЗСИ.1
ЗСИ.2
ЗТИ.1
ЗТИ.2
ЗТИ.3
ЗТИ.4
ЗТИ.6
ЗПР.1
ЗПР.2
ЗПР.3
ЗПР.4
ПРОЕКТ ПЛАНИРОВКИ ТЕРРИТОРИИ 4 ФРАГМЕНТ 3 НАЛИМИХА В КИРОВСКОМ РАЙОНЕ ГОРОДА ПЕРМИ
ОСНОВНАЯ ЧАСТЬ

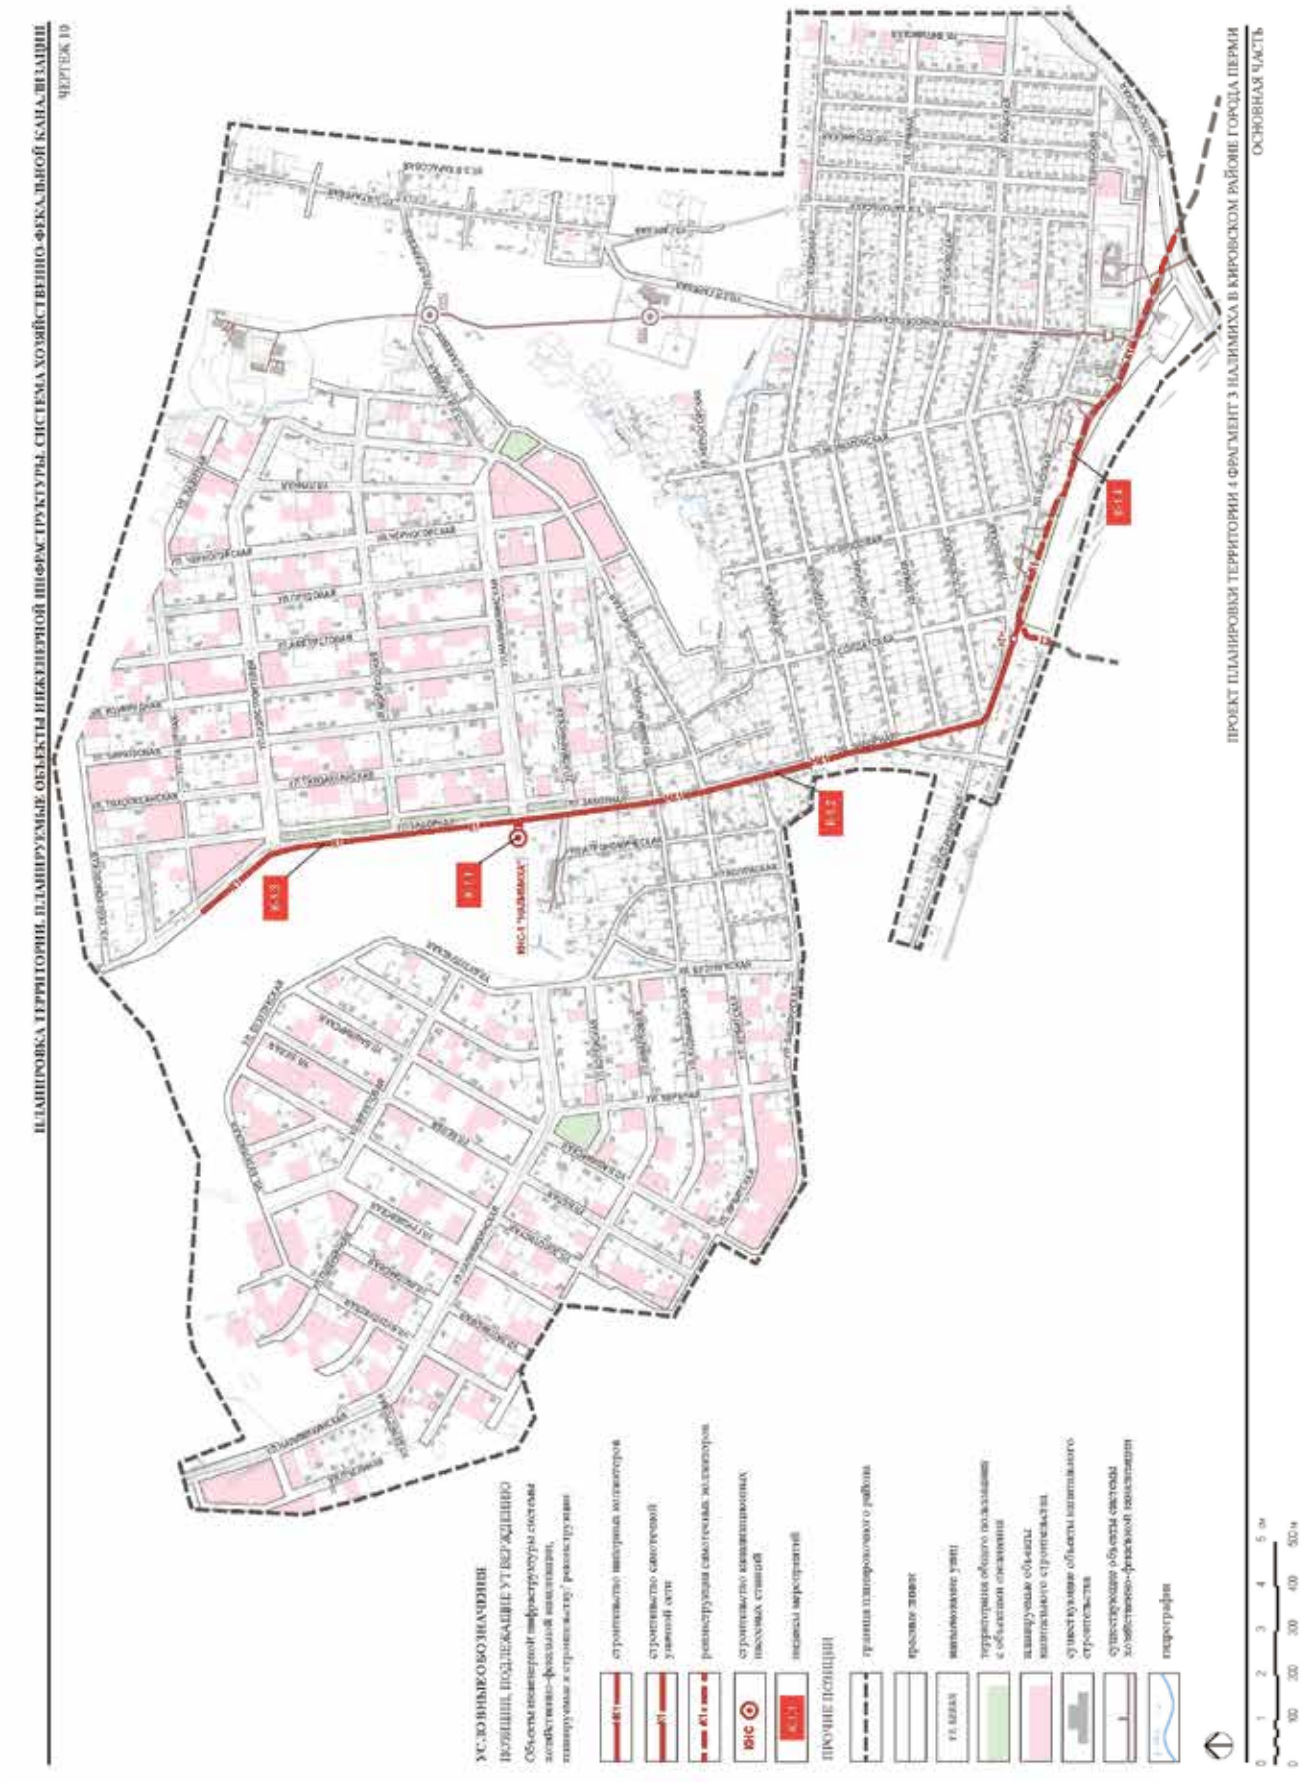

ПЛАНИРОВКА ТЕРРИТОРИИ. ПЛАНИРУЕМЫЕ ОБЪЕКТЫ ИНЖЕНЕРНОЙ ИНФРАСТРУКТУРЫ. СИСТЕМА ХОЗЯЙСТВЕННО-ФЕКАЛЬНОЙ КАНАЛИЗАЦИИ
ЧЕРТЕЖ 10
ПРОЕКТ ПЛАНИРОВКИ ТЕРРИТОРИИ 4 ФРАГМЕНТ 3 НАЛИМИХА В КИРОВСКОМ РАЙОНЕ ГОРОДА ПЕРМИ
ОСНОВНАЯ ЧАСТЬ
УСЛОВНЫЕ ОБОЗНАЧЕНИЯ
ПОЛОЖЕНИЯ, ПОДЛЕЖАЩИЕ УТВЕРЖДЕНИЮ
Объекты инженерной инфраструктуры системы хозяйственно-фекальной канализации, планируемые к строительству/ реконструкции
строительство напорных коллекторов
строительство самотечной уличной сети
реконструкция самотечных коллекторов
строительство канализационных насосных станций
номера мероприятий
ПРОЧИЕ ПОЛОЖЕНИЯ
граница планировочного района
красные линии
наименование улиц
территории общего пользования с объектами озеленения
планируемые объекты капитального строительства
существующие объекты капитального строительства
существующие объекты системы хозяйственно-фекальной канализации
гидрография
0 1 2 3 4 5 км
0 100 200 300 400 500 м

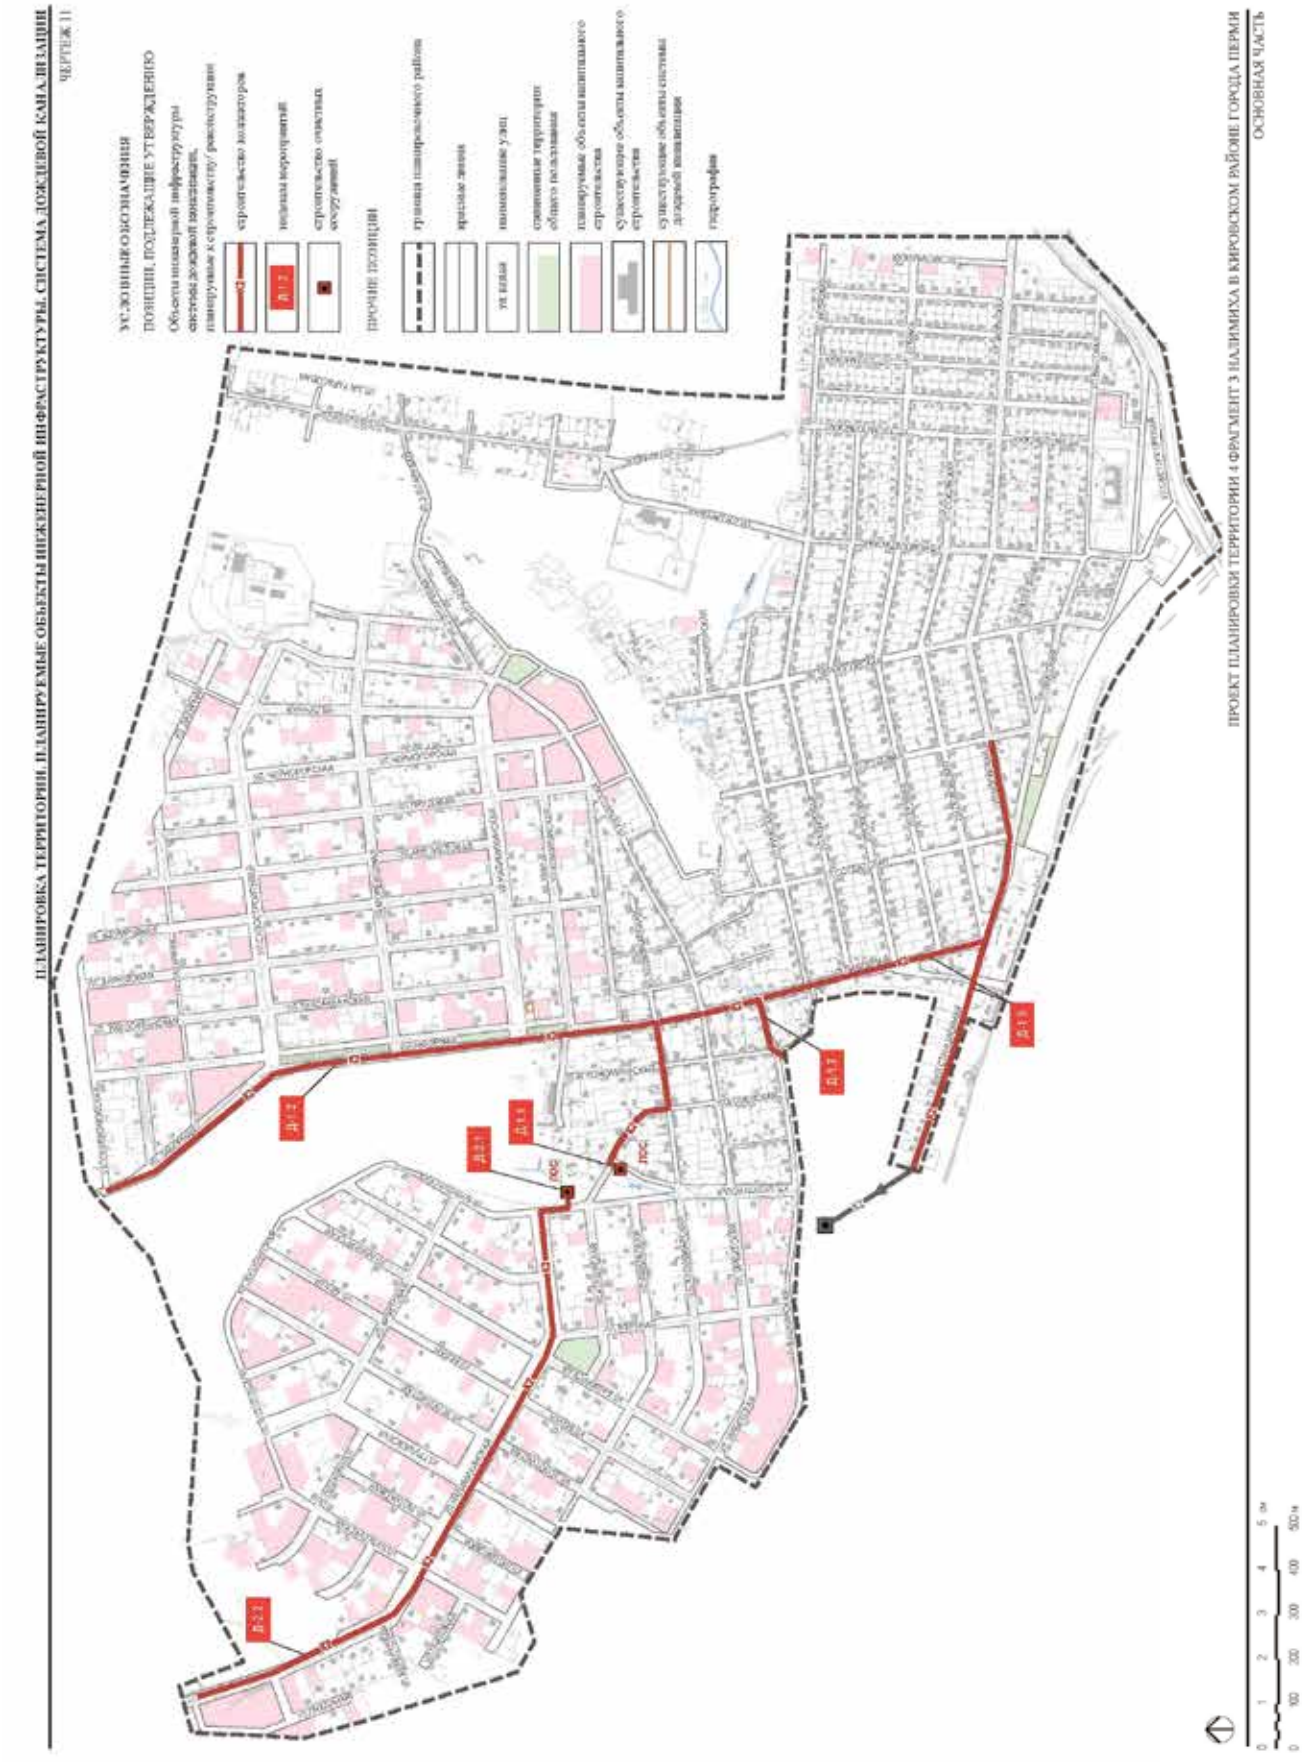
ПЛАНИРОВКА ТЕРРИТОРИИ. ПЛАНИРУЕМЫЕ ОБЪЕКТЫ ИНЖЕНЕРНОЙ ИНФРАСТРУКТУРЫ. СИСТЕМА ДОЖДЕВОЙ КАНАЛИЗАЦИИ
ЧЕРТЕЖ 11
УСЛОВНЫЕ ОБОЗНАЧЕНИЯ
ПОЛОЖЕНИЯ, ПОДЛЕЖАЩИЕ УТВЕРЖДЕНИЮ
Объекты инженерной инфраструктуры системы дождевой канализации, планируемые к строительству/ реконструкции
строительство коллекторов
напорные коллекторы
строительство очистных сооружений
ГРАНИЦЫ ТЕРРИТОРИИ
границы планировочного района
красные линии
линии разграничения зон
сложившаяся территория общего пользования
планируемые объекты капитального строительства
существующие объекты капитального строительства
существующие улично-дорожная сеть
дорожная классификация
гидрография
ПРОЕКТ ПЛАНИРОВКИ ТЕРРИТОРИИ 4 ФРАГМЕНТ 3 НАЛИМИХА В КИРОВСКОМ РАЙОНЕ ГОРОДА ПЕРМИ
ОСНОВНАЯ ЧАСТЬ

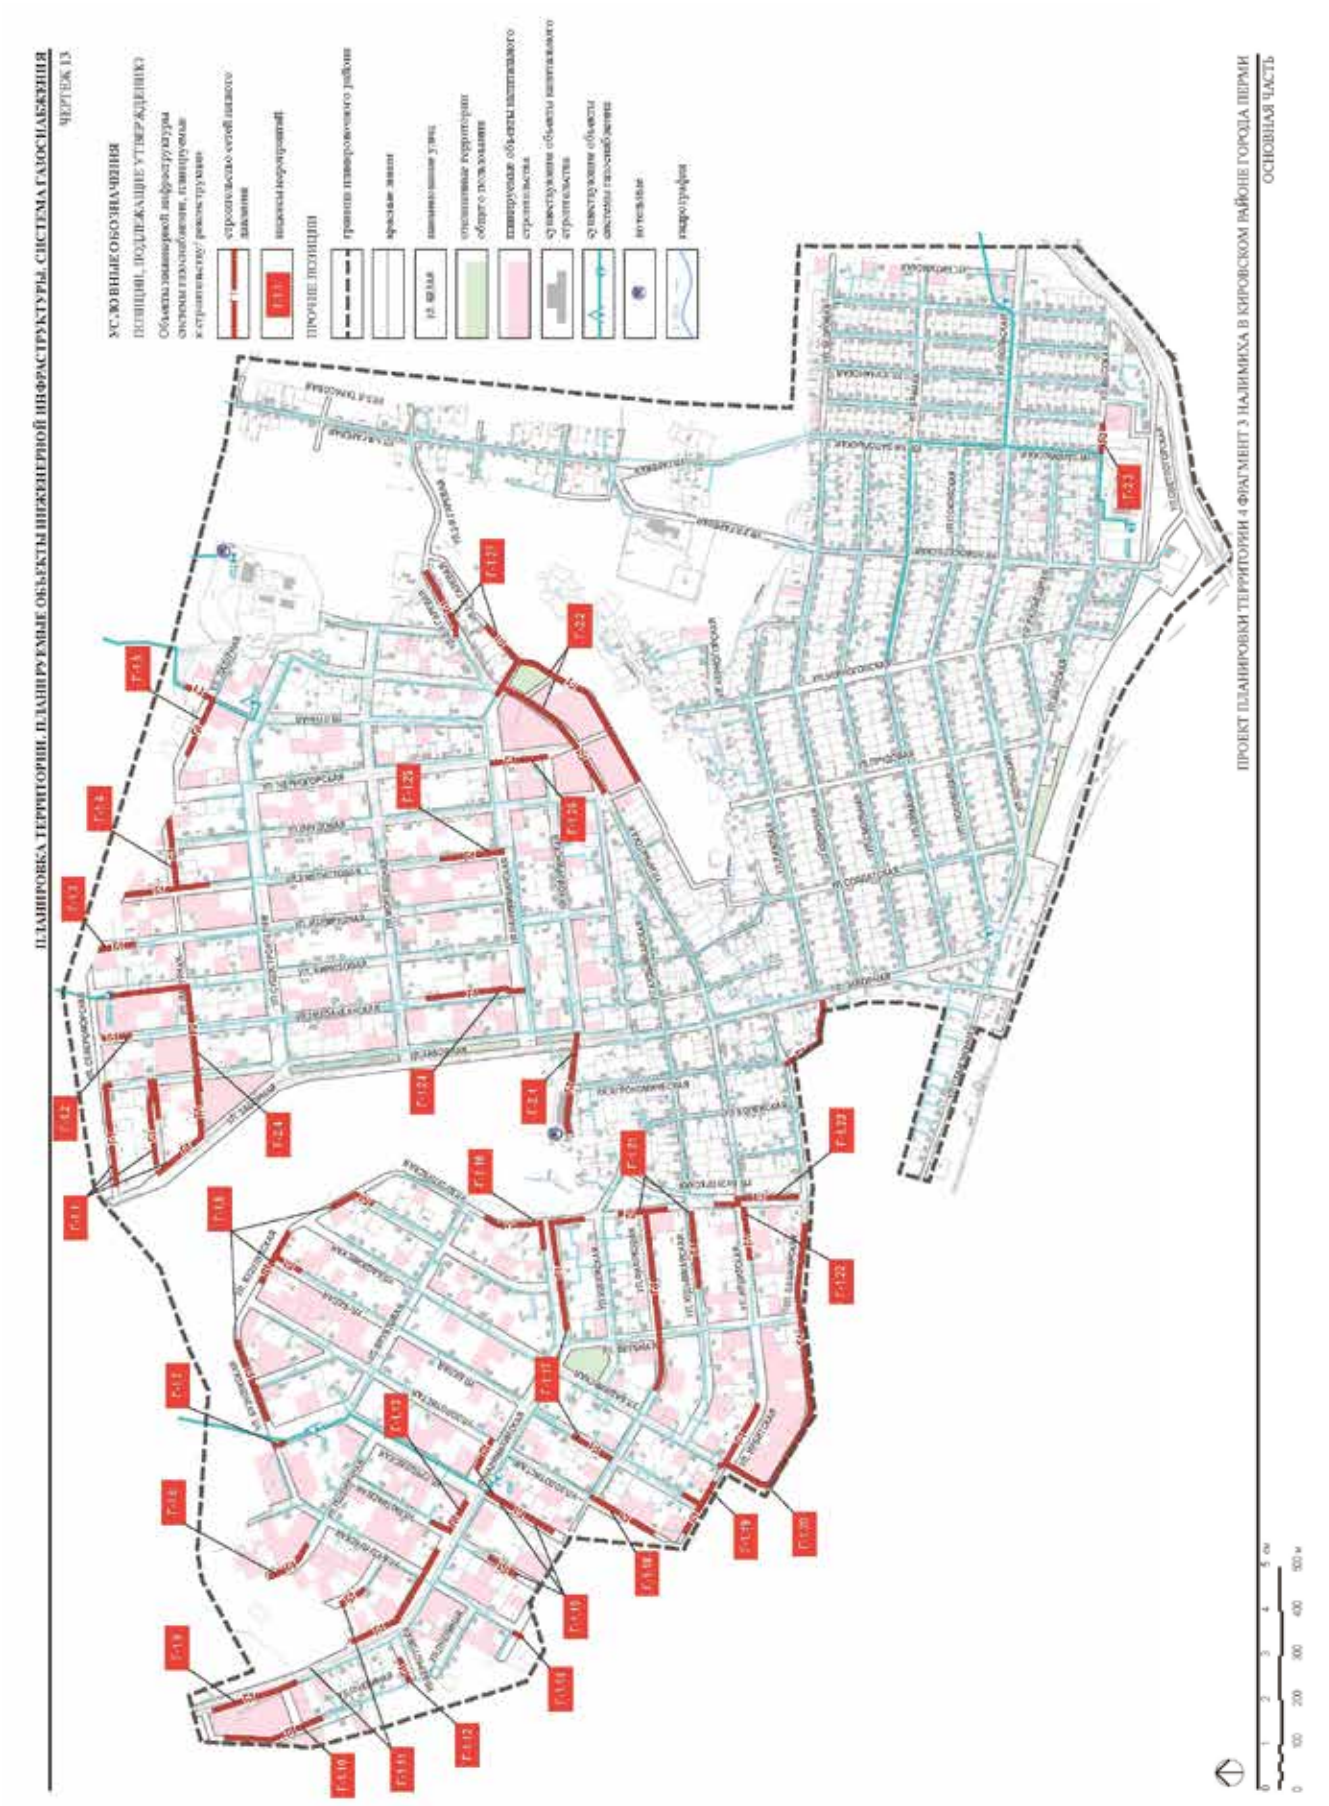
ПЛАНИРОВКА ТЕРРИТОРИИ. ПЛАНИРУЕМЫЕ ОБЪЕКТЫ ИНЖЕНЕРНОЙ ИНФРАСТРУКТУРЫ. СИСТЕМА ГАЗОСНАБЖЕНИЯ
ЧЕРТЕЖ 13
УСЛОВНЫЕ ОБОЗНАЧЕНИЯ
ПОЗИЦИИ, ПОДЛЕЖАЩИЕ УТВЕРЖДЕНИЮ
Объекты инженерной инфраструктуры системы газоснабжения, планируемые к строительству/реконструкции
строительство особо низкого давления
низкого давления
ПРОЧИЕ ПОЗИЦИИ
границы планировочного района
красные линии
линии отступа
охранные территории общего пользования
планируемые объекты капитального строительства
существующие объекты капитального строительства
существующие объекты системы газоснабжения
ГРС
гидрографы
ПРОЕКТ ПЛАНИРОВКИ ТЕРРИТОРИИ 4 ФРАГМЕНТ 3 НАЛИМИХА В КИРОВСКОМ РАЙОНЕ ГОРОДА ПЕРМИ
ОСНОВНАЯ ЧАСТЬ

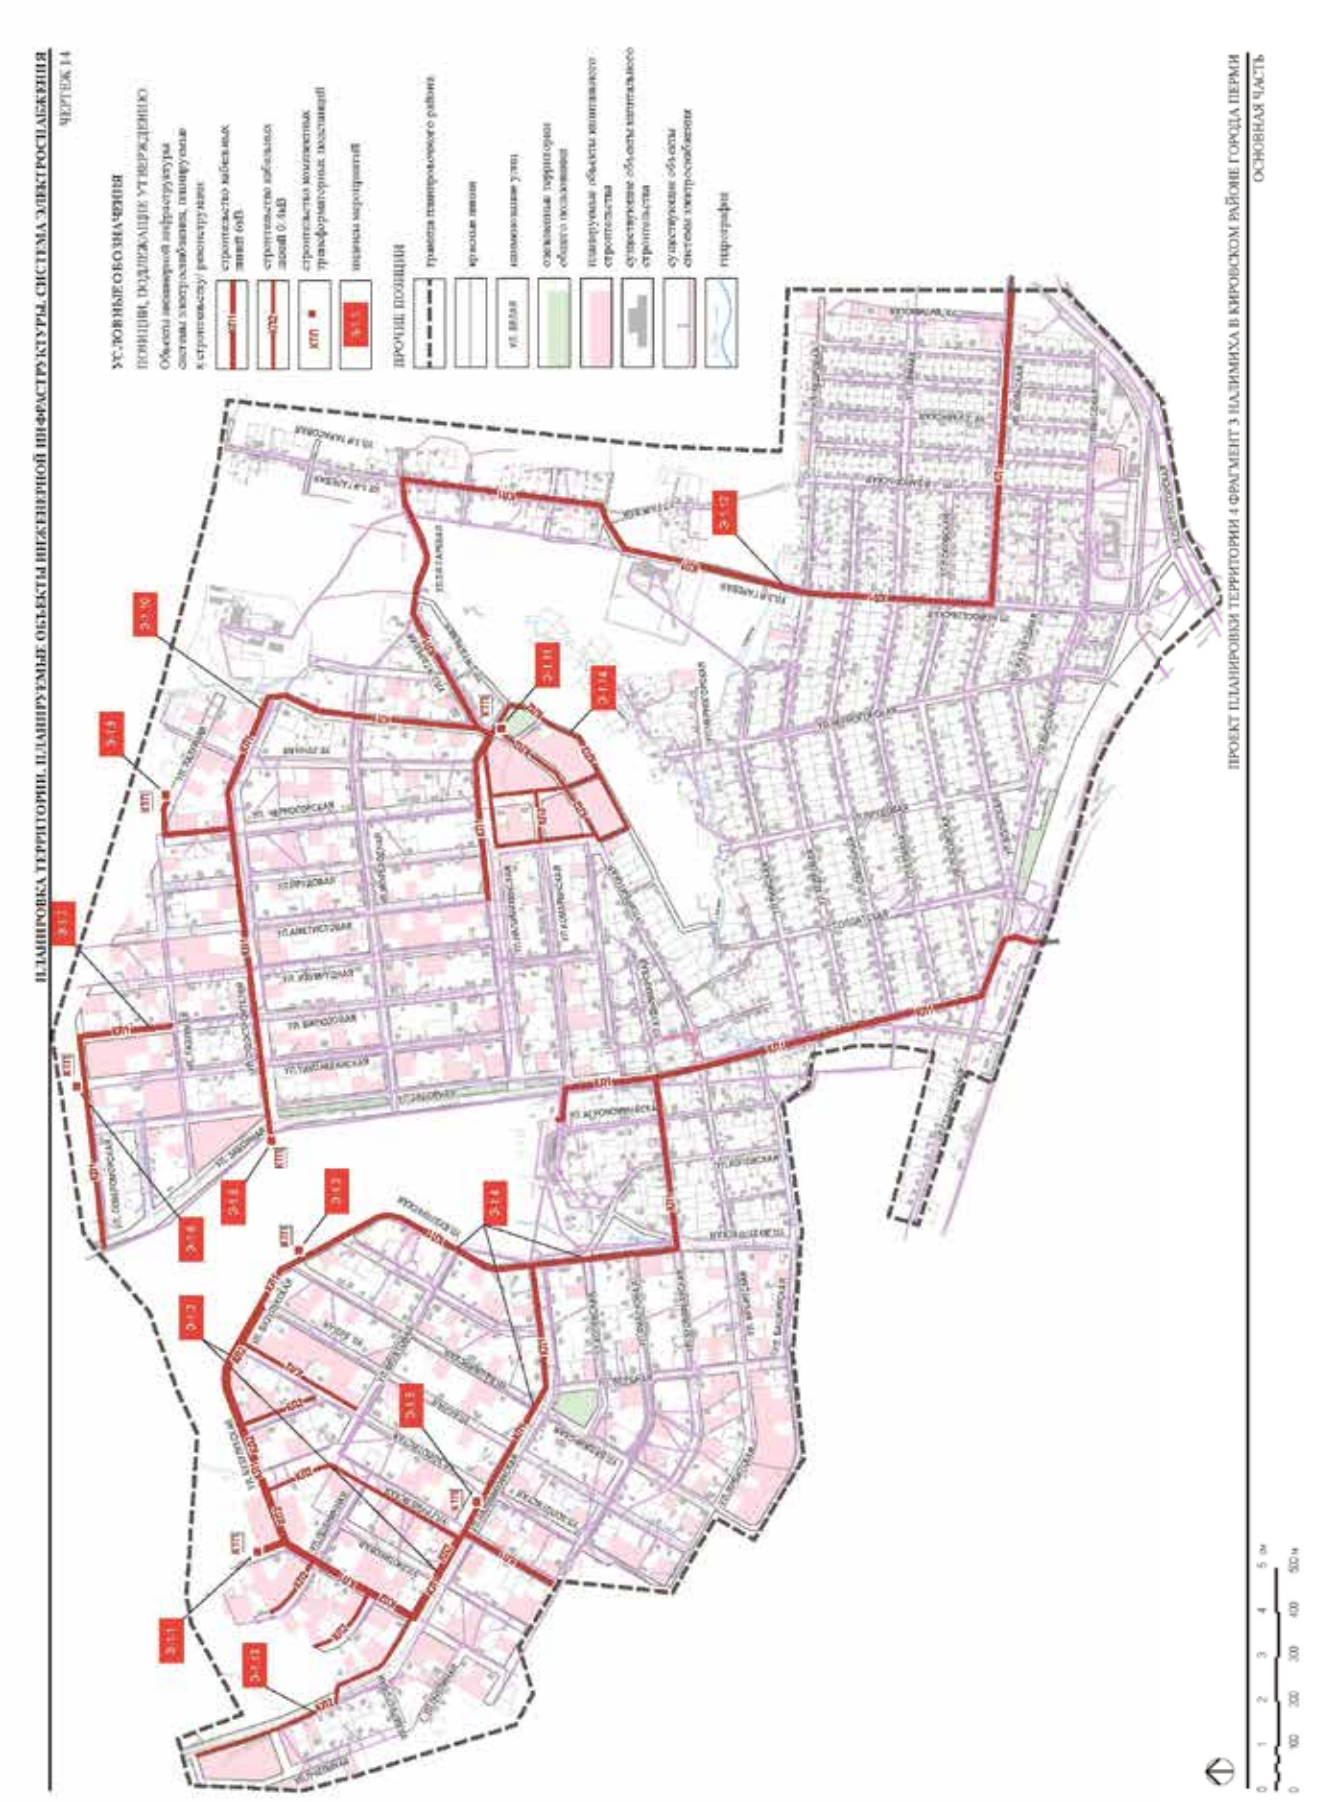
ПЛАНИРОВКА ТЕРРИТОРИИ. ПЛАНИРУЕМЫЕ ОБЪЕКТЫ ИНЖЕНЕРНОЙ ИНФРАСТРУКТУРЫ. СИСТЕМА ЭЛЕКТРОСНАБЖЕНИЯ
ЧЕРТЕЖ 14
УСЛОВНЫЕ ОБОЗНАЧЕНИЯ
ПОЛОЖЕНИЯ, ПОДЛЕЖАЩИЕ УТВЕРЖДЕНИЮ
Объекты инженерной инфраструктуры
системы электроснабжения, планируемые
к строительству/реконструкции:
строительство кабельных линий 6кВ
строительство кабельных линий 0,4кВ
строительство комплектных трансформаторных подстанций
знаки маркировки
ПРОЧИЕ ПОЗИЦИИ
границы планировочного района
красные линии
коммуникационные узлы
ожидаемые территории общего пользования
планируемые объекты капитального строительства
существующие объекты капитального строительства
существующие объекты системы электроснабжения
гидрография
ПРОЕКТ ПЛАНИРОВКИ ТЕРРИТОРИИ 4 ФРАГМЕНТ 3 НАЗЫМИХА В КИРОВСКОМ РАЙОНЕ ГОРОДА ПЕРМИ
ОСНОВНАЯ ЧАСТЬ

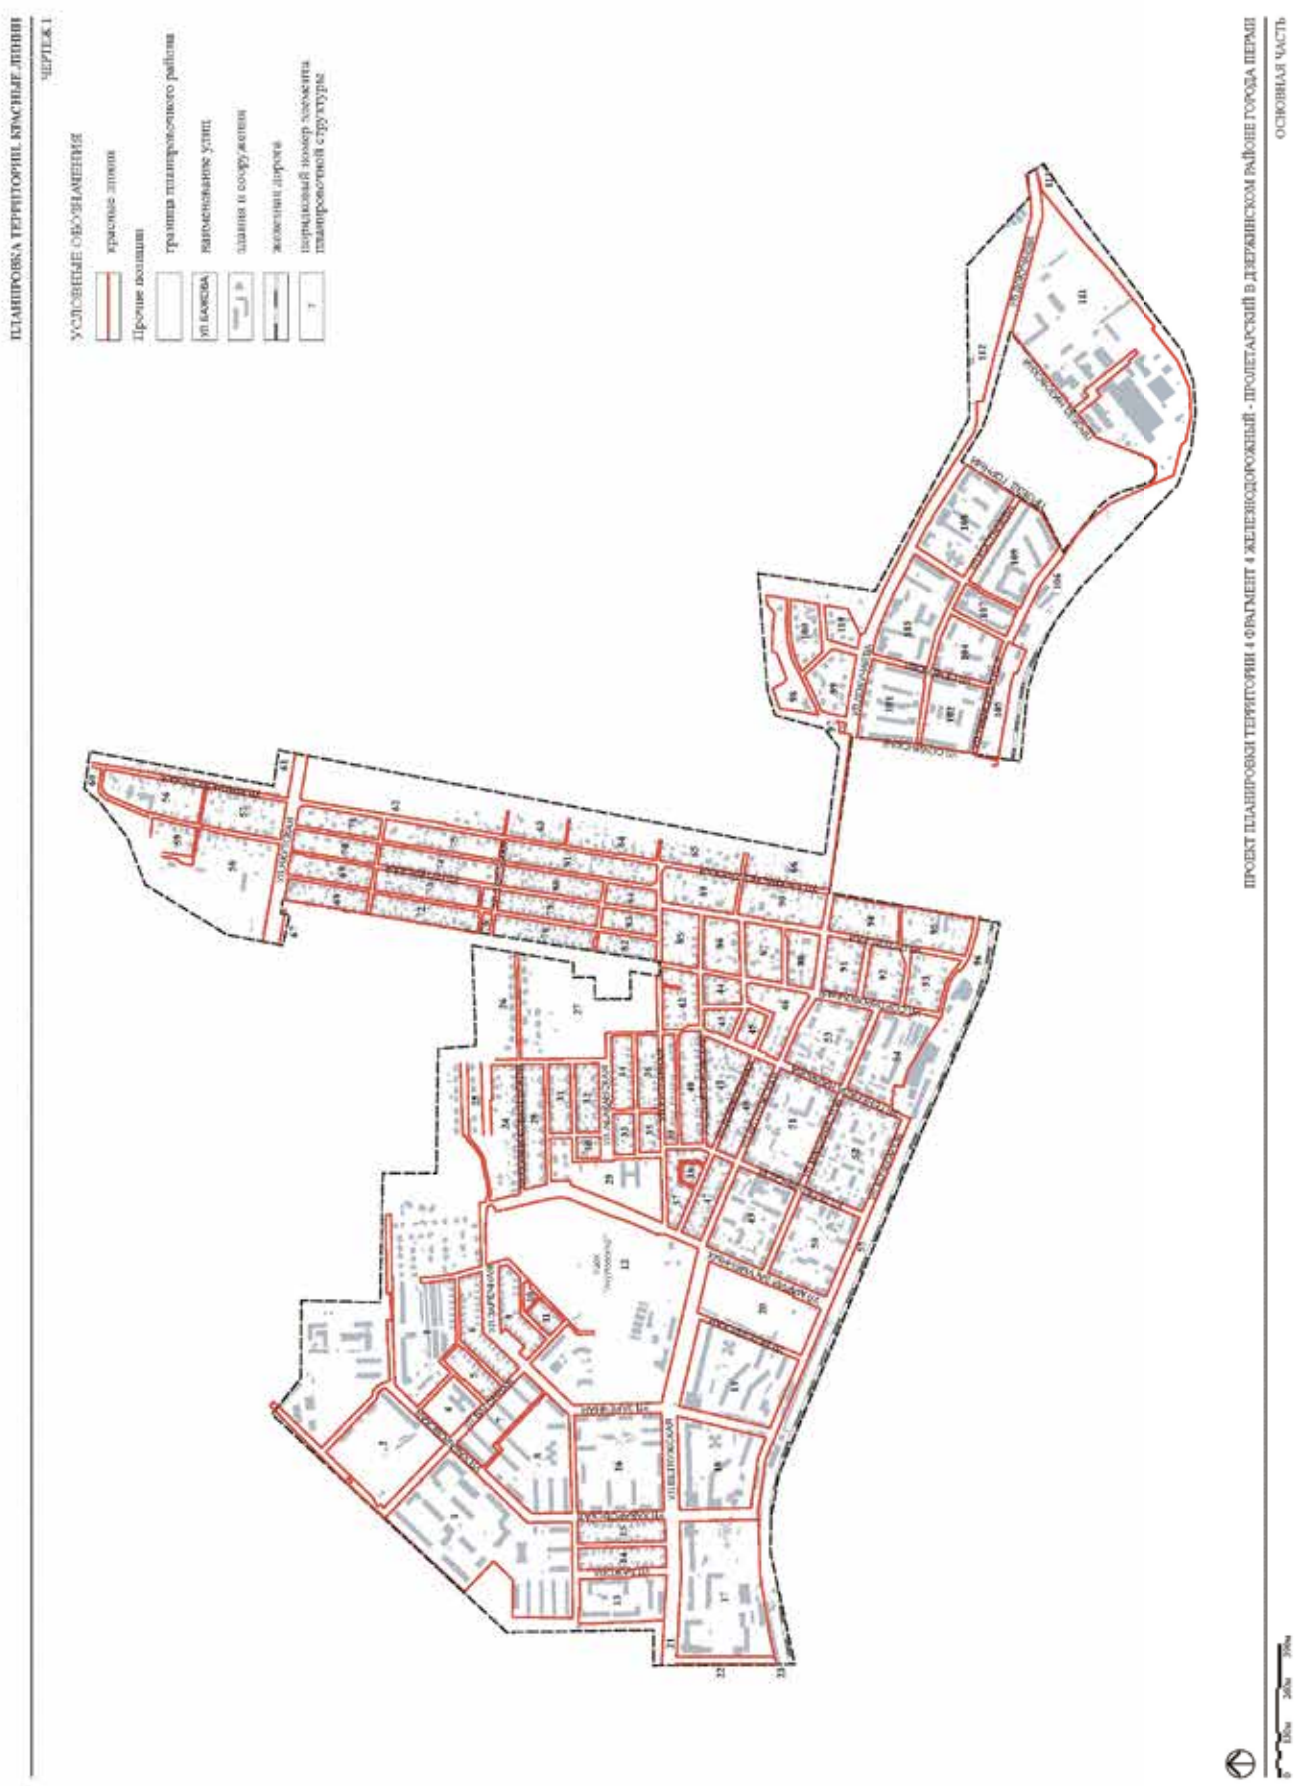
ПЛАНИРОВКА ТЕРРИТОРИИ. КРАСНЫЕ ЛИНИИ
ЧЕРТЕЖ 1
УСЛОВНЫЕ ОБОЗНАЧЕНИЯ
красные линии
Прочие границы
граница планировочного района
наименование улиц
здания и сооружения
железная дорога
порядковый номер элемента планировочной структуры
ПРОЕКТ ПЛАНИРОВКИ ТЕРРИТОРИИ «ФРАГМЕНТ «ЖЕЛЕЗНОДОРОЖНЫЙ - ПРОЛЕТАРСКИЙ В ДЗЕРЖИНСКОМ РАЙОНЕ ГОРОДА ПЕРМИ
ОСНОВНАЯ ЧАСТЬ

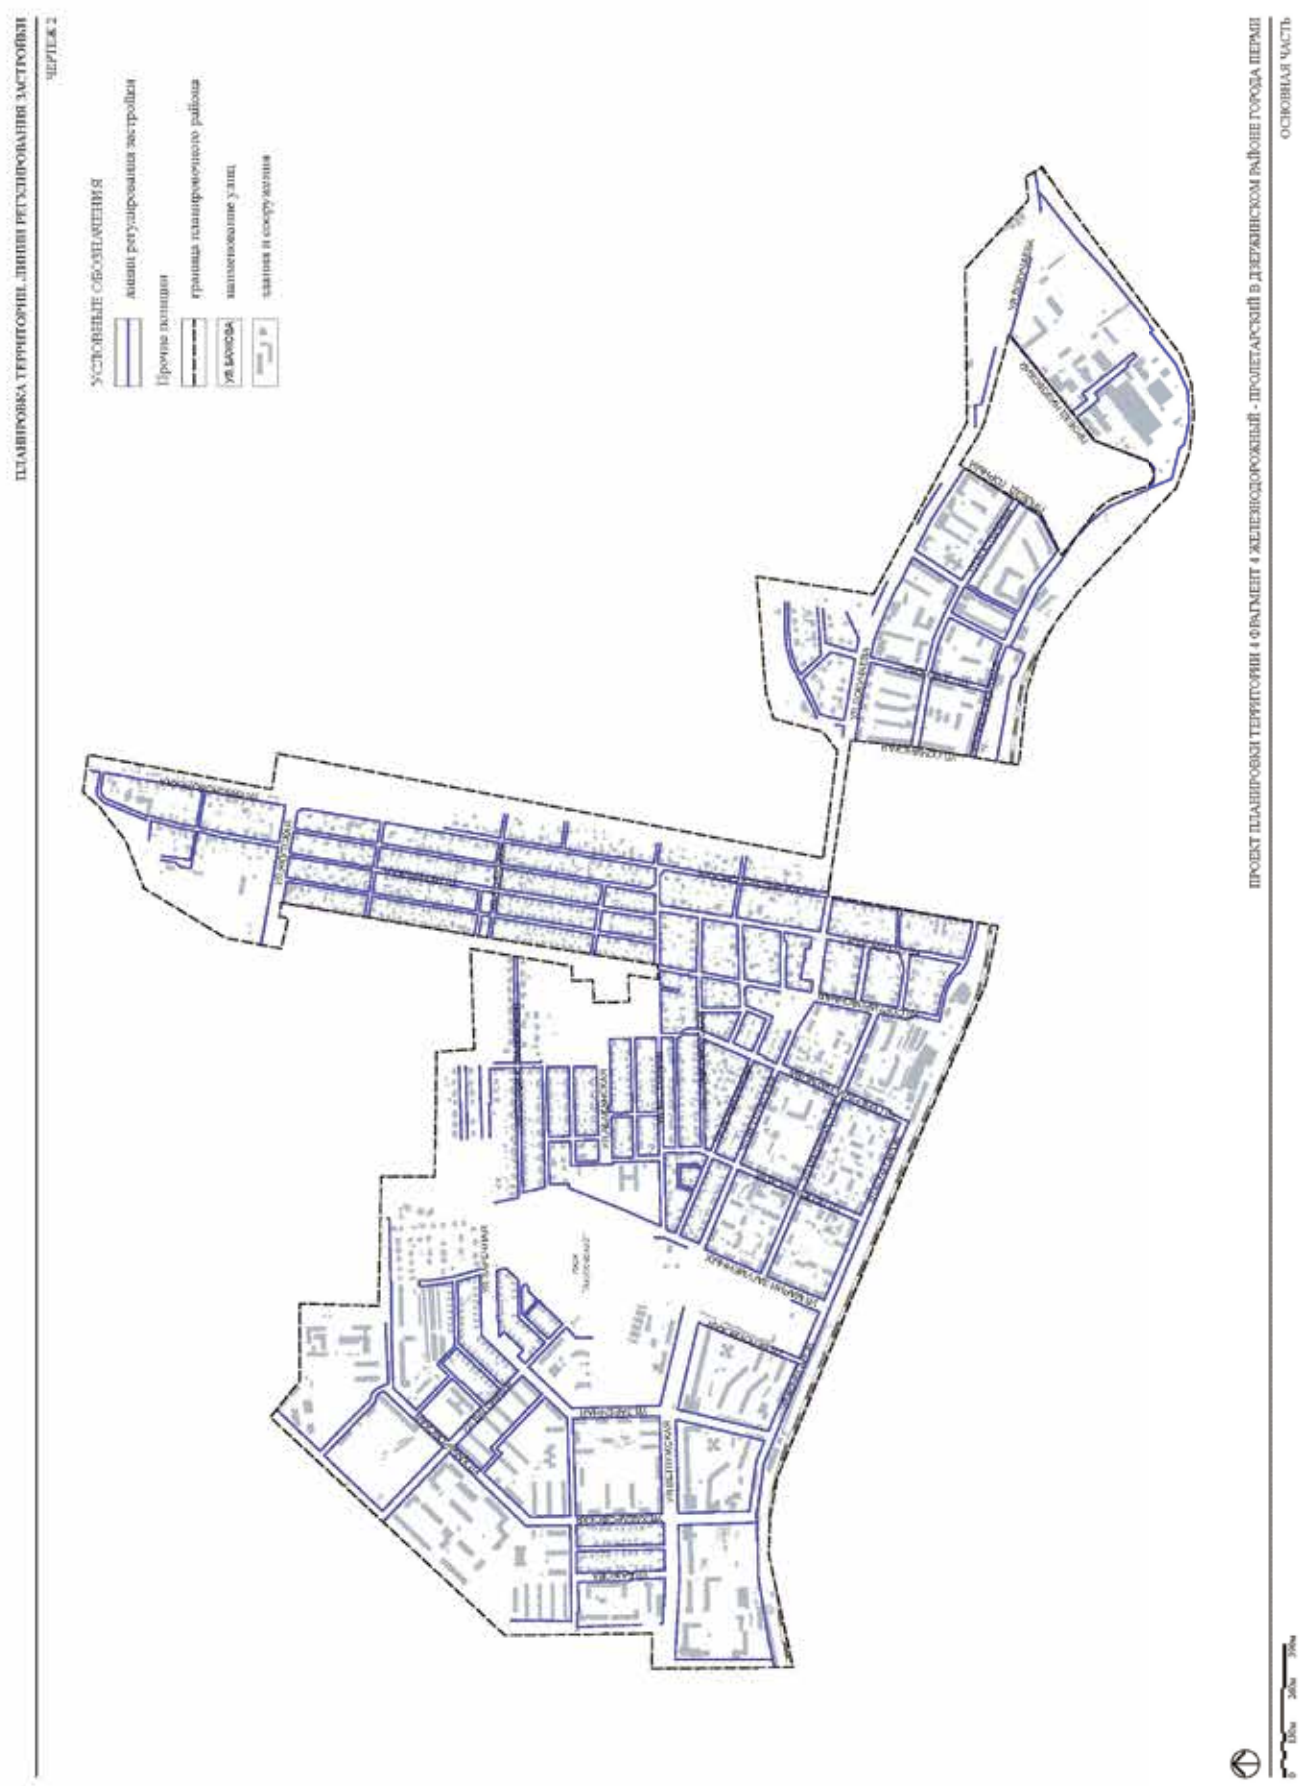
ПЛАНИРОВКА ТЕРРИТОРИИ. ЛИНИИ РЕГУЛИРОВАНИЯ ЗАСТРОЙКИ
ЧЕРТЕЖ 2
УСЛОВНЫЕ ОБОЗНАЧЕНИЯ
линии регулирования застройки
Прочие позиции
граница планировочного района
наименование улиц
здания и сооружения
ПРОЕКТ ПЛАНИРОВКИ ТЕРРИТОРИИ «ФРАГМЕНТ «ЖЕЛЕЗНОДОРОЖНЫЙ - ПРОЛЕТАРСКИЙ В ДЗЕРЖИНСКОМ РАЙОНЕ ГОРОДА ПЕРМИ
ОСНОВНАЯ ЧАСТЬ

ПЛАНИРОВКА ТЕРРИТОРИИ. ЭЛЕМЕНТЫ ПЛАНИРОВОЧНОЙ СТРУКТУРЫ

ЧЕРТЕЖ 3




ПРОЕКТ ПЛАНИРОВКИ ТЕРРИТОРИИ 4 ФРАГМЕНТ 4 ЖЕЛЕЗНОДОРОЖНЫЙ - ПРОЛЕТАРСКИЙ В ДЗЕРЖИНСКОМ РАЙОНЕ ГОРОДА ПЕРМИ

ОСНОВНАЯ ЧАСТЬ


ПЛАНИРОВКА ТЕРРИТОРИИ. ОБЪЕКТЫ ТРАНСПОРТНОЙ ИНФРАСТРУКТУРЫ. ВИДЫ УЛИЦ ПО НАЗНАЧЕНИЮ

ЧЕРТЕЖ 4

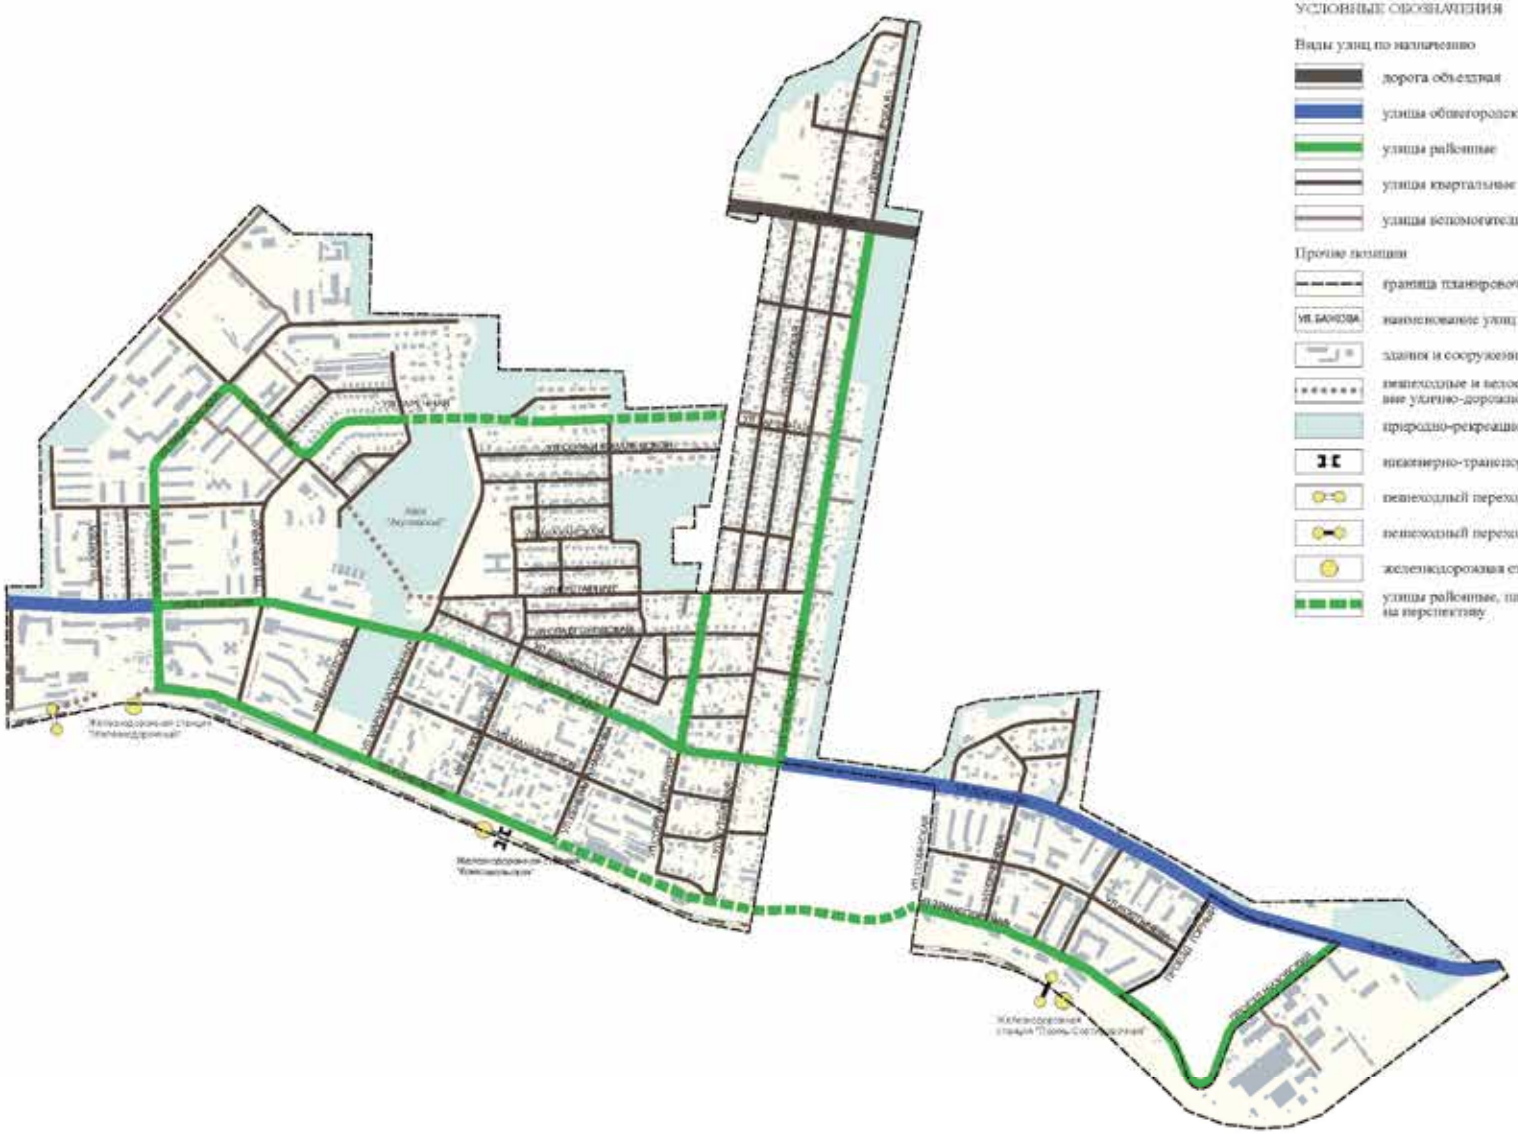

ПРОЕКТ ПЛАНИРОВКИ ТЕРРИТОРИИ 4 ФРАГМЕНТ 4 ЖЕЛЕЗНОДОРОЖНЫЙ - ПРОЛЕТАРСКИЙ В ДЗЕРЖИНСКОМ РАЙОНЕ ГОРОДА ПЕРМИ


ОСНОВНАЯ ЧАСТЬ

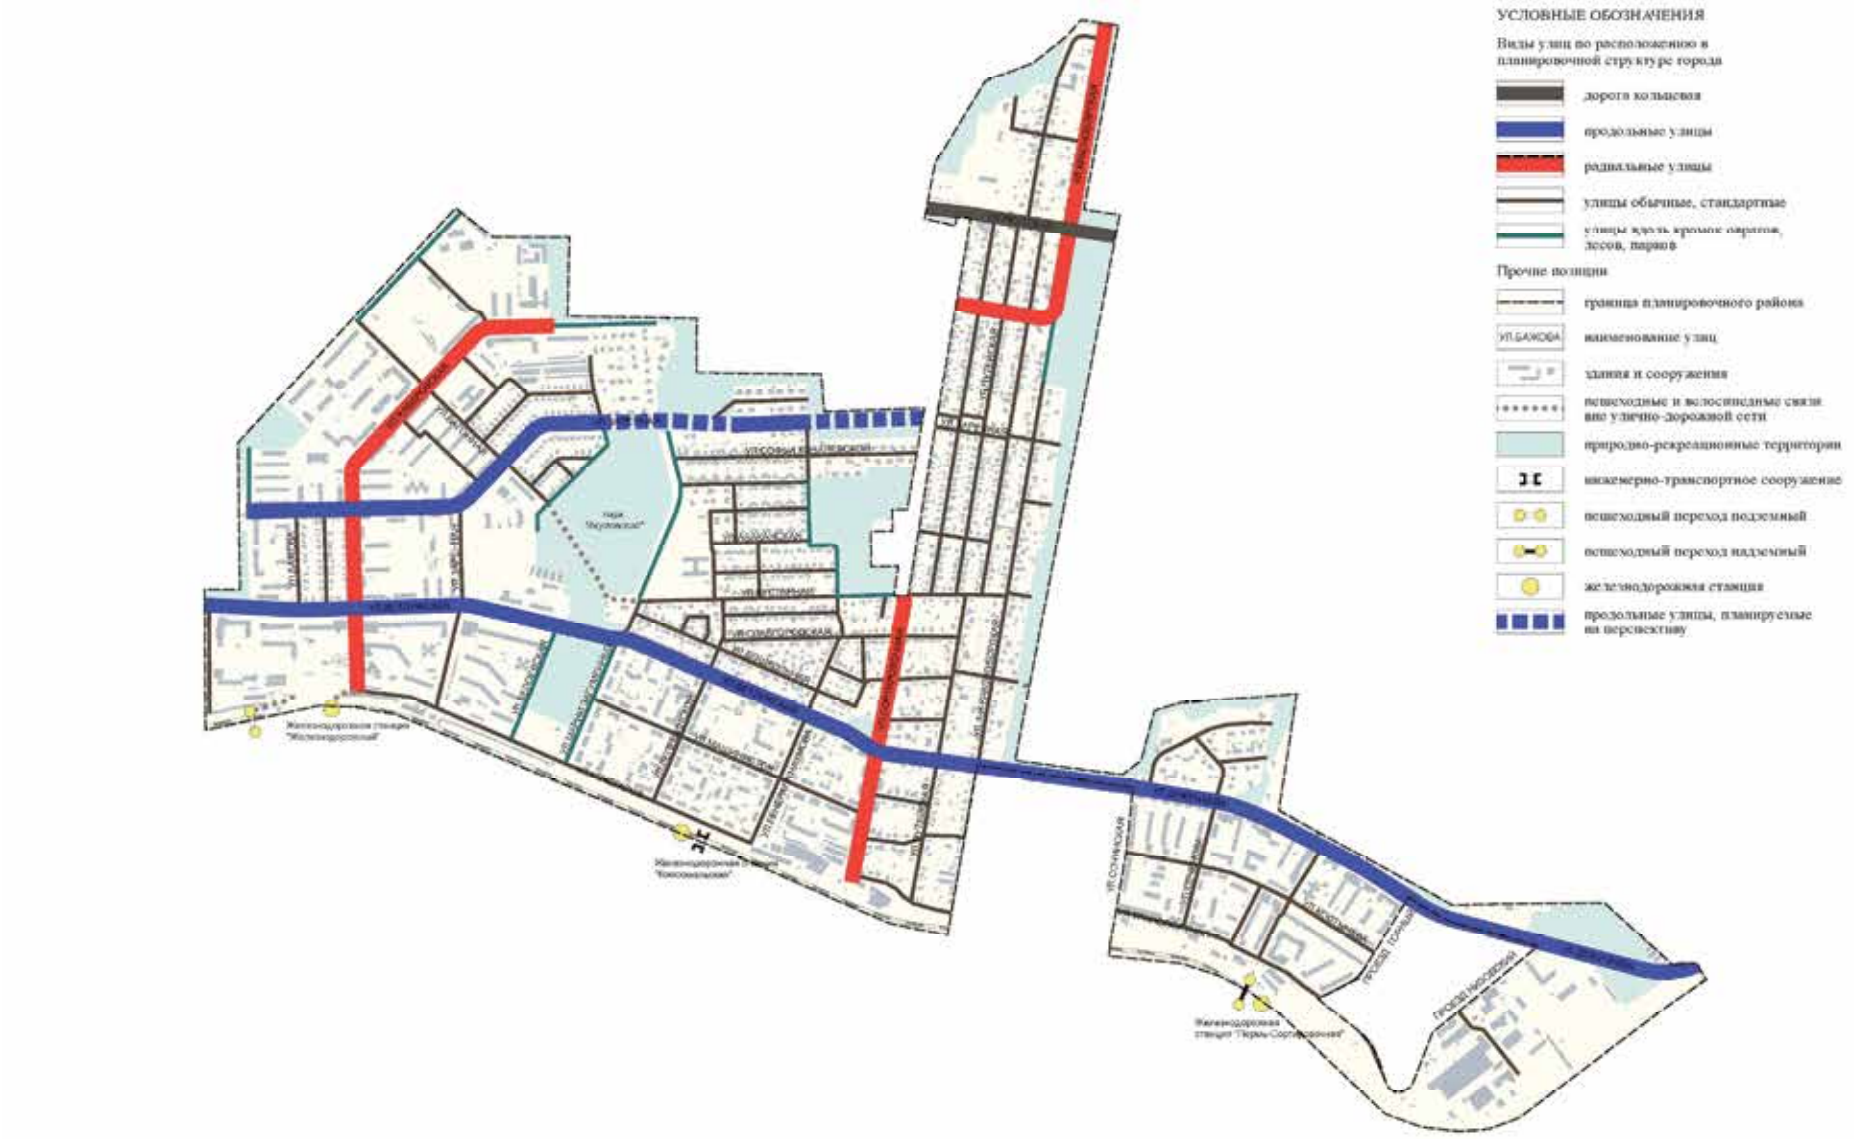

ПРОЕКТ ПЛАНИРОВКИ ТЕРРИТОРИИ (ФРАГМЕНТ СХЕМЫ ДОРОЖНЫЙ - ПРОЕКТНЫЙ) ДЛЯ ЖИЛИЩНОГО СТРОИТЕЛЬСТВА ПЕРМИ

ЭКЮЗНАЯ ЧАСТЬ

ЧЕРТЕЖ 6

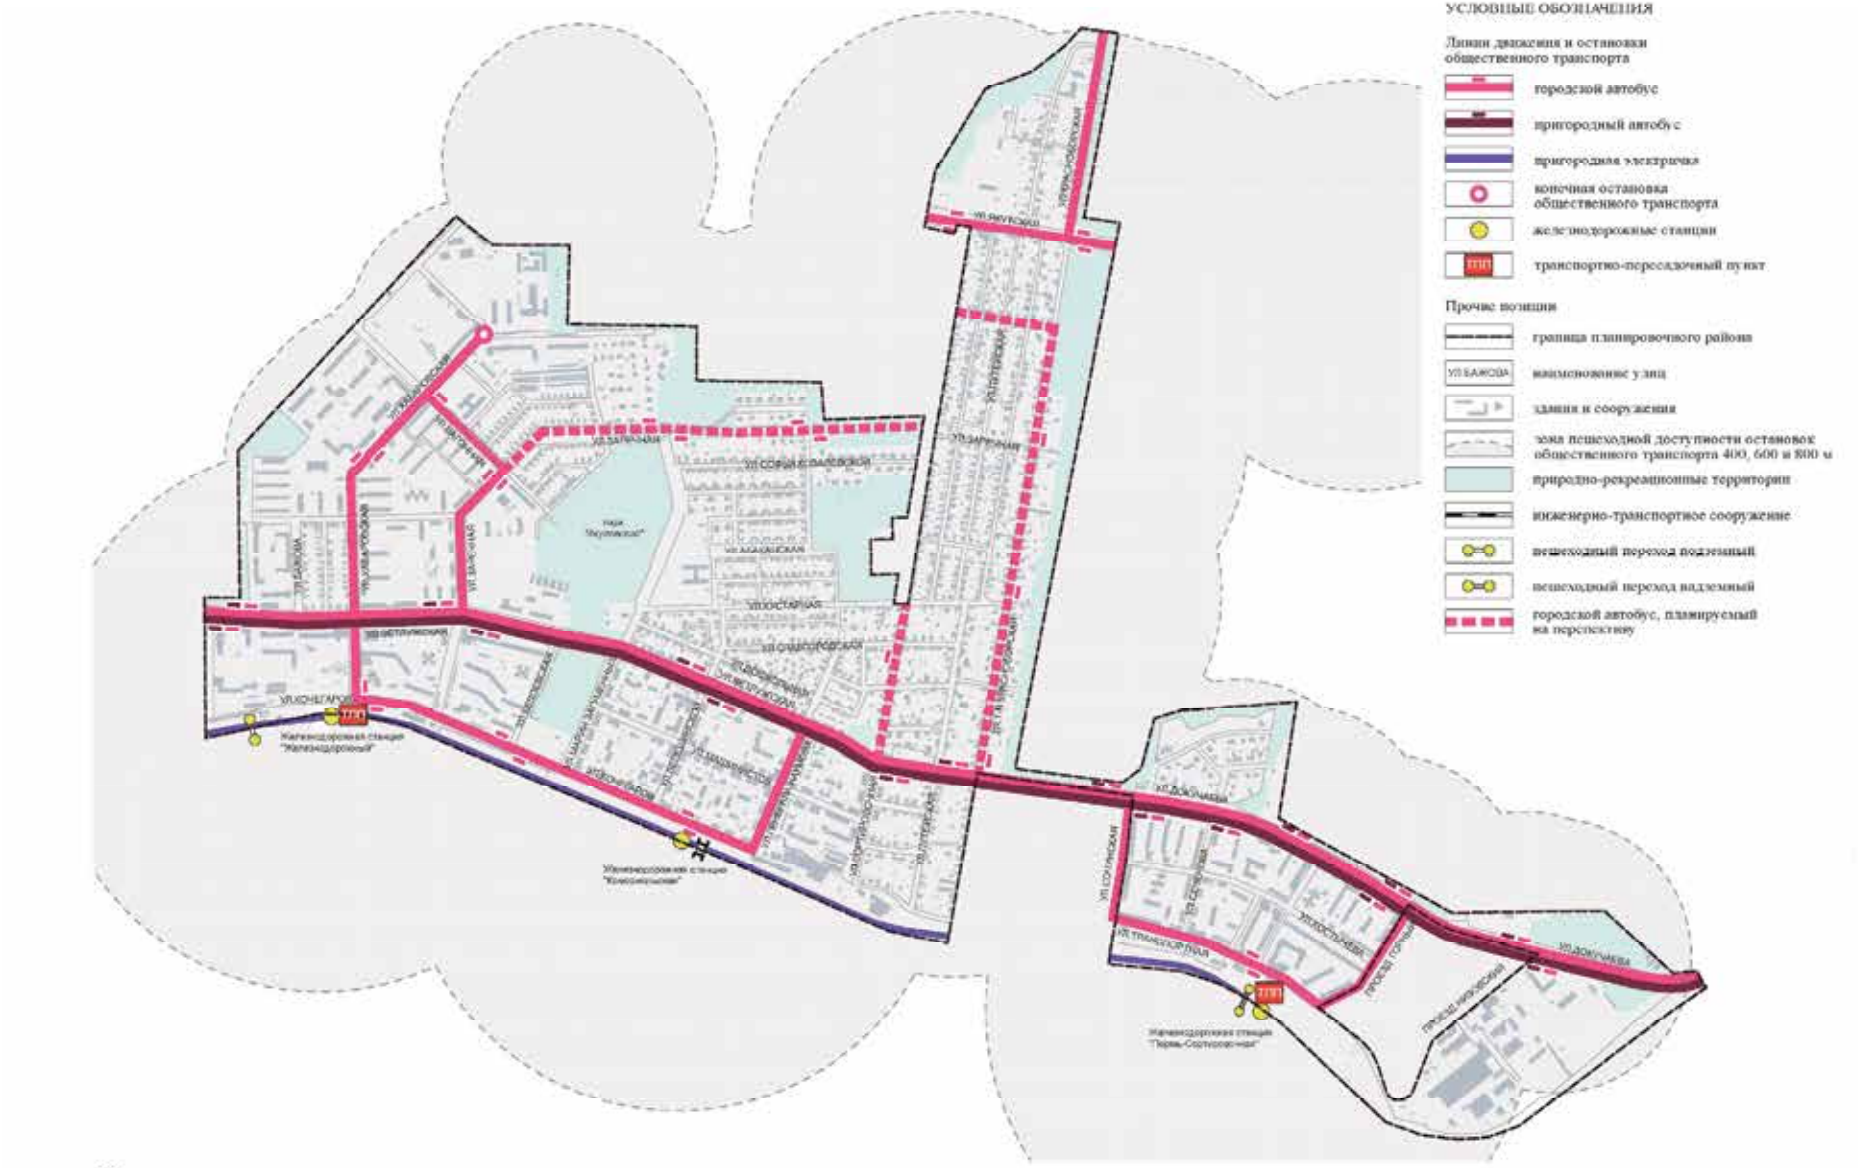

ПРОЕКТ ПЛАНИРОВКИ ТЕРРИТОРИИ (ФРАГМЕНТ СХЕМЫ ОДОРОЖНЫЙ - ПРОЕКТИРУЕМЫЙ ПЛАНИРОВОЧНЫЙ ОБЪЕКТ)

0 1Км 2Км 4Км

ЭКЗОЗНАЯ ЧАСТЬ


ПЛАНИРОВКА ТЕРРИТОРИИ. ОБЪЕКТЫ ТРАНСПОРТНОЙ ИНФРАСТРУКТУРЫ. РАЗМЕЩЕНИЕ ПАРКОВОЧНЫХ МЕСТ


СТРАНИЦА 7





ПРОЕКТ ПЛАНИРОВКИ ТЕРРИТОРИИ (ФРАГМЕНТ СХЕМЫ ПЛАНИРОВОЧНОЙ - ПРОЕКТНЫЙ ПЛАН ЖИЛОЙ ЗАСТРОЙКИ ПЕРМИ)


ЭКЗОЗНАЯ ЧАСТЬ

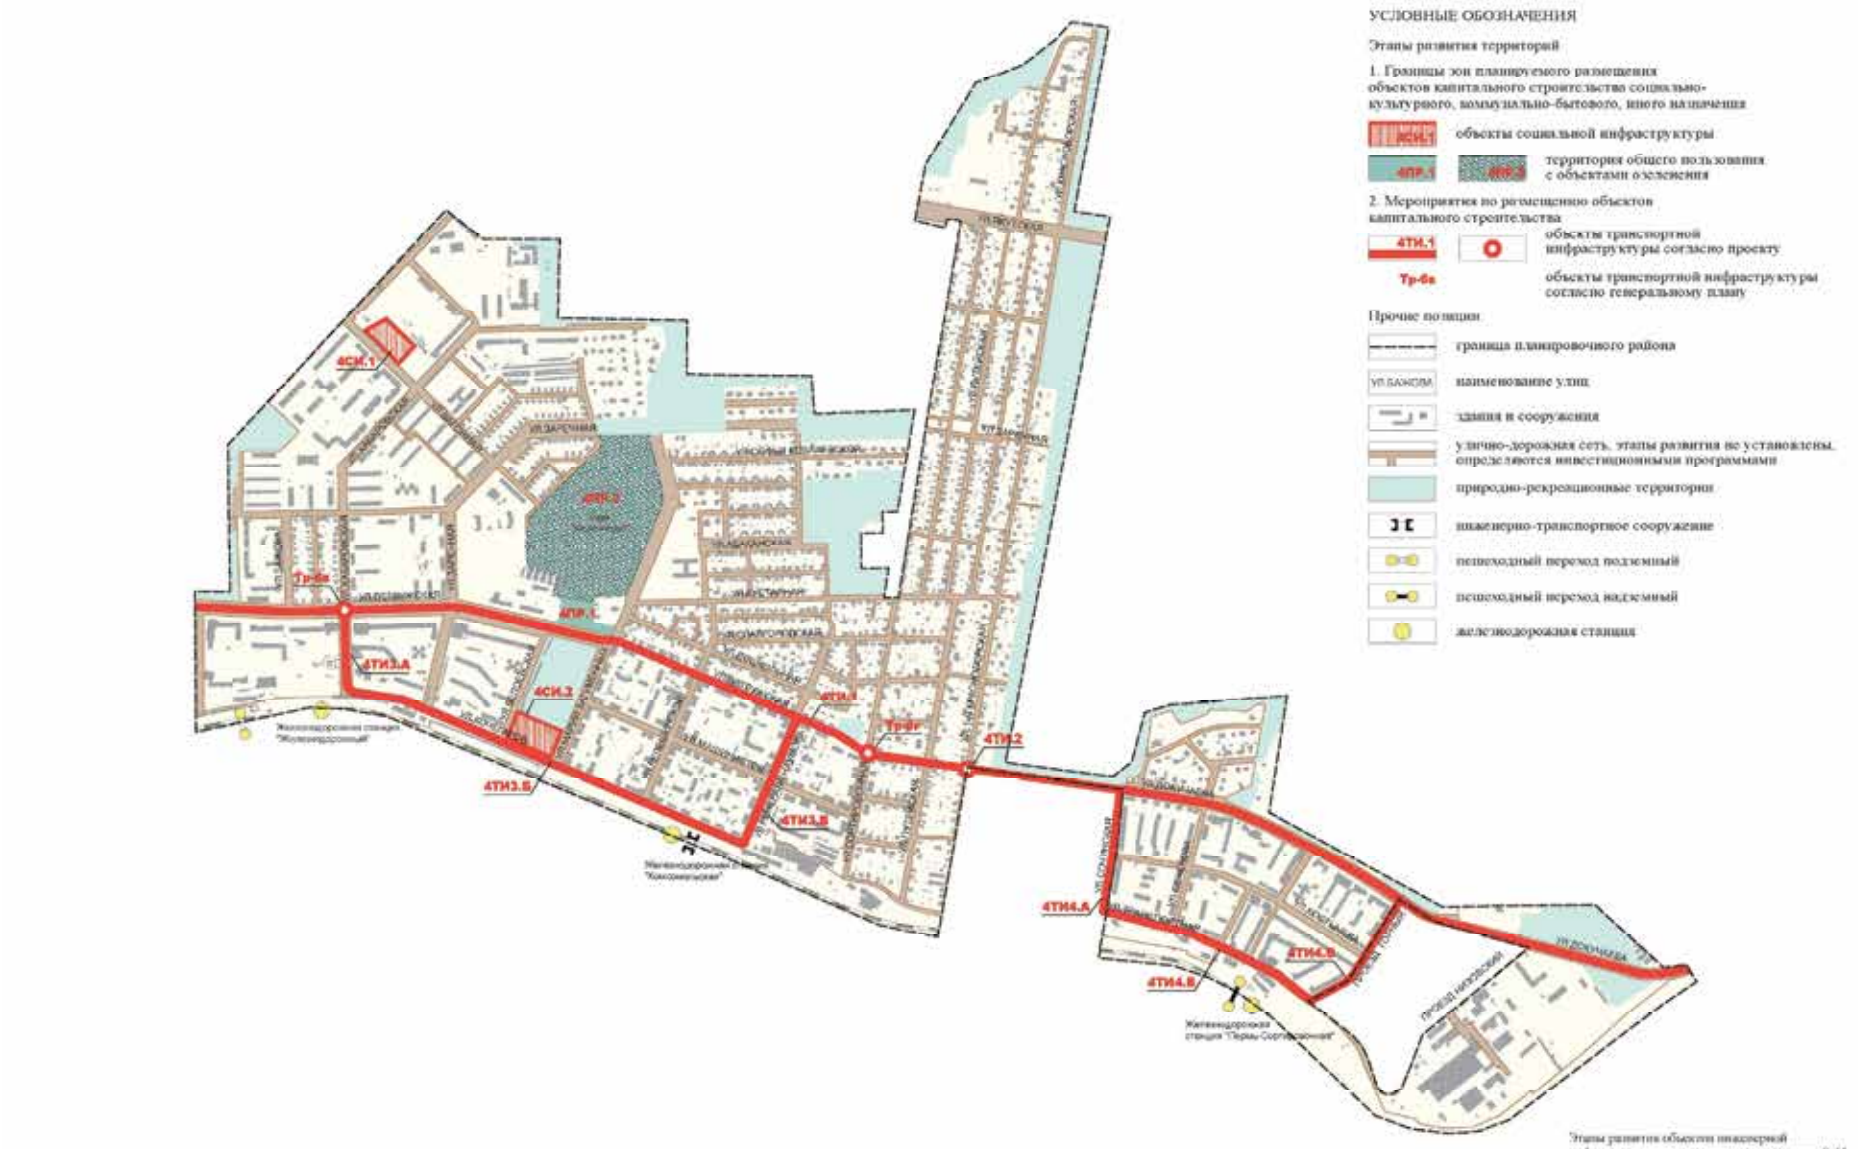
УСЛОВНЫЕ ОБОЗНАЧЕНИЯ
Этапы развития территорий
1. Границы зон планируемого размещения объектов капитального строительства социально-культурного, коммунально-бытового, иного назначения
объекты социальной инфраструктуры
территория общего пользования с объектами озеленения
2. Мероприятия по размещению объектов капитального строительства
объекты транспортной инфраструктуры согласно проекту
объекты транспортной инфраструктуры согласно генеральному плану
Прочие позиции
граница планировочного района
наименование улиц
здания и сооружения
улично-дорожная сеть, этапы развития не установлены, определяются инвестиционными программами
природно-рекреационные территории
инженерно-транспортное сооружение
пешеходный переход подземный
пешеходный переход надземный
железнодорожная станция
4СИ.1
4ПР.1
Тр-6а
4ТИ3.А
4СИ.3
4ТИ3.Б
4ТИ3.В
Тр-6г
4ТИ.1
4ТИ.2
4ТИ4.А
4ТИ4.Б
4ТИ4.В
Железнодорожная станция "Пермь-Сортировочная"
Этапы развития объектов инженерной инфраструктуры представлены на чертежах 9-15.

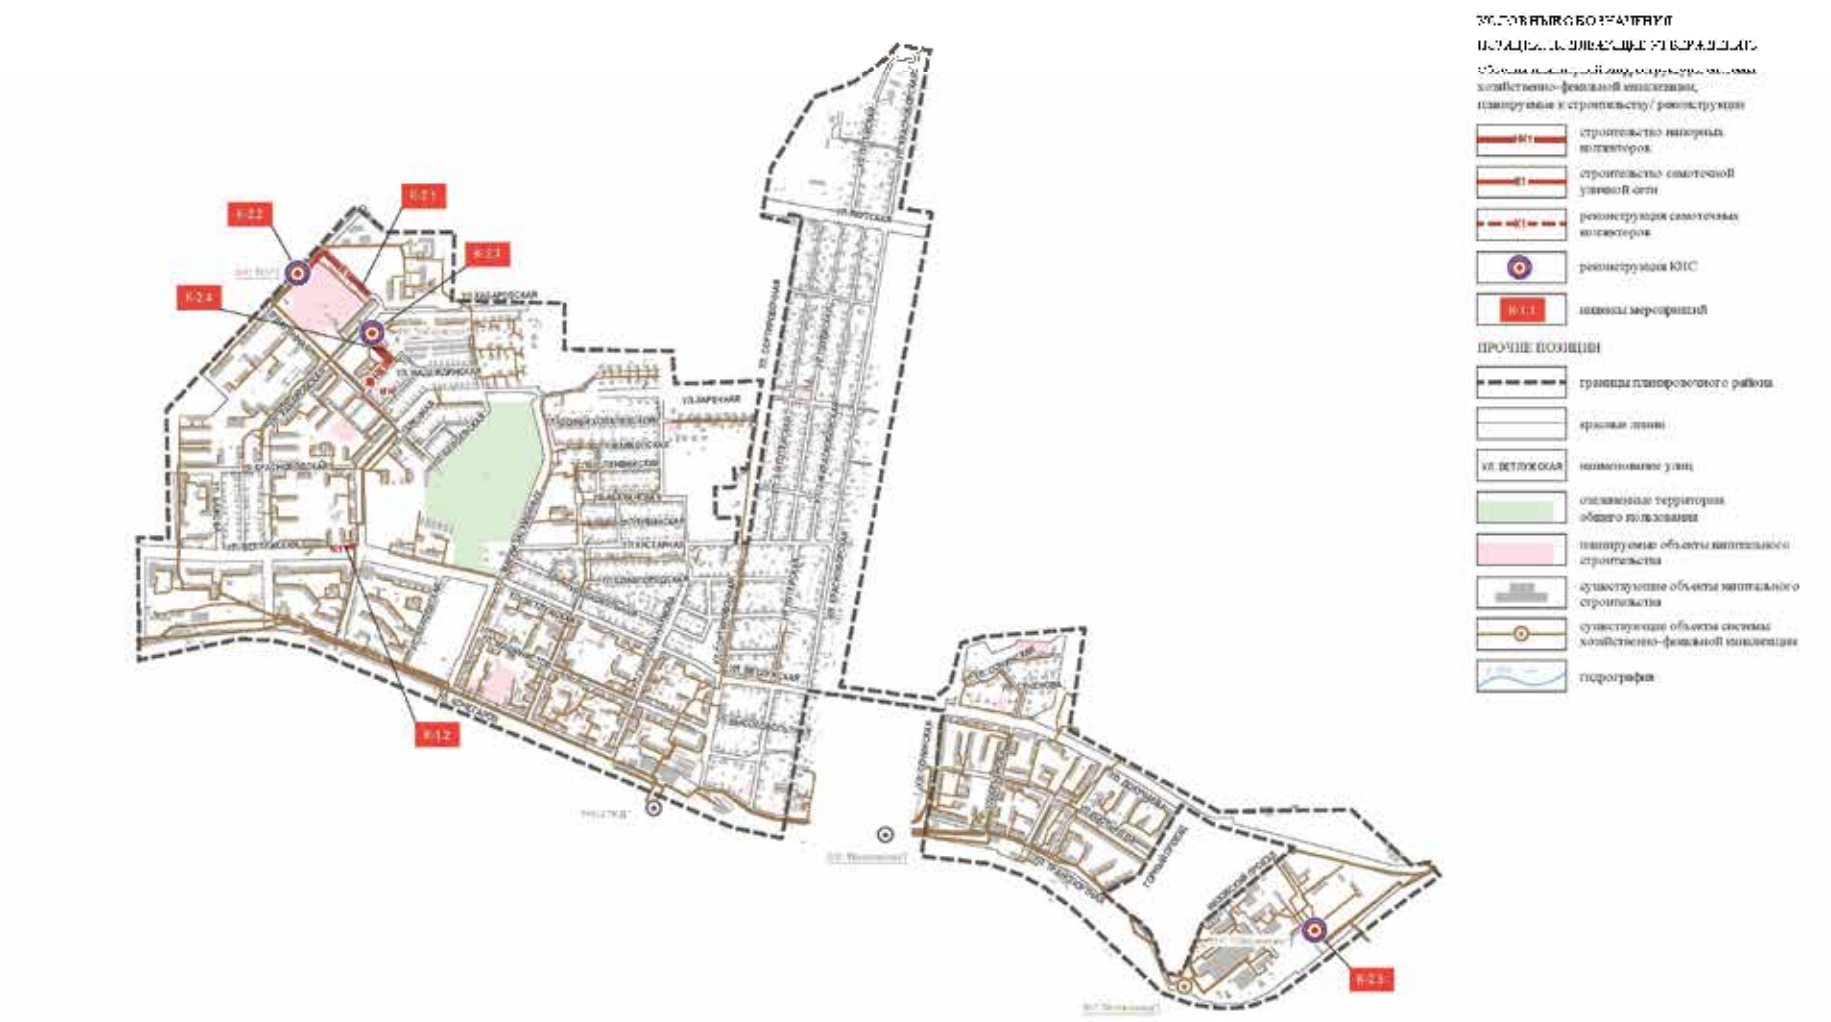
К-2.1
К-2.2
К-2.3
К-2.4
К-1.2
К-2.5
УСЛОВНЫЕ ОБОЗНАЧЕНИЯ
ПЛАНИРУЕМЫЕ ОБЪЕКТЫ
строительство напорных коллекторов
строительство самотечной уличной сети
реконструкция самотечных коллекторов
реконструкция КНС
номера мероприятий
ПРОЧИЕ ПОЗИЦИИ
границы планировочного района
красные линии
ул. Ветлужская
наименование улиц
озелененные территории общего пользования
планируемые объекты капитального строительства
существующие объекты капитального строительства
существующие объекты системы хозяйственно-фекальной канализации
гидрография

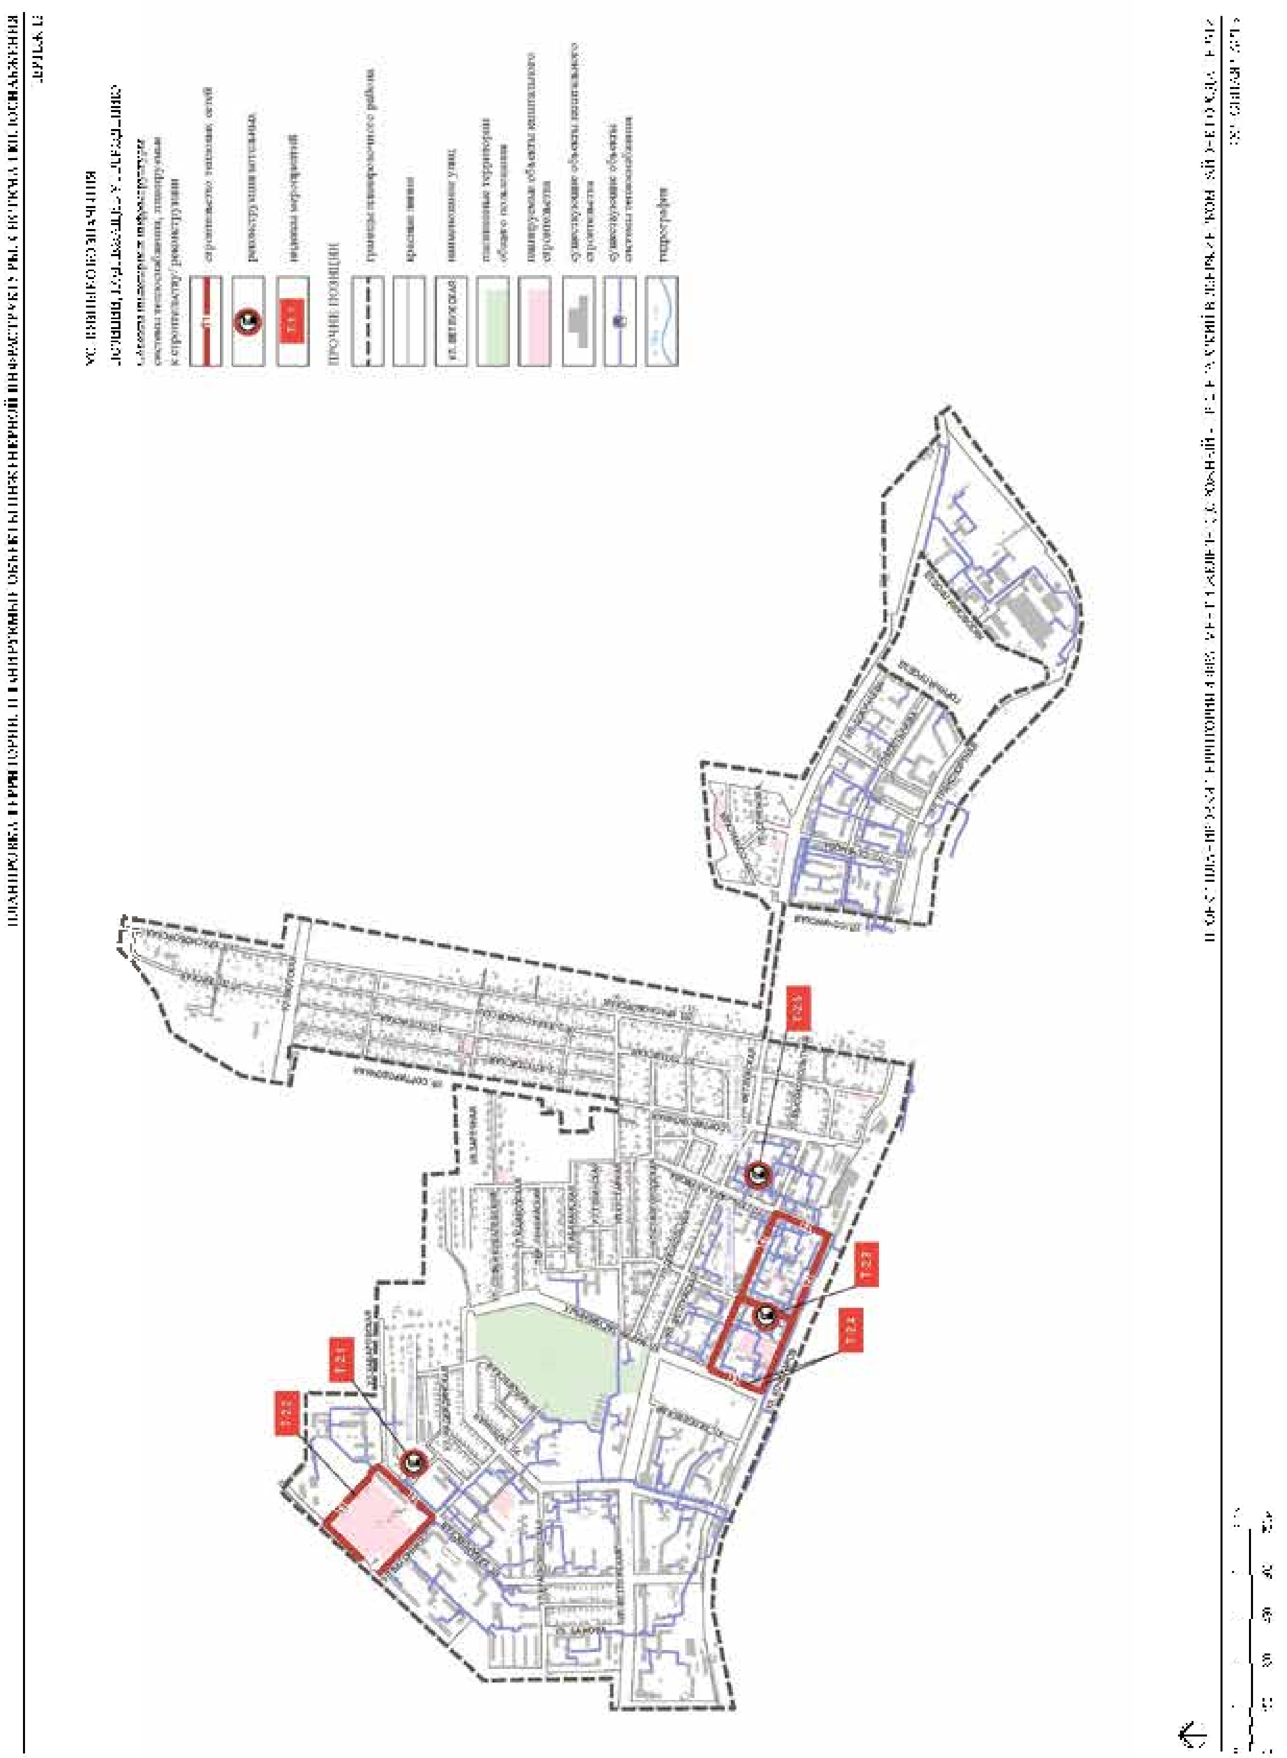

ПЛАНИРОВКА ТЕРРИТОРИИ. ПЛАНИРУЕМЫЕ ОБЪЕКТЫ ИНЖЕНЕРНОЙ ИНФРАСТРУКТУРЫ. СИСТЕМА ТЕПЛОСНАБЖЕНИЯ
строительство тепловых сетей
реконструкция котельных
индексы мероприятий
ПРОЧИЕ ПОЗИЦИИ
красные линии
наименование улиц
гидрография
Т-2.1
Т-2.2
Т-2.3
Т-2.4

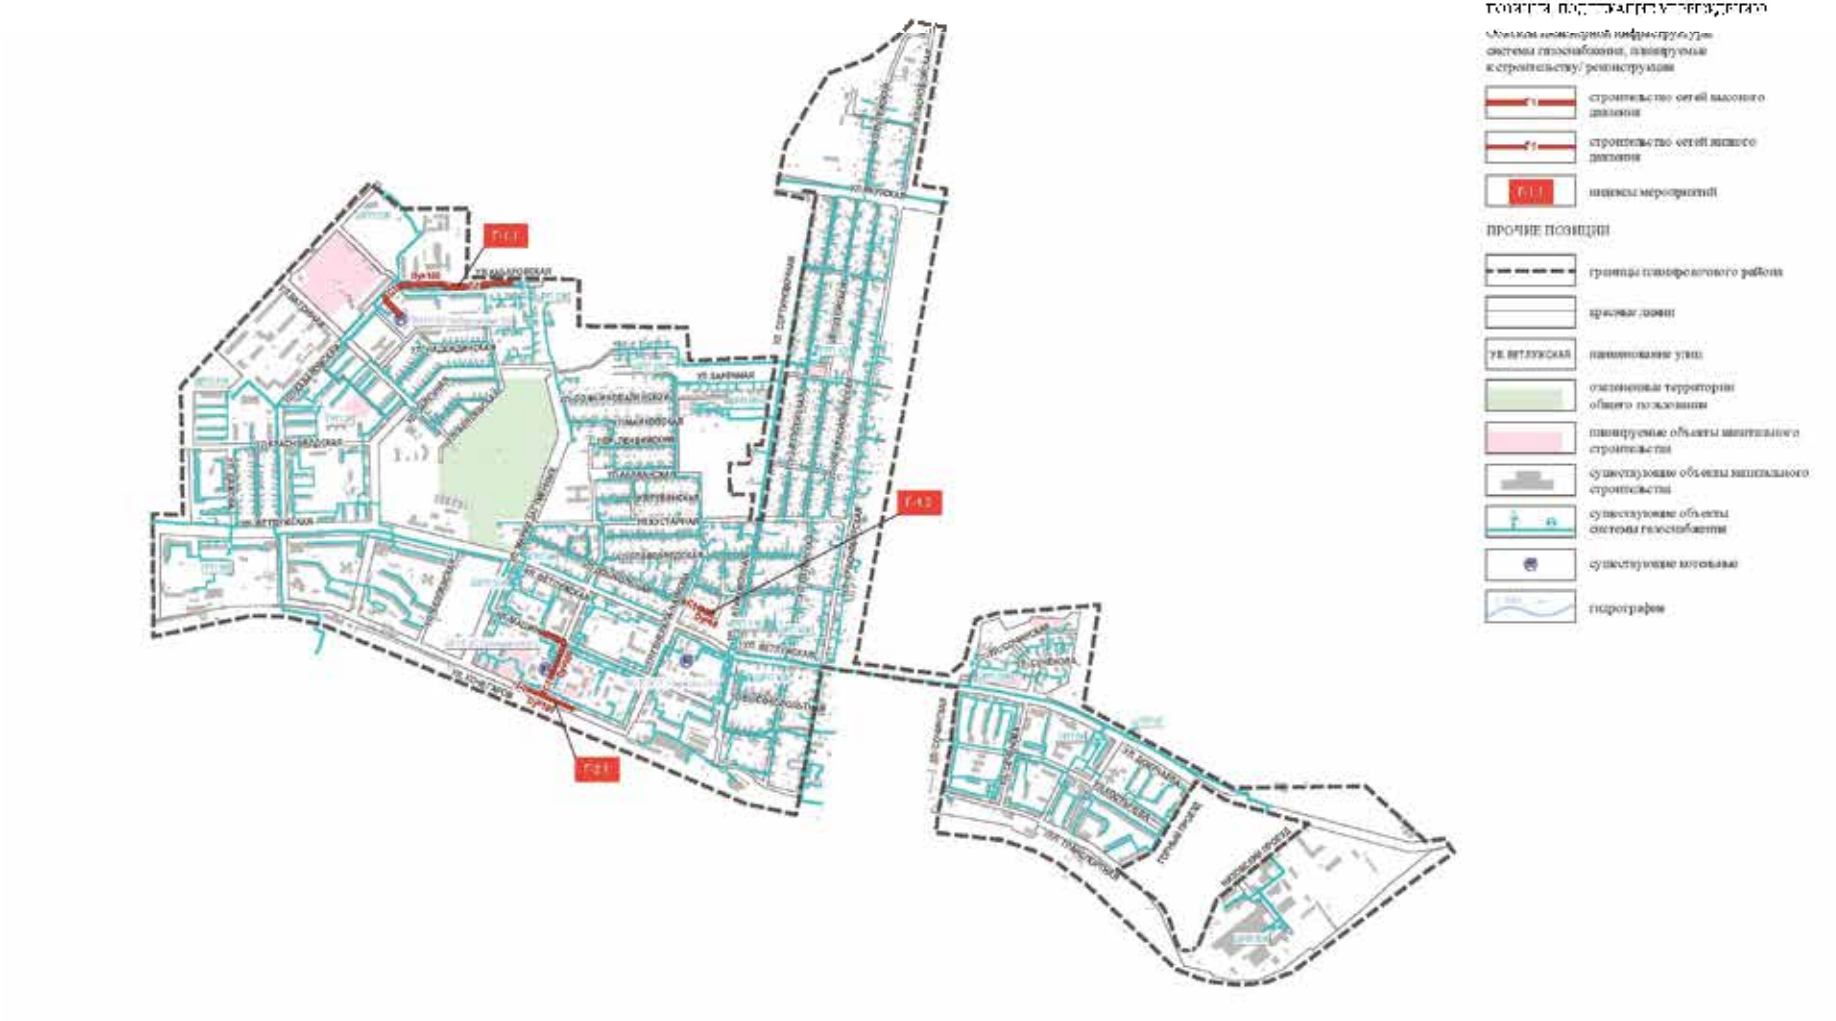
ПРОЧИЕ ПОЗИЦИИ
граница планировочного района
красная линия
ул. ветлужская
наименование улиц
сложившаяся территория общего пользования
планируемые объекты капитального строительства
существующие объекты капитального строительства
существующие котельные
гидрография

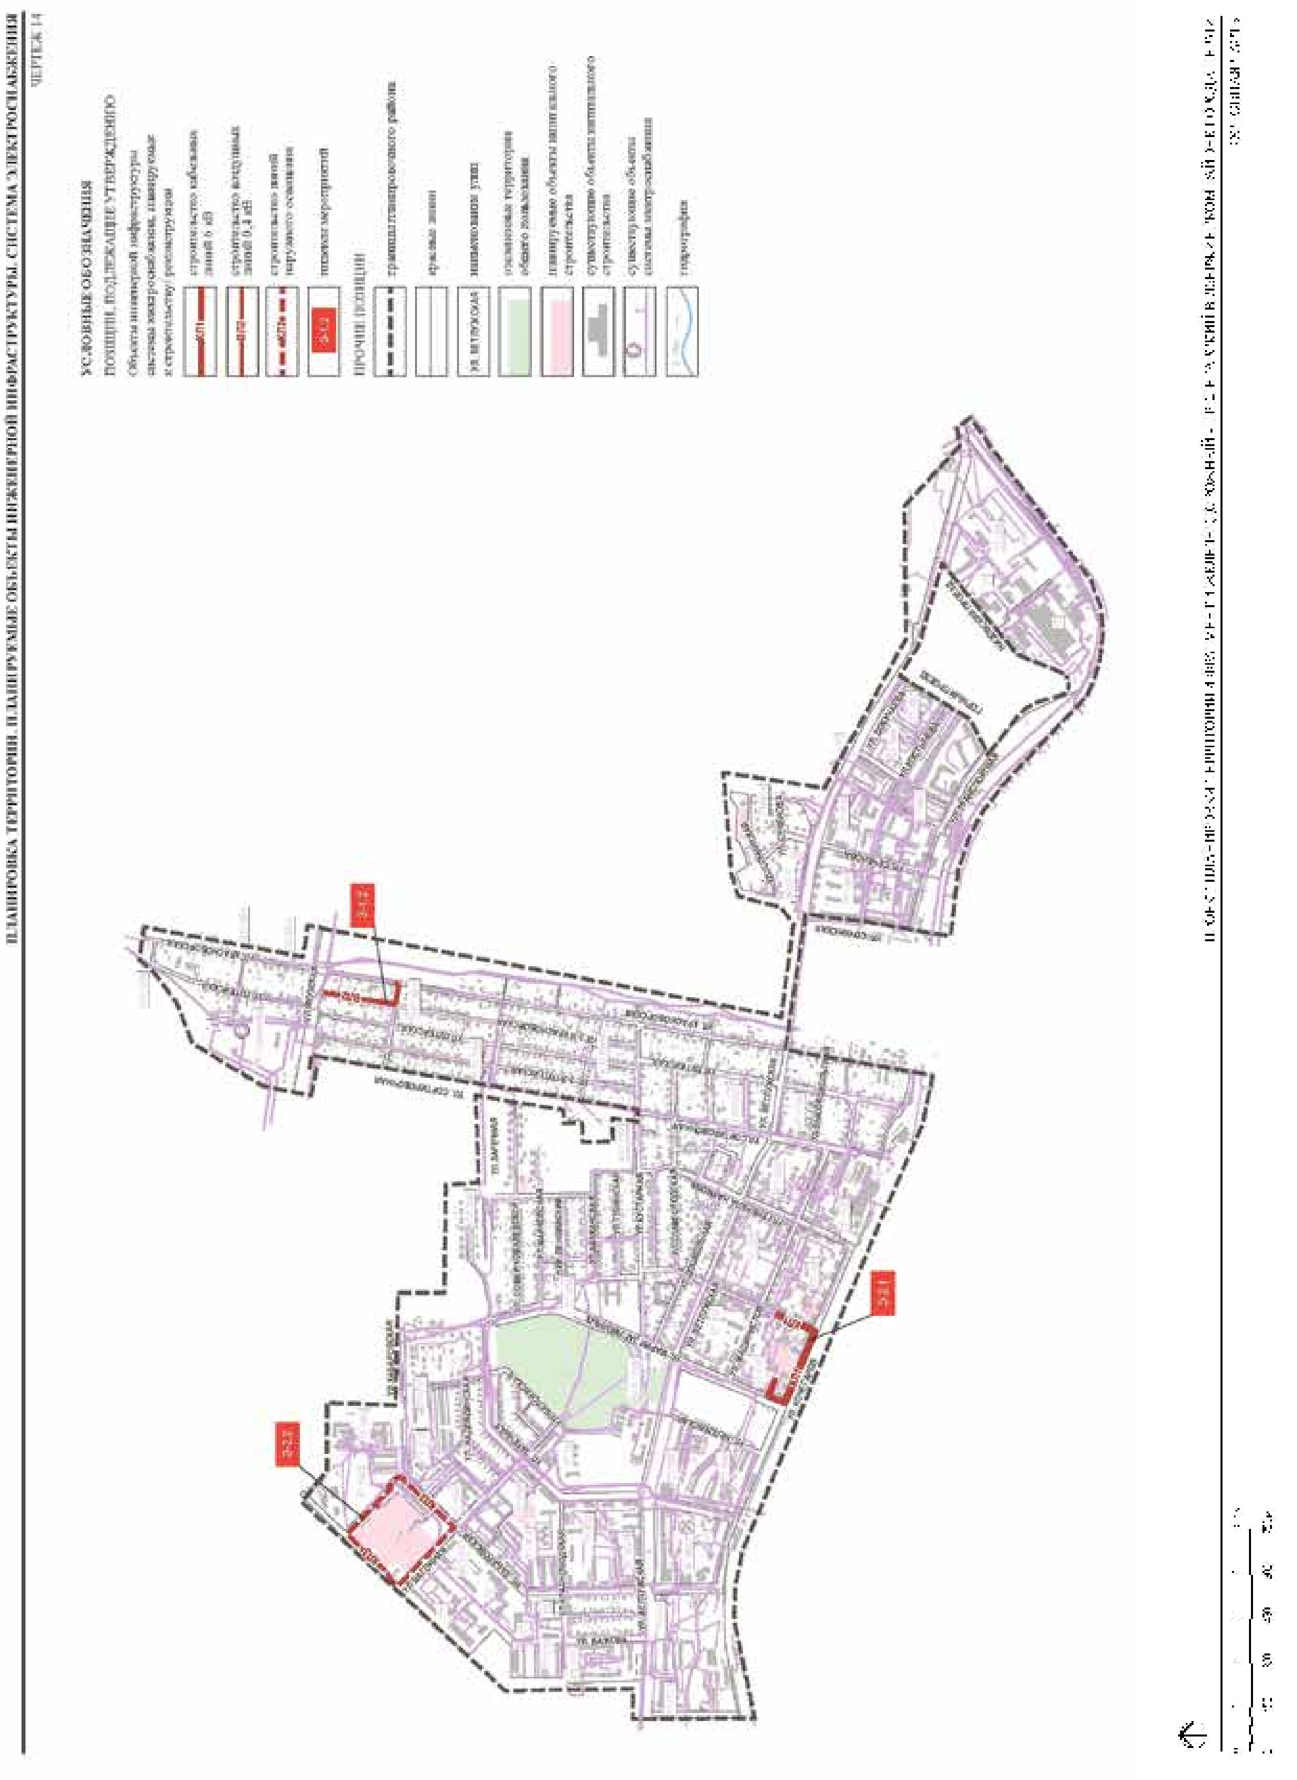
ПЛАНИРОВКА ТЕРРИТОРИИ. ПЛАНИРУЕМЫЕ ОБЪЕКТЫ ИНЖЕНЕРНОЙ ИНФРАСТРУКТУРЫ. СИСТЕМА ЭЛЕКТРОСНАБЖЕНИЯ
ЧЕРТЕЖ 14
УСЛОВНЫЕ ОБОЗНАЧЕНИЯ
ПОЗИЦИИ, ПОДЛЕЖАЩИЕ УТВЕРЖДЕНИЮ
строительство кабельных линий 6 кВ
строительство воздушных линий 0,4 кВ
строительство линий наружного освещения
ПРОЧИЕ ПОЗИЦИИ
граница планировочного района
красные линии
наименования улиц
гидрография
Э-2.2
Э-1.2
Э-2.1

ПЛАНИРОВКА ТЕРРИТОРИИ. КРАСНЫЕ ЛИНИИ

ЧЕРТЕЖ 1

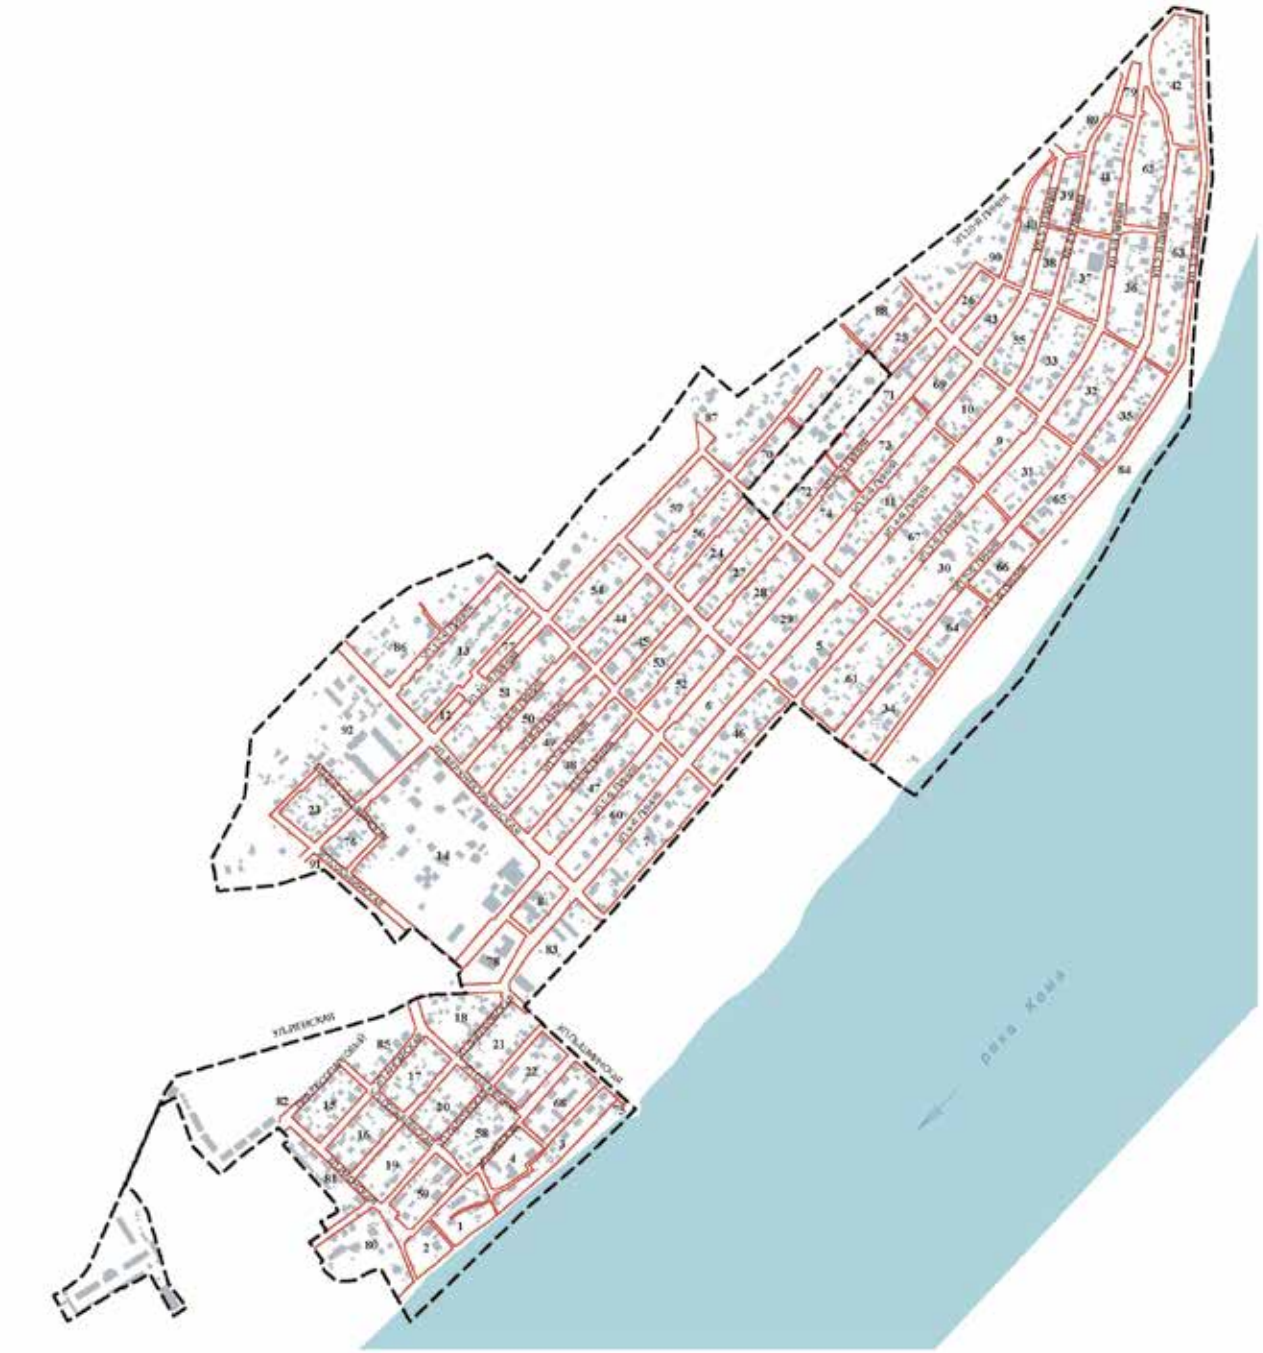

УСЛОВНЫЕ ОБОЗНАЧЕНИЯ

красные линии

Прочие позиции

граница планировочного района

наименование улиц

здания и сооружения


74 порядковый номер элемента планировочной структуры

ПРОЕКТ ПЛАНИРОВКИ ТЕРРИТОРИИ 4 ФРАГМЕНТ 5 ВЕРХНЯЯ КУРЬЯ В МОТОВИЛИХИНСКОМ РАЙОНЕ ГОРОДА ПЕРМИ

ОСНОВНАЯ ЧАСТЬ

ПЛАНИРОВКА ТЕРРИТОРИИ. ЛИНИИ РЕГУЛИРОВАНИЯ ЗАСТРОЙКИ

ЧЕРТЕЖ 2

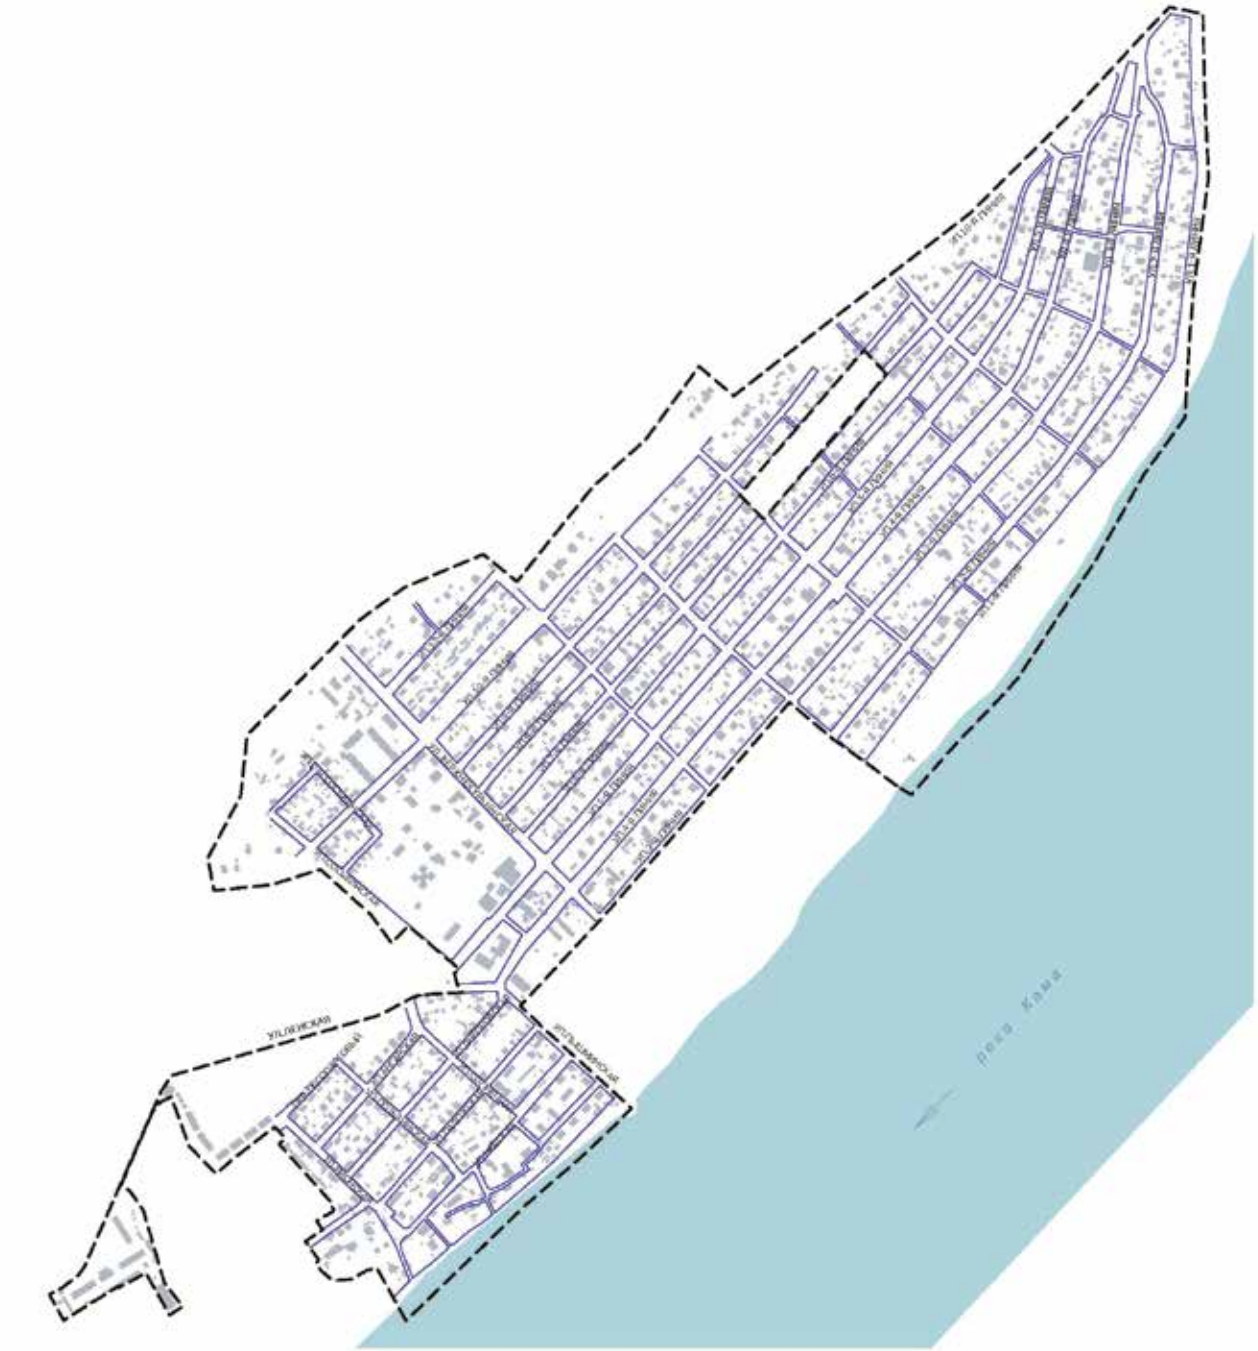

УСЛОВНЫЕ ОБОЗНАЧЕНИЯ

линии регулирования застройки

Прочие позиции

граница планировочного района

наименование улиц


здания и сооружения

ПРОЕКТ ПЛАНИРОВКИ ТЕРРИТОРИИ 4 ФРАГМЕНТ 5 ВЕРХНЯЯ КУРЬЯ В МОТОВИЛИХИНСКОМ РАЙОНЕ ГОРОДА ПЕРМИ

ОСНОВНАЯ ЧАСТЬ

ПЛАНИРОВКА ТЕРРИТОРИИ. ЭЛЕМЕНТЫ ПЛАНИРОВОЧНОЙ СТРУКТУРЫ

ЧЕРТЕЖ 3

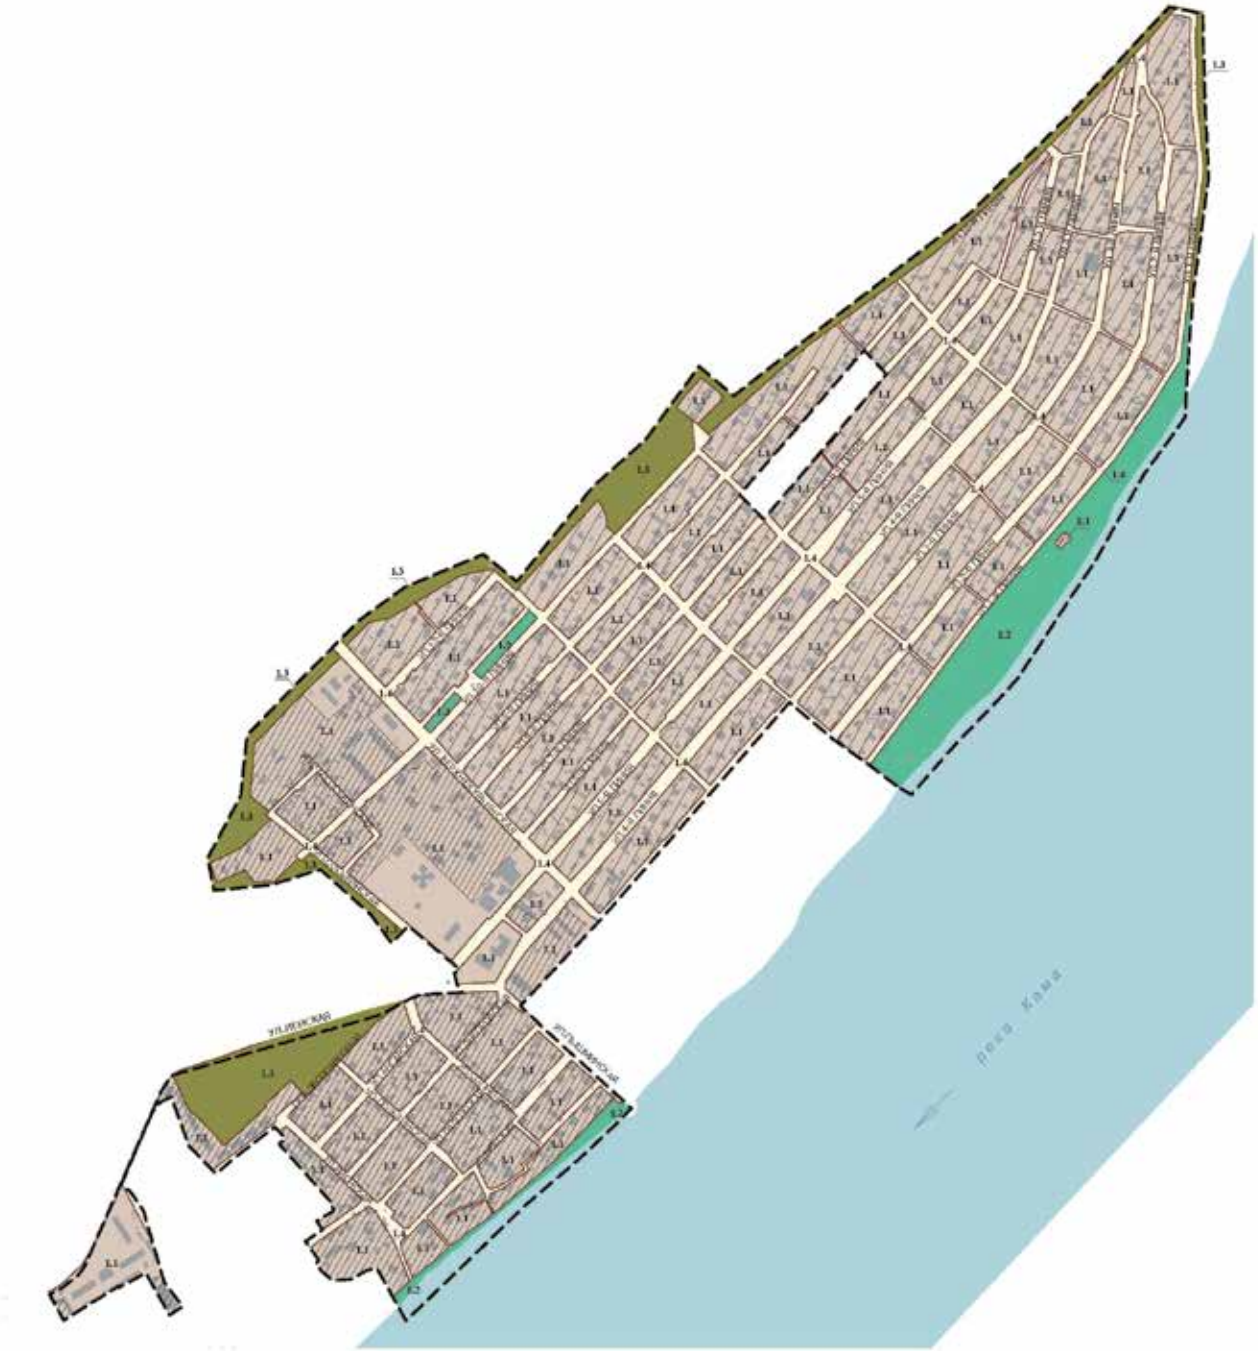

УСЛОВНЫЕ ОБОЗНАЧЕНИЯ

границы элементов планировочной структуры

зоны размещения объектов капитального строительства

территории общего пользования с объектами озеленения

природно-рекреационные территории

зоны размещения линейных объектов транспортной и инженерной инфраструктур

Параметры возможной предельной высоты жилой застройки

до 10,5 м

не выше 4 этажей

Прочие позиции

граница планировочного района

наименование улиц


здания и сооружения

ПРОЕКТ ПЛАНИРОВКИ ТЕРРИТОРИИ 4 ФРАГМЕНТ 5 ВЕРХНЯЯ КУРЬЯ В МОТОВИЛИХИНСКОМ РАЙОНЕ ГОРОДА ПЕРМИ

ОСНОВНАЯ ЧАСТЬ

ПЛАНИРОВКА ТЕРРИТОРИИ. ОБЪЕКТЫ ТРАНСПОРТНОЙ ИНФРАСТРУКТУРЫ. ВИДЫ УЛИЦ ПО НАЗНАЧЕНИЮ

ЧЕРТЕЖ 4

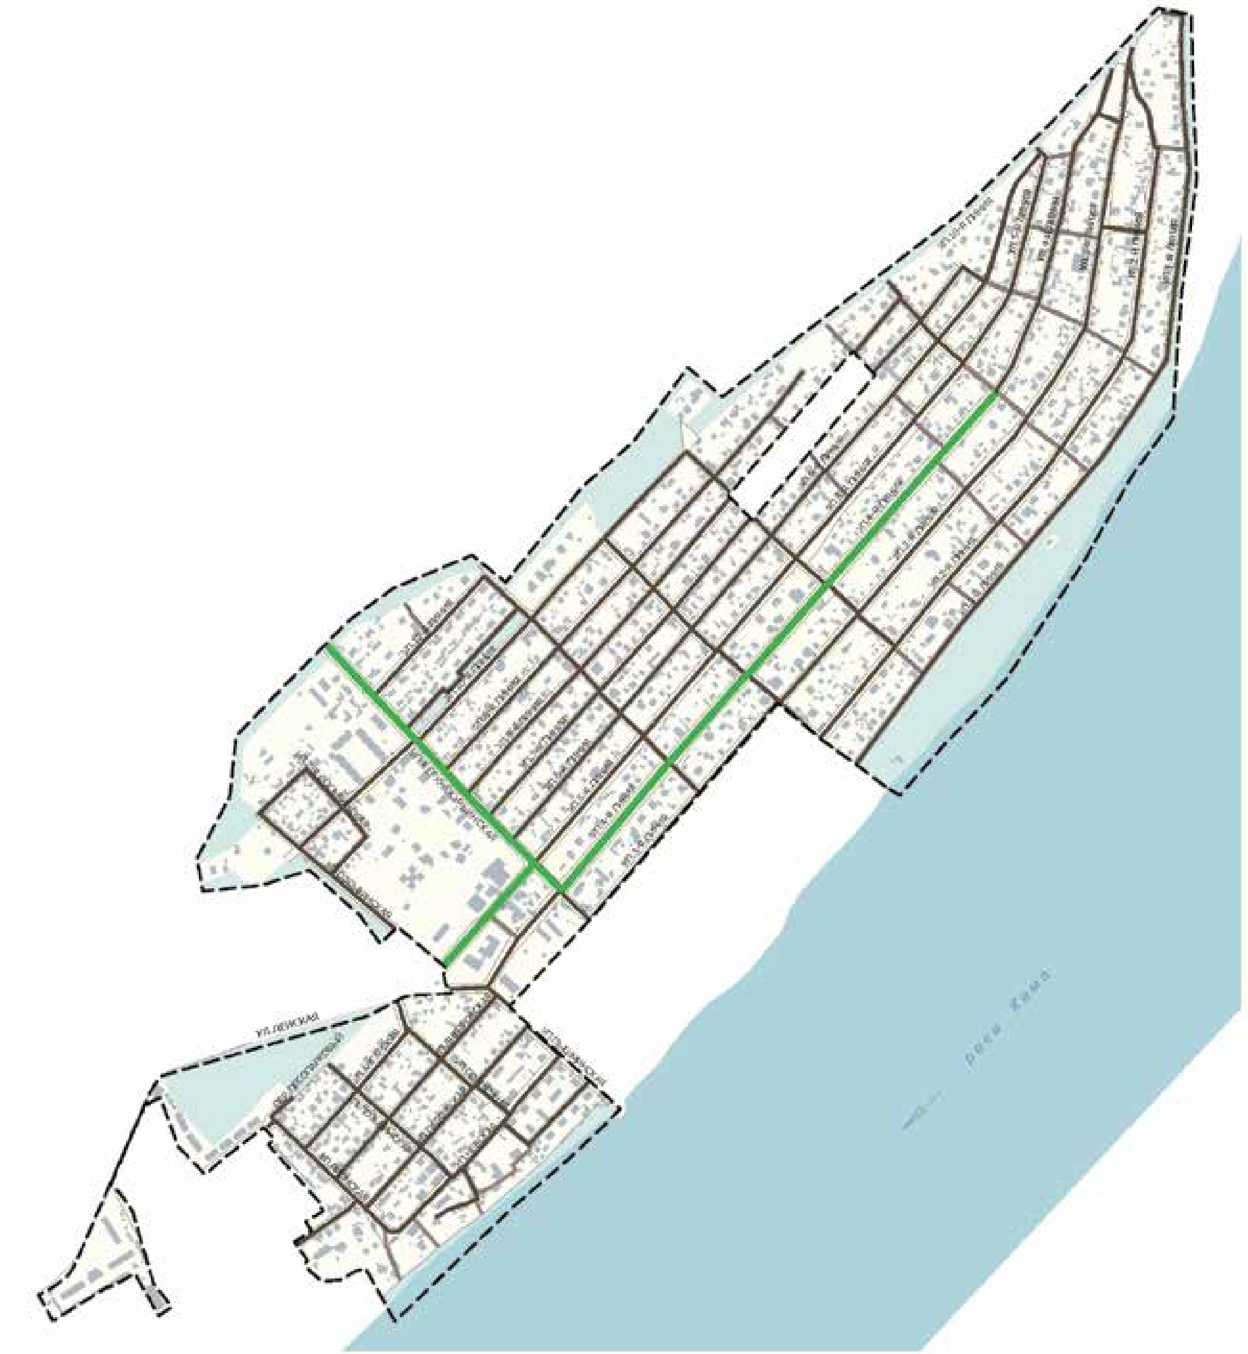

УСЛОВНЫЕ ОБОЗНАЧЕНИЯ

Виды улиц и дорог по назначению

- улицы районные
- улицы квартальные
- улицы квартальные вспомогательные

Прочие позиции

- граница планировочного района
- наименование улиц
- здания и сооружения
- пешеходные и велосипедные связи вне улично-дорожной сети
- природно-рекреационные территории
- границы элементов планировочной структуры


0 90м 180м 270м

ПРОЕКТ ПЛАНИРОВКИ ТЕРРИТОРИИ 4 ФРАГМЕНТ 5 ВЕРХНЯЯ КУРЬЯ В МОТОВИЛИХИНСКОМ РАЙОНЕ ГОРОДА ПЕРМИ

ОСНОВНАЯ ЧАСТЬ

ПЛАНИРОВКА ТЕРРИТОРИИ. ОБЪЕКТЫ ТРАНСПОРТНОЙ ИНФРАСТРУКТУРЫ. ВИДЫ УЛИЦ ПО РАСПОЛОЖЕНИЮ В ПЛАНИРОВОЧНОЙ СТРУКТУРЕ ГОРОДА

ЧЕРТЕЖ 5

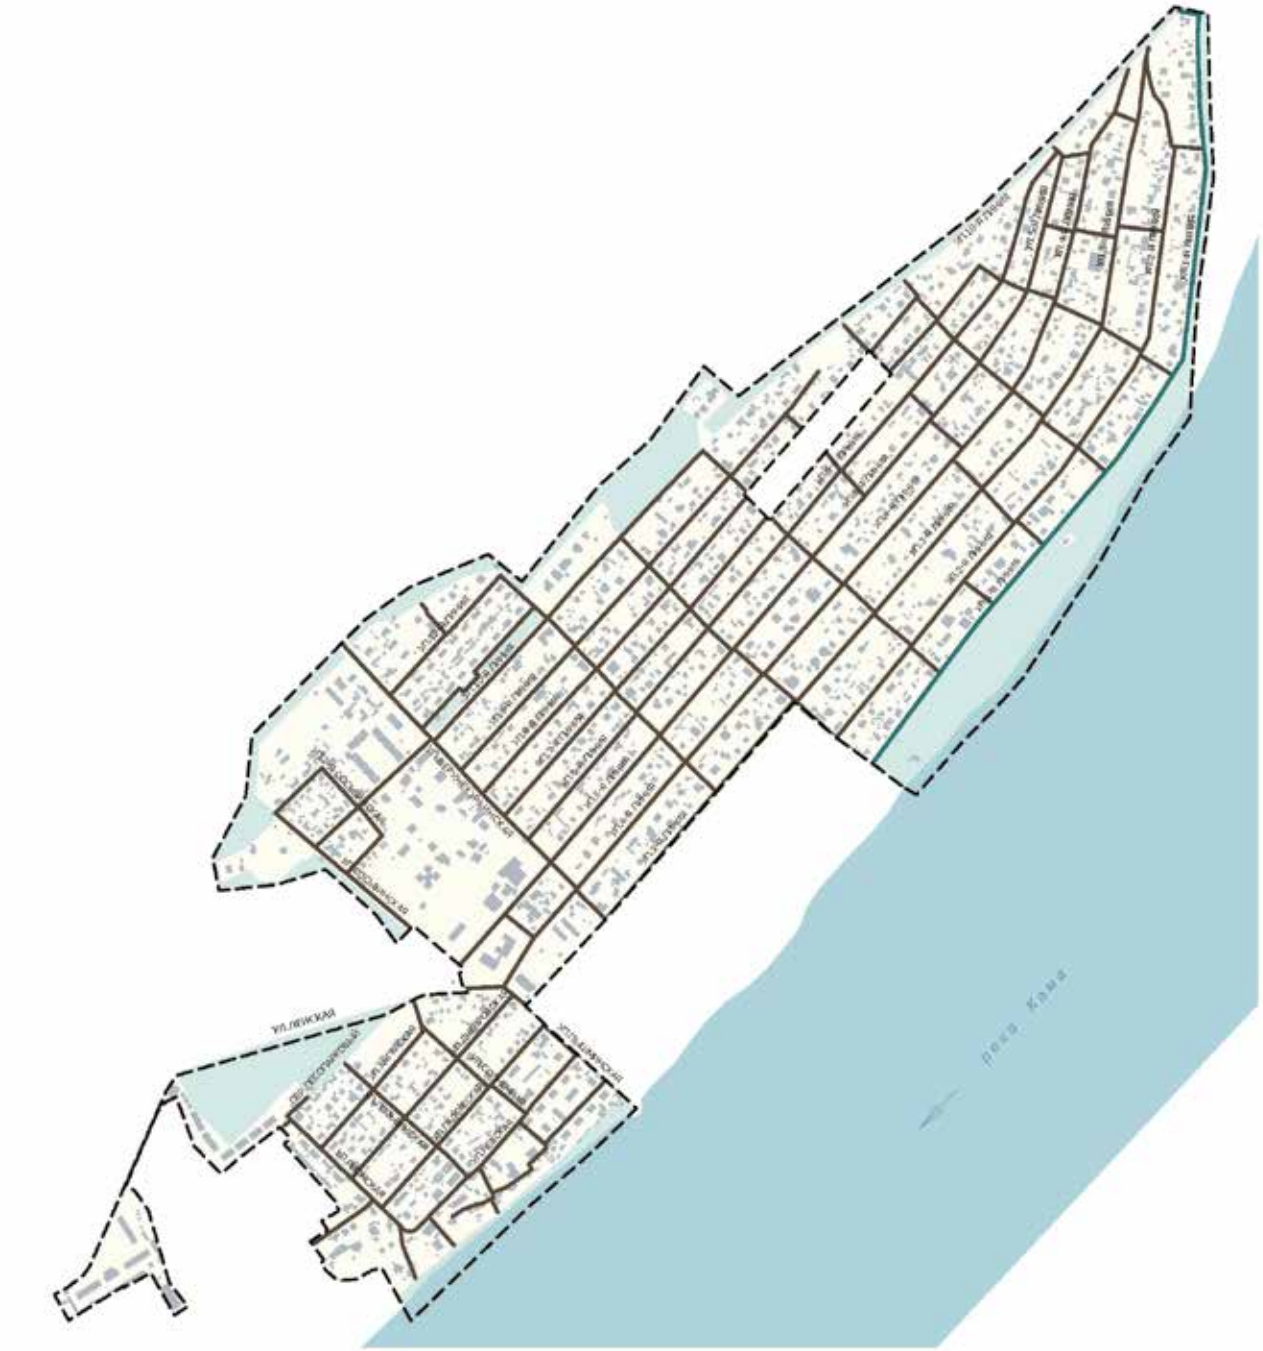


УСЛОВНЫЕ ОБОЗНАЧЕНИЯ

Виды улиц и дорог по расположению в планировочной структуре города

- улицы обычные, стандартные
- улицы вдоль кромок оврагов, лесов, парков, долин рек


Прочие позиции

- граница планировочного района
- наименование улиц
- здания и сооружения

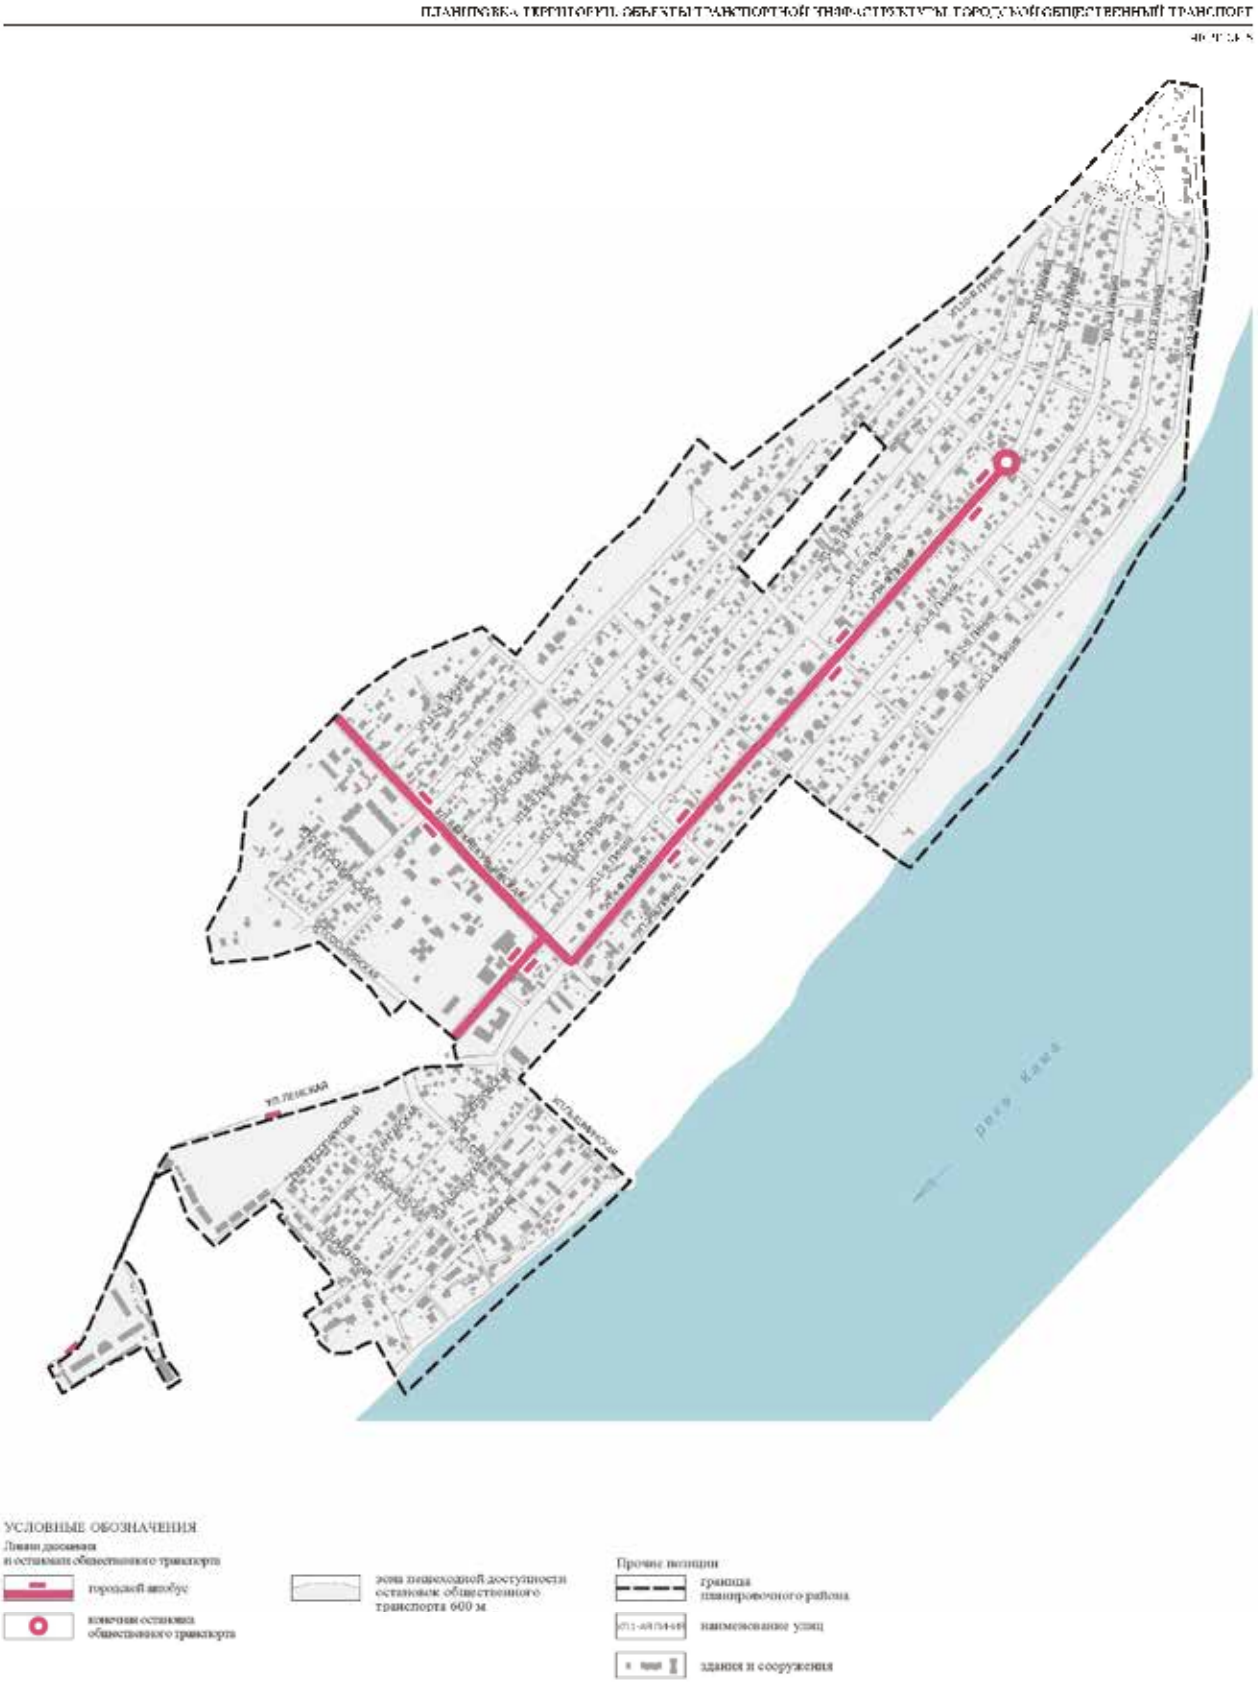
ПЛАНИРОВКА ТЕРРИТОРИИ. ОБЪЕКТЫ ТРАНСПОРТНОЙ ИНФРАСТРУКТУРЫ. ГОРОДСКОЙ ОБЩЕСТВЕННЫЙ ТРАНСПОРТ
ул. Ленская
река Кама
УСЛОВНЫЕ ОБОЗНАЧЕНИЯ
Линии движения и остановки общественного транспорта
городской автобус
конечная остановка общественного транспорта
зона пешеходной доступности остановок общественного транспорта 600 м
Прочие позиции
граница планировочного района
наименование улиц
здания и сооружения
ПРОЕКТ ПЛАНИРОВКИ ТЕРРИТОРИИ 4 ФРАГМЕНТ 5 ВЕРХНЯЯ КУРЬЯ В МОТОВИЛИХИНСКОМ РАЙОНЕ ГОРОДА ПЕРМИ
ОСНОВНАЯ ЧАСТЬ

ПЛАНИРОВКА ТЕРРИТОРИИ. ОБЪЕКТЫ ТРАНСПОРТНОЙ ИНФРАСТРУКТУРЫ. РАЗМЕЩЕНИЕ ПАРКОВОЧНЫХ МЕСТ

ЧЕРТЕЖ 7

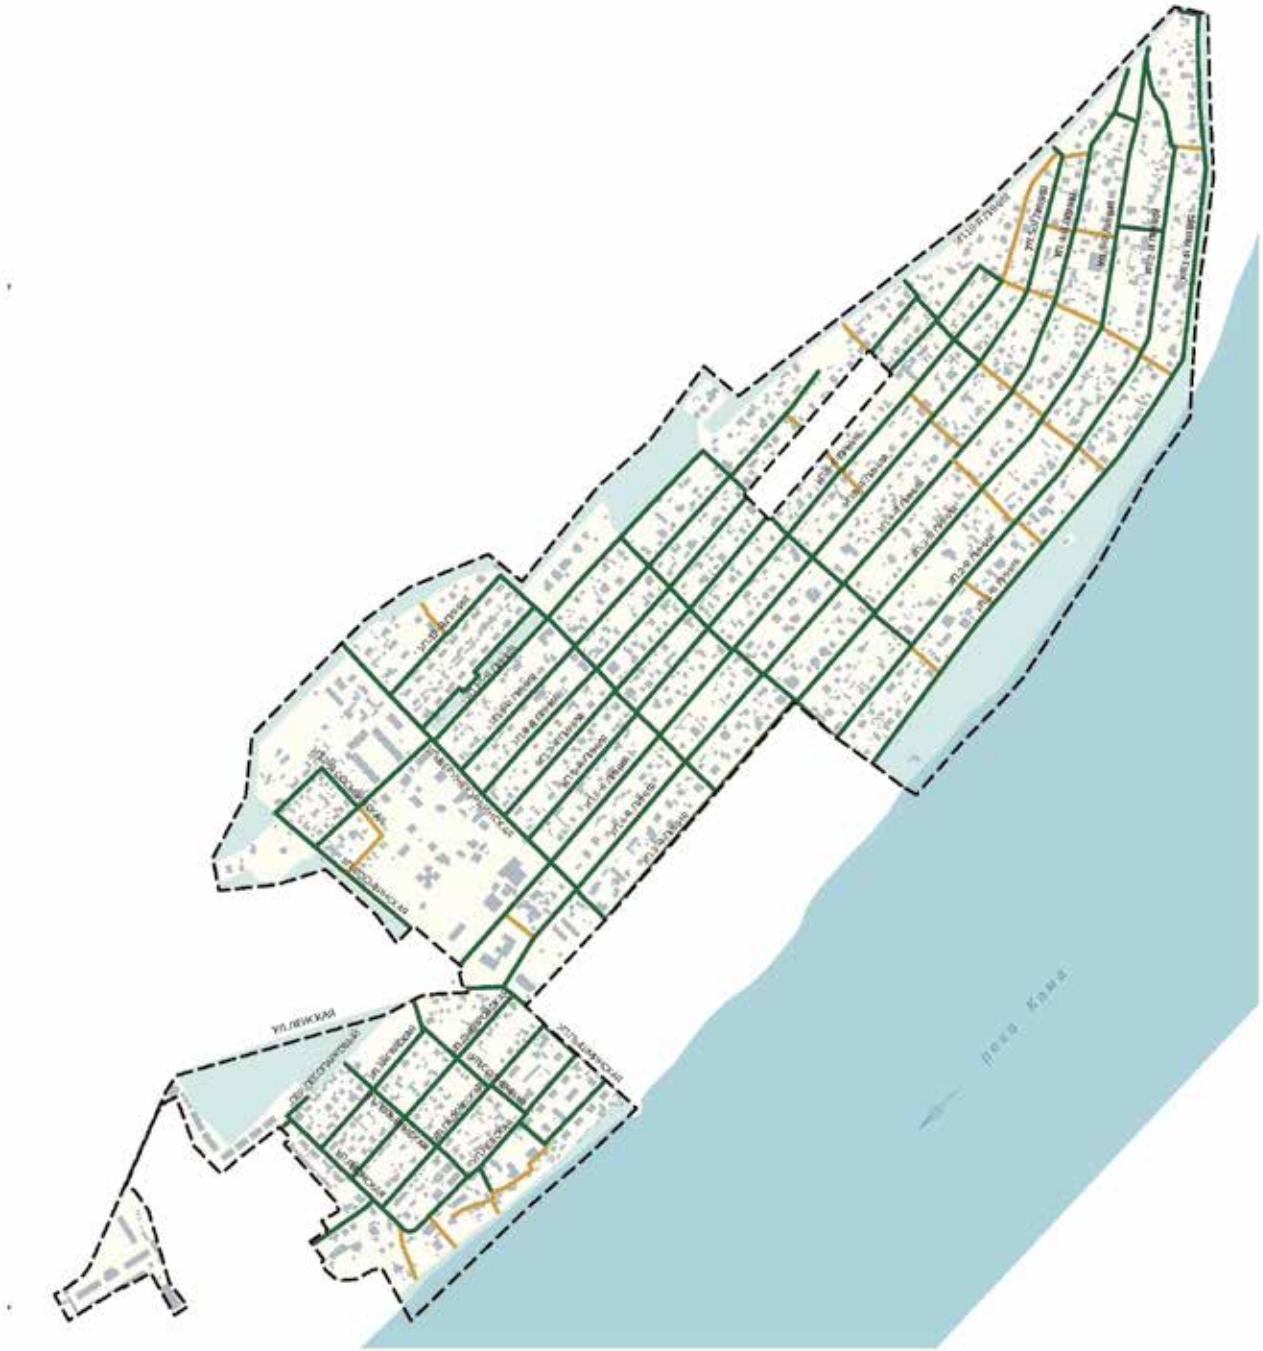

УСЛОВНЫЕ ОБОЗНАЧЕНИЯ

Размещение парковочных мест в профиле улично-дорожной сети

разрешено

не регламентируется*

* - размещение стоянок не запрещено, возможность стоянки определяется по месту/ситуации

Прочие позиции

граница планировочного района

наименование улиц

здания и сооружения

природно-рекреационные территории


ПРОЕКТ ПЛАНИРОВКИ ТЕРРИТОРИИ 4 ФРАГМЕНТ 5 ВЕРХНЯЯ КУРЬЯ В МОТОВИЛИХИНСКОМ РАЙОНЕ ГОРОДА ПЕРМИ

0 90м 180м 270м

ОСНОВНАЯ ЧАСТЬ

ПЛАНИРОВКА ТЕРРИТОРИИ. ЗОНЫ ПЛАНИРУЕМОГО РАЗМЕЩЕНИЯ ОБЪЕКТОВ СОЦИАЛЬНО-КУЛЬТУРНОГО И КОММУНАЛЬНО-БЫТОВОГО НАЗНАЧЕНИЯ, И ИНЫХ ОБЪЕКТОВ КАПИТАЛЬНОГО СТРОИТЕЛЬСТВА

ЧЕРТЕЖ 8

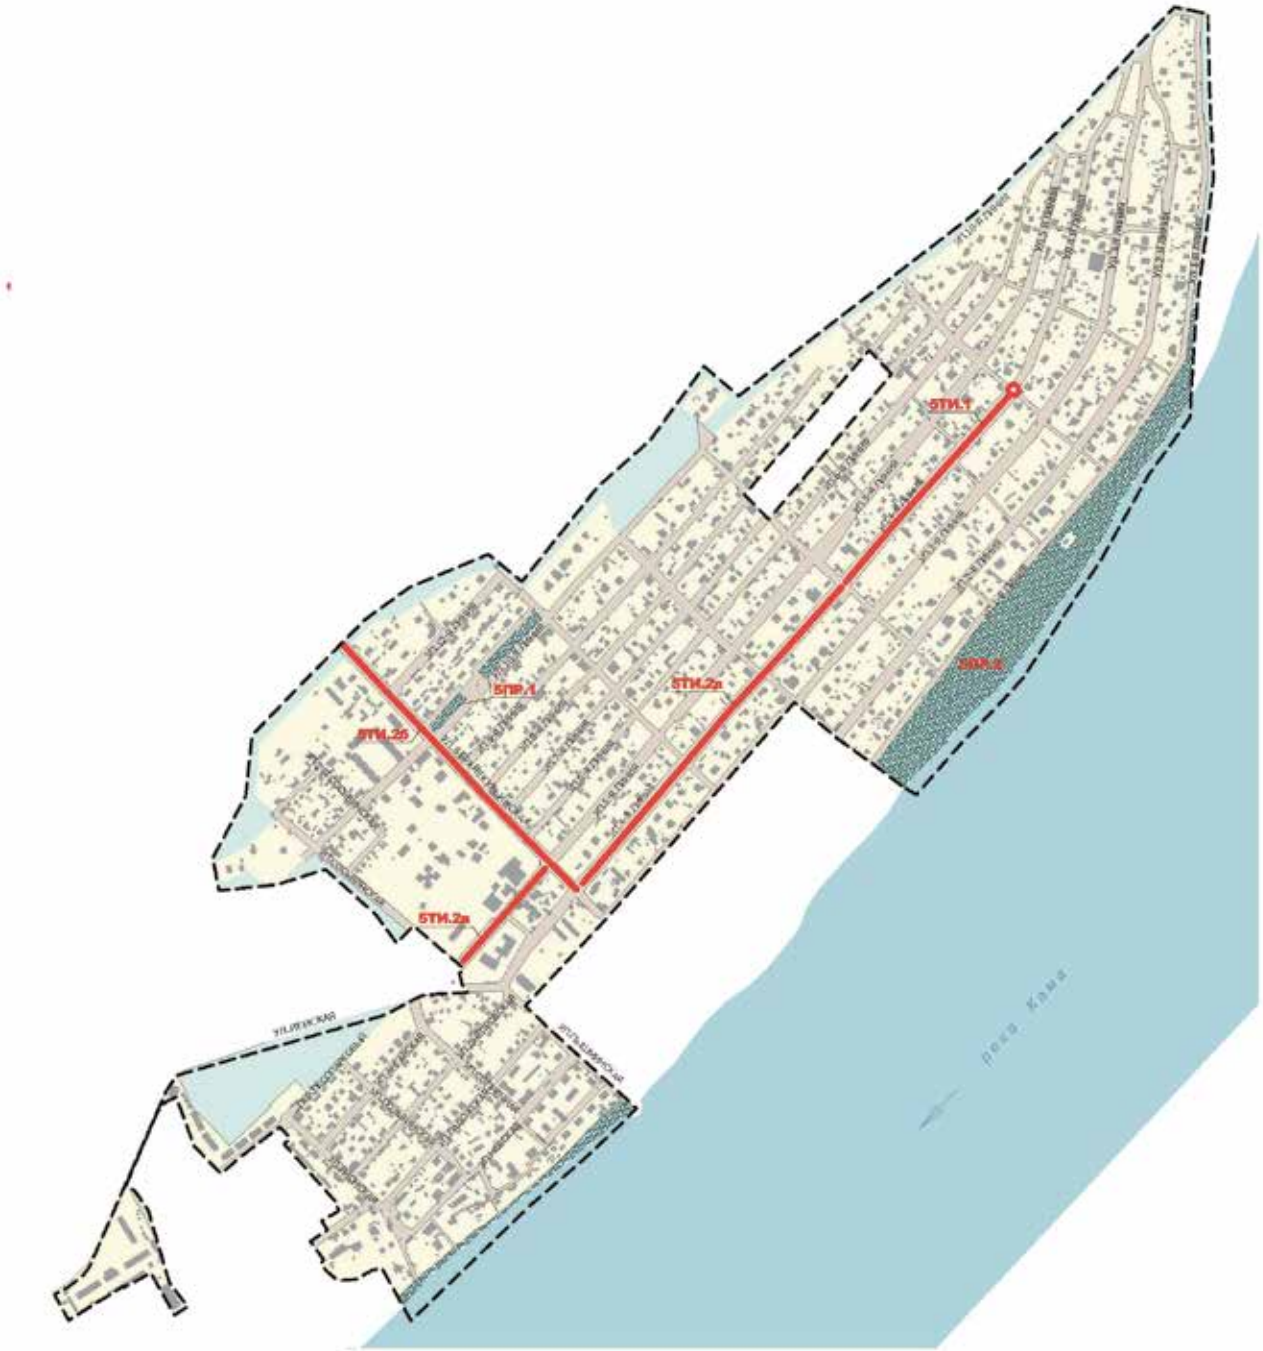

УСЛОВНЫЕ ОБОЗНАЧЕНИЯ

1. Границы зон планируемого размещения объектов капитального строительства социально-культурного, коммунально-бытового, иного назначения

территории общего пользования с объектами озеленения

2. Мероприятия по размещению объектов капитального строительства

5ТИ.1а объекты транспортной инфраструктуры

Прочие позиции

граница планировочного района

наименование улиц

здания и сооружения


улично-дорожная сеть, этапы развития не установлены, определяются инвестиционными программами

природно-рекреационные территории

Этапы развития объектов инженерной инфраструктуры представлены на чертежах 9-15.


ПЛАНИРОВКА ТЕРРИТОРИИ. ПЛАНИРУЕМЫЕ ОБЪЕКТЫ ИНЖЕНЕРНОЙ ИНФРАСТРУКТУРЫ. СИСТЕМА ХОЗЯЙСТВЕННО-ФЕКАЛЬНОЙ КАНАЛИЗАЦИИ

ЧЕРТЕЖ 10

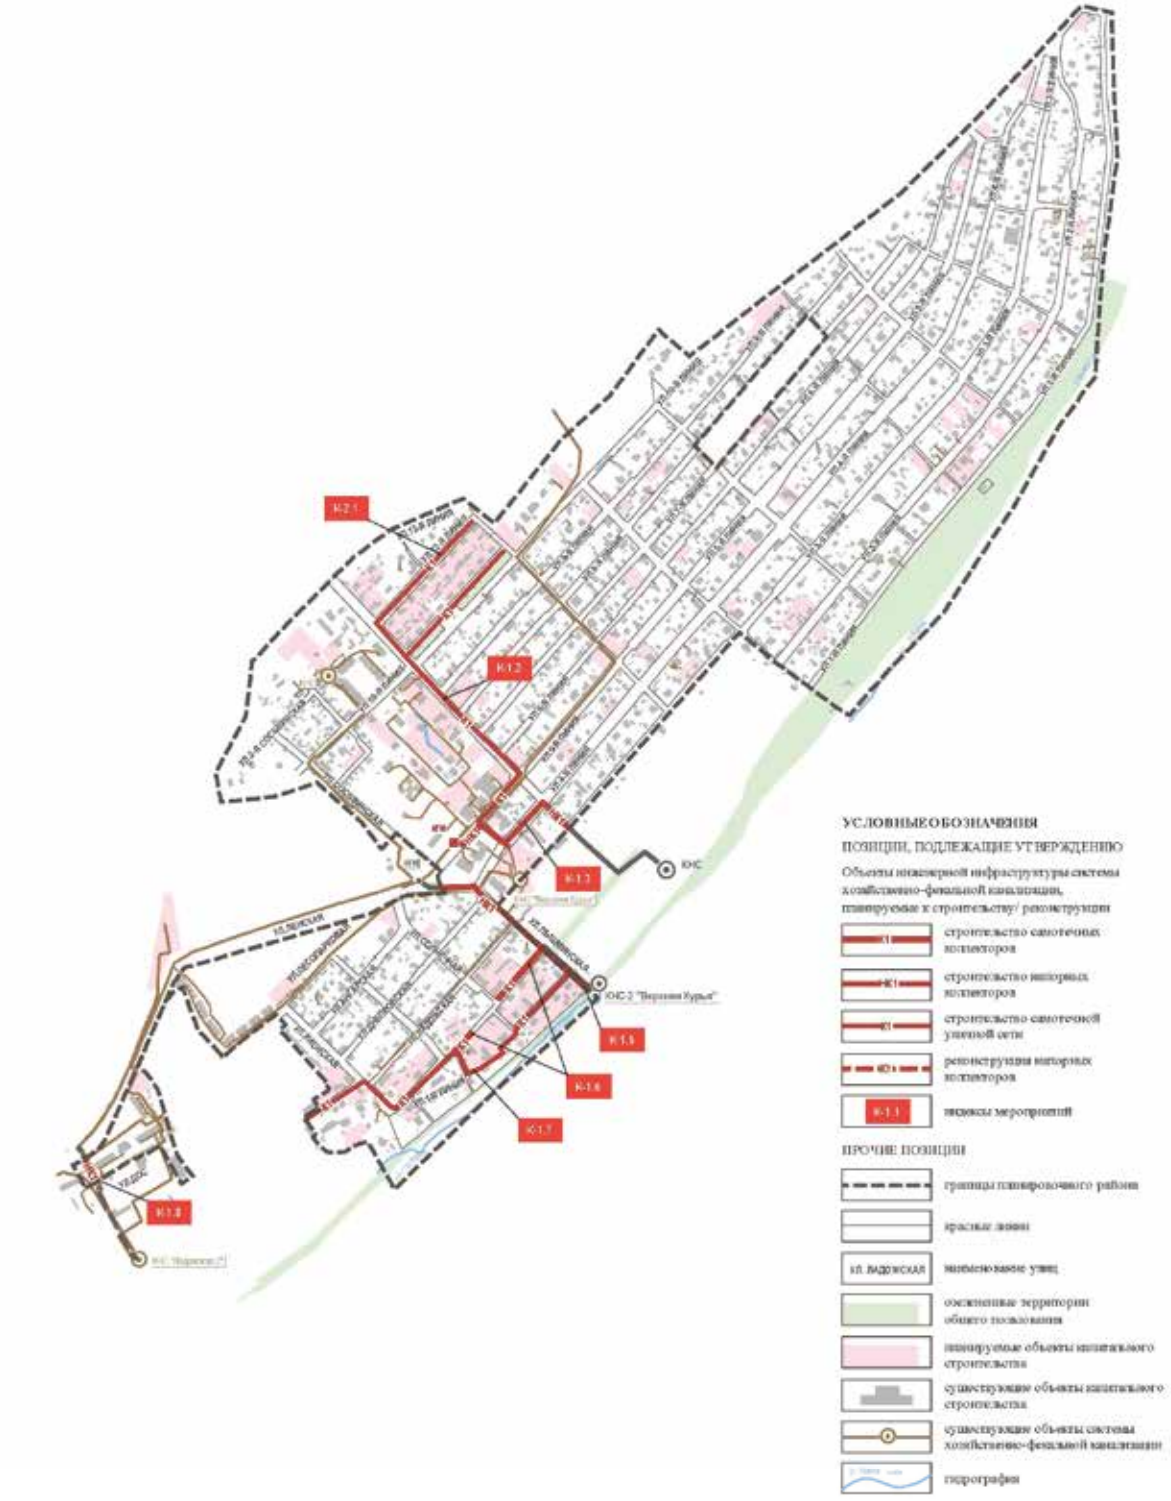


ПЛАНИРОВКА ТЕРРИТОРИИ. ПЛАНИРУЕМЫЕ ОБЪЕКТЫ ИНЖЕНЕРНОЙ ИНФРАСТРУКТУРЫ. СИСТЕМА ДОЖДЕВОЙ КАНАЛИЗАЦИИ

ЧЕРТЕЖ 11

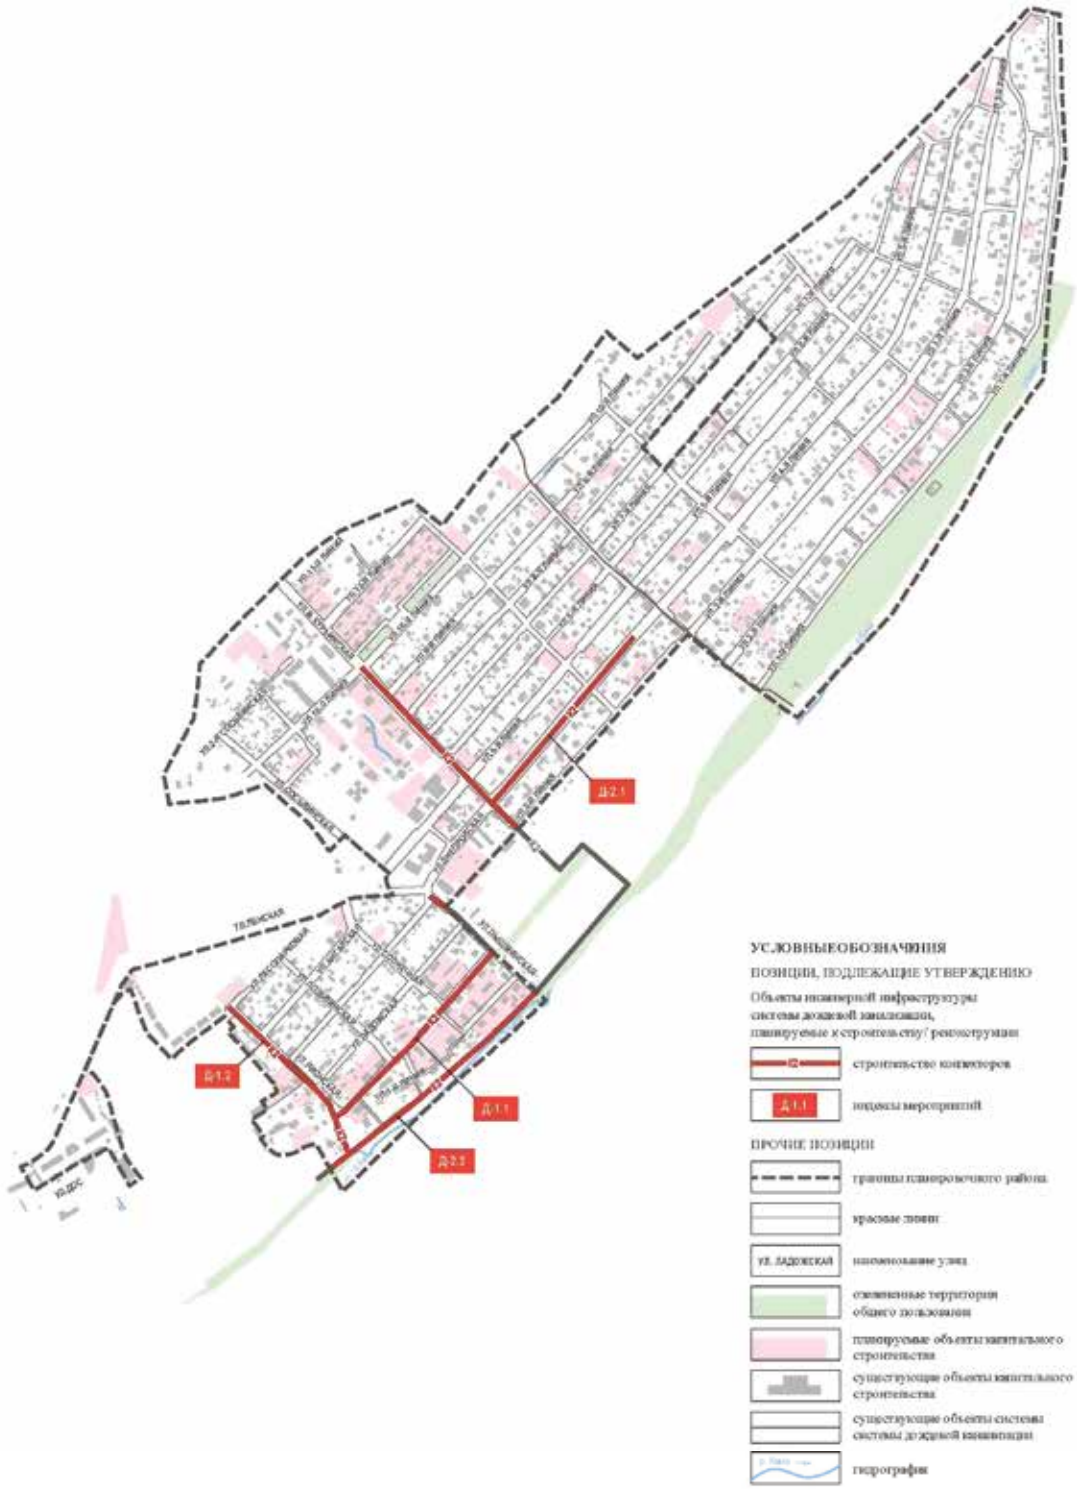

ПЛАНИРОВКА ТЕРРИТОРИИ. ПЛАНИРУЕМЫЕ ОБЪЕКТЫ ИНЖЕНЕРНОЙ ИНФРАСТРУКТУРЫ. СИСТЕМА ТЕПЛОСНАБЖЕНИЯ

ЧЕРТЕЖ 12

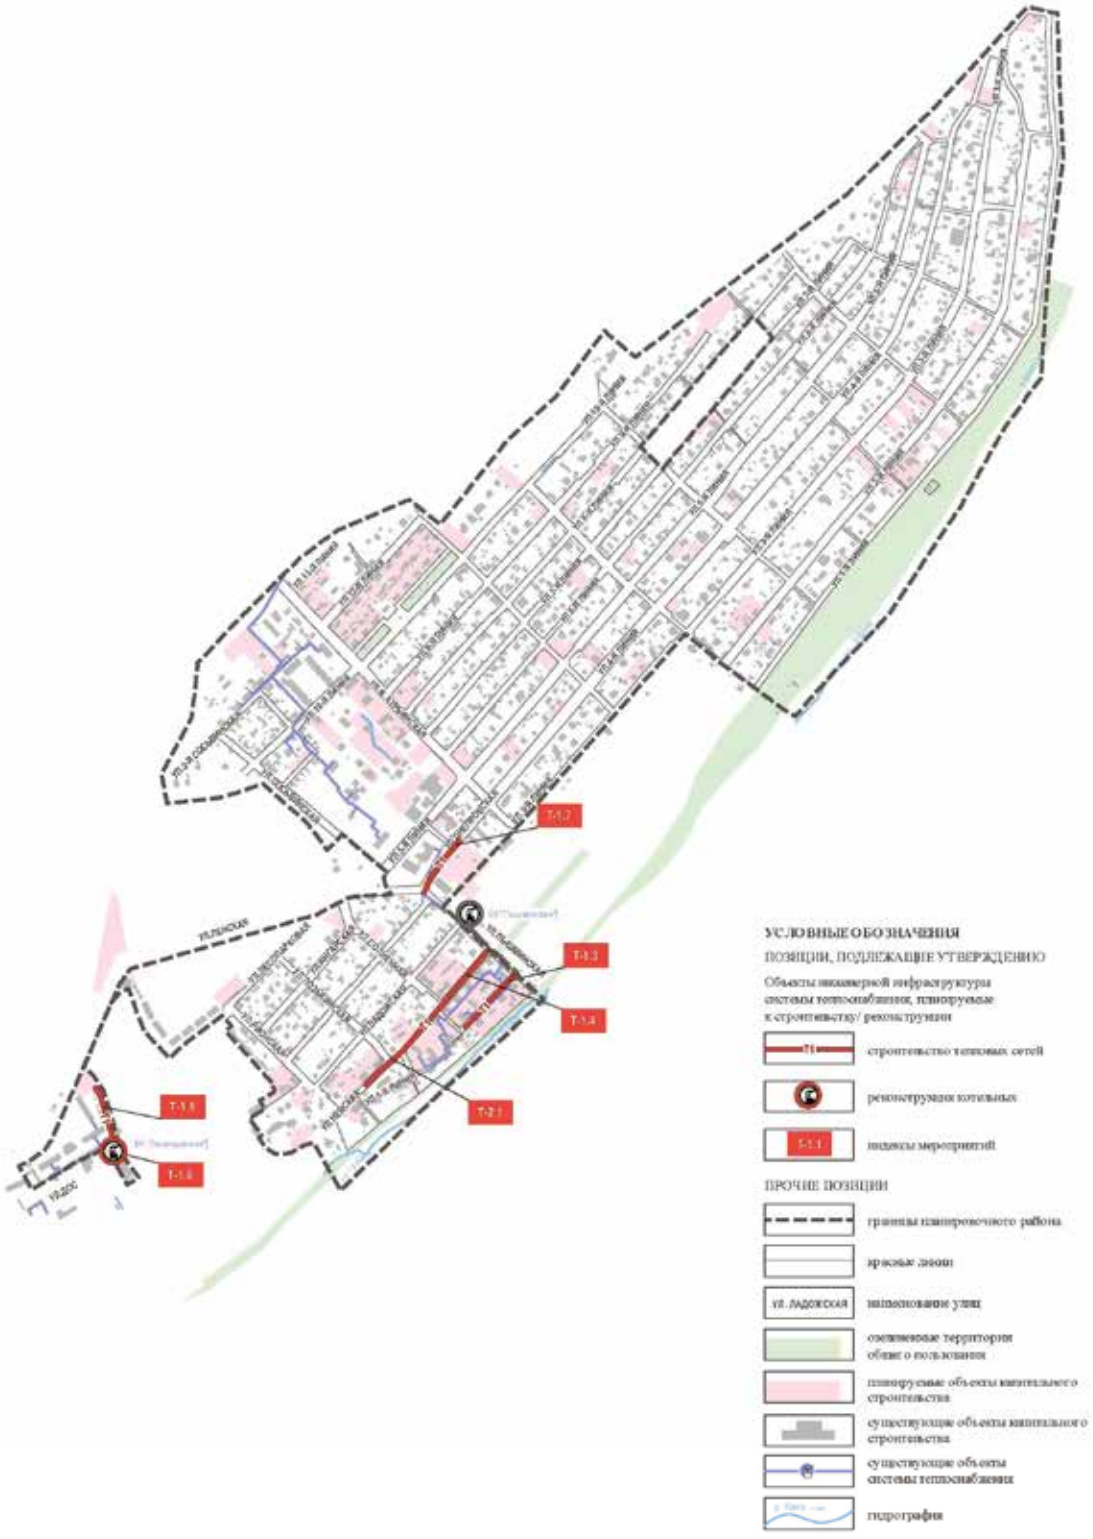

ПРОЕКТ ПЛАНИРОВКИ ТЕРРИТОРИИ 4 ФРАГМЕНТ 5 ВЕРХНЯЯ КУРЬЯ В МОТОВИЛИХИНСКОМ РАЙОНЕ ГОРОДА ПЕРМИ


ОСНОВНАЯ ЧАСТЬ

0 1 2 3 4 5 см

0 100 200 300 400 500 м


ПЛАНИРОВКА ТЕРРИТОРИИ. ПЛАНИРУЕМЫЕ ОБЪЕКТЫ ИНЖЕНЕРНОЙ ИНФРАСТРУКТУРЫ. СИСТЕМА ГАЗОСНАБЖЕНИЯ

ЧЕРТЕЖ 13

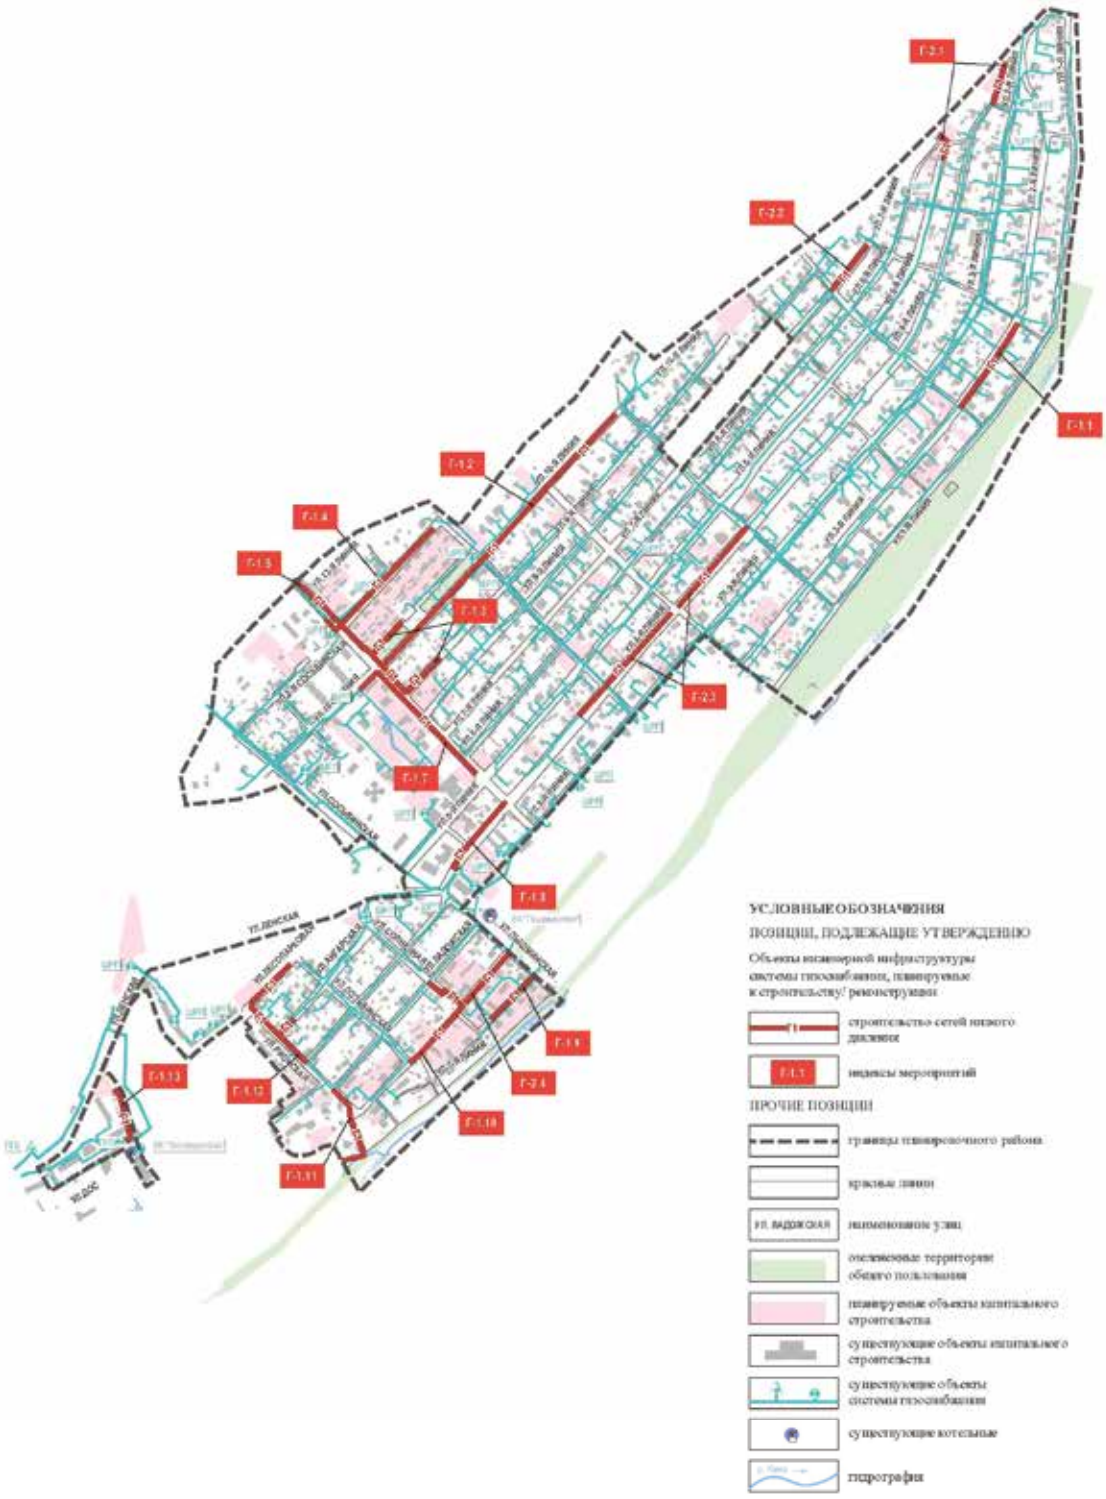

ПЛАНИРОВКА ТЕРРИТОРИИ. ПЛАНИРУЕМЫЕ ОБЪЕКТЫ ИНЖЕНЕРНОЙ ИНФРАСТРУКТУРЫ. СИСТЕМА ЭЛЕКТРОСНАБЖЕНИЯ


ЧЕРТЕЖ 14

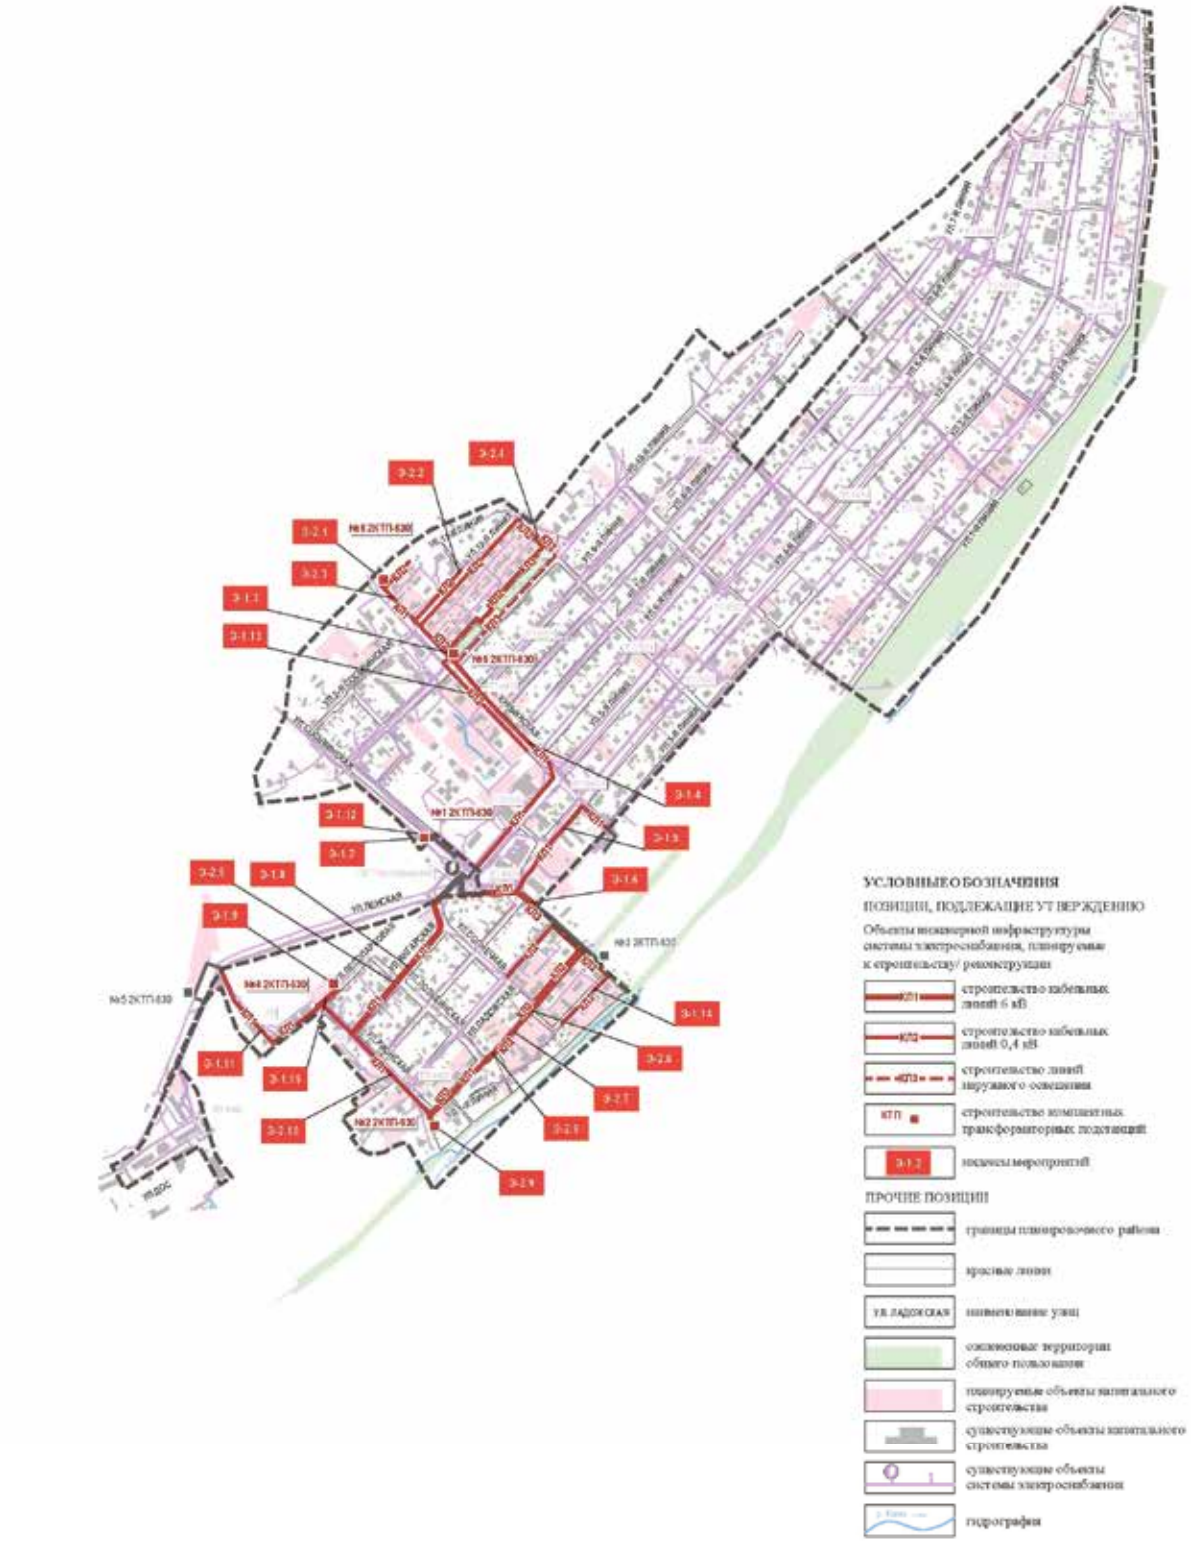


ПЛАНИРОВКА ТЕРРИТОРИИ. КРАСНЫЕ ЛИНИИ
ЧЕРТЕЖ 1
УСЛОВНЫЕ ОБОЗНАЧЕНИЯ
красные линии в части
Прочие позиции
граница планировочного района
наименование улиц
здания и сооружения
водные объекты
порядковый номер элемента планировочной структуры
ПРОЕКТ ПЛАНИРОВКИ ТЕРРИТОРИИ 4 ФРАГМЕНТ 6 ЗАОЗЕРЬЕ В ОРДЖОНИКИДЗЕВСКОМ РАЙОНЕ ГОРОДА ПЕРМИ
ОСНОВНАЯ ЧАСТЬ

ПЛАНИРОВКА ТЕРРИТОРИИ. ЛИНИИ РЕГУЛИРОВАНИЯ ЗАСТРОЙКИ

ЧЕРТЕЖ 2

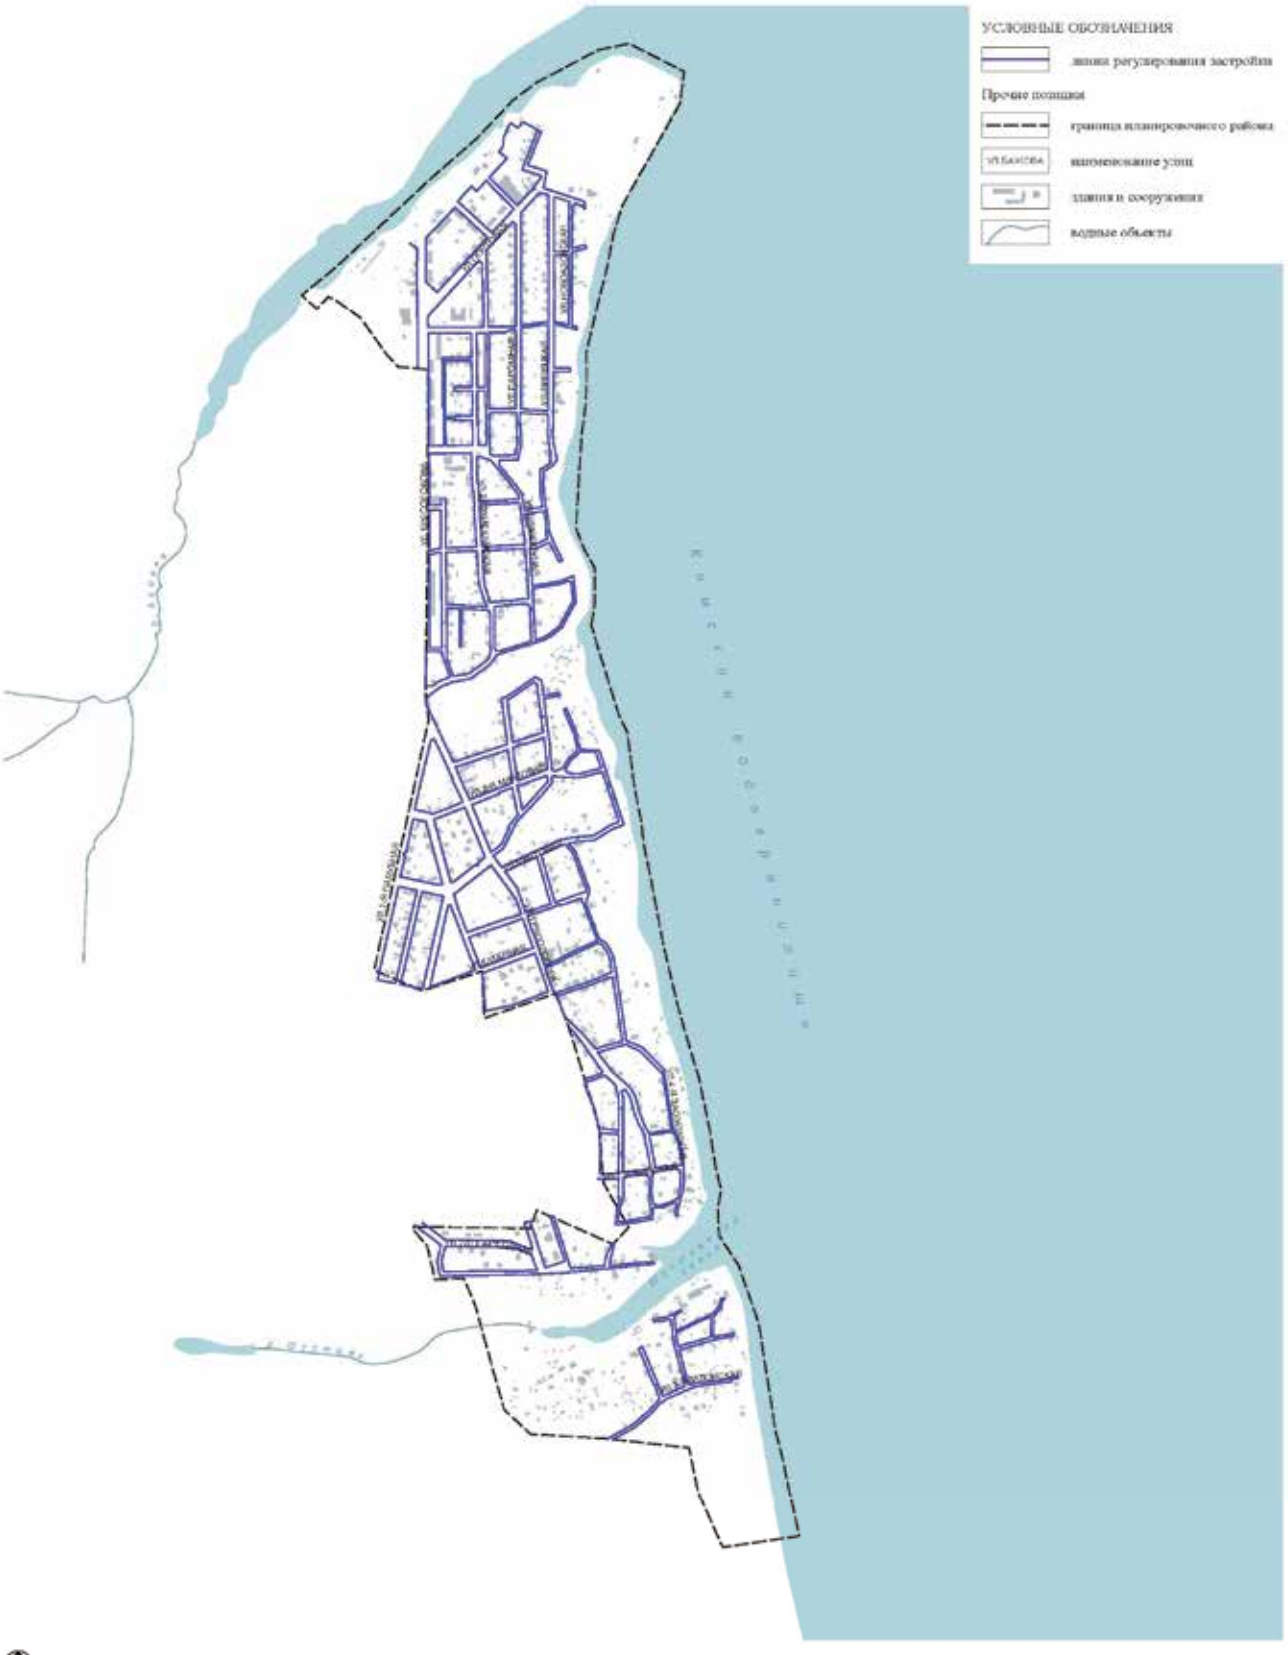

ПРОЕКТ ПЛАНИРОВКИ ТЕРРИТОРИИ 4 ФРАГМЕНТ 6 ЗАОЗЕРЬЕ В ОРДЖОНИКИДЗЕВСКОМ РАЙОНЕ ГОРОДА ПЕРМИ

ОСНОВНАЯ ЧАСТЬ

ПЛАНИРОВКА ТЕРРИТОРИИ. ЭЛЕМЕНТЫ ПЛАНИРОВОЧНОЙ СТРУКТУРЫ

ЧЕРТЕЖ 3



ПРОЕКТ ПЛАНИРОВКИ ТЕРРИТОРИИ 4 ФРАГМЕНТ 6 ЗАОЗЕРЬЕ В ОРДЖОНИКИДЗЕВСКОМ РАЙОНЕ ГОРОДА ПЕРМИ

ОСНОВНАЯ ЧАСТЬ

ПЛАНИРОВКА ТЕРРИТОРИИ. ОБЪЕКТЫ ТРАНСПОРТНОЙ ИНФРАСТРУКТУРЫ. ВИДЫ УЛИЦ ПО НАЗНАЧЕНИЮ

ЧЕРТЕЖ 4




ПРОЕКТ ПЛАНИРОВКИ ТЕРРИТОРИИ 4 ФРАГМЕНТ 6 ЗАОЗЕРЬЕ В ОРДЖОНИКИДЗЕВСКОМ РАЙОНЕ ГОРОДА ПЕРМИ

ОСНОВНАЯ ЧАСТЬ

ПЛАНИРОВКА ТЕРРИТОРИИ. ОБЪЕКТЫ ТРАНСПОРТНОЙ ИНФРАСТРУКТУРЫ. ВИДЫ УЛИЦ ПО РАСПОЛОЖЕНИЮ В ПЛАНИРОВОЧНОЙ СТРУКТУРЕ ГОРОДА

ЧЕРТЕЖ 5

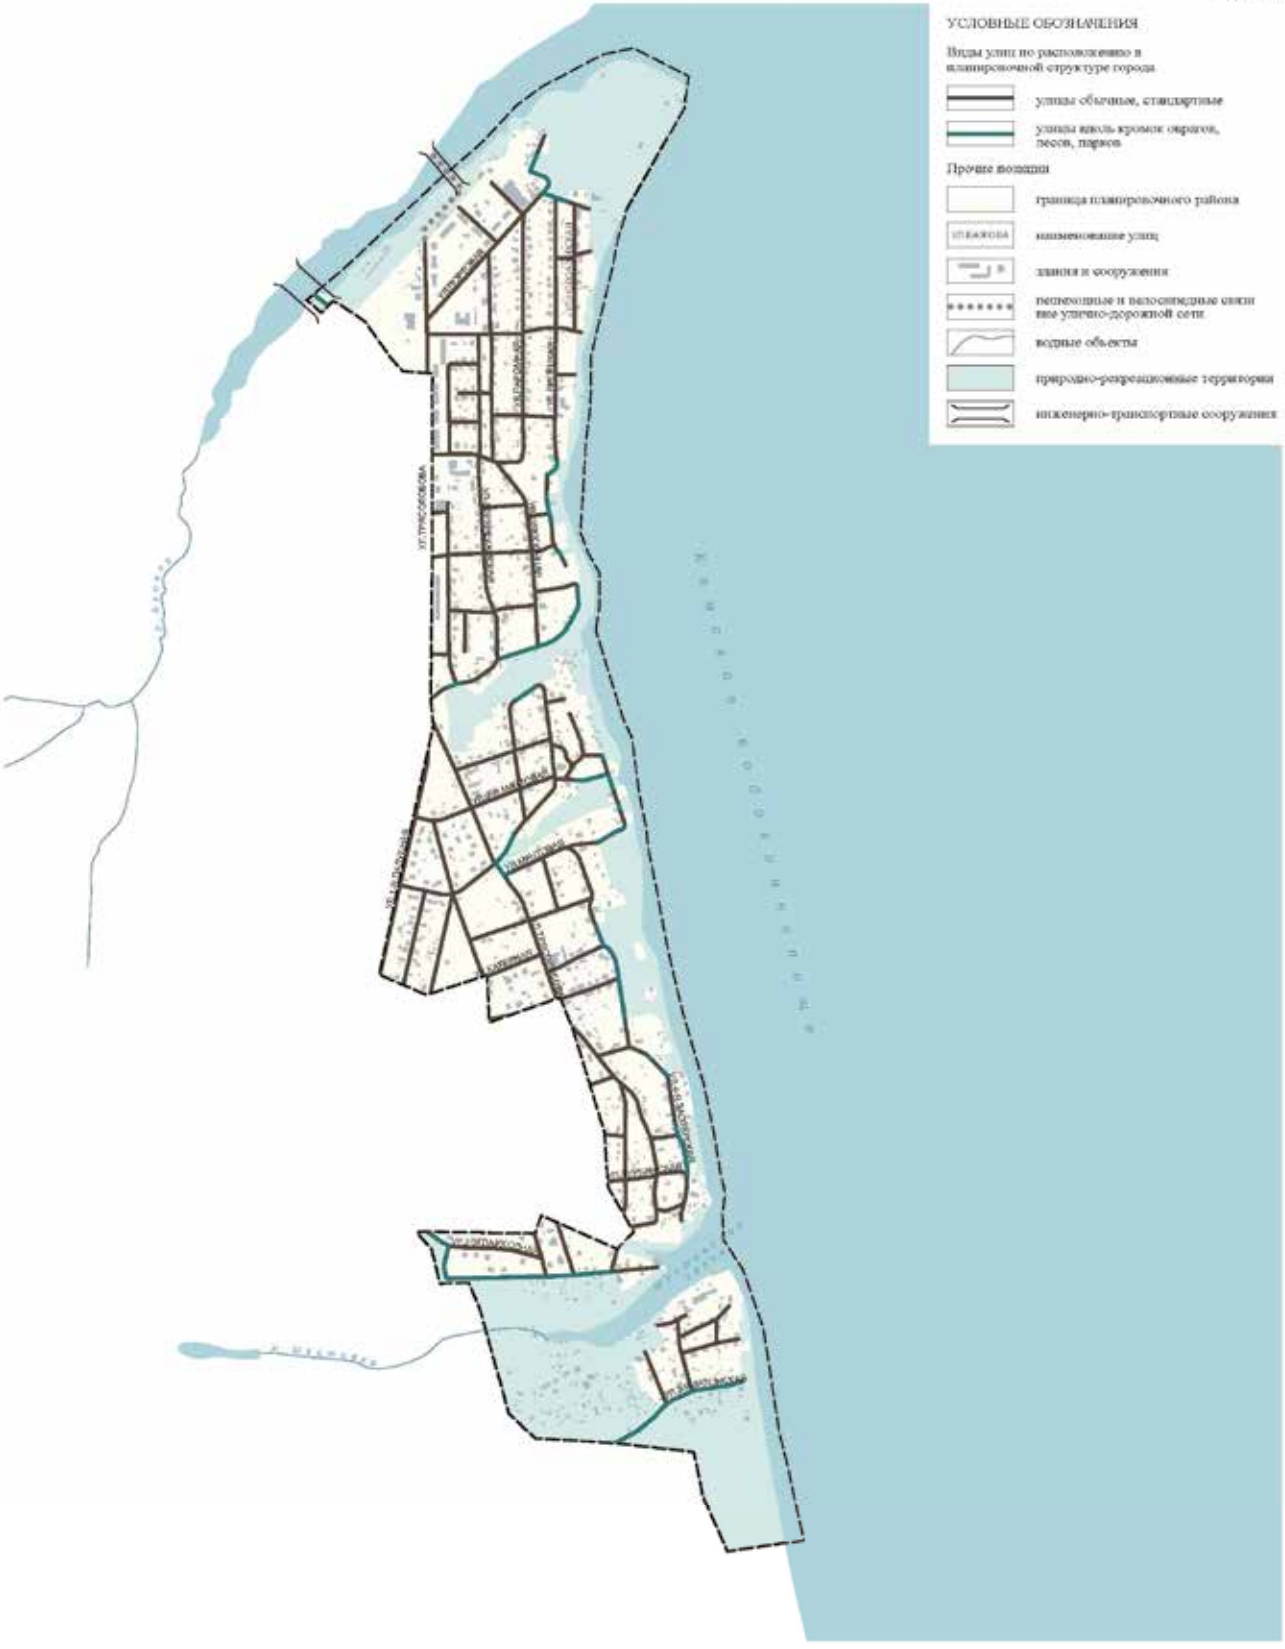


ПРОЕКТ ПЛАНИРОВКИ ТЕРРИТОРИИ 4 ФРАГМЕНТ 6 ЗАОЗЕРЬЕ В ОРДЖОНИКИДЗЕВСКОМ РАЙОНЕ ГОРОДА ПЕРМИ

ОСНОВНАЯ ЧАСТЬ

ПЛАНИРОВКА ТЕРРИТОРИИ. ОБЪЕКТЫ ТРАНСПОРТНОЙ ИНФРАСТРУКТУРЫ. ГОРОДСКОЙ ОБЩЕСТВЕННЫЙ ТРАНСПОРТ

ЧЕРТЕЖ 6

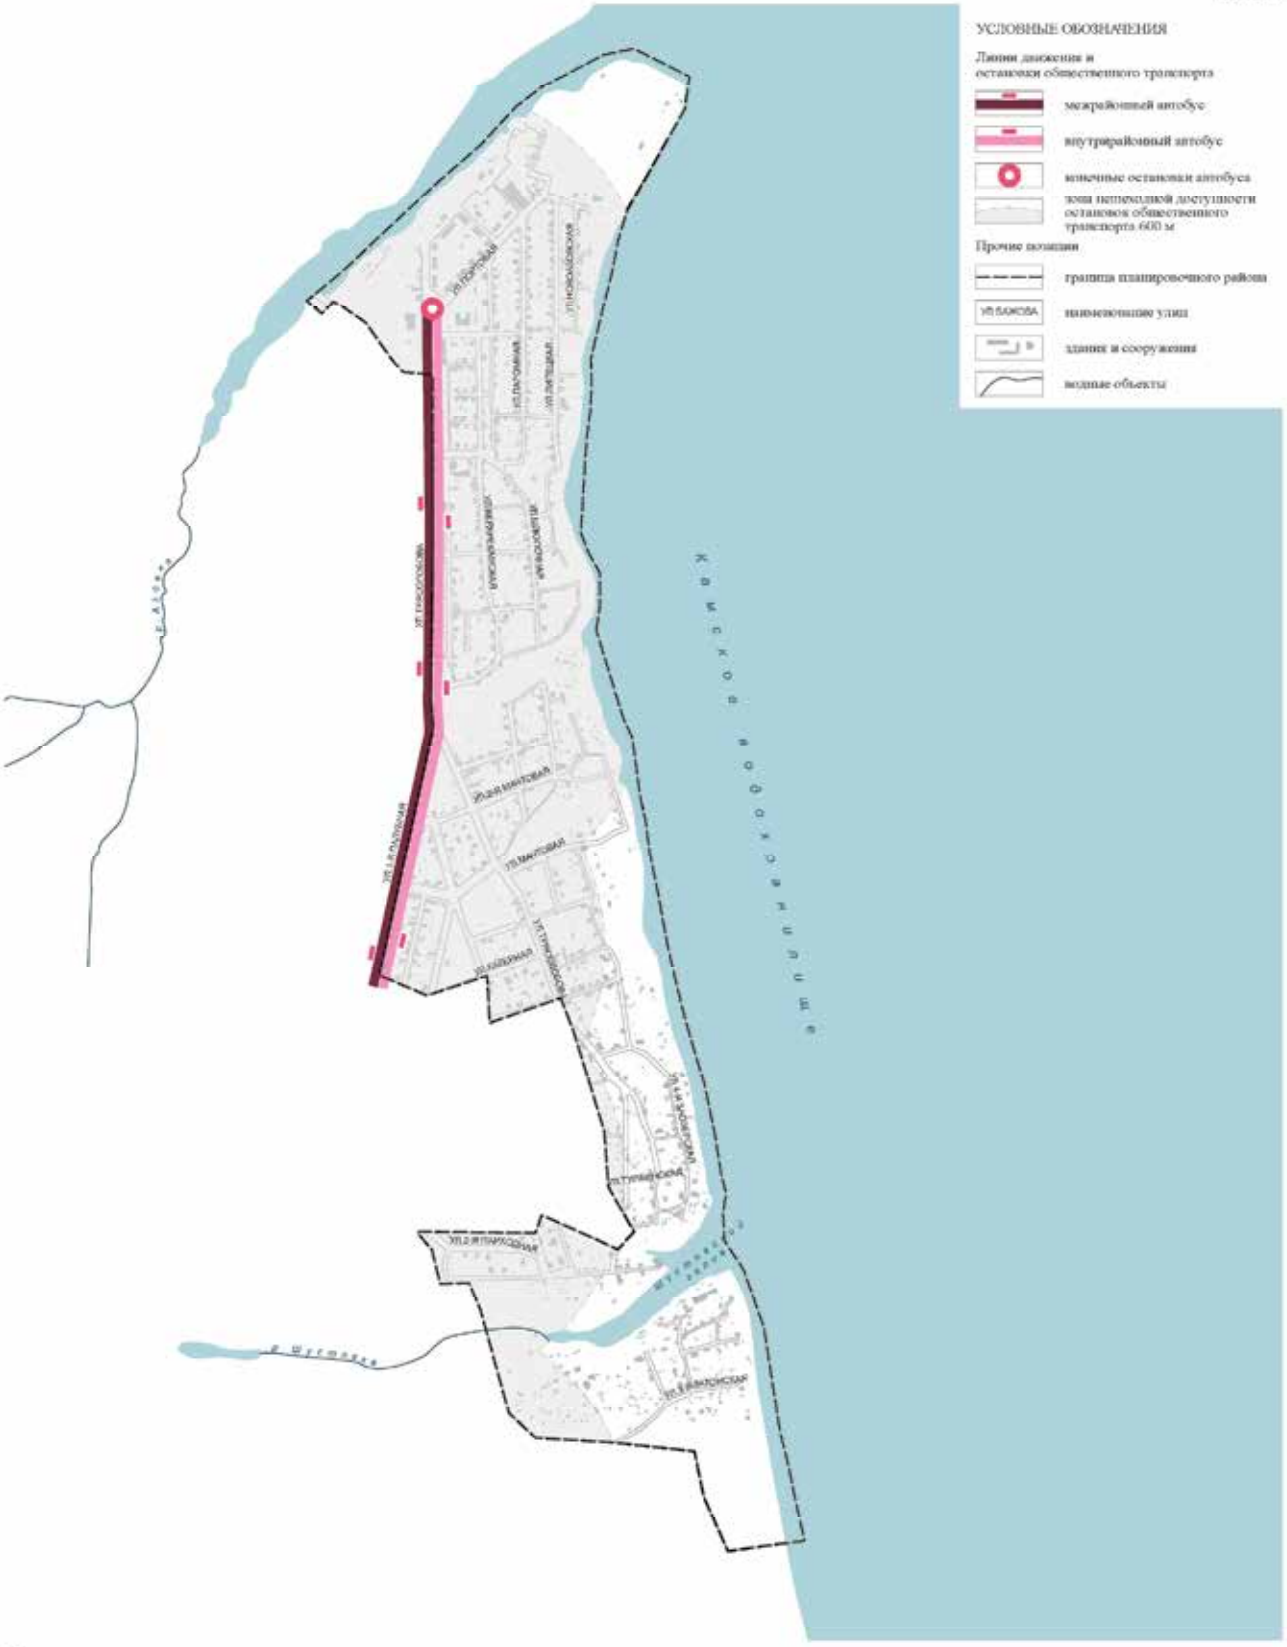


ПРОЕКТ ПЛАНИРОВКИ ТЕРРИТОРИИ 4 ФРАГМЕНТ 6 ЗАОЗЕРЬЕ В ОРДЖОНИКИДЗЕВСКОМ РАЙОНЕ ГОРОДА ПЕРМИ

ОСНОВНАЯ ЧАСТЬ

ПЛАНИРОВКА ТЕРРИТОРИИ. ОБЪЕКТЫ ТРАНСПОРТНОЙ ИНФРАСТРУКТУРЫ. РАЗМЕЩЕНИЕ ПАРКОВОЧНЫХ МЕСТ

ЧЕРТЕЖ 7

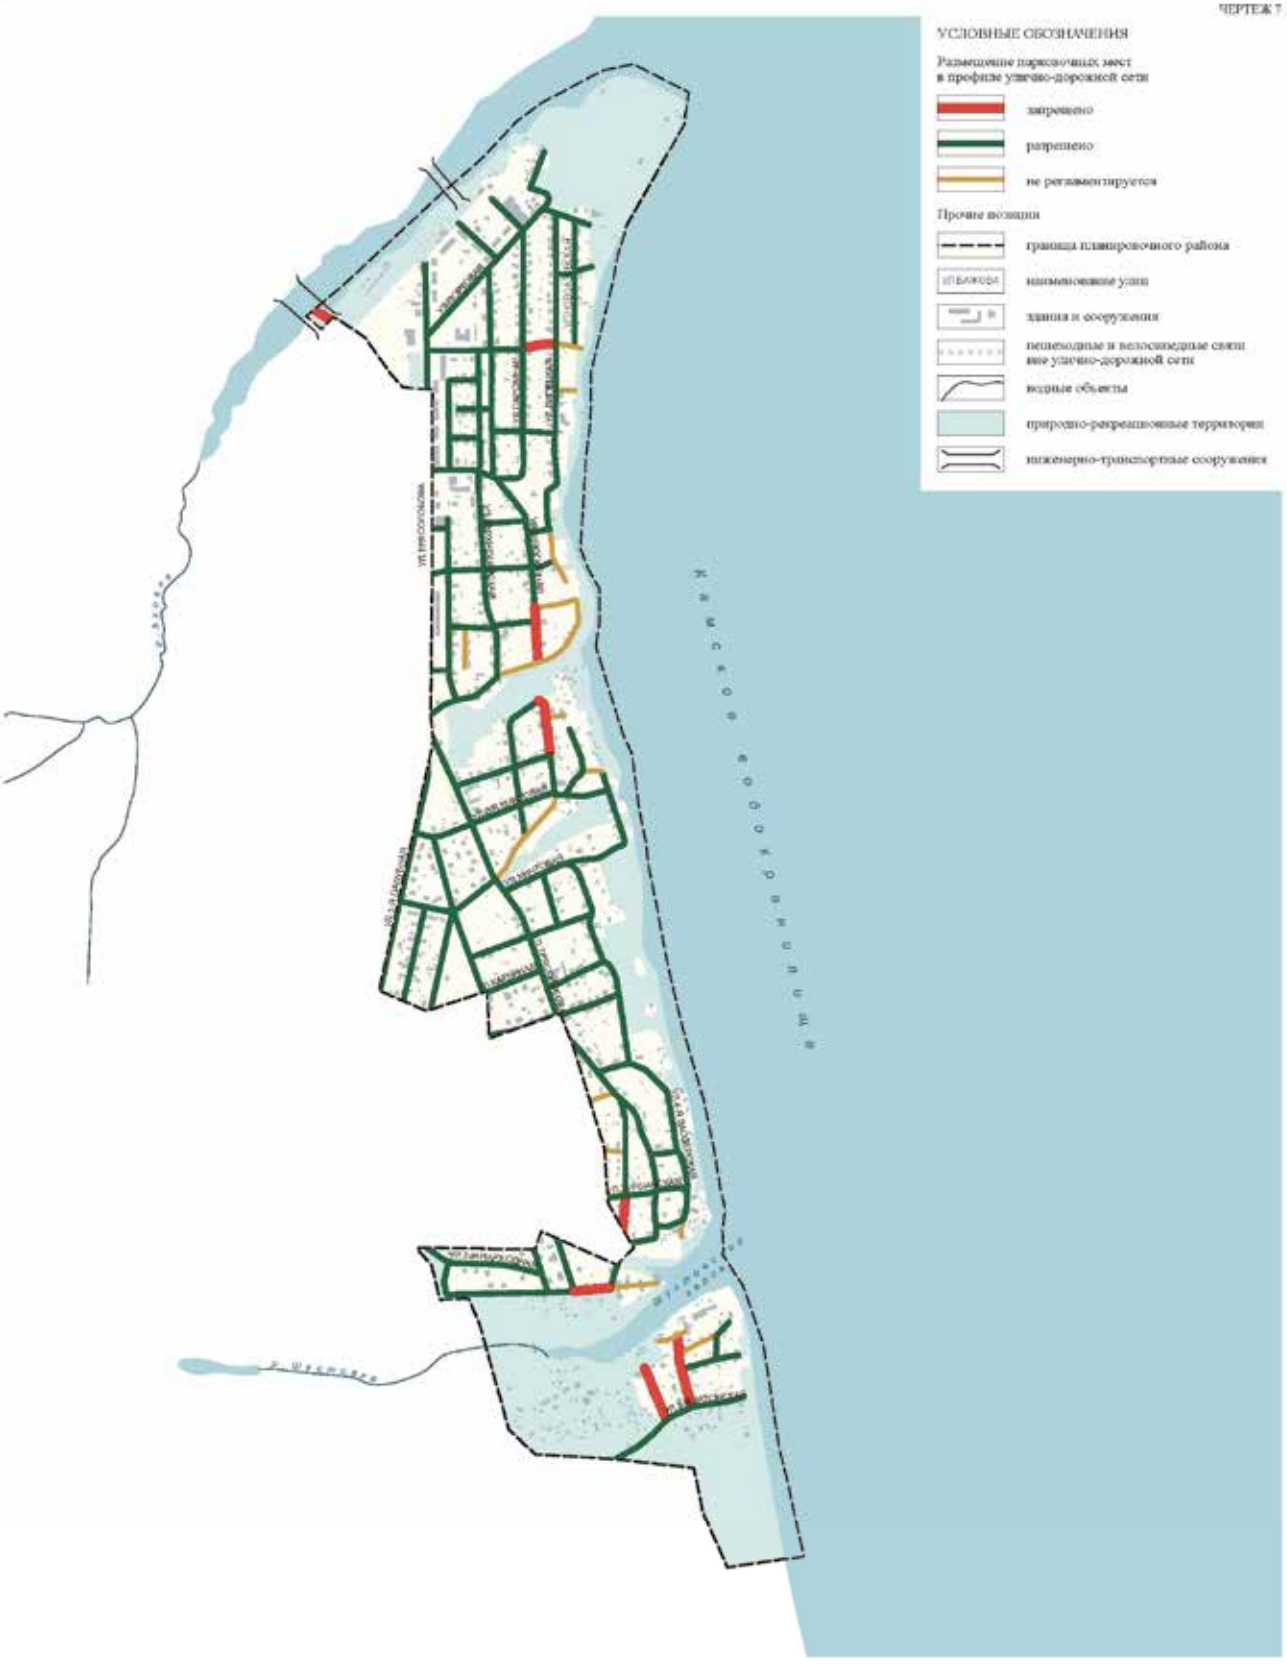

ПРОЕКТ ПЛАНИРОВКИ ТЕРРИТОРИИ 4 ФРАГМЕНТ 6 ЗАОЗЕРЬЕ В ОРДЖОНИКИДЗЕВСКОМ РАЙОНЕ ГОРОДА ПЕРМИ

ОСНОВНАЯ ЧАСТЬ


ПЛАНИРОВКА ТЕРРИТОРИИ. ЗОНЫ ПЛАНИРУЕМОГО РАЗМЕЩЕНИЯ ОБЪЕКТОВ СОЦИАЛЬНО-КУЛЬТУРНОГО И КОММУНАЛЬНО-БЫТОВОГО НАЗНАЧЕНИЯ, И ИНЫХ ОБЪЕКТОВ КАПИТАЛЬНОГО СТРОИТЕЛЬСТВА

ЧЕРТЕЖ 8



ПЛАНИРОВКА ТЕРРИТОРИИ. ПЛАНИРУЕМЫЕ ОБЪЕКТЫ ИНЖЕНЕРНОЙ ИНФРАСТРУКТУРЫ. СИСТЕМА ХОЗЯЙСТВЕННО-ФЕКАЛЬНОЙ КАНАЛИЗАЦИИ

ЧЕРТЕЖ 10

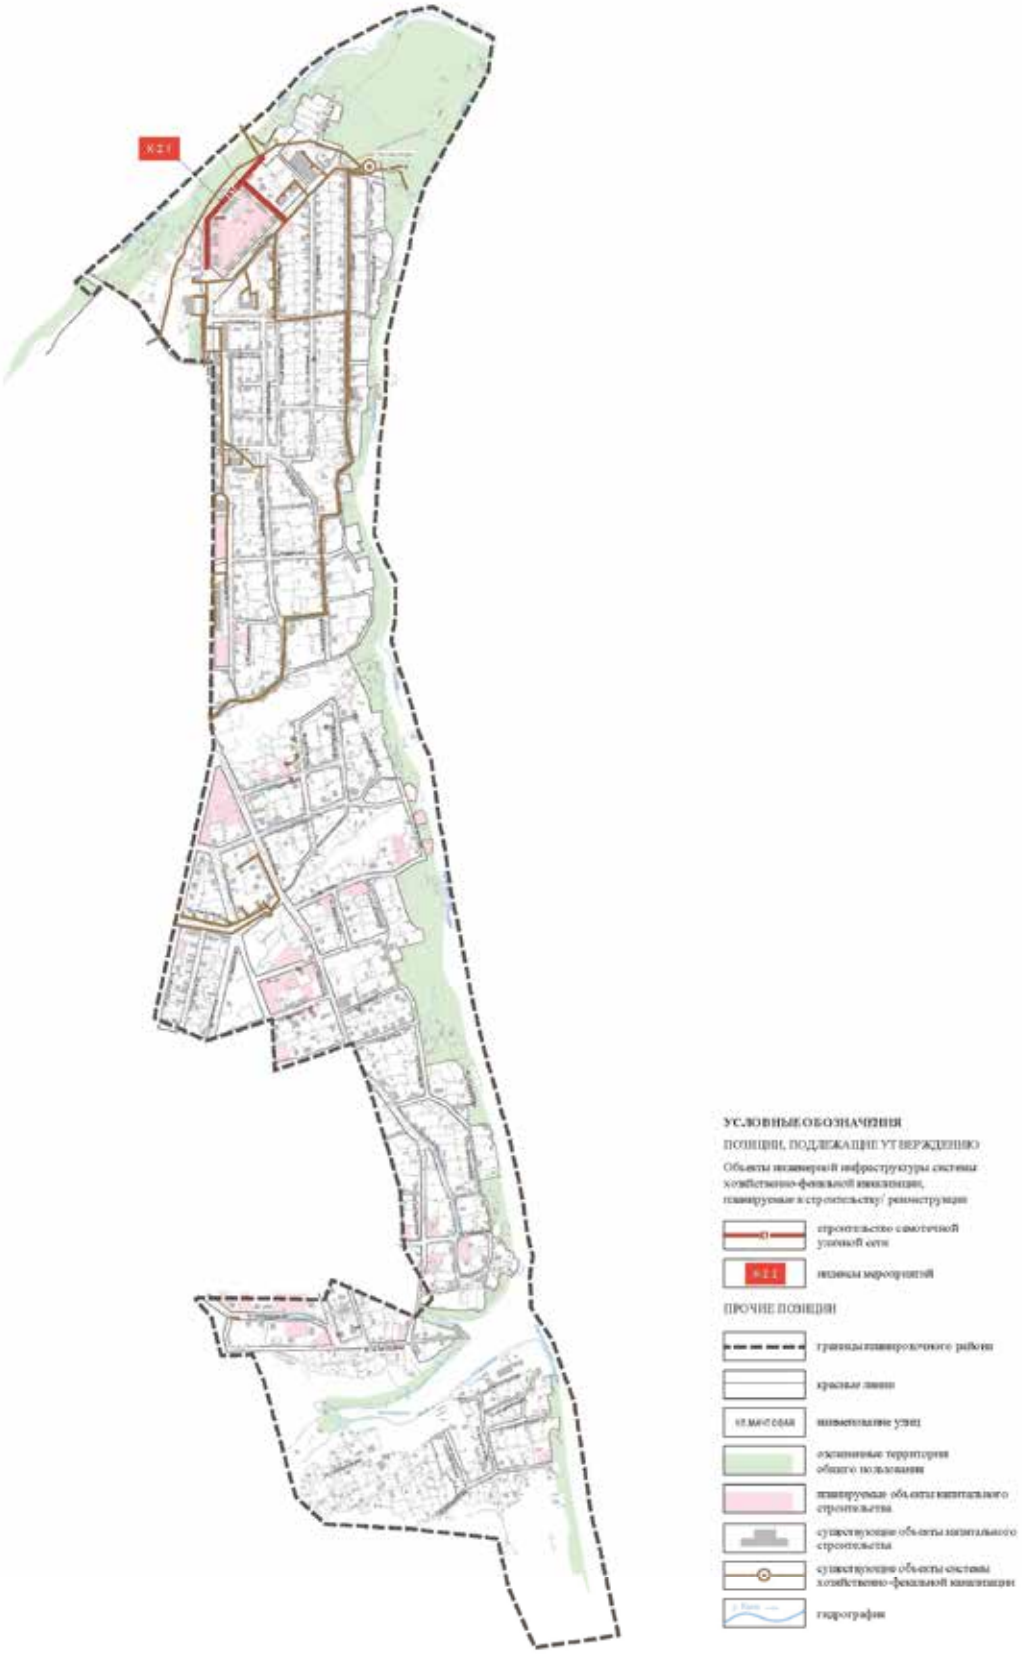


ПРОЕКТ ПЛАНИРОВКИ ТЕРРИТОРИИ 4 ФРАГМЕНТ 6 ЗАОЗЕРЬЕ В ОРДЖОНИКИДЗЕВСКОМ РАЙОНЕ ГОРОДА ПЕРМИ

ОСНОВНАЯ ЧАСТЬ

ПЛАНИРОВКА ТЕРРИТОРИИ. ПЛАНИРУЕМЫЕ ОБЪЕКТЫ ИНЖЕНЕРНОЙ ИНФРАСТРУКТУРЫ. СИСТЕМА ДОЖДЕВОЙ КАНАЛИЗАЦИИ

ЧЕРТЕЖ 11

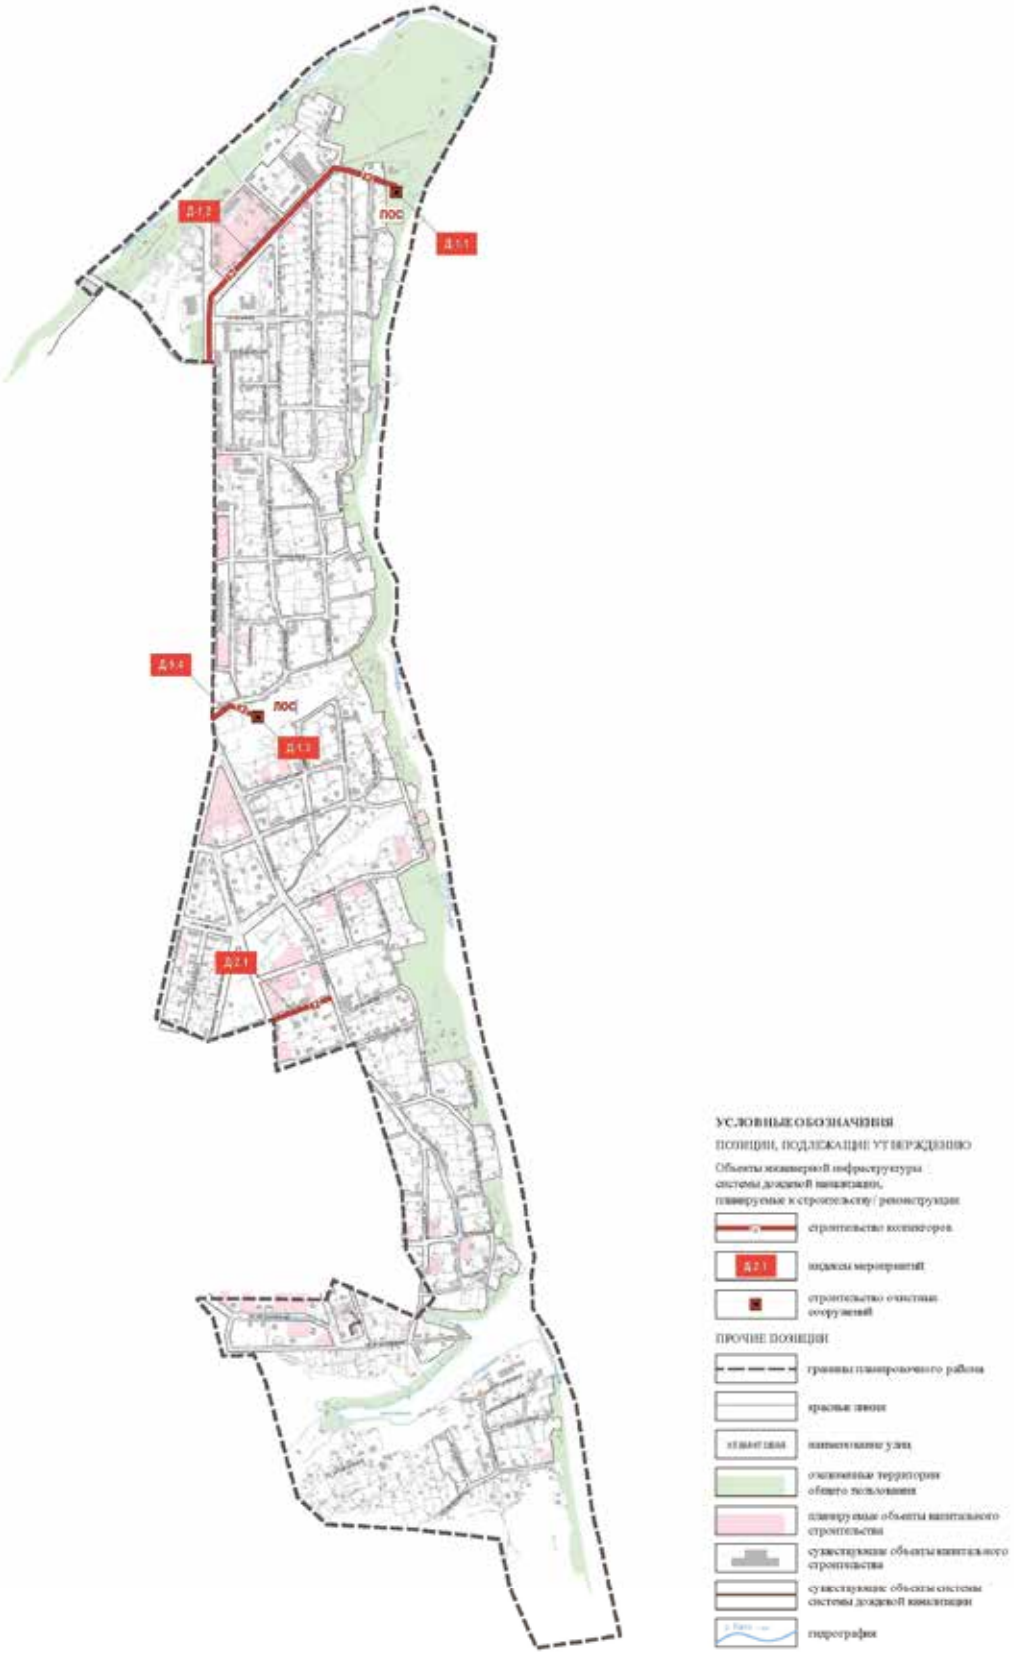


ПРОЕКТ ПЛАНИРОВКИ ТЕРРИТОРИИ 4 ФРАГМЕНТ 6 ЗАОЗЕРЬЕ В ОРДЖОНИКИДЗЕВСКОМ РАЙОНЕ ГОРОДА ПЕРМИ

ОСНОВНАЯ ЧАСТЬ

ПЛАНИРОВКА ТЕРРИТОРИИ. ПЛАНИРУЕМЫЕ ОБЪЕКТЫ ИНЖЕНЕРНОЙ ИНФРАСТРУКТУРЫ. СИСТЕМА ТЕПЛОСНАБЖЕНИЯ

ЧЕРТЕЖ 12

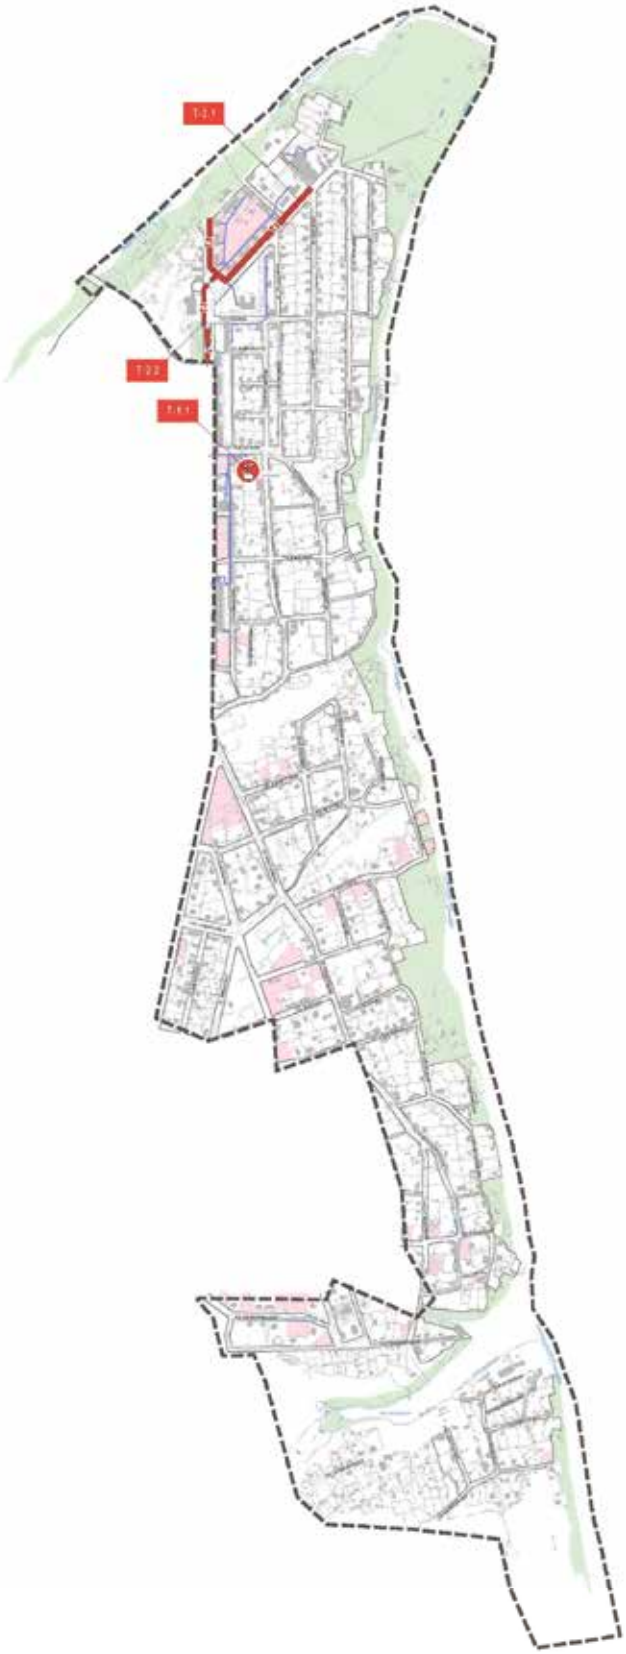

УСЛОВНЫЕ ОБОЗНАЧЕНИЯ

ПОЗИЦИИ, ПОДЛЕЖАЩИЕ УТВЕРЖДЕНИЮ

Объекты инженерной инфраструктуры системы теплоснабжения, планируемые к строительству/ реконструкции

реконструкция котельной

строительство тепловых сетей

реконструкция тепловых сетей

индекс мероприятий

ПРОЧИЕ ПОЗИЦИИ

границы планировочного района

красные линии

наименование улиц

озелененные территории общего пользования

планируемые объекты капитального строительства

существующие объекты капитального строительства

существующие объекты системы теплоснабжения

гидрография

0 1 2 3 4 5 см

0 100 200 300 400 500 м

ПРОЕКТ ПЛАНИРОВКИ ТЕРРИТОРИИ 4 ФРАГМЕНТ 6 ЗАОЗЕРЬЕ В ОРДЖОНИКИДЗЕВСКОМ РАЙОНЕ ГОРОДА ПЕРМИ

ОСНОВНАЯ ЧАСТЬ

ПЛАНИРОВКА ТЕРРИТОРИИ. ПЛАНИРУЕМЫЕ ОБЪЕКТЫ ИНЖЕНЕРНОЙ ИНФРАСТРУКТУРЫ. СИСТЕМА ГАЗОСНАБЖЕНИЯ

ЧЕРТЕЖ 13



УСЛОВНЫЕ ОБОЗНАЧЕНИЯ

ПОЗИЦИИ, ПОДЛЕЖАЩИЕ УТВЕРЖДЕНИЮ

Объекты инженерной инфраструктуры системы газоснабжения, планируемые к строительству/ реконструкции

строительство сетей низкого давления

индекс мероприятий

ПРОЧИЕ ПОЗИЦИИ

границы планировочного района

красные линии

наименование улиц

озелененные территории общего пользования

планируемые объекты капитального строительства

существующие объекты капитального строительства

существующие объекты системы газоснабжения

существующие котельные


гидрография

ПРОЕКТ ПЛАНИРОВКИ ТЕРРИТОРИИ 4 ФРАГМЕНТ 6 ЗАОЗЕРЬЕ В ОРДЖОНИКИДЗЕВСКОМ РАЙОНЕ ГОРОДА ПЕРМИ

ОСНОВНАЯ ЧАСТЬ

ПЛАНИРОВКА ТЕРРИТОРИИ. ПЛАНИРУЕМЫЕ ОБЪЕКТЫ ИНЖЕНЕРНОЙ ИНФРАСТРУКТУРЫ. СИСТЕМА ЭЛЕКТРОСНАБЖЕНИЯ

ЧЕРТЕЖ 14

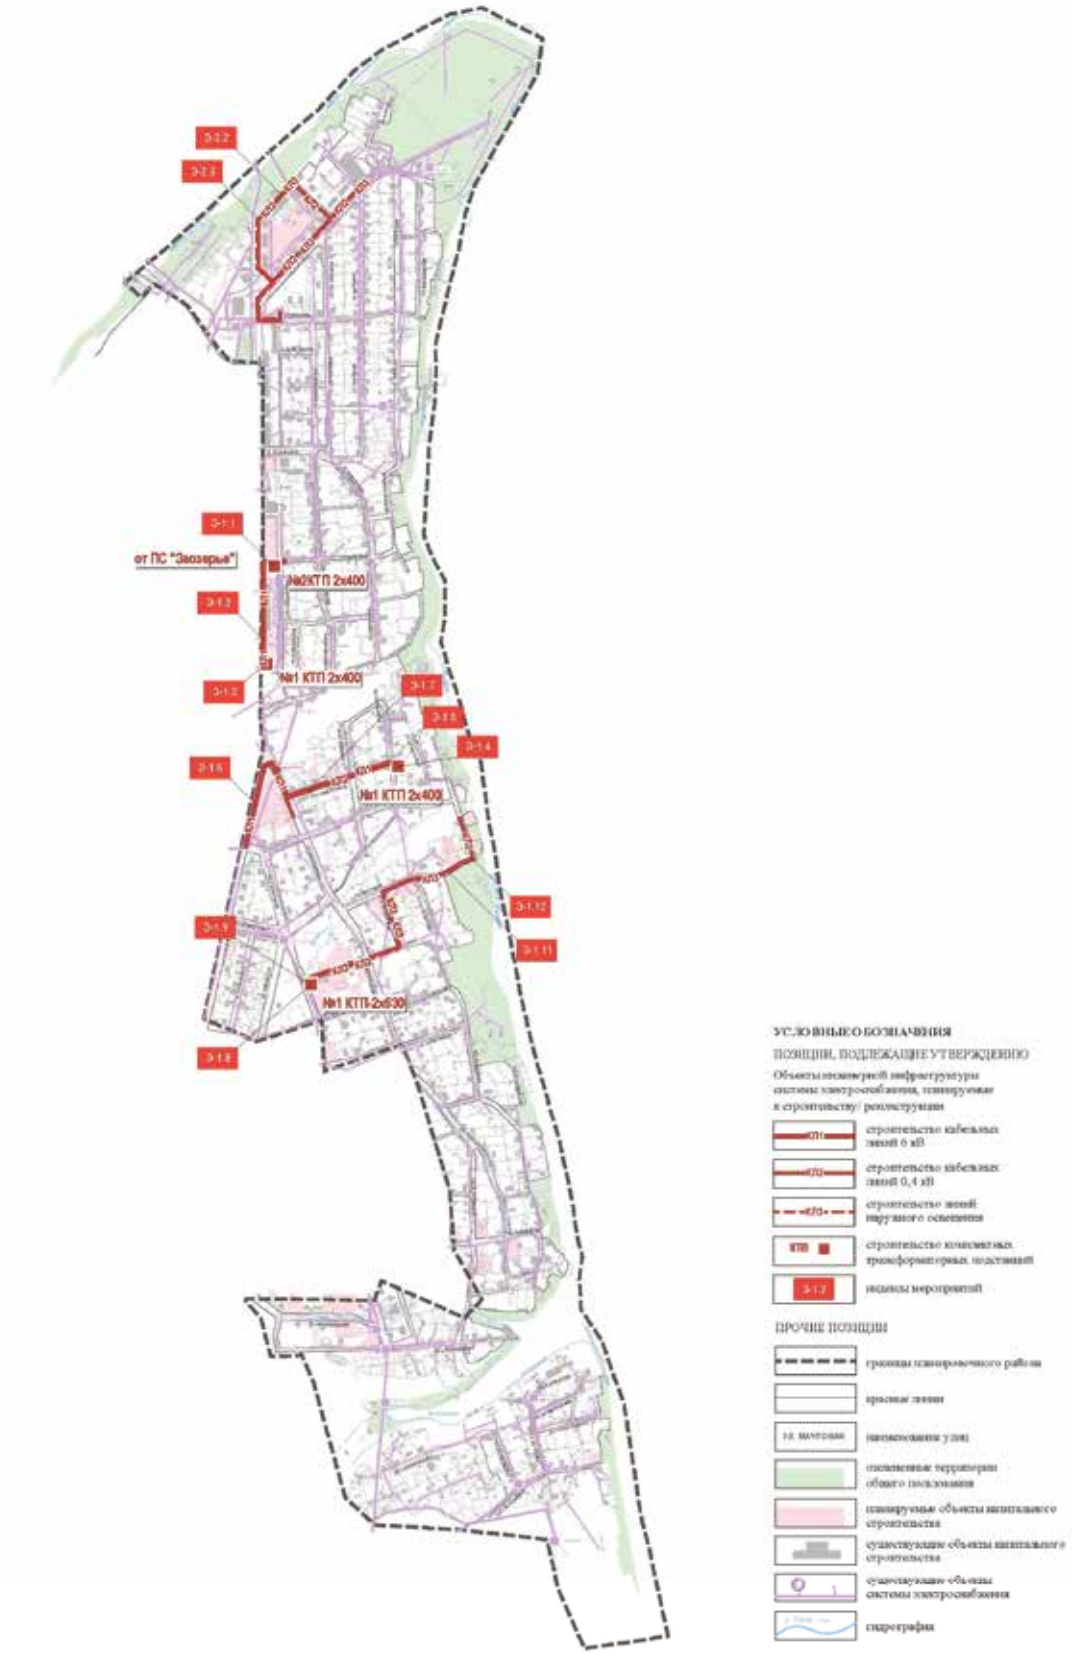

ПРОЕКТ ПЛАНИРОВКИ ТЕРРИТОРИИ 4 ФРАГМЕНТ 6 ЗАОЗЕРЬЕ В ОРДЖОНИКИДЗЕВСКОМ РАЙОНЕ ГОРОДА ПЕРМИ

ОСНОВНАЯ ЧАСТЬ

ПЛАНИРОВКА ТЕРРИТОРИИ. КРАСНЫЕ ЛИНИИ

ЧЕРТЕЖ 1



УСЛОВНЫЕ ОБОЗНАЧЕНИЯ

красные линии

Прочие позиции

граница планировочного района

наименование улиц

здания и сооружения


порядковый номер элемента планировочной структуры

водные объекты

ПРОЕКТ ПЛАНИРОВКИ ТЕРРИТОРИИ 4 ФРАГМЕНТ 7 БИСИМ В МОТОВИЛИХИНСКОМ РАЙОНЕ ГОРОДА ПЕРМИ

ОСНОВНАЯ ЧАСТЬ

ПЛАНИРОВКА ТЕРРИТОРИИ. ЛИНИИ РЕГУЛИРОВАНИЯ ЗАСТРОЙКИ
ЧЕРТЕЖ 2

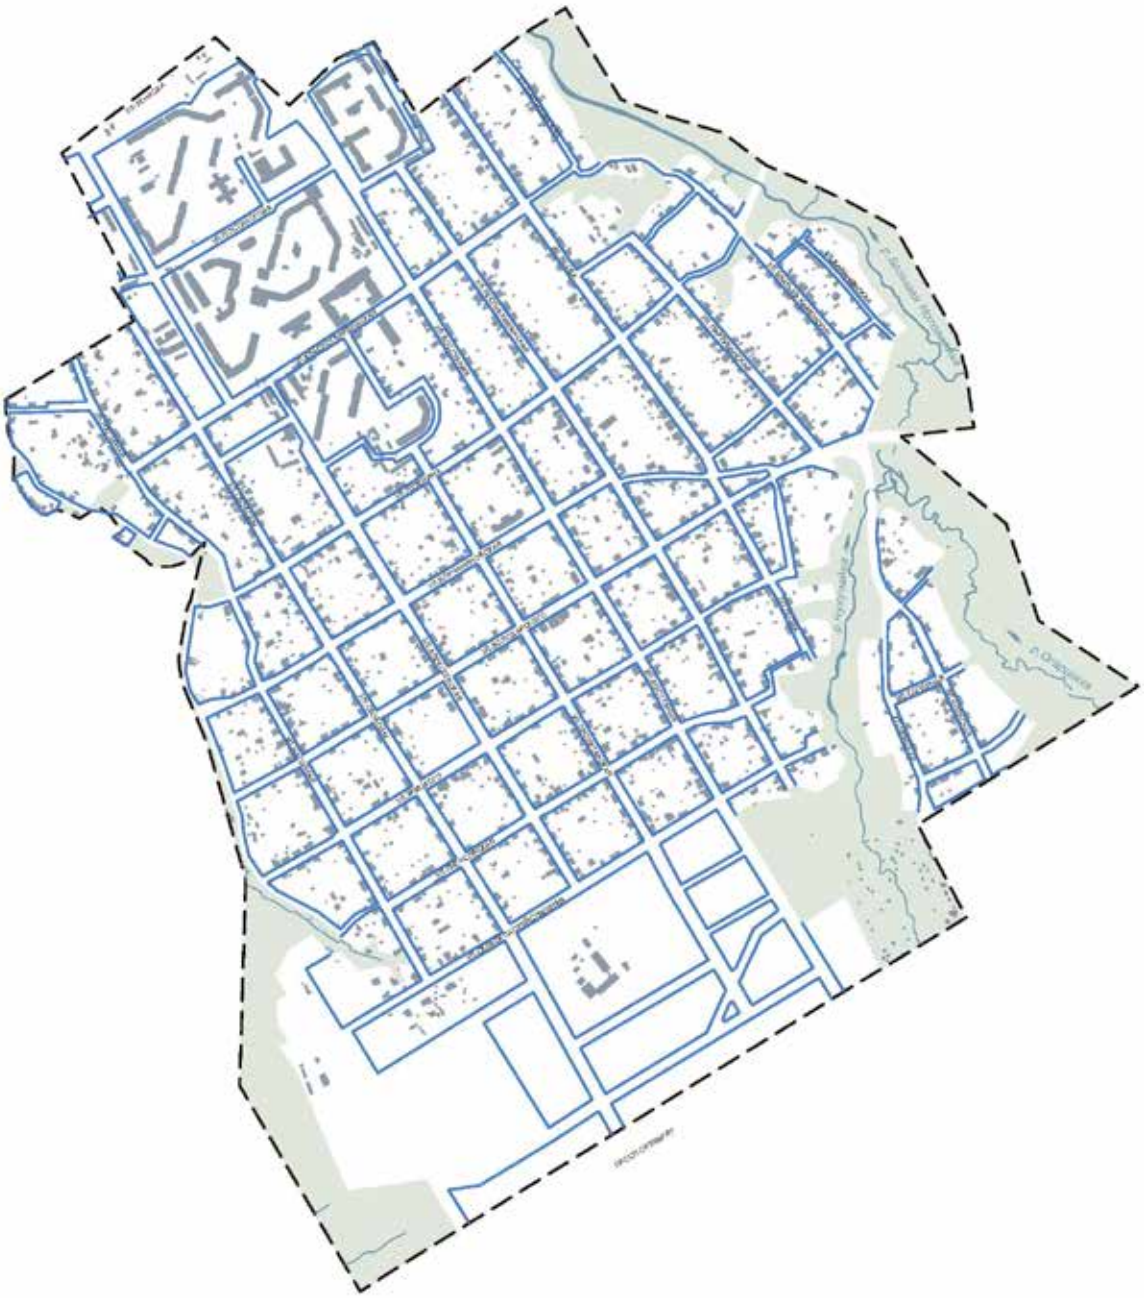

УСЛОВНЫЕ ОБОЗНАЧЕНИЯ

линии регулирования застройки

Прочие позиции

граница планировочного района

наименование улиц

здания и сооружения

природно - рекреационные территории (долины малых рек)

ПЛАНИРОВКА ТЕРРИТОРИИ. ЭЛЕМЕНТЫ ПЛАНИРОВОЧНОЙ СТРУКТУРЫ

ЧЕРТЕЖ 3



УСЛОВНЫЕ ОБОЗНАЧЕНИЯ

- границы элементов планировочной структуры
- 1.1 зоны размещения объектов капитального строительства
- 1.2 территории общего пользования с объектами озеленения
- 1.3 природно-рекреационные территории
- 1.4 зоны размещения линейных объектов транспортной и инженерной инфраструктур

Параметры возможной предельной высоты жилой застройки


- до 10,5 м
- 4 этажа и выше
- не выше 6 этажей

Прочие позиции

- граница планировочного района
- наименование улиц
- здания и сооружения

ПЛАНИРОВКА ТЕРРИТОРИИ. ОБЪЕКТЫ ТРАНСПОРТНОЙ ИНФРАСТРУКТУРЫ. ВИДЫ УЛИЦ ПО НАЗНАЧЕНИЮ

ЧЕРТЕЖ 4

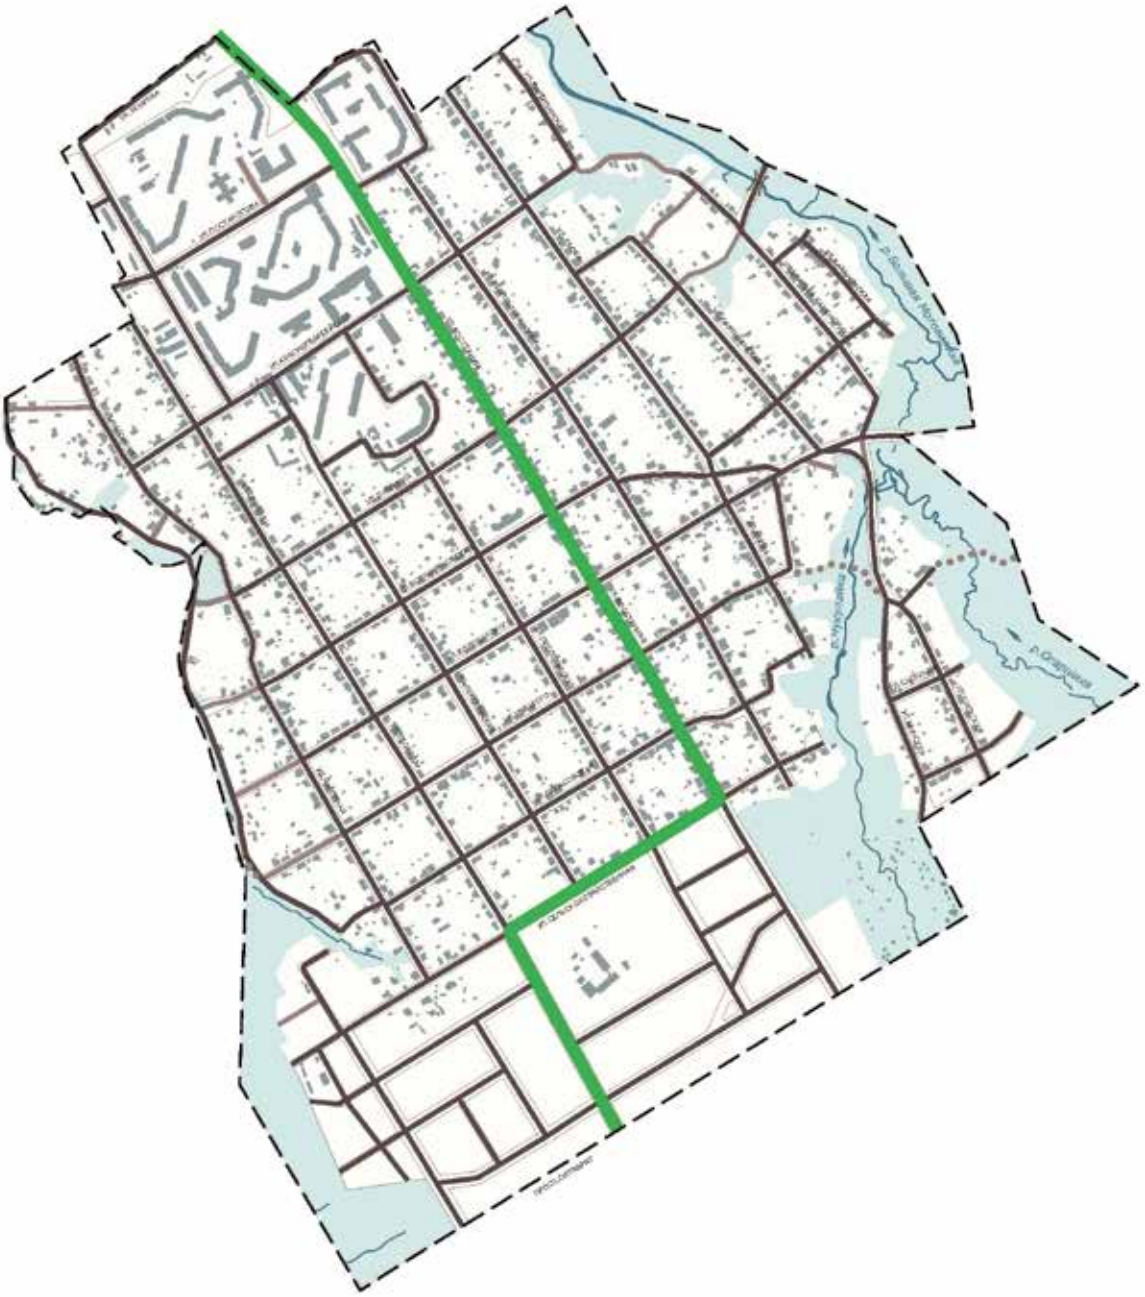

УСЛОВНЫЕ ОБОЗНАЧЕНИЯ

Виды улиц по назначению

- улицы районные
- улицы квартальные
- улицы второстепенные квартальные

Прочие позиции


- граница планировочного района
- наименование улиц
- здания и сооружения
- пешеходные и велосипедные связи вне улично-дорожной сети
- природно-рекреационные территории (долины малых рек)
- инженерно-транспортное сооружение
- границы элементов планировочной структуры

ПРОЕКТ ПЛАНИРОВКИ ТЕРРИТОРИИ 4 ФРАГМЕНТ 7 ВНСИМ В МОТОВИЛИХИНСКОМ РАЙОНЕ ГОРОДА ПЕРМИ

ОСНОВНАЯ ЧАСТЬ

ПЛАНИРОВКА ТЕРРИТОРИИ. ОБЪЕКТЫ ТРАНСПОРТНОЙ ИНФРАСТРУКТУРЫ. ВИДЫ УЛИЦ ПО РАСПОЛОЖЕНИЮ В ПЛАНИРОВОЧНОЙ СТРУКТУРЕ ГОРОДА

ЧЕРТЕЖ 5

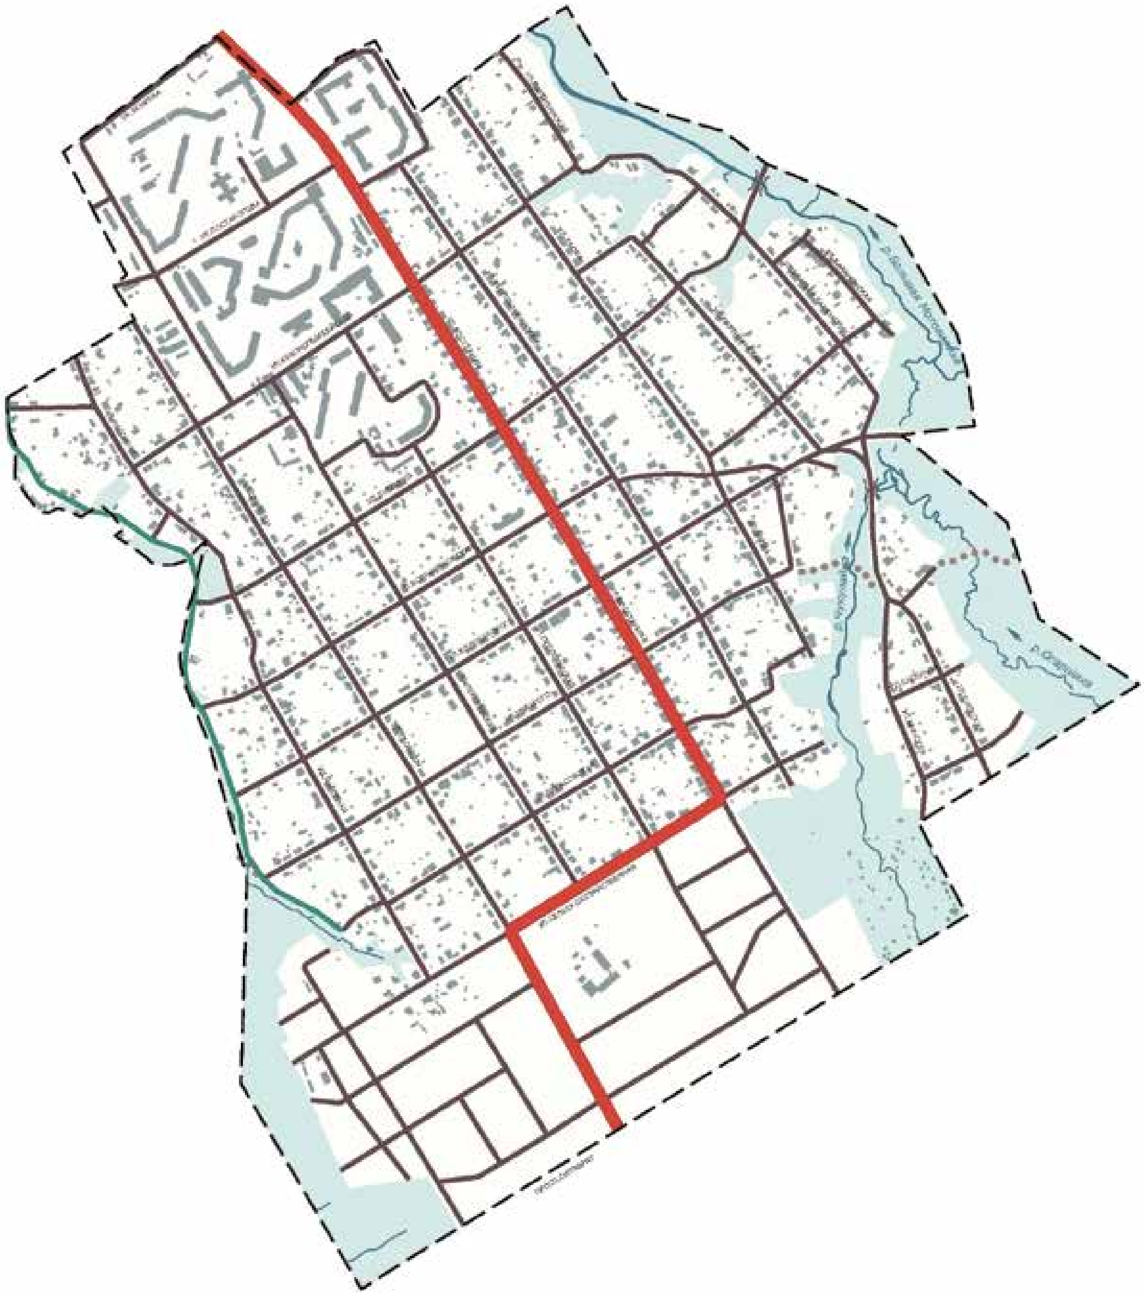

УСЛОВНЫЕ ОБОЗНАЧЕНИЯ

Виды улиц по расположению в планировочной структуре города
- радиальные улицы
- улицы обычные, стандартные
- улицы вдоль кромок оврагов, долин рек

Прочие позиции
- граница планировочного района
- наименование улиц
- здания и сооружения
- природно-рекреационные территории (долины малых рек)
- инженерно-транспортное сооружение


0 50м 100м 240м

ПРОЕКТ ПЛАНИРОВКИ ТЕРРИТОРИИ 4 ФРАГМЕНТ 7 ВИСИМ В МОТОВИЛИХИНСКОМ РАЙОНЕ ГОРОДА ПЕРМИ

ОСНОВНАЯ ЧАСТЬ

ПЛАНИРОВКА ТЕРРИТОРИИ. ОБЪЕКТЫ ТРАНСПОРТНОЙ ИНФРАСТРУКТУРЫ. ГОРОДСКОЙ ОБЩЕСТВЕННЫЙ ТРАНСПОРТ

ЧЕРТЕЖ 6

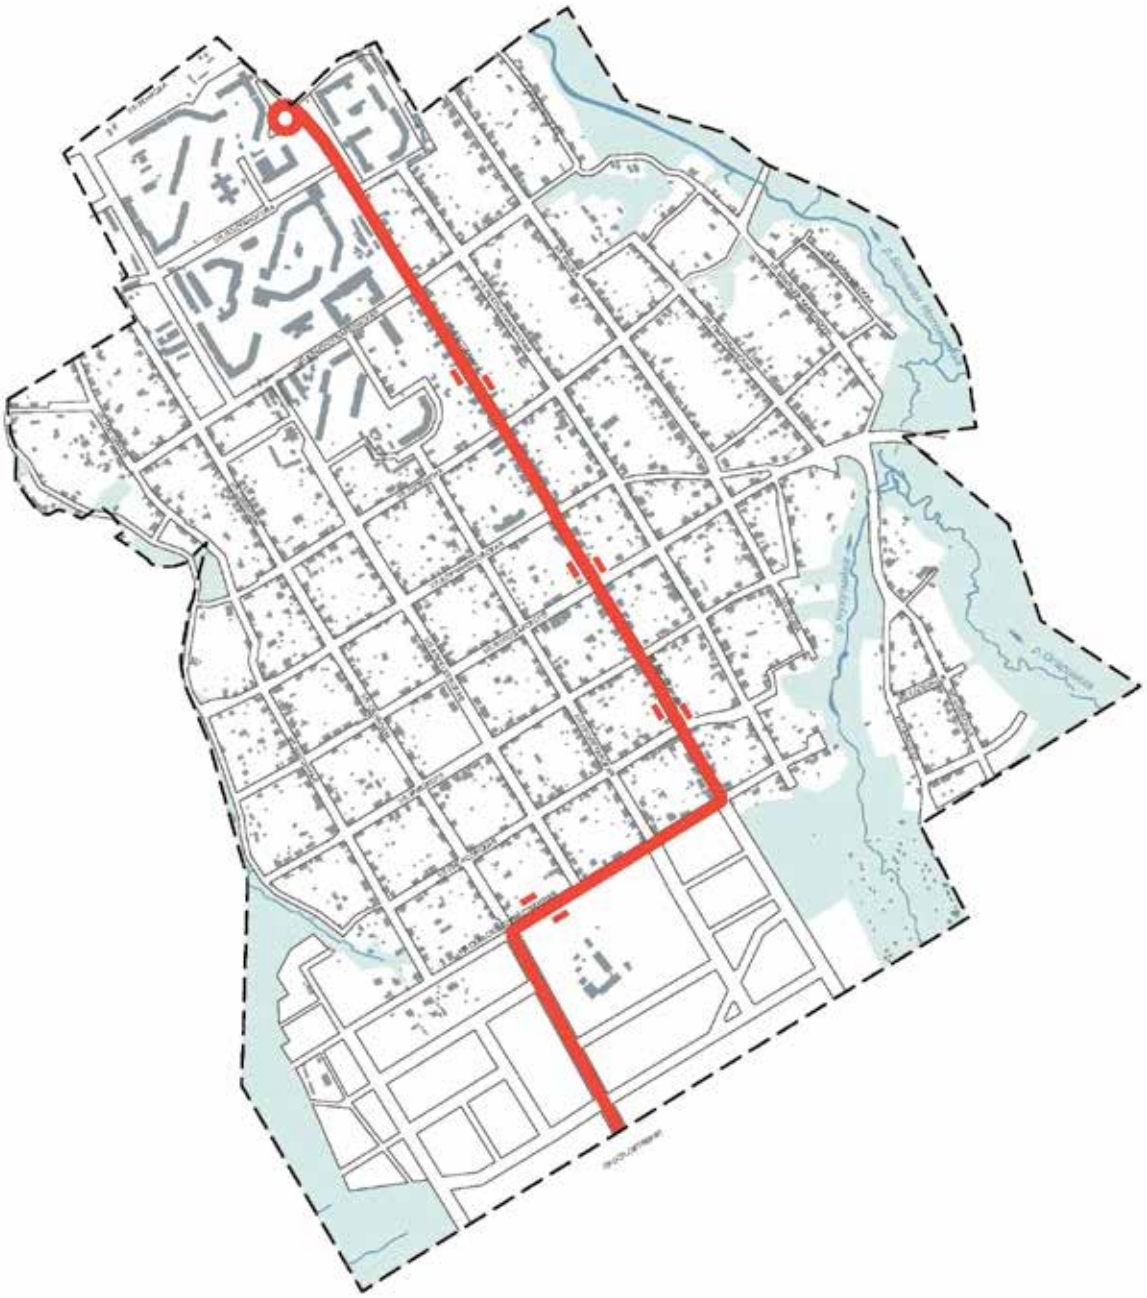

УСЛОВНЫЕ ОБОЗНАЧЕНИЯ

Линии движения и остановки общественного транспорта:

- городской автобус
- конечные остановки общественного транспорта


Прочие позиции:

- граница планировочного района
- наименование улиц

- здания и сооружения
- природно - рекреационные территории (долины малых рек)

ПЛАНИРОВКА ТЕРРИТОРИИ. ОБЪЕКТЫ ТРАНСПОРТНОЙ ИНФРАСТРУКТУРЫ. РАЗМЕЩЕНИЕ ПАРКОВОЧНЫХ МЕСТ

ЧЕРТЕЖ 7

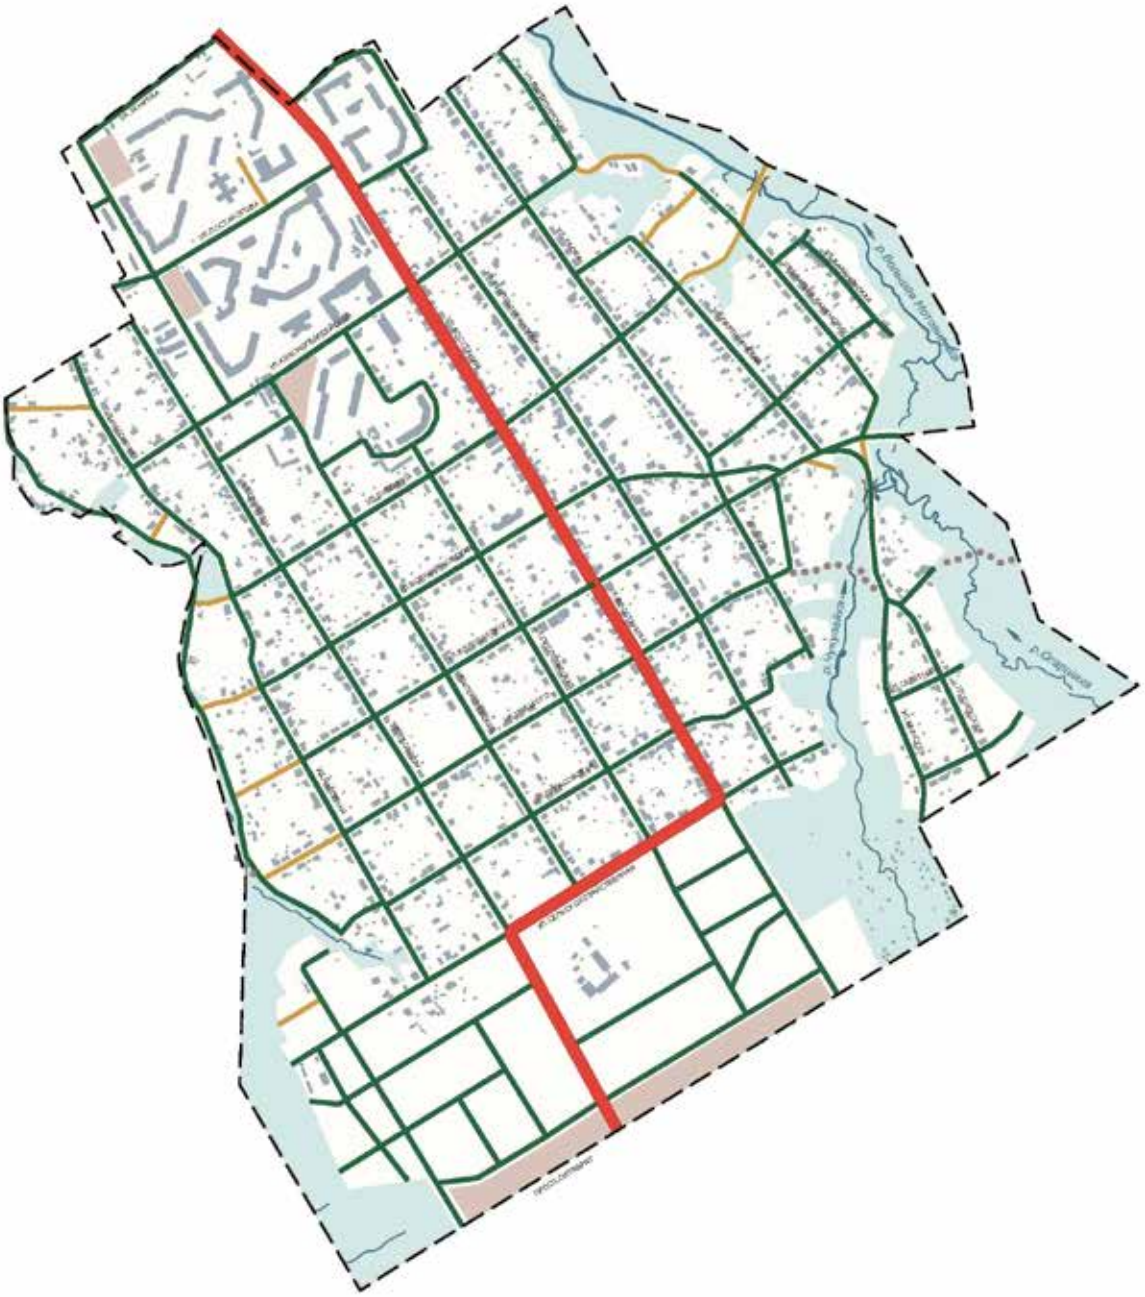

УСЛОВНЫЕ ОБОЗНАЧЕНИЯ

Размещение парковочных мест в профиле улично-дорожной сети:
- запрещено
- парковка разрешена
- не регламентируется


Прочие позиции:
- граница планировочного района
- наименование улиц
- здания и сооружения

- природно-рекреационные территории (долины малых рек)
- инженерно-транспортные сооружения

- планируемые территории общественной застройки с встроенными автостоянками

ПЛАНИРОВКА ТЕРРИТОРИИ. ЗОНЫ ПЛАНИРУЕМОГО РАЗМЕЩЕНИЯ ОБЪЕКТОВ СОЦИАЛЬНО-КУЛЬТУРНОГО И КОММУНАЛЬНО-БЫТОВОГО НАЗНАЧЕНИЯ, ИНЫХ ОБЪЕКТОВ КАПИТАЛЬНОГО СТРОИТЕЛЬСТВА

ЧЕРТЕЖ 8

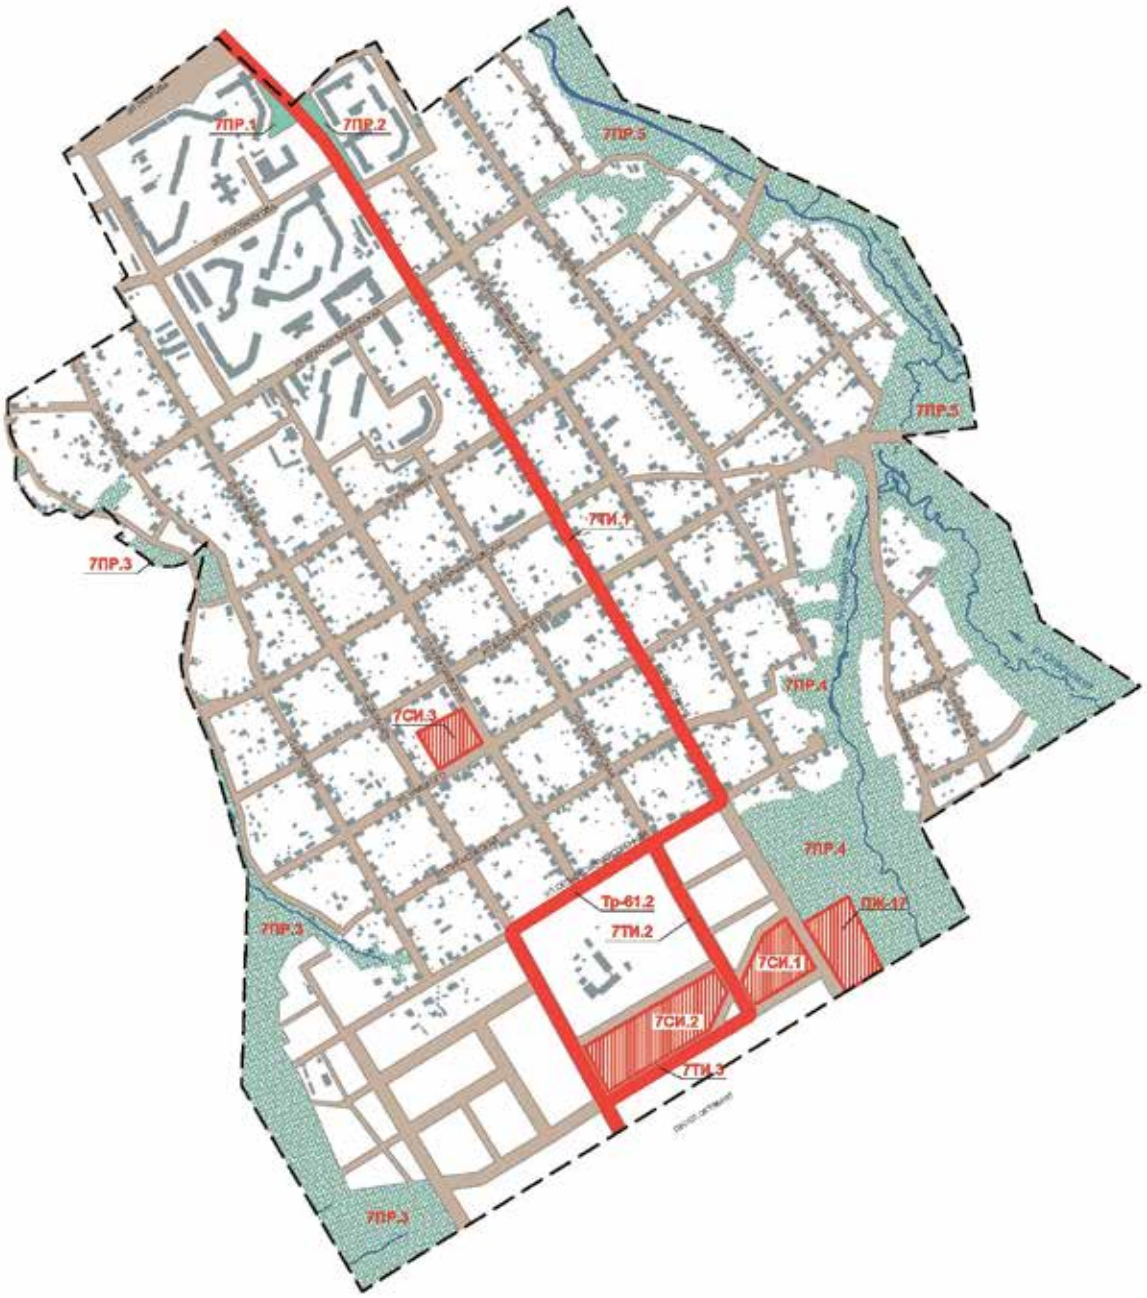

УСЛОВНЫЕ ОБОЗНАЧЕНИЯ

1. Границы зон планируемого размещения объектов капитального строительства социально-культурного, коммунально-бытового, иного назначения

- 7СИ.1 — объекты социальной инфраструктуры
- ПК-17 — объект коммунально-бытового назначения
- 7ПР.1 — территории общего пользования с объектами озеленения
- 7ПР.5 — природно-рекреационные зоны

2. Мероприятия по размещению объектов капитального строительства

- 7ТИ.1 — объекты транспортной инфраструктуры
- Тр-61.2 / ПК-17 — индексы согласно Генеральному плану города Перми

Прочие позиции

- граница планировочного района
- наименование улиц
- здания и сооружения
- улично-дорожная сеть, этапы развития не установлены, определяются инвестиционными программами
- природно-рекреационные территории


Этапы развития объектов инженерной инфраструктуры представлены на чертежах 9-15

ПРОЕКТ ПЛАНИРОВКИ ТЕРРИТОРИИ 4 ФРАГМЕНТ 7 ВКЛЮЧ. В МОТОВИЛИХИНСКОМ РАЙОНЕ ГОРОДА ПЕРМИ

ОСНОВНАЯ ЧАСТЬ

ПЛАНИРОВКА ТЕРРИТОРИИ. ПЛАНИРУЕМЫЕ ОБЪЕКТЫ ИНЖЕНЕРНОЙ ИНФРАСТРУКТУРЫ. СИСТЕМА ХОЗЯЙСТВЕННО-ФЕКАЛЬНОЙ КАНАЛИЗАЦИИ

ЧЕРТЕЖ 10

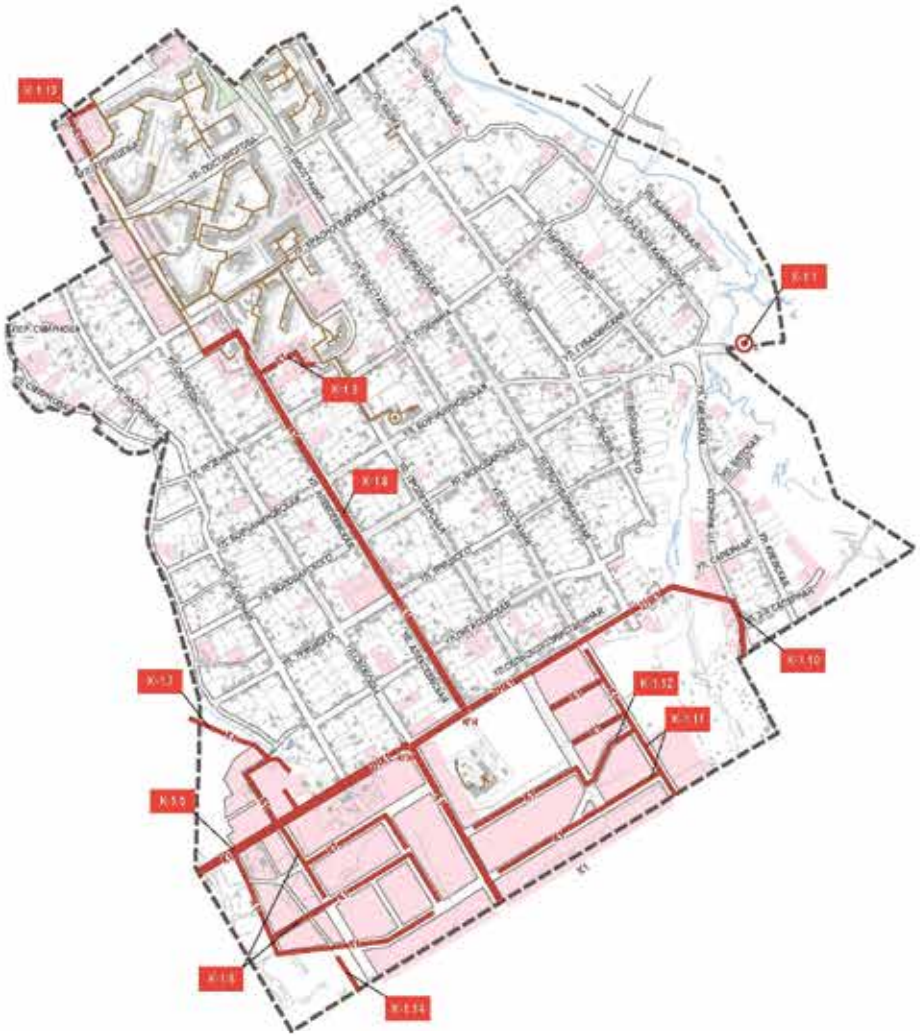

УСЛОВНЫЕ ОБОЗНАЧЕНИЯ


ПОЗИЦИИ, ПОДЛЕЖАЩИЕ УТВЕРЖДЕНИЮ


Объекты инженерной инфраструктуры системы хозяйственно-фекальной канализации, планируемые к строительству / реконструкции

- строительство напорных коллекторов
- строительство самотечных коллекторов
- строительство сетей уличной сети
- строительство КНС
- индексы мероприятий


ПРОЧИЕ ПОЗИЦИИ

- границы планировочного района
- красные линии
- наименование улиц
- озелененные территории общего пользования
- планируемые объекты капитального строительства
- существующие объекты капитального строительства
- существующие объекты системы хозяйственно-фекальной канализации
- гидрография

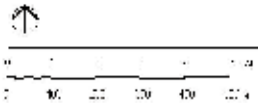

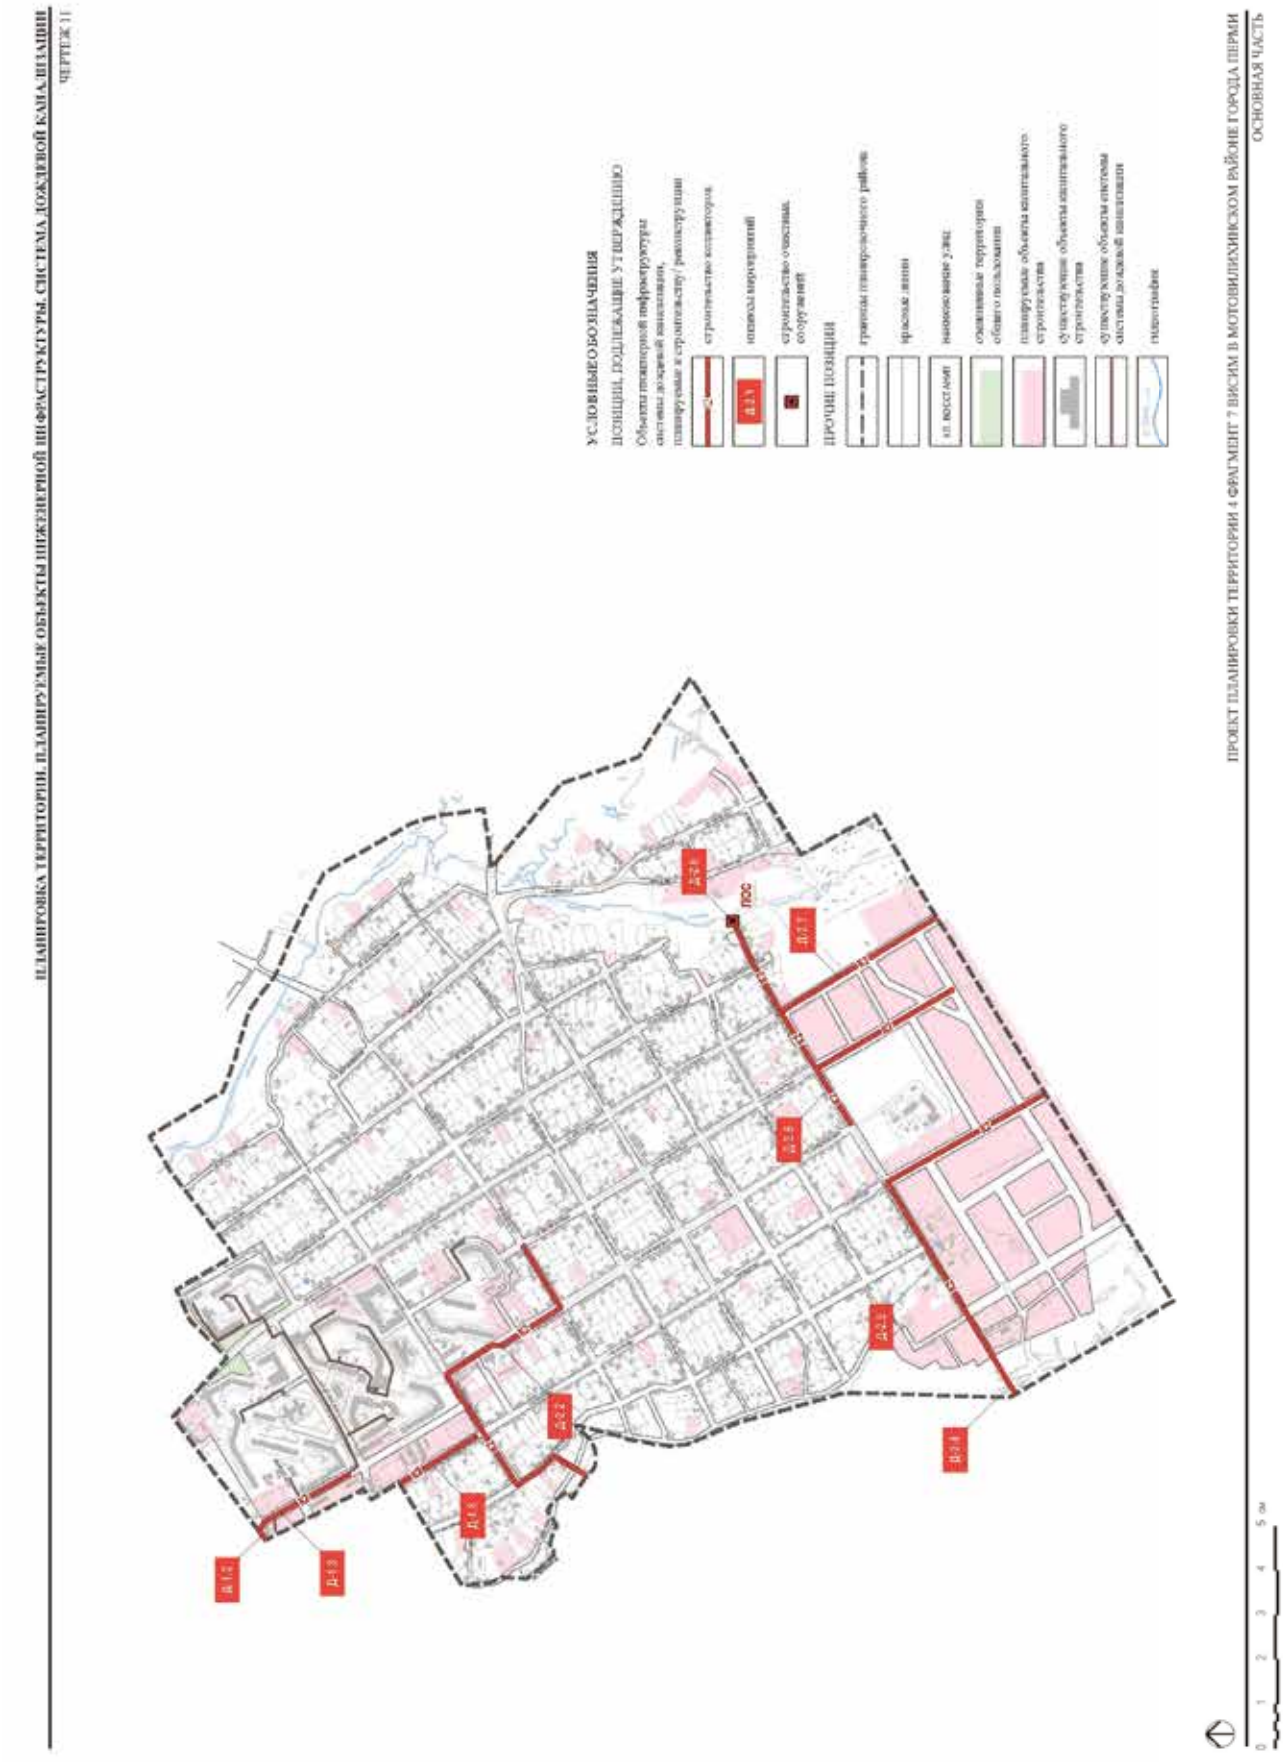
ПЛАНИРОВКА ТЕРРИТОРИИ. ПЛАНИРУЕМЫЕ ОБЪЕКТЫ ИНЖЕНЕРНОЙ ИНФРАСТРУКТУРЫ. СИСТЕМА ДОЖДЕВОЙ КАНАЛИЗАЦИИ
ЧЕРТЕЖ 11
УСЛОВНЫЕ ОБОЗНАЧЕНИЯ
ПОЗИЦИИ, ПОДЛЕЖАЩИЕ УТВЕРЖДЕНИЮ
Объекты транспортной инфраструктуры
системы дождевой канализации,
планируемые к строительству / реконструкции
строительство коллекторов
номера мероприятий
строительство очистных сооружений
ПРОЧИЕ ПОЗИЦИИ
границы планировочного района
красные линии
наименование улиц
озелененные территории общего пользования
планируемые объекты капитального строительства
существующие объекты капитального строительства
существующие объекты системы дождевой канализации
гидрография
ПРОЕКТ ПЛАНИРОВКИ ТЕРРИТОРИИ 4 ФРАГМЕНТ 7 ВИСИМ В МОТОВИЛИХИНСКОМ РАЙОНЕ ГОРОДА ПЕРМИ
ОСНОВНАЯ ЧАСТЬ
ПОС
Д-1.1
Д-1.2
Д-1.3
Д-1.4
Д-1.5
Д-1.6
Д-1.7
Д-1.8
Д-2.1
Д-2.2
Д-2.3
0
100
200
300
400
500 м
1
2
3
4
5 см

ЧЕРТЕЖ 12

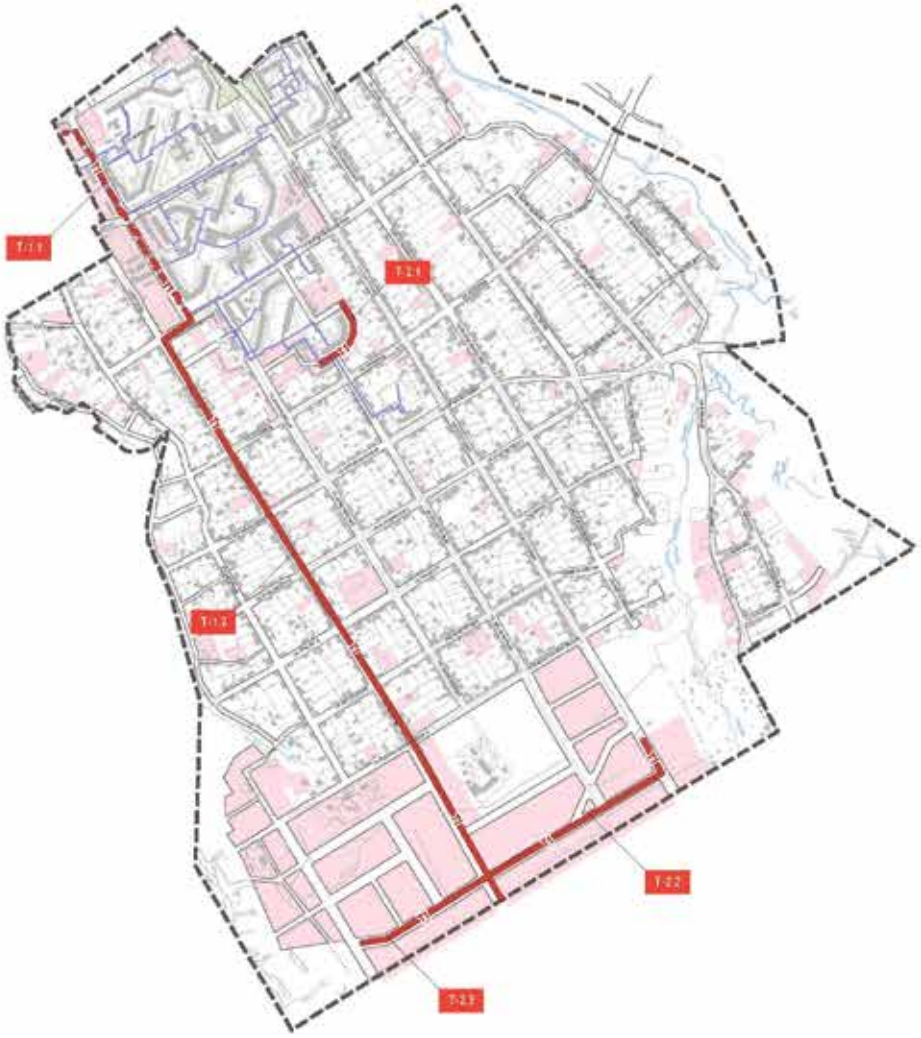

УСЛОВНЫЕ ОБОЗНАЧЕНИЯ

ПОЗИЦИИ, ПОДЛЕЖАЩИЕ УТВЕРЖДЕНИЮ

Объекты инженерной инфраструктуры системы теплоснабжения, планируемые к строительству/реконструкции

- строительство тепловых сетей
- реконструкция тепловых сетей
- Т-1.2 — индекс мероприятий

ПРОЧИЕ ПОЗИЦИИ

- граница планировочного района
- красные линии
- ул. Парковая — наименование улиц
- озелененные территории общего пользования
- планируемые объекты капитального строительства
- существующие объекты капитального строительства
- существующие объекты системы теплоснабжения
- гидрография

ЧЕРТЕЖ 13



УСЛОВНЫЕ ОБОЗНАЧЕНИЯ

ПОЗИЦИИ, ПОДЛЕЖАЩИЕ УТВЕРЖДЕНИЮ


Объекты инженерной инфраструктуры системы газоснабжения, планируемые к строительству / реконструкции

- строительство сетей низкого давления
- строительство ШРП
- Г-12 — индекс мероприятий

ПРОЧИЕ ПОЗИЦИИ


- границы планировочного района
- красные линии
- ул. ПАРУСНАЯ — наименование улиц
- озелененные территории общего пользования
- планируемые объекты капитального строительства
- существующие объекты капитального строительства
- существующие объекты системы газоснабжения
- гидрография

0 1 2 3 4 5 см
0 100 200 300 400 500 м

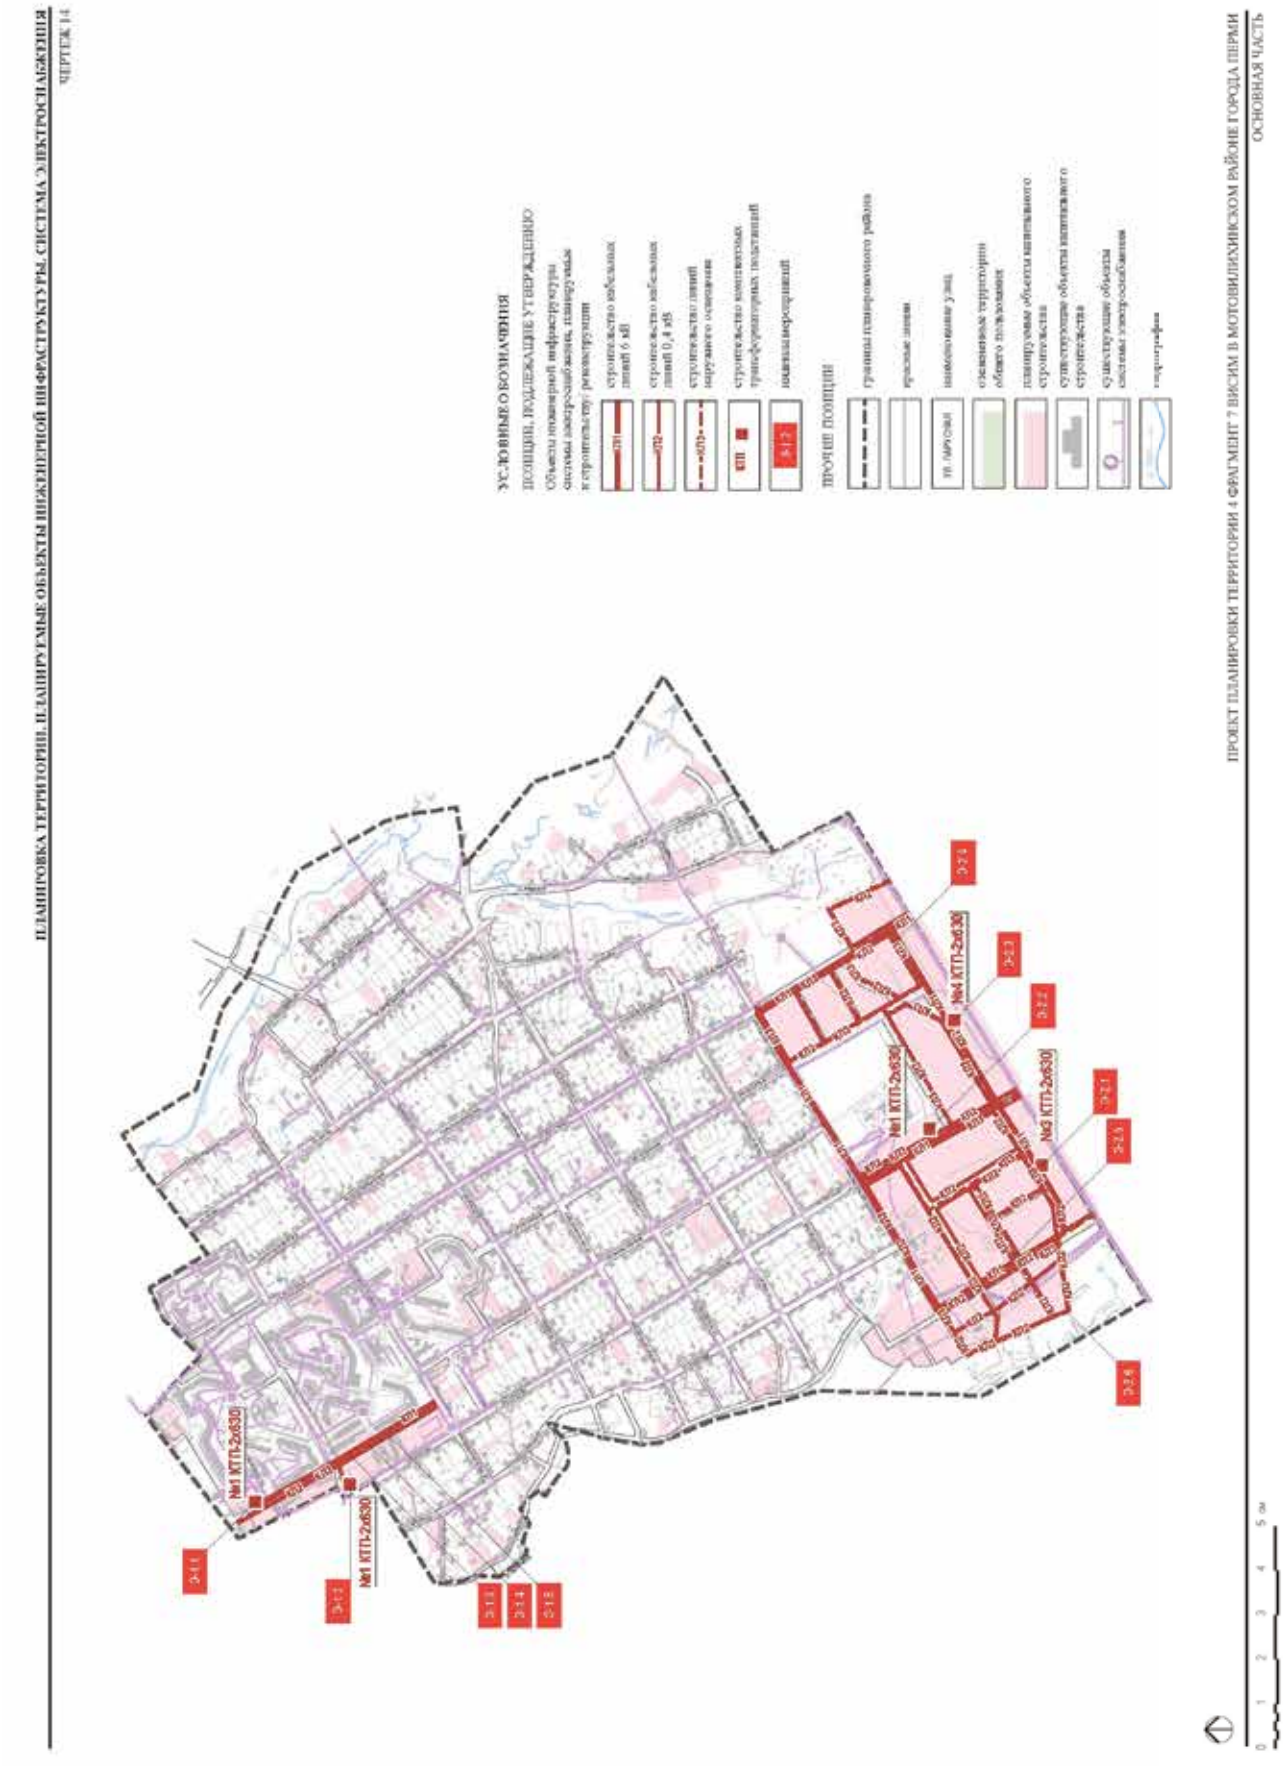
ПЛАНИРОВКА ТЕРРИТОРИИ. ПЛАНИРУЕМЫЕ ОБЪЕКТЫ ИНЖЕНЕРНОЙ ИНФРАСТРУКТУРЫ. СИСТЕМА ЭЛЕКТРОСНАБЖЕНИЯ
ЧЕРТЕЖ 14
ПРОЕКТ ПЛАНИРОВКИ ТЕРРИТОРИИ 4 ФРАГМЕНТ 7 ВИСИМ В МОТОВИЛИХИНСКОМ РАЙОНЕ ГОРОДА ПЕРМИ
ОСНОВНАЯ ЧАСТЬ
УСЛОВНЫЕ ОБОЗНАЧЕНИЯ
ПОЗИЦИИ, ПОДЛЕЖАЩИЕ УТВЕРЖДЕНИЮ
Объекты инженерной инфраструктуры
системы электроснабжения, планируемые
к строительству/реконструкции
строительство кабельных линий 6 кВ
строительство кабельных линий 0,4 кВ
строительство линий наружного освещения
строительство комплексных трансформаторных подстаний
номера мероприятий
ПРОЧИЕ ПОЗИЦИИ
границы планировочного района
красные линии
зоны ограничений
озелененные территории общего пользования
планируемые объекты капитального строительства
существующие объекты капитального строительства
существующие объекты системы электроснабжения
гидрография
№1 КТП-2х630
№4 КТП-2х630
№6 КТП-2х630
№1 КТП-2х630
0 100 200 300 400 500 м
0 1 2 3 4 5 см

ПЛАНИРОВКА ТЕРРИТОРИИ. КРАСНЫЕ ЛИНИИ

ЧЕРТЕЖ 1

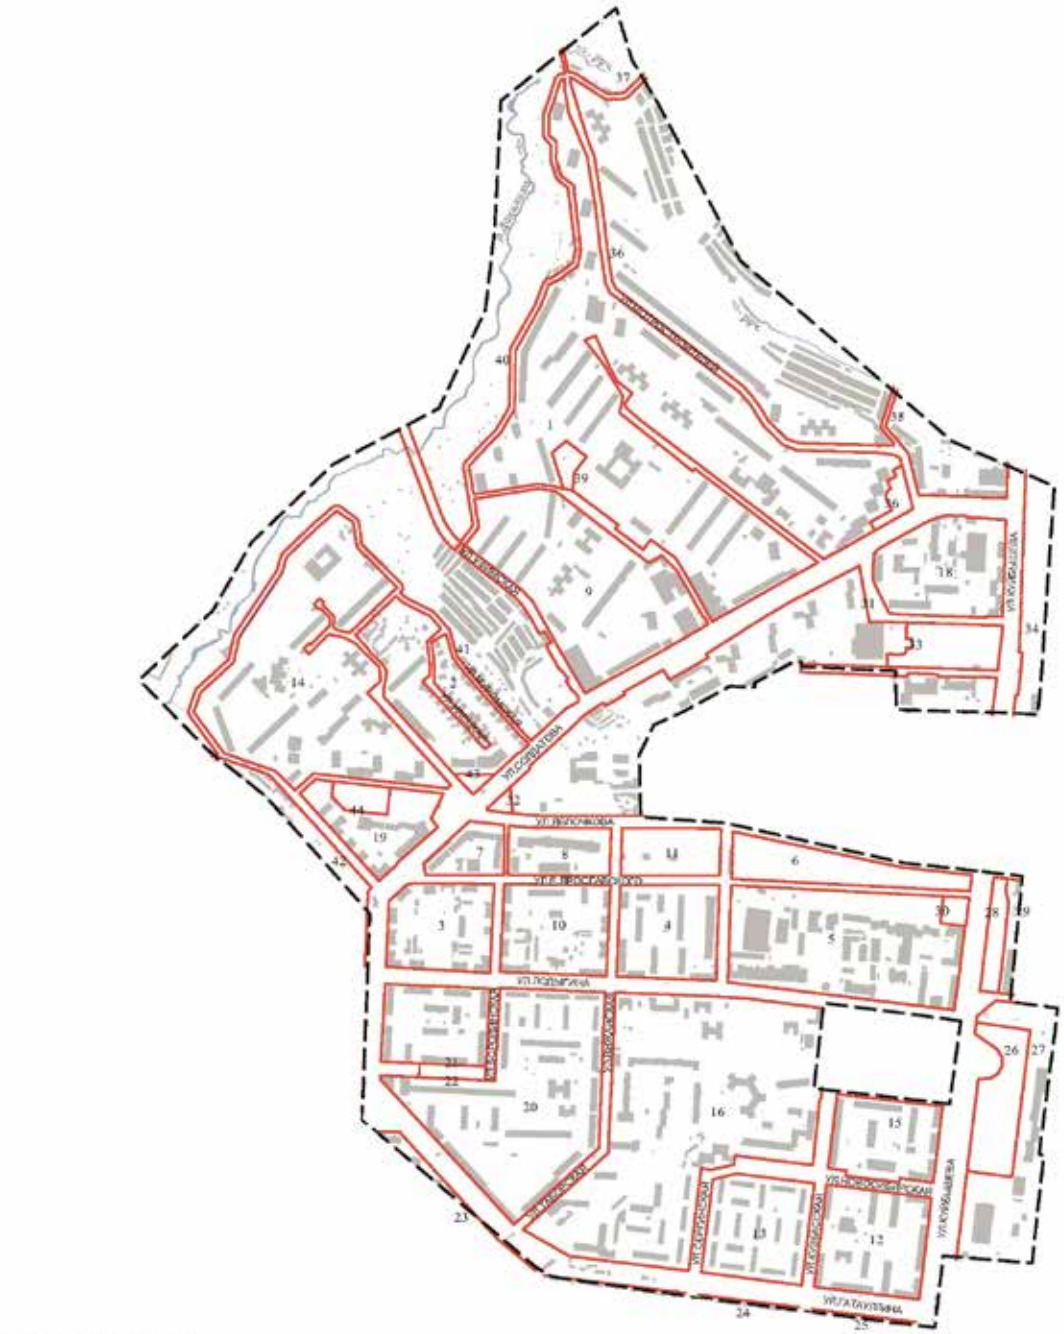

УСЛОВНЫЕ ОБОЗНАЧЕНИЯ

красные линии

Прочие позиции

граница планировочного района

УЛ. ЛОДЫГИНА наименование улиц

здания и сооружения

25 порядковый номер элемента планировочной структуры

ПЛАНИРОВКА ТЕРРИТОРИИ. ЛИНИИ РЕГУЛИРОВАНИЯ ЗАСТРОЙКИ

ЧЕРТЕЖ 2



УСЛОВНЫЕ ОБОЗНАЧЕНИЯ

линии регулирования застройки

Прочие позиции


граница планировочного района

УЛ. ЛОДЫГИНА наименование улиц

здания и сооружения

ПЛАНИРОВКА ТЕРРИТОРИИ. ЭЛЕМЕНТЫ ПЛАНИРОВОЧНОЙ СТРУКТУРЫ

ЧЕРТЕЖ 3

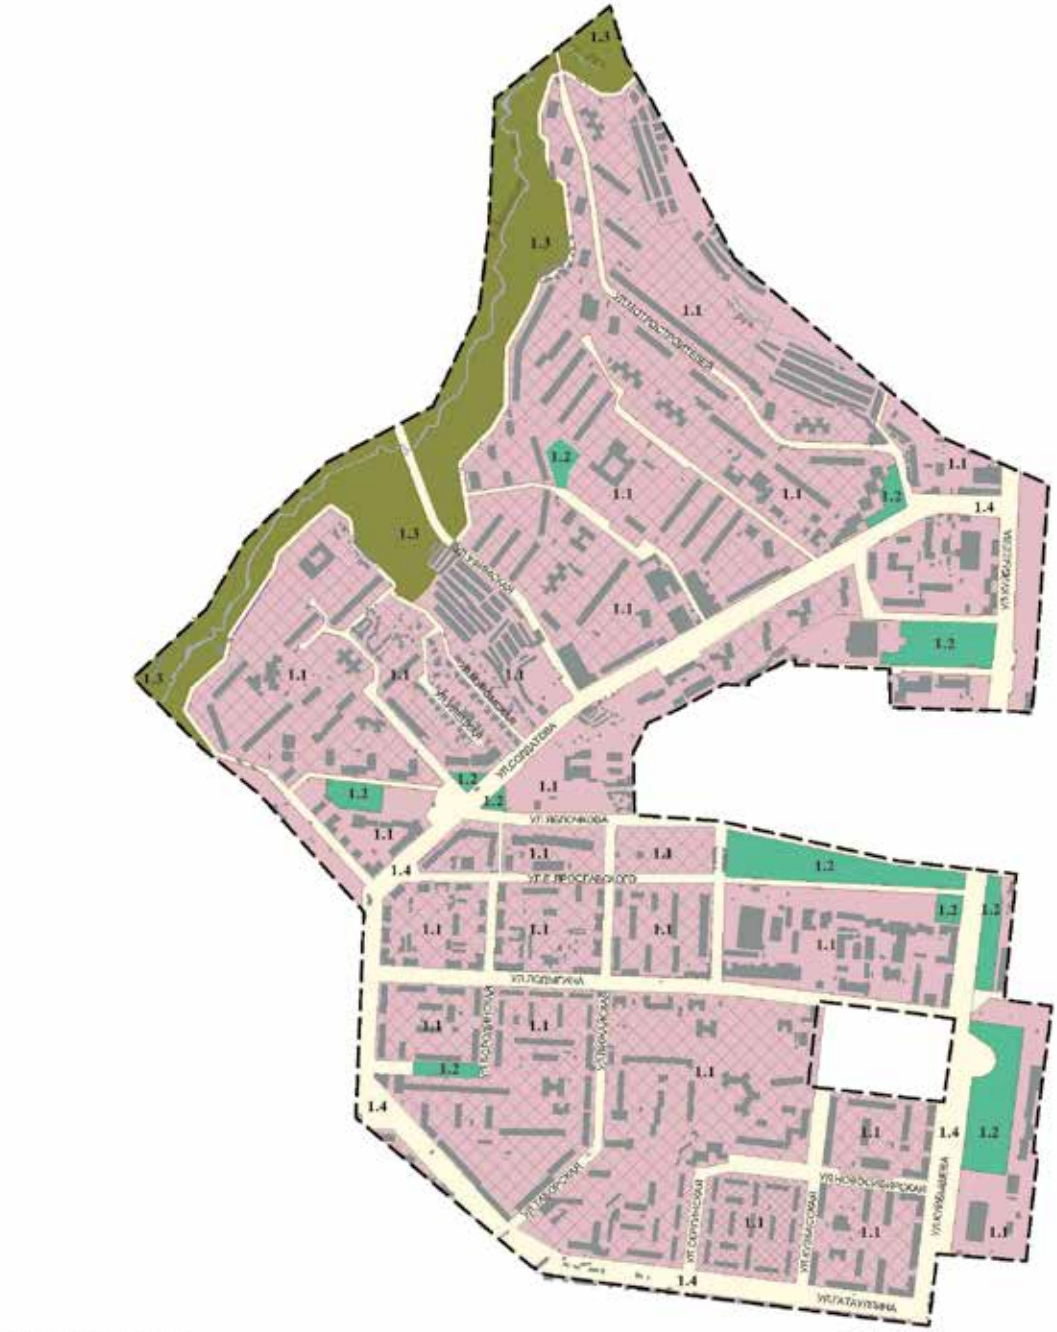

УСЛОВНЫЕ ОБОЗНАЧЕНИЯ

		Параметры возможной предельной высоты жилой застройки	Прочие позиции
	границы элементов планировочной структуры		
1.1	зоны размещения объектов капитального строительства	до 10.5 м	граница планировочного района
1.2	территории общего пользования с элементами озеленения, участки зеленых насаждений	не выше 6 этажей	ул. Лодыгина наименование улиц
1.3	природно-рекреационные территории	4 этажа и выше	здания и сооружения
1.4	зоны размещения линейных объектов транспортной и инженерной инфраструктур		

ПЛАНИРОВКА ТЕРРИТОРИИ. ОБЪЕКТЫ ТРАНСПОРТНОЙ ИНФРАСТРУКТУРЫ. ВИДЫ УЛИЦ ПО НАЗНАЧЕНИЮ

ЧЕРТЕЖ 4



УСЛОВНЫЕ ОБОЗНАЧЕНИЯ

Виды улиц по назначению

- улицы общегородские
- улицы районные
- улицы квартальные
- улицы квартальные вспомогательные

Прочие позиции

- граница планировочного района
- наименование улиц
- здания и сооружения
- границы элементов планировочной структуры
- природно-рекреационные территории
- улицы районные на перспективу
- пешеходные и велосипедные связи вне улично-дорожной сети
- зоны ограничения с целью обеспечения доступа

ПЛАНИРОВКА ТЕРРИТОРИИ. ОБЪЕКТЫ ТРАНСПОРТНОЙ ИНФРАСТРУКТУРЫ. ВИДЫ УЛИЦ ПО РАСПОЛОЖЕНИЮ В ПЛАНИРОВОЧНОЙ СТРУКТУРЕ ГОРОДА

ЧЕРТЕЖ 3



УСЛОВНЫЕ ОБОЗНАЧЕНИЯ

Виды улиц по расположению в планировочной структуре города


- улицы продольные
- улицы радиальные
- улицы вдоль кромок оврагов, лесов, парков, долин рек
- улицы обычные стандартные

Прочие позиции

- граница планировочного района
- ул. Родыгина — наименование улиц
- здания и сооружения
- природно-рекреационные территории
- улицы продольные на перспективу

ПЛАНИРОВКА ТЕРРИТОРИИ. ОБЪЕКТЫ ТРАНСПОРТНОЙ ИНФРАСТРУКТУРЫ. ГОРОДСКОЙ ОБЩЕСТВЕННЫЙ ТРАНСПОРТ

ЧЕРТЕЖ 6

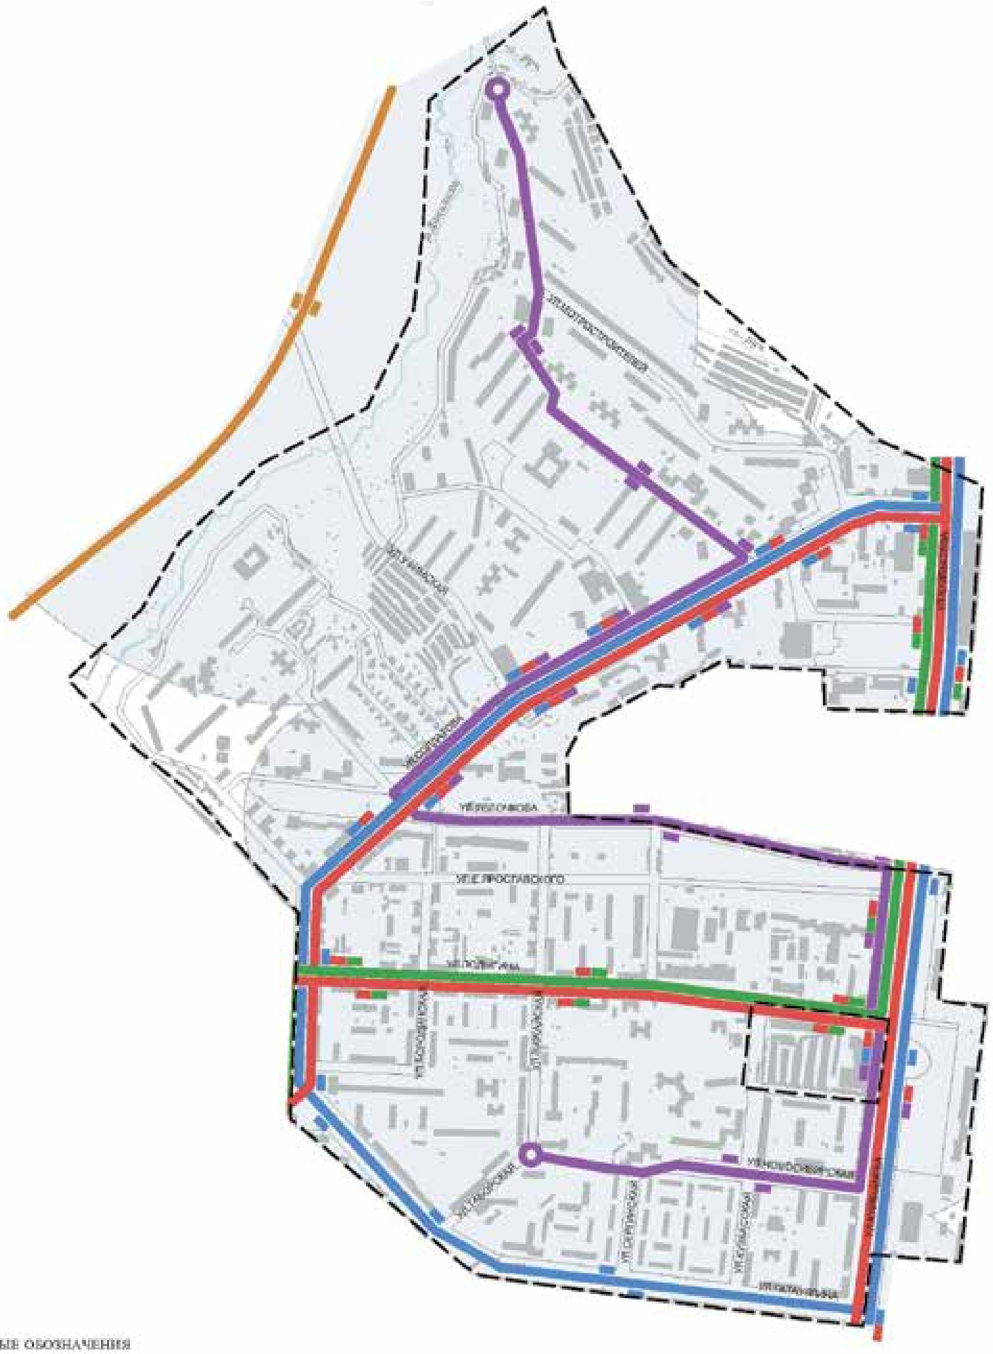

УСЛОВНЫЕ ОБОЗНАЧЕНИЯ

Линии движения и остановки общественного транспорта

- городской автобус
- трамвай
- троллейбус
- автобус малой вместимости
- конечная остановка общественного транспорта

Прочие позиции


- граница планировочного района
- наименование улиц
- здания и сооружения
- границы элементов планировочной структуры
- линии движения и остановки городской электрички
- зона пешеходной доступности остановок общественного транспорта (СТН Г- 250м) и городской электрички (800м)

ПРОЕКТ ПЛАНИРОВКИ ТЕРРИТОРИИ 4 ФРАГМЕНТ 8 СОЛДАТОВА В СВЕРДЛОВСКОМ РАЙОНЕ ГОРОДА ПЕРМИ

ОСНОВНАЯ ЧАСТЬ

ПЛАНИРОВКА ТЕРРИТОРИИ. ОБЪЕКТЫ ТРАНСПОРТНОЙ ИНФРАСТРУКТУРЫ. РАЗМЕЩЕНИЕ ПАРКОВОЧНЫХ МЕСТ

ЧЕРТЕЖ 7

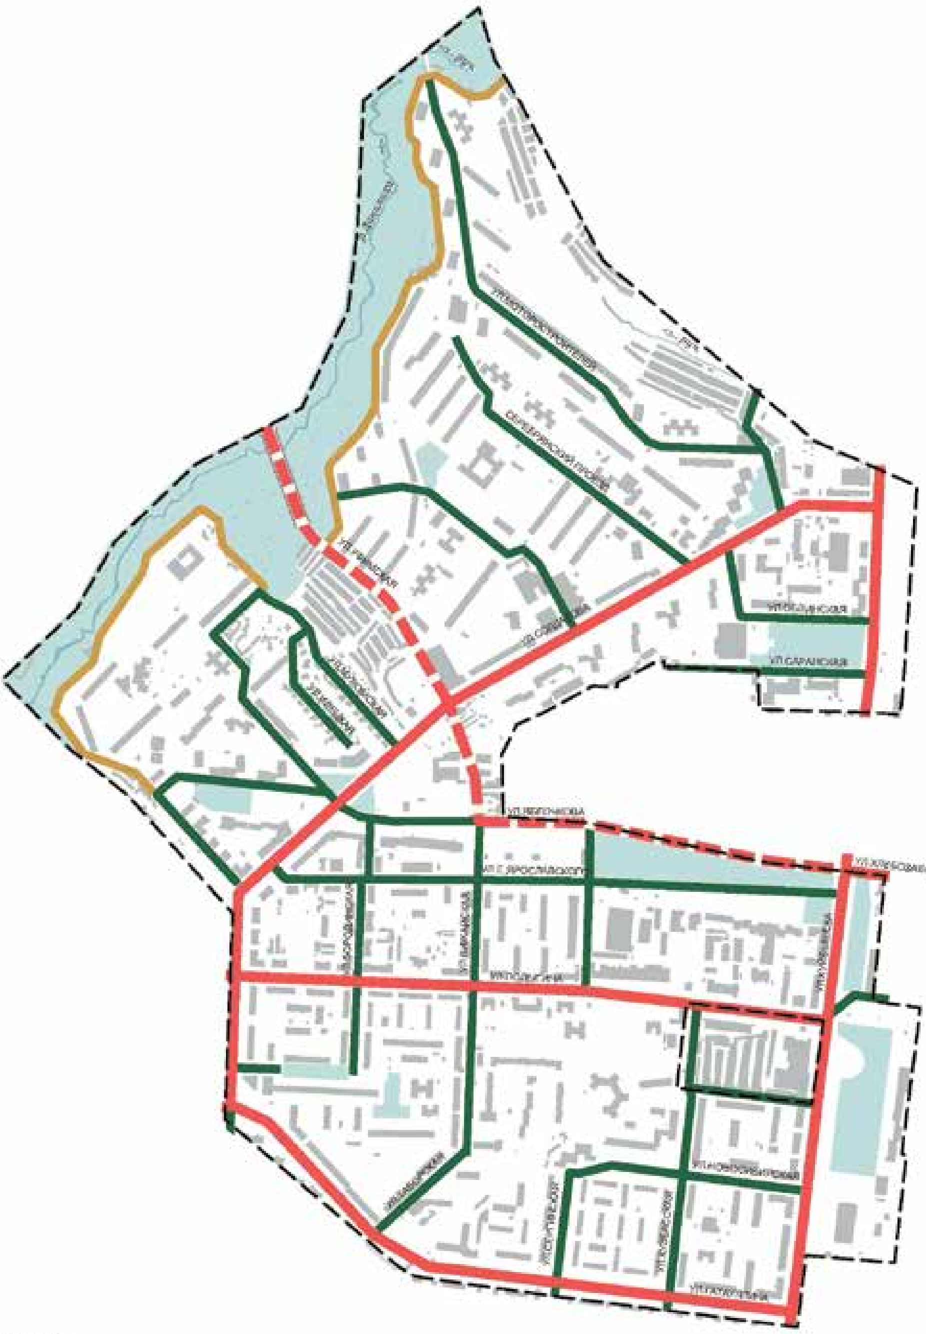

УСЛОВНЫЕ ОБОЗНАЧЕНИЯ

Размещение парковочных мест в профиле улично-дорожной сети


- запрещено
- разрешено
- не регламентируется

Прочие позиции

- граница планировочного района
- наименование улиц (УЛ. ЛОДЫГИНА)
- здания и сооружения
- инженерно-транспортные сооружения
- природно-рекреационные территории
- размещение парковочных мест в профиле улично-дорожной сети запрещено на перспективу

ПЛАНИРОВКА ТЕРРИТОРИИ
ЗОНЫ ПЛАНИРУЕМОГО РАЗМЕЩЕНИЯ ОБЪЕКТОВ СОЦИАЛЬНО-КУЛЬТУРНОГО И КОММУНАЛЬНО-БЫТОВОГО НАЗНАЧЕНИЯ, ИНЫХ ОБЪЕКТОВ КАПИТАЛЬНОГО СТРОИТЕЛЬСТВА

ЧЕРТЕЖ 8

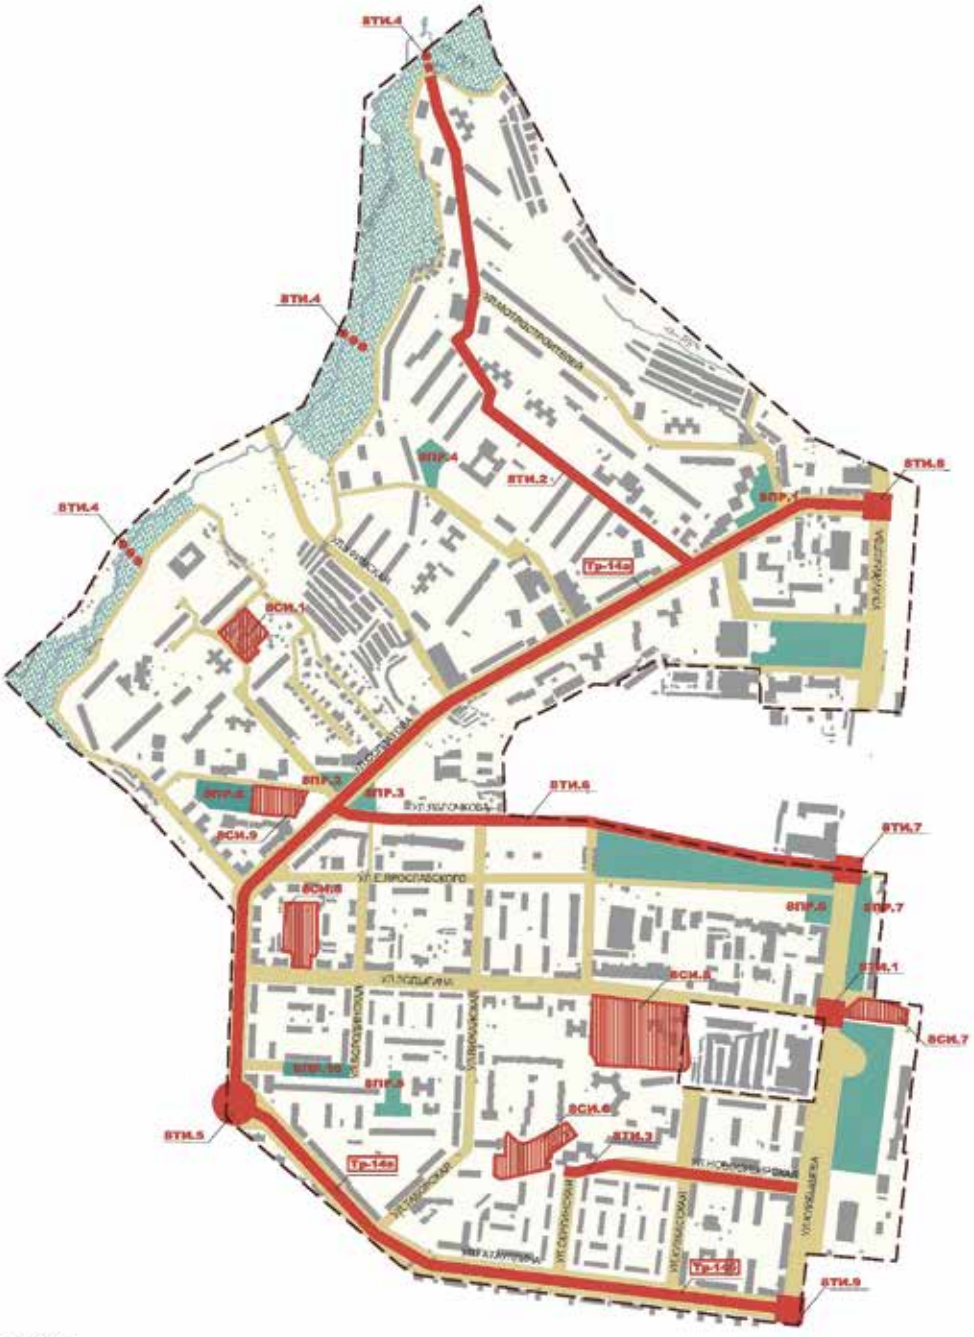

УСЛОВНЫЕ ОБОЗНАЧЕНИЯ

1.Границы зон планируемого размещения объектов капитального строительства социально-культурного, коммунально-бытового и иного назначения

ВСИ.1 — объекты социальной инфраструктуры и коммунально-бытового назначения

ВПР.1 — территории общего пользования с элементами озеленения

2.Мероприятия по планируемому размещению объектов капитального строительства

ВТИ.1 ВТИ.1 ВТИ.3 — объекты транспортной инфраструктуры


Тр-28в — индексы согласно Генеральному плану города Перми

Прочие позиции

- граница планировочного района
- ул. Лодыгина — наименование улиц
- здания и сооружения
- улично-дорожная сеть, мероприятия по развитию не установлены
- природно-рекреационные зоны

ПЛАНИРОВКА ТЕРРИТОРИИ. ПЛАНИРУЕМЫЕ ОБЪЕКТЫ ИНЖЕНЕРНОЙ ИНФРАСТРУКТУРЫ. СИСТЕМА ХОЗЯЙСТВЕННО-ФЕКАЛЬНОЙ КАНАЛИЗАЦИИ

ЧЕРТЕЖ 10

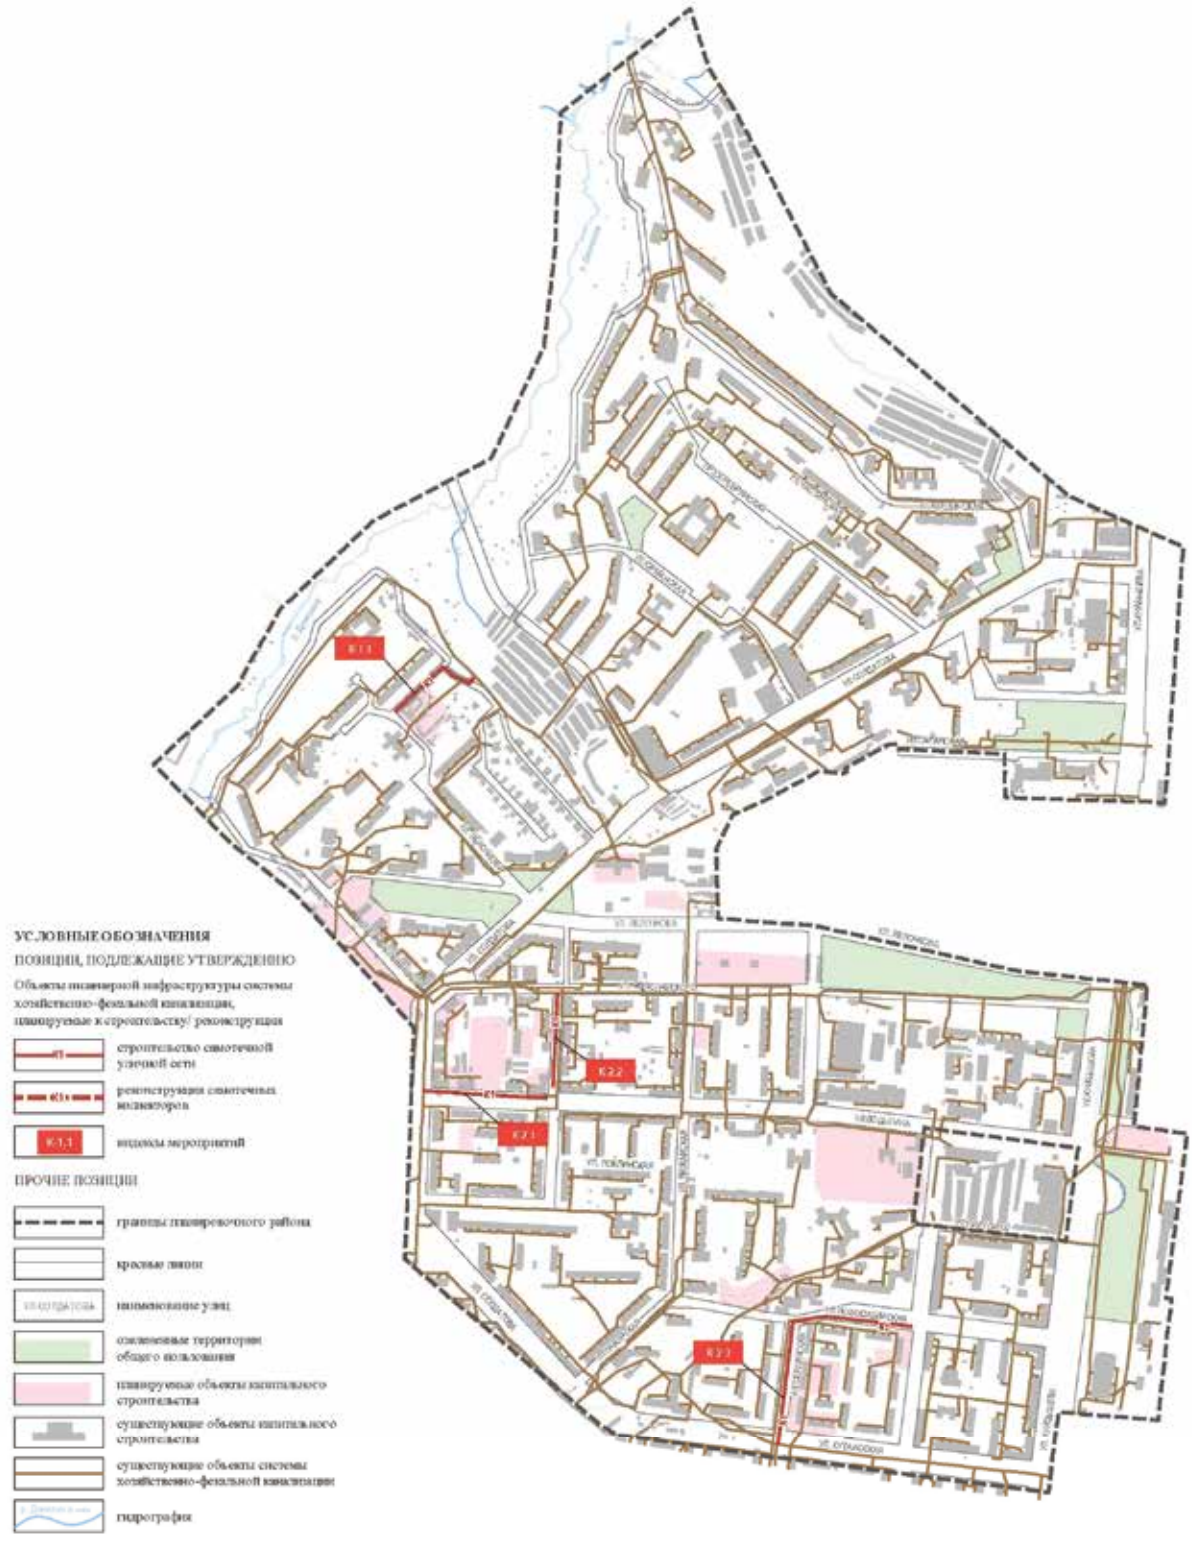


ПРОЕКТ ПЛАНИРОВКИ ТЕРРИТОРИИ 4 ФРАГМЕНТ 8 СОЛДАТОВА В СВЕРДЛОВСКОМ РАЙОНЕ ГОРОДА ПЕРМИ

ОСНОВНАЯ ЧАСТЬ

ПЛАНИРОВКА ТЕРРИТОРИИ. ПЛАНИРУЕМЫЕ ОБЪЕКТЫ ИНЖЕНЕРНОЙ ИНФРАСТРУКТУРЫ. СИСТЕМА ДОЖДЕВОЙ КАНАЛИЗАЦИИ

ЧЕРТЕЖ 11

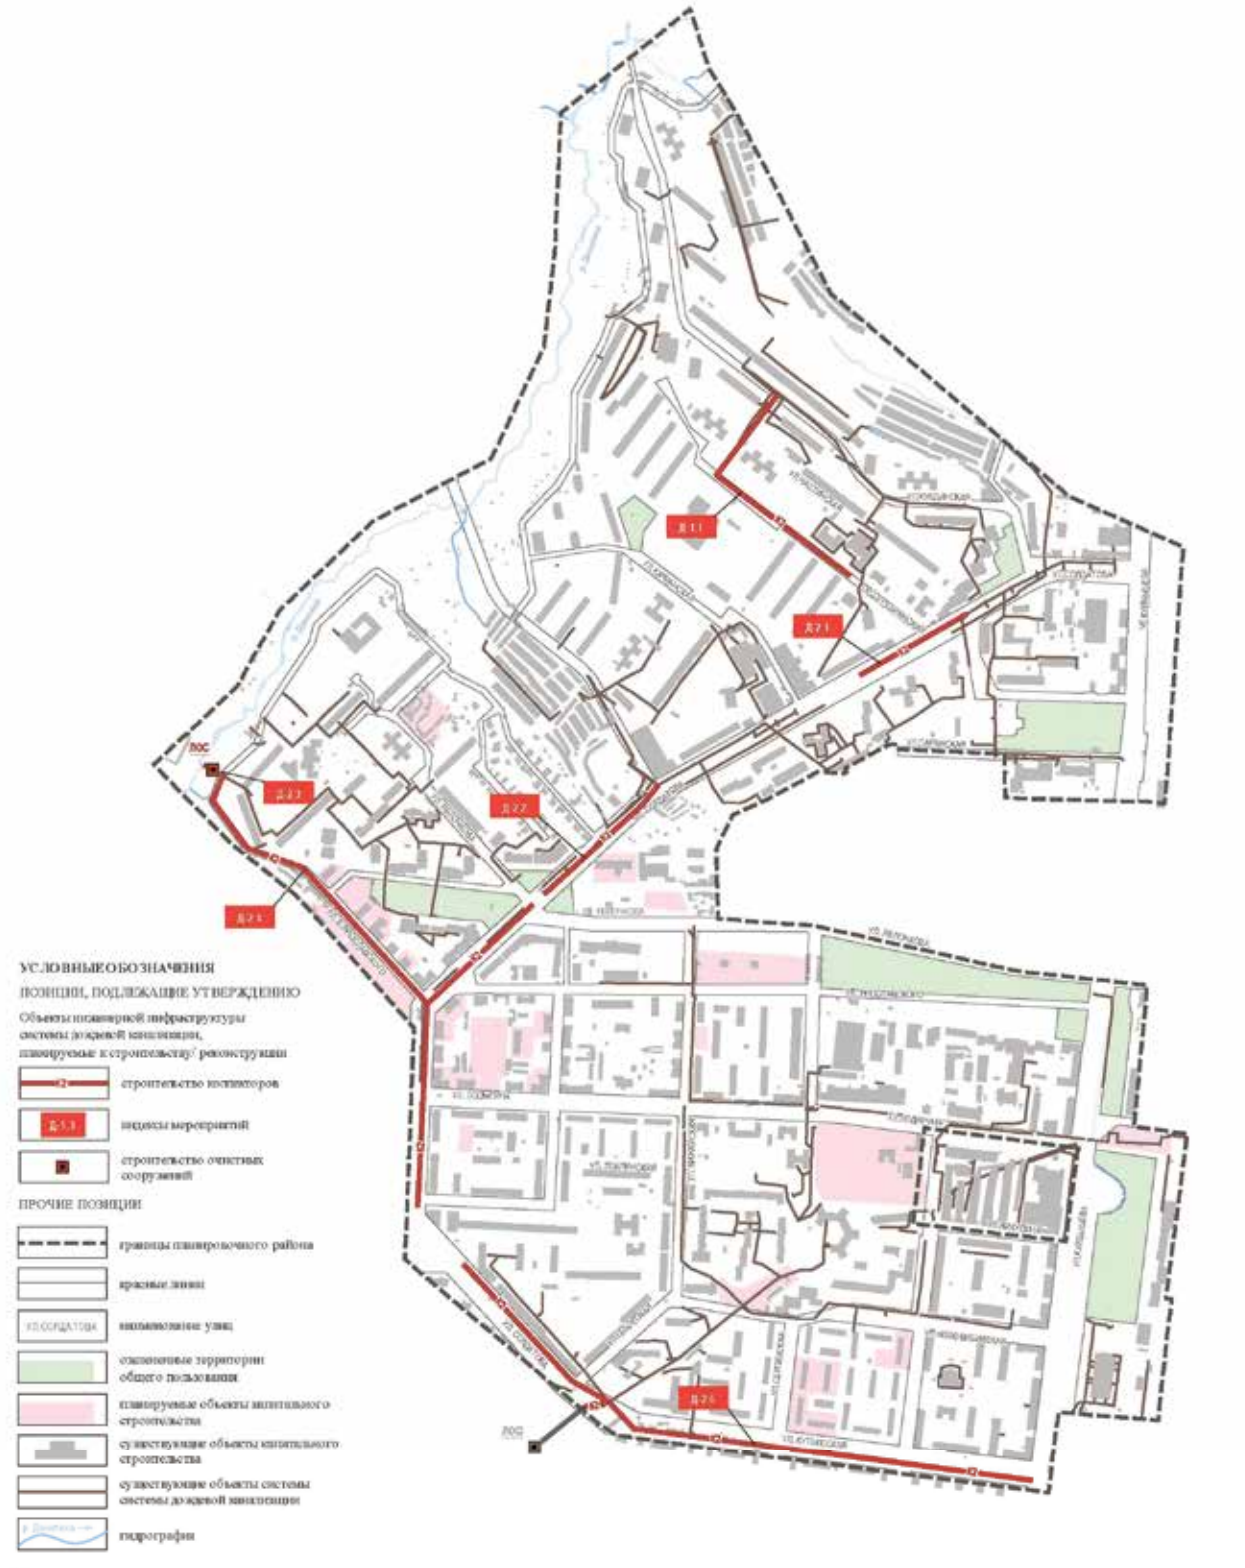


ПРОЕКТ ПЛАНИРОВКИ ТЕРРИТОРИИ 4 ФРАГМЕНТ 8 СОЛДАТОВА В СВЕРДЛОВСКОМ РАЙОНЕ ГОРОДА ПЕРМИ

ОСНОВНАЯ ЧАСТЬ


ПЛАНИРОВКА ТЕРРИТОРИИ. ПЛАНИРУЕМЫЕ ОБЪЕКТЫ ИНЖЕНЕРНОЙ ИНФРАСТРУКТУРЫ. СИСТЕМА ТЕПЛОСНАБЖЕНИЯ

ЧЕРТЕЖ 12

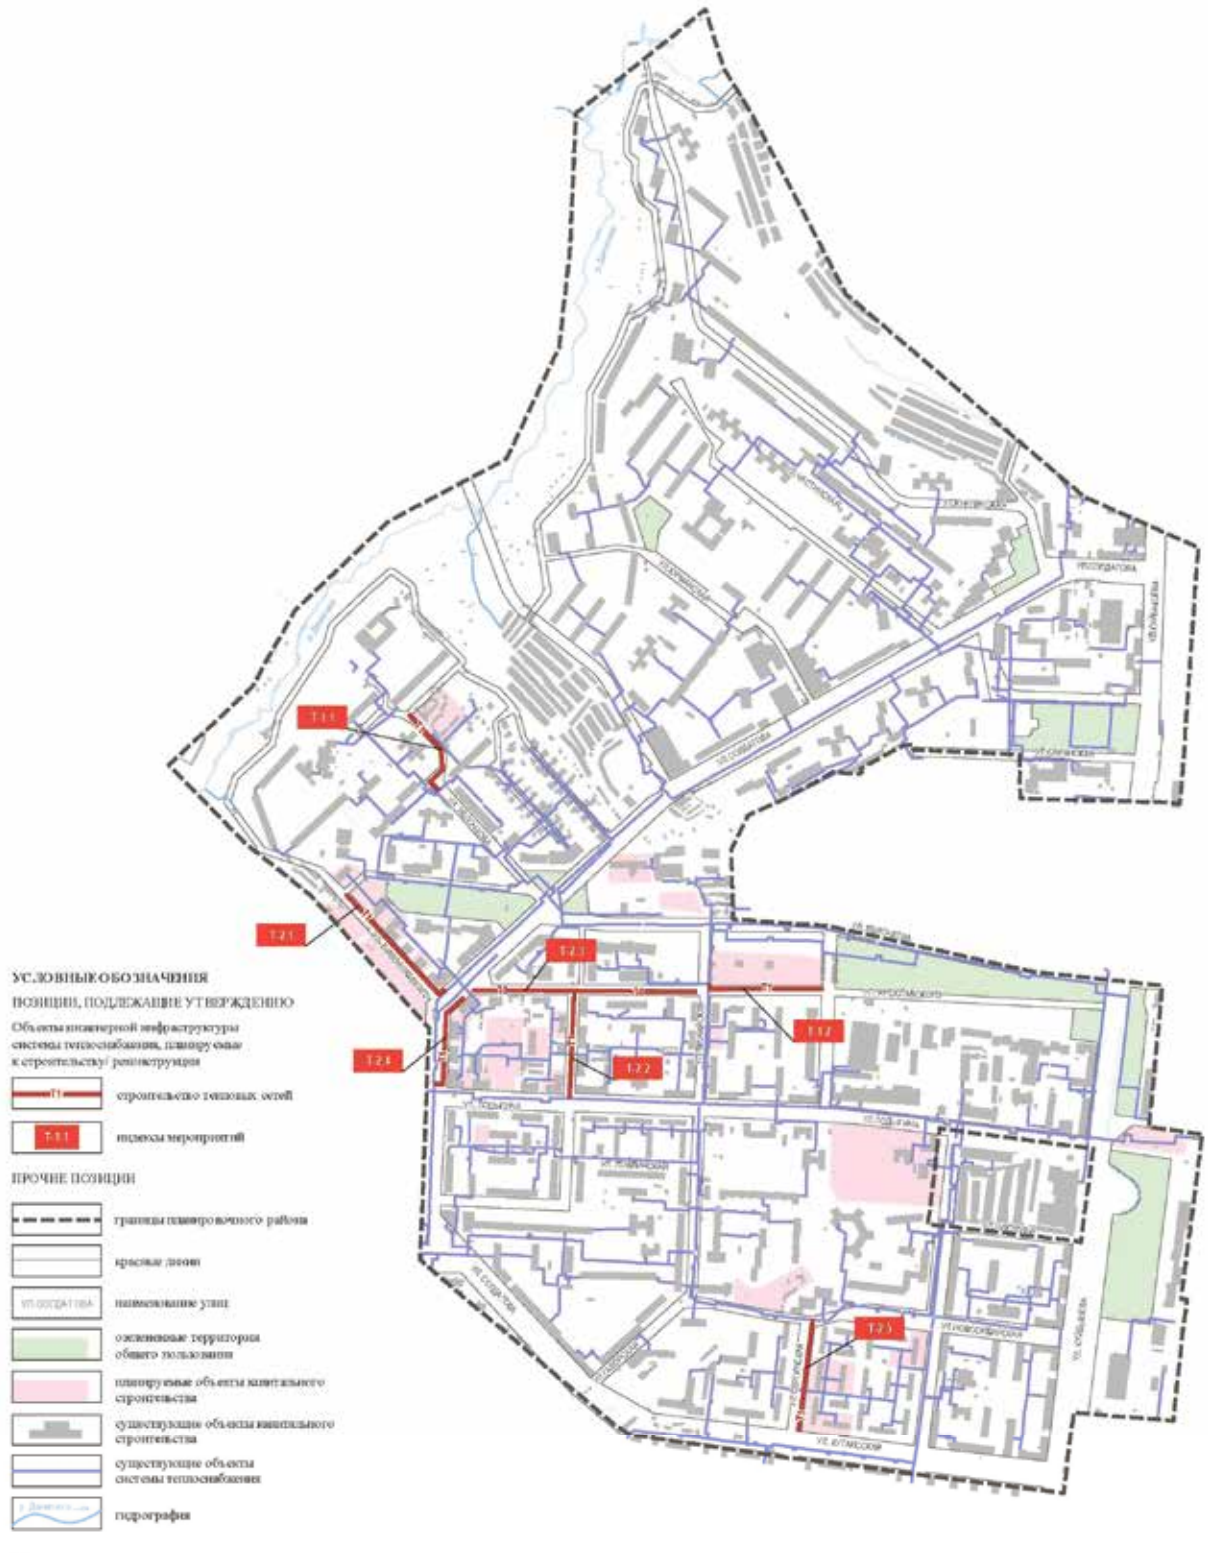


ПЛАНИРОВКА ТЕРРИТОРИИ. ПЛАНИРУЕМЫЕ ОБЪЕКТЫ ИНЖЕНЕРНОЙ ИНФРАСТРУКТУРЫ. СИСТЕМА ГАЗОСНАБЖЕНИЯ

ЧЕРТЕЖ 13

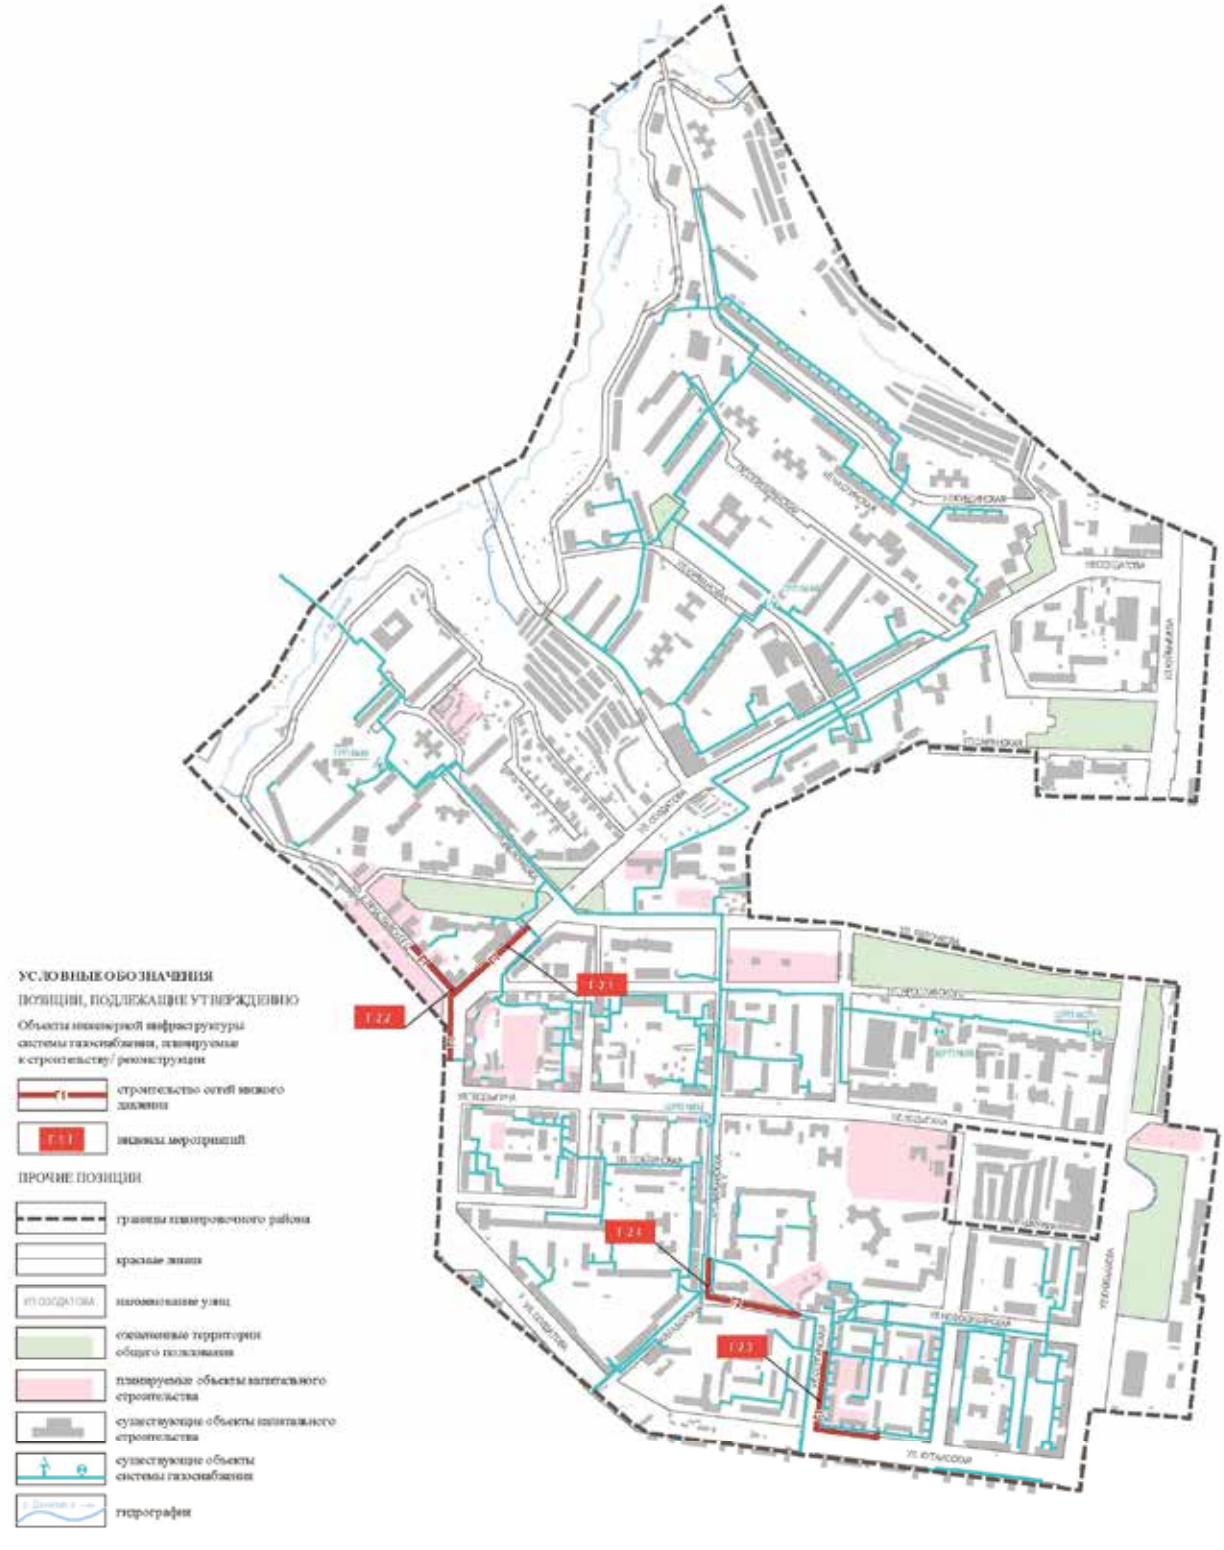

ПЛАНИРОВКА ТЕРРИТОРИИ. ПЛАНИРУЕМЫЕ ОБЪЕКТЫ ИНЖЕНЕРНОЙ ИНФРАСТРУКТУРЫ. СИСТЕМА ЭЛЕКТРОСНАБЖЕНИЯ

ЧЕРТЕЖ 14

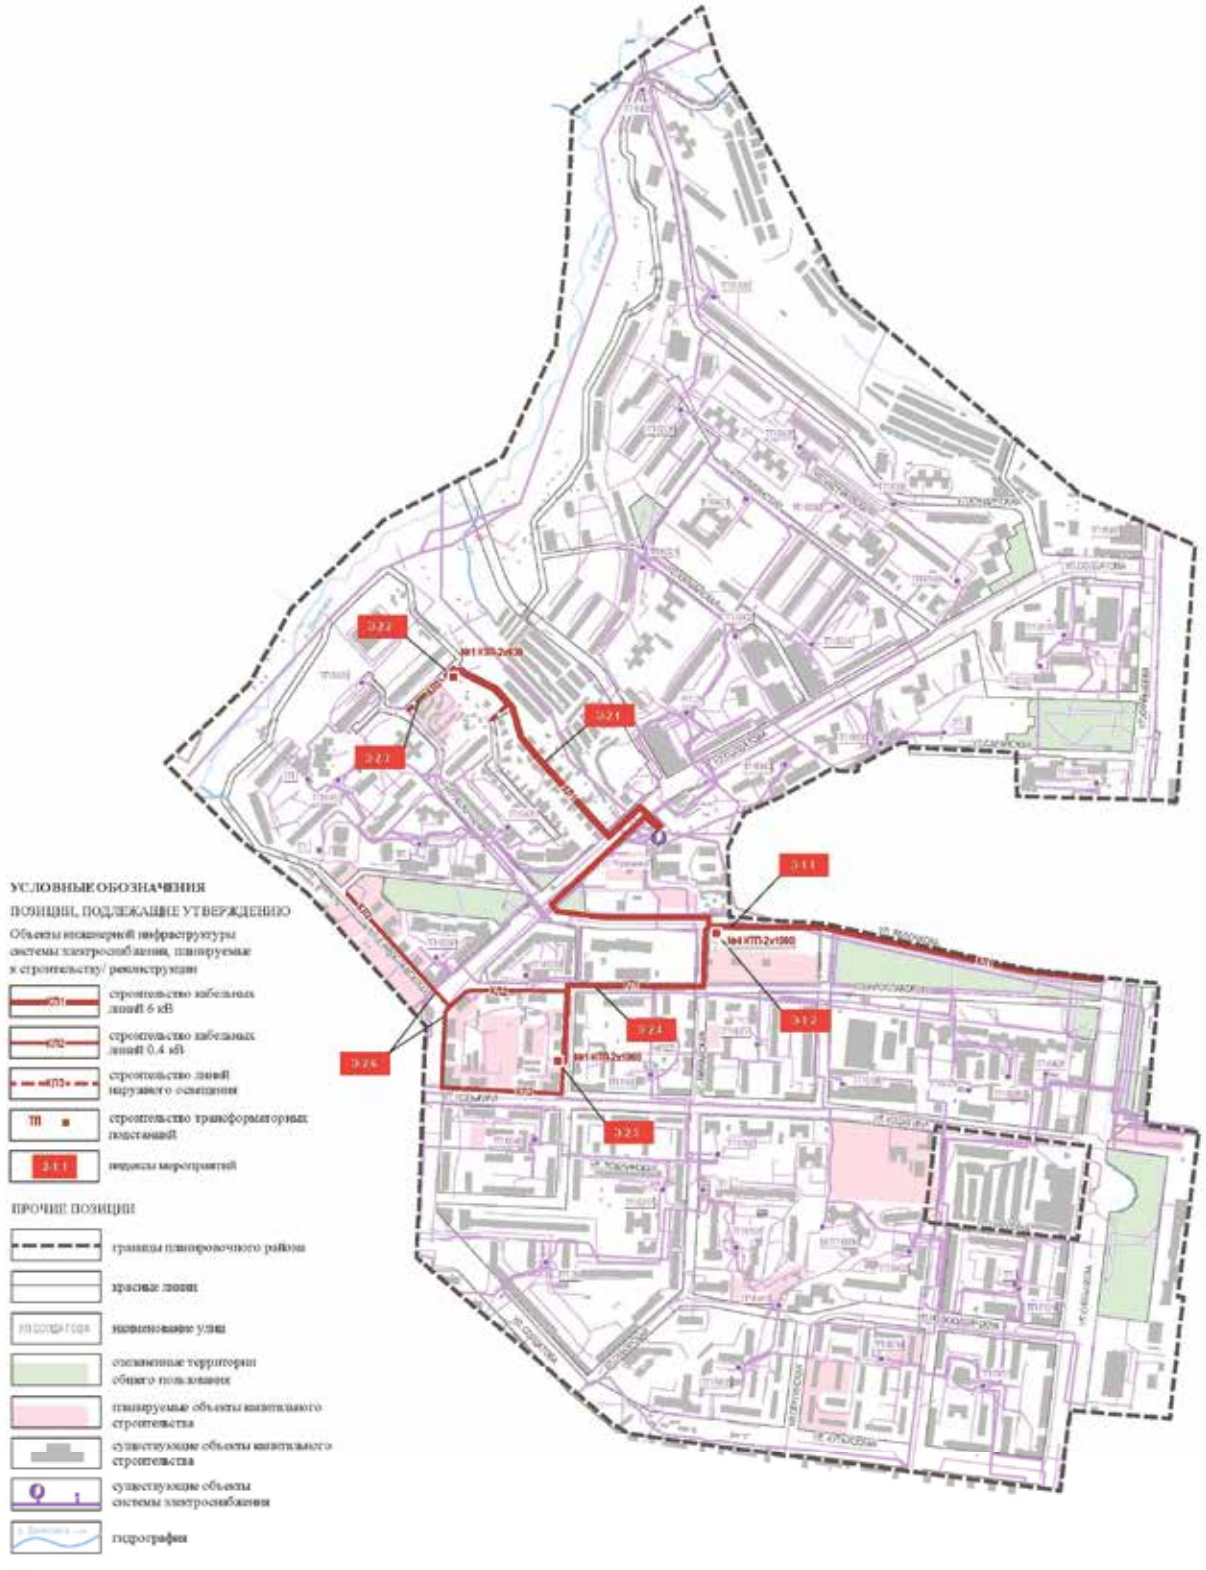

Планировка территории. Красные линии
Чертеж 1


Территория, ограниченная ул. Вагонной, ул. Хабаровской, ул. Красноводской в Дзержинском районе города Перми
Основная часть

Условные обозначения:

- Районные улицы
- Квартальные улицы
- Граница проекта планировки территории
- Красные линии изменяемые
- Красные линии (совпадают с линией регулирования застройки)
- 5 — Порядковый номер поворотной точки (см. ведомость координат)
- Границы земельных участков в соответствии с проектом межевания
- Противопожарная преграда

Ведомость координат поворотных точек красных линий

N	X	Y
1	3 461,86	-8 993,21
2	3 464,87	-8 712,98
3	3 594,62	-8 714,48
4	3 818,67	-8 500,62
5	4 010,92	-8 702,03
6	3 779,49	-8 916,48
7	3 693,70	-8 827,02
8	3 637,10	-8 882,57
9	3 637,91	-8 989,94
10	3 620,24	-8 990,40
11	3 537,97	-8 991,47

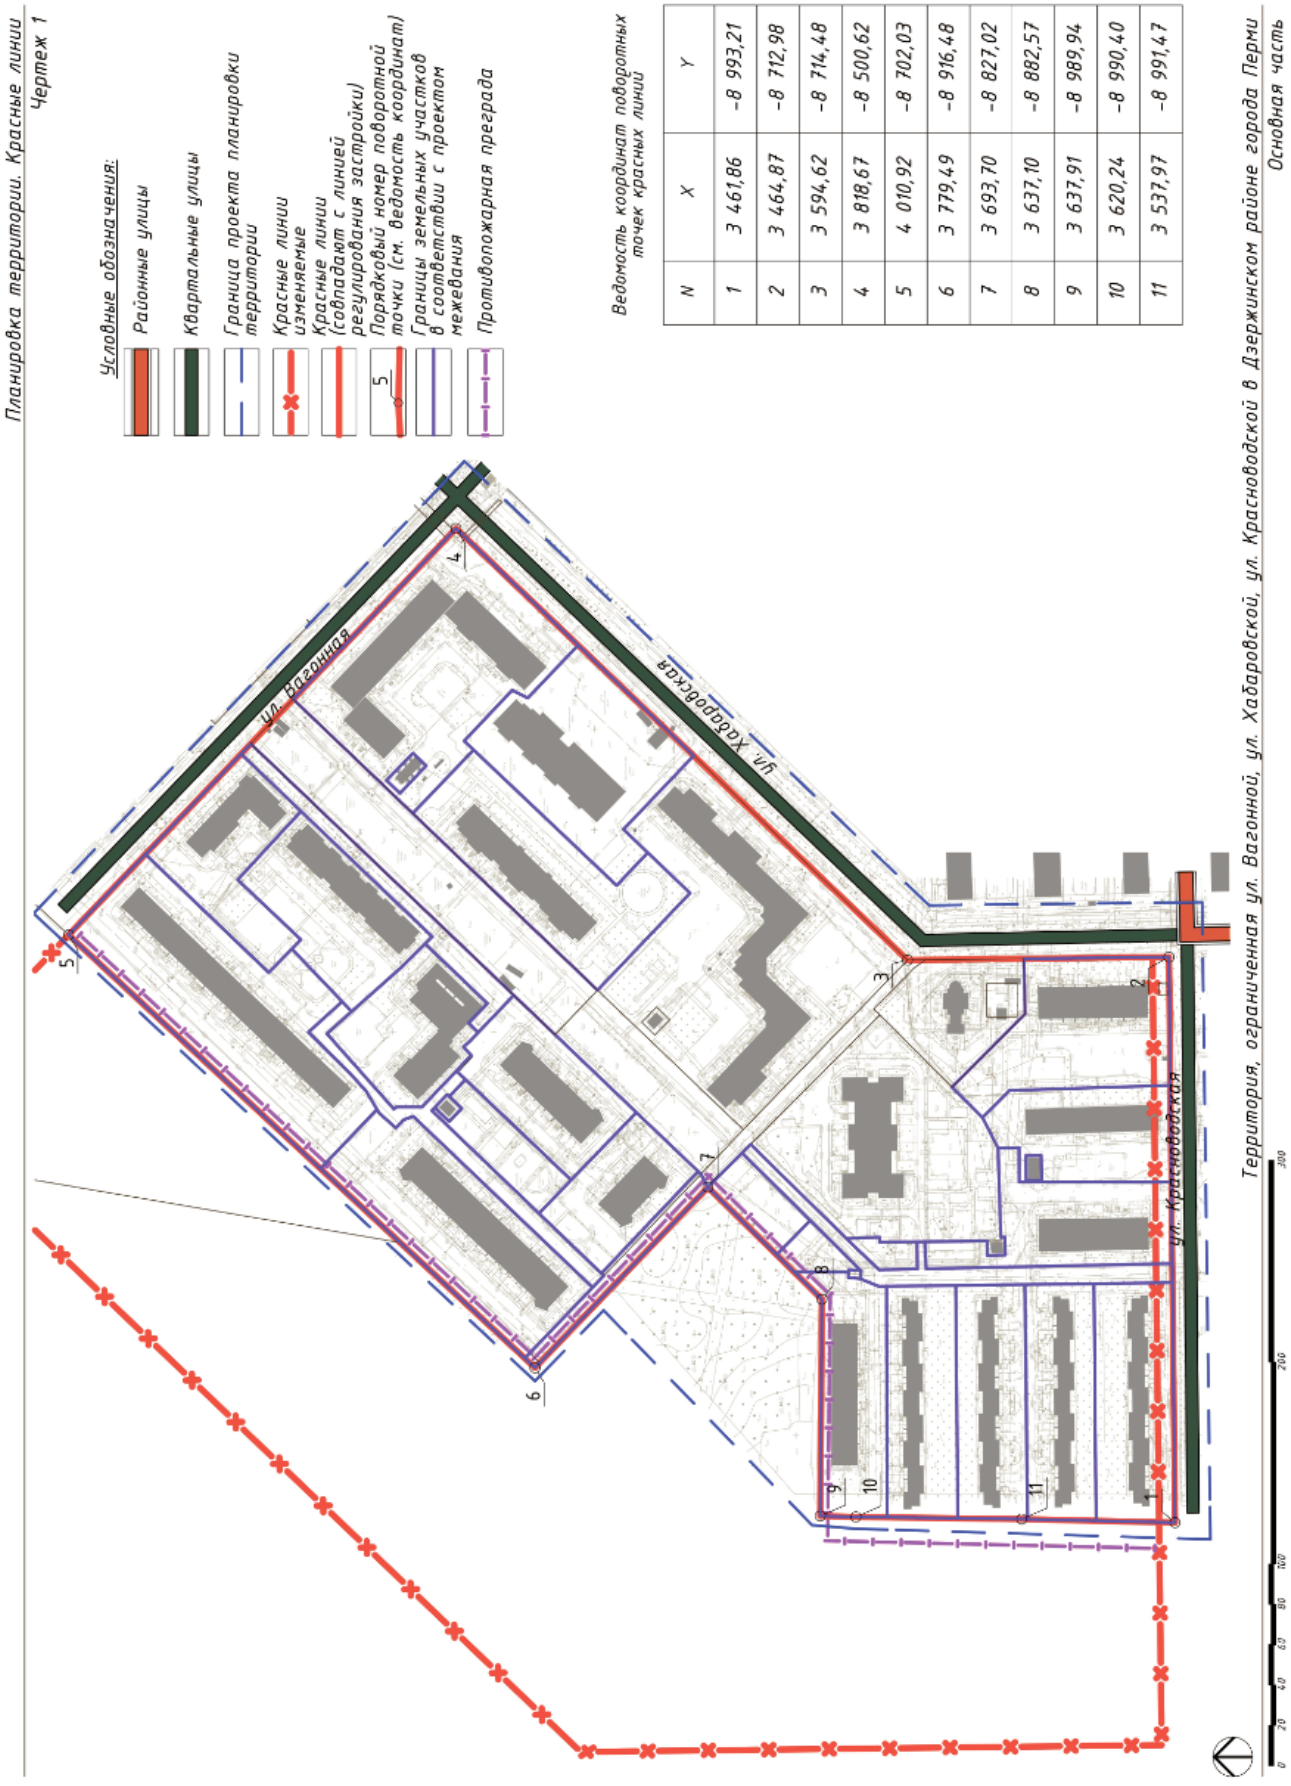

Планировка территории. Объекты транспортной инфраструктуры. Виды улиц по назначению

Чертеж 2



Территория, ограниченная ул. Вагонной, ул. Хабаровской, ул. Красноводской в Дзержинском районе города Перми

Основная часть

Планировка территории. Объекты транспортной инфраструктуры. Виды улиц по расположению в планировочной структуре города


Чертеж 3



Территория, ограниченная ул. Вагонной, ул. Хабаровской, ул. Красноводской в Дзержинском районе города Перми

Основная часть

Чертеж проекта межевания территории

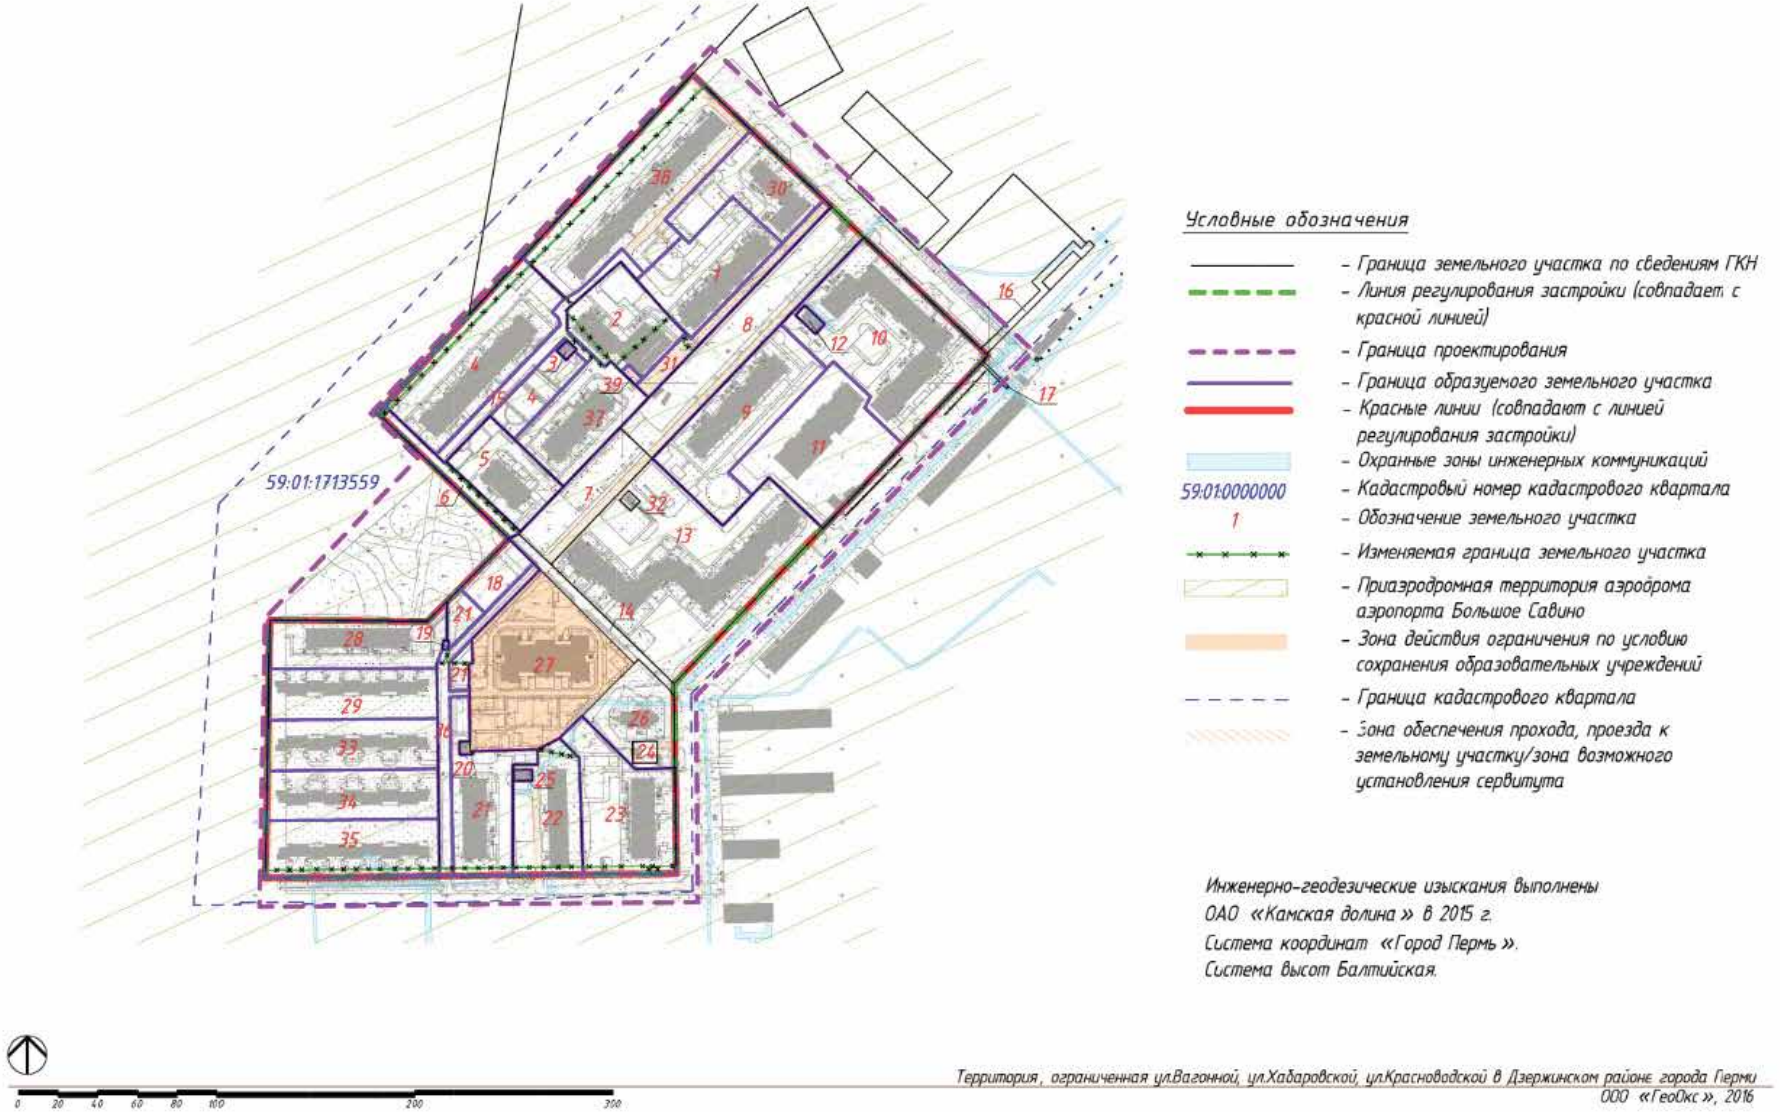

Приложение
к распоряжению заместителя
главы администрации города
Перми-начальника департамента
градостроительства и архитектуры
от 23.12.2016 № СЭД-22-01-03-1780


ТЕРРИТОРИЯ,
ограниченная земельным участком с кадастровым номером 59:01:4019250:2, земельным участком с кадастровым номером 59:01:4019265:2, ул.Кравченко, земельным участком с кадастровым номером 59:01:4019256:21, земельным участком с кадастровым номером 59:01:4019253:7, ул.Журналиста Дементьева в Мотовилихинском районе города Перми, площадью 4,44 Га



– граница территории для подготовки документации по планировке территории.

Приложение
к распоряжению заместителя
главы администрации города
Перми-начальника департамента
градостроительства и архитектуры
от 23.12.2016 № СЭД-22-01-03-1781


ТЕРРИТОРИЯ,
ограниченная зданием по ул.Обросова,91, ул.Поваренным логом 2-м, зданием по ул.Добролюбова,24, ул.Добролюбова в Мотовилихинском районе города Перми, площадью 3,37 Га

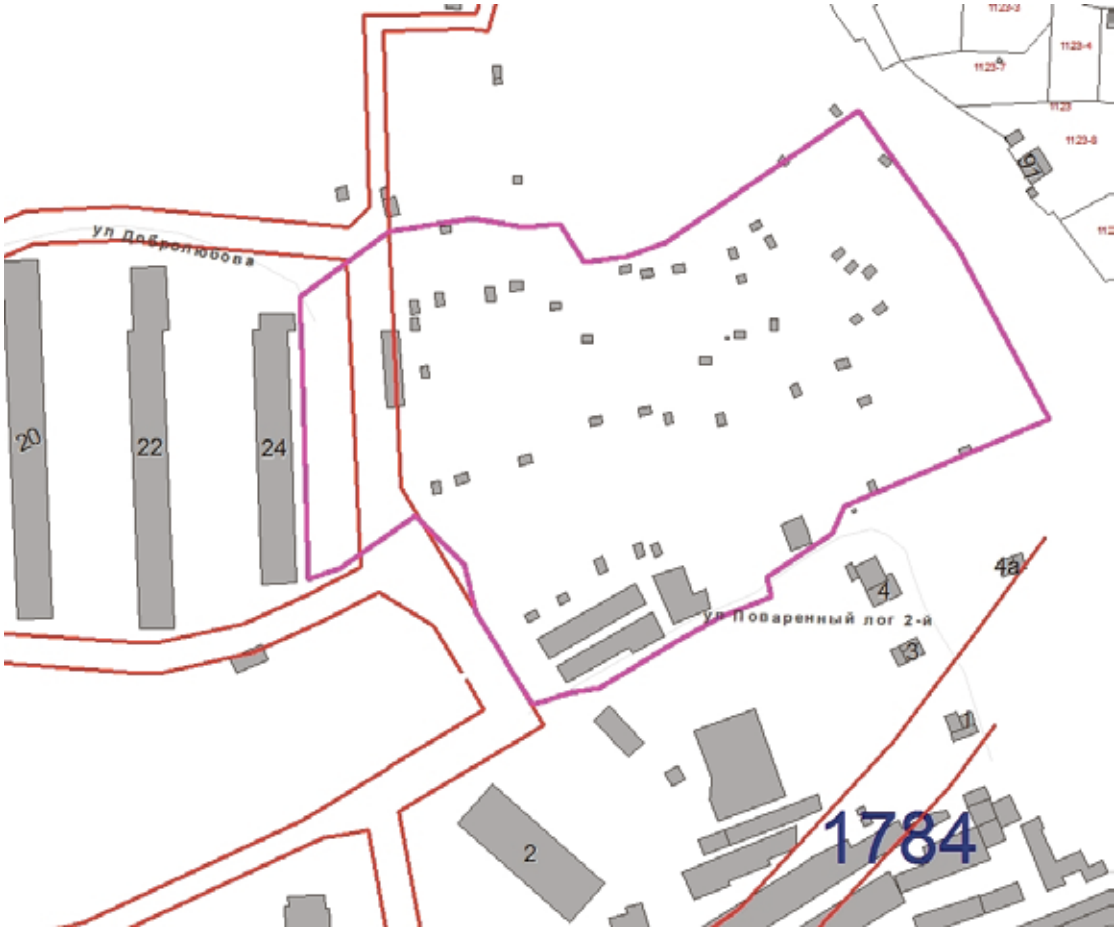

– граница территории для подготовки документации по планировке территории.


Приложение
к распоряжению заместителя
главы администрации города
Перми-начальника департамента
градостроительства и архитектуры
от 23.12.2016 № СЭД-22-01-03-1782

ТЕРРИТОРИЯ
по ул.Промышленной в Индустриальном районе города Перми, площадью 117,93 Га

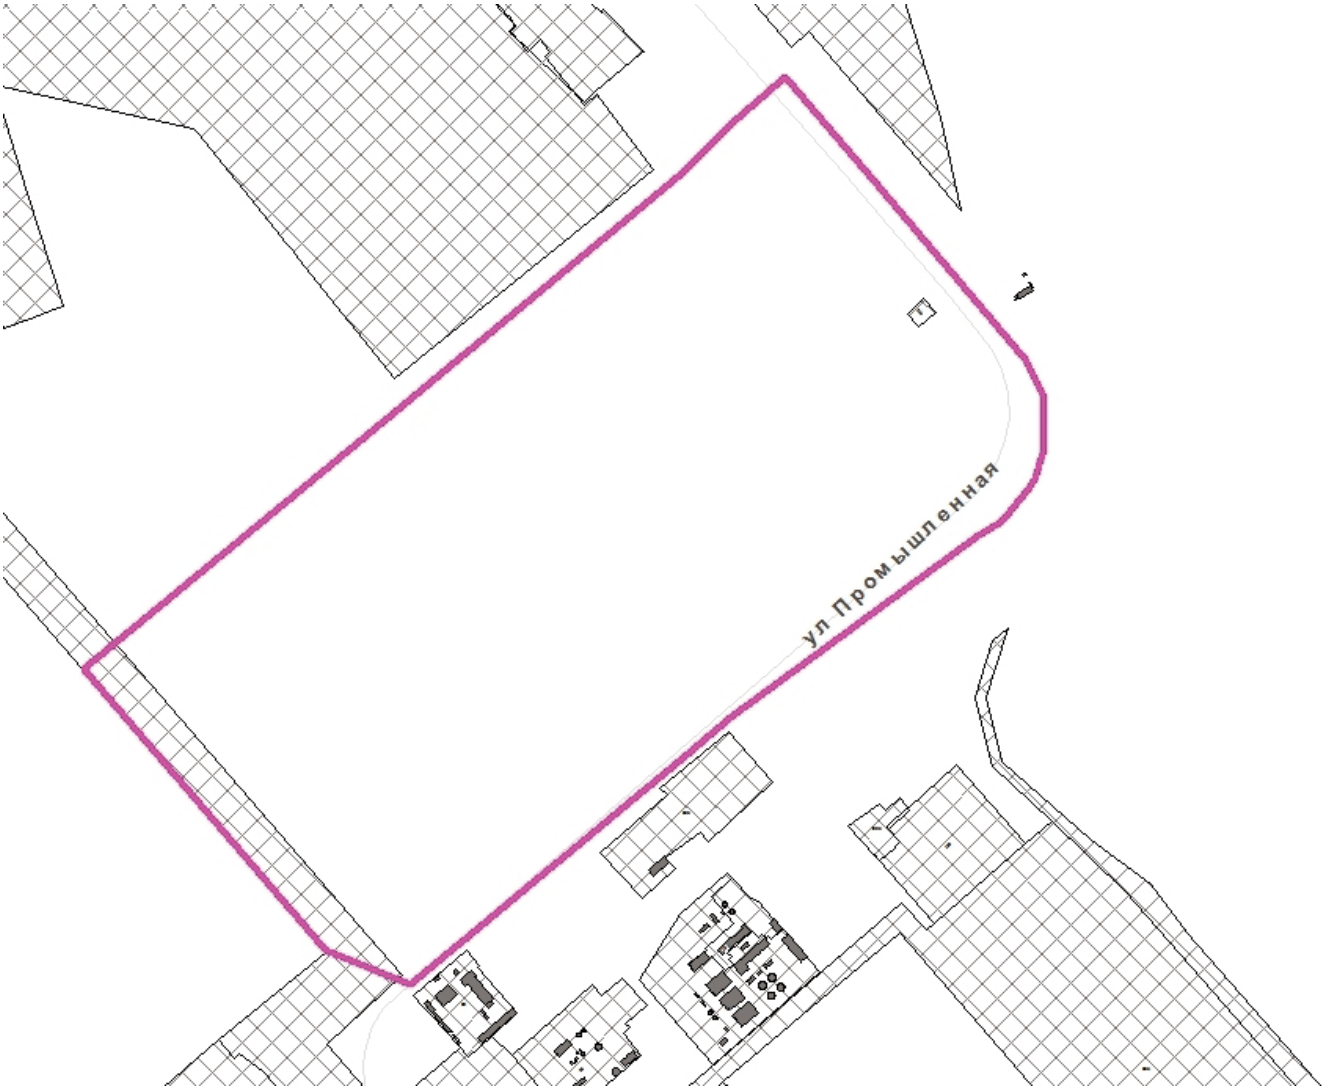



– граница территории для подготовки документации по планировке территории.



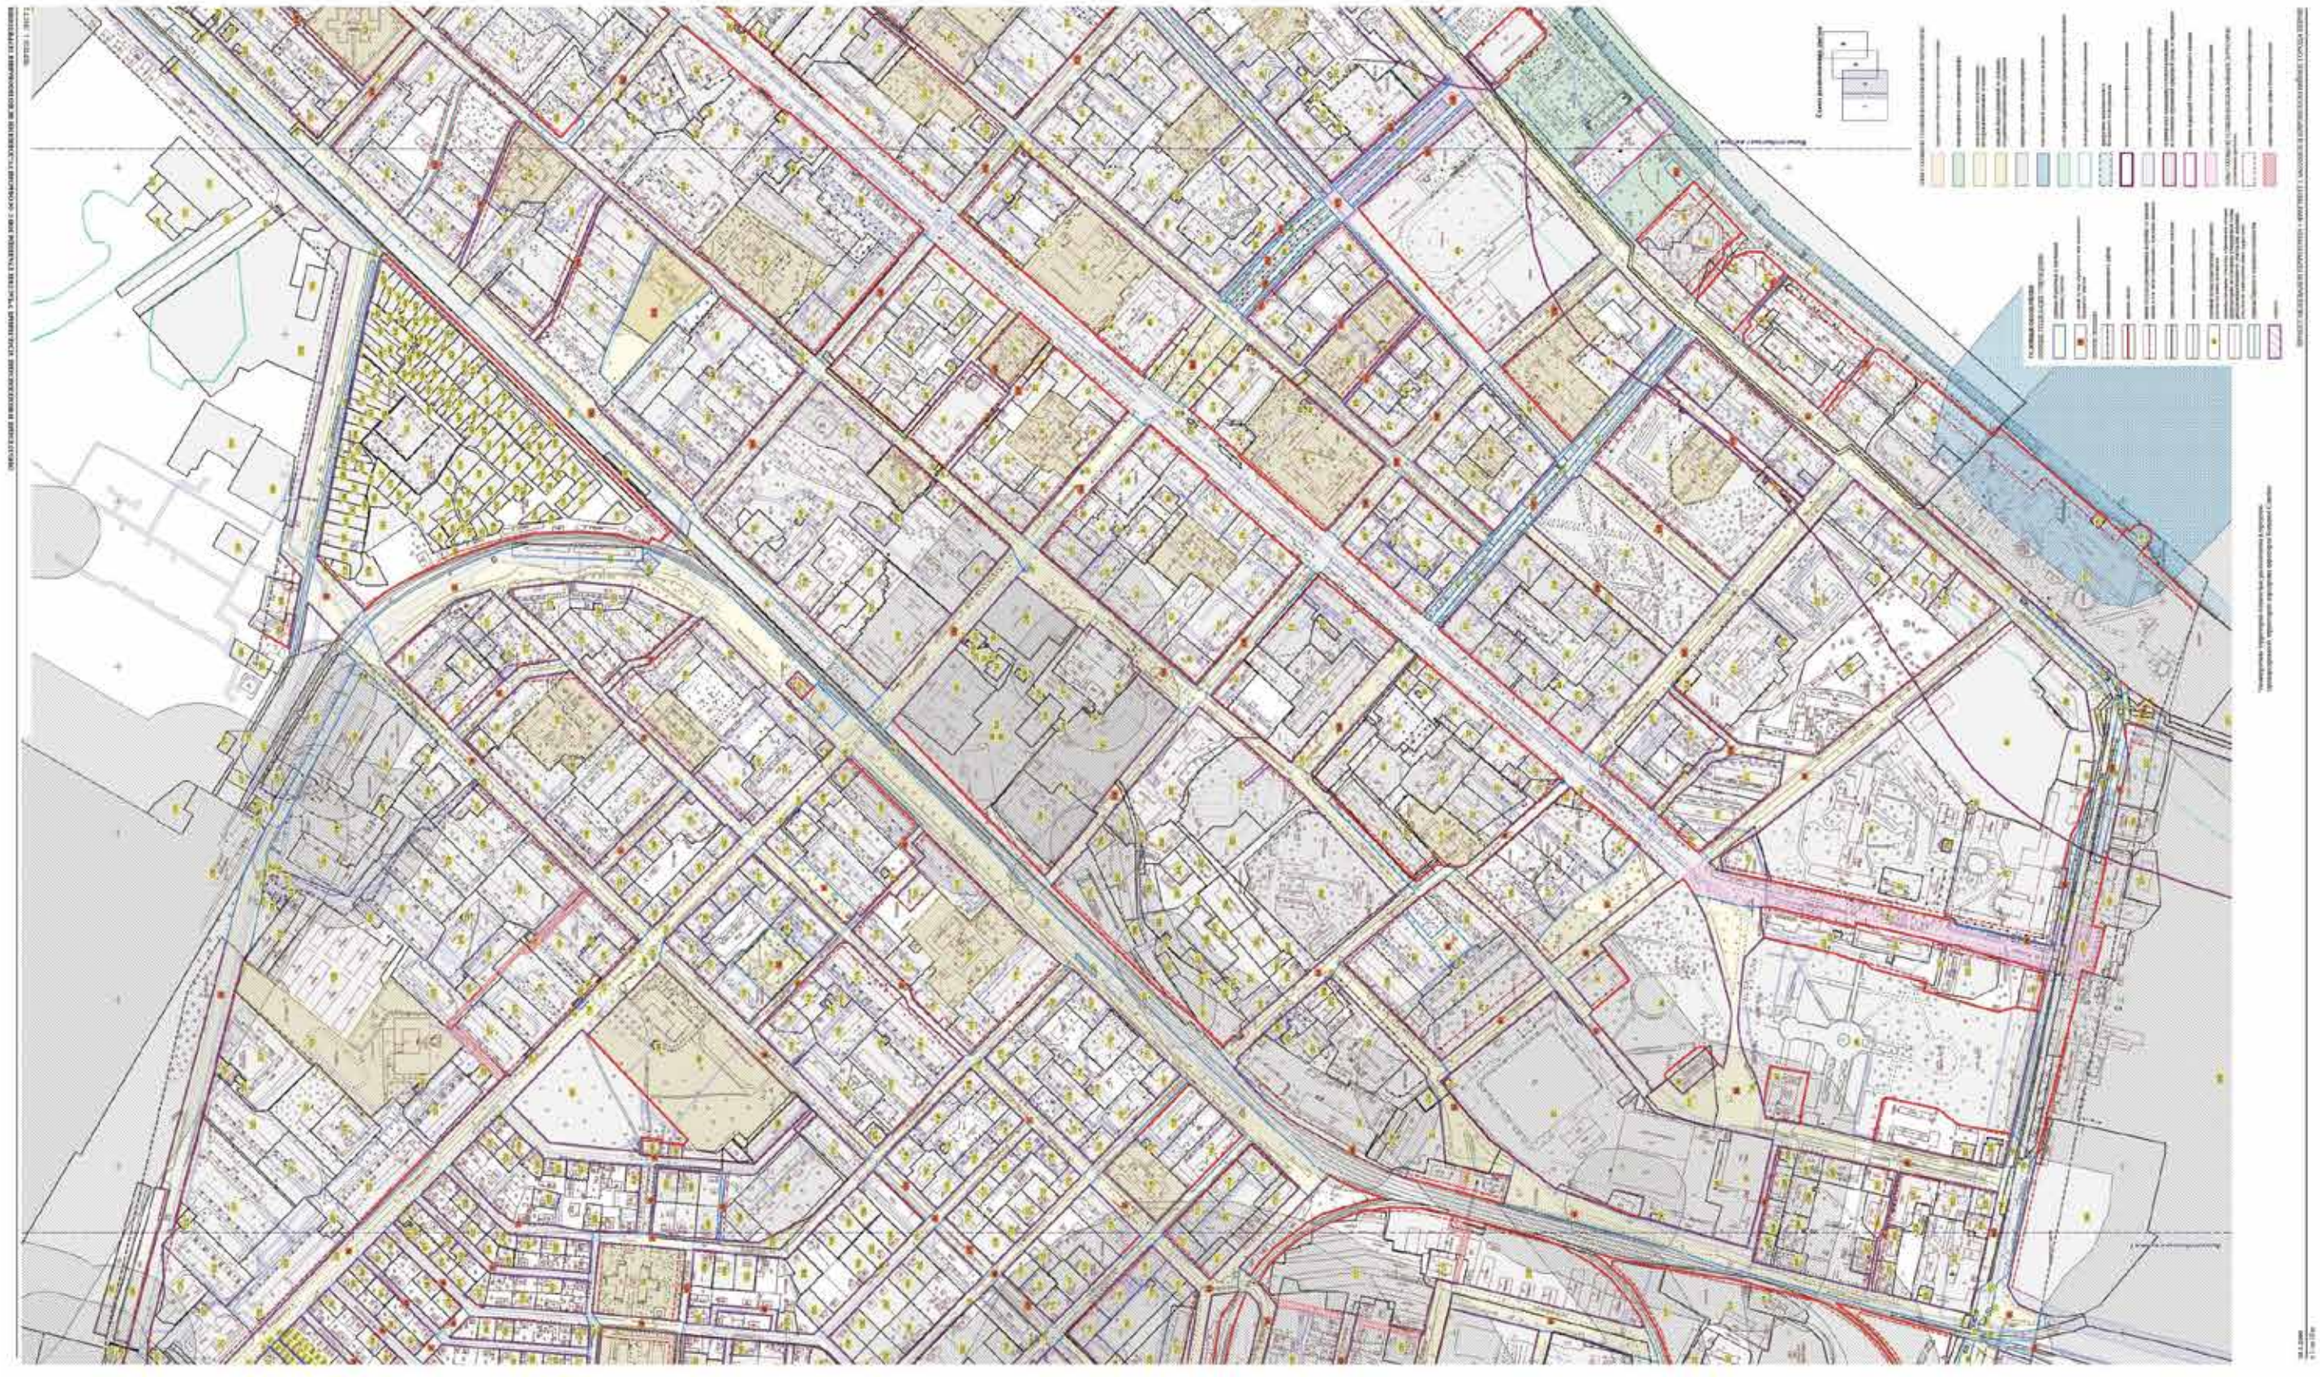



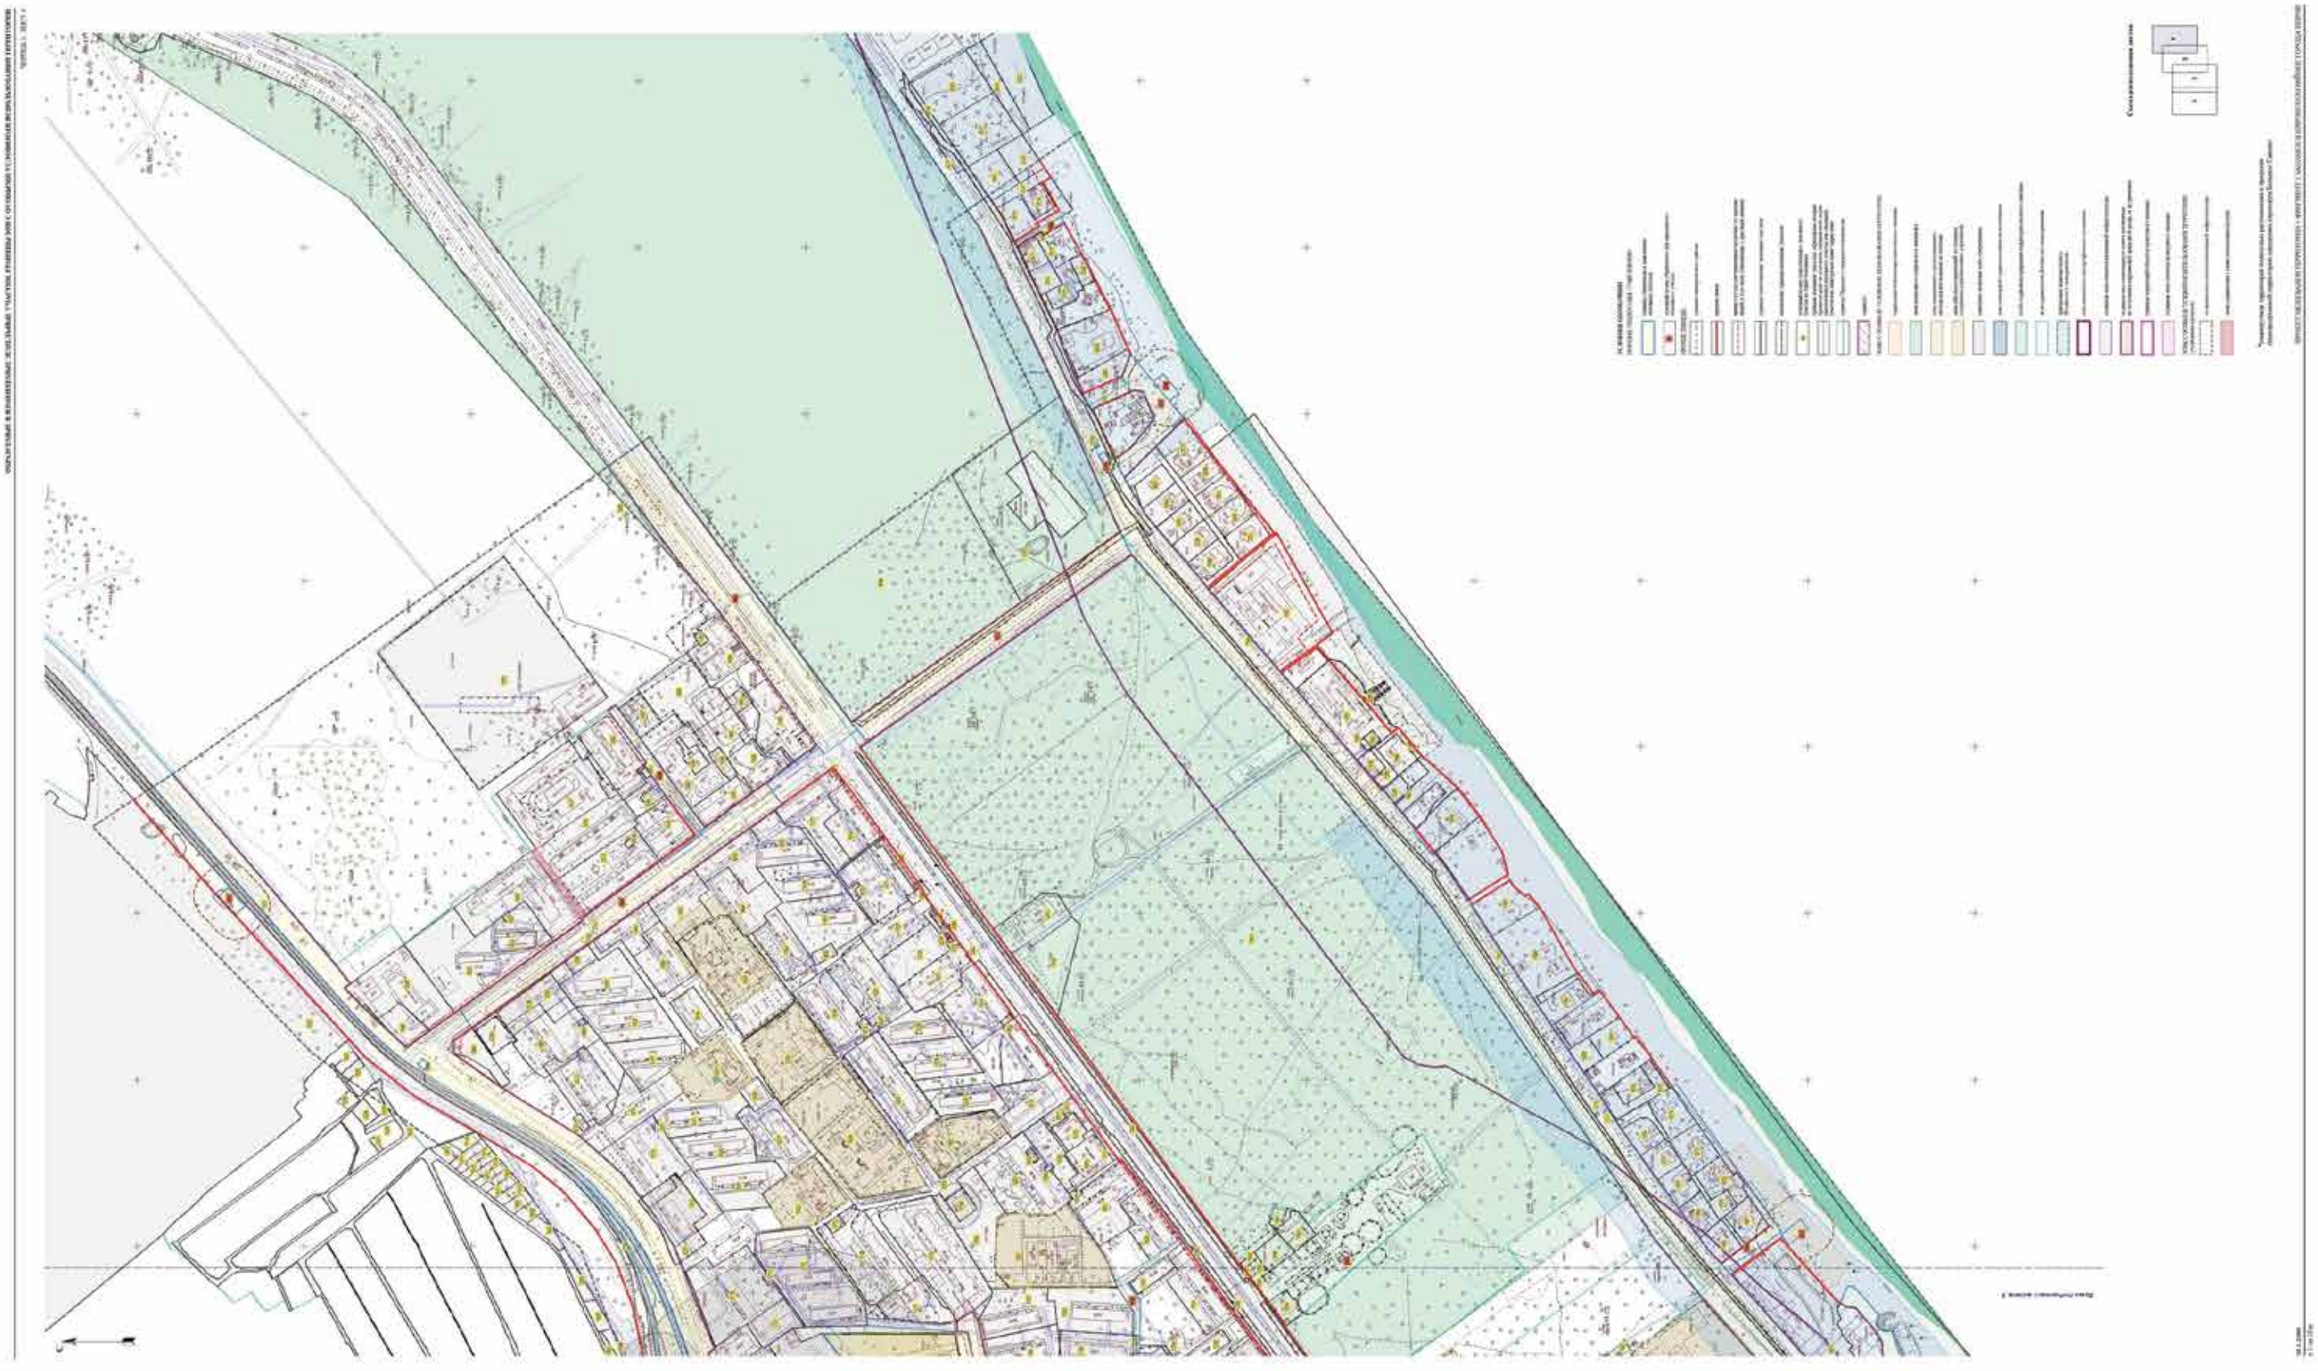

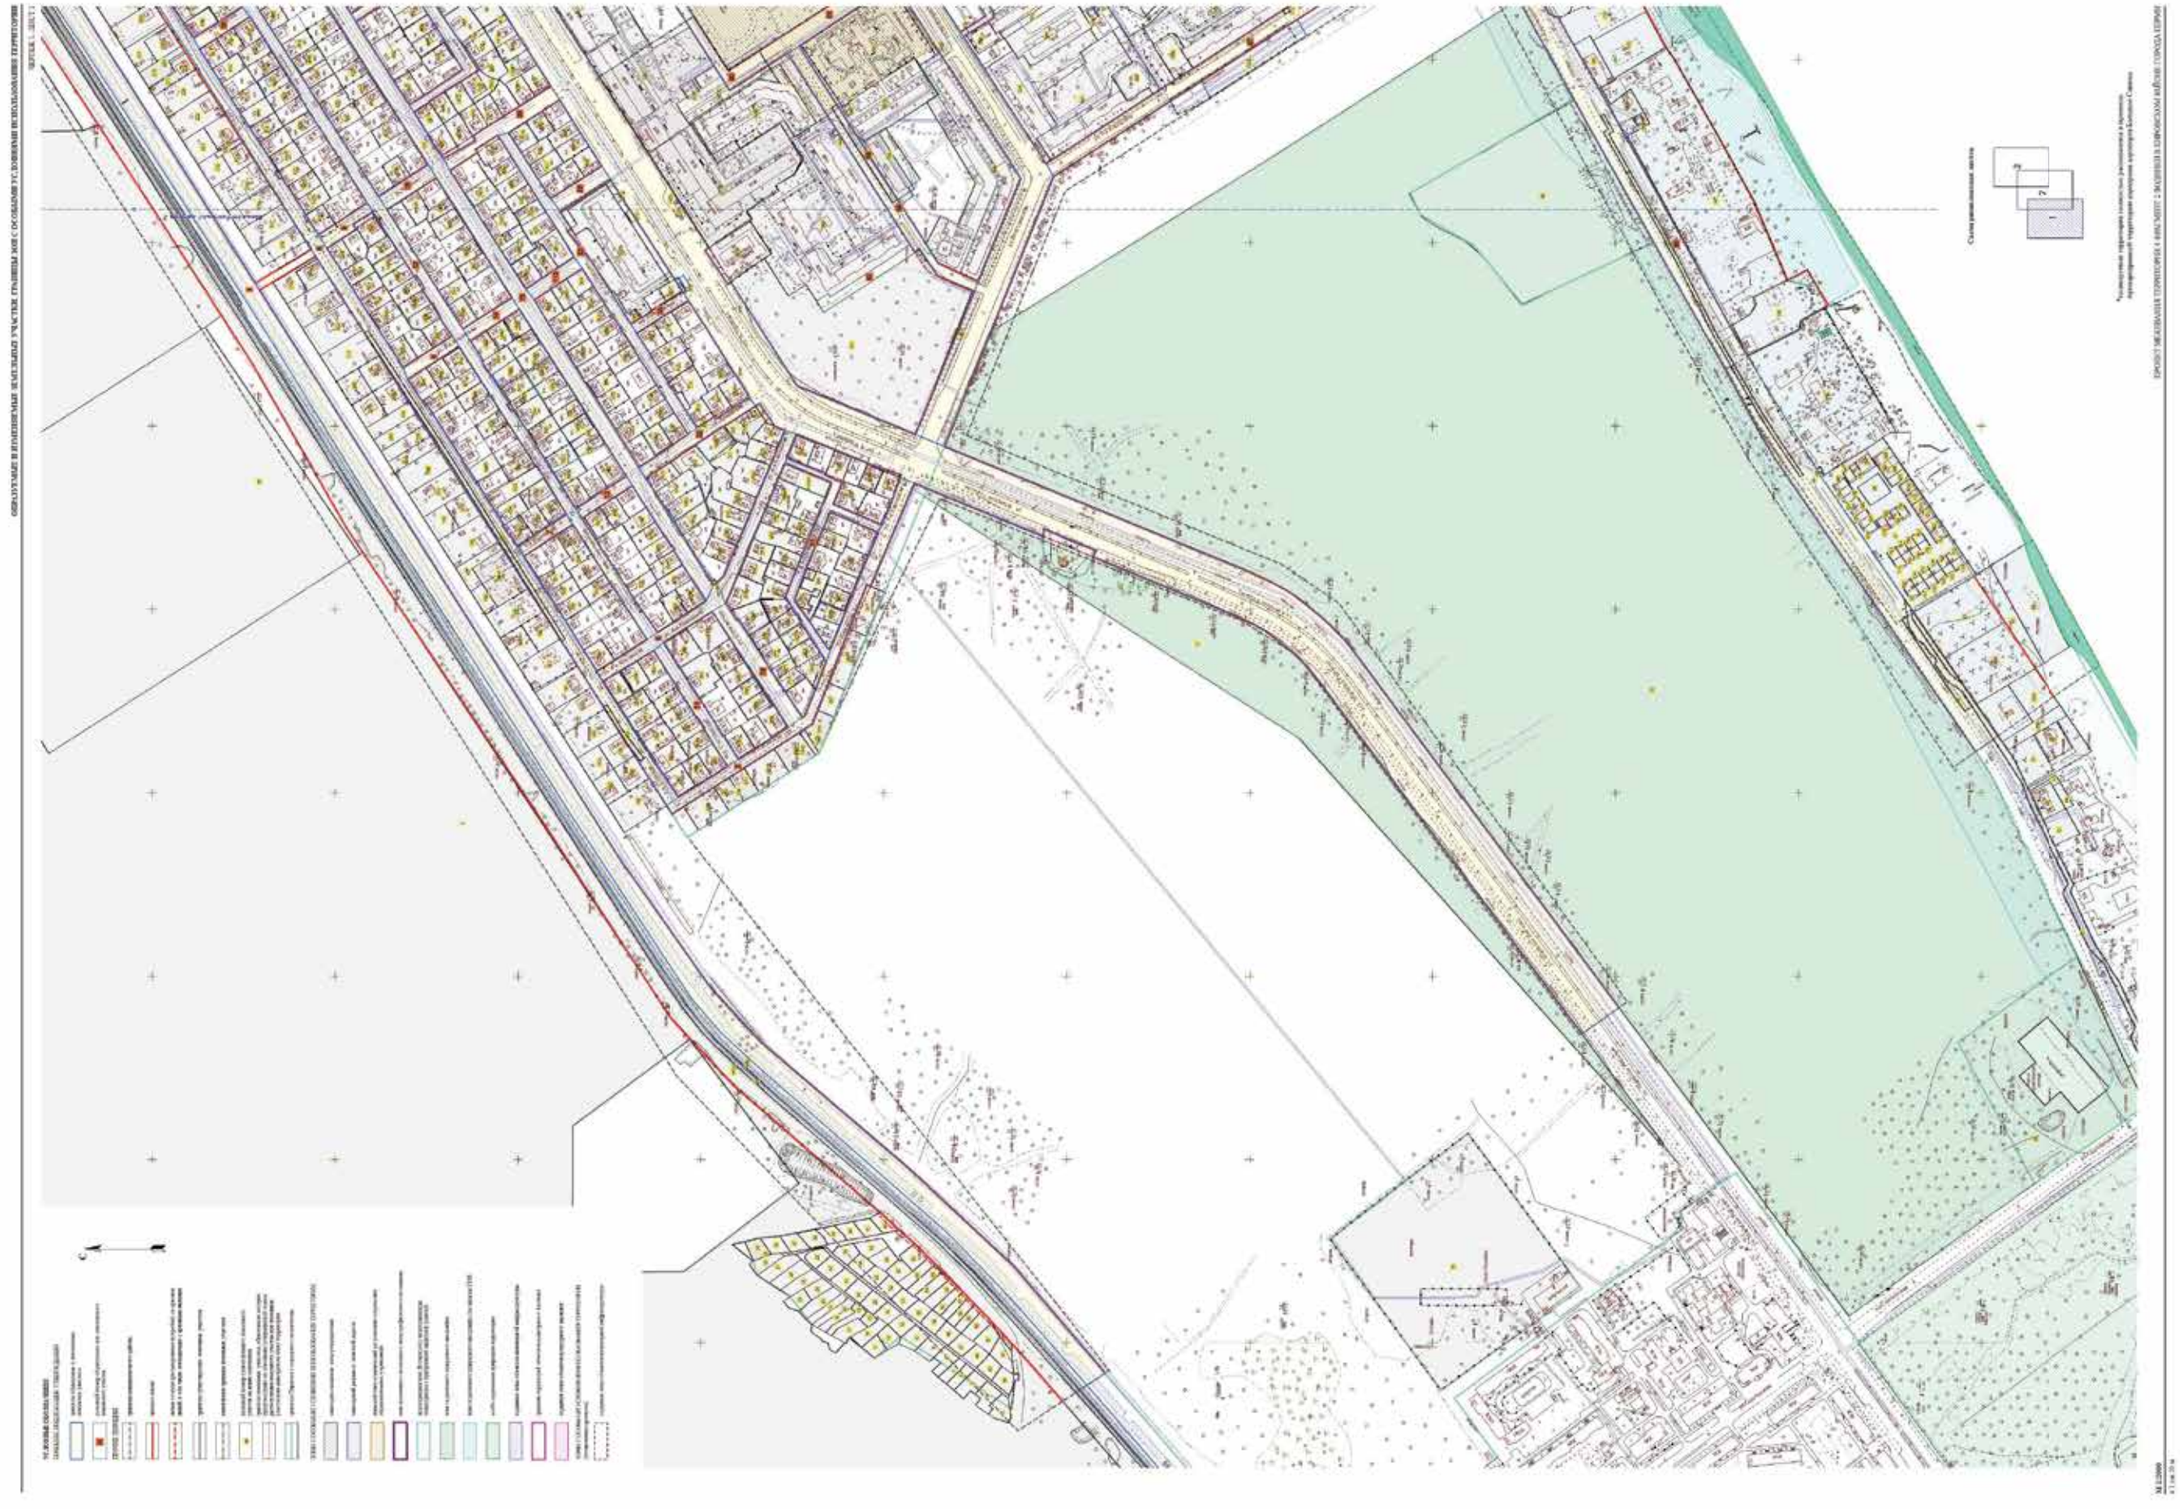






ОБРАЗУЕМЫЕ И ИЗМЕНЯЕМЫЕ ЗЕМЕЛЬНЫЕ УЧАСТКИ, ГРАНИЦЫ ЗОН С ОСОБЫМИ УСЛОВИЯМИ ИСПОЛЬЗОВАНИЯ ТЕРРИТОРИИ
ЧЕРТЕЖ 1 ЛИСТ 1
ПРОЕКТ МЕЖЕВАНИЯ ТЕРРИТОРИИ 4 ФРАГМЕНТ 3 ПАЛЬМИНА В КИРОВСКОМ РАЙОНЕ ГОРОДА ПЕРМИ

ОБРАЗУЕМЫЕ И ИЗМЕНЯЕМЫЕ ЗЕМЕЛЬНЫЕ УЧАСТКИ, ГРАНИЦЫ ЗОН С ОСОБЫМИ УСЛОВИЯМИ ИСПОЛЬЗОВАНИЯ ТЕРРИТОРИИ

ЧЕРТЕЖ 1, ЛИСТ 2







Масштаб 1:2000
в 1 см 20 м

ПРОЕКТ МЕЖЕВАНИЯ ТЕРРИТОРИИ 4 ФРАГМЕНТ 3 НАЛИМИХА В КИРОВСКОМ РАЙОНЕ ГОРОДА ПЕРМИ

ОБРАЗУЕМЫЕ И ИЗМЕНЯЕМЫЕ ЗЕМЕЛЬНЫЕ УЧАСТКИ. ГРАНИЦЫ ЗОН С ОСОБЫМИ УСЛОВИЯМИ ИСПОЛЬЗОВАНИЯ ТЕРРИТОРИИ

ЧЕРТЕЖ 1. ЛИСТ 3



Масштаб 1:2000
в 1 см 20 м


ПРОЕКТ МЕЖЕВАНИЯ ТЕРРИТОРИИ 4 ФРАГМЕНТ 3 НАЛОМИХА В КИРОВСКОМ РАЙОНЕ ГОРОДА ПЕРМИ

ОБРАЗУЕМЫЕ И ИЗМЕНЯЕМЫЕ ЗЕМЕЛЬНЫЕ УЧАСТКИ, ГРАНИЦЫ ЗОН С ОСОБЫМИ УСЛОВИЯМИ ИСПОЛЬЗОВАНИЯ ТЕРРИТОРИИ

ЧЕРТЕЖ 1. ЛИСТ 4



Масштаб 1:2000
в 1 см 20 м

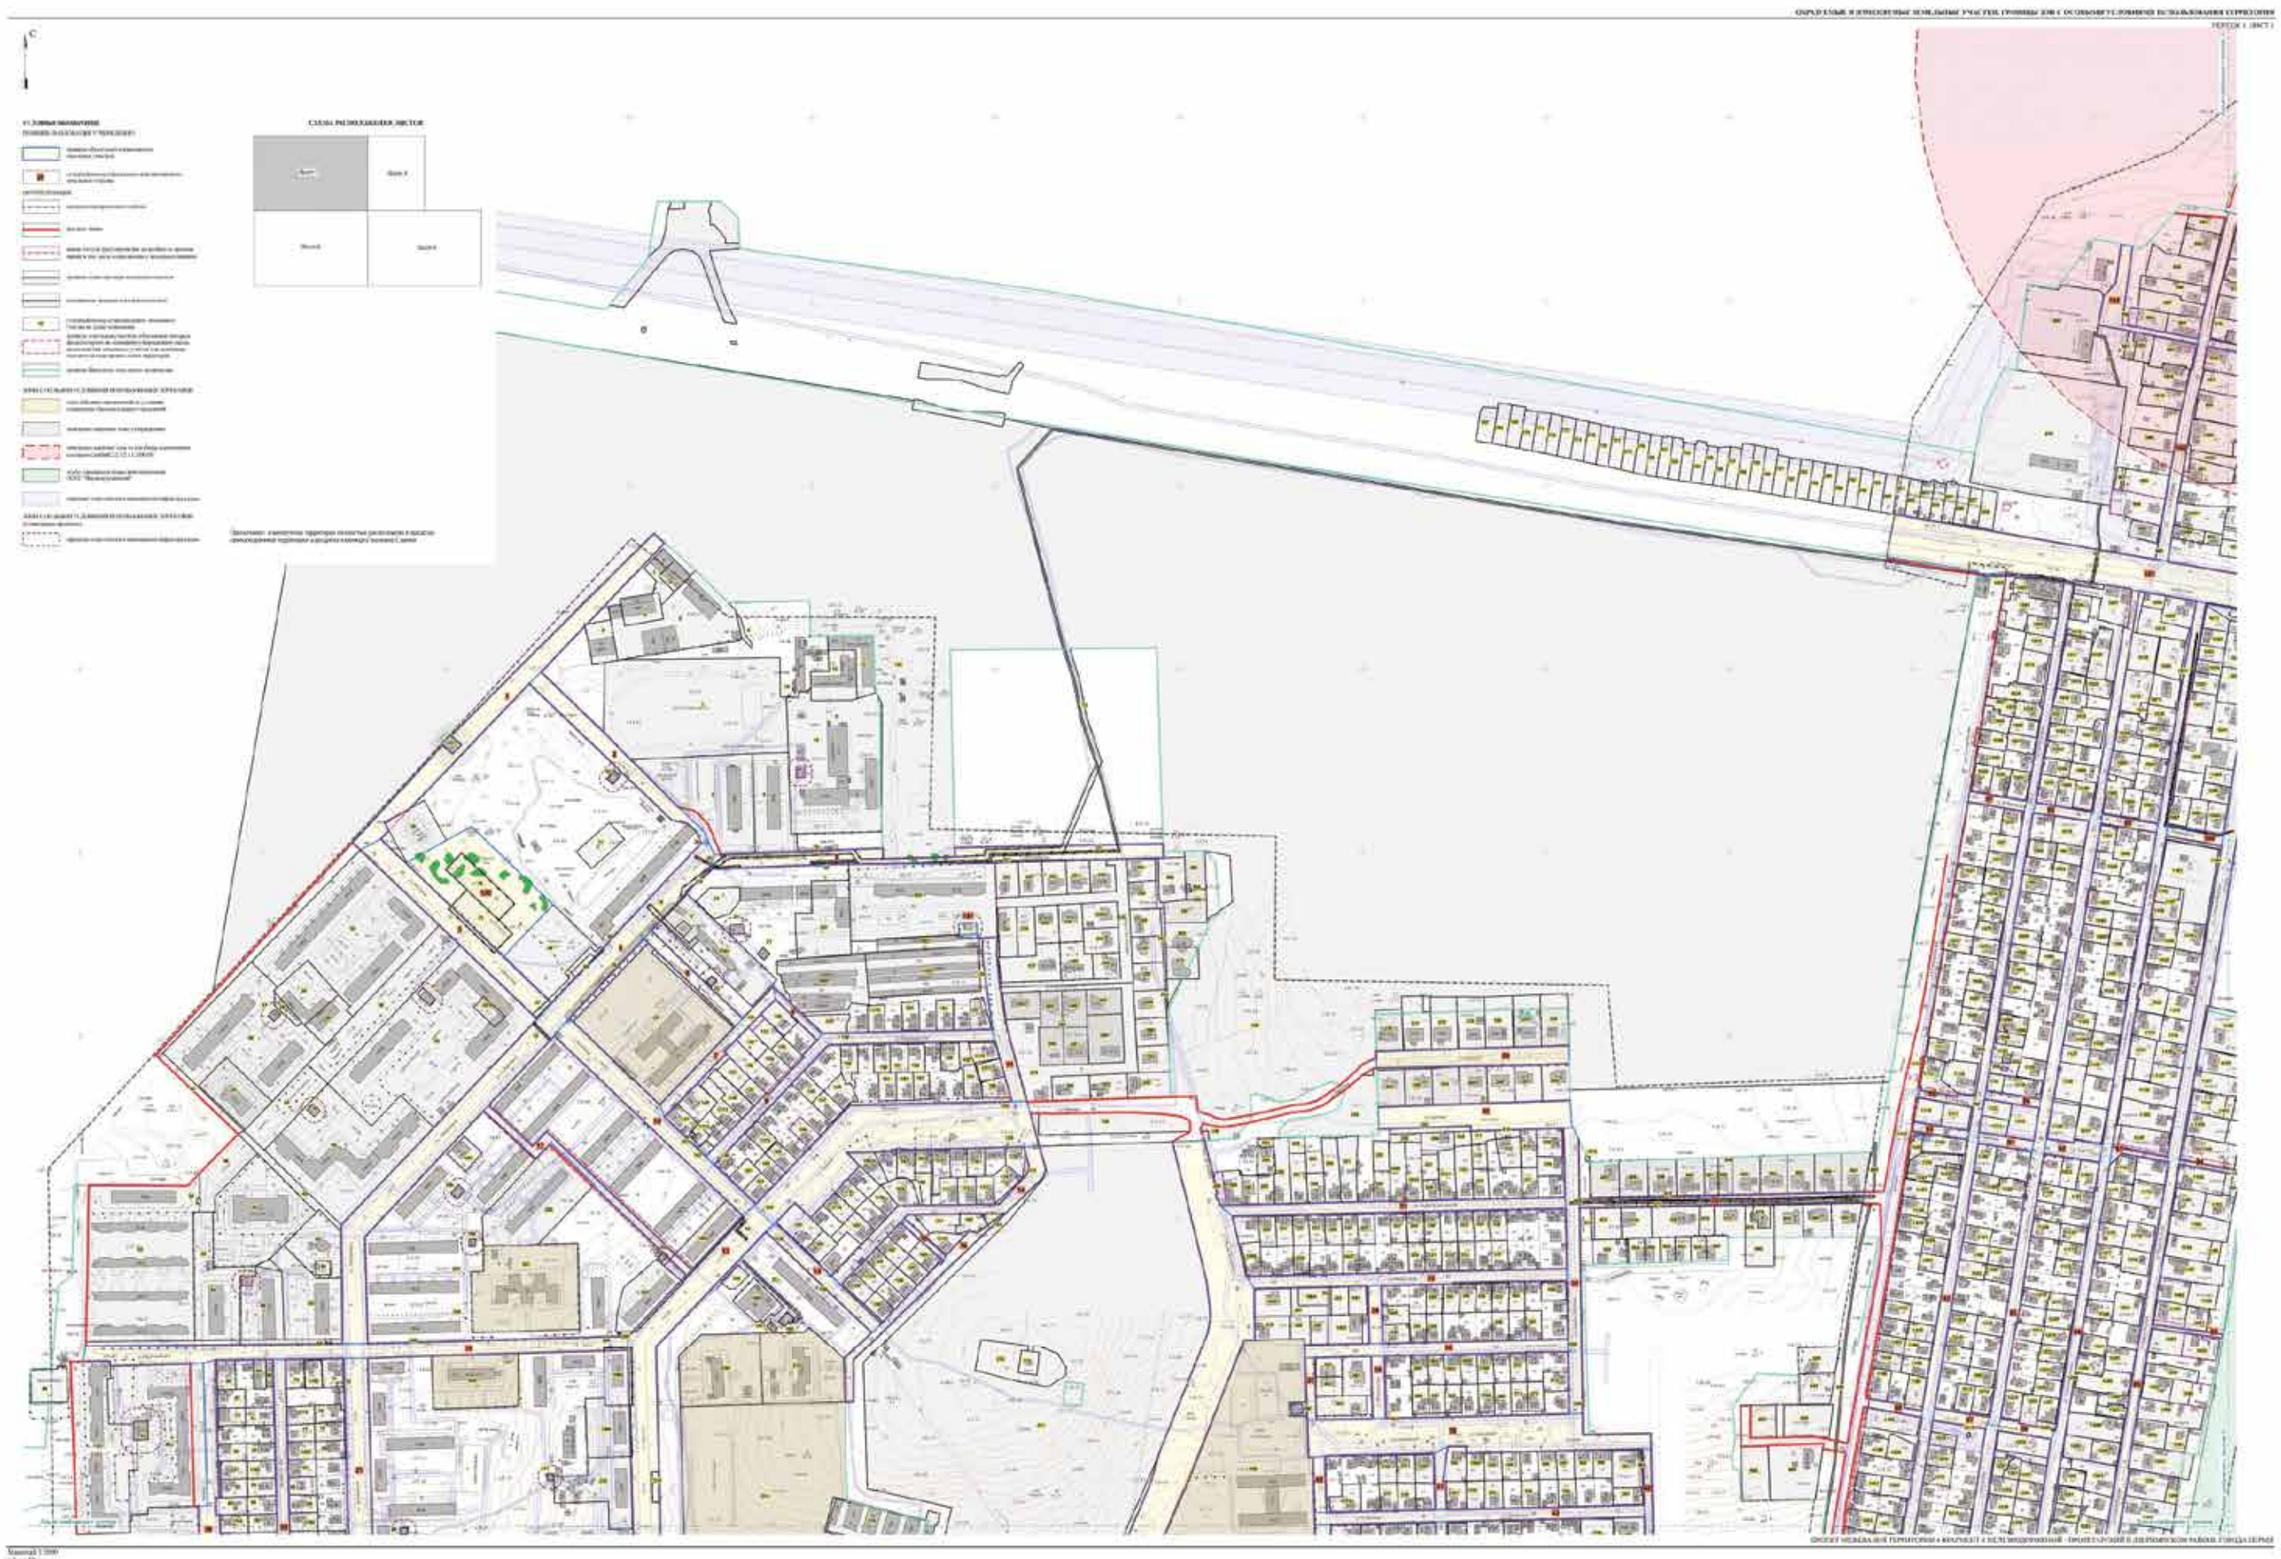















ОБРАЗУЕМЫЕ И ИЗМЕНЯЕМЫЕ ЗЕМЕЛЬНЫЕ УЧАСТКИ. ГРАНИЦЫ ЗОН С ОСОБЫМИ УСЛОВИЯМИ ИСПОЛЬЗОВАНИЯ ТЕРРИТОРИИ

ЧЕРТЕЖ 1. ЛИСТ 1



Масштаб 1:2000
в 1 см 20 м


ПРОЕКТ МЕЖЕВАНИЯ ТЕРРИТОРИИ 4 ФРАГМЕНТ 7 ВИСИМ В МОТОВИЛИХИНСКОМ РАЙОНЕ ГОРОДА ПЕРМИ


ОБРАЗУЕМЫЕ И ИЗМЕНЯЕМЫЕ ЗЕМЕЛЬНЫЕ УЧАСТКИ, ГРАНИЦЫ ЗОН С ОСОБЫМИ УСЛОВИЯМИ ИСПОЛЬЗОВАНИЯ ТЕРРИТОРИИ

ЧЕРТЕЖ 1, ЛИСТ 2



Масштаб 1:2000
в 1 см 20 м

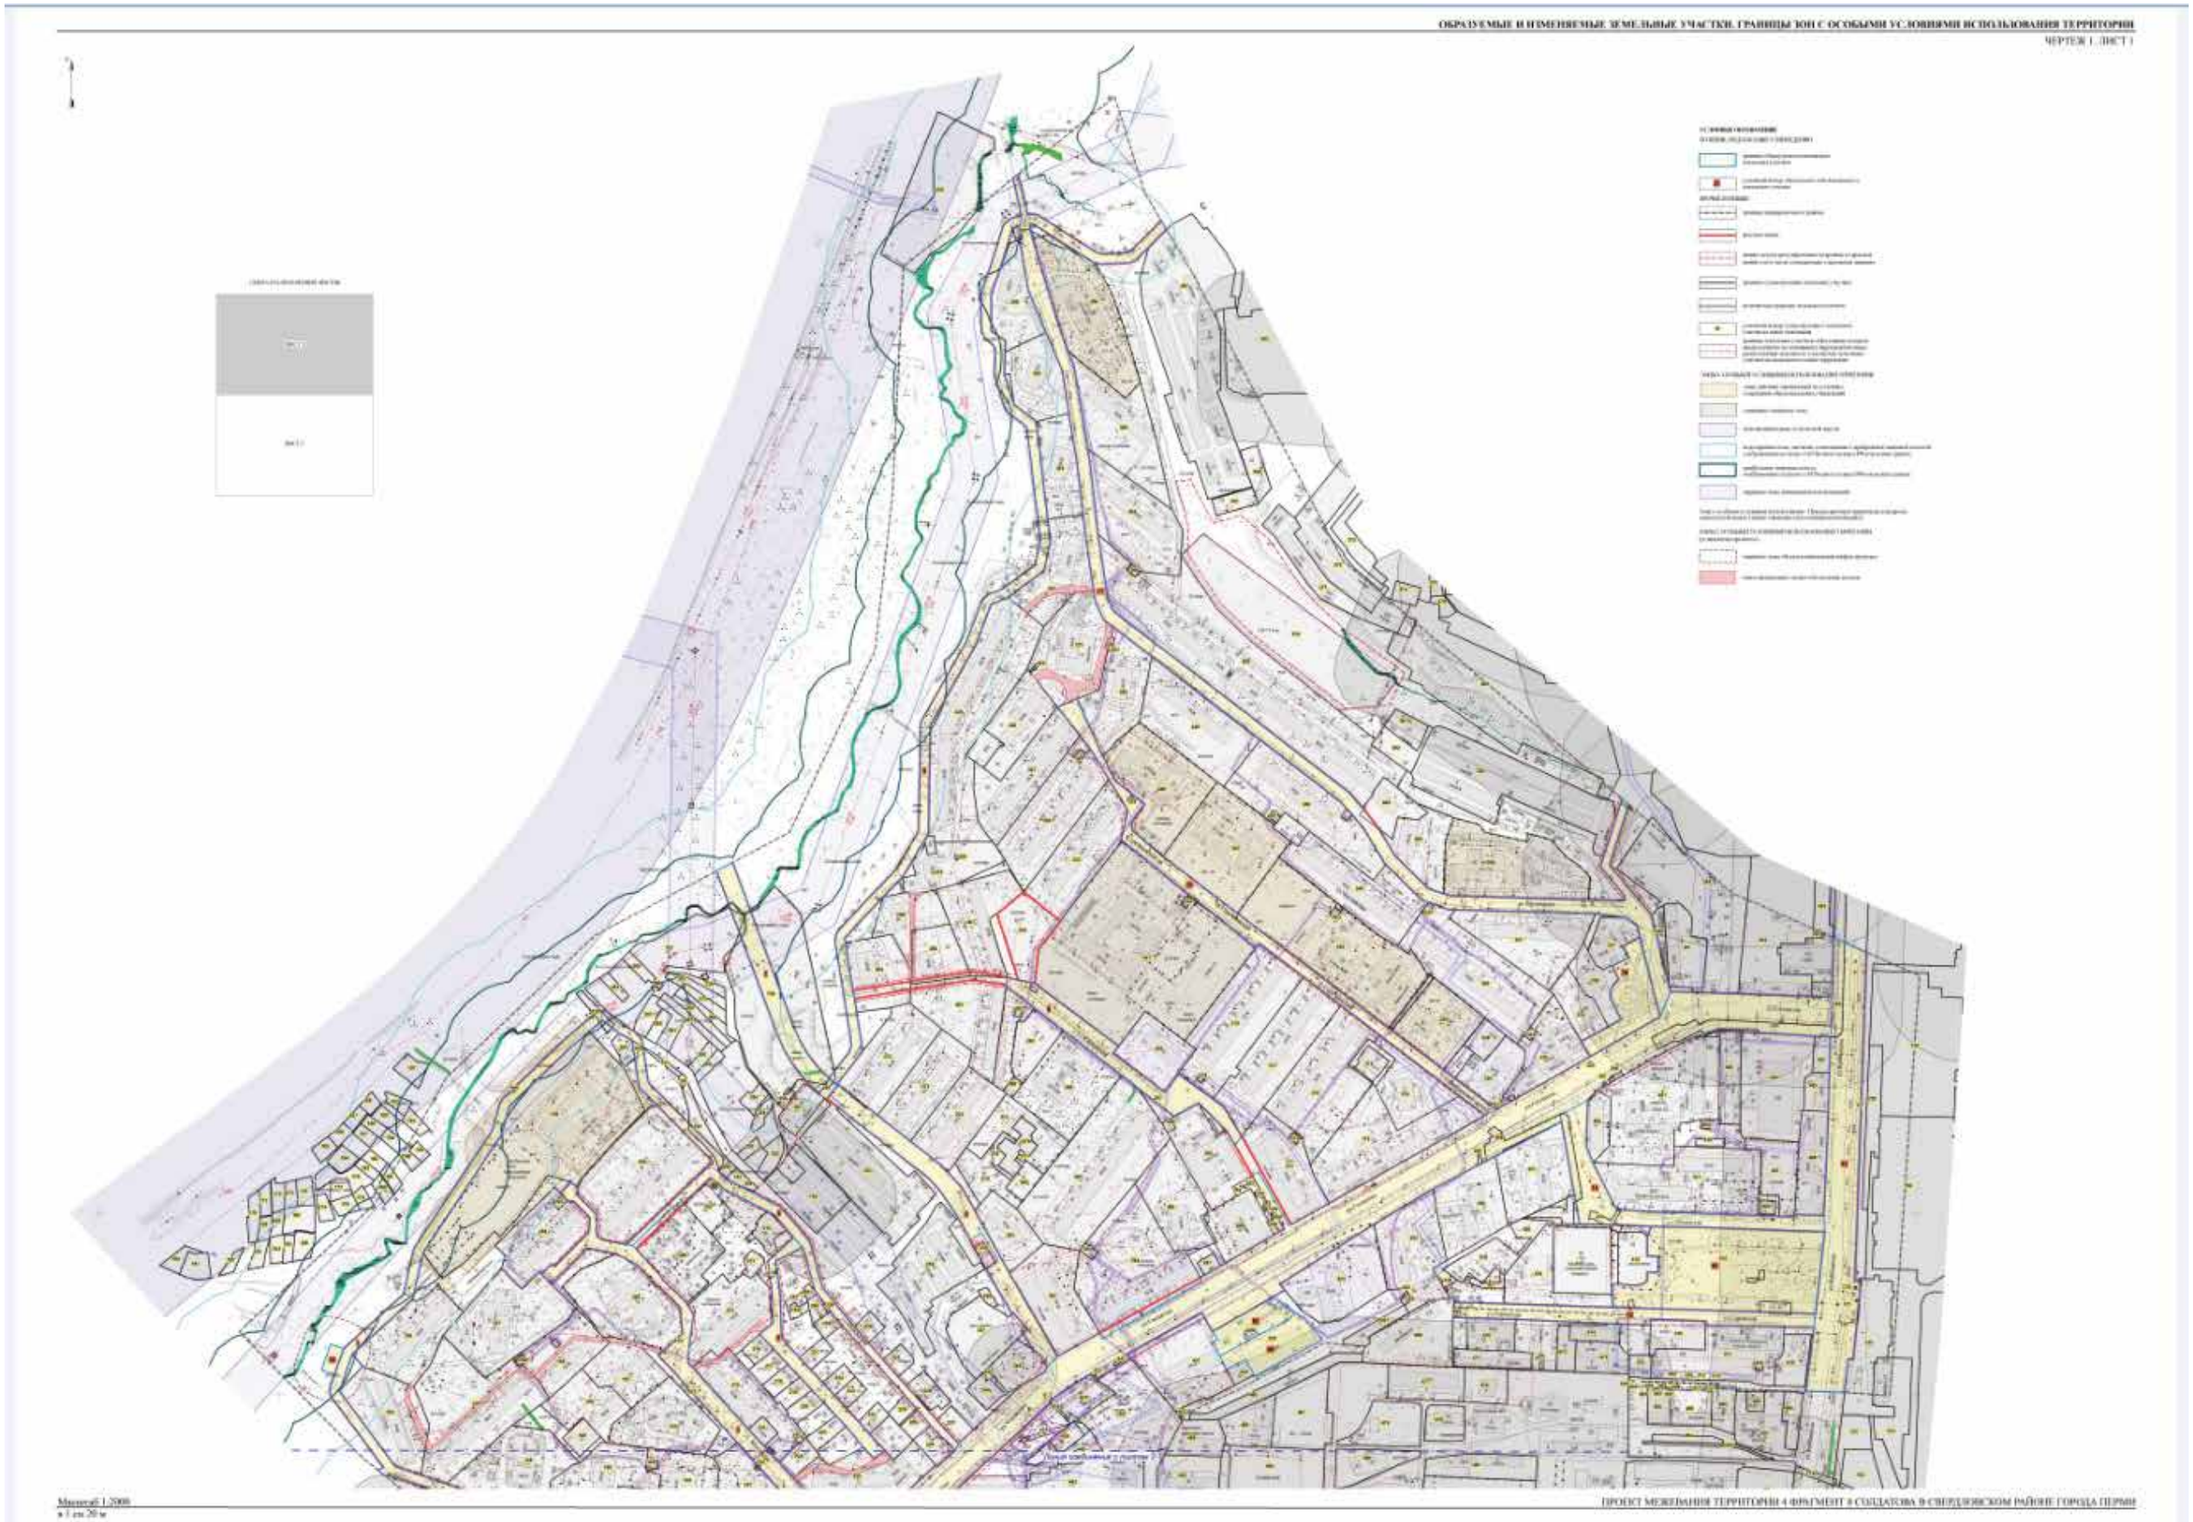
ОБРАЗУЕМЫЕ И ИЗМЕНЯЕМЫЕ ЗЕМЕЛЬНЫЕ УЧАСТКИ. ГРАНИЦЫ ЗОН С ОСОБЫМИ УСЛОВИЯМИ ИСПОЛЬЗОВАНИЯ ТЕРРИТОРИИ
ЧЕРТЕЖ 1, ЛИСТ 1
Масштаб 1:2000
в 1 см 20 м
ПРОЕКТ МЕЖЕВАНИЯ ТЕРРИТОРИИ 4 ФРАГМЕНТ 8 СОЛДАТОВА В СВЕРДЛОВСКОМ РАЙОНЕ ГОРОДА ПЕРМИ

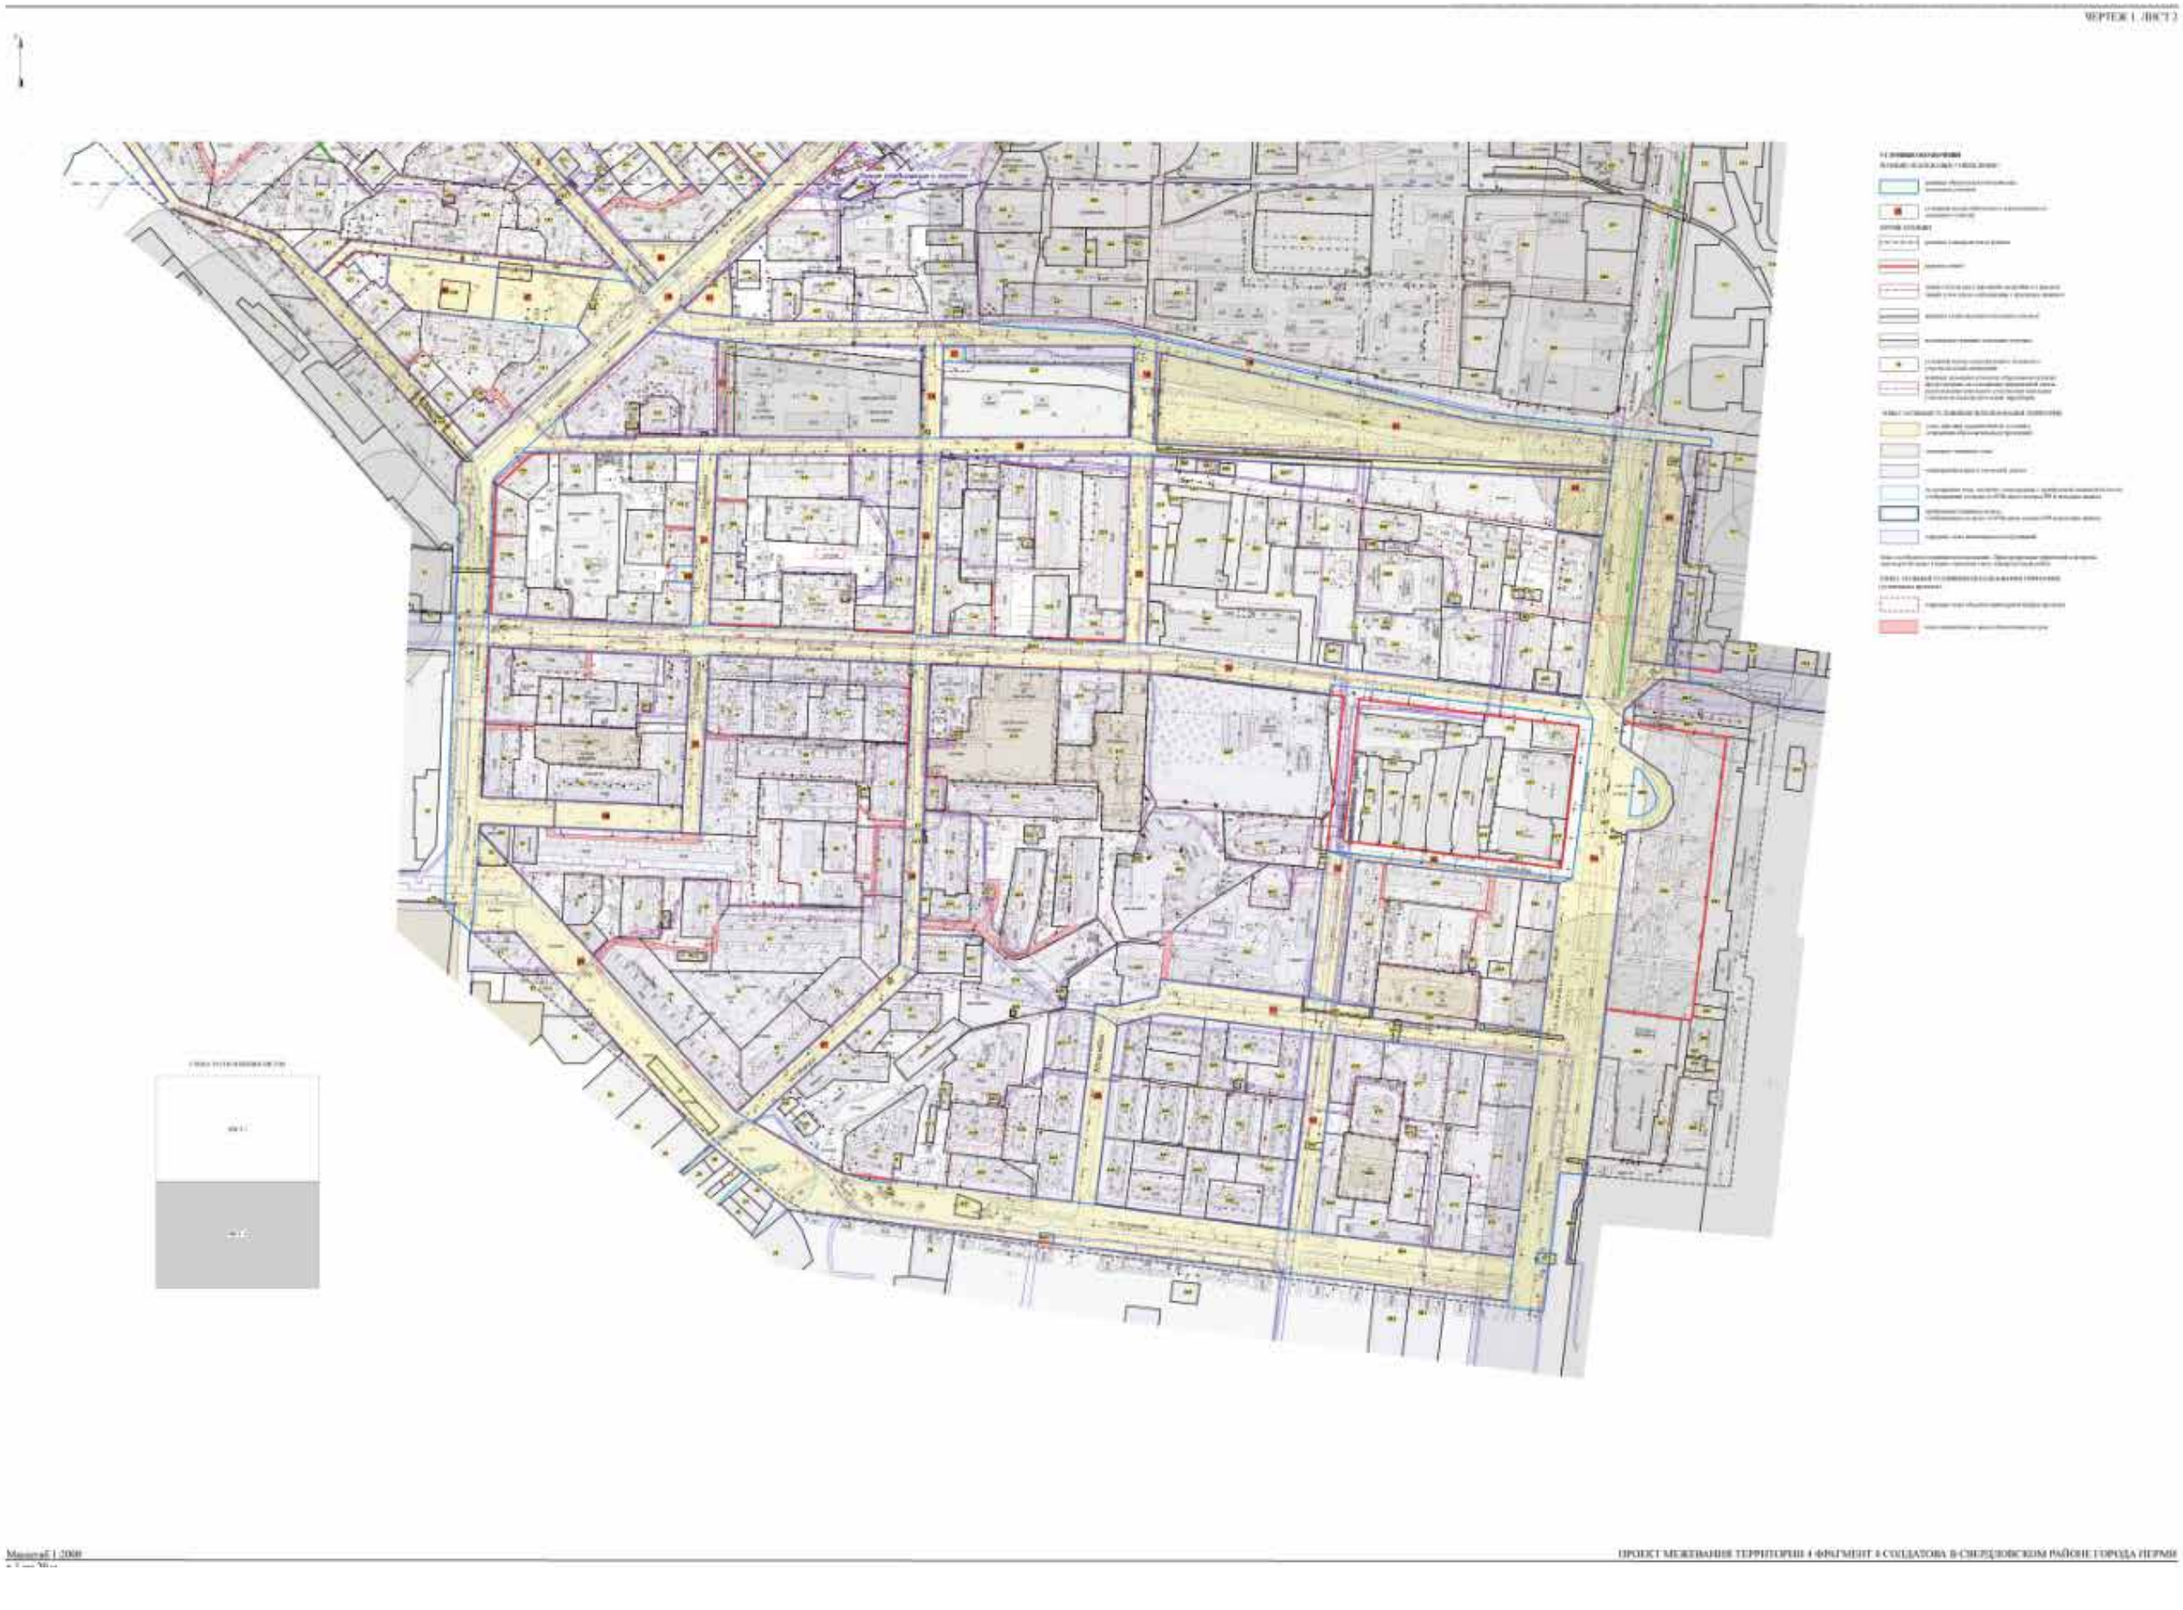

Масштаб 1:2000

ПРОЕКТ МЕЖЕВАНИЯ ТЕРРИТОРИИ 4-ФРАГМЕНТ 8 СОЛДАТОВА В СВЕРДЛОВСКОМ РАЙОНЕ ГОРОДА ПЕРМИ