РАЗДЕЛ ПЕРВЫЙ
ПРАВОВЫЕ АКТЫ

ПОСТАНОВЛЕНИЯ ГЛАВЫ ГОРОДА ПЕРМИ

03.09.2019 № 115
О согласии с проектом решения Пермской городской Думы «О внесении изменений в Генеральный план города Перми, утвержденный решением Пермской городской Думы от 17.12.2010 № 205»....7

03.09.2019 № 116
О назначении публичных слушаний по рассмотрению проекта планировки территории и проекта межевания территории, ограниченной территорией под комплексом строений по ул. Профессора Поздеева, 8, уч. 121а, ул. Профессора Поздеева, ул. Профессора Дедюкина в Ленинском районе города Перми 15

РЕШЕНИЯ ПЕРМСКОЙ ГОРОДСКОЙ ДУМЫ

27.08.2019 № 150
О готовности образовательных организаций города Перми к началу 2019-2020 учебного года 17

27.08.2019 № 158
О внесении изменений в решение Пермской городской Думы от 18.12.2018 № 270 «О бюджете города Перми на 2019 год и на плановый период 2020 и 2021 годов»....17

27.08.2019 № 159
О внесении изменений в Положение о бюджете и бюджетном процессе в городе Перми, утвержденное решением Пермской городской Думы от 28.08.2007 № 185 19

27.08.2019 № 160
Об утверждении Порядка материально-технического и организационного обеспечения деятельности органов местного самоуправления города Перми....19

27.08.2019 № 161
О внесении изменения в решение Пермской городской Думы от 23.04.2019 № 78 «О внесении изменений в Правила организации транспортного обслуживания населения автомобильным транспортом и городским наземным электрическим транспортом в городе Перми, утвержденные решением Пермской городской Думы от 24.05.2016 № 96» 21

27.08.2019 № 162
О внесении изменения в решение Пермской городской Думы от 27.11.2007 № 280 «О предоставлении бесплатного питания отдельным категориям учащихся в муниципальных общеобразовательных учреждениях города Перми, частных общеобразовательных организациях»....22

27.08.2019 № 163
О внесении изменения в решение Пермской городской Думы от 21.11.2017 № 228 «О предоставлении бесплатного двухразового питания учащимся с ограниченными возможностями здоровья, обучающимся в муниципальных общеобразовательных учреждениях города Перми, частных общеобразовательных организациях» 22

27.08.2019 № 164
О внесении изменения в решение Пермской городской Думы от 24.06.2008 № 219 «Об установлении дополнительных мер социальной поддержки в виде ежемесячных денежных муниципальных выплат студентам и учащимся города Перми» 23

27.08.2019 № 165
О внесении изменения в решение Пермской городской Думы от 21.11.2017 № 232 «Об установлении расходного обязательства по присуждению премии Главы города Перми «Золотой резерв»....24

27.08.2019 № 166
О внесении изменения в Генеральный план города Перми, утвержденный решением Пермской городской Думы от 17.12.2010 № 205 24

27.08.2019 № 167
О внесении изменений в Правила землепользования и застройки города Перми, утвержденные решением Пермской городской Думы от 26.06.2007 № 143 25

27.08.2019 № 168
О внесении изменений в Правила землепользования и застройки города Перми, утвержденные решением Пермской городской Думы от 26.06.2007 № 143 38

27.08.2019 № 169
О внесении изменений в Правила землепользования и застройки города Перми, утвержденные решением Пермской городской Думы от 26.06.2007 № 143 42

27.08.2019 № 170
О внесении изменений в Правила землепользования и застройки города Перми, утвержденные решением Пермской городской Думы от 26.06.2007 № 143 44

27.08.2019 № 171
О внесении изменений в Правила землепользования и застройки города Перми, утвержденные решением Пермской городской Думы от 26.06.2007 № 143 46

27.08.2019 № 172
О внесении изменений, касающихся сфер градостроительства и земельных отношений, в отдельные решения Пермской городской Думы....59

27.08.2019 № 173
О внесении изменений, касающихся регулирования земельных отношений, в отдельные решения Пермской городской Думы....60

27.08.2019 № 175
О внесении изменения в решение Пермской городской Думы от 27.05.2014 № 115 «Об утверждении отчета об исполнении бюджета города Перми за 2013 год» 61

27.08.2019 № 176
О внесении изменений в Перечень муниципального имущества, предназначенного для предоставления в аренду субъектам малого и среднего предпринимательства и организациям, образующим инфраструктуру поддержки субъектов малого и среднего предпринимательства, утвержденный решением Пермской городской Думы от 28.06.2016 № 138 62

27.08.2019 № 177
О внесении изменений в Перечень помещений в многоквартирных домах, передаваемых в общую долевую собственность собственников помещений в многоквартирном доме, утвержденный решением Пермской городской Думы от 27.03.2018 № 47 «Об осуществлении мероприятий в сфере управления и распоряжения муниципальным имуществом»....64

27.08.2019 № 178
О разрешении безвозмездной передачи движимого и недвижимого имущества по ул. Куйбышева, 95, земельного участка под ним, недвижимого имущества по ул. Куйбышева, 97 в собственность Пермского края 66

27.08.2019 № 179
О внесении изменений в Прогнозный план приватизации муниципального имущества города Перми на 2019 год и плановый период 2020 и 2021 годов, утвержденный решением Пермской городской Думы от 18.12.2018 № 261 70

27.08.2019 № 182
О внесении изменения в состав Пермской городской трехсторонней комиссии по регулированию социально-трудовых отношений в городе Перми, утвержденный решением Пермской городской Думы от 27.03.2007 № 70 72

27.08.2019 № 183
О внесении изменения в решение Пермской городской Думы от 28.05.2019 № 103 «О принятии в первом чтении проекта решения Пермской городской Думы «Об утверждении Программы комплексного развития транспортной инфраструктуры города Перми на 2019-2022 годы» 73

27.08.2019 № 184
О внесении изменений в Положение о департаменте жилищно-коммунального хозяйства администрации города Перми, утвержденное решением Пермской городской Думы от 26.06.2012 № 138....74

27.08.2019 № 185
О принятии в первом чтении проекта решения Пермской городской Думы «Об утверждении Программы комплексного развития систем коммунальной инфраструктуры города Перми до 2022 года» 75

27.08.2019 № 186
О признании утратившим силу решения Пермской городской Думы от 11.08.2000 № 91 «Об утверждении Положения о городской комиссии по восстановлению прав реабилитированных жертв политических репрессий» 76

27.08.2019 № 187
О рассмотрении протеста прокурора города Перми на п. 3 ст. 46, п. 3 ст. 56 Устава города Перми, утвержденного решением Пермской городской Думы от 25.08.2015 № 150 78

27.08.2019 № 189
О внесении изменений, касающихся противодействия коррупции, в отдельные решения Пермской городской Думы....78

27.08.2019 № 190
О предоставлении в 2020 году арендаторам муниципального имущества преференции, не являющейся муниципальной, в виде скидки по арендной плате 79

27.08.2019 № 191
О направлении депутатов Пермской городской Думы в состав совета по организации питания в подведомственных муниципальных образовательных учреждениях города Перми....85

27.08.2019 № 192
О направлении депутатов Пермской городской Думы в состав антинаркотической комиссии города Перми....85

27.08.2019 № 193
О направлении депутатов Пермской городской Думы в состав профильных подгрупп рабочей группы по планированию социально-экономического развития города Перми 86

27.08.2019 № 194
О направлении депутатов Пермской городской Думы в составы наблюдательных советов ПМУП «Городское коммунальное и тепловое хозяйство», ПМУП «Полигон», МП «Пермводоканал»....86

27.08.2019 № 195
О направлении депутатов Пермской городской Думы в состав конкурсной комиссии на замещение вакантной должности директора муниципального казенного учреждения «Пермская городская служба по регулированию численности безнадзорных собак и кошек» 87

27.08.2019 № 196
О направлении депутата Пермской городской Думы в состав организационного комитета по проведению публичных слушаний по проекту решения Пермской городской Думы «О внесении изменений в Правила благоустройства территории города Перми, утвержденные решением Пермской городской Думы от 18.12.2018 № 265»....88

27.08.2019 № 197
О внесении изменений в Положение о представительских расходах и расходах на мероприятия органов городского самоуправления, утвержденное решением Пермской городской Думы от 25.12.2007 № 332 88

ПОСТАНОВЛЕНИЯ АДМИНИСТРАЦИИ ГОРОДА ПЕРМИ

30.08.2019 № 511
Об утверждении формы колерного паспорта индивидуального проекта внешнего вида некапитальных строений, сооружений, используемых для осуществления торговой деятельности и деятельности по оказанию услуг населению, включая услуги общественного питания, требований к содержанию колерного паспорта индивидуального проекта внешнего вида некапитальных строений, сооружений, используемых для осуществления торговой деятельности и деятельности по оказанию услуг населению, включая услуги общественного питания,Порядка и критериев согласования колерного паспорта индивидуального проекта внешнего вида некапитальных строений, сооружений, используемых для осуществления торговой деятельности и деятельности по оказанию услуг населению, включая услуги общественного питания 89

30.08.2019 № 512
О внесении изменений в расчетные показатели субсидий на иные цели в части расходов на повышение фонда оплаты труда на 2019 год, утвержденные постановлением администрации города Перми от 25.10.2018 № 828 102

30.08.2019 № 513
О внесении изменений в состав комиссии по предупреждению и ликвидации чрезвычайных ситуаций и обеспечению пожарной безопасности города Перми, утвержденный постановлением администрации города Перми от 20.03.2008 № 197 «О комиссии по предупреждению и ликвидации чрезвычайных ситуаций и обеспечению пожарной безопасности города Перми».....104

30.08.2019 № 514
О внесении изменений в состав муниципальной комиссии по обследованию жилых помещений инвалидов и общего имущества в многоквартирных домах, в которых проживают инвалиды, в целях их приспособления с учетом потребностей инвалидов и обеспечения условий их доступности для инвалидов, утвержденный постановлением администрации города Перми от 29.03.2018 № 190 106

30.08.2019 № 515
Об утверждении Административного регламента предоставления департаментом образования администрации города Перми муниципальной услуги «Зачисление в образовательные организации, реализующие программу начального общего, основного общего и среднего общего образования, расположенные на территории города Перми» 110

30.08.2019 № 516
О внесении изменений в постановление администрации города Перми от 15.05.2019 № 179-П «О подготовке и проведении спортивно-массового мероприятия «Пермский международный марафон» 124

02.09.2019 № 517
Об утверждении проекта межевания территории, ограниченной ул. Фрезеровщиков,ул. Вагановых, ул. Степана Разина, ул. Крупской в Мотовилихинском районе города Перми.....125

02.09.2019 № 518
О внесении изменений в муниципальную программу «Молодежь города Перми», утвержденную постановлением администрации города Перми от 19.10.2018 № 787 128

02.09.2019 № 519
О внесении изменений в Положение о системе оплаты труда работников муниципальных учреждений в сфере организации дорожного движения, утвержденное постановлением администрации города Перми от 26.05.2011 № 236 136

02.09.2019 № 520
О начале отопительного периода 2019-2020 годов в городе Перми.....139

03.09.2019 № 521
О внесении изменений в Порядок подачи и рассмотрения жалоб на решения и действия (бездействие) функциональных и территориальных органов администрации города Перми, должностных лиц и муниципальных служащих функциональных и территориальных органов администрации города Перми при предоставлении муниципальных услуг, утвержденный постановлением администрации города Перми от 14.09.2016 № 687 143

03.09.2019 № 522
Об утверждении Регламента взаимодействия функциональных и территориальных органов администрации города Перми при распределении и расходовании средств бюджета Пермского края на выполнение государственных полномочий по образованию комиссий по делам несовершеннолетних и защите их прав и организации их деятельности.....143

03.09.2019 № 523
О внесении изменений в Перечень должностных лиц функциональных, территориальных органов администрации города Перми, уполномоченных на осуществление муниципального контроля (за исключением муниципального финансового контроля), утвержденный постановлением администрации города Перми от 22.07.2015 № 489 145

03.09.2019 № 524
О внесении изменений в постановление администрации города Перми от 10.02.2012 № 17-П «Об утверждении Положения о комиссиях по отбору и ранжированию объектов муниципальной собственности, подлежащих ремонту и приведению в нормативное состояние» 146

04.09.2019 № 525
О внесении изменений в муниципальную программу «Градостроительная деятельность на территории города Перми», утвержденную постановлением администрации города Перми от 15.10.2018 № 713 147

04.09.2019 № 526
Об утверждении проекта межевания территории, ограниченной ул. Снайперов, проспектом Декабристов, ул. Кавалерийской, ул. Танкистов в Индустриальном районе города Перми 157

04.09.2019 № 527
Об утверждении Порядка предоставления субсидии Пермскому муниципальному унитарному предприятию «Городское коммунальное и тепловое хозяйство» на предоставление финансовой помощи для погашения денежных обязательств и обязательных платежей и восстановления платежеспособности 161

04.09.2019 № 528
О предоставлении разрешения на условно разрешенный вид использования земельного участка с кадастровым номером 59:01:4311908:362 – «культовые здания и сооружения, объекты, специально предназначенные для богослужений, молитвенных и религиозных собраний, религиозного почитания (паломничества)» в территориальной зоне обслуживания промышленности, торговли, складирования и мелкого производства (Ц-6) по бульвару Гагарина в Свердловском районе города Перми 166

04.09.2019 № 529
О предоставлении разрешения на условно разрешенный вид использования земельного участка с кадастровым номером 59:01:4415031:2370 – «объекты благотворительного назначения религиозных организаций» в территориальной зоне обслуживания и деловой активности местного значения (Ц-2) по ул. Энгельса, 25 в Дзержинском районе города Перми 167

ПРАВОВЫЕ АКТЫ ФУНКЦИОНАЛЬНЫХ ОРГАНОВ АДМИНИСТРАЦИИ ГОРОДА ПЕРМИ

Распоряжение начальника департамента образования администрации города Перми от 28.08.2019 № 059-08-01-26-169 «О внесении изменений в устав муниципального автономного дошкольного образовательного учреждения «Детский сад «Сказка.ru» г. Перми, утвержденный распоряжением начальника департамента образования администрации города Перми от 22.09.2011 № СЭД-08-01-26-266» 168

Распоряжение начальника департамента образования администрации города Перми от 30.08.2019 № 059-08-01-26-173 «О внесении изменений в устав муниципального автономного дошкольного образовательного учреждения «Детский сад № 393» г. Перми, утвержденный распоряжением начальника департамента образования администрации города Перми от 26.10.2011 № СЭД-08-01-26-360» 170

Приказ начальника департамента образования администрации города Перми от 29.07.2019 № 059-08-01-09-688 «Об утверждении Положения об организации питания в муниципальных общеобразовательных учреждениях города Перми» 183

ПРАВОВЫЕ АКТЫ ТЕРРИТОРИАЛЬНЫХ ОРГАНОВ АДМИНИСТРАЦИИ ГОРОДА ПЕРМИ

Распоряжение главы администрации Свердловского района города Перми от 30.08.2019 № 059-39-01-01-414 «О принудительном демонтаже самовольно установленных (незаконно размещенных) движимых объектов».....214

Распоряжение главы администрации Свердловского района города Перми от 30.08.2019 № 059-39-01-01-415 «О принудительном демонтаже самовольно установленных (незаконно размещенных) движимых объектов».....215

Распоряжение главы администрации Свердловского района города Перми от 30.08.2019 № 059-39-01-01-416 «О внесении изменений в Состав общественной комиссии по обсуждению проекта муниципальной программы формирования современной городской среды на 2019-2022 годы в части благоустройства дворовых территорий в Свердловском районе города Перми, утвержденный распоряжением главы администрации Свердловского района города Перми от 07.03.2019 № 059-39-01-01-63».....217

Распоряжение главы администрации Индустриального района города Перми от 02.09.2019 № 059-16-01-03-303 «О принудительном демонтаже самовольно установленных (незаконно размещенных) движимых объектов».....218

Распоряжение главы администрации Орджоникидзевского района от 02.09.2019 № 059-37-01-04-186 «О принудительном демонтаже самовольно установленных (незаконно размещенных) движимых объектов».....219

Распоряжение главы администрации Орджоникидзевского района от 02.09.2019 № 059-37-01-04-187 «О принудительном демонтаже самовольно установленных (незаконно размещенных) движимых объектов».....221

Распоряжение главы администрации Мотовилихинского района города Перми от 02.09.2019 № 059-36-01-05-269 «О принудительном демонтаже самовольно установленных и незаконно размещенных движимых объектов».....223

Распоряжение главы администрации Мотовилихинского района города Перми от 02.09.2019 № 059-36-01-05-270 «О принудительном демонтаже самовольно установленных и незаконно размещенных движимых объектов».....225

РАЗДЕЛ ВТОРОЙ ОФИЦИАЛЬНАЯ ИНФОРМАЦИЯ

Перечень объектов недвижимого имущества, находящихся в муниципальной собственности города Перми и предназначенных для сдачи в аренду по состоянию на 01.09.2019 227

Проект решения Пермской городской Думы «О внесении изменений в Правила землепользования и застройки города Перми, утвержденные решением Пермской городской Думы от 26.06.2007 № 143.....230

Департамент имущественных отношений администрации города Перми сообщает о внесении изменений в извещение о проведении 05.09.2019 аукциона на право заключения договоров аренды земельных участков.....234

Информация о возможности установления публичного сервитута в отдельных целях 235

Извещения о проведении собрания о согласовании местоположения границ земельных участков 238

РАЗДЕЛ ПЕРВЫЙ
ПРАВОВЫЕ АКТЫ

ПОСТАНОВЛЕНИЯ ГЛАВЫ ГОРОДА ПЕРМИ

ГЛАВА ГОРОДА ПЕРМИ
П О С Т А Н О В Л Е Н И Е

03.09.2019 № 115

О согласии с проектом решения Пермской городской Думы «О внесении изменений в Генеральный план города Перми, утвержденный решением Пермской городской Думы от 17.12.2010 № 205»

В соответствии с Градостроительным кодексом Российской Федерации, Федеральным законом от 06 октября 2003 г. № 131-ФЗ «Об общих принципах организации местного самоуправления в Российской Федерации», Уставом города Перми, Положением о порядке организации и проведения публичных слушаний по обсуждению проекта решения Пермской городской Думы о внесении изменений в Генеральный план города Перми, утвержденным решением Пермской городской Думы от 18 декабря 2012 г. № 286, постановлением Главы города Перми от 01 июля 2019 г. № 72 «О назначении публичных слушаний по рассмотрению проекта решения Пермской городской Думы «О внесении изменений в Генеральный план города Перми, утвержденный решением Пермской городской Думы от 17.12.2010 № 205», постановлением администрации города Перми от 21 июня 2019 г. № 298 «О подготовке проекта решения Пермской городской Думы «О внесении изменений в Генеральный план города Перми, утвержденный решением Пермской городской Думы от 17.12.2010 № 205»

ПОСТАНОВЛЯЮ:

1. Согласиться с проектом решения Пермской городской Думы «О внесении изменений в Генеральный план города Перми, утвержденный решением Пермской городской Думы от 17.12.2010 № 205» согласно приложению к настоящему постановлению.

2. Департаменту градостроительства и архитектуры администрации города Перми направить в Пермскую городскую Думу:

проект решения Пермской городской Думы «О внесении изменений в Генеральный план города Перми, утвержденный решением Пермской городской Думы от 17.12.2010 № 205» с материалами по обоснованию к нему;

заключение о готовности проекта решения Пермской городской Думы о внесении изменений в Генеральный план города Перми к обсуждению на публичных слушаниях и утверждению от 25 июня 2019 г.;

протокол публичных слушаний по вопросам градостроительной деятельности от 05 августа 2019 г. № 7-ГП;

заключение о результатах публичных слушаний по вопросам градостроительной деятельности от 05 августа 2019 г. № 7-ГП.

3. Настоящее постановление вступает в силу со дня подписания.

4. Управлению по общим вопросам администрации города Перми обеспечить опубликование настоящего постановления в печатном средстве массовой информации «Официальный бюллетень органов местного самоуправления муниципального образования город Пермь».

5. Контроль за исполнением настоящего постановления возложить на заместителя главы администрации города Перми-начальника департамента земельных отношений администрации города Перми Немирову О.В.

Д.И. Самойлов

Приложение
к постановлению
Главы города Перми
от 03.09.2019 № 115

Проект вносится Главой города Перми

Пермская городская Дума
Р Е Ш Е Н И Е

О внесении изменений в Генеральный план города Перми, утвержденный решением Пермской городской Думы от 17.12.2010 № 205

В соответствии с частью 2 статьи 18, статьей 24 Градостроительного кодекса Российской Федерации, статьей 16 Федерального закона от 06.10.2003 № 131-ФЗ «Об общих принципах организации местного самоуправления в Российской Федерации», Уставом города Перми

Пермская городская Дума **р е ш и л а** :

1. Внести в Генеральный план города Перми, утвержденный решением Пермской городской Думы от 17.12.2010 № 205 (в редакции решений Пермской городской Думы от 30.08.2011 № 175, от 28.01.2014 № 2, от 28.01.2014 № 3, от 22.04.2014 № 86, от 20.12.2016 № 269, от 20.12.2016 № 270, от 23.05.2017 № 103, от 22.05.2018 № 93, от 26.06.2018 № 114, от 22.01.2019 № 5, от 26.03.2019 № 51, от 25.06.2019 № 131), изменения:

1.1. в отношении территории, ограниченной ул. Дзержинского, ул. Локомотивной, ул. Подлесной, ул. Куфонина в Дзержинском районе города Перми:

в карте 2. Границы территорий планируемого размещения объектов капитального строительства (приложение № 4) фрагмент карты 2, ограниченный вершинами сетки деления территории с индексами AN80, AV80, AV88, AN88, изложить в редакции согласно приложению 1 к настоящему решению;

в карте 2.1. Развитие улично-дорожной сети, иных объектов капитального строительства транспортной инфраструктуры. Первый и второй этапы (2011-2016 годы и 2017-2022 годы) и на перспективу (приложение № 5) фрагмент карты 2.1, ограниченный вершинами сетки деления территории с индексами AN80, AV80, AV88, AN88, изложить в редакции согласно приложению 2 к настоящему решению;

в карте 2.1.1. Виды улиц и дорог по назначению (приложение № 6) фрагмент карты 2.1.1, ограниченный вершинами сетки деления территории с индексами AN80, AV80, AV88, AN88, изложить в редакции согласно приложению 3 к настоящему решению;

в карте 2.1.2. Виды улиц и дорог по расположению в планировочной структуре города (приложении № 7) фрагмент карты 2.1.2, ограниченный вершинами сетки деления территории с индексами AN80, AV80, AV88, AN88, изложить в редакции согласно приложению 4 к настоящему решению;

1.2. в таблице 21 главы 8 строку:

«

Тр-3	пересечения и примыкания	площадь Гайдара	организационные	организация движения с приоритетом на кольце, устройство регулирующих островков безопасности, дорожная разметка	не требуется	0,58

»

изложить в редакции:

«

Тр-3	пересечения и примыкания	площадь Гайдара	реконструкция	переустройство пересечения в одном уровне	не требуется	-

»;

1.3. таблицу 22 главы 8 дополнить позициями согласно приложению 5 к настоящему решению;

1.4. в таблице 36 главы 9:

1.4.1. строку:

«

Тр-58	улично-дорожная сеть	строительство пешеходной улицы от ул. Шоссейной до ул. Данщина	новое строительство	строительство тоннеля под железной дорогой, устройство пешеходной части, размещение оборудования	51	-

»;

изложить в редакции:

«

Тр-58	улично-дорожная сеть	строительство трамвайно-пешеходной улицы от ул. Строителей до тоннеля под железнодорожными путями Горнозаводского направления	новое строительство	строительство тоннеля под железной дорогой, устройство трамвайной линии, устройство пешеходной части, размещение оборудования	51	2,4

»;

1.4.2. дополнить строкой следующего содержания:

«

Тр-80	объекты транспортной инфраструктуры	пересечение ул. Дзержинского и Транссибирской магистрали	реконструкция	устройство путепровода, проезжей части 1+1 полос движения, выделенной трамвайной линии, тротуаров	-	-

».

2. Настоящее решение вступает в силу со дня его официального опубликования.

3. Опубликовать настоящее решение в печатном средстве массовой информации «Официальный бюллетень органов местного самоуправления муниципального образования город Пермь», а также разместить на официальном сайте муниципального образования город Пермь в информационно-телекоммуникационной сети Интернет.


4. Контроль за исполнением настоящего решения возложить на комитет Пермской городской Думы по вопросам градостроительства, планирования и развития территории.

Председатель Пермской городской Думы Ю.А.Уткин

Глава города Перми Д.И.Самойлов

ПРИЛОЖЕНИЕ 1
к решению
Пермской городской Думы


Фрагмент карты 2. Границы территорий планируемого размещения объектов капитального строительства

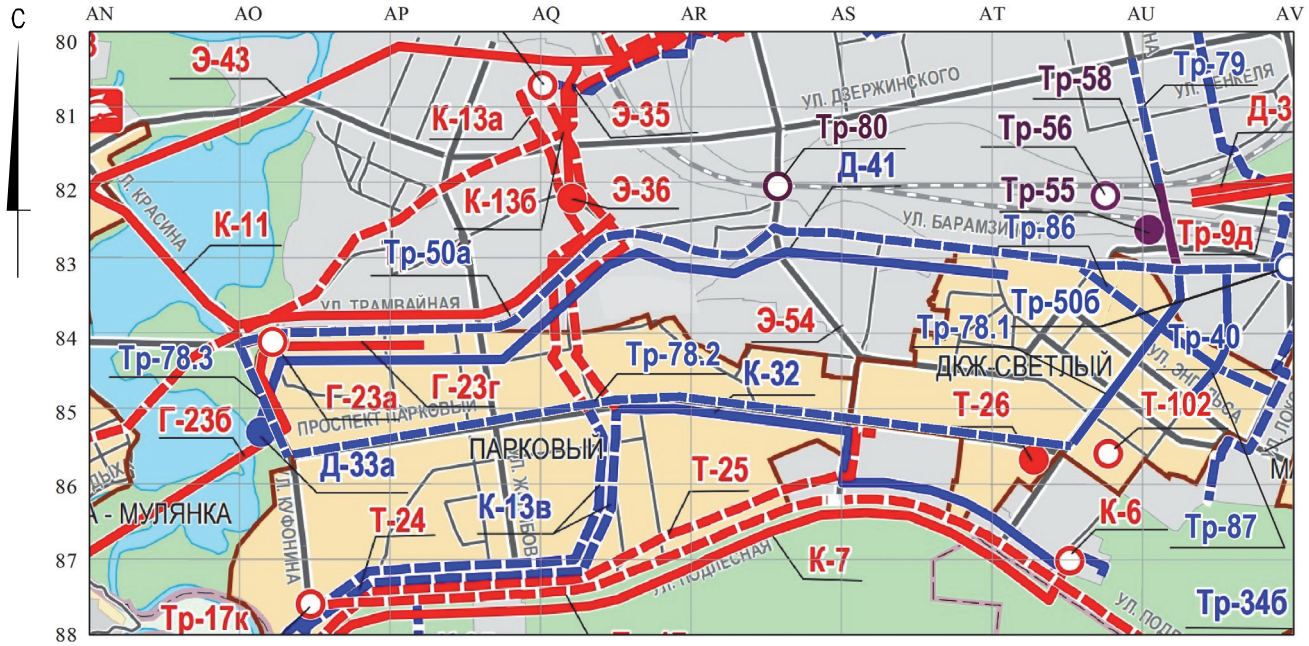

М 1:25000

ПРИЛОЖЕНИЕ 2
к решению
Пермской городской Думы


Фрагмент карты 2.1. Развитие улично-дорожной сети, иных объектов капитального строительства транспортной инфраструктуры

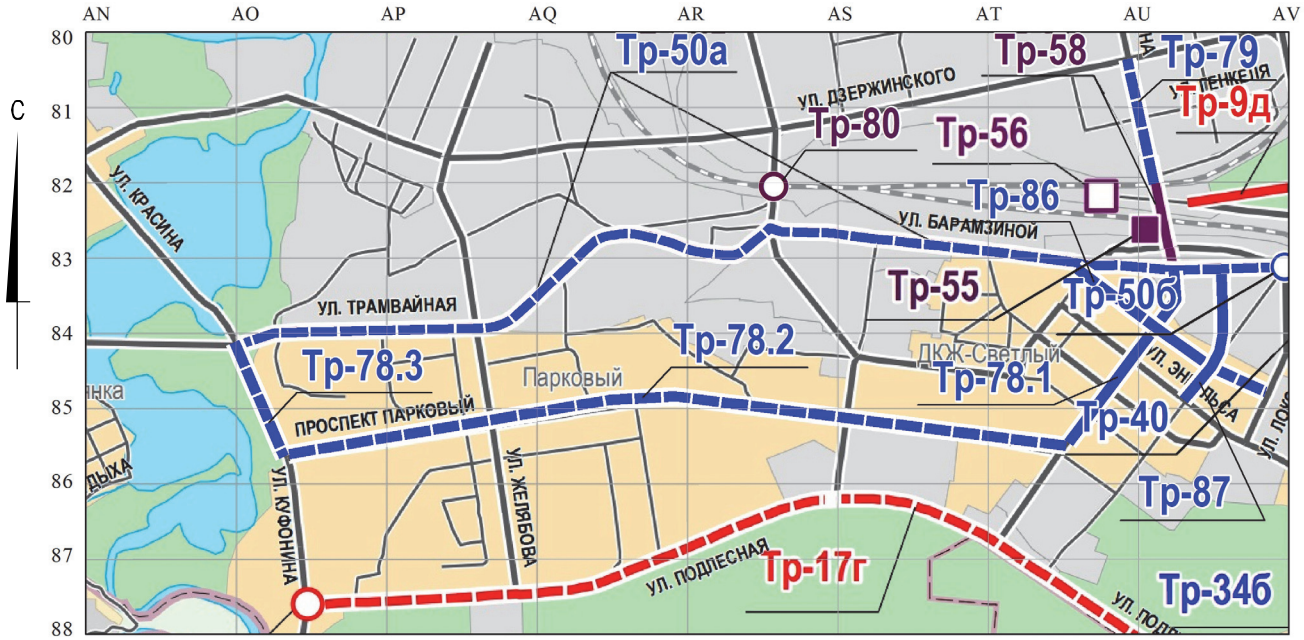

М 1:25000

ПРИЛОЖЕНИЕ 3
к решению
Пермской городской Думы


Фрагмент карты 2.1.1. Виды улиц и дорог по назначению

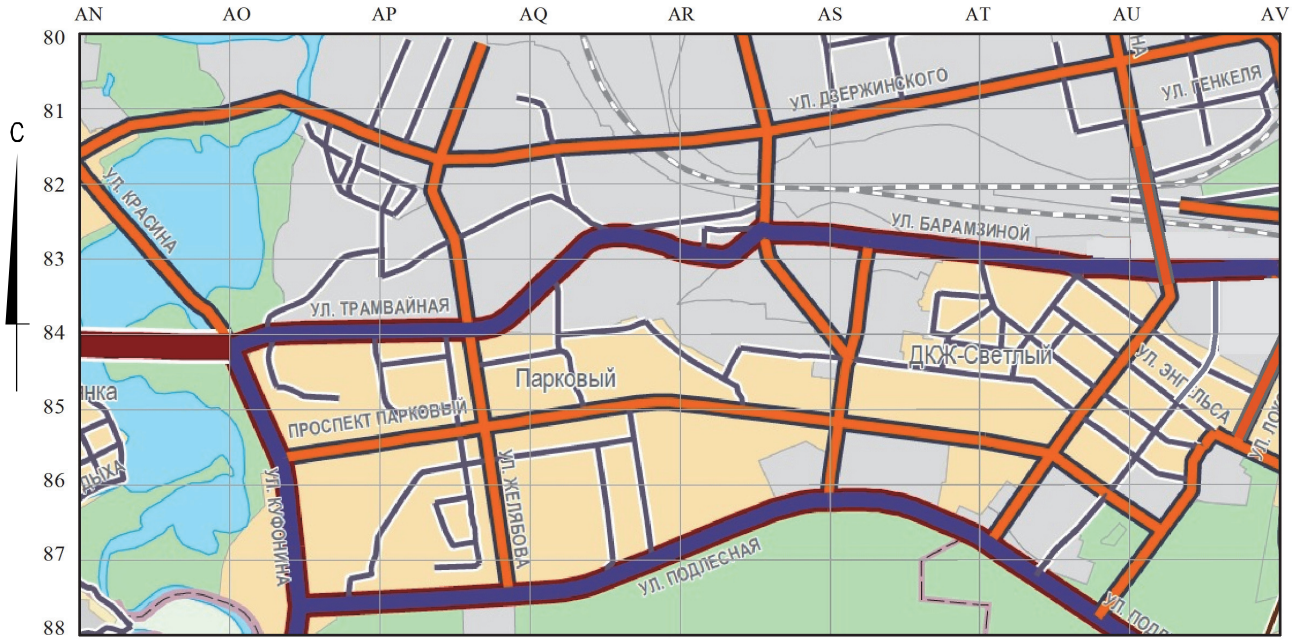

М 1:25000

ПРИЛОЖЕНИЕ 4
к решению
Пермской городской Думы

Фрагмент карты 2.1.2. Виды улиц и дорог по расположению в планировочной структуре города

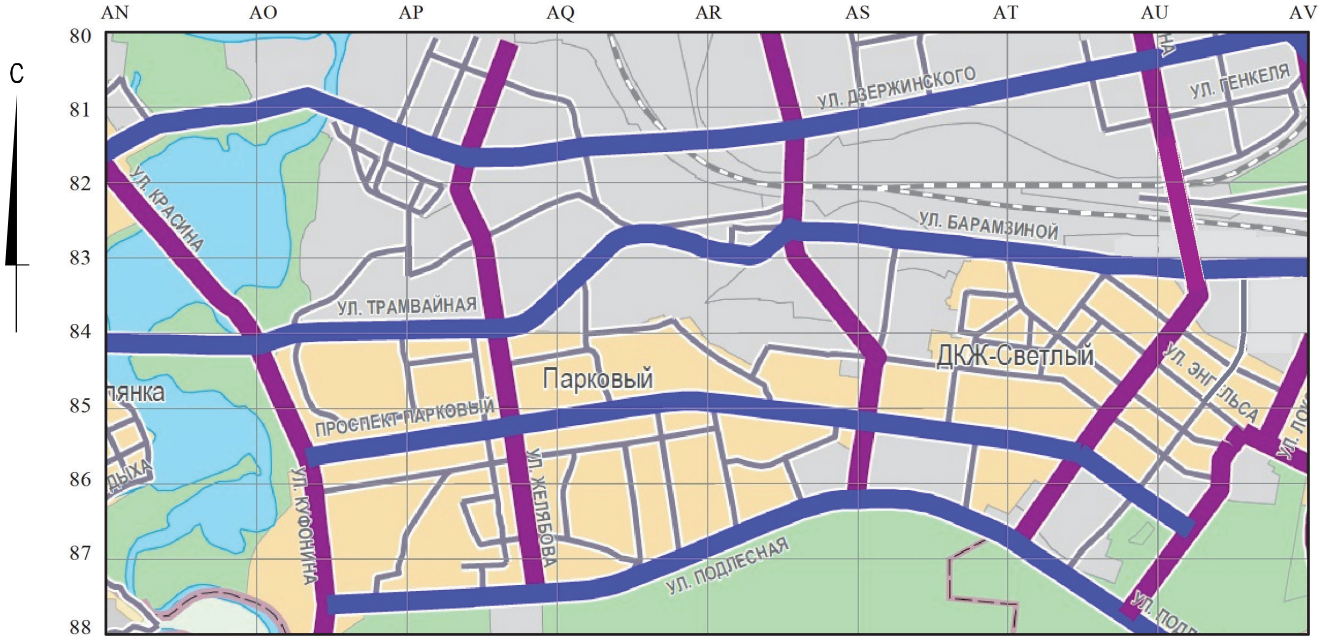

М 1:25000

ПРИЛОЖЕНИЕ 5
к решению
Пермской городской Думы

Дополнение к таблице 22 главы 8 «Дополнительные положения в отношении показателей и мероприятий Генерального плана города Перми»

Индекс на карте 2.1	Группы объектов транспортной инфраструктуры	Объекты капитального строительства транспортной инфраструктуры	Тип мероприятий	Описание мероприятий	Описание ТПРОКС	Стоимость реализации мероприятий (млн. руб.)
1	2	3	4	5	6	7
Тр-78.1	улично-дорожная сеть	ул. Углеуральская на участке от проспекта Паркового до ул. Строителей	новое строительство	устройство проезжей части 1+1 полос движения, выделенной трамвайной линии, тротуаров, посадка деревьев, устройство освещения, дорожная разметка	не требуется	-
Тр-78.2	улично-дорожная сеть	проспект Парковый	реконструкция	строительство выделенной трамвайной линии	не требуется	-
Тр-78.3	улично-дорожная сеть	ул. Куфонина на участке от проспекта Паркового до ул. Строителей	реконструкция	строительство выделенной трамвайной линии	не требуется	-
Тр-79	улично-дорожная сеть	ул. Сергея Данщина на участке от тоннеля под железнодорожными путями Горнозаводского направления до ул. Дзержинского	реконструкция	устройство проезжей части 1+1 полос движения, выделенной трамвайной линии, тротуаров, посадка деревьев, устройство освещения, дорожная разметка	не требуется	-
Тр-86	улично-дорожная сеть	ул. Татьяны Барамзиной на участке от ул. Строителей до ул. Локомотивной	реконструкция, новое строительство	устройство проезжей части 1+1 полос движения, тротуаров, велосипедных дорожек, посадка деревьев, устройство освещения, дорожная разметка	не требуется	-
Тр-87	улично-дорожная сеть	ул. Гатчинская на участке от ул. Энгельса до ул. Строителей	новое строительство	устройство проезжей части 1+1 полос движения, тротуаров, велосипедных дорожек, посадка деревьев, устройство освещения, дорожная разметка	не требуется	-

ГЛАВА ГОРОДА ПЕРМИ
П О С Т А Н О В Л Е Н И Е

03.09.2019 № 116

О назначении публичных слушаний по рассмотрению проекта планировки территории и проекта межевания территории, ограниченной территорией под комплексом строений по ул. Профессора Поздеева, 8, уч. 121а, ул. Профессора Поздеева, ул. Профессора Дедюкина в Ленинском районе города Перми

На основании Градостроительного кодекса Российской Федерации, Федерального закона от 06 октября 2003 г. № 131-ФЗ «Об общих принципах организации местного самоуправления в Российской Федерации», Устава города Перми, решения Пермской городской Думы от 26 июня 2007 г. № 143 «Об утверждении Правил землепользования и застройки города Перми», Порядка подготовки и утверждения документации по планировке территории, утвержденного постановлением администрации города Перми от 03 мая 2018 г. № 267, заявления жилищно-строительного кооператива «Политехник» от 15 августа 2019 г. № 059-22-01-30-5115

ПОСТАНОВЛЯЮ:

1. Назначить публичные слушания по рассмотрению проекта планировки территории и проекта межевания территории, ограниченной территорией под комплексом строений по ул. Профессора Поздеева, 8, уч. 121а, ул. Профессора Поздеева, ул. Профессора Дедюкина в Ленинском районе города Перми.

2. Срок проведения публичных слушаний составляет не менее 1 месяца и не более 3 месяцев со дня опубликования настоящего постановления до дня опубликования заключения о результатах публичных слушаний в печатном средстве массовой информации «Официальный бюллетень органов местного самоуправления муниципального образования город Пермь».

3. Департаменту градостроительства и архитектуры администрации города Перми обеспечить размещение проекта планировки территории и проекта межевания территории, указанных в пункте 1 настоящего постановления, с перечнем информационных материалов к ним: комплект материалов проектов, включая материалы по обоснованию проектов; положительное заключение органа, уполномоченного в области градостроительной деятельности, в котором отмечается факт готовности проекта планировки территории и проекта межевания территории к обсуждению на публичных слушаниях, – на официальном сайте муниципального образования город Пермь в информационно-телекоммуникационной сети Интернет www.gorodperm.ru в течение 10, но не ранее 7 дней со дня опубликования настоящего постановления.

Период размещения проектов с перечнем информационных материалов к ним исчисляется со дня, указанного в абзаце первом настоящего пункта, по 01 октября 2019 г.

4. Экспозиция проектов, указанных в пункте 1 настоящего постановления, с перечнем информационных материалов к ним (далее – экспозиция) проводится с 13 сентября 2019 г. по 01 октября 2019 г.: понедельник-четверг – с 09.00 час. до 18.00 час., пятница – с 09.00 час. до 17.00 час., по адресу: 614068, г. Пермь, ул. Борчанинова, 8, общественный центр «Совет» Ленинского района города Перми.

5. Консультирование посетителей экспозиции осуществляется 30 сентября 2019 г. с 17.00 час. до 18.00 час. по адресу: 614068, г. Пермь, ул. Борчанинова, 8, общественный центр «Совет» Ленинского района города Перми.

6. Провести собрание участников публичных слушаний по рассмотрению проектов, указанных в пункте 1 настоящего постановления, 30 сентября 2019 г. в 18.30 час. по адресу: 614068, г. Пермь, ул. Борчанинова, 8, общественный центр «Совет» Ленинского района города Перми.

7. Участники публичных слушаний в целях идентификации представляют сведения о себе (фамилию, имя, отчество (при наличии), дату рождения, адрес места жительства (регистрации) – для физических лиц; наименование, основной государственный регистрационный номер, место нахождения и адрес – для юридических лиц) с приложением документов, подтверждающих такие сведения.

Участники публичных слушаний, являющиеся правообладателями соответствующих земельных участков и (или) расположенных на них объектов капитального строительства и (или) помещений, являющихся частью указанных объектов капитального строительства, также представляют сведения соответственно о таких земельных участках, объектах капитального строительства, помещениях, являющихся частью указанных объектов капитального строительства, из Единого государственного реестра недвижимости и иные документы, устанавливающие или удостоверяющие их права на такие земельные участки, объекты капитального строительства, помещения, являющиеся частью указанных объектов капитального строительства.

8. Участники публичных слушаний, прошедшие идентификацию, вправе представить предложения и замечания по проектам, указанным в пункте 1 настоящего постановления:

в письменной или устной форме в ходе проведения собрания или собраний участников публичных слушаний;

в письменной форме в адрес департамента градостроительства и архитектуры администрации города Перми по адресу: 614000, г. Пермь, ул. Сибирская, д. 15, каб. 003 – со дня размещения проектов, указанных в пункте 1 настоящего постановления, на официальном сайте муниципального образования город Пермь в информационно-телекоммуникационной сети Интернет www.gorodperm.ru по 01 октября 2019 г.;

посредством записи в книге (журнале) учета посетителей экспозиции в период проведения экспозиции проектов, указанных в пункте 1 настоящего постановления, с 13 сентября 2019 г. по 01 октября 2019 г.

9. Расходы, связанные с организацией и проведением публичных слушаний, возложить на заявителя.

10. Департаменту градостроительства и архитектуры администрации города Перми, территориальному организационному комитету по проведению публичных слушаний по вопросам градостроительной деятельности при администрации Ленинского района города Перми, состав которого утвержден в установленном порядке, обеспечить в пределах своих полномочий:

10.1. соблюдение требований законодательства, нормативных правовых актов города Перми по организации и проведению публичных слушаний;

10.2. информирование участников публичных слушаний о дате, времени и месте проведения публичных слушаний;

10.3. своевременное оформление протокола собрания публичных слушаний, протокола публичных слушаний, подготовку, опубликование заключения о результатах публичных слушаний в печатном средстве массовой информации «Официальный бюллетень органов местного самоуправления муниципального образования город Пермь» и размещение на официальном сайте муниципального образования город Пермь в информационно-телекоммуникационной сети Интернет.

11. Настоящее постановление вступает в силу со дня официального опубликования в печатном средстве массовой информации «Официальный бюллетень органов местного самоуправления муниципального образования город Пермь».

12. Управлению по общим вопросам администрации города Перми обеспечить опубликование настоящего постановления в печатном средстве массовой информации «Официальный бюллетень органов местного самоуправления муниципального образования город Пермь».

13. Информационно-аналитическому управлению администрации города Перми разместить настоящее постановление на официальном сайте муниципального образования город Пермь в информационно-телекоммуникационной сети Интернет.

14. Контроль за исполнением настоящего постановления возложить на заместителя главы администрации города Перми-начальника департамента земельных отношений администрации города Перми Немирову О.В.

Д.И. Самойлов

РЕШЕНИЯ ПЕРМСКОЙ ГОРОДСКОЙ ДУМЫ

Пермская городская Дума VI созыва
Р Е Ш Е Н И Е

27.08.2019 № 150

О готовности образовательных организаций города Перми к началу 2019-2020 учебного года

Заслушав и обсудив информацию администрации города Перми о готовности образовательных организаций города Перми к началу 2019-2020 учебного года,

Пермская городская Дума **р е ш и л а:**

1. Информацию принять к сведению.
2. Рекомендовать администрации города Перми представить в Пермскую городскую Думу:
2.1 до 05.09.2019 информацию о готовности к началу учебного года образовательных организаций, подведомственных департаменту культуры и молодежной политики администрации города Перми;
2.2 до 01.10.2019 информацию о реорганизации сети образовательных организаций с обоснованием подходов к реорганизации, ожидаемого и достигнутого эффекта (целевых показателей);
2.3 до 01.10.2019 информацию о планах по изменению порядка приема детей в первый класс к следующему учебному году.
3. Настоящее решение вступает в силу со дня его подписания.
4. Контроль за исполнением настоящего решения возложить на комитет Пермской городской Думы по социальной политике.

Председатель
Пермской городской Думы Ю.А. Уткин

Пермская городская Дума VI созыва
Р Е Ш Е Н И Е

27.08.2019 № 158

О внесении изменений в решение Пермской городской Думы от 18.12.2018 № 270 «О бюджете города Перми на 2019 год и на плановый период 2020 и 2021 годов»

Пермская городская Дума **р е ш и л а :**

1. Внести в решение Пермской городской Думы от 18.12.2018 № 270 «О бюджете города Перми на 2019 год и на плановый период 2020 и 2021 годов» (в редакции решений Пермской городской Думы от 26.02.2019 № 29, от 26.03.2019 № 48, от 23.04.2019 № 77, от 25.06.2019 № 128) изменения:
1.1 в статье 1 в подпункте 2.2 пункта 2 слова «в сумме 481 873,581 тыс.руб.,» заменить словами «в сумме 438 935,511 тыс.руб.,», слова «в сумме 992 355,985 тыс.руб.,» заменить словами «в сумме 904 300,298 тыс.руб.,»;
1.2 в статье 5:
1.2.1 в пункте 2:
1.2.1.1 в абзаце первом слова «на 2019 год в сумме 21 381,1 тыс.руб.,» заменить словами «на 2019 год в сумме 25 452,844 тыс.руб.,»;

1.2.1.2 в подпункте 2.2 слова «на 2019 год – 8 093,4 тыс.руб.,» заменить словами «на 2019 год – 7 748,992 тыс.руб.,»;

1.2.1.3 в подпункте 2.3 слова «на 2019 год – 4 034,4 тыс.руб.,» заменить словами «на 2019 год – 2 703,432 тыс.руб.,»;

1.2.2 пункт 2 дополнить подпунктом 2.6 следующего содержания:

«2.6 на единовременные денежные выплаты многодетным семьям взамен предоставления земельного участка в собственность бесплатно: на 2019 год – 5 747,12 тыс.руб.»;

1.2.3 пункт 3 изложить в редакции:

«3. Утвердить объем бюджетных ассигнований дорожного фонда города Перми на 2019 год в сумме 4 764 539,034 тыс.руб., на 2020 год в сумме 5 521 519,525 тыс.руб., на 2021 год в сумме 5 662 941,469 тыс.руб., в том числе средства краевого бюджета на 2019 год в сумме 1 295 794,5 тыс.руб., на 2020 год в сумме 2 031 426,2 тыс.руб., на 2021 год в сумме 1 727 903,5 тыс.руб.»;

1.3 приложение 5 «Распределение бюджетных ассигнований по целевым статьям (муниципальным программам и непрограммным направлениям деятельности), группам и подгруппам видов расходов, разделам, подразделам классификации расходов бюджета города Перми на 2019 год» изложить в редакции согласно приложению 1 к настоящему решению;

1.4 приложение 6 «Распределение бюджетных ассигнований по целевым статьям (муниципальным программам и непрограммным направлениям деятельности), группам и подгруппам видов расходов, разделам, подразделам классификации расходов бюджета города Перми на плановый период 2020 и 2021 годов» изложить в редакции согласно приложению 2 к настоящему решению;

1.5 приложение 7 «Ведомственная структура расходов бюджета города Перми на 2019 год» изложить в редакции согласно приложению 3 к настоящему решению;

1.6 приложение 8 «Ведомственная структура расходов бюджета города Перми на плановый период 2020 и 2021 годов» изложить в редакции согласно приложению 4 к настоящему решению;

1.7 приложение 9 «Перечень объектов капитального строительства муниципальной собственности и объектов недвижимого имущества, приобретаемых в муниципальную собственность, на 2019 год» изложить в редакции согласно приложению 5 к настоящему решению;

1.8 приложение 10 «Перечень объектов капитального строительства муниципальной собственности и объектов недвижимого имущества, приобретаемых в муниципальную собственность, на плановый период 2020 и 2021 годов» изложить в редакции согласно приложению 6 к настоящему решению.

2. Рекомендовать администрации города Перми:

2.1 обеспечить расходование средств бюджета города Перми в 2019 году:

на реализацию проекта «Детская дорожная академия» в рамках федерального проекта «Лаборатория безопасности» после внесения изменений в расходное обязательство и включения транспортного средства в реестр муниципального имущества,

на проведение капитального ремонта многоквартирных домов после получения положительного заключения о проверке достоверности определения сметной стоимости;

2.2 при формировании бюджета на 2020 год и на плановый период 2021 и 2022 годов уточнить объем средств на реконструкцию здания МАОУ «СОШ № 22»;

2.3 при формировании проекта бюджета города Перми на очередной финансовый год и плановый период внести изменения в нормативные правовые акты, устанавливающие расходное обязательство в сфере жилищных отношений, в части установления порядка расчета расходов на превышение размера возмещения за жилое помещение над планируемой расчетной стоимостью, установленной Правительством Пермского края, превышение общей площади жилых помещений, приобретаемых для переселения нанимателей, и общей площади, занимаемой нанимателями в многоквартирных домах, признанных аварийными и подлежащими сносу;

2.4 привести в соответствие с решением о бюджете города Перми муниципальные программы и протоколы заседания комиссии по отбору и ранжированию объектов муниципальной собственности, подлежащих ремонту и приведению в нормативное состояние в социальной сфере.

3. Настоящее решение вступает в силу со дня его официального опубликования.

4. Опубликовать настоящее решение в печатном средстве массовой информации «Официальный бюллетень органов местного самоуправления муниципального образования город Пермь».

5. Контроль за исполнением настоящего решения возложить на комитет Пермской городской Думы по бюджету и налогам.

Председатель
Пермской городской Думы Ю.А. Уткин

Глава города Перми Д.И. Самойлов

Приложения см. на стр. 239

Пермская городская Дума VI созыва
Р Е Ш Е Н И Е

27.08.2019 № 159

О внесении изменений в Положение о бюджете и бюджетном процессе в городе Перми, утвержденное решением Пермской городской Думы от 28.08.2007 № 185

Пермская городская Дума **р е ш и л а:**

1. Внести в Положение о бюджете и бюджетном процессе в городе Перми, утвержденное решением Пермской городской Думы от 28.08.2007 № 185 (в редакции решений Пермской городской Думы от 23.10.2007 № 247, от 27.11.2007 № 275, от 26.02.2008 № 35, от 24.06.2008 № 207, от 23.09.2008 № 303, от 28.04.2009 № 76, от 23.06.2009 № 131, от 25.08.2009 № 170, от 22.09.2009 № 203, от 24.11.2009 № 267, от 25.02.2010 № 27, от 24.08.2010 № 114, от 28.09.2010 № 145, от 31.05.2011 № 97, от 21.12.2011 № 236, от 23.04.2012 № 57, от 29.01.2013 № 13, от 24.09.2013 № 209, от 17.12.2013 № 288, от 25.03.2014 № 49, от 26.08.2014 № 139, от 26.08.2014 № 140, от 16.12.2014 № 269, от 24.03.2015 № 49, от 22.09.2015 № 187, от 24.11.2015 № 246, от 24.02.2016 № 19, от 22.11.2016 № 238, от 24.01.2017 № 22, от 22.08.2017 № 153, от 21.11.2017 № 230, от 25.09.2018 № 183, от 20.11.2018 № 239, от 26.02.2019 № 30), изменения:

1.1 пункт 7 статьи 26 дополнить абзацем следующего содержания:

«Главные распорядители, распорядители и получатели бюджетных средств осуществляют подготовку финансово-экономического обоснования планируемых объемов бюджетных ассигнований с учетом требований, установленных департаментом финансов.»;

1.2 абзац второй пункта 1 статьи 44 дополнить словами «, подготовленных с учетом требований, установленных департаментом финансов».

2. Настоящее решение вступает в силу со дня его официального опубликования.

3. Опубликовать настоящее решение в печатном средстве массовой информации «Официальный бюллетень органов местного самоуправления муниципального образования город Пермь».

4. Контроль за исполнением настоящего решения возложить на комитет Пермской городской Думы по бюджету и налогам.

Председатель
Пермской городской Думы Ю.А. Уткин

Глава города Перми Д.И. Самойлов

Пермская городская Дума VI созыва
Р Е Ш Е Н И Е

27.08.2019 № 160

Об утверждении Порядка материально-технического и организационного обеспечения деятельности органов местного самоуправления города Перми

В соответствии с Федеральным законом от 06.10.2003 № 131-ФЗ «Об общих принципах организации местного самоуправления в Российской Федерации», статьей 38 Устава города Перми

Пермская городская Дума **р е ш и л а:**

1. Утвердить Порядок материально-технического и организационного обеспечения деятельности органов местного самоуправления города Перми согласно приложению к настоящему решению.

2. Настоящее решение вступает в силу со дня его официального опубликования.

3. Опубликовать настоящее решение в печатном средстве массовой информации «Официальный бюллетень органов местного самоуправления муниципального образования город Пермь».

4. Контроль за исполнением настоящего решения возложить на комитет Пермской городской Думы по местному самоуправлению и регламенту.

Председатель
Пермской городской Думы Ю.А. Уткин

Глава города Перми Д.И. Самойлов

ПРИЛОЖЕНИЕ
к решению
Пермской городской Думы
от 27.08.2019 № 160

ПОРЯДОК
материально-технического и организационного обеспечения деятельности органов местного самоуправления города Перми

1. Настоящий Порядок разработан в соответствии со статьей 35 Федерального закона от 06.10.2003 № 131-ФЗ «Об общих принципах организации местного самоуправления в Российской Федерации», статьей 38 Устава города Перми и определяет порядок материально-технического и организационного обеспечения деятельности Главы города Перми, Пермской городской Думы, администрации города Перми, Контрольно-счетной палаты города Перми (далее – органы местного самоуправления города Перми).

2. Материально-техническое и организационное обеспечение деятельности органов местного самоуправления города Перми осуществляется при выполнении ими полномочий, предусмотренных Федеральным законом от 06.10.2003 № 131-ФЗ «Об общих принципах организации местного самоуправления в Российской Федерации», в том числе при осуществлении переданных органам местного самоуправления города Перми отдельных государственных полномочий, полномочий по установленным в соответствии с действующим законодательством расходным обязательствам города Перми.

3. Материально-техническое и организационное обеспечение деятельности органов местного самоуправления города Перми осуществляется по следующим направлениям:

1) безвозмездное пользование имуществом, предназначенным для обеспечения деятельности органов местного самоуправления города Перми;

2) транспортное обслуживание органов местного самоуправления города Перми в служебных целях;

3) содержание административных зданий и иных имущественных объектов органов местного самоуправления города Перми, служебных и иных рабочих помещений в состоянии, соответствующем противопожарным, санитарным, экологическим и иным установленным законодательством требованиям;

4) обеспечение охраны административных зданий и иных имущественных объектов органов местного самоуправления города Перми, находящегося в них имущества и служебных документов;

5) приобретение и сопровождение программных продуктов, а также приобретение и обслуживание компьютерной и иной организационной техники, обеспечение их комплектующими и расходными материалами, организация работ по обеспечению безопасности информации, отнесенной к информации ограниченного доступа, обрабатываемой в органах местного самоуправления города Перми в соответствии с действующим законодательством;

6) обеспечение офисной мебелью, электрооборудованием, средствами связи, расходными и канцелярскими материалами и иное хозяйственно-техническое обеспечение;

7) приобретение и изготовление бланочной продукции (грамоты, благодарности, благодарственные письма, дипломы, удостоверения, памятные адреса, наградные ленты), нагрудных знаков, Почетных знаков, приобретение сувениров, памятных подарков, призов, проведение подписки и приобретение периодических изданий и литературы;

8) публикация и размещение официальной информации о деятельности органов местного самоуправления города Перми в средствах массовой информации, выпуск собственной издательской продукции, подготовка информационных, справочных, методических материалов, необходимых для деятельности;

9) обеспечение деятельности коллегиальных и совещательных органов (комитетов, комиссий, рабочих групп, иных);

10) представительские расходы и расходы на мероприятия органов местного самоуправления города Перми;

11) иные мероприятия (расходы), направленные на обеспечение функционирования деятельности органов местного самоуправления города Перми.

4. Организация материально-технического и организационного обеспечения деятельности органов местного самоуправления города Перми осуществляется руководителями соответствующих органов местного самоуправления города Перми.

5. Средства на материально-техническое и организационное обеспечение деятельности органов местного самоуправления города Перми формируются в соответствии с доведенными предельными объемами бюджетных ассигнований и предусматриваются в бюджете города Перми на очередной финансовый год и плановый период в соответствии с кодами бюджетной классификации Российской Федерации.

6. Расходование средств, предусмотренных на материально-техническое и организационное обеспечение деятельности органов местного самоуправления города Перми, осуществляется в пределах соответствующих смет расходов.

7. Финансирование расходов на материально-техническое и организационное обеспечение деятельности органов местного самоуправления города Перми осуществляется за счет собственных доходов бюджета города Перми и субвенций, выделяемых из бюджета Пермского края для исполнения переданных государственных полномочий.

8. Не допускается финансирование расходов на материально-техническое и организационное обеспечение деятельности органов местного самоуправления города Перми за счет кредитов (займов), полученных от кредитных организаций, других юридических и физических лиц, добровольных взносов (пожертвований) юридических и физических лиц в виде денежных средств и материальных ценностей.

9. Контроль за расходованием средств бюджета города Перми на материально-техническое и организационное обеспечение деятельности органов местного самоуправления города Перми осуществляется в соответствии с действующим законодательством, муниципальными правовыми актами города Перми.

Пермская городская Дума VI созыва

Р Е Ш Е Н И Е

27.08.2019 № 161

О внесении изменения в решение Пермской городской Думы от 23.04.2019 № 78 «О внесении изменений в Правила организации транспортного обслуживания населения автомобильным транспортом и городским наземным электрическим транспортом в городе Перми, утвержденные решением Пермской городской Думы от 24.05.2016 № 96»

В соответствии с Уставом города Перми

Пермская городская Дума **р е ш и л а:**

1. Внести в решение Пермской городской Думы от 23.04.2019 № 78 «О внесении изменений в Правила организации транспортного обслуживания населения автомобильным транспортом и городским наземным электрическим транспортом в городе Перми, утвержденные решением Пермской городской Думы от 24.05.2016 № 96» изменение, заменив в пункте 2 цифры «31.08.2019» цифрами «31.12.2019».

2. Настоящее решение вступает в силу со дня его официального опубликования.

3. Опубликовать настоящее решение в печатном средстве массовой информации «Официальный бюллетень органов местного самоуправления муниципального образования город Пермь».

4. Контроль за исполнением настоящего решения возложить на комитет Пермской городской Думы по городскому хозяйству.

Председатель
Пермской городской Думы Ю.А. Уткин

Глава города Перми Д.И. Самойлов

Пермская городская Дума VI созыва
Р Е Ш Е Н И Е

27.08.2019 № 162

О внесении изменения в решение Пермской городской Думы от 27.11.2007 № 280 «О предоставлении бесплатного питания отдельным категориям учащихся в муниципальных общеобразовательных учреждениях города Перми, частных общеобразовательных организациях»

В соответствии с Уставом города Перми

Пермская городская Дума **р е ш и л а:**

1. Внести в решение Пермской городской Думы от 27.11.2007 № 280 «О предоставлении бесплатного питания отдельным категориям учащихся в муниципальных общеобразовательных учреждениях города Перми, частных общеобразовательных организациях» (в редакции решений Пермской городской Думы от 26.08.2008 № 261, от 25.11.2008 № 365, от 23.12.2008 № 411, от 23.06.2009 № 136, от 27.10.2009 № 240, от 24.08.2010 № 116, от 30.08.2011 № 161, от 23.10.2012 № 220, от 17.12.2013 № 276, от 27.05.2014 № 121, от 18.11.2014 № 243, от 22.09.2015 № 194, от 22.11.2016 № 239, от 22.08.2017 № 149, от 26.06.2018 № 109, от 23.10.2018 № 211) изменение, заменив в пункте 5 цифры «31.12.2021» цифрами «31.12.2022».

2. Настоящее решение вступает в силу со дня его официального опубликования.

3. Опубликовать настоящее решение в печатном средстве массовой информации «Официальный бюллетень органов местного самоуправления муниципального образования город Пермь».

4. Контроль за исполнением настоящего решения возложить на комитет Пермской городской Думы по социальной политике.

Председатель
Пермской городской Думы Ю.А. Уткин

Глава города Перми Д.И. Самойлов

Пермская городская Дума VI созыва
Р Е Ш Е Н И Е

27.08.2019 № 163

О внесении изменения в решение Пермской городской Думы от 21.11.2017 № 228 «О предоставлении бесплатного двухразового питания учащимся с ограниченными возможностями здоровья, обучающимся в муниципальных общеобразовательных учреждениях города Перми, частных общеобразовательных организациях»

В соответствии с Уставом города Перми

Пермская городская Дума **р е ш и л а:**

1. Внести в решение Пермской городской Думы от 21.11.2017 № 228 «О предоставлении бесплатного двухразового питания учащимся с ограниченными возможностями здоровья, обучающимся в муниципальных общеобразовательных учреждениях города Перми, частных общеобразовательных организациях» (в редакции решений Пермской

городской Думы от 26.06.2018 № 109, от 23.10.2018 № 210) изменение, заменив в пункте 1 цифры «31.12.2021» цифрами «31.12.2022».

2. Настоящее решение вступает в силу со дня его официального опубликования.

3. Опубликовать настоящее решение в печатном средстве массовой информации «Официальный бюллетень органов местного самоуправления муниципального образования город Пермь».

4. Контроль за исполнением настоящего решения возложить на комитет Пермской городской Думы по социальной политике.

Председатель
Пермской городской Думы Ю.А. Уткин

Глава города Перми Д.И. Самойлов

Пермская городская Дума VI созыва
Р Е Ш Е Н И Е

27.08.2019 № 164

О внесении изменения в решение Пермской городской Думы от 24.06.2008 № 219 «Об установлении дополнительных мер социальной поддержки в виде ежемесячных денежных муниципальных выплат студентам и учащимся города Перми»

В соответствии с частью 5 статьи 20 Федерального закона от 06.10.2003 № 131-ФЗ «Об общих принципах организации местного самоуправления в Российской Федерации», Уставом города Перми, в целях формирования кадрового трудового потенциала города Перми из числа студентов и учащихся, поддержки социально-статусного и социально-экономического положения семьи

Пермская городская Дума **р е ш и л а:**

1. Внести в решение Пермской городской Думы от 24.06.2008 № 219 «Об установлении дополнительных мер социальной поддержки в виде ежемесячных денежных муниципальных выплат студентам и учащимся города Перми» (в редакции решений Пермской городской Думы от 26.08.2008 № 259, от 25.08.2009 № 161, от 22.12.2009 № 315, от 24.08.2010 № 117, от 30.11.2010 № 200, от 22.11.2011 № 221, от 23.10.2012 № 223, от 22.10.2013 № 241, от 23.09.2014 № 207, от 22.09.2015 № 195, от 22.12.2015 № 286, от 23.08.2016 № 176, от 22.08.2017 № 156, от 26.06.2018 № 109, от 28.08.2018 № 140) изменение, заменив в абзаце первом пункта 3 цифры «31.12.2021» цифрами «31.12.2022».

2. Настоящее решение вступает в силу со дня его официального опубликования.

3. Опубликовать настоящее решение в печатном средстве массовой информации «Официальный бюллетень органов местного самоуправления муниципального образования город Пермь».

4. Контроль за исполнением настоящего решения возложить на комитет Пермской городской Думы по социальной политике.

Председатель
Пермской городской Думы Ю.А. Уткин

Глава города Перми Д.И. Самойлов

Пермская городская Дума VI созыва
Р Е Ш Е Н И Е

27.08.2019 № 165

О внесении изменения в решение Пермской городской Думы от 21.11.2017 № 232 «Об установлении расходного обязательства по присуждению премии Главы города Перми «Золотой резерв»

В соответствии с Уставом города Перми

Пермская городская Дума **р е ш и л а:**

1. Внести в решение Пермской городской Думы от 21.11.2017 № 232 «Об установлении расходного обязательства по присуждению премии Главы города Перми «Золотой резерв» (в редакции решения Пермской городской Думы от 28.08.2018 № 142) изменение, заменив в пункте 1 цифры «2018-2021» цифрами «2018-2022».
2. Настоящее решение вступает в силу со дня его официального опубликования.
3. Опубликовать настоящее решение в печатном средстве массовой информации «Официальный бюллетень органов местного самоуправления муниципального образования город Пермь».
4. Контроль за исполнением настоящего решения возложить на комитет Пермской городской Думы по социальной политике.

Председатель
Пермской городской Думы Ю.А. Уткин

Глава города Перми Д.И. Самойлов

Пермская городская Дума VI созыва
Р Е Ш Е Н И Е

27.08.2019 № 166

О внесении изменения в Генеральный план города Перми, утвержденный решением Пермской городской Думы от 17.12.2010 № 205

В соответствии с частью 2 статьи 18, статьей 24 Градостроительного кодекса Российской Федерации, статьей 16 Федерального закона от 06.10.2003 № 131-ФЗ «Об общих принципах организации местного самоуправления в Российской Федерации», Уставом города Перми

Пермская городская Дума **р е ш и л а:**

1. Внести в Генеральный план города Перми, утвержденный решением Пермской городской Думы от 17.12.2010 № 205 (в редакции решений Пермской городской Думы от 30.08.2011 № 175, от 28.01.2014 № 2, от 28.01.2014 № 3, от 22.04.2014 № 86, от 20.12.2016 № 269, от 20.12.2016 № 270, от 23.05.2017 № 103, от 22.05.2018 № 93, от 26.06.2018 № 114, от 22.01.2019 № 5, от 26.03.2019 № 51, от 25.06.2019 № 131), изменение, признав пункт 15 главы 1 части 1 «Положение о территориальном планировании» утратившим силу.
2. Настоящее решение вступает в силу со дня его официального опубликования.

3. Опубликовать настоящее решение в печатном средстве массовой информации «Официальный бюллетень органов местного самоуправления муниципального образования город Пермь», а также разместить на официальном сайте муниципального образования город Пермь в информационно-телекоммуникационной сети Интернет.

4. Контроль за исполнением настоящего решения возложить на комитет Пермской городской Думы по вопросам градостроительства, планирования и развития территории.

Председатель
Пермской городской Думы Ю.А. Уткин

Глава города Перми Д.И. Самойлов

Пермская городская Дума VI созыва
Р Е Ш Е Н И Е

27.08.2019 № 167

О внесении изменений в Правила землепользования и застройки города Перми, утвержденные решением Пермской городской Думы от 26.06.2007 № 143

В соответствии со статьями 31, 32, 33 Градостроительного кодекса Российской Федерации, статьей 38 Устава города Перми

Пермская городская Дума **р е ш и л а:**

1. Внести в Правила землепользования и застройки города Перми, утвержденные решением Пермской городской Думы от 26.06.2007 № 143 (в редакции решений Пермской городской Думы от 23.10.2007 № 258, от 25.03.2008 № 78, от 24.06.2008 № 215, от 24.02.2009 № 29, от 26.01.2010 № 16, от 25.02.2010 № 31, от 24.08.2010 № 131, от 02.11.2010 № 177, от 17.12.2010 № 207, от 26.04.2011 № 64, от 30.08.2011 № 176, от 27.09.2011 № 195, от 21.12.2011 № 245, от 21.12.2011 № 246, от 28.02.2012 № 25, от 22.05.2012 № 94, от 25.09.2012 № 195, от 20.11.2012 № 258, от 18.12.2012 № 287 (в ред. 25.06.2013), от 26.02.2013 № 40, от 28.05.2013 № 117, от 24.09.2013 № 199, от 24.09.2013 № 211, от 19.11.2013 № 261, от 19.11.2013 № 262, от 28.01.2014 № 4, от 28.01.2014 № 5, от 25.02.2014 № 34, от 25.03.2014 № 63, от 25.03.2014 № 64, от 27.05.2014 № 113, от 20.06.2014 № 129, от 20.06.2014 № 130, от 23.09.2014 № 191, от 23.09.2014 № 199, от 23.09.2014 № 200, от 16.12.2014 № 280, от 16.12.2014 № 281, от 16.12.2014 № 282, от 27.01.2015 № 12, от 24.02.2015 № 30, от 24.02.2015 № 37, от 24.03.2015 № 58, от 28.04.2015 № 87, от 26.05.2015 № 125, от 23.06.2015 № 141, от 23.06.2015 № 147, от 25.08.2015 № 162, от 25.08.2015 № 163, от 25.08.2015 № 164, от 25.08.2015 № 165, от 22.09.2015 № 192, от 27.10.2015 № 224, от 27.10.2015 № 225, от 27.10.2015 № 226, от 27.10.2015 № 227, от 27.10.2015 № 228 (в ред. 28.02.2017), от 22.12.2015 № 278 (в ред. 28.02.2017), от 22.12.2015 № 279, от 26.01.2016 № 8, от 26.01.2016 № 9, от 26.01.2016 № 10, от 24.02.2016 № 22, от 24.02.2016 № 23, от 24.02.2016 № 24, от 24.02.2016 № 25 (в ред. 28.02.2017), от 24.05.2016 № 103, от 28.06.2016 № 126, от 28.06.2016 № 127, от 23.08.2016 № 187, от 23.08.2016 № 188, от 23.08.2016 № 189, от 23.08.2016 № 190, от 23.08.2016 № 191, от 23.08.2016 № 192, от 22.11.2016 № 247, от 22.11.2016 № 248, от 20.12.2016 № 271, от 20.12.2016 № 272, от 28.02.2017 № 31, от 28.02.2017 № 32, от 23.05.2017 № 102, от 27.06.2017 № 124, от 27.06.2017 № 125, от 22.08.2017 № 166, от 22.08.2017 № 167, от 26.09.2017 № 188, от 24.10.2017 № 210, от 24.10.2017 № 211, от 19.12.2017 № 254, от 19.12.2017 № 255, от 19.12.2017 № 256, от 19.12.2017 № 257, от 23.01.2018 № 4, от 27.02.2018 № 26, от 27.02.2018 № 27, от 24.04.2018 № 65, от 24.04.2018 № 66, от 24.04.2018 № 67, от 22.05.2018 № 94, от 28.08.2018 № 143, от 28.08.2018 № 144, от 28.08.2018 № 145, от 25.09.2018 № 178, от 23.10.2018 № 207, от 20.11.2018 № 246, от 22.01.2019 № 4, от 26.02.2019 № 32, от 26.03.2019 № 49, от 26.03.2019 № 50, от 26.03.2019 № 52, от 23.04.2019 № 80, от 23.04.2019 № 81, от 23.04.2019 № 82, от 23.04.2019 № 83, от 23.04.2019 № 84, от 28.05.2019 № 107, от 28.05.2019 № 108, от 28.05.2019 № 109, от 28.05.2019 № 110, от 28.05.2019 № 111, от 25.06.2019 № 132, от 25.06.2019 № 133, от 25.06.2019 № 134, от 25.06.2019 № 135, от 25.06.2019 № 136), изменения:

1.1 в статье 52:

1.1.1 пункт 3.4 изложить в редакции:

«3.4. Хранение автотранспорта (2.7.1),

служебные гаражи (4.9).»;

1.1.2 в пункте 3.5:

1.1.2.1 абзацы «дома быта, объекты бытового обслуживания населения, в том числе ателье, мастерские по пошиву и ремонту одежды, обуви, мастерские по изготовлению сувенирной продукции, мастерские по изготовлению продукции по индивидуальным заказам, парикмахерские, приемные пункты прачечных и химчисток, прачечные самообслуживания, фотосалоны, копировальные центры и центры предоставления полиграфических услуг, ремонтные мастерские бытовой техники и электроники, прочие» изложить в редакции:

«бытовое обслуживание (3.3)»;

1.1.2.2 абзац «молочные кухни» изложить в редакции:

«амбулаторно-поликлиническое обслуживание (3.4.1)»;

1.1.2.3 абзацы «объекты общественного питания, в том числе рестораны, бары, кафе, столовые, прочие объекты общественного питания, службы оформления заказов, пункты проката, пункты приема вторсырья, бани, сауны, общественные туалеты, рекламные, туристические, информационные, дизайнерские, транспортные агентства, центры и студии, издательские и редакционные организации, организации связи, в том числе междугородние переговорные пункты, организации по предоставлению услуг сотовой и пейджинговой связи, объекты почтовой связи, в том числе телеграф, гостиницы, гостевые дома, дома приема гостей» признать утратившими силу;

1.1.3 в пункте 3.6:

1.1.3.1 абзацы «дошкольные учреждения, в том числе детские сады, иные объекты дошкольного воспитания, общеобразовательные учреждения, в том числе школы, гимназии, лицеи, школы-интернаты, вечерние школы, прочие, учреждения дополнительного образования (центры и курсы профессиональной ориентации, музыкальные, художественные школы, школы искусств, дома детского творчества, станции юных техников, станции юных натуралистов, прочие)» изложить в редакции:

«дошкольное, начальное и среднее общее образование (3.5.1)»;

1.1.3.2 абзацы «учреждения высшего и послевузовского профессионального образования, учреждения начального и среднего профессионального образования (профессиональные училища, колледжи, техникумы, прочие), учреждения начального и среднего профессионального образования (профессиональные училища, колледжи, техникумы или их отделения, факультеты, прочие) с минимальными земельными участками без учебно-лабораторных и учебно-производственных корпусов и мастерских, учреждения высшего и послевузовского профессионального образования (вузы, их отделения и факультеты, прочие) с минимальными земельными участками без учебно-лабораторных и учебно-производственных корпусов и мастерских, учебно-производственные мастерские, комбинаты» признать утратившими силу;

1.1.3.3 абзац «лабораторные корпуса, в том числе учебно-лабораторные, научно-лабораторные, производственно-лабораторные» изложить в редакции:

«обеспечение научной деятельности (3.9)»;

1.1.3.4 абзац «больницы, роддома, госпитали общего типа» изложить в редакции:

«стационарное медицинское обслуживание (3.4.2)»;

1.1.3.5 абзацы «медицинские лаборатории, научно-исследовательские корпуса, реабилитационные восстановительные центры, станции скорой помощи (при условии соблюдения санитарно-защитных зон не менее 50 м от палатных корпусов), стоматологические кабинеты, диспансеры, консультативные поликлиники, центры медицинской консультации населения, пункты оказания первой медицинской помощи» признать утратившими силу;

1.1.3.6 абзац «морг» изложить в редакции:

«медицинские организации особого назначения (3.4.3)»;

1.1.3.7 абзац «ветеринарные лечебницы» изложить в редакции:

«приюты для животных (3.10.2)»;

1.1.3.8 абзац «ветеринарные лечебницы без содержания животных» изложить в редакции:

«амбулаторное ветеринарное обслуживание (3.10.1)»;

1.1.3.9 абзац «амбулаторно-поликлинические учреждения, включая поликлиники, травматологические пункты, прочие» изложить в редакции:

«амбулаторно-поликлиническое обслуживание (3.4.1)»;

1.1.3.10 абзац «центры социального обслуживания населения» изложить в редакции:

«оказание социальной помощи населению (3.2.2)»;

1.1.3.11 абзац «организации социальной защиты, в том числе дома-интернаты для престарелых, инвалидов, детей, детей-инвалидов, иных групп, дома ребенка (малютки), детские дома, хосписы» изложить в редакции:

«дома социального обслуживания (3.2.1)»;

1.1.3.12 абзац «приюты, ночлежные дома» признать утратившим силу;

1.1.3.13 абзацы «музеи, галереи, выставочные залы, художественные салоны, театры, театры-студии, концертные залы, филармонии» изложить в редакции:

«объекты культурно-досуговой деятельности (3.6.1)»;

1.1.3.14 абзац «цирки» изложить в редакции:

«цирки и зверинцы (3.6.3)»;

1.1.3.15 абзацы «планетарий, кинотеатры, видеосалоны, клубы, дома культуры, в том числе центры общения и досуговых занятий, театры-студии, залы (для встреч, собраний, занятий детей и подростков, молодежи, взрослых) многоцелевого и специализированного назначения, библиотеки, читальные залы, дворцы бракосочетания» признать утратившими силу;

1.1.3.16 абзацы «культовые здания и сооружения, объекты, специально предназначенные для богослужений, молитвенных и религиозных собраний, религиозного почитания (паломничества), объекты благотворительного назначения религиозных организаций» признать утратившими силу;

1.1.3.17 дополнить абзацами следующего содержания:

«оказание услуг связи (3.2.3),

общежития (3.2.4),

парки культуры и отдыха (3.6.2)»;

1.1.4 в пункте 3.8:

1.1.4.1 абзацы «консульские учреждения, суды» изложить в редакции:

«общественное управление (3.8)»;

1.1.4.2 абзацы «проектные, научно-исследовательские, конструкторские и изыскательские организации, лаборатории, научные центры, комплексы, научно-производственные центры» изложить в редакции:

«обеспечение научной деятельности (3.9)»;

1.1.5 в пункте 3.10 абзацы «дома отдыха, базы отдыха, кемпинги, мотели, туристские базы» изложить в редакции:

«природно-познавательный туризм (5.2),

туристическое обслуживание (5.2.1)»;

1.2 в статье 52.1:

1.2.1 в градостроительном регламенте территориальной зоны Ц-1:

1.2.1.1 в основных видах разрешенного использования абзацы «консульские учреждения, суды» изложить в редакции:

«общественное управление (3.8)»;

1.2.1.2 в основных видах разрешенного использования абзацы «учреждения начального и среднего профессионального образования (профессиональные училища, колледжи, техникумы или их отделения, факультеты, прочие) с минимальными земельными участками без учебно-лабораторных и учебно-производственных корпусов и мастерских, учреждения дополнительного образования (центры и курсы профессиональной ориентации, музыкальные, художественные школы, школы искусств, дома детского творчества, станции юных техников, станции юных натуралистов, прочие), музеи, выставочные залы, галереи, художественные салоны, театры, театры-студии, концертные залы, филармонии, цирки, планетарий, зрелищно-спортивные комплексы многоцелевого назначения, дворцы бракосочетаний, кинотеатры, видеосалоны, клубы, дома культуры, центры общения и досуговых занятий, залы (для встреч, собраний, занятий детей и подростков, молодежи, взрослых) многоцелевого и специализированного назначения, организации связи, библиотеки, объекты почтовой связи, пункты оказания первой медицинской помощи, дома быта» признать утратившими силу;

1.2.2 в градостроительных регламентах территориальных зон Ц-1, Ц-2:

1.2.2.1 в основных видах разрешенного использования абзац «организации социальной защиты» изложить в редакции:

«оказание социальной помощи населению (3.2.2)»;

1.2.2.2 в основных видах разрешенного использования абзац «учреждения высшего и послевузовского профессионального образования (вузы, их отделения и факультеты, прочие) с минимальными земельными участками без учебно-лабораторных и учебно-производственных корпусов и мастерских» изложить в редакции:

«среднее и высшее профессиональное образование (3.5.2)»;

1.2.2.3 в основных видах разрешенного использования абзац «проектные, научно-исследовательские и изыскательские организации, не требующие создания санитарно-защитной зоны» изложить в редакции:

«обеспечение научной деятельности (3.9)»;

1.2.2.4 в основных видах разрешенного использования абзац «гостиницы, гостевые дома» изложить в редакции:

«гостиничное обслуживание (4.7)»;

1.2.2.5 в основных видах разрешенного использования абзацы «поликлиники, консультативные поликлиники, центры медицинской консультации населения, молочные кухни» изложить в редакции:

«амбулаторно-поликлиническое обслуживание (3.4.1)»;

1.2.2.6 в основных видах разрешенного использования абзацы «объекты бытового обслуживания населения, бани, сауны» изложить в редакции:

«бытовое обслуживание (3.3)»;

1.2.2.7 основные виды разрешенного использования дополнить абзацами следующего содержания:

«оказание услуг связи (3.2.3),

общежития (3.2.4)»;

1.2.2.8 во вспомогательных видах разрешенного использования абзац «объекты гаражного назначения (2.7.1)» изложить в редакции:

«хранение автотранспорта (2.7.1)»;

1.2.2.9 в условно разрешенных видах использования абзацы «общеобразовательные учреждения, дошкольные учреждения» изложить в редакции:

«дошкольное, начальное и среднее общее образование (3.5.1)»;

1.2.2.10 в условно разрешенных видах использования абзац «общежития» признать утратившим силу;

1.2.2.11 в условно разрешенных видах использования абзац «обслуживание автотранспорта (4.9)» изложить в редакции:

«служебные гаражи (4.9)»;

1.2.2.12 условно разрешенные виды использования дополнить абзацем следующего содержания:

«дома социального обслуживания (3.2.1)»;

1.2.3 в градостроительных регламентах территориальных зон Ц-1, Ц-2, Ц-3, Ц-4:

1.2.3.1 в основных видах разрешенного использования абзац «объекты общественного питания» изложить в редакции:

«общественное питание (4.6)»;

1.2.3.2 основные виды разрешенного использования дополнить абзацами следующего содержания:

«объекты культурно-досуговой деятельности (3.6.1),

парки культуры и отдыха (3.6.2)»;

1.2.3.3 во вспомогательных видах разрешенного использования абзац «общественные туалеты» признать утратившим силу;

1.2.3.4 в условно разрешенных видах использования абзац «культовые здания и сооружения, объекты, специально предназначенные для богослужений, молитвенных и религиозных собраний, религиозного почитания (паломничества); объекты благотворительного назначения религиозных организаций» изложить в редакции:

«религиозное использование (3.7)»;

1.2.4 в градостроительном регламенте территориальной зоны Ц-2 в основных видах разрешенного использования абзацы «учреждения начального и среднего профессионального образования (профессиональные училища, колледжи, техникумы или их отделения, факультеты, прочие) с минимальными земельными участками без учебно-лабораторных и учебно-производственных корпусов и мастерских, учреждения дополнительного образования (центры и курсы профессиональной ориентации, музыкальные, художественные школы, школы искусств, дома детского творчества, станции юных техников, станции юных натуралистов, прочие), музеи, выставочные залы, галереи, художественные салоны, кинотеатры, видеосалоны, клубы, центры общения и досуговых занятий (для встреч, собраний, занятий детей и подростков, молодежи, взрослых) многоцелевого и специализированного назначения, организации связи, библиотеки, объекты почтовой связи» признать утратившими силу;

1.2.5 в градостроительном регламенте территориальной зоны Ц-3:

1.2.5.1 в основных видах разрешенного использования абзац «учреждения высшего и послевузовского профессионального образования» изложить в редакции:

«среднее и высшее профессиональное образование (3.5.2)»;

1.2.5.2 в основных видах разрешенного использования абзац «гостиницы, дома приема гостей, центры обслуживания туристов» изложить в редакции:

«гостиничное обслуживание (4.7)»;

1.2.5.3 в основных видах разрешенного использования абзацы «кинотеатры, организации связи, копировальные центры, центры по предоставлению полиграфических услуг, видеосалоны, пункты оказания первой медицинской помощи, объекты бытового обслуживания населения, бани, сауны» признать утратившими силу;

1.2.5.4 в основных видах разрешенного использования абзац «объекты почтовой связи» изложить в редакции:

«оказание услуг связи (3.2.3)»;

1.2.5.5 в основных видах разрешенного использования абзац «приемные пункты прачечных и химчисток, прачечные самообслуживания» изложить в редакции:

«бытовое обслуживание (3.3)»;

1.2.5.6 в основных видах разрешенного использования абзац «обслуживание автотранспорта (4.9)» изложить в редакции:

«служебные гаражи (4.9)»;

1.2.5.7 в условно разрешенных видах использования абзац «кемпинги, мотели» изложить в редакции:

«туристическое обслуживание (5.2.1)»;

1.2.6 в градостроительном регламенте территориальной зоны Ц-4:

1.2.6.1 в основных видах разрешенного использования абзац «гостиницы, гостевые дома, дома приема гостей» изложить в редакции:

«гостиничное обслуживание (4.7)»;

1.2.6.2 в основных видах разрешенного использования абзац «санатории, профилактории, дома отдыха, базы отдыха» изложить в редакции:

«санатории, профилактории,

туристическое обслуживание (5.2.1)»;

1.2.6.3 в основных видах разрешенного использования абзацы «видеосалоны, кинотеатры, клубы, центры общения и досуговых занятий (для встреч, собраний, занятий детей и подростков, молодежи, взрослых) многоцелевого и специализированного назначения» изложить в редакции:

«культурное развитие (3.6)»;

1.2.6.4 в основных видах разрешенного использования абзацы «выставочные залы, пункты проката, пункты первой медицинской помощи» признать утратившими силу;

1.2.6.5 в основных видах разрешенного использования абзац «объекты почтовой связи» изложить в редакции:

«оказание услуг связи (3.2.3)»;

1.2.6.6 в основных видах разрешенного использования абзац «бани, сауны» изложить в редакции:

«бытовое обслуживание (3.3)»;

1.2.6.7 во вспомогательных видах разрешенного использования абзац «обслуживание автотранспорта (4.9)» изложить в редакции:

«служебные гаражи (4.9)»;

1.2.7 в градостроительном регламенте территориальной зоны Ц-5:

1.2.7.1 в основных видах разрешенного использования абзац «объекты бытового обслуживания населения (пошивочные ателье, ремонтные мастерские бытовой техники, парикмахерские, мастерские по пошиву и изготовлению обуви и другие)» изложить в редакции:

«бытовое обслуживание (3.3)»;

1.2.7.2 в основных видах разрешенного использования абзац «гостиницы, дома приема гостей, центры обслуживания туристов, мотели, кемпинги» изложить в редакции:

«гостиничное обслуживание (4.7)»;

1.2.7.3 в основных видах разрешенного использования абзацы «мастерские по изготовлению продукции по индивидуальным заказам, пункты оказания первой медицинской помощи, общественные туалеты» признать утратившими силу;

1.2.7.4 во вспомогательных видах разрешенного использования абзац «организации связи» признать утратившим силу;

1.2.7.5 в условно разрешенных видах использования абзацы «приемные пункты прачечных и химчисток, прачечные самообслуживания, бани, сауны» признать утратившими силу;

1.2.8 в градостроительных регламентах территориальных зон Ц-5, Ц-6:

1.2.8.1 в основных видах разрешенного использования абзац «объекты общественного питания» изложить в редакции:

«общественное питание (4.6)»;

1.2.8.2 в основных видах разрешенного использования абзац «обслуживание автотранспорта (4.9)» изложить в редакции:

«служебные гаражи (4.9)»;

1.2.8.3 в условно разрешенных видах использования абзац «культовые здания и сооружения, объекты, специально предназначенные для богослужений, молитвенных и религиозных собраний, религиозного почитания (паломничества); объекты благотворительного назначения религиозных организаций» изложить в редакции:

«религиозное использование (3.7)»;

1.2.8.4 в условно разрешенных видах использования абзац «пункты приема вторсырья» признать утратившим силу;

1.2.9 в градостроительном регламенте территориальной зоны Ц-6:

1.2.9.1 в основных видах разрешенного использования абзацы «учреждения среднего профессионального образования (профессиональные училища, колледжи, техникумы, другие), учреждения высшего и послевузовского профессионального образования» изложить в редакции:

«среднее и высшее профессиональное образование (3.5.2)»;

1.2.9.2 в основных видах разрешенного использования абзацы «службы оформления заказов, организации связи, копировальные центры, центры по предоставлению полиграфических услуг, пункты оказания первой медицинской помощи, объекты бытового обслуживания населения, прачечные и химчистки» признать утратившими силу;

1.2.9.3 в основных видах разрешенного использования абзац «проектные, научно-исследовательские и изыскательские организации» изложить в редакции:

«обеспечение научной деятельности (3.9)»;

1.2.9.4 в основных видах разрешенного использования абзац «станции скорой помощи» изложить в редакции:

«стационарное медицинское обслуживание (3.4.2)»;

1.2.9.5 в основных видах разрешенного использования абзац «ветлечебницы без содержания животных» изложить в редакции:

«амбулаторное ветеринарное обслуживание (3.10.1)»;

1.2.9.6 в основных видах разрешенного использования абзац «бани, сауны» изложить в редакции:

«бытовое обслуживание (3.3)»;

1.2.9.7 в основных видах разрешенного использования абзац «поликлиники, консультативные поликлиники» изложить в редакции:

«амбулаторно-поликлиническое обслуживание (3.4.1)»;

1.2.9.8 в основных видах разрешенного использования абзац «гостиницы, дома приема гостей, мотели, кемпинги» изложить в редакции:

«гостиничное обслуживание (4.7),

туристическое обслуживание (5.2.1)»;

1.2.9.9 в основных видах разрешенного использования абзац «объекты почтовой связи» изложить в редакции:

«оказание услуг связи (3.2.3)»;

1.2.9.10 во вспомогательных видах разрешенного использования абзац «общественные туалеты» признать утратившим силу;

1.2.9.11 в условно разрешенных видах использования абзац «общежития» признать утратившим силу;

1.3 в статье 52.2:

1.3.1 в градостроительном регламенте территориальной зоны ЦС-1:

1.3.1.1 в основных видах разрешенного использования абзац «больницы, роддома, госпитали общего типа» изложить в редакции:

«стационарное медицинское обслуживание (3.4.2)»;

1.3.1.2 в основных видах разрешенного использования абзац «лаборатории, научно-исследовательские корпуса» изложить в редакции:

«обеспечение научной деятельности (3.9)»;

1.3.1.3 в основных видах разрешенного использования абзац «амбулаторно-поликлинические учреждения» изложить в редакции:

«амбулаторно-поликлиническое обслуживание (3.4.1)»;

1.3.1.4 в основных видах разрешенного использования абзацы «пункты оказания первой медицинской помощи, станции скорой медицинской помощи (при условии соблюдения санитарно-защитных зон не менее 50 м от палатных корпусов), реабилитационные восстановительные центры, диспансеры» признать утратившими силу;

1.3.1.5 в основных видах разрешенного использования абзац «морг» изложить в редакции:

«медицинские организации особого назначения (3.4.3)»;

1.3.1.6 в условно разрешенных видах использования абзацы «учреждения начального и среднего профессионального образования по направлению основной деятельности, отделения и факультеты учреждений высшего и послевузовского профессионального образования по направлению основной деятельности» изложить в редакции:

«среднее и высшее профессиональное образование (3.5.2)»;

1.3.1.7 в условно разрешенных видах использования абзацы «интернаты для престарелых и инвалидов, дома ребенка, хосписы» изложить в редакции:

«дома социального обслуживания (3.2.1)»;

1.3.1.8 в условно разрешенных видах использования абзац «объекты почтовой связи, организации связи» изложить в редакции:

«оказание услуг связи (3.2.3)»;

1.3.1.9 в условно разрешенных видах использования абзац «объекты общественного питания» изложить в редакции:

«общественное питание (4.6)»;

1.3.2 в градостроительных регламентах территориальных зон ЦС-1, ЦС-2:

1.3.2.1 во вспомогательных видах разрешенного использования абзац «общественные туалеты» признать утратившим силу;

1.3.2.2 во вспомогательных видах разрешенного использования абзац «обслуживание автотранспорта (4.9)» изложить в редакции:

«служебные гаражи (4.9)»;

1.3.2.3 в условно разрешенных видах использования абзац «культовые здания и сооружения, объекты, специально предназначенные для богослужений, молитвенных и религиозных собраний, религиозного почитания (паломничества); объекты благотворительного назначения религиозных организаций» изложить в редакции:

«религиозное использование (3.7)»;

1.3.3 в градостроительном регламенте территориальной зоны ЦС-2:

1.3.3.1 в основных видах разрешенного использования абзацы «учреждения высшего и послевузовского профессионального образования, учреждения начального и среднего профессионального образования (профессиональные училища, колледжи, техникумы, прочее)» изложить в редакции:

«среднее и высшее профессиональное образование (3.5.2)»;

1.3.3.2 в основных видах разрешенного использования абзац «учреждения дополнительного образования (центры и курсы профессиональной ориентации, музыкальные, художественные школы, школы искусств, дома детского творчества, станции юных техников, станции юных натуралистов, прочее)» изложить в редакции:

«дошкольное, начальное и среднее общее образование (3.5.1)»;

1.3.3.3 в основных видах разрешенного использования абзац «учебно-лабораторные, научно-лабораторные, производственно-лабораторные корпуса» изложить в редакции:

«обеспечение научной деятельности (3.9)»;

1.3.3.4 в основных видах разрешенного использования абзацы «учебно-производственные мастерские, комбинаты, научные центры, комплексы, вечерние школы, библиотеки» признать утратившими силу;

1.3.3.5 в основных видах разрешенного использования абзац «детские дома, школы-интернаты» изложить в редакции:

«дома социального обслуживания (3.2.1)»;

1.3.3.6 основные виды разрешенного использования дополнить абзацем следующего содержания:

«общежития (3.2.4)»;

1.3.3.7 в условно разрешенных видах использования абзац «общежития» признать утратившим силу;

1.3.3.8 в условно разрешенных видах использования абзацы «клубы, музеи, выставочные залы» изложить в редакции:

«объекты культурно-досуговой деятельности (3.6.1)»;

1.3.3.9 в условно разрешенных видах использования абзацы «пункты оказания первой медицинской помощи, объекты, предназначенные для осуществления образовательной деятельности по образовательным программам дошкольного, начального общего, основного общего и среднего общего образования» признать утратившими силу;

1.3.4 в градостроительных регламентах территориальных зон ЦС-2, ЦС-3:

1.3.4.1 в условно разрешенных видах использования абзац «гостиницы, гостевые дома» изложить в редакции:

«гостиничное обслуживание (4.7)»;

1.3.4.2 в условно разрешенных видах использования абзац «объекты общественного питания (рестораны, столовые, кафе, экспресс-кафе, буфеты)» изложить в редакции:

«общественное питание (4.6)»;

1.3.4.3 в условно разрешенных видах использования абзац «приемные пункты прачечных и химчисток, прачечные самообслуживания, ремонтные мастерские бытовой техники, парикмахерские и иные объекты обслуживания населения» изложить в редакции:

«бытовое обслуживание (3.3)»;

1.3.4.4 в условно разрешенных видах использования абзац «амбулаторно-поликлинические учреждения» изложить в редакции:

«амбулаторно-поликлиническое обслуживание (3.4.1)»;

1.3.4.5 в условно разрешенных видах использования абзац «объекты почтовой связи» изложить в редакции:

«оказание услуг связи (3.2.3)»;

1.3.5 в градостроительном регламенте территориальной зоны ЦС-3:

1.3.5.1 во вспомогательных видах разрешенного использования абзац «общественные туалеты» признать утратившим силу;

1.3.5.2 во вспомогательных видах разрешенного использования абзац «обслуживание автотранспорта (4.9)» изложить в редакции:

«служебные гаражи (4.9)»;

1.3.5.3 в условно разрешенных видах использования абзац «общежития» изложить в редакции:

«общежития (3.2.4)»;

1.3.5.4 в условно разрешенных видах использования абзацы «клубы, кинотеатры, видеосалоны, музеи, выставочные залы» изложить в редакции:

«объекты культурно-досуговой деятельности (3.6.1)»;

1.3.5.5 в условно разрешенных видах использования абзац «пункты оказания первой медицинской помощи» признать утратившим силу;

1.3.5.6 в условно разрешенных видах использования абзац «бани, сауны» признать утратившим силу;

1.3.5.7 в условно разрешенных видах использования абзац «обслуживание автотранспорта (4.9)» изложить в редакции:

«служебные гаражи (4.9)»;

1.3.5.8 в условно разрешенных видах использования абзац «культовые здания и сооружения, объекты, специально предназначенные для богослужений, молитвенных и религиозных собраний, религиозного почитания (паломничества); объекты благотворительного назначения религиозных организаций» изложить в редакции:

«религиозное использование (3.7)»;

1.3.6 в градостроительном регламенте территориальной зоны ЦС-4:

1.3.6.1 в основных видах разрешенного использования абзац «культовые здания и сооружения, объекты, специально предназначенные для богослужений, молитвенных и религиозных собраний, религиозного почитания (паломничества)» изложить в редакции:

«религиозное использование (3.7)»;

1.3.6.2 во вспомогательных видах разрешенного использования абзац «обслуживание автотранспорта (4.9)» изложить в редакции:

«служебные гаражи (4.9)»;

1.3.6.3 во вспомогательных видах разрешенного использования абзац «общественные туалеты» признать утратившим силу;

1.3.6.4 во вспомогательных видах разрешенного использования абзацы «учреждения дополнительного образования, связанные с религиозным образованием, общеобразовательные учреждения» изложить в редакции:

«дошкольное, начальное и среднее общее образование (3.5.1)»;

1.3.6.5 во вспомогательных видах разрешенного использования абзац «объекты общественного питания» изложить в редакции:

«общественное питание (4.6)»;

1.3.6.6 в условно разрешенных видах использования абзац «объекты благотворительного назначения религиозных организаций» признать утратившим силу;

1.3.6.7. в условно разрешенных видах использования абзац «гостиницы, дома приема гостей» изложить в редакции:

«гостиничное обслуживание (4.7)»;

1.3.6.8 в условно разрешенных видах использования абзац «общеобразовательные учреждения» изложить в редакции:

«дошкольное, начальное и среднее общее образование (3.5.1)»;

1.3.7 в градостроительных регламентах территориальных зон ЦС-И, ЦС-А, ЦС-К во вспомогательных видах разрешенного использования абзац «обслуживание автотранспорта (4.9)» изложить в редакции:

«служебные гаражи (4.9)»;

1.3.8 в градостроительном регламенте территориальной зоны ЦС-А:

1.3.8.1 во вспомогательных видах разрешенного использования абзац «гостиницы, гостевые дома, дома приема гостей» изложить в редакции:

«гостиничное обслуживание (4.7)»;

1.3.8.2 во вспомогательных видах разрешенного использования абзацы «выставочные залы, пункты проката» признать утратившими силу;

1.3.8.3 во вспомогательных видах разрешенного использования абзац «объекты общественного питания» изложить в редакции:

«общественное питание (4.6)»;

1.3.8.4 во вспомогательных видах разрешенного использования абзац «аптеки, пункты первой медицинской помощи, бани, сауны» изложить в редакции:

«аптеки»;

1.4 в статье 52.3:

1.4.1 в градостроительных регламентах территориальных зон Ж-1, Ж-2:

1.4.1.1 в основных видах разрешенного использования абзац «общежития» изложить в редакции:

«общежития (3.2.4)»;

1.4.1.2 в основных видах разрешенного использования абзацы «детские сады, иные объекты дошкольного воспитания, общеобразовательные учреждения в отдельно стоящих объектах капитального строительства (школы, гимназии, прочие)» изложить в редакции:

«дошкольное, начальное и среднее общее образование (3.5.1)»;

1.4.1.3 в основных видах разрешенного использования абзац «объекты почтовой связи» изложить в редакции:

«оказание социальной помощи населению (3.2.2),

оказание услуг связи (3.2.3)»;

1.4.1.4 в основных видах разрешенного использования абзац «объекты бытового обслуживания населения (мастерские по ремонту бытовой техники, парикмахерские, ателье и другие)» изложить в редакции:

«бытовое обслуживание (3.3)»;

1.4.1.5 в основных видах разрешенного использования абзац «амбулаторно-поликлинические учреждения» изложить в редакции:

«амбулаторно-поликлиническое обслуживание (3.4.1)»;

1.4.1.6 в основных видах разрешенного использования абзац «объекты общественного питания» изложить в редакции:

«общественное питание (4.6)»;

1.4.1.7 в основных видах разрешенного использования абзац «учреждения дополнительного образования (центры и курсы профессиональной ориентации, музыкальные, художественные школы, школы искусств, дома детского творчества, станции юных техников, станции юных натуралистов, прочие)» признать утратившим силу;

1.4.1.8 в основных видах разрешенного использования абзац «клубы многоцелевого и специализированного назначения» изложить в редакции:

«объекты культурно-досуговой деятельности (3.6.1),

парки культуры и отдыха (3.6.2)»;

1.4.1.9 во вспомогательных видах разрешенного использования абзац «объекты гаражного назначения (2.7.1)» изложить в редакции:

«хранение автотранспорта (2.7.1)»;

1.4.1.10 в условно разрешенных видах использования абзац «гостиницы» изложить в редакции:

«гостиничное обслуживание (4.7)»;

1.4.1.11 в условно разрешенных видах использования абзац «интернаты для престарелых и инвалидов, дома ребенка, приюты, ночлежные дома» изложить в редакции:

«дома социального обслуживания (3.2.1)»;

1.4.1.12 в условно разрешенных видах использования абзацы «школы-интернаты, организации социальной защиты» признать утратившими силу;

1.4.1.13 в условно разрешенных видах использования абзац «обслуживание автотранспорта (4.9)» изложить в редакции:

«служебные гаражи (4.9)»;

1.4.1.14 в условно разрешенных видах использования абзац «культовые здания и сооружения, объекты, специально предназначенные для богослужений, молитвенных и религиозных собраний, религиозного почитания (паломничества); объекты благотворительного назначения религиозных организаций» изложить в редакции:

«религиозное использование (3.7)»;

1.4.2 в градостроительном регламенте территориальной зоны Ж-3:

1.4.2.1 в основных видах разрешенного использования абзацы «детские сады, иные детские дошкольные учреждения, общеобразовательные учреждения в отдельно стоящих объектах капитального строительства (школы, гимназии, прочие)» изложить в редакции:

«дошкольное, начальное и среднее общее образование (3.5.1)»;

1.4.2.2 в основных видах разрешенного использования абзац «объекты почтовой связи» изложить в редакции:

«оказание социальной помощи населению (3.2.2),

оказание услуг связи (3.2.3),

общежития (3.2.4)»;

1.4.2.3 в основных видах разрешенного использования абзац «объекты бытового обслуживания населения» изложить в редакции:

«бытовое обслуживание (3.3)»;

1.4.2.4 в основных видах разрешенного использования абзац «амбулаторно-поликлинические учреждения» изложить в редакции:

«амбулаторно-поликлиническое обслуживание (3.4.1)»;

1.4.2.5 во вспомогательных видах разрешенного использования абзац «объекты гаражного назначения (2.7.1)» изложить в редакции:

«хранение автотранспорта (2.7.1)»;

1.4.2.6 в условно разрешенных видах использования абзац «интернаты для престарелых и инвалидов, дома ребенка, приюты, ночлежные дома» изложить в редакции:

«дома социального обслуживания (3.2.1)»;

1.4.2.7 в условно разрешенных видах использования абзацы «школы-интернаты, организации социальной защиты» признать утратившими силу;

1.4.2.8 в условно разрешенных видах использования абзац «объекты общественного питания в отдельно стоящих зданиях» изложить в редакции:

«общественное питание (4.6)»;

1.4.2.9 в условно разрешенных видах использования абзац «обслуживание автотранспорта (4.9)» изложить в редакции:

«служебные гаражи (4.9)»;

1.4.2.10 в условно разрешенных видах использования абзац «культовые здания и сооружения, объекты, специально предназначенные для богослужений, молитвенных и религиозных собраний, религиозного почитания (паломничества); объекты благотворительного назначения религиозных организаций» изложить в редакции:

«религиозное использование (3.7)»;

1.4.3 в градостроительных регламентах территориальных зон Ж-4, Ж-5:

1.4.3.1 в основных видах разрешенного использования абзацы «детские сады, иные детские дошкольные учреждения, общеобразовательные учреждения (школы, гимназии, прочие)» изложить в редакции:

«дошкольное, начальное и среднее общее образование (3.5.1)»;

1.4.3.2 основные виды разрешенного использования дополнить абзацами следующего содержания:

«оказание социальной помощи населению (3.2.2),

оказание услуг связи (3.2.3)»;

1.4.3.3 во вспомогательных видах разрешенного использования абзац «объекты гаражного назначения (2.7.1)» изложить в редакции:

«хранение автотранспорта (2.7.1)»;

1.4.3.4 в условно разрешенных видах использования абзац «интернаты для престарелых и инвалидов, дома ребенка, приюты, ночлежные дома» изложить в редакции:

«дома социального обслуживания (3.2.1)»;

1.4.3.5 в условно разрешенных видах использования абзацы «школы-интернаты, организации социальной защиты, объекты почтовой связи» признать утратившими силу;

1.4.3.6 в условно разрешенных видах использования абзац «амбулаторно-поликлинические учреждения» изложить в редакции:

«амбулаторно-поликлиническое обслуживание (3.4.1)»;

1.4.3.7 в условно разрешенных видах использования абзац «объекты общественного питания» изложить в редакции:

«общественное питание (4.6)»;

1.4.3.8 в условно разрешенных видах использования абзац «культовые здания и сооружения, объекты, специально предназначенные для богослужений, молитвенных и религиозных собраний, религиозного почитания (паломничества); объекты благотворительного назначения религиозных организаций» изложить в редакции:

«религиозное использование (3.7)»;

1.4.4 в градостроительном регламенте территориальной зоны Ж-5:

1.4.4.1 в условно разрешенных видах использования абзац «ветлечебницы без постоянного содержания животных (при условии создания санитарно-защитной зоны не менее 50 м)» изложить в редакции:

«амбулаторное ветеринарное обслуживание (3.10.1)»;

1.4.4.2 в условно разрешенных видах использования абзац «гостиницы, гостевые дома (общей площадью не более 500 кв. м)» изложить в редакции:

«гостиничное обслуживание (4.7)»;

1.5 в статье 52.4:

1.5.1 в градостроительных регламентах территориальных зон С-2, С-3, С-4 в основных видах разрешенного использования абзац «обслуживание автотранспорта (4.9)» изложить в редакции:

«служебные гаражи (4.9)»;

1.5.2 в градостроительном регламенте территориальной зоны С-2:

1.5.2.1 в условно разрешенных видах использования абзац «культовые здания и сооружения, объекты, специально предназначенные для богослужений, молитвенных и религиозных собраний, религиозного почитания (паломничества); объекты благотворительного назначения религиозных организаций» изложить в редакции:

«религиозное использование (3.7)»;

1.5.2.2 в условно разрешенных видах использования абзац «общежития специализированного жилищного фонда» изложить в редакции:

«общежития (3.2.4)»;

1.5.3 в градостроительном регламенте территориальной зоны С-3:

1.5.3.1 во вспомогательных видах разрешенного использования абзац «объекты общественного питания» изложить в редакции:

«общественное питание (4.6)»;

1.5.3.2 во вспомогательных видах разрешенного использования абзац «медицинские пункты оказания первой помощи» признать утратившим силу;

1.5.4 в градостроительном регламенте территориальной зоны С-4:

1.5.4.1 в основных видах разрешенного использования абзац «культовые здания и сооружения, объекты, специально предназначенные для богослужений, молитвенных и религиозных собраний, религиозного почитания (паломничества); объекты благотворительного назначения религиозных организаций» изложить в редакции:

«религиозное использование (3.7)»;

1.5.4.2 в основных видах разрешенного использования абзац «общественные туалеты» признать утратившим силу;

1.6 в статье 52.5:

1.6.1 в градостроительном регламенте территориальной зоны ПК-1:

1.6.1.1 во вспомогательных видах разрешенного использования абзац «медпункты, поликлиники, связанные с обслуживанием работников производственных объектов» изложить в редакции:

«амбулаторно-поликлиническое обслуживание (3.4.1)»;

1.6.1.2 в условно разрешенных видах использования абзац «учреждения высшего и послевузовского, среднего профессионального образования, связанные с деятельностью производственных объектов» изложить в редакции:

«среднее и высшее профессиональное образование (3.5.2)»;

1.6.2 в градостроительных регламентах территориальных зон ПК-1, ПК-2 в основных видах разрешенного использования абзац «обслуживание автотранспорта (4.9)» изложить в редакции:

«служебные гаражи (4.9)»;

1.6.3 в градостроительных регламентах территориальных зон ПК-1, ПК-2, ПК-3:

1.6.3.1 в основных видах разрешенного использования абзац «ветеринарные лечебницы» изложить в редакции:

«приюты для животных (3.10.2)»;

1.6.3.2 во вспомогательных видах разрешенного использования абзац «объекты бытового обслуживания населения» изложить в редакции:

«бытовое обслуживание (3.3)»;

1.6.3.3 во вспомогательных видах разрешенного использования абзац «объекты общественного питания, связанные с непосредственным обслуживанием производственных и промышленных объектов» изложить в редакции:

«общественное питание (4.6)»;

1.6.3.4 во вспомогательных видах разрешенного использования абзац «культовые здания и сооружения, объекты, специально предназначенные для богослужений, молитвенных и религиозных собраний, религиозного почитания (паломничества); объекты благотворительного назначения религиозных организаций» изложить в редакции:

«религиозное использование (3.7)»;

1.6.3.5 в условно разрешенных видах использования абзац «проектные, научно-исследовательские, конструкторские и изыскательские организации и лаборатории» изложить в редакции:

«обеспечение научной деятельности (3.9)»;

1.6.4 в градостроительных регламентах территориальных зон ПК-2, ПК-3:

1.6.4.1 во вспомогательных видах разрешенного использования абзац «медпункты, поликлиники, связанные с обслуживанием работников производственных и промышленных объектов» изложить в редакции:

«амбулаторно-поликлиническое обслуживание (3.4.1)»;

1.6.4.2 в условно разрешенных видах использования абзац «учреждения высшего и послевузовского, среднего профессионального образования, связанные с деятельностью производственных и промышленных объектов» изложить в редакции:

«среднее и высшее профессиональное образование (3.5.2)»;

1.6.5 в градостроительном регламенте территориальной зоны ПК-4:

1.6.5.1 в основных видах разрешенного использования абзац «ветеринарные лечебницы» изложить в редакции:

«приюты для животных (3.10.2)»;

1.6.5.2 во вспомогательных видах разрешенного использования абзац «медпункты, поликлиники, связанные с обслуживанием работников производственных и промышленных объектов» изложить в редакции:

«амбулаторно-поликлиническое обслуживание (3.4.1)»;

1.6.6 в градостроительных регламентах территориальных зон ПК-4, ПК-5:

1.6.6.1 в основных видах разрешенного использования абзац «учреждения высшего и послевузовского, среднего профессионального образования, связанные с деятельностью системы образования» изложить в редакции:

«среднее и высшее профессиональное образование (3.5.2)»;

1.6.6.2 в основных видах разрешенного использования абзац «проектные, научно-исследовательские, конструкторские и изыскательские организации и лаборатории» изложить в редакции:

«обеспечение научной деятельности (3.9)»;

1.6.6.3 в основных видах разрешенного использования абзац «объекты бытового обслуживания населения» изложить в редакции:

«бытовое обслуживание (3.3)»;

1.6.6.4 в основных видах разрешенного использования абзац «объекты общественного питания» изложить в редакции:

«общественное питание (4.6)»;

1.6.6.5 во вспомогательных видах разрешенного использования абзац «культовые здания и сооружения, объекты, специально предназначенные для богослужений, молитвенных и религиозных собраний, религиозного почитания (паломничества); объекты благотворительного назначения религиозных организаций» изложить в редакции:

«религиозное использование (3.7)»;

1.6.7 в градостроительном регламенте территориальной зоны ПК-5:

1.6.7.1 в основных видах разрешенного использования абзац «медпункты, поликлиники, связанные с обслуживанием работников производственных и промышленных объектов» изложить в редакции:

«амбулаторно-поликлиническое обслуживание (3.4.1)»;

1.6.7.2 в основных видах разрешенного использования абзац «ветеринарные приемные пункты» изложить в редакции:

«амбулаторное ветеринарное обслуживание (3.10.1)»;

1.6.7.3 в основных видах разрешенного использования абзац «обслуживание автотранспорта (4.9)» изложить в редакции:

«служебные гаражи (4.9)»;

1.7 в статье 52.6:

1.7.1 в градостроительном регламенте территориальной зоны Р-1:

1.7.1.1 в основных видах разрешенного использования абзац «читальные залы» изложить в редакции:

«парки культуры и отдыха (3.6.2)»;

1.7.1.2 в основных видах разрешенного использования абзац «объекты общественного питания» признать утратившим силу;

1.7.1.3 во вспомогательных видах разрешенного использования абзацы «общественные туалеты, пункты оказания первой медицинской помощи» признать утратившими силу;

1.7.1.4 в условно разрешенных видах использования абзац «обслуживание автотранспорта (4.9)» изложить в редакции:

«служебные гаражи (4.9)»;

1.7.1.5 в условно разрешенных видах использования абзац «музеи» признать утратившим силу;

1.7.1.6 в условно разрешенных видах использования абзац «культовые здания и сооружения, объекты, специально предназначенные для богослужений, молитвенных и религиозных собраний, религиозного почитания (паломничества); объекты благотворительного назначения религиозных организаций» изложить в редакции:

«религиозное использование (3.7)»;

1.7.1.7 условно разрешенные виды использования дополнить абзацем следующего содержания:

«общественное питание (4.6)»;

1.7.2 в градостроительном регламенте территориальной зоны Р-2:

1.7.2.1 во вспомогательных видах разрешенного использования абзац «пункты здравоохранения» признать утратившим силу;

1.7.2.2 во вспомогательных видах разрешенного использования абзац «обслуживание автотранспорта (4.9)» изложить в редакции:

«служебные гаражи (4.9)»;

1.7.2.3 в условно разрешенных видах использования абзац «базы отдыха» изложить в редакции:

«природно-познавательный туризм (5.2)»;

1.7.2.4 в условно разрешенных видах использования абзацы «детские оздоровительные лагеря, дома для престарелых, дома ребенка, дома отдыха» признать утратившими силу;

1.7.2.5 в условно разрешенных видах использования абзац «гостиницы, центры обслуживания туристов, кемпинги, мотели, гостевые дома» изложить в редакции:

«гостиничное обслуживание (4.7),

туристическое обслуживание (5.2.1)»;

1.7.2.6 в условно разрешенных видах использования абзац «объекты общественного питания (кафе, рестораны)» изложить в редакции:

«общественное питание (4.6)»;

1.7.2.7 в условно разрешенных видах использования абзац «культовые здания и сооружения, объекты, специально предназначенные для богослужений, молитвенных и религиозных собраний, религиозного почитания (паломничества); объекты благотворительного назначения религиозных организаций» изложить в редакции:

«религиозное использование (3.7)»;

1.7.2.8 в таблице предельных параметров видов разрешенного использования земельных участков и объектов капитального строительства в условно разрешенных видах использования:

1.7.2.8.1 слова «базы отдыха, детские оздоровительные лагеря» заменить словами:

«природно-познавательный туризм (5.2)»;

1.7.2.8.2 слова «гостиницы, гостевые дома, центры обслуживания туристов, кемпинги, мотели» заменить словами:

«гостиничное обслуживание (4.7),

туристическое обслуживание (5.2.1)»;

1.7.2.8.3 слова «культовые здания и сооружения, объекты, специально предназначенные для богослужений, молитвенных и религиозных собраний, религиозного почитания (паломничества); объекты благотворительного назначения религиозных организаций» заменить словами:

«религиозное использование (3.7)»;

1.7.3 в градостроительном регламенте территориальной зоны Р-3:

1.7.3.1 в основных видах разрешенного использования абзац «обслуживание автотранспорта (4.9)» изложить в редакции:

«служебные гаражи (4.9)»;

1.7.3.2 в условно разрешенных видах использования абзацы «временные (сезонные) объекты общественного питания и бытового обслуживания населения, ветлечебницы без постоянного содержания животных (при условии со-

здания санитарно-защитной зоны не менее 50 м)» признать утратившими силу;

1.7.3.3 в условно разрешенных видах использования абзац «культовые здания и сооружения, объекты, специально предназначенные для богослужений, молитвенных и религиозных собраний, религиозного почитания (паломничества); объекты благотворительного назначения религиозных организаций» изложить в редакции:

«религиозное использование (3.7)»;

1.7.4 в градостроительном регламенте территориальной зоны Р-4:

1.7.4.1 во вспомогательных видах разрешенного использования абзац «обслуживание автотранспорта (4.9)» изложить в редакции:

«служебные гаражи (4.9)»;

1.7.4.2 в условно разрешенных видах использования абзац «культовые здания и сооружения, объекты, специально предназначенные для богослужений, молитвенных и религиозных собраний, религиозного почитания (паломничества); объекты благотворительного назначения религиозных организаций» изложить в редакции:

«религиозное использование (3.7)»;

1.7.5 в градостроительном регламенте территориальной зоны Р-5:

1.7.5.1 в основных видах разрешенного использования абзац «зоопарк, ботанический сад, биопарки» изложить в редакции:

«цирки и зверинцы (3.6.3)»;

1.7.5.2 во вспомогательных видах разрешенного использования абзац «объекты общественного питания» изложить в редакции:

«общественное питание (4.6)»;

1.7.5.3 во вспомогательных видах разрешенного использования абзацы «общественные туалеты, пункты оказания первой медицинской помощи» признать утратившими силу;

1.7.5.4 во вспомогательных видах разрешенного использования абзац «обслуживание автотранспорта (4.9)» изложить в редакции:

«служебные гаражи (4.9)»;

1.7.5.5 в условно разрешенных видах использования абзац «культовые здания и сооружения, объекты, специально предназначенные для богослужений, молитвенных и религиозных собраний, религиозного почитания (паломничества); объекты благотворительного назначения религиозных организаций» изложить в редакции:

«религиозное использование (3.7)»;

1.7.6 в градостроительном регламенте территориальной зоны Р-6 в основных видах разрешенного использования абзац «общественные туалеты» признать утратившим силу;

1.7.7 в градостроительном регламенте территориальной зоны Р-Эспланада в основных видах разрешенного использования абзац «обслуживание автотранспорта (4.9)» изложить в редакции:

«служебные гаражи (4.9)».

2. Настоящее решение вступает в силу со дня его официального опубликования.

3. Опубликовать настоящее решение в печатном средстве массовой информации «Официальный бюллетень органов местного самоуправления муниципального образования город Пермь».

4. Контроль за исполнением настоящего решения возложить на комитет Пермской городской Думы по вопросам градостроительства, планирования и развития территории.

Председатель
Пермской городской Думы Ю.А. Уткин

Глава города Перми Д.И. Самойлов

Пермская городская Дума VI созыва
Р Е Ш Е Н И Е

27.08.2019 № 168

О внесении изменений в Правила землепользования и застройки города Перми, утвержденные решением Пермской городской Думы от 26.06.2007 № 143

В соответствии со статьями 31, 32, 33 Градостроительного кодекса Российской Федерации, статьей 38 Устава города Перми

Пермская городская Дума **р е ш и л а:**

1. Внести в Правила землепользования и застройки города Перми, утвержденные решением Пермской городской Думы от 26.06.2007 № 143 (в редакции решений Пермской городской Думы от 23.10.2007 № 258, от 25.03.2008 № 78, от 24.06.2008 № 215, от 24.02.2009 № 29, от 26.01.2010 № 16, от 25.02.2010 № 31, от 24.08.2010 № 131, от 02.11.2010 № 177, от 17.12.2010 № 207, от 26.04.2011 № 64, от 30.08.2011 № 176, от 27.09.2011 № 195, от 21.12.2011 № 245, от 21.12.2011 № 246, от 28.02.2012 № 25, от 22.05.2012 № 94, от 25.09.2012 № 195, от 20.11.2012 № 258, от 18.12.2012 № 287 (в ред. 25.06.2013), от 26.02.2013 № 40, от 28.05.2013 № 117, от 24.09.2013 № 199, от 24.09.2013 № 211, от 19.11.2013 № 261, от 19.11.2013 № 262, от 28.01.2014 № 4, от 28.01.2014 № 5, от 25.02.2014 № 34, от 25.03.2014 № 63, от 25.03.2014 № 64, от 27.05.2014 № 113, от 20.06.2014 № 129, от 20.06.2014 № 130, от 23.09.2014 № 191, от 23.09.2014 № 199, от 23.09.2014 № 200, от 16.12.2014 № 280, от 16.12.2014 № 281, от 16.12.2014 № 282, от 27.01.2015 № 12, от 24.02.2015 № 30, от 24.02.2015 № 37, от 24.03.2015 № 58, от 28.04.2015 № 87, от 26.05.2015 № 125, от 23.06.2015 № 141, от 23.06.2015 № 147, от 25.08.2015 № 162, от 25.08.2015 № 163, от 25.08.2015 № 164, от 25.08.2015 № 165, от 22.09.2015 № 192, от 27.10.2015 № 224, от 27.10.2015 № 225, от 27.10.2015 № 226, от 27.10.2015 № 227, от 27.10.2015 № 228 (в ред. 28.02.2017), от 22.12.2015 № 278 (в ред. 28.02.2017), от 22.12.2015 № 279, от 26.01.2016 № 8, от 26.01.2016 № 9, от 26.01.2016 № 10, от 24.02.2016 № 22, от 24.02.2016 № 23, от 24.02.2016 № 24, от 24.02.2016 № 25 (в ред. 28.02.2017), от 24.05.2016 № 103, от 28.06.2016 № 126, от 28.06.2016 № 127, от 23.08.2016 № 187, от 23.08.2016 № 188, от 23.08.2016 № 189, от 23.08.2016 № 190, от 23.08.2016 № 191, от 23.08.2016 № 192, от 22.11.2016 № 247, от 22.11.2016 № 248, от 20.12.2016 № 271, от 20.12.2016 № 272, от 28.02.2017 № 31, от 28.02.2017 № 32, от 23.05.2017 № 102, от 27.06.2017 № 124, от 27.06.2017 № 125, от 22.08.2017 № 166, от 22.08.2017 № 167, от 26.09.2017 № 188, от 24.10.2017 № 210, от 24.10.2017 № 211, от 19.12.2017 № 254, от 19.12.2017 № 255, от 19.12.2017 № 256, от 19.12.2017 № 257, от 23.01.2018 № 4, от 27.02.2018 № 26, от 27.02.2018 № 27, от 24.04.2018 № 65, от 24.04.2018 № 66, от 24.04.2018 № 67, от 22.05.2018 № 94, от 28.08.2018 № 143, от 28.08.2018 № 144, от 28.08.2018 № 145, от 25.09.2018 № 178, от 23.10.2018 № 207, от 20.11.2018 № 246, от 22.01.2019 № 4, от 26.02.2019 № 32, от 26.03.2019 № 49, от 26.03.2019 № 50, от 26.03.2019 № 52, от 23.04.2019 № 80, от 23.04.2019 № 81, от 23.04.2019 № 82, от 23.04.2019 № 83, от 23.04.2019 № 84, от 28.05.2019 № 107, от 28.05.2019 № 108, от 28.05.2019 № 109, от 28.05.2019 № 110, от 28.05.2019 № 111, от 25.06.2019 № 132, от 25.06.2019 № 133, от 25.06.2019 № 134, от 25.06.2019 № 135, от 25.06.2019 № 136), изменения:

1.1 в статье 49 в границах территориальной зоны обслуживания и деловой активности городского центра (Ц-1) установить подзону Ц-1 (46) в отношении земельного участка по ул. Пермской, 33 площадью 5849 кв. м в Ленинском районе города Перми согласно приложению 1 к настоящему решению;

1.2 в статье 49.8 исключить из границ зоны действия параметра по предельной высоте разрешенного строительства и реконструкции объектов капитального строительства земельный участок по ул. Пермской, 33 площадью 5849 кв. м в Ленинском районе города Перми согласно приложению 2 к настоящему решению;

1.3 в пункте 2.1 статьи 52 после абзаца «Подзоны.» дополнить абзацем следующего содержания:

«Ц-1 (46),»;

1.4 в статье 52.1 в градостроительном регламенте территориальной зоны обслуживания и деловой активности городского центра Ц-1 после абзаца «Минимальный отступ от границ земельного участка до места допустимого размещения зданий, строений – 0 м.» дополнить абзацами следующего содержания:

«Подзона Ц-1 (46).

Предельные параметры разрешенного строительства, реконструкции объектов капитального строительства:

предельная высота зданий, строений, сооружений – не более 46 м.

Максимальный выступ за красную линию нависающих частей здания наземных уровней, выступающих из

плоскости наружной стены фасада здания на высоте не менее 4,5 м над территорией общего пользования, – 3,8 м вдоль ул. 25-го Октября, 1,6 м вдоль ул. Пермской.».

2. Настоящее решение вступает в силу со дня его официального опубликования.

3. Опубликовать настоящее решение в печатном средстве массовой информации «Официальный бюллетень органов местного самоуправления муниципального образования город Пермь».

4. Контроль за исполнением настоящего решения возложить на комитет Пермской городской Думы по вопросам градостроительства, планирования и развития территории.

Председатель
Пермской городской Думы Ю.А. Уткин

Глава города Перми Д.И. Самойлов

ПРИЛОЖЕНИЕ 1
к решению
Пермской городской Думы
от 27.08.2019 № 168

Фрагмент карты
статьи 49 Правил землепользования и застройки города Перми, предусматривающий в границах территориальной зоны Ц-1 установление подзоны Ц-1 (46) в отношении земельного участка по ул. Пермской, 33 площадью 5849 кв. м в Ленинском районе города Перми



1:25000

ПРИЛОЖЕНИЕ 2
к решению
Пермской городской Думы
от 27.08.2019 № 168

Фрагмент карты
статьи 49.8 Правил землепользования и застройки города Перми, предусматривающий исключение из границ зоны действия параметра по предельной высоте разрешенного строительства и реконструкции объектов капитального строительства земельного участка по ул. Пермской, 33 площадью 5849 кв. м в Ленинском районе города Перми



1:25000

Пермская городская Дума VI созыва
Р Е Ш Е Н И Е

27.08.2019 № 169

О внесении изменений в Правила землепользования и застройки города Перми, утвержденные решением Пермской городской Думы от 26.06.2007 № 143

В соответствии со статьями 31, 32, 33 Градостроительного кодекса Российской Федерации, статьей 38 Устава города Перми

Пермская городская Дума **р е ш и л а:**

1. Внести в статью 49 Правил землепользования и застройки города Перми, утвержденных решением Пермской городской Думы от 26.06.2007 № 143 (в редакции решений Пермской городской Думы от 23.10.2007 № 258, от 25.03.2008 № 78, от 24.06.2008 № 215, от 24.02.2009 № 29, от 26.01.2010 № 16, от 25.02.2010 № 31, от 24.08.2010 № 131, от 02.11.2010 № 177, от 17.12.2010 № 207, от 26.04.2011 № 64, от 30.08.2011 № 176, от 27.09.2011 № 195, от 21.12.2011 № 245, от 21.12.2011 № 246, от 28.02.2012 № 25, от 22.05.2012 № 94, от 25.09.2012 № 195, от 20.11.2012 № 258, от 18.12.2012 № 287 (в ред. 25.06.2013), от 26.02.2013 № 40, от 28.05.2013 № 117, от 24.09.2013 № 199, от 24.09.2013 № 211, от 19.11.2013 № 261, от 19.11.2013 № 262, от 28.01.2014 № 4, от 28.01.2014 № 5, от 25.02.2014 № 34, от 25.03.2014 № 63, от 25.03.2014 № 64, от 27.05.2014 № 113, от 20.06.2014 № 129, от 20.06.2014 № 130, от 23.09.2014 № 191, от 23.09.2014 № 199, от 23.09.2014 № 200, от 16.12.2014 № 280, от 16.12.2014 № 281, от 16.12.2014 № 282, от 27.01.2015 № 12, от 24.02.2015 № 30, от 24.02.2015 № 37, от 24.03.2015 № 58, от 28.04.2015 № 87, от 26.05.2015 № 125, от 23.06.2015 № 141, от 23.06.2015 № 147, от 25.08.2015 № 162, от 25.08.2015 № 163, от 25.08.2015 № 164, от 25.08.2015 № 165, от 22.09.2015 № 192, от 27.10.2015 № 224, от 27.10.2015 № 225, от 27.10.2015 № 226, от 27.10.2015 № 227, от 27.10.2015 № 228 (в ред. 28.02.2017), от 22.12.2015 № 278 (в ред. 28.02.2017), от 22.12.2015 № 279, от 26.01.2016 № 8, от 26.01.2016 № 9, от 26.01.2016 № 10, от 24.02.2016 № 22, от 24.02.2016 № 23, от 24.02.2016 № 24, от 24.02.2016 № 25 (в ред. 28.02.2017), от 24.05.2016 № 103, от 28.06.2016 № 126, от 28.06.2016 № 127, от 23.08.2016 № 187, от 23.08.2016 № 188, от 23.08.2016 № 189, от 23.08.2016 № 190, от 23.08.2016 № 191, от 23.08.2016 № 192, от 22.11.2016 № 247, от 22.11.2016 № 248, от 20.12.2016 № 271, от 20.12.2016 № 272, от 28.02.2017 № 31, от 28.02.2017 № 32, от 23.05.2017 № 102, от 27.06.2017 № 124, от 27.06.2017 № 125, от 22.08.2017 № 166, от 22.08.2017 № 167, от 26.09.2017 № 188, от 24.10.2017 № 210, от 24.10.2017 № 211, от 19.12.2017 № 254, от 19.12.2017 № 255, от 19.12.2017 № 256, от 19.12.2017 № 257, от 23.01.2018 № 4, от 27.02.2018 № 26, от 27.02.2018 № 27, от 24.04.2018 № 65, от 24.04.2018 № 66, от 24.04.2018 № 67, от 22.05.2018 № 94, от 28.08.2018 № 143, от 28.08.2018 № 144, от 28.08.2018 № 145, от 25.09.2018 № 178, от 23.10.2018 № 207, от 20.11.2018 № 246, от 22.01.2019 № 4, от 26.02.2019 № 32, от 26.03.2019 № 49, от 26.03.2019 № 50, от 26.03.2019 № 52, от 23.04.2019 № 80, от 23.04.2019 № 81, от 23.04.2019 № 82, от 23.04.2019 № 83, от 23.04.2019 № 84, от 28.05.2019 № 107, от 28.05.2019 № 108, от 28.05.2019 № 109, от 28.05.2019 № 110, от 28.05.2019 № 111, от 25.06.2019 № 132, от 25.06.2019 № 133, от 25.06.2019 № 134, от 25.06.2019 № 135, от 25.06.2019 № 136), изменения:

1.1 изменить границы территориальных зон рекреационных лесных массивов (Р-6) и учреждений здравоохранения (ЦС-1), включив в границы территориальной зоны учреждений здравоохранения (ЦС-1) земельный участок с кадастровым номером 59:01:1717200:197 по ул. Калинина в Кировском районе города Перми согласно приложению к настоящему решению;

1.2 изменить границы территориальных зон рекреационных лесных массивов (Р-6) и обслуживания промышленности, торговли, складирования и мелкого производства (Ц-6), включив в границы территориальной зоны обслуживания промышленности, торговли, складирования и мелкого производства (Ц-6) территорию, включающую земельные участки с кадастровыми номерами 59:01:1717200:9, 59:01:1717200:10 по ул. Калинина в Кировском районе города Перми, согласно приложению к настоящему решению.

2. Настоящее решение вступает в силу со дня его официального опубликования.

3. Опубликовать настоящее решение в печатном средстве массовой информации «Официальный бюллетень органов местного самоуправления муниципального образования город Пермь».


4. Контроль за исполнением настоящего решения возложить на комитет Пермской городской Думы по вопросам градостроительства, планирования и развития территории.

Председатель
Пермской городской Думы Ю.А. Уткин

Глава города Перми Д.И. Самойлов

ПРИЛОЖЕНИЕ
к решению
Пермской городской Думы
от 27.08.2019 № 169

Фрагмент карты
статьи 49 Правил землепользования и застройки города Перми, предусматривающий:
изменение границ территориальных зон рекреационных лесных массивов (Р-6) и учреждений здравоохранения (ЦС-1) путем включения в границы территориальной зоны учреждений здравоохранения (ЦС-1) земельного участка с кадастровым номером 59:01:1717200:197 по ул. Калинина в Кировском районе города Перми;
изменение границ территориальных зон рекреационных лесных массивов (Р-6) и обслуживания промышленности, торговли, складирования и мелкого производства (Ц-6) путем включения в границы территориальной зоны обслуживания промышленности, торговли, складирования и мелкого производства (Ц-6) территории, включающей земельные участки с кадастровыми номерами 59:01:1717200:9, 59:01:1717200:10 по ул. Калинина в Кировском районе города Перми

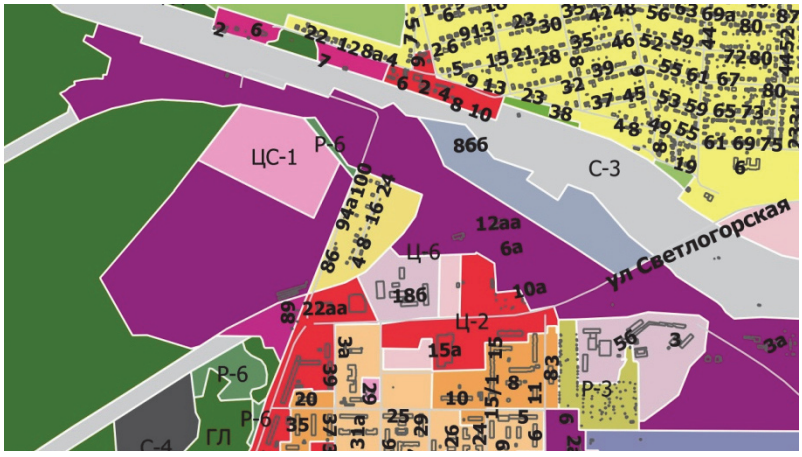

1:25000

Пермская городская Дума VI созыва
Р Е Ш Е Н И Е

27.08.2019 № 170

О внесении изменений в Правила землепользования и застройки города Перми, утвержденные решением Пермской городской Думы от 26.06.2007 № 143

В соответствии со статьями 31, 32, 33 Градостроительного кодекса Российской Федерации, статьей 38 Устава города Перми

Пермская городская Дума **р е ш и л а:**

1. Внести в статью 49 Правил землепользования и застройки города Перми, утвержденных решением Пермской городской Думы от 26.06.2007 № 143 (в редакции решений Пермской городской Думы от 23.10.2007 № 258, от 25.03.2008 № 78, от 24.06.2008 № 215, от 24.02.2009 № 29, от 26.01.2010 № 16, от 25.02.2010 № 31, от 24.08.2010 № 131, от 02.11.2010 № 177, от 17.12.2010 № 207, от 26.04.2011 № 64, от 30.08.2011 № 176, от 27.09.2011 № 195, от 21.12.2011 № 245, от 21.12.2011 № 246, от 28.02.2012 № 25, от 22.05.2012 № 94, от 25.09.2012 № 195, от 20.11.2012 № 258, от 18.12.2012 № 287 (в ред. 25.06.2013), от 26.02.2013 № 40, от 28.05.2013 № 117, от 24.09.2013 № 199, от 24.09.2013 № 211, от 19.11.2013 № 261, от 19.11.2013 № 262, от 28.01.2014 № 4, от 28.01.2014 № 5, от 25.02.2014 № 34, от 25.03.2014 № 63, от 25.03.2014 № 64, от 27.05.2014 № 113, от 20.06.2014 № 129, от 20.06.2014 № 130, от 23.09.2014 № 191, от 23.09.2014 № 199, от 23.09.2014 № 200, от 16.12.2014 № 280, от 16.12.2014 № 281, от 16.12.2014 № 282, от 27.01.2015 № 12, от 24.02.2015 № 30, от 24.02.2015 № 37, от 24.03.2015 № 58, от 28.04.2015 № 87, от 26.05.2015 № 125, от 23.06.2015 № 141, от 23.06.2015 № 147, от 25.08.2015 № 162, от 25.08.2015 № 163, от 25.08.2015 № 164, от 25.08.2015 № 165, от 22.09.2015 № 192, от 27.10.2015 № 224, от 27.10.2015 № 225, от 27.10.2015 № 226, от 27.10.2015 № 227, от 27.10.2015 № 228 (в ред. 28.02.2017), от 22.12.2015 № 278 (в ред. 28.02.2017), от 22.12.2015 № 279, от 26.01.2016 № 8, от 26.01.2016 № 9, от 26.01.2016 № 10, от 24.02.2016 № 22, от 24.02.2016 № 23, от 24.02.2016 № 24, от 24.02.2016 № 25 (в ред. 28.02.2017), от 24.05.2016 № 103, от 28.06.2016 № 126, от 28.06.2016 № 127, от 23.08.2016 № 187, от 23.08.2016 № 188, от 23.08.2016 № 189, от 23.08.2016 № 190, от 23.08.2016 № 191, от 23.08.2016 № 192, от 22.11.2016 № 247, от 22.11.2016 № 248, от 20.12.2016 № 271, от 20.12.2016 № 272, от 28.02.2017 № 31, от 28.02.2017 № 32, от 23.05.2017 № 102, от 27.06.2017 № 124, от 27.06.2017 № 125, от 22.08.2017 № 166, от 22.08.2017 № 167, от 26.09.2017 № 188, от 24.10.2017 № 210, от 24.10.2017 № 211, от 19.12.2017 № 254, от 19.12.2017 № 255, от 19.12.2017 № 256, от 19.12.2017 № 257, от 23.01.2018 № 4, от 27.02.2018 № 26, от 27.02.2018 № 27, от 24.04.2018 № 65, от 24.04.2018 № 66, от 24.04.2018 № 67, от 22.05.2018 № 94, от 28.08.2018 № 143, от 28.08.2018 № 144, от 28.08.2018 № 145, от 25.09.2018 № 178, от 23.10.2018 № 207, от 20.11.2018 № 246, от 22.01.2019 № 4, от 26.02.2019 № 32, от 26.03.2019 № 49, от 26.03.2019 № 50, от 26.03.2019 № 52, от 23.04.2019 № 80, от 23.04.2019 № 81, от 23.04.2019 № 82, от 23.04.2019 № 83, от 23.04.2019 № 84, от 28.05.2019 № 107, от 28.05.2019 № 108, от 28.05.2019 № 109, от 28.05.2019 № 110, от 28.05.2019 № 111, от 25.06.2019 № 132, от 25.06.2019 № 133, от 25.06.2019 № 134, от 25.06.2019 № 135, от 25.06.2019 № 136), изменения:

1.1 изменить границы территориальных зон: центра обслуживания рекреационных территорий (Ц-4), рекреационно-ландшафтных территорий (Р-2), высших, средних специальных учебных заведений и научных комплексов (ЦС-2), включив в границы территориальной зоны высших, средних специальных учебных заведений и научных комплексов (ЦС-2) территорию по ул. Маршала Жукова и территорию по ул. Лермонтова в Ленинском районе города Перми, согласно приложению к настоящему решению;

1.2 установить подзону ЦС-2 (25) в границах территориальной зоны высших, средних специальных учебных заведений и научных комплексов (ЦС-2) с предельной высотой зданий, строений не более 25 м в отношении территории по ул. Маршала Жукова и территории по ул. Лермонтова в Ленинском районе города Перми согласно приложению к настоящему решению;

1.3 изменить границы территориальной зоны рекреационно-ландшафтных территорий (Р-2) и территории общего пользования – скверы, бульвары (ТОП-1), включив в границы территории общего пользования – скверы, бульвары (ТОП-1) территорию в границах кадастрового квартала 59:01:2018036 по ул. Лермонтова в Ленинском районе города Перми, согласно приложению к настоящему решению.

2. Настоящее решение вступает в силу со дня его официального опубликования.

3. Опубликовать настоящее решение в печатном средстве массовой информации «Официальный бюллетень органов местного самоуправления муниципального образования город Пермь».

4. Контроль за исполнением настоящего решения возложить на комитет Пермской городской Думы по вопросам градостроительства, планирования и развития территории.

Председатель
Пермской городской Думы Ю.А. Уткин

Глава города Перми Д.И. Самойлов

ПРИЛОЖЕНИЕ
к решению
Пермской городской Думы
от 27.08.2019 № 170

Фрагмент карты
статьи 49 Правил землепользования и застройки города Перми, предусматривающий:
изменение границ территориальных зон: центра обслуживания рекреационных территорий (Ц-4), рекреационно-ландшафтных территорий (Р-2), высших, средних специальных учебных заведений и научных комплексов (ЦС-2) путем включения в границы территориальной зоны высших, средних специальных учебных заведений и научных комплексов (ЦС-2) территории по ул. Маршала Жукова и территории по ул. Лермонтова в Ленинском районе города Перми; установление подзоны ЦС-2 (25) в границах территориальной зоны высших, средних специальных учебных заведений и научных комплексов (ЦС-2) с предельной высотой зданий, строений не более 25 м в отношении территории по ул. Маршала Жукова и территории по ул. Лермонтова в Ленинском районе города Перми; изменение границ территориальной зоны рекреационно-ландшафтных территорий (Р-2) и территории общего пользования – скверы, бульвары (ТОП-1) путем включения в границы территории общего пользования – скверы, бульвары (ТОП-1) территории в границах кадастрового квартала 59:01:2018036 по ул. Лермонтова в Ленинском районе города Перми



1:25000

Пермская городская Дума VI созыва
Р Е Ш Е Н И Е

27.08.2019 № 171

О внесении изменений в Правила землепользования и застройки города Перми, утвержденные решением Пермской городской Думы от 26.06.2007 № 143

В соответствии со статьями 31, 32, 33 Градостроительного кодекса Российской Федерации, статьей 38 Устава города Перми

Пермская городская Дума **р е ш и л а:**

1. Внести в Правила землепользования и застройки города Перми, утвержденные решением Пермской городской Думы от 26.06.2007 № 143 (в редакции решений Пермской городской Думы от 23.10.2007 № 258, от 25.03.2008 № 78, от 24.06.2008 № 215, от 24.02.2009 № 29, от 26.01.2010 № 16, от 25.02.2010 № 31, от 24.08.2010 № 131, от 02.11.2010 № 177, от 17.12.2010 № 207, от 26.04.2011 № 64, от 30.08.2011 № 176, от 27.09.2011 № 195, от 21.12.2011 № 245, от 21.12.2011 № 246, от 28.02.2012 № 25, от 22.05.2012 № 94, от 25.09.2012 № 195, от 20.11.2012 № 258, от 18.12.2012 № 287 (в ред. 25.06.2013), от 26.02.2013 № 40, от 28.05.2013 № 117, от 24.09.2013 № 199, от 24.09.2013 № 211, от 19.11.2013 № 261, от 19.11.2013 № 262, от 28.01.2014 № 4, от 28.01.2014 № 5, от 25.02.2014 № 34, от 25.03.2014 № 63, от 25.03.2014 № 64, от 27.05.2014 № 113, от 20.06.2014 № 129, от 20.06.2014 № 130, от 23.09.2014 № 191, от 23.09.2014 № 199, от 23.09.2014 № 200, от 16.12.2014 № 280, от 16.12.2014 № 281, от 16.12.2014 № 282, от 27.01.2015 № 12, от 24.02.2015 № 30, от 24.02.2015 № 37, от 24.03.2015 № 58, от 28.04.2015 № 87, от 26.05.2015 № 125, от 23.06.2015 № 141, от 23.06.2015 № 147, от 25.08.2015 № 162, от 25.08.2015 № 163, от 25.08.2015 № 164, от 25.08.2015 № 165, от 22.09.2015 № 192, от 27.10.2015 № 224, от 27.10.2015 № 225, от 27.10.2015 № 226, от 27.10.2015 № 227, от 27.10.2015 № 228 (в ред. 28.02.2017), от 22.12.2015 № 278 (в ред. 28.02.2017), от 22.12.2015 № 279, от 26.01.2016 № 8, от 26.01.2016 № 9, от 26.01.2016 № 10, от 24.02.2016 № 22, от 24.02.2016 № 23, от 24.02.2016 № 24, от 24.02.2016 № 25 (в ред. 28.02.2017), от 24.05.2016 № 103, от 28.06.2016 № 126, от 28.06.2016 № 127, от 23.08.2016 № 187, от 23.08.2016 № 188, от 23.08.2016 № 189, от 23.08.2016 № 190, от 23.08.2016 № 191, от 23.08.2016 № 192, от 22.11.2016 № 247, от 22.11.2016 № 248, от 20.12.2016 № 271, от 20.12.2016 № 272, от 28.02.2017 № 31, от 28.02.2017 № 32, от 23.05.2017 № 102, от 27.06.2017 № 124, от 27.06.2017 № 125, от 22.08.2017 № 166, от 22.08.2017 № 167, от 26.09.2017 № 188, от 24.10.2017 № 210, от 24.10.2017 № 211, от 19.12.2017 № 254, от 19.12.2017 № 255, от 19.12.2017 № 256, от 19.12.2017 № 257, от 23.01.2018 № 4, от 27.02.2018 № 26, от 27.02.2018 № 27, от 24.04.2018 № 65, от 24.04.2018 № 66, от 24.04.2018 № 67, от 22.05.2018 № 94, от 28.08.2018 № 143, от 28.08.2018 № 144, от 28.08.2018 № 145, от 25.09.2018 № 178, от 23.10.2018 № 207, от 20.11.2018 № 246, от 22.01.2019 № 4, от 26.02.2019 № 32, от 26.03.2019 № 49, от 26.03.2019 № 50, от 26.03.2019 № 52, от 23.04.2019 № 80, от 23.04.2019 № 81, от 23.04.2019 № 82, от 23.04.2019 № 83, от 23.04.2019 № 84, от 28.05.2019 № 107, от 28.05.2019 № 108, от 28.05.2019 № 109, от 28.05.2019 № 110, от 28.05.2019 № 111, от 25.06.2019 № 132, от 25.06.2019 № 133, от 25.06.2019 № 134, от 25.06.2019 № 135, от 25.06.2019 № 136), изменения:

1.1 в статье 1 абзац «коэффициент плотности застройки земельного участка – отношение общей площади жилых помещений, определяемой в соответствии с требованиями, установленными к определению площади зданий, сооружений и помещений для целей государственного кадастрового учета, к площади земельного участка;» изложить в редакции:

«коэффициент плотности застройки земельного участка для видов разрешенного использования земельных участков и объектов капитального строительства «многоэтажная жилая застройка (высотная застройка) (2.6)», «среднеэтажная жилая застройка (2.5)» – отношение общей площади всех этажей зданий, за исключением площадей подземных этажей зданий, измеряемых по внутреннему периметру наружных стен, к площади земельного участка;»;

1.2 статью 3 дополнить пунктом 12 следующего содержания:

«12. Внесение изменений в Правила в целях изменения предельных параметров разрешенного строительства, реконструкции объектов капитального строительства в градостроительных регламентах территориальных зон Ц-1, Ц-2, Ж-1, Ж-2 Правил в части увеличения коэффициента плотности застройки и/или высоты/этажности при реализации видов разрешенного использования земельных участков и объектов капитального строительства «многоэтажная жилая застройка (высотная застройка) (2.6)», «среднеэтажная жилая застройка (2.5)» осуществляется путем установления в Правилах новой подзоны.

Установление в Правилах новой подзоны допускается при наличии обеспеченности испрашиваемой территории (земельного участка) объектами социальной инфраструктуры (местами в дошкольных образовательных учреждениях и общеобразовательных учреждениях) либо наличии источников финансирования ее обеспечения, в том числе внебюджетных источников.»;

1.3 статью 49.8 признать утратившей силу;

1.4 в пункте 2.1 статьи 52:

1.4.1 абзацы «Ж-1 Зона многоэтажной жилой застройки 4 этажа и выше, Ж-2 Зона среднеэтажной жилой застройки до 6 этажей, Ж-3 Зона смешанной застройки индивидуальными жилыми домами, жилыми домами блокированной застройки и многоквартирными домами не выше 4 этажей» изложить в редакции:

«Ж-1 Зона многоэтажной и среднеэтажной жилой застройки

Ж-2 Зона среднеэтажной жилой застройки

Ж-3 Зона малоэтажной многоквартирной жилой застройки, индивидуального жилищного строительства и блокированной жилой застройки»;

1.4.2 абзацы «Подзоны. Ц-1 (50), Ц-2а, Ц-2б, Ц-2в, Ж-1а, Ж-1б, Ж-1в, Ж-2б, Ж-2в, Ц-5 (52), ЦС-2 (25)» изложить в редакции:

«Подзоны.
Подзона Ц-1 (В 45 м);
Подзона Ц-1 (В 46 м);
Подзона Ц-1 (В 50 м);
Подзона Ц-1 (В 90 м);
Подзона Ц-1 (В 3 эт);
Подзона Ц-1 (В 6 эт);
Подзона Ц-1 (В 9 эт);
Подзона Ц-2 (В 4 эт);
Подзона Ц-2 (В 6 эт);
Подзона Ц-2 (В 8 эт);
Подзона Ц-2 (В 17 эт);
Подзона Ц-2 (В 22 эт);
Подзона Ц-5 (В 52 м);
Подзона ЦС-2 (В 25 м);
Подзона Ц-1 (П 2,22);
Подзона Ц-1 (П 3,12);
Подзона Ц-1 (П 3,73);
Подзона Ц-2 (П 0,3);
Подзона Ц-2 (П 1,07);
Подзона Ц-2 (П 2,22);
Подзона Ц-2 (П 3,12);
Подзона Ц-2 (П 3,73);
Подзона Ж-1 (В 4 эт);
Подзона Ж-1 (В 6 эт);
Подзона Ж-2 (В 4 эт);
Подзона Ж-2 (В 6 эт);
Подзона Ж-1 (П 0,3);
Подзона Ж-1 (П 1,07);
Подзона Ж-1 (П 2,22);
Подзона Ж-1 (П 3,12);
Подзона Ж-1 (П 3,73);
Подзона Ж-2 (П 0,3);
Подзона Ж-2 (П 1,07);
Подзона Ж-2 (П 2,22);
Подзона Ж-2 (П 3,12);
Подзона Ж-2 (П 3,73)»;

1.5 в статье 52:

1.5.1 пункт 3.1 изложить в редакции:

«3.1. Жилые дома многоэтажной и среднеэтажной жилой застройки:
«многоэтажная жилая застройка (высотная застройка) (2.6);
среднеэтажная жилая застройка (2.5)»;

1.5.2 пункт 3.2 изложить в редакции:

«3.2. Жилые дома индивидуальной и блокированной застройки:

для индивидуального жилищного строительства (2.1);

блокированная жилая застройка (2.3)»;

1.5.3 в пункте 3.10 абзац «площадки детские, игровые, спортивные, хозяйственные, площадки для отдыха, площадки для выгула собак с элементами озеленения и без» признать утратившим силу;

1.6 в статье 52.1:

1.6.1 в градостроительном регламенте территориальной зоны Ц-1:

1.6.1.1 в основных видах разрешенного использования абзац «многоквартирные дома разных типов со встроенно-пристроенными помещениями нежилого назначения на нижних этажах» изложить в редакции:

«многоэтажная жилая застройка (высотная застройка) (2.6);

среднеэтажная жилая застройка (2.5)»;

1.6.1.2 во вспомогательных видах разрешенного использования абзац «площадки детские, спортивные, хозяйственные, площадки для отдыха» признать утратившим силу;

1.6.1.3 абзац «Предельное количество этажей или предельная высота зданий, строений, сооружений установлению не подлежат, за исключением случаев, установленных градостроительным регламентом настоящей территориальной зоны.» изложить в редакции:

«Предельный параметр разрешенного строительства, реконструкции объектов капитального строительства:

предельная высота зданий, строений не менее 4 этажей и не более 10 этажей.

Данный предельный параметр разрешенного строительства, реконструкции объектов капитального строительства не действует в отношении территорий, для которых установлены подзоны с иными предельными параметрами высоты/этажности.»;

1.6.1.4 после абзаца «Минимальный отступ от границ земельного участка до места допустимого размещения зданий, строений – 0 м.» дополнить абзацами следующего содержания:

«Подзона Ц-1 (В 45 м).

Предельный параметр разрешенного строительства, реконструкции объектов капитального строительства:

предельная высота зданий, строений не более 45 м.

Подзона Ц-1 (В 46 м).

Предельный параметр разрешенного строительства, реконструкции объектов капитального строительства:

предельная высота зданий, строений не более 46 м.

Подзона Ц-1 (В 50 м).

Предельный параметр разрешенного строительства, реконструкции объектов капитального строительства:

предельная высота зданий, строений не более 50 м.

Подзона Ц-1 (В 90 м).

Предельный параметр разрешенного строительства, реконструкции объектов капитального строительства:

предельная высота зданий, строений не более 90 м.

Подзона Ц-1 (В 3 эт).

Предельный параметр разрешенного строительства, реконструкции объектов капитального строительства:

предельная высота зданий, строений – не более 3 этажей.

Подзона Ц-1 (В 6 эт).

Предельный параметр разрешенного строительства, реконструкции объектов капитального строительства:

предельная высота зданий, строений – не более 6 этажей.

Подзона Ц-1 (В 9 эт).

Предельный параметр разрешенного строительства, реконструкции объектов капитального строительства:

предельная высота зданий, строений – не более 9 этажей.

Подзона Ц-1 (П 2,22).

Предельный параметр разрешенного строительства, реконструкции объектов капитального строительства:

предельный максимальный коэффициент плотности застройки земельного участка с видами разрешенного использования «многоэтажная жилая застройка (высотная застройка) (2.6)», «среднеэтажная жилая застройка (2.5)», расположенного в границах функциональной зоны многофункциональной застройки срединной части города (СТН-В), установленной Генеральным планом города Перми, – 2,22.

Подзона Ц-1 (П 3,12).

Предельный параметр разрешенного строительства, реконструкции объектов капитального строительства:

предельный максимальный коэффициент плотности застройки земельного участка с видами разрешенного использования «многоэтажная жилая застройка (высотная застройка) (2.6)», «среднеэтажная жилая застройка (2.5)», расположенного в границах функциональной зоны городского центра (СТН-Б), установленной Генеральным планом города Перми, – 3,12.

Подзона Ц-1 (П 3,73).

Предельный параметр разрешенного строительства, реконструкции объектов капитального строительства:

предельный максимальный коэффициент плотности застройки земельного участка с видами разрешенного использования «многоэтажная жилая застройка (высотная застройка) (2.6)», «среднеэтажная жилая застройка (2.5)», рас-

положенного в границах функциональной зоны ядра городского центра (СТН-А), установленной Генеральным планом города Перми, – 3,73.

Виды разрешенного использования «многоэтажная жилая застройка (высотная застройка) (2.6)», «среднеэтажная жилая застройка (2.5)» в случае превышения параметров разрешенного строительства, реконструкции объектов капитального строительства, установленных в подзонах территориальной зоны Ц-1, подлежат реализации при условии обеспечения планируемого к строительству объекта капитального строительства местами в детских дошкольных учреждениях и общеобразовательных учреждениях в соответствии с пунктом 12 статьи 3 Правил.»;

1.6.1.5 абзацы «Ц-1 (50). Предельный параметр разрешенного строительства, реконструкции объектов капитального строительства: предельная высота зданий, строений, сооружений – не более 50 м.» признать утратившими силу;

1.6.2 в градостроительном регламенте территориальной зоны Ц-2:

1.6.2.1 в основных видах разрешенного использования абзац «многоквартирные жилые дома» признать утратившим силу;

1.6.2.2 в основных видах разрешенного использования абзац «многоквартирные дома разных типов со встроенно-пристроенными помещениями нежилого назначения на нижних этажах» изложить в редакции:

«многоэтажная жилая застройка (высотная застройка) (2.6);

среднеэтажная жилая застройка (2.5)»;

1.6.2.3 во вспомогательных видах разрешенного использования абзац «площадки детские, спортивные, хозяйственные, площадки для отдыха» признать утратившим силу;

1.6.2.4 абзац «Предельный максимальный коэффициент плотности застройки земельного участка с видами разрешенного использования «многоквартирные дома разных типов со встроенно-пристроенными помещениями нежилого назначения на нижних этажах», «многоквартирные жилые дома» устанавливается в зависимости от размера земельного участка согласно таблице:

Таблица

Площадь участка, кв. м	Коэффициент плотности
1200-1999,99	1,5
2000-2999,99	2,0
3000-4999,99	2,3
5000 и более	2,5

»

признать утратившим силу;

1.6.2.5 абзац «Предельный минимальный размер площадок: детских, спортивных, хозяйственных, площадок для отдыха, расположенных на земельном участке с видами разрешенного использования «многоквартирные дома разных типов со встроенно-пристроенными помещениями нежилого назначения на нижних этажах», «многоквартирные жилые дома», – 7 кв. м на 100 кв. м общей площади жилых помещений.» изложить в редакции:

«Предельный минимальный размер площадок: детских, спортивных, хозяйственных, площадок для отдыха, расположенных на земельном участке с видами разрешенного использования «многоэтажная жилая застройка (высотная застройка) (2.6)», «среднеэтажная жилая застройка (2.5)», – 7 кв. м на 100 кв. м общей площади жилых помещений.»;

1.6.2.6 абзац «Предельное количество этажей или предельная высота зданий, строений, сооружений установлению не подлежат, за исключением случаев, установленных градостроительным регламентом настоящей территориальной зоны.» изложить в редакции:

«Предельный параметр разрешенного строительства, реконструкции объектов капитального строительства:

предельная высота зданий, строений не менее 4 этажей и не более 10 этажей.

Данный предельный параметр разрешенного строительства, реконструкции объектов капитального строительства не действует в отношении территорий, для которых установлены подзоны с иными предельными параметрами высоты/этажности.»;

1.6.2.7 абзац «Минимальный размер земельного участка для многоквартирных жилых домов – 1200 кв. м.» изложить в редакции:

«Минимальный размер земельного участка с видами разрешенного использования «многоэтажная жилая застройка (высотная застройка) (2.6)», «среднеэтажная жилая застройка (2.5)» – 1200 кв. м.»;

1.6.2.8 абзацы «(Ц-2а) подзона обслуживания и деловой активности местного значения не более шести этажей, (Ц-2б) подзона обслуживания и деловой активности местного значения не более четырех этажей, (Ц-2в) подзона обслуживания и деловой активности местного значения не более трех этажей» признать утратившими силу;

1.6.2.9 дополнить абзацами следующего содержания:

«Подзона Ц-2 (В 4 эт).

Предельный параметр разрешенного строительства, реконструкции объектов капитального строительства:

предельная высота зданий, строений – не более 4 этажей.

Подзона Ц-2 (В 6 эт).

Предельный параметр разрешенного строительства, реконструкции объектов капитального строительства:

предельная высота зданий, строений – не более 6 этажей.

Подзона Ц-2 (В 8 эт).

Предельный параметр разрешенного строительства, реконструкции объектов капитального строительства:

предельная высота зданий, строений – не более 8 этажей.

Подзона Ц-2 (В 17 эт).

Предельный параметр разрешенного строительства, реконструкции объектов капитального строительства:

предельная высота зданий, строений – не более 17 этажей.

Подзона Ц-2 (В 22 эт).

Предельный параметр разрешенного строительства, реконструкции объектов капитального строительства:

предельная высота зданий, строений – не более 22 этажей.

Подзона Ц-2 (П 0,3).

Предельный параметр разрешенного строительства, реконструкции объектов капитального строительства:

предельный максимальный коэффициент плотности застройки земельного участка с видами разрешенного использования «многоэтажная жилая застройка (высотная застройка) (2.6)», «среднеэтажная жилая застройка (2.5)», расположенного в границах функциональной зоны многофункциональной жилой застройки (СТН-Г), функциональной зоны жилой застройки (СТН-Д), функциональной зоны средне- и малоэтажной застройки (СТН-Ж), установленных Генеральным планом города Перми, – 0,3.

Подзона Ц-2 (П 1,07).

Предельный параметр разрешенного строительства, реконструкции объектов капитального строительства:

предельный максимальный коэффициент плотности застройки земельного участка с видами разрешенного использования «многоэтажная жилая застройка (высотная застройка) (2.6)», «среднеэтажная жилая застройка (2.5)», расположенного в границах функциональной зоны удаленных городских центров (СТН-Е), установленной Генеральным планом города Перми, – 1,07.

Подзона Ц-2 (П 2,22).

Предельный параметр разрешенного строительства, реконструкции объектов капитального строительства:

предельный максимальный коэффициент плотности застройки земельного участка с видами разрешенного использования «многоэтажная жилая застройка (высотная застройка) (2.6)», «среднеэтажная жилая застройка (2.5)», расположенного в границах функциональной зоны многофункциональной застройки срединной части города (СТН-В), установленной Генеральным планом города Перми, – 2,22.

Подзона Ц-2 (П 3,12).

Предельный параметр разрешенного строительства, реконструкции объектов капитального строительства:

предельный максимальный коэффициент плотности застройки земельного участка с видами разрешенного использования «многоэтажная жилая застройка (высотная застройка) (2.6)», «среднеэтажная жилая застройка (2.5)», расположенного в границах функциональной зоны городского центра (СТН-Б), установленной Генеральным планом города Перми, – 3,12.

Подзона Ц-2 (П 3,73).

Предельный параметр разрешенного строительства, реконструкции объектов капитального строительства:

предельный максимальный коэффициент плотности застройки земельного участка с видами разрешенного использования «многоэтажная жилая застройка (высотная застройка) (2.6)», «среднеэтажная жилая застройка (2.5)», расположенного в границах функциональной зоны ядра городского центра (СТН-А), установленной Генеральным планом города Перми, – 3,73.

Виды разрешенного использования «многоэтажная жилая застройка (высотная застройка) (2.6)», «среднеэтажная жилая застройка (2.5)» в случае превышения параметров разрешенного строительства, реконструкции объектов капитального строительства, установленных в подзонах территориальной зоны Ц-2, подлежат реализации при условии обеспечения планируемого к строительству объекта капитального строительства местами в дошкольных образовательных учреждениях и общеобразовательных учреждениях в соответствии с пунктом 12 статьи 3 Правил.»;

1.6.3 в градостроительном регламенте территориальной зоны Ц-3 абзац «Предельное количество этажей или предельная высота зданий, строений, сооружений установлению не подлежат, за исключением случаев, установленных градостроительным регламентом настоящей территориальной зоны.» изложить в редакции:

«Предельный параметр разрешенного строительства, реконструкции объектов капитального строительства:

предельная высота зданий, строений – не более 6 этажей.

Данный предельный параметр разрешенного строительства, реконструкции объектов капитального строительства не действует в отношении территорий, для которых установлены подзоны с иными предельными параметрами высоты/этажности.»;

1.6.4 в градостроительном регламенте территориальной зоны Ц-4 абзац «Предельное количество этажей или предельная высота зданий, строений, сооружений установлению не подлежат, за исключением случаев, установленных градостроительным регламентом настоящей территориальной зоны.» изложить в редакции:

«Предельный параметр разрешенного строительства, реконструкции объектов капитального строительства:

предельная высота зданий, строений – не более 4 этажей.

Данный предельный параметр разрешенного строительства, реконструкции объектов капитального строительства не действует в отношении территорий, для которых установлены подзоны с иными предельными параметрами высоты/этажности.»;

1.6.5 в градостроительном регламенте территориальной зоны Ц-5:

1.6.5.1 абзац «Предельное количество этажей или предельная высота зданий, строений, сооружений установлению не подлежат, за исключением случаев, установленных градостроительным регламентом настоящей территориальной зоны.» изложить в редакции:

«Предельный параметр разрешенного строительства, реконструкции объектов капитального строительства:

предельная высота зданий, строений – не более 4 этажей.

Данный предельный параметр разрешенного строительства, реконструкции объектов капитального строительства не действует в отношении территорий, для которых установлены подзоны с иными предельными параметрами высоты/этажности.»;

1.6.5.2 абзацы «Ц-5 (52). Предельный параметр разрешенного строительства, реконструкции объектов капитального строительства: предельная высота зданий, строений, сооружений не более 52 м.» изложить в редакции:

«Подзона Ц-5 (В 52 м).

Предельный параметр разрешенного строительства, реконструкции объектов капитального строительства:

предельная высота зданий, строений не более 52 м.»;

1.6.6 в градостроительном регламенте территориальной зоны Ц-6 абзац «Предельное количество этажей или предельная высота зданий, строений, сооружений установлению не подлежат, за исключением случаев, установленных градостроительным регламентом настоящей территориальной зоны.» изложить в редакции:

«Предельный параметр разрешенного строительства, реконструкции объектов капитального строительства:

предельная высота зданий, строений – не более 4 этажей.

Данный предельный параметр разрешенного строительства, реконструкции объектов капитального строительства не действует в отношении территорий, для которых установлены подзоны с иными предельными параметрами высоты/этажности.»;

1.7 в статье 52.2:

1.7.1 в градостроительном регламенте территориальной зоны ЦС-1:

1.7.1.1 во вспомогательных видах разрешенного использования абзацы «жилые дома, предназначенные для проживания медицинских работников (при соблюдении требований санитарного законодательства), жилые дома, предназначенные для проживания больных и отвечающие условиям, обеспечивающим круглосуточное медицинское наблюдение за такими больными и их лечение» признать утратившими силу;

1.7.1.2 абзац «Предельное количество этажей или предельная высота зданий, строений, сооружений установлению не подлежат, за исключением случаев, установленных градостроительным регламентом настоящей территориальной зоны.» изложить в редакции:

«Предельный параметр разрешенного строительства, реконструкции объектов капитального строительства:

предельная высота зданий, строений – не более 6 этажей.

Данный предельный параметр разрешенного строительства, реконструкции объектов капитального строительства не действует в отношении территорий, для которых установлены подзоны с иными предельными параметрами высоты/этажности.»;

1.7.2 в градостроительном регламенте территориальной зоны ЦС-2:

1.7.2.1 во вспомогательных видах разрешенного использования абзац «жилые дома, предназначенные для проживания педагогических работников из числа профессорско-преподавательского состава» признать утратившим силу;

1.7.2.2 абзац «Предельное количество этажей или предельная высота зданий, строений, сооружений установлению не подлежат, за исключением случаев, установленных градостроительным регламентом настоящей территориальной зоны.» изложить в редакции:

«Предельный параметр разрешенного строительства, реконструкции объектов капитального строительства:

предельная высота зданий, строений – не более 6 этажей.

Данный предельный параметр разрешенного строительства, реконструкции объектов капитального строительства не действует в отношении территорий, для которых установлены подзоны с иными предельными параметрами высоты/этажности.»;

1.7.2.3 абзацы «Подзона ЦС-2 (25). Предельная высота зданий, строений – не более 25 м.» изложить в редакции:

«Подзона ЦС-2 (В 25м).

Предельный параметр разрешенного строительства, реконструкции объектов капитального строительства:

предельная высота зданий, строений не более 25 метров.»;

1.7.3 в градостроительном регламенте территориальной зоны ЦС-3 абзац «Предельное количество этажей или предельная высота зданий, строений, сооружений установлению не подлежат, за исключением случаев, установленных градостроительным регламентом настоящей территориальной зоны.» изложить в редакции:

«Предельный параметр разрешенного строительства, реконструкции объектов капитального строительства:

предельная высота зданий, строений – не более 4 этажей.

Данный предельный параметр разрешенного строительства, реконструкции объектов капитального строительства не действует в отношении территорий, для которых установлены подзоны с иными предельными параметрами высоты/этажности.»;

1.7.4 в градостроительном регламенте территориальной зоны ЦС-4:

1.7.4.1 во вспомогательных видах разрешенного использования абзац «жилые дома, предназначенные для проживания священнослужителей и религиозного персонала» признать утратившим силу;

1.7.4.2 абзац «Предельное количество этажей или предельная высота зданий, строений, сооружений установлению не подлежат, за исключением случаев, установленных градостроительным регламентом настоящей территориальной зоны.» изложить в редакции:

«Предельный параметр разрешенного строительства, реконструкции объектов капитального строительства:

предельная высота зданий, строений – не более 2 этажей.

Данный предельный параметр разрешенного строительства, реконструкции объектов капитального строительства не действует в отношении территорий, для которых установлены подзоны с иными предельными параметрами высоты/этажности.»;

1.8 в статье 52.3:

1.8.1 в градостроительном регламенте территориальной зоны Ж-1:

1.8.1.1 абзац «Ж-1. Зона многоэтажной жилой застройки 4 этажа и выше.» изложить в редакции:

«Ж-1. Зона многоэтажной и среднеэтажной жилой застройки.»;

1.8.1.2 в основных видах разрешенного использования абзац «многоквартирные жилые дома» изложить в редакции:

«многоэтажная жилая застройка (высотная застройка) (2.6)»;

1.8.1.3 в основных видах разрешенного использования абзац «малосемейные жилые дома гостиничного типа» изложить в редакции:

«среднеэтажная жилая застройка (2.5)»;

1.8.1.4 в основных видах разрешенного использования абзац «отдельно стоящие и встроенно-пристроенные объекты капитального строительства нежилого назначения на нижних этажах» признать утратившим силу;

1.8.1.5 в основных видах разрешенного использования абзацы «детские площадки с элементами озеленения, площадки для отдыха с элементами озеленения» признать утратившими силу;

1.8.1.6 абзац «Предельный максимальный коэффициент плотности застройки земельного участка с видом разрешенного использования «многоквартирные жилые дома» устанавливается в зависимости от размера земельного участка согласно таблице:

Таблица

Площадь участка, кв. м	Коэффициент плотности
1200-1999,99	1,5
2000-2999,99	2,0
3000-4999,99	2,3
5000 и более	2,5

»

признать утратившим силу;

1.8.1.7 абзац «Предельный минимальный размер площадок: детских площадок с элементами озеленения, площадок для отдыха с элементами озеленения, спортивных площадок, расположенных на земельном участке с видом разрешенного использования «многоквартирные жилые дома», – 7 кв. м на 100 кв. м общей площади жилых помещений.» изложить в редакции:

«Предельный минимальный размер площадок: детских площадок с элементами озеленения, площадок для отдыха с элементами озеленения, спортивных площадок, расположенных на земельном участке с видами разрешенного использования «многоэтажная жилая застройка (высотная застройка) (2.6)», «среднеэтажная жилая застройка (2.5)», – 7 кв. м на 100 кв. м общей площади жилых помещений.»;

1.8.1.8 абзац «Предельное количество этажей или предельная высота зданий, строений, сооружений установлению не подлежат, за исключением случаев, установленных градостроительным регламентом настоящей территориальной зоны.» изложить в редакции:

«Предельный параметр разрешенного строительства, реконструкции объектов капитального строительства:

предельная высота зданий, строений – не менее 4 этажей и не более 10 этажей.

Данный предельный параметр разрешенного строительства, реконструкции объектов капитального строительства не действует в отношении территорий, для которых установлены подзоны с иными предельными параметрами высоты/этажности.»;

1.8.1.9 абзац «Минимальный размер земельного участка для многоквартирных жилых домов – 1200 кв. м.» изложить в редакции:

«Минимальный размер земельного участка с видами разрешенного использования «многоэтажная жилая застройка (высотная застройка) (2.6)», «среднеэтажная жилая застройка (2.5)» – 1200 кв. м.»;

1.8.1.10 абзац «(Ж-1а) подзона жилой застройки не более шести этажей,» изложить в редакции:

«Подзона Ж-1 (В 6 эт).

Предельный параметр разрешенного строительства, реконструкции объектов капитального строительства:

предельная высота зданий, строений – не более 6 этажей.»;

1.8.1.11 абзац «(Ж-1б) подзона жилой застройки не более четырех этажей,» изложить в редакции:

«Подзона Ж-1 (В 4 эт).

Предельный параметр разрешенного строительства, реконструкции объектов капитального строительства:

предельная высота зданий, строений – не более 4 этажей.»;

1.8.1.12 абзац «(Ж-1в) подзона жилой застройки не более трех этажей.» признать утратившим силу;

1.8.1.13 дополнить абзацами следующего содержания:

«Подзона Ж-1 (П 0,3).

Предельный параметр разрешенного строительства, реконструкции объектов капитального строительства:

предельный максимальный коэффициент плотности застройки земельного участка с видами разрешенного использования «многоэтажная жилая застройка (высотная застройка) (2.6)», «среднеэтажная жилая застройка (2.5)», расположенного в границах функциональной зоны многофункциональной жилой застройки (СТН-Г), функциональной зоны жилой застройки (СТН-Д), функциональной зоны средне- и малоэтажной застройки (СТН-Ж), установленных Генеральным планом города Перми, – 0,3.

Подзона Ж-1 (П 1,07).

Предельный параметр разрешенного строительства, реконструкции объектов капитального строительства:

предельный максимальный коэффициент плотности застройки земельного участка с видами разрешенного использования «многоэтажная жилая застройка (высотная застройка) (2.6)», «среднеэтажная жилая застройка (2.5)», расположенного в границах функциональной зоны удаленных городских центров (СТН-Е), установленной Генеральным планом города Перми, – 1,07.

Подзона Ж-1 (П 2,22).

Предельный параметр разрешенного строительства, реконструкции объектов капитального строительства:

предельный максимальный коэффициент плотности застройки земельного участка с видами разрешенного использования «многоэтажная жилая застройка (высотная застройка) (2.6)», «среднеэтажная жилая застройка (2.5)», расположенного в границах функциональной зоны многофункциональной застройки срединной части города (СТН-В), установленной Генеральным планом города Перми, – 2,22.

Подзона Ж-1 (П 3,12).

Предельный параметр разрешенного строительства, реконструкции объектов капитального строительства:

предельный максимальный коэффициент плотности застройки земельного участка с видами разрешенного использования «многоэтажная жилая застройка (высотная застройка) (2.6)», «среднеэтажная жилая застройка (2.5)», расположенного в границах функциональной зоны городского центра (СТН-Б), установленной Генеральным планом города Перми, – 3,12.

Подзона Ж-1 (П 3,73).

Предельный параметр разрешенного строительства, реконструкции объектов капитального строительства:

предельный максимальный коэффициент плотности застройки земельного участка с видами разрешенного использования «многоэтажная жилая застройка (высотная застройка) (2.6)», «среднеэтажная жилая застройка (2.5)», расположенного в границах функциональной зоны ядра городского центра (СТН-А), установленной Генеральным планом города Перми, – 3,73.

Виды разрешенного использования «многоэтажная жилая застройка (высотная застройка) (2.6)», «среднеэтажная жилая застройка (2.5)» в случае превышения параметров разрешенного строительства, реконструкции объектов капитального строительства, установленных в подзонах территориальной зоны Ж-1, подлежат реализации при условии обеспечения планируемого к строительству объекта капитального строительства местами в дошкольных образовательных учреждениях учреждениях и общеобразовательных учреждениях в соответствии с пунктом 12 статьи 3 Правил.»;

1.8.2 в градостроительном регламенте территориальной зоны Ж-2:

1.8.2.1 абзац «Ж-2. Зона среднеэтажной жилой застройки до 6 этажей.» изложить в редакции:

«Ж-2. Зона среднеэтажной жилой застройки.»;

1.8.2.2 в основных видах разрешенного использования абзац «многоквартирные жилые дома» изложить в редакции:

«среднеэтажная жилая застройка (2.5)»;

1.8.2.3 в основных видах разрешенного использования абзац «отдельно стоящие и встроенно-пристроенные объекты капитального строительства нежилого назначения на нижних этажах» признать утратившим силу;

1.8.2.4 в основных видах разрешенного использования абзацы «детские площадки с элементами озеленения, площадки для отдыха с элементами озеленения» признать утратившими силу;

1.8.2.5 абзац «Предельный максимальный коэффициент плотности застройки земельного участка с видом разрешенного использования «многоквартирные жилые дома» устанавливается в зависимости от размера земельного участка согласно таблице:

Таблица

Площадь участка, кв. м	Коэффициент плотности
1200-1999,99	1,5
2000-2999,99	2,0
3000-4999,99	2,3
5000 и более	2,5

»

признать утратившим силу;

1.8.2.6 абзац «Предельный минимальный размер площадок: детских площадок с элементами озеленения, площадок для отдыха с элементами озеленения, спортивных площадок, расположенных на земельном участке с видом разрешенного использования «многоквартирные жилые дома», – 7 кв. м на 100 кв. м общей площади жилых помещений.» изложить в редакции:

«Предельный минимальный размер площадок: детских площадок с элементами озеленения, площадок для отдыха с элементами озеленения, спортивных площадок, расположенных на земельном участке с видом разрешенного использования «среднеэтажная жилая застройка (2.5)», – 7 кв. м на 100 кв. м общей площади жилых помещений.»;

1.8.2.7 абзац «Предельное количество этажей или предельная высота зданий, строений, сооружений установлению не подлежат, за исключением случаев, установленных градостроительным регламентом настоящей территориальной зоны.» изложить в редакции:

«Предельный параметр разрешенного строительства, реконструкции объектов капитального строительства:

предельная высота зданий, строений, сооружений – не менее 4 этажей и не более 8 этажей.

Данный предельный параметр разрешенного строительства, реконструкции объектов капитального строительства не действует в отношении территорий, для которых установлены подзоны с иными предельными параметрами высоты/этажности.»;

1.8.2.8 абзац «Минимальный размер земельного участка для многоквартирных жилых домов – 1200 кв. м.» изложить в редакции:

«Минимальный размер земельного участка с видом разрешенного использования «среднеэтажная жилая застройка (2.5)» – 1200 кв. м.»;

1.8.2.9 абзац «(Ж-2б) подзона жилой застройки не более четырех» изложить в редакции:

«Подзона Ж-2 (В 4 эт).

Предельный параметр разрешенного строительства, реконструкции объектов капитального строительства:

предельная высота зданий, строений – не более 4 этажей.»;

1.8.2.10 абзац «(Ж-2в) подзона жилой застройки не более трех этажей.» изложить в редакции:

«Подзона Ж-2 (В 6 эт).

Предельный параметр разрешенного строительства, реконструкции объектов капитального строительства:

предельная высота зданий, строений – не более 6 этажей.»;

1.8.2.11 дополнить абзацами следующего содержания:

«Подзона Ж-2 (П 0,3).

Предельный параметр разрешенного строительства, реконструкции объектов капитального строительства:

предельный максимальный коэффициент плотности застройки земельного участка с видом разрешенного использования «среднеэтажная жилая застройка (2.5)», расположенного в границах функциональной зоны многофункциональной жилой застройки (СТН-Г), функциональной зоны жилой застройки (СТН-Д), функциональной зоны средне- и малоэтажной застройки (СТН-Ж), установленных Генеральным планом города Перми, – 0,3.

Подзона Ж-2 (П 1,07).

Предельный параметр разрешенного строительства, реконструкции объектов капитального строительства:

предельный максимальный коэффициент плотности застройки земельного участка с видом разрешенного использования «среднеэтажная жилая застройка (2.5)», расположенного в границах функциональной зоны удаленных городских центров (СТН-Е), установленной Генеральным планом города Перми, – 1,07.

Подзона Ж-2 (П 2,22).

Предельный параметр разрешенного строительства, реконструкции объектов капитального строительства:

предельный максимальный коэффициент плотности застройки земельного участка с видом разрешенного использования «среднеэтажная жилая застройка (2.5)», расположенного в границах функциональной зоны многофункциональной застройки срединной части города (СТН-В), установленной Генеральным планом города Перми, – 2,22.

Подзона Ж-2 (П 3,12).

Предельный параметр разрешенного строительства, реконструкции объектов капитального строительства:

предельный максимальный коэффициент плотности застройки земельного участка с видом разрешенного использования «среднеэтажная жилая застройка (2.5)», расположенного в границах функциональной зоны городского центра (СТН-Б), установленной Генеральным планом города Перми, – 3,12.

Подзона Ж-2 (П 3,73).

Предельный параметр разрешенного строительства, реконструкции объектов капитального строительства:

предельный максимальный коэффициент плотности застройки земельного участка с видом разрешенного использования «среднеэтажная жилая застройка (2.5)», расположенного в границах функциональной зоны ядра городского центра (СТН-А), установленной Генеральным планом города Перми, – 3,73.

Вид разрешенного использования «среднеэтажная жилая застройка (2.5)» в случае превышения параметров разрешенного строительства, реконструкции объектов капитального строительства, установленных в подзонах территориальной зоны Ж-2, подлежит реализации при условии обеспечения планируемого к строительству объекта капитального строительства местами в дошкольных образовательных учреждениях и общеобразовательных учреждениях в соответствии с пунктом 12 статьи 3 Правил.»;

1.8.3 в градостроительном регламенте территориальной зоны Ж-3:

1.8.3.1 абзац «Ж-3. Зона смешанной застройки индивидуальными жилыми домами, жилыми домами блокированной застройки и многоквартирными домами не выше 4 этажей.» изложить в редакции:

«Ж-3. Зона малоэтажной многоквартирной жилой застройки, индивидуального жилищного строительства и блокированной жилой застройки.»;

1.8.3.2 в основных видах разрешенного использования абзац «многоквартирные жилые дома» изложить в редакции:

«малоэтажная многоквартирная жилая застройка (2.1.1)»;

1.8.3.3 в основных видах разрешенного использования абзац «блокированная жилая застройка» изложить в редакции:

«блокированная жилая застройка (2.3)»;

1.8.3.4 в основных видах разрешенного использования абзац «индивидуальное жилищное строительство» изложить в редакции:

«для индивидуального жилищного строительства (2.1)»;

1.8.3.5 в основных видах разрешенного использования абзацы «детские площадки с элементами озеленения, площадки для отдыха с элементами озеленения, площадки для выгула собак с элементами озеленения» признать утратившими силу;

1.8.3.6 абзац «Предельное количество этажей или предельная высота зданий, строений, сооружений установлению не подлежат, за исключением случаев, установленных градостроительным регламентом настоящей территориальной зоны.» изложить в редакции:

«Предельный параметр разрешенного строительства, реконструкции объектов капитального строительства:

предельная высота зданий, строений, сооружений – не более 4 этажей.

Данный предельный параметр разрешенного строительства, реконструкции объектов капитального строительства не действует в отношении территорий, для которых установлены подзоны с иными предельными параметрами высоты/этажности.»;

1.8.3.7 абзац «Минимальный размер земельного участка для многоквартирных жилых домов – 1200 кв. м.» изложить в редакции:

«Минимальный размер земельного участка с видом разрешенного использования «малоэтажная многоквартирная жилая застройка (2.1.1)» – 1200 кв. м.»;

1.8.3.8 абзац «Минимальный размер земельного участка для индивидуального жилищного строительства – 450 кв. м.» изложить в редакции:

«Минимальный размер земельного участка с видом разрешенного использования «для индивидуального жилищного строительства (2.1)» – 450 кв. м.»;

1.8.3.9 абзац «Максимальный размер земельного участка для индивидуального жилищного строительства – 2000 кв. м.» изложить в редакции:

«Максимальный размер земельного участка с видом разрешенного использования «для индивидуального жилищного строительства (2.1)» – 2000 кв. м.»;

1.8.3.10 абзацы «Максимальный процент застройки в границах земельного участка, определяемый как отношение суммарной площади земельного участка, которая может быть застроена, ко всей площади земельного участка:

для многоквартирных домов – 40 %;

для блокированной жилой застройки – 40 %;

для индивидуальных жилых домов – 30 %.» изложить в редакции:

«Максимальный процент застройки в границах земельного участка, определяемый как отношение суммарной площади земельного участка, которая может быть застроена, ко всей площади земельного участка:

с видом разрешенного использования «малоэтажная многоквартирная жилая застройка (2.1.1)» – 40 %;

с видом разрешенного использования «блокированная жилая застройка (2.3)» – 40 %;

с видом разрешенного использования «для индивидуального жилищного строительства (2.1)» – 30 %.»;

1.8.4 в градостроительном регламенте территориальной зоны Ж-4:

1.8.4.1 в основных видах разрешенного использования абзац «индивидуальное жилищное строительство» изложить в редакции:

«для индивидуального жилищного строительства (2.1)»;

1.8.4.2 в основных видах разрешенного использования абзац «блокированная жилая застройка» изложить в редакции:

«блокированная жилая застройка (2.3)»;

1.8.4.3 в основных видах разрешенного использования абзацы «детские площадки с элементами озеленения, площадки для отдыха с элементами озеленения, площадки для выгула собак с элементами озеленения» признать утратившими силу;

1.8.4.4 абзац «Минимальный размер земельного участка для индивидуального жилищного строительства – 450 кв. м.» изложить в редакции:

«Минимальный размер земельного участка с видом разрешенного использования «для индивидуального жилищного строительства (2.1)» – 450 кв. м.»;

1.8.4.5 абзац «Максимальный размер земельного участка для индивидуального жилищного строительства – 2000 кв. м.» изложить в редакции:

«Максимальный размер земельного участка с видом разрешенного использования «для индивидуального жилищного строительства (2.1)» – 2000 кв. м.»;

1.8.4.6 абзацы «Максимальный процент застройки в границах земельного участка, определяемый как отношение суммарной площади земельного участка, которая может быть застроена, ко всей площади земельного участка:

для блокированной жилой застройки – 40 %;

для индивидуальных жилых домов – 30 %;» изложить в редакции:

«Максимальный процент застройки в границах земельного участка, определяемый как отношение суммарной площади земельного участка, которая может быть застроена, ко всей площади земельного участка:

с видом разрешенного использования «блокированная жилая застройка (2.3)» – 40 %;

с видом разрешенного использования «для индивидуального жилищного строительства (2.1)» – 30 %;»;

1.8.5 в градостроительном регламенте территориальной зоны Ж-5:

1.8.5.1 в основных видах разрешенного использования абзац «индивидуальное жилищное строительство» изложить в редакции:

«для индивидуального жилищного строительства (2.1)»;

1.8.5.2 в основных видах разрешенного использования абзац «блокированная жилая застройка» изложить в редакции:

«блокированная жилая застройка (2.3)»;

1.8.5.3 в основных видах разрешенного использования абзацы «детские площадки с элементами озеленения, площадки для отдыха с элементами озеленения, площадки для выгула собак с элементами озеленения» признать утратившими силу;

1.8.5.4 абзац «Минимальный размер земельного участка для индивидуального жилищного строительства – 450 кв. м.» изложить в редакции:

«Минимальный размер земельного участка с видом разрешенного использования «для индивидуального жилищного строительства (2.1)» – 450 кв. м.»;

1.8.5.5 абзац «Максимальный размер земельного участка для индивидуального жилищного строительства – 2000 кв. м.» изложить в редакции:

«Максимальный размер земельного участка с видом разрешенного использования «для индивидуального жилищного строительства (2.1)» – 2000 кв. м.»;

1.9 в статье 52.4 в градостроительном регламенте территориальной зоны С-2:

1.9.1 во вспомогательных видах разрешенного использования абзац «объекты обслуживания, связанные с целевым назначением зоны, в том числе жилые дома для персонала» признать утратившим силу;

1.9.2 в условно разрешенных видах использования абзац «многоквартирные жилые дома специализированного жилищного фонда» изложить в редакции:

«среднеэтажная жилая застройка (2.5)»;

1.9.3 абзац «Минимальный размер земельного участка для вида «многоквартирные жилые дома специализированного жилищного фонда» – 1200 кв. м.» изложить в редакции:

«Минимальный размер земельного участка с видом разрешенного использования «среднеэтажная жилая застройка (2.5)» – 1200 кв. м.»;

1.10 утвердить карту градостроительного зонирования города Перми согласно приложению к настоящему решению.

2. Параметры разрешенного строительства, реконструкции объектов капитального строительства, установленные Правилами землепользования и застройки города Перми, утвержденными решением Пермской городской Думы от 26.06.2007 № 143, в редакции настоящего решения не подлежат применению:

2.1 в случае реконструкции объектов капитального строительства жилого назначения, за исключением реконструкции, направленной на изменение этажности/высоты таких объектов;

2.2 в отношении объектов капитального строительства жилого назначения, разрешение на строительство, реконструкцию которых выдано до даты вступления в силу настоящего решения, при внесении изменений в разрешение на строительство (реконструкцию), при вводе в эксплуатацию объектов капитального строительства, в целях завершения строительства (реконструкции) объектов капитального строительства, в отношении которых обязательства застройщика не исполнены в полном объеме перед гражданами, денежные средства которых привлекались для строительства (реконструкции) таких объектов.

3. Рекомендовать администрации города Перми в срок до 01.12.2019 внести в Пермскую городскую Думу проект решения Пермской городской Думы в части, касающейся регулирования следующих вопросов:

3.1 установления порядка заключения Соглашения о сотрудничестве между застройщиком и муниципальным образованием город Пермь об обеспечении планируемого к строительству (реконструкции) объекта капитального строительства жилого назначения местами в дошкольных образовательных учреждениях и общеобразовательных учреждениях;

3.2 установления размера финансирования мероприятий в целях обеспечения планируемого к строительству (реконструкции) объекта капитального строительства жилого назначения местами в дошкольных образовательных учреждениях и общеобразовательных учреждениях за счет внебюджетных источников.

4. Настоящее решение вступает в силу со дня его официального опубликования.

5. Опубликовать настоящее решение в печатном средстве массовой информации «Официальный бюллетень органов местного самоуправления муниципального образования город Пермь».


6. Контроль за исполнением настоящего решения возложить на комитет Пермской городской Думы по вопросам градостроительства, планирования и развития территории.

Председатель
Пермской городской Думы Ю.А. Уткин

Глава города Перми Д.И. Самойлов

Разграфка и номенклатура карты градостроительного зонирования

(без масштаба).

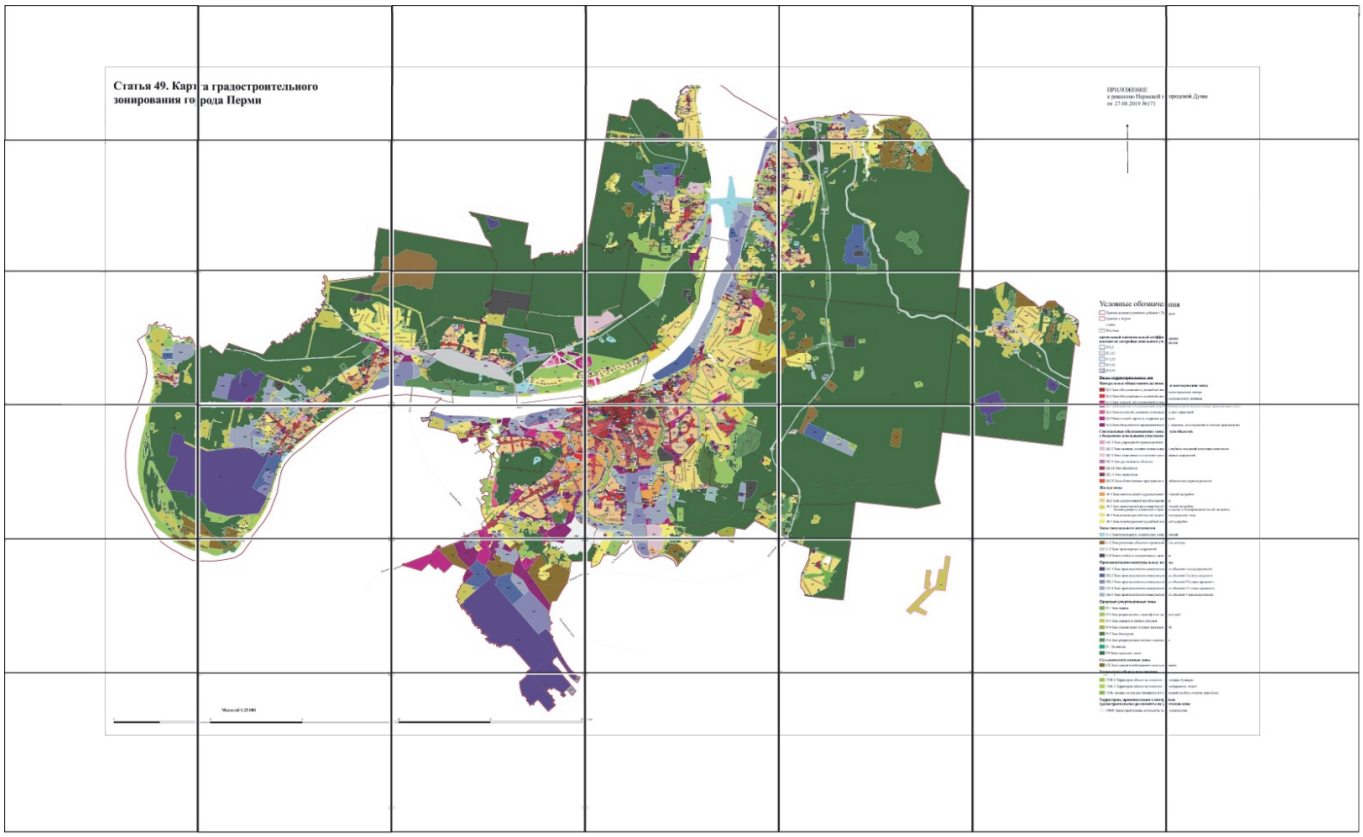

Номенклатура

1	2	3	4	5	6	7
8	9	10	11	12	13	14
15	16	17	18	19	20	21
22	23	24	25	26	27	28
29	30	31	32	33	34	35
36	37	38	39	40	41	42

Приложения см. на стр. 500

Пермская городская Дума VI созыва
Р Е Ш Е Н И Е

27.08.2019 № 172

О внесении изменений, касающихся сфер градостроительства и земельных отношений, в отдельные решения Пермской городской Думы

На основании Федерального закона от 06.10.2003 № 131-ФЗ «Об общих принципах организации местного самоуправления в Российской Федерации», Устава города Перми

Пермская городская Дума **р е ш и л а:**

1. Внести в Положение о департаменте градостроительства и архитектуры администрации города Перми, утвержденное решением Пермской городской Думы от 27.09.2011 № 193 (в редакции решений Пермской городской Думы от 21.12.2011 № 253, от 23.04.2012 № 55, от 26.06.2012 № 141, от 25.09.2012 № 189, от 18.12.2012 № 284, от 25.06.2013 № 151, от 28.01.2014 № 9, от 28.01.2014 № 10, от 26.08.2014 № 152, от 26.08.2014 № 165, от 28.10.2014 № 219, от 24.03.2015 № 48, от 28.04.2015 № 90, от 23.06.2015 № 142, от 26.01.2016 № 11, от 22.03.2016 № 51, от 23.08.2016 № 195, от 24.01.2017 № 14, от 25.04.2017 № 82, от 27.06.2017 № 127, от 21.11.2017 № 238, от 22.05.2018 № 86, от 26.06.2018 № 108, от 28.08.2018 № 152, от 25.09.2018 № 191, от 20.11.2018 № 245), изменение, дополнив подпунктом 3.2.1.25 следующего содержания:

«3.2.1.25 осуществляет методологическое сопровождение и координацию деятельности территориальных органов администрации города Перми по вопросу признания садового дома жилым домом и жилого дома садовым домом;».

2. Внести в Типовое положение о территориальном органе администрации города Перми, утвержденное решением Пермской городской Думы от 29.01.2013 № 7 (в редакции решений Пермской городской Думы от 26.03.2013 № 67, от 25.06.2013 № 131, от 27.08.2013 № 188, от 24.09.2013 № 223, от 25.02.2014 № 38, от 27.05.2014 № 122, от 23.09.2014 № 189, от 28.10.2014 № 219, от 24.02.2015 № 40, от 24.03.2015 № 48, от 22.12.2015 № 280, от 22.12.2015 № 282, от 28.06.2016 № 132, от 23.08.2016 № 194, от 22.11.2016 № 244, от 24.01.2017 № 14, от 28.02.2017 № 33, от 28.03.2017 № 64, от 28.03.2017 № 65, от 25.04.2017 № 81, от 27.06.2017 № 128, от 19.12.2017 № 259, от 22.05.2018 № 86, от 26.06.2018 № 108, от 28.08.2018 № 156, от 25.09.2018 № 191, от 20.11.2018 № 244, от 18.12.2018 № 263, от 18.12.2018 № 273, от 22.01.2019 № 10, от 26.02.2019 № 33), изменение, дополнив подпунктом 3.2.3.9 следующего содержания:

«3.2.3.9 принимает решение о признании садового дома жилым домом и жилого дома садовым домом;».

3. Внести в Перечень услуг, которые являются необходимыми и обязательными для предоставления муниципальных услуг функциональными и территориальными органами администрации города Перми, утвержденный решением Пермской городской Думы от 25.03.2014 № 70 (в редакции решений Пермской городской Думы от 23.06.2015 № 138, от 25.08.2015 № 157, от 27.06.2017 № 126, от 26.09.2017 № 180, от 26.06.2018 № 115, от 20.11.2018 № 243, от 26.03.2019 № 55), изменения:

3.1 строку 15 признать утратившей силу;

3.2 дополнить строкой 34 следующего содержания:

«

34	Выдача заключения по обследованию технического состояния объекта, подтверждающего соответствие садового дома требованиям к надежности и безопасности, установленным частью 2 статьи 5, статьями 7, 8 и 10 Федерального закона от 30.12.2009 № 384-ФЗ «Технический регламент о безопасности зданий и сооружений», подготовленного индивидуальным предпринимателем или юридическим лицом, которые являются членами саморегулируемой организации в области инженерных изысканий (в случае признания садового дома жилым домом)

»;

3.3 дополнить строкой 35 следующего содержания:

«

35	Представление нотариально удостоверенного согласия третьих лиц на признание садового дома жилым домом или жилого дома садовым домом (в случае если садовый дом или жилой дом обременен правами третьих лиц)

»;

3.4 дополнить строкой 36 следующего содержания:

«

36	Представление документов, подтверждающих основания для использования земель или земельного участка для размещения объектов, за исключением размещения объектов, указанных в пунктах 1-3, 5-7, 12 Перечня видов объектов, размещение которых может осуществляться на землях или земельных участках, находящихся в государственной или муниципальной собственности, без предоставления земельных участков и установления сервитутов, утвержденного постановлением Правительства Российской Федерации от 03.12.2014 № 1300 (проектная документация, схема монтажа (установки, размещения))

»;

3.5 дополнить строкой 37 следующего содержания:

«

37	Представление подготовленных в форме электронного документа сведений о границах публичного сервитута, включающих графическое описание местоположения границ публичного сервитута и перечень координат характерных точек этих границ в системе координат, установленной для ведения Единого государственного реестра недвижимости

»;

3.6 дополнить строкой 38 следующего содержания:

«

38	Представление соглашения, заключенного в письменной форме между заявителем и собственником линейного объекта или иного сооружения, расположенных на земельном участке и (или) землях, в отношении которых подано ходатайство об установлении публичного сервитута, об условиях реконструкции, в том числе переноса или сноса указанных линейного объекта, сооружения, в случае если осуществление публичного сервитута повлечет необходимость реконструкции или сноса указанных линейного объекта, сооружения

».

4. Настоящее решение вступает в силу со дня его официального опубликования.

5. Опубликовать настоящее решение в печатном средстве массовой информации «Официальный бюллетень органов местного самоуправления муниципального образования город Пермь».

6. Контроль за исполнением настоящего решения возложить на комитет Пермской городской Думы по местному самоуправлению и регламенту.

Председатель
Пермской городской Думы Ю.А. Уткин

Глава города Перми Д.И. Самойлов

Пермская городская Дума VI созыва
Р Е Ш Е Н И Е

27.08.2019 № 173

О внесении изменений, касающихся регулирования земельных отношений, в отдельные решения Пермской городской Думы

В целях актуализации нормативной правовой базы города Перми

Пермская городская Дума **р е ш и л а :**

1. Внести в Положение о департаменте земельных отношений администрации города Перми, утвержденное решением Пермской городской Думы от 24.02.2015 № 39 (в редакции решений Пермской городской Думы от 27.10.2015 № 231, от 22.03.2016 № 51, от 23.08.2016 № 195, от 24.01.2017 № 14, от 28.03.2017 № 53, от 22.08.2017 № 168, от 24.04.2018 № 64, от 26.06.2018 № 108, от 25.09.2018 № 191, от 26.02.2019 № 34, от 25.06.2019 № 137), изменения:

1.1 дополнить подпунктом $3.1.8^1$ следующего содержания:

«3.1.8[1] принимает решение об изъятии земельного участка, находящегося в частной собственности, в связи с неиспользованием такого земельного участка по целевому назначению или использованием такого земельного участка с нарушением законодательства Российской Федерации;»;

1.2 подпункт 3.1.12 после слов «изъятии земельных участков для муниципальных нужд» дополнить словами «, изъятии земельных участков, находящихся в частной собственности»;

1.3 дополнить подпунктом 3.1.18[1] следующего содержания:

«3.1.18[1] предъявляет иски в суд об изъятии земельного участка, находящегося в частной собственности, в связи с неиспользованием его по целевому назначению или использованием его с нарушением законодательства Российской Федерации и о его продаже с публичных торгов в соответствии с законодательством, за исключением случаев изъятия земельных участков, находящихся в частной собственности, на которых созданы или возведены самовольные постройки, осуществляет представительство во всех судебных инстанциях по данным делам;»;

1.4 подпункт 5.2.12 после абзаца пятого дополнить абзацем следующего содержания:

«изъятии земельного участка, находящегося в частной собственности;».

2. Внести в Типовое положение о территориальном органе администрации города Перми, утвержденное решением Пермской городской Думы от 29.01.2013 № 7 (в редакции решений Пермской городской Думы от 26.03.2013 № 67, от 25.06.2013 № 131, от 27.08.2013 № 188, от 24.09.2013 № 223, от 25.02.2014 № 38, от 27.05.2014 № 122, от 23.09.2014 № 189, от 28.10.2014 № 219, от 24.02.2015 № 40, от 24.03.2015 № 48, от 22.12.2015 № 280, от 22.12.2015 № 282, от 28.06.2016 № 132, от 23.08.2016 № 194, от 22.11.2016 № 244, от 24.01.2017 № 14, от 28.02.2017 № 33, от 28.03.2017 № 64, от 28.03.2017 № 65, от 25.04.2017 № 81, от 27.06.2017 № 128, от 19.12.2017 № 259, от 22.05.2018 № 86, от 26.06.2018 № 108, от 28.08.2018 № 156, от 25.09.2018 № 191, от 20.11.2018 № 244, от 18.12.2018 № 263, от 18.12.2018 № 273, от 22.01.2019 № 10, от 26.02.2019 № 33), изменение, изложив подпункт 3.2.3.4[3] в редакции:

«3.2.3.4[3] предъявляет иски в суд об изъятии земельного участка, находящегося в частной собственности, на котором расположена самовольная постройка, и о его продаже с публичных торгов или об изъятии земельного участка и его передаче в муниципальную собственность, в случае если самовольная постройка создана или возведена на земельном участке, находящемся в частной собственности, и такой земельный участок расположен в границах территории общего пользования, осуществляет представительство во всех судебных инстанциях по данным делам;».

3. Настоящее решение вступает в силу со дня его официального опубликования.

4. Опубликовать настоящее решение в печатном средстве массовой информации «Официальный бюллетень органов местного самоуправления муниципального образования город Пермь».

5. Контроль за исполнением настоящего решения возложить на комитет Пермской городской Думы по местному самоуправлению и регламенту.

Председатель
Пермской городской Думы Ю.А. Уткин

Глава города Перми Д.И. Самойлов

Пермская городская Дума VI созыва
Р Е Ш Е Н И Е

27.08.2019 № 175

О внесении изменения в решение Пермской городской Думы от 27.05.2014 № 115 «Об утверждении отчета об исполнении бюджета города Перми за 2013 год»

На основании Федерального закона от 06.10.2003 № 131-ФЗ «Об общих принципах организации местного самоуправления в Российской Федерации», Устава города Перми

Пермская городская Дума **р е ш и л а:**

1. Внести в решение Пермской городской Думы от 27.05.2014 № 115 «Об утверждении отчета об исполнении бюджета города Перми за 2013 год» (в редакции решений Пермской городской Думы от 23.09.2014 № 185, от 25.08.2015

№ 155, от 24.02.2016 № 21, от 26.09.2017 № 179, от 28.08.2018 № 150) изменение, заменив в подпункте 8.1 слова «до 01.08.2019» словами «до 01.06.2021».

2. Рекомендовать Главе города Перми рассмотреть вопрос привлечения к дисциплинарной ответственности должностных лиц (работников) администрации города Перми, ответственных за неисполнение рекомендации, установленной подпунктом 8.1 решения Пермской городской Думы от 27.05.2014 № 115 «Об утверждении отчета об исполнении бюджета города Перми за 2013 год».

3. Настоящее решение вступает в силу со дня его официального опубликования.

4. Опубликовать настоящее решение в печатном средстве массовой информации «Официальный бюллетень органов местного самоуправления муниципального образования город Пермь».

5. Контроль за исполнением настоящего решения возложить на комитет Пермской городской Думы по инвестициям и управлению муниципальными ресурсами.

Председатель
Пермской городской Думы Ю.А. Уткин

Глава города Перми Д.И. Самойлов

Пермская городская Дума VI созыва
Р Е Ш Е Н И Е

27.08.2019 № 176

О внесении изменений в Перечень муниципального имущества, предназначенного для предоставления в аренду субъектам малого и среднего предпринимательства и организациям, образующим инфраструктуру поддержки субъектов малого и среднего предпринимательства, утвержденный решением Пермской городской Думы от 28.06.2016 № 138

На основании Федерального закона от 24.07.2007 № 209-ФЗ «О развитии малого и среднего предпринимательства в Российской Федерации», Устава города Перми, решения Пермской городской Думы от 17.12.2013 № 289 «Об утверждении Порядка формирования, ведения и опубликования перечня муниципального имущества, предназначенного для предоставления в аренду субъектам малого и среднего предпринимательства и организациям, образующим инфраструктуру поддержки субъектов малого и среднего предпринимательства»

Пермская городская Дума **р е ш и л а:**

1. Внести изменения в Перечень муниципального имущества, предназначенного для предоставления в аренду субъектам малого и среднего предпринимательства и организациям, образующим инфраструктуру поддержки субъектов малого и среднего предпринимательства, утвержденный решением Пермской городской Думы от 28.06.2016 № 138 (в редакции решения Пермской городской Думы от 28.08.2018 № 151), изложив в редакции согласно приложению к настоящему решению.

2. Настоящее решение вступает в силу со дня его официального опубликования.

3. Опубликовать настоящее решение в печатном средстве массовой информации «Официальный бюллетень органов местного самоуправления муниципального образования город Пермь» и разместить на официальном сайте муниципального образования город Пермь в информационно-телекоммуникационной сети Интернет.

4. Контроль за исполнением настоящего решения возложить на комитет Пермской городской Думы по инвестициям и управлению муниципальными ресурсами.

Председатель
Пермской городской Думы Ю.А. Уткин

Глава города Перми Д.И. Самойлов

ПРИЛОЖЕНИЕ
к решению
Пермской городской Думы
от 27.08.2019 № 176

ПЕРЕЧЕНЬ
муниципального имущества, предназначенного для предоставления в аренду субъектам малого и среднего предпринимательства и организациям, образующим инфраструктуру поддержки субъектов малого и среднего предпринимательства

№	Адрес объекта, категория объекта	Индивидуальные характеристики (год постройки, площадь, этажность)	Арендатор (наименование юридического лица, фамилия, имя, отчество индивидуального предпринимателя)	Срок действия договора	Размер арендной платы, руб./год
1	Отдельно стоящее здание по адресу: г. Пермь, Кировский район, ул. Теплоходная, д. 14 (лит. Б)	год постройки – 1979, площадь – 613,00 кв. м, 2-этажное	индивидуальный предприниматель Казакова Анна Николаевна	с 15.09.2011 по 14.10.2011 (решением суда договор признан действующим на неопределенный срок)	1191181,08
2	Встроенные нежилые помещения на 1 этаже жилого дома по адресу: г. Пермь, Свердловский район, ул. Народовольческая, 4	год постройки – 1963, площадь –112,7 кв. м	индивидуальный предприниматель Ерохина Наталья Юрьевна	с 30.03.2018 по 30.03.2023	494145,60
3	Отдельно стоящее здание по адресу: г. Пермь, Орджоникидзевский район, ул. Водолазная, 10	год постройки – 1972, площадь – 421,7 кв. м, 1-этажное	объект пустующий	–	131568,00
4	Встроенные нежилые помещения на 1 этаже жилого дома по адресу: г. Пермь, ул. Генерала Черняховского, 76	год постройки – 1970, площадь –70,2 кв. м	индивидуальный предприниматель Мазилов Сергей Владимирович	с 26.09.2014 по 26.09.2019	494306,76
5	Встроенные нежилые помещения на 1 этаже жилого дома по адресу: г. Пермь, Дзержинский район, ул. Под-лесная, 13	год постройки – 1979, площадь –72,2 кв. м	ООО «Пермский купец»	с 05.06.2017 по 05.06.2022	198335,52
6	Встроенные нежилые помещения на 1 этаже жилого дома по адресу: г. Пермь, ул. Мира, 30/ ул. 9-го Мая, 17	год постройки – 1963, площадь –19,3 кв. м	ООО «УК «МИР»	с 02.10.2017 по 02.10.2022	82905,12
7	Встроенные нежилые помещения на 1 этаже жилого дома по адресу: г. Пермь, Орджоникидзевский район, ул. Сестрорецкая/ул. Евгения Пузырева, 24/3	год постройки – 1967, площадь –107,3 кв. м	индивидуальный предприниматель Карманова Светлана Анатольевна	с 31.10.2016 по 31.10.2021	121395,24
8	Встроенные нежилые помещения в цоколе жилого дома по адресу: г. Пермь, Кировский район, ул. Калинина, 15	год постройки – 1960, площадь –107,0 кв. м	индивидуальный предприниматель Лузин Антон Александрович	с 01.08.2017 по 01.08.2022	36924,00
9	Встроенные нежилые помещения на 1 этаже жилого дома по адресу: г. Пермь, Дзержинский район, ул. Пер-мская, 224	год постройки – 1983, площадь –109,3 кв. м	ООО «Афон»	с 05.06.2017 по 05.06.2022	344199,00

Пермская городская Дума VI созыва
Р Е Ш Е Н И Е

27.08.2019 № 177

О внесении изменений в Перечень помещений в многоквартирных домах, передаваемых в общую долевую собственность собственников помещений в многоквартирном доме, утвержденный решением Пермской городской Думы от 27.03.2018 № 47 «Об осуществлении мероприятий в сфере управления и распоряжения муниципальным имуществом»

На основании статьи 51 Федерального закона от 06.10.2003 № 131-ФЗ «Об общих принципах организации местного самоуправления в Российской Федерации», Устава города Перми

Пермская городская Дума **р е ш и л а:**

1. Внести в Перечень помещений в многоквартирных домах, передаваемых в общую долевую собственность собственников помещений в многоквартирном доме, утвержденный решением Пермской городской Думы от 27.03.2018 № 47 «Об осуществлении мероприятий в сфере управления и распоряжения муниципальным имуществом» (в редакции решений Пермской городской Думы от 22.05.2018 № 95, от 22.01.2019 № 6), изменения:

1.1 дополнить строками согласно приложению к настоящему решению;

1.2 строку:

«

213	Мотовилихинский район, ул. Уральская, д. 113	нежилые помещения № 75-78 в подвале	27,00	59:01:4311737:892	470659

»

изложить в редакции:

«

213	Мотовилихинский район, ул. Уральская, д. 113	нежилые помещения № 75-78 в подвале	26,80	59:01:4311737:892	490981

»;

1.3 строку:

«

268	Свердловский район, проспект Комсомольский, д. 90	нежилые помещения № 1-13, 16-19 в подвале	376,00	–	16106

»

изложить в редакции:

«

268	Свердловский район, проспект Комсомольский, д. 90	нежилые помещения № 1, 2, 8-13, 16-19 в подвале	276,50	–	16106

»;

1.4 строки 46, 47, 238 исключить.

2. Настоящее решение вступает в силу со дня его официального опубликования.

3. Опубликовать настоящее решение в печатном средстве массовой информации «Официальный бюллетень органов местного самоуправления муниципального образования город Пермь».

4. Контроль за исполнением настоящего решения возложить на комитет Пермской городской Думы по инвестициям и управлению муниципальными ресурсами.

Председатель
Пермской городской Думы Ю.А. Уткин

Глава города Перми Д.И. Самойлов

ПРИЛОЖЕНИЕ
к решению
Пермской городской Думы
от 27.08.2019 № 177

СТРОКИ,
дополняющие Перечень помещений в многоквартирных домах, передаваемых в общую долевую собственность собственников помещений в многоквартирном доме

№	Адрес	Информация по техническому паспорту	Площадь помещений, кв. м	Кадастровый номер	Реестровый номер (справочно)
155.1	Ленинский район, ул. Профессора Дедюкина, д. 7	помещения № 1-11 на 1 этаже	94,1	–	26298/ 491214
155.2	Ленинский район, ул. Профессора Дедюкина, д. 7	помещения № 41, 45 на 1 этаже	18,4	–	31364/ 31366
166.1	Мотовилихинский район, ул. Восстания, д. 14	помещение № 3 на 1 этаже	19,0	–	13577
194.1	Мотовилихинский район, ул. Николая Быстрых, д. 15	помещения № 15-18, 23-29 в цокольном этаже	143,0	59:01:4311108:1636	15921
194.2	Мотовилихинский район, ул. Николая Быстрых, д. 15	помещения № 19-22 в цокольном этаже	30,1	59:01:4311108:1716	193598
194.3	Мотовилихинский район, ул. Постаногова, д. 1	помещение №1 на 1 этаже	11,4	59:01:4211197:1445	24542
197.2	Мотовилихинский район, ул. Свободы, д. 15	помещение № 1 на 1 этаже	18,8	59:01:4211196:1314	14565
197.3	Мотовилихинский район, ул. Сигаева, д. 6	помещения № 1, 2 на 1 этаже	11,0	–	28555
225.1	Мотовилихинский район, ул. Целинная, д. 29/4	помещение № 1 на 1 этаже	13,1	59:01:3919038:1666	463492
226.3	Мотовилихинский район, ул. Юрша, д. 60	помещение № 30 на 1 этаже	12,9	–	23772
248.1	Орджоникидзевский район, ул. Репина, д. 2б	помещение № 15 в цокольном этаже	235,9	–	488507
248.2	Орджоникидзевский район, ул. Репина, д. 2б	помещения № 1-10 в цокольном этаже и № 12, 13 на 1 этаже	155,3	59:01:2912574:719	25088
250.1	Орджоникидзевский район, ул. Таганрогская, д. 17	помещение № 48 в цокольном этаже	11,9	–	14700
295.2	Свердловский район, ул. Краснофлотская, д. 15	помещение № 80 в цокольном этаже	95,4	59:01:4410227:1204	481660
297.1	Свердловский район, ул. Куйбышева, д. 107	помещение № 38 в цокольном этаже	29,9	–	477625
303.1	Свердловский район, ул. Куйбышева, д. 159	помещения № 6, 6а в подвале и № 11 на 1 этаже	33,7	–	15715
337.1	Свердловский район, ул. Сибирская, д. 30	помещения № 1, 3, 4, 9-13, 17 в подвале	138,2	59:01:4410154:835	15998

Пермская городская Дума VI созыва
Р Е Ш Е Н И Е

27.08.2019 № 178

О разрешении безвозмездной передачи движимого и недвижимого имущества по ул. Куйбышева, 95, земельного участка под ним, недвижимого имущества по ул. Куйбышева, 97 в собственность Пермского края

На основании Федерального закона от 06.10.2003 № 131-ФЗ «Об общих принципах организации местного самоуправления в Российской Федерации», Устава города Перми

Пермская городская Дума **р е ш и л а:**

1. Разрешить администрации города Перми передать безвозмездно в собственность Пермского края:

недвижимое имущество, расположенное по адресу: Пермский край, г. Пермь, Свердловский район, ул. Куйбышева, 95, ул. Куйбышева, 97, согласно приложению 1 к настоящему решению;

движимое имущество согласно приложению 2 к настоящему решению;

земельный участок, расположенный по адресу: Пермский край, г. Пермь, Свердловский район, ул. Куйбышева, 95, согласно приложению 3 к настоящему решению.

2. Обратить внимание Главы города Перми на необходимость формирования последовательной управленческой позиции по вопросам отчуждения муниципального имущества.

3. Настоящее решение вступает в силу со дня его официального опубликования.

4. Опубликовать настоящее решение в печатном средстве массовой информации «Официальный бюллетень органов местного самоуправления муниципального образования город Пермь».

5. Контроль за исполнением настоящего решения возложить на комитет Пермской городской Думы по инвестициям и управлению муниципальными ресурсами.

Председатель
Пермской городской Думы Ю.А. Уткин

ПРИЛОЖЕНИЕ 1
к решению
Пермской городской Думы
от 27.08.2019 № 178

Недвижимое имущество, расположенное по адресу: Пермский край, г. Пермь, Свердловский район, ул. Куйбышева, 95, ул. Куйбышева, 97

№	Реестровый номер	Наименование, адрес	Протяженность, м	Площадь, кв. м	Балансовая стоимость, руб.
1. Здания, помещения					
1.1	25142	Нежилое одноэтажное здание общественного туалета по ул. Куйбышева, д. 95, лит. Ж2, кадастровый номер 59:01:4410854:1186	–	110,2	135917,27
1.2	25139	Нежилое трехэтажное здание спортивного павильона с железобетонной трибуной на 5000 мест по ул. Куйбышева, д. 95, лит. Д, Д1, кадастровый номер 59:01:4410854:1185	–	5095,9	8703597,22
1.3	23418	Встроенное нежилое помещение на 1 этаже 9-этажного жилого дома по ул. Куйбышева, д. 97, лит. А, кадастровый номер 59:01:4410854:1412	–	43,3	665305,24
Итого			–	5249,4	9504819,73
2. Объекты инженерной инфраструктуры					
2.1	28010	Наружная канализация, назначение: канализационная сеть по ул. Куйбышева, д. 95, лит. Ск5, кадастровый номер 59:01:4410854:1194	193,26	–	738235,75
2.2	28011	Канализационная сеть, назначение: канализационная сеть по ул. Куйбышева, д. 95, лит. Ск3, кадастровый номер 59:01:4410854:1203	391,7	–	97709,50
2.3	28013	Ливневая канализация тренировочного поля (лит. ФП2) по ул. Куйбышева, д. 95, лит. Ск2, кадастровый номер 59:01:4410854:1198	387,7	–	154220,50
2.4	28016	Кабельная линия 0,4 кВ наружного освещения большой арены, назначение: кабельные линии по ул. Куйбышева, д. 95, лит. Сэ, кадастровый номер 59:01:4410854:1204	3025,0	–	264834,50
Итого			3997,66	–	1255000,25
3. Сооружения					
3.1	453887	Футбольное тренировочное поле (гравийное) по ул. Куйбышева, д. 95, лит. ФП2, кадастровый номер 59:01:4410854:1193	–	5704,00	409759,00
3.2	453888	Мачты прожекторные 1, 3, 4, 6 в количестве 4 шт. по ул. Куйбышева, д. 95, лит. МП, кадастровый номер 59:01:4410854:1453	–	–	507448,67
3.3	453890	Футбольное тренировочное поле по ул. Куйбышева, д. 95, лит. ФП1, кадастровый номер 59:01:4410854:1454	–	6681,00	648700,50
3.4	453892	Земляная трибуна на 18000 мест с комментаторской кабиной по ул. Куйбышева, д. 95, лит. Д2, кадастровый номер 59:01:4410854:1450	–	6413,00	11393196,50
3.5	453893	Футбольное игровое поле по ул. Куйбышева, д. 95, лит. ФП, кадастровый номер 59:01:4410854:1452	–	10494,00	1972512,50
Итого			–	29292,0	14931617,17
Всего			3997,66	34541,4	25691437,15

ПРИЛОЖЕНИЕ 2
к решению
Пермской городской Думы
от 27.08.2019 № 178

Движимое имущество

№	Реестровый номер	Наименование, адрес	Площадь кв. м	Количество, ед.	Балансовая стоимость, руб.
1	453883	Главный вход лестницы по ул. Куйбышева, д. 95, лит. XI	2856,0	1	344557,50
2	453884	Дорожки беговые легкоатлетические по ул. Куйбышева, д. 95, лит. X	6770,0	1	1082936,75
3	453885	Асфальтовые дорожки и площадки по ул. Куйбышева, д. 95, лит. IX	4104,0	1	1195190,50
4	453886	Асфальтовые площадки по ул. Куйбышева, д. 95, лит. VIII	2896,0	1	349170,50
5	460003	Видеосервер с предустановленным специализированным ПО «СВВ-Звезда»	–	1	298653,67
6	460004	Видеосервер с предустановленным специализированным ПО «СВВ-Звезда»	–	1	298653,67
7	460005	Видеосервер с предустановленным специализированным ПО «СВВ-Звезда»	–	1	298653,67
8	460006	Скоростные поворотные видеокамеры высокого разрешения	–	1	228686,35
9	460007	Скоростные поворотные видеокамеры высокого разрешения	–	1	228686,35
10	460008	Скоростные поворотные видеокамеры высокого разрешения	–	1	228686,35
11	460009	Скоростные поворотные видеокамеры высокого разрешения	–	1	228686,35
12	460010	Локальные вычислительные узлы	–	1	202180,86
13	460011	Локальные вычислительные узлы	–	1	202180,86
14	460012	Локальные вычислительные узлы	–	1	202180,86
15	460013	Локальные вычислительные узлы	–	1	202180,86
16	460014	Стационарный арочный металлодетектор	–	1	206079,73
17	460015	Стационарный арочный металлодетектор	–	1	206079,73
18	460016	Стационарный арочный металлодетектор	–	1	206079,73
19	460017	Стационарный арочный металлодетектор	–	1	206079,73
20	460018	Стационарный арочный металлодетектор	–	1	206079,73
21	460019	Стационарный арочный металлодетектор	–	1	206079,73
22	460020	Стационарный арочный металлодетектор	–	1	206079,73
23	460021	Стационарный арочный металлодетектор	–	1	206079,73
24	460022	Стационарный арочный металлодетектор	–	1	206079,73
25	460023	Стационарный арочный металлодетектор	–	1	206079,73
26	460024	Стационарный арочный металлодетектор	–	1	206079,73
27	460025	Стационарный арочный металлодетектор	–	1	206079,73
28	460026	Стационарный арочный металлодетектор	–	1	206079,73
29	477631	Табло информационное по ул. Куйбышева, д. 95	–	1	3485284,25

№	Реестровый номер	Наименование, адрес	Площадь кв. м	Количество, ед.	Балансовая стоимость, руб.
30	473871	Информационное табло для футбольного стадиона	–	1	40000000,00
31	460027	Движимое имущество стоимостью до 100 тыс. руб., в том числе:	–	1	737563,70
31.1		Автоматизированные рабочие места с предустановленным специализированным ПО «СВВ-Звезда» для целей администрирования и диспетчеризации, марка ИВС, модель ИВС-СБ, производитель ООО «Кама-контракт» в количестве 3 шт. балансовой стоимостью 296200,26 руб.	–		
31.2		Переносной комплект для работы с архивом правонарушений с предустановленным специализированным ПО, марка Think Pad, модель T520, производитель LENOVO в количестве 2 шт. балансовой стоимостью 164052,00 руб.			
31.3		Купольные сетевые цифровые камеры высокого разрешения, марка AXIS, модель Q6034-E, производитель AXIS в количестве 4 шт. балансовой стоимостью 277311,44 руб.			
Всего			16626,00	31	52493169,54

ПРИЛОЖЕНИЕ 3
к решению
Пермской городской Думы
от 27.08.2019 № 178

Земельный участок,
расположенный по адресу: Пермский край, г. Пермь, Свердловский район, ул. Куйбышева, 95

№	Реестровый номер	Наименование, адрес	Площадь, кв. м	Кадастровый номер	Кадастровая стоимость, руб.
1	468453	Земельный участок по ул. Куйбышева, д. 95, назначение: под стадион «Звезда»	76451,0	59:01:4410854:35	296401000,00

Пермская городская Дума VI созыва
Р Е Ш Е Н И Е

27.08.2019 № 179

О внесении изменений в Прогнозный план приватизации муниципального имущества города Перми на 2019 год и плановый период 2020 и 2021 годов, утвержденный решением Пермской городской Думы от 18.12.2018 № 261

В соответствии со статьями 10, 13 Федерального закона от 21.12.2001 № 178-ФЗ «О приватизации государственного и муниципального имущества», статьей 51 Федерального закона от 06.10.2003 № 131-ФЗ «Об общих принципах организации местного самоуправления в Российской Федерации», Уставом города Перми, Положением о приватизации муниципального имущества города Перми, утвержденным решением Пермской городской Думы от 20.11.2012 № 256,

Пермская городская Дума **р е ш и л а:**

1. Внести в Прогнозный план приватизации муниципального имущества города Перми на 2019 год и плановый период 2020 и 2021 годов, утвержденный решением Пермской городской Думы от 18.12.2018 № 261 (в редакции решений Пермской городской Думы от 26.03.2019 № 54, от 23.04.2019 № 85, от 25.06.2019 № 127), изменения:

1.1 абзац восьмой раздела I изложить в редакции:

«Общая ориентировочная сумма продажи муниципального имущества, включенного в Прогнозный план приватизации муниципального имущества города Перми на 2019 год и плановый период 2020 и 2021 годов, составляет 638881,76 тыс. руб. без учета НДС.»;

1.2 в разделе II:

1.2.1 в подразделе 2:

1.2.1.1 дополнить строкой согласно приложению к настоящему решению;

1.2.1.2 строку 45 признать утратившей силу;

1.2.2 строку:

«

	Итого по подразделам 1, 2	S = 42775,3 кв. м	

»

изложить в редакции:

«

	Итого по подразделам 1, 2	S = 42783,7 кв. м	

».

2. Настоящее решение вступает в силу со дня его официального опубликования.

3. Опубликовать настоящее решение в печатном средстве массовой информации «Официальный бюллетень органов местного самоуправления муниципального образования город Пермь».

4. Контроль за исполнением настоящего решения возложить на комитет Пермской городской Думы по инвестициям и управлению муниципальными ресурсами.

Председатель
Пермской городской Думы Ю.А. Уткин

Глава города Перми Д.И. Самойлов

ПРИЛОЖЕНИЕ
к решению
Пермской городской Думы
от 27.08.2019 № 179

СТРОКА, дополняющая подраздел 2 раздела II Прогнозного плана приватизации муниципального имущества города Перми на 2019 год и плановый период 2020 и 2021 годов, утвержденного решением Пермской городской Думы от 18.12.2018 № 261

11.1	Ул. Советская/ Сибирская, 29/9	встроенные нежилые помещения общей площадью 116,0 кв. м (состоящие из семи объектов площадью: 8,1 кв. м, 8,6 кв. м, 14,7 кв. м, 14,8 кв. м, 16,3 кв. м, 16,4 кв. м и 37,1 кв. м) на втором этаже нежилого здания. Год ввода в эксплуатацию – 1970. Помещения находятся в составе имущества муниципальной казны	продажа на аукционе

Пермская городская Дума VI созыва
Р Е Ш Е Н И Е

27.08.2019 № 182

О внесении изменения в состав Пермской городской трехсторонней комиссии по регулированию социально-трудовых отношений в городе Перми, утвержденный решением Пермской городской Думы от 27.03.2007 № 70

Пермская городская Дума **р е ш и л а:**

1. Внести в состав Пермской городской трехсторонней комиссии по регулированию социально-трудовых отношений в городе Перми, утвержденный решением Пермской городской Думы от 27.03.2007 № 70 (в редакции решений Пермской городской Думы от 22.04.2008 № 121, от 23.12.2008 № 429, от 24.03.2009 № 62, от 28.04.2009 № 101, от 27.10.2009 № 260, от 22.12.2009 № 333, от 27.04.2010 № 66, от 29.06.2010 № 106, от 31.05.2011 № 116, от 21.06.2011 № 135, от 25.10.2011 № 217, от 26.06.2012 № 136, от 28.08.2012 № 166, от 26.02.2013 № 44, от 25.06.2013 № 155, от 28.04.2015 № 86, от 28.02.2017 № 43, от 28.03.2017 № 66, от 27.03.2018 № 54), изменение, изложив раздел «От работодателей» в редакции согласно приложению к настоящему решению.

2. Настоящее решение вступает в силу со дня его официального опубликования.

3. Опубликовать настоящее решение в печатном средстве массовой информации «Официальный бюллетень органов местного самоуправления муниципального образования город Пермь».

4. Контроль за исполнением настоящего решения возложить на комитет Пермской городской Думы по социальной политике.

Председатель
Пермской городской Думы Ю.А.Уткин

ПРИЛОЖЕНИЕ
к решению
Пермской городской Думы
от 27.08.2019 № 182

Раздел «От работодателей» состава Пермской городской трехсторонней комиссии по регулированию социально-трудовых отношений в городе Перми, утвержденного решением Пермской городской Думы от 27.03.2007 № 70

От работодателей

Координатор стороны:	
Цыганков Василий Иванович	- генеральный директор Союза промышленников и предпринимателей Пермского края «Сотрудничество», руководитель представительства Государственной корпорации «Ростех» в Пермском крае
Секретарь стороны:	
Шишкин Андрей Викторович	- заместитель исполнительного директора по персоналу ПАО «Протон-ПМ»
Члены комиссии:	
Амелин Дмитрий Семенович	- заместитель директора, руководитель Центра корпоративного страхования Пермского филиала САО «ВСК»

Баянов Николай Иванович	- заведующий отделом промышленной медицины МСЧ № 140 ФГБУЗ «Пермский клинический центр Федерального медико-биологического агентства»
Грунина Нина Алексеевна	- начальник отдела продвижения новой продукции ООО «Пермь-Восток-Сервис»
Манин Владимир Григорьевич	- заместитель генерального директора по персоналу АО «Пермский завод «Машиностроитель»
Обухова Татьяна Владимировна	- заведующий Центром дополнительного профессионального образования Пермского института (филиала) ФГБОУ ВО «Российский экономический университет имени Г.В. Плеханова»
Саврасов Игорь Николаевич	- заместитель генерального директора Союза промышленников и предпринимателей Пермского края «Сотрудничество», старший специалист представительства Государственной корпорации «Ростех» в Пермском крае
Суетин Виктор Петрович	- генеральный директор АО «Стройпанелькомплект»
Тарбаев Дмитрий Дмитриевич	- начальник управления промышленной безопасности и охраны труда - главный эколог АО «ОДК-Пермские моторы»

Пермская городская Дума VI созыва

Р Е Ш Е Н И Е

27.08.2019 № 183

О внесении изменения в решение Пермской городской Думы от 28.05.2019 № 103 «О принятии в первом чтении проекта решения Пермской городской Думы «Об утверждении Программы комплексного развития транспортной инфраструктуры города Перми на 2019-2022 годы»

В соответствии с Федеральным законом от 06.10.2003 № 131-ФЗ «Об общих принципах организации местного самоуправления в Российской Федерации», Уставом города Перми

Пермская городская Дума **р е ш и л а :**

1. Внести в решение Пермской городской Думы от 28.05.2019 № 103 «О принятии в первом чтении проекта решения Пермской городской Думы «Об утверждении Программы комплексного развития транспортной инфраструктуры города Перми на 2019-2022 годы» изменение, заменив в пункте 2 слова «до 06.08.2019» словами «до 26.11.2019».
2. Настоящее решение вступает в силу со дня его подписания.
3. Контроль за исполнением настоящего решения возложить на комитет Пермской городской Думы по городскому хозяйству.

Председатель
Пермской городской Думы Ю.А. Уткин

Пермская городская Дума VI созыва
Р Е Ш Е Н И Е

27.08.2019 № 184

О внесении изменений в Положение о департаменте жилищно-коммунального хозяйства администрации города Перми, утвержденное решением Пермской городской Думы от 26.06.2012 № 138

В соответствии с Жилищным кодексом Российской Федерации, постановлением Правительства Российской Федерации от 21.12.2018 № 1616 «Об утверждении Правил определения управляющей организации для управления многоквартирным домом, в отношении которого собственниками помещений в многоквартирном доме не выбран способ управления таким домом или выбранный способ управления не реализован, не определена управляющая организация, и о внесении изменений в некоторые акты Правительства Российской Федерации», в целях актуализации правовых актов города Перми

Пермская городская Дума **решила:**

1. Внести в Положение о департаменте жилищно-коммунального хозяйства администрации города Перми, утвержденное решением Пермской городской Думы от 26.06.2012 № 138 (в редакции решений Пермской городской Думы от 25.09.2012 № 189, от 18.12.2012 № 273, от 29.01.2013 № 10, от 28.05.2013 № 123, от 22.10.2013 № 237, от 26.08.2014 № 161, от 28.10.2014 № 219, от 16.12.2014 № 275, от 24.03.2015 № 48, от 22.09.2015 № 198, от 27.10.2015 № 215, от 22.12.2015 № 282, от 22.03.2016 № 42, от 22.03.2016 № 49, от 23.08.2016 № 195, от 22.11.2016 № 244, от 24.01.2017 № 3, от 24.01.2017 № 14, от 19.12.2017 № 259, от 22.05.2018 № 86, от 26.06.2018 № 108, от 25.09.2018 № 191, от 22.01.2019 № 10), изменения:

1.1 дополнить подпунктом $3.5.2^1$ следующего содержания:

«$3.5.2^1$ принимает решение об определении управляющей организации для управления многоквартирным домом, в отношении которого собственниками помещений в многоквартирном доме не выбран способ управления таким домом или выбранный способ управления не реализован, не определена управляющая организация, в том числе по причине признания несостоявшимся открытого конкурса по отбору управляющей организации, проводимого в соответствии с подпунктом 3.5.2 настоящего Положения;»;

1.2 подпункт 5.4.3.2 дополнить абзацем следующего содержания:

«об определении управляющей организации для управления многоквартирным домом, в отношении которого собственниками помещений в многоквартирном доме не выбран способ управления таким домом или выбранный способ управления не реализован, не определена управляющая организация, в том числе по причине признания несостоявшимся открытого конкурса по отбору управляющей организации, проводимого в соответствии с подпунктом 3.5.2 настоящего Положения;».

2. Настоящее решение вступает в силу со дня его официального опубликования.

3. Опубликовать настоящее решение в печатном средстве массовой информации «Официальный бюллетень органов местного самоуправления муниципального образования город Пермь».

4. Контроль за исполнением настоящего решения возложить на комитет Пермской городской Думы по местному самоуправлению и регламенту.

Председатель
Пермской городской Думы Ю.А. Уткин

Глава города Перми Д.И. Самойлов

Пермская городская Дума VI созыва
Р Е Ш Е Н И Е

27.08.2019 № 185

О принятии в первом чтении проекта решения Пермской городской Думы «Об утверждении Программы комплексного развития систем коммунальной инфраструктуры города Перми до 2022 года»

Пермская городская Дума **р е ш и л а:**

1. Принять в первом чтении проект решения Пермской городской Думы «Об утверждении Программы комплексного развития систем коммунальной инфраструктуры города Перми до 2022 года».

2. Установить, что поправки к указанному проекту направляются в Пермскую городскую Думу на имя председателя Пермской городской Думы в письменном виде до 29.10.2019 включительно.

3. Создать рабочую группу по подготовке ко второму чтению проекта решения Пермской городской Думы «Об утверждении Программы комплексного развития систем коммунальной инфраструктуры города Перми до 2022 года» (далее – рабочая группа) в количестве 10 человек.

4. Включить в состав рабочей группы:

Афлатонова Олега Робертовича, депутата Пермской городской Думы, заместителя председателя комитета Пермской городской Думы по городскому хозяйству,

Бесфамильного Михаила Александровича, депутата Пермской городской Думы,

Власова Александра Ивановича, начальника департамента жилищно-коммунального хозяйства администрации города Перми,

Кичева Александра Николаевича, начальника отдела развития коммунальной инфраструктуры департамента жилищно-коммунального хозяйства администрации города Перми,

Кожевникову Ирину Владимировну, начальника отдела по работе с твердыми коммунальными отходами департамента жилищно-коммунального хозяйства администрации города Перми,

Лисняка Илью Николаевича, депутата Пермской городской Думы,

Субботина Игоря Александровича, заместителя главы администрации города Перми,

Федорова Дмитрия Александровича, депутата Пермской городской Думы,

Шептунова Валерия Васильевича, депутата Пермской городской Думы,

Шишигину Елену Павловну, начальника юридического отдела департамента жилищно-коммунального хозяйства администрации города Перми.

5. Руководство рабочей группой возложить на Субботина Игоря Александровича, заместителя главы администрации города Перми.

6. Установить срок полномочий рабочей группы до принятия Пермской городской Думой проекта решения Пермской городской Думы «Об утверждении Программы комплексного развития систем коммунальной инфраструктуры города Перми до 2022 года» во втором чтении.

7. Настоящее решение вступает в силу со дня его подписания.

8. Контроль за исполнением настоящего решения возложить на комитет Пермской городской Думы по городскому хозяйству.

Председатель
Пермской городской Думы Ю.А. Уткин

Пермская городская Дума VI созыва
Р Е Ш Е Н И Е

27.08.2019 № 186

О признании утратившим силу решения Пермской городской Думы от 11.08.2000 № 91 «Об утверждении Положения о городской комиссии по восстановлению прав реабилитированных жертв политических репрессий»

В соответствии с Уставом города Перми

Пермская городская Дума **р е ш и л а:**

1. Признать утратившими силу:

1.1 решение Пермской городской Думы от 11.08.2000 № 91 «Об утверждении Положения о городской комиссии по восстановлению прав реабилитированных жертв политических репрессий»;

1.2 решение Пермской городской Думы от 06.02.2001 № 7 «О внесении изменений в решение Пермской городской Думы от 11.08.2000 № 91 «Об утверждении Положения о городской комиссии по восстановлению прав реабилитированных жертв политических репрессий»;

1.3 решение Пермской городской Думы от 26.06.2001 № 101 «О внесении изменений в решение Пермской городской Думы от 11.08.2000 № 91 «Об утверждении Положения о городской комиссии по восстановлению прав реабилитированных жертв политических репрессий»;

1.4 решение Пермской городской Думы от 19.03.2002 № 32 «О внесении изменений в приложение к решению Пермской городской Думы от 11.08.2000 № 91 «Об утверждении Положения о городской комиссии по восстановлению прав реабилитированных жертв политических репрессий» (с изменениями от 06.02.2001)»;

1.5 решение Пермской городской Думы от 22.04.2002 № 50 «О внесении изменений в приложение № 2 к решению Пермской городской Думы от 11.08.2000 № 91 «Об утверждении Положения о городской комиссии по восстановлению прав реабилитированных жертв политических репрессий» (с изменениями и дополнениями)»;

1.6 решение Пермской городской Думы от 18.11.2003 № 151 «О внесении изменений в приложение № 2 к решению Пермской городской Думы от 11.08.2000 № 91 «Об утверждении Положения о городской комиссии по восстановлению прав реабилитированных жертв политических репрессий» (с изменениями и дополнениями)»;

1.7 решение Пермской городской Думы от 22.06.2004 № 95 «О внесении изменений и дополнений в решение Пермской городской Думы от 11.08.2000 № 91 «Об утверждении Положения о городской комиссии по восстановлению прав реабилитированных жертв политических репрессий» (с изменениями и дополнениями)»;

1.8 решение Пермской городской Думы от 07.12.2004 № 190 «О внесении изменений в решение Пермской городской Думы от 11.08.2000 № 91 «Об утверждении Положения о городской комиссии по восстановлению прав реабилитированных жертв политических репрессий» (с изменениями и дополнениями)»;

1.9 решение Пермской городской Думы от 24.05.2005 № 93 «О внесении изменений в решение Пермской городской Думы от 11.08.2000 № 91 «Об утверждении Положения о городской комиссии по восстановлению прав реабилитированных жертв политических репрессий» (с изменениями и дополнениями)»;

1.10 решение Пермской городской Думы от 24.10.2006 № 288 «О внесении изменений в решение Пермской городской Думы от 11.08.2000 № 91 «Об утверждении Положения о городской комиссии по восстановлению прав реабилитированных жертв политических репрессий»;

1.11 решение Пермской городской Думы от 17.04.2007 № 83 «О внесении изменений в решение Пермской городской Думы от 11.08.2000 № 91 «Об утверждении Положения о городской комиссии по восстановлению прав реабилитированных жертв политических репрессий»;

1.12 решение Пермской городской Думы от 25.09.2007 № 225 «О внесении изменений в решение Пермской городской Думы от 11.08.2000 № 91 «Об утверждении Положения о городской комиссии по восстановлению прав реабилитированных жертв политических репрессий»;

1.13 решение Пермской городской Думы от 22.04.2008 № 120 «О внесении изменения в решение Пермской городской Думы от 11.08.2000 № 91 «Об утверждении Положения о городской комиссии по восстановлению прав реабилитированных жертв политических репрессий»;

1.14 решение Пермской городской Думы от 22.09.2009 № 234 «О внесении изменений в решение Пермской городской Думы от 11.08.2000 № 91 «Об утверждении Положения о городской комиссии по восстановлению прав реабилитированных жертв политических репрессий»;

1.15 решение Пермской городской Думы от 29.06.2010 № 107 «О внесении изменений в решение Пермской городской Думы от 11.08.2000 № 91 «Об утверждении Положения о городской комиссии по восстановлению прав реабилитированных жертв политических репрессий»;

1.16 решение Пермской городской Думы от 02.11.2010 № 178 «О внесении изменений в решение Пермской городской Думы от 11.08.2000 № 91 «Об утверждении Положения о городской комиссии по восстановлению прав реабилитированных жертв политических репрессий»;

1.17 решение Пермской городской Думы от 21.06.2011 № 139 «О внесении изменений в решение Пермской городской Думы от 11.08.2000 № 91 «Об утверждении Положения о городской комиссии по восстановлению прав реабилитированных жертв политических репрессий»;

1.18 решение Пермской городской Думы от 18.12.2012 № 308 «О внесении изменений в решение Пермской городской Думы от 11.08.2000 № 91 «Об утверждении Положения о городской комиссии по восстановлению прав реабилитированных жертв политических репрессий»;

1.19 решение Пермской городской Думы от 23.04.2013 № 93 «О внесении изменений в решение Пермской городской Думы от 11.08.2000 № 91 «Об утверждении Положения о городской комиссии по восстановлению прав реабилитированных жертв политических репрессий»;

1.20 решение Пермской городской Думы от 24.02.2016 № 33 «О внесении изменений в состав городской комиссии по восстановлению прав реабилитированных жертв политических репрессий, утвержденный решением Пермской городской Думы от 11.08.2000 № 91»;

1.21 решение Пермской городской Думы от 24.01.2017 № 21 «О внесении изменений в решение Пермской городской Думы от 11.08.2000 № 91 «Об утверждении Положения о городской комиссии по восстановлению прав реабилитированных жертв политических репрессий»;

1.22 решение Пермской городской Думы от 23.01.2018 № 8 «О внесении изменения в состав городской комиссии по восстановлению прав реабилитированных жертв политических репрессий, утвержденный решением Пермской городской Думы от 11.08.2000 № 91 «Об утверждении Положения о городской комиссии по восстановлению прав реабилитированных жертв политических репрессий»;

1.23 решение Пермской городской Думы от 26.06.2018 № 111 «О внесении изменений в решение Пермской городской Думы от 11.08.2000 № 91 «Об утверждении Положения о городской комиссии по восстановлению прав реабилитированных жертв политических репрессий».

2. В соответствии с законодательством и иными нормативными правовыми актами, реализуя право, закрепленное статьей 20 Федерального закона от 06.10.2003 № 131-ФЗ «Об общих принципах организации местного самоуправления в Российской Федерации», Пермская городская Дума решила:

2.1 принимать участие в осуществлении полномочий по вопросам восстановления прав реабилитированных жертв политических репрессий;

2.2 рекомендовать администрации города Перми:

2.2.1 продолжить работу по решению в соответствии с законодательством вопросов восстановления прав реабилитированных жертв политических репрессий;

2.2.2 до 01.11.2019 создать городскую комиссию по восстановлению прав реабилитированных жертв политических репрессий, утвердить ее состав, председателя и заместителя председателя городской комиссии, а также положение об организации и деятельности городской комиссии по восстановлению прав реабилитированных жертв политических репрессий.

3. Настоящее решение вступает в силу со дня его официального опубликования, за исключением пункта 1 настоящего решения, который вступает в силу со дня вступления в силу положения об организации и деятельности городской комиссии по восстановлению прав реабилитированных жертв политических репрессий, утверждаемого правовым актом администрации города Перми, но не ранее дня официального опубликования настоящего решения.

4. Опубликовать настоящее решение в печатном средстве массовой информации «Официальный бюллетень органов местного самоуправления муниципального образования город Пермь».

5. Контроль за исполнением настоящего решения возложить на комитет Пермской городской Думы по социальной политике.

Председатель
Пермской городской Думы Ю.А. Уткин

Глава города Перми Д.И. Самойлов

Пермская городская Дума VI созыва
Р Е Ш Е Н И Е

27.08.2019 № 187

О рассмотрении протеста прокурора города Перми на п. 3 ст. 46, п.3 ст. 56 Устава города Перми, утвержденного решением Пермской городской Думы от 25.08.2015 № 150

Пермская городская Дума **р е ш и л а:**

Протест прокурора города Перми на п. 3 ст. 46, п. 3 ст. 56 Устава города Перми, утвержденного решением Пермской городской Думы от 25.08.2015 № 150, отклонить.

Председатель
Пермской городской Думы Ю.А. Уткин

Пермская городская Дума VI созыва
Р Е Ш Е Н И Е

27.08.2019 № 189

О внесении изменений, касающихся противодействия коррупции, в отдельные решения Пермской городской Думы

В соответствии с Федеральным законом от 25.12.2008 № 273-ФЗ «О противодействии коррупции», законом Пермского края от 10.10.2017 № 130-ПК «О порядке представления гражданами, претендующими на замещение должности главы местной администрации по контракту, муниципальной должности, лицами, замещающими указанные должности, сведений о доходах, расходах, об имуществе и обязательствах имущественного характера, о порядке проверки достоверности и полноты таких сведений и о внесении изменений в отдельные законы Пермского края», Указом губернатора Пермского края от 28.02.2019 № 26 «Об отдельных вопросах в сфере противодействия коррупции в отношении лиц, замещающих должности главы местной администрации по контракту, муниципальные должности Пермского края, внесении изменений в отдельные указы губернатора Пермского края в сфере профилактики коррупции и о признании утратившими силу отдельных указов губернатора Пермского края»

Пермская городская Дума **р е ш и л а :**

1. Внести в решение Пермской городской Думы от 25.04.2017 № 88 «О мерах по противодействию коррупции, касающихся лиц, замещающих отдельные муниципальные должности города Перми» (в редакции решения Пермской городской Думы от 19.12.2017 № 263), изменения:

1.1 пункт 1 после слов «Лица, замещающие» дополнить словами «муниципальные должности в Пермской городской Думе,»;

1.2 в Порядке уведомления лицами, замещающими отдельные муниципальные должности города Перми, о возникновении конфликта интересов или о возможности его возникновения (Приложение 2) подпункт 2.1 изложить в редакции:

«2.1 лицо, замещающее муниципальную должность в Пермской городской Думе;»;

1.3 Порядок рассмотрения вопросов, касающихся соблюдения лицами, замещающими отдельные муниципальные должности города Перми, ограничений и запретов, исполнения ими обязанностей, установленных законодательством в сфере противодействия коррупции (Приложение 3) признать утратившим силу;

1.4 в Составе комиссии по рассмотрению вопросов, касающихся соблюдения лицами, замещающими отдельные муниципальные должности города Перми, ограничений и запретов, исполнения ими обязанностей, установленных законодательством в сфере противодействия коррупции (Приложение 4), позицию «Члены комиссии» изложить в редакции:

«Члены комиссии	2 представителя научных и образовательных организаций (по согласованию)
	представитель структурного подразделения органа государственной власти Пермского края, осуществляющего полномочия органа по профилактике коррупционных и иных правонарушений (по согласованию)».

2. Внести в Положение о гарантиях деятельности, запретах, ограничениях и обязанностях депутата Пермской городской Думы при осуществлении им своих полномочий, утвержденное решением Пермской городской Думы от 25.03.2014 № 74 (в редакции решений Пермской городской Думы от 22.04.2014 № 99, от 26.08.2014 № 174, от 24.02.2016 № 32, от 22.03.2016 № 59, от 23.08.2016 № 161, от 25.04.2017 № 88, от 19.12.2017 № 263), изменения:

2.1 в абзаце втором пункта 3.3 слово «командировочных» исключить;

2.2 пункт 11.2[1] после слова «Депутат» дополнить словом «Думы», после слова «уведомлять» дополнить словом «Думу»;

2.3 пункт 11.6 изложить в редакции:

«11.6. Депутат Думы обязан сообщать в порядке, установленном Думой, о возникновении личной заинтересованности при исполнении должностных обязанностей (осуществлении полномочий) или о возможности ее возникновения, которая приводит или может привести к конфликту интересов, а также принимать меры по предотвращению или урегулированию такого конфликта.»;

2.4 пункт 11.8 признать утратившим силу.

3. Настоящее решение вступает в силу со дня его официального опубликования.

4. Опубликовать настоящее решение в печатном средстве массовой информации «Официальный бюллетень органов местного самоуправления муниципального образования город Пермь» и разместить на официальном сайте Пермской городской Думы в информационно-телекоммуникационной сети Интернет.

5. Контроль за исполнением настоящего решения возложить на комитет Пермской городской Думы по местному самоуправлению и регламенту.

Председатель
Пермской городской Думы Ю.А. Уткин

Глава города Перми Д.И. Самойлов

Пермская городская Дума VI созыва
Р Е Ш Е Н И Е

27.08.2019 № 190

О предоставлении в 2020 году арендаторам муниципального имущества преференции, не являющейся муниципальной, в виде скидки по арендной плате

В соответствии с федеральными законами от 06.10.2003 № 131-ФЗ «Об общих принципах организации местного самоуправления в Российской Федерации», от 26.07.2006 № 135-ФЗ «О защите конкуренции», Уставом города Перми,

решением Пермской городской Думы от 25.12.2007 № 315 «Об утверждении Порядка предоставления муниципальной преференции и преференции, не являющейся муниципальной, в виде скидки по арендной плате»

Пермская городская Дума **р е ш и л а:**

1. Предоставить арендаторам муниципального имущества, не являющимся в соответствии с Федеральным законом от 26.07.2006 № 135-ФЗ «О защите конкуренции» хозяйствующими субъектами, право на получение в 2020 году преференции, не являющейся муниципальной, в виде скидки по арендной плате путем применения к ней понижающего коэффициента по перечню согласно приложению к настоящему решению.

2. Рекомендовать администрации города Перми произвести расчет арендной платы с 01.01.2020 согласно пункту 1 настоящего решения.

3. Настоящее решение вступает в силу со дня его официального опубликования. Скидка по арендной плате применяется при расчете арендной платы арендаторам, указанным в пункте 1 настоящего решения, не ранее чем с 01.01.2020.

4. Опубликовать настоящее решение в печатном средстве массовой информации «Официальный бюллетень органов местного самоуправления муниципального образования город Пермь».

5. Контроль за исполнением настоящего решения возложить на комитет Пермской городской Думы по местному самоуправлению и регламенту.

Председатель
Пермской городской Думы Ю.А. Уткин

ПРИЛОЖЕНИЕ
к решению
Пермской городской Думы
от 27.08.2019 № 190

ПЕРЕЧЕНЬ
арендаторов муниципального имущества, имеющих право на получение в 2020 году преференции, не являющейся муниципальной, в виде скидки по арендной плате

№	Наименование арендатора муниципального недвижимого имущества	Адрес арендуемого объекта недвижимого имущества	Площадь арендуемого объекта недвижимого имущества, (кв.м)	Площадь арендуемого объекта, на которую предоставляется скидка по арендной плате, (кв.м)	Размер скидки по арендной плате (коэффициент)	Цель предоставления преференции, не являющейся муниципальной
1	2	3	4	5	6	7
1	Автономная некоммерческая организация социальной поддержки инвалидов «Искусство жизни»	614015, г. Пермь, ул. Лодыгина, 28	479,60	479,60	0,01	обучение и предоставление рабочих мест для лиц с ограниченными возможностями здоровья, а также деятельность по сопровождаемому проживанию
2	Региональная общественная организация «Пермская краевая организация Союза журналистов России»	614000, г. Пермь, ул. Сибирская, 8	269,80	269,80	0,1	для осуществления уставной деятельности, направленной на решение вопросов местного значения
3	Территориальное общественное самоуправление «Судозаводский» микрорайона Судозаводский Кировского района города Перми	614023, г. Пермь, ул. Камышинская, 11б	75,20	75,20	0,01	для осуществления уставной деятельности, направленной на решение вопросов местного значения
4	Территориальное общественное самоуправление «Водники» микрорайона Водники Кировского района города Перми	614109, г. Пермь, ул. Капитана Пирожкова, 40	63,60	63,60	0,01	для осуществления уставной деятельности, направленной на решение вопросов местного значения
5	Территориальное общественное самоуправление «Центральный» микрорайона Центральный Кировского района города Перми	614113, г. Пермь, ул. Закамская, 22	54,90	54,90	0,01	для осуществления уставной деятельности, направленной на решение вопросов местного значения
6	Территориальное общественное самоуправление «Октябрьский» микрорайона Октябрьский Кировского района города Перми	614042, г. Пермь, ул. Охотников, 22	12,70	12,70	0,01	для осуществления уставной деятельности, направленной на решение вопросов местного значения

1	2	3	4	5	6	7
7	Территориальное общественное самоуправление «Химградский» микрорайона Химградский Кировского района города Перми	614042, г. Пермь, ул. Химградская, 47А (литер Б)	75,60	75,60	0,01	для осуществления уставной деятельности, направленной на решение вопросов местного значения
8	Территориальное общественное самоуправление «Рабочий поселок» микрорайона Рабочий поселок Мотовилихинского района города Перми	614017, г. Пермь, ул. КИМ, 72	89,40	89,40	0,01	для осуществления уставной деятельности, направленной на решение вопросов местного значения
9	Территориальное общественное самоуправление «ДКЖ» микрорайона ДКЖ Дзержинского района города Перми	614046, г. Пермь, ул. Локомотивная, 8	85,70	85,70	0,01	для осуществления уставной деятельности, направленной на решение вопросов местного значения
10	Местная общественная организация «Территориальное общественное самоуправление «Нагорный-2» Индустриального района города Перми	614088, г. Пермь, ул. Чердынская, 20	34,30	34,30	0,01	для осуществления уставной деятельности, направленной на решение вопросов местного значения
11	Территориальное общественное самоуправление «Ремзавод» микрорайона Верхнемуллинский Индустриального района города Перми	614065, г. Пермь, ул. 2-я Казанцевская, 14	103,90	103,90	0,01	для осуществления уставной деятельности, направленной на решение вопросов местного значения
12	Территориальное общественное самоуправление «Заива» микрорайона Рабочий поселок Мотовилихинского района города Перми	614107, г. Пермь, ул. Хрустальная, 32	22,70	22,70	0,01	для осуществления уставной деятельности, направленной на решение вопросов местного значения
13	Территориальное общественное самоуправление «Плоский» Дзержинского района города Перми	614094, г. Пермь, ул. Вильвенская, 19, оф. 106	61,10	61,10	0,01	для осуществления уставной деятельности, направленной на решение вопросов местного значения
14	Территориальное общественное самоуправление «Пролетарский» микрорайона Пролетарский Дзержинского района города Перми	614031, г. Пермь, ул. Транспортная, 29	68,50	68,50	0,01	для осуществления уставной деятельности, направленной на решение вопросов местного значения
15	Территориальное общественное самоуправление «Октябрьский» микрорайона Октябрьский Свердловского района города Перми	614033, г. Пермь, ул. Куйбышева, 145	75,60	75,60	0,01	для осуществления уставной деятельности, направленной на решение вопросов местного значения
16	Территориальное общественное самоуправление «Цирк» микрорайона Цирк Мотовилихинского района города Перми	614060, г. Пермь, бульвар Гагарина, 19	64,50	64,50	0,01	для осуществления уставной деятельности, направленной на решение вопросов местного значения

1	2	3	4	5	6	7
17	Автономная некоммерческая организация АРТ-ЦЕНТР «КЛАССНЫЙ МЮЗИКЛ»	614065, г. Пермь, ул. Мира, 109	163,60	163,60	0,1	для осуществления уставной деятельности, направленной на решение вопросов местного значения
18	Региональное отделение Всероссийской политической партии «ЕДИНАЯ РОССИЯ» Пермского края	614113, г. Пермь, ул. Закамская, 22	37,30	37,30	0,3	для осуществления уставной деятельности, направленной на решение вопросов местного значения
19	Пермское региональное отделение политической партии «Российская объединенная демократическая партия «ЯБЛОКО»	614000, г. Пермь, ул. Екатерининская, 51	51,10	51,10	0,3	для осуществления уставной деятельности, направленной на решение вопросов местного значения
20	Пермский краевой общественный благотворительный фонд целевой экономической системы социальной защиты «Защита»	614000, г. Пермь, ул. Пушкина, 13	93,00	93,00	0,1	для осуществления уставной деятельности, направленной на решение вопросов местного значения
21	Пермское краевое отделение Международного историко-просветительского, благотворительного и правозащитного общества «Мемориал»	614070, г. Пермь, ул. Крупской, 40	46,60	46,60	0,1	для осуществления уставной деятельности, направленной на решение вопросов местного значения
22	Пермская краевая общественная организация инвалидов «Экология, здоровье, мы»	614000, г. Пермь, ул. Пушкина, 13	42,20	20,10	0,1	для осуществления уставной деятельности, направленной на решение вопросов местного значения
23	Автономная некоммерческая организация по работе над продвижением и возрождением традиционных ремесел «Гильдия мастеров Урала»	614000, г. Пермь, ул. Пермская, 80	138,30	138,30	0,1	развитие культуры, искусства и сохранение культурных ценностей
24	Пермская региональная общественная организация «Ремесленный двор»	614000, г. Пермь, ул. Пермская, 80	352,30	300,00	0,1	развитие культуры, искусства и сохранение культурных ценностей
25	Автономная некоммерческая организация «Выставочный центр «Пермский музей кукол»	614000, г. Пермь, ул. Пермская, 80, литера Б4 и литера В	207,30	207,30	0,1	развитие культуры, искусства и сохранение культурных ценностей
26	Автономная некоммерческая организация по оказанию социально значимых услуг в области городской и общественной жизни «Новый город»	614036, г. Пермь, ул. Мира, 82	67,20	67,20	0,3	для осуществления уставной деятельности, направленной на решение вопросов местного значения

1	2	3	4	5	6	7
27	Региональная общественная организация Пермского края «Спортивная Федерация Американского Футбола»	614022, г. Пермь, проспект Декабристов, 6	385,70	385,70	0,1	развитие физической культуры и спорта
28	Региональная общественная организация «Многодетные Пермского края»	614015, г. Пермь, ул. Пермская, 61а	132,10	132,10	0,1	для осуществления уставной деятельности, направленной на решение вопросов местного значения
29	Автономная некоммерческая организация «Дамское Попечительское общество «Анастасия»	614000, г. Пермь, ул. Пушкина, 66	102,60	102,60	0,1	для осуществления уставной деятельности, направленной на решение вопросов местного значения

Пермская городская Дума VI созыва
Р Е Ш Е Н И Е

27.08.2019 № 191

О направлении депутатов Пермской городской Думы в состав совета по организации питания в подведомственных муниципальных образовательных учреждениях города Перми

Пермская городская Дума **р е ш и л а:**

1. Направить в состав совета по организации питания в подведомственных муниципальных образовательных учреждениях города Перми депутатов Пермской городской Думы:

Бурдина Олега Аркадьевича,

Горбунову Ирину Викторовну,

Кузнецова Василия Владимировича,

Лисняка Илью Николаевича.

2. Настоящее решение вступает в силу со дня его подписания.

3. Опубликовать настоящее решение в печатном средстве массовой информации «Официальный бюллетень органов местного самоуправления муниципального образования город Пермь».

4. Контроль за исполнением настоящего решения возложить на комитет Пермской городской Думы по социальной политике.

Председатель
Пермской городской Думы Ю.А. Уткин

Пермская городская Дума VI созыва
Р Е Ш Е Н И Е

27.08.2019 № 192

О направлении депутатов Пермской городской Думы в состав антинаркотической комиссии города Перми

Пермская городская Дума **р е ш и л а:**

1. Направить в состав антинаркотической комиссии города Перми депутатов Пермской городской Думы:

Лисняка Илью Николаевича,

Фадеева Павла Владимировича.

2. Настоящее решение вступает в силу со дня его подписания.

3. Опубликовать настоящее решение в печатном средстве массовой информации «Официальный бюллетень органов местного самоуправления муниципального образования город Пермь».

4. Контроль за исполнением настоящего решения возложить на комитет Пермской городской Думы по социальной политике.

Председатель
Пермской городской Думы Ю.А. Уткин

Пермская городская Дума VI созыва
Р Е Ш Е Н И Е

27.08.2019 № 193

О направлении депутатов Пермской городской Думы в состав профильных подгрупп рабочей группы по планированию социально-экономического развития города Перми

Пермская городская Дума **р е ш и л а:**

1. Направить в состав профильных подгрупп рабочей группы по планированию социально-экономического развития города Перми депутатов Пермской городской Думы:

1.1 «Социальная сфера»:
Агишеву Надежду Владимировну,
Горбунову Ирину Викторовну,
Грибанова Алексея Анатольевича,
Лисняка Илью Николаевича;

1.2 «Экономическое развитие»:
Куликову Веронику Дмитриевну,
Чащихина Тимофея Владимировича;

1.3 «Комфортная городская среда»:
Агишеву Надежду Владимировну,
Манина Владимира Григорьевича;

1.4 «Стратегический проект «Пермь-300»:
Агишеву Надежду Владимировну,
Бесфамильного Михаила Александровича,
Грибанова Алексея Анатольевича,
Кузнецова Василия Владимировича.

2. Настоящее решение вступает в силу со дня его подписания.

3. Опубликовать настоящее решение в печатном средстве массовой информации «Официальный бюллетень органов местного самоуправления муниципального образования город Пермь».

4. Контроль за исполнением настоящего решения возложить на комитет Пермской городской Думы по экономическому развитию.

Председатель
Пермской городской Думы Ю.А. Уткин

Пермская городская Дума VI созыва
Р Е Ш Е Н И Е

27.08.2019 № 194

О направлении депутатов Пермской городской Думы в составы наблюдательных советов ПМУП «Городское коммунальное и тепловое хозяйство», ПМУП «Полигон», МП «Пермводоканал»

Пермская городская Дума **р е ш и л а:**

1. Направить депутатов Пермской городской Думы в составы наблюдательных советов:

1.1 ПМУП «Городское коммунальное и тепловое хозяйство»:
Афлатонова Олега Робертовича,
Шлыкова Олега Владимировича;
1.2 ПМУП «Полигон»:
Агишеву Надежду Владимировну,
Рогожникова Игоря Яковлевича;
1.3 МП «Пермводоканал»:
Горбунову Ирину Викторону,
Фадеева Павла Владимировича.

2. Настоящее решение вступает в силу со дня его подписания.

3. Опубликовать настоящее решение в печатном средстве массовой информации «Официальный бюллетень органов местного самоуправления муниципального образования город Пермь».

4. Контроль за исполнением настоящего решения возложить на комитет Пермской городской Думы по городскому хозяйству.

Председатель
Пермской городской Думы Ю.А. Уткин

Пермская городская Дума VI созыва
Р Е Ш Е Н И Е

27.08.2019 № 195

О направлении депутатов Пермской городской Думы в состав конкурсной комиссии на замещение вакантной должности директора муниципального казенного учреждения «Пермская городская служба по регулированию численности безнадзорных собак и кошек»

Пермская городская Дума **р е ш и л а:**

1. Направить в состав конкурсной комиссии на замещение вакантной должности директора муниципального казенного учреждения «Пермская городская служба по регулированию численности безнадзорных собак и кошек» депутатов Пермской городской Думы:
Куликову Веронику Дмитриевну,
Лисняка Илью Николаевича,
Федорова Дмитрия Александровича.

2. Настоящее решение вступает в силу со дня его подписания.

3. Опубликовать настоящее решение в печатном средстве массовой информации «Официальный бюллетень органов местного самоуправления муниципального образования город Пермь».

4. Контроль за исполнением настоящего решения возложить на комитет Пермской городской Думы по городскому хозяйству.

Председатель
Пермской городской Думы Ю.А. Уткин

Пермская городская Дума VI созыва
Р Е Ш Е Н И Е

27.08.2019 № 196

О направлении депутата Пермской городской Думы в состав организационного комитета по проведению публичных слушаний по проекту решения Пермской городской Думы «О внесении изменений в Правила благоустройства территории города Перми, утвержденные решением Пермской городской Думы от 18.12.2018 № 265»

Пермская городская Дума **р е ш и л а:**

1. Направить в состав организационного комитета по проведению публичных слушаний по проекту решения Пермской городской Думы «О внесении изменений в Правила благоустройства территории города Перми, утвержденные решением Пермской городской Думы от 18.12.2018 № 265» в части определения характеристик эксплуатационных категорий и уровней содержания автомобильных дорог общего пользования местного значения и искусственных дорожных сооружений, объектов озеленения общего пользования, мест погребения, в том числе требований к их содержанию; организации стока ливневых вод; порядка пользования системой ливневой канализации; порядка сноса и выполнения компенсационных посадок зеленых насаждений депутата Пермской городской Думы Манина Владимира Григорьевича.

2. Настоящее решение вступает в силу со дня его подписания.

3. Опубликовать настоящее решение в печатном средстве массовой информации «Официальный бюллетень органов местного самоуправления муниципального образования город Пермь».

4. Контроль за исполнением настоящего решения возложить на комитет Пермской городской Думы по городскому хозяйству.

Председатель
Пермской городской Думы Ю.А. Уткин

Пермская городская Дума VI созыва
Р Е Ш Е Н И Е

27.08.2019 № 197

О внесении изменений в Положение о представительских расходах и расходах на мероприятия органов городского самоуправления, утвержденное решением Пермской городской Думы от 25.12.2007 № 332

В соответствии со статьей 38 Устава города Перми

Пермская городская Дума **р е ш и л а:**

1. Внести в Положение о представительских расходах и расходах на мероприятия органов городского самоуправления, утвержденное решением Пермской городской Думы от 25.12.2007 № 332 (в редакции решений Пермской городской Думы от 26.02.2008 № 65, от 26.08.2008 № 277, от 23.09.2008 № 311, от 24.11.2009 № 293, от 21.12.2011 № 256, от 25.06.2013 № 164, от 22.09.2015 № 206, от 22.11.2016 № 254, от 28.05.2019 № 124), изменения:

1.1 в Предельных нормах представительских расходов (приложение № 1):

1.1.1 пункт 1 изложить в редакции:

«

1	Буфетное обслуживание (на одного участника в день)	до 1500,00

»;

1.1.2 пункт 3 изложить в редакции:

«

3	Питание в сутки (на одного члена делегации)	до 3000,00

»;

1.2 пункт 1 Предельных норм расходов на мероприятия (приложение № 2) изложить в редакции:

«

1	Буфетное обслуживание (на одного участника в день)	до 1500,00

».

2. Настоящее решение вступает в силу со дня его официального опубликования.

3. Опубликовать настоящее решение в печатном средстве массовой информации «Официальный бюллетень органов местного самоуправления муниципального образования город Пермь».

4. Контроль за исполнением настоящего решения возложить на комитет Пермской городской Думы по бюджету и налогам.

Председатель
Пермской городской Думы Ю.А. Уткин

Глава города Перми Д.И. Самойлов

ПОСТАНОВЛЕНИЯ АДМИНИСТРАЦИИ ГОРОДА ПЕРМИ

АДМИНИСТРАЦИЯ ГОРОДА ПЕРМИ
ПОСТАНОВЛЕНИЕ

30.08.2019 № 511

Об утверждении формы колерного паспорта индивидуального проекта внешнего вида некапитальных строений, сооружений, используемых для осуществления торговой деятельности и деятельности по оказанию услуг населению, включая услуги общественного питания, требований к содержанию колерного паспорта индивидуального проекта внешнего вида некапитальных строений, сооружений, используемых для осуществления торговой деятельности и деятельности по оказанию услуг населению, включая услуги общественного питания, Порядка и критериев согласования колерного паспорта индивидуального проекта внешнего вида некапитальных строений, сооружений, используемых для осуществления торговой деятельности и деятельности по оказанию услуг населению, включая услуги общественного питания

В соответствии с Федеральным законом от 06 октября 2003 г. № 131-ФЗ «Об общих принципах организации местного самоуправления в Российской Федерации», Уставом города Перми, решением Пермской городской Думы от 18 декабря 2018 г. № 265 «Об утверждении Правил благоустройства территории города Перми и о признании утратившими силу отдельных решений Пермской городской Думы»
администрация города Перми ПОСТАНОВЛЯЕТ:

1. Утвердить прилагаемые:

1.1. форму колерного паспорта индивидуального проекта внешнего вида некапитальных строений, сооружений, используемых для осуществления торговой деятельности и деятельности по оказанию услуг населению, включая услуги общественного питания;

1.2. требования к содержанию колерного паспорта индивидуального проекта внешнего вида некапитальных строений, сооружений, используемых для осуществления торговой деятельности и деятельности по оказанию услуг населению, включая услуги общественного питания;

1.3. Порядок и критерии согласования колерного паспорта индивидуального проекта внешнего вида некапитальных строений, сооружений, используемых для осуществления торговой деятельности и деятельности по оказанию услуг населению, включая услуги общественного питания.

2. Настоящее постановление вступает в силу со дня официального опубликования в печатном средстве массовой информации «Официальный бюллетень органов местного самоуправления муниципального образования город Пермь».

3. Управлению по общим вопросам администрации города Перми обеспечить опубликование настоящего постановления в печатном средстве массовой информации «Официальный бюллетень органов местного самоуправления муниципального образования город Пермь».

4. Информационно-аналитическому управлению администрации города Перми разместить настоящее постановление на официальном сайте муниципального образования город Пермь в информационно-коммуникационной сети Интернет.

5. Контроль за исполнением настоящего постановления возложить на заместителя главы администрации города Перми-начальника департамента земельных отношений администрации города Перми Немирову О.В.

Глава города Перми Д.И. Самойлов

УТВЕРЖДЕНА
постановлением администрации
города Перми
от 30.08.2019 № 511

ФОРМА
колерного паспорта индивидуального проекта внешнего вида некапитальных строений, сооружений, используемых для осуществления торговой деятельности и деятельности по оказанию услуг населению, включая услуги общественного питания

Логотип
(при необходимости)

Полное наименование организации, подготовившей документ - *(шрифт Times New Roman 14)*

Краткое наименование организации-заказчика
(при необходимости) - *(шрифт Times New Roman 14)*

КОЛЕРНЫЙ ПАСПОРТ
ИНДИВИДУАЛЬНОГО ПРОЕКТА ВНЕШНЕГО ВИДА - *(шрифт Times New Roman 24 жирный)*
НЕКАПИТАЛЬНЫХ СТРОЕНИЙ, СООРУЖЕНИЙ,
используемых для осуществления торговой деятельности и деятельности по оказанию услуг населению, включая услуги общественного питания - *(шрифт Times New Roman 18 жирный)*

АДРЕС ОБЪЕКТА: г.Пермь, административный район _____, - *(шрифт Times New Roman 16)*
улица_____, здание (строение) №_____ - *(шрифт Times New Roman 16)*

Обозначение документа
(с шифром раздела) - *(шрифт Times New Roman 16)*

ПЕРМЬ_____г. - *(шрифт Times New Roman 16)*

Ведомость чертежей комплекта марки АР - *(шрифт ARIAL 12)*

ЛИСТ	НАИМЕНОВАНИЕ	ПРИМЕЧАНИЯ
1		
2		
3		
4		
5		
6		
7		
8		
9		
10		
11		

Ведомость отделки фасадов - *(шрифт ARIAL 12)*

ПОЗ.	ЭЛЕМЕНТ ФАСАДА	ЭТАЛОН ЦВЕТА	ОБОЗНАЧ.	ВИД ОТДЕЛКИ	ПРИМ.
1					
2					
3					
4					
5					
6					
7					
8					
9					
10					
11					

- *(шрифт ARIAL 10)*

Пояснительная записка. - *(шрифт ARIAL 12)*

текст Пояснительной записки - (шрифт ARIAL 10)

Условные обозначения и надписи (шрифт ARIAL 9, 10)

						Обозначение документа (с шифром раздела)			
						Колерный паспорт индивидуального проекта внешнего вида некапитального строения, сооружения по ул._____, № ____ , _____ района г.Перми.			
Изм.	Кол.уч	Лист	№док	Подпись	Дата				
Разраб.		Фамилия		обязательно	обяза тельно	Вид объекта	Стадия	Лист	Листов
							П	номер листа	количество листов
Н.контр.		Фамилия		обязательно	обяза тельно	Общие данные	Наименование или различительный индекс организации, разработавшей документ		

Схема размещения объекта (масштаб 1 : 500) - *(шрифт ARIAL 12)*

Ситуационный план-схема с размещением объекта (масштаб 1 : 2000 - 1:5000) - *(шрифт ARIAL 12)*

Ведомость ссылочных и прилагаемых документов - *(шрифт ARIAL 12)*

ОБОЗНАЧЕНИЕ	НАИМЕНОВАНИЕ	ПРИМЕЧАНИЕ

Условные обозначения и надписи (шрифт ARIAL 9, 10)

						Обозначение документа (с шифром раздела)			
						Колерный паспорт индивидуального проекта внешнего вида некапитального строения, сооружения по ул._____, № ____ , _____ района г.Перми.			
Изм.	Кол.уч	Лист	№док	Подпись	Дата				
Разраб.		Фамилия		обязательно	обяза тельно	Вид объекта	Стадия	Лист	Листов
							П	номер листа	
Н.контр.		Фамилия		обязательно	обяза тельно	Общие данные	Наименование или различительный индекс организации, разработавшей документ		

фотофиксация 1

фотофиксация 2

Условные обозначения и надписи (шрифт ARIAL 9, 10)


						Обозначение документа (с шифром раздела)			
						Колерный паспорт индивидуального проекта внешнего вида некапитального строения, сооружения по ул._____, № ____ , _____ района г.Перми.			
Изм.	Кол.уч	Лист	№док	Подпись	Дата				
Разраб.		Фамилия		обязательно	обяза тельно	Вид объекта	Стадия	Лист	Листов
							П	номер листа	
Н.контр.		Фамилия		обязательно	обяза тельно	Фотографический снимок места установки объекта	Наименование или различительный индекс организации, разработавший документ		

фотомонтаж главного и бокового фасадов

фотомонтаж дворового и бокового фасадов

Условные обозначения и надписи (шрифт ARIAL 9, 10)


						Обозначение документа (с шифром раздела)			
						Колерный паспорт индивидуального проекта внешнего вида некапитального строения, сооружения по ул._____, № ____ , _____ района г.Перми.			
Изм.	Кол.уч	Лист	№док	Подпись	Дата				
Разраб.		Фамилия		обязательно	обяза тельно	Вид объекта	Стадия	Лист	Листов
							П	номер листа	
Н.контр.		Фамилия		обязательно	обяза тельно	Фотомонтаж объекта в месте установки	Наименование или различительный индекс организации, разработавший документ		

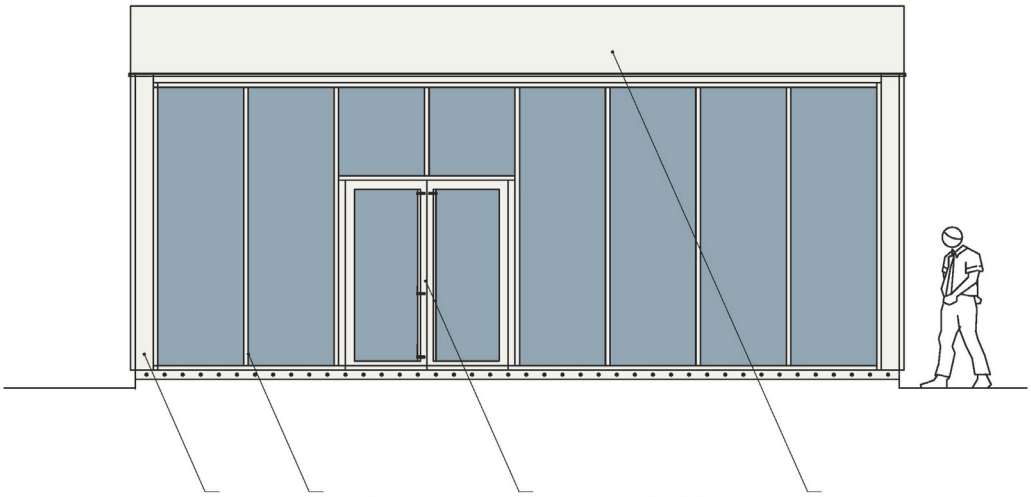

- № позиции ведомости отделки фасадов (шрифт ARIAL 10)

Условные обозначения и надписи (шрифт ARIAL 9, 10)


						Обозначение документа (с шифром раздела)		
						Колерный паспорт индивидуального проекта внешнего вида некапитального строения, сооружения по ул._____, № ____ , _____ района г.Перми.		
Изм.	Кол.уч	Лист	№док	Подпись	Дата			
Разраб.		Фамилия		обязательно	обяза только	Вид объекта	Стадия	Лист	Листов
							П	номер листа	
Н.контр.		Фамилия		обязательно	обяза только	Главный фасад	Наименование или различительный индекс организации, разработавшей документ		

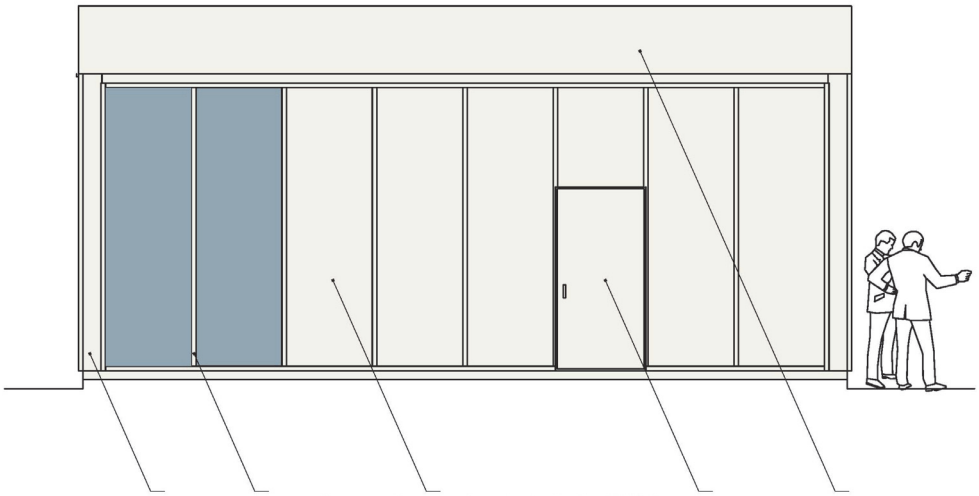

- № позиции ведомости отделки фасадов (шрифт ARIAL 10)

Условные обозначения и надписи (шрифт ARIAL 9, 10)


						Обозначение документа (с шифром раздела)		
						Колерный паспорт индивидуального проекта внешнего вида некапитального строения, сооружения по ул._____, № ____ , _____ района г.Перми.		
Изм.	Кол.уч	Лист	№док	Подпись	Дата			
Разраб.		Фамилия		обязательно	обяза только	Вид объекта	Стадия	Лист	Листов
							П	номер листа	
Н.контр.		Фамилия		обязательно	обяза только	Дворовой фасад	Наименование или различительный индекс организации, разработавшей документ		

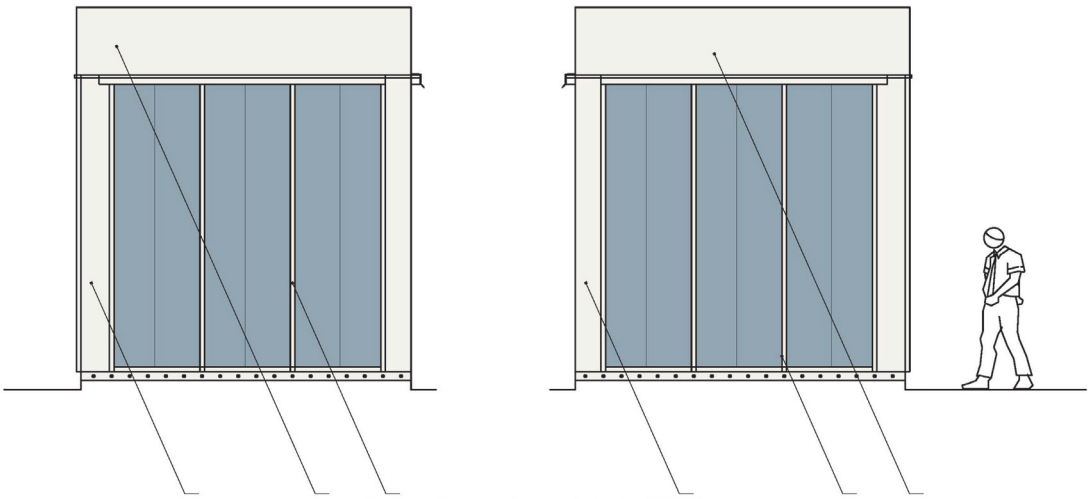

- № позиции ведомости отделки фасадов (шрифт ARIAL 10)

Условные обозначения и надписи (шрифт ARIAL 9, 10)


						Обозначение документа (с шифром раздела)		
						Колерный паспорт индивидуального проекта внешнего вида некапитального строения, сооружения по ул._____, № ____ , _____ района г.Перми.		
Изм.	Кол.уч	Лист	№док	Подпись	Дата			
Разраб.		Фамилия		обязательно	обязательно	Вид объекта	Стадия	Лист	Листов
							П	номер листа	
Н.контр.		Фамилия		обязательно	обязательно	Боковые фасады	Наименование или различительный индекс организации, разработавшей документ		

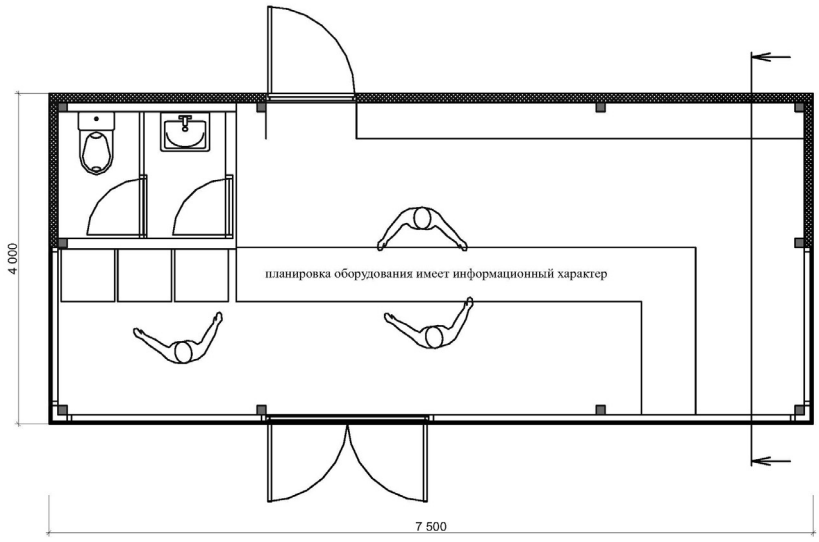

Условные обозначения и надписи (шрифт ARIAL 9, 10)


Экспликация помещений в объекте (шрифт ARIAL 9, 10)

						Обозначение документа (с шифром раздела)		
						Колерный паспорт индивидуального проекта внешнего вида некапитального строения, сооружения по ул._____, № ____ , _____ района г.Перми.		
Изм.	Кол.уч	Лист	№док	Подпись	Дата			
Разраб.		Фамилия		обязательно	обязательно	Вид объекта	Стадия	Лист	Листов
							П	номер листа	
Н.контр.		Фамилия		обязательно	обязательно	План	Наименование или различительный индекс организации, разработавшей документ		

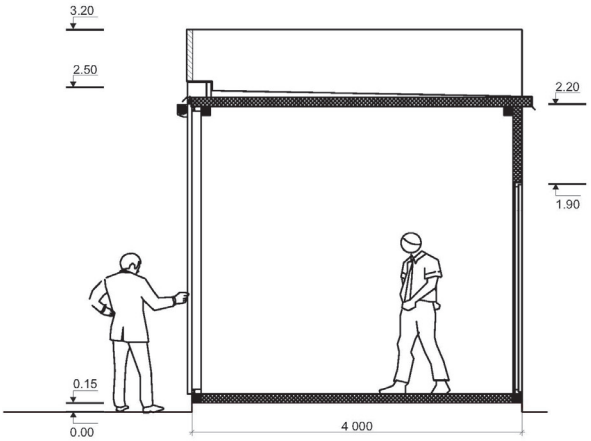

Условные обозначения и надписи (шрифт ARIAL 9, 10)

						Обозначение документа (с шифром раздела)		
						Колерный паспорт индивидуального проекта внешнего вида некапитального строения, сооружения по ул._____, № ____ , _____ района г.Перми.		
Изм.	Кол.уч	Лист	№док	Подпись	Дата			
Разраб.		Фамилия		обязательно	обяза тельно	Вид объекта	Стадия	Лист	Листов
							П	номер листа	
Н.контр.		Фамилия		обязательно	обяза тельно	Разрез	Наименование или различительный индекс организации, разработавшей документ		

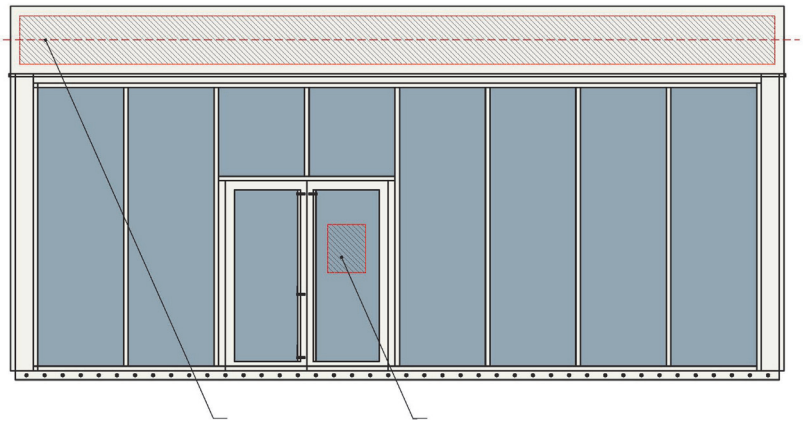

- № позиции ведомости установки средств размещения информации (шрифт ARIAL 10)

Узел крепления средств информации *- (шрифт ARIAL 10-12)*

Ведомость средств размещения информации *- (шрифт ARIAL 10-12)*

№	тип средств информации, материал, способы крепления	цвет (с указанием RAL)	наличие подсветки
1.			
2.			
3.			

ось установки средств размещения информации

место установки средств размещения информации

Условные обозначения и надписи (шрифт ARIAL 9, 10)

						Обозначение документа (с шифром раздела)		
						Колерный паспорт индивидуального проекта внешнего вида некапитального строения, сооружения по ул._____, № ____ , _____ района г.Перми.		
Изм.	Кол.уч	Лист	№док	Подпись	Дата			
Разраб.		Фамилия		обязательно	обяза тельно	Вид объекта	Стадия	Лист	Листов
							П	номер листа	
Н.контр.		Фамилия		обязательно	обяза тельно	Установка средств размещения информации	Наименование или различительный индекс организации, разработавшей документ		

позиция ведомости отделки фасадов	координаты цвета RAL	C:		цвет	позиция ведомости отделки фасадов	координаты цвета RAL	C:		цвет
		M:					M:		
		Y:					Y:		
		K:					K:		
		R:					R:		
		G:					G:		
		B:					B:		
позиция ведомости отделки фасадов	координаты цвета RAL	C:		цвет	позиция ведомости отделки фасадов	координаты цвета RAL	C:		цвет
		M:					M:		
		Y:					Y:		
		K:					K:		
		R:					R:		
		G:					G:		
		B:					B:		
позиция ведомости отделки фасадов	координаты цвета RAL	C:		цвет	позиция ведомости отделки фасадов	координаты цвета RAL	C:		цвет
		M:					M:		
		Y:					Y:		
		K:					K:		
		R:					R:		
		G:					G:		
		B:					B:		

Условные обозначения и надписи (шрифт ARIAL 9, 10)

						Обозначение документа (с шифром раздела)		
						Колерный паспорт индивидуального проекта внешнего вида некапитального строения, сооружения по ул._____, № ____ , _____ района г.Перми.		
Изм.	Кол.уч	Лист	№док	Подпись	Дата			
Разраб.		Фамилия		обязательно	обяза тельно	Вид объекта	Стадия	Лист	Листов
							П	номер листа	
Н.контр.		Фамилия		обязательно	обяза тельно	Эталоны колеров.	Наименование или различительный индекс организации, разработавшей документ		

УТВЕРЖДЕНЫ
постановлением администрации
города Перми
от 30.08.2019 № 511

ТРЕБОВАНИЯ
к содержанию колерного паспорта индивидуального проекта внешнего вида некапитальных строений, сооружений, используемых для осуществления торговой деятельности и деятельности по оказанию услуг населению, включая услуги общественного питания

1. Колерный паспорт индивидуального проекта внешнего вида некапитальных строений, сооружений, используемых для осуществления торговой деятельности и деятельности по оказанию услуг населению, включая услуги общественного питания (далее – колерный паспорт, Объект), оформляется на стандартных листах бумаги формата А3.

Разработка колерного паспорта в черно-белом цвете не допускается.

В целях точного указания цвета в колерном паспорте должен использоваться международный стандарт обозначения цветов, состоящий из кода цвета (RAL) (далее – стандарт RAL), состоящий цветовых палитр CMYK, RGB.

2. Колерный паспорт состоит из титульного листа и следующих разделов:

«Общие данные»;

«Главный фасад»;

«Дворовой фасад»;

«Боковые фасады»;

«План»;

«Разрез»;

«Установка средств размещения информации»;

«Эталоны колеров».

3. Раздел «Общие данные» включает:

пояснительную записку;

ведомость чертежей, отображающих архитектурные решения Объекта;

ведомость отделки фасада Объекта;

схему размещения Объекта;

ситуационный план-схему с размещением Объекта;

ведомость ссылочных и прилагаемых документов;

фотографические снимки места установки Объекта и фотомонтаж Объекта в месте установки;

3.1. пояснительная записка должна содержать краткую информацию об Объекте:

вид и спецификация Объекта;

обоснование принятых проектных решений Объекта;

описание территории с указанием границ зон с особыми условиями использования территории, в том числе границ территории памятника или ансамбля, границ зон охраны объектов культурного наследия, границ достопримечательного места;

3.2. ведомость чертежей, отображающих архитектурные решения Объекта, содержит наименование разделов колерного паспорта;

3.3. ведомость отделки фасадов Объекта должна содержать:

архитектурные элементы фасада;

эталон цвета: отображение реального цвета материала отделки;

обозначение цвета в стандарте RAL;

вид отделки: название материала отделки;

3.4. схема размещения Объекта оформляется в масштабе 1:500 с указанием привязки Объекта к улично-дорожной сети, к близ расположенным объектам капитального строительства и(или) некапитальным строениям, сооружениям, к зеленым насаждениям;

3.5. ситуационный план-схема размещения оформляется в масштабе 1:2000, 1:5000;

3.6. ведомость ссылочных и прилагаемых документов должна содержать реквизиты и наименование нормативного акта, устанавливающего зоны с особыми условиями использования территории, в том числе границ территории памятника или ансамбля, границ зон охраны объектов культурного наследия, границ достопримечательного места;

3.7. фотографические снимки места установки Объекта, в том числе отображающие архитектурный облик сложившейся застройки соответствующей территории города Перми;

3.8. фотомонтаж Объекта в месте установки Объекта должен содержать:

фотомонтаж главного и бокового фасадов Объекта;

фотомонтаж дворового и бокового фасадов Объекта.

4. В разделе «Главный фасад»:

4.1. на чертежах фасада в цветовом решении должны быть промаркированы все участки и элементы с указанием позиций в соответствии с ведомостью отделки фасадов, а также места установки средств размещения информации;

4.2. цветовое решение элементов фасада, применяемые материалы должны обеспечивать комплексное решение всех элементов фасада, единство архитектурного облика Объекта.

5. Раздел «Дворовой фасад» включает чертежи фасада в цветовом решении, при необходимости прилагаются чертежи фрагментов фасада. Цветовое решение фасада выполняется в плоскостном виде, отображение объемных светотеней на чертежах фасада не допускается.

На чертежах фасада должны быть промаркированы все участки и элементы с указанием позиций в соответствии с ведомостью отделки фасадов, а также места установки средств размещения информации.

Цветовое решение элементов фасада, применяемые материалы должны обеспечивать комплексное решение всех элементов фасада, единство архитектурного облика Объекта.

6. Раздел «Боковые фасады» включает чертежи фасадов в цветовом решении, при необходимости прилагаются чертежи фрагментов фасадов. Цветовое решение фасадов выполняется в плоскостном виде, отображение объемных светотеней на чертежах фасадов не допускается.

На чертежах фасадов должны быть промаркированы все участки и элементы с указанием позиций в соответствии с ведомостью отделки фасадов, а также места установки средств размещения информации.

Цветовое решение элементов фасада, применяемые материалы должны обеспечивать комплексное решение всех элементов фасада, единство архитектурного облика Объекта.

7. Раздел «План» включает чертежи плана Объекта с указанием размеров Объекта и экспликации помещений в Объекте.

8. Раздел «Разрез» включает чертежи характерных разрезов Объекта с изображением ограждающих конструкций, с указанием относительных высотных отметок уровней конструкций, полов, низа балок, перекрытий с описанием конструкций кровель и других элементов конструкций Объекта.

9. Раздел «Установка средств размещения информации» включает:

9.1. чертежи фасадов в цветовом решении со схемой установки средств размещения информации: места допустимой установки таких объектов, предложения по альтернативным вариантам архитектурного, дизайнерского и колористического решения таких объектов;

9.2. ведомость установки средств размещения информации с указанием типа, материала, способа крепления;

9.3. узел крепления средств размещения информации;

9.4. ось установки средств размещения информации;

9.5. на чертежах должны быть промаркированы все места возможной установки средств размещения информации с указанием позиций в соответствии с ведомостью установки указанных средств размещения информации.

10. Раздел «Эталоны колеров» оформляется в виде таблицы и включает:

номер позиции ведомости отделки фасадов;

указание цвета в стандарте RAL и цветовой палитре CMYK, RGB;

эталон цвета: отображение реального цвета материала отделки.

УТВЕРЖДЕНЫ
постановлением администрации
города Перми
от 30.08.2019 № 511

ПОРЯДОК И КРИТЕРИИ
согласования колерного паспорта индивидуального проекта внешнего вида некапитальных строений, сооружений, используемых для осуществления торговой деятельности и деятельности по оказанию услуг населению, включая услуги общественного питания

1. Настоящий Порядок и критерии согласования колерного паспорта индивидуального проекта внешнего вида некапитальных строений, сооружений, используемых для осуществления торговой деятельности и деятельности по оказанию услуг населению, включая услуги общественного питания (далее – Порядок, колерный паспорт, некапитальные строения, сооружения), разработаны в соответствии с Федеральным законом от 06 октября 2003 г. № 131-ФЗ «Об общих принципах организации местного самоуправления в Российской Федерации», Уставом города Перми, решением Пермской городской Думы от 18 декабря 2018 г. № 265 «Об утверждении Правил благоустройства территории города Перми и о признании утратившими силу отдельных решений Пермской городской Думы».

2. Инициаторами разработки колерного паспорта могут выступать администрация города Перми, юридические лица и индивидуальные предприниматели (далее – Заявители).

3. От имени юридического лица или индивидуального предпринимателя могут выступать Заявителями:

лица, действующие в соответствии с законом, иными правовыми актами и учредительными документами без доверенности;

представители, действующие в силу полномочий, основанных на доверенности или договоре.

4. Согласование колерного паспорта или отказ в согласовании колерного паспорта осуществляется в срок не более 30 календарных дней со дня регистрации заявления о согласовании колерного паспорта.

5. Для согласования колерного паспорта Заявитель (представитель Заявителя) представляет в департамент экономики и промышленной политики администрации города Перми (далее – ДЭПП) заявление по форме согласно приложению к настоящему Порядку. К заявлению прилагаются следующие документы:

колерный паспорт в 2 экземплярах;

документы, удостоверяющие личность гражданина Российской Федерации (подтверждающие полномочия представителя Заявителя, а также удостоверяющие личность представителя Заявителя, в случае если интересы Заявителя представляет представитель Заявителя).

6. Критерии согласования колерного паспорта:

6.1. соответствие представленного Заявителем колерного паспорта форме и требованиям к содержанию колерного паспорта;

6.2. соответствие некапитального строения, сооружения требованиям, установленным Правилами благоустройства территории города Перми, утвержденными решением Пермской городской Думы от 18 декабря 2018 г. № 265, в части требований к размещению некапитальных строений, сооружений, виду разрешенного использования земельного участка, за исключением случаев, если место размещения некапитальных строений, сооружений предусмотрено на земельных участках, включенных в схему размещения нестационарных торговых объектов на территории города Перми;

6.3. соответствие внешнего вида (цветовое и объемно-планировочное решение, соблюдение композиционных закономерностей (форма, пластика, ритм, метр, тектоника, цвет, материал, текстура, фактура) некапитального строения, сооружения архитектурному облику сложившейся застройки территории города Перми, а также соответствие требованиям, установленным в границах достопримечательных мест, в границах зон охраны объектов культурного наследия.

7. При поступлении заявления о согласовании колерного паспорта ДЭПП:

7.1. осуществляет регистрацию заявления о согласовании колерного паспорта в срок не более 1 календарного дня со дня его поступления в ДЭПП;

7.2. проводит проверку на наличие документов, предусмотренных пунктом 5 настоящего Порядка;

7.3. проводит проверку представленного колерного паспорта на соответствие критериям, указанным в пункте 6.2 настоящего Порядка;

7.4. в случае отсутствия оснований для отказа в соответствии с пунктами 9.1, 9.2 настоящего Порядка, направляет 1 экземпляр колерного паспорта в департамент градостроительства и архитектуры администрации города Перми (далее – ДГА) для согласования в срок не позднее 12 календарных дней со дня регистрации заявления о согласовании колерного паспорта;

7.5. выдает согласованный колерный паспорт Заявителю (представителю Заявителя) в срок не более 5 календарных дней со дня поступления из ДГА согласованного колерного паспорта;

7.6. отказывает в согласовании колерного паспорта:

7.6.1. в соответствии с пунктами 9.1, 9.2 настоящего Порядка в срок не более 14 календарных дней со дня регистрации заявления о согласовании колерного паспорта;

7.6.2. в соответствии с пунктом 9.3 настоящего Порядка в срок не более 5 календарных дней со дня поступления из ДГА заключения о несоответствии некапитального строения, сооружения критериям, указанным в пунктах 6.1, 6.3 настоящего Порядка (далее – заключение о несоответствии), колерного паспорта. Отказ в согласовании колерного паспорта должен содержать аргументированное обоснование такого отказа.

8. ДГА в срок не более 12 календарных дней со дня поступления колерного паспорта из ДЭПП осуществляет:

8.1. согласование колерного паспорта в случае соответствия критериям, указанным в пунктах 6.1, 6.3 настоящего Порядка, путем проставления отметки о согласовании на титульном листе колерного паспорта;

8.2. подготовку аргументированного заключения о несоответствии в случае несоответствия критериям, указанным в пунктах 6.1, 6.3 настоящего Порядка;

8.3. направляет в ДЭПП согласованный колерный паспорт либо заключение о несоответствии в срок, установленный пунктом 8 настоящего Порядка, с приложением колерного паспорта.

9. Основаниями для отказа в согласовании колерного паспорта являются:

9.1. отсутствие документов, предусмотренных пунктом 5 настоящего Порядка;

9.2. несоответствие критериям, указанным в пункте 6.2 настоящего Порядка;

9.3. заключение о несоответствии критериям, указанным в пунктах 6.1, 6.3 настоящего Порядка.

10. Согласованный колерный паспорт с отметкой о согласовании в одном экземпляре выдается Заявителю (представителю Заявителя), второй экземпляр подлежит хранению в ДЭПП.

11. Согласованный колерный паспорт подлежит размещению на официальном сайте муниципального образования город Пермь в информационно-коммуникационной сети Интернет (далее – официальный сайт) в течение 5 рабочих дней со дня его согласования.

Обеспечивает размещение согласованного колерного паспорта на официальном сайте ДЭПП.

12. Отказ в согласовании колерного паспорта может быть обжалован в судебном порядке.

Приложение
к Порядку и критериям
согласования колерного паспорта
индивидуального проекта внешнего вида
некапитальных строений, сооружений,
используемых для осуществления торговой
деятельности и деятельности по оказанию услуг
населению, включая услуги общественного питания

Форма

В департамент экономики
и промышленной политики
администрации города Перми

от _____
(Ф.И.О.)
Адрес: _____
Контактный
телефон: _____

заявление.

Прошу согласовать колерный паспорт индивидуального проекта внешнего вида некапитальных строений, сооружений, используемых для осуществления торговой деятельности и деятельности по оказанию услуг населению, включая услуги общественного питания (далее – объект).

Вид объекта: _____.

Площадь объекта: _____.

Размеры объекта (длина, ширина, высота): _____.

Адрес/место размещения объекта: _____
_____.

Учетный номер объекта в схеме размещения нестационарных торговых объектов на территории города Перми, утвержденной постановлением администрации города Перми от 02 августа 2018 г. № 521 (при наличии в схеме): _____.

Специализация объекта: _____.

Территориальная зона (в соответствии с Правилами землепользования и застройки города Перми): _____.

Кадастровый номер земельного участка: _____.

Вид разрешенного использования земельного участка: _____
_____.

Приложение: _____
_____.

_____
(дата)

_____
(подпись)

АДМИНИСТРАЦИЯ ГОРОДА ПЕРМИ
ПОСТАНОВЛЕНИЕ

30.08.2019 № 512

О внесении изменений в расчетные показатели субсидий на иные цели в части расходов на повышение фонда оплаты труда на 2019 год, утвержденные постановлением администрации города Перми от 25.10.2018 № 828

В соответствии с Бюджетным кодексом Российской Федерации, в целях актуализации правовых актов администрации города Перми
администрация города Перми ПОСТАНОВЛЯЕТ:

1. Внести изменения в расчетные показатели субсидий на иные цели в части расходов на повышение фонда оплаты труда на 2019 год, утвержденные постановлением администрации города Перми от 25 октября 2018 г. № 828 (в ред. от 04.03.2019 № 144, от 03.07.2019 № 353), изложив в редакции согласно приложению к настоящему постановлению.

2. Настоящее постановление вступает в силу со дня официального опубликования в печатном средстве массовой информации «Официальный бюллетень органов местного самоуправления муниципального образования город Пермь».

3. Управлению по общим вопросам администрации города Перми обеспечить опубликование настоящего постановления в печатном средстве массовой информации «Официальный бюллетень органов местного самоуправления муниципального образования город Пермь».

4. Контроль за исполнением настоящего постановления возложить на начальника департамента культуры и молодежной политики администрации города Перми Неганову Е.Б.

Глава города Перми Д.И. Самойлов

Приложение
к постановлению администрации
города Перми
от 30.08.2019 № 512

РАСЧЕТНЫЕ ПОКАЗАТЕЛИ
субсидий на иные цели в части расходов на повышение фонда оплаты труда на 2019 год

Наименование мероприятия	Направление расходов	Наименование муниципального учреждения города Перми	Расчетные показатели, тыс. руб.
1	2	3	4
Повышение фонда оплаты труда	выплата заработной платы работникам муниципальных учреждений	муниципальное автономное учреждение дополнительного образования города Перми «Детская музыкальная школа № 1»	501,5
		муниципальное автономное учреждение дополнительного образования города Перми «Детская музыкальная школа № 3 «Доминанта»	507,5
		муниципальное автономное учреждение дополнительного образования города Перми «Детская музыкальная школа № 4 «Кварта»	488,1
		муниципальное автономное учреждение дополнительного образования города Перми «Детская музыкальная школа № 5 «Созвучие»	274,2

1	2	3	4
		муниципальное автономное учреждение дополнительного образования города Перми «Детская музыкальная школа № 6 «Классика»	386,5
		муниципальное автономное учреждение дополнительного образования города Перми «Детская школа искусств № 7»	473,9
		муниципальное автономное учреждение дополнительного образования города Перми «Детская музыкальная школа № 8 «Рондо»	392,6
		муниципальное автономное учреждение дополнительного образования города Перми «Детская школа искусств № 9»	223,1
		муниципальное автономное учреждение дополнительного образования города Перми «Детская музыкальная школа № 10 «Динамика»	485,3
		муниципальное автономное учреждение дополнительного образования города Перми «Детская школа искусств № 11 «Открытие»	173,7
		муниципальное автономное учреждение дополнительного образования города Перми «Детская школа искусств № 13»	427,2
		муниципальное автономное учреждение дополнительного образования города Перми «Детская школа искусств № 14 «Грани»	130,6
		муниципальное автономное учреждение дополнительного образования города Перми «Детская школа искусств № 15 «АРТика»	221,1
		муниципальное автономное учреждение дополнительного образования города Перми детская хоровая школа «Хоровая капелла мальчиков»	442,5
		муниципальное автономное учреждение дополнительного образования города Перми «Детская художественная школа имени Е.Н. Широкова»	125,1
		муниципальное автономное учреждение дополнительного образования города Перми «Музыкальная школа имени композитора Евгения Крылатова»	352,1
		муниципальное автономное учреждение «Дворец молодежи» г. Перми	126,8
		муниципальное автономное учреждение «Агентство социокультурных проектов» города Перми	243,8
		муниципальное автономное учреждение культуры города Перми «Академический хор «Млада»	482,3
		муниципальное автономное учреждение культуры города Перми «Театр «Балет Евгения Панфилова»	312,4
		муниципальное автономное учреждение культуры города Перми «Городское концертное объединение»	428,7
		муниципальное автономное учреждение культуры «Городской центр охраны памятников» г. Перми	72,4
		муниципальное автономное учреждение культуры города Перми «Дворец культуры «Урал»	173,8
		муниципальное автономное учреждение культуры города Перми «Дворец культуры им. А.С. Пушкина»	142,9
		муниципальное автономное учреждение культуры «Пермский городской дворец культуры им. С.М. Кирова»	184,6

1	2	3	4
		муниципальное автономное учреждение культуры «Дворец культуры «Искра»	189,4
		муниципальное автономное учреждение культуры города Перми «Клуб «Юбилейный»	54,0
		муниципальное автономное учреждение культуры города Перми «ПермьПарк»	153,1
		муниципальное автономное учреждение культуры «Пермский городской дворец культуры имени А.Г. Солдатова»	663,5
		муниципальное автономное учреждение культуры «Пермский городской дворец культуры им. М.И. Калинина»	193,1
		муниципальное автономное учреждение культуры «Пермский зоопарк»	291,9
		муниципальное автономное учреждение культуры города Перми «Пермский театр юного зрителя»	729,1
		муниципальное автономное учреждение культуры города Перми «Пермский Планетарий»	139,6
		муниципальное автономное учреждение культуры города Перми «Пермский театр кукол»	440,4
		муниципальное автономное учреждение культуры «Центр досуга и творчества «Радуга»	62,3
		муниципальное автономное учреждение культуры «Центр досуга Мотовилихинского района»	84,5
		муниципальное автономное учреждение культуры города Перми «Центральный выставочный зал»	52,1
		муниципальное автономное учреждение культуры города Перми «Центр досуга «Альянс»	106,1
		муниципальное бюджетное учреждение культуры города Перми «Объединение муниципальных библиотек»	24520,78
		муниципальное бюджетное учреждение культуры города Перми «Пермский театр «У Моста»	647,9
		муниципальное бюджетное учреждение культуры города Перми «Детский центр досуга и творчества «Родина»	89,1
		муниципальное бюджетное учреждение культуры города Перми «Клуб имени Златогорского»	110,0
Итого			36299,58

АДМИНИСТРАЦИЯ ГОРОДА ПЕРМИ
ПОСТАНОВЛЕНИЕ

30.08.2019 № 513

О внесении изменений в состав комиссии по предупреждению и ликвидации чрезвычайных ситуаций и обеспечению пожарной безопасности города Перми, утвержденный постановлением администрации города Перми от 20.03.2008 № 197 «О комиссии по предупреждению и ликвидации чрезвычайных ситуаций и обеспечению пожарной безопасности города Перми»

В целях актуализации правовых актов администрации города Перми
администрация города Перми ПОСТАНОВЛЯЕТ:

1. Внести в состав комиссии по предупреждению и ликвидации чрезвычайных ситуаций и обеспечению пожарной безопасности города Перми, утвержденный постановлением администрации города Перми от 20 марта 2008 г. № 197 «О комиссии по предупреждению и ликвидации чрезвычайных ситуаций и обеспечению пожарной безопасности города Перми» (в ред. от 05.09.2008 № 864, от 25.03.2009 № 157, от 21.05.2009 № 276, от 06.04.2010 № 160, от

13.07.2010 № 428, от 08.02.2011 № 41, от 01.07.2011 № 320, от 17.11.2011 № 749, от 16.10.2012 № 628, от 22.04.2013 № 302, от 30.08.2013 № 710, от 26.09.2013 № 785, от 14.11.2013 № 1000, от 08.04.2014 № 228, от 23.06.2014 № 408, от 11.09.2014 № 616, от 23.01.2015 № 32, от 25.02.2015 № 95, от 26.05.2015 № 311, от 26.10.2015 № 869, от 11.02.2016 № 85, от 08.06.2016 № 391, от 20.12.2016 № 1131, от 10.03.2017 № 180, от 18.10.2017 № 853, от 08.11.2017 № 1017, от 23.01.2019 № 34, от 17.04.2019 № 108-П), следующие изменения:

1.1. позицию:

«Дашкевич Анатолий Вячеславович	- заместитель главы администрации города Перми-начальник управления внешнего благоустройства администрации города Перми»

изложить в следующей редакции:

«Дашкевич Анатолий Вячеславович	- заместитель главы администрации города Перми-начальник департамента дорог и благоустройства администрации города Перми»;

1.2. позицию:

«Устькачкинцев Олег Сергеевич	- и.о. начальника муниципального казенного учреждения «Пермское городское управление гражданской защиты»

изложить в следующей редакции:

«Падучев Андрей Анатольевич	- начальник муниципального казенного учреждения «Пермское городское управление гражданской защиты»;

1.3. позицию:

«Мамонова Елена Александровна	- заместитель начальника департамента дорог и транспорта администрации города Перми»

изложить в следующей редакции:

«Путин Анатолий Алексеевич	- начальник департамента транспорта администрации города Перми»;

1.4. позицию:

«Румянцев Павел Иванович	- первый заместитель начальника управления внешнего благоустройства администрации города Перми»

изложить в следующей редакции:

«Румянцев Павел Иванович	- первый заместитель начальника департамента дорог и благоустройства администрации города Перми»;

1.5. позицию:

«Щепин Андрей Вадимович	- начальник юридического сектора отдела координации в сфере общественной безопасности департамента общественной безопасности администрации города Перми»

изложить в следующей редакции:

«Самочкова Ольга Вячеславовна	- начальник юридического сектора отдела координации в сфере общественной безопасности департамента общественной безопасности администрации города Перми»;

1.6. включить в состав комиссии членами комиссии следующих лиц:

«Берников Михаил Юрьевич	- начальник департамента имущественных отношений администрации города Перми
Гаджиева Людмила Анатольевна	- заместитель главы администрации города Перми
Неганова Елена Борисовна	- начальник департамента культуры и молодежной политики администрации города Перми

Овсянникова Юлия Анатольевна	- начальник департамента социальной политики администрации города Перми
Шардакова Ирина Сергеевна	- начальник территориального управления Министерства социального развития Пермского края по городу Перми (по согласованию)».

2. Настоящее постановление вступает в силу со дня официального опубликования в печатном средстве массовой информации «Официальный бюллетень органов местного самоуправления муниципального образования город Пермь», за исключением пунктов 1.1, 1.3, 1.4, которые вступают в силу с 01 октября 2019 г.

3. Управлению по общим вопросам администрации города Перми обеспечить опубликование настоящего постановления в печатном средстве массовой информации «Официальный бюллетень органов местного самоуправления муниципального образования город Пермь».

4. Информационно-аналитическому управлению администрации города Перми разместить настоящее постановление на официальном сайте муниципального образования город Пермь в информационно-телекоммуникационной сети Интернет.

5. Контроль за исполнением настоящего постановления возложить на заместителя главы администрации города Перми-начальника управления по вопросам общественного самоуправления и межнациональным отношениям администрации города Перми Королеву Л.В.

Глава города Перми Д.И. Самойлов

АДМИНИСТРАЦИЯ ГОРОДА ПЕРМИ
ПОСТАНОВЛЕНИЕ

30.08.2019 № 514

О внесении изменений в состав муниципальной комиссии по обследованию жилых помещений инвалидов и общего имущества в многоквартирных домах, в которых проживают инвалиды, в целях их приспособления с учетом потребностей инвалидов и обеспечения условий их доступности для инвалидов, утвержденный постановлением администрации города Перми от 29.03.2018 № 190

В целях актуализации правовых актов администрации города Перми
администрация города Перми ПОСТАНОВЛЯЕТ:

1. Внести в состав муниципальной комиссии по обследованию жилых помещений инвалидов и общего имущества в многоквартирных домах, в которых проживают инвалиды, в целях их приспособления с учетом потребностей инвалидов и обеспечения условий их доступности для инвалидов, утвержденный постановлением администрации города Перми от 29 марта 2018 г. № 190 (в ред. от 13.09.2018 № 596), следующие изменения:

1.1. позицию:

«Секретарь комиссии: Федосеева Наталия Вадимовна	- главный специалист отдела социальной помощи департамента социальной политики администрации города Перми»

изложить в следующей редакции:

«Секретарь комиссии: Савиных Ирина Владимировна	- главный специалист отдела социальной помощи департамента социальной политики администрации города Перми»;

1.2. в разделе «по Дзержинскому району города Перми»:

1.2.1. позицию:

«Карамнов Дмитрий Анатольевич	- главный специалист отдела по градостроительству, земельных и имущественных отношений администрации Дзержинского района города Перми»

изложить в следующей редакции:

«Хузина Каролина Константиновна	- главный специалист отдела градостроительства, земельных и имущественных отношений администрации Дзержинского района города Перми»;

1.2.2. позицию:

«Паньков Юрий Павлович	- главный специалист-муниципальный жилищный инспектор отдела муниципального жилищного контроля департамента жилищно-коммунального хозяйства администрации города Перми»

изложить в следующей редакции:

«Шаравьева Светлана Викторовна	- главный специалист-муниципальный жилищный инспектор отдела муниципального жилищного контроля департамента жилищно-коммунального хозяйства администрации города Перми»;

1.2.3. включить в состав комиссии членами комиссии следующих лиц:

«Касимова Марина Александровна	- начальник отдела территориального управления Министерства социального развития Пермского края по городу Перми по Дзержинскому району (по согласованию)
Кондратов Вадим Игоревич	- заместитель начальника отдела жилищно-коммунального хозяйства и жилищных отношений администрации Дзержинского района города Перми

1.2.4. исключить из состава комиссии Мосину О.В., Посохину Е.И.;

1.3. в разделе «по Индустриальному району города Перми»:

1.3.1. позицию:

«Довженко Александра Георгиевна	- председатель Индустриальной районной организации Всероссийского общества инвалидов (по согласованию)»

изложить в следующей редакции:

«Бережных Виолетта Николаевна	- председатель Индустриальной районной организации Всероссийского общества инвалидов (по согласованию)»;

1.3.2. позицию:

«Касаткина Анна Ивановна	- заместитель начальника отдела территориального управления Министерства социального развития Пермского края по городу Перми по Индустриальному району (по согласованию)»

изложить в следующей редакции:

«Плюснина Наталья Петровна	- заместитель начальника отдела территориального управления Министерства социального развития Пермского края по городу Перми по Индустриальному району (по согласованию)»;

1.3.3. позицию:

«Петрова Алена Сергеевна	- главный специалист отдела жилищно-коммунального хозяйства и жилищных отношений администрации Индустриального района города Перми»

изложить в следующей редакции:

«Капсанова Наталья Владимировна	- главный специалист отдела жилищно-коммунального хозяйства и жилищных отношений администрации Индустриального района города Перми»;

1.3.4. включить в состав комиссии членами комиссии следующих лиц:

Боровых Денис Сергеевич	- консультант-муниципальный жилищный инспектор отдела муниципального жилищного контроля департамента жилищно-коммунального хозяйства администрации города Перми»;

1.3.5. исключить из состава комиссии Севостьянова В.М.;

1.4. в разделе «по Кировскому району города Перми»:

1.4.1. включить в состав комиссии членами комиссии следующих лиц:

«Бакланов Сергей Геннадьевич	- главный специалист-муниципальный жилищный инспектор отдела муниципального жилищного контроля департамента жилищно-коммунального хозяйства администрации города Перми
Воробьева Анастасия Николаевна	- заместитель начальника отдела жилищно-коммунального хозяйства и жилищных отношений администрации Кировского района города Перми
Чащухина Наталья Анатольевна	- начальник отдела территориального управления Министерства социального развития Пермского края по городу Перми по Кировскому району (по согласованию)»;

1.4.2. исключить из состава комиссии Бахтагареева П.Р., Бессонову Т.Н., Севостьянова В.М.;

1.5. в разделе «по Ленинскому району города Перми»:

1.5.1. позицию:

«Никонова Оксана Васильевна	- главный специалист отдела жилищно-коммунального хозяйства и жилищных отношений администрации Ленинского района города Перми»

изложить в следующей редакции:

«Назукина Екатерина Николаевна	- главный специалист отдела жилищно-коммунального хозяйства и жилищных отношений администрации Ленинского района города Перми»;

1.5.2. включить в состав комиссии членами комиссии следующих лиц:

Скочная Ирина Алексеевна	- и.о. начальника отдела территориального управления Министерства социального развития Пермского края по городу Перми по Ленинскому району (по согласованию)
Чубарь Татьяна Валерьевна	- главный специалист-муниципальный жилищный инспектор отдела муниципального жилищного контроля департамента жилищно-коммунального хозяйства администрации города Перми»;

1.5.3. исключить из состава комиссии Панькова Ю.П., Шевцову Ю.А.;

1.6. в разделе «по Мотовилихинскому району города Перми»:

1.6.1. включить в состав комиссии членами комиссии следующих лиц:

«Белозеров Роман Васильевич	- главный специалист-муниципальный жилищный инспектор отдела муниципального жилищного контроля департамента жилищно-коммунального хозяйства администрации города Перми
Лемешко Валентина Юрьевна	- начальник отдела территориального управления Министерства социального развития Пермского края по городу Перми по Мотовилихинскому району (по согласованию)»;

1.6.2. исключить из состава комиссии Лыхину А.В., Соловьеву А.А., Шипунову Н.А.;

1.7. в разделе «по Орджоникидзевскому району города Перми»:

1.7.1. позицию:

«Семенищева Любовь Семеновна	- председатель Орджоникидзевской районной организации Всероссийского общества инвалидов (по согласованию)»

изложить в следующей редакции:

«Перебиковская Ирина Мирзовна	- председатель Орджоникидзевской районной организации Всероссийского общества инвалидов (по согласованию)»;

1.7.2. включить в состав комиссии членами комиссии следующих лиц:

«Бакланов Сергей Геннадьевич	- главный специалист-муниципальный жилищный инспектор отдела муниципального жилищного контроля департамента жилищно-коммунального хозяйства администрации города Перми
Голубовская Анастасия Александровна	- и.о. начальника отдела территориального управления Министерства социального развития Пермского края по городу Перми по Орджоникидзевскому району (по согласованию)»;

1.7.3. исключить из состава комиссии Голохвастову Г.А., Шипунову Н.А.;

1.8. в разделе «по Свердловскому району города Перми»:

1.8.1. позицию:

«Аксенова Елена Геннадьевна	- главный специалист отдела жилищно-коммунального хозяйства и жилищных отношений администрации Свердловского района города Перми»

изложить в следующей редакции:

«Васкецова Мария Владимировна	- главный специалист отдела жилищно-коммунального хозяйства и жилищных отношений администрации Свердловского района города Перми»;

1.8.2. позицию:

«Биттер Гульнара Альфредовна	- заместитель начальника отдела Территориального управления Министерства социального развития Пермского края по городу Перми по Свердловскому району (по согласованию)»

изложить в следующей редакции:

«Биттер Гульнара Альфредовна	- и.о. начальника отдела территориального управления Министерства социального развития Пермского края по городу Перми по Свердловскому району (по согласованию)»;

1.8.3. включить в состав комиссии Соловьева Антона Юрьевича, главного специалиста-муниципального жилищного инспектора отдела муниципального жилищного контроля департамента жилищно-коммунального хозяйства администрации города Перми, членом комиссии;

1.8.4. исключить из состава комиссии Бакланова С.Г.;

1.9. в разделе «по поселку Новые Ляды города Перми»:

1.9.1. позицию:

«Биттер Гульнара Альфредовна	- заместитель начальника отдела Территориального управления Министерства социального развития Пермского края по городу Перми по Свердловскому району (по согласованию)»

изложить в следующей редакции:

«Биттер Гульнара Альфредовна	- и.о. начальника отдела территориального управления Министерства социального развития Пермского края по городу Перми по Свердловскому району (по согласованию)»;

1.9.2. позицию:

«Тимошенко Наталья Леонидовна	- помощник главы администрации Новые Ляды города Перми по вопросам жилищно-коммунального хозяйства»

изложить в следующей редакции:

«Тимошенко Наталья Леонидовна	- помощник главы администрации поселка Новые Ляды города Перми по вопросам жилищно-коммунального хозяйства и жилищных отношений отдела благоустройства и потребительского рынка»;

1.9.3. включить в состав комиссии Соловьева Антона Юрьевича, главного специалиста-муниципального жилищного инспектора отдела муниципального жилищного контроля департамента жилищно-коммунального хозяйства администрации города Перми, членом комиссии;

1.9.4. исключить из состава комиссии Бакланова С.Г., Гасанову Л.Е.

2. Настоящее постановление вступает в силу со дня официального опубликования в печатном средстве массовой информации «Официальный бюллетень органов местного самоуправления муниципального образования город Пермь».

3. Управлению по общим вопросам администрации города Перми обеспечить опубликование настоящего постановления в печатном средстве массовой информации «Официальный бюллетень органов местного самоуправления муниципального образования город Пермь».

4. Контроль за исполнением настоящего постановления возложить на заместителя главы администрации города Перми Гаджиеву Л.А.

Глава города Перми Д.И. Самойлов

АДМИНИСТРАЦИЯ ГОРОДА ПЕРМИ
ПОСТАНОВЛЕНИЕ

30.08.2019 № 515

Об утверждении Административного регламента предоставления департаментом образования администрации города Перми муниципальной услуги «Зачисление в образовательные организации, реализующие программу начального общего, основного общего и среднего общего образования, расположенные на территории города Перми»

В соответствии с Федеральными законами от 27 июля 2010 г. № 210-ФЗ «Об организации предоставления государственных и муниципальных услуг», от 29 декабря 2012 г. № 273-ФЗ «Об образовании в Российской Федерации» администрация города Перми ПОСТАНОВЛЯЕТ:

1. Утвердить прилагаемый Административный регламент предоставления департаментом образования администрации города Перми муниципальной услуги «Зачисление в образовательные организации, реализующие программу начального общего, основного общего и среднего общего образования, расположенные на территории города Перми».

2. Настоящее постановление вступает в силу со дня официального опубликования в печатном средстве массовой информации «Официальный бюллетень органов местного самоуправления муниципального образования город Пермь».

3. Управлению по общим вопросам администрации города Перми обеспечить опубликование настоящего постановления в печатном средстве массовой информации «Официальный бюллетень органов местного самоуправления муниципального образования город Пермь».

4. Информационно-аналитическому управлению администрации города Перми разместить настоящее постановление на официальном сайте муниципального образования город Пермь в информационно-телекоммуникационной сети Интернет.

5. Контроль за исполнением настоящего постановления возложить на заместителя главы администрации города Перми Гаджиеву Л.А.

Глава города Перми Д.И. Самойлов

УТВЕРЖДЕН
постановлением администрации
города Перми
от 30.08.2019 № 515

АДМИНИСТРАТИВНЫЙ РЕГЛАМЕНТ
предоставления департаментом образования администрации города Перми муниципальной услуги «Зачисление в образовательные организации, реализующие программу начального общего, основного общего и среднего общего образования, расположенные на территории города Перми»

I. Общие положения

1.1. Административный регламент предоставления департаментом образования администрации города Перми муниципальной услуги «Зачисление в образовательные организации, реализующие программу начального общего, основного общего и среднего общего образования, расположенные на территории города Перми» (далее – Административный регламент) разработан в целях:

обеспечения информационной открытости и прозрачности системы образования города Перми;

информированности населения о существующей сети образовательных организаций и повышения доступности муниципальных услуг;

реализации права родителей (законных представителей) несовершеннолетних граждан на выбор формы получения образования, образовательного учреждения.

1.2. Настоящий Административный регламент определяет сроки и последовательность выполнения действий (административных процедур) департаментом образования администрации города Перми (далее – Департамент образования) по предоставлению муниципальной услуги «Зачисление в образовательные организации, реализующие программу начального общего, основного общего и среднего общего образования, расположенные на территории города Перми» (далее – муниципальная услуга), формы контроля предоставления муниципальной услуги, порядок обжалования решений и действий должностных лиц, участвующих в предоставлении муниципальной услуги.

1.3. В качестве заявителей выступают совершеннолетние лица (граждане Российской Федерации, иностранные граждане, лица без гражданства), а также от имени несовершеннолетних лиц (граждан Российской Федерации, иностранных граждан, лиц без гражданства) – их родители (законные представители) (далее – Заявитель).

1.4. Предоставление муниципальной услуги осуществляется Департаментом образования через образовательные организации, реализующие программу начального общего, основного общего и среднего общего образования, расположенные на территории города Перми (далее – муниципальные общеобразовательные организации).

Информация о месте нахождения и графике приема Департамента образования, отделов образования районов (далее – РОО) приведена в приложении 1 к настоящему Административному регламенту.

Информация о месте нахождения муниципальных общеобразовательных организаций, участвующих в предоставлении муниципальной услуги, содержится на официальном сайте муниципального образования город Пермь в информационно-телекоммуникационной сети Интернет (далее – сеть Интернет): www.gorodperm.ru и на Едином портале пермского образования в сети Интернет: www.permedu.ru.

Адрес федеральной государственной информационной системы «Единый портал государственных и муниципальных услуг (функций)»: www.gosuslugi.ru (далее – Единый портал).

Адрес электронной почты для направления обращений по вопросам предоставления муниципальной услуги: do@gorodperm.ru.

1.5. Информация по вопросам предоставления муниципальной услуги предоставляется:

на Едином портале: www.gosuslugi.ru;

на официальном сайте муниципального образования город Пермь в сети Интернет: www.gorodperm.ru;

на Едином портале пермского образования в сети Интернет: www.permedu.ru;

на информационных стендах в РОО;

на информационных стендах в муниципальных общеобразовательных организациях;

посредством публикации в средствах массовой информации, издания информационных материалов (брошюр и буклетов);

с использованием средств телефонной связи;

при личном обращении к специалисту Департамента образования, РОО, муниципальных общеобразовательных организаций.

1.6. На информационных стендах в зданиях Департамента образования, РОО и муниципальных общеобразовательных организаций размещается следующая информация:

место и время приема Заявителей;

выдержки из законодательных и иных нормативных правовых актов, содержащих нормы, регулирующие деятельность по предоставлению муниципальной услуги;

текст Административного регламента с приложениями или выдержки из него, такие как:

информация о сроках предоставления муниципальной услуги в целом и сроках выполнения отдельных административных процедур;

порядок информирования о ходе предоставления муниципальной услуги;

порядок получения консультаций;

порядок обжалования решений, действий или бездействия должностных лиц, предоставляющих муниципальную услугу.

1.7. На Едином портале пермского образования в сети Интернет www.permedu.ru размещается следующая информация:

перечень адресов местонахождения, справочных телефонов Департамента образования и муниципальных общеобразовательных организаций;

выдержки из законодательных и иных нормативных правовых актов, содержащих нормы, регулирующие деятельность по предоставлению муниципальной услуги;

текст Административного регламента с приложениями или выдержки из него, такие как:

информация о сроках предоставления муниципальной услуги в целом и сроках выполнения отдельных административных процедур;

порядок информирования о ходе предоставления муниципальной услуги;

порядок получения консультаций;

порядок обжалования решений, действий или бездействия должностных лиц, предоставляющих муниципальную услугу.

II. Стандарт предоставления муниципальной услуги

2.1. Муниципальная услуга – зачисление в образовательные организации, реализующие программу начального общего, основного общего и среднего общего образования, расположенные на территории города Перми.

2.2. Муниципальная услуга предоставляется Департаментом образования через муниципальные общеобразовательные организации.

2.3. Основанием для предоставления муниципальной услуги являются Федеральные законы от 06 октября 2003 г. № 131-ФЗ «Об общих принципах организации местного самоуправления в Российской Федерации», от 27 июля 2010 г. № 210-ФЗ «Об организации предоставления государственных и муниципальных услуг», от 29 декабря 2012 г. № 273-ФЗ «Об образовании в Российской Федерации», приказ Министерства образования и науки Российской Федерации от 22 января 2014 г. № 32 «Об утверждении порядка приема граждан на обучение по образовательным программам начального общего, основного общего и среднего общего образования», иные нормативные правовые акты, опубликованные на официальном сайте администрации города Перми: www.gorodperm.ru.

2.4. Результатом предоставления муниципальной услуги является:

зачисление в образовательную организацию, реализующую программу начального общего, основного общего и среднего общего образования, расположенную на территории города Перми;

мотивированный отказ в зачислении в образовательную организацию, реализующую программу начального общего, основного общего и среднего общего образования, расположенную на территории города Перми.

2.5. Общий срок предоставления муниципальной услуги составляет не более 7 рабочих дней.

Если установленный срок предоставления услуги истекает в выходной (праздничный) день, днем предоставления услуги считается следующий за ним рабочий день.

2.6. Устанавливаются следующие сроки приема, рассмотрения обращения Заявителя о предоставлении муниципальной услуги и выдачи результата предоставления муниципальной услуги:

максимальный срок ожидания в очереди при подаче обращения о предоставлении муниципальной услуги и его регистрации через приемную Департамента образования и муниципальных общеобразовательных организаций составляет не более 15 минут;

максимальный срок ожидания в очереди при получении Заявителем через приемную Департамента образования и муниципальных общеобразовательных организаций результата предоставления муниципальной услуги составляет не более 15 минут.

2.7. Предоставление муниципальной услуги осуществляется в соответствии с нормативными правовыми актами Российской Федерации, Пермского края, муниципальными правовыми актами.

2.8. Для получения муниципальной услуги Заявителем представляются следующие документы:

заявление о зачислении в общеобразовательную организацию. Примерная форма заявления содержится в приложении 2 к настоящему Административному регламенту;

документ, удостоверяющий личность Заявителя (для иностранного гражданина, лица без гражданства документ, удостоверяющий личность в Российской Федерации в соответствии со статьей 10 Федерального закона от 25 июля 2002 г. № 115-ФЗ «О правовом положении иностранных граждан в Российской Федерации»);

для зачисления в муниципальную общеобразовательную организацию:

родители (законные представители) детей, проживающих на закрепленной территории, для зачисления ребенка в первый класс дополнительно предъявляют:

свидетельство о рождении ребенка или документ, подтверждающий родство Заявителя;

свидетельство о регистрации ребенка по месту жительства или свидетельство о регистрации по месту пребывания на закрепленной территории для зачисления ребенка в первый класс;

родители (законные представители) детей, не проживающих на закрепленной территории, дополнительно предъявляют свидетельство о рождении ребенка;

родители (законные представители) детей, являющихся иностранными гражданами или лицами без гражданства, дополнительно предъявляют:

документ, подтверждающий родство Заявителя (или законность представления прав ребенка);

документ, подтверждающий право Заявителя на пребывание в Российской Федерации;

родители (законные представители) детей имеют право по своему усмотрению представлять другие документы;

при приеме для получения среднего общего образования дополнительно представляется аттестат об основном общем образовании установленного образца.

2.9. Исчерпывающий перечень требований к документам (информации), представляемым Заявителем на бумажном носителе, а также в электронной форме:

в документах не должно быть подчисток, приписок и исправлений текста, зачеркнутых слов и иных неоговоренных исправлений;

в документах не должно быть повреждений, наличие которых не позволяет однозначно истолковать их содержание;

тексты документов, представляемых для оказания муниципальной услуги, должны быть написаны разборчиво, наименования юридических лиц – без сокращения, с указанием их мест нахождения. Фамилии, имена и отчества физических лиц, адреса их мест жительства должны быть написаны полностью;

иностранные граждане и лица без гражданства все документы должны представлять на русском языке или вместе с заверенным в установленном порядке переводом на русский язык;

запрос (заявление) и каждый прилагаемый к нему документ, направляемый в электронной форме, должны соответствовать требованиям Федерального закона от 06 апреля 2011 г. № 63-ФЗ «Об электронной подписи» и принятым в соответствии с ним иным нормативным правовым актам.

2.10. Общеобразовательные организации не вправе требовать от Заявителя представления документов, не предусмотренных пунктом 2.8 настоящего Административного регламента.

2.11. Основания для отказа в приеме документов, необходимых для предоставления муниципальной услуги:

представление Заявителем неполного комплекта документов, необходимых в соответствии с Федеральным законом от 27 июля 2010 г. № 210-ФЗ «Об организации предоставления государственных и муниципальных услуг» и иными нормативными правовыми актами для предоставления муниципальной услуги и услуг, которые являются необходимыми и обязательными для предоставления государственной услуги;

несоответствие представленных Заявителем документов (информации) на бумажном носителе, а также в электронной форме установленным в настоящем Административном регламенте требованиям.

2.12. Заявителю отказывается в приеме документов до момента регистрации поданных Заявителем документов.

2.13. Оснований для приостановления предоставления муниципальной услуги действующим законодательством не предусмотрено.

2.14. В предоставлении муниципальной услуги отказывается только по причине отсутствия в муниципальной общеобразовательной организации свободных мест в требуемых классах (параллелях классов), за исключением случаев, предусмотренных частями 5 и 6 статьи 67 Федерального закона от 29 декабря 2012 г. № 273-ФЗ «Об образовании в Российской Федерации».

2.15. Государственная пошлина и иная плата за предоставление муниципальной услуги не взимается.

2.16. Требования к местам ожидания и оборудованию мест ожидания:

у входа в помещения, которые используются для предоставления муниципальной услуги, для Заявителей предусматриваются места ожидания. Места ожидания оборудуются стульями и столами, противопожарной системой, системой охраны;

в местах ожидания на видном месте размещаются схемы расположения средств пожаротушения и путей эвакуации Заявителей и специалистов Департамента образования.

В помещениях создаются комфортные условия для реализации прав граждан с ограниченными возможностями здоровья при предоставлении муниципальной услуги.

2.17. Требования к информационным стендам:

информационные стенды должны содержать полную и актуальную информацию о порядке предоставления муниципальной услуги. Тексты информационных материалов, которые размещаются на информационных стендах, печатаются удобным для чтения шрифтом, без исправлений, с выделением наиболее важной информации полужирным начертанием или подчеркиванием.

2.18. В помещениях, в которых предоставляется муниципальная услуга, инвалидам и иным маломобильным группам населения обеспечиваются следующие условия доступности:

возможность беспрепятственного входа в помещения и выхода из них;

возможность самостоятельного передвижения по территории, прилегающей к зданию Департамента образования;

возможность посадки в транспортное средство и высадки из него перед входом в Департамент образования, в том числе с использованием кресла-коляски;

сопровождение инвалидов, имеющих стойкие расстройства функции зрения и самостоятельного передвижения;

обеспечение допуска сурдопереводчика и тифлосурдопереводчика;

обеспечение допуска в Департамент образования собаки-проводника.

2.19. Обращение о предоставлении муниципальной услуги в электронном виде направляется посредством Единого портала.

2.20. Информирование Заявителей проводится:

в устной форме при личном обращении или обращении по телефону;

в письменной форме при обращении Заявителей путем почтовых отправлений или сообщений по электронной почте или посредством факсимильной связи.

2.21. Показатели доступности и качества муниципальной услуги:

продолжительность взаимодействия Заявителя с должностными лицами при предоставлении муниципальной услуги не более 15 минут;

соответствие информации о порядке предоставления муниципальной услуги в муниципальных общеобразовательных организациях на информационных стендах, официальных сайтах, Едином портале, Региональном портале требованиям нормативных правовых актов Российской Федерации, Пермского края;

возможность получения Заявителем информации о ходе предоставления муниципальной услуги по электронной почте, на Едином портале;

соответствие мест предоставления муниципальной услуги (мест ожидания, мест для заполнения документов) требованиям пункта 2.17 настоящего Административного регламента.

2.22. Комфортность предоставления муниципальной услуги оценивается на основании следующих условий:

возможно получение муниципальной услуги в электронной форме, если это не запрещено законом, а также в иных формах по выбору Заявителя;

количество мест для сидения в местах ожидания составляет не менее 5;

доступны туалеты в местах ожидания.

2.23. К процессу предоставления муниципальной услуги предъявляются следующие требования:

информация о муниципальной услуге должна быть внесена в реестр муниципальных услуг;

Заявителю должна быть предоставлена возможность направить обращение о предоставлении муниципальной услуги в электронной форме:

по электронной почте на адрес электронной почты приемной Департамента образования или РОО;

посредством специализированной страницы сайта Департамента образования (доступ к сайту должен быть обеспечен);

посредством указания Заявителем адреса в сети Интернет.

Входящие и исходящие документы должны быть представлены в форматах «pdf», «jpg», «png».

III. Административные процедуры

3.1. Предоставление муниципальной услуги включает следующие административные процедуры:

прием и регистрация заявления и документов, необходимых для предоставления муниципальной услуги;

рассмотрение документов и принятие решения о предоставлении муниципальной услуги либо об отказе в предоставлении муниципальной услуги;

издание приказа о зачислении в общеобразовательную организацию и выдача заявителю уведомления о зачислении.

3.2. Блок-схема последовательности выполнения административных процедур при предоставлении муниципальной услуги приведена в приложении 3 к настоящему Административному регламенту.

3.3. Прием и регистрация заявления и документов, необходимых для предоставления муниципальной услуги.

Основанием для начала административной процедуры является подача Заявителем заявления и документов, необходимых для предоставления муниципальной услуги, в организацию, предоставляющую муниципальную услугу.

Заявление и документы, необходимые для предоставления муниципальной услуги, могут быть представлены Заявителем:

на личном приеме у специалиста муниципальной общеобразовательной организации;

посредством почтовой связи с вложением копий документов, заверенных надлежащим образом;

в электронной форме через Единый портал.

Ответственным за исполнение административной процедуры является специалист муниципальной общеобразовательной организации в соответствии с должностными обязанностями (далее – ответственный за исполнение административной процедуры);

3.3.1. ответственный за исполнение административной процедуры выполняет следующие действия:

устанавливает предмет обращения;

проверяет представленные документы на соответствие требованиям пункта 2.9 настоящего Административного регламента;

регистрирует заявление и выдает Заявителю расписку в получении документов, содержащую информацию о регистрационном номере заявления, перечне представленных документов (приложение 4 к настоящему Административному регламенту);

3.3.2. при установлении несоответствия представленных документов требованиям Административного регламента ответственный за исполнение административной процедуры уведомляет Заявителя либо его представителя о наличии препятствий для приема документов, объясняет Заявителю содержание выявленных недостатков в представленных документах, предлагает принять меры по их устранению.

По требованию Заявителя ответственный за исполнение административной процедуры готовит письменный мотивированный отказ в приеме документов.

Принятие организацией, предоставляющей муниципальную услугу, решения об отказе в приеме документов, необходимых для предоставления муниципальной услуги, не препятствует повторному обращению Заявителя за предоставлением муниципальной услуги после устранения причин, послуживших основанием для принятия организацией, предоставляющей муниципальную услугу, указанного решения;

3.3.3. в случае подачи запроса в электронной форме через Единый портал заявление с прикрепленными к нему сканированными копиями документов поступают ответственному за исполнение административной процедуры.

Ответственный за исполнение административной процедуры проверяет заявление и представленные документы на соответствие требованиям пункта 2.9 настоящего Административного регламента.

При установлении несоответствия представленных заявления и документов требованиям, предусмотренным пунктом 2.9 настоящего Административного регламента, Заявитель получает на Едином портале информацию, свидетельствующую об отказе в принятии заявления и документов.

В случае соответствия документов установленным требованиям ответственный за исполнение административной процедуры регистрирует заявление с приложенными документами. В личном кабинете Заявителя на Едином портале отображается информация о регистрационном номере заявления.

Заявитель после получения в личном кабинете информации о регистрационном номере заявления в течение 5 рабочих дней представляет в муниципальную общеобразовательную организацию оригиналы документов, сканированные копии которых были прикреплены к запросу в электронной форме через Единый портал.

Если установленный срок представления оригиналов документов истекает в выходной (праздничный) день, днем представления документов считается следующий за ним рабочий день;

3.3.4. результатом административной процедуры является регистрация заявления и документов Заявителя в установленном порядке или отказ в приеме документов на основаниях, установленных в пункте 2.11 настоящего Административного регламента;

3.3.5. срок исполнения административной процедуры составляет не более 2 рабочих дней с даты подачи заявления.

Если установленный срок предоставления услуги истекает в выходной (праздничный) день, днем предоставления услуги считается следующий за ним рабочий день.

3.4. Рассмотрение документов Заявителя и принятие решения о предоставлении муниципальной услуги либо об отказе в предоставлении муниципальной услуги.

Основанием для начала административной процедуры является получение ответственным за исполнение административной процедуры зарегистрированного заявления и документов.

Ответственным за исполнение административной процедуры является руководитель муниципальной общеобразовательной организации;

3.4.1. ответственный за исполнение административной процедуры рассматривает заявление и документы, по результатам принимает одно из следующих решений:

о зачислении в муниципальную общеобразовательную организацию;

об отказе в зачислении в муниципальную общеобразовательную организацию;

3.4.2. после принятия решения ответственный за исполнение административной процедуры вносит в заявление соответствующую резолюцию: о зачислении в муниципальную общеобразовательную организацию или об отказе в зачислении в муниципальную общеобразовательную организацию. Далее заявление и документы передаются специалисту муниципальной общеобразовательной организации, который готовит проект приказа о зачислении в муниципальную общеобразовательную организацию на бланке организации, предоставляющей муниципальную услугу, или уведомление об отказе в зачислении в муниципальную общеобразовательную организацию со ссылкой на основание, предусмотренное пунктом 2.14 настоящего Административного регламента;

3.4.3. специалист муниципальной общеобразовательной организации направляет оформленный проект приказа о зачислении в муниципальную общеобразовательную организацию или уведомление об отказе в зачислении руководителю муниципальной общеобразовательной организации в целях рассмотрения и подписания;

3.4.4. срок принятия решения и подписания приказа о зачислении в муниципальную общеобразовательную организацию или уведомления об отказе в зачислении не превышает 3 рабочих дней после приема документов на рассмотрение.

Если установленный срок предоставления услуги истекает в выходной (праздничный) день, днем предоставления услуги считается следующий за ним рабочий день;

3.4.5. результатом административной процедуры является подписание руководителем организации, предоставляющей муниципальную услугу, приказа о зачислении в муниципальную общеобразовательную организацию или уведомления об отказе в зачислении в муниципальную общеобразовательную организацию.

3.5. Выдача (направление) Заявителю уведомления о зачислении в муниципальную общеобразовательную организацию или уведомления об отказе в зачислении в муниципальную общеобразовательную организацию.

Основанием для начала административной процедуры является подписание приказа о зачислении в муниципальную общеобразовательную организацию или уведомления об отказе в зачислении в муниципальную общеобразовательную организацию.

Ответственным за исполнение административной процедуры является специалист муниципальной общеобразовательной организации в соответствии с должностными обязанностями;

3.5.1. ответственный за исполнение административной процедуры:

обеспечивает выдачу (направление) Заявителю уведомления о зачислении в муниципальную общеобразовательную организацию или уведомления об отказе в зачислении в муниципальную общеобразовательную организацию способом, указанным в заявлении;

обеспечивает размещение приказа о зачислении в муниципальную общеобразовательную организацию на информационном стенде муниципальной общеобразовательной организации в день его издания;

3.5.2. в случае предоставления муниципальной услуги с использованием Единого портала результат предоставления муниципальной услуги поступает в личный кабинет Заявителя.

В случае отказа в предоставлении услуги в личном кабинете Заявителя на Едином портале отображается информация об отказе в предоставлении муниципальной услуги с указанием причин отказа;

3.5.3. срок выдачи (направления по адресу, указанному в заявлении) Заявителю результата предоставления муниципальной услуги не превышает 2 рабочих дней с момента принятия соответствующего решения.

Если установленный срок предоставления услуги истекает в выходной (праздничный) день, днем предоставления услуги считается следующий за ним рабочий день;

3.5.4. результатом административной процедуры является выдача (направление) Заявителю уведомления о зачислении в муниципальную общеобразовательную организацию или уведомления об отказе в зачислении в муниципальную общеобразовательную организацию.

IV. Формы контроля за исполнением Административного регламента

4.1. Текущий контроль за соблюдением последовательности действий, определенных административными процедурами по предоставлению муниципальной услуги, и принятием решений ответственными за выполнение административных процедур специалистами Департамента образования осуществляет начальник Департамента образования.

4.2. Специалист муниципальной общеобразовательной организации, ответственный за прием документов, несет персональную ответственность за соблюдение сроков и порядка приема обращений.

4.3. Специалист муниципальной общеобразовательной организации, ответственный за рассмотрение обращений, несет персональную ответственность за соблюдение сроков и порядка рассмотрения обращений.

4.4. Специалист муниципальной общеобразовательной организации, ответственный за выдачу результата оказания муниципальной услуги, несет персональную ответственность за соблюдение сроков и порядка выдачи результата оказания муниципальной услуги.

4.5. Начальник Департамента образования несет персональную ответственность за:

соблюдение сроков и порядка предоставления муниципальной услуги;

достоверность выданной информации, правомерность представления информации.

4.6. Персональная ответственность начальника Департамента образования закрепляется в положении о Департаменте образования, персональная ответственность специалистов Департамента образования и муниципальных общеобразовательных организаций закрепляется в их должностных инструкциях и должностных регламентах в соответствии с требованиями законодательства.

4.7. Текущий контроль осуществляется путем проведения Департаментом образования плановых и оперативных проверок соблюдения и исполнения специалистами положений настоящего Административного регламента.

4.8. Контроль за полнотой и качеством предоставления муниципальной услуги включает проведение проверок на предмет качества предоставления муниципальной услуги, выявление и устранение нарушений прав Заявителей, рассмотрение обращений Заявителей, содержащих жалобы на решения, действия (бездействие) должностных лиц, принятие по таким обращениям решений и подготовку на них ответов.

По результатам проведенных проверок в случае выявления нарушений прав Заявителей осуществляется привлечение виновных лиц к ответственности в соответствии с законодательством Российской Федерации.

Проверки полноты и качества предоставления муниципальной услуги осуществляются Департаментом образования на основании приказов начальника Департамента образования.

Проверки могут быть плановыми (на основании полугодовых или годовых планов работы) и внеплановыми. При проверке рассматриваются все вопросы, связанные с предоставлением муниципальной услуги (комплексные проверки), или отдельные вопросы (тематические проверки). Проверка также может проводиться по конкретному обращению Заявителя.

4.9. Периодичность осуществления текущего контроля – 1 раз в год.

4.10. Для проведения проверки формируется комиссия в составе председателя и членов комиссии. Результаты деятельности комиссии оформляются в виде акта, в котором отмечаются выявленные недостатки и предложения по их устранению. Акт подписывается председателем и членами комиссии.

4.11. Контроль со стороны граждан, объединений и организаций за предоставлением муниципальной услуги может быть осуществлен путем запроса соответствующей информации при условии, что она не является конфиденциальной.

V. Досудебный (внесудебный) порядок обжалования решений и действий (бездействия) органа, предоставляющего муниципальную услугу, муниципальных общеобразовательных организаций, а также их должностных лиц, муниципальных служащих, работников муниципальных общеобразовательных организаций

5.1. Обжалование решений и действий (бездействия) органа, предоставляющего муниципальную услугу, а также должностных лиц, муниципальных служащих осуществляется в досудебном (внесудебном) и судебном порядках.

5.2. Обжалование в досудебном (внесудебном) порядке осуществляется в соответствии с главой 2.1 Федерального закона от 27 июля 2010 г. № 210-ФЗ «Об организации предоставления государственных и муниципальных услуг».

5.3. Действия (бездействие) должностных лиц муниципальных общеобразовательных организаций, муниципальных служащих Департамента образования и решения, принятые ими при предоставлении муниципальной услуги, могут быть обжалованы Заявителем в Арбитражном суде Пермского края или суде общей юрисдикции по месту нахождения ответчика в порядке, установленном действующим законодательством.

Приложение 1
к Административному регламенту
предоставления департаментом
образования администрации города Перми
муниципальной услуги «Зачисление
в образовательные организации,
реализующие программу начального
общего, основного общего и среднего
общего образования, расположенные
на территории города Перми»

ИНФОРМАЦИЯ
о месте нахождения и графике приема Департамента образования, РОО

Наименование органа	Адрес	Часы работы с посетителями	Телефон	Официальный сайт муниципального образования город Пермь в сети Интернет, официальная электронная почта Департамента образования, РОО
1	2	3	4	5
Департамент образования (начальник Департамента образования)	г. Пермь, ул. Сибирская, 17	вторник: с 16.00 час. до 18.00 час.	(342) 212-70-50	www.gorodperm.ru, do@gorodperm.ru, permedu.ru
Департамент образования (управление общего и дополнительного образования детей)	г. Пермь, ул. Сибирская, 17б	вторник: с 16.00 час. до 18.00 час.	(342) 212-94-67, 212-95-20	www.gorodperm.ru, do@gorodperm.ru, permedu.ru
РОО по Дзержинскому району города Перми	г. Пермь, ул. Ленина, 85	вторник, четверг: с 09.00 час. до 18.00 час., перерыв: с 13.00 час. до 14.00 час.	(342) 246-55-51, 236-88-29	dzerROO@gorodperm.ru
РОО по Индустриальному району города Перми	г. Пермь, ул. Мира, 15	вторник, четверг: с 09.00 час. до 18.00 час., перерыв: с 13.00 час. до 14.00 час.	(342) 227-95-09 227-93-01	indROO@gorodperm.ru

1	2	3	4	5
РОО по Кировскому району города Перми	г. Пермь, ул. Закамская, 26	вторник, четверг: с 09.00 час. до 18.00 час., перерыв: с 12.00 час. до 13.00 час.	(342) 283-33-60, 283-30-16	kirROO@gorodperm.ru
РОО по Ленинскому району города Перми	г. Пермь, ул. Сибирская, 10	вторник, четверг: с 09.00 час. до 18.00 час., перерыв: с 12.00 час. до 13.00 час.	(342) 212-06-62, 212-72-85	lenROO@gorodperm.ru
РОО по Мотовилихинскому району города Перми	г. Пермь, ул. Уральская, 36	вторник, четверг: с 09.00 час. до 18.00 час., перерыв: с 12.00 час. до 13.00 час.	(342) 260-14-16, 260-14-25	motroo@gorodperm.ru
РОО по Орджоникидзевскому району города Перми	г. Пермь, ул. Бушмакина, 26	вторник, четверг: с 09.00 час. до 18.00 час., перерыв: с 12.00 час. до 13.00 час.	(342) 284-70-00, 284-70-01	ordROO@gorodperm.ru
РОО по Свердловскому району города Перми	г. Пермь, Комсомольский проспект, 77	вторник, четверг: с 09.00 час. до 18.00 час., перерыв: с 12.00 час. до 13.00 час.	(342) 244-36-14, 281-19-91	sverdlroo@gorodperm.ru

Приложение 2
к Административному регламенту
предоставления департаментом
образования администрации
города Перми муниципальной услуги «Зачисление
в образовательные организации, реализующие
программу начального общего, основного
общего и среднего общего
образования, расположенные
на территории города Перми»

_____
(наименование должности руководителя
органа, организации)
_____
(Ф.И.О. руководителя)
_____
(Ф.И.О. родителя (законного представителя)
_____
(Ф.И.О. ребенка)

Адрес проживания:_____
_____
Телефон: _____
Адрес электронной почты:
_____

ЗАЯВЛЕНИЕ
о зачислении в общеобразовательную организацию

Прошу зачислить моего ребенка _____
_____,
(Ф.И.О. ребенка, дата и место рождения)
проживающего по адресу: _____
_____,
в _____
(наименование организации)
с «_____».
(дата)
Сведения о родителях (законных представителях):
Указать (мать, отец, опекун и т.д.): _____
Ф.И.О.: _____
Адрес: _____
Контактный телефон: _____
Прошу проинформировать меня о приеме (отказе в приеме) в общеобразовательную организацию (выбрать способ информирования, в том числе в электронной форме): _____.

Указать (мать, отец, опекун и т.д.): _____
Ф.И.О.: _____
Адрес: _____
Контактный телефон: _____
Прошу проинформировать меня о приеме (отказе в приеме) в общеобразовательную организацию (выбрать способ информирования, в том числе в электронной форме): _____.


С Уставом общеобразовательной организации, лицензией на осуществление образовательной деятельности, свидетельством о государственной аккредитации общеобразовательной организации, образовательными программами и документами, регламентирующими организацию и осуществление образовательной деятельности, правами и обязанностями обучающихся ознакомлен(а).

Подтверждаю согласие на обработку представленных в настоящем заявлении персональных данных (их сбор, систематизацию, накопление, хранение, уточнение (обновление, изменение), использование, распространение (в том числе передачу), обезличивание, блокирование, уничтожение) в целях получения муниципальной услуги «Зачисление в общеобразовательную организацию».

«____» _____ 20___ г. _____ _____
(Ф.И.О.) (подпись)

Приложение 3
к Административному регламенту
предоставления департаментом
образования администрации
города Перми муниципальной услуги «Зачисление
в образовательные организации, реализующие
программу начального общего, основного
общего и среднего общего
образования, расположенные
на территории города Перми»

БЛОК-СХЕМА
последовательности действий при исполнении муниципальной услуги
«Зачисление в образовательные организации, реализующие программы начального общего, основного общего и среднего общего образования»

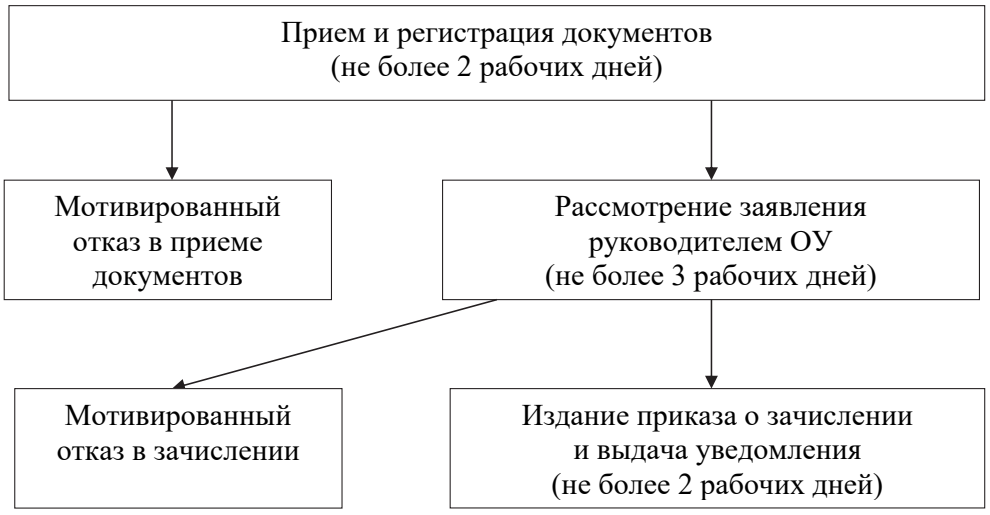

Приложение 4
к Административному регламенту
предоставления департаментом
образования администрации
города Перми муниципальной услуги «Зачисление
в образовательные организации, реализующие
программу начального общего, основного
общего и среднего общего
образования, расположенные
на территории города Перми»

_____

(наименование общеобразовательной организации)

РАСПИСКА
от _____ № _____

настоящим удостоверяет, что при приеме заявления о зачислении
_____ в _____ класс
(фамилия, имя, отчество ребенка)
_____ приняты от
(наименование общеобразовательной организации)
_____
(фамилия, имя, отчество родителя (законного представителя)
следующие документы при предъявлении оригиналов согласно перечню:

№	Наименование документа	Отметка о наличии (да/нет)

_____ _____ _____
(должность) (подпись) (расшифровка)

Приложение 5
к Административному регламенту
предоставления департаментом
образования администрации
города Перми муниципальной услуги «Зачисление
в образовательные организации, реализующие
программу начального общего, основного
общего и среднего общего
образования, расположенные
на территории города Перми»

_____
(наименование общеобразовательной организации)

УВЕДОМЛЕНИЕ О ЗАЧИСЛЕНИИ
от _____ № _____

Настоящим уведомляем, что _____
(фамилия, имя, отчество ребенка)
зачислен(а) в _____ класс _____
(наименование общеобразовательной организации)
(_____).
(реквизиты приказа)

_____ _____ _____
(должность) (подпись) (расшифровка)

Приложение 6
к Административному регламенту
предоставления департаментом
образования администрации
города Перми муниципальной услуги «Зачисление
в образовательные организации, реализующие
программу начального общего, основного
общего и среднего общего
образования, расположенные
на территории города Перми»

_____
(наименование общеобразовательной организации)

УВЕДОМЛЕНИЕ
об отказе в зачислении
от _____ № _____

Настоящим уведомляем, что Вам отказано в приеме заявления о зачислении в _____ класс
_____
(фамилия, имя, отчество ребенка)
в связи с отсутствием следующих документов (указать каких): _____
_____.

_____ _____ _____
(должность) (подпись) (расшифровка)

АДМИНИСТРАЦИЯ ГОРОДА ПЕРМИ
ПОСТАНОВЛЕНИЕ

30.08.2019 № 516

О внесении изменений в постановление администрации города Перми от 15.05.2019 № 179-П «О подготовке и проведении спортивно-массового мероприятия «Пермский международный марафон»

В соответствии с Уставом города Перми, в целях подготовки и проведения физкультурного мероприятия «Пермский международный марафон» на территории города Перми
администрация города Перми ПОСТАНОВЛЯЕТ:

1. Внести в постановление администрации города Перми от 15 мая 2019 г. № 179-П «О подготовке и проведении спортивно-массового мероприятия «Пермский международный марафон» следующие изменения:

1.1. в наименовании слово «спортивно-массового» заменить словом «физкультурного»;

1.2. в преамбуле слово «спортивно-массового» заменить словом «физкультурного»;

1.3. в пункте 1 слово «спортивно-массовое» заменить словом «физкультурное»;

1.4. в пункте 2.1 слово «спортивно-массового» заменить словом «физкультурного»;

1.5. в пункте 2.2 слово «спортивно-массового» заменить словом «физкультурного»;

1.6. в пункте 3 слово «спортивно-массового» заменить словом «физкультурного»;

1.7. в пункте 4 слово «спортивно-массового» заменить словом «физкультурного»;

1.8. в пункте 5 слово «спортивно-массового» заменить словом «физкультурного»;

1.9. в пункте 6 слово «спортивно-массового» заменить словом «физкультурного»;

1.10. в пункте 7 слово «спортивно-массового» заменить словом «физкультурного»;

1.11. в пункте 8 слово «спортивно-массового» заменить словом «физкультурного».

2. Внести в Положение об организационном комитете по подготовке к проведению спортивно-массового мероприятия «Пермский международный марафон», утвержденное постановлением администрации города Перми от 15 мая 2019 г. № 179-П «О подготовке и проведении спортивно-массового мероприятия «Пермский международный марафон», следующие изменения:

2.1. в наименовании слово «спортивно-массового» заменить словом «физкультурного»;

2.2. в пункте 1.1 слово «спортивно-массового» заменить словом «физкультурного»;

2.3. в пункте 1.2 слово «спортивно-массового» заменить словом «физкультурного».

3. Внести изменения в состав организационного комитета по подготовке к проведению спортивно-массового мероприятия «Пермский международный марафон», утвержденный постановлением администрации города Перми от 15 мая 2019 г. № 179-П «О подготовке и проведении спортивно-массового мероприятия «Пермский международный марафон», заменив в наименовании слово «спортивно-массового» словом «физкультурного».

4. Настоящее постановление вступает в силу со дня официального опубликования в печатном средстве массовой информации «Официальный бюллетень органов местного самоуправления муниципального образования город Пермь».

5. Управлению по общим вопросам администрации города Перми обеспечить опубликование настоящего постановления в печатном средстве массовой информации «Официальный бюллетень органов местного самоуправления муниципального образования город Пермь».

6. Контроль за исполнением настоящего постановления возложить на заместителя главы администрации города Перми Гаджиеву Л.А.

Глава города Перми Д.И. Самойлов

АДМИНИСТРАЦИЯ ГОРОДА ПЕРМИ
ПОСТАНОВЛЕНИЕ

02.09.2019 № 517

Об утверждении проекта межевания территории, ограниченной ул. Фрезеровщиков, ул. Вагановых, ул. Степана Разина, ул. Крупской в Мотовилихинском районе города Перми

На основании статей 8, 41, 43, 45, 46, 56, 57 Градостроительного кодекса Российской Федерации, с учетом заключения по результатам проверки документации по планировке территории на соответствие требованиям градостроительного законодательства Российской Федерации от 15 августа 2019 г.
администрация города Перми ПОСТАНОВЛЯЕТ:

1. Утвердить прилагаемый проект межевания территории, ограниченной ул. Фрезеровщиков, ул. Вагановых, ул. Степана Разина, ул. Крупской в Мотовилихинском районе города Перми (далее – проект межевания территории).

2. Департаменту градостроительства и архитектуры администрации города Перми разместить настоящее постановление в информационной системе обеспечения градостроительной деятельности города Перми.

3. Функциональным и территориальным органам, функциональным подразделениям администрации города Перми в своей деятельности руководствоваться утвержденным проектом межевания территории.

4. Настоящее постановление вступает в силу со дня официального опубликования в печатном средстве массовой информации «Официальный бюллетень органов местного самоуправления муниципального образования город Пермь».

5. Управлению по общим вопросам администрации города Перми обеспечить опубликование настоящего постановления в печатном средстве массовой информации «Официальный бюллетень органов местного самоуправления муниципального образования город Пермь».

6. Информационно-аналитическому управлению администрации города Перми разместить настоящее постановление на официальном сайте муниципального образования город Пермь в информационно-телекоммуникационной сети Интернет.

7. Контроль за исполнением настоящего постановления возложить на заместителя главы администрации города Перми-начальника департамента земельных отношений администрации города Перми Немирову О.В.

Глава города Перми Д.И. Самойлов

УТВЕРЖДЕН
постановлением администрации
города Перми
от 02.09.2019 № 517

ПРОЕКТ МЕЖЕВАНИЯ
территории, ограниченной ул. Фрезеровщиков, ул. Вагановых, ул. Степана Разина, ул. Крупской в Мотовилихинском районе города Перми

Описание принятых решений

Проект межевания территории разработан с учетом сведений Единого государственного реестра недвижимости (далее – ЕГРН), сведений муниципального реестра земель департамента земельных отношений администрации города Перми, а также сведений департамента градостроительства и архитектуры администрации города Перми.

Проектом межевания территории предусмотрено образование двух земельных участков (№ 2 и № 3) путем раздела земельного участка с кадастровым номером 59:01:0000000:267. Земельный участок с кадастровым номером 59:01:0000000:267 остается в измененных границах (№ 1). Земельный участок с кадастровым номером 59:01:0000000:267 поставлен на государственный кадастровый учет по результатам межевания. Земельный участок предоставлен в долгосрочную аренду обществу с ограниченной ответственностью «Новая городская инфраструктура Прикамья».

Раздел земельного участка с кадастровым номером 59:01:0000000:267 осуществлен с целью выполнения концессионного соглашения, заключенного между муниципальным образованием город Пермь, муниципальным предприятием «Пермводоканал» и обществом с ограниченной ответственностью «Новая городская инфраструктура Прикамья» от 26 апреля 2013 г. Границы образуемых земельных участков образованы с учетом фактического и целевого использования земельного участка. Земельный участок разделен с учетом территориальных зон Правил землепользования и застройки города Перми, утвержденных решением Пермской городской Думы от 26 июня 2007 г. № 143 (далее – ПЗЗ).

Вид разрешенного использования образуемых земельных участков № 2 и № 3 установлен в соответствии с ПЗЗ.

Земельный участок № 2 расположен в территориальной зоне инженерных, технических сооружений (С-1), вид разрешенного использования участка установлен в соответствии с фактическим использованием участка «сооружения, коммуникации, объекты инженерной инфраструктуры».

Земельный участок № 3 расположен в территориальной зоне коммунально-производственных объектов и складских баз V класса вредности – (ПК-5), вид разрешенного использования участка установлен в соответствии с фактическим использованием участка «спортплощадки, площадки для отдыха».

Вид разрешенного использования земельного участка с кадастровым номером 59:01:0000000:267 (№ 1) установлен в соответствии со сведениями ЕГРН «под производственную территорию», участок расположен в территориальной зоне коммунально-производственных объектов и складских баз V класса вредности (ПК-5).

Земельный участок № 3 образован под спортплощадки, площадки для отдыха с дальнейшей целью предоставления данного участка в пользование многоквартирному жилому дому по ул. Крупской, 9. Проектом межевания территории предусмотрена зона возможного обеспечения прохода или проезда к землям общего пользования для земельного участка № 1 через земельный участок с кадастровым номером 59:01:4311015:17.

Доступ к образуемому земельному участку № 1 на плане и земельному участку с кадастровым номером 59:01:0000000:267, сохраняемому в измененных границах земельного участка № 1, обеспечивается с земель общего пользования.

Образование и изменение других существующих земельных участков проектом межевания территории не предусматривается.

Раздел земельного участка осуществлен с учетом требований по обеспечению условий эксплуатации объектов недвижимости.

Границы существующих и образуемых земельных участков отражены на чертеже межевания территории.

Сведения об образуемых и изменяемых земельных участках отражены в экспликации образуемых и изменяемых земельных участков.

Приложение см. на стр. 543

Экспликация образуемых и изменяемых земельных участков

№ земельного участка	Кадастровый номер земельного участка	Адрес/ местоположение земельного участка	Землепользователь/ правообладатель	Вид права земельного участка	Вид разрешенного использования земельного участка	Правоустанавливающие документы	Площадь земельного участка по проекту, кв. м
1	59:01:0000000:267	г. Пермь, Мотовилихинский район, ул. Фрезеровщиков, 50	муниципальное образование город Пермь	собственность	под производственную территорию	от 20.03.2008 № 59-59-22/010-2008-691	43073
			общество с ограниченной ответственностью «Новая городская инфраструктура Прикамья»	аренда долгосрочная		от 08.06.2007 № 59-59-22/030/2007-851 по 22.03.2055	
2	-	г. Пермь, Мотовилихинский район, ул. Фрезеровщиков, 50	-	-	сооружения, коммуникации, объекты инженерной инфраструктуры	-	66540
3	-	г. Пермь, Мотовилихинский район, ул. Фрезеровщиков, 50	-	-	спортплощадки, площадки для отдыха	-	452

АДМИНИСТРАЦИЯ ГОРОДА ПЕРМИ
ПОСТАНОВЛЕНИЕ

02.09.2019 № 518

О внесении изменений в муниципальную программу «Молодежь города Перми», утвержденную постановлением администрации города Перми от 19.10.2018 № 787

В соответствии с Федеральным законом от 06 октября 2003 г. № 131-ФЗ «Об общих принципах организации местного самоуправления в Российской Федерации», постановлением администрации города Перми от 25 сентября 2013 г. № 781 «Об утверждении Порядка принятия решений о разработке муниципальных программ, их формирования и реализации»
администрация города Перми ПОСТАНОВЛЯЕТ:

1. Утвердить прилагаемые изменения в муниципальную программу «Молодежь города Перми», утвержденную постановлением администрации города Перми от 19 октября 2018 г. № 787 (в ред. от 09.01.2019 № 3, от 14.05.2019 № 170-П).

2. Настоящее постановление вступает в силу со дня официального опубликования в печатном средстве массовой информации «Официальный бюллетень органов местного самоуправления муниципального образования город Пермь».

3. Управлению по общим вопросам администрации города Перми обеспечить опубликование настоящего постановления в печатном средстве массовой информации «Официальный бюллетень органов местного самоуправления муниципального образования город Пермь».

4. Контроль за исполнением настоящего постановления возложить на начальника департамента культуры и молодежной политики администрации города Перми Неганову Е.Б.

Глава города Перми Д.И. Самойлов

УТВЕРЖДЕНЫ
постановлением администрации
города Перми
от 02.09.2019 № 518

ИЗМЕНЕНИЯ
в муниципальную программу «Молодежь города Перми», утвержденную постановлением администрации города Перми от 19 октября 2018 г. № 787

1. В разделе «Паспорт муниципальной программы»:

1.1. абзац одиннадцатый графы 3 строки 5 изложить в следующей редакции:

«Специфика реализации молодежной политики определяется особенностями образа жизни и поведения молодежи в муниципальном образовании. На 01 января 2019 г. в муниципальном образовании город Пермь согласно предварительному прогнозу социально-экономического развития проживает 220421 молодой человек в возрасте от 14 до 30 лет, что составляет более 20 % от общего числа населения города Перми.»;

1.2. строку 9 изложить в следующей редакции:

9	Объемы и источники финансирования программы (подпрограммы)	2019 год	2020 год	2021 год	2022 год	2023 год
	программа, всего (тыс. руб.), в том числе	68536,592	139842,700	249343,658	370574,100	40574,100
	бюджет города Перми	54036,592	139842,700	249343,658	370574,100	40574,100
	бюджет города Перми (неиспользованные ассигнования отчетного года)	14500,000	0,000	0,000	0,000	0,000
	подпрограмма 1.1, всего (тыс. руб.), в том числе	45234,392	116540,500	226041,458	346805,800	16805,800
	бюджет города Перми	30734,392	116540,500	226041,458	346805,800	16805,800
	бюджет города Перми (неиспользованные ассигнования отчетного года)	14500,000	0,000	0,000	0,000	0,000
	подпрограмма 1.2, всего (тыс. руб.), в том числе	23302,200	23302,200	23302,200	23768,300	23768,300
	бюджет города Перми	23302,200	23302,200	23302,200	23768,300	23768,300

1.3. строку 10 изложить в следующей редакции:

10	Показатели конечного результата целей программы	2019 год	2020 год	2021 год	2022 год	2023 год
	доля молодых людей, вовлеченных в общественную жизнь города Перми, от общего количества молодежи города Перми, %	32,1	32,8	34,4	36,2	37,2
	количество посещений мероприятий в сфере молодежной политики, проводимых на территории города при поддержке администрации города Перми, чел.	71259	68772	68772	69488	69488
	доля молодежи, удовлетворенной качеством реализуемых мероприятий в сфере молодежной политики, от общей численности опрошенной молодежи города Перми, участвовавшей в реализуемых мероприятиях в сфере молодежной политики, %	90,5	91	91,3	91,5	92

2. В разделе «Финансирование муниципальной программы «Молодежь города Перми»:

2.1. строки 1.1, 1.1.1 изложить в следующей редакции:

1.1	Подпрограмма. Создание условий для эффективной самореализации молодежи города Перми	итого	45234,392	0,000	0,000	0,000	0,000
		бюджет города Перми	30734,392	116540,500	226041,458	346805,800	16805,800
		бюджет города Перми (неиспользованные ассигнования отчетного года)	14500,00	0,000	0,000	0,000	0,000
1.1.1	Задача. Формирование системы поддержки инициативной и талантливой молодежи, а также развитие системы гражданского и патриотического воспитания молодежи		19235,350	16540,500	16540,500	16805,800	16805,800

2.2. строки «Итого по цели 1, в том числе по источникам финансирования», «Всего по программе, в том числе по источникам финансирования» изложить в следующей редакции:

Итого по цели 1, в том числе по источникам финансирования	итого	68536,592	0,000	0,000	0,000	0,000
	бюджет города Перми	54036,592	139842,700	249343,658	370574,100	40574,100
	бюджет города Перми (неиспользованные ассигнования отчетного года)	14500,000	0,000	0,000	0,000	0,000
Всего по программе, в том числе по источникам финансирования	итого	68536,592	0,000	0,000	0,000	0,000
	бюджет города Перми	54036,592	139842,700	249343,658	370574,100	40574,100
	бюджет города Перми (неиспользованные ассигнования отчетного года)	14500,000	0,000	0,000	0,000	0,000

3. В разделе «Система программных мероприятий подпрограммы 1.1 «Создание условий для эффективной самореализации молодежи города Перми» муниципальной программы «Молодежь города Перми»:

3.1. часть таблицы «1.1.1.1.3. Поддержка инициативной и талантливой молодежи» изложить в следующей редакции:

1.1.1.1.3	Поддержка инициативной и талантливой молодежи												
1.1.1.1.3.1	количество проведенных мероприятий, направленных на формирование системы развития талантливой и инициативной молодежи	ед.	177	176	176	176	176	ДКМП, МАУ «Дворец молодежи» г. Перми	бюджет города Перми	4965,750	2755,000	2755,000	2771,500	2771,500
1.1.1.1.3.2	численность участников мероприятий	чел.	397	297	297	297	297							
1.1.1.1.3.3	численность зрителей мероприятий	чел.	3000	-	-	-	-							
Итого по мероприятию 1.1.1.1.3, в том числе по источникам финансирования									бюджет города Перми	4965,750	2755,000	2755,000	2771,500	2771,500

3.2. строки «Итого по основному мероприятию 1.1.1.1, в том числе по источникам финансирования», «Итого по задаче 1.1.1, в том числе по источникам финансирования» изложить в следующей редакции:

Итого по основному мероприятию 1.1.1.1, в том числе по источникам финансирования	бюджет города Перми	19235,350	16540,500	16540,500	16805,800	16805,800

Итого по задаче 1.1.1, в том числе по источникам финансирования	бюджет города Перми	19235, 350	16540,500	16540,500	16805,800	16805,800

3.3. строки 1.1.3.1.1.1, 1.1.3.1.1.2 изложить в следующей редакции:

1.1.3.1.1.1	количество проведенных мероприятий, направленных на разработку концепции	ед.	3	-	-	-	-	ДКМП	бюджет города Перми	0,000	0,000	0,000	0,000	0,000
1.1.3.1.1.2	наличие постановления администрации города Перми «Об утверждении концепции молодежной политики города Перми»	ед.	1	-	-	-	-							

3.4. строку «Всего по подпрограмме 1.1, в том числе по источникам финансирования» изложить в следующей редакции:

Всего по подпрограмме 1.1, в том числе по источникам финансирования	итого	45234,392	0,000	0,000	0,000	0,000
	бюджет города Перми	30734,392	116540, 500	226041,458	346805,800	16805, 800
	бюджет города Перми (неиспользованные ассигнования отчетного года)	14500,000	0,000	0,000	0,000	0,000

4. В разделе «Система программных мероприятий подпрограммы 1.2 «Создание условий для социальной интеграции молодежи в общественно полезную деятельность» муниципальной программы «Молодежь города Перми» строку 1.2.1.1.2 изложить в следующей редакции:

1.2.1.1.2	Субсидии некоммерческим организациям, не являющимся государственными (муниципальными) учреждениями, выполняющим работы по организации занятости молодежи	численность молодежи	чел.	200	200	200	204	204	АЛР	бюджет города Перми	836, 700	836, 700	836, 700	853, 400	853, 400
		численность молодежи	чел.	840	840	840	857	857	АСР	бюджет города Перми	3514,100	3514,100	3514,100	3584,500	3584,500
		численность молодежи	чел.	850	850	850	867	867	АМР	бюджет города Перми	3556,000	3556,000	3556,000	3627,100	3627,100
		численность молодежи	чел.	700	700	700	714	714	АДР	бюджет города Перми	2928,500	2928,500	2928,500	2987,000	2987,000
		численность молодежи	чел.	770	770	770	785	785	АИР	бюджет города Перми	3221,300	3221,300	3221,300	3285,700	3285,700

		численность молодежи	чел.	540	540	540	551	551	АКР	бюджет города Перми	2259,101	2259,100	2259,100	2304,300	2304,300
		численность молодежи	чел.	540	540	540	551	551	АОР	бюджет города Перми	2259,100	2259,100	2259,100	2304,300	2304,300
		численность молодежи	чел.	50	50	50	51	51	АПНЛ	бюджет города Перми	209, 199	209, 200	209, 200	213, 400	213, 400
	Итого по ПНР	численность молодежи	чел.	4490	4490	4490	4580	4580	х	бюджет города Перми	18784,000	18784,000	18784,000	19159,700	19159,700

5. Раздел «Таблица показателей конечного результата муниципальной программы «Молодежь города Перми» изложить в следующей редакции:

«ТАБЛИЦА
показателей конечного результата
муниципальной программы «Молодежь города Перми»

Код	Наименование цели программы, подпрограммы, задачи, показателя конечного результата	Ед. изм.	Значение показателей конечного результата				
			2019 год	2020 год	2021 год	2022 год	2023 год
			план	план	план	план	план
1	2	3	4	5	6	7	8
1	Цель. Создание условий для эффективной самореализации молодежи города Перми						
	доля молодежи, вовлеченной в общественную жизнь города Перми, от общей численности молодежи города Перми	%	32,1	32,8	34,4	36,2	37,2
	количество посещений мероприятий в сфере молодежной политики, проводимых на территории города Перми при поддержке администрации города Перми	чел.	71259	68772	68772	69488	69488
	доля молодежи, удовлетворенной качеством реализуемых мероприятий в сфере молодежной политики, от общей численности опрошенной молодежи города Перми, участвовавшей в реализуемых мероприятиях в сфере молодежной политики	%	90,5	91	91,3	91,5	92
1.1	Подпрограмма. Создание условий для эффективной самореализации молодежи города Перми						

1	2	3	4	5	6	7	8
1.1.1	Задача. Формирование системы поддержки инициативной и талантливой молодежи, а также развитие системы гражданского и патриотического воспитания молодежи						
	доля молодежи, вовлеченной в мероприятия по формированию системы развития талантливой и инициативной молодежи, развития творческого, профессионального, интеллектуального потенциалов молодежи, от общей численности молодежи города Перми	%	10,6	10,6	11,1	11,6	11,9
	доля молодежи, вовлеченной в мероприятия по гражданскому и патриотическому воспитанию, от общей численности молодежи города Перми	%	7,1	7,6	8,0	8,4	8,6
	доля молодежи, принимающей участие в мероприятиях по развитию системы добровольчества и гражданской активности, от общей численности молодежи города Перми	%	11,8	12,5	13,1	13,7	14,1
1.1.2	Задача. Приведение в нормативное состояние МАУ «Дворец молодежи» г. Перми						
	реконструированное здание МАУ «Дворец молодежи» г. Перми, введенное в эксплуатацию	ед.	-	-	-	1	-
1.1.3	Задача. Формирование концепции молодежной политики города Перми						
	наличие постановления администрации города Перми «Об утверждении концепции молодежной политики города Перми»	ед.	1	-	-	-	-
1.2	Подпрограмма. Создание условий для социальной интеграции молодежи в общественно-полезную деятельность						
1.2.1	Задача Развитие форм трудовой и экономической деятельности молодежи						
	доля молодежи в возрасте от 14 до 25 лет, вовлеченной в мероприятия по организации занятости, от общей численности молодежи в возрасте от 14 до 25 лет	%	4,3	4,4	4,4	4,5	4,6

6. В приложении 1:

6.1. строку 1.1.1.1.1.6 изложить в следующей редакции:

1.1.1.1.1.6	Проведение мероприятия «Городская военно-патриотическая игра «Зарница. Пермь», отборочный этап краевой военно-патриотической игры «Зарница Прикамья»	МАУ «Дворец молодежи» г. Перми	01.03.2019	01.05.2019	количество проведенных мероприятий, направленных на гражданское и патриотическое воспитание молодежи	ед.	1	бюджет города Перми	293,300
					численность участников мероприятий	чел.	210		
					численность зрителей мероприятий	чел.	420		

6.2. строку 1.1.1.1.1.10 изложить в следующей редакции:

1.1.1.1.1.10	Реализация проекта, посвященного Всероссийскому дню молодежи	МАУ «Дворец молодежи» г. Перми	01.05.2019	01.08.2019	количество проведенных мероприятий	ед.	1	бюджет города Перми	293,400
					численность участников мероприятий	чел.	70		
					численность зрителей мероприятий	чел.	1614		

6.3. после строки 1.1.1.1.1.10 дополнить строкой 1.1.1.1.1.10[1] следующего содержания:

1.1.1.1.1.10[1]	Реализация проекта «#Местосилы-Пермь»	МАУ «Дворец молодежи» г. Перми	01.05.2019	01.10.2019	количество проведенных мероприятий	ед.	5	бюджет города Перми	1466,800
					численность участников мероприятий	чел.	330		
					численность зрителей мероприятий	чел.	8066		

6.4. строки:

1.1.1.1.3.3	Финансирование проектов в рамках городского конкурса социально значимых проектов «Город – это мы!»	ДКМП	01.01.2019	31.12.2019	количество проектов, получивших финансирование	ед.	3	бюджет города Перми	500,000
					численность зрителей мероприятий	чел.	0		
1.1.1.1.3.3	Реализация проекта «Культурный десант»	МАУ «Дворец молодежи» г. Перми	01.01.2019	31.12.2019	численность участников проекта	чел.	77	бюджет города Перми	1028,500

изложить в следующей редакции:

1.1.1.1.3.3	Финансирование проектов в рамках городского конкурса социально значимых проектов «Город – это мы!»	ДКМП	01.01.2019	31.12.2019	количество проектов, получивших финансирование	ед.	2	бюджет города Перми	390,000
1.1.1.1.3.4	Реализация проекта «Культурный десант»	МАУ «Дворец Молодежи» г. Перми	01.01.2019	31.12.2019	численность участников проекта	чел.	77	бюджет города Перми	1028,500
					количество проведенных мероприятий	чел.	168		

6.5. после строки 1.1.1.1.3.4 дополнить строками 1.1.1.1.3.5, 1.1.1.1.3.6 следующего содержания:

1.1.1.1.3.5	Организация и проведение церемоний награждения победителей конкурсов в сфере молодежной политики г. Перми	МАУ «Дворец молодежи» г. Перми	01.05.2019	01.10.2019	количество проведенных мероприятий	ед.	1	бюджет города Перми	110,000

1.1.1.1.3.6	Проведение фестиваля «Место Силы Пермь»	МАУ «Дворец молодежи» г. Перми	01.05.2019	01.10.2019	количество проведенных мероприятий	ед.	1	бюджет города Перми	2210,750
					численность участников мероприятий	чел.	100		
					численность зрителей мероприятий	чел.	3000		

6.6. в графе 10 строки «Итого по мероприятию 1.1.1.1.3, в том числе по источникам финансирования» цифры «2755,000» заменить цифрами «4965,750»;

6.7. строки 1.1.1.1.4.6, 1.1.1.1.4.7 изложить в следующей редакции:

1.1.1.1.4.6	Реализация проекта «Конкурс «Тетрадка Дружбы»	НКО	01.01.2019	31.12.2019	количество проведенных мероприятий	ед.	1	бюджет города Перми	275,600
					численность участников мероприятий	чел.	500		
1.1.1.1.4.7	Реализация проекта «Организация КВН-движения» г. Перми	НКО	01.01.2019	31.12.2019	количество проведенных мероприятий	ед.	1	бюджет города Перми	275,600
					численность участников мероприятий	чел.	200		
					численность зрителей мероприятий	чел.	1400		

6.8. строки «Итого по основному мероприятию 1.1.1.1, в том числе по источникам финансирования», «Итого по задаче 1.1.1, в том числе по источникам финансирования изложить в следующей редакции:

Итого по основному мероприятию 1.1.1.1, в том числе по источникам финансирования	бюджет города Перми	19235,350
Итого по задаче 1.1.1, в том числе по источникам финансирования	бюджет города Перми	19235,350

6.9. строки 1.1.3.1.2, 1.1.3.1.3 изложить в следующей редакции:

1.1.3.1.2	Организация и проведение заседаний рабочей группы по формированию концепции молодежной политики города Перми	ДКМП	15.01.2019	31.12.2019	количество проведенных заседаний	ед.	3	бюджет города Перми	0,000
1.1.3.1.3	Наличие постановления администрации города Перми «Об утверждении концепции молодежной политики города Перми»	ДКМП	22.11.2019	02.12.2019	утвержденное постановление администрации города Перми «Об утверждении концепции молодежной политики города Перми»	ед.	1	бюджет города Перми	0,000

6.10. Строку «Всего по подпрограмме 1.1, в том числе по источникам финансирования» изложить в следующей редакции:

Всего по подпрограмме 1.1, в том числе по источникам финансирования	всего	45234,392
	бюджет города Перми	30734,392
	бюджет города Перми (неиспользованные ассигнования отчетного года)	14500,000

7. В приложении 2:

7.1. в графе 10 строки 1.2.1.1.2.3 цифры «2259,100» заменить цифрами «2259,101»;

7.2. в графе 10 строки 1.2.1.1.2.8 цифры «209,200» заменить цифрами «209,199».

АДМИНИСТРАЦИЯ ГОРОДА ПЕРМИ
ПОСТАНОВЛЕНИЕ

02.09.2019 № 519

О внесении изменений в Положение о системе оплаты труда работников муниципальных учреждений в сфере организации дорожного движения, утвержденное постановлением администрации города Перми от 26.05.2011 № 236

В целях актуализации правовых актов администрации города Перми
администрация города Перми ПОСТАНОВЛЯЕТ:

1. Внести в Положение о системе оплаты труда работников муниципальных учреждений в сфере организации дорожного движения, утвержденное постановлением администрации города Перми от 26 мая 2011 г. № 236 (в ред. от 20.11.2012 № 793, от 24.06.2013 № 513, от 04.12.2013 № 1123, от 22.12.2014 № 1014, от 31.08.2015 № 608, от 10.09.2015 № 636, от 14.11.2016 № 1010, от 25.09.2017 № 760), следующие изменения:

1.1. пункт 1.1.1 изложить в следующей редакции:

«1.1.1. работников учреждений;»;

1.2. пункт 1.1.2 изложить в следующей редакции:

«1.1.2. руководителей учреждений, их заместителей и главных бухгалтеров.»;

1.3. пункт 1.3 признать утратившим силу;

1.4. в пункте 2.1.2:

1.4.1. абзац первый изложить в следующей редакции:

«2.1.2. оплата труда работников учреждений осуществляется на основе схем должностных окладов работников учреждений в сфере организации дорожного движения согласно приложению к настоящему Положению, которое определяет минимальные и максимальные размеры должностных окладов работников учреждений на основе отнесения занимаемых ими должностей к квалификационным уровням профессиональных квалификационных групп.»;

1.4.2. дополнить абзацем следующего содержания:

«Размеры должностных окладов работников учреждений устанавливаются в соответствии с таблицами 1-3 приложения к настоящему Положению.»;

1.5. пункт 2.4 изложить в следующей редакции:

«2.4. Размеры и порядок осуществления выплат компенсационного и стимулирующего характера работникам учреждений устанавливаются коллективными договорами, соглашениями, локальными нормативными актами учреждений в соответствии с действующим законодательством, за исключением размера выплат за стаж непрерывной работы, выслугу лет.

Размер выплаты за стаж непрерывной работы, выслугу лет – ежемесячная надбавка к окладу, устанавливается в размере 2 % должностного оклада за каждый полный отработанный год в учреждении и за каждый последующий отработанный год по 2 % дополнительно, но не более 20 % должностного оклада.»;

1.6. пункт 2.5.1 изложить в следующей редакции:

«2.5.1. в пределах утвержденного фонда оплаты труда работникам учреждений выплачивается материальная помощь к отпуску в размере 2 должностных окладов, порядок выплаты которой устанавливается коллективными договорами, соглашениями, локальными нормативными актами учреждений в соответствии с действующим законодательством;»;

1.7. в пункте 2.5.2:

1.7.1. в абзаце первом слова «, руководителям учреждений» исключить;

1.7.2. абзац восьмой признать утратившим силу;

1.8. пункт 2.6 признать утратившим силу;

1.9. раздел 3 изложить в следующей редакции:

«III. Условия и порядок оплаты труда руководителей, заместителей руководителей и главных бухгалтеров учреждений

3.1. Оплата труда руководителей, заместителей руководителей и главных бухгалтеров учреждений состоит из должностного оклада, выплат компенсационного и стимулирующего характера.

3.2. Размеры должностных окладов руководителей, заместителей руководителей и главных бухгалтеров устанавливаются в соответствии со схемой должностных окладов руководителей, заместителей руководителей, главных бухгалтеров муниципальных учреждений в сфере организации дорожного движения согласно таблице 4 приложения к настоящему Положению.

3.3. Заместителям руководителей и главным бухгалтерам учреждений с учетом условий их труда устанавливаются выплаты компенсационного, стимулирующего и социального характера в соответствии с пунктами 2.2, 2.3 и 2.5 настоящего Положения.

3.4. Размеры и порядок выплат стимулирующего и компенсационного характера руководителям учреждений устанавливаются правовыми актами учредителя в соответствии с действующим законодательством.

Выплаты стимулирующего характера руководителям учреждений устанавливаются с учетом целевых показателей эффективности деятельности муниципальных автономных, муниципальных бюджетных, муниципальных казенных учреждений и критериев оценки эффективности работы их руководителей, утвержденных Постановлением.

Выплаты компенсационного характера руководителям учреждений с учетом условий их труда устанавливаются в соответствии с пунктом 2.2 настоящего Положения.

Выплаты социального характера руководителям учреждений производятся в соответствии с пунктом 2.5 настоящего Положения.

Порядок выплаты материальной помощи к отпуску руководителям учреждений устанавливается локальными правовыми актами учредителя в соответствии с действующим законодательством.

Решение об оказании единовременной материальной помощи руководителям учреждения и ее конкретных размерах принимает учредитель на основании письменных заявлений руководителей учреждений.

3.5. Предельный уровень соотношения средней заработной платы руководителей, заместителей руководителей, главных бухгалтеров учреждений и средней заработной платы работников учреждений устанавливается в кратности до 5.»;

1.10. в пункте 4.4:

1.10.1. абзац четвертый изложить в следующей редакции:

«выплат стимулирующего характера – в размере 19,882 среднего должностного оклада;»;

1.10.2. абзац пятый изложить в следующей редакции:

«выплат социального характера – в размере 2 средних должностных окладов.»;

1.11. пункт 4.5 изложить в следующей редакции:

«4.5. Фонд оплаты труда, рассчитанный в соответствии с пунктом 4.4 настоящего Положения, увеличивается на размер районного коэффициента в соответствии с действующим законодательством.»;

1.12. дополнить пунктом 4.6 следующего содержания:

«4.6. В течение финансового года экономия по использованию бюджетных ассигнований на материальные затраты учреждений и начисления на оплату труда работников учреждений направляется на выплаты стимулирующего характера работникам учреждений при условии согласования с главным распорядителем бюджетных средств при отсутствии кредиторской задолженности и без последующего увеличения расходов за счет дополнительных источников.»;

1.13. приложение изложить в редакции согласно приложению к настоящему постановлению;

1.14. приложение 2 признать утратившим силу.

2. Настоящее постановление вступает в силу со дня официального опубликования в печатном средстве массовой информации «Официальный бюллетень органов местного самоуправления муниципального образования город Пермь» и распространяется на правоотношения, возникшие с 01 июля 2019 г.

3. Управлению по общим вопросам администрации города Перми обеспечить опубликование настоящего постановления в печатном средстве массовой информации «Официальный бюллетень органов местного самоуправления муниципального образования город Пермь».

4. Контроль за исполнением настоящего постановления возложить на заместителя главы администрации города Перми Гаджиеву Л.А.

Глава города Перми Д.И. Самойлов

Приложение
к постановлению администрации
города Перми
от 02.09.2019 № 519

Таблица 1

СХЕМА
должностных окладов работников муниципальных учреждений в сфере организации дорожного движения, финансирование расходов на оплату труда которых осуществляется за счет средств бюджета города Перми

№	Квалификационные уровни	Должности, отнесенные к квалификационным уровням	Минимальный и максимальный размеры должностных окладов* (руб.)	
1. Профессиональная квалификационная группа «Общеотраслевые должности служащих второго уровня»				
1.1	1-й квалификационный уровень	оператор	4464	4910
		диспетчер		
		секретарь руководителя		
1.2	2-й квалификационный уровень	старший оператор	4910	5691
		старший диспетчер		
2. Профессиональная квалификационная группа «Общеотраслевые должности служащих третьего уровня»				
2.1	2-й квалификационный уровень	инженер 2-й категории	4910	5691
		инженер-сметчик 2-й категории		
2.2	3-й квалификационный уровень	инженер 1-й категории	6696	7811
		инженер-сметчик 1-й категории		
		инженер по АСУ 1-й категории		
		документовед 1-й категории		
2.3	4-й квалификационный уровень	ведущий инженер	8927	10043
		ведущий экономист		
		ведущий бухгалтер		
		ведущий юрисконсульт		
3. Профессиональная квалификационная группа «Общеотраслевые должности служащих четвертого уровня»				
3.1	1-й квалификационный уровень	начальник отдела	10043	11996
4. Профессиональная квалификационная группа «Общеотраслевые профессии рабочих второго уровня»				
4.1	1-й квалификационный уровень	водитель автомобиля	6696	7811

---

* С учетом индексации должностных окладов на 4 % с 01 июля 2019 г.

Таблица 2

СХЕМА
должностных окладов работников муниципальных учреждений в сфере организации дорожного движения, занимающих должности, не включенные в профессиональные квалификационные группы

№	Наименование должности	Минимальный и максимальный размеры должностных окладов* (руб.)	
1	Секретарь руководителя-делопроизводитель	6138	7265
2	Специалист по закупкам	8927	10043
3	Заведующий сектором закупок-старший специалист по закупкам	9932	11940

---

* С учетом индексации должностных окладов на 4 % с 01 июля 2019 г.

Таблица 3

СХЕМА
должностных окладов работников муниципальных учреждений в сфере организации дорожного движения, финансирование расходов на оплату труда которых осуществляется за счет средств субвенций Пермского края

№	Наименование должности	Минимальный и максимальный размеры должностных окладов* (руб.)	
1	Ведущий инженер-секретарь административной комиссии	8761	9856

---

* С учетом индексации должностных окладов на 4 % с 01 июля 2019 г.

Таблица 4

СХЕМА
должностных окладов руководителей, заместителей руководителей, главных бухгалтеров муниципальных учреждений в сфере организации дорожного движения

№	Наименование должности	Размеры должностных окладов* (руб.)
1	Руководитель учреждения	28643
2	Заместитель руководителя	14560
3	Главный бухгалтер	11070

---

* С учетом индексации должностных окладов на 4 % с 01 июля 2019 г.

АДМИНИСТРАЦИЯ ГОРОДА ПЕРМИ
ПОСТАНОВЛЕНИЕ

02.09.2019 № 520

О начале отопительного периода 2019-2020 годов в городе Перми

В соответствии с Федеральными законами от 06 октября 2003 г. № 131-ФЗ «Об общих принципах организации местного самоуправления в Российской Федерации», от 27 июля 2010 г. № 190-ФЗ «О теплоснабжении», постановлением Правительства Российской Федерации от 06 мая 2011 г. № 354 «О предоставлении коммунальных услуг собственникам и пользователям помещений в многоквартирных домах и жилых домов», постановлением Государственного комитета Российской Федерации по строительству и жилищно-коммунальному комплексу от 27 сентября 2003 г. № 170 «Об утверждении Правил и норм технической эксплуатации жилищного фонда», приказом Министерства энергетики Российской Федерации от 24 марта 2003 г. № 115 «Об утверждении Правил технической эксплуатации тепловых энергоустановок», Уставом города Перми, в целях обеспечения рабочих параметров теплоносителя в централизованной системе теплоснабжения города Перми, создания необходимых температурных режимов в жилых помещениях жилищного фонда, требуемых температурных режимов в объектах социальной сферы, режимов функционирования инженерного оборудования в осенне-зимний период
администрация города Перми ПОСТАНОВЛЯЕТ:

1. Установить дату начала отопительного периода и осуществления подачи тепловой энергии:

1.1. на объекты социальной сферы с 05 сентября 2019 г.;

1.2. в жилищный фонд с 09 сентября 2019 г.

2. Рекомендовать собственникам и (или) иным законным владельцам источников тепловой энергии, тепловых сетей, теплопотребляющих установок произвести заполнение систем теплоснабжения к 05 сентября 2019 г.

3. Рекомендовать собственникам и (или) иным законным владельцам источников тепловой энергии, тепловых сетей в случае нарушения гидравлических режимов систем теплоснабжения в период пусковых операций вводить локальное ограничение подачи тепловой энергии потребителям.

4. Территориальным органам администрации города Перми ежедневно до 17.00 час. с момента начала подачи тепловой энергии представлять в департамент жилищно-коммунального хозяйства администрации города Перми отчет о запуске (подаче) теплоносителя по форме согласно приложению к настоящему постановлению.

5. Департаменту жилищно-коммунального хозяйства администрации города Перми на основании информации, представляемой территориальными органами администрации города Перми, осуществлять:

5.1. координацию подачи тепловой энергии для нужд отопления на территории города Перми;

5.2. ежедневную подготовку информации о подаче тепловой энергии для нужд отопления на территории города Перми.

6. Информационно-аналитическому управлению администрации города Перми обеспечить размещение настоящего постановления на официальном сайте муниципального образования город Пермь в информационно-телекоммуникационной сети Интернет и проинформировать жителей города Перми о начале отопительного периода в средствах массовой информации.

7. Настоящее постановление вступает в силу со дня подписания.

8. Управлению по общим вопросам администрации города Перми обеспечить опубликование настоящего постановления в печатном средстве массовой информации «Официальный бюллетень органов местного самоуправления муниципального образования город Пермь».

9. Контроль за исполнением настоящего постановления возложить на заместителя главы администрации города Перми Субботина И.А.

Глава города Перми Д.И. Самойлов

Приложение
к постановлению администрации
города Перми
от 02.09.2019 № 520

УТВЕРЖДАЮ
Первый заместитель главы
администрации _____района
_____/_____
(подпись, печать) (Ф.И.О.)

ОТЧЕТ
территориального органа администрации города Перми
о запуске (подаче) теплоносителя

Уполномоченное лицо администрации района, ответственное за представление информации:
_____ / _____ / _____/
(подпись) (Ф.И.О.) (должность)

Дата представления отчета: «__» _____ 2019 г.

Социальная сфера						Общий % запуска (подачи) теплоносителя в территориальном органе администрации города Перми
муниципальные дошкольные образовательные организации			муниципальные общеобразовательные организации			
общее количество организаций	факт запуска (подачи) теплоносителя	общий % запуска (подачи) теплоносителя	общее количество организаций	факт запуска (подачи) теплоносителя	общий % запуска (подачи) теплоносителя	
1	2	3	4	5	6	

Жилищный фонд												
многоквартирные дома, находящиеся в управлении управляющих компании			многоквартирные дома, находящиеся в управлении ТСЖ, ТСН, ЖСК и прочих специализированных кооперативов			многоквартирные дома, находящиеся в непосредственном управлении			ведомственные многоквартирные дома			
общее количество МКД	факт запуска (подачи) теплоносителя	общий % запуска (подачи) теплоносителя	общее количество МКД	факт запуска (подачи) теплоносителя	общий % запуска (подачи) теплоносителя	общее количество МКД	факт запуска (подачи) теплоносителя	общий % запуска (подачи) теплоносителя	общее количество МКД	факт запуска (подачи) теплоносителя	общий % запуска (подачи) теплоносителя	
7	8	9	10	11	12	13	14	15	16	17	18	

Коммунальная инфраструктура									
источники теплоснабжения (котельные) всех форм собственности			центральные тепловые пункты всех форм собственности			тепловые сети всех форм собственности			
общее количество источников теплоснабжения (котельных)	факт запуска (подачи) теплоносителя	общий % запуска (подачи) теплоносителя	общее количество ЦТП	факт запуска (подачи) теплоносителя	общий % запуска (подачи) тепло-носителя	общая протяженность, км	факт заполнения теплоносителем	общий % заполнения теплоносителем	
19	20	21	22	23	24	25	26	27	28

АДМИНИСТРАЦИЯ ГОРОДА ПЕРМИ
ПОСТАНОВЛЕНИЕ

03.09.2019 № 521

О внесении изменений в Порядок подачи и рассмотрения жалоб на решения и действия (бездействие) функциональных и территориальных органов администрации города Перми, должностных лиц и муниципальных служащих функциональных и территориальных органов администрации города Перми при предоставлении муниципальных услуг, утвержденный постановлением администрации города Перми от 14.09.2016 № 687

В целях актуализации нормативных правовых актов администрации города Перми
администрация города Перми ПОСТАНОВЛЯЕТ:

1. Внести в Порядок подачи и рассмотрения жалоб на решения и действия (бездействие) функциональных и территориальных органов администрации города Перми, должностных лиц и муниципальных служащих функциональных и территориальных органов администрации города Перми при предоставлении муниципальных услуг, утвержденный постановлением администрации города Перми от 14 сентября 2016 г. № 687 (ред. от 10.03.2017 № 172, от 14.05.2018 № 292, от 17.04.2019 № 107-П), следующие изменения:

1.1. в пункте 3.2.1 слова «контрольно-аналитический департамент администрации города Перми (далее – КАД)» заменить словами «контрольный департамент администрации города Перми (далее – КД)»;

1.2. в пункте 3.2.2 аббревиатуру «КАД» заменить аббревиатурой «КД»;

1.3. в абзаце втором пункта 3.3 аббревиатуру «КАД» заменить аббревиатурой «КД».

2. Настоящее постановление вступает в силу со дня официального опубликования в печатном средстве массовой информации «Официальный бюллетень органов местного самоуправления муниципального образования город Пермь» и распространяется на правоотношения, возникшие с 01 августа 2019 г.

3. Управлению по общим вопросам администрации города Перми обеспечить опубликование настоящего постановления в печатном средстве массовой информации «Официальный бюллетень органов местного самоуправления муниципального образования город Пермь».

4. Контроль за исполнением настоящего постановления возложить на руководителя аппарата администрации города Перми Анисимову Е.Л.

Глава города Перми Д.И. Самойлов

АДМИНИСТРАЦИЯ ГОРОДА ПЕРМИ
ПОСТАНОВЛЕНИЕ

03.09.2019 № 522

Об утверждении Регламента взаимодействия функциональных и территориальных органов администрации города Перми при распределении и расходовании средств бюджета Пермского края на выполнение государственных полномочий по образованию комиссий по делам несовершеннолетних и защите их прав и организации их деятельности

В соответствии с Законом Пермского края от 19 декабря 2006 г. № 44-КЗ «О наделении органов местного самоуправления муниципальных районов и городских округов государственными полномочиями по образованию комиссий по делам несовершеннолетних и защите их прав и организации их деятельности», Указом губернатора Пермского края от 16 мая 2006 г. № 82 «О порядке передачи средств бюджета Пермского края бюджетам муниципальных районов и городских округов Пермского края на выполнение государственных полномочий по образованию комиссий по делам

несовершеннолетних и защите их прав и организации их деятельности», статьей 59 Устава города Перми, решением Пермской городской Думы от 25 ноября 2008 г. № 361 «Об установлении расходных обязательств по исполнению переданных государственных полномочий по образованию комиссий по делам несовершеннолетних и защите их прав и организации их деятельности»

администрация города Перми ПОСТАНОВЛЯЕТ:

1. Утвердить прилагаемый Регламент взаимодействия функциональных и территориальных органов администрации города Перми при распределении и расходовании средств бюджета Пермского края на выполнение государственных полномочий по образованию комиссий по делам несовершеннолетних и защите их прав и организации их деятельности.

2. Признать утратившими силу:

постановление администрации города Перми от 10 марта 2009 г. № 117 «Об утверждении Порядка предоставления и расходования средств, полученных из бюджета Пермского края на выполнение государственных полномочий по образованию комиссий по делам несовершеннолетних и защите их прав и организации их деятельности»;

пункт 4 постановления администрации города Перми от 26 июля 2010 г. № 459 «О внесении изменений в отдельные правовые акты администрации города Перми».

3. Настоящее постановление вступает в силу со дня официального опубликования в печатном средстве массовой информации «Официальный бюллетень органов местного самоуправления муниципального образования город Пермь».

4. Управлению по общим вопросам администрации города Перми обеспечить опубликование настоящего постановления в печатном средстве массовой информации «Официальный бюллетень органов местного самоуправления муниципального образования город Пермь».

5. Контроль за исполнением настоящего постановления возложить на заместителя главы администрации города Перми Гаджиеву Л.А.

Глава города Перми Д.И. Самойлов

УТВЕРЖДЕН
постановлением администрации
города Перми
от 03.09.2019 № 522

РЕГЛАМЕНТ
взаимодействия функциональных и территориальных органов администрации города Перми при распределении и расходовании средств бюджета Пермского края на выполнение государственных полномочий по образованию комиссий по делам несовершеннолетних и защите их прав и организации их деятельности

1. Настоящий Регламент разработан в целях организации взаимодействия функциональных и территориальных органов администрации города Перми при распределении и расходовании средств бюджета Пермского края на выполнение государственных полномочий по образованию комиссий по делам несовершеннолетних и защите их прав и организации их деятельности (далее – субвенция).

2. Субвенции предоставляются и расходуются в пределах бюджетных ассигнований, утвержденных законом о бюджете Пермского края на соответствующий финансовый год и на плановый период, в соответствии с Законом Пермского края от 19 декабря 2006 г. № 44-КЗ «О наделении органов местного самоуправления муниципальных районов и городских округов государственными полномочиями по образованию комиссий по делам несовершеннолетних и защите их прав и организации их деятельности».

3. Главными распорядителями бюджетных средств субвенции (далее – ГРБС) являются департамент социальной политики администрации города Перми (далее – ДСП) и территориальные органы администрации города Перми (далее – ТО).

4. ДСП:

4.1. направляет при формировании бюджета города Перми на очередной финансовый год и плановый период в департамент финансов администрации города Перми информацию о распределении бюджетных ассигнований по субвенции между ГРБС;

4.2. осуществляет подготовку и обеспечивает согласование проекта соглашения о предоставлении субвенции на соответствующий финансовый год;

4.3. направляет сводные квартальные и годовые отчеты об использовании субвенции по состоянию на 01 апреля, 01 июля, 01 октября, 01 января не позднее 10 числа месяца, следующего за отчетным периодом, в уполномоченный орган Пермского края по формам, установленным Порядком передачи средств бюджета Пермского края бюджетам му-

ниципальных районов и городских округов Пермского края на выполнение государственных полномочий по образованию комиссий по делам несовершеннолетних и защите их прав и организации их деятельности, утвержденным указом губернатора Пермского края от 16 мая 2006 г. № 82;

4.4. определяет численность специалистов, осуществляющих координацию и методическое обеспечение деятельности комиссий по делам несовершеннолетних и защите их прав, в штатном расписании ДСП;

4.5. согласовывает проекты штатных расписаний ТО в части сектора по обеспечению деятельности комиссии по делам несовершеннолетних, предложения ТО о перераспределении бюджетных ассигнований по субвенции;

4.6. направляет в уполномоченный орган Пермского края предложения о перераспределении бюджетных ассигнований по субвенции;

4.7. осуществляет возврат средств субвенции, не использованных в текущем финансовом году, в бюджет Пермского края в порядке, установленном бюджетным законодательством;

4.8. осуществляет контроль за целевым использованием субвенций (в рамках получения информации из представляемых ТО отчетов).

5. ТО:

5.1. направляют при формировании бюджета города Перми на очередной финансовый год и плановый период в ДСП информацию о распределении бюджетных ассигнований по субвенции;

5.2. направляют в ДСП квартальные и годовые отчеты об использовании субвенции по состоянию на 01 апреля, 01 июля, 01 октября, 01 января не позднее 5 числа месяца, следующего за отчетным периодом, по формам, установленным Порядком передачи средств бюджета Пермского края бюджетам муниципальных районов и городских округов Пермского края на выполнение государственных полномочий по образованию комиссий по делам несовершеннолетних и защите их прав и организации их деятельности, утвержденным указом губернатора Пермского края от 16 мая 2006 г. № 82;

5.3. согласовывают проекты штатных расписаний с ДСП в части сектора по обеспечению деятельности комиссии по делам несовершеннолетних;

5.4. согласовывают с ДСП предложения о перераспределении бюджетных ассигнований по субвенции перед направлением в департамент финансов администрации города Перми;

5.5. осуществляют возврат средств субвенции, не использованных в текущем финансовом году, в бюджет Пермского края в порядке, установленном бюджетным законодательством.

АДМИНИСТРАЦИЯ ГОРОДА ПЕРМИ
ПОСТАНОВЛЕНИЕ

03.09.2019 № 523

О внесении изменений в Перечень должностных лиц функциональных, территориальных органов администрации города Перми, уполномоченных на осуществление муниципального контроля (за исключением муниципального финансового контроля), утвержденный постановлением администрации города Перми от 22.07.2015 № 489

В целях актуализации правовых актов администрации города Перми
администрация города Перми ПОСТАНОВЛЯЕТ:

1. Внести изменения в Перечень должностных лиц функциональных, территориальных органов администрации города Перми, уполномоченных на осуществление муниципального контроля (за исключением муниципального финансового контроля), утвержденный постановлением администрации города Перми от 22 июля 2015 г. № 489 (в ред. от 03.05.2018 № 266, от 14.06.2018 № 386), признав строку 5.1 утратившей силу.

2. Настоящее постановление вступает в силу со дня официального опубликования в печатном средстве массовой информации «Официальный бюллетень органов местного самоуправления муниципального образования город Пермь» и распространяет свое действие на правоотношения, возникшие с 01 августа 2019 г.

3. Управлению по общим вопросам администрации города Перми обеспечить опубликование настоящего постановления в печатном средстве массовой информации «Официальный бюллетень органов местного самоуправления муниципального образования город Пермь».

4. Контроль за исполнением настоящего постановления возложить на начальника контрольного департамента администрации города Перми Ворончихина А.Ю.

Глава города Перми Д.И. Самойлов

АДМИНИСТРАЦИЯ ГОРОДА ПЕРМИ
ПОСТАНОВЛЕНИЕ

03.09.2019 № 524

О внесении изменений в постановление администрации города Перми от 10.02.2012 № 17-П «Об утверждении Положения о комиссиях по отбору и ранжированию объектов муниципальной собственности, подлежащих ремонту и приведению в нормативное состояние»

В целях актуализации нормативных правовых актов администрации города Перми
администрация города Перми ПОСТАНОВЛЯЕТ:

1. Внести в постановление администрации города Перми от 10 февраля 2012 г. № 17-П «Об утверждении Положения о комиссиях по отбору и ранжированию объектов муниципальной собственности, подлежащих ремонту и приведению в нормативное состояние» (в ред. от 26.03.2012 № 115, от 07.10.2013 № 812, от 30.12.2013 № 1274, от 15.07.2014 № 476, от 28.01.2015 № 52, от 11.07.2016 № 486, от 08.02.2017 № 79, от 14.06.2017 № 457) следующие изменения:

1.1. преамбулу изложить в следующей редакции:

«В соответствии со статьей 46 Устава города Перми, в целях повышения эффективности деятельности администрации города Перми

администрация города Перми ПОСТАНОВЛЯЕТ:»;

1.2. пункт 1 изложить в следующей редакции:

«1. Создать под руководством заместителей главы администрации города Перми комиссии по отбору и ранжированию объектов муниципальной собственности, подлежащих ремонту и приведению в нормативное состояние, в рамках следующих функционально-целевых блоков:

«Городское хозяйство»;

«Развитие инфраструктуры»;

«Управление экономикой и муниципальным имуществом»;

«Социальная сфера».».

2. Внести в Положение о комиссиях по отбору и ранжированию объектов муниципальной собственности, подлежащих ремонту и приведению в нормативное состояние, утвержденное постановлением администрации города Перми от 10 февраля 2012 г. № 17-П (в ред. от 26.03.2012 № 115, от 07.10.2013 № 812, от 30.12.2013 № 1274, от 15.07.2014 № 476, от 28.01.2015 № 52, от 11.07.2016 № 486, от 08.02.2017 № 79, от 14.06.2017 № 457), следующие изменения:

2.1. пункт 1.3 изложить в следующей редакции:

«1.3. Составы Комиссий по ранжированию объектов утверждаются постановлениями администрации города Перми.»;

2.2. пункт 2.1 изложить в следующей редакции:

«2.1. Основной задачей Комиссий по ранжированию объектов является обеспечение формирования перечня объектов муниципальной собственности, подлежащих ремонту и приведению в нормативное состояние в среднесрочной и долгосрочной перспективе.»;

2.3. пункт 2.2 изложить в следующей редакции:

«2.2. Полномочием Комиссий по ранжированию объектов является отбор и ранжирование объектов муниципальной собственности, подлежащих ремонту и приведению в нормативное состояние в соответствии с порядками ранжирования объектов муниципальной собственности, подлежащих ремонту и приведению в нормативное состояние, утвержденными постановлениями администрации города Перми, по отраслевому принципу в целях формирования, корректировки долгосрочных и среднесрочных планов по ремонту и оснащению объектов муниципальной собственности, подлежащих ремонту и приведению в нормативное состояние.»;

2.4. пункт 3.5 дополнить абзацем следующего содержания:

«Приглашенные лица принимают участие в обсуждении вопросов, рассматриваемых Комиссиями по ранжированию объектов, но не обладают правом голоса.»;

2.5. в пункте 3.6 слова «не менее чем за 3 дня до заседания» заменить словами «не позднее чем за 3 рабочих дня до проведения заседания»;

2.6. пункт 3.10 изложить в следующей редакции:

«3.10. Члены Комиссий по ранжированию объектов в случае отсутствия на заседаниях Комиссий по ранжированию объектов при наличии предложений и замечаний направляют их в письменном виде в Комиссии по ранжированию объектов для приобщения к протоколам заседаний Комиссий по ранжированию объектов.».

3. Настоящее постановление вступает в силу со дня официального опубликования в печатном средстве массовой информации «Официальный бюллетень органов местного самоуправления муниципального образования город Пермь».

4. Управлению по общим вопросам администрации города Перми обеспечить опубликование настоящего постановления в печатном средстве массовой информации «Официальный бюллетень органов местного самоуправления муниципального образования город Пермь».

5. Контроль за исполнением настоящего постановления возложить на первого заместителя главы администрации города Перми Агеева В.Г.

Глава города Перми Д.И. Самойлов

АДМИНИСТРАЦИЯ ГОРОДА ПЕРМИ
ПОСТАНОВЛЕНИЕ

04.09.2019 № 525

О внесении изменений в муниципальную программу «Градостроительная деятельность на территории города Перми», утвержденную постановлением администрации города Перми от 15.10.2018 № 713

В соответствии с постановлением администрации города Перми от 25 сентября 2013 г. № 781 «Об утверждении Порядка принятия решений о разработке муниципальных программ, их формирования и реализации» администрация города Перми ПОСТАНОВЛЯЕТ:

1. Утвердить прилагаемые изменения в муниципальную программу «Градостроительная деятельность на территории города Перми», утвержденную постановлением администрации города Перми от 15 октября 2018 г. № 713 (в ред. от 26.12.2018 № 1061, от 04.02.2019 № 58, от 05.03.2019 № 146, от 16.04.2019 № 100-П, от 18.06.2019 № 287, от 08.08.2019 № 464).

2. Настоящее постановление вступает в силу со дня официального опубликования в печатном средстве массовой информации «Официальный бюллетень органов местного самоуправления муниципального образования город Пермь».

3. Управлению по общим вопросам администрации города Перми обеспечить опубликование настоящего постановления в печатном средстве массовой информации «Официальный бюллетень органов местного самоуправления муниципального образования город Пермь».

4. Контроль за исполнением настоящего постановления возложить на заместителя главы администрации города Перми-начальника департамента земельных отношений администрации города Перми Немирову О.В.

Глава города Перми Д.И. Самойлов

УТВЕРЖДЕНЫ
постановлением администрации
города Перми
от 04.09.2019 № 525

ИЗМЕНЕНИЯ
в муниципальную программу «Градостроительная деятельность на территории города Перми»,
утвержденную постановлением администрации города Перми от 15 октября 2018 г. № 713

1. В разделе «Паспорт муниципальной программы» строку 9 изложить в следующей редакции:

9	Объемы и источники финансирования программы (подпрограммы)	2019 год	2020 год	2021 год	2022 год	2023 год
	программа, всего (тыс. руб.), в том числе	119325,853	79725,100	38639,700	44248,300	44247,400
	бюджет города Перми	118259,465	79725,100	38639,700	44248,300	44247,400
	бюджет города Перми (неиспользованные ассигнования отчетного года)	1066,388	0,000	0,000	0,000	0,000
	подпрограмма 1.1, всего (тыс. руб.), в том числе	68072,263	45307,000	27828,100	28132,700	28055,100
	бюджет города Перми	68072,263	45307,000	27828,100	28132,700	28055,100
	подпрограмма 1.2, всего (тыс. руб.), в том числе	9660,346	1696,700	762,000	1163,300	1240,000
	бюджет города Перми	8593,958	1696,700	762,000	1163,300	1240,000
	бюджет города Перми (неиспользованные ассигнования отчетного года)	1066,388	0,000	0,000	0,000	0,000
	подпрограмма 1.3, всего (тыс. руб.), в том числе	1392,200	970,900	55,000	0,000	0,000
	бюджет города Перми	1392,200	970,900	55,000	0,000	0,000
	подпрограмма 1.4, всего (тыс. руб.), в том числе	40201,044	31750,500	9994,600	14952,300	14952,300
	бюджет города Перми	40201,044	31750,500	9994,600	14952,300	14952,300

2. Раздел «Финансирование муниципальной программы «Градостроительная деятельность на территории города Перми» изложить в следующей редакции:

«ФИНАНСИРОВАНИЕ
муниципальной программы «Градостроительная деятельность на территории города Перми»

Код	Наименование цели программы, подпрограммы, задачи	Источник финансирования	Объем финансирования (тыс. руб.)				
			2019 год	2020 год	2021 год	2022 год	2023 год
1	2	3	4	5	6	7	8
1	Цель. Сбалансированное развитие территории города Перми посредством территориального планирования						
1.1	Подпрограмма «Реализация Генерального плана города Перми и градостроительной политики города Перми, развитие центра города Перми и локальных центров»	итого	68072,263	45307,000	27828,100	28132,700	28055,100
		бюджет города Перми	68072,263	45307,000	27828,100	28132,700	28055,100

1	2	3	4	5	6	7	8
1.1.1	Задача. Разработка и утверждение документов, определяющих единую политику в области градостроительства и архитектуры на территории города Перми		64931,663	42644,400	26815,500	27059,300	26981,700
1.1.2	Задача. Реализация мероприятий в области застройки территории города Перми		3140,600	2662,600	1012,600	1073,400	1073,400
1.2	Подпрограмма «Улучшение архитектурного облика города Перми»	итого	9660,346	1696,700	762,000	1163,300	1240,000
		бюджет города Перми	8593,958	1696,700	762,000	1163,300	1240,000
		бюджет города Перми (неиспользованные ассигнования отчетного года)	1066,388	0,000	0,000	0,000	0,000
1.2.1	Задача. Формирование архитектурного облика города Перми		9660,346	1696,700	762,000	1163,300	1240,000
1.3	Подпрограмма «Создание условий для развития жилищного строительства»	итого	1392,200	970,900	55,000	0,000	0,000
		бюджет города Перми	1392,200	970,900	55,000	0,000	0,000
1.3.1	Задача. Вовлечение земельных участков в хозяйственный оборот		1392,200	970,900	55,000	0,000	0,000
1.4	Подпрограмма «Повышение эффективности принятия градостроительных решений путем развития автоматизированной информационной системы обеспечения градостроительной деятельности»	итого	40201,044	31750,500	9994,600	14952,300	14952,300
		бюджет города Перми	40201,044	31750,500	9994,600	14952,300	14952,300
1.4.1	Задача. Обеспечение полноценного функционирования автоматизированной информационной системы обеспечения градостроительной деятельности		40201,044	31750,500	9994,600	14952,300	14952,300
Итого по цели 1, в том числе по источникам финансирования		итого	119325,853	79725,100	38639,700	44248,300	44247,400
		бюджет города Перми	118259,465	79725,100	38639,700	44248,300	44247,400
		бюджет города Перми (неиспользованные ассигнования отчетного года)	1066,388	0,000	0,000	0,000	0,000
Всего по программе, в том числе по источникам финансирования		всего	119325,853	79725,100	38639,700	44248,300	44247,400
		бюджет города Перми	118259,465	79725,100	38639,700	44248,300	44247,400
		бюджет города Перми (неиспользованные ассигнования отчетного года)	1066,388	0,000	0,000	0,000	0,000

3. В разделе «Система программных мероприятий подпрограммы 1.1 «Реализация Генерального плана города Перми и градостроительной политики города Перми, развитие центра города Перми и локальных центров» муниципальной программы «Градостроительная деятельность на территории города Перми»:

3.1. в графе 11 строки 1.1.1.1.1.1 цифры «28679,517» заменить цифрами «28634,092»;

3.2. в графе 11 строки «Итого по мероприятию 1.1.1.1.1, в том числе по источникам финансирования» цифры «28679,517» заменить цифрами «28634,092»;

3.3. в графе 11 строки «Итого по основному мероприятию 1.1.1.1, в том числе по источникам финансирования» цифры «29479,517» заменить цифрами «29434,092»;

3.4. в графе 11 строки 1.1.1.2.1.1 цифры «7436,455» заменить цифрами «7426,495»;

3.5. в графе 11 строки 1.1.1.2.1.4 цифры «8848,748» заменить цифрами «8833,840»;

3.6. в графе 11 строки 1.1.1.2.1.8 цифры «7918,323» заменить цифрами «7028,869»;

3.7. в графе 11 строки 1.1.1.2.1.10 цифры «1241,683» заменить цифрами «1138,542»;

3.8. в графе 11 строки 1.1.1.2.1.12 цифры «1182,643» заменить цифрами «943,404»;

3.9. в графе 11 строки 1.1.1.2.1.14 цифры «3697,874» заменить цифрами «3361,951»;

3.10. строку 1.1.1.2.1.16 изложить в следующей редакции:

1.1.1.2.1.16	площадь территории, на которую выполнены работы по инженерно-геодезическим изысканиям в целях постановки земельных участков под многоквартирными домами на государственный кадастровый учет	га	52,46	-	-	-	-	МКУ «ИТП»	бюджет города Перми	1243,680	0,000	0,000	0,000	0,000

3.11. в графе 5 строки 1.1.1.2.1.18 цифры «43,57» заменить цифрами «44,74»;

3.12. в графе 5 строки 1.1.1.2.1.19 цифры «43,57» заменить цифрами «44,74»;

3.13. дополнить строками 1.1.1.2.1.27-1.1.1.2.1.29 следующего содержания:

1.1.1.2.1.27	площадь территории, на которую выполнены работы по инженерно-геодезическим изысканиям в целях развития рекреационных территорий	га	2,18	-	-	-	-	МКУ «ИТП»	бюджет города Перми	53,555	0,000	0,000	0,000	0,000
1.1.1.2.1.28	площадь территории, на которую разработана документация по планировке территории в целях развития рекреационных территорий	га	-	1,42	-	-	-	МКУ «ИТП»	бюджет города Перми	0,000	0,000	0,000	0,000	0,000
1.1.1.2.1.29	площадь территории, на которую утверждена документация по планировке территории в целях развития рекреационных территорий	га	-	1,42	-	-	-	ДГА	бюджет города Перми	0,000	0,000	0,000	0,000	0,000

3.14. в графе 11 строки «Итого по мероприятию 1.1.1.2.1, в том числе по источникам финансирования» цифры «36999,546» заменить цифрами «35497,571»;

3.15. в графе 11 строки «Итого по основному мероприятию 1.1.1.2, в том числе по источникам финансирования» цифры «36999,546» заменить цифрами «35497,571»;

3.16. в графе 11 строки «Итого по задаче 1.1.1, в том числе по источникам финансирования» цифры «66479,063» заменить цифрами «64931,663»;

3.17. в графе 11 строки «Всего по подпрограмме 1.1, в том числе по источникам финансирования» цифры «69619,663» заменить цифрами «68072,263».

4. В разделе «Система программных мероприятий подпрограммы 1.4 «Повышение эффективности принятия градостроительных решений путем развития автоматизированной информационной системы обеспечения градостроительной деятельности» муниципальной программы «Градостроительная деятельность на территории города Перми»:

4.1. в графе 11 строки 1.4.1.1.1.2 цифры «650,200» заменить цифрами «445,387»;

4.2. в графе 11 строки «Итого по мероприятию 1.4.1.1.1, в том числе по источникам финансирования» цифры «3270,572» заменить цифрами «3065,759»;

4.3. в графе 11 строки 1.4.1.1.2.1 цифры «11238,600» заменить цифрами «11200,000»;

4.4. в графе 11 строки 1.4.1.1.2.2 цифры «19778,300» заменить цифрами «19679,409»;

4.5. в графе 11 строки «Итого по мероприятию 1.4.1.1.2, в том числе по источникам финансирования» цифры «37272,779» заменить цифрами «37135,285»;

4.6. в графе 11 строки «Итого по основному мероприятию 1.4.1.1, в том числе по источникам финансирования» цифры «40543,348» заменить цифрами «40201,044»;

4.7. в графе 11 строки «Итого по задаче 1.4.1, в том числе по источникам финансирования» цифры «40543,348» заменить цифрами «40201,044»;

4.8. в графе 11 строки «Всего по подпрограмме 1.4, в том числе по источникам финансирования» цифры «40543,348» заменить цифрами «40201,044».

5. В разделе «Таблица показателей конечного результата реализации муниципальной программы «Градостроительная деятельность на территории города Перми» строку 1.1.1 изложить в следующей редакции:

1.1.1	Задача. Разработка и утверждение документов, определяющих единую политику в области градостроительства и архитектуры на территории города Перми						
	Выполнение годовых целевых показателей эффективности деятельности муниципальных учреждений, подведомственных ДГА	балл	75	75	75	75	75
	Обеспеченность документами градостроительного зонирования	%	100	100	100	100	100
	Доля площади территорий, на которые разработана и утверждена документация по планировке территории, от площади территории Пермского городского округа, подлежащей застройке в соответствии с Генеральным планом города Перми, в части функциональных зон СТН (нарастающим итогом)	%	90,05	92,43	92,43	92,43	92,43
	Доля промышленных территорий, на которых созданы условия для их преобразования или развития в текущем периоде, от количества территорий, запланированных к преобразованию или развитию	%	100	-[9]	-[9]	-[9]	-[9]
	Доля территорий общественно-деловой застройки, на которых созданы условия для их преобразования или развития в текущем периоде, от количества территорий, запланированных к преобразованию или развитию	%	100	-	-	-	-
	Доля площади территорий, на которых созданы условия для развития жилищного строительства в текущем периоде в рамках реализации программы по расселению аварийного и ветхого жилья	%	100	-	-	-	-
	Доля территорий, на которых созданы условия для развития жилищного строительства в текущем периоде, от количества территорий, на которых планируется формирование земельных участков под строительство на торги	%	100	-	-	-	-
	Доля территорий, на которых созданы условия для развития улично-дорожной сети в текущем периоде, от количества территорий, на которых запланировано развитие улично-дорожной сети	%	100	-	-	-	-
	Доля территорий, на которых созданы условия для реконструкции дорожных объектов города Перми, от количества территорий, на которых запланирована реконструкция дорожных объектов	%	100	-	-	-	-
	Доля территорий, на которых созданы условия для постановки земельных участков под многоквартирными домами на государственный кадастровый учет, от количества территорий, на которых расположены земельные участки под многоквартирными домами, требующих постановки на государственный кадастровый учет	%	-	100	-	-	-
	Доля территорий, на которых созданы условия для реконструкции и нового строительства объектов капитального строительства, от количества территорий, на которых расположены земельные участки, на которых возможно осуществить реконструкцию и/или новое строительство	%	-	100	-	-	-
	Доля территорий, на которых созданы условия для образования земельных участков, на которых расположен объект капитального строительства в измененных границах	%	-	100	-	-	-
	Доля рекреационных территорий, на которых созданы условия для их развития в текущем периоде, от количества территорий, запланированных к развитию	%	-	100	-	-	-

6. Раздел «Методика расчета значений показателей конечного результата муниципальной программы «Градостроительная деятельность на территории города Перми» дополнить строкой 7^3 следующего содержания:

7^3	Доля рекреационных территорий, на которых созданы условия для их развития в текущем периоде, от количества территорий, запланированных к развитию	%	-	Д.рек.тер. = Кол.тер.с.у. / Кол.тер.п.р. х 100	Д.рек.тер. – доля рекреационных территорий, на которых созданы условия для их развития в текущем периоде, от количества территорий, запланированных к развитию; Кол.тер.с.у. – количество территорий, на которых созданы условия для их развития в текущем периоде; Кол.тер.п.р. – количество территорий, запланированных к развитию	ДГА	периодическая отчетность	ежегодно до 20 февраля года, следующего за отчетным периодом

7. В приложении 1:

7.1 в графе 10 строки 1.1.1.1.1.1 цифры «28679,517» заменить цифрами «28634,092»;

7.2. в графе 10 строки «Итого по мероприятию 1.1.1.1.1, в том числе по источникам финансирования» цифры «28679,517» заменить цифрами «28634,092»;

7.3. в графе 10 строки «Итого по основному мероприятию 1.1.1.1, в том числе по источникам финансирования» цифры «29479,517» заменить цифрами «29434,092»;

7.4. строки 1.1.1.2.1.1, 1.1.1.2.1.2 изложить в следующей редакции:

1.1.1.2.1.1	Разработка документации по планировке территории в части функциональных зон СТН, обеспечивающей развитие центра и локальных центров	МКУ «ИТП»	09.01.2019	06.12.2019	площадь территории, на которую выполнены работы по инженерно-геодезическим изысканиям	га	205,96	бюджет города Перми	3768,138
					площадь территории, на которую выполнены работы инженерно-геологических и инженерно-экологических, инженерно-гидрометеорологических изысканий	га	13,32	бюджет города Перми	1661,517
					площадь территории, на которую выполнены работы по разработке раздела проекта планировки «Объекты инженерной инфраструктуры»	га	193,97	бюджет города Перми	1996,840
					площадь территории, на которую разработана документация по планировке территории	га	181,50	бюджет города Перми	0,000
		ДГА	09.12.2019	31.12.2019	площадь территории, на которую утверждена документация по планировке территории	га	181,50	бюджет города Перми	0,000
					площадь территории, на которую утверждена документация по планировке территории в части функциональных зон СТН (нарастающим итогом)	га	10741,06	бюджет города Перми	0,000

1.1.1.2.1.2	Создание условий для преобразования промышленных территорий посредством разработки документации по планировке территории, в том числе в части функциональных зон территорий ситуативного проектирования	МКУ «ИТП»	09.01.2019	06.12.2019	площадь территории, на которую выполнены работы по инженерно-геодезическим изысканиям	га	107,01	бюджет города Перми	992,136
					площадь территории, на которую выполнены работы инженерно-геологических и инженерно-экологических, инженерно-гидрометеорологических изысканий	га	71,22	бюджет города Перми	7210,424
					площадь территории, на которую выполнены работы по разработке раздела проекта планировки «Объекты инженерной инфраструктуры»	га	88,24	бюджет города Перми	631,280
					площадь территории, на которую разработана документация по планировке территории в целях развития промышленных территорий	га	88,24	бюджет города Перми	0,000
		ДГА	09.12.2019	31.12.2019	площадь территории, на которую утверждена документация по планировке территории в целях развития промышленных территорий	га	88,24	бюджет города Перми	0,000

7.5. строки 1.1.1.2.1.4-1.1.1.2.1.8 изложить в следующей редакции:

1.1.1.2.1.4	Разработка документации по планировке территорий в целях формирования земельных участков на торги в рамках реализации программы по расселению ветхого и аварийного жилья	МКУ «ИТП»	09.01.2019	06.12.2019	площадь территории, на которую выполнены работы по инженерно-геодезическим изысканиям	га	105,46	бюджет города Перми	1637,486
					площадь территории, на которую выполнены работы инженерно-геологических и инженерно-экологических, инженерно-гидрометеорологических изысканий	га	24,48	бюджет города Перми	4280,129
					площадь территории, на которую выполнены работы по разработке раздела проекта планировки «Объекты инженерной инфраструктуры»	га	68,30	бюджет города Перми	1111,254
					площадь территории, на которую разработаны проекты межевания и/или документация по планировке территории в целях формирования земельных участков на торги по итогам реализации программы по расселению ветхого и аварийного жилья	га	105,46	бюджет города Перми	0,000
		ДГА	09.12.2019	31.12.2019	площадь территории, на которую утверждены проекты межевания и/или документация по планировке территории в целях формирования земельных участков на торги по итогам реализации программы по расселению ветхого и аварийного жилья	га	105,46	бюджет города Перми	0,000

1.1.1.2.1.5	Разработка документации по планировке территорий в целях формирования земельных участков под строительство на торги	МКУ «ИТП»	29.04.2019	06.12.2019	площадь территории, на которую выполнены работы по инженерно-геодезическим изысканиям	га	10,33	бюджет города Перми	175,013
					площадь территории, на которую выполнены работы инженерно-геологических и инженерно-экологических, инженерно-гидрометеорологических изысканий	га	6,28	бюджет города Перми	710,444
					площадь территории, на которую выполнены работы по разработке раздела проекта планировки «Объекты инженерной инфраструктуры»	га	10,33	бюджет города Перми	253,085
					площадь территории, на которую разработана документация по планировке территории в целях формирования земельных участков под строительство на торги	га	10,33	бюджет города Перми	0,000
		ДГА	09.12.2019	31.12.2019	площадь территории, на которую утверждена документация по планировке территории в целях формирования земельных участков под строительство на торги	га	10,33	бюджет города Перми	0,000
1.1.1.2.1.6	Разработка документации по планировке территорий в целях развития улично-дорожной сети	МКУ «ИТП»	29.04.2019	06.12.2019	площадь территории, на которую выполнены работы по инженерно-геодезическим изысканиям	га	16,74	бюджет города Перми	303,047
					площадь территории, на которую выполнены работы инженерно-геологических и инженерно-экологических, инженерно-гидрометеорологических изысканий	га	6,60	бюджет города Перми	640,357
					площадь территории, на которую разработана документация по планировке территории в целях развития улично-дорожной сети	га	16,74	бюджет города Перми	0,000
		ДГА	09.12.2019	31.12.2019	площадь территории, на которую утверждена документация по планировке территории в целях развития улично-дорожной сети	га	16,74	бюджет города Перми	0,000

1.1.1.2.1.7	Разработка документации по планировке территорий в целях изъятия земельных участков, объектов недвижимости, имущества для реконструкции дорожных объектов города Перми	МКУ «ИТП»	29.04.2019	02.09.2019	площадь территории, на которую выполнены работы по инженерно-геодезическим изысканиям	га	34,27	бюджет города Перми	746,915
					площадь территории, на которую выполнены работы инженерно-геологических и инженерно-экологических, инженерно-гидрометеорологических изысканий	га	21,54	бюджет города Перми	2615,036
					площадь территории, на которую разработана документация по планировке территории в целях изъятия земельных участков, объектов недвижимости, имущества для реконструкции дорожных объектов города Перми	га	21,54	бюджет города Перми	0,000
		ДГА	03.09.2019	30.09.2019	площадь территории, на которую утверждена документация по планировке территории в целях изъятия земельных участков, объектов недвижимости, имущества для реконструкции дорожных объектов города Перми	га	21,54	бюджет города Перми	0,000
1.1.1.2.1.8	Разработка документации по планировке территорий в целях постановки земельных участков под многоквартирными домами на государственный кадастровый учет	МКУ «ИТП»	15.07.2019	25.12.2019	площадь территории, на которую выполнены работы по инженерно-геодезическим изысканиям	га	52,46	бюджет города Перми	1243,680
					площадь территории, на которую выполнены работы по инженерно-геологическим, инженерно-экологическим, инженерно-гидрометеорологическим изысканиям в целях постановки земельных участков под многоквартирными домами на государственный кадастровый учет	га	0,97	бюджет города Перми	106,668

7.6. дополнить строкой 1.1.1.2.1.11 следующего содержания:

1.1.1.2.1.11	Разработка документации по планировке территорий для развития рекреационных территорий	МКУ «ИТП»	10.09.2019	25.12.2019	площадь территории, на которую выполнены работы по инженерно-геодезическим изысканиям в целях развития рекреационных территорий	га	2,18	бюджет города Перми	53,555

7.7. в графе 10 строки «Итого по мероприятию 1.1.1.2.1, в том числе по источникам финансирования» цифры «36999,546» заменить цифрами «35497,571»;

7.8. в графе 10 строки «Итого по основному мероприятию 1.1.1.2, в том числе по источникам финансирования» цифры «36999,546» заменить цифрами «35497,571»;

7.9. в графе 11 строки «Итого по задаче 1.1.1, в том числе по источникам финансирования» цифры «66479,063» заменить цифрами «64931,663»;

7.10. в графе 10 строки «Всего по подпрограмме 1.1, в том числе по источникам финансирования» цифры «69619,663» заменить цифрами «68072,263».

8. В приложении 4:

8.1. в графе 10 строки 1.4.1.1.1.2 цифры «650,200» заменить цифрами «445,387»;

8.2. в графе 10 строки «Итого по мероприятию 1.4.1.1.1, в том числе по источникам финансирования» цифры «3270,572» заменить цифрами «3065,759»;

8.3. в графе 10 строки 1.4.1.1.2.1 цифры «11238,600» заменить цифрами «11200,000»;

8.4. в графе 10 строки 1.4.1.1.2.2 цифры «19778,300» заменить цифрами «19679,409»;

8.5. в графе 10 строки «Итого по мероприятию 1.4.1.1.2, в том числе по источникам финансирования» цифры «37272,779» заменить цифрами «37135,285»;

8.6. в графе 10 строки «Итого по основному мероприятию 1.4.1.1, в том числе по источникам финансирования» цифры «40543,348» заменить цифрами «40201,044»;

8.7. в графе 10 строки «Итого по задаче 1.4.1, в том числе по источникам финансирования» цифры «40543,348» заменить цифрами «40201,044»;

8.8. в графе 10 строки «Всего по подпрограмме 1.4, в том числе по источникам финансирования» цифры «40543,348» заменить цифрами «40201,044».

АДМИНИСТРАЦИЯ ГОРОДА ПЕРМИ
ПОСТАНОВЛЕНИЕ

04.09.2019 № 526

Об утверждении проекта межевания территории, ограниченной ул. Снайперов, проспектом Декабристов, ул. Кавалерийской, ул. Танкистов в Индустриальном районе города Перми

На основании статей 8, 41, 43, 45, 46, 56, 57 Градостроительного кодекса Российской Федерации, с учетом заключения по результатам проверки документации по планировке территории на соответствие требованиям градостроительного законодательства Российской Федерации от 15 августа 2019 г.
администрация города Перми ПОСТАНОВЛЯЕТ:

1. Утвердить прилагаемый проект межевания территории, ограниченной ул. Снайперов, проспектом Декабристов, ул. Кавалерийской, ул. Танкистов в Индустриальном районе города Перми (далее – проект межевания территории).

2. Признать утратившим силу проект межевания территории, ограниченной ул. Танкистов, ул. Снайперов, проспектом Декабристов, ул. Кавалерийской в Индустриальном районе города Перми, утвержденный постановлением администрации города Перми от 20 января 2017 г. № 41 «Об утверждении документации по планировке территории, ограниченной ул. Танкистов, ул. Снайперов, проспектом Декабристов, ул. Кавалерийской в Индустриальном районе города Перми», в части проекта межевания территории, ограниченной ул. Снайперов, проспектом Декабристов, ул. Кавалерийской, ул. Танкистов в Индустриальном районе города Перми.

3. Департаменту градостроительства и архитектуры администрации города Перми разместить настоящее постановление в информационной системе обеспечения градостроительной деятельности города Перми.

4. Функциональным и территориальным органам, функциональным подразделениям администрации города Перми в своей деятельности руководствоваться утвержденным проектом межевания территории.

5. Настоящее постановление вступает в силу со дня официального опубликования в печатном средстве массовой информации «Официальный бюллетень органов местного самоуправления муниципального образования город Пермь».

6. Управлению по общим вопросам администрации города Перми обеспечить опубликование настоящего постановления в печатном средстве массовой информации «Официальный бюллетень органов местного самоуправления муниципального образования город Пермь».

7. Информационно-аналитическому управлению администрации города Перми разместить настоящее постановление на официальном сайте муниципального образования город Пермь в информационно-телекоммуникационной сети Интернет.

8. Контроль за исполнением настоящего постановления возложить на заместителя главы администрации города Перми-начальника департамента земельных отношений администрации города Перми Немирову О.В.

Глава города Перми Д.И. Самойлов

УТВЕРЖДЕН
постановлением администрации
города Перми
от 04.09.2019 № 526

ПРОЕКТ МЕЖЕВАНИЯ
территории, ограниченной ул. Снайперов,
проспектом Декабристов, ул. Кавалерийской, ул. Танкистов
в Индустриальном районе города Перми

Описание принятых решений

Местоположение ранее разработанных и утвержденных красных линий проектом межевания территории не изменяется.

Границы земельных участков, прошедших государственный кадастровый учет по результатам межевания, проектом межевания территории не изменяются.

Земельный участок № 1 образован из земель, находящихся в государственной или муниципальной собственности, под объект недвижимости – объект капитального строительства с кадастровым номером 59:01:4410659:1294. В соответствии с таблицей Б.1 СП 42.13330.2016. «Градостроительство. Планировка и застройка городских и сельских поселений. Актуализированная редакция СНиП 2.07.01-89*» для зон многофункциональной застройки общественно-деловой зоны коэффициент плотности застройки составляет 3,0. Таким образом, для объекта капитального строительства с кадастровым номером 59:01:4410659:1294 площадью застройки, равной 52 кв. м, допускается образование земельного участка площадью не менее 156 кв. м. В соответствии со статьей 11.9 Земельного кодекса Российской Федерации образование земельных участков не должно приводить к вклиниванию, вкрапливанию, изломанности границ, чересполосице, невозможности размещения объектов недвижимости и другим препятствующим рациональному использованию и охране земель недостаткам, а также нарушать требования, установленные Земельным кодексом Российской Федерации, другими федеральными законами. Таким образом, границы образуемого земельного участка совмещены с границами смежных земельных участков, прошедших государственный кадастровый учет.

Проектом межевания территории вид разрешенного использования земельного участка не устанавливается. Требуется постановка образованного земельного участка на государственный кадастровый учет по результатам межевания.

Земельный участок № 2 образован путем перераспределения земельного участка с кадастровым номером 59:01:4410659:1113, находящегося в муниципальной собственности, и земель, находящихся в муниципальной собственности, под проход, проезд для обеспечения доступа к земельным участкам, расположенным в центре квартала и не имеющим самостоятельного доступа с территорий общего пользования. Конфигурация образуемого земельного участка обусловлена местоположением границ смежных земельных участков, прошедших государственный кадастровый учет. Ширина образуемого земельного участка на всем протяжении не одинакова, ширина достаточна для движения транспорта в двух направлениях и осуществления маневров. В отношении земельного участка № 2 проектом межевания территории рекомендуется установление сервитута (права ограниченного использования территории) для целей проезда, прохода граждан к земельному участку с кадастровым номером 59:01:4410659:9 и к образуемому земельному участку № 3, предлагаемому для предоставления на торгах (конкурсах, аукционах). Требуется постановка образованного земельного участка на государственный кадастровый учет по результатам межевания.

Земельный участок № 3 образован из земель, находящихся в государственной или муниципальной собственности, для предоставления на торгах (конкурсах, аукционах) для целей, не связанных со строительством. Требования градостроительных регламентов, технических регламентов, сводов правил, зоны с особыми условиями использования территории, иные ограничения, установленные действующим законодательством, отраженные в проведенном анализе возможности размещения объекта капитального строительства в составе материалов по обоснованию проекта межевания территории, не позволяют использование данного земельного участка для целей, связанных со строительством, в соответствии с основными или условными видами разрешенного использования, установленными для данной территории.

Вид разрешенного использования образуемого земельного участка, устанавливаемый проектом межевания территории, соответствует основным видам разрешенного использования земельного участка территориальной зоны многоэтажной жилой застройки 4 этажа и выше (Ж-1) Правил землепользования и застройки города Перми, утвержденных решением Пермской городской Думы от 26 июня 2007 г. № 143, – детские площадки с элементами озеленения, площадки для отдыха с элементами озеленения, площадки для занятий спортом (5.1.3.).

Проектом межевания территории предлагается обременение образуемого земельного участка условием обременения – доступом к земельным участкам с кадастровыми номерами 59:01:4410659:1106, 59:01:4410659:19. Требуется постановка образованного земельного участка на государственный кадастровый учет по результатам межевания.

Земельный участок № 4 является ранее учтенным, прошел кадастровый учет с кадастровым номером 59:01:4410659:2, требуется уточнение границ и площади при межевании. Конфигурация образуемого земельного участка обусловлена местоположением границ смежных земельных участков, прошедших государственный кадастровый учет, местоположением объекта капитального строительства – многоквартирного жилого дома по проспекту Декабристов, 12а.

Земельные участки с кадастровыми номерами 59:01:4410659:1115, 59:01:4410659:3, 59:01:4410659:2, прошедшие государственный кадастровый учет, проектом межевания территории предлагается обременить условием обеспечения доступа.

Приложение см. на стр. 544

Экспликация образуемых и изменяемых земельных участков

№ земельного участка	Кадастровый номер земельного участка	Адрес земельного участка (при наличии)	Площадь земельного участка по проекту, кв. м	Вид разрешенного использования
1	-	г. Пермь, Индустриальный район, проспект Декабристов	167	проектом межевания территории вид разрешенного использования не устанавливается
2	-	г. Пермь, Индустриальный район	975	проезд, проход
3	-	г. Пермь, Индустриальный район, ул. Танкистов	3197	детские площадки с элементами озеленения, площадки для отдыха с элементами озеленения, площадки для занятий спортом (5.1.3.)
4	59:01:4410659:2	г. Пермь, Индустриальный район, проспект Декабристов, 12а	5522	под многоэтажный жилой дом*

---

* Вид разрешенного использования земельного участка указан в соответствии со сведениями Единого государственного реестра недвижимости.

АДМИНИСТРАЦИЯ ГОРОДА ПЕРМИ
ПОСТАНОВЛЕНИЕ

04.09.2019 № 527

Об утверждении Порядка предоставления субсидии Пермскому муниципальному унитарному предприятию «Городское коммунальное и тепловое хозяйство» на предоставление финансовой помощи для погашения денежных обязательств и обязательных платежей и восстановления платежеспособности

В соответствии с Бюджетным кодексом Российской Федерации, Федеральным законом от 06 октября 2003 г. № 131-ФЗ «Об общих принципах организации местного самоуправления в Российской Федерации», постановлением Правительства Российской Федерации от 06 сентября 2016 г. № 887 «Об общих требованиях к нормативным правовым актам, муниципальным правовым актам, регулирующим предоставление субсидий юридическим лицам (за исключением субсидий государственным (муниципальным) учреждениям), индивидуальным предпринимателям, а также физическим лицам – производителям товаров, работ, услуг», Уставом города Перми, решениями Пермской городской Думы от 18 декабря 2018 г. № 270 «О бюджете города Перми на 2019 год и на плановый период 2020 и 2021 годов», от 25 июня 2019 г. № 125 «Об установлении расходного обязательства муниципального образования город Пермь по предоставлению финансовой помощи для погашения денежных обязательств и обязательных платежей и восстановления платежеспособности муниципального унитарного предприятия»
администрация города Перми ПОСТАНОВЛЯЕТ:

1. Утвердить прилагаемый Порядок предоставления субсидии Пермскому муниципальному унитарному предприятию «Городское коммунальное и тепловое хозяйство» на предоставление финансовой помощи для погашения денежных обязательств и обязательных платежей и восстановления платежеспособности.
2. Настоящее постановление вступает в силу со дня официального опубликования в печатном средстве массовой информации «Официальный бюллетень органов местного самоуправления муниципального образования город Пермь».
3. Управлению по общим вопросам администрации города Перми обеспечить опубликование настоящего постановления в печатном средстве массовой информации «Официальный бюллетень органов местного самоуправления муниципального образования город Пермь».
4. Контроль за исполнением настоящего постановления возложить на заместителя главы администрации города Перми Субботина И.А.

Глава города Перми Д.И. Самойлов

УТВЕРЖДЕН
постановлением администрации
города Перми
от 04.09.2019 № 527

ПОРЯДОК
предоставления субсидии Пермскому муниципальному унитарному предприятию «Городское коммунальное и тепловое хозяйство» на предоставление финансовой помощи для погашения денежных обязательств и обязательных платежей и восстановления платежеспособности

I. Общие положения

1.1. Настоящий Порядок предоставления субсидии Пермскому муниципальному унитарному предприятию «Городское коммунальное и тепловое хозяйство» на предоставление финансовой помощи для погашения денежных обязательств и обязательных платежей и восстановления платежеспособности (далее – Порядок) определяет цели, условия, порядок предоставления субсидии Пермскому муниципальному унитарному предприятию «Городское коммунальное и тепловое хозяйство» на предоставление финансовой помощи для погашения денежных обязательств и обязательных

платежей и восстановления платежеспособности, отчетность и контроль за соблюдением условий, целей и порядка предоставления субсидии и ответственность за их нарушение.

1.2. Целью предоставления субсидии Пермскому муниципальному унитарному предприятию «Городское коммунальное и тепловое хозяйство» является предоставление финансовой помощи на погашение денежных обязательств и обязательных платежей и восстановление платежеспособности.

1.3. Понятия и определения, используемые в настоящем Порядке:

1.3.1. Получатель субсидии – Пермское муниципальное унитарное предприятие «Городское коммунальное и тепловое хозяйство»;

1.3.2. Уполномоченный орган – департамент жилищно-коммунального хозяйства администрации города Перми, являющийся главным распорядителем бюджетных средств, которому в соответствии с бюджетным законодательством Российской Федерации доведены лимиты бюджетных обязательств на предоставление субсидии;

1.3.3. орган муниципального финансового контроля – орган, уполномоченный на осуществление муниципального финансового контроля правовыми актами города Перми.

II. Условия и порядок предоставления субсидии

2.1 . Условиями предоставления субсидии являются:

2.1.1. заключение с Уполномоченным органом договора о предоставлении субсидии по форме, утвержденной распоряжением начальника департамента финансов администрации города Перми от 26 декабря 2016 г. № СЭД-06-01.01-03-р-213 «Об утверждении типовых форм договоров о предоставлении из бюджета города Перми субсидии юридическим лицам (за исключением государственных (муниципальных) учреждений), индивидуальным предпринимателям, физическим лицам – производителям товаров, работ, услуг» (далее – Договор);

2.1.2. наличие неисполненных денежных обязательств и (или) неисполненных обязанностей по уплате обязательных платежей в бюджеты различных уровней и во внебюджетные фонды, включая штрафы и пени, в течение 3 месяцев с даты, когда они должны были быть исполнены, по состоянию на 30 июня 2019 г., исходя из данных бухгалтерской отчетности предприятия по состоянию на 30 июня 2019 г.;

2.1.3. соответствие Получателя субсидии на первое число месяца, предшествующего месяцу, в котором планируется заключение Договора, следующим требованиям:

2.1.3.1. Получатель субсидии не должен являться иностранным юридическим лицом, а также российским юридическим лицом, в уставном (складочном) капитале которых доля участия иностранных юридических лиц, местом регистрации которых является государство или территория, включенные в утверждаемый Министерством финансов Российской Федерации перечень государств и территорий, предоставляющих льготный налоговый режим налогообложения и (или) не предусматривающих раскрытия и предоставления информации при проведении финансовых операций (офшорные зоны) в отношении таких юридических лиц, в совокупности превышает 50 %;

2.1.3.2. Получатель субсидии не должен получать средства из бюджета города Перми на основании иных правовых актов на цели, предусмотренные пунктом 1.2 настоящего Порядка.

2.2. Для заключения Договора Получатель субсидии направляет в Уполномоченный орган заявку по форме согласно приложению 1 к настоящему Порядку (далее – заявка) и прилагает к ней следующие документы:

выписку из Единого государственного реестра юридических лиц, полученную не ранее чем за месяц до дня ее представления, по форме, установленной федеральным органом исполнительной власти, либо в электронном виде с электронной подписью, сформированную с использованием Интернет-сервиса, размещенного на сайте регистрирующего органа;

копию учредительного документа;

копии бухгалтерского баланса и отчета о прибылях и убытках за предыдущий год и на 30 июня 2019 года, заверенные подписью руководителя и главного бухгалтера;

документы, подтверждающие неспособность Получателя субсидии удовлетворить требования кредиторов по денежным обязательствам: заверенные Получателем субсидии копии документов, подтверждающих обязательства по просроченной задолженности (договоры, акты сверки по расчетам с кредиторами, требования (претензии) об уплате задолженности, копии исполнительных документов, копии судебных решений, оборотно-сальдовые ведомости по соответствующим счетам бухгалтерского учета) по состоянию на 30 июня 2019 года;

справку-расчет по форме согласно приложению 2 к настоящему Порядку.

2.3. Уполномоченный орган в течение 15 рабочих дней со дня поступления заявки обеспечивает рассмотрение документов, указанных в пункте 2.2 настоящего Порядка. При отсутствии оснований для отказа в заключении Договора Уполномоченный орган направляет проект Договора Получателю субсидии для подписания. Получатель субсидии в течение 5 рабочих дней с даты получения проекта Договора рассматривает и подписывает Договор в 2 экземплярах и направляет в Уполномоченный орган для подписания и регистрации. Уполномоченный орган обеспечивает подписание и регистрацию Договора в течение 3 рабочих дней с даты получения и направляет один экземпляр Договора в течение 3 рабочих дней со дня регистрации Получателю субсидии.

2.4. При наличии оснований для отказа в заключении Договора Уполномоченный орган возвращает документы Получателю субсидии в течение 3 рабочих дней после окончания срока их рассмотрения.

2.5. Основаниями для отказа в заключении Договора являются:

несоответствие представленных Получателем субсидии документов требованиям, определенным пунктом 2.2 настоящего Порядка, или непредставление (предоставление не в полном объеме) указанных документов;

недостоверность представленной Получателем субсидии информации;

несоблюдение условий, предусмотренных пунктом 2.1 настоящего Порядка.

2.6. Размер субсидии определяется исходя из размера неисполненных денежных обязательств и (или) неисполненных обязанностей по уплате обязательных платежей в бюджеты различных уровней и во внебюджетные фонды, включая штрафы и пени, возникшие в течение 3 месяцев с даты, когда они должны были быть исполнены, по состоянию на 30 июня 2019 г., исходя из данных бухгалтерской отчетности предприятия по состоянию на 30 июня 2019 г., в пределах бюджетных ассигнований, утвержденных решением Пермской городской Думы о бюджете города Перми на очередной финансовый год и плановый период на указанные цели.

2.7. На основании Договора, подписанного Уполномоченным органом, субсидия перечисляется на расчетный счет Получателя субсидии, указанный в Договоре, не позднее 10 рабочих дней с даты подписания Договора.

III. Отчетность, представляемая Получателем субсидии

3.1. После перечисления средств Получатель субсидии представляет в Уполномоченный орган отчет об использовании субсидии по форме согласно приложению к Договору, утвержденному в установленном порядке, с приложением заверенной копии выписки банка и расчетно-платежных документов с отметкой банка об исполнении, заверенных копий актов сверки расчетов с контрагентами, подтверждающих оплату задолженности.

3.2. Отчет, подписанный Получателем субсидии с печатью Получателя субсидии, представляется в Уполномоченный орган не позднее 30 рабочих дней с даты поступления средств на расчетный счет Получателя субсидии.

3.3. Документы, перечисленные в пункте 3.1 настоящего Порядка, должны быть подписаны Получателем субсидии и заверены печатью Получателя субсидии.

IV. Контроль за соблюдением условий, целей и порядка предоставления субсидии и ответственность за их нарушение

4.1. Контроль за соблюдением условий, целей и порядка предоставления субсидии осуществляется Уполномоченным органом и органами муниципального финансового контроля.

1.2. Получатель субсидии несет ответственность за достоверность представленных сведений, использование субсидии в соответствии с целями и условиями, определенными настоящим Порядком.

1.3. Порядок и сроки возврата субсидии:

4.3.1. субсидия подлежит возврату в бюджет города Перми в случае нарушений Получателем субсидии условий, установленных настоящим Порядком, выявленных по фактам проверок Уполномоченным органом и органом муниципального финансового контроля, проведенных в установленном порядке;

4.3.2. при выявлении нарушений, указанных в пункте 4.3.1 настоящего Порядка, Уполномоченный орган направляет требование о возврате субсидии, которое должно быть исполнено Получателем субсидии в течение 10 рабочих дней с даты получения требования. В случае невыполнения Получателем субсидии в установленный срок требования о возврате субсидии Уполномоченный орган осуществляет взыскание в судебном порядке.

4.4. При предоставлении субсидии обязательным условием, включаемым в Договор, является согласие Получателя субсидии на осуществление Уполномоченным органом и органом муниципального финансового контроля проверок соблюдения Получателем субсидии условий, целей и порядка предоставления субсидии.

Приложение 1
к Порядку
предоставления субсидии
Пермскому муниципальному
унитарному предприятию
«Городское коммунальное
и тепловое хозяйство»
на предоставление финансовой
помощи для погашения денежных
обязательств и обязательных
платежей и восстановления
платежеспособности

Начальнику департамента
жилищно-коммунального
хозяйства администрации
города Перми

_____

от _____

(заявитель)

Адрес: _____

_____

(почтовый адрес заявителя)

_____

(адрес электронной почты заявителя)

Телефон: _____

_____

(контактное лицо заявителя)

ЗАЯВКА
на предоставление субсидии Пермскому муниципальному унитарному предприятию «Городское коммунальное и тепловое хозяйство» на предоставление финансовой помощи для погашения денежных обязательств и обязательных платежей и восстановления платежеспособности

Прошу предоставить субсидию в сумме _____

_____ руб.

(цифрами и прописью)

_____

(полное наименование заявителя)

для погашения денежных обязательств и обязательных платежей и восстановления платежеспособности:

№	Наименование обязательств	Дата образования неисполненного денежного обязательства	Размер субсидии
1	2	3	4
1			
2			
3			
Итого размер запрашиваемой субсидии, руб.			

Заявитель _____ на дату направления заявки:

является муниципальным унитарным предприятием, учредителем которого является муниципальное образование город Пермь;

не является иностранным юридическим лицом, а также российским юридическим лицом, в уставном (складочном) капитале которого доля участия иностранных юридических лиц, местом регистрации которых является государство или территория, включенные в утверждаемый Министерством финансов Российской Федерации перечень государств и территорий, предоставляющих льготный налоговый режим налогообложения и (или) не предусматривающих раскрытия и предоставления информации при проведении финансовых операций (офшорные зоны) в отношении таких юридических лиц, в совокупности превышает 50 %;

не получает средства из бюджета города Перми на основании иных правовых актов на цели, предусмотренные пунктом 1.2 настоящего Порядка.

Приложение: перечень документов, прилагаемых к заявке согласно Порядку предоставления субсидии Пермскому муниципальному унитарному предприятию «Городское коммунальное и тепловое хозяйство» на предоставление финансовой помощи для погашения денежных обязательств и обязательных платежей и восстановления платежеспособности (с указанием их наименования и реквизитов):

1. _____.
2. _____.

Заявитель (руководитель заявителя) _____ _____
(Ф.И.О.) (подпись)

М.П. «_____» _____ 20____ г.

Приложение 2
к Порядку
предоставления субсидии
Пермскому муниципальному
унитарному предприятию
«Городское коммунальное
и тепловое хозяйство»
на предоставление финансовой помощи для
погашения денежных
обязательств и обязательных
платежей и восстановления
платежеспособности

СПРАВКА-РАСЧЕТ
размера субсидии Пермскому муниципальному унитарному предприятию «Городское коммунальное и тепловое хозяйство» на предоставление финансовой помощи для погашения денежных обязательств и обязательных платежей и восстановления платежеспособности на _____ 20___ года

(руб.)

№	Наименование обязательств	Размер субсидии
1	Просроченные неисполненные денежные обязательства*:	
1.1	Задолженность по уплате налогов	
1.1.1		
1.2	Кредиторская задолженность перед поставщиками для осуществления производственной деятельности	
1.2.1		

---

* Указать задолженность в разрезе контрагентов, договоров.

Руководитель предприятия_____ _____
(Ф.И.О.) (подпись)

М.П.

«_____» _____ 20____ г.

АДМИНИСТРАЦИЯ ГОРОДА ПЕРМИ
ПОСТАНОВЛЕНИЕ

04.09.2019 № 528

О предоставлении разрешения на условно разрешенный вид использования земельного участка с кадастровым номером 59:01:4311908:362 – «культовые здания и сооружения, объекты, специально предназначенные для богослужений, молитвенных и религиозных собраний, религиозного почитания (паломничества)» в территориальной зоне обслуживания промышленности, торговли, складирования и мелкого производства (Ц-6) по бульвару Гагарина в Свердловском районе города Перми

В соответствии со статьей 39 Градостроительного кодекса Российской Федерации, Уставом города Перми, статьей 35 Правил землепользования и застройки города Перми, утвержденных решением Пермской городской Думы от 26 июня 2007 г. № 143, на основании заявления централизованной религиозной организации «Региональное духовное управление мусульман Пермского края в составе центрального духовного управления мусульман России» от 06 июня 2019 г. № 059-22-01-28-3480, протокола публичных слушаний от 20 августа 2019 г. № 20-урв, заключения о результатах публичных слушаний от 28 августа 2019 г. № 20-урв, с учетом рекомендации комиссии по землепользованию и застройке города Перми, изложенной в протоколе от 28 августа 2019 г. № 18,
администрация города Перми ПОСТАНОВЛЯЕТ:

1. Предоставить разрешение на условно разрешенный вид использования земельного участка с кадастровым номером 59:01:4311908:362 – «культовые здания и сооружения, объекты, специально предназначенные для богослужений, молитвенных и религиозных собраний, религиозного почитания (паломничества)» в территориальной зоне обслуживания промышленности, торговли, складирования и мелкого производства (Ц-6) по бульвару Гагарина в Свердловском районе города Перми.

2. Департаменту градостроительства и архитектуры администрации города Перми обеспечить:

2.1. размещение настоящего постановления в информационной системе обеспечения градостроительной деятельности города Перми;

2.2. направление настоящего постановления в орган регистрации прав в порядке межведомственного информационного взаимодействия для внесения сведений в Единый государственный реестр недвижимости.

3. Функциональным и территориальным органам администрации города Перми в своей деятельности руководствоваться настоящим постановлением.

4. Настоящее постановление вступает в силу со дня официального опубликования в печатном средстве массовой информации «Официальный бюллетень органов местного самоуправления муниципального образования город Пермь».

5. Управлению по общим вопросам администрации города Перми обеспечить опубликование настоящего постановления в печатном средстве массовой информации «Официальный бюллетень органов местного самоуправления муниципального образования город Пермь».

6. Информационно-аналитическому управлению администрации города Перми разместить настоящее постановление на официальном сайте муниципального образования город Пермь в информационно-телекоммуникационной сети Интернет.

7. Контроль за исполнением настоящего постановления возложить на заместителя главы администрации города Перми-начальника департамента земельных отношений администрации города Перми Немирову О.В.

Глава города Перми Д.И. Самойлов

АДМИНИСТРАЦИЯ ГОРОДА ПЕРМИ
ПОСТАНОВЛЕНИЕ

04.09.2019 № 529

О предоставлении разрешения на условно разрешенный вид использования земельного участка с кадастровым номером 59:01:4415031:2370 – «объекты благотворительного назначения религиозных организаций» в территориальной зоне обслуживания и деловой активности местного значения (Ц-2) по ул. Энгельса, 25 в Дзержинском районе города Перми

В соответствии со статьей 39 Градостроительного кодекса Российской Федерации, Уставом города Перми, статьей 35 Правил землепользования и застройки города Перми, утвержденных решением Пермской городской Думы от 26 июня 2007 г. № 143, на основании заявления местной иудейской религиозной организации «Еврейская община города Перми» от 11 июня 2019 г. № 059-22-01-28-3582, протокола публичных слушаний от 20 августа 2019 г. № 21-урв, заключения о результатах публичных слушаний от 28 августа 2019 г. № 21-урв, с учетом рекомендации комиссии по землепользованию и застройке города Перми, изложенной в протоколе от 28 августа 2019 г. № 18,
администрация города Перми ПОСТАНОВЛЯЕТ:

1. Предоставить разрешение на условно разрешенный вид использования земельного участка с кадастровым номером 59:01:4415031:2370 – «объекты благотворительного назначения религиозных организаций» в территориальной зоне обслуживания и деловой активности местного значения (Ц-2) по ул. Энгельса, 25 в Дзержинском районе города Перми.

2. Департаменту градостроительства и архитектуры администрации города Перми обеспечить:

2.1. размещение настоящего постановления в информационной системе обеспечения градостроительной деятельности города Перми;

2.2. направление настоящего постановления в орган регистрации прав в порядке межведомственного информационного взаимодействия для внесения сведений в Единый государственный реестр недвижимости.

3. Функциональным и территориальным органам администрации города Перми в своей деятельности руководствоваться настоящим постановлением.

4. Настоящее постановление вступает в силу со дня официального опубликования в печатном средстве массовой информации «Официальный бюллетень органов местного самоуправления муниципального образования город Пермь».

5. Управлению по общим вопросам администрации города Перми обеспечить опубликование настоящего постановления в печатном средстве массовой информации «Официальный бюллетень органов местного самоуправления муниципального образования город Пермь».

6. Информационно-аналитическому управлению администрации города Перми разместить настоящее постановление на официальном сайте муниципального образования город Пермь в информационно-телекоммуникационной сети Интернет.

7. Контроль за исполнением настоящего постановления возложить на заместителя главы администрации города Перми-начальника департамента земельных отношений администрации города Перми Немирову О.В.

Глава города Перми Д.И. Самойлов

ПРАВОВЫЕ АКТЫ ФУНКЦИОНАЛЬНЫХ ОРГАНОВ АДМИНИСТРАЦИИ ГОРОДА ПЕРМИ

АДМИНИСТРАЦИЯ ГОРОДА ПЕРМИ
НАЧАЛЬНИК ДЕПАРТАМЕНТА ОБРАЗОВАНИЯ
РАСПОРЯЖЕНИЕ

28.08.2019 № 059-08-01-26-169

О внесении изменений в устав муниципального автономного дошкольного образовательного учреждения «Детский сад «Сказка.ru» г.Перми, утвержденный распоряжением начальника департамента образования администрации города Перми от 22.09.2011 № СЭД-08-01-26-266

В соответствии с Федеральным законом от 03 ноября 2006 г. № 174-ФЗ «Об автономных учреждениях», решением Пермской городской Думы от 12 сентября 2006 г. № 224 «О департаменте образования администрации города Перми», постановлениями администрации города Перми от 28 января 2011 г. № 24 «О Порядке создания, реорганизации, изменения типа и ликвидации муниципальных учреждений города Перми, утверждения уставов муниципальных учреждений города Перми и внесения в них изменений»:

1. Утвердить прилагаемые изменения в устав муниципального автономного дошкольного образовательного учреждения «Детский сад «Сказка.ru» г.Перми, утвержденный распоряжением начальника департамента образования администрации города Перми от 22 сентября 2011 г. № СЭД-08-01-26-266 (в ред. от 01.08.2019 № 059-08-01-26-157).

2. Уполномочить руководителя (заведующего) Ившину Ольгу Михайловну на осуществление необходимых действий по государственной регистрации изменений, вносимых в устав муниципального автономного дошкольного образовательного учреждения «Детский сад «Сказка.ru» г.Перми.

3. Руководителю (заведующему) муниципального автономного дошкольного образовательного учреждения «Детский сад «Сказка.ru» г.Перми Ившиной О.М. после государственной регистрации изменений, вносимых в устав учреждения:

3.1. представить копии листа записи о внесении записи в Единый государственный реестр юридических лиц, изменений, внесенных в устав учреждения в департамент образования администрации города Перми, департамент имущественных отношений администрации города Перми, департамент финансов администрации города Перми в 5-дневный срок со дня регистрации изменений, вносимых в устав;

3.2. разместить изменения в устав на сайте учреждения, Едином Портале Пермского Образования http://permedu.ru;

3.3. уведомить иные организации, где находятся учтенные экземпляры устава, об изменениях, внесенных в устав учреждения.

4. Настоящее распоряжение вступает в силу со дня официального опубликования в печатном средстве массовой информации «Официальный бюллетень органов местного самоуправления муниципального образования город Пермь».

5. Организационно-правовому управлению департамента образования администрации города Перми обеспечить опубликование настоящего распоряжения в печатном средстве массовой информации «Официальный бюллетень органов местного самоуправления муниципального образования город Пермь».

6. Контроль за исполнением настоящего распоряжения возложить на начальника организационно-правового управления Постникову М.Н.

Л.В. Серикова

УТВЕРЖДЕНЫ
распоряжением начальника департамента
образования администрации города Перми
от 28.08.2019 № 059-08-01-26-169

ИЗМЕНЕНИЯ
в Устав муниципального автономного дошкольного образовательного учреждения «Детский сад «Сказка.ru» г.Перми, утвержденный распоряжением начальника департамента образования администрации города Перми от 22 сентября 2011 г. № СЭД-08-01-26-266 (в ред. от 01.08.2019 № 059-08-01-26-157)

г. Пермь, 2019

1. Пункт 1.2. Устава изложить в следующей редакции:

«1.2. Полное наименование Учреждения: муниципальное автономное дошкольное образовательное учреждение «Детский сад «Сказка.ru» г.Перми.

Сокращенное наименование Учреждения: МАДОУ «Детский сад «Сказка.ru» г.Перми.».

2. Пункт 1.3. Устава изложить в следующей редакции:

«1.3. Место нахождения и почтовый адрес Учреждения: 614032, Россия, Пермский край, г. Пермь, ул. Маршала Рыбалко, 95а. По указанному адресу размещается постоянно действующий исполнительный орган Учреждения – заведующий.

Деятельность Учреждения оказывается также по адресам:

614113, Россия, Пермский край, г. Пермь, ул. Маршала Рыбалко, 29а;

614101, Россия, Пермский край, г. Пермь, ул. Кировоградская, 15а.».

АДМИНИСТРАЦИЯ ГОРОДА ПЕРМИ
НАЧАЛЬНИК ДЕПАРТАМЕНТА ОБРАЗОВАНИЯ
РАСПОРЯЖЕНИЕ

30.08.2019 № 059-08-01-26-173

О внесении изменений в устав Муниципального автономного дошкольного образовательного учреждения «Детский сад № 393» г.Перми, утвержденный распоряжением начальника департамента образования администрации города Перми от 26.10.2011 № СЭД-08-01-26-360

В соответствии с Федеральным законом от 03 ноября 2006 г. № 174-ФЗ «Об автономных учреждениях», решением Пермской городской Думы от 12 сентября 2006 г. № 224 «О департаменте образования администрации города Перми», постановлением администрации города Перми от 28 января 2011 г. № 24 «О Порядке создания, реорганизации, изменения типа и ликвидации муниципальных учреждений города Перми, утверждения уставов муниципальных учреждений города Перми и внесения в них изменений»:

1. Внести изменения в устав Муниципального автономного дошкольного образовательного учреждения «Детский сад № 393» г.Перми, утвержденный распоряжением начальника департамента образования администрации города Перми от 26 октября 2011 г. № СЭД-08-01-26-360, утвердив в новой редакции.

2. Уполномочить руководителя (заведующего) Кочневу Марину Германовну на осуществление необходимых действий по государственной регистрации изменений, вносимых в устав Муниципального автономного дошкольного образовательного учреждения «Детский сад № 393» г.Перми.

3. Руководителю (заведующему) Муниципального автономного дошкольного образовательного учреждения «Детский сад № 393» г.Перми Кочневой М.Г. после государственной регистрации изменений, вносимых в устав учреждения:

3.1. представить копии листа записи о внесении записи в Единый государственный реестр юридических лиц, изменений, внесенных в устав учреждения, в департамент образования администрации города Перми, департамент имущественных отношений администрации города Перми, департамент финансов администрации города Перми в 5-дневный срок со дня регистрации изменений, вносимых в устав;

3.2. разместить изменения в устав на сайте учреждения, Едином портале пермского образования http://permedu.ru;

3.3. уведомить иные организации, где находятся учтенные экземпляры устава, об изменениях, внесенных в устав учреждения.

4. Настоящее распоряжение вступает в силу со дня официального опубликования в печатном средстве массовой информации «Официальный бюллетень органов местного самоуправления муниципального образования город Пермь».

5. Организационно-правовому управлению департамента образования администрации города Перми обеспечить опубликование настоящего распоряжения в печатном средстве массовой информации «Официальный бюллетень органов местного самоуправления муниципального образования город Пермь».

6. Контроль за исполнением настоящего распоряжения возложить на начальника организационно-правового управления Постникову М.Н.

Л.В. Серикова

УТВЕРЖДЕН
распоряжением начальника
департамента образования
администрации города Перми
от 30.08.2019 № 059-08-01-26-173

У С Т А В
Муниципального автономного дошкольного образовательного учреждения «Детский сад № 393» г.Перми
(новая редакция)

г. Пермь, 2019

I. Общие положения

1.1. Муниципальное автономное дошкольное образовательное учреждение «Детский сад № 393» г.Перми (далее – Учреждение) по типу образовательных организаций, реализующих основные образовательные программы, является дошкольной образовательной организацией, по организационно-правовой форме - унитарной некоммерческой организацией, муниципальным автономным учреждением.

1.2. Полное наименование Учреждения: Муниципальное автономное дошкольное образовательное учреждение «Детский сад № 393» г.Перми.

Сокращенное наименование Учреждения: МАДОУ «Детский сад № 393» г.Перми.

1.2. Место нахождения и почтовый адрес Учреждения: 614056, Россия, Пермский край, г. Пермь, ул. Гашкова, 22А. По указанному адресу размещается постоянно действующий исполнительный орган Учреждения – руководитель (заведующий).

Деятельность учреждения оказывается также по адресам:

614056, Россия, Пермский край, г.Пермь, ул.Гашкова, 22Б;

614056, Россия, Пермский край, г.Пермь, ул.Красноуральская, 35.

1.4. Учредителем Учреждения является муниципальное образование город Пермь. Полномочия и функции учредителя от имени муниципального образования город Пермь осуществляет администрация города Перми, отдельные полномочия и функции учредителя по его поручению осуществляет департамент образования администрации города Перми (далее – Учредитель) на основании правовых актов администрации города Перми.

Место нахождения Учредителя: 614000, Россия, Пермский край, город Пермь, ул. Ленина, д. 23.

Почтовый адрес Учредителя: 614000, Россия, Пермский край, город Пермь, ул. Сибирская, д. 17.

1.5. Правоспособность Учреждения возникает с момента внесения в единый государственный реестр юридических лиц сведений о его создании и прекращается в момент внесения в указанный реестр сведений о его прекращении.

Учреждение имеет обособленное имущество и отвечает им по своим обязательствам, может от своего имени приобретать и осуществлять гражданские права и нести гражданские обязанности, быть истцом и ответчиком в суде.

1.6. Учреждение имеет печать с полным наименованием, штамп, бланки со своим наименованием.

1.7. Собственник имущества Учреждения – муниципальное образование город Пермь, полномочия собственника осуществляет департамент имущественных отношений администрации города Перми на основании правовых актов органов местного самоуправления города Перми (далее – Департамент).

1.8. Создание и деятельность организационных структур политических партий, общественно-политических и религиозных движений и организаций (объединений) в Учреждении не допускаются. Образование в Учреждении носит светский характер.

1.9. Деятельность Учреждения строится на принципах демократии и гуманизма, приоритета общечеловеческих ценностей, жизни и здоровья человека, свободного развития личности, воспитания гражданственности и духовно-нравственного развития личности.

1.10. Все документы, связанные с деятельностью Учреждения, ведутся на русском языке.

II. Предмет, цели и виды деятельности учреждения

2.1. Основной целью деятельности Учреждения является осуществление образовательной деятельности по образовательным программам дошкольного образования, осуществление присмотра и ухода за детьми.

2.2. Предметом деятельности Учреждения является образовательная деятельность, направленная на достижение целей деятельности Учреждения.

2.3. Основным видом деятельности Учреждения является образовательная деятельность, присмотр и уход.

2.4. Виды реализуемых образовательных программ:

2.4.1. Образовательные программы дошкольного образования.

В рамках реализации указанных образовательных программ учреждение осуществляет деятельность по адаптированным образовательных программ дошкольного образования для детей с ограниченными возможностями здоровья, а для детей-инвалидов также в соответствии с индивидуальной программой реабилитации детей-инвалидов;

2.4.2. Дополнительные общеразвивающие программы.

2.5. Учреждение осуществляет следующие виды деятельности в соответствии с целями, для достижения которых оно создано, не являющиеся основными:

2.5.1. проведение мероприятий в сфере образования;

2.5.2. осуществление приносящей доход деятельности:

2.5.2.1. оказание платных образовательных услуг по направлениям согласно Положению об оказании платных образовательных услуг в МАДОУ «Детский сад № 393» г.Перми и ежегодно утверждаемому перечню;

2.5.2.2. сдача в аренду имущества, закрепленного за Учреждением на праве оперативного управления, а также имущества, приобретенного за счет ведения самостоятельной финансово-хозяйственной деятельности в порядке, уста-

новленном действующими законодательством Российской Федерации и нормативно-правовыми актами органов местного самоуправления города Перми;

2.5.2.3. проведение мероприятий в сфере образования;

2.5.2.4. организация присмотра и ухода за детьми сверх бюджетного финансирования в рабочие дни с 19.00 до 20.00 и в субботу.

Учреждение осуществляет приносящую доход деятельность только по направлениям, установленным настоящим Уставом.

2.6. В Учреждении функционируют группы следующих направленностей:

группы общеразвивающей направленности (полного дня с 12-часовым пребыванием и кратковременные с 4-часовым пребыванием);

группы компенсирующей направленности для детей с тяжелыми нарушениями речи и с задержкой психического развития (полного дня с 12-часовым пребыванием);

группы комбинированной направленности (полного дня с 12-часовым пребыванием).

2.5. Режим работы Учреждения:

пятидневная рабочая неделя (понедельник-пятница) с 07.00 часов до 19.00 часов;

выходные дни – суббота, воскресенье, нерабочие праздничные дни, определённые Правительством Российской Федерации.

Учреждение имеет право оказывать платные образовательные и другие платные услуги также в субботу (при наличии дежурного администратора) и в рабочие дни с 19.00 до 20.00.

III. Порядок управления учреждением

3.1. Управление Учреждением осуществляется в соответствии с действующим законодательством Российской Федерации с учетом особенностей, установленных Федеральным законом от 29 декабря 2012 г. № 273-ФЗ «Об образовании в Российской Федерации» и настоящим Уставом, на основе сочетания принципов единоначалия и коллегиальности.

Единоличным исполнительным органом Учреждения является руководитель (заведующий) Учреждения.

Коллегиальными органами управления Учреждения являются Общее собрание работников, Педагогический совет, Наблюдательный совет.

Руководитель (заведующий) Учреждения, члены коллегиальных органов при осуществлении своих прав и исполнении своих обязанностей должны действовать в интересах Учреждения добросовестно и разумно.

Руководитель (заведующий) Учреждения обязан возместить по требованию его Учредителя убытки, причиненные по его вине Учреждению. Указанную ответственность несут также члены коллегиальных органов Учреждения, за исключением тех из них, кто голосовал против решения, которое повлекло причинение Учреждению убытков, или, действуя добросовестно, не принимал участия в голосовании.

3.2. Компетенция Учредителя в управлении Учреждением:

3.2.1. утверждает Устав Учреждения, а также вносимые в него изменения по согласованию с Департаментом в части, касающейся имущества;

3.2.2. формирует, утверждает и размещает муниципальное задание на оказание муниципальных услуг в соответствии с предусмотренными настоящим Уставом видами деятельности, осуществляет контроль за его исполнением;

3.2.3. координирует и контролирует процедуру приема воспитанников в Учреждение;

3.2.4. осуществляет контроль финансово-экономической деятельности Учреждения в пределах прав, установленных действующим законодательством;

3.2.5. согласовывает программу развития Учреждения;

3.2.6. организует мероприятия для приведения имущественных комплексов подведомственных муниципальных учреждений в соответствие с требованиями действующего законодательства;

3.2.7. приостанавливает деятельность Учреждения;

3.2.8. принимает решения о создании или ликвидации филиалов, открытии и закрытии представительств Учреждения, в том числе на основании предложений руководителя (заведующего) Учреждения;

3.2.9. представляет на рассмотрение Наблюдательного совета Учреждения предложения:

3.2.9.1. о внесении изменений в Устав Учреждения;

3.2.9.2. об изъятии имущества, закрепленного за Учреждением на праве оперативного управления;

3.2.10. по согласованию с Департаментом утверждает перечни недвижимого, особо ценного движимого и иного движимого имущества, передаваемого Учреждению;

3.2.11. дает согласие Учреждению на распоряжение недвижимым имуществом, закрепленным за ним Учредителем или приобретенным за счет средств, выделенных Учредителем на приобретение этого имущества, а также особо ценным движимым имуществом, закрепленным за ним Учредителем или приобретенным за счет средств, выделенных Учредителем на приобретение этого имущества, на основании письменного разрешения Департамента;

3.2.12. дает согласие на внесение Учреждением денежных средств и иного имущества в уставный (складочный) капитал других юридических лиц или передачу этого имущества иным образом другим юридическим лицам в качестве их учредителя или участника;

3.2.13. направляет в Департамент предложения о закреплении за Учреждением недвижимого имущества и об изъятии данного имущества;

3.2.14. готовит предложение о реорганизации или ликвидации Учреждения в порядке, установленном действующим законодательством;

3.2.15. назначает руководителя (заведующего) Учреждения и прекращает его полномочия, в том числе по результатам аттестации на соответствие занимаемой должности;

3.2.16. принимает решение об одобрении сделки с имуществом Учреждения, в совершении которой имеется заинтересованность, а также сделки в отношении недвижимого имущества и особо ценного движимого имущества в случаях, если для совершения таких сделок требуется согласие Учредителя Учреждения;

3.2.17. назначает членов Наблюдательного совета Учреждения или досрочно прекращает их полномочия в порядке, определяемом действующим законодательством и настоящим Уставом;

3.2.18. утверждает передаточный акт.

К компетенции Учредителя относятся также иные полномочия, предоставленные Учредителю действующим законодательством Российской Федерации и муниципальными правовыми актами.

3.3. Единоличным исполнительным органом Учреждения является руководитель (заведующий).

Руководитель (заведующий) Учреждения назначается и освобождается от занимаемой должности приказом начальника департамента образования администрации города Перми в соответствии с действующим трудовым законодательством Российской Федерации и муниципальными правовыми актами на срок, устанавливаемый трудовым договором.

3.4. Руководитель (заведующий) осуществляет непосредственное руководство Учреждением в соответствии с действующим законодательством и настоящим Уставом.

3.5. Компетенция руководителя (заведующего) Учреждения:

3.5.1. организует выполнение решений Учредителя по вопросам деятельности Учреждения;

3.5.2. выступает от имени Учреждения, представляет Учреждение без доверенности во всех судебных, государственных и муниципальных органах, во взаимоотношениях с любыми физическими и юридическими лицами, а также их объединениями;

3.5.3. распоряжается денежными средствами, предоставленными Учредителем, в соответствии с действующим законодательством Российской Федерации, муниципальными правовыми актами и настоящим Уставом;

3.5.4. заключает гражданско-правовые договоры и трудовые договоры от имени Учреждения;

3.5.5. утверждает график работы Учреждения;

3.5.6. утверждает план финансово-хозяйственной деятельности Учреждения по результатам заключения, выданного Наблюдательным советом Учреждения;

3.5.7. издает приказы, распоряжения и инструкции, обязательные для исполнения всеми работниками и воспитанниками Учреждения, выдает доверенности на осуществление представительства от имени Учреждения;

3.5.8. утверждает штатное расписание Учреждения, осуществляет прием на работу работников, заключает с ними и расторгает трудовые договоры, распределяет должностные обязанности, создает условия и организует дополнительное профессиональное образование работников;

3.5.9. устанавливает заработную плату работников Учреждения, в том числе должностные оклады (базовую основную часть заработной платы), порядок и размеры выплат стимулирующего, компенсационного, иного характера в пределах имеющихся средств в соответствии с действующим законодательством Российской Федерации и муниципальными правовыми актами, локальными нормативными актами Учреждения, коллективным договором (при наличии);

3.5.10. утверждает реализуемые в Учреждении образовательные программы, по результатам рассмотрения Педагогического совета в порядке, установленном Уставом;

3.5.11. определяет стратегию, цели, задачи развития Учреждения;

3.5.12. обеспечивает эффективное использование бюджетных ассигнований, а также средств, поступающих из других источников, представляет Учредителю и общественности отчёт Учреждения о поступлении и расходовании финансовых и материальных средств, в том числе отчет о результатах самообследования;

3.5.13. обеспечивает эффективное взаимодействие и сотрудничество с органами местного самоуправления, предприятиями и организациями, общественностью, родителями (законными представителями) воспитанников;

3.5.14. утверждает локальные нормативные акты Учреждения по итогам рассмотрения и принятия их соответствующими коллегиальными органами Учреждения, к компетенции которых относится рассмотрение и принятие данных локальных нормативных актов в порядке, установленном настоящим Уставом;

3.5.15. организует методическую работу, утверждает программы деятельности методических объединений, иные программы и планы по разным направлениям деятельности Учреждения;

3.5.16. подписывает совместно с представителем работников Учреждения коллективный договор (при наличии);

3.5.17. представляет Наблюдательному совету Учреждения годовую бухгалтерскую отчетность Учреждения, проекты отчетов о деятельности Учреждения и об использовании его имущества, об исполнении плана его финансово-хозяйственной деятельности;

3.5.18. подписывает отчет о результатах самообследования после рассмотрения Общим собранием работников;

3.5.19. организует работу по материально-техническому обеспечению образовательной деятельности, оборудованию помещений в соответствии с государственными и местными нормами и требованиями, в том числе в соответствии с федеральными государственными образовательными стандартами;

3.5.20. организует прием воспитанников в Учреждение в порядке, установленном федеральным законом, муниципальным правовым актом, локальным нормативным актом Учреждения;

3.5.21. утверждает согласованную с Учредителем программу развития Учреждения по результатам рассмотрения Педагогического совета;

3.5.22. организует работу по поощрению воспитанников в соответствии с установленными локальным нормативным актом Учреждения видами и условиями поощрения за успехи в учебной, физкультурной, спортивной, творческой, экспериментальной и инновационной деятельности и утверждает кандидатуры воспитанников для поощрения по результатам рассмотрения Педагогическим советом;

3.5.23. организует педагогическую диагностику освоения основной образовательной программы и формирование индивидуальных программ развития детей;

3.5.24. организует создание необходимых условий для охраны и укрепления здоровья, организации питания воспитанников и работников Учреждения в порядке, установленном локальным нормативным актом Учреждения;

3.5.25. создает условия для занятия воспитанниками физической культурой и спортом;

3.5.26. обеспечивает создание и ведение официального сайта Учреждения в сети Интернет;

3.5.27. организует работу Комиссии по урегулированию споров между участниками образовательных отношений в порядке, установленном локальным нормативным актом, принятым по результатам рассмотрения Общим собранием работников;

3.5.28. разрабатывает и принимает меры по предупреждению коррупции в Учреждении, своевременно информирует Учредителя о фактах сообщений о коррупционных правонарушениях, непосредственно поступивших в отношении его работников.

3.6. Руководитель (заведующий) Учреждения является ответственным лицом за организацию и полноту выполнения СанПиН.

3.7. Общее собрание работников (далее – Общее собрание) является коллегиальным органом управления Учреждением, осуществляющим полномочия работников Учреждения. Основной задачей Общего собрания является коллегиальное решение важных вопросов жизнедеятельности трудового коллектива.

3.7.1. Общее собрание действует бессрочно.

3.7.2. Членами Общего собрания являются все граждане, участвующие своим трудом в деятельности Учреждения на основе трудового договора.

Срок полномочий члена Общего собрания: со дня заключения до дня расторжения трудового договора с Учреждением.

Председатель и секретарь Общего собрания избираются из числа членов Общего собрания открытым голосованием простым большинством голосов сроком на один учебный год.

Председатель организует подготовку заседаний, определяет повестку дня, контролирует выполнение решений Общего собрания. Секретарь организует протоколирование заседаний и ведение документации Общего собрания.

3.7.3. Общее собрание собирается не реже 2 раз в течение учебного года по инициативе руководителя (заведующего) Учреждения. Не позднее чем за 15 дней до даты проведения Общего собрания, объявление о его проведении размещается на доске объявления, расположенной в Учреждении, для ознакомления всех членов Общего собрания.

Внеочередной созыв Общего собрания может произойти по инициативе руководителя (заведующего) Учреждения или по инициативе не менее чем 1/3 членов Общего собрания, поданной в письменном виде руководителю (заведующему) Учреждения.

Ход заседания Общего собрания и решения Общего собрания оформляются протоколом, который подписывается председателем и секретарем Общего собрания. Протоколы Общего собрания включаются в номенклатуру дел Учреждения и хранятся в Учреждении постоянно.

3.7.4. Общее собрание считается правомочным, если на нем присутствует не менее двух третей списочного состава работников Учреждения. Решение Общего собрания по всем рассматриваемым вопросам принимается открытым голосованием простым большинством голосов. Решение считается принятым, если за него проголосовало не менее 51 % присутствующих. При равном количестве голосов решающим считается голос председателя Общего собрания.

3.7.5. Компетенция Общего собрания:

3.7.5.1. принимает локальные нормативные акты Учреждения:

3.7.5.1.1. регламентирующие финансово-хозяйственную деятельность Учреждения, в том числе привлечение и расходование средств от приносящей доход деятельности (за исключением вопросов, рассмотрение которых отнесено к исключительной компетенции Наблюдательного совета Учреждения);

3.7.5.1.2. затрагивающие права и обязанности работников Учреждения, академические права и свободы педагогических работников, в том числе локальные нормативные акты, регламентирующие:

правила внутреннего трудового распорядка,

порядок создания, организации работы, принятия и исполнения решений Комиссии по урегулированию споров между участниками образовательных отношений;

3.7.5.1.3. затрагивающие права и законные интересы воспитанников, родителей (законных представителей) воспитанников, в том числе регламентирующие:

порядок оказания в Учреждении платных образовательных услуг;

организацию питания в Учреждении;

пользование лечебно-оздоровительной инфраструктурой, объектами культуры и объектами спорта, имеющимися в Учреждении;

и др.;

3.7.5.2. обсуждает и принимает коллективный договор Учреждения;

3.7.5.3. рассматривает и обсуждает вопросы материально-технического обеспечения и оснащения образовательного процесса;

3.7.5.4. рассматривает отчёт Учреждения о поступлении и расходовании финансовых и материальных средств для дальнейшего его представления Учредителю и общественности;

3.7.5.5. осуществляет контроль за здоровыми и безопасными условиями воспитания и обучения в Учреждении;

3.7.5.6. участвует в распределении стимулирующей части фонда оплаты труда Учреждения в порядке, установленном соответствующим локальным нормативным актом Учреждения;

3.7.5.7. рассматривает кандидатуры работников Учреждения для представления к награждению и (или) поощрению;

3.7.5.8. рассматривает вопросы охраны и безопасности условий труда работников, охраны жизни и здоровья воспитанников в Учреждении;

3.7.5.9. выдвигает кандидатов от представителей общественности и представителей из числа работников в состав Наблюдательного совета Учреждения;

3.7.5.10. заслушивает отчет руководителя (заведующего) Учреждения о выполнении коллективного договора (при его наличии);

3.7.5.11. рассматривает отчет о результатах самообследования;

3.7.6. Общее собрание и его представители не вправе выступать от имени Учреждения.

3.8. Наблюдательный совет Учреждения создается в составе не менее 5 и не более 11 членов. Решение о назначении членов наблюдательного совета в Учреждения или досрочном прекращении их полномочий принимается Учредителем на основании представленных копий протоколов Общего собрания, родительского собрания и оформляется приказом Учредителя.

3.8.1. В состав Наблюдательного совета входят:

представители органов местного самоуправления в лице Департамента и Учредителя;

представители работников Учреждения;

представители общественности, к которым относятся лица, имеющие заслуги и достижения в соответствующей сфере, а также родители, чьи дети посещают данное Учреждение.

Представители работников Учреждения выбираются общим собранием работников Учреждения.

Представители родительской общественности выбираются родительским собранием Учреждения из числа тех родителей, которые желают безвозмездно работать в составе наблюдательного совета и проявляют заинтересованность в указанной работе.

Представители общественности выбираются общим собранием работников Учреждения.

Количество представителей Департамента и Учредителя в составе Наблюдательного совета не должно превышать одну треть от общего числа членов Наблюдательного совета Учреждения. При этом не менее половины составляют представители Учредителя.

Количество представителей работников Учреждения не может превышать одну треть от общего числа членов Наблюдательного совета Учреждения.

3.8.2. Срок полномочий Наблюдательного совета равен пяти годам.

3.8.3. Полномочия члена Наблюдательного совета могут быть прекращены досрочно:

по просьбе члена Наблюдательного совета;

в случае невозможного исполнения членом Наблюдательного совета своих обязанностей по состоянию здоровья или по причине его отсутствия в месте нахождения Учреждения в течение четырех месяцев;

в случае привлечения члена Наблюдательного совета к уголовной ответственности;

в случае смерти члена Наблюдательного совета.

3.8.4. Полномочия члена Наблюдательного совета, являющегося представителем органа местного самоуправления и состоящего с этим органом в трудовых отношениях:

прекращаются досрочно в случае прекращения трудовых отношений;

могут быть прекращены досрочно по представлению указанного органа местного самоуправления.

3.8.4.1. Полномочия члена Наблюдательного совета, являющегося представителем работников Учреждения: прекращаются досрочно в случае прекращения трудовых отношений с Учреждением.

3.8.5. Ограничения при выборе в члены Наблюдательного совета:

3.8.5.1. руководитель (заведующий) Учреждения, его заместители не могут быть членами Наблюдательного совета. Руководитель (заведующий) Учреждения участвует в заседаниях Наблюдательного совета с правом совещательного голоса;

3.8.5.2. членами Наблюдательного совета не могут быть лица, имеющие неснятую или непогашенную судимость.

3.8.6. Члены Наблюдательного совета не получают вознаграждение за выполнение ими своих обязанностей, за исключением компенсации документально подтвержденных расходов, непосредственно связанных с участием в работе Наблюдательного совета.

3.8.7. Наблюдательный совет возглавляет председатель, который избирается членами Наблюдательного совета из их числа простым большинством голосов. Председателем Наблюдательного совета не может быть избран представитель работников Учреждения. Наблюдательный совет в любое время вправе переизбрать своего председателя.

3.8.8. Полномочия Наблюдательного совета Учреждения:

3.8.8.1. Наблюдательный совет дает рекомендации по следующим вопросам:

а) предложения Учредителя или руководителя (заведующего) Учреждения о внесении изменений в Устав Учреждения;

б) предложения Учредителя или руководителя (заведующего) Учреждения о создании и ликвидации филиалов, об открытии и о закрытии представительств;

в) предложения Учредителя или руководителя (заведующего) Учреждения о реорганизации Учреждения или о его ликвидации;

г) предложения Учредителя или руководителя (заведующего) Учреждения об изъятии имущества, закрепленного за Учреждением на праве оперативного управления;

д) предложения руководителя (заведующего) Учреждения о совершении сделок с недвижимым имуществом и особо ценным движимым имуществом, закрепленным за Учреждением Учредителем или приобретенным за счет средств, выделенных Учредителем на приобретение этого имущества. Решение об отнесении имущества к категории особо ценного движимого имущества принимается Учредителем;

е) отчеты о деятельности Учреждения и об использовании его имущества, об исполнении плана его финансово-хозяйственной деятельности, годовую бухгалтерскую отчетность.

Рекомендации даются большинством голосов от общего числа голосов членов Наблюдательного совета с занесением в протокол заседания Наблюдательного совета. После рассмотрения рекомендаций Наблюдательного совета Учредитель принимает по этим вопросам решение.

3.8.8.2. Наблюдательный совет Учреждения дает заключение по следующим вопросам:

а) по рассмотрению проекта плана финансово-хозяйственной деятельности Учреждения;

б) по предложению руководителя (заведующего) Учреждения о выборе кредитных организаций, в которых Учреждение может открыть банковские счета;

в) по предложению руководителя (заведующего) Учреждения об участии Учреждения в других юридических лицах, в том числе о внесении денежных средств и иного имущества в уставный (складочный) капитал других юридических лиц или передаче такого имущества иным образом другим юридическим лицам, в качестве учредителя или участника.

Заключения даются большинством голосов от общего числа голосов членов Наблюдательного совета с занесением в протокол заседания Наблюдательного совета. Руководитель (заведующий) Учреждения принимает по этим вопросам решение после рассмотрения заключений Наблюдательного совета.

3.8.8.3. Наблюдательный совет принимает решения, обязательные для руководителя (заведующего) по следующим вопросам:

а) проведение аудита годовой бухгалтерской отчетности Учреждения и утверждения аудиторской организации. Решение принимается большинством в две трети голосов от общего числа голосов членов Наблюдательного совета с занесением в протокол заседания Наблюдательного совета;

б) о совершении Учреждением крупных сделок. Решение принимается большинством в две трети голосов от общего числа голосов членов Наблюдательного совета с занесением в протокол заседания Наблюдательного совета;

в) о совершении сделок, в совершении которых имеется заинтересованность. Решение принимается большинством голосов членов Наблюдательного совета, не заинтересованных в совершении сделки, с занесением в протокол заседания Наблюдательного совета.

Крупной признается сделка, связанная с распоряжением денежными средствами, привлечением заемных денежных средств, отчуждением имущества (которым в соответствии с настоящим Уставом Учреждение вправе распоряжаться самостоятельно), а также с передачей такого имущества в пользование или залог при условии, что цена такой сделки либо стоимость отчуждаемого или передаваемого имущества превышает 3% (три) процента. балансовой стоимости

активов Учреждения, определяемой по данным его бухгалтерской отчетности на последнюю отчетную дату. Указанный в настоящем Уставе размер крупной сделки (процент) определен в порядке, утвержденном правовым актом Учредителя.

3.8.8.4. Наблюдательный совет утверждает Положение о закупке товаров, работ, услуг для нужд Учреждения.

3.8.9. Вопросы, относящиеся к компетенции Наблюдательного совета, не могут быть переданы на рассмотрение иных органов Учреждения.

3.8.10. По требованию Наблюдательного совета или любого из его членов другие органы Учреждения обязаны предоставить информацию по вопросам, относящимся к компетенции Наблюдательного совета.

3.8.11. Порядок проведения заседаний Наблюдательного совета:

3.8.11.1. первое заседание Наблюдательного совета после его создания, а также первое заседание нового состава Наблюдательного совета созывается по требованию Учредителя. До избрания председателя Наблюдательного совета на заседании председательствует старший по возрасту член Наблюдательного совета, за исключением представителя работников Учреждения;

3.8.11.2. Председатель избирается на первом заседании Наблюдательного совета после его создания, а также первом заседании нового состава Наблюдательного совета из числа присутствующих простым большинством голосов;

3.8.11.3. Порядок и сроки подготовки созыва и проведения заседаний Наблюдательного совета:

3.8.11.3.1. заседания Наблюдательного совета проводятся не реже одного раза в квартал;

3.8.11.3.2. заседание Наблюдательного совета созывается его председателем по собственной инициативе либо по требованию Учредителя, члена Наблюдательного совета или руководителя (заведующего) Учреждения путем уведомления председателя Наблюдательного совета.

В течение 15 дней с момента получения уведомления председатель Наблюдательного совета назначает дату проведения заседания.

Не менее чем за 3 дня до назначенной даты заседания председатель Наблюдательного совета оповещает членов Наблюдательного совета о дате, времени, месте проведения и повестке заседания Наблюдательного совета.

3.8.11.4. в заседании Наблюдательного совета вправе участвовать руководитель (заведующий) Учреждения. Иные приглашенные председателем Наблюдательного совета, если против их присутствия не возражает более чем одна треть от общего числа членов Наблюдательного совета Учреждения;

3.8.11.5. заседание Наблюдательного совета является правомочным, если все члены Наблюдательного совета извещены о времени и месте его проведения и на заседании присутствует более половины членов;

3.8.11.6. мнение члена Наблюдательного совета Учреждения, отсутствующего на его заседании по уважительной причине учитывается в случае предоставления его в письменной форме при определении наличия кворума и результатов голосования, а также возможно принятие решений Наблюдательным советом путем проведения заочного голосования. Заочным голосованием не могут быть согласованы предложения руководителя (заведующего) Учреждения о совершении крупных сделок и сделок, в совершении которых имеется заинтересованность.

В протоколе о проведении заседания Наблюдательного совета Учреждения заочным голосованием в обязательном порядке указывается о направлении извещений и опросных листов членам Наблюдательного совета, о действительности и количестве опросных листов для определения кворума, результаты голосования поименно;

3.8.11.7. каждый член Наблюдательного совета Учреждения имеет при голосовании один голос. Передача членом Наблюдательного совета своего голоса другому лицу не допускается. В случае равенства голосов решающим является голос председателя Наблюдательного совета;

3.8.11.8. на заседании Наблюдательного совета ведется протокол. Протокол заседания составляется, подписывается председателем заседания, который несет ответственность за правильность его составления.

Протокол заседания Наблюдательного совета в течение 2 рабочих дней после заседания направляется Учредителю. Решения, заключения, рекомендации и протоколы заседаний Наблюдательного совета включаются в номенклатуру дел Учреждения и доступны для ознакомления любым лицам, имеющим право быть избранными в члены Наблюдательного совета;

3.8.11.9. организационно-техническое, документационное обеспечение заседаний Наблюдательного совета, подготовка аналитических, справочных и других материалов к заседаниям, оформление принятых им решений возлагается на администрацию Учреждения.

3.8.12. Наблюдательный совет и его представители не вправе выступать от имени Учреждения.

3.9. Педагогический совет является коллегиальным органом управления Учреждением и создан в целях реализации права педагогических работников на участие в управлении Учреждением, развития содержания образования, повышения качества воспитания и обучения воспитанников, совершенствования методической работы, рассмотрения педагогических и методических вопросов организации образовательного процесса, изучения и распространения передового педагогического опыта в Учреждении, содействия повышению квалификации работников Учреждения.

3.9.1. Педагогический совет Учреждения действует бессрочно.

3.9.2. Членами Педагогического совета являются все педагогические работники Учреждении на основании трудовых договоров, включая совместителей.

Срок полномочий члена Педагогического совета: со дня заключения до дня расторжения трудового договора с Учреждением.

Председателем Педагогического совета является Заведующий Учреждением (лицо, исполняющее его обязанности). Председатель Педагогического совета организует подготовку заседаний, определяет повестку дня, ведет заседания педагогического совета и контролирует выполнение решений.

Председатель назначает своим приказом секретаря Педагогического совета, сроком на один год. Секретарь Педагогического совета ведет протоколы заседаний педагогического совета и организует делопроизводство.

3.9.3. Педагогический совет собирается не реже четырех раз в год по инициативе Заведующего. Сроки проведения и тематика заседаний Педагогического совета определяются годовым планом работы Учреждения.

В случае необходимости, по требованию не менее 1/3 членов Педагогического совета, переданному руководителю (заведующему) Учреждения в письменном виде, могут созываться внеочередные заседания Педагогического совета.

Не позднее чем за 5 дней до даты проведения Педагогического совета объявление о его проведении помещается на доску объявления, расположенную в Учреждении, для ознакомления членов Педагогического совета.

Для проведения каждого заседания Педагогического совета создаются творческие группы, возглавляемые представителем администрации Учреждения.

Ход заседания Педагогического совета и решения Педагогического совета оформляются протоколом. В протоколах фиксируется ход обсуждения вопросов, выносимых на Педагогический совет, предложения и замечания членов Педагогического совета. Протоколы подписываются председателем и секретарем Педагогического совета. Протоколы Педагогического совета включаются в номенклатуру дел Учреждения и хранятся в Учреждении постоянно.

3.9.4. При необходимости Педагогический совет может:

привлекать для работы на свои заседания специалистов в области образования и науки, медицины и иных лиц, чья профессиональная деятельность связана с вопросами, входящими в компетенцию Педагогического совета;

приглашать представителей общественных организаций, родителей воспитанников и других лиц.

Необходимость приглашения лиц, указанных в настоящем пункте, на заседания Педагогического совета определяется председателем Педагогического совета. Лица, приглашенные на заседание Педагогического совета, пользуются правом совещательного голоса.

3.9.5. Решение Педагогического совета по всем рассматриваемым вопросам принимается открытым голосованием простым большинством голосов. Кворумом для принятия решений является присутствие на заседании Педагогического совета не менее 2/3 его членов. Решение Педагогического совета является правомочным, если за него проголосовало не менее 1/2 присутствующих членов. При равном числе голосов решающим является голос председателя Педагогического совета.

Организацию работы по выполнению решений Педагогического совета осуществляет Заведующий Учреждением (председатель Педагогического совета) и ответственные лица, указанные в решении. На очередном заседании председатель Педагогического совета докладывает о результатах этой работы.

3.9.6. К компетенции Педагогического совета относится:

3.9.6.1. планирование образовательного процесса;

3.9.6.2. организация и совершенствование методического обеспечения образовательного процесса;

3.9.6.3. разработка, принятие и направление на утверждение Заведующему Учреждением образовательных программ, учебных планов, планов учебно-воспитательной деятельности;

3.9.6.4. обсуждение, рассмотрение и выбор различных вариантов содержания образования, форм и методов обучения и воспитания, рассмотрение вопросов внедрения образовательных технологий, в том числе электронного обучения, обобщение педагогического опыта;

3.9.6.5. заслушивание информации и отчетов педагогических работников по вопросам реализации содержания образования, применяемых технологий, повышения качества образовательного процесса;

3.9.6.6. разработка перечня платных образовательных услуг;

3.9.6.7. принятие локальных нормативных актов Учреждения, затрагивающих права воспитанников, вопросов организации образовательного процесса, в том числе регламентирующих:

правила внутреннего распорядка воспитанников;

правила приема в Учреждение;

режим занятий воспитанников;

нормы профессиональной этики педагогических работников;

порядок оказания платных образовательных услуг;

разработку и утверждение образовательных программ;

виды и условия поощрений за успехи в учебной, физкультурной; спортивной, творческой, экспериментальной и инновационной деятельности;

внутреннюю систему оценки качества образования;

оформления возникновения, приостановления и прекращения отношений между Учреждением и родителями (законными представителями) воспитанников;

соотношение учебной и другой педагогической работы в пределах рабочей недели или учебного года с учетом количества часов по учебному плану, специальности и квалификации работника;

доступ педагогических работников к информационно-телекоммуникационным сетям и базам данных, учебным и методическим материалам, музейным фондам, материально-техническим средствам обеспечения образовательной деятельности, необходимым для качественного осуществления педагогической, научной или исследовательской деятельности в организациях, осуществляющих образовательную деятельность;

бесплатное пользование образовательными, методическими и научными услугами организации, осуществляющей образовательную деятельность.

3.9.6.8. по представлению руководителя (заведующего) Учреждения рассматривает программу развития Учреждения, выражает мнение о ее принятии с последующим представлением Учредителю для согласования;

3.9.6.9. вносит руководителю (заведующему) Учреждения предложения для рассмотрения:

вопросов в части материально-технического обеспечения и оснащения образовательного процесса, оборудования помещений Учреждения;

вопросов в части создания в Учреждении необходимых условий для организации питания, медицинского обслуживания воспитанников;

по организации мероприятий по охране и укреплению здоровья воспитанников;

по организации воспитательной работы в Учреждении;

по организации платных образовательных и иных платных услуг;

3.9.6.11. определяет основные направления развития Учреждения, повышение эффективности финансово-экономической деятельности Учреждения, стимулирования труда его работников;

3.9.6.12. рассматривает отчет о поступлении и расходовании финансовых

и материальных средств;

3.9.6.13. ходатайствует перед Учредителем о поощрении Заведующего Учреждением.

3.9.6.14. обсуждает и выбирает различные варианты содержания образования, форм и методов обучения;

3.9.6.15. рассматривает вопросы внедрения технологий обучения, обобщение педагогического опыта.

3.9.7. Педагогический совет и его представители не вправе выступать от имени Учреждения.

3.10. В целях оперативного управления и реализации решений Педагогического совета приказом руководителя (заведующего) Учреждения создаются методические объединения. Методические объединения не являются коллегиальными органами управления Учреждением, состав и программа деятельности которых утверждается руководителем (заведующим) Учреждения.

IV. Порядок разработки и принятия локальных нормативных актов

4.1. Локальный нормативный акт Учреждения – это основанный на законодательстве официальный правовой документ, принятый Учреждением в пределах своей компетенции, рассчитанный на неоднократное применение и устанавливающий правила поведения (права и обязанности) самого Учреждения, всех или отдельных категорий его работников, воспитанников и их родителей (законных представителей) в части, не урегулированной законодательством Российской Федерации и муниципальными правовыми актами.

4.2. Локальный нормативный акт издается Учреждением в письменной форме и содержит необходимые реквизиты: наименование, отражающее форму акта и его краткое содержание, дату издания, порядковый (регистрационный) номер, подпись уполномоченного должностного лица, в необходимых случаях визы согласования и печать Учреждения.

4.3. Подготовка проекта (разработка содержания), сроки и ответственные за разработку локального нормативного акта лица определяется распорядительным актом руководителя (заведующего) Учреждения.

4.4. Все локальные нормативные акты Учреждения принимаются в следующем порядке: локальный нормативный акт утверждается единоличным исполнительным органом Учреждения – руководителем (заведующим) путем издания распорядительного акта после принятия его коллегиальными органами управления Учреждением в соответствии с компетенцией коллегиальных органов, определённой настоящим Уставом.

Результат принятия локального нормативного акта соответствующим коллегиальным органом Учреждения отражается в протоколе заседания коллегиального органа и на титульном листе локального нормативного акта.

Изменения в локальные нормативные акты Учреждения вносятся в порядке, аналогичном порядку утверждения локальных нормативных актов, установленному настоящим Уставом.

4.5. При принятии локальных нормативных актов, затрагивающих права воспитанников и работников Учреждения, учитывается мнение совета родителей, а также в порядке и в случаях, которые предусмотрены трудовым законодательством, представительного органа работников (при их наличии).

4.5.1. Порядок учета мнения родителей (законных представителей) воспитанников при принятии нормативного акта Учреждения, затрагивающего права и законные интересы воспитанников:

перед утверждением руководителем (заведующим) локального нормативного акта, затрагивающего права и законные интересы воспитанника, руководитель (заведующий) направляет проект этого локального нормативного акта на согласование в совет родителей (законных представителей) воспитанников с соответствующим сопроводительным письмом;

совет родителей воспитанников не позднее пяти рабочих дней со дня получения проекта локального нормативного акта направляют руководителю (заведующему) мотивированное мнение по представленному проекту в письменной форме;

в случае если совет родителей воспитанников выразил согласие с проектом локального нормативного акта, либо мотивированное мнение не поступило в указанный предыдущим пунктом срок, руководитель (заведующий) имеет право принять локальный нормативный акт;

в случае если советы родителей воспитанников высказали свои письменные предложения по проекту локального нормативного акта, руководитель (заведующий) имеет право принять локальный нормативный акт с учетом высказанных предложений;

в случае если мотивированные мнения хотя бы одного из членов совета родителей воспитанников не содержат согласия с проектом локального нормативного акта, либо содержат предложения по его доработке, которые руководитель (заведующий) учитывать не планирует, руководитель (заведующий) в течение трех рабочих дней после получения мотивированного мнения проводит дополнительные консультации с советом родителей воспитанников, направившим свое несогласие, либо предложение по доработке проекта локального нормативного акта, в целях достижения взаимоприемлемого решения;

4.5.2. Мнение представительного органа работников при принятии локальных нормативных актов учитывается в порядке и в случаях, которые предусмотрены трудовым законодательством.

4.6. Совет родителей может обжаловать принятый локальный нормативный акт в Комиссии по урегулированию споров между участниками образовательных отношений, у Учредителя, а также оспорить в соответствии с действующим законодательством.

4.7. Локальные нормативные акты Учреждения не могут противоречить действующему законодательству Российской Федерации, муниципальным правовым актам и настоящему Уставу. Нормы локальных нормативных актов Учреждения, ухудшающие положение воспитанников или работников Учреждения по сравнению с установленным законодательством об образовании, трудовым законодательством либо принятые с нарушением порядка, установленного настоящим Уставом, не применяются и подлежат отмене Учреждением.

4.8. С локальными нормативными актами Учреждения должны быть ознакомлены все лица, чьи права и интересы они затрагивают: работники Учреждения – под подпись, родители (законные представители) воспитанников – путем размещения локальных нормативных актов на официальном сайте Учреждения и (или) информационном стенде Учреждения.

V. Имущество учреждения

5.1. Имущество закрепляется за Учреждением на праве оперативного управления в соответствии с Гражданским кодексом Российской Федерации. Собственником имущества Учреждения является муниципальное образование город Пермь.

Право оперативного управления на недвижимое имущество подлежит государственной регистрации в соответствии с действующим законодательством.

5.2. Земельный участок, необходимый для выполнения Учреждением своих уставных задач, предоставляется ему на праве постоянного (бессрочного) пользования.

5.3. На праве оперативного управления закрепляется имущество в виде нежилых помещений, зданий, сооружений, а также оборудование, транспортные средства, инвентарь и другие материальные ценности, относимые к основным средствам.

5.4. Закрепление муниципального имущества на праве оперативного управления осуществляется Департаментом в соответствии с его целевым назначением и оформляется распоряжением начальника Департамента.

5.5. Источниками формирования имущества и финансовых ресурсов Учреждения являются:

имущество, закрепленное за ним на праве оперативного управления;

средства от сдачи в аренду имущества, закрепленного за ним на праве оперативного управления;

бюджетные поступления в виде субсидий;

средства от оказания платных услуг;

средства спонсоров и добровольные целевые пожертвования граждан и юридических лиц;

иные источники, не запрещенные действующим законодательством Российской Федерации.

5.6. Учреждение отвечает по своим обязательствам имуществом, находящимся у него на праве оперативного управления, за исключением недвижимого имущества и особо ценного движимого имущества, закрепленных за ним Департаментом или приобретенных автономным учреждением за счет средств, выделенных ему Учредителем на приобретение этого имущества.

5.7. Собственник имущества Учреждения не несет ответственность по обязательствам Учреждения, за исключением случаев, предусмотренных действующим законодательством Российской Федерации. Учреждение не отвечает по обязательствам собственника имущества Учреждения.

5.8. Учреждение вправе осуществлять приносящую доходы деятельность лишь постольку, поскольку это служит достижению целей, ради которых оно создано, и соответствующую этим целям, при условии, что такая деятельность указана в его учредительных документах.

Доходы, полученные от такой деятельности, и приобретенное за счет этих доходов имущество поступают в самостоятельное распоряжение Учреждения и используются им для достижения целей, ради которых оно создано, если иное не предусмотрено Федеральным законом от 03 ноября 2006 г. № 174-ФЗ «Об автономных учреждениях».

5.9. Собственник имущества Учреждения не имеет права на получение доходов от осуществления Учреждением деятельности и использование закрепленного за Учреждением имущества.

5.10. Учреждение без согласия Учредителя не вправе распоряжаться недвижимым имуществом и особо ценным движимым имуществом, закрепленным за ним на праве оперативного управления Департаментом или приобретенным Учреждением за счет средств, выделенных ему Учредителем на приобретение такого имущества. Остальным имуществом, находящимся у него на праве оперативного управления и приобретенным за счет собственных средств, Учреждение вправе распоряжаться самостоятельно, если иное не установлено законом.

Учреждение вправе сдавать имущество в аренду в случаях, когда распоряжение имуществом путем его передачи в аренду осуществляется в целях обеспечения более эффективной организации основной деятельности Учреждения, для которой оно создано, с согласия Департамента и Учредителя.

Имущество Учреждения может быть передано в безвозмездное пользование в соответствии с его функциональным назначением с согласия Учредителя и Департамента в порядке, предусмотренном действующим законодательством.

5.11. Недвижимое имущество, закрепленное за Учреждением или приобретенное Учреждением за счет средств, выделенных ему Учредителем на приобретение этого имущества, а также находящееся у Учреждения особо ценное движимое имущество подлежит обособленному учету в установленном порядке.

5.12. Имущество, переданное в оперативное управление, подлежит переоценке в установленном порядке.

5.13. Под особо ценным движимым имуществом понимается имущество, без которого осуществление Учреждением своей уставной деятельности будет существенно затруднено.

Порядок отнесения имущества к категории особо ценного движимого имущества устанавливается Правительством Российской Федерации. Виды такого имущества определяются в порядке, установленном нормативно-правовыми актами города Перми в отношении автономных учреждений, которые созданы на базе имущества, находящегося в муниципальной собственности.

5.14. Решение Учредителя об отнесении имущества к категории особо ценного движимого имущества принимается одновременно с принятием решения о закреплении указанного имущества за Учреждением или о выделении средств на его приобретение.

5.15. Учреждение вправе с согласия Учредителя и Департамента вносить имущество, указанное в пункте 5.11, в уставный (складочный) капитал других юридических лиц или иным образом передавать это имущество другим юридическим лицам в качестве их учредителя или участника (за исключением объектов культурного наследия народов Российской Федерации, предметов и документов, входящих в состав Музейного фонда Российской Федерации, Архивного фонда Российской Федерации, национального библиотечного фонда).

5.16. При осуществлении права оперативного управления имуществом Учреждение обязано:

5.16.1. эффективно использовать имущество;

5.16.2. использовать имущество строго в соответствии с целями создания Учреждения;

5.16.3. вести бухгалтерский учет, бухгалтерскую и статистическую отчетность в установленном порядке, обеспечить сохранность имущества;

5.16.4. не допускать ухудшения технического состояния имущества, это требование не распространяется на ухудшения, связанные с нормальным износом этого имущества в процессе эксплуатации;

5.16.5. осуществлять текущий и капитальный ремонт имущества, при этом любые произведенные улучшения имущества возмещению собственником не подлежат.

5.17. Ежегодно Учреждение обязано опубликовывать отчеты о своей деятельности и об использовании закрепленного за ним имущества в определенных Учредителем Учреждения средствах массовой информации. Порядок опубликования отчетов, а также перечень сведений, которые должны содержаться в отчетах, устанавливаются Правительством Российской Федерации, нормативно-правовыми актами города Перми.

5.18. Учреждение обязано вести бухгалтерский учет, представлять бухгалтерскую отчетность и статистическую отчетность в порядке, установленном законодательством Российской Федерации.

5.19. Ответственность за сохранность муниципального имущества и использование его по назначению несет руководитель (заведующий) Учреждения.

5.20. Право оперативного управления на имущество прекращается по основаниям и в порядке, предусмотренных действующим законодательством.

5.21. Департамент по согласованию с Учредителем вправе изъять излишнее, неиспользуемое или используемое не по назначению имущество, закрепленное им за Учреждением либо приобретенное Учреждением за счет средств, выделенных ему Учредителем на приобретение такого имущества.

Имуществом, изъятым у Учреждения, Департамент вправе распорядиться по своему усмотрению.

5.22. Имущество ликвидированного Учреждения, оставшееся после удовлетворения требований кредиторов, передается ликвидационной комиссией Учредителю Учреждения и направляется на цели развития образования в со-

ответствии с Уставом Учреждения, а имущество Учреждения, на которое в соответствии с федеральными законами не может быть обращено взыскание по обязательствам Учреждения, передается ликвидационной комиссией Учредителю Учреждения.

5.23. Учреждение вправе направлять в Департамент предложения по изъятию у него имущества, закрепленного за Учреждением на праве оперативного управления.

VI. Внесение изменений в устав.
Реорганизация и ликвидация учреждения

6.1. Устав Учреждения, а также вносимые в него изменения утверждаются распоряжением Учредителя Учреждения по согласованию в части, касающейся имущества, с Департаментом и регистрируются в установленном законодательством порядке. Изменения к Уставу становятся действительными с момента их регистрации.

Изменения в Устав Учреждения предлагаются Учредителем или Заведующим Учреждением, рассматриваются Наблюдательным советом, который дает по ним рекомендации, утверждаются Учредителемв порядке, установленном настоящим Уставом.

6.2. Реорганизация Учреждения (слияние, присоединение, разделение, выделение, преобразование) может быть осуществлена по решению Учредителя в порядке, установленном гражданским законодательством, и на основании положительного заключения комиссии по оценке последствий такого решения. Порядок создания комиссии по проведению оценки последствий принятия решения о реорганизации Учреждения, порядок ее проведения, включая критерии оценки, устанавливаются нормативными правовыми актами Пермского края.

6.3. При реорганизации Учреждения лицензия Учреждения переоформляется в порядке, установленном действующим законодательством.

6.4. Учреждение может быть ликвидировано в случаях и порядке, установленных действующим законодательством Российской Федерации, а также по решению суда.

6.5. Решение о ликвидации Учреждения принимается администрацией города Перми и утверждается постановлением администрации города Перми на основании положительного заключения комиссии по оценке последствий такого решения.

6.6. При ликвидации Учреждения, при прекращении его деятельности в результате реорганизации в форме разделения действие лицензии прекращается со дня внесения в единый государственный реестр юридических лиц записи соответственно о ликвидации юридического лица, о прекращении его деятельности в результате реорганизации.

6.7. При ликвидации Учреждения денежные средства за вычетом платежей по покрытию своих обязательств направляются на цели развития системы образования г. Перми. Имущество Учреждения, оставшееся после удовлетворения требований кредиторов, а также имущество, на которое в соответствии с федеральными законами не может быть обращено взыскание по обязательствам Учреждения, передается ликвидационной комиссией Учредителю.

6.8. В случае реорганизации, ликвидации Учреждения Учредитель обеспечивает перевод детей с согласия их родителей в другие муниципальные образовательные учреждения города Перми соответствующего типа.

6.9. Учреждение гарантирует учет и обеспечивает сохранность документов по личному составу. В случае реорганизации Учреждение передает документы по личному составу правопреемнику, при отсутствии правопреемника Учреждение передает документы по личному составу на государственное хранение, иные документы сдаются на хранение в архив.

АДМИНИСТРАЦИЯ ГОРОДА ПЕРМИ
НАЧАЛЬНИК ДЕПАРТАМЕНТА ОБРАЗОВАНИЯ
ПРИКАЗ

29.07.2019 № 059-08-01-09-688

Об утверждении Положения об организации питания в муниципальных общеобразовательных учреждениях города Перми

В соответствии с Федеральным законом Российской Федерации от 29 декабря 2012 г. № 273-ФЗ «Об образовании в Российской Федерации», на основании Положения о департаменте образования администрации города Перми, утвержденного решением Пермской городской Думы от 12 сентября 2006 г. № 224, с целью надлежащей организации

питания в муниципальных общеобразовательных учреждениях города Перми, подведомственных департаменту образования

ПРИКАЗЫВАЮ:

1. Утвердить прилагаемое Положение об организации питания обучающихся в муниципальных общеобразовательных учреждениях города Перми.

2. Начальникам отделов образования районов города Перми организовать ознакомление с настоящим приказом руководителей подведомственных общеобразовательных учреждений города Перми в течение 3 рабочих дней после подписания.

3. Признать утратившим силу приказы начальника департамента образования администрации города Перми:

3.1. от 23 августа 2017 г. № СЭД-08-01-09-1081 «Об утверждении «Положения об организации питания в муниципальных общеобразовательных учреждениях города Перми»;

3.2. от 23.03.2018 № СЭД-059-08-01-09-301 «О внесении изменений в положение об организации питания обучающихся в МОУ, утвержденное приказом начальника департамента образования от 23.08.2017 № СЭД-059-08-01-09-1081 «Об утверждении Положения об организации питания в муниципальных общеобразовательных учреждениях города Перми»;

3.3. от 28.05.2018 № СЭД-059-08-01-09-657 «О внесении изменений в положение об организации питания обучающихся в МОУ, утвержденное приказом начальника департамента образования администрации города Перми от 23.08.2017 № СЭД-059-08-01-09-1081 «Об утверждении Положения об организации питания в муниципальных общеобразовательных учреждениях города Перми»;

3.4. от 28.06.2018 № СЭД-059-08-01-09-792 «О внесении изменений в положение об организации питания обучающихся в МОУ утвержденное приказом начальника департамента образования администрации города Перми от 23.08.2017 № СЭД-059-08-01-09-1081 «Об утверждении Положения об организации питания в муниципальных общеобразовательных учреждениях города Перми».

4. Настоящий приказ вступает в силу со дня официального опубликования в печатном средстве массовой информации «Официальный бюллетень органов местного самоуправления муниципального образования город Пермь» и распространяет свое действие на правоотношения.

5. Организационно-правовому управлению департамента образования администрации города Перми обеспечить опубликование настоящего приказа в печатном средстве массовой информации «Официальный бюллетень органов местного самоуправления муниципального образования город Пермь».

6. Контроль за исполнением настоящего приказа возложить на начальника управления имущественным комплексом Шарипову Р.Р.

Л.В. Серикова

УТВЕРЖДЕНО
приказом начальника
департамента образования
администрации города Перми
от 29.07.2019 № 059-08-01-09-688

ПОЛОЖЕНИЕ
об организации питания обучающихся в муниципальных общеобразовательных учреждениях города Перми

I. Общие положения

1.1. К компетенции образовательной организации относится создание необходимых условий для охраны и укрепления здоровья, организации питания обучающихся и работников образовательной организации (пункт 3 статьи 28 Федерального закона Российской Федерации от 29 декабря 2012 г. № 273-ФЗ «Об образовании в Российской Федерации»).

1.2. Настоящее Положение об организации питания обучающихся в муниципальных общеобразовательных учреждениях города Перми (далее – Положение) разработано с целью формирования единых подходов к организации, контролю, повышению качества питания в муниципальных общеобразовательных учреждениях города Перми, подведомственных департаменту образования администрации города Перми (далее – Департамент, МОУ).

1.3. Под организацией питания обучающихся понимается обеспечение обучающихся основным (горячим) питанием, дополнительным питанием, бесплатным питанием в соответствии с режимом работы МОУ по графику, утвержденному руководителем учреждения согласно расписанию учебных занятий.

1.4. Под основным (горячим) питанием обучающихся понимается организованная реализация блюд, приготовленных на предприятии общественного питания в соответствии с примерным перспективным меню, согласованным Управлением Роспотребнадзора по Пермскому краю и утвержденным руководителем МОУ.

1.5. Под дополнительным питанием обучающихся понимается реализация готовых блюд, пищевых продуктов, готовых к употреблению, и кулинарных изделий в качестве буфетной продукции в соответствии с ассортиментным перечнем блюд и буфетной продукции, согласованным Управлением Роспотребнадзора по Пермскому краю и утвержденным руководителем МОУ.

1.6. Под бесплатным питанием понимается предоставление питания за счет средств бюджета обучающимся муниципальных общеобразовательных учреждений города Перми из многодетных малоимущих и малоимущих семей, отдельным категориям обучающихся, обучающимся с ограниченными возможностями здоровья (далее – льготные категории обучающихся).

II. Общие подходы к организации питания обучающихся в МОУ

2.1. Организация питания обучающихся возлагается на организации, осуществляющие образовательную деятельность в соответствии со статьей 37 Федерального закона Российской Федерации от 29 декабря 2012 г. № 273-ФЗ «Об образовании в Российской Федерации».

2.2. Питание обучающихся МОУ должно быть организовано в соответствии со следующими нормативно-правовыми документами:

Федеральный закон от 30 марта 1999 г. № 52-ФЗ «О санитарно-эпидемиологическом благополучии населения»,

Федеральный закон от 2 января 2000 г. № 29-ФЗ «О качестве и безопасности пищевых продуктов»,

СанПиН 2.4.5.2409-08 «Санитарно-эпидемиологические требования к организации питания обучающихся в общеобразовательных учреждениях, учреждениях начального и среднего профессионального образования» (далее - СанПиН 2.4.5.2409-08).

СанПиН 2.3.2.1078-01 «Гигиенические требования безопасности и пищевой ценности пищевых продуктов»,

СанПиН 2.3.6.1079-01 «Санитарно-эпидемиологические требования к организациям общественного питания, изготовлению и оборотоспособности в них пищевых продуктов и продовольственного сырья»,

СП 2.3.6.1254-03 «Дополнение № 1 к СанПиН 2.3.6.1079-01 Санитарно-эпидемиологические требования общественного питания, изготовлению и оборотоспособности в них пищевых продуктов и производственного сырья»,

СанПиН 2.3.2.1324-03 «Гигиенические требования к срокам годности и условиям хранения пищевых продуктов»,

СанПиН 1.1.1058-01 «Организация и проведение производственного контроля за соблюдением санитарных правил и выполнением санитарно-противоэпидемических (профилактических) мероприятий»,

Технический регламент Таможенного Союза ТР ТС 021/2011 2О безопасности пищевой продукции».

Приказ Министерства здравоохранения от 11 марта 2012 г. № 213н и Министерства образования Российской Федерации № 178 «Об утверждении методических рекомендаций по организации питания обучающихся и воспитанников образовательных учреждений»,

Приказ Министерства образования и науки Пермского края от 06 мая 2015 г. № СЭД-26-01-04-330 «О повышении эффективности системы контроля качества предоставления питания обучающихся общеобразовательных организаций, организаций профессионального образования Пермского края» (далее – Приказ № СЭД-26-01-04-330),

Закон Пермской области от 09 сентября 1996 г. № 533-83 «О социальных гарантиях и мерах социальной поддержки семьи, материнства, отцовства и детства в Пермском крае»,

Постановление Правительства Пермского края от 06 июля 2007 г. № 130-п «О предоставлении мер социальной поддержки малоимущим семьям, имеющим детей, и беременным женщинам»,

решение Пермской городской Думы от 27 ноября 2007 г. № 280 «О предоставлении бесплатного питания отдельным категориям обучающихся в муниципальных общеобразовательных учреждениях»,

решение Пермской городской Думы от 21 ноября 2017 г. № 228 «О предоставлении бесплатного двухразового питания учащимся с ограниченными возможностями здоровья, обучающимся в муниципальных общеобразовательных учреждениях города Перми, частных общеобразовательных организациях»,

постановление администрации города Перми от 14 июня 2018 г. № 391 «Об утверждении Порядка предоставления бесплатного питания отдельным категориям обучающихся в общеобразовательных организациях города Перми»,

иные нормативные документы, регламентирующие организацию питания в МОУ.

2.3. Предоставление услуги по организации питания обучающимся, порядок проведения контрольных мероприятий за качеством питания в учреждении, в том числе с привлечением родительской и педагогической общественности, способ организации питания - собственной столовой учреждения или с привлечением сторонней специализированной организации общественного питания, порядок проведения конкурсного квалификационного отбора организации общественного питания по критериям качества услуги и квалификации участника регулируются локальным нормативным актом - Положением об организации питания в МОУ.

Положение об организации питания в МОУ принимается уполномоченным Уставом МОУ органом, созданным в целях учета мнения обучающихся, родителей (законных представителей) несовершеннолетних при принятии локаль-

ных нормативных актов, затрагивающих их права и законные интересы, согласно примерной форме Положения об организации питания в МОУ в соответствии с приложением 1 к настоящему Положению.

2.4. В случае привлечения сторонней специализированной организации общественного питания извещение о проведении конкурсного квалификационного отбора и конкурсная документация, содержащая порядок проведения и критерии конкурсного квалификационного отбора, выбранные из перечня главы 5 примерной формы Положения об организации питания в МОУ, публикуются на официальном сайте МОУ в сети Интернет и на сайте permedu.ru.

Распоряжением начальника Департамента может быть назначен наблюдатель от Департамента за проведением конкурсного квалификационного отбора в МОУ.

2.5. В целях обеспечения соответствия организации питания требованиям нормативных документов МОУ:

2.5.1. проводит мониторинг организации питания в соответствии с критериями, указанными в разделе III Положения;

2.5.2. осуществляет контроль организации питания, в том числе за исполнением условий договора аренды пищеблока и/или договора оказания услуги по организации питания, за исполнением медицинскими работниками условий договора о совместной деятельности по организации медицинского обслуживания обучающихся в части контроля за организацией питания, за целевым и эффективным расходованием бюджетных средств, выделенных для предоставления бесплатного питания;

2.5.3. обеспечивает создание и осуществляет контроль за работой общественной комиссией по контролю за организацией питания, включающей представителей родительской и педагогической общественности, на основании плана работы комиссии, утвержденной директором МОУ;

2.5.4. организует обсуждение результатов контроля со всеми заинтересованными лицами МОУ;

2.5.5. размещает актуальную информацию об организации питания в учреждении на официальном сайте МОУ в сети Интернет (нормативно-правовая база, режим работы столовой, график питания обучающихся, перспективное меню, состав бракеражной комиссии, общественной комиссии по контролю за организацией питания, результаты проведенных контрольных мероприятий, материалы по формированию культуры здорового питания и другое).

2.6. Руководитель МОУ:

2.6.1. организует принятие и утверждает в соответствии с Уставом МОУ и с учетом мнения обучающихся, родителей (законных представителей) несовершеннолетних Положения об организации питания в МОУ;

2.6.2. утверждает Положение о бракеражной комиссии в соответствии с Приказом № СЭД-26-01-04-330;

2.6.3. ежегодно перед началом учебного года утверждает:

режим работы учреждения, сформированный в соответствии с требованиями санитарного законодательства, в том числе обеспечивающий наличие перемен для организованного приема пищи продолжительностью не менее 20 минут,

график питания обучающихся в соответствии с режимом работы МОУ,

режим работы пищеблока с учетом режима работы МОУ и продолжительности учебной недели,

комплекс мероприятий, направленных на обеспечение безопасности организации питания - программу производственного контроля организации питания в учреждении согласно приложению 2 к настоящему Положению,

состав и план работы общественной комиссии по контролю за организацией питания;

2.6.4. согласовывает примерное 10-дневное меню для обучающихся в возрасте 7-11 и 11-18 лет, разработанное в соответствии с СанПиН 2.4.5.2409-08, согласованное с Управлением Роспотребнадзора по Пермскому краю,

согласовывает ассортимент дополнительного питания, согласованный с Управлением Роспотребнадзора по Пермскому краю,

2.6.5. назначает из числа сотрудников МОУ ответственных за организацию питания обучающихся, проведение контрольных мероприятий за качеством предоставления питания, организацию бесплатного питания льготных категорий обучающихся, формирование навыков и культуры здорового питания, профилактику алиментарно-зависимых и инфекционных заболеваний, членов бракеражной комиссии.

2.7. Руководитель МОУ несет персональную ответственность за организацию питания в учреждении.

2.8. Департамент в соответствии с действующими полномочиями осуществляет:

2.8.1. мониторинг организации питания в соответствии с критериями, указанными в пункте 3 Положения, не реже 1 раза в полугодие,

2.8.2. проверки организации питания в МОУ в порядке, утвержденном нормативно-правовым актом департамента, в том числе плановые и внеплановые.

III. Критерии эффективности организации питания

3.1. Критерии эффективности организации основного (горячего) питания:

3.1.1. охват обучающихся основным (горячим) питанием не менее 82% от общего контингента обучающихся;

3.1.2. стоимость обеда/завтрака не выше 1% от средней величины прожиточного минимума на душу населения, установленного Правительством Пермского края;

3.1.3. наличие результатов лабораторных исследований, подтверждающих качество и безопасность предоставленного питания, проведенных уполномоченными органами в соответствии с требованиями СанПиН 2.4.5.2409-08;

3.1.4. отсутствие обоснованных жалоб, рекламаций, замечаний по организации питания в МОУ со стороны обучающихся, родителей (иных законных представителей), педагогов и надзорных органов;

3.1.5. соблюдение рациона питания согласно требованиям СанПиН 2.4.5.2409-08.

Приложение 1
к Положению
об организации питания
обучающихся в МОУ

ПРИМЕРНАЯ ФОРМА
Положения об организации питания обучающихся в муниципальном автономном (бюджетном) общеобразовательном учреждении _____ г. Перми

I. Общие положения

1.1. Настоящее Положение об организации питания обучающихся в _____ _____ (далее - МОУ «____») (далее - Положение) разработано в соответствии с Федеральным законом от 29 декабря 2012 г. № 273-ФЗ «Об образовании в Российской Федерации».

1.2. Под организацией питания обучающихся понимается обеспечение обучающихся основным (горячим) питанием, дополнительным питанием и бесплатным питанием льготных категорий обучающихся в соответствии с режимом работы МОУ «___» по графику, утвержденному директором МОУ «___» (согласно расписанию учебных занятий).

1.3. Под основным (горячим) питанием обучающихся понимается организованная реализация блюд, приготовленных на предприятии общественного питания в соответствии с примерным 10-дневным (12-дневном) меню, согласованным Управлением Роспотребнадзора по Пермскому краю и директором МОУ «___».

1.4. Под дополнительным питанием обучающихся понимается реализация готовых блюд, пищевых продуктов, готовых к употреблению, и кулинарных изделий в качестве буфетной продукции в соответствии с примерным ассортиментным перечнем блюд и буфетной продукции, согласованным Управлением Роспотребнадзора по Пермскому краю и директором МОУ «___».

1.5. Под бесплатным питанием понимается предоставление питания за счет средств бюджета обучающимся муниципальных общеобразовательных учреждений города Перми из многодетных малоимущих и малоимущих семей, отдельным категориям обучающихся, обучающимся с ограниченными возможностями здоровья (далее – льготные категории обучающихся).

1.6. Обеспечение питанием в МОУ «___» осуществляется путем привлечения специализированной организации общественного питания. Порядок отбора такой организации устанавливается в настоящем Положении <1>.

<1> В случае предоставления питания столовой МОУ «___» пункт 1.6 изложить в следующей редакции:

«1.6. Обеспечение питанием осуществляется организацией общественного питания МОУ «___».

II. Общие подходы к организации питания обучающихся

2.1. Питание обучающихся МОУ «___» должно быть организовано в соответствии со следующими нормативно-правовыми документами:

Федеральный закон от 30 марта 1999 г. № 52-ФЗ «О санитарно-эпидемиологическом благополучии населения»,

Федеральный закон от 2 января 2000 г. № 29-ФЗ «О качестве и безопасности пищевых продуктов»,

СанПиН 2.4.5.2409-08 «Санитарно-эпидемиологические требования к организации питания обучающихся в общеобразовательных учреждениях, учреждениях начального и среднего профессионального образования» (далее - СанПиН 2.4.5.2409-08),

СанПиН 2.3.2.1078-01 «Гигиенические требования безопасности и пищевой ценности пищевых продуктов»,

СанПиН 2.3.6.1079-01 «Санитарно-эпидемиологические требования к организациям общественного питания, изготовлению и оборотоспособности в них пищевых продуктов и продовольственного сырья»,

СП 2.3.6.1254-03 «Дополнение № 1 к СанПиН 2.3.6.1079-01 Санитарно-эпидемиологические требования общественного питания, изготовлению и оборотоспособности в них пищевых продуктов и производственного сырья»,

СанПиН 2.3.2.1324-03 «Гигиенические требования к срокам годности и условиям хранения пищевых продуктов»,

СанПиН 1.1.1058-01 «Организация и проведение производственного контроля за соблюдением санитарных правил и выполнением санитарно-противоэпидемических (профилактических) мероприятий»,

Технический регламент Таможенного Союза ТР ТС 021/2011 «О безопасности пищевой продукции»,

Приказ Министерства здравоохранения от 11 марта 2012 г. № 213н и Министерства образования Российской Федерации № 178 «Об утверждении методических рекомендаций по организации питания обучающихся и воспитанников образовательных учреждений»,

Приказ Министерства образования и науки Пермского края от 06 мая 2015 г. № СЭД-26-01-04-330 «О повышении эффективности системы контроля качества предоставления питания обучающихся общеобразовательных организаций, организаций профессионального образования Пермского края» (далее – Приказ № СЭД-26-01-04-330),

Закон Пермской области от 09 сентября 1996 г. № 533-83 «О социальных гарантиях и мерах социальной поддержки семьи, материнства, отцовства и детства в Пермском крае»,

Постановление Правительства Пермского края от 06 июля 2007 г. № 130-п «О предоставлении мер социальной поддержки малоимущим семьям, имеющим детей, и беременным женщинам»,

решение Пермской городской Думы от 27 ноября 2007 г. № 280 «О предоставлении бесплатного питания отдельным категориям обучающихся в муниципальных общеобразовательных учреждениях»,

решение Пермской городской Думы от 21 ноября 2017 г. № 228 «О предоставлении бесплатного двухразового питания учащимся с ограниченными возможностями здоровья, обучающимся в муниципальных общеобразовательных учреждениях города Перми, частных общеобразовательных организациях»,

постановление администрации города Перми от 14 июня 2018 г. № 391 «Об утверждении Порядка предоставления бесплатного питания отдельным категориям обучающихся в общеобразовательных организациях города Перми»,

Приказ начальника департамента образования «Об утверждении Положения об организации питания обучающихся в МОУ»,

другие нормативные документы, регламентирующие организацию питания в МОУ.

2.2. Основные цели и задачи при организации питания обучающихся:

2.2.1. обеспечение обучающихся питанием, соответствующим возрастным физиологическим потребностям в пищевых веществах и энергии, принципам рационального и сбалансированного питания;

2.2.2. обеспечение гарантированного качества и безопасности питания и пищевых продуктов, используемых для приготовления блюд;

2.2.3. предупреждение (профилактика) среди обучающихся инфекционных и неинфекционных заболеваний, связанных с фактором питания;

2.2.4. пропаганда принципов полноценного и здорового питания;

2.2.5. предоставление мер социальной поддержки льготным категориям обучающихся;

2.2.6. обеспечение целевого использования бюджетных средств, выделяемых на организацию питания в соответствии с требованиями действующего законодательства.

2.3. Для организации питания обучающихся используются обеденный зал и пищеблок, соответствующие требованиям действующего санитарно-гигиенического законодательства.

2.4. Работа пищеблока в соответствии с его конструктивно-планировочными решениями организуется в форме _____ <2>

<2> Указать форму работы пищеблока, соответствующую его конструктивно-планировочным решениям:
производство и реализация кулинарной продукции;
производство кулинарной продукции из полуфабрикатов и ее реализация;
буфет-раздаточная.

2.5. Администрация МОУ «___» совместно с классными руководителями, с привлечением организатора предоставления питания осуществляет организационную и разъяснительную работу с обучающимися и родителями (законными представителями) с целью организации горячего питания обучающихся на платной и бесплатной основе и обеспечивает принятие организационно-управленческих решений, направленных на обеспечение горячим питанием обучающихся, соблюдение принципов и санитарно-гигиенических основ здорового питания, ведение консультационной и разъяснительной работы с родителями (законными представителями) обучающихся.

2.6. Критерии эффективности организации основного (горячего) питания обучающихся в МОУ «___»:

2.6.1. охват обучающихся основным (горячим) питанием не менее 82% от общего контингента обучающихся;

2.6.2. стоимость обеда (завтрака) не выше 1% от средней величины прожиточного минимума, установленного Правительством Пермского края;

2.6.3. наличие результатов лабораторных исследований, подтверждающих качество и безопасность предоставленного питания, проведенных уполномоченными органами в соответствии с требованиями СанПиН 2.4.5.2409-08;

2.6.4. отсутствие обоснованных жалоб, рекламаций, замечаний по организации основного (горячего), бесплатного питания обучающихся в МОУ _____ со стороны обучающихся, родителей (иных законных представителей), педагогов и надзорных органов;

2.6.5. соблюдение рациона питания обучающихся согласно требованиям СанПиН 2.4.5.2409-08.

III. Порядок предоставления питания обучающимся в МОУ «___» <3>

3.1. Ежедневное меню, дифференцированное по возрастным группам, содержащее сведения об объемах блюд и наименований кулинарных изделий, согласовывается директором МОУ «___» и вывешивается в обеденном зале.

3.2. Отпуск горячего питания обучающихся организуется по классам на переменах продолжительностью 20 минут в соответствии с режимом учебных занятий, графиком предоставления питания обучающимся, утвержденным директором МОУ «___» на основании заявок, представленных в столовую учреждения.

3.3. Дежурный по школе администратор обеспечивает сопровождение обучающихся классными руководителями, педагогами до помещения столовой. Классные руководители и педагоги обеспечивают соблюдение режима посещения столовой, общественный порядок и способствуют работникам столовой в организации питания, контролируют личную гигиену обучающихся перед едой.

<3> В главе отражаются особенности порядка предоставления питания в конкретном образовательном учреждении.

IV. Осуществление контроля за организацией питания

4.1. Руководитель МОУ «___» приказом назначает из числа работников учреждения лицо, ответственное за организацию питания обучающихся. Приказ размещается на официальном сайте МОУ «___» в сети Интернет и на информационном стенде.

4.2. Проверку готовой кулинарной продукции, качества пищевых продуктов и продовольственного сырья осуществляет бракеражная комиссия, деятельность которой регулируется Положением о бракеражной комиссии. Состав комиссии на текущий учебный год утверждается приказом руководителя МОУ «___».

4.3. Контроль организации питания обучающихся в учреждении осуществляет медицинский работник в соответствии с условиями договора о совместной деятельности с медицинским учреждением.

4.4. Текущий контроль организации питания осуществляется на основании программы производственного контроля, утвержденной руководителем МОУ «___».

4.5. Проводится мониторинг организации питания в соответствии с критериями эффективности пункта 2.6 настоящего Положения <4>.

<4> Указать порядок проведения мониторинга: параметры, периодичность проведения, ответственных за проведение мониторинга лиц.

4.6. С целью привлечения родительской общественности к осуществлению контроля за организацией питания _____ <5>, создается Комиссия по контролю за организацией и качеством питания. Состав комиссии и план работы на текущий учебный год утверждается директором МОУ «___».

<5> Указать уполномоченный Уставом МОУ «___» орган, созданный в целях учета мнения обучающихся, родителей (законных представителей) несовершеннолетних по вопросам управления образовательной организацией, затрагивающим их права и законные интересы;

V. Порядок проведения конкурсного квалификационного отбора организации, осуществляющей оказание услуги по организации питания <6>

5.1. МОУ «___» организует конкурсный квалификационный отбор организации, осуществляющей оказание услуг по организации питания (далее - Отбор), путем:

издания приказа директора МОУ «___» о создании Комиссии по проведению Отбора, включающей представителей родителей и работников МОУ «___» (далее - Комиссия);

публикации сведений о проведении Отбора;

приема заявок участников Отбора;

определения рейтинга заявок участников Отбора;

заключения договора с лицом, предложившим наилучшие условия в соответствии с критериями (далее - Победитель Отбора).

5.2. Извещение об Отборе и Конкурсная документация, сформированная в соответствии с Положением, публикуется на официальном сайте МОУ в сети Интернет, а также на сайте permedu.ru не менее чем за 10 дней до даты проведения Отбора.

Заявки на участие в Отборе подаются в порядке, в месте и до истечения срока, указанных в конкурсной документации. Заявки на участие в Отборе должны соответствовать требованиям к форме, оформлению, составу, установ-

ленным в конкурсной документации.

В течение этого времени участники Отбора имеют право подавать заявки на участие в Отборе, запрашивать разъяснения, а также отзывать свои заявки. Участники Отбора вправе подать не более одной заявки на участие в Отборе, не более 2 (двух) просьб о разъяснении Отбора.

Участник Отбора подает заявку на участие в Отборе в письменной форме в запечатанном виде, не позволяющем просматривать содержимое заявки до вскрытия в установленном порядке (далее также – конверт с заявкой). При этом на таком конверте указывается наименование Отбора (лота), на участие в котором подается данная заявка. В случае если Отбор проводится по нескольким лотам, заявка подается на каждый лот отдельно.

Окончание приема заявок происходит не позднее даты и времени вскрытия конвертов.

Вскрытие конвертов и рассмотрение заявок на соответствие требованиям, установленным приложением 1 к настоящему Положению, производится членами Комиссии.

В случае несоответствия заявки требованиям к содержанию, составу, оформлению и форме заявки, установления недостоверных сведений, содержащихся в документах, представленных участником Отбора, установления факта несоответствия участника Отбора основным требованиям, устанавливаемым в соответствии с приложением 1 к настоящему Положению, Комиссия обязана отстранить такого участника от участия в Отборе на любом этапе его проведения.

Протокол вскрытия конвертов с заявками на участие в Отборе подписывается всеми присутствующими на заседании членами Комиссии в день вскрытия конвертов с заявками на участие в Отборе и не позднее 3 (трех) рабочих дней со дня подписания такого протокола размещается заказчиком на сайте учреждения в сети Интернет и на сайте permedu.ru.

На основании результатов рассмотрения заявок на участие в Отборе Комиссией принимается решение о допуске к участию в Отборе участника, подавшего заявку на участие в Отборе, и о признании такого участника участником Отбора или об отказе в допуске такого участника к участию в Отборе.

Результаты рассмотрения заявок на участие в Отборе оформляются протоколом рассмотрения заявок на участие в Отборе и подписывается всеми присутствующими на заседании членами Комиссии в день окончания рассмотрения заявок на участие в Отборе и не позднее 3 (трех) рабочих дней со дня подписания такого протокола размещается заказчиком на сайте учреждения в сети Интернет и на сайте permedu.ru.

Оценка и сопоставление заявок, поданных участниками Отбора, признанными участниками Отбора, производится Комиссией в срок не позднее 2 (двух) дней с даты рассмотрения заявок на участие в Отборе.

Протокол оценки и сопоставления заявок на участие в Отборе подписывается всеми присутствующими на заседании членами Комиссии в день окончания рассмотрения заявок на участие в Отборе и не позднее 3 (трех) рабочих дней со дня подписания такого протокола размещается заказчиком на сайте учреждения в сети Интернет и на сайте permedu.ru.

МОУ «___» в течение 3 (трех) рабочих дней со дня размещения протокола оценки и сопоставления заявок на участие в Отборе передает Победителю Отбора проект договора, который составляется с включением условий исполнения договора, предложенных победителем отбора в заявке на участие в отборе, в двух экземплярах.

Победитель отбора в течение 5 (пяти) рабочих дней со дня получения подписывает такой договор и направляет его МОУ «___». МОУ «___» подписывает полученные экземпляры договора в течение 2 (двух) дней, но не ранее чем через 10 (десять) календарных дней со дня публикации на официальном сайте учреждения в сети Интернет и на сайте permedu.ru протокола оценки и сопоставления заявок.

При непредставлении победителем отбора подписанного договора в срок, предусмотренный настоящим Положением, МОУ «___» имеет право заключить договор с участником проведенного Отбора, рейтинг заявки которого занял второе место.

5.3. При Отборе организации, осуществляющей оказание услуг по организации питания, МОУ «___» вправе установить обязательные и дополнительные требования к участнику:

5.3.1. обязательные требования к участнику, такие как:

1) участник является организацией общественного питания;

2) непроведение ликвидации участника Отбора - юридического лица и отсутствие решения арбитражного суда о признании участника Отбора несостоятельным (банкротом) и об открытии конкурсного производства;

3) неприостановление деятельности участника Отбора в порядке, установленном Кодексом Российской Федерации об административных правонарушениях, на дату подачи заявки на участие в Отбора;

4) отсутствие у участника Отбора недоимки по налогам, сборам, задолженности по иным обязательным платежам в бюджеты бюджетной системы Российской Федерации (за исключением сумм, на которые предоставлены отсрочка, рассрочка, инвестиционный налоговый кредит в соответствии с законодательством Российской Федерации о налогах и сборах, которые реструктурированы в соответствии с законодательством Российской Федерации, по которым имеется вступившее в законную силу решение суда о признании обязанности заявителя по уплате этих сумм исполненной или которые признаны безнадежными к взысканию в соответствии с законодательством Российской Федерации о налогах и сборах) за прошедший календарный год, размер которых превышает двадцать пять процентов балансовой стоимости активов участника Отбора, по данным бухгалтерской отчетности за последний отчетный период. Участник Отбора считается соответствующим установленному требованию в случае, если им в установленном порядке подано заявление

об обжаловании указанных недоимки, задолженности и решение по такому заявлению на дату рассмотрения заявки на участие в процедуре Отбора не принято;

5) отсутствие у участника Отбора - физического лица либо у руководителя, членов коллегиального исполнительного органа, лица, исполняющего функции единоличного исполнительного органа, или главного бухгалтера юридического лица - участника Отбора судимости за преступления в сфере экономики и (или) преступления, предусмотренные статьями 289, 290, 291, 291.1 Уголовного кодекса Российской Федерации (за исключением лиц, у которых такая судимость погашена или снята), а также неприменение в отношении указанных физических лиц наказания в виде лишения права занимать определенные должности или заниматься определенной деятельностью, которые связаны с поставкой товара, выполнением работы, оказанием услуги, являющихся объектом осуществляемого Отбора, и административного наказания в виде дисквалификации;

6) участник Отбора - юридическое лицо, которое в течение двух лет до момента подачи заявки на участие в закупке не было привлечено к административной ответственности за совершение административного правонарушения, предусмотренного статьей 19.28 Кодекса Российской Федерации об административных правонарушениях;

7) отсутствие между участником Отбора и заказчиком конфликта интересов, под которым понимаются случаи, при которых руководитель заказчика, член комиссии по осуществлению закупок состоят в браке с физическими лицами, являющимися выгодоприобретателями, единоличным исполнительным органом хозяйственного общества (директором, генеральным директором, управляющим, президентом и другими), членами коллегиального исполнительного органа хозяйственного общества, руководителем (директором, генеральным директором) учреждения или унитарного предприятия либо иными органами управления юридических лиц - участников Отбора, с физическими лицами, в том числе зарегистрированными в качестве индивидуального предпринимателя, - участниками Отбора либо являются близкими родственниками (родственниками по прямой восходящей и нисходящей линии (родителями и детьми, дедушкой, бабушкой и внуками), полнородными и неполнородными (имеющими общих отца или мать) братьями и сестрами), усыновителями или усыновленными указанных физических лиц. Под выгодоприобретателями для целей настоящей статьи понимаются физические лица, владеющие напрямую или косвенно (через юридическое лицо или через несколько юридических лиц) более чем десятью процентами голосующих акций хозяйственного общества либо долей, превышающей десять процентов в уставном капитале хозяйственного общества;

8) отсутствие у участника Отбора – физического лица либо у руководителя, членов коллегиального исполнительного органа, лица, исполняющего функции единоличного исполнительного органа судимости, уголовного преследования (за исключением лиц, уголовное преследование в отношении которых прекращено по реабилитирующим основаниям) за преступления против жизни и здоровья, свободы, чести и достоинства личности, половой неприкосновенности и половой свободы личности, а также против общественной безопасности, и исполнение договора связано с непосредственным присутствием участника Отбора в здании и (или) на территории заказчика;

9) участник Отбора не является офшорной компанией;

10) отсутствие у участника Отбора случаев досрочного расторжения ранее заключенных договоров аренды с целевым назначением «организация питания учащихся и сотрудников МОУ» в одностороннем порядке в течение предыдущих 3 лет по инициативе участника либо по инициативе образовательного учреждения в случае неоднократного нарушения условий договора аренды и / или договора на оказание услуги по организации питания для детей школьного и / или дошкольного возраста, по решению суда о признании недобросовестным предпринимателем;

11) отсутствие сведений об участниках Отбора в реестре недобросовестных поставщиков.

5.3.2. дополнительные требования к участнику, такие как:

наличие необходимых трудовых ресурсов для исполнения договора.

Документы, подтверждающие соответствие участника Отбора дополнительному требованию « наличие необходимых трудовых ресурсов для исполнения договора»:

копии дипломов / аттестатов / свидетельств сотрудников, имеющих высшее или среднее специальное образование в сфере общественного питания;

копии трудовых книжек сотрудников;

копии свидетельств о прохождении курсов повышения квалификации в сфере общественного питания, полученные за последние три года.

5.4. При проведении Отбора МОУ «___» вправе использовать критерии:

1) качество услуги;

2) опыт работы и деловая репутация;

3) наличие предложений по улучшению качества услуги предоставления питания.

Документы, необходимые для оценки и сопоставления заявок по критерию «качество услуги»:

копия документа контрольно-надзорного органа за последние 4 года, подтверждающего отсутствие замечаний по рациону питания и приему и хранению пищевых продуктов, таких как: отсутствие примерного меню, согласованного Управлением РПН по Пермскому краю, наличие отклонений от примерного меню, согласованного Управлением РПН по Пермскому краю, отсутствие необходимых сопроводительных документов, наличие продуктов, запрещенных к использованию в образовательных учреждениях, использование продуктов с истекшим сроком реализации и др. - к организации, с которой заключен договор аренды с целевым назначением «организация питания учащихся и сотрудников МОУ»

или договор на оказание услуги по организации питания для детей школьного или / и дошкольного возраста.

Документы, необходимые для оценки и сопоставления заявок по критерию «опыт работы и деловая репутация»:

копии действующего договора аренды с целевым назначением «организация питания учащихся и сотрудников МОУ» или договора на оказание услуги по организации питания для детей дошкольного или / и школьного возраста, заверенные заказчиком услуги, и копии акта выполненных работ <*> (оказания услуг) за _____, заверенные заказчиком услуги.

Документы, необходимые для оценки и сопоставления заявок по критерию «наличие предложений по улучшению качества услуги предоставления питания»:

предложения по созданию условий для повышения качества услуги по организации питания в МОУ «___».

5.5. При проведении Отбора МОУ «___» вправе устанавливать для участников один или несколько критериев, указанных в пункте 5.4 настоящего Положения. Участник Отбора обязан предоставить МОУ «___» пакет документов, заверенный надлежащим образом, достаточный для определения его соответствия предъявляемым требованиям и критериям согласно приложению 1 к настоящему Положению.

5.6. Сравнение и сопоставление заявок, поданных на участие в Отборе, производит Комиссия. В своей деятельности Комиссия должна руководствоваться настоящим Положением.

Комиссия производит оценку поданных заявок на участие в Отборе по критериям, определенным в публикации извещения о проведении конкурсного квалификационного отбора, при этом должен применяться порядок оценки заявок, установленный в приложении 4 к настоящему Положению.

5.7. По результатам оценки заявок с Победителем отбора заключается договор аренды помещений пищеблока с целевым назначением «организация питания обучающихся и сотрудников МОУ «___» в соответствии с требованиями СанПиН 2.4.5.2409-08 согласно приложению 6.

В состав такого договора включается в качестве обязанностей Арендатора исполнение предложений по созданию условий для повышения качества услуги по организации питания в МОУ «___», представленных Победителем в заявке, признанных актуальными и реализуемыми при оценке и сопоставлении заявок.

5.8. В случае если только один участник Отбора, подавший заявку на участие в Отборе, признан участником отбора, договор заключается на условиях, которые предусмотрены заявкой на участие в Отборе.

<6> Глава отражает порядок определения поставщика услуги по организации питания в случае привлечения сторонней специализированной организации общественного питания.

Приложение 1
к примерной форме
Положения об организации питания
обучающихся в муниципальном
автономном (бюджетном)
общеобразовательном учреждении
_____ г. Перми

ТРЕБОВАНИЯ к содержанию, составу, оформлению и форме заявки на участие в конкурсном квалификационном отборе организации, осуществляющей оказание услуг по организации питания	
Заявка на участие в Отборе должна содержать:	
1	Опись документов, входящих в состав заявки (тома заявки) на участие в конкурсе, в соответствии с приложением 2
2	Фирменное наименование, сведения об организационно-правовой форме, о месте нахождения, почтовый адрес (для юридического лица), фамилия, имя, отчество, паспортные данные, сведения о месте жительства (для физического лица), номер контактного телефона

3	Полученную не ранее чем за один месяц до дня размещения на официальном сайте извещения о проведении открытого конкурса выписку из Единого государственного реестра юридических лиц или нотариально заверенную копию такой выписки (для юридических лиц), полученную не ранее чем за один месяц до дня размещения на официальном сайте извещения о проведении открытого конкурса выписку из Единого государственного реестра индивидуальных предпринимателей или нотариально заверенную копию такой выписки (для индивидуальных предпринимателей), копии документов, удостоверяющих личность (для иных физических лиц), надлежащим образом заверенный перевод на русский язык документов о государственной регистрации юридического лица или физического лица в качестве индивидуального предпринимателя в соответствии с законодательством соответствующего государства (для иностранных лиц), полученные не ранее чем за один месяц до дня размещения на официальном сайте извещения о проведении открытого конкурса
4	Документ, подтверждающий полномочия лица на осуществление действий от имени участника конкурса - юридического лица (копия решения о назначении или об избрании либо приказа о назначении физического лица на должность, в соответствии с которым такое физическое лицо обладает правом действовать от имени участника конкурса без доверенности (далее - руководитель). В случае если от имени участника конкурса действует иное лицо, заявка на участие в конкурсе должна содержать также доверенность на осуществление действий от имени участника конкурса, заверенную печатью участника конкурса и подписанную руководителем участника конкурса (для юридических лиц) или уполномоченным этим руководителем лицом, либо нотариально заверенную копию такой доверенности. В случае если указанная доверенность подписана лицом, уполномоченным руководителем участника конкурса, конкурсная заявка должна содержать также документ, подтверждающий полномочия такого лица
5	Документы, подтверждающие соответствие участника конкурсного отбора дополнительному требованию «наличие необходимых трудовых ресурсов для исполнения договора»: копии дипломов/аттестатов/свидетельств сотрудников, имеющих высшее или среднее специальное образование в сфере общественного питания; копии трудовых книжек сотрудников; копии свидетельств о прохождении курсов повышения квалификации в сфере общественного питания, полученные за последние три года. Документы, необходимые для оценки и сопоставления заявок по критерию «качество услуги»: копия документа контрольно-надзорного органа за последние 4 года, подтверждающего отсутствие замечаний по рациону питания и приему и хранению пищевых продуктов: отсутствие примерного меню, согласованного Управлением РПН по Пермскому краю, наличие отклонений от примерного меню, согласованного Управлением РПН по Пермскому краю, отсутствие необходимых сопроводительных документов, наличие продуктов, запрещенных к использованию в образовательных учреждениях, использование продуктов с истекшим сроком реализации и др. - к организации, с которой заключен договор аренды с целевым назначением - организация питания учащихся и сотрудников МОУ или договор на оказание услуги по организации питания для детей дошкольного или (и) школьного возраста. Документы, необходимые для оценки и сопоставления заявок по критерию «опыт работы и деловая репутация»: копии действующего договора аренды с целевым назначением - организация питания учащихся и сотрудников МОУ или договора на оказание услуги по организации питания для детей дошкольного или (и) школьного возраста, заверенные заказчиком услуги, и копии акта выполненных работ <*> (оказания услуг) за _____, заверенные заказчиком услуги. Документы, необходимые для оценки и сопоставления заявок по критерию «наличие предложений по улучшению качества услуги предоставления питания»: предложения по созданию условий для повышения качества услуги по организации питания в МОУ «___».
6	Копии учредительных документов участника отбора (для юридических лиц) (копия Устава)
7	Декларирование соответствия участника отбора требованиям, устанавливаемым в соответствии с приложением 3

Приложение 2
к примерной форме
Положения об организации питания
обучающихся в муниципальном
автономном (бюджетном)
общеобразовательном учреждении
_____ г. Перми

ОПИСЬ
документов, входящих в состав заявки на участие
в конкурсном квалификационном отборе

Наименование участника	

п/п	Наименование представленных документов (копий документов)	Количество листов
ИТОГО		

Приложение 3
к примерной форме
Положения об организации питания
обучающихся в муниципальном
автономном (бюджетном)
общеобразовательном учреждении
_____ г. Перми

ДЕКЛАРИРОВАНИЕ
соответствия участника конкурсного квалификационного отбора
требованиям, установленным пунктом 5.3 Положения

Настоящим декларирую, что _____
(наименование или Ф.И.О. участника размещения заказа)

соответствует требованиям, предусмотренным в пункте 5.3 Положения об организации питания в МОУ «___»:

участник является организацией общественного питания;

непроведение ликвидации участника Отбора - юридического лица и отсутствие решения арбитражного суда о признании участника Отбора несостоятельным (банкротом) и об открытии конкурсного производства;

неприостановление деятельности участника Отбора в порядке, установленном Кодексом Российской Федерации об административных правонарушениях, на дату подачи заявки на участие в закупке;

отсутствие у участника Отбора недоимки по налогам, сборам, задолженности по иным обязательным платежам в бюджеты бюджетной системы Российской Федерации (за исключением сумм, на которые предоставлены отсрочка, рассрочка, инвестиционный налоговый кредит в соответствии с законодательством Российской Федерации о налогах и сборах, которые реструктурированы в соответствии с законодательством Российской Федерации, по которым имеется

вступившее в законную силу решение суда о признании обязанности заявителя по уплате этих сумм исполненной или которые признаны безнадежными к взысканию в соответствии с законодательством Российской Федерации о налогах и сборах) за прошедший календарный год, размер которых превышает двадцать пять процентов балансовой стоимости активов участника Отбора, по данным бухгалтерской отчетности за последний отчетный период. Участник Отбора считается соответствующим установленному требованию в случае, если им в установленном порядке подано заявление об обжаловании указанных недоимки, задолженности и решение по такому заявлению на дату рассмотрения заявки на участие в процедуре Отбора не принято;

отсутствие у участника Отбора - физического лица либо у руководителя, членов коллегиального исполнительного органа, лица, исполняющего функции единоличного исполнительного органа, или главного бухгалтера юридического лица - участника Отбора судимости за преступления в сфере экономики и (или) преступления, предусмотренные статьями 289, 290, 291, 291.1 Уголовного кодекса Российской Федерации (за исключением лиц, у которых такая судимость погашена или снята), а также неприменение в отношении указанных физических лиц наказания в виде лишения права занимать определенные должности или заниматься определенной деятельностью, которые связаны с поставкой товара, выполнением работы, оказанием услуги, являющихся объектом осуществляемого Отбора, и административного наказания в виде дисквалификации;

участник Отбора - юридическое лицо, которое в течение двух лет до момента подачи заявки на участие в закупке не было привлечено к административной ответственности за совершение административного правонарушения, предусмотренного статьей 19.28 Кодекса Российской Федерации об административных правонарушениях;

отсутствие между участником Отбора и заказчиком конфликта интересов, под которым понимаются случаи, при которых руководитель заказчика, член комиссии по осуществлению закупок состоят в браке с физическими лицами, являющимися выгодоприобретателями, единоличным исполнительным органом хозяйственного общества (директором, генеральным директором, управляющим, президентом и другими), членами коллегиального исполнительного органа хозяйственного общества, руководителем (директором, генеральным директором) учреждения или унитарного предприятия либо иными органами управления юридических лиц - участников Отбора, с физическими лицами, в том числе зарегистрированными в качестве индивидуального предпринимателя, - участниками Отбора либо являются близкими родственниками (родственниками по прямой восходящей и нисходящей линии (родителями и детьми, дедушкой, бабушкой и внуками), полнородными и неполнородными (имеющими общих отца или мать) братьями и сестрами), усыновителями или усыновленными указанных физических лиц. Под выгодоприобретателями для целей настоящей статьи понимаются физические лица, владеющие напрямую или косвенно (через юридическое лицо или через несколько юридических лиц) более чем десятью процентами голосующих акций хозяйственного общества либо долей, превышающей десять процентов в уставном капитале хозяйственного общества;

отсутствие у участника Отбора – физического лица либо у руководителя, членов коллегиального исполнительного органа, лица, исполняющего функции единоличного исполнительного органа судимости, уголовного преследования (за исключением лиц, уголовное преследование в отношении которых прекращено по реабилитирующим основаниям) за преступления против жизни и здоровья, свободы, чести и достоинства личности, половой неприкосновенности и половой свободы личности, а также против общественной безопасности, и исполнение договора связано с непосредственным присутствием участника Отбора в здании и (или) на территории заказчика;

участник Отбора не является офшорной компанией;

отсутствие у участника Отбора случаев досрочного расторжения ранее заключенных договоров аренды с целевым назначением «организация питания учащихся и сотрудников МОУ» в одностороннем порядке в течение предыдущих 3 лет по инициативе участника либо по инициативе образовательного учреждения в случае неоднократного нарушения условий договора аренды и / или договора на оказание услуги по организации питания для детей школьного и / или дошкольного возраста, по решению суда о признании недобросовестным предпринимателем;

отсутствие сведений об участниках Отбора в реестре недобросовестных поставщиков.

Сведения об участнике отбора:	
Почтовый адрес (для юридического лица)	
Паспортные данные (для ИП)	
Номер контактного телефона	
Контактное лицо	Указывается по желанию участника открытого конкурса

_____ _____ _____

Должность подпись, м.п. Ф.И.О.

Приложение 4
к примерной форме
Положения об организации питания
обучающихся в муниципальном
автономном (бюджетном)
общеобразовательном учреждении
_____ г. Перми

ПОРЯДОК
оценки и сопоставления заявок на участие в конкурсном квалификационном отборе

Оценка и сопоставление заявок на участие в отборе осуществляются конкурсной комиссией в целях выявления лучших условий исполнения договора в соответствии с критериями, указанными в конкурсной документации, в следующем порядке:

каждой заявке по каждому критерию оценки, установленному в конкурсной документации, присуждается рейтинг,

рейтинг представляет собой оценку в баллах, получаемую по результатам оценки по критериям,

дробное значение рейтинга округляется до двух десятичных знаков после запятой по математическим правилам округления.

Оценка заявок

При оценке качества услуги баллы присуждаются только на основании документально подтвержденной информации (на основании представленных документов).

1 критерий «качество услуги»:

наличие документа контрольно-надзорного органа за последние 4 года, подтверждающего отсутствие замечаний по рациону питания и приему и хранению пищевых продуктов: отсутствие примерного меню, согласованного Управлением РПН по Пермскому краю, наличие отклонений от примерного меню, согласованного Управлением РПН по Пермскому краю, отсутствие необходимых сопроводительных документов, наличие продуктов, запрещенных к использованию в образовательных учреждениях, использование продуктов с истекшим сроком реализации и др. - к организации, с которой заключен договор аренды с целевым назначением - организация питания учащихся и сотрудников МОУ или договор на оказание услуги по организации питания для детей дошкольного или (и) школьного возраста.

Максимальное значение указанного подкритерия составляет 30 баллов.

Оценка: Наличие - $C^i_1 = 30$ баллов. Отсутствие - $C^i_1 = 0$ баллов.

2 критерий «опыт работы и деловая репутация»:

наличие действующего договора аренды с целевым назначением «организация питания учащихся и сотрудников МОУ» или договора на оказание услуги по организации питания для детей школьного и /или дошкольного возраста, заверенного заказчиком услуги, и копии акта выполненных работ (оказания услуг) за _____, заверенной заказчиком услуги.

Максимальное значение указанного критерия составляет 20 баллов.

Оценка: Наличие - $C^i_2 = 20$ баллов. Отсутствие - $C^i_2 = 0$ баллов.

3 критерий «наличие предложений по улучшению качества услуги предоставления питания»:

Максимальное значение указанного критерия составляет 50 баллов.

При оценке учитывается реализуемость предложения - наличие способов и плана действий по реализации предложения. Баллы присуждаются только на основании документально подтвержденной информации (смет, договоров, планов и др.).

1. Обеспечение на время исполнения договора оборудованием (максимальное значение в баллах Ai1 = 15):
например:
пароконвектомат на 12 гастроемкостей - 10 баллов
посудомоечная машина купольного типа мощностью ____ - 5 баллов.

2. Проведение реконструкционных или ремонтных работ(максимальное значение в баллах Ai2 = 15):
например:
оборудование овощного цеха - 10 баллов

оборудование козырька над крыльцом загрузочной - 5 баллов.

3. Меры по повышению культуры обслуживания (максимальное значение в баллах Ai3 = 10):
например:
эстетическое оформление обеденного зала - 10 баллов.

4. Дополнительные предложения (максимальное значение в баллах $A^i_4 = 10$).
При оценке дополнительного предложения учитывается:
реализуемость предложения - наличие способов и плана действий по реализации предложения, соответствие требованиям действующего санитарного законодательства,
прогнозируемый эффект от внедрения – когда и какие будут последствия принятия и реализации предложения.
Значение в баллах определяется по формуле:

$$A^i_4 = \frac{A_i}{A_{max}} \times Kc,$$

где:
A^i_4 – значение в баллах, присуждаемое i-ой заявке по указанному критерию;
A_{max} – максимальное количество реализуемых дополнительных предложений, имеющих положительный прогнозируемый эффект по указанному критерию, содержащееся в заявках участников конкурса;
A_i – количество реализуемых дополнительных предложений, имеющих положительный прогнозируемый эффект, указанное в i-ой заявке;
Kc – максимальное значение указанного критерия в баллах.
Значение в баллах по подкритерию «предложения по созданию условий для повышения качества услуги», определяется по формуле:

$$C^i_{3=} A^i_{1+} A^i_2 + A^i_3 + A^i_4$$

Расчет итогового рейтинга заявки

Для оценки заявки осуществляется расчет итогового рейтинга по каждой заявке. Итоговый рейтинг заявки рассчитывается путем сложения итоговых рейтингов по каждому критерию заявки, установленному в конкурсной документации.
Рейтинг, присуждаемый i-й заявке, определяется по формуле:

$$Rc_i = C^i_1 + C^i_2 + C^i_3,$$

где:
Rc_i - рейтинг, присуждаемый i-й заявке;
C^i_k - значение в баллах, присуждаемое комиссией i-й заявке по каждому критерию, где к - количество установленных критериев и определяется путем сложения баллов по каждому критерию.
На основании результатов оценки и сопоставления заявок на участие в конкурсе (по результатам расчета итогового рейтинга по каждой заявке) конкурсной комиссией каждой заявке на участие в конкурсе относительно других по мере уменьшения степени выгодности содержащихся в них условий исполнения договора присваивается порядковый номер. Заявке на участие в конкурсе, в которой содержатся лучшие условия исполнения договора (заявке, набравшей наибольший итоговый рейтинг), присваивается первый номер. В случае если в нескольких заявках на участие в конкурсе содержатся одинаковые условия исполнения договора, меньший порядковый номер присваивается заявке на участие в конкурсе, которая поступила ранее других заявок на участие в конкурсе, содержащих такие условия.
Победителем признается участник, заявке на участие в отборе которого присвоен первый номер.

Приложение 5
к примерной форме
Положения об организации питания
обучающихся в муниципальном
автономном (бюджетном)
общеобразовательном учреждении
_____ г. Перми

ПОРЯДОК
передачи муниципального имущества образовательных учреждений, оказывающих образовательную услугу по программам дошкольного, общего и дополнительного образования для организации питания

1. Для заключения договора аренды в целях организации питания в образовательном учреждении необходимо предварительное получение положительного заключения комиссии по оценке последствий принятия решения о реорганизации или ликвидации муниципальных образовательных учреждений и учреждений, образующих социальную инфраструктуру для детей, предназначенную для целей образования и развития детей, а также о передаче в аренду, реконструкции, модернизации, изменении назначения или ликвидации объектов социальной инфраструктуры для детей, находящихся в муниципальной собственности (далее – Комиссия), согласование департамента образования администрации города Перми (Учредителя) и департамента имущественных отношений администрации города Перми (собственника муниципального имущества).

2. Порядок получения заключения Комиссии регламентирован приказом начальника департамента образования от 21 августа 2014 г. № СЭД-08-01-09-766 с учетом изменений от 05 февраля 2016 г. № СЭД-08-01-09-134.

3. Для организации питания в образовательных учреждениях для детей с ограниченными возможностями имущество предоставляется в безвозмездное пользование в соответствии с п.2.1.2. порядка передачи муниципального имущества в безвозмездное пользование, утвержденного решением Пермской городской Думы от 23 декабря 2008 г. № 425.

Приложение 6
к примерной форме
Положения об организации питания
обучающихся в муниципальном
автономном (бюджетном)
общеобразовательном учреждении
_____ г. Перми

Зарегистрирован
в _____
_____
№ _____
«_____» _____ г.
_____
(Ф.И.О. исполнителя)

ФОРМА ДОГОВОРА № _____
аренды объекта муниципального недвижимого имущества и движимого имущества

г. Пермь _____ 20_____ г.

_____,
(наименование уполномоченного органа, муниципального предприятия, муниципального учреждения)
именуемый в дальнейшем Арендодатель, в лице _____
(должность, Ф.И.О.)
действующего на основании _____,
(устава, доверенности, иного уполномочивающего документа)
с одной стороны, и _____,
(наименование юридического лица/фамилия, имя, отчество физического лица, ИП)

именуемый в дальнейшем Арендатор, в лице _____,
(должность, Ф.И.О.)
действующего(ей) на основании _____,
(устава, доверенности, иного уполномочивающего документа)
с другой стороны, вместе именуемые Стороны, заключили настоящий Договор о нижеследующем.

I. Общие положения

1.1. С учетом письма департамента имущественных отношений администрации города Перми о согласовании самостоятельной передачи муниципального имущества в аренду от _____ № _____, заключения комиссии по оценке последствий принятия решения о реорганизации или ликвидации муниципальных образовательных учреждений и учреждений, образующих социальную инфраструктуру для детей, предназначенную для целей образования и развития детей, а также о передаче в аренду, реконструкции, модернизации, изменении назначения или ликвидации объектов социальной инфраструктуры для детей, находящихся в муниципальной собственности, от _____ № _____, на основании результатов конкурсного квалификационного отбора организации, осуществляющей организацию питания в МОУ «_____», от _____ № _____ Арендодатель сдает, а Арендатор принимает в аренду:

1.1.1. объект муниципального недвижимого имущества
_____,
(наименование, характеристика объекта)

(далее - Объект), расположенный по адресу: г. Пермь, _____,

общей площадью _____ кв. м (из них основной _____ кв. м), в том числе ____ кв. м из общей площади Объекта предоставляются Арендатору в совместное пользование с третьими лицами, что для целей исчисления арендной платы составляет _____ кв. м.

План и экспликация Объекта являются неотъемлемой частью настоящего Договора;

1.1.2. движимое имущество согласно перечню (приложение 1 к настоящему Договору).

Помещение и движимое имущество столовой (обеденного зала) передается Арендатору в почасовую аренду в соответствии с графиком (приложение 4 к настоящему Договору).

1.2. Цель (назначение) использования Объекта: предоставление услуги по организации питания учащихся и персонала Учреждения в соответствии с требованиями СанПиН 2.4.5.2409-08 «Санитарно-эпидемиологические требования к организации питания обучающихся в общеобразовательных учреждениях, учреждениях начального и среднего профессионального образования».

1.3. Настоящий Договор вступает в силу со дня его подписания Сторонами. Срок аренды Объекта - с «___» _____ 20____ по «___» _____ 20____.

Объект считается переданным с момента подписания Сторонами акта приема-передачи <1>.

<1> для долгосрочного договора пункт 1.3 изложить в редакции:

1.3. Настоящий Договор вступает в силу со дня государственной регистрации. Срок аренды Объекта - с «___» _____ 20____ по «___» _____ 20____.

Объект считается переданным с момента подписания Сторонами акта приема-передачи.

1.4. Арендатор не обладает преимущественным правом на заключение Договора на новый срок.

II. Права Сторон

2.1. Арендодатель имеет право:

2.1.1. требовать досрочного расторжения настоящего Договора в порядке и по основаниям, предусмотренным действующим законодательством и (или) настоящим Договором;

2.1.2. передать свои права и обязанности по настоящему Договору третьим лицам в случаях, предусмотренных действующим законодательством;

2.1.3. доступа на Объект в любое время для проведения проверки состояния и использования Объекта без вмешательства в хозяйственную деятельность Арендатора.

2.2. Арендатор имеет право:

2.2.1. при производстве текущего ремонта самостоятельно определять виды, формы отделки интерьера Объекта, не влекущие переоборудование, перепланировку, переустройство, не затрагивающие конструктивные и другие характеристики надежности и безопасности Объекта. Применяемые материалы должны соответствовать требованиям санитарных, противопожарных и иных обязательных правил и норм;

2.2.2. производить с письменного согласия Арендодателя капитальный ремонт Объекта, перепланировку и переустройство, реконструкцию и иные неотделимые улучшения Объекта в порядке, установленном действующим зако-

нодательством и (или) правовыми актами города Перми и настоящим Договором;

2.2.3. требовать досрочного расторжения настоящего Договора в порядке и по основаниям, предусмотренным действующим законодательством и (или) настоящим Договором;

2.2.4. в течение месяца со дня подписания настоящего Договора представить документы для государственной регистрации настоящего Договора в орган, осуществляющий государственный кадастровый учет и государственную регистрацию прав;

2.2.5. по согласованию с Арендодателем в установленном законом и техническими нормами порядке установить приборы учета потребления коммунальных услуг;

2.2.6. производить с письменного согласия Арендодателя улучшение Объекта (реконструкцию, перепланировку, капитальный ремонт и иное) при наличии проектной документации, согласованной в соответствии с действующим законодательством и (или) правовыми актами города Перми. По завершении работ сдать Объект в эксплуатацию в соответствии с действующим законодательством и (или) правовыми актами города Перми.

III. Обязанности Сторон

3.1. Арендодатель обязан:

3.1.1. подписать Договор, присвоить ему индивидуальный номер и направить 2 экземпляра настоящего Договора Арендатору;

3.1.2. контролировать выполнение Арендатором условий настоящего Договора;

3.1.3. передать Объект Арендатору по акту приема-передачи в соответствии с действующим законодательством и (или) правовыми актами города Перми в течение 3 дней со дня подписания настоящего Договора;

3.1.4. представить по запросу Арендатора документы для осуществления права государственной регистрации настоящего Договора;

3.1.5. в случае отсутствия информации от Арендатора и (или) органа, осуществляющего государственный кадастровый учет и государственную регистрацию прав, о проведенной государственной регистрации более 3 месяцев со дня подписания настоящего Договора при реализации Арендатором права, предоставленного пунктом 2.2.4 настоящего Договора, либо неосуществления Арендатором права, предоставленного пунктом 2.2.4 настоящего Договора, представить документы для государственной регистрации настоящего Договора в орган, осуществляющий государственный кадастровый учет и государственную регистрацию прав.

3.2. Арендатор обязан:

3.2.1. использовать Объект по целевому назначению, указанному в пункте 1.2 настоящего Договора;

3.2.2. принять Объект по акту приема-передачи в течение 3 дней со дня подписания настоящего договора Сторонами;

3.2.3. в случае реализации Арендатором права, предоставленного пунктом 2.2.4 настоящего Договора, информировать Арендодателя о произведенной государственной регистрации настоящего Договора с направлением подтверждающих документов;

3.2.4. установить при входе в Объект вывеску с полным наименованием Арендатора в течение 30 дней со дня принятия Объекта по акту приема-передачи;

3.2.5. вносить своевременно и в полном объеме арендную плату в размере, установленном настоящим Договором;

3.2.6. в течение 10 дней после заключения настоящего Договора уведомить Главное управление МЧС России по Пермскому краю о заключении настоящего Договора (в уведомлении указать цель использования Объекта, предусмотренную пунктом 1.2 настоящего Договора). В срок, установленный действующим законодательством, согласовать с Управлением Роспотребнадзора по Пермскому краю условия использования Объекта (в случае если в соответствии с законодательством Российской Федерации для осуществления деятельности требуется специальное согласование), энергоснабжающей организацией - правила пользования электрической энергией.

Своевременно выполнять предписания вышеуказанных и иных органов и их должностных лиц по устранению выявленных нарушений.

Ответственность за невыполнение требований вышеуказанных органов, иных органов и их должностных лиц, установленных действующим законодательством, Арендатор несет самостоятельно;

3.2.7. в течение всего срока действия настоящего Договора содержать Объект в порядке, предусмотренном техническими, санитарными, противопожарными и иными обязательными правилами и нормами. За свой счет производить текущий ремонт, капитальный ремонт в случае, если он вызван неотложной необходимостью.

Обеспечивать сохранность инженерных сетей и инженерного оборудования, расположенного непосредственно в арендуемом Объекте, их эксплуатацию в соответствии с требованиями технических норм и правил.

Обеспечивать беспрепятственный доступ специализированных организаций к инженерным сетям и оборудованию, расположенному непосредственно в арендуемом Объекте, для их обслуживания в соответствии с действующим законодательством и (или) правовыми актами города Перми;

3.2.8. в 30-дневный срок со дня подписания Сторонами настоящего Договора заключить договоры со специализированными организациями на предоставление коммунальных услуг, а именно услуг по водоснабжению, водоотведе-

нию, по поставке электрической и тепловой энергии, по вывозу твердых коммунальных отходов и других, в том числе потребляемых при содержании общего имущества в здании, в котором расположен Объект, и эксплуатационных услуг, а именно дезинсекция и дератизация Объекта, содержание и обслуживание инженерных сетей, оборудования, коммуникаций, расположенных на Объекте, прилегающей территории (тротуары, озеленение, вывоз мусора, состояние фасада, очистка кровли от снега и ледовых свесов) в соответствии с действующим законодательством Российской Федерации и (или) правовыми актами города Перми или заключить договор с Арендодателем на возмещение соответствующих платежей.

Исполнять обязанности по оплате поставляемых коммунальных услуг, эксплуатационных услуг в соответствии с такими договорами. В случае взыскания в судебном порядке с Арендодателя денежных средств по причине нарушения Арендатором условий оплаты коммунальных, эксплуатационных услуг Арендодатель требует взыскания их с Арендатора в порядке, предусмотренном действующим законодательством.

Обеспечивать учет потребления коммунальных услуг на Объекте.

Копии заключенных договоров на предоставление коммунальных услуг и эксплуатационных услуг, заверенные в установленном законодательством порядке, представить Арендодателю в течение 30 дней с даты заключения указанных договоров.

Представить Арендодателю акт сверки расчетов с поставщиками услуг по заключенным договорам на предоставление коммунальных услуг и эксплуатационных услуг по запросу Арендодателя в срок, указанный в письменном запросе, а также в случаях проведения проверки выполнения Арендатором условий настоящего Договора, расторжения настоящего Договора, заключения договора аренды на новый срок.

При установке, замене приборов учета копии подтверждающих документов, заверенные в установленном законодательством порядке, представлять Арендодателю в течение 30 дней;

3.2.9. нести расходы по содержанию инженерного оборудования, находящегося в арендуемом Объекте, в том числе центрального теплового пункта, индивидуального теплового пункта, пожарных насосов, водомерных узлов, узлов учета тепловой энергии, горячего водоснабжения и иного инженерного оборудования;

3.2.10. при прекращении Договора Арендатор передает Объект Арендодателю со всеми неотделимыми улучшениями, исправно работающим инженерным оборудованием в течение 3 дней с даты прекращения (досрочного расторжения) настоящего Договора по акту приема-передачи;

3.2.11. застраховать Объект на случай его гибели и повреждения в течение 30 дней со дня подписания настоящего Договора в соответствии с действующим законодательством и (или) правовыми актами города Перми. Объект должен быть застрахован в течение всего срока действия договора аренды. Копии страховых полисов, заверенные в установленном законодательством порядке, представить Арендодателю в течение 10 дней со дня заключения договора страхования. При наступлении страхового случая, предусмотренного настоящим Договором, незамедлительно (в течение 24 часов с момента наступления страхового случая) сообщить о гибели (повреждении) Объекта Арендодателю;

3.2.12. восстановить Объект за счет собственных средств в случаях его приведения в период действия Договора в аварийное (ненормативное) либо иное непригодное для эксплуатации по целевому назначению состояние, возместить Арендодателю причиненный ущерб в полном объеме;

3.2.13. извещать Арендодателя в письменном виде в 10-дневный срок о произошедших изменениях: реорганизации, ликвидации, изменении наименования, места нахождения, почтового адреса, банковских реквизитов, лишении лицензии на право деятельности на Объекте;

3.2.14. обеспечивать Арендодателю (представителю Арендодателя) доступ на Объект в любое время в целях контроля за соблюдением условий (исполнением обязательств) настоящего Договора;

3.2.15. обеспечивать и осуществлять в соответствии с действующим законодательством самостоятельно или посредством привлечения третьих лиц охрану Объекта или заключить договор с Арендодателем на возмещение соответствующих платежей.

IV. Порядок расчетов и платежей

4.1. Арендная плата за Объект устанавливается в размере, указанном в приложении № ____ к настоящему Договору.

4.2. Арендная плата без учета налога на добавленную стоимость (НДС), составляющая ___ (___) руб. ___ коп., вносится ежемесячно, не позднее 25 числа месяца, предшествующего оплачиваемому месяцу, по следующим реквизитам: _____. <2>

<2> При применении данной формы договора муниципальными унитарными предприятиями, бюджетными и автономными учреждениями в качестве арендодателей НДС указывается в соответствии с Налоговым кодексом Российской Федерации.

В течение 5 дней со дня заключения Договора Арендатор обязан оплатить по указанным реквизитам:

арендную плату со дня начала фактического пользования Объектом до конца месяца, следующего за месяцем заключения Договора;

обеспечительный арендный платеж <3> в размере квартальной арендной платы, который засчитывается как платеж за последний квартал аренды по настоящему Договору и удерживается Арендодателем в счет возмещения арендных платежей и иных денежных обязательств при расторжении настоящего Договора в порядке, предусмотренном настоящим Договором.

<3> В случае заключения договора аренды с органами государственной власти на срок менее трех месяцев, органами местного самоуправления МОУ «_____», бюджетными учреждениями условие о внесении обеспечительного арендного платежа не предусматривается.

В случае просрочки оплаты арендной платы обеспечительный арендный платеж засчитывается в первый день просрочки в счет исполнения текущих обязательств Арендатора по внесению арендной платы, при этом Арендатор обязан восполнить (уплатить Арендодателю) обеспечительный арендный платеж не позднее 30 числа текущего месяца.

В случае изменения арендной платы обеспечительный арендный платеж подлежит соответствующему увеличению или уменьшению, разница уплачивается Арендатором (возвращается Арендодателем) в течение 10 дней со дня изменения арендной платы (письменного обращения Арендатора о перерасчете обеспечительного платежа). Арендатор не имеет права на получение процентов с Арендодателя за пользование обеспечительным арендным платежом.

В случае досрочного расторжения настоящего Договора обеспечительный арендный платеж подлежит возврату Арендатору в течение 15 банковских дней со дня расторжения настоящего Договора после возврата Объекта по акту приема-передачи при условиях, что арендная плата уплачена полностью за весь период пользования Объектом и отсутствуют неисполненные на дату расторжения Договора денежные обязательства.

4.3. Размер арендной платы может быть изменен в порядке, предусмотренном действующим законодательством и (или) правовыми актами города Перми.

Увеличение (индексация) арендной платы на следующий календарный год (с 1 января) происходит на основании сводного индекса потребительских цен, установленного прогнозом социально-экономического развития города Перми на соответствующий год, утвержденным администрацией города Перми в установленном порядке, и осуществляется Арендодателем в одностороннем порядке путем направления Арендатору до 1 января следующего года письменного уведомления об увеличении (индексации) арендной платы с указанием размера арендной платы в увеличенном размере способом, позволяющим удостовериться в факте получения Арендатором указанного уведомления.

4.4. Датой внесения платежа по настоящему Договору считается дата зачисления соответствующих сумм на счет, указанный в пункте 4.2 настоящего Договора.

V. Прочие условия

5.1. В случае проведения капитального ремонта Объекта, перепланировки и переустройства, реконструкции и иных неотделимых улучшений Объекта Арендатор обязан до начала проведения таких работ направить Арендодателю письмо с просьбой о даче согласия на проведение работ, обоснованием необходимости, указанием объема и стоимости работ.

Арендодатель в течение месяца со дня получения письма направляет Арендатору письменный ответ, содержащий решение о согласии или об отказе на проведение работ.

5.2. Арендатор приступает к проведению капитального ремонта Объекта, перепланировки и переустройства, реконструкции и иных неотделимых улучшений Объекта только при наличии письменного согласия Арендодателя и на основании документации, разработанной и согласованной в порядке, предусмотренном действующим законодательством и (или) правовыми актами города Перми.

5.3. После завершения капитального ремонта Объекта, реконструкции и иных неотделимых улучшений Арендатор в случаях, предусмотренных действующим законодательством, обязан ввести Объект в эксплуатацию.

5.4. В течение 10 дней со дня окончания текущего ремонта, капитального ремонта Объекта, перепланировки и переустройства, реконструкции и иных неотделимых улучшений Объекта Арендатор уведомляет об этом Арендодателя.

5.5. При расторжении настоящего Договора затраты Арендатора на произведенные с согласия Арендодателя неотделимые улучшения Объекта Арендодателем не возмещаются, отделимые улучшения Объекта являются собственностью муниципального образования город Пермь.

5.6. В случае проведения без письменного согласия Арендодателя и (или) с нарушением требований действующего законодательства капитального ремонта Объекта, перепланировки и переустройства капитального характера, модернизации, реконструкции, достройки, дооборудования и иных неотделимых улучшений Объекта, замены или установки дополнительного инженерного оборудования Арендатор обязан за счет собственных средств в установленные Арендодателем сроки привести Объект в первоначальное состояние.

5.7. Арендатор не имеет права передавать свои права и обязанности третьим лицам, кроме обязанности вне-

сения арендных платежей с указанием плательщика по настоящему Договору (арендный платеж по Договору от «___» _____ 20__ г., назначение платежа).

5.8. Арендатор не имеет права закладывать или отчуждать Объект.

5.9. Размещение автотранспорта (автостоянок, парковок) на территории, прилегающей к Объекту, осуществляется в соответствии с действующим законодательством и (или) правовыми актами города Перми.

5.10. При наличии в Договоре обязательств по осуществлению Арендатором инвестиционных вложений в Объект Стороны заключают инвестиционное соглашение.

5.11. Арендатор обязан предоставить определенным законодательством категориям обучающихся бесплатное питание за счет бюджетных средств на сумму, установленную Законом Пермского края от 9 сентября 1996 г. № 533-83 «О социальных гарантиях и мерах социальной поддержки семьи, материнства и детства в Пермском крае», решениями Пермской городской Думы от 27 ноября 2007 г. № 280 «О предоставлении бесплатного питания отдельным категориям обучающихся в муниципальных общеобразовательных учреждениях», от 21 ноября 2017 г. № 228 «О предоставлении бесплатного двухразового питания учащимся с ограниченными возможностями здоровья, обучающимся в муниципальных общеобразовательных учреждениях города Перми, частных общеобразовательных организациях», в соответствии с примерным меню, согласованным Управлением Роспотребнадзора по Пермскому краю.

5.12. Арендатор обязан осуществить предоставление основного (горячего) питания учащимся и бесплатного питания отдельным категориям обучающихся в соответствии с требованиями СанПиН 2.4.5.2409-08 «Санитарно-эпидемиологические требования к организации питания обучающихся в общеобразовательных учреждениях, учреждениях начального и среднего профессионального образования» и другими нормативными документами, регламентирующими деятельность предприятия общественного питания.

5.13. Арендатор обязан установить стоимость завтрака/обеда в размере не более 1% от установленной величины прожиточного минимума в среднем по Пермскому краю в расчете на душу населения. По требованию учреждения арендатор обязан в течение 5 рабочих дней предоставить обоснование стоимости питания обучающихся.

5.14. Деятельность арендатора по организации питания обучающихся и персонала Учреждения должна осуществляться в соответствии с объемно-планировочными решениями пищеблока в форме приготовления и реализации кулинарной продукции / приготовления и реализации кулинарной продукции из полуфабрикатов / буфета-раздаточной (выбрать нужное).

5.15. Арендатор обязан обеспечить пищеблок штатом сотрудников со средним профессиональным разрядом не ниже 4 (средний профессиональный разряд определяется как среднее арифметическое от профессиональных разрядов сотрудников пищеблока), имеющих медицинские книжки с отметками о своевременном прохождении медицинского осмотра и гигиенического обучения, и организовать повышение их квалификации не реже 1 раза в 3 года путем прохождения курсов повышения квалификации не менее 72 ч.

5.16. Арендатор предоставляет арендодателю план проведения лабораторно-инструментального контроля, соответствующий требованиями СанПиН 2.4.5.2409-08, и обеспечивает проведение исследований, подтверждающих качество и безопасность предоставленного питания, в соответствии с планом. В случае если заказчиком проведения лабораторно-инструментальных исследований выступил Арендодатель и проведенные исследования подтвердили несоответствие предоставленного питания требованиям санитарного законодательства, проведение исследований оплачивает Арендатор.

5.17. Арендатор обязан реализовать предложения по созданию условий для повышения качества услуги по организации питания, представленные Арендатором в заявке для участия в отборе организации, осуществляющей оказание услуг по организации питания, в указанные в заявке сроки.

5.18. Арендатор обязан обеспечить поставку молока и молочных продуктов от производителя или дилера молочной продукции.

VI. Ответственность Сторон

6.1. В случае неисполнения или ненадлежащего исполнения условий настоящего Договора виновная Сторона обязана возместить другой Стороне расходы и упущенную выгоду.

6.2. Стороны освобождаются от ответственности за неисполнение обязательств в случае, если неисполнение обязательств явилось следствием действия обстоятельств непреодолимой силы, возникших после заключения настоящего Договора в результате событий чрезвычайного характера, которые Стороны не могли ни предвидеть, ни предотвратить разумными мерами, и эти обстоятельства непосредственно повлекли невыполнение настоящего Договора.

В этом случае срок выполнения обязательств переносится соразмерно времени, в течение которого будут действовать такие обстоятельства и их последствия.

Сторона, ссылающаяся на обстоятельства непреодолимой силы, обязана не позднее 20 дней со дня наступления подобных обстоятельств информировать другую Сторону в письменной форме и представить необходимые подтверждающие документы.

Несвоевременное извещение об обстоятельствах непреодолимой силы лишает соответствующую Сторону права ссылаться в дальнейшем на обстоятельства, указанные в настоящем пункте.

Если обстоятельства непреодолимой силы или их последствия будут продолжаться более 6 месяцев, делая невозможным выполнение условий настоящего Договора, каждая из Сторон может прекратить действие настоящего Договора немедленно после письменного уведомления другой Стороны.

6.3. Ответственность за вред, причиненный третьим лицам, в том числе имуществу третьих лиц, с использованием Объекта в период действия настоящего Договора, несет Арендатор.

6.4. Арендатор выплачивает Арендодателю штраф в размере квартальной арендной платы в случае неисполнения или ненадлежащего исполнения обязанностей, предусмотренных пунктами 2.2.2, 3.2.1, 3.2.8, 3.2.10, 3.2.11 настоящего Договора.

6.5. В случае нарушения Арендатором сроков внесения арендной платы, установленных настоящим Договором, за каждый день просрочки внесения арендной платы начисляется пеня в размере 0,1% от просроченной суммы.

6.6. В случаях неосвобождения Арендатором арендуемого Объекта в сроки, предусмотренные пунктом 3.2.10 настоящего Договора, Арендатор выплачивает Арендодателю пеню в размере 1% от квартальной суммы арендной платы за каждый день пользования Объектом после прекращения срока действия настоящего Договора.

6.7. Арендатор выплачивает Арендодателю штраф в размере месячной арендной платы при выявлении нарушений Арендатором пунктов 3.2.2, 3.2.4, 3.2.6, 3.2.12-3.2.14, 4.2 (в части своевременности внесения обеспечительного платежа) настоящего Договора.

6.8. За сдачу Объекта (его части) в субаренду Арендатор уплачивает штраф, равный годовой арендной плате за сданный в субаренду Объект.

VII. Изменение и прекращение Договора

7.1. Настоящий Договор вступает в силу со дня его подписания Сторонами <1> и действует до полного исполнения Сторонами взятых на себя обязательств по настоящему Договору.

7.2. Изменение и расторжение настоящего Договора возможны по соглашению Сторон. Все изменения и дополнения к настоящему Договору действительны, если они допускаются действующим законодательством, совершены в письменной форме и подписаны Сторонами.

7.3. Договор подлежит расторжению в одностороннем порядке по инициативе Арендодателя в случаях:

7.3.1. использования Объекта (его части) не по целевому назначению, указанному в пункте 1.2 настоящего Договора;

7.3.2. систематического (два и более раза в квартал) нарушения сроков внесения арендной платы, установленных настоящим Договором;

7.3.3. наличия задолженности в размере двухмесячной арендной платы.

Расторжение настоящего Договора не освобождает Арендатора от необходимости погашения задолженности по арендной плате, уплате пени и возмещению убытков;

7.3.4. умышленного или по неосторожности ухудшения состояния Объекта или инженерно-технического оборудования, сетей, коммуникаций, расположенных в Объекте и обеспечивающих его функционирование;

7.3.5. незаключения договоров на предоставление коммунальных, эксплуатационных услуг на Объект и общее имущество здания согласно пункту 3.2.8 в срок, установленный настоящим Договором, неисполнения обязанности по оплате коммунальных и эксплуатационных услуг за Объект и общее имущество здания или незаключения договоров о возмещении соответствующих платежей Арендодателю;

7.3.6. неиспользования Объекта (его части) либо передачи по любым видам договоров и сделок иным лицам без письменного согласия Арендодателя;

7.3.7. неисполнения или ненадлежащего исполнения требований, предусмотренных пунктами 3.2.7, 3.2.9, 3.2.11, 5.10, 5.17, 6.8 настоящего Договора;

7.3.8. невыполнения текущего или капитального ремонта Объекта в случаях, предусмотренных настоящим Договором;

7.3.9. нарушения правил противопожарного режима, правил техники безопасности и иных правил, обязательных при осуществлении Арендатором своей деятельности на Объекте, что подтверждается соответствующими актами проверки уполномоченных органов;

7.3.10. неоднократного нарушения СанПиН 2.4.5.2409-08 «Санитарно-эпидемиологические требования к организации питания обучающихся в общеобразовательных учреждениях, учреждениях начального и среднего профессионального образования», что подтверждается соответствующими актами, справками по результатам проверок;

7.3.11. нарушения СанПиН 2.4.5.2409-08 «Санитарно-эпидемиологические требования к организации питания обучающихся в общеобразовательных учреждениях, учреждениях начального и среднего профессионального образования», повлекшего причинение вреда здоровью обучающихся и сотрудников Арендодателя;

7.3.12. неустранения в установленный срок предписаний надзорных органов.

7.4. Настоящий Договор прекращает свое действие:

7.4.1. в случае ликвидации либо признания банкротом Арендатора;

7.4.2. в случае смерти физического лица, являющегося Арендатором по настоящему Договору, признания его умершим или безвестно отсутствующим. Права и обязанности по настоящему Договору к наследникам не переходят;

7.4.3. по соглашению Сторон о расторжении настоящего Договора;

7.4.4. в случае расторжения в одностороннем порядке настоящего Договора, предусмотренного действующим законодательством.

VIII. Разрешение споров

8.1. Все споры и разногласия, возникающие из настоящего Договора или связанные с ним, должны разрешаться путем переговоров между Сторонами.

8.2. В случае если Стороны не придут к согласию, спор подлежит разрешению в Арбитражном суде Пермского края.

IX. Приложения к настоящему Договору

Неотъемлемыми частями настоящего Договора являются:

9.1. План и экспликация Объекта в соответствии с техническим паспортом специализированного учреждения, осуществляющего техническую инвентаризацию.

9.2. Перечень объектов движимого имущества, передаваемого в аренду (приложение 1 к настоящему Договору).

9.3. Расчет арендной платы за объект муниципального недвижимого имущества (приложение 2 к настоящему Договору).

9.4. Предложения по созданию условий для повышения качества оказания услуги (приложение 3 к настоящему Договору).

9.5. Акты приема-передачи недвижимого и движимого имущества.

X. Уведомления и юридические адреса Сторон

10.1. Все уведомления и извещения, предусмотренные настоящим Договором, направляются заказной корреспонденцией по следующим адресам:

Арендодатель:	Арендатор:
_____	_____
_____	_____

10.2. Обо всех изменениях в адресах и реквизитах Стороны должны немедленно информировать друг друга.

10.3. Настоящий Договор составлен в 3 экземплярах. Один хранится у Арендодателя, один - у Арендатора, один - в специализированном учреждении, осуществляющем регистрацию прав на недвижимое имущество и сделок с ним.

Арендодатель:	Арендатор:
_____	_____
_____	_____
М.П.	М.П.

Приложение 1
к договору аренды
недвижимого имущества
от _____ № _____

Технический паспорт нежилого здания (строения)

Приложение 2
к двустороннему договору аренды
от _____ № _____

ПЕРЕЧЕНЬ
объектов движимого имущества, передаваемого в аренду по адресу:
индекс, г.Пермь, ул._____

№ п/п	Наименование	Инвентарный номер	Год выпуска	Количество, шт.	Рыночная стоимость арендной платы, руб./мес. с НДС/без НДС
Особо ценное имущество					
1					
2					
итого					
Иное имущество					
1					
2					
итого					

Арендодатель
_____
дата

Арендатор
_____ М.П.
М.П дата

Приложение 3
к двустороннему договору аренды
от _____ № _____

ПЕРЕЧЕНЬ
объектов недвижимого имущества, передаваемого в аренду по адресу: индекс, г.Пермь, ул._____

№ п/п	Характеристика объекта	адрес	площадь	Рыночная стоимость арендной платы, руб./мес. с НДС/без НДС

Арендодатель
_____
дата

Арендатор
_____ М.П.
М.П. дата

Приложение 4
к двустороннему договору аренды
от _____ № _____

РАСЧЕТ
арендной платы за Объект

Адрес объекта: индекс, г.Пермь, ул._____

Арендуемый Объект - _____ общей площадью _____, расположенные на ___ этаже здания школы/ детского сада в соответствии с приложением № 2 и движимого имущества в соответствии с приложением № 1 к настоящему двустороннему договору аренды от_____ №_____

На основании «Оценочного отчета от _____ № _____

Арендная плата за пользование помещениями пищеблока (с учетом НДС/без учета НДС) составляет:
_____ руб. в месяц
_____ руб. в квартал
_____ руб. в год

Арендная плата за пользование движимым имуществом (с учетом НДС/без учета НДС) составляет:
_____ руб. в месяц
_____ руб. в квартал
_____ руб. в год

Арендная плата за пользование помещением столовой/обеденного зала (с учетом НДС/без учета НДС) составляет:
_____ руб. в час
_____ руб. в месяц
_____ руб. в квартал
_____ руб. в год

Арендодатель Арендатор
_____ _____ М.П.
дата М.П. дата

Приложение 5
к двустороннему договору аренды
от _____ № _____

АКТ
приема/передачи

г.Пермь от _____

_____, именуемое в дальнейшем «Арендодатель», в лице _____, действующего на основании Устава, с одной стороны и _____, именуемое в дальнейшем «Арендатор», в лице _____, действующего на основании _____, с другой стороны, составили настоящий акт приема-передачи о нижеследующем:

1. Арендодатель передал, а Арендатор принял в аренду на срок от_____ до _____ объект муниципального недвижимого имущества в виде встроенных нежилых помещений _____ общей площадью_____, расположенные на ____этаже здания школы / детского сада

2. Арендодатель передал, а Арендатор принял в аренду на срок от_____ до _____ объект муниципального движимого имущества:

ПЕРЕЧЕНЬ
объектов движимого имущества, передаваемого в аренду

№ п/п	Наименование	Инвентарный номер	Количество, шт.	Балансовая стоимость, руб.
Особо ценное				
Итого:				
Иное				
Итого:				

Арендодатель
_____
дата

Арендатор
_____ М.П.
М.П. дата

Приложение 6
к договору аренды
недвижимого имущества
от _____ № _____

ПРЕДЛОЖЕНИЯ
по созданию условий для повышения качества услуги по организации питания в МОУ «___»

Приложение 2
к Положению
по организации питания
обучающихся в МОУ

ПРИМЕРНАЯ ПРОГРАММА
производственного контроля организации питания в муниципальных общеобразовательных учреждениях г. Перми

№ п/п	Позиции	Контролирующее лицо	Кратность проверки	Документ, фиксирующий результаты контрольных мероприятий
1	2	3	4	5
1. Кадровое обеспечение пищеблока				
1.1.	наличие профессиональной квалификации не ниже 3-4 разряда у сотрудников пищеблока (п. 14.2 [1])	поставщик / школа	при поступлении на работу / 1 раз в год	
1.2.	прохождение сотрудниками пищеблока профессиональной переподготовки один раз в три года (п. 14.2 [1])	поставщик / школа	1 раз в год	

1	2	3	4	5
1.3.	наличие личных медицинских книжек работников пищеблока (п. 13.10 [1]), в которых отражено своевременное прохождение работниками пищеблока медосмотра 1 раз в год (п. 13.9 [1])	поставщик / медицинский работник / школа	1 раз в год	
1.4.	своевременное прохождение гигиенической подготовки работниками пищеблока 1 раз в 2 года (п. 13.9 [1])	поставщик / медицинский работник / школа	1 раз в год	
1.5.	смотр работников пищеблока на наличие гнойничковых заболеваний кожи рук и открытых поверхностей тела, а также ангин, катаральных явлений верхних дыхательных путей (п. 14.7 [1])	медицинский работник	ежедневно	
2. Прием и хранение пищевых продуктов и продовольственного сырья				
2.1.	Ежедневное ведение бракеражного журнала пищевых продуктов и продовольственного сырья [1]	поставщик / медицинский работник	1 раз в месяц	
2.2.	Наличие всех сопроводительных документов на поступающие продукты питания: маркировка, накладная с указанием даты выработки, срока реализации, реквизитов документов удостоверяющих безопасность качества продуктов (декларация, сертификат или свидетельство гос. регистрации) (п. 6.26 [1]) <*> Хранение сопроводительных документов до полной реализации продуктов	поставщик / школа / медицинский работник	1 раз в месяц	
2.3.	Наличие договоров на поставку продуктов питания, содержащих условия транспортировки, хранения, требования к качеству поставляемых продуктов, наличия сопроводительных документов. Предусмотрена поставка только полуфабрикатов, в том случае, если пищеблок должен работать на полуфабрикатах	поставщик / школа	1 раз в месяц	
2.4.	Соблюдение сроков реализации скоропортящихся продуктов по журналу бракеража пищевых продуктов и продовольственного сырья (п. 8.29 [1]): наличие отметки о полной реализации продукта до конечного срока реализации	поставщик / школа / медицинский работник	1 раз в месяц	
2.5.	Соблюдение условий хранения скоропортящихся продуктов в соответствии с требованиями сопроводительных документов, маркировки (п. 2.10.27 [1])	поставщик / школа / медицинский работник	1 раз в месяц	
2.6.	Ежедневное ведение журнала контроля температурного режима холодильного оборудования. Соответствие показаний термометров записям в журнале	поставщик / школа	1 раз в месяц	

1	2	3	4	5
2.7.	Хранение сыпучих продуктов и овощей в таре на стеллажах на расстоянии не менее 15 см от пола (п. 2.10.27 [1]) при наличии маркировочных ярлыков промышленной упаковки	поставщик / школа	1 раз в месяц	
2.8.	Наличие пищевых продуктов, подтверждающих организацию работы пищеблока в соответствии с объемно-планировочными решениями (п. 8.3 [1]): полуфабрикаты высокой степени готовности (котлеты и т.д.), мясо бескостное фасованное весом до 3 кг, овощи чищенные, рыба филе или потрошеная без головы	медицинский работник / школа	1 раз в месяц	
2.9.	Наличие в складском помещении термометра и гигрометра (п. 4.14 [1])	поставщик / школа	1 раз в год	
3. Оборудование и инвентарь пищеблока				
3.1.	Соблюдение использования оборудования и инвентаря в соответствии с маркировкой [1]	поставщик / медицинский работник / школа	1 раз в месяц	
3.2.	Система принудительной вентиляции в рабочем состоянии	поставщик / школа	1 раз в год к приемке	
3.3.	Работа технологического и холодильного оборудования в соответствии с техническими характеристиками подтверждается актом обследования, выполненным организацией, имеющей соответствующие полномочия (п. 4.3 [1])	поставщик / школа	1 раз в год к приемке	
3.4.	Столовая обеспечена (п. 4.7, 4.8 [1]):			
	фаянсовой, фарфоровой или стеклянной столовой посудой без сколов и трещин из расчета: два комплекта на одно посадочное место	поставщик / школа	1 раз в квартал	
	столовыми приборами из нержавеющей стали из расчета: два комплекта на одно посадочное место	поставщик / школа	1 раз в квартал	
4. Оборудование моечных				
4.1.	Имеются инструкции по применению моющих средств, применяемых в данное время (п. 5.9 [1])	поставщик / школа	1 раз в месяц	
4.2.	Металлические ванны для мытья посуды оборудованы воздушными разрывами, душевыми насадками (п. 5.10 [1])	поставщик / школа	1 раз в год к приемке	
4.3.	Имеются стеллажи с решетчатыми полками для просушки и хранения посуды с высотой нижней полки не менее 50 см от пола (п. 4.6 [1])	поставщик / школа	1 раз в год к приемке	
4.4.	Мочалки, щетки для мытья посуды, ветошь после обработки сушат и хранят в промаркированной таре (п. 5.16 [1])	поставщик / школа	1 раз в месяц	
4.5.	Пищевые отходы собирают в промаркированные емкости с крышками, которые очищаются при их заполнении не более чем на 2/3 (п. 5.20 [1])	поставщик / школа	1 раз в месяц	

1	2	3	4	5
5. Санитарное состояние пищеблока				
5.1.	Кухня и подсобные помещения содержатся в порядке и чистоте (п. 5.1 [1])	поставщик / школа / медицинский работник	ежедневно	
5.2.	Обработка технологического оборудования проводится по мере его загрязнения (п. 5.14 [1])	поставщик / школа / медицинский работник	ежедневно	
5.3.	Соблюдается график проведения генеральных уборок (5.18 [1])	поставщик / школа	1 раз в месяц	
5.4.	Заключен договор на проведение дезинсекции, дератизации (п. 2.2.13 [2]) работы по дезинсекции, дератизации проводятся (п. 5.23 [1])	поставщик / школа	1 раз в квартал	
5.5.	Уборочный инвентарь промаркирован и хранится в специально отведенном месте (п. 5.21, 5.22 [1])	поставщик / школа	1 раз в месяц	
5.6.	Рабочая одежда сотрудников пищеблока содержится в чистоте и порядке. Наличие достаточного количества комплектов рабочей одежды	поставщик / школа	1 раз в квартал	
6. Рацион питания				
6.1.	Наличие примерного 10-дневного (12-дневного) меню, согласованного Управлением Роспотребнадзора по Пермскому краю не позднее 01.10.2008, согласованное руководителем учреждения (п. 6.5 [1])	школа	1 раз в год	
6.2.	Наличие экспертного заключения Управления Роспотребнадзора по Пермскому краю на примерное 10-дневное (12-дневное) меню. Согласно заключению отсутствуют отклонения от приложения 3 [1]	школа	1 раз в год	
6.3.	Предоставляется двухразовое питание (п. 6.8 [1])	школа	1 раз в 2 недели	
6.4.	Блюда ежедневного меню соответствуют примерному 10-дневному (12-дневному) меню (п. 6.22 [1])	школа	1 раз в 2 недели	
6.5.	Завтрак состоит из закуски, горячего блюда, напитка (п. 6.18 [1])	школа	ежедневно	
6.6.	Обед состоит из закуски, первого блюда, второго блюда, напитка (п. 6.19 [1])	школа	ежедневно	
6.7.	Выходы блюд соответствуют приложению 3 [1]	школа	ежедневно	
6.8.	Наличие технологических карт для всех блюд, представленных в меню (п. 6.11 [1])	школа	1 раз в год	
6.9.	Осуществление контроля правильности закладки продуктов, что подтверждается записями в соответствующем журнале (п. 14.4 [1])	медицинский работник / школа	Не реже 1 раза в месяц	
6.10.	Ведение бракеражного журнала результатов оценки готовых блюд (п. 14.6 [1])	медицинский работник / школа	Не реже 1 раза в месяц	
6.11.	Выдача готовой пищи допускается только после снятия пробы, срок реализации готового блюда после снятия пробы не более 2 ч. (п. 14.6 [1])	медицинский работник / школа	Не реже 1 раза в месяц	

1	2	3	4	5
6.12.	Осуществление контрольного взвешивания выхода порционных блюд (п. 14.6 [1])	медицинский работник / школа	Не реже 1 раза в месяц	
6.13.	Обеспечение хранения суточных проб в стеклянной посуде с крышками в специальном холодильнике в течение 48 часов при температуре +2 - +6 градусов (п. 2.10.24)	медицинский работник	ежедневно	
6.14.	В дополнительном питании отсутствуют продукты, запрещенные в детском питании (п. 6.31 [1]): карамель, газированные напитки, непакетированные соки, салаты с майонезом, кондитерские изделия с кремом, кофе	школа	ежедневно	
6.15.	Проведение дополнительной витаминизации (С-витаминизация или инстантные витаминизированные напитки)	школа	1 раз в месяц	
7. Проведение визуальных и лабораторных проверок учреждениями Роспотребнадзора				
7.1.	Имеется договор с учреждениями Роспотребнадзора о проведении лабораторных и визуальных проверок	поставщик / школа	1 раз в год	
7.2.	Имеются акты по результатам проведения лабораторно-инструментальных исследований: микробиологические исследования проб готовых блюд (2-3 блюда одного приема пищи) - 1 раз в квартал (4 раза в год); калорийность, выходы и соответствие химического состава блюд одного приема пищи рецептуре - 1 раз в год; микробиологические исследования 10 смывов на наличие санитарно-показательной микрофлоры (БГКП) - 1 раз в год; исследование 10 смывов с оборудования, инвентаря, рук, спецодежды персонала на наличие яиц гельминтов - 1 раз в год; исследования питьевой воды на соответствие требованиям по химическим и микробиологическим свойствам - 2 раза в год (п. 14.12, приложение 12 [1], п. 2.3.14 [2])	поставщик / школа	в соответствии с программой	
7.3.	Имеются акты о проведении визуальных проверок	поставщик / школа	2 раза в год	
8. Обеспечение питьевого режима				
8.1.	Обеспечивается питьевой режим в соответствии с установленными требованиями (гл. X [1]):	школа	ежедневно	
	использование бутилированной воды, кипяченной воды, либо наличие питьевых фонтанчиков (п. 10.2 [1])			

1	2	3	4	5
	обеспечение свободного доступа к питьевой воде в течение всего учебного дня (п. 10.3 [1])			
	обеспечение достаточного количества чистой посуды (п. 10.5 [1])			
	наличие промаркированных подносов для чистой и использованной посуды (п. 10.5 [1])			
8.2.	Имеются документы, подтверждающие качество и безопасность бутилированной воды/ воды из питьевых фонтанчиков	медицинский работник / школа	1 раз в квартал	

<*> Мясо со сроком хранения более 6 месяцев не допускается для использования в детском питании.

Действия по результатам проверок:

1. Результаты проверок фиксируются в специальных журналах, актах, подписываются проверяющим и представителем организатора питания.

2. В соответствии с планом работы школы обсуждаются и принимаются управленческие решения, устанавливаются сроки устранения, применяются санкций, установленные договором аренды и договором по организации питания, вплоть до расторжения договора аренды и др.

Ссылки:

[1] СанПиН 2.4.5.2409-08. Санитарно-эпидемиологические требования к организации питания обучающихся в общеобразовательных учреждениях, учреждениях начального и среднего профессионального образования.

ПРАВОВЫЕ АКТЫ ТЕРРИТОРИАЛЬНЫХ ОРГАНОВ АДМИНИСТРАЦИИ ГОРОДА ПЕРМИ

АДМИНИСТРАЦИЯ ГОРОДА ПЕРМИ

ГЛАВА АДМИНИСТРАЦИИ СВЕРДЛОВСКОГО РАЙОНА

РАСПОРЯЖЕНИЕ

30.08.2019 № 059-39-01-01-414

О принудительном демонтаже самовольно установленных (незаконно размещенных) движимых объектов

В соответствии с Положением о порядке выявления и демонтажа самовольно установленных и незаконно размещенных движимых объектов на территории города Перми, утвержденным решением Пермской городской Думы от 08 ноября 2005 г. № 192, Типовым положением о территориальном органе администрации города Перми, утвержденным решением Пермской городской Думы от 29 января 2013 г. № 7:

1. Утвердить прилагаемый перечень самовольно установленных (незаконно размещенных) движимых объектов, подлежащих принудительному демонтажу и перемещению (далее – объекты).

2. Сектору потребительского рынка администрации Свердловского района города Перми организовать работы по принудительному демонтажу и перемещению объектов с 05 сентября 2019 г. с 09:00 часов.

3. Определить место временного хранения демонтируемых объектов по адресу: Пермский край, г. Пермь, Орджоникидзевский район, правый берег реки Кама, с западной стороны микрорайона Ширяиха, ДНТ «Камская поляна», участок № 78, кадастровый номер 59:01:3210112:12.

4. Уполномоченным лицом, ответственным за организацию работ по принудительному демонтажу, перемещению и временному хранению объектов назначить Галяру Анну Николаевну, главного специалиста сектора потребительского рынка администрации Свердловского района города Перми.

5. Согласно муниципальному контракту от 13 марта 2019 г. № 01563000042190000011-0232119-01 принудительный демонтаж, перемещение и хранение объектов осуществляет ООО «ФРЕГАТ» ИНН 5907040244.

6. Настоящее распоряжение вступает в силу со дня официального опубликования в печатном средстве массовой информации «Официальный бюллетень органов местного самоуправления муниципального образования город Пермь».

7. Общему отделу администрации Свердловского района города Перми обеспечить опубликование настоящего распоряжения в печатном средстве массовой информации «Официальный бюллетень органов местного самоуправления муниципального образования город Пермь».

8. Контроль за исполнением настоящего распоряжения возложить на первого заместителя главы администрации Свердловского района города Перми Пастуха В.Е.

А.И. Усов

УТВЕРЖДЕН
распоряжением главы администрации
Свердловского района города Перми
от 30.08.2019 № 059-39-01-01-414

ПЕРЕЧЕНЬ
самовольно установленных (незаконно размещенных) движимых объектов, подлежащих принудительному демонтажу и перемещению

№ п/п	Тип объекта	Адрес нахождения объекта	Номер объекта в Едином реестре самовольно установленных и незаконно размещенных движимых объектов, выявленных на территории города Перми (по состоянию на дату издания настоящего распоряжения)	Дата и время начала работ по принудительному демонтажу	Единица измерения, шт.
1	2	3	4	5	6
1	Палатка	г. Пермь, ул. Тимирязева, 25	684	05.09.2019 с 09:00	1
2	Павильон	г. Пермь, ул. Парижской Коммуны, 49	730	05.09.2019 с 09:00	1
3	Киоск	г. Пермь, ул. Гусарова, 14	732	05.09.2019 с 09:00	1
4	Палатка	г. Пермь, ул. Солдатова, 26	742	05.09.2019 с 09:00	1
5	Палатка	г. Пермь, ул. Запорожская, 11А	743	05.09.2019 с 09:00	1
6	Палатка	г. Пермь, ул. Запорожская, 7	744	05.09.2019 с 09:00	1
7	Киоск	г. Пермь, ул. Фонтанная, 10	757	05.09.2019 с 09:00	1
ИТОГО					7

АДМИНИСТРАЦИЯ ГОРОДА ПЕРМИ

ГЛАВА АДМИНИСТРАЦИИ СВЕРДЛОВСКОГО РАЙОНА

РАСПОРЯЖЕНИЕ

30.08.2019 № 059-39-01-01-415

О принудительном демонтаже самовольно установленных (незаконно размещенных) движимых объектов

В соответствии с Положением о порядке выявления и демонтажа самовольно установленных и незаконно размещенных движимых объектов на территории города Перми, утвержденным решением Пермской городской Думы от 08 ноября 2005 г. № 192, Типовым положением о территориальном органе администрации города Перми, утвержденным решением Пермской городской Думы от 29 января 2013 г. № 7:

1. Утвердить прилагаемый перечень самовольно установленных (незаконно размещенных) движимых объектов, подлежащих принудительному демонтажу и перемещению (далее – объекты).

2. Сектору потребительского рынка администрации Свердловского района города Перми организовать работы по принудительному демонтажу и перемещению объектов с 05 сентября 2019 г. с 09:00 часов.

3. Определить место временного хранения демонтируемых объектов по адресу: Пермский край, город Пермь, ул. Волочаевская, 32.

4. Уполномоченным лицом, ответственным за организацию работ по принудительному демонтажу, перемещению и временному хранению объектов назначить Асадова Мурада Азад оглы, начальника сектора потребительского рынка администрации Свердловского района города Перми.

5. В соответствии с постановлением администрации города Перми от 01 марта 2019 г. № 141 «О внесении изменений в постановление администрации города Перми от 19.05.2015 № 286 «Об утверждении Регламента взаимодействия департамента экономики и промышленной политики администрации города Перми с территориальными органами администрации города Перми в сфере потребительского рынка» принудительный демонтаж, перемещение и хранение объектов осуществляет муниципальное казенное учреждение «Содержание муниципального имущества».

6. Настоящее распоряжение вступает в силу со дня официального опубликования в печатном средстве массовой информации «Официальный бюллетень органов местного самоуправления муниципального образования город Пермь».

7. Общему отделу администрации Свердловского района города Перми обеспечить опубликование настоящего распоряжения в печатном средстве массовой информации «Официальный бюллетень органов местного самоуправления муниципального образования город Пермь».

8. Контроль за исполнением настоящего распоряжения возложить на первого заместителя главы администрации Свердловского района города Перми Пастуха В.Е.

А.И. Усов

УТВЕРЖДЕН
распоряжением главы администрации
Свердловского района города Перми
от 30.08.2019 № 059-39-01-01-415

ПЕРЕЧЕНЬ
самовольно установленных (незаконно размещенных) движимых объектов, подлежащих принудительному демонтажу и перемещению

№	Тип объекта	Адрес нахождения объекта	Номер объекта в Едином реестре самовольно установленных и незаконно размещенных движимых объектов, выявленных на территории города Перми (по состоянию на дату издания настоящего распоряжения)	Дата и время начала работ по принудительному демонтажу	Единица измерения, шт.
1	2	3	4	5	6
1	панно	ул. Чкалова, 18	2509	05.09.2019 с 09:00	1
2	рекламная вывеска	ул. Старцева, 65 (№1)	2511	05.09.2019 с 09:00	1
3	рекламная вывеска	ул. Старцева, 65 (№2)	2512	05.09.2019 с 09:00	1
4	рекламная конструкция на фасаде (нестандартная)	ул. Старцева, 65	2510	05.09.2019 с 09:00	1
5	рекламная вывеска	ул. Солдатова, 19	2604	05.09.2019 с 09:00	1
6	рекламная вывеска	ул. Солдатова, 28 (№1)	2649	05.09.2019 с 09:00	1

7	рекламная вывеска	ул. Куйбышева, 69	2752	05.09.2019 с 09:00	1
8	рекламная вывеска	ул. Куйбышева, 69, №2	2753	05.09.2019 с 09:00	1
9	рекламная вывеска	ул. Куйбышева, 69, №3	2754	05.09.2019 с 09:00	1
10	электронное табло	ул. Пушкина, 84	2755	05.09.2019 с 09:00	1
11	панно	ул. Куйбышева, 73	2783	05.09.2019 с 09:00	1
12	панно	Комсомольский пр., 49	2796	05.09.2019 с 09:00	1
ИТОГО					12

АДМИНИСТРАЦИЯ ГОРОДА ПЕРМИ

ГЛАВА АДМИНИСТРАЦИИ СВЕРДЛОВСКОГО РАЙОНА

РАСПОРЯЖЕНИЕ

30.08.2019 № 059-39-01-01-416

О внесении изменений в Состав общественной комиссии по обсуждению проекта муниципальной программы формирования современной городской среды на 2019-2022 годы в части благоустройства дворовых территорий в Свердловском районе города Перми, утвержденный распоряжением главы администрации Свердловского района города Перми от 07 марта 2019 г. № 059-39-01-01-63

В соответствии с Федеральным законом от 06 октября 2003 г. № 131-ФЗ «Об общих принципах организации местного самоуправления в Российской Федерации», постановлением Правительства Российской Федерации от 10 февраля 2017 г. № 169 «Об утверждении Правил предоставления и распределения субсидий из федерального бюджета бюджетам субъектов Российской Федерации на поддержку государственных программ субъектов Российской Федерации и муниципальных программ формирования современной городской среды», приказом Министерства строительства и жилищно-коммунального хозяйства Российской Федерации от 06 апреля 2017 г. № 691/ пр. «Об утверждении методических рекомендаций по подготовке государственных программ субъектов Российской Федерации и муниципальных программ формирования современной городской среды в рамках реализации приоритетного проекта «Формирование комфортной городской среды на 2018-2022 годы», постановлением Правительства Пермского края от 03 октября 2013 г. № 1331-п «Об утверждении государственной программы «Градостроительная и жилищная политика, создание условий для комфортной городской среды», постановлением Правительства Пермского края от 20 марта 2018 г. № 136-п «Об утверждении Порядка предоставления, распределения и расходования субсидий из бюджета Пермского края бюджетам муниципальных образований Пермского края на реализацию мероприятий, направленных на поддержку муниципальных программ формирования современной городской среды», во исполнение постановления администрации города Перми от 24 августа 2017 г. № 650 «Об общественных комиссиях по обсуждению проекта муниципальной программы формирования современной городской среды на 2018-2022 годы в части благоустройства дворовых территорий в районах города Перми, общественном обсуждении проекта муниципальной программы формирования современной городской среды на 2018-2022 годы» и в целях актуализации правовых актов главы администрации Свердловского района города Перми:

1. Внести в Состав общественной комиссии по обсуждению проекта муниципальной программы формирования современной городской среды на 2019-2022 годы в части благоустройства дворовых территорий в Свердловском районе города Перми, утвержденный распоряжением главы администрации Свердловского района города Перми от 07 марта 2019 г. № 059-39-01-01-63 (далее – Состав общественной комиссии), следующие изменения:

1.1 включить в Состав общественной комиссии Федоренко Аллу Дмитриевну, председателя Свердловской районной организацией Пермской краевой организации «Всероссийское общество инвалидов», членом комиссии;

1.2. включить в Состав общественной комиссии Кудинову Светлану Александровну, члена ревизионной комиссии регионального исполкома Общероссийского общественного движения «Народный фронт «ЗА РОССИЮ» в Пермском крае, членом комиссии;

1.3 позицию:

«Федоров Дмитрий Александрович	- депутат Пермской городской Думы по избирательному округу № 20 (по согласованию)»

изложить в следующей редакции:

«Фёдоров Дмитрий Александрович	- депутат Пермской городской Думы по избирательному округу № 20, член штаба общероссийского общественного движения «Народный фронт» «За Россию», секретарь Местного отделения Партии «ЕДИНАЯ РОССИЯ» Свердловского района города Перми»

2. Настоящее распоряжение вступает в силу с даты официального опубликования в печатном средстве массовой информации «Официальный бюллетень органов местного самоуправления муниципального образования город Пермь».

3. Общему отделу администрации Свердловского района города Перми обеспечить опубликование настоящего распоряжения в печатном средстве массовой информации «Официальный бюллетень органов местного самоуправления муниципального образования город Пермь».

4. Контроль за исполнением распоряжения возложить на первого заместителя главы администрации Свердловского района города Перми Пастуха В.Е.

А.И. Усов

АДМИНИСТРАЦИЯ ГОРОДА ПЕРМИ

ГЛАВА АДМИНИСТРАЦИИ ИНДУСТРИАЛЬНОГО РАЙОНА

РАСПОРЯЖЕНИЕ

02.09.2019 № 059-16-01-03-303

О принудительном демонтаже самовольно установленных и незаконно размещенных движимых объектов

В соответствии с Положением о порядке выявления и демонтажа самовольно установленных и незаконно размещенных движимых объектов на территории города Перми, утвержденным решением Пермской городской Думы от 08 ноября 2005 г. № 192, Типовым положением о территориальном органе администрации города Перми, утвержденным решением Пермской городской Думы от 29 января 2013 г. № 7:

1. Утвердить прилагаемый перечень самовольно установленных (незаконно размещенных) движимых объектов, подлежащих принудительному демонтажу и перемещению (далее – Объекты).

2. Сектору потребительского рынка администрации Индустриального района города Перми организовать работы по принудительному демонтажу и перемещению Объектов 09 сентября 2019 г. с 10.00 часов.

3. Определить место временного хранения демонтируемых Объектов по адресу: г. Пермь, ул. Соликамская, 311а.

4. Уполномоченным лицом, ответственным за организацию работ по принудительному демонтажу, перемещению и временному хранению Объектов назначить Ившину Светлану Вячеславовну, начальника сектора потребительского рынка администрации Индустриального района города Перми.

5. Лицом, осуществляющим принудительный демонтаж, перемещение и временное хранение Объектов, на основании муниципального контракта № 0156300022418000052-0148111-01 от 15 января 2019 г. является индивидуальный предприниматель Агафуров Альберт Фаритович.

6. Настоящее распоряжение вступает в силу со дня официального опубликования в печатном средстве массовой информации «Официальный бюллютень органов местного самоуправления муниципального образования город Пермь».

7. Общему отделу администрации Индустриального района города Перми обеспечить опубликование настоящего распоряжения в печатном средстве массовой информации «Официальный бюллетень органов местного самоуправления муниципального образования город Пермь».

8. Контроль за исполнением настоящего распоряжения возложить на и.о. первого заместителя главы администрации Индустриального района города Перми Денисова И.А.

А.И. Иванов

УТВЕРЖДЕН
распоряжением главы администрации
Индустриального района города Перми
от 02.09.2019 № 059-16-01-03-303

ПЕРЕЧЕНЬ
самовольно установленных (незаконно размещенных) движимых объектов, подлежащих принудительному демонтажу и перемещению

№	Тип объекта	Адрес нахождения объекта	Номер объекта в Едином реестре самовольно установленных и незаконно размещенных движимых объектов, выявленных на территории города Перми (по состоянию на дату издания настоящего распоряжения)	Дата и время начала работ по принудительному демонтажу	Единица измерения, шт.
1	Павильон	Промышленная, 63	494	09.09.2019 с 10.00	1
2	Павильон	Карпинского, 31	762	09.09.2019 с 10.00	1
ИТОГО					2

АДМИНИСТРАЦИЯ ГОРОДА ПЕРМИ

ГЛАВА АДМИНИСТРАЦИИ ОРДЖОНИКИДЗЕВСКОГО РАЙОНА

РАСПОРЯЖЕНИЕ

02.09.2019 № 059-37-01-04-186

О принудительном демонтаже самовольно установленных (незаконно размещенных) движимых объектов

В соответствии с Положением о порядке выявления и демонтажа самовольно установленных и незаконно размещенных движимых объектов на территории города Перми, утвержденным решением Пермской городской Думы от 08 ноября 2005 г. № 192, Типовым положением о территориальном органе администрации города Перми, утвержденным решением Пермской городской Думы от 29 января 2013 г. № 7:

Утвердить прилагаемый перечень самовольно установленных (незаконно размещенных) движимых объектов, подлежащих принудительному демонтажу и перемещению (далее – Объекты).

Отделу благоустройства администрации Орджоникидзевского района города Перми организовать работы по принудительному демонтажу и перемещению объектов с 09.00 часов 09 сентября 2019 года.

Уполномоченным лицом, ответственным за организацию работ по принудительному демонтажу, перемещению и временному хранению Объектов, назначить Тимошенко Наталью Сергеевну, главного специалиста отдела благоустройства администрации Орджоникидзевского района города Перми.

Лицом, осуществляющим принудительный демонтаж, перемещение и временное хранение Объектов в соответствии с договором выполнения работ от 25.02.2019 № 059-37-01-33–15, является Общество с ограниченной ответственностью «Демонтаж», 614014, Пермский край, г. Пермь, ул. Восстания, 14-21.

Определить место временного хранения демонтируемых Объектов по адресу: г. Пермь, ул. Соликамская, 91.

Настоящее распоряжение вступает в силу со дня официального опубликования в печатном средстве массовой информации «Официальный бюллетень органов местного самоуправления муниципального образования город Пермь».

Общему отделу администрации Орджоникидзевского района города Перми обеспечить опубликование настоящего распоряжения в печатном средстве массовой информации «Официальный бюллетень органов местного самоуправления муниципального образования город Пермь».

Контроль за исполнением распоряжения возложить на первого заместителя главы администрации Орджоникидзевского района города Перми Казанцева В.Л.

Е.В. Карабатов

УТВЕРЖДЕН
распоряжением главы администрации
Орджоникидзевского района
города Перми
от 02.09.2019 № № 059-37-01-04-186

ПЕРЕЧЕНЬ
самовольно установленных (незаконно размещенных) движимых объектов, подлежащих принудительному демонтажу и перемещению

№	Тип объекта	Адрес нахождения объекта	Номер Объекта в Едином реестре самовольно установленных и незаконно размещенных движимых объектов, выявленных на территории города Перми (по состоянию на дату издания настоящего распоряжения)	Дата и время начала работ по принудительному демонтажу	Единица измерения, шт.
1	Металлические гаражи	ул.Янаульская, 9	808-838 (8-38)	09.09.2019 09.00	31
2	Металлически1 гараж	ул. Янаульская, 38	770	09.09.2019 10.00	1
3	Металлические гаражи	ул.Кабельщиков, напротив дома 6	174-189	09.09.2019 11.00	8
4	Металлические гаражи	ул.Мезенская, напротив дома 101, между домами 138-146 по ул. Кабельщиков	855-860 (244-249)	09.09.2019 12.00	6
5	Металлические гаражи	ул. Бирская – ул. Воркутинская	267-269	09.09.2019	3
6	Металлические гаражи	ул.Воркутинская 82, 84	938 (162	09.09.2019	4

7	Деревянные постройки	ул.Воркутинская 82, 84	939-941 (163-165)	09.09.2019	3
8	Металлический гараж	ул. Вильямса, 67	144	09.09.2019	1
9	Овощная яма	ул. Карбышева, лесной массив за домом 78/3	1088 (313)	09.09.2019	1
10	Деревянная постройка	ул. Мезенская, напротив дома № 101, между домами 138-146 по ул. Кабельщиков	852-854	09.09.2019	4
11	Деревянный забор	ул. Мезенская, напротив дома № 101, между домами 138-146 по ул. Кабельщиков	861-862	09.09.2019	2
12	Металлические строения (гараж)	Химики, 36а (территория 22,23 выделов 22 квартала Верхне-Курьинского участкового лесничества, южнее микрорайона Химики, 36а)	1071-1074		4
13	Деревянный сарай	Химики, 36а (территория 22,23 выделов 22 квартала Верхне-Курьинского участкового лесничества, южнее микрорайона Химики, 36а)	1075		1
14	Деревянные строения (сарай, овощная яма)	ул. Усадебная, напротив домов 60-90	1041-1049 (266-274)		9
15	Металлическое строение (гараж)	ул. Усадебная, напротив домов 60-90	1050 (275)		1
16	Ограждение из трех металлических столбиков	ул. Гайвинская, 60а	950 (174)		1
17	Металлические конструкции	Камская поляна (вдоль реки Кама)	294-364		71
ИТОГО					159

АДМИНИСТРАЦИЯ ГОРОДА ПЕРМИ

ГЛАВА АДМИНИСТРАЦИИ ОРДЖОНИКИДЗЕВСКОГО РАЙОНА

РАСПОРЯЖЕНИЕ

02.09.2019 № 059-37-01-04-187

О принудительном демонтаже самовольно установленных (незаконно размещенных) движимых объектов

В соответствии с Положением о порядке выявления и демонтажа самовольно установленных и незаконно размещённых движимых объектов на территории города Перми, утверждённым решением Пермской городской Думы от 08 ноября 2015 г. № 192, Типовым положением о территориальном органе администрации города Перми, утверждённым решением Пермской городской Думы от 29 января 2013 г. № 7:

Утвердить прилагаемый перечень самовольно установленных (незаконно размещенных) движимых объектов, подлежащих принудительному демонтажу и перемещению (далее – Объекты).

Сектору потребительского рынка администрации Орджоникидзевского района города Перми организовать мероприятия, указанные в перечне самовольно установленных (незаконно размещённых) движимых объектов, 09 сентября 2019 г. с 09.00 часов.

Уполномоченным лицом, ответственным за организацию работ по принудительному демонтажу, перемещению и временному хранению Объектов, назначить Бизяева Владимира Ивановича, начальника сектора потребительского рынка администрации Орджоникидзевского района города Перми.

4. Лицом, осуществляющим принудительный демонтаж, перемещение и временное хранение Объектов в соответствии с постановлением администрации города Перми от 01.03.2019 № 141 «О внесении изменений в постановление администрации города Перми от 19.05.2015 № 286 «Об утверждении регламента взаимодействия департамента экономики и промышленной политики администрации города Перми с территориальными органами администрации города Перми в сфере потребительского рынка», является муниципальное казённое учреждение «Содержание муниципального имущества», адрес: 614015, г. Пермь, ул. Николая Островского, д. 27.

5. Определить место временного хранения демонтируемых Объектов по адресу: г. Пермь, ул. Волочаевская, 32.

6. Настоящее распоряжение вступает в силу со дня официального опубликования в печатном средстве массовой информации «Официальный бюллетень органов местного самоуправления муниципального образования город Пермь».

7. Общему отделу администрации Орджоникидзевского района города Перми обеспечить опубликование настоящего распоряжения в печатном средстве массовой информации «Официальный бюллетень органов местного самоуправления муниципального образования город Пермь».

8. Контроль за исполнением распоряжения возложить на первого заместителя главы администрации Орджоникидзевского района города Перми Казанцева В.Л.

Е.В. Карабатов

УТВЕРЖДЕН
распоряжением главы администрации
Орджоникидзевского района
города Перми
от 02.09.2019
№ 059-37-01-04-187

ПЕРЕЧЕНЬ
самовольно установленных (незаконно размещенных) движимых объектов, подлежащих принудительному демонтажу и перемещению

№	Тип объекта	Адрес нахождения объекта (улица, дом)	Номер Объекта в Едином реестре самовольно установленных и незаконно размещенных движимых объектов, выявленных на территории города Перми	Дата и время начала работ по принудительному демонтажу	Единица измерения, шт.
1	рекламная вывеска	Новогайвинская, д. 91	2878	09.09.2019 начало 09.00 час.	1
2	рекламная конструкция отдельно стоящая (нестандартная)	Новогайвинская, д.91 (№2)	2877	09.09.2019 начало 09.00 час.	1
3	рекламная вывеска	Вильямса, д.6 (№4)	2876	09.09.2019 начало 09.00 час.	1
4	рекламная вывеска	Вильямса, д.6 (№3)	2875	09.09.2019 начало 09.00 час.	1
5	рекламная вывеска	Вильямса, 6 (№2)	2874	09.09.2019 начало 09.00 час.	1

6	панно	Вильямса, 39Б	2873	09.09.2019 начало 09.00 час.	1
7	рекламная вывеска	Вильямса, 6	2872	09.09.2019 начало 09.00 час.	1
8	кронштейн-панель	Академика Веденеева, 90 (№4)	2744	09.09.2019 начало 09.00 час.	1
9	кронштейн-панель	Академика Веденеева 90 (№3)	2743	09.09.2019 начало 09.00 час.	1
10	кронштейн-панель	Академика Веденеева, 90(№1)	2742	09.09.2019 начало 09.00 час.	1
11	кронштейн-панель	Академика Веденеева, д 90 (№1)	2741	09.09.2019 начало 09.00 час.	1
12	кронштейн-панель	Академика Веденеева, 92 (№4)	2740	09.09.2019 начало 09.00 час.	1
13	кронштейн-панель	Академика Веденеева, 92 (№3)	2739	09.09.2019 начало 09.00 час.	1
14	кронштейн-панель	Академика Веденеева, 92 (№2)	2738	09.09.2019 начало 09.00 час.	1
15	кронштейн-панель	Академика Веденеева, 92 (№1)	2737	09.09.2019 начало 09.00 час.	1
16	кронштейн-панель	Цимлянская, д 17 (№2)	2736	09.09.2019 начало 09.00 час.	1
17	кронштейн-панель	Цимлянская, д 17 (№1)	2735	09.09.2019 начало 09.00 час.	1
ИТОГО:					17

АДМИНИСТРАЦИЯ ГОРОДА ПЕРМИ

ГЛАВА АДМИНИСТРАЦИИ МОТОВИЛИХИНСКОГО РАЙОНА

РАСПОРЯЖЕНИЕ

02.09.2019 № 059-36-01-05-269

О принудительном демонтаже самовольно установленных и незаконно размещенных движимых объектов

В соответствии с Положением о порядке выявления и демонтажа самовольно установленных и незаконно размещенных движимых объектов на территории города Перми, утвержденным решением Пермской городской Думы от 08 ноября 2005 г. № 192, Типовым положением о территориальном органе администрации города Перми, утвержденным решением Пермской городской Думы от 29 января 2013 г. № 7:

Утвердить прилагаемый Перечень самовольно установленных и незаконно размещенных движимых объектов на территории Мотовилихинского района города Перми, подлежащих принудительному демонтажу и перемещению (далее – Объекты).

Сектору потребительского рынка администрации Мотовилихинского района города Перми организовать мероприятия по принудительному демонтажу и перемещению Объектов с 09 сентября 2019 года с 10.00 часов.

Определить место временного хранения демонтируемых Объектов по адресу: г. Пермь, ул. Соликамская, 91.

Уполномоченным лицом, ответственным за организацию работ по принудительному демонтажу Объектов, назначить Ежову Тамару Георгиевну, начальника сектора потребительского рынка администрации Мотовилихинского района города Перми.

Принудительный демонтаж, перемещение и временное хранение Объектов на основании договора безвозмездного выполнения работ от 17 апреля 2018 г. № СЭД-059-36-01-18-45 осуществляется обществом с ограниченной ответственностью «ДЕМОНТАЖ».

Настоящее распоряжение вступает в силу со дня официального опубликования в печатном средстве массовой информации «Официальный бюллетень органов местного самоуправления муниципального образования город Пермь».

Общему отделу администрации Мотовилихинского района города Перми обеспечить опубликование распоряжения в печатном средстве массовой информации «Официальный бюллетень органов местного самоуправления муниципального образования город Пермь».

Контроль за исполнением распоряжения возложить на исполняющего обязанности первого заместителя главы администрации Мотовилихинского района города Перми Онорина Д.Г.

А.А. Хаткевич

УТВЕРЖДЕН
распоряжением главы администрации
Мотовилихинского района
города Перми
от 02.09.2019 № 059-36-01-05-269

ПЕРЕЧЕНЬ
самовольно установленных и незаконно размещенных движимых объектов на территории Мотовилихинского района города Перми, подлежащих принудительному демонтажу и перемещению

№	Тип объекта	Адрес нахождения объекта	Номер объекта в Едином реестре самовольно установленных и незаконно размещенных движимых объектов, выявленных на территории Мотовилихинского района города Перми	Дата и время начала работ по принудительному демонтажу	Единица измерения, шт.
1	Киоск	Бульвар Гагарина, 97	701	с 09.09.2019 с 10.00	1
2	Палатка	ул. Уинская, 10	749	с 09.09.2019 с 10.00	1
3	Палатка	ул. Восстания, 36	750	с 09.09.2019 с 10.00	1
4	Палатка	ул. Уинская, 18	751	с 09.09.2019 с 10.00	1
5	Палатка	ул. Юрша, 1	752	с 09.09.2019 с 10.00	1
6	Киоск	ул. Уинская, 10	753	с 09.09.2019 с 10.00	1
7	Палатка	ул. Патриса Лумумбы, 6	754	с 09.09.2019 с 10.00	1
8	Палатка	ул. Уинская, 10	755	с 09.09.2019 с 10.00	1
9	Палатка	ул. Уинская, 13	756	с 09.09.2019 с 10.00	1
					9

АДМИНИСТРАЦИЯ ГОРОДА ПЕРМИ

ГЛАВА АДМИНИСТРАЦИИ МОТОВИЛИХИНСКОГО РАЙОНА

РАСПОРЯЖЕНИЕ

02.09.2019 № 059-36-01-05-270

О принудительном демонтаже самовольно установленных и незаконно размещенных движимых объектов

В соответствии с Положением о порядке выявления и демонтажа самовольно установленных и незаконно размещенных движимых объектов на территории города Перми, утвержденным решением Пермской городской Думы от 08 ноября 2005 г. № 192, Типовым положением о территориальном органе администрации города Перми, утвержденным решением Пермской городской Думы от 29 января 2013 г. № 7, Регламентом взаимодействия департамента экономики и промышленной политики администрации города Перми, территориальных органов администрации города Перми и муниципального учреждения, подведомственного функциональному органу администрации города Перми, осуществляющему функции в сфере управления и распоряжения муниципальным имуществом города Перми, в сфере потребительского рынка, утвержденным постановлением администрации города Перми от 19 мая 2005 г. № 286:

1. Утвердить прилагаемый Перечень самовольно установленных и незаконно размещенных движимых объектов на территории Мотовилихинского района города Перми, подлежащих принудительному демонтажу и перемещению (далее – Объекты).

2. Сектору потребительского рынка администрации Мотовилихинского района города Перми организовать мероприятия по принудительному демонтажу Объектов с 09 сентября 2019 года с 10.00 часов.

3. Определить место временного хранения демонтируемых Объектов по адресу: г. Пермь, ул. Волочаевская, 32.

4. Уполномоченным лицом, ответственным за организацию работ по принудительному демонтажу Объектов, назначить Ежову Тамару Георгиевну, начальника сектора потребительского рынка администрации Мотовилихинского района города Перми.

5. Принудительный демонтаж, перемещение и временное хранение Объектов осуществляется муниципальным казенным учреждением «Содержание муниципального имущества».

6. Настоящее распоряжение вступает в силу со дня официального опубликования в печатном средстве массовой информации «Официальный бюллетень органов местного самоуправления муниципального образования город Пермь».

7. Общему отделу администрации Мотовилихинского района города Перми обеспечить опубликование распоряжения в печатном средстве массовой информации «Официальный бюллетень органов местного самоуправления муниципального образования город Пермь».

8. Контроль за исполнением распоряжения возложить на исполняющего обязанности первого заместителя главы администрации Мотовилихинского района города Перми Онорина Д.Г.

А.А. Хаткевич

УТВЕРЖДЕН
распоряжением главы администрации
Мотовилихинского района
города Перми
от 02.09.2019 № 059-36-01-05-270

ПЕРЕЧЕНЬ
самовольно установленных и незаконно размещенных движимых объектов на территории Мотовилихинского района города Перми, подлежащих принудительному демонтажу и перемещению

№	Тип объекта	Адрес нахождения объекта	Номер объекта в Едином реестре самовольно установленных и незаконно размещенных движимых объектов, выявленных на территории Мотовилихинского района города Перми	Дата и время начала работ по принудительному демонтажу	Единица измерения, шт.
1	Панно	Бульвар Гагарина, 53	2518	с 09.09.2019 с 10.00	1
2	Световой короб	ул. Тургенева, 16	2804	с 09.09.2019 с 10.00	1
3	Световой короб	ул. Тургенева, 16	2805	с 09.09.2019 с 10.00	1
4	Рекламная вывеска	ул. Тургенева, 16	2806	с 09.09.2019 с 10.00	1
5	Рекламная конструкция на фасаде (нестандартная)	ул. Лебедева, 29	2810	с 09.09.2019 с 10.00	1
Итого					5

РАЗДЕЛ ВТОРОЙ
ОФИЦИАЛЬНАЯ ИНФОРМАЦИЯ

Перечень объектов недвижимого имущества, находящихся в муниципальной собственности города Перми и предназначенных для сдачи в аренду по состоянию на 01.09.2019
Адрес на сайте: http://www.gorodperm.ru

Дзержинский район

№ п/п	Адрес объекта	Площадь основная (кв.м)	Доля совместно используемой площади (кв.м)	Характеристика объекта	Оценочный отчет независимого оценщика		Дата проведения аукциона на право заключения договоров аренды муниципального имущества	Примечание
					реквизиты (номер, дата)	размер арендной платы (без НДС), руб./кв.м в месяц		
1	ул.Екатерининская,214	183,20	0,00	подвал, вход отдельный, высота потолков до 2,6 м, ХВС, К,О,Э	№ 19/7/561 от 25.04.2019	117,03 81,92 58,52	02.07.2019 20.08.2019 24.09.2019	
2	ул.Ленина,65	145,80	0,00	подвал, вход отдельный, высота потолков 2,18 м, ХВС, К,О,Э	№ 19/1/580 от 24.06.2019	144,72 101,30	20.08.2019 24.09.2019	
3	ул.К. Пожарского,12	60,90	0,00	1 этаж, вход отдельный, высота потолков 2,60 м, ХВС, ГВС, К,О,Э	№ 19/0628-4 от 08.07.2019	411,00	24.09.2019	
	Итого по району	**389,90**	**0,00**					

Индустриальный район

№ п/п	Адрес объекта	Площадь основная (кв.м)	Доля совместно используемой площади (кв.м)	Характеристика объекта	Оценочный отчет независимого оценщика		Дата проведения аукциона на право заключения договоров аренды муниципального имущества	Примечание
					реквизиты (номер, дата)	размер арендной платы (без НДС), руб./кв.м в месяц		
1	ул.2-я Гамовская,23	69,20	0,00	1 этаж, вход отдельный, высота потолков 2,56 м, ХВС,ГВС,К,О,Э	№ 19/0628-6 от 08.07.2019	385,00	24.09.2019	
2	ул.Космонавта Леонова,23	163,00	32,60	подвал, вход совместный, высота потолков 2,50 м, ХВС,ГВС,К,О,Э	№ 19/0628-7 от 09.07.2019	61,00		
3	ул.Одоевского,28	190,70	0,00	подвал, вход отдельный, высота потолков 2,87 м, ХВС,ГВС,К,О,Э	№ 139/2/2019 от 31.07.2019	71,00		
	Итого по району	**422,90**	**32,60**					

Кировский район

№ п/п	Адрес объекта	Площадь основная (кв.м)	Доля совместно используемой площади (кв.м)	Характеристика объекта	Оценочный отчет независимого оценщика		Дата проведения аукциона на право заключения договоров аренды муниципального имущества	Примечание
					реквизиты (номер, дата)	размер арендной платы (без НДС), руб./кв.м в месяц		
1	ул.Чистопольская,31 (Лит.Б)	352,10	0,00	ОСЗ, 1 этаж, высота потолков от 2,72 м до 3,25 м, ХВС, К,О,Э	№ 468-06/19 от 27.06.2019	106,00 74,2	20.08.2019 24.09.2019	

2	ул.Калинина,15	107,00	0,00	цоколь, вход отдельный, высота потолков от 3,22 до 4,18 м, ХВС,ГВС,К,О,Э				
3	ул.Лужская,11	12,20	0,00	ОСЗ контрольно-пропускного пункта, высота потолков 2,47 м, Э; сооружения: сарай, ограждение, ворота, замощение	№ 74-7/19-1 от 08.05.2019	521,89 365,32 260,95	09.07.2019 20.08.2019 24.09.2019	
	Итого по району	**471,30**	**0,00**					

Ленинский район

№ п/п	Адрес объекта	Площадь основная (кв.м)	Доля совместно используемой площади (кв.м)	Характеристика объекта	Оценочный отчет независимого оценщика		Дата проведения аукциона на право заключения договоров аренды муниципального имущества	Примечание
					реквизиты (номер, дата)	размер арендной платы (без НДС), руб./кв.м в месяц		
1	ул.Пушкина,13	22,30	4,70	цокольный этаж, вход совместный, высота потолков 2,40 м, ХВС, О,Э,К	№ 19/0628-5 от 08.07.2019	221,00		
2	ул.Пушкина,13	4,50	1,50	цокольный этаж, вход совместный, высота потолков 2,40 м, ХВС, О,Э,К	№ 19/0628-5 от 08.07.2019	221,00		
3	ул.Пушкина,13	7,50	2,60	цокольный этаж, вход совместный, высота потолков 2,40 м, ХВС, О,Э,К	№ 19/0628-5 от 08.07.2019	221,00		
4	ул.Пушкина,13	10,50	3,60	цокольный этаж, вход совместный, высота потолков 2,40 м, ХВС, О,Э,К	№ 19/0628-5 от 08.07.2019	221,00		
	Итого по району	**44,80**	**12,40**					

Мотовилихинский район

№ п/п	Адрес объекта	Площадь основная (кв.м)	Доля совместно используемой площади (кв.м)	Характеристика объекта	Оценочный отчет независимого оценщика		Дата проведения аукциона на право заключения договоров аренды муниципального имущества	Примечание
					реквизиты (номер, дата)	размер арендной платы (без НДС), руб./кв.м в месяц		
1	ул.1905 года,18/ Лифанова,5	484,30	0,00	2 этаж, вход совместный, высота потолков 3,86 м и 4,10 м, ХВС,К,О, Э				ОКН
2	бульвар Гагарина,27	269,30	0,00	подвал, вход отдельный, высота потолков до 2,0 м, ХВС,ГВС,К,О,Э	№ 3-2/19-ИП от 19.06.2019	78,77		
3	бульвар Гагарина, 55	83,30	0,00	1 этаж, вход отдельный, высота потолков 2,85 м и 3,20 м, ГВС, ХВС, К,О,Э	№ 3-3/19-ИП от 19.06.2019	291,63 204,14	27.08.2019	
4	ул.Гарцовская,50	19,10	0,00	1 этаж, вход совместный, высота потолков 3,47 м, ХВС,К,О, Э	№ 139/1/2019 от 31.07.2019	160,00	24.09.2019	

5	ул.Гарцовская,58	85,10	0,00	1 этаж, вход отдельный, высота потолков 3,25 м, ГВС, ХВС, К, О, Э	№ 19/1/561 от 25.04.2019	230,00 161,00 115,00	02.07.2019 20.08.2019	
6	ул.Гарцовская,60	385,20	0,00	ОСЗ (баня), высота потолков от 3,0 м, ХВС,ГВС,К,Э,О (автономное)				ФИП
7	ул.Индустриализации,6	165,50	0,00	подвал, вход совместный, высота потолков 2,50 м, О,Э	№ 74-4/19-Т от 08.05.2019	69,92 48,94 34,96	09.07.2019 20.08.2019 24.09.2019	
8	ул.Хрустальная,32	23,80	8,50	1 этаж, вход совместный, высота потолков 3,25 м, ХВС, ГВС, К - совместное пользование, О, Э	№ 3-1/19-ИП от 19.06.2019	189,95 132,97	27.08.2019	
	Итого по району	**1 515,60**	**8,50**					

Орджоникидзевский район

	Адрес объекта	Площадь основная (кв.м)	Доля совместно используемой площади (кв.м)	Характеристика объекта	Оценочный отчет независимого оценщика		Дата проведения аукциона на право заключения договоров аренды муниципального имущества	Примечание
					реквизиты (номер, дата)	размер арендной платы (без НДС), руб./кв.м в месяц		
1	ул.Водолазная,10	421,70	0,00	ОСЗ (баня), высота потолков от 2,0 м до 4,5 м	№ 19/0628-9 от 08.07.2019	26,00	24.09.2019	ФИП
	Итого по району	**421,70**	**0,00**					

Свердловский район

№ п/п	Адрес объекта	Площадь основная (кв.м)	Доля совместно используемой площади (кв.м)	Характеристика объекта	Оценочный отчет независимого оценщика		Дата проведения аукциона на право заключения договоров аренды муниципального имущества	Примечание
					реквизиты (номер, дата)	размер арендной платы (без НДС), руб./кв.м в месяц		
1	ул.А.Курчатова,1	114,10	0,00	цокольный этаж, вход отдельный, высота потолков от 2,53 м до 2,71 м, ХВС, ГВС, К,О,Э	№ 19/2/561 от 25.04.2019	80,23 56,16 40,12	02.07.2019 27.08.2019	
2	ул.А.Гатауллина,27	110,00	0,00	цокольный этаж, вход отдельный, высота потолков 2,70 м, ХВС, ГВС, К,О,Э	№ 039/1/2019 от 15.03.2019	147,00 102,90 73,50	02.07.2019 27.08.2019	
3	ул.Г.Хасана,16	103,30	0,00	подвал, вход отдельный, высота потолков 2,28 м, ХВС,ГВС,К,О,Э	№ 19/3/561 от 25.04.2019	107,01 74,91 53,51	02.07.2019 27.08.2019	
4	ул.Железнодорожная,25а	126,40	0,00	ОСЗ (металлический гараж), высота потолков 3,37 м, Э	№ 19/8/561 от 25.04.2019	53,24 37,27 26,12	02.07.2019 27.08.2019	
5	ул.Л.Шатрова,34	348,40	118,00	цокольный этаж, вход совместный, высота потолков 3,00 м, ХВС,ГВС,К,О,Э	№ 19/4/561 от 25.04.2019	102,87 72,00 51,44	02.07.2019 27.08.2019	
6	ул.Рабоче-Крестьянская,26	41,30	3,70	цоколь, вход совместный, высота потолков до 3,00 м, О,Э	№ 19/0618-8 от 08.07.2019	178,00		

7	ул.Соловьева,14/ Куйбышева,94	33,00	0,00	надстройка жилого дома, вход совместный, высота потолков 3,84 м, ХВС, ГВС,К,О,Э				
	Итого по району	**876,50**	**121,70**					
	Итого по городу:	**4 142,70**	**175,20**					

ФИП — фонд имущественной поддержки субъектов малого и среднего предпринимательства

ППП — прогнозный план приватизации

П — профильное имущество отрасли «Социальная сфера»

ОКН — объект культурного наследия

ХВС — холодное водоснабжение, ГВС — горячее водоснабжение, К — канализация, О — отопление, Э — э/энергия, ОСЗ — отдельно-стоящее здание

По вопросам осмотра объектов обращаться
в МКУ «Содержание муниципального имущества» ул. Н. Островского,27:

Дзержинский район	210-91-24	Валишин Андрей Александрович
Индустриальный район	210-91-24	Глумов Игорь Иосифович Шевц Галина Валентиновна
Кировский район	210-91-24	Шевц Галина Валентиновна
Ленинский район	210-91-24	Валишин Андрей Александрович
Мотовилихинский район	210-91-24	Гиниятова Алсу Накиповна
Орджоникидзевский район	210-91-24	Глумов Игорь Иосифович
Свердловский район	210-91-24	Ермышкин Вячеслав Николаевич Саматова Алена Александровна

Проект вносится Главой города Перми

Пермская городская Дума

Р Е Ш Е Н И Е

О внесении изменений в Правила землепользования и застройки города Перми, утвержденные решением Пермской городской Думы от 26.06.2007 № 143

В соответствии со статьями 31, 32, 33 Градостроительного кодекса Российской Федерации, Уставом города Перми

Пермская городская Дума **р е ш и л а :**

1. Внести изменения в статью 51.2 Правил землепользования и застройки города Перми, утвержденных решением Пермской городской Думы от 26.06.2007 № 143 (в редакциях решений Пермской городской Думы от 23.10.2007 № 258, от 25.03.2008 № 78, от 24.06.2008 № 215, от 24.02.2009 № 29, от 26.01.2010 № 16, от 25.02.2010 № 31, от 24.08.2010 № 131, от 02.11.2010 № 177, от 17.12.2010 № 207, от 26.04.2011 № 64, от 30.08.2011 № 176, от 27.09.2011 № 195, от 21.12.2011 № 245, от 21.12.2011 № 246, от 28.02.2012 № 25, от 22.05.2012 № 94, от 25.09.2012 № 195, от 20.11.2012 № 258, от 18.12.2012 № 287 (в ред. 25.06.2013), от 26.02.2013 № 40, от 28.05.2013 № 117, от 24.09.2013 № 199, от 24.09.2013 № 211, от 19.11.2013 № 261, от 19.11.2013 № 262, от 28.01.2014 № 4, от 28.01.2014 № 5, от 25.02.2014 № 34, от 25.03.2014 № 63, от 25.03.2014 № 64, от 27.05.2014 № 113, от 20.06.2014 № 129, от 20.06.2014 № 130, от 23.09.2014 № 191, от 23.09.2014 № 199, от 23.09.2014 № 200, от 16.12.2014 № 280, от 16.12.2014 № 281, от 16.12.2014 № 282, от 27.01.2015 № 12, от 24.02.2015 № 30, от 24.02.2015 № 37, от 24.03.2015 № 58, от 28.04.2015 № 87, от 26.05.2015 № 125, от 23.06.2015 № 141, от 23.06.2015 № 147, от 25.08.2015 № 162, от 25.08.2015 № 163, от 25.08.2015 № 164, от 25.08.2015 № 165, от

22.09.2015 № 192, от 27.10.2015 № 224, от 27.10.2015 № 225, от 27.10.2015 № 226, от 27.10.2015 № 227, от 27.10.2015 № 228 (в ред. 28.02.2017), от 22.12.2015 № 278 (в ред. 28.02.2017), от 22.12.2015 № 279, от 26.01.2016 № 8, от 26.01.2016 № 9, от 26.01.2016 № 10, от 24.02.2016 № 22, от 24.02.2016 № 23, от 24.02.2016 № 24, от 24.02.2016 № 25 (в ред. 28.02.2017), от 24.05.2016 № 103, от 28.06.2016 № 126, от 28.06.2016 № 127, от 23.08.2016 № 187, от 23.08.2016 № 188, от 23.08.2016 № 189, от 23.08.2016 № 190, от 23.08.2016 № 191, от 23.08.2016 № 192, от 22.11.2016 № 247, от 22.11.2016 № 248, от 20.12.2016 № 271, от 20.12.2016 № 272, от 28.02.2017 № 31, от 28.02.2017 № 32, от 23.05.2017 № 102, от 27.06.2017 № 124, от 27.06.2017 № 125, от 22.08.2017 № 166, от 22.08.2017 № 167, от 26.09.2017 № 188, от 24.10.2017 № 210, от 24.10.2017 № 211, от 19.12.2017 № 254, от 19.12.2017 № 255, от 19.12.2017 № 256, от 19.12.2017 № 257, от 23.01.2018 № 4, от 27.02.2018 № 26, от 27.02.2018 № 27, от 24.04.2018 № 65, от 24.04.2018 № 66, от 24.04.2018 № 67, от 22.05.2018 № 94, от 28.08.2018 № 143, от 28.08.2018 № 144, от 28.08.2018 № 145, от 25.09.2018 № 178, от 23.10.2018 № 207, от 20.11.2018 № 246, от 22.01.2019 № 4, от 26.02.2019 № 32, от 26.03.2019 № 49, от 26.03.2019 № 50, от 26.03.2019 № 52, от 23.04.2019 № 80, от 23.04.2019 № 81, от 23.04.2019 № 82, от 23.04.2019 № 83, от 23.04.2019 № 84, от 28.05.2019 № 107, от 28.05.2019 № 108, от 28.05.2019 № 109, от 28.05.2019 № 110, от 28.05.2019 № 111, от 25.06.2019 № 132, от 25.06.2019 № 133, от 25.06.2019 № 134, от 25.06.2019 № 135, от 25.06.2019 № 136):

1.1. установить зону действия ограничений по условиям сохранения и планируемого размещения образовательных учреждений на территорию площадью 41905 кв.м, площадью 14000 кв.м в квартале, ограниченном улицами Топазная, Сапфирная, Еланская в жилом районе Ива-1 в Мотовилихинском районе города Перми согласно приложению к настоящему решению;

1.2. исключить из зоны действия ограничений по условиям сохранения и планируемого размещения образовательных учреждений территорию площадью 17396 кв.м по ул. Еланской в жилом районе Ива-1 в Мотовилихинском районе города Перми согласно приложению к настоящему решению;

1.3. исключить из зоны действия ограничений по условиям сохранения и планируемого размещения образовательных учреждений территорию площадью 17396 кв.м в жилом по ул. Кварцевой в жилом районе Ива-1 в Мотовилихинском районе города Перми согласно приложению к настоящему решению;

1.4. исключить из зоны действия ограничений по условиям сохранения и планируемого размещения образовательных учреждений территорию площадью 30368 кв.м, ограниченную улицами Кварцевая, Серебристая, Сапфирная в жилом районе Ива-1 в Мотовилихинском районе города Перми согласно приложению к настоящему решению.

2. Настоящее решение вступает в силу со дня его официального опубликования.

3. Опубликовать настоящее решение в печатном средстве массовой информации «Официальный бюллетень органов местного самоуправления муниципального образования город Пермь».

4. Контроль за исполнением настоящего решения возложить на комитет Пермской городской Думы по вопросам градостроительства, планирования и развития территории.

Председатель Пермской городской Думы Ю.А.Уткин

Глава города Перми Д.И.Самойлов

ПРИЛОЖЕНИЕ
к решению
Пермской городской Думы

Фрагмент карты
статьи 51.2 Правил землепользования и застройки города Перми, предусматривающий изменение границ зоны действия ограничений по условиям сохранения и планируемого размещения образовательных учреждений:
на территории площадью 41905 кв.м, площадью 14000 кв.м в квартале, ограниченном улицами Топазная, Сапфирная, Еланская в жилом районе Ива-1 в Мотовилихинском районе города Перми;
на территории площадью 17396 кв.м по ул. Еланской в жилом районе Ива-1 в Мотовилихинском районе города Перми;
на территории площадью 17396 кв.м в жилом по ул. Кварцевой в жилом районе Ива-1 в Мотовилихинском районе города Перми;
на территории площадью 30368 кв.м, ограниченной улицами Кварцевая, Серебристая, Сапфирная в жилом районе Ива-1 в Мотовилихинском районе города Перми.



1:25000

АДМИНИСТРАЦИЯ ГОРОДА ПЕРМИ

КОМИССИЯ ПО ЗЕМЛЕПОЛЬЗОВАНИЮ И ЗАСТРОЙКЕ ГОРОДА ПЕРМИ

Заключение
на проект о внесении изменений в Правила землепользования и застройки города Перми, подготовленный по результатам рассмотрения заявления ООО «Ива-Девелопмент»

Утверждаю
Председатель Комиссии по землепользованию и застройке города Перми
_____В.Г.Агеев
« » _____2019

Настоящее Заключение подготовлено на основании статьи 31 Градостроительного кодекса Российской Федерации, Положения о Комиссии по землепользованию и застройке города Перми утвержденного постановлением администрации города Перми от 29.05.2008 № 449 (далее – комиссия).

Комиссией (протокол от 24.07.2019 № 15) рассмотрены заявления ООО «Ива-Девелопмент» от 10.06.2019 № 059-22-01-27-3523, от 05.06.2019 № 059-22-01-27-4156:

об установлении зоны действия ограничений по условиям сохранения и планируемого размещения образовательных учреждений в отношении территорий площадью 41905 кв.м, площадью 14000 кв.м в квартале, ограниченном улицами Топазной, Сапфирной, Еланской в жилом районе Ива-1 в Мотовилихинском районе города Перми;

об исключении зоны действия ограничений по условиям сохранения и планируемого размещения образовательных учреждений в отношении:

территории площадью 17396 кв.м по ул. Еланской в жилом районе Ива-1 в Мотовилихинском районе города Перми;

территории площадью 17396 кв.м по ул. Кварцевой в жилом районе Ива-1 в Мотовилихинском районе города Перми;

территории площадью 30368 кв.м, ограниченной улицами Кварцевой, Серебристй, Сапфирной, в жилом районе Ива-1 в Мотовилихинском районе города Перми.

В документацию по планировке территории части жилого района Ива-1 в Мотовилихинском районе, утвержденную постановлением администрации города Перми от 19.11.2016 № 1062, внесены изменения постановлением администрации города Перми от 27.06.2019 № 321 «Об утверждении проекта планировки территории и проекта межевания территории части жилого района Ива-1 в Мотовилихинском районе города Перми», в результате изменилось место расположения детского дошкольного учреждения и среднего общеобразовательного учреждения.

Зона ограничений по условиям сохранения и планируемого размещения образовательных учреждений в отношении земельных участков площадью 17396 кв.м, 30368 кв.м, 17396 кв.м в жилом районе Ива-1 в Мотовилихинском районе города Перми была установлена решением Пермской городской Думы «О внесении изменений в Правила землепользования и застройки города Перми, утвержденные решением Пермской городской Думы от 26.06.2007 № 143» от 23.08.2016 № 188.

С учетом заключения департамента градостроительства и архитектуры администрации города Перми комиссия рекомендует вынести проект о внесении изменений в Правила землепользования и застройки города Перми, утвержденные решением Пермской городской Думы от 26.06.2007 № 143 на публичные слушания.

Департамент имущественных отношений администрации города Перми сообщает о внесении изменений в извещение о проведении 05.09.2019 аукциона на право заключения договоров аренды земельных участков

На основании приказа начальника департамента имущественных отношений администрации города Перми от 02.09.2019 № 059-19-11-114 «О внесении изменений в извещение о проведении 05.09.2019 г. аукциона на право заключения договоров аренды земельных участков» внести в извещение о проведении аукциона по продаже земельного участка и на право заключения договоров аренды земельных участков, назначенного на 05.09.2019г., следующие изменения:

по лоту № 5:

в строке 5 «Начальная цена предмета аукциона (размер ежегодной арендной платы)» слова **«однократно за весь срок действия договора аренды»** заменить словами «**однократно за первые 3 года**».

Информационное сообщение о проведении торгов было опубликовано в «Официальном бюллетене органов местного самоуправления муниципального образования город Пермь» от 23.07.2019 № 52.

Департамент земельных отношений администрации города Перми в целях информирования населения в соответствии со статьей 39.42 Земельного кодекса Российской Федерации сообщает о возможном установлении публичного сервитута в отдельных целях

№	Кадастровый номер земельного участка в отношении которого устанавливается публичный сервитут (при наличии)	Адрес или описание земельного участка в отношении которого устанавливается публичный сервитут	Цели установления публичного сервитута
1	59:01:4410852:31	г. Пермь, Индустриальный район, ул. Нытвенская	в целях эксплуатации линейного объекта ОАО «МРСК Урала» ВЛ 35 кВ Южная-Дзержинская № 1,2
2	59:01:0000000:58731	г. Пермь, Индустриальный район, Дзержинский район	в целях эксплуатации линейного объекта ОАО «МРСК Урала» ВЛ 35 кВ Южная-Дзержинская № 1,2
3	59:01:0000000:124	г. Пермь, Орджоникидзевский район, ул. Турбин7ская, 35, СНТ «Кабельщик-1»	в целях эксплуатации линейного объекта ОАО «МРСК Урала» ВЛ 35 кВ тэц-13-Заозерье № 1,2
4	59:01:2510227:125	г. Пермь, Орджоникидзевский район, ул. Турбинская, 35, СНТ «Кабельщик-1», участок № 57	в целях эксплуатации линейного объекта ОАО «МРСК Урала» ВЛ 35 кВ ТЭЦ-13-Заозерье № 1,2
5	59:01:1717132:6	г. Пермь, Кировский район, ул. Ласьвинская	в целях эксплуатации линейного объекта ОАО «МРСК Урала» ВЛ 110 кВ ТЭЦ-14 Оверята- № 1,2
6	59:01:1717095:9	г. Пермь, Кировский район, ул. Ласьвинская, 98	в целях эксплуатации линейного объекта ОАО «МРСК Урала» ВЛ 110 кВ ТЭЦ-14 Оверята- № 1,2
7	59:01:0715039:904	г. Пермь, Дзержинский район, ул. Докучаева	в целях эксплуатации линейного объекта ОАО «МРСК Урала» ВЛ 35 кВ Окуловская-Каскад № 1,2
8	59:01:3810330:170	г. Пермь, Орджоникидзевский район, СНТ «Коллективный сад № 66», участок № 38	в целях эксплуатации линейного объекта ОАО «МРСК Урала» ВЛ 35 кВ Окуловская-Каскад № 1,2
9	59:01:3812002:2	г. Пермь, Орджоникидзевский район, севернее жилого района Левшино	в целях эксплуатации линейного объекта ОАО «МРСК Урала» ВЛ 35 кВ Окуловская-Каскад № 1,2
10	59:01:4410464:397	г. Пермь, Дзержинский район, ул. Деревообделочная	в целях эксплуатации линейного объекта ОАО «МРСК Урала» ВЛ 35 кВ Пролетарская-ГНС-5
11	59:01:4410464:29	г. Пермь, Дзержинский район, ул. Вишерская, 29	в целях эксплуатации линейного объекта ОАО «МРСК Урала» ВЛ 35 кВ Пролетарская-ГНС-5
12	59:01:00000000:82852	г. Пермь, Орджоникидзевский и Мотовилихинский районы	в целях эксплуатации линейного объекта ОАО «МРСК Урала» ВЛ-110 кВ отпайка на пс «Талица», цепь № 1,2 от ВЛ-110 кВ КамГЭС-Пермь, цепь № 1,2
13	59:01:1717095:42	г. Пермь, Кировский район, юго-восточнее земельного участка по ул. Ласьвинской, 98	в целях эксплуатации линейного объекта ОАО «МРСК Урала» ВЛ 110 кВ ТЭЦ-14 Оверята- № 1,2
14	59:01:0910326:2	г. Пермь, Орджоникидзевский район, ул. Цимлянская, 50, участок № 2	в целях эксплуатации линейного объекта ОАО «МРСК Урала» ВЛ 35 кВ Голованово-Левшино
15	59:01:0910277:11	г. Пермь, Орджоникидзевский район, ул. Цимлянская, 31, садоводческое некоммерческое товарищество «Коллективный сад № 28», участок № 140	в целях эксплуатации линейного объекта ОАО «МРСК Урала» ВЛ 35 кВ Голованово-Левшино
16	59:01:4716062:2	г. Пермь, Индустриальный район, ул. Промышленная, 145а	в целях эксплуатации линейного объекта ОАО «МРСК Урала» ВЛ-110 кВ «Владимирская-ТЭЦ-9»

17	59:01:0912002:170	г. Пермь, Орджоникидзевский район	в целях эксплуатации линейного объекта ОАО «МРСК Урала» ВЛ-35 кВ Талица-Левшино
18	59:01:0910371:1	г. Пермь, Орджоникидзевский район	в целях эксплуатации линейного объекта ОАО «МРСК Урала» ВЛ-35 кВ Талица-Левшино
19	59:01:2910296:26	г. Пермь, Орджоникидзевский район, ул. Янаульская, 31а	в целях эксплуатации линейного объекта ОАО «МРСК Урала» ВЛ-35 кВ ТЭЦ-13-Гайва № 1,2
20	59:01:2910336:70	г. Пермь, Орджоникидзевский район, ул. Писарева	в целях эксплуатации линейного объекта ОАО «МРСК Урала» ВЛ-35 кВ ТЭЦ-13-Гайва № 1,2
21	59:01:00000000:462	г. Пермь, Мотовилихинский район, северо-восточнее жилого района Запруд 2, уч. 2	в целях эксплуатации линейного объекта ОАО «МРСК Урала» ВЛ-110 кВ отпайка на пс «Балмошная», цепь № 1,2 от ВЛ-110 кВ КамГЭС-Пермь, цепь № 1,2
22	59:01:3911632:20	г. Пермь, Мотовилихинский район, 6-я Новгородская	в целях эксплуатации линейного объекта ОАО «МРСК Урала» ВЛ-110 кВ отпайка на пс «Балмошная», цепь № 1,2 от ВЛ-110 кВ КамГЭС-Пермь, цепь № 1,2
23	59:01:3916531:7	г. Пермь, Мотовилихинский район, севернее ж/р Запруд-2, участок № 1	в целях эксплуатации линейного объекта ОАО «МРСК Урала» ВЛ-110 кВ отпайка на пс «Балмошная», цепь № 1,2 от ВЛ-110 кВ КамГЭС-Пермь, цепь № 1,2
24	59:01:1717133:76	г. Пермь, Кировский район, ул. Липатова	в целях эксплуатации линейного объекта ОАО «МРСК Урала» ВЛ-110 кВ отпайка на ПС ЭПВРЗ от ц. 1,2 ВЛ-110 кВ ТЭЦ-14-Оверята, № 1,2
25	59:01:0117154:195	г. Пермь, Кировский район, ул. Липатова, 36, СНТ «Смородинка», участок № 149	в целях эксплуатации линейного объекта ОАО «МРСК Урала» ВЛ-110 кВ отпайка на ПС ЭПВРЗ от ц. 1,2 ВЛ-110 кВ ТЭЦ-14-Оверята, № 1,2
26	59:01:0117154:31	г. Пермь, Кировский район, ул. Липатова, 36, СНТ «Смородинка», участок № 79	в целях эксплуатации линейного объекта ОАО «МРСК Урала» ВЛ-110 кВ отпайка на ПС ЭПВРЗ от ц. 1,2 ВЛ-110 кВ ТЭЦ-14-Оверята, № 1,2
27	59:01:0117154:2	г. Пермь, Кировский район, ул. Липатова, 36, СНТ «Смородинка» при заводе ГШМ под ЛЭП в кв. 78,79 Н.Курьинского лесничества Закамского лесхоза.	в целях эксплуатации линейного объекта ОАО «МРСК Урала» ВЛ-110 кВ отпайка на ПС ЭПВРЗ от ц. 1,2 ВЛ-110 кВ ТЭЦ-14-Оверята, № 1,2
28	59:01:4411058:107	г. Пермь, Свердловский район, тракт Бродовский	в целях эксплуатации линейного объекта ОАО «МРСК Урала» ВЛ-110 кВ «Владимирская-Загарье» цепь № 1,2
29	59:01:4411058:53	г. Пермь, Свердловский район, тракт Бродовский, 11б	в целях эксплуатации линейного объекта ОАО «МРСК Урала» ВЛ-110 кВ «Владимирская-Загарье» цепь № 1,2
30	59:01:4716125:177	г. Пермь, Индустриальный район, ул. Промышленная, 84	в целях эксплуатации линейного объекта ОАО «МРСК Урала» ВЛ 35 кВ ТЭЦ-9-Лобаново
31	59:01:4411067:3439	г. Пермь, Свердловский район, ул. Тбилисская, СНТ «Коллективный сад № 142/8», участок 63	в целях эксплуатации линейного объекта ОАО «МРСК Урала» ВЛ-110 кВ «Владимирская-Данилиха», цепь № 1,2
32	59:01:4411067:3439	г. Пермь, Свердловский район, ул. Тбилисская, СНТ «Коллективный сад № 142/8», участок 62	в целях эксплуатации линейного объекта ОАО «МРСК Урала» ВЛ-110 кВ «Владимирская-Данилиха», цепь № 1,2
33	59:01:4419788:91	г. Пермь, Свердловский район, ул. Тбилисская, СНТ «Коллективный сад № 142/8»	в целях эксплуатации линейного объекта ОАО «МРСК Урала» ВЛ-110 кВ «Владимирская-Данилиха», цепь № 1,2
34	59:01:4411439:5	г. Пермь, Свердловский район, садоводческое некоммерческое товарищество № 134, участок № 14а	в целях эксплуатации линейного объекта ОАО «МРСК Урала» ВЛ-110 кВ «Владимирская-Данилиха», цепь № 1,2
35	59:01:4415038:3	г. Пермь, Дзержинский район, вдоль реки Данилихи	в целях эксплуатации линейного объекта ОАО «МРСК Урала» ВЛ-110 кВ «Владимирская-Данилиха», цепь № 1,2
36	59:01:4415070:16	г. Пермь, Дзержинский район, ул. Вильвенская, 19б, участок № 14	в целях эксплуатации линейного объекта ОАО «МРСК Урала» ВЛ-110 кВ «Владимирская-Данилиха», цепь № 1,2

37	59:01:4419788:18	г. Пермь, Свердловский район, ул. Тбилисская, СНТ «Коллективный сад № 142/8», участок 1,2	в целях эксплуатации линейного объекта ОАО «МРСК Урала» ВЛ-110 кВ «Владимирская-Данилиха», цепь № 1,2
38	-	г. Пермь, Свердловский район	в целях эксплуатации линейного объекта ОАО «МРСК Урала» ВЛ-110 кВ отпайка на ПС Егошиха, цепь № 1,2 от ВЛ-110 кВ Владимирская-ЗиЛ № 1,2
39	59:01:4716054:6	г. Пермь, Индустриальный район	в целях эксплуатации линейного объекта ОАО «МРСК Урала» ВЛ-110 кВ Химкомплекс-Клин с отпайкой на ПСДикая Гарь с совместным подвесом ВЛ-110 кВ Химкомплекс-Малиновская и ВЛ 110 отпайка на ПС Клин от ВЛ 110 кВ Химкомплекс-Малиновская
40	59:01:1717095:16	г. Пермь, Кировский район, ул. Ласьвинская, 106	в целях эксплуатации линейного объекта ОАО «МРСК Урала» ВЛ-110 кВ ТЭЦ-14-Крым № 1,2
41	59:01:0000000:1093	г. Пермь, Кировский район, ул. Ласьвинская, 106	в целях эксплуатации линейного объекта ОАО «МРСК Урала» ВЛ-110 кВ ТЭЦ-14-Крым № 1,2
42	59:01:1717190:421	г. Пермь, Кировский район, СНТ «Березка-1», участок № 87	в целях эксплуатации линейного объекта ОАО «МРСК Урала» ВЛ-110 кВ ТЭЦ-14-Химград № 1,2
43	59:01:1717190:208	г. Пермь, Кировский район, СНТ «Березка-1», участок № 21	в целях эксплуатации линейного объекта ОАО «МРСК Урала» ВЛ-110 кВ ТЭЦ-14-Химград № 1,2

Дата начала и окончания опубликования о возможности установления публичного сервитута: с 06.09.2019 по 06.10.2019.

Заинтересованные лица имеют право ознакомиться с ходатайством об установлении публичного сервитута и прилагаемым к нему описанием местоположения границ публичного сервитута и иными документами, приложенными к ходатайству по адресу: г. Пермь, ул. Сибирская 15, каб. 202, четверг с 10:00 до 12:00.

Правообладатели земельных участков, в отношении которых испрашивается публичный сервитут, если их права не зарегистрированы в Едином государственном реестре недвижимости, в течение тридцати дней со дня опубликования сообщения, предусмотренного подпунктом 1 пункта 3 статьи 39.42 ЗК РФ, подают в орган, уполномоченный на установление публичного сервитута, заявления об учете их прав (обременений прав) на земельные участки с приложением копий документов, подтверждающих эти права (обременения прав). В таких заявлениях указывается способ связи с правообладателями земельных участков, в том числе их почтовый адрес и (или) адрес электронной почты. Правообладатели земельных участков, подавшие такие заявления по истечении указанного срока, несут риски невозможности обеспечения их прав в связи с отсутствием информации о таких лицах и их правах на земельные участки. Такие лица имеют право требовать от обладателя публичного сервитута плату за публичный сервитут не более чем за три года, предшествующие дню направления ими заявления об учете их прав (обременений прав).

Способы подачи заявлений:

1. посредством почтовой связи;
2. лично, в том числе через представителя, в департамент земельных отношений администрации города Перми (г. Пермь, ул. Сибирская 15, цокольный этаж, каб.005, понедельник, вторник, четверг с 09:00 до 13:00 с 14:00 до 16:00, кроме нерабочих и праздничных дней);
3. в форме электронных документов с использованием информационно-телекоммуникационной сети «Интернет».

Реквизиты решений об утверждении документа территориального планирования, документации по планировке территории, программ комплексного развития систем коммунальной инфраструктуры поселения, городского округа, а также информацию об инвестиционной программе субъекта естественных монополий, организации коммунального комплекса, указанных в ходатайстве об установлении публичного сервитута и сведения об официальных сайтах в информационно-телекоммуникационной сети «Интернет» отсутствуют.

Информация о возможности установления публичного сервитута публикуется на сайте http://www.gorodperm.ru, в «Официальном бюллетене органов местного самоуправления муниципального образования город Пермь».

Извещения о проведении собрания о согласовании местоположения границ земельных участков

Кадастровым инженером Васюковой Надеждой Владимировной, квалификационный аттестат №59-16-1058, эл. почта: gektar59@mail.ru, почтовый адрес: 614500 г. Пермь, шоссе Космонавтов, 252, оф. 220, тел. 250-27-97 в отношении земельного участка, находящегося по адресу: Пермский край, г. Пермь, Дзержинский район, ул. 4-я Субботинская, 11, с кадастровым номером 59:01:4713931:133, выполняются кадастровые работы по уточнению местоположения границ земельного участка. Заказчиком кадастровых работ является: Васильева Ирина Александровна, 614095 почтовый адрес: Пермский край, г. Пермь, ул. Мира, д.29, кв.27 , тел.+79194922293. Собрание заинтересованных лиц по поводу согласования местоположения границ состоится «08» октября 2019 года в 10:00 часов по адресу: 614500 г. Пермь, шоссе Космонавтов, 252, оф. 220, тел. 250-27-97. С проектом межевого плана можно ознакомиться по адресу: г. Пермь, Ш.Космонавтов, 252, оф. 220, тел. 250-27-97. Обоснованные возражения в письменной форме по проекту межевого плана и требования о проведении согласования местоположения границ земельного участка на местности принимаются с «06» сентября 2019г. по «08» октября 2019г. по адресу: г. Пермь, Ш.Космонавтов, 252, оф. 220. Смежные земельные участки, с правообладателями которых требуется согласовать местоположение границ: земельные участки, расположенные в кадастровых кварталах: 59:01:4713931, 59:01:0000000. При проведении согласования местоположения границ при себе необходимо иметь документ, удостоверяющий личность, а также документы о правах на земельный участок.

Кадастровым инженером Черлаковой Мариной Сергеевной, (почтовый адрес 614064, Пермский край, г. Пермь, ул. Льва Шатрова 13а, Cherlakova@nedra.perm.ru, тел. 89519490929) номер регистрации в государственном реестре лиц, осуществляющих кадастровую деятельность 33370, выполняются кадастровые работы в связи с уточнением земельного участка с кадастровым номером 59:01:4410923:25, расположенного Пермский край, г. Пермь, р-н Свердловский, ул. Льва Шатрова 13а. Заказчиком кадастровых работ является ООО НИПППППД «Недра», почтовый адрес 614064, Пермский край, г. Пермь, ул. Льва Шатрова 13а, тел. (342) 249-10-55. Собрание заинтересованных лиц по поводу согласования местоположения границ состоится по адресу: г. Пермь, ул. Льва Шатрова 13а, в 10 ч.00 мин. 10.10.2019г. С проектом межевого плана земельного участка можно ознакомиться по адресу г. Пермь, ул. Льва Шатрова 13а. Требования о проведении согласования местоположения границ земельных участков на местности и обоснованные возражения о местоположении границ земельных участков принимаются с 09.09.2019г по 10.10.2019г, по адресу: г. Пермь, ул. Льва Шатрова 13а. Смежные земельные участки, с правообладателями которых требуется согласовать местоположение границ: 59:01:4410923:38 - Пермский край, г. Пермь, р-н Свердловский, ул. Героев Хасана 11а, а также смежные земельные участки, расположенные в кадастровом квартале 59:01:4410923. При проведении согласования местоположения границ при себе необходимо иметь документ, удостоверяющий личность, а также документы о правах на земельный участок.

Кадастровым инженером Гориной Викторией Викторовной, почтовый адрес 614012, г.Пермь, ул.Чердынская, 12-16, viko-83@mail.ru, 279-02-70, 8-902-83-46464, № регистрации 8677 в государственном реестре лиц, осуществляющих кадастровую деятельность, выполняются кадастровые работы в отношении земельного участка с кадастровым № 59:01:3812244:5 - Пермский край, г.Пермь, р-н Орджоникидзевский, ул.Рубцовская, 28, № кадастрового квартала: 59:01:3812244. Заказчиком кадастровых работ является Рочева Татьяна Ивановна, почтовый адрес: Ленинградская область, п.Войсковицы, ул.Пл.Манина, д.14. кв.17 тел.8-922-649-97-88. Собрание по поводу согласования местоположения границы состоится по адресу: г.Пермь, шоссе Космонавтов, 252, офис 124, 7 октября 2019г в 10 часов 00 мин. С проектом межевого плана земельного участка можно ознакомиться по адресу: г.Пермь, шоссе Космонавтов, 252, офис 124. Требования о проведении согласования местоположения границ земельных участков на местности принимаются с 7 сентября 2019г по 7 октября 2019г, обоснованные возражения о местоположении границ земельных участков после ознакомления с проектом межевого плана принимаются с 7 сентября 2019г по 7 октября 2019г, по адресу: г.Пермь, шоссе Космонавтов, 252, офис 124. Смежные земельные участки, с правообладателями которых требуется согласовать местоположение границы - 59:01:3812244:3, Пермский край, г. Пермь, р-н Орджоникидзевский, ул. Тихорецкая, 32, в кадастровом квартале 59:01:3812244. При проведении согласования местоположения границ при себе необходимо иметь документ, удостоверяющий личность, а также документы о правах на земельный участок (ч.12 ст.39, ч.2 ст.40 Федерального закона от 24 июля 2007г. N 221-ФЗ «О кадастровой деятельности»).

Ответственность за достоверность вышеуказанных сведений, а также за необходимость опубликования извещения, соблюдение сроков, установленных Федеральным Законом от 24.07.2007 № 221-ФЗ «О государственном кадастре недвижимости» (в ред. от 30.12.2008 № 311-ФЗ) несет кадастровый инженер, указанный в извещении.

ПРИЛОЖЕНИЕ 1
к решению
Пермской городской Думы
от 27.08.2019 № 158

ПРИЛОЖЕНИЕ 5
к решению
Пермской городской Думы
от 18.12.2018 № 270

Распределение бюджетных ассигнований по целевым статьям (муниципальным программам и непрограммным направлениям деятельности), группам и подгруппам видов расходов, разделам, подразделам классификации расходов бюджета города Перми на 2019 год

тыс. руб.

Целевая статья	Вид расходов	Раздел	Подраздел	Наименование расходов	2019 год
0100000000				Муниципальная программа «Общественное согласие»	118 698,927
0110000000				Подпрограмма «Вовлечение граждан в местное самоуправление»	108 290,227
0110100000				Основное мероприятие «Формирование благоприятных условий для поддержки и развития социально ориентированных некоммерческих организаций на территории города Перми»	36 720,282
0110121330				Консультативная и информационно-методическая поддержка общественно полезной деятельности социально ориентированных некоммерческих организаций	3 333,900
0110121330	200			Закупка товаров, работ и услуг для обеспечения государственных (муниципальных) нужд	2 823,900
0110121330	240			Иные закупки товаров, работ и услуг для обеспечения государственных (муниципальных) нужд	2 823,900
0110121330	240	01	13	Другие общегосударственные вопросы	2 823,900
0110121330	600			Предоставление субсидий бюджетным, автономным учреждениям и иным некоммерческим организациям	510,000
0110121330	630			Субсидии некоммерческим организациям (за исключением государственных (муниципальных) учреждений)	510,000
0110121330	630	01	13	Другие общегосударственные вопросы	510,000
0110171140				Субсидии советам ветеранов (пенсионеров) войны, труда, Вооруженных Сил и правоохранительных органов	11 014,300
0110171140	600			Предоставление субсидий бюджетным, автономным учреждениям и иным некоммерческим организациям	11 014,300
0110171140	630			Субсидии некоммерческим организациям (за исключением государственных (муниципальных) учреждений)	11 014,300
0110171140	630	01	13	Другие общегосударственные вопросы	11 014,300
0110171250				Субсидии территориальным общественным самоуправлениям на реализацию конкурса проектов	22 372,082
0110171250	600			Предоставление субсидий бюджетным, автономным учреждениям и иным некоммерческим организациям	22 372,082
0110171250	630			Субсидии некоммерческим организациям (за исключением государственных (муниципальных) учреждений)	22 372,082
0110171250	630	01	13	Другие общегосударственные вопросы	22 372,082
0110200000				Основное мероприятие «Финансовая и информационно-методическая поддержка деятельности территориальных общественных самоуправлений»	32 553,284
0110221300				Информационно-методическая поддержка территориальных общественных самоуправлений	915,000
0110221300	200			Закупка товаров, работ и услуг для обеспечения государственных (муниципальных) нужд	915,000
0110221300	240			Иные закупки товаров, работ и услуг для обеспечения государственных (муниципальных) нужд	915,000
0110221300	240	01	13	Другие общегосударственные вопросы	915,000
0110271130				Субсидии на осуществление деятельности территориальных общественных самоуправлений	30 188,284
0110271130	600			Предоставление субсидий бюджетным, автономным учреждениям и иным некоммерческим организациям	30 188,284
0110271130	630			Субсидии некоммерческим организациям (за исключением государственных (муниципальных) учреждений)	30 188,284
0110271130	630	01	13	Другие общегосударственные вопросы	30 188,284
0110271350				Субсидии территориальным общественным самоуправлениям на реализацию конкурса проектов	1 450,000
0110271350	600			Предоставление субсидий бюджетным, автономным учреждениям и иным некоммерческим организациям	1 450,000
0110271350	630			Субсидии некоммерческим организациям (за исключением государственных (муниципальных) учреждений)	1 450,000
0110271350	630	01	13	Другие общегосударственные вопросы	1 450,000
0110300000				Основное мероприятие «Развитие инфраструктуры поддержки социально ориентированных некоммерческих организаций»	39 016,661
0110321310				Содержание имущества и обеспечение деятельности общественных центров	39 016,661
0110321310	200			Закупка товаров, работ и услуг для обеспечения государственных (муниципальных) нужд	38 334,461
0110321310	240			Иные закупки товаров, работ и услуг для обеспечения государственных (муниципальных) нужд	38 334,461
0110321310	240	01	13	Другие общегосударственные вопросы	38 334,461
0110321310	800			Иные бюджетные ассигнования	682,200
0110321310	850			Уплата налогов, сборов и иных платежей	682,200
0110321310	850	01	13	Другие общегосударственные вопросы	682,200

0120000000				Подпрограмма «Повышение уровня межэтнического и межконфессионального взаимопонимания»	10 408,700
0120100000				Основное мероприятие «Мероприятия, содействующие формированию гармоничной межнациональной, межконфессиональной ситуации в городе Перми»	10 408,700
0120123520				Содействие в реализации культурно-просветительских общественных инициатив религиозных организаций и объединений, направленных на сохранение гармоничной конфессиональной ситуации в городе Перми	1 848,700
0120123520	200			Закупка товаров, работ и услуг для обеспечения государственных (муниципальных) нужд	50,000
0120123520	240			Иные закупки товаров, работ и услуг для обеспечения государственных (муниципальных) нужд	50,000
0120123520	240	01	13	Другие общегосударственные вопросы	50,000
0120123520	600			Предоставление субсидий бюджетным, автономным учреждениям и иным некоммерческим организациям	1 798,700
0120123520	620			Субсидии автономным учреждениям	540,000
0120123520	620	08	01	Культура	540,000
0120123520	630			Субсидии некоммерческим организациям (за исключением государственных (муниципальных) учреждений)	1 258,700
0120123520	630	01	13	Другие общегосударственные вопросы	1 258,700
0120123530				Содействие в реализации мероприятий, направленных на гармонизацию межнациональных отношений, сохранение этнического многообразия народов России, проживающих в городе Перми	8 310,000
0120123530	200			Закупка товаров, работ и услуг для обеспечения государственных (муниципальных) нужд	1 790,000
0120123530	240			Иные закупки товаров, работ и услуг для обеспечения государственных (муниципальных) нужд	1 790,000
0120123530	240	01	13	Другие общегосударственные вопросы	1 240,000
0120123530	240	08	01	Культура	550,000
0120123530	600			Предоставление субсидий бюджетным, автономным учреждениям и иным некоммерческим организациям	6 520,000
0120123530	610			Субсидии бюджетным учреждениям	793,000
0120123530	610	07	09	Другие вопросы в области образования	200,000
0120123530	610	08	01	Культура	593,000
0120123530	620			Субсидии автономным учреждениям	1 750,000
0120123530	620	07	07	Молодежная политика	600,000
0120123530	620	08	01	Культура	1 150,000
0120123530	630			Субсидии некоммерческим организациям (за исключением государственных (муниципальных) учреждений)	3 977,000
0120123530	630	01	13	Другие общегосударственные вопросы	3 977,000
0120123590				Организация и проведение мониторинга межнациональных и межконфессиональных отношений на территории города Перми	250,000
0120123590	200			Закупка товаров, работ и услуг для обеспечения государственных (муниципальных) нужд	250,000
0120123590	240			Иные закупки товаров, работ и услуг для обеспечения государственных (муниципальных) нужд	250,000
0120123590	240	01	13	Другие общегосударственные вопросы	250,000
0200000000				Муниципальная программа «Безопасный город»	313 512,859
0210000000				Подпрограмма «Профилактика правонарушений»	14 359,800
0210100000				Основное мероприятие «Создание условий для деятельности добровольных формирований населения по охране общественного порядка»	5 720,100
02101СП020				Выплата материального стимулирования народным дружинникам за участие в охране общественного порядка	5 720,100
02101СП020	600			Предоставление субсидий бюджетным, автономным учреждениям и иным некоммерческим организациям	5 720,100
02101СП020	630			Субсидии некоммерческим организациям (за исключением государственных (муниципальных) учреждений)	5 720,100
02101СП020	630	03	14	Другие вопросы в области национальной безопасности и правоохранительной деятельности	5 720,100
0210200000				Основное мероприятие «Организация информационно-пропагандистских мероприятий по разъяснению сущности терроризма и экстремизма и их общественной опасности»	100,000
0210223550				Изготовление пособий по профилактике терроризма и экстремизма	100,000
0210223550	200			Закупка товаров, работ и услуг для обеспечения государственных (муниципальных) нужд	100,000
0210223550	240			Иные закупки товаров, работ и услуг для обеспечения государственных (муниципальных) нужд	100,000
0210223550	240	03	14	Другие вопросы в области национальной безопасности и правоохранительной деятельности	100,000
0210300000				Основное мероприятие «Профилактика потребления психоактивных веществ»	6 459,700
0210321090				Мероприятия, направленные на первичную профилактику потребления психоактивных веществ	6 459,700
0210321090	600			Предоставление субсидий бюджетным, автономным учреждениям и иным некоммерческим организациям	6 459,700
0210321090	610			Субсидии бюджетным учреждениям	1 249,000
0210321090	610	07	09	Другие вопросы в области образования	1 249,000
0210321090	620			Субсидии автономным учреждениям	5 210,700
0210321090	620	07	07	Молодежная политика	2 447,200
0210321090	620	07	09	Другие вопросы в области образования	2 763,500
0210400000				Основное мероприятие «Капитальные вложения в объекты недвижимого имущества муниципальной собственности в области охраны общественного порядка»	2 080,000
0210441040				Приобретение нежилого помещения для размещения участкового пункта полиции	2 080,000
0210441040	400			Капитальные вложения в объекты государственной (муниципальной) собственности	2 080,000
0210441040	410			Бюджетные инвестиции	2 080,000
0210441040	410	03	14	Другие вопросы в области национальной безопасности и правоохранительной деятельности	2 080,000

0220000000				Подпрограмма «Предупреждение и ликвидация чрезвычайных ситуаций природного и техногенного характера, совершенствование гражданской обороны на территории города Перми»	279 446,193
0220100000				Основное мероприятие «Создание условий для решения задач гражданской обороны, участия в предупреждении и ликвидации последствий чрезвычайных ситуаций на территории города Перми»	51 008,738
0220100590				Обеспечение деятельности (оказание услуг, выполнение работ) муниципальных учреждений (организаций)	45 944,328
0220100590	100			Расходы на выплаты персоналу в целях обеспечения выполнения функций государственными (муниципальными) органами, казенными учреждениями, органами управления государственными внебюджетными фондами	39 939,500
0220100590	110			Расходы на выплаты персоналу казенных учреждений	39 939,500
0220100590	110	03	09	Защита населения и территории от чрезвычайных ситуаций природного и техногенного характера, гражданская оборона	39 939,500
0220100590	200			Закупка товаров, работ и услуг для обеспечения государственных (муниципальных) нужд	5 970,528
0220100590	240			Иные закупки товаров, работ и услуг для обеспечения государственных (муниципальных) нужд	5 970,528
0220100590	240	03	09	Защита населения и территории от чрезвычайных ситуаций природного и техногенного характера, гражданская оборона	5 970,528
0220100590	800			Иные бюджетные ассигнования	34,300
0220100590	850			Уплата налогов, сборов и иных платежей	34,300
0220100590	850	03	09	Защита населения и территории от чрезвычайных ситуаций природного и техногенного характера, гражданская оборона	34,300
0220121100				Организация и осуществление мероприятий по гражданской обороне, защите населения и территории города Перми от чрезвычайных ситуаций природного и техногенного характера	2 435,510
0220121100	100			Расходы на выплаты персоналу в целях обеспечения выполнения функций государственными (муниципальными) органами, казенными учреждениями, органами управления государственными внебюджетными фондами	55,400
0220121100	110			Расходы на выплаты персоналу казенных учреждений	55,400
0220121100	110	03	09	Защита населения и территории от чрезвычайных ситуаций природного и техногенного характера, гражданская оборона	55,400
0220121100	200			Закупка товаров, работ и услуг для обеспечения государственных (муниципальных) нужд	2 380,110
0220121100	240			Иные закупки товаров, работ и услуг для обеспечения государственных (муниципальных) нужд	2 380,110
0220121100	240	03	09	Защита населения и территории от чрезвычайных ситуаций природного и техногенного характера, гражданская оборона	2 380,110
0220121280				Создание и содержание в целях гражданской обороны запасов материально-технических, продовольственных и иных средств	2 628,900
0220121280	200			Закупка товаров, работ и услуг для обеспечения государственных (муниципальных) нужд	2 628,900
0220121280	240			Иные закупки товаров, работ и услуг для обеспечения государственных (муниципальных) нужд	2 628,900
0220121280	240	03	09	Защита населения и территории от чрезвычайных ситуаций природного и техногенного характера, гражданская оборона	2 628,900
0220200000				Основное мероприятие «Организация противооползневых мероприятий»	112 627,641
0220221970				Оплата земельного налога за земельные участки	341,700
0220221970	800			Иные бюджетные ассигнования	341,700
0220221970	850			Уплата налогов, сборов и иных платежей	341,700
0220221970	850	03	09	Защита населения и территории от чрезвычайных ситуаций природного и техногенного характера, гражданская оборона	341,700
0220241030				Строительство противооползневого сооружения в районе жилых домов по ул. КИМ, 5, 7, ул. Ивановской, 19 и ул. Чехова, 2, 4, 6, 8, 10	55 416,700
0220241030	400			Капитальные вложения в объекты государственной (муниципальной) собственности	55 416,700
0220241030	410			Бюджетные инвестиции	55 416,700
0220241030	410	03	09	Защита населения и территории от чрезвычайных ситуаций природного и техногенного характера, гражданская оборона	55 416,700
0220241410				Строительство берегоукрепительного сооружения в районе жилых домов по ул. Куфонина 30, 32	56 869,241
0220241410	400			Капитальные вложения в объекты государственной (муниципальной) собственности	56 869,241
0220241410	410			Бюджетные инвестиции	56 869,241
0220241410	410	03	09	Защита населения и территории от чрезвычайных ситуаций природного и техногенного характера, гражданская оборона	56 869,241
0220300000				Основное мероприятие «Содержание и организация деятельности аварийно-спасательных служб и обеспечение безопасности людей на водных объектах»	115 809,814
0220300590				Обеспечение деятельности (оказание услуг, выполнение работ) муниципальных учреждений (организаций)	109 506,359
0220300590	100			Расходы на выплаты персоналу в целях обеспечения выполнения функций государственными (муниципальными) органами, казенными учреждениями, органами управления государственными внебюджетными фондами	81 373,153
0220300590	110			Расходы на выплаты персоналу казенных учреждений	81 373,153
0220300590	110	03	09	Защита населения и территории от чрезвычайных ситуаций природного и техногенного характера, гражданская оборона	81 373,153
0220300590	200			Закупка товаров, работ и услуг для обеспечения государственных (муниципальных) нужд	28 070,606
0220300590	240			Иные закупки товаров, работ и услуг для обеспечения государственных (муниципальных) нужд	28 070,606
0220300590	240	03	09	Защита населения и территории от чрезвычайных ситуаций природного и техногенного характера, гражданская оборона	28 070,606
0220300590	800			Иные бюджетные ассигнования	62,600
0220300590	850			Уплата налогов, сборов и иных платежей	62,600
0220300590	850	03	09	Защита населения и территории от чрезвычайных ситуаций природного и техногенного характера, гражданская оборона	62,600
0220321000				Содержание спасательных постов в местах массового отдыха у воды	6 303,455
0220321000	100			Расходы на выплаты персоналу в целях обеспечения выполнения функций государственными (муниципальными) органами, казенными учреждениями, органами управления государственными внебюджетными фондами	4 778,700

0220321000	110			Расходы на выплаты персоналу казенных учреждений	4 778,700
0220321000	110	03	09	Защита населения и территории от чрезвычайных ситуаций природного и техногенного характера, гражданская оборона	4 778,700
0220321000	200			Закупка товаров, работ и услуг для обеспечения государственных (муниципальных) нужд	1 524,755
0220321000	240			Иные закупки товаров, работ и услуг для обеспечения государственных (муниципальных) нужд	1 524,755
0220321000	240	03	09	Защита населения и территории от чрезвычайных ситуаций природного и техногенного характера, гражданская оборона	1 524,755
0230000000				Подпрограмма «Обеспечение первичных мер пожарной безопасности в границах города Перми»	19 706,866
0230100000				Основное мероприятие «Обеспечение первичных мер пожарной безопасности»	5 261,246
0230121110				Мероприятия, направленные на информирование населения о мерах пожарной безопасности	1 447,100
0230121110	200			Закупка товаров, работ и услуг для обеспечения государственных (муниципальных) нужд	1 447,100
0230121110	240			Иные закупки товаров, работ и услуг для обеспечения государственных (муниципальных) нужд	1 447,100
0230121110	240	03	14	Другие вопросы в области национальной безопасности и правоохранительной деятельности	1 447,100
0230121120				Мероприятия по приведению в нормативное состояние, содержанию пожарных водоемов и пирсов	3 814,146
0230121120	200			Закупка товаров, работ и услуг для обеспечения государственных (муниципальных) нужд	3 635,407
0230121120	240			Иные закупки товаров, работ и услуг для обеспечения государственных (муниципальных) нужд	3 635,407
0230121120	240	03	14	Другие вопросы в области национальной безопасности и правоохранительной деятельности	3 635,407
0230121120	800			Иные бюджетные ассигнования	178,739
0230121120	850			Уплата налогов, сборов и иных платежей	178,739
0230121120	850	03	14	Другие вопросы в области национальной безопасности и правоохранительной деятельности	178,739
0230200000				Основное мероприятие «Капитальные вложения в объекты недвижимого имущества муниципальной собственности в области пожарной безопасности»	13 984,520
0230223120				Расходы, связанные со строительством источников противопожарного водоснабжения	32,900
0230223120	800			Иные бюджетные ассигнования	32,900
0230223120	850			Уплата налогов, сборов и иных платежей	32,900
0230223120	850	03	14	Другие вопросы в области национальной безопасности и правоохранительной деятельности	32,900
0230241020				Строительство источников противопожарного водоснабжения	13 951,620
0230241020	400			Капитальные вложения в объекты государственной (муниципальной) собственности	13 951,620
0230241020	410			Бюджетные инвестиции	13 951,620
0230241020	410	03	14	Другие вопросы в области национальной безопасности и правоохранительной деятельности	13 951,620
0230300000				Основное мероприятие «Привлечение работников добровольной пожарной охраны и добровольных пожарных к участию в тушении пожаров, проведению аварийно-спасательных работ, спасению людей и имущества при пожарах»	461,100
0230322070				Страхование работников добровольной пожарной охраны и добровольных пожарных, осуществляющих деятельность по тушению пожаров и проведению аварийно-спасательных работ на территории города Перми	73,500
0230322070	200			Закупка товаров, работ и услуг для обеспечения государственных (муниципальных) нужд	73,500
0230322070	240			Иные закупки товаров, работ и услуг для обеспечения государственных (муниципальных) нужд	73,500
0230322070	240	03	10	Обеспечение пожарной безопасности	73,500
0230372290				Субсидии некоммерческим организациям, не являющимся государственными (муниципальными) учреждениями, осуществляющим деятельность в области пожарной безопасности и проведение аварийно-спасательных работ, на материальное поощрение работников добровольной пожарной охраны и добровольных пожарных территориальных подразделений добровольной пожарной охраны на территории города Перми	237,600
0230372290	600			Предоставление субсидий бюджетным, автономным учреждениям и иным некоммерческим организациям	237,600
0230372290	630			Субсидии некоммерческим организациям (за исключением государственных (муниципальных) учреждений)	237,600
0230372290	630	03	10	Обеспечение пожарной безопасности	237,600
0230382280				Меры социальной защиты членам семей работников добровольной пожарной охраны и добровольных пожарных в случае гибели (смерти) работников добровольной пожарной охраны и добровольных пожарных	150,000
0230382280	300			Социальное обеспечение и иные выплаты населению	150,000
0230382280	320			Социальные выплаты гражданам, кроме публичных нормативных социальных выплат	150,000
0230382280	320	03	10	Обеспечение пожарной безопасности	150,000
0300000000				Муниципальная программа «Культура города Перми»	1 195 018,946
0310000000				Подпрограмма «Городские культурно-зрелищные мероприятия»	193 006,887
0310100000				Основное мероприятие «Проведение мероприятий в области культуры»	193 006,887
0310100590				Обеспечение деятельности (оказание услуг, выполнение работ) муниципальных учреждений (организаций)	48 793,000
0310100590	600			Предоставление субсидий бюджетным, автономным учреждениям и иным некоммерческим организациям	48 793,000
0310100590	610			Субсидии бюджетным учреждениям	609,200
0310100590	610	08	01	Культура	609,200
0310100590	620			Субсидии автономным учреждениям	48 183,800
0310100590	620	08	01	Культура	48 183,800
0310100720				Целевая субсидия на создание условий для вовлеченности жителей в культурно-зрелищные мероприятия	131 602,322
0310100720	600			Предоставление субсидий бюджетным, автономным учреждениям и иным некоммерческим организациям	131 602,322

0310100720	610			Субсидии бюджетным учреждениям	99,000
0310100720	610	08	01	Культура	99,000
0310100720	620			Субсидии автономным учреждениям	131 503,322
0310100720	620	08	01	Культура	131 503,322
0310101060				Целевая субсидия на повышение фонда оплаты труда	97,000
0310101060	600			Предоставление субсидий бюджетным, автономным учреждениям и иным некоммерческим организациям	97,000
0310101060	620			Субсидии автономным учреждениям	97,000
0310101060	620	08	01	Культура	97,000
0310121980				Городские культурно-зрелищные мероприятия, культурно-зрелищные мероприятия по месту жительства	12 514,565
0310121980	200			Закупка товаров, работ и услуг для обеспечения государственных (муниципальных) нужд	10 819,565
0310121980	240			Иные закупки товаров, работ и услуг для обеспечения государственных (муниципальных) нужд	10 819,565
0310121980	240	08	01	Культура	10 819,565
0310121980	300			Социальное обеспечение и иные выплаты населению	795,000
0310121980	350			Премии и гранты	795,000
0310121980	350	08	01	Культура	795,000
0310121980	600			Предоставление субсидий бюджетным, автономным учреждениям и иным некоммерческим организациям	900,000
0310121980	630			Субсидии некоммерческим организациям (за исключением государственных (муниципальных) учреждений)	900,000
0310121980	630	08	01	Культура	900,000
0320000000				Подпрограмма «Создание условий для творческой и профессиональной самореализации населения»	524 164,601
0320100000				Основное мероприятие «Показ (организация показа) спектаклей, концертов и концертных программ»	201 265,100
0320100590				Обеспечение деятельности (оказание услуг, выполнение работ) муниципальных учреждений (организаций)	171 337,230
0320100590	600			Предоставление субсидий бюджетным, автономным учреждениям и иным некоммерческим организациям	171 337,230
0320100590	610			Субсидии бюджетным учреждениям	36 789,000
0320100590	610	08	01	Культура	36 789,000
0320100590	620			Субсидии автономным учреждениям	134 548,230
0320100590	620	08	01	Культура	134 548,230
0320100870				Целевая субсидия на создание концертных и театральных постановок, организация и обеспечение участия в творческих проектах	26 888,270
0320100870	600			Предоставление субсидий бюджетным, автономным учреждениям и иным некоммерческим организациям	26 888,270
0320100870	610			Субсидии бюджетным учреждениям	1 900,000
0320100870	610	08	01	Культура	1 900,000
0320100870	620			Субсидии автономным учреждениям	24 988,270
0320100870	620	08	01	Культура	24 988,270
0320101060				Целевая субсидия на повышение фонда оплаты труда	3 039,600
0320101060	600			Предоставление субсидий бюджетным, автономным учреждениям и иным некоммерческим организациям	3 039,600
0320101060	610			Субсидии бюджетным учреждениям	647,900
0320101060	610	08	01	Культура	647,900
0320101060	620			Субсидии автономным учреждениям	2 391,700
0320101060	620	08	01	Культура	2 391,700
0320200000				Основное мероприятие «Проведение (организация проведения) мероприятий досуговой и культурно-просветительской направленности»	322 899,501
0320200660				Целевая субсидия на содержание «Парка им. Свердлова»	370,651
0320200660	600			Предоставление субсидий бюджетным, автономным учреждениям и иным некоммерческим организациям	370,651
0320200660	620			Субсидии автономным учреждениям	370,651
0320200660	620	08	01	Культура	370,651
0320200960				Проведение комплекса мероприятий, связанного с переездом зоопарка	9 187,070
0320200960	600			Предоставление субсидий бюджетным, автономным учреждениям и иным некоммерческим организациям	9 187,070
0320200960	620			Субсидии автономным учреждениям	9 187,070
0320200960	620	08	01	Культура	9 187,070
0320201060				Целевая субсидия на повышение фонда оплаты труда	27 356,580
0320201060	600			Предоставление субсидий бюджетным, автономным учреждениям и иным некоммерческим организациям	27 356,580
0320201060	610			Субсидии бюджетным учреждениям	24 717,680
0320201060	610	08	01	Культура	24 717,680
0320201060	620			Субсидии автономным учреждениям	2 638,900
0320201060	620	08	01	Культура	2 638,900
0320223500				Создание условий для творческой самореализации жителей города Перми	186 901,600
0320223500	600			Предоставление субсидий бюджетным, автономным учреждениям и иным некоммерческим организациям	186 901,600

0320223500	610			Субсидии бюджетным учреждениям	10 996,000
0320223500	610	08	01	Культура	10 996,000
0320223500	620			Субсидии автономным учреждениям	175 905,600
0320223500	620	08	01	Культура	175 905,600
0320223620				Оказание услуг библиотечного обслуживания	99 083,600
0320223620	600			Предоставление субсидий бюджетным, автономным учреждениям и иным некоммерческим организациям	99 083,600
0320223620	610			Субсидии бюджетным учреждениям	99 083,600
0320223620	610	08	01	Культура	99 083,600
0330000000				Подпрограмма «Приведение в нормативное состояние подведомственных учреждений департамента культуры и молодежной политики администрации города Перми»	151 836,858
0330100000				Основное мероприятие «Приведение имущественных комплексов в соответствие с требованиями действующего законодательства»	151 836,858
0330100750				Целевая субсидия по сохранению историко-культурного наследия	17 928,457
0330100750	600			Предоставление субсидий бюджетным, автономным учреждениям и иным некоммерческим организациям	17 928,457
0330100750	620			Субсидии автономным учреждениям	17 928,457
0330100750	620	08	01	Культура	17 928,457
0330101070				Целевые субсидии на взносы на капитальный ремонт общего имущества в многоквартирных домах	1 898,468
0330101070	600			Предоставление субсидий бюджетным, автономным учреждениям и иным некоммерческим организациям	1 898,468
0330101070	610			Субсидии бюджетным учреждениям	847,900
0330101070	610	08	01	Культура	847,900
0330101070	620			Субсидии автономным учреждениям	1 050,568
0330101070	620	07	03	Дополнительное образование детей	654,203
0330101070	620	08	01	Культура	396,365
0330123560				Выполнение предписаний надзорных органов, приведение в нормативное состояние и улучшение материально-технического обеспечения	132 009,933
0330123560	600			Предоставление субсидий бюджетным, автономным учреждениям и иным некоммерческим организациям	132 009,933
0330123560	610			Субсидии бюджетным учреждениям	5 400,000
0330123560	610	08	01	Культура	5 400,000
0330123560	620			Субсидии автономным учреждениям	126 609,933
0330123560	620	07	03	Дополнительное образование детей	8 931,050
0330123560	620	08	01	Культура	117 678,883
0340000000				Подпрограмма «Одаренные дети города Перми»	320 340,500
0340100000				Основное мероприятие «Реализация дополнительных общеобразовательных общеразвивающих и предпрофессиональных программ в области искусств»	320 340,500
0340100590				Обеспечение деятельности (оказание услуг, выполнение работ) муниципальных учреждений (организаций)	296 787,700
0340100590	600			Предоставление субсидий бюджетным, автономным учреждениям и иным некоммерческим организациям	296 787,700
0340100590	620			Субсидии автономным учреждениям	296 787,700
0340100590	620	07	03	Дополнительное образование детей	296 787,700
0340100680				Целевая субсидия на популяризацию художественного образования среди жителей	2 091,000
0340100680	600			Предоставление субсидий бюджетным, автономным учреждениям и иным некоммерческим организациям	2 091,000
0340100680	620			Субсидии автономным учреждениям	2 091,000
0340100680	620	07	09	Другие вопросы в области образования	2 091,000
0340101060				Целевая субсидия на повышение фонда оплаты труда	5 605,000
0340101060	600			Предоставление субсидий бюджетным, автономным учреждениям и иным некоммерческим организациям	5 605,000
0340101060	620			Субсидии автономным учреждениям	5 605,000
0340101060	620	07	03	Дополнительное образование детей	5 605,000
0340121270				Поддержка и развитие потенциала талантливых педагогов дополнительного образования в сфере культуры	225,000
0340121270	200			Закупка товаров, работ и услуг для обеспечения государственных (муниципальных) нужд	5,000
0340121270	240			Иные закупки товаров, работ и услуг для обеспечения государственных (муниципальных) нужд	5,000
0340121270	240	07	09	Другие вопросы в области образования	5,000
0340121270	300			Социальное обеспечение и иные выплаты населению	220,000
0340121270	350			Премии и гранты	220,000
0340121270	350	07	09	Другие вопросы в области образования	220,000
0340122140				Обновление материальной базы учреждений дополнительного образования в сфере культуры в части приобретения музыкальных инструментов	2 560,000
0340122140	200			Закупка товаров, работ и услуг для обеспечения государственных (муниципальных) нужд	2 560,000
0340122140	240			Иные закупки товаров, работ и услуг для обеспечения государственных (муниципальных) нужд	2 560,000
0340122140	240	07	03	Дополнительное образование детей	2 560,000
0340182020				Предоставление мер социальной поддержки педагогическим работникам организаций дополнительного образования в области культуры и искусства	12 591,800
0340182020	600			Предоставление субсидий бюджетным, автономным учреждениям и иным некоммерческим организациям	12 591,800

0340182020	620			Субсидии автономным учреждениям	12 591,800
0340182020	620	07	03	Дополнительное образование детей	12 491,800
0340182020	620	10	03	Социальное обеспечение населения	100,000
0340182030				Стипендии одаренным детям, обучающимся в образовательных организациях дополнительного образования в сфере культуры	480,000
0340182030	300			Социальное обеспечение и иные выплаты населению	480,000
0340182030	340			Стипендии	480,000
0340182030	340	07	09	Другие вопросы в области образования	480,000
0350000000				Подпрограмма «Определение и развитие культурной идентичности города Перми»	5 670,100
0350100000				Основное мероприятие «Обеспечение сохранения и использования объектов культурного наследия, объектов монументального искусства»	5 670,100
0350100590				Обеспечение деятельности (оказание услуг, выполнение работ) муниципальных учреждений (организаций)	5 597,700
0350100590	600			Предоставление субсидий бюджетным, автономным учреждениям и иным некоммерческим организациям	5 597,700
0350100590	620			Субсидии автономным учреждениям	5 597,700
0350100590	620	08	01	Культура	5 597,700
0350101060				Целевая субсидия на повышение фонда оплаты труда	72,400
0350101060	600			Предоставление субсидий бюджетным, автономным учреждениям и иным некоммерческим организациям	72,400
0350101060	620			Субсидии автономным учреждениям	72,400
0350101060	620	08	01	Культура	72,400
0400000000				Муниципальная программа «Молодежь города Перми»	75 377,601
0410000000				Подпрограмма «Создание условий для эффективной самореализации молодежи города Перми»	52 075,401
0410100000				Основное мероприятие «Реализация проектов в сфере молодежной политики»	19 235,350
0410100590				Обеспечение деятельности (оказание услуг, выполнение работ) муниципальных учреждений (организаций)	12 213,600
0410100590	600			Предоставление субсидий бюджетным, автономным учреждениям и иным некоммерческим организациям	12 213,600
0410100590	620			Субсидии автономным учреждениям	12 213,600
0410100590	620	07	07	Молодежная политика	12 213,600
0410101060				Целевая субсидия на повышение фонда оплаты труда	126,800
0410101060	600			Предоставление субсидий бюджетным, автономным учреждениям и иным некоммерческим организациям	126,800
0410101060	620			Субсидии автономным учреждениям	126,800
0410101060	620	07	07	Молодежная политика	126,800
0410123140				Поддержка инициативной и талантливой молодежи	4 965,750
0410123140	200			Закупка товаров, работ и услуг для обеспечения государственных (муниципальных) нужд	826,500
0410123140	240			Иные закупки товаров, работ и услуг для обеспечения государственных (муниципальных) нужд	826,500
0410123140	240	07	07	Молодежная политика	826,500
0410123140	300			Социальное обеспечение и иные выплаты населению	400,000
0410123140	350			Премии и гранты	400,000
0410123140	350	07	07	Молодежная политика	400,000
0410123140	600			Предоставление субсидий бюджетным, автономным учреждениям и иным некоммерческим организациям	3 739,250
0410123140	620			Субсидии автономным учреждениям	3 239,250
0410123140	620	07	07	Молодежная политика	3 239,250
0410123140	630			Субсидии некоммерческим организациям (за исключением государственных (муниципальных) учреждений)	500,000
0410123140	630	07	07	Молодежная политика	500,000
0410170040				Субсидии некоммерческим организациям, не являющимся государственными (муниципальными) учреждениями, выполняющим муниципальные работы в сфере молодежной политики	1 929,200
0410170040	600			Предоставление субсидий бюджетным, автономным учреждениям и иным некоммерческим организациям	1 929,200
0410170040	630			Субсидии некоммерческим организациям (за исключением государственных (муниципальных) учреждений)	1 929,200
0410170040	630	07	07	Молодежная политика	1 929,200
0410200000				Основное мероприятие «Капитальные вложения в объекты недвижимого имущества муниципальной собственности в сфере молодежной политики»	32 840,051
0410241910				Реконструкция здания МАУ «Дворец молодежи» г. Перми	32 840,051
0410241910	400			Капитальные вложения в объекты государственной (муниципальной) собственности	32 840,051
0410241910	410			Бюджетные инвестиции	32 840,051
0410241910	410	07	07	Молодежная политика	32 840,051
0420000000				Подпрограмма «Создание условий для социальной интеграции молодежи в общественно-полезную деятельность»	23 302,200
0420100000				Основное мероприятие «Осуществление мероприятий по организации занятости молодежи»	23 302,200
0420100740				Целевая субсидия на организацию занятости молодежи	4 518,200
0420100740	600			Предоставление субсидий бюджетным, автономным учреждениям и иным некоммерческим организациям	4 518,200
0420100740	620			Субсидии автономным учреждениям	4 518,200
0420100740	620	07	07	Молодежная политика	4 518,200

0420170070				Субсидии некоммерческим организациям, не являющимся государственными (муниципальными) учреждениями, выполняющим работы по организации занятости молодежи	18 784,000
0420170070	600			Предоставление субсидий бюджетным, автономным учреждениям и иным некоммерческим организациям	18 784,000
0420170070	630			Субсидии некоммерческим организациям (за исключением государственных (муниципальных) учреждений)	18 784,000
0420170070	630	07	07	Молодежная политика	18 784,000
0500000000				Муниципальная программа «Развитие физической культуры и спорта города Перми»	1 011 053,046
0510000000				Подпрограмма «Обеспечение населения физкультурно-оздоровительными и спортивными услугами»	794 923,303
0510100000				Основное мероприятие «Капитальные вложения в объекты недвижимого имущества муниципальной собственности в сфере физической культуры и массового спорта»	150 006,692
0510141430				Строительство объектов недвижимого имущества и инженерной инфраструктуры на территории Экстрим-парка	20 846,200
0510141430	400			Капитальные вложения в объекты государственной (муниципальной) собственности	20 846,200
0510141430	410			Бюджетные инвестиции	20 846,200
0510141430	410	11	02	Массовый спорт	20 846,200
0510141440				Строительство спортивной базы «Летающий лыжник» г. Перми, ул. Тихая, 22	30 614,688
0510141440	400			Капитальные вложения в объекты государственной (муниципальной) собственности	30 614,688
0510141440	410			Бюджетные инвестиции	30 614,688
0510141440	410	11	01	Физическая культура	30 614,688
0510141470				Строительство плавательного бассейна по адресу: ул. Гашкова, 20а	31 514,547
0510141470	400			Капитальные вложения в объекты государственной (муниципальной) собственности	31 514,547
0510141470	410			Бюджетные инвестиции	31 514,547
0510141470	410	11	01	Физическая культура	31 514,547
0510141490				Строительство физкультурно-спортивного центра по адресу: ул. Академика Веденеева, 25	9 746,723
0510141490	400			Капитальные вложения в объекты государственной (муниципальной) собственности	9 746,723
0510141490	410			Бюджетные инвестиции	9 746,723
0510141490	410	11	01	Физическая культура	9 746,723
0510142140				Реконструкция стадиона «Юность»	3 874,000
0510142140	400			Капитальные вложения в объекты государственной (муниципальной) собственности	3 874,000
0510142140	460			Субсидии бюджетным и автономным учреждениям, государственным (муниципальным) унитарным предприятиям на осуществление капитальных вложений в объекты капитального строительства государственной (муниципальной) собственности или приобретение объектов недвижимого имущества в государственную (муниципальную) собственность	3 874,000
0510142140	460	11	01	Физическая культура	3 874,000
05101SP040				Реализация муниципальных программ, приоритетных муниципальных проектов в рамках приоритетных региональных проектов, инвестиционных проектов муниципальных образований	40 057,900
05101SP040	400			Капитальные вложения в объекты государственной (муниципальной) собственности	40 057,900
05101SP040	410			Бюджетные инвестиции	40 057,900
05101SP040	410	11	01	Физическая культура	40 057,900
05101SP043				Реализация муниципальных программ, приоритетных муниципальных проектов в рамках приоритетных региональных проектов, инвестиционных проектов муниципальных образований - строительство спортивной базы «Летающий лыжник» г. Перми, ул. Тихая, 22	13 352,634
05101SP043	400			Капитальные вложения в объекты государственной (муниципальной) собственности	13 352,634
05101SP043	410			Бюджетные инвестиции	13 352,634
05101SP043	410	11	01	Физическая культура	13 352,634
0510200000				Основное мероприятие «Совершенствование спортивной инфраструктуры и материально-технической базы для занятий физической культурой и массовым спортом»	90 524,289
0510201070				Целевые субсидии на взносы на капитальный ремонт общего имущества в многоквартирных домах	736,200
0510201070	600			Предоставление субсидий бюджетным, автономным учреждениям и иным некоммерческим организациям	736,200
0510201070	610			Субсидии бюджетным учреждениям	186,100
0510201070	610	11	01	Физическая культура	186,100
0510201070	620			Субсидии автономным учреждениям	550,100
0510201070	620	11	01	Физическая культура	550,100
0510221130				Ремонт и приведение в нормативное состояние муниципальных учреждений системы физической культуры и спорта	82 162,589
0510221130	600			Предоставление субсидий бюджетным, автономным учреждениям и иным некоммерческим организациям	82 162,589
0510221130	610			Субсидии бюджетным учреждениям	32 903,828
0510221130	610	11	01	Физическая культура	32 903,828
0510221130	620			Субсидии автономным учреждениям	49 258,761
0510221130	620	11	01	Физическая культура	49 258,761
0510223210				Устройство муниципальных плоскостных спортивных сооружений с оснащением инвентарем	7 625,500
0510223210	600			Предоставление субсидий бюджетным, автономным учреждениям и иным некоммерческим организациям	7 625,500
0510223210	620			Субсидии автономным учреждениям	7 625,500
0510223210	620	11	02	Массовый спорт	7 625,500

0510300000				Основное мероприятие «Реализация программ спортивной подготовки по олимпийским и неолимпийским видам спорта»	531 650,322
0510300590				Обеспечение деятельности (оказание услуг, выполнение работ) муниципальных учреждений (организаций)	484 332,600
0510300590	600			Предоставление субсидий бюджетным, автономным учреждениям и иным некоммерческим организациям	484 332,600
0510300590	610			Субсидии бюджетным учреждениям	177 556,800
0510300590	610	11	01	Физическая культура	177 556,800
0510300590	620			Субсидии автономным учреждениям	306 775,800
0510300590	620	11	01	Физическая культура	306 775,800
0510300600				Целевые субсидии учреждениям системы физической культуры и спорта на аренду имущественных комплексов	38 014,400
0510300600	600			Предоставление субсидий бюджетным, автономным учреждениям и иным некоммерческим организациям	38 014,400
0510300600	610			Субсидии бюджетным учреждениям	7 405,900
0510300600	610	11	01	Физическая культура	7 405,900
0510300600	620			Субсидии автономным учреждениям	30 608,500
0510300600	620	11	01	Физическая культура	30 608,500
0510300620				Целевая субсидия на обеспечение участия в официальных спортивных соревнованиях	3 520,000
0510300620	600			Предоставление субсидий бюджетным, автономным учреждениям и иным некоммерческим организациям	3 520,000
0510300620	620			Субсидии автономным учреждениям	3 520,000
0510300620	620	11	01	Физическая культура	3 520,000
0510301060				Целевая субсидия на повышение фонда оплаты труда	5 783,322
0510301060	600			Предоставление субсидий бюджетным, автономным учреждениям и иным некоммерческим организациям	5 783,322
0510301060	610			Субсидии бюджетным учреждениям	2 302,600
0510301060	610	11	01	Физическая культура	2 302,600
0510301060	620			Субсидии автономным учреждениям	3 480,722
0510301060	620	11	01	Физическая культура	3 480,722
0510400000				Основное мероприятие «Проведение занятий физкультурно-спортивной направленности по месту проживания граждан»	22 742,000
0510400590				Обеспечение деятельности (оказание услуг, выполнение работ) муниципальных учреждений (организаций)	22 463,800
0510400590	600			Предоставление субсидий бюджетным, автономным учреждениям и иным некоммерческим организациям	22 463,800
0510400590	620			Субсидии автономным учреждениям	22 463,800
0510400590	620	11	01	Физическая культура	22 463,800
0510401060				Целевая субсидия на повышение фонда оплаты труда	278,200
0510401060	600			Предоставление субсидий бюджетным, автономным учреждениям и иным некоммерческим организациям	278,200
0510401060	620			Субсидии автономным учреждениям	278,200
0510401060	620	11	01	Физическая культура	278,200
0520000000				Подпрограмма «Создание условий для поддержания здорового образа жизни»	216 129,743
0520100000				Основное мероприятие «Организация и проведение физкультурных мероприятий, спортивно-массовой работы согласно календарным планам районов города Перми»	9 192,545
0520123440				Мероприятия и спортивно-массовая работа по месту жительства	9 192,545
0520123440	200			Закупка товаров, работ и услуг для обеспечения государственных (муниципальных) нужд	9 192,545
0520123440	240			Иные закупки товаров, работ и услуг для обеспечения государственных (муниципальных) нужд	9 192,545
0520123440	240	11	02	Массовый спорт	9 192,545
0520200000				Основное мероприятие «Создание условий для занятий физической культурой и спортом»	206 937,198
0520200730				Целевая субсидия на содержание муниципального автономного учреждения «Физкультурно-спортивный центр «Спартак» г. Перми	7 360,577
0520200730	600			Предоставление субсидий бюджетным, автономным учреждениям и иным некоммерческим организациям	7 360,577
0520200730	620			Субсидии автономным учреждениям	7 360,577
0520200730	620	11	01	Физическая культура	7 360,577
0520200590				Обеспечение деятельности (оказание услуг, выполнение работ) муниципальных учреждений (организаций)	89 120,848
0520200590	600			Предоставление субсидий бюджетным, автономным учреждениям и иным некоммерческим организациям	89 120,848
0520200590	610			Субсидии бюджетным учреждениям	29 901,800
0520200590	610	11	01	Физическая культура	29 901,800
0520200590	620			Субсидии автономным учреждениям	59 219,048
0520200590	620	11	01	Физическая культура	59 219,048
0520201060				Целевая субсидия на повышение фонда оплаты труда	394,667
0520201060	600			Предоставление субсидий бюджетным, автономным учреждениям и иным некоммерческим организациям	394,667
0520201060	610			Субсидии бюджетным учреждениям	74,500
0520201060	610	11	01	Физическая культура	74,500
0520201060	620			Субсидии автономным учреждениям	320,167
0520201060	620	11	01	Физическая культура	320,167

0520223350				Физкультурные и спортивные мероприятия	20 072,506
0520223350	200			Закупка товаров, работ и услуг для обеспечения государственных (муниципальных) нужд	1 696,447
0520223350	240			Иные закупки товаров, работ и услуг для обеспечения государственных (муниципальных) нужд	1 696,447
0520223350	240	11	02	Массовый спорт	1 696,447
0520223350	600			Предоставление субсидий бюджетным, автономным учреждениям и иным некоммерческим организациям	18 376,059
0520223350	610			Субсидии бюджетным учреждениям	2 198,410
0520223350	610	11	01	Физическая культура	1 987,700
0520223350	610	11	02	Массовый спорт	210,710
0520223350	620			Субсидии автономным учреждениям	16 177,649
0520223350	620	11	01	Физическая культура	4 811,177
0520223350	620	11	02	Массовый спорт	11 366,472
052022Ф050				Реализация проекта «Мы выбираем спорт!»	5 000,000
052022Ф050	200			Закупка товаров, работ и услуг для обеспечения государственных (муниципальных) нужд	5 000,000
052022Ф050	240			Иные закупки товаров, работ и услуг для обеспечения государственных (муниципальных) нужд	5 000,000
052022Ф050	240	11	02	Массовый спорт	5 000,000
0520270100				Субсидия некоммерческим организациям, не являющимся государственными (муниципальными) учреждениями, на организацию и проведение спортивных мероприятий для лиц с ограниченными возможностями здоровья согласно календарному плану	806,600
0520270100	600			Предоставление субсидий бюджетным, автономным учреждениям и иным некоммерческим организациям	806,600
0520270100	630			Субсидии некоммерческим организациям (за исключением государственных (муниципальных) учреждений)	806,600
0520270100	630	11	02	Массовый спорт	806,600
0520271110				Субсидия некоммерческим организациям, не являющимся государственными (муниципальными) учреждениями на реализацию социально значимых программ в сфере физической культуры и спорта	2 400,000
0520271110	600			Предоставление субсидий бюджетным, автономным учреждениям и иным некоммерческим организациям	2 400,000
0520271110	630			Субсидии некоммерческим организациям (за исключением государственных (муниципальных) учреждений)	2 400,000
0520271110	630	11	01	Физическая культура	2 400,000
0520271200				Субсидия по оказанию содействия субъекту физической культуры и спорта, осуществляющему свою деятельность на территории города Перми	80 000,000
0520271200	600			Предоставление субсидий бюджетным, автономным учреждениям и иным некоммерческим организациям	80 000,000
0520271200	630			Субсидии некоммерческим организациям (за исключением государственных (муниципальных) учреждений)	80 000,000
0520271200	630	11	03	Спорт высших достижений	80 000,000
0520281110				Стипендии Главы города Перми-главы администрации города Перми «Спортивные надежды»	1 782,000
0520281110	300			Социальное обеспечение и иные выплаты населению	1 782,000
0520281110	330			Публичные нормативные выплаты гражданам несоциального характера	1 782,000
0520281110	330	11	03	Спорт высших достижений	1 782,000
0600000000				Муниципальная программа «Социальная поддержка и обеспечение семейного благополучия населения города Перми»	361 251,036
0610000000				Подпрограмма «Оказание дополнительных мер социальной помощи и поддержки, содействие в получении социальных услуг отдельным категориям граждан»	39 029,939
0610100000				Основное мероприятие «Предоставление дополнительных мер социальной поддержки отдельным категориям граждан»	35 980,539
0610123450				Осуществление персонифицированного учета в информационной системе персональных данных «База данных льготополучателей»	1 121,900
0610123450	200			Закупка товаров, работ и услуг для обеспечения государственных (муниципальных) нужд	1 121,900
0610123450	240			Иные закупки товаров, работ и услуг для обеспечения государственных (муниципальных) нужд	1 121,900
0610123450	240	10	06	Другие вопросы в области социальной политики	1 121,900
0610181000				Предоставление ежемесячных денежных муниципальных выплат за проезд в медицинские организации, осуществляющие свою деятельность на территории города Перми, для проведения амбулаторного гемодиализа жителям города Перми с хронической почечной недостаточностью	7 781,737
0610181000	200			Закупка товаров, работ и услуг для обеспечения государственных (муниципальных) нужд	32,745
0610181000	240			Иные закупки товаров, работ и услуг для обеспечения государственных (муниципальных) нужд	32,745
0610181000	240	10	06	Другие вопросы в области социальной политики	32,745
0610181000	300			Социальное обеспечение и иные выплаты населению	7 748,992
0610181000	310			Публичные нормативные социальные выплаты гражданам	7 748,992
0610181000	310	10	03	Социальное обеспечение населения	7 748,992
0610181010				Предоставление ежемесячной денежной выплаты одному из родителей (законных представителей), являющихся студентами или учащимися, имеющих детей в возрасте до 1,5 лет	2 715,129
0610181010	200			Закупка товаров, работ и услуг для обеспечения государственных (муниципальных) нужд	11,697
0610181010	240			Иные закупки товаров, работ и услуг для обеспечения государственных (муниципальных) нужд	11,697
0610181010	240	10	06	Другие вопросы в области социальной политики	11,697
0610181010	300			Социальное обеспечение и иные выплаты населению	2 703,432
0610181010	310			Публичные нормативные социальные выплаты гражданам	2 703,432
0610181010	310	10	03	Социальное обеспечение населения	2 703,432

0610181020				Адресная социальная муниципальная помощь	7 074,500
0610181020	300			Социальное обеспечение и иные выплаты населению	7 074,500
0610181020	320			Социальные выплаты гражданам, кроме публичных нормативных социальных выплат	7 074,500
0610181020	320	10	06	Другие вопросы в области социальной политики	7 074,500
0610181060				Предоставление многодетным семьям единовременной денежной выплаты взамен предоставления земельного участка в собственность бесплатно	5 747,120
0610181060	300			Социальное обеспечение и иные выплаты населению	5 747,120
0610181060	310			Публичные нормативные социальные выплаты гражданам	5 747,120
0610181060	310	10	03	Социальное обеспечение населения	5 747,120
0610181120				Предоставление дополнительной меры социальной поддержки в случае рождения троих или более детей одновременно	4 597,700
0610181120	300			Социальное обеспечение и иные выплаты населению	4 597,700
0610181120	310			Публичные нормативные социальные выплаты гражданам	4 597,700
0610181120	310	10	03	Социальное обеспечение населения	4 597,700
06101SC240				Обеспечение работников учреждений бюджетной сферы Пермского края путевками на санаторно-курортное лечение и оздоровление	6 942,453
06101SC240	600			Предоставление субсидий бюджетным, автономным учреждениям и иным некоммерческим организациям	6 942,453
06101SC240	610			Субсидии бюджетным учреждениям	951,700
06101SC240	610	10	03	Социальное обеспечение населения	951,700
06101SC240	620			Субсидии автономным учреждениям	5 990,753
06101SC240	620	10	03	Социальное обеспечение населения	5 990,753
0610200000				Основное мероприятие «Организация и проведение ежегодных городских мероприятий, поддержка инициатив общественных объединений и организаций»	3 049,400
0610221010				Проведение мероприятий социальной направленности	2 580,100
0610221010	200			Закупка товаров, работ и услуг для обеспечения государственных (муниципальных) нужд	1 462,100
0610221010	240			Иные закупки товаров, работ и услуг для обеспечения государственных (муниципальных) нужд	1 462,100
0610221010	240	10	06	Другие вопросы в области социальной политики	1 462,100
0610221010	600			Предоставление субсидий бюджетным, автономным учреждениям и иным некоммерческим организациям	1 118,000
0610221010	620			Субсидии автономным учреждениям	1 118,000
0610221010	620	08	01	Культура	1 118,000
0610271000				Субсидии общественным объединениям инвалидов, общественным организациям для организации проведения мероприятий (участия в мероприятиях)	181,900
0610271000	600			Предоставление субсидий бюджетным, автономным учреждениям и иным некоммерческим организациям	181,900
0610271000	630			Субсидии некоммерческим организациям (за исключением государственных (муниципальных) учреждений)	181,900
0610271000	630	10	06	Другие вопросы в области социальной политики	181,900
0610281040				Ежегодная премия города Перми «Преодоление»	287,400
0610281040	300			Социальное обеспечение и иные выплаты населению	287,400
0610281040	350			Премии и гранты	287,400
0610281040	350	10	03	Социальное обеспечение населения	287,400
0620000000				Подпрограмма «Создание безбарьерной среды для маломобильных граждан»	22 094,700
0620100000				Основное мероприятие «Оборудование объектов социальной инфраструктуры средствами беспрепятственного доступа, обеспечение информационной доступности для инвалидов и иных маломобильных групп населения»	22 094,700
0620123570				Оборудование зданий муниципальных учреждений средствами беспрепятственного доступа	20 719,800
0620123570	600			Предоставление субсидий бюджетным, автономным учреждениям и иным некоммерческим организациям	20 719,800
0620123570	610			Субсидии бюджетным учреждениям	3 076,300
0620123570	610	07	02	Общее образование	2 316,700
0620123570	610	08	01	Культура	759,600
0620123570	620			Субсидии автономным учреждениям	17 643,500
0620123570	620	07	02	Общее образование	14 815,200
0620123570	620	07	03	Дополнительное образование детей	808,500
0620123570	620	08	01	Культура	1 277,100
0620123570	620	11	01	Физическая культура	742,700
0620123580				Обеспечение доступности информации	1 374,900
0620123580	200			Закупка товаров, работ и услуг для обеспечения государственных (муниципальных) нужд	1 374,900
0620123580	240			Иные закупки товаров, работ и услуг для обеспечения государственных (муниципальных) нужд	1 374,900
0620123580	240	10	06	Другие вопросы в области социальной политики	1 374,900
0630000000				Подпрограмма «Повышение социального благополучия и безопасности семей с детьми»	31 239,600
0630100000				Основное мероприятие «Выполнение государственных полномочий по образованию комиссий по делам несовершеннолетних и защите их прав и организация их деятельности»	29 013,000
063012C050				Образование комиссий по делам несовершеннолетних и защите их прав и организация их деятельности	29 013,000

063012С050	100			Расходы на выплаты персоналу в целях обеспечения выполнения функций государственными (муниципальными) органами, казенными учреждениями, органами управления государственными внебюджетными фондами	28 074,300
063012С050	120			Расходы на выплаты персоналу государственных (муниципальных) органов	28 074,300
063012С050	120	01	04	Функционирование Правительства Российской Федерации, высших исполнительных органов государственной власти субъектов Российской Федерации, местных администраций	28 074,300
063012С050	200			Закупка товаров, работ и услуг для обеспечения государственных (муниципальных) нужд	938,700
063012С050	240			Иные закупки товаров, работ и услуг для обеспечения государственных (муниципальных) нужд	938,700
063012С050	240	01	04	Функционирование Правительства Российской Федерации, высших исполнительных органов государственной власти субъектов Российской Федерации, местных администраций	938,700
0630200000				Основное мероприятие «Проведение мероприятий по профилактике повторной преступности среди несовершеннолетних»	629,400
0630223600				Проведение восстановительных программ с участием несовершеннолетних	489,400
0630223600	600			Предоставление субсидий бюджетным, автономным учреждениям и иным некоммерческим организациям	489,400
0630223600	610			Субсидии бюджетным учреждениям	489,400
0630223600	610	07	09	Другие вопросы в области образования	489,400
0630223610				Проведение обучающих семинаров по раннему выявлению фактов детского и семейного неблагополучия	140,000
0630223610	600			Предоставление субсидий бюджетным, автономным учреждениям и иным некоммерческим организациям	140,000
0630223610	610			Субсидии бюджетным учреждениям	140,000
0630223610	610	07	09	Другие вопросы в области образования	140,000
0630300000				Основное мероприятие «Проведение мероприятий по содействию созданию среды, благоприятной для жизнедеятельности семьи и детей»	1 597,200
0630321050				Мероприятия по содействию созданию среды, благоприятной для жизнедеятельности семьи и детей	1 597,200
0630321050	200			Закупка товаров, работ и услуг для обеспечения государственных (муниципальных) нужд	178,600
0630321050	240			Иные закупки товаров, работ и услуг для обеспечения государственных (муниципальных) нужд	178,600
0630321050	240	10	06	Другие вопросы в области социальной политики	178,600
0630321050	600			Предоставление субсидий бюджетным, автономным учреждениям и иным некоммерческим организациям	1 418,600
0630321050	630			Субсидии некоммерческим организациям (за исключением государственных (муниципальных) учреждений)	1 418,600
0630321050	630	10	06	Другие вопросы в области социальной политики	1 418,600
0640000000				Подпрограмма «Организация оздоровления и отдыха детей города Перми»	268 886,797
0640100000				Основное мероприятие «Организация оздоровления и отдыха детей в загородных лагерях отдыха и оздоровления детей и санаторно-оздоровительных детских лагерях»	177 613,200
064012С140				Мероприятия по организации оздоровления и отдыха детей	177 613,200
064012С140	100			Расходы на выплаты персоналу в целях обеспечения выполнения функций государственными (муниципальными) органами, казенными учреждениями, органами управления государственными внебюджетными фондами	3 100,900
064012С140	120			Расходы на выплаты персоналу государственных (муниципальных) органов	3 100,900
064012С140	120	10	06	Другие вопросы в области социальной политики	3 100,900
064012С140	200			Закупка товаров, работ и услуг для обеспечения государственных (муниципальных) нужд	2 072,000
064012С140	240			Иные закупки товаров, работ и услуг для обеспечения государственных (муниципальных) нужд	2 072,000
064012С140	240	10	06	Другие вопросы в области социальной политики	2 072,000
064012С140	300			Социальное обеспечение и иные выплаты населению	23 624,100
064012С140	320			Социальные выплаты гражданам, кроме публичных нормативных социальных выплат	23 624,100
064012С140	320	07	07	Молодежная политика	23 624,100
064012С140	600			Предоставление субсидий бюджетным, автономным учреждениям и иным некоммерческим организациям	22 744,800
064012С140	630			Субсидии некоммерческим организациям (за исключением государственных (муниципальных) учреждений)	22 744,800
064012С140	630	07	07	Молодежная политика	22 744,800
064012С140	800			Иные бюджетные ассигнования	126 071,400
064012С140	810			Субсидии юридическим лицам (кроме некоммерческих организаций), индивидуальным предпринимателям, физическим лицам - производителям товаров, работ, услуг	126 071,400
064012С140	810	07	07	Молодежная политика	126 071,400
0640200000				Основное мероприятие «Организация отдыха детей в детских лагерях палаточного типа, лагерях досуга и отдыха»	78 143,995
0640200590				Обеспечение деятельности (оказание услуг, выполнение работ) муниципальных учреждений (организаций)	74 082,532
0640200590	600			Предоставление субсидий бюджетным, автономным учреждениям и иным некоммерческим организациям	74 082,532
0640200590	610			Субсидии бюджетным учреждениям	5 021,000
0640200590	610	07	07	Молодежная политика	5 021,000
0640200590	620			Субсидии автономным учреждениям	69 061,532
0640200590	620	07	07	Молодежная политика	69 061,532
0640201060				Целевая субсидия на повышение фонда оплаты труда	116,900
0640201060	600			Предоставление субсидий бюджетным, автономным учреждениям и иным некоммерческим организациям	116,900
0640201060	610			Субсидии бюджетным учреждениям	11,800
0640201060	610	07	07	Молодежная политика	11,800

0640201060	620			Субсидии автономным учреждениям	105,100
0640201060	620	07	07	Молодежная политика	105,100
0640223630				Администрирование отдыха детей в каникулярное время	397,500
0640223630	200			Закупка товаров, работ и услуг для обеспечения государственных (муниципальных) нужд	397,500
0640223630	240			Иные закупки товаров, работ и услуг для обеспечения государственных (муниципальных) нужд	397,500
0640223630	240	07	07	Молодежная политика	397,500
0640270020				Субсидии организациям отдыха детей и их оздоровления независимо от организационно-правовой формы и формы собственности, индивидуальным предпринимателям	3 547,063
0640270020	800			Иные бюджетные ассигнования	3 547,063
0640270020	810			Субсидии юридическим лицам (кроме некоммерческих организаций), индивидуальным предпринимателям, физическим лицам - производителям товаров, работ, услуг	3 547,063
0640270020	810	07	07	Молодежная политика	3 547,063
0640300000				Основное мероприятие «Финансовое обеспечение на увеличение переданных государственных полномочий по организации отдыха и оздоровления детей»	11 742,602
0640371310				Возмещение части затрат на отдых и оздоровление детей в загородных лагерях отдыха и оздоровления детей	11 742,602
0640371310	600			Предоставление субсидий бюджетным, автономным учреждениям и иным некоммерческим организациям	1 772,841
0640371310	630			Субсидии некоммерческим организациям (за исключением государственных (муниципальных) учреждений)	1 772,841
0640371310	630	07	07	Молодежная политика	1 772,841
0640371310	800			Иные бюджетные ассигнования	9 969,761
0640371310	810			Субсидии юридическим лицам (кроме некоммерческих организаций), индивидуальным предпринимателям, физическим лицам - производителям товаров, работ, услуг	9 969,761
0640371310	810	07	07	Молодежная политика	9 969,761
0640400000				Основное мероприятие «Организация отдыха несовершеннолетних, состоящих на учете в территориальных отделах полиции города Перми»	1 387,000
0640421080				Мероприятия по профилактике правонарушений среди несовершеннолетних	1 387,000
0640421080	200			Закупка товаров, работ и услуг для обеспечения государственных (муниципальных) нужд	1 387,000
0640421080	240			Иные закупки товаров, работ и услуг для обеспечения государственных (муниципальных) нужд	1 387,000
0640421080	240	07	07	Молодежная политика	1 387,000
0700000000				Муниципальная программа «Доступное и качественное образование»	10 884 149,555
0710000000				Подпрограмма «Обеспечение доступного и качественного дошкольного образования»	4 830 472,600
0710100000				Основное мероприятие «Оказание услуг по присмотру и уходу, реализации основных общеобразовательных программ дошкольного образования»	1 283 902,200
0710100590				Обеспечение деятельности (оказание услуг, выполнение работ) муниципальных учреждений (организаций)	1 238 744,700
0710100590	600			Предоставление субсидий бюджетным, автономным учреждениям и иным некоммерческим организациям	1 238 744,700
0710100590	610			Субсидии бюджетным учреждениям	36 615,900
0710100590	610	07	01	Дошкольное образование	36 615,900
0710100590	620			Субсидии автономным учреждениям	1 202 128,800
0710100590	620	07	01	Дошкольное образование	1 202 128,800
0710100610				Целевые субсидии организациям образования на аренду имущественных комплексов	45 157,500
0710100610	600			Предоставление субсидий бюджетным, автономным учреждениям и иным некоммерческим организациям	45 157,500
0710100610	610			Субсидии бюджетным учреждениям	19 105,000
0710100610	610	07	01	Дошкольное образование	19 105,000
0710100610	620			Субсидии автономным учреждениям	26 052,500
0710100610	620	07	01	Дошкольное образование	26 052,500
0710200000				Основное мероприятие «Предоставление дошкольного образования в дошкольных образовательных организациях»	3 546 570,400
071022H020				Единая субвенция на выполнение отдельных государственных полномочий в сфере образования	3 544 715,700
071022H020	100			Расходы на выплаты персоналу в целях обеспечения выполнения функций государственными (муниципальными) органами, казенными учреждениями, органами управления государственными внебюджетными фондами	971,300
071022H020	120			Расходы на выплаты персоналу государственных (муниципальных) органов	971,300
071022H020	120	07	09	Другие вопросы в области образования	971,300
071022H020	200			Закупка товаров, работ и услуг для обеспечения государственных (муниципальных) нужд	882,400
071022H020	240			Иные закупки товаров, работ и услуг для обеспечения государственных (муниципальных) нужд	882,400
071022H020	240	07	09	Другие вопросы в области образования	882,400
071022H020	300			Социальное обеспечение и иные выплаты населению	118 176,200
071022H020	320			Социальные выплаты гражданам, кроме публичных нормативных социальных выплат	118 176,200
071022H020	320	10	04	Охрана семьи и детства	118 176,200
071022H020	600			Предоставление субсидий бюджетным, автономным учреждениям и иным некоммерческим организациям	3 424 685,800
071022H020	610			Субсидии бюджетным учреждениям	105 371,300
071022H020	610	07	01	Дошкольное образование	105 371,300
071022H020	620			Субсидии автономным учреждениям	3 319 314,500
071022H020	620	07	01	Дошкольное образование	3 316 814,500
071022H020	620	10	03	Социальное обеспечение населения	2 500,000

07102SH040				Организация предоставления общедоступного и бесплатного дошкольного, начального общего, основного общего, среднего общего образования обучающимся с ограниченными возможностями здоровья в отдельных муниципальных общеобразовательных учреждениях, осуществляющих образовательную деятельность по адаптированным основным общеобразовательным программам, в муниципальных общеобразовательных учреждениях со специальным наименованием «специальное учебно-воспитательное учреждение» и муниципальных санаторных общеобразовательных учреждениях	1 854,700
07102SH040	600			Предоставление субсидий бюджетным, автономным учреждениям и иным некоммерческим организациям	1 854,700
07102SH040	620			Субсидии автономным учреждениям	1 854,700
07102SH040	620	07	01	Дошкольное образование	1 854,700
0720000000				Подпрограмма «Обеспечение доступного и качественного общего образования»	5 259 672,391
0720100000				Основное мероприятие «Оказание услуг на получение общедоступного бесплатного дошкольного, начального общего, основного общего, среднего общего образования»	1 085 286,591
0720100590				Обеспечение деятельности (оказание услуг, выполнение работ) муниципальных учреждений (организаций)	919 573,152
0720100590	600			Предоставление субсидий бюджетным, автономным учреждениям и иным некоммерческим организациям	919 573,152
0720100590	610			Субсидии бюджетным учреждениям	46 579,879
0720100590	610	07	02	Общее образование	46 579,879
0720100590	620			Субсидии автономным учреждениям	872 993,273
0720100590	620	07	02	Общее образование	872 993,273
0720100690				Целевая субсидия на организацию подвоза учащихся	2 781,300
0720100690	600			Предоставление субсидий бюджетным, автономным учреждениям и иным некоммерческим организациям	2 781,300
0720100690	620			Субсидии автономным учреждениям	2 781,300
0720100690	620	07	02	Общее образование	2 781,300
0720100700				Целевая субсидия кадетской школе на предоставление бесплатного питания учащимся	15 789,277
0720100700	600			Предоставление субсидий бюджетным, автономным учреждениям и иным некоммерческим организациям	15 789,277
0720100700	620			Субсидии автономным учреждениям	15 789,277
0720100700	620	10	06	Другие вопросы в области социальной политики	15 789,277
0720100710				Целевая субсидия общеобразовательным организациям на предоставление бесплатного питания отдельным категориям учащихся	115 187,800
0720100710	600			Предоставление субсидий бюджетным, автономным учреждениям и иным некоммерческим организациям	115 187,800
0720100710	610			Субсидии бюджетным учреждениям	6 016,100
0720100710	610	10	06	Другие вопросы в области социальной политики	6 016,100
0720100710	620			Субсидии автономным учреждениям	109 171,700
0720100710	620	10	06	Другие вопросы в области социальной политики	109 171,700
0720100840				Целевая субсидия на проведение мероприятий по сохранению и использованию музея «Дом Дягилева» в культурно-образовательной деятельности муниципального бюджетного общеобразовательного учреждения «Гимназия № 11 им. С.П. Дягилева»	1 845,300
0720100840	600			Предоставление субсидий бюджетным, автономным учреждениям и иным некоммерческим организациям	1 845,300
0720100840	610			Субсидии бюджетным учреждениям	1 845,300
0720100840	610	07	09	Другие вопросы в области образования	1 845,300
0720101160				Целевая субсидия общеобразовательным организациям на предоставление бесплатного двухразового питания учащимся с ограниченными возможностями здоровья	30 109,762
0720101160	600			Предоставление субсидий бюджетным, автономным учреждениям и иным некоммерческим организациям	30 109,762
0720101160	610			Субсидии бюджетным учреждениям	1 097,700
0720101160	610	10	06	Другие вопросы в области социальной политики	1 097,700
0720101160	620			Субсидии автономным учреждениям	29 012,062
0720101160	620	10	06	Другие вопросы в области социальной политики	29 012,062
0720200000				Основное мероприятие «Предоставление общего (начального, основного, среднего) образования в общеобразовательных организациях»	4 174 385,800
072022H020				Единая субвенция на выполнение отдельных государственных полномочий в сфере образования	4 102 747,400
072022H020	100			Расходы на выплаты персоналу в целях обеспечения выполнения функций государственными (муниципальными) органами, казенными учреждениями, органами управления государственными внебюджетными фондами	728,800
072022H020	120			Расходы на выплаты персоналу государственных (муниципальных) органов	728,800
072022H020	120	07	09	Другие вопросы в области образования	728,800
072022H020	600			Предоставление субсидий бюджетным, автономным учреждениям и иным некоммерческим организациям	4 102 018,600
072022H020	610			Субсидии бюджетным учреждениям	316 181,300
072022H020	610	07	02	Общее образование	310 071,500
072022H020	610	10	03	Социальное обеспечение населения	6 109,800
072022H020	620			Субсидии автономным учреждениям	3 785 374,400
072022H020	620	07	02	Общее образование	3 615 749,000
072022H020	620	10	03	Социальное обеспечение населения	169 625,400
072022H020	630			Субсидии некоммерческим организациям (за исключением государственных (муниципальных) учреждений)	462,900
072022H020	630	10	03	Социальное обеспечение населения	462,900

072022C170				Предоставление мер социальной поддержки педагогическим работникам образовательных государственных и муниципальных организаций Пермского края, работающим и проживающим в сельской местности и поселках городского типа (рабочих поселках), по оплате жилого помещения и коммунальных услуг	520,000
072022C170	300			Социальное обеспечение и иные выплаты населению	418,500
072022C170	320			Социальные выплаты гражданам, кроме публичных нормативных социальных выплат	418,500
072022C170	320	10	03	Социальное обеспечение населения	418,500
072022C170	600			Предоставление субсидий бюджетным, автономным учреждениям и иным некоммерческим организациям	101,500
072022C170	620			Субсидии автономным учреждениям	101,500
072022C170	620	10	03	Социальное обеспечение населения	101,500
07202SH040				Организация предоставления общедоступного и бесплатного дошкольного, начального общего, основного общего, среднего общего образования обучающимся с ограниченными возможностями здоровья в отдельных муниципальных общеобразовательных учреждениях, осуществляющих образовательную деятельность по адаптированным основным общеобразовательным программам, в муниципальных общеобразовательных учреждениях со специальным наименованием «специальное учебно-воспитательное учреждение» и муниципальных санаторных общеобразовательных учреждениях	71 118,400
07202SH040	600			Предоставление субсидий бюджетным, автономным учреждениям и иным некоммерческим организациям	71 118,400
07202SH040	610			Субсидии бюджетным учреждениям	40 140,800
07202SH040	610	07	02	Общее образование	40 140,800
07202SH040	620			Субсидии автономным учреждениям	30 977,600
07202SH040	620	07	02	Общее образование	30 977,600
0730000000				Подпрограмма «Обеспечение доступного и качественного дополнительного образования»	612 677,445
0730100000				Основное мероприятие «Оказание услуг по реализации дополнительных образовательных программ»	612 677,445
0730100590				Обеспечение деятельности (оказание услуг, выполнение работ) муниципальных учреждений (организаций)	588 921,376
0730100590	100			Расходы на выплаты персоналу в целях обеспечения выполнения функций государственными (муниципальными) органами, казенными учреждениями, органами управления государственными внебюджетными фондами	7 413,200
0730100590	110			Расходы на выплаты персоналу казенных учреждений	7 413,200
0730100590	110	07	03	Дополнительное образование детей	7 413,200
0730100590	200			Закупка товаров, работ и услуг для обеспечения государственных (муниципальных) нужд	2 496,700
0730100590	240			Иные закупки товаров, работ и услуг для обеспечения государственных (муниципальных) нужд	2 496,700
0730100590	240	07	03	Дополнительное образование детей	2 496,700
0730100590	240			Иные закупки товаров, работ и услуг для обеспечения государственных (муниципальных) нужд	2 496,700
0730100590	240	07	03	Дополнительное образование детей	2 496,700
0730100590	600			Предоставление субсидий бюджетным, автономным учреждениям и иным некоммерческим организациям	578 959,876
0730100590	620			Субсидии автономным учреждениям	578 959,876
0730100590	620	07	03	Дополнительное образование детей	578 282,276
0730100590	620	11	01	Физическая культура	677,600
0730100590	800			Иные бюджетные ассигнования	51,600
0730100590	850			Уплата налогов, сборов и иных платежей	51,600
0730100590	850	07	03	Дополнительное образование детей	51,600
0730100610				Целевые субсидии организациям образования на аренду имущественных комплексов	850,000
0730100610	600			Предоставление субсидий бюджетным, автономным учреждениям и иным некоммерческим организациям	850,000
0730100610	620			Субсидии автономным учреждениям	850,000
0730100610	620	07	03	Дополнительное образование детей	850,000
0730101000				Целевая субсидия на реализацию историко-культурной образовательной программы	2 261,200
0730101000	600			Предоставление субсидий бюджетным, автономным учреждениям и иным некоммерческим организациям	2 261,200
0730101000	620			Субсидии автономным учреждениям	2 261,200
0730101000	620	07	03	Дополнительное образование детей	2 261,200
0730101060				Целевая субсидия на повышение фонда оплаты труда	4 884,769
0730101060	600			Предоставление субсидий бюджетным, автономным учреждениям и иным некоммерческим организациям	4 884,769
0730101060	620			Субсидии автономным учреждениям	4 884,769
0730101060	620	07	03	Дополнительное образование детей	4 884,769
0730182020				Предоставление мер социальной поддержки педагогическим работникам образовательных организаций	15 760,100
0730182020	100			Расходы на выплаты персоналу в целях обеспечения выполнения функций государственными (муниципальными) органами, казенными учреждениями, органами управления государственными внебюджетными фондами	214,800
0730182020	110			Расходы на выплаты персоналу казенных учреждений	214,800
0730182020	110	07	03	Дополнительное образование детей	214,800
0730182020	600			Предоставление субсидий бюджетным, автономным учреждениям и иным некоммерческим организациям	15 545,300
0730182020	620			Субсидии автономным учреждениям	15 545,300
0730182020	620	07	03	Дополнительное образование детей	15 145,300
0730182020	620	10	03	Социальное обеспечение населения	400,000
0740000000				Подпрограмма «Ресурсное обеспечение качественного функционирования системы образования города Перми»	131 595,819

0740100000				Основное мероприятие «Обеспечение условий для качественного функционирования системы образования города Перми»	94 926,369
0740100590				Обеспечение деятельности (оказание услуг, выполнение работ) муниципальных учреждений (организаций)	90 289,819
0740100590	100			Расходы на выплаты персоналу в целях обеспечения выполнения функций государственными (муниципальными) органами, казенными учреждениями, органами управления государственными внебюджетными фондами	33 450,478
0740100590	110			Расходы на выплаты персоналу казенных учреждений	33 450,478
0740100590	110	07	09	Другие вопросы в области образования	33 450,478
0740100590	200			Закупка товаров, работ и услуг для обеспечения государственных (муниципальных) нужд	3 886,100
0740100590	240			Иные закупки товаров, работ и услуг для обеспечения государственных (муниципальных) нужд	3 886,100
0740100590	240	07	09	Другие вопросы в области образования	3 886,100
0740100590	600			Предоставление субсидий бюджетным, автономным учреждениям и иным некоммерческим организациям	52 218,941
0740100590	610			Субсидии бюджетным учреждениям	34 256,341
0740100590	610	07	09	Другие вопросы в области образования	34 256,341
0740100590	620			Субсидии автономным учреждениям	17 962,600
0740100590	620	07	05	Профессиональная подготовка, переподготовка и повышение квалификации	12 931,700
0740100590	620	07	09	Другие вопросы в области образования	5 030,900
0740100590	800			Иные бюджетные ассигнования	734,300
0740100590	850			Уплата налогов, сборов и иных платежей	734,300
0740100590	850	07	09	Другие вопросы в области образования	734,300
0740101050				Субсидия на иную цель на приобретение оборудования и средств обучения для оказания социально-психологической помощи детям	1 766,019
0740101050	600			Предоставление субсидий бюджетным, автономным учреждениям и иным некоммерческим организациям	1 766,019
0740101050	610			Субсидии бюджетным учреждениям	1 766,019
0740101050	610	07	09	Другие вопросы в области образования	1 766,019
0740101060				Целевая субсидия на повышение фонда оплаты труда	796,331
0740101060	600			Предоставление субсидий бюджетным, автономным учреждениям и иным некоммерческим организациям	796,331
0740101060	610			Субсидии бюджетным учреждениям	515,782
0740101060	610	07	09	Другие вопросы в области образования	515,782
0740101060	620			Субсидии автономным учреждениям	280,549
0740101060	620	07	05	Профессиональная подготовка, переподготовка и повышение квалификации	202,941
0740101060	620	07	09	Другие вопросы в области образования	77,608
0740182020				Предоставление мер социальной поддержки педагогическим работникам образовательных организаций	2 074,200
0740182020	600			Предоставление субсидий бюджетным, автономным учреждениям и иным некоммерческим организациям	2 074,200
0740182020	610			Субсидии бюджетным учреждениям	1 887,300
0740182020	610	07	09	Другие вопросы в области образования	1 887,300
0740182020	620			Субсидии автономным учреждениям	186,900
0740182020	620	07	05	Профессиональная подготовка, переподготовка и повышение квалификации	186,900
0740200000				Основное мероприятие «Организация и проведение мероприятий в области образования»	23 000,250
0740200630				Целевая субсидия образовательным организациям на отраслевые мероприятия для детей и педагогических работников	9 009,550
0740200630	600			Предоставление субсидий бюджетным, автономным учреждениям и иным некоммерческим организациям	9 009,550
0740200630	620			Субсидии автономным учреждениям	9 009,550
0740200630	620	07	09	Другие вопросы в области образования	9 009,550
0740200640				Целевая субсидия образовательным организациям на мероприятия в области инновационного развития системы образования	8 400,800
0740200640	600			Предоставление субсидий бюджетным, автономным учреждениям и иным некоммерческим организациям	8 400,800
0740200640	620			Субсидии автономным учреждениям	8 400,800
0740200640	620	07	09	Другие вопросы в области образования	8 400,800
0740200820				Целевая субсидия образовательным организациям на проведение мероприятий «Уроки о бюджете»	1 529,900
0740200820	600			Предоставление субсидий бюджетным, автономным учреждениям и иным некоммерческим организациям	1 529,900
0740200820	610			Субсидии бюджетным учреждениям	103,900
0740200820	610	07	09	Другие вопросы в области образования	103,900
0740200820	620			Субсидии автономным учреждениям	1 426,000
0740200820	620	07	09	Другие вопросы в области образования	1 426,000
0740221190				Отраслевые мероприятия для детей и педагогических работников	4 060,000
0740221190	200			Закупка товаров, работ и услуг для обеспечения государственных (муниципальных) нужд	4 060,000
0740221190	240			Иные закупки товаров, работ и услуг для обеспечения государственных (муниципальных) нужд	4 060,000
0740221190	240	07	09	Другие вопросы в области образования	4 060,000
0740300000				Основное мероприятие «Оказание мер государственной поддержки работникам образовательных организаций»	10 680,600
074032H020				Единая субвенция на выполнение отдельных государственных полномочий в сфере образования	10 680,600

074032H020	100			Расходы на выплаты персоналу в целях обеспечения выполнения функций государственными (муниципальными) органами, казенными учреждениями, органами управления государственными внебюджетными фондами	53,100
074032H020	120			Расходы на выплаты персоналу государственных (муниципальных) органов	53,100
074032H020	120	07	09	Другие вопросы в области образования	53,100
074032H020	600			Предоставление субсидий бюджетным, автономным учреждениям и иным некоммерческим организациям	10 627,500
074032H020	610			Субсидии бюджетным учреждениям	2 607,200
074032H020	610	10	03	Социальное обеспечение населения	2 607,200
074032H020	620			Субсидии автономным учреждениям	8 020,300
074032H020	620	10	03	Социальное обеспечение населения	8 020,300
0740400000				Основное мероприятие «Публичные нормативные обязательства в сфере образования»	2 988,600
0740481030				Премия Главы города Перми «Золотой резерв»	2 988,600
0740481030	200			Закупка товаров, работ и услуг для обеспечения государственных (муниципальных) нужд	115,000
0740481030	240			Иные закупки товаров, работ и услуг для обеспечения государственных (муниципальных) нужд	115,000
0740481030	240	07	09	Другие вопросы в области образования	115,000
0740481030	300			Социальное обеспечение и иные выплаты населению	2 873,600
0740481030	330			Публичные нормативные выплаты гражданам несоциального характера	2 873,600
0740481030	330	07	09	Другие вопросы в области образования	2 873,600
0750000000				Подпрограмма «Развитие негосударственного сектора в сфере образования»	49 731,300
0750100000				Основное мероприятие «Оказание услуг частными организациями, осуществляющими образовательную деятельность»	49 731,300
0750170030				Субсидии частным организациям, осуществляющим образовательную деятельность и содержание ребенка (присмотр и уход за ребенком)	43 015,300
0750170030	600			Предоставление субсидий бюджетным, автономным учреждениям и иным некоммерческим организациям	30 608,600
0750170030	630			Субсидии некоммерческим организациям (за исключением государственных (муниципальных) учреждений)	30 608,600
0750170030	630	07	01	Дошкольное образование	30 608,600
0750170030	800			Иные бюджетные ассигнования	12 406,700
0750170030	810			Субсидии юридическим лицам (кроме некоммерческих организаций), индивидуальным предпринимателям, физическим лицам - производителям товаров, работ, услуг	12 406,700
0750170030	810	07	01	Дошкольное образование	12 406,700
0750170050				Субсидии частным организациям, осуществляющим общеобразовательную деятельность	5 014,300
0750170050	600			Предоставление субсидий бюджетным, автономным учреждениям и иным некоммерческим организациям	5 014,300
0750170050	630			Субсидии некоммерческим организациям (за исключением государственных (муниципальных) учреждений)	5 014,300
0750170050	630	07	02	Общее образование	5 014,300
0750171170				Субсидии частным общеобразовательным организациям на предоставление бесплатного питания отдельным категориям учащихся	909,400
0750171170	600			Предоставление субсидий бюджетным, автономным учреждениям и иным некоммерческим организациям	909,400
0750171170	630			Субсидии некоммерческим организациям (за исключением государственных (муниципальных) учреждений)	909,400
0750171170	630	10	06	Другие вопросы в области социальной политики	909,400
0750171180				Субсидии частным общеобразовательным организациям на предоставление бесплатного двухразового питания учащимся с ограниченными возможностями здоровья	792,300
0750171180	600			Предоставление субсидий бюджетным, автономным учреждениям и иным некоммерческим организациям	792,300
0750171180	630			Субсидии некоммерческим организациям (за исключением государственных (муниципальных) учреждений)	792,300
0750171180	630	10	06	Другие вопросы в области социальной политики	792,300
0800000000				Муниципальная программа «Развитие сети образовательных организаций города Перми»	1 272 333,291
0810000000				Подпрограмма «Развитие сети дошкольных образовательных организаций города Перми»	451 746,805
0810100000				Основное мероприятие «Капитальные вложения в объекты недвижимого имущества муниципальной собственности в сфере дошкольного образования»	201 524,112
0810141600				Строительство здания для размещения дошкольного образовательного учреждения по ул. Евгения Пермяка, 8а	26 805,630
0810141600	400			Капитальные вложения в объекты государственной (муниципальной) собственности	26 805,630
0810141600	410			Бюджетные инвестиции	26 805,630
0810141600	410	07	01	Дошкольное образование	26 805,630
0810141610				Строительство здания для размещения дошкольного образовательного учреждения по ул. Желябова, 16б	61 494,193
0810141610	400			Капитальные вложения в объекты государственной (муниципальной) собственности	61 494,193
0810141610	410			Бюджетные инвестиции	61 494,193
0810141610	410	07	01	Дошкольное образование	61 494,193
0810141640				Строительство здания для размещения дошкольного образовательного учреждения по ул. Плеханова, 63	8 795,021
0810141640	400			Капитальные вложения в объекты государственной (муниципальной) собственности	8 795,021
0810141640	410			Бюджетные инвестиции	8 795,021
0810141640	410	07	01	Дошкольное образование	8 795,021
0810141680				Строительство здания для размещения дошкольного образовательного учреждения по ул. Байкальской, 26а	30 618,860
0810141680	400			Капитальные вложения в объекты государственной (муниципальной) собственности	30 618,860
0810141680	410			Бюджетные инвестиции	30 618,860

0810141680	410	07	01	Дошкольное образование	30 618,860
0810142160				Предоставление грантов системы образования частным образовательным организациям, индивидуальным предпринимателям, осуществляющим образовательную деятельность	6 420,000
0810142160	600			Предоставление субсидий бюджетным, автономным учреждениям и иным некоммерческим организациям	4 060,000
0810142160	630			Субсидии некоммерческим организациям (за исключением государственных (муниципальных) учреждений)	4 060,000
0810142160	630	07	01	Дошкольное образование	4 060,000
0810142160	800			Иные бюджетные ассигнования	2 360,000
0810142160	810			Субсидии юридическим лицам (кроме некоммерческих организаций), индивидуальным предпринимателям, физическим лицам - производителям товаров, работ, услуг	2 360,000
0810142160	810	07	01	Дошкольное образование	2 360,000
0810143530				Оснащение безвозмездно переданного в муниципальную собственность здания для размещения дошкольной образовательной организации по ул. Агатовая, 26	16 047,400
0810143530	400			Капитальные вложения в объекты государственной (муниципальной) собственности	16 047,400
0810143530	460			Субсидии бюджетным и автономным учреждениям, государственным (муниципальным) унитарным предприятиям на осуществление капитальных вложений в объекты капитального строительства государственной (муниципальной) собственности или приобретение объектов недвижимого имущества в государственную (муниципальную) собственность	16 047,400
0810143530	460	07	01	Дошкольное образование	16 047,400
08101SP040				Реализация муниципальных программ, приоритетных муниципальных проектов в рамках приоритетных региональных проектов, инвестиционных проектов муниципальных образований	38 507,256
08101SP040	400			Капитальные вложения в объекты государственной (муниципальной) собственности	38 507,256
08101SP040	410			Бюджетные инвестиции	38 507,256
08101SP040	410	07	01	Дошкольное образование	38 507,256
08101SP04A				Реализация муниципальных программ, приоритетных муниципальных проектов в рамках приоритетных региональных проектов, инвестиционных проектов муниципальных образований - строительство здания для размещения дошкольного образовательного учреждения по ул. Плеханова, 63	12 835,752
08101SP04A	400			Капитальные вложения в объекты государственной (муниципальной) собственности	12 835,752
08101SP04A	410			Бюджетные инвестиции	12 835,752
08101SP04A	410	07	01	Дошкольное образование	12 835,752
081P200000				Основное мероприятие «Федеральный проект «Содействие занятости женщин - создание условий дошкольного образования для детей в возрасте до трех лет»	250 222,693
081P251590				Создание в субъектах Российской Федерации дополнительных мест для детей в возрасте от 2 месяцев до 3 лет в образовательных организациях, осуществляющих образовательную деятельность по образовательным программам дошкольного образования	20 000,000
081P251590	400			Капитальные вложения в объекты государственной (муниципальной) собственности	20 000,000
081P251590	460			Субсидии бюджетным и автономным учреждениям, государственным (муниципальным) унитарным предприятиям на осуществление капитальных вложений в объекты капитального строительства государственной (муниципальной) собственности или приобретение объектов недвижимого имущества в государственную (муниципальную) собственность	20 000,000
081P251590	460	07	01	Дошкольное образование	20 000,000
081P252320				Создание дополнительных мест для детей в возрасте от 1,5 до 3 лет в образовательных организациях, осуществляющих образовательную деятельность по образовательным программам дошкольного образования	230 222,693
081P252320	400			Капитальные вложения в объекты государственной (муниципальной) собственности	230 222,693
081P252320	410			Бюджетные инвестиции	230 222,693
081P252320	410	07	01	Дошкольное образование	230 222,693
0820000000				Подпрограмма «Развитие сети муниципальных организаций города Перми общего и дополнительного образования»	532 649,414
0820100000				Основное мероприятие «Капитальные вложения в объекты муниципальных общеобразовательных организаций и организаций дополнительного образования»	474 865,004
0820141160				Реконструкция здания под размещение общеобразовательной организации по ул. Целинной, 15	33 690,788
0820141160	400			Капитальные вложения в объекты государственной (муниципальной) собственности	33 690,788
0820141160	410			Бюджетные инвестиции	33 690,788
0820141160	410	07	02	Общее образование	33 690,788
0820141300				Реконструкция ледовой арены МАУ ДО «ДЮЦ «Здоровье»	20 181,659
0820141300	400			Капитальные вложения в объекты государственной (муниципальной) собственности	20 181,659
0820141300	410			Бюджетные инвестиции	20 181,659
0820141300	410	07	03	Дополнительное образование детей	20 181,659
0820141390				Реконструкция здания муниципального автономного учреждения дополнительного образования «Детско-юношеский центр имени Василия Соломина»	14 782,648
0820141390	400			Капитальные вложения в объекты государственной (муниципальной) собственности	14 782,648
0820141390	410			Бюджетные инвестиции	998,705
0820141390	410	07	03	Дополнительное образование детей	998,705
0820141390	460			Субсидии бюджетным и автономным учреждениям, государственным (муниципальным) унитарным предприятиям на осуществление капитальных вложений в объекты капитального строительства государственной (муниципальной) собственности или приобретение объектов недвижимого имущества в государственную (муниципальную) собственность	13 783,943
0820141390	460	07	03	Дополнительное образование детей	13 783,943

0820142110				Реконструкция здания МБОУ «Гимназия № 17» г. Перми (пристройка нового корпуса)	24 907,461
0820142110	400			Капитальные вложения в объекты государственной (муниципальной) собственности	24 907,461
0820142110	410			Бюджетные инвестиции	24 907,461
0820142110	410	07	02	Общее образование	24 907,461
0820142120				Строительство здания общеобразовательного учреждения по ул. Юнг Прикамья, 3	94,000
0820142120	400			Капитальные вложения в объекты государственной (муниципальной) собственности	94,000
0820142120	410			Бюджетные инвестиции	94,000
0820142120	410	07	02	Общее образование	94,000
08201SH070				Строительство (реконструкция) объектов общественной инфраструктуры муниципального значения, приобретение объектов недвижимого имущества в муниципальную собственность для создания новых мест в общеобразовательных учреждениях и дополнительных мест для детей дошкольного возраста	72 906,300
08201SH070	400			Капитальные вложения в объекты государственной (муниципальной) собственности	72 906,300
08201SH070	410			Бюджетные инвестиции	72 906,300
08201SH070	410	07	02	Общее образование	72 906,300
08201SH072				Строительство (реконструкция) объектов общественной инфраструктуры муниципального значения, приобретение объектов недвижимого имущества в муниципальную собственность для создания новых мест в общеобразовательных учреждениях и дополнительных мест для детей дошкольного возраста - строительство здания общеобразовательного учреждения по ул. Юнг Прикамья, 3	56 713,348
08201SH072	400			Капитальные вложения в объекты государственной (муниципальной) собственности	56 713,348
08201SH072	410			Бюджетные инвестиции	56 713,348
08201SH072	410	07	02	Общее образование	56 713,348
08201SH073				Строительство (реконструкция) объектов общественной инфраструктуры муниципального значения, приобретение объектов недвижимого имущества в муниципальную собственность для создания новых мест в общеобразовательных учреждениях и дополнительных мест для детей дошкольного возраста - Строительство нового корпуса МАОУ «Гимназия № 3» г. Перми	18 313,653
08201SH073	400			Капитальные вложения в объекты государственной (муниципальной) собственности	18 313,653
08201SH073	410			Бюджетные инвестиции	18 313,653
08201SH073	410	07	02	Общее образование	18 313,653
08201SP040				Реализация муниципальных программ, приоритетных муниципальных проектов в рамках приоритетных региональных проектов, инвестиционных проектов муниципальных образований	166 977,385
08201SP040	400			Капитальные вложения в объекты государственной (муниципальной) собственности	166 977,385
08201SP040	410			Бюджетные инвестиции	166 977,385
08201SP040	410	07	02	Общее образование	126 116,185
08201SP040	410	07	03	Дополнительное образование детей	40 861,200
08201SP045				Реализация муниципальных программ, приоритетных муниципальных проектов в рамках приоритетных региональных проектов, инвестиционных проектов муниципальных образований - строительство нового корпуса МАОУ «Гимназия № 3» г. Перми	42 038,728
08201SP045	400			Капитальные вложения в объекты государственной (муниципальной) собственности	42 038,728
08201SP045	410			Бюджетные инвестиции	42 038,728
08201SP045	410	07	02	Общее образование	42 038,728
08201SP047				Реализация муниципальных программ, приоритетных муниципальных проектов в рамках приоритетных региональных проектов, инвестиционных проектов муниципальных образований - реконструкция здания муниципального автономного учреждения дополнительного образования «Детско-юношеский центр имени Василия Соломина»	13 605,100
08201SP047	400			Капитальные вложения в объекты государственной (муниципальной) собственности	13 605,100
08201SP047	410			Бюджетные инвестиции	13 605,100
08201SP047	410	07	03	Дополнительное образование детей	13 605,100
08201SP04B				Реализация муниципальных программ, приоритетных муниципальных проектов в рамках приоритетных региональных проектов, инвестиционных проектов муниципальных образований - реконструкция здания МАОУ «СОШ № 93» г.Перми (пристройка нового корпуса)	10 653,934
08201SP04B	400			Капитальные вложения в объекты государственной (муниципальной) собственности	10 653,934
08201SP04B	410			Бюджетные инвестиции	10 653,934
08201SP04B	410	07	02	Общее образование	10 653,934
0820200000				Основное мероприятие «Капитальные вложения в спортивные объекты муниципальных общеобразовательных организаций города Перми»	57 784,410
0820241550				Строительство спортивной площадки МАОУ «СОШ № 41» г. Перми	14 500,000
0820241550	400			Капитальные вложения в объекты государственной (муниципальной) собственности	14 500,000
0820241550	460			Субсидии бюджетным и автономным учреждениям, государственным (муниципальным) унитарным предприятиям на осуществление капитальных вложений в объекты капитального строительства государственной (муниципальной) собственности или приобретение объектов недвижимого имущества в государственную (муниципальную) собственность	14 500,000
0820241550	460	07	02	Общее образование	14 500,000
0820241730				Строительство спортивной площадки МАОУ «СОШ № 115» г. Перми	14 239,910
0820241730	400			Капитальные вложения в объекты государственной (муниципальной) собственности	14 239,910

0820241730	460			Субсидии бюджетным и автономным учреждениям, государственным (муниципальным) унитарным предприятиям на осуществление капитальных вложений в объекты капитального строительства государственной (муниципальной) собственности или приобретение объектов недвижимого имущества в государственную (муниципальную) собственность	14 239,910
0820241730	460	07	02	Общее образование	14 239,910
0820241760				Строительство спортивной площадки МАОУ «СОШ № 25» г. Перми	622,900
0820241760	400			Капитальные вложения в объекты государственной (муниципальной) собственности	622,900
0820241760	460			Субсидии бюджетным и автономным учреждениям, государственным (муниципальным) унитарным предприятиям на осуществление капитальных вложений в объекты капитального строительства государственной (муниципальной) собственности или приобретение объектов недвижимого имущества в государственную (муниципальную) собственность	622,900
0820241760	460	07	02	Общее образование	622,900
0820241770				Строительство спортивной площадки МАОУ «СОШ № 82» г. Перми	16 000,000
0820241770	400			Капитальные вложения в объекты государственной (муниципальной) собственности	16 000,000
0820241770	460			Субсидии бюджетным и автономным учреждениям, государственным (муниципальным) унитарным предприятиям на осуществление капитальных вложений в объекты капитального строительства государственной (муниципальной) собственности или приобретение объектов недвижимого имущества в государственную (муниципальную) собственность	16 000,000
0820241770	460	07	02	Общее образование	16 000,000
0820241970				Строительство спортивной площадки МАОУ «СОШ № 122» г. Перми	12 421,600
0820241970	400			Капитальные вложения в объекты государственной (муниципальной) собственности	12 421,600
0820241970	460			Субсидии бюджетным и автономным учреждениям, государственным (муниципальным) унитарным предприятиям на осуществление капитальных вложений в объекты капитального строительства государственной (муниципальной) собственности или приобретение объектов недвижимого имущества в государственную (муниципальную) собственность	12 421,600
0820241970	460	07	02	Общее образование	12 421,600
0830000000				Подпрограмма «Приведение имущественных комплексов муниципальных образовательных организаций города Перми в нормативное состояние»	287 937,072
0830100000				Основное мероприятие «Восстановление дошкольных образовательных организаций, закрытых на капитальный ремонт, ранее перепрофилированных групп в дошкольных образовательных организациях»	4 329,600
0830123460				Проведение ремонтных работ восстанавливаемых дошкольных образовательных организаций	4 329,600
0830123460	600			Предоставление субсидий бюджетным, автономным учреждениям и иным некоммерческим организациям	4 329,600
0830123460	620			Субсидии автономным учреждениям	4 329,600
0830123460	620	07	01	Дошкольное образование	4 329,600
0830200000				Основное мероприятие «Приведение имущественных комплексов образовательных организаций в соответствие с требованиями действующего законодательства»	242 648,572
0830201070				Взносы на капитальный ремонт общего имущества в многоквартирных домах	1 588,100
0830201070	200			Закупка товаров, работ и услуг для обеспечения государственных (муниципальных) нужд	45,200
0830201070	240			Иные закупки товаров, работ и услуг для обеспечения государственных (муниципальных) нужд	45,200
0830201070	240	07	03	Дополнительное образование детей	45,200
0830201070	600			Предоставление субсидий бюджетным, автономным учреждениям и иным некоммерческим организациям	1 542,900
0830201070	610			Субсидии бюджетным учреждениям	70,100
0830201070	610	07	09	Другие вопросы в области образования	70,100
0830201070	620			Субсидии автономным учреждениям	1 472,800
0830201070	620	07	01	Дошкольное образование	276,800
0830201070	620	07	02	Общее образование	90,500
0830201070	620	07	03	Дополнительное образование детей	1 105,500
0830223470				Приведение в нормативное состояние имущественных комплексов образовательных организаций	241 060,472
0830223470	600			Предоставление субсидий бюджетным, автономным учреждениям и иным некоммерческим организациям	241 060,472
0830223470	610			Субсидии бюджетным учреждениям	62 317,800
0830223470	610	07	02	Общее образование	62 317,800
0830223470	620			Субсидии автономным учреждениям	178 742,672
0830223470	620	07	01	Дошкольное образование	28 519,000
0830223470	620	07	02	Общее образование	146 906,872
0830223470	620	07	03	Дополнительное образование детей	3 316,800
0830300000				Основное мероприятие «Оснащение оборудованием, мебелью, инвентарем вновь созданных мест для обучающихся образовательных организаций»	40 958,900
0830323490				Приобретение оборудования, мебели, инвентаря, материальных запасов для вновь вводимых в эксплуатацию зданий для размещения образовательной организации	40 958,900
0830323490	600			Предоставление субсидий бюджетным, автономным учреждениям и иным некоммерческим организациям	40 958,900
0830323490	620			Субсидии автономным учреждениям	40 958,900
0830323490	620	07	02	Общее образование	40 958,900
0900000000				Муниципальная программа «Экономическое развитие города Перми»	30 544,397
0910000000				Подпрограмма «Создание условий для модернизации и развития предприятий на территории города Перми»	645,510

0910100000				Основное мероприятие «Организация мероприятий по поддержке объединений местных товаропроизводителей»	237,500
0910171320				Субсидия некоммерческим организациям, не являющимся государственными (муниципальными) учреждениями, связанная с оказанием информационно-консультационной поддержки местным товаропроизводителям в виде организации и проведения конференций	237,500
0910171320	600			Предоставление субсидий бюджетным, автономным учреждениям и иным некоммерческим организациям	237,500
0910171320	630			Субсидии некоммерческим организациям (за исключением государственных (муниципальных) учреждений)	237,500
0910171320	630	04	12	Другие вопросы в области национальной экономики	237,500
0910200000				Основное мероприятие «Создание условий для формирования благоприятной инвестиционной среды»	408,010
0910221170				Мероприятия по обновлению инвестиционного паспорта города Перми, инвестиционного портала города Перми, участие в краевых, межрегиональных, международных выставках, ярмарках, семинарах, конференциях	408,010
0910221170	100			Расходы на выплаты персоналу в целях обеспечения выполнения функций государственными (муниципальными) органами, казенными учреждениями, органами управления государственными внебюджетными фондами	22,510
0910221170	120			Расходы на выплаты персоналу государственных (муниципальных) органов	22,510
0910221170	120	04	12	Другие вопросы в области национальной экономики	22,510
0910221170	200			Закупка товаров, работ и услуг для обеспечения государственных (муниципальных) нужд	385,500
0910221170	240			Иные закупки товаров, работ и услуг для обеспечения государственных (муниципальных) нужд	385,500
0910221170	240	04	12	Другие вопросы в области национальной экономики	385,500
0920000000				Подпрограмма «Создание условий для развития малого и среднего предпринимательства»	7 042,500
0920100000				Основное мероприятие «Предоставление информационной и консультационной поддержки субъектам малого и среднего предпринимательства»	7 042,500
0920100590				Обеспечение деятельности (оказание услуг, выполнение работ) муниципальных учреждений (организаций)	5 154,000
0920100590	100			Расходы на выплаты персоналу в целях обеспечения выполнения функций государственными (муниципальными) органами, казенными учреждениями, органами управления государственными внебюджетными фондами	3 408,500
0920100590	110			Расходы на выплаты персоналу казенных учреждений	3 408,500
0920100590	110	04	12	Другие вопросы в области национальной экономики	3 408,500
0920100590	200			Закупка товаров, работ и услуг для обеспечения государственных (муниципальных) нужд	1 733,700
0920100590	240			Иные закупки товаров, работ и услуг для обеспечения государственных (муниципальных) нужд	1 733,700
0920100590	240	04	12	Другие вопросы в области национальной экономики	1 733,700
0920100590	800			Иные бюджетные ассигнования	11,800
0920100590	850			Уплата налогов, сборов и иных платежей	11,800
0920100590	850	04	12	Другие вопросы в области национальной экономики	11,800
0920121180				Проведение мероприятий, направленных на развитие инновационного предпринимательства	1 888,500
0920121180	200			Закупка товаров, работ и услуг для обеспечения государственных (муниципальных) нужд	1 888,500
0920121180	240			Иные закупки товаров, работ и услуг для обеспечения государственных (муниципальных) нужд	1 888,500
0920121180	240	04	12	Другие вопросы в области национальной экономики	1 888,500
0930000000				Подпрограмма «Развитие потребительского рынка»	22 856,387
0930100000				Основное мероприятие «Обеспечение жителей местами массового отдыха у воды»	4 399,606
0930121140				Организация мест массового отдыха у воды на территории города Перми	4 399,606
0930121140	200			Закупка товаров, работ и услуг для обеспечения государственных (муниципальных) нужд	4 399,606
0930121140	240			Иные закупки товаров, работ и услуг для обеспечения государственных (муниципальных) нужд	4 399,606
0930121140	240	05	03	Благоустройство	4 399,606
0930200000				Основное мероприятие «Организация мероприятий по демонтажу самовольно установленных и незаконно размещенных объектов потребительского рынка»	4 816,044
0930221150				Демонтаж самовольно установленных и незаконно размещенных нестационарных торговых объектов, автостоянок открытого типа	3 558,935
0930221150	200			Закупка товаров, работ и услуг для обеспечения государственных (муниципальных) нужд	3 558,935
0930221150	240			Иные закупки товаров, работ и услуг для обеспечения государственных (муниципальных) нужд	3 558,935
0930221150	240	04	12	Другие вопросы в области национальной экономики	3 558,935
0930221160				Мониторинг объектов потребительского рынка на территории города Перми	849,000
0930221160	200			Закупка товаров, работ и услуг для обеспечения государственных (муниципальных) нужд	849,000
0930221160	240			Иные закупки товаров, работ и услуг для обеспечения государственных (муниципальных) нужд	849,000
0930221160	240	01	13	Другие общегосударственные вопросы	849,000
0930222110				Демонтаж самовольно установленных и незаконно размещенных рекламных конструкций	408,109
0930222110	200			Закупка товаров, работ и услуг для обеспечения государственных (муниципальных) нужд	408,109
0930222110	240			Иные закупки товаров, работ и услуг для обеспечения государственных (муниципальных) нужд	408,109
0930222110	240	04	12	Другие вопросы в области национальной экономики	408,109
0930300000				Основное мероприятие «Организация мероприятий по обеспечению потребности населения города Перми в товарах (работах, услугах)»	13 640,737
0930321020				Ежегодный конкурс на лучшее оформление предприятий города Перми к Новому году	500,000
0930321020	200			Закупка товаров, работ и услуг для обеспечения государственных (муниципальных) нужд	500,000
0930321020	240			Иные закупки товаров, работ и услуг для обеспечения государственных (муниципальных) нужд	500,000

0930321020	240	04	12	Другие вопросы в области национальной экономики	500,000
0930323480				Проведение на территории города Перми ярмарок и продажи товаров (выполнение работ, оказание услуг) на них	13 140,737
0930323480	200			Закупка товаров, работ и услуг для обеспечения государственных (муниципальных) нужд	13 140,737
0930323480	240			Иные закупки товаров, работ и услуг для обеспечения государственных (муниципальных) нужд	13 140,737
0930323480	240	04	12	Другие вопросы в области национальной экономики	13 140,737
1000000000				Муниципальная программа «Организация дорожной деятельности в городе Перми»	4 976 063,950
1010000000				Подпрограмма «Приведение в нормативное состояние автомобильных дорог и дорожных сооружений»	2 878 969,830
1010100000				Основное мероприятие «Выполнение комплекса мероприятий по содержанию и ремонту автомобильных дорог и элементов дорог»	1 866 007,964
1010121370				Содержание и ремонт автомобильных дорог	1 721 885,438
1010121370	200			Закупка товаров, работ и услуг для обеспечения государственных (муниципальных) нужд	1 721 885,438
1010121370	240			Иные закупки товаров, работ и услуг для обеспечения государственных (муниципальных) нужд	1 721 885,438
1010121370	240	04	09	Дорожное хозяйство (дорожные фонды)	1 721 885,438
1010121390				Ремонт тротуаров, пешеходных дорожек и газонов вдоль тротуаров, пешеходных дорожек	74 328,085
1010121390	200			Закупка товаров, работ и услуг для обеспечения государственных (муниципальных) нужд	74 328,085
1010121390	240			Иные закупки товаров, работ и услуг для обеспечения государственных (муниципальных) нужд	74 328,085
1010121390	240	04	09	Дорожное хозяйство (дорожные фонды)	74 328,085
1010123110				Инвентаризация бесхозяйных сетей ливневой канализации	60,341
1010123110	200			Закупка товаров, работ и услуг для обеспечения государственных (муниципальных) нужд	60,341
1010123110	240			Иные закупки товаров, работ и услуг для обеспечения государственных (муниципальных) нужд	60,341
1010123110	240	04	09	Дорожное хозяйство (дорожные фонды)	60,341
1010171020				Возмещение затрат на содержание (обследование, прочистку), паспортизацию ливневой канализации и очистных сооружений	69 734,100
1010171020	800			Иные бюджетные ассигнования	69 734,100
1010171020	810			Субсидии юридическим лицам (кроме некоммерческих организаций), индивидуальным предпринимателям, физическим лицам - производителям товаров, работ, услуг	69 734,100
1010171020	810	04	09	Дорожное хозяйство (дорожные фонды)	69 734,100
1010200000				Основное мероприятие «Выполнение комплекса мероприятий по содержанию, ремонту и обследованию искусственных дорожных сооружений»	74 433,918
1010200000	200			Закупка товаров, работ и услуг для обеспечения государственных (муниципальных) нужд	74 433,918
1010200000	240			Иные закупки товаров, работ и услуг для обеспечения государственных (муниципальных) нужд	74 433,918
1010200000	240	04	09	Дорожное хозяйство (дорожные фонды)	74 433,918
1010300000				Основное мероприятие «Выполнение комплекса мероприятий по приведению в нормативное состояние автомобильных дорог и искусственных дорожных сооружений»	428 285,510
1010321250				Капитальный ремонт автомобильных дорог и искусственных дорожных сооружений	428 285,510
1010321250	200			Закупка товаров, работ и услуг для обеспечения государственных (муниципальных) нужд	428 285,510
1010321250	240			Иные закупки товаров, работ и услуг для обеспечения государственных (муниципальных) нужд	428 285,510
1010321250	240	04	09	Дорожное хозяйство (дорожные фонды)	428 285,510
1010400000				Основное мероприятие «Выполнение комплекса мероприятий в отношении сетей наружного освещения улиц города Перми для поддержания нормативного уровня освещенности»	186 934,173
1010423160				Содержание сетей наружного освещения микрорайона Бумкомбинат	1 215,000
1010423160	200			Закупка товаров, работ и услуг для обеспечения государственных (муниципальных) нужд	1 215,000
1010423160	240			Иные закупки товаров, работ и услуг для обеспечения государственных (муниципальных) нужд	1 215,000
1010423160	240	05	03	Благоустройство	1 215,000
1010423170				Паспортизация, инвентаризация сетей наружного освещения	236,073
1010423170	200			Закупка товаров, работ и услуг для обеспечения государственных (муниципальных) нужд	236,073
1010423170	240			Иные закупки товаров, работ и услуг для обеспечения государственных (муниципальных) нужд	236,073
1010423170	240	05	03	Благоустройство	236,073
1010471010				Возмещение затрат на содержание, паспортизацию, текущий и капитальный ремонт сетей наружного освещения	165 640,400
1010471010	800			Иные бюджетные ассигнования	165 640,400
1010471010	810			Субсидии юридическим лицам (кроме некоммерческих организаций), индивидуальным предпринимателям, физическим лицам - производителям товаров, работ, услуг	165 640,400
1010471010	810	05	03	Благоустройство	165 640,400
1010471030				Возмещение затрат по замене светильников на светильники с системой интеллектуального управления в рамках капитального ремонта сетей наружного освещения города Перми	19 842,700
1010471030	800			Иные бюджетные ассигнования	19 842,700
1010471030	810			Субсидии юридическим лицам (кроме некоммерческих организаций), индивидуальным предпринимателям, физическим лицам - производителям товаров, работ, услуг	19 842,700
1010471030	810	05	03	Благоустройство	19 842,700
1010600000				Основное мероприятие «Выполнение комплекса мероприятий по ремонту и капитальному ремонту автомобильных дорог и искусственных дорожных сооружений»	323 308,265
1010621560				Организация обустройства улично-дорожной сети города Перми светофорными объектами	13 316,547
1010621560	200			Закупка товаров, работ и услуг для обеспечения государственных (муниципальных) нужд	13 316,547
1010621560	240			Иные закупки товаров, работ и услуг для обеспечения государственных (муниципальных) нужд	13 316,547

1010621560	240	04	09	Дорожное хозяйство (дорожные фонды)	13 316,547
10106ST040				Проектирование, строительство (реконструкция), капитальный ремонт и ремонт автомобильных дорог общего пользования местного значения, находящихся на территории Пермского края	309 991,718
10106ST040	200			Закупка товаров, работ и услуг для обеспечения государственных (муниципальных) нужд	309 991,718
10106ST040	240			Иные закупки товаров, работ и услуг для обеспечения государственных (муниципальных) нужд	309 991,718
10106ST040	240	04	09	Дорожное хозяйство (дорожные фонды)	309 991,718
1020000000				Подпрограмма «Развитие автомобильных дорог и дорожных сооружений, в том числе обеспечение территории города ливневой канализацией и наружным освещением»	1 709 907,615
1020100000				Основное мероприятие «Выполнение комплекса мероприятий по строительству и реконструкции автомобильных дорог»	1 657 849,906
1020141270				Строительство автомобильной дороги по ул. Журналиста Дементьева от ул. Лядовская до дома № 147 по ул. Журналиста Дементьева	7 520,656
1020141270	400			Капитальные вложения в объекты государственной (муниципальной) собственности	7 520,656
1020141270	410			Бюджетные инвестиции	7 520,656
1020141270	410	04	09	Дорожное хозяйство (дорожные фонды)	7 520,656
1020141280				Реконструкция автомобильной дороги от ул. Героев Хасана до дома № 151а по ул. Героев Хасана с обустройством площадки для разворота общественного транспорта	6 397,000
1020141280	400			Капитальные вложения в объекты государственной (муниципальной) собственности	6 397,000
1020141280	410			Бюджетные инвестиции	6 397,000
1020141280	410	04	09	Дорожное хозяйство (дорожные фонды)	6 397,000
1020141500				Реконструкция ул. Революции от ЦКР до ул. Сибирской с обустройством трамвайной линии. 1 этап	34 165,814
1020141500	400			Капитальные вложения в объекты государственной (муниципальной) собственности	34 165,814
1020141500	410			Бюджетные инвестиции	34 165,814
1020141500	410	04	09	Дорожное хозяйство (дорожные фонды)	34 165,814
1020141510				Реконструкция ул. Карпинского от ул. Архитектора Свиязева до ул. Советской Армии	12 699,632
1020141510	400			Капитальные вложения в объекты государственной (муниципальной) собственности	12 699,632
1020141510	410			Бюджетные инвестиции	12 699,632
1020141510	410	04	09	Дорожное хозяйство (дорожные фонды)	12 699,632
1020141790				Строительство тротуара по ул. Таежной в микрорайоне Соболи	22,224
1020141790	400			Капитальные вложения в объекты государственной (муниципальной) собственности	22,224
1020141790	410			Бюджетные инвестиции	22,224
1020141790	410	04	09	Дорожное хозяйство (дорожные фонды)	22,224
1020141920				Реконструкция пересечения ул. Героев Хасана и Транссибирской магистрали (включая тоннель)	22 680,000
1020141920	400			Капитальные вложения в объекты государственной (муниципальной) собственности	22 680,000
1020141920	410			Бюджетные инвестиции	22 680,000
1020141920	410	04	09	Дорожное хозяйство (дорожные фонды)	22 680,000
1020142520				Строительство системы очистных сооружений и водоотвода ливневых стоков на набережной реки Камы	6 195,654
1020142520	400			Капитальные вложения в объекты государственной (муниципальной) собственности	6 195,654
1020142520	410			Бюджетные инвестиции	6 195,654
1020142520	410	05	03	Благоустройство	6 195,654
1020142570				Реконструкция ул. Героев Хасана от ул. Хлебозаводская до ул. Василия Васильева	243,520
1020142570	400			Капитальные вложения в объекты государственной (муниципальной) собственности	243,520
1020142570	410			Бюджетные инвестиции	243,520
1020142570	410	04	09	Дорожное хозяйство (дорожные фонды)	243,520
10201ST04D				Проектирование, строительство (реконструкция), капитальный ремонт и ремонт автомобильных дорог общего пользования местного значения, находящихся на территории Пермского края (Реконструкция ул. Революции от ЦКР до ул. Сибирской с обустройством трамвайной линии. 1 этап)	256 194,406
10201ST04D	400			Капитальные вложения в объекты государственной (муниципальной) собственности	256 194,406
10201ST04D	410			Бюджетные инвестиции	256 194,406
10201ST04D	410	04	09	Дорожное хозяйство (дорожные фонды)	256 194,406
10201ST04G				Проектирование, строительство (реконструкция), капитальный ремонт и ремонт автомобильных дорог общего пользования местного значения, находящихся на территории Пермского края (Реконструкция ул. Карпинского от ул. Архитектора Свиязева до ул. Советской Армии)	12 500,000
10201ST04G	400			Капитальные вложения в объекты государственной (муниципальной) собственности	12 500,000
10201ST04G	410			Бюджетные инвестиции	12 500,000
10201ST04G	410	04	09	Дорожное хозяйство (дорожные фонды)	12 500,000
10201ST04Q				Проектирование, строительство (реконструкция), капитальный ремонт и ремонт автомобильных дорог общего пользования местного значения, находящихся на территории Пермского края (Строительство автомобильной дороги по ул. Маршала Жукова)	4 512,200
10201ST04Q	400			Капитальные вложения в объекты государственной (муниципальной) собственности	4 512,200
10201ST04Q	410			Бюджетные инвестиции	4 512,200
10201ST04Q	410	04	09	Дорожное хозяйство (дорожные фонды)	4 512,200

10201ST04R				Проектирование, строительство (реконструкция), капитальный ремонт и ремонт автомобильных дорог общего пользования местного значения, находящихся на территории Пермского края (Строительство автомобильной дороги «Соединение ул. Старцева - проспект Октябрят - ул. Восстания»)	1 760,000
10201ST04R	400			Капитальные вложения в объекты государственной (муниципальной) собственности	1 760,000
10201ST04R	410			Бюджетные инвестиции	1 760,000
10201ST04R	410	04	09	Дорожное хозяйство (дорожные фонды)	1 760,000
10201ST04A				Проектирование, строительство (реконструкция), капитальный ремонт и ремонт автомобильных дорог общего пользования местного значения, находящихся на территории Пермского края (Реконструкция ул. Героев Хасана от ул. Хлебозаводская до ул. Василия Васильева)	180 039,400
10201ST04A	400			Капитальные вложения в объекты государственной (муниципальной) собственности	180 039,400
10201ST04A	410			Бюджетные инвестиции	180 039,400
10201ST04A	410	04	09	Дорожное хозяйство (дорожные фонды)	180 039,400
10201ST040				Проектирование, строительство (реконструкция), капитальный ремонт и ремонт автомобильных дорог общего пользования местного значения, находящихся на территории Пермского края	826 834,500
10201ST040	400			Капитальные вложения в объекты государственной (муниципальной) собственности	826 834,500
10201ST040	410			Бюджетные инвестиции	826 834,500
10201ST040	410	04	09	Дорожное хозяйство (дорожные фонды)	826 834,500
10201ST045				Проектирование, строительство (реконструкция), капитальный ремонт и ремонт автомобильных дорог общего пользования местного значения, находящихся на территории Пермского края (Строительство автомобильной дороги Переход ул. Строителей - площадь Гайдара)	2 351,500
10201ST045	400			Капитальные вложения в объекты государственной (муниципальной) собственности	2 351,500
10201ST045	410			Бюджетные инвестиции	2 351,500
10201ST045	410	04	09	Дорожное хозяйство (дорожные фонды)	2 351,500
10201ST200				Изъятие земельных участков и объектов недвижимости, имущества для реконструкции дорожных объектов города Перми	283 733,400
10201ST200	400			Капитальные вложения в объекты государственной (муниципальной) собственности	283 733,400
10201ST200	410			Бюджетные инвестиции	283 733,400
10201ST200	410	04	09	Дорожное хозяйство (дорожные фонды)	283 733,400
1020200000				Основное мероприятие «Выполнение комплекса мероприятий по строительству (реконструкции) сетей наружного освещения»	48 661,369
1020200000	400			Капитальные вложения в объекты государственной (муниципальной) собственности	48 661,369
1020200000	410			Бюджетные инвестиции	48 661,369
1020200000	410	05	03	Благоустройство	48 661,369
1020300000				Выполнение комплекса мероприятий по строительству (реконструкции) искусственных дорожных сооружений, предназначенных для движения пешеходов	3 396,340
1020341290				Строительство надземного пешеходного перехода по ул. Соликамской в районе остановки общественного транспорта «Промкомбинат»	3 396,340
1020341290	400			Капитальные вложения в объекты государственной (муниципальной) собственности	3 396,340
1020341290	410			Бюджетные инвестиции	3 396,340
1020341290	410	04	09	Дорожное хозяйство (дорожные фонды)	3 396,340
1030000000				Подпрограмма «Обеспечение деятельности заказчиков работ»	387 186,505
1030100000				Основное мероприятие «Выполнение функций муниципального заказчика работ»	387 186,505
1030100590				Обеспечение деятельности (оказание услуг, выполнение работ) муниципальных учреждений (организаций)	387 186,505
1030100590	100			Расходы на выплаты персоналу в целях обеспечения выполнения функций государственными (муниципальными) органами, казенными учреждениями, органами управления государственными внебюджетными фондами	105 102,107
1030100590	110			Расходы на выплаты персоналу казенных учреждений	105 102,107
1030100590	110	05	05	Другие вопросы в области жилищно-коммунального хозяйства	105 102,107
1030100590	200			Закупка товаров, работ и услуг для обеспечения государственных (муниципальных) нужд	31 224,324
1030100590	240			Иные закупки товаров, работ и услуг для обеспечения государственных (муниципальных) нужд	31 224,324
1030100590	240	05	05	Другие вопросы в области жилищно-коммунального хозяйства	31 224,324
1030100590	800			Иные бюджетные ассигнования	250 860,074
1030100590	830			Исполнение судебных актов	38,637
1030100590	830	05	05	Другие вопросы в области жилищно-коммунального хозяйства	38,637
1030100590	850			Уплата налогов, сборов и иных платежей	250 821,437
1030100590	850	05	05	Другие вопросы в области жилищно-коммунального хозяйства	250 821,437
1100000000				Муниципальная программа «Благоустройство города Перми»	516 905,191
1110000000				Подпрограмма «Озеленение территории города Перми, в том числе путем создания парков и скверов»	412 471,629
1110100000				Основное мероприятие «Организация содержания объектов озеленения общего пользования»	116 744,106
1110100000	200			Закупка товаров, работ и услуг для обеспечения государственных (муниципальных) нужд	115 440,106
1110100000	240			Иные закупки товаров, работ и услуг для обеспечения государственных (муниципальных) нужд	115 440,106
1110100000	240	05	03	Благоустройство	115 440,106
1110100000	800			Иные бюджетные ассигнования	1 304,000
1110100000	850			Уплата налогов, сборов и иных платежей	1 304,000

1110100000	850	05	03	Благоустройство	1 304,000
1110200000				Основное мероприятие «Организация содержания пустошей, логов и водоохранных зон»	18 510,757
1110200000	200			Закупка товаров, работ и услуг для обеспечения государственных (муниципальных) нужд	18 510,757
1110200000	240			Иные закупки товаров, работ и услуг для обеспечения государственных (муниципальных) нужд	18 510,757
1110200000	240	05	03	Благоустройство	18 510,757
1110300000				Основное мероприятие «Организация содержания и ремонта фонтанов»	12 462,847
1110300000	200			Закупка товаров, работ и услуг для обеспечения государственных (муниципальных) нужд	12 462,847
1110300000	240			Иные закупки товаров, работ и услуг для обеспечения государственных (муниципальных) нужд	12 462,847
1110300000	240	05	03	Благоустройство	12 462,847
1110400000				Основное мероприятие «Выполнение комплекса мероприятий по приведению в нормативное состояние объектов озеленения общего пользования»	178 381,245
1110400000	200			Закупка товаров, работ и услуг для обеспечения государственных (муниципальных) нужд	178 381,245
1110400000	240			Иные закупки товаров, работ и услуг для обеспечения государственных (муниципальных) нужд	178 381,245
1110400000	240	05	03	Благоустройство	178 381,245
1110500000				Основное мероприятие «Выполнение комплекса работ по строительству и реконструкции объектов озеленения общего пользования»	55 524,314
1110541710				Реконструкция центральной площадки города Перми - эспланада, 64-й квартал, участок 1 (от здания Пермского академического Театра-Театра ул. Борчанинова)	395,283
1110541710	400			Капитальные вложения в объекты государственной (муниципальной) собственности	395,283
1110541710	410			Бюджетные инвестиции	395,283
1110541710	410	05	03	Благоустройство	395,283
1110541750				Строительство сквера на ул. Краснополянской, 12	9 233,871
1110541750	400			Капитальные вложения в объекты государственной (муниципальной) собственности	9 233,871
1110541750	410			Бюджетные инвестиции	9 233,871
1110541750	410	05	03	Благоустройство	9 233,871
1110541780				Строительство сквера по ул. Гашкова, 20	31 719,555
1110541780	400			Капитальные вложения в объекты государственной (муниципальной) собственности	31 719,555
1110541780	410			Бюджетные инвестиции	31 719,555
1110541780	410	05	03	Благоустройство	31 719,555
1110541810				Строительство сквера по ул. Калгановской, 62	2 744,801
1110541810	400			Капитальные вложения в объекты государственной (муниципальной) собственности	2 744,801
1110541810	410			Бюджетные инвестиции	2 744,801
1110541810	410	05	03	Благоустройство	2 744,801
1110541820				Реконструкция сада им. Н.В. Гоголя	2 172,800
1110541820	400			Капитальные вложения в объекты государственной (муниципальной) собственности	2 172,800
1110541820	410			Бюджетные инвестиции	2 172,800
1110541820	410	05	03	Благоустройство	2 172,800
1110541830				Строительство сквера по ул. Генерала Черняховского	3 260,118
1110541830	400			Капитальные вложения в объекты государственной (муниципальной) собственности	3 260,118
1110541830	410			Бюджетные инвестиции	3 260,118
1110541830	410	05	03	Благоустройство	3 260,118
1110541840				Строительство сквера по ул. Екатерининской, 171	472,800
1110541840	400			Капитальные вложения в объекты государственной (муниципальной) собственности	472,800
1110541840	410			Бюджетные инвестиции	472,800
1110541840	410	05	03	Благоустройство	472,800
1110541850				Строительство сквера по ул. Корсуньской, 31	1 783,698
1110541850	400			Капитальные вложения в объекты государственной (муниципальной) собственности	1 783,698
1110541850	410			Бюджетные инвестиции	1 783,698
1110541850	410	05	03	Благоустройство	1 783,698
1110541860				Строительство парка Победы	3 741,388
1110541860	400			Капитальные вложения в объекты государственной (муниципальной) собственности	3 741,388
1110541860	410			Бюджетные инвестиции	3 741,388
1110541860	410	05	03	Благоустройство	3 741,388
1110600000				Основное мероприятие «Организация содержания искусственных инженерных сооружений, предназначенных для движения пешеходов»	22 106,284
1110600000	200			Закупка товаров, работ и услуг для обеспечения государственных (муниципальных) нужд	22 106,284
1110600000	240			Иные закупки товаров, работ и услуг для обеспечения государственных (муниципальных) нужд	22 106,284
1110600000	240	04	09	Дорожное хозяйство (дорожные фонды)	22 106,284
1110800000				Основное мероприятие «Демонтаж самовольно установленных и незаконно размещенных движимых объектов»	1 389,200

1110800000	200			Закупка товаров, работ и услуг для обеспечения государственных (муниципальных) нужд	1 389,200
1110800000	240			Иные закупки товаров, работ и услуг для обеспечения государственных (муниципальных) нужд	1 389,200
1110800000	240	04	12	Другие вопросы в области национальной экономики	1 389,200
1110900000				Основное мероприятие «Выполнение комплекса мероприятий по содержанию и ремонту гидротехнических сооружений»	7 352,876
1110900000	200			Закупка товаров, работ и услуг для обеспечения государственных (муниципальных) нужд	7 352,876
1110900000	240			Иные закупки товаров, работ и услуг для обеспечения государственных (муниципальных) нужд	7 352,876
1110900000	240	04	06	Водное хозяйство	7 352,876
1120000000				Подпрограмма «Восстановление нормативного состояния и развитие объектов ритуального назначения»	104 433,562
1120100000				Основное мероприятие «Поддержание в нормативном состоянии объектов ритуального назначения»	36 788,495
1120123700				Содержание объектов ритуального назначения	36 263,395
1120123700	200			Закупка товаров, работ и услуг для обеспечения государственных (муниципальных) нужд	36 263,395
1120123700	240			Иные закупки товаров, работ и услуг для обеспечения государственных (муниципальных) нужд	36 263,395
1120123700	240	05	03	Благоустройство	36 263,395
1120123710				Организация автобусных перевозок граждан на территории кладбища «Северное» в выходные, праздничные дни и дни массового посещения кладбища (в религиозные праздники, дни поминовений)	525,100
1120123710	200			Закупка товаров, работ и услуг для обеспечения государственных (муниципальных) нужд	525,100
1120123710	240			Иные закупки товаров, работ и услуг для обеспечения государственных (муниципальных) нужд	525,100
1120123710	240	05	03	Благоустройство	525,100
1120200000				Основное мероприятие «Организация эвакуации умерших»	2 222,867
1120200000	200			Закупка товаров, работ и услуг для обеспечения государственных (муниципальных) нужд	2 222,867
1120200000	240			Иные закупки товаров, работ и услуг для обеспечения государственных (муниципальных) нужд	2 222,867
1120200000	240	05	03	Благоустройство	2 222,867
1120400000				Основное мероприятие «Выполнение комплекса мероприятий по строительству и реконструкции объектов ритуального назначения»	65 422,200
1120441540				Реконструкция кладбища «Северное»	58 072,200
1120441540	400			Капитальные вложения в объекты государственной (муниципальной) собственности	58 072,200
1120441540	410			Бюджетные инвестиции	58 072,200
1120441540	410	05	03	Благоустройство	58 072,200
1120441870				Строительство кладбища «Лесное»	7 350,000
1120441870	400			Капитальные вложения в объекты государственной (муниципальной) собственности	7 350,000
1120441870	410			Бюджетные инвестиции	7 350,000
1120441870	410	05	03	Благоустройство	7 350,000
1200000000				Муниципальная программа «Организация дорожного движения и развитие регулярных перевозок автомобильным и городским наземным электрическим транспортом в городе Перми»	3 399 275,104
1210000000				Подпрограмма «Совершенствование организации дорожного движения на улично-дорожной сети города Перми»	304 253,389
1210100000				Основное мероприятие «Обеспечение безопасности дорожного движения на автомобильных дорогах местного значения, в том числе на объектах улично-дорожной сети в границах городского округа»	171 978,997
1210122120				Профилактика совершения преступлений на автомобильных дорогах Пермского края и в общественных местах и иных местах массового пребывания граждан	19 717,200
1210122120	200			Закупка товаров, работ и услуг для обеспечения государственных (муниципальных) нужд	19 717,200
1210122120	240			Иные закупки товаров, работ и услуг для обеспечения государственных (муниципальных) нужд	19 717,200
1210122120	240	03	14	Другие вопросы в области национальной безопасности и правоохранительной деятельности	19 717,200
1210123510				Содержание и обслуживание технических средств организации дорожного движения улично-дорожной сети в границах городского округа	132 544,597
1210123510	200			Закупка товаров, работ и услуг для обеспечения государственных (муниципальных) нужд	132 544,597
1210123510	240			Иные закупки товаров, работ и услуг для обеспечения государственных (муниципальных) нужд	132 544,597
1210123510	240	04	09	Дорожное хозяйство (дорожные фонды)	132 544,597
121012Т080				Профилактика совершения преступлений на автомобильных дорогах Пермского края и в общественных местах и иных местах массового пребывания граждан	19 717,200
121012Т080	200			Закупка товаров, работ и услуг для обеспечения государственных (муниципальных) нужд	19 717,200
121012Т080	240			Иные закупки товаров, работ и услуг для обеспечения государственных (муниципальных) нужд	19 717,200
121012Т080	240	03	14	Другие вопросы в области национальной безопасности и правоохранительной деятельности	19 717,200
1210200000				Основное мероприятие «Выполнение функции заказчика в сфере организации дорожного движения»	39 933,470
1210200590				Обеспечение деятельности (оказание услуг, выполнение работ) муниципальных учреждений (организаций)	39 933,470
1210200590	100			Расходы на выплаты персоналу в целях обеспечения выполнения функций государственными (муниципальными) органами, казенными учреждениями, органами управления государственными внебюджетными фондами	32 702,100
1210200590	110			Расходы на выплаты персоналу казенных учреждений	32 702,100
1210200590	110	04	09	Дорожное хозяйство (дорожные фонды)	32 702,100
1210200590	200			Закупка товаров, работ и услуг для обеспечения государственных (муниципальных) нужд	5 101,370
1210200590	240			Иные закупки товаров, работ и услуг для обеспечения государственных (муниципальных) нужд	5 101,370

1210200590	240	04	09	Дорожное хозяйство (дорожные фонды)	5 101,370
1210200590	800			Иные бюджетные ассигнования	2 130,000
1210200590	850			Уплата налогов, сборов и иных платежей	2 130,000
1210200590	850	04	09	Дорожное хозяйство (дорожные фонды)	2 130,000
1210300000				Основное мероприятие «Совершенствование технологии управления дорожным движением и развитие комплекса технических средств видеонаблюдения и управления дорожным движением»	44 999,547
1210321610				Разработка (актуализация) и реализация проектов организации дорожного движения и развитие комплекса технических средств видеонаблюдения и управления дорожным движением	44 999,547
1210321610	200			Закупка товаров, работ и услуг для обеспечения государственных (муниципальных) нужд	44 999,547
1210321610	240			Иные закупки товаров, работ и услуг для обеспечения государственных (муниципальных) нужд	44 999,547
1210321610	240	04	09	Дорожное хозяйство (дорожные фонды)	44 999,547
1210400000				Основное мероприятие «Обустройство улично-дорожной сети города Перми светофорными объектами»	2 766,772
1210421560				Организация обустройства улично-дорожной сети города Перми светофорными объектами	2 766,772
1210421560	200			Закупка товаров, работ и услуг для обеспечения государственных (муниципальных) нужд	2 766,772
1210421560	240			Иные закупки товаров, работ и услуг для обеспечения государственных (муниципальных) нужд	2 766,772
1210421560	240	04	09	Дорожное хозяйство (дорожные фонды)	2 766,772
1210500000				Основное мероприятие «Повышение эффективности в организации и функционировании мест паркования транспортных средств»	44 574,603
1210523340				Мероприятия по реализации парковочной политики на автомобильных дорогах местного значения, в том числе на объектах улично-дорожной сети в границах городского округа	44 574,603
1210523340	200			Закупка товаров, работ и услуг для обеспечения государственных (муниципальных) нужд	44 547,703
1210523340	240			Иные закупки товаров, работ и услуг для обеспечения государственных (муниципальных) нужд	44 547,703
1210523340	240	04	09	Дорожное хозяйство (дорожные фонды)	44 547,703
1210523340	800			Иные бюджетные ассигнования	26,900
1210523340	850			Уплата налогов, сборов и иных платежей	26,900
1210523340	850	04	09	Дорожное хозяйство (дорожные фонды)	26,900
1220000000				Подпрограмма «Приоритетное развитие регулярных перевозок автомобильным и городским наземным электрическим транспортом в городе Перми»	3 095 021,715
1220100000				Основное мероприятие «Обеспечение выполнения функции по регулированию тарифов на перевозки пассажиров и багажа автомобильным и наземным электрическим транспортом на муниципальных маршрутах регулярных перевозок города Перми»	2 028 273,806
1220123270				Осуществление регулярных перевозок пассажиров автомобильным транспортом по муниципальным маршрутам регулярных перевозок города Перми по регулируемому тарифу города Перми	476 617,543
1220123270	200			Закупка товаров, работ и услуг для обеспечения государственных (муниципальных) нужд	476 617,543
1220123270	240			Иные закупки товаров, работ и услуг для обеспечения государственных (муниципальных) нужд	476 617,543
1220123270	240	04	08	Транспорт	476 617,543
1220123280				Проведение аудиторской экспертизы экономической обоснованности тарифов на перевозки пассажиров автомобильным и городским наземным электрическим транспортом на муниципальных маршрутах регулярных перевозок	95,000
1220123280	200			Закупка товаров, работ и услуг для обеспечения государственных (муниципальных) нужд	95,000
1220123280	240			Иные закупки товаров, работ и услуг для обеспечения государственных (муниципальных) нужд	95,000
1220123280	240	04	08	Транспорт	95,000
1220123290				Осуществление регулярных перевозок пассажиров автомобильным транспортом и городским наземным электрическим транспортом по муниципальным маршрутам регулярных перевозок города Перми в связи с празднованием Нового года по регулируемому тарифу города Перми	328,541
1220123290	200			Закупка товаров, работ и услуг для обеспечения государственных (муниципальных) нужд	328,541
1220123290	240			Иные закупки товаров, работ и услуг для обеспечения государственных (муниципальных) нужд	328,541
1220123290	240	04	08	Транспорт	328,541
1220123320				Осуществление регулярных перевозок пассажиров городским наземным электрическим транспортом по муниципальным маршрутам регулярных перевозок города Перми по регулируемому тарифу города Перми	741 926,557
1220123320	200			Закупка товаров, работ и услуг для обеспечения государственных (муниципальных) нужд	741 926,557
1220123320	240			Иные закупки товаров, работ и услуг для обеспечения государственных (муниципальных) нужд	741 926,557
1220123320	240	04	08	Транспорт	741 926,557
1220123380				Приобретение бланков документов, обеспечивающих работу перевозчиков на муниципальных маршрутах	63,300
1220123380	200			Закупка товаров, работ и услуг для обеспечения государственных (муниципальных) нужд	63,300
1220123380	240			Иные закупки товаров, работ и услуг для обеспечения государственных (муниципальных) нужд	63,300
1220123380	240	04	08	Транспорт	63,300
122012Т160				Организация транспортного обслуживания населения автомобильным транспортом по маршруту Пермь II - Пермь I в связи с изменением железнодорожного сообщения на участке Пермь II - ОП «Мотовилиха»	22 381,800
122012Т160	200			Закупка товаров, работ и услуг для обеспечения государственных (муниципальных) нужд	22 381,800
122012Т160	240			Иные закупки товаров, работ и услуг для обеспечения государственных (муниципальных) нужд	22 381,800

122012Т160	240	04	08	Транспорт	22 381,800
1220171060				Возмещение затрат юридическим лицам, индивидуальным предпринимателям, осуществляющим перевозки пассажиров автомобильным транспортом	95 106,200
1220171060	800			Иные бюджетные ассигнования	95 106,200
1220171060	810			Субсидии юридическим лицам (кроме некоммерческих организаций), индивидуальным предпринимателям, физическим лицам - производителям товаров, работ, услуг	95 106,200
1220171060	810	04	08	Транспорт	95 106,200
1220171070				Возмещение недополученных доходов хозяйствующим субъектам, осуществляющим регулярные перевозки автомобильным транспортом отдельных категорий лиц	93 216,400
1220171070	800			Иные бюджетные ассигнования	93 216,400
1220171070	810			Субсидии юридическим лицам (кроме некоммерческих организаций), индивидуальным предпринимателям, физическим лицам - производителям товаров, работ, услуг	93 216,400
1220171070	810	10	03	Социальное обеспечение населения	93 216,400
1220171080				Возмещение затрат юридическим лицам, индивидуальным предпринимателям, осуществляющим регулярные перевозки пассажиров городским наземным электрическим транспортом	270 340,606
1220171080	800			Иные бюджетные ассигнования	270 340,606
1220171080	810			Субсидии юридическим лицам (кроме некоммерческих организаций), индивидуальным предпринимателям, физическим лицам - производителям товаров, работ, услуг	270 340,606
1220171080	810	04	08	Транспорт	270 340,606
1220171100				Возмещение недополученных доходов хозяйствующим субъектам, осуществляющим регулярные перевозки городским наземным электрическим транспортом отдельных категорий лиц	6 114,456
1220171100	800			Иные бюджетные ассигнования	6 114,456
1220171100	810			Субсидии юридическим лицам (кроме некоммерческих организаций), индивидуальным предпринимателям, физическим лицам - производителям товаров, работ, услуг	6 114,456
1220171100	810	10	03	Социальное обеспечение населения	6 114,456
1220171120				Возмещение недополученных доходов хозяйствующим субъектам, осуществляющим регулярные перевозки по маршрутам регулярных перевозок отдельных категорий лиц, в части денежных средств, поступающих в бюджет города Перми от реализации льготных проездных документов	322 083,403
1220171120	800			Иные бюджетные ассигнования	322 083,403
1220171120	810			Субсидии юридическим лицам (кроме некоммерческих организаций), индивидуальным предпринимателям, физическим лицам - производителям товаров, работ, услуг	322 083,403
1220171120	810	10	03	Социальное обеспечение населения	322 083,403
1220200000				Основное мероприятие «Выполнение функции по управлению регулярными перевозками и контролю за работой муниципальных маршрутов города Перми»	68 732,571
1220200590				Обеспечение деятельности (оказание услуг, выполнение работ) муниципальных учреждений (организаций)	68 732,571
1220200590	100			Расходы на выплаты персоналу в целях обеспечения выполнения функций государственными (муниципальными) органами, казенными учреждениями, органами управления государственными внебюджетными фондами	40 661,500
1220200590	110			Расходы на выплаты персоналу казенных учреждений	40 661,500
1220200590	110	04	08	Транспорт	40 661,500
1220200590	200			Закупка товаров, работ и услуг для обеспечения государственных (муниципальных) нужд	28 037,171
1220200590	240			Иные закупки товаров, работ и услуг для обеспечения государственных (муниципальных) нужд	28 037,171
1220200590	240	04	08	Транспорт	28 037,171
1220200590	800			Иные бюджетные ассигнования	33,900
1220200590	850			Уплата налогов, сборов и иных платежей	33,900
1220200590	850	04	08	Транспорт	33,900
1220300000				Основное мероприятие «Обеспечение объектами транспортной инфраструктуры автомобильных дорог местного значения и поддержание их в нормативном состоянии»	51 807,603
1220321770				Обустройство и ремонт остановочных пунктов, используемых в регулярных перевозках пассажиров	26 051,893
1220321770	200			Закупка товаров, работ и услуг для обеспечения государственных (муниципальных) нужд	26 051,893
1220321770	240			Иные закупки товаров, работ и услуг для обеспечения государственных (муниципальных) нужд	26 051,893
1220321770	240	04	09	Дорожное хозяйство (дорожные фонды)	26 051,893
1220321780				Содержание и ремонт остановочных пунктов	25 755,710
1220321780	200			Закупка товаров, работ и услуг для обеспечения государственных (муниципальных) нужд	25 755,710
1220321780	240			Иные закупки товаров, работ и услуг для обеспечения государственных (муниципальных) нужд	25 755,710
1220321780	240	04	09	Дорожное хозяйство (дорожные фонды)	25 755,710
1220400000				Основное мероприятие «Капитальные вложения в объекты муниципальной собственности в сфере регулярных перевозок города Перми»	700 828,750
122042Т150				Капитальный ремонт трамвайных путей, контактно-кабельной сети городского наземного электрического транспорта и обновление подвижного состава г. Перми	140 000,000
122042Т150	200			Закупка товаров, работ и услуг для обеспечения государственных (муниципальных) нужд	140 000,000
122042Т150	240			Иные закупки товаров, работ и услуг для обеспечения государственных (муниципальных) нужд	140 000,000
122042Т150	240	04	08	Транспорт	140 000,000
1220471150				Приобретение транспортных средств в собственность муниципального образования	560 828,750
1220471150	200			Закупка товаров, работ и услуг для обеспечения государственных (муниципальных) нужд	560 828,750
1220471150	240			Иные закупки товаров, работ и услуг для обеспечения государственных (муниципальных) нужд	560 828,750
1220471150	240	04	08	Транспорт	560 828,750
1220500000				Основное мероприятие «Выполнение комплекса мероприятий по приведению в нормативное состояние трамвайных путей»	245 378,985
1220522010				Капитальный ремонт трамвайных путей с устройством контактной сети трамвайной линии	128 878,985

1220522010	200			Закупка товаров, работ и услуг для обеспечения государственных (муниципальных) нужд	128 878,985
1220522010	240			Иные закупки товаров, работ и услуг для обеспечения государственных (муниципальных) нужд	128 878,985
1220522010	240	04	08	Транспорт	128 878,985
122052Т150				Капитальный ремонт трамвайных путей, контактно-кабельной сети городского наземного электрического транспорта и обновление подвижного состава г. Перми	116 500,000
122052Т150	200			Закупка товаров, работ и услуг для обеспечения государственных (муниципальных) нужд	116 500,000
122052Т150	240			Иные закупки товаров, работ и услуг для обеспечения государственных (муниципальных) нужд	116 500,000
122052Т150	240	04	08	Транспорт	116 500,000
1300000000				Муниципальная программа «Формирование современной городской среды»	447 565,050
1310000000				Подпрограмма «Формирование комфортного внутригородского пространства на территории муниципального образования город Пермь»	67 979,925
1310100000				Основное мероприятие «Благоустройство дворовых территорий многоквартирных домов города Перми»	67 979,925
1310171290				Поддержка мероприятий повышения уровня благоустройства дворовых территорий многоквартирных домов города Перми	672,924
1310171290	800			Иные бюджетные ассигнования	672,924
1310171290	810			Субсидии юридическим лицам (кроме некоммерческих организаций), индивидуальным предпринимателям, физическим лицам - производителям товаров, работ, услуг	672,924
1310171290	810	05	03	Благоустройство	672,924
13101L5550				Поддержка муниципальных программ формирования современной городской среды	63 307,001
13101L5550	800			Иные бюджетные ассигнования	63 307,001
13101L5550	810			Субсидии юридическим лицам (кроме некоммерческих организаций), индивидуальным предпринимателям, физическим лицам - производителям товаров, работ, услуг	63 307,001
13101L5550	810	05	03	Благоустройство	63 307,001
13101SЖ090				Поддержка муниципальных программ формирования современной городской среды (расходы, не софинансируемые из федерального бюджета)	4 000,000
13101SЖ090	800			Иные бюджетные ассигнования	4 000,000
13101SЖ090	810			Субсидии юридическим лицам (кроме некоммерческих организаций), индивидуальным предпринимателям, физическим лицам - производителям товаров, работ, услуг	4 000,000
13101SЖ090	810	05	03	Благоустройство	4 000,000
1320000000				Подпрограмма «Благоустройство общественных территорий муниципального образования город Пермь»	379 585,125
1320100000				Основное мероприятие «Выполнение комплекса мероприятий по капитальному ремонту территорий общего пользования»	97 983,297
1320123040				Капитальный ремонт общественных территорий города Перми	97 983,297
1320123040	200			Закупка товаров, работ и услуг для обеспечения государственных (муниципальных) нужд	97 983,297
1320123040	240			Иные закупки товаров, работ и услуг для обеспечения государственных (муниципальных) нужд	97 983,297
1320123040	240	05	03	Благоустройство	97 983,297
1320200000				Основное мероприятие «Выполнение комплекса работ по строительству и реконструкции территорий общего пользования»	281 601,828
1320242020				Реконструкция сквера в 68 квартале, эспланада	52 220,440
1320242020	400			Капитальные вложения в объекты государственной (муниципальной) собственности	52 220,440
1320242020	410			Бюджетные инвестиции	52 220,440
1320242020	410	05	03	Благоустройство	52 220,440
1320243710				Реконструкция сквера на нижней части набережной реки Кама	60 546,461
1320243710	400			Капитальные вложения в объекты государственной (муниципальной) собственности	60 546,461
1320243710	410			Бюджетные инвестиции	60 546,461
1320243710	410	05	03	Благоустройство	60 546,461
13202SЖ240				Формирование комфортной городской среды центрального планировочного района г. Перми путем благоустройства городской эспланады	135 000,000
13202SЖ240	400			Капитальные вложения в объекты государственной (муниципальной) собственности	135 000,000
13202SЖ240	410			Бюджетные инвестиции	135 000,000
13202SЖ240	410	05	03	Благоустройство	135 000,000
13202SЖ241				Формирование комфортной городской среды центрального планировочного района г. Перми путем благоустройства городской эспланады (Реконструкция сквера в 68 квартале, эспланада)	33 834,927
13202SЖ241	400			Капитальные вложения в объекты государственной (муниципальной) собственности	33 834,927
13202SЖ241	410			Бюджетные инвестиции	33 834,927
13202SЖ241	410	05	03	Благоустройство	33 834,927
1400000000				Муниципальная программа «Охрана природы и лесное хозяйство города Перми»	68 625,393
1410000000				Подпрограмма «Реализация природоохранных мероприятий»	19 679,413
1410100000				Основное мероприятие «Охрана и улучшение состояния природных объектов на территории города Перми»	7 673,500
1410121640				Наблюдение за водными объектами города Перми и их обустройство	6 920,000
1410121640	200			Закупка товаров, работ и услуг для обеспечения государственных (муниципальных) нужд	6 920,000
1410121640	240			Иные закупки товаров, работ и услуг для обеспечения государственных (муниципальных) нужд	6 920,000
1410121640	240	06	03	Охрана объектов растительного и животного мира и среды их обитания	6 920,000
1410121660				Содержание и развитие системы ООПТ местного значения	753,500
1410121660	200			Закупка товаров, работ и услуг для обеспечения государственных (муниципальных) нужд	753,500
1410121660	240			Иные закупки товаров, работ и услуг для обеспечения государственных (муниципальных) нужд	753,500

1410121660	240	04	07	Лесное хозяйство	753,500
1410200000				Основное мероприятие «Организация городских конкурсов социально значимых проектов в сфере экологии и природопользования»	673,600
1410271690				Субсидии некоммерческим организациям	673,600
1410271690	600			Предоставление субсидий бюджетным, автономным учреждениям и иным некоммерческим организациям	673,600
1410271690	630			Субсидии некоммерческим организациям (за исключением государственных (муниципальных) учреждений)	673,600
1410271690	630	06	03	Охрана объектов растительного и животного мира и среды их обитания	673,600
1410300000				Основное мероприятие «Экологическое просвещение населения города Перми»	1 047,800
1410321630				Реализация экологических проектов, акций	1 047,800
1410321630	200			Закупка товаров, работ и услуг для обеспечения государственных (муниципальных) нужд	1 047,800
1410321630	240			Иные закупки товаров, работ и услуг для обеспечения государственных (муниципальных) нужд	1 047,800
1410321630	240	06	03	Охрана объектов растительного и животного мира и среды их обитания	1 047,800
1410400000				Основное мероприятие «Наблюдение за состоянием атмосферного воздуха и улучшение его качества»	2 494,000
1410421620				Подготовка и предоставление населению города Перми информации о состоянии окружающей среды	2 494,000
1410421620	200			Закупка товаров, работ и услуг для обеспечения государственных (муниципальных) нужд	2 494,000
1410421620	240			Иные закупки товаров, работ и услуг для обеспечения государственных (муниципальных) нужд	2 494,000
1410421620	240	06	03	Охрана объектов растительного и животного мира и среды их обитания	2 494,000
1410500000				Основное мероприятие «Компенсационные посадки зеленых насаждений»	7 557,713
1410521690				Посадка зеленых насаждений ценных видов	7 557,713
1410521690	200			Закупка товаров, работ и услуг для обеспечения государственных (муниципальных) нужд	7 557,713
1410521690	240			Иные закупки товаров, работ и услуг для обеспечения государственных (муниципальных) нужд	7 557,713
1410521690	240	06	03	Охрана объектов растительного и животного мира и среды их обитания	7 557,713
1410600000				Основное мероприятие «Сокращение негативного воздействия на окружающую среду»	232,800
1410622170				Проведение мероприятий по дератизации	232,800
1410622170	200			Закупка товаров, работ и услуг для обеспечения государственных (муниципальных) нужд	232,800
1410622170	240			Иные закупки товаров, работ и услуг для обеспечения государственных (муниципальных) нужд	232,800
1410622170	240	09	07	Санитарно-эпидемиологическое благополучие	232,800
1420000000				Подпрограмма «Охрана, защита и воспроизводство городских лесов»	48 945,980
1420100000				Основное мероприятие «Проведение лесоустройства, учета и осуществление лесного контроля городских лесов»	6 108,310
1420121790				Проведение мероприятий по лесоустройству, межеванию и лесному контролю	6 108,310
1420121790	200			Закупка товаров, работ и услуг для обеспечения государственных (муниципальных) нужд	6 108,310
1420121790	240			Иные закупки товаров, работ и услуг для обеспечения государственных (муниципальных) нужд	6 108,310
1420121790	240	04	07	Лесное хозяйство	6 108,310
1420200000				Основное мероприятие «Выполнение мероприятий по охране, защите, воспроизводству городских лесов»	32 245,994
1420200590				Обеспечение деятельности (оказание услуг, выполнение работ) муниципальных учреждений (организаций)	29 790,594
1420200590	100			Расходы на выплаты персоналу в целях обеспечения выполнения функций государственными (муниципальными) органами, казенными учреждениями, органами управления государственными внебюджетными фондами	24 019,500
1420200590	110			Расходы на выплаты персоналу казенных учреждений	24 019,500
1420200590	110	04	07	Лесное хозяйство	24 019,500
1420200590	200			Закупка товаров, работ и услуг для обеспечения государственных (муниципальных) нужд	5 602,594
1420200590	240			Иные закупки товаров, работ и услуг для обеспечения государственных (муниципальных) нужд	5 602,594
1420200590	240	04	07	Лесное хозяйство	5 602,594
1420200590	800			Иные бюджетные ассигнования	168,500
1420200590	850			Уплата налогов, сборов и иных платежей	168,500
1420200590	850	04	07	Лесное хозяйство	168,500
1420221700				Обеспечение санитарной и противопожарной безопасности на территории Пермского городского лесничества	2 455,400
1420221700	200			Закупка товаров, работ и услуг для обеспечения государственных (муниципальных) нужд	2 455,400
1420221700	240			Иные закупки товаров, работ и услуг для обеспечения государственных (муниципальных) нужд	2 455,400
1420221700	240	04	07	Лесное хозяйство	2 455,400
1420300000				Основное мероприятие «Формирование рекреационно привлекательных ландшафтов путем создания рекреационных зон и мест отдыха»	10 591,676
1420321650				Поддержание территории городских лесов в нормативном состоянии	10 441,676
1420321650	200			Закупка товаров, работ и услуг для обеспечения государственных (муниципальных) нужд	10 441,676
1420321650	240			Иные закупки товаров, работ и услуг для обеспечения государственных (муниципальных) нужд	10 441,676
1420321650	240	04	07	Лесное хозяйство	10 441,676
14203SP080				Софинансирование проектов инициативного бюджетирования	150,000
14203SP080	200			Закупка товаров, работ и услуг для обеспечения государственных (муниципальных) нужд	150,000
14203SP080	240			Иные закупки товаров, работ и услуг для обеспечения государственных (муниципальных) нужд	150,000

14203SP080	240	04	07	Лесное хозяйство	150,000
1500000000				Муниципальная программа «Обеспечение жильем жителей города Перми»	2 880 139,782
1510000000				Подпрограмма «Ликвидация аварийного и непригодного для проживания жилищного фонда»	2 428 827,865
1510100000				Основное мероприятие «Переселение граждан города Перми из непригодного для проживания и аварийного жилищного фонда»	874 478,941
1510121470				Снос многоквартирных домов, признанных аварийными и подлежащих сносу	37 171,164
1510121470	200			Закупка товаров, работ и услуг для обеспечения государственных (муниципальных) нужд	37 171,164
1510121470	240			Иные закупки товаров, работ и услуг для обеспечения государственных (муниципальных) нужд	37 171,164
1510121470	240	05	01	Жилищное хозяйство	37 171,164
1510121480				Переселение граждан города Перми из многоквартирных домов, признанных аварийными и не входящих в действующие программы переселения, непригодного для проживания жилищного фонда	4 810,000
1510121480	400			Капитальные вложения в объекты государственной (муниципальной) собственности	4 810,000
1510121480	410			Бюджетные инвестиции	4 810,000
1510121480	410	05	01	Жилищное хозяйство	4 810,000
1510142010				Мероприятия по расселению жилищного фонда на территории города Перми, признанного аварийным после 01 января 2012 г.	15 647,897
1510142010	400			Капитальные вложения в объекты государственной (муниципальной) собственности	15 647,897
1510142010	410			Бюджетные инвестиции	15 647,897
1510142010	410	05	01	Жилищное хозяйство	15 647,897
15101SЖ160				Мероприятия по расселению жилищного фонда на территории Пермского края, признанного аварийным после 01 января 2012 г.	816 849,880
15101SЖ160	400			Капитальные вложения в объекты государственной (муниципальной) собственности	816 849,880
15101SЖ160	410			Бюджетные инвестиции	816 849,880
15101SЖ160	410	05	01	Жилищное хозяйство	816 849,880
151F300000				Основное мероприятие «Федеральный проект «Обеспечение устойчивого сокращения непригодного для проживания жилищного фонда»	1 550 288,144
151F309502				Обеспечение устойчивого сокращения непригодного для проживания жилищного фонда	1 177 740,032
151F309502	400			Капитальные вложения в объекты государственной (муниципальной) собственности	1 177 740,032
151F309502	410			Бюджетные инвестиции	1 177 740,032
151F309502	410	05	01	Жилищное хозяйство	1 177 740,032
151F309602				Реализация мероприятий по обеспечению устойчивого сокращения непригодного для проживания жилого фонда	372 548,112
151F309602	400			Капитальные вложения в объекты государственной (муниципальной) собственности	372 548,112
151F309602	410			Бюджетные инвестиции	372 548,112
151F309602	410	05	01	Жилищное хозяйство	372 548,112
1510200000				Основное мероприятие «Реализация мероприятий в области жилищно-коммунального хозяйства»	4 060,780
1510200000	200			Закупка товаров, работ и услуг для обеспечения государственных (муниципальных) нужд	2 483,380
1510200000	240			Иные закупки товаров, работ и услуг для обеспечения государственных (муниципальных) нужд	2 483,380
1510200000	240	05	01	Жилищное хозяйство	2 483,380
1510200000	800			Иные бюджетные ассигнования	1 577,400
1510200000	850			Уплата налогов, сборов и иных платежей	1 577,400
1510200000	850	05	01	Жилищное хозяйство	1 577,400
1520000000				Подпрограмма «Управление муниципальным жилищным фондом города Перми»	48 659,517
1520100000				Основное мероприятие «Реализация мероприятий в целях эффективного использования муниципального жилищного фонда»	48 659,517
1520100590				Обеспечение деятельности (оказание услуг, выполнение работ) муниципальных учреждений (организаций)	31 138,095
1520100590	100			Расходы на выплаты персоналу в целях обеспечения выполнения функций государственными (муниципальными) органами, казенными учреждениями, органами управления государственными внебюджетными фондами	28 317,154
1520100590	110			Расходы на выплаты персоналу казенных учреждений	28 317,154
1520100590	110	05	05	Другие вопросы в области жилищно-коммунального хозяйства	28 317,154
1520100590	200			Закупка товаров, работ и услуг для обеспечения государственных (муниципальных) нужд	2 758,841
1520100590	240			Иные закупки товаров, работ и услуг для обеспечения государственных (муниципальных) нужд	2 758,841
1520100590	240	05	05	Другие вопросы в области жилищно-коммунального хозяйства	2 758,841
1520100590	800			Иные бюджетные ассигнования	62,100
1520100590	850			Уплата налогов, сборов и иных платежей	62,100
1520100590	850	05	05	Другие вопросы в области жилищно-коммунального хозяйства	62,100
1520121500				Обеспечение нормативного содержания муниципального жилищного фонда	17 521,422
1520121500	200			Закупка товаров, работ и услуг для обеспечения государственных (муниципальных) нужд	17 255,022
1520121500	240			Иные закупки товаров, работ и услуг для обеспечения государственных (муниципальных) нужд	17 255,022
1520121500	240	05	01	Жилищное хозяйство	17 255,022
1520121500	800			Иные бюджетные ассигнования	266,400
1520121500	850			Уплата налогов, сборов и иных платежей	266,400

1520121500	850	05	01	Жилищное хозяйство	266,400
1530000000				Подпрограмма «Повышение доступности жилья»	402 652,400
1530100000				Основное мероприятие «Исполнение судебных решений о предоставлении благоустроенного жилья»	49 024,900
1530100000	400			Капитальные вложения в объекты государственной (муниципальной) собственности	48 599,640
1530100000	410			Бюджетные инвестиции	48 599,640
1530100000	410	05	01	Жилищное хозяйство	48 599,640
1530100000	800			Иные бюджетные ассигнования	425,260
1530100000	830			Исполнение судебных актов	425,260
1530100000	830	05	01	Жилищное хозяйство	425,260
1530200000				Основное мероприятие «Обеспечение жилыми помещениями детей-сирот и детей, оставшихся без попечения родителей, лиц из числа детей-сирот и детей, оставшихся без попечения родителей»	302 862,200
153022С070				Содержание жилых помещений специализированного жилищного фонда для детей-сирот, детей, оставшихся без попечения родителей, лиц из их числа	4 949,600
153022С070	200			Закупка товаров, работ и услуг для обеспечения государственных (муниципальных) нужд	4 949,600
153022С070	240			Иные закупки товаров, работ и услуг для обеспечения государственных (муниципальных) нужд	4 949,600
153022С070	240	10	06	Другие вопросы в области социальной политики	4 949,600
153022С080				Строительство и приобретение жилых помещений для формирования специализированного жилищного фонда для обеспечения жилыми помещениями детей-сирот и детей, оставшихся без попечения родителей, лиц из числа детей-сирот и детей, оставшихся без попечения родителей, по договорам найма специализированных жилых помещений	117 447,200
153022С080	400			Капитальные вложения в объекты государственной (муниципальной) собственности	117 447,200
153022С080	410			Бюджетные инвестиции	117 447,200
153022С080	410	10	04	Охрана семьи и детства	117 447,200
15302R0820				Предоставление жилых помещений детям-сиротам и детям, оставшимся без попечения родителей, лицам из их числа по договорам найма специализированных жилых помещений	180 465,400
15302R0820	400			Капитальные вложения в объекты государственной (муниципальной) собственности	180 465,400
15302R0820	410			Бюджетные инвестиции	180 465,400
15302R0820	410	10	04	Охрана семьи и детства	180 465,400
1530300000				Основное мероприятие «Оказание мер социальной поддержки граждан города Перми в целях улучшения жилищных условий»	50 765,300
153032С190				Обеспечение жилыми помещениями реабилитированных лиц, имеющих инвалидность или являющихся пенсионерами, и проживающих совместно членов их семей	5 432,700
153032С190	300			Социальное обеспечение и иные выплаты населению	5 432,700
153032С190	320			Социальные выплаты гражданам, кроме публичных нормативных социальных выплат	5 432,700
153032С190	320	10	03	Социальное обеспечение населения	5 432,700
1530351340				Обеспечение жильем отдельных категорий граждан, установленных Федеральным законом от 12 января 1995 г. № 5-ФЗ «О ветеранах», в соответствии с Указом Президента Российской Федерации от 7 мая 2008 г. № 714 «Об обеспечении жильем ветеранов Великой Отечественной войны 1941 - 1945 годов»	1 458,300
1530351340	300			Социальное обеспечение и иные выплаты населению	1 458,300
1530351340	320			Социальные выплаты гражданам, кроме публичных нормативных социальных выплат	1 458,300
1530351340	320	10	03	Социальное обеспечение населения	1 458,300
1530351350				Обеспечение жильем отдельных категорий граждан, установленных Федеральным законом от 12 января 1995 г. № 5-ФЗ «О ветеранах»	8 020,600
1530351350	300			Социальное обеспечение и иные выплаты населению	8 020,600
1530351350	320			Социальные выплаты гражданам, кроме публичных нормативных социальных выплат	8 020,600
1530351350	320	10	03	Социальное обеспечение населения	8 020,600
1530351760				Обеспечение жильем отдельных категорий граждан, установленных Федеральным законом от 24 ноября 1995 г. № 181-ФЗ «О социальной защите инвалидов в Российской Федерации»	13 853,700
1530351760	300			Социальное обеспечение и иные выплаты населению	13 853,700
1530351760	320			Социальные выплаты гражданам, кроме публичных нормативных социальных выплат	13 853,700
1530351760	320	10	03	Социальное обеспечение населения	13 853,700
15303L4970				Реализация мероприятий по обеспечению жильем молодых семей государственной программы Российской Федерации «Обеспечение доступным и комфортным жильем и коммунальными услугами граждан Российской Федерации»	22 000,000
15303L4970	300			Социальное обеспечение и иные выплаты населению	22 000,000
15303L4970	320			Социальные выплаты гражданам, кроме публичных нормативных социальных выплат	22 000,000
15303L4970	320	10	03	Социальное обеспечение населения	22 000,000
1600000000				Муниципальная программа «Управление муниципальным имуществом города Перми»	119 137,364
1610000000				Подпрограмма «Распоряжение муниципальным имуществом»	13 391,200
1610100000				Основное мероприятие «Осуществление полномочий собственника муниципального имущества города Перми в порядке, предусмотренном действующим законодательством»	13 391,200
1610121540				Организация ведения реестра муниципального имущества города Перми	460,700
1610121540	200			Закупка товаров, работ и услуг для обеспечения государственных (муниципальных) нужд	460,700
1610121540	240			Иные закупки товаров, работ и услуг для обеспечения государственных (муниципальных) нужд	460,700

1610121540	240	01	13	Другие общегосударственные вопросы	460,700
1610123370				Реализация мероприятий в сфере управления и распоряжения муниципальным имуществом, обеспечение правовой защиты муниципального имущества	12 930,500
1610123370	200			Закупка товаров, работ и услуг для обеспечения государственных (муниципальных) нужд	11 390,500
1610123370	240			Иные закупки товаров, работ и услуг для обеспечения государственных (муниципальных) нужд	11 390,500
1610123370	240	01	13	Другие общегосударственные вопросы	11 390,500
1610123370	800			Иные бюджетные ассигнования	1 540,000
1610123370	830			Исполнение судебных актов	1 540,000
1610123370	830	01	13	Другие общегосударственные вопросы	1 540,000
1620000000				Подпрограмма «Содержание муниципального имущества»	105 746,164
1620100000				Основное мероприятие «Обеспечение содержания и обслуживания нежилого муниципального фонда»	105 746,164
1620100590				Обеспечение деятельности (оказание услуг, выполнение работ) муниципальных учреждений (организаций)	39 497,615
1620100590	100			Расходы на выплаты персоналу в целях обеспечения выполнения функций государственными (муниципальными) органами, казенными учреждениями, органами управления государственными внебюджетными фондами	26 801,448
1620100590	110			Расходы на выплаты персоналу казенных учреждений	26 801,448
1620100590	110	01	13	Другие общегосударственные вопросы	26 801,448
1620100590	200			Закупка товаров, работ и услуг для обеспечения государственных (муниципальных) нужд	12 142,067
1620100590	240			Иные закупки товаров, работ и услуг для обеспечения государственных (муниципальных) нужд	12 142,067
1620100590	240	01	13	Другие общегосударственные вопросы	12 142,067
1620100590	800			Иные бюджетные ассигнования	554,100
1620100590	850			Уплата налогов, сборов и иных платежей	554,100
1620100590	850	01	13	Другие общегосударственные вопросы	554,100
1620121590				Реализация мероприятий по содержанию и обслуживанию нежилого муниципального фонда	66 248,549
1620121590	200			Закупка товаров, работ и услуг для обеспечения государственных (муниципальных) нужд	66 200,609
1620121590	240			Иные закупки товаров, работ и услуг для обеспечения государственных (муниципальных) нужд	66 200,609
1620121590	240	01	13	Другие общегосударственные вопросы	66 200,609
1620121590	800			Иные бюджетные ассигнования	47,940
1620121590	830			Исполнение судебных актов	47,940
1620121590	830	01	13	Другие общегосударственные вопросы	47,940
1700000000				Муниципальная программа «Развитие системы жилищно-коммунального хозяйства в городе Перми»	646 646,452
1710000000				Подпрограмма «Модернизация и комплексное развитие систем коммунальной инфраструктуры»	129 866,715
1710100000				Основное мероприятие «Капитальные вложения в объекты муниципальной собственности системы водоснабжения и водоотведения»	28 026,999
1710141090				Реконструкция системы очистки сточных вод в микрорайоне «Крым» Кировского района города Перми	6 000,000
1710141090	400			Капитальные вложения в объекты государственной (муниципальной) собственности	6 000,000
1710141090	410			Бюджетные инвестиции	6 000,000
1710141090	410	05	02	Коммунальное хозяйство	6 000,000
1710141130				Расширение и реконструкция (3 очередь) канализации города Перми	8 751,398
1710141130	400			Капитальные вложения в объекты государственной (муниципальной) собственности	8 751,398
1710141130	410			Бюджетные инвестиции	8 751,398
1710141130	410	05	02	Коммунальное хозяйство	8 751,398
1710141150				Строительство резервуара для воды емкостью 5000 кубических метров на территории насосной станции «Заречная» города Перми	110,801
1710141150	400			Капитальные вложения в объекты государственной (муниципальной) собственности	110,801
1710141150	410			Бюджетные инвестиции	110,801
1710141150	410	05	02	Коммунальное хозяйство	110,801
1710141210				Строительство водопроводных сетей в микрорайоне «Висим» Мотовилихинского района города Перми	2 284,500
1710141210	400			Капитальные вложения в объекты государственной (муниципальной) собственности	2 284,500
1710141210	410			Бюджетные инвестиции	2 284,500
1710141210	410	05	02	Коммунальное хозяйство	2 284,500
1710141320				Строительство скважин для обеспечения населения города Перми резервным водоснабжением, при возникновении чрезвычайных ситуаций	1 039,300
1710141320	400			Капитальные вложения в объекты государственной (муниципальной) собственности	1 039,300
1710141320	410			Бюджетные инвестиции	1 039,300
1710141320	410	05	02	Коммунальное хозяйство	1 039,300
1710142260				Санация и строительство 2-й нитки водовода Гайва-Заозерье	9 350,000
1710142260	400			Капитальные вложения в объекты государственной (муниципальной) собственности	9 350,000
1710142260	410			Бюджетные инвестиции	9 350,000
1710142260	410	05	02	Коммунальное хозяйство	9 350,000
1710142340				Строительство блокировочной сети водопровода на пересечении ул. Красина - ул. Маяковского Дзержинского района города Перми	58,000

1710142340	400			Капитальные вложения в объекты государственной (муниципальной) собственности	58,000
1710142340	410			Бюджетные инвестиции	58,000
1710142340	410	05	02	Коммунальное хозяйство	58,000
1710142350				Реконструкция сети водопровода по ул. Трамвайной Дзержинского района города Перми	433,000
1710142350	400			Капитальные вложения в объекты государственной (муниципальной) собственности	433,000
1710142350	410			Бюджетные инвестиции	433,000
1710142350	410	05	02	Коммунальное хозяйство	433,000
1710200000				Основное мероприятие «Капитальные вложения в объекты муниципальной собственности в системе газоснабжения»	25 162,387
1710241100				Строительство газопроводов в микрорайонах индивидуальной застройки города Перми	25 162,387
1710241100	200			Закупка товаров, работ и услуг для обеспечения государственных (муниципальных) нужд	387,500
1710241100	240			Иные закупки товаров, работ и услуг для обеспечения государственных (муниципальных) нужд	387,500
1710241100	240	05	02	Коммунальное хозяйство	387,500
1710241100	400			Капитальные вложения в объекты государственной (муниципальной) собственности	24 774,887
1710241100	410			Бюджетные инвестиции	24 774,887
1710241100	410	05	02	Коммунальное хозяйство	24 774,887
1710300000				Основное мероприятие «Исполнение обязанностей муниципального заказчика-застройщика при осуществлении бюджетных инвестиций в объекты муниципальной собственности систем коммунальной инфраструктуры»	8 424,328
1710321670				Мероприятия по обеспечению ввода в эксплуатацию и оформления в муниципальную собственность объектов бюджетных инвестиций систем коммунальной инфраструктуры	3 313,577
1710321670	200			Закупка товаров, работ и услуг для обеспечения государственных (муниципальных) нужд	3 313,577
1710321670	240			Иные закупки товаров, работ и услуг для обеспечения государственных (муниципальных) нужд	3 313,577
1710321670	240	05	02	Коммунальное хозяйство	3 313,577
1710321680				Исполнение обязанностей по уплате земельного налога по объектам капитальных вложений систем коммунальной инфраструктуры	5 110,751
1710321680	800			Иные бюджетные ассигнования	5 110,751
1710321680	850			Уплата налогов, сборов и иных платежей	5 110,751
1710321680	850	05	02	Коммунальное хозяйство	5 110,751
1710400000				Основное мероприятие «Капитальные вложения в объекты муниципальной собственности в системе теплоснабжения»	56 482,600
1710441240				Строительство блочной модульной котельной в микрорайоне «Южный»	54 995,858
1710441240	400			Капитальные вложения в объекты государственной (муниципальной) собственности	54 995,858
1710441240	410			Бюджетные инвестиции	54 995,858
1710441240	410	05	02	Коммунальное хозяйство	54 995,858
1710442380				Строительство кольцевой линии электроснабжения для обеспечения вторым независимым источником электроснабжения газовой котельной по ул. Железнодорожной, 22а города Перми	1 486,742
1710442380	400			Капитальные вложения в объекты государственной (муниципальной) собственности	1 486,742
1710442380	410			Бюджетные инвестиции	1 486,742
1710442380	410	05	02	Коммунальное хозяйство	1 486,742
1710500000				Основное мероприятие «Научно-исследовательские работы в области развития систем коммунальной инфраструктуры»	10 183,784
1710521430				Актуализация отраслевых нормативных документов в сфере коммунальной инфраструктуры	10 183,784
1710521430	200			Закупка товаров, работ и услуг для обеспечения государственных (муниципальных) нужд	10 183,784
1710521430	240			Иные закупки товаров, работ и услуг для обеспечения государственных (муниципальных) нужд	10 183,784
1710521430	240	05	02	Коммунальное хозяйство	10 183,784
1710600000				Основное мероприятие «Оформление в муниципальную собственность набережной реки Камы»	146,617
1710621830				Техническая инвентаризация и паспортизация набережной реки Камы (участок от Кафедрального собора до насосной станции, 1 очередь, 2 этап)	146,617
1710621830	200			Закупка товаров, работ и услуг для обеспечения государственных (муниципальных) нужд	146,617
1710621830	240			Иные закупки товаров, работ и услуг для обеспечения государственных (муниципальных) нужд	146,617
1710621830	240	05	03	Благоустройство	146,617
1710700000				Основное мероприятие «Муниципальная поддержка газификации жилых домов в микрорайонах индивидуальной застройки»	1 440,000
1710722160				Возмещение затрат по подключению к системе газоснабжения жилых домов в зонах индивидуальной жилой застройки	1 440,000
1710722160	800			Иные бюджетные ассигнования	1 440,000
1710722160	810			Субсидии юридическим лицам (кроме некоммерческих организаций), индивидуальным предпринимателям, физическим лицам - производителям товаров, работ, услуг	1 440,000
1710722160	810	05	02	Коммунальное хозяйство	1 120,000
1710722160	810	10	06	Другие вопросы в области социальной политики	320,000
1720000000				Подпрограмма «Обеспечение санитарно-эпидемиологических требований законодательства»	46 450,680
1720100000				Основное мероприятие «Организация работ по сбору, транспортированию и размещению бесхозяйных отходов на территории города Перми»	30 873,596
1720121710				Ликвидация бесхозяйных отходов с территории города Перми	30 873,596
1720121710	200			Закупка товаров, работ и услуг для обеспечения государственных (муниципальных) нужд	30 873,596

1720121710	240			Иные закупки товаров, работ и услуг для обеспечения государственных (муниципальных) нужд	30 873,596
1720121710	240	05	03	Благоустройство	30 873,596
1720200000				Организация работ по созданию и содержанию мест (площадок) накопления твердых коммунальных отходов	15 577,084
1720222130				Обустройство и содержание мест (площадок) накопления твердых коммунальных отходов на территории индивидуальной жилой застройки города Перми	15 577,084
1720222130	200			Закупка товаров, работ и услуг для обеспечения государственных (муниципальных) нужд	15 577,084
1720222130	240			Иные закупки товаров, работ и услуг для обеспечения государственных (муниципальных) нужд	15 577,084
1720222130	240	05	03	Благоустройство	15 577,084
1730000000				Подпрограмма «Обеспечение эффективного управления многоквартирными домами в городе Перми»	131 081,225
1730100000				Основное мероприятие «Информационное, консультационное, методическое и обучающее сопровождение субъектов в сфере управления многоквартирными домами»	2 831,700
1730121360				Проведение мероприятий, направленных на развитие системы общественного контроля в сфере жилищно-коммунального хозяйства	1 000,000
1730121360	200			Закупка товаров, работ и услуг для обеспечения государственных (муниципальных) нужд	1 000,000
1730121360	240			Иные закупки товаров, работ и услуг для обеспечения государственных (муниципальных) нужд	1 000,000
1730121360	240	05	05	Другие вопросы в области жилищно-коммунального хозяйства	1 000,000
1730121400				Поддержка сети информационно-консультационных пунктов на базе территориальных общественных самоуправлений и общественных центров	1 831,700
1730121400	200			Закупка товаров, работ и услуг для обеспечения государственных (муниципальных) нужд	1 831,700
1730121400	240			Иные закупки товаров, работ и услуг для обеспечения государственных (муниципальных) нужд	1 831,700
1730121400	240	05	05	Другие вопросы в области жилищно-коммунального хозяйства	1 831,700
1730200000				Основное мероприятие «Оказание мер социальной поддержки гражданам по оплате жилищно-коммунальных услуг»	44 290,700
1730282110				Меры социальной поддержки гражданам, проживающим в непригодном для проживания и аварийном жилищном фонде	44 290,700
1730282110	800			Иные бюджетные ассигнования	44 290,700
1730282110	810			Субсидии юридическим лицам (кроме некоммерческих организаций), индивидуальным предпринимателям, физическим лицам - производителям товаров, работ, услуг	44 290,700
1730282110	810	10	06	Другие вопросы в области социальной политики	44 290,700
1730300000				Основное мероприятие «Муниципальная поддержка благоустройства придомовых территорий многоквартирных домов города Перми»	76 500,000
1730371190				Возмещение затрат по благоустройству придомовых территорий многоквартирных домов города Перми	76 500,000
1730371190	800			Иные бюджетные ассигнования	76 500,000
1730371190	810			Субсидии юридическим лицам (кроме некоммерческих организаций), индивидуальным предпринимателям, физическим лицам - производителям товаров, работ, услуг	76 500,000
1730371190	810	04	09	Дорожное хозяйство (дорожные фонды)	75 000,000
1730371190	810	05	03	Благоустройство	1 500,000
1730400000				Основное мероприятие «Обеспечение нормативного состояния муниципальных объектов благоустройства, находящихся в пользовании лиц, проживающих в многоквартирных домах города Перми»	7 458,825
1730421410				Содержание и текущий ремонт детских игровых площадок	1 000,000
1730421410	200			Закупка товаров, работ и услуг для обеспечения государственных (муниципальных) нужд	1 000,000
1730421410	240			Иные закупки товаров, работ и услуг для обеспечения государственных (муниципальных) нужд	1 000,000
1730421410	240	05	03	Благоустройство	1 000,000
1730421450				Благоустройство придомовой территории муниципального жилищного фонда	6 458,825
1730421450	200			Закупка товаров, работ и услуг для обеспечения государственных (муниципальных) нужд	6 458,825
1730421450	240			Иные закупки товаров, работ и услуг для обеспечения государственных (муниципальных) нужд	6 458,825
1730421450	240	05	03	Благоустройство	6 458,825
1740000000				Подпрограмма «Содержание объектов инженерной инфраструктуры»	113 707,020
1740100000				Основное мероприятие «Обеспечение нормативного состояния объектов инженерной инфраструктуры, находящихся в муниципальной собственности, в том числе бесхозяйных объектов»	57 707,020
1740100590				Обеспечение деятельности (оказание услуг, выполнение работ) муниципальных учреждений (организаций)	22 791,201
1740100590	100			Расходы на выплаты персоналу в целях обеспечения выполнения функций государственными (муниципальными) органами, казенными учреждениями, органами управления государственными внебюджетными фондами	18 944,801
1740100590	110			Расходы на выплаты персоналу казенных учреждений	18 944,801
1740100590	110	05	05	Другие вопросы в области жилищно-коммунального хозяйства	18 944,801
1740100590	200			Закупка товаров, работ и услуг для обеспечения государственных (муниципальных) нужд	3 725,900
1740100590	240			Иные закупки товаров, работ и услуг для обеспечения государственных (муниципальных) нужд	3 725,900
1740100590	240	05	05	Другие вопросы в области жилищно-коммунального хозяйства	3 725,900
1740100590	800			Иные бюджетные ассигнования	120,500
1740100590	850			Уплата налогов, сборов и иных платежей	120,500
1740100590	850	05	05	Другие вопросы в области жилищно-коммунального хозяйства	120,500
1740121740				Содержание и текущий ремонт объектов инженерной инфраструктуры	30 870,070
1740121740	200			Закупка товаров, работ и услуг для обеспечения государственных (муниципальных) нужд	30 870,070
1740121740	240			Иные закупки товаров, работ и услуг для обеспечения государственных (муниципальных) нужд	30 870,070
1740121740	240	05	02	Коммунальное хозяйство	30 870,070

1740121760				Техническая инвентаризация и паспортизация объектов инженерной инфраструктуры	850,749
1740121760	200			Закупка товаров, работ и услуг для обеспечения государственных (муниципальных) нужд	850,749
1740121760	240			Иные закупки товаров, работ и услуг для обеспечения государственных (муниципальных) нужд	850,749
1740121760	240	05	02	Коммунальное хозяйство	850,749
1740121820				Создание и содержание в целях гражданской обороны резерва (запаса) материально-технических средств для ликвидации последствий чрезвычайных ситуаций природного и техногенного характера на объектах коммунальной инфраструктуры	3 195,000
1740121820	200			Закупка товаров, работ и услуг для обеспечения государственных (муниципальных) нужд	3 195,000
1740121820	240			Иные закупки товаров, работ и услуг для обеспечения государственных (муниципальных) нужд	3 195,000
1740121820	240	05	02	Коммунальное хозяйство	3 195,000
1740200000				Основное мероприятие «Финансовое обеспечение денежных обязательств муниципального унитарного предприятия»	56 000,000
1740271260				Предоставление финансовой помощи для погашения денежных обязательств и обязательных платежей и восстановления платежеспособности МУП «ГТКХ»	56 000,000
1740271260	800			Иные бюджетные ассигнования	56 000,000
1740271260	810			Субсидии юридическим лицам (кроме некоммерческих организаций), индивидуальным предпринимателям, физическим лицам - производителям товаров, работ, услуг	56 000,000
1740271260	810	05	02	Коммунальное хозяйство	56 000,000
1750000000				Подпрограмма «Проведение капитального ремонта общего имущества собственников помещений в многоквартирных домах, расположенных на территории города Перми»	175 540,812
1750100000				Основное мероприятие «Исполнение обязанностей собственника помещений по содержанию общего имущества собственников помещений в многоквартирных домах в части муниципальной доли собственности»	53 316,700
1750121420				Уплата взносов на капитальный ремонт общего имущества в многоквартирных домах в части муниципальной доли собственности	53 316,700
1750121420	200			Закупка товаров, работ и услуг для обеспечения государственных (муниципальных) нужд	53 316,700
1750121420	240			Иные закупки товаров, работ и услуг для обеспечения государственных (муниципальных) нужд	53 316,700
1750121420	240	05	01	Жилищное хозяйство	53 316,700
1750200000				Основное мероприятие «Муниципальная поддержка капитального ремонта жилищного фонда города Перми»	122 224,112
1750271330				Возмещение затрат по проведению капитального ремонта общего имущества многоквартирных домов	23 185,340
1750271330	600			Предоставление субсидий бюджетным, автономным учреждениям и иным некоммерческим организациям	23 185,340
1750271330	630			Субсидии некоммерческим организациям (за исключением государственных (муниципальных) учреждений)	23 185,340
1750271330	630	05	01	Жилищное хозяйство	23 185,340
1750271040				Финансовое обеспечение затрат по проведению капитального ремонта фасадов многоквартирных домов города Перми	99 038,772
1750271040	800			Иные бюджетные ассигнования	99 038,772
1750271040	810			Субсидии юридическим лицам (кроме некоммерческих организаций), индивидуальным предпринимателям, физическим лицам - производителям товаров, работ, услуг	99 038,772
1750271040	810	05	01	Жилищное хозяйство	99 038,772
1760000000				Подпрограмма «Развитие коммунальной инфраструктуры и благоустройства территории индивидуальной жилой застройки в городе Перми»	50 000,000
1760200000				Основное мероприятие «Выполнение комплекса мероприятий по благоустройству территорий общего пользования микрорайонов индивидуальной жилой застройки в городе Перми»	50 000,000
1760223130				Благоустройство территорий индивидуальной жилой застройки в городе Перми	50 000,000
1760223130	200			Закупка товаров, работ и услуг для обеспечения государственных (муниципальных) нужд	50 000,000
1760223130	240			Иные закупки товаров, работ и услуг для обеспечения государственных (муниципальных) нужд	50 000,000
1760223130	240	05	03	Благоустройство	50 000,000
1800000000				Муниципальная программа «Градостроительная деятельность на территории города Перми»	119 325,853
1810000000				Подпрограмма «Реализация Генерального плана города Перми и градостроительной политики города Перми, развитие центра города Перми и локальных центров»	68 072,263
1810100000				Основное мероприятие «Актуализация Правил землепользования и застройки города Перми»	29 434,092
1810100590				Обеспечение деятельности (оказание услуг, выполнение работ) муниципальных учреждений (организаций)	28 634,092
1810100590	100			Расходы на выплаты персоналу в целях обеспечения выполнения функций государственными (муниципальными) органами, казенными учреждениями, органами управления государственными внебюджетными фондами	22 604,700
1810100590	110			Расходы на выплаты персоналу казенных учреждений	22 604,700
1810100590	110	04	12	Другие вопросы в области национальной экономики	22 604,700
1810100590	200			Закупка товаров, работ и услуг для обеспечения государственных (муниципальных) нужд	5 931,692
1810100590	240			Иные закупки товаров, работ и услуг для обеспечения государственных (муниципальных) нужд	5 931,692
1810100590	240	04	12	Другие вопросы в области национальной экономики	5 931,692
1810100590	800			Иные бюджетные ассигнования	97,700
1810100590	850			Уплата налогов, сборов и иных платежей	97,700
1810100590	850	04	12	Другие вопросы в области национальной экономики	97,700
1810121580				Обеспечение выполнения работ по внесению изменений в Правила землепользования и застройки города Перми	800,000
1810121580	200			Закупка товаров, работ и услуг для обеспечения государственных (муниципальных) нужд	800,000
1810121580	240			Иные закупки товаров, работ и услуг для обеспечения государственных (муниципальных) нужд	800,000
1810121580	240	04	12	Другие вопросы в области национальной экономики	800,000
1810200000				Основное мероприятие «Разработка документации по планировке территории»	35 497,571

1810223300				Обеспечение разработки документации по планировке территории	35 497,571
1810223300	200			Закупка товаров, работ и услуг для обеспечения государственных (муниципальных) нужд	35 497,571
1810223300	240			Иные закупки товаров, работ и услуг для обеспечения государственных (муниципальных) нужд	35 497,571
1810223300	240	04	12	Другие вопросы в области национальной экономики	35 497,571
1810300000				Основное мероприятие «Реализация прочих мероприятий, обеспечивающих градостроительную деятельность на территории города Перми»	3 140,600
1810323410				Разработка и утверждение градостроительных планов земельных участков	365,300
1810323410	200			Закупка товаров, работ и услуг для обеспечения государственных (муниципальных) нужд	365,300
1810323410	240			Иные закупки товаров, работ и услуг для обеспечения государственных (муниципальных) нужд	365,300
1810323410	240	04	12	Другие вопросы в области национальной экономики	365,300
1810323420				Проведение экспертиз, оказание консультационных, юридических услуг	647,300
1810323420	200			Закупка товаров, работ и услуг для обеспечения государственных (муниципальных) нужд	444,100
1810323420	240			Иные закупки товаров, работ и услуг для обеспечения государственных (муниципальных) нужд	444,100
1810323420	240	04	12	Другие вопросы в области национальной экономики	444,100
1810323420	800			Иные бюджетные ассигнования	203,200
1810323420	830			Исполнение судебных актов	203,200
1810323420	830	04	12	Другие вопросы в области национальной экономики	203,200
1810323430				Создание макета центрального планировочного района города Перми	2 128,000
1810323430	200			Закупка товаров, работ и услуг для обеспечения государственных (муниципальных) нужд	2 128,000
1810323430	240			Иные закупки товаров, работ и услуг для обеспечения государственных (муниципальных) нужд	2 128,000
1810323430	240	04	12	Другие вопросы в области национальной экономики	2 128,000
1820000000				Подпрограмма «Улучшение архитектурного облика города Перми»	9 660,346
1820100000				Основное мероприятие «Разработка документации по архитектурному облику города Перми»	354,958
1820100000	200			Закупка товаров, работ и услуг для обеспечения государственных (муниципальных) нужд	354,958
1820100000	240			Иные закупки товаров, работ и услуг для обеспечения государственных (муниципальных) нужд	354,958
1820100000	240	04	12	Другие вопросы в области национальной экономики	354,958
1820200000				Основное мероприятие «Снос самовольных построек, приведение объектов капитального строительства в первоначальное положение, демонтаж вывесок, не соответствующих стандартным требованиям, на территории города Перми»	9 305,388
1820200000	200			Закупка товаров, работ и услуг для обеспечения государственных (муниципальных) нужд	9 305,388
1820200000	240			Иные закупки товаров, работ и услуг для обеспечения государственных (муниципальных) нужд	9 305,388
1820200000	240	04	12	Другие вопросы в области национальной экономики	9 305,388
1830000000				Подпрограмма «Создание условий для развития жилищного строительства»	1 392,200
1830200000				Основное мероприятие «Формирование земельных участков на торги под жилищное и иное строительство»	1 392,200
1830200000	200			Закупка товаров, работ и услуг для обеспечения государственных (муниципальных) нужд	1 392,200
1830200000	240			Иные закупки товаров, работ и услуг для обеспечения государственных (муниципальных) нужд	1 392,200
1830200000	240	04	12	Другие вопросы в области национальной экономики	1 392,200
1840000000				Подпрограмма «Повышение эффективности принятия градостроительных решений путем развития автоматизированной информационной системы обеспечения градостроительной деятельности»	40 201,044
1840100000				Основное мероприятие «Ведение автоматизированной информационной системы обеспечения градостроительной деятельности»	40 201,044
1840121210				Наполнение автоматизированной информационной системы обеспечения градостроительной деятельности	3 065,759
1840121210	200			Закупка товаров, работ и услуг для обеспечения государственных (муниципальных) нужд	3 065,759
1840121210	240			Иные закупки товаров, работ и услуг для обеспечения государственных (муниципальных) нужд	3 065,759
1840121210	240	04	12	Другие вопросы в области национальной экономики	3 065,759
1840121220				Сопровождение автоматизированной информационной системы обеспечения градостроительной деятельности	37 135,285
1840121220	200			Закупка товаров, работ и услуг для обеспечения государственных (муниципальных) нужд	37 135,285
1840121220	240			Иные закупки товаров, работ и услуг для обеспечения государственных (муниципальных) нужд	37 135,285
1840121220	240	04	12	Другие вопросы в области национальной экономики	37 135,285
1900000000				Муниципальная программа «Управление земельными ресурсами города Перми»	22 187,052
1910000000				Подпрограмма «Распоряжение земельными участками, находящимися в муниципальной собственности и собственность на которые не разграничена»	5 129,952
1910100000				Основное мероприятие «Обеспечение платности использования земельных участков»	5 129,952
1910121520				Защита земельно-имущественных прав, осуществление профилактических мероприятий	2 713,629
1910121520	200			Закупка товаров, работ и услуг для обеспечения государственных (муниципальных) нужд	1 881,629
1910121520	240			Иные закупки товаров, работ и услуг для обеспечения государственных (муниципальных) нужд	1 881,629
1910121520	240	04	12	Другие вопросы в области национальной экономики	1 881,629
1910121520	800			Иные бюджетные ассигнования	832,000
1910121520	830			Исполнение судебных актов	832,000
1910121520	830	04	12	Другие вопросы в области национальной экономики	832,000

1910123650				Обеспечение эффективного использования земельных ресурсов	231,400
1910123650	200			Закупка товаров, работ и услуг для обеспечения государственных (муниципальных) нужд	231,400
1910123650	240			Иные закупки товаров, работ и услуг для обеспечения государственных (муниципальных) нужд	231,400
1910123650	240	04	12	Другие вопросы в области национальной экономики	231,400
19101L5110				Проведение комплексных кадастровых работ в рамках федеральной целевой программы «Развитие единой государственной системы регистрации прав и кадастрового учета недвижимости (2014-2020 годы)»	2 184,923
19101L5110	200			Закупка товаров, работ и услуг для обеспечения государственных (муниципальных) нужд	2 184,923
19101L5110	240			Иные закупки товаров, работ и услуг для обеспечения государственных (муниципальных) нужд	2 184,923
19101L5110	240	04	12	Другие вопросы в области национальной экономики	2 184,923
1920000000				Подпрограмма «Повышение эффективности управления земельными ресурсами путем развития информационной системы управления землями»	17 057,100
1920100000				Основное мероприятие «Ведение информационной системы управления землями»	17 057,100
1920121840				Сопровождение и модернизация информационной системы управления землями	16 607,700
1920121840	200			Закупка товаров, работ и услуг для обеспечения государственных (муниципальных) нужд	16 607,700
1920121840	240			Иные закупки товаров, работ и услуг для обеспечения государственных (муниципальных) нужд	16 607,700
1920121840	240	04	12	Другие вопросы в области национальной экономики	16 607,700
1920121850				Обеспечение защиты персональных данных	449,400
1920121850	200			Закупка товаров, работ и услуг для обеспечения государственных (муниципальных) нужд	449,400
1920121850	240			Иные закупки товаров, работ и услуг для обеспечения государственных (муниципальных) нужд	449,400
1920121850	240	04	12	Другие вопросы в области национальной экономики	449,400
9100000000				Непрограммные расходы бюджета города Перми по реализации иных мероприятий	1 489 103,823
9110000000				Содержание централизованных бухгалтерий	323 112,900
9110000590				Обеспечение деятельности (оказание услуг, выполнение работ) муниципальных учреждений (организаций)	138 493,100
9110000590	100			Расходы на выплаты персоналу в целях обеспечения выполнения функций государственными (муниципальными) органами, казенными учреждениями, органами управления государственными внебюджетными фондами	103 205,200
9110000590	110			Расходы на выплаты персоналу казенных учреждений	103 205,200
9110000590	110	01	13	Другие общегосударственные вопросы	23 385,300
9110000590	110	07	09	Другие вопросы в области образования	23 602,700
9110000590	110	08	04	Другие вопросы в области культуры, кинематографии	33 472,800
9110000590	110	11	01	Физическая культура	22 744,400
9110000590	200			Закупка товаров, работ и услуг для обеспечения государственных (муниципальных) нужд	35 287,900
9110000590	240			Иные закупки товаров, работ и услуг для обеспечения государственных (муниципальных) нужд	35 287,900
9110000590	240	01	13	Другие общегосударственные вопросы	4 450,600
9110000590	240	07	09	Другие вопросы в области образования	21 686,600
9110000590	240	08	04	Другие вопросы в области культуры, кинематографии	5 862,000
9110000590	240	11	01	Физическая культура	3 288,700
9110022150				Конвертация данных для централизации учета	20 192,000
9110022150	200			Закупка товаров, работ и услуг для обеспечения государственных (муниципальных) нужд	800,000
9110022150	240			Иные закупки товаров, работ и услуг для обеспечения государственных (муниципальных) нужд	800,000
9110022150	240	01	04	Функционирование Правительства Российской Федерации, высших исполнительных органов государственной власти субъектов Российской Федерации, местных администраций	288,000
9110022150	240	01	06	Обеспечение деятельности финансовых, налоговых и таможенных органов и органов финансового (финансово-бюджетного) надзора	32,000
9110022150	240	01	13	Другие общегосударственные вопросы	32,000
9110022150	240	05	05	Другие вопросы в области жилищно-коммунального хозяйства	256,000
9110022150	240	07	03	Дополнительное образование детей	32,000
9110022150	240	07	09	Другие вопросы в области образования	96,000
9110022150	240	08	04	Другие вопросы в области культуры, кинематографии	32,000
9110022150	240	11	05	Другие вопросы в области физической культуры и спорта	32,000
9110022150	600			Предоставление субсидий бюджетным, автономным учреждениям и иным некоммерческим организациям	19 392,000
9110022150	610			Субсидии бюджетным учреждениям	1 712,000
9110022150	610	01	13	Другие общегосударственные вопросы	56,000
9110022150	610	07	01	Дошкольное образование	224,000
9110022150	610	07	02	Общее образование	592,000
9110022150	610	07	09	Другие вопросы в области образования	56,000
9110022150	610	08	01	Культура	224,000
9110022150	610	11	01	Физическая культура	560,000
9110022150	620			Субсидии автономным учреждениям	17 680,000

9110022150	620	07	01	Дошкольное образование	6 936,000
9110022150	620	07	02	Общее образование	6 584,000
9110022150	620	07	03	Дополнительное образование детей	1 880,000
9110022150	620	07	05	Профессиональная подготовка, переподготовка и повышение квалификации	56,000
9110022150	620	07	07	Молодежная политика	56,000
9110022150	620	07	09	Другие вопросы в области образования	56,000
9110022150	620	08	01	Культура	1 152,000
9110022150	620	11	01	Физическая культура	960,000
911002H020				Единая субвенция на выполнение отдельных государственных полномочий в сфере образования	164 427,800
911002H020	100			Расходы на выплаты персоналу в целях обеспечения выполнения функций государственными (муниципальными) органами, казенными учреждениями, органами управления государственными внебюджетными фондами	162 663,000
911002H020	110			Расходы на выплаты персоналу казенных учреждений	162 663,000
911002H020	110	07	09	Другие вопросы в области образования	162 663,000
911002H020	200			Закупка товаров, работ и услуг для обеспечения государственных (муниципальных) нужд	1 764,800
911002H020	240			Иные закупки товаров, работ и услуг для обеспечения государственных (муниципальных) нужд	1 764,800
911002H020	240	07	09	Другие вопросы в области образования	1 764,800
9120000000				Повышение уровня благоустройства территории города Перми	23 698,100
9120000590				Обеспечение деятельности (оказание услуг, выполнение работ) муниципальных учреждений (организаций)	23 698,100
9120000590	100			Расходы на выплаты персоналу в целях обеспечения выполнения функций государственными (муниципальными) органами, казенными учреждениями, органами управления государственными внебюджетными фондами	15 546,900
9120000590	110			Расходы на выплаты персоналу казенных учреждений	15 546,900
9120000590	110	01	13	Другие общегосударственные вопросы	15 546,900
9120000590	200			Закупка товаров, работ и услуг для обеспечения государственных (муниципальных) нужд	8 151,200
9120000590	240			Иные закупки товаров, работ и услуг для обеспечения государственных (муниципальных) нужд	8 151,200
9120000590	240	01	13	Другие общегосударственные вопросы	8 151,200
9130000000				Повышение эффективности управления имущественным комплексом административных зданий (помещений) города Перми	246 911,526
9130000590				Обеспечение деятельности (оказание услуг, выполнение работ) муниципальных учреждений (организаций)	62 200,700
9130000590	100			Расходы на выплаты персоналу в целях обеспечения выполнения функций государственными (муниципальными) органами, казенными учреждениями, органами управления государственными внебюджетными фондами	55 937,700
9130000590	110			Расходы на выплаты персоналу казенных учреждений	55 937,700
9130000590	110	01	13	Другие общегосударственные вопросы	55 937,700
9130000590	200			Закупка товаров, работ и услуг для обеспечения государственных (муниципальных) нужд	6 152,000
9130000590	240			Иные закупки товаров, работ и услуг для обеспечения государственных (муниципальных) нужд	6 152,000
9130000590	240	01	13	Другие общегосударственные вопросы	6 152,000
9130000590	800			Иные бюджетные ассигнования	111,000
9130000590	850			Уплата налогов, сборов и иных платежей	111,000
9130000590	850	01	13	Другие общегосударственные вопросы	111,000
9130021920				Содержание имущественного комплекса административных зданий (помещений)	84 405,734
9130021920	200			Закупка товаров, работ и услуг для обеспечения государственных (муниципальных) нужд	78 086,634
9130021920	240			Иные закупки товаров, работ и услуг для обеспечения государственных (муниципальных) нужд	78 086,634
9130021920	240	01	13	Другие общегосударственные вопросы	78 086,634
9130021920	800			Иные бюджетные ассигнования	6 319,100
9130021920	850			Уплата налогов, сборов и иных платежей	6 319,100
9130021920	850	01	13	Другие общегосударственные вопросы	6 319,100
9130021960				Приведение в нормативное состояние административных зданий (помещений)	100 305,092
9130021960	200			Закупка товаров, работ и услуг для обеспечения государственных (муниципальных) нужд	100 305,092
9130021960	240			Иные закупки товаров, работ и услуг для обеспечения государственных (муниципальных) нужд	100 305,092
9130021960	240	01	13	Другие общегосударственные вопросы	100 305,092
9140000000				Развитие архивного дела в городе Перми	15 037,100
9140000590				Обеспечение деятельности (оказание услуг, выполнение работ) муниципальных учреждений (организаций)	15 037,100
9140000590	600			Предоставление субсидий бюджетным, автономным учреждениям и иным некоммерческим организациям	15 037,100
9140000590	610			Субсидии бюджетным учреждениям	15 037,100
9140000590	610	01	13	Другие общегосударственные вопросы	15 037,100
9150000000				Реализация мероприятий ведомственной целевой программы «Регулирование численности безнадзорных собак на территории города Перми»	29 470,058
9150000590				Обеспечение деятельности (оказание услуг, выполнение работ) муниципальных учреждений (организаций)	17 690,358

9150000590	100			Расходы на выплаты персоналу в целях обеспечения выполнения функций государственными (муниципальными) органами, казенными учреждениями, органами управления государственными внебюджетными фондами	11 899,500
9150000590	110			Расходы на выплаты персоналу казенных учреждений	11 899,500
9150000590	110	09	07	Санитарно-эпидемиологическое благополучие	11 899,500
9150000590	200			Закупка товаров, работ и услуг для обеспечения государственных (муниципальных) нужд	4 979,658
9150000590	240			Иные закупки товаров, работ и услуг для обеспечения государственных (муниципальных) нужд	4 979,658
9150000590	240	06	03	Охрана объектов растительного и животного мира и среды их обитания	2 251,680
9150000590	240	09	07	Санитарно-эпидемиологическое благополучие	2 727,978
9150000590	800			Иные бюджетные ассигнования	811,200
9150000590	850			Уплата налогов, сборов и иных платежей	811,200
9150000590	850	09	07	Санитарно-эпидемиологическое благополучие	811,200
915002У090				Мероприятия по отлову безнадзорных животных, их транспортировке, учету и регистрации, содержанию, лечению, кастрации (стерилизации), эвтаназии, утилизации	10 870,700
915002У090	200			Закупка товаров, работ и услуг для обеспечения государственных (муниципальных) нужд	10 870,700
915002У090	240			Иные закупки товаров, работ и услуг для обеспечения государственных (муниципальных) нужд	10 870,700
915002У090	240	09	07	Санитарно-эпидемиологическое благополучие	10 870,700
915002У100				Администрирование государственных полномочий по организации проведения мероприятий по отлову безнадзорных животных, их транспортировке, учету и регистрации, содержанию, лечению, кастрации (стерилизации), эвтаназии, утилизации	909,000
915002У100	100			Расходы на выплаты персоналу в целях обеспечения выполнения функций государственными (муниципальными) органами, казенными учреждениями, органами управления государственными внебюджетными фондами	909,000
915002У100	110			Расходы на выплаты персоналу казенных учреждений	909,000
915002У100	110	09	07	Санитарно-эпидемиологическое благополучие	909,000
9160000000				Мероприятия, направленные на решение отдельных вопросов местного значения в микрорайонах города Перми	148 303,444
9160000000	200			Закупка товаров, работ и услуг для обеспечения государственных (муниципальных) нужд	145 708,717
9160000000	240			Иные закупки товаров, работ и услуг для обеспечения государственных (муниципальных) нужд	145 708,717
9160000000	240	01	13	Другие общегосударственные вопросы	141 000,900
9160000000	240	04	09	Дорожное хозяйство (дорожные фонды)	3 401,580
9160000000	240	05	03	Благоустройство	822,995
9160000000	240	08	01	Культура	482,992
9160000000	240	11	02	Массовый спорт	0,250
9160000000	800			Иные бюджетные ассигнования	2 594,727
9160000000	810			Субсидии юридическим лицам (кроме некоммерческих организаций), индивидуальным предпринимателям, физическим лицам - производителям товаров, работ, услуг	2 594,727
9160000000	810	04	09	Дорожное хозяйство (дорожные фонды)	119,175
9160000000	810	05	03	Благоустройство	2 475,552
9190000000				Иные непрограммные мероприятия	702 570,695
9190021200				Исполнение обязанностей по уплате платежей в Федеральный бюджет	1 935,907
9190021200	800			Иные бюджетные ассигнования	1 935,907
9190021200	850			Уплата налогов, сборов и иных платежей	1 935,907
9190021200	850	01	13	Другие общегосударственные вопросы	1 935,907
9190021230				Капитальный ремонт здания для размещения муниципального архива	41 545,477
9190021230	200			Закупка товаров, работ и услуг для обеспечения государственных (муниципальных) нужд	41 545,477
9190021230	240			Иные закупки товаров, работ и услуг для обеспечения государственных (муниципальных) нужд	41 545,477
9190021230	240	01	13	Другие общегосударственные вопросы	41 545,477
9190021440				Организация обучения муниципальных служащих ФО, ТО и ФП по дополнительным образовательным программам	2 072,100
9190021440	200			Закупка товаров, работ и услуг для обеспечения государственных (муниципальных) нужд	2 072,100
9190021440	240			Иные закупки товаров, работ и услуг для обеспечения государственных (муниципальных) нужд	2 072,100
9190021440	240	01	13	Другие общегосударственные вопросы	2 072,100
9190021460				Мероприятия в сфере применения информационных технологий	35 394,500
9190021460	200			Закупка товаров, работ и услуг для обеспечения государственных (муниципальных) нужд	35 394,500
9190021460	240			Иные закупки товаров, работ и услуг для обеспечения государственных (муниципальных) нужд	35 394,500
9190021460	240	01	13	Другие общегосударственные вопросы	35 394,500
9190021550				Организация взаимодействия с образовательными организациями высшего образования	46,000
9190021550	300			Социальное обеспечение и иные выплаты населению	46,000
9190021550	360			Иные выплаты населению	46,000
9190021550	360	01	13	Другие общегосударственные вопросы	46,000
9190021720				Мероприятия, связанные с награждением Почетным знаком г. Перми «За заслуги перед г. Пермь»	1,500
9190021720	200			Закупка товаров, работ и услуг для обеспечения государственных (муниципальных) нужд	1,500

9190021720	240			Иные закупки товаров, работ и услуг для обеспечения государственных (муниципальных) нужд	1,500
9190021720	240	01	13	Другие общегосударственные вопросы	1,500
9190021730				Мероприятия, связанные с награждением Почетной грамотой города Перми	13,500
9190021730	200			Закупка товаров, работ и услуг для обеспечения государственных (муниципальных) нужд	13,500
9190021730	240			Иные закупки товаров, работ и услуг для обеспечения государственных (муниципальных) нужд	13,500
9190021730	240	01	13	Другие общегосударственные вопросы	13,500
9190021870				Информирование населения по вопросам местного значения	104 252,900
9190021870	200			Закупка товаров, работ и услуг для обеспечения государственных (муниципальных) нужд	61 252,900
9190021870	240			Иные закупки товаров, работ и услуг для обеспечения государственных (муниципальных) нужд	61 252,900
9190021870	240	01	13	Другие общегосударственные вопросы	61 252,900
9190021870	800			Иные бюджетные ассигнования	43 000,000
9190021870	810			Субсидии юридическим лицам (кроме некоммерческих организаций), индивидуальным предпринимателям, физическим лицам - производителям товаров, работ, услуг	43 000,000
9190021870	810	01	13	Другие общегосударственные вопросы	43 000,000
9190021880				Мероприятия по гражданской обороне по подготовке населения и организаций к действиям в чрезвычайной ситуации в мирное и военное время	2 791,580
9190021880	100			Расходы на выплаты персоналу в целях обеспечения выполнения функций государственными (муниципальными) органами, казенными учреждениями, органами управления государственными внебюджетными фондами	533,800
9190021880	110			Расходы на выплаты персоналу казенных учреждений	533,800
9190021880	110	03	09	Защита населения и территории от чрезвычайных ситуаций природного и техногенного характера, гражданская оборона	533,800
9190021880	200			Закупка товаров, работ и услуг для обеспечения государственных (муниципальных) нужд	2 252,080
9190021880	240			Иные закупки товаров, работ и услуг для обеспечения государственных (муниципальных) нужд	2 252,080
9190021880	240	03	09	Защита населения и территории от чрезвычайных ситуаций природного и техногенного характера, гражданская оборона	2 252,080
9190021880	800			Иные бюджетные ассигнования	5,700
9190021880	850			Уплата налогов, сборов и иных платежей	5,700
9190021880	850	03	09	Защита населения и территории от чрезвычайных ситуаций природного и техногенного характера, гражданская оборона	5,700
9190021890				Учреждение и издание печатного средства массовой информации для опубликования муниципальных правовых актов, обсуждения проектов муниципальных правовых актов по вопросам местного значения	1 391,200
9190021890	200			Закупка товаров, работ и услуг для обеспечения государственных (муниципальных) нужд	1 391,200
9190021890	240			Иные закупки товаров, работ и услуг для обеспечения государственных (муниципальных) нужд	1 391,200
9190021890	240	01	13	Другие общегосударственные вопросы	1 391,200
9190021900				Мероприятия по созданию механизмов эффективного управления социально-экономическим развитием города Перми	7 158,525
9190021900	200			Закупка товаров, работ и услуг для обеспечения государственных (муниципальных) нужд	7 158,525
9190021900	240			Иные закупки товаров, работ и услуг для обеспечения государственных (муниципальных) нужд	7 158,525
9190021900	240	01	13	Другие общегосударственные вопросы	7 158,525
9190021910				Оплата взносов в межмуниципальные ассоциации	2 408,329
9190021910	800			Иные бюджетные ассигнования	2 408,329
9190021910	850			Уплата налогов, сборов и иных платежей	1 751,329
9190021910	850	01	13	Другие общегосударственные вопросы	1 751,329
9190021910	860			Предоставление платежей, взносов, безвозмездных перечислений субъектам международного права	657,000
9190021910	860	01	13	Другие общегосударственные вопросы	657,000
9190021950				Обеспечение деятельности Пермской городской трехсторонней комиссии по регулированию социально-трудовых отношений в городе Перми	58,500
9190021950	200			Закупка товаров, работ и услуг для обеспечения государственных (муниципальных) нужд	58,500
9190021950	240			Иные закупки товаров, работ и услуг для обеспечения государственных (муниципальных) нужд	58,500
9190021950	240	01	13	Другие общегосударственные вопросы	58,500
9190023640				Исполнение обязательств по обслуживанию муниципального долга	919,500
9190023640	700			Обслуживание государственного (муниципального) долга	919,500
9190023640	730			Обслуживание муниципального долга	919,500
9190023640	730	13	01	Обслуживание государственного внутреннего и муниципального долга	919,500
9190023720				Мероприятия, связанные с награждением знаком отличия Пермской городской Думы «За вклад в развитие нормотворчества»	20,040
9190023720	200			Закупка товаров, работ и услуг для обеспечения государственных (муниципальных) нужд	20,040
9190023720	240			Иные закупки товаров, работ и услуг для обеспечения государственных (муниципальных) нужд	20,040
9190023720	240	01	13	Другие общегосударственные вопросы	20,040
919002П040				Составление протоколов об административных правонарушениях	641,500
919002П040	200			Закупка товаров, работ и услуг для обеспечения государственных (муниципальных) нужд	641,500
919002П040	240			Иные закупки товаров, работ и услуг для обеспечения государственных (муниципальных) нужд	641,500
919002П040	240	03	14	Другие вопросы в области национальной безопасности и правоохранительной деятельности	641,500
919002П060				Осуществление полномочий по созданию и организации деятельности административных комиссий	2 574,000

919002П060	200			Закупка товаров, работ и услуг для обеспечения государственных (муниципальных) нужд	2 574,000
919002П060	240			Иные закупки товаров, работ и услуг для обеспечения государственных (муниципальных) нужд	2 574,000
919002П060	240	03	14	Другие вопросы в области национальной безопасности и правоохранительной деятельности	2 574,000
919002С090				Организация осуществления государственных полномочий по обеспечению жилыми помещениями детей-сирот и детей, оставшихся без попечения родителей, лиц из числа детей-сирот и детей, оставшихся без попечения родителей	2 633,000
919002С090	100			Расходы на выплаты персоналу в целях обеспечения выполнения функций государственными (муниципальными) органами, казенными учреждениями, органами управления государственными внебюджетными фондами	2 523,600
919002С090	110			Расходы на выплаты персоналу казенных учреждений	644,300
919002С090	110	10	06	Другие вопросы в области социальной политики	644,300
919002С090	120			Расходы на выплаты персоналу государственных (муниципальных) органов	1 879,300
919002С090	120	10	06	Другие вопросы в области социальной политики	1 879,300
919002С090	200			Закупка товаров, работ и услуг для обеспечения государственных (муниципальных) нужд	109,400
919002С090	240			Иные закупки товаров, работ и услуг для обеспечения государственных (муниципальных) нужд	109,400
919002С090	240	10	06	Другие вопросы в области социальной политики	109,400
919002С250				Осуществление государственных полномочий по постановке на учет граждан, имеющих право на получение жилищных субсидий в связи с переселением из районов Крайнего Севера и приравненных к ним местностей	10,200
919002С250	200			Закупка товаров, работ и услуг для обеспечения государственных (муниципальных) нужд	10,200
919002С250	240			Иные закупки товаров, работ и услуг для обеспечения государственных (муниципальных) нужд	10,200
919002С250	240	01	13	Другие общегосударственные вопросы	10,200
919002Т060				Осуществление полномочий по регулированию тарифов на перевозки пассажиров и багажа автомобильным и городским электрическим транспортом на муниципальных маршрутах регулярных перевозок	37,600
919002Т060	100			Расходы на выплаты персоналу в целях обеспечения выполнения функций государственными (муниципальными) органами, казенными учреждениями, органами управления государственными внебюджетными фондами	37,600
919002Т060	120			Расходы на выплаты персоналу государственных (муниципальных) органов	37,600
919002Т060	120	04	08	Транспорт	37,600
919002У100				Администрирование государственных полномочий по организации проведения мероприятий по отлову безнадзорных животных, их транспортировке, учету и регистрации, содержанию, лечению, кастрации (стерилизации), эвтаназии, утилизации	315,400
919002У100	100			Расходы на выплаты персоналу в целях обеспечения выполнения функций государственными (муниципальными) органами, казенными учреждениями, органами управления государственными внебюджетными фондами	283,500
919002У100	120			Расходы на выплаты персоналу государственных (муниципальных) органов	283,500
919002У100	120	06	05	Другие вопросы в области охраны окружающей среды	283,500
919002У100	200			Закупка товаров, работ и услуг для обеспечения государственных (муниципальных) нужд	31,900
919002У100	240			Иные закупки товаров, работ и услуг для обеспечения государственных (муниципальных) нужд	31,900
919002У100	240	06	05	Другие вопросы в области охраны окружающей среды	31,900
9190041010				Строительство приюта для содержания безнадзорных животных по ул. Верхне-Муллинской, 106а г. Перми	36 453,000
9190041010	400			Капитальные вложения в объекты государственной (муниципальной) собственности	36 453,000
9190041010	410			Бюджетные инвестиции	36 453,000
9190041010	410	09	07	Санитарно-эпидемиологическое благополучие	36 453,000
9190051200				Осуществление полномочий по составлению (изменению, дополнению) списков кандидатов в присяжные заседатели федеральных судов общей юрисдикции в Российской Федерации	510,300
9190051200	200			Закупка товаров, работ и услуг для обеспечения государственных (муниципальных) нужд	510,300
9190051200	240			Иные закупки товаров, работ и услуг для обеспечения государственных (муниципальных) нужд	510,300
9190051200	240	01	05	Судебная система	510,300
9190059300				Государственная регистрация актов гражданского состояния	50 883,500
9190059300	100			Расходы на выплаты персоналу в целях обеспечения выполнения функций государственными (муниципальными) органами, казенными учреждениями, органами управления государственными внебюджетными фондами	32 819,000
9190059300	120			Расходы на выплаты персоналу государственных (муниципальных) органов	32 819,000
9190059300	120	01	13	Другие общегосударственные вопросы	32 819,000
9190059300	200			Закупка товаров, работ и услуг для обеспечения государственных (муниципальных) нужд	17 984,500
9190059300	240			Иные закупки товаров, работ и услуг для обеспечения государственных (муниципальных) нужд	17 984,500
9190059300	240	01	13	Другие общегосударственные вопросы	17 984,500
9190059300	800			Иные бюджетные ассигнования	80,000
9190059300	850			Уплата налогов, сборов и иных платежей	80,000
9190059300	850	01	13	Другие общегосударственные вопросы	80,000
9190081050				Единовременные денежные вознаграждения и ежегодные денежные выплаты Почетным гражданам города Перми	7 073,165
9190081050	300			Социальное обеспечение и иные выплаты населению	7 073,165

9190081050	320			Социальные выплаты гражданам, кроме публичных нормативных социальных выплат	7 073,165
9190081050	320	10	03	Социальное обеспечение населения	7 073,165
9190081070				Выплата денежного вознаграждения физическим лицам, награжденным знаком отличия Пермской городской Думы «За вклад в развитие нормотворчества»	115,000
9190081070	300			Социальное обеспечение и иные выплаты населению	115,000
9190081070	360			Иные выплаты населению	115,000
9190081070	360	01	13	Другие общегосударственные вопросы	115,000
9190081100				Выплата денежного вознаграждения физическим лицам, награжденным Почетным знаком г. Перми «За заслуги перед г. Пермь»	57,500
9190081100	300			Социальное обеспечение и иные выплаты населению	57,500
9190081100	360			Иные выплаты населению	57,500
9190081100	360	01	13	Другие общегосударственные вопросы	57,500
9190082070				Денежное вознаграждение физическим лицам, награжденным Почетной грамотой города Перми	345,000
9190082070	300			Социальное обеспечение и иные выплаты населению	345,000
9190082070	360			Иные выплаты населению	345,000
9190082070	360	01	13	Другие общегосударственные вопросы	345,000
9190082080				Пенсии за выслугу лет лицам, замещавшим выборные муниципальные должности и муниципальные должности муниципальной службы города Перми	100 911,972
9190082080	200			Закупка товаров, работ и услуг для обеспечения государственных (муниципальных) нужд	486,754
9190082080	240			Иные закупки товаров, работ и услуг для обеспечения государственных (муниципальных) нужд	486,754
9190082080	240	10	01	Пенсионное обеспечение	486,754
9190082080	300			Социальное обеспечение и иные выплаты населению	100 425,218
9190082080	320			Социальные выплаты гражданам, кроме публичных нормативных социальных выплат	100 425,218
9190082080	320	10	01	Пенсионное обеспечение	100 425,218
91900SЦ550				Приобретение объектов недвижимого имущества по адресу: г. Пермь, ул. Барамзиной, 31, находящихся на земельном участке с кадастровым номером 59:01:4415053:25, расположенных в коридоре проектируемых дорог по ул. Барамзиной, ул. Углеуральской и ул. Гатчинской	300 000,000
91900SЦ550	400			Капитальные вложения в объекты государственной (муниципальной) собственности	300 000,000
91900SЦ550	410			Бюджетные инвестиции	300 000,000
91900SЦ550	410	01	13	Другие общегосударственные вопросы	300 000,000
9200000000				Непрограммные расходы по обеспечению деятельности Пермской городской Думы	148 803,360
9220000000				Депутаты Пермской городской Думы и их помощники	50 498,600
9220000110				Расходы на выплаты по оплате труда работников муниципальных органов	46 393,800
9220000110	100			Расходы на выплаты персоналу в целях обеспечения выполнения функций государственными (муниципальными) органами, казенными учреждениями, органами управления государственными внебюджетными фондами	46 393,800
9220000110	120			Расходы на выплаты персоналу государственных (муниципальных) органов	46 393,800
9220000110	120	01	03	Функционирование законодательных (представительных) органов государственной власти и представительных органов муниципальных образований	46 393,800
9220000190				Расходы на обеспечение функций муниципальных органов	4 104,800
9220000190	100			Расходы на выплаты персоналу в целях обеспечения выполнения функций государственными (муниципальными) органами, казенными учреждениями, органами управления государственными внебюджетными фондами	4 104,800
9220000190	120			Расходы на выплаты персоналу государственных (муниципальных) органов	4 104,800
9220000190	120	01	03	Функционирование законодательных (представительных) органов государственной власти и представительных органов муниципальных образований	4 104,800
9290000000				Аппарат органа городского самоуправления	98 304,760
9290000110				Расходы на выплаты по оплате труда работников муниципальных органов	68 860,900
9290000110	100			Расходы на выплаты персоналу в целях обеспечения выполнения функций государственными (муниципальными) органами, казенными учреждениями, органами управления государственными внебюджетными фондами	68 860,900
9290000110	120			Расходы на выплаты персоналу государственных (муниципальных) органов	68 860,900
9290000110	120	01	03	Функционирование законодательных (представительных) органов государственной власти и представительных органов муниципальных образований	68 860,900
9290000190				Расходы на обеспечение функций муниципальных органов	29 443,860
9290000190	100			Расходы на выплаты персоналу в целях обеспечения выполнения функций государственными (муниципальными) органами, казенными учреждениями, органами управления государственными внебюджетными фондами	400,000
9290000190	120			Расходы на выплаты персоналу государственных (муниципальных) органов	400,000
9290000190	120	01	03	Функционирование законодательных (представительных) органов государственной власти и представительных органов муниципальных образований	400,000
9290000190	200			Закупка товаров, работ и услуг для обеспечения государственных (муниципальных) нужд	29 012,060
9290000190	240			Иные закупки товаров, работ и услуг для обеспечения государственных (муниципальных) нужд	29 012,060
9290000190	240	01	03	Функционирование законодательных (представительных) органов государственной власти и представительных органов муниципальных образований	29 012,060
9290000190	800			Иные бюджетные ассигнования	31,800
9290000190	850			Уплата налогов, сборов и иных платежей	31,800
9290000190	850	01	03	Функционирование законодательных (представительных) органов государственной власти и представительных органов муниципальных образований	31,800
9300000000				Непрограммные расходы по обеспечению деятельности Контрольно-счетной палаты города Перми	41 195,900

9310000000				Руководитель Контрольно-счетной палаты города Перми	4 271,400
9310000110				Расходы на выплаты по оплате труда работников муниципальных органов	4 271,400
9310000110	100			Расходы на выплаты персоналу в целях обеспечения выполнения функций государственными (муниципальными) органами, казенными учреждениями, органами управления государственными внебюджетными фондами	4 271,400
9310000110	120			Расходы на выплаты персоналу государственных (муниципальных) органов	4 271,400
9310000110	120	01	06	Обеспечение деятельности финансовых, налоговых и таможенных органов и органов финансового (финансово-бюджетного) надзора	4 271,400
9390000000				Аппарат органа городского самоуправления	36 924,500
9390000110				Расходы на выплаты по оплате труда работников муниципальных органов	31 357,500
9390000110	100			Расходы на выплаты персоналу в целях обеспечения выполнения функций государственными (муниципальными) органами, казенными учреждениями, органами управления государственными внебюджетными фондами	31 357,500
9390000110	120			Расходы на выплаты персоналу государственных (муниципальных) органов	31 357,500
9390000110	120	01	06	Обеспечение деятельности финансовых, налоговых и таможенных органов и органов финансового (финансово-бюджетного) надзора	31 357,500
9390000190				Расходы на обеспечение функций муниципальных органов	5 567,000
9390000190	100			Расходы на выплаты персоналу в целях обеспечения выполнения функций государственными (муниципальными) органами, казенными учреждениями, органами управления государственными внебюджетными фондами	442,700
9390000190	120			Расходы на выплаты персоналу государственных (муниципальных) органов	442,700
9390000190	120	01	06	Обеспечение деятельности финансовых, налоговых и таможенных органов и органов финансового (финансово-бюджетного) надзора	442,700
9390000190	200			Закупка товаров, работ и услуг для обеспечения государственных (муниципальных) нужд	5 076,400
9390000190	240			Иные закупки товаров, работ и услуг для обеспечения государственных (муниципальных) нужд	5 076,400
9390000190	240	01	06	Обеспечение деятельности финансовых, налоговых и таможенных органов и органов финансового (финансово-бюджетного) надзора	5 076,400
9390000190	800			Иные бюджетные ассигнования	47,900
9390000190	850			Уплата налогов, сборов и иных платежей	47,900
9390000190	850	01	06	Обеспечение деятельности финансовых, налоговых и таможенных органов и органов финансового (финансово-бюджетного) надзора	47,900
9400000000				Непрограммные расходы по обеспечению деятельности Избирательной комиссии города Перми	9 578,100
9410000000				Председатель Избирательной комиссии города Перми, его заместитель и секретарь	8 843,400
9410000110				Расходы на выплаты по оплате труда работников муниципальных органов	8 843,400
9410000110	100			Расходы на выплаты персоналу в целях обеспечения выполнения функций государственными (муниципальными) органами, казенными учреждениями, органами управления государственными внебюджетными фондами	8 843,400
9410000110	120			Расходы на выплаты персоналу государственных (муниципальных) органов	8 843,400
9410000110	120	01	07	Обеспечение проведения выборов и референдумов	8 843,400
9490000000				Аппарат органа городского самоуправления	734,700
9490000110				Расходы на выплаты по оплате труда работников муниципальных органов	511,000
9490000110	100			Расходы на выплаты персоналу в целях обеспечения выполнения функций государственными (муниципальными) органами, казенными учреждениями, органами управления государственными внебюджетными фондами	511,000
9490000110	120			Расходы на выплаты персоналу государственных (муниципальных) органов	511,000
9490000110	120	01	07	Обеспечение проведения выборов и референдумов	511,000
9490000190				Расходы на обеспечение функций муниципальных органов	223,700
9490000190	100			Расходы на выплаты персоналу в целях обеспечения выполнения функций государственными (муниципальными) органами, казенными учреждениями, органами управления государственными внебюджетными фондами	2,000
9490000190	120			Расходы на выплаты персоналу государственных (муниципальных) органов	2,000
9490000190	120	01	07	Обеспечение проведения выборов и референдумов	2,000
9490000190	200			Закупка товаров, работ и услуг для обеспечения государственных (муниципальных) нужд	220,700
9490000190	240			Иные закупки товаров, работ и услуг для обеспечения государственных (муниципальных) нужд	220,700
9490000190	240	01	07	Обеспечение проведения выборов и референдумов	220,700
9490000190	800			Иные бюджетные ассигнования	1,000
9490000190	850			Уплата налогов, сборов и иных платежей	1,000
9490000190	850	01	07	Обеспечение проведения выборов и референдумов	1,000
9500000000				Непрограммные расходы по обеспечению деятельности администрации города Перми	1 247 713,262
9510000000				Глава города Перми	4 693,900
9510000110				Расходы на выплаты по оплате труда работников муниципальных органов	4 693,900
9510000110	100			Расходы на выплаты персоналу в целях обеспечения выполнения функций государственными (муниципальными) органами, казенными учреждениями, органами управления государственными внебюджетными фондами	4 693,900
9510000110	120			Расходы на выплаты персоналу государственных (муниципальных) органов	4 693,900
9510000110	120	01	02	Функционирование высшего должностного лица субъекта Российской Федерации и муниципального образования	4 693,900
9570000000				Территориальные органы администрации города Перми	296 350,791
9570000110				Расходы на выплаты по оплате труда работников муниципальных органов	265 882,600

9570000110	100			Расходы на выплаты персоналу в целях обеспечения выполнения функций государственными (муниципальными) органами, казенными учреждениями, органами управления государственными внебюджетными фондами	265 882,600
9570000110	120			Расходы на выплаты персоналу государственных (муниципальных) органов	265 882,600
9570000110	120	01	04	Функционирование Правительства Российской Федерации, высших исполнительных органов государственной власти субъектов Российской Федерации, местных администраций	265 882,600
9570000190				Расходы на обеспечение функций муниципальных органов	30 468,191
9570000190	100			Расходы на выплаты персоналу в целях обеспечения выполнения функций государственными (муниципальными) органами, казенными учреждениями, органами управления государственными внебюджетными фондами	35,200
9570000190	120			Расходы на выплаты персоналу государственных (муниципальных) органов	35,200
9570000190	120	01	04	Функционирование Правительства Российской Федерации, высших исполнительных органов государственной власти субъектов Российской Федерации, местных администраций	35,200
9570000190	200			Закупка товаров, работ и услуг для обеспечения государственных (муниципальных) нужд	30 069,500
9570000190	240			Иные закупки товаров, работ и услуг для обеспечения государственных (муниципальных) нужд	30 069,500
9570000190	240	01	04	Функционирование Правительства Российской Федерации, высших исполнительных органов государственной власти субъектов Российской Федерации, местных администраций	30 069,500
9570000190	800			Иные бюджетные ассигнования	363,491
9570000190	850			Уплата налогов, сборов и иных платежей	363,491
9570000190	850	01	04	Функционирование Правительства Российской Федерации, высших исполнительных органов государственной власти субъектов Российской Федерации, местных администраций	363,491
9580000000				Функциональные органы администрации города Перми	678 993,300
9580000110				Расходы на выплаты по оплате труда работников муниципальных органов	631 422,600
9580000110	100			Расходы на выплаты персоналу в целях обеспечения выполнения функций государственными (муниципальными) органами, казенными учреждениями, органами управления государственными внебюджетными фондами	631 422,600
9580000110	120			Расходы на выплаты персоналу государственных (муниципальных) органов	631 422,600
9580000110	120	01	06	Обеспечение деятельности финансовых, налоговых и таможенных органов и органов финансового (финансово-бюджетного) надзора	107 624,300
9580000110	120	01	13	Другие общегосударственные вопросы	278 227,300
9580000110	120	03	14	Другие вопросы в области национальной безопасности и правоохранительной деятельности	11 224,700
9580000110	120	04	08	Транспорт	18 016,700
9580000110	120	05	05	Другие вопросы в области жилищно-коммунального хозяйства	75 196,800
9580000110	120	06	05	Другие вопросы в области охраны окружающей среды	13 752,200
9580000110	120	07	09	Другие вопросы в области образования	73 544,100
9580000110	120	08	04	Другие вопросы в области культуры, кинематографии	17 625,900
9580000110	120	10	06	Другие вопросы в области социальной политики	25 822,100
9580000110	120	11	05	Другие вопросы в области физической культуры и спорта	10 388,500
9580000190				Расходы на обеспечение функций муниципальных органов	47 570,700
9580000190	100			Расходы на выплаты персоналу в целях обеспечения выполнения функций государственными (муниципальными) органами, казенными учреждениями, органами управления государственными внебюджетными фондами	1 849,300
9580000190	120			Расходы на выплаты персоналу государственных (муниципальных) органов	1 849,300
9580000190	120	01	06	Обеспечение деятельности финансовых, налоговых и таможенных органов и органов финансового (финансово-бюджетного) надзора	345,700
9580000190	120	01	13	Другие общегосударственные вопросы	646,200
9580000190	120	03	14	Другие вопросы в области национальной безопасности и правоохранительной деятельности	4,000
9580000190	120	04	08	Транспорт	13,400
9580000190	120	05	05	Другие вопросы в области жилищно-коммунального хозяйства	279,700
9580000190	120	06	05	Другие вопросы в области охраны окружающей среды	47,200
9580000190	120	07	09	Другие вопросы в области образования	461,000
9580000190	120	08	04	Другие вопросы в области культуры, кинематографии	50,000
9580000190	120	10	06	Другие вопросы в области социальной политики	1,400
9580000190	120	11	05	Другие вопросы в области физической культуры и спорта	0,700
9580000190	200			Закупка товаров, работ и услуг для обеспечения государственных (муниципальных) нужд	45 635,100
9580000190	240			Иные закупки товаров, работ и услуг для обеспечения государственных (муниципальных) нужд	45 635,100
9580000190	240	01	06	Обеспечение деятельности финансовых, налоговых и таможенных органов и органов финансового (финансово-бюджетного) надзора	6 324,000
9580000190	240	01	13	Другие общегосударственные вопросы	19 988,000
9580000190	240	03	14	Другие вопросы в области национальной безопасности и правоохранительной деятельности	993,000
9580000190	240	04	08	Транспорт	2 196,000
9580000190	240	05	05	Другие вопросы в области жилищно-коммунального хозяйства	5 006,500
9580000190	240	06	05	Другие вопросы в области охраны окружающей среды	1 113,800

9580000190	240	07	09	Другие вопросы в области образования	5 059,700
9580000190	240	08	04	Другие вопросы в области культуры, кинематографии	1 712,300
9580000190	240	10	06	Другие вопросы в области социальной политики	1 977,600
9580000190	240	11	05	Другие вопросы в области физической культуры и спорта	1 264,200
9580000190	800			Иные бюджетные ассигнования	86,300
9580000190	850			Уплата налогов, сборов и иных платежей	86,300
9580000190	850	01	06	Обеспечение деятельности финансовых, налоговых и таможенных органов и органов финансового (финансово-бюджетного) надзора	41,000
9580000190	850	01	13	Другие общегосударственные вопросы	22,300
9580000190	850	04	08	Транспорт	5,000
9580000190	850	05	05	Другие вопросы в области жилищно-коммунального хозяйства	4,600
9580000190	850	06	05	Другие вопросы в области охраны окружающей среды	0,100
9580000190	850	07	09	Другие вопросы в области образования	0,300
9580000190	850	08	04	Другие вопросы в области культуры, кинематографии	8,900
9580000190	850	10	06	Другие вопросы в области социальной политики	3,600
9580000190	850	11	05	Другие вопросы в области физической культуры и спорта	0,500
9590000000				Аппарат органа городского самоуправления	267 675,271
9590000110				Расходы на выплаты по оплате труда работников муниципальных органов	239 096,300
9590000110	100			Расходы на выплаты персоналу в целях обеспечения выполнения функций государственными (муниципальными) органами, казенными учреждениями, органами управления государственными внебюджетными фондами	239 096,300
9590000110	120			Расходы на выплаты персоналу государственных (муниципальных) органов	239 096,300
9590000110	120	01	04	Функционирование Правительства Российской Федерации, высших исполнительных органов государственной власти субъектов Российской Федерации, местных администраций	239 096,300
9590000190				Расходы на обеспечение функций муниципальных органов	28 578,971
9590000190	100			Расходы на выплаты персоналу в целях обеспечения выполнения функций государственными (муниципальными) органами, казенными учреждениями, органами управления государственными внебюджетными фондами	1 716,000
9590000190	120			Расходы на выплаты персоналу государственных (муниципальных) органов	1 716,000
9590000190	120	01	04	Функционирование Правительства Российской Федерации, высших исполнительных органов государственной власти субъектов Российской Федерации, местных администраций	1 716,000
9590000190	200			Закупка товаров, работ и услуг для обеспечения государственных (муниципальных) нужд	26 288,600
9590000190	240			Иные закупки товаров, работ и услуг для обеспечения государственных (муниципальных) нужд	26 288,600
9590000190	240	01	04	Функционирование Правительства Российской Федерации, высших исполнительных органов государственной власти субъектов Российской Федерации, местных администраций	26 288,600
9590000190	300			Социальное обеспечение и иные выплаты населению	450,000
9590000190	360			Иные выплаты населению	450,000
9590000190	360	01	04	Функционирование Правительства Российской Федерации, высших исполнительных органов государственной власти субъектов Российской Федерации, местных администраций	450,000
9590000190	800			Иные бюджетные ассигнования	124,371
9590000190	850			Уплата налогов, сборов и иных платежей	124,371
9590000190	850	01	04	Функционирование Правительства Российской Федерации, высших исполнительных органов государственной власти субъектов Российской Федерации, местных администраций	124,371
9600000000				Другие непрограммные расходы по реализации вопросов местного значения города Перми, связанных с общегородским управлением	233 027,386
9610000000				Расходы на исполнение судебных актов по обращению взыскания на средства местного бюджета	62 623,314
9610092000				Средства на исполнение судебных актов, вступивших в законную силу	62 623,314
9610092000	200			Закупка товаров, работ и услуг для обеспечения государственных (муниципальных) нужд	199,154
9610092000	240			Иные закупки товаров, работ и услуг для обеспечения государственных (муниципальных) нужд	199,154
9610092000	240	04	09	Дорожное хозяйство (дорожные фонды)	199,154
9610092000	800			Иные бюджетные ассигнования	62 424,160
9610092000	830			Исполнение судебных актов	62 424,160
9610092000	830	01	13	Другие общегосударственные вопросы	62 424,160
9620000000				Резервный фонд	78 600,000
9620093000				Резервный фонд администрации города Перми	78 600,000
9620093000	800			Иные бюджетные ассигнования	78 600,000
9620093000	870			Резервные средства	78 600,000
9620093000	870	01	11	Резервные фонды	78 600,000
9630000000				Расходы на исполнение иных судебных актов	91 804,072
9630092000				Средства на исполнение судебных актов, вступивших в законную силу	91 804,072

9630092000	200			Закупка товаров, работ и услуг для обеспечения государственных (муниципальных) нужд	91 804,072
9630092000	240			Иные закупки товаров, работ и услуг для обеспечения государственных (муниципальных) нужд	91 804,072
9630092000	240	05	01	Жилищное хозяйство	91 804,072
9700000000				Непрограммные расходы на реализацию единой политики в сфере инвестиционной и строительной деятельности на территории г. Перми	47 475,089
9710000000				Непрограммные расходы по обеспечению деятельности муниципального казенного учреждения «Управление технического заказчика»	47 475,089
9710000590				Обеспечение деятельности (оказание услуг, выполнение работ) муниципальных учреждений (организаций)	47 475,089
9710000590	100			Расходы на выплаты персоналу в целях обеспечения выполнения функций государственными (муниципальными) органами, казенными учреждениями, органами управления государственными внебюджетными фондами	35 753,700
9710000590	110			Расходы на выплаты персоналу казенных учреждений	35 753,700
9710000590	110	01	13	Другие общегосударственные вопросы	35 753,700
9710000590	200			Закупка товаров, работ и услуг для обеспечения государственных (муниципальных) нужд	8 357,695
9710000590	240			Иные закупки товаров, работ и услуг для обеспечения государственных (муниципальных) нужд	8 357,695
9710000590	240	01	13	Другие общегосударственные вопросы	8 357,695
9710000590	800			Иные бюджетные ассигнования	3 363,694
9710000590	830			Исполнение судебных актов	2 266,594
9710000590	830	01	13	Другие общегосударственные вопросы	2 266,594
9710000590	850			Уплата налогов, сборов и иных платежей	1 097,100
9710000590	850	01	13	Другие общегосударственные вопросы	1 097,100
Общий итог					31 674 707,769

ПРИЛОЖЕНИЕ 2
к решению
Пермской городской Думы
от 27.08.2019 № 158

ПРИЛОЖЕНИЕ 6
к решению
Пермской городской Думы
от 18.12.2018 № 270

Распределение бюджетных ассигнований по целевым статьям (муниципальным программам и непрограммным направлениям деятельности), группам и подгруппам видов расходов, разделам, подразделам классификации расходов бюджета города Перми на плановый период 2020 и 2021 годов

тыс. руб.

Целевая статья	Вид расходов	Раздел	Подраздел	Наименование расходов	2020 год	2021 год
0100000000				Муниципальная программа «Общественное согласие»	112197,600	112197,600
0110000000				Подпрограмма «Вовлечение граждан в местное самоуправление»	101788,900	101788,900
0110100000				Основное мероприятие «Формирование благоприятных условий для поддержки и развития социально ориентированных некоммерческих организаций на территории города Перми»	37200,300	37200,300
0110121330				Консультативная и информационно-методическая поддержка общественно полезной деятельности социально ориентированных некоммерческих организаций	3333,900	3333,900
0110121330	200			Закупка товаров, работ и услуг для обеспечения государственных (муниципальных) нужд	2823,900	2823,900
0110121330	240			Иные закупки товаров, работ и услуг для обеспечения государственных (муниципальных) нужд	2823,900	2823,900
0110121330	240	01	13	Другие общегосударственные вопросы	2823,900	2823,900
0110121330	600			Предоставление субсидий бюджетным, автономным учреждениям и иным некоммерческим организациям	510,000	510,000
0110121330	630			Субсидии некоммерческим организациям (за исключением государственных (муниципальных) учреждений)	510,000	510,000
0110121330	630	01	13	Другие общегосударственные вопросы	510,000	510,000
0110123100				Проведение мероприятий в рамках реализации проектов инициативного бюджетирования в городе Перми	200,000	200,000
0110123100	200			Закупка товаров, работ и услуг для обеспечения государственных (муниципальных) нужд	200,000	200,000
0110123100	240			Иные закупки товаров, работ и услуг для обеспечения государственных (муниципальных) нужд	200,000	200,000
0110123100	240	01	13	Другие общегосударственные вопросы	200,000	200,000
0110171140				Субсидии советам ветеранов (пенсионеров) войны, труда, Вооруженных Сил и правоохранительных органов	11014,300	11014,300

0110171140	600			Предоставление субсидий бюджетным, автономным учреждениям и иным некоммерческим организациям	11014,300	11014,300
0110171140	630			Субсидии некоммерческим организациям (за исключением государственных (муниципальных) учреждений)	11014,300	11014,300
0110171140	630	01	13	Другие общегосударственные вопросы	11014,300	11014,300
0110171250				Субсидии территориальным общественным самоуправлениям на реализацию конкурса проектов	22652,100	22652,100
0110171250	600			Предоставление субсидий бюджетным, автономным учреждениям и иным некоммерческим организациям	22652,100	22652,100
0110171250	630			Субсидии некоммерческим организациям (за исключением государственных (муниципальных) учреждений)	22652,100	22652,100
0110171250	630	01	13	Другие общегосударственные вопросы	22652,100	22652,100
0110200000				Основное мероприятие «Финансовая и информационно-методическая поддержка деятельности территориальных общественных самоуправлений»	30793,100	30793,100
0110221300				Информационно-методическая поддержка территориальных общественных самоуправлений	915,000	915,000
0110221300	200			Закупка товаров, работ и услуг для обеспечения государственных (муниципальных) нужд	915,000	915,000
0110221300	240			Иные закупки товаров, работ и услуг для обеспечения государственных (муниципальных) нужд	915,000	915,000
0110221300	240	01	13	Другие общегосударственные вопросы	915,000	915,000
0110271130				Субсидии на осуществление деятельности территориальных общественных самоуправлений	28428,100	28428,100
0110271130	600			Предоставление субсидий бюджетным, автономным учреждениям и иным некоммерческим организациям	28428,100	28428,100
0110271130	630			Субсидии некоммерческим организациям (за исключением государственных (муниципальных) учреждений)	28428,100	28428,100
0110271130	630	01	13	Другие общегосударственные вопросы	28428,100	28428,100
0110271350				Субсидии территориальным общественным самоуправлениям на реализацию конкурса проектов	1450,000	1450,000
0110271350	600			Предоставление субсидий бюджетным, автономным учреждениям и иным некоммерческим организациям	1450,000	1450,000
0110271350	630			Субсидии некоммерческим организациям (за исключением государственных (муниципальных) учреждений)	1450,000	1450,000
0110271350	630	01	13	Другие общегосударственные вопросы	1450,000	1450,000
0110300000				Основное мероприятие «Развитие инфраструктуры поддержки социально ориентированных некоммерческих организаций»	33795,500	33795,500
0110321310				Содержание имущества и обеспечение деятельности общественных центров	33795,500	33795,500
0110321310	200			Закупка товаров, работ и услуг для обеспечения государственных (муниципальных) нужд	33121,900	33130,300
0110321310	240			Иные закупки товаров, работ и услуг для обеспечения государственных (муниципальных) нужд	33121,900	33130,300
0110321310	240	01	13	Другие общегосударственные вопросы	33121,900	33130,300
0110321310	800			Иные бюджетные ассигнования	673,600	665,200
0110321310	850			Уплата налогов, сборов и иных платежей	673,600	665,200
0110321310	850	01	13	Другие общегосударственные вопросы	673,600	665,200
0120000000				Подпрограмма «Повышение уровня межэтнического и межконфессионального взаимопонимания»	10408,700	10408,700
0120100000				Основное мероприятие «Мероприятия, содействующие формированию гармоничной межнациональной, межконфессиональной ситуации в городе Перми»	10408,700	10408,700
0120123520				Содействие в реализации культурно-просветительских общественных инициатив религиозных организаций и объединений, направленных на сохранение гармоничной конфессиональной ситуации в городе Перми	1848,700	1848,700
0120123520	200			Закупка товаров, работ и услуг для обеспечения государственных (муниципальных) нужд	50,000	50,000
0120123520	240			Иные закупки товаров, работ и услуг для обеспечения государственных (муниципальных) нужд	50,000	50,000
0120123520	240	01	13	Другие общегосударственные вопросы	50,000	50,000
0120123520	600			Предоставление субсидий бюджетным, автономным учреждениям и иным некоммерческим организациям	1798,700	1798,700
0120123520	620			Субсидии автономным учреждениям	540,000	540,000
0120123520	620	08	01	Культура	540,000	540,000
0120123520	630			Субсидии некоммерческим организациям (за исключением государственных (муниципальных) учреждений)	1258,700	1258,700
0120123520	630	01	13	Другие общегосударственные вопросы	1258,700	1258,700
0120123530				Содействие в реализации мероприятий, направленных на гармонизацию межнациональных отношений, сохранение этнического многообразия народов России, проживающих в городе Перми	8310,000	8310,000
0120123530	200			Закупка товаров, работ и услуг для обеспечения государственных (муниципальных) нужд	1790,000	1790,000
0120123530	240			Иные закупки товаров, работ и услуг для обеспечения государственных (муниципальных) нужд	1790,000	1790,000
0120123530	240	01	13	Другие общегосударственные вопросы	1240,000	1240,000
0120123530	240	08	01	Культура	550,000	550,000
0120123530	600			Предоставление субсидий бюджетным, автономным учреждениям и иным некоммерческим организациям	6520,000	6520,000
0120123530	610			Субсидии бюджетным учреждениям	793,000	793,000
0120123530	610	07	09	Другие вопросы в области образования	200,000	200,000
0120123530	610	08	01	Культура	593,000	593,000
0120123530	620			Субсидии автономным учреждениям	1750,000	1750,000
0120123530	620	07	07	Молодежная политика	600,000	600,000
0120123530	620	08	01	Культура	1150,000	1150,000
0120123530	630			Субсидии некоммерческим организациям (за исключением государственных (муниципальных) учреждений)	3977,000	3977,000
0120123530	630	01	13	Другие общегосударственные вопросы	3977,000	3977,000

0120123590				Организация и проведение мониторинга межнациональных и межконфессиональных отношений на территории города Перми	250,000	250,000
0120123590	200			Закупка товаров, работ и услуг для обеспечения государственных (муниципальных) нужд	250,000	250,000
0120123590	240			Иные закупки товаров, работ и услуг для обеспечения государственных (муниципальных) нужд	250,000	250,000
0120123590	240	01	13	Другие общегосударственные вопросы	250,000	250,000
0200000000				Муниципальная программа «Безопасный город»	202960,806	195200,700
0210000000				Подпрограмма «Профилактика правонарушений»	9401,800	9401,800
0210100000				Основное мероприятие «Создание условий для деятельности добровольных формирований населения по охране общественного порядка»	5631,300	5631,300
02101SП020				Выплата материального стимулирования народным дружинникам за участие в охране общественного порядка	5631,300	5631,300
02101SП020	600			Предоставление субсидий бюджетным, автономным учреждениям и иным некоммерческим организациям	5631,300	5631,300
02101SП020	630			Субсидии некоммерческим организациям (за исключением государственных (муниципальных) учреждений)	5631,300	5631,300
02101SП020	630	03	14	Другие вопросы в области национальной безопасности и правоохранительной деятельности	5631,300	5631,300
0210200000				Основное мероприятие «Организация информационно-пропагандистских мероприятий по разъяснению сущности терроризма и экстремизма и их общественной опасности»	100,000	100,000
0210223550				Изготовление пособий по профилактике терроризма и экстремизма	100,000	100,000
0210223550	200			Закупка товаров, работ и услуг для обеспечения государственных (муниципальных) нужд	100,000	100,000
0210223550	240			Иные закупки товаров, работ и услуг для обеспечения государственных (муниципальных) нужд	100,000	100,000
0210223550	240	03	14	Другие вопросы в области национальной безопасности и правоохранительной деятельности	100,000	100,000
0210300000				Основное мероприятие «Профилактика потребления психоактивных веществ»	3670,500	3670,500
0210321090				Мероприятия, направленные на первичную профилактику потребления психоактивных веществ	3670,500	3670,500
0210321090	600			Предоставление субсидий бюджетным, автономным учреждениям и иным некоммерческим организациям	3670,500	3670,500
0210321090	610			Субсидии бюджетным учреждениям	624,500	624,500
0210321090	610	07	09	Другие вопросы в области образования	624,500	624,500
0210321090	620			Субсидии автономным учреждениям	3046,000	3046,000
0210321090	620	07	07	Молодежная политика	1663,000	1663,000
0210321090	620	07	09	Другие вопросы в области образования	1383,000	1383,000
0220000000				Подпрограмма «Предупреждение и ликвидация чрезвычайных ситуаций природного и техногенного характера, совершенствование гражданской обороны на территории города Перми»	176230,506	170640,500
0220100000				Основное мероприятие «Создание условий для решения задач гражданской обороны, участия в предупреждении и ликвидации последствий чрезвычайных ситуаций на территории города Перми»	51224,500	51224,500
0220100590				Обеспечение деятельности (оказание услуг, выполнение работ) муниципальных учреждений (организаций)	45880,600	45880,600
0220100590	100			Расходы на выплаты персоналу в целях обеспечения выполнения функций государственными (муниципальными) органами, казенными учреждениями, органами управления государственными внебюджетными фондами	39408,900	39408,900
0220100590	110			Расходы на выплаты персоналу казенных учреждений	39408,900	39408,900
0220100590	110	03	09	Защита населения и территории от чрезвычайных ситуаций природного и техногенного характера, гражданская оборона	39408,900	39408,900
0220100590	200			Закупка товаров, работ и услуг для обеспечения государственных (муниципальных) нужд	6437,400	6437,400
0220100590	240			Иные закупки товаров, работ и услуг для обеспечения государственных (муниципальных) нужд	6437,400	6437,400
0220100590	240	03	09	Защита населения и территории от чрезвычайных ситуаций природного и техногенного характера, гражданская оборона	6437,400	6437,400
0220100590	800			Иные бюджетные ассигнования	34,300	34,300
0220100590	850			Уплата налогов, сборов и иных платежей	34,300	34,300
0220100590	850	03	09	Защита населения и территории от чрезвычайных ситуаций природного и техногенного характера, гражданская оборона	34,300	34,300
0220121100				Организация и осуществление мероприятий по гражданской обороне, защите населения и территории города Перми от чрезвычайных ситуаций природного и техногенного характера	2910,000	2910,000
0220121100	100			Расходы на выплаты персоналу в целях обеспечения выполнения функций государственными (муниципальными) органами, казенными учреждениями, органами управления государственными внебюджетными фондами	55,400	55,400
0220121100	110			Расходы на выплаты персоналу казенных учреждений	55,400	55,400
0220121100	110	03	09	Защита населения и территории от чрезвычайных ситуаций природного и техногенного характера, гражданская оборона	55,400	55,400
0220121100	200			Закупка товаров, работ и услуг для обеспечения государственных (муниципальных) нужд	2854,600	2854,600
0220121100	240			Иные закупки товаров, работ и услуг для обеспечения государственных (муниципальных) нужд	2854,600	2854,600
0220121100	240	03	09	Защита населения и территории от чрезвычайных ситуаций природного и техногенного характера, гражданская оборона	2854,600	2854,600
0220121280				Создание и содержание в целях гражданской обороны запасов материально-технических, продовольственных и иных средств	2433,900	2433,900
0220121280	200			Закупка товаров, работ и услуг для обеспечения государственных (муниципальных) нужд	2433,900	2433,900
0220121280	240			Иные закупки товаров, работ и услуг для обеспечения государственных (муниципальных) нужд	2433,900	2433,900
0220121280	240	03	09	Защита населения и территории от чрезвычайных ситуаций природного и техногенного характера, гражданская оборона	2433,900	2433,900
0220200000				Основное мероприятие «Организация противооползневых мероприятий»	341,700	341,700
0220221970				Оплата земельного налога за земельные участки	341,700	341,700
0220221970	800			Иные бюджетные ассигнования	341,700	341,700

0220221970	850			Уплата налогов, сборов и иных платежей	341,700	341,700
0220221970	850	03	09	Защита населения и территории от чрезвычайных ситуаций природного и техногенного характера, гражданская оборона	341,700	341,700
0220300000				Основное мероприятие «Содержание и организация деятельности аварийно-спасательных служб и обеспечение безопасности людей на водных объектах»	92207,679	89574,300
0220300590				Обеспечение деятельности (оказание услуг, выполнение работ) муниципальных учреждений (организаций)	86463,179	83829,800
0220300590	100			Расходы на выплаты персоналу в целях обеспечения выполнения функций государственными (муниципальными) органами, казенными учреждениями, органами управления государственными внебюджетными фондами	72767,700	72758,600
0220300590	110			Расходы на выплаты персоналу казенных учреждений	72767,700	72758,600
0220300590	110	03	09	Защита населения и территории от чрезвычайных ситуаций природного и техногенного характера, гражданская оборона	72767,700	72758,600
0220300590	200			Закупка товаров, работ и услуг для обеспечения государственных (муниципальных) нужд	13632,879	11008,600
0220300590	240			Иные закупки товаров, работ и услуг для обеспечения государственных (муниципальных) нужд	13632,879	11008,600
0220300590	240	03	09	Защита населения и территории от чрезвычайных ситуаций природного и техногенного характера, гражданская оборона	13632,879	11008,600
0220300590	800			Иные бюджетные ассигнования	62,600	62,600
0220300590	850			Уплата налогов, сборов и иных платежей	62,600	62,600
0220300590	850	03	09	Защита населения и территории от чрезвычайных ситуаций природного и техногенного характера, гражданская оборона	62,600	62,600
0220321000				Содержание спасательных постов в местах массового отдыха у воды	5744,500	5744,500
0220321000	100			Расходы на выплаты персоналу в целях обеспечения выполнения функций государственными (муниципальными) органами, казенными учреждениями, органами управления государственными внебюджетными фондами	4685,000	4685,000
0220321000	110			Расходы на выплаты персоналу казенных учреждений	4685,000	4685,000
0220321000	110	03	09	Защита населения и территории от чрезвычайных ситуаций природного и техногенного характера, гражданская оборона	4685,000	4685,000
0220321000	200			Закупка товаров, работ и услуг для обеспечения государственных (муниципальных) нужд	1059,500	1059,500
0220321000	240			Иные закупки товаров, работ и услуг для обеспечения государственных (муниципальных) нужд	1059,500	1059,500
0220321000	240	03	09	Защита населения и территории от чрезвычайных ситуаций природного и техногенного характера, гражданская оборона	1059,500	1059,500
0220400000				Основное мероприятие «Капитальные вложения в объекты недвижимого имущества муниципальной собственности в области аварийно-спасательных работ»	32456,627	29500,000
0220443720				Реконструкция здания по ул. Ижевская, 25	32456,627	29500,000
0220443720	400			Капитальные вложения в объекты государственной (муниципальной) собственности	32456,627	29500,000
0220443720	410			Бюджетные инвестиции	32456,627	29500,000
0220443720	410	03	09	Защита населения и территории от чрезвычайных ситуаций природного и техногенного характера, гражданская оборона	32456,627	29500,000
0230000000				Подпрограмма «Обеспечение первичных мер пожарной безопасности в границах города Перми»	17328,500	15158,400
0230100000				Основное мероприятие «Обеспечение первичных мер пожарной безопасности»	4367,000	4377,600
0230121110				Мероприятия, направленные на информирование населения о мерах пожарной безопасности	1249,100	1249,100
0230121110	200			Закупка товаров, работ и услуг для обеспечения государственных (муниципальных) нужд	1249,100	1249,100
0230121110	240			Иные закупки товаров, работ и услуг для обеспечения государственных (муниципальных) нужд	1249,100	1249,100
0230121110	240	03	14	Другие вопросы в области национальной безопасности и правоохранительной деятельности	1249,100	1249,100
0230121120				Мероприятия по приведению в нормативное состояние, содержанию пожарных водоемов и пирсов	3117,900	3128,500
0230121120	200			Закупка товаров, работ и услуг для обеспечения государственных (муниципальных) нужд	2941,600	2952,200
0230121120	240			Иные закупки товаров, работ и услуг для обеспечения государственных (муниципальных) нужд	2941,600	2952,200
0230121120	240	03	14	Другие вопросы в области национальной безопасности и правоохранительной деятельности	2941,600	2952,200
0230121120	800			Иные бюджетные ассигнования	176,300	176,300
0230121120	850			Уплата налогов, сборов и иных платежей	176,300	176,300
0230121120	850	03	14	Другие вопросы в области национальной безопасности и правоохранительной деятельности	176,300	176,300
0230200000				Основное мероприятие «Капитальные вложения в объекты недвижимого имущества муниципальной собственности в области пожарной безопасности»	12213,600	10032,900
0230223120				Расходы, связанные со строительством источников противопожарного водоснабжения	32,900	32,900
0230223120	800			Иные бюджетные ассигнования	32,900	32,900
0230223120	850			Уплата налогов, сборов и иных платежей	32,900	32,900
0230223120	850	03	14	Другие вопросы в области национальной безопасности и правоохранительной деятельности	32,900	32,900
0230241020				Строительство источников противопожарного водоснабжения	12180,700	10000,000
0230241020	400			Капитальные вложения в объекты государственной (муниципальной) собственности	12180,700	10000,000
0230241020	410			Бюджетные инвестиции	12180,700	10000,000
0230241020	410	03	14	Другие вопросы в области национальной безопасности и правоохранительной деятельности	12180,700	10000,000
0230300000				Основное мероприятие «Привлечение работников добровольной пожарной охраны и добровольных пожарных к участию в тушении пожаров, проведению аварийно-спасательных работ, спасению людей и имущества при пожарах»	747,900	747,900
0230322070				Страхование работников добровольной пожарной охраны и добровольных пожарных, осуществляющих деятельность по тушению пожаров и проведению аварийно-спасательных работ на территории города Перми	73,500	73,500
0230322070	200			Закупка товаров, работ и услуг для обеспечения государственных (муниципальных) нужд	73,500	73,500

0230322070	240			Иные закупки товаров, работ и услуг для обеспечения государственных (муниципальных) нужд	73,500	73,500
0230322070	240	03	10	Обеспечение пожарной безопасности	73,500	73,500
0230372290				Субсидии некоммерческим организациям, не являющимся государственными (муниципальными) учреждениями, осуществляющим деятельность в области пожарной безопасности и проведение аварийно-спасательных работ, на материальное поощрение работников добровольной пожарной охраны и добровольных пожарных территориальных подразделений добровольной пожарной охраны на территории города Перми	524,400	524,400
0230372290	600			Предоставление субсидий бюджетным, автономным учреждениям и иным некоммерческим организациям	524,400	524,400
0230372290	630			Субсидии некоммерческим организациям (за исключением государственных (муниципальных) учреждений)	524,400	524,400
0230372290	630	03	10	Обеспечение пожарной безопасности	524,400	524,400
0230382280				Меры социальной защиты членам семей работников добровольной пожарной охраны и добровольных пожарных в случае гибели (смерти) работников добровольной пожарной охраны и добровольных пожарных	150,000	150,000
0230382280	300			Социальное обеспечение и иные выплаты населению	150,000	150,000
0230382280	320			Социальные выплаты гражданам, кроме публичных нормативных социальных выплат	150,000	150,000
0230382280	320	03	10	Обеспечение пожарной безопасности	150,000	150,000
0300000000				Муниципальная программа «Культура города Перми»	1151816,064	1065239,600
0310000000				Подпрограмма «Городские культурно-зрелищные мероприятия»	140740,400	139309,300
0310100000				Основное мероприятие «Проведение мероприятий в области культуры»	140740,400	139309,300
0310100590				Обеспечение деятельности (оказание услуг, выполнение работ) муниципальных учреждений (организаций)	48793,000	48793,000
0310100590	600			Предоставление субсидий бюджетным, автономным учреждениям и иным некоммерческим организациям	48793,000	48793,000
0310100590	610			Субсидии бюджетным учреждениям	609,200	609,200
0310100590	610	08	01	Культура	609,200	609,200
0310100590	620			Субсидии автономным учреждениям	48183,800	48183,800
0310100590	620	08	01	Культура	48183,800	48183,800
0310100720				Целевая субсидия на создание условий для вовлеченности жителей в культурно-зрелищные мероприятия	79249,500	75818,400
0310100720	600			Предоставление субсидий бюджетным, автономным учреждениям и иным некоммерческим организациям	79249,500	75818,400
0310100720	620			Субсидии автономным учреждениям	79249,500	75818,400
0310100720	620	08	01	Культура	79249,500	75818,400
0310121980				Городские культурно-зрелищные мероприятия, культурно-зрелищные мероприятия по месту жительства	12697,900	14697,900
0310121980	200			Закупка товаров, работ и услуг для обеспечения государственных (муниципальных) нужд	11002,900	13002,900
0310121980	240			Иные закупки товаров, работ и услуг для обеспечения государственных (муниципальных) нужд	11002,900	13002,900
0310121980	240	08	01	Культура	11002,900	13002,900
0310121980	300			Социальное обеспечение и иные выплаты населению	795,000	795,000
0310121980	350			Премии и гранты	795,000	795,000
0310121980	350	08	01	Культура	795,000	795,000
0310121980	600			Предоставление субсидий бюджетным, автономным учреждениям и иным некоммерческим организациям	900,000	900,000
0310121980	630			Субсидии некоммерческим организациям (за исключением государственных (муниципальных) учреждений)	900,000	900,000
0310121980	630	08	01	Культура	900,000	900,000
0320000000				Подпрограмма «Создание условий для творческой и профессиональной самореализации населения»	550188,100	466135,400
0320100000				Основное мероприятие «Показ (организация показа) спектаклей, концертов и концертных программ»	187478,600	187478,600
0320100590				Обеспечение деятельности (оказание услуг, выполнение работ) муниципальных учреждений (организаций)	167478,600	167478,600
0320100590	600			Предоставление субсидий бюджетным, автономным учреждениям и иным некоммерческим организациям	167478,600	167478,600
0320100590	610			Субсидии бюджетным учреждениям	36283,600	36283,600
0320100590	610	08	01	Культура	36283,600	36283,600
0320100590	620			Субсидии автономным учреждениям	131195,000	131195,000
0320100590	620	08	01	Культура	131195,000	131195,000
0320100870				Целевая субсидия на создание концертных и театральных постановок, организация и обеспечение участия в творческих проектах	20000,000	20000,000
0320100870	600			Предоставление субсидий бюджетным, автономным учреждениям и иным некоммерческим организациям	20000,000	20000,000
0320100870	610			Субсидии бюджетным учреждениям	1900,000	1900,000
0320100870	610	08	01	Культура	1900,000	1900,000
0320100870	620			Субсидии автономным учреждениям	18100,000	18100,000
0320100870	620	08	01	Культура	18100,000	18100,000
0320200000				Основное мероприятие «Проведение (организация проведения) мероприятий досуговой и культурно-просветительской направленности»	362709,500	278656,800
0320200960				Проведение комплекса мероприятий, связанного с переездом зоопарка	84052,700	0,000
0320200960	600			Предоставление субсидий бюджетным, автономным учреждениям и иным некоммерческим организациям	84052,700	0,000
0320200960	620			Субсидии автономным учреждениям	84052,700	0,000
0320200960	620	08	01	Культура	84052,700	0,000
0320223500				Создание условий для творческой самореализации жителей города Перми	180281,900	180281,900

0320223500	600			Предоставление субсидий бюджетным, автономным учреждениям и иным некоммерческим организациям	180281,900	180281,900
0320223500	610			Субсидии бюджетным учреждениям	10611,700	10611,700
0320223500	610	08	01	Культура	10611,700	10611,700
0320223500	620			Субсидии автономным учреждениям	169670,200	169670,200
0320223500	620	08	01	Культура	169670,200	169670,200
0320223620				Оказание услуг библиотечного обслуживания	98374,900	98374,900
0320223620	600			Предоставление субсидий бюджетным, автономным учреждениям и иным некоммерческим организациям	98374,900	98374,900
0320223620	610			Субсидии бюджетным учреждениям	98374,900	98374,900
0320223620	610	08	01	Культура	98374,900	98374,900
0330000000				Подпрограмма «Приведение в нормативное состояние подведомственных учреждений департамента культуры и молодежной политики администрации города Перми»	146420,464	145327,800
0330100000				Основное мероприятие «Приведение имущественных комплексов в соответствие с требованиями действующего законодательства»	146420,464	145327,800
0330100750				Целевая субсидия по сохранению историко-культурного наследия	2057,500	2057,500
0330100750	600			Предоставление субсидий бюджетным, автономным учреждениям и иным некоммерческим организациям	2057,500	2057,500
0330100750	620			Субсидии автономным учреждениям	2057,500	2057,500
0330100750	620	08	01	Культура	2057,500	2057,500
0330101070				Целевые субсидии на взносы на капитальный ремонт общего имущества в многоквартирных домах	1353,500	1353,500
0330101070	600			Предоставление субсидий бюджетным, автономным учреждениям и иным некоммерческим организациям	1353,500	1353,500
0330101070	610			Субсидии бюджетным учреждениям	847,900	847,900
0330101070	610	08	01	Культура	847,900	847,900
0330101070	620			Субсидии автономным учреждениям	505,600	505,600
0330101070	620	07	03	Дополнительное образование детей	314,000	314,000
0330101070	620	08	01	Культура	191,600	191,600
0330123560				Выполнение предписаний надзорных органов, приведение в нормативное состояние и улучшение материально-технического обеспечения	143009,464	141916,800
0330123560	600			Предоставление субсидий бюджетным, автономным учреждениям и иным некоммерческим организациям	143009,464	141916,800
0330123560	610			Субсидии бюджетным учреждениям	8800,000	5100,000
0330123560	610	08	01	Культура	8800,000	5100,000
0330123560	620			Субсидии автономным учреждениям	134209,464	136816,800
0330123560	620	07	03	Дополнительное образование детей	9292,664	5200,000
0330123560	620	08	01	Культура	124916,800	131616,800
0340000000				Подпрограмма «Одаренные дети города Перми»	309148,200	309148,200
0340100000				Основное мероприятие «Реализация дополнительных общеобразовательных общеразвивающих и предпрофессиональных программ в области искусств»	309148,200	309148,200
0340100590				Обеспечение деятельности (оказание услуг, выполнение работ) муниципальных учреждений (организаций)	291253,700	291253,700
0340100590	600			Предоставление субсидий бюджетным, автономным учреждениям и иным некоммерческим организациям	291253,700	291253,700
0340100590	620			Субсидии автономным учреждениям	291253,700	291253,700
0340100590	620	07	03	Дополнительное образование детей	291253,700	291253,700
0340100680				Целевая субсидия на популяризацию художественного образования среди жителей	2091,000	2091,000
0340100680	600			Предоставление субсидий бюджетным, автономным учреждениям и иным некоммерческим организациям	2091,000	2091,000
0340100680	620			Субсидии автономным учреждениям	2091,000	2091,000
0340100680	620	07	09	Другие вопросы в области образования	2091,000	2091,000
0340121270				Поддержка и развитие потенциала талантливых педагогов дополнительного образования в сфере культуры	225,000	225,000
0340121270	200			Закупка товаров, работ и услуг для обеспечения государственных (муниципальных) нужд	5,000	5,000
0340121270	240			Иные закупки товаров, работ и услуг для обеспечения государственных (муниципальных) нужд	5,000	5,000
0340121270	240	07	09	Другие вопросы в области образования	5,000	5,000
0340121270	300			Социальное обеспечение и иные выплаты населению	220,000	220,000
0340121270	350			Премии и гранты	220,000	220,000
0340121270	350	07	09	Другие вопросы в области образования	220,000	220,000
0340122140				Обновление материальной базы учреждений дополнительного образования в сфере культуры в части приобретения музыкальных инструментов	2560,000	2560,000
0340122140	200			Закупка товаров, работ и услуг для обеспечения государственных (муниципальных) нужд	2560,000	2560,000
0340122140	240			Иные закупки товаров, работ и услуг для обеспечения государственных (муниципальных) нужд	2560,000	2560,000
0340122140	240	07	03	Дополнительное образование детей	2560,000	2560,000
0340182020				Предоставление мер социальной поддержки педагогическим работникам организаций дополнительного образования в области культуры и искусства	12538,500	12538,500
0340182020	600			Предоставление субсидий бюджетным, автономным учреждениям и иным некоммерческим организациям	12538,500	12538,500
0340182020	620			Субсидии автономным учреждениям	12538,500	12538,500
0340182020	620	07	03	Дополнительное образование детей	12538,500	12538,500
0340182030				Стипендии одаренным детям, обучающимся в образовательных организациях дополнительного образования в сфере культуры	480,000	480,000

0340182030	300			Социальное обеспечение и иные выплаты населению	480,000	480,000
0340182030	340			Стипендии	480,000	480,000
0340182030	340	07	09	Другие вопросы в области образования	480,000	480,000
0350000000				Подпрограмма «Определение и развитие культурной идентичности города Перми»	5318,900	5318,900
0350100000				Основное мероприятие «Обеспечение сохранения и использования объектов культурного наследия, объектов монументального искусства»	5318,900	5318,900
0350100590				Обеспечение деятельности (оказание услуг, выполнение работ) муниципальных учреждений (организаций)	5318,900	5318,900
0350100590	600			Предоставление субсидий бюджетным, автономным учреждениям и иным некоммерческим организациям	5318,900	5318,900
0350100590	620			Субсидии автономным учреждениям	5318,900	5318,900
0350100590	620	08	01	Культура	5318,900	5318,900
0400000000				Муниципальная программа «Молодежь города Перми»	139842,700	242502,649
0410000000				Подпрограмма «Создание условий для эффективной самореализации молодежи города Перми»	116540,500	219200,449
0410100000				Основное мероприятие «Реализация проектов в сфере молодежной политики»	16540,500	16540,500
0410100590				Обеспечение деятельности (оказание услуг, выполнение работ) муниципальных учреждений (организаций)	11907,400	11907,400
0410100590	600			Предоставление субсидий бюджетным, автономным учреждениям и иным некоммерческим организациям	11907,400	11907,400
0410100590	620			Субсидии автономным учреждениям	11907,400	11907,400
0410100590	620	07	07	Молодежная политика	11907,400	11907,400
0410123140				Поддержка инициативной и талантливой молодежи	2755,000	2755,000
0410123140	200			Закупка товаров, работ и услуг для обеспечения государственных (муниципальных) нужд	826,500	826,500
0410123140	240			Иные закупки товаров, работ и услуг для обеспечения государственных (муниципальных) нужд	826,500	826,500
0410123140	240	07	07	Молодежная политика	826,500	826,500
0410123140	300			Социальное обеспечение и иные выплаты населению	400,000	400,000
0410123140	350			Премии и гранты	400,000	400,000
0410123140	350	07	07	Молодежная политика	400,000	400,000
0410123140	600			Предоставление субсидий бюджетным, автономным учреждениям и иным некоммерческим организациям	1528,500	1528,500
0410123140	620			Субсидии автономным учреждениям	1028,500	1028,500
0410123140	620	07	07	Молодежная политика	1028,500	1028,500
0410123140	630			Субсидии некоммерческим организациям (за исключением государственных (муниципальных) учреждений)	500,000	500,000
0410123140	630	07	07	Молодежная политика	500,000	500,000
0410170040				Субсидии некоммерческим организациям, не являющимся государственными (муниципальными) учреждениями, выполняющим муниципальные работы в сфере молодежной политики	1878,100	1878,100
0410170040	600			Предоставление субсидий бюджетным, автономным учреждениям и иным некоммерческим организациям	1878,100	1878,100
0410170040	630			Субсидии некоммерческим организациям (за исключением государственных (муниципальных) учреждений)	1878,100	1878,100
0410170040	630	07	07	Молодежная политика	1878,100	1878,100
0410200000				Основное мероприятие «Капитальные вложения в объекты недвижимого имущества муниципальной собственности в сфере молодежной политики»	100000,000	202659,949
0410241910				Реконструкция здания МАУ «Дворец молодежи» г. Перми	100000,000	202659,949
0410241910	400			Капитальные вложения в объекты государственной (муниципальной) собственности	100000,000	202659,949
0410241910	410			Бюджетные инвестиции	100000,000	202659,949
0410241910	410	07	07	Молодежная политика	100000,000	202659,949
0420000000				Подпрограмма «Создание условий для социальной интеграции молодежи в общественно-полезную деятельность»	23302,200	23302,200
0420100000				Основное мероприятие «Осуществление мероприятий по организации занятости молодежи»	23302,200	23302,200
0420100740				Целевая субсидия на организацию занятости молодежи	4518,200	4518,200
0420100740	600			Предоставление субсидий бюджетным, автономным учреждениям и иным некоммерческим организациям	4518,200	4518,200
0420100740	620			Субсидии автономным учреждениям	4518,200	4518,200
0420100740	620	07	07	Молодежная политика	4518,200	4518,200
0420170070				Субсидии некоммерческим организациям, не являющимся государственными (муниципальными) учреждениями, выполняющим работы по организации занятости молодежи	18784,000	18784,000
0420170070	600			Предоставление субсидий бюджетным, автономным учреждениям и иным некоммерческим организациям	18784,000	18784,000
0420170070	630			Субсидии некоммерческим организациям (за исключением государственных (муниципальных) учреждений)	18784,000	18784,000
0420170070	630	07	07	Молодежная политика	18784,000	18784,000
0500000000				Муниципальная программа «Развитие физической культуры и спорта города Перми»	1198113,626	1153779,765
0510000000				Подпрограмма «Обеспечение населения физкультурно-оздоровительными и спортивными услугами»	1019746,926	975413,065
0510100000				Основное мероприятие «Капитальные вложения в объекты недвижимого имущества муниципальной собственности в сфере физической культуры и массового спорта»	431252,912	393460,565
0510141430				Строительство объектов недвижимого имущества и инженерной инфраструктуры на территории Экстрим-парка	43115,226	0,000
0510141430	400			Капитальные вложения в объекты государственной (муниципальной) собственности	43115,226	0,000
0510141430	410			Бюджетные инвестиции	43115,226	0,000

0510141430	410	11	02	Массовый спорт	43115,226	0,000
0510141470				Строительство плавательного бассейна по адресу: ул. Гашкова, 20а	95000,000	97642,474
0510141470	400			Капитальные вложения в объекты государственной (муниципальной) собственности	95000,000	97642,474
0510141470	410			Бюджетные инвестиции	95000,000	97642,474
0510141470	410	11	01	Физическая культура	95000,000	97642,474
0510141490				Строительство физкультурно-спортивного центра по адресу: ул. Академика Веденеева, 25	112000,277	0,000
0510141490	400			Капитальные вложения в объекты государственной (муниципальной) собственности	112000,277	0,000
0510141490	410			Бюджетные инвестиции	112000,277	0,000
0510141490	410	11	01	Физическая культура	112000,277	0,000
0510142130				Реконструкция физкультурно-оздоровительного комплекса по адресу: ул. Рабочая, 9	167337,409	102061,491
0510142130	400			Капитальные вложения в объекты государственной (муниципальной) собственности	167337,409	102061,491
0510142130	410			Бюджетные инвестиции	167337,409	102061,491
0510142130	410	11	01	Физическая культура	167337,409	102061,491
0510143660				Строительство спортивного комплекса с плавательным бассейном в микрорайоне Парковый	13800,000	193756,600
0510143660	400			Капитальные вложения в объекты государственной (муниципальной) собственности	13800,000	193756,600
0510143660	410			Бюджетные инвестиции	13800,000	193756,600
0510143660	410	11	01	Физическая культура	13800,000	193756,600
0510200000				Основное мероприятие «Совершенствование спортивной инфраструктуры и материально-технической базы для занятий физической культурой и массовым спортом»	53707,514	47166,000
0510201070				Целевые субсидии на взносы на капитальный ремонт общего имущества в многоквартирных домах	736,200	736,200
0510201070	600			Предоставление субсидий бюджетным, автономным учреждениям и иным некоммерческим организациям	736,200	736,200
0510201070	610			Субсидии бюджетным учреждениям	186,100	186,100
0510201070	610	11	01	Физическая культура	186,100	186,100
0510201070	620			Субсидии автономным учреждениям	550,100	550,100
0510201070	620	11	01	Физическая культура	550,100	550,100
0510221130				Ремонт и приведение в нормативное состояние муниципальных учреждений системы физической культуры и спорта	48700,414	42158,900
0510221130	600			Предоставление субсидий бюджетным, автономным учреждениям и иным некоммерческим организациям	48700,414	42158,900
0510221130	610			Субсидии бюджетным учреждениям	4358,244	12000,000
0510221130	610	11	01	Физическая культура	4358,244	12000,000
0510221130	620			Субсидии автономным учреждениям	44342,170	30158,900
0510221130	620	11	01	Физическая культура	44342,170	30158,900
0510223210				Устройство муниципальных плоскостных спортивных сооружений с оснащением инвентарем	4270,900	4270,900
0510223210	600			Предоставление субсидий бюджетным, автономным учреждениям и иным некоммерческим организациям	4270,900	4270,900
0510223210	620			Субсидии автономным учреждениям	4270,900	4270,900
0510223210	620	11	02	Массовый спорт	4270,900	4270,900
0510300000				Основное мероприятие «Реализация программ спортивной подготовки по олимпийским и неолимпийским видам спорта»	512794,400	512794,400
0510300590				Обеспечение деятельности (оказание услуг, выполнение работ) муниципальных учреждений (организаций)	477816,000	477816,000
0510300590	600			Предоставление субсидий бюджетным, автономным учреждениям и иным некоммерческим организациям	477816,000	477816,000
0510300590	610			Субсидии бюджетным учреждениям	174901,100	174901,100
0510300590	610	11	01	Физическая культура	174901,100	174901,100
0510300590	620			Субсидии автономным учреждениям	302914,900	302914,900
0510300590	620	11	01	Физическая культура	302914,900	302914,900
0510300600				Целевые субсидии учреждениям системы физической культуры и спорта на аренду имущественных комплексов	34978,400	34978,400
0510300600	600			Предоставление субсидий бюджетным, автономным учреждениям и иным некоммерческим организациям	34978,400	34978,400
0510300600	610			Субсидии бюджетным учреждениям	4369,900	4369,900
0510300600	610	11	01	Физическая культура	4369,900	4369,900
0510300600	620			Субсидии автономным учреждениям	30608,500	30608,500
0510300600	620	11	01	Физическая культура	30608,500	30608,500
0510400000				Основное мероприятие «Проведение занятий физкультурно-спортивной направленности по месту проживания граждан»	21992,100	21992,100
0510400590				Обеспечение деятельности (оказание услуг, выполнение работ) муниципальных учреждений (организаций)	21992,100	21992,100
0510400590	600			Предоставление субсидий бюджетным, автономным учреждениям и иным некоммерческим организациям	21992,100	21992,100
0510400590	620			Субсидии автономным учреждениям	21992,100	21992,100
0510400590	620	11	01	Физическая культура	21992,100	21992,100
0520000000				Подпрограмма «Создание условий для поддержания здорового образа жизни»	178366,700	178366,700
0520100000				Основное мероприятие «Организация и проведение физкультурных мероприятий, спортивно-массовой работы согласно календарным планам районов города Перми»	9411,000	9411,000

0520123440				Мероприятия и спортивно-массовая работа по месту жительства	9411,000	9411,000
0520123440	200			Закупка товаров, работ и услуг для обеспечения государственных (муниципальных) нужд	9411,000	9411,000
0520123440	240			Иные закупки товаров, работ и услуг для обеспечения государственных (муниципальных) нужд	9411,000	9411,000
0520123440	240	11	02	Массовый спорт	9411,000	9411,000
0520200000				Основное мероприятие «Создание условий для занятий физической культурой и спортом»	168955,700	168955,700
0520200590				Обеспечение деятельности (оказание услуг, выполнение работ) муниципальных учреждений (организаций)	81297,300	81297,300
0520200590	600			Предоставление субсидий бюджетным, автономным учреждениям и иным некоммерческим организациям	81297,300	81297,300
0520200590	610			Субсидии бюджетным учреждениям	29868,900	29868,900
0520200590	610	11	01	Физическая культура	29868,900	29868,900
0520200590	620			Субсидии автономным учреждениям	51428,400	51428,400
0520200590	620	11	01	Физическая культура	51428,400	51428,400
0520223350				Физкультурные и спортивные мероприятия	22783,800	22783,800
0520223350	200			Закупка товаров, работ и услуг для обеспечения государственных (муниципальных) нужд	1873,342	1873,342
0520223350	240			Иные закупки товаров, работ и услуг для обеспечения государственных (муниципальных) нужд	1873,342	1873,342
0520223350	240	11	02	Массовый спорт	1873,342	1873,342
0520223350	600			Предоставление субсидий бюджетным, автономным учреждениям и иным некоммерческим организациям	20910,458	20910,458
0520223350	610			Субсидии бюджетным учреждениям	2198,410	2198,410
0520223350	610	11	01	Физическая культура	1987,700	1987,700
0520223350	610	11	02	Массовый спорт	210,710	210,710
0520223350	620			Субсидии автономным учреждениям	18712,048	18712,048
0520223350	620	11	01	Физическая культура	4748,500	4748,500
0520223350	620	11	02	Массовый спорт	13963,548	13963,548
0520270100				Субсидия некоммерческим организациям, не являющимся государственными (муниципальными) учреждениями, на организацию и проведение спортивных мероприятий для лиц с ограниченными возможностями здоровья согласно календарному плану	806,600	806,600
0520270100	600			Предоставление субсидий бюджетным, автономным учреждениям и иным некоммерческим организациям	806,600	806,600
0520270100	630			Субсидии некоммерческим организациям (за исключением государственных (муниципальных) учреждений)	806,600	806,600
0520270100	630	11	02	Массовый спорт	806,600	806,600
0520271110				Субсидия некоммерческим организациям, не являющимся государственными (муниципальными) учреждениями на реализацию социально значимых программ в сфере физической культуры и спорта	2400,000	2400,000
0520271110	600			Предоставление субсидий бюджетным, автономным учреждениям и иным некоммерческим организациям	2400,000	2400,000
0520271110	630			Субсидии некоммерческим организациям (за исключением государственных (муниципальных) учреждений)	2400,000	2400,000
0520271110	630	11	01	Физическая культура	2400,000	2400,000
0520271200				Субсидия по оказанию содействия субъекту физической культуры и спорта, осуществляющему свою деятельность на территории города Перми	60000,000	60000,000
0520271200	600			Предоставление субсидий бюджетным, автономным учреждениям и иным некоммерческим организациям	60000,000	60000,000
0520271200	630			Субсидии некоммерческим организациям (за исключением государственных (муниципальных) учреждений)	60000,000	60000,000
0520271200	630	11	03	Спорт высших достижений	60000,000	60000,000
0520281110				Стипендии Главы города Перми-главы администрации города Перми «Спортивные надежды»	1668,000	1668,000
0520281110	300			Социальное обеспечение и иные выплаты населению	1668,000	1668,000
0520281110	330			Публичные нормативные выплаты гражданам несоциального характера	1668,000	1668,000
0520281110	330	11	03	Спорт высших достижений	1668,000	1668,000
0600000000				Муниципальная программа «Социальная поддержка и обеспечение семейного благополучия населения города Перми»	323902,000	315239,400
0610000000				Подпрограмма «Оказание дополнительных мер социальной помощи и поддержки, содействие в получении социальных услуг отдельным категориям граждан»	35200,700	24083,000
0610100000				Основное мероприятие «Предоставление дополнительных мер социальной поддержки отдельным категориям граждан»	32151,300	21033,600
0610123450				Осуществление персонифицированного учета в информационной системе персональных данных «База данных льготополучателей»	895,500	895,500
0610123450	200			Закупка товаров, работ и услуг для обеспечения государственных (муниципальных) нужд	895,500	895,500
0610123450	240			Иные закупки товаров, работ и услуг для обеспечения государственных (муниципальных) нужд	895,500	895,500
0610123450	240	10	06	Другие вопросы в области социальной политики	895,500	895,500
0610181000				Предоставление ежемесячных денежных муниципальных выплат за проезд в медицинские организации, осуществляющие свою деятельность на территории города Перми, для проведения амбулаторного гемодиализа жителям города Перми с хронической почечной недостаточностью	9011,600	9011,600
0610181000	200			Закупка товаров, работ и услуг для обеспечения государственных (муниципальных) нужд	39,000	39,000
0610181000	240			Иные закупки товаров, работ и услуг для обеспечения государственных (муниципальных) нужд	39,000	39,000
0610181000	240	10	06	Другие вопросы в области социальной политики	39,000	39,000
0610181000	300			Социальное обеспечение и иные выплаты населению	8972,600	8972,600
0610181000	310			Публичные нормативные социальные выплаты гражданам	8972,600	8972,600
0610181000	310	10	03	Социальное обеспечение населения	8972,600	8972,600

0610181010				Предоставление ежемесячной денежной выплаты одному из родителей (законных представителей), являющихся студентами или учащимися, имеющих детей в возрасте до 1,5 лет	4052,000	4052,000
0610181010	200			Закупка товаров, работ и услуг для обеспечения государственных (муниципальных) нужд	17,600	17,600
0610181010	240			Иные закупки товаров, работ и услуг для обеспечения государственных (муниципальных) нужд	17,600	17,600
0610181010	240	10	06	Другие вопросы в области социальной политики	17,600	17,600
0610181010	300			Социальное обеспечение и иные выплаты населению	4034,400	4034,400
0610181010	310			Публичные нормативные социальные выплаты гражданам	4034,400	4034,400
0610181010	310	10	03	Социальное обеспечение населения	4034,400	4034,400
0610181020				Адресная социальная муниципальная помощь	7074,500	7074,500
0610181020	300			Социальное обеспечение и иные выплаты населению	7074,500	7074,500
0610181020	320			Социальные выплаты гражданам, кроме публичных нормативных социальных выплат	7074,500	7074,500
0610181020	320	10	06	Другие вопросы в области социальной политики	7074,500	7074,500
0610181120				Предоставление дополнительной меры социальной поддержки в случае рождения троих или более детей одновременно	4597,700	0,000
0610181120	300			Социальное обеспечение и иные выплаты населению	4597,700	0,000
0610181120	310			Публичные нормативные социальные выплаты гражданам	4597,700	0,000
0610181120	310	10	03	Социальное обеспечение населения	4597,700	0,000
06101SC240				Обеспечение работников учреждений бюджетной сферы Пермского края путевками на санаторно-курортное лечение и оздоровление	6520,000	0,000
06101SC240	600			Предоставление субсидий бюджетным, автономным учреждениям и иным некоммерческим организациям	6520,000	0,000
06101SC240	610			Субсидии бюджетным учреждениям	951,700	0,000
06101SC240	610	10	03	Социальное обеспечение населения	951,700	0,000
06101SC240	620			Субсидии автономным учреждениям	5568,300	0,000
06101SC240	620	10	03	Социальное обеспечение населения	5568,300	0,000
0610200000				Основное мероприятие «Организация и проведение ежегодных городских мероприятий, поддержка инициатив общественных объединений и организаций»	3049,400	3049,400
0610221010				Проведение мероприятий социальной направленности	2580,100	2580,100
0610221010	200			Закупка товаров, работ и услуг для обеспечения государственных (муниципальных) нужд	1462,100	1462,100
0610221010	240			Иные закупки товаров, работ и услуг для обеспечения государственных (муниципальных) нужд	1462,100	1462,100
0610221010	240	10	06	Другие вопросы в области социальной политики	1462,100	1462,100
0610221010	600			Предоставление субсидий бюджетным, автономным учреждениям и иным некоммерческим организациям	1118,000	1118,000
0610221010	620			Субсидии автономным учреждениям	1118,000	1118,000
0610221010	620	08	01	Культура	1118,000	1118,000
0610271000				Субсидии общественным объединениям инвалидов, общественным организациям для организации проведения мероприятий (участия в мероприятиях)	181,900	181,900
0610271000	600			Предоставление субсидий бюджетным, автономным учреждениям и иным некоммерческим организациям	181,900	181,900
0610271000	630			Субсидии некоммерческим организациям (за исключением государственных (муниципальных) учреждений)	181,900	181,900
0610271000	630	10	06	Другие вопросы в области социальной политики	181,900	181,900
0610281040				Ежегодная премия города Перми «Преодоление»	287,400	287,400
0610281040	300			Социальное обеспечение и иные выплаты населению	287,400	287,400
0610281040	350			Премии и гранты	287,400	287,400
0610281040	350	10	03	Социальное обеспечение населения	287,400	287,400
0620000000				Подпрограмма «Создание безбарьерной среды для маломобильных граждан»	19719,000	22174,100
0620100000				Основное мероприятие «Оборудование объектов социальной инфраструктуры средствами беспрепятственного доступа, обеспечение информационной доступности для инвалидов и иных маломобильных групп населения»	19719,000	22174,100
0620123570				Оборудование зданий муниципальных учреждений средствами беспрепятственного доступа	18344,100	20799,200
0620123570	600			Предоставление субсидий бюджетным, автономным учреждениям и иным некоммерческим организациям	18344,100	20799,200
0620123570	610			Субсидии бюджетным учреждениям	7917,100	14984,400
0620123570	610	07	02	Общее образование	4602,900	13615,100
0620123570	610	08	01	Культура	1830,300	1369,300
0620123570	610	11	01	Физическая культура	1483,900	0,000
0620123570	620			Субсидии автономным учреждениям	10427,000	5814,800
0620123570	620	07	02	Общее образование	8800,400	3190,700
0620123570	620	08	01	Культура	1626,600	1140,200
0620123570	620	11	01	Физическая культура	0,000	1483,900
0620123580				Обеспечение доступности информации	1374,900	1374,900
0620123580	200			Закупка товаров, работ и услуг для обеспечения государственных (муниципальных) нужд	1374,900	1374,900
0620123580	240			Иные закупки товаров, работ и услуг для обеспечения государственных (муниципальных) нужд	1374,900	1374,900
0620123580	240	10	06	Другие вопросы в области социальной политики	1374,900	1374,900

0630000000				Подпрограмма «Повышение социального благополучия и безопасности семей с детьми»	31231,000	31231,000
0630100000				Основное мероприятие «Выполнение государственных полномочий по образованию комиссий по делам несовершеннолетних и защите их прав и организация их деятельности»	29013,000	29013,000
063012С050				Образование комиссий по делам несовершеннолетних и защите их прав и организация их деятельности	29013,000	29013,000
063012С050	100			Расходы на выплаты персоналу в целях обеспечения выполнения функций государственными (муниципальными) органами, казенными учреждениями, органами управления государственными внебюджетными фондами	28624,400	28624,400
063012С050	120			Расходы на выплаты персоналу государственных (муниципальных) органов	28624,400	28624,400
063012С050	120	01	04	Функционирование Правительства Российской Федерации, высших исполнительных органов государственной власти субъектов Российской Федерации, местных администраций	28624,400	28624,400
063012С050	200			Закупка товаров, работ и услуг для обеспечения государственных (муниципальных) нужд	388,600	388,600
063012С050	240			Иные закупки товаров, работ и услуг для обеспечения государственных (муниципальных) нужд	388,600	388,600
063012С050	240	01	04	Функционирование Правительства Российской Федерации, высших исполнительных органов государственной власти субъектов Российской Федерации, местных администраций	388,600	388,600
0630200000				Основное мероприятие «Проведение мероприятий по профилактике повторной преступности среди несовершеннолетних»	629,400	629,400
0630223600				Проведение восстановительных программ с участием несовершеннолетних	489,400	489,400
0630223600	600			Предоставление субсидий бюджетным, автономным учреждениям и иным некоммерческим организациям	489,400	489,400
0630223600	610			Субсидии бюджетным учреждениям	489,400	489,400
0630223600	610	07	09	Другие вопросы в области образования	489,400	489,400
0630223610				Проведение обучающих семинаров по раннему выявлению фактов детского и семейного неблагополучия	140,000	140,000
0630223610	600			Предоставление субсидий бюджетным, автономным учреждениям и иным некоммерческим организациям	140,000	140,000
0630223610	610			Субсидии бюджетным учреждениям	140,000	140,000
0630223610	610	07	09	Другие вопросы в области образования	140,000	140,000
0630300000				Основное мероприятие «Проведение мероприятий по содействию созданию среды, благоприятной для жизнедеятельности семьи и детей»	1588,600	1588,600
0630321050				Мероприятия по содействию созданию среды, благоприятной для жизнедеятельности семьи и детей	1588,600	1588,600
0630321050	200			Закупка товаров, работ и услуг для обеспечения государственных (муниципальных) нужд	170,000	170,000
0630321050	240			Иные закупки товаров, работ и услуг для обеспечения государственных (муниципальных) нужд	170,000	170,000
0630321050	240	10	06	Другие вопросы в области социальной политики	170,000	170,000
0630321050	600			Предоставление субсидий бюджетным, автономным учреждениям и иным некоммерческим организациям	1418,600	1418,600
0630321050	630			Субсидии некоммерческим организациям (за исключением государственных (муниципальных) учреждений)	1418,600	1418,600
0630321050	630	10	06	Другие вопросы в области социальной политики	1418,600	1418,600
0640000000				Подпрограмма «Организация оздоровления и отдыха детей города Перми»	237751,300	237751,300
0640100000				Основное мероприятие «Организация оздоровления и отдыха детей в загородных лагерях отдыха и оздоровления детей и санаторно-оздоровительных детских лагерях»	177613,200	177613,200
064012С140				Мероприятия по организации оздоровления и отдыха детей	177613,200	177613,200
064012С140	100			Расходы на выплаты персоналу в целях обеспечения выполнения функций государственными (муниципальными) органами, казенными учреждениями, органами управления государственными внебюджетными фондами	3161,200	3161,200
064012С140	120			Расходы на выплаты персоналу государственных (муниципальных) органов	3161,200	3161,200
064012С140	120	10	06	Другие вопросы в области социальной политики	3161,200	3161,200
064012С140	200			Закупка товаров, работ и услуг для обеспечения государственных (муниципальных) нужд	2011,700	2011,700
064012С140	240			Иные закупки товаров, работ и услуг для обеспечения государственных (муниципальных) нужд	2011,700	2011,700
064012С140	240	10	06	Другие вопросы в области социальной политики	2011,700	2011,700
064012С140	300			Социальное обеспечение и иные выплаты населению	23624,100	23624,100
064012С140	320			Социальные выплаты гражданам, кроме публичных нормативных социальных выплат	23624,100	23624,100
064012С140	320	07	07	Молодежная политика	23624,100	23624,100
064012С140	600			Предоставление субсидий бюджетным, автономным учреждениям и иным некоммерческим организациям	22744,800	22744,800
064012С140	630			Субсидии некоммерческим организациям (за исключением государственных (муниципальных) учреждений)	22744,800	22744,800
064012С140	630	07	07	Молодежная политика	22744,800	22744,800
064012С140	800			Иные бюджетные ассигнования	126071,400	126071,400
064012С140	810			Субсидии юридическим лицам (кроме некоммерческих организаций), индивидуальным предпринимателям, физическим лицам — производителям товаров, работ, услуг	126071,400	126071,400
064012С140	810	07	07	Молодежная политика	126071,400	126071,400
0640200000				Основное мероприятие «Организация отдыха детей в детских лагерях палаточного типа, лагерях досуга и отдыха»	50359,700	50359,700
0640200590				Обеспечение деятельности (оказание услуг, выполнение работ) муниципальных учреждений (организаций)	46450,700	46450,700
0640200590	600			Предоставление субсидий бюджетным, автономным учреждениям и иным некоммерческим организациям	46450,700	46450,700
0640200590	610			Субсидии бюджетным учреждениям	4760,900	4760,900
0640200590	610	07	07	Молодежная политика	4760,900	4760,900

0640200590	620			Субсидии автономным учреждениям	41689,800	41689,800
0640200590	620	07	07	Молодежная политика	41689,800	41689,800
0640223630				Администрирование отдыха детей в каникулярное время	397,500	397,500
0640223630	200			Закупка товаров, работ и услуг для обеспечения государственных (муниципальных) нужд	397,500	397,500
0640223630	240			Иные закупки товаров, работ и услуг для обеспечения государственных (муниципальных) нужд	397,500	397,500
0640223630	240	07	07	Молодежная политика	397,500	397,500
0640270020				Субсидии организациям отдыха детей и их оздоровления независимо от организационно-правовой формы и формы собственности, индивидуальным предпринимателям	3511,500	3511,500
0640270020	800			Иные бюджетные ассигнования	3511,500	3511,500
0640270020	810			Субсидии юридическим лицам (кроме некоммерческих организаций), индивидуальным предпринимателям, физическим лицам — производителям товаров, работ, услуг	3511,500	3511,500
0640270020	810	07	07	Молодежная политика	3511,500	3511,500
0640300000				Основное мероприятие «Финансовое обеспечение на увеличение переданных государственных полномочий по организации отдыха и оздоровления детей»	8378,400	8378,400
0640371310				Возмещение части затрат на отдых и оздоровление детей в загородных лагерях отдыха и оздоровления детей	8378,400	8378,400
0640371310	600			Предоставление субсидий бюджетным, автономным учреждениям и иным некоммерческим организациям	1262,300	1262,300
0640371310	630			Субсидии некоммерческим организациям (за исключением государственных (муниципальных) учреждений)	1262,300	1262,300
0640371310	630	07	07	Молодежная политика	1262,300	1262,300
0640371310	800			Иные бюджетные ассигнования	7116,100	7116,100
0640371310	810			Субсидии юридическим лицам (кроме некоммерческих организаций), индивидуальным предпринимателям, физическим лицам — производителям товаров, работ, услуг	7116,100	7116,100
0640371310	810	07	07	Молодежная политика	7116,100	7116,100
0640400000				Основное мероприятие «Организация отдыха несовершеннолетних, состоящих на учете в территориальных отделах полиции города Перми»	1400,000	1400,000
0640421080				Мероприятия по профилактике правонарушений среди несовершеннолетних	1400,000	1400,000
0640421080	200			Закупка товаров, работ и услуг для обеспечения государственных (муниципальных) нужд	1400,000	1400,000
0640421080	240			Иные закупки товаров, работ и услуг для обеспечения государственных (муниципальных) нужд	1400,000	1400,000
0640421080	240	07	07	Молодежная политика	1400,000	1400,000
0700000000				Муниципальная программа «Доступное и качественное образование»	11639622,383	11774148,883
0710000000				Подпрограмма «Обеспечение доступного и качественного дошкольного образования»	5168389,400	5218863,300
0710100000				Основное мероприятие «Оказание услуг по присмотру и уходу, реализации основных общеобразовательных программ дошкольного образования»	1287730,400	1287759,200
0710100590				Обеспечение деятельности (оказание услуг, выполнение работ) муниципальных учреждений (организаций)	1240766,600	1240795,400
0710100590	600			Предоставление субсидий бюджетным, автономным учреждениям и иным некоммерческим организациям	1240766,600	1240795,400
0710100590	610			Субсидии бюджетным учреждениям	36613,400	36613,400
0710100590	610	07	01	Дошкольное образование	36613,400	36613,400
0710100590	620			Субсидии автономным учреждениям	1204153,200	1204182,000
0710100590	620	07	01	Дошкольное образование	1204153,200	1204182,000
0710100610				Целевые субсидии организациям образования на аренду имущественных комплексов	46963,800	46963,800
0710100610	600			Предоставление субсидий бюджетным, автономным учреждениям и иным некоммерческим организациям	46963,800	46963,800
0710100610	610			Субсидии бюджетным учреждениям	19869,200	19869,200
0710100610	610	07	01	Дошкольное образование	19869,200	19869,200
0710100610	620			Субсидии автономным учреждениям	27094,600	27094,600
0710100610	620	07	01	Дошкольное образование	27094,600	27094,600
0710200000				Основное мероприятие «Предоставление дошкольного образования в дошкольных образовательных организациях»	3880659,000	3931104,100
071022H020				Единая субвенция на выполнение отдельных государственных полномочий в сфере образования	3878804,300	3929249,400
071022H020	300			Социальное обеспечение и иные выплаты населению	109570,600	113436,700
071022H020	320			Социальные выплаты гражданам, кроме публичных нормативных социальных выплат	109570,600	113436,700
071022H020	320	10	04	Охрана семьи и детства	109570,600	113436,700
071022H020	600			Предоставление субсидий бюджетным, автономным учреждениям и иным некоммерческим организациям	3769233,700	3815812,700
071022H020	610			Субсидии бюджетным учреждениям	105594,500	105929,400
071022H020	610	07	01	Дошкольное образование	105594,500	105929,400
071022H020	620			Субсидии автономным учреждениям	3663639,200	3709883,300
071022H020	620	07	01	Дошкольное образование	3661139,200	3707383,300
071022H020	620	10	03	Социальное обеспечение населения	2500,000	2500,000

07102SH040				Организация предоставления общедоступного и бесплатного дошкольного, начального общего, основного общего, среднего общего образования обучающимся с ограниченными возможностями здоровья в отдельных муниципальных общеобразовательных учреждениях, осуществляющих образовательную деятельность по адаптированным основным общеобразовательным программам, в муниципальных общеобразовательных учреждениях со специальным наименованием «специальное учебно-воспитательное учреждение» и муниципальных санаторных общеобразовательных учреждениях	1854,700	1854,700
07102SH040	600			Предоставление субсидий бюджетным, автономным учреждениям и иным некоммерческим организациям	1854,700	1854,700
07102SH040	620			Субсидии автономным учреждениям	1854,700	1854,700
07102SH040	620	07	01	Дошкольное образование	1854,700	1854,700
0720000000				Подпрограмма «Обеспечение доступного и качественного общего образования»	5693552,083	5777951,583
0720100000				Основное мероприятие «Оказание услуг на получение общедоступного бесплатного дошкольного, начального общего, основного общего, среднего общего образования»	1085345,083	1086016,783
0720100590				Обеспечение деятельности (оказание услуг, выполнение работ) муниципальных учреждений (организаций)	926311,383	926983,083
0720100590	600			Предоставление субсидий бюджетным, автономным учреждениям и иным некоммерческим организациям	926311,383	926983,083
0720100590	610			Субсидии бюджетным учреждениям	45977,283	45977,283
0720100590	610	07	02	Общее образование	45977,283	45977,283
0720100590	620			Субсидии автономным учреждениям	880334,100	881005,800
0720100590	620	07	02	Общее образование	880334,100	881005,800
0720100690				Целевая субсидия на организацию подвоза учащихся	1415,400	1415,400
0720100690	600			Предоставление субсидий бюджетным, автономным учреждениям и иным некоммерческим организациям	1415,400	1415,400
0720100690	620			Субсидии автономным учреждениям	1415,400	1415,400
0720100690	620	07	02	Общее образование	1415,400	1415,400
0720100700				Целевая субсидия кадетской школе на предоставление бесплатного питания учащимся	15561,400	15561,400
0720100700	600			Предоставление субсидий бюджетным, автономным учреждениям и иным некоммерческим организациям	15561,400	15561,400
0720100700	620			Субсидии автономным учреждениям	15561,400	15561,400
0720100700	620	10	06	Другие вопросы в области социальной политики	15561,400	15561,400
0720100710				Целевая субсидия общеобразовательным организациям на предоставление бесплатного питания отдельным категориям учащихся	115187,800	115187,800
0720100710	600			Предоставление субсидий бюджетным, автономным учреждениям и иным некоммерческим организациям	115187,800	115187,800
0720100710	610			Субсидии бюджетным учреждениям	6016,100	6016,100
0720100710	610	10	06	Другие вопросы в области социальной политики	6016,100	6016,100
0720100710	620			Субсидии автономным учреждениям	109171,700	109171,700
0720100710	620	10	06	Другие вопросы в области социальной политики	109171,700	109171,700
0720100840				Целевая субсидия на проведение мероприятий по сохранению и использованию музея «Дом Дягилева» в культурно-образовательной деятельности муниципального бюджетного общеобразовательного учреждения «Гимназия №11 им. С.П. Дягилева»	1845,300	1845,300
0720100840	600			Предоставление субсидий бюджетным, автономным учреждениям и иным некоммерческим организациям	1845,300	1845,300
0720100840	610			Субсидии бюджетным учреждениям	1845,300	1845,300
0720100840	610	07	09	Другие вопросы в области образования	1845,300	1845,300
0720101160				Целевая субсидия общеобразовательным организациям на предоставление бесплатного двухразового питания учащимся с ограниченными возможностями здоровья	25023,800	25023,800
0720101160	600			Предоставление субсидий бюджетным, автономным учреждениям и иным некоммерческим организациям	25023,800	25023,800
0720101160	610			Субсидии бюджетным учреждениям	862,700	862,700
0720101160	610	10	06	Другие вопросы в области социальной политики	862,700	862,700
0720101160	620			Субсидии автономным учреждениям	24161,100	24161,100
0720101160	620	10	06	Другие вопросы в области социальной политики	24161,100	24161,100
0720200000				Основное мероприятие «Предоставление общего (начального, основного, среднего) образования в общеобразовательных организациях»	4608207,000	4691934,800
072022H020				Единая субвенция на выполнение отдельных государственных полномочий в сфере образования	4536875,700	4620710,000
072022H020	600			Предоставление субсидий бюджетным, автономным учреждениям и иным некоммерческим организациям	4536875,700	4620710,000
072022H020	610			Субсидии бюджетным учреждениям	404279,600	266383,900
072022H020	610	07	02	Общее образование	398057,100	260105,000
072022H020	610	10	03	Социальное обеспечение населения	6222,500	6278,900
072022H020	620			Субсидии автономным учреждениям	4132133,200	4353863,200
072022H020	620	07	02	Общее образование	3959644,000	4178429,500
072022H020	620	10	03	Социальное обеспечение населения	172489,200	175433,700
072022H020	630			Субсидии некоммерческим организациям (за исключением государственных (муниципальных) учреждений)	462,900	462,900
072022H020	630	10	03	Социальное обеспечение населения	462,900	462,900
072022C170				Предоставление мер социальной поддержки педагогическим работникам образовательных государственных и муниципальных организаций Пермского края, работающим и проживающим в сельской местности и поселках городского типа (рабочих поселках), по оплате жилого помещения и коммунальных услуг	520,000	520,000

072022C170	300			Социальное обеспечение и иные выплаты населению	418,500	418,500
072022C170	320			Социальные выплаты гражданам, кроме публичных нормативных социальных выплат	418,500	418,500
072022C170	320	10	03	Социальное обеспечение населения	418,500	418,500
072022C170	600			Предоставление субсидий бюджетным, автономным учреждениям и иным некоммерческим организациям	101,500	101,500
072022C170	620			Субсидии автономным учреждениям	101,500	101,500
072022C170	620	10	03	Социальное обеспечение населения	101,500	101,500
07202SH040				Организация предоставления общедоступного и бесплатного дошкольного, начального общего, основного общего, среднего общего образования обучающимся с ограниченными возможностями здоровья в отдельных муниципальных общеобразовательных учреждениях, осуществляющих образовательную деятельность по адаптированным основным общеобразовательным программам, в муниципальных общеобразовательных учреждениях со специальным наименованием «специальное учебно-воспитательное учреждение» и муниципальных санаторных общеобразовательных учреждениях	70811,300	70704,800
07202SH040	600			Предоставление субсидий бюджетным, автономным учреждениям и иным некоммерческим организациям	70811,300	70704,800
07202SH040	610			Субсидии бюджетным учреждениям	40140,800	40140,800
07202SH040	610	07	02	Общее образование	40140,800	40140,800
07202SH040	620			Субсидии автономным учреждениям	30670,500	30564,000
07202SH040	620	07	02	Общее образование	30670,500	30564,000
0730000000				Подпрограмма «Обеспечение доступного и качественного дополнительного образования»	604421,535	604045,935
0730100000				Основное мероприятие «Оказание услуг по реализации дополнительных образовательных программ»	604421,535	604045,935
0730100590				Обеспечение деятельности (оказание услуг, выполнение работ) муниципальных учреждений (организаций)	585198,135	585198,135
0730100590	100			Расходы на выплаты персоналу в целях обеспечения выполнения функций государственными (муниципальными) органами, казенными учреждениями, органами управления государственными внебюджетными фондами	6937,800	6937,800
0730100590	110			Расходы на выплаты персоналу казенных учреждений	6937,800	6937,800
0730100590	110	07	03	Дополнительное образование детей	6937,800	6937,800
0730100590	200			Закупка товаров, работ и услуг для обеспечения государственных (муниципальных) нужд	2496,700	2496,700
0730100590	240			Иные закупки товаров, работ и услуг для обеспечения государственных (муниципальных) нужд	2496,700	2496,700
0730100590	240	07	03	Дополнительное образование детей	2496,700	2496,700
0730100590	600			Предоставление субсидий бюджетным, автономным учреждениям и иным некоммерческим организациям	575712,035	575712,035
0730100590	620			Субсидии автономным учреждениям	575712,035	575712,035
0730100590	620	07	03	Дополнительное образование детей	575034,435	575034,435
0730100590	620	11	01	Физическая культура	677,600	677,600
0730100590	800			Иные бюджетные ассигнования	51,600	51,600
0730100590	850			Уплата налогов, сборов и иных платежей	51,600	51,600
0730100590	850	07	03	Дополнительное образование детей	51,600	51,600
0730100610				Целевые субсидии организациям образования на аренду имущественных комплексов	850,000	850,000
0730100610	600			Предоставление субсидий бюджетным, автономным учреждениям и иным некоммерческим организациям	850,000	850,000
0730100610	620			Субсидии автономным учреждениям	850,000	850,000
0730100610	620	07	03	Дополнительное образование детей	850,000	850,000
0730101000				Целевая субсидия на реализацию историко-культурной образовательной программы	2219,000	2219,000
0730101000	600			Предоставление субсидий бюджетным, автономным учреждениям и иным некоммерческим организациям	2219,000	2219,000
0730101000	620			Субсидии автономным учреждениям	2219,000	2219,000
0730101000	620	07	03	Дополнительное образование детей	2219,000	2219,000
0730182020				Предоставление мер социальной поддержки педагогическим работникам образовательных организаций	16154,400	15778,800
0730182020	100			Расходы на выплаты персоналу в целях обеспечения выполнения функций государственными (муниципальными) органами, казенными учреждениями, органами управления государственными внебюджетными фондами	214,800	214,800
0730182020	110			Расходы на выплаты персоналу казенных учреждений	214,800	214,800
0730182020	110	07	03	Дополнительное образование детей	214,800	214,800
0730182020	600			Предоставление субсидий бюджетным, автономным учреждениям и иным некоммерческим организациям	15939,600	15564,000
0730182020	620			Субсидии автономным учреждениям	15939,600	15564,000
0730182020	620	07	03	Дополнительное образование детей	15439,600	15164,000
0730182020	620	10	03	Социальное обеспечение населения	500,000	400,000
0740000000				Подпрограмма «Ресурсное обеспечение качественного функционирования системы образования города Перми»	123528,065	123556,765
0740100000				Основное мероприятие «Обеспечение условий для качественного функционирования системы образования города Перми»	88316,165	88316,165
0740100590				Обеспечение деятельности (оказание услуг, выполнение работ) муниципальных учреждений (организаций)	86101,765	86101,765
0740100590	100			Расходы на выплаты персоналу в целях обеспечения выполнения функций государственными (муниципальными) органами, казенными учреждениями, органами управления государственными внебюджетными фондами	32270,965	32270,965
0740100590	110			Расходы на выплаты персоналу казенных учреждений	32270,965	32270,965
0740100590	110	07	09	Другие вопросы в области образования	32270,965	32270,965

0740100590	200			Закупка товаров, работ и услуг для обеспечения государственных (муниципальных) нужд	3886,100	3886,100
0740100590	240			Иные закупки товаров, работ и услуг для обеспечения государственных (муниципальных) нужд	3886,100	3886,100
0740100590	240	07	09	Другие вопросы в области образования	3886,100	3886,100
0740100590	600			Предоставление субсидий бюджетным, автономным учреждениям и иным некоммерческим организациям	49210,400	49210,400
0740100590	610			Субсидии бюджетным учреждениям	31653,000	31653,000
0740100590	610	07	09	Другие вопросы в области образования	31653,000	31653,000
0740100590	620			Субсидии автономным учреждениям	17557,400	17557,400
0740100590	620	07	05	Профессиональная подготовка, переподготовка и повышение квалификации	12610,400	12610,400
0740100590	620	07	09	Другие вопросы в области образования	4947,000	4947,000
0740100590	800			Иные бюджетные ассигнования	734,300	734,300
0740100590	850			Уплата налогов, сборов и иных платежей	734,300	734,300
0740100590	850	07	09	Другие вопросы в области образования	734,300	734,300
0740182020				Предоставление мер социальной поддержки педагогическим работникам образовательных организаций	2214,400	2214,400
0740182020	600			Предоставление субсидий бюджетным, автономным учреждениям и иным некоммерческим организациям	2214,400	2214,400
0740182020	610			Субсидии бюджетным учреждениям	2027,500	2027,500
0740182020	610	07	09	Другие вопросы в области образования	2027,500	2027,500
0740182020	620			Субсидии автономным учреждениям	186,900	186,900
0740182020	620	07	05	Профессиональная подготовка, переподготовка и повышение квалификации	186,900	186,900
0740200000				Основное мероприятие «Организация и проведение мероприятий в области образования»	21595,800	21624,500
0740200630				Целевая субсидия образовательным организациям на отраслевые мероприятия для детей и педагогических работников	7663,700	7663,700
0740200630	600			Предоставление субсидий бюджетным, автономным учреждениям и иным некоммерческим организациям	7663,700	7663,700
0740200630	620			Субсидии автономным учреждениям	7663,700	7663,700
0740200630	620	07	09	Другие вопросы в области образования	7663,700	7663,700
0740200640				Целевая субсидия образовательным организациям на мероприятия в области инновационного развития системы образования	8400,800	8400,800
0740200640	600			Предоставление субсидий бюджетным, автономным учреждениям и иным некоммерческим организациям	8400,800	8400,800
0740200640	620			Субсидии автономным учреждениям	8400,800	8400,800
0740200640	620	07	09	Другие вопросы в области образования	8400,800	8400,800
0740200820				Целевая субсидия образовательным организациям на проведение мероприятий «Уроки о бюджете»	1471,300	1500,000
0740200820	600			Предоставление субсидий бюджетным, автономным учреждениям и иным некоммерческим организациям	1471,300	1500,000
0740200820	610			Субсидии бюджетным учреждениям	131,700	113,500
0740200820	610	07	09	Другие вопросы в области образования	131,700	113,500
0740200820	620			Субсидии автономным учреждениям	1339,600	1386,500
0740200820	620	07	09	Другие вопросы в области образования	1339,600	1386,500
0740221190				Отраслевые мероприятия для детей и педагогических работников	4060,000	4060,000
0740221190	200			Закупка товаров, работ и услуг для обеспечения государственных (муниципальных) нужд	4060,000	4060,000
0740221190	240			Иные закупки товаров, работ и услуг для обеспечения государственных (муниципальных) нужд	4060,000	4060,000
0740221190	240	07	09	Другие вопросы в области образования	4060,000	4060,000
0740300000				Основное мероприятие «Оказание мер государственной поддержки работникам образовательных организаций»	10627,500	10627,500
074032H020				Единая субвенция на выполнение отдельных государственных полномочий в сфере образования	10627,500	10627,500
074032H020	600			Предоставление субсидий бюджетным, автономным учреждениям и иным некоммерческим организациям	10627,500	10627,500
074032H020	610			Субсидии бюджетным учреждениям	2607,200	2607,200
074032H020	610	10	03	Социальное обеспечение населения	2607,200	2607,200
074032H020	620			Субсидии автономным учреждениям	8020,300	8020,300
074032H020	620	10	03	Социальное обеспечение населения	8020,300	8020,300
0740400000				Основное мероприятие «Публичные нормативные обязательства в сфере образования»	2988,600	2988,600
0740481030				Премия Главы города Перми «Золотой резерв»	2988,600	2988,600
0740481030	200			Закупка товаров, работ и услуг для обеспечения государственных (муниципальных) нужд	115,000	115,000
0740481030	240			Иные закупки товаров, работ и услуг для обеспечения государственных (муниципальных) нужд	115,000	115,000
0740481030	240	07	09	Другие вопросы в области образования	115,000	115,000
0740481030	300			Социальное обеспечение и иные выплаты населению	2873,600	2873,600
0740481030	330			Публичные нормативные выплаты гражданам несоциального характера	2873,600	2873,600
0740481030	330	07	09	Другие вопросы в области образования	2873,600	2873,600
0750000000				Подпрограмма «Развитие негосударственного сектора в сфере образования»	49731,300	49731,300
0750100000				Основное мероприятие «Оказание услуг частными организациями, осуществляющими образовательную деятельность»	49731,300	49731,300
0750170030				Субсидии частным организациям, осуществляющим образовательную деятельность и содержание ребенка (присмотр и уход за ребенком)	43015,300	43015,300

0750170030	600			Предоставление субсидий бюджетным, автономным учреждениям и иным некоммерческим организациям	30608,600	30608,600
0750170030	630			Субсидии некоммерческим организациям (за исключением государственных (муниципальных) учреждений)	30608,600	30608,600
0750170030	630	07	01	Дошкольное образование	30608,600	30608,600
0750170030	800			Иные бюджетные ассигнования	12406,700	12406,700
0750170030	810			Субсидии юридическим лицам (кроме некоммерческих организаций), индивидуальным предпринимателям, физическим лицам — производителям товаров, работ, услуг	12406,700	12406,700
0750170030	810	07	01	Дошкольное образование	12406,700	12406,700
0750170050				Субсидии частным организациям, осуществляющим общеобразовательную деятельность	5014,300	5014,300
0750170050	600			Предоставление субсидий бюджетным, автономным учреждениям и иным некоммерческим организациям	5014,300	5014,300
0750170050	630			Субсидии некоммерческим организациям (за исключением государственных (муниципальных) учреждений)	5014,300	5014,300
0750170050	630	07	02	Общее образование	5014,300	5014,300
0750171170				Субсидии частным общеобразовательным организациям на предоставление бесплатного питания отдельным категориям учащихся	909,400	909,400
0750171170	600			Предоставление субсидий бюджетным, автономным учреждениям и иным некоммерческим организациям	909,400	909,400
0750171170	630			Субсидии некоммерческим организациям (за исключением государственных (муниципальных) учреждений)	909,400	909,400
0750171170	630	10	06	Другие вопросы в области социальной политики	909,400	909,400
0750171180				Субсидии частным общеобразовательным организациям на предоставление бесплатного двухразового питания учащимся с ограниченными возможностями здоровья	792,300	792,300
0750171180	600			Предоставление субсидий бюджетным, автономным учреждениям и иным некоммерческим организациям	792,300	792,300
0750171180	630			Субсидии некоммерческим организациям (за исключением государственных (муниципальных) учреждений)	792,300	792,300
0750171180	630	10	06	Другие вопросы в области социальной политики	792,300	792,300
0800000000				Муниципальная программа «Развитие сети образовательных организаций города Перми»	1840606,390	1593460,583
0810000000				Подпрограмма «Развитие сети дошкольных образовательных организаций города Перми»	632990,965	6420,000
0810100000				Основное мероприятие «Капитальные вложения в объекты недвижимого имущества муниципальной собственности в сфере дошкольного образования»	309189,587	6420,000
0810141600				Строительство здания для размещения дошкольного образовательного учреждения по ул. Евгения Пермяка, 8а	12870,697	0,000
0810141600	400			Капитальные вложения в объекты государственной (муниципальной) собственности	12870,697	0,000
0810141600	410			Бюджетные инвестиции	12870,697	0,000
0810141600	410	07	01	Дошкольное образование	12870,697	0,000
0810141610				Строительство здания для размещения дошкольного образовательного учреждения по ул. Желябова, 16б	27197,117	0,000
0810141610	400			Капитальные вложения в объекты государственной (муниципальной) собственности	27197,117	0,000
0810141610	410			Бюджетные инвестиции	27197,117	0,000
0810141610	410	07	01	Дошкольное образование	27197,117	0,000
0810141640				Строительство здания для размещения дошкольного образовательного учреждения по ул. Плеханова, 63	2588,170	0,000
0810141640	400			Капитальные вложения в объекты государственной (муниципальной) собственности	2588,170	0,000
0810141640	410			Бюджетные инвестиции	2588,170	0,000
0810141640	410	07	01	Дошкольное образование	2588,170	0,000
0810141680				Строительство здания для размещения дошкольного образовательного учреждения по ул. Байкальской, 26а	26727,570	0,000
0810141680	400			Капитальные вложения в объекты государственной (муниципальной) собственности	26727,570	0,000
0810141680	410			Бюджетные инвестиции	26727,570	0,000
0810141680	410	07	01	Дошкольное образование	26727,570	0,000
0810142160				Предоставление грантов системы образования частным образовательным организациям, индивидуальным предпринимателям, осуществляющим образовательную деятельность	6420,000	6420,000
0810142160	600			Предоставление субсидий бюджетным, автономным учреждениям и иным некоммерческим организациям	4060,000	4060,000
0810142160	630			Субсидии некоммерческим организациям (за исключением государственных (муниципальных) учреждений)	4060,000	4060,000
0810142160	630	07	01	Дошкольное образование	4060,000	4060,000
0810142160	800			Иные бюджетные ассигнования	2360,000	2360,000
0810142160	810			Субсидии юридическим лицам (кроме некоммерческих организаций), индивидуальным предпринимателям, физическим лицам — производителям товаров, работ, услуг	2360,000	2360,000
0810142160	810	07	01	Дошкольное образование	2360,000	2360,000
08101SP040				Реализация муниципальных программ, приоритетных муниципальных проектов в рамках приоритетных региональных проектов, инвестиционных проектов муниципальных образований	175039,500	0,000
08101SP040	400			Капитальные вложения в объекты государственной (муниципальной) собственности	175039,500	0,000
08101SP040	410			Бюджетные инвестиции	175039,500	0,000
08101SP040	410	07	01	Дошкольное образование	175039,500	0,000
08101SP041				Реализация муниципальных программ, приоритетных муниципальных проектов в рамках приоритетных региональных проектов, инвестиционных проектов муниципальных образований — строительство здания для размещения дошкольного образовательного учреждения по ул. Байкальской, 26а	30000,000	0,000
08101SP041	400			Капитальные вложения в объекты государственной (муниципальной) собственности	30000,000	0,000

08101SP041	410			Бюджетные инвестиции	30000,000	0,000
08101SP041	410	07	01	Дошкольное образование	30000,000	0,000
08101SP046				Реализация муниципальных программ, приоритетных муниципальных проектов в рамках приоритетных региональных проектов, инвестиционных проектов муниципальных образований — строительство здания для размещения дошкольного образовательного учреждения по ул. Желябова, 16б	28346,533	0,000
08101SP046	400			Капитальные вложения в объекты государственной (муниципальной) собственности	28346,533	0,000
08101SP046	410			Бюджетные инвестиции	28346,533	0,000
08101SP046	410	07	01	Дошкольное образование	28346,533	0,000
081P200000				Основное мероприятие «Федеральный проект «Содействие занятости женщин — создание условий дошкольного образования для детей в возрасте до трех лет»	323801,378	0,000
081P252320				Создание дополнительных мест для детей в возрасте от 1,5 до 3 лет в образовательных организациях, осуществляющих образовательную деятельность по образовательным программам дошкольного образования	323801,378	0,000
081P252320	400			Капитальные вложения в объекты государственной (муниципальной) собственности	323801,378	0,000
081P252320	410			Бюджетные инвестиции	323801,378	0,000
081P252320	410	07	01	Дошкольное образование	323801,378	0,000
0820000000				Подпрограмма «Развитие сети муниципальных организаций города Перми общего и дополнительного образования»	954484,295	1450303,983
0820100000				Основное мероприятие «Капитальные вложения в объекты муниципальных общеобразовательных организаций и организаций дополнительного образования»	929598,755	1434303,983
0820141160				Реконструкция здания под размещение общеобразовательной организации по ул. Целинной, 15	160630,912	50000,000
0820141160	400			Капитальные вложения в объекты государственной (муниципальной) собственности	160630,912	50000,000
0820141160	410			Бюджетные инвестиции	160630,912	50000,000
0820141160	410	07	02	Общее образование	160630,912	50000,000
0820141300				Реконструкция ледовой арены МАУ ДО «ДЮЦ «Здоровье»	0,000	39792,441
0820141300	400			Капитальные вложения в объекты государственной (муниципальной) собственности	0,000	39792,441
0820141300	410			Бюджетные инвестиции	0,000	39792,441
0820141300	410	07	03	Дополнительное образование детей	0,000	39792,441
0820142110				Реконструкция здания МБОУ «Гимназия №17» г. Перми (пристройка нового корпуса)	157514,534	196782,105
0820142110	400			Капитальные вложения в объекты государственной (муниципальной) собственности	157514,534	196782,105
0820142110	410			Бюджетные инвестиции	157514,534	196782,105
0820142110	410	07	02	Общее образование	157514,534	196782,105
0820142120				Строительство здания общеобразовательного учреждения по ул. Юнг Прикамья, 3	14389,197	0,000
0820142120	400			Капитальные вложения в объекты государственной (муниципальной) собственности	14389,197	0,000
0820142120	410			Бюджетные инвестиции	14389,197	0,000
0820142120	410	07	02	Общее образование	14389,197	0,000
0820142510				Строительство нового корпуса МАОУ «Техно-школа имени лётчика космонавта СССР, дважды героя советского союза В.П. Савиных» г. Перми	0,000	27799,600
0820142510	400			Капитальные вложения в объекты государственной (муниципальной) собственности	0,000	27799,600
0820142510	410			Бюджетные инвестиции	0,000	27799,600
0820142510	410	07	02	Общее образование	0,000	27799,600
0820142540				Строительство здания общеобразовательного учреждения по ул. Холмогорской, 2з	0,000	7500,000
0820142540	400			Капитальные вложения в объекты государственной (муниципальной) собственности	0,000	7500,000
0820142540	410			Бюджетные инвестиции	0,000	7500,000
0820142540	410	07	02	Общее образование	0,000	7500,000
0820142550				Строительство здания общеобразовательного учреждения по ул. Карпинского, 77а	0,000	7500,000
0820142550	400			Капитальные вложения в объекты государственной (муниципальной) собственности	0,000	7500,000
0820142550	410			Бюджетные инвестиции	0,000	7500,000
0820142550	410	07	02	Общее образование	0,000	7500,000
0820142630				Реконструкция корпуса МАОУ «СОШ №22» г. Перми	27628,390	59852,000
0820142630	400			Капитальные вложения в объекты государственной (муниципальной) собственности	27628,390	59852,000
0820142630	410			Бюджетные инвестиции	27628,390	59852,000
0820142630	410	07	02	Общее образование	27628,390	59852,000
08201SH070				Строительство (реконструкция) объектов общественной инфраструктуры муниципального значения, приобретение объектов недвижимого имущества в муниципальную собственность для создания новых мест в общеобразовательных учреждениях и дополнительных мест для детей дошкольного возраста	365831,800	436089,200
08201SH070	400			Капитальные вложения в объекты государственной (муниципальной) собственности	365831,800	436089,200
08201SH070	410			Бюджетные инвестиции	365831,800	436089,200
08201SH070	410	07	02	Общее образование	365831,800	436089,200

08201SH071				Строительство (реконструкция) объектов общественной инфраструктуры муниципального значения, приобретение объектов недвижимого имущества в муниципальную собственность для создания новых мест в общеобразовательных учреждениях и дополнительных мест для детей дошкольного возраста — реконструкция здания МАОУ «СОШ № 93» г. Перми (пристройка нового корпуса)	50129,346	0,000
08201SH071	400			Капитальные вложения в объекты государственной (муниципальной) собственности	50129,346	0,000
08201SH071	410			Бюджетные инвестиции	29321,478	0,000
08201SH071	410	07	02	Общее образование	29321,478	0,000
08201SH071	460			Субсидии бюджетным и автономным учреждениям, государственным (муниципальным) унитарным предприятиям на осуществление капитальных вложений в объекты капитального строительства государственной (муниципальной) собственности или приобретение объектов недвижимого имущества в государственную (муниципальную) собственность	20807,868	0,000
08201SH071	460	07	02	Общее образование	20807,868	0,000
08201SH072				Строительство (реконструкция) объектов общественной инфраструктуры муниципального значения, приобретение объектов недвижимого имущества в муниципальную собственность для создания новых мест в общеобразовательных учреждениях и дополнительных мест для детей дошкольного возраста — строительство здания общеобразовательного учреждения по ул. Юнг Прикамья, 3	73883,245	124384,067
08201SH072	400			Капитальные вложения в объекты государственной (муниципальной) собственности	73883,245	124384,067
08201SH072	410			Бюджетные инвестиции	73883,245	124384,067
08201SH072	410	07	02	Общее образование	73883,245	124384,067
08201SH073				Строительство (реконструкция) объектов общественной инфраструктуры муниципального значения, приобретение объектов недвижимого имущества в муниципальную собственность для создания новых мест в общеобразовательных учреждениях и дополнительных мест для детей дошкольного возраста — Строительство нового корпуса МАОУ «Гимназия № 3» г. Перми	0,000	142029,503
08201SH073	400			Капитальные вложения в объекты государственной (муниципальной) собственности	0,000	142029,503
08201SH073	410			Бюджетные инвестиции	0,000	142029,503
08201SH073	410	07	02	Общее образование	0,000	142029,503
08201SP040				Реализация муниципальных программ, приоритетных муниципальных проектов в рамках приоритетных региональных проектов, инвестиционных проектов муниципальных образований	49351,800	281931,300
08201SP040	400			Капитальные вложения в объекты государственной (муниципальной) собственности	49351,800	281931,300
08201SP040	410			Бюджетные инвестиции	49351,800	281931,300
08201SP040	410	07	02	Общее образование	49351,800	281931,300
08201SP042				Реализация муниципальных программ, приоритетных муниципальных проектов в рамках приоритетных региональных проектов, инвестиционных проектов муниципальных образований — строительство здания общеобразовательного учреждения по ул. Юнг Прикамья, 3	0,000	4588,400
08201SP042	400			Капитальные вложения в объекты государственной (муниципальной) собственности	0,000	4588,400
08201SP042	410			Бюджетные инвестиции	0,000	4588,400
08201SP042	410	07	02	Общее образование	0,000	4588,400
08201SP045				Реализация муниципальных программ, приоритетных муниципальных проектов в рамках приоритетных региональных проектов, инвестиционных проектов муниципальных образований — строительство нового корпуса МАОУ «Гимназия № 3» г. Перми	16450,764	6835,067
08201SP045	400			Капитальные вложения в объекты государственной (муниципальной) собственности	16450,764	6835,067
08201SP045	410			Бюджетные инвестиции	16450,764	6835,067
08201SP045	410	07	02	Общее образование	16450,764	6835,067
08201SP04B				Реализация муниципальных программ, приоритетных муниципальных проектов в рамках приоритетных региональных проектов, инвестиционных проектов муниципальных образований — реконструкция здания МАОУ «СОШ № 93» г.Перми (пристройка нового корпуса)	13788,767	0,000
08201SP04B	400			Капитальные вложения в объекты государственной (муниципальной) собственности	13788,767	0,000
08201SP04B	410			Бюджетные инвестиции	13788,767	0,000
08201SP04B	410	07	02	Общее образование	13788,767	0,000
08201SP04D				Реализация муниципальных программ, приоритетных муниципальных проектов в рамках приоритетных региональных проектов, инвестиционных проектов муниципальных образований — реконструкция здания МБОУ «Гимназия № 17» г. Перми (пристройка нового корпуса)	0,000	49220,300
08201SP04D	400			Капитальные вложения в объекты государственной (муниципальной) собственности	0,000	49220,300
08201SP04D	410			Бюджетные инвестиции	0,000	49220,300
08201SP04D	410	07	02	Общее образование	0,000	49220,300
0820200000				Основное мероприятие «Капитальные вложения в спортивные объекты муниципальных общеобразовательных организаций города Перми»	24885,540	16000,000
0820241760				Строительство спортивной площадки МАОУ «СОШ № 25» г. Перми	16000,000	0,000
0820241760	400			Капитальные вложения в объекты государственной (муниципальной) собственности	16000,000	0,000
0820241760	460			Субсидии бюджетным и автономным учреждениям, государственным (муниципальным) унитарным предприятиям на осуществление капитальных вложений в объекты капитального строительства государственной (муниципальной) собственности или приобретение объектов недвижимого имущества в государственную (муниципальную) собственность	16000,000	0,000
0820241760	460	07	02	Общее образование	16000,000	0,000
0820241960				Строительство спортивной площадки МАОУ «СОШ № 131» г. Перми	0,000	16000,000
0820241960	400			Капитальные вложения в объекты государственной (муниципальной) собственности	0,000	16000,000

0820241960	460			Субсидии бюджетным и автономным учреждениям, государственным (муниципальным) унитарным предприятиям на осуществление капитальных вложений в объекты капитального строительства государственной (муниципальной) собственности или приобретение объектов недвижимого имущества в государственную (муниципальную) собственность	0,000	16000,000
0820241960	460	07	02	Общее образование	0,000	16000,000
0820242620				Строительство спортивной площадки МАОУ «Школа бизнеса и предпринимательства» г. Перми	622,900	0,000
0820242620	400			Капитальные вложения в объекты государственной (муниципальной) собственности	622,900	0,000
0820242620	460			Субсидии бюджетным и автономным учреждениям, государственным (муниципальным) унитарным предприятиям на осуществление капитальных вложений в объекты капитального строительства государственной (муниципальной) собственности или приобретение объектов недвижимого имущества в государственную (муниципальную) собственность	622,900	0,000
0820242620	460	07	02	Общее образование	622,900	0,000
0820242640				Строительство спортивного зала МАОУ «СОШ № 79» г. Перми	2754,240	0,000
0820242640	400			Капитальные вложения в объекты государственной (муниципальной) собственности	2754,240	0,000
0820242640	410			Бюджетные инвестиции	2754,240	0,000
0820242640	410	07	02	Общее образование	2754,240	0,000
0820243510				Строительство спортивного зала МАОУ «СОШ № 81» г. Перми	2754,200	0,000
0820243510	400			Капитальные вложения в объекты государственной (муниципальной) собственности	2754,200	0,000
0820243510	410			Бюджетные инвестиции	2754,200	0,000
0820243510	410	07	02	Общее образование	2754,200	0,000
0820243520				Строительство спортивного зала МАОУ «СОШ № 96» г. Перми	2754,200	0,000
0820243520	400			Капитальные вложения в объекты государственной (муниципальной) собственности	2754,200	0,000
0820243520	410			Бюджетные инвестиции	2754,200	0,000
0820243520	410	07	02	Общее образование	2754,200	0,000
0830000000				Подпрограмма «Приведение имущественных комплексов муниципальных образовательных организаций города Перми в нормативное состояние»	253131,130	136736,600
0830100000				Основное мероприятие «Восстановление дошкольных образовательных организаций, закрытых на капитальный ремонт, ранее перепрофилированных групп в дошкольных образовательных организациях»	0,000	10384,400
0830123460				Проведение ремонтных работ восстанавливаемых дошкольных образовательных организаций	0,000	10384,400
0830123460	600			Предоставление субсидий бюджетным, автономным учреждениям и иным некоммерческим организациям	0,000	10384,400
0830123460	620			Субсидии автономным учреждениям	0,000	10384,400
0830123460	620	07	01	Дошкольное образование	0,000	10384,400
0830200000				Основное мероприятие «Приведение имущественных комплексов образовательных организаций в соответствие с требованиями действующего законодательства»	253131,130	126352,200
0830201070				Взносы на капитальный ремонт общего имущества в многоквартирных домах	1588,100	1588,100
0830201070	200			Закупка товаров, работ и услуг для обеспечения государственных (муниципальных) нужд	45,200	45,200
0830201070	240			Иные закупки товаров, работ и услуг для обеспечения государственных (муниципальных) нужд	45,200	45,200
0830201070	240	07	03	Дополнительное образование детей	45,200	45,200
0830201070	600			Предоставление субсидий бюджетным, автономным учреждениям и иным некоммерческим организациям	1542,900	1542,900
0830201070	610			Субсидии бюджетным учреждениям	70,100	70,100
0830201070	610	07	09	Другие вопросы в области образования	70,100	70,100
0830201070	620			Субсидии автономным учреждениям	1472,800	1472,800
0830201070	620	07	01	Дошкольное образование	276,800	276,800
0830201070	620	07	02	Общее образование	90,500	90,500
0830201070	620	07	03	Дополнительное образование детей	1105,500	1105,500
0830223470				Приведение в нормативное состояние имущественных комплексов образовательных организаций	251543,030	124764,100
0830223470	600			Предоставление субсидий бюджетным, автономным учреждениям и иным некоммерческим организациям	251543,030	124764,100
0830223470	610			Субсидии бюджетным учреждениям	30546,000	0,000
0830223470	610	07	02	Общее образование	30546,000	0,000
0830223470	620			Субсидии автономным учреждениям	220997,030	124764,100
0830223470	620	07	01	Дошкольное образование	2843,321	51667,500
0830223470	620	07	02	Общее образование	216539,940	73096,600
0830223470	620	07	03	Дополнительное образование детей	1613,769	0,000
0900000000				Муниципальная программа «Экономическое развитие города Перми»	24896,800	24896,800
0910000000				Подпрограмма «Создание условий для модернизации и развития предприятий на территории города Перми»	1051,800	1051,800
0910100000				Основное мероприятие «Организация мероприятий по поддержке объединений местных товаропроизводителей»	237,500	237,500
0910171320				Субсидия некоммерческим организациям, не являющимся государственными (муниципальными) учреждениями, связанная с оказанием информационно-консультационной поддержки местным товаропроизводителям в виде организации и проведения конференций	237,500	237,500
0910171320	600			Предоставление субсидий бюджетным, автономным учреждениям и иным некоммерческим организациям	237,500	237,500

0910171320	630			Субсидии некоммерческим организациям (за исключением государственных (муниципальных) учреждений)	237,500	237,500
0910171320	630	04	12	Другие вопросы в области национальной экономики	237,500	237,500
0910200000				Основное мероприятие «Создание условий для формирования благоприятной инвестиционной среды»	814,300	814,300
0910221170				Мероприятия по обновлению инвестиционного паспорта города Перми, инвестиционного портала города Перми, участие в краевых, межрегиональных, международных выставках, ярмарках, семинарах, конференциях	814,300	814,300
0910221170	100			Расходы на выплаты персоналу в целях обеспечения выполнения функций государственными (муниципальными) органами, казенными учреждениями, органами управления государственными внебюджетными фондами	87,300	87,300
0910221170	120			Расходы на выплаты персоналу государственных (муниципальных) органов	87,300	87,300
0910221170	120	04	12	Другие вопросы в области национальной экономики	87,300	87,300
0910221170	200			Закупка товаров, работ и услуг для обеспечения государственных (муниципальных) нужд	727,000	727,000
0910221170	240			Иные закупки товаров, работ и услуг для обеспечения государственных (муниципальных) нужд	727,000	727,000
0910221170	240	04	12	Другие вопросы в области национальной экономики	727,000	727,000
0920000000				Подпрограмма «Создание условий для развития малого и среднего предпринимательства»	6975,700	6975,700
0920100000				Основное мероприятие «Предоставление информационной и консультационной поддержки субъектам малого и среднего предпринимательства»	6975,700	6975,700
0920100590				Обеспечение деятельности (оказание услуг, выполнение работ) муниципальных учреждений (организаций)	5087,200	5087,200
0920100590	100			Расходы на выплаты персоналу в целях обеспечения выполнения функций государственными (муниципальными) органами, казенными учреждениями, органами управления государственными внебюджетными фондами	3341,700	3341,700
0920100590	110			Расходы на выплаты персоналу казенных учреждений	3341,700	3341,700
0920100590	110	04	12	Другие вопросы в области национальной экономики	3341,700	3341,700
0920100590	200			Закупка товаров, работ и услуг для обеспечения государственных (муниципальных) нужд	1733,700	1733,700
0920100590	240			Иные закупки товаров, работ и услуг для обеспечения государственных (муниципальных) нужд	1733,700	1733,700
0920100590	240	04	12	Другие вопросы в области национальной экономики	1733,700	1733,700
0920100590	800			Иные бюджетные ассигнования	11,800	11,800
0920100590	850			Уплата налогов, сборов и иных платежей	11,800	11,800
0920100590	850	04	12	Другие вопросы в области национальной экономики	11,800	11,800
0920121180				Проведение мероприятий, направленных на развитие инновационного предпринимательства	1888,500	1888,500
0920121180	200			Закупка товаров, работ и услуг для обеспечения государственных (муниципальных) нужд	1888,500	1888,500
0920121180	240			Иные закупки товаров, работ и услуг для обеспечения государственных (муниципальных) нужд	1888,500	1888,500
0920121180	240	04	12	Другие вопросы в области национальной экономики	1888,500	1888,500
0930000000				Подпрограмма «Развитие потребительского рынка»	16869,300	16869,300
0930100000				Основное мероприятие «Обеспечение жителей местами массового отдыха у воды»	4589,800	4589,800
0930121140				Организация мест массового отдыха у воды на территории города Перми	4589,800	4589,800
0930121140	200			Закупка товаров, работ и услуг для обеспечения государственных (муниципальных) нужд	4589,800	4589,800
0930121140	240			Иные закупки товаров, работ и услуг для обеспечения государственных (муниципальных) нужд	4589,800	4589,800
0930121140	240	05	03	Благоустройство	4589,800	4589,800
0930200000				Основное мероприятие «Организация мероприятий по демонтажу самовольно установленных и незаконно размещенных объектов потребительского рынка»	6991,700	6991,700
0930221150				Демонтаж самовольно установленных и незаконно размещенных нестационарных торговых объектов, автостоянок открытого типа	4197,400	4349,100
0930221150	200			Закупка товаров, работ и услуг для обеспечения государственных (муниципальных) нужд	4197,400	4349,100
0930221150	240			Иные закупки товаров, работ и услуг для обеспечения государственных (муниципальных) нужд	4197,400	4349,100
0930221150	240	04	12	Другие вопросы в области национальной экономики	4197,400	4349,100
0930221160				Мониторинг объектов потребительского рынка на территории города Перми	849,000	849,000
0930221160	200			Закупка товаров, работ и услуг для обеспечения государственных (муниципальных) нужд	849,000	849,000
0930221160	240			Иные закупки товаров, работ и услуг для обеспечения государственных (муниципальных) нужд	849,000	849,000
0930221160	240	01	13	Другие общегосударственные вопросы	849,000	849,000
0930222110				Демонтаж самовольно установленных и незаконно размещенных рекламных конструкций	1945,300	1793,600
0930222110	200			Закупка товаров, работ и услуг для обеспечения государственных (муниципальных) нужд	1945,300	1793,600
0930222110	240			Иные закупки товаров, работ и услуг для обеспечения государственных (муниципальных) нужд	1945,300	1793,600
0930222110	240	04	12	Другие вопросы в области национальной экономики	1945,300	1793,600
0930300000				Основное мероприятие «Организация мероприятий по обеспечению потребности населения города Перми в товарах (работах, услугах)»	5287,800	5287,800
0930321020				Ежегодный конкурс на лучшее оформление предприятий города Перми к Новому году	500,000	500,000
0930321020	200			Закупка товаров, работ и услуг для обеспечения государственных (муниципальных) нужд	500,000	500,000
0930321020	240			Иные закупки товаров, работ и услуг для обеспечения государственных (муниципальных) нужд	500,000	500,000
0930321020	240	04	12	Другие вопросы в области национальной экономики	500,000	500,000
0930323480				Проведение на территории города Перми ярмарок и продажи товаров (выполнение работ, оказание услуг) на них	4787,800	4787,800
0930323480	200			Закупка товаров, работ и услуг для обеспечения государственных (муниципальных) нужд	4787,800	4787,800

0930323480	240			Иные закупки товаров, работ и услуг для обеспечения государственных (муниципальных) нужд	4787,800	4787,800
0930323480	240	04	12	Другие вопросы в области национальной экономики	4787,800	4787,800
1000000000				Муниципальная программа «Организация дорожной деятельности в городе Перми»	5767405,895	6039216,969
1010000000				Подпрограмма «Приведение в нормативное состояние автомобильных дорог и дорожных сооружений»	3097382,712	3498205,824
1010100000				Основное мероприятие «Выполнение комплекса мероприятий по содержанию и ремонту автомобильных дорог и элементов дорог»	1855608,668	1878866,124
1010121370				Содержание и ремонт автомобильных дорог	1737375,822	1771776,224
1010121370	200			Закупка товаров, работ и услуг для обеспечения государственных (муниципальных) нужд	1737375,822	1771776,224
1010121370	240			Иные закупки товаров, работ и услуг для обеспечения государственных (муниципальных) нужд	1737375,822	1771776,224
1010121370	240	04	09	Дорожное хозяйство (дорожные фонды)	1737375,822	1771776,224
1010121380				Обеспечение работы пунктов весового и габаритного контроля на автомобильных дорогах	4080,800	4080,800
1010121380	200			Закупка товаров, работ и услуг для обеспечения государственных (муниципальных) нужд	4080,800	4080,800
1010121380	240			Иные закупки товаров, работ и услуг для обеспечения государственных (муниципальных) нужд	4080,800	4080,800
1010121380	240	04	09	Дорожное хозяйство (дорожные фонды)	4080,800	4080,800
1010121390				Ремонт тротуаров, пешеходных дорожек и газонов вдоль тротуаров, пешеходных дорожек	44417,946	33275,000
1010121390	200			Закупка товаров, работ и услуг для обеспечения государственных (муниципальных) нужд	44417,946	33275,000
1010121390	240			Иные закупки товаров, работ и услуг для обеспечения государственных (муниципальных) нужд	44417,946	33275,000
1010121390	240	04	09	Дорожное хозяйство (дорожные фонды)	44417,946	33275,000
1010171020				Возмещение затрат на содержание (обследование, прочистку), паспортизацию ливневой канализации и очистных сооружений	69734,100	69734,100
1010171020	800			Иные бюджетные ассигнования	69734,100	69734,100
1010171020	810			Субсидии юридическим лицам (кроме некоммерческих организаций), индивидуальным предпринимателям, физическим лицам — производителям товаров, работ, услуг	69734,100	69734,100
1010171020	810	04	09	Дорожное хозяйство (дорожные фонды)	69734,100	69734,100
1010200000				Основное мероприятие «Выполнение комплекса мероприятий по содержанию, ремонту и обследованию искусственных дорожных сооружений»	78270,944	48251,100
1010200000	200			Закупка товаров, работ и услуг для обеспечения государственных (муниципальных) нужд	78270,944	48251,100
1010200000	240			Иные закупки товаров, работ и услуг для обеспечения государственных (муниципальных) нужд	78270,944	48251,100
1010200000	240	04	09	Дорожное хозяйство (дорожные фонды)	78270,944	48251,100
1010300000				Основное мероприятие «Выполнение комплекса мероприятий по приведению в нормативное состояние автомобильных дорог и искусственных дорожных сооружений»	631548,300	1006940,200
1010321250				Капитальный ремонт автомобильных дорог и искусственных дорожных сооружений	469990,000	969312,000
1010321250	200			Закупка товаров, работ и услуг для обеспечения государственных (муниципальных) нужд	469990,000	969312,000
1010321250	240			Иные закупки товаров, работ и услуг для обеспечения государственных (муниципальных) нужд	469990,000	969312,000
1010321250	240	04	09	Дорожное хозяйство (дорожные фонды)	469990,000	969312,000
10103ST040				Проектирование, строительство (реконструкция), капитальный ремонт и ремонт автомобильных дорог общего пользования местного значения, находящихся на территории Пермского края	161558,300	37628,200
10103ST040	200			Закупка товаров, работ и услуг для обеспечения государственных (муниципальных) нужд	161558,300	37628,200
10103ST040	240			Иные закупки товаров, работ и услуг для обеспечения государственных (муниципальных) нужд	161558,300	37628,200
10103ST040	240	04	09	Дорожное хозяйство (дорожные фонды)	161558,300	37628,200
1010400000				Основное мероприятие «Выполнение комплекса мероприятий в отношении сетей наружного освещения улиц города Перми для поддержания нормативного уровня освещенности»	204697,200	250355,700
1010423160				Содержание сетей наружного освещения микрорайона Бумкомбинат	1239,300	1239,300
1010423160	200			Закупка товаров, работ и услуг для обеспечения государственных (муниципальных) нужд	1239,300	1239,300
1010423160	240			Иные закупки товаров, работ и услуг для обеспечения государственных (муниципальных) нужд	1239,300	1239,300
1010423160	240	05	03	Благоустройство	1239,300	1239,300
1010471010				Возмещение затрат на содержание, паспортизацию, текущий и капитальный ремонт сетей наружного освещения	153149,600	153149,600
1010471010	800			Иные бюджетные ассигнования	153149,600	153149,600
1010471010	810			Субсидии юридическим лицам (кроме некоммерческих организаций), индивидуальным предпринимателям, физическим лицам — производителям товаров, работ, услуг	153149,600	153149,600
1010471010	810	05	03	Благоустройство	153149,600	153149,600
1010471030				Возмещение затрат по замене светильников на светильники с системой интеллектуального управления в рамках капитального ремонта сетей наружного освещения города Перми	50308,300	95966,800
1010471030	800			Иные бюджетные ассигнования	50308,300	95966,800
1010471030	810			Субсидии юридическим лицам (кроме некоммерческих организаций), индивидуальным предпринимателям, физическим лицам — производителям товаров, работ, услуг	50308,300	95966,800
1010471030	810	05	03	Благоустройство	50308,300	95966,800
1010500000				Основное мероприятие «Выполнение комплекса мероприятий по архитектурной подсветке»	0,000	80800,000
1010500000	200			Закупка товаров, работ и услуг для обеспечения государственных (муниципальных) нужд	0,000	80800,000

1010500000	240			Иные закупки товаров, работ и услуг для обеспечения государственных (муниципальных) нужд	0,000	80800,000
1010500000	240	05	03	Благоустройство	0,000	80800,000
1010600000				Основное мероприятие «Выполнение комплекса мероприятий по ремонту и капитальному ремонту автомобильных дорог и искусственных дорожных сооружений»	327257,600	232992,700
10106ST040				Проектирование, строительство (реконструкция), капитальный ремонт и ремонт автомобильных дорог общего пользования местного значения, находящихся на территории Пермского края	327257,600	232992,700
10106ST040	200			Закупка товаров, работ и услуг для обеспечения государственных (муниципальных) нужд	327257,600	232992,700
10106ST040	240			Иные закупки товаров, работ и услуг для обеспечения государственных (муниципальных) нужд	327257,600	232992,700
10106ST040	240	04	09	Дорожное хозяйство (дорожные фонды)	327257,600	232992,700
1020000000				Подпрограмма «Развитие автомобильных дорог и дорожных сооружений, в том числе обеспечение территории города ливневой канализацией и наружным освещением»	2285787,683	2156762,645
1020100000				Основное мероприятие «Выполнение комплекса мероприятий по строительству и реконструкции автомобильных дорог»	2200260,813	2056388,900
1020141930				Реконструкция ул. Социалистической от ПК7 до ПК10+50 с разворотным кольцом	1213,567	0,000
1020141930	400			Капитальные вложения в объекты государственной (муниципальной) собственности	1213,567	0,000
1020141930	410			Бюджетные инвестиции	1213,567	0,000
1020141930	410	04	09	Дорожное хозяйство (дорожные фонды)	1213,567	0,000
1020142580				Строительство дороги ул. Уинская — Ивинский проспект и Ивинский проспект	21398,387	0,000
1020142580	400			Капитальные вложения в объекты государственной (муниципальной) собственности	21398,387	0,000
1020142580	410			Бюджетные инвестиции	21398,387	0,000
1020142580	410	04	09	Дорожное хозяйство (дорожные фонды)	21398,387	0,000
1020142590				Реконструкция ул. Грибоедова от ул. Уинской до ул. Лесной	12363,257	0,000
1020142590	400			Капитальные вложения в объекты государственной (муниципальной) собственности	12363,257	0,000
1020142590	410			Бюджетные инвестиции	12363,257	0,000
1020142590	410	04	09	Дорожное хозяйство (дорожные фонды)	12363,257	0,000
1020142600				Строительство ливневой канализации и очистных сооружений для отвода воды с автомобильной дороги по ул. Маршала Жукова и прилегающей территории	9666,202	0,000
1020142600	400			Капитальные вложения в объекты государственной (муниципальной) собственности	9666,202	0,000
1020142600	410			Бюджетные инвестиции	9666,202	0,000
1020142600	410	04	09	Дорожное хозяйство (дорожные фонды)	9666,202	0,000
10201ST04D				Проектирование, строительство (реконструкция), капитальный ремонт и ремонт автомобильных дорог общего пользования местного значения, находящихся на территории Пермского края (Реконструкция ул. Революции от ЦКР до ул. Сибирской с обустройством трамвайной линии. 1 этап)	35136,400	0,000
10201ST04D	400			Капитальные вложения в объекты государственной (муниципальной) собственности	35136,400	0,000
10201ST04D	410			Бюджетные инвестиции	35136,400	0,000
10201ST04D	410	04	09	Дорожное хозяйство (дорожные фонды)	35136,400	0,000
10201ST04G				Проектирование, строительство (реконструкция), капитальный ремонт и ремонт автомобильных дорог общего пользования местного значения, находящихся на территории Пермского края (Реконструкция ул. Карпинского от ул. Архитектора Свиязева до ул. Советской Армии)	55813,900	63750,000
10201ST04G	400			Капитальные вложения в объекты государственной (муниципальной) собственности	55813,900	63750,000
10201ST04G	410			Бюджетные инвестиции	55813,900	63750,000
10201ST04G	410	04	09	Дорожное хозяйство (дорожные фонды)	55813,900	63750,000
10201ST04I				Проектирование, строительство (реконструкция), капитальный ремонт и ремонт автомобильных дорог общего пользования местного значения, находящихся на территории Пермского края (Реконструкция автомобильной дороги от ул. Героев Хасана до дома № 151а по ул. Героев Хасана с обустройством площадки для разворота общественного транспорта)	21258,100	0,000
10201ST04I	400			Капитальные вложения в объекты государственной (муниципальной) собственности	21258,100	0,000
10201ST04I	410			Бюджетные инвестиции	21258,100	0,000
10201ST04I	410	04	09	Дорожное хозяйство (дорожные фонды)	21258,100	0,000
10201ST04J				Проектирование, строительство (реконструкция), капитальный ремонт и ремонт автомобильных дорог общего пользования местного значения, находящихся на территории Пермского края (Строительство автомобильной дороги по ул. Журналиста Дементьева от ул. Лядовская до дома №147 по ул. Журналиста Дементьева)	18083,500	27856,300
10201ST04J	400			Капитальные вложения в объекты государственной (муниципальной) собственности	18083,500	27856,300
10201ST04J	410			Бюджетные инвестиции	18083,500	27856,300
10201ST04J	410	04	09	Дорожное хозяйство (дорожные фонды)	18083,500	27856,300
10201ST04L				Проектирование, строительство (реконструкция), капитальный ремонт и ремонт автомобильных дорог общего пользования местного значения, находящихся на территории Пермского края (Строительство автомобильной дороги по ул. Крисанова от шоссе Космонавтов до ул. Пушкина)	48155,500	182348,900
10201ST04L	400			Капитальные вложения в объекты государственной (муниципальной) собственности	48155,500	182348,900
10201ST04L	410			Бюджетные инвестиции	48155,500	182348,900
10201ST04L	410	04	09	Дорожное хозяйство (дорожные фонды)	48155,500	182348,900

10201ST04N				Проектирование, строительство (реконструкция), капитальный ремонт и ремонт автомобильных дорог общего пользования местного значения, находящихся на территории Пермского края (Реконструкция ул. Карпинского от ул. Мира до шоссе Космонавтов)	5305,000	136893,600
10201ST04N	400			Капитальные вложения в объекты государственной (муниципальной) собственности	5305,000	136893,600
10201ST04N	410			Бюджетные инвестиции	5305,000	136893,600
10201ST04N	410	04	09	Дорожное хозяйство (дорожные фонды)	5305,000	136893,600
10201ST04Q				Проектирование, строительство (реконструкция), капитальный ремонт и ремонт автомобильных дорог общего пользования местного значения, находящихся на территории Пермского края (Строительство автомобильной дороги по ул. Маршала Жукова)	95880,100	17184,200
10201ST04Q	400			Капитальные вложения в объекты государственной (муниципальной) собственности	95880,100	17184,200
10201ST04Q	410			Бюджетные инвестиции	95880,100	17184,200
10201ST04Q	410	04	09	Дорожное хозяйство (дорожные фонды)	95880,100	17184,200
10201ST04T				Проектирование, строительство (реконструкция), капитальный ремонт и ремонт автомобильных дорог общего пользования местного значения, находящихся на территории Пермского края (Реконструкция ул. Революции: 2 очередь моста через реку Егошиху)	4659,000	0,000
10201ST04T	400			Капитальные вложения в объекты государственной (муниципальной) собственности	4659,000	0,000
10201ST04T	410			Бюджетные инвестиции	4659,000	0,000
10201ST04T	410	04	09	Дорожное хозяйство (дорожные фонды)	4659,000	0,000
10201ST04U				Проектирование, строительство (реконструкция), капитальный ремонт и ремонт автомобильных дорог общего пользования местного значения, находящихся на территории Пермского края (Строительство автомобильной дороги по ул. Углеуральской)	0,000	23488,700
10201ST04U	400			Капитальные вложения в объекты государственной (муниципальной) собственности	0,000	23488,700
10201ST04U	410			Бюджетные инвестиции	0,000	23488,700
10201ST04U	410	04	09	Дорожное хозяйство (дорожные фонды)	0,000	23488,700
10201ST04W				Проектирование, строительство (реконструкция), капитальный ремонт и ремонт автомобильных дорог общего пользования местного значения, находящихся на территории Пермского края (Реконструкция площади Восстания. 2 этап)	0,000	25000,000
10201ST04W	400			Капитальные вложения в объекты государственной (муниципальной) собственности	0,000	25000,000
10201ST04W	410			Бюджетные инвестиции	0,000	25000,000
10201ST04W	410	04	09	Дорожное хозяйство (дорожные фонды)	0,000	25000,000
10201ST04Y				Проектирование, строительство (реконструкция), капитальный ремонт и ремонт автомобильных дорог общего пользования местного значения, находящихся на территории Пермского края (Строительство автомобильной дороги от площади Карла Маркса до ул. Чкалова)	11720,000	0,000
10201ST04Y	400			Капитальные вложения в объекты государственной (муниципальной) собственности	11720,000	0,000
10201ST04Y	410			Бюджетные инвестиции	11720,000	0,000
10201ST04Y	410	04	09	Дорожное хозяйство (дорожные фонды)	11720,000	0,000
10201ST04X				Проектирование, строительство (реконструкция), капитальный ремонт и ремонт автомобильных дорог общего пользования местного значения, находящихся на территории Пермского края (Реконструкция ул. Плеханова от шоссе Космонавтов до ул. Грузинская)	13812,600	0,000
10201ST04X	400			Капитальные вложения в объекты государственной (муниципальной) собственности	13812,600	0,000
10201ST04X	410			Бюджетные инвестиции	13812,600	0,000
10201ST04X	410	04	09	Дорожное хозяйство (дорожные фонды)	13812,600	0,000
10201ST04A				Проектирование, строительство (реконструкция), капитальный ремонт и ремонт автомобильных дорог общего пользования местного значения, находящихся на территории Пермского края (Реконструкция ул. Героев Хасана от ул. Хлебозаводская до ул. Василия Васильева)	130070,600	66493,300
10201ST04A	400			Капитальные вложения в объекты государственной (муниципальной) собственности	130070,600	66493,300
10201ST04A	410			Бюджетные инвестиции	130070,600	66493,300
10201ST04A	410	04	09	Дорожное хозяйство (дорожные фонды)	130070,600	66493,300
10201ST040				Проектирование, строительство (реконструкция), капитальный ремонт и ремонт автомобильных дорог общего пользования местного значения, находящихся на территории Пермского края	1431991,300	1513373,900
10201ST040	400			Капитальные вложения в объекты государственной (муниципальной) собственности	1431991,300	1513373,900
10201ST040	410			Бюджетные инвестиции	1431991,300	1513373,900
10201ST040	410	04	09	Дорожное хозяйство (дорожные фонды)	1431991,300	1513373,900
10201ST200				Изъятие земельных участков и объектов недвижимости, имущества для реконструкции дорожных объектов города Перми	283733,400	0,000
10201ST200	400			Капитальные вложения в объекты государственной (муниципальной) собственности	283733,400	0,000
10201ST200	410			Бюджетные инвестиции	283733,400	0,000
10201ST200	410	04	09	Дорожное хозяйство (дорожные фонды)	283733,400	0,000
1020200000				Основное мероприятие «Выполнение комплекса мероприятий по строительству (реконструкции) сетей наружного освещения»	60500,000	60500,000
1020200000	400			Капитальные вложения в объекты государственной (муниципальной) собственности	60500,000	60500,000
1020200000	410			Бюджетные инвестиции	60500,000	60500,000
1020200000	410	05	03	Благоустройство	60500,000	60500,000
1020300000				Выполнение комплекса мероприятий по строительству (реконструкции) искусственных дорожных сооружений, предназначенных для движения пешеходов	8000,000	39873,745
1020341290				Строительство надземного пешеходного перехода по ул. Соликамской в районе остановки общественного транспорта «Промкомбинат»	8000,000	39873,745

1020341290	400			Капитальные вложения в объекты государственной (муниципальной) собственности	8000,000	39873,745
1020341290	410			Бюджетные инвестиции	8000,000	39873,745
1020341290	410	04	09	Дорожное хозяйство (дорожные фонды)	8000,000	39873,745
1020400000				Основное мероприятие «Выполнение комплекса мероприятий по строительству и реконструкции мест отвала снега»	17026,870	0,000
1020442390				Строительство места отвала снега «Голый мыс»	17026,870	0,000
1020442390	400			Капитальные вложения в объекты государственной (муниципальной) собственности	17026,870	0,000
1020442390	410			Бюджетные инвестиции	17026,870	0,000
1020442390	410	05	03	Благоустройство	17026,870	0,000
1030000000				Подпрограмма «Обеспечение деятельности заказчиков работ»	384235,500	384248,500
1030100000				Основное мероприятие «Выполнение функций муниципального заказчика работ»	384235,500	384248,500
1030100590				Обеспечение деятельности (оказание услуг, выполнение работ) муниципальных учреждений (организаций)	384235,500	384248,500
1030100590	100			Расходы на выплаты персоналу в целях обеспечения выполнения функций государственными (муниципальными) органами, казенными учреждениями, органами управления государственными внебюджетными фондами	103158,900	103159,000
1030100590	110			Расходы на выплаты персоналу казенных учреждений	103158,900	103159,000
1030100590	110	05	05	Другие вопросы в области жилищно-коммунального хозяйства	103158,900	103159,000
1030100590	200			Закупка товаров, работ и услуг для обеспечения государственных (муниципальных) нужд	30154,400	30167,300
1030100590	240			Иные закупки товаров, работ и услуг для обеспечения государственных (муниципальных) нужд	30154,400	30167,300
1030100590	240	05	05	Другие вопросы в области жилищно-коммунального хозяйства	30154,400	30167,300
1030100590	800			Иные бюджетные ассигнования	250922,200	250922,200
1030100590	850			Уплата налогов, сборов и иных платежей	250922,200	250922,200
1030100590	850	05	05	Другие вопросы в области жилищно-коммунального хозяйства	250922,200	250922,200
1100000000				Муниципальная программа «Благоустройство города Перми»	399134,333	697764,100
1110000000				Подпрограмма «Озеленение территории города Перми, в том числе путем создания парков и скверов»	357760,033	660406,900
1110100000				Основное мероприятие «Организация содержания объектов озеленения общего пользования»	125368,000	125368,000
1110100000	200			Закупка товаров, работ и услуг для обеспечения государственных (муниципальных) нужд	121643,100	121643,100
1110100000	240			Иные закупки товаров, работ и услуг для обеспечения государственных (муниципальных) нужд	121643,100	121643,100
1110100000	240	05	03	Благоустройство	121643,100	121643,100
1110100000	800			Иные бюджетные ассигнования	3724,900	3724,900
1110100000	850			Уплата налогов, сборов и иных платежей	3724,900	3724,900
1110100000	850	05	03	Благоустройство	3724,900	3724,900
1110200000				Основное мероприятие «Организация содержания пустошей, логов и водоохранных зон»	15688,300	15688,300
1110200000	200			Закупка товаров, работ и услуг для обеспечения государственных (муниципальных) нужд	15688,300	15688,300
1110200000	240			Иные закупки товаров, работ и услуг для обеспечения государственных (муниципальных) нужд	15688,300	15688,300
1110200000	240	05	03	Благоустройство	15688,300	15688,300
1110300000				Основное мероприятие «Организация содержания и ремонта фонтанов»	7954,000	7954,000
1110300000	200			Закупка товаров, работ и услуг для обеспечения государственных (муниципальных) нужд	7954,000	7954,000
1110300000	240			Иные закупки товаров, работ и услуг для обеспечения государственных (муниципальных) нужд	7954,000	7954,000
1110300000	240	05	03	Благоустройство	7954,000	7954,000
1110400000				Основное мероприятие «Выполнение комплекса мероприятий по приведению в нормативное состояние объектов озеленения общего пользования»	183955,333	408315,300
1110400000	200			Закупка товаров, работ и услуг для обеспечения государственных (муниципальных) нужд	183955,333	408315,300
1110400000	240			Иные закупки товаров, работ и услуг для обеспечения государственных (муниципальных) нужд	183955,333	408315,300
1110400000	240	05	03	Благоустройство	183955,333	408315,300
1110500000				Основное мероприятие «Выполнение комплекса работ по строительству и реконструкции объектов озеленения общего пользования»	0,000	78286,900
1110542270				Строительство сквера по ул. Яблочкова	0,000	726,600
1110542270	400			Капитальные вложения в объекты государственной (муниципальной) собственности	0,000	726,600
1110542270	410			Бюджетные инвестиции	0,000	726,600
1110542270	410	05	03	Благоустройство	0,000	726,600
1110542280				Реконструкция сквера у клуба С.М. Кирова	0,000	9282,300
1110542280	400			Капитальные вложения в объекты государственной (муниципальной) собственности	0,000	9282,300
1110542280	410			Бюджетные инвестиции	0,000	9282,300
1110542280	410	05	03	Благоустройство	0,000	9282,300
1110542290				Строительство Архиерейского подворья	0,000	43253,000
1110542290	400			Капитальные вложения в объекты государственной (муниципальной) собственности	0,000	43253,000
1110542290	410			Бюджетные инвестиции	0,000	43253,000
1110542290	410	05	03	Благоустройство	0,000	43253,000
1110542300				Реконструкция объекта озеленения по ул. Петропавловской	0,000	25025,000

1110542300	400			Капитальные вложения в объекты государственной (муниципальной) собственности	0,000	25025,000
1110542300	410			Бюджетные инвестиции	0,000	25025,000
1110542300	410	05	03	Благоустройство	0,000	25025,000
1110600000				Основное мероприятие «Организация содержания искусственных инженерных сооружений, предназначенных для движения пешеходов»	23099,700	23099,700
1110600000	200			Закупка товаров, работ и услуг для обеспечения государственных (муниципальных) нужд	23099,700	23099,700
1110600000	240			Иные закупки товаров, работ и услуг для обеспечения государственных (муниципальных) нужд	23099,700	23099,700
1110600000	240	04	09	Дорожное хозяйство (дорожные фонды)	23099,700	23099,700
1110800000				Основное мероприятие «Демонтаж самовольно установленных и незаконно размещенных движимых объектов»	1694,700	1694,700
1110800000	200			Закупка товаров, работ и услуг для обеспечения государственных (муниципальных) нужд	1694,700	1694,700
1110800000	240			Иные закупки товаров, работ и услуг для обеспечения государственных (муниципальных) нужд	1694,700	1694,700
1110800000	240	04	12	Другие вопросы в области национальной экономики	1694,700	1694,700
1120000000				Подпрограмма «Восстановление нормативного состояния и развитие объектов ритуального назначения»	41374,300	37357,200
1120100000				Основное мероприятие «Поддержание в нормативном состоянии объектов ритуального назначения»	35019,800	35019,800
1120123700				Содержание объектов ритуального назначения	34510,400	34234,400
1120123700	200			Закупка товаров, работ и услуг для обеспечения государственных (муниципальных) нужд	34510,400	34234,400
1120123700	240			Иные закупки товаров, работ и услуг для обеспечения государственных (муниципальных) нужд	34510,400	34234,400
1120123700	240	05	03	Благоустройство	34510,400	34234,400
1120123710				Организация автобусных перевозок граждан на территории кладбища «Северное» в выходные, праздничные дни и дни массового посещения кладбища (в религиозные праздники, дни поминовений)	509,400	785,400
1120123710	200			Закупка товаров, работ и услуг для обеспечения государственных (муниципальных) нужд	509,400	785,400
1120123710	240			Иные закупки товаров, работ и услуг для обеспечения государственных (муниципальных) нужд	509,400	785,400
1120123710	240	05	03	Благоустройство	509,400	785,400
1120200000				Основное мероприятие «Организация эвакуации умерших»	2337,400	2337,400
1120200000	200			Закупка товаров, работ и услуг для обеспечения государственных (муниципальных) нужд	2337,400	2337,400
1120200000	240			Иные закупки товаров, работ и услуг для обеспечения государственных (муниципальных) нужд	2337,400	2337,400
1120200000	240	05	03	Благоустройство	2337,400	2337,400
1120300000				Основное мероприятие «Выполнение комплекса мероприятий по восстановлению нормативного состояния объектов ритуального назначения»	2053,200	0,000
1120300000	200			Закупка товаров, работ и услуг для обеспечения государственных (муниципальных) нужд	2053,200	0,000
1120300000	240			Иные закупки товаров, работ и услуг для обеспечения государственных (муниципальных) нужд	2053,200	0,000
1120300000	240	05	03	Благоустройство	2053,200	0,000
1120400000				Основное мероприятие «Выполнение комплекса мероприятий по строительству и реконструкции объектов ритуального назначения»	1963,900	0,000
1120441540				Реконструкция кладбища «Северное»	1963,900	0,000
1120441540	400			Капитальные вложения в объекты государственной (муниципальной) собственности	1963,900	0,000
1120441540	410			Бюджетные инвестиции	1963,900	0,000
1120441540	410	05	03	Благоустройство	1963,900	0,000
1200000000				Муниципальная программа «Организация дорожного движения и развитие регулярных перевозок автомобильным и городским наземным электрическим транспортом в городе Перми»	2024434,762	1912923,700
1210000000				Подпрограмма «Совершенствование организации дорожного движения на улично-дорожной сети города Перми»	256231,900	235287,400
1210100000				Основное мероприятие «Обеспечение безопасности дорожного движения на автомобильных дорогах местного значения, в том числе на объектах улично-дорожной сети в границах городского округа»	138336,000	139232,900
1210123510				Содержание и обслуживание технических средств организации дорожного движения улично-дорожной сети в границах городского округа	138336,000	139232,900
1210123510	200			Закупка товаров, работ и услуг для обеспечения государственных (муниципальных) нужд	138336,000	139232,900
1210123510	240			Иные закупки товаров, работ и услуг для обеспечения государственных (муниципальных) нужд	138336,000	139232,900
1210123510	240	04	09	Дорожное хозяйство (дорожные фонды)	138336,000	139232,900
1210200000				Основное мероприятие «Выполнение функции заказчика в сфере организации дорожного движения»	39629,100	39686,800
1210200590				Обеспечение деятельности (оказание услуг, выполнение работ) муниципальных учреждений (организаций)	39629,100	39686,800
1210200590	100			Расходы на выплаты персоналу в целях обеспечения выполнения функций государственными (муниципальными) органами, казенными учреждениями, органами управления государственными внебюджетными фондами	32061,500	32061,500
1210200590	110			Расходы на выплаты персоналу казенных учреждений	32061,500	32061,500
1210200590	110	04	09	Дорожное хозяйство (дорожные фонды)	32061,500	32061,500
1210200590	200			Закупка товаров, работ и услуг для обеспечения государственных (муниципальных) нужд	5437,600	5495,300
1210200590	240			Иные закупки товаров, работ и услуг для обеспечения государственных (муниципальных) нужд	5437,600	5495,300
1210200590	240	04	09	Дорожное хозяйство (дорожные фонды)	5437,600	5495,300
1210200590	800			Иные бюджетные ассигнования	2130,000	2130,000
1210200590	850			Уплата налогов, сборов и иных платежей	2130,000	2130,000
1210200590	850	04	09	Дорожное хозяйство (дорожные фонды)	2130,000	2130,000

1210300000				Основное мероприятие «Совершенствование технологии управления дорожным движением и развитие комплекса технических средств видеонаблюдения и управления дорожным движением»	34598,600	34598,600
1210321610				Разработка (актуализация) и реализация проектов организации дорожного движения и развитие комплекса технических средств видеонаблюдения и управления дорожным движением	34598,600	34598,600
1210321610	200			Закупка товаров, работ и услуг для обеспечения государственных (муниципальных) нужд	34598,600	34598,600
1210321610	240			Иные закупки товаров, работ и услуг для обеспечения государственных (муниципальных) нужд	34598,600	34598,600
1210321610	240	04	09	Дорожное хозяйство (дорожные фонды)	34598,600	34598,600
1210400000				Основное мероприятие «Обустройство улично-дорожной сети города Перми светофорными объектами»	3000,000	3960,000
1210421560				Организация обустройства улично-дорожной сети города Перми светофорными объектами	3000,000	3960,000
1210421560	200			Закупка товаров, работ и услуг для обеспечения государственных (муниципальных) нужд	3000,000	3960,000
1210421560	240			Иные закупки товаров, работ и услуг для обеспечения государственных (муниципальных) нужд	3000,000	3960,000
1210421560	240	04	09	Дорожное хозяйство (дорожные фонды)	3000,000	3960,000
1210500000				Основное мероприятие «Повышение эффективности в организации и функционировании мест паркования транспортных средств»	40668,200	17809,100
1210523340				Мероприятия по реализации парковочной политики на автомобильных дорогах местного значения, в том числе на объектах улично-дорожной сети в границах городского округа	40668,200	17809,100
1210523340	200			Закупка товаров, работ и услуг для обеспечения государственных (муниципальных) нужд	40641,300	17782,200
1210523340	240			Иные закупки товаров, работ и услуг для обеспечения государственных (муниципальных) нужд	40641,300	17782,200
1210523340	240	04	09	Дорожное хозяйство (дорожные фонды)	40641,300	17782,200
1210523340	800			Иные бюджетные ассигнования	26,900	26,900
1210523340	850			Уплата налогов, сборов и иных платежей	26,900	26,900
1210523340	850	04	09	Дорожное хозяйство (дорожные фонды)	26,900	26,900
1220000000				Подпрограмма «Приоритетное развитие регулярных перевозок автомобильным и городским наземным электрическим транспортом в городе Перми»	1768202,862	1677636,300
1220100000				Основное мероприятие «Обеспечение выполнения функции по регулированию тарифов на перевозки пассажиров и багажа автомобильным и наземным электрическим транспортом на муниципальных маршрутах регулярных перевозок города Перми»	930942,162	856175,600
1220123270				Осуществление регулярных перевозок пассажиров автомобильным транспортом по муниципальным маршрутам регулярных перевозок города Перми по регулируемому тарифу города Перми	50031,490	0,000
1220123270	200			Закупка товаров, работ и услуг для обеспечения государственных (муниципальных) нужд	50031,490	0,000
1220123270	240			Иные закупки товаров, работ и услуг для обеспечения государственных (муниципальных) нужд	50031,490	0,000
1220123270	240	04	08	Транспорт	50031,490	0,000
1220123280				Проведение аудиторской экспертизы экономической обоснованности тарифов на перевозки пассажиров автомобильным и городским наземным электрическим транспортом на муниципальных маршрутах регулярных перевозок	95,000	95,000
1220123280	200			Закупка товаров, работ и услуг для обеспечения государственных (муниципальных) нужд	95,000	95,000
1220123280	240			Иные закупки товаров, работ и услуг для обеспечения государственных (муниципальных) нужд	95,000	95,000
1220123280	240	04	08	Транспорт	95,000	95,000
1220123290				Осуществление регулярных перевозок пассажиров автомобильным транспортом и городским наземным электрическим транспортом по муниципальным маршрутам регулярных перевозок города Перми в связи с празднованием Нового года по регулируемому тарифу города Перми	359,900	359,900
1220123290	200			Закупка товаров, работ и услуг для обеспечения государственных (муниципальных) нужд	359,900	359,900
1220123290	240			Иные закупки товаров, работ и услуг для обеспечения государственных (муниципальных) нужд	359,900	359,900
1220123290	240	04	08	Транспорт	359,900	359,900
1220123320				Осуществление регулярных перевозок пассажиров городским наземным электрическим транспортом по муниципальным маршрутам регулярных перевозок города Перми по регулируемому тарифу города Перми	62310,172	0,000
1220123320	200			Закупка товаров, работ и услуг для обеспечения государственных (муниципальных) нужд	62310,172	0,000
1220123320	240			Иные закупки товаров, работ и услуг для обеспечения государственных (муниципальных) нужд	62310,172	0,000
1220123320	240	04	08	Транспорт	62310,172	0,000
122012Т160				Организация транспортного обслуживания населения автомобильным транспортом по маршруту Пермь II — Пермь I в связи с изменением железнодорожного сообщения на участке Пермь II — ОП «Мотовилиха»	22381,800	22381,800
122012Т160	200			Закупка товаров, работ и услуг для обеспечения государственных (муниципальных) нужд	22381,800	22381,800
122012Т160	240			Иные закупки товаров, работ и услуг для обеспечения государственных (муниципальных) нужд	22381,800	22381,800
122012Т160	240	04	08	Транспорт	22381,800	22381,800
1220171060				Возмещение затрат юридическим лицам, индивидуальным предпринимателям, осуществляющим перевозки пассажиров автомобильным транспортом	87172,700	87474,500
1220171060	800			Иные бюджетные ассигнования	87172,700	87474,500
1220171060	810			Субсидии юридическим лицам (кроме некоммерческих организаций), индивидуальным предпринимателям, физическим лицам — производителям товаров, работ, услуг	87172,700	87474,500
1220171060	810	04	08	Транспорт	87172,700	87474,500
1220171070				Возмещение недополученных доходов хозяйствующим субъектам, осуществляющим регулярные перевозки автомобильным транспортом отдельных категорий лиц	103673,700	104621,400

1220171070	800			Иные бюджетные ассигнования	103673,700	104621,400
1220171070	810			Субсидии юридическим лицам (кроме некоммерческих организаций), индивидуальным предпринимателям, физическим лицам — производителям товаров, работ, услуг	103673,700	104621,400
1220171070	810	10	03	Социальное обеспечение населения	103673,700	104621,400
1220171080				Возмещение затрат юридическим лицам, индивидуальным предпринимателям, осуществляющим регулярные перевозки пассажиров городским наземным электрическим транспортом	386306,600	421425,400
1220171080	800			Иные бюджетные ассигнования	386306,600	421425,400
1220171080	810			Субсидии юридическим лицам (кроме некоммерческих организаций), индивидуальным предпринимателям, физическим лицам — производителям товаров, работ, услуг	386306,600	421425,400
1220171080	810	04	08	Транспорт	386306,600	421425,400
1220171100				Возмещение недополученных доходов хозяйствующим субъектам, осуществляющим регулярные перевозки городским наземным электрическим транспортом отдельных категорий лиц	13274,200	14481,000
1220171100	800			Иные бюджетные ассигнования	13274,200	14481,000
1220171100	810			Субсидии юридическим лицам (кроме некоммерческих организаций), индивидуальным предпринимателям, физическим лицам — производителям товаров, работ, услуг	13274,200	14481,000
1220171100	810	10	03	Социальное обеспечение населения	13274,200	14481,000
1220171120				Возмещение недополученных доходов хозяйствующим субъектам, осуществляющим регулярные перевозки по маршрутам регулярных перевозок отдельных категорий лиц, в части денежных средств, поступающих в бюджет города Перми от реализации льготных проездных документов	205336,600	205336,600
1220171120	800			Иные бюджетные ассигнования	205336,600	205336,600
1220171120	810			Субсидии юридическим лицам (кроме некоммерческих организаций), индивидуальным предпринимателям, физическим лицам — производителям товаров, работ, услуг	205336,600	205336,600
1220171120	810	10	03	Социальное обеспечение населения	205336,600	205336,600
1220200000				Основное мероприятие «Выполнение функции по управлению регулярными перевозками и контролю за работой муниципальных маршрутов города Перми»	55219,100	55219,100
1220200590				Обеспечение деятельности (оказание услуг, выполнение работ) муниципальных учреждений (организаций)	55219,100	55219,100
1220200590	100			Расходы на выплаты персоналу в целях обеспечения выполнения функций государственными (муниципальными) органами, казенными учреждениями, органами управления государственными внебюджетными фондами	40027,500	40027,500
1220200590	110			Расходы на выплаты персоналу казенных учреждений	40027,500	40027,500
1220200590	110	04	08	Транспорт	40027,500	40027,500
1220200590	200			Закупка товаров, работ и услуг для обеспечения государственных (муниципальных) нужд	15157,700	15157,700
1220200590	240			Иные закупки товаров, работ и услуг для обеспечения государственных (муниципальных) нужд	15157,700	15157,700
1220200590	240	04	08	Транспорт	15157,700	15157,700
1220200590	800			Иные бюджетные ассигнования	33,900	33,900
1220200590	850			Уплата налогов, сборов и иных платежей	33,900	33,900
1220200590	850	04	08	Транспорт	33,900	33,900
1220300000				Основное мероприятие «Обеспечение объектами транспортной инфраструктуры автомобильных дорог местного значения и поддержание их в нормативном состоянии»	66241,600	66241,600
1220321770				Обустройство и ремонт остановочных пунктов, используемых в регулярных перевозках пассажиров	40482,500	40482,500
1220321770	200			Закупка товаров, работ и услуг для обеспечения государственных (муниципальных) нужд	40482,500	40482,500
1220321770	240			Иные закупки товаров, работ и услуг для обеспечения государственных (муниципальных) нужд	40482,500	40482,500
1220321770	240	04	09	Дорожное хозяйство (дорожные фонды)	40482,500	40482,500
1220321780				Содержание и ремонт остановочных пунктов	25759,100	25759,100
1220321780	200			Закупка товаров, работ и услуг для обеспечения государственных (муниципальных) нужд	25759,100	25759,100
1220321780	240			Иные закупки товаров, работ и услуг для обеспечения государственных (муниципальных) нужд	25759,100	25759,100
1220321780	240	04	09	Дорожное хозяйство (дорожные фонды)	25759,100	25759,100
1220400000				Основное мероприятие «Капитальные вложения в объекты муниципальной собственности в сфере регулярных перевозок города Перми»	467000,000	467000,000
122042Т150				Капитальный ремонт трамвайных путей, контактно-кабельной сети городского наземного электрического транспорта и обновление подвижного состава г. Перми	233500,000	233500,000
122042Т150	200			Закупка товаров, работ и услуг для обеспечения государственных (муниципальных) нужд	233500,000	233500,000
122042Т150	240			Иные закупки товаров, работ и услуг для обеспечения государственных (муниципальных) нужд	233500,000	233500,000
122042Т150	240	04	08	Транспорт	233500,000	233500,000
1220471150				Приобретение транспортных средств в собственность муниципального образования	233500,000	233500,000
1220471150	200			Закупка товаров, работ и услуг для обеспечения государственных (муниципальных) нужд	233500,000	233500,000
1220471150	240			Иные закупки товаров, работ и услуг для обеспечения государственных (муниципальных) нужд	233500,000	233500,000
1220471150	240	04	08	Транспорт	233500,000	233500,000
1220500000				Основное мероприятие «Выполнение комплекса мероприятий по приведению в нормативное состояние трамвайных путей»	248800,000	233000,000

1220522010				Капитальный ремонт трамвайных путей с устройством контактной сети трамвайной линии	132300,000	116500,000
1220522010	200			Закупка товаров, работ и услуг для обеспечения государственных (муниципальных) нужд	132300,000	116500,000
1220522010	240			Иные закупки товаров, работ и услуг для обеспечения государственных (муниципальных) нужд	132300,000	116500,000
1220522010	240	04	08	Транспорт	132300,000	116500,000
122052T150				Капитальный ремонт трамвайных путей, контактно-кабельной сети городского наземного электрического транспорта и обновление подвижного состава г. Перми	116500,000	116500,000
122052T150	200			Закупка товаров, работ и услуг для обеспечения государственных (муниципальных) нужд	116500,000	116500,000
122052T150	240			Иные закупки товаров, работ и услуг для обеспечения государственных (муниципальных) нужд	116500,000	116500,000
122052T150	240	04	08	Транспорт	116500,000	116500,000
1300000000				Муниципальная программа «Формирование современной городской среды»	459539,905	150875,360
1310000000				Подпрограмма «Формирование комфортного внутригородского пространства на территории муниципального образования город Пермь»	20000,000	20000,000
1310100000				Основное мероприятие «Благоустройство дворовых территорий многоквартирных домов города Перми»	20000,000	20000,000
13101L5550				Поддержка муниципальных программ формирования современной городской среды	20000,000	20000,000
13101L5550	800			Иные бюджетные ассигнования	20000,000	20000,000
13101L5550	810			Субсидии юридическим лицам (кроме некоммерческих организаций), индивидуальным предпринимателям, физическим лицам — производителям товаров, работ, услуг	20000,000	20000,000
13101L5550	810	05	03	Благоустройство	20000,000	20000,000
1320000000				Подпрограмма «Благоустройство общественных территорий муниципального образования город Пермь»	439539,905	130875,360
1320100000				Основное мероприятие «Выполнение комплекса мероприятий по капитальному ремонту территорий общего пользования»	185113,112	130875,360
1320123040				Капитальный ремонт общественных территорий города Перми	185113,112	130875,360
1320123040	200			Закупка товаров, работ и услуг для обеспечения государственных (муниципальных) нужд	185113,112	130875,360
1320123040	240			Иные закупки товаров, работ и услуг для обеспечения государственных (муниципальных) нужд	185113,112	130875,360
1320123040	240	05	03	Благоустройство	185113,112	130875,360
1320200000				Основное мероприятие «Выполнение комплекса работ по строительству и реконструкции территорий общего пользования»	254426,793	0,000
1320242020				Реконструкция сквера в 68 квартале, эспланада	223223,927	0,000
1320242020	400			Капитальные вложения в объекты государственной (муниципальной) собственности	223223,927	0,000
1320242020	410			Бюджетные инвестиции	223223,927	0,000
1320242020	410	05	03	Благоустройство	223223,927	0,000
1320243710				Реконструкция сквера на нижней части набережной реки Кама	31202,866	0,000
1320243710	400			Капитальные вложения в объекты государственной (муниципальной) собственности	31202,866	0,000
1320243710	410			Бюджетные инвестиции	31202,866	0,000
1320243710	410	05	03	Благоустройство	31202,866	0,000
1400000000				Муниципальная программа «Охрана природы и лесное хозяйство города Перми»	70613,900	60811,700
1410000000				Подпрограмма «Реализация природоохранных мероприятий»	23476,000	20590,400
1410100000				Основное мероприятие «Охрана и улучшение состояния природных объектов на территории города Перми»	7673,500	7673,500
1410121640				Наблюдение за водными объектами города Перми и их обустройство	6920,000	6920,000
1410121640	200			Закупка товаров, работ и услуг для обеспечения государственных (муниципальных) нужд	6920,000	6920,000
1410121640	240			Иные закупки товаров, работ и услуг для обеспечения государственных (муниципальных) нужд	6920,000	6920,000
1410121640	240	06	03	Охрана объектов растительного и животного мира и среды их обитания	6920,000	6920,000
1410121660				Содержание и развитие системы ООПТ местного значения	753,500	753,500
1410121660	200			Закупка товаров, работ и услуг для обеспечения государственных (муниципальных) нужд	753,500	753,500
1410121660	240			Иные закупки товаров, работ и услуг для обеспечения государственных (муниципальных) нужд	753,500	753,500
1410121660	240	04	07	Лесное хозяйство	753,500	753,500
1410200000				Основное мероприятие «Организация городских конкурсов социально значимых проектов в сфере экологии и природопользования»	673,600	673,600
1410271690				Субсидии некоммерческим организациям	673,600	673,600
1410271690	600			Предоставление субсидий бюджетным, автономным учреждениям и иным некоммерческим организациям	673,600	673,600
1410271690	630			Субсидии некоммерческим организациям (за исключением государственных (муниципальных) учреждений)	673,600	673,600
1410271690	630	06	03	Охрана объектов растительного и животного мира и среды их обитания	673,600	673,600
1410300000				Основное мероприятие «Экологическое просвещение населения города Перми»	1047,800	1047,800
1410321630				Реализация экологических проектов, акций	1047,800	1047,800
1410321630	200			Закупка товаров, работ и услуг для обеспечения государственных (муниципальных) нужд	1047,800	1047,800
1410321630	240			Иные закупки товаров, работ и услуг для обеспечения государственных (муниципальных) нужд	1047,800	1047,800
1410321630	240	06	03	Охрана объектов растительного и животного мира и среды их обитания	1047,800	1047,800
1410400000				Основное мероприятие «Наблюдение за состоянием атмосферного воздуха и улучшение его качества»	2294,000	2034,000
1410421620				Подготовка и предоставление населению города Перми информации о состоянии окружающей среды	2294,000	2034,000
1410421620	200			Закупка товаров, работ и услуг для обеспечения государственных (муниципальных) нужд	2294,000	2034,000

1410421620	240			Иные закупки товаров, работ и услуг для обеспечения государственных (муниципальных) нужд	2294,000	2034,000
1410421620	240	06	03	Охрана объектов растительного и животного мира и среды их обитания	2294,000	2034,000
1410500000				Основное мероприятие «Компенсационные посадки зеленых насаждений»	9161,500	9161,500
1410521690				Посадка зеленых насаждений ценных видов	9161,500	9161,500
1410521690	200			Закупка товаров, работ и услуг для обеспечения государственных (муниципальных) нужд	9161,500	9161,500
1410521690	240			Иные закупки товаров, работ и услуг для обеспечения государственных (муниципальных) нужд	9161,500	9161,500
1410521690	240	06	03	Охрана объектов растительного и животного мира и среды их обитания	9161,500	9161,500
1410600000				Основное мероприятие «Сокращение негативного воздействия на окружающую среду»	2625,600	0,000
1410622170				Проведение мероприятий по дератизации	2625,600	0,000
1410622170	200			Закупка товаров, работ и услуг для обеспечения государственных (муниципальных) нужд	2625,600	0,000
1410622170	240			Иные закупки товаров, работ и услуг для обеспечения государственных (муниципальных) нужд	2625,600	0,000
1410622170	240	09	07	Санитарно-эпидемиологическое благополучие	2625,600	0,000
1420000000				Подпрограмма «Охрана, защита и воспроизводство городских лесов»	47137,900	40221,300
1420100000				Основное мероприятие «Проведение лесоустройства, учета и осуществление лесного контроля городских лесов»	7080,600	164,000
1420121790				Проведение мероприятий по лесоустройству, межеванию и лесному контролю	7080,600	164,000
1420121790	200			Закупка товаров, работ и услуг для обеспечения государственных (муниципальных) нужд	7080,600	164,000
1420121790	240			Иные закупки товаров, работ и услуг для обеспечения государственных (муниципальных) нужд	7080,600	164,000
1420121790	240	04	07	Лесное хозяйство	7080,600	164,000
1420200000				Основное мероприятие «Выполнение мероприятий по охране, защите, воспроизводству городских лесов»	29391,300	29391,300
1420200590				Обеспечение деятельности (оказание услуг, выполнение работ) муниципальных учреждений (организаций)	27935,900	27935,900
1420200590	100			Расходы на выплаты персоналу в целях обеспечения выполнения функций государственными (муниципальными) органами, казенными учреждениями, органами управления государственными внебюджетными фондами	23548,600	23548,600
1420200590	110			Расходы на выплаты персоналу казенных учреждений	23548,600	23548,600
1420200590	110	04	07	Лесное хозяйство	23548,600	23548,600
1420200590	200			Закупка товаров, работ и услуг для обеспечения государственных (муниципальных) нужд	4218,800	4218,800
1420200590	240			Иные закупки товаров, работ и услуг для обеспечения государственных (муниципальных) нужд	4218,800	4218,800
1420200590	240	04	07	Лесное хозяйство	4218,800	4218,800
1420200590	800			Иные бюджетные ассигнования	168,500	168,500
1420200590	850			Уплата налогов, сборов и иных платежей	168,500	168,500
1420200590	850	04	07	Лесное хозяйство	168,500	168,500
1420221700				Обеспечение санитарной и противопожарной безопасности на территории Пермского городского лесничества	1455,400	1455,400
1420221700	200			Закупка товаров, работ и услуг для обеспечения государственных (муниципальных) нужд	1455,400	1455,400
1420221700	240			Иные закупки товаров, работ и услуг для обеспечения государственных (муниципальных) нужд	1455,400	1455,400
1420221700	240	04	07	Лесное хозяйство	1455,400	1455,400
1420300000				Основное мероприятие «Формирование рекреационно привлекательных ландшафтов путем создания рекреационных зон и мест отдыха»	10666,000	10666,000
1420321650				Поддержание территории городских лесов в нормативном состоянии	10666,000	10666,000
1420321650	200			Закупка товаров, работ и услуг для обеспечения государственных (муниципальных) нужд	10666,000	10666,000
1420321650	240			Иные закупки товаров, работ и услуг для обеспечения государственных (муниципальных) нужд	10666,000	10666,000
1420321650	240	04	07	Лесное хозяйство	10666,000	10666,000
1500000000				Муниципальная программа «Обеспечение жильем жителей города Перми»	1609657,140	1349885,208
1510000000				Подпрограмма «Ликвидация аварийного и непригодного для проживания жилищного фонда»	1215985,540	957142,308
1510100000				Основное мероприятие «Переселение граждан города Перми из непригодного для проживания и аварийного жилищного фонда»	359829,090	100000,000
1510121470				Снос многоквартирных домов, признанных аварийными и подлежащих сносу	33792,700	0,000
1510121470	200			Закупка товаров, работ и услуг для обеспечения государственных (муниципальных) нужд	33792,700	0,000
1510121470	240			Иные закупки товаров, работ и услуг для обеспечения государственных (муниципальных) нужд	33792,700	0,000
1510121470	240	05	01	Жилищное хозяйство	33792,700	0,000
1510142010				Мероприятия по расселению жилищного фонда на территории города Перми, признанного аварийным после 01 января 2012 г.	100000,000	100000,000
1510142010	400			Капитальные вложения в объекты государственной (муниципальной) собственности	100000,000	100000,000
1510142010	410			Бюджетные инвестиции	100000,000	100000,000
1510142010	410	05	01	Жилищное хозяйство	100000,000	100000,000
15101SЖ160				Мероприятия по расселению жилищного фонда на территории Пермского края, признанного аварийным после 01 января 2012 г.	226036,390	0,000
15101SЖ160	400			Капитальные вложения в объекты государственной (муниципальной) собственности	226036,390	0,000
15101SЖ160	410			Бюджетные инвестиции	226036,390	0,000
15101SЖ160	410	05	01	Жилищное хозяйство	226036,390	0,000
151F300000				Основное мероприятие «Федеральный проект «Обеспечение устойчивого сокращения непригодного для проживания жилищного фонда»	852009,250	852995,108
151F309502				Обеспечение устойчивого сокращения непригодного для проживания жилищного фонда	809408,664	810345,352

151F309502	400			Капитальные вложения в объекты государственной (муниципальной) собственности	809408,664	810345,352
151F309502	410			Бюджетные инвестиции	809408,664	810345,352
151F309502	410	05	01	Жилищное хозяйство	809408,664	810345,352
151F309602				Реализация мероприятий по обеспечению устойчивого сокращения непригодного для проживания жилого фонда	42600,586	42649,756
151F309602	400			Капитальные вложения в объекты государственной (муниципальной) собственности	42600,586	42649,756
151F309602	410			Бюджетные инвестиции	42600,586	42649,756
151F309602	410	05	01	Жилищное хозяйство	42600,586	42649,756
1510200000				Основное мероприятие «Реализация мероприятий в области жилищно-коммунального хозяйства»	4147,200	4147,200
1510200000	200			Закупка товаров, работ и услуг для обеспечения государственных (муниципальных) нужд	2204,800	1970,800
1510200000	240			Иные закупки товаров, работ и услуг для обеспечения государственных (муниципальных) нужд	2204,800	1970,800
1510200000	240	05	01	Жилищное хозяйство	2204,800	1970,800
1510200000	800			Иные бюджетные ассигнования	1942,400	2176,400
1510200000	850			Уплата налогов, сборов и иных платежей	1942,400	2176,400
1510200000	850	05	01	Жилищное хозяйство	1942,400	2176,400
1520000000				Подпрограмма «Управление муниципальным жилищным фондом города Перми»	36238,500	36741,100
1520100000				Основное мероприятие «Реализация мероприятий в целях эффективного использования муниципального жилищного фонда»	36238,500	36741,100
1520100590				Обеспечение деятельности (оказание услуг, выполнение работ) муниципальных учреждений (организаций)	23952,500	23952,500
1520100590	100			Расходы на выплаты персоналу в целях обеспечения выполнения функций государственными (муниципальными) органами, казенными учреждениями, органами управления государственными внебюджетными фондами	21414,800	21414,800
1520100590	110			Расходы на выплаты персоналу казенных учреждений	21414,800	21414,800
1520100590	110	05	05	Другие вопросы в области жилищно-коммунального хозяйства	21414,800	21414,800
1520100590	200			Закупка товаров, работ и услуг для обеспечения государственных (муниципальных) нужд	2486,600	2507,300
1520100590	240			Иные закупки товаров, работ и услуг для обеспечения государственных (муниципальных) нужд	2486,600	2507,300
1520100590	240	05	05	Другие вопросы в области жилищно-коммунального хозяйства	2486,600	2507,300
1520100590	800			Иные бюджетные ассигнования	51,100	30,400
1520100590	850			Уплата налогов, сборов и иных платежей	51,100	30,400
1520100590	850	05	05	Другие вопросы в области жилищно-коммунального хозяйства	51,100	30,400
1520121500				Обеспечение нормативного содержания муниципального жилищного фонда	12286,000	12788,600
1520121500	200			Закупка товаров, работ и услуг для обеспечения государственных (муниципальных) нужд	12019,600	12522,200
1520121500	240			Иные закупки товаров, работ и услуг для обеспечения государственных (муниципальных) нужд	12019,600	12522,200
1520121500	240	05	01	Жилищное хозяйство	12019,600	12522,200
1520121500	800			Иные бюджетные ассигнования	266,400	266,400
1520121500	850			Уплата налогов, сборов и иных платежей	266,400	266,400
1520121500	850	05	01	Жилищное хозяйство	266,400	266,400
1530000000				Подпрограмма «Повышение доступности жилья»	357433,100	356001,800
1530200000				Основное мероприятие «Обеспечение жилыми помещениями детей-сирот и детей, оставшихся без попечения родителей, лиц из числа детей-сирот и детей, оставшихся без попечения родителей»	299703,600	295682,900
153022C070				Содержание жилых помещений специализированного жилищного фонда для детей-сирот, детей, оставшихся без попечения родителей, лиц из их числа	5275,400	4739,000
153022C070	200			Закупка товаров, работ и услуг для обеспечения государственных (муниципальных) нужд	5275,400	4739,000
153022C070	240			Иные закупки товаров, работ и услуг для обеспечения государственных (муниципальных) нужд	5275,400	4739,000
153022C070	240	10	06	Другие вопросы в области социальной политики	5275,400	4739,000
153022C080				Строительство и приобретение жилых помещений для формирования специализированного жилищного фонда для обеспечения жилыми помещениями детей-сирот и детей, оставшихся без попечения родителей, лиц из числа детей-сирот и детей, оставшихся без попечения родителей, по договорам найма специализированных жилых помещений	106956,900	103472,600
153022C080	400			Капитальные вложения в объекты государственной (муниципальной) собственности	106956,900	103472,600
153022C080	410			Бюджетные инвестиции	106956,900	103472,600
153022C080	410	10	04	Охрана семьи и детства	106956,900	103472,600
15302R0820				Предоставление жилых помещений детям-сиротам и детям, оставшимся без попечения родителей, лицам из их числа по договорам найма специализированных жилых помещений	187471,300	187471,300
15302R0820	400			Капитальные вложения в объекты государственной (муниципальной) собственности	187471,300	187471,300
15302R0820	410			Бюджетные инвестиции	187471,300	187471,300
15302R0820	410	10	04	Охрана семьи и детства	187471,300	187471,300
1530300000				Основное мероприятие «Оказание мер социальной поддержки граждан города Перми в целях улучшения жилищных условий»	57729,500	60318,900
153032C190				Обеспечение жилыми помещениями реабилитированных лиц, имеющих инвалидность или являющихся пенсионерами, и проживающих совместно членов их семей	4376,300	3320,000
153032C190	300			Социальное обеспечение и иные выплаты населению	4376,300	3320,000

153032С190	320			Социальные выплаты гражданам, кроме публичных нормативных социальных выплат	4376,300	3320,000
153032С190	320	10	03	Социальное обеспечение населения	4376,300	3320,000
1530351350				Обеспечение жильем отдельных категорий граждан, установленных Федеральным законом от 12 января 1995 г. № 5-ФЗ «О ветеранах»	10937,200	13124,600
1530351350	300			Социальное обеспечение и иные выплаты населению	10937,200	13124,600
1530351350	320			Социальные выплаты гражданам, кроме публичных нормативных социальных выплат	10937,200	13124,600
1530351350	320	10	03	Социальное обеспечение населения	10937,200	13124,600
1530351760				Обеспечение жильем отдельных категорий граждан, установленных Федеральным законом от 24 ноября 1995 г. № 181-ФЗ «О социальной защите инвалидов в Российской Федерации»	20416,000	21874,300
1530351760	300			Социальное обеспечение и иные выплаты населению	20416,000	21874,300
1530351760	320			Социальные выплаты гражданам, кроме публичных нормативных социальных выплат	20416,000	21874,300
1530351760	320	10	03	Социальное обеспечение населения	20416,000	21874,300
15303L4970				Реализация мероприятий по обеспечению жильем молодых семей государственной программы Российской Федерации «Обеспечение доступным и комфортным жильем и коммунальными услугами граждан Российской Федерации»	22000,000	22000,000
15303L4970	300			Социальное обеспечение и иные выплаты населению	22000,000	22000,000
15303L4970	320			Социальные выплаты гражданам, кроме публичных нормативных социальных выплат	22000,000	22000,000
15303L4970	320	10	03	Социальное обеспечение населения	22000,000	22000,000
1600000000				Муниципальная программа «Управление муниципальным имуществом города Перми»	79128,400	79038,200
1610000000				Подпрограмма «Распоряжение муниципальным имуществом»	4672,200	4672,200
1610100000				Основное мероприятие «Осуществление полномочий собственника муниципального имущества города Перми в порядке, предусмотренном действующим законодательством»	4672,200	4672,200
1610121540				Организация ведения реестра муниципального имущества города Перми	460,700	460,700
1610121540	200			Закупка товаров, работ и услуг для обеспечения государственных (муниципальных) нужд	460,700	460,700
1610121540	240			Иные закупки товаров, работ и услуг для обеспечения государственных (муниципальных) нужд	460,700	460,700
1610121540	240	01	13	Другие общегосударственные вопросы	460,700	460,700
1610123370				Реализация мероприятий в сфере управления и распоряжения муниципальным имуществом, обеспечение правовой защиты муниципального имущества	4211,500	4211,500
1610123370	200			Закупка товаров, работ и услуг для обеспечения государственных (муниципальных) нужд	2671,500	2671,500
1610123370	240			Иные закупки товаров, работ и услуг для обеспечения государственных (муниципальных) нужд	2671,500	2671,500
1610123370	240	01	13	Другие общегосударственные вопросы	2671,500	2671,500
1610123370	800			Иные бюджетные ассигнования	1540,000	1540,000
1610123370	830			Исполнение судебных актов	1540,000	1540,000
1610123370	830	01	13	Другие общегосударственные вопросы	1540,000	1540,000
1620000000				Подпрограмма «Содержание муниципального имущества»	74456,200	74366,000
1620100000				Основное мероприятие «Обеспечение содержания и обслуживания нежилого муниципального фонда»	74456,200	74366,000
1620100590				Обеспечение деятельности (оказание услуг, выполнение работ) муниципальных учреждений (организаций)	21457,000	21457,000
1620100590	100			Расходы на выплаты персоналу в целях обеспечения выполнения функций государственными (муниципальными) органами, казенными учреждениями, органами управления государственными внебюджетными фондами	18549,600	18549,300
1620100590	110			Расходы на выплаты персоналу казенных учреждений	18549,600	18549,300
1620100590	110	01	13	Другие общегосударственные вопросы	18549,600	18549,300
1620100590	200			Закупка товаров, работ и услуг для обеспечения государственных (муниципальных) нужд	2762,200	2762,500
1620100590	240			Иные закупки товаров, работ и услуг для обеспечения государственных (муниципальных) нужд	2762,200	2762,500
1620100590	240	01	13	Другие общегосударственные вопросы	2762,200	2762,500
1620100590	800			Иные бюджетные ассигнования	145,200	145,200
1620100590	850			Уплата налогов, сборов и иных платежей	145,200	145,200
1620100590	850	01	13	Другие общегосударственные вопросы	145,200	145,200
1620121590				Реализация мероприятий по содержанию и обслуживанию нежилого муниципального фонда	52999,200	52909,000
1620121590	200			Закупка товаров, работ и услуг для обеспечения государственных (муниципальных) нужд	52999,200	52909,000
1620121590	240			Иные закупки товаров, работ и услуг для обеспечения государственных (муниципальных) нужд	52999,200	52909,000
1620121590	240	01	13	Другие общегосударственные вопросы	52999,200	52909,000
1700000000				Муниципальная программа «Развитие системы жилищно-коммунального хозяйства в городе Перми»	810026,213	823189,372
1710000000				Подпрограмма «Модернизация и комплексное развитие систем коммунальной инфраструктуры»	380372,612	328889,457
1710100000				Основное мероприятие «Капитальные вложения в объекты муниципальной собственности системы водоснабжения и водоотведения»	315145,833	318545,881
1710141090				Реконструкция системы очистки сточных вод в микрорайоне «Крым» Кировского района города Перми	34448,000	0,000
1710141090	400			Капитальные вложения в объекты государственной (муниципальной) собственности	34448,000	0,000
1710141090	410			Бюджетные инвестиции	34448,000	0,000
1710141090	410	05	02	Коммунальное хозяйство	34448,000	0,000

1710141130				Расширение и реконструкция (3 очередь) канализации города Перми	99853,114	99000,000
1710141130	400			Капитальные вложения в объекты государственной (муниципальной) собственности	99853,114	99000,000
1710141130	410			Бюджетные инвестиции	99853,114	99000,000
1710141130	410	05	02	Коммунальное хозяйство	99853,114	99000,000
1710141210				Строительство водопроводных сетей в микрорайоне «Висим» Мотовилихинского района города Перми	12463,819	17955,881
1710141210	400			Капитальные вложения в объекты государственной (муниципальной) собственности	12463,819	17955,881
1710141210	410			Бюджетные инвестиции	12463,819	17955,881
1710141210	410	05	02	Коммунальное хозяйство	12463,819	17955,881
1710141220				Строительство водопроводных сетей в микрорайоне «Вышка-1» Мотовилихинского района города Перми	13479,700	0,000
1710141220	400			Капитальные вложения в объекты государственной (муниципальной) собственности	13479,700	0,000
1710141220	410			Бюджетные инвестиции	13479,700	0,000
1710141220	410	05	02	Коммунальное хозяйство	13479,700	0,000
1710141320				Строительство скважин для обеспечения населения города Перми резервным водоснабжением, при возникновении чрезвычайных ситуаций	9847,700	0,000
1710141320	400			Капитальные вложения в объекты государственной (муниципальной) собственности	9847,700	0,000
1710141320	410			Бюджетные инвестиции	9847,700	0,000
1710141320	410	05	02	Коммунальное хозяйство	9847,700	0,000
1710142180				Строительство блокировочной сети водопровода по ул. Макаренко Мотовилихинского района города Перми	20000,000	90000,000
1710142180	400			Капитальные вложения в объекты государственной (муниципальной) собственности	20000,000	90000,000
1710142180	410			Бюджетные инвестиции	20000,000	90000,000
1710142180	410	05	02	Коммунальное хозяйство	20000,000	90000,000
1710142260				Санация и строительство 2-й нитки водовода Гайва-Заозерье	52469,000	58320,400
1710142260	400			Капитальные вложения в объекты государственной (муниципальной) собственности	52469,000	58320,400
1710142260	410			Бюджетные инвестиции	52469,000	58320,400
1710142260	410	05	02	Коммунальное хозяйство	52469,000	58320,400
1710142330				Реконструкция системы водоснабжения в микрорайоне «Южный»	28405,100	0,000
1710142330	400			Капитальные вложения в объекты государственной (муниципальной) собственности	28405,100	0,000
1710142330	410			Бюджетные инвестиции	28405,100	0,000
1710142330	410	05	02	Коммунальное хозяйство	28405,100	0,000
1710142340				Строительство блокировочной сети водопровода на пересечении ул. Красина — ул. Маяковского Дзержинского района города Перми	522,000	0,000
1710142340	400			Капитальные вложения в объекты государственной (муниципальной) собственности	522,000	0,000
1710142340	410			Бюджетные инвестиции	522,000	0,000
1710142340	410	05	02	Коммунальное хозяйство	522,000	0,000
1710142350				Реконструкция сети водопровода по ул. Трамвайной Дзержинского района города Перми	3897,000	0,000
1710142350	400			Капитальные вложения в объекты государственной (муниципальной) собственности	3897,000	0,000
1710142350	410			Бюджетные инвестиции	3897,000	0,000
1710142350	410	05	02	Коммунальное хозяйство	3897,000	0,000
1710142360				Реконструкция канализационной насосной станции «Речник» Дзержинского района города Перми	25000,000	0,000
1710142360	400			Капитальные вложения в объекты государственной (муниципальной) собственности	25000,000	0,000
1710142360	410			Бюджетные инвестиции	25000,000	0,000
1710142360	410	05	02	Коммунальное хозяйство	25000,000	0,000
1710142370				Строительство второго напорного коллектора от канализационной насосной станции «Речник» Дзержинского района города Перми	14760,400	53269,600
1710142370	400			Капитальные вложения в объекты государственной (муниципальной) собственности	14760,400	53269,600
1710142370	410			Бюджетные инвестиции	14760,400	53269,600
1710142370	410	05	02	Коммунальное хозяйство	14760,400	53269,600
1710200000				Основное мероприятие «Капитальные вложения в объекты муниципальной собственности в системе газоснабжения»	35428,100	8016,700
1710241100				Строительство газопроводов в микрорайонах индивидуальной застройки города Перми	35428,100	8016,700
1710241100	400			Капитальные вложения в объекты государственной (муниципальной) собственности	35428,100	8016,700
1710241100	410			Бюджетные инвестиции	35428,100	8016,700
1710241100	410	05	02	Коммунальное хозяйство	35428,100	8016,700
1710300000				Основное мероприятие «Исполнение обязанностей муниципального заказчика-застройщика при осуществлении бюджетных инвестиций в объекты муниципальной собственности систем коммунальной инфраструктуры»	4520,676	2326,876
1710321670				Мероприятия по обеспечению ввода в эксплуатацию и оформления в муниципальную собственность объектов бюджетных инвестиций систем коммунальной инфраструктуры	2556,800	363,000
1710321670	200			Закупка товаров, работ и услуг для обеспечения государственных (муниципальных) нужд	2556,800	363,000
1710321670	240			Иные закупки товаров, работ и услуг для обеспечения государственных (муниципальных) нужд	2556,800	363,000
1710321670	240	05	02	Коммунальное хозяйство	2556,800	363,000

1710321680				Исполнение обязанностей по уплате земельного налога по объектам капитальных вложений систем коммунальной инфраструктуры	1963,876	1963,876
1710321680	800			Иные бюджетные ассигнования	1963,876	1963,876
1710321680	850			Уплата налогов, сборов и иных платежей	1963,876	1963,876
1710321680	850	05	02	Коммунальное хозяйство	1963,876	1963,876
1710400000				Основное мероприятие «Капитальные вложения в объекты муниципальной собственности в системе теплоснабжения»	25278,003	0,000
1710441240				Строительство блочной модульной котельной в микрорайоне «Южный»	22395,203	0,000
1710441240	400			Капитальные вложения в объекты государственной (муниципальной) собственности	22395,203	0,000
1710441240	410			Бюджетные инвестиции	22395,203	0,000
1710441240	410	05	02	Коммунальное хозяйство	22395,203	0,000
1710442380				Строительство кольцевой линии электроснабжения для обеспечения вторым независимым источником электроснабжения газовой котельной по ул. Железнодорожной, 22а города Перми	2882,800	0,000
1710442380	400			Капитальные вложения в объекты государственной (муниципальной) собственности	2882,800	0,000
1710442380	410			Бюджетные инвестиции	2882,800	0,000
1710442380	410	05	02	Коммунальное хозяйство	2882,800	0,000
1720000000				Подпрограмма «Обеспечение санитарно-эпидемиологических требований законодательства»	23940,557	23940,557
1720100000				Основное мероприятие «Организация работ по сбору, транспортированию и размещению бесхозяйных отходов на территории города Перми»	17543,500	17543,500
1720121710				Ликвидация бесхозяйных отходов с территории города Перми	17543,500	17543,500
1720121710	200			Закупка товаров, работ и услуг для обеспечения государственных (муниципальных) нужд	17543,500	17543,500
1720121710	240			Иные закупки товаров, работ и услуг для обеспечения государственных (муниципальных) нужд	17543,500	17543,500
1720121710	240	05	03	Благоустройство	17543,500	17543,500
1720200000				Организация работ по созданию и содержанию мест (площадок) накопления твердых коммунальных отходов	6397,057	6397,057
1720222130				Обустройство и содержание мест (площадок) накопления твердых коммунальных отходов на территории индивидуальной жилой застройки города Перми	6397,057	6397,057
1720222130	200			Закупка товаров, работ и услуг для обеспечения государственных (муниципальных) нужд	6397,057	6397,057
1720222130	240			Иные закупки товаров, работ и услуг для обеспечения государственных (муниципальных) нужд	6397,057	6397,057
1720222130	240	05	03	Благоустройство	6397,057	6397,057
1730000000				Подпрограмма «Обеспечение эффективного управления многоквартирными домами в городе Перми»	117642,300	117642,300
1730100000				Основное мероприятие «Информационное, консультационное, методическое и обучающее сопровождение субъектов в сфере управления многоквартирными домами»	2831,700	2831,700
1730121360				Проведение мероприятий, направленных на развитие системы общественного контроля в сфере жилищно-коммунального хозяйства	1000,000	1000,000
1730121360	200			Закупка товаров, работ и услуг для обеспечения государственных (муниципальных) нужд	1000,000	1000,000
1730121360	240			Иные закупки товаров, работ и услуг для обеспечения государственных (муниципальных) нужд	1000,000	1000,000
1730121360	240	05	05	Другие вопросы в области жилищно-коммунального хозяйства	1000,000	1000,000
1730121400				Поддержка сети информационно-консультационных пунктов на базе территориальных общественных самоуправлений и общественных центров	1831,700	1831,700
1730121400	200			Закупка товаров, работ и услуг для обеспечения государственных (муниципальных) нужд	1831,700	1831,700
1730121400	240			Иные закупки товаров, работ и услуг для обеспечения государственных (муниципальных) нужд	1831,700	1831,700
1730121400	240	05	05	Другие вопросы в области жилищно-коммунального хозяйства	1831,700	1831,700
1730200000				Основное мероприятие «Оказание мер социальной поддержки гражданам по оплате жилищно-коммунальных услуг»	38810,600	38810,600
1730282110				Меры социальной поддержки гражданам, проживающим в непригодном для проживания и аварийном жилищном фонде	38810,600	38810,600
1730282110	800			Иные бюджетные ассигнования	38810,600	38810,600
1730282110	810			Субсидии юридическим лицам (кроме некоммерческих организаций), индивидуальным предпринимателям, физическим лицам — производителям товаров, работ, услуг	38810,600	38810,600
1730282110	810	10	06	Другие вопросы в области социальной политики	38810,600	38810,600
1730300000				Основное мероприятие «Муниципальная поддержка благоустройства придомовых территорий многоквартирных домов города Перми»	75000,000	75000,000
1730371190				Возмещение затрат по благоустройству придомовых территорий многоквартирных домов города Перми	75000,000	75000,000
1730371190	800			Иные бюджетные ассигнования	75000,000	75000,000
1730371190	810			Субсидии юридическим лицам (кроме некоммерческих организаций), индивидуальным предпринимателям, физическим лицам — производителям товаров, работ, услуг	75000,000	75000,000
1730371190	810	04	09	Дорожное хозяйство (дорожные фонды)	75000,000	75000,000
1730400000				Основное мероприятие «Обеспечение нормативного состояния муниципальных объектов благоустройства, находящихся в пользовании лиц, проживающих в многоквартирных домах города Перми»	1000,000	1000,000
1730421410				Содержание и текущий ремонт детских игровых площадок	1000,000	1000,000
1730421410	200			Закупка товаров, работ и услуг для обеспечения государственных (муниципальных) нужд	1000,000	1000,000
1730421410	240			Иные закупки товаров, работ и услуг для обеспечения государственных (муниципальных) нужд	1000,000	1000,000
1730421410	240	05	03	Благоустройство	1000,000	1000,000
1740000000				Подпрограмма «Содержание объектов инженерной инфраструктуры»	34132,458	34132,458

1740100000				Основное мероприятие «Обеспечение нормативного состояния объектов инженерной инфраструктуры, находящихся в муниципальной собственности, в том числе бесхозяйных объектов»	34132,458	34132,458
1740100590				Обеспечение деятельности (оказание услуг, выполнение работ) муниципальных учреждений (организаций)	23958,858	23958,858
1740100590	100			Расходы на выплаты персоналу в целях обеспечения выполнения функций государственными (муниципальными) органами, казенными учреждениями, органами управления государственными внебюджетными фондами	19975,758	19975,758
1740100590	110			Расходы на выплаты персоналу казенных учреждений	19975,758	19975,758
1740100590	110	05	05	Другие вопросы в области жилищно-коммунального хозяйства	19975,758	19975,758
1740100590	200			Закупка товаров, работ и услуг для обеспечения государственных (муниципальных) нужд	3862,600	3862,600
1740100590	240			Иные закупки товаров, работ и услуг для обеспечения государственных (муниципальных) нужд	3862,600	3862,600
1740100590	240	05	05	Другие вопросы в области жилищно-коммунального хозяйства	3862,600	3862,600
1740100590	800			Иные бюджетные ассигнования	120,500	120,500
1740100590	850			Уплата налогов, сборов и иных платежей	120,500	120,500
1740100590	850	05	05	Другие вопросы в области жилищно-коммунального хозяйства	120,500	120,500
1740121740				Содержание и текущий ремонт объектов инженерной инфраструктуры	10173,600	10173,600
1740121740	200			Закупка товаров, работ и услуг для обеспечения государственных (муниципальных) нужд	10173,600	10173,600
1740121740	240			Иные закупки товаров, работ и услуг для обеспечения государственных (муниципальных) нужд	10173,600	10173,600
1740121740	240	05	02	Коммунальное хозяйство	10173,600	10173,600
1750000000				Подпрограмма «Проведение капитального ремонта общего имущества собственников помещений в многоквартирных домах, расположенных на территории города Перми»	141938,286	203584,600
1750100000				Основное мероприятие «Исполнение обязанностей собственника помещений по содержанию общего имущества собственников помещений в многоквартирных домах в части муниципальной доли собственности»	53584,600	53584,600
1750121420				Уплата взносов на капитальный ремонт общего имущества в многоквартирных домах в части муниципальной доли собственности	53584,600	53584,600
1750121420	200			Закупка товаров, работ и услуг для обеспечения государственных (муниципальных) нужд	53584,600	53584,600
1750121420	240			Иные закупки товаров, работ и услуг для обеспечения государственных (муниципальных) нужд	53584,600	53584,600
1750121420	240	05	01	Жилищное хозяйство	53584,600	53584,600
1750200000				Основное мероприятие «Муниципальная поддержка капитального ремонта жилищного фонда города Перми»	88353,686	150000,000
1750271330				Возмещение затрат по проведению капитального ремонта общего имущества многоквартирных домов	8353,686	0,000
1750271330	600			Предоставление субсидий бюджетным, автономным учреждениям и иным некоммерческим организациям	8353,686	0,000
1750271330	630			Субсидии некоммерческим организациям (за исключением государственных (муниципальных) учреждений)	8353,686	0,000
1750271330	630	05	01	Жилищное хозяйство	8353,686	0,000
1750271040				Финансовое обеспечение затрат по проведению капитального ремонта фасадов многоквартирных домов города Перми	80000,000	150000,000
1750271040	800			Иные бюджетные ассигнования	80000,000	150000,000
1750271040	810			Субсидии юридическим лицам (кроме некоммерческих организаций), индивидуальным предпринимателям, физическим лицам — производителям товаров, работ, услуг	80000,000	150000,000
1750271040	810	05	01	Жилищное хозяйство	80000,000	150000,000
1760000000				Подпрограмма «Развитие коммунальной инфраструктуры и благоустройства территории индивидуальной жилой застройки в городе Перми»	112000,000	115000,000
1760100000				Основное мероприятие «Капитальные вложения в объекты инженерной инфраструктуры территорий индивидуальной жилой застройки в городе Перми»	12000,000	15000,000
1760142410				Строительство сетей водоснабжения в микрорайонах города Перми	12000,000	15000,000
1760142410	400			Капитальные вложения в объекты государственной (муниципальной) собственности	12000,000	15000,000
1760142410	410			Бюджетные инвестиции	12000,000	15000,000
1760142410	410	05	02	Коммунальное хозяйство	12000,000	15000,000
1760200000				Основное мероприятие «Выполнение комплекса мероприятий по благоустройству территорий общего пользования микрорайонов индивидуальной жилой застройки в городе Перми»	100000,000	100000,000
1760223130				Благоустройство территорий индивидуальной жилой застройки в городе Перми	100000,000	100000,000
1760223130	200			Закупка товаров, работ и услуг для обеспечения государственных (муниципальных) нужд	100000,000	100000,000
1760223130	240			Иные закупки товаров, работ и услуг для обеспечения государственных (муниципальных) нужд	100000,000	100000,000
1760223130	240	05	03	Благоустройство	100000,000	100000,000
1800000000				Муниципальная программа «Градостроительная деятельность на территории города Перми»	79725,100	38639,700
1810000000				Подпрограмма «Реализация Генерального плана города Перми и градостроительной политики города Перми, развитие центра города Перми и локальных центров»	45307,000	27828,100
1810100000				Основное мероприятие «Актуализация Правил землепользования и застройки города Перми»	26644,400	26815,500
1810100590				Обеспечение деятельности (оказание услуг, выполнение работ) муниципальных учреждений (организаций)	26644,400	26815,500
1810100590	100			Расходы на выплаты персоналу в целях обеспечения выполнения функций государственными (муниципальными) органами, казенными учреждениями, органами управления государственными внебюджетными фондами	22178,200	22184,600
1810100590	110			Расходы на выплаты персоналу казенных учреждений	22178,200	22184,600

1810100590	110	04	12	Другие вопросы в области национальной экономики	22178,200	22184,600
1810100590	200			Закупка товаров, работ и услуг для обеспечения государственных (муниципальных) нужд	4379,800	4539,400
1810100590	240			Иные закупки товаров, работ и услуг для обеспечения государственных (муниципальных) нужд	4379,800	4539,400
1810100590	240	04	12	Другие вопросы в области национальной экономики	4379,800	4539,400
1810100590	800			Иные бюджетные ассигнования	86,400	91,500
1810100590	850			Уплата налогов, сборов и иных платежей	86,400	91,500
1810100590	850	04	12	Другие вопросы в области национальной экономики	86,400	91,500
1810200000				Основное мероприятие «Разработка документации по планировке территории»	16000,000	0,000
1810223300				Обеспечение разработки документации по планировке территории	16000,000	0,000
1810223300	200			Закупка товаров, работ и услуг для обеспечения государственных (муниципальных) нужд	16000,000	0,000
1810223300	240			Иные закупки товаров, работ и услуг для обеспечения государственных (муниципальных) нужд	16000,000	0,000
1810223300	240	04	12	Другие вопросы в области национальной экономики	16000,000	0,000
1810300000				Основное мероприятие «Реализация прочих мероприятий, обеспечивающих градостроительную деятельность на территории города Перми»	2662,600	1012,600
1810323410				Разработка и утверждение градостроительных планов земельных участков	365,300	365,300
1810323410	200			Закупка товаров, работ и услуг для обеспечения государственных (муниципальных) нужд	365,300	365,300
1810323410	240			Иные закупки товаров, работ и услуг для обеспечения государственных (муниципальных) нужд	365,300	365,300
1810323410	240	04	12	Другие вопросы в области национальной экономики	365,300	365,300
1810323420				Проведение экспертиз, оказание консультационных, юридических услуг	647,300	647,300
1810323420	200			Закупка товаров, работ и услуг для обеспечения государственных (муниципальных) нужд	444,100	444,100
1810323420	240			Иные закупки товаров, работ и услуг для обеспечения государственных (муниципальных) нужд	444,100	444,100
1810323420	240	04	12	Другие вопросы в области национальной экономики	444,100	444,100
1810323420	800			Иные бюджетные ассигнования	203,200	203,200
1810323420	830			Исполнение судебных актов	203,200	203,200
1810323420	830	04	12	Другие вопросы в области национальной экономики	203,200	203,200
1810323430				Создание макета центрального планировочного района города Перми	1650,000	0,000
1810323430	200			Закупка товаров, работ и услуг для обеспечения государственных (муниципальных) нужд	1650,000	0,000
1810323430	240			Иные закупки товаров, работ и услуг для обеспечения государственных (муниципальных) нужд	1650,000	0,000
1810323430	240	04	12	Другие вопросы в области национальной экономики	1650,000	0,000
1820000000				Подпрограмма «Улучшение архитектурного облика города Перми»	1696,700	762,000
1820100000				Основное мероприятие «Разработка документации по архитектурному облику города Перми»	668,000	0,000
1820100000	200			Закупка товаров, работ и услуг для обеспечения государственных (муниципальных) нужд	668,000	0,000
1820100000	240			Иные закупки товаров, работ и услуг для обеспечения государственных (муниципальных) нужд	668,000	0,000
1820100000	240	04	12	Другие вопросы в области национальной экономики	668,000	0,000
1820200000				Основное мероприятие «Снос самовольных построек, приведение объектов капитального строительства в первоначальное положение, демонтаж вывесок, не соответствующих стандартным требованиям, на территории города Перми»	1028,700	762,000
1820200000	200			Закупка товаров, работ и услуг для обеспечения государственных (муниципальных) нужд	1028,700	762,000
1820200000	240			Иные закупки товаров, работ и услуг для обеспечения государственных (муниципальных) нужд	1028,700	762,000
1820200000	240	04	12	Другие вопросы в области национальной экономики	1028,700	762,000
1830000000				Подпрограмма «Создание условий для развития жилищного строительства»	970,900	55,000
1830200000				Основное мероприятие «Формирование земельных участков на торги под жилищное и иное строительство»	970,900	55,000
1830200000	200			Закупка товаров, работ и услуг для обеспечения государственных (муниципальных) нужд	970,900	55,000
1830200000	240			Иные закупки товаров, работ и услуг для обеспечения государственных (муниципальных) нужд	970,900	55,000
1830200000	240	04	12	Другие вопросы в области национальной экономики	970,900	55,000
1840000000				Подпрограмма «Повышение эффективности принятия градостроительных решений путем развития автоматизированной информационной системы обеспечения градостроительной деятельности»	31750,500	9994,600
1840100000				Основное мероприятие «Ведение автоматизированной информационной системы обеспечения градостроительной деятельности»	31750,500	9994,600
1840121210				Наполнение автоматизированной информационной системы обеспечения градостроительной деятельности	4382,600	4382,600
1840121210	200			Закупка товаров, работ и услуг для обеспечения государственных (муниципальных) нужд	4382,600	4382,600
1840121210	240			Иные закупки товаров, работ и услуг для обеспечения государственных (муниципальных) нужд	4382,600	4382,600
1840121210	240	04	12	Другие вопросы в области национальной экономики	4382,600	4382,600
1840121220				Сопровождение автоматизированной информационной системы обеспечения градостроительной деятельности	27367,900	5612,000
1840121220	200			Закупка товаров, работ и услуг для обеспечения государственных (муниципальных) нужд	27367,900	5612,000
1840121220	240			Иные закупки товаров, работ и услуг для обеспечения государственных (муниципальных) нужд	27367,900	5612,000
1840121220	240	04	12	Другие вопросы в области национальной экономики	27367,900	5612,000
1900000000				Муниципальная программа «Управление земельными ресурсами города Перми»	21396,300	10745,000
1910000000				Подпрограмма «Распоряжение земельными участками, находящимися в муниципальной собственности и собственность на которые не разграничена»	2473,000	2473,000

1910100000				Основное мероприятие «Обеспечение платности использования земельных участков»	2473,000	2473,000
1910121520				Защита земельно-имущественных прав, осуществление профилактических мероприятий	2241,600	2241,600
1910121520	200			Закупка товаров, работ и услуг для обеспечения государственных (муниципальных) нужд	1409,600	1409,600
1910121520	240			Иные закупки товаров, работ и услуг для обеспечения государственных (муниципальных) нужд	1409,600	1409,600
1910121520	240	04	12	Другие вопросы в области национальной экономики	1409,600	1409,600
1910121520	800			Иные бюджетные ассигнования	832,000	832,000
1910121520	830			Исполнение судебных актов	832,000	832,000
1910121520	830	04	12	Другие вопросы в области национальной экономики	832,000	832,000
1910123650				Обеспечение эффективного использования земельных ресурсов	231,400	231,400
1910123650	200			Закупка товаров, работ и услуг для обеспечения государственных (муниципальных) нужд	231,400	231,400
1910123650	240			Иные закупки товаров, работ и услуг для обеспечения государственных (муниципальных) нужд	231,400	231,400
1910123650	240	04	12	Другие вопросы в области национальной экономики	231,400	231,400
1920000000				Подпрограмма «Повышение эффективности управления земельными ресурсами путем развития информационной системы управления землями»	18923,300	8272,000
1920100000				Основное мероприятие «Ведение информационной системы управления землями»	18923,300	8272,000
1920121840				Сопровождение и модернизация информационной системы управления землями	18279,400	7822,600
1920121840	200			Закупка товаров, работ и услуг для обеспечения государственных (муниципальных) нужд	18279,400	7822,600
1920121840	240			Иные закупки товаров, работ и услуг для обеспечения государственных (муниципальных) нужд	18279,400	7822,600
1920121840	240	04	12	Другие вопросы в области национальной экономики	18279,400	7822,600
1920121850				Обеспечение защиты персональных данных	643,900	449,400
1920121850	200			Закупка товаров, работ и услуг для обеспечения государственных (муниципальных) нужд	643,900	449,400
1920121850	240			Иные закупки товаров, работ и услуг для обеспечения государственных (муниципальных) нужд	643,900	449,400
1920121850	240	04	12	Другие вопросы в области национальной экономики	643,900	449,400
9100000000				Непрограммные расходы бюджета города Перми по реализации иных мероприятий	1141492,869	1086775,140
9110000000				Содержание централизованных бухгалтерий	407958,900	408120,300
9110000590				Обеспечение деятельности (оказание услуг, выполнение работ) муниципальных учреждений (организаций)	161661,500	161668,200
9110000590	100			Расходы на выплаты персоналу в целях обеспечения выполнения функций государственными (муниципальными) органами, казенными учреждениями, органами управления государственными внебюджетными фондами	148740,500	148740,500
9110000590	110			Расходы на выплаты персоналу казенных учреждений	148740,500	148740,500
9110000590	110	01	13	Другие общегосударственные вопросы	32497,900	32497,900
9110000590	110	07	09	Другие вопросы в области образования	34372,800	34372,800
9110000590	110	08	04	Другие вопросы в области культуры, кинематографии	48746,900	48746,900
9110000590	110	11	01	Физическая культура	33122,900	33122,900
9110000590	200			Закупка товаров, работ и услуг для обеспечения государственных (муниципальных) нужд	12921,000	12927,700
9110000590	240			Иные закупки товаров, работ и услуг для обеспечения государственных (муниципальных) нужд	12921,000	12927,700
9110000590	240	01	13	Другие общегосударственные вопросы	2132,000	2132,000
9110000590	240	07	09	Другие вопросы в области образования	5418,000	5424,700
9110000590	240	08	04	Другие вопросы в области культуры, кинематографии	3198,000	3198,000
9110000590	240	11	01	Физическая культура	2173,000	2173,000
911002H020				Единая субвенция на выполнение отдельных государственных полномочий в сфере образования	246297,400	246452,100
911002H020	100			Расходы на выплаты персоналу в целях обеспечения выполнения функций государственными (муниципальными) органами, казенными учреждениями, органами управления государственными внебюджетными фондами	243843,000	243911,100
911002H020	110			Расходы на выплаты персоналу казенных учреждений	243843,000	243911,100
911002H020	110	07	09	Другие вопросы в области образования	243843,000	243911,100
911002H020	200			Закупка товаров, работ и услуг для обеспечения государственных (муниципальных) нужд	2454,400	2541,000
911002H020	240			Иные закупки товаров, работ и услуг для обеспечения государственных (муниципальных) нужд	2454,400	2541,000
911002H020	240	07	09	Другие вопросы в области образования	2454,400	2541,000
9130000000				Повышение эффективности управления имущественным комплексом административных зданий (помещений) города Перми	168634,300	165125,000
9130000590				Обеспечение деятельности (оказание услуг, выполнение работ) муниципальных учреждений (организаций)	60138,400	60138,400
9130000590	100			Расходы на выплаты персоналу в целях обеспечения выполнения функций государственными (муниципальными) органами, казенными учреждениями, органами управления государственными внебюджетными фондами	53930,100	53930,100
9130000590	110			Расходы на выплаты персоналу казенных учреждений	53930,100	53930,100
9130000590	110	01	13	Другие общегосударственные вопросы	53930,100	53930,100
9130000590	200			Закупка товаров, работ и услуг для обеспечения государственных (муниципальных) нужд	6097,300	6097,300
9130000590	240			Иные закупки товаров, работ и услуг для обеспечения государственных (муниципальных) нужд	6097,300	6097,300
9130000590	240	01	13	Другие общегосударственные вопросы	6097,300	6097,300
9130000590	800			Иные бюджетные ассигнования	111,000	111,000

9130000590	850			Уплата налогов, сборов и иных платежей	111,000	111,000
9130000590	850	01	13	Другие общегосударственные вопросы	111,000	111,000
9130021920				Содержание имущественного комплекса административных зданий (помещений)	87124,600	84003,400
9130021920	200			Закупка товаров, работ и услуг для обеспечения государственных (муниципальных) нужд	80974,400	77996,500
9130021920	240			Иные закупки товаров, работ и услуг для обеспечения государственных (муниципальных) нужд	80974,400	77996,500
9130021920	240	01	13	Другие общегосударственные вопросы	80974,400	77996,500
9130021920	800			Иные бюджетные ассигнования	6150,200	6006,900
9130021920	850			Уплата налогов, сборов и иных платежей	6150,200	6006,900
9130021920	850	01	13	Другие общегосударственные вопросы	6150,200	6006,900
9130021960				Приведение в нормативное состояние административных зданий (помещений)	21371,300	20983,200
9130021960	200			Закупка товаров, работ и услуг для обеспечения государственных (муниципальных) нужд	21371,300	20983,200
9130021960	240			Иные закупки товаров, работ и услуг для обеспечения государственных (муниципальных) нужд	21371,300	20983,200
9130021960	240	01	13	Другие общегосударственные вопросы	21371,300	20983,200
9140000000				Развитие архивного дела в городе Перми	39318,600	14477,400
9140000590				Обеспечение деятельности (оказание услуг, выполнение работ) муниципальных учреждений (организаций)	14477,100	14477,400
9140000590	600			Предоставление субсидий бюджетным, автономным учреждениям и иным некоммерческим организациям	14477,100	14477,400
9140000590	610			Субсидии бюджетным учреждениям	14477,100	14477,400
9140000590	610	01	13	Другие общегосударственные вопросы	14477,100	14477,400
9140001150				Целевая субсидия на приобретение и монтаж оборудования для архива	24841,500	0,000
9140001150	600			Предоставление субсидий бюджетным, автономным учреждениям и иным некоммерческим организациям	24841,500	0,000
9140001150	610			Субсидии бюджетным учреждениям	24841,500	0,000
9140001150	610	01	13	Другие общегосударственные вопросы	24841,500	0,000
9150000000				Реализация мероприятий ведомственной целевой программы «Регулирование численности безнадзорных собак на территории города Перми»	27807,940	24805,700
9150000590				Обеспечение деятельности (оказание услуг, выполнение работ) муниципальных учреждений (организаций)	16028,240	13026,000
9150000590	100			Расходы на выплаты персоналу в целях обеспечения выполнения функций государственными (муниципальными) органами, казенными учреждениями, органами управления государственными внебюджетными фондами	11684,000	11684,000
9150000590	110			Расходы на выплаты персоналу казенных учреждений	11684,000	11684,000
9150000590	110	09	07	Санитарно-эпидемиологическое благополучие	11684,000	11684,000
9150000590	200			Закупка товаров, работ и услуг для обеспечения государственных (муниципальных) нужд	3533,040	530,800
9150000590	240			Иные закупки товаров, работ и услуг для обеспечения государственных (муниципальных) нужд	3533,040	530,800
9150000590	240	06	03	Охрана объектов растительного и животного мира и среды их обитания	3002,240	0,000
9150000590	240	09	07	Санитарно-эпидемиологическое благополучие	530,800	530,800
9150000590	800			Иные бюджетные ассигнования	811,200	811,200
9150000590	850			Уплата налогов, сборов и иных платежей	811,200	811,200
9150000590	850	09	07	Санитарно-эпидемиологическое благополучие	811,200	811,200
915002У090				Мероприятия по отлову безнадзорных животных, их транспортировке, учету и регистрации, содержанию, лечению, кастрации (стерилизации), эвтаназии, утилизации	10870,700	10870,700
915002У090	200			Закупка товаров, работ и услуг для обеспечения государственных (муниципальных) нужд	10870,700	10870,700
915002У090	240			Иные закупки товаров, работ и услуг для обеспечения государственных (муниципальных) нужд	10870,700	10870,700
915002У090	240	09	07	Санитарно-эпидемиологическое благополучие	10870,700	10870,700
915002У100				Администрирование государственных полномочий по организации проведения мероприятий по отлову безнадзорных животных, их транспортировке, учету и регистрации, содержанию, лечению, кастрации (стерилизации), эвтаназии, утилизации	909,000	909,000
915002У100	100			Расходы на выплаты персоналу в целях обеспечения выполнения функций государственными (муниципальными) органами, казенными учреждениями, органами управления государственными внебюджетными фондами	909,000	909,000
915002У100	110			Расходы на выплаты персоналу казенных учреждений	909,000	909,000
915002У100	110	09	07	Санитарно-эпидемиологическое благополучие	909,000	909,000
9160000000				Мероприятия, направленные на решение отдельных вопросов местного значения в микрорайонах города Перми	141000,000	141000,000
9160000000	200			Закупка товаров, работ и услуг для обеспечения государственных (муниципальных) нужд	141000,000	141000,000
9160000000	240			Иные закупки товаров, работ и услуг для обеспечения государственных (муниципальных) нужд	141000,000	141000,000
9160000000	240	01	13	Другие общегосударственные вопросы	141000,000	141000,000
9190000000				Иные непрограммные мероприятия	356773,129	333246,740
9190021200				Исполнение обязанностей по уплате платежей в Федеральный бюджет	490,000	357,700
9190021200	800			Иные бюджетные ассигнования	490,000	357,700
9190021200	850			Уплата налогов, сборов и иных платежей	490,000	357,700
9190021200	850	01	13	Другие общегосударственные вопросы	490,000	357,700
9190021440				Организация обучения муниципальных служащих ФО, ТО и ФП по дополнительным образовательным программам	2072,100	2072,100

9190021440	200			Закупка товаров, работ и услуг для обеспечения государственных (муниципальных) нужд	2072,100	2072,100
9190021440	240			Иные закупки товаров, работ и услуг для обеспечения государственных (муниципальных) нужд	2072,100	2072,100
9190021440	240	01	13	Другие общегосударственные вопросы	2072,100	2072,100
9190021460				Мероприятия в сфере применения информационных технологий	35996,300	36591,900
9190021460	200			Закупка товаров, работ и услуг для обеспечения государственных (муниципальных) нужд	35996,300	36591,900
9190021460	240			Иные закупки товаров, работ и услуг для обеспечения государственных (муниципальных) нужд	35996,300	36591,900
9190021460	240	01	13	Другие общегосударственные вопросы	35996,300	36591,900
9190021550				Организация взаимодействия с образовательными организациями высшего образования	46,000	46,000
9190021550	300			Социальное обеспечение и иные выплаты населению	46,000	46,000
9190021550	360			Иные выплаты населению	46,000	46,000
9190021550	360	01	13	Другие общегосударственные вопросы	46,000	46,000
9190021720				Мероприятия, связанные с награждением Почетным знаком г. Перми «За заслуги перед г. Пермь»	90,400	1,500
9190021720	200			Закупка товаров, работ и услуг для обеспечения государственных (муниципальных) нужд	90,400	1,500
9190021720	240			Иные закупки товаров, работ и услуг для обеспечения государственных (муниципальных) нужд	90,400	1,500
9190021720	240	01	13	Другие общегосударственные вопросы	90,400	1,500
9190021730				Мероприятия, связанные с награждением Почетной грамотой города Перми	60,500	0,500
9190021730	200			Закупка товаров, работ и услуг для обеспечения государственных (муниципальных) нужд	60,500	0,500
9190021730	240			Иные закупки товаров, работ и услуг для обеспечения государственных (муниципальных) нужд	60,500	0,500
9190021730	240	01	13	Другие общегосударственные вопросы	60,500	0,500
9190021870				Информирование населения по вопросам местного значения	104252,900	104252,900
9190021870	200			Закупка товаров, работ и услуг для обеспечения государственных (муниципальных) нужд	61252,900	61252,900
9190021870	240			Иные закупки товаров, работ и услуг для обеспечения государственных (муниципальных) нужд	61252,900	61252,900
9190021870	240	01	13	Другие общегосударственные вопросы	61252,900	61252,900
9190021870	800			Иные бюджетные ассигнования	43000,000	43000,000
9190021870	810			Субсидии юридическим лицам (кроме некоммерческих организаций), индивидуальным предпринимателям, физическим лицам — производителям товаров, работ, услуг	43000,000	43000,000
9190021870	810	01	13	Другие общегосударственные вопросы	43000,000	43000,000
9190021880				Мероприятия по гражданской обороне по подготовке населения и организаций к действиям в чрезвычайной ситуации в мирное и военное время	2581,300	2581,300
9190021880	100			Расходы на выплаты персоналу в целях обеспечения выполнения функций государственными (муниципальными) органами, казенными учреждениями, органами управления государственными внебюджетными фондами	526,700	526,700
9190021880	110			Расходы на выплаты персоналу казенных учреждений	526,700	526,700
9190021880	110	03	09	Защита населения и территории от чрезвычайных ситуаций природного и техногенного характера, гражданская оборона	526,700	526,700
9190021880	200			Закупка товаров, работ и услуг для обеспечения государственных (муниципальных) нужд	2049,600	2050,200
9190021880	240			Иные закупки товаров, работ и услуг для обеспечения государственных (муниципальных) нужд	2049,600	2050,200
9190021880	240	03	09	Защита населения и территории от чрезвычайных ситуаций природного и техногенного характера, гражданская оборона	2049,600	2050,200
9190021880	800			Иные бюджетные ассигнования	5,000	4,400
9190021880	850			Уплата налогов, сборов и иных платежей	5,000	4,400
9190021880	850	03	09	Защита населения и территории от чрезвычайных ситуаций природного и техногенного характера, гражданская оборона	5,000	4,400
9190021890				Учреждение и издание печатного средства массовой информации для опубликования муниципальных правовых актов, обсуждения проектов муниципальных правовых актов по вопросам местного значения	1391,200	4950,600
9190021890	200			Закупка товаров, работ и услуг для обеспечения государственных (муниципальных) нужд	1391,200	4950,600
9190021890	240			Иные закупки товаров, работ и услуг для обеспечения государственных (муниципальных) нужд	1391,200	4950,600
9190021890	240	01	13	Другие общегосударственные вопросы	1391,200	4950,600
9190021900				Мероприятия по созданию механизмов эффективного управления социально-экономическим развитием города Перми	7467,100	7467,100
9190021900	200			Закупка товаров, работ и услуг для обеспечения государственных (муниципальных) нужд	7467,100	7467,100
9190021900	240			Иные закупки товаров, работ и услуг для обеспечения государственных (муниципальных) нужд	7467,100	7467,100
9190021900	240	01	13	Другие общегосударственные вопросы	7467,100	7467,100
9190021910				Оплата взносов в межмуниципальные ассоциации	2316,500	2316,500
9190021910	800			Иные бюджетные ассигнования	2316,500	2316,500
9190021910	850			Уплата налогов, сборов и иных платежей	1659,500	1659,500
9190021910	850	01	13	Другие общегосударственные вопросы	1659,500	1659,500
9190021910	860			Предоставление платежей, взносов, безвозмездных перечислений субъектам международного права	657,000	657,000
9190021910	860	01	13	Другие общегосударственные вопросы	657,000	657,000
9190021950				Обеспечение деятельности Пермской городской трехсторонней комиссии по регулированию социально-трудовых отношений в городе Перми	58,500	58,500
9190021950	200			Закупка товаров, работ и услуг для обеспечения государственных (муниципальных) нужд	58,500	58,500
9190021950	240			Иные закупки товаров, работ и услуг для обеспечения государственных (муниципальных) нужд	58,500	58,500

9190021950	240	01	13	Другие общегосударственные вопросы	58,500	58,500
9190023640				Исполнение обязательств по обслуживанию муниципального долга	1819,000	0,000
9190023640	700			Обслуживание государственного (муниципального) долга	1819,000	0,000
9190023640	730			Обслуживание муниципального долга	1819,000	0,000
9190023640	730	13	01	Обслуживание государственного внутреннего и муниципального долга	1819,000	0,000
9190023720				Мероприятия, связанные с награждением знаком отличия Пермской городской Думы «За вклад в развитие нормотворчества»	10,020	20,040
9190023720	200			Закупка товаров, работ и услуг для обеспечения государственных (муниципальных) нужд	10,020	20,040
9190023720	240			Иные закупки товаров, работ и услуг для обеспечения государственных (муниципальных) нужд	10,020	20,040
9190023720	240	01	13	Другие общегосударственные вопросы	10,020	20,040
919002П040				Составление протоколов об административных правонарушениях	641,500	641,500
919002П040	200			Закупка товаров, работ и услуг для обеспечения государственных (муниципальных) нужд	641,500	641,500
919002П040	240			Иные закупки товаров, работ и услуг для обеспечения государственных (муниципальных) нужд	641,500	641,500
919002П040	240	03	14	Другие вопросы в области национальной безопасности и правоохранительной деятельности	641,500	641,500
919002П060				Осуществление полномочий по созданию и организации деятельности административных комиссий	2574,000	2574,000
919002П060	200			Закупка товаров, работ и услуг для обеспечения государственных (муниципальных) нужд	2574,000	2574,000
919002П060	240			Иные закупки товаров, работ и услуг для обеспечения государственных (муниципальных) нужд	2574,000	2574,000
919002П060	240	03	14	Другие вопросы в области национальной безопасности и правоохранительной деятельности	2574,000	2574,000
919002С090				Организация осуществления государственных полномочий по обеспечению жилыми помещениями детей-сирот и детей, оставшихся без попечения родителей, лиц из числа детей-сирот и детей, оставшихся без попечения родителей	2821,000	2539,000
919002С090	100			Расходы на выплаты персоналу в целях обеспечения выполнения функций государственными (муниципальными) органами, казенными учреждениями, органами управления государственными внебюджетными фондами	2672,500	2405,400
919002С090	110			Расходы на выплаты персоналу казенных учреждений	644,300	644,300
919002С090	110	10	06	Другие вопросы в области социальной политики	644,300	644,300
919002С090	120			Расходы на выплаты персоналу государственных (муниципальных) органов	2028,200	1761,100
919002С090	120	10	06	Другие вопросы в области социальной политики	2028,200	1761,100
919002С090	200			Закупка товаров, работ и услуг для обеспечения государственных (муниципальных) нужд	148,500	133,600
919002С090	240			Иные закупки товаров, работ и услуг для обеспечения государственных (муниципальных) нужд	148,500	133,600
919002С090	240	10	06	Другие вопросы в области социальной политики	148,500	133,600
919002С250				Осуществление государственных полномочий по постановке на учет граждан, имеющих право на получение жилищных субсидий в связи с переселением из районов Крайнего Севера и приравненных к ним местностей	10,200	10,200
919002С250	200			Закупка товаров, работ и услуг для обеспечения государственных (муниципальных) нужд	10,200	10,200
919002С250	240			Иные закупки товаров, работ и услуг для обеспечения государственных (муниципальных) нужд	10,200	10,200
919002С250	240	01	13	Другие общегосударственные вопросы	10,200	10,200
919002Т060				Осуществление полномочий по регулированию тарифов на перевозки пассажиров и багажа автомобильным и городским электрическим транспортом на муниципальных маршрутах регулярных перевозок	37,600	37,600
919002Т060	100			Расходы на выплаты персоналу в целях обеспечения выполнения функций государственными (муниципальными) органами, казенными учреждениями, органами управления государственными внебюджетными фондами	37,600	37,600
919002Т060	120			Расходы на выплаты персоналу государственных (муниципальных) органов	37,600	37,600
919002Т060	120	04	08	Транспорт	37,600	37,600
919002У100				Администрирование государственных полномочий по организации проведения мероприятий по отлову безнадзорных животных, их транспортировке, учету и регистрации, содержанию, лечению, кастрации (стерилизации), эвтаназии, утилизации	315,400	315,400
919002У100	100			Расходы на выплаты персоналу в целях обеспечения выполнения функций государственными (муниципальными) органами, казенными учреждениями, органами управления государственными внебюджетными фондами	283,500	283,500
919002У100	120			Расходы на выплаты персоналу государственных (муниципальных) органов	283,500	283,500
919002У100	120	06	05	Другие вопросы в области охраны окружающей среды	283,500	283,500
919002У100	200			Закупка товаров, работ и услуг для обеспечения государственных (муниципальных) нужд	31,900	31,900
919002У100	240			Иные закупки товаров, работ и услуг для обеспечения государственных (муниципальных) нужд	31,900	31,900
919002У100	240	06	05	Другие вопросы в области охраны окружающей среды	31,900	31,900
9190041010				Строительство приюта для содержания безнадзорных животных по ул. Верхне-Муллинской, 10б а г. Перми	25677,609	0,000
9190041010	400			Капитальные вложения в объекты государственной (муниципальной) собственности	25677,609	0,000
9190041010	410			Бюджетные инвестиции	25677,609	0,000
9190041010	410	09	07	Санитарно-эпидемиологическое благополучие	25677,609	0,000
9190051200				Осуществление полномочий по составлению (изменению, дополнению) списков кандидатов в присяжные заседатели федеральных судов общей юрисдикции в Российской Федерации	534,500	563,000
9190051200	200			Закупка товаров, работ и услуг для обеспечения государственных (муниципальных) нужд	534,500	563,000
9190051200	240			Иные закупки товаров, работ и услуг для обеспечения государственных (муниципальных) нужд	534,500	563,000

9190051200	240	01	05	Судебная система	534,500	563,000
9190059300				Государственная регистрация актов гражданского состояния	52887,500	51587,700
9190059300	100			Расходы на выплаты персоналу в целях обеспечения выполнения функций государственными (муниципальными) органами, казенными учреждениями, органами управления государственными внебюджетными фондами	34269,300	34269,300
9190059300	120			Расходы на выплаты персоналу государственных (муниципальных) органов	34269,300	34269,300
9190059300	120	01	13	Другие общегосударственные вопросы	34269,300	34269,300
9190059300	200			Закупка товаров, работ и услуг для обеспечения государственных (муниципальных) нужд	18538,200	17238,400
9190059300	240			Иные закупки товаров, работ и услуг для обеспечения государственных (муниципальных) нужд	18538,200	17238,400
9190059300	240	01	13	Другие общегосударственные вопросы	18538,200	17238,400
9190059300	800			Иные бюджетные ассигнования	80,000	80,000
9190059300	850			Уплата налогов, сборов и иных платежей	80,000	80,000
9190059300	850	01	13	Другие общегосударственные вопросы	80,000	80,000
9190081050				Единовременные денежные вознаграждения и ежегодные денежные выплаты Почетным гражданам города Перми	8079,600	8976,700
9190081050	300			Социальное обеспечение и иные выплаты населению	8079,600	8976,700
9190081050	320			Социальные выплаты гражданам, кроме публичных нормативных социальных выплат	8079,600	8976,700
9190081050	320	10	03	Социальное обеспечение населения	8079,600	8976,700
9190081070				Выплата денежного вознаграждения физическим лицам, награжденным знаком отличия Пермской городской Думы «За вклад в развитие нормотворчества»	57,500	115,000
9190081070	300			Социальное обеспечение и иные выплаты населению	57,500	115,000
9190081070	360			Иные выплаты населению	57,500	115,000
9190081070	360	01	13	Другие общегосударственные вопросы	57,500	115,000
9190081100				Выплата денежного вознаграждения физическим лицам, награжденным Почетным знаком г. Перми «За заслуги перед г. Пермь»	57,500	57,500
9190081100	300			Социальное обеспечение и иные выплаты населению	57,500	57,500
9190081100	360			Иные выплаты населению	57,500	57,500
9190081100	360	01	13	Другие общегосударственные вопросы	57,500	57,500
9190082070				Денежное вознаграждение физическим лицам, награжденным Почетной грамотой города Перми	345,000	345,000
9190082070	300			Социальное обеспечение и иные выплаты населению	345,000	345,000
9190082070	360			Иные выплаты населению	345,000	345,000
9190082070	360	01	13	Другие общегосударственные вопросы	345,000	345,000
9190082080				Пенсии за выслугу лет лицам, замещавшим выборные муниципальные должности и муниципальные должности муниципальной службы города Перми	104082,400	104767,500
9190082080	200			Закупка товаров, работ и услуг для обеспечения государственных (муниципальных) нужд	517,800	521,200
9190082080	240			Иные закупки товаров, работ и услуг для обеспечения государственных (муниципальных) нужд	517,800	521,200
9190082080	240	10	01	Пенсионное обеспечение	517,800	521,200
9190082080	300			Социальное обеспечение и иные выплаты населению	103564,600	104246,300
9190082080	320			Социальные выплаты гражданам, кроме публичных нормативных социальных выплат	103564,600	104246,300
9190082080	320	10	01	Пенсионное обеспечение	103564,600	104246,300
9200000000				Непрограммные расходы по обеспечению деятельности Пермской городской Думы	147544,480	147476,960
9220000000				Депутаты Пермской городской Думы и их помощники	49508,400	49508,400
9220000110				Расходы на выплаты по оплате труда работников муниципальных органов	45484,000	45484,000
9220000110	100			Расходы на выплаты персоналу в целях обеспечения выполнения функций государственными (муниципальными) органами, казенными учреждениями, органами управления государственными внебюджетными фондами	45484,000	45484,000
9220000110	120			Расходы на выплаты персоналу государственных (муниципальных) органов	45484,000	45484,000
9220000110	120	01	03	Функционирование законодательных (представительных) органов государственной власти и представительных органов муниципальных образований	45484,000	45484,000
9220000190				Расходы на обеспечение функций муниципальных органов	4024,400	4024,400
9220000190	100			Расходы на выплаты персоналу в целях обеспечения выполнения функций государственными (муниципальными) органами, казенными учреждениями, органами управления государственными внебюджетными фондами	4024,400	4024,400
9220000190	120			Расходы на выплаты персоналу государственных (муниципальных) органов	4024,400	4024,400
9220000190	120	01	03	Функционирование законодательных (представительных) органов государственной власти и представительных органов муниципальных образований	4024,400	4024,400
9290000000				Аппарат органа городского самоуправления	98036,080	97968,560
9290000110				Расходы на выплаты по оплате труда работников муниципальных органов	67510,700	67510,700
9290000110	100			Расходы на выплаты персоналу в целях обеспечения выполнения функций государственными (муниципальными) органами, казенными учреждениями, органами управления государственными внебюджетными фондами	67510,700	67510,700
9290000110	120			Расходы на выплаты персоналу государственных (муниципальных) органов	67510,700	67510,700
9290000110	120	01	03	Функционирование законодательных (представительных) органов государственной власти и представительных органов муниципальных образований	67510,700	67510,700
9290000190				Расходы на обеспечение функций муниципальных органов	30525,380	30457,860

9290000190	100			Расходы на выплаты персоналу в целях обеспечения выполнения функций государственными (муниципальными) органами, казенными учреждениями, органами управления государственными внебюджетными фондами	400,000	400,000
9290000190	120			Расходы на выплаты персоналу государственных (муниципальных) органов	400,000	400,000
9290000190	120	01	03	Функционирование законодательных (представительных) органов государственной власти и представительных органов муниципальных образований	400,000	400,000
9290000190	200			Закупка товаров, работ и услуг для обеспечения государственных (муниципальных) нужд	30096,880	30031,960
9290000190	240			Иные закупки товаров, работ и услуг для обеспечения государственных (муниципальных) нужд	30096,880	30031,960
9290000190	240	01	03	Функционирование законодательных (представительных) органов государственной власти и представительных органов муниципальных образований	30096,880	30031,960
9290000190	800			Иные бюджетные ассигнования	28,500	25,900
9290000190	850			Уплата налогов, сборов и иных платежей	28,500	25,900
9290000190	850	01	03	Функционирование законодательных (представительных) органов государственной власти и представительных органов муниципальных образований	28,500	25,900
9300000000				Непрограммные расходы по обеспечению деятельности Контрольно-счетной палаты города Перми	40497,300	40497,300
9310000000				Руководитель Контрольно-счетной палаты города Перми	4187,700	4187,700
9310000110				Расходы на выплаты по оплате труда работников муниципальных органов	4187,700	4187,700
9310000110	100			Расходы на выплаты персоналу в целях обеспечения выполнения функций государственными (муниципальными) органами, казенными учреждениями, органами управления государственными внебюджетными фондами	4187,700	4187,700
9310000110	120			Расходы на выплаты персоналу государственных (муниципальных) органов	4187,700	4187,700
9310000110	120	01	06	Обеспечение деятельности финансовых, налоговых и таможенных органов и органов финансового (финансово-бюджетного) надзора	4187,700	4187,700
9390000000				Аппарат органа городского самоуправления	36309,600	36309,600
9390000110				Расходы на выплаты по оплате труда работников муниципальных органов	30742,600	30742,600
9390000110	100			Расходы на выплаты персоналу в целях обеспечения выполнения функций государственными (муниципальными) органами, казенными учреждениями, органами управления государственными внебюджетными фондами	30742,600	30742,600
9390000110	120			Расходы на выплаты персоналу государственных (муниципальных) органов	30742,600	30742,600
9390000110	120	01	06	Обеспечение деятельности финансовых, налоговых и таможенных органов и органов финансового (финансово-бюджетного) надзора	30742,600	30742,600
9390000190				Расходы на обеспечение функций муниципальных органов	5567,000	5567,000
9390000190	100			Расходы на выплаты персоналу в целях обеспечения выполнения функций государственными (муниципальными) органами, казенными учреждениями, органами управления государственными внебюджетными фондами	442,700	442,700
9390000190	120			Расходы на выплаты персоналу государственных (муниципальных) органов	442,700	442,700
9390000190	120	01	06	Обеспечение деятельности финансовых, налоговых и таможенных органов и органов финансового (финансово-бюджетного) надзора	442,700	442,700
9390000190	200			Закупка товаров, работ и услуг для обеспечения государственных (муниципальных) нужд	5076,100	5076,000
9390000190	240			Иные закупки товаров, работ и услуг для обеспечения государственных (муниципальных) нужд	5076,100	5076,000
9390000190	240	01	06	Обеспечение деятельности финансовых, налоговых и таможенных органов и органов финансового (финансово-бюджетного) надзора	5076,100	5076,000
9390000190	800			Иные бюджетные ассигнования	48,200	48,300
9390000190	850			Уплата налогов, сборов и иных платежей	48,200	48,300
9390000190	850	01	06	Обеспечение деятельности финансовых, налоговых и таможенных органов и органов финансового (финансово-бюджетного) надзора	48,200	48,300
9400000000				Непрограммные расходы по обеспечению деятельности Избирательной комиссии города Перми	9394,700	9394,700
9410000000				Председатель Избирательной комиссии города Перми, его заместитель и секретарь	8670,000	8670,000
9410000110				Расходы на выплаты по оплате труда работников муниципальных органов	8670,000	8670,000
9410000110	100			Расходы на выплаты персоналу в целях обеспечения выполнения функций государственными (муниципальными) органами, казенными учреждениями, органами управления государственными внебюджетными фондами	8670,000	8670,000
9410000110	120			Расходы на выплаты персоналу государственных (муниципальных) органов	8670,000	8670,000
9410000110	120	01	07	Обеспечение проведения выборов и референдумов	8670,000	8670,000
9490000000				Аппарат органа городского самоуправления	724,700	724,700
9490000110				Расходы на выплаты по оплате труда работников муниципальных органов	501,000	501,000
9490000110	100			Расходы на выплаты персоналу в целях обеспечения выполнения функций государственными (муниципальными) органами, казенными учреждениями, органами управления государственными внебюджетными фондами	501,000	501,000
9490000110	120			Расходы на выплаты персоналу государственных (муниципальных) органов	501,000	501,000
9490000110	120	01	07	Обеспечение проведения выборов и референдумов	501,000	501,000
9490000190				Расходы на обеспечение функций муниципальных органов	223,700	223,700
9490000190	100			Расходы на выплаты персоналу в целях обеспечения выполнения функций государственными (муниципальными) органами, казенными учреждениями, органами управления государственными внебюджетными фондами	2,000	2,000
9490000190	120			Расходы на выплаты персоналу государственных (муниципальных) органов	2,000	2,000
9490000190	120	01	07	Обеспечение проведения выборов и референдумов	2,000	2,000
9490000190	200			Закупка товаров, работ и услуг для обеспечения государственных (муниципальных) нужд	220,700	220,700
9490000190	240			Иные закупки товаров, работ и услуг для обеспечения государственных (муниципальных) нужд	220,700	220,700
9490000190	240	01	07	Обеспечение проведения выборов и референдумов	220,700	220,700
9490000190	800			Иные бюджетные ассигнования	1,000	1,000

9490000190	850			Уплата налогов, сборов и иных платежей	1,000	1,000
9490000190	850	01	07	Обеспечение проведения выборов и референдумов	1,000	1,000
9500000000				Непрограммные расходы по обеспечению деятельности администрации города Перми	1212580,750	1212539,450
9510000000				Глава города Перми	4601,800	4601,800
9510000110				Расходы на выплаты по оплате труда работников муниципальных органов	4601,800	4601,800
9510000110	100			Расходы на выплаты персоналу в целях обеспечения выполнения функций государственными (муниципальными) органами, казенными учреждениями, органами управления государственными внебюджетными фондами	4601,800	4601,800
9510000110	120			Расходы на выплаты персоналу государственных (муниципальных) органов	4601,800	4601,800
9510000110	120	01	02	Функционирование высшего должностного лица субъекта Российской Федерации и муниципального образования	4601,800	4601,800
9570000000				Территориальные органы администрации города Перми	290927,350	290923,850
9570000110				Расходы на выплаты по оплате труда работников муниципальных органов	262001,900	262001,900
9570000110	100			Расходы на выплаты персоналу в целях обеспечения выполнения функций государственными (муниципальными) органами, казенными учреждениями, органами управления государственными внебюджетными фондами	262001,900	262001,900
9570000110	120			Расходы на выплаты персоналу государственных (муниципальных) органов	262001,900	262001,900
9570000110	120	01	04	Функционирование Правительства Российской Федерации, высших исполнительных органов государственной власти субъектов Российской Федерации, местных администраций	262001,900	262001,900
9570000190				Расходы на обеспечение функций муниципальных органов	28925,450	28921,950
9570000190	100			Расходы на выплаты персоналу в целях обеспечения выполнения функций государственными (муниципальными) органами, казенными учреждениями, органами управления государственными внебюджетными фондами	33,800	32,300
9570000190	120			Расходы на выплаты персоналу государственных (муниципальных) органов	33,800	32,300
9570000190	120	01	04	Функционирование Правительства Российской Федерации, высших исполнительных органов государственной власти субъектов Российской Федерации, местных администраций	33,800	32,300
9570000190	200			Закупка товаров, работ и услуг для обеспечения государственных (муниципальных) нужд	28504,400	28505,900
9570000190	240			Иные закупки товаров, работ и услуг для обеспечения государственных (муниципальных) нужд	28504,400	28505,900
9570000190	240	01	04	Функционирование Правительства Российской Федерации, высших исполнительных органов государственной власти субъектов Российской Федерации, местных администраций	28504,400	28505,900
9570000190	800			Иные бюджетные ассигнования	387,250	383,750
9570000190	850			Уплата налогов, сборов и иных платежей	387,250	383,750
9570000190	850	01	04	Функционирование Правительства Российской Федерации, высших исполнительных органов государственной власти субъектов Российской Федерации, местных администраций	387,250	383,750
9580000000				Функциональные органы администрации города Перми	649646,800	649638,900
9580000110				Расходы на выплаты по оплате труда работников муниципальных органов	603265,800	603265,800
9580000110	100			Расходы на выплаты персоналу в целях обеспечения выполнения функций государственными (муниципальными) органами, казенными учреждениями, органами управления государственными внебюджетными фондами	603265,800	603265,800
9580000110	120			Расходы на выплаты персоналу государственных (муниципальных) органов	603265,800	603265,800
9580000110	120	01	06	Обеспечение деятельности финансовых, налоговых и таможенных органов и органов финансового (финансово-бюджетного) надзора	104585,700	104585,700
9580000110	120	01	13	Другие общегосударственные вопросы	266926,200	266926,200
9580000110	120	03	14	Другие вопросы в области национальной безопасности и правоохранительной деятельности	11004,600	11004,600
9580000110	120	04	08	Транспорт	17663,400	17663,400
9580000110	120	05	05	Другие вопросы в области жилищно-коммунального хозяйства	75462,300	75462,300
9580000110	120	06	05	Другие вопросы в области охраны окружающей среды	13482,500	13482,500
9580000110	120	07	09	Другие вопросы в области образования	63296,300	63296,300
9580000110	120	08	04	Другие вопросы в области культуры, кинематографии	16240,900	16240,900
9580000110	120	10	06	Другие вопросы в области социальной политики	25315,800	25315,800
9580000110	120	11	05	Другие вопросы в области физической культуры и спорта	9288,100	9288,100
9580000190				Расходы на обеспечение функций муниципальных органов	46381,000	46373,100
9580000190	100			Расходы на выплаты персоналу в целях обеспечения выполнения функций государственными (муниципальными) органами, казенными учреждениями, органами управления государственными внебюджетными фондами	1801,100	1800,000
9580000190	120			Расходы на выплаты персоналу государственных (муниципальных) органов	1801,100	1800,000
9580000190	120	01	06	Обеспечение деятельности финансовых, налоговых и таможенных органов и органов финансового (финансово-бюджетного) надзора	345,700	345,700
9580000190	120	01	13	Другие общегосударственные вопросы	646,200	645,500
9580000190	120	03	14	Другие вопросы в области национальной безопасности и правоохранительной деятельности	4,000	4,000
9580000190	120	04	08	Транспорт	13,400	13,400
9580000190	120	05	05	Другие вопросы в области жилищно-коммунального хозяйства	279,700	279,700
9580000190	120	07	09	Другие вопросы в области образования	461,000	461,000
9580000190	120	08	04	Другие вопросы в области культуры, кинематографии	50,000	50,000

9580000190	120	10	06	Другие вопросы в области социальной политики	0,400	0,000
9580000190	120	11	05	Другие вопросы в области физической культуры и спорта	0,700	0,700
9580000190	200			Закупка товаров, работ и услуг для обеспечения государственных (муниципальных) нужд	44503,700	44504,800
9580000190	240			Иные закупки товаров, работ и услуг для обеспечения государственных (муниципальных) нужд	44503,700	44504,800
9580000190	240	01	06	Обеспечение деятельности финансовых, налоговых и таможенных органов и органов финансового (финансово-бюджетного) надзора	6269,300	6269,300
9580000190	240	01	13	Другие общегосударственные вопросы	19663,400	19664,100
9580000190	240	03	14	Другие вопросы в области национальной безопасности и правоохранительной деятельности	993,000	993,000
9580000190	240	04	08	Транспорт	2196,000	2196,000
9580000190	240	05	05	Другие вопросы в области жилищно-коммунального хозяйства	5115,800	5115,800
9580000190	240	06	05	Другие вопросы в области охраны окружающей среды	1161,000	1161,000
9580000190	240	07	09	Другие вопросы в области образования	4390,000	4390,000
9580000190	240	08	04	Другие вопросы в области культуры, кинематографии	1623,500	1623,500
9580000190	240	10	06	Другие вопросы в области социальной политики	1898,600	1899,000
9580000190	240	11	05	Другие вопросы в области физической культуры и спорта	1193,100	1193,100
9580000190	800			Иные бюджетные ассигнования	76,200	68,300
9580000190	850			Уплата налогов, сборов и иных платежей	76,200	68,300
9580000190	850	01	06	Обеспечение деятельности финансовых, налоговых и таможенных органов и органов финансового (финансово-бюджетного) надзора	40,500	40,200
9580000190	850	01	13	Другие общегосударственные вопросы	14,500	8,200
9580000190	850	04	08	Транспорт	5,000	5,000
9580000190	850	05	05	Другие вопросы в области жилищно-коммунального хозяйства	4,100	3,600
9580000190	850	07	09	Другие вопросы в области образования	0,100	0,100
9580000190	850	08	04	Другие вопросы в области культуры, кинематографии	8,300	7,800
9580000190	850	10	06	Другие вопросы в области социальной политики	3,300	3,000
9580000190	850	11	05	Другие вопросы в области физической культуры и спорта	0,400	0,400
9590000000				Аппарат органа городского самоуправления	267404,800	267374,900
9590000110				Расходы на выплаты по оплате труда работников муниципальных органов	238866,200	238866,200
9590000110	100			Расходы на выплаты персоналу в целях обеспечения выполнения функций государственными (муниципальными) органами, казенными учреждениями, органами управления государственными внебюджетными фондами	238866,200	238866,200
9590000110	120			Расходы на выплаты персоналу государственных (муниципальных) органов	238866,200	238866,200
9590000110	120	01	04	Функционирование Правительства Российской Федерации, высших исполнительных органов государственной власти субъектов Российской Федерации, местных администраций	238866,200	238866,200
9590000190				Расходы на обеспечение функций муниципальных органов	28538,600	28508,700
9590000190	100			Расходы на выплаты персоналу в целях обеспечения выполнения функций государственными (муниципальными) органами, казенными учреждениями, органами управления государственными внебюджетными фондами	1716,000	1716,000
9590000190	120			Расходы на выплаты персоналу государственных (муниципальных) органов	1716,000	1716,000
9590000190	120	01	04	Функционирование Правительства Российской Федерации, высших исполнительных органов государственной власти субъектов Российской Федерации, местных администраций	1716,000	1716,000
9590000190	200			Закупка товаров, работ и услуг для обеспечения государственных (муниципальных) нужд	26231,000	26239,800
9590000190	240			Иные закупки товаров, работ и услуг для обеспечения государственных (муниципальных) нужд	26231,000	26239,800
9590000190	240	01	04	Функционирование Правительства Российской Федерации, высших исполнительных органов государственной власти субъектов Российской Федерации, местных администраций	26231,000	26239,800
9590000190	300			Социальное обеспечение и иные выплаты населению	450,000	450,000
9590000190	360			Иные выплаты населению	450,000	450,000
9590000190	360	01	04	Функционирование Правительства Российской Федерации, высших исполнительных органов государственной власти субъектов Российской Федерации, местных администраций	450,000	450,000
9590000190	800			Иные бюджетные ассигнования	141,600	102,900
9590000190	850			Уплата налогов, сборов и иных платежей	141,600	102,900
9590000190	850	01	04	Функционирование Правительства Российской Федерации, высших исполнительных органов государственной власти субъектов Российской Федерации, местных администраций	141,600	102,900
9600000000				Другие непрограммные расходы по реализации вопросов местного значения города Перми, связанных с общегородским управлением	210143,455	148600,000
9610000000				Расходы на исполнение судебных актов по обращению взыскания на средства местного бюджета	20000,000	20000,000
9610092000				Средства на исполнение судебных актов, вступивших в законную силу	20000,000	20000,000
9610092000	800			Иные бюджетные ассигнования	20000,000	20000,000
9610092000	830			Исполнение судебных актов	20000,000	20000,000
9610092000	830	01	13	Другие общегосударственные вопросы	20000,000	20000,000
9620000000				Резервный фонд	78600,000	78600,000

9620093000				Резервный фонд администрации города Перми	78600,000	78600,000
9620093000	800			Иные бюджетные ассигнования	78600,000	78600,000
9620093000	870			Резервные средства	78600,000	78600,000
9620093000	870	01	11	Резервные фонды	78600,000	78600,000
9630000000				Расходы на исполнение иных судебных актов	111543,455	50000,000
9630092000				Средства на исполнение судебных актов, вступивших в законную силу	111543,455	50000,000
9630092000	200			Закупка товаров, работ и услуг для обеспечения государственных (муниципальных) нужд	111543,455	50000,000
9630092000	240			Иные закупки товаров, работ и услуг для обеспечения государственных (муниципальных) нужд	111543,455	50000,000
9630092000	240	05	01	Жилищное хозяйство	111543,455	50000,000
9700000000				Непрограммные расходы на реализацию единой политики в сфере инвестиционной и строительной деятельности на территории г. Перми	43759,700	43759,700
9710000000				Непрограммные расходы по обеспечению деятельности муниципального казенного учреждения «Управление технического заказчика»	43759,700	43759,700
9710000590				Обеспечение деятельности (оказание услуг, выполнение работ) муниципальных учреждений (организаций)	43759,700	43759,700
9710000590	100			Расходы на выплаты персоналу в целях обеспечения выполнения функций государственными (муниципальными) органами, казенными учреждениями, органами управления государственными внебюджетными фондами	35558,800	35558,800
9710000590	110			Расходы на выплаты персоналу казенных учреждений	35558,800	35558,800
9710000590	110	01	13	Другие общегосударственные вопросы	35558,800	35558,800
9710000590	200			Закупка товаров, работ и услуг для обеспечения государственных (муниципальных) нужд	7249,000	7249,000
9710000590	240			Иные закупки товаров, работ и услуг для обеспечения государственных (муниципальных) нужд	7249,000	7249,000
9710000590	240	01	13	Другие общегосударственные вопросы	7249,000	7249,000
9710000590	800			Иные бюджетные ассигнования	951,900	951,900
9710000590	850			Уплата налогов, сборов и иных платежей	951,900	951,900
9710000590	850	01	13	Другие общегосударственные вопросы	951,900	951,900
0000000000	000	00	00	Условно утвержденные расходы	438935,511	904300,298
Общий итог					31199369,082	31233098,837

ПРИЛОЖЕНИЕ 3
к решению
Пермской городской Думы
от 27.08.2019 № 158

ПРИЛОЖЕНИЕ 7
к решению
Пермской городской Думы
от 18.12.2018 № 270

Ведомственная структура расходов бюджета города Перми на 2019 год

тыс. руб.

Ведомство	Раздел	Подраздел	Целевая статья	Вид расходов	Наименование расходов	2019 год
163					Департамент имущественных отношений администрации города Перми	1 182 212,621
163	01				Общегосударственные вопросы	479 303,871
163	01	13			Другие общегосударственные вопросы	479 303,871
163	01	13	1600000000		Муниципальная программа «Управление муниципальным имуществом города Перми»	118 676,664
163	01	13	1610000000		Подпрограмма «Распоряжение муниципальным имуществом»	12 930,500
163	01	13	1610100000		Основное мероприятие «Осуществление полномочий собственника муниципального имущества города Перми в порядке, предусмотренном действующим законодательством»	12 930,500
163	01	13	1610123370		Реализация мероприятий в сфере управления и распоряжения муниципальным имуществом, обеспечение правовой защиты муниципального имущества	12 930,500
163	01	13	1610123370	200	Закупка товаров, работ и услуг для обеспечения государственных (муниципальных) нужд	11 390,500
163	01	13	1610123370	240	Иные закупки товаров, работ и услуг для обеспечения государственных (муниципальных) нужд	11 390,500
163	01	13	1610123370	800	Иные бюджетные ассигнования	1 540,000
163	01	13	1610123370	830	Исполнение судебных актов	1 540,000
163	01	13	1620000000		Подпрограмма «Содержание муниципального имущества»	105 746,164

163	01	13	1620100000		Основное мероприятие «Обеспечение содержания и обслуживания нежилого муниципального фонда»	105 746,164
163	01	13	1620100590		Обеспечение деятельности (оказание услуг, выполнение работ) муниципальных учреждений (организаций)	39 497,615
163	01	13	1620100590	100	Расходы на выплаты персоналу в целях обеспечения выполнения функций государственными (муниципальными) органами, казенными учреждениями, органами управления государственными внебюджетными фондами	26 801,448
163	01	13	1620100590	110	Расходы на выплаты персоналу казенных учреждений	26 801,448
163	01	13	1620100590	200	Закупка товаров, работ и услуг для обеспечения государственных (муниципальных) нужд	12 142,067
163	01	13	1620100590	240	Иные закупки товаров, работ и услуг для обеспечения государственных (муниципальных) нужд	12 142,067
163	01	13	1620100590	800	Иные бюджетные ассигнования	554,100
163	01	13	1620100590	850	Уплата налогов, сборов и иных платежей	554,100
163	01	13	1620121590		Реализация мероприятий по содержанию и обслуживанию нежилого муниципального фонда	66 248,549
163	01	13	1620121590	200	Закупка товаров, работ и услуг для обеспечения государственных (муниципальных) нужд	66 200,609
163	01	13	1620121590	240	Иные закупки товаров, работ и услуг для обеспечения государственных (муниципальных) нужд	66 200,609
163	01	13	1620121590	800	Иные бюджетные ассигнования	47,940
163	01	13	1620121590	830	Исполнение судебных актов	47,940
163	01	13	9100000000		Непрограммные расходы бюджета города Перми по реализации иных мероприятий	301 935,907
163	01	13	9190000000		Иные непрограммные мероприятия	301 935,907
163	01	13	9190021200		Исполнение обязанностей по уплате платежей в Федеральный бюджет	1 935,907
163	01	13	9190021200	800	Иные бюджетные ассигнования	1 935,907
163	01	13	9190021200	850	Уплата налогов, сборов и иных платежей	1 935,907
163	01	13	91900SЦ550		Приобретение объектов недвижимого имущества по адресу: г. Пермь, ул. Барамзиной, 31, находящихся на земельном участке с кадастровым номером 59:01:4415053:25, расположенных в коридоре проектируемых дорог по ул. Барамзиной, ул. Углеуральской и ул. Гатчинской	300 000,000
163	01	13	91900SЦ550	400	Капитальные вложения в объекты государственной (муниципальной) собственности	300 000,000
163	01	13	91900SЦ550	410	Бюджетные инвестиции	300 000,000
163	01	13	9500000000		Непрограммные расходы по обеспечению деятельности администрации города Перми	58 691,300
163	01	13	9580000000		Функциональные органы администрации города Перми	58 691,300
163	01	13	9580000110		Расходы на выплаты по оплате труда работников муниципальных органов	54 433,800
163	01	13	9580000110	100	Расходы на выплаты персоналу в целях обеспечения выполнения функций государственными (муниципальными) органами, казенными учреждениями, органами управления государственными внебюджетными фондами	54 433,800
163	01	13	9580000110	120	Расходы на выплаты персоналу государственных (муниципальных) органов	54 433,800
163	01	13	9580000190		Расходы на обеспечение функций муниципальных органов	4 257,500
163	01	13	9580000190	100	Расходы на выплаты персоналу в целях обеспечения выполнения функций государственными (муниципальными) органами, казенными учреждениями, органами управления государственными внебюджетными фондами	93,400
163	01	13	9580000190	120	Расходы на выплаты персоналу государственных (муниципальных) органов	93,400
163	01	13	9580000190	200	Закупка товаров, работ и услуг для обеспечения государственных (муниципальных) нужд	4 162,000
163	01	13	9580000190	240	Иные закупки товаров, работ и услуг для обеспечения государственных (муниципальных) нужд	4 162,000
163	01	13	9580000190	800	Иные бюджетные ассигнования	2,100
163	01	13	9580000190	850	Уплата налогов, сборов и иных платежей	2,100
163	03				Национальная безопасность и правоохранительная деятельность	2 080,000
163	03	14			Другие вопросы в области национальной безопасности и правоохранительной деятельности	2 080,000
163	03	14	0200000000		Муниципальная программа «Безопасный город»	2 080,000
163	03	14	0210000000		Подпрограмма «Профилактика правонарушений»	2 080,000
163	03	14	0210400000		Основное мероприятие «Капитальные вложения в объекты недвижимого имущества муниципальной собственности в области охраны общественного порядка»	2 080,000
163	03	14	0210441040		Приобретение нежилого помещения для размещения участкового пункта полиции	2 080,000
163	03	14	0210441040	400	Капитальные вложения в объекты государственной (муниципальной) собственности	2 080,000
163	03	14	0210441040	410	Бюджетные инвестиции	2 080,000
163	04				Национальная экономика	700 828,750
163	04	08			Транспорт	700 828,750
163	04	08	1200000000		Муниципальная программа «Организация дорожного движения и развитие регулярных перевозок автомобильным и городским наземным электрическим транспортом в городе Перми»	700 828,750
163	04	08	1220000000		Подпрограмма «Приоритетное развитие регулярных перевозок автомобильным и городским наземным электрическим транспортом в городе Перми»	700 828,750
163	04	08	1220400000		Основное мероприятие «Капитальные вложения в объекты муниципальной собственности в сфере регулярных перевозок города Перми»	700 828,750
163	04	08	122042Т150		Капитальный ремонт трамвайных путей, контактно-кабельной сети городского наземного электрического транспорта и обновление подвижного состава г. Перми	140 000,000
163	04	08	122042Т150	200	Закупка товаров, работ и услуг для обеспечения государственных (муниципальных) нужд	140 000,000
163	04	08	122042Т150	240	Иные закупки товаров, работ и услуг для обеспечения государственных (муниципальных) нужд	140 000,000
163	04	08	1220471150		Приобретение транспортных средств в собственность муниципального образования	560 828,750
163	04	08	1220471150	200	Закупка товаров, работ и услуг для обеспечения государственных (муниципальных) нужд	560 828,750

163	04	08	1220471150	240	Иные закупки товаров, работ и услуг для обеспечения государственных (муниципальных) нужд	560 828,750
902					Департамент финансов администрации города Перми	296 468,660
902	01				Общегосударственные вопросы	295 549,160
902	01	06			Обеспечение деятельности финансовых, налоговых и таможенных органов и органов финансового (финансово-бюджетного) надзора	114 367,000
902	01	06	9100000000		Непрограммные расходы бюджета города Перми по реализации иных мероприятий	32,000
902	01	06	9110000000		Содержание централизованных бухгалтерий	32,000
902	01	06	9110022150		Конвертация данных для централизации учета	32,000
902	01	06	9110022150	200	Закупка товаров, работ и услуг для обеспечения государственных (муниципальных) нужд	32,000
902	01	06	9110022150	240	Иные закупки товаров, работ и услуг для обеспечения государственных (муниципальных) нужд	32,000
902	01	06	9500000000		Непрограммные расходы по обеспечению деятельности администрации города Перми	114 335,000
902	01	06	9580000000		Функциональные органы администрации города Перми	114 335,000
902	01	06	9580000110		Расходы на выплаты по оплате труда работников муниципальных органов	107 624,300
902	01	06	9580000110	100	Расходы на выплаты персоналу в целях обеспечения выполнения функций государственными (муниципальными) органами, казенными учреждениями, органами управления государственными внебюджетными фондами	107 624,300
902	01	06	9580000110	120	Расходы на выплаты персоналу государственных (муниципальных) органов	107 624,300
902	01	06	9580000190		Расходы на обеспечение функций муниципальных органов	6 710,700
902	01	06	9580000190	100	Расходы на выплаты персоналу в целях обеспечения выполнения функций государственными (муниципальными) органами, казенными учреждениями, органами управления государственными внебюджетными фондами	345,700
902	01	06	9580000190	120	Расходы на выплаты персоналу государственных (муниципальных) органов	345,700
902	01	06	9580000190	200	Закупка товаров, работ и услуг для обеспечения государственных (муниципальных) нужд	6 324,000
902	01	06	9580000190	240	Иные закупки товаров, работ и услуг для обеспечения государственных (муниципальных) нужд	6 324,000
902	01	06	9580000190	800	Иные бюджетные ассигнования	41,000
902	01	06	9580000190	850	Уплата налогов, сборов и иных платежей	41,000
902	01	11			Резервные фонды	78 600,000
902	01	11	9600000000		Другие непрограммные расходы по реализации вопросов местного значения города Перми, связанных с общегородским управлением	78 600,000
902	01	11	9620000000		Резервный фонд	78 600,000
902	01	11	9620093000		Резервный фонд администрации города Перми	78 600,000
902	01	11	9620093000	800	Иные бюджетные ассигнования	78 600,000
902	01	11	9620093000	870	Резервные средства	78 600,000
902	01	13			Другие общегосударственные вопросы	102 582,160
902	01	13	9100000000		Непрограммные расходы бюджета города Перми по реализации иных мероприятий	40 158,000
902	01	13	9110000000		Содержание централизованных бухгалтерий	27 835,900
902	01	13	9110000590		Обеспечение деятельности (оказание услуг, выполнение работ) муниципальных учреждений (организаций)	27 835,900
902	01	13	9110000590	100	Расходы на выплаты персоналу в целях обеспечения выполнения функций государственными (муниципальными) органами, казенными учреждениями, органами управления государственными внебюджетными фондами	23 385,300
902	01	13	9110000590	110	Расходы на выплаты персоналу казенных учреждений	23 385,300
902	01	13	9110000590	200	Закупка товаров, работ и услуг для обеспечения государственных (муниципальных) нужд	4 450,600
902	01	13	9110000590	240	Иные закупки товаров, работ и услуг для обеспечения государственных (муниципальных) нужд	4 450,600
902	01	13	9190000000		Иные непрограммные мероприятия	12 322,100
902	01	13	9190021460		Мероприятия в сфере применения информационных технологий	12 322,100
902	01	13	9190021460	200	Закупка товаров, работ и услуг для обеспечения государственных (муниципальных) нужд	12 322,100
902	01	13	9190021460	240	Иные закупки товаров, работ и услуг для обеспечения государственных (муниципальных) нужд	12 322,100
902	01	13	9600000000		Другие непрограммные расходы по реализации вопросов местного значения города Перми, связанных с общегородским управлением	62 424,160
902	01	13	9610000000		Расходы на исполнение судебных актов по обращению взыскания на средства местного бюджета	62 424,160
902	01	13	9610092000		Средства на исполнение судебных актов, вступивших в законную силу	62 424,160
902	01	13	9610092000	800	Иные бюджетные ассигнования	62 424,160
902	01	13	9610092000	830	Исполнение судебных актов	62 424,160
902	13				Обслуживание государственного и муниципального долга	919,500
902	13	01			Обслуживание государственного внутреннего и муниципального долга	919,500
902	13	01	9100000000		Непрограммные расходы бюджета города Перми по реализации иных мероприятий	919,500
902	13	01	9190000000		Иные непрограммные мероприятия	919,500
902	13	01	9190023640		Исполнение обязательств по обслуживанию муниципального долга	919,500
902	13	01	9190023640	700	Обслуживание государственного (муниципального) долга	919,500
902	13	01	9190023640	730	Обслуживание муниципального долга	919,500
903					Департамент градостроительства и архитектуры администрации города Перми	183 655,965
903	01				Общегосударственные вопросы	74 435,500

903	01	13			Другие общегосударственные вопросы	74 435,500
903	01	13	9500000000		Непрограммные расходы по обеспечению деятельности администрации города Перми	74 435,500
903	01	13	9580000000		Функциональные органы администрации города Перми	74 435,500
903	01	13	9580000110		Расходы на выплаты по оплате труда работников муниципальных органов	69 859,800
903	01	13	9580000110	100	Расходы на выплаты персоналу в целях обеспечения выполнения функций государственными (муниципальными) органами, казенными учреждениями, органами управления государственными внебюджетными фондами	69 859,800
903	01	13	9580000110	120	Расходы на выплаты персоналу государственных (муниципальных) органов	69 859,800
903	01	13	9580000190		Расходы на обеспечение функций муниципальных органов	4 575,700
903	01	13	9580000190	100	Расходы на выплаты персоналу в целях обеспечения выполнения функций государственными (муниципальными) органами, казенными учреждениями, органами управления государственными внебюджетными фондами	345,000
903	01	13	9580000190	120	Расходы на выплаты персоналу государственных (муниципальных) органов	345,000
903	01	13	9580000190	200	Закупка товаров, работ и услуг для обеспечения государственных (муниципальных) нужд	4 219,000
903	01	13	9580000190	240	Иные закупки товаров, работ и услуг для обеспечения государственных (муниципальных) нужд	4 219,000
903	01	13	9580000190	800	Иные бюджетные ассигнования	11,700
903	01	13	9580000190	850	Уплата налогов, сборов и иных платежей	11,700
903	04				Национальная экономика	109 220,465
903	04	12			Другие вопросы в области национальной экономики	109 220,465
903	04	12	1800000000		Муниципальная программа «Градостроительная деятельность на территории города Перми»	109 220,465
903	04	12	1810000000		Подпрограмма «Реализация Генерального плана города Перми и градостроительной политики города Перми, развитие центра города Перми и локальных центров»	67 272,263
903	04	12	1810100000		Основное мероприятие «Актуализация Правил землепользования и застройки города Перми»	28 634,092
903	04	12	1810100590		Обеспечение деятельности (оказание услуг, выполнение работ) муниципальных учреждений (организаций)	28 634,092
903	04	12	1810100590	100	Расходы на выплаты персоналу в целях обеспечения выполнения функций государственными (муниципальными) органами, казенными учреждениями, органами управления государственными внебюджетными фондами	22 604,700
903	04	12	1810100590	110	Расходы на выплаты персоналу казенных учреждений	22 604,700
903	04	12	1810100590	200	Закупка товаров, работ и услуг для обеспечения государственных (муниципальных) нужд	5 931,692
903	04	12	1810100590	240	Иные закупки товаров, работ и услуг для обеспечения государственных (муниципальных) нужд	5 931,692
903	04	12	1810100590	800	Иные бюджетные ассигнования	97,700
903	04	12	1810100590	850	Уплата налогов, сборов и иных платежей	97,700
903	04	12	1810200000		Основное мероприятие «Разработка документации по планировке территории»	35 497,571
903	04	12	1810223300		Обеспечение разработки документации по планировке территории	35 497,571
903	04	12	1810223300	200	Закупка товаров, работ и услуг для обеспечения государственных (муниципальных) нужд	35 497,571
903	04	12	1810223300	240	Иные закупки товаров, работ и услуг для обеспечения государственных (муниципальных) нужд	35 497,571
903	04	12	1810300000		Основное мероприятие «Реализация прочих мероприятий, обеспечивающих градостроительную деятельность на территории города Перми»	3 140,600
903	04	12	1810323410		Разработка и утверждение градостроительных планов земельных участков	365,300
903	04	12	1810323410	200	Закупка товаров, работ и услуг для обеспечения государственных (муниципальных) нужд	365,300
903	04	12	1810323410	240	Иные закупки товаров, работ и услуг для обеспечения государственных (муниципальных) нужд	365,300
903	04	12	1810323420		Проведение экспертиз, оказание консультационных, юридических услуг	647,300
903	04	12	1810323420	200	Закупка товаров, работ и услуг для обеспечения государственных (муниципальных) нужд	444,100
903	04	12	1810323420	240	Иные закупки товаров, работ и услуг для обеспечения государственных (муниципальных) нужд	444,100
903	04	12	1810323420	800	Иные бюджетные ассигнования	203,200
903	04	12	1810323420	830	Исполнение судебных актов	203,200
903	04	12	1810323430		Создание макета центрального планировочного района города Перми	2 128,000
903	04	12	1810323430	200	Закупка товаров, работ и услуг для обеспечения государственных (муниципальных) нужд	2 128,000
903	04	12	1810323430	240	Иные закупки товаров, работ и услуг для обеспечения государственных (муниципальных) нужд	2 128,000
903	04	12	1820000000		Подпрограмма «Улучшение архитектурного облика города Перми»	354,958
903	04	12	1820100000		Основное мероприятие «Разработка документации по архитектурному облику города Перми»	354,958
903	04	12	1820100000	200	Закупка товаров, работ и услуг для обеспечения государственных (муниципальных) нужд	354,958
903	04	12	1820100000	240	Иные закупки товаров, работ и услуг для обеспечения государственных (муниципальных) нужд	354,958
903	04	12	1830000000		Подпрограмма «Создание условий для развития жилищного строительства»	1 392,200
903	04	12	1830200000		Основное мероприятие «Формирование земельных участков на торги под жилищное и иное строительство»	1 392,200
903	04	12	1830200000	200	Закупка товаров, работ и услуг для обеспечения государственных (муниципальных) нужд	1 392,200
903	04	12	1830200000	240	Иные закупки товаров, работ и услуг для обеспечения государственных (муниципальных) нужд	1 392,200
903	04	12	1840000000		Подпрограмма «Повышение эффективности принятия градостроительных решений путем развития автоматизированной информационной системы обеспечения градостроительной деятельности»	40 201,044
903	04	12	1840100000		Основное мероприятие «Ведение автоматизированной информационной системы обеспечения градостроительной деятельности»	40 201,044
903	04	12	1840121210		Наполнение автоматизированной информационной системы обеспечения градостроительной деятельности	3 065,759

903	04	12	1840121210	200	Закупка товаров, работ и услуг для обеспечения государственных (муниципальных) нужд	3 065,759
903	04	12	1840121210	240	Иные закупки товаров, работ и услуг для обеспечения государственных (муниципальных) нужд	3 065,759
903	04	12	1840121220		Сопровождение автоматизированной информационной системы обеспечения градостроительной деятельности	37 135,285
903	04	12	1840121220	200	Закупка товаров, работ и услуг для обеспечения государственных (муниципальных) нужд	37 135,285
903	04	12	1840121220	240	Иные закупки товаров, работ и услуг для обеспечения государственных (муниципальных) нужд	37 135,285
910					Управление записи актов гражданского состояния администрации города Перми	50 883,500
910	01				Общегосударственные вопросы	50 883,500
910	01	13			Другие общегосударственные вопросы	50 883,500
910	01	13	9100000000		Непрограммные расходы бюджета города Перми по реализации иных мероприятий	50 883,500
910	01	13	9190000000		Иные непрограммные мероприятия	50 883,500
910	01	13	9190059300		Государственная регистрация актов гражданского состояния	50 883,500
910	01	13	9190059300	100	Расходы на выплаты персоналу в целях обеспечения выполнения функций государственными (муниципальными) органами, казенными учреждениями, органами управления государственными внебюджетными фондами	32 819,000
910	01	13	9190059300	120	Расходы на выплаты персоналу государственных (муниципальных) органов	32 819,000
910	01	13	9190059300	200	Закупка товаров, работ и услуг для обеспечения государственных (муниципальных) нужд	17 984,500
910	01	13	9190059300	240	Иные закупки товаров, работ и услуг для обеспечения государственных (муниципальных) нужд	17 984,500
910	01	13	9190059300	800	Иные бюджетные ассигнования	80,000
910	01	13	9190059300	850	Уплата налогов, сборов и иных платежей	80,000
915					Управление по экологии и природопользованию администрации города Перми	96 778,898
915	04				Национальная экономика	49 699,480
915	04	07			Лесное хозяйство	49 699,480
915	04	07	1400000000		Муниципальная программа «Охрана природы и лесное хозяйство города Перми»	49 699,480
915	04	07	1410000000		Подпрограмма «Реализация природоохранных мероприятий»	753,500
915	04	07	1410100000		Основное мероприятие «Охрана и улучшение состояния природных объектов на территории города Перми»	753,500
915	04	07	1410121660		Содержание и развитие системы ООПТ местного значения	753,500
915	04	07	1410121660	200	Закупка товаров, работ и услуг для обеспечения государственных (муниципальных) нужд	753,500
915	04	07	1410121660	240	Иные закупки товаров, работ и услуг для обеспечения государственных (муниципальных) нужд	753,500
915	04	07	1420000000		Подпрограмма «Охрана, защита и воспроизводство городских лесов»	48 945,980
915	04	07	1420100000		Основное мероприятие «Проведение лесоустройства, учета и осуществление лесного контроля городских лесов»	6 108,310
915	04	07	1420121790		Проведение мероприятий по лесоустройству, межеванию и лесному контролю	6 108,310
915	04	07	1420121790	200	Закупка товаров, работ и услуг для обеспечения государственных (муниципальных) нужд	6 108,310
915	04	07	1420121790	240	Иные закупки товаров, работ и услуг для обеспечения государственных (муниципальных) нужд	6 108,310
915	04	07	1420200000		Основное мероприятие «Выполнение мероприятий по охране, защите, воспроизводству городских лесов»	32 245,994
915	04	07	1420200590		Обеспечение деятельности (оказание услуг, выполнение работ) муниципальных учреждений (организаций)	29 790,594
915	04	07	1420200590	100	Расходы на выплаты персоналу в целях обеспечения выполнения функций государственными (муниципальными) органами, казенными учреждениями, органами управления государственными внебюджетными фондами	24 019,500
915	04	07	1420200590	110	Расходы на выплаты персоналу казенных учреждений	24 019,500
915	04	07	1420200590	200	Закупка товаров, работ и услуг для обеспечения государственных (муниципальных) нужд	5 602,594
915	04	07	1420200590	240	Иные закупки товаров, работ и услуг для обеспечения государственных (муниципальных) нужд	5 602,594
915	04	07	1420200590	800	Иные бюджетные ассигнования	168,500
915	04	07	1420200590	850	Уплата налогов, сборов и иных платежей	168,500
915	04	07	1420221700		Обеспечение санитарной и противопожарной безопасности на территории Пермского городского лесничества	2 455,400
915	04	07	1420221700	200	Закупка товаров, работ и услуг для обеспечения государственных (муниципальных) нужд	2 455,400
915	04	07	1420221700	240	Иные закупки товаров, работ и услуг для обеспечения государственных (муниципальных) нужд	2 455,400
915	04	07	1420300000		Основное мероприятие «Формирование рекреационно привлекательных ландшафтов путем создания рекреационных зон и мест отдыха»	10 591,676
915	04	07	1420321650		Поддержание территории городских лесов в нормативном состоянии	10 441,676
915	04	07	1420321650	200	Закупка товаров, работ и услуг для обеспечения государственных (муниципальных) нужд	10 441,676
915	04	07	1420321650	240	Иные закупки товаров, работ и услуг для обеспечения государственных (муниципальных) нужд	10 441,676
915	04	07	14203SP080		Софинансирование проектов инициативного бюджетирования	150,000
915	04	07	14203SP080	200	Закупка товаров, работ и услуг для обеспечения государственных (муниципальных) нужд	150,000
915	04	07	14203SP080	240	Иные закупки товаров, работ и услуг для обеспечения государственных (муниципальных) нужд	150,000
915	06				Охрана окружающей среды	20 611,600
915	06	03			Охрана объектов растительного и животного мира и среды их обитания	5 382,900
915	06	03	1400000000		Муниципальная программа «Охрана природы и лесное хозяйство города Перми»	5 382,900
915	06	03	1410000000		Подпрограмма «Реализация природоохранных мероприятий»	5 382,900
915	06	03	1410100000		Основное мероприятие «Охрана и улучшение состояния природных объектов на территории города Перми»	1 167,500

915	06	03	1410121640		Наблюдение за водными объектами города Перми и их обустройство	1 167,500
915	06	03	1410121640	200	Закупка товаров, работ и услуг для обеспечения государственных (муниципальных) нужд	1 167,500
915	06	03	1410121640	240	Иные закупки товаров, работ и услуг для обеспечения государственных (муниципальных) нужд	1 167,500
915	06	03	1410200000		Основное мероприятие «Организация городских конкурсов социально значимых проектов в сфере экологии и природопользования»	673,600
915	06	03	1410271690		Субсидии некоммерческим организациям	673,600
915	06	03	1410271690	600	Предоставление субсидий бюджетным, автономным учреждениям и иным некоммерческим организациям	673,600
915	06	03	1410271690	630	Субсидии некоммерческим организациям (за исключением государственных (муниципальных) учреждений)	673,600
915	06	03	1410300000		Основное мероприятие «Экологическое просвещение населения города Перми»	1 047,800
915	06	03	1410321630		Реализация экологических проектов, акций	1 047,800
915	06	03	1410321630	200	Закупка товаров, работ и услуг для обеспечения государственных (муниципальных) нужд	1 047,800
915	06	03	1410321630	240	Иные закупки товаров, работ и услуг для обеспечения государственных (муниципальных) нужд	1 047,800
915	06	03	1410400000		Основное мероприятие «Наблюдение за состоянием атмосферного воздуха и улучшение его качества»	2 494,000
915	06	03	1410421620		Подготовка и предоставление населению города Перми информации о состоянии окружающей среды	2 494,000
915	06	03	1410421620	200	Закупка товаров, работ и услуг для обеспечения государственных (муниципальных) нужд	2 494,000
915	06	03	1410421620	240	Иные закупки товаров, работ и услуг для обеспечения государственных (муниципальных) нужд	2 494,000
915	06	05			Другие вопросы в области охраны окружающей среды	15 228,700
915	06	05	9100000000		Непрограммные расходы бюджета города Перми по реализации иных мероприятий	315,400
915	06	05	9190000000		Иные непрограммные мероприятия	315,400
915	06	05	919002У100		Администрирование государственных полномочий по организации проведения мероприятий по отлову безнадзорных животных, их транспортировке, учету и регистрации, содержанию, лечению, кастрации (стерилизации), эвтаназии, утилизации	315,400
915	06	05	919002У100	100	Расходы на выплаты персоналу в целях обеспечения выполнения функций государственными (муниципальными) органами, казенными учреждениями, органами управления государственными внебюджетными фондами	283,500
915	06	05	919002У100	120	Расходы на выплаты персоналу государственных (муниципальных) органов	283,500
915	06	05	919002У100	200	Закупка товаров, работ и услуг для обеспечения государственных (муниципальных) нужд	31,900
915	06	05	919002У100	240	Иные закупки товаров, работ и услуг для обеспечения государственных (муниципальных) нужд	31,900
915	06	05	9500000000		Непрограммные расходы по обеспечению деятельности администрации города Перми	14 913,300
915	06	05	9580000000		Функциональные органы администрации города Перми	14 913,300
915	06	05	9580000110		Расходы на выплаты по оплате труда работников муниципальных органов	13 752,200
915	06	05	9580000110	100	Расходы на выплаты персоналу в целях обеспечения выполнения функций государственными (муниципальными) органами, казенными учреждениями, органами управления государственными внебюджетными фондами	13 752,200
915	06	05	9580000110	120	Расходы на выплаты персоналу государственных (муниципальных) органов	13 752,200
915	06	05	9580000190		Расходы на обеспечение функций муниципальных органов	1 161,100
915	06	05	9580000190	100	Расходы на выплаты персоналу в целях обеспечения выполнения функций государственными (муниципальными) органами, казенными учреждениями, органами управления государственными внебюджетными фондами	47,200
915	06	05	9580000190	120	Расходы на выплаты персоналу государственных (муниципальных) органов	47,200
915	06	05	9580000190	200	Закупка товаров, работ и услуг для обеспечения государственных (муниципальных) нужд	1 113,800
915	06	05	9580000190	240	Иные закупки товаров, работ и услуг для обеспечения государственных (муниципальных) нужд	1 113,800
915	06	05	9580000190	800	Иные бюджетные ассигнования	0,100
915	06	05	9580000190	850	Уплата налогов, сборов и иных платежей	0,100
915	09				Здравоохранение	26 467,818
915	09	07			Санитарно-эпидемиологическое благополучие	26 467,818
915	09	07	9100000000		Непрограммные расходы бюджета города Перми по реализации иных мероприятий	26 467,818
915	09	07	9150000000		Реализация мероприятий ведомственной целевой программы «Регулирование численности безнадзорных собак на территории города Перми»	26 467,818
915	09	07	9150000590		Обеспечение деятельности (оказание услуг, выполнение работ) муниципальных учреждений (организаций)	14 688,118
915	09	07	9150000590	100	Расходы на выплаты персоналу в целях обеспечения выполнения функций государственными (муниципальными) органами, казенными учреждениями, органами управления государственными внебюджетными фондами	11 899,500
915	09	07	9150000590	110	Расходы на выплаты персоналу казенных учреждений	11 899,500
915	09	07	9150000590	200	Закупка товаров, работ и услуг для обеспечения государственных (муниципальных) нужд	1 977,418
915	09	07	9150000590	240	Иные закупки товаров, работ и услуг для обеспечения государственных (муниципальных) нужд	1 977,418
915	09	07	9150000590	800	Иные бюджетные ассигнования	811,200
915	09	07	9150000590	850	Уплата налогов, сборов и иных платежей	811,200
915	09	07	915002У090		Мероприятия по отлову безнадзорных животных, их транспортировке, учету и регистрации, содержанию, лечению, кастрации (стерилизации), эвтаназии, утилизации	10 870,700
915	09	07	915002У090	200	Закупка товаров, работ и услуг для обеспечения государственных (муниципальных) нужд	10 870,700
915	09	07	915002У090	240	Иные закупки товаров, работ и услуг для обеспечения государственных (муниципальных) нужд	10 870,700
915	09	07	915002У100		Администрирование государственных полномочий по организации проведения мероприятий по отлову безнадзорных животных, их транспортировке, учету и регистрации, содержанию, лечению, кастрации (стерилизации), эвтаназии, утилизации	909,000

915	09	07	915002У100	100	Расходы на выплаты персоналу в целях обеспечения выполнения функций государственными (муниципальными) органами, казенными учреждениями, органами управления государственными внебюджетными фондами	909,000
915	09	07	915002У100	110	Расходы на выплаты персоналу казенных учреждений	909,000
924					Департамент культуры и молодежной политики администрации города Перми	1 285 287,879
924	07				Образование	360 654,523
924	07	03			Дополнительное образование детей	328 710,253
924	07	03	0300000000		Муниципальная программа «Культура города Перми»	327 029,753
924	07	03	0330000000		Подпрограмма «Приведение в нормативное состояние подведомственных учреждений департамента культуры и молодежной политики администрации города Перми»	9 585,253
924	07	03	0330100000		Основное мероприятие «Приведение имущественных комплексов в соответствие с требованиями действующего законодательства»	9 585,253
924	07	03	0330101070		Целевые субсидии на взносы на капитальный ремонт общего имущества в многоквартирных домах	654,203
924	07	03	0330101070	600	Предоставление субсидий бюджетным, автономным учреждениям и иным некоммерческим организациям	654,203
924	07	03	0330101070	620	Субсидии автономным учреждениям	654,203
924	07	03	0330123560		Выполнение предписаний надзорных органов, приведение в нормативное состояние и улучшение материально-технического обеспечения	8 931,050
924	07	03	0330123560	600	Предоставление субсидий бюджетным, автономным учреждениям и иным некоммерческим организациям	8 931,050
924	07	03	0330123560	620	Субсидии автономным учреждениям	8 931,050
924	07	03	0340000000		Подпрограмма «Одаренные дети города Перми»	317 444,500
924	07	03	0340100000		Основное мероприятие «Реализация дополнительных общеобразовательных общеразвивающих и предпрофессиональных программ в области искусств»	317 444,500
924	07	03	0340100590		Обеспечение деятельности (оказание услуг, выполнение работ) муниципальных учреждений (организаций)	296 787,700
924	07	03	0340100590	600	Предоставление субсидий бюджетным, автономным учреждениям и иным некоммерческим организациям	296 787,700
924	07	03	0340100590	620	Субсидии автономным учреждениям	296 787,700
924	07	03	0340101060		Целевая субсидия на повышение фонда оплаты труда	5 605,000
924	07	03	0340101060	600	Предоставление субсидий бюджетным, автономным учреждениям и иным некоммерческим организациям	5 605,000
924	07	03	0340101060	620	Субсидии автономным учреждениям	5 605,000
924	07	03	0340122140		Обновление материальной базы учреждений дополнительного образования в сфере культуры в части приобретения музыкальных инструментов	2 560,000
924	07	03	0340122140	200	Закупка товаров, работ и услуг для обеспечения государственных (муниципальных) нужд	2 560,000
924	07	03	0340122140	240	Иные закупки товаров, работ и услуг для обеспечения государственных (муниципальных) нужд	2 560,000
924	07	03	0340182020		Предоставление мер социальной поддержки педагогическим работникам организаций дополнительного образования в области культуры и искусства	12 491,800
924	07	03	0340182020	600	Предоставление субсидий бюджетным, автономным учреждениям и иным некоммерческим организациям	12 491,800
924	07	03	0340182020	620	Субсидии автономным учреждениям	12 491,800
924	07	03	0600000000		Муниципальная программа «Социальная поддержка и обеспечение семейного благополучия населения города Перми»	808,500
924	07	03	0620000000		Подпрограмма «Создание безбарьерной среды для маломобильных граждан»	808,500
924	07	03	0620100000		Основное мероприятие «Оборудование объектов социальной инфраструктуры средствами беспрепятственного доступа, обеспечение информационной доступности для инвалидов и иных маломобильных групп населения»	808,500
924	07	03	0620123570		Оборудование зданий муниципальных учреждений средствами беспрепятственного доступа	808,500
924	07	03	0620123570	600	Предоставление субсидий бюджетным, автономным учреждениям и иным некоммерческим организациям	808,500
924	07	03	0620123570	620	Субсидии автономным учреждениям	808,500
924	07	03	9100000000		Непрограммные расходы бюджета города Перми по реализации иных мероприятий	872,000
924	07	03	9110000000		Содержание централизованных бухгалтерий	872,000
924	07	03	9110022150		Конвертация данных для централизации учета	872,000
924	07	03	9110022150	600	Предоставление субсидий бюджетным, автономным учреждениям и иным некоммерческим организациям	872,000
924	07	03	9110022150	620	Субсидии автономным учреждениям	872,000
924	07	07			Молодежная политика	29 148,270
924	07	07	0100000000		Муниципальная программа «Общественное согласие»	600,000
924	07	07	0120000000		Подпрограмма «Повышение уровня межэтнического и межконфессионального взаимопонимания»	600,000
924	07	07	0120100000		Основное мероприятие «Мероприятия, содействующие формированию гармоничной межнациональной, межконфессиональной ситуации в городе Перми»	600,000
924	07	07	0120123530		Содействие в реализации мероприятий, направленных на гармонизацию межнациональных отношений, сохранение этнического многообразия народов России, проживающих в городе Перми	600,000
924	07	07	0120123530	600	Предоставление субсидий бюджетным, автономным учреждениям и иным некоммерческим организациям	600,000
924	07	07	0120123530	620	Субсидии автономным учреждениям	600,000
924	07	07	0200000000		Муниципальная программа «Безопасный город»	2 447,200
924	07	07	0210000000		Подпрограмма «Профилактика правонарушений»	2 447,200
924	07	07	0210300000		Основное мероприятие «Профилактика потребления психоактивных веществ»	2 447,200
924	07	07	0210321090		Мероприятия, направленные на первичную профилактику потребления психоактивных веществ	2 447,200
924	07	07	0210321090	600	Предоставление субсидий бюджетным, автономным учреждениям и иным некоммерческим организациям	2 447,200
924	07	07	0210321090	620	Субсидии автономным учреждениям	2 447,200
924	07	07	0400000000		Муниципальная программа «Молодежь города Перми»	23 753,550

924	07	07	0410000000		Подпрограмма «Создание условий для эффективной самореализации молодежи города Перми»	19 235,350
924	07	07	0410100000		Основное мероприятие «Реализация проектов в сфере молодежной политики»	19 235,350
924	07	07	0410100590		Обеспечение деятельности (оказание услуг, выполнение работ) муниципальных учреждений (организаций)	12 213,600
924	07	07	0410100590	600	Предоставление субсидий бюджетным, автономным учреждениям и иным некоммерческим организациям	12 213,600
924	07	07	0410100590	620	Субсидии автономным учреждениям	12 213,600
924	07	07	0410101060		Целевая субсидия на повышение фонда оплаты труда	126,800
924	07	07	0410101060	600	Предоставление субсидий бюджетным, автономным учреждениям и иным некоммерческим организациям	126,800
924	07	07	0410101060	620	Субсидии автономным учреждениям	126,800
924	07	07	0410123140		Поддержка инициативной и талантливой молодежи	4 965,750
924	07	07	0410123140	200	Закупка товаров, работ и услуг для обеспечения государственных (муниципальных) нужд	826,500
924	07	07	0410123140	240	Иные закупки товаров, работ и услуг для обеспечения государственных (муниципальных) нужд	826,500
924	07	07	0410123140	300	Социальное обеспечение и иные выплаты населению	400,000
924	07	07	0410123140	350	Премии и гранты	400,000
924	07	07	0410123140	600	Предоставление субсидий бюджетным, автономным учреждениям и иным некоммерческим организациям	3 739,250
924	07	07	0410123140	620	Субсидии автономным учреждениям	3 239,250
924	07	07	0410123140	630	Субсидии некоммерческим организациям (за исключением государственных (муниципальных) учреждений)	500,000
924	07	07	0410170040		Субсидии некоммерческим организациям, не являющимся государственными (муниципальными) учреждениями, выполняющим муниципальные работы в сфере молодежной политики	1 929,200
924	07	07	0410170040	600	Предоставление субсидий бюджетным, автономным учреждениям и иным некоммерческим организациям	1 929,200
924	07	07	0410170040	630	Субсидии некоммерческим организациям (за исключением государственных (муниципальных) учреждений)	1 929,200
924	07	07	0420000000		Подпрограмма «Создание условий для социальной интеграции молодежи в общественно-полезную деятельность»	4 518,200
924	07	07	0420100000		Основное мероприятие «Осуществление мероприятий по организации занятости молодежи»	4 518,200
924	07	07	0420100740		Целевая субсидия на организацию занятости молодежи	4 518,200
924	07	07	0420100740	600	Предоставление субсидий бюджетным, автономным учреждениям и иным некоммерческим организациям	4 518,200
924	07	07	0420100740	620	Субсидии автономным учреждениям	4 518,200
924	07	07	0600000000		Муниципальная программа «Социальная поддержка и обеспечение семейного благополучия населения города Перми»	2 291,520
924	07	07	0640000000		Подпрограмма «Организация оздоровления и отдыха детей города Перми»	2 291,520
924	07	07	0640200000		Основное мероприятие «Организация отдыха детей в детских лагерях палаточного типа, лагерях досуга и отдыха»	2 291,520
924	07	07	0640200590		Обеспечение деятельности (оказание услуг, выполнение работ) муниципальных учреждений (организаций)	2 289,320
924	07	07	0640200590	600	Предоставление субсидий бюджетным, автономным учреждениям и иным некоммерческим организациям	2 289,320
924	07	07	0640200590	610	Субсидии бюджетным учреждениям	520,300
924	07	07	0640200590	620	Субсидии автономным учреждениям	1 769,020
924	07	07	0640201060		Целевая субсидия на повышение фонда оплаты труда	2,200
924	07	07	0640201060	600	Предоставление субсидий бюджетным, автономным учреждениям и иным некоммерческим организациям	2,200
924	07	07	0640201060	610	Субсидии бюджетным учреждениям	0,600
924	07	07	0640201060	620	Субсидии автономным учреждениям	1,600
924	07	07	9100000000		Непрограммные расходы бюджета города Перми по реализации иных мероприятий	56,000
924	07	07	9110000000		Содержание централизованных бухгалтерий	56,000
924	07	07	9110022150		Конвертация данных для централизации учета	56,000
924	07	07	9110022150	600	Предоставление субсидий бюджетным, автономным учреждениям и иным некоммерческим организациям	56,000
924	07	07	9110022150	620	Субсидии автономным учреждениям	56,000
924	07	09			Другие вопросы в области образования	2 796,000
924	07	09	0300000000		Муниципальная программа «Культура города Перми»	2 796,000
924	07	09	0340000000		Подпрограмма «Одаренные дети города Перми»	2 796,000
924	07	09	0340100000		Основное мероприятие «Реализация дополнительных общеобразовательных общеразвивающих и предпрофессиональных программ в области искусств»	2 796,000
924	07	09	0340100680		Целевая субсидия на популяризацию художественного образования среди жителей	2 091,000
924	07	09	0340100680	600	Предоставление субсидий бюджетным, автономным учреждениям и иным некоммерческим организациям	2 091,000
924	07	09	0340100680	620	Субсидии автономным учреждениям	2 091,000
924	07	09	0340121270		Поддержка и развитие потенциала талантливых педагогов дополнительного образования в сфере культуры	225,000
924	07	09	0340121270	200	Закупка товаров, работ и услуг для обеспечения государственных (муниципальных) нужд	5,000
924	07	09	0340121270	240	Иные закупки товаров, работ и услуг для обеспечения государственных (муниципальных) нужд	5,000
924	07	09	0340121270	300	Социальное обеспечение и иные выплаты населению	220,000
924	07	09	0340121270	350	Премии и гранты	220,000
924	07	09	0340182030		Стипендии одаренным детям, обучающимся в образовательных организациях дополнительного образования в сфере культуры	480,000
924	07	09	0340182030	300	Социальное обеспечение и иные выплаты населению	480,000
924	07	09	0340182030	340	Стипендии	480,000

924	08				Культура, кинематография	923 827,928
924	08	01			Культура	865 064,028
924	08	01	0100000000		Муниципальная программа «Общественное согласие»	2 833,000
924	08	01	0120000000		Подпрограмма «Повышение уровня межэтнического и межконфессионального взаимопонимания»	2 833,000
924	08	01	0120100000		Основное мероприятие «Мероприятия, содействующие формированию гармоничной межнациональной, межконфессиональной ситуации в городе Перми»	2 833,000
924	08	01	0120123520		Содействие в реализации культурно-просветительских общественных инициатив религиозных организаций и объединений, направленных на сохранение гармоничной конфессиональной ситуации в городе Перми	540,000
924	08	01	0120123520	600	Предоставление субсидий бюджетным, автономным учреждениям и иным некоммерческим организациям	540,000
924	08	01	0120123520	620	Субсидии автономным учреждениям	540,000
924	08	01	0120123530		Содействие в реализации мероприятий, направленных на гармонизацию межнациональных отношений, сохранение этнического многообразия народов России, проживающих в городе Перми	2 293,000
924	08	01	0120123530	200	Закупка товаров, работ и услуг для обеспечения государственных (муниципальных) нужд	550,000
924	08	01	0120123530	240	Иные закупки товаров, работ и услуг для обеспечения государственных (муниципальных) нужд	550,000
924	08	01	0120123530	600	Предоставление субсидий бюджетным, автономным учреждениям и иным некоммерческим организациям	1 743,000
924	08	01	0120123530	610	Субсидии бюджетным учреждениям	593,000
924	08	01	0120123530	620	Субсидии автономным учреждениям	1 150,000
924	08	01	0300000000		Муниципальная программа «Культура города Перми»	857 700,328
924	08	01	0310000000		Подпрограмма «Городские культурно-зрелищные мероприятия»	185 614,022
924	08	01	0310100000		Основное мероприятие «Проведение мероприятий в области культуры»	185 614,022
924	08	01	0310100590		Обеспечение деятельности (оказание услуг, выполнение работ) муниципальных учреждений (организаций)	48 793,000
924	08	01	0310100590	600	Предоставление субсидий бюджетным, автономным учреждениям и иным некоммерческим организациям	48 793,000
924	08	01	0310100590	610	Субсидии бюджетным учреждениям	609,200
924	08	01	0310100590	620	Субсидии автономным учреждениям	48 183,800
924	08	01	0310100720		Целевая субсидия на создание условий для вовлеченности жителей в культурно-зрелищные мероприятия	131 602,322
924	08	01	0310100720	600	Предоставление субсидий бюджетным, автономным учреждениям и иным некоммерческим организациям	131 602,322
924	08	01	0310100720	610	Субсидии бюджетным учреждениям	99,000
924	08	01	0310100720	620	Субсидии автономным учреждениям	131 503,322
924	08	01	0310101060		Целевая субсидия на повышение фонда оплаты труда	97,000
924	08	01	0310101060	600	Предоставление субсидий бюджетным, автономным учреждениям и иным некоммерческим организациям	97,000
924	08	01	0310101060	620	Субсидии автономным учреждениям	97,000
924	08	01	0310121980		Городские культурно-зрелищные мероприятия, культурно-зрелищные мероприятия по месту жительства	5 121,700
924	08	01	0310121980	200	Закупка товаров, работ и услуг для обеспечения государственных (муниципальных) нужд	3 426,700
924	08	01	0310121980	240	Иные закупки товаров, работ и услуг для обеспечения государственных (муниципальных) нужд	3 426,700
924	08	01	0310121980	300	Социальное обеспечение и иные выплаты населению	795,000
924	08	01	0310121980	350	Премии и гранты	795,000
924	08	01	0310121980	600	Предоставление субсидий бюджетным, автономным учреждениям и иным некоммерческим организациям	900,000
924	08	01	0310121980	630	Субсидии некоммерческим организациям (за исключением государственных (муниципальных) учреждений)	900,000
924	08	01	0320000000		Подпрограмма «Создание условий для творческой и профессиональной самореализации населения»	524 164,601
924	08	01	0320100000		Основное мероприятие «Показ (организация показа) спектаклей, концертов и концертных программ»	201 265,100
924	08	01	0320100590		Обеспечение деятельности (оказание услуг, выполнение работ) муниципальных учреждений (организаций)	171 337,230
924	08	01	0320100590	600	Предоставление субсидий бюджетным, автономным учреждениям и иным некоммерческим организациям	171 337,230
924	08	01	0320100590	610	Субсидии бюджетным учреждениям	36 789,000
924	08	01	0320100590	620	Субсидии автономным учреждениям	134 548,230
924	08	01	0320100870		Целевая субсидия на создание концертных и театральных постановок, организация и обеспечение участия в творческих проектах	26 888,270
924	08	01	0320100870	600	Предоставление субсидий бюджетным, автономным учреждениям и иным некоммерческим организациям	26 888,270
924	08	01	0320100870	610	Субсидии бюджетным учреждениям	1 900,000
924	08	01	0320100870	620	Субсидии автономным учреждениям	24 988,270
924	08	01	0320101060		Целевая субсидия на повышение фонда оплаты труда	3 039,600
924	08	01	0320101060	600	Предоставление субсидий бюджетным, автономным учреждениям и иным некоммерческим организациям	3 039,600
924	08	01	0320101060	610	Субсидии бюджетным учреждениям	647,900
924	08	01	0320101060	620	Субсидии автономным учреждениям	2 391,700
924	08	01	0320200000		Основное мероприятие «Проведение (организация проведения) мероприятий досуговой и культурно-просветительской направленности»	322 899,501
924	08	01	0320200660		Целевая субсидия на содержание «Парка им. Свердлова»	370,651
924	08	01	0320200660	600	Предоставление субсидий бюджетным, автономным учреждениям и иным некоммерческим организациям	370,651
924	08	01	0320200660	620	Субсидии автономным учреждениям	370,651
924	08	01	0320200960		Проведение комплекса мероприятий, связанного с переездом зоопарка	9 187,070

924	08	01	0320200960	600	Предоставление субсидий бюджетным, автономным учреждениям и иным некоммерческим организациям	9 187,070
924	08	01	0320200960	620	Субсидии автономным учреждениям	9 187,070
924	08	01	0320201060		Целевая субсидия на повышение фонда оплаты труда	27 356,580
924	08	01	0320201060	600	Предоставление субсидий бюджетным, автономным учреждениям и иным некоммерческим организациям	27 356,580
924	08	01	0320201060	610	Субсидии бюджетным учреждениям	24 717,680
924	08	01	0320201060	620	Субсидии автономным учреждениям	2 638,900
924	08	01	0320223500		Создание условий для творческой самореализации жителей города Перми	186 901,600
924	08	01	0320223500	600	Предоставление субсидий бюджетным, автономным учреждениям и иным некоммерческим организациям	186 901,600
924	08	01	0320223500	610	Субсидии бюджетным учреждениям	10 996,000
924	08	01	0320223500	620	Субсидии автономным учреждениям	175 905,600
924	08	01	0320223620		Оказание услуг библиотечного обслуживания	99 083,600
924	08	01	0320223620	600	Предоставление субсидий бюджетным, автономным учреждениям и иным некоммерческим организациям	99 083,600
924	08	01	0320223620	610	Субсидии бюджетным учреждениям	99 083,600
924	08	01	0330000000		Подпрограмма «Приведение в нормативное состояние подведомственных учреждений департамента культуры и молодежной политики администрации города Перми»	142 251,605
924	08	01	0330100000		Основное мероприятие «Приведение имущественных комплексов в соответствие с требованиями действующего законодательства»	142 251,605
924	08	01	0330100750		Целевая субсидия по сохранению историко-культурного наследия	17 928,457
924	08	01	0330100750	600	Предоставление субсидий бюджетным, автономным учреждениям и иным некоммерческим организациям	17 928,457
924	08	01	0330100750	620	Субсидии автономным учреждениям	17 928,457
924	08	01	0330101070		Целевые субсидии на взносы на капитальный ремонт общего имущества в многоквартирных домах	1 244,265
924	08	01	0330101070	600	Предоставление субсидий бюджетным, автономным учреждениям и иным некоммерческим организациям	1 244,265
924	08	01	0330101070	610	Субсидии бюджетным учреждениям	847,900
924	08	01	0330101070	620	Субсидии автономным учреждениям	396,365
924	08	01	0330123560		Выполнение предписаний надзорных органов, приведение в нормативное состояние и улучшение материально-технического обеспечения	123 078,883
924	08	01	0330123560	600	Предоставление субсидий бюджетным, автономным учреждениям и иным некоммерческим организациям	123 078,883
924	08	01	0330123560	610	Субсидии бюджетным учреждениям	5 400,000
924	08	01	0330123560	620	Субсидии автономным учреждениям	117 678,883
924	08	01	0350000000		Подпрограмма «Определение и развитие культурной идентичности города Перми»	5 670,100
924	08	01	0350100000		Основное мероприятие «Обеспечение сохранения и использования объектов культурного наследия, объектов монументального искусства»	5 670,100
924	08	01	0350100590		Обеспечение деятельности (оказание услуг, выполнение работ) муниципальных учреждений (организаций)	5 597,700
924	08	01	0350100590	600	Предоставление субсидий бюджетным, автономным учреждениям и иным некоммерческим организациям	5 597,700
924	08	01	0350100590	620	Субсидии автономным учреждениям	5 597,700
924	08	01	0350101060		Целевая субсидия на повышение фонда оплаты труда	72,400
924	08	01	0350101060	600	Предоставление субсидий бюджетным, автономным учреждениям и иным некоммерческим организациям	72,400
924	08	01	0350101060	620	Субсидии автономным учреждениям	72,400
924	08	01	0600000000		Муниципальная программа «Социальная поддержка и обеспечение семейного благополучия населения города Перми»	3 154,700
924	08	01	0610000000		Подпрограмма «Оказание дополнительных мер социальной помощи и поддержки, содействие в получении социальных услуг отдельным категориям граждан»	1 118,000
924	08	01	0610200000		Основное мероприятие «Организация и проведение ежегодных городских мероприятий, поддержка инициатив общественных объединений и организаций»	1 118,000
924	08	01	0610221010		Проведение мероприятий социальной направленности	1 118,000
924	08	01	0610221010	600	Предоставление субсидий бюджетным, автономным учреждениям и иным некоммерческим организациям	1 118,000
924	08	01	0610221010	620	Субсидии автономным учреждениям	1 118,000
924	08	01	0620000000		Подпрограмма «Создание безбарьерной среды для маломобильных граждан»	2 036,700
924	08	01	0620100000		Основное мероприятие «Оборудование объектов социальной инфраструктуры средствами беспрепятственного доступа, обеспечение информационной доступности для инвалидов и иных маломобильных групп населения»	2 036,700
924	08	01	0620123570		Оборудование зданий муниципальных учреждений средствами беспрепятственного доступа	2 036,700
924	08	01	0620123570	600	Предоставление субсидий бюджетным, автономным учреждениям и иным некоммерческим организациям	2 036,700
924	08	01	0620123570	610	Субсидии бюджетным учреждениям	759,600
924	08	01	0620123570	620	Субсидии автономным учреждениям	1 277,100
924	08	01	9100000000		Непрограммные расходы бюджета города Перми по реализации иных мероприятий	1 376,000
924	08	01	9110000000		Содержание централизованных бухгалтерий	1 376,000
924	08	01	9110022150		Конвертация данных для централизации учета	1 376,000
924	08	01	9110022150	600	Предоставление субсидий бюджетным, автономным учреждениям и иным некоммерческим организациям	1 376,000
924	08	01	9110022150	610	Субсидии бюджетным учреждениям	224,000
924	08	01	9110022150	620	Субсидии автономным учреждениям	1 152,000
924	08	04			Другие вопросы в области культуры, кинематографии	58 763,900
924	08	04	9100000000		Непрограммные расходы бюджета города Перми по реализации иных мероприятий	39 366,800
924	08	04	9110000000		Содержание централизованных бухгалтерий	39 366,800

924	08	04	9110000590		Обеспечение деятельности (оказание услуг, выполнение работ) муниципальных учреждений (организаций)	39 334,800
924	08	04	9110000590	100	Расходы на выплаты персоналу в целях обеспечения выполнения функций государственными (муниципальными) органами, казенными учреждениями, органами управления государственными внебюджетными фондами	33 472,800
924	08	04	9110000590	110	Расходы на выплаты персоналу казенных учреждений	33 472,800
924	08	04	9110000590	200	Закупка товаров, работ и услуг для обеспечения государственных (муниципальных) нужд	5 862,000
924	08	04	9110000590	240	Иные закупки товаров, работ и услуг для обеспечения государственных (муниципальных) нужд	5 862,000
924	08	04	9110022150		Конвертация данных для централизации учета	32,000
924	08	04	9110022150	200	Закупка товаров, работ и услуг для обеспечения государственных (муниципальных) нужд	32,000
924	08	04	9110022150	240	Иные закупки товаров, работ и услуг для обеспечения государственных (муниципальных) нужд	32,000
924	08	04	9500000000		Непрограммные расходы по обеспечению деятельности администрации города Перми	19 397,100
924	08	04	9580000000		Функциональные органы администрации города Перми	19 397,100
924	08	04	9580000110		Расходы на выплаты по оплате труда работников муниципальных органов	17 625,900
924	08	04	9580000110	100	Расходы на выплаты персоналу в целях обеспечения выполнения функций государственными (муниципальными) органами, казенными учреждениями, органами управления государственными внебюджетными фондами	17 625,900
924	08	04	9580000110	120	Расходы на выплаты персоналу государственных (муниципальных) органов	17 625,900
924	08	04	9580000190		Расходы на обеспечение функций муниципальных органов	1 771,200
924	08	04	9580000190	100	Расходы на выплаты персоналу в целях обеспечения выполнения функций государственными (муниципальными) органами, казенными учреждениями, органами управления государственными внебюджетными фондами	50,000
924	08	04	9580000190	120	Расходы на выплаты персоналу государственных (муниципальных) органов	50,000
924	08	04	9580000190	200	Закупка товаров, работ и услуг для обеспечения государственных (муниципальных) нужд	1 712,300
924	08	04	9580000190	240	Иные закупки товаров, работ и услуг для обеспечения государственных (муниципальных) нужд	1 712,300
924	08	04	9580000190	800	Иные бюджетные ассигнования	8,900
924	08	04	9580000190	850	Уплата налогов, сборов и иных платежей	8,900
924	10				Социальная политика	805,428
924	10	03			Социальное обеспечение населения	805,428
924	10	03	0300000000		Муниципальная программа «Культура города Перми»	100,000
924	10	03	0340000000		Подпрограмма «Одаренные дети города Перми»	100,000
924	10	03	0340100000		Основное мероприятие «Реализация дополнительных общеобразовательных общеразвивающих и предпрофессиональных программ в области искусств»	100,000
924	10	03	0340182020		Предоставление мер социальной поддержки педагогическим работникам организаций дополнительного образования в области культуры и искусства	100,000
924	10	03	0340182020	600	Предоставление субсидий бюджетным, автономным учреждениям и иным некоммерческим организациям	100,000
924	10	03	0340182020	620	Субсидии автономным учреждениям	100,000
924	10	03	0600000000		Муниципальная программа «Социальная поддержка и обеспечение семейного благополучия населения города Перми»	705,428
924	10	03	0610000000		Подпрограмма «Оказание дополнительных мер социальной помощи и поддержки, содействие в получении социальных услуг отдельным категориям граждан»	705,428
924	10	03	0610100000		Основное мероприятие «Предоставление дополнительных мер социальной поддержки отдельным категориям граждан»	705,428
924	10	03	06101SC240		Обеспечение работников учреждений бюджетной сферы Пермского края путевками на санаторно-курортное лечение и оздоровление	705,428
924	10	03	06101SC240	600	Предоставление субсидий бюджетным, автономным учреждениям и иным некоммерческим организациям	705,428
924	10	03	06101SC240	620	Субсидии автономным учреждениям	705,428
930					Департамент образования администрации города Перми	11 688 827,261
930	07				Образование	11 210 102,352
930	07	01			Дошкольное образование	4 833 710,800
930	07	01	0700000000		Муниципальная программа «Доступное и качественное образование»	4 750 958,000
930	07	01	0710000000		Подпрограмма «Обеспечение доступного и качественного дошкольного образования»	4 707 942,700
930	07	01	0710100000		Основное мероприятие «Оказание услуг по присмотру и уходу, реализации основных общеобразовательных программ дошкольного образования»	1 283 902,200
930	07	01	0710100590		Обеспечение деятельности (оказание услуг, выполнение работ) муниципальных учреждений (организаций)	1 238 744,700
930	07	01	0710100590	600	Предоставление субсидий бюджетным, автономным учреждениям и иным некоммерческим организациям	1 238 744,700
930	07	01	0710100590	610	Субсидии бюджетным учреждениям	36 615,900
930	07	01	0710100590	620	Субсидии автономным учреждениям	1 202 128,800
930	07	01	0710100610		Целевые субсидии организациям образования на аренду имущественных комплексов	45 157,500
930	07	01	0710100610	600	Предоставление субсидий бюджетным, автономным учреждениям и иным некоммерческим организациям	45 157,500
930	07	01	0710100610	610	Субсидии бюджетным учреждениям	19 105,000
930	07	01	0710100610	620	Субсидии автономным учреждениям	26 052,500
930	07	01	0710200000		Основное мероприятие «Предоставление дошкольного образования в дошкольных образовательных организациях»	3 424 040,500
930	07	01	071022H020		Единая субвенция на выполнение отдельных государственных полномочий в сфере образования	3 422 185,800
930	07	01	071022H020	600	Предоставление субсидий бюджетным, автономным учреждениям и иным некоммерческим организациям	3 422 185,800
930	07	01	071022H020	610	Субсидии бюджетным учреждениям	105 371,300
930	07	01	071022H020	620	Субсидии автономным учреждениям	3 316 814,500

930	07	01	07102SH040		Организация предоставления общедоступного и бесплатного дошкольного, начального общего, основного общего, среднего общего образования обучающимся с ограниченными возможностями здоровья в отдельных муниципальных общеобразовательных учреждениях, осуществляющих образовательную деятельность по адаптированным основным общеобразовательным программам, в муниципальных общеобразовательных учреждениях со специальным наименованием «специальное учебно-воспитательное учреждение» и муниципальных санаторных общеобразовательных учреждениях	1 854,700
930	07	01	07102SH040	600	Предоставление субсидий бюджетным, автономным учреждениям и иным некоммерческим организациям	1 854,700
930	07	01	07102SH040	620	Субсидии автономным учреждениям	1 854,700
930	07	01	0750000000		Подпрограмма «Развитие негосударственного сектора в сфере образования»	43 015,300
930	07	01	0750100000		Основное мероприятие «Оказание услуг частными организациями, осуществляющими образовательную деятельность»	43 015,300
930	07	01	0750170030		Субсидии частным организациям, осуществляющим образовательную деятельность и содержание ребенка (присмотр и уход за ребенком)	43 015,300
930	07	01	0750170030	600	Предоставление субсидий бюджетным, автономным учреждениям и иным некоммерческим организациям	30 608,600
930	07	01	0750170030	630	Субсидии некоммерческим организациям (за исключением государственных (муниципальных) учреждений)	30 608,600
930	07	01	0750170030	800	Иные бюджетные ассигнования	12 406,700
930	07	01	0750170030	810	Субсидии юридическим лицам (кроме некоммерческих организаций), индивидуальным предпринимателям, физическим лицам - производителям товаров, работ, услуг	12 406,700
930	07	01	0800000000		Муниципальная программа «Развитие сети образовательных организаций города Перми»	75 592,800
930	07	01	0810000000		Подпрограмма «Развитие сети дошкольных образовательных организаций города Перми»	42 467,400
930	07	01	0810100000		Основное мероприятие «Капитальные вложения в объекты недвижимого имущества муниципальной собственности в сфере дошкольного образования»	22 467,400
930	07	01	0810142160		Предоставление грантов системы образования частным образовательным организациям, индивидуальным предпринимателям, осуществляющим образовательную деятельность	6 420,000
930	07	01	0810142160	600	Предоставление субсидий бюджетным, автономным учреждениям и иным некоммерческим организациям	4 060,000
930	07	01	0810142160	630	Субсидии некоммерческим организациям (за исключением государственных (муниципальных) учреждений)	4 060,000
930	07	01	0810142160	800	Иные бюджетные ассигнования	2 360,000
930	07	01	0810142160	810	Субсидии юридическим лицам (кроме некоммерческих организаций), индивидуальным предпринимателям, физическим лицам - производителям товаров, работ, услуг	2 360,000
930	07	01	0810143530		Оснащение безвозмездно переданного в муниципальную собственность здания для размещения дошкольной образовательной организации по ул. Агатовая, 26	16 047,400
930	07	01	0810143530	400	Капитальные вложения в объекты государственной (муниципальной) собственности	16 047,400
930	07	01	0810143530	460	Субсидии бюджетным и автономным учреждениям, государственным (муниципальным) унитарным предприятиям на осуществление капитальных вложений в объекты капитального строительства государственной (муниципальной) собственности или приобретение объектов недвижимого имущества в государственную (муниципальную) собственность	16 047,400
930	07	01	081P200000		Основное мероприятие «Федеральный проект «Содействие занятости женщин - создание условий дошкольного образования для детей в возрасте до трех лет»	20 000,000
930	07	01	081P251590		Создание в субъектах Российской Федерации дополнительных мест для детей в возрасте от 2 месяцев до 3 лет в образовательных организациях, осуществляющих образовательную деятельность по образовательным программам дошкольного образования	20 000,000
930	07	01	081P251590	400	Капитальные вложения в объекты государственной (муниципальной) собственности	20 000,000
930	07	01	081P251590	460	Субсидии бюджетным и автономным учреждениям, государственным (муниципальным) унитарным предприятиям на осуществление капитальных вложений в объекты капитального строительства государственной (муниципальной) собственности или приобретение объектов недвижимого имущества в государственную (муниципальную) собственность	20 000,000
930	07	01	0830000000		Подпрограмма «Приведение имущественных комплексов муниципальных образовательных организаций города Перми в нормативное состояние»	33 125,400
930	07	01	0830100000		Основное мероприятие «Восстановление дошкольных образовательных организаций, закрытых на капитальный ремонт, ранее перепрофилированных групп в дошкольных образовательных организациях»	4 329,600
930	07	01	0830123460		Проведение ремонтных работ восстанавливаемых дошкольных образовательных организаций	4 329,600
930	07	01	0830123460	600	Предоставление субсидий бюджетным, автономным учреждениям и иным некоммерческим организациям	4 329,600
930	07	01	0830123460	620	Субсидии автономным учреждениям	4 329,600
930	07	01	0830200000		Основное мероприятие «Приведение имущественных комплексов образовательных организаций в соответствие с требованиями действующего законодательства»	28 795,800
930	07	01	0830201070		Взносы на капитальный ремонт общего имущества в многоквартирных домах	276,800
930	07	01	0830201070	600	Предоставление субсидий бюджетным, автономным учреждениям и иным некоммерческим организациям	276,800
930	07	01	0830201070	620	Субсидии автономным учреждениям	276,800
930	07	01	0830223470		Приведение в нормативное состояние имущественных комплексов образовательных организаций	28 519,000
930	07	01	0830223470	600	Предоставление субсидий бюджетным, автономным учреждениям и иным некоммерческим организациям	28 519,000
930	07	01	0830223470	620	Субсидии автономным учреждениям	28 519,000
930	07	01	9100000000		Непрограммные расходы бюджета города Перми по реализации иных мероприятий	7 160,000
930	07	01	9110000000		Содержание централизованных бухгалтерий	7 160,000
930	07	01	9110022150		Конвертация данных для централизации учета	7 160,000
930	07	01	9110022150	600	Предоставление субсидий бюджетным, автономным учреждениям и иным некоммерческим организациям	7 160,000
930	07	01	9110022150	610	Субсидии бюджетным учреждениям	224,000
930	07	01	9110022150	620	Субсидии автономным учреждениям	6 936,000
930	07	02			Общее образование	5 256 674,034
930	07	02	0600000000		Муниципальная программа «Социальная поддержка и обеспечение семейного благополучия населения города Перми»	17 131,900
930	07	02	0620000000		Подпрограмма «Создание безбарьерной среды для маломобильных граждан»	17 131,900

930	07	02	0620100000		Основное мероприятие «Оборудование объектов социальной инфраструктуры средствами беспрепятственного доступа, обеспечение информационной доступности для инвалидов и иных маломобильных групп населения»	17 131,900
930	07	02	0620123570		Оборудование зданий муниципальных учреждений средствами беспрепятственного доступа	17 131,900
930	07	02	0620123570	600	Предоставление субсидий бюджетным, автономным учреждениям и иным некоммерческим организациям	17 131,900
930	07	02	0620123570	610	Субсидии бюджетным учреждениям	2 316,700
930	07	02	0620123570	620	Субсидии автономным учреждениям	14 815,200
930	07	02	0700000000		Муниципальная программа «Доступное и качественное образование»	4 924 307,652
930	07	02	0720000000		Подпрограмма «Обеспечение доступного и качественного общего образования»	4 919 293,352
930	07	02	0720100000		Основное мероприятие «Оказание услуг на получение общедоступного бесплатного дошкольного, начального общего, основного общего, среднего общего образования»	922 354,452
930	07	02	0720100590		Обеспечение деятельности (оказание услуг, выполнение работ) муниципальных учреждений (организаций)	919 573,152
930	07	02	0720100590	600	Предоставление субсидий бюджетным, автономным учреждениям и иным некоммерческим организациям	919 573,152
930	07	02	0720100590	610	Субсидии бюджетным учреждениям	46 579,879
930	07	02	0720100590	620	Субсидии автономным учреждениям	872 993,273
930	07	02	0720100690		Целевая субсидия на организацию подвоза учащихся	2 781,300
930	07	02	0720100690	600	Предоставление субсидий бюджетным, автономным учреждениям и иным некоммерческим организациям	2 781,300
930	07	02	0720100690	620	Субсидии автономным учреждениям	2 781,300
930	07	02	0720200000		Основное мероприятие «Предоставление общего (начального, основного, среднего) образования в общеобразовательных организациях»	3 996 938,900
930	07	02	072022H020		Единая субвенция на выполнение отдельных государственных полномочий в сфере образования	3 925 820,500
930	07	02	072022H020	600	Предоставление субсидий бюджетным, автономным учреждениям и иным некоммерческим организациям	3 925 820,500
930	07	02	072022H020	610	Субсидии бюджетным учреждениям	310 071,500
930	07	02	072022H020	620	Субсидии автономным учреждениям	3 615 749,000
930	07	02	07202SH040		Организация предоставления общедоступного и бесплатного дошкольного, начального общего, основного общего, среднего общего образования обучающимся с ограниченными возможностями здоровья в отдельных муниципальных общеобразовательных учреждениях, осуществляющих образовательную деятельность по адаптированным основным общеобразовательным программам, в муниципальных общеобразовательных учреждениях со специальным наименованием «специальное учебно-воспитательное учреждение» и муниципальных санаторных общеобразовательных учреждениях	71 118,400
930	07	02	07202SH040	600	Предоставление субсидий бюджетным, автономным учреждениям и иным некоммерческим организациям	71 118,400
930	07	02	07202SH040	610	Субсидии бюджетным учреждениям	40 140,800
930	07	02	07202SH040	620	Субсидии автономным учреждениям	30 977,600
930	07	02	0750000000		Подпрограмма «Развитие негосударственного сектора в сфере образования»	5 014,300
930	07	02	0750100000		Основное мероприятие «Оказание услуг частными организациями, осуществляющими образовательную деятельность»	5 014,300
930	07	02	0750170050		Субсидии частным организациям, осуществляющим общеобразовательную деятельность	5 014,300
930	07	02	0750170050	600	Предоставление субсидий бюджетным, автономным учреждениям и иным некоммерческим организациям	5 014,300
930	07	02	0750170050	630	Субсидии некоммерческим организациям (за исключением государственных (муниципальных) учреждений)	5 014,300
930	07	02	0800000000		Муниципальная программа «Развитие сети образовательных организаций города Перми»	308 058,482
930	07	02	0820000000		Подпрограмма «Развитие сети муниципальных организаций города Перми общего и дополнительного образования»	57 784,410
930	07	02	0820200000		Основное мероприятие «Капитальные вложения в спортивные объекты муниципальных общеобразовательных организаций города Перми»	57 784,410
930	07	02	0820241550		Строительство спортивной площадки МАОУ «СОШ № 41» г. Перми	14 500,000
930	07	02	0820241550	400	Капитальные вложения в объекты государственной (муниципальной) собственности	14 500,000
930	07	02	0820241550	460	Субсидии бюджетным и автономным учреждениям, государственным (муниципальным) унитарным предприятиям на осуществление капитальных вложений в объекты капитального строительства государственной (муниципальной) собственности или приобретение объектов недвижимого имущества в государственную (муниципальную) собственность	14 500,000
930	07	02	0820241730		Строительство спортивной площадки МАОУ «СОШ № 115» г. Перми	14 239,910
930	07	02	0820241730	400	Капитальные вложения в объекты государственной (муниципальной) собственности	14 239,910
930	07	02	0820241730	460	Субсидии бюджетным и автономным учреждениям, государственным (муниципальным) унитарным предприятиям на осуществление капитальных вложений в объекты капитального строительства государственной (муниципальной) собственности или приобретение объектов недвижимого имущества в государственную (муниципальную) собственность	14 239,910
930	07	02	0820241760		Строительство спортивной площадки МАОУ «СОШ № 25» г. Перми	622,900
930	07	02	0820241760	400	Капитальные вложения в объекты государственной (муниципальной) собственности	622,900
930	07	02	0820241760	460	Субсидии бюджетным и автономным учреждениям, государственным (муниципальным) унитарным предприятиям на осуществление капитальных вложений в объекты капитального строительства государственной (муниципальной) собственности или приобретение объектов недвижимого имущества в государственную (муниципальную) собственность	622,900
930	07	02	0820241770		Строительство спортивной площадки МАОУ «СОШ № 82» г. Перми	16 000,000
930	07	02	0820241770	400	Капитальные вложения в объекты государственной (муниципальной) собственности	16 000,000
930	07	02	0820241770	460	Субсидии бюджетным и автономным учреждениям, государственным (муниципальным) унитарным предприятиям на осуществление капитальных вложений в объекты капитального строительства государственной (муниципальной) собственности или приобретение объектов недвижимого имущества в государственную (муниципальную) собственность	16 000,000

930	07	02	0820241970		Строительство спортивной площадки МАОУ «СОШ № 122» г. Перми	12 421,600
930	07	02	0820241970	400	Капитальные вложения в объекты государственной (муниципальной) собственности	12 421,600
930	07	02	0820241970	460	Субсидии бюджетным и автономным учреждениям, государственным (муниципальным) унитарным предприятиям на осуществление капитальных вложений в объекты капитального строительства государственной (муниципальной) собственности или приобретение объектов недвижимого имущества в государственную (муниципальную) собственность	12 421,600
930	07	02	0830000000		Подпрограмма «Приведение имущественных комплексов муниципальных образовательных организаций города Перми в нормативное состояние»	250 274,072
930	07	02	0830200000		Основное мероприятие «Приведение имущественных комплексов образовательных организаций в соответствие с требованиями действующего законодательства»	209 315,172
930	07	02	0830201070		Взносы на капитальный ремонт общего имущества в многоквартирных домах	90,500
930	07	02	0830201070	600	Предоставление субсидий бюджетным, автономным учреждениям и иным некоммерческим организациям	90,500
930	07	02	0830201070	620	Субсидии автономным учреждениям	90,500
930	07	02	0830223470		Приведение в нормативное состояние имущественных комплексов образовательных организаций	209 224,672
930	07	02	0830223470	600	Предоставление субсидий бюджетным, автономным учреждениям и иным некоммерческим организациям	209 224,672
930	07	02	0830223470	610	Субсидии бюджетным учреждениям	62 317,800
930	07	02	0830223470	620	Субсидии автономным учреждениям	146 906,872
930	07	02	0830300000		Основное мероприятие «Оснащение оборудованием, мебелью, инвентарем вновь созданных мест для обучающихся образовательных организаций»	40 958,900
930	07	02	0830323490		Приобретение оборудования, мебели, инвентаря, материальных запасов для вновь вводимых в эксплуатацию зданий для размещения образовательной организации	40 958,900
930	07	02	0830323490	600	Предоставление субсидий бюджетным, автономным учреждениям и иным некоммерческим организациям	40 958,900
930	07	02	0830323490	620	Субсидии автономным учреждениям	40 958,900
930	07	02	9100000000		Непрограммные расходы бюджета города Перми по реализации иных мероприятий	7 176,000
930	07	02	9110000000		Содержание централизованных бухгалтерий	7 176,000
930	07	02	9110022150		Конвертация данных для централизации учета	7 176,000
930	07	02	9110022150	600	Предоставление субсидий бюджетным, автономным учреждениям и иным некоммерческим организациям	7 176,000
930	07	02	9110022150	610	Субсидии бюджетным учреждениям	592,000
930	07	02	9110022150	620	Субсидии автономным учреждениям	6 584,000
930	07	03			Дополнительное образование детей	630 891,288
930	07	03	0700000000		Муниципальная программа «Доступное и качественное образование»	611 599,845
930	07	03	0730000000		Подпрограмма «Обеспечение доступного и качественного дополнительного образования»	611 599,845
930	07	03	0730100000		Основное мероприятие «Оказание услуг по реализации дополнительных образовательных программ»	611 599,845
930	07	03	0730100590		Обеспечение деятельности (оказание услуг, выполнение работ) муниципальных учреждений (организаций)	588 243,776
930	07	03	0730100590	100	Расходы на выплаты персоналу в целях обеспечения выполнения функций государственными (муниципальными) органами, казенными учреждениями, органами управления государственными внебюджетными фондами	7 413,200
930	07	03	0730100590	110	Расходы на выплаты персоналу казенных учреждений	7 413,200
930	07	03	0730100590	200	Закупка товаров, работ и услуг для обеспечения государственных (муниципальных) нужд	2 496,700
930	07	03	0730100590	240	Иные закупки товаров, работ и услуг для обеспечения государственных (муниципальных) нужд	2 496,700
930	07	03	0730100590	600	Предоставление субсидий бюджетным, автономным учреждениям и иным некоммерческим организациям	578 282,276
930	07	03	0730100590	620	Субсидии автономным учреждениям	578 282,276
930	07	03	0730100590	800	Иные бюджетные ассигнования	51,600
930	07	03	0730100590	850	Уплата налогов, сборов и иных платежей	51,600
930	07	03	0730100610		Целевые субсидии организациям образования на аренду имущественных комплексов	850,000
930	07	03	0730100610	600	Предоставление субсидий бюджетным, автономным учреждениям и иным некоммерческим организациям	850,000
930	07	03	0730100610	620	Субсидии автономным учреждениям	850,000
930	07	03	0730101000		Целевая субсидия на реализацию историко-культурной образовательной программы	2 261,200
930	07	03	0730101000	600	Предоставление субсидий бюджетным, автономным учреждениям и иным некоммерческим организациям	2 261,200
930	07	03	0730101000	620	Субсидии автономным учреждениям	2 261,200
930	07	03	0730101060		Целевая субсидия на повышение фонда оплаты труда	4 884,769
930	07	03	0730101060	600	Предоставление субсидий бюджетным, автономным учреждениям и иным некоммерческим организациям	4 884,769
930	07	03	0730101060	620	Субсидии автономным учреждениям	4 884,769
930	07	03	0730182020		Предоставление мер социальной поддержки педагогическим работникам образовательных организаций	15 360,100
930	07	03	0730182020	100	Расходы на выплаты персоналу в целях обеспечения выполнения функций государственными (муниципальными) органами, казенными учреждениями, органами управления государственными внебюджетными фондами	214,800
930	07	03	0730182020	110	Расходы на выплаты персоналу казенных учреждений	214,800
930	07	03	0730182020	600	Предоставление субсидий бюджетным, автономным учреждениям и иным некоммерческим организациям	15 145,300
930	07	03	0730182020	620	Субсидии автономным учреждениям	15 145,300
930	07	03	0800000000		Муниципальная программа «Развитие сети образовательных организаций города Перми»	18 251,443
930	07	03	0820000000		Подпрограмма «Развитие сети муниципальных организаций города Перми общего и дополнительного образования»	13 783,943
930	07	03	0820100000		Основное мероприятие «Капитальные вложения в объекты муниципальных общеобразовательных организаций и организаций дополнительного образования»	13 783,943

930	07	03	0820141390		Реконструкция здания муниципального автономного учреждения дополнительного образования «Детско-юношеский центр имени Василия Соломина»	13 783,943
930	07	03	0820141390	400	Капитальные вложения в объекты государственной (муниципальной) собственности	13 783,943
930	07	03	0820141390	460	Субсидии бюджетным и автономным учреждениям, государственным (муниципальным) унитарным предприятиям на осуществление капитальных вложений в объекты капитального строительства государственной (муниципальной) собственности или приобретение объектов недвижимого имущества в государственную (муниципальную) собственность	13 783,943
930	07	03	0830000000		Подпрограмма «Приведение имущественных комплексов муниципальных образовательных организаций города Перми в нормативное состояние»	4 467,500
930	07	03	0830200000		Основное мероприятие «Приведение имущественных комплексов образовательных организаций в соответствие с требованиями действующего законодательства»	4 467,500
930	07	03	0830201070		Взносы на капитальный ремонт общего имущества в многоквартирных домах	1 150,700
930	07	03	0830201070	200	Закупка товаров, работ и услуг для обеспечения государственных (муниципальных) нужд	45,200
930	07	03	0830201070	240	Иные закупки товаров, работ и услуг для обеспечения государственных (муниципальных) нужд	45,200
930	07	03	0830201070	600	Предоставление субсидий бюджетным, автономным учреждениям и иным некоммерческим организациям	1 105,500
930	07	03	0830201070	620	Субсидии автономным учреждениям	1 105,500
930	07	03	0830223470		Приведение в нормативное состояние имущественных комплексов образовательных организаций	3 316,800
930	07	03	0830223470	600	Предоставление субсидий бюджетным, автономным учреждениям и иным некоммерческим организациям	3 316,800
930	07	03	0830223470	620	Субсидии автономным учреждениям	3 316,800
930	07	03	9100000000		Непрограммные расходы бюджета города Перми по реализации иных мероприятий	1 040,000
930	07	03	9110000000		Содержание централизованных бухгалтерий	1 040,000
930	07	03	9110022150		Конвертация данных для централизации учета	1 040,000
930	07	03	9110022150	200	Закупка товаров, работ и услуг для обеспечения государственных (муниципальных) нужд	32,000
930	07	03	9110022150	240	Иные закупки товаров, работ и услуг для обеспечения государственных (муниципальных) нужд	32,000
930	07	03	9110022150	600	Предоставление субсидий бюджетным, автономным учреждениям и иным некоммерческим организациям	1 008,000
930	07	03	9110022150	620	Субсидии автономным учреждениям	1 008,000
930	07	05			Профессиональная подготовка, переподготовка и повышение квалификации	13 377,541
930	07	05	0700000000		Муниципальная программа «Доступное и качественное образование»	13 321,541
930	07	05	0740000000		Подпрограмма «Ресурсное обеспечение качественного функционирования системы образования города Перми»	13 321,541
930	07	05	0740100000		Основное мероприятие «Обеспечение условий для качественного функционирования системы образования города Перми»	13 321,541
930	07	05	0740100590		Обеспечение деятельности (оказание услуг, выполнение работ) муниципальных учреждений (организаций)	12 931,700
930	07	05	0740100590	600	Предоставление субсидий бюджетным, автономным учреждениям и иным некоммерческим организациям	12 931,700
930	07	05	0740100590	620	Субсидии автономным учреждениям	12 931,700
930	07	05	0740101060		Целевая субсидия на повышение фонда оплаты труда	202,941
930	07	05	0740101060	600	Предоставление субсидий бюджетным, автономным учреждениям и иным некоммерческим организациям	202,941
930	07	05	0740101060	620	Субсидии автономным учреждениям	202,941
930	07	05	0740182020		Предоставление мер социальной поддержки педагогическим работникам образовательных организаций	186,900
930	07	05	0740182020	600	Предоставление субсидий бюджетным, автономным учреждениям и иным некоммерческим организациям	186,900
930	07	05	0740182020	620	Субсидии автономным учреждениям	186,900
930	07	05	9100000000		Непрограммные расходы бюджета города Перми по реализации иных мероприятий	56,000
930	07	05	9110000000		Содержание централизованных бухгалтерий	56,000
930	07	05	9110022150		Конвертация данных для централизации учета	56,000
930	07	05	9110022150	600	Предоставление субсидий бюджетным, автономным учреждениям и иным некоммерческим организациям	56,000
930	07	05	9110022150	620	Субсидии автономным учреждениям	56,000
930	07	07			Молодежная политика	69 471,911
930	07	07	0600000000		Муниципальная программа «Социальная поддержка и обеспечение семейного благополучия населения города Перми»	69 471,911
930	07	07	0640000000		Подпрограмма «Организация оздоровления и отдыха детей города Перми»	69 471,911
930	07	07	0640200000		Основное мероприятие «Организация отдыха детей в детских лагерях палаточного типа, лагерях досуга и отдыха»	69 471,911
930	07	07	0640200590		Обеспечение деятельности (оказание услуг, выполнение работ) муниципальных учреждений (организаций)	69 363,411
930	07	07	0640200590	600	Предоставление субсидий бюджетным, автономным учреждениям и иным некоммерческим организациям	69 363,411
930	07	07	0640200590	610	Субсидии бюджетным учреждениям	3 569,300
930	07	07	0640200590	620	Субсидии автономным учреждениям	65 794,111
930	07	07	0640201060		Целевая субсидия на повышение фонда оплаты труда	108,500
930	07	07	0640201060	600	Предоставление субсидий бюджетным, автономным учреждениям и иным некоммерческим организациям	108,500
930	07	07	0640201060	610	Субсидии бюджетным учреждениям	8,900
930	07	07	0640201060	620	Субсидии автономным учреждениям	99,600
930	07	09			Другие вопросы в области образования	405 976,778
930	07	09	0100000000		Муниципальная программа «Общественное согласие»	200,000
930	07	09	0120000000		Подпрограмма «Повышение уровня межэтнического и межконфессионального взаимопонимания»	200,000
930	07	09	0120100000		Основное мероприятие «Мероприятия, содействующие формированию гармоничной межнациональной, межконфессиональной ситуации в городе Перми»	200,000

930	07	09	0120123530		Содействие в реализации мероприятий, направленных на гармонизацию межнациональных отношений, сохранение этнического многообразия народов России, проживающих в городе Перми	200,000
930	07	09	0120123530	600	Предоставление субсидий бюджетным, автономным учреждениям и иным некоммерческим организациям	200,000
930	07	09	0120123530	610	Субсидии бюджетным учреждениям	200,000
930	07	09	0200000000		Муниципальная программа «Безопасный город»	4 012,500
930	07	09	0210000000		Подпрограмма «Профилактика правонарушений»	4 012,500
930	07	09	0210300000		Основное мероприятие «Профилактика потребления психоактивных веществ»	4 012,500
930	07	09	0210321090		Мероприятия, направленные на первичную профилактику потребления психоактивных веществ	4 012,500
930	07	09	0210321090	600	Предоставление субсидий бюджетным, автономным учреждениям и иным некоммерческим организациям	4 012,500
930	07	09	0210321090	610	Субсидии бюджетным учреждениям	1 249,000
930	07	09	0210321090	620	Субсидии автономным учреждениям	2 763,500
930	07	09	0600000000		Муниципальная программа «Социальная поддержка и обеспечение семейного благополучия населения города Перми»	629,400
930	07	09	0630000000		Подпрограмма «Повышение социального благополучия и безопасности семей с детьми»	629,400
930	07	09	0630200000		Основное мероприятие «Проведение мероприятий по профилактике повторной преступности среди несовершеннолетних»	629,400
930	07	09	0630223600		Проведение восстановительных программ с участием несовершеннолетних	489,400
930	07	09	0630223600	600	Предоставление субсидий бюджетным, автономным учреждениям и иным некоммерческим организациям	489,400
930	07	09	0630223600	610	Субсидии бюджетным учреждениям	489,400
930	07	09	0630223610		Проведение обучающих семинаров по раннему выявлению фактов детского и семейного неблагополучия	140,000
930	07	09	0630223610	600	Предоставление субсидий бюджетным, автономным учреждениям и иным некоммерческим организациям	140,000
930	07	09	0630223610	610	Субсидии бюджетным учреждениям	140,000
930	07	09	0700000000		Муниципальная программа «Доступное и качественное образование»	112 074,578
930	07	09	0710000000		Подпрограмма «Обеспечение доступного и качественного дошкольного образования»	1 853,700
930	07	09	0710200000		Основное мероприятие «Предоставление дошкольного образования в дошкольных образовательных организациях»	1 853,700
930	07	09	071022Н020		Единая субвенция на выполнение отдельных государственных полномочий в сфере образования	1 853,700
930	07	09	071022Н020	100	Расходы на выплаты персоналу в целях обеспечения выполнения функций государственными (муниципальными) органами, казенными учреждениями, органами управления государственными внебюджетными фондами	971,300
930	07	09	071022Н020	120	Расходы на выплаты персоналу государственных (муниципальных) органов	971,300
930	07	09	071022Н020	200	Закупка товаров, работ и услуг для обеспечения государственных (муниципальных) нужд	882,400
930	07	09	071022Н020	240	Иные закупки товаров, работ и услуг для обеспечения государственных (муниципальных) нужд	882,400
930	07	09	0720000000		Подпрограмма «Обеспечение доступного и качественного общего образования»	2 574,100
930	07	09	0720100000		Основное мероприятие «Оказание услуг на получение общедоступного бесплатного дошкольного, начального общего, основного общего, среднего общего образования»	1 845,300
930	07	09	0720100840		Целевая субсидия на проведение мероприятий по сохранению и использованию музея «Дом Дягилева» в культурно-образовательной деятельности муниципального бюджетного общеобразовательного учреждения «Гимназия № 11 им. С.П. Дягилева»	1 845,300
930	07	09	0720100840	600	Предоставление субсидий бюджетным, автономным учреждениям и иным некоммерческим организациям	1 845,300
930	07	09	0720100840	610	Субсидии бюджетным учреждениям	1 845,300
930	07	09	0720200000		Основное мероприятие «Предоставление общего (начального, основного, среднего) образования в общеобразовательных организациях»	728,800
930	07	09	072022Н020		Единая субвенция на выполнение отдельных государственных полномочий в сфере образования	728,800
930	07	09	072022Н020	100	Расходы на выплаты персоналу в целях обеспечения выполнения функций государственными (муниципальными) органами, казенными учреждениями, органами управления государственными внебюджетными фондами	728,800
930	07	09	072022Н020	120	Расходы на выплаты персоналу государственных (муниципальных) органов	728,800
930	07	09	0740000000		Подпрограмма «Ресурсное обеспечение качественного функционирования системы образования города Перми»	107 646,778
930	07	09	0740100000		Основное мероприятие «Обеспечение условий для качественного функционирования системы образования города Перми»	81 604,828
930	07	09	0740100590		Обеспечение деятельности (оказание услуг, выполнение работ) муниципальных учреждений (организаций)	77 358,119
930	07	09	0740100590	100	Расходы на выплаты персоналу в целях обеспечения выполнения функций государственными (муниципальными) органами, казенными учреждениями, органами управления государственными внебюджетными фондами	33 450,478
930	07	09	0740100590	110	Расходы на выплаты персоналу казенных учреждений	33 450,478
930	07	09	0740100590	200	Закупка товаров, работ и услуг для обеспечения государственных (муниципальных) нужд	3 886,100
930	07	09	0740100590	240	Иные закупки товаров, работ и услуг для обеспечения государственных (муниципальных) нужд	3 886,100
930	07	09	0740100590	600	Предоставление субсидий бюджетным, автономным учреждениям и иным некоммерческим организациям	39 287,241
930	07	09	0740100590	610	Субсидии бюджетным учреждениям	34 256,341
930	07	09	0740100590	620	Субсидии автономным учреждениям	5 030,900
930	07	09	0740100590	800	Иные бюджетные ассигнования	734,300
930	07	09	0740100590	850	Уплата налогов, сборов и иных платежей	734,300
930	07	09	0740101050		Субсидия на иную цель на приобретение оборудования и средств обучения для оказания социально-психологической помощи детям	1 766,019
930	07	09	0740101050	600	Предоставление субсидий бюджетным, автономным учреждениям и иным некоммерческим организациям	1 766,019
930	07	09	0740101050	610	Субсидии бюджетным учреждениям	1 766,019

930	07	09	0740101060		Целевая субсидия на повышение фонда оплаты труда	593,390
930	07	09	0740101060	600	Предоставление субсидий бюджетным, автономным учреждениям и иным некоммерческим организациям	593,390
930	07	09	0740101060	610	Субсидии бюджетным учреждениям	515,782
930	07	09	0740101060	620	Субсидии автономным учреждениям	77,608
930	07	09	0740182020		Предоставление мер социальной поддержки педагогическим работникам образовательных организаций	1 887,300
930	07	09	0740182020	600	Предоставление субсидий бюджетным, автономным учреждениям и иным некоммерческим организациям	1 887,300
930	07	09	0740182020	610	Субсидии бюджетным учреждениям	1 887,300
930	07	09	0740200000		Основное мероприятие «Организация и проведение мероприятий в области образования»	23 000,250
930	07	09	0740200630		Целевая субсидия образовательным организациям на отраслевые мероприятия для детей и педагогических работников	9 009,550
930	07	09	0740200630	600	Предоставление субсидий бюджетным, автономным учреждениям и иным некоммерческим организациям	9 009,550
930	07	09	0740200630	620	Субсидии автономным учреждениям	9 009,550
930	07	09	0740200640		Целевая субсидия образовательным организациям на мероприятия в области инновационного развития системы образования	8 400,800
930	07	09	0740200640	600	Предоставление субсидий бюджетным, автономным учреждениям и иным некоммерческим организациям	8 400,800
930	07	09	0740200640	620	Субсидии автономным учреждениям	8 400,800
930	07	09	0740200820		Целевая субсидия образовательным организациям на проведение мероприятий «Уроки о бюджете»	1 529,900
930	07	09	0740200820	600	Предоставление субсидий бюджетным, автономным учреждениям и иным некоммерческим организациям	1 529,900
930	07	09	0740200820	610	Субсидии бюджетным учреждениям	103,900
930	07	09	0740200820	620	Субсидии автономным учреждениям	1 426,000
930	07	09	0740221190		Отраслевые мероприятия для детей и педагогических работников	4 060,000
930	07	09	0740221190	200	Закупка товаров, работ и услуг для обеспечения государственных (муниципальных) нужд	4 060,000
930	07	09	0740221190	240	Иные закупки товаров, работ и услуг для обеспечения государственных (муниципальных) нужд	4 060,000
930	07	09	0740300000		Основное мероприятие «Оказание мер государственной поддержки работникам образовательных организаций»	53,100
930	07	09	074032Н020		Единая субвенция на выполнение отдельных государственных полномочий в сфере образования	53,100
930	07	09	074032Н020	100	Расходы на выплаты персоналу в целях обеспечения выполнения функций государственными (муниципальными) органами, казенными учреждениями, органами управления государственными внебюджетными фондами	53,100
930	07	09	074032Н020	120	Расходы на выплаты персоналу государственных (муниципальных) органов	53,100
930	07	09	0740400000		Основное мероприятие «Публичные нормативные обязательства в сфере образования»	2 988,600
930	07	09	0740481030		Премия Главы города Перми «Золотой резерв»	2 988,600
930	07	09	0740481030	200	Закупка товаров, работ и услуг для обеспечения государственных (муниципальных) нужд	115,000
930	07	09	0740481030	240	Иные закупки товаров, работ и услуг для обеспечения государственных (муниципальных) нужд	115,000
930	07	09	0740481030	300	Социальное обеспечение и иные выплаты населению	2 873,600
930	07	09	0740481030	330	Публичные нормативные выплаты гражданам несоциального характера	2 873,600
930	07	09	0800000000		Муниципальная программа «Развитие сети образовательных организаций города Перми»	70,100
930	07	09	0830000000		Подпрограмма «Приведение имущественных комплексов муниципальных образовательных организаций города Перми в нормативное состояние»	70,100
930	07	09	0830200000		Основное мероприятие «Приведение имущественных комплексов образовательных организаций в соответствие с требованиями действующего законодательства»	70,100
930	07	09	0830201070		Взносы на капитальный ремонт общего имущества в многоквартирных домах	70,100
930	07	09	0830201070	600	Предоставление субсидий бюджетным, автономным учреждениям и иным некоммерческим организациям	70,100
930	07	09	0830201070	610	Субсидии бюджетным учреждениям	70,100
930	07	09	9100000000		Непрограммные расходы бюджета города Перми по реализации иных мероприятий	209 925,100
930	07	09	9110000000		Содержание централизованных бухгалтерий	209 925,100
930	07	09	9110000590		Обеспечение деятельности (оказание услуг, выполнение работ) муниципальных учреждений (организаций)	45 289,300
930	07	09	9110000590	100	Расходы на выплаты персоналу в целях обеспечения выполнения функций государственными (муниципальными) органами, казенными учреждениями, органами управления государственными внебюджетными фондами	23 602,700
930	07	09	9110000590	110	Расходы на выплаты персоналу казенных учреждений	23 602,700
930	07	09	9110000590	200	Закупка товаров, работ и услуг для обеспечения государственных (муниципальных) нужд	21 686,600
930	07	09	9110000590	240	Иные закупки товаров, работ и услуг для обеспечения государственных (муниципальных) нужд	21 686,600
930	07	09	9110022150		Конвертация данных для централизации учета	208,000
930	07	09	9110022150	200	Закупка товаров, работ и услуг для обеспечения государственных (муниципальных) нужд	96,000
930	07	09	9110022150	240	Иные закупки товаров, работ и услуг для обеспечения государственных (муниципальных) нужд	96,000
930	07	09	9110022150	600	Предоставление субсидий бюджетным, автономным учреждениям и иным некоммерческим организациям	112,000
930	07	09	9110022150	610	Субсидии бюджетным учреждениям	56,000
930	07	09	9110022150	620	Субсидии автономным учреждениям	56,000
930	07	09	911002Н020		Единая субвенция на выполнение отдельных государственных полномочий в сфере образования	164 427,800
930	07	09	911002Н020	100	Расходы на выплаты персоналу в целях обеспечения выполнения функций государственными (муниципальными) органами, казенными учреждениями, органами управления государственными внебюджетными фондами	162 663,000
930	07	09	911002Н020	110	Расходы на выплаты персоналу казенных учреждений	162 663,000

930	07	09	911002Н020	200	Закупка товаров, работ и услуг для обеспечения государственных (муниципальных) нужд	1 764,800
930	07	09	911002Н020	240	Иные закупки товаров, работ и услуг для обеспечения государственных (муниципальных) нужд	1 764,800
930	07	09	9500000000		Непрограммные расходы по обеспечению деятельности администрации города Перми	79 065,100
930	07	09	9580000000		Функциональные органы администрации города Перми	79 065,100
930	07	09	9580000110		Расходы на выплаты по оплате труда работников муниципальных органов	73 544,100
930	07	09	9580000110	100	Расходы на выплаты персоналу в целях обеспечения выполнения функций государственными (муниципальными) органами, казенными учреждениями, органами управления государственными внебюджетными фондами	73 544,100
930	07	09	9580000110	120	Расходы на выплаты персоналу государственных (муниципальных) органов	73 544,100
930	07	09	9580000190		Расходы на обеспечение функций муниципальных органов	5 521,000
930	07	09	9580000190	100	Расходы на выплаты персоналу в целях обеспечения выполнения функций государственными (муниципальными) органами, казенными учреждениями, органами управления государственными внебюджетными фондами	461,000
930	07	09	9580000190	120	Расходы на выплаты персоналу государственных (муниципальных) органов	461,000
930	07	09	9580000190	200	Закупка товаров, работ и услуг для обеспечения государственных (муниципальных) нужд	5 059,700
930	07	09	9580000190	240	Иные закупки товаров, работ и услуг для обеспечения государственных (муниципальных) нужд	5 059,700
930	07	09	9580000190	800	Иные бюджетные ассигнования	0,300
930	07	09	9580000190	850	Уплата налогов, сборов и иных платежей	0,300
930	10				Социальная политика	477 115,609
930	10	03			Социальное обеспечение населения	196 150,870
930	10	03	0600000000		Муниципальная программа «Социальная поддержка и обеспечение семейного благополучия населения города Перми»	5 905,270
930	10	03	0610000000		Подпрограмма «Оказание дополнительных мер социальной помощи и поддержки, содействие в получении социальных услуг отдельным категориям граждан»	5 905,270
930	10	03	0610100000		Основное мероприятие «Предоставление дополнительных мер социальной поддержки отдельным категориям граждан»	5 905,270
930	10	03	06101SC240		Обеспечение работников учреждений бюджетной сферы Пермского края путевками на санаторно-курортное лечение и оздоровление	5 905,270
930	10	03	06101SC240	600	Предоставление субсидий бюджетным, автономным учреждениям и иным некоммерческим организациям	5 905,270
930	10	03	06101SC240	610	Субсидии бюджетным учреждениям	829,900
930	10	03	06101SC240	620	Субсидии автономным учреждениям	5 075,370
930	10	03	0700000000		Муниципальная программа «Доступное и качественное образование»	190 245,600
930	10	03	0710000000		Подпрограмма «Обеспечение доступного и качественного дошкольного образования»	2 500,000
930	10	03	0710200000		Основное мероприятие «Предоставление дошкольного образования в дошкольных образовательных организациях»	2 500,000
930	10	03	071022Н020		Единая субвенция на выполнение отдельных государственных полномочий в сфере образования	2 500,000
930	10	03	071022Н020	600	Предоставление субсидий бюджетным, автономным учреждениям и иным некоммерческим организациям	2 500,000
930	10	03	071022Н020	620	Субсидии автономным учреждениям	2 500,000
930	10	03	071022Н020	600	Предоставление субсидий бюджетным, автономным учреждениям и иным некоммерческим организациям	2 500,000
930	10	03	071022Н020	620	Субсидии автономным учреждениям	2 500,000
930	10	03	0720000000		Подпрограмма «Обеспечение доступного и качественного общего образования»	176 718,100
930	10	03	0720200000		Основное мероприятие «Предоставление общего (начального, основного, среднего) образования в общеобразовательных организациях»	176 718,100
930	10	03	072022Н020		Единая субвенция на выполнение отдельных государственных полномочий в сфере образования	176 198,100
930	10	03	072022Н020	600	Предоставление субсидий бюджетным, автономным учреждениям и иным некоммерческим организациям	176 198,100
930	10	03	072022Н020	610	Субсидии бюджетным учреждениям	6 109,800
930	10	03	072022Н020	620	Субсидии автономным учреждениям	169 625,400
930	10	03	072022Н020	630	Субсидии некоммерческим организациям (за исключением государственных (муниципальных) учреждений)	462,900
930	10	03	072022С170		Предоставление мер социальной поддержки педагогическим работникам образовательных государственных и муниципальных организаций Пермского края, работающим и проживающим в сельской местности и поселках городского типа (рабочих поселках), по оплате жилого помещения и коммунальных услуг	520,000
930	10	03	072022С170	300	Социальное обеспечение и иные выплаты населению	418,500
930	10	03	072022С170	320	Социальные выплаты гражданам, кроме публичных нормативных социальных выплат	418,500
930	10	03	072022С170	600	Предоставление субсидий бюджетным, автономным учреждениям и иным некоммерческим организациям	101,500
930	10	03	072022С170	620	Субсидии автономным учреждениям	101,500
930	10	03	0730000000		Подпрограмма «Обеспечение доступного и качественного дополнительного образования»	400,000
930	10	03	0730100000		Основное мероприятие «Оказание услуг по реализации дополнительных образовательных программ»	400,000
930	10	03	0730182020		Предоставление мер социальной поддержки педагогическим работникам образовательных организаций	400,000
930	10	03	0730182020	600	Предоставление субсидий бюджетным, автономным учреждениям и иным некоммерческим организациям	400,000
930	10	03	0730182020	620	Субсидии автономным учреждениям	400,000
930	10	03	0740000000		Подпрограмма «Ресурсное обеспечение качественного функционирования системы образования города Перми»	10 627,500
930	10	03	0740300000		Основное мероприятие «Оказание мер государственной поддержки работникам образовательных организаций»	10 627,500
930	10	03	074032Н020		Единая субвенция на выполнение отдельных государственных полномочий в сфере образования	10 627,500
930	10	03	074032Н020	600	Предоставление субсидий бюджетным, автономным учреждениям и иным некоммерческим организациям	10 627,500
930	10	03	074032Н020	610	Субсидии бюджетным учреждениям	2 607,200
930	10	03	074032Н020	620	Субсидии автономным учреждениям	8 020,300
930	10	04			Охрана семьи и детства	118 176,200

930	10	04	0700000000		Муниципальная программа «Доступное и качественное образование»	118 176,200
930	10	04	0710000000		Подпрограмма «Обеспечение доступного и качественного дошкольного образования»	118 176,200
930	10	04	0710200000		Основное мероприятие «Предоставление дошкольного образования в дошкольных образовательных организациях»	118 176,200
930	10	04	071022Н020		Единая субвенция на выполнение отдельных государственных полномочий в сфере образования	118 176,200
930	10	04	071022Н020	300	Социальное обеспечение и иные выплаты населению	118 176,200
930	10	04	071022Н020	320	Социальные выплаты гражданам, кроме публичных нормативных социальных выплат	118 176,200
930	10	06			Другие вопросы в области социальной политики	162 788,539
930	10	06	0700000000		Муниципальная программа «Доступное и качественное образование»	162 788,539
930	10	06	0720000000		Подпрограмма «Обеспечение доступного и качественного общего образования»	161 086,839
930	10	06	0720100000		Основное мероприятие «Оказание услуг на получение общедоступного бесплатного дошкольного, начального общего, основного общего, среднего общего образования»	161 086,839
930	10	06	0720100700		Целевая субсидия кадетской школе на предоставление бесплатного питания учащимся	15 789,277
930	10	06	0720100700	600	Предоставление субсидий бюджетным, автономным учреждениям и иным некоммерческим организациям	15 789,277
930	10	06	0720100700	620	Субсидии автономным учреждениям	15 789,277
930	10	06	0720100710		Целевая субсидия общеобразовательным организациям на предоставление бесплатного питания отдельным категориям учащихся	115 187,800
930	10	06	0720100710	600	Предоставление субсидий бюджетным, автономным учреждениям и иным некоммерческим организациям	115 187,800
930	10	06	0720100710	610	Субсидии бюджетным учреждениям	6 016,100
930	10	06	0720100710	620	Субсидии автономным учреждениям	109 171,700
930	10	06	0720101160		Целевая субсидия общеобразовательным организациям на предоставление бесплатного двухразового питания учащимся с ограниченными возможностями здоровья	30 109,762
930	10	06	0720101160	600	Предоставление субсидий бюджетным, автономным учреждениям и иным некоммерческим организациям	30 109,762
930	10	06	0720101160	610	Субсидии бюджетным учреждениям	1 097,700
930	10	06	0720101160	620	Субсидии автономным учреждениям	29 012,062
930	10	06	0750000000		Подпрограмма «Развитие негосударственного сектора в сфере образования»	1 701,700
930	10	06	0750100000		Основное мероприятие «Оказание услуг частными организациями, осуществляющими образовательную деятельность»	1 701,700
930	10	06	0750171170		Субсидии частным общеобразовательным организациям на предоставление бесплатного питания отдельным категориям учащихся	909,400
930	10	06	0750171170	600	Предоставление субсидий бюджетным, автономным учреждениям и иным некоммерческим организациям	909,400
930	10	06	0750171170	630	Субсидии некоммерческим организациям (за исключением государственных (муниципальных) учреждений)	909,400
930	10	06	0750171180		Субсидии частным общеобразовательным организациям на предоставление бесплатного двухразового питания учащимся с ограниченными возможностями здоровья	792,300
930	10	06	0750171180	600	Предоставление субсидий бюджетным, автономным учреждениям и иным некоммерческим организациям	792,300
930	10	06	0750171180	630	Субсидии некоммерческим организациям (за исключением государственных (муниципальных) учреждений)	792,300
930	11				Физическая культура и спорт	1 609,300
930	11	01			Физическая культура	1 609,300
930	11	01	0500000000		Муниципальная программа «Развитие физической культуры и спорта города Перми»	931,700
930	11	01	0510000000		Подпрограмма «Обеспечение населения физкультурно-оздоровительными и спортивными услугами»	931,700
930	11	01	0510300000		Основное мероприятие «Реализация программ спортивной подготовки по олимпийским и неолимпийским видам спорта»	931,700
930	11	01	0510300590		Обеспечение деятельности (оказание услуг, выполнение работ) муниципальных учреждений (организаций)	922,800
930	11	01	0510300590	600	Предоставление субсидий бюджетным, автономным учреждениям и иным некоммерческим организациям	922,800
930	11	01	0510300590	620	Субсидии автономным учреждениям	922,800
930	11	01	0510301060		Целевая субсидия на повышение фонда оплаты труда	8,900
930	11	01	0510301060	600	Предоставление субсидий бюджетным, автономным учреждениям и иным некоммерческим организациям	8,900
930	11	01	0510301060	620	Субсидии автономным учреждениям	8,900
930	11	01	0700000000		Муниципальная программа «Доступное и качественное образование»	677,600
930	11	01	0730000000		Подпрограмма «Обеспечение доступного и качественного дополнительного образования»	677,600
930	11	01	0730100000		Основное мероприятие «Оказание услуг по реализации дополнительных образовательных программ»	677,600
930	11	01	0730100590		Обеспечение деятельности (оказание услуг, выполнение работ) муниципальных учреждений (организаций)	677,600
930	11	01	0730100590	600	Предоставление субсидий бюджетным, автономным учреждениям и иным некоммерческим организациям	677,600
930	11	01	0730100590	620	Субсидии автономным учреждениям	677,600
931					Администрация Ленинского района города Перми	412 296,032
931	01				Общегосударственные вопросы	42 964,500
931	01	04			Функционирование Правительства Российской Федерации, высших исполнительных органов государственной власти субъектов Российской Федерации, местных администраций	37 422,600
931	01	04	0600000000		Муниципальная программа «Социальная поддержка и обеспечение семейного благополучия населения города Перми»	1 588,100
931	01	04	0630000000		Подпрограмма «Повышение социального благополучия и безопасности семей с детьми»	1 588,100
931	01	04	0630100000		Основное мероприятие «Выполнение государственных полномочий по образованию комиссий по делам несовершеннолетних и защите их прав и организация их деятельности»	1 588,100
931	01	04	063012С050		Образование комиссий по делам несовершеннолетних и защите их прав и организация их деятельности	1 588,100

931	01	04	063012С050	100	Расходы на выплаты персоналу в целях обеспечения выполнения функций государственными (муниципальными) органами, казенными учреждениями, органами управления государственными внебюджетными фондами	1 542,500
931	01	04	063012С050	120	Расходы на выплаты персоналу государственных (муниципальных) органов	1 542,500
931	01	04	063012С050	200	Закупка товаров, работ и услуг для обеспечения государственных (муниципальных) нужд	45,600
931	01	04	063012С050	240	Иные закупки товаров, работ и услуг для обеспечения государственных (муниципальных) нужд	45,600
931	01	04	9100000000		Непрограммные расходы бюджета города Перми по реализации иных мероприятий	32,000
931	01	04	9110000000		Содержание централизованных бухгалтерий	32,000
931	01	04	9110022150		Конвертация данных для централизации учета	32,000
931	01	04	9110022150	200	Закупка товаров, работ и услуг для обеспечения государственных (муниципальных) нужд	32,000
931	01	04	9110022150	240	Иные закупки товаров, работ и услуг для обеспечения государственных (муниципальных) нужд	32,000
931	01	04	9500000000		Непрограммные расходы по обеспечению деятельности администрации города Перми	35 802,500
931	01	04	9570000000		Территориальные органы администрации города Перми	35 802,500
931	01	04	9570000110		Расходы на выплаты по оплате труда работников муниципальных органов	32 597,200
931	01	04	9570000110	100	Расходы на выплаты персоналу в целях обеспечения выполнения функций государственными (муниципальными) органами, казенными учреждениями, органами управления государственными внебюджетными фондами	32 597,200
931	01	04	9570000110	120	Расходы на выплаты персоналу государственных (муниципальных) органов	32 597,200
931	01	04	9570000190		Расходы на обеспечение функций муниципальных органов	3 205,300
931	01	04	9570000190	100	Расходы на выплаты персоналу в целях обеспечения выполнения функций государственными (муниципальными) органами, казенными учреждениями, органами управления государственными внебюджетными фондами	3,000
931	01	04	9570000190	120	Расходы на выплаты персоналу государственных (муниципальных) органов	3,000
931	01	04	9570000190	200	Закупка товаров, работ и услуг для обеспечения государственных (муниципальных) нужд	3 201,700
931	01	04	9570000190	240	Иные закупки товаров, работ и услуг для обеспечения государственных (муниципальных) нужд	3 201,700
931	01	04	9570000190	800	Иные бюджетные ассигнования	0,600
931	01	04	9570000190	850	Уплата налогов, сборов и иных платежей	0,600
931	01	13			Другие общегосударственные вопросы	5 541,900
931	01	13	0100000000		Муниципальная программа «Общественное согласие»	5 541,900
931	01	13	0110000000		Подпрограмма «Вовлечение граждан в местное самоуправление»	5 421,900
931	01	13	0110100000		Основное мероприятие «Формирование благоприятных условий для поддержки и развития социально ориентированных некоммерческих организаций на территории города Перми»	623,100
931	01	13	0110121330		Консультативная и информационно-методическая поддержка общественно полезной деятельности социально ориентированных некоммерческих организаций	221,000
931	01	13	0110121330	200	Закупка товаров, работ и услуг для обеспечения государственных (муниципальных) нужд	221,000
931	01	13	0110121330	240	Иные закупки товаров, работ и услуг для обеспечения государственных (муниципальных) нужд	221,000
931	01	13	0110171140		Субсидии советам ветеранов (пенсионеров) войны, труда, Вооруженных Сил и правоохранительных органов	274,100
931	01	13	0110171140	600	Предоставление субсидий бюджетным, автономным учреждениям и иным некоммерческим организациям	274,100
931	01	13	0110171140	630	Субсидии некоммерческим организациям (за исключением государственных (муниципальных) учреждений)	274,100
931	01	13	0110171250		Субсидии некоммерческим организациям, общественным объединениям (за исключением политических партий) на реализацию социальных проектов	128,000
931	01	13	0110171250	600	Предоставление субсидий бюджетным, автономным учреждениям и иным некоммерческим организациям	128,000
931	01	13	0110171250	630	Субсидии некоммерческим организациям (за исключением государственных (муниципальных) учреждений)	128,000
931	01	13	0110200000		Основное мероприятие «Финансовая и информационно-методическая поддержка деятельности территориальных общественных самоуправлений»	1 747,300
931	01	13	0110271130		Субсидии на осуществление деятельности территориальных общественных самоуправлений	1 644,300
931	01	13	0110271130	600	Предоставление субсидий бюджетным, автономным учреждениям и иным некоммерческим организациям	1 644,300
931	01	13	0110271130	630	Субсидии некоммерческим организациям (за исключением государственных (муниципальных) учреждений)	1 644,300
931	01	13	0110271350		Субсидии территориальным общественным самоуправлениям на реализацию конкурса проектов	103,000
931	01	13	0110271350	600	Предоставление субсидий бюджетным, автономным учреждениям и иным некоммерческим организациям	103,000
931	01	13	0110271350	630	Субсидии некоммерческим организациям (за исключением государственных (муниципальных) учреждений)	103,000
931	01	13	0110300000		Основное мероприятие «Развитие инфраструктуры поддержки социально ориентированных некоммерческих организаций»	3 051,500
931	01	13	0110321310		Содержание имущества и обеспечение деятельности общественных центров	3 051,500
931	01	13	0110321310	200	Закупка товаров, работ и услуг для обеспечения государственных (муниципальных) нужд	2 951,800
931	01	13	0110321310	240	Иные закупки товаров, работ и услуг для обеспечения государственных (муниципальных) нужд	2 951,800
931	01	13	0110321310	800	Иные бюджетные ассигнования	99,700
931	01	13	0110321310	850	Уплата налогов, сборов и иных платежей	99,700
931	01	13	0120000000		Подпрограмма «Повышение уровня межэтнического и межконфессионального взаимопонимания»	120,000
931	01	13	0120100000		Основное мероприятие «Мероприятия, содействующие формированию гармоничной межнациональной, межконфессиональной ситуации в городе Перми»	120,000
931	01	13	0120123520		Содействие в реализации культурно-просветительских общественных инициатив религиозных организаций и объединений, направленных на сохранение гармоничной конфессиональной ситуации в городе Перми	25,000
931	01	13	0120123520	600	Предоставление субсидий бюджетным, автономным учреждениям и иным некоммерческим организациям	25,000

931	01	13	0120123520	630	Субсидии некоммерческим организациям (за исключением государственных (муниципальных) учреждений)	25,000
931	01	13	0120123530		Содействие в реализации мероприятий, направленных на гармонизацию межнациональных отношений, сохранение этнического многообразия народов России, проживающих в городе Перми	95,000
931	01	13	0120123530	600	Предоставление субсидий бюджетным, автономным учреждениям и иным некоммерческим организациям	95,000
931	01	13	0120123530	630	Субсидии некоммерческим организациям (за исключением государственных (муниципальных) учреждений)	95,000
931	03				Национальная безопасность и правоохранительная деятельность	343,500
931	03	09			Защита населения и территории от чрезвычайных ситуаций природного и техногенного характера, гражданская оборона	13,800
931	03	09	0200000000		Муниципальная программа «Безопасный город»	13,800
931	03	09	0220000000		Подпрограмма «Предупреждение и ликвидация чрезвычайных ситуаций природного и техногенного характера, совершенствование гражданской обороны на территории города Перми»	13,800
931	03	09	0220300000		Основное мероприятие «Содержание и организация деятельности аварийно-спасательных служб и обеспечение безопасности людей на водных объектах»	13,800
931	03	09	0220321000		Содержание спасательных постов в местах массового отдыха у воды	13,800
931	03	09	0220321000	200	Закупка товаров, работ и услуг для обеспечения государственных (муниципальных) нужд	13,800
931	03	09	0220321000	240	Иные закупки товаров, работ и услуг для обеспечения государственных (муниципальных) нужд	13,800
931	03	14			Другие вопросы в области национальной безопасности и правоохранительной деятельности	329,700
931	03	14	0200000000		Муниципальная программа «Безопасный город»	329,700
931	03	14	0230000000		Подпрограмма «Обеспечение первичных мер пожарной безопасности в границах города Перми»	329,700
931	03	14	0230100000		Основное мероприятие «Обеспечение первичных мер пожарной безопасности»	329,700
931	03	14	0230121120		Мероприятия по приведению в нормативное состояние, содержанию пожарных водоемов и пирсов	329,700
931	03	14	0230121120	200	Закупка товаров, работ и услуг для обеспечения государственных (муниципальных) нужд	329,700
931	03	14	0230121120	240	Иные закупки товаров, работ и услуг для обеспечения государственных (муниципальных) нужд	329,700
931	04				Национальная экономика	321 884,376
931	04	09			Дорожное хозяйство (дорожные фонды)	319 975,676
931	04	09	1000000000		Муниципальная программа «Организация дорожной деятельности в городе Перми»	312 148,468
931	04	09	1010000000		Подпрограмма «Приведение в нормативное состояние автомобильных дорог и дорожных сооружений»	312 148,468
931	04	09	1010100000		Основное мероприятие «Выполнение комплекса мероприятий по содержанию и ремонту автомобильных дорог и элементов дорог»	311 559,968
931	04	09	1010121370		Содержание и ремонт автомобильных дорог	299 980,461
931	04	09	1010121370	200	Закупка товаров, работ и услуг для обеспечения государственных (муниципальных) нужд	299 980,461
931	04	09	1010121370	240	Иные закупки товаров, работ и услуг для обеспечения государственных (муниципальных) нужд	299 980,461
931	04	09	1010121390		Ремонт тротуаров, пешеходных дорожек и газонов вдоль тротуаров, пешеходных дорожек	11 579,507
931	04	09	1010121390	200	Закупка товаров, работ и услуг для обеспечения государственных (муниципальных) нужд	11 579,507
931	04	09	1010121390	240	Иные закупки товаров, работ и услуг для обеспечения государственных (муниципальных) нужд	11 579,507
931	04	09	1010600000		Основное мероприятие «Выполнение комплекса мероприятий по ремонту и капитальному ремонту автомобильных дорог и искусственных дорожных сооружений»	588,500
931	04	09	10106ST040		Проектирование, строительство (реконструкция), капитальный ремонт и ремонт автомобильных дорог общего пользования местного значения, находящихся на территории Пермского края	588,500
931	04	09	10106ST040	200	Закупка товаров, работ и услуг для обеспечения государственных (муниципальных) нужд	588,500
931	04	09	10106ST040	240	Иные закупки товаров, работ и услуг для обеспечения государственных (муниципальных) нужд	588,500
931	04	09	1100000000		Муниципальная программа «Благоустройство города Перми»	447,600
931	04	09	1110000000		Подпрограмма «Озеленение территории города Перми, в том числе путем создания парков и скверов»	447,600
931	04	09	1110600000		Основное мероприятие «Организация содержания искусственных инженерных сооружений, предназначенных для движения пешеходов»	447,600
931	04	09	1110600000	200	Закупка товаров, работ и услуг для обеспечения государственных (муниципальных) нужд	447,600
931	04	09	1110600000	240	Иные закупки товаров, работ и услуг для обеспечения государственных (муниципальных) нужд	447,600
931	04	09	1200000000		Муниципальная программа «Организация дорожного движения и развитие регулярных перевозок автомобильным и городским наземным электрическим транспортом в городе Перми»	3 969,700
931	04	09	1220000000		Подпрограмма «Приоритетное развитие регулярных перевозок автомобильным и городским наземным электрическим транспортом в городе Перми»	3 969,700
931	04	09	1220300000		Основное мероприятие «Обеспечение объектами транспортной инфраструктуры автомобильных дорог местного значения и поддержание их в нормативном состоянии»	3 969,700
931	04	09	1220321780		Содержание и ремонт остановочных пунктов	3 969,700
931	04	09	1220321780	200	Закупка товаров, работ и услуг для обеспечения государственных (муниципальных) нужд	3 969,700
931	04	09	1220321780	240	Иные закупки товаров, работ и услуг для обеспечения государственных (муниципальных) нужд	3 969,700
931	04	09	1700000000		Муниципальная программа «Развитие системы жилищно-коммунального хозяйства в городе Перми»	3 409,100
931	04	09	1730000000		Подпрограмма «Обеспечение эффективного управления многоквартирными домами в городе Перми»	3 409,100
931	04	09	1730300000		Основное мероприятие «Муниципальная поддержка благоустройства придомовых территорий многоквартирных домов города Перми»	3 409,100
931	04	09	1730371190		Возмещение затрат по благоустройству придомовых территорий многоквартирных домов города Перми	3 409,100
931	04	09	1730371190	800	Иные бюджетные ассигнования	3 409,100
931	04	09	1730371190	810	Субсидии юридическим лицам (кроме некоммерческих организаций), индивидуальным предпринимателям, физическим лицам - производителям товаров, работ, услуг	3 409,100
931	04	09	9100000000		Непрограммные расходы бюджета города Перми по реализации иных мероприятий	0,808

931	04	09	9160000000		Мероприятия, направленные на решение отдельных вопросов местного значения в микрорайонах города Перми	0,808
931	04	09	9160000000	200	Закупка товаров, работ и услуг для обеспечения государственных (муниципальных) нужд	0,808
931	04	09	9160000000	240	Иные закупки товаров, работ и услуг для обеспечения государственных (муниципальных) нужд	0,808
931	04	12			Другие вопросы в области национальной экономики	1 908,700
931	04	12	0900000000		Муниципальная программа «Экономическое развитие города Перми»	1 358,200
931	04	12	0930000000		Подпрограмма «Развитие потребительского рынка»	1 358,200
931	04	12	0930200000		Основное мероприятие «Организация мероприятий по демонтажу самовольно установленных и незаконно размещенных объектов потребительского рынка»	1 358,200
931	04	12	0930221150		Демонтаж самовольно установленных и незаконно размещенных нестационарных торговых объектов, автостоянок открытого типа	1 358,200
931	04	12	0930221150	200	Закупка товаров, работ и услуг для обеспечения государственных (муниципальных) нужд	1 358,200
931	04	12	0930221150	240	Иные закупки товаров, работ и услуг для обеспечения государственных (муниципальных) нужд	1 358,200
931	04	12	1100000000		Муниципальная программа «Благоустройство города Перми»	131,000
931	04	12	1110000000		Подпрограмма «Озеленение территории города Перми, в том числе путем создания парков и скверов»	131,000
931	04	12	1110800000		Основное мероприятие «Демонтаж самовольно установленных и незаконно размещенных движимых объектов»	131,000
931	04	12	1110800000	200	Закупка товаров, работ и услуг для обеспечения государственных (муниципальных) нужд	131,000
931	04	12	1110800000	240	Иные закупки товаров, работ и услуг для обеспечения государственных (муниципальных) нужд	131,000
931	04	12	1800000000		Муниципальная программа «Градостроительная деятельность на территории города Перми»	412,500
931	04	12	1810000000		Подпрограмма «Реализация Генерального плана города Перми и градостроительной политики города Перми, развитие центра города Перми и локальных центров»	100,000
931	04	12	1810100000		Основное мероприятие «Актуализация Правил землепользования и застройки города Перми»	100,000
931	04	12	1810121580		Обеспечение выполнения работ по внесению изменений в Правила землепользования и застройки города Перми	100,000
931	04	12	1810121580	200	Закупка товаров, работ и услуг для обеспечения государственных (муниципальных) нужд	100,000
931	04	12	1810121580	240	Иные закупки товаров, работ и услуг для обеспечения государственных (муниципальных) нужд	100,000
931	04	12	1820000000		Подпрограмма «Улучшение архитектурного облика города Перми»	312,500
931	04	12	1820200000		Основное мероприятие «Снос самовольных построек, приведение объектов капитального строительства в первоначальное положение, демонтаж вывесок, не соответствующих стандартным требованиям, на территории города Перми»	312,500
931	04	12	1820200000	200	Закупка товаров, работ и услуг для обеспечения государственных (муниципальных) нужд	312,500
931	04	12	1820200000	240	Иные закупки товаров, работ и услуг для обеспечения государственных (муниципальных) нужд	312,500
931	04	12	1900000000		Муниципальная программа «Управление земельными ресурсами города Перми»	7,000
931	04	12	1910000000		Подпрограмма «Распоряжение земельными участками, находящимися в муниципальной собственности и собственность на которые не разграничена»	7,000
931	04	12	1910100000		Основное мероприятие «Обеспечение платности использования земельных участков»	7,000
931	04	12	1910000000		Подпрограмма «Распоряжение земельными участками, находящимися в муниципальной собственности и собственность на которые не разграничена»	7,000
931	04	12	1910100000		Основное мероприятие «Обеспечение платности использования земельных участков»	7,000
931	04	12	1910123650		Обеспечение эффективного использования земельных ресурсов	7,000
931	04	12	1910123650	200	Закупка товаров, работ и услуг для обеспечения государственных (муниципальных) нужд	7,000
931	04	12	1910123650	240	Иные закупки товаров, работ и услуг для обеспечения государственных (муниципальных) нужд	7,000
931	05				Жилищно-коммунальное хозяйство	44 198,369
931	05	02			Коммунальное хозяйство	165,000
931	05	02	1700000000		Муниципальная программа «Развитие системы жилищно-коммунального хозяйства в городе Перми»	165,000
931	05	02	1740000000		Подпрограмма «Содержание объектов инженерной инфраструктуры»	165,000
931	05	02	1740100000		Основное мероприятие «Обеспечение нормативного состояния объектов инженерной инфраструктуры, находящихся в муниципальной собственности, в том числе бесхозяйных объектов»	165,000
931	05	02	1740121760		Техническая инвентаризация и паспортизация объектов инженерной инфраструктуры	165,000
931	05	02	1740121760	200	Закупка товаров, работ и услуг для обеспечения государственных (муниципальных) нужд	165,000
931	05	02	1740121760	240	Иные закупки товаров, работ и услуг для обеспечения государственных (муниципальных) нужд	165,000
931	05	03			Благоустройство	34 634,669
931	05	03	0900000000		Муниципальная программа «Экономическое развитие города Перми»	1 254,200
931	05	03	0930000000		Подпрограмма «Развитие потребительского рынка»	1 254,200
931	05	03	0930100000		Основное мероприятие «Обеспечение жителей местами массового отдыха у воды»	1 254,200
931	05	03	0930121140		Организация мест массового отдыха у воды на территории города Перми	1 254,200
931	05	03	0930121140	200	Закупка товаров, работ и услуг для обеспечения государственных (муниципальных) нужд	1 254,200
931	05	03	0930121140	240	Иные закупки товаров, работ и услуг для обеспечения государственных (муниципальных) нужд	1 254,200
931	05	03	1100000000		Муниципальная программа «Благоустройство города Перми»	28 046,587
931	05	03	1110000000		Подпрограмма «Озеленение территории города Перми, в том числе путем создания парков и скверов»	28 046,587
931	05	03	1110100000		Основное мероприятие «Организация содержания объектов озеленения общего пользования»	27 307,687
931	05	03	1110100000	200	Закупка товаров, работ и услуг для обеспечения государственных (муниципальных) нужд	26 003,787
931	05	03	1110100000	240	Иные закупки товаров, работ и услуг для обеспечения государственных (муниципальных) нужд	26 003,787
931	05	03	1110100000	800	Иные бюджетные ассигнования	1 303,900
931	05	03	1110100000	850	Уплата налогов, сборов и иных платежей	1 303,900
931	05	03	1110200000		Основное мероприятие «Организация содержания пустошей, логов и водоохранных зон»	738,900

931	05	03	1110200000	200	Закупка товаров, работ и услуг для обеспечения государственных (муниципальных) нужд	738,900
931	05	03	1110200000	240	Иные закупки товаров, работ и услуг для обеспечения государственных (муниципальных) нужд	738,900
931	05	03	1300000000		Муниципальная программа «Формирование современной городской среды»	1 047,700
931	05	03	1310000000		Подпрограмма «Формирование комфортного внутригородского пространства на территории муниципального образования город Пермь»	1 047,700
931	05	03	1310100000		Основное мероприятие «Благоустройство дворовых территорий многоквартирных домов города Перми»	1 047,700
931	05	03	13101L5550		Поддержка муниципальных программ формирования современной городской среды	1 047,700
931	05	03	13101L5550	800	Иные бюджетные ассигнования	1 047,700
931	05	03	13101L5550	810	Субсидии юридическим лицам (кроме некоммерческих организаций), индивидуальным предпринимателям, физическим лицам - производителям товаров, работ, услуг	1 047,700
931	05	03	1700000000		Муниципальная программа «Развитие системы жилищно-коммунального хозяйства в городе Перми»	4 286,182
931	05	03	1720000000		Подпрограмма «Обеспечение санитарно-эпидемиологических требований законодательства»	2 786,182
931	05	03	1720100000		Основное мероприятие «Организация работ по сбору, транспортированию и размещению бесхозяйных отходов на территории города Перми»	2 786,182
931	05	03	1720121710		Ликвидация бесхозяйных отходов с территории города Перми	2 786,182
931	05	03	1720121710	200	Закупка товаров, работ и услуг для обеспечения государственных (муниципальных) нужд	2 786,182
931	05	03	1720121710	240	Иные закупки товаров, работ и услуг для обеспечения государственных (муниципальных) нужд	2 786,182
931	05	03	1730000000		Подпрограмма «Обеспечение эффективного управления многоквартирными домами в городе Перми»	1 500,000
931	05	03	1730300000		Основное мероприятие «Муниципальная поддержка благоустройства придомовых территорий многоквартирных домов города Перми»	1 500,000
931	05	03	1730371190		Возмещение затрат по благоустройству придомовых территорий многоквартирных домов города Перми	1 500,000
931	05	03	1730371190	800	Иные бюджетные ассигнования	1 500,000
931	05	03	1730371190	810	Субсидии юридическим лицам (кроме некоммерческих организаций), индивидуальным предпринимателям, физическим лицам - производителям товаров, работ, услуг	1 500,000
931	05	05			Другие вопросы в области жилищно-коммунального хозяйства	9 398,700
931	05	05	1000000000		Муниципальная программа «Организация дорожной деятельности в городе Перми»	9 366,700
931	05	05	1030000000		Подпрограмма «Обеспечение деятельности заказчиков работ»	9 366,700
931	05	05	1030100000		Основное мероприятие «Выполнение функций муниципального заказчика работ»	9 366,700
931	05	05	1030100590		Обеспечение деятельности (оказание услуг, выполнение работ) муниципальных учреждений (организаций)	9 366,700
931	05	05	1030100590	100	Расходы на выплаты персоналу в целях обеспечения выполнения функций государственными (муниципальными) органами, казенными учреждениями, органами управления государственными внебюджетными фондами	7 152,200
931	05	05	1030100590	110	Расходы на выплаты персоналу казенных учреждений	7 152,200
931	05	05	1030100590	200	Закупка товаров, работ и услуг для обеспечения государственных (муниципальных) нужд	2 213,900
931	05	05	1030100590	240	Иные закупки товаров, работ и услуг для обеспечения государственных (муниципальных) нужд	2 213,900
931	05	05	1030100590	800	Иные бюджетные ассигнования	0,600
931	05	05	1030100590	850	Уплата налогов, сборов и иных платежей	0,600
931	05	05	9100000000		Непрограммные расходы бюджета города Перми по реализации иных мероприятий	32,000
931	05	05	9110000000		Содержание централизованных бухгалтерий	32,000
931	05	05	9110022150		Конвертация данных для централизации учета	32,000
931	05	05	9110022150	200	Закупка товаров, работ и услуг для обеспечения государственных (муниципальных) нужд	32,000
931	05	05	9110022150	240	Иные закупки товаров, работ и услуг для обеспечения государственных (муниципальных) нужд	32,000
931	06				Охрана окружающей среды	1 050,587
931	06	03			Охрана объектов растительного и животного мира и среды их обитания	1 050,587
931	06	03	1400000000		Муниципальная программа «Охрана природы и лесное хозяйство города Перми»	675,307
931	06	03	1410000000		Подпрограмма «Реализация природоохранных мероприятий»	675,307
931	06	03	1410100000		Основное мероприятие «Охрана и улучшение состояния природных объектов на территории города Перми»	265,500
931	06	03	1410121640		Наблюдение за водными объектами города Перми и их обустройство	265,500
931	06	03	1410121640	200	Закупка товаров, работ и услуг для обеспечения государственных (муниципальных) нужд	265,500
931	06	03	1410121640	240	Иные закупки товаров, работ и услуг для обеспечения государственных (муниципальных) нужд	265,500
931	06	03	1410500000		Основное мероприятие «Компенсационные посадки зеленых насаждений»	409,807
931	06	03	1410521690		Посадка зеленых насаждений ценных видов	409,807
931	06	03	1410521690	200	Закупка товаров, работ и услуг для обеспечения государственных (муниципальных) нужд	409,807
931	06	03	1410521690	240	Иные закупки товаров, работ и услуг для обеспечения государственных (муниципальных) нужд	409,807
931	06	03	9100000000		Непрограммные расходы бюджета города Перми по реализации иных мероприятий	375,280
931	06	03	9150000000		Реализация мероприятий ведомственной целевой программы «Регулирование численности безнадзорных собак на территории города Перми»	375,280
931	06	03	9150000590		Обеспечение деятельности (оказание услуг, выполнение работ) муниципальных учреждений (организаций)	375,280
931	06	03	9150000590	200	Закупка товаров, работ и услуг для обеспечения государственных (муниципальных) нужд	375,280
931	06	03	9150000590	240	Иные закупки товаров, работ и услуг для обеспечения государственных (муниципальных) нужд	375,280
931	07				Образование	936,700
931	07	07			Молодежная политика	936,700
931	07	07	0400000000		Муниципальная программа «Молодежь города Перми»	836,700

931	07	07	0420000000		Подпрограмма «Создание условий для социальной интеграции молодежи в общественно-полезную деятельность»	836,700
931	07	07	0420100000		Основное мероприятие «Осуществление мероприятий по организации занятости молодежи»	836,700
931	07	07	0420170070		Субсидии некоммерческим организациям, не являющимся государственными (муниципальными) учреждениями, выполняющим работы по организации занятости молодежи	836,700
931	07	07	0420170070	600	Предоставление субсидий бюджетным, автономным учреждениям и иным некоммерческим организациям	836,700
931	07	07	0420170070	630	Субсидии некоммерческим организациям (за исключением государственных (муниципальных) учреждений)	836,700
931	07	07	0600000000		Муниципальная программа «Социальная поддержка и обеспечение семейного благополучия населения города Перми»	100,000
931	07	07	0640000000		Подпрограмма «Организация оздоровления и отдыха детей города Перми»	100,000
931	07	07	0640400000		Основное мероприятие «Организация отдыха несовершеннолетних, состоящих на учете в территориальных отделах полиции города Перми»	100,000
931	07	07	0640421080		Мероприятия по профилактике правонарушений среди несовершеннолетних	100,000
931	07	07	0640421080	200	Закупка товаров, работ и услуг для обеспечения государственных (муниципальных) нужд	100,000
931	07	07	0640421080	240	Иные закупки товаров, работ и услуг для обеспечения государственных (муниципальных) нужд	100,000
931	08				Культура, кинематография	157,800
931	08	01			Культура	157,800
931	08	01	0300000000		Муниципальная программа «Культура города Перми»	157,800
931	08	01	0310000000		Подпрограмма «Городские культурно-зрелищные мероприятия»	157,800
931	08	01	0310100000		Основное мероприятие «Проведение мероприятий в области культуры»	157,800
931	08	01	0310121980		Городские культурно-зрелищные мероприятия, культурно-зрелищные мероприятия по месту жительства	157,800
931	08	01	0310121980	200	Закупка товаров, работ и услуг для обеспечения государственных (муниципальных) нужд	157,800
931	08	01	0310121980	240	Иные закупки товаров, работ и услуг для обеспечения государственных (муниципальных) нужд	157,800
931	09				Здравоохранение	232,800
931	09	07			Санитарно-эпидемиологическое благополучие	232,800
931	09	07	1400000000		Муниципальная программа «Охрана природы и лесное хозяйство города Перми»	232,800
931	09	07	1410000000		Подпрограмма «Реализация природоохранных мероприятий»	232,800
931	09	07	1410600000		Основное мероприятие «Сокращение негативного воздействия на окружающую среду»	232,800
931	09	07	1410622170		Проведение мероприятий по дератизации	232,800
931	09	07	1410622170	200	Закупка товаров, работ и услуг для обеспечения государственных (муниципальных) нужд	232,800
931	09	07	1410622170	240	Иные закупки товаров, работ и услуг для обеспечения государственных (муниципальных) нужд	232,800
931	11				Физическая культура и спорт	527,400
931	11	02			Массовый спорт	527,400
931	11	02	0500000000		Муниципальная программа «Развитие физической культуры и спорта города Перми»	527,400
931	11	02	0520000000		Подпрограмма «Создание условий для поддержания здорового образа жизни»	527,400
931	11	02	0520100000		Основное мероприятие «Организация и проведение физкультурных мероприятий, спортивно-массовой работы согласно календарным планам районов города Перми»	527,400
931	11	02	0520123440		Мероприятия и спортивно-массовая работа по месту жительства	527,400
931	11	02	0520123440	200	Закупка товаров, работ и услуг для обеспечения государственных (муниципальных) нужд	527,400
931	11	02	0520123440	240	Иные закупки товаров, работ и услуг для обеспечения государственных (муниципальных) нужд	527,400
932					Администрация Свердловского района города Перми	584 786,832
932	01				Общегосударственные вопросы	64 404,231
932	01	04			Функционирование Правительства Российской Федерации, высших исполнительных органов государственной власти субъектов Российской Федерации, местных администраций	51 597,891
932	01	04	0600000000		Муниципальная программа «Социальная поддержка и обеспечение семейного благополучия населения города Перми»	4 670,700
932	01	04	0630000000		Подпрограмма «Повышение социального благополучия и безопасности семей с детьми»	4 670,700
932	01	04	0630100000		Основное мероприятие «Выполнение государственных полномочий по образованию комиссий по делам несовершеннолетних и защите их прав и организация их деятельности»	4 670,700
932	01	04	063012C050		Образование комиссий по делам несовершеннолетних и защите их прав и организация их деятельности	4 670,700
932	01	04	063012C050	100	Расходы на выплаты персоналу в целях обеспечения выполнения функций государственными (муниципальными) органами, казенными учреждениями, органами управления государственными внебюджетными фондами	4 557,700
932	01	04	063012C050	120	Расходы на выплаты персоналу государственных (муниципальных) органов	4 557,700
932	01	04	063012C050	200	Закупка товаров, работ и услуг для обеспечения государственных (муниципальных) нужд	113,000
932	01	04	063012C050	240	Иные закупки товаров, работ и услуг для обеспечения государственных (муниципальных) нужд	113,000
932	01	04	9100000000		Непрограммные расходы бюджета города Перми по реализации иных мероприятий	32,000
932	01	04	9110000000		Содержание централизованных бухгалтерий	32,000
932	01	04	9110022150		Конвертация данных для централизации учета	32,000
932	01	04	9110022150	200	Закупка товаров, работ и услуг для обеспечения государственных (муниципальных) нужд	32,000
932	01	04	9110022150	240	Иные закупки товаров, работ и услуг для обеспечения государственных (муниципальных) нужд	32,000
932	01	04	9500000000		Непрограммные расходы по обеспечению деятельности администрации города Перми	46 895,191

932	01	04	9570000000		Территориальные органы администрации города Перми	46 895,191
932	01	04	9570000110		Расходы на выплаты по оплате труда работников муниципальных органов	38 683,300
932	01	04	9570000110	100	Расходы на выплаты персоналу в целях обеспечения выполнения функций государственными (муниципальными) органами, казенными учреждениями, органами управления государственными внебюджетными фондами	38 683,300
932	01	04	9570000110	120	Расходы на выплаты персоналу государственных (муниципальных) органов	38 683,300
932	01	04	9570000190		Расходы на обеспечение функций муниципальных органов	8 211,891
932	01	04	9570000190	100	Расходы на выплаты персоналу в целях обеспечения выполнения функций государственными (муниципальными) органами, казенными учреждениями, органами управления государственными внебюджетными фондами	5,600
932	01	04	9570000190	120	Расходы на выплаты персоналу государственных (муниципальных) органов	5,600
932	01	04	9570000190	200	Закупка товаров, работ и услуг для обеспечения государственных (муниципальных) нужд	7 898,600
932	01	04	9570000190	240	Иные закупки товаров, работ и услуг для обеспечения государственных (муниципальных) нужд	7 898,600
932	01	04	9570000190	800	Иные бюджетные ассигнования	307,691
932	01	04	9570000190	850	Уплата налогов, сборов и иных платежей	307,691
932	01	13			Другие общегосударственные вопросы	12 806,340
932	01	13	0100000000		Муниципальная программа «Общественное согласие»	12 805,740
932	01	13	0110000000		Подпрограмма «Вовлечение граждан в местное самоуправление»	12 685,740
932	01	13	0110100000		Основное мероприятие «Формирование благоприятных условий для поддержки и развития социально ориентированных некоммерческих организаций на территории города Перми»	994,200
932	01	13	0110121330		Консультативная и информационно-методическая поддержка общественно полезной деятельности социально ориентированных некоммерческих организаций	221,500
932	01	13	0110121330	200	Закупка товаров, работ и услуг для обеспечения государственных (муниципальных) нужд	221,500
932	01	13	0110121330	240	Иные закупки товаров, работ и услуг для обеспечения государственных (муниципальных) нужд	221,500
932	01	13	0110171140		Субсидии советам ветеранов (пенсионеров) войны, труда, Вооруженных Сил и правоохранительных органов	612,700
932	01	13	0110171140	600	Предоставление субсидий бюджетным, автономным учреждениям и иным некоммерческим организациям	612,700
932	01	13	0110171140	630	Субсидии некоммерческим организациям (за исключением государственных (муниципальных) учреждений)	612,700
932	01	13	0110171250		Субсидии некоммерческим организациям, общественным объединениям (за исключением политических партий) на реализацию социальных проектов	160,000
932	01	13	0110171250	600	Предоставление субсидий бюджетным, автономным учреждениям и иным некоммерческим организациям	160,000
932	01	13	0110171250	630	Субсидии некоммерческим организациям (за исключением государственных (муниципальных) учреждений)	160,000
932	01	13	0110200000		Основное мероприятие «Финансовая и информационно-методическая поддержка деятельности территориальных общественных самоуправлений»	5 857,500
932	01	13	0110271130		Субсидии на осуществление деятельности территориальных общественных самоуправлений	5 605,500
932	01	13	0110271130	600	Предоставление субсидий бюджетным, автономным учреждениям и иным некоммерческим организациям	5 605,500
932	01	13	0110271130	630	Субсидии некоммерческим организациям (за исключением государственных (муниципальных) учреждений)	5 605,500
932	01	13	0110271350		Субсидии территориальным общественным самоуправлениям на реализацию конкурса проектов	252,000
932	01	13	0110271350	600	Предоставление субсидий бюджетным, автономным учреждениям и иным некоммерческим организациям	252,000
932	01	13	0110271350	630	Субсидии некоммерческим организациям (за исключением государственных (муниципальных) учреждений)	252,000
932	01	13	0110300000		Основное мероприятие «Развитие инфраструктуры поддержки социально ориентированных некоммерческих организаций»	5 834,040
932	01	13	0110321310		Содержание имущества и обеспечение деятельности общественных центров	5 834,040
932	01	13	0110321310	200	Закупка товаров, работ и услуг для обеспечения государственных (муниципальных) нужд	5 702,140
932	01	13	0110321310	240	Иные закупки товаров, работ и услуг для обеспечения государственных (муниципальных) нужд	5 702,140
932	01	13	0110321310	800	Иные бюджетные ассигнования	131,900
932	01	13	0110321310	850	Уплата налогов, сборов и иных платежей	131,900
932	01	13	0120000000		Подпрограмма «Повышение уровня межэтнического и межконфессионального взаимопонимания»	120,000
932	01	13	0120100000		Основное мероприятие «Мероприятия, содействующие формированию гармоничной межнациональной, межконфессиональной ситуации в городе Перми»	120,000
932	01	13	0120123520		Содействие в реализации культурно-просветительских общественных инициатив религиозных организаций и объединений, направленных на сохранение гармоничной конфессиональной ситуации в городе Перми	25,000
932	01	13	0120123520	600	Предоставление субсидий бюджетным, автономным учреждениям и иным некоммерческим организациям	25,000
932	01	13	0120123520	630	Субсидии некоммерческим организациям (за исключением государственных (муниципальных) учреждений)	25,000
932	01	13	0120123530		Содействие в реализации мероприятий, направленных на гармонизацию межнациональных отношений, сохранение этнического многообразия народов России, проживающих в городе Перми	95,000
932	01	13	0120123530	600	Предоставление субсидий бюджетным, автономным учреждениям и иным некоммерческим организациям	95,000
932	01	13	0120123530	630	Субсидии некоммерческим организациям (за исключением государственных (муниципальных) учреждений)	95,000
932	01	13	9100000000		Непрограммные расходы бюджета города Перми по реализации иных мероприятий	0,600
932	01	13	9160000000		Мероприятия, направленные на решение отдельных вопросов местного значения в микрорайонах города Перми	0,600
932	01	13	9160000000	200	Закупка товаров, работ и услуг для обеспечения государственных (муниципальных) нужд	0,600
932	01	13	9160000000	240	Иные закупки товаров, работ и услуг для обеспечения государственных (муниципальных) нужд	0,600
932	03				Национальная безопасность и правоохранительная деятельность	110,500
932	03	09			Защита населения и территории от чрезвычайных ситуаций природного и техногенного характера, гражданская оборона	6,900

932	03	09	0200000000		Муниципальная программа «Безопасный город»	6,900
932	03	09	0220000000		Подпрограмма «Предупреждение и ликвидация чрезвычайных ситуаций природного и техногенного характера, совершенствование гражданской обороны на территории города Перми»	6,900
932	03	09	0220300000		Основное мероприятие «Содержание и организация деятельности аварийно-спасательных служб и обеспечение безопасности людей на водных объектах»	6,900
932	03	09	0220321000		Содержание спасательных постов в местах массового отдыха у воды	6,900
932	03	09	0220321000	200	Закупка товаров, работ и услуг для обеспечения государственных (муниципальных) нужд	6,900
932	03	09	0220321000	240	Иные закупки товаров, работ и услуг для обеспечения государственных (муниципальных) нужд	6,900
932	03	14			Другие вопросы в области национальной безопасности и правоохранительной деятельности	103,600
932	03	14	0200000000		Муниципальная программа «Безопасный город»	103,600
932	03	14	0230000000		Подпрограмма «Обеспечение первичных мер пожарной безопасности в границах города Перми»	103,600
932	03	14	0230100000		Основное мероприятие «Обеспечение первичных мер пожарной безопасности»	103,600
932	03	14	0230121120		Мероприятия по приведению в нормативное состояние, содержанию пожарных водоемов и пирсов	103,600
932	03	14	0230121120	200	Закупка товаров, работ и услуг для обеспечения государственных (муниципальных) нужд	80,000
932	03	14	0230121120	240	Иные закупки товаров, работ и услуг для обеспечения государственных (муниципальных) нужд	80,000
932	03	14	0230121120	800	Иные бюджетные ассигнования	23,600
932	03	14	0230121120	850	Уплата налогов, сборов и иных платежей	23,600
932	04				Национальная экономика	471 242,804
932	04	09			Дорожное хозяйство (дорожные фонды)	469 878,279
932	04	09	1000000000		Муниципальная программа «Организация дорожной деятельности в городе Перми»	440 805,779
932	04	09	1010000000		Подпрограмма «Приведение в нормативное состояние автомобильных дорог и дорожных сооружений»	440 805,779
932	04	09	1010100000		Основное мероприятие «Выполнение комплекса мероприятий по содержанию и ремонту автомобильных дорог и элементов дорог»	368 951,861
932	04	09	1010121370		Содержание и ремонт автомобильных дорог	363 319,349
932	04	09	1010121370	200	Закупка товаров, работ и услуг для обеспечения государственных (муниципальных) нужд	363 319,349
932	04	09	1010121370	240	Иные закупки товаров, работ и услуг для обеспечения государственных (муниципальных) нужд	363 319,349
932	04	09	1010121390		Ремонт тротуаров, пешеходных дорожек и газонов вдоль тротуаров, пешеходных дорожек	5 632,512
932	04	09	1010121390	200	Закупка товаров, работ и услуг для обеспечения государственных (муниципальных) нужд	5 632,512
932	04	09	1010121390	240	Иные закупки товаров, работ и услуг для обеспечения государственных (муниципальных) нужд	5 632,512
932	04	09	1010600000		Основное мероприятие «Выполнение комплекса мероприятий по ремонту и капитальному ремонту автомобильных дорог и искусственных дорожных сооружений»	71 853,918
932	04	09	10106ST040		Проектирование, строительство (реконструкция), капитальный ремонт и ремонт автомобильных дорог общего пользования местного значения, находящихся на территории Пермского края	71 853,918
932	04	09	10106ST040	200	Закупка товаров, работ и услуг для обеспечения государственных (муниципальных) нужд	71 853,918
932	04	09	10106ST040	240	Иные закупки товаров, работ и услуг для обеспечения государственных (муниципальных) нужд	71 853,918
932	04	09	1100000000		Муниципальная программа «Благоустройство города Перми»	7 036,200
932	04	09	1110000000		Подпрограмма «Озеленение территории города Перми, в том числе путем создания парков и скверов»	7 036,200
932	04	09	1110600000		Основное мероприятие «Организация содержания искусственных инженерных сооружений, предназначенных для движения пешеходов»	7 036,200
932	04	09	1110600000	200	Закупка товаров, работ и услуг для обеспечения государственных (муниципальных) нужд	7 036,200
932	04	09	1110600000	240	Иные закупки товаров, работ и услуг для обеспечения государственных (муниципальных) нужд	7 036,200
932	04	09	1200000000		Муниципальная программа «Организация дорожного движения и развитие регулярных перевозок автомобильным и городским наземным электрическим транспортом в городе Перми»	5 800,200
932	04	09	1220000000		Подпрограмма «Приоритетное развитие регулярных перевозок автомобильным и городским наземным электрическим транспортом в городе Перми»	5 800,200
932	04	09	1220300000		Основное мероприятие «Обеспечение объектами транспортной инфраструктуры автомобильных дорог местного значения и поддержание их в нормативном состоянии»	5 800,200
932	04	09	1220321780		Содержание и ремонт остановочных пунктов	5 800,200
932	04	09	1220321780	200	Закупка товаров, работ и услуг для обеспечения государственных (муниципальных) нужд	5 800,200
932	04	09	1220321780	240	Иные закупки товаров, работ и услуг для обеспечения государственных (муниципальных) нужд	5 800,200
932	04	09	1700000000		Муниципальная программа «Развитие системы жилищно-коммунального хозяйства в городе Перми»	15 330,700
932	04	09	1730000000		Подпрограмма «Обеспечение эффективного управления многоквартирными домами в городе Перми»	15 330,700
932	04	09	1730300000		Основное мероприятие «Муниципальная поддержка благоустройства придомовых территорий многоквартирных домов города Перми»	15 330,700
932	04	09	1730371190		Возмещение затрат по благоустройству придомовых территорий многоквартирных домов города Перми	15 330,700
932	04	09	1730371190	800	Иные бюджетные ассигнования	15 330,700
932	04	09	1730371190	810	Субсидии юридическим лицам (кроме некоммерческих организаций), индивидуальным предпринимателям, физическим лицам - производителям товаров, работ, услуг	15 330,700
932	04	09	9100000000		Непрограммные расходы бюджета города Перми по реализации иных мероприятий	905,400
932	04	09	9160000000		Мероприятия, направленные на решение отдельных вопросов местного значения в микрорайонах города Перми	905,400
932	04	09	9160000000	200	Закупка товаров, работ и услуг для обеспечения государственных (муниципальных) нужд	905,400
932	04	09	9160000000	240	Иные закупки товаров, работ и услуг для обеспечения государственных (муниципальных) нужд	905,400
932	04	12			Другие вопросы в области национальной экономики	1 364,525
932	04	12	0900000000		Муниципальная программа «Экономическое развитие города Перми»	362,196

932	04	12	0930000000		Подпрограмма «Развитие потребительского рынка»	362,196
932	04	12	0930200000		Основное мероприятие «Организация мероприятий по демонтажу самовольно установленных и незаконно размещенных объектов потребительского рынка»	362,196
932	04	12	0930221150		Демонтаж самовольно установленных и незаконно размещенных нестационарных торговых объектов, автостоянок открытого типа	184,617
932	04	12	0930221150	200	Закупка товаров, работ и услуг для обеспечения государственных (муниципальных) нужд	184,617
932	04	12	0930221150	240	Иные закупки товаров, работ и услуг для обеспечения государственных (муниципальных) нужд	184,617
932	04	12	0930222110		Демонтаж самовольно установленных и незаконно размещенных рекламных конструкций	177,579
932	04	12	0930222110	200	Закупка товаров, работ и услуг для обеспечения государственных (муниципальных) нужд	177,579
932	04	12	0930222110	240	Иные закупки товаров, работ и услуг для обеспечения государственных (муниципальных) нужд	177,579
932	04	12	1100000000		Муниципальная программа «Благоустройство города Перми»	292,500
932	04	12	1110000000		Подпрограмма «Озеленение территории города Перми, в том числе путем создания парков и скверов»	292,500
932	04	12	1110800000		Основное мероприятие «Демонтаж самовольно установленных и незаконно размещенных движимых объектов»	292,500
932	04	12	1110800000	200	Закупка товаров, работ и услуг для обеспечения государственных (муниципальных) нужд	292,500
932	04	12	1110800000	240	Иные закупки товаров, работ и услуг для обеспечения государственных (муниципальных) нужд	292,500
932	04	12	1800000000		Муниципальная программа «Градостроительная деятельность на территории города Перми»	709,829
932	04	12	1810000000		Подпрограмма «Реализация Генерального плана города Перми и градостроительной политики города Перми, развитие центра города Перми и локальных центров»	100,000
932	04	12	1810100000		Основное мероприятие «Актуализация Правил землепользования и застройки города Перми»	100,000
932	04	12	1810121580		Обеспечение выполнения работ по внесению изменений в Правила землепользования и застройки города Перми	100,000
932	04	12	1810121580	200	Закупка товаров, работ и услуг для обеспечения государственных (муниципальных) нужд	100,000
932	04	12	1810121580	240	Иные закупки товаров, работ и услуг для обеспечения государственных (муниципальных) нужд	100,000
932	04	12	1820000000		Подпрограмма «Улучшение архитектурного облика города Перми»	609,829
932	04	12	1820200000		Основное мероприятие «Снос самовольных построек, приведение объектов капитального строительства в первоначальное положение, демонтаж вывесок, не соответствующих стандартным требованиям, на территории города Перми»	609,829
932	04	12	1820200000	200	Закупка товаров, работ и услуг для обеспечения государственных (муниципальных) нужд	609,829
932	04	12	1820200000	240	Иные закупки товаров, работ и услуг для обеспечения государственных (муниципальных) нужд	609,829
932	05				Жилищно-коммунальное хозяйство	38 509,351
932	05	02			Коммунальное хозяйство	558,965
932	05	02	1700000000		Муниципальная программа «Развитие системы жилищно-коммунального хозяйства в городе Перми»	558,965
932	05	02	1740000000		Подпрограмма «Содержание объектов инженерной инфраструктуры»	558,965
932	05	02	1740100000		Основное мероприятие «Обеспечение нормативного состояния объектов инженерной инфраструктуры, находящихся в муниципальной собственности, в том числе бесхозяйных объектов»	558,965
932	05	02	1740121760		Техническая инвентаризация и паспортизация объектов инженерной инфраструктуры	558,965
932	05	02	1740121760	200	Закупка товаров, работ и услуг для обеспечения государственных (муниципальных) нужд	558,965
932	05	02	1740121760	240	Иные закупки товаров, работ и услуг для обеспечения государственных (муниципальных) нужд	558,965
932	05	03			Благоустройство	26 950,986
932	05	03	1000000000		Муниципальная программа «Организация дорожной деятельности в городе Перми»	98,000
932	05	03	1010000000		Подпрограмма «Приведение в нормативное состояние автомобильных дорог и дорожных сооружений»	98,000
932	05	03	1010400000		Основное мероприятие «Выполнение комплекса мероприятий в отношении сетей наружного освещения улиц города Перми для поддержания нормативного уровня освещенности»	98,000
932	05	03	1010423170		Паспортизация, инвентаризация сетей наружного освещения	98,000
932	05	03	1010423170	200	Закупка товаров, работ и услуг для обеспечения государственных (муниципальных) нужд	98,000
932	05	03	1010423170	240	Иные закупки товаров, работ и услуг для обеспечения государственных (муниципальных) нужд	98,000
932	05	03	1100000000		Муниципальная программа «Благоустройство города Перми»	14 814,725
932	05	03	1110000000		Подпрограмма «Озеленение территории города Перми, в том числе путем создания парков и скверов»	14 814,725
932	05	03	1110100000		Основное мероприятие «Организация содержания объектов озеленения общего пользования»	12 908,719
932	05	03	1110100000	200	Закупка товаров, работ и услуг для обеспечения государственных (муниципальных) нужд	12 908,719
932	05	03	1110100000	240	Иные закупки товаров, работ и услуг для обеспечения государственных (муниципальных) нужд	12 908,719
932	05	03	1110200000		Основное мероприятие «Организация содержания пустошей, логов и водоохранных зон»	1 906,006
932	05	03	1110200000	200	Закупка товаров, работ и услуг для обеспечения государственных (муниципальных) нужд	1 906,006
932	05	03	1110200000	240	Иные закупки товаров, работ и услуг для обеспечения государственных (муниципальных) нужд	1 906,006
932	05	03	1300000000		Муниципальная программа «Формирование современной городской среды»	4 175,800
932	05	03	1310000000		Подпрограмма «Формирование комфортного внутригородского пространства на территории муниципального образования город Пермь»	4 175,800
932	05	03	1310100000		Основное мероприятие «Благоустройство дворовых территорий многоквартирных домов города Перми»	4 175,800
932	05	03	13101L5550		Поддержка муниципальных программ формирования современной городской среды	4 175,800
932	05	03	13101L5550	800	Иные бюджетные ассигнования	4 175,800
932	05	03	13101L5550	810	Субсидии юридическим лицам (кроме некоммерческих организаций), индивидуальным предпринимателям, физическим лицам - производителям товаров, работ, услуг	4 175,800
932	05	03	1700000000		Муниципальная программа «Развитие системы жилищно-коммунального хозяйства в городе Перми»	7 859,586

932	05	03	1720000000		Подпрограмма «Обеспечение санитарно-эпидемиологических требований законодательства»	7 859,586
932	05	03	1720100000		Основное мероприятие «Организация работ по сбору, транспортированию и размещению бесхозяйных отходов на территории города Перми»	7 859,586
932	05	03	1720121710		Ликвидация бесхозяйных отходов с территории города Перми	7 859,586
932	05	03	1720121710	200	Закупка товаров, работ и услуг для обеспечения государственных (муниципальных) нужд	7 859,586
932	05	03	1720121710	240	Иные закупки товаров, работ и услуг для обеспечения государственных (муниципальных) нужд	7 859,586
932	05	03	9100000000		Непрограммные расходы бюджета города Перми по реализации иных мероприятий	2,875
932	05	03	9160000000		Мероприятия, направленные на решение отдельных вопросов местного значения в микрорайонах города Перми	2,875
932	05	03	9160000000	200	Закупка товаров, работ и услуг для обеспечения государственных (муниципальных) нужд	2,875
932	05	03	9160000000	240	Иные закупки товаров, работ и услуг для обеспечения государственных (муниципальных) нужд	2,875
932	05	05			Другие вопросы в области жилищно-коммунального хозяйства	10 999,400
932	05	05	1000000000		Муниципальная программа «Организация дорожной деятельности в городе Перми»	10 967,400
932	05	05	1030000000		Подпрограмма «Обеспечение деятельности заказчиков работ»	10 967,400
932	05	05	1030100000		Основное мероприятие «Выполнение функций муниципального заказчика работ»	10 967,400
932	05	05	1030100590		Обеспечение деятельности (оказание услуг, выполнение работ) муниципальных учреждений (организаций)	10 967,400
932	05	05	1030100590	100	Расходы на выплаты персоналу в целях обеспечения выполнения функций государственными (муниципальными) органами, казенными учреждениями, органами управления государственными внебюджетными фондами	8 427,300
932	05	05	1030100590	110	Расходы на выплаты персоналу казенных учреждений	8 427,300
932	05	05	1030100590	200	Закупка товаров, работ и услуг для обеспечения государственных (муниципальных) нужд	2 534,700
932	05	05	1030100590	240	Иные закупки товаров, работ и услуг для обеспечения государственных (муниципальных) нужд	2 534,700
932	05	05	1030100590	800	Иные бюджетные ассигнования	5,400
932	05	05	1030100590	850	Уплата налогов, сборов и иных платежей	5,400
932	05	05	9100000000		Непрограммные расходы бюджета города Перми по реализации иных мероприятий	32,000
932	05	05	9110000000		Содержание централизованных бухгалтерий	32,000
932	05	05	9110022150		Конвертация данных для централизации учета	32,000
932	05	05	9110022150	200	Закупка товаров, работ и услуг для обеспечения государственных (муниципальных) нужд	32,000
932	05	05	9110022150	240	Иные закупки товаров, работ и услуг для обеспечения государственных (муниципальных) нужд	32,000
932	06				Охрана окружающей среды	3 361,897
932	06	03			Охрана объектов растительного и животного мира и среды их обитания	3 361,897
932	06	03	1400000000		Муниципальная программа «Охрана природы и лесное хозяйство города Перми»	2 611,337
932	06	03	1410000000		Подпрограмма «Реализация природоохранных мероприятий»	2 611,337
932	06	03	1410100000		Основное мероприятие «Охрана и улучшение состояния природных объектов на территории города Перми»	1 947,000
932	06	03	1410121640		Наблюдение за водными объектами города Перми и их обустройство	1 947,000
932	06	03	1410121640	200	Закупка товаров, работ и услуг для обеспечения государственных (муниципальных) нужд	1 947,000
932	06	03	1410121640	240	Иные закупки товаров, работ и услуг для обеспечения государственных (муниципальных) нужд	1 947,000
932	06	03	1410500000		Основное мероприятие «Компенсационные посадки зеленых насаждений»	664,337
932	06	03	1410521690		Посадка зеленых насаждений ценных видов	664,337
932	06	03	1410521690	200	Закупка товаров, работ и услуг для обеспечения государственных (муниципальных) нужд	664,337
932	06	03	1410521690	240	Иные закупки товаров, работ и услуг для обеспечения государственных (муниципальных) нужд	664,337
932	06	03	9100000000		Непрограммные расходы бюджета города Перми по реализации иных мероприятий	750,560
932	06	03	9150000000		Реализация мероприятий ведомственной целевой программы «Регулирование численности безнадзорных собак на территории города Перми»	750,560
932	06	03	9150000590		Обеспечение деятельности (оказание услуг, выполнение работ) муниципальных учреждений (организаций)	750,560
932	06	03	9150000590	200	Закупка товаров, работ и услуг для обеспечения государственных (муниципальных) нужд	750,560
932	06	03	9150000590	240	Иные закупки товаров, работ и услуг для обеспечения государственных (муниципальных) нужд	750,560
932	07				Образование	3 766,100
932	07	07			Молодежная политика	3 766,100
932	07	07	0400000000		Муниципальная программа «Молодежь города Перми»	3 514,100
932	07	07	0420000000		Подпрограмма «Создание условий для социальной интеграции молодежи в общественно-полезную деятельность»	3 514,100
932	07	07	0420100000		Основное мероприятие «Осуществление мероприятий по организации занятости молодежи»	3 514,100
932	07	07	0420170070		Субсидии некоммерческим организациям, не являющимся государственными (муниципальными) учреждениями, выполняющим работы по организации занятости молодежи	3 514,100
932	07	07	0420170070	600	Предоставление субсидий бюджетным, автономным учреждениям и иным некоммерческим организациям	3 514,100
932	07	07	0420170070	630	Субсидии некоммерческим организациям (за исключением государственных (муниципальных) учреждений)	3 514,100
932	07	07	0600000000		Муниципальная программа «Социальная поддержка и обеспечение семейного благополучия населения города Перми»	252,000
932	07	07	0640000000		Подпрограмма «Организация оздоровления и отдыха детей города Перми»	252,000
932	07	07	0640400000		Основное мероприятие «Организация отдыха несовершеннолетних, состоящих на учете в территориальных отделах полиции города Перми»	252,000
932	07	07	0640421080		Мероприятия по профилактике правонарушений среди несовершеннолетних	252,000

932	07	07	0640421080	200	Закупка товаров, работ и услуг для обеспечения государственных (муниципальных) нужд	252,000
932	07	07	0640421080	240	Иные закупки товаров, работ и услуг для обеспечения государственных (муниципальных) нужд	252,000
932	08				Культура, кинематография	1 570,749
932	08	01			Культура	1 570,749
932	08	01	0300000000		Муниципальная программа «Культура города Перми»	1 281,600
932	08	01	0310000000		Подпрограмма «Городские культурно-зрелищные мероприятия»	1 281,600
932	08	01	0310100000		Основное мероприятие «Проведение мероприятий в области культуры»	1 281,600
932	08	01	0310121980		Городские культурно-зрелищные мероприятия, культурно-зрелищные мероприятия по месту жительства	1 281,600
932	08	01	0310121980	200	Закупка товаров, работ и услуг для обеспечения государственных (муниципальных) нужд	1 281,600
932	08	01	0310121980	240	Иные закупки товаров, работ и услуг для обеспечения государственных (муниципальных) нужд	1 281,600
932	08	01	9100000000		Непрограммные расходы бюджета города Перми по реализации иных мероприятий	289,149
932	08	01	9160000000		Мероприятия, направленные на решение отдельных вопросов местного значения в микрорайонах города Перми	289,149
932	08	01	9160000000	200	Закупка товаров, работ и услуг для обеспечения государственных (муниципальных) нужд	289,149
932	08	01	9160000000	240	Иные закупки товаров, работ и услуг для обеспечения государственных (муниципальных) нужд	289,149
932	11				Физическая культура и спорт	1 821,200
932	11	02			Массовый спорт	1 821,200
932	11	02	0500000000		Муниципальная программа «Развитие физической культуры и спорта города Перми»	1 821,200
932	11	02	0520000000		Подпрограмма «Создание условий для поддержания здорового образа жизни»	1 821,200
932	11	02	0520100000		Основное мероприятие «Организация и проведение физкультурных мероприятий, спортивно-массовой работы согласно календарным планам районов города Перми»	1 821,200
932	11	02	0520123440		Мероприятия и спортивно-массовая работа по месту жительства	1 821,200
932	11	02	0520123440	200	Закупка товаров, работ и услуг для обеспечения государственных (муниципальных) нужд	1 821,200
932	11	02	0520123440	240	Иные закупки товаров, работ и услуг для обеспечения государственных (муниципальных) нужд	1 821,200
933					Администрация Мотовилихинского района города Перми	405 684,866
933	01				Общегосударственные вопросы	65 147,079
933	01	04			Функционирование Правительства Российской Федерации, высших исполнительных органов государственной власти субъектов Российской Федерации, местных администраций	47 812,000
933	01	04	0600000000		Муниципальная программа «Социальная поддержка и обеспечение семейного благополучия населения города Перми»	5 071,600
933	01	04	0630000000		Подпрограмма «Повышение социального благополучия и безопасности семей с детьми»	5 071,600
933	01	04	0630100000		Основное мероприятие «Выполнение государственных полномочий по образованию комиссий по делам несовершеннолетних и защите их прав и организация их деятельности»	5 071,600
933	01	04	063012C050		Образование комиссий по делам несовершеннолетних и защите их прав и организация их деятельности	5 071,600
933	01	04	063012C050	100	Расходы на выплаты персоналу в целях обеспечения выполнения функций государственными (муниципальными) органами, казенными учреждениями, органами управления государственными внебюджетными фондами	4 947,300
933	01	04	063012C050	120	Расходы на выплаты персоналу государственных (муниципальных) органов	4 947,300
933	01	04	063012C050	200	Закупка товаров, работ и услуг для обеспечения государственных (муниципальных) нужд	124,300
933	01	04	063012C050	240	Иные закупки товаров, работ и услуг для обеспечения государственных (муниципальных) нужд	124,300
933	01	04	9100000000		Непрограммные расходы бюджета города Перми по реализации иных мероприятий	32,000
933	01	04	9110000000		Содержание централизованных бухгалтерий	32,000
933	01	04	9110022150		Конвертация данных для централизации учета	32,000
933	01	04	9110022150	200	Закупка товаров, работ и услуг для обеспечения государственных (муниципальных) нужд	32,000
933	01	04	9110022150	240	Иные закупки товаров, работ и услуг для обеспечения государственных (муниципальных) нужд	32,000
933	01	04	9500000000		Непрограммные расходы по обеспечению деятельности администрации города Перми	42 708,400
933	01	04	9570000000		Территориальные органы администрации города Перми	42 708,400
933	01	04	9570000110		Расходы на выплаты по оплате труда работников муниципальных органов	39 082,900
933	01	04	9570000110	100	Расходы на выплаты персоналу в целях обеспечения выполнения функций государственными (муниципальными) органами, казенными учреждениями, органами управления государственными внебюджетными фондами	39 082,900
933	01	04	9570000110	120	Расходы на выплаты персоналу государственных (муниципальных) органов	39 082,900
933	01	04	9570000190		Расходы на обеспечение функций муниципальных органов	3 625,500
933	01	04	9570000190	200	Закупка товаров, работ и услуг для обеспечения государственных (муниципальных) нужд	3 614,700
933	01	04	9570000190	240	Иные закупки товаров, работ и услуг для обеспечения государственных (муниципальных) нужд	3 614,700
933	01	04	9570000190	800	Иные бюджетные ассигнования	10,800
933	01	04	9570000190	850	Уплата налогов, сборов и иных платежей	10,800
933	01	13			Другие общегосударственные вопросы	17 335,079
933	01	13	0100000000		Муниципальная программа «Общественное согласие»	17 335,079
933	01	13	0110000000		Подпрограмма «Вовлечение граждан в местное самоуправление»	17 015,079

933	01	13	0110100000		Основное мероприятие «Формирование благоприятных условий для поддержки и развития социально ориентированных некоммерческих организаций на территории города Перми»	871,000
933	01	13	0110121330		Консультативная и информационно-методическая поддержка общественно полезной деятельности социально ориентированных некоммерческих организаций	221,500
933	01	13	0110121330	200	Закупка товаров, работ и услуг для обеспечения государственных (муниципальных) нужд	221,500
933	01	13	0110121330	240	Иные закупки товаров, работ и услуг для обеспечения государственных (муниципальных) нужд	221,500
933	01	13	0110171140		Субсидии советам ветеранов (пенсионеров) войны, труда, Вооруженных Сил и правоохранительных органов	521,500
933	01	13	0110171140	600	Предоставление субсидий бюджетным, автономным учреждениям и иным некоммерческим организациям	521,500
933	01	13	0110171140	630	Субсидии некоммерческим организациям (за исключением государственных (муниципальных) учреждений)	521,500
933	01	13	0110171250		Субсидии некоммерческим организациям, общественным объединениям (за исключением политических партий) на реализацию социальных проектов	128,000
933	01	13	0110171250	600	Предоставление субсидий бюджетным, автономным учреждениям и иным некоммерческим организациям	128,000
933	01	13	0110171250	630	Субсидии некоммерческим организациям (за исключением государственных (муниципальных) учреждений)	128,000
933	01	13	0110200000		Основное мероприятие «Финансовая и информационно-методическая поддержка деятельности территориальных общественных самоуправлений»	6 977,061
933	01	13	0110271130		Субсидии на осуществление деятельности территориальных общественных самоуправлений	6 725,061
933	01	13	0110271130	600	Предоставление субсидий бюджетным, автономным учреждениям и иным некоммерческим организациям	6 725,061
933	01	13	0110271130	630	Субсидии некоммерческим организациям (за исключением государственных (муниципальных) учреждений)	6 725,061
933	01	13	0110271350		Субсидии территориальным общественным самоуправлениям на реализацию конкурса проектов	252,000
933	01	13	0110271350	600	Предоставление субсидий бюджетным, автономным учреждениям и иным некоммерческим организациям	252,000
933	01	13	0110271350	630	Субсидии некоммерческим организациям (за исключением государственных (муниципальных) учреждений)	252,000
933	01	13	0110300000		Основное мероприятие «Развитие инфраструктуры поддержки социально ориентированных некоммерческих организаций»	9 167,018
933	01	13	0110321310		Содержание имущества и обеспечение деятельности общественных центров	9 167,018
933	01	13	0110321310	200	Закупка товаров, работ и услуг для обеспечения государственных (муниципальных) нужд	9 112,318
933	01	13	0110321310	240	Иные закупки товаров, работ и услуг для обеспечения государственных (муниципальных) нужд	9 112,318
933	01	13	0110321310	800	Иные бюджетные ассигнования	54,700
933	01	13	0110321310	850	Уплата налогов, сборов и иных платежей	54,700
933	01	13	0120000000		Подпрограмма «Повышение уровня межэтнического и межконфессионального взаимопонимания»	320,000
933	01	13	0120100000		Основное мероприятие «Мероприятия, содействующие формированию гармоничной межнациональной, межконфессиональной ситуации в городе Перми»	320,000
933	01	13	0120123520		Содействие в реализации культурно-просветительских общественных инициатив религиозных организаций и объединений, направленных на сохранение гармоничной конфессиональной ситуации в городе Перми	225,000
933	01	13	0120123520	600	Предоставление субсидий бюджетным, автономным учреждениям и иным некоммерческим организациям	225,000
933	01	13	0120123520	630	Субсидии некоммерческим организациям (за исключением государственных (муниципальных) учреждений)	225,000
933	01	13	0120123530		Содействие в реализации мероприятий, направленных на гармонизацию межнациональных отношений, сохранение этнического многообразия народов России, проживающих в городе Перми	95,000
933	01	13	0120123530	600	Предоставление субсидий бюджетным, автономным учреждениям и иным некоммерческим организациям	95,000
933	01	13	0120123530	630	Субсидии некоммерческим организациям (за исключением государственных (муниципальных) учреждений)	95,000
933	03				Национальная безопасность и правоохранительная деятельность	419,400
933	03	09			Защита населения и территории от чрезвычайных ситуаций природного и техногенного характера, гражданская оборона	133,400
933	03	09	0200000000		Муниципальная программа «Безопасный город»	133,400
933	03	09	0220000000		Подпрограмма «Предупреждение и ликвидация чрезвычайных ситуаций природного и техногенного характера, совершенствование гражданской обороны на территории города Перми»	133,400
933	03	09	0220300000		Основное мероприятие «Содержание и организация деятельности аварийно-спасательных служб и обеспечение безопасности людей на водных объектах»	133,400
933	03	09	0220321000		Содержание спасательных постов в местах массового отдыха у воды	133,400
933	03	09	0220321000	200	Закупка товаров, работ и услуг для обеспечения государственных (муниципальных) нужд	133,400
933	03	09	0220321000	240	Иные закупки товаров, работ и услуг для обеспечения государственных (муниципальных) нужд	133,400
933	03	14			Другие вопросы в области национальной безопасности и правоохранительной деятельности	286,000
933	03	14	0200000000		Муниципальная программа «Безопасный город»	286,000
933	03	14	0230000000		Подпрограмма «Обеспечение первичных мер пожарной безопасности в границах города Перми»	286,000
933	03	14	0230100000		Основное мероприятие «Обеспечение первичных мер пожарной безопасности»	286,000
933	03	14	0230121120		Мероприятия по приведению в нормативное состояние, содержанию пожарных водоемов и пирсов	286,000
933	03	14	0230121120	200	Закупка товаров, работ и услуг для обеспечения государственных (муниципальных) нужд	220,300
933	03	14	0230121120	240	Иные закупки товаров, работ и услуг для обеспечения государственных (муниципальных) нужд	220,300
933	03	14	0230121120	800	Иные бюджетные ассигнования	65,700
933	03	14	0230121120	850	Уплата налогов, сборов и иных платежей	65,700
933	04				Национальная экономика	287 652,053
933	04	09			Дорожное хозяйство (дорожные фонды)	285 911,553
933	04	09	1000000000		Муниципальная программа «Организация дорожной деятельности в городе Перми»	262 666,372
933	04	09	1010000000		Подпрограмма «Приведение в нормативное состояние автомобильных дорог и дорожных сооружений»	262 666,372

933	04	09	1010100000		Основное мероприятие «Выполнение комплекса мероприятий по содержанию и ремонту автомобильных дорог и элементов дорог»	262 666,372
933	04	09	1010121370		Содержание и ремонт автомобильных дорог	254 948,370
933	04	09	1010121370	200	Закупка товаров, работ и услуг для обеспечения государственных (муниципальных) нужд	254 948,370
933	04	09	1010121370	240	Иные закупки товаров, работ и услуг для обеспечения государственных (муниципальных) нужд	254 948,370
933	04	09	1010121390		Ремонт тротуаров, пешеходных дорожек и газонов вдоль тротуаров, пешеходных дорожек	7 718,002
933	04	09	1010121390	200	Закупка товаров, работ и услуг для обеспечения государственных (муниципальных) нужд	7 718,002
933	04	09	1010121390	240	Иные закупки товаров, работ и услуг для обеспечения государственных (муниципальных) нужд	7 718,002
933	04	09	1100000000		Муниципальная программа «Благоустройство города Перми»	5 091,003
933	04	09	1110000000		Подпрограмма «Озеленение территории города Перми, в том числе путем создания парков и скверов»	5 091,003
933	04	09	1110600000		Основное мероприятие «Организация содержания искусственных инженерных сооружений, предназначенных для движения пешеходов»	5 091,003
933	04	09	1110600000	200	Закупка товаров, работ и услуг для обеспечения государственных (муниципальных) нужд	5 091,003
933	04	09	1110600000	240	Иные закупки товаров, работ и услуг для обеспечения государственных (муниципальных) нужд	5 091,003
933	04	09	1200000000		Муниципальная программа «Организация дорожного движения и развитие регулярных перевозок автомобильным и городским наземным электрическим транспортом в городе Перми»	4 361,300
933	04	09	1220000000		Подпрограмма «Приоритетное развитие регулярных перевозок автомобильным и городским наземным электрическим транспортом в городе Перми»	4 361,300
933	04	09	1220300000		Основное мероприятие «Обеспечение объектами транспортной инфраструктуры автомобильных дорог местного значения и поддержание их в нормативном состоянии»	4 361,300
933	04	09	1220321780		Содержание и ремонт остановочных пунктов	4 361,300
933	04	09	1220321780	200	Закупка товаров, работ и услуг для обеспечения государственных (муниципальных) нужд	4 361,300
933	04	09	1220321780	240	Иные закупки товаров, работ и услуг для обеспечения государственных (муниципальных) нужд	4 361,300
933	04	09	1700000000		Муниципальная программа «Развитие системы жилищно-коммунального хозяйства в городе Перми»	12 932,400
933	04	09	1730000000		Подпрограмма «Обеспечение эффективного управления многоквартирными домами в городе Перми»	12 932,400
933	04	09	1730300000		Основное мероприятие «Муниципальная поддержка благоустройства придомовых территорий многоквартирных домов города Перми»	12 932,400
933	04	09	1730371190		Возмещение затрат по благоустройству придомовых территорий многоквартирных домов города Перми	12 932,400
933	04	09	1730371190	800	Иные бюджетные ассигнования	12 932,400
933	04	09	1730371190	810	Субсидии юридическим лицам (кроме некоммерческих организаций), индивидуальным предпринимателям, физическим лицам - производителям товаров, работ, услуг	12 932,400
933	04	09	9100000000		Непрограммные расходы бюджета города Перми по реализации иных мероприятий	860,478
933	04	09	9160000000		Мероприятия, направленные на решение отдельных вопросов местного значения в микрорайонах города Перми	860,478
933	04	09	9160000000	200	Закупка товаров, работ и услуг для обеспечения государственных (муниципальных) нужд	760,682
933	04	09	9160000000	240	Иные закупки товаров, работ и услуг для обеспечения государственных (муниципальных) нужд	760,682
933	04	09	9160000000	800	Иные бюджетные ассигнования	99,796
933	04	09	9160000000	810	Субсидии юридическим лицам (кроме некоммерческих организаций), индивидуальным предпринимателям, физическим лицам - производителям товаров, работ, услуг	99,796
933	04	12			Другие вопросы в области национальной экономики	1 740,500
933	04	12	0900000000		Муниципальная программа «Экономическое развитие города Перми»	941,700
933	04	12	0930000000		Подпрограмма «Развитие потребительского рынка»	941,700
933	04	12	0930200000		Основное мероприятие «Организация мероприятий по демонтажу самовольно установленных и незаконно размещенных объектов потребительского рынка»	941,700
933	04	12	0930221150		Демонтаж самовольно установленных и незаконно размещенных нестационарных торговых объектов, автостоянок открытого типа	941,700
933	04	12	0930221150	200	Закупка товаров, работ и услуг для обеспечения государственных (муниципальных) нужд	941,700
933	04	12	0930221150	240	Иные закупки товаров, работ и услуг для обеспечения государственных (муниципальных) нужд	941,700
933	04	12	1100000000		Муниципальная программа «Благоустройство города Перми»	228,700
933	04	12	1110000000		Подпрограмма «Озеленение территории города Перми, в том числе путем создания парков и скверов»	228,700
933	04	12	1110800000		Основное мероприятие «Демонтаж самовольно установленных и незаконно размещенных движимых объектов»	228,700
933	04	12	1110800000	200	Закупка товаров, работ и услуг для обеспечения государственных (муниципальных) нужд	228,700
933	04	12	1110800000	240	Иные закупки товаров, работ и услуг для обеспечения государственных (муниципальных) нужд	228,700
933	04	12	1800000000		Муниципальная программа «Градостроительная деятельность на территории города Перми»	514,100
933	04	12	1810000000		Подпрограмма «Реализация Генерального плана города Перми и градостроительной политики города Перми, развитие центра города Перми и локальных центров»	100,000
933	04	12	1810100000		Основное мероприятие «Актуализация Правил землепользования и застройки города Перми»	100,000
933	04	12	1810121580		Обеспечение выполнения работ по внесению изменений в Правила землепользования и застройки города Перми	100,000
933	04	12	1810121580	200	Закупка товаров, работ и услуг для обеспечения государственных (муниципальных) нужд	100,000
933	04	12	1810121580	240	Иные закупки товаров, работ и услуг для обеспечения государственных (муниципальных) нужд	100,000
933	04	12	1820000000		Подпрограмма «Улучшение архитектурного облика города Перми»	414,100
933	04	12	1820200000		Основное мероприятие «Снос самовольных построек, приведение объектов капитального строительства в первоначальное положение, демонтаж вывесок, не соответствующих стандартным требованиям, на территории города Перми»	414,100
933	04	12	1820200000	200	Закупка товаров, работ и услуг для обеспечения государственных (муниципальных) нужд	414,100
933	04	12	1820200000	240	Иные закупки товаров, работ и услуг для обеспечения государственных (муниципальных) нужд	414,100
933	04	12	1900000000		Муниципальная программа «Управление земельными ресурсами города Перми»	56,000
933	04	12	1910000000		Подпрограмма «Распоряжение земельными участками, находящимися в муниципальной собственности и собственность на которые не разграничена»	56,000

933	04	12	1910100000		Основное мероприятие «Обеспечение платности использования земельных участков»	56,000
933	04	12	1910123650		Обеспечение эффективного использования земельных ресурсов	56,000
933	04	12	1910123650	200	Закупка товаров, работ и услуг для обеспечения государственных (муниципальных) нужд	56,000
933	04	12	1910123650	240	Иные закупки товаров, работ и услуг для обеспечения государственных (муниципальных) нужд	56,000
933	05				Жилищно-коммунальное хозяйство	43 103,041
933	05	03			Благоустройство	30 569,941
933	05	03	0900000000		Муниципальная программа «Экономическое развитие города Перми»	599,500
933	05	03	0930000000		Подпрограмма «Развитие потребительского рынка»	599,500
933	05	03	0930100000		Основное мероприятие «Обеспечение жителей местами массового отдыха у воды»	599,500
933	05	03	0930121140		Организация мест массового отдыха у воды на территории города Перми	599,500
933	05	03	0930121140	200	Закупка товаров, работ и услуг для обеспечения государственных (муниципальных) нужд	599,500
933	05	03	0930121140	240	Иные закупки товаров, работ и услуг для обеспечения государственных (муниципальных) нужд	599,500
933	05	03	1000000000		Муниципальная программа «Организация дорожной деятельности в городе Перми»	106,282
933	05	03	1010000000		Подпрограмма «Приведение в нормативное состояние автомобильных дорог и дорожных сооружений»	106,282
933	05	03	1010400000		Основное мероприятие «Выполнение комплекса мероприятий в отношении сетей наружного освещения улиц города Перми для поддержания нормативного уровня освещенности»	106,282
933	05	03	1010423170		Паспортизация, инвентаризация сетей наружного освещения	106,282
933	05	03	1010423170	200	Закупка товаров, работ и услуг для обеспечения государственных (муниципальных) нужд	106,282
933	05	03	1010423170	240	Иные закупки товаров, работ и услуг для обеспечения государственных (муниципальных) нужд	106,282
933	05	03	1100000000		Муниципальная программа «Благоустройство города Перми»	21 460,666
933	05	03	1110000000		Подпрограмма «Озеленение территории города Перми, в том числе путем создания парков и скверов»	21 460,666
933	05	03	1110100000		Основное мероприятие «Организация содержания объектов озеленения общего пользования»	16 967,866
933	05	03	1110100000	200	Закупка товаров, работ и услуг для обеспечения государственных (муниципальных) нужд	16 967,866
933	05	03	1110100000	240	Иные закупки товаров, работ и услуг для обеспечения государственных (муниципальных) нужд	16 967,866
933	05	03	1110200000		Основное мероприятие «Организация содержания пустошей, логов и водоохранных зон»	4 492,800
933	05	03	1110200000	200	Закупка товаров, работ и услуг для обеспечения государственных (муниципальных) нужд	4 492,800
933	05	03	1110200000	240	Иные закупки товаров, работ и услуг для обеспечения государственных (муниципальных) нужд	4 492,800
933	05	03	1300000000		Муниципальная программа «Формирование современной городской среды»	3 674,400
933	05	03	1310000000		Подпрограмма «Формирование комфортного внутригородского пространства на территории муниципального образования город Пермь»	3 674,400
933	05	03	1310100000		Основное мероприятие «Благоустройство дворовых территорий многоквартирных домов города Перми»	3 674,400
933	05	03	13101L5550		Поддержка муниципальных программ формирования современной городской среды	3 674,400
933	05	03	13101L5550	800	Иные бюджетные ассигнования	3 674,400
933	05	03	13101L5550	810	Субсидии юридическим лицам (кроме некоммерческих организаций), индивидуальным предпринимателям, физическим лицам - производителям товаров, работ, услуг	3 674,400
933	05	03	1700000000		Муниципальная программа «Развитие системы жилищно-коммунального хозяйства в городе Перми»	4 592,900
933	05	03	1720000000		Подпрограмма «Обеспечение санитарно-эпидемиологических требований законодательства»	4 592,900
933	05	03	1720100000		Основное мероприятие «Организация работ по сбору, транспортированию и размещению бесхозяйных отходов на территории города Перми»	4 592,900
933	05	03	1720121710		Ликвидация бесхозяйных отходов с территории города Перми	4 592,900
933	05	03	1720121710	200	Закупка товаров, работ и услуг для обеспечения государственных (муниципальных) нужд	4 592,900
933	05	03	1720121710	240	Иные закупки товаров, работ и услуг для обеспечения государственных (муниципальных) нужд	4 592,900
933	05	03	9100000000		Непрограммные расходы бюджета города Перми по реализации иных мероприятий	136,193
933	05	03	9160000000		Мероприятия, направленные на решение отдельных вопросов местного значения в микрорайонах города Перми	136,193
933	05	03	9160000000	200	Закупка товаров, работ и услуг для обеспечения государственных (муниципальных) нужд	136,193
933	05	03	9160000000	240	Иные закупки товаров, работ и услуг для обеспечения государственных (муниципальных) нужд	136,193
933	05	05			Другие вопросы в области жилищно-коммунального хозяйства	12 533,100
933	05	05	1000000000		Муниципальная программа «Организация дорожной деятельности в городе Перми»	12 501,100
933	05	05	1030000000		Подпрограмма «Обеспечение деятельности заказчиков работ»	12 501,100
933	05	05	1030100000		Основное мероприятие «Выполнение функций муниципального заказчика работ»	12 501,100
933	05	05	1030100590		Обеспечение деятельности (оказание услуг, выполнение работ) муниципальных учреждений (организаций)	12 501,100
933	05	05	1030100590	100	Расходы на выплаты персоналу в целях обеспечения выполнения функций государственными (муниципальными) органами, казенными учреждениями, органами управления государственными внебюджетными фондами	9 774,200
933	05	05	1030100590	110	Расходы на выплаты персоналу казенных учреждений	9 774,200
933	05	05	1030100590	200	Закупка товаров, работ и услуг для обеспечения государственных (муниципальных) нужд	2 710,400
933	05	05	1030100590	240	Иные закупки товаров, работ и услуг для обеспечения государственных (муниципальных) нужд	2 710,400
933	05	05	1030100590	800	Иные бюджетные ассигнования	16,500
933	05	05	1030100590	850	Уплата налогов, сборов и иных платежей	16,500
933	05	05	9100000000		Непрограммные расходы бюджета города Перми по реализации иных мероприятий	32,000

933	05	05	9110000000		Содержание централизованных бухгалтерий	32,000
933	05	05	9110022150		Конвертация данных для централизации учета	32,000
933	05	05	9110022150	200	Закупка товаров, работ и услуг для обеспечения государственных (муниципальных) нужд	32,000
933	05	05	9110022150	240	Иные закупки товаров, работ и услуг для обеспечения государственных (муниципальных) нужд	32,000
933	06				Охрана окружающей среды	2 542,778
933	06	03			Охрана объектов растительного и животного мира и среды их обитания	2 542,778
933	06	03	1400000000		Муниципальная программа «Охрана природы и лесное хозяйство города Перми»	1 792,218
933	06	03	1410000000		Подпрограмма «Реализация природоохранных мероприятий»	1 792,218
933	06	03	1410100000		Основное мероприятие «Охрана и улучшение состояния природных объектов на территории города Перми»	442,500
933	06	03	1410121640		Наблюдение за водными объектами города Перми и их обустройство	442,500
933	06	03	1410121640	200	Закупка товаров, работ и услуг для обеспечения государственных (муниципальных) нужд	442,500
933	06	03	1410121640	240	Иные закупки товаров, работ и услуг для обеспечения государственных (муниципальных) нужд	442,500
933	06	03	1410500000		Основное мероприятие «Компенсационные посадки зеленых насаждений»	1 349,718
933	06	03	1410521690		Посадка зеленых насаждений ценных видов	1 349,718
933	06	03	1410521690	200	Закупка товаров, работ и услуг для обеспечения государственных (муниципальных) нужд	1 349,718
933	06	03	1410521690	240	Иные закупки товаров, работ и услуг для обеспечения государственных (муниципальных) нужд	1 349,718
933	06	03	9100000000		Непрограммные расходы бюджета города Перми по реализации иных мероприятий	750,560
933	06	03	9150000000		Реализация мероприятий ведомственной целевой программы «Регулирование численности безнадзорных собак на территории города Перми»	750,560
933	06	03	9150000590		Обеспечение деятельности (оказание услуг, выполнение работ) муниципальных учреждений (организаций)	750,560
933	06	03	9150000590	200	Закупка товаров, работ и услуг для обеспечения государственных (муниципальных) нужд	750,560
933	06	03	9150000590	240	Иные закупки товаров, работ и услуг для обеспечения государственных (муниципальных) нужд	750,560
933	07				Образование	3 756,000
933	07	07			Молодежная политика	3 756,000
933	07	07	0400000000		Муниципальная программа «Молодежь города Перми»	3 556,000
933	07	07	0420000000		Подпрограмма «Создание условий для социальной интеграции молодежи в общественно-полезную деятельность»	3 556,000
933	07	07	0420100000		Основное мероприятие «Осуществление мероприятий по организации занятости молодежи»	3 556,000
933	07	07	0420170070		Субсидии некоммерческим организациям, не являющимся государственными (муниципальными) учреждениями, выполняющим работы по организации занятости молодежи	3 556,000
933	07	07	0420170070	600	Предоставление субсидий бюджетным, автономным учреждениям и иным некоммерческим организациям	3 556,000
933	07	07	0420170070	630	Субсидии некоммерческим организациям (за исключением государственных (муниципальных) учреждений)	3 556,000
933	07	07	0600000000		Муниципальная программа «Социальная поддержка и обеспечение семейного благополучия населения города Перми»	200,000
933	07	07	0640000000		Подпрограмма «Организация оздоровления и отдыха детей города Перми»	200,000
933	07	07	0640400000		Основное мероприятие «Организация отдыха несовершеннолетних, состоящих на учете в территориальных отделах полиции города Перми»	200,000
933	07	07	0640421080		Мероприятия по профилактике правонарушений среди несовершеннолетних	200,000
933	07	07	0640421080	200	Закупка товаров, работ и услуг для обеспечения государственных (муниципальных) нужд	200,000
933	07	07	0640421080	240	Иные закупки товаров, работ и услуг для обеспечения государственных (муниципальных) нужд	200,000
933	08				Культура, кинематография	1 317,365
933	08	01			Культура	1 317,365
933	08	01	0300000000		Муниципальная программа «Культура города Перми»	1 316,365
933	08	01	0310000000		Подпрограмма «Городские культурно-зрелищные мероприятия»	1 316,365
933	08	01	0310100000		Основное мероприятие «Проведение мероприятий в области культуры»	1 316,365
933	08	01	0310121980		Городские культурно-зрелищные мероприятия, культурно-зрелищные мероприятия по месту жительства	1 316,365
933	08	01	0310121980	200	Закупка товаров, работ и услуг для обеспечения государственных (муниципальных) нужд	1 316,365
933	08	01	0310121980	240	Иные закупки товаров, работ и услуг для обеспечения государственных (муниципальных) нужд	1 316,365
933	08	01	9100000000		Непрограммные расходы бюджета города Перми по реализации иных мероприятий	1,000
933	08	01	9160000000		Мероприятия, направленные на решение отдельных вопросов местного значения в микрорайонах города Перми	1,000
933	08	01	9160000000	200	Закупка товаров, работ и услуг для обеспечения государственных (муниципальных) нужд	1,000
933	08	01	9160000000	240	Иные закупки товаров, работ и услуг для обеспечения государственных (муниципальных) нужд	1,000
933	11				Физическая культура и спорт	1 747,150
933	11	02			Массовый спорт	1 747,150
933	11	02	0500000000		Муниципальная программа «Развитие физической культуры и спорта города Перми»	1 747,150
933	11	02	0520000000		Подпрограмма «Создание условий для поддержания здорового образа жизни»	1 747,150
933	11	02	0520100000		Основное мероприятие «Организация и проведение физкультурных мероприятий, спортивно-массовой работы согласно календарным планам районов города Перми»	1 747,150
933	11	02	0520123440		Мероприятия и спортивно-массовая работа по месту жительства	1 747,150
933	11	02	0520123440	200	Закупка товаров, работ и услуг для обеспечения государственных (муниципальных) нужд	1 747,150
933	11	02	0520123440	240	Иные закупки товаров, работ и услуг для обеспечения государственных (муниципальных) нужд	1 747,150

934					Администрация Дзержинского района города Перми	368 248,638
934	01				Общегосударственные вопросы	54 240,061
934	01	04			Функционирование Правительства Российской Федерации, высших исполнительных органов государственной власти субъектов Российской Федерации, местных администраций	44 303,600
934	01	04	0600000000		Муниципальная программа «Социальная поддержка и обеспечение семейного благополучия населения города Перми»	4 257,300
934	01	04	0630000000		Подпрограмма «Повышение социального благополучия и безопасности семей с детьми»	4 257,300
934	01	04	0630100000		Основное мероприятие «Выполнение государственных полномочий по образованию комиссий по делам несовершеннолетних и защите их прав и организация их деятельности»	4 257,300
934	01	04	063012С050		Образование комиссий по делам несовершеннолетних и защите их прав и организация их деятельности	4 257,300
934	01	04	063012С050	100	Расходы на выплаты персоналу в целях обеспечения выполнения функций государственными (муниципальными) органами, казенными учреждениями, органами управления государственными внебюджетными фондами	4 126,900
934	01	04	063012С050	120	Расходы на выплаты персоналу государственных (муниципальных) органов	4 126,900
934	01	04	063012С050	200	Закупка товаров, работ и услуг для обеспечения государственных (муниципальных) нужд	130,400
934	01	04	063012С050	240	Иные закупки товаров, работ и услуг для обеспечения государственных (муниципальных) нужд	130,400
934	01	04	9100000000		Непрограммные расходы бюджета города Перми по реализации иных мероприятий	32,000
934	01	04	9110000000		Содержание централизованных бухгалтерий	32,000
934	01	04	9110022150		Конвертация данных для централизации учета	32,000
934	01	04	9110022150	200	Закупка товаров, работ и услуг для обеспечения государственных (муниципальных) нужд	32,000
934	01	04	9110022150	240	Иные закупки товаров, работ и услуг для обеспечения государственных (муниципальных) нужд	32,000
934	01	04	9500000000		Непрограммные расходы по обеспечению деятельности администрации города Перми	40 014,300
934	01	04	9570000000		Территориальные органы администрации города Перми	40 014,300
934	01	04	9570000110		Расходы на выплаты по оплате труда работников муниципальных органов	36 573,200
934	01	04	9570000110	100	Расходы на выплаты персоналу в целях обеспечения выполнения функций государственными (муниципальными) органами, казенными учреждениями, органами управления государственными внебюджетными фондами	36 573,200
934	01	04	9570000110	120	Расходы на выплаты персоналу государственных (муниципальных) органов	36 573,200
934	01	04	9570000190		Расходы на обеспечение функций муниципальных органов	3 441,100
934	01	04	9570000190	200	Закупка товаров, работ и услуг для обеспечения государственных (муниципальных) нужд	3 409,700
934	01	04	9570000190	240	Иные закупки товаров, работ и услуг для обеспечения государственных (муниципальных) нужд	3 409,700
934	01	04	9570000190	800	Иные бюджетные ассигнования	31,400
934	01	04	9570000190	850	Уплата налогов, сборов и иных платежей	31,400
934	01	13			Другие общегосударственные вопросы	9 936,461
934	01	13	0100000000		Муниципальная программа «Общественное согласие»	9 936,461
934	01	13	0110000000		Подпрограмма «Вовлечение граждан в местное самоуправление»	9 816,461
934	01	13	0110100000		Основное мероприятие «Формирование благоприятных условий для поддержки и развития социально ориентированных некоммерческих организаций на территории города Перми»	796,700
934	01	13	0110121330		Консультативная и информационно-методическая поддержка общественно полезной деятельности социально ориентированных некоммерческих организаций	221,500
934	01	13	0110121330	200	Закупка товаров, работ и услуг для обеспечения государственных (муниципальных) нужд	221,500
934	01	13	0110121330	240	Иные закупки товаров, работ и услуг для обеспечения государственных (муниципальных) нужд	221,500
934	01	13	0110171140		Субсидии советам ветеранов (пенсионеров) войны, труда, Вооруженных Сил и правоохранительных органов	447,200
934	01	13	0110171140	600	Предоставление субсидий бюджетным, автономным учреждениям и иным некоммерческим организациям	447,200
934	01	13	0110171140	630	Субсидии некоммерческим организациям (за исключением государственных (муниципальных) учреждений)	447,200
934	01	13	0110171250		Субсидии некоммерческим организациям, общественным объединениям (за исключением политических партий) на реализацию социальных проектов	128,000
934	01	13	0110171250	600	Предоставление субсидий бюджетным, автономным учреждениям и иным некоммерческим организациям	128,000
934	01	13	0110171250	630	Субсидии некоммерческим организациям (за исключением государственных (муниципальных) учреждений)	128,000
934	01	13	0110200000		Основное мероприятие «Финансовая и информационно-методическая поддержка деятельности территориальных общественных самоуправлений»	5 088,000
934	01	13	0110271130		Субсидии на осуществление деятельности территориальных общественных самоуправлений	4 866,000
934	01	13	0110271130	600	Предоставление субсидий бюджетным, автономным учреждениям и иным некоммерческим организациям	4 866,000
934	01	13	0110271130	630	Субсидии некоммерческим организациям (за исключением государственных (муниципальных) учреждений)	4 866,000
934	01	13	0110271350		Субсидии территориальным общественным самоуправлениям на реализацию конкурса проектов	222,000
934	01	13	0110271350	600	Предоставление субсидий бюджетным, автономным учреждениям и иным некоммерческим организациям	222,000
934	01	13	0110271350	630	Субсидии некоммерческим организациям (за исключением государственных (муниципальных) учреждений)	222,000
934	01	13	0110300000		Основное мероприятие «Развитие инфраструктуры поддержки социально ориентированных некоммерческих организаций»	3 931,761
934	01	13	0110321310		Содержание имущества и обеспечение деятельности общественных центров	3 931,761
934	01	13	0110321310	200	Закупка товаров, работ и услуг для обеспечения государственных (муниципальных) нужд	3 863,361
934	01	13	0110321310	240	Иные закупки товаров, работ и услуг для обеспечения государственных (муниципальных) нужд	3 863,361
934	01	13	0110321310	800	Иные бюджетные ассигнования	68,400

934	01	13	0110321310	850	Уплата налогов, сборов и иных платежей	68,400
934	01	13	0120000000		Подпрограмма «Повышение уровня межэтнического и межконфессионального взаимопонимания»	120,000
934	01	13	0120100000		Основное мероприятие «Мероприятия, содействующие формированию гармоничной межнациональной, межконфессиональной ситуации в городе Перми»	120,000
934	01	13	0120123520		Содействие в реализации культурно-просветительских общественных инициатив религиозных организаций и объединений, направленных на сохранение гармоничной конфессиональной ситуации в городе Перми	25,000
934	01	13	0120123520	600	Предоставление субсидий бюджетным, автономным учреждениям и иным некоммерческим организациям	25,000
934	01	13	0120123520	630	Субсидии некоммерческим организациям (за исключением государственных (муниципальных) учреждений)	25,000
934	01	13	0120123530		Содействие в реализации мероприятий, направленных на гармонизацию межнациональных отношений, сохранение этнического многообразия народов России, проживающих в городе Перми	95,000
934	01	13	0120123530	600	Предоставление субсидий бюджетным, автономным учреждениям и иным некоммерческим организациям	95,000
934	01	13	0120123530	630	Субсидии некоммерческим организациям (за исключением государственных (муниципальных) учреждений)	95,000
934	03				Национальная безопасность и правоохранительная деятельность	1 927,800
934	03	09			Защита населения и территории от чрезвычайных ситуаций природного и техногенного характера, гражданская оборона	906,200
934	03	09	0200000000		Муниципальная программа «Безопасный город»	27,600
934	03	09	0220000000		Подпрограмма «Предупреждение и ликвидация чрезвычайных ситуаций природного и техногенного характера, совершенствование гражданской обороны на территории города Перми»	27,600
934	03	09	0220300000		Основное мероприятие «Содержание и организация деятельности аварийно-спасательных служб и обеспечение безопасности людей на водных объектах»	27,600
934	03	09	0220321000		Содержание спасательных постов в местах массового отдыха у воды	27,600
934	03	09	0220321000	200	Закупка товаров, работ и услуг для обеспечения государственных (муниципальных) нужд	27,600
934	03	09	0220321000	240	Иные закупки товаров, работ и услуг для обеспечения государственных (муниципальных) нужд	27,600
934	03	09	9100000000		Непрограммные расходы бюджета города Перми по реализации иных мероприятий	878,600
934	03	09	9190000000		Иные непрограммные мероприятия	878,600
934	03	09	9190021880		Мероприятия по гражданской обороне по подготовке населения и организаций к действиям в чрезвычайной ситуации в мирное и военное время	878,600
934	03	09	9190021880	200	Закупка товаров, работ и услуг для обеспечения государственных (муниципальных) нужд	878,600
934	03	09	9190021880	240	Иные закупки товаров, работ и услуг для обеспечения государственных (муниципальных) нужд	878,600
934	03	14			Другие вопросы в области национальной безопасности и правоохранительной деятельности	1 021,600
934	03	14	0200000000		Муниципальная программа «Безопасный город»	1 021,600
934	03	14	0230000000		Подпрограмма «Обеспечение первичных мер пожарной безопасности в границах города Перми»	1 021,600
934	03	14	0230100000		Основное мероприятие «Обеспечение первичных мер пожарной безопасности»	1 021,600
934	03	14	0230121120		Мероприятия по приведению в нормативное состояние, содержанию пожарных водоемов и пирсов	1 021,600
934	03	14	0230121120	200	Закупка товаров, работ и услуг для обеспечения государственных (муниципальных) нужд	1 007,200
934	03	14	0230121120	240	Иные закупки товаров, работ и услуг для обеспечения государственных (муниципальных) нужд	1 007,200
934	03	14	0230121120	800	Иные бюджетные ассигнования	14,400
934	03	14	0230121120	850	Уплата налогов, сборов и иных платежей	14,400
934	04				Национальная экономика	265 215,846
934	04	09			Дорожное хозяйство (дорожные фонды)	259 821,246
934	04	09	1000000000		Муниципальная программа «Организация дорожной деятельности в городе Перми»	239 150,044
934	04	09	1010000000		Подпрограмма «Приведение в нормативное состояние автомобильных дорог и дорожных сооружений»	239 150,044
934	04	09	1010100000		Основное мероприятие «Выполнение комплекса мероприятий по содержанию и ремонту автомобильных дорог и элементов дорог»	239 150,044
934	04	09	1010121370		Содержание и ремонт автомобильных дорог	225 233,298
934	04	09	1010121370	200	Закупка товаров, работ и услуг для обеспечения государственных (муниципальных) нужд	225 233,298
934	04	09	1010121370	240	Иные закупки товаров, работ и услуг для обеспечения государственных (муниципальных) нужд	225 233,298
934	04	09	1010121390		Ремонт тротуаров, пешеходных дорожек и газонов вдоль тротуаров, пешеходных дорожек	13 916,746
934	04	09	1010121390	200	Закупка товаров, работ и услуг для обеспечения государственных (муниципальных) нужд	13 916,746
934	04	09	1010121390	240	Иные закупки товаров, работ и услуг для обеспечения государственных (муниципальных) нужд	13 916,746
934	04	09	1100000000		Муниципальная программа «Благоустройство города Перми»	5 409,413
934	04	09	1110000000		Подпрограмма «Озеленение территории города Перми, в том числе путем создания парков и скверов»	5 409,413
934	04	09	1110600000		Основное мероприятие «Организация содержания искусственных инженерных сооружений, предназначенных для движения пешеходов»	5 409,413
934	04	09	1110600000	200	Закупка товаров, работ и услуг для обеспечения государственных (муниципальных) нужд	5 409,413
934	04	09	1110600000	240	Иные закупки товаров, работ и услуг для обеспечения государственных (муниципальных) нужд	5 409,413
934	04	09	1200000000		Муниципальная программа «Организация дорожного движения и развитие регулярных перевозок автомобильным и городским наземным электрическим транспортом в городе Перми»	2 647,900
934	04	09	1220000000		Подпрограмма «Приоритетное развитие регулярных перевозок автомобильным и городским наземным электрическим транспортом в городе Перми»	2 647,900
934	04	09	1220300000		Основное мероприятие «Обеспечение объектами транспортной инфраструктуры автомобильных дорог местного значения и поддержание их в нормативном состоянии»	2 647,900
934	04	09	1220321780		Содержание и ремонт остановочных пунктов	2 647,900
934	04	09	1220321780	200	Закупка товаров, работ и услуг для обеспечения государственных (муниципальных) нужд	2 647,900

934	04	09	1220321780	240	Иные закупки товаров, работ и услуг для обеспечения государственных (муниципальных) нужд	2 647,900
934	04	09	1700000000		Муниципальная программа «Развитие системы жилищно-коммунального хозяйства в городе Перми»	12 613,600
934	04	09	1730000000		Подпрограмма «Обеспечение эффективного управления многоквартирными домами в городе Перми»	12 613,600
934	04	09	1730300000		Основное мероприятие «Муниципальная поддержка благоустройства придомовых территорий многоквартирных домов города Перми»	12 613,600
934	04	09	1730371190		Возмещение затрат по благоустройству придомовых территорий многоквартирных домов города Перми	12 613,600
934	04	09	1730371190	800	Иные бюджетные ассигнования	12 613,600
934	04	09	1730371190	810	Субсидии юридическим лицам (кроме некоммерческих организаций), индивидуальным предпринимателям, физическим лицам - производителям товаров, работ, услуг	12 613,600
934	04	09	9100000000		Непрограммные расходы бюджета города Перми по реализации иных мероприятий	0,289
934	04	09	9160000000		Мероприятия, направленные на решение отдельных вопросов местного значения в микрорайонах города Перми	0,289
934	04	09	9160000000	800	Иные бюджетные ассигнования	0,289
934	04	09	9160000000	810	Субсидии юридическим лицам (кроме некоммерческих организаций), индивидуальным предпринимателям, физическим лицам - производителям товаров, работ, услуг	0,289
934	04	12			Другие вопросы в области национальной экономики	5 394,600
934	04	12	0900000000		Муниципальная программа «Экономическое развитие города Перми»	533,200
934	04	12	0930000000		Подпрограмма «Развитие потребительского рынка»	533,200
934	04	12	0930200000		Основное мероприятие «Организация мероприятий по демонтажу самовольно установленных и незаконно размещенных объектов потребительского рынка»	533,200
934	04	12	0930221150		Демонтаж самовольно установленных и незаконно размещенных нестационарных торговых объектов, автостоянок открытого типа	533,200
934	04	12	0930221150	200	Закупка товаров, работ и услуг для обеспечения государственных (муниципальных) нужд	533,200
934	04	12	0930221150	240	Иные закупки товаров, работ и услуг для обеспечения государственных (муниципальных) нужд	533,200
934	04	12	1100000000		Муниципальная программа «Благоустройство города Перми»	301,800
934	04	12	1110000000		Подпрограмма «Озеленение территории города Перми, в том числе путем создания парков и скверов»	301,800
934	04	12	1110800000		Основное мероприятие «Демонтаж самовольно установленных и незаконно размещенных движимых объектов»	301,800
934	04	12	1110800000	200	Закупка товаров, работ и услуг для обеспечения государственных (муниципальных) нужд	301,800
934	04	12	1110800000	240	Иные закупки товаров, работ и услуг для обеспечения государственных (муниципальных) нужд	301,800
934	04	12	1800000000		Муниципальная программа «Градостроительная деятельность на территории города Перми»	4 489,600
934	04	12	1810000000		Подпрограмма «Реализация Генерального плана города Перми и градостроительной политики города Перми, развитие центра города Перми и локальных центров»	100,000
934	04	12	1810100000		Основное мероприятие «Актуализация Правил землепользования и застройки города Перми»	100,000
934	04	12	1810121580		Обеспечение выполнения работ по внесению изменений в Правила землепользования и застройки города Перми	100,000
934	04	12	1810121580	200	Закупка товаров, работ и услуг для обеспечения государственных (муниципальных) нужд	100,000
934	04	12	1810121580	240	Иные закупки товаров, работ и услуг для обеспечения государственных (муниципальных) нужд	100,000
934	04	12	1820000000		Подпрограмма «Улучшение архитектурного облика города Перми»	4 389,600
934	04	12	1820200000		Основное мероприятие «Снос самовольных построек, приведение объектов капитального строительства в первоначальное положение, демонтаж вывесок, не соответствующих стандартным требованиям, на территории города Перми»	4 389,600
934	04	12	1820200000	200	Закупка товаров, работ и услуг для обеспечения государственных (муниципальных) нужд	4 389,600
934	04	12	1820200000	240	Иные закупки товаров, работ и услуг для обеспечения государственных (муниципальных) нужд	4 389,600
934	04	12	1900000000		Муниципальная программа «Управление земельными ресурсами города Перми»	70,000
934	04	12	1910000000		Подпрограмма «Распоряжение земельными участками, находящимися в муниципальной собственности и собственность на которые не разграничена»	70,000
934	04	12	1910100000		Основное мероприятие «Обеспечение платности использования земельных участков»	70,000
934	04	12	1910123650		Обеспечение эффективного использования земельных ресурсов	70,000
934	04	12	1910123650	200	Закупка товаров, работ и услуг для обеспечения государственных (муниципальных) нужд	70,000
934	04	12	1910123650	240	Иные закупки товаров, работ и услуг для обеспечения государственных (муниципальных) нужд	70,000
934	05				Жилищно-коммунальное хозяйство	38 868,180
934	05	02			Коммунальное хозяйство	90,271
934	05	02	1700000000		Муниципальная программа «Развитие системы жилищно-коммунального хозяйства в городе Перми»	90,271
934	05	02	1740000000		Подпрограмма «Содержание объектов инженерной инфраструктуры»	90,271
934	05	02	1740100000		Основное мероприятие «Обеспечение нормативного состояния объектов инженерной инфраструктуры, находящихся в муниципальной собственности, в том числе бесхозяйных объектов»	90,271
934	05	02	1740121760		Техническая инвентаризация и паспортизация объектов инженерной инфраструктуры	90,271
934	05	02	1740121760	200	Закупка товаров, работ и услуг для обеспечения государственных (муниципальных) нужд	90,271
934	05	02	1740121760	240	Иные закупки товаров, работ и услуг для обеспечения государственных (муниципальных) нужд	90,271
934	05	03			Благоустройство	28 929,709
934	05	03	1000000000		Муниципальная программа «Организация дорожной деятельности в городе Перми»	31,791
934	05	03	1010000000		Подпрограмма «Приведение в нормативное состояние автомобильных дорог и дорожных сооружений»	31,791
934	05	03	1010400000		Основное мероприятие «Выполнение комплекса мероприятий в отношении сетей наружного освещения улиц города Перми для поддержания нормативного уровня освещенности»	31,791
934	05	03	1010423170		Паспортизация, инвентаризация сетей наружного освещения	31,791
934	05	03	1010423170	200	Закупка товаров, работ и услуг для обеспечения государственных (муниципальных) нужд	31,791

934	05	03	1010423170	240	Иные закупки товаров, работ и услуг для обеспечения государственных (муниципальных) нужд	31,791
934	05	03	1100000000		Муниципальная программа «Благоустройство города Перми»	21 673,010
934	05	03	1110000000		Подпрограмма «Озеленение территории города Перми, в том числе путем создания парков и скверов»	21 673,010
934	05	03	1110100000		Основное мероприятие «Организация содержания объектов озеленения общего пользования»	18 895,459
934	05	03	1110100000	200	Закупка товаров, работ и услуг для обеспечения государственных (муниципальных) нужд	18 895,459
934	05	03	1110100000	240	Иные закупки товаров, работ и услуг для обеспечения государственных (муниципальных) нужд	18 895,459
934	05	03	1110200000		Основное мероприятие «Организация содержания пустошей, логов и водоохранных зон»	2 777,551
934	05	03	1110200000	200	Закупка товаров, работ и услуг для обеспечения государственных (муниципальных) нужд	2 777,551
934	05	03	1110200000	240	Иные закупки товаров, работ и услуг для обеспечения государственных (муниципальных) нужд	2 777,551
934	05	03	1300000000		Муниципальная программа «Формирование современной городской среды»	3 176,100
934	05	03	1310000000		Подпрограмма «Формирование комфортного внутригородского пространства на территории муниципального образования город Пермь»	3 176,100
934	05	03	1310100000		Основное мероприятие «Благоустройство дворовых территорий многоквартирных домов города Перми»	3 176,100
934	05	03	13101L5550		Поддержка муниципальных программ формирования современной городской среды	3 176,100
934	05	03	13101L5550	800	Иные бюджетные ассигнования	3 176,100
934	05	03	13101L5550	810	Субсидии юридическим лицам (кроме некоммерческих организаций), индивидуальным предпринимателям, физическим лицам - производителям товаров, работ, услуг	3 176,100
934	05	03	1700000000		Муниципальная программа «Развитие системы жилищно-коммунального хозяйства в городе Перми»	4 038,308
934	05	03	1720000000		Подпрограмма «Обеспечение санитарно-эпидемиологических требований законодательства»	4 038,308
934	05	03	1720100000		Основное мероприятие «Организация работ по сбору, транспортированию и размещению бесхозяйных отходов на территории города Перми»	4 038,308
934	05	03	1720121710		Ликвидация бесхозяйных отходов с территории города Перми	4 038,308
934	05	03	1720121710	200	Закупка товаров, работ и услуг для обеспечения государственных (муниципальных) нужд	4 038,308
934	05	03	1720121710	240	Иные закупки товаров, работ и услуг для обеспечения государственных (муниципальных) нужд	4 038,308
934	05	03	9100000000		Непрограммные расходы бюджета города Перми по реализации иных мероприятий	10,500
934	05	03	9160000000		Мероприятия, направленные на решение отдельных вопросов местного значения в микрорайонах города Перми	10,500
934	05	03	9160000000	200	Закупка товаров, работ и услуг для обеспечения государственных (муниципальных) нужд	10,500
934	05	03	9160000000	240	Иные закупки товаров, работ и услуг для обеспечения государственных (муниципальных) нужд	10,500
934	05	05			Другие вопросы в области жилищно-коммунального хозяйства	9 848,200
934	05	05	1000000000		Муниципальная программа «Организация дорожной деятельности в городе Перми»	9 816,200
934	05	05	1030000000		Подпрограмма «Обеспечение деятельности заказчиков работ»	9 816,200
934	05	05	1030100000		Основное мероприятие «Выполнение функций муниципального заказчика работ»	9 816,200
934	05	05	1030100590		Обеспечение деятельности (оказание услуг, выполнение работ) муниципальных учреждений (организаций)	9 816,200
934	05	05	1030100590	100	Расходы на выплаты персоналу в целях обеспечения выполнения функций государственными (муниципальными) органами, казенными учреждениями, органами управления государственными внебюджетными фондами	7 098,000
934	05	05	1030100590	110	Расходы на выплаты персоналу казенных учреждений	7 098,000
934	05	05	1030100590	200	Закупка товаров, работ и услуг для обеспечения государственных (муниципальных) нужд	2 599,400
934	05	05	1030100590	240	Иные закупки товаров, работ и услуг для обеспечения государственных (муниципальных) нужд	2 599,400
934	05	05	1030100590	800	Иные бюджетные ассигнования	118,800
934	05	05	1030100590	850	Уплата налогов, сборов и иных платежей	118,800
934	05	05	9100000000		Непрограммные расходы бюджета города Перми по реализации иных мероприятий	32,000
934	05	05	9110000000		Содержание централизованных бухгалтерий	32,000
934	05	05	9110022150		Конвертация данных для централизации учета	32,000
934	05	05	9110022150	200	Закупка товаров, работ и услуг для обеспечения государственных (муниципальных) нужд	32,000
934	05	05	9110022150	240	Иные закупки товаров, работ и услуг для обеспечения государственных (муниципальных) нужд	32,000
934	06				Охрана окружающей среды	1 907,851
934	06	03			Охрана объектов растительного и животного мира и среды их обитания	1 907,851
934	06	03	1400000000		Муниципальная программа «Охрана природы и лесное хозяйство города Перми»	1 907,851
934	06	03	1410000000		Подпрограмма «Реализация природоохранных мероприятий»	1 907,851
934	06	03	1410100000		Основное мероприятие «Охрана и улучшение состояния природных объектов на территории города Перми»	1 327,500
934	06	03	1410121640		Наблюдение за водными объектами города Перми и их обустройство	1 327,500
934	06	03	1410121640	200	Закупка товаров, работ и услуг для обеспечения государственных (муниципальных) нужд	1 327,500
934	06	03	1410121640	240	Иные закупки товаров, работ и услуг для обеспечения государственных (муниципальных) нужд	1 327,500
934	06	03	1410500000		Основное мероприятие «Компенсационные посадки зеленых насаждений»	580,351
934	06	03	1410521690		Посадка зеленых насаждений ценных видов	580,351
934	06	03	1410521690	200	Закупка товаров, работ и услуг для обеспечения государственных (муниципальных) нужд	580,351
934	06	03	1410521690	240	Иные закупки товаров, работ и услуг для обеспечения государственных (муниципальных) нужд	580,351
934	07				Образование	3 128,500
934	07	07			Молодежная политика	3 128,500

934	07	07	0400000000		Муниципальная программа «Молодежь города Перми»	2 928,500
934	07	07	0420000000		Подпрограмма «Создание условий для социальной интеграции молодежи в общественно-полезную деятельность»	2 928,500
934	07	07	0420100000		Основное мероприятие «Осуществление мероприятий по организации занятости молодежи»	2 928,500
934	07	07	0420170070		Субсидии некоммерческим организациям, не являющимся государственными (муниципальными) учреждениями, выполняющим работы по организации занятости молодежи	2 928,500
934	07	07	0420170070	600	Предоставление субсидий бюджетным, автономным учреждениям и иным некоммерческим организациям	2 928,500
934	07	07	0420170070	630	Субсидии некоммерческим организациям (за исключением государственных (муниципальных) учреждений)	2 928,500
934	07	07	0600000000		Муниципальная программа «Социальная поддержка и обеспечение семейного благополучия населения города Перми»	200,000
934	07	07	0640000000		Подпрограмма «Организация оздоровления и отдыха детей города Перми»	200,000
934	07	07	0640400000		Основное мероприятие «Организация отдыха несовершеннолетних, состоящих на учете в территориальных отделах полиции города Перми»	200,000
934	07	07	0640421080		Мероприятия по профилактике правонарушений среди несовершеннолетних	200,000
934	07	07	0640421080	200	Закупка товаров, работ и услуг для обеспечения государственных (муниципальных) нужд	200,000
934	07	07	0640421080	240	Иные закупки товаров, работ и услуг для обеспечения государственных (муниципальных) нужд	200,000
934	08				Культура, кинематография	1 458,150
934	08	01			Культура	1 458,150
934	08	01	0300000000		Муниципальная программа «Культура города Перми»	1 452,400
934	08	01	0310000000		Подпрограмма «Городские культурно-зрелищные мероприятия»	1 452,400
934	08	01	0310100000		Основное мероприятие «Проведение мероприятий в области культуры»	1 452,400
934	08	01	0310121980		Городские культурно-зрелищные мероприятия, культурно-зрелищные мероприятия по месту жительства	1 452,400
934	08	01	0310121980	200	Закупка товаров, работ и услуг для обеспечения государственных (муниципальных) нужд	1 452,400
934	08	01	0310121980	240	Иные закупки товаров, работ и услуг для обеспечения государственных (муниципальных) нужд	1 452,400
934	08	01	9100000000		Непрограммные расходы бюджета города Перми по реализации иных мероприятий	5,750
934	08	01	9160000000		Мероприятия, направленные на решение отдельных вопросов местного значения в микрорайонах города Перми	5,750
934	08	01	9160000000	200	Закупка товаров, работ и услуг для обеспечения государственных (муниципальных) нужд	5,750
934	08	01	9160000000	240	Иные закупки товаров, работ и услуг для обеспечения государственных (муниципальных) нужд	5,750
934	11				Физическая культура и спорт	1 502,250
934	11	02			Массовый спорт	1 502,250
934	11	02	0500000000		Муниципальная программа «Развитие физической культуры и спорта города Перми»	1 502,000
934	11	02	0520000000		Подпрограмма «Создание условий для поддержания здорового образа жизни»	1 502,000
934	11	02	0520100000		Основное мероприятие «Организация и проведение физкультурных мероприятий, спортивно-массовой работы согласно календарным планам районов города Перми»	1 502,000
934	11	02	0520123440		Мероприятия и спортивно-массовая работа по месту жительства	1 502,000
934	11	02	0520123440	200	Закупка товаров, работ и услуг для обеспечения государственных (муниципальных) нужд	1 502,000
934	11	02	0520123440	240	Иные закупки товаров, работ и услуг для обеспечения государственных (муниципальных) нужд	1 502,000
934	11	02	9100000000		Непрограммные расходы бюджета города Перми по реализации иных мероприятий	0,250
934	11	02	9160000000		Мероприятия, направленные на решение отдельных вопросов местного значения в микрорайонах города Перми	0,250
934	11	02	9160000000	200	Закупка товаров, работ и услуг для обеспечения государственных (муниципальных) нужд	0,250
934	11	02	9160000000	240	Иные закупки товаров, работ и услуг для обеспечения государственных (муниципальных) нужд	0,250
935					Администрация Индустриального района города Перми	319 738,233
935	01				Общегосударственные вопросы	54 735,700
935	01	04			Функционирование Правительства Российской Федерации, высших исполнительных органов государственной власти субъектов Российской Федерации, местных администраций	44 954,000
935	01	04	0600000000		Муниципальная программа «Социальная поддержка и обеспечение семейного благополучия населения города Перми»	4 670,700
935	01	04	0630000000		Подпрограмма «Повышение социального благополучия и безопасности семей с детьми»	4 670,700
935	01	04	0630100000		Основное мероприятие «Выполнение государственных полномочий по образованию комиссий по делам несовершеннолетних и защите их прав и организация их деятельности»	4 670,700
935	01	04	063012C050		Образование комиссий по делам несовершеннолетних и защите их прав и организация их деятельности	4 670,700
935	01	04	063012C050	100	Расходы на выплаты персоналу в целях обеспечения выполнения функций государственными (муниципальными) органами, казенными учреждениями, органами управления государственными внебюджетными фондами	4 557,700
935	01	04	063012C050	120	Расходы на выплаты персоналу государственных (муниципальных) органов	4 557,700
935	01	04	063012C050	200	Закупка товаров, работ и услуг для обеспечения государственных (муниципальных) нужд	113,000
935	01	04	063012C050	240	Иные закупки товаров, работ и услуг для обеспечения государственных (муниципальных) нужд	113,000
935	01	04	9100000000		Непрограммные расходы бюджета города Перми по реализации иных мероприятий	32,000
935	01	04	9110000000		Содержание централизованных бухгалтерий	32,000
935	01	04	9110022150		Конвертация данных для централизации учета	32,000
935	01	04	9110022150	200	Закупка товаров, работ и услуг для обеспечения государственных (муниципальных) нужд	32,000
935	01	04	9110022150	240	Иные закупки товаров, работ и услуг для обеспечения государственных (муниципальных) нужд	32,000

935	01	04	9500000000		Непрограммные расходы по обеспечению деятельности администрации города Перми	40 251,300
935	01	04	9570000000		Территориальные органы администрации города Перми	40 251,300
935	01	04	9570000110		Расходы на выплаты по оплате труда работников муниципальных органов	36 800,500
935	01	04	9570000110	100	Расходы на выплаты персоналу в целях обеспечения выполнения функций государственными (муниципальными) органами, казенными учреждениями, органами управления государственными внебюджетными фондами	36 800,500
935	01	04	9570000110	120	Расходы на выплаты персоналу государственных (муниципальных) органов	36 800,500
935	01	04	9570000190		Расходы на обеспечение функций муниципальных органов	3 450,800
935	01	04	9570000190	100	Расходы на выплаты персоналу в целях обеспечения выполнения функций государственными (муниципальными) органами, казенными учреждениями, органами управления государственными внебюджетными фондами	19,900
935	01	04	9570000190	120	Расходы на выплаты персоналу государственных (муниципальных) органов	19,900
935	01	04	9570000190	200	Закупка товаров, работ и услуг для обеспечения государственных (муниципальных) нужд	3 430,800
935	01	04	9570000190	240	Иные закупки товаров, работ и услуг для обеспечения государственных (муниципальных) нужд	3 430,800
935	01	04	9570000190	800	Иные бюджетные ассигнования	0,100
935	01	04	9570000190	850	Уплата налогов, сборов и иных платежей	0,100
935	01	13			Другие общегосударственные вопросы	9 781,700
935	01	13	0100000000		Муниципальная программа «Общественное согласие»	9 781,400
935	01	13	0110000000		Подпрограмма «Вовлечение граждан в местное самоуправление»	9 661,400
935	01	13	0110100000		Основное мероприятие «Формирование благоприятных условий для поддержки и развития социально ориентированных некоммерческих организаций на территории города Перми»	891,800
935	01	13	0110121330		Консультативная и информационно-методическая поддержка общественно полезной деятельности социально ориентированных некоммерческих организаций	221,500
935	01	13	0110121330	200	Закупка товаров, работ и услуг для обеспечения государственных (муниципальных) нужд	221,500
935	01	13	0110121330	240	Иные закупки товаров, работ и услуг для обеспечения государственных (муниципальных) нужд	221,500
935	01	13	0110171140		Субсидии советам ветеранов (пенсионеров) войны, труда, Вооруженных Сил и правоохранительных органов	542,300
935	01	13	0110171140	600	Предоставление субсидий бюджетным, автономным учреждениям и иным некоммерческим организациям	542,300
935	01	13	0110171140	630	Субсидии некоммерческим организациям (за исключением государственных (муниципальных) учреждений)	542,300
935	01	13	0110171250		Субсидии некоммерческим организациям, общественным объединениям (за исключением политических партий) на реализацию социальных проектов	128,000
935	01	13	0110171250	600	Предоставление субсидий бюджетным, автономным учреждениям и иным некоммерческим организациям	128,000
935	01	13	0110171250	630	Субсидии некоммерческим организациям (за исключением государственных (муниципальных) учреждений)	128,000
935	01	13	0110200000		Основное мероприятие «Финансовая и информационно-методическая поддержка деятельности территориальных общественных самоуправлений»	3 729,123
935	01	13	0110271130		Субсидии на осуществление деятельности территориальных общественных самоуправлений	3 522,123
935	01	13	0110271130	600	Предоставление субсидий бюджетным, автономным учреждениям и иным некоммерческим организациям	3 522,123
935	01	13	0110271130	630	Субсидии некоммерческим организациям (за исключением государственных (муниципальных) учреждений)	3 522,123
935	01	13	0110271350		Субсидии территориальным общественным самоуправлениям на реализацию конкурса проектов	207,000
935	01	13	0110271350	600	Предоставление субсидий бюджетным, автономным учреждениям и иным некоммерческим организациям	207,000
935	01	13	0110271350	630	Субсидии некоммерческим организациям (за исключением государственных (муниципальных) учреждений)	207,000
935	01	13	0110300000		Основное мероприятие «Развитие инфраструктуры поддержки социально ориентированных некоммерческих организаций»	5 040,477
935	01	13	0110321310		Содержание имущества и обеспечение деятельности общественных центров	5 040,477
935	01	13	0110321310	200	Закупка товаров, работ и услуг для обеспечения государственных (муниципальных) нужд	4 923,277
935	01	13	0110321310	240	Иные закупки товаров, работ и услуг для обеспечения государственных (муниципальных) нужд	4 923,277
935	01	13	0110321310	800	Иные бюджетные ассигнования	117,200
935	01	13	0110321310	850	Уплата налогов, сборов и иных платежей	117,200
935	01	13	0120000000		Подпрограмма «Повышение уровня межэтнического и межконфессионального взаимопонимания»	120,000
935	01	13	0120100000		Основное мероприятие «Мероприятия, содействующие формированию гармоничной межнациональной, межконфессиональной ситуации в городе Перми»	120,000
935	01	13	0120123520		Содействие в реализации культурно-просветительских общественных инициатив религиозных организаций и объединений, направленных на сохранение гармоничной конфессиональной ситуации в городе Перми	25,000
935	01	13	0120123520	600	Предоставление субсидий бюджетным, автономным учреждениям и иным некоммерческим организациям	25,000
935	01	13	0120123520	630	Субсидии некоммерческим организациям (за исключением государственных (муниципальных) учреждений)	25,000
935	01	13	0120123530		Содействие в реализации мероприятий, направленных на гармонизацию межнациональных отношений, сохранение этнического многообразия народов России, проживающих в городе Перми	95,000
935	01	13	0120123530	600	Предоставление субсидий бюджетным, автономным учреждениям и иным некоммерческим организациям	95,000
935	01	13	0120123530	630	Субсидии некоммерческим организациям (за исключением государственных (муниципальных) учреждений)	95,000
935	01	13	9100000000		Непрограммные расходы бюджета города Перми по реализации иных мероприятий	0,300
935	01	13	9160000000		Мероприятия, направленные на решение отдельных вопросов местного значения в микрорайонах города Перми	0,300
935	01	13	9160000000	200	Закупка товаров, работ и услуг для обеспечения государственных (муниципальных) нужд	0,300
935	01	13	9160000000	240	Иные закупки товаров, работ и услуг для обеспечения государственных (муниципальных) нужд	0,300
935	03				Национальная безопасность и правоохранительная деятельность	383,600

935	03	09			Защита населения и территории от чрезвычайных ситуаций природного и техногенного характера, гражданская оборона	284,100
935	03	09	0200000000		Муниципальная программа «Безопасный город»	11,500
935	03	09	0220000000		Подпрограмма «Предупреждение и ликвидация чрезвычайных ситуаций природного и техногенного характера, совершенствование гражданской обороны на территории города Перми»	11,500
935	03	09	0220300000		Основное мероприятие «Содержание и организация деятельности аварийно-спасательных служб и обеспечение безопасности людей на водных объектах»	11,500
935	03	09	0220321000		Содержание спасательных постов в местах массового отдыха у воды	11,500
935	03	09	0220321000	200	Закупка товаров, работ и услуг для обеспечения государственных (муниципальных) нужд	11,500
935	03	09	0220321000	240	Иные закупки товаров, работ и услуг для обеспечения государственных (муниципальных) нужд	11,500
935	03	09	9100000000		Непрограммные расходы бюджета города Перми по реализации иных мероприятий	272,600
935	03	09	9190000000		Иные непрограммные мероприятия	272,600
935	03	09	9190021880		Мероприятия по гражданской обороне по подготовке населения и организаций к действиям в чрезвычайной ситуации в мирное и военное время	272,600
935	03	09	9190021880	200	Закупка товаров, работ и услуг для обеспечения государственных (муниципальных) нужд	270,100
935	03	09	9190021880	240	Иные закупки товаров, работ и услуг для обеспечения государственных (муниципальных) нужд	270,100
935	03	09	9190021880	800	Иные бюджетные ассигнования	2,500
935	03	09	9190021880	850	Уплата налогов, сборов и иных платежей	2,500
935	03	14			Другие вопросы в области национальной безопасности и правоохранительной деятельности	99,500
935	03	14	0200000000		Муниципальная программа «Безопасный город»	99,500
935	03	14	0230000000		Подпрограмма «Обеспечение первичных мер пожарной безопасности в границах города Перми»	99,500
935	03	14	0230100000		Основное мероприятие «Обеспечение первичных мер пожарной безопасности»	99,500
935	03	14	0230121120		Мероприятия по приведению в нормативное состояние, содержанию пожарных водоемов и пирсов	99,500
935	03	14	0230121120	200	Закупка товаров, работ и услуг для обеспечения государственных (муниципальных) нужд	99,500
935	03	14	0230121120	240	Иные закупки товаров, работ и услуг для обеспечения государственных (муниципальных) нужд	99,500
935	04				Национальная экономика	222 643,858
935	04	09			Дорожное хозяйство (дорожные фонды)	220 151,236
935	04	09	1000000000		Муниципальная программа «Организация дорожной деятельности в городе Перми»	204 553,193
935	04	09	1010000000		Подпрограмма «Приведение в нормативное состояние автомобильных дорог и дорожных сооружений»	204 553,193
935	04	09	1010100000		Основное мероприятие «Выполнение комплекса мероприятий по содержанию и ремонту автомобильных дорог и элементов дорог»	200 408,793
935	04	09	1010121370		Содержание и ремонт автомобильных дорог	176 399,748
935	04	09	1010121370	200	Закупка товаров, работ и услуг для обеспечения государственных (муниципальных) нужд	176 399,748
935	04	09	1010121370	240	Иные закупки товаров, работ и услуг для обеспечения государственных (муниципальных) нужд	176 399,748
935	04	09	1010121390		Ремонт тротуаров, пешеходных дорожек и газонов вдоль тротуаров, пешеходных дорожек	23 948,704
935	04	09	1010121390	200	Закупка товаров, работ и услуг для обеспечения государственных (муниципальных) нужд	23 948,704
935	04	09	1010121390	240	Иные закупки товаров, работ и услуг для обеспечения государственных (муниципальных) нужд	23 948,704
935	04	09	1010123110		Инвентаризация бесхозяйных сетей ливневой канализации	60,341
935	04	09	1010123110	200	Закупка товаров, работ и услуг для обеспечения государственных (муниципальных) нужд	60,341
935	04	09	1010123110	240	Иные закупки товаров, работ и услуг для обеспечения государственных (муниципальных) нужд	60,341
935	04	09	1010600000		Основное мероприятие «Выполнение комплекса мероприятий по ремонту и капитальному ремонту автомобильных дорог и искусственных дорожных сооружений»	4 144,400
935	04	09	10106ST040		Проектирование, строительство (реконструкция), капитальный ремонт и ремонт автомобильных дорог общего пользования местного значения, находящихся на территории Пермского края	4 144,400
935	04	09	10106ST040	200	Закупка товаров, работ и услуг для обеспечения государственных (муниципальных) нужд	4 144,400
935	04	09	10106ST040	240	Иные закупки товаров, работ и услуг для обеспечения государственных (муниципальных) нужд	4 144,400
935	04	09	1100000000		Муниципальная программа «Благоустройство города Перми»	310,900
935	04	09	1110000000		Подпрограмма «Озеленение территории города Перми, в том числе путем создания парков и скверов»	310,900
935	04	09	1110600000		Основное мероприятие «Организация содержания искусственных инженерных сооружений, предназначенных для движения пешеходов»	310,900
935	04	09	1110600000	200	Закупка товаров, работ и услуг для обеспечения государственных (муниципальных) нужд	310,900
935	04	09	1110600000	240	Иные закупки товаров, работ и услуг для обеспечения государственных (муниципальных) нужд	310,900
935	04	09	1200000000		Муниципальная программа «Организация дорожного движения и развитие регулярных перевозок автомобильным и городским наземным электрическим транспортом в городе Перми»	3 033,110
935	04	09	1220000000		Подпрограмма «Приоритетное развитие регулярных перевозок автомобильным и городским наземным электрическим транспортом в городе Перми»	3 033,110
935	04	09	1220300000		Основное мероприятие «Обеспечение объектами транспортной инфраструктуры автомобильных дорог местного значения и поддержание их в нормативном состоянии»	3 033,110
935	04	09	1220321780		Содержание и ремонт остановочных пунктов	3 033,110
935	04	09	1220321780	200	Закупка товаров, работ и услуг для обеспечения государственных (муниципальных) нужд	3 033,110
935	04	09	1220321780	240	Иные закупки товаров, работ и услуг для обеспечения государственных (муниципальных) нужд	3 033,110
935	04	09	1700000000		Муниципальная программа «Развитие системы жилищно-коммунального хозяйства в городе Перми»	11 250,000
935	04	09	1730000000		Подпрограмма «Обеспечение эффективного управления многоквартирными домами в городе Перми»	11 250,000
935	04	09	1730300000		Основное мероприятие «Муниципальная поддержка благоустройства придомовых территорий многоквартирных домов города Перми»	11 250,000

935	04	09	1730371190		Возмещение затрат по благоустройству придомовых территорий многоквартирных домов города Перми	11 250,000
935	04	09	1730371190	800	Иные бюджетные ассигнования	11 250,000
935	04	09	1730371190	810	Субсидии юридическим лицам (кроме некоммерческих организаций), индивидуальным предпринимателям, физическим лицам - производителям товаров, работ, услуг	11 250,000
935	04	09	9100000000		Непрограммные расходы бюджета города Перми по реализации иных мероприятий	1 004,033
935	04	09	9160000000		Мероприятия, направленные на решение отдельных вопросов местного значения в микрорайонах города Перми	1 004,033
935	04	09	9160000000	200	Закупка товаров, работ и услуг для обеспечения государственных (муниципальных) нужд	1 004,033
935	04	09	9160000000	240	Иные закупки товаров, работ и услуг для обеспечения государственных (муниципальных) нужд	1 004,033
935	04	12			Другие вопросы в области национальной экономики	2 492,622
935	04	12	0900000000		Муниципальная программа «Экономическое развитие города Перми»	449,063
935	04	12	0930000000		Подпрограмма «Развитие потребительского рынка»	449,063
935	04	12	0930200000		Основное мероприятие «Организация мероприятий по демонтажу самовольно установленных и незаконно размещенных объектов потребительского рынка»	449,063
935	04	12	0930221150		Демонтаж самовольно установленных и незаконно размещенных нестационарных торговых объектов, автостоянок открытого типа	377,933
935	04	12	0930221150	200	Закупка товаров, работ и услуг для обеспечения государственных (муниципальных) нужд	377,933
935	04	12	0930221150	240	Иные закупки товаров, работ и услуг для обеспечения государственных (муниципальных) нужд	377,933
935	04	12	0930222110		Демонтаж самовольно установленных и незаконно размещенных рекламных конструкций	71,130
935	04	12	0930222110	200	Закупка товаров, работ и услуг для обеспечения государственных (муниципальных) нужд	71,130
935	04	12	0930222110	240	Иные закупки товаров, работ и услуг для обеспечения государственных (муниципальных) нужд	71,130
935	04	12	1100000000		Муниципальная программа «Благоустройство города Перми»	208,500
935	04	12	1110000000		Подпрограмма «Озеленение территории города Перми, в том числе путем создания парков и скверов»	208,500
935	04	12	1110800000		Основное мероприятие «Демонтаж самовольно установленных и незаконно размещенных движимых объектов»	208,500
935	04	12	1110800000	200	Закупка товаров, работ и услуг для обеспечения государственных (муниципальных) нужд	208,500
935	04	12	1110800000	240	Иные закупки товаров, работ и услуг для обеспечения государственных (муниципальных) нужд	208,500
935	04	12	1800000000		Муниципальная программа «Градостроительная деятельность на территории города Перми»	1 807,059
935	04	12	1810000000		Подпрограмма «Реализация Генерального плана города Перми и градостроительной политики города Перми, развитие центра города Перми и локальных центров»	100,000
935	04	12	1810100000		Основное мероприятие «Актуализация Правил землепользования и застройки города Перми»	100,000
935	04	12	1810121580		Обеспечение выполнения работ по внесению изменений в Правила землепользования и застройки города Перми	100,000
935	04	12	1810121580	200	Закупка товаров, работ и услуг для обеспечения государственных (муниципальных) нужд	100,000
935	04	12	1810121580	240	Иные закупки товаров, работ и услуг для обеспечения государственных (муниципальных) нужд	100,000
935	04	12	1820000000		Подпрограмма «Улучшение архитектурного облика города Перми»	1 707,059
935	04	12	1820200000		Основное мероприятие «Снос самовольных построек, приведение объектов капитального строительства в первоначальное положение, демонтаж вывесок, не соответствующих стандартным требованиям, на территории города Перми»	1 707,059
935	04	12	1820200000	200	Закупка товаров, работ и услуг для обеспечения государственных (муниципальных) нужд	1 707,059
935	04	12	1820200000	240	Иные закупки товаров, работ и услуг для обеспечения государственных (муниципальных) нужд	1 707,059
935	04	12	1900000000		Муниципальная программа «Управление земельными ресурсами города Перми»	28,000
935	04	12	1910000000		Подпрограмма «Распоряжение земельными участками, находящимися в муниципальной собственности и собственность на которые не разграничена»	28,000
935	04	12	1910100000		Основное мероприятие «Обеспечение платности использования земельных участков»	28,000
935	04	12	1910123650		Обеспечение эффективного использования земельных ресурсов	28,000
935	04	12	1910123650	200	Закупка товаров, работ и услуг для обеспечения государственных (муниципальных) нужд	28,000
935	04	12	1910123650	240	Иные закупки товаров, работ и услуг для обеспечения государственных (муниципальных) нужд	28,000
935	05				Жилищно-коммунальное хозяйство	34 784,202
935	05	02			Коммунальное хозяйство	36,513
935	05	02	1700000000		Муниципальная программа «Развитие системы жилищно-коммунального хозяйства в городе Перми»	36,513
935	05	02	1740000000		Подпрограмма «Содержание объектов инженерной инфраструктуры»	36,513
935	05	02	1740100000		Основное мероприятие «Обеспечение нормативного состояния объектов инженерной инфраструктуры, находящихся в муниципальной собственности, в том числе бесхозяйных объектов»	36,513
935	05	02	1740121760		Техническая инвентаризация и паспортизация объектов инженерной инфраструктуры	36,513
935	05	02	1740121760	200	Закупка товаров, работ и услуг для обеспечения государственных (муниципальных) нужд	36,513
935	05	02	1740121760	240	Иные закупки товаров, работ и услуг для обеспечения государственных (муниципальных) нужд	36,513
935	05	03			Благоустройство	23 975,689
935	05	03	1100000000		Муниципальная программа «Благоустройство города Перми»	15 376,926
935	05	03	1110000000		Подпрограмма «Озеленение территории города Перми, в том числе путем создания парков и скверов»	15 376,926
935	05	03	1110100000		Основное мероприятие «Организация содержания объектов озеленения общего пользования»	14 756,826
935	05	03	1110100000	200	Закупка товаров, работ и услуг для обеспечения государственных (муниципальных) нужд	14 756,826
935	05	03	1110100000	240	Иные закупки товаров, работ и услуг для обеспечения государственных (муниципальных) нужд	14 756,826
935	05	03	1110200000		Основное мероприятие «Организация содержания пустошей, логов и водоохранных зон»	620,100
935	05	03	1110200000	200	Закупка товаров, работ и услуг для обеспечения государственных (муниципальных) нужд	620,100

935	05	03	1110200000	240	Иные закупки товаров, работ и услуг для обеспечения государственных (муниципальных) нужд	620,100
935	05	03	1300000000		Муниципальная программа «Формирование современной городской среды»	3 225,400
935	05	03	1310000000		Подпрограмма «Формирование комфортного внутригородского пространства на территории муниципального образования город Пермь»	3 225,400
935	05	03	1310100000		Основное мероприятие «Благоустройство дворовых территорий многоквартирных домов города Перми»	3 225,400
935	05	03	13101L5550		Поддержка муниципальных программ формирования современной городской среды	3 225,400
935	05	03	13101L5550	800	Иные бюджетные ассигнования	3 225,400
935	05	03	13101L5550	810	Субсидии юридическим лицам (кроме некоммерческих организаций), индивидуальным предпринимателям, физическим лицам - производителям товаров, работ, услуг	3 225,400
935	05	03	1700000000		Муниципальная программа «Развитие системы жилищно-коммунального хозяйства в городе Перми»	4 796,851
935	05	03	1720000000		Подпрограмма «Обеспечение санитарно-эпидемиологических требований законодательства»	4 796,851
935	05	03	1720100000		Основное мероприятие «Организация работ по сбору, транспортированию и размещению бесхозяйных отходов на территории города Перми»	4 796,851
935	05	03	1720121710		Ликвидация бесхозяйных отходов с территории города Перми	4 796,851
935	05	03	1720121710	200	Закупка товаров, работ и услуг для обеспечения государственных (муниципальных) нужд	4 796,851
935	05	03	1720121710	240	Иные закупки товаров, работ и услуг для обеспечения государственных (муниципальных) нужд	4 796,851
935	05	03	9100000000		Непрограммные расходы бюджета города Перми по реализации иных мероприятий	576,512
935	05	03	9160000000		Мероприятия, направленные на решение отдельных вопросов местного значения в микрорайонах города Перми	576,512
935	05	03	9160000000	200	Закупка товаров, работ и услуг для обеспечения государственных (муниципальных) нужд	576,512
935	05	03	9160000000	240	Иные закупки товаров, работ и услуг для обеспечения государственных (муниципальных) нужд	576,512
935	05	05			Другие вопросы в области жилищно-коммунального хозяйства	10 772,000
935	05	05	1000000000		Муниципальная программа «Организация дорожной деятельности в городе Перми»	10 740,000
935	05	05	1030000000		Подпрограмма «Обеспечение деятельности заказчиков работ»	10 740,000
935	05	05	1030100000		Основное мероприятие «Выполнение функций муниципального заказчика работ»	10 740,000
935	05	05	1030100590		Обеспечение деятельности (оказание услуг, выполнение работ) муниципальных учреждений (организаций)	10 740,000
935	05	05	1030100590	100	Расходы на выплаты персоналу в целях обеспечения выполнения функций государственными (муниципальными) органами, казенными учреждениями, органами управления государственными внебюджетными фондами	7 903,200
935	05	05	1030100590	110	Расходы на выплаты персоналу казенных учреждений	7 903,200
935	05	05	1030100590	200	Закупка товаров, работ и услуг для обеспечения государственных (муниципальных) нужд	2 832,100
935	05	05	1030100590	240	Иные закупки товаров, работ и услуг для обеспечения государственных (муниципальных) нужд	2 832,100
935	05	05	1030100590	800	Иные бюджетные ассигнования	4,700
935	05	05	1030100590	850	Уплата налогов, сборов и иных платежей	4,700
935	05	05	9100000000		Непрограммные расходы бюджета города Перми по реализации иных мероприятий	32,000
935	05	05	9110000000		Содержание централизованных бухгалтерий	32,000
935	05	05	9110022150		Конвертация данных для централизации учета	32,000
935	05	05	9110022150	200	Закупка товаров, работ и услуг для обеспечения государственных (муниципальных) нужд	32,000
935	05	05	9110022150	240	Иные закупки товаров, работ и услуг для обеспечения государственных (муниципальных) нужд	32,000
935	06				Охрана окружающей среды	1 442,780
935	06	03			Охрана объектов растительного и животного мира и среды их обитания	1 442,780
935	06	03	1400000000		Муниципальная программа «Охрана природы и лесное хозяйство города Перми»	1 067,500
935	06	03	1410000000		Подпрограмма «Реализация природоохранных мероприятий»	1 067,500
935	06	03	1410500000		Основное мероприятие «Компенсационные посадки зеленых насаждений»	1 067,500
935	06	03	1410521690		Посадка зеленых насаждений ценных видов	1 067,500
935	06	03	1410521690	200	Закупка товаров, работ и услуг для обеспечения государственных (муниципальных) нужд	1 067,500
935	06	03	1410521690	240	Иные закупки товаров, работ и услуг для обеспечения государственных (муниципальных) нужд	1 067,500
935	06	03	9100000000		Непрограммные расходы бюджета города Перми по реализации иных мероприятий	375,280
935	06	03	9150000000		Реализация мероприятий ведомственной целевой программы «Регулирование численности безнадзорных собак на территории города Перми»	375,280
935	06	03	9150000590		Обеспечение деятельности (оказание услуг, выполнение работ) муниципальных учреждений (организаций)	375,280
935	06	03	9150000590	200	Закупка товаров, работ и услуг для обеспечения государственных (муниципальных) нужд	375,280
935	06	03	9150000590	240	Иные закупки товаров, работ и услуг для обеспечения государственных (муниципальных) нужд	375,280
935	07				Образование	3 456,300
935	07	07			Молодежная политика	3 456,300
935	07	07	0400000000		Муниципальная программа «Молодежь города Перми»	3 221,300
935	07	07	0420000000		Подпрограмма «Создание условий для социальной интеграции молодежи в общественно-полезную деятельность»	3 221,300
935	07	07	0420100000		Основное мероприятие «Осуществление мероприятий по организации занятости молодежи»	3 221,300
935	07	07	0420170070		Субсидии некоммерческим организациям, не являющимся государственными (муниципальными) учреждениями, выполняющим работы по организации занятости молодежи	3 221,300
935	07	07	0420170070	600	Предоставление субсидий бюджетным, автономным учреждениям и иным некоммерческим организациям	3 221,300
935	07	07	0420170070	630	Субсидии некоммерческим организациям (за исключением государственных (муниципальных) учреждений)	3 221,300

935	07	07	0600000000		Муниципальная программа «Социальная поддержка и обеспечение семейного благополучия населения города Перми»	235,000
935	07	07	0640000000		Подпрограмма «Организация оздоровления и отдыха детей города Перми»	235,000
935	07	07	0640400000		Основное мероприятие «Организация отдыха несовершеннолетних, состоящих на учете в территориальных отделах полиции города Перми»	235,000
935	07	07	0640421080		Мероприятия по профилактике правонарушений среди несовершеннолетних	235,000
935	07	07	0640421080	200	Закупка товаров, работ и услуг для обеспечения государственных (муниципальных) нужд	235,000
935	07	07	0640421080	240	Иные закупки товаров, работ и услуг для обеспечения государственных (муниципальных) нужд	235,000
935	08				Культура, кинематография	747,693
935	08	01			Культура	747,693
935	08	01	0300000000		Муниципальная программа «Культура города Перми»	560,900
935	08	01	0310000000		Подпрограмма «Городские культурно-зрелищные мероприятия»	560,900
935	08	01	0310100000		Основное мероприятие «Проведение мероприятий в области культуры»	560,900
935	08	01	0310121980		Городские культурно-зрелищные мероприятия, культурно-зрелищные мероприятия по месту жительства	560,900
935	08	01	0310121980	200	Закупка товаров, работ и услуг для обеспечения государственных (муниципальных) нужд	560,900
935	08	01	0310121980	240	Иные закупки товаров, работ и услуг для обеспечения государственных (муниципальных) нужд	560,900
935	08	01	9100000000		Непрограммные расходы бюджета города Перми по реализации иных мероприятий	186,793
935	08	01	9160000000		Мероприятия, направленные на решение отдельных вопросов местного значения в микрорайонах города Перми	186,793
935	08	01	9160000000	200	Закупка товаров, работ и услуг для обеспечения государственных (муниципальных) нужд	186,793
935	08	01	9160000000	240	Иные закупки товаров, работ и услуг для обеспечения государственных (муниципальных) нужд	186,793
935	11				Физическая культура и спорт	1 544,100
935	11	02			Массовый спорт	1 544,100
935	11	02	0500000000		Муниципальная программа «Развитие физической культуры и спорта города Перми»	1 544,100
935	11	02	0520000000		Подпрограмма «Создание условий для поддержания здорового образа жизни»	1 544,100
935	11	02	0520100000		Основное мероприятие «Организация и проведение физкультурных мероприятий, спортивно-массовой работы согласно календарным планам районов города Перми»	1 544,100
935	11	02	0520123440		Мероприятия и спортивно-массовая работа по месту жительства	1 544,100
935	11	02	0520123440	200	Закупка товаров, работ и услуг для обеспечения государственных (муниципальных) нужд	1 544,100
935	11	02	0520123440	240	Иные закупки товаров, работ и услуг для обеспечения государственных (муниципальных) нужд	1 544,100
936					Администрация Кировского района города Перми	311 508,607
936	01				Общегосударственные вопросы	48 188,591
936	01	04			Функционирование Правительства Российской Федерации, высших исполнительных органов государственной власти субъектов Российской Федерации, местных администраций	42 348,100
936	01	04	0600000000		Муниципальная программа «Социальная поддержка и обеспечение семейного благополучия населения города Перми»	4 257,300
936	01	04	0630000000		Подпрограмма «Повышение социального благополучия и безопасности семей с детьми»	4 257,300
936	01	04	0630100000		Основное мероприятие «Выполнение государственных полномочий по образованию комиссий по делам несовершеннолетних и защите их прав и организация их деятельности»	4 257,300
936	01	04	063012C050		Образование комиссий по делам несовершеннолетних и защите их прав и организация их деятельности	4 257,300
936	01	04	063012C050	100	Расходы на выплаты персоналу в целях обеспечения выполнения функций государственными (муниципальными) органами, казенными учреждениями, органами управления государственными внебюджетными фондами	4 126,900
936	01	04	063012C050	120	Расходы на выплаты персоналу государственных (муниципальных) органов	4 126,900
936	01	04	063012C050	200	Закупка товаров, работ и услуг для обеспечения государственных (муниципальных) нужд	130,400
936	01	04	063012C050	240	Иные закупки товаров, работ и услуг для обеспечения государственных (муниципальных) нужд	130,400
936	01	04	9100000000		Непрограммные расходы бюджета города Перми по реализации иных мероприятий	32,000
936	01	04	9110000000		Содержание централизованных бухгалтерий	32,000
936	01	04	9110022150		Конвертация данных для централизации учета	32,000
936	01	04	9110022150	200	Закупка товаров, работ и услуг для обеспечения государственных (муниципальных) нужд	32,000
936	01	04	9110022150	240	Иные закупки товаров, работ и услуг для обеспечения государственных (муниципальных) нужд	32,000
936	01	04	9500000000		Непрограммные расходы по обеспечению деятельности администрации города Перми	38 058,800
936	01	04	9570000000		Территориальные органы администрации города Перми	38 058,800
936	01	04	9570000110		Расходы на выплаты по оплате труда работников муниципальных органов	34 730,600
936	01	04	9570000110	100	Расходы на выплаты персоналу в целях обеспечения выполнения функций государственными (муниципальными) органами, казенными учреждениями, органами управления государственными внебюджетными фондами	34 730,600
936	01	04	9570000110	120	Расходы на выплаты персоналу государственных (муниципальных) органов	34 730,600
936	01	04	9570000190		Расходы на обеспечение функций муниципальных органов	3 328,200
936	01	04	9570000190	200	Закупка товаров, работ и услуг для обеспечения государственных (муниципальных) нужд	3 327,700
936	01	04	9570000190	240	Иные закупки товаров, работ и услуг для обеспечения государственных (муниципальных) нужд	3 327,700
936	01	04	9570000190	800	Иные бюджетные ассигнования	0,500
936	01	04	9570000190	850	Уплата налогов, сборов и иных платежей	0,500

936	01	13			Другие общегосударственные вопросы	5 840,491
936	01	13	0100000000		Муниципальная программа «Общественное согласие»	5 840,491
936	01	13	0110000000		Подпрограмма «Вовлечение граждан в местное самоуправление»	5 720,491
936	01	13	0110100000		Основное мероприятие «Формирование благоприятных условий для поддержки и развития социально ориентированных некоммерческих организаций на территории города Перми»	789,200
936	01	13	0110121330		Консультативная и информационно-методическая поддержка общественно полезной деятельности социально ориентированных некоммерческих организаций	221,500
936	01	13	0110121330	200	Закупка товаров, работ и услуг для обеспечения государственных (муниципальных) нужд	221,500
936	01	13	0110121330	240	Иные закупки товаров, работ и услуг для обеспечения государственных (муниципальных) нужд	221,500
936	01	13	0110171140		Субсидии советам ветеранов (пенсионеров) войны, труда, Вооруженных Сил и правоохранительных органов	439,700
936	01	13	0110171140	600	Предоставление субсидий бюджетным, автономным учреждениям и иным некоммерческим организациям	439,700
936	01	13	0110171140	630	Субсидии некоммерческим организациям (за исключением государственных (муниципальных) учреждений)	439,700
936	01	13	0110171250		Субсидии некоммерческим организациям, общественным объединениям (за исключением политических партий) на реализацию социальных проектов	128,000
936	01	13	0110171250	600	Предоставление субсидий бюджетным, автономным учреждениям и иным некоммерческим организациям	128,000
936	01	13	0110171250	630	Субсидии некоммерческим организациям (за исключением государственных (муниципальных) учреждений)	128,000
936	01	13	0110200000		Основное мероприятие «Финансовая и информационно-методическая поддержка деятельности территориальных общественных самоуправлений»	3 448,300
936	01	13	0110271130		Субсидии на осуществление деятельности территориальных общественных самоуправлений	3 286,300
936	01	13	0110271130	600	Предоставление субсидий бюджетным, автономным учреждениям и иным некоммерческим организациям	3 286,300
936	01	13	0110271130	630	Субсидии некоммерческим организациям (за исключением государственных (муниципальных) учреждений)	3 286,300
936	01	13	0110271350		Субсидии территориальным общественным самоуправлениям на реализацию конкурса проектов	162,000
936	01	13	0110271350	600	Предоставление субсидий бюджетным, автономным учреждениям и иным некоммерческим организациям	162,000
936	01	13	0110271350	630	Субсидии некоммерческим организациям (за исключением государственных (муниципальных) учреждений)	162,000
936	01	13	0110300000		Основное мероприятие «Развитие инфраструктуры поддержки социально ориентированных некоммерческих организаций»	1 482,991
936	01	13	0110321310		Содержание имущества и обеспечение деятельности общественных центров	1 482,991
936	01	13	0110321310	200	Закупка товаров, работ и услуг для обеспечения государственных (муниципальных) нужд	1 482,691
936	01	13	0110321310	240	Иные закупки товаров, работ и услуг для обеспечения государственных (муниципальных) нужд	1 482,691
936	01	13	0110321310	800	Иные бюджетные ассигнования	0,300
936	01	13	0110321310	850	Уплата налогов, сборов и иных платежей	0,300
936	01	13	0120000000		Подпрограмма «Повышение уровня межэтнического и межконфессионального взаимопонимания»	120,000
936	01	13	0120100000		Основное мероприятие «Мероприятия, содействующие формированию гармоничной межнациональной, межконфессиональной ситуации в городе Перми»	120,000
936	01	13	0120123520		Содействие в реализации культурно-просветительских общественных инициатив религиозных организаций и объединений, направленных на сохранение гармоничной конфессиональной ситуации в городе Перми	25,000
936	01	13	0120123520	600	Предоставление субсидий бюджетным, автономным учреждениям и иным некоммерческим организациям	25,000
936	01	13	0120123520	630	Субсидии некоммерческим организациям (за исключением государственных (муниципальных) учреждений)	25,000
936	01	13	0120123530		Содействие в реализации мероприятий, направленных на гармонизацию межнациональных отношений, сохранение этнического многообразия народов России, проживающих в городе Перми	95,000
936	01	13	0120123530	600	Предоставление субсидий бюджетным, автономным учреждениям и иным некоммерческим организациям	95,000
936	01	13	0120123530	630	Субсидии некоммерческим организациям (за исключением государственных (муниципальных) учреждений)	95,000
936	03				Национальная безопасность и правоохранительная деятельность	1 332,844
936	03	09			Защита населения и территории от чрезвычайных ситуаций природного и техногенного характера, гражданская оборона	180,000
936	03	09	0200000000		Муниципальная программа «Безопасный город»	69,000
936	03	09	0220000000		Подпрограмма «Предупреждение и ликвидация чрезвычайных ситуаций природного и техногенного характера, совершенствование гражданской обороны на территории города Перми»	69,000
936	03	09	0220300000		Основное мероприятие «Содержание и организация деятельности аварийно-спасательных служб и обеспечение безопасности людей на водных объектах»	69,000
936	03	09	0220321000		Содержание спасательных постов в местах массового отдыха у воды	69,000
936	03	09	0220321000	200	Закупка товаров, работ и услуг для обеспечения государственных (муниципальных) нужд	69,000
936	03	09	0220321000	240	Иные закупки товаров, работ и услуг для обеспечения государственных (муниципальных) нужд	69,000
936	03	09	9100000000		Непрограммные расходы бюджета города Перми по реализации иных мероприятий	111,000
936	03	09	9190000000		Иные непрограммные мероприятия	111,000
936	03	09	9190021880		Мероприятия по гражданской обороне по подготовке населения и организаций к действиям в чрезвычайной ситуации в мирное и военное время	111,000
936	03	09	9190021880	200	Закупка товаров, работ и услуг для обеспечения государственных (муниципальных) нужд	111,000
936	03	09	9190021880	240	Иные закупки товаров, работ и услуг для обеспечения государственных (муниципальных) нужд	111,000
936	03	14			Другие вопросы в области национальной безопасности и правоохранительной деятельности	1 152,844
936	03	14	0200000000		Муниципальная программа «Безопасный город»	1 152,844
936	03	14	0230000000		Подпрограмма «Обеспечение первичных мер пожарной безопасности в границах города Перми»	1 152,844
936	03	14	0230100000		Основное мероприятие «Обеспечение первичных мер пожарной безопасности»	1 152,844
936	03	14	0230121120		Мероприятия по приведению в нормативное состояние, содержанию пожарных водоемов и пирсов	1 152,844

936	03	14	0230121120	200	Закупка товаров, работ и услуг для обеспечения государственных (муниципальных) нужд	1 152,844
936	03	14	0230121120	240	Иные закупки товаров, работ и услуг для обеспечения государственных (муниципальных) нужд	1 152,844
936	04				Национальная экономика	225 163,641
936	04	09			Дорожное хозяйство (дорожные фонды)	223 837,156
936	04	09	1000000000		Муниципальная программа «Организация дорожной деятельности в городе Перми»	209 730,908
936	04	09	1010000000		Подпрограмма «Приведение в нормативное состояние автомобильных дорог и дорожных сооружений»	209 730,908
936	04	09	1010100000		Основное мероприятие «Выполнение комплекса мероприятий по содержанию и ремонту автомобильных дорог и элементов дорог»	176 326,008
936	04	09	1010121370		Содержание и ремонт автомобильных дорог	168 650,950
936	04	09	1010121370	200	Закупка товаров, работ и услуг для обеспечения государственных (муниципальных) нужд	168 650,950
936	04	09	1010121370	240	Иные закупки товаров, работ и услуг для обеспечения государственных (муниципальных) нужд	168 650,950
936	04	09	1010121390		Ремонт тротуаров, пешеходных дорожек и газонов вдоль тротуаров, пешеходных дорожек	7 675,058
936	04	09	1010121390	200	Закупка товаров, работ и услуг для обеспечения государственных (муниципальных) нужд	7 675,058
936	04	09	1010121390	240	Иные закупки товаров, работ и услуг для обеспечения государственных (муниципальных) нужд	7 675,058
936	04	09	1010600000		Основное мероприятие «Выполнение комплекса мероприятий по ремонту и капитальному ремонту автомобильных дорог и искусственных дорожных сооружений»	33 404,900
936	04	09	10106ST040		Проектирование, строительство (реконструкция), капитальный ремонт и ремонт автомобильных дорог общего пользования местного значения, находящихся на территории Пермского края	33 404,900
936	04	09	10106ST040	200	Закупка товаров, работ и услуг для обеспечения государственных (муниципальных) нужд	33 404,900
936	04	09	10106ST040	240	Иные закупки товаров, работ и услуг для обеспечения государственных (муниципальных) нужд	33 404,900
936	04	09	1100000000		Муниципальная программа «Благоустройство города Перми»	1 609,600
936	04	09	1110000000		Подпрограмма «Озеленение территории города Перми, в том числе путем создания парков и скверов»	1 609,600
936	04	09	1110600000		Основное мероприятие «Организация содержания искусственных инженерных сооружений, предназначенных для движения пешеходов»	1 609,600
936	04	09	1110600000	200	Закупка товаров, работ и услуг для обеспечения государственных (муниципальных) нужд	1 609,600
936	04	09	1110600000	240	Иные закупки товаров, работ и услуг для обеспечения государственных (муниципальных) нужд	1 609,600
936	04	09	1200000000		Муниципальная программа «Организация дорожного движения и развитие регулярных перевозок автомобильным и городским наземным электрическим транспортом в городе Перми»	2 256,000
936	04	09	1220000000		Подпрограмма «Приоритетное развитие регулярных перевозок автомобильным и городским наземным электрическим транспортом в городе Перми»	2 256,000
936	04	09	1220300000		Основное мероприятие «Обеспечение объектами транспортной инфраструктуры автомобильных дорог местного значения и поддержание их в нормативном состоянии»	2 256,000
936	04	09	1220321780		Содержание и ремонт остановочных пунктов	2 256,000
936	04	09	1220321780	200	Закупка товаров, работ и услуг для обеспечения государственных (муниципальных) нужд	2 256,000
936	04	09	1220321780	240	Иные закупки товаров, работ и услуг для обеспечения государственных (муниципальных) нужд	2 256,000
936	04	09	1700000000		Муниципальная программа «Развитие системы жилищно-коммунального хозяйства в городе Перми»	10 227,300
936	04	09	1730000000		Подпрограмма «Обеспечение эффективного управления многоквартирными домами в городе Перми»	10 227,300
936	04	09	1730300000		Основное мероприятие «Муниципальная поддержка благоустройства придомовых территорий многоквартирных домов города Перми»	10 227,300
936	04	09	1730371190		Возмещение затрат по благоустройству придомовых территорий многоквартирных домов города Перми	10 227,300
936	04	09	1730371190	800	Иные бюджетные ассигнования	10 227,300
936	04	09	1730371190	810	Субсидии юридическим лицам (кроме некоммерческих организаций), индивидуальным предпринимателям, физическим лицам - производителям товаров, работ, услуг	10 227,300
936	04	09	9100000000		Непрограммные расходы бюджета города Перми по реализации иных мероприятий	13,348
936	04	09	9160000000		Мероприятия, направленные на решение отдельных вопросов местного значения в микрорайонах города Перми	13,348
936	04	09	9160000000	200	Закупка товаров, работ и услуг для обеспечения государственных (муниципальных) нужд	13,348
936	04	09	9160000000	240	Иные закупки товаров, работ и услуг для обеспечения государственных (муниципальных) нужд	13,348
936	04	12			Другие вопросы в области национальной экономики	1 326,485
936	04	12	0900000000		Муниципальная программа «Экономическое развитие города Перми»	229,985
936	04	12	0930000000		Подпрограмма «Развитие потребительского рынка»	229,985
936	04	12	0930200000		Основное мероприятие «Организация мероприятий по демонтажу самовольно установленных и незаконно размещенных объектов потребительского рынка»	229,985
936	04	12	0930221150		Демонтаж самовольно установленных и незаконно размещенных нестационарных торговых объектов, автостоянок открытого типа	117,785
936	04	12	0930221150	200	Закупка товаров, работ и услуг для обеспечения государственных (муниципальных) нужд	117,785
936	04	12	0930221150	240	Иные закупки товаров, работ и услуг для обеспечения государственных (муниципальных) нужд	117,785
936	04	12	0930222110		Демонтаж самовольно установленных и незаконно размещенных рекламных конструкций	112,200
936	04	12	0930222110	200	Закупка товаров, работ и услуг для обеспечения государственных (муниципальных) нужд	112,200
936	04	12	0930222110	240	Иные закупки товаров, работ и услуг для обеспечения государственных (муниципальных) нужд	112,200
936	04	12	1100000000		Муниципальная программа «Благоустройство города Перми»	155,600
936	04	12	1110000000		Подпрограмма «Озеленение территории города Перми, в том числе путем создания парков и скверов»	155,600
936	04	12	1110800000		Основное мероприятие «Демонтаж самовольно установленных и незаконно размещенных движимых объектов»	155,600
936	04	12	1110800000	200	Закупка товаров, работ и услуг для обеспечения государственных (муниципальных) нужд	155,600
936	04	12	1110800000	240	Иные закупки товаров, работ и услуг для обеспечения государственных (муниципальных) нужд	155,600
936	04	12	1800000000		Муниципальная программа «Градостроительная деятельность на территории города Перми»	940,900

936	04	12	1810000000		Подпрограмма «Реализация Генерального плана города Перми и градостроительной политики города Перми, развитие центра города Перми и локальных центров»	100,000
936	04	12	1810100000		Основное мероприятие «Актуализация Правил землепользования и застройки города Перми»	100,000
936	04	12	1810121580		Обеспечение выполнения работ по внесению изменений в Правила землепользования и застройки города Перми	100,000
936	04	12	1810121580	200	Закупка товаров, работ и услуг для обеспечения государственных (муниципальных) нужд	100,000
936	04	12	1810121580	240	Иные закупки товаров, работ и услуг для обеспечения государственных (муниципальных) нужд	100,000
936	04	12	1820000000		Подпрограмма «Улучшение архитектурного облика города Перми»	840,900
936	04	12	1820200000		Основное мероприятие «Снос самовольных построек, приведение объектов капитального строительства в первоначальное положение, демонтаж вывесок, не соответствующих стандартным требованиям, на территории города Перми»	840,900
936	04	12	1820200000	200	Закупка товаров, работ и услуг для обеспечения государственных (муниципальных) нужд	840,900
936	04	12	1820200000	240	Иные закупки товаров, работ и услуг для обеспечения государственных (муниципальных) нужд	840,900
936	05				Жилищно-коммунальное хозяйство	30 978,681
936	05	03			Благоустройство	20 550,081
936	05	03	0900000000		Муниципальная программа «Экономическое развитие города Перми»	576,600
936	05	03	0930000000		Подпрограмма «Развитие потребительского рынка»	576,600
936	05	03	0930100000		Основное мероприятие «Обеспечение жителей местами массового отдыха у воды»	576,600
936	05	03	0930121140		Организация мест массового отдыха у воды на территории города Перми	576,600
936	05	03	0930121140	200	Закупка товаров, работ и услуг для обеспечения государственных (муниципальных) нужд	576,600
936	05	03	0930121140	240	Иные закупки товаров, работ и услуг для обеспечения государственных (муниципальных) нужд	576,600
936	05	03	1100000000		Муниципальная программа «Благоустройство города Перми»	14 321,533
936	05	03	1110000000		Подпрограмма «Озеленение территории города Перми, в том числе путем создания парков и скверов»	14 321,533
936	05	03	1110100000		Основное мероприятие «Организация содержания объектов озеленения общего пользования»	12 005,533
936	05	03	1110100000	200	Закупка товаров, работ и услуг для обеспечения государственных (муниципальных) нужд	12 005,433
936	05	03	1110100000	240	Иные закупки товаров, работ и услуг для обеспечения государственных (муниципальных) нужд	12 005,433
936	05	03	1110100000	800	Иные бюджетные ассигнования	0,100
936	05	03	1110100000	850	Уплата налогов, сборов и иных платежей	0,100
936	05	03	1110200000		Основное мероприятие «Организация содержания пустошей, логов и водоохранных зон»	2 316,000
936	05	03	1110200000	200	Закупка товаров, работ и услуг для обеспечения государственных (муниципальных) нужд	2 316,000
936	05	03	1110200000	240	Иные закупки товаров, работ и услуг для обеспечения государственных (муниципальных) нужд	2 316,000
936	05	03	1300000000		Муниципальная программа «Формирование современной городской среды»	2 500,400
936	05	03	1310000000		Подпрограмма «Формирование комфортного внутригородского пространства на территории муниципального образования город Пермь»	2 500,400
936	05	03	1310100000		Основное мероприятие «Благоустройство дворовых территорий многоквартирных домов города Перми»	2 500,400
936	05	03	13101L5550		Поддержка муниципальных программ формирования современной городской среды	2 500,400
936	05	03	13101L5550	800	Иные бюджетные ассигнования	2 500,400
936	05	03	13101L5550	810	Субсидии юридическим лицам (кроме некоммерческих организаций), индивидуальным предпринимателям, физическим лицам - производителям товаров, работ, услуг	2 500,400
936	05	03	1700000000		Муниципальная программа «Развитие системы жилищно-коммунального хозяйства в городе Перми»	3 151,548
936	05	03	1720000000		Подпрограмма «Обеспечение санитарно-эпидемиологических требований законодательства»	3 151,548
936	05	03	1720100000		Основное мероприятие «Организация работ по сбору, транспортированию и размещению бесхозяйных отходов на территории города Перми»	3 151,548
936	05	03	1720121710		Ликвидация бесхозяйных отходов с территории города Перми	3 151,548
936	05	03	1720121710	200	Закупка товаров, работ и услуг для обеспечения государственных (муниципальных) нужд	3 151,548
936	05	03	1720121710	240	Иные закупки товаров, работ и услуг для обеспечения государственных (муниципальных) нужд	3 151,548
936	05	05			Другие вопросы в области жилищно-коммунального хозяйства	10 428,600
936	05	05	1000000000		Муниципальная программа «Организация дорожной деятельности в городе Перми»	10 396,600
936	05	05	1030000000		Подпрограмма «Обеспечение деятельности заказчиков работ»	10 396,600
936	05	05	1030100000		Основное мероприятие «Выполнение функций муниципального заказчика работ»	10 396,600
936	05	05	1030100590		Обеспечение деятельности (оказание услуг, выполнение работ) муниципальных учреждений (организаций)	10 396,600
936	05	05	1030100590	100	Расходы на выплаты персоналу в целях обеспечения выполнения функций государственными (муниципальными) органами, казенными учреждениями, органами управления государственными внебюджетными фондами	8 039,700
936	05	05	1030100590	110	Расходы на выплаты персоналу казенных учреждений	8 039,700
936	05	05	1030100590	200	Закупка товаров, работ и услуг для обеспечения государственных (муниципальных) нужд	2 350,400
936	05	05	1030100590	240	Иные закупки товаров, работ и услуг для обеспечения государственных (муниципальных) нужд	2 350,400
936	05	05	1030100590	800	Иные бюджетные ассигнования	6,500
936	05	05	1030100590	850	Уплата налогов, сборов и иных платежей	6,500
936	05	05	9100000000		Непрограммные расходы бюджета города Перми по реализации иных мероприятий	32,000
936	05	05	9110000000		Содержание централизованных бухгалтерий	32,000
936	05	05	9110022150		Конвертация данных для централизации учета	32,000
936	05	05	9110022150	200	Закупка товаров, работ и услуг для обеспечения государственных (муниципальных) нужд	32,000

936	05	05	9110022150	240	Иные закупки товаров, работ и услуг для обеспечения государственных (муниципальных) нужд	32,000
936	06				Охрана окружающей среды	1 421,000
936	06	03			Охрана объектов растительного и животного мира и среды их обитания	1 421,000
936	06	03	1400000000		Муниципальная программа «Охрана природы и лесное хозяйство города Перми»	1 421,000
936	06	03	1410000000		Подпрограмма «Реализация природоохранных мероприятий»	1 421,000
936	06	03	1410500000		Основное мероприятие «Компенсационные посадки зеленых насаждений»	1 421,000
936	06	03	1410521690		Посадка зеленых насаждений ценных видов	1 421,000
936	06	03	1410521690	200	Закупка товаров, работ и услуг для обеспечения государственных (муниципальных) нужд	1 421,000
936	06	03	1410521690	240	Иные закупки товаров, работ и услуг для обеспечения государственных (муниципальных) нужд	1 421,000
936	07				Образование	2 459,100
936	07	07			Молодежная политика	2 459,100
936	07	07	0400000000		Муниципальная программа «Молодежь города Перми»	2 259,100
936	07	07	0420000000		Подпрограмма «Создание условий для социальной интеграции молодежи в общественно-полезную деятельность»	2 259,100
936	07	07	0420100000		Основное мероприятие «Осуществление мероприятий по организации занятости молодежи»	2 259,100
936	07	07	0420170070		Субсидии некоммерческим организациям, не являющимся государственными (муниципальными) учреждениями, выполняющим работы по организации занятости молодежи	2 259,100
936	07	07	0420170070	600	Предоставление субсидий бюджетным, автономным учреждениям и иным некоммерческим организациям	2 259,100
936	07	07	0420170070	630	Субсидии некоммерческим организациям (за исключением государственных (муниципальных) учреждений)	2 259,100
936	07	07	0600000000		Муниципальная программа «Социальная поддержка и обеспечение семейного благополучия населения города Перми»	200,000
936	07	07	0640000000		Подпрограмма «Организация оздоровления и отдыха детей города Перми»	200,000
936	07	07	0640400000		Основное мероприятие «Организация отдыха несовершеннолетних, состоящих на учете в территориальных отделах полиции города Перми»	200,000
936	07	07	0640421080		Мероприятия по профилактике правонарушений среди несовершеннолетних	200,000
936	07	07	0640421080	200	Закупка товаров, работ и услуг для обеспечения государственных (муниципальных) нужд	200,000
936	07	07	0640421080	240	Иные закупки товаров, работ и услуг для обеспечения государственных (муниципальных) нужд	200,000
936	08				Культура, кинематография	838,500
936	08	01			Культура	838,500
936	08	01	0300000000		Муниципальная программа «Культура города Перми»	838,500
936	08	01	0310000000		Подпрограмма «Городские культурно-зрелищные мероприятия»	838,500
936	08	01	0310100000		Основное мероприятие «Проведение мероприятий в области культуры»	838,500
936	08	01	0310121980		Городские культурно-зрелищные мероприятия, культурно-зрелищные мероприятия по месту жительства	838,500
936	08	01	0310121980	200	Закупка товаров, работ и услуг для обеспечения государственных (муниципальных) нужд	838,500
936	08	01	0310121980	240	Иные закупки товаров, работ и услуг для обеспечения государственных (муниципальных) нужд	838,500
936	11				Физическая культура и спорт	1 126,250
936	11	02			Массовый спорт	1 126,250
936	11	02	0500000000		Муниципальная программа «Развитие физической культуры и спорта города Перми»	1 126,250
936	11	02	0520000000		Подпрограмма «Создание условий для поддержания здорового образа жизни»	1 126,250
936	11	02	0520100000		Основное мероприятие «Организация и проведение физкультурных мероприятий, спортивно-массовой работы согласно календарным планам районов города Перми»	1 126,250
936	11	02	0520123440		Мероприятия и спортивно-массовая работа по месту жительства	1 126,250
936	11	02	0520123440	200	Закупка товаров, работ и услуг для обеспечения государственных (муниципальных) нужд	1 126,250
936	11	02	0520123440	240	Иные закупки товаров, работ и услуг для обеспечения государственных (муниципальных) нужд	1 126,250
937					Администрация Орджоникидзевского района города Перми	305 735,931
937	01				Общегосударственные вопросы	57 414,274
937	01	04			Функционирование Правительства Российской Федерации, высших исполнительных органов государственной власти субъектов Российской Федерации, местных администраций	42 833,500
937	01	04	0600000000		Муниципальная программа «Социальная поддержка и обеспечение семейного благополучия населения города Перми»	3 487,400
937	01	04	0630000000		Подпрограмма «Повышение социального благополучия и безопасности семей с детьми»	3 487,400
937	01	04	0630100000		Основное мероприятие «Выполнение государственных полномочий по образованию комиссий по делам несовершеннолетних и защите их прав и организация их деятельности»	3 487,400
937	01	04	063012С050		Образование комиссий по делам несовершеннолетних и защите их прав и организация их деятельности	3 487,400
937	01	04	063012С050	100	Расходы на выплаты персоналу в целях обеспечения выполнения функций государственными (муниципальными) органами, казенными учреждениями, органами управления государственными внебюджетными фондами	3 265,400
937	01	04	063012С050	120	Расходы на выплаты персоналу государственных (муниципальных) органов	3 265,400
937	01	04	063012С050	200	Закупка товаров, работ и услуг для обеспечения государственных (муниципальных) нужд	222,000
937	01	04	063012С050	240	Иные закупки товаров, работ и услуг для обеспечения государственных (муниципальных) нужд	222,000
937	01	04	9100000000		Непрограммные расходы бюджета города Перми по реализации иных мероприятий	32,000
937	01	04	9110000000		Содержание централизованных бухгалтерий	32,000

937	01	04	9110022150		Конвертация данных для централизации учета	32,000
937	01	04	9110022150	200	Закупка товаров, работ и услуг для обеспечения государственных (муниципальных) нужд	32,000
937	01	04	9110022150	240	Иные закупки товаров, работ и услуг для обеспечения государственных (муниципальных) нужд	32,000
937	01	04	9500000000		Непрограммные расходы по обеспечению деятельности администрации города Перми	39 314,100
937	01	04	9570000000		Территориальные органы администрации города Перми	39 314,100
937	01	04	9570000110		Расходы на выплаты по оплате труда работников муниципальных органов	35 974,300
937	01	04	9570000110	100	Расходы на выплаты персоналу в целях обеспечения выполнения функций государственными (муниципальными) органами, казенными учреждениями, органами управления государственными внебюджетными фондами	35 974,300
937	01	04	9570000110	120	Расходы на выплаты персоналу государственных (муниципальных) органов	35 974,300
937	01	04	9570000190		Расходы на обеспечение функций муниципальных органов	3 339,800
937	01	04	9570000190	100	Расходы на выплаты персоналу в целях обеспечения выполнения функций государственными (муниципальными) органами, казенными учреждениями, органами управления государственными внебюджетными фондами	5,300
937	01	04	9570000190	120	Расходы на выплаты персоналу государственных (муниципальных) органов	5,300
937	01	04	9570000190	200	Закупка товаров, работ и услуг для обеспечения государственных (муниципальных) нужд	3 322,400
937	01	04	9570000190	240	Иные закупки товаров, работ и услуг для обеспечения государственных (муниципальных) нужд	3 322,400
937	01	04	9570000190	800	Иные бюджетные ассигнования	12,100
937	01	04	9570000190	850	Уплата налогов, сборов и иных платежей	12,100
937	01	13			Другие общегосударственные вопросы	14 580,774
937	01	13	0100000000		Муниципальная программа «Общественное согласие»	14 580,774
937	01	13	0110000000		Подпрограмма «Вовлечение граждан в местное самоуправление»	14 460,774
937	01	13	0110100000		Основное мероприятие «Формирование благоприятных условий для поддержки и развития социально ориентированных некоммерческих организаций на территории города Перми»	729,900
937	01	13	0110121330		Консультативная и информационно-методическая поддержка общественно полезной деятельности социально ориентированных некоммерческих организаций	221,500
937	01	13	0110121330	200	Закупка товаров, работ и услуг для обеспечения государственных (муниципальных) нужд	221,500
937	01	13	0110121330	240	Иные закупки товаров, работ и услуг для обеспечения государственных (муниципальных) нужд	221,500
937	01	13	0110171140		Субсидии советам ветеранов (пенсионеров) войны, труда, Вооруженных Сил и правоохранительных органов	380,400
937	01	13	0110171140	600	Предоставление субсидий бюджетным, автономным учреждениям и иным некоммерческим организациям	380,400
937	01	13	0110171140	630	Субсидии некоммерческим организациям (за исключением государственных (муниципальных) учреждений)	380,400
937	01	13	0110171250		Субсидии некоммерческим организациям, общественным объединениям (за исключением политических партий) на реализацию социальных проектов	128,000
937	01	13	0110171250	600	Предоставление субсидий бюджетным, автономным учреждениям и иным некоммерческим организациям	128,000
937	01	13	0110171250	630	Субсидии некоммерческим организациям (за исключением государственных (муниципальных) учреждений)	128,000
937	01	13	0110200000		Основное мероприятие «Финансовая и информационно-методическая поддержка деятельности территориальных общественных самоуправлений»	4 250,900
937	01	13	0110271130		Субсидии на осуществление деятельности территориальных общественных самоуправлений	4 028,900
937	01	13	0110271130	600	Предоставление субсидий бюджетным, автономным учреждениям и иным некоммерческим организациям	4 028,900
937	01	13	0110271130	630	Субсидии некоммерческим организациям (за исключением государственных (муниципальных) учреждений)	4 028,900
937	01	13	0110271350		Субсидии территориальным общественным самоуправлениям на реализацию конкурса проектов	222,000
937	01	13	0110271350	600	Предоставление субсидий бюджетным, автономным учреждениям и иным некоммерческим организациям	222,000
937	01	13	0110271350	630	Субсидии некоммерческим организациям (за исключением государственных (муниципальных) учреждений)	222,000
937	01	13	0110300000		Основное мероприятие «Развитие инфраструктуры поддержки социально ориентированных некоммерческих организаций»	9 479,974
937	01	13	0110321310		Содержание имущества и обеспечение деятельности общественных центров	9 479,974
937	01	13	0110321310	200	Закупка товаров, работ и услуг для обеспечения государственных (муниципальных) нужд	9 393,574
937	01	13	0110321310	240	Иные закупки товаров, работ и услуг для обеспечения государственных (муниципальных) нужд	9 393,574
937	01	13	0110321310	800	Иные бюджетные ассигнования	86,400
937	01	13	0110321310	850	Уплата налогов, сборов и иных платежей	86,400
937	01	13	0120000000		Подпрограмма «Повышение уровня межэтнического и межконфессионального взаимопонимания»	120,000
937	01	13	0120100000		Основное мероприятие «Мероприятия, содействующие формированию гармоничной межнациональной, межконфессиональной ситуации в городе Перми»	120,000
937	01	13	0120123520		Содействие в реализации культурно-просветительских общественных инициатив религиозных организаций и объединений, направленных на сохранение гармоничной конфессиональной ситуации в городе Перми	25,000
937	01	13	0120123520	600	Предоставление субсидий бюджетным, автономным учреждениям и иным некоммерческим организациям	25,000
937	01	13	0120123520	630	Субсидии некоммерческим организациям (за исключением государственных (муниципальных) учреждений)	25,000
937	01	13	0120123530		Содействие в реализации мероприятий, направленных на гармонизацию межнациональных отношений, сохранение этнического многообразия народов России, проживающих в городе Перми	95,000
937	01	13	0120123530	600	Предоставление субсидий бюджетным, автономным учреждениям и иным некоммерческим организациям	95,000
937	01	13	0120123530	630	Субсидии некоммерческим организациям (за исключением государственных (муниципальных) учреждений)	95,000
937	03				Национальная безопасность и правоохранительная деятельность	743,963
937	03	09			Защита населения и территории от чрезвычайных ситуаций природного и техногенного характера, гражданская оборона	32,200

937	03	09	0200000000		Муниципальная программа «Безопасный город»	32,200
937	03	09	0220000000		Подпрограмма «Предупреждение и ликвидация чрезвычайных ситуаций природного и техногенного характера, совершенствование гражданской обороны на территории города Перми»	32,200
937	03	09	0220300000		Основное мероприятие «Содержание и организация деятельности аварийно-спасательных служб и обеспечение безопасности людей на водных объектах»	32,200
937	03	09	0220321000		Содержание спасательных постов в местах массового отдыха у воды	32,200
937	03	09	0220321000	200	Закупка товаров, работ и услуг для обеспечения государственных (муниципальных) нужд	32,200
937	03	09	0220321000	240	Иные закупки товаров, работ и услуг для обеспечения государственных (муниципальных) нужд	32,200
937	03	14			Другие вопросы в области национальной безопасности и правоохранительной деятельности	711,763
937	03	14	0200000000		Муниципальная программа «Безопасный город»	711,763
937	03	14	0230000000		Подпрограмма «Обеспечение первичных мер пожарной безопасности в границах города Перми»	711,763
937	03	14	0230100000		Основное мероприятие «Обеспечение первичных мер пожарной безопасности»	711,763
937	03	14	0230121120		Мероприятия по приведению в нормативное состояние, содержанию пожарных водоемов и пирсов	711,763
937	03	14	0230121120	200	Закупка товаров, работ и услуг для обеспечения государственных (муниципальных) нужд	668,063
937	03	14	0230121120	240	Иные закупки товаров, работ и услуг для обеспечения государственных (муниципальных) нужд	668,063
937	03	14	0230121120	800	Иные бюджетные ассигнования	43,700
937	03	14	0230121120	850	Уплата налогов, сборов и иных платежей	43,700
937	04				Национальная экономика	205 988,780
937	04	09			Дорожное хозяйство (дорожные фонды)	204 800,180
937	04	09	1000000000		Муниципальная программа «Организация дорожной деятельности в городе Перми»	189 713,213
937	04	09	1010000000		Подпрограмма «Приведение в нормативное состояние автомобильных дорог и дорожных сооружений»	189 713,213
937	04	09	1010100000		Основное мероприятие «Выполнение комплекса мероприятий по содержанию и ремонту автомобильных дорог и элементов дорог»	189 713,213
937	04	09	1010121370		Содержание и ремонт автомобильных дорог	186 616,925
937	04	09	1010121370	200	Закупка товаров, работ и услуг для обеспечения государственных (муниципальных) нужд	186 616,925
937	04	09	1010121370	240	Иные закупки товаров, работ и услуг для обеспечения государственных (муниципальных) нужд	186 616,925
937	04	09	1010121390		Ремонт тротуаров, пешеходных дорожек и газонов вдоль тротуаров, пешеходных дорожек	3 096,288
937	04	09	1010121390	200	Закупка товаров, работ и услуг для обеспечения государственных (муниципальных) нужд	3 096,288
937	04	09	1010121390	240	Иные закупки товаров, работ и услуг для обеспечения государственных (муниципальных) нужд	3 096,288
937	04	09	1100000000		Муниципальная программа «Благоустройство города Перми»	1 554,068
937	04	09	1110000000		Подпрограмма «Озеленение территории города Перми, в том числе путем создания парков и скверов»	1 554,068
937	04	09	1110600000		Основное мероприятие «Организация содержания искусственных инженерных сооружений, предназначенных для движения пешеходов»	1 554,068
937	04	09	1110600000	200	Закупка товаров, работ и услуг для обеспечения государственных (муниципальных) нужд	1 554,068
937	04	09	1110600000	240	Иные закупки товаров, работ и услуг для обеспечения государственных (муниципальных) нужд	1 554,068
937	04	09	1200000000		Муниципальная программа «Организация дорожного движения и развитие регулярных перевозок автомобильным и городским наземным электрическим транспортом в городе Перми»	3 559,600
937	04	09	1220000000		Подпрограмма «Приоритетное развитие регулярных перевозок автомобильным и городским наземным электрическим транспортом в городе Перми»	3 559,600
937	04	09	1220300000		Основное мероприятие «Обеспечение объектами транспортной инфраструктуры автомобильных дорог местного значения и поддержание их в нормативном состоянии»	3 559,600
937	04	09	1220321780		Содержание и ремонт остановочных пунктов	3 559,600
937	04	09	1220321780	200	Закупка товаров, работ и услуг для обеспечения государственных (муниципальных) нужд	3 559,600
937	04	09	1220321780	240	Иные закупки товаров, работ и услуг для обеспечения государственных (муниципальных) нужд	3 559,600
937	04	09	1700000000		Муниципальная программа «Развитие системы жилищно-коммунального хозяйства в городе Перми»	9 236,900
937	04	09	1730000000		Подпрограмма «Обеспечение эффективного управления многоквартирными домами в городе Перми»	9 236,900
937	04	09	1730300000		Основное мероприятие «Муниципальная поддержка благоустройства придомовых территорий многоквартирных домов города Перми»	9 236,900
937	04	09	1730371190		Возмещение затрат по благоустройству придомовых территорий многоквартирных домов города Перми	9 236,900
937	04	09	1730371190	800	Иные бюджетные ассигнования	9 236,900
937	04	09	1730371190	810	Субсидии юридическим лицам (кроме некоммерческих организаций), индивидуальным предпринимателям, физическим лицам - производителям товаров, работ, услуг	9 236,900
937	04	09	9100000000		Непрограммные расходы бюджета города Перми по реализации иных мероприятий	736,399
937	04	09	9160000000		Мероприятия, направленные на решение отдельных вопросов местного значения в микрорайонах города Перми	736,399
937	04	09	9160000000	200	Закупка товаров, работ и услуг для обеспечения государственных (муниципальных) нужд	717,309
937	04	09	9160000000	240	Иные закупки товаров, работ и услуг для обеспечения государственных (муниципальных) нужд	717,309
937	04	09	9160000000	800	Иные бюджетные ассигнования	19,090
937	04	09	9160000000	810	Субсидии юридическим лицам (кроме некоммерческих организаций), индивидуальным предпринимателям, физическим лицам - производителям товаров, работ, услуг	19,090
937	04	12			Другие вопросы в области национальной экономики	1 188,600
937	04	12	0900000000		Муниципальная программа «Экономическое развитие города Перми»	69,700
937	04	12	0930000000		Подпрограмма «Развитие потребительского рынка»	69,700
937	04	12	0930200000		Основное мероприятие «Организация мероприятий по демонтажу самовольно установленных и незаконно размещенных объектов потребительского рынка»	69,700
937	04	12	0930221150		Демонтаж самовольно установленных и незаконно размещенных нестационарных торговых объектов, автостоянок открытого типа	22,500

937	04	12	0930221150	200	Закупка товаров, работ и услуг для обеспечения государственных (муниципальных) нужд	22,500
937	04	12	0930221150	240	Иные закупки товаров, работ и услуг для обеспечения государственных (муниципальных) нужд	22,500
937	04	12	0930222110		Демонтаж самовольно установленных и незаконно размещенных рекламных конструкций	47,200
937	04	12	0930222110	200	Закупка товаров, работ и услуг для обеспечения государственных (муниципальных) нужд	47,200
937	04	12	0930222110	240	Иные закупки товаров, работ и услуг для обеспечения государственных (муниципальных) нужд	47,200
937	04	12	1800000000		Муниципальная программа «Градостроительная деятельность на территории города Перми»	1 118,900
937	04	12	1810000000		Подпрограмма «Реализация Генерального плана города Перми и градостроительной политики города Перми, развитие центра города Перми и локальных центров»	100,000
937	04	12	1810100000		Основное мероприятие «Актуализация Правил землепользования и застройки города Перми»	100,000
937	04	12	1810121580		Обеспечение выполнения работ по внесению изменений в Правила землепользования и застройки города Перми	100,000
937	04	12	1810121580	200	Закупка товаров, работ и услуг для обеспечения государственных (муниципальных) нужд	100,000
937	04	12	1810121580	240	Иные закупки товаров, работ и услуг для обеспечения государственных (муниципальных) нужд	100,000
937	04	12	1820000000		Подпрограмма «Улучшение архитектурного облика города Перми»	1 018,900
937	04	12	1820200000		Основное мероприятие «Снос самовольных построек, приведение объектов капитального строительства в первоначальное положение, демонтаж вывесок, не соответствующих стандартным требованиям, на территории города Перми»	1 018,900
937	04	12	1820200000	200	Закупка товаров, работ и услуг для обеспечения государственных (муниципальных) нужд	1 018,900
937	04	12	1820200000	240	Иные закупки товаров, работ и услуг для обеспечения государственных (муниципальных) нужд	1 018,900
937	05				Жилищно-коммунальное хозяйство	34 192,109
937	05	03			Благоустройство	24 194,709
937	05	03	0900000000		Муниципальная программа «Экономическое развитие города Перми»	1 204,206
937	05	03	0930000000		Подпрограмма «Развитие потребительского рынка»	1 204,206
937	05	03	0930100000		Основное мероприятие «Обеспечение жителей местами массового отдыха у воды»	1 204,206
937	05	03	0930121140		Организация мест массового отдыха у воды на территории города Перми	1 204,206
937	05	03	0930121140	200	Закупка товаров, работ и услуг для обеспечения государственных (муниципальных) нужд	1 204,206
937	05	03	0930121140	240	Иные закупки товаров, работ и услуг для обеспечения государственных (муниципальных) нужд	1 204,206
937	05	03	1100000000		Муниципальная программа «Благоустройство города Перми»	17 221,267
937	05	03	1110000000		Подпрограмма «Озеленение территории города Перми, в том числе путем создания парков и скверов»	17 221,267
937	05	03	1110100000		Основное мероприятие «Организация содержания объектов озеленения общего пользования»	13 209,667
937	05	03	1110100000	200	Закупка товаров, работ и услуг для обеспечения государственных (муниципальных) нужд	13 209,667
937	05	03	1110100000	240	Иные закупки товаров, работ и услуг для обеспечения государственных (муниципальных) нужд	13 209,667
937	05	03	1110200000		Основное мероприятие «Организация содержания пустошей, логов и водоохранных зон»	4 011,600
937	05	03	1110200000	200	Закупка товаров, работ и услуг для обеспечения государственных (муниципальных) нужд	4 011,600
937	05	03	1110200000	240	Иные закупки товаров, работ и услуг для обеспечения государственных (муниципальных) нужд	4 011,600
937	05	03	1300000000		Муниципальная программа «Формирование современной городской среды»	2 200,200
937	05	03	1310000000		Подпрограмма «Формирование комфортного внутригородского пространства на территории муниципального образования город Пермь»	2 200,200
937	05	03	1310100000		Основное мероприятие «Благоустройство дворовых территорий многоквартирных домов города Перми»	2 200,200
937	05	03	13101L5550		Поддержка муниципальных программ формирования современной городской среды	2 200,200
937	05	03	13101L5550	800	Иные бюджетные ассигнования	2 200,200
937	05	03	13101L5550	810	Субсидии юридическим лицам (кроме некоммерческих организаций), индивидуальным предпринимателям, физическим лицам - производителям товаров, работ, услуг	2 200,200
937	05	03	1700000000		Муниципальная программа «Развитие системы жилищно-коммунального хозяйства в городе Перми»	3 472,121
937	05	03	1720000000		Подпрограмма «Обеспечение санитарно-эпидемиологических требований законодательства»	3 472,121
937	05	03	1720100000		Основное мероприятие «Организация работ по сбору, транспортированию и размещению бесхозяйных отходов на территории города Перми»	3 472,121
937	05	03	1720121710		Ликвидация бесхозяйных отходов с территории города Перми	3 472,121
937	05	03	1720121710	200	Закупка товаров, работ и услуг для обеспечения государственных (муниципальных) нужд	3 472,121
937	05	03	1720121710	240	Иные закупки товаров, работ и услуг для обеспечения государственных (муниципальных) нужд	3 472,121
937	05	03	9100000000		Непрограммные расходы бюджета города Перми по реализации иных мероприятий	96,915
937	05	03	9160000000		Мероприятия, направленные на решение отдельных вопросов местного значения в микрорайонах города Перми	96,915
937	05	03	9160000000	200	Закупка товаров, работ и услуг для обеспечения государственных (муниципальных) нужд	96,915
937	05	03	9160000000	240	Иные закупки товаров, работ и услуг для обеспечения государственных (муниципальных) нужд	96,915
937	05	05			Другие вопросы в области жилищно-коммунального хозяйства	9 997,400
937	05	05	1000000000		Муниципальная программа «Организация дорожной деятельности в городе Перми»	9 965,400
937	05	05	1030000000		Подпрограмма «Обеспечение деятельности заказчиков работ»	9 965,400
937	05	05	1030100000		Основное мероприятие «Выполнение функций муниципального заказчика работ»	9 965,400
937	05	05	1030100590		Обеспечение деятельности (оказание услуг, выполнение работ) муниципальных учреждений (организаций)	9 965,400
937	05	05	1030100590	100	Расходы на выплаты персоналу в целях обеспечения выполнения функций государственными (муниципальными) органами, казенными учреждениями, органами управления государственными внебюджетными фондами	8 177,200
937	05	05	1030100590	110	Расходы на выплаты персоналу казенных учреждений	8 177,200

937	05	05	1030100590	200	Закупка товаров, работ и услуг для обеспечения государственных (муниципальных) нужд	1 788,200
937	05	05	1030100590	240	Иные закупки товаров, работ и услуг для обеспечения государственных (муниципальных) нужд	1 788,200
937	05	05	9100000000		Непрограммные расходы бюджета города Перми по реализации иных мероприятий	32,000
937	05	05	9110000000		Содержание централизованных бухгалтерий	32,000
937	05	05	9110022150		Конвертация данных для централизации учета	32,000
937	05	05	9110022150	200	Закупка товаров, работ и услуг для обеспечения государственных (муниципальных) нужд	32,000
937	05	05	9110022150	240	Иные закупки товаров, работ и услуг для обеспечения государственных (муниципальных) нужд	32,000
937	06				Охрана окружающей среды	2 638,000
937	06	03			Охрана объектов растительного и животного мира и среды их обитания	2 638,000
937	06	03	1400000000		Муниципальная программа «Охрана природы и лесное хозяйство города Перми»	2 638,000
937	06	03	1410000000		Подпрограмма «Реализация природоохранных мероприятий»	2 638,000
937	06	03	1410100000		Основное мероприятие «Охрана и улучшение состояния природных объектов на территории города Перми»	1 770,000
937	06	03	1410121640		Наблюдение за водными объектами города Перми и их обустройство	1 770,000
937	06	03	1410121640	200	Закупка товаров, работ и услуг для обеспечения государственных (муниципальных) нужд	1 770,000
937	06	03	1410121640	240	Иные закупки товаров, работ и услуг для обеспечения государственных (муниципальных) нужд	1 770,000
937	06	03	1410500000		Основное мероприятие «Компенсационные посадки зеленых насаждений»	868,000
937	06	03	1410521690		Посадка зеленых насаждений ценных видов	868,000
937	06	03	1410521690	200	Закупка товаров, работ и услуг для обеспечения государственных (муниципальных) нужд	868,000
937	06	03	1410521690	240	Иные закупки товаров, работ и услуг для обеспечения государственных (муниципальных) нужд	868,000
937	07				Образование	2 459,100
937	07	07			Молодежная политика	2 459,100
937	07	07	0400000000		Муниципальная программа «Молодежь города Перми»	2 259,100
937	07	07	0420000000		Подпрограмма «Создание условий для социальной интеграции молодежи в общественно-полезную деятельность»	2 259,100
937	07	07	0420100000		Основное мероприятие «Осуществление мероприятий по организации занятости молодежи»	2 259,100
937	07	07	0420170070		Субсидии некоммерческим организациям, не являющимся государственными (муниципальными) учреждениями, выполняющим работы по организации занятости молодежи	2 259,100
937	07	07	0420170070	600	Предоставление субсидий бюджетным, автономным учреждениям и иным некоммерческим организациям	2 259,100
937	07	07	0420170070	630	Субсидии некоммерческим организациям (за исключением государственных (муниципальных) учреждений)	2 259,100
937	07	07	0600000000		Муниципальная программа «Социальная поддержка и обеспечение семейного благополучия населения города Перми»	200,000
937	07	07	0640000000		Подпрограмма «Организация оздоровления и отдыха детей города Перми»	200,000
937	07	07	0640400000		Основное мероприятие «Организация отдыха несовершеннолетних, состоящих на учете в территориальных отделах полиции города Перми»	200,000
937	07	07	0640421080		Мероприятия по профилактике правонарушений среди несовершеннолетних	200,000
937	07	07	0640421080	200	Закупка товаров, работ и услуг для обеспечения государственных (муниципальных) нужд	200,000
937	07	07	0640421080	240	Иные закупки товаров, работ и услуг для обеспечения государственных (муниципальных) нужд	200,000
937	08				Культура, кинематография	714,100
937	08	01			Культура	714,100
937	08	01	0300000000		Муниципальная программа «Культура города Перми»	713,800
937	08	01	0310000000		Подпрограмма «Городские культурно-зрелищные мероприятия»	713,800
937	08	01	0310100000		Основное мероприятие «Проведение мероприятий в области культуры»	713,800
937	08	01	0310121980		Городские культурно-зрелищные мероприятия, культурно-зрелищные мероприятия по месту жительства	713,800
937	08	01	0310121980	200	Закупка товаров, работ и услуг для обеспечения государственных (муниципальных) нужд	713,800
937	08	01	0310121980	240	Иные закупки товаров, работ и услуг для обеспечения государственных (муниципальных) нужд	713,800
937	08	01	9100000000		Непрограммные расходы бюджета города Перми по реализации иных мероприятий	0,300
937	08	01	9160000000		Мероприятия, направленные на решение отдельных вопросов местного значения в микрорайонах города Перми	0,300
937	08	01	9160000000	200	Закупка товаров, работ и услуг для обеспечения государственных (муниципальных) нужд	0,300
937	08	01	9160000000	240	Иные закупки товаров, работ и услуг для обеспечения государственных (муниципальных) нужд	0,300
937	09				Здравоохранение	750,560
937	09	07			Санитарно-эпидемиологическое благополучие	750,560
937	09	07	9100000000		Непрограммные расходы бюджета города Перми по реализации иных мероприятий	750,560
937	09	07	9150000000		Реализация мероприятий ведомственной целевой программы «Регулирование численности безнадзорных собак на территории города Перми»	750,560
937	09	07	9150000590		Обеспечение деятельности (оказание услуг, выполнение работ) муниципальных учреждений (организаций)	750,560
937	09	07	9150000590	200	Закупка товаров, работ и услуг для обеспечения государственных (муниципальных) нужд	750,560
937	09	07	9150000590	240	Иные закупки товаров, работ и услуг для обеспечения государственных (муниципальных) нужд	750,560
937	11				Физическая культура и спорт	835,045
937	11	02			Массовый спорт	835,045
937	11	02	0500000000		Муниципальная программа «Развитие физической культуры и спорта города Перми»	835,045

937	11	02	0520000000		Подпрограмма «Создание условий для поддержания здорового образа жизни»	835,045
937	11	02	0520100000		Основное мероприятие «Организация и проведение физкультурных мероприятий, спортивно-массовой работы согласно календарным планам районов города Перми»	835,045
937	11	02	0520123440		Мероприятия и спортивно-массовая работа по месту жительства	835,045
937	11	02	0520123440	200	Закупка товаров, работ и услуг для обеспечения государственных (муниципальных) нужд	835,045
937	11	02	0520123440	240	Иные закупки товаров, работ и услуг для обеспечения государственных (муниципальных) нужд	835,045
938					Администрация поселка Новые Ляды города Перми	60 242,656
938	01				Общегосударственные вопросы	15 492,500
938	01	04			Функционирование Правительства Российской Федерации, высших исполнительных органов государственной власти субъектов Российской Федерации, местных администраций	13 642,300
938	01	04	0600000000		Муниципальная программа «Социальная поддержка и обеспечение семейного благополучия населения города Перми»	304,100
938	01	04	0630000000		Подпрограмма «Повышение социального благополучия и безопасности семей с детьми»	304,100
938	01	04	0630100000		Основное мероприятие «Выполнение государственных полномочий по образованию комиссий по делам несовершеннолетних и защите их прав и организация их деятельности»	304,100
938	01	04	063012С050		Образование комиссий по делам несовершеннолетних и защите их прав и организация их деятельности	304,100
938	01	04	063012С050	100	Расходы на выплаты персоналу в целях обеспечения выполнения функций государственными (муниципальными) органами, казенными учреждениями, органами управления государственными внебюджетными фондами	297,200
938	01	04	063012С050	120	Расходы на выплаты персоналу государственных (муниципальных) органов	297,200
938	01	04	063012С050	200	Закупка товаров, работ и услуг для обеспечения государственных (муниципальных) нужд	6,900
938	01	04	063012С050	240	Иные закупки товаров, работ и услуг для обеспечения государственных (муниципальных) нужд	6,900
938	01	04	9100000000		Непрограммные расходы бюджета города Перми по реализации иных мероприятий	32,000
938	01	04	9110000000		Содержание централизованных бухгалтерий	32,000
938	01	04	9110022150		Конвертация данных для централизации учета	32,000
938	01	04	9110022150	200	Закупка товаров, работ и услуг для обеспечения государственных (муниципальных) нужд	32,000
938	01	04	9110022150	240	Иные закупки товаров, работ и услуг для обеспечения государственных (муниципальных) нужд	32,000
938	01	04	9500000000		Непрограммные расходы по обеспечению деятельности администрации города Перми	13 306,200
938	01	04	9570000000		Территориальные органы администрации города Перми	13 306,200
938	01	04	9570000110		Расходы на выплаты по оплате труда работников муниципальных органов	11 440,600
938	01	04	9570000110	100	Расходы на выплаты персоналу в целях обеспечения выполнения функций государственными (муниципальными) органами, казенными учреждениями, органами управления государственными внебюджетными фондами	11 440,600
938	01	04	9570000110	120	Расходы на выплаты персоналу государственных (муниципальных) органов	11 440,600
938	01	04	9570000190		Расходы на обеспечение функций муниципальных органов	1 865,600
938	01	04	9570000190	100	Расходы на выплаты персоналу в целях обеспечения выполнения функций государственными (муниципальными) органами, казенными учреждениями, органами управления государственными внебюджетными фондами	1,400
938	01	04	9570000190	120	Расходы на выплаты персоналу государственных (муниципальных) органов	1,400
938	01	04	9570000190	200	Закупка товаров, работ и услуг для обеспечения государственных (муниципальных) нужд	1 863,900
938	01	04	9570000190	240	Иные закупки товаров, работ и услуг для обеспечения государственных (муниципальных) нужд	1 863,900
938	01	04	9570000190	800	Иные бюджетные ассигнования	0,300
938	01	04	9570000190	850	Уплата налогов, сборов и иных платежей	0,300
938	01	13			Другие общегосударственные вопросы	1 850,200
938	01	13	0100000000		Муниципальная программа «Общественное согласие»	1 850,200
938	01	13	0110000000		Подпрограмма «Вовлечение граждан в местное самоуправление»	1 730,200
938	01	13	0110100000		Основное мероприятие «Формирование благоприятных условий для поддержки и развития социально ориентированных некоммерческих организаций на территории города Перми»	161,200
938	01	13	0110171140		Субсидии советам ветеранов (пенсионеров) войны, труда, Вооруженных Сил и правоохранительных органов	129,200
938	01	13	0110171140	600	Предоставление субсидий бюджетным, автономным учреждениям и иным некоммерческим организациям	129,200
938	01	13	0110171140	630	Субсидии некоммерческим организациям (за исключением государственных (муниципальных) учреждений)	129,200
938	01	13	0110171250		Субсидии некоммерческим организациям, общественным объединениям (за исключением политических партий) на реализацию социальных проектов	32,000
938	01	13	0110171250	600	Предоставление субсидий бюджетным, автономным учреждениям и иным некоммерческим организациям	32,000
938	01	13	0110171250	630	Субсидии некоммерческим организациям (за исключением государственных (муниципальных) учреждений)	32,000
938	01	13	0110200000		Основное мероприятие «Финансовая и информационно-методическая поддержка деятельности территориальных общественных самоуправлений»	540,100
938	01	13	0110271130		Субсидии на осуществление деятельности территориальных общественных самоуправлений	510,100
938	01	13	0110271130	600	Предоставление субсидий бюджетным, автономным учреждениям и иным некоммерческим организациям	510,100
938	01	13	0110271130	630	Субсидии некоммерческим организациям (за исключением государственных (муниципальных) учреждений)	510,100
938	01	13	0110271350		Субсидии территориальным общественным самоуправлениям на реализацию конкурса проектов	30,000
938	01	13	0110271350	600	Предоставление субсидий бюджетным, автономным учреждениям и иным некоммерческим организациям	30,000
938	01	13	0110271350	630	Субсидии некоммерческим организациям (за исключением государственных (муниципальных) учреждений)	30,000

938	01	13	0110300000		Основное мероприятие «Развитие инфраструктуры поддержки социально ориентированных некоммерческих организаций»	1 028,900
938	01	13	0110321310		Содержание имущества и обеспечение деятельности общественных центров	1 028,900
938	01	13	0110321310	200	Закупка товаров, работ и услуг для обеспечения государственных (муниципальных) нужд	905,300
938	01	13	0110321310	240	Иные закупки товаров, работ и услуг для обеспечения государственных (муниципальных) нужд	905,300
938	01	13	0110321310	800	Иные бюджетные ассигнования	123,600
938	01	13	0110321310	850	Уплата налогов, сборов и иных платежей	123,600
938	01	13	0120000000		Подпрограмма «Повышение уровня межэтнического и межконфессионального взаимопонимания»	120,000
938	01	13	0120100000		Основное мероприятие «Мероприятия, содействующие формированию гармоничной межнациональной, межконфессиональной ситуации в городе Перми»	120,000
938	01	13	0120123520		Содействие в реализации культурно-просветительских общественных инициатив религиозных организаций и объединений, направленных на сохранение гармоничной конфессиональной ситуации в городе Перми	25,000
938	01	13	0120123520	600	Предоставление субсидий бюджетным, автономным учреждениям и иным некоммерческим организациям	25,000
938	01	13	0120123520	630	Субсидии некоммерческим организациям (за исключением государственных (муниципальных) учреждений)	25,000
938	01	13	0120123530		Содействие в реализации мероприятий, направленных на гармонизацию межнациональных отношений, сохранение этнического многообразия народов России, проживающих в городе Перми	95,000
938	01	13	0120123530	600	Предоставление субсидий бюджетным, автономным учреждениям и иным некоммерческим организациям	95,000
938	01	13	0120123530	630	Субсидии некоммерческим организациям (за исключением государственных (муниципальных) учреждений)	95,000
938	03				Национальная безопасность и правоохранительная деятельность	113,739
938	03	09			Защита населения и территории от чрезвычайных ситуаций природного и техногенного характера, гражданская оборона	4,600
938	03	09	0200000000		Муниципальная программа «Безопасный город»	4,600
938	03	09	0220000000		Подпрограмма «Предупреждение и ликвидация чрезвычайных ситуаций природного и техногенного характера, совершенствование гражданской обороны на территории города Перми»	4,600
938	03	09	0220300000		Основное мероприятие «Содержание и организация деятельности аварийно-спасательных служб и обеспечение безопасности людей на водных объектах»	4,600
938	03	09	0220321000		Содержание спасательных постов в местах массового отдыха у воды	4,600
938	03	09	0220321000	200	Закупка товаров, работ и услуг для обеспечения государственных (муниципальных) нужд	4,600
938	03	09	0220321000	240	Иные закупки товаров, работ и услуг для обеспечения государственных (муниципальных) нужд	4,600
938	03	14			Другие вопросы в области национальной безопасности и правоохранительной деятельности	109,139
938	03	14	0200000000		Муниципальная программа «Безопасный город»	109,139
938	03	14	0230000000		Подпрограмма «Обеспечение первичных мер пожарной безопасности в границах города Перми»	109,139
938	03	14	0230100000		Основное мероприятие «Обеспечение первичных мер пожарной безопасности»	109,139
938	03	14	0230121120		Мероприятия по приведению в нормативное состояние, содержанию пожарных водоемов и пирсов	109,139
938	03	14	0230121120	200	Закупка товаров, работ и услуг для обеспечения государственных (муниципальных) нужд	77,800
938	03	14	0230121120	240	Иные закупки товаров, работ и услуг для обеспечения государственных (муниципальных) нужд	77,800
938	03	14	0230121120	800	Иные бюджетные ассигнования	31,339
938	03	14	0230121120	850	Уплата налогов, сборов и иных платежей	31,339
938	04				Национальная экономика	33 647,268
938	04	09			Дорожное хозяйство (дорожные фонды)	33 440,668
938	04	09	1000000000		Муниципальная программа «Организация дорожной деятельности в городе Перми»	32 665,268
938	04	09	1010000000		Подпрограмма «Приведение в нормативное состояние автомобильных дорог и дорожных сооружений»	32 665,268
938	04	09	1010100000		Основное мероприятие «Выполнение комплекса мероприятий по содержанию и ремонту автомобильных дорог и элементов дорог»	32 665,268
938	04	09	1010121370		Содержание и ремонт автомобильных дорог	31 904,000
938	04	09	1010121370	200	Закупка товаров, работ и услуг для обеспечения государственных (муниципальных) нужд	31 904,000
938	04	09	1010121370	240	Иные закупки товаров, работ и услуг для обеспечения государственных (муниципальных) нужд	31 904,000
938	04	09	1010121390		Ремонт тротуаров, пешеходных дорожек и газонов вдоль тротуаров, пешеходных дорожек	761,268
938	04	09	1010121390	200	Закупка товаров, работ и услуг для обеспечения государственных (муниципальных) нужд	761,268
938	04	09	1010121390	240	Иные закупки товаров, работ и услуг для обеспечения государственных (муниципальных) нужд	761,268
938	04	09	1100000000		Муниципальная программа «Благоустройство города Перми»	647,500
938	04	09	1110000000		Подпрограмма «Озеленение территории города Перми, в том числе путем создания парков и скверов»	647,500
938	04	09	1110600000		Основное мероприятие «Организация содержания искусственных инженерных сооружений, предназначенных для движения пешеходов»	647,500
938	04	09	1110600000	200	Закупка товаров, работ и услуг для обеспечения государственных (муниципальных) нужд	647,500
938	04	09	1110600000	240	Иные закупки товаров, работ и услуг для обеспечения государственных (муниципальных) нужд	647,500
938	04	09	1200000000		Муниципальная программа «Организация дорожного движения и развитие регулярных перевозок автомобильным и городским наземным электрическим транспортом в городе Перми»	127,900
938	04	09	1220000000		Подпрограмма «Приоритетное развитие регулярных перевозок автомобильным и городским наземным электрическим транспортом в городе Перми»	127,900
938	04	09	1220300000		Основное мероприятие «Обеспечение объектами транспортной инфраструктуры автомобильных дорог местного значения и поддержание их в нормативном состоянии»	127,900
938	04	09	1220321780		Содержание и ремонт остановочных пунктов	127,900
938	04	09	1220321780	200	Закупка товаров, работ и услуг для обеспечения государственных (муниципальных) нужд	127,900

938	04	09	1220321780	240	Иные закупки товаров, работ и услуг для обеспечения государственных (муниципальных) нужд	127,900
938	04	12			Другие вопросы в области национальной экономики	206,600
938	04	12	0900000000		Муниципальная программа «Экономическое развитие города Перми»	23,000
938	04	12	0930000000		Подпрограмма «Развитие потребительского рынка»	23,000
938	04	12	0930200000		Основное мероприятие «Организация мероприятий по демонтажу самовольно установленных и незаконно размещенных объектов потребительского рынка»	23,000
938	04	12	0930221150		Демонтаж самовольно установленных и незаконно размещенных нестационарных торговых объектов, автостоянок открытого типа	23,000
938	04	12	0930221150	200	Закупка товаров, работ и услуг для обеспечения государственных (муниципальных) нужд	23,000
938	04	12	0930221150	240	Иные закупки товаров, работ и услуг для обеспечения государственных (муниципальных) нужд	23,000
938	04	12	1100000000		Муниципальная программа «Благоустройство города Перми»	71,100
938	04	12	1110000000		Подпрограмма «Озеленение территории города Перми, в том числе путем создания парков и скверов»	71,100
938	04	12	1110800000		Основное мероприятие «Демонтаж самовольно установленных и незаконно размещенных движимых объектов»	71,100
938	04	12	1110800000	200	Закупка товаров, работ и услуг для обеспечения государственных (муниципальных) нужд	71,100
938	04	12	1110800000	240	Иные закупки товаров, работ и услуг для обеспечения государственных (муниципальных) нужд	71,100
938	04	12	1800000000		Муниципальная программа «Градостроительная деятельность на территории города Перми»	112,500
938	04	12	1810000000		Подпрограмма «Реализация Генерального плана города Перми и градостроительной политики города Перми, развитие центра города Перми и локальных центров»	100,000
938	04	12	1810100000		Основное мероприятие «Актуализация Правил землепользования и застройки города Перми»	100,000
938	04	12	1810121580		Обеспечение выполнения работ по внесению изменений в Правила землепользования и застройки города Перми	100,000
938	04	12	1810121580	200	Закупка товаров, работ и услуг для обеспечения государственных (муниципальных) нужд	100,000
938	04	12	1810121580	240	Иные закупки товаров, работ и услуг для обеспечения государственных (муниципальных) нужд	100,000
938	04	12	1820000000		Подпрограмма «Улучшение архитектурного облика города Перми»	12,500
938	04	12	1820200000		Основное мероприятие «Снос самовольных построек, приведение объектов капитального строительства в первоначальное положение, демонтаж вывесок, не соответствующих стандартным требованиям, на территории города Перми»	12,500
938	04	12	1820200000	200	Закупка товаров, работ и услуг для обеспечения государственных (муниципальных) нужд	12,500
938	04	12	1820200000	240	Иные закупки товаров, работ и услуг для обеспечения государственных (муниципальных) нужд	12,500
938	05				Жилищно-коммунальное хозяйство	8 422,049
938	05	03			Благоустройство	3 281,349
938	05	03	0900000000		Муниципальная программа «Экономическое развитие города Перми»	765,100
938	05	03	0930000000		Подпрограмма «Развитие потребительского рынка»	765,100
938	05	03	0930100000		Основное мероприятие «Обеспечение жителей местами массового отдыха у воды»	765,100
938	05	03	0930121140		Организация мест массового отдыха у воды на территории города Перми	765,100
938	05	03	0930121140	200	Закупка товаров, работ и услуг для обеспечения государственных (муниципальных) нужд	765,100
938	05	03	0930121140	240	Иные закупки товаров, работ и услуг для обеспечения государственных (муниципальных) нужд	765,100
938	05	03	1100000000		Муниципальная программа «Благоустройство города Перми»	2 340,149
938	05	03	1110000000		Подпрограмма «Озеленение территории города Перми, в том числе путем создания парков и скверов»	2 340,149
938	05	03	1110100000		Основное мероприятие «Организация содержания объектов озеленения общего пользования»	692,349
938	05	03	1110100000	200	Закупка товаров, работ и услуг для обеспечения государственных (муниципальных) нужд	692,349
938	05	03	1110100000	240	Иные закупки товаров, работ и услуг для обеспечения государственных (муниципальных) нужд	692,349
938	05	03	1110200000		Основное мероприятие «Организация содержания пустошей, логов и водоохранных зон»	1 647,800
938	05	03	1110200000	200	Закупка товаров, работ и услуг для обеспечения государственных (муниципальных) нужд	1 647,800
938	05	03	1110200000	240	Иные закупки товаров, работ и услуг для обеспечения государственных (муниципальных) нужд	1 647,800
938	05	03	1700000000		Муниципальная программа «Развитие системы жилищно-коммунального хозяйства в городе Перми»	176,100
938	05	03	1720000000		Подпрограмма «Обеспечение санитарно-эпидемиологических требований законодательства»	176,100
938	05	03	1720100000		Основное мероприятие «Организация работ по сбору, транспортированию и размещению бесхозяйных отходов на территории города Перми»	176,100
938	05	03	1720121710		Ликвидация бесхозяйных отходов с территории города Перми	176,100
938	05	03	1720121710	200	Закупка товаров, работ и услуг для обеспечения государственных (муниципальных) нужд	176,100
938	05	03	1720121710	240	Иные закупки товаров, работ и услуг для обеспечения государственных (муниципальных) нужд	176,100
938	05	05			Другие вопросы в области жилищно-коммунального хозяйства	5 140,700
938	05	05	1000000000		Муниципальная программа «Организация дорожной деятельности в городе Перми»	5 108,700
938	05	05	1030000000		Подпрограмма «Обеспечение деятельности заказчиков работ»	5 108,700
938	05	05	1030100000		Основное мероприятие «Выполнение функций муниципального заказчика работ»	5 108,700
938	05	05	1030100590		Обеспечение деятельности (оказание услуг, выполнение работ) муниципальных учреждений (организаций)	5 108,700
938	05	05	1030100590	100	Расходы на выплаты персоналу в целях обеспечения выполнения функций государственными (муниципальными) органами, казенными учреждениями, органами управления государственными внебюджетными фондами	3 923,900
938	05	05	1030100590	110	Расходы на выплаты персоналу казенных учреждений	3 923,900
938	05	05	1030100590	200	Закупка товаров, работ и услуг для обеспечения государственных (муниципальных) нужд	1 181,600
938	05	05	1030100590	240	Иные закупки товаров, работ и услуг для обеспечения государственных (муниципальных) нужд	1 181,600

938	05	05	1030100590	800	Иные бюджетные ассигнования	3,200
938	05	05	1030100590	850	Уплата налогов, сборов и иных платежей	3,200
938	05	05	9100000000		Непрограммные расходы бюджета города Перми по реализации иных мероприятий	32,000
938	05	05	9110000000		Содержание централизованных бухгалтерий	32,000
938	05	05	9110022150		Конвертация данных для централизации учета	32,000
938	05	05	9110022150	200	Закупка товаров, работ и услуг для обеспечения государственных (муниципальных) нужд	32,000
938	05	05	9110022150	240	Иные закупки товаров, работ и услуг для обеспечения государственных (муниципальных) нужд	32,000
938	06				Охрана окружающей среды	1 197,000
938	06	03			Охрана объектов растительного и животного мира и среды их обитания	1 197,000
938	06	03	1400000000		Муниципальная программа «Охрана природы и лесное хозяйство города Перми»	1 197,000
938	06	03	1410000000		Подпрограмма «Реализация природоохранных мероприятий»	1 197,000
938	06	03	1410500000		Основное мероприятие «Компенсационные посадки зеленых насаждений»	1 197,000
938	06	03	1410521690		Посадка зеленых насаждений ценных видов	1 197,000
938	06	03	1410521690	200	Закупка товаров, работ и услуг для обеспечения государственных (муниципальных) нужд	1 197,000
938	06	03	1410521690	240	Иные закупки товаров, работ и услуг для обеспечения государственных (муниципальных) нужд	1 197,000
938	07				Образование	209,200
938	07	07			Молодежная политика	209,200
938	07	07	0400000000		Муниципальная программа «Молодежь города Перми»	209,200
938	07	07	0420000000		Подпрограмма «Создание условий для социальной интеграции молодежи в общественно-полезную деятельность»	209,200
938	07	07	0420100000		Основное мероприятие «Осуществление мероприятий по организации занятости молодежи»	209,200
938	07	07	0420170070		Субсидии некоммерческим организациям, не являющимся государственными (муниципальными) учреждениями, выполняющим работы по организации занятости молодежи	209,200
938	07	07	0420170070	600	Предоставление субсидий бюджетным, автономным учреждениям и иным некоммерческим организациям	209,200
938	07	07	0420170070	630	Субсидии некоммерческим организациям (за исключением государственных (муниципальных) учреждений)	209,200
938	08				Культура, кинематография	1 071,500
938	08	01			Культура	1 071,500
938	08	01	0300000000		Муниципальная программа «Культура города Перми»	1 071,500
938	08	01	0310000000		Подпрограмма «Городские культурно-зрелищные мероприятия»	1 071,500
938	08	01	0310100000		Основное мероприятие «Проведение мероприятий в области культуры»	1 071,500
938	08	01	0310121980		Городские культурно-зрелищные мероприятия, культурно-зрелищные мероприятия по месту жительства	1 071,500
938	08	01	0310121980	200	Закупка товаров, работ и услуг для обеспечения государственных (муниципальных) нужд	1 071,500
938	08	01	0310121980	240	Иные закупки товаров, работ и услуг для обеспечения государственных (муниципальных) нужд	1 071,500
938	11				Физическая культура и спорт	89,400
938	11	02			Массовый спорт	89,400
938	11	02	0500000000		Муниципальная программа «Развитие физической культуры и спорта города Перми»	89,400
938	11	02	0520000000		Подпрограмма «Создание условий для поддержания здорового образа жизни»	89,400
938	11	02	0520100000		Основное мероприятие «Организация и проведение физкультурных мероприятий, спортивно-массовой работы согласно календарным планам районов города Перми»	89,400
938	11	02	0520123440		Мероприятия и спортивно-массовая работа по месту жительства	89,400
938	11	02	0520123440	200	Закупка товаров, работ и услуг для обеспечения государственных (муниципальных) нужд	89,400
938	11	02	0520123440	240	Иные закупки товаров, работ и услуг для обеспечения государственных (муниципальных) нужд	89,400
940					Департамент жилищно-коммунального хозяйства администрации города Перми	618 101,399
940	05				Жилищно-коммунальное хозяйство	613 420,599
940	05	01			Жилищное хозяйство	267 344,884
940	05	01	1700000000		Муниципальная программа «Развитие системы жилищно-коммунального хозяйства в городе Перми»	175 540,812
940	05	01	1750000000		Подпрограмма «Проведение капитального ремонта общего имущества собственников помещений в многоквартирных домах, расположенных на территории города Перми»	175 540,812
940	05	01	1750100000		Основное мероприятие «Исполнение обязанностей собственника помещений по содержанию общего имущества собственников помещений в многоквартирных домах в части муниципальной доли собственности»	53 316,700
940	05	01	1750121420		Уплата взносов на капитальный ремонт общего имущества в многоквартирных домах в части муниципальной доли собственности	53 316,700
940	05	01	1750121420	200	Закупка товаров, работ и услуг для обеспечения государственных (муниципальных) нужд	53 316,700
940	05	01	1750121420	240	Иные закупки товаров, работ и услуг для обеспечения государственных (муниципальных) нужд	53 316,700
940	05	01	1750200000		Основное мероприятие «Муниципальная поддержка капитального ремонта жилищного фонда города Перми»	122 224,112
940	05	01	1750271040		Финансовое обеспечение затрат по проведению капитального ремонта фасадов многоквартирных домов города Перми	99 038,772
940	05	01	1750271040	800	Иные бюджетные ассигнования	99 038,772
940	05	01	1750271040	810	Субсидии юридическим лицам (кроме некоммерческих организаций), индивидуальным предпринимателям, физическим лицам - производителям товаров, работ, услуг	99 038,772
940	05	01	1750271330		Возмещение затрат по проведению капитального ремонта общего имущества многоквартирных домов	23 185,340

940	05	01	1750271330	600	Предоставление субсидий бюджетным, автономным учреждениям и иным некоммерческим организациям	23 185,340
940	05	01	1750271330	630	Субсидии некоммерческим организациям (за исключением государственных (муниципальных) учреждений)	23 185,340
940	05	01	9600000000		Другие непрограммные расходы по реализации вопросов местного значения города Перми, связанных с общегородским управлением	91 804,072
940	05	01	9630000000		Расходы на исполнение иных судебных актов	91 804,072
940	05	01	9630092000		Средства на исполнение судебных актов, вступивших в законную силу	91 804,072
940	05	01	9630092000	200	Закупка товаров, работ и услуг для обеспечения государственных (муниципальных) нужд	91 804,072
940	05	01	9630092000	240	Иные закупки товаров, работ и услуг для обеспечения государственных (муниципальных) нужд	91 804,072
940	05	02			Коммунальное хозяйство	147 941,311
940	05	02	1700000000		Муниципальная программа «Развитие системы жилищно-коммунального хозяйства в городе Перми»	147 941,311
940	05	02	1710000000		Подпрограмма «Модернизация и комплексное развитие систем коммунальной инфраструктуры»	57 876,241
940	05	02	1710100000		Основное мероприятие «Капитальные вложения в объекты муниципальной собственности системы водоснабжения и водоотведения»	18 185,999
940	05	02	1710141090		Реконструкция системы очистки сточных вод в микрорайоне «Крым» Кировского района города Перми	6 000,000
940	05	02	1710141090	400	Капитальные вложения в объекты государственной (муниципальной) собственности	6 000,000
940	05	02	1710141090	410	Бюджетные инвестиции	6 000,000
940	05	02	1710141130		Расширение и реконструкция (3 очередь) канализации города Перми	8 751,398
940	05	02	1710141130	400	Капитальные вложения в объекты государственной (муниципальной) собственности	8 751,398
940	05	02	1710141130	410	Бюджетные инвестиции	8 751,398
940	05	02	1710141150		Строительство резервуара для воды емкостью 5000 кубических метров на территории насосной станции «Заречная» города Перми	110,801
940	05	02	1710141150	400	Капитальные вложения в объекты государственной (муниципальной) собственности	110,801
940	05	02	1710141150	410	Бюджетные инвестиции	110,801
940	05	02	1710141210		Строительство водопроводных сетей в микрорайоне «Висим» Мотовилихинского района города Перми	2 284,500
940	05	02	1710141210	400	Капитальные вложения в объекты государственной (муниципальной) собственности	2 284,500
940	05	02	1710141210	410	Бюджетные инвестиции	2 284,500
940	05	02	1710141320		Строительство скважин для обеспечения населения города Перми резервным водоснабжением, при возникновении чрезвычайных ситуаций	1 039,300
940	05	02	1710141320	400	Капитальные вложения в объекты государственной (муниципальной) собственности	1 039,300
940	05	02	1710141320	410	Бюджетные инвестиции	1 039,300
940	05	02	1710200000		Основное мероприятие «Капитальные вложения в объекты муниципальной собственности в системе газоснабжения»	17 796,430
940	05	02	1710241100		Строительство газопроводов в микрорайонах индивидуальной застройки города Перми	17 796,430
940	05	02	1710241100	400	Капитальные вложения в объекты государственной (муниципальной) собственности	17 796,430
940	05	02	1710241100	410	Бюджетные инвестиции	17 796,430
940	05	02	1710300000		Основное мероприятие «Исполнение обязанностей муниципального заказчика-застройщика при осуществлении бюджетных инвестиций в объекты муниципальной собственности систем коммунальной инфраструктуры»	8 424,328
940	05	02	1710321670		Мероприятия по обеспечению ввода в эксплуатацию и оформления в муниципальную собственность объектов бюджетных инвестиций систем коммунальной инфраструктуры	3 313,577
940	05	02	1710321670	200	Закупка товаров, работ и услуг для обеспечения государственных (муниципальных) нужд	3 313,577
940	05	02	1710321670	240	Иные закупки товаров, работ и услуг для обеспечения государственных (муниципальных) нужд	3 313,577
940	05	02	1710321680		Исполнение обязанностей по уплате земельного налога по объектам капитальных вложений систем коммунальной инфраструктуры	5 110,751
940	05	02	1710321680	800	Иные бюджетные ассигнования	5 110,751
940	05	02	1710321680	850	Уплата налогов, сборов и иных платежей	5 110,751
940	05	02	1710400000		Основное мероприятие «Капитальные вложения в объекты муниципальной собственности в системе теплоснабжения»	2 165,700
940	05	02	1710441240		Строительство блочной модульной котельной в микрорайоне «Южный»	702,958
940	05	02	1710441240	400	Капитальные вложения в объекты государственной (муниципальной) собственности	702,958
940	05	02	1710441240	410	Бюджетные инвестиции	702,958
940	05	02	1710442380		Строительство кольцевой линии электроснабжения для обеспечения вторым независимым источником электроснабжения газовой котельной по ул. Железнодорожной, 22а города Перми	1 462,742
940	05	02	1710442380	400	Капитальные вложения в объекты государственной (муниципальной) собственности	1 462,742
940	05	02	1710442380	410	Бюджетные инвестиции	1 462,742
940	05	02	1710500000		Основное мероприятие «Научно-исследовательские работы в области развития систем коммунальной инфраструктуры»	10 183,784
940	05	02	1710521430		Актуализация отраслевых нормативных документов в сфере коммунальной инфраструктуры	10 183,784
940	05	02	1710521430	200	Закупка товаров, работ и услуг для обеспечения государственных (муниципальных) нужд	10 183,784
940	05	02	1710521430	240	Иные закупки товаров, работ и услуг для обеспечения государственных (муниципальных) нужд	10 183,784
940	05	02	1710700000		Основное мероприятие «Муниципальная поддержка газификации жилых домов в микрорайонах индивидуальной застройки»	1 120,000
940	05	02	1710722160		Возмещение затрат по подключению к системе газоснабжения жилых домов в зонах индивидуальной жилой застройки	1 120,000
940	05	02	1710722160	800	Иные бюджетные ассигнования	1 120,000
940	05	02	1710722160	810	Субсидии юридическим лицам (кроме некоммерческих организаций), индивидуальным предпринимателям, физическим лицам - производителям товаров, работ, услуг	1 120,000
940	05	02	1740000000		Подпрограмма «Содержание объектов инженерной инфраструктуры»	90 065,070

940	05	02	1740100000		Основное мероприятие «Обеспечение нормативного состояния объектов инженерной инфраструктуры, находящихся в муниципальной собственности, в том числе бесхозяйных объектов»	34 065,070
940	05	02	1740121740		Содержание и текущий ремонт объектов инженерной инфраструктуры	30 870,070
940	05	02	1740121740	200	Закупка товаров, работ и услуг для обеспечения государственных (муниципальных) нужд	30 870,070
940	05	02	1740121740	240	Иные закупки товаров, работ и услуг для обеспечения государственных (муниципальных) нужд	30 870,070
940	05	02	1740121820		Создание и содержание в целях гражданской обороны резерва (запаса) материально-технических средств для ликвидации последствий чрезвычайных ситуаций природного и техногенного характера на объектах коммунальной инфраструктуры	3 195,000
940	05	02	1740121820	200	Закупка товаров, работ и услуг для обеспечения государственных (муниципальных) нужд	3 195,000
940	05	02	1740121820	240	Иные закупки товаров, работ и услуг для обеспечения государственных (муниципальных) нужд	3 195,000
940	05	02	1740200000		Основное мероприятие «Финансовое обеспечение денежных обязательств муниципального унитарного предприятия»	56 000,000
940	05	02	1740271260		Предоставление финансовой помощи для погашения денежных обязательств и обязательных платежей и восстановления платежеспособности МУП «ГТКХ»	56 000,000
940	05	02	1740271260	800	Иные бюджетные ассигнования	56 000,000
940	05	02	1740271260	810	Субсидии юридическим лицам (кроме некоммерческих организаций), индивидуальным предпринимателям, физическим лицам - производителям товаров, работ, услуг	56 000,000
940	05	03			Благоустройство	123 638,003
940	05	03	1300000000		Муниципальная программа «Формирование современной городской среды»	47 979,925
940	05	03	1310000000		Подпрограмма «Формирование комфортного внутригородского пространства на территории муниципального образования город Пермь»	47 979,925
940	05	03	1310100000		Основное мероприятие «Благоустройство дворовых территорий многоквартирных домов города Перми»	47 979,925
940	05	03	1310171290		Поддержка мероприятий повышения уровня благоустройства дворовых территорий многоквартирных домов города Перми	672,924
940	05	03	1310171290	800	Иные бюджетные ассигнования	672,924
940	05	03	1310171290	810	Субсидии юридическим лицам (кроме некоммерческих организаций), индивидуальным предпринимателям, физическим лицам - производителям товаров, работ, услуг	672,924
940	05	03	13101L5550		Поддержка муниципальных программ формирования современной городской среды	43 307,001
940	05	03	13101L5550	800	Иные бюджетные ассигнования	43 307,001
940	05	03	13101L5550	810	Субсидии юридическим лицам (кроме некоммерческих организаций), индивидуальным предпринимателям, физическим лицам - производителям товаров, работ, услуг	43 307,001
940	05	03	13101SЖ090		Поддержка муниципальных программ формирования современной городской среды (расходы, не софинансируемые из федерального бюджета)	4 000,000
940	05	03	13101SЖ090	800	Иные бюджетные ассигнования	4 000,000
940	05	03	13101SЖ090	810	Субсидии юридическим лицам (кроме некоммерческих организаций), индивидуальным предпринимателям, физическим лицам - производителям товаров, работ, услуг	4 000,000
940	05	03	1700000000		Муниципальная программа «Развитие системы жилищно-коммунального хозяйства в городе Перми»	73 182,526
940	05	03	1710000000		Подпрограмма «Модернизация и комплексное развитие систем коммунальной инфраструктуры»	146,617
940	05	03	1710600000		Основное мероприятие «Оформление в муниципальную собственность набережной реки Камы»	146,617
940	05	03	1710621830		Техническая инвентаризация и паспортизация набережной реки Камы (участок от Кафедрального собора до насосной станции, 1 очередь, 2 этап)	146,617
940	05	03	1710621830	200	Закупка товаров, работ и услуг для обеспечения государственных (муниципальных) нужд	146,617
940	05	03	1710621830	240	Иные закупки товаров, работ и услуг для обеспечения государственных (муниципальных) нужд	146,617
940	05	03	1720000000		Подпрограмма «Обеспечение санитарно-эпидемиологических требований законодательства»	15 577,084
940	05	03	1720200000		Организация работ по созданию и содержанию мест (площадок) накопления твердых коммунальных отходов	15 577,084
940	05	03	1720222130		Обустройство и содержание мест (площадок) накопления твердых коммунальных отходов на территории индивидуальной жилой застройки города Перми	15 577,084
940	05	03	1720222130	200	Закупка товаров, работ и услуг для обеспечения государственных (муниципальных) нужд	15 577,084
940	05	03	1720222130	240	Иные закупки товаров, работ и услуг для обеспечения государственных (муниципальных) нужд	15 577,084
940	05	03	1730000000		Подпрограмма «Обеспечение эффективного управления многоквартирными домами в городе Перми»	7 458,825
940	05	03	1730400000		Основное мероприятие «Обеспечение нормативного состояния муниципальных объектов благоустройства, находящихся в пользовании лиц, проживающих в многоквартирных домах города Перми»	7 458,825
940	05	03	1730421410		Содержание и текущий ремонт детских игровых площадок	1 000,000
940	05	03	1730421410	200	Закупка товаров, работ и услуг для обеспечения государственных (муниципальных) нужд	1 000,000
940	05	03	1730421410	240	Иные закупки товаров, работ и услуг для обеспечения государственных (муниципальных) нужд	1 000,000
940	05	03	1730421450		Благоустройство придомовой территории муниципального жилищного фонда	6 458,825
940	05	03	1730421450	200	Закупка товаров, работ и услуг для обеспечения государственных (муниципальных) нужд	6 458,825
940	05	03	1730421450	240	Иные закупки товаров, работ и услуг для обеспечения государственных (муниципальных) нужд	6 458,825
940	05	03	1760000000		Подпрограмма «Развитие коммунальной инфраструктуры и благоустройства территории индивидуальной жилой застройки в городе Перми»	50 000,000
940	05	03	1760200000		Основное мероприятие «Выполнение комплекса мероприятий по благоустройству территорий общего пользования микрорайонов индивидуальной жилой застройки в городе Перми»	50 000,000
940	05	03	1760223130		Благоустройство территорий индивидуальной жилой застройки в городе Перми	50 000,000
940	05	03	1760223130	200	Закупка товаров, работ и услуг для обеспечения государственных (муниципальных) нужд	50 000,000
940	05	03	1760223130	240	Иные закупки товаров, работ и услуг для обеспечения государственных (муниципальных) нужд	50 000,000
940	05	03	9100000000		Непрограммные расходы бюджета города Перми по реализации иных мероприятий	2 475,552
940	05	03	9160000000		Мероприятия, направленные на решение отдельных вопросов местного значения в микрорайонах города Перми	2 475,552
940	05	03	9160000000	800	Иные бюджетные ассигнования	2 475,552
940	05	03	9160000000	810	Субсидии юридическим лицам (кроме некоммерческих организаций), индивидуальным предпринимателям, физическим лицам - производителям товаров, работ, услуг	2 475,552

940	05	05			Другие вопросы в области жилищно-коммунального хозяйства	74 496,401
940	05	05	1700000000		Муниципальная программа «Развитие системы жилищно-коммунального хозяйства в городе Перми»	25 622,901
940	05	05	1730000000		Подпрограмма «Обеспечение эффективного управления многоквартирными домами в городе Перми»	2 831,700
940	05	05	1730100000		Основное мероприятие «Информационное, консультационное, методическое и обучающее сопровождение субъектов в сфере управления многоквартирными домами»	2 831,700
940	05	05	1730121360		Проведение мероприятий, направленных на развитие системы общественного контроля в сфере жилищно-коммунального хозяйства	1 000,000
940	05	05	1730121360	200	Закупка товаров, работ и услуг для обеспечения государственных (муниципальных) нужд	1 000,000
940	05	05	1730121360	240	Иные закупки товаров, работ и услуг для обеспечения государственных (муниципальных) нужд	1 000,000
940	05	05	1730121400		Поддержка сети информационно-консультационных пунктов на базе территориальных общественных самоуправлений и общественных центров	1 831,700
940	05	05	1730121400	200	Закупка товаров, работ и услуг для обеспечения государственных (муниципальных) нужд	1 831,700
940	05	05	1730121400	240	Иные закупки товаров, работ и услуг для обеспечения государственных (муниципальных) нужд	1 831,700
940	05	05	1740000000		Подпрограмма «Содержание объектов инженерной инфраструктуры»	22 791,201
940	05	05	1740100000		Основное мероприятие «Обеспечение нормативного состояния объектов инженерной инфраструктуры, находящихся в муниципальной собственности, в том числе бесхозяйных объектов»	22 791,201
940	05	05	1740100590		Обеспечение деятельности (оказание услуг, выполнение работ) муниципальных учреждений (организаций)	22 791,201
940	05	05	1740100590	100	Расходы на выплаты персоналу в целях обеспечения выполнения функций государственными (муниципальными) органами, казенными учреждениями, органами управления государственными внебюджетными фондами	18 944,801
940	05	05	1740100590	110	Расходы на выплаты персоналу казенных учреждений	18 944,801
940	05	05	1740100590	200	Закупка товаров, работ и услуг для обеспечения государственных (муниципальных) нужд	3 725,900
940	05	05	1740100590	240	Иные закупки товаров, работ и услуг для обеспечения государственных (муниципальных) нужд	3 725,900
940	05	05	1740100590	800	Иные бюджетные ассигнования	120,500
940	05	05	1740100590	850	Уплата налогов, сборов и иных платежей	120,500
940	05	05	9500000000		Непрограммные расходы по обеспечению деятельности администрации города Перми	48 873,500
940	05	05	9580000000		Функциональные органы администрации города Перми	48 873,500
940	05	05	9580000110		Расходы на выплаты по оплате труда работников муниципальных органов	45 660,000
940	05	05	9580000110	100	Расходы на выплаты персоналу в целях обеспечения выполнения функций государственными (муниципальными) органами, казенными учреждениями, органами управления государственными внебюджетными фондами	45 660,000
940	05	05	9580000110	120	Расходы на выплаты персоналу государственных (муниципальных) органов	45 660,000
940	05	05	9580000190		Расходы на обеспечение функций муниципальных органов	3 213,500
940	05	05	9580000190	100	Расходы на выплаты персоналу в целях обеспечения выполнения функций государственными (муниципальными) органами, казенными учреждениями, органами управления государственными внебюджетными фондами	179,700
940	05	05	9580000190	120	Расходы на выплаты персоналу государственных (муниципальных) органов	179,700
940	05	05	9580000190	200	Закупка товаров, работ и услуг для обеспечения государственных (муниципальных) нужд	3 029,800
940	05	05	9580000190	240	Иные закупки товаров, работ и услуг для обеспечения государственных (муниципальных) нужд	3 029,800
940	05	05	9580000190	800	Иные бюджетные ассигнования	4,000
940	05	05	9580000190	850	Уплата налогов, сборов и иных платежей	4,000
940	10				Социальная политика	4 680,800
940	10	06			Другие вопросы в области социальной политики	4 680,800
940	10	06	1500000000		Муниципальная программа «Обеспечение жильем жителей города Перми»	4 680,800
940	10	06	1530000000		Подпрограмма «Повышение доступности жилья»	4 680,800
940	10	06	1530200000		Основное мероприятие «Обеспечение жилыми помещениями детей-сирот и детей, оставшихся без попечения родителей, лиц из числа детей-сирот и детей, оставшихся без попечения родителей»	4 680,800
940	10	06	153022С070		Содержание жилых помещений специализированного жилищного фонда для детей-сирот, детей, оставшихся без попечения родителей, лиц из их числа	4 680,800
940	10	06	153022С070	200	Закупка товаров, работ и услуг для обеспечения государственных (муниципальных) нужд	4 680,800
940	10	06	153022С070	240	Иные закупки товаров, работ и услуг для обеспечения государственных (муниципальных) нужд	4 680,800
942					Управление капитального строительства администрации города Перми	1 335 004,752
942	01				Общегосударственные вопросы	108 326,366
942	01	13			Другие общегосударственные вопросы	108 326,366
942	01	13	9100000000		Непрограммные расходы бюджета города Перми по реализации иных мероприятий	41 696,077
942	01	13	9190000000		Иные непрограммные мероприятия	41 696,077
942	01	13	9190021230		Капитальный ремонт здания для размещения муниципального архива	41 545,477
942	01	13	9190021230	200	Закупка товаров, работ и услуг для обеспечения государственных (муниципальных) нужд	41 545,477
942	01	13	9190021230	240	Иные закупки товаров, работ и услуг для обеспечения государственных (муниципальных) нужд	41 545,477
942	01	13	9190021460		Мероприятия в сфере применения информационных технологий	150,600
942	01	13	9190021460	200	Закупка товаров, работ и услуг для обеспечения государственных (муниципальных) нужд	150,600
942	01	13	9190021460	240	Иные закупки товаров, работ и услуг для обеспечения государственных (муниципальных) нужд	150,600
942	01	13	9500000000		Непрограммные расходы по обеспечению деятельности администрации города Перми	19 155,200

942	01	13	9580000000		Функциональные органы администрации города Перми	19 155,200
942	01	13	9580000110		Расходы на выплаты по оплате труда работников муниципальных органов	17 788,600
942	01	13	9580000110	100	Расходы на выплаты персоналу в целях обеспечения выполнения функций государственными (муниципальными) органами, казенными учреждениями, органами управления государственными внебюджетными фондами	17 788,600
942	01	13	9580000110	120	Расходы на выплаты персоналу государственных (муниципальных) органов	17 788,600
942	01	13	9580000190		Расходы на обеспечение функций муниципальных органов	1 366,600
942	01	13	9580000190	100	Расходы на выплаты персоналу в целях обеспечения выполнения функций государственными (муниципальными) органами, казенными учреждениями, органами управления государственными внебюджетными фондами	0,700
942	01	13	9580000190	120	Расходы на выплаты персоналу государственных (муниципальных) органов	0,700
942	01	13	9580000190	200	Закупка товаров, работ и услуг для обеспечения государственных (муниципальных) нужд	1 365,300
942	01	13	9580000190	240	Иные закупки товаров, работ и услуг для обеспечения государственных (муниципальных) нужд	1 365,300
942	01	13	9580000190	800	Иные бюджетные ассигнования	0,600
942	01	13	9580000190	850	Уплата налогов, сборов и иных платежей	0,600
942	01	13	9700000000		Непрограммные расходы на реализацию единой политики в сфере инвестиционной и строительной деятельности на территории г. Перми	47 475,089
942	01	13	9710000000		Непрограммные расходы по обеспечению деятельности муниципального казенного учреждения «Управление технического заказчика»	47 475,089
942	01	13	9710000590		Обеспечение деятельности (оказание услуг, выполнение работ) муниципальных учреждений (организаций)	47 475,089
942	01	13	9710000590	100	Расходы на выплаты персоналу в целях обеспечения выполнения функций государственными (муниципальными) органами, казенными учреждениями, органами управления государственными внебюджетными фондами	35 753,700
942	01	13	9710000590	110	Расходы на выплаты персоналу казенных учреждений	35 753,700
942	01	13	9710000590	200	Закупка товаров, работ и услуг для обеспечения государственных (муниципальных) нужд	8 357,695
942	01	13	9710000590	240	Иные закупки товаров, работ и услуг для обеспечения государственных (муниципальных) нужд	8 357,695
942	01	13	9710000590	800	Иные бюджетные ассигнования	3 363,694
942	01	13	9710000590	830	Исполнение судебных актов	2 266,594
942	01	13	9710000590	850	Уплата налогов, сборов и иных платежей	1 097,100
942	03				Национальная безопасность и правоохранительная деятельность	69 368,320
942	03	09			Защита населения и территории от чрезвычайных ситуаций природного и техногенного характера, гражданская оборона	55 416,700
942	03	09	0200000000		Муниципальная программа «Безопасный город»	55 416,700
942	03	09	0220000000		Подпрограмма «Предупреждение и ликвидация чрезвычайных ситуаций природного и техногенного характера, совершенствование гражданской обороны на территории города Перми»	55 416,700
942	03	09	0220200000		Основное мероприятие «Организация противооползневых мероприятий»	55 416,700
942	03	09	0220241030		Строительство противооползневого сооружения в районе жилых домов по ул. КИМ, 5, 7, ул. Ивановской, 19 и ул. Чехова, 2, 4, 6, 8, 10	55 416,700
942	03	09	0220241030	400	Капитальные вложения в объекты государственной (муниципальной) собственности	55 416,700
942	03	09	0220241030	410	Бюджетные инвестиции	55 416,700
942	03	14			Другие вопросы в области национальной безопасности и правоохранительной деятельности	13 951,620
942	03	14	0200000000		Муниципальная программа «Безопасный город»	13 951,620
942	03	14	0230000000		Подпрограмма «Обеспечение первичных мер пожарной безопасности в границах города Перми»	13 951,620
942	03	14	0230200000		Основное мероприятие «Капитальные вложения в объекты недвижимого имущества муниципальной собственности в области пожарной безопасности»	13 951,620
942	03	14	0230241020		Строительство источников противопожарного водоснабжения	13 951,620
942	03	14	0230241020	400	Капитальные вложения в объекты государственной (муниципальной) собственности	13 951,620
942	03	14	0230241020	410	Бюджетные инвестиции	13 951,620
942	05				Жилищно-коммунальное хозяйство	71 523,857
942	05	02			Коммунальное хозяйство	71 523,857
942	05	02	1700000000		Муниципальная программа «Развитие системы жилищно-коммунального хозяйства в городе Перми»	71 523,857
942	05	02	1710000000		Подпрограмма «Модернизация и комплексное развитие систем коммунальной инфраструктуры»	71 523,857
942	05	02	1710100000		Основное мероприятие «Капитальные вложения в объекты муниципальной собственности системы водоснабжения и водоотведения»	9 841,000
942	05	02	1710142260		Санация и строительство 2-й нитки водовода Гайва-Заозерье	9 350,000
942	05	02	1710142260	400	Капитальные вложения в объекты государственной (муниципальной) собственности	9 350,000
942	05	02	1710142260	410	Бюджетные инвестиции	9 350,000
942	05	02	1710142340		Строительство блокировочной сети водопровода на пересечении ул. Красина - ул. Маяковского Дзержинского района города Перми	58,000
942	05	02	1710142340	400	Капитальные вложения в объекты государственной (муниципальной) собственности	58,000
942	05	02	1710142340	410	Бюджетные инвестиции	58,000
942	05	02	1710142350		Реконструкция сети водопровода по ул. Трамвайной Дзержинского района города Перми	433,000
942	05	02	1710142350	400	Капитальные вложения в объекты государственной (муниципальной) собственности	433,000
942	05	02	1710142350	410	Бюджетные инвестиции	433,000
942	05	02	1710200000		Основное мероприятие «Капитальные вложения в объекты муниципальной собственности в системе газоснабжения»	7 365,957
942	05	02	1710241100		Строительство газопроводов в микрорайонах индивидуальной застройки города Перми	7 365,957

942	05	02	1710241100	200	Закупка товаров, работ и услуг для обеспечения государственных (муниципальных) нужд	387,500
942	05	02	1710241100	240	Иные закупки товаров, работ и услуг для обеспечения государственных (муниципальных) нужд	387,500
942	05	02	1710241100	400	Капитальные вложения в объекты государственной (муниципальной) собственности	6 978,457
942	05	02	1710241100	410	Бюджетные инвестиции	6 978,457
942	05	02	1710400000		Основное мероприятие «Капитальные вложения в объекты муниципальной собственности в системе теплоснабжения»	54 316,900
942	05	02	1710441240		Строительство блочной модульной котельной в микрорайоне «Южный» с изменением схемы водоснабжения	54 292,900
942	05	02	1710441240	400	Капитальные вложения в объекты государственной (муниципальной) собственности	54 292,900
942	05	02	1710441240	410	Бюджетные инвестиции	54 292,900
942	05	02	1710442380		Строительство кольцевой линии электроснабжения для обеспечения вторым независимым источником электроснабжения газовой котельной по ул. Железнодорожной, 22а города Перми	24,000
942	05	02	1710442380	400	Капитальные вложения в объекты государственной (муниципальной) собственности	24,000
942	05	02	1710442380	410	Бюджетные инвестиции	24,000
942	07				Образование	903 200,517
942	07	01			Дошкольное образование	409 279,405
942	07	01	0800000000		Муниципальная программа «Развитие сети образовательных организаций города Перми»	409 279,405
942	07	01	0810000000		Подпрограмма «Развитие сети дошкольных образовательных организаций города Перми»	409 279,405
942	07	01	0810100000		Основное мероприятие «Капитальные вложения в объекты недвижимого имущества муниципальной собственности в сфере дошкольного образования»	179 056,712
942	07	01	0810141600		Строительство здания для размещения дошкольного образовательного учреждения по ул. Евгения Пермяка, 8а	26 805,630
942	07	01	0810141600	400	Капитальные вложения в объекты государственной (муниципальной) собственности	26 805,630
942	07	01	0810141600	410	Бюджетные инвестиции	26 805,630
942	07	01	0810141610		Строительство здания для размещения дошкольного образовательного учреждения по ул. Желябова, 16б	61 494,193
942	07	01	0810141610	400	Капитальные вложения в объекты государственной (муниципальной) собственности	61 494,193
942	07	01	0810141610	410	Бюджетные инвестиции	61 494,193
942	07	01	0810141640		Строительство здания для размещения дошкольного образовательного учреждения по ул. Плеханова, 63	8 795,021
942	07	01	0810141640	400	Капитальные вложения в объекты государственной (муниципальной) собственности	8 795,021
942	07	01	0810141640	410	Бюджетные инвестиции	8 795,021
942	07	01	0810141680		Строительство здания для размещения дошкольного образовательного учреждения по ул. Байкальской, 26а	30 618,860
942	07	01	0810141680	400	Капитальные вложения в объекты государственной (муниципальной) собственности	30 618,860
942	07	01	0810141680	410	Бюджетные инвестиции	30 618,860
942	07	01	08101SP040		Реализация муниципальных программ, приоритетных муниципальных проектов в рамках приоритетных региональных проектов, инвестиционных проектов муниципальных образований	38 507,256
942	07	01	08101SP040	400	Капитальные вложения в объекты государственной (муниципальной) собственности	38 507,256
942	07	01	08101SP040	410	Бюджетные инвестиции	38 507,256
942	07	01	08101SP04A		Реализация муниципальных программ, приоритетных муниципальных проектов в рамках приоритетных региональных проектов, инвестиционных проектов муниципальных образований - строительство здания для размещения дошкольного образовательного учреждения по ул. Плеханова, 63	12 835,752
942	07	01	08101SP04A	400	Капитальные вложения в объекты государственной (муниципальной) собственности	12 835,752
942	07	01	08101SP04A	410	Бюджетные инвестиции	12 835,752
942	07	01	081P200000		Основное мероприятие «Федеральный проект «Содействие занятости женщин - создание условий дошкольного образования для детей в возрасте до трех лет»	230 222,693
942	07	01	081P252320		Создание дополнительных мест для детей в возрасте от 1,5 до 3 лет в образовательных организациях, осуществляющих образовательную деятельность по образовательным программам дошкольного образования	230 222,693
942	07	01	081P252320	400	Капитальные вложения в объекты государственной (муниципальной) собственности	230 222,693
942	07	01	081P252320	410	Бюджетные инвестиции	230 222,693
942	07	02			Общее образование	385 434,397
942	07	02	0800000000		Муниципальная программа «Развитие сети образовательных организаций города Перми»	385 434,397
942	07	02	0820000000		Подпрограмма «Развитие сети муниципальных организаций города Перми общего и дополнительного образования»	385 434,397
942	07	02	0820100000		Основное мероприятие «Капитальные вложения в объекты муниципальных общеобразовательных организаций и организаций дополнительного образования»	385 434,397
942	07	02	0820141160		Реконструкция здания под размещение общеобразовательной организации по ул. Целинной, 15	33 690,788
942	07	02	0820141160	400	Капитальные вложения в объекты государственной (муниципальной) собственности	33 690,788
942	07	02	0820141160	410	Бюджетные инвестиции	33 690,788
942	07	02	0820142110		Реконструкция здания МБОУ «Гимназия № 17» г. Перми (пристройка нового корпуса)	24 907,461
942	07	02	0820142110	400	Капитальные вложения в объекты государственной (муниципальной) собственности	24 907,461
942	07	02	0820142110	410	Бюджетные инвестиции	24 907,461
942	07	02	0820142120		Строительство здания общеобразовательного учреждения по ул. Юнг Прикамья, 3	94,000
942	07	02	0820142120	400	Капитальные вложения в объекты государственной (муниципальной) собственности	94,000
942	07	02	0820142120	410	Бюджетные инвестиции	94,000

942	07	02	08201SH070		Строительство (реконструкция) объектов общественной инфраструктуры муниципального значения, приобретение объектов недвижимого имущества в муниципальную собственность для создания новых мест в общеобразовательных учреждениях и дополнительных мест для детей дошкольного возраста	72 906,300
942	07	02	08201SH070	400	Капитальные вложения в объекты государственной (муниципальной) собственности	72 906,300
942	07	02	08201SH070	410	Бюджетные инвестиции	72 906,300
942	07	02	08201SH072		Строительство (реконструкция) объектов общественной инфраструктуры муниципального значения, приобретение объектов недвижимого имущества в муниципальную собственность для создания новых мест в общеобразовательных учреждениях и дополнительных мест для детей дошкольного возраста - строительство здания общеобразовательного учреждения по ул. Юнг Прикамья, 3	56 713,348
942	07	02	08201SH072	400	Капитальные вложения в объекты государственной (муниципальной) собственности	56 713,348
942	07	02	08201SH072	410	Бюджетные инвестиции	56 713,348
942	07	02	08201SH073		Строительство (реконструкция) объектов общественной инфраструктуры муниципального значения, приобретение объектов недвижимого имущества в муниципальную собственность для создания новых мест в общеобразовательных учреждениях и дополнительных мест для детей дошкольного возраста - Строительство нового корпуса МАОУ «Гимназия № 3» г. Перми	18 313,653
942	07	02	08201SH073	400	Капитальные вложения в объекты государственной (муниципальной) собственности	18 313,653
942	07	02	08201SH073	410	Бюджетные инвестиции	18 313,653
942	07	02	08201SP040		Реализация муниципальных программ, приоритетных муниципальных проектов в рамках приоритетных региональных проектов, инвестиционных проектов муниципальных образований	126 116,185
942	07	02	08201SP040	400	Капитальные вложения в объекты государственной (муниципальной) собственности	126 116,185
942	07	02	08201SP040	410	Бюджетные инвестиции	126 116,185
942	07	02	08201SP045		Реализация муниципальных программ, приоритетных муниципальных проектов в рамках приоритетных региональных проектов, инвестиционных проектов муниципальных образований - строительство нового корпуса МАОУ «Гимназия № 3» г. Перми	42 038,728
942	07	02	08201SP045	400	Капитальные вложения в объекты государственной (муниципальной) собственности	42 038,728
942	07	02	08201SP045	410	Бюджетные инвестиции	42 038,728
942	07	02	08201SP04B		Реализация муниципальных программ, приоритетных муниципальных проектов в рамках приоритетных региональных проектов, инвестиционных проектов муниципальных образований - реконструкция здания МАОУ «СОШ № 93» г.Перми (пристройка нового корпуса)	10 653,934
942	07	02	08201SP04B	400	Капитальные вложения в объекты государственной (муниципальной) собственности	10 653,934
942	07	02	08201SP04B	410	Бюджетные инвестиции	10 653,934
942	07	03			Дополнительное образование детей	75 646,664
942	07	03	0800000000		Муниципальная программа «Развитие сети образовательных организаций города Перми»	75 646,664
942	07	03	0820000000		Подпрограмма «Развитие сети муниципальных организаций города Перми общего и дополнительного образования»	75 646,664
942	07	03	0820100000		Основное мероприятие «Капитальные вложения в объекты муниципальных общеобразовательных организаций и организаций дополнительного образования»	75 646,664
942	07	03	0820141300		Реконструкция ледовой арены МАУ ДО «ДЮЦ «Здоровье»	20 181,659
942	07	03	0820141300	400	Капитальные вложения в объекты государственной (муниципальной) собственности	20 181,659
942	07	03	0820141300	410	Бюджетные инвестиции	20 181,659
942	07	03	0820141390		Реконструкция здания муниципального автономного учреждения дополнительного образования «Детско-юношеский центр имени Василия Соломина»	998,705
942	07	03	0820141390	400	Капитальные вложения в объекты государственной (муниципальной) собственности	998,705
942	07	03	0820141390	410	Бюджетные инвестиции	998,705
942	07	03	08201SP040		Реализация муниципальных программ, приоритетных муниципальных проектов в рамках приоритетных региональных проектов, инвестиционных проектов муниципальных образований	40 861,200
942	07	03	08201SP040	400	Капитальные вложения в объекты государственной (муниципальной) собственности	40 861,200
942	07	03	08201SP040	410	Бюджетные инвестиции	40 861,200
942	07	03	08201SP047		Реализация муниципальных программ, приоритетных муниципальных проектов в рамках приоритетных региональных проектов, инвестиционных проектов муниципальных образований - реконструкция здания муниципального автономного учреждения дополнительного образования «Детско-юношеский центр имени Василия Соломина»	13 605,100
942	07	03	08201SP047	400	Капитальные вложения в объекты государственной (муниципальной) собственности	13 605,100
942	07	03	08201SP047	410	Бюджетные инвестиции	13 605,100
942	07	07			Молодежная политика	32 840,051
942	07	07	0400000000		Муниципальная программа «Молодежь города Перми»	32 840,051
942	07	07	0410000000		Подпрограмма «Создание условий для эффективной самореализации молодежи города Перми»	32 840,051
942	07	07	0410200000		Основное мероприятие «Капитальные вложения в объекты недвижимого имущества муниципальной собственности в сфере молодежной политики»	32 840,051
942	07	07	0410241910		Реконструкция здания МАУ «Дворец молодежи» г. Перми	32 840,051
942	07	07	0410241910	400	Капитальные вложения в объекты государственной (муниципальной) собственности	32 840,051
942	07	07	0410241910	410	Бюджетные инвестиции	32 840,051
942	09				Здравоохранение	36 453,000
942	09	07			Санитарно-эпидемиологическое благополучие	36 453,000
942	09	07	9100000000		Непрограммные расходы бюджета города Перми по реализации иных мероприятий	36 453,000
942	09	07	9190000000		Иные непрограммные мероприятия	36 453,000

942	09	07	9190041010		Строительство приюта для содержания безнадзорных животных по ул. Верхне-Муллинской, 106а г. Перми	36 453,000
942	09	07	9190041010	400	Капитальные вложения в объекты государственной (муниципальной) собственности	36 453,000
942	09	07	9190041010	410	Бюджетные инвестиции	36 453,000
942	11				Физическая культура и спорт	146 132,692
942	11	01			Физическая культура	125 286,492
942	11	01	0500000000		Муниципальная программа «Развитие физической культуры и спорта города Перми»	125 286,492
942	11	01	0510000000		Подпрограмма «Обеспечение населения физкультурно-оздоровительными и спортивными услугами»	125 286,492
942	11	01	0510100000		Основное мероприятие «Капитальные вложения в объекты недвижимого имущества муниципальной собственности в сфере физической культуры и массового спорта»	125 286,492
942	11	01	0510141440		Строительство спортивной базы «Летающий лыжник» г. Перми, ул. Тихая, 22	30 614,688
942	11	01	0510141440	400	Капитальные вложения в объекты государственной (муниципальной) собственности	30 614,688
942	11	01	0510141440	410	Бюджетные инвестиции	30 614,688
942	11	01	0510141470		Строительство плавательного бассейна по адресу: ул. Гашкова, 20а	31 514,547
942	11	01	0510141470	400	Капитальные вложения в объекты государственной (муниципальной) собственности	31 514,547
942	11	01	0510141470	410	Бюджетные инвестиции	31 514,547
942	11	01	0510141490		Строительство физкультурно-спортивного центра по адресу: ул. Академика Веденеева, 25	9 746,723
942	11	01	0510141490	400	Капитальные вложения в объекты государственной (муниципальной) собственности	9 746,723
942	11	01	0510141490	410	Бюджетные инвестиции	9 746,723
942	11	01	05101SP040		Реализация муниципальных программ, приоритетных муниципальных проектов в рамках приоритетных региональных проектов, инвестиционных проектов муниципальных образований	40 057,900
942	11	01	05101SP040	400	Капитальные вложения в объекты государственной (муниципальной) собственности	40 057,900
942	11	01	05101SP040	410	Бюджетные инвестиции	40 057,900
942	11	01	05101SP043		Реализация муниципальных программ, приоритетных муниципальных проектов в рамках приоритетных региональных проектов, инвестиционных проектов муниципальных образований - строительство спортивной базы «Летающий лыжник» г. Перми, ул. Тихая, 22	13 352,634
942	11	01	05101SP043	400	Капитальные вложения в объекты государственной (муниципальной) собственности	13 352,634
942	11	01	05101SP043	410	Бюджетные инвестиции	13 352,634
942	11	02			Массовый спорт	20 846,200
942	11	02	0500000000		Муниципальная программа «Развитие физической культуры и спорта города Перми»	20 846,200
942	11	02	0510000000		Подпрограмма «Обеспечение населения физкультурно-оздоровительными и спортивными услугами»	20 846,200
942	11	02	0510100000		Основное мероприятие «Капитальные вложения в объекты недвижимого имущества муниципальной собственности в сфере физической культуры и массового спорта»	20 846,200
942	11	02	0510141430		Строительство объектов недвижимого имущества и инженерной инфраструктуры на территории Экстрим-парка	20 846,200
942	11	02	0510141430	400	Капитальные вложения в объекты государственной (муниципальной) собственности	20 846,200
942	11	02	0510141430	410	Бюджетные инвестиции	20 846,200
944					Управление внешнего благоустройства администрации города Перми	3 821 853,949
944	03				Национальная безопасность и правоохранительная деятельность	60 084,741
944	03	09			Защита населения и территории от чрезвычайных ситуаций природного и техногенного характера, гражданская оборона	56 869,241
944	03	09	0200000000		Муниципальная программа «Безопасный город»	56 869,241
944	03	09	0220000000		Подпрограмма «Предупреждение и ликвидация чрезвычайных ситуаций природного и техногенного характера, совершенствование гражданской обороны на территории города Перми»	56 869,241
944	03	09	0220200000		Основное мероприятие «Организация противооползневых мероприятий»	56 869,241
944	03	09	0220241410		Строительство берегоукрепительного сооружения в районе жилых домов по ул. Куфонина 30, 32	56 869,241
944	03	09	0220241410	400	Капитальные вложения в объекты государственной (муниципальной) собственности	56 869,241
944	03	09	0220241410	410	Бюджетные инвестиции	56 869,241
944	03	14			Другие вопросы в области национальной безопасности и правоохранительной деятельности	3 215,500
944	03	14	9100000000		Непрограммные расходы бюджета города Перми по реализации иных мероприятий	3 215,500
944	03	14	9190000000		Иные непрограммные мероприятия	3 215,500
944	03	14	919002П040		Составление протоколов об административных правонарушениях	641,500
944	03	14	919002П040	200	Закупка товаров, работ и услуг для обеспечения государственных (муниципальных) нужд	641,500
944	03	14	919002П040	240	Иные закупки товаров, работ и услуг для обеспечения государственных (муниципальных) нужд	641,500
944	03	14	919002П060		Осуществление полномочий по созданию и организации деятельности административных комиссий	2 574,000
944	03	14	919002П060	200	Закупка товаров, работ и услуг для обеспечения государственных (муниципальных) нужд	2 574,000
944	03	14	919002П060	240	Иные закупки товаров, работ и услуг для обеспечения государственных (муниципальных) нужд	2 574,000
944	04				Национальная экономика	2 449 888,487
944	04	06			Водное хозяйство	7 352,876
944	04	06	1100000000		Муниципальная программа «Благоустройство города Перми»	7 352,876
944	04	06	1110000000		Подпрограмма «Озеленение территории города Перми, в том числе путем создания парков и скверов»	7 352,876
944	04	06	1110900000		Основное мероприятие «Выполнение комплекса мероприятий по содержанию и ремонту гидротехнических сооружений»	7 352,876

944	04	06	1110900000	200	Закупка товаров, работ и услуг для обеспечения государственных (муниципальных) нужд	7 352,876
944	04	06	1110900000	240	Иные закупки товаров, работ и услуг для обеспечения государственных (муниципальных) нужд	7 352,876
944	04	09			Дорожное хозяйство (дорожные фонды)	2 442 535,611
944	04	09	1000000000		Муниципальная программа «Организация дорожной деятельности в городе Перми»	2 442 336,457
944	04	09	1010000000		Подпрограмма «Приведение в нормативное состояние автомобильных дорог и дорожных сооружений»	787 285,865
944	04	09	1010100000		Основное мероприятие «Выполнение комплекса мероприятий по содержанию и ремонту автомобильных дорог и элементов дорог»	84 566,437
944	04	09	1010121370		Содержание и ремонт автомобильных дорог	14 832,337
944	04	09	1010121370	200	Закупка товаров, работ и услуг для обеспечения государственных (муниципальных) нужд	14 832,337
944	04	09	1010121370	240	Иные закупки товаров, работ и услуг для обеспечения государственных (муниципальных) нужд	14 832,337
944	04	09	1010171020		Возмещение затрат на содержание (обследование, прочистку), паспортизацию ливневой канализации и очистных сооружений	69 734,100
944	04	09	1010171020	800	Иные бюджетные ассигнования	69 734,100
944	04	09	1010171020	810	Субсидии юридическим лицам (кроме некоммерческих организаций), индивидуальным предпринимателям, физическим лицам - производителям товаров, работ, услуг	69 734,100
944	04	09	1010200000		Основное мероприятие «Выполнение комплекса мероприятий по содержанию, ремонту и обследованию искусственных дорожных сооружений»	74 433,918
944	04	09	1010200000	200	Закупка товаров, работ и услуг для обеспечения государственных (муниципальных) нужд	74 433,918
944	04	09	1010200000	240	Иные закупки товаров, работ и услуг для обеспечения государственных (муниципальных) нужд	74 433,918
944	04	09	1010300000		Основное мероприятие «Выполнение комплекса мероприятий по приведению в нормативное состояние автомобильных дорог и искусственных дорожных сооружений»	428 285,510
944	04	09	1010321250		Капитальный ремонт автомобильных дорог и искусственных дорожных сооружений	428 285,510
944	04	09	1010321250	200	Закупка товаров, работ и услуг для обеспечения государственных (муниципальных) нужд	428 285,510
944	04	09	1010321250	240	Иные закупки товаров, работ и услуг для обеспечения государственных (муниципальных) нужд	428 285,510
944	04	09	1010600000		Основное мероприятие «Выполнение комплекса мероприятий по ремонту и капитальному ремонту автомобильных дорог и искусственных дорожных сооружений»	200 000,000
944	04	09	10106ST040		Проектирование, строительство (реконструкция), капитальный ремонт и ремонт автомобильных дорог общего пользования местного значения, находящихся на территории Пермского края	200 000,000
944	04	09	10106ST040	200	Закупка товаров, работ и услуг для обеспечения государственных (муниципальных) нужд	200 000,000
944	04	09	10106ST040	240	Иные закупки товаров, работ и услуг для обеспечения государственных (муниципальных) нужд	200 000,000
944	04	09	1020000000		Подпрограмма «Развитие автомобильных дорог и дорожных сооружений, в том числе обеспечение территории города ливневой канализацией и наружным освещением»	1 655 050,592
944	04	09	1020100000		Основное мероприятие «Выполнение комплекса мероприятий по строительству и реконструкции автомобильных дорог»	1 651 654,252
944	04	09	1020141270		Строительство автомобильной дороги по ул. Журналиста Дементьева от ул. Лядовская до дома № 147 по ул. Журналиста Дементьева	7 520,656
944	04	09	1020141270	400	Капитальные вложения в объекты государственной (муниципальной) собственности	7 520,656
944	04	09	1020141270	410	Бюджетные инвестиции	7 520,656
944	04	09	1020141280		Реконструкция автомобильной дороги от ул. Героев Хасана до дома № 151а по ул. Героев Хасана с обустройством площадки для разворота общественного транспорта	6 397,000
944	04	09	1020141280	400	Капитальные вложения в объекты государственной (муниципальной) собственности	6 397,000
944	04	09	1020141280	410	Бюджетные инвестиции	6 397,000
944	04	09	1020141500		Реконструкция ул. Революции от ЦКР до ул. Сибирской с обустройством трамвайной линии. 1 этап	34 165,814
944	04	09	1020141500	400	Капитальные вложения в объекты государственной (муниципальной) собственности	34 165,814
944	04	09	1020141500	410	Бюджетные инвестиции	34 165,814
944	04	09	1020141510		Реконструкция ул. Карпинского от ул. Архитектора Свиязева до ул. Советской Армии	12 699,632
944	04	09	1020141510	400	Капитальные вложения в объекты государственной (муниципальной) собственности	12 699,632
944	04	09	1020141510	410	Бюджетные инвестиции	12 699,632
944	04	09	1020141790		Строительство тротуара по ул. Таежной в микрорайоне Соболи	22,224
944	04	09	1020141790	400	Капитальные вложения в объекты государственной (муниципальной) собственности	22,224
944	04	09	1020141790	410	Бюджетные инвестиции	22,224
944	04	09	1020141920		Реконструкция пересечения ул. Героев Хасана и Транссибирской магистрали (включая тоннель)	22 680,000
944	04	09	1020141920	400	Капитальные вложения в объекты государственной (муниципальной) собственности	22 680,000
944	04	09	1020141920	410	Бюджетные инвестиции	22 680,000
944	04	09	1020142570		Реконструкция ул. Героев Хасана от ул. Хлебозаводская до ул. Василия Васильева	243,520
944	04	09	1020142570	400	Капитальные вложения в объекты государственной (муниципальной) собственности	243,520
944	04	09	1020142570	410	Бюджетные инвестиции	243,520
944	04	09	10201ST04D		Проектирование, строительство (реконструкция), капитальный ремонт и ремонт автомобильных дорог общего пользования местного значения, находящихся на территории Пермского края (Реконструкция ул. Революции от ЦКР до ул. Сибирской с обустройством трамвайной линии. 1 этап)	256 194,406
944	04	09	10201ST04D	400	Капитальные вложения в объекты государственной (муниципальной) собственности	256 194,406
944	04	09	10201ST04D	410	Бюджетные инвестиции	256 194,406
944	04	09	10201ST04G		Проектирование, строительство (реконструкция), капитальный ремонт и ремонт автомобильных дорог общего пользования местного значения, находящихся на территории Пермского края (Реконструкция ул. Карпинского от ул. Архитектора Свиязева до ул. Советской Армии)	12 500,000
944	04	09	10201ST04G	400	Капитальные вложения в объекты государственной (муниципальной) собственности	12 500,000
944	04	09	10201ST04G	410	Бюджетные инвестиции	12 500,000

944	04	09	10201ST04Q		Проектирование, строительство (реконструкция), капитальный ремонт и ремонт автомобильных дорог общего пользования местного значения, находящихся на территории Пермского края (Строительство автомобильной дороги по ул. Маршала Жукова)	4 512,200
944	04	09	10201ST04Q	400	Капитальные вложения в объекты государственной (муниципальной) собственности	4 512,200
944	04	09	10201ST04Q	410	Бюджетные инвестиции	4 512,200
944	04	09	10201ST04R		Проектирование, строительство (реконструкция), капитальный ремонт и ремонт автомобильных дорог общего пользования местного значения, находящихся на территории Пермского края (Строительство автомобильной дороги «Соединение ул. Старцева - проспект Октябрят - ул. Восстания»)	1 760,000
944	04	09	10201ST04R	400	Капитальные вложения в объекты государственной (муниципальной) собственности	1 760,000
944	04	09	10201ST04R	410	Бюджетные инвестиции	1 760,000
944	04	09	10201ST04A		Проектирование, строительство (реконструкция), капитальный ремонт и ремонт автомобильных дорог общего пользования местного значения, находящихся на территории Пермского края (Реконструкция ул. Героев Хасана от ул. Хлебозаводская до ул. Василия Васильева)	180 039,400
944	04	09	10201ST04A	400	Капитальные вложения в объекты государственной (муниципальной) собственности	180 039,400
944	04	09	10201ST04A	410	Бюджетные инвестиции	180 039,400
944	04	09	10201ST040		Проектирование, строительство (реконструкция), капитальный ремонт и ремонт автомобильных дорог общего пользования местного значения, находящихся на территории Пермского края	826 834,500
944	04	09	10201ST040	400	Капитальные вложения в объекты государственной (муниципальной) собственности	826 834,500
944	04	09	10201ST040	410	Бюджетные инвестиции	826 834,500
944	04	09	10201ST045		Проектирование, строительство (реконструкция), капитальный ремонт и ремонт автомобильных дорог общего пользования местного значения, находящихся на территории Пермского края (Строительство автомобильной дороги Переход ул. Строителей - площадь Гайдара)	2 351,500
944	04	09	10201ST045	400	Капитальные вложения в объекты государственной (муниципальной) собственности	2 351,500
944	04	09	10201ST045	410	Бюджетные инвестиции	2 351,500
944	04	09	10201ST200		Изъятие земельных участков и объектов недвижимости, имущества для реконструкции дорожных объектов города Перми	283 733,400
944	04	09	10201ST200	400	Капитальные вложения в объекты государственной (муниципальной) собственности	283 733,400
944	04	09	10201ST200	410	Бюджетные инвестиции	283 733,400
944	04	09	1020300000		Выполнение комплекса мероприятий по строительству (реконструкции) искусственных дорожных сооружений, предназначенных для движения пешеходов	3 396,340
944	04	09	1020341290		Строительство надземного пешеходного перехода по ул. Соликамской в районе остановки общественного транспорта «Промкомбинат»	3 396,340
944	04	09	1020341290	400	Капитальные вложения в объекты государственной (муниципальной) собственности	3 396,340
944	04	09	1020341290	410	Бюджетные инвестиции	3 396,340
944	04	09	9600000000		Другие непрограммные расходы по реализации вопросов местного значения города Перми, связанных с общегородским управлением	199,154
944	04	09	9610000000		Расходы на исполнение судебных актов по обращению взыскания на средства местного бюджета	199,154
944	04	09	9610092000		Средства на исполнение судебных актов, вступивших в законную силу	199,154
944	04	09	9610092000	200	Закупка товаров, работ и услуг для обеспечения государственных (муниципальных) нужд	199,154
944	04	09	9610092000	240	Иные закупки товаров, работ и услуг для обеспечения государственных (муниципальных) нужд	199,154
944	05				Жилищно-коммунальное хозяйство	1 311 880,721
944	05	03			Благоустройство	971 942,216
944	05	03	1000000000		Муниципальная программа «Организация дорожной деятельности в городе Перми»	241 555,123
944	05	03	1010000000		Подпрограмма «Приведение в нормативное состояние автомобильных дорог и дорожных сооружений»	186 698,100
944	05	03	1010400000		Основное мероприятие «Выполнение комплекса мероприятий в отношении сетей наружного освещения улиц города Перми для поддержания нормативного уровня освещенности»	186 698,100
944	05	03	1010423160		Содержание сетей наружного освещения микрорайона Бумкомбинат	1 215,000
944	05	03	1010423160	200	Закупка товаров, работ и услуг для обеспечения государственных (муниципальных) нужд	1 215,000
944	05	03	1010423160	240	Иные закупки товаров, работ и услуг для обеспечения государственных (муниципальных) нужд	1 215,000
944	05	03	1010471010		Возмещение затрат на содержание, паспортизацию, текущий и капитальный ремонт сетей наружного освещения	165 640,400
944	05	03	1010471010	800	Иные бюджетные ассигнования	165 640,400
944	05	03	1010471010	810	Субсидии юридическим лицам (кроме некоммерческих организаций), индивидуальным предпринимателям, физическим лицам - производителям товаров, работ, услуг	165 640,400
944	05	03	1010471030		Возмещение затрат по замене светильников на светильники с системой интеллектуального управления в рамках капитального ремонта сетей наружного освещения города Перми	19 842,700
944	05	03	1010471030	800	Иные бюджетные ассигнования	19 842,700
944	05	03	1010471030	810	Субсидии юридическим лицам (кроме некоммерческих организаций), индивидуальным предпринимателям, физическим лицам - производителям товаров, работ, услуг	19 842,700
944	05	03	1020000000		Подпрограмма «Развитие автомобильных дорог и дорожных сооружений, в том числе обеспечение территории города ливневой канализацией и наружным освещением»	54 857,023
944	05	03	1020100000		Основное мероприятие «Выполнение комплекса мероприятий по строительству и реконструкции автомобильных дорог»	6 195,654
944	05	03	1020142520		Строительство системы очистных сооружений и водоотвода ливневых стоков на набережной реки Камы	6 195,654
944	05	03	1020142520	400	Капитальные вложения в объекты государственной (муниципальной) собственности	6 195,654
944	05	03	1020142520	410	Бюджетные инвестиции	6 195,654
944	05	03	1020200000		Основное мероприятие «Выполнение комплекса мероприятий по строительству (реконструкции) сетей наружного освещения»	48 661,369
944	05	03	1020200000	400	Капитальные вложения в объекты государственной (муниципальной) собственности	48 661,369
944	05	03	1020200000	410	Бюджетные инвестиции	48 661,369

944	05	03	1100000000		Муниципальная программа «Благоустройство города Перми»	350 801,968
944	05	03	1110000000		Подпрограмма «Озеленение территории города Перми, в том числе путем создания парков и скверов»	246 368,406
944	05	03	1110300000		Основное мероприятие «Организация содержания и ремонта фонтанов»	12 462,847
944	05	03	1110300000	200	Закупка товаров, работ и услуг для обеспечения государственных (муниципальных) нужд	12 462,847
944	05	03	1110300000	240	Иные закупки товаров, работ и услуг для обеспечения государственных (муниципальных) нужд	12 462,847
944	05	03	1110400000		Основное мероприятие «Выполнение комплекса мероприятий по приведению в нормативное состояние объектов озеленения общего пользования»	178 381,245
944	05	03	1110400000	200	Закупка товаров, работ и услуг для обеспечения государственных (муниципальных) нужд	178 381,245
944	05	03	1110400000	240	Иные закупки товаров, работ и услуг для обеспечения государственных (муниципальных) нужд	178 381,245
944	05	03	1110500000		Основное мероприятие «Выполнение комплекса работ по строительству и реконструкции объектов озеленения общего пользования»	55 524,314
944	05	03	1110541710		Реконструкция центральной площадки города Перми - эспланада, 64-й квартал, участок 1 (от здания Пермского академического Театра-Театра ул. Борчанинова)	395,283
944	05	03	1110541710	400	Капитальные вложения в объекты государственной (муниципальной) собственности	395,283
944	05	03	1110541710	410	Бюджетные инвестиции	395,283
944	05	03	1110541750		Строительство сквера на ул. Краснополянской, 12	9 233,871
944	05	03	1110541750	400	Капитальные вложения в объекты государственной (муниципальной) собственности	9 233,871
944	05	03	1110541750	410	Бюджетные инвестиции	9 233,871
944	05	03	1110541780		Строительство сквера по ул. Гашкова, 20	31 719,555
944	05	03	1110541780	400	Капитальные вложения в объекты государственной (муниципальной) собственности	31 719,555
944	05	03	1110541780	410	Бюджетные инвестиции	31 719,555
944	05	03	1110541810		Строительство сквера по ул. Калгановской, 62	2 744,801
944	05	03	1110541810	400	Капитальные вложения в объекты государственной (муниципальной) собственности	2 744,801
944	05	03	1110541810	410	Бюджетные инвестиции	2 744,801
944	05	03	1110541820		Реконструкция сада им. Н.В. Гоголя	2 172,800
944	05	03	1110541820	400	Капитальные вложения в объекты государственной (муниципальной) собственности	2 172,800
944	05	03	1110541820	410	Бюджетные инвестиции	2 172,800
944	05	03	1110541830		Строительство сквера по ул. Генерала Черняховского	3 260,118
944	05	03	1110541830	400	Капитальные вложения в объекты государственной (муниципальной) собственности	3 260,118
944	05	03	1110541830	410	Бюджетные инвестиции	3 260,118
944	05	03	1110541840		Строительство сквера по ул. Екатерининской, 171	472,800
944	05	03	1110541840	400	Капитальные вложения в объекты государственной (муниципальной) собственности	472,800
944	05	03	1110541840	410	Бюджетные инвестиции	472,800
944	05	03	1110541850		Строительство сквера по ул. Корсуньской, 31	1 783,698
944	05	03	1110541850	400	Капитальные вложения в объекты государственной (муниципальной) собственности	1 783,698
944	05	03	1110541850	410	Бюджетные инвестиции	1 783,698
944	05	03	1110541860		Строительство парка Победы	3 741,388
944	05	03	1110541860	400	Капитальные вложения в объекты государственной (муниципальной) собственности	3 741,388
944	05	03	1110541860	410	Бюджетные инвестиции	3 741,388
944	05	03	1120000000		Подпрограмма «Восстановление нормативного состояния и развитие объектов ритуального назначения»	104 433,562
944	05	03	1120100000		Основное мероприятие «Поддержание в нормативном состоянии объектов ритуального назначения»	36 788,495
944	05	03	1120123700		Содержание объектов ритуального назначения	36 263,395
944	05	03	1120123700	200	Закупка товаров, работ и услуг для обеспечения государственных (муниципальных) нужд	36 263,395
944	05	03	1120123700	240	Иные закупки товаров, работ и услуг для обеспечения государственных (муниципальных) нужд	36 263,395
944	05	03	1120123710		Организация автобусных перевозок граждан на территории кладбища «Северное» в выходные, праздничные дни и дни массового посещения кладбища (в религиозные праздники, дни поминовений)	525,100
944	05	03	1120123710	200	Закупка товаров, работ и услуг для обеспечения государственных (муниципальных) нужд	525,100
944	05	03	1120123710	240	Иные закупки товаров, работ и услуг для обеспечения государственных (муниципальных) нужд	525,100
944	05	03	1120200000		Основное мероприятие «Организация эвакуации умерших»	2 222,867
944	05	03	1120200000	200	Закупка товаров, работ и услуг для обеспечения государственных (муниципальных) нужд	2 222,867
944	05	03	1120200000	240	Иные закупки товаров, работ и услуг для обеспечения государственных (муниципальных) нужд	2 222,867
944	05	03	1120400000		Основное мероприятие «Выполнение комплекса мероприятий по строительству и реконструкции объектов ритуального назначения»	65 422,200
944	05	03	1120441540		Реконструкция кладбища «Северное»	58 072,200
944	05	03	1120441540	400	Капитальные вложения в объекты государственной (муниципальной) собственности	58 072,200
944	05	03	1120441540	410	Бюджетные инвестиции	58 072,200
944	05	03	1120441870		Строительство кладбища «Лесное»	7 350,000
944	05	03	1120441870	400	Капитальные вложения в объекты государственной (муниципальной) собственности	7 350,000
944	05	03	1120441870	410	Бюджетные инвестиции	7 350,000
944	05	03	1300000000		Муниципальная программа «Формирование современной городской среды»	379 585,125

944	05	03	1320000000		Подпрограмма «Благоустройство общественных территорий муниципального образования город Пермь»	379 585,125
944	05	03	1320100000		Основное мероприятие «Выполнение комплекса мероприятий по капитальному ремонту территорий общего пользования»	97 983,297
944	05	03	1320123040		Капитальный ремонт общественных территорий города Перми	97 983,297
944	05	03	1320123040	200	Закупка товаров, работ и услуг для обеспечения государственных (муниципальных) нужд	97 983,297
944	05	03	1320123040	240	Иные закупки товаров, работ и услуг для обеспечения государственных (муниципальных) нужд	97 983,297
944	05	03	1320200000		Основное мероприятие «Выполнение комплекса работ по строительству и реконструкции территорий общего пользования»	281 601,828
944	05	03	1320242020		Реконструкция сквера в 68 квартале, эспланада	52 220,440
944	05	03	1320242020	400	Капитальные вложения в объекты государственной (муниципальной) собственности	52 220,440
944	05	03	1320242020	410	Бюджетные инвестиции	52 220,440
944	05	03	1320243710		Реконструкция сквера на нижней части набережной реки Кама	60 546,461
944	05	03	1320243710	400	Капитальные вложения в объекты государственной (муниципальной) собственности	60 546,461
944	05	03	1320243710	410	Бюджетные инвестиции	60 546,461
944	05	03	13202SЖ240		Формирование комфортной городской среды центрального планировочного района г. Перми путем благоустройства городской эспланады	135 000,000
944	05	03	13202SЖ240	400	Капитальные вложения в объекты государственной (муниципальной) собственности	135 000,000
944	05	03	13202SЖ240	410	Бюджетные инвестиции	135 000,000
944	05	03	13202SЖ241		Формирование комфортной городской среды центрального планировочного района г. Перми путем благоустройства городской эспланады (Реконструкция сквера в 68 квартале, эспланада)	33 834,927
944	05	03	13202SЖ241	400	Капитальные вложения в объекты государственной (муниципальной) собственности	33 834,927
944	05	03	13202SЖ241	410	Бюджетные инвестиции	33 834,927
944	05	05			Другие вопросы в области жилищно-коммунального хозяйства	339 938,505
944	05	05	1000000000		Муниципальная программа «Организация дорожной деятельности в городе Перми»	308 324,405
944	05	05	1030000000		Подпрограмма «Обеспечение деятельности заказчиков работ»	308 324,405
944	05	05	1030100000		Основное мероприятие «Выполнение функций муниципального заказчика работ»	308 324,405
944	05	05	1030100590		Обеспечение деятельности (оказание услуг, выполнение работ) муниципальных учреждений (организаций)	308 324,405
944	05	05	1030100590	100	Расходы на выплаты персоналу в целях обеспечения выполнения функций государственными (муниципальными) органами, казенными учреждениями, органами управления государственными внебюджетными фондами	44 606,407
944	05	05	1030100590	110	Расходы на выплаты персоналу казенных учреждений	44 606,407
944	05	05	1030100590	200	Закупка товаров, работ и услуг для обеспечения государственных (муниципальных) нужд	13 013,624
944	05	05	1030100590	240	Иные закупки товаров, работ и услуг для обеспечения государственных (муниципальных) нужд	13 013,624
944	05	05	1030100590	800	Иные бюджетные ассигнования	250 704,374
944	05	05	1030100590	830	Исполнение судебных актов	38,637
944	05	05	1030100590	850	Уплата налогов, сборов и иных платежей	250 665,737
944	05	05	9500000000		Непрограммные расходы по обеспечению деятельности администрации города Перми	31 614,100
944	05	05	9580000000		Функциональные органы администрации города Перми	31 614,100
944	05	05	9580000110		Расходы на выплаты по оплате труда работников муниципальных органов	29 536,800
944	05	05	9580000110	100	Расходы на выплаты персоналу в целях обеспечения выполнения функций государственными (муниципальными) органами, казенными учреждениями, органами управления государственными внебюджетными фондами	29 536,800
944	05	05	9580000110	120	Расходы на выплаты персоналу государственных (муниципальных) органов	29 536,800
944	05	05	9580000190		Расходы на обеспечение функций муниципальных органов	2 077,300
944	05	05	9580000190	100	Расходы на выплаты персоналу в целях обеспечения выполнения функций государственными (муниципальными) органами, казенными учреждениями, органами управления государственными внебюджетными фондами	100,000
944	05	05	9580000190	120	Расходы на выплаты персоналу государственных (муниципальных) органов	100,000
944	05	05	9580000190	200	Закупка товаров, работ и услуг для обеспечения государственных (муниципальных) нужд	1 976,700
944	05	05	9580000190	240	Иные закупки товаров, работ и услуг для обеспечения государственных (муниципальных) нужд	1 976,700
944	05	05	9580000190	800	Иные бюджетные ассигнования	0,600
944	05	05	9580000190	850	Уплата налогов, сборов и иных платежей	0,600
945					Департамент дорог и транспорта администрации города Перми	2 706 275,891
945	03				Национальная безопасность и правоохранительная деятельность	39 434,400
945	03	14			Другие вопросы в области национальной безопасности и правоохранительной деятельности	39 434,400
945	03	14	1200000000		Муниципальная программа «Организация дорожного движения и развитие регулярных перевозок автомобильным и городским наземным электрическим транспортом в городе Перми»	39 434,400
945	03	14	1210000000		Подпрограмма «Совершенствование организации дорожного движения на улично-дорожной сети города Перми»	39 434,400
945	03	14	1210100000		Основное мероприятие «Обеспечение безопасности дорожного движения на автомобильных дорогах местного значения, в том числе на объектах улично-дорожной сети в границах городского округа»	39 434,400
945	03	14	1210122120		Профилактика совершения преступлений на автомобильных дорогах Пермского края и в общественных местах и иных местах массового пребывания граждан	19 717,200
945	03	14	1210122120	200	Закупка товаров, работ и услуг для обеспечения государственных (муниципальных) нужд	19 717,200

945	03	14	1210122120	240	Иные закупки товаров, работ и услуг для обеспечения государственных (муниципальных) нужд	19 717,200
945	03	14	121012Т080		Профилактика совершения преступлений на автомобильных дорогах Пермского края и в общественных местах и иных местах массового пребывания граждан	19 717,200
945	03	14	121012Т080	200	Закупка товаров, работ и услуг для обеспечения государственных (муниципальных) нужд	19 717,200
945	03	14	121012Т080	240	Иные закупки товаров, работ и услуг для обеспечения государственных (муниципальных) нужд	19 717,200
945	04				Национальная экономика	2 245 427,232
945	04	08			Транспорт	1 941 239,803
945	04	08	1200000000		Муниципальная программа «Организация дорожного движения и развитие регулярных перевозок автомобильным и городским наземным электрическим транспортом в городе Перми»	1 920 971,103
945	04	08	1220000000		Подпрограмма «Приоритетное развитие регулярных перевозок автомобильным и городским наземным электрическим транспортом в городе Перми»	1 920 971,103
945	04	08	1220100000		Основное мероприятие «Обеспечение выполнения функции по регулированию тарифов на перевозки пассажиров и багажа автомобильным и наземным электрическим транспортом на муниципальных маршрутах регулярных перевозок города Перми»	1 606 859,547
945	04	08	1220123270		Осуществление регулярных перевозок пассажиров автомобильным транспортом по муниципальным маршрутам регулярных перевозок города Перми по регулируемому тарифу города Перми	476 617,543
945	04	08	1220123270	200	Закупка товаров, работ и услуг для обеспечения государственных (муниципальных) нужд	476 617,543
945	04	08	1220123270	240	Иные закупки товаров, работ и услуг для обеспечения государственных (муниципальных) нужд	476 617,543
945	04	08	1220123280		Проведение аудиторской экспертизы экономической обоснованности тарифов на перевозки пассажиров автомобильным и городским наземным электрическим транспортом на муниципальных маршрутах регулярных перевозок	95,000
945	04	08	1220123280	200	Закупка товаров, работ и услуг для обеспечения государственных (муниципальных) нужд	95,000
945	04	08	1220123280	240	Иные закупки товаров, работ и услуг для обеспечения государственных (муниципальных) нужд	95,000
945	04	08	1220123290		Осуществление регулярных перевозок пассажиров автомобильным транспортом и городским наземным электрическим транспортом по муниципальным маршрутам регулярных перевозок города Перми в связи с празднованием Нового года по регулируемому тарифу города Перми	328,541
945	04	08	1220123290	200	Закупка товаров, работ и услуг для обеспечения государственных (муниципальных) нужд	328,541
945	04	08	1220123290	240	Иные закупки товаров, работ и услуг для обеспечения государственных (муниципальных) нужд	328,541
945	04	08	1220123320		Осуществление регулярных перевозок пассажиров городским наземным электрическим транспортом по муниципальным маршрутам регулярных перевозок города Перми по регулируемому тарифу города Перми	741 926,557
945	04	08	1220123320	200	Закупка товаров, работ и услуг для обеспечения государственных (муниципальных) нужд	741 926,557
945	04	08	1220123320	240	Иные закупки товаров, работ и услуг для обеспечения государственных (муниципальных) нужд	741 926,557
945	04	08	1220123380		Приобретение бланков документов, обеспечивающих работу перевозчиков на муниципальных маршрутах	63,300
945	04	08	1220123380	200	Закупка товаров, работ и услуг для обеспечения государственных (муниципальных) нужд	63,300
945	04	08	1220123380	240	Иные закупки товаров, работ и услуг для обеспечения государственных (муниципальных) нужд	63,300
945	04	08	122012Т160		Организация транспортного обслуживания населения автомобильным транспортом по маршруту Пермь II - Пермь I в связи с изменением железнодорожного сообщения на участке Пермь II - ОП «Мотовилиха»	22 381,800
945	04	08	122012Т160	200	Закупка товаров, работ и услуг для обеспечения государственных (муниципальных) нужд	22 381,800
945	04	08	122012Т160	240	Иные закупки товаров, работ и услуг для обеспечения государственных (муниципальных) нужд	22 381,800
945	04	08	1220171060		Возмещение затрат юридическим лицам, индивидуальным предпринимателям, осуществляющим перевозки пассажиров автомобильным транспортом	95 106,200
945	04	08	1220171060	800	Иные бюджетные ассигнования	95 106,200
945	04	08	1220171060	810	Субсидии юридическим лицам (кроме некоммерческих организаций), индивидуальным предпринимателям, физическим лицам - производителям товаров, работ, услуг	95 106,200
945	04	08	1220171080		Возмещение затрат юридическим лицам, индивидуальным предпринимателям, осуществляющим регулярные перевозки пассажиров городским наземным электрическим транспортом	270 340,606
945	04	08	1220171080	800	Иные бюджетные ассигнования	270 340,606
945	04	08	1220171080	810	Субсидии юридическим лицам (кроме некоммерческих организаций), индивидуальным предпринимателям, физическим лицам - производителям товаров, работ, услуг	270 340,606
945	04	08	1220200000		Основное мероприятие «Выполнение функции по управлению регулярными перевозками и контролю за работой муниципальных маршрутов города Перми»	68 732,571
945	04	08	1220200590		Обеспечение деятельности (оказание услуг, выполнение работ) муниципальных учреждений (организаций)	68 732,571
945	04	08	1220200590	100	Расходы на выплаты персоналу в целях обеспечения выполнения функций государственными (муниципальными) органами, казенными учреждениями, органами управления государственными внебюджетными фондами	40 661,500
945	04	08	1220200590	110	Расходы на выплаты персоналу казенных учреждений	40 661,500
945	04	08	1220200590	200	Закупка товаров, работ и услуг для обеспечения государственных (муниципальных) нужд	28 037,171
945	04	08	1220200590	240	Иные закупки товаров, работ и услуг для обеспечения государственных (муниципальных) нужд	28 037,171
945	04	08	1220200590	800	Иные бюджетные ассигнования	33,900
945	04	08	1220200590	850	Уплата налогов, сборов и иных платежей	33,900
945	04	08	1220500000		Основное мероприятие «Выполнение комплекса мероприятий по приведению в нормативное состояние трамвайных путей»	245 378,985
945	04	08	1220522010		Капитальный ремонт трамвайных путей с устройством контактной сети трамвайной линии	128 878,985
945	04	08	1220522010	200	Закупка товаров, работ и услуг для обеспечения государственных (муниципальных) нужд	128 878,985
945	04	08	1220522010	240	Иные закупки товаров, работ и услуг для обеспечения государственных (муниципальных) нужд	128 878,985
945	04	08	122052Т150		Капитальный ремонт трамвайных путей, контактно-кабельной сети городского наземного электрического транспорта и обновление подвижного состава г. Перми	116 500,000
945	04	08	122052Т150	200	Закупка товаров, работ и услуг для обеспечения государственных (муниципальных) нужд	116 500,000

945	04	08	122052Т150	240	Иные закупки товаров, работ и услуг для обеспечения государственных (муниципальных) нужд	116 500,000
945	04	08	9100000000		Непрограммные расходы бюджета города Перми по реализации иных мероприятий	37,600
945	04	08	9190000000		Иные непрограммные мероприятия	37,600
945	04	08	919002Т060		Осуществление полномочий по регулированию тарифов на перевозки пассажиров и багажа автомобильным и городским электрическим транспортом на муниципальных маршрутах регулярных перевозок	37,600
945	04	08	919002Т060	100	Расходы на выплаты персоналу в целях обеспечения выполнения функций государственными (муниципальными) органами, казенными учреждениями, органами управления государственными внебюджетными фондами	37,600
945	04	08	919002Т060	120	Расходы на выплаты персоналу государственных (муниципальных) органов	37,600
945	04	08	9500000000		Непрограммные расходы по обеспечению деятельности администрации города Перми	20 231,100
945	04	08	9580000000		Функциональные органы администрации города Перми	20 231,100
945	04	08	9580000110		Расходы на выплаты по оплате труда работников муниципальных органов	18 016,700
945	04	08	9580000110	100	Расходы на выплаты персоналу в целях обеспечения выполнения функций государственными (муниципальными) органами, казенными учреждениями, органами управления государственными внебюджетными фондами	18 016,700
945	04	08	9580000110	120	Расходы на выплаты персоналу государственных (муниципальных) органов	18 016,700
945	04	08	9580000190		Расходы на обеспечение функций муниципальных органов	2 214,400
945	04	08	9580000190	100	Расходы на выплаты персоналу в целях обеспечения выполнения функций государственными (муниципальными) органами, казенными учреждениями, органами управления государственными внебюджетными фондами	13,400
945	04	08	9580000190	120	Расходы на выплаты персоналу государственных (муниципальных) органов	13,400
945	04	08	9580000190	200	Закупка товаров, работ и услуг для обеспечения государственных (муниципальных) нужд	2 196,000
945	04	08	9580000190	240	Иные закупки товаров, работ и услуг для обеспечения государственных (муниципальных) нужд	2 196,000
945	04	08	9580000190	800	Иные бюджетные ассигнования	5,000
945	04	08	9580000190	850	Уплата налогов, сборов и иных платежей	5,000
945	04	09			Дорожное хозяйство (дорожные фонды)	304 187,429
945	04	09	1000000000		Муниципальная программа «Организация дорожной деятельности в городе Перми»	13 316,547
945	04	09	1010000000		Подпрограмма «Приведение в нормативное состояние автомобильных дорог и дорожных сооружений»	13 316,547
945	04	09	1010600000		Основное мероприятие «Выполнение комплекса мероприятий по ремонту и капитальному ремонту автомобильных дорог и искусственных дорожных сооружений»	13 316,547
945	04	09	1010621560		Организация обустройства улично-дорожной сети города Перми светофорными объектами	13 316,547
945	04	09	1010621560	200	Закупка товаров, работ и услуг для обеспечения государственных (муниципальных) нужд	13 316,547
945	04	09	1010621560	240	Иные закупки товаров, работ и услуг для обеспечения государственных (муниципальных) нужд	13 316,547
945	04	09	1200000000		Муниципальная программа «Организация дорожного движения и развитие регулярных перевозок автомобильным и городским наземным электрическим транспортом в городе Перми»	290 870,882
945	04	09	1210000000		Подпрограмма «Совершенствование организации дорожного движения на улично-дорожной сети города Перми»	264 818,989
945	04	09	1210100000		Основное мероприятие «Обеспечение безопасности дорожного движения на автомобильных дорогах местного значения, в том числе на объектах улично-дорожной сети в границах городского округа»	132 544,597
945	04	09	1210123510		Содержание и обслуживание технических средств организации дорожного движения улично-дорожной сети в границах городского округа	132 544,597
945	04	09	1210123510	200	Закупка товаров, работ и услуг для обеспечения государственных (муниципальных) нужд	132 544,597
945	04	09	1210123510	240	Иные закупки товаров, работ и услуг для обеспечения государственных (муниципальных) нужд	132 544,597
945	04	09	1210200000		Основное мероприятие «Выполнение функции заказчика в сфере организации дорожного движения»	39 933,470
945	04	09	1210200590		Обеспечение деятельности (оказание услуг, выполнение работ) муниципальных учреждений (организаций)	39 933,470
945	04	09	1210200590	100	Расходы на выплаты персоналу в целях обеспечения выполнения функций государственными (муниципальными) органами, казенными учреждениями, органами управления государственными внебюджетными фондами	32 702,100
945	04	09	1210200590	110	Расходы на выплаты персоналу казенных учреждений	32 702,100
945	04	09	1210200590	200	Закупка товаров, работ и услуг для обеспечения государственных (муниципальных) нужд	5 101,370
945	04	09	1210200590	240	Иные закупки товаров, работ и услуг для обеспечения государственных (муниципальных) нужд	5 101,370
945	04	09	1210200590	800	Иные бюджетные ассигнования	2 130,000
945	04	09	1210200590	850	Уплата налогов, сборов и иных платежей	2 130,000
945	04	09	1210300000		Основное мероприятие «Совершенствование технологии управления дорожным движением и развитие комплекса технических средств видеонаблюдения и управления дорожным движением»	44 999,547
945	04	09	1210321610		Разработка (актуализация) и реализация проектов организации дорожного движения и развитие комплекса технических средств видеонаблюдения и управления дорожным движением	44 999,547
945	04	09	1210321610	200	Закупка товаров, работ и услуг для обеспечения государственных (муниципальных) нужд	44 999,547
945	04	09	1210321610	240	Иные закупки товаров, работ и услуг для обеспечения государственных (муниципальных) нужд	44 999,547
945	04	09	1210400000		Основное мероприятие «Обустройство улично-дорожной сети города Перми светофорными объектами»	2 766,772
945	04	09	1210421560		Организация обустройства улично-дорожной сети города Перми светофорными объектами	2 766,772
945	04	09	1210421560	200	Закупка товаров, работ и услуг для обеспечения государственных (муниципальных) нужд	2 766,772
945	04	09	1210421560	240	Иные закупки товаров, работ и услуг для обеспечения государственных (муниципальных) нужд	2 766,772

945	04	09	1210500000		Основное мероприятие «Повышение эффективности в организации и функционировании мест паркования транспортных средств»	44 574,603
945	04	09	1210523340		Мероприятия по реализации парковочной политики на автомобильных дорогах местного значения, в том числе на объектах улично-дорожной сети в границах городского округа	44 574,603
945	04	09	1210523340	200	Закупка товаров, работ и услуг для обеспечения государственных (муниципальных) нужд	44 547,703
945	04	09	1210523340	240	Иные закупки товаров, работ и услуг для обеспечения государственных (муниципальных) нужд	44 547,703
945	04	09	1210523340	800	Иные бюджетные ассигнования	26,900
945	04	09	1210523340	850	Уплата налогов, сборов и иных платежей	26,900
945	04	09	1220000000		Подпрограмма «Приоритетное развитие регулярных перевозок автомобильным и городским наземным электрическим транспортом в городе Перми»	26 051,893
945	04	09	1220300000		Основное мероприятие «Обеспечение объектами транспортной инфраструктуры автомобильных дорог местного значения и поддержание их в нормативном состоянии»	26 051,893
945	04	09	1220321770		Обустройство и ремонт остановочных пунктов, используемых в регулярных перевозках пассажиров	26 051,893
945	04	09	1220321770	200	Закупка товаров, работ и услуг для обеспечения государственных (муниципальных) нужд	26 051,893
945	04	09	1220321770	240	Иные закупки товаров, работ и услуг для обеспечения государственных (муниципальных) нужд	26 051,893
945	10				Социальная политика	421 414,259
945	10	03			Социальное обеспечение населения	421 414,259
945	10	03	1200000000		Муниципальная программа «Организация дорожного движения и развитие регулярных перевозок автомобильным и городским наземным электрическим транспортом в городе Перми»	421 414,259
945	10	03	1220000000		Подпрограмма «Приоритетное развитие регулярных перевозок автомобильным и городским наземным электрическим транспортом в городе Перми»	421 414,259
945	10	03	1220100000		Основное мероприятие «Обеспечение выполнения функции по регулированию тарифов на перевозки пассажиров и багажа автомобильным и наземным электрическим транспортом на муниципальных маршрутах регулярных перевозок города Перми»	421 414,259
945	10	03	1220171070		Возмещение недополученных доходов хозяйствующим субъектам, осуществляющим регулярные перевозки автомобильным транспортом отдельных категорий лиц	93 216,400
945	10	03	1220171070	800	Иные бюджетные ассигнования	93 216,400
945	10	03	1220171070	810	Субсидии юридическим лицам (кроме некоммерческих организаций), индивидуальным предпринимателям, физическим лицам - производителям товаров, работ, услуг	93 216,400
945	10	03	1220171100		Возмещение недополученных доходов хозяйствующим субъектам, осуществляющим регулярные перевозки городским наземным электрическим транспортом отдельных категорий лиц	6 114,456
945	10	03	1220171100	800	Иные бюджетные ассигнования	6 114,456
945	10	03	1220171100	810	Субсидии юридическим лицам (кроме некоммерческих организаций), индивидуальным предпринимателям, физическим лицам - производителям товаров, работ, услуг	6 114,456
945	10	03	1220171120		Возмещение недополученных доходов хозяйствующим субъектам, осуществляющим регулярные перевозки по маршрутам регулярных перевозок отдельных категорий лиц, в части денежных средств, поступающих в бюджет города Перми от реализации льготных проездных документов	322 083,403
945	10	03	1220171120	800	Иные бюджетные ассигнования	322 083,403
945	10	03	1220171120	810	Субсидии юридическим лицам (кроме некоммерческих организаций), индивидуальным предпринимателям, физическим лицам - производителям товаров, работ, услуг	322 083,403
950					Контрольный департамент администрации города Перми	29 985,100
950	01				Общегосударственные вопросы	29 985,100
950	01	13			Другие общегосударственные вопросы	29 985,100
950	01	13	9100000000		Непрограммные расходы бюджета города Перми по реализации иных мероприятий	23 698,100
950	01	13	9120000000		Повышение уровня благоустройства территории города Перми	23 698,100
950	01	13	9120000590		Обеспечение деятельности (оказание услуг, выполнение работ) муниципальных учреждений (организаций)	23 698,100
950	01	13	9120000590	100	Расходы на выплаты персоналу в целях обеспечения выполнения функций государственными (муниципальными) органами, казенными учреждениями, органами управления государственными внебюджетными фондами	15 546,900
950	01	13	9120000590	110	Расходы на выплаты персоналу казенных учреждений	15 546,900
950	01	13	9120000590	200	Закупка товаров, работ и услуг для обеспечения государственных (муниципальных) нужд	8 151,200
950	01	13	9120000590	240	Иные закупки товаров, работ и услуг для обеспечения государственных (муниципальных) нужд	8 151,200
950	01	13	9500000000		Непрограммные расходы по обеспечению деятельности администрации города Перми	6 287,000
950	01	13	9580000000		Функциональные органы администрации города Перми	6 287,000
950	01	13	9580000110		Расходы на выплаты по оплате труда работников муниципальных органов	5 962,400
950	01	13	9580000110	100	Расходы на выплаты персоналу в целях обеспечения выполнения функций государственными (муниципальными) органами, казенными учреждениями, органами управления государственными внебюджетными фондами	5 962,400
950	01	13	9580000110	120	Расходы на выплаты персоналу государственных (муниципальных) органов	5 962,400
950	01	13	9580000190		Расходы на обеспечение функций муниципальных органов	324,600
950	01	13	9580000190	200	Закупка товаров, работ и услуг для обеспечения государственных (муниципальных) нужд	324,600
950	01	13	9580000190	240	Иные закупки товаров, работ и услуг для обеспечения государственных (муниципальных) нужд	324,600
951					Департамент экономики и промышленной политики администрации города Перми	59 617,447
951	01				Общегосударственные вопросы	35 659,800
951	01	13			Другие общегосударственные вопросы	35 659,800
951	01	13	9100000000		Непрограммные расходы бюджета города Перми по реализации иных мероприятий	58,500
951	01	13	9190000000		Иные непрограммные мероприятия	58,500
951	01	13	9190021950		Обеспечение деятельности Пермской городской трехсторонней комиссии по регулированию социально-трудовых отношений в городе Перми	58,500

951	01	13	9190021950	200	Закупка товаров, работ и услуг для обеспечения государственных (муниципальных) нужд	58,500
951	01	13	9190021950	240	Иные закупки товаров, работ и услуг для обеспечения государственных (муниципальных) нужд	58,500
951	01	13	9500000000		Непрограммные расходы по обеспечению деятельности администрации города Перми	35 601,300
951	01	13	9580000000		Функциональные органы администрации города Перми	35 601,300
951	01	13	9580000110		Расходы на выплаты по оплате труда работников муниципальных органов	33 329,600
951	01	13	9580000110	100	Расходы на выплаты персоналу в целях обеспечения выполнения функций государственными (муниципальными) органами, казенными учреждениями, органами управления государственными внебюджетными фондами	33 329,600
951	01	13	9580000110	120	Расходы на выплаты персоналу государственных (муниципальных) органов	33 329,600
951	01	13	9580000190		Расходы на обеспечение функций муниципальных органов	2 271,700
951	01	13	9580000190	100	Расходы на выплаты персоналу в целях обеспечения выполнения функций государственными (муниципальными) органами, казенными учреждениями, органами управления государственными внебюджетными фондами	50,000
951	01	13	9580000190	120	Расходы на выплаты персоналу государственных (муниципальных) органов	50,000
951	01	13	9580000190	200	Закупка товаров, работ и услуг для обеспечения государственных (муниципальных) нужд	2 218,000
951	01	13	9580000190	240	Иные закупки товаров, работ и услуг для обеспечения государственных (муниципальных) нужд	2 218,000
951	01	13	9580000190	800	Иные бюджетные ассигнования	3,700
951	01	13	9580000190	850	Уплата налогов, сборов и иных платежей	3,700
951	03				Национальная безопасность и правоохранительная деятельность	2 628,900
951	03	09			Защита населения и территории от чрезвычайных ситуаций природного и техногенного характера, гражданская оборона	2 628,900
951	03	09	0200000000		Муниципальная программа «Безопасный город»	2 628,900
951	03	09	0220000000		Подпрограмма «Предупреждение и ликвидация чрезвычайных ситуаций природного и техногенного характера, совершенствование гражданской обороны на территории города Перми»	2 628,900
951	03	09	0220100000		Основное мероприятие «Создание условий для решения задач гражданской обороны, участия в предупреждении и ликвидации последствий чрезвычайных ситуаций на территории города Перми»	2 628,900
951	03	09	0220121280		Создание и содержание в целях гражданской обороны запасов материально-технических, продовольственных и иных средств	2 628,900
951	03	09	0220121280	200	Закупка товаров, работ и услуг для обеспечения государственных (муниципальных) нужд	2 628,900
951	03	09	0220121280	240	Иные закупки товаров, работ и услуг для обеспечения государственных (муниципальных) нужд	2 628,900
951	04				Национальная экономика	21 328,747
951	04	12			Другие вопросы в области национальной экономики	21 328,747
951	04	12	0900000000		Муниципальная программа «Экономическое развитие города Перми»	21 328,747
951	04	12	0910000000		Подпрограмма «Создание условий для модернизации и развития предприятий на территории города Перми»	645,510
951	04	12	0910100000		Основное мероприятие «Организация мероприятий по поддержке объединений местных товаропроизводителей»	237,500
951	04	12	0910171320		Субсидия некоммерческим организациям, не являющимся государственными (муниципальными) учреждениями, связанная с оказанием информационно-консультационной поддержки местным товаропроизводителям в виде организации и проведения конференций	237,500
951	04	12	0910171320	600	Предоставление субсидий бюджетным, автономным учреждениям и иным некоммерческим организациям	237,500
951	04	12	0910171320	630	Субсидии некоммерческим организациям (за исключением государственных (муниципальных) учреждений)	237,500
951	04	12	0910200000		Основное мероприятие «Создание условий для формирования благоприятной инвестиционной среды»	408,010
951	04	12	0910221170		Мероприятия по обновлению инвестиционного паспорта города Перми, инвестиционного портала города Перми, участие в краевых, межрегиональных, международных выставках, ярмарках, семинарах, конференциях	408,010
951	04	12	0910221170	100	Расходы на выплаты персоналу в целях обеспечения выполнения функций государственными (муниципальными) органами, казенными учреждениями, органами управления государственными внебюджетными фондами	22,510
951	04	12	0910221170	120	Расходы на выплаты персоналу государственных (муниципальных) органов	22,510
951	04	12	0910221170	200	Закупка товаров, работ и услуг для обеспечения государственных (муниципальных) нужд	385,500
951	04	12	0910221170	240	Иные закупки товаров, работ и услуг для обеспечения государственных (муниципальных) нужд	385,500
951	04	12	0920000000		Подпрограмма «Создание условий для развития малого и среднего предпринимательства»	7 042,500
951	04	12	0920100000		Основное мероприятие «Предоставление информационной и консультационной поддержки субъектам малого и среднего предпринимательства»	7 042,500
951	04	12	0920100590		Обеспечение деятельности (оказание услуг, выполнение работ) муниципальных учреждений (организаций)	5 154,000
951	04	12	0920100590	100	Расходы на выплаты персоналу в целях обеспечения выполнения функций государственными (муниципальными) органами, казенными учреждениями, органами управления государственными внебюджетными фондами	3 408,500
951	04	12	0920100590	110	Расходы на выплаты персоналу казенных учреждений	3 408,500
951	04	12	0920100590	200	Закупка товаров, работ и услуг для обеспечения государственных (муниципальных) нужд	1 733,700
951	04	12	0920100590	240	Иные закупки товаров, работ и услуг для обеспечения государственных (муниципальных) нужд	1 733,700
951	04	12	0920100590	800	Иные бюджетные ассигнования	11,800
951	04	12	0920100590	850	Уплата налогов, сборов и иных платежей	11,800
951	04	12	0920121180		Проведение мероприятий, направленных на развитие инновационного предпринимательства	1 888,500
951	04	12	0920121180	200	Закупка товаров, работ и услуг для обеспечения государственных (муниципальных) нужд	1 888,500
951	04	12	0920121180	240	Иные закупки товаров, работ и услуг для обеспечения государственных (муниципальных) нужд	1 888,500

951	04	12	0930000000		Подпрограмма «Развитие потребительского рынка»	13 640,737
951	04	12	0930300000		Основное мероприятие «Организация мероприятий по обеспечению потребности населения города Перми в товарах (работах, услугах)»	13 640,737
951	04	12	0930321020		Ежегодный конкурс на лучшее оформление предприятий города Перми к Новому году	500,000
951	04	12	0930321020	200	Закупка товаров, работ и услуг для обеспечения государственных (муниципальных) нужд	500,000
951	04	12	0930321020	240	Иные закупки товаров, работ и услуг для обеспечения государственных (муниципальных) нужд	500,000
951	04	12	0930323480		Проведение на территории города Перми ярмарок и продажи товаров (выполнение работ, оказание услуг) на них	13 140,737
951	04	12	0930323480	200	Закупка товаров, работ и услуг для обеспечения государственных (муниципальных) нужд	13 140,737
951	04	12	0930323480	240	Иные закупки товаров, работ и услуг для обеспечения государственных (муниципальных) нужд	13 140,737
955					Департамент социальной политики администрации города Перми	401 275,123
955	01				Общегосударственные вопросы	705,800
955	01	04			Функционирование Правительства Российской Федерации, высших исполнительных органов государственной власти субъектов Российской Федерации, местных администраций	705,800
955	01	04	0600000000		Муниципальная программа «Социальная поддержка и обеспечение семейного благополучия населения города Перми»	705,800
955	01	04	0630000000		Подпрограмма «Повышение социального благополучия и безопасности семей с детьми»	705,800
955	01	04	0630100000		Основное мероприятие «Выполнение государственных полномочий по образованию комиссий по делам несовершеннолетних и защите их прав и организация их деятельности»	705,800
955	01	04	063012С050		Образование комиссий по делам несовершеннолетних и защите их прав и организация их деятельности	705,800
955	01	04	063012С050	100	Расходы на выплаты персоналу в целях обеспечения выполнения функций государственными (муниципальными) органами, казенными учреждениями, органами управления государственными внебюджетными фондами	652,700
955	01	04	063012С050	120	Расходы на выплаты персоналу государственных (муниципальных) органов	652,700
955	01	04	063012С050	200	Закупка товаров, работ и услуг для обеспечения государственных (муниципальных) нужд	53,100
955	01	04	063012С050	240	Иные закупки товаров, работ и услуг для обеспечения государственных (муниципальных) нужд	53,100
955	07				Образование	188 127,465
955	07	07			Молодежная политика	188 127,465
955	07	07	0600000000		Муниципальная программа «Социальная поддержка и обеспечение семейного благополучия населения города Перми»	188 127,465
955	07	07	0640000000		Подпрограмма «Организация оздоровления и отдыха детей города Перми»	188 127,465
955	07	07	0640100000		Основное мероприятие «Организация оздоровления и отдыха детей в загородных лагерях отдыха и оздоровления детей и санаторно-оздоровительных детских лагерях»	172 440,300
955	07	07	064012С140		Мероприятия по организации оздоровления и отдыха детей	172 440,300
955	07	07	064012С140	300	Социальное обеспечение и иные выплаты населению	23 624,100
955	07	07	064012С140	320	Социальные выплаты гражданам, кроме публичных нормативных социальных выплат	23 624,100
955	07	07	064012С140	600	Предоставление субсидий бюджетным, автономным учреждениям и иным некоммерческим организациям	22 744,800
955	07	07	064012С140	630	Субсидии некоммерческим организациям (за исключением государственных (муниципальных) учреждений)	22 744,800
955	07	07	064012С140	800	Иные бюджетные ассигнования	126 071,400
955	07	07	064012С140	810	Субсидии юридическим лицам (кроме некоммерческих организаций), индивидуальным предпринимателям, физическим лицам - производителям товаров, работ, услуг	126 071,400
955	07	07	0640200000		Основное мероприятие «Организация отдыха детей в детских лагерях палаточного типа, лагерях досуга и отдыха»	3 944,563
955	07	07	0640223630		Администрирование отдыха детей в каникулярное время	397,500
955	07	07	0640223630	200	Закупка товаров, работ и услуг для обеспечения государственных (муниципальных) нужд	397,500
955	07	07	0640223630	240	Иные закупки товаров, работ и услуг для обеспечения государственных (муниципальных) нужд	397,500
955	07	07	0640270020		Субсидии организациям отдыха детей и их оздоровления независимо от организационно-правовой формы и формы собственности, индивидуальным предпринимателям	3 547,063
955	07	07	0640270020	800	Иные бюджетные ассигнования	3 547,063
955	07	07	0640270020	810	Субсидии юридическим лицам (кроме некоммерческих организаций), индивидуальным предпринимателям, физическим лицам - производителям товаров, работ, услуг	3 547,063
955	07	07	0640300000		Основное мероприятие «Финансовое обеспечение на увеличение переданных государственных полномочий по организации отдыха и оздоровления детей»	11 742,602
955	07	07	0640371310		Возмещение части затрат на отдых и оздоровление детей в загородных лагерях отдыха и оздоровления детей	11 742,602
955	07	07	0640371310	600	Предоставление субсидий бюджетным, автономным учреждениям и иным некоммерческим организациям	1 772,841
955	07	07	0640371310	630	Субсидии некоммерческим организациям (за исключением государственных (муниципальных) учреждений)	1 772,841
955	07	07	0640371310	800	Иные бюджетные ассигнования	9 969,761
955	07	07	0640371310	810	Субсидии юридическим лицам (кроме некоммерческих организаций), индивидуальным предпринимателям, физическим лицам - производителям товаров, работ, услуг	9 969,761
955	10				Социальная политика	212 441,858
955	10	01			Пенсионное обеспечение	100 911,972
955	10	01	9100000000		Непрограммные расходы бюджета города Перми по реализации иных мероприятий	100 911,972
955	10	01	9190000000		Иные непрограммные мероприятия	100 911,972
955	10	01	9190082080		Пенсии за выслугу лет лицам, замещавшим выборные муниципальные должности и муниципальные должности муниципальной службы города Перми	100 911,972
955	10	01	9190082080	200	Закупка товаров, работ и услуг для обеспечения государственных (муниципальных) нужд	486,754
955	10	01	9190082080	240	Иные закупки товаров, работ и услуг для обеспечения государственных (муниципальных) нужд	486,754
955	10	01	9190082080	300	Социальное обеспечение и иные выплаты населению	100 425,218
955	10	01	9190082080	320	Социальные выплаты гражданам, кроме публичных нормативных социальных выплат	100 425,218

955	10	03			Социальное обеспечение населения	21 084,644
955	10	03	0600000000		Муниципальная программа «Социальная поддержка и обеспечение семейного благополучия населения города Перми»	21 084,644
955	10	03	0610000000		Подпрограмма «Оказание дополнительных мер социальной помощи и поддержки, содействие в получении социальных услуг отдельным категориям граждан»	21 084,644
955	10	03	0610100000		Основное мероприятие «Предоставление дополнительных мер социальной поддержки отдельным категориям граждан»	20 797,244
955	10	03	0610181000		Предоставление ежемесячных денежных муниципальных выплат за проезд в медицинские организации, осуществляющие свою деятельность на территории города Перми, для проведения амбулаторного гемодиализа жителям города Перми с хронической почечной недостаточностью	7 748,992
955	10	03	0610181000	300	Социальное обеспечение и иные выплаты населению	7 748,992
955	10	03	0610181000	310	Публичные нормативные социальные выплаты гражданам	7 748,992
955	10	03	0610181010		Предоставление ежемесячной денежной выплаты одному из родителей (законных представителей), являющихся студентами или учащимися, имеющих детей в возрасте до 1,5 лет	2 703,432
955	10	03	0610181010	300	Социальное обеспечение и иные выплаты населению	2 703,432
955	10	03	0610181010	310	Публичные нормативные социальные выплаты гражданам	2 703,432
955	10	03	0610181060		Предоставление многодетным семьям единовременной денежной выплаты взамен предоставления земельного участка в собственность бесплатно	5 747,120
955	10	03	0610181060	300	Социальное обеспечение и иные выплаты населению	5 747,120
955	10	03	0610181060	310	Публичные нормативные социальные выплаты гражданам	5 747,120
955	10	03	0610181120		Предоставление дополнительной меры социальной поддержки в случае рождения троих или более детей одновременно	4 597,700
955	10	03	0610181120	300	Социальное обеспечение и иные выплаты населению	4 597,700
955	10	03	0610181120	310	Публичные нормативные социальные выплаты гражданам	4 597,700
955	10	03	0610200000		Основное мероприятие «Организация и проведение ежегодных городских мероприятий, поддержка инициатив общественных объединений и организаций»	287,400
955	10	03	0610281040		Ежегодная премия города Перми «Преодоление»	287,400
955	10	03	0610281040	300	Социальное обеспечение и иные выплаты населению	287,400
955	10	03	0610281040	350	Премии и гранты	287,400
955	10	06			Другие вопросы в области социальной политики	90 445,242
955	10	06	0600000000		Муниципальная программа «Социальная поддержка и обеспечение семейного благополучия населения города Перми»	18 029,842
955	10	06	0610000000		Подпрограмма «Оказание дополнительных мер социальной помощи и поддержки, содействие в получении социальных услуг отдельным категориям граждан»	9 884,842
955	10	06	0610100000		Основное мероприятие «Предоставление дополнительных мер социальной поддержки отдельным категориям граждан»	8 240,842
955	10	06	0610123450		Осуществление персонифицированного учета в информационной системе персональных данных «База данных льготополучателей»	1 121,900
955	10	06	0610123450	200	Закупка товаров, работ и услуг для обеспечения государственных (муниципальных) нужд	1 121,900
955	10	06	0610123450	240	Иные закупки товаров, работ и услуг для обеспечения государственных (муниципальных) нужд	1 121,900
955	10	06	0610181000		Предоставление ежемесячных денежных муниципальных выплат за проезд в медицинские организации, осуществляющие свою деятельность на территории города Перми, для проведения амбулаторного гемодиализа жителям города Перми с хронической почечной недостаточностью	32,745
955	10	06	0610181000	200	Закупка товаров, работ и услуг для обеспечения государственных (муниципальных) нужд	32,745
955	10	06	0610181000	240	Иные закупки товаров, работ и услуг для обеспечения государственных (муниципальных) нужд	32,745
955	10	06	0610181010		Предоставление ежемесячной денежной выплаты одному из родителей (законных представителей), являющихся студентами или учащимися, имеющих детей в возрасте до 1,5 лет	11,697
955	10	06	0610181010	200	Закупка товаров, работ и услуг для обеспечения государственных (муниципальных) нужд	11,697
955	10	06	0610181010	240	Иные закупки товаров, работ и услуг для обеспечения государственных (муниципальных) нужд	11,697
955	10	06	0610181020		Адресная социальная муниципальная помощь	7 074,500
955	10	06	0610181020	300	Социальное обеспечение и иные выплаты населению	7 074,500
955	10	06	0610181020	320	Социальные выплаты гражданам, кроме публичных нормативных социальных выплат	7 074,500
955	10	06	0610200000		Основное мероприятие «Организация и проведение ежегодных городских мероприятий, поддержка инициатив общественных объединений и организаций»	1 644,000
955	10	06	0610221010		Проведение мероприятий социальной направленности	1 462,100
955	10	06	0610221010	200	Закупка товаров, работ и услуг для обеспечения государственных (муниципальных) нужд	1 462,100
955	10	06	0610221010	240	Иные закупки товаров, работ и услуг для обеспечения государственных (муниципальных) нужд	1 462,100
955	10	06	0610271000		Субсидии общественным объединениям инвалидов, общественным организациям для организации проведения мероприятий (участия в мероприятиях)	181,900
955	10	06	0610271000	600	Предоставление субсидий бюджетным, автономным учреждениям и иным некоммерческим организациям	181,900
955	10	06	0610271000	630	Субсидии некоммерческим организациям (за исключением государственных (муниципальных) учреждений)	181,900
955	10	06	0620000000		Подпрограмма «Создание безбарьерной среды для маломобильных граждан»	1 374,900
955	10	06	0620100000		Основное мероприятие «Оборудование объектов социальной инфраструктуры средствами беспрепятственного доступа, обеспечение информационной доступности для инвалидов и иных маломобильных групп населения»	1 374,900
955	10	06	0620123580		Обеспечение доступности информации	1 374,900
955	10	06	0620123580	200	Закупка товаров, работ и услуг для обеспечения государственных (муниципальных) нужд	1 374,900
955	10	06	0620123580	240	Иные закупки товаров, работ и услуг для обеспечения государственных (муниципальных) нужд	1 374,900
955	10	06	0630000000		Подпрограмма «Повышение социального благополучия и безопасности семей с детьми»	1 597,200
955	10	06	0630300000		Основное мероприятие «Проведение мероприятий по содействию созданию среды, благоприятной для жизнедеятельности семьи и детей»	1 597,200
955	10	06	0630321050		Мероприятия по содействию созданию среды, благоприятной для жизнедеятельности семьи и детей	1 597,200

955	10	06	0630321050	200	Закупка товаров, работ и услуг для обеспечения государственных (муниципальных) нужд	178,600
955	10	06	0630321050	240	Иные закупки товаров, работ и услуг для обеспечения государственных (муниципальных) нужд	178,600
955	10	06	0630321050	600	Предоставление субсидий бюджетным, автономным учреждениям и иным некоммерческим организациям	1 418,600
955	10	06	0630321050	630	Субсидии некоммерческим организациям (за исключением государственных (муниципальных) учреждений)	1 418,600
955	10	06	0640000000		Подпрограмма «Организация оздоровления и отдыха детей города Перми»	5 172,900
955	10	06	0640100000		Основное мероприятие «Организация оздоровления и отдыха детей в загородных лагерях отдыха и оздоровления детей и санаторно-оздоровительных детских лагерях»	5 172,900
955	10	06	064012С140		Мероприятия по организации оздоровления и отдыха детей	5 172,900
955	10	06	064012С140	100	Расходы на выплаты персоналу в целях обеспечения выполнения функций государственными (муниципальными) органами, казенными учреждениями, органами управления государственными внебюджетными фондами	3 100,900
955	10	06	064012С140	120	Расходы на выплаты персоналу государственных (муниципальных) органов	3 100,900
955	10	06	064012С140	200	Закупка товаров, работ и услуг для обеспечения государственных (муниципальных) нужд	2 072,000
955	10	06	064012С140	240	Иные закупки товаров, работ и услуг для обеспечения государственных (муниципальных) нужд	2 072,000
955	10	06	1700000000		Муниципальная программа «Развитие системы жилищно-коммунального хозяйства в городе Перми»	44 610,700
955	10	06	1710000000		Подпрограмма «Модернизация и комплексное развитие систем коммунальной инфраструктуры»	320,000
955	10	06	1710700000		Основное мероприятие «Муниципальная поддержка газификации жилых домов в микрорайонах индивидуальной застройки»	320,000
955	10	06	1710722160		Возмещение затрат по подключению к системе газоснабжения жилых домов в зонах индивидуальной жилой застройки	320,000
955	10	06	1710722160	800	Иные бюджетные ассигнования	320,000
955	10	06	1710722160	810	Субсидии юридическим лицам (кроме некоммерческих организаций), индивидуальным предпринимателям, физическим лицам - производителям товаров, работ, услуг	320,000
955	10	06	1730000000		Подпрограмма «Обеспечение эффективного управления многоквартирными домами в городе Перми»	44 290,700
955	10	06	1730200000		Основное мероприятие «Оказание мер социальной поддержки гражданам по оплате жилищно-коммунальных услуг»	44 290,700
955	10	06	1730282110		Меры социальной поддержки гражданам, проживающим в непригодном для проживания и аварийном жилищном фонде	44 290,700
955	10	06	1730282110	800	Иные бюджетные ассигнования	44 290,700
955	10	06	1730282110	810	Субсидии юридическим лицам (кроме некоммерческих организаций), индивидуальным предпринимателям, физическим лицам - производителям товаров, работ, услуг	44 290,700
955	10	06	9500000000		Непрограммные расходы по обеспечению деятельности администрации города Перми	27 804,700
955	10	06	9580000000		Функциональные органы администрации города Перми	27 804,700
955	10	06	9580000110		Расходы на выплаты по оплате труда работников муниципальных органов	25 822,100
955	10	06	9580000110	100	Расходы на выплаты персоналу в целях обеспечения выполнения функций государственными (муниципальными) органами, казенными учреждениями, органами управления государственными внебюджетными фондами	25 822,100
955	10	06	9580000110	120	Расходы на выплаты персоналу государственных (муниципальных) органов	25 822,100
955	10	06	9580000190		Расходы на обеспечение функций муниципальных органов	1 982,600
955	10	06	9580000190	100	Расходы на выплаты персоналу в целях обеспечения выполнения функций государственными (муниципальными) органами, казенными учреждениями, органами управления государственными внебюджетными фондами	1,400
955	10	06	9580000190	120	Расходы на выплаты персоналу государственных (муниципальных) органов	1,400
955	10	06	9580000190	200	Закупка товаров, работ и услуг для обеспечения государственных (муниципальных) нужд	1 977,600
955	10	06	9580000190	240	Иные закупки товаров, работ и услуг для обеспечения государственных (муниципальных) нужд	1 977,600
955	10	06	9580000190	800	Иные бюджетные ассигнования	3,600
955	10	06	9580000190	850	Уплата налогов, сборов и иных платежей	3,600
964					Департамент общественной безопасности администрации города Перми	186 254,932
964	01				Общегосударственные вопросы	510,300
964	01	05			Судебная система	510,300
964	01	05	9100000000		Непрограммные расходы бюджета города Перми по реализации иных мероприятий	510,300
964	01	05	9190000000		Иные непрограммные мероприятия	510,300
964	01	05	9190051200		Осуществление полномочий по составлению (изменению, дополнению) списков кандидатов в присяжные заседатели федеральных судов общей юрисдикции в Российской Федерации	510,300
964	01	05	9190051200	200	Закупка товаров, работ и услуг для обеспечения государственных (муниципальных) нужд	510,300
964	01	05	9190051200	240	Иные закупки товаров, работ и услуг для обеспечения государственных (муниципальных) нужд	510,300
964	03				Национальная безопасность и правоохранительная деятельность	185 744,632
964	03	09			Защита населения и территории от чрезвычайных ситуаций природного и техногенного характера, гражданская оборона	165 761,732
964	03	09	0200000000		Муниципальная программа «Безопасный город»	164 232,352
964	03	09	0220000000		Подпрограмма «Предупреждение и ликвидация чрезвычайных ситуаций природного и техногенного характера, совершенствование гражданской обороны на территории города Перми»	164 232,352
964	03	09	0220100000		Основное мероприятие «Создание условий для решения задач гражданской обороны, участия в предупреждении и ликвидации последствий чрезвычайных ситуаций на территории города Перми»	48 379,838
964	03	09	0220100590		Обеспечение деятельности (оказание услуг, выполнение работ) муниципальных учреждений (организаций)	45 944,328
964	03	09	0220100590	100	Расходы на выплаты персоналу в целях обеспечения выполнения функций государственными (муниципальными) органами, казенными учреждениями, органами управления государственными внебюджетными фондами	39 939,500

964	03	09	0220100590	110	Расходы на выплаты персоналу казенных учреждений	39 939,500
964	03	09	0220100590	200	Закупка товаров, работ и услуг для обеспечения государственных (муниципальных) нужд	5 970,528
964	03	09	0220100590	240	Иные закупки товаров, работ и услуг для обеспечения государственных (муниципальных) нужд	5 970,528
964	03	09	0220100590	800	Иные бюджетные ассигнования	34,300
964	03	09	0220100590	850	Уплата налогов, сборов и иных платежей	34,300
964	03	09	0220121100		Организация и осуществление мероприятий по гражданской обороне, защите населения и территории города Перми от чрезвычайных ситуаций природного и техногенного характера	2 435,510
964	03	09	0220121100	100	Расходы на выплаты персоналу в целях обеспечения выполнения функций государственными (муниципальными) органами, казенными учреждениями, органами управления государственными внебюджетными фондами	55,400
964	03	09	0220121100	110	Расходы на выплаты персоналу казенных учреждений	55,400
964	03	09	0220121100	200	Закупка товаров, работ и услуг для обеспечения государственных (муниципальных) нужд	2 380,110
964	03	09	0220121100	240	Иные закупки товаров, работ и услуг для обеспечения государственных (муниципальных) нужд	2 380,110
964	03	09	0220200000		Основное мероприятие «Организация противооползневых мероприятий»	341,700
964	03	09	0220221970		Оплата земельного налога за земельные участки	341,700
964	03	09	0220221970	800	Иные бюджетные ассигнования	341,700
964	03	09	0220221970	850	Уплата налогов, сборов и иных платежей	341,700
964	03	09	0220300000		Основное мероприятие «Содержание и организация деятельности аварийно-спасательных служб и обеспечение безопасности людей на водных объектах»	115 510,814
964	03	09	0220300590		Обеспечение деятельности (оказание услуг, выполнение работ) муниципальных учреждений (организаций)	109 506,359
964	03	09	0220300590	100	Расходы на выплаты персоналу в целях обеспечения выполнения функций государственными (муниципальными) органами, казенными учреждениями, органами управления государственными внебюджетными фондами	81 373,153
964	03	09	0220300590	110	Расходы на выплаты персоналу казенных учреждений	81 373,153
964	03	09	0220300590	200	Закупка товаров, работ и услуг для обеспечения государственных (муниципальных) нужд	28 070,606
964	03	09	0220300590	240	Иные закупки товаров, работ и услуг для обеспечения государственных (муниципальных) нужд	28 070,606
964	03	09	0220300590	800	Иные бюджетные ассигнования	62,600
964	03	09	0220300590	850	Уплата налогов, сборов и иных платежей	62,600
964	03	09	0220321000		Содержание спасательных постов в местах массового отдыха у воды	6 004,455
964	03	09	0220321000	100	Расходы на выплаты персоналу в целях обеспечения выполнения функций государственными (муниципальными) органами, казенными учреждениями, органами управления государственными внебюджетными фондами	4 778,700
964	03	09	0220321000	110	Расходы на выплаты персоналу казенных учреждений	4 778,700
964	03	09	0220321000	200	Закупка товаров, работ и услуг для обеспечения государственных (муниципальных) нужд	1 225,755
964	03	09	0220321000	240	Иные закупки товаров, работ и услуг для обеспечения государственных (муниципальных) нужд	1 225,755
964	03	09	9100000000		Непрограммные расходы бюджета города Перми по реализации иных мероприятий	1 529,380
964	03	09	9190000000		Иные непрограммные мероприятия	1 529,380
964	03	09	9190021880		Мероприятия по гражданской обороне по подготовке населения и организаций к действиям в чрезвычайной ситуации в мирное и военное время	1 529,380
964	03	09	9190021880	100	Расходы на выплаты персоналу в целях обеспечения выполнения функций государственными (муниципальными) органами, казенными учреждениями, органами управления государственными внебюджетными фондами	533,800
964	03	09	9190021880	110	Расходы на выплаты персоналу казенных учреждений	533,800
964	03	09	9190021880	200	Закупка товаров, работ и услуг для обеспечения государственных (муниципальных) нужд	992,380
964	03	09	9190021880	240	Иные закупки товаров, работ и услуг для обеспечения государственных (муниципальных) нужд	992,380
964	03	09	9190021880	800	Иные бюджетные ассигнования	3,200
964	03	09	9190021880	850	Уплата налогов, сборов и иных платежей	3,200
964	03	10			Обеспечение пожарной безопасности	461,100
964	03	10	0200000000		Муниципальная программа «Безопасный город»	461,100
964	03	10	0230000000		Подпрограмма «Обеспечение первичных мер пожарной безопасности в границах города Перми»	461,100
964	03	10	0230300000		Основное мероприятие «Привлечение работников добровольной пожарной охраны и добровольных пожарных к участию в тушении пожаров, проведению аварийно-спасательных работ, спасению людей и имущества при пожарах»	461,100
964	03	10	0230322070		Страхование работников добровольной пожарной охраны и добровольных пожарных, осуществляющих деятельность по тушению пожаров и проведению аварийно-спасательных работ на территории города Перми	73,500
964	03	10	0230322070	200	Закупка товаров, работ и услуг для обеспечения государственных (муниципальных) нужд	73,500
964	03	10	0230322070	240	Иные закупки товаров, работ и услуг для обеспечения государственных (муниципальных) нужд	73,500
964	03	10	0230372290		Субсидии некоммерческим организациям, не являющимся государственными (муниципальными) учреждениями, осуществляющим деятельность в области пожарной безопасности и проведение аварийно-спасательных работ, на материальное поощрение работников добровольной пожарной охраны и добровольных пожарных территориальных подразделений добровольной пожарной охраны на территории города Перми	237,600
964	03	10	0230372290	600	Предоставление субсидий бюджетным, автономным учреждениям и иным некоммерческим организациям	237,600
964	03	10	0230372290	630	Субсидии некоммерческим организациям (за исключением государственных (муниципальных) учреждений)	237,600

964	03	10	0230382280		Меры социальной защиты членам семей работников добровольной пожарной охраны и добровольных пожарных в случае гибели (смерти) работников добровольной пожарной охраны и добровольных пожарных	150,000
964	03	10	0230382280	300	Социальное обеспечение и иные выплаты населению	150,000
964	03	10	0230382280	320	Социальные выплаты гражданам, кроме публичных нормативных социальных выплат	150,000
964	03	14			Другие вопросы в области национальной безопасности и правоохранительной деятельности	19 521,800
964	03	14	0200000000		Муниципальная программа «Безопасный город»	7 300,100
964	03	14	0210000000		Подпрограмма «Профилактика правонарушений»	5 820,100
964	03	14	0210100000		Основное мероприятие «Создание условий для деятельности добровольных формирований населения по охране общественного порядка»	5 720,100
964	03	14	02101SП020		Выплата материального стимулирования народным дружинникам за участие в охране общественного порядка	5 720,100
964	03	14	02101SП020	600	Предоставление субсидий бюджетным, автономным учреждениям и иным некоммерческим организациям	5 720,100
964	03	14	02101SП020	630	Субсидии некоммерческим организациям (за исключением государственных (муниципальных) учреждений)	5 720,100
964	03	14	0210200000		Основное мероприятие «Организация информационно-пропагандистских мероприятий по разъяснению сущности терроризма и экстремизма и их общественной опасности»	100,000
964	03	14	0210223550		Изготовление пособий по профилактике терроризма и экстремизма	100,000
964	03	14	0210223550	200	Закупка товаров, работ и услуг для обеспечения государственных (муниципальных) нужд	100,000
964	03	14	0210223550	240	Иные закупки товаров, работ и услуг для обеспечения государственных (муниципальных) нужд	100,000
964	03	14	0230000000		Подпрограмма «Обеспечение первичных мер пожарной безопасности в границах города Перми»	1 480,000
964	03	14	0230100000		Основное мероприятие «Обеспечение первичных мер пожарной безопасности»	1 447,100
964	03	14	0230121110		Мероприятия, направленные на информирование населения о мерах пожарной безопасности	1 447,100
964	03	14	0230121110	200	Закупка товаров, работ и услуг для обеспечения государственных (муниципальных) нужд	1 447,100
964	03	14	0230121110	240	Иные закупки товаров, работ и услуг для обеспечения государственных (муниципальных) нужд	1 447,100
964	03	14	0230200000		Основное мероприятие «Капитальные вложения в объекты недвижимого имущества муниципальной собственности в области пожарной безопасности»	32,900
964	03	14	0230223120		Расходы, связанные со строительством источников противопожарного водоснабжения	32,900
964	03	14	0230223120	800	Иные бюджетные ассигнования	32,900
964	03	14	0230223120	850	Уплата налогов, сборов и иных платежей	32,900
964	03	14	9500000000		Непрограммные расходы по обеспечению деятельности администрации города Перми	12 221,700
964	03	14	9580000000		Функциональные органы администрации города Перми	12 221,700
964	03	14	9580000110		Расходы на выплаты по оплате труда работников муниципальных органов	11 224,700
964	03	14	9580000110	100	Расходы на выплаты персоналу в целях обеспечения выполнения функций государственными (муниципальными) органами, казенными учреждениями, органами управления государственными внебюджетными фондами	11 224,700
964	03	14	9580000110	120	Расходы на выплаты персоналу государственных (муниципальных) органов	11 224,700
964	03	14	9580000190		Расходы на обеспечение функций муниципальных органов	997,000
964	03	14	9580000190	100	Расходы на выплаты персоналу в целях обеспечения выполнения функций государственными (муниципальными) органами, казенными учреждениями, органами управления государственными внебюджетными фондами	4,000
964	03	14	9580000190	120	Расходы на выплаты персоналу государственных (муниципальных) органов	4,000
964	03	14	9580000190	200	Закупка товаров, работ и услуг для обеспечения государственных (муниципальных) нужд	993,000
964	03	14	9580000190	240	Иные закупки товаров, работ и услуг для обеспечения государственных (муниципальных) нужд	993,000
975					Администрация города Перми	818 657,898
975	01				Общегосударственные вопросы	809 975,733
975	01	02			Функционирование высшего должностного лица субъекта Российской Федерации и муниципального образования	4 693,900
975	01	02	9500000000		Непрограммные расходы по обеспечению деятельности администрации города Перми	4 693,900
975	01	02	9510000000		Глава города Перми	4 693,900
975	01	02	9510000110		Расходы на выплаты по оплате труда работников муниципальных органов	4 693,900
975	01	02	9510000110	100	Расходы на выплаты персоналу в целях обеспечения выполнения функций государственными (муниципальными) органами, казенными учреждениями, органами управления государственными внебюджетными фондами	4 693,900
975	01	02	9510000110	120	Расходы на выплаты персоналу государственных (муниципальных) органов	4 693,900
975	01	04			Функционирование Правительства Российской Федерации, высших исполнительных органов государственной власти субъектов Российской Федерации, местных администраций	267 707,271
975	01	04	9100000000		Непрограммные расходы бюджета города Перми по реализации иных мероприятий	32,000
975	01	04	9110000000		Содержание централизованных бухгалтерий	32,000
975	01	04	9110022150		Конвертация данных для централизации учета	32,000
975	01	04	9110022150	200	Закупка товаров, работ и услуг для обеспечения государственных (муниципальных) нужд	32,000
975	01	04	9110022150	240	Иные закупки товаров, работ и услуг для обеспечения государственных (муниципальных) нужд	32,000
975	01	04	9500000000		Непрограммные расходы по обеспечению деятельности администрации города Перми	267 675,271
975	01	04	9590000000		Аппарат органа городского самоуправления	267 675,271
975	01	04	9590000110		Расходы на выплаты по оплате труда работников муниципальных органов	239 096,300

975	01	04	9590000110	100	Расходы на выплаты персоналу в целях обеспечения выполнения функций государственными (муниципальными) органами, казенными учреждениями, органами управления государственными внебюджетными фондами	239 096,300
975	01	04	9590000110	120	Расходы на выплаты персоналу государственных (муниципальных) органов	239 096,300
975	01	04	9590000190		Расходы на обеспечение функций муниципальных органов	28 578,971
975	01	04	9590000190	100	Расходы на выплаты персоналу в целях обеспечения выполнения функций государственными (муниципальными) органами, казенными учреждениями, органами управления государственными внебюджетными фондами	1 716,000
975	01	04	9590000190	120	Расходы на выплаты персоналу государственных (муниципальных) органов	1 716,000
975	01	04	9590000190	200	Закупка товаров, работ и услуг для обеспечения государственных (муниципальных) нужд	26 288,600
975	01	04	9590000190	240	Иные закупки товаров, работ и услуг для обеспечения государственных (муниципальных) нужд	26 288,600
975	01	04	9590000190	300	Социальное обеспечение и иные выплаты населению	450,000
975	01	04	9590000190	360	Иные выплаты населению	450,000
975	01	04	9590000190	800	Иные бюджетные ассигнования	124,371
975	01	04	9590000190	850	Уплата налогов, сборов и иных платежей	124,371
975	01	13			Другие общегосударственные вопросы	537 574,562
975	01	13	0100000000		Муниципальная программа «Общественное согласие»	37 393,882
975	01	13	0110000000		Подпрограмма «Вовлечение граждан в местное самоуправление»	31 778,182
975	01	13	0110100000		Основное мероприятие «Формирование благоприятных условий для поддержки и развития социально ориентированных некоммерческих организаций на территории города Перми»	30 863,182
975	01	13	0110121330		Консультативная и информационно-методическая поддержка общественно полезной деятельности социально ориентированных некоммерческих организаций	1 783,900
975	01	13	0110121330	200	Закупка товаров, работ и услуг для обеспечения государственных (муниципальных) нужд	1 273,900
975	01	13	0110121330	240	Иные закупки товаров, работ и услуг для обеспечения государственных (муниципальных) нужд	1 273,900
975	01	13	0110121330	600	Предоставление субсидий бюджетным, автономным учреждениям и иным некоммерческим организациям	510,000
975	01	13	0110121330	630	Субсидии некоммерческим организациям (за исключением государственных (муниципальных) учреждений)	510,000
975	01	13	0110171140		Субсидии советам ветеранов (пенсионеров) войны, труда, Вооруженных Сил и правоохранительных органов	7 667,200
975	01	13	0110171140	600	Предоставление субсидий бюджетным, автономным учреждениям и иным некоммерческим организациям	7 667,200
975	01	13	0110171140	630	Субсидии некоммерческим организациям (за исключением государственных (муниципальных) учреждений)	7 667,200
975	01	13	0110171250		Субсидии некоммерческим организациям, общественным объединениям (за исключением политических партий) на реализацию социальных проектов	21 412,082
975	01	13	0110171250	600	Предоставление субсидий бюджетным, автономным учреждениям и иным некоммерческим организациям	21 412,082
975	01	13	0110171250	630	Субсидии некоммерческим организациям (за исключением государственных (муниципальных) учреждений)	21 412,082
975	01	13	0110200000		Основное мероприятие «Финансовая и информационно-методическая поддержка деятельности территориальных общественных самоуправлений»	915,000
975	01	13	0110221300		Информационно-методическая поддержка территориальных общественных самоуправлений	915,000
975	01	13	0110221300	200	Закупка товаров, работ и услуг для обеспечения государственных (муниципальных) нужд	915,000
975	01	13	0110221300	240	Иные закупки товаров, работ и услуг для обеспечения государственных (муниципальных) нужд	915,000
975	01	13	0120000000		Подпрограмма «Повышение уровня межэтнического и межконфессионального взаимопонимания»	5 615,700
975	01	13	0120100000		Основное мероприятие «Мероприятия, содействующие формированию гармоничной межнациональной, межконфессиональной ситуации в городе Перми»	5 615,700
975	01	13	0120123520		Содействие в реализации культурно-просветительских общественных инициатив религиозных организаций и объединений, направленных на сохранение гармоничной конфессиональной ситуации в городе Перми	908,700
975	01	13	0120123520	200	Закупка товаров, работ и услуг для обеспечения государственных (муниципальных) нужд	50,000
975	01	13	0120123520	240	Иные закупки товаров, работ и услуг для обеспечения государственных (муниципальных) нужд	50,000
975	01	13	0120123520	600	Предоставление субсидий бюджетным, автономным учреждениям и иным некоммерческим организациям	858,700
975	01	13	0120123520	630	Субсидии некоммерческим организациям (за исключением государственных (муниципальных) учреждений)	858,700
975	01	13	0120123530		Содействие в реализации мероприятий, направленных на гармонизацию межнациональных отношений, сохранение этнического многообразия народов России, проживающих в городе Перми	4 457,000
975	01	13	0120123530	200	Закупка товаров, работ и услуг для обеспечения государственных (муниципальных) нужд	1 240,000
975	01	13	0120123530	240	Иные закупки товаров, работ и услуг для обеспечения государственных (муниципальных) нужд	1 240,000
975	01	13	0120123530	600	Предоставление субсидий бюджетным, автономным учреждениям и иным некоммерческим организациям	3 217,000
975	01	13	0120123530	630	Субсидии некоммерческим организациям (за исключением государственных (муниципальных) учреждений)	3 217,000
975	01	13	0120123590		Организация и проведение мониторинга межнациональных и межконфессиональных отношений на территории города Перми	250,000
975	01	13	0120123590	200	Закупка товаров, работ и услуг для обеспечения государственных (муниципальных) нужд	250,000
975	01	13	0120123590	240	Иные закупки товаров, работ и услуг для обеспечения государственных (муниципальных) нужд	250,000
975	01	13	0900000000		Муниципальная программа «Экономическое развитие города Перми»	849,000
975	01	13	0930000000		Подпрограмма «Развитие потребительского рынка»	849,000
975	01	13	0930200000		Основное мероприятие «Организация мероприятий по демонтажу самовольно установленных и незаконно размещенных объектов потребительского рынка»	849,000
975	01	13	0930221160		Мониторинг объектов потребительского рынка на территории города Перми	849,000
975	01	13	0930221160	200	Закупка товаров, работ и услуг для обеспечения государственных (муниципальных) нужд	849,000
975	01	13	0930221160	240	Иные закупки товаров, работ и услуг для обеспечения государственных (муниципальных) нужд	849,000

975	01	13	1600000000		Муниципальная программа «Управление муниципальным имуществом города Перми»	460,700
975	01	13	1610000000		Подпрограмма «Распоряжение муниципальным имуществом»	460,700
975	01	13	1610100000		Основное мероприятие «Осуществление полномочий собственника муниципального имущества города Перми в порядке, предусмотренном действующим законодательством»	460,700
975	01	13	1610121540		Организация ведения реестра муниципального имущества города Перми	460,700
975	01	13	1610121540	200	Закупка товаров, работ и услуг для обеспечения государственных (муниципальных) нужд	460,700
975	01	13	1610121540	240	Иные закупки товаров, работ и услуг для обеспечения государственных (муниципальных) нужд	460,700
975	01	13	9100000000		Непрограммные расходы бюджета города Перми по реализации иных мероприятий	498 870,980
975	01	13	9110000000		Содержание централизованных бухгалтерий	88,000
975	01	13	9110022150		Конвертация данных для централизации учета	88,000
975	01	13	9110022150	200	Закупка товаров, работ и услуг для обеспечения государственных (муниципальных) нужд	32,000
975	01	13	9110022150	240	Иные закупки товаров, работ и услуг для обеспечения государственных (муниципальных) нужд	32,000
975	01	13	9110022150	600	Предоставление субсидий бюджетным, автономным учреждениям и иным некоммерческим организациям	56,000
975	01	13	9110022150	610	Субсидии бюджетным учреждениям	56,000
975	01	13	9130000000		Повышение эффективности управления имущественным комплексом административных зданий (помещений) города Перми	246 911,526
975	01	13	9130000590		Обеспечение деятельности (оказание услуг, выполнение работ) муниципальных учреждений (организаций)	62 200,700
975	01	13	9130000590	100	Расходы на выплаты персоналу в целях обеспечения выполнения функций государственными (муниципальными) органами, казенными учреждениями, органами управления государственными внебюджетными фондами	55 937,700
975	01	13	9130000590	110	Расходы на выплаты персоналу казенных учреждений	55 937,700
975	01	13	9130000590	200	Закупка товаров, работ и услуг для обеспечения государственных (муниципальных) нужд	6 152,000
975	01	13	9130000590	240	Иные закупки товаров, работ и услуг для обеспечения государственных (муниципальных) нужд	6 152,000
975	01	13	9130000590	800	Иные бюджетные ассигнования	111,000
975	01	13	9130000590	850	Уплата налогов, сборов и иных платежей	111,000
975	01	13	9130021920		Содержание имущественного комплекса административных зданий (помещений)	84 405,734
975	01	13	9130021920	200	Закупка товаров, работ и услуг для обеспечения государственных (муниципальных) нужд	78 086,634
975	01	13	9130021920	240	Иные закупки товаров, работ и услуг для обеспечения государственных (муниципальных) нужд	78 086,634
975	01	13	9130021920	800	Иные бюджетные ассигнования	6 319,100
975	01	13	9130021920	850	Уплата налогов, сборов и иных платежей	6 319,100
975	01	13	9130021960		Приведение в нормативное состояние административных зданий (помещений)	100 305,092
975	01	13	9130021960	200	Закупка товаров, работ и услуг для обеспечения государственных (муниципальных) нужд	100 305,092
975	01	13	9130021960	240	Иные закупки товаров, работ и услуг для обеспечения государственных (муниципальных) нужд	100 305,092
975	01	13	9140000000		Развитие архивного дела в городе Перми	15 037,100
975	01	13	9140000590		Обеспечение деятельности (оказание услуг, выполнение работ) муниципальных учреждений (организаций)	15 037,100
975	01	13	9140000590	600	Предоставление субсидий бюджетным, автономным учреждениям и иным некоммерческим организациям	15 037,100
975	01	13	9140000590	610	Субсидии бюджетным учреждениям	15 037,100
975	01	13	9160000000		Мероприятия, направленные на решение отдельных вопросов местного значения в микрорайонах города Перми	141 000,000
975	01	13	9160000000	200	Закупка товаров, работ и услуг для обеспечения государственных (муниципальных) нужд	141 000,000
975	01	13	9160000000	240	Иные закупки товаров, работ и услуг для обеспечения государственных (муниципальных) нужд	141 000,000
975	01	13	9190000000		Иные непрограммные мероприятия	95 834,354
975	01	13	9190021440		Организация обучения муниципальных служащих ФО, ТО и ФП по дополнительным образовательным программам	2 072,100
975	01	13	9190021440	200	Закупка товаров, работ и услуг для обеспечения государственных (муниципальных) нужд	2 072,100
975	01	13	9190021440	240	Иные закупки товаров, работ и услуг для обеспечения государственных (муниципальных) нужд	2 072,100
975	01	13	9190021460		Мероприятия в сфере применения информационных технологий	22 921,800
975	01	13	9190021460	200	Закупка товаров, работ и услуг для обеспечения государственных (муниципальных) нужд	22 921,800
975	01	13	9190021460	240	Иные закупки товаров, работ и услуг для обеспечения государственных (муниципальных) нужд	22 921,800
975	01	13	9190021550		Организация взаимодействия с образовательными организациями высшего образования	46,000
975	01	13	9190021550	300	Социальное обеспечение и иные выплаты населению	46,000
975	01	13	9190021550	360	Иные выплаты населению	46,000
975	01	13	9190021720		Мероприятия, связанные с награждением Почетным знаком г. Перми «За заслуги перед г. Пермь»	1,500
975	01	13	9190021720	200	Закупка товаров, работ и услуг для обеспечения государственных (муниципальных) нужд	1,500
975	01	13	9190021720	240	Иные закупки товаров, работ и услуг для обеспечения государственных (муниципальных) нужд	1,500
975	01	13	9190021730		Мероприятия, связанные с награждением Почетной грамотой города Перми	13,500
975	01	13	9190021730	200	Закупка товаров, работ и услуг для обеспечения государственных (муниципальных) нужд	13,500
975	01	13	9190021730	240	Иные закупки товаров, работ и услуг для обеспечения государственных (муниципальных) нужд	13,500
975	01	13	9190021870		Информирование населения по вопросам местного значения	59 418,900
975	01	13	9190021870	200	Закупка товаров, работ и услуг для обеспечения государственных (муниципальных) нужд	16 418,900

975	01	13	9190021870	240	Иные закупки товаров, работ и услуг для обеспечения государственных (муниципальных) нужд	16 418,900
975	01	13	9190021870	800	Иные бюджетные ассигнования	43 000,000
975	01	13	9190021870	810	Субсидии юридическим лицам (кроме некоммерческих организаций), индивидуальным предпринимателям, физическим лицам - производителям товаров, работ, услуг	43 000,000
975	01	13	9190021890		Учреждение и издание печатного средства массовой информации для опубликования муниципальных правовых актов, обсуждения проектов муниципальных правовых актов по вопросам местного значения	1 391,200
975	01	13	9190021890	200	Закупка товаров, работ и услуг для обеспечения государственных (муниципальных) нужд	1 391,200
975	01	13	9190021890	240	Иные закупки товаров, работ и услуг для обеспечения государственных (муниципальных) нужд	1 391,200
975	01	13	9190021900		Мероприятия по созданию механизмов эффективного управления социально-экономическим развитием города Перми	7 158,525
975	01	13	9190021900	200	Закупка товаров, работ и услуг для обеспечения государственных (муниципальных) нужд	7 158,525
975	01	13	9190021900	240	Иные закупки товаров, работ и услуг для обеспечения государственных (муниципальных) нужд	7 158,525
975	01	13	9190021910		Оплата взносов в межмуниципальные ассоциации	2 408,329
975	01	13	9190021910	800	Иные бюджетные ассигнования	2 408,329
975	01	13	9190021910	850	Уплата налогов, сборов и иных платежей	1 751,329
975	01	13	9190021910	860	Предоставление платежей, взносов, безвозмездных перечислений субъектам международного права	657,000
975	01	13	9190081100		Выплата денежного вознаграждения физическим лицам, награжденным Почетным знаком г. Перми «За заслуги перед г. Пермь»	57,500
975	01	13	9190081100	300	Социальное обеспечение и иные выплаты населению	57,500
975	01	13	9190081100	360	Иные выплаты населению	57,500
975	01	13	9190082070		Денежное вознаграждение физическим лицам, награжденным Почетной грамотой города Перми	345,000
975	01	13	9190082070	300	Социальное обеспечение и иные выплаты населению	345,000
975	01	13	9190082070	360	Иные выплаты населению	345,000
975	05				Жилищно-коммунальное хозяйство	1 609,000
975	05	01			Жилищное хозяйство	1 609,000
975	05	01	1500000000		Муниципальная программа «Обеспечение жильем жителей города Перми»	1 609,000
975	05	01	1510000000		Подпрограмма «Ликвидация аварийного и непригодного для проживания жилищного фонда»	1 609,000
975	05	01	1510200000		Основное мероприятие «Реализация мероприятий в области жилищно-коммунального хозяйства»	1 609,000
975	05	01	1510200000	200	Закупка товаров, работ и услуг для обеспечения государственных (муниципальных) нужд	1 609,000
975	05	01	1510200000	240	Иные закупки товаров, работ и услуг для обеспечения государственных (муниципальных) нужд	1 609,000
975	10				Социальная политика	7 073,165
975	10	03			Социальное обеспечение населения	7 073,165
975	10	03	9100000000		Непрограммные расходы бюджета города Перми по реализации иных мероприятий	7 073,165
975	10	03	9190000000		Иные непрограммные мероприятия	7 073,165
975	10	03	9190081050		Единовременные денежные вознаграждения и ежегодные денежные выплаты Почетным гражданам города Перми	7 073,165
975	10	03	9190081050	300	Социальное обеспечение и иные выплаты населению	7 073,165
975	10	03	9190081050	320	Социальные выплаты гражданам, кроме публичных нормативных социальных выплат	7 073,165
976					Комитет по физической культуре и спорту администрации города Перми	897 545,565
976	07				Образование	2 436,001
976	07	07			Молодежная политика	2 436,001
976	07	07	0600000000		Муниципальная программа «Социальная поддержка и обеспечение семейного благополучия населения города Перми»	2 436,001
976	07	07	0640000000		Подпрограмма «Организация оздоровления и отдыха детей города Перми»	2 436,001
976	07	07	0640200000		Основное мероприятие «Организация отдыха детей в детских лагерях палаточного типа, лагерях досуга и отдыха»	2 436,001
976	07	07	0640200590		Обеспечение деятельности (оказание услуг, выполнение работ) муниципальных учреждений (организаций)	2 429,801
976	07	07	0640200590	600	Предоставление субсидий бюджетным, автономным учреждениям и иным некоммерческим организациям	2 429,801
976	07	07	0640200590	610	Субсидии бюджетным учреждениям	931,400
976	07	07	0640200590	620	Субсидии автономным учреждениям	1 498,401
976	07	07	0640201060		Целевая субсидия на повышение фонда оплаты труда	6,200
976	07	07	0640201060	600	Предоставление субсидий бюджетным, автономным учреждениям и иным некоммерческим организациям	6,200
976	07	07	0640201060	610	Субсидии бюджетным учреждениям	2,300
976	07	07	0640201060	620	Субсидии автономным учреждениям	3,900
976	10				Социальная политика	331,755
976	10	03			Социальное обеспечение населения	331,755
976	10	03	0600000000		Муниципальная программа «Социальная поддержка и обеспечение семейного благополучия населения города Перми»	331,755
976	10	03	0610000000		Подпрограмма «Оказание дополнительных мер социальной помощи и поддержки, содействие в получении социальных услуг отдельным категориям граждан»	331,755
976	10	03	0610100000		Основное мероприятие «Предоставление дополнительных мер социальной поддержки отдельным категориям граждан»	331,755
976	10	03	06101SC240		Обеспечение работников учреждений бюджетной сферы Пермского края путевками на санаторно-курортное лечение и оздоровление	331,755
976	10	03	06101SC240	600	Предоставление субсидий бюджетным, автономным учреждениям и иным некоммерческим организациям	331,755
976	10	03	06101SC240	610	Субсидии бюджетным учреждениям	121,800

976	10	03	06101SC240	620	Субсидии автономным учреждениям	209,955
976	11				Физическая культура и спорт	894 777,809
976	11	01			Физическая культура	774 604,180
976	11	01	0500000000		Муниципальная программа «Развитие физической культуры и спорта города Перми»	746 308,380
976	11	01	0510000000		Подпрограмма «Обеспечение населения физкультурно-оздоровительными и спортивными услугами»	640 233,411
976	11	01	0510100000		Основное мероприятие «Капитальные вложения в объекты недвижимого имущества муниципальной собственности в сфере физической культуры и массового спорта»	3 874,000
976	11	01	0510142140		Реконструкция стадиона «Юность»	3 874,000
976	11	01	0510142140	400	Капитальные вложения в объекты государственной (муниципальной) собственности	3 874,000
976	11	01	0510142140	460	Субсидии бюджетным и автономным учреждениям, государственным (муниципальным) унитарным предприятиям на осуществление капитальных вложений в объекты капитального строительства государственной (муниципальной) собственности или приобретение объектов недвижимого имущества в государственную (муниципальную) собственность	3 874,000
976	11	01	0510200000		Основное мероприятие «Совершенствование спортивной инфраструктуры и материально-технической базы для занятий физической культурой и массовым спортом»	82 898,789
976	11	01	0510201070		Целевые субсидии на взносы на капитальный ремонт общего имущества в многоквартирных домах	736,200
976	11	01	0510201070	600	Предоставление субсидий бюджетным, автономным учреждениям и иным некоммерческим организациям	736,200
976	11	01	0510201070	610	Субсидии бюджетным учреждениям	186,100
976	11	01	0510201070	620	Субсидии автономным учреждениям	550,100
976	11	01	0510221130		Ремонт и приведение в нормативное состояние муниципальных учреждений системы физической культуры и спорта	82 162,589
976	11	01	0510221130	600	Предоставление субсидий бюджетным, автономным учреждениям и иным некоммерческим организациям	82 162,589
976	11	01	0510221130	610	Субсидии бюджетным учреждениям	32 903,828
976	11	01	0510221130	620	Субсидии автономным учреждениям	49 258,761
976	11	01	0510300000		Основное мероприятие «Реализация программ спортивной подготовки по олимпийским и неолимпийским видам спорта»	530 718,622
976	11	01	0510300590		Обеспечение деятельности (оказание услуг, выполнение работ) муниципальных учреждений (организаций)	483 409,800
976	11	01	0510300590	600	Предоставление субсидий бюджетным, автономным учреждениям и иным некоммерческим организациям	483 409,800
976	11	01	0510300590	610	Субсидии бюджетным учреждениям	177 556,800
976	11	01	0510300590	620	Субсидии автономным учреждениям	305 853,000
976	11	01	0510300600		Целевые субсидии учреждениям системы физической культуры и спорта на аренду имущественных комплексов	38 014,400
976	11	01	0510300600	600	Предоставление субсидий бюджетным, автономным учреждениям и иным некоммерческим организациям	38 014,400
976	11	01	0510300600	610	Субсидии бюджетным учреждениям	7 405,900
976	11	01	0510300600	620	Субсидии автономным учреждениям	30 608,500
976	11	01	0510300620		Целевая субсидия на обеспечение участия в официальных спортивных соревнованиях	3 520,000
976	11	01	0510300620	600	Предоставление субсидий бюджетным, автономным учреждениям и иным некоммерческим организациям	3 520,000
976	11	01	0510300620	620	Субсидии автономным учреждениям	3 520,000
976	11	01	0510301060		Целевая субсидия на повышение фонда оплаты труда	5 774,422
976	11	01	0510301060	600	Предоставление субсидий бюджетным, автономным учреждениям и иным некоммерческим организациям	5 774,422
976	11	01	0510301060	610	Субсидии бюджетным учреждениям	2 302,600
976	11	01	0510301060	620	Субсидии автономным учреждениям	3 471,822
976	11	01	0510400000		Основное мероприятие «Проведение занятий физкультурно-спортивной направленности по месту проживания граждан»	22 742,000
976	11	01	0510400590		Обеспечение деятельности (оказание услуг, выполнение работ) муниципальных учреждений (организаций)	22 463,800
976	11	01	0510400590	600	Предоставление субсидий бюджетным, автономным учреждениям и иным некоммерческим организациям	22 463,800
976	11	01	0510400590	620	Субсидии автономным учреждениям	22 463,800
976	11	01	0510401060		Целевая субсидия на повышение фонда оплаты труда	278,200
976	11	01	0510401060	600	Предоставление субсидий бюджетным, автономным учреждениям и иным некоммерческим организациям	278,200
976	11	01	0510401060	620	Субсидии автономным учреждениям	278,200
976	11	01	0520000000		Подпрограмма «Создание условий для поддержания здорового образа жизни»	106 074,969
976	11	01	0520200000		Основное мероприятие «Создание условий для занятий физической культурой и спортом»	106 074,969
976	11	01	0520200730		Целевая субсидия на содержание муниципального автономного учреждения «Физкультурно-спортивный центр «Спартак» г. Перми	7 360,577
976	11	01	0520200730	600	Предоставление субсидий бюджетным, автономным учреждениям и иным некоммерческим организациям	7 360,577
976	11	01	0520200730	620	Субсидии автономным учреждениям	7 360,577
976	11	01	0520200590		Обеспечение деятельности (оказание услуг, выполнение работ) муниципальных учреждений (организаций)	89 120,848
976	11	01	0520200590	600	Предоставление субсидий бюджетным, автономным учреждениям и иным некоммерческим организациям	89 120,848
976	11	01	0520200590	610	Субсидии бюджетным учреждениям	29 901,800
976	11	01	0520200590	620	Субсидии автономным учреждениям	59 219,048
976	11	01	0520201060		Целевая субсидия на повышение фонда оплаты труда	394,667
976	11	01	0520201060	600	Предоставление субсидий бюджетным, автономным учреждениям и иным некоммерческим организациям	394,667
976	11	01	0520201060	610	Субсидии бюджетным учреждениям	74,500
976	11	01	0520201060	620	Субсидии автономным учреждениям	320,167

976	11	01	0520223350		Физкультурные и спортивные мероприятия	6 798,877
976	11	01	0520223350	600	Предоставление субсидий бюджетным, автономным учреждениям и иным некоммерческим организациям	6 798,877
976	11	01	0520223350	610	Субсидии бюджетным учреждениям	1 987,700
976	11	01	0520223350	620	Субсидии автономным учреждениям	4 811,177
976	11	01	0520271110		Субсидия некоммерческим организациям, не являющимся государственными (муниципальными) учреждениями на реализацию социально значимых программ в сфере физической культуры и спорта	2 400,000
976	11	01	0520271110	600	Предоставление субсидий бюджетным, автономным учреждениям и иным некоммерческим организациям	2 400,000
976	11	01	0520271110	630	Субсидии некоммерческим организациям (за исключением государственных (муниципальных) учреждений)	2 400,000
976	11	01	0600000000		Муниципальная программа «Социальная поддержка и обеспечение семейного благополучия населения города Перми»	742,700
976	11	01	0620000000		Подпрограмма «Создание безбарьерной среды для маломобильных граждан»	742,700
976	11	01	0620100000		Основное мероприятие «Оборудование объектов социальной инфраструктуры средствами беспрепятственного доступа, обеспечение информационной доступности для инвалидов и иных маломобильных групп населения»	742,700
976	11	01	0620123570		Оборудование зданий муниципальных учреждений средствами беспрепятственного доступа	742,700
976	11	01	0620123570	600	Предоставление субсидий бюджетным, автономным учреждениям и иным некоммерческим организациям	742,700
976	11	01	0620123570	620	Субсидии автономным учреждениям	742,700
976	11	01	9100000000		Непрограммные расходы бюджета города Перми по реализации иных мероприятий	27 553,100
976	11	01	9110000000		Содержание централизованных бухгалтерий	27 553,100
976	11	01	9110000590		Обеспечение деятельности (оказание услуг, выполнение работ) муниципальных учреждений (организаций)	26 033,100
976	11	01	9110000590	100	Расходы на выплаты персоналу в целях обеспечения выполнения функций государственными (муниципальными) органами, казенными учреждениями, органами управления государственными внебюджетными фондами	22 744,400
976	11	01	9110000590	110	Расходы на выплаты персоналу казенных учреждений	22 744,400
976	11	01	9110000590	200	Закупка товаров, работ и услуг для обеспечения государственных (муниципальных) нужд	3 288,700
976	11	01	9110000590	240	Иные закупки товаров, работ и услуг для обеспечения государственных (муниципальных) нужд	3 288,700
976	11	01	9110022150		Конвертация данных для централизации учета	1 520,000
976	11	01	9110022150	600	Предоставление субсидий бюджетным, автономным учреждениям и иным некоммерческим организациям	1 520,000
976	11	01	9110022150	610	Субсидии бюджетным учреждениям	560,000
976	11	01	9110022150	620	Субсидии автономным учреждениям	960,000
976	11	02			Массовый спорт	26 705,729
976	11	02	0500000000		Муниципальная программа «Развитие физической культуры и спорта города Перми»	26 705,729
976	11	02	0510000000		Подпрограмма «Обеспечение населения физкультурно-оздоровительными и спортивными услугами»	7 625,500
976	11	02	0510200000		Основное мероприятие «Совершенствование спортивной инфраструктуры и материально-технической базы для занятий физической культурой и массовым спортом»	7 625,500
976	11	02	0510223210		Устройство муниципальных плоскостных спортивных сооружений с оснащением инвентарем	7 625,500
976	11	02	0510223210	600	Предоставление субсидий бюджетным, автономным учреждениям и иным некоммерческим организациям	7 625,500
976	11	02	0510223210	620	Субсидии автономным учреждениям	7 625,500
976	11	02	0520000000		Подпрограмма «Создание условий для поддержания здорового образа жизни»	19 080,229
976	11	02	0520200000		Основное мероприятие «Создание условий для занятий физической культурой и спортом»	19 080,229
976	11	02	0520223350		Физкультурные и спортивные мероприятия	13 273,629
976	11	02	0520223350	200	Закупка товаров, работ и услуг для обеспечения государственных (муниципальных) нужд	1 696,447
976	11	02	0520223350	240	Иные закупки товаров, работ и услуг для обеспечения государственных (муниципальных) нужд	1 696,447
976	11	02	0520223350	600	Предоставление субсидий бюджетным, автономным учреждениям и иным некоммерческим организациям	11 577,182
976	11	02	0520223350	610	Субсидии бюджетным учреждениям	210,710
976	11	02	0520223350	620	Субсидии автономным учреждениям	11 366,472
976	11	02	052022Ф050		Реализация проекта «Мы выбираем спорт!»	5 000,000
976	11	02	052022Ф050	200	Закупка товаров, работ и услуг для обеспечения государственных (муниципальных) нужд	5 000,000
976	11	02	052022Ф050	240	Иные закупки товаров, работ и услуг для обеспечения государственных (муниципальных) нужд	5 000,000
976	11	02	0520270100		Субсидия некоммерческим организациям, не являющимся государственными (муниципальными) учреждениями, на организацию и проведение спортивных мероприятий для лиц с ограниченными возможностями здоровья согласно календарному плану	806,600
976	11	02	0520270100	600	Предоставление субсидий бюджетным, автономным учреждениям и иным некоммерческим организациям	806,600
976	11	02	0520270100	630	Субсидии некоммерческим организациям (за исключением государственных (муниципальных) учреждений)	806,600
976	11	03			Спорт высших достижений	81 782,000
976	11	03	0500000000		Муниципальная программа «Развитие физической культуры и спорта города Перми»	81 782,000
976	11	03	0520000000		Подпрограмма «Создание условий для поддержания здорового образа жизни»	81 782,000
976	11	03	0520200000		Основное мероприятие «Создание условий для занятий физической культурой и спортом»	81 782,000
976	11	03	0520271200		Субсидия по оказанию содействия субъекту физической культуры и спорта, осуществляющему свою деятельность на территории города Перми	80 000,000
976	11	03	0520271200	600	Предоставление субсидий бюджетным, автономным учреждениям и иным некоммерческим организациям	80 000,000
976	11	03	0520271200	630	Субсидии некоммерческим организациям (за исключением государственных (муниципальных) учреждений)	80 000,000

976	11	03	0520281110		Стипендии Главы города Перми-главы администрации города Перми «Спортивные надежды»	1 782,000
976	11	03	0520281110	300	Социальное обеспечение и иные выплаты населению	1 782,000
976	11	03	0520281110	330	Публичные нормативные выплаты гражданам несоциального характера	1 782,000
976	11	05			Другие вопросы в области физической культуры и спорта	11 685,900
976	11	05	9100000000		Непрограммные расходы бюджета города Перми по реализации иных мероприятий	32,000
976	11	05	9110000000		Содержание централизованных бухгалтерий	32,000
976	11	05	9110022150		Конвертация данных для централизации учета	32,000
976	11	05	9110022150	200	Закупка товаров, работ и услуг для обеспечения государственных (муниципальных) нужд	32,000
976	11	05	9110022150	240	Иные закупки товаров, работ и услуг для обеспечения государственных (муниципальных) нужд	32,000
976	11	05	9500000000		Непрограммные расходы по обеспечению деятельности администрации города Перми	11 653,900
976	11	05	9580000000		Функциональные органы администрации города Перми	11 653,900
976	11	05	9580000110		Расходы на выплаты по оплате труда работников муниципальных органов	10 388,500
976	11	05	9580000110	100	Расходы на выплаты персоналу в целях обеспечения выполнения функций государственными (муниципальными) органами, казенными учреждениями, органами управления государственными внебюджетными фондами	10 388,500
976	11	05	9580000110	120	Расходы на выплаты персоналу государственных (муниципальных) органов	10 388,500
976	11	05	9580000190		Расходы на обеспечение функций муниципальных органов	1 265,400
976	11	05	9580000190	100	Расходы на выплаты персоналу в целях обеспечения выполнения функций государственными (муниципальными) органами, казенными учреждениями, органами управления государственными внебюджетными фондами	0,700
976	11	05	9580000190	120	Расходы на выплаты персоналу государственных (муниципальных) органов	0,700
976	11	05	9580000190	200	Закупка товаров, работ и услуг для обеспечения государственных (муниципальных) нужд	1 264,200
976	11	05	9580000190	240	Иные закупки товаров, работ и услуг для обеспечения государственных (муниципальных) нужд	1 264,200
976	11	05	9580000190	800	Иные бюджетные ассигнования	0,500
976	11	05	9580000190	850	Уплата налогов, сборов и иных платежей	0,500
977					Контрольно-счетная палата города Перми	41 195,900
977	01				Общегосударственные вопросы	41 195,900
977	01	06			Обеспечение деятельности финансовых, налоговых и таможенных органов и органов финансового (финансово-бюджетного) надзора	41 195,900
977	01	06	9300000000		Непрограммные расходы по обеспечению деятельности Контрольно-счетной палаты города Перми	41 195,900
977	01	06	9310000000		Руководитель Контрольно-счетной палаты города Перми	4 271,400
977	01	06	9310000110		Расходы на выплаты по оплате труда работников муниципальных органов	4 271,400
977	01	06	9310000110	100	Расходы на выплаты персоналу в целях обеспечения выполнения функций государственными (муниципальными) органами, казенными учреждениями, органами управления государственными внебюджетными фондами	4 271,400
977	01	06	9310000110	120	Расходы на выплаты персоналу государственных (муниципальных) органов	4 271,400
977	01	06	9390000000		Аппарат органа городского самоуправления	36 924,500
977	01	06	9390000110		Расходы на выплаты по оплате труда работников муниципальных органов	31 357,500
977	01	06	9390000110	100	Расходы на выплаты персоналу в целях обеспечения выполнения функций государственными (муниципальными) органами, казенными учреждениями, органами управления государственными внебюджетными фондами	31 357,500
977	01	06	9390000110	120	Расходы на выплаты персоналу государственных (муниципальных) органов	31 357,500
977	01	06	9390000190		Расходы на обеспечение функций муниципальных органов	5 567,000
977	01	06	9390000190	100	Расходы на выплаты персоналу в целях обеспечения выполнения функций государственными (муниципальными) органами, казенными учреждениями, органами управления государственными внебюджетными фондами	442,700
977	01	06	9390000190	120	Расходы на выплаты персоналу государственных (муниципальных) органов	442,700
977	01	06	9390000190	200	Закупка товаров, работ и услуг для обеспечения государственных (муниципальных) нужд	5 076,400
977	01	06	9390000190	240	Иные закупки товаров, работ и услуг для обеспечения государственных (муниципальных) нужд	5 076,400
977	01	06	9390000190	800	Иные бюджетные ассигнования	47,900
977	01	06	9390000190	850	Уплата налогов, сборов и иных платежей	47,900
978					Избирательная комиссия города Перми	9 578,100
978	01				Общегосударственные вопросы	9 578,100
978	01	07			Обеспечение проведения выборов и референдумов	9 578,100
978	01	07	9400000000		Непрограммные расходы по обеспечению деятельности Избирательной комиссии города Перми	9 578,100
978	01	07	9410000000		Председатель Избирательной комиссии города Перми, его заместитель и секретарь	8 843,400
978	01	07	9410000110		Расходы на выплаты по оплате труда работников муниципальных органов	8 843,400
978	01	07	9410000110	100	Расходы на выплаты персоналу в целях обеспечения выполнения функций государственными (муниципальными) органами, казенными учреждениями, органами управления государственными внебюджетными фондами	8 843,400
978	01	07	9410000110	120	Расходы на выплаты персоналу государственных (муниципальных) органов	8 843,400
978	01	07	9490000000		Аппарат органа городского самоуправления	734,700
978	01	07	9490000110		Расходы на выплаты по оплате труда работников муниципальных органов	511,000

978	01	07	9490000110	100	Расходы на выплаты персоналу в целях обеспечения выполнения функций государственными (муниципальными) органами, казенными учреждениями, органами управления государственными внебюджетными фондами	511,000
978	01	07	9490000110	120	Расходы на выплаты персоналу государственных (муниципальных) органов	511,000
978	01	07	9490000190		Расходы на обеспечение функций муниципальных органов	223,700
978	01	07	9490000190	100	Расходы на выплаты персоналу в целях обеспечения выполнения функций государственными (муниципальными) органами, казенными учреждениями, органами управления государственными внебюджетными фондами	2,000
978	01	07	9490000190	120	Расходы на выплаты персоналу государственных (муниципальных) органов	2,000
978	01	07	9490000190	200	Закупка товаров, работ и услуг для обеспечения государственных (муниципальных) нужд	220,700
978	01	07	9490000190	240	Иные закупки товаров, работ и услуг для обеспечения государственных (муниципальных) нужд	220,700
978	01	07	9490000190	800	Иные бюджетные ассигнования	1,000
978	01	07	9490000190	850	Уплата налогов, сборов и иных платежей	1,000
985					Пермская городская Дума	193 772,400
985	01				Общегосударственные вопросы	193 772,400
985	01	03			Функционирование законодательных (представительных) органов государственной власти и представительных органов муниципальных образований	148 803,360
985	01	03	9200000000		Непрограммные расходы по обеспечению деятельности Пермской городской Думы	148 803,360
985	01	03	9220000000		Депутаты Пермской городской Думы и их помощники	50 498,600
985	01	03	9220000110		Расходы на выплаты по оплате труда работников муниципальных органов	46 393,800
985	01	03	9220000110	100	Расходы на выплаты персоналу в целях обеспечения выполнения функций государственными (муниципальными) органами, казенными учреждениями, органами управления государственными внебюджетными фондами	46 393,800
985	01	03	9220000110	120	Расходы на выплаты персоналу государственных (муниципальных) органов	46 393,800
985	01	03	9220000190		Расходы на обеспечение функций муниципальных органов	4 104,800
985	01	03	9220000190	100	Расходы на выплаты персоналу в целях обеспечения выполнения функций государственными (муниципальными) органами, казенными учреждениями, органами управления государственными внебюджетными фондами	4 104,800
985	01	03	9220000190	120	Расходы на выплаты персоналу государственных (муниципальных) органов	4 104,800
985	01	03	9290000000		Аппарат органа городского самоуправления	98 304,760
985	01	03	9290000110		Расходы на выплаты по оплате труда работников муниципальных органов	68 860,900
985	01	03	9290000110	100	Расходы на выплаты персоналу в целях обеспечения выполнения функций государственными (муниципальными) органами, казенными учреждениями, органами управления государственными внебюджетными фондами	68 860,900
985	01	03	9290000110	120	Расходы на выплаты персоналу государственных (муниципальных) органов	68 860,900
985	01	03	9290000190		Расходы на обеспечение функций муниципальных органов	29 443,860
985	01	03	9290000190	100	Расходы на выплаты персоналу в целях обеспечения выполнения функций государственными (муниципальными) органами, казенными учреждениями, органами управления государственными внебюджетными фондами	400,000
985	01	03	9290000190	120	Расходы на выплаты персоналу государственных (муниципальных) органов	400,000
985	01	03	9290000190	200	Закупка товаров, работ и услуг для обеспечения государственных (муниципальных) нужд	29 012,060
985	01	03	9290000190	240	Иные закупки товаров, работ и услуг для обеспечения государственных (муниципальных) нужд	29 012,060
985	01	03	9290000190	800	Иные бюджетные ассигнования	31,800
985	01	03	9290000190	850	Уплата налогов, сборов и иных платежей	31,800
985	01	13			Другие общегосударственные вопросы	44 969,040
985	01	13	9100000000		Непрограммные расходы бюджета города Перми по реализации иных мероприятий	44 969,040
985	01	13	9190000000		Иные непрограммные мероприятия	44 969,040
985	01	13	9190021870		Информирование населения по вопросам местного значения	44 834,000
985	01	13	9190021870	200	Закупка товаров, работ и услуг для обеспечения государственных (муниципальных) нужд	44 834,000
985	01	13	9190021870	240	Иные закупки товаров, работ и услуг для обеспечения государственных (муниципальных) нужд	44 834,000
985	01	13	9190023720		Мероприятия, связанные с награждением знаком отличия Пермской городской Думы «За вклад в развитие нормотворчества»	20,040
985	01	13	9190023720	200	Закупка товаров, работ и услуг для обеспечения государственных (муниципальных) нужд	20,040
985	01	13	9190023720	240	Иные закупки товаров, работ и услуг для обеспечения государственных (муниципальных) нужд	20,040
985	01	13	9190081070		Выплата денежного вознаграждения физическим лицам, награжденным знаком отличия Пермской городской Думы «За вклад в развитие нормотворчества»	115,000
985	01	13	9190081070	300	Социальное обеспечение и иные выплаты населению	115,000
985	01	13	9190081070	360	Иные выплаты населению	115,000
991					Управление жилищных отношений администрации города Перми	2 910 738,582
991	01				Общегосударственные вопросы	34 255,600
991	01	13			Другие общегосударственные вопросы	34 255,600
991	01	13	9100000000		Непрограммные расходы бюджета города Перми по реализации иных мероприятий	10,200
991	01	13	9190000000		Иные непрограммные мероприятия	10,200
991	01	13	919002С250		Осуществление государственных полномочий по постановке на учет граждан, имеющих право на получение жилищных субсидий в связи с переселением из районов Крайнего Севера и приравненных к ним местностей	10,200

991	01	13	919002С250	200	Закупка товаров, работ и услуг для обеспечения государственных (муниципальных) нужд	10,200
991	01	13	919002С250	240	Иные закупки товаров, работ и услуг для обеспечения государственных (муниципальных) нужд	10,200
991	01	13	9500000000		Непрограммные расходы по обеспечению деятельности администрации города Перми	34 245,400
991	01	13	9580000000		Функциональные органы администрации города Перми	34 245,400
991	01	13	9580000110		Расходы на выплаты по оплате труда работников муниципальных органов	31 239,300
991	01	13	9580000110	100	Расходы на выплаты персоналу в целях обеспечения выполнения функций государственными (муниципальными) органами, казенными учреждениями, органами управления государственными внебюджетными фондами	31 239,300
991	01	13	9580000110	120	Расходы на выплаты персоналу государственных (муниципальных) органов	31 239,300
991	01	13	9580000190		Расходы на обеспечение функций муниципальных органов	3 006,100
991	01	13	9580000190	100	Расходы на выплаты персоналу в целях обеспечения выполнения функций государственными (муниципальными) органами, казенными учреждениями, органами управления государственными внебюджетными фондами	4,100
991	01	13	9580000190	120	Расходы на выплаты персоналу государственных (муниципальных) органов	4,100
991	01	13	9580000190	200	Закупка товаров, работ и услуг для обеспечения государственных (муниципальных) нужд	3 001,100
991	01	13	9580000190	240	Иные закупки товаров, работ и услуг для обеспечения государственных (муниципальных) нужд	3 001,100
991	01	13	9580000190	800	Иные бюджетные ассигнования	0,900
991	01	13	9580000190	850	Уплата налогов, сборов и иных платежей	0,900
991	05				Жилищно-коммунальное хозяйство	2 524 903,282
991	05	01			Жилищное хозяйство	2 493 765,187
991	05	01	1500000000		Муниципальная программа «Обеспечение жильем жителей города Перми»	2 493 765,187
991	05	01	1510000000		Подпрограмма «Ликвидация аварийного и непригодного для проживания жилищного фонда»	2 427 218,865
991	05	01	1510100000		Основное мероприятие «Переселение граждан города Перми из непригодного для проживания и аварийного жилищного фонда»	874 478,941
991	05	01	1510121470		Снос многоквартирных домов, признанных аварийными и подлежащих сносу	37 171,164
991	05	01	1510121470	200	Закупка товаров, работ и услуг для обеспечения государственных (муниципальных) нужд	37 171,164
991	05	01	1510121470	240	Иные закупки товаров, работ и услуг для обеспечения государственных (муниципальных) нужд	37 171,164
991	05	01	1510121480		Переселение граждан города Перми из многоквартирных домов, признанных аварийными и не входящих в действующие программы переселения, непригодного для проживания жилищного фонда	4 810,000
991	05	01	1510121480	400	Капитальные вложения в объекты государственной (муниципальной) собственности	4 810,000
991	05	01	1510121480	410	Бюджетные инвестиции	4 810,000
991	05	01	1510142010		Мероприятия по расселению жилищного фонда на территории города Перми, признанного аварийным после 01 января 2012 г.	15 647,897
991	05	01	1510142010	400	Капитальные вложения в объекты государственной (муниципальной) собственности	15 647,897
991	05	01	1510142010	410	Бюджетные инвестиции	15 647,897
991	05	01	15101SЖ160		Мероприятия по расселению жилищного фонда на территории Пермского края, признанного аварийным после 01 января 2012 г.	816 849,880
991	05	01	15101SЖ160	400	Капитальные вложения в объекты государственной (муниципальной) собственности	816 849,880
991	05	01	15101SЖ160	410	Бюджетные инвестиции	816 849,880
991	05	01	1510200000		Основное мероприятие «Реализация мероприятий в области жилищно-коммунального хозяйства»	2 451,780
991	05	01	1510200000	200	Закупка товаров, работ и услуг для обеспечения государственных (муниципальных) нужд	874,380
991	05	01	1510200000	240	Иные закупки товаров, работ и услуг для обеспечения государственных (муниципальных) нужд	874,380
991	05	01	1510200000	800	Иные бюджетные ассигнования	1 577,400
991	05	01	1510200000	850	Уплата налогов, сборов и иных платежей	1 577,400
991	05	01	151F300000		Основное мероприятие «Федеральный проект «Обеспечение устойчивого сокращения непригодного для проживания жилищного фонда»	1 550 288,144
991	05	01	151F309502		Обеспечение устойчивого сокращения непригодного для проживания жилищного фонда	1 177 740,032
991	05	01	151F309502	400	Капитальные вложения в объекты государственной (муниципальной) собственности	1 177 740,032
991	05	01	151F309502	410	Бюджетные инвестиции	1 177 740,032
991	05	01	151F309602		Реализация мероприятий по обеспечению устойчивого сокращения непригодного для проживания жилого фонда	372 548,112
991	05	01	151F309602	400	Капитальные вложения в объекты государственной (муниципальной) собственности	372 548,112
991	05	01	151F309602	410	Бюджетные инвестиции	372 548,112
991	05	01	1520000000		Подпрограмма «Управление муниципальным жилищным фондом города Перми»	17 521,422
991	05	01	1520100000		Основное мероприятие «Реализация мероприятий в целях эффективного использования муниципального жилищного фонда»	17 521,422
991	05	01	1520121500		Обеспечение нормативного содержания муниципального жилищного фонда	17 521,422
991	05	01	1520121500	200	Закупка товаров, работ и услуг для обеспечения государственных (муниципальных) нужд	17 255,022
991	05	01	1520121500	240	Иные закупки товаров, работ и услуг для обеспечения государственных (муниципальных) нужд	17 255,022
991	05	01	1520121500	800	Иные бюджетные ассигнования	266,400
991	05	01	1520121500	850	Уплата налогов, сборов и иных платежей	266,400
991	05	01	1530000000		Подпрограмма «Повышение доступности жилья»	49 024,900
991	05	01	1530100000		Основное мероприятие «Исполнение судебных решений о предоставлении благоустроенного жилья»	49 024,900
991	05	01	1530100000	400	Капитальные вложения в объекты государственной (муниципальной) собственности	48 599,640

991	05	01	1530100000	410	Бюджетные инвестиции	48 599,640
991	05	01	1530100000	800	Иные бюджетные ассигнования	425,260
991	05	01	1530100000	830	Исполнение судебных актов	425,260
991	05	05			Другие вопросы в области жилищно-коммунального хозяйства	31 138,095
991	05	05	1500000000		Муниципальная программа «Обеспечение жильем жителей города Перми»	31 138,095
991	05	05	1520000000		Подпрограмма «Управление муниципальным жилищным фондом города Перми»	31 138,095
991	05	05	1520100000		Основное мероприятие «Реализация мероприятий в целях эффективного использования муниципального жилищного фонда»	31 138,095
991	05	05	1520100590		Обеспечение деятельности (оказание услуг, выполнение работ) муниципальных учреждений (организаций)	31 138,095
991	05	05	1520100590	100	Расходы на выплаты персоналу в целях обеспечения выполнения функций государственными (муниципальными) органами, казенными учреждениями, органами управления государственными внебюджетными фондами	28 317,154
991	05	05	1520100590	110	Расходы на выплаты персоналу казенных учреждений	28 317,154
991	05	05	1520100590	200	Закупка товаров, работ и услуг для обеспечения государственных (муниципальных) нужд	2 758,841
991	05	05	1520100590	240	Иные закупки товаров, работ и услуг для обеспечения государственных (муниципальных) нужд	2 758,841
991	05	05	1520100590	800	Иные бюджетные ассигнования	62,100
991	05	05	1520100590	850	Уплата налогов, сборов и иных платежей	62,100
991	10				Социальная политика	351 579,700
991	10	03			Социальное обеспечение населения	50 765,300
991	10	03	1500000000		Муниципальная программа «Обеспечение жильем жителей города Перми»	50 765,300
991	10	03	1530000000		Подпрограмма «Повышение доступности жилья»	50 765,300
991	10	03	1530300000		Основное мероприятие «Оказание мер социальной поддержки граждан города Перми в целях улучшения жилищных условий»	50 765,300
991	10	03	153032C190		Обеспечение жилыми помещениями реабилитированных лиц, имеющих инвалидность или являющихся пенсионерами, и проживающих совместно членов их семей	5 432,700
991	10	03	153032C190	300	Социальное обеспечение и иные выплаты населению	5 432,700
991	10	03	153032C190	320	Социальные выплаты гражданам, кроме публичных нормативных социальных выплат	5 432,700
991	10	03	1530351340		Обеспечение жильем отдельных категорий граждан, установленных Федеральным законом от 12 января 1995 г. № 5-ФЗ «О ветеранах», в соответствии с Указом Президента Российской Федерации от 7 мая 2008 г. № 714 «Об обеспечении жильем ветеранов Великой Отечественной войны 1941 - 1945 годов»	1 458,300
991	10	03	1530351340	300	Социальное обеспечение и иные выплаты населению	1 458,300
991	10	03	1530351340	320	Социальные выплаты гражданам, кроме публичных нормативных социальных выплат	1 458,300
991	10	03	1530351350		Обеспечение жильем отдельных категорий граждан, установленных Федеральным законом от 12 января 1995 г. № 5-ФЗ «О ветеранах»	8 020,600
991	10	03	1530351350	300	Социальное обеспечение и иные выплаты населению	8 020,600
991	10	03	1530351350	320	Социальные выплаты гражданам, кроме публичных нормативных социальных выплат	8 020,600
991	10	03	1530351760		Обеспечение жильем отдельных категорий граждан, установленных Федеральным законом от 24 ноября 1995 г. № 181-ФЗ «О социальной защите инвалидов в Российской Федерации»	13 853,700
991	10	03	1530351760	300	Социальное обеспечение и иные выплаты населению	13 853,700
991	10	03	1530351760	320	Социальные выплаты гражданам, кроме публичных нормативных социальных выплат	13 853,700
991	10	03	15303L4970		Реализация мероприятий по обеспечению жильем молодых семей государственной программы Российской Федерации «Обеспечение доступным и комфортным жильем и коммунальными услугами граждан Российской Федерации»	22 000,000
991	10	03	15303L4970	300	Социальное обеспечение и иные выплаты населению	22 000,000
991	10	03	15303L4970	320	Социальные выплаты гражданам, кроме публичных нормативных социальных выплат	22 000,000
991	10	04			Охрана семьи и детства	297 912,600
991	10	04	1500000000		Муниципальная программа «Обеспечение жильем жителей города Перми»	297 912,600
991	10	04	1530000000		Подпрограмма «Повышение доступности жилья»	297 912,600
991	10	04	1530200000		Основное мероприятие «Обеспечение жилыми помещениями детей-сирот и детей, оставшихся без попечения родителей, лиц из числа детей-сирот и детей, оставшихся без попечения родителей»	297 912,600
991	10	04	153022C080		Строительство и приобретение жилых помещений для формирования специализированного жилищного фонда для обеспечения жилыми помещениями детей-сирот и детей, оставшихся без попечения родителей, лиц из числа детей-сирот и детей, оставшихся без попечения родителей, по договорам найма специализированных жилых помещений	117 447,200
991	10	04	153022C080	400	Капитальные вложения в объекты государственной (муниципальной) собственности	117 447,200
991	10	04	153022C080	410	Бюджетные инвестиции	117 447,200
991	10	04	15302R0820		Предоставление жилых помещений детям-сиротам и детям, оставшимся без попечения родителей, лицам из их числа по договорам найма специализированных жилых помещений	180 465,400
991	10	04	15302R0820	400	Капитальные вложения в объекты государственной (муниципальной) собственности	180 465,400
991	10	04	15302R0820	410	Бюджетные инвестиции	180 465,400
991	10	06			Другие вопросы в области социальной политики	2 901,800
991	10	06	1500000000		Муниципальная программа «Обеспечение жильем жителей города Перми»	268,800
991	10	06	1530000000		Подпрограмма «Повышение доступности жилья»	268,800

991	10	06	1530200000		Основное мероприятие «Обеспечение жилыми помещениями детей-сирот и детей, оставшихся без попечения родителей, лиц из числа детей-сирот и детей, оставшихся без попечения родителей»	268,800
991	10	06	153022С070		Содержание жилых помещений специализированного жилищного фонда для детей-сирот, детей, оставшихся без попечения родителей, лиц из их числа	268,800
991	10	06	153022С070	200	Закупка товаров, работ и услуг для обеспечения государственных (муниципальных) нужд	268,800
991	10	06	153022С070	240	Иные закупки товаров, работ и услуг для обеспечения государственных (муниципальных) нужд	268,800
991	10	06	9100000000		Непрограммные расходы бюджета города Перми по реализации иных мероприятий	2 633,000
991	10	06	9190000000		Иные непрограммные мероприятия	2 633,000
991	10	06	919002С090		Организация осуществления государственных полномочий по обеспечению жилыми помещениями детей-сирот и детей, оставшихся без попечения родителей, лиц из числа детей-сирот и детей, оставшихся без попечения родителей	2 633,000
991	10	06	919002С090	100	Расходы на выплаты персоналу в целях обеспечения выполнения функций государственными (муниципальными) органами, казенными учреждениями, органами управления государственными внебюджетными фондами	2 523,600
991	10	06	919002С090	110	Расходы на выплаты персоналу казенных учреждений	644,300
991	10	06	919002С090	120	Расходы на выплаты персоналу государственных (муниципальных) органов	1 879,300
991	10	06	919002С090	200	Закупка товаров, работ и услуг для обеспечения государственных (муниципальных) нужд	109,400
991	10	06	919002С090	240	Иные закупки товаров, работ и услуг для обеспечения государственных (муниципальных) нужд	109,400
992					Департамент земельных отношений администрации города Перми	92 494,152
992	01				Общегосударственные вопросы	70 468,100
992	01	13			Другие общегосударственные вопросы	70 468,100
992	01	13	9500000000		Непрограммные расходы по обеспечению деятельности администрации города Перми	70 468,100
992	01	13	9580000000		Функциональные органы администрации города Перми	70 468,100
992	01	13	9580000110		Расходы на выплаты по оплате труда работников муниципальных органов	65 613,800
992	01	13	9580000110	100	Расходы на выплаты персоналу в целях обеспечения выполнения функций государственными (муниципальными) органами, казенными учреждениями, органами управления государственными внебюджетными фондами	65 613,800
992	01	13	9580000110	120	Расходы на выплаты персоналу государственных (муниципальных) органов	65 613,800
992	01	13	9580000190		Расходы на обеспечение функций муниципальных органов	4 854,300
992	01	13	9580000190	100	Расходы на выплаты персоналу в целях обеспечения выполнения функций государственными (муниципальными) органами, казенными учреждениями, органами управления государственными внебюджетными фондами	153,000
992	01	13	9580000190	120	Расходы на выплаты персоналу государственных (муниципальных) органов	153,000
992	01	13	9580000190	200	Закупка товаров, работ и услуг для обеспечения государственных (муниципальных) нужд	4 698,000
992	01	13	9580000190	240	Иные закупки товаров, работ и услуг для обеспечения государственных (муниципальных) нужд	4 698,000
992	01	13	9580000190	800	Иные бюджетные ассигнования	3,300
992	01	13	9580000190	850	Уплата налогов, сборов и иных платежей	3,300
992	04				Национальная экономика	22 026,052
992	04	12			Другие вопросы в области национальной экономики	22 026,052
992	04	12	1900000000		Муниципальная программа «Управление земельными ресурсами города Перми»	22 026,052
992	04	12	1910000000		Подпрограмма «Распоряжение земельными участками, находящимися в муниципальной собственности и собственность на которые не разграничена»	4 968,952
992	04	12	1910100000		Основное мероприятие «Обеспечение платности использования земельных участков»	4 968,952
992	04	12	1910121520		Защита земельно-имущественных прав, осуществление профилактических мероприятий	2 713,629
992	04	12	1910121520	200	Закупка товаров, работ и услуг для обеспечения государственных (муниципальных) нужд	1 881,629
992	04	12	1910121520	240	Иные закупки товаров, работ и услуг для обеспечения государственных (муниципальных) нужд	1 881,629
992	04	12	1910121520	800	Иные бюджетные ассигнования	832,000
992	04	12	1910121520	830	Исполнение судебных актов	832,000
992	04	12	1910123650		Обеспечение эффективного использования земельных ресурсов	70,400
992	04	12	1910123650	200	Закупка товаров, работ и услуг для обеспечения государственных (муниципальных) нужд	70,400
992	04	12	1910123650	240	Иные закупки товаров, работ и услуг для обеспечения государственных (муниципальных) нужд	70,400
992	04	12	19101L5110		Проведение комплексных кадастровых работ в рамках федеральной целевой программы «Развитие единой государственной системы регистрации прав и кадастрового учета недвижимости (2014-2020 годы)»	2 184,923
992	04	12	19101L5110	200	Закупка товаров, работ и услуг для обеспечения государственных (муниципальных) нужд	2 184,923
992	04	12	19101L5110	240	Иные закупки товаров, работ и услуг для обеспечения государственных (муниципальных) нужд	2 184,923
992	04	12	1920000000		Подпрограмма «Повышение эффективности управления земельными ресурсами путем развития информационной системы управления землями»	17 057,100
992	04	12	1920100000		Основное мероприятие «Ведение информационной системы управления землями»	17 057,100
992	04	12	1920121840		Сопровождение и модернизация информационной системы управления землями	16 607,700
992	04	12	1920121840	200	Закупка товаров, работ и услуг для обеспечения государственных (муниципальных) нужд	16 607,700
992	04	12	1920121840	240	Иные закупки товаров, работ и услуг для обеспечения государственных (муниципальных) нужд	16 607,700
992	04	12	1920121850		Обеспечение защиты персональных данных	449,400
992	04	12	1920121850	200	Закупка товаров, работ и услуг для обеспечения государственных (муниципальных) нужд	449,400
992	04	12	1920121850	240	Иные закупки товаров, работ и услуг для обеспечения государственных (муниципальных) нужд	449,400
Общий итог						31 674 707,769

ПРИЛОЖЕНИЕ 4
к решению
Пермской городской Думы
от 27.08.2019 № 158

ПРИЛОЖЕНИЕ 8
к решению
Пермской городской Думы
от 18.12.2018 № 270

Ведомственная структура расходов бюджета города Перми на плановый период 2020 и 2021 годов

тыс. руб.

Ведомство	Раздел	Подраздел	Целевая статья	Вид расходов	Наименование расходов	2020 год	2021 год
163					Департамент имущественных отношений администрации города Перми	603 780,900	603 557,800
163	01				Общегосударственные вопросы	136 780,900	136 557,800
163	01	13			Другие общегосударственные вопросы	136 780,900	136 557,800
163	01	13	1600000000		Муниципальная программа «Управление муниципальным имуществом города Перми»	78 667,700	78 577,500
163	01	13	1610000000		Подпрограмма «Распоряжение муниципальным имуществом»	4 211,500	4 211,500
163	01	13	1610100000		Основное мероприятие «Осуществление полномочий собственника муниципального имущества города Перми в порядке, предусмотренном действующим законодательством»	4 211,500	4 211,500
163	01	13	1610123370		Реализация мероприятий в сфере управления и распоряжения муниципальным имуществом, обеспечение правовой защиты муниципального имущества	4 211,500	4 211,500
163	01	13	1610123370	200	Закупка товаров, работ и услуг для обеспечения государственных (муниципальных) нужд	2 671,500	2 671,500
163	01	13	1610123370	240	Иные закупки товаров, работ и услуг для обеспечения государственных (муниципальных) нужд	2 671,500	2 671,500
163	01	13	1610123370	800	Иные бюджетные ассигнования	1 540,000	1 540,000
163	01	13	1610123370	830	Исполнение судебных актов	1 540,000	1 540,000
163	01	13	1620000000		Подпрограмма «Содержание муниципального имущества»	74 456,200	74 366,000
163	01	13	1620100000		Основное мероприятие «Обеспечение содержания и обслуживания нежилого муниципального фонда»	74 456,200	74 366,000
163	01	13	1620100590		Обеспечение деятельности (оказание услуг, выполнение работ) муниципальных учреждений (организаций)	21 457,000	21 457,000
163	01	13	1620100590	100	Расходы на выплаты персоналу в целях обеспечения выполнения функций государственными (муниципальными) органами, казенными учреждениями, органами управления государственными внебюджетными фондами	18 549,600	18 549,300
163	01	13	1620100590	110	Расходы на выплаты персоналу казенных учреждений	18 549,600	18 549,300
163	01	13	1620100590	200	Закупка товаров, работ и услуг для обеспечения государственных (муниципальных) нужд	2 762,200	2 762,500
163	01	13	1620100590	240	Иные закупки товаров, работ и услуг для обеспечения государственных (муниципальных) нужд	2 762,200	2 762,500
163	01	13	1620100590	800	Иные бюджетные ассигнования	145,200	145,200
163	01	13	1620100590	850	Уплата налогов, сборов и иных платежей	145,200	145,200
163	01	13	1620121590		Реализация мероприятий по содержанию и обслуживанию нежилого муниципального фонда	52 999,200	52 909,000
163	01	13	1620121590	200	Закупка товаров, работ и услуг для обеспечения государственных (муниципальных) нужд	52 999,200	52 909,000
163	01	13	1620121590	240	Иные закупки товаров, работ и услуг для обеспечения государственных (муниципальных) нужд	52 999,200	52 909,000
163	01	13	9100000000		Непрограммные расходы бюджета города Перми по реализации иных мероприятий	490,000	357,700
163	01	13	9190000000		Иные непрограммные мероприятия	490,000	357,700
163	01	13	9190021200		Исполнение обязанностей по уплате платежей в Федеральный бюджет	490,000	357,700
163	01	13	9190021200	800	Иные бюджетные ассигнования	490,000	357,700
163	01	13	9190021200	850	Уплата налогов, сборов и иных платежей	490,000	357,700
163	01	13	9500000000		Непрограммные расходы по обеспечению деятельности администрации города Перми	57 623,200	57 622,600
163	01	13	9580000000		Функциональные органы администрации города Перми	57 623,200	57 622,600
163	01	13	9580000110		Расходы на выплаты по оплате труда работников муниципальных органов	53 366,500	53 366,500
163	01	13	9580000110	100	Расходы на выплаты персоналу в целях обеспечения выполнения функций государственными (муниципальными) органами, казенными учреждениями, органами управления государственными внебюджетными фондами	53 366,500	53 366,500
163	01	13	9580000110	120	Расходы на выплаты персоналу государственных (муниципальных) органов	53 366,500	53 366,500
163	01	13	9580000190		Расходы на обеспечение функций муниципальных органов	4 256,700	4 256,100
163	01	13	9580000190	100	Расходы на выплаты персоналу в целях обеспечения выполнения функций государственными (муниципальными) органами, казенными учреждениями, органами управления государственными внебюджетными фондами	93,400	93,400
163	01	13	9580000190	120	Расходы на выплаты персоналу государственных (муниципальных) органов	93,400	93,400

163	01	13	9580000190	200	Закупка товаров, работ и услуг для обеспечения государственных (муниципальных) нужд	4 162,000	4 162,000
163	01	13	9580000190	240	Иные закупки товаров, работ и услуг для обеспечения государственных (муниципальных) нужд	4 162,000	4 162,000
163	01	13	9580000190	800	Иные бюджетные ассигнования	1,300	0,700
163	01	13	9580000190	850	Уплата налогов, сборов и иных платежей	1,300	0,700
163	04				Национальная экономика	467 000,000	467 000,000
163	04	08			Транспорт	467 000,000	467 000,000
163	04	08	1200000000		Муниципальная программа «Организация дорожного движения и развитие регулярных перевозок автомобильным и городским наземным электрическим транспортом в городе Перми»	467 000,000	467 000,000
163	04	08	1220000000		Подпрограмма «Приоритетное развитие регулярных перевозок автомобильным и городским наземным электрическим транспортом в городе Перми»	467 000,000	467 000,000
163	04	08	1220400000		Основное мероприятие «Капитальные вложения в объекты муниципальной собственности в сфере регулярных перевозок города Перми»	467 000,000	467 000,000
163	04	08	122042Т150		Капитальный ремонт трамвайных путей, контактно-кабельной сети городского наземного электрического транспорта и обновление подвижного состава г. Перми	233 500,000	233 500,000
163	04	08	122042Т150	200	Закупка товаров, работ и услуг для обеспечения государственных (муниципальных) нужд	233 500,000	233 500,000
163	04	08	122042Т150	240	Иные закупки товаров, работ и услуг для обеспечения государственных (муниципальных) нужд	233 500,000	233 500,000
163	04	08	1220471150		Приобретение транспортных средств в собственность муниципального образования	233 500,000	233 500,000
163	04	08	1220471150	200	Закупка товаров, работ и услуг для обеспечения государственных (муниципальных) нужд	233 500,000	233 500,000
163	04	08	1220471150	240	Иные закупки товаров, работ и услуг для обеспечения государственных (муниципальных) нужд	233 500,000	233 500,000
902					Департамент финансов администрации города Перми	259 428,000	258 204,300
902	01				Общегосударственные вопросы	257 609,000	258 204,300
902	01	06			Обеспечение деятельности финансовых, налоговых и таможенных органов и органов финансового (финансово-бюджетного) надзора	111 241,200	111 240,900
902	01	06	9500000000		Непрограммные расходы по обеспечению деятельности администрации города Перми	111 241,200	111 240,900
902	01	06	9580000000		Функциональные органы администрации города Перми	111 241,200	111 240,900
902	01	06	9580000110		Расходы на выплаты по оплате труда работников муниципальных органов	104 585,700	104 585,700
902	01	06	9580000110	100	Расходы на выплаты персоналу в целях обеспечения выполнения функций государственными (муниципальными) органами, казенными учреждениями, органами управления государственными внебюджетными фондами	104 585,700	104 585,700
902	01	06	9580000110	120	Расходы на выплаты персоналу государственных (муниципальных) органов	104 585,700	104 585,700
902	01	06	9580000190		Расходы на обеспечение функций муниципальных органов	6 655,500	6 655,200
902	01	06	9580000190	100	Расходы на выплаты персоналу в целях обеспечения выполнения функций государственными (муниципальными) органами, казенными учреждениями, органами управления государственными внебюджетными фондами	345,700	345,700
902	01	06	9580000190	120	Расходы на выплаты персоналу государственных (муниципальных) органов	345,700	345,700
902	01	06	9580000190	200	Закупка товаров, работ и услуг для обеспечения государственных (муниципальных) нужд	6 269,300	6 269,300
902	01	06	9580000190	240	Иные закупки товаров, работ и услуг для обеспечения государственных (муниципальных) нужд	6 269,300	6 269,300
902	01	06	9580000190	800	Иные бюджетные ассигнования	40,500	40,200
902	01	06	9580000190	850	Уплата налогов, сборов и иных платежей	40,500	40,200
902	01	11			Резервные фонды	78 600,000	78 600,000
902	01	11	9600000000		Другие непрограммные расходы по реализации вопросов местного значения города Перми, связанных с общегородским управлением	78 600,000	78 600,000
902	01	11	9620000000		Резервный фонд	78 600,000	78 600,000
902	01	11	9620093000		Резервный фонд администрации города Перми	78 600,000	78 600,000
902	01	11	9620093000	800	Иные бюджетные ассигнования	78 600,000	78 600,000
902	01	11	9620093000	870	Резервные средства	78 600,000	78 600,000
902	01	13			Другие общегосударственные вопросы	67 767,800	68 363,400
902	01	13	9100000000		Непрограммные расходы бюджета города Перми по реализации иных мероприятий	47 767,800	48 363,400
902	01	13	9110000000		Содержание централизованных бухгалтерий	34 629,900	34 629,900
902	01	13	9110000590		Обеспечение деятельности (оказание услуг, выполнение работ) муниципальных учреждений (организаций)	34 629,900	34 629,900
902	01	13	9110000590	100	Расходы на выплаты персоналу в целях обеспечения выполнения функций государственными (муниципальными) органами, казенными учреждениями, органами управления государственными внебюджетными фондами	32 497,900	32 497,900
902	01	13	9110000590	110	Расходы на выплаты персоналу казенных учреждений	32 497,900	32 497,900
902	01	13	9110000590	200	Закупка товаров, работ и услуг для обеспечения государственных (муниципальных) нужд	2 132,000	2 132,000
902	01	13	9110000590	240	Иные закупки товаров, работ и услуг для обеспечения государственных (муниципальных) нужд	2 132,000	2 132,000
902	01	13	9190000000		Иные непрограммные мероприятия	13 137,900	13 733,500
902	01	13	9190021460		Мероприятия в сфере применения информационных технологий	13 137,900	13 733,500
902	01	13	9190021460	200	Закупка товаров, работ и услуг для обеспечения государственных (муниципальных) нужд	13 137,900	13 733,500
902	01	13	9190021460	240	Иные закупки товаров, работ и услуг для обеспечения государственных (муниципальных) нужд	13 137,900	13 733,500
902	01	13	9600000000		Другие непрограммные расходы по реализации вопросов местного значения города Перми, связанных с общегородским управлением	20 000,000	20 000,000
902	01	13	9610000000		Расходы на исполнение судебных актов по обращению взыскания на средства местного бюджета	20 000,000	20 000,000

902	01	13	9610092000		Средства на исполнение судебных актов, вступивших в законную силу	20 000,000	20 000,000
902	01	13	9610092000	800	Иные бюджетные ассигнования	20 000,000	20 000,000
902	01	13	9610092000	830	Исполнение судебных актов	20 000,000	20 000,000
902	13				Обслуживание государственного и муниципального долга	1 819,000	0,000
902	13	01			Обслуживание государственного внутреннего и муниципального долга	1 819,000	0,000
902	13	01	9100000000		Непрограммные расходы бюджета города Перми по реализации иных мероприятий	1 819,000	0,000
902	13	01	9190000000		Иные непрограммные мероприятия	1 819,000	0,000
902	13	01	9190023640		Исполнение обязательств по обслуживанию муниципального долга	1 819,000	0,000
902	13	01	9190023640	700	Обслуживание государственного (муниципального) долга	1 819,000	0,000
902	13	01	9190023640	730	Обслуживание муниципального долга	1 819,000	0,000
903					Департамент градостроительства и архитектуры администрации города Перми	151 758,200	110 936,000
903	01				Общегосударственные вопросы	73 061,800	73 058,300
903	01	13			Другие общегосударственные вопросы	73 061,800	73 058,300
903	01	13	9500000000		Непрограммные расходы по обеспечению деятельности администрации города Перми	73 061,800	73 058,300
903	01	13	9580000000		Функциональные органы администрации города Перми	73 061,800	73 058,300
903	01	13	9580000110		Расходы на выплаты по оплате труда работников муниципальных органов	68 490,000	68 490,000
903	01	13	9580000110	100	Расходы на выплаты персоналу в целях обеспечения выполнения функций государственными (муниципальными) органами, казенными учреждениями, органами управления государственными внебюджетными фондами	68 490,000	68 490,000
903	01	13	9580000110	120	Расходы на выплаты персоналу государственных (муниципальных) органов	68 490,000	68 490,000
903	01	13	9580000190		Расходы на обеспечение функций муниципальных органов	4 571,800	4 568,300
903	01	13	9580000190	100	Расходы на выплаты персоналу в целях обеспечения выполнения функций государственными (муниципальными) органами, казенными учреждениями, органами управления государственными внебюджетными фондами	345,000	345,000
903	01	13	9580000190	120	Расходы на выплаты персоналу государственных (муниципальных) органов	345,000	345,000
903	01	13	9580000190	200	Закупка товаров, работ и услуг для обеспечения государственных (муниципальных) нужд	4 219,000	4 219,000
903	01	13	9580000190	240	Иные закупки товаров, работ и услуг для обеспечения государственных (муниципальных) нужд	4 219,000	4 219,000
903	01	13	9580000190	800	Иные бюджетные ассигнования	7,800	4,300
903	01	13	9580000190	850	Уплата налогов, сборов и иных платежей	7,800	4,300
903	04				Национальная экономика	78 696,400	37 877,700
903	04	12			Другие вопросы в области национальной экономики	78 696,400	37 877,700
903	04	12	1800000000		Муниципальная программа «Градостроительная деятельность на территории города Перми»	78 696,400	37 877,700
903	04	12	1810000000		Подпрограмма «Реализация Генерального плана города Перми и градостроительной политики города Перми, развитие центра города Перми и локальных центров»	45 307,000	27 828,100
903	04	12	1810100000		Основное мероприятие «Актуализация Правил землепользования и застройки города Перми»	26 644,400	26 815,500
903	04	12	1810100590		Обеспечение деятельности (оказание услуг, выполнение работ) муниципальных учреждений (организаций)	26 644,400	26 815,500
903	04	12	1810100590	100	Расходы на выплаты персоналу в целях обеспечения выполнения функций государственными (муниципальными) органами, казенными учреждениями, органами управления государственными внебюджетными фондами	22 178,200	22 184,600
903	04	12	1810100590	110	Расходы на выплаты персоналу казенных учреждений	22 178,200	22 184,600
903	04	12	1810100590	200	Закупка товаров, работ и услуг для обеспечения государственных (муниципальных) нужд	4 379,800	4 539,400
903	04	12	1810100590	240	Иные закупки товаров, работ и услуг для обеспечения государственных (муниципальных) нужд	4 379,800	4 539,400
903	04	12	1810100590	800	Иные бюджетные ассигнования	86,400	91,500
903	04	12	1810100590	850	Уплата налогов, сборов и иных платежей	86,400	91,500
903	04	12	1810200000		Основное мероприятие «Разработка документации по планировке территории»	16 000,000	0,000
903	04	12	1810223300		Обеспечение разработки документации по планировке территории	16 000,000	0,000
903	04	12	1810223300	200	Закупка товаров, работ и услуг для обеспечения государственных (муниципальных) нужд	16 000,000	0,000
903	04	12	1810223300	240	Иные закупки товаров, работ и услуг для обеспечения государственных (муниципальных) нужд	16 000,000	0,000
903	04	12	1810300000		Основное мероприятие «Реализация прочих мероприятий, обеспечивающих градостроительную деятельность на территории города Перми»	2 662,600	1 012,600
903	04	12	1810323410		Разработка и утверждение градостроительных планов земельных участков	365,300	365,300
903	04	12	1810323410	200	Закупка товаров, работ и услуг для обеспечения государственных (муниципальных) нужд	365,300	365,300
903	04	12	1810323410	240	Иные закупки товаров, работ и услуг для обеспечения государственных (муниципальных) нужд	365,300	365,300
903	04	12	1810323420		Проведение экспертиз, оказание консультационных, юридических услуг	647,300	647,300
903	04	12	1810323420	200	Закупка товаров, работ и услуг для обеспечения государственных (муниципальных) нужд	444,100	444,100
903	04	12	1810323420	240	Иные закупки товаров, работ и услуг для обеспечения государственных (муниципальных) нужд	444,100	444,100
903	04	12	1810323420	800	Иные бюджетные ассигнования	203,200	203,200
903	04	12	1810323420	830	Исполнение судебных актов	203,200	203,200
903	04	12	1810323430		Создание макета центрального планировочного района города Перми	1 650,000	0,000
903	04	12	1810323430	200	Закупка товаров, работ и услуг для обеспечения государственных (муниципальных) нужд	1 650,000	0,000

903	04	12	1810323430	240	Иные закупки товаров, работ и услуг для обеспечения государственных (муниципальных) нужд	1 650,000	0,000
903	04	12	1820000000		Подпрограмма «Улучшение архитектурного облика города Перми»	668,000	0,000
903	04	12	1820100000		Основное мероприятие «Разработка документации по архитектурному облику города Перми»	668,000	0,000
903	04	12	1820100000	200	Закупка товаров, работ и услуг для обеспечения государственных (муниципальных) нужд	668,000	0,000
903	04	12	1820100000	240	Иные закупки товаров, работ и услуг для обеспечения государственных (муниципальных) нужд	668,000	0,000
903	04	12	1830000000		Подпрограмма «Создание условий для развития жилищного строительства»	970,900	55,000
903	04	12	1830200000		Основное мероприятие «Формирование земельных участков на торги под жилищное и иное строительство»	970,900	55,000
903	04	12	1830200000	200	Закупка товаров, работ и услуг для обеспечения государственных (муниципальных) нужд	970,900	55,000
903	04	12	1830200000	240	Иные закупки товаров, работ и услуг для обеспечения государственных (муниципальных) нужд	970,900	55,000
903	04	12	1840000000		Подпрограмма «Повышение эффективности принятия градостроительных решений путем развития автоматизированной информационной системы обеспечения градостроительной деятельности»	31 750,500	9 994,600
903	04	12	1840100000		Основное мероприятие «Ведение автоматизированной информационной системы обеспечения градостроительной деятельности»	31 750,500	9 994,600
903	04	12	1840121210		Наполнение автоматизированной информационной системы обеспечения градостроительной деятельности	4 382,600	4 382,600
903	04	12	1840121210	200	Закупка товаров, работ и услуг для обеспечения государственных (муниципальных) нужд	4 382,600	4 382,600
903	04	12	1840121210	240	Иные закупки товаров, работ и услуг для обеспечения государственных (муниципальных) нужд	4 382,600	4 382,600
903	04	12	1840121220		Сопровождение автоматизированной информационной системы обеспечения градостроительной деятельности	27 367,900	5 612,000
903	04	12	1840121220	200	Закупка товаров, работ и услуг для обеспечения государственных (муниципальных) нужд	27 367,900	5 612,000
903	04	12	1840121220	240	Иные закупки товаров, работ и услуг для обеспечения государственных (муниципальных) нужд	27 367,900	5 612,000
910					Управление записи актов гражданского состояния администрации города Перми	52 887,500	51 587,700
910	01				Общегосударственные вопросы	52 887,500	51 587,700
910	01	13			Другие общегосударственные вопросы	52 887,500	51 587,700
910	01	13	9100000000		Непрограммные расходы бюджета города Перми по реализации иных мероприятий	52 887,500	51 587,700
910	01	13	9190000000		Иные непрограммные мероприятия	52 887,500	51 587,700
910	01	13	9190059300		Государственная регистрация актов гражданского состояния	52 887,500	51 587,700
910	01	13	9190059300	100	Расходы на выплаты персоналу в целях обеспечения выполнения функций государственными (муниципальными) органами, казенными учреждениями, органами управления государственными внебюджетными фондами	34 269,300	34 269,300
910	01	13	9190059300	120	Расходы на выплаты персоналу государственных (муниципальных) органов	34 269,300	34 269,300
910	01	13	9190059300	200	Закупка товаров, работ и услуг для обеспечения государственных (муниципальных) нужд	18 538,200	17 238,400
910	01	13	9190059300	240	Иные закупки товаров, работ и услуг для обеспечения государственных (муниципальных) нужд	18 538,200	17 238,400
910	01	13	9190059300	800	Иные бюджетные ассигнования	80,000	80,000
910	01	13	9190059300	850	Уплата налогов, сборов и иных платежей	80,000	80,000
915					Управление по экологии и природопользованию администрации города Перми	92 838,900	85 662,300
915	04				Национальная экономика	47 891,400	40 974,800
915	04	07			Лесное хозяйство	47 891,400	40 974,800
915	04	07	1400000000		Муниципальная программа «Охрана природы и лесное хозяйство города Перми»	47 891,400	40 974,800
915	04	07	1410000000		Подпрограмма «Реализация природоохранных мероприятий»	753,500	753,500
915	04	07	1410100000		Основное мероприятие «Охрана и улучшение состояния природных объектов на территории города Перми»	753,500	753,500
915	04	07	1410121660		Содержание и развитие системы ООПТ местного значения	753,500	753,500
915	04	07	1410121660	200	Закупка товаров, работ и услуг для обеспечения государственных (муниципальных) нужд	753,500	753,500
915	04	07	1410121660	240	Иные закупки товаров, работ и услуг для обеспечения государственных (муниципальных) нужд	753,500	753,500
915	04	07	1420000000		Подпрограмма «Охрана, защита и воспроизводство городских лесов»	47 137,900	40 221,300
915	04	07	1420100000		Основное мероприятие «Проведение лесоустройства, учета и осуществление лесного контроля городских лесов»	7 080,600	164,000
915	04	07	1420121790		Проведение мероприятий по лесоустройству, межеванию и лесному контролю	7 080,600	164,000
915	04	07	1420121790	200	Закупка товаров, работ и услуг для обеспечения государственных (муниципальных) нужд	7 080,600	164,000
915	04	07	1420121790	240	Иные закупки товаров, работ и услуг для обеспечения государственных (муниципальных) нужд	7 080,600	164,000
915	04	07	1420200000		Основное мероприятие «Выполнение мероприятий по охране, защите, воспроизводству городских лесов»	29 391,300	29 391,300
915	04	07	1420200590		Обеспечение деятельности (оказание услуг, выполнение работ) муниципальных учреждений (организаций)	27 935,900	27 935,900
915	04	07	1420200590	100	Расходы на выплаты персоналу в целях обеспечения выполнения функций государственными (муниципальными) органами, казенными учреждениями, органами управления государственными внебюджетными фондами	23 548,600	23 548,600
915	04	07	1420200590	110	Расходы на выплаты персоналу казенных учреждений	23 548,600	23 548,600
915	04	07	1420200590	200	Закупка товаров, работ и услуг для обеспечения государственных (муниципальных) нужд	4 218,800	4 218,800
915	04	07	1420200590	240	Иные закупки товаров, работ и услуг для обеспечения государственных (муниципальных) нужд	4 218,800	4 218,800
915	04	07	1420200590	800	Иные бюджетные ассигнования	168,500	168,500
915	04	07	1420200590	850	Уплата налогов, сборов и иных платежей	168,500	168,500
915	04	07	1420221700		Обеспечение санитарной и противопожарной безопасности на территории Пермского городского лесничества	1 455,400	1 455,400
915	04	07	1420221700	200	Закупка товаров, работ и услуг для обеспечения государственных (муниципальных) нужд	1 455,400	1 455,400

915	04	07	1420221700	240	Иные закупки товаров, работ и услуг для обеспечения государственных (муниципальных) нужд	1 455,400	1 455,400
915	04	07	1420300000		Основное мероприятие «Формирование рекреационно привлекательных ландшафтов путем создания рекреационных зон и мест отдыха»	10 666,000	10 666,000
915	04	07	1420321650		Поддержание территории городских лесов в нормативном состоянии	10 666,000	10 666,000
915	04	07	1420321650	200	Закупка товаров, работ и услуг для обеспечения государственных (муниципальных) нужд	10 666,000	10 666,000
915	04	07	1420321650	240	Иные закупки товаров, работ и услуг для обеспечения государственных (муниципальных) нужд	10 666,000	10 666,000
915	06				Охрана окружающей среды	20 141,800	19 881,800
915	06	03			Охрана объектов растительного и животного мира и среды их обитания	5 182,900	4 922,900
915	06	03	1400000000		Муниципальная программа «Охрана природы и лесное хозяйство города Перми»	5 182,900	4 922,900
915	06	03	1410000000		Подпрограмма «Реализация природоохранных мероприятий»	5 182,900	4 922,900
915	06	03	1410100000		Основное мероприятие «Охрана и улучшение состояния природных объектов на территории города Перми»	1 167,500	1 167,500
915	06	03	1410121640		Наблюдение за водными объектами города Перми и их обустройство	1 167,500	1 167,500
915	06	03	1410121640	200	Закупка товаров, работ и услуг для обеспечения государственных (муниципальных) нужд	1 167,500	1 167,500
915	06	03	1410121640	240	Иные закупки товаров, работ и услуг для обеспечения государственных (муниципальных) нужд	1 167,500	1 167,500
915	06	03	1410200000		Основное мероприятие «Организация городских конкурсов социально значимых проектов в сфере экологии и природопользования»	673,600	673,600
915	06	03	1410271690		Субсидии некоммерческим организациям	673,600	673,600
915	06	03	1410271690	600	Предоставление субсидий бюджетным, автономным учреждениям и иным некоммерческим организациям	673,600	673,600
915	06	03	1410271690	630	Субсидии некоммерческим организациям (за исключением государственных (муниципальных) учреждений)	673,600	673,600
915	06	03	1410300000		Основное мероприятие «Экологическое просвещение населения города Перми»	1 047,800	1 047,800
915	06	03	1410321630		Реализация экологических проектов, акций	1 047,800	1 047,800
915	06	03	1410321630	200	Закупка товаров, работ и услуг для обеспечения государственных (муниципальных) нужд	1 047,800	1 047,800
915	06	03	1410321630	240	Иные закупки товаров, работ и услуг для обеспечения государственных (муниципальных) нужд	1 047,800	1 047,800
915	06	03	1410400000		Основное мероприятие «Наблюдение за состоянием атмосферного воздуха и улучшение его качества»	2 294,000	2 034,000
915	06	03	1410421620		Подготовка и предоставление населению города Перми информации о состоянии окружающей среды	2 294,000	2 034,000
915	06	03	1410421620	200	Закупка товаров, работ и услуг для обеспечения государственных (муниципальных) нужд	2 294,000	2 034,000
915	06	03	1410421620	240	Иные закупки товаров, работ и услуг для обеспечения государственных (муниципальных) нужд	2 294,000	2 034,000
915	06	05			Другие вопросы в области охраны окружающей среды	14 958,900	14 958,900
915	06	05	9100000000		Непрограммные расходы бюджета города Перми по реализации иных мероприятий	315,400	315,400
915	06	05	9190000000		Иные непрограммные мероприятия	315,400	315,400
915	06	05	919002У100		Администрирование государственных полномочий по организации проведения мероприятий по отлову безнадзорных животных, их транспортировке, учету и регистрации, содержанию, лечению, кастрации (стерилизации), эвтаназии, утилизации	315,400	315,400
915	06	05	919002У100	100	Расходы на выплаты персоналу в целях обеспечения выполнения функций государственными (муниципальными) органами, казенными учреждениями, органами управления государственными внебюджетными фондами	283,500	283,500
915	06	05	919002У100	120	Расходы на выплаты персоналу государственных (муниципальных) органов	283,500	283,500
915	06	05	919002У100	200	Закупка товаров, работ и услуг для обеспечения государственных (муниципальных) нужд	31,900	31,900
915	06	05	919002У100	240	Иные закупки товаров, работ и услуг для обеспечения государственных (муниципальных) нужд	31,900	31,900
915	06	05	9500000000		Непрограммные расходы по обеспечению деятельности администрации города Перми	14 643,500	14 643,500
915	06	05	9580000000		Функциональные органы администрации города Перми	14 643,500	14 643,500
915	06	05	9580000110		Расходы на выплаты по оплате труда работников муниципальных органов	13 482,500	13 482,500
915	06	05	9580000110	100	Расходы на выплаты персоналу в целях обеспечения выполнения функций государственными (муниципальными) органами, казенными учреждениями, органами управления государственными внебюджетными фондами	13 482,500	13 482,500
915	06	05	9580000110	120	Расходы на выплаты персоналу государственных (муниципальных) органов	13 482,500	13 482,500
915	06	05	9580000190		Расходы на обеспечение функций муниципальных органов	1 161,000	1 161,000
915	06	05	9580000190	200	Закупка товаров, работ и услуг для обеспечения государственных (муниципальных) нужд	1 161,000	1 161,000
915	06	05	9580000190	240	Иные закупки товаров, работ и услуг для обеспечения государственных (муниципальных) нужд	1 161,000	1 161,000
915	09				Здравоохранение	24 805,700	24 805,700
915	09	07			Санитарно-эпидемиологическое благополучие	24 805,700	24 805,700
915	09	07	9100000000		Непрограммные расходы бюджета города Перми по реализации иных мероприятий	24 805,700	24 805,700
915	09	07	9150000000		Реализация мероприятий ведомственной целевой программы «Регулирование численности безнадзорных собак на территории города Перми»	24 805,700	24 805,700
915	09	07	9150000590		Обеспечение деятельности (оказание услуг, выполнение работ) муниципальных учреждений (организаций)	13 026,000	13 026,000
915	09	07	9150000590	100	Расходы на выплаты персоналу в целях обеспечения выполнения функций государственными (муниципальными) органами, казенными учреждениями, органами управления государственными внебюджетными фондами	11 684,000	11 684,000
915	09	07	9150000590	110	Расходы на выплаты персоналу казенных учреждений	11 684,000	11 684,000
915	09	07	9150000590	200	Закупка товаров, работ и услуг для обеспечения государственных (муниципальных) нужд	530,800	530,800
915	09	07	9150000590	240	Иные закупки товаров, работ и услуг для обеспечения государственных (муниципальных) нужд	530,800	530,800
915	09	07	9150000590	800	Иные бюджетные ассигнования	811,200	811,200
915	09	07	9150000590	850	Уплата налогов, сборов и иных платежей	811,200	811,200

915	09	07	915002У090		Мероприятия по отлову безнадзорных животных, их транспортировке, учету и регистрации, содержанию, лечению, кастрации (стерилизации), эвтаназии, утилизации	10 870,700	10 870,700
915	09	07	915002У090	200	Закупка товаров, работ и услуг для обеспечения государственных (муниципальных) нужд	10 870,700	10 870,700
915	09	07	915002У090	240	Иные закупки товаров, работ и услуг для обеспечения государственных (муниципальных) нужд	10 870,700	10 870,700
915	09	07	915002У100		Администрирование государственных полномочий по организации проведения мероприятий по отлову безнадзорных животных, их транспортировке, учету и регистрации, содержанию, лечению, кастрации (стерилизации), эвтаназии, утилизации	909,000	909,000
915	09	07	915002У100	100	Расходы на выплаты персоналу в целях обеспечения выполнения функций государственными (муниципальными) органами, казенными учреждениями, органами управления государственными внебюджетными фондами	909,000	909,000
915	09	07	915002У100	110	Расходы на выплаты персоналу казенных учреждений	909,000	909,000
924					Департамент культуры и молодежной политики администрации города Перми	1 246 564,064	1 158 352,300
924	07				Образование	342 961,164	338 868,500
924	07	03			Дополнительное образование детей	315 958,864	311 866,200
924	07	03	0300000000		Муниципальная программа «Культура города Перми»	315 958,864	311 866,200
924	07	03	0330000000		Подпрограмма «Приведение в нормативное состояние подведомственных учреждений департамента культуры и молодежной политики администрации города Перми»	9 606,664	5 514,000
924	07	03	0330100000		Основное мероприятие «Приведение имущественных комплексов в соответствие с требованиями действующего законодательства»	9 606,664	5 514,000
924	07	03	0330101070		Целевые субсидии на взносы на капитальный ремонт общего имущества в многоквартирных домах	314,000	314,000
924	07	03	0330101070	600	Предоставление субсидий бюджетным, автономным учреждениям и иным некоммерческим организациям	314,000	314,000
924	07	03	0330101070	620	Субсидии автономным учреждениям	314,000	314,000
924	07	03	0330123560		Выполнение предписаний надзорных органов, приведение в нормативное состояние и улучшение материально-технического обеспечения	9 292,664	5 200,000
924	07	03	0330123560	600	Предоставление субсидий бюджетным, автономным учреждениям и иным некоммерческим организациям	9 292,664	5 200,000
924	07	03	0330123560	620	Субсидии автономным учреждениям	9 292,664	5 200,000
924	07	03	0340000000		Подпрограмма «Одаренные дети города Перми»	306 352,200	306 352,200
924	07	03	0340100000		Основное мероприятие «Реализация дополнительных общеобразовательных общеразвивающих и предпрофессиональных программ в области искусств»	306 352,200	306 352,200
924	07	03	0340100590		Обеспечение деятельности (оказание услуг, выполнение работ) муниципальных учреждений (организаций)	291 253,700	291 253,700
924	07	03	0340100590	600	Предоставление субсидий бюджетным, автономным учреждениям и иным некоммерческим организациям	291 253,700	291 253,700
924	07	03	0340100590	620	Субсидии автономным учреждениям	291 253,700	291 253,700
924	07	03	0340122140		Обновление материальной базы учреждений дополнительного образования в сфере культуры в части приобретения музыкальных инструментов	2 560,000	2 560,000
924	07	03	0340122140	200	Закупка товаров, работ и услуг для обеспечения государственных (муниципальных) нужд	2 560,000	2 560,000
924	07	03	0340122140	240	Иные закупки товаров, работ и услуг для обеспечения государственных (муниципальных) нужд	2 560,000	2 560,000
924	07	03	0340182020		Предоставление мер социальной поддержки педагогическим работникам организаций дополнительного образования в области культуры и искусства	12 538,500	12 538,500
924	07	03	0340182020	600	Предоставление субсидий бюджетным, автономным учреждениям и иным некоммерческим организациям	12 538,500	12 538,500
924	07	03	0340182020	620	Субсидии автономным учреждениям	12 538,500	12 538,500
924	07	07			Молодежная политика	24 206,300	24 206,300
924	07	07	0100000000		Муниципальная программа «Общественное согласие»	600,000	600,000
924	07	07	0120000000		Подпрограмма «Повышение уровня межэтнического и межконфессионального взаимопонимания»	600,000	600,000
924	07	07	0120100000		Основное мероприятие «Мероприятия, содействующие формированию гармоничной межнациональной, межконфессиональной ситуации в городе Перми»	600,000	600,000
924	07	07	0120123530		Содействие в реализации мероприятий, направленных на гармонизацию межнациональных отношений, сохранение этнического многообразия народов России, проживающих в городе Перми	600,000	600,000
924	07	07	0120123530	600	Предоставление субсидий бюджетным, автономным учреждениям и иным некоммерческим организациям	600,000	600,000
924	07	07	0120123530	620	Субсидии автономным учреждениям	600,000	600,000
924	07	07	0200000000		Муниципальная программа «Безопасный город»	1 663,000	1 663,000
924	07	07	0210000000		Подпрограмма «Профилактика правонарушений»	1 663,000	1 663,000
924	07	07	0210300000		Основное мероприятие «Профилактика потребления психоактивных веществ»	1 663,000	1 663,000
924	07	07	0210321090		Мероприятия, направленные на первичную профилактику потребления психоактивных веществ	1 663,000	1 663,000
924	07	07	0210321090	600	Предоставление субсидий бюджетным, автономным учреждениям и иным некоммерческим организациям	1 663,000	1 663,000
924	07	07	0210321090	620	Субсидии автономным учреждениям	1 663,000	1 663,000
924	07	07	0400000000		Муниципальная программа «Молодежь города Перми»	21 058,700	21 058,700
924	07	07	0410000000		Подпрограмма «Создание условий для эффективной самореализации молодежи города Перми»	16 540,500	16 540,500
924	07	07	0410100000		Основное мероприятие «Реализация проектов в сфере молодежной политики»	16 540,500	16 540,500
924	07	07	0410100590		Обеспечение деятельности (оказание услуг, выполнение работ) муниципальных учреждений (организаций)	11 907,400	11 907,400
924	07	07	0410100590	600	Предоставление субсидий бюджетным, автономным учреждениям и иным некоммерческим организациям	11 907,400	11 907,400
924	07	07	0410100590	620	Субсидии автономным учреждениям	11 907,400	11 907,400

924	07	07	0410123140		Поддержка инициативной и талантливой молодежи	2 755,000	2 755,000
924	07	07	0410123140	200	Закупка товаров, работ и услуг для обеспечения государственных (муниципальных) нужд	826,500	826,500
924	07	07	0410123140	240	Иные закупки товаров, работ и услуг для обеспечения государственных (муниципальных) нужд	826,500	826,500
924	07	07	0410123140	300	Социальное обеспечение и иные выплаты населению	400,000	400,000
924	07	07	0410123140	350	Премии и гранты	400,000	400,000
924	07	07	0410123140	600	Предоставление субсидий бюджетным, автономным учреждениям и иным некоммерческим организациям	1 528,500	1 528,500
924	07	07	0410123140	620	Субсидии автономным учреждениям	1 028,500	1 028,500
924	07	07	0410123140	630	Субсидии некоммерческим организациям (за исключением государственных (муниципальных) учреждений)	500,000	500,000
924	07	07	0410170040		Субсидии некоммерческим организациям, не являющимся государственными (муниципальными) учреждениями, выполняющим муниципальные работы в сфере молодежной политики	1 878,100	1 878,100
924	07	07	0410170040	600	Предоставление субсидий бюджетным, автономным учреждениям и иным некоммерческим организациям	1 878,100	1 878,100
924	07	07	0410170040	630	Субсидии некоммерческим организациям (за исключением государственных (муниципальных) учреждений)	1 878,100	1 878,100
924	07	07	0420000000		Подпрограмма «Создание условий для социальной интеграции молодежи в общественно-полезную деятельность»	4 518,200	4 518,200
924	07	07	0420100000		Основное мероприятие «Осуществление мероприятий по организации занятости молодежи»	4 518,200	4 518,200
924	07	07	0420100740		Целевая субсидия на организацию занятости молодежи	4 518,200	4 518,200
924	07	07	0420100740	600	Предоставление субсидий бюджетным, автономным учреждениям и иным некоммерческим организациям	4 518,200	4 518,200
924	07	07	0420100740	620	Субсидии автономным учреждениям	4 518,200	4 518,200
924	07	07	0600000000		Муниципальная программа «Социальная поддержка и обеспечение семейного благополучия населения города Перми»	884,600	884,600
924	07	07	0640000000		Подпрограмма «Организация оздоровления и отдыха детей города Перми»	884,600	884,600
924	07	07	0640200000		Основное мероприятие «Организация отдыха детей в детских лагерях палаточного типа, лагерях досуга и отдыха»	884,600	884,600
924	07	07	0640200590		Обеспечение деятельности (оказание услуг, выполнение работ) муниципальных учреждений (организаций)	884,600	884,600
924	07	07	0640200590	600	Предоставление субсидий бюджетным, автономным учреждениям и иным некоммерческим организациям	884,600	884,600
924	07	07	0640200590	610	Субсидии бюджетным учреждениям	260,200	260,200
924	07	07	0640200590	620	Субсидии автономным учреждениям	624,400	624,400
924	07	09			Другие вопросы в области образования	2 796,000	2 796,000
924	07	09	0300000000		Муниципальная программа «Культура города Перми»	2 796,000	2 796,000
924	07	09	0340000000		Подпрограмма «Одаренные дети города Перми»	2 796,000	2 796,000
924	07	09	0340100000		Основное мероприятие «Реализация дополнительных общеобразовательных общеразвивающих и предпрофессиональных программ в области искусств»	2 796,000	2 796,000
924	07	09	0340100680		Целевая субсидия на популяризацию художественного образования среди жителей	2 091,000	2 091,000
924	07	09	0340100680	600	Предоставление субсидий бюджетным, автономным учреждениям и иным некоммерческим организациям	2 091,000	2 091,000
924	07	09	0340100680	620	Субсидии автономным учреждениям	2 091,000	2 091,000
924	07	09	0340121270		Поддержка и развитие потенциала талантливых педагогов дополнительного образования в сфере культуры	225,000	225,000
924	07	09	0340121270	200	Закупка товаров, работ и услуг для обеспечения государственных (муниципальных) нужд	5,000	5,000
924	07	09	0340121270	240	Иные закупки товаров, работ и услуг для обеспечения государственных (муниципальных) нужд	5,000	5,000
924	07	09	0340121270	300	Социальное обеспечение и иные выплаты населению	220,000	220,000
924	07	09	0340121270	350	Премии и гранты	220,000	220,000
924	07	09	0340182030		Стипендии одаренным детям, обучающимся в образовательных организациях дополнительного образования в сфере культуры	480,000	480,000
924	07	09	0340182030	300	Социальное обеспечение и иные выплаты населению	480,000	480,000
924	07	09	0340182030	340	Стипендии	480,000	480,000
924	08				Культура, кинематография	902 915,500	819 483,800
924	08	01			Культура	833 047,900	749 616,700
924	08	01	0100000000		Муниципальная программа «Общественное согласие»	2 833,000	2 833,000
924	08	01	0120000000		Подпрограмма «Повышение уровня межэтнического и межконфессионального взаимопонимания»	2 833,000	2 833,000
924	08	01	0120100000		Основное мероприятие «Мероприятия, содействующие формированию гармоничной межнациональной, межконфессиональной ситуации в городе Перми»	2 833,000	2 833,000
924	08	01	0120123520		Содействие в реализации культурно-просветительских общественных инициатив религиозных организаций и объединений, направленных на сохранение гармоничной конфессиональной ситуации в городе Перми	540,000	540,000
924	08	01	0120123520	600	Предоставление субсидий бюджетным, автономным учреждениям и иным некоммерческим организациям	540,000	540,000
924	08	01	0120123520	620	Субсидии автономным учреждениям	540,000	540,000
924	08	01	0120123530		Содействие в реализации мероприятий, направленных на гармонизацию межнациональных отношений, сохранение этнического многообразия народов России, проживающих в городе Перми	2 293,000	2 293,000
924	08	01	0120123530	200	Закупка товаров, работ и услуг для обеспечения государственных (муниципальных) нужд	550,000	550,000
924	08	01	0120123530	240	Иные закупки товаров, работ и услуг для обеспечения государственных (муниципальных) нужд	550,000	550,000
924	08	01	0120123530	600	Предоставление субсидий бюджетным, автономным учреждениям и иным некоммерческим организациям	1 743,000	1 743,000
924	08	01	0120123530	610	Субсидии бюджетным учреждениям	593,000	593,000

924	08	01	0120123530	620	Субсидии автономным учреждениям	1 150,000	1 150,000
924	08	01	0300000000		Муниципальная программа «Культура города Перми»	825 640,000	743 156,200
924	08	01	0310000000		Подпрограмма «Городские культурно-зрелищные мероприятия»	133 319,200	131 888,100
924	08	01	0310100000		Основное мероприятие «Проведение мероприятий в области культуры»	133 319,200	131 888,100
924	08	01	0310100590		Обеспечение деятельности (оказание услуг, выполнение работ) муниципальных учреждений (организаций)	48 793,000	48 793,000
924	08	01	0310100590	600	Предоставление субсидий бюджетным, автономным учреждениям и иным некоммерческим организациям	48 793,000	48 793,000
924	08	01	0310100590	610	Субсидии бюджетным учреждениям	609,200	609,200
924	08	01	0310100590	620	Субсидии автономным учреждениям	48 183,800	48 183,800
924	08	01	0310100720		Целевая субсидия на создание условий для вовлеченности жителей в культурно-зрелищные мероприятия	79 249,500	75 818,400
924	08	01	0310100720	600	Предоставление субсидий бюджетным, автономным учреждениям и иным некоммерческим организациям	79 249,500	75 818,400
924	08	01	0310100720	620	Субсидии автономным учреждениям	79 249,500	75 818,400
924	08	01	0310121980		Городские культурно-зрелищные мероприятия, культурно-зрелищные мероприятия по месту жительства	5 276,700	7 276,700
924	08	01	0310121980	200	Закупка товаров, работ и услуг для обеспечения государственных (муниципальных) нужд	3 581,700	5 581,700
924	08	01	0310121980	240	Иные закупки товаров, работ и услуг для обеспечения государственных (муниципальных) нужд	3 581,700	5 581,700
924	08	01	0310121980	300	Социальное обеспечение и иные выплаты населению	795,000	795,000
924	08	01	0310121980	350	Премии и гранты	795,000	795,000
924	08	01	0310121980	600	Предоставление субсидий бюджетным, автономным учреждениям и иным некоммерческим организациям	900,000	900,000
924	08	01	0310121980	630	Субсидии некоммерческим организациям (за исключением государственных (муниципальных) учреждений)	900,000	900,000
924	08	01	0320000000		Подпрограмма «Создание условий для творческой и профессиональной самореализации населения»	550 188,100	466 135,400
924	08	01	0320100000		Основное мероприятие «Показ (организация показа) спектаклей, концертов и концертных программ»	187 478,600	187 478,600
924	08	01	0320100590		Обеспечение деятельности (оказание услуг, выполнение работ) муниципальных учреждений (организаций)	167 478,600	167 478,600
924	08	01	0320100590	600	Предоставление субсидий бюджетным, автономным учреждениям и иным некоммерческим организациям	167 478,600	167 478,600
924	08	01	0320100590	610	Субсидии бюджетным учреждениям	36 283,600	36 283,600
924	08	01	0320100590	620	Субсидии автономным учреждениям	131 195,000	131 195,000
924	08	01	0320100870		Целевая субсидия на создание концертных и театральных постановок, организация и обеспечение участия в творческих проектах	20 000,000	20 000,000
924	08	01	0320100870	600	Предоставление субсидий бюджетным, автономным учреждениям и иным некоммерческим организациям	20 000,000	20 000,000
924	08	01	0320100870	610	Субсидии бюджетным учреждениям	1 900,000	1 900,000
924	08	01	0320100870	620	Субсидии автономным учреждениям	18 100,000	18 100,000
924	08	01	0320200000		Основное мероприятие «Проведение (организация проведения) мероприятий досуговой и культурно-просветительской направленности»	362 709,500	278 656,800
924	08	01	0320200960		Проведение комплекса мероприятий, связанного с переездом зоопарка	84 052,700	0,000
924	08	01	0320200960	600	Предоставление субсидий бюджетным, автономным учреждениям и иным некоммерческим организациям	84 052,700	0,000
924	08	01	0320200960	620	Субсидии автономным учреждениям	84 052,700	0,000
924	08	01	0320223500		Создание условий для творческой самореализации жителей города Перми	180 281,900	180 281,900
924	08	01	0320223500	600	Предоставление субсидий бюджетным, автономным учреждениям и иным некоммерческим организациям	180 281,900	180 281,900
924	08	01	0320223500	610	Субсидии бюджетным учреждениям	10 611,700	10 611,700
924	08	01	0320223500	620	Субсидии автономным учреждениям	169 670,200	169 670,200
924	08	01	0320223620		Оказание услуг библиотечного обслуживания	98 374,900	98 374,900
924	08	01	0320223620	600	Предоставление субсидий бюджетным, автономным учреждениям и иным некоммерческим организациям	98 374,900	98 374,900
924	08	01	0320223620	610	Субсидии бюджетным учреждениям	98 374,900	98 374,900
924	08	01	0330000000		Подпрограмма «Приведение в нормативное состояние подведомственных учреждений департамента культуры и молодежной политики администрации города Перми»	136 813,800	139 813,800
924	08	01	0330100000		Основное мероприятие «Приведение имущественных комплексов в соответствие с требованиями действующего законодательства»	136 813,800	139 813,800
924	08	01	0330100750		Целевая субсидия по сохранению историко-культурного наследия	2 057,500	2 057,500
924	08	01	0330100750	600	Предоставление субсидий бюджетным, автономным учреждениям и иным некоммерческим организациям	2 057,500	2 057,500
924	08	01	0330100750	620	Субсидии автономным учреждениям	2 057,500	2 057,500
924	08	01	0330101070		Целевые субсидии на взносы на капитальный ремонт общего имущества в многоквартирных домах	1 039,500	1 039,500
924	08	01	0330101070	600	Предоставление субсидий бюджетным, автономным учреждениям и иным некоммерческим организациям	1 039,500	1 039,500
924	08	01	0330101070	610	Субсидии бюджетным учреждениям	847,900	847,900
924	08	01	0330101070	620	Субсидии автономным учреждениям	191,600	191,600
924	08	01	0330123560		Выполнение предписаний надзорных органов, приведение в нормативное состояние и улучшение материально-технического обеспечения	133 716,800	136 716,800
924	08	01	0330123560	600	Предоставление субсидий бюджетным, автономным учреждениям и иным некоммерческим организациям	133 716,800	136 716,800
924	08	01	0330123560	610	Субсидии бюджетным учреждениям	8 800,000	5 100,000
924	08	01	0330123560	620	Субсидии автономным учреждениям	124 916,800	131 616,800
924	08	01	0350000000		Подпрограмма «Определение и развитие культурной идентичности города Перми»	5 318,900	5 318,900
924	08	01	0350100000		Основное мероприятие «Обеспечение сохранения и использования объектов культурного наследия, объектов монументального искусства»	5 318,900	5 318,900
924	08	01	0350100590		Обеспечение деятельности (оказание услуг, выполнение работ) муниципальных учреждений (организаций)	5 318,900	5 318,900

924	08	01	0350100590	600	Предоставление субсидий бюджетным, автономным учреждениям и иным некоммерческим организациям	5 318,900	5 318,900
924	08	01	0350100590	620	Субсидии автономным учреждениям	5 318,900	5 318,900
924	08	01	0600000000		Муниципальная программа «Социальная поддержка и обеспечение семейного благополучия населения города Перми»	4 574,900	3 627,500
924	08	01	0610000000		Подпрограмма «Оказание дополнительных мер социальной помощи и поддержки, содействие в получении социальных услуг отдельным категориям граждан»	1 118,000	1 118,000
924	08	01	0610200000		Основное мероприятие «Организация и проведение ежегодных городских мероприятий, поддержка инициатив общественных объединений и организаций»	1 118,000	1 118,000
924	08	01	0610221010		Проведение мероприятий социальной направленности	1 118,000	1 118,000
924	08	01	0610221010	600	Предоставление субсидий бюджетным, автономным учреждениям и иным некоммерческим организациям	1 118,000	1 118,000
924	08	01	0610221010	620	Субсидии автономным учреждениям	1 118,000	1 118,000
924	08	01	0620000000		Подпрограмма «Создание безбарьерной среды для маломобильных граждан»	3 456,900	2 509,500
924	08	01	0620100000		Основное мероприятие «Оборудование объектов социальной инфраструктуры средствами беспрепятственного доступа, обеспечение информационной доступности для инвалидов и иных маломобильных групп населения»	3 456,900	2 509,500
924	08	01	0620123570		Оборудование зданий муниципальных учреждений средствами беспрепятственного доступа	3 456,900	2 509,500
924	08	01	0620123570	600	Предоставление субсидий бюджетным, автономным учреждениям и иным некоммерческим организациям	3 456,900	2 509,500
924	08	01	0620123570	610	Субсидии бюджетным учреждениям	1 830,300	1 369,300
924	08	01	0620123570	620	Субсидии автономным учреждениям	1 626,600	1 140,200
924	08	04			Другие вопросы в области культуры, кинематографии	69 867,600	69 867,100
924	08	04	9100000000		Непрограммные расходы бюджета города Перми по реализации иных мероприятий	51 944,900	51 944,900
924	08	04	9110000000		Содержание централизованных бухгалтерий	51 944,900	51 944,900
924	08	04	9110000590		Обеспечение деятельности (оказание услуг, выполнение работ) муниципальных учреждений (организаций)	51 944,900	51 944,900
924	08	04	9110000590	100	Расходы на выплаты персоналу в целях обеспечения выполнения функций государственными (муниципальными) органами, казенными учреждениями, органами управления государственными внебюджетными фондами	48 746,900	48 746,900
924	08	04	9110000590	110	Расходы на выплаты персоналу казенных учреждений	48 746,900	48 746,900
924	08	04	9110000590	200	Закупка товаров, работ и услуг для обеспечения государственных (муниципальных) нужд	3 198,000	3 198,000
924	08	04	9110000590	240	Иные закупки товаров, работ и услуг для обеспечения государственных (муниципальных) нужд	3 198,000	3 198,000
924	08	04	9500000000		Непрограммные расходы по обеспечению деятельности администрации города Перми	17 922,700	17 922,200
924	08	04	9580000000		Функциональные органы администрации города Перми	17 922,700	17 922,200
924	08	04	9580000110		Расходы на выплаты по оплате труда работников муниципальных органов	16 240,900	16 240,900
924	08	04	9580000110	100	Расходы на выплаты персоналу в целях обеспечения выполнения функций государственными (муниципальными) органами, казенными учреждениями, органами управления государственными внебюджетными фондами	16 240,900	16 240,900
924	08	04	9580000110	120	Расходы на выплаты персоналу государственных (муниципальных) органов	16 240,900	16 240,900
924	08	04	9580000190		Расходы на обеспечение функций муниципальных органов	1 681,800	1 681,300
924	08	04	9580000190	100	Расходы на выплаты персоналу в целях обеспечения выполнения функций государственными (муниципальными) органами, казенными учреждениями, органами управления государственными внебюджетными фондами	50,000	50,000
924	08	04	9580000190	120	Расходы на выплаты персоналу государственных (муниципальных) органов	50,000	50,000
924	08	04	9580000190	200	Закупка товаров, работ и услуг для обеспечения государственных (муниципальных) нужд	1 623,500	1 623,500
924	08	04	9580000190	240	Иные закупки товаров, работ и услуг для обеспечения государственных (муниципальных) нужд	1 623,500	1 623,500
924	08	04	9580000190	800	Иные бюджетные ассигнования	8,300	7,800
924	08	04	9580000190	850	Уплата налогов, сборов и иных платежей	8,300	7,800
924	10				Социальная политика	687,400	0,000
924	10	03			Социальное обеспечение населения	687,400	0,000
924	10	03	0600000000		Муниципальная программа «Социальная поддержка и обеспечение семейного благополучия населения города Перми»	687,400	0,000
924	10	03	0610000000		Подпрограмма «Оказание дополнительных мер социальной помощи и поддержки, содействие в получении социальных услуг отдельным категориям граждан»	687,400	0,000
924	10	03	0610100000		Основное мероприятие «Предоставление дополнительных мер социальной поддержки отдельным категориям граждан»	687,400	0,000
924	10	03	06101SC240		Обеспечение работников учреждений бюджетной сферы Пермского края путевками на санаторно-курортное лечение и оздоровление	687,400	0,000
924	10	03	06101SC240	600	Предоставление субсидий бюджетным, автономным учреждениям и иным некоммерческим организациям	687,400	0,000
924	10	03	06101SC240	620	Субсидии автономным учреждениям	687,400	0,000
930					Департамент образования администрации города Перми	12 356 607,081	12 351 372,983
930	07				Образование	11 889 140,081	11 882 638,183
930	07	01			Дошкольное образование	5 108 874,221	5 214 690,600
930	07	01	0700000000		Муниципальная программа «Доступное и качественное образование»	5 099 334,100	5 145 941,900
930	07	01	0710000000		Подпрограмма «Обеспечение доступного и качественного дошкольного образования»	5 056 318,800	5 102 926,600
930	07	01	0710100000		Основное мероприятие «Оказание услуг по присмотру и уходу, реализации основных общеобразовательных программ дошкольного образования»	1 287 730,400	1 287 759,200

930	07	01	0710100590		Обеспечение деятельности (оказание услуг, выполнение работ) муниципальных учреждений (организаций)	1 240 766,600	1 240 795,400
930	07	01	0710100590	600	Предоставление субсидий бюджетным, автономным учреждениям и иным некоммерческим организациям	1 240 766,600	1 240 795,400
930	07	01	0710100590	610	Субсидии бюджетным учреждениям	36 613,400	36 613,400
930	07	01	0710100590	620	Субсидии автономным учреждениям	1 204 153,200	1 204 182,000
930	07	01	0710100610		Целевые субсидии организациям образования на аренду имущественных комплексов	46 963,800	46 963,800
930	07	01	0710100610	600	Предоставление субсидий бюджетным, автономным учреждениям и иным некоммерческим организациям	46 963,800	46 963,800
930	07	01	0710100610	610	Субсидии бюджетным учреждениям	19 869,200	19 869,200
930	07	01	0710100610	620	Субсидии автономным учреждениям	27 094,600	27 094,600
930	07	01	0710200000		Основное мероприятие «Предоставление дошкольного образования в дошкольных образовательных организациях»	3 768 588,400	3 815 167,400
930	07	01	071022H020		Единая субвенция на выполнение отдельных государственных полномочий в сфере образования	3 766 733,700	3 813 312,700
930	07	01	071022H020	600	Предоставление субсидий бюджетным, автономным учреждениям и иным некоммерческим организациям	3 766 733,700	3 813 312,700
930	07	01	071022H020	610	Субсидии бюджетным учреждениям	105 594,500	105 929,400
930	07	01	071022H020	620	Субсидии автономным учреждениям	3 661 139,200	3 707 383,300
930	07	01	07102SH040		Организация предоставления общедоступного и бесплатного дошкольного, начального общего, основного общего, среднего общего образования обучающимся с ограниченными возможностями здоровья в отдельных муниципальных общеобразовательных учреждениях, осуществляющих образовательную деятельность по адаптированным основным общеобразовательным программам, в муниципальных общеобразовательных учреждениях со специальным наименованием «специальное учебно-воспитательное учреждение» и муниципальных санаторных общеобразовательных учреждениях	1 854,700	1 854,700
930	07	01	07102SH040	600	Предоставление субсидий бюджетным, автономным учреждениям и иным некоммерческим организациям	1 854,700	1 854,700
930	07	01	07102SH040	620	Субсидии автономным учреждениям	1 854,700	1 854,700
930	07	01	0750000000		Подпрограмма «Развитие негосударственного сектора в сфере образования»	43 015,300	43 015,300
930	07	01	0750100000		Основное мероприятие «Оказание услуг частными организациями, осуществляющими образовательную деятельность»	43 015,300	43 015,300
930	07	01	0750170030		Субсидии частным организациям, осуществляющим образовательную деятельность и содержание ребенка (присмотр и уход за ребенком)	43 015,300	43 015,300
930	07	01	0750170030	600	Предоставление субсидий бюджетным, автономным учреждениям и иным некоммерческим организациям	30 608,600	30 608,600
930	07	01	0750170030	630	Субсидии некоммерческим организациям (за исключением государственных (муниципальных) учреждений)	30 608,600	30 608,600
930	07	01	0750170030	800	Иные бюджетные ассигнования	12 406,700	12 406,700
930	07	01	0750170030	810	Субсидии юридическим лицам (кроме некоммерческих организаций), индивидуальным предпринимателям, физическим лицам - производителям товаров, работ, услуг	12 406,700	12 406,700
930	07	01	0800000000		Муниципальная программа «Развитие сети образовательных организаций города Перми»	9 540,121	68 748,700
930	07	01	0810000000		Подпрограмма «Развитие сети дошкольных образовательных организаций города Перми»	6 420,000	6 420,000
930	07	01	0810100000		Основное мероприятие «Капитальные вложения в объекты недвижимого имущества муниципальной собственности в сфере дошкольного образования»	6 420,000	6 420,000
930	07	01	0810142160		Предоставление грантов системы образования частным образовательным организациям, индивидуальным предпринимателям, осуществляющим образовательную деятельность	6 420,000	6 420,000
930	07	01	0810142160	600	Предоставление субсидий бюджетным, автономным учреждениям и иным некоммерческим организациям	4 060,000	4 060,000
930	07	01	0810142160	630	Субсидии некоммерческим организациям (за исключением государственных (муниципальных) учреждений)	4 060,000	4 060,000
930	07	01	0810142160	800	Иные бюджетные ассигнования	2 360,000	2 360,000
930	07	01	0810142160	810	Субсидии юридическим лицам (кроме некоммерческих организаций), индивидуальным предпринимателям, физическим лицам - производителям товаров, работ, услуг	2 360,000	2 360,000
930	07	01	0830000000		Подпрограмма «Приведение имущественных комплексов муниципальных образовательных организаций города Перми в нормативное состояние»	3 120,121	62 328,700
930	07	01	0830100000		Основное мероприятие «Восстановление дошкольных образовательных организаций, закрытых на капитальный ремонт, ранее перепрофилированных групп в дошкольных образовательных организациях»	0,000	10 384,400
930	07	01	0830123460		Проведение ремонтных работ восстанавливаемых дошкольных образовательных организаций	0,000	10 384,400
930	07	01	0830123460	600	Предоставление субсидий бюджетным, автономным учреждениям и иным некоммерческим организациям	0,000	10 384,400
930	07	01	0830123460	620	Субсидии автономным учреждениям	0,000	10 384,400
930	07	01	0830200000		Основное мероприятие «Приведение имущественных комплексов образовательных организаций в соответствие с требованиями действующего законодательства»	3 120,121	51 944,300
930	07	01	0830201070		Взносы на капитальный ремонт общего имущества в многоквартирных домах	276,800	276,800
930	07	01	0830201070	600	Предоставление субсидий бюджетным, автономным учреждениям и иным некоммерческим организациям	276,800	276,800
930	07	01	0830201070	620	Субсидии автономным учреждениям	276,800	276,800
930	07	01	0830223470		Приведение в нормативное состояние имущественных комплексов образовательных организаций	2 843,321	51 667,500
930	07	01	0830223470	600	Предоставление субсидий бюджетным, автономным учреждениям и иным некоммерческим организациям	2 843,321	51 667,500
930	07	01	0830223470	620	Субсидии автономным учреждениям	2 843,321	51 667,500
930	07	02			Общее образование	5 659 263,991	5 548 644,983
930	07	02	0600000000		Муниципальная программа «Социальная поддержка и обеспечение семейного благополучия населения города Перми»	13 403,300	16 805,800

930	07	02	0620000000		Подпрограмма «Создание безбарьерной среды для маломобильных граждан»	13 403,300	16 805,800
930	07	02	0620100000		Основное мероприятие «Оборудование объектов социальной инфраструктуры средствами беспрепятственного доступа, обеспечение информационной доступности для инвалидов и иных маломобильных групп населения»	13 403,300	16 805,800
930	07	02	0620123570		Оборудование зданий муниципальных учреждений средствами беспрепятственного доступа	13 403,300	16 805,800
930	07	02	0620123570	600	Предоставление субсидий бюджетным, автономным учреждениям и иным некоммерческим организациям	13 403,300	16 805,800
930	07	02	0620123570	610	Субсидии бюджетным учреждениям	4 602,900	13 615,100
930	07	02	0620123570	620	Субсидии автономным учреждениям	8 800,400	3 190,700
930	07	02	0700000000		Муниципальная программа «Доступное и качественное образование»	5 361 253,483	5 442 652,083
930	07	02	0720000000		Подпрограмма «Обеспечение доступного и качественного общего образования»	5 356 239,183	5 437 637,783
930	07	02	0720100000		Основное мероприятие «Оказание услуг на получение общедоступного бесплатного дошкольного, начального общего, основного общего, среднего общего образования»	927 726,783	928 398,483
930	07	02	0720100590		Обеспечение деятельности (оказание услуг, выполнение работ) муниципальных учреждений (организаций)	926 311,383	926 983,083
930	07	02	0720100590	600	Предоставление субсидий бюджетным, автономным учреждениям и иным некоммерческим организациям	926 311,383	926 983,083
930	07	02	0720100590	610	Субсидии бюджетным учреждениям	45 977,283	45 977,283
930	07	02	0720100590	620	Субсидии автономным учреждениям	880 334,100	881 005,800
930	07	02	0720100690		Целевая субсидия на организацию подвоза учащихся	1 415,400	1 415,400
930	07	02	0720100690	600	Предоставление субсидий бюджетным, автономным учреждениям и иным некоммерческим организациям	1 415,400	1 415,400
930	07	02	0720100690	620	Субсидии автономным учреждениям	1 415,400	1 415,400
930	07	02	0720200000		Основное мероприятие «Предоставление общего (начального, основного, среднего) образования в общеобразовательных организациях»	4 428 512,400	4 509 239,300
930	07	02	072022H020		Единая субвенция на выполнение отдельных государственных полномочий в сфере образования	4 357 701,100	4 438 534,500
930	07	02	072022H020	600	Предоставление субсидий бюджетным, автономным учреждениям и иным некоммерческим организациям	4 357 701,100	4 438 534,500
930	07	02	072022H020	610	Субсидии бюджетным учреждениям	398 057,100	260 105,000
930	07	02	072022H020	620	Субсидии автономным учреждениям	3 959 644,000	4 178 429,500
930	07	02	07202SH040		Организация предоставления общедоступного и бесплатного дошкольного, начального общего, основного общего, среднего общего образования обучающимся с ограниченными возможностями здоровья в отдельных муниципальных общеобразовательных учреждениях, осуществляющих образовательную деятельность по адаптированным основным общеобразовательным программам, в муниципальных общеобразовательных учреждениях со специальным наименованием «специальное учебно-воспитательное учреждение» и муниципальных санаторных общеобразовательных учреждениях	70 811,300	70 704,800
930	07	02	07202SH040	600	Предоставление субсидий бюджетным, автономным учреждениям и иным некоммерческим организациям	70 811,300	70 704,800
930	07	02	07202SH040	610	Субсидии бюджетным учреждениям	40 140,800	40 140,800
930	07	02	07202SH040	620	Субсидии автономным учреждениям	30 670,500	30 564,000
930	07	02	0750000000		Подпрограмма «Развитие негосударственного сектора в сфере образования»	5 014,300	5 014,300
930	07	02	0750100000		Основное мероприятие «Оказание услуг частными организациями, осуществляющими образовательную деятельность»	5 014,300	5 014,300
930	07	02	0750170050		Субсидии частным организациям, осуществляющим общеобразовательную деятельность	5 014,300	5 014,300
930	07	02	0750170050	600	Предоставление субсидий бюджетным, автономным учреждениям и иным некоммерческим организациям	5 014,300	5 014,300
930	07	02	0750170050	630	Субсидии некоммерческим организациям (за исключением государственных (муниципальных) учреждений)	5 014,300	5 014,300
930	07	02	0800000000		Муниципальная программа «Развитие сети образовательных организаций города Перми»	284 607,208	89 187,100
930	07	02	0820000000		Подпрограмма «Развитие сети муниципальных организаций города Перми общего и дополнительного образования»	37 430,768	16 000,000
930	07	02	0820100000		Основное мероприятие «Капитальные вложения в объекты муниципальных общеобразовательных организаций и организаций дополнительного образования»	20 807,868	0,000
930	07	02	08201SH071		Строительство (реконструкция) объектов общественной инфраструктуры муниципального значения, приобретение объектов недвижимого имущества в муниципальную собственность для создания новых мест в общеобразовательных учреждениях и дополнительных мест для детей дошкольного возраста - реконструкция здания МАОУ «СОШ № 93» г. Перми (пристройка нового корпуса)	20 807,868	0,000
930	07	02	08201SH071	400	Капитальные вложения в объекты государственной (муниципальной) собственности	20 807,868	0,000
930	07	02	08201SH071	460	Субсидии бюджетным и автономным учреждениям, государственным (муниципальным) унитарным предприятиям на осуществление капитальных вложений в объекты капитального строительства государственной (муниципальной) собственности или приобретение объектов недвижимого имущества в государственную (муниципальную) собственность	20 807,868	0,000
930	07	02	0820200000		Основное мероприятие «Капитальные вложения в спортивные объекты муниципальных общеобразовательных организаций города Перми»	16 622,900	16 000,000
930	07	02	0820241760		Строительство спортивной площадки МАОУ «СОШ № 25» г. Перми	16 000,000	0,000
930	07	02	0820241760	400	Капитальные вложения в объекты государственной (муниципальной) собственности	16 000,000	0,000
930	07	02	0820241760	460	Субсидии бюджетным и автономным учреждениям, государственным (муниципальным) унитарным предприятиям на осуществление капитальных вложений в объекты капитального строительства государственной (муниципальной) собственности или приобретение объектов недвижимого имущества в государственную (муниципальную) собственность	16 000,000	0,000
930	07	02	0820241960		Строительство спортивной площадки МАОУ «СОШ № 131» г. Перми	0,000	16 000,000
930	07	02	0820241960	400	Капитальные вложения в объекты государственной (муниципальной) собственности	0,000	16 000,000

930	07	02	0820241960	460	Субсидии бюджетным и автономным учреждениям, государственным (муниципальным) унитарным предприятиям на осуществление капитальных вложений в объекты капитального строительства государственной (муниципальной) собственности или приобретение объектов недвижимого имущества в государственную (муниципальную) собственность	0,000	16 000,000
930	07	02	0820242620		Строительство спортивной площадки МАОУ «Школа бизнеса и предпринимательства» г. Перми	622,900	0,000
930	07	02	0820242620	400	Капитальные вложения в объекты государственной (муниципальной) собственности	622,900	0,000
930	07	02	0820242620	460	Субсидии бюджетным и автономным учреждениям, государственным (муниципальным) унитарным предприятиям на осуществление капитальных вложений в объекты капитального строительства государственной (муниципальной) собственности или приобретение объектов недвижимого имущества в государственную (муниципальную) собственность	622,900	0,000
930	07	02	0830000000		Подпрограмма «Приведение имущественных комплексов муниципальных образовательных организаций города Перми в нормативное состояние»	247 176,440	73 187,100
930	07	02	0830200000		Основное мероприятие «Приведение имущественных комплексов образовательных организаций в соответствие с требованиями действующего законодательства»	247 176,440	73 187,100
930	07	02	0830201070		Взносы на капитальный ремонт общего имущества в многоквартирных домах	90,500	90,500
930	07	02	0830201070	600	Предоставление субсидий бюджетным, автономным учреждениям и иным некоммерческим организациям	90,500	90,500
930	07	02	0830201070	620	Субсидии автономным учреждениям	90,500	90,500
930	07	02	0830223470		Приведение в нормативное состояние имущественных комплексов образовательных организаций	247 085,940	73 096,600
930	07	02	0830223470	600	Предоставление субсидий бюджетным, автономным учреждениям и иным некоммерческим организациям	247 085,940	73 096,600
930	07	02	0830223470	610	Субсидии бюджетным учреждениям	30 546,000	0,000
930	07	02	0830223470	620	Субсидии автономным учреждениям	216 539,940	73 096,600
930	07	03			Дополнительное образование детей	606 008,404	604 119,035
930	07	03	0700000000		Муниципальная программа «Доступное и качественное образование»	603 243,935	602 968,335
930	07	03	0730000000		Подпрограмма «Обеспечение доступного и качественного дополнительного образования»	603 243,935	602 968,335
930	07	03	0730100000		Основное мероприятие «Оказание услуг по реализации дополнительных образовательных программ»	603 243,935	602 968,335
930	07	03	0730100590		Обеспечение деятельности (оказание услуг, выполнение работ) муниципальных учреждений (организаций)	584 520,535	584 520,535
930	07	03	0730100590	100	Расходы на выплаты персоналу в целях обеспечения выполнения функций государственными (муниципальными) органами, казенными учреждениями, органами управления государственными внебюджетными фондами	6 937,800	6 937,800
930	07	03	0730100590	110	Расходы на выплаты персоналу казенных учреждений	6 937,800	6 937,800
930	07	03	0730100590	200	Закупка товаров, работ и услуг для обеспечения государственных (муниципальных) нужд	2 496,700	2 496,700
930	07	03	0730100590	240	Иные закупки товаров, работ и услуг для обеспечения государственных (муниципальных) нужд	2 496,700	2 496,700
930	07	03	0730100590	600	Предоставление субсидий бюджетным, автономным учреждениям и иным некоммерческим организациям	575 034,435	575 034,435
930	07	03	0730100590	620	Субсидии автономным учреждениям	575 034,435	575 034,435
930	07	03	0730100590	800	Иные бюджетные ассигнования	51,600	51,600
930	07	03	0730100590	850	Уплата налогов, сборов и иных платежей	51,600	51,600
930	07	03	0730100610		Целевые субсидии организациям образования на аренду имущественных комплексов	850,000	850,000
930	07	03	0730100610	600	Предоставление субсидий бюджетным, автономным учреждениям и иным некоммерческим организациям	850,000	850,000
930	07	03	0730100610	620	Субсидии автономным учреждениям	850,000	850,000
930	07	03	0730101000		Целевая субсидия на реализацию историко-культурной образовательной программы	2 219,000	2 219,000
930	07	03	0730101000	600	Предоставление субсидий бюджетным, автономным учреждениям и иным некоммерческим организациям	2 219,000	2 219,000
930	07	03	0730101000	620	Субсидии автономным учреждениям	2 219,000	2 219,000
930	07	03	0730182020		Предоставление мер социальной поддержки педагогическим работникам образовательных организаций	15 654,400	15 378,800
930	07	03	0730182020	100	Расходы на выплаты персоналу в целях обеспечения выполнения функций государственными (муниципальными) органами, казенными учреждениями, органами управления государственными внебюджетными фондами	214,800	214,800
930	07	03	0730182020	110	Расходы на выплаты персоналу казенных учреждений	214,800	214,800
930	07	03	0730182020	600	Предоставление субсидий бюджетным, автономным учреждениям и иным некоммерческим организациям	15 439,600	15 164,000
930	07	03	0730182020	620	Субсидии автономным учреждениям	15 439,600	15 164,000
930	07	03	0800000000		Муниципальная программа «Развитие сети образовательных организаций города Перми»	2 764,469	1 150,700
930	07	03	0830000000		Подпрограмма «Приведение имущественных комплексов муниципальных образовательных организаций города Перми в нормативное состояние»	2 764,469	1 150,700
930	07	03	0830200000		Основное мероприятие «Приведение имущественных комплексов образовательных организаций в соответствие с требованиями действующего законодательства»	2 764,469	1 150,700
930	07	03	0830201070		Взносы на капитальный ремонт общего имущества в многоквартирных домах	1 150,700	1 150,700
930	07	03	0830201070	200	Закупка товаров, работ и услуг для обеспечения государственных (муниципальных) нужд	45,200	45,200
930	07	03	0830201070	240	Иные закупки товаров, работ и услуг для обеспечения государственных (муниципальных) нужд	45,200	45,200
930	07	03	0830201070	600	Предоставление субсидий бюджетным, автономным учреждениям и иным некоммерческим организациям	1 105,500	1 105,500
930	07	03	0830201070	620	Субсидии автономным учреждениям	1 105,500	1 105,500
930	07	03	0830223470		Приведение в нормативное состояние имущественных комплексов образовательных организаций	1 613,769	0,000

930	07	03	0830223470	600	Предоставление субсидий бюджетным, автономным учреждениям и иным некоммерческим организациям	1 613,769	0,000
930	07	03	0830223470	620	Субсидии автономным учреждениям	1 613,769	0,000
930	07	05			Профессиональная подготовка, переподготовка и повышение квалификации	12 797,300	12 797,300
930	07	05	0700000000		Муниципальная программа «Доступное и качественное образование»	12 797,300	12 797,300
930	07	05	0740000000		Подпрограмма «Ресурсное обеспечение качественного функционирования системы образования города Перми»	12 797,300	12 797,300
930	07	05	0740100000		Основное мероприятие «Обеспечение условий для качественного функционирования системы образования города Перми»	12 797,300	12 797,300
930	07	05	0740100590		Обеспечение деятельности (оказание услуг, выполнение работ) муниципальных учреждений (организаций)	12 610,400	12 610,400
930	07	05	0740100590	600	Предоставление субсидий бюджетным, автономным учреждениям и иным некоммерческим организациям	12 610,400	12 610,400
930	07	05	0740100590	620	Субсидии автономным учреждениям	12 610,400	12 610,400
930	07	05	0740182020		Предоставление мер социальной поддержки педагогическим работникам образовательных организаций	186,900	186,900
930	07	05	0740182020	600	Предоставление субсидий бюджетным, автономным учреждениям и иным некоммерческим организациям	186,900	186,900
930	07	05	0740182020	620	Субсидии автономным учреждениям	186,900	186,900
930	07	07			Молодежная политика	43 105,000	43 105,000
930	07	07	0600000000		Муниципальная программа «Социальная поддержка и обеспечение семейного благополучия населения города Перми»	43 105,000	43 105,000
930	07	07	0640000000		Подпрограмма «Организация оздоровления и отдыха детей города Перми»	43 105,000	43 105,000
930	07	07	0640200000		Основное мероприятие «Организация отдыха детей в детских лагерях палаточного типа, лагерях досуга и отдыха»	43 105,000	43 105,000
930	07	07	0640200590		Обеспечение деятельности (оказание услуг, выполнение работ) муниципальных учреждений (организаций)	43 105,000	43 105,000
930	07	07	0640200590	600	Предоставление субсидий бюджетным, автономным учреждениям и иным некоммерческим организациям	43 105,000	43 105,000
930	07	07	0640200590	610	Субсидии бюджетным учреждениям	3 569,300	3 569,300
930	07	07	0640200590	620	Субсидии автономным учреждениям	39 535,700	39 535,700
930	07	09			Другие вопросы в области образования	459 091,165	459 281,265
930	07	09	0100000000		Муниципальная программа «Общественное согласие»	200,000	200,000
930	07	09	0120000000		Подпрограмма «Повышение уровня межэтнического и межконфессионального взаимопонимания»	200,000	200,000
930	07	09	0120100000		Основное мероприятие «Мероприятия, содействующие формированию гармоничной межнациональной, межконфессиональной ситуации в городе Перми»	200,000	200,000
930	07	09	0120123530		Содействие в реализации мероприятий, направленных на гармонизацию межнациональных отношений, сохранение этнического многообразия народов России, проживающих в городе Перми	200,000	200,000
930	07	09	0120123530	600	Предоставление субсидий бюджетным, автономным учреждениям и иным некоммерческим организациям	200,000	200,000
930	07	09	0120123530	610	Субсидии бюджетным учреждениям	200,000	200,000
930	07	09	0200000000		Муниципальная программа «Безопасный город»	2 007,500	2 007,500
930	07	09	0210000000		Подпрограмма «Профилактика правонарушений»	2 007,500	2 007,500
930	07	09	0210300000		Основное мероприятие «Профилактика потребления психоактивных веществ»	2 007,500	2 007,500
930	07	09	0210321090		Мероприятия, направленные на первичную профилактику потребления психоактивных веществ	2 007,500	2 007,500
930	07	09	0210321090	600	Предоставление субсидий бюджетным, автономным учреждениям и иным некоммерческим организациям	2 007,500	2 007,500
930	07	09	0210321090	610	Субсидии бюджетным учреждениям	624,500	624,500
930	07	09	0210321090	620	Субсидии автономным учреждениям	1 383,000	1 383,000
930	07	09	0600000000		Муниципальная программа «Социальная поддержка и обеспечение семейного благополучия населения города Перми»	629,400	629,400
930	07	09	0630000000		Подпрограмма «Повышение социального благополучия и безопасности семей с детьми»	629,400	629,400
930	07	09	0630200000		Основное мероприятие «Проведение мероприятий по профилактике повторной преступности среди несовершеннолетних»	629,400	629,400
930	07	09	0630223600		Проведение восстановительных программ с участием несовершеннолетних	489,400	489,400
930	07	09	0630223600	600	Предоставление субсидий бюджетным, автономным учреждениям и иным некоммерческим организациям	489,400	489,400
930	07	09	0630223600	610	Субсидии бюджетным учреждениям	489,400	489,400
930	07	09	0630223610		Проведение обучающих семинаров по раннему выявлению фактов детского и семейного неблагополучия	140,000	140,000
930	07	09	0630223610	600	Предоставление субсидий бюджетным, автономным учреждениям и иным некоммерческим организациям	140,000	140,000
930	07	09	0630223610	610	Субсидии бюджетным учреждениям	140,000	140,000
930	07	09	0700000000		Муниципальная программа «Доступное и качественное образование»	101 948,565	101 977,265
930	07	09	0720000000		Подпрограмма «Обеспечение доступного и качественного общего образования»	1 845,300	1 845,300
930	07	09	0720100000		Основное мероприятие «Оказание услуг на получение общедоступного бесплатного дошкольного, начального общего, основного общего, среднего общего образования»	1 845,300	1 845,300
930	07	09	0720100840		Целевая субсидия на проведение мероприятий по сохранению и использованию музея «Дом Дягилева» в культурно-образовательной деятельности муниципального бюджетного общеобразовательного учреждения «Гимназия № 11 им. С.П. Дягилева»	1 845,300	1 845,300
930	07	09	0720100840	600	Предоставление субсидий бюджетным, автономным учреждениям и иным некоммерческим организациям	1 845,300	1 845,300
930	07	09	0720100840	610	Субсидии бюджетным учреждениям	1 845,300	1 845,300
930	07	09	0740000000		Подпрограмма «Ресурсное обеспечение качественного функционирования системы образования города Перми»	100 103,265	100 131,965
930	07	09	0740100000		Основное мероприятие «Обеспечение условий для качественного функционирования системы образования города Перми»	75 518,865	75 518,865
930	07	09	0740100590		Обеспечение деятельности (оказание услуг, выполнение работ) муниципальных учреждений (организаций)	73 491,365	73 491,365

930	07	09	0740100590	100	Расходы на выплаты персоналу в целях обеспечения выполнения функций государственными (муниципальными) органами, казенными учреждениями, органами управления государственными внебюджетными фондами	32 270,965	32 270,965
930	07	09	0740100590	110	Расходы на выплаты персоналу казенных учреждений	32 270,965	32 270,965
930	07	09	0740100590	200	Закупка товаров, работ и услуг для обеспечения государственных (муниципальных) нужд	3 886,100	3 886,100
930	07	09	0740100590	240	Иные закупки товаров, работ и услуг для обеспечения государственных (муниципальных) нужд	3 886,100	3 886,100
930	07	09	0740100590	600	Предоставление субсидий бюджетным, автономным учреждениям и иным некоммерческим организациям	36 600,000	36 600,000
930	07	09	0740100590	610	Субсидии бюджетным учреждениям	31 653,000	31 653,000
930	07	09	0740100590	620	Субсидии автономным учреждениям	4 947,000	4 947,000
930	07	09	0740100590	800	Иные бюджетные ассигнования	734,300	734,300
930	07	09	0740100590	850	Уплата налогов, сборов и иных платежей	734,300	734,300
930	07	09	0740182020		Предоставление мер социальной поддержки педагогическим работникам образовательных организаций	2 027,500	2 027,500
930	07	09	0740182020	600	Предоставление субсидий бюджетным, автономным учреждениям и иным некоммерческим организациям	2 027,500	2 027,500
930	07	09	0740182020	610	Субсидии бюджетным учреждениям	2 027,500	2 027,500
930	07	09	0740200000		Основное мероприятие «Организация и проведение мероприятий в области образования»	21 595,800	21 624,500
930	07	09	0740200630		Целевая субсидия образовательным организациям на отраслевые мероприятия для детей и педагогических работников	7 663,700	7 663,700
930	07	09	0740200630	600	Предоставление субсидий бюджетным, автономным учреждениям и иным некоммерческим организациям	7 663,700	7 663,700
930	07	09	0740200630	620	Субсидии автономным учреждениям	7 663,700	7 663,700
930	07	09	0740200640		Целевая субсидия образовательным организациям на мероприятия в области инновационного развития системы образования	8 400,800	8 400,800
930	07	09	0740200640	600	Предоставление субсидий бюджетным, автономным учреждениям и иным некоммерческим организациям	8 400,800	8 400,800
930	07	09	0740200640	620	Субсидии автономным учреждениям	8 400,800	8 400,800
930	07	09	0740200820		Целевая субсидия образовательным организациям на проведение мероприятий «Уроки о бюджете»	1 471,300	1 500,000
930	07	09	0740200820	600	Предоставление субсидий бюджетным, автономным учреждениям и иным некоммерческим организациям	1 471,300	1 500,000
930	07	09	0740200820	610	Субсидии бюджетным учреждениям	131,700	113,500
930	07	09	0740200820	620	Субсидии автономным учреждениям	1 339,600	1 386,500
930	07	09	0740221190		Отраслевые мероприятия для детей и педагогических работников	4 060,000	4 060,000
930	07	09	0740221190	200	Закупка товаров, работ и услуг для обеспечения государственных (муниципальных) нужд	4 060,000	4 060,000
930	07	09	0740221190	240	Иные закупки товаров, работ и услуг для обеспечения государственных (муниципальных) нужд	4 060,000	4 060,000
930	07	09	0740400000		Основное мероприятие «Публичные нормативные обязательства в сфере образования»	2 988,600	2 988,600
930	07	09	0740481030		Премия Главы города Перми «Золотой резерв»	2 988,600	2 988,600
930	07	09	0740481030	200	Закупка товаров, работ и услуг для обеспечения государственных (муниципальных) нужд	115,000	115,000
930	07	09	0740481030	240	Иные закупки товаров, работ и услуг для обеспечения государственных (муниципальных) нужд	115,000	115,000
930	07	09	0740481030	300	Социальное обеспечение и иные выплаты населению	2 873,600	2 873,600
930	07	09	0740481030	330	Публичные нормативные выплаты гражданам несоциального характера	2 873,600	2 873,600
930	07	09	0800000000		Муниципальная программа «Развитие сети образовательных организаций города Перми»	70,100	70,100
930	07	09	0830000000		Подпрограмма «Приведение имущественных комплексов муниципальных образовательных организаций города Перми в нормативное состояние»	70,100	70,100
930	07	09	0830200000		Основное мероприятие «Приведение имущественных комплексов образовательных организаций в соответствие с требованиями действующего законодательства»	70,100	70,100
930	07	09	0830201070		Взносы на капитальный ремонт общего имущества в многоквартирных домах	70,100	70,100
930	07	09	0830201070	600	Предоставление субсидий бюджетным, автономным учреждениям и иным некоммерческим организациям	70,100	70,100
930	07	09	0830201070	610	Субсидии бюджетным учреждениям	70,100	70,100
930	07	09	9100000000		Непрограммные расходы бюджета города Перми по реализации иных мероприятий	286 088,200	286 249,600
930	07	09	9110000000		Содержание централизованных бухгалтерий	286 088,200	286 249,600
930	07	09	9110000590		Обеспечение деятельности (оказание услуг, выполнение работ) муниципальных учреждений (организаций)	39 790,800	39 797,500
930	07	09	9110000590	100	Расходы на выплаты персоналу в целях обеспечения выполнения функций государственными (муниципальными) органами, казенными учреждениями, органами управления государственными внебюджетными фондами	34 372,800	34 372,800
930	07	09	9110000590	110	Расходы на выплаты персоналу казенных учреждений	34 372,800	34 372,800
930	07	09	9110000590	200	Закупка товаров, работ и услуг для обеспечения государственных (муниципальных) нужд	5 418,000	5 424,700
930	07	09	9110000590	240	Иные закупки товаров, работ и услуг для обеспечения государственных (муниципальных) нужд	5 418,000	5 424,700
930	07	09	911002H020		Единая субвенция на выполнение отдельных государственных полномочий в сфере образования	246 297,400	246 452,100
930	07	09	911002H020	100	Расходы на выплаты персоналу в целях обеспечения выполнения функций государственными (муниципальными) органами, казенными учреждениями, органами управления государственными внебюджетными фондами	243 843,000	243 911,100
930	07	09	911002H020	110	Расходы на выплаты персоналу казенных учреждений	243 843,000	243 911,100
930	07	09	911002H020	200	Закупка товаров, работ и услуг для обеспечения государственных (муниципальных) нужд	2 454,400	2 541,000
930	07	09	911002H020	240	Иные закупки товаров, работ и услуг для обеспечения государственных (муниципальных) нужд	2 454,400	2 541,000
930	07	09	9500000000		Непрограммные расходы по обеспечению деятельности администрации города Перми	68 147,400	68 147,400

930	07	09	9580000000		Функциональные органы администрации города Перми	68 147,400	68 147,400
930	07	09	9580000110		Расходы на выплаты по оплате труда работников муниципальных органов	63 296,300	63 296,300
930	07	09	9580000110	100	Расходы на выплаты персоналу в целях обеспечения выполнения функций государственными (муниципальными) органами, казенными учреждениями, органами управления государственными внебюджетными фондами	63 296,300	63 296,300
930	07	09	9580000110	120	Расходы на выплаты персоналу государственных (муниципальных) органов	63 296,300	63 296,300
930	07	09	9580000190		Расходы на обеспечение функций муниципальных органов	4 851,100	4 851,100
930	07	09	9580000190	100	Расходы на выплаты персоналу в целях обеспечения выполнения функций государственными (муниципальными) органами, казенными учреждениями, органами управления государственными внебюджетными фондами	461,000	461,000
930	07	09	9580000190	120	Расходы на выплаты персоналу государственных (муниципальных) органов	461,000	461,000
930	07	09	9580000190	200	Закупка товаров, работ и услуг для обеспечения государственных (муниципальных) нужд	4 390,000	4 390,000
930	07	09	9580000190	240	Иные закупки товаров, работ и услуг для обеспечения государственных (муниципальных) нужд	4 390,000	4 390,000
930	07	09	9580000190	800	Иные бюджетные ассигнования	0,100	0,100
930	07	09	9580000190	850	Уплата налогов, сборов и иных платежей	0,100	0,100
930	10				Социальная политика	465 866,600	467 134,400
930	10	03			Социальное обеспечение населения	198 821,300	196 223,000
930	10	03	0600000000		Муниципальная программа «Социальная поддержка и обеспечение семейного благополучия населения города Перми»	5 499,200	0,000
930	10	03	0610000000		Подпрограмма «Оказание дополнительных мер социальной помощи и поддержки, содействие в получении социальных услуг отдельным категориям граждан»	5 499,200	0,000
930	10	03	0610100000		Основное мероприятие «Предоставление дополнительных мер социальной поддержки отдельным категориям граждан»	5 499,200	0,000
930	10	03	06101SC240		Обеспечение работников учреждений бюджетной сферы Пермского края путевками на санаторно-курортное лечение и оздоровление	5 499,200	0,000
930	10	03	06101SC240	600	Предоставление субсидий бюджетным, автономным учреждениям и иным некоммерческим организациям	5 499,200	0,000
930	10	03	06101SC240	610	Субсидии бюджетным учреждениям	829,900	0,000
930	10	03	06101SC240	620	Субсидии автономным учреждениям	4 669,300	0,000
930	10	03	0700000000		Муниципальная программа «Доступное и качественное образование»	193 322,100	196 223,000
930	10	03	0710000000		Подпрограмма «Обеспечение доступного и качественного дошкольного образования»	2 500,000	2 500,000
930	10	03	0710200000		Основное мероприятие «Предоставление дошкольного образования в дошкольных образовательных организациях»	2 500,000	2 500,000
930	10	03	071022H020		Единая субвенция на выполнение отдельных государственных полномочий в сфере образования	2 500,000	2 500,000
930	10	03	071022H020	600	Предоставление субсидий бюджетным, автономным учреждениям и иным некоммерческим организациям	2 500,000	2 500,000
930	10	03	071022H020	620	Субсидии автономным учреждениям	2 500,000	2 500,000
930	10	03	0720000000		Подпрограмма «Обеспечение доступного и качественного общего образования»	179 694,600	182 695,500
930	10	03	0720200000		Основное мероприятие «Предоставление общего (начального, основного, среднего) образования в общеобразовательных организациях»	179 694,600	182 695,500
930	10	03	072022H020		Единая субвенция на выполнение отдельных государственных полномочий в сфере образования	179 174,600	182 175,500
930	10	03	072022H020	600	Предоставление субсидий бюджетным, автономным учреждениям и иным некоммерческим организациям	179 174,600	182 175,500
930	10	03	072022H020	610	Субсидии бюджетным учреждениям	6 222,500	6 278,900
930	10	03	072022H020	620	Субсидии автономным учреждениям	172 489,200	175 433,700
930	10	03	072022H020	630	Субсидии некоммерческим организациям (за исключением государственных (муниципальных) учреждений)	462,900	462,900
930	10	03	072022C170		Предоставление мер социальной поддержки педагогическим работникам образовательных государственных и муниципальных организаций Пермского края, работающим и проживающим в сельской местности и поселках городского типа (рабочих поселках), по оплате жилого помещения и коммунальных услуг	520,000	520,000
930	10	03	072022C170	300	Социальное обеспечение и иные выплаты населению	418,500	418,500
930	10	03	072022C170	320	Социальные выплаты гражданам, кроме публичных нормативных социальных выплат	418,500	418,500
930	10	03	072022C170	600	Предоставление субсидий бюджетным, автономным учреждениям и иным некоммерческим организациям	101,500	101,500
930	10	03	072022C170	620	Субсидии автономным учреждениям	101,500	101,500
930	10	03	0730000000		Подпрограмма «Обеспечение доступного и качественного дополнительного образования»	500,000	400,000
930	10	03	0730100000		Основное мероприятие «Оказание услуг по реализации дополнительных образовательных программ»	500,000	400,000
930	10	03	0730182020		Предоставление мер социальной поддержки педагогическим работникам образовательных организаций	500,000	400,000
930	10	03	0730182020	600	Предоставление субсидий бюджетным, автономным учреждениям и иным некоммерческим организациям	500,000	400,000
930	10	03	0730182020	620	Субсидии автономным учреждениям	500,000	400,000
930	10	03	0740000000		Подпрограмма «Ресурсное обеспечение качественного функционирования системы образования города Перми»	10 627,500	10 627,500
930	10	03	0740300000		Основное мероприятие «Оказание мер государственной поддержки работникам образовательных организаций»	10 627,500	10 627,500
930	10	03	074032H020		Единая субвенция на выполнение отдельных государственных полномочий в сфере образования	10 627,500	10 627,500
930	10	03	074032H020	600	Предоставление субсидий бюджетным, автономным учреждениям и иным некоммерческим организациям	10 627,500	10 627,500
930	10	03	074032H020	610	Субсидии бюджетным учреждениям	2 607,200	2 607,200
930	10	03	074032H020	620	Субсидии автономным учреждениям	8 020,300	8 020,300
930	10	04			Охрана семьи и детства	109 570,600	113 436,700
930	10	04	0700000000		Муниципальная программа «Доступное и качественное образование»	109 570,600	113 436,700

930	10	04	0710000000		Подпрограмма «Обеспечение доступного и качественного дошкольного образования»	109 570,600	113 436,700
930	10	04	0710200000		Основное мероприятие «Предоставление дошкольного образования в дошкольных образовательных организациях»	109 570,600	113 436,700
930	10	04	071022Н020		Единая субвенция на выполнение отдельных государственных полномочий в сфере образования	109 570,600	113 436,700
930	10	04	071022Н020	300	Социальное обеспечение и иные выплаты населению	109 570,600	113 436,700
930	10	04	071022Н020	320	Социальные выплаты гражданам, кроме публичных нормативных социальных выплат	109 570,600	113 436,700
930	10	06			Другие вопросы в области социальной политики	157 474,700	157 474,700
930	10	06	0700000000		Муниципальная программа «Доступное и качественное образование»	157 474,700	157 474,700
930	10	06	0720000000		Подпрограмма «Обеспечение доступного и качественного общего образования»	155 773,000	155 773,000
930	10	06	0720100000		Основное мероприятие «Оказание услуг на получение общедоступного бесплатного дошкольного, начального общего, основного общего, среднего общего образования»	155 773,000	155 773,000
930	10	06	0720100700		Целевая субсидия кадетской школе на предоставление бесплатного питания учащимся	15 561,400	15 561,400
930	10	06	0720100700	600	Предоставление субсидий бюджетным, автономным учреждениям и иным некоммерческим организациям	15 561,400	15 561,400
930	10	06	0720100700	620	Субсидии автономным учреждениям	15 561,400	15 561,400
930	10	06	0720100710		Целевая субсидия общеобразовательным организациям на предоставление бесплатного питания отдельным категориям учащихся	115 187,800	115 187,800
930	10	06	0720100710	600	Предоставление субсидий бюджетным, автономным учреждениям и иным некоммерческим организациям	115 187,800	115 187,800
930	10	06	0720100710	610	Субсидии бюджетным учреждениям	6 016,100	6 016,100
930	10	06	0720100710	620	Субсидии автономным учреждениям	109 171,700	109 171,700
930	10	06	0720101160		Целевая субсидия общеобразовательным организациям на предоставление бесплатного двухразового питания учащимся с ограниченными возможностями здоровья	25 023,800	25 023,800
930	10	06	0720101160	600	Предоставление субсидий бюджетным, автономным учреждениям и иным некоммерческим организациям	25 023,800	25 023,800
930	10	06	0720101160	610	Субсидии бюджетным учреждениям	862,700	862,700
930	10	06	0720101160	620	Субсидии автономным учреждениям	24 161,100	24 161,100
930	10	06	0750000000		Подпрограмма «Развитие негосударственного сектора в сфере образования»	1 701,700	1 701,700
930	10	06	0750100000		Основное мероприятие «Оказание услуг частными организациями, осуществляющими образовательную деятельность»	1 701,700	1 701,700
930	10	06	0750171170		Субсидии частным общеобразовательным организациям на предоставление бесплатного питания отдельным категориям учащихся	909,400	909,400
930	10	06	0750171170	600	Предоставление субсидий бюджетным, автономным учреждениям и иным некоммерческим организациям	909,400	909,400
930	10	06	0750171170	630	Субсидии некоммерческим организациям (за исключением государственных (муниципальных) учреждений)	909,400	909,400
930	10	06	0750171180		Субсидии частным общеобразовательным организациям на предоставление бесплатного двухразового питания учащимся с ограниченными возможностями здоровья	792,300	792,300
930	10	06	0750171180	600	Предоставление субсидий бюджетным, автономным учреждениям и иным некоммерческим организациям	792,300	792,300
930	10	06	0750171180	630	Субсидии некоммерческим организациям (за исключением государственных (муниципальных) учреждений)	792,300	792,300
930	11				Физическая культура и спорт	1 600,400	1 600,400
930	11	01			Физическая культура	1 600,400	1 600,400
930	11	01	0500000000		Муниципальная программа «Развитие физической культуры и спорта города Перми»	922,800	922,800
930	11	01	0510000000		Подпрограмма «Обеспечение населения физкультурно-оздоровительными и спортивными услугами»	922,800	922,800
930	11	01	0510300000		Основное мероприятие «Реализация программ спортивной подготовки по олимпийским и неолимпийским видам спорта»	922,800	922,800
930	11	01	0510300590		Обеспечение деятельности (оказание услуг, выполнение работ) муниципальных учреждений (организаций)	922,800	922,800
930	11	01	0510300590	600	Предоставление субсидий бюджетным, автономным учреждениям и иным некоммерческим организациям	922,800	922,800
930	11	01	0510300590	620	Субсидии автономным учреждениям	922,800	922,800
930	11	01	0700000000		Муниципальная программа «Доступное и качественное образование»	677,600	677,600
930	11	01	0730000000		Подпрограмма «Обеспечение доступного и качественного дополнительного образования»	677,600	677,600
930	11	01	0730100000		Основное мероприятие «Оказание услуг по реализации дополнительных образовательных программ»	677,600	677,600
930	11	01	0730100590		Обеспечение деятельности (оказание услуг, выполнение работ) муниципальных учреждений (организаций)	677,600	677,600
930	11	01	0730100590	600	Предоставление субсидий бюджетным, автономным учреждениям и иным некоммерческим организациям	677,600	677,600
930	11	01	0730100590	620	Субсидии автономным учреждениям	677,600	677,600
931					Администрация Ленинского района города Перми	447 997,796	552 104,640
931	01				Общегосударственные вопросы	41 721,700	41 421,600
931	01	04			Функционирование Правительства Российской Федерации, высших исполнительных органов государственной власти субъектов Российской Федерации, местных администраций	36 679,800	36 679,700
931	01	04	0600000000		Муниципальная программа «Социальная поддержка и обеспечение семейного благополучия населения города Перми»	1 588,100	1 588,100
931	01	04	0630000000		Подпрограмма «Повышение социального благополучия и безопасности семей с детьми»	1 588,100	1 588,100
931	01	04	0630100000		Основное мероприятие «Выполнение государственных полномочий по образованию комиссий по делам несовершеннолетних и защите их прав и организация их деятельности»	1 588,100	1 588,100
931	01	04	063012С050		Образование комиссий по делам несовершеннолетних и защите их прав и организация их деятельности	1 588,100	1 588,100
931	01	04	063012С050	100	Расходы на выплаты персоналу в целях обеспечения выполнения функций государственными (муниципальными) органами, казенными учреждениями, органами управления государственными внебюджетными фондами	1 572,700	1 572,700

931	01	04	063012С050	120	Расходы на выплаты персоналу государственных (муниципальных) органов	1 572,700	1 572,700
931	01	04	063012С050	200	Закупка товаров, работ и услуг для обеспечения государственных (муниципальных) нужд	15,400	15,400
931	01	04	063012С050	240	Иные закупки товаров, работ и услуг для обеспечения государственных (муниципальных) нужд	15,400	15,400
931	01	04	9500000000		Непрограммные расходы по обеспечению деятельности администрации города Перми	35 091,700	35 091,600
931	01	04	9570000000		Территориальные органы администрации города Перми	35 091,700	35 091,600
931	01	04	9570000110		Расходы на выплаты по оплате труда работников муниципальных органов	31 941,500	31 941,500
931	01	04	9570000110	100	Расходы на выплаты персоналу в целях обеспечения выполнения функций государственными (муниципальными) органами, казенными учреждениями, органами управления государственными внебюджетными фондами	31 941,500	31 941,500
931	01	04	9570000110	120	Расходы на выплаты персоналу государственных (муниципальных) органов	31 941,500	31 941,500
931	01	04	9570000190		Расходы на обеспечение функций муниципальных органов	3 150,200	3 150,100
931	01	04	9570000190	100	Расходы на выплаты персоналу в целях обеспечения выполнения функций государственными (муниципальными) органами, казенными учреждениями, органами управления государственными внебюджетными фондами	1,600	0,100
931	01	04	9570000190	120	Расходы на выплаты персоналу государственных (муниципальных) органов	1,600	0,100
931	01	04	9570000190	200	Закупка товаров, работ и услуг для обеспечения государственных (муниципальных) нужд	3 148,400	3 149,900
931	01	04	9570000190	240	Иные закупки товаров, работ и услуг для обеспечения государственных (муниципальных) нужд	3 148,400	3 149,900
931	01	04	9570000190	800	Иные бюджетные ассигнования	0,200	0,100
931	01	04	9570000190	850	Уплата налогов, сборов и иных платежей	0,200	0,100
931	01	13			Другие общегосударственные вопросы	5 041,900	4 741,900
931	01	13	0100000000		Муниципальная программа «Общественное согласие»	5 041,900	4 741,900
931	01	13	0110000000		Подпрограмма «Вовлечение граждан в местное самоуправление»	4 921,900	4 621,900
931	01	13	0110100000		Основное мероприятие «Формирование благоприятных условий для поддержки и развития социально ориентированных некоммерческих организаций на территории города Перми»	623,100	623,100
931	01	13	0110121330		Консультативная и информационно-методическая поддержка общественно полезной деятельности социально ориентированных некоммерческих организаций	221,000	221,000
931	01	13	0110121330	200	Закупка товаров, работ и услуг для обеспечения государственных (муниципальных) нужд	221,000	221,000
931	01	13	0110121330	240	Иные закупки товаров, работ и услуг для обеспечения государственных (муниципальных) нужд	221,000	221,000
931	01	13	0110171140		Субсидии советам ветеранов (пенсионеров) войны, труда, Вооруженных Сил и правоохранительных органов	274,100	274,100
931	01	13	0110171140	600	Предоставление субсидий бюджетным, автономным учреждениям и иным некоммерческим организациям	274,100	274,100
931	01	13	0110171140	630	Субсидии некоммерческим организациям (за исключением государственных (муниципальных) учреждений)	274,100	274,100
931	01	13	0110171250		Субсидии некоммерческим организациям, общественным объединениям (за исключением политических партий) на реализацию социальных проектов	128,000	128,000
931	01	13	0110171250	600	Предоставление субсидий бюджетным, автономным учреждениям и иным некоммерческим организациям	128,000	128,000
931	01	13	0110171250	630	Субсидии некоммерческим организациям (за исключением государственных (муниципальных) учреждений)	128,000	128,000
931	01	13	0110200000		Основное мероприятие «Финансовая и информационно-методическая поддержка деятельности территориальных общественных самоуправлений»	1 747,300	1 747,300
931	01	13	0110271130		Субсидии на осуществление деятельности территориальных общественных самоуправлений	1 644,300	1 644,300
931	01	13	0110271130	600	Предоставление субсидий бюджетным, автономным учреждениям и иным некоммерческим организациям	1 644,300	1 644,300
931	01	13	0110271130	630	Субсидии некоммерческим организациям (за исключением государственных (муниципальных) учреждений)	1 644,300	1 644,300
931	01	13	0110271350		Субсидии территориальным общественным самоуправлениям на реализацию конкурса проектов	103,000	103,000
931	01	13	0110271350	600	Предоставление субсидий бюджетным, автономным учреждениям и иным некоммерческим организациям	103,000	103,000
931	01	13	0110271350	630	Субсидии некоммерческим организациям (за исключением государственных (муниципальных) учреждений)	103,000	103,000
931	01	13	0110300000		Основное мероприятие «Развитие инфраструктуры поддержки социально ориентированных некоммерческих организаций»	2 551,500	2 251,500
931	01	13	0110321310		Содержание имущества и обеспечение деятельности общественных центров	2 551,500	2 251,500
931	01	13	0110321310	200	Закупка товаров, работ и услуг для обеспечения государственных (муниципальных) нужд	2 453,200	2 154,300
931	01	13	0110321310	240	Иные закупки товаров, работ и услуг для обеспечения государственных (муниципальных) нужд	2 453,200	2 154,300
931	01	13	0110321310	800	Иные бюджетные ассигнования	98,300	97,200
931	01	13	0110321310	850	Уплата налогов, сборов и иных платежей	98,300	97,200
931	01	13	0120000000		Подпрограмма «Повышение уровня межэтнического и межконфессионального взаимопонимания»	120,000	120,000
931	01	13	0120100000		Основное мероприятие «Мероприятия, содействующие формированию гармоничной межнациональной, межконфессиональной ситуации в городе Перми»	120,000	120,000
931	01	13	0120123520		Содействие в реализации культурно-просветительских общественных инициатив религиозных организаций и объединений, направленных на сохранение гармоничной конфессиональной ситуации в городе Перми	25,000	25,000
931	01	13	0120123520	600	Предоставление субсидий бюджетным, автономным учреждениям и иным некоммерческим организациям	25,000	25,000
931	01	13	0120123520	630	Субсидии некоммерческим организациям (за исключением государственных (муниципальных) учреждений)	25,000	25,000
931	01	13	0120123530		Содействие в реализации мероприятий, направленных на гармонизацию межнациональных отношений, сохранение этнического многообразия народов России, проживающих в городе Перми	95,000	95,000

931	01	13	0120123530	600	Предоставление субсидий бюджетным, автономным учреждениям и иным некоммерческим организациям	95,000	95,000
931	01	13	0120123530	630	Субсидии некоммерческим организациям (за исключением государственных (муниципальных) учреждений)	95,000	95,000
931	03				Национальная безопасность и правоохранительная деятельность	263,700	263,700
931	03	09			Защита населения и территории от чрезвычайных ситуаций природного и техногенного характера, гражданская оборона	23,000	23,000
931	03	09	0200000000		Муниципальная программа «Безопасный город»	23,000	23,000
931	03	09	0220000000		Подпрограмма «Предупреждение и ликвидация чрезвычайных ситуаций природного и техногенного характера, совершенствование гражданской обороны на территории города Перми»	23,000	23,000
931	03	09	0220300000		Основное мероприятие «Содержание и организация деятельности аварийно-спасательных служб и обеспечение безопасности людей на водных объектах»	23,000	23,000
931	03	09	0220321000		Содержание спасательных постов в местах массового отдыха у воды	23,000	23,000
931	03	09	0220321000	200	Закупка товаров, работ и услуг для обеспечения государственных (муниципальных) нужд	23,000	23,000
931	03	09	0220321000	240	Иные закупки товаров, работ и услуг для обеспечения государственных (муниципальных) нужд	23,000	23,000
931	03	14			Другие вопросы в области национальной безопасности и правоохранительной деятельности	240,700	240,700
931	03	14	0200000000		Муниципальная программа «Безопасный город»	240,700	240,700
931	03	14	0230000000		Подпрограмма «Обеспечение первичных мер пожарной безопасности в границах города Перми»	240,700	240,700
931	03	14	0230100000		Основное мероприятие «Обеспечение первичных мер пожарной безопасности»	240,700	240,700
931	03	14	0230121120		Мероприятия по приведению в нормативное состояние, содержанию пожарных водоемов и пирсов	240,700	240,700
931	03	14	0230121120	200	Закупка товаров, работ и услуг для обеспечения государственных (муниципальных) нужд	240,700	240,700
931	03	14	0230121120	240	Иные закупки товаров, работ и услуг для обеспечения государственных (муниципальных) нужд	240,700	240,700
931	04				Национальная экономика	356 589,616	463 997,440
931	04	09			Дорожное хозяйство (дорожные фонды)	354 790,316	462 222,840
931	04	09	1000000000		Муниципальная программа «Организация дорожной деятельности в городе Перми»	347 069,216	454 501,740
931	04	09	1010000000		Подпрограмма «Приведение в нормативное состояние автомобильных дорог и дорожных сооружений»	347 069,216	454 501,740
931	04	09	1010100000		Основное мероприятие «Выполнение комплекса мероприятий по содержанию и ремонту автомобильных дорог и элементов дорог»	338 244,616	348 543,340
931	04	09	1010121370		Содержание и ремонт автомобильных дорог	333 087,016	343 385,740
931	04	09	1010121370	200	Закупка товаров, работ и услуг для обеспечения государственных (муниципальных) нужд	333 087,016	343 385,740
931	04	09	1010121370	240	Иные закупки товаров, работ и услуг для обеспечения государственных (муниципальных) нужд	333 087,016	343 385,740
931	04	09	1010121390		Ремонт тротуаров, пешеходных дорожек и газонов вдоль тротуаров, пешеходных дорожек	5 157,600	5 157,600
931	04	09	1010121390	200	Закупка товаров, работ и услуг для обеспечения государственных (муниципальных) нужд	5 157,600	5 157,600
931	04	09	1010121390	240	Иные закупки товаров, работ и услуг для обеспечения государственных (муниципальных) нужд	5 157,600	5 157,600
931	04	09	1010600000		Основное мероприятие «Выполнение комплекса мероприятий по ремонту и капитальному ремонту автомобильных дорог и искусственных дорожных сооружений»	8 824,600	105 958,400
931	04	09	10106ST040		Проектирование, строительство (реконструкция), капитальный ремонт и ремонт автомобильных дорог общего пользования местного значения, находящихся на территории Пермского края	8 824,600	105 958,400
931	04	09	10106ST040	200	Закупка товаров, работ и услуг для обеспечения государственных (муниципальных) нужд	8 824,600	105 958,400
931	04	09	10106ST040	240	Иные закупки товаров, работ и услуг для обеспечения государственных (муниципальных) нужд	8 824,600	105 958,400
931	04	09	1100000000		Муниципальная программа «Благоустройство города Перми»	342,300	342,300
931	04	09	1110000000		Подпрограмма «Озеленение территории города Перми, в том числе путем создания парков и скверов»	342,300	342,300
931	04	09	1110600000		Основное мероприятие «Организация содержания искусственных инженерных сооружений, предназначенных для движения пешеходов»	342,300	342,300
931	04	09	1110600000	200	Закупка товаров, работ и услуг для обеспечения государственных (муниципальных) нужд	342,300	342,300
931	04	09	1110600000	240	Иные закупки товаров, работ и услуг для обеспечения государственных (муниципальных) нужд	342,300	342,300
931	04	09	1200000000		Муниципальная программа «Организация дорожного движения и развитие регулярных перевозок автомобильным и городским наземным электрическим транспортом в городе Перми»	3 969,700	3 969,700
931	04	09	1220000000		Подпрограмма «Приоритетное развитие регулярных перевозок автомобильным и городским наземным электрическим транспортом в городе Перми»	3 969,700	3 969,700
931	04	09	1220300000		Основное мероприятие «Обеспечение объектами транспортной инфраструктуры автомобильных дорог местного значения и поддержание их в нормативном состоянии»	3 969,700	3 969,700
931	04	09	1220321780		Содержание и ремонт остановочных пунктов	3 969,700	3 969,700
931	04	09	1220321780	200	Закупка товаров, работ и услуг для обеспечения государственных (муниципальных) нужд	3 969,700	3 969,700
931	04	09	1220321780	240	Иные закупки товаров, работ и услуг для обеспечения государственных (муниципальных) нужд	3 969,700	3 969,700
931	04	09	1700000000		Муниципальная программа «Развитие системы жилищно-коммунального хозяйства в городе Перми»	3 409,100	3 409,100
931	04	09	1730000000		Подпрограмма «Обеспечение эффективного управления многоквартирными домами в городе Перми»	3 409,100	3 409,100
931	04	09	1730300000		Основное мероприятие «Муниципальная поддержка благоустройства придомовых территорий многоквартирных домов города Перми»	3 409,100	3 409,100
931	04	09	1730371190		Возмещение затрат по благоустройству придомовых территорий многоквартирных домов города Перми	3 409,100	3 409,100
931	04	09	1730371190	800	Иные бюджетные ассигнования	3 409,100	3 409,100

931	04	09	1730371190	810	Субсидии юридическим лицам (кроме некоммерческих организаций), индивидуальным предпринимателям, физическим лицам - производителям товаров, работ, услуг	3 409,100	3 409,100
931	04	12			Другие вопросы в области национальной экономики	1 799,300	1 774,600
931	04	12	0900000000		Муниципальная программа «Экономическое развитие города Перми»	1 629,000	1 582,900
931	04	12	0930000000		Подпрограмма «Развитие потребительского рынка»	1 629,000	1 582,900
931	04	12	0930200000		Основное мероприятие «Организация мероприятий по демонтажу самовольно установленных и незаконно размещенных объектов потребительского рынка»	1 629,000	1 582,900
931	04	12	0930221150		Демонтаж самовольно установленных и незаконно размещенных нестационарных торговых объектов, автостоянок открытого типа	1 260,200	1 253,700
931	04	12	0930221150	200	Закупка товаров, работ и услуг для обеспечения государственных (муниципальных) нужд	1 260,200	1 253,700
931	04	12	0930221150	240	Иные закупки товаров, работ и услуг для обеспечения государственных (муниципальных) нужд	1 260,200	1 253,700
931	04	12	0930222110		Демонтаж самовольно установленных и незаконно размещенных рекламных конструкций	368,800	329,200
931	04	12	0930222110	200	Закупка товаров, работ и услуг для обеспечения государственных (муниципальных) нужд	368,800	329,200
931	04	12	0930222110	240	Иные закупки товаров, работ и услуг для обеспечения государственных (муниципальных) нужд	368,800	329,200
931	04	12	1100000000		Муниципальная программа «Благоустройство города Перми»	163,300	184,700
931	04	12	1110000000		Подпрограмма «Озеленение территории города Перми, в том числе путем создания парков и скверов»	163,300	184,700
931	04	12	1110800000		Основное мероприятие «Демонтаж самовольно установленных и незаконно размещенных движимых объектов»	163,300	184,700
931	04	12	1110800000	200	Закупка товаров, работ и услуг для обеспечения государственных (муниципальных) нужд	163,300	184,700
931	04	12	1110800000	240	Иные закупки товаров, работ и услуг для обеспечения государственных (муниципальных) нужд	163,300	184,700
931	04	12	1900000000		Муниципальная программа «Управление земельными ресурсами города Перми»	7,000	7,000
931	04	12	1910000000		Подпрограмма «Распоряжение земельными участками, находящимися в муниципальной собственности и собственность на которые не разграничена»	7,000	7,000
931	04	12	1910100000		Основное мероприятие «Обеспечение платности использования земельных участков»	7,000	7,000
931	04	12	1910123650		Обеспечение эффективного использования земельных ресурсов	7,000	7,000
931	04	12	1910123650	200	Закупка товаров, работ и услуг для обеспечения государственных (муниципальных) нужд	7,000	7,000
931	04	12	1910123650	240	Иные закупки товаров, работ и услуг для обеспечения государственных (муниципальных) нужд	7,000	7,000
931	05				Жилищно-коммунальное хозяйство	43 568,500	43 568,500
931	05	03			Благоустройство	34 835,100	34 835,100
931	05	03	0900000000		Муниципальная программа «Экономическое развитие города Перми»	1 254,200	1 254,200
931	05	03	0930000000		Подпрограмма «Развитие потребительского рынка»	1 254,200	1 254,200
931	05	03	0930100000		Основное мероприятие «Обеспечение жителей местами массового отдыха у воды»	1 254,200	1 254,200
931	05	03	0930121140		Организация мест массового отдыха у воды на территории города Перми	1 254,200	1 254,200
931	05	03	0930121140	200	Закупка товаров, работ и услуг для обеспечения государственных (муниципальных) нужд	1 254,200	1 254,200
931	05	03	0930121140	240	Иные закупки товаров, работ и услуг для обеспечения государственных (муниципальных) нужд	1 254,200	1 254,200
931	05	03	1100000000		Муниципальная программа «Благоустройство города Перми»	31 604,600	31 604,600
931	05	03	1110000000		Подпрограмма «Озеленение территории города Перми, в том числе путем создания парков и скверов»	31 604,600	31 604,600
931	05	03	1110100000		Основное мероприятие «Организация содержания объектов озеленения общего пользования»	30 850,900	30 850,900
931	05	03	1110100000	200	Закупка товаров, работ и услуг для обеспечения государственных (муниципальных) нужд	27 219,800	27 219,800
931	05	03	1110100000	240	Иные закупки товаров, работ и услуг для обеспечения государственных (муниципальных) нужд	27 219,800	27 219,800
931	05	03	1110100000	800	Иные бюджетные ассигнования	3 631,100	3 631,100
931	05	03	1110100000	850	Уплата налогов, сборов и иных платежей	3 631,100	3 631,100
931	05	03	1110200000		Основное мероприятие «Организация содержания пустошей, логов и водоохранных зон»	753,700	753,700
931	05	03	1110200000	200	Закупка товаров, работ и услуг для обеспечения государственных (муниципальных) нужд	753,700	753,700
931	05	03	1110200000	240	Иные закупки товаров, работ и услуг для обеспечения государственных (муниципальных) нужд	753,700	753,700
931	05	03	1300000000		Муниципальная программа «Формирование современной городской среды»	1 047,700	1 047,700
931	05	03	1310000000		Подпрограмма «Формирование комфортного внутригородского пространства на территории муниципального образования город Пермь»	1 047,700	1 047,700
931	05	03	1310100000		Основное мероприятие «Благоустройство дворовых территорий многоквартирных домов города Перми»	1 047,700	1 047,700
931	05	03	13101L5550		Поддержка муниципальных программ формирования современной городской среды	1 047,700	1 047,700
931	05	03	13101L5550	800	Иные бюджетные ассигнования	1 047,700	1 047,700
931	05	03	13101L5550	810	Субсидии юридическим лицам (кроме некоммерческих организаций), индивидуальным предпринимателям, физическим лицам - производителям товаров, работ, услуг	1 047,700	1 047,700
931	05	03	1700000000		Муниципальная программа «Развитие системы жилищно-коммунального хозяйства в городе Перми»	928,600	928,600
931	05	03	1720000000		Подпрограмма «Обеспечение санитарно-эпидемиологических требований законодательства»	928,600	928,600
931	05	03	1720100000		Основное мероприятие «Организация работ по сбору, транспортированию и размещению бесхозяйных отходов на территории города Перми»	928,600	928,600
931	05	03	1720121710		Ликвидация бесхозяйных отходов с территории города Перми	928,600	928,600
931	05	03	1720121710	200	Закупка товаров, работ и услуг для обеспечения государственных (муниципальных) нужд	928,600	928,600
931	05	03	1720121710	240	Иные закупки товаров, работ и услуг для обеспечения государственных (муниципальных) нужд	928,600	928,600

931	05	05			Другие вопросы в области жилищно-коммунального хозяйства	8 733,400	8 733,400
931	05	05	1000000000		Муниципальная программа «Организация дорожной деятельности в городе Перми»	8 733,400	8 733,400
931	05	05	1030000000		Подпрограмма «Обеспечение деятельности заказчиков работ»	8 733,400	8 733,400
931	05	05	1030100000		Основное мероприятие «Выполнение функций муниципального заказчика работ»	8 733,400	8 733,400
931	05	05	1030100590		Обеспечение деятельности (оказание услуг, выполнение работ) муниципальных учреждений (организаций)	8 733,400	8 733,400
931	05	05	1030100590	100	Расходы на выплаты персоналу в целях обеспечения выполнения функций государственными (муниципальными) органами, казенными учреждениями, органами управления государственными внебюджетными фондами	6 557,100	6 557,100
931	05	05	1030100590	110	Расходы на выплаты персоналу казенных учреждений	6 557,100	6 557,100
931	05	05	1030100590	200	Закупка товаров, работ и услуг для обеспечения государственных (муниципальных) нужд	2 175,700	2 175,700
931	05	05	1030100590	240	Иные закупки товаров, работ и услуг для обеспечения государственных (муниципальных) нужд	2 175,700	2 175,700
931	05	05	1030100590	800	Иные бюджетные ассигнования	0,600	0,600
931	05	05	1030100590	850	Уплата налогов, сборов и иных платежей	0,600	0,600
931	06				Охрана окружающей среды	1 606,780	1 231,500
931	06	03			Охрана объектов растительного и животного мира и среды их обитания	1 606,780	1 231,500
931	06	03	1400000000		Муниципальная программа «Охрана природы и лесное хозяйство города Перми»	1 231,500	1 231,500
931	06	03	1410000000		Подпрограмма «Реализация природоохранных мероприятий»	1 231,500	1 231,500
931	06	03	1410100000		Основное мероприятие «Охрана и улучшение состояния природных объектов на территории города Перми»	265,500	265,500
931	06	03	1410121640		Наблюдение за водными объектами города Перми и их обустройство	265,500	265,500
931	06	03	1410121640	200	Закупка товаров, работ и услуг для обеспечения государственных (муниципальных) нужд	265,500	265,500
931	06	03	1410121640	240	Иные закупки товаров, работ и услуг для обеспечения государственных (муниципальных) нужд	265,500	265,500
931	06	03	1410500000		Основное мероприятие «Компенсационные посадки зеленых насаждений»	966,000	966,000
931	06	03	1410521690		Посадка зеленых насаждений ценных видов	966,000	966,000
931	06	03	1410521690	200	Закупка товаров, работ и услуг для обеспечения государственных (муниципальных) нужд	966,000	966,000
931	06	03	1410521690	240	Иные закупки товаров, работ и услуг для обеспечения государственных (муниципальных) нужд	966,000	966,000
931	06	03	9100000000		Непрограммные расходы бюджета города Перми по реализации иных мероприятий	375,280	0,000
931	06	03	9150000000		Реализация мероприятий ведомственной целевой программы «Регулирование численности безнадзорных собак на территории города Перми»	375,280	0,000
931	06	03	9150000590		Обеспечение деятельности (оказание услуг, выполнение работ) муниципальных учреждений (организаций)	375,280	0,000
931	06	03	9150000590	200	Закупка товаров, работ и услуг для обеспечения государственных (муниципальных) нужд	375,280	0,000
931	06	03	9150000590	240	Иные закупки товаров, работ и услуг для обеспечения государственных (муниципальных) нужд	375,280	0,000
931	07				Образование	936,700	936,700
931	07	07			Молодежная политика	936,700	936,700
931	07	07	0400000000		Муниципальная программа «Молодежь города Перми»	836,700	836,700
931	07	07	0420000000		Подпрограмма «Создание условий для социальной интеграции молодежи в общественно-полезную деятельность»	836,700	836,700
931	07	07	0420100000		Основное мероприятие «Осуществление мероприятий по организации занятости молодежи»	836,700	836,700
931	07	07	0420170070		Субсидии некоммерческим организациям, не являющимся государственными (муниципальными) учреждениями, выполняющим работы по организации занятости молодежи	836,700	836,700
931	07	07	0420170070	600	Предоставление субсидий бюджетным, автономным учреждениям и иным некоммерческим организациям	836,700	836,700
931	07	07	0420170070	630	Субсидии некоммерческим организациям (за исключением государственных (муниципальных) учреждений)	836,700	836,700
931	07	07	0600000000		Муниципальная программа «Социальная поддержка и обеспечение семейного благополучия населения города Перми»	100,000	100,000
931	07	07	0640000000		Подпрограмма «Организация оздоровления и отдыха детей города Перми»	100,000	100,000
931	07	07	0640400000		Основное мероприятие «Организация отдыха несовершеннолетних, состоящих на учете в территориальных отделах полиции города Перми»	100,000	100,000
931	07	07	0640421080		Мероприятия по профилактике правонарушений среди несовершеннолетних	100,000	100,000
931	07	07	0640421080	200	Закупка товаров, работ и услуг для обеспечения государственных (муниципальных) нужд	100,000	100,000
931	07	07	0640421080	240	Иные закупки товаров, работ и услуг для обеспечения государственных (муниципальных) нужд	100,000	100,000
931	08				Культура, кинематография	157,800	157,800
931	08	01			Культура	157,800	157,800
931	08	01	0300000000		Муниципальная программа «Культура города Перми»	157,800	157,800
931	08	01	0310000000		Подпрограмма «Городские культурно-зрелищные мероприятия»	157,800	157,800
931	08	01	0310100000		Основное мероприятие «Проведение мероприятий в области культуры»	157,800	157,800
931	08	01	0310121980		Городские культурно-зрелищные мероприятия, культурно-зрелищные мероприятия по месту жительства	157,800	157,800
931	08	01	0310121980	200	Закупка товаров, работ и услуг для обеспечения государственных (муниципальных) нужд	157,800	157,800
931	08	01	0310121980	240	Иные закупки товаров, работ и услуг для обеспечения государственных (муниципальных) нужд	157,800	157,800
931	09				Здравоохранение	2 625,600	0,000
931	09	07			Санитарно-эпидемиологическое благополучие	2 625,600	0,000
931	09	07	1400000000		Муниципальная программа «Охрана природы и лесное хозяйство города Перми»	2 625,600	0,000
931	09	07	1410000000		Подпрограмма «Реализация природоохранных мероприятий»	2 625,600	0,000

931	09	07	1410600000		Основное мероприятие «Сокращение негативного воздействия на окружающую среду»	2 625,600	0,000
931	09	07	1410622170		Проведение мероприятий по дератизации	2 625,600	0,000
931	09	07	1410622170	200	Закупка товаров, работ и услуг для обеспечения государственных (муниципальных) нужд	2 625,600	0,000
931	09	07	1410622170	240	Иные закупки товаров, работ и услуг для обеспечения государственных (муниципальных) нужд	2 625,600	0,000
931	11				Физическая культура и спорт	527,400	527,400
931	11	02			Массовый спорт	527,400	527,400
931	11	02	0500000000		Муниципальная программа «Развитие физической культуры и спорта города Перми»	527,400	527,400
931	11	02	0520000000		Подпрограмма «Создание условий для поддержания здорового образа жизни»	527,400	527,400
931	11	02	0520100000		Основное мероприятие «Организация и проведение физкультурных мероприятий, спортивно-массовой работы согласно календарным планам районов города Перми»	527,400	527,400
931	11	02	0520123440		Мероприятия и спортивно-массовая работа по месту жительства	527,400	527,400
931	11	02	0520123440	200	Закупка товаров, работ и услуг для обеспечения государственных (муниципальных) нужд	527,400	527,400
931	11	02	0520123440	240	Иные закупки товаров, работ и услуг для обеспечения государственных (муниципальных) нужд	527,400	527,400
932					Администрация Свердловского района города Перми	528 812,600	521 350,189
932	01				Общегосударственные вопросы	61 859,750	63 659,450
932	01	04			Функционирование Правительства Российской Федерации, высших исполнительных органов государственной власти субъектов Российской Федерации, местных администраций	49 792,050	49 791,750
932	01	04	0600000000		Муниципальная программа «Социальная поддержка и обеспечение семейного благополучия населения города Перми»	4 670,700	4 670,700
932	01	04	0630000000		Подпрограмма «Повышение социального благополучия и безопасности семей с детьми»	4 670,700	4 670,700
932	01	04	0630100000		Основное мероприятие «Выполнение государственных полномочий по образованию комиссий по делам несовершеннолетних и защите их прав и организация их деятельности»	4 670,700	4 670,700
932	01	04	063012C050		Образование комиссий по делам несовершеннолетних и защите их прав и организация их деятельности	4 670,700	4 670,700
932	01	04	063012C050	100	Расходы на выплаты персоналу в целях обеспечения выполнения функций государственными (муниципальными) органами, казенными учреждениями, органами управления государственными внебюджетными фондами	4 647,000	4 647,000
932	01	04	063012C050	120	Расходы на выплаты персоналу государственных (муниципальных) органов	4 647,000	4 647,000
932	01	04	063012C050	200	Закупка товаров, работ и услуг для обеспечения государственных (муниципальных) нужд	23,700	23,700
932	01	04	063012C050	240	Иные закупки товаров, работ и услуг для обеспечения государственных (муниципальных) нужд	23,700	23,700
932	01	04	9500000000		Непрограммные расходы по обеспечению деятельности администрации города Перми	45 121,350	45 121,050
932	01	04	9570000000		Территориальные органы администрации города Перми	45 121,350	45 121,050
932	01	04	9570000110		Расходы на выплаты по оплате труда работников муниципальных органов	38 093,000	38 093,000
932	01	04	9570000110	100	Расходы на выплаты персоналу в целях обеспечения выполнения функций государственными (муниципальными) органами, казенными учреждениями, органами управления государственными внебюджетными фондами	38 093,000	38 093,000
932	01	04	9570000110	120	Расходы на выплаты персоналу государственных (муниципальных) органов	38 093,000	38 093,000
932	01	04	9570000190		Расходы на обеспечение функций муниципальных органов	7 028,350	7 028,050
932	01	04	9570000190	100	Расходы на выплаты персоналу в целях обеспечения выполнения функций государственными (муниципальными) органами, казенными учреждениями, органами управления государственными внебюджетными фондами	5,600	5,600
932	01	04	9570000190	120	Расходы на выплаты персоналу государственных (муниципальных) органов	5,600	5,600
932	01	04	9570000190	200	Закупка товаров, работ и услуг для обеспечения государственных (муниципальных) нужд	6 687,600	6 687,600
932	01	04	9570000190	240	Иные закупки товаров, работ и услуг для обеспечения государственных (муниципальных) нужд	6 687,600	6 687,600
932	01	04	9570000190	800	Иные бюджетные ассигнования	335,150	334,850
932	01	04	9570000190	850	Уплата налогов, сборов и иных платежей	335,150	334,850
932	01	13			Другие общегосударственные вопросы	12 067,700	13 867,700
932	01	13	0100000000		Муниципальная программа «Общественное согласие»	12 067,700	13 867,700
932	01	13	0110000000		Подпрограмма «Вовлечение граждан в местное самоуправление»	11 947,700	13 747,700
932	01	13	0110100000		Основное мероприятие «Формирование благоприятных условий для поддержки и развития социально ориентированных некоммерческих организаций на территории города Перми»	994,200	994,200
932	01	13	0110121330		Консультативная и информационно-методическая поддержка общественно полезной деятельности социально ориентированных некоммерческих организаций	221,500	221,500
932	01	13	0110121330	200	Закупка товаров, работ и услуг для обеспечения государственных (муниципальных) нужд	221,500	221,500
932	01	13	0110121330	240	Иные закупки товаров, работ и услуг для обеспечения государственных (муниципальных) нужд	221,500	221,500
932	01	13	0110171140		Субсидии советам ветеранов (пенсионеров) войны, труда, Вооруженных Сил и правоохранительных органов	612,700	612,700
932	01	13	0110171140	600	Предоставление субсидий бюджетным, автономным учреждениям и иным некоммерческим организациям	612,700	612,700
932	01	13	0110171140	630	Субсидии некоммерческим организациям (за исключением государственных (муниципальных) учреждений)	612,700	612,700
932	01	13	0110171250		Субсидии некоммерческим организациям, общественным объединениям (за исключением политических партий) на реализацию социальных проектов	160,000	160,000
932	01	13	0110171250	600	Предоставление субсидий бюджетным, автономным учреждениям и иным некоммерческим организациям	160,000	160,000

932	01	13	0110171250	630	Субсидии некоммерческим организациям (за исключением государственных (муниципальных) учреждений)	160,000	160,000
932	01	13	0110200000		Основное мероприятие «Финансовая и информационно-методическая поддержка деятельности территориальных общественных самоуправлений»	5 857,500	5 857,500
932	01	13	0110271130		Субсидии на осуществление деятельности территориальных общественных самоуправлений	5 605,500	5 605,500
932	01	13	0110271130	600	Предоставление субсидий бюджетным, автономным учреждениям и иным некоммерческим организациям	5 605,500	5 605,500
932	01	13	0110271130	630	Субсидии некоммерческим организациям (за исключением государственных (муниципальных) учреждений)	5 605,500	5 605,500
932	01	13	0110271350		Субсидии территориальным общественным самоуправлениям на реализацию конкурса проектов	252,000	252,000
932	01	13	0110271350	600	Предоставление субсидий бюджетным, автономным учреждениям и иным некоммерческим организациям	252,000	252,000
932	01	13	0110271350	630	Субсидии некоммерческим организациям (за исключением государственных (муниципальных) учреждений)	252,000	252,000
932	01	13	0110300000		Основное мероприятие «Развитие инфраструктуры поддержки социально ориентированных некоммерческих организаций»	5 096,000	6 896,000
932	01	13	0110321310		Содержание имущества и обеспечение деятельности общественных центров	5 096,000	6 896,000
932	01	13	0110321310	200	Закупка товаров, работ и услуг для обеспечения государственных (муниципальных) нужд	4 964,100	6 764,100
932	01	13	0110321310	240	Иные закупки товаров, работ и услуг для обеспечения государственных (муниципальных) нужд	4 964,100	6 764,100
932	01	13	0110321310	800	Иные бюджетные ассигнования	131,900	131,900
932	01	13	0110321310	850	Уплата налогов, сборов и иных платежей	131,900	131,900
932	01	13	0120000000		Подпрограмма «Повышение уровня межэтнического и межконфессионального взаимопонимания»	120,000	120,000
932	01	13	0120100000		Основное мероприятие «Мероприятия, содействующие формированию гармоничной межнациональной, межконфессиональной ситуации в городе Перми»	120,000	120,000
932	01	13	0120123520		Содействие в реализации культурно-просветительских общественных инициатив религиозных организаций и объединений, направленных на сохранение гармоничной конфессиональной ситуации в городе Перми	25,000	25,000
932	01	13	0120123520	600	Предоставление субсидий бюджетным, автономным учреждениям и иным некоммерческим организациям	25,000	25,000
932	01	13	0120123520	630	Субсидии некоммерческим организациям (за исключением государственных (муниципальных) учреждений)	25,000	25,000
932	01	13	0120123530		Содействие в реализации мероприятий, направленных на гармонизацию межнациональных отношений, сохранение этнического многообразия народов России, проживающих в городе Перми	95,000	95,000
932	01	13	0120123530	600	Предоставление субсидий бюджетным, автономным учреждениям и иным некоммерческим организациям	95,000	95,000
932	01	13	0120123530	630	Субсидии некоммерческим организациям (за исключением государственных (муниципальных) учреждений)	95,000	95,000
932	03				Национальная безопасность и правоохранительная деятельность	108,200	108,200
932	03	09			Защита населения и территории от чрезвычайных ситуаций природного и техногенного характера, гражданская оборона	4,600	4,600
932	03	09	0200000000		Муниципальная программа «Безопасный город»	4,600	4,600
932	03	09	0220000000		Подпрограмма «Предупреждение и ликвидация чрезвычайных ситуаций природного и техногенного характера, совершенствование гражданской обороны на территории города Перми»	4,600	4,600
932	03	09	0220300000		Основное мероприятие «Содержание и организация деятельности аварийно-спасательных служб и обеспечение безопасности людей на водных объектах»	4,600	4,600
932	03	09	0220321000		Содержание спасательных постов в местах массового отдыха у воды	4,600	4,600
932	03	09	0220321000	200	Закупка товаров, работ и услуг для обеспечения государственных (муниципальных) нужд	4,600	4,600
932	03	09	0220321000	240	Иные закупки товаров, работ и услуг для обеспечения государственных (муниципальных) нужд	4,600	4,600
932	03	14			Другие вопросы в области национальной безопасности и правоохранительной деятельности	103,600	103,600
932	03	14	0200000000		Муниципальная программа «Безопасный город»	103,600	103,600
932	03	14	0230000000		Подпрограмма «Обеспечение первичных мер пожарной безопасности в границах города Перми»	103,600	103,600
932	03	14	0230100000		Основное мероприятие «Обеспечение первичных мер пожарной безопасности»	103,600	103,600
932	03	14	0230121120		Мероприятия по приведению в нормативное состояние, содержанию пожарных водоемов и пирсов	103,600	103,600
932	03	14	0230121120	200	Закупка товаров, работ и услуг для обеспечения государственных (муниципальных) нужд	80,000	80,000
932	03	14	0230121120	240	Иные закупки товаров, работ и услуг для обеспечения государственных (муниципальных) нужд	80,000	80,000
932	03	14	0230121120	800	Иные бюджетные ассигнования	23,600	23,600
932	03	14	0230121120	850	Уплата налогов, сборов и иных платежей	23,600	23,600
932	04				Национальная экономика	418 358,970	409 472,239
932	04	09			Дорожное хозяйство (дорожные фонды)	416 867,070	407 880,039
932	04	09	1000000000		Муниципальная программа «Организация дорожной деятельности в городе Перми»	387 562,670	378 575,639
932	04	09	1010000000		Подпрограмма «Приведение в нормативное состояние автомобильных дорог и дорожных сооружений»	387 562,670	378 575,639
932	04	09	1010100000		Основное мероприятие «Выполнение комплекса мероприятий по содержанию и ремонту автомобильных дорог и элементов дорог»	349 581,670	359 238,239
932	04	09	1010121370		Содержание и ремонт автомобильных дорог	343 625,470	353 282,039
932	04	09	1010121370	200	Закупка товаров, работ и услуг для обеспечения государственных (муниципальных) нужд	343 625,470	353 282,039
932	04	09	1010121370	240	Иные закупки товаров, работ и услуг для обеспечения государственных (муниципальных) нужд	343 625,470	353 282,039
932	04	09	1010121390		Ремонт тротуаров, пешеходных дорожек и газонов вдоль тротуаров, пешеходных дорожек	5 956,200	5 956,200
932	04	09	1010121390	200	Закупка товаров, работ и услуг для обеспечения государственных (муниципальных) нужд	5 956,200	5 956,200
932	04	09	1010121390	240	Иные закупки товаров, работ и услуг для обеспечения государственных (муниципальных) нужд	5 956,200	5 956,200

932	04	09	1010600000		Основное мероприятие «Выполнение комплекса мероприятий по ремонту и капитальному ремонту автомобильных дорог и искусственных дорожных сооружений»	37 981,000	19 337,400
932	04	09	10106ST040		Проектирование, строительство (реконструкция), капитальный ремонт и ремонт автомобильных дорог общего пользования местного значения, находящихся на территории Пермского края	37 981,000	19 337,400
932	04	09	10106ST040	200	Закупка товаров, работ и услуг для обеспечения государственных (муниципальных) нужд	37 981,000	19 337,400
932	04	09	10106ST040	240	Иные закупки товаров, работ и услуг для обеспечения государственных (муниципальных) нужд	37 981,000	19 337,400
932	04	09	1100000000		Муниципальная программа «Благоустройство города Перми»	8 173,500	8 173,500
932	04	09	1110000000		Подпрограмма «Озеленение территории города Перми, в том числе путем создания парков и скверов»	8 173,500	8 173,500
932	04	09	1110600000		Основное мероприятие «Организация содержания искусственных инженерных сооружений, предназначенных для движения пешеходов»	8 173,500	8 173,500
932	04	09	1110600000	200	Закупка товаров, работ и услуг для обеспечения государственных (муниципальных) нужд	8 173,500	8 173,500
932	04	09	1110600000	240	Иные закупки товаров, работ и услуг для обеспечения государственных (муниципальных) нужд	8 173,500	8 173,500
932	04	09	1200000000		Муниципальная программа «Организация дорожного движения и развитие регулярных перевозок автомобильным и городским наземным электрическим транспортом в городе Перми»	5 800,200	5 800,200
932	04	09	1220000000		Подпрограмма «Приоритетное развитие регулярных перевозок автомобильным и городским наземным электрическим транспортом в городе Перми»	5 800,200	5 800,200
932	04	09	1220300000		Основное мероприятие «Обеспечение объектами транспортной инфраструктуры автомобильных дорог местного значения и поддержание их в нормативном состоянии»	5 800,200	5 800,200
932	04	09	1220321780		Содержание и ремонт остановочных пунктов	5 800,200	5 800,200
932	04	09	1220321780	200	Закупка товаров, работ и услуг для обеспечения государственных (муниципальных) нужд	5 800,200	5 800,200
932	04	09	1220321780	240	Иные закупки товаров, работ и услуг для обеспечения государственных (муниципальных) нужд	5 800,200	5 800,200
932	04	09	1700000000		Муниципальная программа «Развитие системы жилищно-коммунального хозяйства в городе Перми»	15 330,700	15 330,700
932	04	09	1730000000		Подпрограмма «Обеспечение эффективного управления многоквартирными домами в городе Перми»	15 330,700	15 330,700
932	04	09	1730300000		Основное мероприятие «Муниципальная поддержка благоустройства придомовых территорий многоквартирных домов города Перми»	15 330,700	15 330,700
932	04	09	1730371190		Возмещение затрат по благоустройству придомовых территорий многоквартирных домов города Перми	15 330,700	15 330,700
932	04	09	1730371190	800	Иные бюджетные ассигнования	15 330,700	15 330,700
932	04	09	1730371190	810	Субсидии юридическим лицам (кроме некоммерческих организаций), индивидуальным предпринимателям, физическим лицам - производителям товаров, работ, услуг	15 330,700	15 330,700
932	04	12			Другие вопросы в области национальной экономики	1 491,900	1 592,200
932	04	12	0900000000		Муниципальная программа «Экономическое развитие города Перми»	933,600	1 021,800
932	04	12	0930000000		Подпрограмма «Развитие потребительского рынка»	933,600	1 021,800
932	04	12	0930200000		Основное мероприятие «Организация мероприятий по демонтажу самовольно установленных и незаконно размещенных объектов потребительского рынка»	933,600	1 021,800
932	04	12	0930221150		Демонтаж самовольно установленных и незаконно размещенных нестационарных торговых объектов, автостоянок открытого типа	475,200	610,700
932	04	12	0930221150	200	Закупка товаров, работ и услуг для обеспечения государственных (муниципальных) нужд	475,200	610,700
932	04	12	0930221150	240	Иные закупки товаров, работ и услуг для обеспечения государственных (муниципальных) нужд	475,200	610,700
932	04	12	0930222110		Демонтаж самовольно установленных и незаконно размещенных рекламных конструкций	458,400	411,100
932	04	12	0930222110	200	Закупка товаров, работ и услуг для обеспечения государственных (муниципальных) нужд	458,400	411,100
932	04	12	0930222110	240	Иные закупки товаров, работ и услуг для обеспечения государственных (муниципальных) нужд	458,400	411,100
932	04	12	1100000000		Муниципальная программа «Благоустройство города Перми»	304,300	316,400
932	04	12	1110000000		Подпрограмма «Озеленение территории города Перми, в том числе путем создания парков и скверов»	304,300	316,400
932	04	12	1110800000		Основное мероприятие «Демонтаж самовольно установленных и незаконно размещенных движимых объектов»	304,300	316,400
932	04	12	1110800000	200	Закупка товаров, работ и услуг для обеспечения государственных (муниципальных) нужд	304,300	316,400
932	04	12	1110800000	240	Иные закупки товаров, работ и услуг для обеспечения государственных (муниципальных) нужд	304,300	316,400
932	04	12	1800000000		Муниципальная программа «Градостроительная деятельность на территории города Перми»	254,000	254,000
932	04	12	1820000000		Подпрограмма «Улучшение архитектурного облика города Перми»	254,000	254,000
932	04	12	1820200000		Основное мероприятие «Снос самовольных построек, приведение объектов капитального строительства в первоначальное положение, демонтаж вывесок, не соответствующих стандартным требованиям, на территории города Перми»	254,000	254,000
932	04	12	1820200000	200	Закупка товаров, работ и услуг для обеспечения государственных (муниципальных) нужд	254,000	254,000
932	04	12	1820200000	240	Иные закупки товаров, работ и услуг для обеспечения государственных (муниципальных) нужд	254,000	254,000
932	05				Жилищно-коммунальное хозяйство	38 097,500	38 097,400
932	05	03			Благоустройство	27 556,900	27 556,800
932	05	03	1100000000		Муниципальная программа «Благоустройство города Перми»	20 506,800	20 506,700
932	05	03	1110000000		Подпрограмма «Озеленение территории города Перми, в том числе путем создания парков и скверов»	20 506,800	20 506,700
932	05	03	1110100000		Основное мероприятие «Организация содержания объектов озеленения общего пользования»	17 782,600	17 782,500
932	05	03	1110100000	200	Закупка товаров, работ и услуг для обеспечения государственных (муниципальных) нужд	17 782,600	17 782,500
932	05	03	1110100000	240	Иные закупки товаров, работ и услуг для обеспечения государственных (муниципальных) нужд	17 782,600	17 782,500

932	05	03	1110200000		Основное мероприятие «Организация содержания пустошей, логов и водоохранных зон»	2 724,200	2 724,200
932	05	03	1110200000	200	Закупка товаров, работ и услуг для обеспечения государственных (муниципальных) нужд	2 724,200	2 724,200
932	05	03	1110200000	240	Иные закупки товаров, работ и услуг для обеспечения государственных (муниципальных) нужд	2 724,200	2 724,200
932	05	03	1300000000		Муниципальная программа «Формирование современной городской среды»	4 175,800	4 175,800
932	05	03	1310000000		Подпрограмма «Формирование комфортного внутригородского пространства на территории муниципального образования город Пермь»	4 175,800	4 175,800
932	05	03	1310100000		Основное мероприятие «Благоустройство дворовых территорий многоквартирных домов города Перми»	4 175,800	4 175,800
932	05	03	13101L5550		Поддержка муниципальных программ формирования современной городской среды	4 175,800	4 175,800
932	05	03	13101L5550	800	Иные бюджетные ассигнования	4 175,800	4 175,800
932	05	03	13101L5550	810	Субсидии юридическим лицам (кроме некоммерческих организаций), индивидуальным предпринимателям, физическим лицам - производителям товаров, работ, услуг	4 175,800	4 175,800
932	05	03	1700000000		Муниципальная программа «Развитие системы жилищно-коммунального хозяйства в городе Перми»	2 874,300	2 874,300
932	05	03	1720000000		Подпрограмма «Обеспечение санитарно-эпидемиологических требований законодательства»	2 874,300	2 874,300
932	05	03	1720100000		Основное мероприятие «Организация работ по сбору, транспортированию и размещению бесхозяйных отходов на территории города Перми»	2 874,300	2 874,300
932	05	03	1720121710		Ликвидация бесхозяйных отходов с территории города Перми	2 874,300	2 874,300
932	05	03	1720121710	200	Закупка товаров, работ и услуг для обеспечения государственных (муниципальных) нужд	2 874,300	2 874,300
932	05	03	1720121710	240	Иные закупки товаров, работ и услуг для обеспечения государственных (муниципальных) нужд	2 874,300	2 874,300
932	05	05			Другие вопросы в области жилищно-коммунального хозяйства	10 540,600	10 540,600
932	05	05	1000000000		Муниципальная программа «Организация дорожной деятельности в городе Перми»	10 540,600	10 540,600
932	05	05	1030000000		Подпрограмма «Обеспечение деятельности заказчиков работ»	10 540,600	10 540,600
932	05	05	1030100000		Основное мероприятие «Выполнение функций муниципального заказчика работ»	10 540,600	10 540,600
932	05	05	1030100590		Обеспечение деятельности (оказание услуг, выполнение работ) муниципальных учреждений (организаций)	10 540,600	10 540,600
932	05	05	1030100590	100	Расходы на выплаты персоналу в целях обеспечения выполнения функций государственными (муниципальными) органами, казенными учреждениями, органами управления государственными внебюджетными фондами	8 023,600	8 023,600
932	05	05	1030100590	110	Расходы на выплаты персоналу казенных учреждений	8 023,600	8 023,600
932	05	05	1030100590	200	Закупка товаров, работ и услуг для обеспечения государственных (муниципальных) нужд	2 511,600	2 511,600
932	05	05	1030100590	240	Иные закупки товаров, работ и услуг для обеспечения государственных (муниципальных) нужд	2 511,600	2 511,600
932	05	05	1030100590	800	Иные бюджетные ассигнования	5,400	5,400
932	05	05	1030100590	850	Уплата налогов, сборов и иных платежей	5,400	5,400
932	06				Охрана окружающей среды	3 519,280	3 144,000
932	06	03			Охрана объектов растительного и животного мира и среды их обитания	3 519,280	3 144,000
932	06	03	1400000000		Муниципальная программа «Охрана природы и лесное хозяйство города Перми»	3 144,000	3 144,000
932	06	03	1410000000		Подпрограмма «Реализация природоохранных мероприятий»	3 144,000	3 144,000
932	06	03	1410100000		Основное мероприятие «Охрана и улучшение состояния природных объектов на территории города Перми»	1 947,000	1 947,000
932	06	03	1410121640		Наблюдение за водными объектами города Перми и их обустройство	1 947,000	1 947,000
932	06	03	1410121640	200	Закупка товаров, работ и услуг для обеспечения государственных (муниципальных) нужд	1 947,000	1 947,000
932	06	03	1410121640	240	Иные закупки товаров, работ и услуг для обеспечения государственных (муниципальных) нужд	1 947,000	1 947,000
932	06	03	1410500000		Основное мероприятие «Компенсационные посадки зеленых насаждений»	1 197,000	1 197,000
932	06	03	1410521690		Посадка зеленых насаждений ценных видов	1 197,000	1 197,000
932	06	03	1410521690	200	Закупка товаров, работ и услуг для обеспечения государственных (муниципальных) нужд	1 197,000	1 197,000
932	06	03	1410521690	240	Иные закупки товаров, работ и услуг для обеспечения государственных (муниципальных) нужд	1 197,000	1 197,000
932	06	03	9100000000		Непрограммные расходы бюджета города Перми по реализации иных мероприятий	375,280	0,000
932	06	03	9150000000		Реализация мероприятий ведомственной целевой программы «Регулирование численности безнадзорных собак на территории города Перми»	375,280	0,000
932	06	03	9150000590		Обеспечение деятельности (оказание услуг, выполнение работ) муниципальных учреждений (организаций)	375,280	0,000
932	06	03	9150000590	200	Закупка товаров, работ и услуг для обеспечения государственных (муниципальных) нужд	375,280	0,000
932	06	03	9150000590	240	Иные закупки товаров, работ и услуг для обеспечения государственных (муниципальных) нужд	375,280	0,000
932	07				Образование	3 766,100	3 766,100
932	07	07			Молодежная политика	3 766,100	3 766,100
932	07	07	0400000000		Муниципальная программа «Молодежь города Перми»	3 514,100	3 514,100
932	07	07	0420000000		Подпрограмма «Создание условий для социальной интеграции молодежи в общественно-полезную деятельность»	3 514,100	3 514,100
932	07	07	0420100000		Основное мероприятие «Осуществление мероприятий по организации занятости молодежи»	3 514,100	3 514,100
932	07	07	0420170070		Субсидии некоммерческим организациям, не являющимся государственными (муниципальными) учреждениями, выполняющим работы по организации занятости молодежи	3 514,100	3 514,100
932	07	07	0420170070	600	Предоставление субсидий бюджетным, автономным учреждениям и иным некоммерческим организациям	3 514,100	3 514,100
932	07	07	0420170070	630	Субсидии некоммерческим организациям (за исключением государственных (муниципальных) учреждений)	3 514,100	3 514,100
932	07	07	0600000000		Муниципальная программа «Социальная поддержка и обеспечение семейного благополучия населения города Перми»	252,000	252,000
932	07	07	0640000000		Подпрограмма «Организация оздоровления и отдыха детей города Перми»	252,000	252,000

932	07	07	0640400000		Основное мероприятие «Организация отдыха несовершеннолетних, состоящих на учете в территориальных отделах полиции города Перми»	252,000	252,000
932	07	07	0640421080		Мероприятия по профилактике правонарушений среди несовершеннолетних	252,000	252,000
932	07	07	0640421080	200	Закупка товаров, работ и услуг для обеспечения государственных (муниципальных) нужд	252,000	252,000
932	07	07	0640421080	240	Иные закупки товаров, работ и услуг для обеспечения государственных (муниципальных) нужд	252,000	252,000
932	08				Культура, кинематография	1 281,600	1 281,600
932	08	01			Культура	1 281,600	1 281,600
932	08	01	0300000000		Муниципальная программа «Культура города Перми»	1 281,600	1 281,600
932	08	01	0310000000		Подпрограмма «Городские культурно-зрелищные мероприятия»	1 281,600	1 281,600
932	08	01	0310100000		Основное мероприятие «Проведение мероприятий в области культуры»	1 281,600	1 281,600
932	08	01	0310121980		Городские культурно-зрелищные мероприятия, культурно-зрелищные мероприятия по месту жительства	1 281,600	1 281,600
932	08	01	0310121980	200	Закупка товаров, работ и услуг для обеспечения государственных (муниципальных) нужд	1 281,600	1 281,600
932	08	01	0310121980	240	Иные закупки товаров, работ и услуг для обеспечения государственных (муниципальных) нужд	1 281,600	1 281,600
932	11				Физическая культура и спорт	1 821,200	1 821,200
932	11	02			Массовый спорт	1 821,200	1 821,200
932	11	02	0500000000		Муниципальная программа «Развитие физической культуры и спорта города Перми»	1 821,200	1 821,200
932	11	02	0520000000		Подпрограмма «Создание условий для поддержания здорового образа жизни»	1 821,200	1 821,200
932	11	02	0520100000		Основное мероприятие «Организация и проведение физкультурных мероприятий, спортивно-массовой работы согласно календарным планам районов города Перми»	1 821,200	1 821,200
932	11	02	0520123440		Мероприятия и спортивно-массовая работа по месту жительства	1 821,200	1 821,200
932	11	02	0520123440	200	Закупка товаров, работ и услуг для обеспечения государственных (муниципальных) нужд	1 821,200	1 821,200
932	11	02	0520123440	240	Иные закупки товаров, работ и услуг для обеспечения государственных (муниципальных) нужд	1 821,200	1 821,200
933					Администрация Мотовилихинского района города Перми	406 613,374	407 831,489
933	01				Общегосударственные вопросы	60 837,500	60 137,000
933	01	04			Функционирование Правительства Российской Федерации, высших исполнительных органов государственной власти субъектов Российской Федерации, местных администраций	47 249,700	47 249,200
933	01	04	0600000000		Муниципальная программа «Социальная поддержка и обеспечение семейного благополучия населения города Перми»	5 071,600	5 071,600
933	01	04	0630000000		Подпрограмма «Повышение социального благополучия и безопасности семей с детьми»	5 071,600	5 071,600
933	01	04	0630100000		Основное мероприятие «Выполнение государственных полномочий по образованию комиссий по делам несовершеннолетних и защите их прав и организация их деятельности»	5 071,600	5 071,600
933	01	04	063012С050		Образование комиссий по делам несовершеннолетних и защите их прав и организация их деятельности	5 071,600	5 071,600
933	01	04	063012С050	100	Расходы на выплаты персоналу в целях обеспечения выполнения функций государственными (муниципальными) органами, казенными учреждениями, органами управления государственными внебюджетными фондами	5 044,300	5 044,300
933	01	04	063012С050	120	Расходы на выплаты персоналу государственных (муниципальных) органов	5 044,300	5 044,300
933	01	04	063012С050	200	Закупка товаров, работ и услуг для обеспечения государственных (муниципальных) нужд	27,300	27,300
933	01	04	063012С050	240	Иные закупки товаров, работ и услуг для обеспечения государственных (муниципальных) нужд	27,300	27,300
933	01	04	9500000000		Непрограммные расходы по обеспечению деятельности администрации города Перми	42 178,100	42 177,600
933	01	04	9570000000		Территориальные органы администрации города Перми	42 178,100	42 177,600
933	01	04	9570000110		Расходы на выплаты по оплате труда работников муниципальных органов	38 608,000	38 608,000
933	01	04	9570000110	100	Расходы на выплаты персоналу в целях обеспечения выполнения функций государственными (муниципальными) органами, казенными учреждениями, органами управления государственными внебюджетными фондами	38 608,000	38 608,000
933	01	04	9570000110	120	Расходы на выплаты персоналу государственных (муниципальных) органов	38 608,000	38 608,000
933	01	04	9570000190		Расходы на обеспечение функций муниципальных органов	3 570,100	3 569,600
933	01	04	9570000190	200	Закупка товаров, работ и услуг для обеспечения государственных (муниципальных) нужд	3 560,000	3 560,000
933	01	04	9570000190	240	Иные закупки товаров, работ и услуг для обеспечения государственных (муниципальных) нужд	3 560,000	3 560,000
933	01	04	9570000190	800	Иные бюджетные ассигнования	10,100	9,600
933	01	04	9570000190	850	Уплата налогов, сборов и иных платежей	10,100	9,600
933	01	13			Другие общегосударственные вопросы	13 587,800	12 887,800
933	01	13	0100000000		Муниципальная программа «Общественное согласие»	13 587,800	12 887,800
933	01	13	0110000000		Подпрограмма «Вовлечение граждан в местное самоуправление»	13 267,800	12 567,800
933	01	13	0110100000		Основное мероприятие «Формирование благоприятных условий для поддержки и развития социально ориентированных некоммерческих организаций на территории города Перми»	871,000	871,000
933	01	13	0110121330		Консультативная и информационно-методическая поддержка общественно полезной деятельности социально ориентированных некоммерческих организаций	221,500	221,500
933	01	13	0110121330	200	Закупка товаров, работ и услуг для обеспечения государственных (муниципальных) нужд	221,500	221,500
933	01	13	0110121330	240	Иные закупки товаров, работ и услуг для обеспечения государственных (муниципальных) нужд	221,500	221,500
933	01	13	0110171140		Субсидии советам ветеранов (пенсионеров) войны, труда, Вооруженных Сил и правоохранительных органов	521,500	521,500

933	01	13	0110171140	600	Предоставление субсидий бюджетным, автономным учреждениям и иным некоммерческим организациям	521,500	521,500
933	01	13	0110171140	630	Субсидии некоммерческим организациям (за исключением государственных (муниципальных) учреждений)	521,500	521,500
933	01	13	0110171250		Субсидии некоммерческим организациям, общественным объединениям (за исключением политических партий) на реализацию социальных проектов	128,000	128,000
933	01	13	0110171250	600	Предоставление субсидий бюджетным, автономным учреждениям и иным некоммерческим организациям	128,000	128,000
933	01	13	0110171250	630	Субсидии некоммерческим организациям (за исключением государственных (муниципальных) учреждений)	128,000	128,000
933	01	13	0110200000		Основное мероприятие «Финансовая и информационно-методическая поддержка деятельности территориальных общественных самоуправлений»	4 927,500	4 927,500
933	01	13	0110271130		Субсидии на осуществление деятельности территориальных общественных самоуправлений	4 675,500	4 675,500
933	01	13	0110271130	600	Предоставление субсидий бюджетным, автономным учреждениям и иным некоммерческим организациям	4 675,500	4 675,500
933	01	13	0110271130	630	Субсидии некоммерческим организациям (за исключением государственных (муниципальных) учреждений)	4 675,500	4 675,500
933	01	13	0110271350		Субсидии территориальным общественным самоуправлениям на реализацию конкурса проектов	252,000	252,000
933	01	13	0110271350	600	Предоставление субсидий бюджетным, автономным учреждениям и иным некоммерческим организациям	252,000	252,000
933	01	13	0110271350	630	Субсидии некоммерческим организациям (за исключением государственных (муниципальных) учреждений)	252,000	252,000
933	01	13	0110300000		Основное мероприятие «Развитие инфраструктуры поддержки социально ориентированных некоммерческих организаций»	7 469,300	6 769,300
933	01	13	0110321310		Содержание имущества и обеспечение деятельности общественных центров	7 469,300	6 769,300
933	01	13	0110321310	200	Закупка товаров, работ и услуг для обеспечения государственных (муниципальных) нужд	7 414,600	6 714,600
933	01	13	0110321310	240	Иные закупки товаров, работ и услуг для обеспечения государственных (муниципальных) нужд	7 414,600	6 714,600
933	01	13	0110321310	800	Иные бюджетные ассигнования	54,700	54,700
933	01	13	0110321310	850	Уплата налогов, сборов и иных платежей	54,700	54,700
933	01	13	0120000000		Подпрограмма «Повышение уровня межэтнического и межконфессионального взаимопонимания»	320,000	320,000
933	01	13	0120100000		Основное мероприятие «Мероприятия, содействующие формированию гармоничной межнациональной, межконфессиональной ситуации в городе Перми»	320,000	320,000
933	01	13	0120123520		Содействие в реализации культурно-просветительских общественных инициатив религиозных организаций и объединений, направленных на сохранение гармоничной конфессиональной ситуации в городе Перми	225,000	225,000
933	01	13	0120123520	600	Предоставление субсидий бюджетным, автономным учреждениям и иным некоммерческим организациям	225,000	225,000
933	01	13	0120123520	630	Субсидии некоммерческим организациям (за исключением государственных (муниципальных) учреждений)	225,000	225,000
933	01	13	0120123530		Содействие в реализации мероприятий, направленных на гармонизацию межнациональных отношений, сохранение этнического многообразия народов России, проживающих в городе Перми	95,000	95,000
933	01	13	0120123530	600	Предоставление субсидий бюджетным, автономным учреждениям и иным некоммерческим организациям	95,000	95,000
933	01	13	0120123530	630	Субсидии некоммерческим организациям (за исключением государственных (муниципальных) учреждений)	95,000	95,000
933	03				Национальная безопасность и правоохранительная деятельность	1 018,500	809,600
933	03	09			Защита населения и территории от чрезвычайных ситуаций природного и техногенного характера, гражданская оборона	36,800	36,800
933	03	09	0200000000		Муниципальная программа «Безопасный город»	36,800	36,800
933	03	09	0220000000		Подпрограмма «Предупреждение и ликвидация чрезвычайных ситуаций природного и техногенного характера, совершенствование гражданской обороны на территории города Перми»	36,800	36,800
933	03	09	0220300000		Основное мероприятие «Содержание и организация деятельности аварийно-спасательных служб и обеспечение безопасности людей на водных объектах»	36,800	36,800
933	03	09	0220321000		Содержание спасательных постов в местах массового отдыха у воды	36,800	36,800
933	03	09	0220321000	200	Закупка товаров, работ и услуг для обеспечения государственных (муниципальных) нужд	36,800	36,800
933	03	09	0220321000	240	Иные закупки товаров, работ и услуг для обеспечения государственных (муниципальных) нужд	36,800	36,800
933	03	14			Другие вопросы в области национальной безопасности и правоохранительной деятельности	981,700	772,800
933	03	14	0200000000		Муниципальная программа «Безопасный город»	981,700	772,800
933	03	14	0230000000		Подпрограмма «Обеспечение первичных мер пожарной безопасности в границах города Перми»	981,700	772,800
933	03	14	0230100000		Основное мероприятие «Обеспечение первичных мер пожарной безопасности»	981,700	772,800
933	03	14	0230121120		Мероприятия по приведению в нормативное состояние, содержанию пожарных водоемов и пирсов	981,700	772,800
933	03	14	0230121120	200	Закупка товаров, работ и услуг для обеспечения государственных (муниципальных) нужд	916,000	707,100
933	03	14	0230121120	240	Иные закупки товаров, работ и услуг для обеспечения государственных (муниципальных) нужд	916,000	707,100
933	03	14	0230121120	800	Иные бюджетные ассигнования	65,700	65,700
933	03	14	0230121120	850	Уплата налогов, сборов и иных платежей	65,700	65,700
933	04				Национальная экономика	287 824,774	289 952,689
933	04	09			Дорожное хозяйство (дорожные фонды)	286 276,174	288 423,289
933	04	09	1000000000		Муниципальная программа «Организация дорожной деятельности в городе Перми»	261 349,474	263 496,589
933	04	09	1010000000		Подпрограмма «Приведение в нормативное состояние автомобильных дорог и дорожных сооружений»	261 349,474	263 496,589
933	04	09	1010100000		Основное мероприятие «Выполнение комплекса мероприятий по содержанию и ремонту автомобильных дорог и элементов дорог»	261 349,474	263 496,589
933	04	09	1010121370		Содержание и ремонт автомобильных дорог	256 058,674	258 205,789

933	04	09	1010121370	200	Закупка товаров, работ и услуг для обеспечения государственных (муниципальных) нужд	256 058,674	258 205,789
933	04	09	1010121370	240	Иные закупки товаров, работ и услуг для обеспечения государственных (муниципальных) нужд	256 058,674	258 205,789
933	04	09	1010121390		Ремонт тротуаров, пешеходных дорожек и газонов вдоль тротуаров, пешеходных дорожек	5 290,800	5 290,800
933	04	09	1010121390	200	Закупка товаров, работ и услуг для обеспечения государственных (муниципальных) нужд	5 290,800	5 290,800
933	04	09	1010121390	240	Иные закупки товаров, работ и услуг для обеспечения государственных (муниципальных) нужд	5 290,800	5 290,800
933	04	09	1100000000		Муниципальная программа «Благоустройство города Перми»	7 633,000	7 633,000
933	04	09	1110000000		Подпрограмма «Озеленение территории города Перми, в том числе путем создания парков и скверов»	7 633,000	7 633,000
933	04	09	1110600000		Основное мероприятие «Организация содержания искусственных инженерных сооружений, предназначенных для движения пешеходов»	7 633,000	7 633,000
933	04	09	1110600000	200	Закупка товаров, работ и услуг для обеспечения государственных (муниципальных) нужд	7 633,000	7 633,000
933	04	09	1110600000	240	Иные закупки товаров, работ и услуг для обеспечения государственных (муниципальных) нужд	7 633,000	7 633,000
933	04	09	1200000000		Муниципальная программа «Организация дорожного движения и развитие регулярных перевозок автомобильным и городским наземным электрическим транспортом в городе Перми»	4 361,300	4 361,300
933	04	09	1220000000		Подпрограмма «Приоритетное развитие регулярных перевозок автомобильным и городским наземным электрическим транспортом в городе Перми»	4 361,300	4 361,300
933	04	09	1220300000		Основное мероприятие «Обеспечение объектами транспортной инфраструктуры автомобильных дорог местного значения и поддержание их в нормативном состоянии»	4 361,300	4 361,300
933	04	09	1220321780		Содержание и ремонт остановочных пунктов	4 361,300	4 361,300
933	04	09	1220321780	200	Закупка товаров, работ и услуг для обеспечения государственных (муниципальных) нужд	4 361,300	4 361,300
933	04	09	1220321780	240	Иные закупки товаров, работ и услуг для обеспечения государственных (муниципальных) нужд	4 361,300	4 361,300
933	04	09	1700000000		Муниципальная программа «Развитие системы жилищно-коммунального хозяйства в городе Перми»	12 932,400	12 932,400
933	04	09	1730000000		Подпрограмма «Обеспечение эффективного управления многоквартирными домами в городе Перми»	12 932,400	12 932,400
933	04	09	1730300000		Основное мероприятие «Муниципальная поддержка благоустройства придомовых территорий многоквартирных домов города Перми»	12 932,400	12 932,400
933	04	09	1730371190		Возмещение затрат по благоустройству придомовых территорий многоквартирных домов города Перми	12 932,400	12 932,400
933	04	09	1730371190	800	Иные бюджетные ассигнования	12 932,400	12 932,400
933	04	09	1730371190	810	Субсидии юридическим лицам (кроме некоммерческих организаций), индивидуальным предпринимателям, физическим лицам - производителям товаров, работ, услуг	12 932,400	12 932,400
933	04	12			Другие вопросы в области национальной экономики	1 548,600	1 529,400
933	04	12	0900000000		Муниципальная программа «Экономическое развитие города Перми»	1 153,200	1 124,500
933	04	12	0930000000		Подпрограмма «Развитие потребительского рынка»	1 153,200	1 124,500
933	04	12	0930200000		Основное мероприятие «Организация мероприятий по демонтажу самовольно установленных и незаконно размещенных объектов потребительского рынка»	1 153,200	1 124,500
933	04	12	0930221150		Демонтаж самовольно установленных и незаконно размещенных нестационарных торговых объектов, автостоянок открытого типа	872,700	854,200
933	04	12	0930221150	200	Закупка товаров, работ и услуг для обеспечения государственных (муниципальных) нужд	872,700	854,200
933	04	12	0930221150	240	Иные закупки товаров, работ и услуг для обеспечения государственных (муниципальных) нужд	872,700	854,200
933	04	12	0930222110		Демонтаж самовольно установленных и незаконно размещенных рекламных конструкций	280,500	270,300
933	04	12	0930222110	200	Закупка товаров, работ и услуг для обеспечения государственных (муниципальных) нужд	280,500	270,300
933	04	12	0930222110	240	Иные закупки товаров, работ и услуг для обеспечения государственных (муниципальных) нужд	280,500	270,300
933	04	12	1100000000		Муниципальная программа «Благоустройство города Перми»	237,800	247,300
933	04	12	1110000000		Подпрограмма «Озеленение территории города Перми, в том числе путем создания парков и скверов»	237,800	247,300
933	04	12	1110800000		Основное мероприятие «Демонтаж самовольно установленных и незаконно размещенных движимых объектов»	237,800	247,300
933	04	12	1110800000	200	Закупка товаров, работ и услуг для обеспечения государственных (муниципальных) нужд	237,800	247,300
933	04	12	1110800000	240	Иные закупки товаров, работ и услуг для обеспечения государственных (муниципальных) нужд	237,800	247,300
933	04	12	1800000000		Муниципальная программа «Градостроительная деятельность на территории города Перми»	101,600	101,600
933	04	12	1820000000		Подпрограмма «Улучшение архитектурного облика города Перми»	101,600	101,600
933	04	12	1820200000		Основное мероприятие «Снос самовольных построек, приведение объектов капитального строительства в первоначальное положение, демонтаж вывесок, не соответствующих стандартным требованиям, на территории города Перми»	101,600	101,600
933	04	12	1820200000	200	Закупка товаров, работ и услуг для обеспечения государственных (муниципальных) нужд	101,600	101,600
933	04	12	1820200000	240	Иные закупки товаров, работ и услуг для обеспечения государственных (муниципальных) нужд	101,600	101,600
933	04	12	1900000000		Муниципальная программа «Управление земельными ресурсами города Перми»	56,000	56,000
933	04	12	1910000000		Подпрограмма «Распоряжение земельными участками, находящимися в муниципальной собственности и собственность на которые не разграничена»	56,000	56,000
933	04	12	1910100000		Основное мероприятие «Обеспечение платности использования земельных участков»	56,000	56,000
933	04	12	1910123650		Обеспечение эффективного использования земельных ресурсов	56,000	56,000
933	04	12	1910123650	200	Закупка товаров, работ и услуг для обеспечения государственных (муниципальных) нужд	56,000	56,000
933	04	12	1910123650	240	Иные закупки товаров, работ и услуг для обеспечения государственных (муниципальных) нужд	56,000	56,000
933	05				Жилищно-коммунальное хозяйство	48 274,700	48 274,300

933	05	03			Благоустройство	36 395,300	36 394,900
933	05	03	0900000000		Муниципальная программа «Экономическое развитие города Перми»	599,500	599,500
933	05	03	0930000000		Подпрограмма «Развитие потребительского рынка»	599,500	599,500
933	05	03	0930100000		Основное мероприятие «Обеспечение жителей местами массового отдыха у воды»	599,500	599,500
933	05	03	0930121140		Организация мест массового отдыха у воды на территории города Перми	599,500	599,500
933	05	03	0930121140	200	Закупка товаров, работ и услуг для обеспечения государственных (муниципальных) нужд	599,500	599,500
933	05	03	0930121140	240	Иные закупки товаров, работ и услуг для обеспечения государственных (муниципальных) нужд	599,500	599,500
933	05	03	1100000000		Муниципальная программа «Благоустройство города Перми»	28 667,000	28 666,600
933	05	03	1110000000		Подпрограмма «Озеленение территории города Перми, в том числе путем создания парков и скверов»	28 667,000	28 666,600
933	05	03	1110100000		Основное мероприятие «Организация содержания объектов озеленения общего пользования»	24 339,200	24 338,800
933	05	03	1110100000	200	Закупка товаров, работ и услуг для обеспечения государственных (муниципальных) нужд	24 339,200	24 338,800
933	05	03	1110100000	240	Иные закупки товаров, работ и услуг для обеспечения государственных (муниципальных) нужд	24 339,200	24 338,800
933	05	03	1110200000		Основное мероприятие «Организация содержания пустошей, логов и водоохранных зон»	4 327,800	4 327,800
933	05	03	1110200000	200	Закупка товаров, работ и услуг для обеспечения государственных (муниципальных) нужд	4 327,800	4 327,800
933	05	03	1110200000	240	Иные закупки товаров, работ и услуг для обеспечения государственных (муниципальных) нужд	4 327,800	4 327,800
933	05	03	1300000000		Муниципальная программа «Формирование современной городской среды»	3 674,400	3 674,400
933	05	03	1310000000		Подпрограмма «Формирование комфортного внутригородского пространства на территории муниципального образования город Пермь»	3 674,400	3 674,400
933	05	03	1310100000		Основное мероприятие «Благоустройство дворовых территорий многоквартирных домов города Перми»	3 674,400	3 674,400
933	05	03	13101L5550		Поддержка муниципальных программ формирования современной городской среды	3 674,400	3 674,400
933	05	03	13101L5550	800	Иные бюджетные ассигнования	3 674,400	3 674,400
933	05	03	13101L5550	810	Субсидии юридическим лицам (кроме некоммерческих организаций), индивидуальным предпринимателям, физическим лицам - производителям товаров, работ, услуг	3 674,400	3 674,400
933	05	03	1700000000		Муниципальная программа «Развитие системы жилищно-коммунального хозяйства в городе Перми»	3 454,400	3 454,400
933	05	03	1720000000		Подпрограмма «Обеспечение санитарно-эпидемиологических требований законодательства»	3 454,400	3 454,400
933	05	03	1720100000		Основное мероприятие «Организация работ по сбору, транспортированию и размещению бесхозяйных отходов на территории города Перми»	3 454,400	3 454,400
933	05	03	1720121710		Ликвидация бесхозяйных отходов с территории города Перми	3 454,400	3 454,400
933	05	03	1720121710	200	Закупка товаров, работ и услуг для обеспечения государственных (муниципальных) нужд	3 454,400	3 454,400
933	05	03	1720121710	240	Иные закупки товаров, работ и услуг для обеспечения государственных (муниципальных) нужд	3 454,400	3 454,400
933	05	05			Другие вопросы в области жилищно-коммунального хозяйства	11 879,400	11 879,400
933	05	05	1000000000		Муниципальная программа «Организация дорожной деятельности в городе Перми»	11 879,400	11 879,400
933	05	05	1030000000		Подпрограмма «Обеспечение деятельности заказчиков работ»	11 879,400	11 879,400
933	05	05	1030100000		Основное мероприятие «Выполнение функций муниципального заказчика работ»	11 879,400	11 879,400
933	05	05	1030100590		Обеспечение деятельности (оказание услуг, выполнение работ) муниципальных учреждений (организаций)	11 879,400	11 879,400
933	05	05	1030100590	100	Расходы на выплаты персоналу в целях обеспечения выполнения функций государственными (муниципальными) органами, казенными учреждениями, органами управления государственными внебюджетными фондами	9 163,700	9 163,700
933	05	05	1030100590	110	Расходы на выплаты персоналу казенных учреждений	9 163,700	9 163,700
933	05	05	1030100590	200	Закупка товаров, работ и услуг для обеспечения государственных (муниципальных) нужд	2 699,200	2 699,200
933	05	05	1030100590	240	Иные закупки товаров, работ и услуг для обеспечения государственных (муниципальных) нужд	2 699,200	2 699,200
933	05	05	1030100590	800	Иные бюджетные ассигнования	16,500	16,500
933	05	05	1030100590	850	Уплата налогов, сборов и иных платежей	16,500	16,500
933	06				Охрана окружающей среды	1 799,000	1 799,000
933	06	03			Охрана объектов растительного и животного мира и среды их обитания	1 799,000	1 799,000
933	06	03	1400000000		Муниципальная программа «Охрана природы и лесное хозяйство города Перми»	1 799,000	1 799,000
933	06	03	1410000000		Подпрограмма «Реализация природоохранных мероприятий»	1 799,000	1 799,000
933	06	03	1410100000		Основное мероприятие «Охрана и улучшение состояния природных объектов на территории города Перми»	442,500	442,500
933	06	03	1410121640		Наблюдение за водными объектами города Перми и их обустройство	442,500	442,500
933	06	03	1410121640	200	Закупка товаров, работ и услуг для обеспечения государственных (муниципальных) нужд	442,500	442,500
933	06	03	1410121640	240	Иные закупки товаров, работ и услуг для обеспечения государственных (муниципальных) нужд	442,500	442,500
933	06	03	1410500000		Основное мероприятие «Компенсационные посадки зеленых насаждений»	1 356,500	1 356,500
933	06	03	1410521690		Посадка зеленых насаждений ценных видов	1 356,500	1 356,500
933	06	03	1410521690	200	Закупка товаров, работ и услуг для обеспечения государственных (муниципальных) нужд	1 356,500	1 356,500
933	06	03	1410521690	240	Иные закупки товаров, работ и услуг для обеспечения государственных (муниципальных) нужд	1 356,500	1 356,500
933	07				Образование	3 756,000	3 756,000
933	07	07			Молодежная политика	3 756,000	3 756,000
933	07	07	0400000000		Муниципальная программа «Молодежь города Перми»	3 556,000	3 556,000
933	07	07	0420000000		Подпрограмма «Создание условий для социальной интеграции молодежи в общественно-полезную деятельность»	3 556,000	3 556,000

933	07	07	0420100000		Основное мероприятие «Осуществление мероприятий по организации занятости молодежи»	3 556,000	3 556,000
933	07	07	0420170070		Субсидии некоммерческим организациям, не являющимся государственными (муниципальными) учреждениями, выполняющим работы по организации занятости молодежи	3 556,000	3 556,000
933	07	07	0420170070	600	Предоставление субсидий бюджетным, автономным учреждениям и иным некоммерческим организациям	3 556,000	3 556,000
933	07	07	0420170070	630	Субсидии некоммерческим организациям (за исключением государственных (муниципальных) учреждений)	3 556,000	3 556,000
933	07	07	0600000000		Муниципальная программа «Социальная поддержка и обеспечение семейного благополучия населения города Перми»	200,000	200,000
933	07	07	0640000000		Подпрограмма «Организация оздоровления и отдыха детей города Перми»	200,000	200,000
933	07	07	0640400000		Основное мероприятие «Организация отдыха несовершеннолетних, состоящих на учете в территориальных отделах полиции города Перми»	200,000	200,000
933	07	07	0640421080		Мероприятия по профилактике правонарушений среди несовершеннолетних	200,000	200,000
933	07	07	0640421080	200	Закупка товаров, работ и услуг для обеспечения государственных (муниципальных) нужд	200,000	200,000
933	07	07	0640421080	240	Иные закупки товаров, работ и услуг для обеспечения государственных (муниципальных) нужд	200,000	200,000
933	08				Культура, кинематография	1 344,700	1 344,700
933	08	01			Культура	1 344,700	1 344,700
933	08	01	0300000000		Муниципальная программа «Культура города Перми»	1 344,700	1 344,700
933	08	01	0310000000		Подпрограмма «Городские культурно-зрелищные мероприятия»	1 344,700	1 344,700
933	08	01	0310100000		Основное мероприятие «Проведение мероприятий в области культуры»	1 344,700	1 344,700
933	08	01	0310121980		Городские культурно-зрелищные мероприятия, культурно-зрелищные мероприятия по месту жительства	1 344,700	1 344,700
933	08	01	0310121980	200	Закупка товаров, работ и услуг для обеспечения государственных (муниципальных) нужд	1 344,700	1 344,700
933	08	01	0310121980	240	Иные закупки товаров, работ и услуг для обеспечения государственных (муниципальных) нужд	1 344,700	1 344,700
933	11				Физическая культура и спорт	1 758,200	1 758,200
933	11	02			Массовый спорт	1 758,200	1 758,200
933	11	02	0500000000		Муниципальная программа «Развитие физической культуры и спорта города Перми»	1 758,200	1 758,200
933	11	02	0520000000		Подпрограмма «Создание условий для поддержания здорового образа жизни»	1 758,200	1 758,200
933	11	02	0520100000		Основное мероприятие «Организация и проведение физкультурных мероприятий, спортивно-массовой работы согласно календарным планам районов города Перми»	1 758,200	1 758,200
933	11	02	0520123440		Мероприятия и спортивно-массовая работа по месту жительства	1 758,200	1 758,200
933	11	02	0520123440	200	Закупка товаров, работ и услуг для обеспечения государственных (муниципальных) нужд	1 758,200	1 758,200
933	11	02	0520123440	240	Иные закупки товаров, работ и услуг для обеспечения государственных (муниципальных) нужд	1 758,200	1 758,200
934					Администрация Дзержинского района города Перми	354 875,886	360 216,894
934	01				Общегосударственные вопросы	53 346,600	53 916,600
934	01	04			Функционирование Правительства Российской Федерации, высших исполнительных органов государственной власти субъектов Российской Федерации, местных администраций	43 681,200	43 679,300
934	01	04	0600000000		Муниципальная программа «Социальная поддержка и обеспечение семейного благополучия населения города Перми»	4 257,300	4 257,300
934	01	04	0630000000		Подпрограмма «Повышение социального благополучия и безопасности семей с детьми»	4 257,300	4 257,300
934	01	04	0630100000		Основное мероприятие «Выполнение государственных полномочий по образованию комиссий по делам несовершеннолетних и защите их прав и организация их деятельности»	4 257,300	4 257,300
934	01	04	063012C050		Образование комиссий по делам несовершеннолетних и защите их прав и организация их деятельности	4 257,300	4 257,300
934	01	04	063012C050	100	Расходы на выплаты персоналу в целях обеспечения выполнения функций государственными (муниципальными) органами, казенными учреждениями, органами управления государственными внебюджетными фондами	4 207,800	4 207,800
934	01	04	063012C050	120	Расходы на выплаты персоналу государственных (муниципальных) органов	4 207,800	4 207,800
934	01	04	063012C050	200	Закупка товаров, работ и услуг для обеспечения государственных (муниципальных) нужд	49,500	49,500
934	01	04	063012C050	240	Иные закупки товаров, работ и услуг для обеспечения государственных (муниципальных) нужд	49,500	49,500
934	01	04	9500000000		Непрограммные расходы по обеспечению деятельности администрации города Перми	39 423,900	39 422,000
934	01	04	9570000000		Территориальные органы администрации города Перми	39 423,900	39 422,000
934	01	04	9570000110		Расходы на выплаты по оплате труда работников муниципальных органов	36 039,500	36 039,500
934	01	04	9570000110	100	Расходы на выплаты персоналу в целях обеспечения выполнения функций государственными (муниципальными) органами, казенными учреждениями, органами управления государственными внебюджетными фондами	36 039,500	36 039,500
934	01	04	9570000110	120	Расходы на выплаты персоналу государственных (муниципальных) органов	36 039,500	36 039,500
934	01	04	9570000190		Расходы на обеспечение функций муниципальных органов	3 384,400	3 382,500
934	01	04	9570000190	200	Закупка товаров, работ и услуг для обеспечения государственных (муниципальных) нужд	3 355,000	3 355,000
934	01	04	9570000190	240	Иные закупки товаров, работ и услуг для обеспечения государственных (муниципальных) нужд	3 355,000	3 355,000
934	01	04	9570000190	800	Иные бюджетные ассигнования	29,400	27,500
934	01	04	9570000190	850	Уплата налогов, сборов и иных платежей	29,400	27,500
934	01	13			Другие общегосударственные вопросы	9 665,400	10 237,300
934	01	13	0100000000		Муниципальная программа «Общественное согласие»	9 665,400	10 237,300
934	01	13	0110000000		Подпрограмма «Вовлечение граждан в местное самоуправление»	9 545,400	10 117,300

934	01	13	0110100000		Основное мероприятие «Формирование благоприятных условий для поддержки и развития социально ориентированных некоммерческих организаций на территории города Перми»	796,700	796,700
934	01	13	0110121330		Консультативная и информационно-методическая поддержка общественно полезной деятельности социально ориентированных некоммерческих организаций	221,500	221,500
934	01	13	0110121330	200	Закупка товаров, работ и услуг для обеспечения государственных (муниципальных) нужд	221,500	221,500
934	01	13	0110121330	240	Иные закупки товаров, работ и услуг для обеспечения государственных (муниципальных) нужд	221,500	221,500
934	01	13	0110171140		Субсидии советам ветеранов (пенсионеров) войны, труда, Вооруженных Сил и правоохранительных органов	447,200	447,200
934	01	13	0110171140	600	Предоставление субсидий бюджетным, автономным учреждениям и иным некоммерческим организациям	447,200	447,200
934	01	13	0110171140	630	Субсидии некоммерческим организациям (за исключением государственных (муниципальных) учреждений)	447,200	447,200
934	01	13	0110171250		Субсидии некоммерческим организациям, общественным объединениям (за исключением политических партий) на реализацию социальных проектов	128,000	128,000
934	01	13	0110171250	600	Предоставление субсидий бюджетным, автономным учреждениям и иным некоммерческим организациям	128,000	128,000
934	01	13	0110171250	630	Субсидии некоммерческим организациям (за исключением государственных (муниципальных) учреждений)	128,000	128,000
934	01	13	0110200000		Основное мероприятие «Финансовая и информационно-методическая поддержка деятельности территориальных общественных самоуправлений»	5 088,000	5 088,000
934	01	13	0110271130		Субсидии на осуществление деятельности территориальных общественных самоуправлений	4 866,000	4 866,000
934	01	13	0110271130	600	Предоставление субсидий бюджетным, автономным учреждениям и иным некоммерческим организациям	4 866,000	4 866,000
934	01	13	0110271130	630	Субсидии некоммерческим организациям (за исключением государственных (муниципальных) учреждений)	4 866,000	4 866,000
934	01	13	0110271350		Субсидии территориальным общественным самоуправлениям на реализацию конкурса проектов	222,000	222,000
934	01	13	0110271350	600	Предоставление субсидий бюджетным, автономным учреждениям и иным некоммерческим организациям	222,000	222,000
934	01	13	0110271350	630	Субсидии некоммерческим организациям (за исключением государственных (муниципальных) учреждений)	222,000	222,000
934	01	13	0110300000		Основное мероприятие «Развитие инфраструктуры поддержки социально ориентированных некоммерческих организаций»	3 660,700	4 232,600
934	01	13	0110321310		Содержание имущества и обеспечение деятельности общественных центров	3 660,700	4 232,600
934	01	13	0110321310	200	Закупка товаров, работ и услуг для обеспечения государственных (муниципальных) нужд	3 593,600	4 166,900
934	01	13	0110321310	240	Иные закупки товаров, работ и услуг для обеспечения государственных (муниципальных) нужд	3 593,600	4 166,900
934	01	13	0110321310	800	Иные бюджетные ассигнования	67,100	65,700
934	01	13	0110321310	850	Уплата налогов, сборов и иных платежей	67,100	65,700
934	01	13	0120000000		Подпрограмма «Повышение уровня межэтнического и межконфессионального взаимопонимания»	120,000	120,000
934	01	13	0120100000		Основное мероприятие «Мероприятия, содействующие формированию гармоничной межнациональной, межконфессиональной ситуации в городе Перми»	120,000	120,000
934	01	13	0120123520		Содействие в реализации культурно-просветительских общественных инициатив религиозных организаций и объединений, направленных на сохранение гармоничной конфессиональной ситуации в городе Перми	25,000	25,000
934	01	13	0120123520	600	Предоставление субсидий бюджетным, автономным учреждениям и иным некоммерческим организациям	25,000	25,000
934	01	13	0120123520	630	Субсидии некоммерческим организациям (за исключением государственных (муниципальных) учреждений)	25,000	25,000
934	01	13	0120123530		Содействие в реализации мероприятий, направленных на гармонизацию межнациональных отношений, сохранение этнического многообразия народов России, проживающих в городе Перми	95,000	95,000
934	01	13	0120123530	600	Предоставление субсидий бюджетным, автономным учреждениям и иным некоммерческим организациям	95,000	95,000
934	01	13	0120123530	630	Субсидии некоммерческим организациям (за исключением государственных (муниципальных) учреждений)	95,000	95,000
934	03				Национальная безопасность и правоохранительная деятельность	440,600	570,600
934	03	09			Защита населения и территории от чрезвычайных ситуаций природного и техногенного характера, гражданская оборона	27,600	27,600
934	03	09	0200000000		Муниципальная программа «Безопасный город»	27,600	27,600
934	03	09	0220000000		Подпрограмма «Предупреждение и ликвидация чрезвычайных ситуаций природного и техногенного характера, совершенствование гражданской обороны на территории города Перми»	27,600	27,600
934	03	09	0220300000		Основное мероприятие «Содержание и организация деятельности аварийно-спасательных служб и обеспечение безопасности людей на водных объектах»	27,600	27,600
934	03	09	0220321000		Содержание спасательных постов в местах массового отдыха у воды	27,600	27,600
934	03	09	0220321000	200	Закупка товаров, работ и услуг для обеспечения государственных (муниципальных) нужд	27,600	27,600
934	03	09	0220321000	240	Иные закупки товаров, работ и услуг для обеспечения государственных (муниципальных) нужд	27,600	27,600
934	03	14			Другие вопросы в области национальной безопасности и правоохранительной деятельности	413,000	543,000
934	03	14	0200000000		Муниципальная программа «Безопасный город»	413,000	543,000
934	03	14	0230000000		Подпрограмма «Обеспечение первичных мер пожарной безопасности в границах города Перми»	413,000	543,000
934	03	14	0230100000		Основное мероприятие «Обеспечение первичных мер пожарной безопасности»	413,000	543,000
934	03	14	0230121120		Мероприятия по приведению в нормативное состояние, содержанию пожарных водоемов и пирсов	413,000	543,000
934	03	14	0230121120	200	Закупка товаров, работ и услуг для обеспечения государственных (муниципальных) нужд	398,600	528,600
934	03	14	0230121120	240	Иные закупки товаров, работ и услуг для обеспечения государственных (муниципальных) нужд	398,600	528,600
934	03	14	0230121120	800	Иные бюджетные ассигнования	14,400	14,400

934	03	14	0230121120	850	Уплата налогов, сборов и иных платежей	14,400	14,400
934	04				Национальная экономика	258 072,126	263 463,694
934	04	09			Дорожное хозяйство (дорожные фонды)	256 989,226	262 348,194
934	04	09	1000000000		Муниципальная программа «Организация дорожной деятельности в городе Перми»	240 228,826	245 587,794
934	04	09	1010000000		Подпрограмма «Приведение в нормативное состояние автомобильных дорог и дорожных сооружений»	240 228,826	245 587,794
934	04	09	1010100000		Основное мероприятие «Выполнение комплекса мероприятий по содержанию и ремонту автомобильных дорог и элементов дорог»	240 228,826	236 248,994
934	04	09	1010121370		Содержание и ремонт автомобильных дорог	224 859,980	232 023,094
934	04	09	1010121370	200	Закупка товаров, работ и услуг для обеспечения государственных (муниципальных) нужд	224 859,980	232 023,094
934	04	09	1010121370	240	Иные закупки товаров, работ и услуг для обеспечения государственных (муниципальных) нужд	224 859,980	232 023,094
934	04	09	1010121390		Ремонт тротуаров, пешеходных дорожек и газонов вдоль тротуаров, пешеходных дорожек	15 368,846	4 225,900
934	04	09	1010121390	200	Закупка товаров, работ и услуг для обеспечения государственных (муниципальных) нужд	15 368,846	4 225,900
934	04	09	1010121390	240	Иные закупки товаров, работ и услуг для обеспечения государственных (муниципальных) нужд	15 368,846	4 225,900
934	04	09	1010600000		Основное мероприятие «Выполнение комплекса мероприятий по ремонту и капитальному ремонту автомобильных дорог и искусственных дорожных сооружений»	0,000	9 338,800
934	04	09	10106ST040		Проектирование, строительство (реконструкция), капитальный ремонт и ремонт автомобильных дорог общего пользования местного значения, находящихся на территории Пермского края	0,000	9 338,800
934	04	09	10106ST040	200	Закупка товаров, работ и услуг для обеспечения государственных (муниципальных) нужд	0,000	9 338,800
934	04	09	10106ST040	240	Иные закупки товаров, работ и услуг для обеспечения государственных (муниципальных) нужд	0,000	9 338,800
934	04	09	1100000000		Муниципальная программа «Благоустройство города Перми»	1 498,900	1 498,900
934	04	09	1110000000		Подпрограмма «Озеленение территории города Перми, в том числе путем создания парков и скверов»	1 498,900	1 498,900
934	04	09	1110600000		Основное мероприятие «Организация содержания искусственных инженерных сооружений, предназначенных для движения пешеходов»	1 498,900	1 498,900
934	04	09	1110600000	200	Закупка товаров, работ и услуг для обеспечения государственных (муниципальных) нужд	1 498,900	1 498,900
934	04	09	1110600000	240	Иные закупки товаров, работ и услуг для обеспечения государственных (муниципальных) нужд	1 498,900	1 498,900
934	04	09	1200000000		Муниципальная программа «Организация дорожного движения и развитие регулярных перевозок автомобильным и городским наземным электрическим транспортом в городе Перми»	2 647,900	2 647,900
934	04	09	1220000000		Подпрограмма «Приоритетное развитие регулярных перевозок автомобильным и городским наземным электрическим транспортом в городе Перми»	2 647,900	2 647,900
934	04	09	1220300000		Основное мероприятие «Обеспечение объектами транспортной инфраструктуры автомобильных дорог местного значения и поддержание их в нормативном состоянии»	2 647,900	2 647,900
934	04	09	1220321780		Содержание и ремонт остановочных пунктов	2 647,900	2 647,900
934	04	09	1220321780	200	Закупка товаров, работ и услуг для обеспечения государственных (муниципальных) нужд	2 647,900	2 647,900
934	04	09	1220321780	240	Иные закупки товаров, работ и услуг для обеспечения государственных (муниципальных) нужд	2 647,900	2 647,900
934	04	09	1700000000		Муниципальная программа «Развитие системы жилищно-коммунального хозяйства в городе Перми»	12 613,600	12 613,600
934	04	09	1730000000		Подпрограмма «Обеспечение эффективного управления многоквартирными домами в городе Перми»	12 613,600	12 613,600
934	04	09	1730300000		Основное мероприятие «Муниципальная поддержка благоустройства придомовых территорий многоквартирных домов города Перми»	12 613,600	12 613,600
934	04	09	1730371190		Возмещение затрат по благоустройству придомовых территорий многоквартирных домов города Перми	12 613,600	12 613,600
934	04	09	1730371190	800	Иные бюджетные ассигнования	12 613,600	12 613,600
934	04	09	1730371190	810	Субсидии юридическим лицам (кроме некоммерческих организаций), индивидуальным предпринимателям, физическим лицам - производителям товаров, работ, услуг	12 613,600	12 613,600
934	04	12			Другие вопросы в области национальной экономики	1 082,900	1 115,500
934	04	12	0900000000		Муниципальная программа «Экономическое развитие города Перми»	679,500	704,900
934	04	12	0930000000		Подпрограмма «Развитие потребительского рынка»	679,500	704,900
934	04	12	0930200000		Основное мероприятие «Организация мероприятий по демонтажу самовольно установленных и незаконно размещенных объектов потребительского рынка»	679,500	704,900
934	04	12	0930221150		Демонтаж самовольно установленных и незаконно размещенных нестационарных торговых объектов, автостоянок открытого типа	349,200	399,700
934	04	12	0930221150	200	Закупка товаров, работ и услуг для обеспечения государственных (муниципальных) нужд	349,200	399,700
934	04	12	0930221150	240	Иные закупки товаров, работ и услуг для обеспечения государственных (муниципальных) нужд	349,200	399,700
934	04	12	0930222110		Демонтаж самовольно установленных и незаконно размещенных рекламных конструкций	330,300	305,200
934	04	12	0930222110	200	Закупка товаров, работ и услуг для обеспечения государственных (муниципальных) нужд	330,300	305,200
934	04	12	0930222110	240	Иные закупки товаров, работ и услуг для обеспечения государственных (муниципальных) нужд	330,300	305,200
934	04	12	1100000000		Муниципальная программа «Благоустройство города Перми»	181,000	188,200
934	04	12	1110000000		Подпрограмма «Озеленение территории города Перми, в том числе путем создания парков и скверов»	181,000	188,200
934	04	12	1110800000		Основное мероприятие «Демонтаж самовольно установленных и незаконно размещенных движимых объектов»	181,000	188,200
934	04	12	1110800000	200	Закупка товаров, работ и услуг для обеспечения государственных (муниципальных) нужд	181,000	188,200
934	04	12	1110800000	240	Иные закупки товаров, работ и услуг для обеспечения государственных (муниципальных) нужд	181,000	188,200
934	04	12	1800000000		Муниципальная программа «Градостроительная деятельность на территории города Перми»	152,400	152,400

934	04	12	1820000000		Подпрограмма «Улучшение архитектурного облика города Перми»	152,400	152,400
934	04	12	1820200000		Основное мероприятие «Снос самовольных построек, приведение объектов капитального строительства в первоначальное положение, демонтаж вывесок, не соответствующих стандартным требованиям, на территории города Перми»	152,400	152,400
934	04	12	1820200000	200	Закупка товаров, работ и услуг для обеспечения государственных (муниципальных) нужд	152,400	152,400
934	04	12	1820200000	240	Иные закупки товаров, работ и услуг для обеспечения государственных (муниципальных) нужд	152,400	152,400
934	04	12	1900000000		Муниципальная программа «Управление земельными ресурсами города Перми»	70,000	70,000
934	04	12	1910000000		Подпрограмма «Распоряжение земельными участками, находящимися в муниципальной собственности и собственность на которые не разграничена»	70,000	70,000
934	04	12	1910100000		Основное мероприятие «Обеспечение платности использования земельных участков»	70,000	70,000
934	04	12	1910123650		Обеспечение эффективного использования земельных ресурсов	70,000	70,000
934	04	12	1910123650	200	Закупка товаров, работ и услуг для обеспечения государственных (муниципальных) нужд	70,000	70,000
934	04	12	1910123650	240	Иные закупки товаров, работ и услуг для обеспечения государственных (муниципальных) нужд	70,000	70,000
934	05				Жилищно-коммунальное хозяйство	33 767,100	33 767,100
934	05	03			Благоустройство	24 507,600	24 507,600
934	05	03	1100000000		Муниципальная программа «Благоустройство города Перми»	18 911,000	18 911,000
934	05	03	1110000000		Подпрограмма «Озеленение территории города Перми, в том числе путем создания парков и скверов»	18 911,000	18 911,000
934	05	03	1110100000		Основное мероприятие «Организация содержания объектов озеленения общего пользования»	17 250,300	17 250,300
934	05	03	1110100000	200	Закупка товаров, работ и услуг для обеспечения государственных (муниципальных) нужд	17 156,500	17 156,500
934	05	03	1110100000	240	Иные закупки товаров, работ и услуг для обеспечения государственных (муниципальных) нужд	17 156,500	17 156,500
934	05	03	1110100000	800	Иные бюджетные ассигнования	93,800	93,800
934	05	03	1110100000	850	Уплата налогов, сборов и иных платежей	93,800	93,800
934	05	03	1110200000		Основное мероприятие «Организация содержания пустошей, логов и водоохранных зон»	1 660,700	1 660,700
934	05	03	1110200000	200	Закупка товаров, работ и услуг для обеспечения государственных (муниципальных) нужд	1 660,700	1 660,700
934	05	03	1110200000	240	Иные закупки товаров, работ и услуг для обеспечения государственных (муниципальных) нужд	1 660,700	1 660,700
934	05	03	1300000000		Муниципальная программа «Формирование современной городской среды»	3 176,100	3 176,100
934	05	03	1310000000		Подпрограмма «Формирование комфортного внутригородского пространства на территории муниципального образования город Пермь»	3 176,100	3 176,100
934	05	03	1310100000		Основное мероприятие «Благоустройство дворовых территорий многоквартирных домов города Перми»	3 176,100	3 176,100
934	05	03	13101L5550		Поддержка муниципальных программ формирования современной городской среды	3 176,100	3 176,100
934	05	03	13101L5550	800	Иные бюджетные ассигнования	3 176,100	3 176,100
934	05	03	13101L5550	810	Субсидии юридическим лицам (кроме некоммерческих организаций), индивидуальным предпринимателям, физическим лицам - производителям товаров, работ, услуг	3 176,100	3 176,100
934	05	03	1700000000		Муниципальная программа «Развитие системы жилищно-коммунального хозяйства в городе Перми»	2 420,500	2 420,500
934	05	03	1720000000		Подпрограмма «Обеспечение санитарно-эпидемиологических требований законодательства»	2 420,500	2 420,500
934	05	03	1720100000		Основное мероприятие «Организация работ по сбору, транспортированию и размещению бесхозяйных отходов на территории города Перми»	2 420,500	2 420,500
934	05	03	1720121710		Ликвидация бесхозяйных отходов с территории города Перми	2 420,500	2 420,500
934	05	03	1720121710	200	Закупка товаров, работ и услуг для обеспечения государственных (муниципальных) нужд	2 420,500	2 420,500
934	05	03	1720121710	240	Иные закупки товаров, работ и услуг для обеспечения государственных (муниципальных) нужд	2 420,500	2 420,500
934	05	05			Другие вопросы в области жилищно-коммунального хозяйства	9 259,500	9 259,500
934	05	05	1000000000		Муниципальная программа «Организация дорожной деятельности в городе Перми»	9 259,500	9 259,500
934	05	05	1030000000		Подпрограмма «Обеспечение деятельности заказчиков работ»	9 259,500	9 259,500
934	05	05	1030100000		Основное мероприятие «Выполнение функций муниципального заказчика работ»	9 259,500	9 259,500
934	05	05	1030100590		Обеспечение деятельности (оказание услуг, выполнение работ) муниципальных учреждений (организаций)	9 259,500	9 259,500
934	05	05	1030100590	100	Расходы на выплаты персоналу в целях обеспечения выполнения функций государственными (муниципальными) органами, казенными учреждениями, органами управления государственными внебюджетными фондами	6 556,400	6 556,400
934	05	05	1030100590	110	Расходы на выплаты персоналу казенных учреждений	6 556,400	6 556,400
934	05	05	1030100590	200	Закупка товаров, работ и услуг для обеспечения государственных (муниципальных) нужд	2 584,300	2 584,300
934	05	05	1030100590	240	Иные закупки товаров, работ и услуг для обеспечения государственных (муниципальных) нужд	2 584,300	2 584,300
934	05	05	1030100590	800	Иные бюджетные ассигнования	118,800	118,800
934	05	05	1030100590	850	Уплата налогов, сборов и иных платежей	118,800	118,800
934	06				Охрана окружающей среды	3 166,560	2 416,000
934	06	03			Охрана объектов растительного и животного мира и среды их обитания	3 166,560	2 416,000
934	06	03	1400000000		Муниципальная программа «Охрана природы и лесное хозяйство города Перми»	2 416,000	2 416,000
934	06	03	1410000000		Подпрограмма «Реализация природоохранных мероприятий»	2 416,000	2 416,000
934	06	03	1410100000		Основное мероприятие «Охрана и улучшение состояния природных объектов на территории города Перми»	1 327,500	1 327,500
934	06	03	1410121640		Наблюдение за водными объектами города Перми и их обустройство	1 327,500	1 327,500
934	06	03	1410121640	200	Закупка товаров, работ и услуг для обеспечения государственных (муниципальных) нужд	1 327,500	1 327,500

934	06	03	1410121640	240	Иные закупки товаров, работ и услуг для обеспечения государственных (муниципальных) нужд	1 327,500	1 327,500
934	06	03	1410500000		Основное мероприятие «Компенсационные посадки зеленых насаждений»	1 088,500	1 088,500
934	06	03	1410521690		Посадка зеленых насаждений ценных видов	1 088,500	1 088,500
934	06	03	1410521690	200	Закупка товаров, работ и услуг для обеспечения государственных (муниципальных) нужд	1 088,500	1 088,500
934	06	03	1410521690	240	Иные закупки товаров, работ и услуг для обеспечения государственных (муниципальных) нужд	1 088,500	1 088,500
934	06	03	9100000000		Непрограммные расходы бюджета города Перми по реализации иных мероприятий	750,560	0,000
934	06	03	9150000000		Реализация мероприятий ведомственной целевой программы «Регулирование численности безнадзорных собак на территории города Перми»	750,560	0,000
934	06	03	9150000590		Обеспечение деятельности (оказание услуг, выполнение работ) муниципальных учреждений (организаций)	750,560	0,000
934	06	03	9150000590	200	Закупка товаров, работ и услуг для обеспечения государственных (муниципальных) нужд	750,560	0,000
934	06	03	9150000590	240	Иные закупки товаров, работ и услуг для обеспечения государственных (муниципальных) нужд	750,560	0,000
934	07				Образование	3 128,500	3 128,500
934	07	07			Молодежная политика	3 128,500	3 128,500
934	07	07	0400000000		Муниципальная программа «Молодежь города Перми»	2 928,500	2 928,500
934	07	07	0420000000		Подпрограмма «Создание условий для социальной интеграции молодежи в общественно-полезную деятельность»	2 928,500	2 928,500
934	07	07	0420100000		Основное мероприятие «Осуществление мероприятий по организации занятости молодежи»	2 928,500	2 928,500
934	07	07	0420170070		Субсидии некоммерческим организациям, не являющимся государственными (муниципальными) учреждениями, выполняющим работы по организации занятости молодежи	2 928,500	2 928,500
934	07	07	0420170070	600	Предоставление субсидий бюджетным, автономным учреждениям и иным некоммерческим организациям	2 928,500	2 928,500
934	07	07	0420170070	630	Субсидии некоммерческим организациям (за исключением государственных (муниципальных) учреждений)	2 928,500	2 928,500
934	07	07	0600000000		Муниципальная программа «Социальная поддержка и обеспечение семейного благополучия населения города Перми»	200,000	200,000
934	07	07	0640000000		Подпрограмма «Организация оздоровления и отдыха детей города Перми»	200,000	200,000
934	07	07	0640400000		Основное мероприятие «Организация отдыха несовершеннолетних, состоящих на учете в территориальных отделах полиции города Перми»	200,000	200,000
934	07	07	0640421080		Мероприятия по профилактике правонарушений среди несовершеннолетних	200,000	200,000
934	07	07	0640421080	200	Закупка товаров, работ и услуг для обеспечения государственных (муниципальных) нужд	200,000	200,000
934	07	07	0640421080	240	Иные закупки товаров, работ и услуг для обеспечения государственных (муниципальных) нужд	200,000	200,000
934	08				Культура, кинематография	1 452,400	1 452,400
934	08	01			Культура	1 452,400	1 452,400
934	08	01	0300000000		Муниципальная программа «Культура города Перми»	1 452,400	1 452,400
934	08	01	0310000000		Подпрограмма «Городские культурно-зрелищные мероприятия»	1 452,400	1 452,400
934	08	01	0310100000		Основное мероприятие «Проведение мероприятий в области культуры»	1 452,400	1 452,400
934	08	01	0310121980		Городские культурно-зрелищные мероприятия, культурно-зрелищные мероприятия по месту жительства	1 452,400	1 452,400
934	08	01	0310121980	200	Закупка товаров, работ и услуг для обеспечения государственных (муниципальных) нужд	1 452,400	1 452,400
934	08	01	0310121980	240	Иные закупки товаров, работ и услуг для обеспечения государственных (муниципальных) нужд	1 452,400	1 452,400
934	11				Физическая культура и спорт	1 502,000	1 502,000
934	11	02			Массовый спорт	1 502,000	1 502,000
934	11	02	0500000000		Муниципальная программа «Развитие физической культуры и спорта города Перми»	1 502,000	1 502,000
934	11	02	0520000000		Подпрограмма «Создание условий для поддержания здорового образа жизни»	1 502,000	1 502,000
934	11	02	0520100000		Основное мероприятие «Организация и проведение физкультурных мероприятий, спортивно-массовой работы согласно календарным планам районов города Перми»	1 502,000	1 502,000
934	11	02	0520123440		Мероприятия и спортивно-массовая работа по месту жительства	1 502,000	1 502,000
934	11	02	0520123440	200	Закупка товаров, работ и услуг для обеспечения государственных (муниципальных) нужд	1 502,000	1 502,000
934	11	02	0520123440	240	Иные закупки товаров, работ и услуг для обеспечения государственных (муниципальных) нужд	1 502,000	1 502,000
935					Администрация Индустриального района города Перми	294 088,936	308 535,111
935	01				Общегосударственные вопросы	54 112,100	54 112,100
935	01	04			Функционирование Правительства Российской Федерации, высших исполнительных органов государственной власти субъектов Российской Федерации, местных администраций	44 330,700	44 330,700
935	01	04	0600000000		Муниципальная программа «Социальная поддержка и обеспечение семейного благополучия населения города Перми»	4 670,700	4 670,700
935	01	04	0630000000		Подпрограмма «Повышение социального благополучия и безопасности семей с детьми»	4 670,700	4 670,700
935	01	04	0630100000		Основное мероприятие «Выполнение государственных полномочий по образованию комиссий по делам несовершеннолетних и защите их прав и организация их деятельности»	4 670,700	4 670,700
935	01	04	063012C050		Образование комиссий по делам несовершеннолетних и защите их прав и организация их деятельности	4 670,700	4 670,700
935	01	04	063012C050	100	Расходы на выплаты персоналу в целях обеспечения выполнения функций государственными (муниципальными) органами, казенными учреждениями, органами управления государственными внебюджетными фондами	4 647,000	4 647,000
935	01	04	063012C050	120	Расходы на выплаты персоналу государственных (муниципальных) органов	4 647,000	4 647,000
935	01	04	063012C050	200	Закупка товаров, работ и услуг для обеспечения государственных (муниципальных) нужд	23,700	23,700
935	01	04	063012C050	240	Иные закупки товаров, работ и услуг для обеспечения государственных (муниципальных) нужд	23,700	23,700

935	01	04	9500000000		Непрограммные расходы по обеспечению деятельности администрации города Перми	39 660,000	39 660,000
935	01	04	9570000000		Территориальные органы администрации города Перми	39 660,000	39 660,000
935	01	04	9570000110		Расходы на выплаты по оплате труда работников муниципальных органов	36 264,000	36 264,000
935	01	04	9570000110	100	Расходы на выплаты персоналу в целях обеспечения выполнения функций государственными (муниципальными) органами, казенными учреждениями, органами управления государственными внебюджетными фондами	36 264,000	36 264,000
935	01	04	9570000110	120	Расходы на выплаты персоналу государственных (муниципальных) органов	36 264,000	36 264,000
935	01	04	9570000190		Расходы на обеспечение функций муниципальных органов	3 396,000	3 396,000
935	01	04	9570000190	100	Расходы на выплаты персоналу в целях обеспечения выполнения функций государственными (муниципальными) органами, казенными учреждениями, органами управления государственными внебюджетными фондами	19,900	19,900
935	01	04	9570000190	120	Расходы на выплаты персоналу государственных (муниципальных) органов	19,900	19,900
935	01	04	9570000190	200	Закупка товаров, работ и услуг для обеспечения государственных (муниципальных) нужд	3 376,100	3 376,100
935	01	04	9570000190	240	Иные закупки товаров, работ и услуг для обеспечения государственных (муниципальных) нужд	3 376,100	3 376,100
935	01	13			Другие общегосударственные вопросы	9 781,400	9 781,400
935	01	13	0100000000		Муниципальная программа «Общественное согласие»	9 781,400	9 781,400
935	01	13	0110000000		Подпрограмма «Вовлечение граждан в местное самоуправление»	9 661,400	9 661,400
935	01	13	0110100000		Основное мероприятие «Формирование благоприятных условий для поддержки и развития социально ориентированных некоммерческих организаций на территории города Перми»	891,800	891,800
935	01	13	0110121330		Консультативная и информационно-методическая поддержка общественно полезной деятельности социально ориентированных некоммерческих организаций	221,500	221,500
935	01	13	0110121330	200	Закупка товаров, работ и услуг для обеспечения государственных (муниципальных) нужд	221,500	221,500
935	01	13	0110121330	240	Иные закупки товаров, работ и услуг для обеспечения государственных (муниципальных) нужд	221,500	221,500
935	01	13	0110171140		Субсидии советам ветеранов (пенсионеров) войны, труда, Вооруженных Сил и правоохранительных органов	542,300	542,300
935	01	13	0110171140	600	Предоставление субсидий бюджетным, автономным учреждениям и иным некоммерческим организациям	542,300	542,300
935	01	13	0110171140	630	Субсидии некоммерческим организациям (за исключением государственных (муниципальных) учреждений)	542,300	542,300
935	01	13	0110171250		Субсидии некоммерческим организациям, общественным объединениям (за исключением политических партий) на реализацию социальных проектов	128,000	128,000
935	01	13	0110171250	600	Предоставление субсидий бюджетным, автономным учреждениям и иным некоммерческим организациям	128,000	128,000
935	01	13	0110171250	630	Субсидии некоммерческим организациям (за исключением государственных (муниципальных) учреждений)	128,000	128,000
935	01	13	0110200000		Основное мероприятие «Финансовая и информационно-методическая поддержка деятельности территориальных общественных самоуправлений»	4 018,500	4 018,500
935	01	13	0110271130		Субсидии на осуществление деятельности территориальных общественных самоуправлений	3 811,500	3 811,500
935	01	13	0110271130	600	Предоставление субсидий бюджетным, автономным учреждениям и иным некоммерческим организациям	3 811,500	3 811,500
935	01	13	0110271130	630	Субсидии некоммерческим организациям (за исключением государственных (муниципальных) учреждений)	3 811,500	3 811,500
935	01	13	0110271350		Субсидии территориальным общественным самоуправлениям на реализацию конкурса проектов	207,000	207,000
935	01	13	0110271350	600	Предоставление субсидий бюджетным, автономным учреждениям и иным некоммерческим организациям	207,000	207,000
935	01	13	0110271350	630	Субсидии некоммерческим организациям (за исключением государственных (муниципальных) учреждений)	207,000	207,000
935	01	13	0110300000		Основное мероприятие «Развитие инфраструктуры поддержки социально ориентированных некоммерческих организаций»	4 751,100	4 751,100
935	01	13	0110321310		Содержание имущества и обеспечение деятельности общественных центров	4 751,100	4 751,100
935	01	13	0110321310	200	Закупка товаров, работ и услуг для обеспечения государственных (муниципальных) нужд	4 639,700	4 645,500
935	01	13	0110321310	240	Иные закупки товаров, работ и услуг для обеспечения государственных (муниципальных) нужд	4 639,700	4 645,500
935	01	13	0110321310	800	Иные бюджетные ассигнования	111,400	105,600
935	01	13	0110321310	850	Уплата налогов, сборов и иных платежей	111,400	105,600
935	01	13	0120000000		Подпрограмма «Повышение уровня межэтнического и межконфессионального взаимопонимания»	120,000	120,000
935	01	13	0120100000		Основное мероприятие «Мероприятия, содействующие формированию гармоничной межнациональной, межконфессиональной ситуации в городе Перми»	120,000	120,000
935	01	13	0120123520		Содействие в реализации культурно-просветительских общественных инициатив религиозных организаций и объединений, направленных на сохранение гармоничной конфессиональной ситуации в городе Перми	25,000	25,000
935	01	13	0120123520	600	Предоставление субсидий бюджетным, автономным учреждениям и иным некоммерческим организациям	25,000	25,000
935	01	13	0120123520	630	Субсидии некоммерческим организациям (за исключением государственных (муниципальных) учреждений)	25,000	25,000
935	01	13	0120123530		Содействие в реализации мероприятий, направленных на гармонизацию межнациональных отношений, сохранение этнического многообразия народов России, проживающих в городе Перми	95,000	95,000
935	01	13	0120123530	600	Предоставление субсидий бюджетным, автономным учреждениям и иным некоммерческим организациям	95,000	95,000
935	01	13	0120123530	630	Субсидии некоммерческим организациям (за исключением государственных (муниципальных) учреждений)	95,000	95,000
935	03				Национальная безопасность и правоохранительная деятельность	969,600	478,500
935	03	09			Защита населения и территории от чрезвычайных ситуаций природного и техногенного характера, гражданская оборона	870,100	344,100
935	03	09	0200000000		Муниципальная программа «Безопасный город»	11,500	11,500

935	03	09	0220000000		Подпрограмма «Предупреждение и ликвидация чрезвычайных ситуаций природного и техногенного характера, совершенствование гражданской обороны на территории города Перми»	11,500	11,500
935	03	09	0220300000		Основное мероприятие «Содержание и организация деятельности аварийно-спасательных служб и обеспечение безопасности людей на водных объектах»	11,500	11,500
935	03	09	0220321000		Содержание спасательных постов в местах массового отдыха у воды	11,500	11,500
935	03	09	0220321000	200	Закупка товаров, работ и услуг для обеспечения государственных (муниципальных) нужд	11,500	11,500
935	03	09	0220321000	240	Иные закупки товаров, работ и услуг для обеспечения государственных (муниципальных) нужд	11,500	11,500
935	03	09	9100000000		Непрограммные расходы бюджета города Перми по реализации иных мероприятий	858,600	332,600
935	03	09	9190000000		Иные непрограммные мероприятия	858,600	332,600
935	03	09	9190021880		Мероприятия по гражданской обороне по подготовке населения и организаций к действиям в чрезвычайной ситуации в мирное и военное время	858,600	332,600
935	03	09	9190021880	200	Закупка товаров, работ и услуг для обеспечения государственных (муниципальных) нужд	856,800	331,400
935	03	09	9190021880	240	Иные закупки товаров, работ и услуг для обеспечения государственных (муниципальных) нужд	856,800	331,400
935	03	09	9190021880	800	Иные бюджетные ассигнования	1,800	1,200
935	03	09	9190021880	850	Уплата налогов, сборов и иных платежей	1,800	1,200
935	03	14			Другие вопросы в области национальной безопасности и правоохранительной деятельности	99,500	134,400
935	03	14	0200000000		Муниципальная программа «Безопасный город»	99,500	134,400
935	03	14	0230000000		Подпрограмма «Обеспечение первичных мер пожарной безопасности в границах города Перми»	99,500	134,400
935	03	14	0230100000		Основное мероприятие «Обеспечение первичных мер пожарной безопасности»	99,500	134,400
935	03	14	0230121120		Мероприятия по приведению в нормативное состояние, содержанию пожарных водоемов и пирсов	99,500	134,400
935	03	14	0230121120	200	Закупка товаров, работ и услуг для обеспечения государственных (муниципальных) нужд	99,500	134,400
935	03	14	0230121120	240	Иные закупки товаров, работ и услуг для обеспечения государственных (муниципальных) нужд	99,500	134,400
935	04				Национальная экономика	199 696,256	215 008,111
935	04	09			Дорожное хозяйство (дорожные фонды)	198 241,956	213 490,211
935	04	09	1000000000		Муниципальная программа «Организация дорожной деятельности в городе Перми»	183 717,656	198 965,911
935	04	09	1010000000		Подпрограмма «Приведение в нормативное состояние автомобильных дорог и дорожных сооружений»	183 717,656	198 965,911
935	04	09	1010100000		Основное мероприятие «Выполнение комплекса мероприятий по содержанию и ремонту автомобильных дорог и элементов дорог»	183 717,656	185 269,011
935	04	09	1010121370		Содержание и ремонт автомобильных дорог	179 591,556	181 142,911
935	04	09	1010121370	200	Закупка товаров, работ и услуг для обеспечения государственных (муниципальных) нужд	179 591,556	181 142,911
935	04	09	1010121370	240	Иные закупки товаров, работ и услуг для обеспечения государственных (муниципальных) нужд	179 591,556	181 142,911
935	04	09	1010121390		Ремонт тротуаров, пешеходных дорожек и газонов вдоль тротуаров, пешеходных дорожек	4 126,100	4 126,100
935	04	09	1010121390	200	Закупка товаров, работ и услуг для обеспечения государственных (муниципальных) нужд	4 126,100	4 126,100
935	04	09	1010121390	240	Иные закупки товаров, работ и услуг для обеспечения государственных (муниципальных) нужд	4 126,100	4 126,100
935	04	09	1010600000		Основное мероприятие «Выполнение комплекса мероприятий по ремонту и капитальному ремонту автомобильных дорог и искусственных дорожных сооружений»	0,000	13 696,900
935	04	09	10106ST040		Проектирование, строительство (реконструкция), капитальный ремонт и ремонт автомобильных дорог общего пользования местного значения, находящихся на территории Пермского края	0,000	13 696,900
935	04	09	10106ST040	200	Закупка товаров, работ и услуг для обеспечения государственных (муниципальных) нужд	0,000	13 696,900
935	04	09	10106ST040	240	Иные закупки товаров, работ и услуг для обеспечения государственных (муниципальных) нужд	0,000	13 696,900
935	04	09	1100000000		Муниципальная программа «Благоустройство города Перми»	237,800	237,800
935	04	09	1110000000		Подпрограмма «Озеленение территории города Перми, в том числе путем создания парков и скверов»	237,800	237,800
935	04	09	1110600000		Основное мероприятие «Организация содержания искусственных инженерных сооружений, предназначенных для движения пешеходов»	237,800	237,800
935	04	09	1110600000	200	Закупка товаров, работ и услуг для обеспечения государственных (муниципальных) нужд	237,800	237,800
935	04	09	1110600000	240	Иные закупки товаров, работ и услуг для обеспечения государственных (муниципальных) нужд	237,800	237,800
935	04	09	1200000000		Муниципальная программа «Организация дорожного движения и развитие регулярных перевозок автомобильным и городским наземным электрическим транспортом в городе Перми»	3 036,500	3 036,500
935	04	09	1220000000		Подпрограмма «Приоритетное развитие регулярных перевозок автомобильным и городским наземным электрическим транспортом в городе Перми»	3 036,500	3 036,500
935	04	09	1220300000		Основное мероприятие «Обеспечение объектами транспортной инфраструктуры автомобильных дорог местного значения и поддержание их в нормативном состоянии»	3 036,500	3 036,500
935	04	09	1220321780		Содержание и ремонт остановочных пунктов	3 036,500	3 036,500
935	04	09	1220321780	200	Закупка товаров, работ и услуг для обеспечения государственных (муниципальных) нужд	3 036,500	3 036,500
935	04	09	1220321780	240	Иные закупки товаров, работ и услуг для обеспечения государственных (муниципальных) нужд	3 036,500	3 036,500
935	04	09	1700000000		Муниципальная программа «Развитие системы жилищно-коммунального хозяйства в городе Перми»	11 250,000	11 250,000
935	04	09	1730000000		Подпрограмма «Обеспечение эффективного управления многоквартирными домами в городе Перми»	11 250,000	11 250,000
935	04	09	1730300000		Основное мероприятие «Муниципальная поддержка благоустройства придомовых территорий многоквартирных домов города Перми»	11 250,000	11 250,000
935	04	09	1730371190		Возмещение затрат по благоустройству придомовых территорий многоквартирных домов города Перми	11 250,000	11 250,000

935	04	09	1730371190	800	Иные бюджетные ассигнования	11 250,000	11 250,000
935	04	09	1730371190	810	Субсидии юридическим лицам (кроме некоммерческих организаций), индивидуальным предпринимателям, физическим лицам - производителям товаров, работ, услуг	11 250,000	11 250,000
935	04	12			Другие вопросы в области национальной экономики	1 454,300	1 517,900
935	04	12	0900000000		Муниципальная программа «Экономическое развитие города Перми»	976,600	1 040,400
935	04	12	0930000000		Подпрограмма «Развитие потребительского рынка»	976,600	1 040,400
935	04	12	0930200000		Основное мероприятие «Организация мероприятий по демонтажу самовольно установленных и незаконно размещенных объектов потребительского рынка»	976,600	1 040,400
935	04	12	0930221150		Демонтаж самовольно установленных и незаконно размещенных нестационарных торговых объектов, автостоянок открытого типа	632,700	722,400
935	04	12	0930221150	200	Закупка товаров, работ и услуг для обеспечения государственных (муниципальных) нужд	632,700	722,400
935	04	12	0930221150	240	Иные закупки товаров, работ и услуг для обеспечения государственных (муниципальных) нужд	632,700	722,400
935	04	12	0930222110		Демонтаж самовольно установленных и незаконно размещенных рекламных конструкций	343,900	318,000
935	04	12	0930222110	200	Закупка товаров, работ и услуг для обеспечения государственных (муниципальных) нужд	343,900	318,000
935	04	12	0930222110	240	Иные закупки товаров, работ и услуг для обеспечения государственных (муниципальных) нужд	343,900	318,000
935	04	12	1100000000		Муниципальная программа «Благоустройство города Перми»	246,500	246,300
935	04	12	1110000000		Подпрограмма «Озеленение территории города Перми, в том числе путем создания парков и скверов»	246,500	246,300
935	04	12	1110800000		Основное мероприятие «Демонтаж самовольно установленных и незаконно размещенных движимых объектов»	246,500	246,300
935	04	12	1110800000	200	Закупка товаров, работ и услуг для обеспечения государственных (муниципальных) нужд	246,500	246,300
935	04	12	1110800000	240	Иные закупки товаров, работ и услуг для обеспечения государственных (муниципальных) нужд	246,500	246,300
935	04	12	1800000000		Муниципальная программа «Градостроительная деятельность на территории города Перми»	203,200	203,200
935	04	12	1820000000		Подпрограмма «Улучшение архитектурного облика города Перми»	203,200	203,200
935	04	12	1820200000		Основное мероприятие «Снос самовольных построек, приведение объектов капитального строительства в первоначальное положение, демонтаж вывесок, не соответствующих стандартным требованиям, на территории города Перми»	203,200	203,200
935	04	12	1820200000	200	Закупка товаров, работ и услуг для обеспечения государственных (муниципальных) нужд	203,200	203,200
935	04	12	1820200000	240	Иные закупки товаров, работ и услуг для обеспечения государственных (муниципальных) нужд	203,200	203,200
935	04	12	1900000000		Муниципальная программа «Управление земельными ресурсами города Перми»	28,000	28,000
935	04	12	1910000000		Подпрограмма «Распоряжение земельными участками, находящимися в муниципальной собственности и собственность на которые не разграничена»	28,000	28,000
935	04	12	1910100000		Основное мероприятие «Обеспечение платности использования земельных участков»	28,000	28,000
935	04	12	1910123650		Обеспечение эффективного использования земельных ресурсов	28,000	28,000
935	04	12	1910123650	200	Закупка товаров, работ и услуг для обеспечения государственных (муниципальных) нужд	28,000	28,000
935	04	12	1910123650	240	Иные закупки товаров, работ и услуг для обеспечения государственных (муниципальных) нужд	28,000	28,000
935	05				Жилищно-коммунальное хозяйство	32 293,900	32 294,600
935	05	03			Благоустройство	22 212,000	22 212,700
935	05	03	1100000000		Муниципальная программа «Благоустройство города Перми»	16 842,500	16 843,200
935	05	03	1110000000		Подпрограмма «Озеленение территории города Перми, в том числе путем создания парков и скверов»	16 842,500	16 843,200
935	05	03	1110100000		Основное мероприятие «Организация содержания объектов озеленения общего пользования»	16 414,100	16 414,800
935	05	03	1110100000	200	Закупка товаров, работ и услуг для обеспечения государственных (муниципальных) нужд	16 414,100	16 414,800
935	05	03	1110100000	240	Иные закупки товаров, работ и услуг для обеспечения государственных (муниципальных) нужд	16 414,100	16 414,800
935	05	03	1110200000		Основное мероприятие «Организация содержания пустошей, логов и водоохранных зон»	428,400	428,400
935	05	03	1110200000	200	Закупка товаров, работ и услуг для обеспечения государственных (муниципальных) нужд	428,400	428,400
935	05	03	1110200000	240	Иные закупки товаров, работ и услуг для обеспечения государственных (муниципальных) нужд	428,400	428,400
935	05	03	1300000000		Муниципальная программа «Формирование современной городской среды»	3 225,400	3 225,400
935	05	03	1310000000		Подпрограмма «Формирование комфортного внутригородского пространства на территории муниципального образования город Пермь»	3 225,400	3 225,400
935	05	03	1310100000		Основное мероприятие «Благоустройство дворовых территорий многоквартирных домов города Перми»	3 225,400	3 225,400
935	05	03	13101L5550		Поддержка муниципальных программ формирования современной городской среды	3 225,400	3 225,400
935	05	03	13101L5550	800	Иные бюджетные ассигнования	3 225,400	3 225,400
935	05	03	13101L5550	810	Субсидии юридическим лицам (кроме некоммерческих организаций), индивидуальным предпринимателям, физическим лицам - производителям товаров, работ, услуг	3 225,400	3 225,400
935	05	03	1700000000		Муниципальная программа «Развитие системы жилищно-коммунального хозяйства в городе Перми»	2 144,100	2 144,100
935	05	03	1720000000		Подпрограмма «Обеспечение санитарно-эпидемиологических требований законодательства»	2 144,100	2 144,100
935	05	03	1720100000		Основное мероприятие «Организация работ по сбору, транспортированию и размещению бесхозяйных отходов на территории города Перми»	2 144,100	2 144,100
935	05	03	1720121710		Ликвидация бесхозяйных отходов с территории города Перми	2 144,100	2 144,100
935	05	03	1720121710	200	Закупка товаров, работ и услуг для обеспечения государственных (муниципальных) нужд	2 144,100	2 144,100
935	05	03	1720121710	240	Иные закупки товаров, работ и услуг для обеспечения государственных (муниципальных) нужд	2 144,100	2 144,100
935	05	05			Другие вопросы в области жилищно-коммунального хозяйства	10 081,900	10 081,900

935	05	05	1000000000		Муниципальная программа «Организация дорожной деятельности в городе Перми»	10 081,900	10 081,900
935	05	05	1030000000		Подпрограмма «Обеспечение деятельности заказчиков работ»	10 081,900	10 081,900
935	05	05	1030100000		Основное мероприятие «Выполнение функций муниципального заказчика работ»	10 081,900	10 081,900
935	05	05	1030100590		Обеспечение деятельности (оказание услуг, выполнение работ) муниципальных учреждений (организаций)	10 081,900	10 081,900
935	05	05	1030100590	100	Расходы на выплаты персоналу в целях обеспечения выполнения функций государственными (муниципальными) органами, казенными учреждениями, органами управления государственными внебюджетными фондами	7 311,500	7 311,500
935	05	05	1030100590	110	Расходы на выплаты персоналу казенных учреждений	7 311,500	7 311,500
935	05	05	1030100590	200	Закупка товаров, работ и услуг для обеспечения государственных (муниципальных) нужд	2 765,700	2 765,700
935	05	05	1030100590	240	Иные закупки товаров, работ и услуг для обеспечения государственных (муниципальных) нужд	2 765,700	2 765,700
935	05	05	1030100590	800	Иные бюджетные ассигнования	4,700	4,700
935	05	05	1030100590	850	Уплата налогов, сборов и иных платежей	4,700	4,700
935	06				Охрана окружающей среды	1 442,780	1 067,500
935	06	03			Охрана объектов растительного и животного мира и среды их обитания	1 442,780	1 067,500
935	06	03	1400000000		Муниципальная программа «Охрана природы и лесное хозяйство города Перми»	1 067,500	1 067,500
935	06	03	1410000000		Подпрограмма «Реализация природоохранных мероприятий»	1 067,500	1 067,500
935	06	03	1410500000		Основное мероприятие «Компенсационные посадки зеленых насаждений»	1 067,500	1 067,500
935	06	03	1410521690		Посадка зеленых насаждений ценных видов	1 067,500	1 067,500
935	06	03	1410521690	200	Закупка товаров, работ и услуг для обеспечения государственных (муниципальных) нужд	1 067,500	1 067,500
935	06	03	1410521690	240	Иные закупки товаров, работ и услуг для обеспечения государственных (муниципальных) нужд	1 067,500	1 067,500
935	06	03	9100000000		Непрограммные расходы бюджета города Перми по реализации иных мероприятий	375,280	0,000
935	06	03	9150000000		Реализация мероприятий ведомственной целевой программы «Регулирование численности безнадзорных собак на территории города Перми»	375,280	0,000
935	06	03	9150000590		Обеспечение деятельности (оказание услуг, выполнение работ) муниципальных учреждений (организаций)	375,280	0,000
935	06	03	9150000590	200	Закупка товаров, работ и услуг для обеспечения государственных (муниципальных) нужд	375,280	0,000
935	06	03	9150000590	240	Иные закупки товаров, работ и услуг для обеспечения государственных (муниципальных) нужд	375,280	0,000
935	07				Образование	3 469,300	3 469,300
935	07	07			Молодежная политика	3 469,300	3 469,300
935	07	07	0400000000		Муниципальная программа «Молодежь города Перми»	3 221,300	3 221,300
935	07	07	0420000000		Подпрограмма «Создание условий для социальной интеграции молодежи в общественно-полезную деятельность»	3 221,300	3 221,300
935	07	07	0420100000		Основное мероприятие «Осуществление мероприятий по организации занятости молодежи»	3 221,300	3 221,300
935	07	07	0420170070		Субсидии некоммерческим организациям, не являющимся государственными (муниципальными) учреждениями, выполняющим работы по организации занятости молодежи	3 221,300	3 221,300
935	07	07	0420170070	600	Предоставление субсидий бюджетным, автономным учреждениям и иным некоммерческим организациям	3 221,300	3 221,300
935	07	07	0420170070	630	Субсидии некоммерческим организациям (за исключением государственных (муниципальных) учреждений)	3 221,300	3 221,300
935	07	07	0600000000		Муниципальная программа «Социальная поддержка и обеспечение семейного благополучия населения города Перми»	248,000	248,000
935	07	07	0640000000		Подпрограмма «Организация оздоровления и отдыха детей города Перми»	248,000	248,000
935	07	07	0640400000		Основное мероприятие «Организация отдыха несовершеннолетних, состоящих на учете в территориальных отделах полиции города Перми»	248,000	248,000
935	07	07	0640421080		Мероприятия по профилактике правонарушений среди несовершеннолетних	248,000	248,000
935	07	07	0640421080	200	Закупка товаров, работ и услуг для обеспечения государственных (муниципальных) нужд	248,000	248,000
935	07	07	0640421080	240	Иные закупки товаров, работ и услуг для обеспечения государственных (муниципальных) нужд	248,000	248,000
935	08				Культура, кинематография	560,900	560,900
935	08	01			Культура	560,900	560,900
935	08	01	0300000000		Муниципальная программа «Культура города Перми»	560,900	560,900
935	08	01	0310000000		Подпрограмма «Городские культурно-зрелищные мероприятия»	560,900	560,900
935	08	01	0310100000		Основное мероприятие «Проведение мероприятий в области культуры»	560,900	560,900
935	08	01	0310121980		Городские культурно-зрелищные мероприятия, культурно-зрелищные мероприятия по месту жительства	560,900	560,900
935	08	01	0310121980	200	Закупка товаров, работ и услуг для обеспечения государственных (муниципальных) нужд	560,900	560,900
935	08	01	0310121980	240	Иные закупки товаров, работ и услуг для обеспечения государственных (муниципальных) нужд	560,900	560,900
935	11				Физическая культура и спорт	1 544,100	1 544,100
935	11	02			Массовый спорт	1 544,100	1 544,100
935	11	02	0500000000		Муниципальная программа «Развитие физической культуры и спорта города Перми»	1 544,100	1 544,100
935	11	02	0520000000		Подпрограмма «Создание условий для поддержания здорового образа жизни»	1 544,100	1 544,100
935	11	02	0520100000		Основное мероприятие «Организация и проведение физкультурных мероприятий, спортивно-массовой работы согласно календарным планам районов города Перми»	1 544,100	1 544,100
935	11	02	0520123440		Мероприятия и спортивно-массовая работа по месту жительства	1 544,100	1 544,100
935	11	02	0520123440	200	Закупка товаров, работ и услуг для обеспечения государственных (муниципальных) нужд	1 544,100	1 544,100
935	11	02	0520123440	240	Иные закупки товаров, работ и услуг для обеспечения государственных (муниципальных) нужд	1 544,100	1 544,100

936					Администрация Кировского района города Перми	273 063,360	273 400,864
936	01				Общегосударственные вопросы	47 345,900	47 345,600
936	01	04			Функционирование Правительства Российской Федерации, высших исполнительных органов государственной власти субъектов Российской Федерации, местных администраций	41 648,000	41 647,700
936	01	04	0600000000		Муниципальная программа «Социальная поддержка и обеспечение семейного благополучия населения города Перми»	4 257,300	4 257,300
936	01	04	0630000000		Подпрограмма «Повышение социального благополучия и безопасности семей с детьми»	4 257,300	4 257,300
936	01	04	0630100000		Основное мероприятие «Выполнение государственных полномочий по образованию комиссий по делам несовершеннолетних и защите их прав и организация их деятельности»	4 257,300	4 257,300
936	01	04	063012С050		Образование комиссий по делам несовершеннолетних и защите их прав и организация их деятельности	4 257,300	4 257,300
936	01	04	063012С050	100	Расходы на выплаты персоналу в целях обеспечения выполнения функций государственными (муниципальными) органами, казенными учреждениями, органами управления государственными внебюджетными фондами	4 207,800	4 207,800
936	01	04	063012С050	120	Расходы на выплаты персоналу государственных (муниципальных) органов	4 207,800	4 207,800
936	01	04	063012С050	200	Закупка товаров, работ и услуг для обеспечения государственных (муниципальных) нужд	49,500	49,500
936	01	04	063012С050	240	Иные закупки товаров, работ и услуг для обеспечения государственных (муниципальных) нужд	49,500	49,500
936	01	04	9500000000		Непрограммные расходы по обеспечению деятельности администрации города Перми	37 390,700	37 390,400
936	01	04	9570000000		Территориальные органы администрации города Перми	37 390,700	37 390,400
936	01	04	9570000110		Расходы на выплаты по оплате труда работников муниципальных органов	34 117,200	34 117,200
936	01	04	9570000110	100	Расходы на выплаты персоналу в целях обеспечения выполнения функций государственными (муниципальными) органами, казенными учреждениями, органами управления государственными внебюджетными фондами	34 117,200	34 117,200
936	01	04	9570000110	120	Расходы на выплаты персоналу государственных (муниципальных) органов	34 117,200	34 117,200
936	01	04	9570000190		Расходы на обеспечение функций муниципальных органов	3 273,500	3 273,200
936	01	04	9570000190	200	Закупка товаров, работ и услуг для обеспечения государственных (муниципальных) нужд	3 273,000	3 273,000
936	01	04	9570000190	240	Иные закупки товаров, работ и услуг для обеспечения государственных (муниципальных) нужд	3 273,000	3 273,000
936	01	04	9570000190	800	Иные бюджетные ассигнования	0,500	0,200
936	01	04	9570000190	850	Уплата налогов, сборов и иных платежей	0,500	0,200
936	01	13			Другие общегосударственные вопросы	5 697,900	5 697,900
936	01	13	0100000000		Муниципальная программа «Общественное согласие»	5 697,900	5 697,900
936	01	13	0110000000		Подпрограмма «Вовлечение граждан в местное самоуправление»	5 577,900	5 577,900
936	01	13	0110100000		Основное мероприятие «Формирование благоприятных условий для поддержки и развития социально ориентированных некоммерческих организаций на территории города Перми»	789,200	789,200
936	01	13	0110121330		Консультативная и информационно-методическая поддержка общественно полезной деятельности социально ориентированных некоммерческих организаций	221,500	221,500
936	01	13	0110121330	200	Закупка товаров, работ и услуг для обеспечения государственных (муниципальных) нужд	221,500	221,500
936	01	13	0110121330	240	Иные закупки товаров, работ и услуг для обеспечения государственных (муниципальных) нужд	221,500	221,500
936	01	13	0110171140		Субсидии советам ветеранов (пенсионеров) войны, труда, Вооруженных Сил и правоохранительных органов	439,700	439,700
936	01	13	0110171140	600	Предоставление субсидий бюджетным, автономным учреждениям и иным некоммерческим организациям	439,700	439,700
936	01	13	0110171140	630	Субсидии некоммерческим организациям (за исключением государственных (муниципальных) учреждений)	439,700	439,700
936	01	13	0110171250		Субсидии некоммерческим организациям, общественным объединениям (за исключением политических партий) на реализацию социальных проектов	128,000	128,000
936	01	13	0110171250	600	Предоставление субсидий бюджетным, автономным учреждениям и иным некоммерческим организациям	128,000	128,000
936	01	13	0110171250	630	Субсидии некоммерческим организациям (за исключением государственных (муниципальных) учреждений)	128,000	128,000
936	01	13	0110200000		Основное мероприятие «Финансовая и информационно-методическая поддержка деятельности территориальных общественных самоуправлений»	3 448,300	3 448,300
936	01	13	0110271130		Субсидии на осуществление деятельности территориальных общественных самоуправлений	3 286,300	3 286,300
936	01	13	0110271130	600	Предоставление субсидий бюджетным, автономным учреждениям и иным некоммерческим организациям	3 286,300	3 286,300
936	01	13	0110271130	630	Субсидии некоммерческим организациям (за исключением государственных (муниципальных) учреждений)	3 286,300	3 286,300
936	01	13	0110271350		Субсидии территориальным общественным самоуправлениям на реализацию конкурса проектов	162,000	162,000
936	01	13	0110271350	600	Предоставление субсидий бюджетным, автономным учреждениям и иным некоммерческим организациям	162,000	162,000
936	01	13	0110271350	630	Субсидии некоммерческим организациям (за исключением государственных (муниципальных) учреждений)	162,000	162,000
936	01	13	0110300000		Основное мероприятие «Развитие инфраструктуры поддержки социально ориентированных некоммерческих организаций»	1 340,400	1 340,400
936	01	13	0110321310		Содержание имущества и обеспечение деятельности общественных центров	1 340,400	1 340,400
936	01	13	0110321310	200	Закупка товаров, работ и услуг для обеспечения государственных (муниципальных) нужд	1 340,200	1 340,300
936	01	13	0110321310	240	Иные закупки товаров, работ и услуг для обеспечения государственных (муниципальных) нужд	1 340,200	1 340,300
936	01	13	0110321310	800	Иные бюджетные ассигнования	0,200	0,100
936	01	13	0110321310	850	Уплата налогов, сборов и иных платежей	0,200	0,100
936	01	13	0120000000		Подпрограмма «Повышение уровня межэтнического и межконфессионального взаимопонимания»	120,000	120,000

936	01	13	0120100000		Основное мероприятие «Мероприятия, содействующие формированию гармоничной межнациональной, межконфессиональной ситуации в городе Перми»	120,000	120,000
936	01	13	0120123520		Содействие в реализации культурно-просветительских общественных инициатив религиозных организаций и объединений, направленных на сохранение гармоничной конфессиональной ситуации в городе Перми	25,000	25,000
936	01	13	0120123520	600	Предоставление субсидий бюджетным, автономным учреждениям и иным некоммерческим организациям	25,000	25,000
936	01	13	0120123520	630	Субсидии некоммерческим организациям (за исключением государственных (муниципальных) учреждений)	25,000	25,000
936	01	13	0120123530		Содействие в реализации мероприятий, направленных на гармонизацию межнациональных отношений, сохранение этнического многообразия народов России, проживающих в городе Перми	95,000	95,000
936	01	13	0120123530	600	Предоставление субсидий бюджетным, автономным учреждениям и иным некоммерческим организациям	95,000	95,000
936	01	13	0120123530	630	Субсидии некоммерческим организациям (за исключением государственных (муниципальных) учреждений)	95,000	95,000
936	03				Национальная безопасность и правоохранительная деятельность	732,200	732,200
936	03	09			Защита населения и территории от чрезвычайных ситуаций природного и техногенного характера, гражданская оборона	147,800	147,800
936	03	09	0200000000		Муниципальная программа «Безопасный город»	36,800	36,800
936	03	09	0220000000		Подпрограмма «Предупреждение и ликвидация чрезвычайных ситуаций природного и техногенного характера, совершенствование гражданской обороны на территории города Перми»	36,800	36,800
936	03	09	0220300000		Основное мероприятие «Содержание и организация деятельности аварийно-спасательных служб и обеспечение безопасности людей на водных объектах»	36,800	36,800
936	03	09	0220321000		Содержание спасательных постов в местах массового отдыха у воды	36,800	36,800
936	03	09	0220321000	200	Закупка товаров, работ и услуг для обеспечения государственных (муниципальных) нужд	36,800	36,800
936	03	09	0220321000	240	Иные закупки товаров, работ и услуг для обеспечения государственных (муниципальных) нужд	36,800	36,800
936	03	09	9100000000		Непрограммные расходы бюджета города Перми по реализации иных мероприятий	111,000	111,000
936	03	09	9190000000		Иные непрограммные мероприятия	111,000	111,000
936	03	09	9190021880		Мероприятия по гражданской обороне по подготовке населения и организаций к действиям в чрезвычайной ситуации в мирное и военное время	111,000	111,000
936	03	09	9190021880	200	Закупка товаров, работ и услуг для обеспечения государственных (муниципальных) нужд	111,000	111,000
936	03	09	9190021880	240	Иные закупки товаров, работ и услуг для обеспечения государственных (муниципальных) нужд	111,000	111,000
936	03	14			Другие вопросы в области национальной безопасности и правоохранительной деятельности	584,400	584,400
936	03	14	0200000000		Муниципальная программа «Безопасный город»	584,400	584,400
936	03	14	0230000000		Подпрограмма «Обеспечение первичных мер пожарной безопасности в границах города Перми»	584,400	584,400
936	03	14	0230100000		Основное мероприятие «Обеспечение первичных мер пожарной безопасности»	584,400	584,400
936	03	14	0230121120		Мероприятия по приведению в нормативное состояние, содержанию пожарных водоемов и пирсов	584,400	584,400
936	03	14	0230121120	200	Закупка товаров, работ и услуг для обеспечения государственных (муниципальных) нужд	584,400	584,400
936	03	14	0230121120	240	Иные закупки товаров, работ и услуг для обеспечения государственных (муниципальных) нужд	584,400	584,400
936	04				Национальная экономика	190 048,800	191 137,264
936	04	09			Дорожное хозяйство (дорожные фонды)	189 123,700	190 669,464
936	04	09	1000000000		Муниципальная программа «Организация дорожной деятельности в городе Перми»	174 405,400	175 951,164
936	04	09	1010000000		Подпрограмма «Приведение в нормативное состояние автомобильных дорог и дорожных сооружений»	174 405,400	175 951,164
936	04	09	1010100000		Основное мероприятие «Выполнение комплекса мероприятий по содержанию и ремонту автомобильных дорог и элементов дорог»	174 405,400	175 951,164
936	04	09	1010121370		Содержание и ремонт автомобильных дорог	170 346,000	171 891,764
936	04	09	1010121370	200	Закупка товаров, работ и услуг для обеспечения государственных (муниципальных) нужд	170 346,000	171 891,764
936	04	09	1010121370	240	Иные закупки товаров, работ и услуг для обеспечения государственных (муниципальных) нужд	170 346,000	171 891,764
936	04	09	1010121390		Ремонт тротуаров, пешеходных дорожек и газонов вдоль тротуаров, пешеходных дорожек	4 059,400	4 059,400
936	04	09	1010121390	200	Закупка товаров, работ и услуг для обеспечения государственных (муниципальных) нужд	4 059,400	4 059,400
936	04	09	1010121390	240	Иные закупки товаров, работ и услуг для обеспечения государственных (муниципальных) нужд	4 059,400	4 059,400
936	04	09	1100000000		Муниципальная программа «Благоустройство города Перми»	2 235,000	2 235,000
936	04	09	1110000000		Подпрограмма «Озеленение территории города Перми, в том числе путем создания парков и скверов»	2 235,000	2 235,000
936	04	09	1110600000		Основное мероприятие «Организация содержания искусственных инженерных сооружений, предназначенных для движения пешеходов»	2 235,000	2 235,000
936	04	09	1110600000	200	Закупка товаров, работ и услуг для обеспечения государственных (муниципальных) нужд	2 235,000	2 235,000
936	04	09	1110600000	240	Иные закупки товаров, работ и услуг для обеспечения государственных (муниципальных) нужд	2 235,000	2 235,000
936	04	09	1200000000		Муниципальная программа «Организация дорожного движения и развитие регулярных перевозок автомобильным и городским наземным электрическим транспортом в городе Перми»	2 256,000	2 256,000
936	04	09	1220000000		Подпрограмма «Приоритетное развитие регулярных перевозок автомобильным и городским наземным электрическим транспортом в городе Перми»	2 256,000	2 256,000
936	04	09	1220300000		Основное мероприятие «Обеспечение объектами транспортной инфраструктуры автомобильных дорог местного значения и поддержание их в нормативном состоянии»	2 256,000	2 256,000
936	04	09	1220321780		Содержание и ремонт остановочных пунктов	2 256,000	2 256,000
936	04	09	1220321780	200	Закупка товаров, работ и услуг для обеспечения государственных (муниципальных) нужд	2 256,000	2 256,000

936	04	09	1220321780	240	Иные закупки товаров, работ и услуг для обеспечения государственных (муниципальных) нужд	2 256,000	2 256,000
936	04	09	1700000000		Муниципальная программа «Развитие системы жилищно-коммунального хозяйства в городе Перми»	10 227,300	10 227,300
936	04	09	1730000000		Подпрограмма «Обеспечение эффективного управления многоквартирными домами в городе Перми»	10 227,300	10 227,300
936	04	09	1730300000		Основное мероприятие «Муниципальная поддержка благоустройства придомовых территорий многоквартирных домов города Перми»	10 227,300	10 227,300
936	04	09	1730371190		Возмещение затрат по благоустройству придомовых территорий многоквартирных домов города Перми	10 227,300	10 227,300
936	04	09	1730371190	800	Иные бюджетные ассигнования	10 227,300	10 227,300
936	04	09	1730371190	810	Субсидии юридическим лицам (кроме некоммерческих организаций), индивидуальным предпринимателям, физическим лицам - производителям товаров, работ, услуг	10 227,300	10 227,300
936	04	12			Другие вопросы в области национальной экономики	925,100	467,800
936	04	12	0900000000		Муниципальная программа «Экономическое развитие города Перми»	379,400	263,800
936	04	12	0930000000		Подпрограмма «Развитие потребительского рынка»	379,400	263,800
936	04	12	0930200000		Основное мероприятие «Организация мероприятий по демонтажу самовольно установленных и незаконно размещенных объектов потребительского рынка»	379,400	263,800
936	04	12	0930221150		Демонтаж самовольно установленных и незаконно размещенных нестационарных торговых объектов, автостоянок открытого типа	267,200	155,200
936	04	12	0930221150	200	Закупка товаров, работ и услуг для обеспечения государственных (муниципальных) нужд	267,200	155,200
936	04	12	0930221150	240	Иные закупки товаров, работ и услуг для обеспечения государственных (муниципальных) нужд	267,200	155,200
936	04	12	0930222110		Демонтаж самовольно установленных и незаконно размещенных рекламных конструкций	112,200	108,600
936	04	12	0930222110	200	Закупка товаров, работ и услуг для обеспечения государственных (муниципальных) нужд	112,200	108,600
936	04	12	0930222110	240	Иные закупки товаров, работ и услуг для обеспечения государственных (муниципальных) нужд	112,200	108,600
936	04	12	1100000000		Муниципальная программа «Благоустройство города Перми»	228,200	153,200
936	04	12	1110000000		Подпрограмма «Озеленение территории города Перми, в том числе путем создания парков и скверов»	228,200	153,200
936	04	12	1110800000		Основное мероприятие «Демонтаж самовольно установленных и незаконно размещенных движимых объектов»	228,200	153,200
936	04	12	1110800000	200	Закупка товаров, работ и услуг для обеспечения государственных (муниципальных) нужд	228,200	153,200
936	04	12	1110800000	240	Иные закупки товаров, работ и услуг для обеспечения государственных (муниципальных) нужд	228,200	153,200
936	04	12	1800000000		Муниципальная программа «Градостроительная деятельность на территории города Перми»	317,500	50,800
936	04	12	1820000000		Подпрограмма «Улучшение архитектурного облика города Перми»	317,500	50,800
936	04	12	1820200000		Основное мероприятие «Снос самовольных построек, приведение объектов капитального строительства в первоначальное положение, демонтаж вывесок, не соответствующих стандартным требованиям, на территории города Перми»	317,500	50,800
936	04	12	1820200000	200	Закупка товаров, работ и услуг для обеспечения государственных (муниципальных) нужд	317,500	50,800
936	04	12	1820200000	240	Иные закупки товаров, работ и услуг для обеспечения государственных (муниципальных) нужд	317,500	50,800
936	05				Жилищно-коммунальное хозяйство	28 316,300	28 316,200
936	05	03			Благоустройство	18 463,800	18 463,700
936	05	03	0900000000		Муниципальная программа «Экономическое развитие города Перми»	665,400	665,400
936	05	03	0930000000		Подпрограмма «Развитие потребительского рынка»	665,400	665,400
936	05	03	0930100000		Основное мероприятие «Обеспечение жителей местами массового отдыха у воды»	665,400	665,400
936	05	03	0930121140		Организация мест массового отдыха у воды на территории города Перми	665,400	665,400
936	05	03	0930121140	200	Закупка товаров, работ и услуг для обеспечения государственных (муниципальных) нужд	665,400	665,400
936	05	03	0930121140	240	Иные закупки товаров, работ и услуг для обеспечения государственных (муниципальных) нужд	665,400	665,400
936	05	03	1100000000		Муниципальная программа «Благоустройство города Перми»	12 724,300	12 724,200
936	05	03	1110000000		Подпрограмма «Озеленение территории города Перми, в том числе путем создания парков и скверов»	12 724,300	12 724,200
936	05	03	1110100000		Основное мероприятие «Организация содержания объектов озеленения общего пользования»	11 479,400	11 479,300
936	05	03	1110100000	200	Закупка товаров, работ и услуг для обеспечения государственных (муниципальных) нужд	11 479,400	11 479,300
936	05	03	1110100000	240	Иные закупки товаров, работ и услуг для обеспечения государственных (муниципальных) нужд	11 479,400	11 479,300
936	05	03	1110200000		Основное мероприятие «Организация содержания пустошей, логов и водоохранных зон»	1 244,900	1 244,900
936	05	03	1110200000	200	Закупка товаров, работ и услуг для обеспечения государственных (муниципальных) нужд	1 244,900	1 244,900
936	05	03	1110200000	240	Иные закупки товаров, работ и услуг для обеспечения государственных (муниципальных) нужд	1 244,900	1 244,900
936	05	03	1300000000		Муниципальная программа «Формирование современной городской среды»	2 500,400	2 500,400
936	05	03	1310000000		Подпрограмма «Формирование комфортного внутригородского пространства на территории муниципального образования город Пермь»	2 500,400	2 500,400
936	05	03	1310100000		Основное мероприятие «Благоустройство дворовых территорий многоквартирных домов города Перми»	2 500,400	2 500,400
936	05	03	13101L5550		Поддержка муниципальных программ формирования современной городской среды	2 500,400	2 500,400
936	05	03	13101L5550	800	Иные бюджетные ассигнования	2 500,400	2 500,400
936	05	03	13101L5550	810	Субсидии юридическим лицам (кроме некоммерческих организаций), индивидуальным предпринимателям, физическим лицам - производителям товаров, работ, услуг	2 500,400	2 500,400
936	05	03	1700000000		Муниципальная программа «Развитие системы жилищно-коммунального хозяйства в городе Перми»	2 573,700	2 573,700
936	05	03	1720000000		Подпрограмма «Обеспечение санитарно-эпидемиологических требований законодательства»	2 573,700	2 573,700
936	05	03	1720100000		Основное мероприятие «Организация работ по сбору, транспортированию и размещению бесхозяйных отходов на территории города Перми»	2 573,700	2 573,700

936	05	03	1720121710		Ликвидация бесхозяйных отходов с территории города Перми	2 573,700	2 573,700
936	05	03	1720121710	200	Закупка товаров, работ и услуг для обеспечения государственных (муниципальных) нужд	2 573,700	2 573,700
936	05	03	1720121710	240	Иные закупки товаров, работ и услуг для обеспечения государственных (муниципальных) нужд	2 573,700	2 573,700
936	05	05			Другие вопросы в области жилищно-коммунального хозяйства	9 852,500	9 852,500
936	05	05	1000000000		Муниципальная программа «Организация дорожной деятельности в городе Перми»	9 852,500	9 852,500
936	05	05	1030000000		Подпрограмма «Обеспечение деятельности заказчиков работ»	9 852,500	9 852,500
936	05	05	1030100000		Основное мероприятие «Выполнение функций муниципального заказчика работ»	9 852,500	9 852,500
936	05	05	1030100590		Обеспечение деятельности (оказание услуг, выполнение работ) муниципальных учреждений (организаций)	9 852,500	9 852,500
936	05	05	1030100590	100	Расходы на выплаты персоналу в целях обеспечения выполнения функций государственными (муниципальными) органами, казенными учреждениями, органами управления государственными внебюджетными фондами	7 533,400	7 533,400
936	05	05	1030100590	110	Расходы на выплаты персоналу казенных учреждений	7 533,400	7 533,400
936	05	05	1030100590	200	Закупка товаров, работ и услуг для обеспечения государственных (муниципальных) нужд	2 312,900	2 312,900
936	05	05	1030100590	240	Иные закупки товаров, работ и услуг для обеспечения государственных (муниципальных) нужд	2 312,900	2 312,900
936	05	05	1030100590	800	Иные бюджетные ассигнования	6,200	6,200
936	05	05	1030100590	850	Уплата налогов, сборов и иных платежей	6,200	6,200
936	06				Охрана окружающей среды	2 171,560	1 421,000
936	06	03			Охрана объектов растительного и животного мира и среды их обитания	2 171,560	1 421,000
936	06	03	1400000000		Муниципальная программа «Охрана природы и лесное хозяйство города Перми»	1 421,000	1 421,000
936	06	03	1410000000		Подпрограмма «Реализация природоохранных мероприятий»	1 421,000	1 421,000
936	06	03	1410500000		Основное мероприятие «Компенсационные посадки зеленых насаждений»	1 421,000	1 421,000
936	06	03	1410521690		Посадка зеленых насаждений ценных видов	1 421,000	1 421,000
936	06	03	1410521690	200	Закупка товаров, работ и услуг для обеспечения государственных (муниципальных) нужд	1 421,000	1 421,000
936	06	03	1410521690	240	Иные закупки товаров, работ и услуг для обеспечения государственных (муниципальных) нужд	1 421,000	1 421,000
936	06	03	9100000000		Непрограммные расходы бюджета города Перми по реализации иных мероприятий	750,560	0,000
936	06	03	9150000000		Реализация мероприятий ведомственной целевой программы «Регулирование численности безнадзорных собак на территории города Перми»	750,560	0,000
936	06	03	9150000590		Обеспечение деятельности (оказание услуг, выполнение работ) муниципальных учреждений (организаций)	750,560	0,000
936	06	03	9150000590	200	Закупка товаров, работ и услуг для обеспечения государственных (муниципальных) нужд	750,560	0,000
936	06	03	9150000590	240	Иные закупки товаров, работ и услуг для обеспечения государственных (муниципальных) нужд	750,560	0,000
936	07				Образование	2 459,100	2 459,100
936	07	07			Молодежная политика	2 459,100	2 459,100
936	07	07	0400000000		Муниципальная программа «Молодежь города Перми»	2 259,100	2 259,100
936	07	07	0420000000		Подпрограмма «Создание условий для социальной интеграции молодежи в общественно-полезную деятельность»	2 259,100	2 259,100
936	07	07	0420100000		Основное мероприятие «Осуществление мероприятий по организации занятости молодежи»	2 259,100	2 259,100
936	07	07	0420170070		Субсидии некоммерческим организациям, не являющимся государственными (муниципальными) учреждениями, выполняющим работы по организации занятости молодежи	2 259,100	2 259,100
936	07	07	0420170070	600	Предоставление субсидий бюджетным, автономным учреждениям и иным некоммерческим организациям	2 259,100	2 259,100
936	07	07	0420170070	630	Субсидии некоммерческим организациям (за исключением государственных (муниципальных) учреждений)	2 259,100	2 259,100
936	07	07	0600000000		Муниципальная программа «Социальная поддержка и обеспечение семейного благополучия населения города Перми»	200,000	200,000
936	07	07	0640000000		Подпрограмма «Организация оздоровления и отдыха детей города Перми»	200,000	200,000
936	07	07	0640400000		Основное мероприятие «Организация отдыха несовершеннолетних, состоящих на учете в территориальных отделах полиции города Перми»	200,000	200,000
936	07	07	0640421080		Мероприятия по профилактике правонарушений среди несовершеннолетних	200,000	200,000
936	07	07	0640421080	200	Закупка товаров, работ и услуг для обеспечения государственных (муниципальных) нужд	200,000	200,000
936	07	07	0640421080	240	Иные закупки товаров, работ и услуг для обеспечения государственных (муниципальных) нужд	200,000	200,000
936	08				Культура, кинематография	838,500	838,500
936	08	01			Культура	838,500	838,500
936	08	01	0300000000		Муниципальная программа «Культура города Перми»	838,500	838,500
936	08	01	0310000000		Подпрограмма «Городские культурно-зрелищные мероприятия»	838,500	838,500
936	08	01	0310100000		Основное мероприятие «Проведение мероприятий в области культуры»	838,500	838,500
936	08	01	0310121980		Городские культурно-зрелищные мероприятия, культурно-зрелищные мероприятия по месту жительства	838,500	838,500
936	08	01	0310121980	200	Закупка товаров, работ и услуг для обеспечения государственных (муниципальных) нужд	838,500	838,500
936	08	01	0310121980	240	Иные закупки товаров, работ и услуг для обеспечения государственных (муниципальных) нужд	838,500	838,500
936	11				Физическая культура и спорт	1 151,000	1 151,000
936	11	02			Массовый спорт	1 151,000	1 151,000
936	11	02	0500000000		Муниципальная программа «Развитие физической культуры и спорта города Перми»	1 151,000	1 151,000
936	11	02	0520000000		Подпрограмма «Создание условий для поддержания здорового образа жизни»	1 151,000	1 151,000

936	11	02	0520100000		Основное мероприятие «Организация и проведение физкультурных мероприятий, спортивно-массовой работы согласно календарным планам районов города Перми»	1 151,000	1 151,000
936	11	02	0520123440		Мероприятия и спортивно-массовая работа по месту жительства	1 151,000	1 151,000
936	11	02	0520123440	200	Закупка товаров, работ и услуг для обеспечения государственных (муниципальных) нужд	1 151,000	1 151,000
936	11	02	0520123440	240	Иные закупки товаров, работ и услуг для обеспечения государственных (муниципальных) нужд	1 151,000	1 151,000
937					Администрация Орджоникидзевского района города Перми	293 419,888	293 800,020
937	01				Общегосударственные вопросы	55 234,600	53 862,400
937	01	04			Функционирование Правительства Российской Федерации, высших исполнительных органов государственной власти субъектов Российской Федерации, местных администраций	42 236,200	42 235,900
937	01	04	0600000000		Муниципальная программа «Социальная поддержка и обеспечение семейного благополучия населения города Перми»	3 487,400	3 487,400
937	01	04	0630000000		Подпрограмма «Повышение социального благополучия и безопасности семей с детьми»	3 487,400	3 487,400
937	01	04	0630100000		Основное мероприятие «Выполнение государственных полномочий по образованию комиссий по делам несовершеннолетних и защите их прав и организация их деятельности»	3 487,400	3 487,400
937	01	04	063012C050		Образование комиссий по делам несовершеннолетних и защите их прав и организация их деятельности	3 487,400	3 487,400
937	01	04	063012C050	100	Расходы на выплаты персоналу в целях обеспечения выполнения функций государственными (муниципальными) органами, казенными учреждениями, органами управления государственными внебюджетными фондами	3 329,400	3 329,400
937	01	04	063012C050	120	Расходы на выплаты персоналу государственных (муниципальных) органов	3 329,400	3 329,400
937	01	04	063012C050	200	Закупка товаров, работ и услуг для обеспечения государственных (муниципальных) нужд	158,000	158,000
937	01	04	063012C050	240	Иные закупки товаров, работ и услуг для обеспечения государственных (муниципальных) нужд	158,000	158,000
937	01	04	9500000000		Непрограммные расходы по обеспечению деятельности администрации города Перми	38 748,800	38 748,500
937	01	04	9570000000		Территориальные органы администрации города Перми	38 748,800	38 748,500
937	01	04	9570000110		Расходы на выплаты по оплате труда работников муниципальных органов	35 464,100	35 464,100
937	01	04	9570000110	100	Расходы на выплаты персоналу в целях обеспечения выполнения функций государственными (муниципальными) органами, казенными учреждениями, органами управления государственными внебюджетными фондами	35 464,100	35 464,100
937	01	04	9570000110	120	Расходы на выплаты персоналу государственных (муниципальных) органов	35 464,100	35 464,100
937	01	04	9570000190		Расходы на обеспечение функций муниципальных органов	3 284,700	3 284,400
937	01	04	9570000190	100	Расходы на выплаты персоналу в целях обеспечения выполнения функций государственными (муниципальными) органами, казенными учреждениями, органами управления государственными внебюджетными фондами	5,300	5,300
937	01	04	9570000190	120	Расходы на выплаты персоналу государственных (муниципальных) органов	5,300	5,300
937	01	04	9570000190	200	Закупка товаров, работ и услуг для обеспечения государственных (муниципальных) нужд	3 267,700	3 267,700
937	01	04	9570000190	240	Иные закупки товаров, работ и услуг для обеспечения государственных (муниципальных) нужд	3 267,700	3 267,700
937	01	04	9570000190	800	Иные бюджетные ассигнования	11,700	11,400
937	01	04	9570000190	850	Уплата налогов, сборов и иных платежей	11,700	11,400
937	01	13			Другие общегосударственные вопросы	12 998,400	11 626,500
937	01	13	0100000000		Муниципальная программа «Общественное согласие»	12 998,400	11 626,500
937	01	13	0110000000		Подпрограмма «Вовлечение граждан в местное самоуправление»	12 878,400	11 506,500
937	01	13	0110100000		Основное мероприятие «Формирование благоприятных условий для поддержки и развития социально ориентированных некоммерческих организаций на территории города Перми»	729,900	729,900
937	01	13	0110121330		Консультативная и информационно-методическая поддержка общественно полезной деятельности социально ориентированных некоммерческих организаций	221,500	221,500
937	01	13	0110121330	200	Закупка товаров, работ и услуг для обеспечения государственных (муниципальных) нужд	221,500	221,500
937	01	13	0110121330	240	Иные закупки товаров, работ и услуг для обеспечения государственных (муниципальных) нужд	221,500	221,500
937	01	13	0110171140		Субсидии советам ветеранов (пенсионеров) войны, труда, Вооруженных Сил и правоохранительных органов	380,400	380,400
937	01	13	0110171140	600	Предоставление субсидий бюджетным, автономным учреждениям и иным некоммерческим организациям	380,400	380,400
937	01	13	0110171140	630	Субсидии некоммерческим организациям (за исключением государственных (муниципальных) учреждений)	380,400	380,400
937	01	13	0110171250		Субсидии некоммерческим организациям, общественным объединениям (за исключением политических партий) на реализацию социальных проектов	128,000	128,000
937	01	13	0110171250	600	Предоставление субсидий бюджетным, автономным учреждениям и иным некоммерческим организациям	128,000	128,000
937	01	13	0110171250	630	Субсидии некоммерческим организациям (за исключением государственных (муниципальных) учреждений)	128,000	128,000
937	01	13	0110200000		Основное мероприятие «Финансовая и информационно-методическая поддержка деятельности территориальных общественных самоуправлений»	4 250,900	4 250,900
937	01	13	0110271130		Субсидии на осуществление деятельности территориальных общественных самоуправлений	4 028,900	4 028,900
937	01	13	0110271130	600	Предоставление субсидий бюджетным, автономным учреждениям и иным некоммерческим организациям	4 028,900	4 028,900
937	01	13	0110271130	630	Субсидии некоммерческим организациям (за исключением государственных (муниципальных) учреждений)	4 028,900	4 028,900
937	01	13	0110271350		Субсидии территориальным общественным самоуправлениям на реализацию конкурса проектов	222,000	222,000
937	01	13	0110271350	600	Предоставление субсидий бюджетным, автономным учреждениям и иным некоммерческим организациям	222,000	222,000

937	01	13	0110271350	630	Субсидии некоммерческим организациям (за исключением государственных (муниципальных) учреждений)	222,000	222,000
937	01	13	0110300000		Основное мероприятие «Развитие инфраструктуры поддержки социально ориентированных некоммерческих организаций»	7 897,600	6 525,700
937	01	13	0110321310		Содержание имущества и обеспечение деятельности общественных центров	7 897,600	6 525,700
937	01	13	0110321310	200	Закупка товаров, работ и услуг для обеспечения государственных (муниципальных) нужд	7 811,200	6 439,300
937	01	13	0110321310	240	Иные закупки товаров, работ и услуг для обеспечения государственных (муниципальных) нужд	7 811,200	6 439,300
937	01	13	0110321310	800	Иные бюджетные ассигнования	86,400	86,400
937	01	13	0110321310	850	Уплата налогов, сборов и иных платежей	86,400	86,400
937	01	13	0120000000		Подпрограмма «Повышение уровня межэтнического и межконфессионального взаимопонимания»	120,000	120,000
937	01	13	0120100000		Основное мероприятие «Мероприятия, содействующие формированию гармоничной межнациональной, межконфессиональной ситуации в городе Перми»	120,000	120,000
937	01	13	0120123520		Содействие в реализации культурно-просветительских общественных инициатив религиозных организаций и объединений, направленных на сохранение гармоничной конфессиональной ситуации в городе Перми	25,000	25,000
937	01	13	0120123520	600	Предоставление субсидий бюджетным, автономным учреждениям и иным некоммерческим организациям	25,000	25,000
937	01	13	0120123520	630	Субсидии некоммерческим организациям (за исключением государственных (муниципальных) учреждений)	25,000	25,000
937	01	13	0120123530		Содействие в реализации мероприятий, направленных на гармонизацию межнациональных отношений, сохранение этнического многообразия народов России, проживающих в городе Перми	95,000	95,000
937	01	13	0120123530	600	Предоставление субсидий бюджетным, автономным учреждениям и иным некоммерческим организациям	95,000	95,000
937	01	13	0120123530	630	Субсидии некоммерческим организациям (за исключением государственных (муниципальных) учреждений)	95,000	95,000
937	03				Национальная безопасность и правоохранительная деятельность	645,000	672,100
937	03	09			Защита населения и территории от чрезвычайных ситуаций природного и техногенного характера, гражданская оборона	32,200	32,200
937	03	09	0200000000		Муниципальная программа «Безопасный город»	32,200	32,200
937	03	09	0220000000		Подпрограмма «Предупреждение и ликвидация чрезвычайных ситуаций природного и техногенного характера, совершенствование гражданской обороны на территории города Перми»	32,200	32,200
937	03	09	0220300000		Основное мероприятие «Содержание и организация деятельности аварийно-спасательных служб и обеспечение безопасности людей на водных объектах»	32,200	32,200
937	03	09	0220321000		Содержание спасательных постов в местах массового отдыха у воды	32,200	32,200
937	03	09	0220321000	200	Закупка товаров, работ и услуг для обеспечения государственных (муниципальных) нужд	32,200	32,200
937	03	09	0220321000	240	Иные закупки товаров, работ и услуг для обеспечения государственных (муниципальных) нужд	32,200	32,200
937	03	14			Другие вопросы в области национальной безопасности и правоохранительной деятельности	612,800	639,900
937	03	14	0200000000		Муниципальная программа «Безопасный город»	612,800	639,900
937	03	14	0230000000		Подпрограмма «Обеспечение первичных мер пожарной безопасности в границах города Перми»	612,800	639,900
937	03	14	0230100000		Основное мероприятие «Обеспечение первичных мер пожарной безопасности»	612,800	639,900
937	03	14	0230121120		Мероприятия по приведению в нормативное состояние, содержанию пожарных водоемов и пирсов	612,800	639,900
937	03	14	0230121120	200	Закупка товаров, работ и услуг для обеспечения государственных (муниципальных) нужд	569,100	596,200
937	03	14	0230121120	240	Иные закупки товаров, работ и услуг для обеспечения государственных (муниципальных) нужд	569,100	596,200
937	03	14	0230121120	800	Иные бюджетные ассигнования	43,700	43,700
937	03	14	0230121120	850	Уплата налогов, сборов и иных платежей	43,700	43,700
937	04				Национальная экономика	205 619,688	207 345,020
937	04	09			Дорожное хозяйство (дорожные фонды)	205 036,488	206 737,820
937	04	09	1000000000		Муниципальная программа «Организация дорожной деятельности в городе Перми»	189 756,088	191 457,420
937	04	09	1010000000		Подпрограмма «Приведение в нормативное состояние автомобильных дорог и дорожных сооружений»	189 756,088	191 457,420
937	04	09	1010100000		Основное мероприятие «Выполнение комплекса мероприятий по содержанию и ремонту автомобильных дорог и элементов дорог»	189 756,088	191 457,420
937	04	09	1010121370		Содержание и ремонт автомобильных дорог	186 328,688	188 030,020
937	04	09	1010121370	200	Закупка товаров, работ и услуг для обеспечения государственных (муниципальных) нужд	186 328,688	188 030,020
937	04	09	1010121370	240	Иные закупки товаров, работ и услуг для обеспечения государственных (муниципальных) нужд	186 328,688	188 030,020
937	04	09	1010121390		Ремонт тротуаров, пешеходных дорожек и газонов вдоль тротуаров, пешеходных дорожек	3 427,400	3 427,400
937	04	09	1010121390	200	Закупка товаров, работ и услуг для обеспечения государственных (муниципальных) нужд	3 427,400	3 427,400
937	04	09	1010121390	240	Иные закупки товаров, работ и услуг для обеспечения государственных (муниципальных) нужд	3 427,400	3 427,400
937	04	09	1100000000		Муниципальная программа «Благоустройство города Перми»	2 483,900	2 483,900
937	04	09	1110000000		Подпрограмма «Озеленение территории города Перми, в том числе путем создания парков и скверов»	2 483,900	2 483,900
937	04	09	1110600000		Основное мероприятие «Организация содержания искусственных инженерных сооружений, предназначенных для движения пешеходов»	2 483,900	2 483,900
937	04	09	1110600000	200	Закупка товаров, работ и услуг для обеспечения государственных (муниципальных) нужд	2 483,900	2 483,900
937	04	09	1110600000	240	Иные закупки товаров, работ и услуг для обеспечения государственных (муниципальных) нужд	2 483,900	2 483,900
937	04	09	1200000000		Муниципальная программа «Организация дорожного движения и развитие регулярных перевозок автомобильным и городским наземным электрическим транспортом в городе Перми»	3 559,600	3 559,600

937	04	09	1220000000		Подпрограмма «Приоритетное развитие регулярных перевозок автомобильным и городским наземным электрическим транспортом в городе Перми»	3 559,600	3 559,600
937	04	09	1220300000		Основное мероприятие «Обеспечение объектами транспортной инфраструктуры автомобильных дорог местного значения и поддержание их в нормативном состоянии»	3 559,600	3 559,600
937	04	09	1220321780		Содержание и ремонт остановочных пунктов	3 559,600	3 559,600
937	04	09	1220321780	200	Закупка товаров, работ и услуг для обеспечения государственных (муниципальных) нужд	3 559,600	3 559,600
937	04	09	1220321780	240	Иные закупки товаров, работ и услуг для обеспечения государственных (муниципальных) нужд	3 559,600	3 559,600
937	04	09	1700000000		Муниципальная программа «Развитие системы жилищно-коммунального хозяйства в городе Перми»	9 236,900	9 236,900
937	04	09	1730000000		Подпрограмма «Обеспечение эффективного управления многоквартирными домами в городе Перми»	9 236,900	9 236,900
937	04	09	1730300000		Основное мероприятие «Муниципальная поддержка благоустройства придомовых территорий многоквартирных домов города Перми»	9 236,900	9 236,900
937	04	09	1730371190		Возмещение затрат по благоустройству придомовых территорий многоквартирных домов города Перми	9 236,900	9 236,900
937	04	09	1730371190	800	Иные бюджетные ассигнования	9 236,900	9 236,900
937	04	09	1730371190	810	Субсидии юридическим лицам (кроме некоммерческих организаций), индивидуальным предпринимателям, физическим лицам - производителям товаров, работ, услуг	9 236,900	9 236,900
937	04	12			Другие вопросы в области национальной экономики	583,200	607,200
937	04	12	0900000000		Муниципальная программа «Экономическое развитие города Перми»	306,900	319,900
937	04	12	0930000000		Подпрограмма «Развитие потребительского рынка»	306,900	319,900
937	04	12	0930200000		Основное мероприятие «Организация мероприятий по демонтажу самовольно установленных и незаконно размещенных объектов потребительского рынка»	306,900	319,900
937	04	12	0930221150		Демонтаж самовольно установленных и незаконно размещенных нестационарных торговых объектов, автостоянок открытого типа	259,700	272,700
937	04	12	0930221150	200	Закупка товаров, работ и услуг для обеспечения государственных (муниципальных) нужд	259,700	272,700
937	04	12	0930221150	240	Иные закупки товаров, работ и услуг для обеспечения государственных (муниципальных) нужд	259,700	272,700
937	04	12	0930222110		Демонтаж самовольно установленных и незаконно размещенных рекламных конструкций	47,200	47,200
937	04	12	0930222110	200	Закупка товаров, работ и услуг для обеспечения государственных (муниципальных) нужд	47,200	47,200
937	04	12	0930222110	240	Иные закупки товаров, работ и услуг для обеспечения государственных (муниципальных) нужд	47,200	47,200
937	04	12	1100000000		Муниципальная программа «Благоустройство города Перми»	276,300	287,300
937	04	12	1110000000		Подпрограмма «Озеленение территории города Перми, в том числе путем создания парков и скверов»	276,300	287,300
937	04	12	1110800000		Основное мероприятие «Демонтаж самовольно установленных и незаконно размещенных движимых объектов»	276,300	287,300
937	04	12	1110800000	200	Закупка товаров, работ и услуг для обеспечения государственных (муниципальных) нужд	276,300	287,300
937	04	12	1110800000	240	Иные закупки товаров, работ и услуг для обеспечения государственных (муниципальных) нужд	276,300	287,300
937	05				Жилищно-коммунальное хозяйство	25 092,000	25 091,900
937	05	03			Благоустройство	15 757,300	15 757,200
937	05	03	0900000000		Муниципальная программа «Экономическое развитие города Перми»	1 305,600	1 305,600
937	05	03	0930000000		Подпрограмма «Развитие потребительского рынка»	1 305,600	1 305,600
937	05	03	0930100000		Основное мероприятие «Обеспечение жителей местами массового отдыха у воды»	1 305,600	1 305,600
937	05	03	0930121140		Организация мест массового отдыха у воды на территории города Перми	1 305,600	1 305,600
937	05	03	0930121140	200	Закупка товаров, работ и услуг для обеспечения государственных (муниципальных) нужд	1 305,600	1 305,600
937	05	03	0930121140	240	Иные закупки товаров, работ и услуг для обеспечения государственных (муниципальных) нужд	1 305,600	1 305,600
937	05	03	1100000000		Муниципальная программа «Благоустройство города Перми»	9 279,700	9 279,600
937	05	03	1110000000		Подпрограмма «Озеленение территории города Перми, в том числе путем создания парков и скверов»	9 279,700	9 279,600
937	05	03	1110100000		Основное мероприятие «Организация содержания объектов озеленения общего пользования»	6 309,900	6 309,800
937	05	03	1110100000	200	Закупка товаров, работ и услуг для обеспечения государственных (муниципальных) нужд	6 309,900	6 309,800
937	05	03	1110100000	240	Иные закупки товаров, работ и услуг для обеспечения государственных (муниципальных) нужд	6 309,900	6 309,800
937	05	03	1110200000		Основное мероприятие «Организация содержания пустошей, логов и водоохранных зон»	2 969,800	2 969,800
937	05	03	1110200000	200	Закупка товаров, работ и услуг для обеспечения государственных (муниципальных) нужд	2 969,800	2 969,800
937	05	03	1110200000	240	Иные закупки товаров, работ и услуг для обеспечения государственных (муниципальных) нужд	2 969,800	2 969,800
937	05	03	1300000000		Муниципальная программа «Формирование современной городской среды»	2 200,200	2 200,200
937	05	03	1310000000		Подпрограмма «Формирование комфортного внутригородского пространства на территории муниципального образования город Пермь»	2 200,200	2 200,200
937	05	03	1310100000		Основное мероприятие «Благоустройство дворовых территорий многоквартирных домов города Перми»	2 200,200	2 200,200
937	05	03	13101L5550		Поддержка муниципальных программ формирования современной городской среды	2 200,200	2 200,200
937	05	03	13101L5550	800	Иные бюджетные ассигнования	2 200,200	2 200,200
937	05	03	13101L5550	810	Субсидии юридическим лицам (кроме некоммерческих организаций), индивидуальным предпринимателям, физическим лицам - производителям товаров, работ, услуг	2 200,200	2 200,200
937	05	03	1700000000		Муниципальная программа «Развитие системы жилищно-коммунального хозяйства в городе Перми»	2 971,800	2 971,800
937	05	03	1720000000		Подпрограмма «Обеспечение санитарно-эпидемиологических требований законодательства»	2 971,800	2 971,800
937	05	03	1720100000		Основное мероприятие «Организация работ по сбору, транспортированию и размещению бесхозяйных отходов на территории города Перми»	2 971,800	2 971,800

937	05	03	1720121710		Ликвидация бесхозяйных отходов с территории города Перми	2 971,800	2 971,800
937	05	03	1720121710	200	Закупка товаров, работ и услуг для обеспечения государственных (муниципальных) нужд	2 971,800	2 971,800
937	05	03	1720121710	240	Иные закупки товаров, работ и услуг для обеспечения государственных (муниципальных) нужд	2 971,800	2 971,800
937	05	05			Другие вопросы в области жилищно-коммунального хозяйства	9 334,700	9 334,700
937	05	05	1000000000		Муниципальная программа «Организация дорожной деятельности в городе Перми»	9 334,700	9 334,700
937	05	05	1030000000		Подпрограмма «Обеспечение деятельности заказчиков работ»	9 334,700	9 334,700
937	05	05	1030100000		Основное мероприятие «Выполнение функций муниципального заказчика работ»	9 334,700	9 334,700
937	05	05	1030100590		Обеспечение деятельности (оказание услуг, выполнение работ) муниципальных учреждений (организаций)	9 334,700	9 334,700
937	05	05	1030100590	100	Расходы на выплаты персоналу в целях обеспечения выполнения функций государственными (муниципальными) органами, казенными учреждениями, органами управления государственными внебюджетными фондами	7 562,000	7 562,000
937	05	05	1030100590	110	Расходы на выплаты персоналу казенных учреждений	7 562,000	7 562,000
937	05	05	1030100590	200	Закупка товаров, работ и услуг для обеспечения государственных (муниципальных) нужд	1 772,700	1 772,700
937	05	05	1030100590	240	Иные закупки товаров, работ и услуг для обеспечения государственных (муниципальных) нужд	1 772,700	1 772,700
937	06				Охрана окружающей среды	2 638,000	2 638,000
937	06	03			Охрана объектов растительного и животного мира и среды их обитания	2 638,000	2 638,000
937	06	03	1400000000		Муниципальная программа «Охрана природы и лесное хозяйство города Перми»	2 638,000	2 638,000
937	06	03	1410000000		Подпрограмма «Реализация природоохранных мероприятий»	2 638,000	2 638,000
937	06	03	1410100000		Основное мероприятие «Охрана и улучшение состояния природных объектов на территории города Перми»	1 770,000	1 770,000
937	06	03	1410121640		Наблюдение за водными объектами города Перми и их обустройство	1 770,000	1 770,000
937	06	03	1410121640	200	Закупка товаров, работ и услуг для обеспечения государственных (муниципальных) нужд	1 770,000	1 770,000
937	06	03	1410121640	240	Иные закупки товаров, работ и услуг для обеспечения государственных (муниципальных) нужд	1 770,000	1 770,000
937	06	03	1410500000		Основное мероприятие «Компенсационные посадки зеленых насаждений»	868,000	868,000
937	06	03	1410521690		Посадка зеленых насаждений ценных видов	868,000	868,000
937	06	03	1410521690	200	Закупка товаров, работ и услуг для обеспечения государственных (муниципальных) нужд	868,000	868,000
937	06	03	1410521690	240	Иные закупки товаров, работ и услуг для обеспечения государственных (муниципальных) нужд	868,000	868,000
937	07				Образование	2 459,100	2 459,100
937	07	07			Молодежная политика	2 459,100	2 459,100
937	07	07	0400000000		Муниципальная программа «Молодежь города Перми»	2 259,100	2 259,100
937	07	07	0420000000		Подпрограмма «Создание условий для социальной интеграции молодежи в общественно-полезную деятельность»	2 259,100	2 259,100
937	07	07	0420100000		Основное мероприятие «Осуществление мероприятий по организации занятости молодежи»	2 259,100	2 259,100
937	07	07	0420170070		Субсидии некоммерческим организациям, не являющимся государственными (муниципальными) учреждениями, выполняющим работы по организации занятости молодежи	2 259,100	2 259,100
937	07	07	0420170070	600	Предоставление субсидий бюджетным, автономным учреждениям и иным некоммерческим организациям	2 259,100	2 259,100
937	07	07	0420170070	630	Субсидии некоммерческим организациям (за исключением государственных (муниципальных) учреждений)	2 259,100	2 259,100
937	07	07	0600000000		Муниципальная программа «Социальная поддержка и обеспечение семейного благополучия населения города Перми»	200,000	200,000
937	07	07	0640000000		Подпрограмма «Организация оздоровления и отдыха детей города Перми»	200,000	200,000
937	07	07	0640400000		Основное мероприятие «Организация отдыха несовершеннолетних, состоящих на учете в территориальных отделах полиции города Перми»	200,000	200,000
937	07	07	0640421080		Мероприятия по профилактике правонарушений среди несовершеннолетних	200,000	200,000
937	07	07	0640421080	200	Закупка товаров, работ и услуг для обеспечения государственных (муниципальных) нужд	200,000	200,000
937	07	07	0640421080	240	Иные закупки товаров, работ и услуг для обеспечения государственных (муниципальных) нужд	200,000	200,000
937	08				Культура, кинематография	713,800	713,800
937	08	01			Культура	713,800	713,800
937	08	01	0300000000		Муниципальная программа «Культура города Перми»	713,800	713,800
937	08	01	0310000000		Подпрограмма «Городские культурно-зрелищные мероприятия»	713,800	713,800
937	08	01	0310100000		Основное мероприятие «Проведение мероприятий в области культуры»	713,800	713,800
937	08	01	0310121980		Городские культурно-зрелищные мероприятия, культурно-зрелищные мероприятия по месту жительства	713,800	713,800
937	08	01	0310121980	200	Закупка товаров, работ и услуг для обеспечения государственных (муниципальных) нужд	713,800	713,800
937	08	01	0310121980	240	Иные закупки товаров, работ и услуг для обеспечения государственных (муниципальных) нужд	713,800	713,800
937	11				Физическая культура и спорт	1 017,700	1 017,700
937	11	02			Массовый спорт	1 017,700	1 017,700
937	11	02	0500000000		Муниципальная программа «Развитие физической культуры и спорта города Перми»	1 017,700	1 017,700
937	11	02	0520000000		Подпрограмма «Создание условий для поддержания здорового образа жизни»	1 017,700	1 017,700
937	11	02	0520100000		Основное мероприятие «Организация и проведение физкультурных мероприятий, спортивно-массовой работы согласно календарным планам районов города Перми»	1 017,700	1 017,700
937	11	02	0520123440		Мероприятия и спортивно-массовая работа по месту жительства	1 017,700	1 017,700
937	11	02	0520123440	200	Закупка товаров, работ и услуг для обеспечения государственных (муниципальных) нужд	1 017,700	1 017,700

937	11	02	0520123440	240	Иные закупки товаров, работ и услуг для обеспечения государственных (муниципальных) нужд	1 017,700	1 017,700
938					Администрация поселка Новые Ляды города Перми	58 199,318	58 159,167
938	01				Общегосударственные вопросы	15 467,100	15 467,000
938	01	04			Функционирование Правительства Российской Федерации, высших исполнительных органов государственной власти субъектов Российской Федерации, местных администраций	13 616,900	13 616,800
938	01	04	0600000000		Муниципальная программа «Социальная поддержка и обеспечение семейного благополучия населения города Перми»	304,100	304,100
938	01	04	0630000000		Подпрограмма «Повышение социального благополучия и безопасности семей с детьми»	304,100	304,100
938	01	04	0630100000		Основное мероприятие «Выполнение государственных полномочий по образованию комиссий по делам несовершеннолетних и защите их прав и организация их деятельности»	304,100	304,100
938	01	04	063012С050		Образование комиссий по делам несовершеннолетних и защите их прав и организация их деятельности	304,100	304,100
938	01	04	063012С050	100	Расходы на выплаты персоналу в целях обеспечения выполнения функций государственными (муниципальными) органами, казенными учреждениями, органами управления государственными внебюджетными фондами	303,000	303,000
938	01	04	063012С050	120	Расходы на выплаты персоналу государственных (муниципальных) органов	303,000	303,000
938	01	04	063012С050	200	Закупка товаров, работ и услуг для обеспечения государственных (муниципальных) нужд	1,100	1,100
938	01	04	063012С050	240	Иные закупки товаров, работ и услуг для обеспечения государственных (муниципальных) нужд	1,100	1,100
938	01	04	9500000000		Непрограммные расходы по обеспечению деятельности администрации города Перми	13 312,800	13 312,700
938	01	04	9570000000		Территориальные органы администрации города Перми	13 312,800	13 312,700
938	01	04	9570000110		Расходы на выплаты по оплате труда работников муниципальных органов	11 474,600	11 474,600
938	01	04	9570000110	100	Расходы на выплаты персоналу в целях обеспечения выполнения функций государственными (муниципальными) органами, казенными учреждениями, органами управления государственными внебюджетными фондами	11 474,600	11 474,600
938	01	04	9570000110	120	Расходы на выплаты персоналу государственных (муниципальных) органов	11 474,600	11 474,600
938	01	04	9570000190		Расходы на обеспечение функций муниципальных органов	1 838,200	1 838,100
938	01	04	9570000190	100	Расходы на выплаты персоналу в целях обеспечения выполнения функций государственными (муниципальными) органами, казенными учреждениями, органами управления государственными внебюджетными фондами	1,400	1,400
938	01	04	9570000190	120	Расходы на выплаты персоналу государственных (муниципальных) органов	1,400	1,400
938	01	04	9570000190	200	Закупка товаров, работ и услуг для обеспечения государственных (муниципальных) нужд	1 836,600	1 836,600
938	01	04	9570000190	240	Иные закупки товаров, работ и услуг для обеспечения государственных (муниципальных) нужд	1 836,600	1 836,600
938	01	04	9570000190	800	Иные бюджетные ассигнования	0,200	0,100
938	01	04	9570000190	850	Уплата налогов, сборов и иных платежей	0,200	0,100
938	01	13			Другие общегосударственные вопросы	1 850,200	1 850,200
938	01	13	0100000000		Муниципальная программа «Общественное согласие»	1 850,200	1 850,200
938	01	13	0110000000		Подпрограмма «Вовлечение граждан в местное самоуправление»	1 730,200	1 730,200
938	01	13	0110100000		Основное мероприятие «Формирование благоприятных условий для поддержки и развития социально ориентированных некоммерческих организаций на территории города Перми»	161,200	161,200
938	01	13	0110171140		Субсидии советам ветеранов (пенсионеров) войны, труда, Вооруженных Сил и правоохранительных органов	129,200	129,200
938	01	13	0110171140	600	Предоставление субсидий бюджетным, автономным учреждениям и иным некоммерческим организациям	129,200	129,200
938	01	13	0110171140	630	Субсидии некоммерческим организациям (за исключением государственных (муниципальных) учреждений)	129,200	129,200
938	01	13	0110171250		Субсидии некоммерческим организациям, общественным объединениям (за исключением политических партий) на реализацию социальных проектов	32,000	32,000
938	01	13	0110171250	600	Предоставление субсидий бюджетным, автономным учреждениям и иным некоммерческим организациям	32,000	32,000
938	01	13	0110171250	630	Субсидии некоммерческим организациям (за исключением государственных (муниципальных) учреждений)	32,000	32,000
938	01	13	0110200000		Основное мероприятие «Финансовая и информационно-методическая поддержка деятельности территориальных общественных самоуправлений»	540,100	540,100
938	01	13	0110271130		Субсидии на осуществление деятельности территориальных общественных самоуправлений	510,100	510,100
938	01	13	0110271130	600	Предоставление субсидий бюджетным, автономным учреждениям и иным некоммерческим организациям	510,100	510,100
938	01	13	0110271130	630	Субсидии некоммерческим организациям (за исключением государственных (муниципальных) учреждений)	510,100	510,100
938	01	13	0110271350		Субсидии территориальным общественным самоуправлениям на реализацию конкурса проектов	30,000	30,000
938	01	13	0110271350	600	Предоставление субсидий бюджетным, автономным учреждениям и иным некоммерческим организациям	30,000	30,000
938	01	13	0110271350	630	Субсидии некоммерческим организациям (за исключением государственных (муниципальных) учреждений)	30,000	30,000
938	01	13	0110300000		Основное мероприятие «Развитие инфраструктуры поддержки социально ориентированных некоммерческих организаций»	1 028,900	1 028,900
938	01	13	0110321310		Содержание имущества и обеспечение деятельности общественных центров	1 028,900	1 028,900
938	01	13	0110321310	200	Закупка товаров, работ и услуг для обеспечения государственных (муниципальных) нужд	905,300	905,300
938	01	13	0110321310	240	Иные закупки товаров, работ и услуг для обеспечения государственных (муниципальных) нужд	905,300	905,300
938	01	13	0110321310	800	Иные бюджетные ассигнования	123,600	123,600
938	01	13	0110321310	850	Уплата налогов, сборов и иных платежей	123,600	123,600
938	01	13	0120000000		Подпрограмма «Повышение уровня межэтнического и межконфессионального взаимопонимания»	120,000	120,000

938	01	13	0120100000		Основное мероприятие «Мероприятия, содействующие формированию гармоничной межнациональной, межконфессиональной ситуации в городе Перми»	120,000	120,000
938	01	13	0120123520		Содействие в реализации культурно-просветительских общественных инициатив религиозных организаций и объединений, направленных на сохранение гармоничной конфессиональной ситуации в городе Перми	25,000	25,000
938	01	13	0120123520	600	Предоставление субсидий бюджетным, автономным учреждениям и иным некоммерческим организациям	25,000	25,000
938	01	13	0120123520	630	Субсидии некоммерческим организациям (за исключением государственных (муниципальных) учреждений)	25,000	25,000
938	01	13	0120123530		Содействие в реализации мероприятий, направленных на гармонизацию межнациональных отношений, сохранение этнического многообразия народов России, проживающих в городе Перми	95,000	95,000
938	01	13	0120123530	600	Предоставление субсидий бюджетным, автономным учреждениям и иным некоммерческим организациям	95,000	95,000
938	01	13	0120123530	630	Субсидии некоммерческим организациям (за исключением государственных (муниципальных) учреждений)	95,000	95,000
938	03				Национальная безопасность и правоохранительная деятельность	86,800	114,300
938	03	09			Защита населения и территории от чрезвычайных ситуаций природного и техногенного характера, гражданская оборона	4,600	4,600
938	03	09	0200000000		Муниципальная программа «Безопасный город»	4,600	4,600
938	03	09	0220000000		Подпрограмма «Предупреждение и ликвидация чрезвычайных ситуаций природного и техногенного характера, совершенствование гражданской обороны на территории города Перми»	4,600	4,600
938	03	09	0220300000		Основное мероприятие «Содержание и организация деятельности аварийно-спасательных служб и обеспечение безопасности людей на водных объектах»	4,600	4,600
938	03	09	0220321000		Содержание спасательных постов в местах массового отдыха у воды	4,600	4,600
938	03	09	0220321000	200	Закупка товаров, работ и услуг для обеспечения государственных (муниципальных) нужд	4,600	4,600
938	03	09	0220321000	240	Иные закупки товаров, работ и услуг для обеспечения государственных (муниципальных) нужд	4,600	4,600
938	03	14			Другие вопросы в области национальной безопасности и правоохранительной деятельности	82,200	109,700
938	03	14	0200000000		Муниципальная программа «Безопасный город»	82,200	109,700
938	03	14	0230000000		Подпрограмма «Обеспечение первичных мер пожарной безопасности в границах города Перми»	82,200	109,700
938	03	14	0230100000		Основное мероприятие «Обеспечение первичных мер пожарной безопасности»	82,200	109,700
938	03	14	0230121120		Мероприятия по приведению в нормативное состояние, содержанию пожарных водоемов и пирсов	82,200	109,700
938	03	14	0230121120	200	Закупка товаров, работ и услуг для обеспечения государственных (муниципальных) нужд	53,300	80,800
938	03	14	0230121120	240	Иные закупки товаров, работ и услуг для обеспечения государственных (муниципальных) нужд	53,300	80,800
938	03	14	0230121120	800	Иные бюджетные ассигнования	28,900	28,900
938	03	14	0230121120	850	Уплата налогов, сборов и иных платежей	28,900	28,900
938	04				Национальная экономика	31 695,338	32 003,067
938	04	09			Дорожное хозяйство (дорожные фонды)	31 553,538	31 847,267
938	04	09	1000000000		Муниципальная программа «Организация дорожной деятельности в городе Перми»	30 930,338	31 224,067
938	04	09	1010000000		Подпрограмма «Приведение в нормативное состояние автомобильных дорог и дорожных сооружений»	30 930,338	31 224,067
938	04	09	1010100000		Основное мероприятие «Выполнение комплекса мероприятий по содержанию и ремонту автомобильных дорог и элементов дорог»	30 930,338	31 224,067
938	04	09	1010121370		Содержание и ремонт автомобильных дорог	29 898,738	30 192,467
938	04	09	1010121370	200	Закупка товаров, работ и услуг для обеспечения государственных (муниципальных) нужд	29 898,738	30 192,467
938	04	09	1010121370	240	Иные закупки товаров, работ и услуг для обеспечения государственных (муниципальных) нужд	29 898,738	30 192,467
938	04	09	1010121390		Ремонт тротуаров, пешеходных дорожек и газонов вдоль тротуаров, пешеходных дорожек	1 031,600	1 031,600
938	04	09	1010121390	200	Закупка товаров, работ и услуг для обеспечения государственных (муниципальных) нужд	1 031,600	1 031,600
938	04	09	1010121390	240	Иные закупки товаров, работ и услуг для обеспечения государственных (муниципальных) нужд	1 031,600	1 031,600
938	04	09	1100000000		Муниципальная программа «Благоустройство города Перми»	495,300	495,300
938	04	09	1110000000		Подпрограмма «Озеленение территории города Перми, в том числе путем создания парков и скверов»	495,300	495,300
938	04	09	1110600000		Основное мероприятие «Организация содержания искусственных инженерных сооружений, предназначенных для движения пешеходов»	495,300	495,300
938	04	09	1110600000	200	Закупка товаров, работ и услуг для обеспечения государственных (муниципальных) нужд	495,300	495,300
938	04	09	1110600000	240	Иные закупки товаров, работ и услуг для обеспечения государственных (муниципальных) нужд	495,300	495,300
938	04	09	1200000000		Муниципальная программа «Организация дорожного движения и развитие регулярных перевозок автомобильным и городским наземным электрическим транспортом в городе Перми»	127,900	127,900
938	04	09	1220000000		Подпрограмма «Приоритетное развитие регулярных перевозок автомобильным и городским наземным электрическим транспортом в городе Перми»	127,900	127,900
938	04	09	1220300000		Основное мероприятие «Обеспечение объектами транспортной инфраструктуры автомобильных дорог местного значения и поддержание их в нормативном состоянии»	127,900	127,900
938	04	09	1220321780		Содержание и ремонт остановочных пунктов	127,900	127,900
938	04	09	1220321780	200	Закупка товаров, работ и услуг для обеспечения государственных (муниципальных) нужд	127,900	127,900
938	04	09	1220321780	240	Иные закупки товаров, работ и услуг для обеспечения государственных (муниципальных) нужд	127,900	127,900
938	04	12			Другие вопросы в области национальной экономики	141,800	155,800
938	04	12	0900000000		Муниципальная программа «Экономическое развитие города Перми»	84,500	84,500

938	04	12	0930000000		Подпрограмма «Развитие потребительского рынка»	84,500	84,500
938	04	12	0930200000		Основное мероприятие «Организация мероприятий по демонтажу самовольно установленных и незаконно размещенных объектов потребительского рынка»	84,500	84,500
938	04	12	0930221150		Демонтаж самовольно установленных и незаконно размещенных нестационарных торговых объектов, автостоянок открытого типа	80,500	80,500
938	04	12	0930221150	200	Закупка товаров, работ и услуг для обеспечения государственных (муниципальных) нужд	80,500	80,500
938	04	12	0930221150	240	Иные закупки товаров, работ и услуг для обеспечения государственных (муниципальных) нужд	80,500	80,500
938	04	12	0930222110		Демонтаж самовольно установленных и незаконно размещенных рекламных конструкций	4,000	4,000
938	04	12	0930222110	200	Закупка товаров, работ и услуг для обеспечения государственных (муниципальных) нужд	4,000	4,000
938	04	12	0930222110	240	Иные закупки товаров, работ и услуг для обеспечения государственных (муниципальных) нужд	4,000	4,000
938	04	12	1100000000		Муниципальная программа «Благоустройство города Перми»	57,300	71,300
938	04	12	1110000000		Подпрограмма «Озеленение территории города Перми, в том числе путем создания парков и скверов»	57,300	71,300
938	04	12	1110800000		Основное мероприятие «Демонтаж самовольно установленных и незаконно размещенных движимых объектов»	57,300	71,300
938	04	12	1110800000	200	Закупка товаров, работ и услуг для обеспечения государственных (муниципальных) нужд	57,300	71,300
938	04	12	1110800000	240	Иные закупки товаров, работ и услуг для обеспечения государственных (муниципальных) нужд	57,300	71,300
938	05				Жилищно-коммунальное хозяйство	8 007,700	8 007,700
938	05	03			Благоустройство	3 461,600	3 461,600
938	05	03	0900000000		Муниципальная программа «Экономическое развитие города Перми»	765,100	765,100
938	05	03	0930000000		Подпрограмма «Развитие потребительского рынка»	765,100	765,100
938	05	03	0930100000		Основное мероприятие «Обеспечение жителей местами массового отдыха у воды»	765,100	765,100
938	05	03	0930121140		Организация мест массового отдыха у воды на территории города Перми	765,100	765,100
938	05	03	0930121140	200	Закупка товаров, работ и услуг для обеспечения государственных (муниципальных) нужд	765,100	765,100
938	05	03	0930121140	240	Иные закупки товаров, работ и услуг для обеспечения государственных (муниципальных) нужд	765,100	765,100
938	05	03	1100000000		Муниципальная программа «Благоустройство города Перми»	2 520,400	2 520,400
938	05	03	1110000000		Подпрограмма «Озеленение территории города Перми, в том числе путем создания парков и скверов»	2 520,400	2 520,400
938	05	03	1110100000		Основное мероприятие «Организация содержания объектов озеленения общего пользования»	941,600	941,600
938	05	03	1110100000	200	Закупка товаров, работ и услуг для обеспечения государственных (муниципальных) нужд	941,600	941,600
938	05	03	1110100000	240	Иные закупки товаров, работ и услуг для обеспечения государственных (муниципальных) нужд	941,600	941,600
938	05	03	1110200000		Основное мероприятие «Организация содержания пустошей, логов и водоохранных зон»	1 578,800	1 578,800
938	05	03	1110200000	200	Закупка товаров, работ и услуг для обеспечения государственных (муниципальных) нужд	1 578,800	1 578,800
938	05	03	1110200000	240	Иные закупки товаров, работ и услуг для обеспечения государственных (муниципальных) нужд	1 578,800	1 578,800
938	05	03	1700000000		Муниципальная программа «Развитие системы жилищно-коммунального хозяйства в городе Перми»	176,100	176,100
938	05	03	1720000000		Подпрограмма «Обеспечение санитарно-эпидемиологических требований законодательства»	176,100	176,100
938	05	03	1720100000		Основное мероприятие «Организация работ по сбору, транспортированию и размещению бесхозяйных отходов на территории города Перми»	176,100	176,100
938	05	03	1720121710		Ликвидация бесхозяйных отходов с территории города Перми	176,100	176,100
938	05	03	1720121710	200	Закупка товаров, работ и услуг для обеспечения государственных (муниципальных) нужд	176,100	176,100
938	05	03	1720121710	240	Иные закупки товаров, работ и услуг для обеспечения государственных (муниципальных) нужд	176,100	176,100
938	05	05			Другие вопросы в области жилищно-коммунального хозяйства	4 546,100	4 546,100
938	05	05	1000000000		Муниципальная программа «Организация дорожной деятельности в городе Перми»	4 546,100	4 546,100
938	05	05	1030000000		Подпрограмма «Обеспечение деятельности заказчиков работ»	4 546,100	4 546,100
938	05	05	1030100000		Основное мероприятие «Выполнение функций муниципального заказчика работ»	4 546,100	4 546,100
938	05	05	1030100590		Обеспечение деятельности (оказание услуг, выполнение работ) муниципальных учреждений (организаций)	4 546,100	4 546,100
938	05	05	1030100590	100	Расходы на выплаты персоналу в целях обеспечения выполнения функций государственными (муниципальными) органами, казенными учреждениями, органами управления государственными внебюджетными фондами	3 368,100	3 368,100
938	05	05	1030100590	110	Расходы на выплаты персоналу казенных учреждений	3 368,100	3 368,100
938	05	05	1030100590	200	Закупка товаров, работ и услуг для обеспечения государственных (муниципальных) нужд	1 174,800	1 174,800
938	05	05	1030100590	240	Иные закупки товаров, работ и услуг для обеспечения государственных (муниципальных) нужд	1 174,800	1 174,800
938	05	05	1030100590	800	Иные бюджетные ассигнования	3,200	3,200
938	05	05	1030100590	850	Уплата налогов, сборов и иных платежей	3,200	3,200
938	06				Охрана окружающей среды	1 572,280	1 197,000
938	06	03			Охрана объектов растительного и животного мира и среды их обитания	1 572,280	1 197,000
938	06	03	1400000000		Муниципальная программа «Охрана природы и лесное хозяйство города Перми»	1 197,000	1 197,000
938	06	03	1410000000		Подпрограмма «Реализация природоохранных мероприятий»	1 197,000	1 197,000
938	06	03	1410500000		Основное мероприятие «Компенсационные посадки зеленых насаждений»	1 197,000	1 197,000
938	06	03	1410521690		Посадка зеленых насаждений ценных видов	1 197,000	1 197,000
938	06	03	1410521690	200	Закупка товаров, работ и услуг для обеспечения государственных (муниципальных) нужд	1 197,000	1 197,000
938	06	03	1410521690	240	Иные закупки товаров, работ и услуг для обеспечения государственных (муниципальных) нужд	1 197,000	1 197,000

938	06	03	9100000000		Непрограммные расходы бюджета города Перми по реализации иных мероприятий	375,280	0,000
938	06	03	9150000000		Реализация мероприятий ведомственной целевой программы «Регулирование численности безнадзорных собак на территории города Перми»	375,280	0,000
938	06	03	9150000590		Обеспечение деятельности (оказание услуг, выполнение работ) муниципальных учреждений (организаций)	375,280	0,000
938	06	03	9150000590	200	Закупка товаров, работ и услуг для обеспечения государственных (муниципальных) нужд	375,280	0,000
938	06	03	9150000590	240	Иные закупки товаров, работ и услуг для обеспечения государственных (муниципальных) нужд	375,280	0,000
938	07				Образование	209,200	209,200
938	07	07			Молодежная политика	209,200	209,200
938	07	07	0400000000		Муниципальная программа «Молодежь города Перми»	209,200	209,200
938	07	07	0420000000		Подпрограмма «Создание условий для социальной интеграции молодежи в общественно-полезную деятельность»	209,200	209,200
938	07	07	0420100000		Основное мероприятие «Осуществление мероприятий по организации занятости молодежи»	209,200	209,200
938	07	07	0420170070		Субсидии некоммерческим организациям, не являющимся государственными (муниципальными) учреждениями, выполняющим работы по организации занятости молодежи	209,200	209,200
938	07	07	0420170070	600	Предоставление субсидий бюджетным, автономным учреждениям и иным некоммерческим организациям	209,200	209,200
938	07	07	0420170070	630	Субсидии некоммерческим организациям (за исключением государственных (муниципальных) учреждений)	209,200	209,200
938	08				Культура, кинематография	1 071,500	1 071,500
938	08	01			Культура	1 071,500	1 071,500
938	08	01	0300000000		Муниципальная программа «Культура города Перми»	1 071,500	1 071,500
938	08	01	0310000000		Подпрограмма «Городские культурно-зрелищные мероприятия»	1 071,500	1 071,500
938	08	01	0310100000		Основное мероприятие «Проведение мероприятий в области культуры»	1 071,500	1 071,500
938	08	01	0310121980		Городские культурно-зрелищные мероприятия, культурно-зрелищные мероприятия по месту жительства	1 071,500	1 071,500
938	08	01	0310121980	200	Закупка товаров, работ и услуг для обеспечения государственных (муниципальных) нужд	1 071,500	1 071,500
938	08	01	0310121980	240	Иные закупки товаров, работ и услуг для обеспечения государственных (муниципальных) нужд	1 071,500	1 071,500
938	11				Физическая культура и спорт	89,400	89,400
938	11	02			Массовый спорт	89,400	89,400
938	11	02	0500000000		Муниципальная программа «Развитие физической культуры и спорта города Перми»	89,400	89,400
938	11	02	0520000000		Подпрограмма «Создание условий для поддержания здорового образа жизни»	89,400	89,400
938	11	02	0520100000		Основное мероприятие «Организация и проведение физкультурных мероприятий, спортивно-массовой работы согласно календарным планам районов города Перми»	89,400	89,400
938	11	02	0520123440		Мероприятия и спортивно-массовая работа по месту жительства	89,400	89,400
938	11	02	0520123440	200	Закупка товаров, работ и услуг для обеспечения государственных (муниципальных) нужд	89,400	89,400
938	11	02	0520123440	240	Иные закупки товаров, работ и услуг для обеспечения государственных (муниципальных) нужд	89,400	89,400
940					Департамент жилищно-коммунального хозяйства администрации города Перми	455 351,132	452 726,591
940	05				Жилищно-коммунальное хозяйство	450 341,432	448 250,091
940	05	01			Жилищное хозяйство	253 481,741	253 584,600
940	05	01	1700000000		Муниципальная программа «Развитие системы жилищно-коммунального хозяйства в городе Перми»	141 938,286	203 584,600
940	05	01	1750000000		Подпрограмма «Проведение капитального ремонта общего имущества собственников помещений в многоквартирных домах, расположенных на территории города Перми»	141 938,286	203 584,600
940	05	01	1750100000		Основное мероприятие «Исполнение обязанностей собственника помещений по содержанию общего имущества собственников помещений в многоквартирных домах в части муниципальной доли собственности»	53 584,600	53 584,600
940	05	01	1750121420		Уплата взносов на капитальный ремонт общего имущества в многоквартирных домах в части муниципальной доли собственности	53 584,600	53 584,600
940	05	01	1750121420	200	Закупка товаров, работ и услуг для обеспечения государственных (муниципальных) нужд	53 584,600	53 584,600
940	05	01	1750121420	240	Иные закупки товаров, работ и услуг для обеспечения государственных (муниципальных) нужд	53 584,600	53 584,600
940	05	01	1750200000		Основное мероприятие «Муниципальная поддержка капитального ремонта жилищного фонда города Перми»	88 353,686	150 000,000
940	05	01	1750271040		Финансовое обеспечение затрат по проведению капитального ремонта фасадов многоквартирных домов города Перми	80 000,000	150 000,000
940	05	01	1750271040	800	Иные бюджетные ассигнования	80 000,000	150 000,000
940	05	01	1750271040	810	Субсидии юридическим лицам (кроме некоммерческих организаций), индивидуальным предпринимателям, физическим лицам - производителям товаров, работ, услуг	80 000,000	150 000,000
940	05	01	1750271330		Возмещение затрат по проведению капитального ремонта общего имущества многоквартирных домов	8 353,686	0,000
940	05	01	1750271330	600	Предоставление субсидий бюджетным, автономным учреждениям и иным некоммерческим организациям	8 353,686	0,000
940	05	01	1750271330	630	Субсидии некоммерческим организациям (за исключением государственных (муниципальных) учреждений)	8 353,686	0,000
940	05	01	9600000000		Другие непрограммные расходы по реализации вопросов местного значения города Перми, связанных с общегородским управлением	111 543,455	50 000,000
940	05	01	9630000000		Расходы на исполнение иных судебных актов	111 543,455	50 000,000
940	05	01	9630092000		Средства на исполнение судебных актов, вступивших в законную силу	111 543,455	50 000,000
940	05	01	9630092000	200	Закупка товаров, работ и услуг для обеспечения государственных (муниципальных) нужд	111 543,455	50 000,000
940	05	01	9630092000	240	Иные закупки товаров, работ и услуг для обеспечения государственных (муниципальных) нужд	111 543,455	50 000,000
940	05	02			Коммунальное хозяйство	14 694,276	12 500,476

940	05	02	1700000000		Муниципальная программа «Развитие системы жилищно-коммунального хозяйства в городе Перми»	14 694,276	12 500,476
940	05	02	1710000000		Подпрограмма «Модернизация и комплексное развитие систем коммунальной инфраструктуры»	4 520,676	2 326,876
940	05	02	1710300000		Основное мероприятие «Исполнение обязанностей муниципального заказчика-застройщика при осуществлении бюджетных инвестиций в объекты муниципальной собственности систем коммунальной инфраструктуры»	4 520,676	2 326,876
940	05	02	1710321670		Мероприятия по обеспечению ввода в эксплуатацию и оформления в муниципальную собственность объектов бюджетных инвестиций систем коммунальной инфраструктуры	2 556,800	363,000
940	05	02	1710321670	200	Закупка товаров, работ и услуг для обеспечения государственных (муниципальных) нужд	2 556,800	363,000
940	05	02	1710321670	240	Иные закупки товаров, работ и услуг для обеспечения государственных (муниципальных) нужд	2 556,800	363,000
940	05	02	1710321680		Исполнение обязанностей по уплате земельного налога по объектам капитальных вложений систем коммунальной инфраструктуры	1 963,876	1 963,876
940	05	02	1710321680	800	Иные бюджетные ассигнования	1 963,876	1 963,876
940	05	02	1710321680	850	Уплата налогов, сборов и иных платежей	1 963,876	1 963,876
940	05	02	1740000000		Подпрограмма «Содержание объектов инженерной инфраструктуры»	10 173,600	10 173,600
940	05	02	1740100000		Основное мероприятие «Обеспечение нормативного состояния объектов инженерной инфраструктуры, находящихся в муниципальной собственности, в том числе бесхозяйных объектов»	10 173,600	10 173,600
940	05	02	1740121740		Содержание и текущий ремонт объектов инженерной инфраструктуры	10 173,600	10 173,600
940	05	02	1740121740	200	Закупка товаров, работ и услуг для обеспечения государственных (муниципальных) нужд	10 173,600	10 173,600
940	05	02	1740121740	240	Иные закупки товаров, работ и услуг для обеспечения государственных (муниципальных) нужд	10 173,600	10 173,600
940	05	03			Благоустройство	107 397,057	107 397,057
940	05	03	1700000000		Муниципальная программа «Развитие системы жилищно-коммунального хозяйства в городе Перми»	107 397,057	107 397,057
940	05	03	1720000000		Подпрограмма «Обеспечение санитарно-эпидемиологических требований законодательства»	6 397,057	6 397,057
940	05	03	1720200000		Организация работ по созданию и содержанию мест (площадок) накопления твердых коммунальных отходов	6 397,057	6 397,057
940	05	03	1720222130		Обустройство и содержание мест (площадок) накопления твердых коммунальных отходов на территории индивидуальной жилой застройки города Перми	6 397,057	6 397,057
940	05	03	1720222130	200	Закупка товаров, работ и услуг для обеспечения государственных (муниципальных) нужд	6 397,057	6 397,057
940	05	03	1720222130	240	Иные закупки товаров, работ и услуг для обеспечения государственных (муниципальных) нужд	6 397,057	6 397,057
940	05	03	1730000000		Подпрограмма «Обеспечение эффективного управления многоквартирными домами в городе Перми»	1 000,000	1 000,000
940	05	03	1730400000		Основное мероприятие «Обеспечение нормативного состояния муниципальных объектов благоустройства, находящихся в пользовании лиц, проживающих в многоквартирных домах города Перми»	1 000,000	1 000,000
940	05	03	1730421410		Содержание и текущий ремонт детских игровых площадок	1 000,000	1 000,000
940	05	03	1730421410	200	Закупка товаров, работ и услуг для обеспечения государственных (муниципальных) нужд	1 000,000	1 000,000
940	05	03	1730421410	240	Иные закупки товаров, работ и услуг для обеспечения государственных (муниципальных) нужд	1 000,000	1 000,000
940	05	03	1760000000		Подпрограмма «Развитие коммунальной инфраструктуры и благоустройства территории индивидуальной жилой застройки в городе Перми»	100 000,000	100 000,000
940	05	03	1760200000		Основное мероприятие «Выполнение комплекса мероприятий по благоустройству территорий общего пользования микрорайонов индивидуальной жилой застройки в городе Перми»	100 000,000	100 000,000
940	05	03	1760223130		Благоустройство территорий индивидуальной жилой застройки в городе Перми	100 000,000	100 000,000
940	05	03	1760223130	200	Закупка товаров, работ и услуг для обеспечения государственных (муниципальных) нужд	100 000,000	100 000,000
940	05	03	1760223130	240	Иные закупки товаров, работ и услуг для обеспечения государственных (муниципальных) нужд	100 000,000	100 000,000
940	05	05			Другие вопросы в области жилищно-коммунального хозяйства	74 768,358	74 767,958
940	05	05	1700000000		Муниципальная программа «Развитие системы жилищно-коммунального хозяйства в городе Перми»	26 790,558	26 790,558
940	05	05	1730000000		Подпрограмма «Обеспечение эффективного управления многоквартирными домами в городе Перми»	2 831,700	2 831,700
940	05	05	1730100000		Основное мероприятие «Информационное, консультационное, методическое и обучающее сопровождение субъектов в сфере управления многоквартирными домами»	2 831,700	2 831,700
940	05	05	1730121360		Проведение мероприятий, направленных на развитие системы общественного контроля в сфере жилищно-коммунального хозяйства	1 000,000	1 000,000
940	05	05	1730121360	200	Закупка товаров, работ и услуг для обеспечения государственных (муниципальных) нужд	1 000,000	1 000,000
940	05	05	1730121360	240	Иные закупки товаров, работ и услуг для обеспечения государственных (муниципальных) нужд	1 000,000	1 000,000
940	05	05	1730121400		Поддержка сети информационно-консультационных пунктов на базе территориальных общественных самоуправлений и общественных центров	1 831,700	1 831,700
940	05	05	1730121400	200	Закупка товаров, работ и услуг для обеспечения государственных (муниципальных) нужд	1 831,700	1 831,700
940	05	05	1730121400	240	Иные закупки товаров, работ и услуг для обеспечения государственных (муниципальных) нужд	1 831,700	1 831,700
940	05	05	1740000000		Подпрограмма «Содержание объектов инженерной инфраструктуры»	23 958,858	23 958,858
940	05	05	1740100000		Основное мероприятие «Обеспечение нормативного состояния объектов инженерной инфраструктуры, находящихся в муниципальной собственности, в том числе бесхозяйных объектов»	23 958,858	23 958,858
940	05	05	1740100590		Обеспечение деятельности (оказание услуг, выполнение работ) муниципальных учреждений (организаций)	23 958,858	23 958,858
940	05	05	1740100590	100	Расходы на выплаты персоналу в целях обеспечения выполнения функций государственными (муниципальными) органами, казенными учреждениями, органами управления государственными внебюджетными фондами	19 975,758	19 975,758
940	05	05	1740100590	110	Расходы на выплаты персоналу казенных учреждений	19 975,758	19 975,758
940	05	05	1740100590	200	Закупка товаров, работ и услуг для обеспечения государственных (муниципальных) нужд	3 862,600	3 862,600

940	05	05	1740100590	240	Иные закупки товаров, работ и услуг для обеспечения государственных (муниципальных) нужд	3 862,600	3 862,600
940	05	05	1740100590	800	Иные бюджетные ассигнования	120,500	120,500
940	05	05	1740100590	850	Уплата налогов, сборов и иных платежей	120,500	120,500
940	05	05	9500000000		Непрограммные расходы по обеспечению деятельности администрации города Перми	47 977,800	47 977,400
940	05	05	9580000000		Функциональные органы администрации города Перми	47 977,800	47 977,400
940	05	05	9580000110		Расходы на выплаты по оплате труда работников муниципальных органов	44 764,700	44 764,700
940	05	05	9580000110	100	Расходы на выплаты персоналу в целях обеспечения выполнения функций государственными (муниципальными) органами, казенными учреждениями, органами управления государственными внебюджетными фондами	44 764,700	44 764,700
940	05	05	9580000110	120	Расходы на выплаты персоналу государственных (муниципальных) органов	44 764,700	44 764,700
940	05	05	9580000190		Расходы на обеспечение функций муниципальных органов	3 213,100	3 212,700
940	05	05	9580000190	100	Расходы на выплаты персоналу в целях обеспечения выполнения функций государственными (муниципальными) органами, казенными учреждениями, органами управления государственными внебюджетными фондами	179,700	179,700
940	05	05	9580000190	120	Расходы на выплаты персоналу государственных (муниципальных) органов	179,700	179,700
940	05	05	9580000190	200	Закупка товаров, работ и услуг для обеспечения государственных (муниципальных) нужд	3 029,800	3 029,800
940	05	05	9580000190	240	Иные закупки товаров, работ и услуг для обеспечения государственных (муниципальных) нужд	3 029,800	3 029,800
940	05	05	9580000190	800	Иные бюджетные ассигнования	3,600	3,200
940	05	05	9580000190	850	Уплата налогов, сборов и иных платежей	3,600	3,200
940	10				Социальная политика	5 009,700	4 476,500
940	10	06			Другие вопросы в области социальной политики	5 009,700	4 476,500
940	10	06	1500000000		Муниципальная программа «Обеспечение жильем жителей города Перми»	5 009,700	4 476,500
940	10	06	1530000000		Подпрограмма «Повышение доступности жилья»	5 009,700	4 476,500
940	10	06	1530200000		Основное мероприятие «Обеспечение жилыми помещениями детей-сирот и детей, оставшихся без попечения родителей, лиц из числа детей-сирот и детей, оставшихся без попечения родителей»	5 009,700	4 476,500
940	10	06	153022С070		Содержание жилых помещений специализированного жилищного фонда для детей-сирот, детей, оставшихся без попечения родителей, лиц из их числа	5 009,700	4 476,500
940	10	06	153022С070	200	Закупка товаров, работ и услуг для обеспечения государственных (муниципальных) нужд	5 009,700	4 476,500
940	10	06	153022С070	240	Иные закупки товаров, работ и услуг для обеспечения государственных (муниципальных) нужд	5 009,700	4 476,500
942					Управление капитального строительства администрации города Перми	2 595 760,676	2 474 203,278
942	01				Общегосударственные вопросы	62 716,400	62 716,200
942	01	13			Другие общегосударственные вопросы	62 716,400	62 716,200
942	01	13	9100000000		Непрограммные расходы бюджета города Перми по реализации иных мероприятий	150,600	150,600
942	01	13	9190000000		Иные непрограммные мероприятия	150,600	150,600
942	01	13	9190021460		Мероприятия в сфере применения информационных технологий	150,600	150,600
942	01	13	9190021460	200	Закупка товаров, работ и услуг для обеспечения государственных (муниципальных) нужд	150,600	150,600
942	01	13	9190021460	240	Иные закупки товаров, работ и услуг для обеспечения государственных (муниципальных) нужд	150,600	150,600
942	01	13	9500000000		Непрограммные расходы по обеспечению деятельности администрации города Перми	18 806,100	18 805,900
942	01	13	9580000000		Функциональные органы администрации города Перми	18 806,100	18 805,900
942	01	13	9580000110		Расходы на выплаты по оплате труда работников муниципальных органов	17 439,800	17 439,800
942	01	13	9580000110	100	Расходы на выплаты персоналу в целях обеспечения выполнения функций государственными (муниципальными) органами, казенными учреждениями, органами управления государственными внебюджетными фондами	17 439,800	17 439,800
942	01	13	9580000110	120	Расходы на выплаты персоналу государственных (муниципальных) органов	17 439,800	17 439,800
942	01	13	9580000190		Расходы на обеспечение функций муниципальных органов	1 366,300	1 366,100
942	01	13	9580000190	100	Расходы на выплаты персоналу в целях обеспечения выполнения функций государственными (муниципальными) органами, казенными учреждениями, органами управления государственными внебюджетными фондами	0,700	0,000
942	01	13	9580000190	120	Расходы на выплаты персоналу государственных (муниципальных) органов	0,700	0,000
942	01	13	9580000190	200	Закупка товаров, работ и услуг для обеспечения государственных (муниципальных) нужд	1 365,300	1 366,000
942	01	13	9580000190	240	Иные закупки товаров, работ и услуг для обеспечения государственных (муниципальных) нужд	1 365,300	1 366,000
942	01	13	9580000190	800	Иные бюджетные ассигнования	0,300	0,100
942	01	13	9580000190	850	Уплата налогов, сборов и иных платежей	0,300	0,100
942	01	13	9700000000		Непрограммные расходы на реализацию единой политики в сфере инвестиционной и строительной деятельности на территории г. Перми	43 759,700	43 759,700
942	01	13	9710000000		Непрограммные расходы по обеспечению деятельности муниципального казенного учреждения «Управление технического заказчика»	43 759,700	43 759,700
942	01	13	9710000590		Обеспечение деятельности (оказание услуг, выполнение работ) муниципальных учреждений (организаций)	43 759,700	43 759,700
942	01	13	9710000590	100	Расходы на выплаты персоналу в целях обеспечения выполнения функций государственными (муниципальными) органами, казенными учреждениями, органами управления государственными внебюджетными фондами	35 558,800	35 558,800
942	01	13	9710000590	110	Расходы на выплаты персоналу казенных учреждений	35 558,800	35 558,800
942	01	13	9710000590	200	Закупка товаров, работ и услуг для обеспечения государственных (муниципальных) нужд	7 249,000	7 249,000

942	01	13	9710000590	240	Иные закупки товаров, работ и услуг для обеспечения государственных (муниципальных) нужд	7 249,000	7 249,000
942	01	13	9710000590	800	Иные бюджетные ассигнования	951,900	951,900
942	01	13	9710000590	850	Уплата налогов, сборов и иных платежей	951,900	951,900
942	03				Национальная безопасность и правоохранительная деятельность	44 637,327	39 500,000
942	03	09			Защита населения и территории от чрезвычайных ситуаций природного и техногенного характера, гражданская оборона	32 456,627	29 500,000
942	03	09	0200000000		Муниципальная программа «Безопасный город»	32 456,627	29 500,000
942	03	09	0220000000		Подпрограмма «Предупреждение и ликвидация чрезвычайных ситуаций природного и техногенного характера, совершенствование гражданской обороны на территории города Перми»	32 456,627	29 500,000
942	03	09	0220400000		Основное мероприятие «Капитальные вложения в объекты недвижимого имущества муниципальной собственности в области аварийно-спасательных работ»	32 456,627	29 500,000
942	03	09	0220443720		Реконструкция здания по ул. Ижевская, 25	32 456,627	29 500,000
942	03	09	0220443720	400	Капитальные вложения в объекты государственной (муниципальной) собственности	32 456,627	29 500,000
942	03	09	0220443720	410	Бюджетные инвестиции	32 456,627	29 500,000
942	03	14			Другие вопросы в области национальной безопасности и правоохранительной деятельности	12 180,700	10 000,000
942	03	14	0200000000		Муниципальная программа «Безопасный город»	12 180,700	10 000,000
942	03	14	0230000000		Подпрограмма «Обеспечение первичных мер пожарной безопасности в границах города Перми»	12 180,700	10 000,000
942	03	14	0230200000		Основное мероприятие «Капитальные вложения в объекты недвижимого имущества муниципальной собственности в области пожарной безопасности»	12 180,700	10 000,000
942	03	14	0230241020		Строительство источников противопожарного водоснабжения	12 180,700	10 000,000
942	03	14	0230241020	400	Капитальные вложения в объекты государственной (муниципальной) собственности	12 180,700	10 000,000
942	03	14	0230241020	410	Бюджетные инвестиции	12 180,700	10 000,000
942	05				Жилищно-коммунальное хозяйство	387 851,936	341 562,581
942	05	02			Коммунальное хозяйство	387 851,936	341 562,581
942	05	02	1700000000		Муниципальная программа «Развитие системы жилищно-коммунального хозяйства в городе Перми»	387 851,936	341 562,581
942	05	02	1710000000		Подпрограмма «Модернизация и комплексное развитие систем коммунальной инфраструктуры»	375 851,936	326 562,581
942	05	02	1710100000		Основное мероприятие «Капитальные вложения в объекты муниципальной собственности системы водоснабжения и водоотведения»	315 145,833	318 545,881
942	05	02	1710141090		Реконструкция системы очистки сточных вод в микрорайоне «Крым» Кировского района города Перми	34 448,000	0,000
942	05	02	1710141090	400	Капитальные вложения в объекты государственной (муниципальной) собственности	34 448,000	0,000
942	05	02	1710141090	410	Бюджетные инвестиции	34 448,000	0,000
942	05	02	1710141130		Расширение и реконструкция (3 очередь) канализации города Перми	99 853,114	99 000,000
942	05	02	1710141130	400	Капитальные вложения в объекты государственной (муниципальной) собственности	99 853,114	99 000,000
942	05	02	1710141130	410	Бюджетные инвестиции	99 853,114	99 000,000
942	05	02	1710141210		Строительство водопроводных сетей в микрорайоне «Висим» Мотовилихинского района города Перми	12 463,819	17 955,881
942	05	02	1710141210	400	Капитальные вложения в объекты государственной (муниципальной) собственности	12 463,819	17 955,881
942	05	02	1710141210	410	Бюджетные инвестиции	12 463,819	17 955,881
942	05	02	1710141220		Строительство водопроводных сетей в микрорайоне «Вышка-1» Мотовилихинского района города Перми	13 479,700	0,000
942	05	02	1710141220	400	Капитальные вложения в объекты государственной (муниципальной) собственности	13 479,700	0,000
942	05	02	1710141220	410	Бюджетные инвестиции	13 479,700	0,000
942	05	02	1710141320		Строительство скважин для обеспечения населения города Перми резервным водоснабжением, при возникновении чрезвычайных ситуаций	9 847,700	0,000
942	05	02	1710141320	400	Капитальные вложения в объекты государственной (муниципальной) собственности	9 847,700	0,000
942	05	02	1710141320	410	Бюджетные инвестиции	9 847,700	0,000
942	05	02	1710142180		Строительство блокировочной сети водопровода по ул. Макаренко Мотовилихинского района города Перми	20 000,000	90 000,000
942	05	02	1710142180	400	Капитальные вложения в объекты государственной (муниципальной) собственности	20 000,000	90 000,000
942	05	02	1710142180	410	Бюджетные инвестиции	20 000,000	90 000,000
942	05	02	1710142260		Санация и строительство 2-й нитки водовода Гайва-Заозерье	52 469,000	58 320,400
942	05	02	1710142260	400	Капитальные вложения в объекты государственной (муниципальной) собственности	52 469,000	58 320,400
942	05	02	1710142260	410	Бюджетные инвестиции	52 469,000	58 320,400
942	05	02	1710142330		Реконструкция системы водоснабжения в микрорайоне «Южный»	28 405,100	0,000
942	05	02	1710142330	400	Капитальные вложения в объекты государственной (муниципальной) собственности	28 405,100	0,000
942	05	02	1710142330	410	Бюджетные инвестиции	28 405,100	0,000
942	05	02	1710142340		Строительство блокировочной сети водопровода на пересечении ул. Красина - ул. Маяковского Дзержинского района города Перми	522,000	0,000
942	05	02	1710142340	400	Капитальные вложения в объекты государственной (муниципальной) собственности	522,000	0,000
942	05	02	1710142340	410	Бюджетные инвестиции	522,000	0,000
942	05	02	1710142350		Реконструкция сети водопровода по ул. Трамвайной Дзержинского района города Перми	3 897,000	0,000
942	05	02	1710142350	400	Капитальные вложения в объекты государственной (муниципальной) собственности	3 897,000	0,000
942	05	02	1710142350	410	Бюджетные инвестиции	3 897,000	0,000

942	05	02	1710142360		Реконструкция канализационной насосной станции «Речник» Дзержинского района города Перми	25 000,000	0,000
942	05	02	1710142360	400	Капитальные вложения в объекты государственной (муниципальной) собственности	25 000,000	0,000
942	05	02	1710142360	410	Бюджетные инвестиции	25 000,000	0,000
942	05	02	1710142370		Строительство второго напорного коллектора от канализационной насосной станции «Речник» Дзержинского района города Перми	14 760,400	53 269,600
942	05	02	1710142370	400	Капитальные вложения в объекты государственной (муниципальной) собственности	14 760,400	53 269,600
942	05	02	1710142370	410	Бюджетные инвестиции	14 760,400	53 269,600
942	05	02	1710200000		Основное мероприятие «Капитальные вложения в объекты муниципальной собственности в системе газоснабжения»	35 428,100	8 016,700
942	05	02	1710241100		Строительство газопроводов в микрорайонах индивидуальной застройки города Перми	35 428,100	8 016,700
942	05	02	1710241100	400	Капитальные вложения в объекты государственной (муниципальной) собственности	35 428,100	8 016,700
942	05	02	1710241100	410	Бюджетные инвестиции	35 428,100	8 016,700
942	05	02	1710400000		Основное мероприятие «Капитальные вложения в объекты муниципальной собственности в системе теплоснабжения»	25 278,003	0,000
942	05	02	1710441240		Строительство блочной модульной котельной в микрорайоне «Южный» с изменением схемы водоснабжения	22 395,203	0,000
942	05	02	1710441240	400	Капитальные вложения в объекты государственной (муниципальной) собственности	22 395,203	0,000
942	05	02	1710441240	410	Бюджетные инвестиции	22 395,203	0,000
942	05	02	1710442380		Строительство кольцевой линии электроснабжения для обеспечения вторым независимым источником электроснабжения газовой котельной по ул. Железнодорожной, 22а города Перми	2 882,800	0,000
942	05	02	1710442380	400	Капитальные вложения в объекты государственной (муниципальной) собственности	2 882,800	0,000
942	05	02	1710442380	410	Бюджетные инвестиции	2 882,800	0,000
942	05	02	1760000000		Подпрограмма «Развитие коммунальной инфраструктуры и благоустройства территории индивидуальной жилой застройки в городе Перми»	12 000,000	15 000,000
942	05	02	1760100000		Основное мероприятие «Капитальные вложения в объекты инженерной инфраструктуры территорий индивидуальной жилой застройки в городе Перми»	12 000,000	15 000,000
942	05	02	1760142410		Строительство сетей водоснабжения в микрорайонах города Перми	12 000,000	15 000,000
942	05	02	1760142410	400	Капитальные вложения в объекты государственной (муниципальной) собственности	12 000,000	15 000,000
942	05	02	1760142410	410	Бюджетные инвестиции	12 000,000	15 000,000
942	07				Образование	1 643 624,492	1 636 963,932
942	07	01			Дошкольное образование	626 570,965	-0,000
942	07	01	0800000000		Муниципальная программа «Развитие сети образовательных организаций города Перми»	626 570,965	-0,000
942	07	01	0810000000		Подпрограмма «Развитие сети дошкольных образовательных организаций города Перми»	626 570,965	-0,000
942	07	01	0810100000		Основное мероприятие «Капитальные вложения в объекты недвижимого имущества муниципальной собственности в сфере дошкольного образования»	302 769,587	-0,000
942	07	01	0810141600		Строительство здания для размещения дошкольного образовательного учреждения по ул. Евгения Пермяка, 8а	12 870,697	0,000
942	07	01	0810141600	400	Капитальные вложения в объекты государственной (муниципальной) собственности	12 870,697	0,000
942	07	01	0810141600	410	Бюджетные инвестиции	12 870,697	0,000
942	07	01	0810141610		Строительство здания для размещения дошкольного образовательного учреждения по ул. Желябова, 16б	27 197,117	0,000
942	07	01	0810141610	400	Капитальные вложения в объекты государственной (муниципальной) собственности	27 197,117	0,000
942	07	01	0810141610	410	Бюджетные инвестиции	27 197,117	0,000
942	07	01	0810141640		Строительство здания для размещения дошкольного образовательного учреждения по ул. Плеханова, 63	2 588,170	0,000
942	07	01	0810141640	400	Капитальные вложения в объекты государственной (муниципальной) собственности	2 588,170	0,000
942	07	01	0810141640	410	Бюджетные инвестиции	2 588,170	0,000
942	07	01	0810141680		Строительство здания для размещения дошкольного образовательного учреждения по ул. Байкальской, 26а	26 727,570	0,000
942	07	01	0810141680	400	Капитальные вложения в объекты государственной (муниципальной) собственности	26 727,570	0,000
942	07	01	0810141680	410	Бюджетные инвестиции	26 727,570	0,000
942	07	01	08101SP040		Реализация муниципальных программ, приоритетных муниципальных проектов в рамках приоритетных региональных проектов, инвестиционных проектов муниципальных образований	175 039,500	0,000
942	07	01	08101SP040	400	Капитальные вложения в объекты государственной (муниципальной) собственности	175 039,500	0,000
942	07	01	08101SP040	410	Бюджетные инвестиции	175 039,500	0,000
942	07	01	08101SP041		Реализация муниципальных программ, приоритетных муниципальных проектов в рамках приоритетных региональных проектов, инвестиционных проектов муниципальных образований - строительство здания для размещения дошкольного образовательного учреждения по ул. Байкальской, 26а	30 000,000	0,000
942	07	01	08101SP041	400	Капитальные вложения в объекты государственной (муниципальной) собственности	30 000,000	0,000
942	07	01	08101SP041	410	Бюджетные инвестиции	30 000,000	0,000
942	07	01	08101SP046		Реализация муниципальных программ, приоритетных муниципальных проектов в рамках приоритетных региональных проектов, инвестиционных проектов муниципальных образований - строительство здания для размещения дошкольного образовательного учреждения по ул. Желябова, 16б	28 346,533	0,000
942	07	01	08101SP046	400	Капитальные вложения в объекты государственной (муниципальной) собственности	28 346,533	0,000
942	07	01	08101SP046	410	Бюджетные инвестиции	28 346,533	0,000

942	07	01	081P200000		Основное мероприятие «Федеральный проект «Содействие занятости женщин - создание условий дошкольного образования для детей в возрасте до трех лет»	323 801,378	0,000
942	07	01	081P252320		Создание дополнительных мест для детей в возрасте от 1,5 до 3 лет в образовательных организациях, осуществляющих образовательную деятельность по образовательным программам дошкольного образования	323 801,378	0,000
942	07	01	081P252320	400	Капитальные вложения в объекты государственной (муниципальной) собственности	323 801,378	0,000
942	07	01	081P252320	410	Бюджетные инвестиции	323 801,378	0,000
942	07	02			Общее образование	917 053,527	1 394 511,542
942	07	02	0800000000		Муниципальная программа «Развитие сети образовательных организаций города Перми»	917 053,527	1 394 511,542
942	07	02	0820000000		Подпрограмма «Развитие сети муниципальных организаций города Перми общего и дополнительного образования»	917 053,527	1 394 511,542
942	07	02	0820100000		Основное мероприятие «Капитальные вложения в объекты муниципальных общеобразовательных организаций и организаций дополнительного образования»	908 790,887	1 394 511,542
942	07	02	0820141160		Реконструкция здания под размещение общеобразовательной организации по ул. Целинной, 15	160 630,912	50 000,000
942	07	02	0820141160	400	Капитальные вложения в объекты государственной (муниципальной) собственности	160 630,912	50 000,000
942	07	02	0820141160	410	Бюджетные инвестиции	160 630,912	50 000,000
942	07	02	0820142110		Реконструкция здания МБОУ «Гимназия № 17» г. Перми (пристройка нового корпуса)	157 514,534	196 782,105
942	07	02	0820142110	400	Капитальные вложения в объекты государственной (муниципальной) собственности	157 514,534	196 782,105
942	07	02	0820142110	410	Бюджетные инвестиции	157 514,534	196 782,105
942	07	02	0820142120		Строительство здания общеобразовательного учреждения по ул. Юнг Прикамья, 3	14 389,197	-0,000
942	07	02	0820142120	400	Капитальные вложения в объекты государственной (муниципальной) собственности	14 389,197	-0,000
942	07	02	0820142120	410	Бюджетные инвестиции	14 389,197	-0,000
942	07	02	0820142510		Строительство нового корпуса МАОУ «Техно-школа имени лётчика космонавта СССР, дважды героя советского союза В. П. Савиных» г. Перми	0,000	27 799,600
942	07	02	0820142510	400	Капитальные вложения в объекты государственной (муниципальной) собственности	0,000	27 799,600
942	07	02	0820142510	410	Бюджетные инвестиции	0,000	27 799,600
942	07	02	0820142540		Строительство здания общеобразовательного учреждения по ул. Холмогорской, 2з	0,000	7 500,000
942	07	02	0820142540	400	Капитальные вложения в объекты государственной (муниципальной) собственности	0,000	7 500,000
942	07	02	0820142540	410	Бюджетные инвестиции	0,000	7 500,000
942	07	02	0820142550		Строительство здания общеобразовательного учреждения по ул. Карпинского, 77а	0,000	7 500,000
942	07	02	0820142550	400	Капитальные вложения в объекты государственной (муниципальной) собственности	0,000	7 500,000
942	07	02	0820142550	410	Бюджетные инвестиции	0,000	7 500,000
942	07	02	0820142630		Реконструкция корпуса МАОУ «СОШ № 22» г. Перми	27 628,390	59 852,000
942	07	02	0820142630	400	Капитальные вложения в объекты государственной (муниципальной) собственности	27 628,390	59 852,000
942	07	02	0820142630	410	Бюджетные инвестиции	27 628,390	59 852,000
942	07	02	08201SH070		Строительство (реконструкция) объектов общественной инфраструктуры муниципального значения, приобретение объектов недвижимого имущества в муниципальную собственность для создания новых мест в общеобразовательных учреждениях и дополнительных мест для детей дошкольного возраста	365 831,800	436 089,200
942	07	02	08201SH070	400	Капитальные вложения в объекты государственной (муниципальной) собственности	365 831,800	436 089,200
942	07	02	08201SH070	410	Бюджетные инвестиции	365 831,800	436 089,200
942	07	02	08201SH071		Строительство (реконструкция) объектов общественной инфраструктуры муниципального значения, приобретение объектов недвижимого имущества в муниципальную собственность для создания новых мест в общеобразовательных учреждениях и дополнительных мест для детей дошкольного возраста - реконструкция здания МАОУ «СОШ № 93» г. Перми (пристройка нового корпуса)	29 321,478	0,000
942	07	02	08201SH071	400	Капитальные вложения в объекты государственной (муниципальной) собственности	29 321,478	0,000
942	07	02	08201SH071	410	Бюджетные инвестиции	29 321,478	0,000
942	07	02	08201SH072		Строительство (реконструкция) объектов общественной инфраструктуры муниципального значения, приобретение объектов недвижимого имущества в муниципальную собственность для создания новых мест в общеобразовательных учреждениях и дополнительных мест для детей дошкольного возраста - строительство здания общеобразовательного учреждения по ул. Юнг Прикамья, 3	73 883,245	124 384,067
942	07	02	08201SH072	400	Капитальные вложения в объекты государственной (муниципальной) собственности	73 883,245	124 384,067
942	07	02	08201SH072	410	Бюджетные инвестиции	73 883,245	124 384,067
942	07	02	08201SH073		Строительство (реконструкция) объектов общественной инфраструктуры муниципального значения, приобретение объектов недвижимого имущества в муниципальную собственность для создания новых мест в общеобразовательных учреждениях и дополнительных мест для детей дошкольного возраста - Строительство нового корпуса МАОУ «Гимназия № 3» г. Перми	0,000	142 029,503
942	07	02	08201SH073	400	Капитальные вложения в объекты государственной (муниципальной) собственности	0,000	142 029,503
942	07	02	08201SH073	410	Бюджетные инвестиции	0,000	142 029,503
942	07	02	08201SP040		Реализация муниципальных программ, приоритетных муниципальных проектов в рамках приоритетных региональных проектов, инвестиционных проектов муниципальных образований	49 351,800	281 931,300
942	07	02	08201SP040	400	Капитальные вложения в объекты государственной (муниципальной) собственности	49 351,800	281 931,300
942	07	02	08201SP040	410	Бюджетные инвестиции	49 351,800	281 931,300

942	07	02	08201SP042		Реализация муниципальных программ, приоритетных муниципальных проектов в рамках приоритетных региональных проектов, инвестиционных проектов муниципальных образований - строительство здания общеобразовательного учреждения по ул. Юнг Прикамья, 3	0,000	4 588,400
942	07	02	08201SP042	400	Капитальные вложения в объекты государственной (муниципальной) собственности	0,000	4 588,400
942	07	02	08201SP042	410	Бюджетные инвестиции	0,000	4 588,400
942	07	02	08201SP045		Реализация муниципальных программ, приоритетных муниципальных проектов в рамках приоритетных региональных проектов, инвестиционных проектов муниципальных образований - строительство нового корпуса МАОУ «Гимназия № 3» г. Перми	16 450,764	6 835,067
942	07	02	08201SP045	400	Капитальные вложения в объекты государственной (муниципальной) собственности	16 450,764	6 835,067
942	07	02	08201SP045	410	Бюджетные инвестиции	16 450,764	6 835,067
942	07	02	08201SP04B		Реализация муниципальных программ, приоритетных муниципальных проектов в рамках приоритетных региональных проектов, инвестиционных проектов муниципальных образований - реконструкция здания МАОУ «СОШ № 93» г.Перми (пристройка нового корпуса)	13 788,767	0,000
942	07	02	08201SP04B	400	Капитальные вложения в объекты государственной (муниципальной) собственности	13 788,767	0,000
942	07	02	08201SP04B	410	Бюджетные инвестиции	13 788,767	0,000
942	07	02	08201SP04D		Реализация муниципальных программ, приоритетных муниципальных проектов в рамках приоритетных региональных проектов, инвестиционных проектов муниципальных образований - реконструкция здания МБОУ «Гимназия № 17» г. Перми (пристройка нового корпуса)	0,000	49 220,300
942	07	02	08201SP04D	400	Капитальные вложения в объекты государственной (муниципальной) собственности	0,000	49 220,300
942	07	02	08201SP04D	410	Бюджетные инвестиции	0,000	49 220,300
942	07	02	0820200000		Основное мероприятие «Капитальные вложения в спортивные объекты муниципальных общеобразовательных организаций города Перми»	8 262,640	0,000
942	07	02	0820242640		Строительство спортивного зала МАОУ «СОШ № 79» г. Перми	2 754,240	0,000
942	07	02	0820242640	400	Капитальные вложения в объекты государственной (муниципальной) собственности	2 754,240	0,000
942	07	02	0820242640	410	Бюджетные инвестиции	2 754,240	0,000
942	07	02	0820243510		Строительство спортивного зала МАОУ «СОШ № 81» г. Перми	2 754,200	0,000
942	07	02	0820243510	400	Капитальные вложения в объекты государственной (муниципальной) собственности	2 754,200	0,000
942	07	02	0820243510	410	Бюджетные инвестиции	2 754,200	0,000
942	07	02	0820243520		Строительство спортивного зала МАОУ «СОШ № 96» г. Перми	2 754,200	0,000
942	07	02	0820243520	400	Капитальные вложения в объекты государственной (муниципальной) собственности	2 754,200	0,000
942	07	02	0820243520	410	Бюджетные инвестиции	2 754,200	0,000
942	07	03			Дополнительное образование детей	0,000	39 792,441
942	07	03	0800000000		Муниципальная программа «Развитие сети образовательных организаций города Перми»	0,000	39 792,441
942	07	03	0820000000		Подпрограмма «Развитие сети муниципальных организаций города Перми общего и дополнительного образования»	0,000	39 792,441
942	07	03	0820100000		Основное мероприятие «Капитальные вложения в объекты муниципальных общеобразовательных организаций и организаций дополнительного образования»	0,000	39 792,441
942	07	03	0820141300		Реконструкция ледовой арены МАУ ДО «ДЮЦ «Здоровье»	0,000	39 792,441
942	07	03	0820141300	400	Капитальные вложения в объекты государственной (муниципальной) собственности	0,000	39 792,441
942	07	03	0820141300	410	Бюджетные инвестиции	0,000	39 792,441
942	07	07			Молодежная политика	100 000,000	202 659,949
942	07	07	0400000000		Муниципальная программа «Молодежь города Перми»	100 000,000	202 659,949
942	07	07	0410000000		Подпрограмма «Создание условий для эффективной самореализации молодежи города Перми»	100 000,000	202 659,949
942	07	07	0410200000		Основное мероприятие «Капитальные вложения в объекты недвижимого имущества муниципальной собственности в сфере молодежной политики»	100 000,000	202 659,949
942	07	07	0410241910		Реконструкция здания МАУ «Дворец молодежи» г. Перми	100 000,000	202 659,949
942	07	07	0410241910	400	Капитальные вложения в объекты государственной (муниципальной) собственности	100 000,000	202 659,949
942	07	07	0410241910	410	Бюджетные инвестиции	100 000,000	202 659,949
942	09				Здравоохранение	25 677,609	0,000
942	09	07			Санитарно-эпидемиологическое благополучие	25 677,609	0,000
942	09	07	9100000000		Непрограммные расходы бюджета города Перми по реализации иных мероприятий	25 677,609	0,000
942	09	07	9190000000		Иные непрограммные мероприятия	25 677,609	0,000
942	09	07	9190041010		Строительство приюта для содержания безнадзорных животных по ул. Верхне-Муллинской, 106а г. Перми	25 677,609	0,000
942	09	07	9190041010	400	Капитальные вложения в объекты государственной (муниципальной) собственности	25 677,609	0,000
942	09	07	9190041010	410	Бюджетные инвестиции	25 677,609	0,000
942	11				Физическая культура и спорт	431 252,912	393 460,565
942	11	01			Физическая культура	388 137,686	393 460,565
942	11	01	0500000000		Муниципальная программа «Развитие физической культуры и спорта города Перми»	388 137,686	393 460,565
942	11	01	0510000000		Подпрограмма «Обеспечение населения физкультурно-оздоровительными и спортивными услугами»	388 137,686	393 460,565
942	11	01	0510100000		Основное мероприятие «Капитальные вложения в объекты недвижимого имущества муниципальной собственности в сфере физической культуры и массового спорта»	388 137,686	393 460,565
942	11	01	0510141470		Строительство плавательного бассейна по адресу: ул. Гашкова, 20а	95 000,000	97 642,474

942	11	01	0510141470	400	Капитальные вложения в объекты государственной (муниципальной) собственности	95 000,000	97 642,474
942	11	01	0510141470	410	Бюджетные инвестиции	95 000,000	97 642,474
942	11	01	0510141490		Строительство физкультурно-спортивного центра по адресу: ул. Академика Веденеева, 25	112 000,277	0,000
942	11	01	0510141490	400	Капитальные вложения в объекты государственной (муниципальной) собственности	112 000,277	0,000
942	11	01	0510141490	410	Бюджетные инвестиции	112 000,277	0,000
942	11	01	0510142130		Реконструкция физкультурно-оздоровительного комплекса по адресу: ул. Рабочая, 9	167 337,409	102 061,491
942	11	01	0510142130	400	Капитальные вложения в объекты государственной (муниципальной) собственности	167 337,409	102 061,491
942	11	01	0510142130	410	Бюджетные инвестиции	167 337,409	102 061,491
942	11	01	0510143660		Строительство спортивного комплекса с плавательным бассейном в микрорайоне Парковый	13 800,000	193 756,600
942	11	01	0510143660	400	Капитальные вложения в объекты государственной (муниципальной) собственности	13 800,000	193 756,600
942	11	01	0510143660	410	Бюджетные инвестиции	13 800,000	193 756,600
942	11	02			Массовый спорт	43 115,226	0,000
942	11	02	0500000000		Муниципальная программа «Развитие физической культуры и спорта города Перми»	43 115,226	0,000
942	11	02	0510000000		Подпрограмма «Обеспечение населения физкультурно-оздоровительными и спортивными услугами»	43 115,226	0,000
942	11	02	0510100000		Основное мероприятие «Капитальные вложения в объекты недвижимого имущества муниципальной собственности в сфере физической культуры и массового спорта»	43 115,226	0,000
942	11	02	0510141430		Строительство объектов недвижимого имущества и инженерной инфраструктуры на территории Экстрим-парка	43 115,226	0,000
942	11	02	0510141430	400	Капитальные вложения в объекты государственной (муниципальной) собственности	43 115,226	0,000
942	11	02	0510141430	410	Бюджетные инвестиции	43 115,226	0,000
944					Управление внешнего благоустройства администрации города Перми	4 587 081,265	4 724 116,805
944	03				Национальная безопасность и правоохранительная деятельность	3 215,500	3 215,500
944	03	14			Другие вопросы в области национальной безопасности и правоохранительной деятельности	3 215,500	3 215,500
944	03	14	9100000000		Непрограммные расходы бюджета города Перми по реализации иных мероприятий	3 215,500	3 215,500
944	03	14	9190000000		Иные непрограммные мероприятия	3 215,500	3 215,500
944	03	14	919002П040		Составление протоколов об административных правонарушениях	641,500	641,500
944	03	14	919002П040	200	Закупка товаров, работ и услуг для обеспечения государственных (муниципальных) нужд	641,500	641,500
944	03	14	919002П040	240	Иные закупки товаров, работ и услуг для обеспечения государственных (муниципальных) нужд	641,500	641,500
944	03	14	919002П060		Осуществление полномочий по созданию и организации деятельности административных комиссий	2 574,000	2 574,000
944	03	14	919002П060	200	Закупка товаров, работ и услуг для обеспечения государственных (муниципальных) нужд	2 574,000	2 574,000
944	03	14	919002П060	240	Иные закупки товаров, работ и услуг для обеспечения государственных (муниципальных) нужд	2 574,000	2 574,000
944	04				Национальная экономика	3 285 926,657	3 323 552,445
944	04	09			Дорожное хозяйство (дорожные фонды)	3 285 926,657	3 323 552,445
944	04	09	1000000000		Муниципальная программа «Организация дорожной деятельности в городе Перми»	3 285 926,657	3 323 552,445
944	04	09	1010000000		Подпрограмма «Приведение в нормативное состояние автомобильных дорог и дорожных сооружений»	1 077 665,844	1 227 289,800
944	04	09	1010100000		Основное мероприятие «Выполнение комплекса мероприятий по содержанию и ремонту автомобильных дорог и элементов дорог»	87 394,600	87 437,300
944	04	09	1010121370		Содержание и ремонт автомобильных дорог	13 579,700	13 622,400
944	04	09	1010121370	200	Закупка товаров, работ и услуг для обеспечения государственных (муниципальных) нужд	13 579,700	13 622,400
944	04	09	1010121370	240	Иные закупки товаров, работ и услуг для обеспечения государственных (муниципальных) нужд	13 579,700	13 622,400
944	04	09	1010121380		Обеспечение работы пунктов весового и габаритного контроля на автомобильных дорогах	4 080,800	4 080,800
944	04	09	1010121380	200	Закупка товаров, работ и услуг для обеспечения государственных (муниципальных) нужд	4 080,800	4 080,800
944	04	09	1010121380	240	Иные закупки товаров, работ и услуг для обеспечения государственных (муниципальных) нужд	4 080,800	4 080,800
944	04	09	1010171020		Возмещение затрат на содержание (обследование, прочистку), паспортизацию ливневой канализации и очистных сооружений	69 734,100	69 734,100
944	04	09	1010171020	800	Иные бюджетные ассигнования	69 734,100	69 734,100
944	04	09	1010171020	810	Субсидии юридическим лицам (кроме некоммерческих организаций), индивидуальным предпринимателям, физическим лицам - производителям товаров, работ, услуг	69 734,100	69 734,100
944	04	09	1010200000		Основное мероприятие «Выполнение комплекса мероприятий по содержанию, ремонту и обследованию искусственных дорожных сооружений»	78 270,944	48 251,100
944	04	09	1010200000	200	Закупка товаров, работ и услуг для обеспечения государственных (муниципальных) нужд	78 270,944	48 251,100
944	04	09	1010200000	240	Иные закупки товаров, работ и услуг для обеспечения государственных (муниципальных) нужд	78 270,944	48 251,100
944	04	09	1010300000		Основное мероприятие «Выполнение комплекса мероприятий по приведению в нормативное состояние автомобильных дорог и искусственных дорожных сооружений»	631 548,300	1 006 940,200
944	04	09	1010321250		Капитальный ремонт автомобильных дорог и искусственных дорожных сооружений	469 990,000	969 312,000
944	04	09	1010321250	200	Закупка товаров, работ и услуг для обеспечения государственных (муниципальных) нужд	469 990,000	969 312,000
944	04	09	1010321250	240	Иные закупки товаров, работ и услуг для обеспечения государственных (муниципальных) нужд	469 990,000	969 312,000
944	04	09	10103ST040		Проектирование, строительство (реконструкция), капитальный ремонт и ремонт автомобильных дорог общего пользования местного значения, находящихся на территории Пермского края	161 558,300	37 628,200
944	04	09	10103ST040	200	Закупка товаров, работ и услуг для обеспечения государственных (муниципальных) нужд	161 558,300	37 628,200

944	04	09	10103ST040	240	Иные закупки товаров, работ и услуг для обеспечения государственных (муниципальных) нужд	161 558,300	37 628,200
944	04	09	1010600000		Основное мероприятие «Выполнение комплекса мероприятий по ремонту и капитальному ремонту автомобильных дорог и искусственных дорожных сооружений»	280 452,000	84 661,200
944	04	09	10106ST040		Проектирование, строительство (реконструкция), капитальный ремонт и ремонт автомобильных дорог общего пользования местного значения, находящихся на территории Пермского края	280 452,000	84 661,200
944	04	09	10106ST040	200	Закупка товаров, работ и услуг для обеспечения государственных (муниципальных) нужд	280 452,000	84 661,200
944	04	09	10106ST040	240	Иные закупки товаров, работ и услуг для обеспечения государственных (муниципальных) нужд	280 452,000	84 661,200
944	04	09	1020000000		Подпрограмма «Развитие автомобильных дорог и дорожных сооружений, в том числе обеспечение территории города ливневой канализацией и наружным освещением»	2 208 260,813	2 096 262,645
944	04	09	1020100000		Основное мероприятие «Выполнение комплекса мероприятий по строительству и реконструкции автомобильных дорог»	2 200 260,813	2 056 388,900
944	04	09	1020141930		Реконструкция ул. Социалистической от ПК7 до ПК10+50 с разворотным кольцом	1 213,567	0,000
944	04	09	1020141930	400	Капитальные вложения в объекты государственной (муниципальной) собственности	1 213,567	0,000
944	04	09	1020141930	410	Бюджетные инвестиции	1 213,567	0,000
944	04	09	1020142580		Строительство дороги ул. Уинская - Ивинский проспект и Ивинский проспект	21 398,387	0,000
944	04	09	1020142580	400	Капитальные вложения в объекты государственной (муниципальной) собственности	21 398,387	0,000
944	04	09	1020142580	410	Бюджетные инвестиции	21 398,387	0,000
944	04	09	1020142590		Реконструкция ул. Грибоедова от ул. Уинской до ул. Лесной	12 363,257	0,000
944	04	09	1020142590	400	Капитальные вложения в объекты государственной (муниципальной) собственности	12 363,257	0,000
944	04	09	1020142590	410	Бюджетные инвестиции	12 363,257	0,000
944	04	09	1020142600		Строительство ливневой канализации и очистных сооружений для отвода воды с автомобильной дороги по ул. Маршала Жукова и прилегающей территории	9 666,202	0,000
944	04	09	1020142600	400	Капитальные вложения в объекты государственной (муниципальной) собственности	9 666,202	0,000
944	04	09	1020142600	410	Бюджетные инвестиции	9 666,202	0,000
944	04	09	10201ST04D		Проектирование, строительство (реконструкция), капитальный ремонт и ремонт автомобильных дорог общего пользования местного значения, находящихся на территории Пермского края (Реконструкция ул. Революции от ЦКР до ул. Сибирской с обустройством трамвайной линии. 1 этап)	35 136,400	0,000
944	04	09	10201ST04D	400	Капитальные вложения в объекты государственной (муниципальной) собственности	35 136,400	0,000
944	04	09	10201ST04D	410	Бюджетные инвестиции	35 136,400	0,000
944	04	09	10201ST04G		Проектирование, строительство (реконструкция), капитальный ремонт и ремонт автомобильных дорог общего пользования местного значения, находящихся на территории Пермского края (Реконструкция ул. Карпинского от ул. Архитектора Свиязева до ул. Советской Армии)	55 813,900	63 750,000
944	04	09	10201ST04G	400	Капитальные вложения в объекты государственной (муниципальной) собственности	55 813,900	63 750,000
944	04	09	10201ST04G	410	Бюджетные инвестиции	55 813,900	63 750,000
944	04	09	10201ST04I		Проектирование, строительство (реконструкция), капитальный ремонт и ремонт автомобильных дорог общего пользования местного значения, находящихся на территории Пермского края (Реконструкция автомобильной дороги от ул. Героев Хасана до дома № 151а по ул. Героев Хасана с обустройством площадки для разворота общественного транспорта)	21 258,100	0,000
944	04	09	10201ST04I	400	Капитальные вложения в объекты государственной (муниципальной) собственности	21 258,100	0,000
944	04	09	10201ST04I	410	Бюджетные инвестиции	21 258,100	0,000
944	04	09	10201ST04J		Проектирование, строительство (реконструкция), капитальный ремонт и ремонт автомобильных дорог общего пользования местного значения, находящихся на территории Пермского края (Строительство автомобильной дороги по ул. Журналиста Дементьева от ул. Лядовская до дома № 147 по ул. Журналиста Дементьева)	18 083,500	27 856,300
944	04	09	10201ST04J	400	Капитальные вложения в объекты государственной (муниципальной) собственности	18 083,500	27 856,300
944	04	09	10201ST04J	410	Бюджетные инвестиции	18 083,500	27 856,300
944	04	09	10201ST04L		Проектирование, строительство (реконструкция), капитальный ремонт и ремонт автомобильных дорог общего пользования местного значения, находящихся на территории Пермского края (Строительство автомобильной дороги по ул. Крисанова от шоссе Космонавтов до ул. Пушкина)	48 155,500	182 348,900
944	04	09	10201ST04L	400	Капитальные вложения в объекты государственной (муниципальной) собственности	48 155,500	182 348,900
944	04	09	10201ST04L	410	Бюджетные инвестиции	48 155,500	182 348,900
944	04	09	10201ST04N		Проектирование, строительство (реконструкция), капитальный ремонт и ремонт автомобильных дорог общего пользования местного значения, находящихся на территории Пермского края (Реконструкция ул. Карпинского от ул. Мира до шоссе Космонавтов)	5 305,000	136 893,600
944	04	09	10201ST04N	400	Капитальные вложения в объекты государственной (муниципальной) собственности	5 305,000	136 893,600
944	04	09	10201ST04N	410	Бюджетные инвестиции	5 305,000	136 893,600
944	04	09	10201ST04Q		Проектирование, строительство (реконструкция), капитальный ремонт и ремонт автомобильных дорог общего пользования местного значения, находящихся на территории Пермского края (Строительство автомобильной дороги по ул. Маршала Жукова)	95 880,100	17 184,200
944	04	09	10201ST04Q	400	Капитальные вложения в объекты государственной (муниципальной) собственности	95 880,100	17 184,200
944	04	09	10201ST04Q	410	Бюджетные инвестиции	95 880,100	17 184,200
944	04	09	10201ST04T		Проектирование, строительство (реконструкция), капитальный ремонт и ремонт автомобильных дорог общего пользования местного значения, находящихся на территории Пермского края (Реконструкция ул. Революции: 2 очередь моста через реку Егошиху)	4 659,000	0,000
944	04	09	10201ST04T	400	Капитальные вложения в объекты государственной (муниципальной) собственности	4 659,000	0,000

944	04	09	10201ST04T	410	Бюджетные инвестиции	4 659,000	0,000
944	04	09	10201ST04U		Проектирование, строительство (реконструкция), капитальный ремонт и ремонт автомобильных дорог общего пользования местного значения, находящихся на территории Пермского края (Строительство автомобильной дороги по ул. Углеуральской)	0,000	23 488,700
944	04	09	10201ST04U	400	Капитальные вложения в объекты государственной (муниципальной) собственности	0,000	23 488,700
944	04	09	10201ST04U	410	Бюджетные инвестиции	0,000	23 488,700
944	04	09	10201ST04W		Проектирование, строительство (реконструкция), капитальный ремонт и ремонт автомобильных дорог общего пользования местного значения, находящихся на территории Пермского края (Реконструкция площади Восстания. 2 этап)	0,000	25 000,000
944	04	09	10201ST04W	400	Капитальные вложения в объекты государственной (муниципальной) собственности	0,000	25 000,000
944	04	09	10201ST04W	410	Бюджетные инвестиции	0,000	25 000,000
944	04	09	10201ST04X		Проектирование, строительство (реконструкция), капитальный ремонт и ремонт автомобильных дорог общего пользования местного значения, находящихся на территории Пермского края (Реконструкция ул. Плеханова от шоссе Космонавтов до ул. Грузинская)	13 812,600	0,000
944	04	09	10201ST04X	400	Капитальные вложения в объекты государственной (муниципальной) собственности	13 812,600	0,000
944	04	09	10201ST04X	410	Бюджетные инвестиции	13 812,600	0,000
944	04	09	10201ST04Y		Проектирование, строительство (реконструкция), капитальный ремонт и ремонт автомобильных дорог общего пользования местного значения, находящихся на территории Пермского края (Строительство автомобильной дороги от площади Карла Маркса до ул. Чкалова)	11 720,000	0,000
944	04	09	10201ST04Y	400	Капитальные вложения в объекты государственной (муниципальной) собственности	11 720,000	0,000
944	04	09	10201ST04Y	410	Бюджетные инвестиции	11 720,000	0,000
944	04	09	10201ST04A		Проектирование, строительство (реконструкция), капитальный ремонт и ремонт автомобильных дорог общего пользования местного значения, находящихся на территории Пермского края (Реконструкция ул. Героев Хасана от ул. Хлебозаводская до ул. Василия Васильева)	130 070,600	66 493,300
944	04	09	10201ST04A	400	Капитальные вложения в объекты государственной (муниципальной) собственности	130 070,600	66 493,300
944	04	09	10201ST04A	410	Бюджетные инвестиции	130 070,600	66 493,300
944	04	09	10201ST040		Проектирование, строительство (реконструкция), капитальный ремонт и ремонт автомобильных дорог общего пользования местного значения, находящихся на территории Пермского края	1 431 991,300	1 513 373,900
944	04	09	10201ST040	400	Капитальные вложения в объекты государственной (муниципальной) собственности	1 431 991,300	1 513 373,900
944	04	09	10201ST040	410	Бюджетные инвестиции	1 431 991,300	1 513 373,900
944	04	09	10201ST200		Изъятие земельных участков и объектов недвижимости, имущества для реконструкции дорожных объектов города Перми	283 733,400	0,000
944	04	09	10201ST200	400	Капитальные вложения в объекты государственной (муниципальной) собственности	283 733,400	0,000
944	04	09	10201ST200	410	Бюджетные инвестиции	283 733,400	0,000
944	04	09	1020300000		Выполнение комплекса мероприятий по строительству (реконструкции) искусственных дорожных сооружений, предназначенных для движения пешеходов	8 000,000	39 873,745
944	04	09	1020341290		Строительство надземного пешеходного перехода по ул. Соликамской в районе остановки общественного транспорта «Промкомбинат»	8 000,000	39 873,745
944	04	09	1020341290	400	Капитальные вложения в объекты государственной (муниципальной) собственности	8 000,000	39 873,745
944	04	09	1020341290	410	Бюджетные инвестиции	8 000,000	39 873,745
944	05				Жилищно-коммунальное хозяйство	1 297 939,108	1 397 348,860
944	05	03			Благоустройство	955 047,608	1 054 444,460
944	05	03	1000000000		Муниципальная программа «Организация дорожной деятельности в городе Перми»	282 224,070	391 655,700
944	05	03	1010000000		Подпрограмма «Приведение в нормативное состояние автомобильных дорог и дорожных сооружений»	204 697,200	331 155,700
944	05	03	1010400000		Основное мероприятие «Выполнение комплекса мероприятий в отношении сетей наружного освещения улиц города Перми для поддержания нормативного уровня освещенности»	204 697,200	250 355,700
944	05	03	1010423160		Содержание сетей наружного освещения микрорайона Бумкомбинат	1 239,300	1 239,300
944	05	03	1010423160	200	Закупка товаров, работ и услуг для обеспечения государственных (муниципальных) нужд	1 239,300	1 239,300
944	05	03	1010423160	240	Иные закупки товаров, работ и услуг для обеспечения государственных (муниципальных) нужд	1 239,300	1 239,300
944	05	03	1010471010		Возмещение затрат на содержание, паспортизацию, текущий и капитальный ремонт сетей наружного освещения	153 149,600	153 149,600
944	05	03	1010471010	800	Иные бюджетные ассигнования	153 149,600	153 149,600
944	05	03	1010471010	810	Субсидии юридическим лицам (кроме некоммерческих организаций), индивидуальным предпринимателям, физическим лицам - производителям товаров, работ, услуг	153 149,600	153 149,600
944	05	03	1010471030		Возмещение затрат по замене светильников на светильники с системой интеллектуального управления в рамках капитального ремонта сетей наружного освещения города Перми	50 308,300	95 966,800
944	05	03	1010471030	800	Иные бюджетные ассигнования	50 308,300	95 966,800
944	05	03	1010471030	810	Субсидии юридическим лицам (кроме некоммерческих организаций), индивидуальным предпринимателям, физическим лицам - производителям товаров, работ, услуг	50 308,300	95 966,800
944	05	03	1010500000		Основное мероприятие «Выполнение комплекса мероприятий по архитектурной подсветке»	0,000	80 800,000
944	05	03	1010500000	200	Закупка товаров, работ и услуг для обеспечения государственных (муниципальных) нужд	0,000	80 800,000
944	05	03	1010500000	240	Иные закупки товаров, работ и услуг для обеспечения государственных (муниципальных) нужд	0,000	80 800,000
944	05	03	1020000000		Подпрограмма «Развитие автомобильных дорог и дорожных сооружений, в том числе обеспечение территории города ливневой канализацией и наружным освещением»	77 526,870	60 500,000

944	05	03	1020200000		Основное мероприятие «Выполнение комплекса мероприятий по строительству (реконструкции) сетей наружного освещения»	60 500,000	60 500,000
944	05	03	1020200000	400	Капитальные вложения в объекты государственной (муниципальной) собственности	60 500,000	60 500,000
944	05	03	1020200000	410	Бюджетные инвестиции	60 500,000	60 500,000
944	05	03	1020400000		Основное мероприятие «Выполнение комплекса мероприятий по строительству и реконструкции мест отвала снега»	17 026,870	0,000
944	05	03	1020442390		Строительство места отвала снега «Голый мыс»	17 026,870	0,000
944	05	03	1020442390	400	Капитальные вложения в объекты государственной (муниципальной) собственности	17 026,870	0,000
944	05	03	1020442390	410	Бюджетные инвестиции	17 026,870	0,000
944	05	03	1100000000		Муниципальная программа «Благоустройство города Перми»	233 283,633	531 913,400
944	05	03	1110000000		Подпрограмма «Озеленение территории города Перми, в том числе путем создания парков и скверов»	191 909,333	494 556,200
944	05	03	1110300000		Основное мероприятие «Организация содержания и ремонта фонтанов»	7 954,000	7 954,000
944	05	03	1110300000	200	Закупка товаров, работ и услуг для обеспечения государственных (муниципальных) нужд	7 954,000	7 954,000
944	05	03	1110300000	240	Иные закупки товаров, работ и услуг для обеспечения государственных (муниципальных) нужд	7 954,000	7 954,000
944	05	03	1110400000		Основное мероприятие «Выполнение комплекса мероприятий по приведению в нормативное состояние объектов озеленения общего пользования»	183 955,333	408 315,300
944	05	03	1110400000	200	Закупка товаров, работ и услуг для обеспечения государственных (муниципальных) нужд	183 955,333	408 315,300
944	05	03	1110400000	240	Иные закупки товаров, работ и услуг для обеспечения государственных (муниципальных) нужд	183 955,333	408 315,300
944	05	03	1110500000		Основное мероприятие «Выполнение комплекса работ по строительству и реконструкции объектов озеленения общего пользования»	0,000	78 286,900
944	05	03	1110542270		Строительство сквера по ул. Яблочкова	0,000	726,600
944	05	03	1110542270	400	Капитальные вложения в объекты государственной (муниципальной) собственности	0,000	726,600
944	05	03	1110542270	410	Бюджетные инвестиции	0,000	726,600
944	05	03	1110542280		Реконструкция сквера у клуба С.М. Кирова	0,000	9 282,300
944	05	03	1110542280	400	Капитальные вложения в объекты государственной (муниципальной) собственности	0,000	9 282,300
944	05	03	1110542280	410	Бюджетные инвестиции	0,000	9 282,300
944	05	03	1110542290		Строительство Архиерейского подворья	0,000	43 253,000
944	05	03	1110542290	400	Капитальные вложения в объекты государственной (муниципальной) собственности	0,000	43 253,000
944	05	03	1110542290	410	Бюджетные инвестиции	0,000	43 253,000
944	05	03	1110542300		Реконструкция объекта озеленения по ул. Петропавловской	0,000	25 025,000
944	05	03	1110542300	400	Капитальные вложения в объекты государственной (муниципальной) собственности	0,000	25 025,000
944	05	03	1110542300	410	Бюджетные инвестиции	0,000	25 025,000
944	05	03	1120000000		Подпрограмма «Восстановление нормативного состояния и развитие объектов ритуального назначения»	41 374,300	37 357,200
944	05	03	1120100000		Основное мероприятие «Поддержание в нормативном состоянии объектов ритуального назначения»	35 019,800	35 019,800
944	05	03	1120123700		Содержание объектов ритуального назначения	34 510,400	34 234,400
944	05	03	1120123700	200	Закупка товаров, работ и услуг для обеспечения государственных (муниципальных) нужд	34 510,400	34 234,400
944	05	03	1120123700	240	Иные закупки товаров, работ и услуг для обеспечения государственных (муниципальных) нужд	34 510,400	34 234,400
944	05	03	1120123710		Организация автобусных перевозок граждан на территории кладбища «Северное» в выходные, праздничные дни и дни массового посещения кладбища (в религиозные праздники, дни поминовений)	509,400	785,400
944	05	03	1120123710	200	Закупка товаров, работ и услуг для обеспечения государственных (муниципальных) нужд	509,400	785,400
944	05	03	1120123710	240	Иные закупки товаров, работ и услуг для обеспечения государственных (муниципальных) нужд	509,400	785,400
944	05	03	1120200000		Основное мероприятие «Организация эвакуации умерших»	2 337,400	2 337,400
944	05	03	1120200000	200	Закупка товаров, работ и услуг для обеспечения государственных (муниципальных) нужд	2 337,400	2 337,400
944	05	03	1120200000	240	Иные закупки товаров, работ и услуг для обеспечения государственных (муниципальных) нужд	2 337,400	2 337,400
944	05	03	1120300000		Основное мероприятие «Выполнение комплекса мероприятий по восстановлению нормативного состояния объектов ритуального назначения»	2 053,200	0,000
944	05	03	1120300000	200	Закупка товаров, работ и услуг для обеспечения государственных (муниципальных) нужд	2 053,200	0,000
944	05	03	1120300000	240	Иные закупки товаров, работ и услуг для обеспечения государственных (муниципальных) нужд	2 053,200	0,000
944	05	03	1120400000		Основное мероприятие «Выполнение комплекса мероприятий по строительству и реконструкции объектов ритуального назначения»	1 963,900	0,000
944	05	03	1120441540		Реконструкция кладбища «Северное»	1 963,900	0,000
944	05	03	1120441540	400	Капитальные вложения в объекты государственной (муниципальной) собственности	1 963,900	0,000
944	05	03	1120441540	410	Бюджетные инвестиции	1 963,900	0,000
944	05	03	1300000000		Муниципальная программа «Формирование современной городской среды»	439 539,905	130 875,360
944	05	03	1320000000		Подпрограмма «Благоустройство общественных территорий муниципального образования город Пермь»	439 539,905	130 875,360
944	05	03	1320100000		Основное мероприятие «Выполнение комплекса мероприятий по капитальному ремонту территорий общего пользования»	185 113,112	130 875,360
944	05	03	1320123040		Капитальный ремонт общественных территорий города Перми	185 113,112	130 875,360
944	05	03	1320123040	200	Закупка товаров, работ и услуг для обеспечения государственных (муниципальных) нужд	185 113,112	130 875,360
944	05	03	1320123040	240	Иные закупки товаров, работ и услуг для обеспечения государственных (муниципальных) нужд	185 113,112	130 875,360
944	05	03	1320200000		Основное мероприятие «Выполнение комплекса работ по строительству и реконструкции территорий общего пользования»	254 426,793	0,000
944	05	03	1320242020		Реконструкция сквера в 68 квартале, эспланада	223 223,927	0,000

944	05	03	1320242020	400	Капитальные вложения в объекты государственной (муниципальной) собственности	223 223,927	0,000
944	05	03	1320242020	410	Бюджетные инвестиции	223 223,927	0,000
944	05	03	1320243710		Реконструкция сквера на нижней части набережной реки Кама	31 202,866	0,000
944	05	03	1320243710	400	Капитальные вложения в объекты государственной (муниципальной) собственности	31 202,866	0,000
944	05	03	1320243710	410	Бюджетные инвестиции	31 202,866	0,000
944	05	05			Другие вопросы в области жилищно-коммунального хозяйства	342 891,500	342 904,400
944	05	05	1000000000		Муниципальная программа «Организация дорожной деятельности в городе Перми»	310 007,400	310 020,400
944	05	05	1030000000		Подпрограмма «Обеспечение деятельности заказчиков работ»	310 007,400	310 020,400
944	05	05	1030100000		Основное мероприятие «Выполнение функций муниципального заказчика работ»	310 007,400	310 020,400
944	05	05	1030100590		Обеспечение деятельности (оказание услуг, выполнение работ) муниципальных учреждений (организаций)	310 007,400	310 020,400
944	05	05	1030100590	100	Расходы на выплаты персоналу в целях обеспечения выполнения функций государственными (муниципальными) органами, казенными учреждениями, органами управления государственными внебюджетными фондами	47 083,100	47 083,200
944	05	05	1030100590	110	Расходы на выплаты персоналу казенных учреждений	47 083,100	47 083,200
944	05	05	1030100590	200	Закупка товаров, работ и услуг для обеспечения государственных (муниципальных) нужд	12 157,500	12 170,400
944	05	05	1030100590	240	Иные закупки товаров, работ и услуг для обеспечения государственных (муниципальных) нужд	12 157,500	12 170,400
944	05	05	1030100590	800	Иные бюджетные ассигнования	250 766,800	250 766,800
944	05	05	1030100590	850	Уплата налогов, сборов и иных платежей	250 766,800	250 766,800
944	05	05	9500000000		Непрограммные расходы по обеспечению деятельности администрации города Перми	32 884,100	32 884,000
944	05	05	9580000000		Функциональные органы администрации города Перми	32 884,100	32 884,000
944	05	05	9580000110		Расходы на выплаты по оплате труда работников муниципальных органов	30 697,600	30 697,600
944	05	05	9580000110	100	Расходы на выплаты персоналу в целях обеспечения выполнения функций государственными (муниципальными) органами, казенными учреждениями, органами управления государственными внебюджетными фондами	30 697,600	30 697,600
944	05	05	9580000110	120	Расходы на выплаты персоналу государственных (муниципальных) органов	30 697,600	30 697,600
944	05	05	9580000190		Расходы на обеспечение функций муниципальных органов	2 186,500	2 186,400
944	05	05	9580000190	100	Расходы на выплаты персоналу в целях обеспечения выполнения функций государственными (муниципальными) органами, казенными учреждениями, органами управления государственными внебюджетными фондами	100,000	100,000
944	05	05	9580000190	120	Расходы на выплаты персоналу государственных (муниципальных) органов	100,000	100,000
944	05	05	9580000190	200	Закупка товаров, работ и услуг для обеспечения государственных (муниципальных) нужд	2 086,000	2 086,000
944	05	05	9580000190	240	Иные закупки товаров, работ и услуг для обеспечения государственных (муниципальных) нужд	2 086,000	2 086,000
944	05	05	9580000190	800	Иные бюджетные ассигнования	0,500	0,400
944	05	05	9580000190	850	Уплата налогов, сборов и иных платежей	0,500	0,400
945					Департамент дорог и транспорта администрации города Перми	1 551 591,062	1 440 080,000
945	04				Национальная экономика	1 229 306,562	1 115 641,000
945	04	08			Транспорт	932 592,162	839 871,100
945	04	08	1200000000		Муниципальная программа «Организация дорожного движения и развитие регулярных перевозок автомобильным и городским наземным электрическим транспортом в городе Перми»	912 676,762	819 955,700
945	04	08	1220000000		Подпрограмма «Приоритетное развитие регулярных перевозок автомобильным и городским наземным электрическим транспортом в городе Перми»	912 676,762	819 955,700
945	04	08	1220100000		Основное мероприятие «Обеспечение выполнения функции по регулированию тарифов на перевозки пассажиров и багажа автомобильным и наземным электрическим транспортом на муниципальных маршрутах регулярных перевозок города Перми»	608 657,662	531 736,600
945	04	08	1220123270		Осуществление регулярных перевозок пассажиров автомобильным транспортом по муниципальным маршрутам регулярных перевозок города Перми по регулируемому тарифу города Перми	50 031,490	0,000
945	04	08	1220123270	200	Закупка товаров, работ и услуг для обеспечения государственных (муниципальных) нужд	50 031,490	0,000
945	04	08	1220123270	240	Иные закупки товаров, работ и услуг для обеспечения государственных (муниципальных) нужд	50 031,490	0,000
945	04	08	1220123280		Проведение аудиторской экспертизы экономической обоснованности тарифов на перевозки пассажиров автомобильным и городским наземным электрическим транспортом на муниципальных маршрутах регулярных перевозок	95,000	95,000
945	04	08	1220123280	200	Закупка товаров, работ и услуг для обеспечения государственных (муниципальных) нужд	95,000	95,000
945	04	08	1220123280	240	Иные закупки товаров, работ и услуг для обеспечения государственных (муниципальных) нужд	95,000	95,000
945	04	08	1220123290		Осуществление регулярных перевозок пассажиров автомобильным транспортом и городским наземным электрическим транспортом по муниципальным маршрутам регулярных перевозок города Перми в связи с празднованием Нового года по регулируемому тарифу города Перми	359,900	359,900
945	04	08	1220123290	200	Закупка товаров, работ и услуг для обеспечения государственных (муниципальных) нужд	359,900	359,900
945	04	08	1220123290	240	Иные закупки товаров, работ и услуг для обеспечения государственных (муниципальных) нужд	359,900	359,900
945	04	08	1220123320		Осуществление регулярных перевозок пассажиров городским наземным электрическим транспортом по муниципальным маршрутам регулярных перевозок города Перми по регулируемому тарифу города Перми	62 310,172	0,000
945	04	08	1220123320	200	Закупка товаров, работ и услуг для обеспечения государственных (муниципальных) нужд	62 310,172	0,000
945	04	08	1220123320	240	Иные закупки товаров, работ и услуг для обеспечения государственных (муниципальных) нужд	62 310,172	0,000

945	04	08	122012Т160		Организация транспортного обслуживания населения автомобильным транспортом по маршруту Пермь II - Пермь I в связи с изменением железнодорожного сообщения на участке Пермь II - ОП «Мотовилиха»	22 381,800	22 381,800
945	04	08	122012Т160	200	Закупка товаров, работ и услуг для обеспечения государственных (муниципальных) нужд	22 381,800	22 381,800
945	04	08	122012Т160	240	Иные закупки товаров, работ и услуг для обеспечения государственных (муниципальных) нужд	22 381,800	22 381,800
945	04	08	1220171060		Возмещение затрат юридическим лицам, индивидуальным предпринимателям, осуществляющим перевозки пассажиров автомобильным транспортом	87 172,700	87 474,500
945	04	08	1220171060	800	Иные бюджетные ассигнования	87 172,700	87 474,500
945	04	08	1220171060	810	Субсидии юридическим лицам (кроме некоммерческих организаций), индивидуальным предпринимателям, физическим лицам - производителям товаров, работ, услуг	87 172,700	87 474,500
945	04	08	1220171080		Возмещение затрат юридическим лицам, индивидуальным предпринимателям, осуществляющим регулярные перевозки пассажиров городским наземным электрическим транспортом	386 306,600	421 425,400
945	04	08	1220171080	800	Иные бюджетные ассигнования	386 306,600	421 425,400
945	04	08	1220171080	810	Субсидии юридическим лицам (кроме некоммерческих организаций), индивидуальным предпринимателям, физическим лицам - производителям товаров, работ, услуг	386 306,600	421 425,400
945	04	08	1220200000		Основное мероприятие «Выполнение функции по управлению регулярными перевозками и контролю за работой муниципальных маршрутов города Перми»	55 219,100	55 219,100
945	04	08	1220200590		Обеспечение деятельности (оказание услуг, выполнение работ) муниципальных учреждений (организаций)	55 219,100	55 219,100
945	04	08	1220200590	100	Расходы на выплаты персоналу в целях обеспечения выполнения функций государственными (муниципальными) органами, казенными учреждениями, органами управления государственными внебюджетными фондами	40 027,500	40 027,500
945	04	08	1220200590	110	Расходы на выплаты персоналу казенных учреждений	40 027,500	40 027,500
945	04	08	1220200590	200	Закупка товаров, работ и услуг для обеспечения государственных (муниципальных) нужд	15 157,700	15 157,700
945	04	08	1220200590	240	Иные закупки товаров, работ и услуг для обеспечения государственных (муниципальных) нужд	15 157,700	15 157,700
945	04	08	1220200590	800	Иные бюджетные ассигнования	33,900	33,900
945	04	08	1220200590	850	Уплата налогов, сборов и иных платежей	33,900	33,900
945	04	08	1220500000		Основное мероприятие «Выполнение комплекса мероприятий по приведению в нормативное состояние трамвайных путей»	248 800,000	233 000,000
945	04	08	1220522010		Капитальный ремонт трамвайных путей с устройством контактной сети трамвайной линии	132 300,000	116 500,000
945	04	08	1220522010	200	Закупка товаров, работ и услуг для обеспечения государственных (муниципальных) нужд	132 300,000	116 500,000
945	04	08	1220522010	240	Иные закупки товаров, работ и услуг для обеспечения государственных (муниципальных) нужд	132 300,000	116 500,000
945	04	08	122052Т150		Капитальный ремонт трамвайных путей, контактно-кабельной сети городского наземного электрического транспорта и обновление подвижного состава г. Перми	116 500,000	116 500,000
945	04	08	122052Т150	200	Закупка товаров, работ и услуг для обеспечения государственных (муниципальных) нужд	116 500,000	116 500,000
945	04	08	122052Т150	240	Иные закупки товаров, работ и услуг для обеспечения государственных (муниципальных) нужд	116 500,000	116 500,000
945	04	08	9100000000		Непрограммные расходы бюджета города Перми по реализации иных мероприятий	37,600	37,600
945	04	08	9190000000		Иные непрограммные мероприятия	37,600	37,600
945	04	08	919002Т060		Осуществление полномочий по регулированию тарифов на перевозки пассажиров и багажа автомобильным и городским электрическим транспортом на муниципальных маршрутах регулярных перевозок	37,600	37,600
945	04	08	919002Т060	100	Расходы на выплаты персоналу в целях обеспечения выполнения функций государственными (муниципальными) органами, казенными учреждениями, органами управления государственными внебюджетными фондами	37,600	37,600
945	04	08	919002Т060	120	Расходы на выплаты персоналу государственных (муниципальных) органов	37,600	37,600
945	04	08	9500000000		Непрограммные расходы по обеспечению деятельности администрации города Перми	19 877,800	19 877,800
945	04	08	9580000000		Функциональные органы администрации города Перми	19 877,800	19 877,800
945	04	08	9580000110		Расходы на выплаты по оплате труда работников муниципальных органов	17 663,400	17 663,400
945	04	08	9580000110	100	Расходы на выплаты персоналу в целях обеспечения выполнения функций государственными (муниципальными) органами, казенными учреждениями, органами управления государственными внебюджетными фондами	17 663,400	17 663,400
945	04	08	9580000110	120	Расходы на выплаты персоналу государственных (муниципальных) органов	17 663,400	17 663,400
945	04	08	9580000190		Расходы на обеспечение функций муниципальных органов	2 214,400	2 214,400
945	04	08	9580000190	100	Расходы на выплаты персоналу в целях обеспечения выполнения функций государственными (муниципальными) органами, казенными учреждениями, органами управления государственными внебюджетными фондами	13,400	13,400
945	04	08	9580000190	120	Расходы на выплаты персоналу государственных (муниципальных) органов	13,400	13,400
945	04	08	9580000190	200	Закупка товаров, работ и услуг для обеспечения государственных (муниципальных) нужд	2 196,000	2 196,000
945	04	08	9580000190	240	Иные закупки товаров, работ и услуг для обеспечения государственных (муниципальных) нужд	2 196,000	2 196,000
945	04	08	9580000190	800	Иные бюджетные ассигнования	5,000	5,000
945	04	08	9580000190	850	Уплата налогов, сборов и иных платежей	5,000	5,000
945	04	09			Дорожное хозяйство (дорожные фонды)	296 714,400	275 769,900
945	04	09	1200000000		Муниципальная программа «Организация дорожного движения и развитие регулярных перевозок автомобильным и городским наземным электрическим транспортом в городе Перми»	296 714,400	275 769,900

945	04	09	1210000000		Подпрограмма «Совершенствование организации дорожного движения на улично-дорожной сети города Перми»	256 231,900	235 287,400
945	04	09	1210100000		Основное мероприятие «Обеспечение безопасности дорожного движения на автомобильных дорогах местного значения, в том числе на объектах улично-дорожной сети в границах городского округа»	138 336,000	139 232,900
945	04	09	1210123510		Содержание и обслуживание технических средств организации дорожного движения улично-дорожной сети в границах городского округа	138 336,000	139 232,900
945	04	09	1210123510	200	Закупка товаров, работ и услуг для обеспечения государственных (муниципальных) нужд	138 336,000	139 232,900
945	04	09	1210123510	240	Иные закупки товаров, работ и услуг для обеспечения государственных (муниципальных) нужд	138 336,000	139 232,900
945	04	09	1210200000		Основное мероприятие «Выполнение функции заказчика в сфере организации дорожного движения»	39 629,100	39 686,800
945	04	09	1210200590		Обеспечение деятельности (оказание услуг, выполнение работ) муниципальных учреждений (организаций)	39 629,100	39 686,800
945	04	09	1210200590	100	Расходы на выплаты персоналу в целях обеспечения выполнения функций государственными (муниципальными) органами, казенными учреждениями, органами управления государственными внебюджетными фондами	32 061,500	32 061,500
945	04	09	1210200590	110	Расходы на выплаты персоналу казенных учреждений	32 061,500	32 061,500
945	04	09	1210200590	200	Закупка товаров, работ и услуг для обеспечения государственных (муниципальных) нужд	5 437,600	5 495,300
945	04	09	1210200590	240	Иные закупки товаров, работ и услуг для обеспечения государственных (муниципальных) нужд	5 437,600	5 495,300
945	04	09	1210200590	800	Иные бюджетные ассигнования	2 130,000	2 130,000
945	04	09	1210200590	850	Уплата налогов, сборов и иных платежей	2 130,000	2 130,000
945	04	09	1210300000		Основное мероприятие «Совершенствование технологии управления дорожным движением и развитие комплекса технических средств видеонаблюдения и управления дорожным движением»	34 598,600	34 598,600
945	04	09	1210321610		Разработка (актуализация) и реализация проектов организации дорожного движения и развитие комплекса технических средств видеонаблюдения и управления дорожным движением	34 598,600	34 598,600
945	04	09	1210321610	200	Закупка товаров, работ и услуг для обеспечения государственных (муниципальных) нужд	34 598,600	34 598,600
945	04	09	1210321610	240	Иные закупки товаров, работ и услуг для обеспечения государственных (муниципальных) нужд	34 598,600	34 598,600
945	04	09	1210400000		Основное мероприятие «Обустройство улично-дорожной сети города Перми светофорными объектами»	3 000,000	3 960,000
945	04	09	1210421560		Организация обустройства улично-дорожной сети города Перми светофорными объектами	3 000,000	3 960,000
945	04	09	1210421560	200	Закупка товаров, работ и услуг для обеспечения государственных (муниципальных) нужд	3 000,000	3 960,000
945	04	09	1210421560	240	Иные закупки товаров, работ и услуг для обеспечения государственных (муниципальных) нужд	3 000,000	3 960,000
945	04	09	1210500000		Основное мероприятие «Повышение эффективности в организации и функционировании мест паркования транспортных средств»	40 668,200	17 809,100
945	04	09	1210523340		Мероприятия по реализации парковочной политики на автомобильных дорогах местного значения, в том числе на объектах улично-дорожной сети в границах городского округа	40 668,200	17 809,100
945	04	09	1210523340	200	Закупка товаров, работ и услуг для обеспечения государственных (муниципальных) нужд	40 641,300	17 782,200
945	04	09	1210523340	240	Иные закупки товаров, работ и услуг для обеспечения государственных (муниципальных) нужд	40 641,300	17 782,200
945	04	09	1210523340	800	Иные бюджетные ассигнования	26,900	26,900
945	04	09	1210523340	850	Уплата налогов, сборов и иных платежей	26,900	26,900
945	04	09	1220000000		Подпрограмма «Приоритетное развитие регулярных перевозок автомобильным и городским наземным электрическим транспортом в городе Перми»	40 482,500	40 482,500
945	04	09	1220300000		Основное мероприятие «Обеспечение объектами транспортной инфраструктуры автомобильных дорог местного значения и поддержание их в нормативном состоянии»	40 482,500	40 482,500
945	04	09	1220321770		Обустройство и ремонт остановочных пунктов, используемых в регулярных перевозках пассажиров	40 482,500	40 482,500
945	04	09	1220321770	200	Закупка товаров, работ и услуг для обеспечения государственных (муниципальных) нужд	40 482,500	40 482,500
945	04	09	1220321770	240	Иные закупки товаров, работ и услуг для обеспечения государственных (муниципальных) нужд	40 482,500	40 482,500
945	10				Социальная политика	322 284,500	324 439,000
945	10	03			Социальное обеспечение населения	322 284,500	324 439,000
945	10	03	1200000000		Муниципальная программа «Организация дорожного движения и развитие регулярных перевозок автомобильным и городским наземным электрическим транспортом в городе Перми»	322 284,500	324 439,000
945	10	03	1220000000		Подпрограмма «Приоритетное развитие регулярных перевозок автомобильным и городским наземным электрическим транспортом в городе Перми»	322 284,500	324 439,000
945	10	03	1220100000		Основное мероприятие «Обеспечение выполнения функции по регулированию тарифов на перевозки пассажиров и багажа автомобильным и наземным электрическим транспортом на муниципальных маршрутах регулярных перевозок города Перми»	322 284,500	324 439,000
945	10	03	1220171070		Возмещение недополученных доходов хозяйствующим субъектам, осуществляющим регулярные перевозки автомобильным транспортом отдельных категорий лиц	103 673,700	104 621,400
945	10	03	1220171070	800	Иные бюджетные ассигнования	103 673,700	104 621,400
945	10	03	1220171070	810	Субсидии юридическим лицам (кроме некоммерческих организаций), индивидуальным предпринимателям, физическим лицам - производителям товаров, работ, услуг	103 673,700	104 621,400
945	10	03	1220171100		Возмещение недополученных доходов хозяйствующим субъектам, осуществляющим регулярные перевозки городским наземным электрическим транспортом отдельных категорий лиц	13 274,200	14 481,000
945	10	03	1220171100	800	Иные бюджетные ассигнования	13 274,200	14 481,000

945	10	03	1220171100	810	Субсидии юридическим лицам (кроме некоммерческих организаций), индивидуальным предпринимателям, физическим лицам - производителям товаров, работ, услуг	13 274,200	14 481,000
945	10	03	1220171120		Возмещение недополученных доходов хозяйствующим субъектам, осуществляющим регулярные перевозки по маршрутам регулярных перевозок отдельных категорий лиц, в части денежных средств, поступающих в бюджет города Перми от реализации льготных проездных документов	205 336,600	205 336,600
945	10	03	1220171120	800	Иные бюджетные ассигнования	205 336,600	205 336,600
945	10	03	1220171120	810	Субсидии юридическим лицам (кроме некоммерческих организаций), индивидуальным предпринимателям, физическим лицам - производителям товаров, работ, услуг	205 336,600	205 336,600
951					Департамент экономики и промышленной политики администрации города Перми	50 754,500	50 753,700
951	01				Общегосударственные вопросы	35 005,300	35 004,500
951	01	13			Другие общегосударственные вопросы	35 005,300	35 004,500
951	01	13	9100000000		Непрограммные расходы бюджета города Перми по реализации иных мероприятий	58,500	58,500
951	01	13	9190000000		Иные непрограммные мероприятия	58,500	58,500
951	01	13	9190021950		Обеспечение деятельности Пермской городской трехсторонней комиссии по регулированию социально-трудовых отношений в городе Перми	58,500	58,500
951	01	13	9190021950	200	Закупка товаров, работ и услуг для обеспечения государственных (муниципальных) нужд	58,500	58,500
951	01	13	9190021950	240	Иные закупки товаров, работ и услуг для обеспечения государственных (муниципальных) нужд	58,500	58,500
951	01	13	9500000000		Непрограммные расходы по обеспечению деятельности администрации города Перми	34 946,800	34 946,000
951	01	13	9580000000		Функциональные органы администрации города Перми	34 946,800	34 946,000
951	01	13	9580000110		Расходы на выплаты по оплате труда работников муниципальных органов	32 676,100	32 676,100
951	01	13	9580000110	100	Расходы на выплаты персоналу в целях обеспечения выполнения функций государственными (муниципальными) органами, казенными учреждениями, органами управления государственными внебюджетными фондами	32 676,100	32 676,100
951	01	13	9580000110	120	Расходы на выплаты персоналу государственных (муниципальных) органов	32 676,100	32 676,100
951	01	13	9580000190		Расходы на обеспечение функций муниципальных органов	2 270,700	2 269,900
951	01	13	9580000190	100	Расходы на выплаты персоналу в целях обеспечения выполнения функций государственными (муниципальными) органами, казенными учреждениями, органами управления государственными внебюджетными фондами	50,000	50,000
951	01	13	9580000190	120	Расходы на выплаты персоналу государственных (муниципальных) органов	50,000	50,000
951	01	13	9580000190	200	Закупка товаров, работ и услуг для обеспечения государственных (муниципальных) нужд	2 218,000	2 218,000
951	01	13	9580000190	240	Иные закупки товаров, работ и услуг для обеспечения государственных (муниципальных) нужд	2 218,000	2 218,000
951	01	13	9580000190	800	Иные бюджетные ассигнования	2,700	1,900
951	01	13	9580000190	850	Уплата налогов, сборов и иных платежей	2,700	1,900
951	03				Национальная безопасность и правоохранительная деятельность	2 433,900	2 433,900
951	03	09			Защита населения и территории от чрезвычайных ситуаций природного и техногенного характера, гражданская оборона	2 433,900	2 433,900
951	03	09	0200000000		Муниципальная программа «Безопасный город»	2 433,900	2 433,900
951	03	09	0220000000		Подпрограмма «Предупреждение и ликвидация чрезвычайных ситуаций природного и техногенного характера, совершенствование гражданской обороны на территории города Перми»	2 433,900	2 433,900
951	03	09	0220100000		Основное мероприятие «Создание условий для решения задач гражданской обороны, участия в предупреждении и ликвидации последствий чрезвычайных ситуаций на территории города Перми»	2 433,900	2 433,900
951	03	09	0220121280		Создание и содержание в целях гражданской обороны запасов материально-технических, продовольственных и иных средств	2 433,900	2 433,900
951	03	09	0220121280	200	Закупка товаров, работ и услуг для обеспечения государственных (муниципальных) нужд	2 433,900	2 433,900
951	03	09	0220121280	240	Иные закупки товаров, работ и услуг для обеспечения государственных (муниципальных) нужд	2 433,900	2 433,900
951	04				Национальная экономика	13 315,300	13 315,300
951	04	12			Другие вопросы в области национальной экономики	13 315,300	13 315,300
951	04	12	0900000000		Муниципальная программа «Экономическое развитие города Перми»	13 315,300	13 315,300
951	04	12	0910000000		Подпрограмма «Создание условий для модернизации и развития предприятий на территории города Перми»	1 051,800	1 051,800
951	04	12	0910100000		Основное мероприятие «Организация мероприятий по поддержке объединений местных товаропроизводителей»	237,500	237,500
951	04	12	0910171320		Субсидия некоммерческим организациям, не являющимся государственными (муниципальными) учреждениями, связанная с оказанием информационно-консультационной поддержки местным товаропроизводителям в виде организации и проведения конференций	237,500	237,500
951	04	12	0910171320	600	Предоставление субсидий бюджетным, автономным учреждениям и иным некоммерческим организациям	237,500	237,500
951	04	12	0910171320	630	Субсидии некоммерческим организациям (за исключением государственных (муниципальных) учреждений)	237,500	237,500
951	04	12	0910200000		Основное мероприятие «Создание условий для формирования благоприятной инвестиционной среды»	814,300	814,300
951	04	12	0910221170		Мероприятия по обновлению инвестиционного паспорта города Перми, инвестиционного портала города Перми, участие в краевых, межрегиональных, международных выставках, ярмарках, семинарах, конференциях	814,300	814,300
951	04	12	0910221170	100	Расходы на выплаты персоналу в целях обеспечения выполнения функций государственными (муниципальными) органами, казенными учреждениями, органами управления государственными внебюджетными фондами	87,300	87,300
951	04	12	0910221170	120	Расходы на выплаты персоналу государственных (муниципальных) органов	87,300	87,300
951	04	12	0910221170	200	Закупка товаров, работ и услуг для обеспечения государственных (муниципальных) нужд	727,000	727,000
951	04	12	0910221170	240	Иные закупки товаров, работ и услуг для обеспечения государственных (муниципальных) нужд	727,000	727,000

951	04	12	0920000000		Подпрограмма «Создание условий для развития малого и среднего предпринимательства»	6 975,700	6 975,700
951	04	12	0920100000		Основное мероприятие «Предоставление информационной и консультационной поддержки субъектам малого и среднего предпринимательства»	6 975,700	6 975,700
951	04	12	0920100590		Обеспечение деятельности (оказание услуг, выполнение работ) муниципальных учреждений (организаций)	5 087,200	5 087,200
951	04	12	0920100590	100	Расходы на выплаты персоналу в целях обеспечения выполнения функций государственными (муниципальными) органами, казенными учреждениями, органами управления государственными внебюджетными фондами	3 341,700	3 341,700
951	04	12	0920100590	110	Расходы на выплаты персоналу казенных учреждений	3 341,700	3 341,700
951	04	12	0920100590	200	Закупка товаров, работ и услуг для обеспечения государственных (муниципальных) нужд	1 733,700	1 733,700
951	04	12	0920100590	240	Иные закупки товаров, работ и услуг для обеспечения государственных (муниципальных) нужд	1 733,700	1 733,700
951	04	12	0920100590	800	Иные бюджетные ассигнования	11,800	11,800
951	04	12	0920100590	850	Уплата налогов, сборов и иных платежей	11,800	11,800
951	04	12	0920121180		Проведение мероприятий, направленных на развитие инновационного предпринимательства	1 888,500	1 888,500
951	04	12	0920121180	200	Закупка товаров, работ и услуг для обеспечения государственных (муниципальных) нужд	1 888,500	1 888,500
951	04	12	0920121180	240	Иные закупки товаров, работ и услуг для обеспечения государственных (муниципальных) нужд	1 888,500	1 888,500
951	04	12	0930000000		Подпрограмма «Развитие потребительского рынка»	5 287,800	5 287,800
951	04	12	0930300000		Основное мероприятие «Организация мероприятий по обеспечению потребности населения города Перми в товарах (работах, услугах)»	5 287,800	5 287,800
951	04	12	0930321020		Ежегодный конкурс на лучшее оформление предприятий города Перми к Новому году	500,000	500,000
951	04	12	0930321020	200	Закупка товаров, работ и услуг для обеспечения государственных (муниципальных) нужд	500,000	500,000
951	04	12	0930321020	240	Иные закупки товаров, работ и услуг для обеспечения государственных (муниципальных) нужд	500,000	500,000
951	04	12	0930323480		Проведение на территории города Перми ярмарок и продажи товаров (выполнение работ, оказание услуг) на них	4 787,800	4 787,800
951	04	12	0930323480	200	Закупка товаров, работ и услуг для обеспечения государственных (муниципальных) нужд	4 787,800	4 787,800
951	04	12	0930323480	240	Иные закупки товаров, работ и услуг для обеспечения государственных (муниципальных) нужд	4 787,800	4 787,800
955					Департамент социальной политики администрации города Перми	391 243,700	387 330,800
955	01				Общегосударственные вопросы	705,800	705,800
955	01	04			Функционирование Правительства Российской Федерации, высших исполнительных органов государственной власти субъектов Российской Федерации, местных администраций	705,800	705,800
955	01	04	0600000000		Муниципальная программа «Социальная поддержка и обеспечение семейного благополучия населения города Перми»	705,800	705,800
955	01	04	0630000000		Подпрограмма «Повышение социального благополучия и безопасности семей с детьми»	705,800	705,800
955	01	04	0630100000		Основное мероприятие «Выполнение государственных полномочий по образованию комиссий по делам несовершеннолетних и защите их прав и организация их деятельности»	705,800	705,800
955	01	04	063012C050		Образование комиссий по делам несовершеннолетних и защите их прав и организация их деятельности	705,800	705,800
955	01	04	063012C050	100	Расходы на выплаты персоналу в целях обеспечения выполнения функций государственными (муниципальными) органами, казенными учреждениями, органами управления государственными внебюджетными фондами	665,400	665,400
955	01	04	063012C050	120	Расходы на выплаты персоналу государственных (муниципальных) органов	665,400	665,400
955	01	04	063012C050	200	Закупка товаров, работ и услуг для обеспечения государственных (муниципальных) нужд	40,400	40,400
955	01	04	063012C050	240	Иные закупки товаров, работ и услуг для обеспечения государственных (муниципальных) нужд	40,400	40,400
955	07				Образование	184 727,700	184 727,700
955	07	07			Молодежная политика	184 727,700	184 727,700
955	07	07	0600000000		Муниципальная программа «Социальная поддержка и обеспечение семейного благополучия населения города Перми»	184 727,700	184 727,700
955	07	07	0640000000		Подпрограмма «Организация оздоровления и отдыха детей города Перми»	184 727,700	184 727,700
955	07	07	0640100000		Основное мероприятие «Организация оздоровления и отдыха детей в загородных лагерях отдыха и оздоровления детей и санаторно-оздоровительных детских лагерях»	172 440,300	172 440,300
955	07	07	064012C140		Мероприятия по организации оздоровления и отдыха детей	172 440,300	172 440,300
955	07	07	064012C140	300	Социальное обеспечение и иные выплаты населению	23 624,100	23 624,100
955	07	07	064012C140	320	Социальные выплаты гражданам, кроме публичных нормативных социальных выплат	23 624,100	23 624,100
955	07	07	064012C140	600	Предоставление субсидий бюджетным, автономным учреждениям и иным некоммерческим организациям	22 744,800	22 744,800
955	07	07	064012C140	630	Субсидии некоммерческим организациям (за исключением государственных (муниципальных) учреждений)	22 744,800	22 744,800
955	07	07	064012C140	800	Иные бюджетные ассигнования	126 071,400	126 071,400
955	07	07	064012C140	810	Субсидии юридическим лицам (кроме некоммерческих организаций), индивидуальным предпринимателям, физическим лицам - производителям товаров, работ, услуг	126 071,400	126 071,400
955	07	07	0640200000		Основное мероприятие «Организация отдыха детей в детских лагерях палаточного типа, лагерях досуга и отдыха»	3 909,000	3 909,000
955	07	07	0640223630		Администрирование отдыха детей в каникулярное время	397,500	397,500
955	07	07	0640223630	200	Закупка товаров, работ и услуг для обеспечения государственных (муниципальных) нужд	397,500	397,500
955	07	07	0640223630	240	Иные закупки товаров, работ и услуг для обеспечения государственных (муниципальных) нужд	397,500	397,500
955	07	07	0640270020		Субсидии организациям отдыха детей и их оздоровления независимо от организационно-правовой формы и формы собственности, индивидуальным предпринимателям	3 511,500	3 511,500
955	07	07	0640270020	800	Иные бюджетные ассигнования	3 511,500	3 511,500

955	07	07	0640270020	810	Субсидии юридическим лицам (кроме некоммерческих организаций), индивидуальным предпринимателям, физическим лицам - производителям товаров, работ, услуг	3 511,500	3 511,500
955	07	07	0640300000		Основное мероприятие «Финансовое обеспечение на увеличение переданных государственных полномочий по организации отдыха и оздоровления детей»	8 378,400	8 378,400
955	07	07	0640371310		Возмещение части затрат на отдых и оздоровление детей в загородных лагерях отдыха и оздоровления детей	8 378,400	8 378,400
955	07	07	0640371310	600	Предоставление субсидий бюджетным, автономным учреждениям и иным некоммерческим организациям	1 262,300	1 262,300
955	07	07	0640371310	630	Субсидии некоммерческим организациям (за исключением государственных (муниципальных) учреждений)	1 262,300	1 262,300
955	07	07	0640371310	800	Иные бюджетные ассигнования	7 116,100	7 116,100
955	07	07	0640371310	810	Субсидии юридическим лицам (кроме некоммерческих организаций), индивидуальным предпринимателям, физическим лицам - производителям товаров, работ, услуг	7 116,100	7 116,100
955	10				Социальная политика	205 810,200	201 897,300
955	10	01			Пенсионное обеспечение	104 082,400	104 767,500
955	10	01	9100000000		Непрограммные расходы бюджета города Перми по реализации иных мероприятий	104 082,400	104 767,500
955	10	01	9190000000		Иные непрограммные мероприятия	104 082,400	104 767,500
955	10	01	9190082080		Пенсии за выслугу лет лицам, замещавшим выборные муниципальные должности и муниципальные должности муниципальной службы города Перми	104 082,400	104 767,500
955	10	01	9190082080	200	Закупка товаров, работ и услуг для обеспечения государственных (муниципальных) нужд	517,800	521,200
955	10	01	9190082080	240	Иные закупки товаров, работ и услуг для обеспечения государственных (муниципальных) нужд	517,800	521,200
955	10	01	9190082080	300	Социальное обеспечение и иные выплаты населению	103 564,600	104 246,300
955	10	01	9190082080	320	Социальные выплаты гражданам, кроме публичных нормативных социальных выплат	103 564,600	104 246,300
955	10	03			Социальное обеспечение населения	17 892,100	13 294,400
955	10	03	0600000000		Муниципальная программа «Социальная поддержка и обеспечение семейного благополучия населения города Перми»	17 892,100	13 294,400
955	10	03	0610000000		Подпрограмма «Оказание дополнительных мер социальной помощи и поддержки, содействие в получении социальных услуг отдельным категориям граждан»	17 892,100	13 294,400
955	10	03	0610100000		Основное мероприятие «Предоставление дополнительных мер социальной поддержки отдельным категориям граждан»	17 604,700	13 007,000
955	10	03	0610181000		Предоставление ежемесячных денежных муниципальных выплат за проезд в медицинские организации, осуществляющие свою деятельность на территории города Перми, для проведения амбулаторного гемодиализа жителям города Перми с хронической почечной недостаточностью	8 972,600	8 972,600
955	10	03	0610181000	300	Социальное обеспечение и иные выплаты населению	8 972,600	8 972,600
955	10	03	0610181000	310	Публичные нормативные социальные выплаты гражданам	8 972,600	8 972,600
955	10	03	0610181010		Предоставление ежемесячной денежной выплаты одному из родителей (законных представителей), являющихся студентами или учащимися, имеющих детей в возрасте до 1,5 лет	4 034,400	4 034,400
955	10	03	0610181010	300	Социальное обеспечение и иные выплаты населению	4 034,400	4 034,400
955	10	03	0610181010	310	Публичные нормативные социальные выплаты гражданам	4 034,400	4 034,400
955	10	03	0610181120		Предоставление дополнительной меры социальной поддержки в случае рождения троих или более детей одновременно	4 597,700	0,000
955	10	03	0610181120	300	Социальное обеспечение и иные выплаты населению	4 597,700	0,000
955	10	03	0610181120	310	Публичные нормативные социальные выплаты гражданам	4 597,700	0,000
955	10	03	0610200000		Основное мероприятие «Организация и проведение ежегодных городских мероприятий, поддержка инициатив общественных объединений и организаций»	287,400	287,400
955	10	03	0610281040		Ежегодная премия города Перми «Преодоление»	287,400	287,400
955	10	03	0610281040	300	Социальное обеспечение и иные выплаты населению	287,400	287,400
955	10	03	0610281040	350	Премии и гранты	287,400	287,400
955	10	06			Другие вопросы в области социальной политики	83 835,700	83 835,400
955	10	06	0600000000		Муниципальная программа «Социальная поддержка и обеспечение семейного благополучия населения города Перми»	17 807,000	17 807,000
955	10	06	0610000000		Подпрограмма «Оказание дополнительных мер социальной помощи и поддержки, содействие в получении социальных услуг отдельным категориям граждан»	9 670,600	9 670,600
955	10	06	0610100000		Основное мероприятие «Предоставление дополнительных мер социальной поддержки отдельным категориям граждан»	8 026,600	8 026,600
955	10	06	0610123450		Осуществление персонифицированного учета в информационной системе персональных данных «База данных льготополучателей»	895,500	895,500
955	10	06	0610123450	200	Закупка товаров, работ и услуг для обеспечения государственных (муниципальных) нужд	895,500	895,500
955	10	06	0610123450	240	Иные закупки товаров, работ и услуг для обеспечения государственных (муниципальных) нужд	895,500	895,500
955	10	06	0610181000		Предоставление ежемесячных денежных муниципальных выплат за проезд в медицинские организации, осуществляющие свою деятельность на территории города Перми, для проведения амбулаторного гемодиализа жителям города Перми с хронической почечной недостаточностью	39,000	39,000
955	10	06	0610181000	200	Закупка товаров, работ и услуг для обеспечения государственных (муниципальных) нужд	39,000	39,000
955	10	06	0610181000	240	Иные закупки товаров, работ и услуг для обеспечения государственных (муниципальных) нужд	39,000	39,000
955	10	06	0610181010		Предоставление ежемесячной денежной выплаты одному из родителей (законных представителей), являющихся студентами или учащимися, имеющих детей в возрасте до 1,5 лет	17,600	17,600
955	10	06	0610181010	200	Закупка товаров, работ и услуг для обеспечения государственных (муниципальных) нужд	17,600	17,600

955	10	06	0610181010	240	Иные закупки товаров, работ и услуг для обеспечения государственных (муниципальных) нужд	17,600	17,600
955	10	06	0610181020		Адресная социальная муниципальная помощь	7 074,500	7 074,500
955	10	06	0610181020	300	Социальное обеспечение и иные выплаты населению	7 074,500	7 074,500
955	10	06	0610181020	320	Социальные выплаты гражданам, кроме публичных нормативных социальных выплат	7 074,500	7 074,500
955	10	06	0610200000		Основное мероприятие «Организация и проведение ежегодных городских мероприятий, поддержка инициатив общественных объединений и организаций»	1 644,000	1 644,000
955	10	06	0610221010		Проведение мероприятий социальной направленности	1 462,100	1 462,100
955	10	06	0610221010	200	Закупка товаров, работ и услуг для обеспечения государственных (муниципальных) нужд	1 462,100	1 462,100
955	10	06	0610221010	240	Иные закупки товаров, работ и услуг для обеспечения государственных (муниципальных) нужд	1 462,100	1 462,100
955	10	06	0610271000		Субсидии общественным объединениям инвалидов, общественным организациям для организации проведения мероприятий (участия в мероприятиях)	181,900	181,900
955	10	06	0610271000	600	Предоставление субсидий бюджетным, автономным учреждениям и иным некоммерческим организациям	181,900	181,900
955	10	06	0610271000	630	Субсидии некоммерческим организациям (за исключением государственных (муниципальных) учреждений)	181,900	181,900
955	10	06	0620000000		Подпрограмма «Создание безбарьерной среды для маломобильных граждан»	1 374,900	1 374,900
955	10	06	0620100000		Основное мероприятие «Оборудование объектов социальной инфраструктуры средствами беспрепятственного доступа, обеспечение информационной доступности для инвалидов и иных маломобильных групп населения»	1 374,900	1 374,900
955	10	06	0620123580		Обеспечение доступности информации	1 374,900	1 374,900
955	10	06	0620123580	200	Закупка товаров, работ и услуг для обеспечения государственных (муниципальных) нужд	1 374,900	1 374,900
955	10	06	0620123580	240	Иные закупки товаров, работ и услуг для обеспечения государственных (муниципальных) нужд	1 374,900	1 374,900
955	10	06	0630000000		Подпрограмма «Повышение социального благополучия и безопасности семей с детьми»	1 588,600	1 588,600
955	10	06	0630300000		Основное мероприятие «Проведение мероприятий по содействию созданию среды, благоприятной для жизнедеятельности семьи и детей»	1 588,600	1 588,600
955	10	06	0630321050		Мероприятия по содействию созданию среды, благоприятной для жизнедеятельности семьи и детей	1 588,600	1 588,600
955	10	06	0630321050	200	Закупка товаров, работ и услуг для обеспечения государственных (муниципальных) нужд	170,000	170,000
955	10	06	0630321050	240	Иные закупки товаров, работ и услуг для обеспечения государственных (муниципальных) нужд	170,000	170,000
955	10	06	0630321050	600	Предоставление субсидий бюджетным, автономным учреждениям и иным некоммерческим организациям	1 418,600	1 418,600
955	10	06	0630321050	630	Субсидии некоммерческим организациям (за исключением государственных (муниципальных) учреждений)	1 418,600	1 418,600
955	10	06	0640000000		Подпрограмма «Организация оздоровления и отдыха детей города Перми»	5 172,900	5 172,900
955	10	06	0640100000		Основное мероприятие «Организация оздоровления и отдыха детей в загородных лагерях отдыха и оздоровления детей и санаторно-оздоровительных детских лагерях»	5 172,900	5 172,900
955	10	06	064012С140		Мероприятия по организации оздоровления и отдыха детей	5 172,900	5 172,900
955	10	06	064012С140	100	Расходы на выплаты персоналу в целях обеспечения выполнения функций государственными (муниципальными) органами, казенными учреждениями, органами управления государственными внебюджетными фондами	3 161,200	3 161,200
955	10	06	064012С140	120	Расходы на выплаты персоналу государственных (муниципальных) органов	3 161,200	3 161,200
955	10	06	064012С140	200	Закупка товаров, работ и услуг для обеспечения государственных (муниципальных) нужд	2 011,700	2 011,700
955	10	06	064012С140	240	Иные закупки товаров, работ и услуг для обеспечения государственных (муниципальных) нужд	2 011,700	2 011,700
955	10	06	1700000000		Муниципальная программа «Развитие системы жилищно-коммунального хозяйства в городе Перми»	38 810,600	38 810,600
955	10	06	1730000000		Подпрограмма «Обеспечение эффективного управления многоквартирными домами в городе Перми»	38 810,600	38 810,600
955	10	06	1730200000		Основное мероприятие «Оказание мер социальной поддержки гражданам по оплате жилищно-коммунальных услуг»	38 810,600	38 810,600
955	10	06	1730282110		Меры социальной поддержки гражданам, проживающим в непригодном для проживания и аварийном жилищном фонде	38 810,600	38 810,600
955	10	06	1730282110	800	Иные бюджетные ассигнования	38 810,600	38 810,600
955	10	06	1730282110	810	Субсидии юридическим лицам (кроме некоммерческих организаций), индивидуальным предпринимателям, физическим лицам - производителям товаров, работ, услуг	38 810,600	38 810,600
955	10	06	9500000000		Непрограммные расходы по обеспечению деятельности администрации города Перми	27 218,100	27 217,800
955	10	06	9580000000		Функциональные органы администрации города Перми	27 218,100	27 217,800
955	10	06	9580000110		Расходы на выплаты по оплате труда работников муниципальных органов	25 315,800	25 315,800
955	10	06	9580000110	100	Расходы на выплаты персоналу в целях обеспечения выполнения функций государственными (муниципальными) органами, казенными учреждениями, органами управления государственными внебюджетными фондами	25 315,800	25 315,800
955	10	06	9580000110	120	Расходы на выплаты персоналу государственных (муниципальных) органов	25 315,800	25 315,800
955	10	06	9580000190		Расходы на обеспечение функций муниципальных органов	1 902,300	1 902,000
955	10	06	9580000190	100	Расходы на выплаты персоналу в целях обеспечения выполнения функций государственными (муниципальными) органами, казенными учреждениями, органами управления государственными внебюджетными фондами	0,400	0,000
955	10	06	9580000190	120	Расходы на выплаты персоналу государственных (муниципальных) органов	0,400	0,000
955	10	06	9580000190	200	Закупка товаров, работ и услуг для обеспечения государственных (муниципальных) нужд	1 898,600	1 899,000
955	10	06	9580000190	240	Иные закупки товаров, работ и услуг для обеспечения государственных (муниципальных) нужд	1 898,600	1 899,000
955	10	06	9580000190	800	Иные бюджетные ассигнования	3,300	3,000
955	10	06	9580000190	850	Уплата налогов, сборов и иных платежей	3,300	3,000

964					Департамент общественной безопасности администрации города Перми	163 071,879	160 993,000
964	01				Общегосударственные вопросы	534,500	563,000
964	01	05			Судебная система	534,500	563,000
964	01	05	9100000000		Непрограммные расходы бюджета города Перми по реализации иных мероприятий	534,500	563,000
964	01	05	9190000000		Иные непрограммные мероприятия	534,500	563,000
964	01	05	9190051200		Осуществление полномочий по составлению (изменению, дополнению) списков кандидатов в присяжные заседатели федеральных судов общей юрисдикции в Российской Федерации	534,500	563,000
964	01	05	9190051200	200	Закупка товаров, работ и услуг для обеспечения государственных (муниципальных) нужд	534,500	563,000
964	01	05	9190051200	240	Иные закупки товаров, работ и услуг для обеспечения государственных (муниципальных) нужд	534,500	563,000
964	03				Национальная безопасность и правоохранительная деятельность	162 537,379	160 430,000
964	03	09			Защита населения и территории от чрезвычайных ситуаций природного и техногенного характера, гражданская оборона	142 774,579	140 667,200
964	03	09	0200000000		Муниципальная программа «Безопасный город»	141 162,879	138 529,500
964	03	09	0220000000		Подпрограмма «Предупреждение и ликвидация чрезвычайных ситуаций природного и техногенного характера, совершенствование гражданской обороны на территории города Перми»	141 162,879	138 529,500
964	03	09	0220100000		Основное мероприятие «Создание условий для решения задач гражданской обороны, участия в предупреждении и ликвидации последствий чрезвычайных ситуаций на территории города Перми»	48 790,600	48 790,600
964	03	09	0220100590		Обеспечение деятельности (оказание услуг, выполнение работ) муниципальных учреждений (организаций)	45 880,600	45 880,600
964	03	09	0220100590	100	Расходы на выплаты персоналу в целях обеспечения выполнения функций государственными (муниципальными) органами, казенными учреждениями, органами управления государственными внебюджетными фондами	39 408,900	39 408,900
964	03	09	0220100590	110	Расходы на выплаты персоналу казенных учреждений	39 408,900	39 408,900
964	03	09	0220100590	200	Закупка товаров, работ и услуг для обеспечения государственных (муниципальных) нужд	6 437,400	6 437,400
964	03	09	0220100590	240	Иные закупки товаров, работ и услуг для обеспечения государственных (муниципальных) нужд	6 437,400	6 437,400
964	03	09	0220100590	800	Иные бюджетные ассигнования	34,300	34,300
964	03	09	0220100590	850	Уплата налогов, сборов и иных платежей	34,300	34,300
964	03	09	0220121100		Организация и осуществление мероприятий по гражданской обороне, защите населения и территории города Перми от чрезвычайных ситуаций природного и техногенного характера	2 910,000	2 910,000
964	03	09	0220121100	100	Расходы на выплаты персоналу в целях обеспечения выполнения функций государственными (муниципальными) органами, казенными учреждениями, органами управления государственными внебюджетными фондами	55,400	55,400
964	03	09	0220121100	110	Расходы на выплаты персоналу казенных учреждений	55,400	55,400
964	03	09	0220121100	200	Закупка товаров, работ и услуг для обеспечения государственных (муниципальных) нужд	2 854,600	2 854,600
964	03	09	0220121100	240	Иные закупки товаров, работ и услуг для обеспечения государственных (муниципальных) нужд	2 854,600	2 854,600
964	03	09	0220200000		Основное мероприятие «Организация противоозиновых мероприятий»	341,700	341,700
964	03	09	0220221970		Оплата земельного налога за земельные участки	341,700	341,700
964	03	09	0220221970	800	Иные бюджетные ассигнования	341,700	341,700
964	03	09	0220221970	850	Уплата налогов, сборов и иных платежей	341,700	341,700
964	03	09	0220300000		Основное мероприятие «Содержание и организация деятельности аварийно-спасательных служб и обеспечение безопасности людей на водных объектах»	92 030,579	89 397,200
964	03	09	0220300590		Обеспечение деятельности (оказание услуг, выполнение работ) муниципальных учреждений (организаций)	86 463,179	83 829,800
964	03	09	0220300590	100	Расходы на выплаты персоналу в целях обеспечения выполнения функций государственными (муниципальными) органами, казенными учреждениями, органами управления государственными внебюджетными фондами	72 767,700	72 758,600
964	03	09	0220300590	110	Расходы на выплаты персоналу казенных учреждений	72 767,700	72 758,600
964	03	09	0220300590	200	Закупка товаров, работ и услуг для обеспечения государственных (муниципальных) нужд	13 632,879	11 008,600
964	03	09	0220300590	240	Иные закупки товаров, работ и услуг для обеспечения государственных (муниципальных) нужд	13 632,879	11 008,600
964	03	09	0220300590	800	Иные бюджетные ассигнования	62,600	62,600
964	03	09	0220300590	850	Уплата налогов, сборов и иных платежей	62,600	62,600
964	03	09	0220321000		Содержание спасательных постов в местах массового отдыха у воды	5 567,400	5 567,400
964	03	09	0220321000	100	Расходы на выплаты персоналу в целях обеспечения выполнения функций государственными (муниципальными) органами, казенными учреждениями, органами управления государственными внебюджетными фондами	4 685,000	4 685,000
964	03	09	0220321000	110	Расходы на выплаты персоналу казенных учреждений	4 685,000	4 685,000
964	03	09	0220321000	200	Закупка товаров, работ и услуг для обеспечения государственных (муниципальных) нужд	882,400	882,400
964	03	09	0220321000	240	Иные закупки товаров, работ и услуг для обеспечения государственных (муниципальных) нужд	882,400	882,400
964	03	09	9100000000		Непрограммные расходы бюджета города Перми по реализации иных мероприятий	1 611,700	2 137,700
964	03	09	9190000000		Иные непрограммные мероприятия	1 611,700	2 137,700
964	03	09	9190021880		Мероприятия по гражданской обороне по подготовке населения и организаций к действиям в чрезвычайной ситуации в мирное и военное время	1 611,700	2 137,700
964	03	09	9190021880	100	Расходы на выплаты персоналу в целях обеспечения выполнения функций государственными (муниципальными) органами, казенными учреждениями, органами управления государственными внебюджетными фондами	526,700	526,700

964	03	09	9190021880	110	Расходы на выплаты персоналу казенных учреждений	526,700	526,700
964	03	09	9190021880	200	Закупка товаров, работ и услуг для обеспечения государственных (муниципальных) нужд	1 081,800	1 607,800
964	03	09	9190021880	240	Иные закупки товаров, работ и услуг для обеспечения государственных (муниципальных) нужд	1 081,800	1 607,800
964	03	09	9190021880	800	Иные бюджетные ассигнования	3,200	3,200
964	03	09	9190021880	850	Уплата налогов, сборов и иных платежей	3,200	3,200
964	03	10			Обеспечение пожарной безопасности	747,900	747,900
964	03	10	0200000000		Муниципальная программа «Безопасный город»	747,900	747,900
964	03	10	0230000000		Подпрограмма «Обеспечение первичных мер пожарной безопасности в границах города Перми»	747,900	747,900
964	03	10	0230300000		Основное мероприятие «Привлечение работников добровольной пожарной охраны и добровольных пожарных к участию в тушении пожаров, проведению аварийно-спасательных работ, спасению людей и имущества при пожарах»	747,900	747,900
964	03	10	0230322070		Страхование работников добровольной пожарной охраны и добровольных пожарных, осуществляющих деятельность по тушению пожаров и проведению аварийно-спасательных работ на территории города Перми	73,500	73,500
964	03	10	0230322070	200	Закупка товаров, работ и услуг для обеспечения государственных (муниципальных) нужд	73,500	73,500
964	03	10	0230322070	240	Иные закупки товаров, работ и услуг для обеспечения государственных (муниципальных) нужд	73,500	73,500
964	03	10	0230372290		Субсидии некоммерческим организациям, не являющимся государственными (муниципальными) учреждениями, осуществляющим деятельность в области пожарной безопасности и проведение аварийно-спасательных работ, на материальное поощрение работников добровольной пожарной охраны и добровольных пожарных территориальных подразделений добровольной пожарной охраны на территории города Перми	524,400	524,400
964	03	10	0230372290	600	Предоставление субсидий бюджетным, автономным учреждениям и иным некоммерческим организациям	524,400	524,400
964	03	10	0230372290	630	Субсидии некоммерческим организациям (за исключением государственных (муниципальных) учреждений)	524,400	524,400
964	03	10	0230382280		Меры социальной защиты членам семей работников добровольной пожарной охраны и добровольных пожарных в случае гибели (смерти) работников добровольной пожарной охраны и добровольных пожарных	150,000	150,000
964	03	10	0230382280	300	Социальное обеспечение и иные выплаты населению	150,000	150,000
964	03	10	0230382280	320	Социальные выплаты гражданам, кроме публичных нормативных социальных выплат	150,000	150,000
964	03	14			Другие вопросы в области национальной безопасности и правоохранительной деятельности	19 014,900	19 014,900
964	03	14	0200000000		Муниципальная программа «Безопасный город»	7 013,300	7 013,300
964	03	14	0210000000		Подпрограмма «Профилактика правонарушений»	5 731,300	5 731,300
964	03	14	0210100000		Основное мероприятие «Создание условий для деятельности добровольных формирований населения по охране общественного порядка»	5 631,300	5 631,300
964	03	14	02101SП020		Выплата материального стимулирования народным дружинникам за участие в охране общественного порядка	5 631,300	5 631,300
964	03	14	02101SП020	600	Предоставление субсидий бюджетным, автономным учреждениям и иным некоммерческим организациям	5 631,300	5 631,300
964	03	14	02101SП020	630	Субсидии некоммерческим организациям (за исключением государственных (муниципальных) учреждений)	5 631,300	5 631,300
964	03	14	0210200000		Основное мероприятие «Организация информационно-пропагандистских мероприятий по разъяснению сущности терроризма и экстремизма и их общественной опасности»	100,000	100,000
964	03	14	0210223550		Изготовление пособий по профилактике терроризма и экстремизма	100,000	100,000
964	03	14	0210223550	200	Закупка товаров, работ и услуг для обеспечения государственных (муниципальных) нужд	100,000	100,000
964	03	14	0210223550	240	Иные закупки товаров, работ и услуг для обеспечения государственных (муниципальных) нужд	100,000	100,000
964	03	14	0230000000		Подпрограмма «Обеспечение первичных мер пожарной безопасности в границах города Перми»	1 282,000	1 282,000
964	03	14	0230100000		Основное мероприятие «Обеспечение первичных мер пожарной безопасности»	1 249,100	1 249,100
964	03	14	0230121110		Мероприятия, направленные на информирование населения о мерах пожарной безопасности	1 249,100	1 249,100
964	03	14	0230121110	200	Закупка товаров, работ и услуг для обеспечения государственных (муниципальных) нужд	1 249,100	1 249,100
964	03	14	0230121110	240	Иные закупки товаров, работ и услуг для обеспечения государственных (муниципальных) нужд	1 249,100	1 249,100
964	03	14	0230200000		Основное мероприятие «Капитальные вложения в объекты недвижимого имущества муниципальной собственности в области пожарной безопасности»	32,900	32,900
964	03	14	0230223120		Расходы, связанные со строительством источников противопожарного водоснабжения	32,900	32,900
964	03	14	0230223120	800	Иные бюджетные ассигнования	32,900	32,900
964	03	14	0230223120	850	Уплата налогов, сборов и иных платежей	32,900	32,900
964	03	14	9500000000		Непрограммные расходы по обеспечению деятельности администрации города Перми	12 001,600	12 001,600
964	03	14	9580000000		Функциональные органы администрации города Перми	12 001,600	12 001,600
964	03	14	9580000110		Расходы на выплаты по оплате труда работников муниципальных органов	11 004,600	11 004,600
964	03	14	9580000110	100	Расходы на выплаты персоналу в целях обеспечения выполнения функций государственными (муниципальными) органами, казенными учреждениями, органами управления государственными внебюджетными фондами	11 004,600	11 004,600
964	03	14	9580000110	120	Расходы на выплаты персоналу государственных (муниципальных) органов	11 004,600	11 004,600
964	03	14	9580000190		Расходы на обеспечение функций муниципальных органов	997,000	997,000
964	03	14	9580000190	100	Расходы на выплаты персоналу в целях обеспечения выполнения функций государственными (муниципальными) органами, казенными учреждениями, органами управления государственными внебюджетными фондами	4,000	4,000
964	03	14	9580000190	120	Расходы на выплаты персоналу государственных (муниципальных) органов	4,000	4,000
964	03	14	9580000190	200	Закупка товаров, работ и услуг для обеспечения государственных (муниципальных) нужд	993,000	993,000

964	03	14	9580000190	240	Иные закупки товаров, работ и услуг для обеспечения государственных (муниципальных) нужд	993,000	993,000
975					Администрация города Перми	765 439,700	741 132,900
975	01				Общегосударственные вопросы	756 116,100	731 146,200
975	01	02			Функционирование высшего должностного лица субъекта Российской Федерации и муниципального образования	4 601,800	4 601,800
975	01	02	9500000000		Непрограммные расходы по обеспечению деятельности администрации города Перми	4 601,800	4 601,800
975	01	02	9510000000		Глава города Перми	4 601,800	4 601,800
975	01	02	9510000110		Расходы на выплаты по оплате труда работников муниципальных органов	4 601,800	4 601,800
975	01	02	9510000110	100	Расходы на выплаты персоналу в целях обеспечения выполнения функций государственными (муниципальными) органами, казенными учреждениями, органами управления государственными внебюджетными фондами	4 601,800	4 601,800
975	01	02	9510000110	120	Расходы на выплаты персоналу государственных (муниципальных) органов	4 601,800	4 601,800
975	01	04			Функционирование Правительства Российской Федерации, высших исполнительных органов государственной власти субъектов Российской Федерации, местных администраций	267 404,800	267 374,900
975	01	04	9500000000		Непрограммные расходы по обеспечению деятельности администрации города Перми	267 404,800	267 374,900
975	01	04	9590000000		Аппарат органа городского самоуправления	267 404,800	267 374,900
975	01	04	9590000110		Расходы на выплаты по оплате труда работников муниципальных органов	238 866,200	238 866,200
975	01	04	9590000110	100	Расходы на выплаты персоналу в целях обеспечения выполнения функций государственными (муниципальными) органами, казенными учреждениями, органами управления государственными внебюджетными фондами	238 866,200	238 866,200
975	01	04	9590000110	120	Расходы на выплаты персоналу государственных (муниципальных) органов	238 866,200	238 866,200
975	01	04	9590000190		Расходы на обеспечение функций муниципальных органов	28 538,600	28 508,700
975	01	04	9590000190	100	Расходы на выплаты персоналу в целях обеспечения выполнения функций государственными (муниципальными) органами, казенными учреждениями, органами управления государственными внебюджетными фондами	1 716,000	1 716,000
975	01	04	9590000190	120	Расходы на выплаты персоналу государственных (муниципальных) органов	1 716,000	1 716,000
975	01	04	9590000190	200	Закупка товаров, работ и услуг для обеспечения государственных (муниципальных) нужд	26 231,000	26 239,800
975	01	04	9590000190	240	Иные закупки товаров, работ и услуг для обеспечения государственных (муниципальных) нужд	26 231,000	26 239,800
975	01	04	9590000190	300	Социальное обеспечение и иные выплаты населению	450,000	450,000
975	01	04	9590000190	360	Иные выплаты населению	450,000	450,000
975	01	04	9590000190	800	Иные бюджетные ассигнования	141,600	102,900
975	01	04	9590000190	850	Уплата налогов, сборов и иных платежей	141,600	102,900
975	01	13			Другие общегосударственные вопросы	484 109,500	459 169,500
975	01	13	0100000000		Муниципальная программа «Общественное согласие»	37 873,900	37 873,900
975	01	13	0110000000		Подпрограмма «Вовлечение граждан в местное самоуправление»	32 258,200	32 258,200
975	01	13	0110100000		Основное мероприятие «Формирование благоприятных условий для поддержки и развития социально ориентированных некоммерческих организаций на территории города Перми»	31 343,200	31 343,200
975	01	13	0110121330		Консультативная и информационно-методическая поддержка общественно полезной деятельности социально ориентированных некоммерческих организаций	1 783,900	1 783,900
975	01	13	0110121330	200	Закупка товаров, работ и услуг для обеспечения государственных (муниципальных) нужд	1 273,900	1 273,900
975	01	13	0110121330	240	Иные закупки товаров, работ и услуг для обеспечения государственных (муниципальных) нужд	1 273,900	1 273,900
975	01	13	0110121330	600	Предоставление субсидий бюджетным, автономным учреждениям и иным некоммерческим организациям	510,000	510,000
975	01	13	0110121330	630	Субсидии некоммерческим организациям (за исключением государственных (муниципальных) учреждений)	510,000	510,000
975	01	13	0110123100		Проведение мероприятий в рамках реализации проектов инициативного бюджетирования в городе Перми	200,000	200,000
975	01	13	0110123100	200	Закупка товаров, работ и услуг для обеспечения государственных (муниципальных) нужд	200,000	200,000
975	01	13	0110123100	240	Иные закупки товаров, работ и услуг для обеспечения государственных (муниципальных) нужд	200,000	200,000
975	01	13	0110171140		Субсидии советам ветеранов (пенсионеров) войны, труда, Вооруженных Сил и правоохранительных органов	7 667,200	7 667,200
975	01	13	0110171140	600	Предоставление субсидий бюджетным, автономным учреждениям и иным некоммерческим организациям	7 667,200	7 667,200
975	01	13	0110171140	630	Субсидии некоммерческим организациям (за исключением государственных (муниципальных) учреждений)	7 667,200	7 667,200
975	01	13	0110171250		Субсидии некоммерческим организациям, общественным объединениям (за исключением политических партий) на реализацию социальных проектов	21 692,100	21 692,100
975	01	13	0110171250	600	Предоставление субсидий бюджетным, автономным учреждениям и иным некоммерческим организациям	21 692,100	21 692,100
975	01	13	0110171250	630	Субсидии некоммерческим организациям (за исключением государственных (муниципальных) учреждений)	21 692,100	21 692,100
975	01	13	0110200000		Основное мероприятие «Финансовая и информационно-методическая поддержка деятельности территориальных общественных самоуправлений»	915,000	915,000
975	01	13	0110221300		Информационно-методическая поддержка территориальных общественных самоуправлений	915,000	915,000
975	01	13	0110221300	200	Закупка товаров, работ и услуг для обеспечения государственных (муниципальных) нужд	915,000	915,000
975	01	13	0110221300	240	Иные закупки товаров, работ и услуг для обеспечения государственных (муниципальных) нужд	915,000	915,000
975	01	13	0120000000		Подпрограмма «Повышение уровня межэтнического и межконфессионального взаимопонимания»	5 615,700	5 615,700

975	01	13	0120100000		Основное мероприятие «Мероприятия, содействующие формированию гармоничной межнациональной, межконфессиональной ситуации в городе Перми»	5 615,700	5 615,700
975	01	13	0120123520		Содействие в реализации культурно-просветительских общественных инициатив религиозных организаций и объединений, направленных на сохранение гармоничной конфессиональной ситуации в городе Перми	908,700	908,700
975	01	13	0120123520	200	Закупка товаров, работ и услуг для обеспечения государственных (муниципальных) нужд	50,000	50,000
975	01	13	0120123520	240	Иные закупки товаров, работ и услуг для обеспечения государственных (муниципальных) нужд	50,000	50,000
975	01	13	0120123520	600	Предоставление субсидий бюджетным, автономным учреждениям и иным некоммерческим организациям	858,700	858,700
975	01	13	0120123520	630	Субсидии некоммерческим организациям (за исключением государственных (муниципальных) учреждений)	858,700	858,700
975	01	13	0120123530		Содействие в реализации мероприятий, направленных на гармонизацию межнациональных отношений, сохранение этнического многообразия народов России, проживающих в городе Перми	4 457,000	4 457,000
975	01	13	0120123530	200	Закупка товаров, работ и услуг для обеспечения государственных (муниципальных) нужд	1 240,000	1 240,000
975	01	13	0120123530	240	Иные закупки товаров, работ и услуг для обеспечения государственных (муниципальных) нужд	1 240,000	1 240,000
975	01	13	0120123530	600	Предоставление субсидий бюджетным, автономным учреждениям и иным некоммерческим организациям	3 217,000	3 217,000
975	01	13	0120123530	630	Субсидии некоммерческим организациям (за исключением государственных (муниципальных) учреждений)	3 217,000	3 217,000
975	01	13	0120123590		Организация и проведение мониторинга межнациональных и межконфессиональных отношений на территории города Перми	250,000	250,000
975	01	13	0120123590	200	Закупка товаров, работ и услуг для обеспечения государственных (муниципальных) нужд	250,000	250,000
975	01	13	0120123590	240	Иные закупки товаров, работ и услуг для обеспечения государственных (муниципальных) нужд	250,000	250,000
975	01	13	0900000000		Муниципальная программа «Экономическое развитие города Перми»	849,000	849,000
975	01	13	0930000000		Подпрограмма «Развитие потребительского рынка»	849,000	849,000
975	01	13	0930200000		Основное мероприятие «Организация мероприятий по демонтажу самовольно установленных и незаконно размещенных объектов потребительского рынка»	849,000	849,000
975	01	13	0930221160		Мониторинг объектов потребительского рынка на территории города Перми	849,000	849,000
975	01	13	0930221160	200	Закупка товаров, работ и услуг для обеспечения государственных (муниципальных) нужд	849,000	849,000
975	01	13	0930221160	240	Иные закупки товаров, работ и услуг для обеспечения государственных (муниципальных) нужд	849,000	849,000
975	01	13	1600000000		Муниципальная программа «Управление муниципальным имуществом города Перми»	460,700	460,700
975	01	13	1610000000		Подпрограмма «Распоряжение муниципальным имуществом»	460,700	460,700
975	01	13	1610100000		Основное мероприятие «Осуществление полномочий собственника муниципального имущества города Перми в порядке, предусмотренном действующим законодательством»	460,700	460,700
975	01	13	1610121540		Организация ведения реестра муниципального имущества города Перми	460,700	460,700
975	01	13	1610121540	200	Закупка товаров, работ и услуг для обеспечения государственных (муниципальных) нужд	460,700	460,700
975	01	13	1610121540	240	Иные закупки товаров, работ и услуг для обеспечения государственных (муниципальных) нужд	460,700	460,700
975	01	13	9100000000		Непрограммные расходы бюджета города Перми по реализации иных мероприятий	444 925,900	419 985,900
975	01	13	9130000000		Повышение эффективности управления имущественным комплексом административных зданий (помещений) города Перми	168 634,300	165 125,000
975	01	13	9130000590		Обеспечение деятельности (оказание услуг, выполнение работ) муниципальных учреждений (организаций)	60 138,400	60 138,400
975	01	13	9130000590	100	Расходы на выплаты персоналу в целях обеспечения выполнения функций государственными (муниципальными) органами, казенными учреждениями, органами управления государственными внебюджетными фондами	53 930,100	53 930,100
975	01	13	9130000590	110	Расходы на выплаты персоналу казенных учреждений	53 930,100	53 930,100
975	01	13	9130000590	200	Закупка товаров, работ и услуг для обеспечения государственных (муниципальных) нужд	6 097,300	6 097,300
975	01	13	9130000590	240	Иные закупки товаров, работ и услуг для обеспечения государственных (муниципальных) нужд	6 097,300	6 097,300
975	01	13	9130000590	800	Иные бюджетные ассигнования	111,000	111,000
975	01	13	9130000590	850	Уплата налогов, сборов и иных платежей	111,000	111,000
975	01	13	9130021920		Содержание имущественного комплекса административных зданий (помещений)	87 124,600	84 003,400
975	01	13	9130021920	200	Закупка товаров, работ и услуг для обеспечения государственных (муниципальных) нужд	80 974,400	77 996,500
975	01	13	9130021920	240	Иные закупки товаров, работ и услуг для обеспечения государственных (муниципальных) нужд	80 974,400	77 996,500
975	01	13	9130021920	800	Иные бюджетные ассигнования	6 150,200	6 006,900
975	01	13	9130021920	850	Уплата налогов, сборов и иных платежей	6 150,200	6 006,900
975	01	13	9130021960		Приведение в нормативное состояние административных зданий (помещений)	21 371,300	20 983,200
975	01	13	9130021960	200	Закупка товаров, работ и услуг для обеспечения государственных (муниципальных) нужд	21 371,300	20 983,200
975	01	13	9130021960	240	Иные закупки товаров, работ и услуг для обеспечения государственных (муниципальных) нужд	21 371,300	20 983,200
975	01	13	9140000000		Развитие архивного дела в городе Перми	39 318,600	14 477,400
975	01	13	9140000590		Обеспечение деятельности (оказание услуг, выполнение работ) муниципальных учреждений (организаций)	14 477,100	14 477,400
975	01	13	9140000590	600	Предоставление субсидий бюджетным, автономным учреждениям и иным некоммерческим организациям	14 477,100	14 477,400
975	01	13	9140000590	610	Субсидии бюджетным учреждениям	14 477,100	14 477,400
975	01	13	9140001150		Целевая субсидия на приобретение и монтаж оборудования для архива	24 841,500	0,000
975	01	13	9140001150	600	Предоставление субсидий бюджетным, автономным учреждениям и иным некоммерческим организациям	24 841,500	0,000
975	01	13	9140001150	610	Субсидии бюджетным учреждениям	24 841,500	0,000

975	01	13	9160000000		Мероприятия, направленные на решение отдельных вопросов местного значения в микрорайонах города Перми	141 000,000	141 000,000
975	01	13	9160000000	200	Закупка товаров, работ и услуг для обеспечения государственных (муниципальных) нужд	141 000,000	141 000,000
975	01	13	9160000000	240	Иные закупки товаров, работ и услуг для обеспечения государственных (муниципальных) нужд	141 000,000	141 000,000
975	01	13	9190000000		Иные непрограммные мероприятия	95 973,000	99 383,500
975	01	13	9190021440		Организация обучения муниципальных служащих ФО, ТО и ФП по дополнительным образовательным программам	2 072,100	2 072,100
975	01	13	9190021440	200	Закупка товаров, работ и услуг для обеспечения государственных (муниципальных) нужд	2 072,100	2 072,100
975	01	13	9190021440	240	Иные закупки товаров, работ и услуг для обеспечения государственных (муниципальных) нужд	2 072,100	2 072,100
975	01	13	9190021460		Мероприятия в сфере применения информационных технологий	22 707,800	22 707,800
975	01	13	9190021460	200	Закупка товаров, работ и услуг для обеспечения государственных (муниципальных) нужд	22 707,800	22 707,800
975	01	13	9190021460	240	Иные закупки товаров, работ и услуг для обеспечения государственных (муниципальных) нужд	22 707,800	22 707,800
975	01	13	9190021550		Организация взаимодействия с образовательными организациями высшего образования	46,000	46,000
975	01	13	9190021550	300	Социальное обеспечение и иные выплаты населению	46,000	46,000
975	01	13	9190021550	360	Иные выплаты населению	46,000	46,000
975	01	13	9190021720		Мероприятия, связанные с награждением Почетным знаком г. Перми «За заслуги перед г. Пермь»	90,400	1,500
975	01	13	9190021720	200	Закупка товаров, работ и услуг для обеспечения государственных (муниципальных) нужд	90,400	1,500
975	01	13	9190021720	240	Иные закупки товаров, работ и услуг для обеспечения государственных (муниципальных) нужд	90,400	1,500
975	01	13	9190021730		Мероприятия, связанные с награждением Почетной грамотой города Перми	60,500	0,500
975	01	13	9190021730	200	Закупка товаров, работ и услуг для обеспечения государственных (муниципальных) нужд	60,500	0,500
975	01	13	9190021730	240	Иные закупки товаров, работ и услуг для обеспечения государственных (муниципальных) нужд	60,500	0,500
975	01	13	9190021870		Информирование населения по вопросам местного значения	59 418,900	59 418,900
975	01	13	9190021870	200	Закупка товаров, работ и услуг для обеспечения государственных (муниципальных) нужд	16 418,900	16 418,900
975	01	13	9190021870	240	Иные закупки товаров, работ и услуг для обеспечения государственных (муниципальных) нужд	16 418,900	16 418,900
975	01	13	9190021870	800	Иные бюджетные ассигнования	43 000,000	43 000,000
975	01	13	9190021870	810	Субсидии юридическим лицам (кроме некоммерческих организаций), индивидуальным предпринимателям, физическим лицам - производителям товаров, работ, услуг	43 000,000	43 000,000
975	01	13	9190021890		Учреждение и издание печатного средства массовой информации для опубликования муниципальных правовых актов, обсуждения проектов муниципальных правовых актов по вопросам местного значения	1 391,200	4 950,600
975	01	13	9190021890	200	Закупка товаров, работ и услуг для обеспечения государственных (муниципальных) нужд	1 391,200	4 950,600
975	01	13	9190021890	240	Иные закупки товаров, работ и услуг для обеспечения государственных (муниципальных) нужд	1 391,200	4 950,600
975	01	13	9190021900		Мероприятия по созданию механизмов эффективного управления социально-экономическим развитием города Перми	7 467,100	7 467,100
975	01	13	9190021900	200	Закупка товаров, работ и услуг для обеспечения государственных (муниципальных) нужд	7 467,100	7 467,100
975	01	13	9190021900	240	Иные закупки товаров, работ и услуг для обеспечения государственных (муниципальных) нужд	7 467,100	7 467,100
975	01	13	9190021910		Оплата взносов в межмуниципальные ассоциации	2 316,500	2 316,500
975	01	13	9190021910	800	Иные бюджетные ассигнования	2 316,500	2 316,500
975	01	13	9190021910	850	Уплата налогов, сборов и иных платежей	1 659,500	1 659,500
975	01	13	9190021910	860	Предоставление платежей, взносов, безвозмездных перечислений субъектам международного права	657,000	657,000
975	01	13	9190081100		Выплата денежного вознаграждения физическим лицам, награжденным Почетным знаком г. Перми «За заслуги перед г. Пермь»	57,500	57,500
975	01	13	9190081100	300	Социальное обеспечение и иные выплаты населению	57,500	57,500
975	01	13	9190081100	360	Иные выплаты населению	57,500	57,500
975	01	13	9190082070		Денежное вознаграждение физическим лицам, награжденным Почетной грамотой города Перми	345,000	345,000
975	01	13	9190082070	300	Социальное обеспечение и иные выплаты населению	345,000	345,000
975	01	13	9190082070	360	Иные выплаты населению	345,000	345,000
975	05				Жилищно-коммунальное хозяйство	1 244,000	1 010,000
975	05	01			Жилищное хозяйство	1 244,000	1 010,000
975	05	01	1500000000		Муниципальная программа «Обеспечение жильем жителей города Перми»	1 244,000	1 010,000
975	05	01	1510000000		Подпрограмма «Ликвидация аварийного и непригодного для проживания жилищного фонда»	1 244,000	1 010,000
975	05	01	1510200000		Основное мероприятие «Реализация мероприятий в области жилищно-коммунального хозяйства»	1 244,000	1 010,000
975	05	01	1510200000	200	Закупка товаров, работ и услуг для обеспечения государственных (муниципальных) нужд	1 244,000	1 010,000
975	05	01	1510200000	240	Иные закупки товаров, работ и услуг для обеспечения государственных (муниципальных) нужд	1 244,000	1 010,000
975	10				Социальная политика	8 079,600	8 976,700
975	10	03			Социальное обеспечение населения	8 079,600	8 976,700
975	10	03	9100000000		Непрограммные расходы бюджета города Перми по реализации иных мероприятий	8 079,600	8 976,700
975	10	03	9190000000		Иные непрограммные мероприятия	8 079,600	8 976,700
975	10	03	9190081050		Единовременные денежные вознаграждения и ежегодные денежные выплаты Почетным гражданам города Перми	8 079,600	8 976,700
975	10	03	9190081050	300	Социальное обеспечение и иные выплаты населению	8 079,600	8 976,700
975	10	03	9190081050	320	Социальные выплаты гражданам, кроме публичных нормативных социальных выплат	8 079,600	8 976,700

976					Комитет по физической культуре и спорту администрации города Перми	806 583,514	799 708,600
976	07				Образование	2 461,100	2 461,100
976	07	07			Молодежная политика	2 461,100	2 461,100
976	07	07	0600000000		Муниципальная программа «Социальная поддержка и обеспечение семейного благополучия населения города Перми»	2 461,100	2 461,100
976	07	07	0640000000		Подпрограмма «Организация оздоровления и отдыха детей города Перми»	2 461,100	2 461,100
976	07	07	0640200000		Основное мероприятие «Организация отдыха детей в детских лагерях палаточного типа, лагерях досуга и отдыха»	2 461,100	2 461,100
976	07	07	0640200590		Обеспечение деятельности (оказание услуг, выполнение работ) муниципальных учреждений (организаций)	2 461,100	2 461,100
976	07	07	0640200590	600	Предоставление субсидий бюджетным, автономным учреждениям и иным некоммерческим организациям	2 461,100	2 461,100
976	07	07	0640200590	610	Субсидии бюджетным учреждениям	931,400	931,400
976	07	07	0640200590	620	Субсидии автономным учреждениям	1 529,700	1 529,700
976	10				Социальная политика	333,400	0,000
976	10	03			Социальное обеспечение населения	333,400	0,000
976	10	03	0600000000		Муниципальная программа «Социальная поддержка и обеспечение семейного благополучия населения города Перми»	333,400	0,000
976	10	03	0610000000		Подпрограмма «Оказание дополнительных мер социальной помощи и поддержки, содействие в получении социальных услуг отдельным категориям граждан»	333,400	0,000
976	10	03	0610100000		Основное мероприятие «Предоставление дополнительных мер социальной поддержки отдельным категориям граждан»	333,400	0,000
976	10	03	06101SC240		Обеспечение работников учреждений бюджетной сферы Пермского края путевками на санаторно-курортное лечение и оздоровление	333,400	0,000
976	10	03	06101SC240	600	Предоставление субсидий бюджетным, автономным учреждениям и иным некоммерческим организациям	333,400	0,000
976	10	03	06101SC240	610	Субсидии бюджетным учреждениям	121,800	0,000
976	10	03	06101SC240	620	Субсидии автономным учреждениям	211,600	0,000
976	11				Физическая культура и спорт	803 789,014	797 247,500
976	11	01			Физическая культура	710 513,614	703 972,100
976	11	01	0500000000		Муниципальная программа «Развитие физической культуры и спорта города Перми»	673 733,814	667 192,300
976	11	01	0510000000		Подпрограмма «Обеспечение населения физкультурно-оздоровительными и спортивными услугами»	583 300,314	576 758,800
976	11	01	0510200000		Основное мероприятие «Совершенствование спортивной инфраструктуры и материально-технической базы для занятий физической культурой и массовым спортом»	49 436,614	42 895,100
976	11	01	0510201070		Целевые субсидии на взносы на капитальный ремонт общего имущества в многоквартирных домах	736,200	736,200
976	11	01	0510201070	600	Предоставление субсидий бюджетным, автономным учреждениям и иным некоммерческим организациям	736,200	736,200
976	11	01	0510201070	610	Субсидии бюджетным учреждениям	186,100	186,100
976	11	01	0510201070	620	Субсидии автономным учреждениям	550,100	550,100
976	11	01	0510221130		Ремонт и приведение в нормативное состояние муниципальных учреждений системы физической культуры и спорта	48 700,414	42 158,900
976	11	01	0510221130	600	Предоставление субсидий бюджетным, автономным учреждениям и иным некоммерческим организациям	48 700,414	42 158,900
976	11	01	0510221130	610	Субсидии бюджетным учреждениям	4 358,244	12 000,000
976	11	01	0510221130	620	Субсидии автономным учреждениям	44 342,170	30 158,900
976	11	01	0510300000		Основное мероприятие «Реализация программ спортивной подготовки по олимпийским и неолимпийским видам спорта»	511 871,600	511 871,600
976	11	01	0510300590		Обеспечение деятельности (оказание услуг, выполнение работ) муниципальных учреждений (организаций)	476 893,200	476 893,200
976	11	01	0510300590	600	Предоставление субсидий бюджетным, автономным учреждениям и иным некоммерческим организациям	476 893,200	476 893,200
976	11	01	0510300590	610	Субсидии бюджетным учреждениям	174 901,100	174 901,100
976	11	01	0510300590	620	Субсидии автономным учреждениям	301 992,100	301 992,100
976	11	01	0510300600		Целевые субсидии учреждениям системы физической культуры и спорта на аренду имущественных комплексов	34 978,400	34 978,400
976	11	01	0510300600	600	Предоставление субсидий бюджетным, автономным учреждениям и иным некоммерческим организациям	34 978,400	34 978,400
976	11	01	0510300600	610	Субсидии бюджетным учреждениям	4 369,900	4 369,900
976	11	01	0510300600	620	Субсидии автономным учреждениям	30 608,500	30 608,500
976	11	01	0510400000		Основное мероприятие «Проведение занятий физкультурно-спортивной направленности по месту проживания граждан»	21 992,100	21 992,100
976	11	01	0510400590		Обеспечение деятельности (оказание услуг, выполнение работ) муниципальных учреждений (организаций)	21 992,100	21 992,100
976	11	01	0510400590	600	Предоставление субсидий бюджетным, автономным учреждениям и иным некоммерческим организациям	21 992,100	21 992,100
976	11	01	0510400590	620	Субсидии автономным учреждениям	21 992,100	21 992,100
976	11	01	0520000000		Подпрограмма «Создание условий для поддержания здорового образа жизни»	90 433,500	90 433,500
976	11	01	0520200000		Основное мероприятие «Создание условий для занятий физической культурой и спортом»	90 433,500	90 433,500
976	11	01	0520200590		Обеспечение деятельности (оказание услуг, выполнение работ) муниципальных учреждений (организаций)	81 297,300	81 297,300
976	11	01	0520200590	600	Предоставление субсидий бюджетным, автономным учреждениям и иным некоммерческим организациям	81 297,300	81 297,300
976	11	01	0520200590	610	Субсидии бюджетным учреждениям	29 868,900	29 868,900
976	11	01	0520200590	620	Субсидии автономным учреждениям	51 428,400	51 428,400
976	11	01	0520223350		Физкультурные и спортивные мероприятия	6 736,200	6 736,200
976	11	01	0520223350	600	Предоставление субсидий бюджетным, автономным учреждениям и иным некоммерческим организациям	6 736,200	6 736,200
976	11	01	0520223350	610	Субсидии бюджетным учреждениям	1 987,700	1 987,700

976	11	01	0520223350	620	Субсидии автономным учреждениям	4 748,500	4 748,500
976	11	01	0520271110		Субсидия некоммерческим организациям, не являющимся государственными (муниципальными) учреждениями на реализацию социально значимых программ в сфере физической культуры и спорта	2 400,000	2 400,000
976	11	01	0520271110	600	Предоставление субсидий бюджетным, автономным учреждениям и иным некоммерческим организациям	2 400,000	2 400,000
976	11	01	0520271110	630	Субсидии некоммерческим организациям (за исключением государственных (муниципальных) учреждений)	2 400,000	2 400,000
976	11	01	0600000000		Муниципальная программа «Социальная поддержка и обеспечение семейного благополучия населения города Перми»	1 483,900	1 483,900
976	11	01	0620000000		Подпрограмма «Создание безбарьерной среды для маломобильных граждан»	1 483,900	1 483,900
976	11	01	0620100000		Основное мероприятие «Оборудование объектов социальной инфраструктуры средствами беспрепятственного доступа, обеспечение информационной доступности для инвалидов и иных маломобильных групп населения»	1 483,900	1 483,900
976	11	01	0620123570		Оборудование зданий муниципальных учреждений средствами беспрепятственного доступа	1 483,900	1 483,900
976	11	01	0620123570	600	Предоставление субсидий бюджетным, автономным учреждениям и иным некоммерческим организациям	1 483,900	1 483,900
976	11	01	0620123570	610	Субсидии бюджетным учреждениям	1 483,900	0,000
976	11	01	0620123570	620	Субсидии автономным учреждениям	0,000	1 483,900
976	11	01	9100000000		Непрограммные расходы бюджета города Перми по реализации иных мероприятий	35 295,900	35 295,900
976	11	01	9110000000		Содержание централизованных бухгалтерий	35 295,900	35 295,900
976	11	01	9110000590		Обеспечение деятельности (оказание услуг, выполнение работ) муниципальных учреждений (организаций)	35 295,900	35 295,900
976	11	01	9110000590	100	Расходы на выплаты персоналу в целях обеспечения выполнения функций государственными (муниципальными) органами, казенными учреждениями, органами управления государственными внебюджетными фондами	33 122,900	33 122,900
976	11	01	9110000590	110	Расходы на выплаты персоналу казенных учреждений	33 122,900	33 122,900
976	11	01	9110000590	200	Закупка товаров, работ и услуг для обеспечения государственных (муниципальных) нужд	2 173,000	2 173,000
976	11	01	9110000590	240	Иные закупки товаров, работ и услуг для обеспечения государственных (муниципальных) нужд	2 173,000	2 173,000
976	11	02			Массовый спорт	21 125,100	21 125,100
976	11	02	0500000000		Муниципальная программа «Развитие физической культуры и спорта города Перми»	21 125,100	21 125,100
976	11	02	0510000000		Подпрограмма «Обеспечение населения физкультурно-оздоровительными и спортивными услугами»	4 270,900	4 270,900
976	11	02	0510200000		Основное мероприятие «Совершенствование спортивной инфраструктуры и материально-технической базы для занятий физической культурой и массовым спортом»	4 270,900	4 270,900
976	11	02	0510223210		Устройство муниципальных плоскостных спортивных сооружений с оснащением инвентарем	4 270,900	4 270,900
976	11	02	0510223210	600	Предоставление субсидий бюджетным, автономным учреждениям и иным некоммерческим организациям	4 270,900	4 270,900
976	11	02	0510223210	620	Субсидии автономным учреждениям	4 270,900	4 270,900
976	11	02	0520000000		Подпрограмма «Создание условий для поддержания здорового образа жизни»	16 854,200	16 854,200
976	11	02	0520200000		Основное мероприятие «Создание условий для занятий физической культурой и спортом»	16 854,200	16 854,200
976	11	02	0520223350		Физкультурные и спортивные мероприятия	16 047,600	16 047,600
976	11	02	0520223350	200	Закупка товаров, работ и услуг для обеспечения государственных (муниципальных) нужд	1 873,342	1 873,342
976	11	02	0520223350	240	Иные закупки товаров, работ и услуг для обеспечения государственных (муниципальных) нужд	1 873,342	1 873,342
976	11	02	0520223350	600	Предоставление субсидий бюджетным, автономным учреждениям и иным некоммерческим организациям	14 174,258	14 174,258
976	11	02	0520223350	610	Субсидии бюджетным учреждениям	210,710	210,710
976	11	02	0520223350	620	Субсидии автономным учреждениям	13 963,548	13 963,548
976	11	02	0520270100		Субсидия некоммерческим организациям, не являющимся государственными (муниципальными) учреждениями, на организацию и проведение спортивных мероприятий для лиц с ограниченными возможностями здоровья согласно календарному плану	806,600	806,600
976	11	02	0520270100	600	Предоставление субсидий бюджетным, автономным учреждениям и иным некоммерческим организациям	806,600	806,600
976	11	02	0520270100	630	Субсидии некоммерческим организациям (за исключением государственных (муниципальных) учреждений)	806,600	806,600
976	11	03			Спорт высших достижений	61 668,000	61 668,000
976	11	03	0500000000		Муниципальная программа «Развитие физической культуры и спорта города Перми»	61 668,000	61 668,000
976	11	03	0520000000		Подпрограмма «Создание условий для поддержания здорового образа жизни»	61 668,000	61 668,000
976	11	03	0520200000		Основное мероприятие «Создание условий для занятий физической культурой и спортом»	61 668,000	61 668,000
976	11	03	0520271200		Субсидия по оказанию содействия субъекту физической культуры и спорта, осуществляющему свою деятельность на территории города Перми	60 000,000	60 000,000
976	11	03	0520271200	600	Предоставление субсидий бюджетным, автономным учреждениям и иным некоммерческим организациям	60 000,000	60 000,000
976	11	03	0520271200	630	Субсидии некоммерческим организациям (за исключением государственных (муниципальных) учреждений)	60 000,000	60 000,000
976	11	03	0520281110		Стипендии Главы города Перми-главы администрации города Перми «Спортивные надежды»	1 668,000	1 668,000
976	11	03	0520281110	300	Социальное обеспечение и иные выплаты населению	1 668,000	1 668,000
976	11	03	0520281110	330	Публичные нормативные выплаты гражданам несоциального характера	1 668,000	1 668,000
976	11	05			Другие вопросы в области физической культуры и спорта	10 482,300	10 482,300
976	11	05	9500000000		Непрограммные расходы по обеспечению деятельности администрации города Перми	10 482,300	10 482,300
976	11	05	9580000000		Функциональные органы администрации города Перми	10 482,300	10 482,300
976	11	05	9580000110		Расходы на выплаты по оплате труда работников муниципальных органов	9 288,100	9 288,100

976	11	05	9580000110	100	Расходы на выплаты персоналу в целях обеспечения выполнения функций государственными (муниципальными) органами, казенными учреждениями, органами управления государственными внебюджетными фондами	9 288,100	9 288,100
976	11	05	9580000110	120	Расходы на выплаты персоналу государственных (муниципальных) органов	9 288,100	9 288,100
976	11	05	9580000190		Расходы на обеспечение функций муниципальных органов	1 194,200	1 194,200
976	11	05	9580000190	100	Расходы на выплаты персоналу в целях обеспечения выполнения функций государственными (муниципальными) органами, казенными учреждениями, органами управления государственными внебюджетными фондами	0,700	0,700
976	11	05	9580000190	120	Расходы на выплаты персоналу государственных (муниципальных) органов	0,700	0,700
976	11	05	9580000190	200	Закупка товаров, работ и услуг для обеспечения государственных (муниципальных) нужд	1 193,100	1 193,100
976	11	05	9580000190	240	Иные закупки товаров, работ и услуг для обеспечения государственных (муниципальных) нужд	1 193,100	1 193,100
976	11	05	9580000190	800	Иные бюджетные ассигнования	0,400	0,400
976	11	05	9580000190	850	Уплата налогов, сборов и иных платежей	0,400	0,400
977					Контрольно-счетная палата города Перми	40 497,300	40 497,300
977	01				Общегосударственные вопросы	40 497,300	40 497,300
977	01	06			Обеспечение деятельности финансовых, налоговых и таможенных органов и органов финансового (финансово-бюджетного) надзора	40 497,300	40 497,300
977	01	06	9300000000		Непрограммные расходы по обеспечению деятельности Контрольно-счетной палаты города Перми	40 497,300	40 497,300
977	01	06	9310000000		Руководитель Контрольно-счетной палаты города Перми	4 187,700	4 187,700
977	01	06	9310000110		Расходы на выплаты по оплате труда работников муниципальных органов	4 187,700	4 187,700
977	01	06	9310000110	100	Расходы на выплаты персоналу в целях обеспечения выполнения функций государственными (муниципальными) органами, казенными учреждениями, органами управления государственными внебюджетными фондами	4 187,700	4 187,700
977	01	06	9310000110	120	Расходы на выплаты персоналу государственных (муниципальных) органов	4 187,700	4 187,700
977	01	06	9390000000		Аппарат органа городского самоуправления	36 309,600	36 309,600
977	01	06	9390000110		Расходы на выплаты по оплате труда работников муниципальных органов	30 742,600	30 742,600
977	01	06	9390000110	100	Расходы на выплаты персоналу в целях обеспечения выполнения функций государственными (муниципальными) органами, казенными учреждениями, органами управления государственными внебюджетными фондами	30 742,600	30 742,600
977	01	06	9390000110	120	Расходы на выплаты персоналу государственных (муниципальных) органов	30 742,600	30 742,600
977	01	06	9390000190		Расходы на обеспечение функций муниципальных органов	5 567,000	5 567,000
977	01	06	9390000190	100	Расходы на выплаты персоналу в целях обеспечения выполнения функций государственными (муниципальными) органами, казенными учреждениями, органами управления государственными внебюджетными фондами	442,700	442,700
977	01	06	9390000190	120	Расходы на выплаты персоналу государственных (муниципальных) органов	442,700	442,700
977	01	06	9390000190	200	Закупка товаров, работ и услуг для обеспечения государственных (муниципальных) нужд	5 076,100	5 076,000
977	01	06	9390000190	240	Иные закупки товаров, работ и услуг для обеспечения государственных (муниципальных) нужд	5 076,100	5 076,000
977	01	06	9390000190	800	Иные бюджетные ассигнования	48,200	48,300
977	01	06	9390000190	850	Уплата налогов, сборов и иных платежей	48,200	48,300
978					Избирательная комиссия города Перми	9 394,700	9 394,700
978	01				Общегосударственные вопросы	9 394,700	9 394,700
978	01	07			Обеспечение проведения выборов и референдумов	9 394,700	9 394,700
978	01	07	9400000000		Непрограммные расходы по обеспечению деятельности Избирательной комиссии города Перми	9 394,700	9 394,700
978	01	07	9410000000		Председатель Избирательной комиссии города Перми, его заместитель и секретарь	8 670,000	8 670,000
978	01	07	9410000110		Расходы на выплаты по оплате труда работников муниципальных органов	8 670,000	8 670,000
978	01	07	9410000110	100	Расходы на выплаты персоналу в целях обеспечения выполнения функций государственными (муниципальными) органами, казенными учреждениями, органами управления государственными внебюджетными фондами	8 670,000	8 670,000
978	01	07	9410000110	120	Расходы на выплаты персоналу государственных (муниципальных) органов	8 670,000	8 670,000
978	01	07	9490000000		Аппарат органа городского самоуправления	724,700	724,700
978	01	07	9490000110		Расходы на выплаты по оплате труда работников муниципальных органов	501,000	501,000
978	01	07	9490000110	100	Расходы на выплаты персоналу в целях обеспечения выполнения функций государственными (муниципальными) органами, казенными учреждениями, органами управления государственными внебюджетными фондами	501,000	501,000
978	01	07	9490000110	120	Расходы на выплаты персоналу государственных (муниципальных) органов	501,000	501,000
978	01	07	9490000190		Расходы на обеспечение функций муниципальных органов	223,700	223,700
978	01	07	9490000190	100	Расходы на выплаты персоналу в целях обеспечения выполнения функций государственными (муниципальными) органами, казенными учреждениями, органами управления государственными внебюджетными фондами	2,000	2,000
978	01	07	9490000190	120	Расходы на выплаты персоналу государственных (муниципальных) органов	2,000	2,000
978	01	07	9490000190	200	Закупка товаров, работ и услуг для обеспечения государственных (муниципальных) нужд	220,700	220,700
978	01	07	9490000190	240	Иные закупки товаров, работ и услуг для обеспечения государственных (муниципальных) нужд	220,700	220,700
978	01	07	9490000190	800	Иные бюджетные ассигнования	1,000	1,000
978	01	07	9490000190	850	Уплата налогов, сборов и иных платежей	1,000	1,000
985					Пермская городская Дума	192 446,000	192 446,000

985	01				Общегосударственные вопросы	192 446,000	192 446,000
985	01	03			Функционирование законодательных (представительных) органов государственной власти и представительных органов муниципальных образований	147 544,480	147 476,960
985	01	03	9200000000		Непрограммные расходы по обеспечению деятельности Пермской городской Думы	147 544,480	147 476,960
985	01	03	9220000000		Депутаты Пермской городской Думы и их помощники	49 508,400	49 508,400
985	01	03	9220000110		Расходы на выплаты по оплате труда работников муниципальных органов	45 484,000	45 484,000
985	01	03	9220000110	100	Расходы на выплаты персоналу в целях обеспечения выполнения функций государственными (муниципальными) органами, казенными учреждениями, органами управления государственными внебюджетными фондами	45 484,000	45 484,000
985	01	03	9220000110	120	Расходы на выплаты персоналу государственных (муниципальных) органов	45 484,000	45 484,000
985	01	03	9220000190		Расходы на обеспечение функций муниципальных органов	4 024,400	4 024,400
985	01	03	9220000190	100	Расходы на выплаты персоналу в целях обеспечения выполнения функций государственными (муниципальными) органами, казенными учреждениями, органами управления государственными внебюджетными фондами	4 024,400	4 024,400
985	01	03	9220000190	120	Расходы на выплаты персоналу государственных (муниципальных) органов	4 024,400	4 024,400
985	01	03	9290000000		Аппарат органа городского самоуправления	98 036,080	97 968,560
985	01	03	9290000110		Расходы на выплаты по оплате труда работников муниципальных органов	67 510,700	67 510,700
985	01	03	9290000110	100	Расходы на выплаты персоналу в целях обеспечения выполнения функций государственными (муниципальными) органами, казенными учреждениями, органами управления государственными внебюджетными фондами	67 510,700	67 510,700
985	01	03	9290000110	120	Расходы на выплаты персоналу государственных (муниципальных) органов	67 510,700	67 510,700
985	01	03	9290000190		Расходы на обеспечение функций муниципальных органов	30 525,380	30 457,860
985	01	03	9290000190	100	Расходы на выплаты персоналу в целях обеспечения выполнения функций государственными (муниципальными) органами, казенными учреждениями, органами управления государственными внебюджетными фондами	400,000	400,000
985	01	03	9290000190	120	Расходы на выплаты персоналу государственных (муниципальных) органов	400,000	400,000
985	01	03	9290000190	200	Закупка товаров, работ и услуг для обеспечения государственных (муниципальных) нужд	30 096,880	30 031,960
985	01	03	9290000190	240	Иные закупки товаров, работ и услуг для обеспечения государственных (муниципальных) нужд	30 096,880	30 031,960
985	01	03	9290000190	800	Иные бюджетные ассигнования	28,500	25,900
985	01	03	9290000190	850	Уплата налогов, сборов и иных платежей	28,500	25,900
985	01	13			Другие общегосударственные вопросы	44 901,520	44 969,040
985	01	13	9100000000		Непрограммные расходы бюджета города Перми по реализации иных мероприятий	44 901,520	44 969,040
985	01	13	9190000000		Иные непрограммные мероприятия	44 901,520	44 969,040
985	01	13	9190021870		Информирование населения по вопросам местного значения	44 834,000	44 834,000
985	01	13	9190021870	200	Закупка товаров, работ и услуг для обеспечения государственных (муниципальных) нужд	44 834,000	44 834,000
985	01	13	9190021870	240	Иные закупки товаров, работ и услуг для обеспечения государственных (муниципальных) нужд	44 834,000	44 834,000
985	01	13	9190023720		Мероприятия, связанные с награждением знаком отличия Пермской городской Думы «За вклад в развитие нормотворчества»	10,020	20,040
985	01	13	9190023720	200	Закупка товаров, работ и услуг для обеспечения государственных (муниципальных) нужд	10,020	20,040
985	01	13	9190023720	240	Иные закупки товаров, работ и услуг для обеспечения государственных (муниципальных) нужд	10,020	20,040
985	01	13	9190081070		Выплата денежного вознаграждения физическим лицам, награжденным знаком отличия Пермской городской Думы «За вклад в развитие нормотворчества»	57,500	115,000
985	01	13	9190081070	300	Социальное обеспечение и иные выплаты населению	57,500	115,000
985	01	13	9190081070	360	Иные выплаты населению	57,500	115,000
991					Управление жилищных отношений администрации города Перми	1 639 866,640	1 380 579,808
991	01				Общегосударственные вопросы	33 642,200	33 642,100
991	01	13			Другие общегосударственные вопросы	33 642,200	33 642,100
991	01	13	9100000000		Непрограммные расходы бюджета города Перми по реализации иных мероприятий	10,200	10,200
991	01	13	9190000000		Иные непрограммные мероприятия	10,200	10,200
991	01	13	919002С250		Осуществление государственных полномочий по постановке на учет граждан, имеющих право на получение жилищных субсидий в связи с переселением из районов Крайнего Севера и приравненных к ним местностей	10,200	10,200
991	01	13	919002С250	200	Закупка товаров, работ и услуг для обеспечения государственных (муниципальных) нужд	10,200	10,200
991	01	13	919002С250	240	Иные закупки товаров, работ и услуг для обеспечения государственных (муниципальных) нужд	10,200	10,200
991	01	13	9500000000		Непрограммные расходы по обеспечению деятельности администрации города Перми	33 632,000	33 631,900
991	01	13	9580000000		Функциональные органы администрации города Перми	33 632,000	33 631,900
991	01	13	9580000110		Расходы на выплаты по оплате труда работников муниципальных органов	30 626,600	30 626,600
991	01	13	9580000110	100	Расходы на выплаты персоналу в целях обеспечения выполнения функций государственными (муниципальными) органами, казенными учреждениями, органами управления государственными внебюджетными фондами	30 626,600	30 626,600
991	01	13	9580000110	120	Расходы на выплаты персоналу государственных (муниципальных) органов	30 626,600	30 626,600
991	01	13	9580000190		Расходы на обеспечение функций муниципальных органов	3 005,400	3 005,300

991	01	13	9580000190	100	Расходы на выплаты персоналу в целях обеспечения выполнения функций государственными (муниципальными) органами, казенными учреждениями, органами управления государственными внебюджетными фондами	4,100	4,100
991	01	13	9580000190	120	Расходы на выплаты персоналу государственных (муниципальных) органов	4,100	4,100
991	01	13	9580000190	200	Закупка товаров, работ и услуг для обеспечения государственных (муниципальных) нужд	3 001,100	3 001,100
991	01	13	9580000190	240	Иные закупки товаров, работ и услуг для обеспечения государственных (муниципальных) нужд	3 001,100	3 001,100
991	01	13	9580000190	800	Иные бюджетные ассигнования	0,200	0,100
991	01	13	9580000190	850	Уплата налогов, сборов и иных платежей	0,200	0,100
991	05				Жилищно-коммунальное хозяйство	1 250 980,040	992 873,408
991	05	01			Жилищное хозяйство	1 227 027,540	968 920,908
991	05	01	1500000000		Муниципальная программа «Обеспечение жильем жителей города Перми»	1 227 027,540	968 920,908
991	05	01	1510000000		Подпрограмма «Ликвидация аварийного и непригодного для проживания жилищного фонда»	1 214 741,540	956 132,308
991	05	01	1510100000		Основное мероприятие «Переселение граждан города Перми из непригодного для проживания и аварийного жилищного фонда»	359 829,090	100 000,000
991	05	01	1510121470		Снос многоквартирных домов, признанных аварийными и подлежащих сносу	33 792,700	0,000
991	05	01	1510121470	200	Закупка товаров, работ и услуг для обеспечения государственных (муниципальных) нужд	33 792,700	0,000
991	05	01	1510121470	240	Иные закупки товаров, работ и услуг для обеспечения государственных (муниципальных) нужд	33 792,700	0,000
991	05	01	1510142010		Мероприятия по расселению жилищного фонда на территории города Перми, признанного аварийным после 01 января 2012 г.	100 000,000	100 000,000
991	05	01	1510142010	400	Капитальные вложения в объекты государственной (муниципальной) собственности	100 000,000	100 000,000
991	05	01	1510142010	410	Бюджетные инвестиции	100 000,000	100 000,000
991	05	01	15101SЖ160		Мероприятия по расселению жилищного фонда на территории Пермского края, признанного аварийным после 01 января 2012 г.	226 036,390	0,000
991	05	01	15101SЖ160	400	Капитальные вложения в объекты государственной (муниципальной) собственности	226 036,390	0,000
991	05	01	15101SЖ160	410	Бюджетные инвестиции	226 036,390	0,000
991	05	01	1510200000		Основное мероприятие «Реализация мероприятий в области жилищно-коммунального хозяйства»	2 903,200	3 137,200
991	05	01	1510200000	200	Закупка товаров, работ и услуг для обеспечения государственных (муниципальных) нужд	960,800	960,800
991	05	01	1510200000	240	Иные закупки товаров, работ и услуг для обеспечения государственных (муниципальных) нужд	960,800	960,800
991	05	01	1510200000	800	Иные бюджетные ассигнования	1 942,400	2 176,400
991	05	01	1510200000	850	Уплата налогов, сборов и иных платежей	1 942,400	2 176,400
991	05	01	151F300000		Основное мероприятие «Федеральный проект «Обеспечение устойчивого сокращения непригодного для проживания жилищного фонда»	852 009,250	852 995,108
991	05	01	151F309502		Обеспечение устойчивого сокращения непригодного для проживания жилищного фонда	809 408,664	810 345,352
991	05	01	151F309502	400	Капитальные вложения в объекты государственной (муниципальной) собственности	809 408,664	810 345,352
991	05	01	151F309502	410	Бюджетные инвестиции	809 408,664	810 345,352
991	05	01	151F309602		Реализация мероприятий по обеспечению устойчивого сокращения непригодного для проживания жилого фонда	42 600,586	42 649,756
991	05	01	151F309602	400	Капитальные вложения в объекты государственной (муниципальной) собственности	42 600,586	42 649,756
991	05	01	151F309602	410	Бюджетные инвестиции	42 600,586	42 649,756
991	05	01	1520000000		Подпрограмма «Управление муниципальным жилищным фондом города Перми»	12 286,000	12 788,600
991	05	01	1520100000		Основное мероприятие «Реализация мероприятий в целях эффективного использования муниципального жилищного фонда»	12 286,000	12 788,600
991	05	01	1520121500		Обеспечение нормативного содержания муниципального жилищного фонда	12 286,000	12 788,600
991	05	01	1520121500	200	Закупка товаров, работ и услуг для обеспечения государственных (муниципальных) нужд	12 019,600	12 522,200
991	05	01	1520121500	240	Иные закупки товаров, работ и услуг для обеспечения государственных (муниципальных) нужд	12 019,600	12 522,200
991	05	01	1520121500	800	Иные бюджетные ассигнования	266,400	266,400
991	05	01	1520121500	850	Уплата налогов, сборов и иных платежей	266,400	266,400
991	05	05			Другие вопросы в области жилищно-коммунального хозяйства	23 952,500	23 952,500
991	05	05	1500000000		Муниципальная программа «Обеспечение жильем жителей города Перми»	23 952,500	23 952,500
991	05	05	1520000000		Подпрограмма «Управление муниципальным жилищным фондом города Перми»	23 952,500	23 952,500
991	05	05	1520100000		Основное мероприятие «Реализация мероприятий в целях эффективного использования муниципального жилищного фонда»	23 952,500	23 952,500
991	05	05	1520100590		Обеспечение деятельности (оказание услуг, выполнение работ) муниципальных учреждений (организаций)	23 952,500	23 952,500
991	05	05	1520100590	100	Расходы на выплаты персоналу в целях обеспечения выполнения функций государственными (муниципальными) органами, казенными учреждениями, органами управления государственными внебюджетными фондами	21 414,800	21 414,800
991	05	05	1520100590	110	Расходы на выплаты персоналу казенных учреждений	21 414,800	21 414,800
991	05	05	1520100590	200	Закупка товаров, работ и услуг для обеспечения государственных (муниципальных) нужд	2 486,600	2 507,300
991	05	05	1520100590	240	Иные закупки товаров, работ и услуг для обеспечения государственных (муниципальных) нужд	2 486,600	2 507,300
991	05	05	1520100590	800	Иные бюджетные ассигнования	51,100	30,400
991	05	05	1520100590	850	Уплата налогов, сборов и иных платежей	51,100	30,400
991	10				Социальная политика	355 244,400	354 064,300
991	10	03			Социальное обеспечение населения	57 729,500	60 318,900
991	10	03	1500000000		Муниципальная программа «Обеспечение жильем жителей города Перми»	57 729,500	60 318,900
991	10	03	1530000000		Подпрограмма «Повышение доступности жилья»	57 729,500	60 318,900

991	10	03	1530300000		Основное мероприятие «Оказание мер социальной поддержки граждан города Перми в целях улучшения жилищных условий»	57 729,500	60 318,900
991	10	03	153032С190		Обеспечение жилыми помещениями реабилитированных лиц, имеющих инвалидность или являющихся пенсионерами, и проживающих совместно членов их семей	4 376,300	3 320,000
991	10	03	153032С190	300	Социальное обеспечение и иные выплаты населению	4 376,300	3 320,000
991	10	03	153032С190	320	Социальные выплаты гражданам, кроме публичных нормативных социальных выплат	4 376,300	3 320,000
991	10	03	1530351350		Обеспечение жильем отдельных категорий граждан, установленных Федеральным законом от 12 января 1995 г. № 5-ФЗ «О ветеранах»	10 937,200	13 124,600
991	10	03	1530351350	300	Социальное обеспечение и иные выплаты населению	10 937,200	13 124,600
991	10	03	1530351350	320	Социальные выплаты гражданам, кроме публичных нормативных социальных выплат	10 937,200	13 124,600
991	10	03	1530351760		Обеспечение жильем отдельных категорий граждан, установленных Федеральным законом от 24 ноября 1995 г. № 181-ФЗ «О социальной защите инвалидов в Российской Федерации»	20 416,000	21 874,300
991	10	03	1530351760	300	Социальное обеспечение и иные выплаты населению	20 416,000	21 874,300
991	10	03	1530351760	320	Социальные выплаты гражданам, кроме публичных нормативных социальных выплат	20 416,000	21 874,300
991	10	03	15303L4970		Реализация мероприятий по обеспечению жильем молодых семей государственной программы Российской Федерации «Обеспечение доступным и комфортным жильем и коммунальными услугами граждан Российской Федерации»	22 000,000	22 000,000
991	10	03	15303L4970	300	Социальное обеспечение и иные выплаты населению	22 000,000	22 000,000
991	10	03	15303L4970	320	Социальные выплаты гражданам, кроме публичных нормативных социальных выплат	22 000,000	22 000,000
991	10	04			Охрана семьи и детства	294 428,200	290 943,900
991	10	04	1500000000		Муниципальная программа «Обеспечение жильем жителей города Перми»	294 428,200	290 943,900
991	10	04	1530000000		Подпрограмма «Повышение доступности жилья»	294 428,200	290 943,900
991	10	04	1530200000		Основное мероприятие «Обеспечение жилыми помещениями детей-сирот и детей, оставшихся без попечения родителей, лиц из числа детей-сирот и детей, оставшихся без попечения родителей»	294 428,200	290 943,900
991	10	04	153022С080		Строительство и приобретение жилых помещений для формирования специализированного жилищного фонда для обеспечения жилыми помещениями детей-сирот и детей, оставшихся без попечения родителей, лиц из числа детей-сирот и детей, оставшихся без попечения родителей, по договорам найма специализированных жилых помещений	106 956,900	103 472,600
991	10	04	153022С080	400	Капитальные вложения в объекты государственной (муниципальной) собственности	106 956,900	103 472,600
991	10	04	153022С080	410	Бюджетные инвестиции	106 956,900	103 472,600
991	10	04	15302R0820		Предоставление жилых помещений детям-сиротам и детям, оставшимся без попечения родителей, лицам из их числа по договорам найма специализированных жилых помещений	187 471,300	187 471,300
991	10	04	15302R0820	400	Капитальные вложения в объекты государственной (муниципальной) собственности	187 471,300	187 471,300
991	10	04	15302R0820	410	Бюджетные инвестиции	187 471,300	187 471,300
991	10	06			Другие вопросы в области социальной политики	3 086,700	2 801,500
991	10	06	1500000000		Муниципальная программа «Обеспечение жильем жителей города Перми»	265,700	262,500
991	10	06	1530000000		Подпрограмма «Повышение доступности жилья»	265,700	262,500
991	10	06	1530200000		Основное мероприятие «Обеспечение жилыми помещениями детей-сирот и детей, оставшихся без попечения родителей, лиц из числа детей-сирот и детей, оставшихся без попечения родителей»	265,700	262,500
991	10	06	153022С070		Содержание жилых помещений специализированного жилищного фонда для детей-сирот, детей, оставшихся без попечения родителей, лиц из их числа	265,700	262,500
991	10	06	153022С070	200	Закупка товаров, работ и услуг для обеспечения государственных (муниципальных) нужд	265,700	262,500
991	10	06	153022С070	240	Иные закупки товаров, работ и услуг для обеспечения государственных (муниципальных) нужд	265,700	262,500
991	10	06	9100000000		Непрограммные расходы бюджета города Перми по реализации иных мероприятий	2 821,000	2 539,000
991	10	06	9190000000		Иные непрограммные мероприятия	2 821,000	2 539,000
991	10	06	919002С090		Организация осуществления государственных полномочий по обеспечению жилыми помещениями детей-сирот и детей, оставшихся без попечения родителей, лиц из числа детей-сирот и детей, оставшихся без попечения родителей	2 821,000	2 539,000
991	10	06	919002С090	100	Расходы на выплаты персоналу в целях обеспечения выполнения функций государственными (муниципальными) органами, казенными учреждениями, органами управления государственными внебюджетными фондами	2 672,500	2 405,400
991	10	06	919002С090	110	Расходы на выплаты персоналу казенных учреждений	644,300	644,300
991	10	06	919002С090	120	Расходы на выплаты персоналу государственных (муниципальных) органов	2 028,200	1 761,100
991	10	06	919002С090	200	Закупка товаров, работ и услуг для обеспечения государственных (муниципальных) нужд	148,500	133,600
991	10	06	919002С090	240	Иные закупки товаров, работ и услуг для обеспечения государственных (муниципальных) нужд	148,500	133,600
992					Департамент земельных отношений администрации города Перми	90 415,700	79 763,300
992	01				Общегосударственные вопросы	69 180,400	69 179,300
992	01	13			Другие общегосударственные вопросы	69 180,400	69 179,300
992	01	13	9500000000		Непрограммные расходы по обеспечению деятельности администрации города Перми	69 180,400	69 179,300
992	01	13	9580000000		Функциональные органы администрации города Перми	69 180,400	69 179,300
992	01	13	9580000110		Расходы на выплаты по оплате труда работников муниципальных органов	64 327,200	64 327,200

992	01	13	9580000110	100	Расходы на выплаты персоналу в целях обеспечения выполнения функций государственными (муниципальными) органами, казенными учреждениями, органами управления государственными внебюджетными фондами	64 327,200	64 327,200
992	01	13	9580000110	120	Расходы на выплаты персоналу государственных (муниципальных) органов	64 327,200	64 327,200
992	01	13	9580000190		Расходы на обеспечение функций муниципальных органов	4 853,200	4 852,100
992	01	13	9580000190	100	Расходы на выплаты персоналу в целях обеспечения выполнения функций государственными (муниципальными) органами, казенными учреждениями, органами управления государственными внебюджетными фондами	153,000	153,000
992	01	13	9580000190	120	Расходы на выплаты персоналу государственных (муниципальных) органов	153,000	153,000
992	01	13	9580000190	200	Закупка товаров, работ и услуг для обеспечения государственных (муниципальных) нужд	4 698,000	4 698,000
992	01	13	9580000190	240	Иные закупки товаров, работ и услуг для обеспечения государственных (муниципальных) нужд	4 698,000	4 698,000
992	01	13	9580000190	800	Иные бюджетные ассигнования	2,200	1,100
992	01	13	9580000190	850	Уплата налогов, сборов и иных платежей	2,200	1,100
992	04				Национальная экономика	21 235,300	10 584,000
992	04	12			Другие вопросы в области национальной экономики	21 235,300	10 584,000
992	04	12	1900000000		Муниципальная программа «Управление земельными ресурсами города Перми»	21 235,300	10 584,000
992	04	12	1910000000		Подпрограмма «Распоряжение земельными участками, находящимися в муниципальной собственности и собственность на которые не разграничена»	2 312,000	2 312,000
992	04	12	1910100000		Основное мероприятие «Обеспечение платности использования земельных участков»	2 312,000	2 312,000
992	04	12	1910121520		Защита земельно-имущественных прав, осуществление профилактических мероприятий	2 241,600	2 241,600
992	04	12	1910121520	200	Закупка товаров, работ и услуг для обеспечения государственных (муниципальных) нужд	1 409,600	1 409,600
992	04	12	1910121520	240	Иные закупки товаров, работ и услуг для обеспечения государственных (муниципальных) нужд	1 409,600	1 409,600
992	04	12	1910121520	800	Иные бюджетные ассигнования	832,000	832,000
992	04	12	1910121520	830	Исполнение судебных актов	832,000	832,000
992	04	12	1910123650		Обеспечение эффективного использования земельных ресурсов	70,400	70,400
992	04	12	1910123650	200	Закупка товаров, работ и услуг для обеспечения государственных (муниципальных) нужд	70,400	70,400
992	04	12	1910123650	240	Иные закупки товаров, работ и услуг для обеспечения государственных (муниципальных) нужд	70,400	70,400
992	04	12	1920000000		Подпрограмма «Повышение эффективности управления земельными ресурсами путем развития информационной системы управления землями»	18 923,300	8 272,000
992	04	12	1920100000		Основное мероприятие «Ведение информационной системы управления землями»	18 923,300	8 272,000
992	04	12	1920121840		Сопровождение и модернизация информационной системы управления землями	18 279,400	7 822,600
992	04	12	1920121840	200	Закупка товаров, работ и услуг для обеспечения государственных (муниципальных) нужд	18 279,400	7 822,600
992	04	12	1920121840	240	Иные закупки товаров, работ и услуг для обеспечения государственных (муниципальных) нужд	18 279,400	7 822,600
992	04	12	1920121850		Обеспечение защиты персональных данных	643,900	449,400
992	04	12	1920121850	200	Закупка товаров, работ и услуг для обеспечения государственных (муниципальных) нужд	643,900	449,400
992	04	12	1920121850	240	Иные закупки товаров, работ и услуг для обеспечения государственных (муниципальных) нужд	643,900	449,400
000	00	00	0000000000	000	Условно утвержденные расходы	438 935,511	904 300,298
Общий итог						31 199 369,082	31 233 098,837

ПРИЛОЖЕНИЕ 5
к решению
Пермской городской Думы
от 27.08.2019 № 158

ПРИЛОЖЕНИЕ 9
к решению
Пермской городской Думы
от 18.12.2018 № 270

ПЕРЕЧЕНЬ
объектов капитального строительства муниципальной собственности и объектов недвижимого имущества, приобретаемых в муниципальную собственность, на 2019 год

тыс. руб.

№ п/п	Объект	Исполнитель	2019 год
	Образование		977 976,219
	в том числе:		
	краевой бюджет		295 290,541
	федеральный бюджет		233 093,100
1.	Строительство здания для размещения дошкольного образовательного учреждения по ул. Евгения Пермяка, 8а	Управление капитального строительства	93 722,880
	в том числе:		
	краевой бюджет		3 342,500
	федеральный бюджет		63 507,900
2.	Строительство здания для размещения дошкольного образовательного учреждения по ул. Желябова, 16б	Управление капитального строительства	106 505,760
	в том числе:		
	краевой бюджет		2 248,300
	федеральный бюджет		42 718,300
3.	Строительство здания для размещения дошкольного образовательного учреждения по ул. Плеханова, 63	Управление капитального строительства	146 169,875
	в том числе:		
	краевой бюджет		42 804,556
	федеральный бюджет		81 648,600
4.	Оснащение безвозмездно переданного в муниципальную собственность здания для размещения дошкольной образовательной организации по ул. Агатовая, 26	Департамент образования	16 047,400
5.	Оснащение безвозмездно переданного в муниципальную собственность здания для размещения дошкольной образовательной организации по ул. Революции	Департамент образования	20 000,000
	в том числе:		
	краевой бюджет		5 400,000
	федеральный бюджет		14 600,000
6.	Реконструкция здания муниципального автономного учреждения дополнительного образования «Детско-юношеский центр имени Василия Соломина»	Департамент образования	13 783,943
		Управление капитального строительства	55 465,005
	в том числе:		
	краевой бюджет		40 861,200
7.	Реконструкция здания под размещение общеобразовательной организации по ул. Целинной, 15	Управление капитального строительства	33 690,788
8.	Реконструкция здания МАОУ «СОШ № 93» г. Перми (пристройка нового корпуса)	Управление капитального строительства	83 560,234
	в том числе:		
	краевой бюджет		72 906,300
9.	Строительство нового корпуса МАОУ «Гимназия № 3» г. Перми	Управление капитального строительства	186 468,566
	в том числе:		
	краевой бюджет		126 116,185
10.	Строительство здания общеобразовательного учреждения по ул. Юнг Прикамья, 3	Управление капитального строительства	56 807,348

11.	Реконструкция ледовой арены МАУ ДО «ДЮЦ «Здоровье»	Управление капитального строительства	20 181,659
12.	Реконструкция здания МБОУ «Гимназия № 17» г. Перми (пристройка нового корпуса)	Управление капитального строительства	24 907,461
13.	Строительство спортивной площадки МАОУ «СОШ № 115» г. Перми	Департамент образования	14 239,910
14.	Строительство спортивной площадки МАОУ «СОШ № 25» г. Перми	Департамент образования	622,900
15.	Строительство спортивной площадки МАОУ «СОШ № 82» г. Перми	Департамент образования	16 000,000
16.	Строительство спортивной площадки МАОУ «СОШ № 41» г. Перми	Департамент образования	14 500,000
17.	Строительство здания для размещения дошкольного образовательного учреждения по ул. Байкальской, 26а	Управление капитального строительства	62 880,890
	в том числе:		
	краевой бюджет		1 611,500
	федеральный бюджет		30 618,300
18.	Строительство спортивной площадки МАОУ «СОШ N 122» г. Перми	Департамент образования	12 421,600
	Жилищно-коммунальное хозяйство		2 843 392,647
	в том числе:		
	краевой бюджет		760 871,796
	федеральный бюджет		131 739,800
	средства Фонда содействия реформированию жилищно-коммунального хозяйства		1 177 740,032
		Департамент жилищно-коммунального хозяйства	8 751,398
20.	Строительство блокировочной сети водопровода на пересечении ул. Красина - ул. Маяковского Дзержинского района города Перми	Управление капитального строительства	58,000
21.	Реконструкция сети водопровода по ул. Трамвайной Дзержинского района города Перми	Управление капитального строительства	433,000
22.	Строительство газопроводов в микрорайонах индивидуальной застройки города Перми	Управление капитального строительства	6 978,457
		Департамент жилищно-коммунального хозяйства	17 796,430
23.	Строительство блочной модульной котельной в микрорайоне «Южный»	Управление капитального строительства	54 292,900
		Департамент жилищно-коммунального хозяйства	702,958
24.	Приобретение жилых помещений для реализации мероприятий, связанных с переселением граждан из непригодного для проживания и аварийного жилищного фонда	Управление жилищных отношений	2 436 195,561
	в том числе:		
	краевой бюджет		594 698,996
	средства Фонда содействия реформированию жилищно-коммунального хозяйства		1 177 740,032
25.	Строительство и приобретение жилых помещений для формирования специализированного жилищного фонда для обеспечения жилыми помещениями детей-сирот и детей, оставшихся без попечения родителей, лиц из числа детей-сирот и детей, оставшихся без попечения родителей, по договорам найма специализированных жилых помещений	Управление жилищных отношений	117 447,200
	в том числе:		
	краевой бюджет		117 447,200
26.	Предоставление жилых помещений детям-сиротам и детям, оставшимся без попечения родителей, лицам из их числа по договорам найма специализированных жилых помещений	Управление жилищных отношений	180 465,400
	в том числе:		
	краевой бюджет		48 725,600
	федеральный бюджет		131 739,800
27.	Строительство резервуара для воды емкостью 5000 кубических метров на территории насосной станции «Заречная» города Перми	Департамент жилищно-коммунального хозяйства	110,801
28.	Реконструкция системы очистки сточных вод в микрорайоне «Крым» Кировского района города Перми	Департамент жилищно-коммунального хозяйства	6 000,000
29.	Санация и строительство 2-й нитки водовода Гайва - Заозерье	Управление капитального строительства	9 350,000
30.	Строительство водопроводных сетей в микрорайоне «Висим» Мотовилихинского района города Перми	Департамент жилищно-коммунального хозяйства	2 284,500

31.	Строительство кольцевой линии электроснабжения для обеспечения вторым независимым источником электроснабжения газовой котельной по ул. Железнодорожной, 22а города Перми	Департамент жилищно-коммунального хозяйства	1 462,742
		Управление капитального строительства	24,000
32.	Строительство скважин для обеспечения населения города Перми резервным водоснабжением, при возникновении чрезвычайных ситуаций	Департамент жилищно-коммунального хозяйства	1 039,300
	Внешнее благоустройство		451 209,711
	в том числе:		
	краевой бюджет		135 000,000
33.	Строительство (реконструкция) сетей наружного освещения	Управление внешнего благоустройства	48 661,369
34.	Строительство сквера на ул. Краснополянской, 12	Управление внешнего благоустройства	9 233,871
35.	Строительство сквера по ул. Гашкова, 20	Управление внешнего благоустройства	31 719,555
36.	Реконструкция сада им. Н.В. Гоголя	Управление внешнего благоустройства	2 172,800
37.	Строительство сквера по ул. Генерала Черняховского	Управление внешнего благоустройства	3 260,118
38.	Строительство сквера по ул. Корсуньской, 31	Управление внешнего благоустройства	1 783,698
39.	Строительство парка Победы	Управление внешнего благоустройства	3 741,388
40.	Реконструкция сквера в 68 квартале, эспланада	Управление внешнего благоустройства	221 055,367
	в том числе:		
	краевой бюджет		135 000,000
41.	Реконструкция кладбища «Северное»	Управление внешнего благоустройства	58 072,200
42.	Строительство кладбища «Лесное»	Управление внешнего благоустройства	7 350,000
43.	Реконструкция центральной площадки города Перми - эспланада, 64-й квартал, участок 1 (от здания Пермского академического Театра-Театра ул. Борчанинова)	Управление внешнего благоустройства	395,283
44.	Строительство сквера по ул. Калгановской, 62	Управление внешнего благоустройства	2 744,801
45.	Строительство сквера по ул. Екатерининской, 171	Управление внешнего благоустройства	472,800
46.	Реконструкция сквера на нижней части набережной реки Кама	Управление внешнего благоустройства	60 546,461
	Дорожное хозяйство		1 661 246,246
	в том числе:		
	краевой дорожный фонд		1 039 634,500
47.	Реконструкция ул. Героев Хасана от ул. Хлебозаводская до ул. Василия Васильева	Управление внешнего благоустройства	394 766,620
	в том числе:		
	краевой дорожный фонд		214 483,700
48.	Реконструкция пересечения ул. Героев Хасана и Транссибирской магистрали (включая тоннель)	Управление внешнего благоустройства	22 680,000
49.	Реконструкция ул. Революции от ЦКР до ул. Сибирской с обустройством трамвайной линии. 1 этап	Управление внешнего благоустройства	883 894,720
	в том числе:		
	краевой дорожный фонд		593 534,500
50.	Реконструкция автомобильной дороги от ул. Героев Хасана до дома № 151а по ул. Героев Хасана с обустройством площадки для разворота общественного транспорта	Управление внешнего благоустройства	6 397,000
51.	Реконструкция ул. Карпинского от ул. Архитектора Свиязева до ул. Советской Армии	Управление внешнего благоустройства	25 199,632

52.	Строительство автомобильной дороги по ул. Журналиста Дементьева от ул. Лядовская до дома № 147 по ул. Журналиста Дементьева	Управление внешнего благоустройства	7 520,656
53.	Строительство автомобильной дороги по ул. Маршала Жукова	Управление внешнего благоустройства	18 048,500
	в том числе:		
	краевой дорожный фонд		13 536,300
54.	Строительство автомобильной дороги Переход ул. Строителей – площадь Гайдара	Управление внешнего благоустройства	2 351,500
55.	Строительство надземного пешеходного перехода по ул. Соликамской в районе остановки общественного транспорта «Промкомбинат»	Управление внешнего благоустройства	3 396,340
56.	Строительство тротуара по ул. Таежной в микрорайоне Соболи	Управление внешнего благоустройства	22,224
57.	Изъятие земельных участков и объектов недвижимости, имущества для реконструкции дорожных объектов города Перми	Управление внешнего благоустройства	283 733,400
	в том числе:		
	краевой дорожный фонд		212 800,000
58.	Строительство автомобильной дороги «Соединение ул. Старцева – проспект Октябрят – ул. Восстания»	Управление внешнего благоустройства	7 040,000
	в том числе:		
	краевой дорожный фонд		5 280,000
59.	Строительство системы очистных сооружений и водоотвода ливневых стоков на набережной реки Камы	Управление внешнего благоустройства	6 195,654
	Культура и молодежная политика		32 840,051
60.	Реконструкция здания МАУ «Дворец молодежи» г. Перми	Управление капитального строительства	32 840,051
	Физическая культура и спорт		150 006,692
	в том числе:		
	краевой бюджет		40 057,900
	Строительство спортивной базы «Летающий лыжник» г. Перми, ул. Тихая, 22	Управление капитального строительства	84 025,222
	в том числе:		
	краевой бюджет		40 057,900
62.	Строительство объектов недвижимого имущества и инженерной инфраструктуры на территории Экстрим-парка	Управление капитального строительства	20 846,200
63.	Строительство плавательного бассейна по адресу: ул. Гашкова, 20а	Управление капитального строительства	31 514,547
64.	Строительство физкультурно-спортивного центра по адресу: ул. Академика Веденеева, 25	Управление капитального строительства	9 746,723
65.	Реконструкция стадиона «Юность»	Комитет физической культуры и спорта	3 874,000
	Общественная безопасность		126 237,561
66.	Строительство источников противопожарного водоснабжения	Управление капитального строительства	13 951,620
67.	Строительство противооползневого сооружения в районе жилых домов по ул. КИМ, 5, 7, ул. Ивановской, 19 и ул. Чехова, 2, 4, 6, 8, 10	Управление капитального строительства	55 416,700
68.	Строительство берегоукрепительного сооружения в районе жилых домов по ул. Куфонина 30, 32	Управление внешнего благоустройства	56 869,241
	Санитарно-эпидемиологическое благополучие		36 453,000
69.	Строительство приюта для содержания безнадзорных животных по ул. Верхне-Муллинской, 106а г. Перми	Управление капитального строительства	36 453,000
	Прочие объекты		302 080,000
	в том числе:		
	краевой бюджет		285 000,000
70.	Приобретение объектов недвижимого имущества по адресу: г. Пермь, ул. Барамзиной, 31, находящихся на земельном участке с кадастровым номером 59:01:4415053:25, расположенных в коридоре проектируемых дорог по ул. Барамзиной, ул. Углеуральской и ул. Гатчинской	Департамент имущественных отношений	300 000,000
	в том числе:		

	краевой бюджет		285 000,000
71.	Приобретение нежилого помещения для размещения участкового пункта полиции	Департамент имущественных отношений	2 080,000
	Всего:		6 581 442,127
	в том числе		
	краевой дорожный фонд		1 039 634,500
	краевой бюджет		1 516 220,237
	федеральный бюджет		364 832,900
	средства Фонда содействия реформированию жилищно-коммунального хозяйства		1 177 740,032
	в разрезе исполнителей		
	Департамент образования		107 615,753
	Управление капитального строительства		1 226 290,886
	Управление жилищных отношений		2 734 108,161
	Управление внешнего благоустройства		2 169 325,198
	Комитет по физической культуре и спорту		3 874,000
	Департамент имущественных отношений		302 080,000
	Департамент жилищно-коммунального хозяйства		38 148,129

ПРИЛОЖЕНИЕ 6
к решению
Пермской городской Думы
от 27.08.2019 № 158

ПРИЛОЖЕНИЕ 10
к решению
Пермской городской Думы
от 18.12.2018 № 270

ПЕРЕЧЕНЬ
объектов капитального строительства муниципальной собственности и объектов недвижимого имущества, приобретаемых в муниципальную собственность, на плановый период 2020 и 2021 годов

тыс. руб.

№ п/п	Объект	Исполнитель	2020 год	2021 год
	Образование		1 611 055,260	1 420 303,983
	в том числе:			
	краевой бюджет		606 397,000	718 020,500
	федеральный бюджет		307 304,000	0,000
1.	Строительство здания для размещения дошкольного образовательного учреждения по ул. Евгения Пермяка, 8а	Управление капитального строительства	182 963,420	0,000
	в том числе:			
	краевой бюджет		8 496,200	0,000
	федеральный бюджет		161 426,600	0,000
2.	Строительство здания для размещения дошкольного образовательного учреждения по ул. Желябова, 16б	Управление капитального строительства	239 892,560	0,000
	в том числе:			
	краевой бюджет		90 000,000	0,000
	федеральный бюджет		94 249,700	0,000
3.	Строительство здания для размещения дошкольного образовательного учреждения по ул. Байкальской, 26а	Управление капитального строительства	146 727,570	0,000
	в том числе:			
	краевой бюджет		90 000,000	0,000

4.	Реконструкция здания под размещение общеобразовательной организации по ул. Целинной, 15	Управление капитального строительства	160 630,912	50 000,000
5.	Строительство нового корпуса МАОУ «Гимназия № 3» г. Перми	Управление капитального строительства	243 625,864	424 055,270
	в том числе:			
	краевой бюджет		227 175,100	275 190,700
6.	Строительство здания общеобразовательного учреждения по ул. Юнг Прикамья, 3	Управление капитального строительства	139 377,542	424 141,367
	в том числе:			
	краевой бюджет		51 105,100	295 168,900
7.	Реконструкция ледовой арены МАУ ДО «ДЮЦ «Здоровье»	Управление капитального строительства	0,000	39 792,441
8.	Реконструкция здания МБОУ «Гимназия № 17» г. Перми (пристройка нового корпуса)	Управление капитального строительства	157 514,534	393 663,305
	в том числе:			
	краевой бюджет		0,000	147 660,900
9.	Строительство спортивной площадки МАОУ «СОШ № 25» г. Перми	Департамент образования	16 000,000	0,000
10.	Строительство спортивной площадки МАОУ «СОШ № 131» г. Перми	Департамент образования	0,000	16 000,000
11.	Строительство спортивного зала МАОУ «СОШ № 81» г. Перми	Управление капитального строительства	2 754,200	0,000
12.	Строительство спортивного зала МАОУ «СОШ № 96» г. Перми	Управление капитального строительства	2 754,200	0,000
13.	Реконструкция здания МАОУ «СОШ N 93» г. Перми (пристройка нового корпуса)	Департамент образования	20 807,868	0,000
		Управление капитального строительства	180 013,645	0,000
	в том числе:			
	краевой бюджет		136 903,400	0,000
14.	Строительство здания для размещения дошкольного образовательного учреждения по ул. Плеханова, 63	Управление капитального строительства	56 987,415	0,000
	в том числе:			
	краевой бюджет		2 717,200	0,000
	федеральный бюджет		51 627,700	0,000
15.	Строительство нового корпуса МАОУ «Техно-школа имени лётчика космонавта СССР, дважды героя советского союза В.П. Савиных» г. Перми	Управление капитального строительства	0,000	27 799,600
16.	Строительство здания общеобразовательного учреждения по ул. Холмогорской, 2з	Управление капитального строительства	0,000	7 500,000
17.	Строительство здания общеобразовательного учреждения по ул. Карпинского, 77а	Управление капитального строительства	0,000	7 500,000
18.	Строительство спортивной площадки МАОУ «Школа бизнеса и предпринимательства» г. Перми	Департамент образования	622,900	0,000
19.	Строительство спортивного зала МАОУ «СОШ N 79» г. Перми	Управление капитального строительства	2 754,240	0,000
20.	Реконструкция корпуса МАОУ «СОШ № 22» г. Перми	Управление капитального строительства	27 628,390	59 852,000
	Жилищно-коммунальное хозяйство		1 860 325,776	1 585 541,589
	в том числе:			
	краевой бюджет		313 192,881	196 739,556
	федеральный бюджет		136 854,100	136 854,100
	средства Фонда содействия реформированию жилищно-коммунального хозяйства		809 408,664	810 345,352
21.	Реконструкция системы очистки сточных вод в микрорайоне «Крым» Кировского района города Перми	Управление капитального строительства	34 448,000	0,000
22.	Расширение и реконструкция (3 очередь) канализации города Перми	Управление капитального строительства	99 853,114	99 000,000
23.	Строительство водопроводных сетей в микрорайоне «Висим» Мотовилихинского района города Перми	Управление капитального строительства	12 463,819	17 995,881
24.	Санация и строительство 2-й нитки водовода Гайва-Заозерье	Управление капитального строительства	52 469,000	58 320,400


25.	Строительство блокировочной сети водопровода по ул. Макаренко Мотовилихинского района города Перми	Управление капитального строительства	20 000,000	90 000,000
26.	Реконструкция системы водоснабжения в микрорайоне «Южный»	Управление капитального строительства	28 405,100	0,000
27.	Строительство блокировочной сети водопровода на пересечении ул. Красина - ул. Маяковского Дзержинского района города Перми	Управление капитального строительства	522,000	0,000
28.	Реконструкция сети водопровода по ул. Трамвайной Дзержинского района города Перми	Управление капитального строительства	3 897,000	0,000
29.	Реконструкция канализационной насосной станции «Речник» Дзержинского района города Перми	Управление капитального строительства	25 000,000	0,000
30.	Строительство второго напорного коллектора от канализационной насосной станции «Речник» Дзержинского района города Перми	Управление капитального строительства	14 760,400	53 269,600
31.	Строительство газопроводов в микрорайонах индивидуальной застройки города Перми	Управление капитального строительства	35 428,100	8 016,700
32.	Строительство блочной модульной котельной в микрорайоне «Южный»	Управление капитального строительства	22 395,203	0,000
33.	Строительство сетей водоснабжения в микрорайонах города Перми	Управление капитального строительства	12 000,000	15 000,000
34.	Приобретение жилых помещений для реализации мероприятий, связанных с переселением граждан из непригодного для проживания и аварийного жилищного фонда	Управление жилищных отношений	1 178 045,640	952 995,108
	в том числе:			
	краевой бюджет		155 618,781	42 649,756
	средства Фонда содействия реформированию жилищно-коммунального хозяйства		809 408,664	810 345,352
35.	Строительство и приобретение жилых помещений для формирования специализированного жилищного фонда для обеспечения жилыми помещениями детей-сирот и детей, оставшихся без попечения родителей, лиц из числа детей-сирот и детей, оставшихся без попечения родителей, по договорам найма специализированных жилых помещений	Управление жилищных отношений	106 956,900	103 472,600
	в том числе:			
	краевой бюджет		106 956,900	103 472,600
36.	Предоставление жилых помещений детям-сиротам и детям, оставшимся без попечения родителей, лицам из их числа по договорам найма специализированных жилых помещений	Управление жилищных отношений	187 471,300	187 471,300
	в том числе:			
	краевой бюджет		50 617,200	50 617,200
	федеральный бюджет		136 854,100	136 854,100
37.	Строительство водопроводных сетей в микрорайоне «Вышка-1» Мотовилихинского района города Перми	Управление капитального строительства	13 479,700	0,000
38.	Строительство скважин для обеспечения населения города Перми резервным водоснабжением, при возникновении чрезвычайных ситуаций	Управление капитального строительства	9 847,700	0,000
39.	Строительство кольцевой линии электроснабжения для обеспечения вторым независимым источником электроснабжения газовой котельной по ул. Железнодорожной, 22а города Перми	Управление капитального строительства	2 882,800	0,000
	Внешнее благоустройство		333 917,563	138 786,900
40.	Строительство (реконструкция) сетей наружного освещения	Управление внешнего благоустройства	60 500,000	60 500,000
41.	Строительство сквера по ул. Яблочкова	Управление внешнего благоустройства	0,000	726,600
42.	Реконструкция сквера у клуба С.М. Кирова	Управление внешнего благоустройства	0,000	9 282,300
43.	Строительство Архиерейского подворья	Управление внешнего благоустройства	0,000	43 253,000
44.	Реконструкция объекта озеленения по ул. Петропавловской	Управление внешнего благоустройства	0,000	25 025,000
45.	Реконструкция сквера в 68 квартале, эспланада	Управление внешнего благоустройства	223 223,927	0,000
46.	Реконструкция кладбища «Северное»	Управление внешнего благоустройства	1 963,900	0,000
47.	Реконструкция сквера на нижней части набережной реки Кама	Управление внешнего благоустройства	31 202,866	0,000
48.	Строительство места отвала снега «Голый мыс»	Управление внешнего благоустройства	17 026,870	0,000

	Дорожное хозяйство		2 208 260,813	2 096 262,645
	в том числе:			
	краевой дорожный фонд		1 644 791,300	1 513 373,900
49.	Реконструкция ул. Героев Хасана от ул. Хлебозаводская до ул. Василия Васильева	Управление внешнего благоустройства	618 518,000	237 950,900
	в том числе:			
	краевой дорожный фонд		488 447,400	171 457,600
50.	Реконструкция ул. Революции от ЦКР до ул. Сибирской с обустройством трамвайной линии. 1 этап	Управление внешнего благоустройства	182 641,400	0,000
	в том числе:			
	краевой дорожный фонд		147 505,000	0,000
51.	Реконструкция ул. Карпинского от ул. Архитектора Свиязева до ул. Советской Армии	Управление внешнего благоустройства	223 255,300	255 000,000
	в том числе:			
	краевой дорожный фонд		167 441,400	191 250,000
52.	Строительство автомобильной дороги по ул. Журналиста Дементьева от ул. Лядовская до дома № 147 по ул. Журналиста Дементьева	Управление внешнего благоустройства	72 334,000	111 425,100
	в том числе:			
	краевой дорожный фонд		54 250,500	83 568,800
53.	Строительство автомобильной дороги по ул. Крисанова от шоссе Космонавтов до ул. Пушкина	Управление внешнего благоустройства	164 599,400	626 064,800
	в том числе:			
	краевой дорожный фонд		116 443,900	443 715,900
54.	Реконструкция ул. Карпинского от ул. Мира до шоссе Космонавтов	Управление внешнего благоустройства	21 220,000	563 256,700
	в том числе:			
	краевой дорожный фонд		15 915,000	426 363,100
55.	Строительство автомобильной дороги по ул. Маршала Жукова	Управление внешнего благоустройства	383 520,000	68 737,000
	в том числе:			
	краевой дорожный фонд		287 639,900	51 552,800
56.	Строительство автомобильной дороги по ул. Углеуральской	Управление внешнего благоустройства	0,000	93 954,400
	в том числе:			
	краевой дорожный фонд		0,000	70 465,700
57.	Реконструкция площади Восстания. 2 этап	Управление внешнего благоустройства	0,000	100 000,000
	в том числе:			
	краевой дорожный фонд		0,000	75 000,000
58.	Строительство автомобильной дороги от площади Карла Маркса до ул. Чкалова	Управление внешнего благоустройства	46 879,500	0,000
	в том числе:			
	краевой дорожный фонд		35 159,500	0,000
59.	Изъятие земельных участков и объектов недвижимости, имущества для реконструкции дорожных объектов города Перми	Управление внешнего благоустройства	283 733,400	0,000
	в том числе:			
	краевой дорожный фонд		212 800,000	0,000
60.	Реконструкция автомобильной дороги от ул. Героев Хасана до дома N 151а по ул. Героев Хасана с обустройством площадки для разворота общественного транспорта	Управление внешнего благоустройства	85 032,300	0,000
	в том числе:			
	краевой дорожный фонд		63 774,200	0,000
61.	Строительство надземного пешеходного перехода по ул. Соликамской в районе остановки общественного транспорта «Промкомбинат»	Управление внешнего благоустройства	8 000,000	39 873,745
62.	Реконструкция ул. Плеханова от шоссе Космонавтов до ул. Грузинская	Управление внешнего благоустройства	55 250,100	0,000
	в том числе:			

	краевой дорожный фонд		41 437,500	0,000
63.	Реконструкция ул. Революции: 2 очередь моста через реку Егошиху	Управление внешнего благоустройства	18 636,000	0,000
	в том числе:			
	краевой дорожный фонд		13 977,000	0,000
64.	Реконструкция ул. Социалистической от ПК7 до ПК10+50 с разворотным кольцом	Управление внешнего благоустройства	1 213,567	0,000
65.	Строительство дороги ул. Уинская - Ивинский проспект и Ивинский проспект	Управление внешнего благоустройства	21 398,387	0,000
66.	Реконструкция ул. Грибоедова от ул. Уинской до ул. Лесной	Управление внешнего благоустройства	12 363,257	0,000
67.	Строительство ливневой канализации и очистных сооружений для отвода воды с автомобильной дороги по ул. Маршала Жукова и прилегающей территории	Управление внешнего благоустройства	9 666,202	0,000
	Культура и молодежная политика		100 000,000	202 659,949
68.	Реконструкция здания МАУ «Дворец молодежи» г. Перми	Управление капитального строительства	100 000,000	202 659,949
	Физическая культура и спорт		431 252,912	393 460,565
69.	Строительство объектов недвижимого имущества и инженерной инфраструктуры на территории Экстрим-парка	Управление капитального строительства	43 115,226	0,000
70.	Строительство плавательного бассейна по адресу: ул. Гашкова, 20а	Управление капитального строительства	95 000,000	97 642,474
71.	Строительство физкультурно-спортивного центра по адресу: ул. Академика Веденеева, 25	Управление капитального строительства	112 000,277	0,000
72.	Строительства спортивного комплекса с плавательным бассейном в микрорайоне Парковый	Управление капитального строительства	13 800,000	193 756,600
73.	Реконструкция физкультурно-оздоровительного комплекса по адресу: ул. Рабочая, 9	Управление капитального строительства	167 337,409	102 061,491
	Общественная безопасность		44 637,327	39 500,000
74.	Строительство источников противопожарного водоснабжения	Управление капитального строительства	12 180,700	10 000,000
75.	Реконструкция здания по ул. Ижевская, 25	Управление капитального строительства	32 456,627	29 500,000
	Санитарно-эпидемиологическое благополучие		25 677,609	0,000
76.	Строительство приюта для содержания безнадзорных животных по ул. Верхне-Муллинской, 106а г. Перми	Управление капитального строительства	25 677,609	0,000
	Прочие объекты		0,000	0,000
	Всего:		6 615 127,260	5 876 515,631
	в том числе			
	краевой дорожный фонд		1 644 791,300	1 513 373,900
	краевой бюджет		919 589,881	914 760,056
	федеральный бюджет		444 158,100	136 854,100
	средства Фонда содействия реформированию жилищно-коммунального хозяйства		809 408,664	810 345,352
	в разрезе исполнителей			
	Департамент образования		37 430,768	16 000,000
	Управление капитального строительства		2 533 044,276	2 411 527,078
	Управление жилищных отношений		1 472 473,840	1 243 939,008
	Управление внешнего благоустройства		2 542 178,376	2 235 049,545

Статья 49. Карта градостроительного зонирования города Перми

ПРИЛОЖЕНИЕ
к решению Пермской городской Думы
от 27.08.2019 № 171

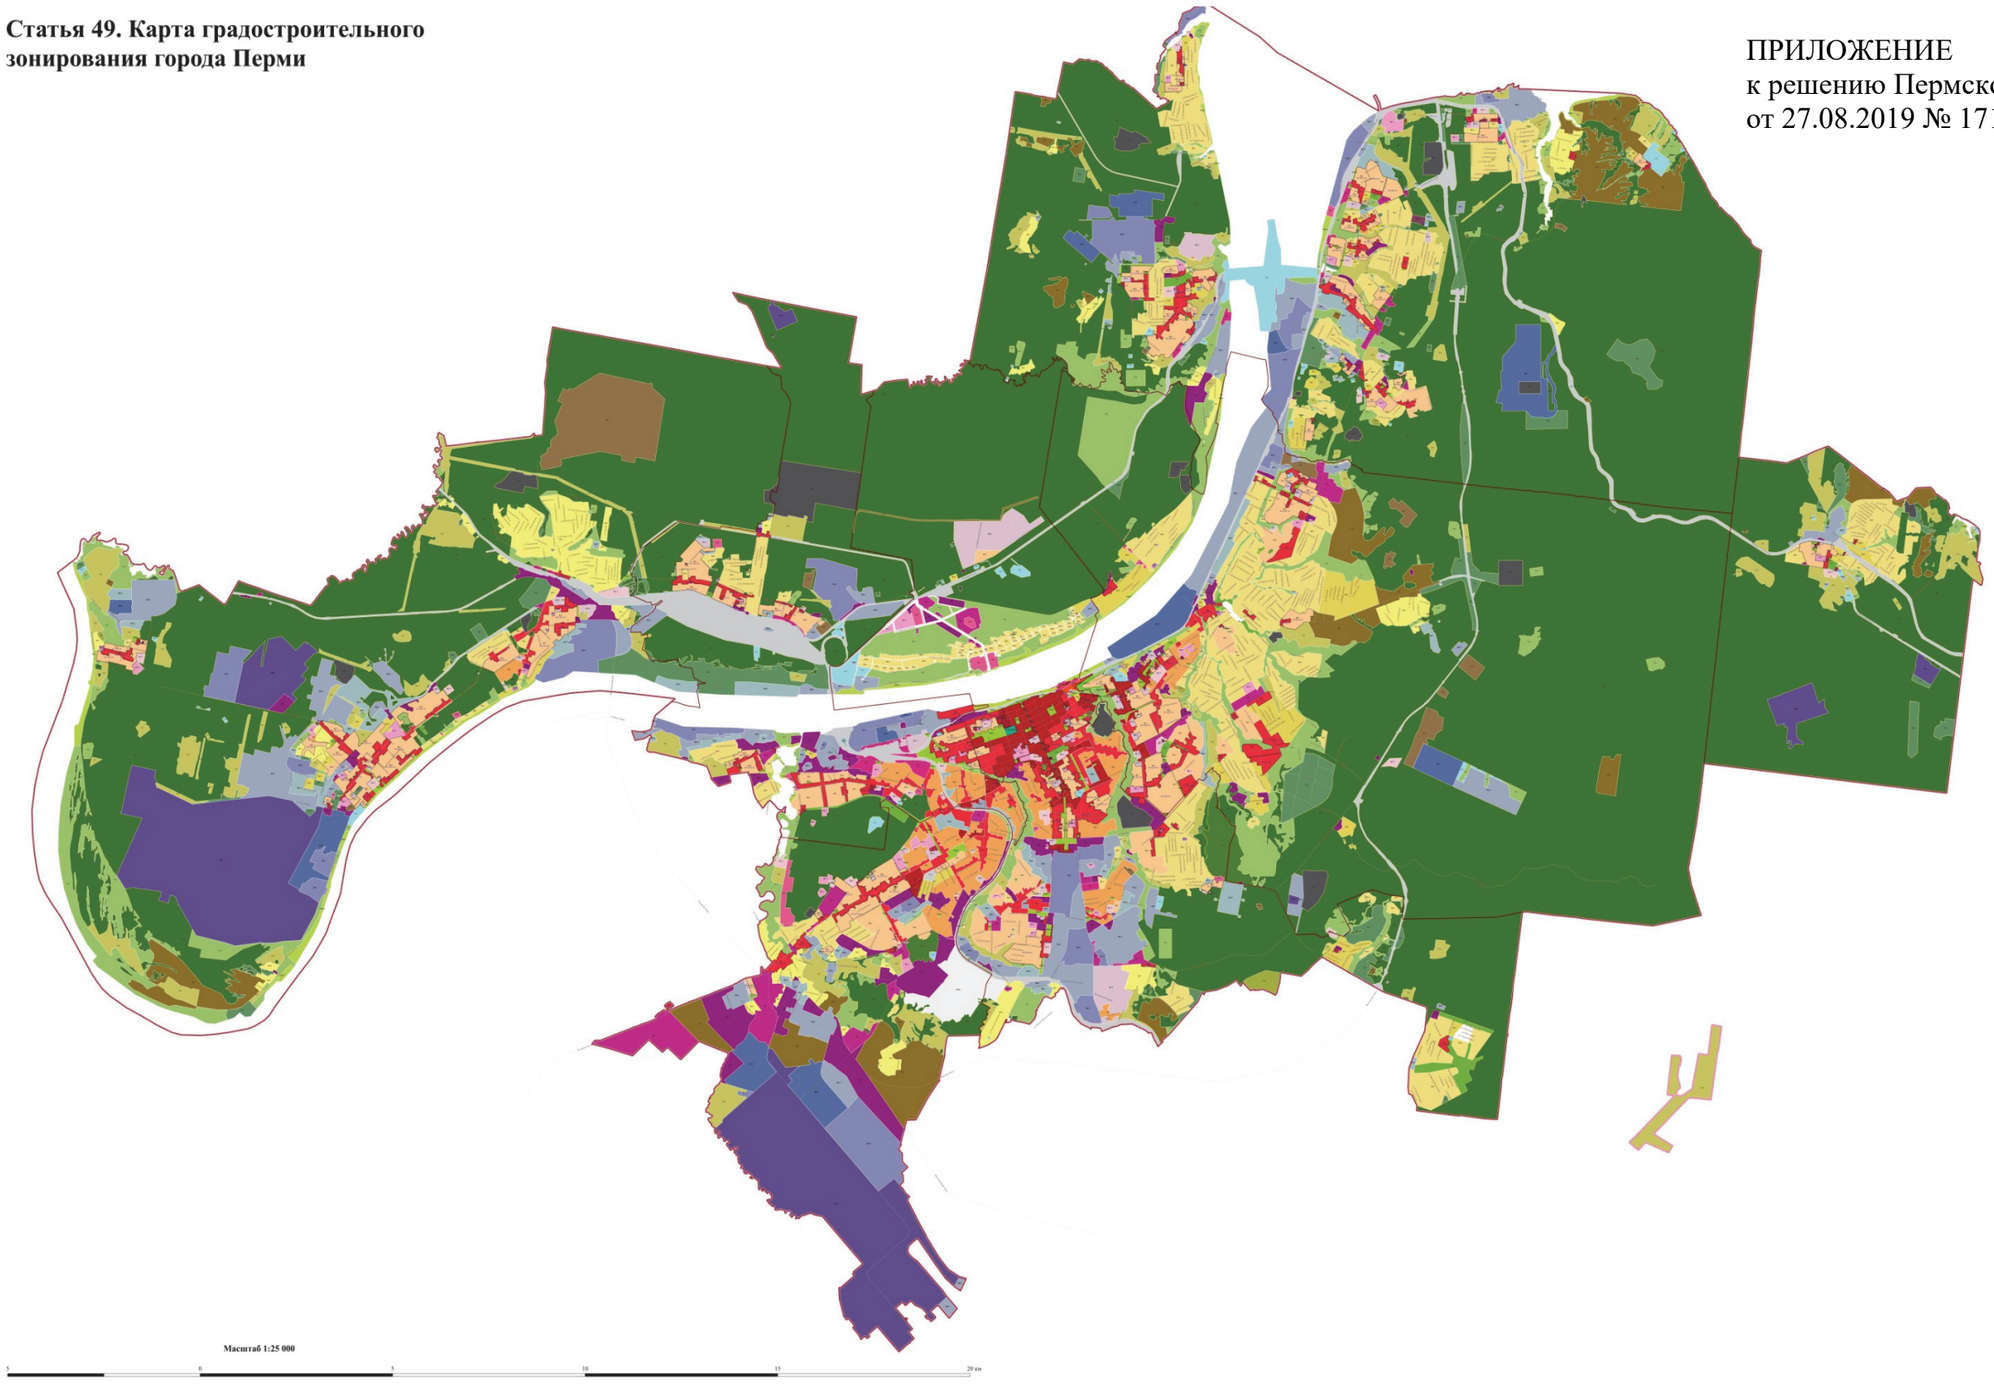

Условные обозначения

Граница административных районов г. Перми
Граница г. Перми
улицы
Подзоны

предельный максимальный коэффициент плотности застройки земельного участка

П 0,3
П 1,07
П 2,22
П 3,12
П 3,73

Виды территориальных зон

Центральные общественно-деловые и коммерческие зоны

Ц-1 Зона обслуживания и деловой активности городского центра
Ц-2 Зона обслуживания и деловой активности местного значения
Ц-3 Зона деловой, обслуживающей и производственной активности при транспортных узлах
Ц-4 Зона центра обслуживания рекреационных территорий
Ц-5 Зона оптовой торговли, открытых рынков
Ц-6 Зона обслуживания промышленности, торговли, складирования и мелкого производства

Специальные обслуживающие зоны для объектов с большими земельными участками

ЦС-1 Зона учреждений здравоохранения
ЦС-2 Зона высших, средних специальных учебных заведений и научных комплексов
ЦС-3 Зона спортивных и спортивно-зрелищных сооружений
ЦС-4 Зона религиозных объектов
ЦС-И Зона ипподрома
ЦС-А Зона аквапарков
ЦС-К Зона общественных пространств и объектов культурного развития

Жилые зоны

Ж-1 Зона многоэтажной и среднеэтажной жилой застройки
Ж-2 Зона среднеэтажной жилой застройки
Ж-3 Зона малоэтажной многоквартирной жилой застройки, индивидуального жилищного строительства и блокированной жилой застройки
Ж-4 Зона индивидуальной жилой застройки городского типа
Ж-5 Зона индивидуальной усадебной жилой застройки

Зоны специального назначения

С-1 Зона инженерных, технических сооружений
С-2 Зона режимных объектов ограниченного доступа
С-3 Зона транспортных сооружений
С-4 Зона кладбищ и мемориальных парков

Производственно-коммунальные зоны

ПК-1 Зона производственно-коммунальных объектов I класса вредности
ПК-2 Зона производственно-коммунальных объектов II класса вредности
ПК-3 Зона производственно-коммунальных объектов III класса вредности
ПК-4 Зона производственно-коммунальных объектов IV класса вредности
ПК-5 Зона производственно-коммунальных объектов V класса вредности

Природно-рекреационные зоны

Р-1 Зона парков
Р-2 Зона рекреационно-ландшафтных территорий
Р-3 Зона садовых и дачных участков
Р-4 Зона специальных зеленых насаждений
Р-5 Зона биопарков
Р-6 Зона рекреационных лесных массивов
Р - Эспланада
ГЛ Зона городских лесов

Сельскохозяйственные зоны

СХ Зона сельскохозяйственного использования

Территории общего пользования

ТОП-1 Территории общего пользования - скверы, бульвары
ТОП-2 Территории общего пользования - набережные, пляжи
ТОП- долины малых рек (Егошиха) от Северной дамбы в сторону реки Камы

Территории, применительно к которым градостроительные регламенты не установлены

ГРНУ Градостроительные регламенты не установлены

1


Статья 49. Карт
зонирования го

2


та градостроительного рода Перми

3

4

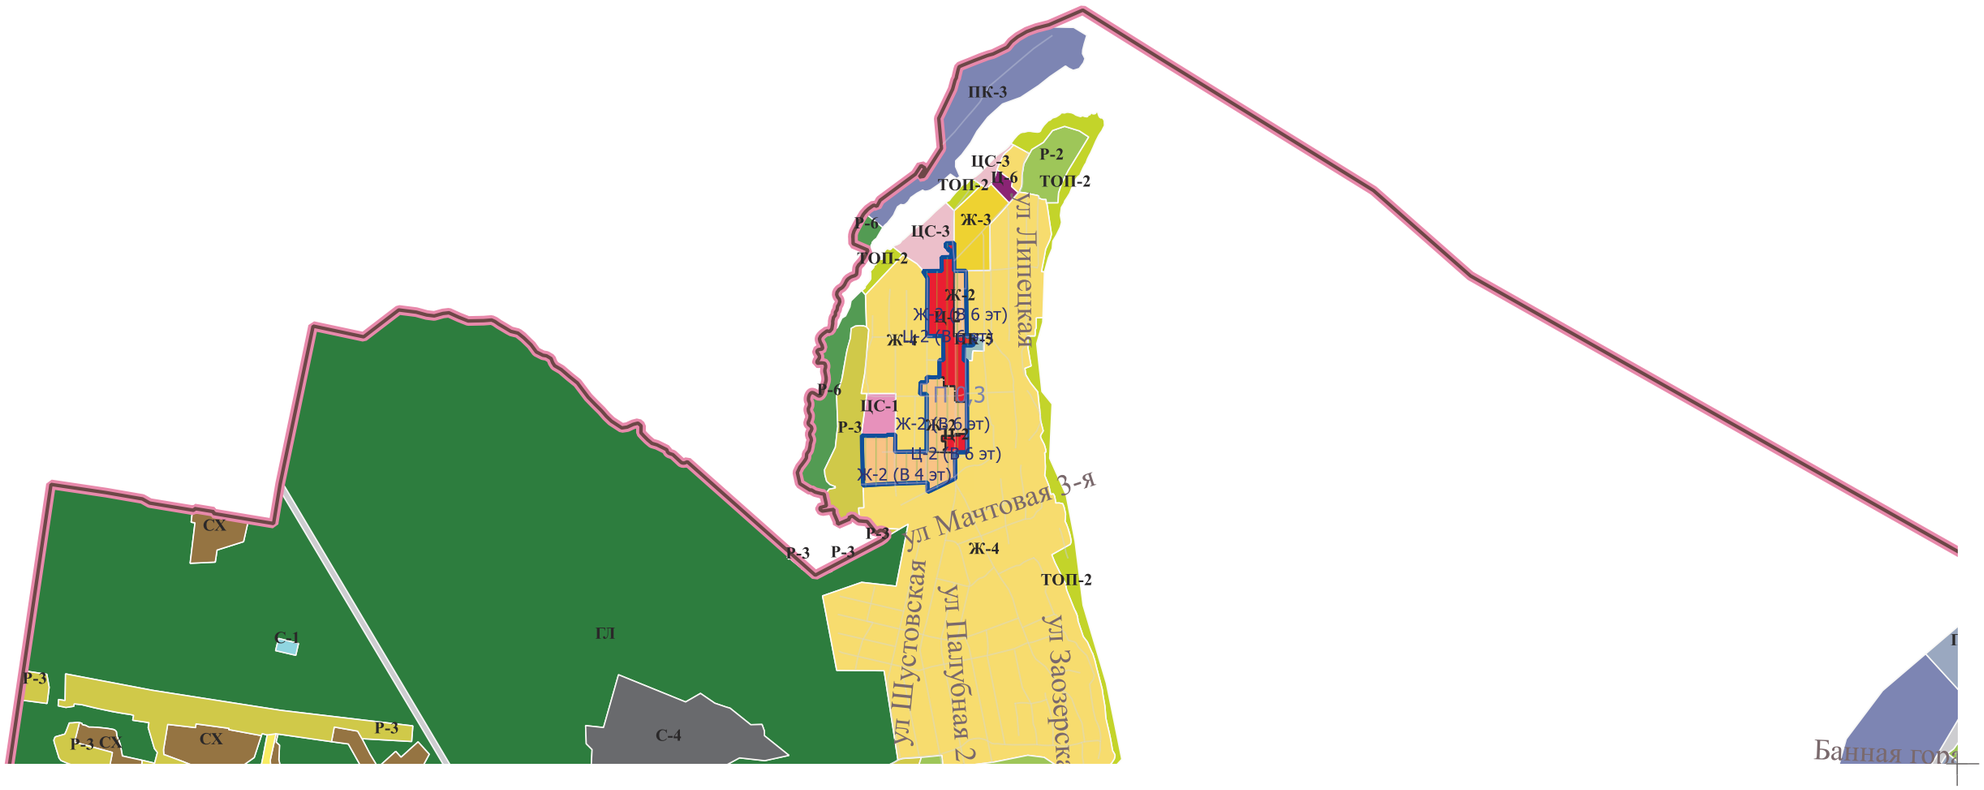
ПК-3
ЦС-3
Р-2
ТОП-2
Ц-6
ТОП-2
Р-6
ЦС-3
Ж-3
ТОП-2
Ж-2
Ж-2 (В 6 эт)
Ц-2 (В 6 эт)
Ж-2 (В 6 эт)
Р-6
ЦС-1
Р-3
Ж-2 (В 6 эт)
Ц-2 (В 6 эт)
Ж-2 (В 4 эт)
Р-3
Р-3
Р-3
Ж-4
ТОП-2
СХ
С-1
ГЛ
Р-3
Р-3
Р-3 СХ
СХ
С-4
ул Липецкая
ул Мачтовая 3-я
ул Шустовская
ул Палубная 2
ул Заозерска
Банная гор

5

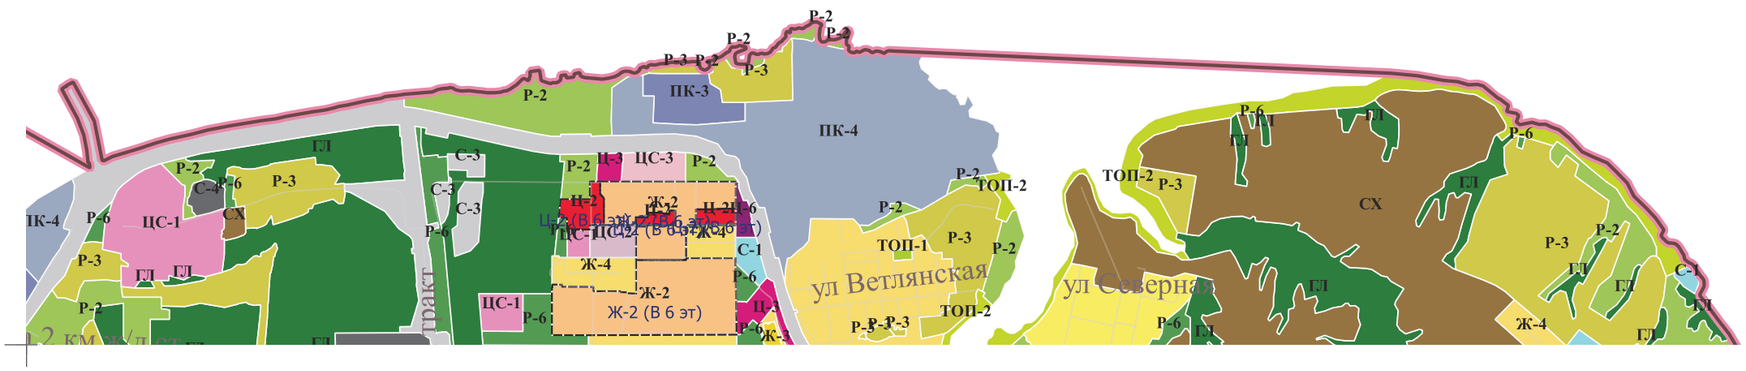
Р-2
ПК-3
ПК-4
ГЛ
С-3
Р-6
ЦС-1
СХ
Р-3
ЦС-3
Ц-2
Ж-2
Ц-2ЦС-6
ЦС-ЦС42
Ж-2 (В 6 эт)
Ж-4
С-1
ТОП-1
ТОП-2
ул Ветлянская
ул Северная
Ж-4

6


ПРИЛОЖЕНИЕ
к решению Пермской г
от 27.08.2019 №171




7

ородской Думы


9

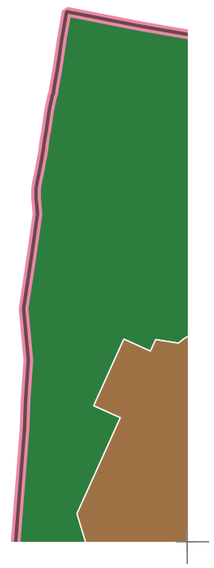

10

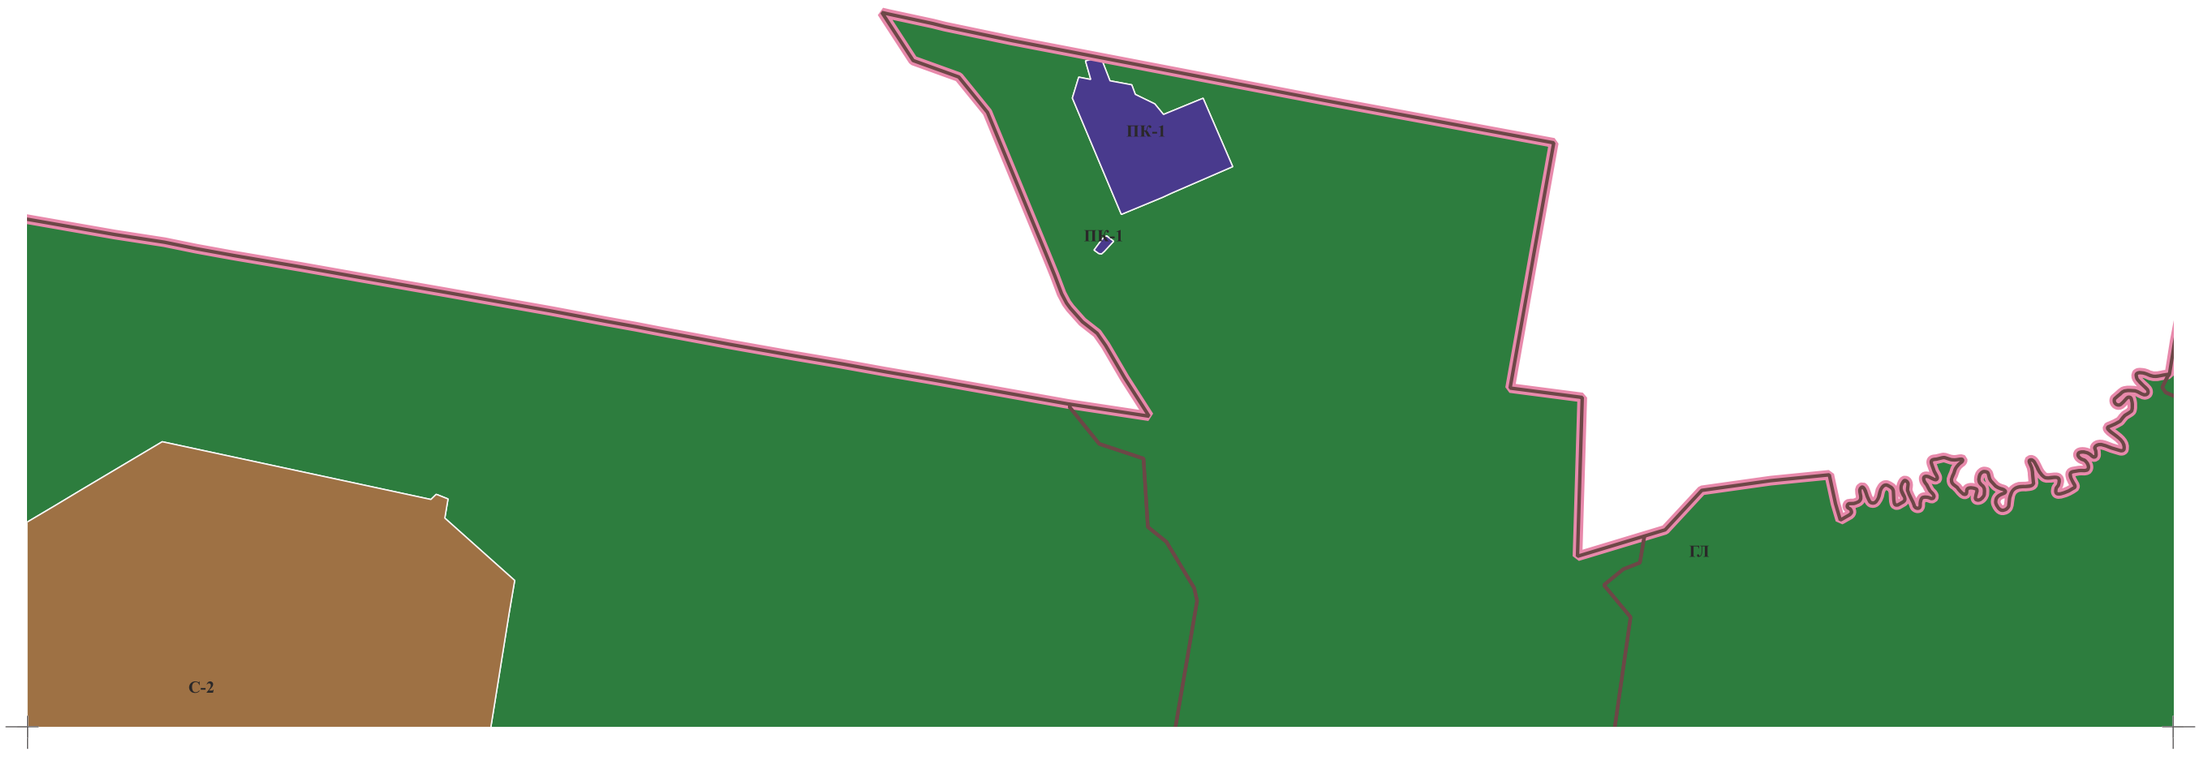

11

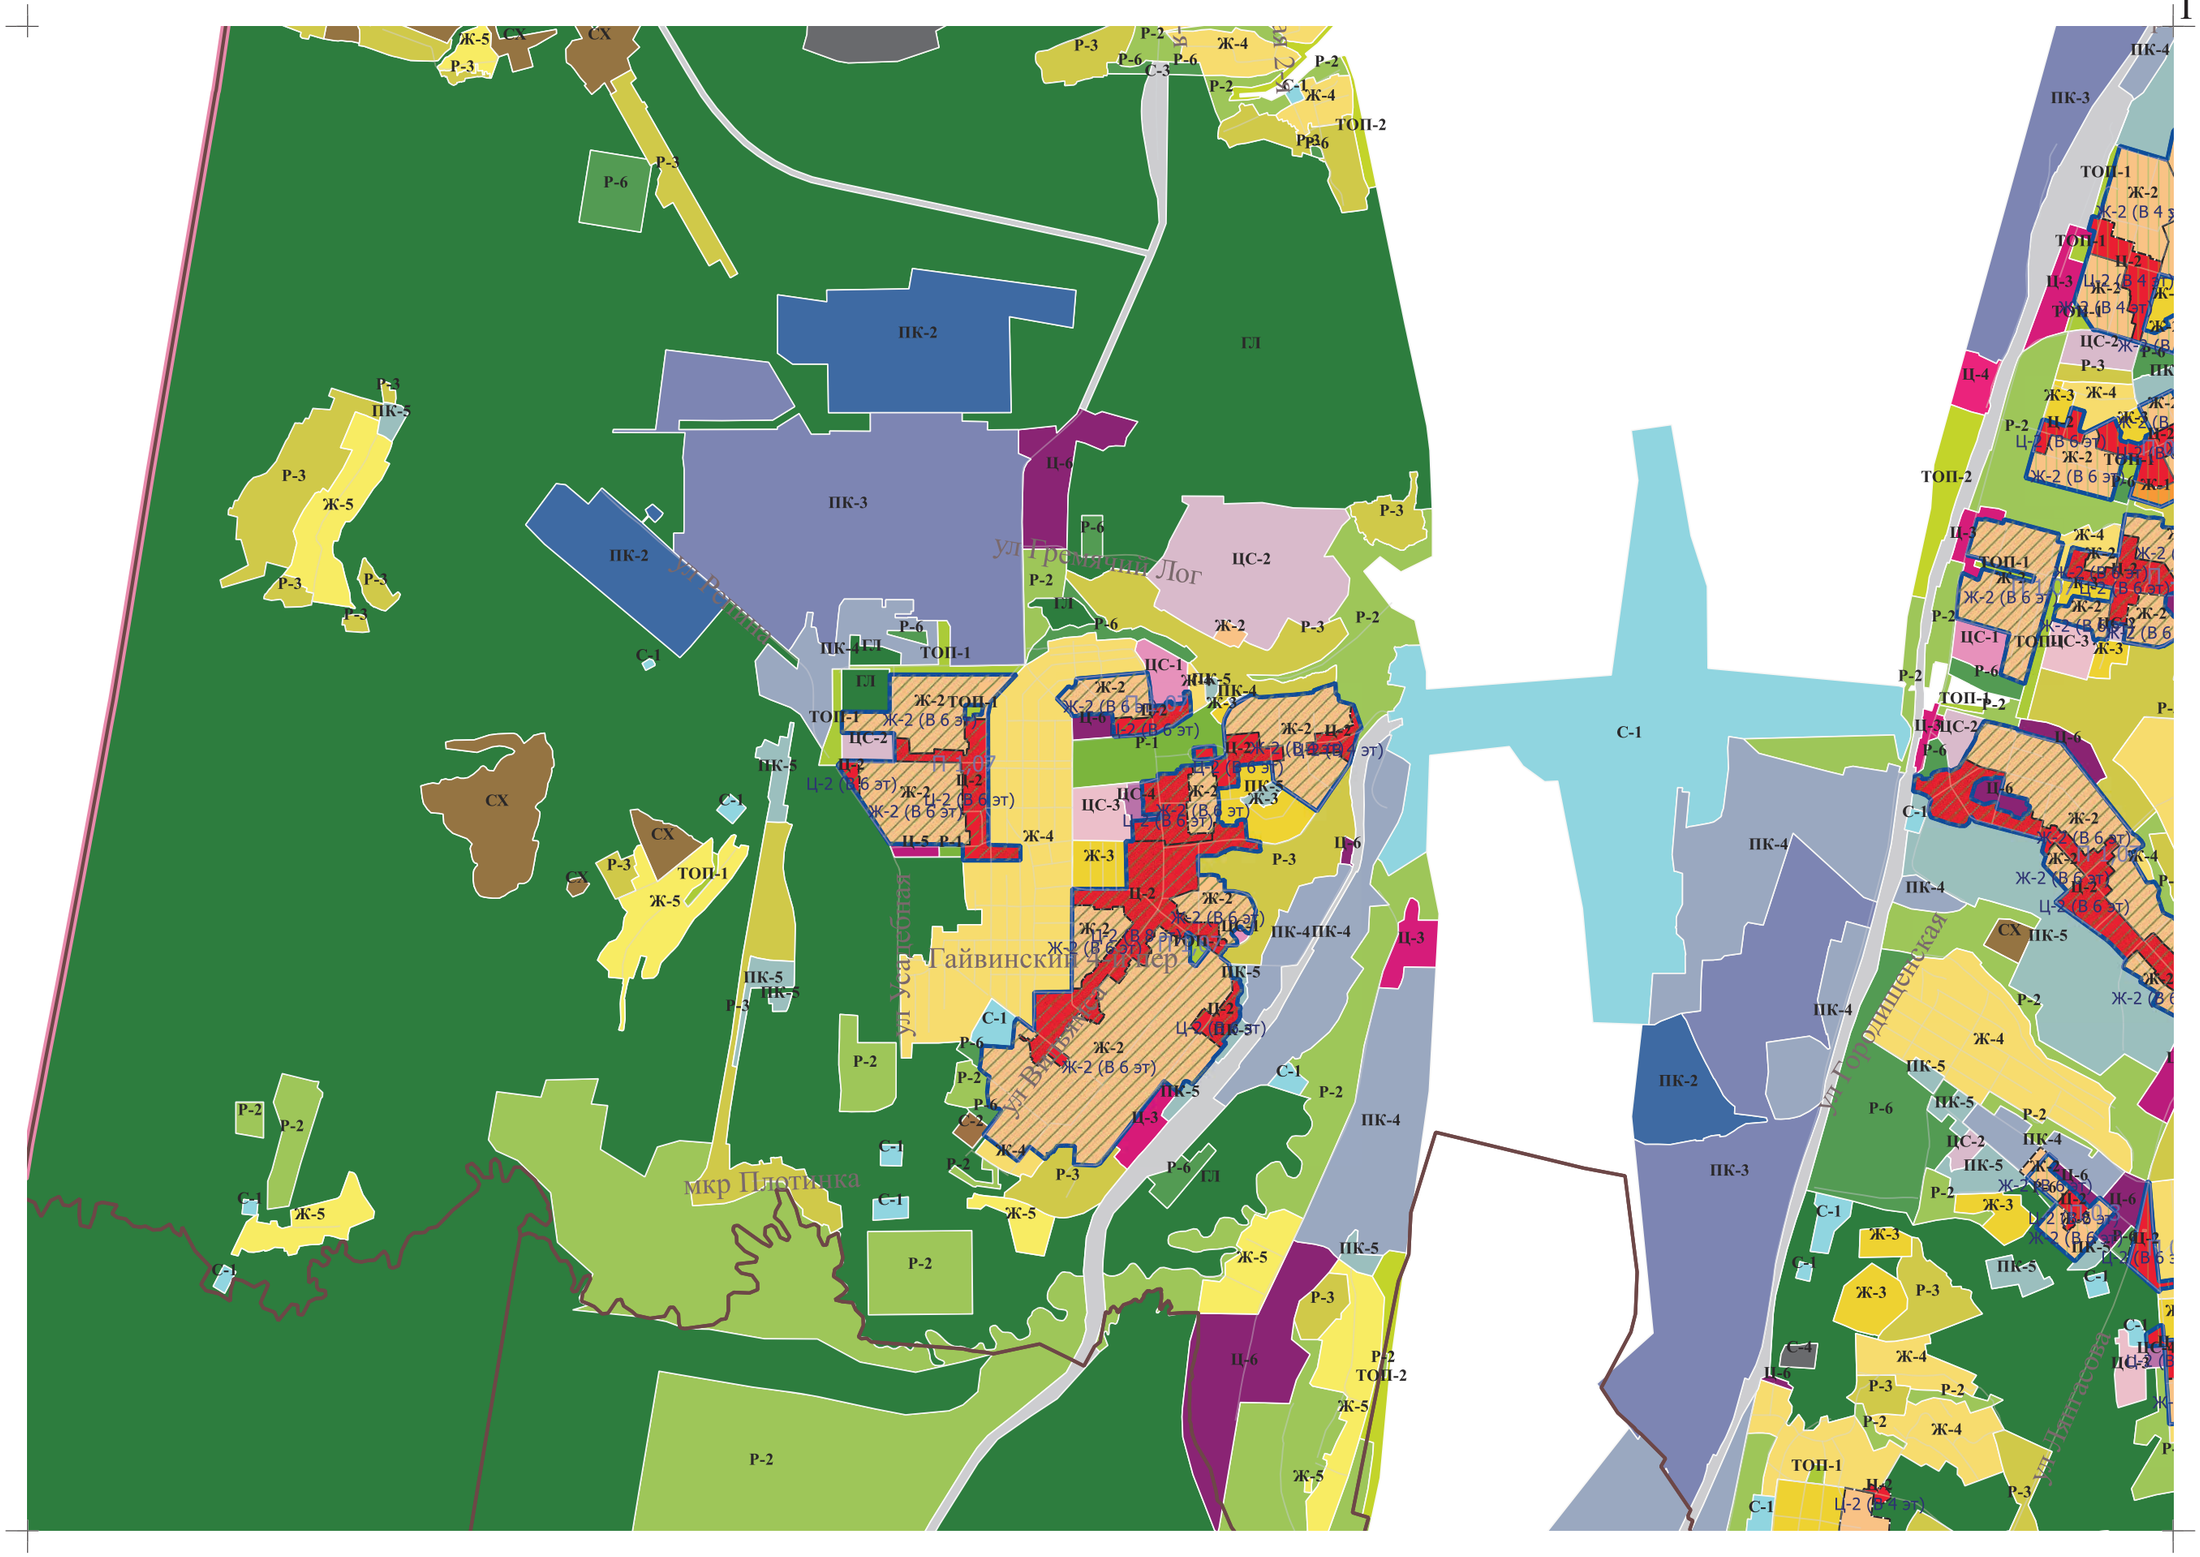
Гайвинский Затон
мкр Платинка
ул Уральская
ул Вагонная
ул Гремучий Лог
ул Ветлужская
ул Пугачева
Ж-5
СХ
Р-3
Р-6
ПК-2
ПК-3
ГЛ
Ц-6
Р-2
ТОП-1
Ж-2
Ж-2 (В 6 эт)
Ц-2
Ц-2 (В 6 эт)
ЦС-2
ЦС-1
ЦС-3
ЦС-4
ПК-4
ПК-5
Ж-3
Ж-4
Ц-1
Ц-3
Ц-4
С-1
ТОП-2
Р-1
Ц-2 (ПК-5т)


12


ул Яблоневая
ул Ромашковая
ул Звездная
ул Пришвина
ул Фрунзе
ул Алмазная
ул Рубцовская
Рудянский пер
ул Уссурийская
Ж-1
Ж-2
Ж-2 (В 6 эт)
Ж-2 (В 4 эт)
Ж-3
Ж-4
Ж-5
Ц-1
Ц-2
Ц-2 (В 4 эт)
Ц-5
ЦС-А
ЦС-2
ЦС-1
ТОП-1
ТОП-2
ПК-2
ПК-4
ПК-5
С-1
С-2
С-3
С-4
Р-2
Р-3
Р-4
Р-6
ГЛ
СХ
П 0,3


13

14

15

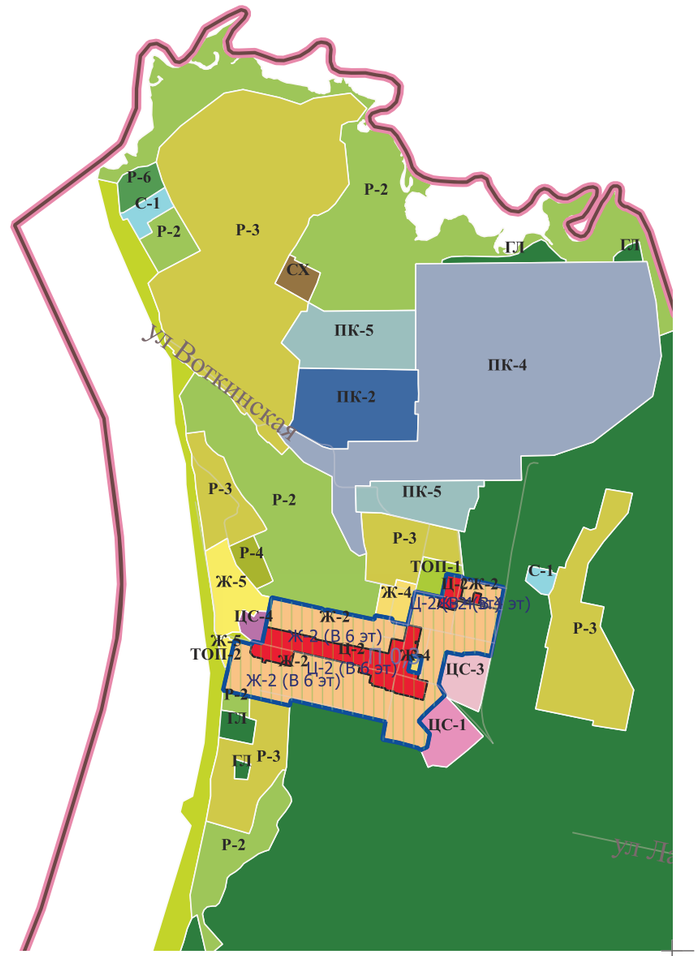
Р-6
С-1
Р-2
Р-3
Р-2
СХ
ГП
ГП
ПК-5
ПК-4
ПК-2
ул. Воткинская
Р-3
Р-2
ПК-5
Р-3
Р-4
ТОП-1
Ж-5
Ж-4
ЦС-4
Ж-2
Ж-2 (В 6 эт)
ТОП-2
Ц-2 (В 6 эт)
ЦС-3
Р-2
ГП
ЦС-1
ГП
Р-3
Р-2
Р-3
С-1


16

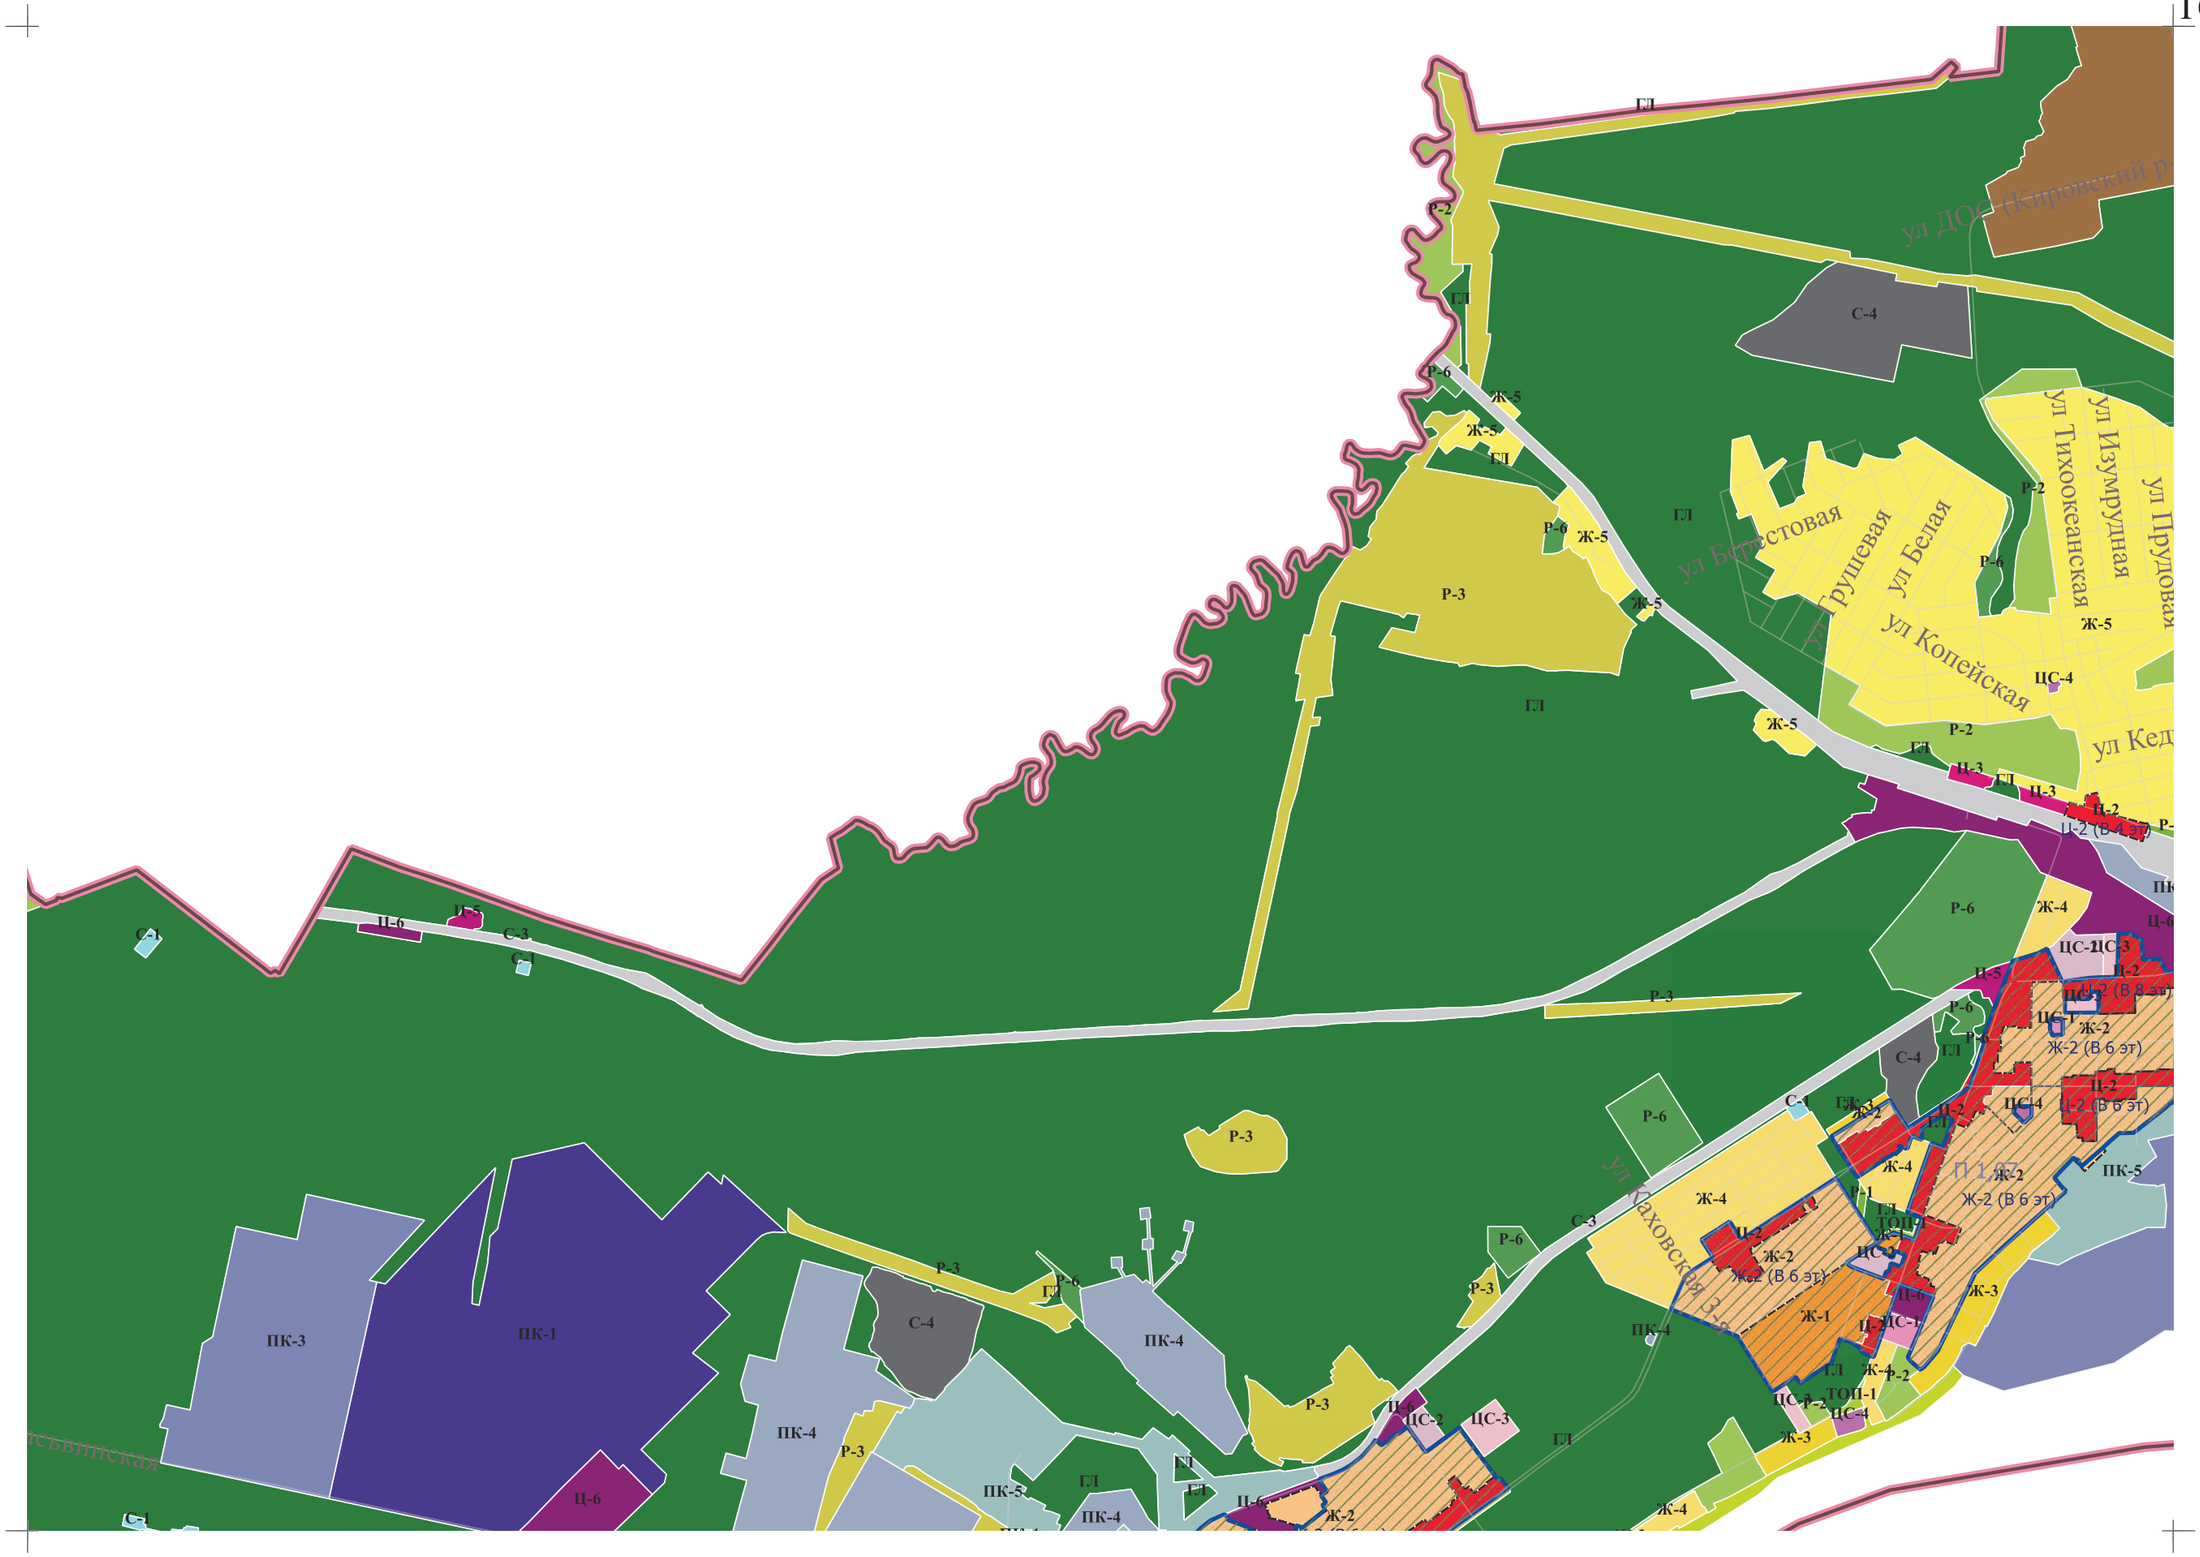
ГЛ
Р-2
ул ДОС (Катровский р-н)
С-4
Р-6
Ж-5
ул Тихоокеанская
ул Изумрудная
ул Прудовая
ул Бирюзовая
ул Грушевая
ул Белая
ул Копейская
ул Кедр
Р-3
ЦС-4
Ц-2
Ц-2 (В 6 эт)
Ц-3
Ц-6
Ц-5
Ж-4
ЦС-2
ЦС-3
ЦС-1
Ж-2
Ж-2 (В 6 эт)
ЦС-4
ПК-5
Ж-1
ТОП-1
Ж-3
ул Каховская
ПК-3
ПК-1
ПК-4
ПК-5
С-3
С-1
Ц-6
ул Ленинская

17



ул Лунная
ул Ермака
ул Вольская
ул Сучанская
ул Ватутина
ул Якутская
ул Сортировочная
ул Краснобогатырская
ул Некрасова
Красноармейский
Р-3
Р-2
Ж-5
ГЛ
ПК-5
ЦС-2
Ц-4
Ж-4
Ж-2
Ц-2 (В 6 эт)
П 0,3
Ж-3
Ц-6
ЦС-4
ЦС-3
ЦС-1
ПК-3
ПК-4
ПК-6
С-4
С-2
С-1
С-ГЛ
СХ
Р-6
Ц-5
Ц-4
ТОП-2

18

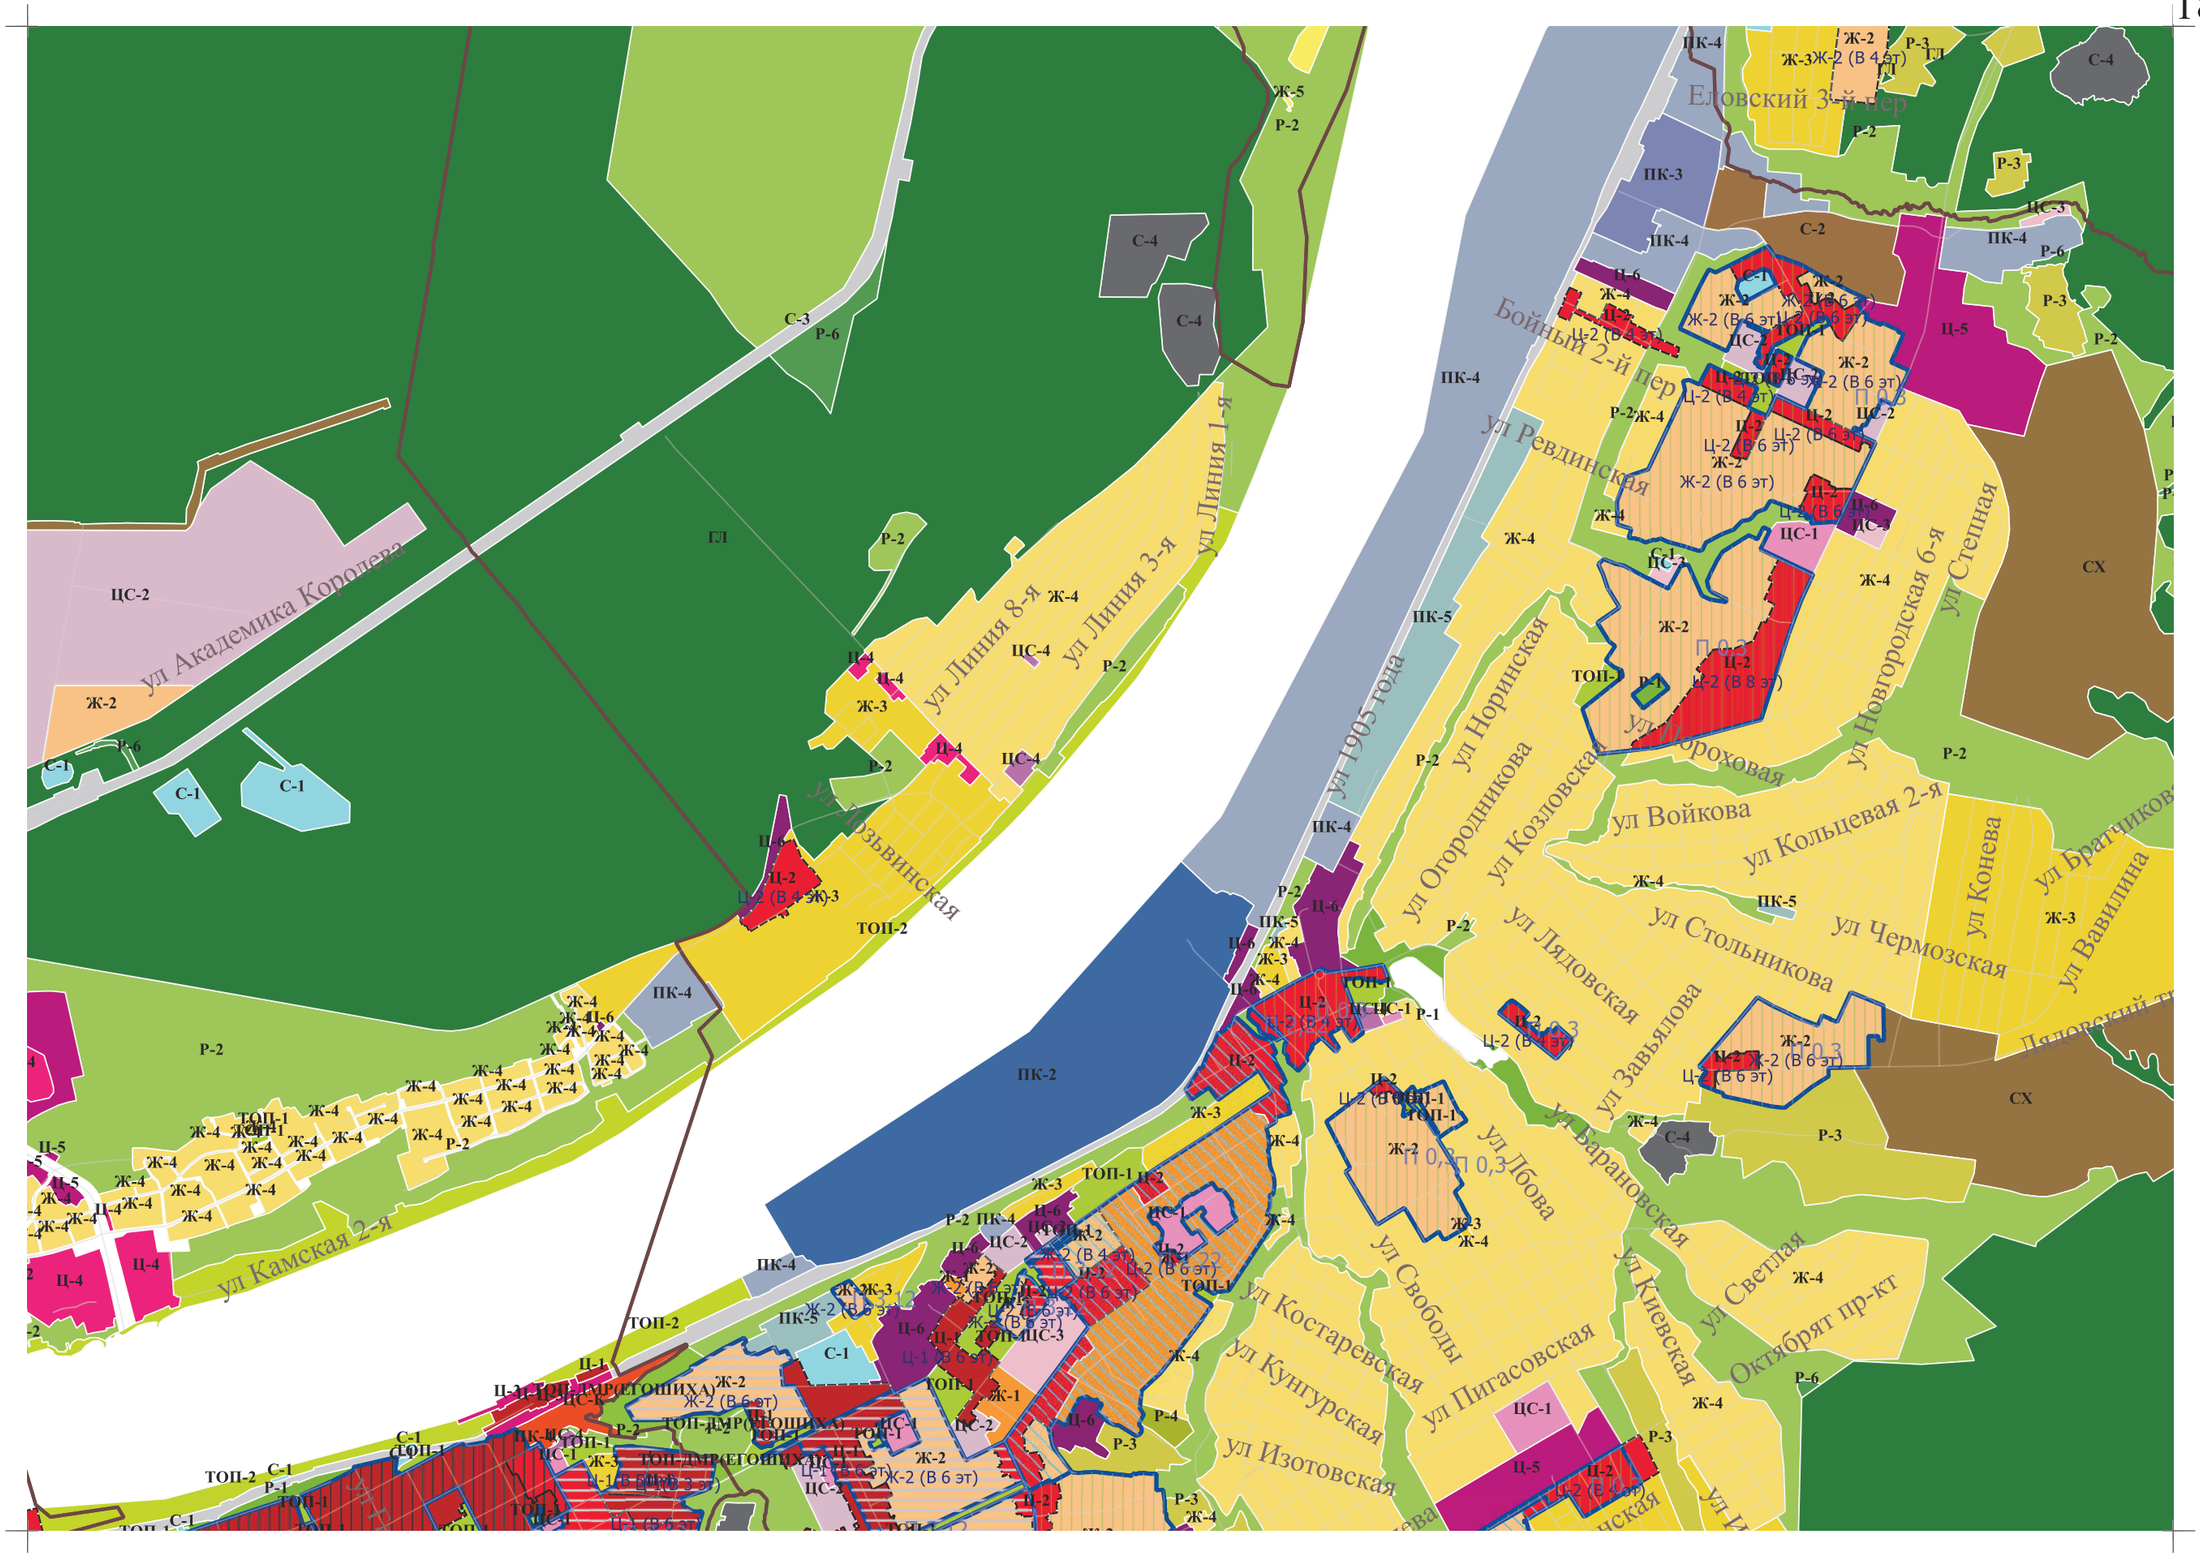
ул Академика Королева
ул Линия 1-я
ул Линия 3-я
ул Линия 8-я
ул Лозьвинская
ул Камская 2-я
ул 1905 года
ул Норинская
ул Бороховая
ул Новгородская 6-я
ул Степная
ул Войкова
ул Кольцевая 2-я
ул Огородникова
ул Козловская
ул Лядовская
ул Стольникова
ул Чермозская
ул Конева
ул Завьялова
ул Барановская
ул Ибова
ул Свободы
ул Костаревская
ул Кунгурская
ул Изотовская
ул Пигасовская
ул Киевская
ул Светлая
Октябрят пр-кт
Бойный 2-й пер
ул Ревдинская
Еловский 3-й пер
ул Братчикова
ул Вавилина
Ляповский т
ГЛ
СХ
ТОП-1
ТОП-2
ТОП-3
ТОП-ДМР(ГОШИХА)
П 0,3
Ж-2 (В 6 эт)
Ц-2 (В 6 эт)
Ц-2 (В 4 эт)
Ц-2 (В 8 эт)

19


ГЛ
Р-3
Р-6
Р-2
С-2
Р-2
Р-3
Р-6
Р-6
С-4
Р-2
С-3
СХ
Р-6
Ул. Пановой
Ул. Черемховская
Ж-5
ТОП-2
ТОП-2
Р-2
С-1
Ж-5
ПК-5
С-3
ПК-4
Р-2
С-2
Р-2
ГЛ
С-2
СХ
Р-3
Р-3

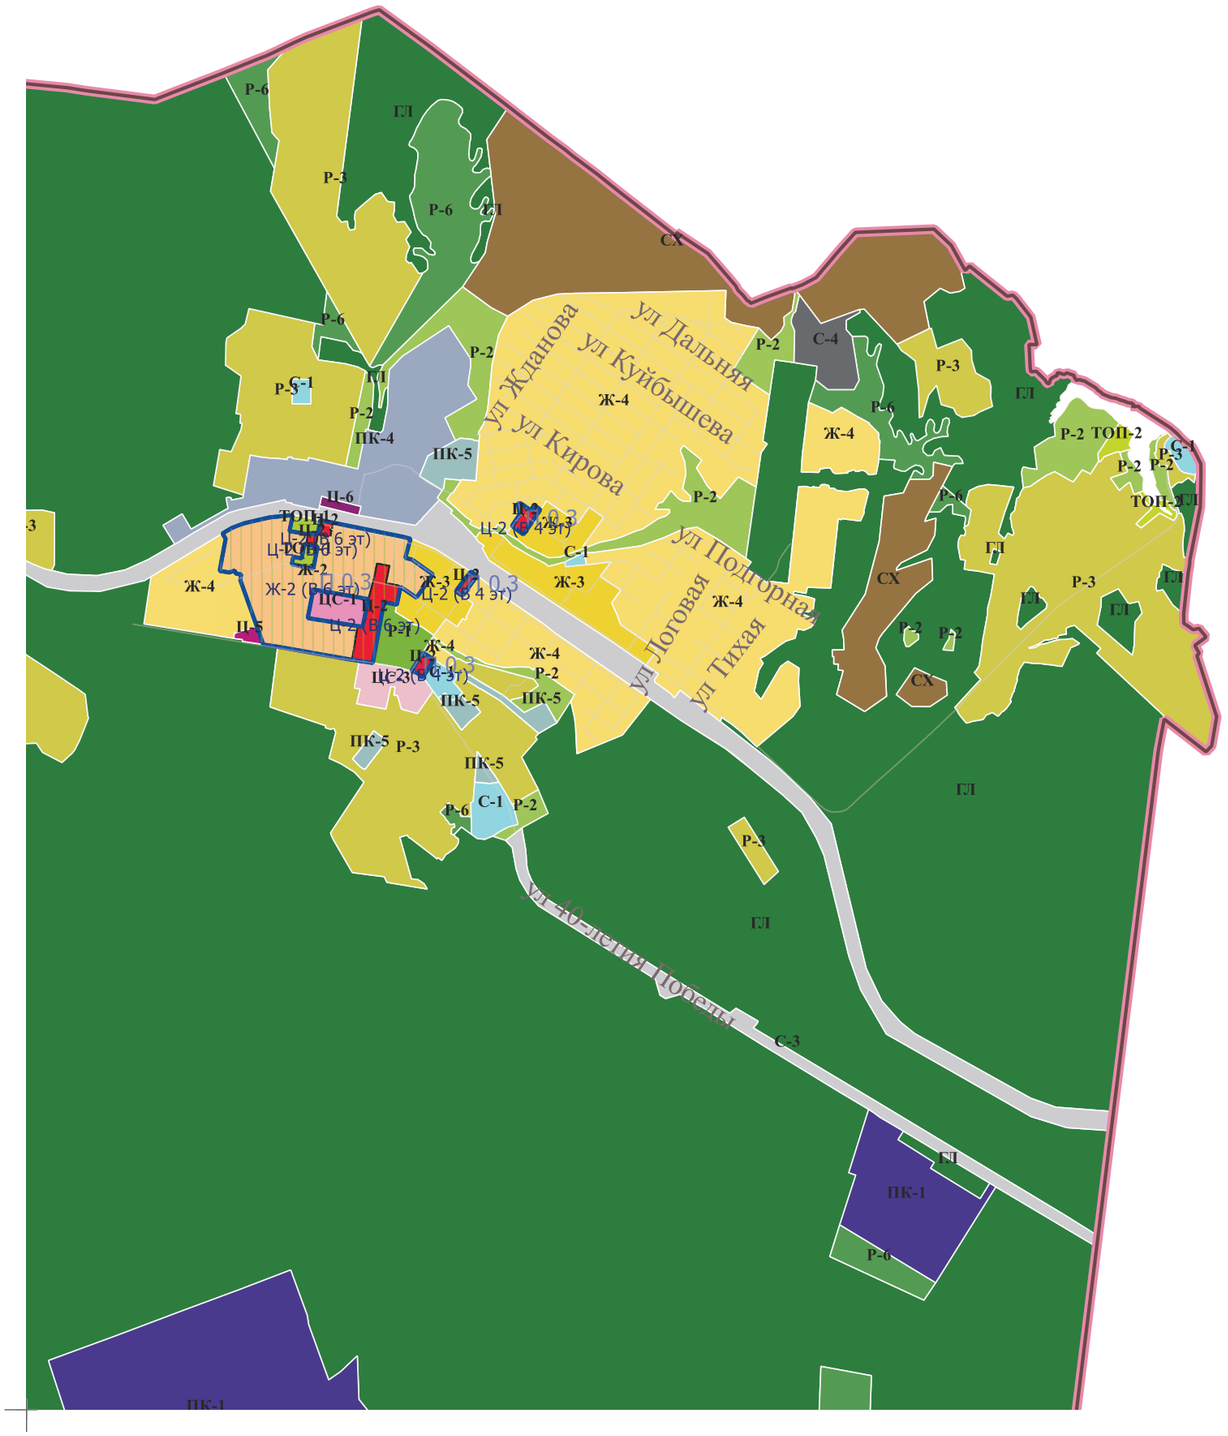

Условные обозначе

Граница административных районов г. Пе

Граница г. Перми

улицы

Ц-1(В6эт) Подзоны

предельный максимальный коэффи
плотности застройки земельного уча

П 0,3

П 1,07

П 2,22

П 3,12

П 3,73

Виды территориальных зон

Центральные общественно-деловые

Ц-1 Зона обслуживания и деловой активн

Ц-2 Зона обслуживания и деловой активн

Ц-3 Зона деловой, обслуживающей и про

НИЯ

ерми

циент
астка

и коммерческие зоны

ости городского центра


ости местного значения

изводственной активности при транспортных узлах


22




23

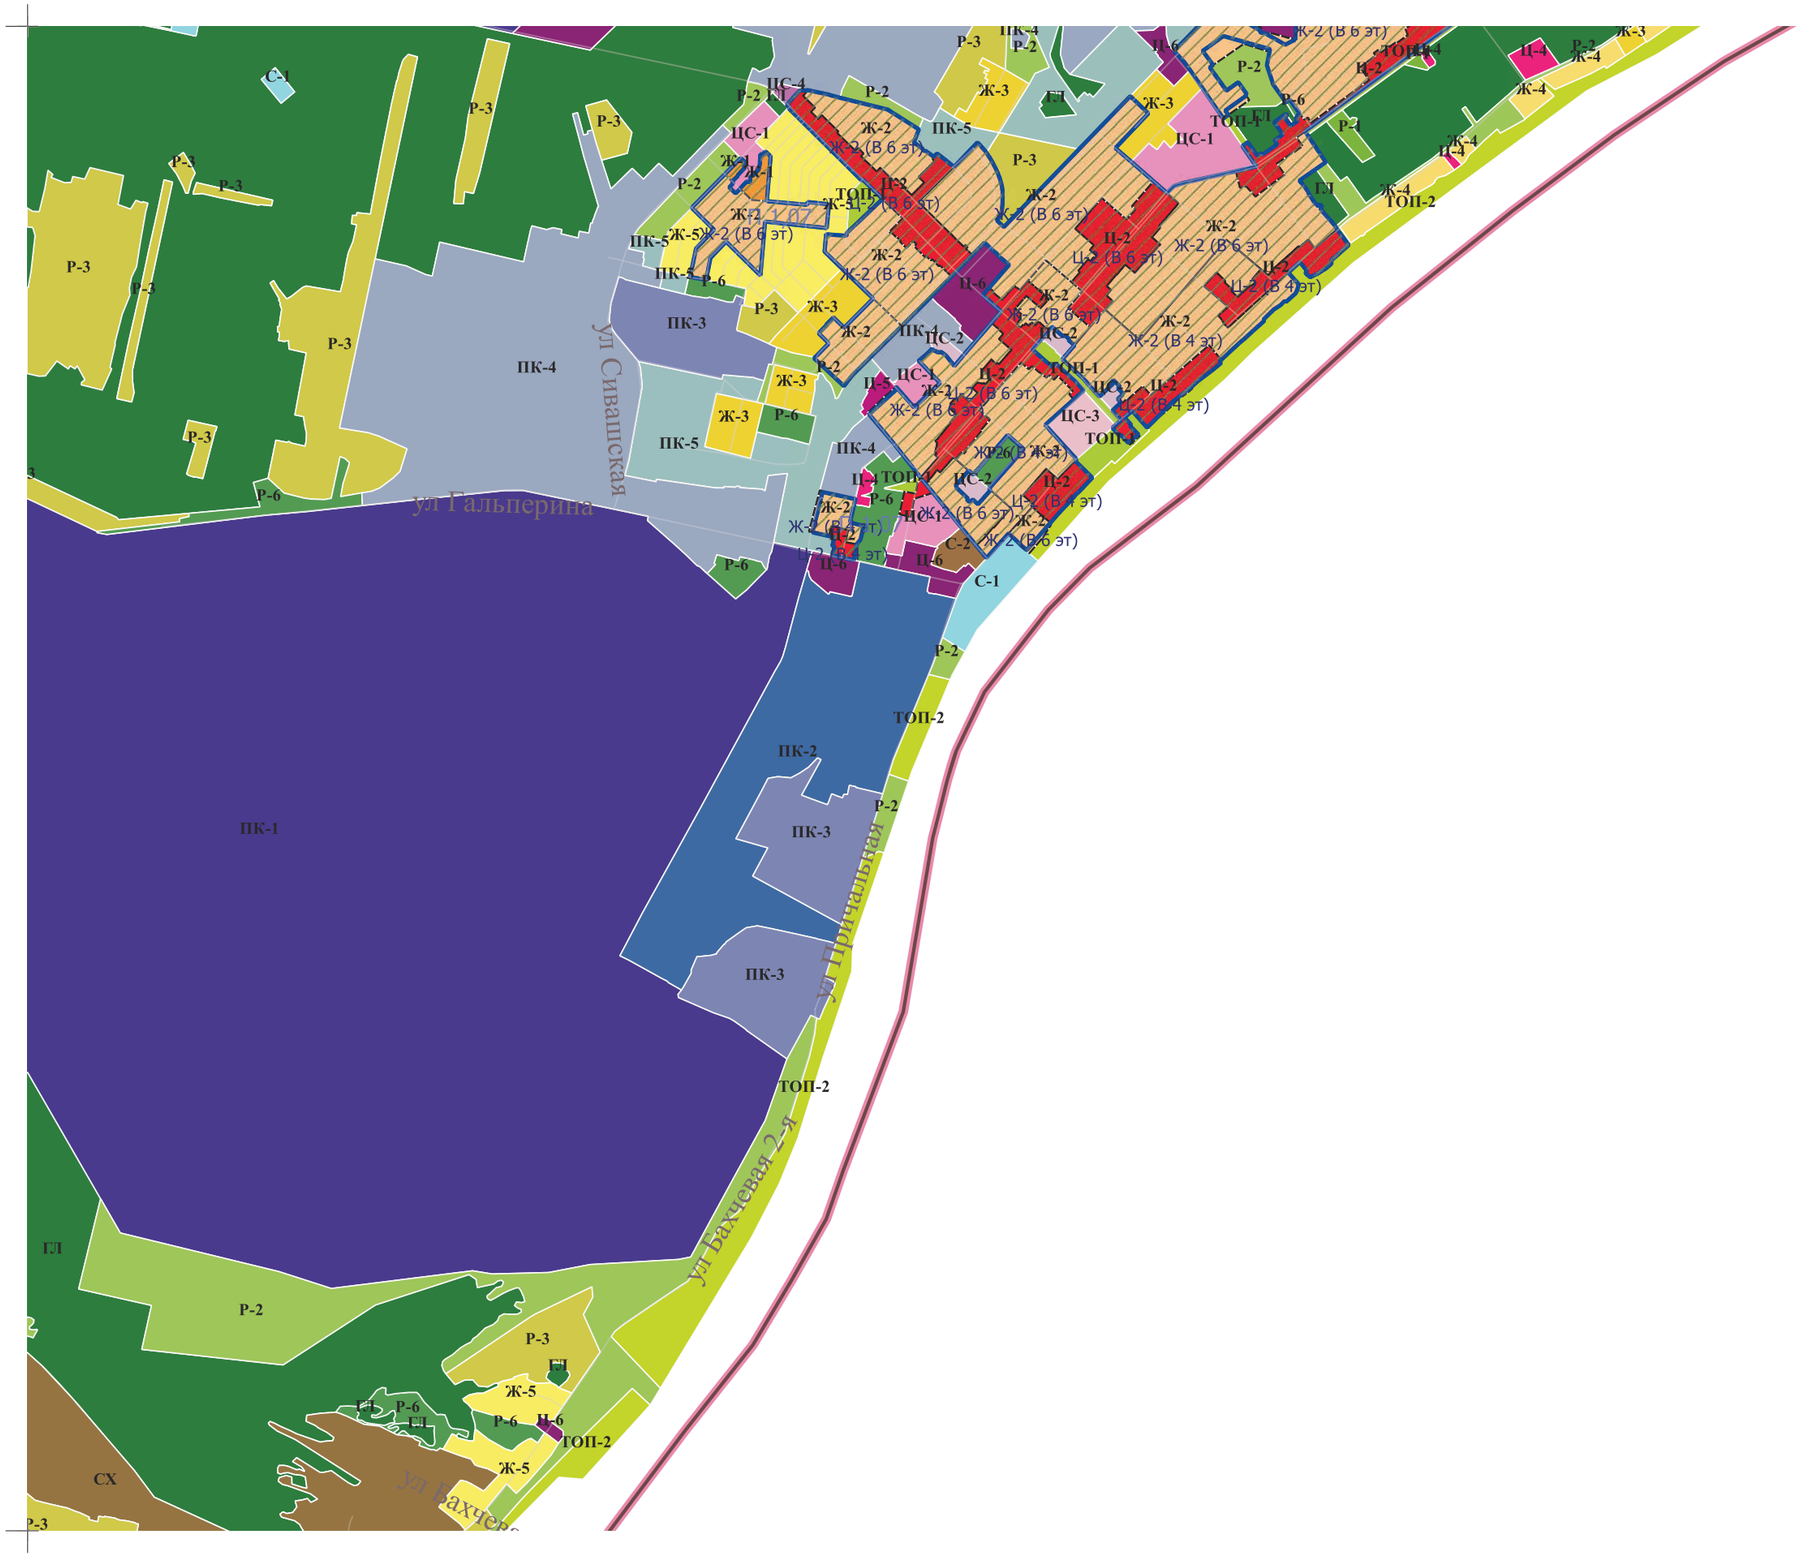
Р-3
С-1
Р-2
ПК-4
ПК-5
ПК-3
ПК-1
ПК-2
ул Сивашская
ул Гальперина
ул Бахчевая 2-я
ул Прибрежная
Ж-2
Ж-2 (В 6 эт)
Ж-2 (В 4 эт)
Ж-3
Ж-4
Ж-5
ЖР6(В Жэт)
ЦС-1
ЦС-2
ЦС-3
Ц-2
Ц-4
Ц-6
ТОП-1
ТОП-2
ТОП-4
Р-6
ГП
ГЛ
СХ


24

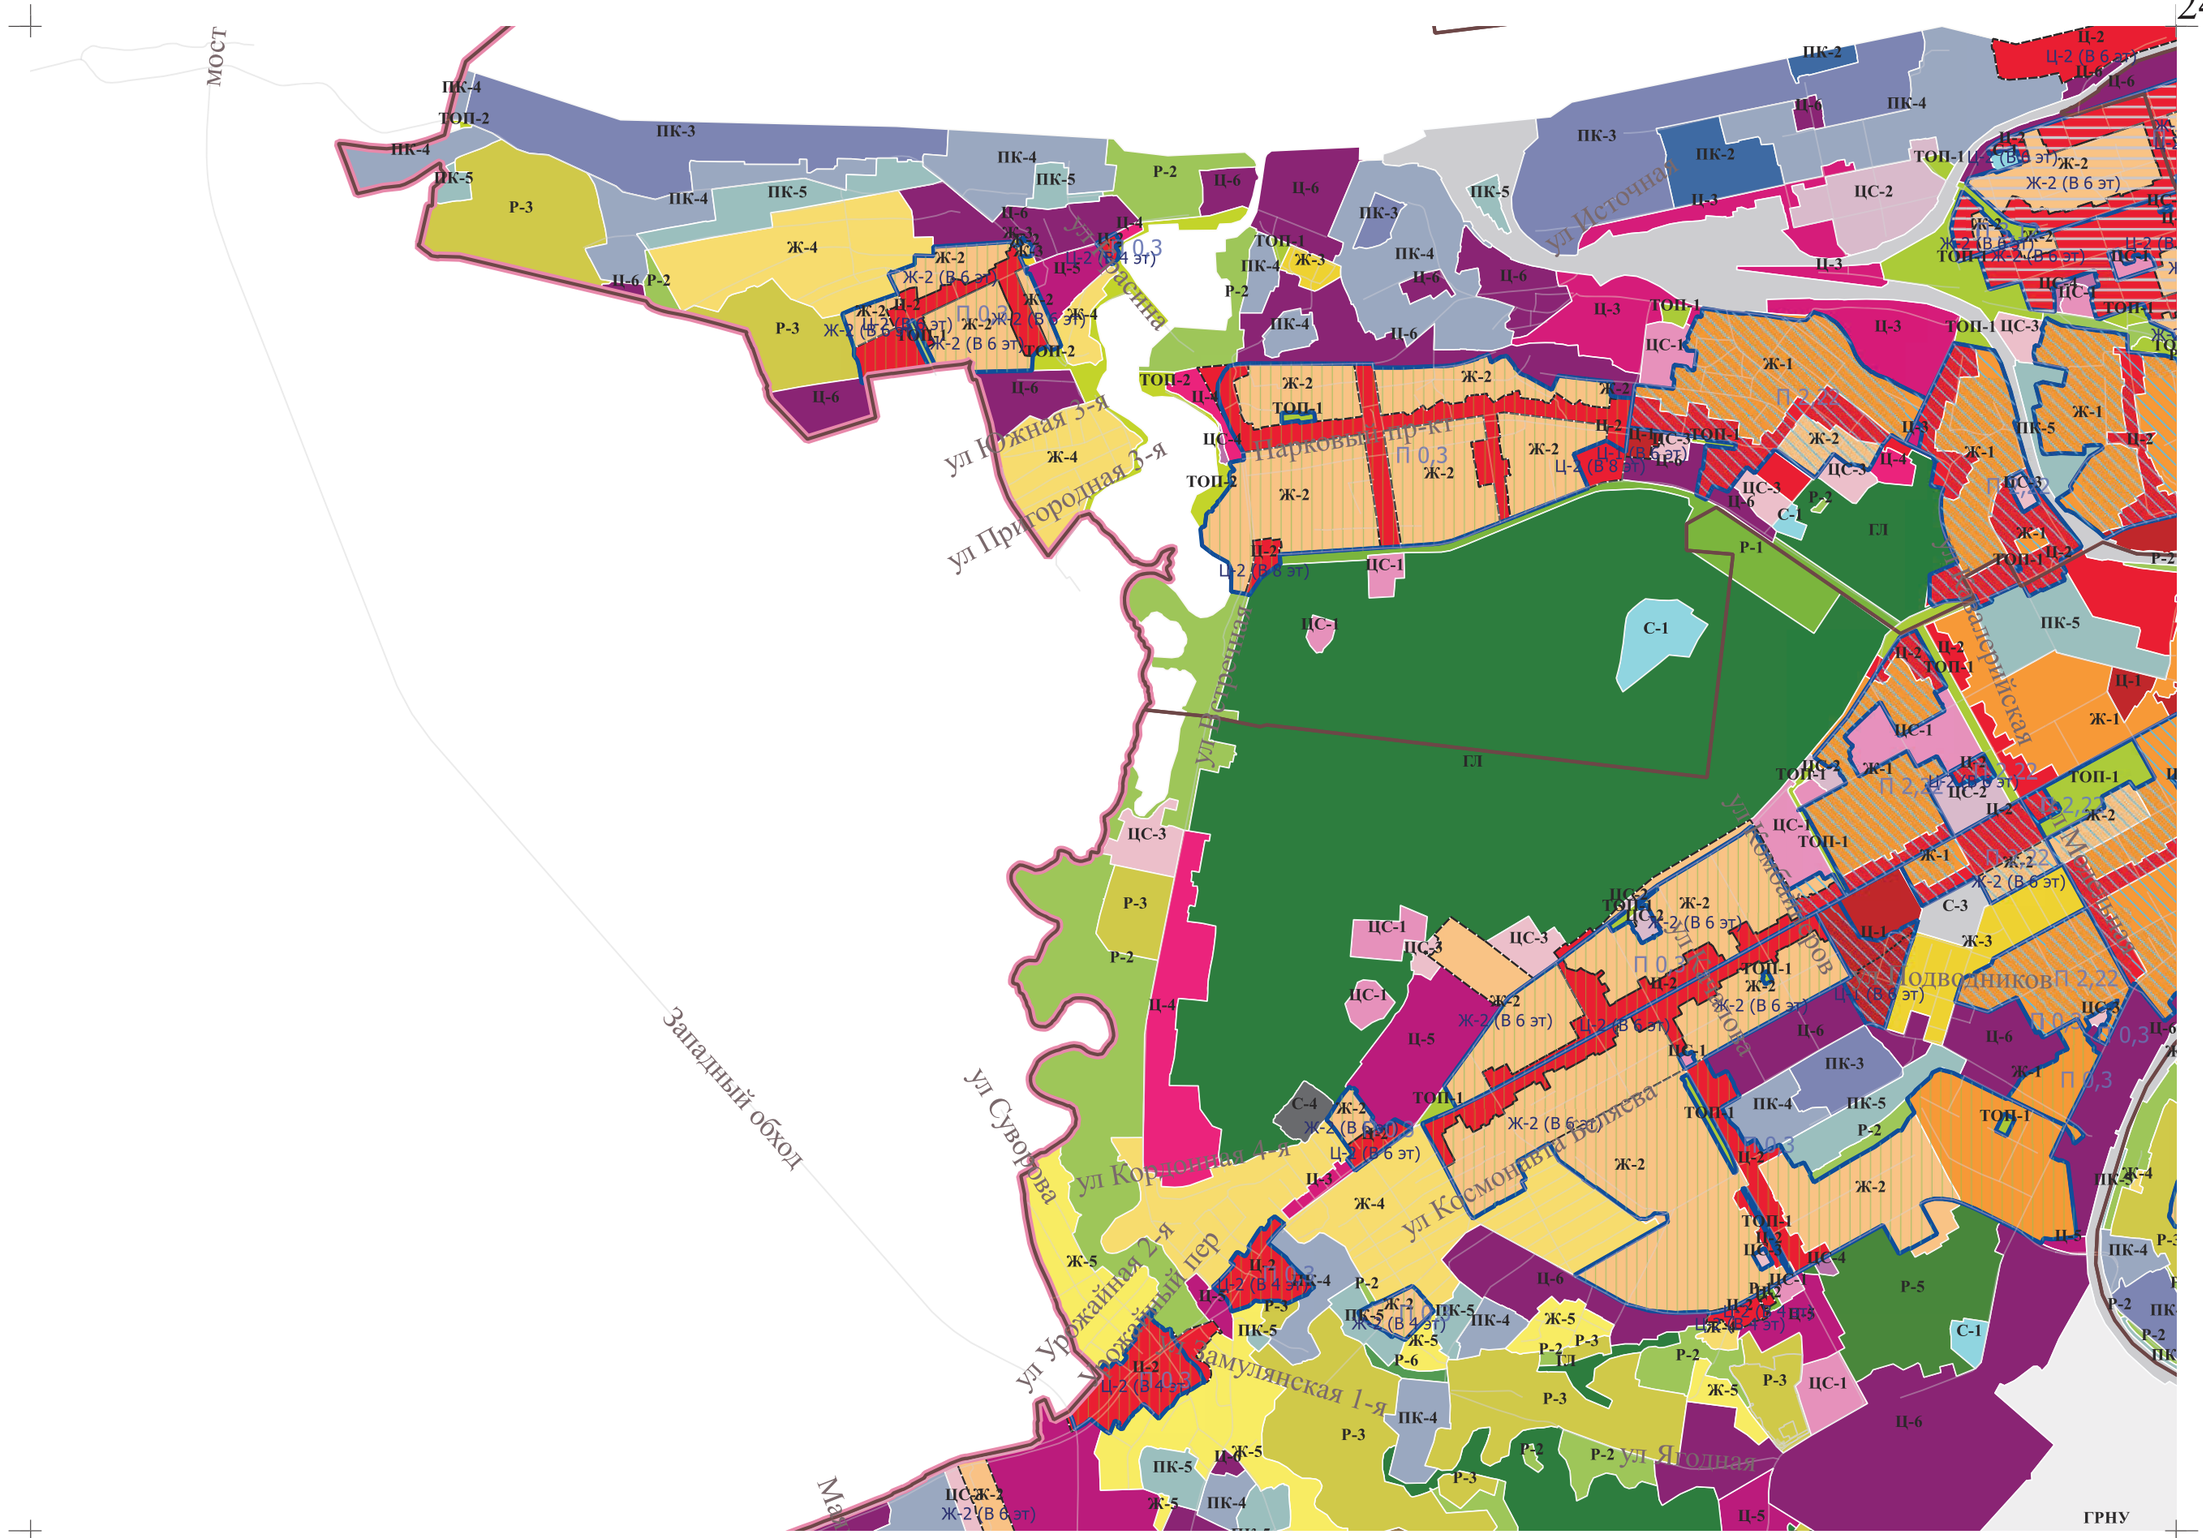

мост
Западный обход
ул Южная 3-я
ул Пригородная 3-я
ул Источная
ул Парковый пр-кт
ул Космонавтов
ул Суворова
ул Корпонная 4-я
ул Урожайная 2-я
ул Урожайный пер
ул Ягодная
ул Подводников
ул Маршала Жукова
ул Гвардейская
ул Мамулянская 1-я
ул Космонавтов Беляева
ГЛ
ГРНУ
П 0,3
П 2,22
ПК-2
ПК-3
ПК-4
ПК-5
ТОП-1
ТОП-2
Ц-1
Ц-2
Ц-2 (В 6 эт)
Ц-3
Ц-4
Ц-5
Ц-6
ЦС-1
ЦС-2
ЦС-3
Ж-1
Ж-2
Ж-2 (В 6 эт)
Ж-3
Ж-4
Ж-5
Р-1
Р-2
Р-3
Р-5
Р-6
С-1
С-3
С-4

25

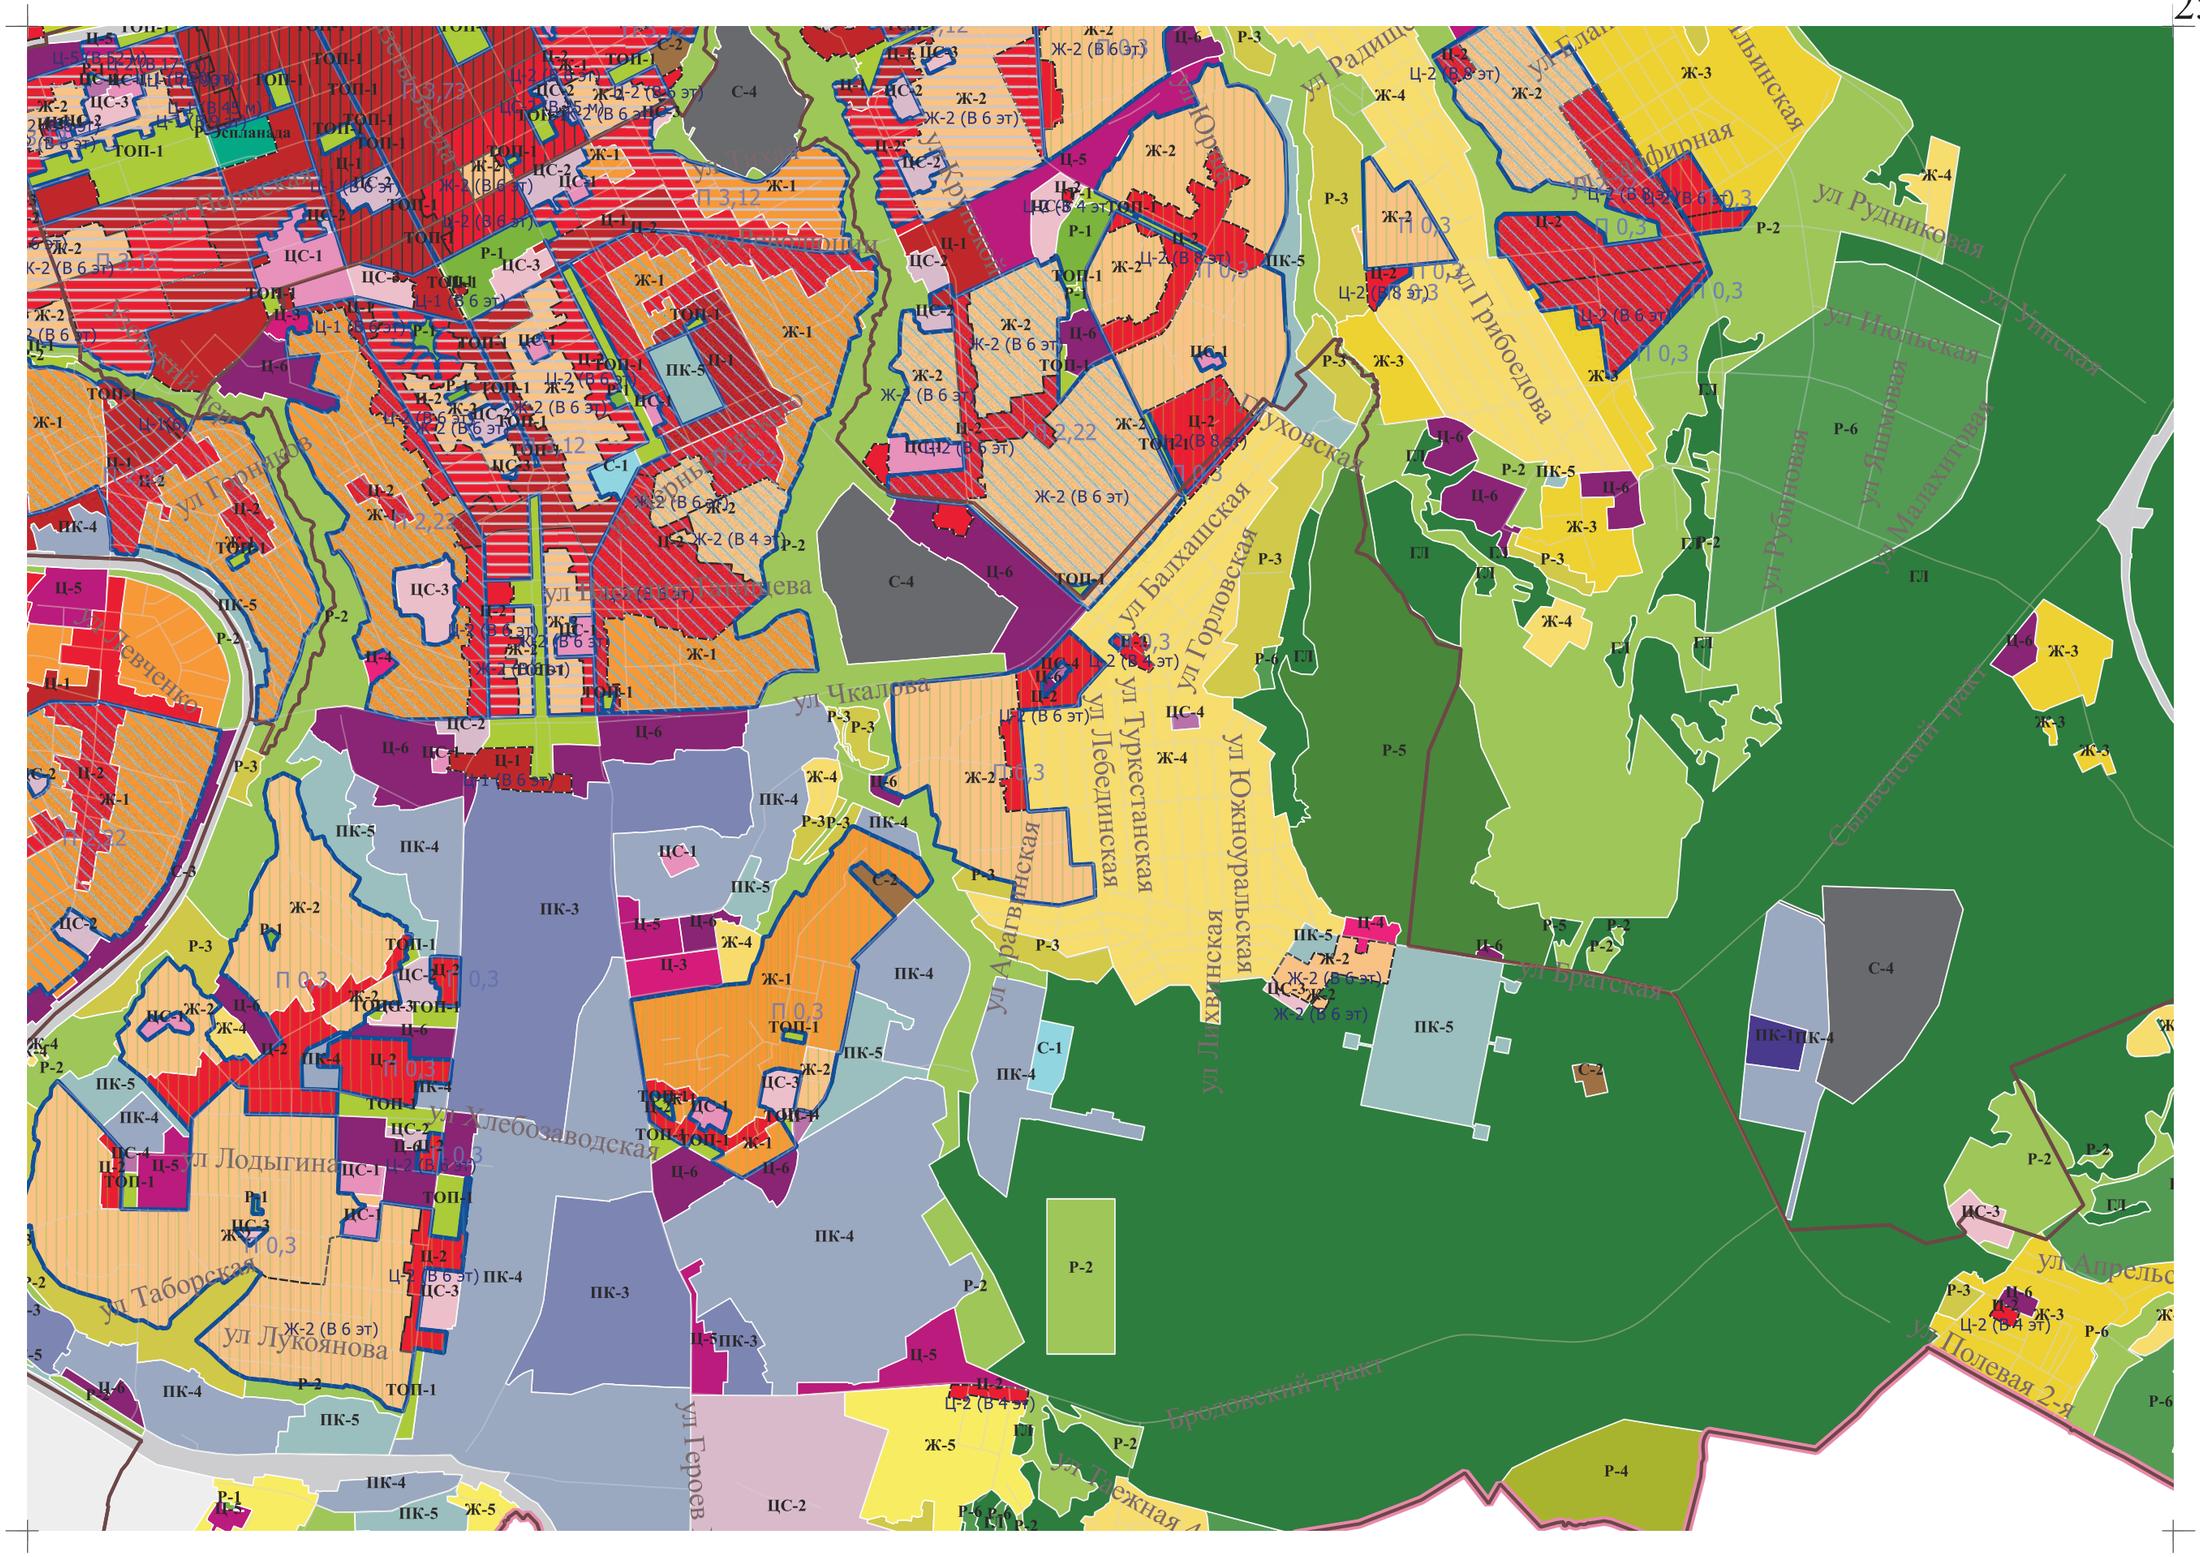
ул Гарнизонная
ул Гончарова
ул Шевченко
ул Ленинградская
ул Чкалова
ул Лодыгина
ул Таборская
ул Лукоянова
ул Хлебозаводская
ул Героев
ул Балхашская
ул Горловская
ул Туркестанская
ул Лебединская
ул Аральская
ул Южноуральская
ул Лужская
ул Грибоедова
ул Радищева
ул Рудниковая
ул Инельская
ул Мичуринская
ул Рудницкая
ул Ушинская
ул Братская
ул Апрельская
ул Полевая 2-я
Бродовский тракт
Сыпьинский тракт
ул Таежная
П 3,72
П 3,12
П 2,22
П 2,23
П 0,3
ТОП-1
ЦС-1
ЦС-2
ЦС-3
ЦС-4
Ц-1
Ц-2
Ц-3
Ц-5
Ц-6
Ж-1
Ж-2
Ж-3
Ж-4
Ж-5
ПК-3
ПК-4
ПК-5
Р-1
Р-2
Р-3
Р-4
Р-5
Р-6
С-1
С-2
С-4
ГЛ
ГЛ-2
Ц-2 (В 6 эт)
Ц-2 (В 4 эт)
Ц-2 (В 8 эт)
Ж-2 (В 6 эт)
Ж-2 (В 4 эт)

26

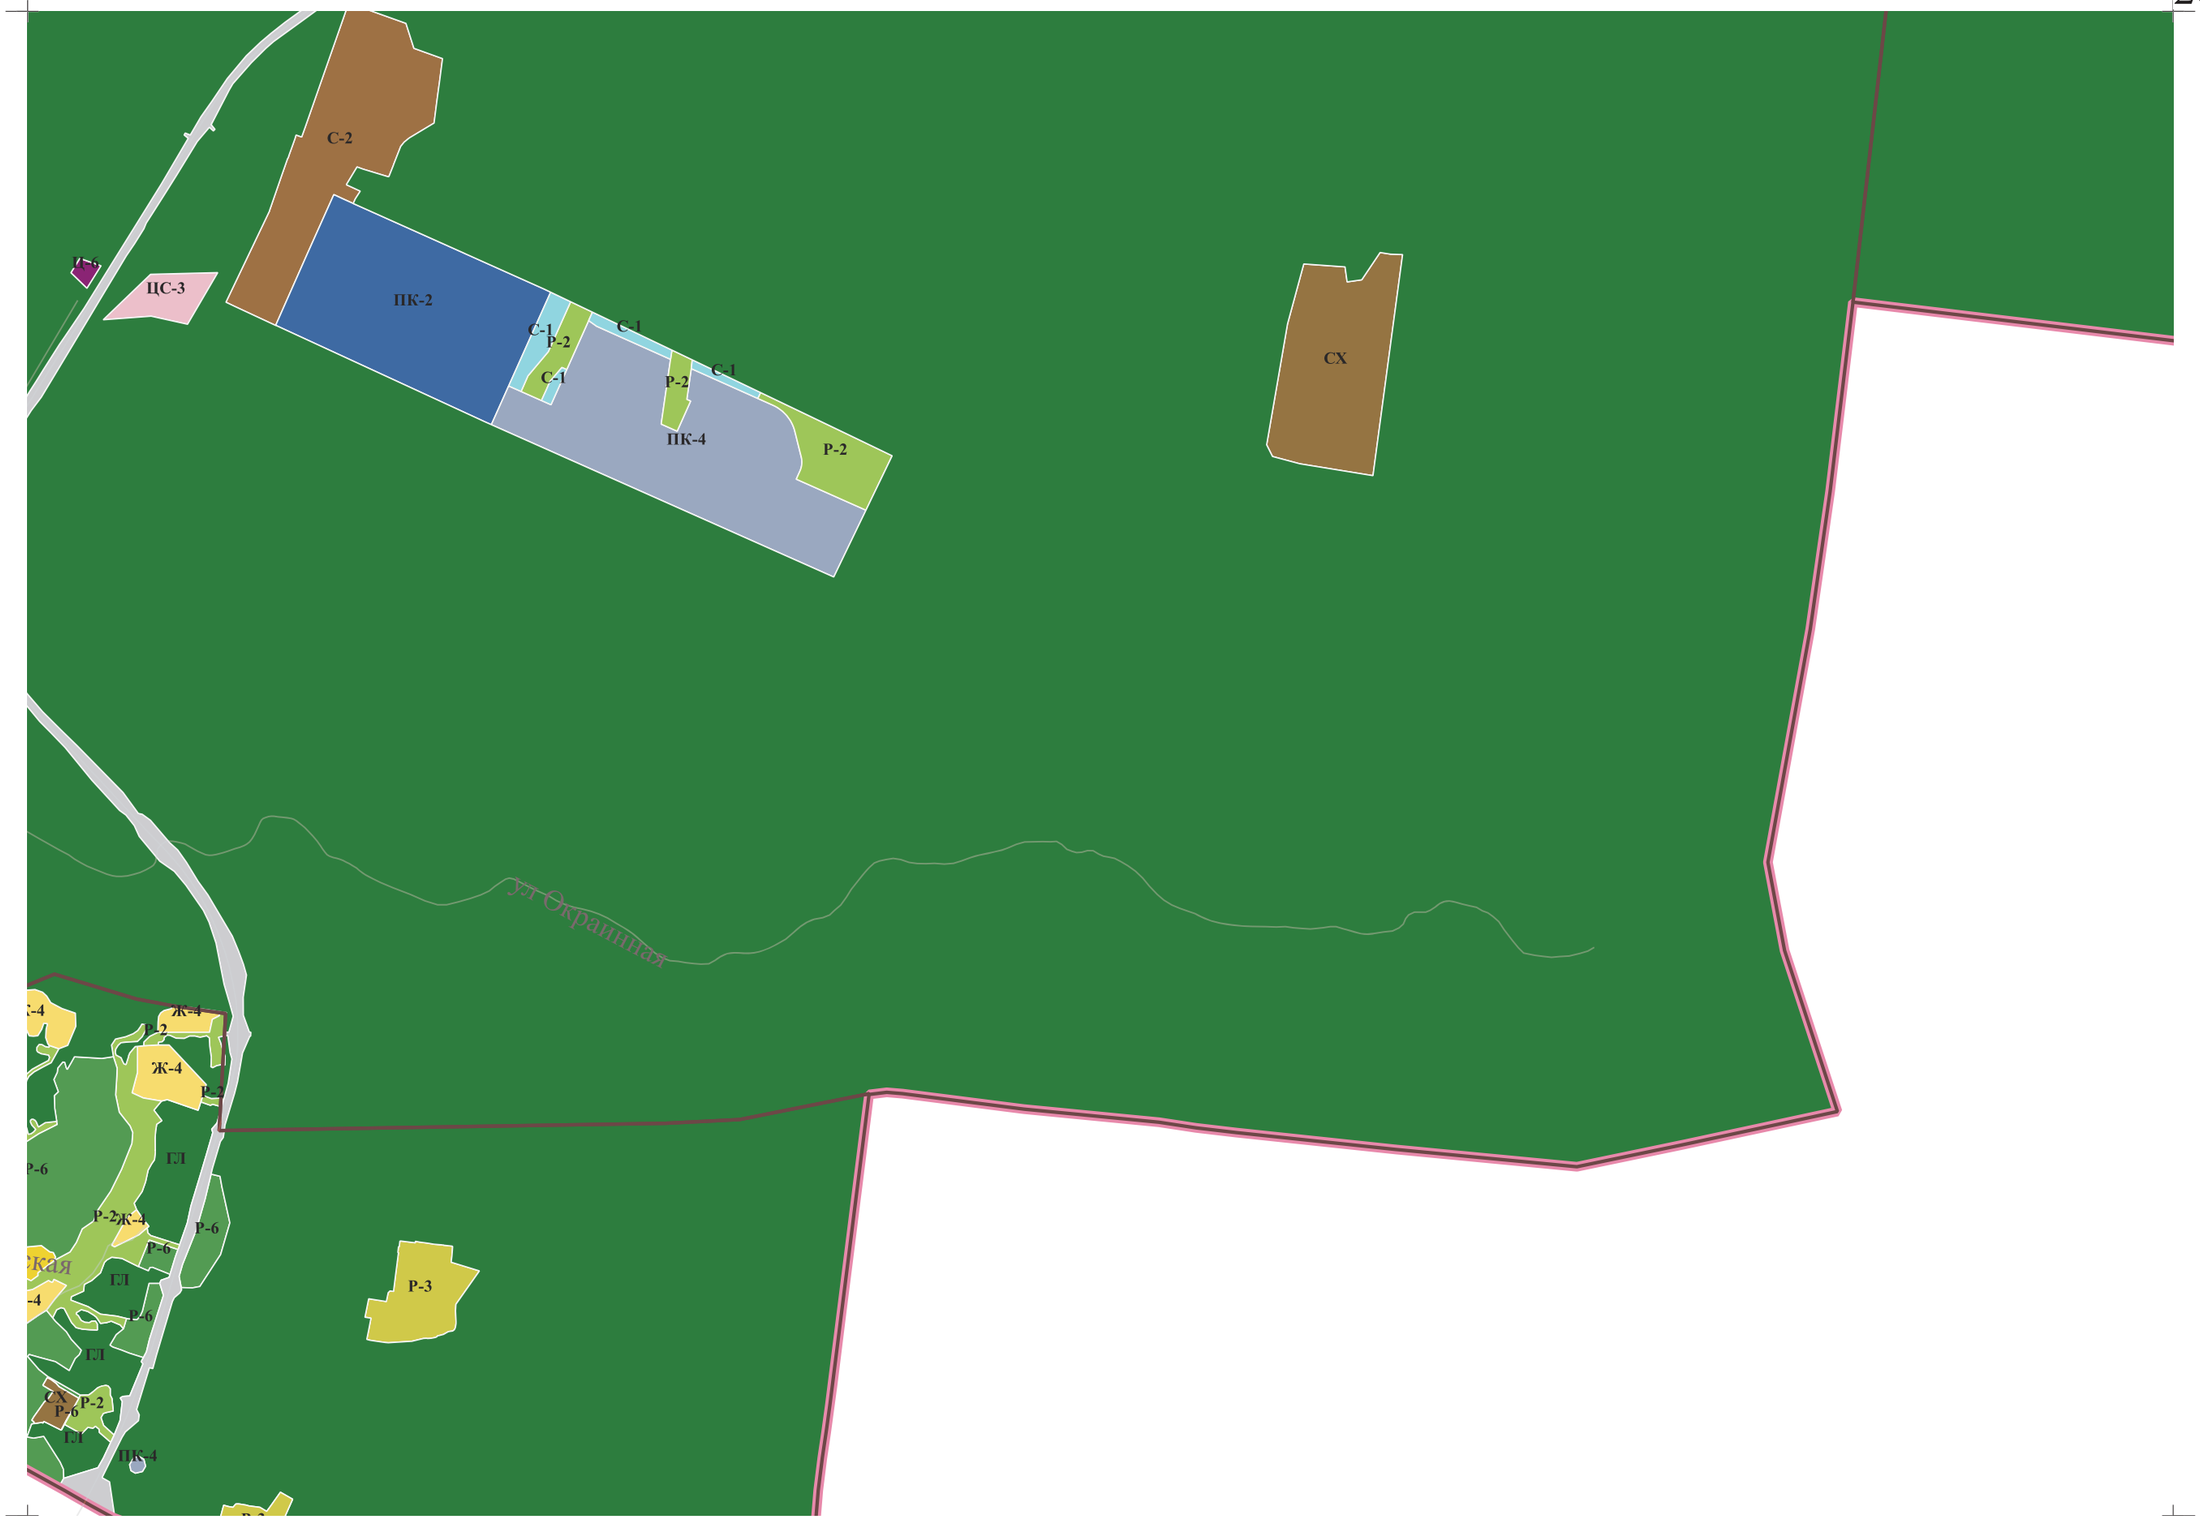
С-2
ЦС-3
ПК-2
С-1
Р-2
С-1
С-1
Р-2
С-1
ПК-4
Р-2
СХ
ул Окраинная
Ж-4
Ж-4
Р-6
ГЛ
Р-2
Ж-4
Р-6
Р-6
ГЛ
Р-6
ГЛ
СХ
Р-6
Р-2
ГЛ
ПК-4
Р-3

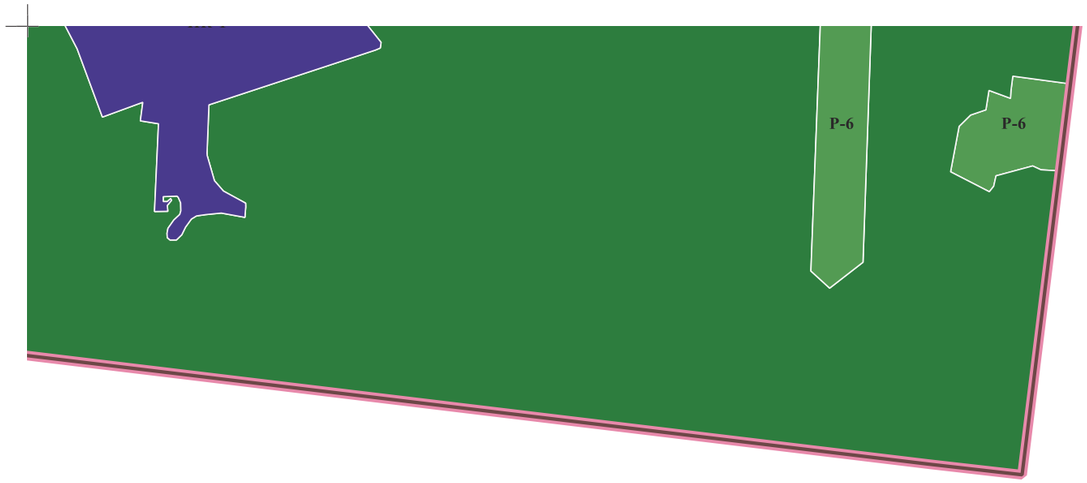

27

Ц-3 Зона деловой, обслуживающей и про

Ц-4 Зона центра обслуживания рекреацио

Ц-5 Зона оптовой торговли, открытых ры

Ц-6 Зона обслуживания промышленности

Специальные обслуживающие зоны с большими земельными участками

ЦС-1 Зона учреждений здравоохранения

ЦС-2 Зона высших, средних специальных

ЦС-3 Зона спортивных и спортивно-зрел

ЦС-4 Зона религиозных объектов

ЦС-И Зона ипподрома

ЦС-А Зона аквапарков

ЦС-К Зона общественных пространств и

Жилые зоны

Ж-1 Зона многоэтажной и среднеэтажной

Ж-2 Зона среднеэтажной жилой застройк

Ж-3 Зона малоэтажной многоквартирной индивидуального жилищного строи

Ж-4 Зона индивидуальной жилой застрой

Ж-5 Зона индивидуальной усадебной жил

Зоны специального назначения

С-1 Зона инженерных, технических соору

изводственной активности при транспортных узлах

онных территорий

нков

, торговли, складирования и мелкого производства

для объектов

к учебных заведений и научных комплексов

ищных сооружений

объектов культурного развития

і жилой застройки

и


жилой застройки,
тельства и блокированной жилой застройки


іки городского типа

ой застройки

жений

29

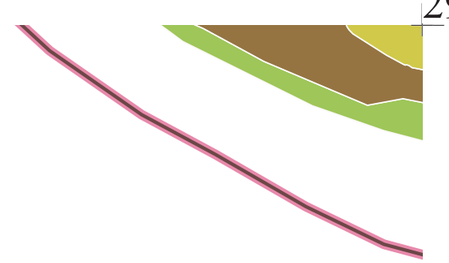


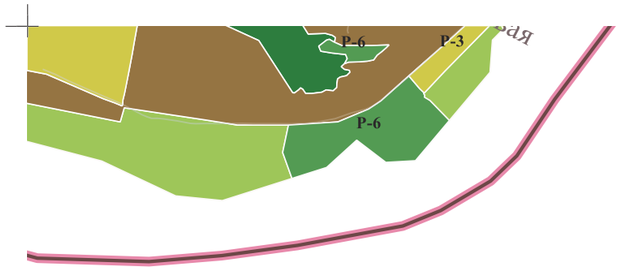

30

Космон


31

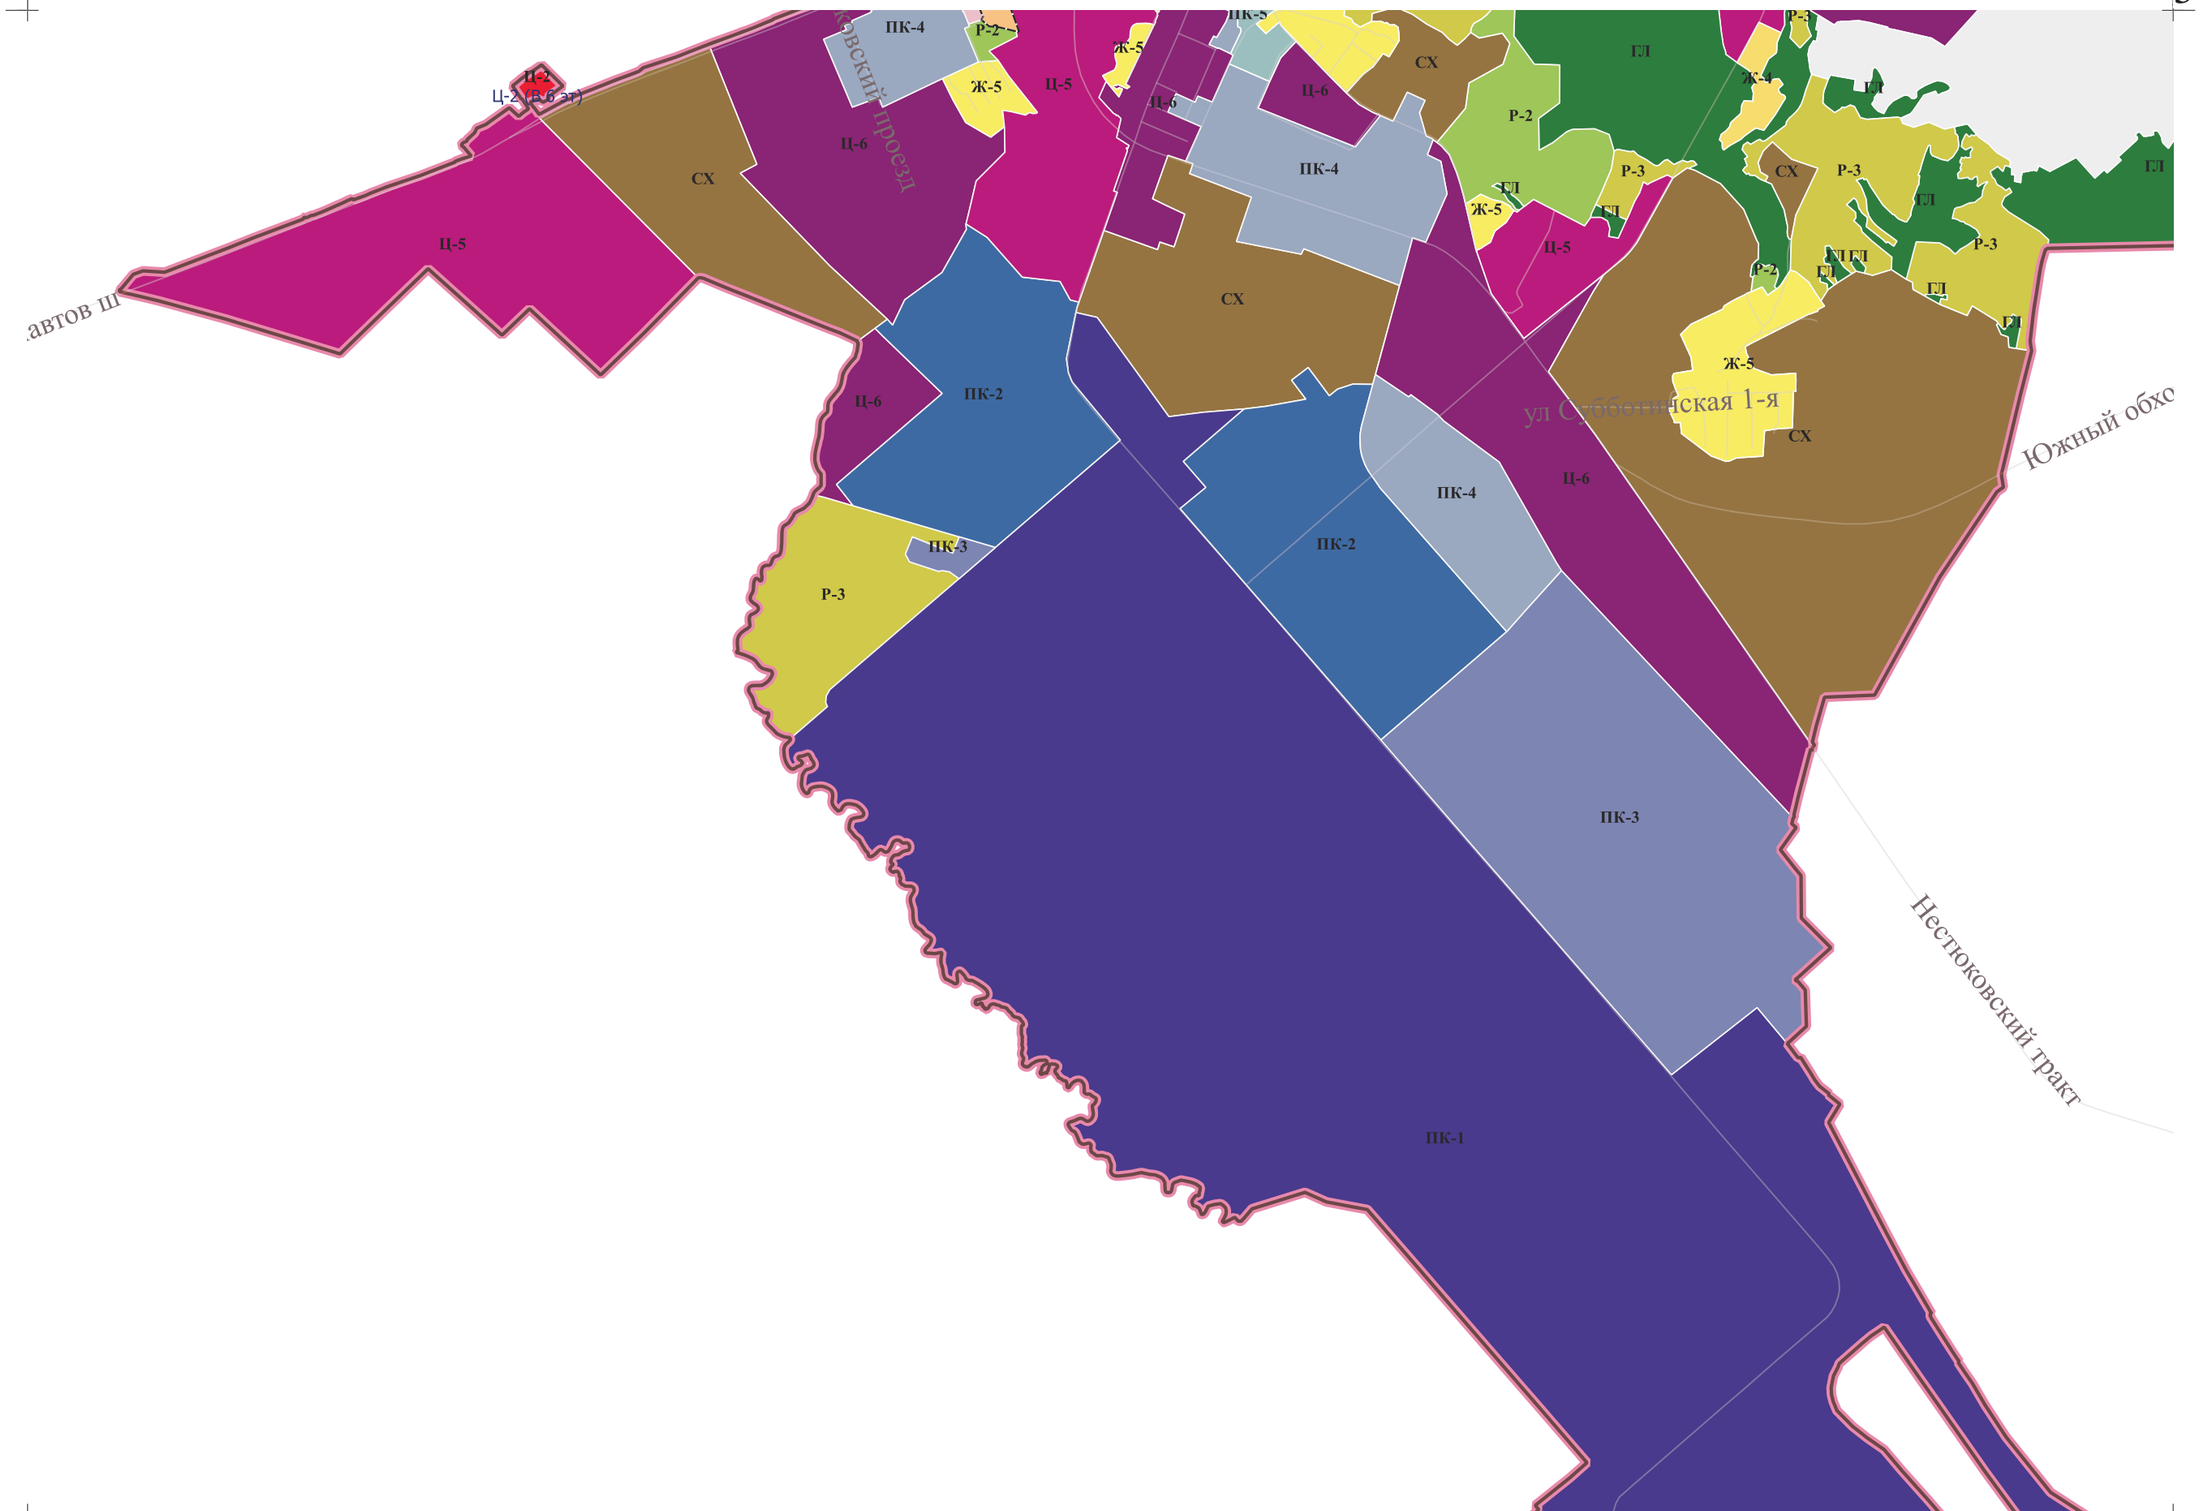

ПК-4
Ц-2
Ц-2 (Б.О.З.Т)
Ж-5
Ц-5
Ц-6
СХ
Ц-5
Ц-6
ПК-2
ПК-3
Р-3
ПК-1
ПК-5
Ж-5
Ц-6
СХ
ПК-4
СХ
ПК-2
ПК-4
ПК-3
Р-2
ГЛ
Ж-4
Р-3
Ж-5
Ц-5
СХ
Р-2
Ж-5
СХ
Ц-6
ПК-3
Р-3
Южный обхо
Нестюковский тракт

32


ул Лесная (Подснежник)
ул Хасана
ул 1447 км
Восточный
Р-2
Ж-5
Р-3
ГЛ
С-1
ПК-3
Ж-1
ЦС-2
Р-3
ТЛ
Ж-4
Р-6
ЛХ
СХ
ТЛ
Р-2

33

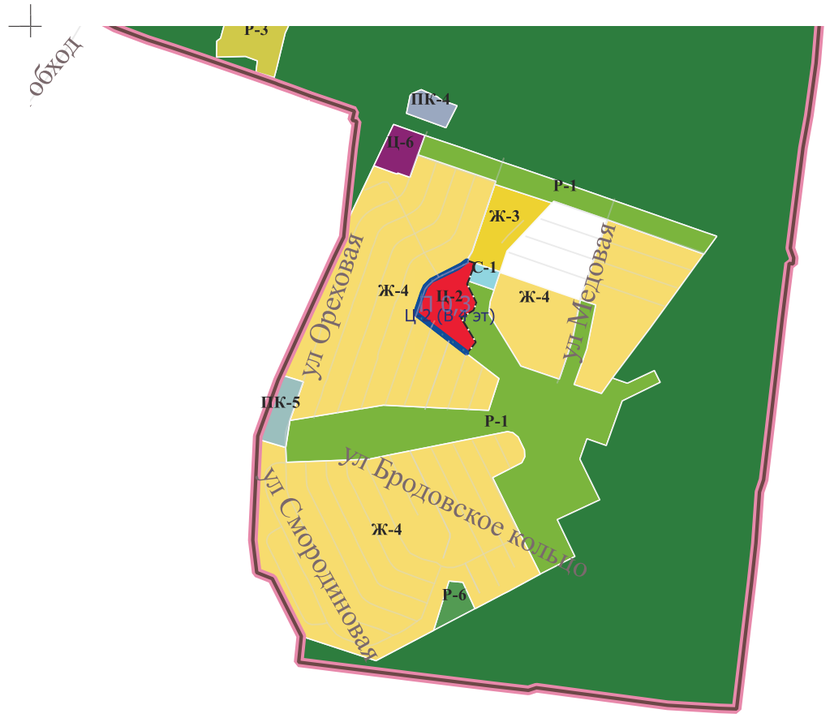
обход
Р-3
ПК-4
Ц-6
Р-1
Ж-3
С-1
Ж-4
Ц-2 (3 эт)
Ц-2 (В 4 эт)
ул Ореховая
ул Медовая
ПК-5
Р-1
ул Бродовское кольцо
ул Смородиновая
Ж-4
Р-6

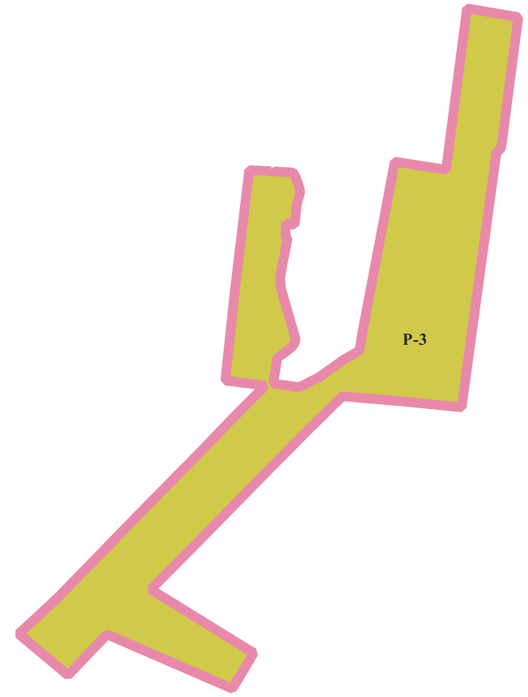
Р-3

34

С-2 Зона режимных объектов ограниченн

С-3 Зона транспортных сооружений

С-4 Зона кладбищ и мемориальных паркс

Производственно-коммунальные зон

ПК-1 Зона производственно-коммунальны

ПК-2 Зона производственно-коммунальны

ПК-3 Зона производственно-коммунальны

ПК-4 Зона производственно-коммунальны

ПК-5 Зона производственно-коммунальны

Природно-рекреационные зоны

Р-1 Зона парков

Р-2 Зона рекреационно-ландшафтных тер

Р-3 Зона садовых и дачных участков

Р-4 Зона специальных зеленых насажден

Р-5 Зона биопарков

Р-6 Зона рекреационных лесных массиво

Р - Эспланада

ГЛ Зона городских лесов

Сельскохозяйственные зоны

СХ Зона сельскохозяйственного использо

Территории общего пользования

35

ого доступа

ов

ны

ых объектов I класса вредности

ых объектов II класса вредности

ых объектов III класса вредности

ых объектов IV класса вредности

ых объектов V класса вредности

ориторий

ий

в

вания


36

5

37

Масштаб 1:25 000

0 5

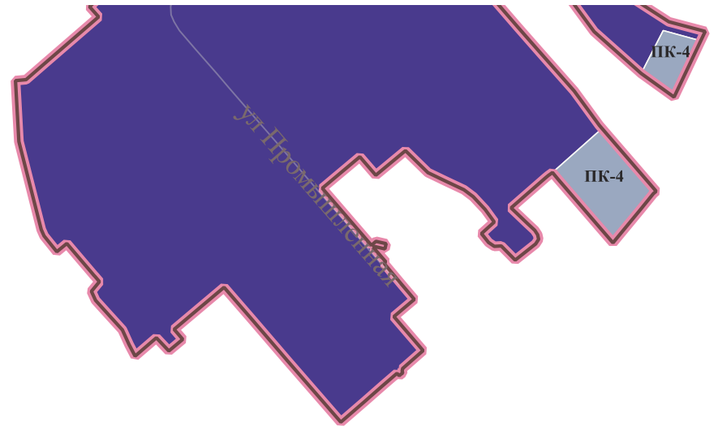
ПК-4
ПК-4
ул Промышленная

39

0 км

40

41

ТОП-1 Территории общего пользования -

ТОП-2 Территории общего пользования -

ТОП- долины малых рек (Егошиха) от Се

**Территории, применительно к котор
градостроительные регламенты не у**

ГРНУ Градостроительные регламенты не

42

скверы, бульвары


набережные, пляжи

верной дамбы в сторону реки Камы


ым
становлены

установлены

ЧЕРТЕЖ МЕЖЕВАНИЯ ТЕРРИТОРИИ

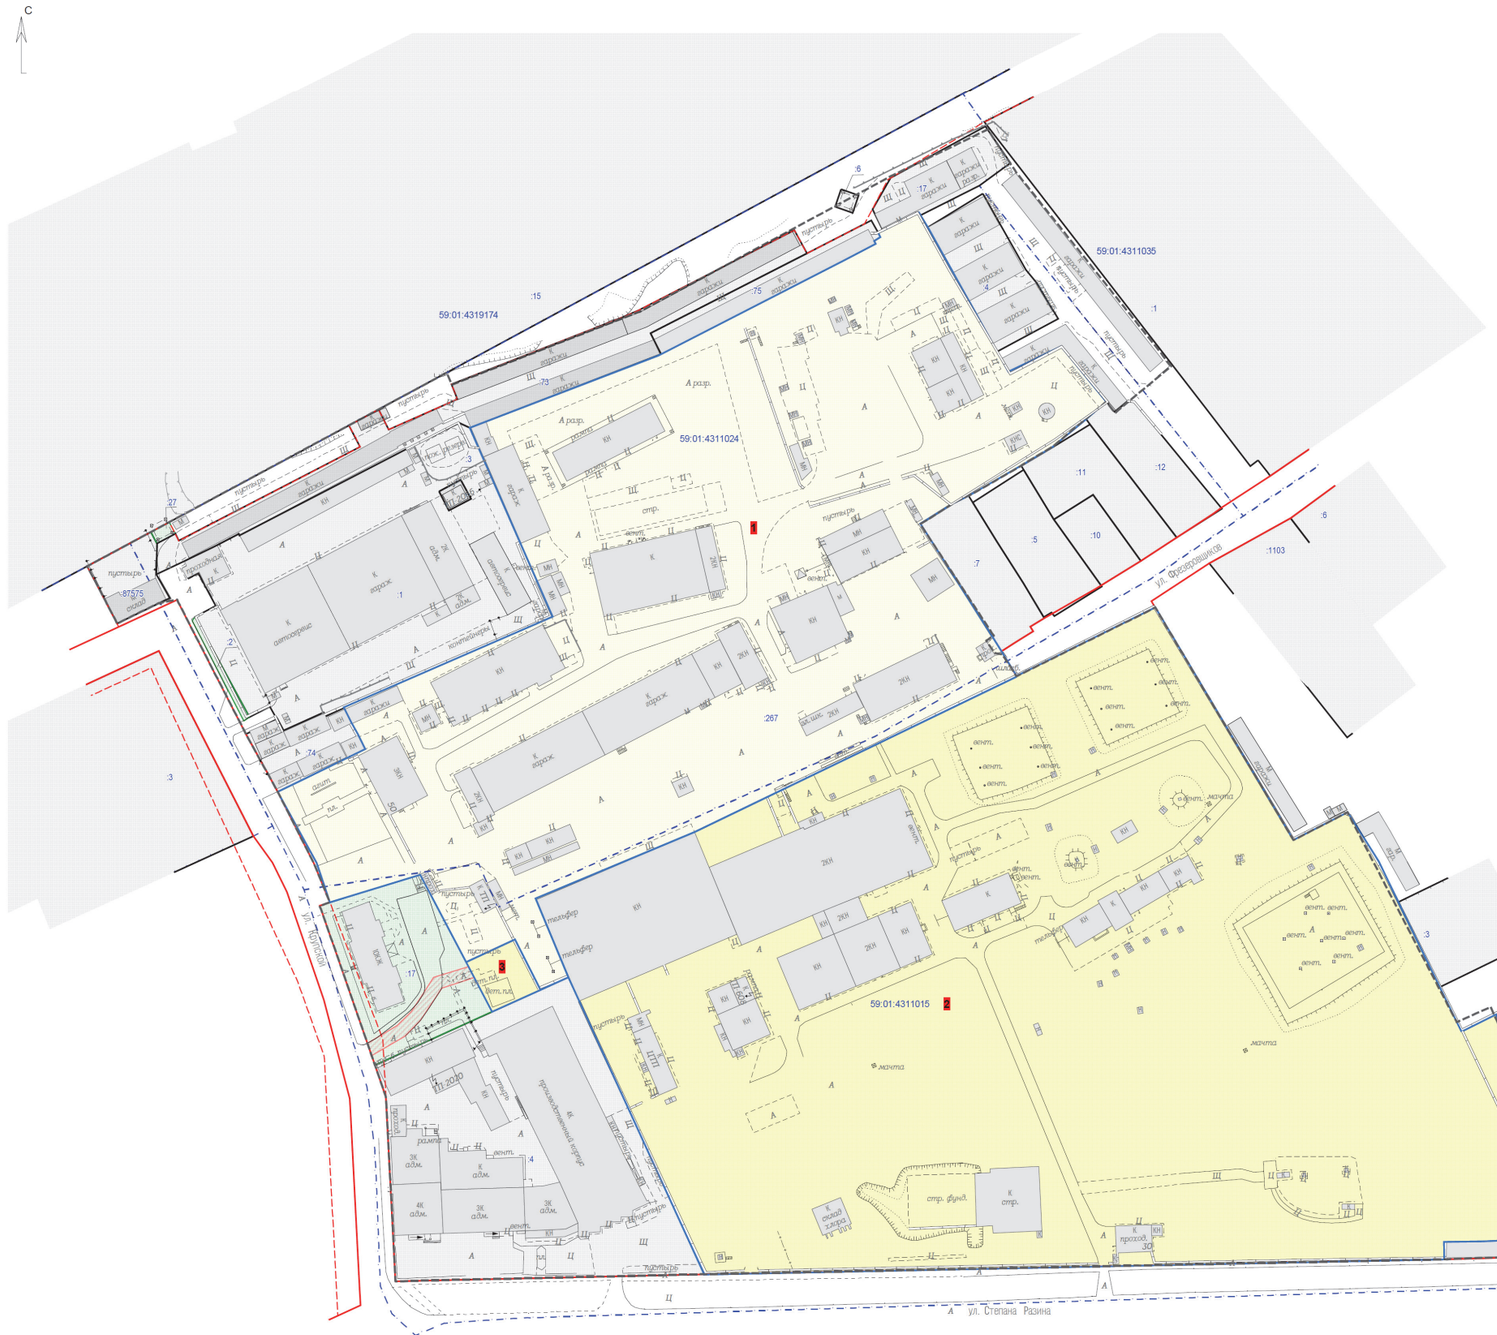
С
59:01:4319174
59:01:4311035
59:01:4311024
59:01:4311015
:15
:73
:75
:6
:12
:1
:11
:10
:5
:7
:1103
:267
:74
:3
:17
:4
:2
:18
ул. Орджоникидзе
ул. Полтавская
ул. Степана Разина
пустырь
А разр.
отр.
мачта
стр. фунд.
К адрозк
К автомаг.
К адм.
К скл.
К стр.
К проход
К гараж
К авто пл.
К ИТП
К ТП
К ВНС
К ГРП
К ЭПУ
К ЭЗС
К ПС
К ЭПС
К ЭПП
К ЭПК
К ЭПЗ
К ЭПЗК
К ЭПЗЛ
К ЭПЗЛК
К ЭПЗЛЛ
К ЭПЗЛЛК
К ЭПЗЛЛЛ
К ЭПЗЛЛЛК
К ЭПЗЛЛЛЛ
К ЭПЗЛЛЛЛК
К ЭПЗЛЛЛЛЛ
К ЭПЗЛЛЛЛЛК
К ЭПЗЛЛЛЛЛЛ
К ЭПЗЛЛЛЛЛЛК
К ЭПЗЛЛЛЛЛЛЛ
К ЭПЗЛЛЛЛЛЛЛК
К ЭПЗЛЛЛЛЛЛЛЛ
К ЭПЗЛЛЛЛЛЛЛЛК
К ЭПЗЛЛЛЛЛЛЛЛЛ
К ЭПЗЛЛЛЛЛЛЛЛЛК
К ЭПЗЛЛЛЛЛЛЛЛЛЛ
К ЭПЗЛЛЛЛЛЛЛЛЛЛК
К ЭПЗЛЛЛЛЛЛЛЛЛЛЛ
К ЭПЗЛЛЛЛЛЛЛЛЛЛЛК
К ЭПЗЛЛЛЛЛЛЛЛЛЛЛЛ
К ЭПЗЛЛЛЛЛЛЛЛЛЛЛЛК
К ЭПЗЛЛЛЛЛЛЛЛЛЛЛЛЛ
К ЭПЗЛЛЛЛЛЛЛЛЛЛЛЛЛК
К ЭПЗЛЛЛЛЛЛЛЛЛЛЛЛЛЛ
К ЭПЗЛЛЛЛЛЛЛЛЛЛЛЛЛЛК
К ЭПЗЛЛЛЛЛЛЛЛЛЛЛЛЛЛЛ
К ЭПЗЛЛЛЛЛЛЛЛЛЛЛЛЛЛЛК
К ЭПЗЛЛЛЛЛЛЛЛЛЛЛЛЛЛЛЛ
К ЭПЗЛЛЛЛЛЛЛЛЛЛЛЛЛЛЛЛК
К ЭПЗЛЛЛЛЛЛЛЛЛЛЛЛЛЛЛЛЛ
К ЭПЗЛЛЛЛЛЛЛЛЛЛЛЛЛЛЛЛЛК
К ЭПЗЛЛЛЛЛЛЛЛЛЛЛЛЛЛЛЛЛЛ
К ЭПЗЛЛЛЛЛЛЛЛЛЛЛЛЛЛЛЛЛЛК
К ЭПЗЛЛЛЛЛЛЛЛЛЛЛЛЛЛЛЛЛЛЛ
К ЭПЗЛЛЛЛЛЛЛЛЛЛЛЛЛЛЛЛЛЛЛК
К ЭПЗЛЛЛЛЛЛЛЛЛЛЛЛЛЛЛЛЛЛЛЛ
К ЭПЗЛЛЛЛЛЛЛЛЛЛЛЛЛЛЛЛЛЛЛЛК
К ЭПЗЛЛЛЛЛЛЛЛЛЛЛЛЛЛЛЛЛЛЛЛЛ
К ЭПЗЛЛЛЛЛЛЛЛЛЛЛЛЛЛЛЛЛЛЛЛЛК
К ЭПЗЛЛЛЛЛЛЛЛЛЛЛЛЛЛЛЛЛЛЛЛЛЛ
К ЭПЗЛЛЛЛЛЛЛЛЛЛЛЛЛЛЛЛЛЛЛЛЛЛК
К ЭПЗЛЛЛЛЛЛЛЛЛЛЛЛЛЛЛЛЛЛЛЛЛЛЛ
К ЭПЗЛЛЛЛЛЛЛЛЛЛЛЛЛЛЛЛЛЛЛЛЛЛЛК
К ЭПЗЛЛЛЛЛЛЛЛЛЛЛЛЛЛЛЛЛЛЛЛЛЛЛЛ
К ЭПЗЛЛЛЛЛЛЛЛЛЛЛЛЛЛЛЛЛЛЛЛЛЛЛЛК
К ЭПЗЛЛЛЛЛЛЛЛЛЛЛЛЛЛЛЛЛЛЛЛЛЛЛЛЛ
К ЭПЗЛЛЛЛЛЛЛЛЛЛЛЛЛЛЛЛЛЛЛЛЛЛЛЛЛК
К ЭПЗЛЛЛЛЛЛЛЛЛЛЛЛЛЛЛЛЛЛЛЛЛЛЛЛЛЛ
К ЭПЗЛЛЛЛЛЛЛЛЛЛЛЛЛЛЛЛЛЛЛЛЛЛЛЛЛЛК
К ЭПЗЛЛЛЛЛЛЛЛЛЛЛЛЛЛЛЛЛЛЛЛЛЛЛЛЛЛЛ
К ЭПЗЛЛЛЛЛЛЛЛЛЛЛЛЛЛЛЛЛЛЛЛЛЛЛЛЛЛЛК
К ЭПЗЛЛЛЛЛЛЛЛЛЛЛЛЛЛЛЛЛЛЛЛЛЛЛЛЛЛЛЛ
К ЭПЗЛЛЛЛЛЛЛЛЛЛЛЛЛЛЛЛЛЛЛЛЛЛЛЛЛЛЛЛК
К ЭПЗЛЛЛЛЛЛЛЛЛЛЛЛЛЛЛЛЛЛЛЛЛЛЛЛЛЛЛЛЛ
К ЭПЗЛЛЛЛЛЛЛЛЛЛЛЛЛЛЛЛЛЛЛЛЛЛЛЛЛЛЛЛЛК
К ЭПЗЛЛЛЛЛЛЛЛЛЛЛЛЛЛЛЛЛЛЛЛЛЛЛЛЛЛЛЛЛЛ
К ЭПЗЛЛЛ
К ЭПЗЛЛЛК
К ЭПЗЛ

ЧЕРТЕЖ МЕЖЕВАНИЯ ТЕРРИТОРИИ

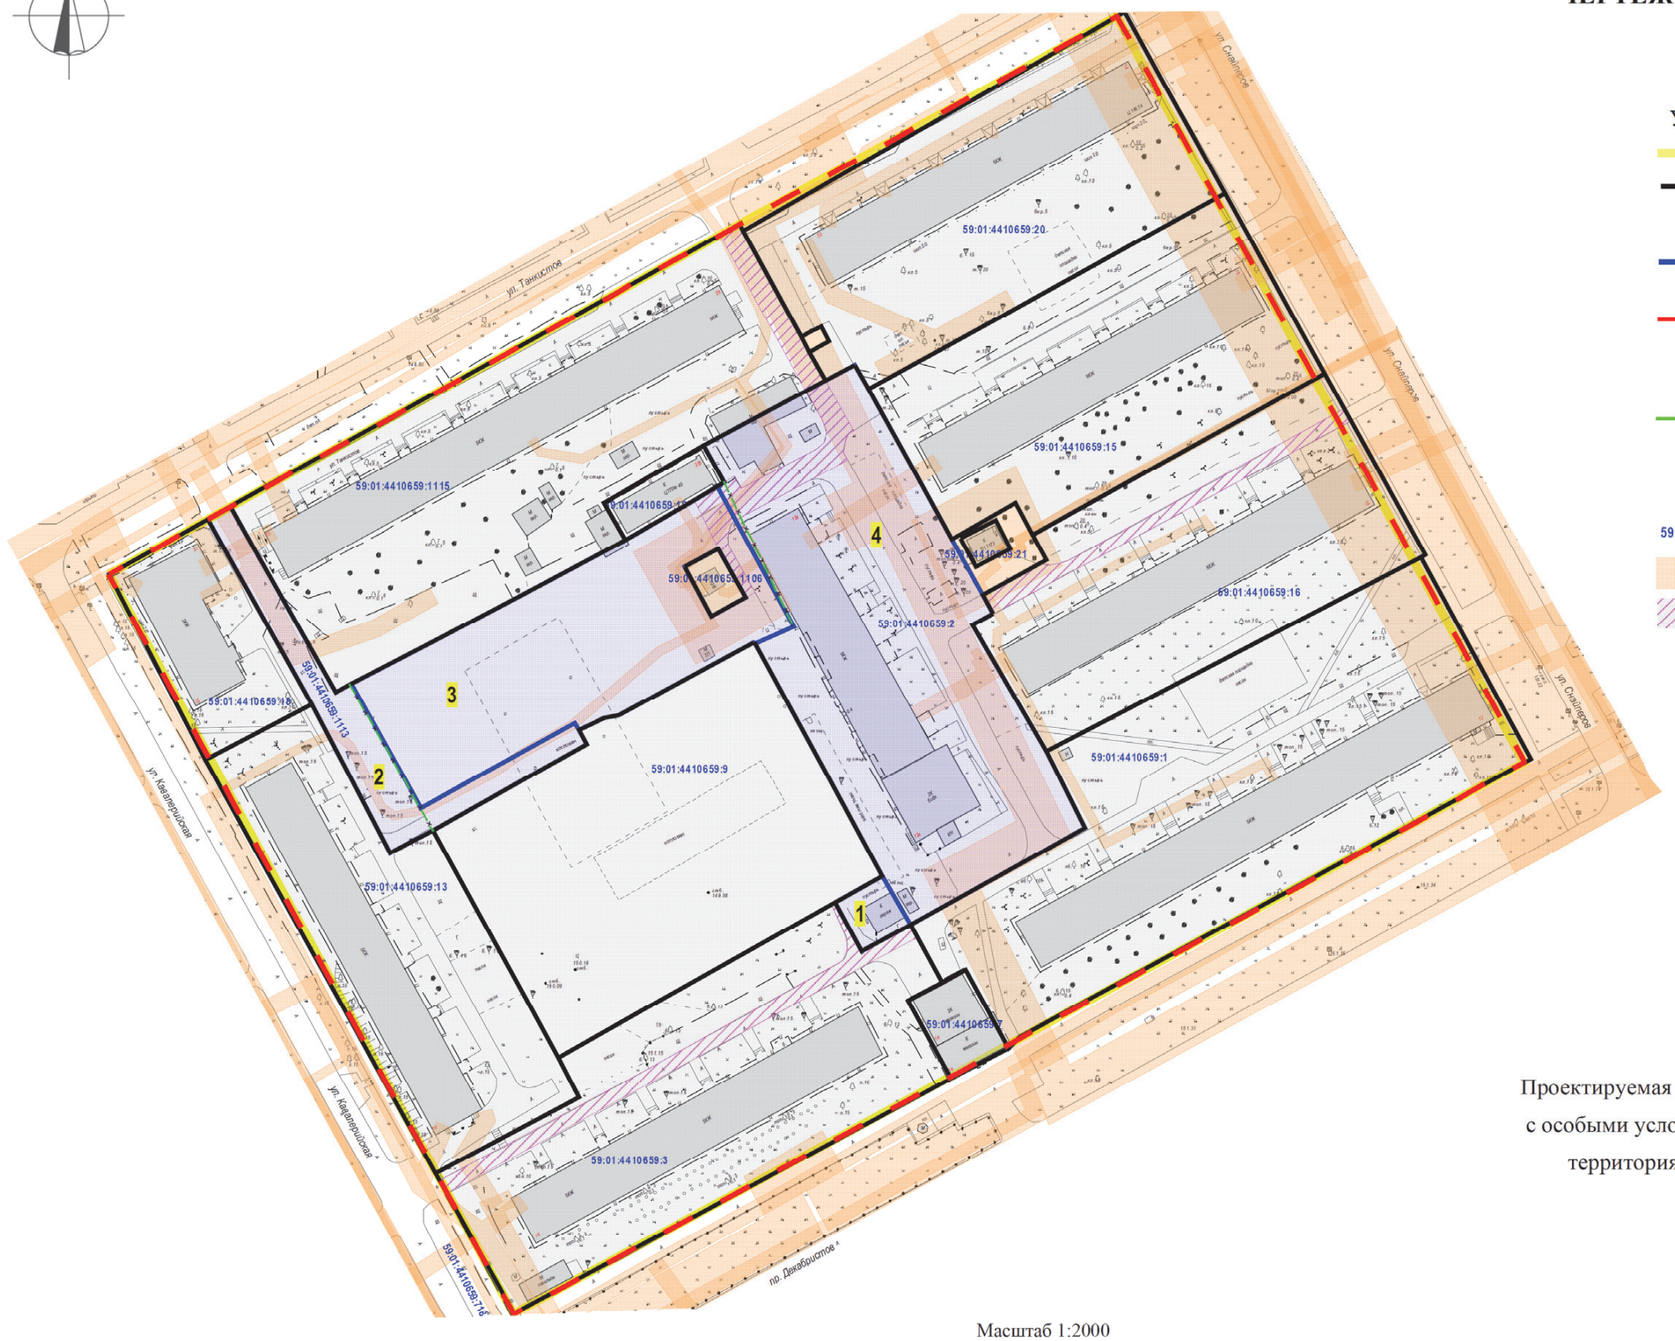

Условные обозначения

- границы проектируемой территории
- границы земельных участков, прошедших государственный кадастровый учет
- границы образуемых и изменяемых земельных участков
- красные линии, утвержденные в составе ранее разработанного проекта планировки территории (совпадают с линиями регулирования застройки)
- границы изменяемых земельных участков
- 2 - условные номера образуемых земельных участков
- 59:01:3812931:25 - кадастровый номер земельного участка
- охранная зона инженерных коммуникаций
- обеспечение доступа

Проектируемая территория полностью находится в зоне с особыми условиями использования «Приаэродромная территория аэродрома аэропорта Большое Савино»

Масштаб 1:2000

9