РАЗДЕЛ ПЕРВЫЙ
ПРАВОВЫЕ АКТЫ

ПОСТАНОВЛЕНИЯ ГЛАВЫ ГОРОДА ПЕРМИ

11.02.2020 № 29
О назначении публичных слушаний по рассмотрению проекта межевания территории, ограниченной ул. Лесозаводской, ул. Набережной, ул. Дзержинского в Дзержинском районе города Перми 5

11.02.2020 № 30
О назначении публичных слушаний по рассмотрению проекта документации по планировке территории в Орджоникидзевском районе города Перми 6

ПОСТАНОВЛЕНИЯ АДМИНИСТРАЦИИ ГОРОДА ПЕРМИ

07.02.2020 № 113
Об отмене постановления администрации города Перми от 23.10.2019 № 774 «О внесении изменений в пункт 3 постановления администрации города Перми от 21.12.2018 № 1018 «О создании муниципального казенного учреждения «Центр бухгалтерского учета и отчетности» города Перми» 8

07.02.2020 № 114
О внесении изменений в постановление администрации города Перми от 13.12.2019 № 1014 «Об установлении срока принятия документов о выдвижении кандидатов в состав комиссии по землепользованию и застройке города Перми, утвержденный постановлением администрации города Перми от 29.05.2008 № 449 «Об утверждении Положения о комиссии по землепользованию и застройке города Перми»....9

07.02.2020 № 115
Об отказе в предоставлении разрешения на условно разрешенный вид использования земельного участка с кадастровым номером 59:01:2912544:178 – «магазины (4.4)» в территориальной зоне индивидуальной жилой застройки городского типа (Ж-4) по ул. Гайвинской в Орджоникидзевском районе города Перми 10

07.02.2020 № 116
Об утверждении плана основных мероприятий по оказанию содействия избирательным комиссиям в подготовке и проведении дополнительных выборов депутата Законодательного Собрания Пермского края по одномандатному избирательному округу № 2 10

10.02.2020 № 117
О внесении изменений в Перечень маршрутов регулярных перевозок, на которых допускается одна пересадка пассажиров из одного транспортного средства в другое без взимания дополнительной платы за проезд, утвержденный постановлением администрации города Перми от 30.04.2019 № 144-П «Об организации пересадок пассажиров на муниципальных маршрутах регулярных перевозок города Перми по регулируемым тарифам» 13

11.02.2020 № 118
Об утверждении проекта планировки территории, ограниченной зданием по ул. Лузенина, 24а, ул. Лузенина, зданием по ул. Пролетарской, 116, зданием по ул. Лузенина, 12 в Мотовилихинском районе города Перми 14

11.02.2020 № 119
О внесении изменений в размер нормативных затрат на оказание муниципальных услуг «Спортивная подготовка по олимпийским видам спорта», «Спортивная подготовка по неолимпийским видам спорта» на 2020 год и плановый период 2021 и 2022 годов, размер нормативных затрат на содержание муниципального имущества, уплату налогов на 2020 год и плановый период 2021 и 2022 годов, утвержденные постановлением администрации города Перми от 27.11.2019 № 943....19

11.02.2020 № 120
О внесении изменений в постановление администрации города Перми от 21.12.2018 № 1018 «О создании муниципального казенного учреждения «Центр бухгалтерского учета и отчетности» города Перми» 26

11.02.2020 № 121
О внесении изменений в постановление администрации города Перми от 05.11.2019 № 855 «Об утверждении расчетных показателей субсидии на иные цели на обеспечение работников учреждений бюджетной сферы Пермского края, подведомственных департаменту образования администрации города Перми, путевками на санаторно-курортное лечение и оздоровление на 2020 год и плановый период 2021 и 2022 годов» 27

11.02.2020 № 122
О внесении изменений в расчетные показатели субсидий на иные цели на популяризацию художественного образования среди жителей на 2020 год и плановый период 2021 и 2022 годов, утвержденные постановлением администрации города Перми от 18.11.2019 № 913 35

11.02.2020 № 123
О внесении изменений в постановление администрации города Перми от 15.01.2014 № 11 «О создании консультативного совета по образованию при заместителе главы администрации города Перми» 36

11.02.2020 № 124
О внесении изменений в муниципальную программу «Градостроительная деятельность на территории города Перми», утвержденную постановлением администрации города Перми от 15.10.2018 № 713.....37

11.02.2020 № 125
О внесении изменений в постановление администрации города Перми от 12.12.2014 № 969 «О создании рабочей группы по организации и безопасности дорожного движения на улично-дорожной сети города Перми».....56

11.02.2020 № 126
Об отклонении проекта решения Пермской городской Думы «О внесении изменений в Правила землепользования и застройки города Перми, утвержденные решением Пермской городской Думы от 26.06.2007 № 143» и направлении его на доработку.....58

11.02.2020 № 127
О внесении изменений в размер нормативных затрат на оказание муниципальной услуги по реализации дополнительных общеразвивающих программ на 2020 год и плановый период 2021 и 2022 годов и отраслевые корректирующие коэффициенты к базовому нормативу затрат на оказание муниципальной услуги по реализации дополнительных общеразвивающих программ, утвержденные постановлением администрации города Перми от 30.10.2019 № 818.....58

ПРАВОВЫЕ АКТЫ ФУНКЦИОНАЛЬНЫХ ОРГАНОВ АДМИНИСТРАЦИИ ГОРОДА ПЕРМИ

Распоряжение заместителя главы администрации города Перми-начальника департамента финансов администрации города Перми от 07.02.2020 № 059-06-01.01-03-р-18 «О внесении изменений в отдельные правовые акты департамента финансов администрации города Перми».....77

Распоряжение начальника департамента градостроительства и архитектуры администрации города Перми от 10.02.2020 № 059-22-01-03/1-1 «О подготовке проекта межевания территории, ограниченной ул. Володарского, ул. Киевской, ул. Лбова, ул. Урицкого, переулком Володарского в Мотовилихинском районе города Перми».....85

Распоряжение начальника департамента градостроительства и архитектуры администрации города Перми от 10.02.2020 № 059-22-01-03/1-2 «О подготовке проекта межевания территории, ограниченной зданием по бульвару Гагарина, 56, зданием по бульвару Гагарина, 58г, зданием по бульвару Гагарина, 58в, зданием по бульвару Гагарина, 58а, зданием по бульвару Гагарина, 60, бульваром Гагарина, зданием по бульвару Гагарина, 68 в Мотовилихинском районе города Перми».....88

Распоряжение начальника департамента градостроительства и архитектуры администрации города Перми от 10.02.2020 № 059-22-01-03/1-3 «О подготовке проекта межевания территории, ограниченной ул. Спешилова, ул. 6-ой А Линией, зданием по ул. 6-ой А Линии, 26, зданием по ул. 6-ой А Линии, 32 в Ленинском районе города Перми» 90

Распоряжение начальника департамента образования администрации города Перми от 28.01.2020 № 059-08-01-26-16 «О внесении изменений в устав Муниципального автономного дошкольного образовательного учреждения «Детский сад № 120» г. Перми, утвержденный распоряжением начальника департамента образования администрации города Перми от 19.10.2011 № СЭД-08-01-26-333» 92

Распоряжение заместителя главы администрации города Перми-начальника департамента земельных отношений администрации города Перми от 11.02.2020 № 21-01-03-208 «Об изъятии земельных участков для муниципальных нужд» 108

Распоряжение начальника департамента градостроительства и архитектуры администрации города Перми от 12.02.2020 № 059-22-01-03/1-4 «О внесении изменений в распоряжение начальника департамента градостроительства и архитектуры администрации города Перми от 23.07.2018 № СЭД-059-22-01-03-82 «О подготовке проекта межевания территории, ограниченной ул. Советской, зданием по ул. Петропавловской, 89, ул. Петропавловской, ул. Крисанова, зданием по ул. Крисанова, 10 в Ленинском районе города Перми» 109

Распоряжение начальника департамента градостроительства и архитектуры администрации города Перми от 12.02.2020 № 059-22-01-03/1-5 «О подготовке проекта межевания территории, ограниченной ул. Полины Осипенко, ул. 25-го Октября, ул. Белинского, ул. Сибирской в Свердловском районе города Перми» 110

ПРАВОВЫЕ АКТЫ ТЕРРИТОРИАЛЬНЫХ ОРГАНОВ АДМИНИСТРАЦИИ ГОРОДА ПЕРМИ

Распоряжение главы администрации Дзержинского района города Перми от 03.02.2020 № 059-07-01-05-25 «О принудительном демонтаже вывески» 112

Распоряжение главы администрации Индустриального района города Перми от 07.02.2020 № 059-16-01-03-48 «О внесении изменений в состав административной комиссии Индустриального района города Перми, утвержденный распоряжением главы администрации Индустриального района города Перми от 22.03.2017 № СЭД-059-16-01-03-59» 113

Распоряжение главы администрации Орджоникидзевского района города Перми от 07.02.2020 № 059-37-01-04-31 «О внесении изменений в состав административной комиссии Орджоникидзевского района, утвержденный распоряжением главы администрации района от 01.08.2016 № СЭД-37-01-04-127 «Об утверждении состава административной комиссии» 114

Распоряжение главы администрации Свердловского района города Перми от 11.02.2020 № 059-39-01-01-58 «О внесении изменений в состав постоянно действующей межведомственной комиссии при администрации Свердловского района города Перми для оценки и обследования помещения в целях признания его жилым, жилого помещения пригодным (непригодным) для проживания граждан, а также многоквартирного дома в целях признания его аварийным и подлежащим сносу или реконструкции, утвержденный распоряжением главы администрации Свердловского района города Перми от 19.02.2016 № СЭД-39-01-01-45» 116

Распоряжение главы администрации Мотовилихинского района города Перми от 11.02.2020 № 059-36-01-05-31 «О принудительном демонтаже самовольно установленных и незаконно размещенных движимых объектов» 117

Распоряжение главы администрации Кировского района города Перми от 11.02.2020 № 059-23-01-02-30 «О принудительном демонтаже самовольно установленного (незаконно размещенного) движимого объекта» 118

РАЗДЕЛ ВТОРОЙ ОФИЦИАЛЬНАЯ ИНФОРМАЦИЯ

Информация о премиях города Перми в сфере культуры и искусства 120

Извещение о проведении 19.03.2020 аукциона на право заключения договоров аренды земельных участков 121

Заключение о результатах публичных слушаний по проекту решения о предоставлении разрешения на условно разрешенный вид использования земельного участка с кадастровым номером 59:01:0000000:87825 по ул. Соликамской в Мотовилихинском районе города Перми 137

Заключение о результатах публичных слушаний по проекту решения о предоставлении разрешения на условно разрешенный вид использования земельного участка с кадастровым номером 59:01:4311953:618 по ул. Запорожской, 196 в Свердловском районе города Перми 138

Заключение о результатах публичных слушаний по проекту решения о предоставлении разрешения на условно разрешенный вид использования земельного участка с кадастровым номером 59:01:4413806:3, объекта капитального строительства с кадастровым номером 59:01:4413806:22 по ул. Газосварщиков, 33 в Индустриальном районе города Перми 139

Заключение о результатах публичных слушаний по проекту решения Пермской городской Думы «О внесении изменений в Правила землепользования и застройки города Перми, утвержденные решением Пермской городской Думы от 26.06.2007 № 143» 140

Заключение о результатах публичных слушаний по проекту решения Пермской городской Думы «О внесении изменений в Правила землепользования и застройки города Перми, утвержденные решением Пермской городской Думы от 26.06.2007 № 143» 140

Реестр вывесок, подлежащих принудительному демонтажу на территории Кировского района 142

Департамент земельных отношений администрации города Перми в целях информирования населения в соответствии со статьей 39.42 Земельного кодекса Российской Федерации сообщает о возможном установлении публичного сервитута в отдельных целях на территории города Перми 150

Документация по планировке территории для размещения объекта регионального значения «Реконструкция участка шоссе Космонавтов от ул. Архитектора Свиязева до моста через р. Мулянка включительно со строительством транспортной развязки в двух уровнях на пересечении с ул. Промышленной и ул. Оверятской, утвержденная постановлением Правительства Пермского края от 23 января 2020 г. № 8-п «Об утверждении документации по планировке территории для размещения объекта регионального значения «Реконструкция участка шоссе Космонавтов от ул. Архитектора Свиязева до моста через р. Мулянка включительно со строительством транспортной развязки в двух уровнях на пересечении с ул. Промышленной и ул. Оверятской» 152

Проект решения Пермской городской Думы «О внесении изменений в Правила землепользования и застройки города Перми, утвержденные решением Пермской городской Думы от 26.06.2007 № 143» 309

Положительное заключение комиссии по землепользованию и застройке города Перми по проекту решения Пермской городской Думы «О внесении изменений в Правила землепользования и застройки города Перми, утвержденные решением Пермской городской Думы от 26.06.2007 № 143» 310

Извещения о проведении собрания о согласовании местоположения границ земельных участков 311

РАЗДЕЛ ПЕРВЫЙ
ПРАВОВЫЕ АКТЫ

ПОСТАНОВЛЕНИЯ ГЛАВЫ ГОРОДА ПЕРМИ

ГЛАВА ГОРОДА ПЕРМИ
П О С Т А Н О В Л Е Н И Е

11.02.2020 № 29

О назначении публичных слушаний по рассмотрению проекта межевания территории, ограниченной ул. Лесозаводской, ул. Набережной, ул. Дзержинского в Дзержинском районе города Перми

На основании Градостроительного кодекса Российской Федерации, Федерального закона от 06 октября 2003 г. № 131-ФЗ «Об общих принципах организации местного самоуправления в Российской Федерации», Устава города Перми, решения Пермской городской Думы от 26 июня 2007 г. № 143 «Об утверждении Правил землепользования и застройки города Перми», Порядка подготовки и утверждения документации по планировке территории, утвержденного постановлением администрации города Перми от 03 мая 2018 г. № 267, заявления акционерного общества «Пермский мукомольный завод» от 29 января 2020 г. № 059-22-01-30-450
ПОСТАНОВЛЯЮ:

1. Назначить публичные слушания по рассмотрению проекта межевания территории, ограниченной ул. Лесозаводской, ул. Набережной, ул. Дзержинского в Дзержинском районе города Перми.

2. Срок проведения публичных слушаний составляет не менее 1 месяца и не более 3 месяцев со дня опубликования настоящего постановления до дня опубликования заключения о результатах публичных слушаний в печатном средстве массовой информации «Официальный бюллетень органов местного самоуправления муниципального образования город Пермь».

3. Департаменту градостроительства и архитектуры администрации города Перми обеспечить размещение проекта межевания территории, указанного в пункте 1 настоящего постановления, с перечнем информационных материалов к нему: комплект материалов проекта межевания территории, включая материалы по обоснованию проекта; положительное заключение органа, уполномоченного в области градостроительной деятельности, в котором отмечается факт готовности проекта межевания территории к обсуждению на публичных слушаниях, – на официальном сайте муниципального образования город Пермь в информационно-телекоммуникационной сети Интернет www.gorodperm.ru в течение 10, но не ранее 7 дней со дня опубликования настоящего постановления.

Период размещения проекта межевания территории с перечнем информационных материалов к нему исчисляется со дня, указанного в абзаце первом настоящего пункта, по 11 марта 2020 г.

4. Экспозиция проекта межевания территории, указанного в пункте 1 настоящего постановления, с перечнем информационных материалов к нему (далее – экспозиция) проводится с 21 февраля 2020 г. по 11 марта 2020 г.: понедельник-четверг – с 09.00 час. до 18.00 час., пятница – с 09.00 час. до 17.00 час., по адресу: 614068, г. Пермь, ул. Ленина, 85, администрация Дзержинского района города Перми.

5. Консультирование посетителей экспозиции осуществляется 10 марта 2020 г. с 17.00 час. до 18.00 час. по адресу: 614068, г. Пермь, ул. Ленина, 85, администрация Дзержинского района города Перми.

6. Провести собрание участников публичных слушаний по рассмотрению проекта, указанного в пункте 1 настоящего постановления, 10 марта 2020 г. в 18.30 час. по адресу: 614068, г. Пермь, ул. Ленина, 85, администрация Дзержинского района города Перми.

7. Участники публичных слушаний в целях идентификации представляют сведения о себе (фамилию, имя, отчество (при наличии), дату рождения, адрес места жительства (регистрации) – для физических лиц; наименование, основной государственный регистрационный номер, место нахождения и адрес – для юридических лиц) с приложением документов, подтверждающих такие сведения.

Участники публичных слушаний, являющиеся правообладателями соответствующих земельных участков и (или) расположенных на них объектов капитального строительства и (или) помещений, являющихся частью указанных объектов капитального строительства, также представляют сведения соответственно о таких земельных участках, объектах капитального строительства, помещениях, являющихся частью указанных объектов капитального строительства,

из Единого государственного реестра недвижимости и иные документы, устанавливающие или удостоверяющие их права на такие земельные участки, объекты капитального строительства, помещения, являющиеся частью указанных объектов капитального строительства.

8. Участники публичных слушаний, прошедшие идентификацию, вправе представить предложения и замечания по проекту межевания территории, указанному в пункте 1 настоящего постановления:

в письменной или устной форме в ходе проведения собрания или собраний участников публичных слушаний;

в письменной форме в департамент градостроительства и архитектуры администрации города Перми по адресу: 614000, г. Пермь, ул. Сибирская, д. 15, каб. 003 – со дня размещения проекта межевания территории, указанного в пункте 1 настоящего постановления, на официальном сайте муниципального образования город Пермь в информационно-телекоммуникационной сети Интернет www.gorodperm.ru по 11 марта 2020 г.;

посредством записи в книге (журнале) учета посетителей экспозиции в период проведения экспозиции проекта межевания территории, указанного в пункте 1 настоящего постановления, с 21 февраля 2020 г. по 11 марта 2020 г.

9. Расходы, связанные с организацией и проведением публичных слушаний, возложить на заявителя.

10. Департаменту градостроительства и архитектуры администрации города Перми, территориальному организационному комитету по проведению публичных слушаний по вопросам градостроительной деятельности при администрации Дзержинского района города Перми, состав которого утвержден в установленном порядке, обеспечить в пределах своих полномочий:

10.1. соблюдение требований законодательства, нормативных правовых актов города Перми по организации и проведению публичных слушаний;

10.2. информирование участников публичных слушаний о дате, времени и месте проведения публичных слушаний;

10.3. своевременное оформление протокола собрания публичных слушаний, протокола публичных слушаний, подготовку, опубликование заключения о результатах публичных слушаний в печатном средстве массовой информации «Официальный бюллетень органов местного самоуправления муниципального образования город Пермь» и размещение на официальном сайте муниципального образования город Пермь в информационно-телекоммуникационной сети Интернет.

11. Настоящее постановление вступает в силу со дня официального опубликования в печатном средстве массовой информации «Официальный бюллетень органов местного самоуправления муниципального образования город Пермь».

12. Управлению по общим вопросам администрации города Перми обеспечить опубликование настоящего постановления в печатном средстве массовой информации «Официальный бюллетень органов местного самоуправления муниципального образования город Пермь».

13. Информационно-аналитическому управлению администрации города Перми обеспечить опубликование (обнародование) настоящего постановления на официальном сайте муниципального образования город Пермь в информационно-телекоммуникационной сети Интернет.

14. Контроль за исполнением настоящего постановления возложить на заместителя главы администрации города Перми-начальника департамента земельных отношений администрации города Перми Немирову О.В.

Д.И. Самойлов

ГЛАВА ГОРОДА ПЕРМИ
П О С Т А Н О В Л Е Н И Е

11.02.2020 № 30

О назначении публичных слушаний по рассмотрению проекта документации по планировке территории в Орджоникидзевском районе города Перми

На основании Градостроительного кодекса Российской Федерации, Федерального закона от 06 октября 2003 г. № 131-ФЗ «Об общих принципах организации местного самоуправления в Российской Федерации», Устава города Перми, решения Пермской городской Думы от 26 июня 2007 г. № 143 «Об утверждении Правил землепользования и застройки города Перми», Порядка подготовки и утверждения документации по планировке территории, утвержденного поста-

новлением администрации города Перми от 03 мая 2018 г. № 267, заявления потребительского кооператива садоводов «Дачник» от 30 января 2020 г. № 059-22-01-30-461

ПОСТАНОВЛЯЮ:

1. Назначить публичные слушания по рассмотрению проекта документации по планировке территории в Орджоникидзевском районе города Перми.

2. Срок проведения публичных слушаний составляет не менее 1 месяца и не более 3 месяцев со дня опубликования настоящего постановления до дня опубликования заключения о результатах публичных слушаний в печатном средстве массовой информации «Официальный бюллетень органов местного самоуправления муниципального образования город Пермь».

3. Департаменту градостроительства и архитектуры администрации города Перми обеспечить размещение проекта документации по планировке территории, указанного в пункте 1 настоящего постановления, с перечнем информационных материалов к нему: комплект материалов проекта документации по планировке территории, включая материалы по обоснованию проекта; положительное заключение органа, уполномоченного в области градостроительной деятельности, в котором отмечается факт готовности проекта документации по планировке территории к обсуждению на публичных слушаниях, – на официальном сайте муниципального образования город Пермь в информационно-телекоммуникационной сети Интернет www.gorodperm.ru в течение 10, но не ранее 7 дней со дня опубликования настоящего постановления.

Период размещения проекта документации по планировке территории с перечнем информационных материалов к нему исчисляется со дня, указанного в абзаце первом настоящего пункта, по 13 марта 2020 г.

4. Экспозиция проекта документации по планировке территории, указанного в пункте 1 настоящего постановления, с перечнем информационных материалов к нему (далее – экспозиция) проводится с 21 февраля 2020 г. по 13 марта 2020 г.: понедельник-четверг – с 09.00 час. до 18.00 час., пятница – с 09.00 час. до 17.00 час., по адресу: 614029, г. Пермь, ул. Трясолобова, 73, общественный центр «Заозерье» Орджоникидзевского района города Перми.

5. Консультирование посетителей экспозиции осуществляется 12 марта 2020 г. с 17.00 час. до 18.00 час. по адресу: 614029, г. Пермь, ул. Трясолобова, 73, общественный центр «Заозерье» Орджоникидзевского района города Перми.

6. Провести собрание участников публичных слушаний по рассмотрению проекта, указанного в пункте 1 настоящего постановления, 12 марта 2020 г. в 18.30 час. по адресу: 614029, г. Пермь, ул. Трясолобова, 73, общественный центр «Заозерье» Орджоникидзевского района города Перми.

7. Участники публичных слушаний в целях идентификации представляют сведения о себе (фамилию, имя, отчество (при наличии), дату рождения, адрес места жительства (регистрации) – для физических лиц; наименование, основной государственный регистрационный номер, место нахождения и адрес – для юридических лиц) с приложением документов, подтверждающих такие сведения.

Участники публичных слушаний, являющиеся правообладателями соответствующих земельных участков и (или) расположенных на них объектов капитального строительства и (или) помещений, являющихся частью указанных объектов капитального строительства, также представляют сведения соответственно о таких земельных участках, объектах капитального строительства, помещениях, являющихся частью указанных объектов капитального строительства, из Единого государственного реестра недвижимости и иные документы, устанавливающие или удостоверяющие их права на такие земельные участки, объекты капитального строительства, помещения, являющиеся частью указанных объектов капитального строительства.

8. Участники публичных слушаний, прошедшие идентификацию, вправе представить предложения и замечания по проекту документации по планировке территории, указанному в пункте 1 настоящего постановления:

в письменной или устной форме в ходе проведения собрания или собраний участников публичных слушаний;

в письменной форме в департамент градостроительства и архитектуры администрации города Перми по адресу: 614000, г. Пермь, ул. Сибирская, д. 15, каб. 003 – со дня размещения проекта документации по планировке территории, указанного в пункте 1 настоящего постановления, на официальном сайте муниципального образования город Пермь в информационно-телекоммуникационной сети Интернет www.gorodperm.ru по 13 марта 2020 г.;

посредством записи в книге (журнале) учета посетителей экспозиции в период проведения экспозиции проекта документации по планировке территории, указанного в пункте 1 настоящего постановления, с 21 февраля 2020 г. по 13 марта 2020 г.

9. Расходы, связанные с организацией и проведением публичных слушаний, возложить на заявителя.

10. Департаменту градостроительства и архитектуры администрации города Перми, территориальному организационному комитету по проведению публичных слушаний по вопросам градостроительной деятельности при администрации Орджоникидзевского района города Перми, состав которого утвержден в установленном порядке, обеспечить в пределах своих полномочий:

10.1. соблюдение требований законодательства, нормативных правовых актов города Перми по организации и проведению публичных слушаний;

10.2. информирование участников публичных слушаний о дате, времени и месте проведения публичных слушаний;

10.3. своевременное оформление протокола собрания публичных слушаний, протокола публичных слушаний, подготовку, опубликование заключения о результатах публичных слушаний в печатном средстве массовой информации

«Официальный бюллетень органов местного самоуправления муниципального образования город Пермь» и размещение на официальном сайте муниципального образования город Пермь в информационно-телекоммуникационной сети Интернет.

11. Настоящее постановление вступает в силу со дня официального опубликования в печатном средстве массовой информации «Официальный бюллетень органов местного самоуправления муниципального образования город Пермь».

12. Управлению по общим вопросам администрации города Перми обеспечить опубликование настоящего постановления в печатном средстве массовой информации «Официальный бюллетень органов местного самоуправления муниципального образования город Пермь».

13. Информационно-аналитическому управлению администрации города Перми обеспечить опубликование (обнародование) настоящего постановления на официальном сайте муниципального образования город Пермь в информационно-телекоммуникационной сети Интернет.

14. Контроль за исполнением настоящего постановления возложить на заместителя главы администрации города Перми-начальника департамента земельных отношений администрации города Перми Немирову О.В.

Д.И. Самойлов

ПОСТАНОВЛЕНИЯ АДМИНИСТРАЦИИ ГОРОДА ПЕРМИ

АДМИНИСТРАЦИЯ ГОРОДА ПЕРМИ
ПОСТАНОВЛЕНИЕ

07.02.2020 № 113

Об отмене постановления администрации города Перми от 23.10.2019 № 774 «О внесении изменений в пункт 3 постановления администрации города Перми от 21.12.2018 № 1018 «О создании муниципального казенного учреждения «Центр бухгалтерского учета и отчетности» города Перми»

В соответствии с постановлением администрации города Перми от 28 января 2011 г. № 24 «О Порядке создания, реорганизации, изменения типа и ликвидации муниципальных учреждений города Перми, утверждения уставов муниципальных учреждений города Перми и внесения в них изменений», распоряжением администрации города Перми от 14 ноября 2019 г. № 97 «Об утверждении Плана централизации работников кадровых служб функциональных и территориальных органов администрации города Перми на базе управления по вопросам муниципальной службы и кадров администрации города Перми и Плана централизации специалистов по кадрам муниципальных учреждений города Перми» администрация города Перми ПОСТАНОВЛЯЕТ:

1. Отменить постановление администрации города Перми от 23 октября 2019 г. № 774 «О внесении изменений в пункт 3 постановления администрации города Перми от 21.12.2018 № 1018 «О создании муниципального казенного учреждения «Центр бухгалтерского учета и отчетности» города Перми».

2. Настоящее постановление вступает в силу со дня официального опубликования в печатном средстве массовой информации «Официальный бюллетень органов местного самоуправления муниципального образования город Пермь».

3. Управлению по общим вопросам администрации города Перми обеспечить опубликование настоящего постановления в печатном средстве массовой информации «Официальный бюллетень органов местного самоуправления муниципального образования город Пермь».

4. Информационно-аналитическому управлению администрации города Перми обеспечить опубликование (обнародование) настоящего постановления на официальном сайте муниципального образования город Пермь в информационно-телекоммуникационной сети Интернет.

5. Контроль за исполнением настоящего постановления возложить на заместителя главы администрации города Перми-начальника департамента финансов администрации города Перми Титяпкину В.С.

Глава города Перми Д.И. Самойлов

АДМИНИСТРАЦИЯ ГОРОДА ПЕРМИ
ПОСТАНОВЛЕНИЕ

07.02.2020 № 114

О внесении изменений в постановление администрации города Перми от 13.12.2019 № 1014 «Об установлении срока принятия документов о выдвижении кандидатов в состав комиссии по землепользованию и застройке города Перми, утвержденный постановлением администрации города Перми от 29.05.2008 № 449 «Об утверждении Положения о комиссии по землепользованию и застройке города Перми»

В соответствии со статьей 9 Правил землепользования и застройки города Перми, утвержденных решением Пермской городской Думы от 26 июня 2007 г. № 143,
администрация города Перми ПОСТАНОВЛЯЕТ:

1. Внести в постановление администрации города Перми от 13 декабря 2019 г. № 1014 «Об установлении срока принятия документов о выдвижении кандидатов в состав комиссии по землепользованию и застройке города Перми, утвержденный постановлением администрации города Перми от 29.05.2008 № 449 «Об утверждении Положения о комиссии по землепользованию и застройке города Перми», следующие изменения:

1.1. пункт 1 изложить в следующей редакции:

«1. В соответствии с пунктами 6, 7^1 статьи 9 Правил землепользования и застройки города Перми, утвержденных решением Пермской городской Думы от 26.06.2007 № 143, прекратить со дня утверждения новых членов комиссии по землепользованию и застройке города Перми, выдвинутых некоммерческими организациями города Перми, полномочия следующих членов комиссии по землепользованию и застройке города Перми:

Воженникова Геннадия Викторовича;

Галицкого Дениса Григорьевича;

Новинского Владислава Геннадьевича;

Шамарина Сергея Александровича.

Установить, что члены комиссии, указанные в пункте 1 настоящего постановления, исполняют свои обязанности до дня утверждения новых членов комиссии по землепользованию и застройке города Перми, выдвинутых некоммерческими организациями города Перми.»;

1.2. пункт 2 изложить в следующей редакции:

«2. Установить срок для принятия документов некоммерческих организаций города Перми о выдвижении кандидатов в состав комиссии по землепользованию и застройке города Перми, утвержденный постановлением администрации города Перми от 29 мая 2008 г. № 449 «Об утверждении Положения о комиссии по землепользованию и застройке города Перми», с 30 декабря 2019 г. по 30 января 2020 г.

Документы некоммерческих организаций города Перми о выдвижении кандидатов в состав комиссии по землепользованию и застройке города Перми, утвержденный постановлением администрации города Перми от 29 мая 2008 г. № 449 «Об утверждении Положения о комиссии по землепользованию и застройке города Перми», принимаются комиссией по землепользованию и застройке города Перми по адресу: 614000, г. Пермь, ул. Сибирская, д. 15, каб. 003.».

2. Настоящее постановление вступает в силу со дня официального опубликования в печатном средстве массовой информации «Официальный бюллетень органов местного самоуправления муниципального образования город Пермь» и распространяет своей действие на правоотношения, возникшие с 20 декабря 2019 г.

3. Управлению по общим вопросам администрации города Перми обеспечить опубликование настоящего постановления в печатном средстве массовой информации «Официальный бюллетень органов местного самоуправления муниципального образования город Пермь».

4. Информационно-аналитическому управлению администрации города Перми обеспечить опубликование (обнародование) настоящего постановления на официальном сайте муниципального образования город Пермь в информационно-телекоммуникационной сети Интернет.

5. Контроль за исполнением настоящего постановления возложить на заместителя главы администрации города Перми-начальника департамента земельных отношений администрации города Перми Немирову О.В.

Глава города Перми Д.И. Самойлов

АДМИНИСТРАЦИЯ ГОРОДА ПЕРМИ
ПОСТАНОВЛЕНИЕ

07.02.2020 № 115

Об отказе в предоставлении разрешения на условно разрешенный вид использования земельного участка с кадастровым номером 59:01:2912544:178 – «магазины (4.4)» в территориальной зоне индивидуальной жилой застройки городского типа (Ж-4) по ул. Гайвинской в Орджоникидзевском районе города Перми

В соответствии со статьей 39 Градостроительного кодекса Российской Федерации, Уставом города Перми, статьей 35 Правил землепользования и застройки города Перми, утвержденных решением Пермской городской Думы от 26 июня 2007 г. № 143, на основании заявления Моргулиса Артема Алексеевича от 03 июля 2019 г. № 059-22-01-28-4101, протокола публичных слушаний от 22 января 2020 г. № 1-урв, заключения о результатах публичных слушаний от 23 января 2020 г. № 1-урв, с учетом рекомендации комиссии по землепользованию и застройке города Перми, изложенной в протоколе от 23 января 2020 г. № 1,
администрация города Перми ПОСТАНОВЛЯЕТ:

1. Отказать в предоставлении разрешения на условно разрешенный вид использования земельного участка с кадастровым номером 59:01:2912544:178 – «магазины (4.4)» в территориальной зоне индивидуальной жилой застройки городского типа (Ж-4) по ул. Гайвинской в Орджоникидзевском районе города Перми.
2. Департаменту градостроительства и архитектуры администрации города Перми обеспечить размещение настоящего постановления в информационной системе обеспечения градостроительной деятельности города Перми.
3. Функциональным и территориальным органам администрации города Перми в своей деятельности руководствоваться настоящим постановлением.
4. Настоящее постановление вступает в силу со дня официального опубликования в печатном средстве массовой информации «Официальный бюллетень органов местного самоуправления муниципального образования город Пермь».
5. Управлению по общим вопросам администрации города Перми обеспечить опубликование настоящего постановления в печатном средстве массовой информации «Официальный бюллетень органов местного самоуправления муниципального образования город Пермь».
6. Информационно-аналитическому управлению администрации города Перми обеспечить опубликование (обнародование) настоящего постановления на официальном сайте муниципального образования город Пермь в информационно-телекоммуникационной сети Интернет.
7. Контроль за исполнением настоящего постановления возложить на заместителя главы администрации города Перми-начальника департамента земельных отношений администрации города Перми Немирову О.В.

Глава города Перми Д.И. Самойлов

АДМИНИСТРАЦИЯ ГОРОДА ПЕРМИ
ПОСТАНОВЛЕНИЕ

07.02.2020 № 116

Об утверждении плана основных мероприятий по оказанию содействия избирательным комиссиям в подготовке и проведении дополнительных выборов депутата Законодательного Собрания Пермского края по одномандатному избирательному округу № 2

В соответствии с Федеральным законом от 12 июня 2002 г. № 67-ФЗ «Об основных гарантиях избирательных прав и права на участие в референдуме граждан Российской Федерации», Законом Пермского края от 11 мая 2011 г.

№ 766-ПК «О выборах депутатов Законодательного Собрания Пермского края», постановлением Избирательной комиссии Пермского края от 24 января 2020 г. № 101/01-3 «О назначении дополнительных выборов депутата Законодательного Собрания Пермского края по одномандатному избирательному округу № 2», в целях оказания содействия избирательным комиссиям в подготовке и проведении дополнительных выборов депутата Законодательного Собрания Пермского края по одномандатному избирательному округу № 2
администрация города Перми ПОСТАНОВЛЯЕТ:

1. Утвердить прилагаемый план основных мероприятий по оказанию содействия избирательным комиссиям в подготовке и проведении дополнительных выборов депутата Законодательного Собрания Пермского края по одномандатному избирательному округу № 2.

2. Главам администраций Дзержинского и Кировского районов города Перми, руководителям функциональных органов, функциональных подразделений администрации города Перми обеспечить выполнение плана основных мероприятий по оказанию содействия избирательным комиссиям в подготовке и проведении дополнительных выборов депутата Законодательного Собрания Пермского края по одномандатному избирательному округу № 2, оказывать помощь в деятельности избирательных комиссий в соответствии с законодательством Российской Федерации о выборах.

3. Настоящее постановление вступает в силу со дня подписания.

4. Контроль за исполнением настоящего постановления возложить на руководителя аппарата администрации города Перми Анисимову Е.Л.

Глава города Перми Д.И. Самойлов

УТВЕРЖДЕН
постановлением администрации
города Перми
от 07.02.2020 № 116

ПЛАН
основных мероприятий по оказанию содействия избирательным комиссиям в подготовке и проведении дополнительных выборов депутата Законодательного Собрания Пермского края по одномандатному избирательному округу № 2

№	Наименование мероприятия	Срок выполнения	Ответственный
1	2	3	4
1	Формирование районных рабочих групп по оказанию содействия избирательным комиссиям в подготовке и проведении дополнительных выборов депутата Законодательного Собрания Пермского края по одномандатному избирательному округу № 2. Разработка и утверждение планов организационно-технических мероприятий по оказанию содействия избирательным комиссиям в районах города Перми	не позднее 10.02.2020	администрации Дзержинского и Кировского районов города Перми (далее – ТО)
2	Представление сведений об избирателях в территориальные избирательные комиссии	не позднее 25.02.2020	ТО, управление организационно-методической работы администрации города Перми (далее – УОМР)
3	Оказание содействия избирательным комиссиям в уточнении списков избирателей	по мере необходимости	ТО, УОМР
4	Представление в УОМР перечня помещений, находящихся в муниципальной собственности, пригодных для проведения агитационных публичных мероприятий при проведении выборов	не позднее 20.02.2020	ТО
5	Представление в УОМР информации о выделении специальных мест для размещения агитационных печатных материалов на территории каждого избирательного участка	не позднее 10.03.2020	ТО (по предложению территориальных избирательных комиссий)

1	2	3	4
6	Опубликование списков избирательных участков, участков референдума с указанием их границ, номеров, мест нахождения участковых избирательных комиссий и помещений для голосования	не позднее 16.03.2020	УОМР
7	Подготовка проекта постановления администрации города Перми о предоставлении помещений для проведения агитационных публичных мероприятий при проведении выборов	не позднее 25.02.2020	УОМР
8	Рассмотрение заявок о выделении помещений для проведения встреч зарегистрированных кандидатов с избирателями	в течение 3 дней со дня подачи заявок	ТО
9	Подготовка проекта постановления администрации города Перми о выделении специальных мест для размещения печатных агитационных материалов на территории каждого избирательного участка	не позднее 16.03.2020	УОМР
10	Обеспечение участковых избирательных комиссий помещениями, средствами связи, техническим оборудованием	не позднее 01.04.2020	ТО
11	Оказание содействия избирательным комиссиям в организации доставки бюллетеней и обеспечении их сохранности	по мере необходимости	ТО
12	Обеспечение транспортом избирательных комиссий всех уровней для транспортировки избирательной документации	по мере необходимости	ТО
13	Оказание содействия участковым избирательным комиссиям в оборудовании помещений для голосования	не позднее 20.04.2020	ТО
14	Обеспечение приемки помещений для голосования	не позднее 25.04.2020	ТО
15	Обеспечение бесперебойной работы общественного транспорта в день голосования	в день голосования 26.04.2020	департамент транспорта администрации города Перми
16	Оказание содействия избирательным комиссиям в информировании избирателей о предстоящих выборах, особенностях их проведения, положениях законодательства Российской Федерации о выборах, в том числе путем опубликования (обнародования) нормативных правовых актов в печатном средстве массовой информации «Официальный бюллетень органов местного самоуправления муниципального образования город Пермь» и на официальном сайте муниципального образования город Пермь в информационно-телекоммуникационной сети Интернет www.gorodperm.ru	по мере необходимости	управление по общим вопросам администрации города Перми, ТО, информационно-аналитическое управление администрации города Перми
17	Организация взаимодействия с правоохранительными органами по обеспечению охраны общественного порядка в период подготовки и проведения выборов, охраны помещений избирательных комиссий, помещений для голосования, сопровождения и охраны транспортных средств, перевозящих избирательную документацию	немедленно с момента обращения избирательной комиссии	ТО, департамент общественной безопасности администрации города Перми
18	Организация работы торговых предприятий, проведение культурно-массовых мероприятий на избирательных участках в непосредственной близости от помещений для голосования	в день голосования 26.04.2020	департамент экономики и промышленной политики администрации города Перми, департамент культуры и молодежной политики администрации города Перми, ТО
19	Организация круглосуточного дежурства аварийных и ремонтных бригад	с 18.00 час. 24.04.2020 до 09.00 час. 27.04.2020	департамент жилищно-коммунального хозяйства администрации города Перми, департамент дорог и благоустройства администрации города Перми
20	Оказание содействия избирательным комиссиям в передаче избирательной документации в архив	по мере необходимости	ТО

АДМИНИСТРАЦИЯ ГОРОДА ПЕРМИ
ПОСТАНОВЛЕНИЕ

10.02.2020 № 117

О внесении изменений в Перечень маршрутов регулярных перевозок, на которых допускается одна пересадка пассажиров из одного транспортного средства в другое без взимания дополнительной платы за проезд, утвержденный постановлением администрации города Перми от 30.04.2019 № 144-П «Об организации пересадок пассажиров на муниципальных маршрутах регулярных перевозок города Перми по регулируемым тарифам»

В соответствии с Федеральными законами от 06 октября 2003 г. № 131-ФЗ «Об общих принципах организации местного самоуправления в Российской Федерации», от 13 июля 2015 г. № 220-ФЗ «Об организации регулярных перевозок пассажиров и багажа автомобильным транспортом и городским наземным электрическим транспортом в Российской Федерации и о внесении изменений в отдельные законодательные акты Российской Федерации», Уставом города Перми, постановлением администрации города Перми от 22 марта 2017 г. № 210 «Об утверждении Документа планирования регулярных перевозок по муниципальным маршрутам города Перми», в целях актуализации нормативных правовых актов в сфере организации транспортного обслуживания населения города Перми
администрация города Перми ПОСТАНОВЛЯЕТ:

1. Внести в Перечень маршрутов регулярных перевозок, на которых допускается одна пересадка пассажиров из одного транспортного средства в другое без взимания дополнительной платы за проезд, утвержденный постановлением администрации города Перми от 30 апреля 2019 г. № 144-П «Об организации пересадок пассажиров на муниципальных маршрутах регулярных перевозок города Перми по регулируемым тарифам» (в ред. от 02.07.2019 № 348, от 03.10.2019 № 631, от 31.12.2019 № 1135), следующие изменения:

1.1. в разделе «Маршруты регулярных перевозок автомобильным транспортом» пункта 1:

1.1.1. строку 14 признать утратившей силу;

1.1.2. в графе 3 строки 15 слова «Станция Пермь-I – ЦУМ» заменить словами «Станция Пермь-I – кинотеатр «Октябрь»;

1.1.3. после строки 16 дополнить строками следующего содержания:

17	6	Микрорайон Железнодорожный – Центральный рынок
18	17	Улица Зенкова – микрорайон Висим-2

1.2. в разделе «Маршруты регулярных перевозок автомобильным транспортом» пункта 2 после строки 2 дополнить строками следующего содержания:

3	18	Микрорайон Садовый – Пермский военный институт
4	49	Микрорайон Заозерье – станция Пермь-II
5	80	Детский дом культуры имени Кирова – микрорайон Ераничи

2. Настоящее постановление вступает в силу со дня официального опубликования в печатном средстве массовой информации «Официальный бюллетень органов местного самоуправления муниципального образования город Пермь» и распространяется на правоотношения, возникшие с 01 февраля 2020 г., за исключением пунктов 1.1.2, 1.1.3, которые вступают в силу с 01 марта 2020 г.

3. Управлению по общим вопросам администрации города Перми обеспечить опубликование настоящего постановления в печатном средстве массовой информации «Официальный бюллетень органов местного самоуправления муниципального образования город Пермь».

4. Информационно-аналитическому управлению администрации города Перми обеспечить опубликование (обнародование) настоящего постановления на официальном сайте муниципального образования город Пермь в информационно-телекоммуникационной сети Интернет.

5. Контроль за исполнением настоящего постановления возложить на заместителя главы администрации города Перми Гаджиеву Л.А.

Глава города Перми Д.И. Самойлов

АДМИНИСТРАЦИЯ ГОРОДА ПЕРМИ
ПОСТАНОВЛЕНИЕ

11.02.2020 № 118

Об утверждении проекта планировки территории, ограниченной зданием по ул. Лузенина, 24а, ул. Лузенина, зданием по ул. Пролетарской, 116, зданием по ул. Лузенина, 12 в Мотовилихинском районе города Перми

На основании статей 8, 41, 42, 45, 46, 56, 57 Градостроительного кодекса Российской Федерации, статей 11, 33 Правил землепользования и застройки города Перми, утвержденных решением Пермской городской Думы от 26 июня 2007 г. № 143, с учетом протокола публичных слушаний по вопросам градостроительной деятельности от 21 января 2020 г. № 1-дпт, заключения о результатах публичных слушаний по вопросам градостроительной деятельности от 22 января 2020 г. № 3-дпт

администрация города Перми ПОСТАНОВЛЯЕТ:

1. Утвердить прилагаемый проект планировки территории, ограниченной зданием по ул. Лузенина, 24а, ул. Лузенина, зданием по ул. Пролетарской, 116, зданием по ул. Лузенина, 12 в Мотовилихинском районе города Перми (далее – проект планировки территории).

2. Признать утратившим силу проект планировки территории 4 (в том числе, в части СТН часть Е1, часть Е2, Е5, И2, часть Д2, Д3, Д4, часть И3, часть И26, часть Ж4, Ж12, часть Ж6, Г4, часть Г5) в Кировском, Дзержинском, Мотовилихинском, Орджоникидзевском, Свердловском районах города Перми, утвержденный постановлением администрации города Перми от 23 декабря 2016 г. № 1159 «Об утверждении документации по планировке территории 4 (в том числе, в части СТН часть Е1, часть Е2, Е5, И2, часть Д2, Д3, Д4, часть И3, часть И26, часть Ж4, Ж12, часть Ж6, Г4, часть Г5) в Кировском, Дзержинском, Мотовилихинском, Орджоникидзевском, Свердловском районах города Перми» в части проекта планировки территории, ограниченной зданием по ул. Лузенина, 24а, ул. Лузенина, зданием по ул. Пролетарской, 116, зданием по ул. Лузенина, 12 в Мотовилихинском районе города Перми.

3. Департаменту градостроительства и архитектуры администрации города Перми разместить настоящее постановление в информационной системе обеспечения градостроительной деятельности города Перми.

4. Функциональным и территориальным органам, функциональным подразделениям администрации города Перми в своей деятельности руководствоваться утвержденным проектом планировки территории.

5. Настоящее постановление вступает в силу со дня официального опубликования в печатном средстве массовой информации «Официальный бюллетень органов местного самоуправления муниципального образования город Пермь».

6. Управлению по общим вопросам администрации города Перми обеспечить опубликование настоящего постановления в печатном средстве массовой информации «Официальный бюллетень органов местного самоуправления муниципального образования город Пермь».

7. Информационно-аналитическому управлению администрации города Перми обеспечить опубликование (обнародование) настоящего постановления на официальном сайте муниципального образования город Пермь в информационно-телекоммуникационной сети Интернет.

8. Контроль за исполнением настоящего постановления возложить на заместителя главы администрации города Перми-начальника департамента земельных отношений администрации города Перми Немирову О.В.

Глава города Перми Д.И. Самойлов

УТВЕРЖДЕН
постановлением администрации
города Перми
от 11.02.2020 № 118

ПРОЕКТ ПЛАНИРОВКИ
территории, ограниченной зданием по ул. Лузенина, 24а, ул. Лузенина, зданием по ул. Пролетарской, 116, зданием по ул. Лузенина, 12 в Мотовилихинском районе города Перми

Положение о характеристиках планируемого развития территории, в том числе о плотности и параметрах застройки территории (в пределах, установленных градостроительным регламентом), о характеристиках объектов капитального строительства общественно-делового и иного назначения и необходимых для функционирования таких объектов и обеспечения жизнедеятельности граждан объектов коммунальной, транспортной, социальной инфраструктур, в том числе объектов, включенных в программы комплексного развития систем коммунальной инфраструктуры, программы комплексного развития транспортной инфраструктуры, программы комплексного развития социальной инфраструктуры и необходимых для развития территории в границах элемента планировочной структуры

Проект планировки территории, ограниченной зданием по ул. Лузенина, 24а, ул. Лузенина, зданием по ул. Пролетарской, 116, зданием по ул. Лузенина, 12 в Мотовилихинском районе города Перми разработан в целях выделения элементов планировочной структуры, установления границ территорий общего пользования, границ зон планируемого размещения объектов капитального строительства, определения характеристик и очередности планируемого развития территории.

Решение о разработке проекта планировки территории принято распоряжением начальника департамента градостроительства и архитектуры администрации города Перми от 29 мая 2018 г. № СЭД-059-22-01-03-66 «О подготовке проекта планировки территории, ограниченной зданием по ул. Лузенина, 24а, ул. Лузенина, зданием по ул. Пролетарской, 116, зданием по ул. Лузенина, 12 в Мотовилихинском районе города Перми» в соответствии со статьями 8, 41, 42, 45, 46, 57 Градостроительного кодекса Российской Федерации, на основании заявления Аликина Дениса Владимировича от 28 апреля 2018 г. № 059-22-01-41-1177.

Размещение объектов федерального значения, объектов регионального значения, объектов, включенных в программы комплексного развития систем коммунальной инфраструктуры, программы комплексного развития транспортной инфраструктуры, программы комплексного развития социальной инфраструктуры и необходимых для развития территории, в границах проектирования не предусмотрено.

В границах проектирования новые элементы планировочной структуры не выделяются, планируется развитие территории в границах существующего элемента планировочной структуры – квартала, ограниченного ул. Пролетарской, ул. Лузенина, ул. Восстания в Мотовилихинском районе города Перми. В границах данного элемента планируется размещение многоквартирного жилого дома со встроенными помещениями центра детского творчества.

Границы проектирования совпадают с границами территориальной зоны малоэтажной многоквартирной жилой застройки, индивидуального жилищного строительства и блокированной жилой застройки (Ж-3) Правил землепользования и застройки города Перми, утвержденных решением Пермской городской Думы от 26 июня 2007 г. № 143 (далее – ПЗЗ).

В границах территории проектирования расположена зона планируемого размещения объектов капитального строительства и зона планируемого размещения объектов транспортной и инженерной инфраструктуры.

Характеристики планируемого развития территории обусловлены действующим градостроительным регламентом, предусматривающим преимущественно жилое использование территории в сочетании с развитием вдоль улиц общественно-деловых и культурно-бытовых центров, ориентированных на удовлетворение повседневных потребностей населения.

Градостроительный регламент территориальной зоны малоэтажной многоквартирной жилой застройки, индивидуального жилищного строительства и блокированной жилой застройки Ж-3 определяет характеристики застройки территории – застройка высотой не более 4 этажей и с процентом застройки в пределах земельного участка не более 40 %.

Характеристики элементов планировочной структуры (далее – ЭПС) и зон планируемого размещения объектов капитального строительства приведены в таблице 1.

Таблица 1

№ ЭПС	Площадь ЭПС, га	Перечень зон, входящих в границы ЭПС	Наименование объектов капитального строительства, планируемых к размещению в границах ЭПС
1	0,22	зона планируемого размещения объектов капитального строительства	многоквартирный жилой дом со встроенными помещениями центра детского творчества
2	0,04	зона планируемого размещения объектов транспортной и инженерной инфраструктуры	линейные объекты инженерной и транспортной инфраструктуры

На последующей стадии «Архитектурно-строительное проектирование» будет определено расположение зданий и сооружений на участке с соблюдением требований сводов правил, также будут учтены санитарные и противопожарные нормы расстояния между зданиями и сооружениями.

Архитектурно-планировочная концепция развития территории предусматривает размещение многоквартирного жилого дома со встроенными помещениями центра детского творчества.

Плотность и параметры застройки территории приведены в таблице 2.

Таблица 2

№	Наименование показателя	Значение
1	Площадь зоны планируемого размещения объектов капитального строительства	0,2122 га
2	Назначение объектов капитального строительства	«многоквартирный жилой дом со встроенными помещениями центра детского творчества»
3	Общая площадь здания	не более 3300 кв. м
4	Общая площадь квартир здания	не более 2000 кв. м
5	Предельная этажность здания (количество надземных этажей)	не более 4 этажей
6	Предельная высотность здания	не более 16 м
7	Максимальный процент застройки в границах земельного участка	не более 40 %
8	Площадь объектов обслуживания жилой застройки во встроенных помещениях малоэтажного многоквартирного дома	не более 15 %

Планируемое размещение объекта капитального строительства в границах территории проектирования соответствует нормативам градостроительного проектирования и требованиям градостроительных регламентов, установленных ПЗЗ. Планируемый к размещению объект капитального строительства обеспечен объектами коммунальной, транспортной, социальной инфраструктур с учетом расчетных показателей максимально допустимого уровня территориальной доступности таких объектов для населения. В границах территории проектирования планируется размещение многоквартирного жилого дома со встроенными помещениями центра детского творчества.

Преобразования улично-дорожной сети проектом планировки территории не предусматривается. Подъезд осуществляется с ул. Лузенина. Стоянки легковых автомобилей размещаются: в зоне планируемого размещения объектов капитального строительства (в границах земельного участка), на близлежащих автостоянках открытого типа, в том числе включенных в реестр автостоянок на территории города Перми, в зоне планируемого размещения линейных объектов транспортной и инженерной инфраструктуры (в границах улично-дорожной сети).

В настоящем проекте планировки территории красные линии, определяющие границы территорий общего пользования, предназначенные для размещения объектов транспортной инфраструктуры – улиц и дорог, не изменяются, соответствуют ранее утвержденным проектным решениям и установлены по принципу фиксации сложившихся границ территорий общего пользования и/или по границам территорий, свободных от прав третьих лиц. Улучшение организации движения в границах планирования предлагается посредством строительства недостающих участков уличной сети и обеспечения качественного благоустройства улиц.

Размещение объектов инженерной инфраструктуры местного значения не планируется. Подключение новых объектов производится к существующим сетям согласно техническим условиям ресурсоснабжающих организаций.

Положения об очередности планируемого развития территории, содержащие этапы проектирования, строительства, реконструкции объектов капитального строительства жилого, производственного, общественно-делового и иного назначения и этапы строительства, реконструкции необходимых для функционирования таких объектов и обеспечения жизнедеятельности граждан объектов коммунальной, транспортной, социальной инфраструктур, в том числе объектов, включенных в программы комплексного развития систем коммунальной инфраструктуры, программы комплексного развития транспортной инфраструктуры, программы комплексного развития социальной инфраструктуры

Размещение объектов, включенных в программы комплексного развития систем коммунальной, транспортной и социальной инфраструктуры, в границах проектирования не предусматривается.

Размещение объектов капитального строительства планируется в одну очередь инвестиционного развития.


Очередность планируемого развития территории приведена в таблице 3.

Таблица 3

№ этапа	Очередность планируемого развития территории	Наименование этапа проектирования, строительства, реконструкции объектов капитального строительства
1	1	проектирование объектов капитального строительства, размещаемых в соответствии с проектом планировки территории
2		строительство объектов капитального строительства, размещаемых в соответствии с проектом планировки территории

Для функционирования многоквартирного жилого дома со встроенными помещениями центра детского творчества и обеспечения жизнедеятельности граждан объектами коммунальной, транспортной инфраструктуры одновременно со строительством многоквартирного дома предусматривается строительство объектов инженерной инфраструктуры, необходимых для его функционирования.

Чертеж 1. Красные линии. Границы существующих и планируемых элементов планировочной структуры. Границы зон планируемого размещения объектов капитального строительства.

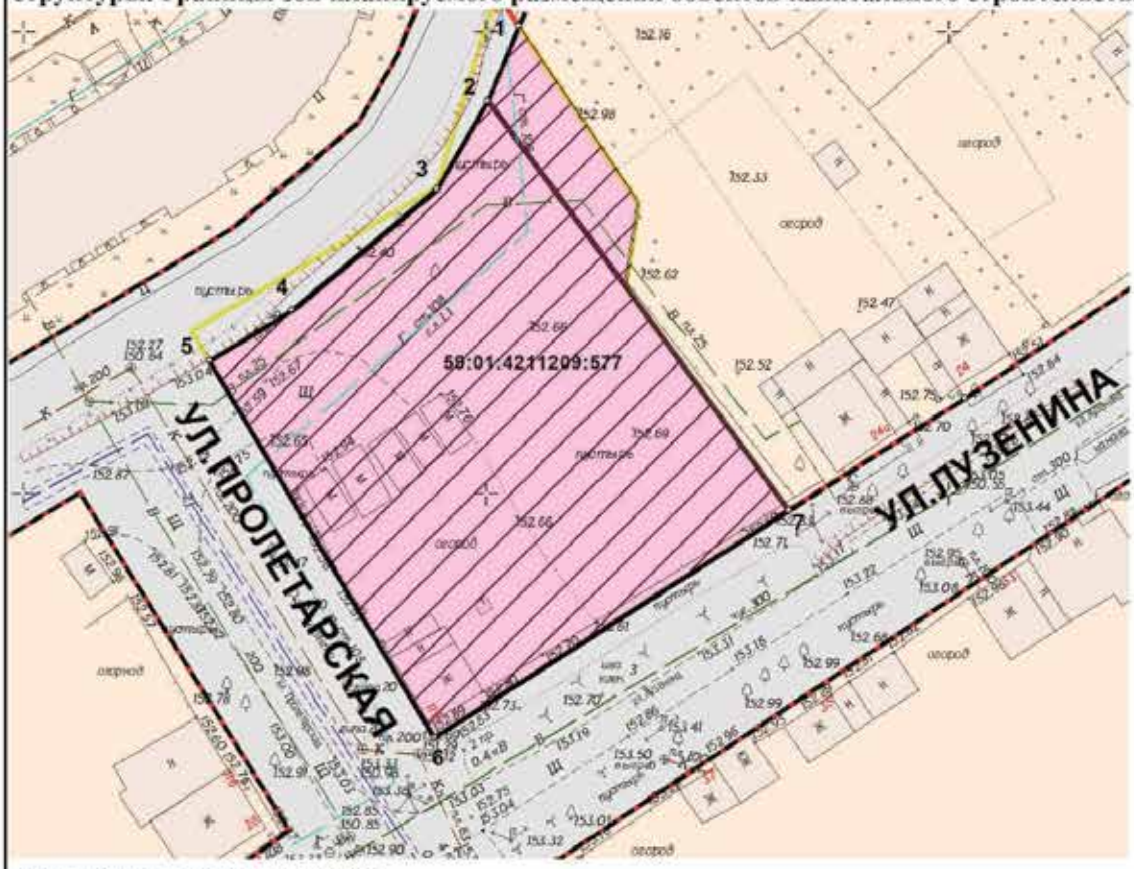

УСЛОВНЫЕ ОБОЗНАЧЕНИЯ

	Границы проектирования, совпадают с границами территории, в отношении которой принято решение о развитии
	Зона планируемого размещения объектов капитального строительства
	Зона размещения объектов капитального строительства (существующая застройка)
	Зона размещения линейных объектов транспортной и инженерной инфраструктуры (существующие объекты)

УЛ.ЛУЗЕНИНА	Наименование улиц
	Существующие красные линии, совпадают с границами элемента планировочной структуры
	Устанавливаемые красные линии, совпадают с границами элемента планировочной структуры
	Линии регулирования застройки
4	Обозначение поворотных точек устанавливаемых красных линий

Параметры возможной предельной высоты жилой застройки

	до 16 м

Границы элемента планировочной структуры - квартала, ограниченного улицами Лузенина, Пролетарская, Красногвардейская, Восстания проектом планировки территории не изменяются.

ПРОЕКТ ПЛАНИРОВКИ ТЕРРИТОРИИ, ОГРАНИЧЕННОЙ ЗДАНИЕМ ПО УЛ.ЛУЗЕНИНА, 24А, УЛ. ЛУЗЕНИНА, ЗДАНИЕМ ПО УЛ. ПРОЛЕТАРСКОЙ, 116, ЗДАНИЕМ ПО УЛ. ЛУЗЕНИНА, 12 В МОТОВИЛИХИНСКОМ РАЙОНЕ ГОРОДА ПЕРМИ

ОСНОВНАЯ ЧАСТЬ ПРОЕКТА ПЛАНИРОВКИ ТЕРРИТОРИИ (М 1:1000)

ЗАКАЗЧИК: Аликин Денис Владимирович

РАЗРАБОТЧИК: ООО "ПЕРМАРХБЮРО"

ПЕРМЬ, 2018

АДМИНИСТРАЦИЯ ГОРОДА ПЕРМИ
ПОСТАНОВЛЕНИЕ

11.02.2020 № 119

О внесении изменений в размер нормативных затрат на оказание муниципальных услуг «Спортивная подготовка по олимпийским видам спорта», «Спортивная подготовка по неолимпийским видам спорта» на 2020 год и плановый период 2021 и 2022 годов, размер нормативных затрат на содержание муниципального имущества, уплату налогов на 2020 год и плановый период 2021 и 2022 годов, утвержденные постановлением администрации города Перми от 27.11.2019 № 943

В соответствии с Федеральным законом от 06 октября 2003 г. № 131-ФЗ «Об общих принципах организации местного самоуправления в Российской Федерации», Уставом города Перми, постановлениями администрации города Перми от 30 ноября 2007 г. № 502 «О Порядке формирования, размещения, финансового обеспечения и контроля выполнения муниципального задания на оказание муниципальных услуг (выполнение работ)», от 25 сентября 2018 г. № 632 «Об утверждении Методики расчета нормативных затрат на оказание муниципальных услуг «Спортивная подготовка по олимпийским видам спорта», «Спортивная подготовка по неолимпийским видам спорта», нормативных затрат на содержание муниципального имущества, уплату налогов»
администрация города Перми ПОСТАНОВЛЯЕТ:

1. Внести изменения в размер нормативных затрат на оказание муниципальных услуг «Спортивная подготовка по олимпийским видам спорта», «Спортивная подготовка по неолимпийским видам спорта» на 2020 год и плановый период 2021 и 2022 годов, утвержденный постановлением администрации города Перми от 27 ноября 2019 г. № 943 «Об утверждении размера нормативных затрат на оказание муниципальных услуг «Спортивная подготовка по олимпийским видам спорта», «Спортивная подготовка по неолимпийским видам спорта» на 2020 год и плановый период 2021 и 2022 годов, значений отраслевых корректирующих коэффициентов, размера нормативных затрат на содержание муниципального имущества, уплату налогов на 2020 год и плановый период 2021 и 2022 годов и значений натуральных норм, используемых при определении базовых нормативов затрат на оказание муниципальных услуг «Спортивная подготовка по олимпийским видам спорта», «Спортивная подготовка по неолимпийским видам спорта», изложив в редакции согласно приложению 1 к настоящему постановлению.

2. Внести изменения в размер нормативных затрат на содержание муниципального имущества, уплату налогов на 2020 год и плановый период 2021 и 2022 годов, утвержденный постановлением администрации города Перми от 27 ноября 2019 г. № 943 «Об утверждении размера нормативных затрат на оказание муниципальных услуг «Спортивная подготовка по олимпийским видам спорта», «Спортивная подготовка по неолимпийским видам спорта» на 2020 год и плановый период 2021 и 2022 годов, значений отраслевых корректирующих коэффициентов, размера нормативных затрат на содержание муниципального имущества, уплату налогов на 2020 год и плановый период 2021 и 2022 годов и значений натуральных норм, используемых при определении базовых нормативов затрат на оказание муниципальных услуг «Спортивная подготовка по олимпийским видам спорта», «Спортивная подготовка по неолимпийским видам спорта», изложив в редакции согласно приложению 2 к настоящему постановлению.

3. Настоящее постановление вступает в силу со дня официального опубликования в печатном средстве массовой информации «Официальный бюллетень органов местного самоуправления муниципального образования город Пермь» и распространяется на правоотношения, возникшие с 01 января 2020 г.

4. Управлению по общим вопросам администрации города Перми обеспечить опубликование настоящего постановления в печатном средстве массовой информации «Официальный бюллетень органов местного самоуправления муниципального образования город Пермь».

5. Контроль за исполнением настоящего постановления возложить на заместителя главы администрации города Перми Гаджиеву Л.А.

Глава города Перми Д.И. Самойлов

Приложение 1
к постановлению администрации
города Перми
от 11.02.2020 № 119

Таблица 1

РАЗМЕР
нормативных затрат на оказание муниципальных услуг «Спортивная подготовка по олимпийским видам спорта», «Спортивная подготовка по неолимпийским видам спорта» на 2020 год и плановый период 2021 и 2022 годов

руб.

№	Наименование вида спорта, этап подготовки	Базовый норматив затрат на оказание муниципальной услуги, в том числе											Расчетный базовый норматив затрат на оказание муниципальной услуги
		базовый норматив затрат на оказание муниципальной услуги, всего	базовый норматив затрат, непосредственно связанных с оказанием муниципальной услуги, всего	затраты на оплату труда с начислениями на выплаты по оплате труда	иные затраты, непосредственно связанные с оказанием муниципальной услуги	базовый норматив затрат на общехозяйственные нужды, всего	затраты на оплату труда с начислениями на выплаты по оплате труда	коммунальные услуги	услуги связи	затраты на содержание объектов недвижимого имущества	затраты на содержание объектов особо ценного движимого имущества	затраты на прочие общехозяйственные нужды	
1	2	3	4	5	6	7	8	9	10	11	12	13	14
с 01 января 2020 г.													
1	Восточное боевое единоборство, этап начальной подготовки	12209,08	6104,30	4075,70	2028,60	6104,78	1533,74	732,38	133,04	2929,22	186,47	589,93	2034,85
2	Восточное боевое единоборство, тренировочный этап (этап спортивной специализации)	37930,00	22474,13	18102,53	4371,60	15455,87	10884,83	732,38	133,04	2929,22	186,47	589,93	6321,67
3	Восточное боевое единоборство, этап совершенствования спортивного мастерства	83772,56	49980,57	45608,97	4371,60	33791,99	29220,95	732,38	133,04	2929,22	186,47	589,93	13962,09
4	Восточное боевое единоборство, этап высшего спортивного мастерства	114182,93	68224,16	63852,56	4371,60	45958,77	41387,73	732,38	133,04	2929,22	186,47	589,93	19030,49
с 01 марта 2020 г.													
1	Восточное боевое единоборство, этап начальной подготовки	11829,25	6104,30	4075,70	2028,60	5724,95	1153,91	732,38	133,04	2929,22	186,47	589,93	9857,71
2	Восточное боевое единоборство, тренировочный этап (этап спортивной специализации)	37550,22	22474,13	18102,53	4371,60	15076,09	10505,05	732,38	133,04	2929,22	186,47	589,93	31291,85

1	2	3	4	5	6	7	8	9	10	11	12	13	14
3	Восточное боевое единоборство, этап совершенствования спортивного мастерства	83392,98	49980,57	45608,97	4371,60	33412,41	28841,37	732,38	133,04	2929,22	186,47	589,93	69494,15
4	Восточное боевое единоборство, этап высшего спортивного мастерства	113802,05	68224,16	63852,56	4371,60	45577,89	41006,85	732,38	133,04	2929,22	186,47	589,93	94835,04
2021 год													
1	Восточное боевое единоборство, этап начальной подготовки	11829,25	6104,30	4075,70	2028,60	5724,95	1153,91	732,38	133,04	2929,22	186,47	589,93	11829,25
2	Восточное боевое единоборство, тренировочный этап (этап спортивной специализации)	37550,22	22474,13	18102,53	4371,60	15076,09	10505,05	732,38	133,04	2929,22	186,47	589,93	37550,22
3	Восточное боевое единоборство, этап совершенствования спортивного мастерства	83392,98	49980,57	45608,97	4371,60	33412,41	28841,37	732,38	133,04	2929,22	186,47	589,93	83392,98
4	Восточное боевое единоборство, этап высшего спортивного мастерства	113802,05	68224,16	63852,56	4371,60	45577,89	41006,85	732,38	133,04	2929,22	186,47	589,93	113802,05
2022 год													
1	Восточное боевое единоборство, этап начальной подготовки	11829,25	6104,30	4075,70	2028,60	5724,95	1153,91	732,38	133,04	2929,22	186,47	589,93	11829,25
2	Восточное боевое единоборство, тренировочный этап (этап спортивной специализации)	37550,22	22474,13	18102,53	4371,60	15076,09	10505,05	732,38	133,04	2929,22	186,47	589,93	37550,22
3	Восточное боевое единоборство, этап совершенствования спортивного мастерства	83392,98	49980,57	45608,97	4371,60	33412,41	28841,37	732,38	133,04	2929,22	186,47	589,93	83392,98
4	Восточное боевое единоборство, этап высшего спортивного мастерства	113802,05	68224,16	63852,56	4371,60	45577,89	41006,85	732,38	133,04	2929,22	186,47	589,93	113802,05

Таблица 2

РАЗМЕР
нормативных затрат на оказание муниципальных услуг «Спортивная подготовка по олимпийским видам спорта», «Спортивная подготовка по неолимпийским видам спорта» на 2020 год и плановый период 2021 и 2022 годов по видам спорта, равным виду спорта «восточное боевое единоборство»

Виды спорта	Нормативные затраты, руб.			
	этап начальной подготовки	тренировочный этап (этап спортивной специализации)	этап совершенствования спортивного мастерства	этап высшего спортивного мастерства
1	2	3	4	5
с 01 января 2020 г.				
Парусный спорт	12209,08	37930,00	83772,56	114182,93
Подводный спорт				
Спортивное ориентирование				
Бадминтон				
Дартс				
Теннис				
Шахматы				
Регби				
Футбол				
Самбо				
Бокс				
Дзюдо				
Кикбоксинг				
Спортивная борьба				
Тхэквондо				
Ушу				
Легкая атлетика				
Пауэрлифтинг				
Тяжелая атлетика				
Спортивная гимнастика				
Танцевальный спорт				
Чир спорт				
Пулевая стрельба				
Пейнтбол				
Расчетный размер нормативных затрат на 2 месяца	2034,85	6321,67	13962,09	19030,49

1	2	3	4	5
с 01 марта 2020 г.				
Парусный спорт	11829,25	37550,22	83392,98	113802,05
Подводный спорт				
Спортивное ориентирование				
Бадминтон				
Дартс				
Теннис				
Шахматы				
Регби				
Футбол				
Самбо				
Бокс				
Дзюдо				
Кикбоксинг				
Спортивная борьба				
Тхэквондо				
Ушу				
Легкая атлетика				
Пауэрлифтинг				
Тяжелая атлетика				
Спортивная гимнастика				
Танцевальный спорт				
Чир спорт				
Пулевая стрельба				
Пейнтбол				
Расчетный размер нормативных затрат на 10 месяцев	9857,71	31291,85	69494,15	94835,04

1	2	3	4	5
2021 год				
Парусный спорт	11829,25	37550,22	83392,98	113802,05
Подводный спорт				
Спортивное ориентирование				
Бадминтон				
Дартс				
Теннис				
Шахматы				
Регби				
Футбол				
Самбо				
Бокс				
Дзюдо				
Кикбоксинг				
Спортивная борьба				
Тхэквондо				
Ушу				
Легкая атлетика				
Пауэрлифтинг				
Тяжелая атлетика				
Спортивная гимнастика				
Танцевальный спорт				
Чир спорт				
Пулевая стрельба				
Пейнтбол				

1	2	3	4	5
2022 год				
Парусный спорт	11829,25	37550,22	83392,98	113802,05
Подводный спорт				
Спортивное ориентирование				
Бадминтон				
Дартс				
Теннис				
Шахматы				
Регби				
Футбол				
Самбо				
Бокс				
Дзюдо				
Кикбоксинг				
Спортивная борьба				
Тхэквондо				
Ушу				
Легкая атлетика				
Пауэрлифтинг				
Тяжелая атлетика				
Спортивная гимнастика				
Танцевальный спорт				
Чир спорт				
Пулевая стрельба				
Пейнтбол				

Приложение 2
к постановлению администрации
города Перми
от 11.02.2020 № 119

РАЗМЕР
нормативных затрат на содержание муниципального имущества, уплату налогов на 2020 год и плановый период 2021 и 2022 годов

Направления расходов	Размер, руб.		
	2020 год	2021 год	2022 год
Нормативные затраты на содержание используемого муниципального имущества	11544012,32	11544012,32	11544012,32
Затраты на уплату налогов	18925449,13	15973131,21	15973131,21

АДМИНИСТРАЦИЯ ГОРОДА ПЕРМИ
ПОСТАНОВЛЕНИЕ

11.02.2020 № 120

О внесении изменений в постановление администрации города Перми от 21.12.2018 № 1018 «О создании муниципального казенного учреждения «Центр бухгалтерского учета и отчетности» города Перми»

В соответствии с решением Пермской городской Думы от 17 декабря 2019 г. № 303 «О бюджете города Перми на 2020 год и на плановый период 2021 и 2022 годов», постановлением администрации города Перми от 28 января 2011 г. № 24 «О Порядке создания, реорганизации, изменения типа и ликвидации муниципальных учреждений города Перми, утверждения уставов муниципальных учреждений города Перми и внесения в них изменений»
администрация города Перми ПОСТАНОВЛЯЕТ:

1. Внести в постановление администрации города Перми от 21 декабря 2018 г. № 1018 «О создании муниципального казенного учреждения «Центр бухгалтерского учета и отчетности» города Перми» (в ред. от 16.10.2019 № 694, от 23.10.2019 № 774, от 07.02.2020 № 113) следующие изменения:

1.1. пункт 2 изложить в следующей редакции:

«2. Определить основной целью деятельности Учреждения исполнение полномочий органов местного самоуправления по осуществлению функций централизованного ведения бухгалтерского (бюджетного) и кадрового учета, составления бухгалтерской (бюджетной), налоговой, статистической и кадровой отчетности администрации города Перми, территориальных и функциональных органов администрации города Перми и их подведомственных учреждений в соответствии с требованиями действующего законодательства на основании договоров (соглашений).»;

1.2. в пункте 3 слова «56 единиц» заменить словами «124 единиц».

2. Настоящее постановление вступает в силу с 01 марта 2020 г.

3. Управлению по общим вопросам администрации города Перми обеспечить опубликование настоящего постановления в печатном средстве массовой информации «Официальный бюллетень органов местного самоуправления муниципального образования город Пермь».

4. Информационно-аналитическому управлению администрации города Перми обеспечить опубликование (обнародование) настоящего постановления на официальном сайте муниципального образования город Пермь в информационно-телекоммуникационной сети Интернет.

5. Контроль за исполнением настоящего постановления возложить на заместителя главы администрации города Перми-начальника департамента финансов администрации города Перми Титяпкину В.С.

Глава города Перми Д.И. Самойлов

АДМИНИСТРАЦИЯ ГОРОДА ПЕРМИ
ПОСТАНОВЛЕНИЕ

11.02.2020 № 121

О внесении изменений в постановление администрации города Перми от 05.11.2019 № 855 «Об утверждении расчетных показателей субсидии на иные цели на обеспечение работников учреждений бюджетной сферы Пермского края, подведомственных департаменту образования администрации города Перми, путевками на санаторно-курортное лечение и оздоровление на 2020 год и плановый период 2021 и 2022 годов»

В соответствии со статьей 78.1 Бюджетного кодекса Российской Федерации, Порядком определения объема и условиями предоставления муниципальным бюджетным и автономным учреждениям субсидий на иные цели из бюджета города Перми, утвержденными постановлением администрации города Перми от 23 декабря 2009 г. № 1009, в целях актуализации нормативной правовой базы города Перми
администрация города Перми ПОСТАНОВЛЯЕТ:

1. Внести в постановление администрации города Перми от 05 ноября 2019 г. № 855 «Об утверждении расчетных показателей субсидии на иные цели на обеспечение работников учреждений бюджетной сферы Пермского края, подведомственных департаменту образования администрации города Перми, путевками на санаторно-курортное лечение и оздоровление на 2020 год и плановый период 2021 и 2022 годов» следующие изменения:

1.1. наименование изложить в следующей редакции:

«Об утверждении расчетных показателей субсидии на иные цели на обеспечение работников учреждений бюджетной сферы Пермского края путевками на санаторно-курортное лечение и оздоровление на 2020 год и плановый период 2021 и 2022 годов (учреждения, подведомственные департаменту образования администрации города Перми)»;

1.2. в преамбуле слова «на 2018-2020 годы» заменить словами «на 2018-2022 годы»;

1.3. пункт 1 изложить в следующей редакции:

«1. Утвердить прилагаемые расчетные показатели субсидии на иные цели на обеспечение работников учреждений бюджетной сферы Пермского края путевками на санаторно-курортное лечение и оздоровление на 2020 год и плановый период 2021 и 2022 годов (учреждения, подведомственные департаменту образования администрации города Перми).»;

1.4. пункт 2 изложить в следующей редакции:

«2. Целевым назначением субсидии является обеспечение работников учреждений бюджетной сферы Пермского края путевками на санаторно-курортное лечение и оздоровление (учреждения, подведомственные департаменту образования администрации города Перми).»;

1.5. пункт 4 изложить в следующей редакции:

«4. Субсидия на иные цели на обеспечение работников учреждений бюджетной сферы Пермского края путевками на санаторно-курортное лечение и оздоровление (учреждения, подведомственные департаменту образования администрации города Перми) предоставляется ежегодно до 01 мая.»;

1.6. пункт 5 изложить в следующей редакции:

«5. Объем субсидии на иные цели на обеспечение работников учреждений бюджетной сферы Пермского края путевками на санаторно-курортное лечение и оздоровление (учреждения, подведомственные департаменту образования администрации города Перми) рассчитывается в соответствии со стоимостью путевки, определенной пунктом 2 решения Пермской городской Думы от 21 ноября 2017 г. № 231 «Об обеспечении работников муниципальных учреждений города Перми путевками на санаторно-курортное лечение и оздоровление на 2018-2022 годы», и плановой численностью.».

2. Внести изменения в расчетные показатели субсидии на иные цели на обеспечение работников учреждений бюджетной сферы Пермского края, подведомственных департаменту образования администрации города Перми, путевками на санаторно-курортное лечение и оздоровление на 2020 год и плановый период 2021 и 2022 годов, утвержденные постановлением администрации города Перми от 05 ноября 2019 г. № 855, изложив в редакции согласно приложению к настоящему постановлению.

3. Настоящее постановление вступает в силу со дня официального опубликования в печатном средстве массовой информации «Официальный бюллетень органов местного самоуправления муниципального образования город Пермь» и распространяет свое действие на правоотношения, возникшие с 01 января 2020 г.

4. Управлению по общим вопросам администрации города Перми обеспечить опубликование настоящего постановления в печатном средстве массовой информации «Официальный бюллетень органов местного самоуправления муниципального образования город Пермь».

5. Контроль за исполнением настоящего постановления возложить на заместителя главы администрации города Перми Гаджиеву Л.А.

Глава города Перми Д.И. Самойлов

Приложение
к постановлению администрации
города Перми
от 11.02.2020 № 121

РАСЧЕТНЫЕ ПОКАЗАТЕЛИ
субсидии на иные цели на обеспечение работников учреждений бюджетной сферы Пермского края путевками на санаторно-курортное лечение и оздоровление на 2020 год и плановый период 2021 и 2022 годов (учреждения, подведомственные департаменту образования администрации города Перми)

№	Наименование мероприятия	Направление расходов	Получатель субсидии	Расчетные показатели, тыс. руб.		
				2020 год	2021 год	2022 год
1	2	3	4	5	6	7
1	Обеспечение работников учреждений бюджетной сферы Пермского края путевками на санаторно-курортное лечение и оздоровление (учреждения, подведомственные департаменту образования администрации города Перми)	приобретение путевок на санаторно-курортное лечение и оздоровление	муниципальное автономное общеобразовательное учреждение (далее – МАОУ) «Гимназия № 1» г. Перми, МАОУ «Средняя общеобразовательная школа (далее – СОШ) № 1» г. Перми, МАОУ «Пермская кадетская школа № 1 «Пермский кадетский корпус имени генералиссимуса А.В. Суворова», муниципальное бюджетное общеобразовательное учреждение (далее – МБОУ) «Лицей № 1» г. Перми, МАОУ «Открытая (сменная) общеобразовательная школа № 1» г. Перми, МАОУ «Лицей № 2» г. Перми, МАОУ «Гимназия № 2» г. Перми, МАОУ «СОШ № 2 с углубленным изучением предметов гуманитарного профиля имени Василия Никитича Татищева» г. Перми, МАОУ «СОШ № 3» г. Перми, МАОУ «Лицей № 3» г. Перми, МАОУ «Гимназия № 3» г. Перми, МАОУ «Лицей № 4» г. Перми, МБОУ «Школа-интернат № 4 для обучающихся с ограниченными возможностями здоровья» г. Перми, МАОУ «Гимназия № 4 имени братьев Каменских» г. Перми, МАОУ «Лицей № 5» г. Перми, МАОУ «Гимназия № 5» г. Перми, МАОУ «Гимназия № 6» г. Перми, МАОУ «СОШ № 6 имени Героя России С.Л. Яшкина» г. Перми, МАОУ «Гимназия № 7» г. Перми, МАОУ «СОШ № 7 с углубленным изучением английского языка» г. Перми, МАОУ «Лицей № 8» г. Перми, МАОУ «Гимназия № 8» г. Перми, МАОУ «СОШ № 9 им. А.С. Пушкина с углубленным изучением предметов физико-математического цикла» г. Перми, МАОУ «Лицей № 9» г. Перми, МАОУ «СОШ № 10» г. Перми, МАОУ «Лицей № 10» г. Перми, МАОУ «Гимназия № 10» г. Перми, МБОУ «Гимназия № 11 им. С.П. Дягилева» г. Перми, МАОУ «СОШ № 12 с углубленным изучением немецкого языка» г. Перми, МАОУ «СОШ № 14» г. Перми, МАОУ «СОШ № 16» г. Перми, МБОУ «Вечерняя (сменная) общеобразовательная школа № 16» г. Перми,	5264,8	5264,8	5264,8

1	2	3	4	5	6	7
			МБОУ «Гимназия № 17» г. Перми, МАОУ «Школа № 18 для обучающихся с ограниченными возможностями здоровья» г. Перми, МАОУ «Химико-технологическая школа «СинТез» г. Перми, МБОУ «СОШ № 21» г. Перми, МАОУ «СОШ № 22 с углубленным изучением иностранных языков» г. Перми, МАОУ «СОШ № 24» г. Перми, МАОУ «СОШ № 25» г. Перми, МАОУ «СОШ № 28» г. Перми, МАОУ «СОШ № 30» г. Перми, МАОУ «Гимназия № 31» г. Перми, МАОУ «СОШ № 32 имени Г.А. Сборщикова» г. Перми, МАОУ «Гимназия № 33» г. Перми, МАОУ «СОШ № 36» г. Перми, МАОУ «СОШ № 37» г. Перми, МАОУ «СОШ № 41» г. Перми, МАОУ «СОШ № 42» г. Перми, МАОУ «СОШ № 44» г. Перми, МБОУ «СОШ № 45» г. Перми, МАОУ «СОШ № 47» г. Перми, МАОУ «Траектория» г. Перми, МАОУ «СОШ № 50 с углубленным изучением английского языка» г. Перми, МАОУ «СОШ № 55 имени дважды Героя Советского Союза Г.Ф. Сивкова» г. Перми», МАОУ «ЭнергоПолис» г. Перми, МАОУ «СОШ № 60» г. Перми, МАОУ «СОШ № 61» г. Перми, МАОУ «СОШ № 63» г. Перми, МАОУ «СОШ № 64» г. Перми, МАОУ «СОШ № 65 с углубленным изучением английского языка» г. Перми, МАОУ «СОШ № 74» г. Перми, МАОУ «СОШ № 76» г. Перми, МАОУ «СОШ № 77 с углубленным изучением английского языка» г. Перми, МАОУ «СОШ № 79» г. Перми, МАОУ «СОШ № 80» г. Перми, МАОУ «СОШ № 81» г. Перми, МАОУ «СОШ № 82» г. Перми, МАОУ «СОШ № 83» г. Перми, МАОУ «Общеобразовательная школа-интернат среднего общего образования № 85» г. Перми, МАОУ «СОШ № 87» г. Перми, МАОУ «СОШ № 91» г. Перми, МАОУ «СОШ № 93» г. Перми, МАОУ «СОШ № 94» г. Перми, МАОУ «СОШ № 96» г. Перми, МАОУ «СОШ № 99» г. Перми, МАОУ «СОШ № 101» г. Перми, МАОУ «СОШ № 102 с углубленным изучением отдельных предметов» г. Перми, МАОУ «СОШ № 104 с углубленным изучением предметов культурологического профиля» г. Перми, МАОУ «СОШ № 108» г. Перми, МАОУ «СОШ № 109» г. Перми, МАОУ «СОШ № 111» г. Перми, МАОУ «Город дорог» города Перми, МАОУ «Школа-интернат № 113 для обучающихся с ограниченными возможностями здоровья» г. Перми, МАОУ «СОШ № 114» г. Перми, МАОУ «СОШ № 115» г. Перми, МАОУ «СОШ № 116» г. Перми, МАОУ «СОШ № 118» г. Перми, МАОУ «СОШ № 119» г. Перми, МАОУ «СОШ № 120» г. Перми, МАОУ «СОШ № 122 с углубленным изучением иностранных языков» г. Перми, МАОУ «СОШ № 123» г. Перми, МАОУ «СОШ № 124» г. Перми,			

1	2	3	4	5	6	7
			МАОУ «СОШ № 127 с углубленным изучением отдельных предметов» г. Перми, МАОУ «Техно-Школа имени летчика-космонавта СССР, дважды Героя Советского Союза В.П. Савиных» г. Перми, МАОУ «СОШ № 131» г. Перми, МАОУ «СОШ № 132 с углубленным изучением предметов естественно-экологического профиля» г. Перми, МАОУ «СОШ № 133» г. Перми, МАОУ «СОШ № 134» г. Перми, МАОУ «СОШ № 135 с углубленным изучением предметов образовательной области «Технология» г. Перми, МАОУ «СОШ № 136 имени полковника милиции Якова Абрамовича Вагина» г. Перми, МАОУ «СОШ № 140» г. Перми, МАОУ «СОШ № 145 с углубленным изучением экономики, английского языка, математики, информатики «Экономическая школа» г. Перми, МАОУ «СОШ № 146 с углубленным изучением математики, физики, информатики» г. Перми, МАОУ «СОШ № 153 с углубленным изучением иностранных языков» г. Перми, МБОУ «Школа № 154 для обучающихся с ограниченными возможностями здоровья» г. Перми, МАОУ «Предметно-языковая школа «Дуплекс» г. Перми, МАОУ «СОШ «Мастерград» г. Перми, МАОУ с углубленным изучением математики и английского языка «Школа дизайна «Точка» г. Перми, МАОУ «Школа бизнеса и предпринимательства» г. Перми, МАОУ «Центр образования Индустриального района» г. Перми, муниципальное автономное дошкольное образовательное учреждение (далее – МАДОУ) «Детский сад № 22» г. Перми, МАДОУ «Детский сад № 23» г. Перми, МАДОУ «Центр развития ребенка – детский сад № 35» г. Перми, МАДОУ «Детский сад № 36» г. Перми, МАДОУ «Центр развития ребенка – детский сад № 46» г. Перми, МАДОУ «Центр развития ребенка – детский сад № 47» г. Перми, МАДОУ «Центр развития ребенка – детский сад № 49» г. Перми, МАДОУ «Детский сад № 63» г. Перми, МАДОУ «ГАРДАРИКА» г. Перми, МАДОУ «Центр развития ребенка – детский сад № 67» г. Перми, МАДОУ «Центр развития ребенка – детский сад № 69» г. Перми, МАДОУ «Детский сад № 71» г. Перми, МАДОУ «Детский сад № 80» г. Перми, МАДОУ «Детский сад № 85» г. Перми, МАДОУ «Детский сад № 87» г. Перми, муниципальное бюджетное дошкольное образовательное учреждение «Детский сад № 92» г. Перми, МАДОУ «Детский сад № 94» г. Перми, МАДОУ «Детский сад № 96» г. Перми, МАДОУ «Детский сад № 97» г. Перми, МАДОУ «Детский сад № 103» г. Перми, МАДОУ «Детский сад № 111» г. Перми, МАДОУ «Центр развития ребенка – детский сад № 112» г. Перми, МАДОУ «Детский сад № 120» г. Перми, МАДОУ «Центр развития ребенка - детский сад № 134» г. Перми,			

1	2	3	4	5	6	7
			МАДОУ «Талантика» г. Перми, МАДОУ «Центр развития ребенка – детский сад № 137» г. Перми, МАДОУ «Детский сад № 140» г. Перми, МАДОУ «Детский сад «Галактика» г. Перми, МАДОУ «Центр развития ребенка – детский сад № 148» г. Перми, МАДОУ «Детский сад «Сказка.ру» г. Перми, МАДОУ «Центр развития ребенка – детский сад № 161» г. Перми, МАДОУ «Центр развития ребенка – детский сад № 162» г. Перми, МАДОУ «Детский сад № 165» г. Перми, МАДОУ «Детский сад № 167» г. Перми, МАДОУ «Детский сад № 175» г. Перми, МАДОУ «Центр развития ребенка – детский сад № 176» г. Перми, МАДОУ «Центр развития ребенка – детский сад № 178» г. Перми, МАДОУ «Центр развития ребенка – детский сад № 210» г. Перми, МАДОУ «Центр развития ребенка – детский сад № 221» г. Перми, МАДОУ «Детский сад № 227» г. Перми, МАДОУ «Детский сад «Театр на Звезде», МАДОУ «Детский сад № 247» г. Перми, МАДОУ «Центр развития ребенка – Детский сад № 252» г. Перми, МАДОУ «Детский сад № 265» г. Перми, МАДОУ «Центр развития ребенка – детский сад «Зодчий» г. Перми, МАДОУ «Центр развития ребенка – детский сад № 268» г. Перми, МАДОУ «Центр развития ребенка – детский сад № 269» г. Перми, муниципальное бюджетное дошкольное образовательное учреждение «Детский сад № 271» г. Перми, МАДОУ «Центр развития ребенка – детский сад № 272» г. Перми, МАДОУ «Детский сад «Калейдоскоп» г. Перми, МАДОУ «Детский сад № 281» г. Перми, МАДОУ «Детский сад № 287» г. Перми, МАДОУ «Детский сад № 291» г. Перми, МАДОУ «Детский сад № 296» г. Перми, МАДОУ «Детский сад № 305» г. Перми, МАДОУ «Детский сад № 312» г. Перми, МАДОУ «Детский сад № 317» г. Перми, МАДОУ «Детский сад № 318» г. Перми, МАДОУ «Детский сад № 319» г. Перми, МАДОУ «Город мастеров» г. Перми, МАДОУ «Детский сад № 352» г. Перми, МАДОУ «Детский сад «Чулпан» г. Перми, МАДОУ «Детский сад № 358» г. Перми, МАДОУ «Детский сад № 360» г. Перми, МАДОУ «Детский сад № 364» г. Перми, МАДОУ «Детский сад № 369» г. Перми, МАДОУ «Детский сад № 370» г. Перми, МАДОУ «Центр развития ребенка – детский сад № 371» г. Перми, МАДОУ «Детский сад № 377» г. Перми, МАДОУ «Детский сад «Электроник» г. Перми, муниципальное бюджетное дошкольное образовательное учреждение «Центр развития ребенка – детский сад № 387» г. Перми, МАДОУ «Детский сад № 390» г. Перми, МАДОУ «Детский сад № 393» г. Перми, МАДОУ «Центр развития ребенка – детский сад № 394» г. Перми,			

1	2	3	4	5	6	7
			МАДОУ «Детский сад № 395» г. Перми, МАДОУ «Детский сад № 396» г. Перми, МАДОУ «Детский сад «Эрудит» г. Перми, МАДОУ «Детский сад № 400» г. Перми, МАДОУ «Центр развития ребёнка – детский сад № 403» г. Перми, МАДОУ «Детский сад № 404» г. Перми, МАДОУ «Детский сад № 407» г. Перми, МАДОУ «Детский сад «IT мир» г. Перми, МАДОУ «Центр развития ребенка – детский сад № 411» г. Перми, МАДОУ «Центр развития ребенка – детский сад № 417» г. Перми, МАДОУ «Детский сад № 418» г. Перми, МАДОУ «Детский сад № 419» г. Перми, МАДОУ «Детский сад № 421 «Гармония» г. Перми, МАДОУ «Детский сад № 422» г. Перми, МАДОУ «Детский сад «АртГрад» г. Перми, МАДОУ «Детский сад «Компас» г. Перми, МАДОУ «Детский сад «ЛЕГОПОЛИС» г. Перми, МАДОУ «Детский сад № 90» «Оляпка» г. Перми, МАДОУ «Детский сад «ПАРМА» г. Перми, МАДОУ «Детский сад открытий и изобретений «Эврика» г. Перми, МАДОУ «ЭКОСАД» г. Перми, МАДОУ «Конструктор успеха» г. Перми, муниципальное автономное учреждение дополнительного образования (далее – МАУ ДО) «Детская школа искусств» Мотовилихинского района г. Перми, МАУ ДО «Дворец детского (юношеского) творчества» г. Перми, МАУ ДО «Детско-юношеский центр «Здоровье» г. Перми, МАУ ДО «Центр детского творчества «Исток» г. Перми, МАУ ДО «Центр дополнительного образования для детей «Луч» г. Перми, МАУ ДО «Детская школа театрального искусства «Пилигрим» г. Перми, МАУ ДО «Детско-юношеский центр «Рифей» г. Перми, МАУ ДО «Центр детского творчества «Ритм» г. Перми, МАУ ДО «Детско-юношеский центр имени Василия Соломина» г. Перми, МАУ ДО «Центр детского творчества «Сигнал» г. Перми, МАУ ДО «Станция детского и юношеского туризма и экскурсий» г. Перми, МАУ ДО «Детско-юношеский центр «Фаворит» г. Перми, МАУ ДО «Центр детского творчества «Шанс» г. Перми, МАУ ДО «Центр детского творчества «Юность» г. Перми, МАУ ДО «Детско-юношеская спортивно-техническая школа «Нортон-Юниор» г. Перми, муниципальное автономное образовательное учреждение дополнительного профессионального образования «Центр развития системы образования» г. Перми, муниципальное казенное учреждение (далее – МКУ) «Информационно-аналитический центр» города Перми, муниципальное бюджетное учреждение «Центр психолого-педагогической, медицинской и социальной помощи» г. Перми, муниципальное автономное учреждение системы образования «Дом учителя» г. Перми,		

1	2	3	4	5	6	7
			МКУ «Административно-хозяйственная служба системы образования» города Перми, МКУ системы образования «Психолого-медико-педагогическая комиссия» г. Перми, муниципальная организация дополнительного образования казенное учреждение «Центр по физической культуре, спорту и здоровьесбережению» г. Перми, МКУ «Центр бухгалтерского учета и отчетности в сфере образования» города Перми			
Итого, в том числе:				5264,8	5264,8	5264,8
средства бюджета города Перми				2250,9	2250,9	2250,9
средства бюджета Пермского края				3013,9	3013,9	3013,9

АДМИНИСТРАЦИЯ ГОРОДА ПЕРМИ
ПОСТАНОВЛЕНИЕ

11.02.2020 № 122

О внесении изменений в расчетные показатели субсидий на иные цели на популяризацию художественного образования среди жителей на 2020 год и плановый период 2021 и 2022 годов, утвержденные постановлением администрации города Перми от 18.11.2019 № 913

В соответствии со статьей 78.1 Бюджетного кодекса Российской Федерации, Порядком определения объема и условиями предоставления муниципальным бюджетным и автономным учреждениям субсидий на иные цели из бюджета города Перми, утвержденными постановлением администрации города Перми от 23 декабря 2009 г. № 1009, администрация города Перми ПОСТАНОВЛЯЕТ:

1. Внести изменения в расчетные показатели субсидий на иные цели на популяризацию художественного образования среди жителей на 2020 год и плановый период 2021 и 2022 годов, утвержденные постановлением администрации города Перми от 18 ноября 2019 г. № 913, изложив в редакции согласно приложению к настоящему постановлению.

2. Настоящее постановление вступает в силу со дня официального опубликования в печатном средстве массовой информации «Официальный бюллетень органов местного самоуправления муниципального образования город Пермь».

3. Управлению по общим вопросам администрации города Перми обеспечить опубликование настоящего постановления в печатном средстве массовой информации «Официальный бюллетень органов местного самоуправления муниципального образования город Пермь».

4. Контроль за исполнением настоящего постановления возложить на начальника департамента культуры и молодежной политики администрации города Перми Неганову Е.Б.

Глава города Перми Д.И. Самойлов

Приложение
к постановлению администрации
города Перми
от 11.02.2020 № 122

РАСЧЕТНЫЕ ПОКАЗАТЕЛИ
на иные цели на популяризацию художественного образования среди жителей на 2020 год и плановый период 2021 и 2022 годов

№	Наименование мероприятия	Исполнители	Расчетные показатели, тыс. руб.		
			2020 год	2021 год	2022 год
1	Организация и проведение мероприятий в сфере дополнительного образования, обеспечение участия в творческих проектах городского, регионального, всероссийского и международного уровней	муниципальное автономное учреждение дополнительного образования (далее – МАУ ДО) города Перми «Детская музыкальная школа № 1»	802,0	175,0	175,0
		МАУ ДО города Перми «Музыкальная школа имени композитора Евгения Крылатова»	16,0	10,0	10,0
		МАУ ДО города Перми «Детская музыкальная школа № 3 «Доминанта»	1386,11	930,0	930,0
		МАУ ДО города Перми «Детская музыкальная школа № 4 «Кварта»	23,0	15,0	15,0
		МАУ ДО города Перми «Детская музыкальная школа № 5 «Созвучие»	15,0	15,0	15,0
		МАУ ДО города Перми «Детская музыкальная школа № 6 «Классика»	87,0	87,0	87,0

		МАУ ДО города Перми «Детская музыкальная школа № 8 «РОНДО»	15,0	15,0	15,0
		МАУ ДО города Перми «Детская музыкальная школа № 10 «Динамика»	307,0	302,0	302,0
		МАУ ДО города Перми детская хоровая школа «Хоровая капелла мальчиков»	78,0	489,11	489,11
		МАУ ДО города Перми «Детская школа искусств № 7»	15,0	15,0	15,0
		МАУ ДО города Перми «Детская школа искусств № 13»	28,0	12,0	12,0
		МАУ ДО города Перми «Детская школа искусств № 15 «АРТика»	15,0	15,0	15,0
		МАУ ДО города Перми «Детская художественная школа имени Е.Н. Широкова»	10,89	10,89	10,89
Итого			2798,0	2091,0	2091,0

АДМИНИСТРАЦИЯ ГОРОДА ПЕРМИ
ПОСТАНОВЛЕНИЕ

11.02.2020 № 123

О внесении изменений в постановление администрации города Перми от 15.01.2014 № 11 «О создании консультативного совета по образованию при заместителе главы администрации города Перми»

В целях актуализации правовых актов администрации города Перми
администрация города Перми ПОСТАНОВЛЯЕТ:

1. Внести изменения в преамбулу постановления администрации города Перми от 15 января 2014 г. № 11 «О создании консультативного совета по образованию при заместителе главы администрации города Перми», заменив слова «пунктом 8 статьи 60 Устава города Перми» словами «подпунктом 16 пункта 2 статьи 46 Устава города Перми».

2. Внести в состав консультативного совета по образованию при заместителе главы администрации города Перми, утвержденный постановлением администрации города Перми от 15 января 2014 г. № 11 «О создании консультативного совета по образованию при заместителе главы администрации города Перми» (в ред. от 05.03.2015 № 112, от 02.08.2016 № 545, от 20.01.2017 № 43, от 05.04.2017 № 248), следующие изменения:

2.1. включить в состав совета членами совета следующих лиц:

«Ермакова Ирина Сергеевна	- председатель региональной общественной организации «Многодетные Пермского края» (по согласованию)
Смирнов Михаил Владимирович	- председатель родительского совета города Перми (по согласованию)»;

2.2. исключить из состава совета Морозову Н.С.

3. Настоящее постановление вступает в силу со дня официального опубликования в печатном средстве массовой информации «Официальный бюллетень органов местного самоуправления муниципального образования город Пермь».

4. Управлению по общим вопросам администрации города Перми обеспечить опубликование настоящего постановления в печатном средстве массовой информации «Официальный бюллетень органов местного самоуправления муниципального образования город Пермь».

5. Контроль за исполнением настоящего постановления возложить на заместителя главы администрации города Перми Гаджиеву Л.А.

Глава города Перми Д.И. Самойлов

АДМИНИСТРАЦИЯ ГОРОДА ПЕРМИ
ПОСТАНОВЛЕНИЕ

11.02.2020 № 124

О внесении изменений в муниципальную программу «Градостроительная деятельность на территории города Перми», утвержденную постановлением администрации города Перми от 15.10.2018 № 713

В соответствии с постановлением администрации города Перми от 25 сентября 2013 г. № 781 «Об утверждении Порядка принятия решений о разработке муниципальных программ, их формирования и реализации» администрация города Перми ПОСТАНОВЛЯЕТ:

1. Утвердить прилагаемые изменения в муниципальную программу «Градостроительная деятельность на территории города Перми», утвержденную постановлением администрации города Перми от 15 октября 2018 г. № 713 (в ред. от 26.12.2018 № 1061, от 04.02.2019 № 58, от 05.03.2019 № 146, от 16.04.2019 № 100-П, от 18.06.2019 № 287, от 08.08.2019 № 464, от 04.09.2019 № 525, от 09.10.2019 № 658, от 18.10.2019 № 739, от 06.12.2019 № 977, от 10.01.2020 № 14).

2. Настоящее постановление вступает в силу со дня официального опубликования в печатном средстве массовой информации «Официальный бюллетень органов местного самоуправления муниципального образования город Пермь».

3. Управлению по общим вопросам администрации города Перми обеспечить опубликование настоящего постановления в печатном средстве массовой информации «Официальный бюллетень органов местного самоуправления муниципального образования город Пермь».

4. Контроль за исполнением настоящего постановления возложить на заместителя главы администрации города Перми-начальника департамента земельных отношений администрации города Перми Немирову О.В.

Глава города Перми Д.И. Самойлов

УТВЕРЖДЕНЫ
постановлением администрации
города Перми
от 11.02.2020 № 124

ИЗМЕНЕНИЯ
в муниципальную программу «Градостроительная деятельность на территории города Перми», утвержденную постановлением администрации города Перми от 15 октября 2018 г. № 713

1. В разделе «Паспорт муниципальной программы»:
1.1. строку 5 изложить в следующей редакции:

5	Характеристика текущего состояния сферы реализации программы	город Пермь занимает третье место в России по размеру территории (после Москвы и Санкт-Петербурга) и имеет широкие возможности пространственного развития (площадь города Перми составляет 79968 га). Наибольшую площадь города занимают леса – 47 % (38000 га). В 2016 году доля площади территорий, на которые разработана документация по планировке территории, от площади территории Пермского городского округа, подлежащей застройке в соответствии с Генеральным планом города Перми, в части функциональных зон СТН[1] составила 68,85 % (или 8212,16 га), к концу 2017 года значение данного показателя составило 86,89 % (или 10364,35 га), к концу 2018 года значение данного показателя составило 88,53 % (или 10559,56 га). В рамках задачи по улучшению архитектурного облика города Перми, подготовке к комплексному благоустройству участков улиц и общественных пространств в период с 2012 по 2018 годы включительно разработан 581 колерный паспорт зданий, расположенных на центральных улицах города. Колерные паспорта устанавливают единые требования в отношении способов отделки, материалов, цветов фасадов, внешнего вида дверных и оконных проемов; установки дополнительного оборудования (кондиционеров, антенн и так далее), мест для размещения объектов монументального искусства, вывесок, рекламных конструкций, указателей с номерами улиц и номерами домов, мест размещения архитектурно-художественной подсветки. В 2018 году проведено обследование территории города на предмет соответствия вывесок стандартным требованиям, а также проводилась активная разъяснительная и информационная деятельность по данному вопросу. В ходе обследования территории города владельцам вывесок, не соответствующих установленным требованиям, вручены предложения о приведении их к стандартным требованиям либо о согласовании такой вывески в составе колерного паспорта. Владельцам нестандартных вывесок направлено 850 уведомлений, составлено и вручено 306 протоколов. За 2018 год в городских средствах массовой информации размещено 344 публикации по информированию населения о стандартных требованиях к вывескам, проконсультировано более 3565 владельцев вывесок, согласовано 625 колерных паспортов. Результатом этой работы явилось обновление и приведение к нормативным требованиям 2373 вывесок на зданиях и сооружениях города Перми. В 2017 году разработаны 2 концепции по реновации территории улиц, являющихся главными артериями административных районов, на которых сосредоточена основная активность местного населения: ул. Карпинского от шоссе Космонавтов до ул. Мира, ул. Строителей от ул. Куфонина до ул. Вишерской. В 2018 году разработано 6 концепций по реновации территории улиц и общественных пространств: концепция реновации эспланады; концепция развития улицы Пермской на участке от проспекта Комсомольского до ул. Сибирской; концепция комплексного благоустройства парка культуры и отдыха «Балатово»; концепция комплексного благоустройства Комсомольского проспекта; концепция комплексного благоустройства Парка Победы; концепция аллеи Советской Армии. В 2017 году снесен 31 объект капитального строительства, признанный самовольной постройкой, в том числе за счет средств бюджета города Перми в размере 1929738,51 руб. – 14 объектов.

		В 2018 году снесено или приведено в первоначальное положение на территории города Перми 30 самовольных построек, в том числе за счет средств бюджета города Перми в размере 1451398,18 руб. – 17 самовольных построек. Количество земельных участков, предоставленных многодетным семьям – жителям города Перми в период с 2012 года по 2018 год включительно, составило 1968 участков. В настоящее время в городе Перми имеется ряд проблем, а именно: территория города Перми имеет площади с неупорядоченной планировочной структурой; для города Перми характерен дисбаланс в различных частях города в отношении долей озелененных территорий общего пользования и земельных участков, занятых детскими садами и школами; для города Перми характерна большая неравномерность распределения населения и застройки, наличие «провалов» между зонами концентрации, слабая транспортная связность отдельных частей города, их высокая автономия; наличие объектов, нарушающих архитектурный облик города, в том числе самовольных построек; произвольная и несанкционированная окраска фасадов, хаотичное и несанкционированное размещение на них различных конструкций и элементов, что в значительной степени ухудшает архитектурный и эстетический облик города. Настоящая программа разработана в соответствии с Градостроительным кодексом Российской Федерации, Генеральным планом города Перми, утвержденным решением Пермской городской Думы от 17 декабря 2010 г. № 205, Правилами землепользования и застройки города Перми, утвержденными решением Пермской городской Думы от 26 июня 2007 г. № 143 (далее – ПЗЗ). Программа направлена на сбалансированное развитие территории города Перми, что подразумевает под собой обеспечение комплексного и устойчивого развития территории на основе территориального планирования, градостроительного зонирования и планировки территории, а также обеспечение безопасности и благоприятных условий жизнедеятельности человека, обеспечение сбалансированного учета экологических, экономических, социальных и иных факторов при осуществлении градостроительной деятельности и что соответствует цели функционально-целевого направления «Пространственное развитие» Стратегии социально-экономического развития муниципального образования город Пермь до 2030 года, утвержденной решением Пермской городской Думы от 22 апреля 2014 г. № 85 (далее – СЭР), и Плану мероприятий по реализации СЭР на период 2016-2020 годов, утвержденному решением Пермской городской Думы от 26 апреля 2016 г. № 67 (далее – План СЭР). Для достижения поставленной цели будут реализовываться следующие основные мероприятия: актуализация ПЗЗ. Актуализация ПЗЗ направлена на приведение ПЗЗ в соответствие с тенденцией развития территории города Перми. В целях реализации данного мероприятия планируется вносить изменения в ПЗЗ в виде сводных проектов на основании заявлений физических и юридических лиц, а также в целях приведения в соответствие с Генеральным планом города Перми и установления зон особого градостроительного регулирования, установления параметров разрешенного строительства в составе ПЗЗ; внесение изменений в Генеральный план города Перми в соответствии с приоритетами развития территории города Перми. В целях реализации данного мероприятия планируется проведение исследований в области градостроительного проектирования и подготовка проектов внесения изменений в Генеральный план города Перми для отражения текущих тенденций и планов по развитию территории города Перми; разработка документации по планировке территории в части функциональных зон стандартных территорий нормирования, в том числе предусматривающей размещение линейных объектов инженерной и транспортной инфраструктуры, обеспечивающих развитие центра и локальных центров. Реализация программы позволит достигнуть показателя «Доля площади территорий, на которые разработана документация по планировке территории, от площади территории Пермского городского округа, подлежащей застройке в соответствии с Генеральным планом города Перми, в части функциональных зон СТН[1]» в объеме 92,43 % (или 11024,86 га); разработка и утверждение документации по планировке территорий в целях создания условий для развития промышленных территорий города (документация по планировке территории «Коридор Горнозаводского направления»); разработка и утверждение документации по планировке территорий в целях преобразования или развития общественно-деловой застройки;

		разработка и утверждение документации по планировке территорий в целях формирования земельных участков на торги по итогам реализации программы по расселению ветхого и аварийного жилья; разработка и утверждение документации по планировке территорий в целях формирования земельных участков под строительство на торги (документация по планировке территории ул. Капитана Пирожкова); разработка и утверждение документации по планировке территорий в целях развития улично-дорожной сети (документация по планировке территорий ул. Тургенева и ул. Карпинского); разработка и утверждение документации по планировке территорий в целях изъятия земельных участков, объектов недвижимости, имущества для реконструкции дорожных объектов города Перми; разработка и утверждение документации по планировке территорий в целях постановки земельных участков под многоквартирными домами на государственный кадастровый учет; разработка и утверждение документации по планировке территорий в целях реконструкции и нового строительства объектов капитального строительства на территории жилого района Камская долина; разработка и утверждение документации по планировке территорий в целях образования земельных участков, на которых расположен объект капитального строительства в измененных границах; разработка документации по архитектурному облику улиц и общественных пространств города Перми, что обеспечит наличие системного подхода по наружной отделке и ночной подсветке фасадов зданий, сооружений города Перми. В период 2019-2023 годов планируется разработать 80 колерных паспортов зданий. Кроме того, в период 2019-2023 годов запланирована разработка 10 концепций по реновации территории улиц и общественных пространств, являющихся главными артериями административных районов, на которых сосредоточена основная активность населения. В 2019 году планируется разработать 3 концепции по реновации территории улиц и общественных пространств: сквер у клуба им. Кирова, автомобильная дорога по ул. Углеуральской, реконструкция площади Восстания 2 этап. В 2020 году – 3 концепции: строительство Архирейского подворья, реконструкция шоссе Космонавтов от ул. Плеханова до площади ЦКР, автомобильная дорога от площади Карла Маркса до ул. Чкалова. В 2021 году – 4 концепции: сквер у Цирка; набережная реки Камы вдоль ул. Кировоградская (от ул. Чистопольской до ул. Шишкина), ул. Карпинского от ул. Свиязева до ул. Леонова, ул. Свиязева от ул. Карпинского до ул. Гусарова; приведение объектов, нарушающих архитектурный облик города Перми, в надлежащее эстетическое состояние, в том числе путем сноса самовольных построек, что обеспечит сокращение нарушений требований действующего законодательства по использованию земельных участков, и путем демонтажа вывесок, не соответствующих стандартным требованиям, установленным администрацией города Перми и не зафиксированным в колерном паспорте. В период 2019- 2023 годов планируется снести 18 объектов капитального строительства, признанных самовольными постройками на территории города Перми, привести 7 объектов капитального строительства в первоначальное положение, существовавшее до осуществления реконструкции, осуществить демонтаж 1464 вывесок, не соответствующих стандартным требованиям; вовлечение земельных участков в хозяйственный оборот путем формирования земельных участков, находящихся в муниципальной собственности, и государственная собственность на которые не разграничена, а также путем реализации мероприятий, направленных на обеспечение многодетных семей – жителей города Перми земельными участками. В период 2019-2023 годов планируется передать на торги 237 земельных участков, сформированных и поставленных на государственный кадастровый учет; ведение автоматизированной информационной системы обеспечения градостроительной деятельности (далее – АИСОГД) и электронного архива (далее – ЭА) путем их наполнения и сопровождения, что обеспечивает бесперебойный доступ к актуальной градостроительной информации в электронном виде функциональным и территориальным органам, функциональным подразделениям администрации города Перми, позволяет использовать возможности и функции разработанного программного обеспечения по хранению, поиску, вводу и выводу документов градостроительной деятельности, созданию отчетов, градостроительного анализа, повысить качество предоставляемых услуг, в том числе в электронном виде. В соответствии с решением Пермской городской Думы от 29 июня 2006 г.

		№ 128 всего в администрации города Перми 40 функциональных органов, подразделений и территориальных органов администрации города Перми, из которых 24 структурные единицы пользуются данными АИСОГД. В настоящее время подключено 16 функциональных органов администрации города Перми и 8 территориальных органов администрации города Перми, то есть 100 % структурных единиц, пользующихся данными АИСОГД, подключено к АИСОГД

1.2. строку 9 изложить в следующей редакции:

9	Объемы и источники финансирования программы (подпрограммы)	2019 год	2020 год	2021 год	2022 год	2023 год
	программа, всего (тыс. руб.), в том числе	106155,163	78740,600	37007,800	39493,300	41236,100
	бюджет города Перми	105566,375	78740,600	37007,800	39493,300	41236,100
	бюджет города Перми (неиспользованные ассигнования отчетного года)	588,788	0,000	0,000	0,000	0,000
	подпрограмма 1.1, всего (тыс. руб.), в том числе	62794,127	44322,500	26196,200	26196,200	27939,000
	бюджет города Перми	62794,127	44322,500	26196,200	26196,200	27939,000
	подпрограмма 1.2, всего (тыс. руб.), в том числе	2830,042	1696,700	762,000	762,000	762,000
	бюджет города Перми	2241,254	1696,700	762,000	762,000	762,000
	бюджет города Перми (неиспользованные ассигнования отчетного года)	588,788	0,000	0,000	0,000	0,000
	подпрограмма 1.3, всего (тыс. руб.), в том числе	329,950	970,900	55,000	0,000	0,000
	бюджет города Перми	329,950	970,900	55,000	0,000	0,000
	подпрограмма 1.4, всего (тыс. руб.), в том числе	40201,044	31750,500	9994,600	12535,100	12535,100
	бюджет города Перми	40201,044	31750,500	9994,600	12535,100	12535,100

2. Раздел «Финансирование муниципальной программы «Градостроительная деятельность на территории города Перми» изложить в следующей редакции:

«ФИНАНСИРОВАНИЕ
муниципальной программы «Градостроительная деятельность на территории города Перми»

Код	Наименование цели программы, подпрограммы, задачи	Источник финансирования	Объем финансирования (тыс. руб.)				
			2019 год	2020 год	2021 год	2022 год	2023 год
1	2	3	4	5	6	7	8
1	Цель. Сбалансированное развитие территории города Перми посредством территориального планирования						
1.1	Подпрограмма «Реализация Генерального плана города Перми и градостроительной политики города Перми, развитие центра города Перми и локальных центров»	бюджет города Перми	62794,127	44322,500	26196,200	26196,200	27939,000
1.1.1	Задача. Разработка и утверждение документов, определяющих единую политику в области градостроительства и архитектуры на территории города Перми		59955,553	43309,900	25183,600	25183,600	26926,400
1.1.2	Задача. Реализация мероприятий в области застройки территории города Перми		2838,574	1012,600	1012,600	1012,600	1012,600
1.2	Подпрограмма «Улучшение архитектурного облика города Перми»	итого	2830,042	1696,700	762,000	762,000	762,000
		бюджет города Перми	2241,254	1696,700	762,000	762,000	762,000
		бюджет города Перми (неиспользованные ассигнования отчетного года)	588,788	0,000	0,000	0,000	0,000

1	2	3	4	5	6	7	8
1.2.1	Задача. Формирование архитектурного облика города Перми		2830,042	1696,700	762,000	762,000	762,000
1.3	Подпрограмма «Создание условий для развития жилищного строительства»	бюджет города Перми	329,950	970,900	55,000	0,000	0,000
1.3.1	Задача. Вовлечение земельных участков в хозяйственный оборот		329,950	970,900	55,000	0,000	0,000
1.4	Подпрограмма «Повышение эффективности принятия градостроительных решений путем развития автоматизированной информационной системы обеспечения градостроительной деятельности»	бюджет города Перми	40201,044	31750,500	9994,600	12535,100	12535,100
1.4.1	Задача. Обеспечение полноценного функционирования автоматизированной информационной системы обеспечения градостроительной деятельности		40201,044	31750,500	9994,600	12535,100	12535,100
Итого по цели 1, в том числе по источникам финансирования		итого	106155,163	78740,600	37007,800	39493,300	41236,100
		бюджет города Перми	105566,375	78740,600	37007,800	39493,300	41236,100
		бюджет города Перми (неиспользованные ассигнования отчетного года)	588,788	0,000	0,000	0,000	0,000
Всего по программе, в том числе по источникам финансирования		всего	106155,163	78740,600	37007,800	39493,300	41236,100
		бюджет города Перми	105566,375	78740,600	37007,800	39493,300	41236,100
		бюджет города Перми (неиспользованные ассигнования отчетного года)	588,788	0,000	0,000	0,000	0,000

3. В разделе «Система программных мероприятий подпрограммы 1.1 «Реализация Генерального плана города Перми и градостроительной политики города Перми, развитие центра города Перми и локальных центров» муниципальной программы «Градостроительная деятельность на территории города Перми»:

3.1. строку 1.1.1.1.1.1 изложить в следующей редакции:

1.1.1.1.1.1	количество муниципальных учреждений, за которыми закреплены целевые показатели эффективности деятельности	ед.	1	1	1	1	1	МКУ «ИТП»	бюджет города Перми	29162,748	27309,900	25183,600	25183,600	26926,400

3.2. строку «Итого по мероприятию 1.1.1.1.1, в том числе по источникам финансирования» изложить в следующей редакции:

Итого по мероприятию 1.1.1.1.1, в том числе по источникам финансирования	бюджет города Перми	29162,748	27309,900	25183,600	25183,600	26926,400

3.3. строку «Итого по основному мероприятию 1.1.1.1, в том числе по источникам финансирования» изложить в следующей редакции:

Итого по основному мероприятию 1.1.1.1, в том числе по источникам финансирования	бюджет города Перми	29962,748	27309,900	25183,600	25183,600	26926,400

3.4. в графе 11 строки 1.1.1.2.1.1 цифры «7426,495» заменить цифрами «7411,769»;

3.5. строку 1.1.1.2.1.5 изложить в следующей редакции:

1.1.1.2.1.5	площадь территории, на которую утверждена документация по планировке территории в целях создания условий для преобразования или развития промышленных территорий	га	-	88,24	-	-	-	МКУ «ИТП»	бюджет города Перми	0,000	0,000	0,000	0,000	0,000

3.6. строки 1.1.1.2.1.7-1.1.1.2.1.28 изложить в следующей редакции:

1.1.1.2.1.7	площадь территории, на которую утверждена документация по планировке территории в целях преобразования или развития общественно-деловой застройки	га	-	19,20	-	-	-	ДГА	бюджет города Перми	0,000	0,000	0,000	0,000	0,000
1.1.1.2.1.8	площадь территории, на которую выполнены работы по инженерно-геодезическим изысканиям в целях формирования земельных участков на торги по итогам реализации программы по расселению ветхого и аварийного жилья	га	105,46	-	-	-	-	МКУ «ИТП»	бюджет города Перми	1637,486	0,000	0,000	0,000	0,000
1.1.1.2.1.9	площадь территории, на которую выполнены работы по инженерно-геологическим, инженерно-экологическим, инженерно-гидрометеорологическим изысканиям в целях формирования земельных участков на торги по итогам реализации программы по расселению ветхого и аварийного жилья	га	24,48	-	-	-	-	МКУ «ИТП»	бюджет города Перми	2370,780	0,000	0,000	0,000	0,000
1.1.1.2.1.10	площадь территории, на которую выполнены работы по разработке раздела проекта планировки «Объекты инженерной инфраструктуры» в целях формирования земельных участков на торги по итогам реализации программы по расселению ветхого и аварийного жилья	га	68,3	-	-	-	-	МКУ «ИТП»	бюджет города Перми	1111,254	0,000	0,000	0,000	0,000
1.1.1.2.1.11	площадь территории, на которую разработаны проекты межевания и/или документация по планировке территории в целях формирования земельных участков на торги по итогам реализации программы по расселению ветхого и аварийного жилья	га	72,87	32,59	-		-	МКУ «ИТП»	бюджет города Перми	0,000	0,000	0,000	0,000	0,000
1.1.1.2.1.12	площадь территории, на которую утверждены проекты межевания и/или документация по планировке территории в целях формирования земельных участков на торги по итогам реализации программы по расселению ветхого и аварийного жилья	га	3,01	102,45	-	-	-	ДГА	бюджет города Перми	0,000	0,000	0,000	0,000	0,000

1.1.1.2.1.13	площадь территории, на которую разработана документация по планировке территории в целях формирования земельных участков под строительство на торги	га	10,33	-	-	-	-	МКУ «ИТП»	бюджет города Перми	1085,457	0,000	0,000	0,000	0,000
1.1.1.2.1.14	площадь территории, на которую утверждена документация по планировке территории в целях формирования земельных участков под строительство на торги	га	-	10,33	-	-	-	ДГА	бюджет города Перми	0,000	0,000	0,000	0,000	0,000
1.1.1.2.1.15	площадь территории, на которую разработана документация по планировке территории в целях развития улично-дорожной сети	га	11,97	-	-	-	-	МКУ «ИТП»	бюджет города Перми	839,874	0,000	0,000	0,000	0,000
1.1.1.2.1.16	площадь территории, на которую утверждена документация по планировке территории в целях развития улично-дорожной сети	га	-	11,97	-	-	-	ДГА	бюджет города Перми	0,000	0,000	0,000	0,000	0,000
1.1.1.2.1.17	площадь территории, на которую разработана документация по планировке территории в целях изъятия земельных участков, объектов недвижимости, имущества для реконструкции дорожных объектов города Перми	га	21,54	-	-	-	-	МКУ «ИТП»	бюджет города Перми	3361,951	0,000	0,000	0,000	0,000
1.1.1.2.1.18	площадь территории, на которую утверждена документация по планировке территории в целях изъятия земельных участков, объектов недвижимости, имущества для реконструкции дорожных объектов города Перми	га	21,54	-	-	-	-	ДГА	бюджет города Перми	0,000	0,000	0,000	0,000	0,000
1.1.1.2.1.19	площадь территории на которую выполнены работы по инженерно-геодезическим изысканиям в целях постановки земельных участков под многоквартирными домами на государственный кадастровый учет	га	44,28	-	-	-	-	МКУ «ИТП»	бюджет города Перми	841,188	0,000	0,000	0,000	0,000
1.1.1.2.1.20	площадь территории, на которую разработана документация по планировке территории в целях постановки земельных участков под многоквартирными домами на государственный кадастровый учет	га	-	39,78	-	-	-	МКУ «ИТП»	бюджет города Перми	0,000	0,000	0,000	0,000	0,000

1.1.1.2.1.21	площадь территории, на которую утверждена документация по планировке территории в целях постановки земельных участков под многоквартирными домами на государственный кадастровый учет	га	-	39,78	-	-	-	ДГА	бюджет города Перми	0,000	0,000	0,000	0,000	0,000
1.1.1.2.1.22	площадь территории на которую выполнены работы по инженерно-геодезическим изысканиям в целях реконструкции и нового строительства объектов капитального строительства на территории жилого района Камская долина	га	44,06	34,7	-	-	-	МКУ «ИТП»	бюджет города Перми	295,235	616,500	0,000	0,000	0,000
1.1.1.2.1.23	площадь территории на которую выполнены работы по инженерно-геологическим, инженерно-экологическим, инженерно-гидрометеорологическим изысканиям в целях реконструкции и нового строительства объектов капитального строительства на территории жилого района Камская долина	га	36,69	28,7	-	-	-	МКУ «ИТП»	бюджет города Перми	1481,097	3180,500	0,000	0,000	0,000
1.1.1.2.1.24	площадь территории, на которую разработана документация по планировке территории в целях реконструкции и нового строительства объектов капитального строительства на территории жилого района Камская долина	га	-	65,39	-	-	-	МКУ «ИТП»	бюджет города Перми	0,000	0,000	0,000	0,000	0,000
1.1.1.2.1.25	площадь территории, на которую утверждена документация по планировке территории в целях реконструкции и нового строительства объектов капитального строительства на территории жилого района Камская долина	га	-	65,39	-	-	-	ДГА	бюджет города Перми	0,000	0,000	0,000	0,000	0,000
1.1.1.2.1.26	площадь территории, на которую выполнены работы по инженерно-геодезическим изысканиям в целях развития рекреационных территорий	га	2,18	-	-	-	-	МКУ «ИТП»	бюджет города Перми	41,710	0,000	0,000	0,000	0,000
1.1.1.2.1.27	площадь территории, на которую разработана документация по планировке территории в целях развития рекреационных территорий	га	-	1,42	-	-	-	МКУ «ИТП»	бюджет города Перми	0,000	0,000	0,000	0,000	0,000

1.1.1.2.1.28	площадь территории, на которую утверждена документация по планировке территории в целях развития рекреационных территорий	га	-	1,42	-	-	-	ДГА	бюджет города Перми	0,000	0,000	0,000	0,000	0,000

3.7. строку 1.1.1.2.1.29 признать утратившей силу;

3.8. в графе 11 строки «Итого по мероприятию 1.1.1.2.1, в том числе по источникам финансирования» цифры «35497,571» заменить цифрами «29992,805»;

3.9. в графе 11 строки «Итого по основному мероприятию 1.1.1.2, в том числе по источникам финансирования» цифры «35497,571» заменить цифрами «29992,805»;

3.10. после строки «Итого по основному мероприятию 1.1.1.2, в том числе по источникам финансирования» дополнить строками следующего содержания:

1.1.1.3	Внесение изменений в Генеральный план города Перми													
1.1.1.3.1	Обеспечение выполнения работ по внесению изменений в Генеральный план города Перми													
1.1.1.3.1.1	количество проведенных исследований в области градостроительного проектирования	ед.	-	10	10	10	10	МКУ «ИТП»	бюджет города Перми	0,000	0,000	0,000	0,000	0,000
1.1.1.3.1.2	количество разработанных проектов нормативных правовых актов по внесению изменений в Генеральный план города Перми	ед.	-	10	10	10	10	МКУ «ИТП»	бюджет города Перми	0,000	0,000	0,000	0,000	0,000
1.1.1.3.1.3	количество экспертно-аналитических работ в части мониторинга реализации Генерального плана города Перми	ед.	-	1	1	1	1	МКУ «ИТП»	бюджет города Перми	0,000	0,000	0,000	0,000	0,000
Итого по мероприятию 1.1.1.3.1, в том числе по источникам финансирования									бюджет города Перми	0,000	0,000	0,000	0,000	0,000
Итого по основному мероприятию 1.1.1.3, в том числе по источникам финансирования									бюджет города Перми	0,000	0,000	0,000	0,000	0,000

3.11. строку «Итого по задаче 1.1.1, в том числе по источникам финансирования» изложить в следующей редакции:

Итого по задаче 1.1.1, в том числе по источникам финансирования	бюджет города Перми	59955,553	43309,900	25183,600	25183,600	26926,400

3.12. строки 1.1.2.1.2.1-1.1.2.1.2.3 изложить в следующей редакции:

1.1.2.1.2.1	количество строительно-технических экспертиз, проводимых в целях осмотра зданий (сооружений)	ед.	2	7	7	7	7	ДГА	бюджет города Перми	129,000	299,200	299,200	299,200	299,200
1.1.2.1.2.2	количество подготовленных экспертных заключений, проведенных экспертиз, предоставленных консультационных, юридических услуг (по инициативе ДГА)	ед.	2	3	3	3	3	ДГА	бюджет города Перми	95,000	144,900	144,900	144,900	144,900
1.1.2.1.2.3	количество проведенных экспертиз, назначенных определением суда	ед.	2	4	4	4	4	ДГА	бюджет города Перми	121,274	203,200	203,200	203,200	203,200

3.13. в графе 11 строки «Итого по мероприятию 1.1.2.1.2, в том числе по источникам финансирования» цифры «647,300» заменить цифрами «345,274»;

3.14. в графе 11 строки «Итого по основному мероприятию 1.1.2.1, в том числе по источникам финансирования» цифры «3140,600» заменить цифрами «2838,574»;

3.15. в графе 11 строки «Итого по задаче 1.1.2, в том числе по источникам финансирования» цифры «3140,600» заменить цифрами «2838,574»;

3.16. строку «Всего по подпрограмме 1.1, в том числе по источникам финансирования» изложить в следующей редакции:

Всего по подпрограмме 1.1, в том числе по источникам финансирования	бюджет города Перми	62794,127	44322,500	25183,600	25183,600	26926,400

4. В разделе «Система программных мероприятий подпрограммы 1.2 «Улучшение архитектурного облика города Перми» муниципальной программы «Градостроительная деятельность на территории города Перми»:

4.1. в графе 11 строки 1.2.1.2.1.1 цифры «2065,900» заменить цифрами «343,386»;

4.2. в графе 11 строки 1.2.1.2.1.2 цифры «1858,800» заменить цифрами «0,000»;

4.3. строку 1.2.1.2.1.3 изложить в следующей редакции:

1.2.1.2.1.3	количество проведенных экспертиз по объектам в Дзержинском районе города Перми	ед.	1	3	3	-	-	администрация Дзержинского района города Перми	бюджет города Перми	50,400	152,400	152,400	0,000	0,000

4.4. строки 1.2.1.2.1.4-1.2.1.2.1.19 изложить в следующей редакции:

1.2.1.2.1.4	количество объектов капитального строительства, приведенных в первоначальное положение, существовавшее до осуществления реконструкции в Индустриальном районе города Перми	ед.	1	-	-	-	-	администрация Индустриального района	бюджет города Перми	645,900	0,000	0,000	0,000	0,000
1.2.1.2.1.5	количество снесенных самовольных построек в Индустриальном районе города Перми (невыполнение показателя за отчетный год)	ед.	2	-	-	-	-	администрация Индустриального района	бюджет города Перми (неиспользованные ассигнования отчетного года)	545,459	0,000	0,000	0,000	0,000
1.2.1.2.1.6	количество проведенных экспертиз по объектам в Индустриальном районе города Перми	ед.	4	4	4	4	4	администрация Индустриального района	бюджет города Перми	203,200	203,200	203,200	203,200	203,200
1.2.1.2.1.7	количество снесенных самовольных построек в Кировском районе города Перми	ед.	-	4	-	-	-	администрация Кировского района города Перми	бюджет города Перми	0,000	151,700	0,000	0,000	0,000
1.2.1.2.1.8	количество объектов капитального строительства, приведенных в первоначальное положение, существовавшее до осуществления реконструкции в Кировском районе города Перми	ед.	2	-	-	-	-	администрация Кировского района города Перми	бюджет города Перми	0,000	0,000	0,000	0,000	0,000

1.2.1.2.1.9	количество проведенных экспертиз по объектам в Кировском районе города Перми	ед.	1	3	1	1	1	администрация Кировского района города Перми	бюджет города Перми	50,800	165, 800	50, 800	50, 800	50, 800
1.2.1.2.1.10	количество проведенных экспертиз по объектам в Мотовилихинском районе города Перми	ед.	-	2	2	2	2	администрация Мотовилихинского района города Перми	бюджет города Перми	0,000	101, 600	101, 600	101, 600	101, 600
1.2.1.2.1.11	количество снесенных самовольных построек в Орджоникидзевском районе города Перми	ед.	3	-	-	-	-	администрация Орджоникидзевского района города Перми	бюджет города Перми	237, 010	0,000	0,000	0,000	0,000
1.2.1.2.1.12	количество проведенных экспертиз по объектам в Орджоникидзевском районе города Перми	ед.	2	-	-	-	-	администрация Орджоникидзевского района города Перми	бюджет города Перми	101, 600	0,000	0,000	0,000	0,000
1.2.1.2.1.13	количество объектов капитального строительства, приведенных в первоначальное положение, существовавшее до осуществления реконструкции в Свердловском районе города Перми (невыполнение показателя за отчетный год)	ед.	1	-	-	-	-	администрация Свердловского района города Перми	бюджет города Перми (неиспользованные ассигнования отчетного года)	43,329	0,000	0,000	0,000	0,000
1.2.1.2.1.14	количество проведенных экспертиз по объектам в Свердловском районе города Перми	ед.	5	5	5	5	5	администрация Свердловского района города Перми	бюджет города Перми	254, 000	254, 000	254, 000	254, 000	254, 000
1.2.1.2.1.15	количество снесенных самовольных построек в городе Перми	ед.	7	4	-	-	-	итого по ПНР	бюджет города Перми	580, 377	151, 700	0,000	0,000	0,000
1.2.1.2.1.16	количество снесенных самовольных построек в городе Перми (невыполнение показателя за отчетный год)	ед.	2	-	-	-	-	итого по ПНР	бюджет города Перми (неиспользованные ассигнования отчетного года)	545, 459	0,000	0,000	0,000	0,000
1.2.1.2.1.17	количество объектов капитального строительства, приведенных в первоначальное положение, существовавшее до осуществления реконструкции	ед.	4	-	-	-	-	итого по ПНР	бюджет города Перми	645, 919	0,000	0,000	0,000	0,000

1.2.1.2.1.18	количество объектов капитального строительства, приведенных в первоначальное положение, существовавшее до осуществления реконструкции (невыполнение показателя за отчетный год)	ед.	1	-	-	-	-	итого по ПНР	бюджет города Перми (неиспользованные ассигнования отчетного года)	43,329	0,000	0,000	0,000	0,000
1.2.1.2.1.19	количество проведенных экспертиз по объектам в городе Перми	ед.	13	17	15	15	15	итого по ПНР	бюджет города Перми	660,000	877,000	762,000	762,000	762,000

4.5. строки 1.2.1.2.1.20-1.2.1.2.1.29 признать утратившими силу;

4.6. строки «Итого по мероприятию 1.2.1.2.1, в том числе по источникам финансирования», «Итого по основному мероприятию 1.2.1.2, в том числе по источникам финансирования» изложить в следующей редакции:

Итого по мероприятию 1.2.1.2.1, в том числе по источникам финансирования	итого	2475,084	1028,700	762,000	762,000	762,000
	бюджет города Перми	1886,296	1028,700	762,000	762,000	762,000
	бюджет города Перми (неиспользованные ассигнования отчетного года)	588,788	0,000	0,000	0,000	0,000
Итого по основному мероприятию 1.2.1.2, в том числе по источникам финансирования	итого	2475,084	1028,700	762,000	762,000	762,000
	бюджет города Перми	1886,296	1028,700	762,000	762,000	762,000
	бюджет города Перми (неиспользованные ассигнования отчетного года)	588,788	0,000	0,000	0,000	0,000

4.7. строки «Итого по задаче 1.2.1, в том числе по источникам финансирования», «Всего по подпрограмме 1.2, в том числе по источникам финансирования» изложить в следующей редакции:

Итого по задаче 1.2.1, в том числе по источникам финансирования	итого	2830,042	1696,700	762,000	762,000	762,000
	бюджет города Перми	2241,254	1696,700	762,000	762,000	762,000
	бюджет города Перми (неиспользованные ассигнования отчетного года)	588,788	0,000	0,000	0,000	0,000
Всего по подпрограмме 1.2, в том числе по источникам финансирования	всего	2830,042	1696,700	762,000	762,000	762,000
	бюджет города Перми	2241,254	1696,700	762,000	762,000	762,000
	бюджет города Перми (неиспользованные ассигнования отчетного года)	588,788	0,000	0,000	0,000	0,000

5. В разделе «Система программных мероприятий подпрограммы 1.3 «Создание условий для развития жилищного строительства» муниципальной программы «Градостроительная деятельность на территории города Перми»:

5.1. строку 1.3.1.2.1.1 изложить в следующей редакции:

1.3.1.2.1.1	количество земельных участков, включенных в план формирования на торги	ед.	229	106	6	-	-	МКУ «ИТП»	бюджет города Перми	329,950	970,900	55,000	0,000	0,000

5.2. в графе 4 строки 1.3.1.2.1.2 цифры «180» заменить цифрами «149»;

5.3. в графе 4 строки 1.3.1.2.1.3 цифры «152» заменить цифрами «127»;

5.4. в графе 11 строки «Итого по мероприятию 1.3.1.2.1, в том числе по источникам финансирования» цифры «1392,200» заменить цифрами «329,950»;

5.5. в графе 11 строки «Итого по основному мероприятию 1.3.1.2, в том числе по источникам финансирования» цифры «1392,200» заменить цифрами «329,950»;

5.6. в графе 11 строки «Итого по задаче 1.3.1, в том числе по источникам финансирования» цифры «1392,200» заменить цифрами «329,950»;

5.7. в графе 11 строки «Всего по подпрограмме 1.3, в том числе по источникам финансирования» цифры «1392,200» заменить цифрами «329,950».

6. В разделе «Таблица показателей конечного результата реализации муниципальной программы «Градостроительная деятельность на территории города Перми»:

6.1. строку 1.1.1 изложить в следующей редакции:

1.1.1	Задача. Разработка и утверждение документов, определяющих единую политику в области градостроительства и архитектуры на территории города Перми						
	Выполнение годовых целевых показателей эффективности деятельности муниципальных учреждений, подведомственных ДГА	балл	75	75	75	75	75
	Обеспеченность документами градостроительного зонирования	%	100	100	100	100	100
	Доля площади территорий, на которые разработана и утверждена документация по планировке территории, от площади территории Пермского городского округа, подлежащей застройке в соответствии с Генеральным планом города Перми, в части функциональных зон СТН (нарастающим итогом)	%	90,05	92,43	92,43	92,43	92,43
	Доля промышленных территорий, на которых созданы условия для их преобразования или развития в текущем периоде, от количества территорий, запланированных к преобразованию или развитию	%	100	100	-[9]	-[9]	-[9]
	Доля территорий общественно-деловой застройки, на которых созданы условия для их преобразования или развития в текущем периоде, от количества территорий, запланированных к преобразованию или развитию	%	100	100	-	-	-
	Доля площади территорий, на которых созданы условия для развития жилищного строительства в текущем периоде в рамках реализации программы по расселению аварийного и ветхого жилья	%	100	100	-	-	-
	Доля территорий, на которых созданы условия для развития жилищного строительства в текущем периоде, от количества территорий, на которых планируется формирование земельных участков под строительство на торги	%	100	100	-	-	-
	Доля территорий, на которых созданы условия для развития улично-дорожной сети в текущем периоде, от количества территорий, на которых запланировано развитие улично-дорожной сети	%	100	100	-	-	-
	Доля территорий, на которых созданы условия для реконструкции дорожных объектов города Перми, от количества территорий, на которых запланирована реконструкция дорожных объектов	%	100	-	-	-	-
	Доля территорий, на которых созданы условия для постановки земельных участков под многоквартирными домами на государственный кадастровый учет, от количества территорий, на которых расположены земельные участки под многоквартирными домами, требующие постановки на государственный кадастровый учет	%	-	100	-	-	-
	Доля территорий, на которых созданы условия для реконструкции и нового строительства объектов капитального строительства, от количества территорий, на которых расположены земельные участки, на которых возможно осуществить реконструкцию и/или новое строительство	%	-	100	-	-	-
	Доля рекреационных территорий, на которых созданы условия для их развития в текущем периоде, от количества территорий, запланированных к развитию	%	-	100	-	-	-
	Обеспеченность актуальным документом территориального планирования	%	-	100	100	100	100

6.2. строку 1.2.1 изложить в следующей редакции:

1.2.1	Задача. Формирование архитектурного облика города Перми						
	Доля разработанной документации по архитектурному облику улиц и общественных пространств города Перми от запланированной к разработке в текущем году	%	100	100	100	-	-
	Доля объектов капитального строительства, снесенных или приведенных в первоначальное положение, существовавшее до осуществления реконструкции, от общего количества объектов капитального строительства, признанных самовольными постройками, запланированных к сносу в текущем периоде	%	100	100	-	100	100
	Доля разработанных планов мероприятий по приведению объектов, нарушающих архитектурный облик города, в надлежащее эстетическое состояние от запланированных к разработке в текущем периоде	%	100	100	100	-	-

6.3. строку 1.3.1 изложить в следующей редакции:

1.3.1	Задача. Вовлечение земельных участков в хозяйственный оборот						
	Доля многодетных семей, которым предоставлены земельные участки, от общего числа многодетных семей, включенных в реестр по состоянию на начало текущего года	%	24,86	-	-	-	-
	Общая площадь земельных участков, переданных в департамент земельных отношений администрации города Перми на торги, за счет свободных земель в текущем году	га	27,57	25,62	5,49	0,98	-
	Доля территорий, подлежащих развитию, на которые разработаны градостроительные концепции от запланированных к разработке в текущем году	%	100	100	100	-	-

7. В разделе «Методика расчета значений показателей конечного результата муниципальной программы «Градостроительная деятельность на территории города Перми»:

7.1. после строки 3 дополнить строкой 3^1 следующего содержания:

3^1	Обеспеченность актуализированным документом территориального планирования		-	От акт. = ДТПакт.факт / ДТПакт.план х 100 %	От акт. – обеспеченность актуализированным документом территориального планирования; ДТПакт.факт – количество внесенных изменений в документ территориального планирования города Перми, ед.; ДТП акт.план – количество изменений в документ территориального планирования города Перми, планируемых к внесению в текущем году, ед.	ДГА	периодическая отчетность	ежегодно до 20 февраля года, следующего за отчетным периодом

7.2. строку 7^2 признать утратившей силу;

7.3. строки 12-18 изложить в следующей редакции:

12	Доля разработанных планов мероприятий по приведению объектов, нарушающих архитектурный облик города, в надлежащее эстетическое состояние от запланированных к разработке в текущем периоде	ед.	-	Доля пл.мер. = Кол.план.мер.факт. / Кол.план.мер.план х 100	Доля пл.мер. – доля разработанных планов мероприятий по приведению объектов, нарушающих архитектурный облик города, в надлежащее эстетическое состояние от запланированных к разработке в текущем периоде; Кол.план.мер.факт. – количество разработанных планов мероприятий в текущем периоде; Кол. план.мер.план – количество планов мероприятий, запланированных к разработке в текущем периоде	ДГА	периодическая отчетность	ежегодно до 20 февраля года, следующего за отчетным периодом

13	Доля многодетных семей, которым предоставлены земельные участки, от общего числа многодетных семей, включенных в реестр по состоянию на начало текущего года	%	-	Доля Мн.семей = Кол. Мн.семей-факт / Кол. Мн.семей-реестр х 100	Доля Мн.семей – доля многодетных семей, которым предоставлены земельные участки, от общего числа многодетных семей, включенных в реестр по состоянию на 01 января текущего года; Кол.Мн.семей-факт – количество многодетных семей, которым предоставлены земельные участки за период с 2012 года по текущий год; Кол.Мн.семей-реестр – количество многодетных семей, включенных в реестр многодетных семей города Перми, обратившихся с заявлением о предоставлении в собственность земельного участка под индивидуальное жилищное строительство, по состоянию на 01 января текущего года	ДГА	периодическая отчетность	ежегодно до 20 февраля года, следующего за отчетным периодом
14	Общая площадь земельных участков, переданных в департамент земельных отношений администрации города Перми на торги за счет свободных земель в текущем году	га	-	Общ.SЗУ-торги = ∑ SЗУ торги факт	Общ.SЗУ-торги – общая площадь переданных в департамент земельных отношений администрации города Перми на торги земельных участков под строительство за счет свободных земель в текущем году; ∑ SЗУ торги факт – сумма площадей земельных участков под строительство, переданных в департамент земельных отношений администрации города Перми для проведения торгов по ним в текущем году	ДГА	периодическая отчетность	ежегодно до 20 февраля года, следующего за отчетным периодом
15	Доля территорий, подлежащих развитию, на которые разработаны градостроительные концепции, от запланированных к разработке в текущем году	%	-	Доля т.р. = Кол.т.р.факт. / Кол.т.р.план х 100	Доля т.р – доля территорий, подлежащих развитию, на которые разработаны градостроительные концепции, от запланированных к разработке в текущем году; Кол.т.р.факт. – количество градостроительных концепций территорий, разработанных в текущем периоде; Кол.т.р. план – количество территорий, подлежащих развитию	ДГА	периодическая отчетность	ежегодно до 20 февраля года, следующего за отчетным периодом
16	Доля наполненных и актуализированных разделов АИСОГД от запланированных к наполнению и актуализации в текущем периоде	%	-	Доля разд.АИСОГД = Кол.разд.н.а.-факт. / Кол. разд.н.а-план. х 100	Доля разд.АИСОГД – доля наполненных и актуализированных разделов АИСОГД от запланированных к наполнению и актуализации в текущем периоде; Кол.разд.н.а.-факт. – количество разделов АИСОГД, наполненных и актуализированных в текущем году; Кол.разд.н.а-план. – количество разделов АИСОГД, планируемых к наполнению и актуализации в текущем году	ДГА	периодическая отчетность	ежегодно до 20 февраля года, следующего за отчетным периодом

17	Доля наполненных и актуализированных разделов электронного архива от запланированных к наполнению и актуализации в текущем периоде	%	-	Доля разд.АИСОГД и ЭА = Кол.разд.АИСОГД и ЭАфакт. / Кол.разд.АИСОГД и ЭА план. х 100	Доля разд.АИСОГД и ЭА – доля наполненных и актуализированных разделов АИСОГД и электронного архива от запланированных к наполнению и актуализации в текущем периоде; Кол.разд.АИСОГД и ЭАфакт. – количество разделов АИСОГД и электронного архива, наполненных и актуализированных в текущем году; Кол.разд.АИСОГД и ЭА план. – количество разделов АИСОГД и электронного архива, планируемых к наполнению и актуализации в текущем году	ДГА	периодическая отчетность	ежегодно до 20 февраля года, следующего за отчетным периодом
18	Обеспеченность бесперебойным доступом к градостроительной информации в электронном виде функциональных и территориальных органов, функциональных подразделений администрации города Перми от числа органов администрации города Перми, использующих градостроительную информацию для исполнения своих полномочий	%	-	Одоступ = Кол.ФОиТО-доступ / Кол.ФОиТО user	Одоступ – обеспеченность бесперебойным доступом к градостроительной информации в электронном виде функциональных и территориальных органов, функциональных подразделений администрации города Перми от числа органов администрации города Перми, использующих градостроительную информацию из для исполнения своих полномочий; Кол.ФОиТО доступ – количество функциональных и территориальных органов, функциональных подразделений администрации города Перми, обеспеченных доступом к градостроительной информации в электронном виде; Кол.ФОиТО user – количество функциональных и территориальных органов, функциональных подразделений администрации города Перми, использующих градостроительную информацию для выполнения своих полномочий	ДГА	периодическая отчетность	ежегодно до 20 февраля года, следующего за отчетным периодом

7.4. строку 19 признать утратившей силу.

8. В приложении 1:

8.1. в графе 10 строки 1.1.1.1.1.1 цифры «27319,900» заменить цифрами «27309,900»;

8.2. в графе 10 строки «Итого по мероприятию 1.1.1.1.1, в том числе по источникам финансирования» цифры «27319,900» заменить цифрами «27309,900»;

8.3. в графе 10 строки «Итого по основному мероприятию 1.1.1.1, в том числе по источникам финансирования» цифры «27319,900» заменить цифрами «27309,900»;

8.4. строки 1.1.1.2.1.2-1.1.1.2.1.5 изложить в следующей редакции:

1.1.1.2.1.2	Утверждение документации по планировке территории в целях создания условий для преобразования или развития промышленных территорий	ДГА	01.07.2020	31.12.2020	площадь территории, на которую разработана документация по планировке территории в целях создания условий для преобразования или развития промышленных территорий	га	88,24	бюджет города Перми	0,000

1.1.1.2.1.3	Утверждение документации по планировке территории в целях преобразования или развития общественно-деловой застройки	ДГА	01.07.2020	31.12.2020	площадь территории, на которую утверждена документация по планировке территории в целях преобразования или развития общественно-деловой застройки	га	19,20	бюджет города Перми	0,000
1.1.1.2.1.4	Разработка документации по планировке территорий в целях формирования земельных участков на торги в рамках реализации программы по расселению ветхого и аварийного жилья	МКУ «ИТП»	09.01.2020	06.12.2020	площадь территории, на которую разработаны проекты межевания и/или документация по планировке территории в целях формирования земельных участков на торги по итогам реализации программы по расселению ветхого и аварийного жилья	га	32,59	бюджет города Перми	0,000
		ДГА	07.12.2020	31.12.2020	площадь территории, на которую утверждены проекты межевания и/или документация по планировке территории в целях формирования земельных участков на торги по итогам реализации программы по расселению ветхого и аварийного жилья	га	102,45	бюджет города Перми	0,000
1.1.1.2.1.5	Утверждение документации по планировке территории в целях формирования земельных участков под строительство на торги	ДГА	09.01.2020	31.03.2020	площадь территории, на которую утверждена документация по планировке территории в целях формирования земельных участков под строительство на торги	га	10,33	бюджет города Перми	0,000

8.5. дополнить строками 1.1.1.2.1.6-1.1.1.2.1.9 следующего содержания:

1.1.1.2.1.6	Утверждение документации по планировке территории в целях развития улично-дорожной сети	ДГА	09.01.2020	31.03.2020	площадь территории, на которую утверждена документация по планировке территории в целях развития улично-дорожной сети	га	11,97	бюджет города Перми	0,000
1.1.1.2.1.7	Разработка документации по планировке территорий в целях постановки земельных участков под многоквартирными домами на государственный кадастровый учет	МКУ «ИТП»	09.01.2020	07.12.2020	площадь территории, на которую разработана документация по планировке территории в целях постановки земельных участков под многоквартирными домами на государственный кадастровый учет	га	39,78	бюджет города Перми	0,000
		ДГА	08.12.2020	31.12.2020	площадь территории, на которую утверждена документация по планировке территории в целях постановки земельных участков под многоквартирными домами на государственный кадастровый учет	га	39,78	бюджет города Перми	0,000

1.1.1.2.1.8	Разработка документации по планировке территорий в целях в целях реконструкции и нового строительства объектов капитального строительства на территории жилого района Камская долина	МКУ «ИТП»	09.01.2020	07.12.2020	площадь территории, на которую выполнены работы по инженерно-геодезическим изысканиям в целях реконструкции и нового строительства объектов капитального строительства на территории жилого района Камская долина	га	34,70	бюджет города Перми	616,500
					площадь территории, на которую выполнены работы по инженерно-геологическим, инженерно-экологическим, инженерно-гидрометеорологическим изысканиям в целях реконструкции и нового строительства объектов капитального строительства на территории жилого района Камская долина	га	28,70	бюджет города Перми	3180,500
					площадь территории, на которую разработана документация по планировке территории в целях реконструкции и нового строительства объектов капитального строительства на территории жилого района Камская долина	га	65,39	бюджет города Перми	0,000
		ДГА	08.12.2020	31.12.2020	площадь территории, на которую утверждена документация по планировке территории в целях реконструкции и нового строительства объектов капитального строительства на территории жилого района Камская долина	га	65,39	бюджет города Перми	0,000
1.1.1.2.1.9	Разработка документации по планировке территорий для развития рекреационных территорий	МКУ «ИТП»	09.01.2020	07.12.2020	площадь территории, на которую разработана документация по планировке территории в целях развития рекреационных территорий	га	1,42	бюджет города Перми	0,000
		ДГА	08.12.2020	31.12.2020	площадь территории, на которую утверждена документация по планировке территории в целях развития рекреационных территорий	га	1,42	бюджет города Перми	0,000

8.6. в графе 10 строки «Итого по задаче 1.1.1, в том числе по источникам финансирования» цифры «43319,90» заменить цифрами «43309,900»;
8.7. в графе 10 строки «Всего по подпрограмме 1.1, в том числе по источникам финансирования» цифры «44332,50» заменить цифрами «44322,500».

АДМИНИСТРАЦИЯ ГОРОДА ПЕРМИ
ПОСТАНОВЛЕНИЕ

11.02.2020 № 125

О внесении изменений в постановление администрации города Перми от 12.12.2014 № 969 «О создании рабочей группы по организации и безопасности дорожного движения на улично-дорожной сети города Перми»

В целях актуализации нормативной правовой базы города Перми
администрация города Перми ПОСТАНОВЛЯЕТ:

1. Внести изменения в постановление администрации города Перми от 12 декабря 2014 г. № 969 «О создании рабочей группы по организации и безопасности дорожного движения на улично-дорожной сети города Перми» (в ред. от 05.04.2017 № 249, от 23.11.2017 № 1068, от 14.09.2018 № 603, от 24.06.2019 № 300), дополнив преамбулу после слов «Об автомобильных дорогах и о дорожной деятельности в Российской Федерации и о внесении изменений в отдельные законодательные акты Российской Федерации»,» словами «от 29 декабря 2017 г. № 443-ФЗ «Об организации дорожного движения в Российской Федерации и о внесении изменений в отдельные законодательные акты Российской Федерации»,».

2. Внести в пункт 1.2 Положения о рабочей группе по организации и безопасности дорожного движения на улично-дорожной сети города Перми, утвержденного постановлением администрации города Перми от 12 декабря 2014 г. № 969 «О создании рабочей группы по организации и безопасности дорожного движения на улично-дорожной сети города Перми» (в ред. от 05.04.2017 № 249, от 23.11.2017 № 1068, от 14.09.2018 № 603, от 24.06.2019 № 300), следующие изменения:

2.1. дополнить абзацем четвертым следующего содержания:

«Федеральным законом от 29 декабря 2017 г. № 443-ФЗ «Об организации дорожного движения в Российской Федерации и о внесении изменений в отдельные законодательные акты Российской Федерации»;»;

2.2. абзац пятый признать утратившим силу;

2.3. дополнить абзацем седьмым следующего содержания:

«решением Пермской городской Думы от 18 декабря 2018 г. № 265 «Об утверждении Правил благоустройства территории города Перми и о признании утратившими силу отдельных решений Пермской городской Думы»;».

3. Внести изменения в состав рабочей группы по организации и безопасности дорожного движения на улично-дорожной сети города Перми, утвержденный постановлением администрации города Перми от 12 декабря 2014 г. № 969 «О создании рабочей группы по организации и безопасности дорожного движения на улично-дорожной сети города Перми» (в ред. от 05.04.2017 № 249, от 23.11.2017 № 1068, от 14.09.2018 № 603, от 24.06.2019 № 300), изложив в редакции согласно приложению к настоящему постановлению.

4. Настоящее постановление вступает в силу со дня официального опубликования в печатном средстве массовой информации «Официальный бюллетень органов местного самоуправления муниципального образования город Пермь».

5. Управлению по общим вопросам администрации города Перми обеспечить опубликование настоящего постановления в печатном средстве массовой информации «Официальный бюллетень органов местного самоуправления муниципального образования город Пермь».

6. Информационно-аналитическому управлению администрации города Перми обеспечить опубликование (обнародование) настоящего постановления на официальном сайте муниципального образования город Пермь в информационно-телекоммуникационной сети Интернет.

7. Контроль за исполнением настоящего постановления возложить на заместителя главы администрации города Перми-начальника департамента дорог и благоустройства администрации города Перми Дашкевича А.В.

Глава города Перми Д.И. Самойлов

Приложение
к постановлению администрации
города Перми
от 11.02.2020 № 125

СОСТАВ
рабочей группы по организации и безопасности дорожного движения
на улично-дорожной сети города Перми

Председатель:	
Мамонова Елена Александровна	- заместитель начальника департамента-начальник отдела организации дорожного движения департамента дорог и благоустройства администрации города Перми
Заместитель председателя:	
Кис Максим Леонидович	- начальник муниципального казенного учреждения «Пермская дирекция дорожного движения»
Секретарь:	
Балуева Анна Борисовна	- ведущий инженер отдела организации дорожного движения муниципального казенного учреждения «Пермская дирекция дорожного движения»
Члены:	
Блинов Игорь Вячеславович	- старший государственный инспектор дорожного надзора отделения дорожного надзора отдела Государственной инспекции безопасности дорожного движения Управления Министерства внутренних дел России по городу Перми (по согласованию)
Борисов Артем Владимирович	- начальник отдела организации дорожного движения муниципального казенного учреждения «Пермская дирекция дорожного движения»
Буков Александр Сергеевич	- начальник отделения дорожного надзора отдела Государственной инспекции безопасности дорожного движения Управления Министерства внутренних дел России по городу Перми (по согласованию)
Васильев Вадим Николаевич	- начальник отдела эксплуатации и содержания объектов внешнего благоустройства муниципального казенного учреждения «Пермблагоустройство»
Смердов Александр Александрович	- консультант отдела организации дорожного движения департамента дорог и благоустройства администрации города Перми
Чувашов Матвей Владимирович	- главный инженер муниципального казенного учреждения «Пермблагоустройство»

АДМИНИСТРАЦИЯ ГОРОДА ПЕРМИ
ПОСТАНОВЛЕНИЕ

11.02.2020 № 126

Об отклонении проекта решения Пермской городской Думы «О внесении изменений в Правила землепользования и застройки города Перми, утвержденные решением Пермской городской Думы от 26.06.2007 № 143» и направлении его на доработку

В соответствии со статьей 31 Градостроительного кодекса Российской Федерации, статьей 32 Правил землепользования и застройки города Перми, утвержденных решением Пермской городской Думы от 26 июня 2007 г. № 143, постановлением администрации города Перми от 29 мая 2008 г. № 450 «Об утверждении Регламента комиссии по землепользованию и застройке города Перми»
администрация города Перми ПОСТАНОВЛЯЕТ:

1. Отклонить проект решения Пермской городской Думы «О внесении изменений в Правила землепользования и застройки города Перми, утвержденные решением Пермской городской Думы от 26 июня 2007 г. № 143», подготовленный по заявлениям администрации Ленинского района города Перми, администрации Свердловского района города Перми, Баглей Н.В. (далее – проект решения), и направить его на доработку.

2. Департаменту градостроительства и архитектуры администрации города Перми:

2.1. обеспечить доработку проекта решения;

2.2. представить доработанный проект решения в комиссию по землепользованию и застройке города Перми в срок до 01 сентября 2021 г.

3. Настоящее постановление вступает в силу со дня официального опубликования в печатном средстве массовой информации «Официальный бюллетень органов местного самоуправления муниципального образования город Пермь».

4. Управлению по общим вопросам администрации города Перми обеспечить опубликование настоящего постановления в печатном средстве массовой информации «Официальный бюллетень органов местного самоуправления муниципального образования город Пермь».

5. Информационно-аналитическому управлению администрации города Перми обеспечить опубликование (обнародование) настоящего постановления на официальном сайте муниципального образования город Пермь в информационно-телекоммуникационной сети Интернет.

6. Контроль за исполнением настоящего постановления возложить на заместителя главы администрации города Перми-начальника департамента земельных отношений администрации города Перми Немирову О.В.

Глава города Перми Д.И. Самойлов

АДМИНИСТРАЦИЯ ГОРОДА ПЕРМИ
ПОСТАНОВЛЕНИЕ

11.02.2020 № 127

О внесении изменений в размер нормативных затрат на оказание муниципальной услуги по реализации дополнительных общеразвивающих программ на 2020 год и плановый период 2021 и 2022 годов и отраслевые корректирующие коэффициенты к базовому нормативу затрат на оказание муниципальной услуги по реализации дополнительных общеразвивающих программ, утвержденные постановлением администрации города Перми от 30.10.2019 № 818

В соответствии с Федеральным законом от 06 октября 2003 г. № 131-ФЗ «Об общих принципах организации местного самоуправления в Российской Федерации», Уставом города Перми, постановлением администрации города

Перми от 30 ноября 2007 г. № 502 «О Порядке формирования, размещения, финансового обеспечения и контроля выполнения муниципального задания на оказание муниципальных услуг (выполнение работ)»
администрация города Перми ПОСТАНОВЛЯЕТ:

1. Внести изменения в размер нормативных затрат на оказание муниципальной услуги по реализации дополнительных общеразвивающих программ на 2020 год и плановый период 2021 и 2022 годов, утвержденный постановлением администрации города Перми от 30 октября 2019 г. № 818, изложив в редакции согласно приложению 1 к настоящему постановлению.

2. Внести изменения в отраслевые корректирующие коэффициенты к базовому нормативу затрат на оказание муниципальной услуги по реализации дополнительных общеразвивающих программ, утвержденные постановлением администрации города Перми от 30 октября 2019 г. № 818, изложив в редакции согласно приложению 2 к настоящему постановлению.

3. Настоящее постановление вступает в силу с 01 марта 2020 г.

4. Управлению по общим вопросам администрации города Перми обеспечить опубликование настоящего постановления в печатном средстве массовой информации «Официальный бюллетень органов местного самоуправления муниципального образования город Пермь».

5. Контроль за исполнением настоящего постановления возложить на заместителя главы администрации города Перми Гаджиеву Л.А.

Глава города Перми Д.И. Самойлов

Приложение 1
к постановлению администрации
города Перми
от 11.02.2020 № 127

РАЗМЕР
нормативных затрат на оказание муниципальной услуги
по реализации дополнительных общеразвивающих программ
на 2020 год и плановый период 2021 и 2022 годов

1. Физкультурно-спортивная направленность.

Направления затрат	Размер, руб.	
1	2	
2020 год		
	с 01 января	с 01 марта
1. Базовый норматив затрат на оказание муниципальной услуги, в том числе:	31,61	31,22
базовый норматив затрат, непосредственно связанных с оказанием муниципальной услуги, в том числе:	16,84	16,84
затраты на оплату труда работников, непосредственно связанных с оказанием муниципальной услуги, и начисления на выплаты по оплате труда работников, непосредственно связанных с оказанием муниципальной услуги	16,84	16,84
базовый норматив затрат на общехозяйственные нужды на оказание муниципальной услуги, в том числе:	14,77	14,38
затраты на оплату труда работников, которые не принимают непосредственного участия в оказании муниципальной услуги, и начисления на выплаты по оплате труда работников, которые не принимают непосредственного участия в оказании муниципальной услуги	7,99	7,60
затраты на коммунальные услуги	1,42	1,42
затраты на содержание объектов недвижимого имущества, а также затраты на аренду указанного имущества	0,48	0,48
затраты на содержание объектов особо ценного движимого имущества, а также затраты на аренду указанного имущества	0,23	0,23
затраты на приобретение услуг связи	0,14	0,14
затраты на прочие общехозяйственные нужды	4,51	4,51

1	2	
Базовый норматив затрат на оказание муниципальной услуги (2 месяца)	5,27	
Базовый норматив затрат на оказание муниципальной услуги (10 месяцев)	26,02	
2. Нормативные затраты на оказание муниципальной услуги с учетом отраслевых корректирующих коэффициентов, учитывающих вид учреждения		
дворец	36,35	35,96
нормативные затраты (2 месяца)	6,06	
нормативные затраты (10 месяцев)	29,97	
центр (с наполняемостью учреждения до 3000 детей)	33,19	32,80
нормативные затраты (2 месяца)	5,53	
нормативные затраты (10 месяцев)	27,33	
центр (с наполняемостью учреждения от 3000-5000 детей)	34,77	34,38
нормативные затраты (2 месяца)	5,80	
нормативные затраты (10 месяцев)	28,65	
центр (с наполняемостью учреждения свыше 5000 детей)	36,35	35,96
нормативные затраты (2 месяца)	6,06	
нормативные затраты (10 месяцев)	29,97	
3. Нормативные затраты на оказание муниципальной услуги с учетом отраслевых корректирующих коэффициентов, учитывающих вид учреждения при наличии в учреждении музея		
центр (с наполняемостью учреждения до 3000 детей)	42,67	42,28
нормативные затраты (2 месяца)	7,11	
нормативные затраты (10 месяцев)	35,23	
центр (с наполняемостью учреждения от 3000-5000 детей)	41,09	40,70
нормативные затраты (2 месяца)	6,85	
нормативные затраты (10 месяцев)	33,92	
4. Нормативные затраты на оказание муниципальной услуги с учетом отраслевых корректирующих коэффициентов, учитывающих вид учреждения при наличии в учреждении спорткомплекса:		
центр (с наполняемостью учреждения до 3000 детей)	142,25	141,86
нормативные затраты (2 месяца)	23,71	
нормативные затраты (10 месяцев)	118,22	
5. Нормативные затраты на оказание муниципальной услуги с учетом отраслевых корректирующих коэффициентов, отражающих особенности реализации образовательной программы (оказания муниципальной услуги) в зависимости от места обучения – муниципальные общеобразовательные учреждения города Перми		
кадетская школа	69,94	
общеобразовательное учреждение	81,88	
2021 год		
1. Базовый норматив затрат на оказание муниципальной услуги, в том числе:	31,22	
базовый норматив затрат, непосредственно связанных с оказанием муниципальной услуги, в том числе:	16,84	
затраты на оплату труда работников, непосредственно связанных с оказанием муниципальной услуги, и начисления на выплаты по оплате труда работников, непосредственно связанных с оказанием муниципальной услуги	16,84	
базовый норматив затрат на общехозяйственные нужды на оказание муниципальной услуги, в том числе:	14,38	
затраты на оплату труда работников, которые не принимают непосредственного участия в оказании муниципальной услуги, и начисления на выплаты по оплате труда работников, которые не принимают непосредственного участия в оказании муниципальной услуги	7,60	
затраты на коммунальные услуги	1,42	
затраты на содержание объектов недвижимого имущества, а также затраты на аренду указанного имущества	0,48	

1	2
затраты на содержание объектов особо ценного движимого имущества, а также затраты на аренду указанного имущества	0,23
затраты на приобретение услуг связи	0,14
затраты на прочие общехозяйственные нужды	4,51
2. Нормативные затраты на оказание муниципальной услуги с учетом отраслевых корректирующих коэффициентов, учитывающих вид учреждения	
дворец	35,96
центр (с наполняемостью учреждения до 3000 детей)	32,80
центр (с наполняемостью учреждения от 3000-5000 детей)	34,38
центр (с наполняемостью учреждения свыше 5000 детей)	35,96
3. Нормативные затраты на оказание муниципальной услуги с учетом отраслевых корректирующих коэффициентов, учитывающих вид учреждения при наличии в учреждении музея	
центр (с наполняемостью учреждения до 3000 детей)	42,28
центр (с наполняемостью учреждения от 3000-5000 детей)	40,70
4. Нормативные затраты на оказание муниципальной услуги с учетом отраслевых корректирующих коэффициентов, учитывающих вид учреждения при наличии в учреждении спорткомплекса:	
центр (с наполняемостью учреждения до 3000 детей)	141,86
5. Нормативные затраты на оказание муниципальной услуги с учетом отраслевых корректирующих коэффициентов, отражающих особенности реализации образовательной программы (оказания муниципальной услуги) в зависимости от места обучения – муниципальные общеобразовательные учреждения города Перми	
кадетская школа	69,94
общеобразовательное учреждение	81,88
2022 год	
1. Базовый норматив затрат на оказание муниципальной услуги, в том числе:	31,22
базовый норматив затрат, непосредственно связанных с оказанием муниципальной услуги, в том числе:	16,84
затраты на оплату труда работников, непосредственно связанных с оказанием муниципальной услуги, и начисления на выплаты по оплате труда работников, непосредственно связанных с оказанием муниципальной услуги	16,84
базовый норматив затрат на общехозяйственные нужды на оказание муниципальной услуги, в том числе:	14,38
затраты на оплату труда работников, которые не принимают непосредственного участия в оказании муниципальной услуги, и начисления на выплаты по оплате труда работников, которые не принимают непосредственного участия в оказании муниципальной услуги	7,60
затраты на коммунальные услуги	1,42
затраты на содержание объектов недвижимого имущества, а также затраты на аренду указанного имущества	0,48
затраты на содержание объектов особо ценного движимого имущества, а также затраты на аренду указанного имущества	0,23
затраты на приобретение услуг связи	0,14
затраты на прочие общехозяйственные нужды	4,51
2. Нормативные затраты на оказание муниципальной услуги с учетом отраслевых корректирующих коэффициентов, учитывающих вид учреждения	
дворец	35,96
центр (с наполняемостью учреждения до 3000 детей)	32,80
центр (с наполняемостью учреждения от 3000-5000 детей)	34,38
центр (с наполняемостью учреждения свыше 5000 детей)	35,96
3. Нормативные затраты на оказание муниципальной услуги с учетом отраслевых корректирующих коэффициентов, учитывающих вид учреждения при наличии в учреждении музея	

1	2
центр (с наполняемостью учреждения до 3000 детей)	42,28
центр (с наполняемостью учреждения от 3000-5000 детей)	40,70
4. Нормативные затраты на оказание муниципальной услуги с учетом отраслевых корректирующих коэффициентов, учитывающих вид учреждения при наличии в учреждении спорткомплекса:	
центр (с наполняемостью учреждения до 3000 детей)	141,86
5. Нормативные затраты на оказание муниципальной услуги с учетом отраслевых корректирующих коэффициентов, отражающих особенности реализации образовательной программы (оказания муниципальной услуги) в зависимости от места обучения – муниципальные общеобразовательные учреждения города Перми	
кадетская школа	69,94
общеобразовательное учреждение	81,88

2. Социально-педагогическая направленность.

Направления затрат	Размер, руб.	
1	2	
2020 год		
	с 01 января	с 01 марта
1. Базовый норматив затрат на оказание муниципальной услуги, в том числе:	34,49	34,10
базовый норматив затрат, непосредственно связанных с оказанием муниципальной услуги, в том числе:	21,50	21,50
затраты на оплату труда работников, непосредственно связанных с оказанием муниципальной услуги, и начисления на выплаты по оплате труда работников, непосредственно связанных с оказанием муниципальной услуги	16,84	16,84
затраты на приобретение материальных запасов, используемых в процессе оказания муниципальной услуги	4,66	4,66
базовый норматив затрат на общехозяйственные нужды на оказание муниципальной услуги, в том числе:	12,99	12,60
затраты на оплату труда работников, которые не принимают непосредственного участия в оказании муниципальной услуги, и начисления на выплаты по оплате труда работников, которые не принимают непосредственного участия в оказании муниципальной услуги	7,99	7,60
затраты на коммунальные услуги	1,42	1,42
затраты на содержание объектов недвижимого имущества, а также затраты на аренду указанного имущества	0,48	0,48
затраты на содержание объектов особо ценного движимого имущества, а также затраты на аренду указанного имущества	0,23	0,23
затраты на приобретение услуг связи	0,14	0,14
затраты на прочие общехозяйственные нужды	2,73	2,73
Базовый норматив затрат на оказание муниципальной услуги (2 месяца)	5,75	
Базовый норматив затрат на оказание муниципальной услуги (10 месяцев)	28,42	
2. Нормативные затраты на оказание муниципальной услуги с учетом отраслевых корректирующих коэффициентов, учитывающих вид учреждения		
дворец	39,66	39,27
нормативные затраты (2 месяца)	6,61	
нормативные затраты (10 месяцев)	32,73	
центр (с наполняемостью учреждения до 3000 детей)	36,21	35,82
нормативные затраты (2 месяца)	6,04	
нормативные затраты (10 месяцев)	29,85	
центр (с наполняемостью учреждения от 3000-5000 детей)	37,94	37,55
нормативные затраты (2 месяца)	6,32	
нормативные затраты (10 месяцев)	31,30	
центр (с наполняемостью учреждения свыше 5000 детей)	39,66	39,27

1	2	
нормативные затраты (2 месяца)	6,61	
нормативные затраты (10 месяцев)	32,73	
3. Нормативные затраты на оказание муниципальной услуги с учетом отраслевых корректирующих коэффициентов, учитывающих вид учреждения при наличии в учреждении музея		
центр (с наполняемостью учреждения до 3000 детей)	46,56	46,17
нормативные затраты (2 месяца)	7,76	
нормативные затраты (10 месяцев)	38,48	
центр (с наполняемостью учреждения от 3000-5000 детей)	44,84	44,45
нормативные затраты (2 месяца)	7,47	
нормативные затраты (10 месяцев)	37,05	
4. Нормативные затраты на оказание муниципальной услуги с учетом отраслевых корректирующих коэффициентов, учитывающих вид учреждения при наличии в учреждении спорткомплекса:		
центр (с наполняемостью учреждения до 3000 детей)	155,21	154,82
нормативные затраты (2 месяца)	25,87	
нормативные затраты (10 месяцев)	129,02	
2021 год		
1. Базовый норматив затрат на оказание муниципальной услуги, в том числе:	34,10	
базовый норматив затрат, непосредственно связанных с оказанием муниципальной услуги, в том числе:	21,50	
затраты на оплату труда работников, непосредственно связанных с оказанием муниципальной услуги, и начисления на выплаты по оплате труда работников, непосредственно связанных с оказанием муниципальной услуги	16,84	
затраты на приобретение материальных запасов, используемых в процессе оказания муниципальной услуги	4,66	
базовый норматив затрат на общехозяйственные нужды на оказание муниципальной услуги, в том числе:	12,60	
затраты на оплату труда работников, которые не принимают непосредственного участия в оказании муниципальной услуги, и начисления на выплаты по оплате труда работников, которые не принимают непосредственного участия в оказании муниципальной услуги	7,60	
затраты на коммунальные услуги	1,42	
затраты на содержание объектов недвижимого имущества, а также затраты на аренду указанного имущества	0,48	
затраты на содержание объектов особо ценного движимого имущества, а также затраты на аренду указанного имущества	0,23	
затраты на приобретение услуг связи	0,14	
затраты на прочие общехозяйственные нужды	2,73	
2. Нормативные затраты на оказание муниципальной услуги с учетом отраслевых корректирующих коэффициентов, учитывающих вид учреждения		
дворец	39,27	
центр (с наполняемостью учреждения до 3000 детей)	35,82	
центр (с наполняемостью учреждения от 3000-5000 детей)	37,55	
центр (с наполняемостью учреждения свыше 5000 детей)	39,27	
3. Нормативные затраты на оказание муниципальной услуги с учетом отраслевых корректирующих коэффициентов, учитывающих вид учреждения при наличии в учреждении музея		
центр (с наполняемостью учреждения до 3000 детей)	46,17	
центр (с наполняемостью учреждения от 3000-5000 детей)	44,45	
4. Нормативные затраты на оказание муниципальной услуги с учетом отраслевых корректирующих коэффициентов, учитывающих вид учреждения при наличии в учреждении спорткомплекса:		

1	2
центр (с наполняемостью учреждения до 3000 детей)	154,82
2022 год	
1. Базовый норматив затрат на оказание муниципальной услуги, в том числе:	34,10
базовый норматив затрат, непосредственно связанных с оказанием муниципальной услуги, в том числе:	21,50
затраты на оплату труда работников, непосредственно связанных с оказанием муниципальной услуги, и начисления на выплаты по оплате труда работников, непосредственно связанных с оказанием муниципальной услуги	16,84
затраты на приобретение материальных запасов, используемых в процессе оказания муниципальной услуги	4,66
базовый норматив затрат на общехозяйственные нужды на оказание муниципальной услуги, в том числе:	12,60
затраты на оплату труда работников, которые не принимают непосредственного участия в оказании муниципальной услуги, и начисления на выплаты по оплате труда работников, которые не принимают непосредственного участия в оказании муниципальной услуги	7,60
затраты на коммунальные услуги	1,42
затраты на содержание объектов недвижимого имущества, а также затраты на аренду указанного имущества	0,48
затраты на содержание объектов особо ценного движимого имущества, а также затраты на аренду указанного имущества	0,23
затраты на приобретение услуг связи	0,14
затраты на прочие общехозяйственные нужды	2,73
2. Нормативные затраты на оказание муниципальной услуги с учетом отраслевых корректирующих коэффициентов, учитывающих вид учреждения	
дворец	39,27
центр (с наполняемостью учреждения до 3000 детей)	35,82
центр (с наполняемостью учреждения от 3000-5000 детей)	37,55
центр (с наполняемостью учреждения свыше 5000 детей)	39,27
3. Нормативные затраты на оказание муниципальной услуги с учетом отраслевых корректирующих коэффициентов, учитывающих вид учреждения при наличии в учреждении музея	
центр (с наполняемостью учреждения до 3000 детей)	46,17
центр (с наполняемостью учреждения от 3000-5000 детей)	44,45
4. Нормативные затраты на оказание муниципальной услуги с учетом отраслевых корректирующих коэффициентов, учитывающих вид учреждения при наличии в учреждении спорткомплекса:	
центр (с наполняемостью учреждения до 3000 детей)	154,82

3. Туристско-краеведческая направленность.

Направления затрат	Размер, руб.	
1	2	
2020 год		
	с 01 января	с 01 марта
1. Базовый норматив затрат на оказание муниципальной услуги, в том числе:	38,10	37,71
базовый норматив затрат, непосредственно связанных с оказанием муниципальной услуги, в том числе:	16,84	16,84
затраты на оплату труда работников, непосредственно связанных с оказанием муниципальной услуги, и начисления на выплаты по оплате труда работников, непосредственно связанных с оказанием муниципальной услуги	16,84	16,84

1	2	
базовый норматив затрат на общехозяйственные нужды на оказание муниципальной услуги, в том числе:	21,26	20,87
затраты на оплату труда работников, которые не принимают непосредственного участия в оказании муниципальной услуги, и начисления на выплаты по оплате труда работников, которые не принимают непосредственного участия в оказании муниципальной услуги	7,99	7,60
затраты на коммунальные услуги	1,42	1,42
затраты на содержание объектов недвижимого имущества, а также затраты на аренду указанного имущества	0,48	0,48
затраты на содержание объектов особо ценного движимого имущества, а также затраты на аренду указанного имущества	0,23	0,23
затраты на приобретение услуг связи	0,14	0,14
затраты на прочие общехозяйственные нужды	11,00	11,00
Базовый норматив затрат на оказание муниципальной услуги (2 месяца)	6,35	
Базовый норматив затрат на оказание муниципальной услуги (10 месяцев)	31,43	
2. Нормативные затраты на оказание муниципальной услуги с учетом отраслевых корректирующих коэффициентов, учитывающих вид учреждения		
дворец	43,82	43,43
нормативные затраты (2 месяца)	7,30	
нормативные затраты (10 месяцев)	36,19	
центр (с наполняемостью учреждения от 3000-5000 детей)	41,91	41,52
нормативные затраты (2 месяца)	6,99	
нормативные затраты (10 месяцев)	34,60	
центр (с наполняемостью учреждения свыше 5000 детей)	43,82	43,43
нормативные затраты (2 месяца)	7,30	
нормативные затраты (10 месяцев)	36,19	
3. Нормативные затраты на оказание муниципальной услуги с учетом отраслевых корректирующих коэффициентов, учитывающих вид учреждения при наличии в учреждении музея		
центр (с наполняемостью учреждения до 3000 детей)	51,44	51,05
нормативные затраты (2 месяца)	8,57	
нормативные затраты (10 месяцев)	42,54	
центр (с наполняемостью учреждения от 3000-5000 детей)	49,53	49,14
нормативные затраты (2 месяца)	8,26	
нормативные затраты (10 месяцев)	40,95	
4. Нормативные затраты на оказание муниципальной услуги с учетом отраслевых корректирующих коэффициентов, учитывающих вид учреждения при наличии в учреждении спорткомплекса:		
центр (с наполняемостью учреждения до 3000 детей)	171,45	171,06
нормативные затраты (2 месяца)	28,58	
нормативные затраты (10 месяцев)	142,55	
2021 год		
1. Базовый норматив затрат на оказание муниципальной услуги, в том числе:	37,71	
базовый норматив затрат, непосредственно связанных с оказанием муниципальной услуги, в том числе:	16,84	
затраты на оплату труда работников, непосредственно связанных с оказанием муниципальной услуги, и начисления на выплаты по оплате труда работников, непосредственно связанных с оказанием муниципальной услуги	16,84	
базовый норматив затрат на общехозяйственные нужды на оказание муниципальной услуги, в том числе:	20,87	
затраты на оплату труда работников, которые не принимают непосредственного участия в оказании муниципальной услуги, и начисления на выплаты по оплате труда работников, которые не принимают непосредственного участия в оказании муниципальной услуги	7,60	

1	2
затраты на коммунальные услуги	1,42
затраты на содержание объектов недвижимого имущества, а также затраты на аренду указанного имущества	0,48
затраты на содержание объектов особо ценного движимого имущества, а также затраты на аренду указанного имущества	0,23
затраты на приобретение услуг связи	0,14
затраты на прочие общехозяйственные нужды	11,00
2. Нормативные затраты на оказание муниципальной услуги с учетом отраслевых корректирующих коэффициентов, учитывающих вид учреждения	
дворец	43,43
центр (с наполняемостью учреждения от 3000-5000 детей)	41,52
центр (с наполняемостью учреждения свыше 5000 детей)	43,43
3. Нормативные затраты на оказание муниципальной услуги с учетом отраслевых корректирующих коэффициентов, учитывающих вид учреждения при наличии в учреждении музея	
центр (с наполняемостью учреждения до 3000 детей)	51,05
центр (с наполняемостью учреждения от 3000-5000 детей)	49,14
4. Нормативные затраты на оказание муниципальной услуги с учетом отраслевых корректирующих коэффициентов, учитывающих вид учреждения при наличии в учреждении спорткомплекса:	
центр (с наполняемостью учреждения до 3000 детей)	171,06
2022 год	
1. Базовый норматив затрат на оказание муниципальной услуги, в том числе:	37,71
базовый норматив затрат, непосредственно связанных с оказанием муниципальной услуги, в том числе:	16,84
затраты на оплату труда работников, непосредственно связанных с оказанием муниципальной услуги, и начисления на выплаты по оплате труда работников, непосредственно связанных с оказанием муниципальной услуги	16,84
базовый норматив затрат на общехозяйственные нужды на оказание муниципальной услуги, в том числе:	20,87
затраты на оплату труда работников, которые не принимают непосредственного участия в оказании муниципальной услуги, и начисления на выплаты по оплате труда работников, которые не принимают непосредственного участия в оказании муниципальной услуги	7,60
затраты на коммунальные услуги	1,42
затраты на содержание объектов недвижимого имущества, а также затраты на аренду указанного имущества	0,48
затраты на содержание объектов особо ценного движимого имущества, а также затраты на аренду указанного имущества	0,23
затраты на приобретение услуг связи	0,14
затраты на прочие общехозяйственные нужды	11,00
2. Нормативные затраты на оказание муниципальной услуги с учетом отраслевых корректирующих коэффициентов, учитывающих вид учреждения	
дворец	43,43
центр (с наполняемостью учреждения от 3000-5000 детей)	41,52
центр (с наполняемостью учреждения свыше 5000 детей)	43,43
3. Нормативные затраты на оказание муниципальной услуги с учетом отраслевых корректирующих коэффициентов, учитывающих вид учреждения при наличии в учреждении музея	
центр (с наполняемостью учреждения до 3000 детей)	51,05
центр (с наполняемостью учреждения от 3000-5000 детей)	49,14
4. Нормативные затраты на оказание муниципальной услуги с учетом отраслевых корректирующих коэффициентов, учитывающих вид учреждения при наличии в учреждении спорткомплекса:	

1	2
центр (с наполняемостью учреждения до 3000 детей)	171,06

4. Естественнонаучная направленность.

Направления затрат	Размер, руб.	
1	2	
2020 год		
	с 01 января	с 01 марта
1. Базовый норматив затрат на оказание муниципальной услуги, в том числе:	48,70	48,31
базовый норматив затрат, непосредственно связанных с оказанием муниципальной услуги, в том числе:	16,84	16,84
затраты на оплату труда работников, непосредственно связанных с оказанием муниципальной услуги, и начисления на выплаты по оплате труда работников, непосредственно связанных с оказанием муниципальной услуги	16,84	16,84
базовый норматив затрат на общехозяйственные нужды на оказание муниципальной услуги, в том числе:	31,86	31,47
затраты на оплату труда работников, которые не принимают непосредственного участия в оказании муниципальной услуги, и начисления на выплаты по оплате труда работников, которые не принимают непосредственного участия в оказании муниципальной услуги	7,99	7,60
затраты на коммунальные услуги	1,42	1,42
затраты на содержание объектов недвижимого имущества, а также затраты на аренду указанного имущества	0,48	0,48
затраты на содержание объектов особо ценного движимого имущества, а также затраты на аренду указанного имущества	0,23	0,23
затраты на приобретение услуг связи	0,14	0,14
затраты на прочие общехозяйственные нужды	21,60	21,60
Базовый норматив затрат на оказание муниципальной услуги (2 месяца)	8,12	
Базовый норматив затрат на оказание муниципальной услуги (10 месяцев)	40,26	
2. Нормативные затраты на оказание муниципальной услуги с учетом отраслевых корректирующих коэффициентов, учитывающих вид учреждения		
дворец	56,01	55,62
нормативные затраты (2 месяца)	9,33	
нормативные затраты (10 месяцев)	46,35	
центр (с наполняемостью учреждения до 3000 детей)	51,14	50,75
нормативные затраты (2 месяца)	8,52	
нормативные затраты (10 месяцев)	42,29	
центр (с наполняемостью учреждения от 3000-5000 детей)	53,57	53,18
нормативные затраты (2 месяца)	8,93	
нормативные затраты (10 месяцев)	44,32	
центр (с наполняемостью учреждения свыше 5000 детей)	56,01	55,62
нормативные затраты (2 месяца)	9,33	
нормативные затраты (10 месяцев)	46,35	
3. Нормативные затраты на оказание муниципальной услуги с учетом отраслевых корректирующих коэффициентов, учитывающих вид учреждения при наличии в учреждении музея		
центр (с наполняемостью учреждения до 3000 детей)	65,75	65,36
нормативные затраты (2 месяца)	10,96	
нормативные затраты (10 месяцев)	54,47	
4. Нормативные затраты на оказание муниципальной услуги с учетом отраслевых корректирующих коэффициентов, отражающих особенности реализации образовательной программы (оказания муниципальной услуги) в зависимости от места обучения – муниципальные общеобразовательные учреждения города Перми		

1	2
общеобразовательные учреждения	53,16
2021 год	
1. Базовый норматив затрат на оказание муниципальной услуги, в том числе:	48,31
базовый норматив затрат, непосредственно связанных с оказанием муниципальной услуги, в том числе:	16,84
затраты на оплату труда работников, непосредственно связанных с оказанием муниципальной услуги, и начисления на выплаты по оплате труда работников, непосредственно связанных с оказанием муниципальной услуги	16,84
базовый норматив затрат на общехозяйственные нужды на оказание муниципальной услуги, в том числе:	31,47
затраты на оплату труда работников, которые не принимают непосредственного участия в оказании муниципальной услуги, и начисления на выплаты по оплате труда работников, которые не принимают непосредственного участия в оказании муниципальной услуги	7,60
затраты на коммунальные услуги	1,42
затраты на содержание объектов недвижимого имущества, а также затраты на аренду указанного имущества	0,48
затраты на содержание объектов особо ценного движимого имущества, а также затраты на аренду указанного имущества	0,23
затраты на приобретение услуг связи	0,14
затраты на прочие общехозяйственные нужды	21,60
2. Нормативные затраты на оказание муниципальной услуги с учетом отраслевых корректирующих коэффициентов, учитывающих вид учреждения	
дворец	55,62
центр (с наполняемостью учреждения до 3000 детей)	50,75
центр (с наполняемостью учреждения от 3000-5000 детей)	53,18
центр (с наполняемостью учреждения свыше 5000 детей)	55,62
3. Нормативные затраты на оказание муниципальной услуги с учетом отраслевых корректирующих коэффициентов, учитывающих вид учреждения при наличии в учреждении музея	
центр (с наполняемостью учреждения до 3000 детей)	65,36
4. Нормативные затраты на оказание муниципальной услуги с учетом отраслевых корректирующих коэффициентов, отражающих особенности реализации образовательной программы (оказания муниципальной услуги) в зависимости от места обучения – муниципальные общеобразовательные учреждения города Перми	
общеобразовательные учреждения	53,16
2022 год	
1. Базовый норматив затрат на оказание муниципальной услуги, в том числе:	48,31
базовый норматив затрат, непосредственно связанных с оказанием муниципальной услуги, в том числе:	16,84
затраты на оплату труда работников, непосредственно связанных с оказанием муниципальной услуги, и начисления на выплаты по оплате труда работников, непосредственно связанных с оказанием муниципальной услуги	16,84
базовый норматив затрат на общехозяйственные нужды на оказание муниципальной услуги, в том числе:	31,47
затраты на оплату труда работников, которые не принимают непосредственного участия в оказании муниципальной услуги, и начисления на выплаты по оплате труда работников, которые не принимают непосредственного участия в оказании муниципальной услуги	7,60
затраты на коммунальные услуги	1,42
затраты на содержание объектов недвижимого имущества, а также затраты на аренду указанного имущества	0,48

1	2
затраты на содержание объектов особо ценного движимого имущества, а также затраты на аренду указанного имущества	0,23
затраты на приобретение услуг связи	0,14
затраты на прочие общехозяйственные нужды	21,60
2. Нормативные затраты на оказание муниципальной услуги с учетом отраслевых корректирующих коэффициентов, учитывающих вид учреждения	
дворец	55,62
центр (с наполняемостью учреждения до 3000 детей)	50,75
центр (с наполняемостью учреждения от 3000-5000 детей)	53,18
центр (с наполняемостью учреждения свыше 5000 детей)	55,62
3. Нормативные затраты на оказание муниципальной услуги с учетом отраслевых корректирующих коэффициентов, учитывающих вид учреждения при наличии в учреждении музея	
центр (с наполняемостью учреждения до 3000 детей)	65,36
4. Нормативные затраты на оказание муниципальной услуги с учетом отраслевых корректирующих коэффициентов, отражающих особенности реализации образовательной программы (оказания муниципальной услуги) в зависимости от места обучения – муниципальные общеобразовательные учреждения города Перми	
общеобразовательные учреждения	53,16

5. Техническая направленность.

Направления затрат	Размер, руб.	
1	2	
2020 год		
	с 01 января	с 01 марта
1. Базовый норматив затрат на оказание муниципальной услуги, в том числе:	53,88	53,49
базовый норматив затрат, непосредственно связанных с оказанием муниципальной услуги, в том числе:	16,84	16,84
затраты на оплату труда работников, непосредственно связанных с оказанием муниципальной услуги, и начисления на выплаты по оплате труда работников, непосредственно связанных с оказанием муниципальной услуги	16,84	16,84
базовый норматив затрат на общехозяйственные нужды на оказание муниципальной услуги, в том числе:	37,04	36,65
затраты на оплату труда работников, которые не принимают непосредственного участия в оказании муниципальной услуги, и начисления на выплаты по оплате труда работников, которые не принимают непосредственного участия в оказании муниципальной услуги	7,99	7,60
затраты на коммунальные услуги	1,42	1,42
затраты на содержание объектов недвижимого имущества, а также затраты на аренду указанного имущества	0,48	0,48
затраты на содержание объектов особо ценного движимого имущества, а также затраты на аренду указанного имущества	0,23	0,23
затраты на приобретение услуг связи	0,14	0,14
затраты на прочие общехозяйственные нужды	26,78	26,78
Базовый норматив затрат на оказание муниципальной услуги (2 месяца)	8,98	
Базовый норматив затрат на оказание муниципальной услуги (10 месяцев)	44,57	
2. Нормативные затраты на оказание муниципальной услуги с учетом отраслевых корректирующих коэффициентов, учитывающих вид учреждения		
дворец	61,96	61,57
нормативные затраты (2 месяца)	10,33	
нормативные затраты (10 месяцев)	51,31	
центр (с наполняемостью учреждения до 3000 детей)	56,57	56,18

1	2	
нормативные затраты (2 месяца)	9,43	
нормативные затраты (10 месяцев)	46,81	
центр (с наполняемостью учреждения от 3000-5000 детей)	59,27	58,88
нормативные затраты (2 месяца)	9,88	
нормативные затраты (10 месяцев)	49,07	
центр (с наполняемостью учреждения свыше 5000 детей)	61,96	61,57
нормативные затраты (2 месяца)	10,33	
нормативные затраты (10 месяцев)	51,31	
3. Нормативные затраты на оказание муниципальной услуги с учетом отраслевых корректирующих коэффициентов, учитывающих вид учреждения при наличии в учреждении музея		
центр (с наполняемостью учреждения до 3000 детей)	72,74	72,35
нормативные затраты (2 месяца)	12,12	
нормативные затраты (10 месяцев)	60,29	
центр (с наполняемостью учреждения от 3000-5000 детей)	70,04	69,65
нормативные затраты (2 месяца)	11,67	
нормативные затраты (10 месяцев)	58,04	
4. Нормативные затраты на оказание муниципальной услуги с учетом отраслевых корректирующих коэффициентов, учитывающих вид учреждения при наличии в учреждении спорткомплекса		
центр (с наполняемостью учреждения до 3000 детей)	242,46	242,07
нормативные затраты (2 месяца)	40,41	
нормативные затраты (10 месяцев)	201,72	
5. Нормативные затраты на оказание муниципальной услуги с учетом отраслевых корректирующих коэффициентов, отражающих особенности реализации образовательной программы (оказания муниципальной услуги) в зависимости от места обучения – муниципальные общеобразовательные учреждения города Перми		
общеобразовательное учреждение	78,14	
2021 год		
1. Базовый норматив затрат на оказание муниципальной услуги, в том числе:	53,49	
базовый норматив затрат, непосредственно связанных с оказанием муниципальной услуги, в том числе:	16,84	
затраты на оплату труда работников, непосредственно связанных с оказанием муниципальной услуги, и начисления на выплаты по оплате труда работников, непосредственно связанных с оказанием муниципальной услуги	16,84	
базовый норматив затрат на общехозяйственные нужды на оказание муниципальной услуги, в том числе:	36,65	
затраты на оплату труда работников, которые не принимают непосредственного участия в оказании муниципальной услуги, и начисления на выплаты по оплате труда работников, которые не принимают непосредственного участия в оказании муниципальной услуги	7,60	
затраты на коммунальные услуги	1,42	
затраты на содержание объектов недвижимого имущества, а также затраты на аренду указанного имущества	0,48	
затраты на содержание объектов особо ценного движимого имущества, а также затраты на аренду указанного имущества	0,23	
затраты на приобретение услуг связи	0,14	
затраты на прочие общехозяйственные нужды	26,78	
2. Нормативные затраты на оказание муниципальной услуги с учетом отраслевых корректирующих коэффициентов, учитывающих вид учреждения		
дворец	61,57	
центр (с наполняемостью учреждения до 3000 детей)	56,18	
центр (с наполняемостью учреждения от 3000-5000 детей)	58,88	

1	2
центр (с наполняемостью учреждения свыше 5000 детей)	61,57
3. Нормативные затраты на оказание муниципальной услуги с учетом отраслевых корректирующих коэффициентов, учитывающих вид учреждения при наличии в учреждении музея	
центр (с наполняемостью учреждения до 3000 детей)	72,35
центр (с наполняемостью учреждения от 3000-5000 детей)	69,65
4. Нормативные затраты на оказание муниципальной услуги с учетом отраслевых корректирующих коэффициентов, учитывающих вид учреждения при наличии в учреждении спорткомплекса	
центр (с наполняемостью учреждения до 3000 детей)	242,07
5. Нормативные затраты на оказание муниципальной услуги с учетом отраслевых корректирующих коэффициентов, отражающих особенности реализации образовательной программы (оказания муниципальной услуги) в зависимости от места обучения – муниципальные общеобразовательные учреждения города Перми	
общеобразовательное учреждение	78,14
2022 год	
1. Базовый норматив затрат на оказание муниципальной услуги, в том числе:	53,49
базовый норматив затрат, непосредственно связанных с оказанием муниципальной услуги, в том числе:	16,84
затраты на оплату труда работников, непосредственно связанных с оказанием муниципальной услуги, и начисления на выплаты по оплате труда работников, непосредственно связанных с оказанием муниципальной услуги	16,84
базовый норматив затрат на общехозяйственные нужды на оказание муниципальной услуги, в том числе:	36,65
затраты на оплату труда работников, которые не принимают непосредственного участия в оказании муниципальной услуги, и начисления на выплаты по оплате труда работников, которые не принимают непосредственного участия в оказании муниципальной услуги	7,60
затраты на коммунальные услуги	1,42
затраты на содержание объектов недвижимого имущества, а также затраты на аренду указанного имущества	0,48
затраты на содержание объектов особо ценного движимого имущества, а также затраты на аренду указанного имущества	0,23
затраты на приобретение услуг связи	0,14
затраты на прочие общехозяйственные нужды	26,78
2. Нормативные затраты на оказание муниципальной услуги с учетом отраслевых корректирующих коэффициентов, учитывающих вид учреждения	
дворец	61,57
центр (с наполняемостью учреждения до 3000 детей)	56,18
центр (с наполняемостью учреждения от 3000-5000 детей)	58,88
центр (с наполняемостью учреждения свыше 5000 детей)	61,57
3. Нормативные затраты на оказание муниципальной услуги с учетом отраслевых корректирующих коэффициентов, учитывающих вид учреждения при наличии в учреждении музея	
центр (с наполняемостью учреждения до 3000 детей)	72,35
центр (с наполняемостью учреждения от 3000-5000 детей)	69,65
4. Нормативные затраты на оказание муниципальной услуги с учетом отраслевых корректирующих коэффициентов, учитывающих вид учреждения при наличии в учреждении спорткомплекса	
центр (с наполняемостью учреждения до 3000 детей)	242,07
5. Нормативные затраты на оказание муниципальной услуги с учетом отраслевых корректирующих коэффициентов, отражающих особенности реализации образовательной программы (оказания муниципальной услуги) в зависимости от места обучения – муниципальные общеобразовательные учреждения города Перми	

1	2
общеобразовательное учреждение	78,14

6. Художественная направленность.

Направления затрат	Размер, руб.	
1	2	
2020 год		
	с 01 января	с 01 марта
1. Базовый норматив затрат на оказание муниципальной услуги, в том числе:	59,78	59,39
базовый норматив затрат, непосредственно связанных с оказанием муниципальной услуги, в том числе:	26,62	26,62
затраты на оплату труда работников, непосредственно связанных с оказанием муниципальной услуги, и начисления на выплаты по оплате труда работников, непосредственно связанных с оказанием муниципальной услуги	16,84	16,84
затраты на приобретение материальных запасов, используемых в процессе оказания муниципальной услуги	9,78	9,78
базовый норматив затрат на общехозяйственные нужды на оказание муниципальной услуги, в том числе:	33,16	32,77
затраты на оплату труда работников, которые не принимают непосредственного участия в оказании муниципальной услуги, и начисления на выплаты по оплате труда работников, которые не принимают непосредственного участия в оказании муниципальной услуги	7,99	7,60
затраты на коммунальные услуги	1,42	1,42
затраты на содержание объектов недвижимого имущества, а также затраты на аренду указанного имущества	0,48	0,48
затраты на содержание объектов особо ценного движимого имущества, а также затраты на аренду указанного имущества	0,23	0,23
затраты на приобретение услуг связи	0,14	0,14
затраты на прочие общехозяйственные нужды	22,90	22,90
Базовый норматив затрат на оказание муниципальной услуги (2 месяца)	9,96	
Базовый норматив затрат на оказание муниципальной услуги (10 месяцев)	49,49	
2. Нормативные затраты на оказание муниципальной услуги с учетом отраслевых корректирующих коэффициентов, учитывающих вид учреждения		
дворец	68,75	68,36
нормативные затраты (2 месяца)	11,46	
нормативные затраты (10 месяцев)	56,96	
школа искусств (с наполняемостью учреждения до 1000 детей)	85,49	85,10
нормативные затраты (2 месяца)	14,25	
нормативные затраты (10 месяцев)	70,91	
школа искусств (с наполняемостью учреждения свыше 1000 детей)	68,75	68,36
нормативные затраты (2 месяца)	11,46	
нормативные затраты (10 месяцев)	56,96	
центр (с наполняемостью учреждения до 3000 детей)	62,77	62,38
нормативные затраты (2 месяца)	10,46	
нормативные затраты (10 месяцев)	51,98	
центр (с наполняемостью учреждения от 3000-5000 детей)	65,76	65,37
нормативные затраты (2 месяца)	10,96	
нормативные затраты (10 месяцев)	54,48	
центр (с наполняемостью учреждения свыше 5000 детей)	68,75	68,36
нормативные затраты (2 месяца)	11,46	
нормативные затраты (10 месяцев)	56,96	

1	2	
3. Нормативные затраты на оказание муниципальной услуги с учетом отраслевых корректирующих коэффициентов, учитывающих вид учреждения при наличии в учреждении музея		
центр (с наполняемостью учреждения до 3000 детей)	80,70	80,31
нормативные затраты (2 месяца)	13,45	
нормативные затраты (10 месяцев)	66,93	
центр (с наполняемостью учреждения от 3000-5000 детей)	77,71	77,32
нормативные затраты (2 месяца)	12,95	
нормативные затраты (10 месяцев)	64,43	
4. Нормативные затраты на оказание муниципальной услуги с учетом отраслевых корректирующих коэффициентов, учитывающих вид учреждения при наличии в учреждении спорткомплекса		
центр (с наполняемостью учреждения до 3000 детей)	269,01	268,62
нормативные затраты (2 месяца)	44,84	
нормативные затраты (10 месяцев)	223,85	
5. Нормативные затраты на оказание муниципальной услуги с учетом отраслевых корректирующих коэффициентов, отражающих особенности реализации образовательной программы (оказания муниципальной услуги) в зависимости от места обучения – муниципальные общеобразовательные учреждения города Перми		
общеобразовательное учреждение	126,08	
2021 год		
1. Базовый норматив затрат на оказание муниципальной услуги, в том числе:	59,39	
базовый норматив затрат, непосредственно связанных с оказанием муниципальной услуги, в том числе:	26,62	
затраты на оплату труда работников, непосредственно связанных с оказанием муниципальной услуги, и начисления на выплаты по оплате труда работников, непосредственно связанных с оказанием муниципальной услуги	16,84	
затраты на приобретение материальных запасов, используемых в процессе оказания муниципальной услуги	9,78	
базовый норматив затрат на общехозяйственные нужды на оказание муниципальной услуги, в том числе:	32,77	
затраты на оплату труда работников, которые не принимают непосредственного участия в оказании муниципальной услуги, и начисления на выплаты по оплате труда работников, которые не принимают непосредственного участия в оказании муниципальной услуги	7,60	
затраты на коммунальные услуги	1,42	
затраты на содержание объектов недвижимого имущества, а также затраты на аренду указанного имущества	0,48	
затраты на содержание объектов особо ценного движимого имущества, а также затраты на аренду указанного имущества	0,23	
затраты на приобретение услуг связи	0,14	
затраты на прочие общехозяйственные нужды	22,90	
2. Нормативные затраты на оказание муниципальной услуги с учетом отраслевых корректирующих коэффициентов, учитывающих вид учреждения		
дворец	68,36	
школа искусств (с наполняемостью учреждения до 1000 детей)	85,10	
школа искусств (с наполняемостью учреждения свыше 1000 детей)	68,36	
центр (с наполняемостью учреждения до 3000 детей)	62,38	
центр (с наполняемостью учреждения от 3000-5000 детей)	65,37	
центр (с наполняемостью учреждения свыше 5000 детей)	68,36	
3. Нормативные затраты на оказание муниципальной услуги с учетом отраслевых корректирующих коэффициентов, учитывающих вид учреждения при наличии в учреждении музея		
центр (с наполняемостью учреждения до 3000 детей)	80,31	

1	2
центр (с наполняемостью учреждения от 3000-5000 детей)	77,32
4. Нормативные затраты на оказание муниципальной услуги с учетом отраслевых корректирующих коэффициентов, учитывающих вид учреждения при наличии в учреждении спорткомплекса	
центр (с наполняемостью учреждения до 3000 детей)	268,02
5. Нормативные затраты на оказание муниципальной услуги с учетом отраслевых корректирующих коэффициентов, отражающих особенности реализации образовательной программы (оказания муниципальной услуги) в зависимости от места обучения – муниципальные общеобразовательные учреждения города Перми	
общеобразовательное учреждение	126,08
2022 год	
1. Базовый норматив затрат на оказание муниципальной услуги, в том числе:	59,39
базовый норматив затрат, непосредственно связанных с оказанием муниципальной услуги, в том числе:	26,62
затраты на оплату труда работников, непосредственно связанных с оказанием муниципальной услуги, и начисления на выплаты по оплате труда работников, непосредственно связанных с оказанием муниципальной услуги	16,84
затраты на приобретение материальных запасов, используемых в процессе оказания муниципальной услуги	9,78
базовый норматив затрат на общехозяйственные нужды на оказание муниципальной услуги, в том числе:	32,77
затраты на оплату труда работников, которые не принимают непосредственного участия в оказании муниципальной услуги, и начисления на выплаты по оплате труда работников, которые не принимают непосредственного участия в оказании муниципальной услуги	7,60
затраты на коммунальные услуги	1,42
затраты на содержание объектов недвижимого имущества, а также затраты на аренду указанного имущества	0,48
затраты на содержание объектов особо ценного движимого имущества, а также затраты на аренду указанного имущества	0,23
затраты на приобретение услуг связи	0,14
затраты на прочие общехозяйственные нужды	22,90
2. Нормативные затраты на оказание муниципальной услуги с учетом отраслевых корректирующих коэффициентов, учитывающих вид учреждения	
дворец	68,36
школа искусств (с наполняемостью учреждения до 1000 детей)	85,10
школа искусств (с наполняемостью учреждения свыше 1000 детей)	68,36
центр (с наполняемостью учреждения до 3000 детей)	62,38
центр (с наполняемостью учреждения от 3000-5000 детей)	65,37
центр (с наполняемостью учреждения свыше 5000 детей)	68,36
3. Нормативные затраты на оказание муниципальной услуги с учетом отраслевых корректирующих коэффициентов, учитывающих вид учреждения при наличии в учреждении музея	
центр (с наполняемостью учреждения до 3000 детей)	80,31
центр (с наполняемостью учреждения от 3000-5000 детей)	77,32
4. Нормативные затраты на оказание муниципальной услуги с учетом отраслевых корректирующих коэффициентов, учитывающих вид учреждения при наличии в учреждении спорткомплекса	
центр (с наполняемостью учреждения до 3000 детей)	268,02
5. Нормативные затраты на оказание муниципальной услуги с учетом отраслевых корректирующих коэффициентов, отражающих особенности реализации образовательной программы (оказания муниципальной услуги) в зависимости от места обучения – муниципальные общеобразовательные учреждения города Перми	
общеобразовательное учреждение	126,08

Приложение 2
к постановлению администрации
города Перми
от 11.02.2020 № 127

ОТРАСЛЕВЫЕ КОРРЕКТИРУЮЩИЕ КОЭФФИЦИЕНТЫ
к базовому нормативу затрат на оказание муниципальной услуги по реализации дополнительных общеразвивающих программ

Наименование отраслевого корректирующего коэффициента	Значение отраслевого корректирующего коэффициента					
	дворец	школа искусств		центр с наполняемостью учреждения		
		до 1000 детей	свыше 1000 детей	до 3000 детей	от 3000-5000 детей	свыше 5000 детей
с 01 января 2020 г.						
Отраслевые корректирующие коэффициенты, учитывающие вид учреждения	1,15	1,43	1,15	1,05	1,10	1,15
Отраслевые корректирующие коэффициенты, учитывающие вид учреждения при наличии в учреждении музея	-	-	-	1,35	1,30	-
Отраслевые корректирующие коэффициенты, учитывающие вид учреждения при наличии в учреждении спорткомплекса	-	-	-	4,50	-	-
с 01 марта 2020 г.						
Отраслевые корректирующие коэффициенты, учитывающие вид учреждения	1,15	1,43	1,15	1,05	1,10	1,15
Отраслевые корректирующие коэффициенты, учитывающие вид учреждения при наличии в учреждении музея	-	-	-	1,35	1,30	-
Отраслевые корректирующие коэффициенты, учитывающие вид учреждения при наличии в учреждении спорткомплекса	-	-	-	4,54	-	-

Наименование отраслевого корректирующего коэффициента	Значение отраслевого корректирующего коэффициента											
с 01 января 2020 г.												
Отраслевой корректирующий коэффициент, отражающий особенности реализации образовательной программы (оказания муниципальной услуги) в зависимости от места обучения – муниципальные общеобразовательные учреждения города Перми	кадетская школа						общеобразовательное учреждение					
	направленность						направленность					
	физкультурно-спортивная	социально-педагогическая	туристско-краеведческая	естественнонаучная	техническая	художественная	физкультурно-спортивная	социально-педагогическая	туристско-краеведческая	естественнонаучная	техническая	художественная
	2,213	-	-	-	-	-	2,590	-	-	1,092	1,450	2,109
с 01 марта 2020 г.												
Отраслевой корректирующий коэффициент, отражающий особенности реализации образовательной программы (оказания муниципальной услуги) в зависимости от места обучения – муниципальные общеобразовательные учреждения города Перми	кадетская школа						общеобразовательное учреждение					
	направленность						направленность					
	физкультурно-спортивная	социально-педагогическая	туристско-краеведческая	естественнонаучная	техническая	художественная	физкультурно-спортивная	социально-педагогическая	туристско-краеведческая	естественнонаучная	техническая	художественная
	2,24	-	-	-	-	-	2,62	-	-	1,10	1,46	2,12

ПРАВОВЫЕ АКТЫ ФУНКЦИОНАЛЬНЫХ ОРГАНОВ АДМИНИСТРАЦИИ ГОРОДА ПЕРМИ

АДМИНИСТРАЦИЯ ГОРОДА ПЕРМИ
ЗАМЕСТИТЕЛЬ ГЛАВЫ АДМИНИСТРАЦИИ ГОРОДА ПЕРМИ-НАЧАЛЬНИК ДЕПАРТАМЕНТА ФИНАНСОВ
РАСПОРЯЖЕНИЕ

07.02.2020 № 059-06-01.01-03-р-18

О внесении изменений в отдельные правовые акты департамента финансов администрации города Перми

В целях актуализации правовой базы администрации города Перми:

1. Внести в типовую форму договора о предоставлении из бюджета города Перми субсидии юридическому лицу (за исключением государственного (муниципального) учреждения), индивидуальному предпринимателю, физическому лицу - производителю товаров, работ, услуг на финансовое обеспечение затрат в связи с производством (реализацией) товаров, выполнением работ, оказанием услуг, утвержденную распоряжением начальника департамента финансов администрации города Перми от 26 декабря 2016 г. № СЭД-06-01.01-03-р-213 (в ред. от 03.02.2017 № СЭД-059-06-01.01-03-р-23, от 03.03.2017 № СЭД-059-06-01.01-03-р-38, от 29.12.2017 № СЭД-059-06-01.01-03-р-196, от 04.05.2018 № СЭД-059-06-01.01-03-р-73, от 10.01.2019 № СЭД-059-06-01.01-03-р-1, от 14.02.2019 № СЭД-059-06-01.01-03-р-20), следующие изменения:

1.1. пункт 3.1.2 изложить в следующей редакции:

«3.1.2. при условии достижения значений результатов предоставления Субсидии, установленных согласно приложению № _____ к настоящему договору, являющемуся неотъемлемой частью настоящего договора[4.1];»;

1.2. пункты 3.1.2.1, 3.1.2.2 признать утратившими силу;

1.3. дополнить пунктами 3.1.3, 3.1.3.1, 3.1.3.2 следующего содержания:

«3.1.3. при соблюдении иных условий, в том числе[5]:

3.1.3.1. _____;

3.1.3.2. _____.»;

1.4. пункт 4.1.4 изложить в следующей редакции:

«4.1.4. устанавливать значения результатов предоставления Субсидии в соответствии с пунктом 3.1.2 настоящего договора;»;

1.5. пункты 4.1.4.1, 4.1.4.2, 4.1.4.2.1, 4.1.4.2.2 признать утратившими силу;

1.6. пункт 4.1.5 изложить в следующей редакции:

«4.1.5. осуществлять оценку достижения Получателем значений результатов предоставления Субсидии на основании отчета(ов) о достижении значений результатов предоставления Субсидии по форме, установленной в приложении № ___ к настоящему договору[13], являющемуся неотъемлемой частью настоящего договора, представленного(ых) в соответствии с пунктом 4.3.5.2 настоящего договора;»;

1.7. пункты 4.1.5.1, 4.1.5.2 признать утратившими силу;

1.8. пункт 4.1.8 изложить в следующей редакции:

«4.1.8. в случае, если Получателем не достигнуты значения результатов предоставления Субсидии, установленные в соответствии с пунктом 3.1.2 настоящего договора, уведомлять Получателя о возврате Субсидии в объеме, соответствующем недостигнутым результатам предоставления Субсидии, в течение ___ рабочих дней с даты принятия указанного решения;»;

1.9. пункт 4.3.4 изложить в следующей редакции:

«4.3.4. обеспечить достижение значений результатов предоставления Субсидии и соблюдение сроков их достижения, устанавливаемых в соответствии с пунктом 3.1.2 настоящего договора;»;

1.10. пункт 4.3.5.2 изложить в следующей редакции:

«4.3.5.2. отчет о достижении значений результатов предоставления Субсидии в соответствии с пунктом 4.1.5 настоящего договора не позднее _____ рабочего дня, следующего за отчетным _____;»

(месяц, квартал, год)

1.11. пункт 4.3.8 изложить в следующей редакции:

«4.3.8. возвращать в бюджет города Перми средства Субсидии в объеме, соответствующем недостигнутым результатам предоставления Субсидии, в срок, установленный _____
(Департаментом, Управлением, Комитетом, иным органом)
в уведомлении;»;

1.12. в пункте 7.4.1 слова «показателей результативности или иных показателей, установленных настоящим договором» заменить словами «значений результатов предоставления Субсидии»;

1.13. дополнить сноской 4.1 следующего содержания:

«[4.1] – Устанавливаются в соответствии с Порядком предоставления субсидии. Приложение, указанное в пункте 3.1.2, оформляется в соответствии с приложением № 1 к настоящей Типовой форме.»;

1.14. сноски 9, 10, 11, 12 признать утратившими силу;

1.15. сноску 13 изложить в следующей редакции:

«[13] – Отчет, указанный в пункте 4.1.5 настоящей Типовой формы, оформляется по форме согласно приложению № 2 к настоящей Типовой форме или иной форме, установленной Порядком предоставления субсидии, которая является неотъемлемой частью договора.»;

1.16. сноску 14 признать утратившей силу;

1.17. сноску 15 изложить в следующей редакции:

«[15] – Отчет, указанный в пункте 4.1.6.1.1 настоящей Типовой формы, оформляется по форме согласно приложению № 3 к настоящей Типовой форме или иной форме, установленной Департаментом (Управлением, Комитетом, иным органом) в договоре, которая является неотъемлемой частью договора (в случае, если Порядком предоставления субсидии установлено право Департамента (Управления, Комитета, иного органа) устанавливать сроки и формы представления отчетности в договоре).»;

1.18. в сноске 16 слова «отчеты, установленные Порядком предоставления субсидии или иные конкретные отчеты,» заменить словами «дополнительные отчеты»;

1.19. сноску 17 признать утратившей силу;

1.20. сноску 18 изложить в следующей редакции:

«[18] – Предусматривается в случае, если это установлено Порядком предоставления субсидии, иными актами, регулирующими порядок предоставления субсидии. Указываются иные конкретные обязательства.»;

1.21. сноску 21 признать утратившей силу;

1.22. наименование таблицы в приложении 1 изложить в следующей редакции:

«Значения результатов предоставления Субсидии»;

1.23. в приложении 2:

1.23.1. в наименовании таблицы слова «показателей результативности» заменить словами «результатов предоставления Субсидии»;

1.23.2. слова «показатели результативности» заменить словами «значения результатов предоставления Субсидии»;

1.24. приложение 4 признать утратившим силу;

1.25. в приложении 5:

1.25.1. в пункте 1.5.2 цифры «4.1.4.1» заменить цифрами «4.1.4»;

1.25.2. в пункте 1.5.3 цифры «4.1.5.1» заменить цифрами «4.1.5»;

1.25.3. пункт 1.5.5 изложить в следующей редакции:

«1.5.5. в пункте 4.1.8 слова «в течение ___ рабочих дней» заменить словами «в течение ___ рабочих дней;»;

1.25.4. пункты 1.5.5.1, 1.5.5.2, 1.5.12 признать утратившими силу;

1.25.5. в сноске 3 цифры «3.1.2.1, 3.1.2.2., 4.1.4.2.1, 4.1.4.2.1, 4.1.5.2» заменить цифрами «3.1.2, 3.1.3.1, 3.1.3.2».

2. Внести в типовую форму договора о предоставлении из бюджета города Перми субсидии юридическому лицу (за исключением государственного (муниципального) учреждения), индивидуальному предпринимателю, физическому лицу - производителю товаров, работ, услуг на возмещение затрат (недополученных доходов) в связи с производством (реализацией) товаров, выполнением работ, оказанием услуг, утвержденную распоряжением начальника департамента финансов администрации города Перми от 26 декабря 2016 г. № СЭД-06-01.01-03-р-213 (в ред. от 03.02.2017 № СЭД-059-06-01.01-03-р-23, от 03.03.2017 № СЭД-059-06-01.01-03-р-38, от 29.12.2017 № СЭД-059-06-01.01-03-р-196, от 04.05.2018 № СЭД-059-06-01.01-03-р-73, от 10.01.2019 № СЭД-059-06-01.01-03-р-1, от 14.02.2019 № СЭД-059-06-01.01-03-р-20), следующие изменения:

2.1. дополнить пунктом 3.1.3 следующего содержания:

«3.1.3. при условии достижения значений результатов предоставления Субсидии, установленных согласно приложению № _____ к настоящему договору, являющемуся неотъемлемой частью настоящего договора[3.1].»;

2.2. пункт 4.1.4 изложить в следующей редакции:

«4.1.4. устанавливать значения результатов предоставления Субсидии в соответствии с пунктом 3.1.3 настоящего договора;»;

2.3. пункты 4.1.4.1, 4.1.4.2, 4.1.4.2.1, 4.1.4.2.2 признать утратившими силу;

2.4. пункт 4.1.5 изложить в следующей редакции:

«4.1.5. осуществлять оценку достижения Получателем значений результатов предоставления Субсидии на основании отчета(ов) о достижении значений результатов предоставления Субсидии по форме, установленной в приложении № ___ к настоящему договору[12], являющемуся неотъемлемой частью настоящего договора, представленного(ых) в соответствии с пунктом 4.3.3.1 настоящего договора;»;

2.5. пункты 4.1.5.1, 4.1.5.2 признать утратившими силу;

2.6. пункт 4.1.8 изложить в следующей редакции:

«4.1.8. в случае, если Получателем не достигнуты значения результатов предоставления Субсидии, установленные в соответствии с пунктом 3.1.3 настоящего договора, уведомлять Получателя о возврате Субсидии в объеме, соответствующем недостигнутым результатам предоставления Субсидии, в течение ___ рабочих дней с даты принятия указанного решения;»;

2.7. пункт 4.3.2 изложить в следующей редакции:

«4.3.2. обеспечить достижение значений результатов предоставления Субсидии и соблюдение сроков их достижения, устанавливаемых в соответствии с пунктом 3.1.3 настоящего договора;»;

2.8. пункт 4.3.3.1 изложить в следующей редакции:

«4.3.3.1. отчет о достижении значений результатов предоставления Субсидии в соответствии с пунктом 4.1.5 настоящего договора не позднее _____ рабочего дня, следующего за отчетным _____;»

(месяц, квартал, год)

2.9. пункт 4.3.6 изложить в следующей редакции:

«4.3.6. возвращать в бюджет города Перми средства Субсидии в объеме, соответствующем недостигнутым результатам предоставления Субсидии, в срок, установленный _____

(Департаментом, Управлением, Комитетом, иным органом)

в уведомлении;»;

2.10. в пункте 7.4.1 слова «показателей результативности или иных показателей, установленных настоящим договором» заменить словами «значений результатов предоставления Субсидии»;

2.11. дополнить сноской 3.1 следующего содержания:

«[3.1] – Устанавливаются в соответствии с Порядком предоставления субсидии. Приложение, указанное в пункте 3.1.3, оформляется в соответствии с приложением № 2 к настоящей Типовой форме.»;

2.12. сноски 8, 9, 10, 11 признать утратившими силу;

2.13. сноску 12 изложить в следующей редакции:

«[12] – Отчет, указанный в пункте 4.1.5 настоящей Типовой формы, оформляется по форме согласно приложению № 3 к настоящей Типовой форме или иной форме, установленной Порядком предоставления субсидии, которая является неотъемлемой частью договора.»;

2.14. сноски 13, 15 признать утратившими силу;

2.15. сноску 16 изложить в следующей редакции:

«[16] – Предусматривается в случае, если это установлено Порядком предоставления субсидии, иными актами, регулирующими порядок предоставления субсидии. Указываются иные конкретные обязательства.»;

2.16. сноски 21, 23 признать утратившими силу;

2.17. в сноске 24 слова «при наличии в соглашении пункта 4.1.5.2, а также» исключить;

2.18. сноску 25 признать утратившей силу;

2.19. наименование таблицы в приложении 2 изложить в следующей редакции:

«Значения результатов предоставления Субсидии»;

2.20. в приложении 3:

2.20.1. в наименовании таблицы слова «показателей результативности» заменить словами «результатов предоставления Субсидии»;

2.20.2. слова «показатели результативности» заменить словами «значения результатов предоставления Субсидии»;

2.21. приложение 4 признать утратившим силу;

2.22. в приложении 5:

2.22.1. в пункте 1.5.2 цифры «4.1.4.1» заменить цифрами «4.1.4»;

2.22.2. в пункте 1.5.3 цифры «4.1.5.1» заменить цифрами «4.1.5»;

2.22.3. пункт 1.5.4 изложить в следующей редакции:

«1.5.4. в пункте 4.1.8 слова «в течение ___ рабочих дней» заменить словами «в течение ___ рабочих дней;»;

2.22.4. пункты 1.5.4.1, 1.5.4.2, 1.5.11 признать утратившими силу;

2.22.5. в сноске 3 цифры «3.2.1, 3.2.2, 4.1.4.2.1, 4.1.4.2.2, 4.1.5.2» заменить цифрами «3.1.3, 3.2.1, 3.2.2».

3. Внести в типовую форму договора о предоставлении из бюджета города Перми субсидии некоммерческой организации, не являющейся государственным (муниципальным) учреждением, утвержденную распоряжением заместителя главы администрации города Перми - начальника департамента финансов администрации города Перми от 22 сентября 2017 г. № СЭД-059-06-01.01-03-р-132 (в ред. от 04.05.2018 № СЭД-059-06-01.01-03-р-73, от 10.01.2019 № СЭД-059-06-01.01-03-р-1, от 14.02.2019 № СЭД-059-06-01.01-03-р-20), следующие изменения:

3.1. пункт 3.1.2 изложить в следующей редакции:

«3.1.2. при условии достижения значений результатов предоставления Субсидии, установленных согласно приложению № _____ к настоящему договору, являющемуся неотъемлемой частью настоящего договора[4.1];»;

3.2. пункты 3.1.2.1, 3.1.2.2 признать утратившими силу;

3.3. дополнить пунктами 3.1.3, 3.1.3.1, 3.1.3.2 следующего содержания:

«3.1.3. при соблюдении иных условий, в том числе[5]:

3.1.3.1. _____;

3.1.3.2. _____.»;

3.4. пункт 4.1.4 изложить в следующей редакции:

«4.1.4. устанавливать значения результатов предоставления Субсидии в соответствии с пунктом 3.1.2 настоящего договора;»;

3.5. пункты 4.1.4.1, 4.1.4.2, 4.1.4.2.1, 4.1.4.2.2 признать утратившими силу;

3.6. пункт 4.1.5 изложить в следующей редакции:

«4.1.5. осуществлять оценку достижения Получателем значений результатов предоставления Субсидии на основании отчета(ов) о достижении значений результатов предоставления Субсидии по форме, установленной в приложении № ___ к настоящему договору[13], являющемуся неотъемлемой частью настоящего договора, представленного(ых) в соответствии с пунктом 4.3.5.2 настоящего договора;»;

3.7. пункты 4.1.5.1, 4.1.5.2 признать утратившими силу;

3.8. пункт 4.1.8 изложить в следующей редакции:

«4.1.8. в случае, если Получателем не достигнуты значения результатов предоставления Субсидии, установленные в соответствии с пунктом 3.1.2 настоящего договора, уведомлять Получателя о возврате Субсидии в объеме, соответствующем недостигнутым результатам предоставления Субсидии, в течение ___ рабочих дней с даты принятия указанного решения;»;

3.9. пункт 4.3.4 изложить в следующей редакции:

«4.3.4. обеспечить достижение значений результатов предоставления Субсидии и соблюдение сроков их достижения, устанавливаемых в соответствии с пунктом 3.1.2 настоящего договора;»;

3.10. пункт 4.3.5.2 изложить в следующей редакции:

«4.3.5.2. отчет о достижении значений результатов предоставления Субсидии в соответствии с пунктом 4.1.5 настоящего договора не позднее _____ рабочего дня, следующего за отчетным _____;»;

(месяц, квартал, год)

3.11. пункт 4.3.8 изложить в следующей редакции:

«4.3.8. возвращать в бюджет города Перми средства Субсидии в объеме, соответствующем недостигнутым результатам предоставления Субсидии, в срок, установленный _____

_____

(Департаментом, Управлением, Комитетом, иным органом)

в уведомлении;»;

3.12. в пункте 7.4.1 слова «показателей результативности предоставления Субсидии или иных показателей, установленных настоящим договором» заменить словами «значений результатов предоставления Субсидии»;

3.13. дополнить сноской 4.1 следующего содержания:

«[4.1] – Устанавливаются в соответствии с Порядком предоставления субсидии. Приложение, указанное в пункте 3.1.2, оформляется в соответствии с приложением № 1 к настоящей Типовой форме.»;

3.14. сноски 9, 10, 11, 12 признать утратившими силу;

3.15. сноску 13 изложить в следующей редакции:

«[13] – Отчет, указанный в пункте 4.1.5 настоящей Типовой формы, оформляется по форме согласно приложению № 2 к настоящей Типовой форме или иной форме, установленной Порядком предоставления субсидии, которая является неотъемлемой частью договора.»;

3.16. сноску 14 признать утратившей силу;

3.17. сноску 15 изложить в следующей редакции:

«[15] – Отчет, указанный в пункте 4.1.6.1.1 настоящей Типовой формы, оформляется по форме согласно приложению № 3 к настоящей Типовой форме или иной форме, установленной Департаментом (Управлением, Комитетом, иным органом) в договоре, которая является неотъемлемой частью договора (в случае, если Порядком предоставления субсидии установлено право Департамента (Управления, Комитета, иного органа) устанавливать сроки и формы представления отчетности в договоре).»;

3.18. в сноске 16 слова «отчеты, установленные Порядком предоставления субсидии или иные конкретные отчеты,» заменить словами «дополнительные отчеты»;

3.19. сноску 17 признать утратившей силу;

3.20. сноску 18 изложить в следующей редакции:

«[18] – Предусматривается в случае, если это установлено Порядком предоставления субсидий, иными актами, регулирующими порядок предоставления субсидий. Указываются иные конкретные обязательства.»;

3.21. сноску 23 признать утратившей силу;

3.22. в наименовании таблицы в приложении 1 слова «Показатели результативности» заменить словами «Значения результатов»;

3.23. в приложении 2:

3.23.1. в наименовании таблицы слова «показателей результативности» заменить словом «результатов»;

3.23.2. слова «показатели результативности» заменить словами «значения результатов предоставления Субсидии»;

3.24. приложение 4 признать утратившим силу;

3.25. в приложении 5:

3.25.1. в пункте 1.5.2 цифры «4.1.4.1» заменить цифрами «4.1.4»;

3.25.2. в пункте 1.5.3 цифры «4.1.5.1» заменить цифрами «4.1.5»;

3.25.3. пункт 1.5.5 изложить в следующей редакции:

«1.5.5. в пункте 4.1.8 слова «в течение ___ рабочих дней» заменить словами «в течение ___ рабочих дней;»;

3.25.4. пункты 1.5.5.1, 1.5.5.2, 1.5.12 признать утратившими силу;

3.25.5. в сноске 3 цифры «3.1.2.1, 3.1.2.2, 4.1.4.2.1, 4.1.4.2.2, 4.1.5.2» заменить цифрами «3.1.2, 3.1.3.1, 3.1.3.2».

4. Внести в типовую форму договора о предоставлении из бюджета города Перми субсидии некоммерческой организации, не являющейся государственным (муниципальным) учреждением, в целях финансового обеспечения (возмещения затрат) оказания общественно полезных услуг, утвержденную распоряжением заместителя главы администрации города Перми - начальника департамента финансов администрации города Перми от 22 сентября 2017 г. № СЭД-059-06-01.01-03-р-132 (в ред. от 04.05.2018 № СЭД-059-06-01.01-03-р-73, от 10.01.2019 № СЭД-059-06-01.01-03-р-1, от 14.02.2019 № СЭД-059-06-01.01-03-р-20), следующие изменения:

4.1. пункт 3.1.2 изложить в следующей редакции:

«3.1.2. при условии достижения значений результатов предоставления Субсидии, установленных согласно приложению № _____ к настоящему договору, являющемуся неотъемлемой частью настоящего договора[5.1];»;

4.2. пункты 3.1.2.1, 3.1.2.2 признать утратившими силу;

4.3. дополнить пунктами 3.1.3, 3.1.3.1, 3.1.3.2 следующего содержания:

«3.1.3. при соблюдении иных условий, в том числе[6]:

3.1.3.1. _____;

3.1.3.2. _____.»;

4.4. пункт 4.1.4 изложить в следующей редакции:

«4.1.4. устанавливать значения результатов предоставления Субсидии в соответствии с пунктом 3.1.2 настоящего договора;»;

4.5. пункты 4.1.4.1, 4.1.4.2, 4.1.4.2.1, 4.1.4.2.2 признать утратившими силу;

4.6. пункт 4.1.6 изложить в следующей редакции:

«4.1.6. осуществлять оценку достижения Получателем значений результатов предоставления Субсидии, показателей качества и объема общественно полезной услуги на основании:»;

4.7. в пункте 4.1.6.1 слова «показателей результативности» заменить словом «результатов»;

4.8. пункт 4.1.6.3 признать утратившим силу;

4.9. пункт 4.1.9 изложить в следующей редакции:

«4.1.9. в случае, если Получателем не достигнуты значения результатов предоставления Субсидии, установленные в соответствии с пунктом 3.1.2 настоящего договора, уведомлять Получателя о возврате Субсидии в объеме, соответствующем недостигнутым результатам предоставления Субсидии, в течение ___ рабочих дней с даты принятия указанного решения;»;

4.10. пункт 4.3.4 изложить в следующей редакции:

«4.3.4. обеспечить достижение значений результатов предоставления Субсидии и соблюдение сроков их достижения, устанавливаемых в соответствии с пунктом 3.1.2 настоящего договора;»;

4.11. пункт 4.3.5.2 изложить в следующей редакции:

«4.3.5.2. отчет о достижении значений результатов предоставления Субсидии в соответствии с пунктом 4.1.6.1 настоящего договора не позднее _____ рабочего дня, следующего за отчетным _____;»

(месяц, квартал, год)

4.12. пункт 4.3.8 изложить в следующей редакции:

«4.3.8. возвращать в бюджет города Перми средства Субсидии в объеме, соответствующем недостигнутым результатам предоставления Субсидии, в срок, установленный _____

(Департаментом, Управлением, Комитетом, иным органом)

в уведомлении;»;

4.13. в пункте 7.4.1 слова «показателей результативности или иных показателей, установленных настоящим договором» заменить словами «значений результатов предоставления Субсидии»;

4.14. дополнить сноской 5.1 следующего содержания:

«[5.1] – Устанавливаются в соответствии с Порядком предоставления субсидии. Приложение, указанное в пункте 3.1.2, оформляется в соответствии с приложением № 2 к настоящей Типовой форме.»;

4.15. сноски 10, 11, 12, 13 признать утратившими силу;

4.16. сноску 14 изложить в следующей редакции:

«[14] – Отчет, указанный в пункте 4.1.6.1 настоящей Типовой формы, оформляется по форме согласно приложению № 3 к настоящей Типовой форме или иной форме, установленной Порядком предоставления субсидии, которая является неотъемлемой частью договора.»;

4.17. сноску 16 признать утратившей силу;

4.18. сноску 17 изложить в следующей редакции:

«[17] – Отчет, указанный в пункте 4.1.7.1.1 настоящей Типовой формы, оформляется по форме согласно приложению № 5 к настоящей Типовой форме или иной форме, установленной Департаментом (Управлением, Комитетом, иным органом) в договоре, которая является неотъемлемой частью договора (в случае, если Порядком предоставления субсидии установлено право Департамента (Управления, Комитета, иного органа) устанавливать сроки и формы представления отчетности в договоре).»;

4.19. в сноске 18 слова «отчеты, установленные Порядком предоставления субсидии или иные конкретные отчеты,» заменить словами «дополнительные отчеты»;

4.20. сноску 19 признать утратившей силу;

4.21. сноску 20 изложить в следующей редакции:

«[20] – Предусматривается в случае, если это установлено Порядком предоставления субсидий, иными актами, регулирующими порядок предоставления субсидий. Указываются иные конкретные обязательства.»;

4.22. сноску 25 признать утратившей силу;

4.23. в наименовании таблицы в приложении 2 слова «Показатели результативности» заменить словами «Значения результатов»;

4.24. в приложении 3:

4.24.1. в наименовании таблицы слова «показателей результативности» заменить словом «результатов»;

4.24.2. слова «показатели результативности» заменить словами «значения результатов предоставления Субсидии»;

4.25. приложение 6 признать утратившим силу;

4.26. в приложении 8:

4.26.1. в пункте 1.5.2 цифры «4.1.4.1» заменить цифрами «4.1.4»;

4.26.2. пункт 1.5.7 изложить в следующей редакции:

«1.5.7. в пункте 4.1.9 слова «в течение ___ рабочих дней» заменить словами «в течение ___ рабочих дней;»;

4.26.3. пункты 1.5.7.1, 1.5.7.2, 1.5.15 признать утратившими силу;

4.26.4. в сноске 3 цифры «3.1.2.1, 3.1.2.2, 4.1.4.2.1, 4.1.4.2.2, 4.1.6.3» заменить цифрами «3.1.2, 3.1.3.1, 3.1.3.2».

5. Внести в типовую форму договора о предоставлении из бюджета города Перми грантов в форме субсидий в соответствии с пунктом 7 статьи 78 Бюджетного кодекса Российской Федерации, утвержденную распоряжением заместителя главы администрации города Перми - начальника департамента финансов администрации города Перми от 6 мая 2019 г. № 059-06-01.01-03-р-47, следующие изменения:

5.1. пункт 3.1.2 изложить в следующей редакции:

«3.1.2. при условии достижения значений результата(ов) предоставления гранта, установленных согласно приложению № _____ к настоящему договору, являющемуся неотъемлемой частью настоящего договора[3.1];»;

5.2. пункты 3.1.2.1, 3.1.2.2 признать утратившими силу;

5.3. дополнить пунктами 3.1.3, 3.1.3.1, 3.1.3.2 следующего содержания:

«3.1.3. при соблюдении иных условий, в том числе[4]:

3.1.3.1. _____;

3.1.3.2. _____.»;

5.4. пункт 4.1.4 изложить в следующей редакции:

«4.1.4. устанавливать значения результата(ов) предоставления гранта в соответствии с пунктом 3.1.2 настоящего договора;»;

5.5. пункты 4.1.4.1, 4.1.4.2, 4.1.4.2.1, 4.1.4.2.2 признать утратившими силу;

5.6. пункт 4.1.5 изложить в следующей редакции:

«4.1.5. осуществлять оценку достижения Получателем установленных значений результата(ов) предоставления гранта на основании отчета(ов) о достижении значений результатов предоставления гранта, составленных по форме согласно приложению № ___ к настоящему договору[13], являющемуся неотъемлемой частью настоящего договора, представленного(ых) в соответствии с пунктом 4.3.5.2 настоящего договора;»;

5.7. пункты 4.1.5.1, 4.1.5.2 признать утратившими силу;

5.8. пункт 4.1.8 изложить в следующей редакции:

«4.1.8. в случае, если Получателем не достигнуты значения результатов предоставления гранта, установленные в соответствии с пунктом 3.1.2 настоящего договора, уведомлять Получателя о возврате гранта в объеме, соответст-

вующем недостигнутым результатам предоставления гранта, в течение ___ рабочих дней с даты принятия указанного решения;»;

5.9. пункт 4.3.4 изложить в следующей редакции:

«4.3.4. обеспечить достижение значений результата(ов) предоставления гранта и соблюдение сроков их достижения, устанавливаемых в соответствии с пунктом 3.1.2 настоящего договора;»;

5.10. в пункте 4.3.5.2 слова «4.1.5.1 настоящего договора[23]» заменить словами «4.1.5 настоящего договора»;

5.11. пункт 4.3.8 изложить в следующей редакции:

«4.3.8. возвращать в бюджет города Перми средства гранта в объеме, соответствующем недостигнутым результатам предоставления гранта, в срок, установленный _____
(Департаментом, Управлением, Комитетом, иным органом)
в уведомлении;»;

5.12. в пункте 7.4.1 слова «результата(ов) предоставления гранта или иных показателей, установленных настоящим договором» заменить словами «значений результата(ов) предоставления гранта»;

5.13. сноску 2 изложить в следующей редакции:

«[2] – Перечень затрат определяется в случае, если это установлено Порядком предоставления гранта. Приложение, указанное в пункте 1.2 настоящей Типовой формы, оформляется в соответствии с приложением № 1 к настоящей Типовой форме.»;

5.14. дополнить сноской 3.1 следующего содержания:

«[3.1] – Устанавливаются в соответствии с Порядком предоставления гранта. Приложение, указанное в пункте 3.1.2, оформляется в соответствии с приложением № 2 к настоящей Типовой форме.»;

5.15. сноски 10, 11, 12 признать утратившими силу;

5.16. сноску 13 изложить в следующей редакции:

«[13] – Отчет, указанный в пункте 4.1.5 настоящей Типовой формы, оформляется по форме согласно приложению № 3 к настоящей Типовой форме или иной форме, установленной Порядком предоставления гранта, которая является неотъемлемой частью договора.»;

5.17. сноску 14 признать утратившей силу;

5.18. сноску 16 изложить в следующей редакции:

«[16] – Отчет, указанный в пункте 4.1.6.1.1, оформляется в соответствии с приложением № 4 к настоящей Типовой форме или иной формой, установленной Департаментом (Управлением, Комитетом, иным органом) в договоре (в случае, если Порядком предоставления гранта установлено право Департамента (Управления, Комитета, иного органа) устанавливать сроки и формы предоставления отчетности в договоре).»;

5.19. в сноске 17 слова «отчеты, установленные Порядком предоставления гранта, или иные конкретные отчеты,» заменить словами «дополнительные отчеты»;

5.20. сноску 18 признать утратившей силу;

5.21. сноску 19 изложить в следующей редакции:

«[19] – Предусматривается в случае, если это установлено Порядком предоставления гранта, иными актами, регулирующими порядок предоставления гранта. Указываются иные конкретные обязательства.»;

5.22. сноску 24 признать утратившей силу;

5.23. в наименовании таблицы в приложении 2 слова «Плановые показатели» заменить словом «Значения»;

5.24. в наименовании таблицы в приложении 3 слово «показателей» исключить;

5.25. приложение 5 признать утратившим силу;

5.26. в приложении 6:

5.26.1. в пункте 1.5.2 цифры «4.1.4.1» заменить цифрами «4.1.4»;

5.26.2. в пункте 1.5.3 цифры «4.1.5.1» заменить цифрами «4.1.5»;

5.26.3. пункт 1.5.5 изложить в следующей редакции:

«1.5.5. в пункте 4.1.8 слова «в течение ___ рабочих дней» заменить словами «в течение ___ рабочих дней;»;

5.26.4. пункты 1.5.5.1, 1.5.5.2, 1.5.12 признать утратившими силу;

5.26.5. в сноске 3 цифры «3.1.2.1, 3.1.2.2» заменить цифрами «3.1.2, 3.1.3.1, 3.1.3.2», цифры «4.1.4.2.1, 4.1.4.2.2, 4.1.5.2» исключить.

6. Внести в типовую форму договора о предоставлении из бюджета города Перми грантов в форме субсидий в соответствии с пунктом 4 статьи 78.1 Бюджетного кодекса Российской Федерации, утвержденную распоряжением заместителя главы администрации города Перми - начальника департамента финансов администрации города Перми от 6 мая 2019 г. № 059-06-01.01-03-р-47, следующие изменения:

6.1. пункт 3.1.2 изложить в следующей редакции:

«3.1.2. при условии достижения значений результата(ов) предоставления гранта, установленных согласно приложению № _____ к настоящему договору, являющемуся неотъемлемой частью настоящего договора[3.1];»;

6.2. пункты 3.1.2.1, 3.1.2.2 признать утратившими силу;

6.3. дополнить пунктами 3.1.3, 3.1.3.1, 3.1.3.2 следующего содержания:

«3.1.3. при соблюдении иных условий, в том числе[4]:

3.1.3.1. _____;

3.1.3.2. _____.»;

6.4. пункт 4.1.4 изложить в следующей редакции:

«4.1.4. устанавливать значения результата(ов) предоставления гранта в соответствии с пунктом 3.1.2 настоящего договора;»;

6.5. пункты 4.1.4.1, 4.1.4.2, 4.1.4.2.1, 4.1.4.2.2 признать утратившими силу;

6.6. пункт 4.1.5 изложить в следующей редакции:

«4.1.5. осуществлять оценку достижения Получателем установленных значений результата(ов) предоставления гранта на основании отчета(ов) о достижении значений результатов предоставления гранта, составленных по форме согласно приложению № ___ к настоящему договору[13], являющемуся неотъемлемой частью настоящего договора, представленного(ых) в соответствии с пунктом 4.3.5.2 настоящего договора;»;

6.7. пункты 4.1.5.1, 4.1.5.2 признать утратившими силу;

6.8. пункт 4.1.8 изложить в следующей редакции:

«4.1.8. в случае, если Получателем не достигнуты значения результатов предоставления гранта, установленные в соответствии с пунктом 3.1.2 настоящего договора, уведомлять Получателя о возврате гранта в объеме, соответствующем недостигнутым результатам предоставления гранта, в течение ___ рабочих дней с даты принятия указанного решения;»;

6.9. пункт 4.3.4 изложить в следующей редакции:

«4.3.4. обеспечить достижение значений результата(ов) предоставления гранта и соблюдение сроков их достижения, устанавливаемых в соответствии с пунктом 3.1.2 настоящего договора;»;

6.10. в пункте 4.3.5.2 слова «4.1.5.1 настоящего договора[23]» заменить словами «4.1.5 настоящего договора»;

6.11. пункт 4.3.8 изложить в следующей редакции:

«4.3.8. возвращать в бюджет города Перми средства гранта в объеме, соответствующем недостигнутым результатам предоставления гранта, в срок, установленный _____
(Департаментом, Управлением, Комитетом, иным органом)
в уведомлении;»;

6.12. в пункте 7.4.1 слова «результата(ов) предоставления гранта или иных показателей, установленных настоящим договором» заменить словами «значений результата(ов) предоставления гранта»;

6.13. сноску 2 изложить в следующей редакции:

«[2] – Перечень затрат определяется в случае, если это установлено Порядком предоставления гранта. Приложение, указанное в пункте 1.2 настоящей Типовой формы, оформляется в соответствии с приложением № 1 к настоящей Типовой форме.»;

6.14. дополнить сноской 3.1 следующего содержания:

«[3.1] – Устанавливаются в соответствии с Порядком предоставления гранта. Приложение, указанное в пункте 3.1.2, оформляется в соответствии с приложением № 2 к настоящей Типовой форме.»;

6.15. сноски 10, 11, 12 признать утратившими силу;

6.16. сноску 13 изложить в следующей редакции:

«[13] – Отчет, указанный в пункте 4.1.5 настоящей Типовой формы, оформляется по форме, согласно приложению № 3 к настоящей Типовой форме или иной форме, установленной Порядком предоставления гранта, которая является неотъемлемой частью договора.»;

6.17. сноску 14 признать утратившей силу;

6.18. сноску 16 изложить в следующей редакции:

«[16] – Отчет, указанный в пункте 4.1.6.1.1, оформляется в соответствии с приложением № 4 к настоящей Типовой форме или иной формой, установленной Департаментом (Управлением, Комитетом, иным органом) в договоре (в случае, если Порядком предоставления гранта установлено право Департамента (Управления, Комитета, иного органа) устанавливать сроки и формы предоставления отчетности в договоре).»;

6.19. в сноске 17 слова «отчеты, установленные Порядком предоставления гранта, или иные конкретные отчеты,» заменить словами «дополнительные отчеты»;

6.20. сноску 18 признать утратившей силу;

6.21. сноску 19 изложить в следующей редакции:

«[19] – Предусматривается в случае, если это установлено Порядком предоставления гранта, иными актами, регулирующими порядок предоставления гранта. Указываются иные конкретные обязательства.»;

6.22. сноску 24 признать утратившей силу;

6.23. в наименовании таблицы в приложении 2 слова «Плановые показатели» заменить словом «Значения»;

6.24. в наименовании таблицы в приложении 3 слово «показателей» исключить;

6.25. приложение 5 признать утратившим силу;

6.26. в приложении 6:

6.26.1. в пункте 1.5.2 цифры «4.1.4.1» заменить цифрами «4.1.4»;

6.26.2. в пункте 1.5.3 цифры «4.1.5.1» заменить цифрами «4.1.5»;

6.26.3. пункт 1.5.5 изложить в следующей редакции:

«1.5.5. в пункте 4.1.8 слова «в течение ___ рабочих дней» заменить словами «в течение ___ рабочих дней;»;

6.26.4. пункты 1.5.5.1, 1.5.5.2, 1.5.12 признать утратившими силу;

6.26.5. в сноске 3 цифры «3.1.2.1, 3.1.2.2» заменить цифрами «3.1.2, 3.1.3.1, 3.1.3.2», цифры «4.1.4.2.1, 4.1.4.2.2, 4.1.5.2» исключить.

7. Настоящее распоряжение вступает в силу со дня официального опубликования в печатном средстве массовой информации «Официальный бюллетень органов местного самоуправления муниципального образования город Пермь».

8. Начальнику управления по организации деятельности департамента финансов администрации города Перми Гостюшевой С.А. обеспечить направление настоящего распоряжения в управление по общим вопросам администрации города Перми для опубликования в печатном средстве массовой информации «Официальный бюллетень органов местного самоуправления муниципального образования город Пермь» и в информационно-аналитическое управление администрации города Перми для опубликования (обнародования) на официальном сайте муниципального образования город Пермь в информационно-телекоммуникационной сети Интернет.

9. Начальнику управления по организации деятельности департамента финансов администрации города Перми Гостюшевой С.А. обеспечить размещение настоящего распоряжения на официальном сайте департамента финансов администрации города Перми.

10. Контроль за исполнением настоящего распоряжения возложить на начальника управления казначейства департамента финансов администрации города Перми Молчанову Н.П.

В.С. Титяпкина

АДМИНИСТРАЦИЯ ГОРОДА ПЕРМИ
НАЧАЛЬНИК ДЕПАРТАМЕНТА ГРАДОСТРОИТЕЛЬСТВА И АРХИТЕКТУРЫ
РАСПОРЯЖЕНИЕ

10.02.2020 № 059-22-01-03/1-1

О подготовке проекта межевания территории, ограниченной ул. Володарского, ул. Киевской, ул. Лбова, ул. Урицкого, переулком Володарского в Мотовилихинском районе города Перми

В соответствии со статьями 8, 41, 43, 45, 46, 57 Градостроительного кодекса Российской Федерации, на основании заявления Кузнецовой Веры Анатольевны от 22 января 2020 г. № 059-22-01-29–294, в целях установления, изменения или отмены красных линий для застроенных территорий, в границах которых не планируется размещение новых объектов капитального строительства, а также для установления, изменения, отмены красных линий в связи с образованием и (или) изменением земельного участка, расположенного в границах территории, применительно к которой не предусматривается осуществление деятельности по комплексному и устойчивому развитию территории, при условии, что такие установление, изменение, отмена влекут за собой исключительно изменение границ территории общего пользования путем подготовки проекта межевания территории:

1. Кузнецовой Вере Анатольевне за счет собственных средств осуществить подготовку проекта межевания территории, ограниченной ул. Володарского, ул. Киевской, ул. Лбова, ул. Урицкого, переулком Володарского в Мотовилихинском районе города Перми (далее – проект межевания территории), согласно приложению к настоящему распоряжению.

2. Физические или юридические лица в тридцатидневный срок со дня вступления в силу настоящего распоряжения вправе представить в департамент градостроительства и архитектуры администрации города Перми предложения о порядке, сроках подготовки и содержании проекта межевания территории.

3. Срок подготовки проекта межевания территории составляет 2 года со дня вступления в силу настоящего распоряжения. По истечении указанного срока представление проекта межевания территории на рассмотрение и утверждение не допускается.

4. Отделу планировки территорий управления территориального планирования и механизмов реализации департамента градостроительства и архитектуры администрации города Перми:

4.1. обеспечить опубликование настоящего распоряжения в печатном средстве массовой информации «Официальный бюллетень органов местного самоуправления муниципального образования город Пермь» и размещение на официальном сайте муниципального образования город Пермь в информационно-телекоммуникационной сети Интернет в течение 3 календарных дней со дня принятия настоящего распоряжения;

4.2. обеспечить направление в функциональные и территориальные органы администрации города Перми запроса о представлении исходной информации для подготовки проекта межевания территории в течение 3 календарных дней со дня вступления в силу настоящего распоряжения.

5. Управлению информационного обеспечения градостроительной деятельности департамента градостроительства и архитектуры администрации города Перми разместить сведения о подготовке проекта межевания территории в информационной системе обеспечения градостроительной деятельности города Перми в течение 14 календарных дней со дня вступления в силу настоящего распоряжения.


6. Настоящее распоряжение вступает в силу со дня официального опубликования в печатном средстве массовой информации «Официальный бюллетень органов местного самоуправления муниципального образования город Пермь».

7. Контроль за исполнением настоящего распоряжения оставляю за собой.

М.В. Норова

Приложение
к распоряжению начальника
департамента градостроительства
и архитектуры администрации
города Перми
10.02.2020 059-22-01-03/1-1

ТЕРРИТОРИЯ,
ограниченная ул. Володарского, ул. Киевской, ул. Лбова, ул. Урицкого, переулком Володарского в Мотовилихинском районе города Перми, площадью 3,20 га

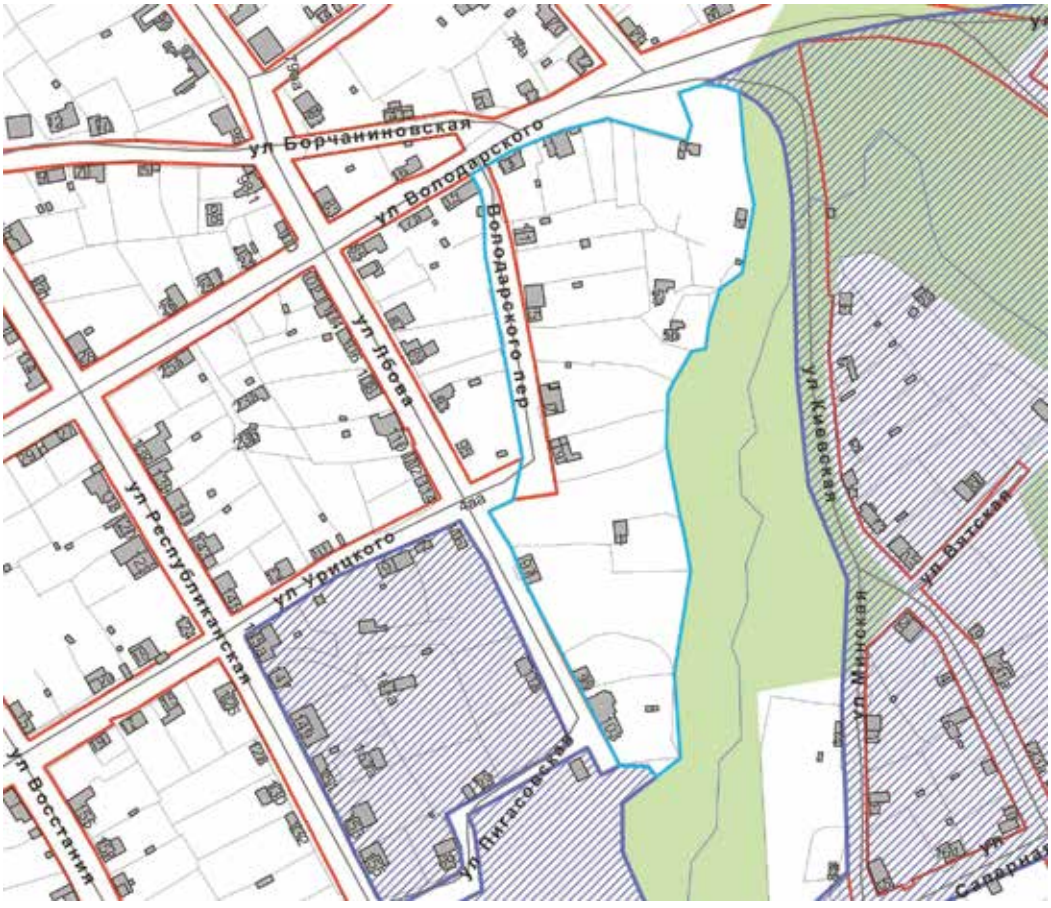

– граница территории для подготовки проекта межевания территории

– граница зоны рекреационно-ландшафтных территорий (Р-2) в соответствии с картой градостроительного зонирования Правил землепользования и застройки города Перми, утвержденных решением Пермской городской Думы от 26.06.2007 № 143

– разработка документации по планировке территории (статус: разрабатываемый)

АДМИНИСТРАЦИЯ ГОРОДА ПЕРМИ
НАЧАЛЬНИК ДЕПАРТАМЕНТА ГРАДОСТРОИТЕЛЬСТВА И АРХИТЕКТУРЫ
РАСПОРЯЖЕНИЕ

10.02.2020 № 059-22-01-03/1-2

О подготовке проекта межевания территории, ограниченной зданием по бульвару Гагарина, 56, зданием по бульвару Гагарина, 58г, зданием по бульвару Гагарина, 58в, зданием по бульвару Гагарина, 58а, зданием по бульвару Гагарина, 60, бульваром Гагарина, зданием по бульвару Гагарина, 68 в Мотовилихинском районе города Перми

В соответствии со статьями 8, 41, 43, 45, 46, 57 Градостроительного кодекса Российской Федерации, на основании заявления Медведева Владимира Сергеевича от 21 января 2020 г. № 059-22-01-29–240, в целях определения местоположения границ образуемых и изменяемых земельных участков, в том числе в случае, если в соответствии с земельным законодательством образование земельных участков осуществляется только в соответствии с проектом межевания территории путем подготовки проекта межевания территории, за исключением случаев, когда в границах территории предусматривается осуществление деятельности по комплексному и устойчивому развитию территории или планируется размещение линейных объектов:

1. Медведеву Владимиру Сергеевичу за счет собственных средств осуществить подготовку проекта межевания территории, ограниченной зданием по бульвару Гагарина, 56, зданием по бульвару Гагарина, 58г, зданием по бульвару Гагарина, 58в, зданием по бульвару Гагарина, 58а, зданием по бульвару Гагарина, 60, бульваром Гагарина, зданием по бульвару Гагарина, 68 в Мотовилихинском районе города Перми (далее – проект межевания территории), согласно приложению к настоящему распоряжению.

2. Физические или юридические лица в тридцатидневный срок со дня вступления в силу настоящего распоряжения вправе представить в департамент градостроительства и архитектуры администрации города Перми предложения о порядке, сроках подготовки и содержании проекта межевания территории.

3. Срок подготовки проекта межевания территории составляет 1 год со дня вступления в силу настоящего распоряжения. По истечении указанного срока представление проекта межевания территории на рассмотрение и утверждение не допускается.

4. Отделу планировки территорий управления территориального планирования и механизмов реализации департамента градостроительства и архитектуры администрации города Перми:

4.1. обеспечить опубликование настоящего распоряжения в печатном средстве массовой информации «Официальный бюллетень органов местного самоуправления муниципального образования город Пермь» и размещение на официальном сайте муниципального образования город Пермь в информационно-телекоммуникационной сети Интернет в течение 3 календарных дней со дня принятия настоящего распоряжения;

4.2. обеспечить направление в функциональные и территориальные органы администрации города Перми запроса о представлении исходной информации для подготовки проекта межевания территории в течение 3 календарных дней со дня вступления в силу настоящего распоряжения.

5. Управлению информационного обеспечения градостроительной деятельности департамента градостроительства и архитектуры администрации города Перми разместить сведения о подготовке проекта межевания территории в информационной системе обеспечения градостроительной деятельности города Перми в течение 14 календарных дней со дня вступления в силу настоящего распоряжения.

6. Настоящее распоряжение вступает в силу со дня официального опубликования в печатном средстве массовой информации «Официальный бюллетень органов местного самоуправления муниципального образования город Пермь».

7. Контроль за исполнением настоящего распоряжения оставляю за собой.

М.В. Норова

Приложение
к распоряжению начальника
департамента градостроительства
и архитектуры администрации
города Перми
10.02.2020 059-22-01-03/1-2

ТЕРРИТОРИЯ,
ограниченная зданием по бульвару Гагарина, 56, зданием по бульвару Гагарина, 58г, зданием по бульвару Гагарина, 58в, зданием по бульвару Гагарина, 58а, зданием по бульвару Гагарина, 60, бульваром Гагарина, зданием по бульвару Гагарина, 68 в Мотовилихинском районе города Перми, площадью 10,20 га



– граница территории для подготовки проекта межевания территории

– граница зоны среднеэтажной жилой застройки (Ж-2) в соответствии с картой градостроительного зонирования Правил землепользования и застройки города Перми, утвержденных решением Пермской городской Думы от 26.06.2007 № 143

АДМИНИСТРАЦИЯ ГОРОДА ПЕРМИ

НАЧАЛЬНИК ДЕПАРТАМЕНТА ГРАДОСТРОИТЕЛЬСТВА И АРХИТЕКТУРЫ

РАСПОРЯЖЕНИЕ

10.02.2020 № 059-22-01-03/1-3

О подготовке проекта межевания территории, ограниченной ул. Спешилова, ул. 6-ой А Линией, зданием по ул. 6-ой А Линии, 26, зданием по ул. 6-ой А Линии, 32 в Ленинском районе города Перми

В соответствии со статьями 8, 41, 43, 45, 46, 57 Градостроительного кодекса Российской Федерации, на основании заявления Заколодкина Вячеслава Анатольевича от 20 января 2020 г. № 059-22-01-29–225, в целях определения местоположения границ образуемых и изменяемых земельных участков, в том числе в случае, если в соответствии с земельным законодательством образование земельных участков осуществляется только в соответствии с проектом межевания территории путем подготовки проекта межевания территории, за исключением случаев, когда в границах территории предусматривается осуществление деятельности по комплексному и устойчивому развитию территории или планируется размещение линейных объектов:

1. Заколодкину Вячеславу Анатольевичу за счет собственных средств осуществить подготовку проекта межевания территории, ограниченной ул. Спешилова, ул. 6-ой А Линией, зданием по ул. 6-ой А Линии, 26, зданием по ул. 6-ой А Линии, 32 в Ленинском районе города Перми (далее – проект межевания территории), согласно приложению к настоящему распоряжению.

2. Физические или юридические лица в тридцатидневный срок со дня вступления в силу настоящего распоряжения вправе представить в департамент градостроительства и архитектуры администрации города Перми предложения о порядке, сроках подготовки и содержании проекта межевания территории.

3. Срок подготовки проекта межевания территории составляет 2 года со дня вступления в силу настоящего распоряжения. По истечении указанного срока представление проекта межевания территории на рассмотрение и утверждение не допускается.

4. Отделу планировки территорий управления территориального планирования и механизмов реализации департамента градостроительства и архитектуры администрации города Перми:

4.1. обеспечить опубликование настоящего распоряжения в печатном средстве массовой информации «Официальный бюллетень органов местного самоуправления муниципального образования город Пермь» и размещение на официальном сайте муниципального образования город Пермь в информационно-телекоммуникационной сети Интернет в течение 3 календарных дней со дня принятия настоящего распоряжения;

4.2. обеспечить направление в функциональные и территориальные органы администрации города Перми запроса о представлении исходной информации для подготовки проекта межевания территории в течение 3 календарных дней со дня вступления в силу настоящего распоряжения.

5. Управлению информационного обеспечения градостроительной деятельности департамента градостроительства и архитектуры администрации города Перми разместить сведения о подготовке проекта межевания территории в информационной системе обеспечения градостроительной деятельности города Перми в течение 14 календарных дней со дня вступления в силу настоящего распоряжения.

6. Настоящее распоряжение вступает в силу со дня официального опубликования в печатном средстве массовой информации «Официальный бюллетень органов местного самоуправления муниципального образования город Пермь».

7. Контроль за исполнением настоящего распоряжения оставляю за собой.

М.В. Норова

Приложение
к распоряжению начальника
департамента градостроительства
и архитектуры администрации
города Перми
10.02.2020 059-22-01-03/1-3

ТЕРРИТОРИЯ,
ограниченная ул. Спешилова, ул. 6-ой А Линией,
зданием по ул. 6-ой А Линии, 26, зданием по ул. 6-ой А Линии, 32
в Ленинском районе города Перми, площадью 1,40 га



– граница территории для подготовки проекта межевания территории

– граница зоны оптовой торговли, открытых рынков (Ц-5) в соответствии с картой градостроительного зонирования Правил землепользования и застройки города Перми, утвержденных решением Пермской городской Думы от 26.06.2007 № 143

АДМИНИСТРАЦИЯ ГОРОДА ПЕРМИ
НАЧАЛЬНИК ДЕПАРТАМЕНТА ОБРАЗОВАНИЯ
РАСПОРЯЖЕНИЕ

28.01.2020 № 059-08-01-26-16

О внесении изменений в устав Муниципального автономного дошкольного образовательного учреждения «Детский сад № 120» г.Перми, утвержденный распоряжением начальника департамента образования администрации города Перми от 19.10.2011 № СЭД-08-01-26-333

В соответствии с Федеральным законом от 03 ноября 2006 г. № 174-ФЗ «Об автономных учреждениях», решением Пермской городской Думы от 12 сентября 2006 г. № 224 «О департаменте образования администрации города Перми», постановлениями администрации города Перми от 28 января 2011 г. № 24 «О Порядке создания, реорганизации, изменения типа и ликвидации муниципальных учреждений города Перми, утверждения уставов муниципальных учреждений города Перми и внесения в них изменений», от 11 октября 2019 г. № 673 «О реорганизации муниципального автономного дошкольного образовательного учреждения «Детский сад № 360» г. Перми, Муниципального автономного дошкольного образовательного учреждения «Детский сад № 120» г.Перми путем присоединения муниципального автономного дошкольного образовательного учреждения «Детский сад № 360» г. Перми к Муниципальному автономному дошкольному образовательному учреждению «Детский сад № 120» г.Перми»:

1. Внести изменения в устав Муниципального автономного дошкольного образовательного учреждения «Детский сад № 120» г.Перми, утвержденный распоряжением начальника департамента образования администрации города Перми от 19 октября 2011 г. № СЭД-08-01-26-333, утвердив в новой редакции.

2. Уполномочить руководителя (заведующего) Верхоланцеву Марину Викторовну на осуществление необходимых действий по государственной регистрации изменений, вносимых в устав Муниципального автономного дошкольного образовательного учреждения «Детский сад № 120» г.Перми.

3. Руководителю (заведующему) Муниципального автономного дошкольного образовательного учреждения «Детский сад № 120» г.Перми Верхоланцевой М.В. после государственной регистрации изменений, вносимых в устав учреждения:

3.1. представить копии листа записи о внесении записи в Единый государственный реестр юридических лиц, изменений, внесенных в устав учреждения в департамент образования администрации города Перми, департамент имущественных отношений администрации города Перми, департамент финансов администрации города Перми в 5-дневный срок со дня регистрации изменений, вносимых в устав;

3.2. разместить изменения в устав на сайте учреждения, Едином Портале Пермского Образования http://permedu.ru;

3.3. уведомить иные организации, где находятся учтенные экземпляры устава, об изменениях, внесенных в устав учреждения.

4. Настоящее распоряжение вступает в силу со дня официального опубликования в печатном средстве массовой информации «Официальный бюллетень органов местного самоуправления муниципального образования город Пермь».

5. Организационно-правовому управлению департамента образования администрации города Перми обеспечить опубликование настоящего распоряжения в печатном средстве массовой информации «Официальный бюллетень органов местного самоуправления муниципального образования город Пермь».

6. Контроль за исполнением настоящего распоряжения возложить на начальника организационно-правового управления Постникову М.Н.

Л.В. Серикова

УТВЕРЖДЕН
распоряжением начальника
департамента образования
администрации города Перми
от 28.01.2020 № 059-08-01-26-16

У С Т А В
Муниципального автономного
дошкольного образовательного учреждения
«Детский сад № 120» г.Перми

г. Пермь, 2020

I. Общие положения

1.1. Муниципальное автономное дошкольное образовательное учреждение «Детский сад № 120» г.Перми (далее – Учреждение) по типу образовательных организаций, реализующих основные образовательные программы, является дошкольной образовательной организацией, по организационно-правовой форме - унитарной некоммерческой организацией, муниципальным автономным учреждением.

1.2. Полное наименование Учреждения: Муниципальное автономное дошкольное образовательное учреждение «Детский сад № 120» г.Перми.

Сокращенное наименование Учреждения: МАДОУ «Детский сад № 120» г.Перми.

1.3. Место нахождения Учреждения (фактический адрес): 614097, Россия, Пермский край, г.Пермь, ул. Строителей, д.14. По указанному адресу размещается постоянно действующий исполнительный орган Учреждения – руководитель (заведующий).

Деятельность Учреждения оказывается также по адресу:

614058, Россия, Пермский край, г.Пермь, ул. Маяковского, д.35;

614058, Россия, Пермский край, г.Пермь, ул. Маяковского, д.46б;

Почтовый адрес Учреждения: 614097, Россия, Пермский край, г.Пермь, ул. Строителей, д. 14.

1.4. Учредителем Учреждения является муниципальное образование город Пермь. Полномочия и функции учредителя от имени муниципального образования город Пермь осуществляет администрация города Перми, отдельные полномочия и функции учредителя по его поручению осуществляет департамент образования администрации города Перми (далее – Учредитель) на основании правовых актов администрации города Перми.

Место нахождения Учредителя: 614000, Россия, Пермский край, город Пермь, ул. Ленина, д. 23.

Почтовый адрес Учредителя: 614000, Россия, Пермский край, город Пермь, ул. Сибирская, д. 17.

1.5. Правоспособность Учреждения возникает с момента внесения в единый государственный реестр юридических лиц сведений о его создании и прекращается в момент внесения в указанный реестр сведений о его прекращении.

Учреждение имеет обособленное имущество и отвечает им по своим обязательствам, может от своего имени приобретать и осуществлять гражданские права и нести гражданские обязанности, быть истцом и ответчиком в суде.

1.6. Учреждение имеет печать с полным наименованием, штамп, бланки со своим наименованием.

1.7. Собственник имущества Учреждения – муниципальное образование город Пермь, полномочия собственника осуществляет департамент имущественных отношений администрации города Перми на основании правовых актов органов местного самоуправления города Перми (далее – Департамент).

1.8. Создание и деятельность организационных структур политических партий, общественно-политических и религиозных движений и организаций (объединений) в Учреждении не допускаются. Образование в Учреждении носит светский характер.

1.9. Деятельность Учреждения строится на принципах демократии и гуманизма, приоритета общечеловеческих ценностей, жизни и здоровья человека, свободного развития личности, воспитания гражданственности и духовно-нравственного развития личности.

1.10. Все документы, связанные с деятельностью Учреждения, ведутся на русском языке.

II. Предмет, цели и виды деятельности учреждения

2.1. Основной целью деятельности Учреждения является осуществление образовательной деятельности по образовательным программам дошкольного образования, осуществление присмотра и ухода за детьми.

2.2. Предметом деятельности Учреждения является образовательная деятельность, направленная на достижение целей деятельности Учреждения.

2.3. Основным видом деятельности Учреждения является образовательная деятельность, присмотр и уход.

2.4. Виды реализуемых образовательных программ:

2.4.1. образовательные программы дошкольного образования.

В рамках реализации указанных образовательных программ учреждение осуществляет деятельность по адаптированным образовательным программам дошкольного образования для детей с ограниченными возможностями здоровья, а для детей-инвалидов также в соответствии с индивидуальной программой реабилитации детей-инвалидов;

2.4.2. Дополнительные общеразвивающие программы.

2.5. Учреждение для граждан и юридических лиц за плату и на одинаковых при оказании одних и тех же услуг условиях оказывает платные дополнительные образовательные услуги.

Указанные услуги не могут быть оказаны взамен или в рамках образовательной деятельности, финансируемой за счет субсидий, предоставляемых из бюджета на выполнение муниципального задания.

Оказание платных образовательных услуг по направлениям осуществляется согласно Положению об оказании платных образовательных услуг и ежегодно утверждаемому перечню.

2.6. Учреждение вправе осуществлять иные виды деятельности, в том числе за счет средств физических и юридических лиц (приносящая доход деятельность), не относящиеся к основным видам деятельности, лишь постольку, поскольку это служит достижению целей, ради которых оно создано и если это соответствует таким целям:

2.6.1. сдача в аренду имущества, закрепленного за Учреждением на праве оперативного управления, а также имущества, приобретенного за счет ведения самостоятельной финансово-хозяйственной деятельности в порядке, установленном действующим законодательством Российской Федерацией и нормативно-правовыми актами органов местного самоуправления города Перми;

2.6.3. организация присмотра и ухода за детьми сверх бюджетного финансирования в рабочие дни с 19.00 до 20.00 и в субботу;

2.6.4. организация мероприятий в сфере образования;

Учреждение осуществляет приносящую доход деятельность только по направлениям, установленным настоящим Уставом.

2.7. В Учреждении функционируют группы следующих направленностей:

группы общеразвивающей направленности (полного дня с 12-часовым пребыванием);

группы комбинированной направленности (полного дня с 12-часовым пребыванием).

2.8. Режим работы Учреждения:

пятидневная рабочая неделя (понедельник-пятница) с 07.00 часов до 19.00 часов;

выходные дни – суббота, воскресенье, нерабочие праздничные дни, определённые Правительством Российской Федерации.

Учреждение имеет право оказывать платные образовательные и другие платные услуги также в субботу (при наличии дежурного администратора) и в рабочие дни с 19.00 до 20.00.

III. Порядок управления учреждением

3.1. Управление Учреждением осуществляется в соответствии с действующим законодательством Российской Федерации с учетом особенностей, установленных Федеральным законом от 29 декабря 2012 г. № 273-ФЗ «Об образовании в Российской Федерации» и настоящим Уставом, на основе сочетания принципов единоначалия и коллегиальности.

Единоличным исполнительным органом Учреждения является руководитель (заведующий) Учреждения.

Коллегиальными органами управления Учреждения являются Общее собрание работников, Педагогический совет, Наблюдательный совет, Управляющий совет.

Коллегиальные органы вправе самостоятельно выступать от имени Учреждения, осуществлять взаимоотношения с органами власти, организациями и общественными объединениями исключительно в пределах полномочий, определенных настоящим Уставом, без права заключения договоров (соглашений), влекущих материальные обязательства Учреждения.

В случае нарушения принципа добросовестности и разумности виновные представители указанных коллегиальных органов управления Учреждением несут ответственность в соответствии с законодательством Российской Федерации.

Руководитель (заведующий) Учреждения, члены коллегиальных органов при осуществлении своих прав и исполнении своих обязанностей должны действовать в интересах Учреждения добросовестно и разумно.

Руководитель (заведующий) Учреждением обязан возместить по требованию его Учредителя убытки, причиненные по его вине Учреждению. Указанную ответственность несут также члены коллегиальных органов Учреждения, за исключением тех из них, кто голосовал против решения, которое повлекло причинение Учреждению убытков, или, действуя добросовестно, не принимал участия в голосовании.

3.2. Компетенция Учредителя в управлении Учреждением:

3.2.1. утверждает Устав Учреждения, а также вносимые в него изменения по согласованию с Департаментом в части, касающейся имущества;

3.2.2. формирует, утверждает и размещает муниципальное задание на оказание муниципальных услуг в соответствии с предусмотренными настоящим Уставом видами деятельности, осуществляет контроль за его исполнением;

3.2.3. координирует и контролирует процедуру приема воспитанников в Учреждение;

3.2.4. осуществляет контроль финансово-экономической деятельности Учреждения в пределах прав, установленных действующим законодательством;

3.2.5. согласовывает программу развития Учреждения;

3.2.6. организует мероприятия для приведения имущественных комплексов подведомственных муниципальных учреждений в соответствие с требованиями действующего законодательства;

3.2.7. приостанавливает деятельность Учреждения;

3.2.8. принимает решения о создании или ликвидации филиалов, открытии и закрытии представительств Учреждения, в том числе на основании предложений руководителя (заведующего) Учреждения;

3.2.9. представляет на рассмотрение Наблюдательного совета Учреждения предложения:

3.2.9.1. о внесении изменений в Устав Учреждения;

3.2.9.2. об изъятии имущества, закрепленного за Учреждением на праве оперативного управления;

3.2.10. по согласованию с Департаментом утверждает перечни недвижимого, особо ценного движимого и иного движимого имущества, передаваемого Учреждению;

3.2.11. дает согласие Учреждению на распоряжение недвижимым имуществом, закрепленным за ним Учредителем или приобретенным за счет средств, выделенных Учредителем на приобретение этого имущества, а также особо ценным движимым имуществом, закрепленным за ним Учредителем или приобретенным за счет средств, выделенных Учредителем на приобретение этого имущества, на основании письменного разрешения Департамента;

3.2.12. дает согласие на внесение Учреждением денежных средств и иного имущества в уставный (складочный) капитал других юридических лиц или передачу этого имущества иным образом другим юридическим лицам в качестве их учредителя или участника;

3.2.13. направляет в Департамент предложения о закреплении за Учреждением недвижимого имущества и об изъятии данного имущества;

3.2.14. представляет в установленном порядке предложение о создании Учреждения путем изменения типа существующего Учреждения;

3.2.15. готовит предложение о реорганизации или ликвидации Учреждения в порядке, установленном действующим законодательством;

3.2.16. назначает руководителя (заведующего) Учреждения и прекращает его полномочия, в том числе по результатам аттестации на соответствие занимаемой должности;

3.2.17. принимает решение об одобрении сделки с имуществом Учреждения, в совершении которой имеется заинтересованность, а также сделки в отношении недвижимого имущества и особо ценного движимого имущества в случаях, если для совершения таких сделок требуется согласие Учредителя Учреждения;

3.2.18. назначает членов Наблюдательного совета Учреждения или досрочно прекращает их полномочия в порядке, определяемом действующим законодательством и настоящим Уставом;

3.2.19. утверждает передаточный акт.

К компетенции Учредителя относятся также иные полномочия, предоставленные Учредителю действующим законодательством Российской Федерации и муниципальными правовыми актами.

3.3. Единоличным исполнительным органом Учреждения является руководитель (заведующий).

Руководитель (заведующий) Учреждения назначается и освобождается от занимаемой должности приказом начальника департамента образования администрации города Перми в соответствии с действующим трудовым законодательством Российской Федерации и муниципальными правовыми актами на срок, устанавливаемый трудовым договором.

3.4. Руководитель (заведующий) осуществляет непосредственное руководство Учреждением в соответствии с действующим законодательством и настоящим Уставом.

3.5. Компетенция руководителя (заведующего) Учреждения:

3.5.1. организует выполнение решений Учредителя по вопросам деятельности Учреждения;

3.5.2. выступает от имени Учреждения, представляет Учреждение без доверенности во всех судебных, государственных и муниципальных органах, во взаимоотношениях с любыми физическими и юридическими лицами, а также их объединениями;

3.5.3. распоряжается денежными средствами, предоставленными Учредителем, в соответствии с действующим законодательством Российской Федерации, муниципальными правовыми актами и настоящим Уставом;

3.5.4. заключает гражданско-правовые договоры и трудовые договоры от имени Учреждения;

3.5.5. утверждает график работы Учреждения;

3.5.6. утверждает план финансово-хозяйственной деятельности Учреждения по результатам заключения, выданного Наблюдательным советом Учреждения;

3.5.7. издает приказы, распоряжения и инструкции, обязательные для исполнения всеми работниками и воспитанниками Учреждения, выдает доверенности на осуществление представительства от имени Учреждения;

3.5.8. утверждает штатное расписание Учреждения, осуществляет прием на работу работников, заключает с ними и расторгает трудовые договоры, распределяет должностные обязанности, создает условия и организует дополнительное профессиональное образование работников;

3.5.9. устанавливает заработную плату работников Учреждения, в том числе должностные оклады (базовую основную часть заработной платы), порядок и размеры выплат стимулирующего, компенсационного, иного характера в пределах имеющихся средств в соответствии с действующим законодательством Российской Федерации и муниципальными правовыми актами, локальными нормативными актами Учреждения, коллективным договором;

3.5.10. утверждает реализуемые в Учреждении образовательные программы, по результатам рассмотрения Педагогического совета в порядке, установленном Уставом;

3.5.11. определяет стратегию, цели, задачи развития Учреждения;

3.5.12. обеспечивает эффективное использование бюджетных ассигнований, а также средств, поступающих из других источников, представляет Учредителю и общественности отчёт Учреждения о поступлении и расходовании финансовых и материальных средств, в том числе отчет о результатах самообследования;

3.5.13. обеспечивает эффективное взаимодействие и сотрудничество с органами местного самоуправления, предприятиями и организациями, общественностью, родителями (законными представителями) воспитанников;

3.5.14. утверждает локальные нормативные акты Учреждения по итогам рассмотрения и принятия их соответствующими коллегиальными органами Учреждения, к компетенции которых относится рассмотрение и принятие данных локальных нормативных актов в порядке, установленном настоящим Уставом;

3.5.15. организует методическую работу, утверждает программы деятельности методических объединений, иные программы и планы по разным направлениям деятельности Учреждения;

3.5.16. подписывает совместно с представителем работников Учреждения коллективный договор (при наличии);

3.5.17. представляет Наблюдательному совету Учреждения годовую бухгалтерскую отчетность Учреждения, проекты отчетов о деятельности Учреждения и об использовании его имущества, об исполнении плана его финансово-хозяйственной деятельности;

3.5.18. подписывает отчет о результатах самообследования по результатам рассмотрения Общего собрания работников;

3.5.19. организует работу по материально-техническому обеспечению образовательной деятельности, оборудованию помещений в соответствии с государственными и местными нормами и требованиями, в том числе в соответствии с федеральными государственными образовательными стандартами;

3.5.20. организует прием воспитанников в Учреждение в порядке, установленном федеральным законом, муниципальным правовым актом, локальным нормативным актом Учреждения;

3.5.21. утверждает согласованную с Учредителем программу развития Учреждения по результатам рассмотрения Управляющего совета;

3.5.22. организует работу по поощрению воспитанников в соответствии с установленными локальным нормативным актом Учреждения видами и условиями поощрения за успехи в учебной, физкультурной, спортивной, творческой, экспериментальной и инновационной деятельности и утверждает кандидатуры воспитанников для поощрения по результатам рассмотрения Педагогического совета;

3.5.23. организует педагогическую диагностику освоения основной образовательной программы и формирование индивидуальных программ развития детей;

3.5.24. организует создание необходимых условий для охраны и укрепления здоровья, организации питания воспитанников и работников Учреждения в порядке, установленном локальным нормативным актом Учреждения;

3.5.25. создает условия для занятия воспитанниками физической культурой и спортом;

3.5.26. обеспечивает создание и ведение официального сайта Учреждения в сети Интернет;

3.5.27. организует работу Комиссии по урегулированию споров между участниками образовательных отношений в порядке, установленном локальным нормативным актом, принятым по результатам рассмотрения Общим собранием работников и Управляющего совета Учреждения;

3.5.28. разрабатывает и принимает меры по предупреждению коррупции в Учреждении, своевременно информирует Учредителя о фактах сообщений о коррупционных правонарушениях, непосредственно поступивших в отношении его работников.

3.6. Руководитель (заведующий) Учреждения является ответственным лицом за организацию и полноту выполнения СанПиН.

3.7. Работники учреждения имеют право на участие в управлении Учреждением, в том числе в коллегиальных органах управления, в порядке, установленном настоящим Уставом.

3.8. Права, обязанности и ответственность инженерно-технических, административно-хозяйственных, производственных, учебно-вспомогательных, медицинских и иных работников, осуществляющих вспомогательные функции, устанавливаются правилами внутреннего трудового распорядка и иными локальными нормативными актами Учреждения, должностными инструкциями и трудовыми договорами.

3.9. Общее собрание работников (далее – Общее собрание) является коллегиальным органом управления Учреждением, осуществляющим полномочия работников Учреждения. Основной задачей Общего собрания является коллегиальное решение важных вопросов жизнедеятельности трудового коллектива.

3.9.1. Общее собрание действует бессрочно.

3.9.2. Членами Общего собрания являются все граждане, участвующие своим трудом в деятельности Учреждения на основе трудового договора.

Срок полномочий члена Общего собрания: со дня заключения до дня расторжения трудового договора с Учреждением.

Председатель и секретарь Общего собрания избираются из числа членов Общего собрания открытым голосованием простым большинством голосов сроком на один учебный год.

Председатель организует подготовку заседаний, определяет повестку дня, контролирует выполнение решений Общего собрания. Секретарь организует протоколирование заседаний и ведение документации Общего собрания.

3.9.3. Общее собрание собирается не реже 2 раз в течение учебного года по инициативе руководителя (заведующего) Учреждения. Не позднее чем за 15 дней до даты проведения Общего собрания, объявление о его проведении размещается на доске объявления, расположенной в Учреждении, для ознакомления всех членов Общего собрания.

Внеочередной созыв Общего собрания может произойти по инициативе руководителя (заведующего) Учреждения или по инициативе не менее чем 1/3 членов Общего собрания, поданной в письменном виде руководителю (заведующему) Учреждения.

Ход заседания Общего собрания и решения Общего собрания оформляются протоколом, который подписывается председателем и секретарем Общего собрания. Протоколы Общего собрания включаются в номенклатуру дел Учреждения и хранятся в Учреждении постоянно.

3.9.4. Общее собрание считается правомочным, если на нем присутствует не менее двух третей списочного состава работников Учреждения. Решение Общего собрания по всем рассматриваемым вопросам принимается открытым голосованием простым большинством голосов. Решение считается принятым, если за него проголосовало не менее 51 % присутствующих. При равном количестве голосов решающим считается голос председателя Общего собрания.

3.9.5. Компетенция Общего собрания:

3.9.5.1. принимает локальные нормативные акты Учреждения, затрагивающие права и обязанности работников Учреждения, академические права и свободы педагогических работников, в том числе локальные нормативные акты, регламентирующие:

правила внутреннего трудового распорядка,

порядок создания, организации работы, принятия и исполнения решений Комиссии по урегулированию споров между участниками образовательных отношений;

порядок аттестации работников, не являющихся педагогическими работниками, на соответствие занимаемой ими должности;

и др.

3.9.5.2. обсуждает и принимает коллективный договор Учреждения;

3.9.5.3. рассматривает и обсуждает вопросы материально-технического обеспечения и оснащения образовательного процесса;

3.9.5.4. рассматривает кандидатуры работников Учреждения для представления к награждению и (или) поощрению;

3.9.5.5. рассматривает вопросы охраны и безопасности условий труда работников, охраны жизни и здоровья воспитанников в Учреждении;

3.9.5.6. выдвигает кандидатов от представителей общественности и представителей из числа работников в состав Наблюдательного совета Учреждения;

3.9.5.7. заслушивает отчет руководителя (заведующего) Учреждения о выполнении коллективного договора (при его наличии);

3.9.5.8. рассматривает отчет о результатах самообследования;

3.10. Наблюдательный совет Учреждения создается в составе не менее 5 и не более 11 членов. Решение о назначении членов наблюдательного совета Учреждения или досрочном прекращении их полномочий принимается Учредителем на основании представленных копий протоколов Общего собрания, родительского собрания и оформляется приказом Учредителя.

3.10.1. В состав Наблюдательного совета входят:

представители органов местного самоуправления в лице Департамента и Учредителя;

представители работников Учреждения;

представители общественности, к которым относятся лица, имеющие заслуги и достижения в соответствующей сфере, а также родители, чьи дети посещают данное Учреждение.

Представители работников Учреждения выбираются общим собранием работников Учреждения.

Представители родительской общественности выбираются родительским собранием Учреждения из числа тех родителей, которые желают безвозмездно работать в составе наблюдательного совета и проявляют заинтересованность в указанной работе.

Представители общественности выбираются общим собранием работников Учреждения.

Количество представителей Департамента и Учредителя в составе Наблюдательного совета не должно превышать одну треть от общего числа членов Наблюдательного совета Учреждения. При этом не менее половины составляют представители Учредителя.

Количество представителей работников Учреждения не может превышать одну треть от общего числа членов Наблюдательного совета Учреждения.

3.10.2. Срок полномочий Наблюдательного совета равен пяти годам.

3.10.3. Полномочия члена Наблюдательного совета могут быть прекращены досрочно:

по просьбе члена Наблюдательного совета;

в случае невозможного исполнения членом Наблюдательного совета своих обязанностей по состоянию здоровья или по причине его отсутствия в месте нахождения Учреждения в течение четырех месяцев;

в случае привлечения члена Наблюдательного совета к уголовной ответственности;

в случае смерти члена Наблюдательного совета.

3.10.4. Полномочия члена Наблюдательного совета, являющегося представителем органа местного самоуправления и состоящего с этим органом в трудовых отношениях:

прекращаются досрочно в случае прекращения трудовых отношений;

могут быть прекращены досрочно по представлению указанного органа местного самоуправления.

3.10.4.1. Полномочия члена Наблюдательного совета, являющегося представителем работников Учреждения:

прекращаются досрочно в случае прекращения трудовых отношений с Учреждением.

3.10.5. Ограничения при выборе в члены Наблюдательного совета:

3.10.5.1. руководитель (заведующий) Учреждения, его заместители не могут быть членами Наблюдательного совета. Руководитель (заведующий) Учреждения участвует в заседаниях Наблюдательного совета с правом совещательного голоса;

3.10.5.2. членами Наблюдательного совета не могут быть лица, имеющие неснятую или непогашенную судимость.

3.10.6. Члены Наблюдательного совета не получают вознаграждение за выполнение ими своих обязанностей, за исключением компенсации документально подтвержденных расходов, непосредственно связанных с участием в работе Наблюдательного совета.

3.10.7. Наблюдательный совет возглавляет председатель, который избирается членами Наблюдательного совета из их числа простым большинством голосов. Председателем Наблюдательного совета не может быть избран представитель работников Учреждения. Наблюдательный совет в любое время вправе переизбрать своего председателя.

3.10.8. Полномочия Наблюдательного совета Учреждения:

3.10.8.1. Наблюдательный совет дает рекомендации по следующим вопросам:

а) предложения Учредителя или руководителя (заведующего) Учреждения о внесении изменений в Устав Учреждения;

б) предложения Учредителя или руководителя (заведующего) Учреждения о создании и ликвидации филиалов, об открытии и о закрытии представительств;

в) предложения Учредителя или руководителя (заведующего) Учреждения о реорганизации Учреждения или о его ликвидации;

г) предложения Учредителя или руководителя (заведующего) Учреждения об изъятии имущества, закрепленного за Учреждением на праве оперативного управления;

д) предложения руководителя (заведующего) Учреждения о совершении сделок с недвижимым имуществом и особо ценным движимым имуществом, закрепленным за Учреждением Учредителем или приобретенным за счет средств, выделенных Учредителем на приобретение этого имущества. Решение об отнесении имущества к категории особо ценного движимого имущества принимается Учредителем;

е) отчеты о деятельности Учреждения и об использовании его имущества, об исполнении плана его финансово-хозяйственной деятельности, годовую бухгалтерскую отчетность.

Рекомендации даются большинством голосов от общего числа голосов членов Наблюдательного совета с занесением в протокол заседания Наблюдательного совета. После рассмотрения рекомендаций Наблюдательного совета Учредитель принимает по этим вопросам решение.

3.10.8.2. Наблюдательный совет Учреждения дает заключение по следующим вопросам:

а) по рассмотрению проекта плана финансово-хозяйственной деятельности Учреждения;

б) по предложению руководителя (заведующего) Учреждения о выборе кредитных организаций, в которых Учреждение может открыть банковские счета;

в) по предложению руководителя (заведующего) Учреждения об участии Учреждения в других юридических лицах, в том числе о внесении денежных средств и иного имущества в уставный (складочный) капитал других юридических лиц или передаче такого имущества иным образом другим юридическим лицам, в качестве учредителя или участника.

Заключения даются большинством голосов от общего числа голосов членов Наблюдательного совета с занесением в протокол заседания Наблюдательного совета. Руководитель (заведующий) Учреждения принимает по этим вопросам решение после рассмотрения заключений Наблюдательного совета.

3.10.8.3. Наблюдательный совет принимает решения, обязательные для руководителя (заведующего) по следующим вопросам:

а) проведение аудита годовой бухгалтерской отчетности Учреждения и утверждения аудиторской организации. Решение принимается большинством в две трети голосов от общего числа голосов членов Наблюдательного совета с занесением в протокол заседания Наблюдательного совета;

б) о совершении Учреждением крупных сделок. Решение принимается большинством в две трети голосов от общего числа голосов членов Наблюдательного совета с занесением в протокол заседания Наблюдательного совета;

в) о совершении сделок, в совершении которых имеется заинтересованность. Решение принимается большинством голосов членов Наблюдательного совета, не заинтересованных в совершении сделки, с занесением в протокол заседания Наблюдательного совета.

Крупной признается сделка, связанная с распоряжением денежными средствами, привлечением заемных денежных средств, отчуждением имущества (которым в соответствии с настоящим Уставом Учреждение вправе распоряжать-

ся самостоятельно), а также с передачей такого имущества в пользование или залог при условии, что цена такой сделки либо стоимость отчуждаемого или передаваемого имущества превышает 3 % (три) процента балансовой стоимости активов Учреждения, определяемой по данным его бухгалтерской отчетности на последнюю отчетную дату. Указанный в настоящем Уставе размер крупной сделки (процент) определен в порядке, утвержденном правовым актом Учредителя.

3.10.8.4. Наблюдательный совет утверждает Положение о закупке товаров, работ, услуг для нужд Учреждения.

3.10.9. Вопросы, относящиеся к компетенции Наблюдательного совета, не могут быть переданы на рассмотрение иных органов Учреждения.

3.10.10. По требованию Наблюдательного совета или любого из его членов другие органы Учреждения обязаны предоставить информацию по вопросам, относящимся к компетенции Наблюдательного совета.

3.10.11. Порядок проведения заседаний Наблюдательного совета:

3.10.11.1. первое заседание Наблюдательного совета после его создания, а также первое заседание нового состава Наблюдательного совета созывается по требованию Учредителя. До избрания председателя Наблюдательного совета на заседании председательствует старший по возрасту член Наблюдательного совета, за исключением представителя работников Учреждения;

3.10.11.2. Председатель избирается на первом заседании Наблюдательного совета после его создания, а также первом заседании нового состава Наблюдательного совета из числа присутствующих простым большинством голосов;

3.10.11.3. Порядок и сроки подготовки созыва и проведения заседаний Наблюдательного совета:

3.10.11.3.1. заседания Наблюдательного совета проводятся не реже одного раза в квартал;

3.10.11.3.2. заседание Наблюдательного совета созывается его председателем по собственной инициативе либо по требованию Учредителя, члена Наблюдательного совета или руководителя (заведующего) Учреждения путем уведомления председателя Наблюдательного совета.

В течение 15 дней с момента получения уведомления председатель Наблюдательного совета назначает дату проведения заседания.

Не менее чем за 3 дня до назначенной даты заседания председатель Наблюдательного совета оповещает членов Наблюдательного совета о дате, времени, месте проведения и повестке заседания Наблюдательного совета.

3.10.11.4. в заседании Наблюдательного совета вправе участвовать руководитель (заведующий) Учреждения. Иные приглашенные председателем Наблюдательного совета, если против их присутствия не возражает более чем одна треть от общего числа членов Наблюдательного совета Учреждения;

3.10.11.5. заседание Наблюдательного совета является правомочным, если все члены Наблюдательного совета извещены о времени и месте его проведения и на заседании присутствует более половины членов;

3.10.11.6. мнение члена Наблюдательного совета Учреждения, отсутствующего на его заседании по уважительной причине учитывается в случае предоставления его в письменной форме при определении наличия кворума и результатов голосования, а также возможно принятие решений Наблюдательным советом путем проведения заочного голосования. Заочным голосованием не могут быть согласованы предложения руководителя (заведующего) Учреждения о совершении крупных сделок и сделок, в совершении которых имеется заинтересованность.

В протоколе о проведении заседания Наблюдательного совета Учреждения заочным голосованием в обязательном порядке указывается о направлении извещений и опросных листов членам Наблюдательного совета, о действительности и количестве опросных листов для определения кворума, результаты голосования поименно;

3.10.11.7. каждый член Наблюдательного совета Учреждения имеет при голосовании один голос. Передача членом Наблюдательного совета своего голоса другому лицу не допускается. В случае равенства голосов решающим является голос председателя Наблюдательного совета;

3.10.11.8. на заседании Наблюдательного совета ведется протокол. Протокол заседания составляется, подписывается председателем заседания, который несет ответственность за правильность его составления.

Протокол заседания Наблюдательного совета в течение 2 рабочих дней после заседания направляется Учредителю. Решения, заключения, рекомендации и протоколы заседаний Наблюдательного совета включаются в номенклатуру дел Учреждения и доступны для ознакомления любым лицам, имеющим право быть избранными в члены Наблюдательного совета;

3.10.11.9. организационно-техническое, документационное обеспечение заседаний Наблюдательного совета, подготовка аналитических, справочных и других материалов к заседаниям, оформление принятых им решений возлагается на администрацию Учреждения.

3.11. Управляющий совет является коллегиальным органом управления Учреждением, в деятельности которого реализуются права участников образовательного процесса и общества на участие в управлении Учреждением.

3.11.1. Управляющий совет создается в составе не менее 5 и не более 11 членов на срок 3 года.

Персональный состав Управляющего совета определяется приказом руководителя (заведующего) Учреждения на основании протоколов Общего собрания работников Учреждения, родительской конференции.

3.11.2. В состав Управляющего совета входят:

3.11.2.1. родители (законные представители) воспитанников;

Работники Учреждения, дети которых обучаются в Учреждении, не могут быть избраны в состав Управляющего совета в качестве представителей родителей (законных представителей) воспитанников.

3.11.2.2. работники Учреждения, из которых не менее 2/3 должны являться педагогическими работниками;

Руководитель (заведующий) Учреждения может быть избран членом Управляющего совета по должности от работников.

3.11.3. Порядок формирования Управляющего совета следующий:

3.11.3.1. Члены Управляющего совета из числа родителей (законных представителей) воспитанников избираются на родительской конференции с участием делегатов от каждой группы.

При организации выборов членов Управляющего совета из числа родителей (законных представителей) воспитанников посредством родительской конференции применяются следующие правила:

Делегаты конференции избираются на родительских собраниях по одному от каждой группы. Решение собрания об избрании делегата на конференцию принимается большинством голосов родителей (законных представителей), присутствующих на собрании, и оформляется протоколом, подписываемым всеми участниками собрания.

Разрешается самовыдвижение кандидатов в делегаты на конференцию.

Конференция признается правомочной, если в ее работе принимают участие не менее двух третей избранных делегатов. Конференция избирает из своего состава председателя и секретаря.

Члены Управляющего совета избираются из числа делегатов, присутствующих на конференции. Предложения по кандидатурам членов Управляющего совета могут быть внесены делегатами конференции.

Решения конференции принимаются голосованием большинством голосов присутствующих делегатов при кворуме не менее 50% делегатов от групп и оформляются протоколом, подписываемым председателем и секретарем конференции.

3.11.3.2. Члены Управляющего совета из числа работников Учреждения избираются на Общем собрании работников Учреждения при кворуме не менее 50% членов Общего собрания путем открытого голосования простым большинством голосов. Предложения по кандидатурам членов Управляющего совета могут быть внесены членами Общего собрания, руководителем (заведующим) Учреждения.

3.11.4. Деятельность членов Управляющего совета основывается на принципах добровольности участия в его работе, коллегиальности принятия решений, гласности.

Члены Управляющего совета работают на общественных началах и не получают вознаграждение за работу в Управляющем совете.

3.11.5 Член Управляющего совета может быть исключен из состава Управляющего совета за:

3.11.5.1. пропуск двух и более заседаний Управляющего совета без уважительной причины;

3.11.5.2. совершение аморального поступка, противоправных действий, несовместимых с членством в Управляющем совете;

3.11.6. Полномочия члена Управляющего совета, являющегося руководителем (заведующим) Учреждения, представителем работников Учреждения, прекращаются досрочно с момента прекращения трудовых отношений с Учреждением.

3.11.7. После исключения из состава Управляющего совета его члена Управляющий совет принимает меры для замещения исключенного члена посредством довыборов.

3.11.8. Управляющий совет может быть досрочно распущен на основании приказа руководителя (заведующего) Учреждения по инициативе Общего собрания работников Учреждения, родительской конференции в следующих случаях:

3.11.8.1. принятие решений, повлекших неблагоприятные последствия для Учреждения;

3.11.8.2. если заседания Управляющего совета не проводились два и более раз подряд по неуважительным причинам.

В случае роспуска Управляющего совета новые выборы членов управляющего совета проводятся в порядке, установленном настоящим Уставом.

3.11.9. Управляющий совет приступает к осуществлению своих полномочий со дня утверждения руководителем (заведующим) Учреждения персонального состава Управляющего совета.

Дату первого заседания Управляющего совета назначает руководитель (заведующий) Учреждения. Руководитель (заведующий) Учреждения открывает первое заседание Управляющего совета.

В дальнейшем Управляющий совет возглавляет председатель.

3.11.10. Председатель Управляющего совета избирается на первом заседании Управляющего совета открытым голосованием простым большинством голосов.

Руководитель (заведующий) Учреждением и работники, в том числе педагогические, не могут быть избраны председателем Управляющего совета.

Управляющий совет вправе в любое время переизбрать своего председателя.

Председатель организует и планирует работу Управляющего совета, созывает заседания Управляющего совета и председательствует на них, организует на заседании ведение протокола, подписывает решения Управляющего совета, контролирует выполнение принятых на заседании Управляющего совета решений.

В случае отсутствия председателя Управляющего совета его функции осуществляет его заместитель, избираемый членами Управляющего совета из их числа открытым голосованием простым большинством голосов.

3.11.11. Для ведения текущих дел члены Управляющего совета избирают из своего состава секретаря Управляющего совета, который обеспечивает протоколирование заседаний и ведение документации Управляющего совета.

3.11.12. Организационной формой работы Управляющего совета являются заседания, которые проводятся по мере необходимости, но не реже одного раза в три месяца.

Заседания Управляющего совета созываются председателем Управляющего совета, а в его отсутствие – заместителем председателя по собственной инициативе или по инициативе одного из членов Управляющего совета. Правом созыва заседания Управляющего совета обладает также руководитель (заведующий) Учреждения.

Конкретную дату, время и тематику заседания Управляющего совета секретарь сообщает членам Управляющего совета не позднее чем за 7 дней до заседания Управляющего совета. Рабочие материалы, при необходимости, доводятся секретарем до членов Управляющего совета в те же сроки.

Кворумом для принятия решения Управляющим советом является присутствие не менее половины его членов, из которых не менее половины – родители (законные представители) воспитанников.

По приглашению Управляющего совета в заседании с правом совещательного голоса может принимать участие руководитель (заведующий) Учреждения. Иные лица, не являющиеся членами Управляющего совета, могут принимать участие в его заседании с правом совещательного голоса, если против этого не возражает более половины членов Управляющего совета, присутствующих на заседании.

Решения на заседании Управляющего совета принимаются большинством голосов от списочного состава Управляющего совета, в случае равенства голосов решающим является голос председательствующего на заседании. Каждый член Управляющего совета обладает одним голосом.

На заседании Управляющего совета ведется протокол. Протокол заседания Управляющего совета составляется не позднее 5 дней после его проведения.

В протоколе заседания указываются: место и время его проведения; присутствующие на заседании; повестка дня заседания; вопросы, поставленные на голосование, и итоги голосования по ним; принятые решения. Протокол заседания подписывается председательствующим на заседании, который несет ответственность за правильность составления протокола.

Решения и протоколы заседаний Управляющего совета включаются в номенклатуру дел Учреждения и доступны для ознакомления любым лицам, имеющим право быть избранными в члены Управляющего совета.

Организационно-техническое, документационное обеспечение заседаний Управляющего совета, подготовка аналитических, справочных и других материалов к заседаниям, оформление принятых им решений возлагается на администрацию Учреждения.

3.11.13. Компетенция Управляющего совета:

3.11.13.1. принимает локальные нормативные акты Учреждения, регламентирующие финансово-хозяйственную деятельность Учреждения, в том числе привлечение и расходование средств от приносящей доход деятельности (за исключением вопросов, рассмотрение которых отнесено к исключительной компетенции Наблюдательного совета Учреждения);

3.11.13.2. принимает локальные нормативные акты Учреждения, затрагивающие права и законные интересы воспитанников, родителей (законных представителей) воспитанников, в том числе регламентирующие:

организацию питания в Учреждении;

пользование лечебно-оздоровительной инфраструктурой, объектами культуры и объектами спорта, имеющимися в Учреждении;

и др.;

3.11.13.3. определяет основные направления развития Учреждения, повышение эффективности финансово-экономической деятельности Учреждения, стимулирования труда его работников;

3.11.13.4. по представлению руководителя (заведующего) Учреждения рассматривает программу развития Учреждения, выражает мнение о ее принятии с последующим представлением Учредителю для согласования;

3.11.13.5 содействует привлечению дополнительного финансирования для обеспечения деятельности и развития Учреждения;

3.11.13.6. рассматривает отчёт Учреждения о поступлении и расходовании финансовых и материальных средств для дальнейшего его представления Учредителю и общественности;

3.11.13.7. осуществляет контроль за здоровыми и безопасными условиями воспитания и обучения в Учреждении;

3.11.13.8. участвует в распределении стимулирующей части фонда оплаты труда Учреждения в порядке, установленном соответствующим локальным нормативным актом Учреждения;

3.9.13.9. предварительно перед вынесением на заседание Педагогического совета рассматривает проекты локальных нормативных актов Учреждения:

порядок оказания в Учреждении платных образовательных услуг;

порядок обучения по индивидуальному учебному плану;

положение о комиссии по урегулированию споров между участниками образовательных отношений;

нормы профессиональной этики педагогических работников;

3.11.13.10. вносит руководителю (заведующему) Учреждения предложения для рассмотрения:

вопросов в части материально-технического обеспечения и оснащения образовательного процесса, оборудования помещений Учреждения;

вопросов в части создания в Учреждении необходимых условий для организации питания, медицинского обслуживания воспитанников;

по организации мероприятий по охране и укреплению здоровья воспитанников;

по организации воспитательной работы в Учреждении;

по организации платных образовательных и иных платных услуг;

3.11.13.11. рассматривает отчет о поступлении и расходовании финансовых и материальных средств;

3.11.13.12. ходатайствует перед Учредителем о поощрении руководителя (заведующего) Учреждения.

3.12. Педагогический совет является коллегиальным органом управления Учреждением и создан в целях реализации права педагогических работников на участие в управлении Учреждением, развития содержания образования, повышения качества воспитания и обучения воспитанников, совершенствования методической работы, рассмотрения педагогических и методических вопросов организации образовательного процесса, изучения и распространения передового педагогического опыта в Учреждении, содействия повышению квалификации работников Учреждения.

3.12.1. Педагогический совет Учреждения действует бессрочно.

3.12.2. Членами Педагогического совета являются все лица, осуществляющие педагогическую деятельность в Учреждении на основании трудовых договоров, включая совместителей.

Срок полномочий члена Педагогического совета: со дня заключения до дня расторжения трудового договора с Учреждением.

Председателем Педагогического совета является руководитель (заведующий) Учреждения (лицо, исполняющее его обязанности). Председатель Педагогического совета организует подготовку заседаний, определяет повестку дня, ведет заседания педагогического совета и контролирует выполнение решений.

Председатель назначает своим приказом секретаря Педагогического совета, сроком на один год. Секретарь Педагогического совета ведет протоколы заседаний педагогического совета и организует делопроизводство.

3.12.3. Педагогический совет собирается не реже четырех раз в год по инициативе руководителя (заведующего) Учреждения. Сроки проведения и тематика заседаний Педагогического совета определяются годовым планом работы Учреждения.

В случае необходимости, по требованию не менее 1/3 членов Педагогического совета, переданному руководителю (заведующему) Учреждения в письменном виде, могут созываться внеочередные заседания Педагогического совета.

Не позднее чем за 5 дней до даты проведения Педагогического совета объявление о его проведении помещается на доску объявления, расположенную в Учреждении, для ознакомления членов Педагогического совета.

Для проведения каждого заседания Педагогического совета создаются творческие группы, возглавляемые представителем администрации Учреждения.

Ход заседания Педагогического совета и решения Педагогического совета оформляются протоколом. В протоколах фиксируется ход обсуждения вопросов, выносимых на Педагогический совет, предложения и замечания членов Педагогического совета. Протоколы подписываются председателем и секретарем Педагогического совета. Протоколы Педагогического совета включаются в номенклатуру дел Учреждения и хранятся в Учреждении постоянно.

3.12.4. При необходимости Педагогический совет может:

привлекать для работы на свои заседания специалистов в области образования и науки, иных лиц, чья профессиональная деятельность связана с вопросами, входящими в компетенцию Педагогического совета;

приглашать представителей Управляющего совета, общественных организаций, родителей воспитанников и других лиц.

Необходимость приглашения лиц, указанных в настоящем пункте, на заседания Педагогического совета определяется председателем Педагогического совета. Лица, приглашенные на заседание Педагогического совета, пользуются правом совещательного голоса.

3.12.5. Решение Педагогического совета по всем рассматриваемым вопросам принимается открытым голосованием простым большинством голосов. Кворумом для принятия решений является присутствие на заседании Педагогического совета не менее 2/3 его членов. Решение Педагогического совета является правомочным, если за него проголосовало не менее 1/2 присутствующих членов. При равном числе голосов решающим является голос председателя Педагогического совета.

Организацию работы по выполнению решений Педагогического совета осуществляет руководитель (заведующий) Учреждения (председатель Педагогического совета) и ответственные лица, указанные в решении. На очередном заседании председатель Педагогического совета докладывает о результатах этой работы.

3.12.6. К компетенции Педагогического совета относится:

3.12.6.1. планирование образовательного процесса;

3.12.6.2. организация и совершенствование методического обеспечения образовательного процесса;

3.12.6.3. разработка, рассмотрение и направление на утверждение руководителю (заведующему) Учреждения образовательных программ, планов учебно-воспитательной деятельности;

3.12.6.4. обсуждение, рассмотрение и выбор различных вариантов содержания образования, форм и методов обучения и воспитания, рассмотрение вопросов внедрения образовательных технологий, в том числе электронного обучения, обобщение педагогического опыта;

3.12.6.5. заслушивание информации и отчетов педагогических работников по вопросам реализации содержания образования, применяемых технологий, повышения качества образовательного процесса;

3.12.6.6. разработка перечня платных образовательных услуг;

3.12.6.7. принятие локальных нормативных актов Учреждения, затрагивающих права воспитанников, вопросов организации образовательного процесса, в том числе регламентирующих:

правила внутреннего распорядка воспитанников;

правила приема в Учреждение;

режим занятий воспитанников;

нормы профессиональной этики педагогических работников;

порядок оказания платных образовательных услуг по результатам предварительного рассмотрения Управляющим советом Учреждения;

права и обязанности воспитанников;

разработку и утверждение образовательных программ Учреждения;

виды и условия поощрений за успехи в учебной, физкультурной; спортивной, творческой, экспериментальной и инновационной деятельности;

внутреннюю систему оценки качества образования;

оформления возникновения, приостановления и прекращения отношений между Учреждением и родителями (законными представителями) воспитанников;

соотношение учебной и другой педагогической работы в пределах рабочей недели или учебного года с учетом количества часов по учебному плану, специальности и квалификации работника;

доступ педагогических работников к информационно-телекоммуникационным сетям и базам данных, учебным и методическим материалам, музейным фондам, материально-техническим средствам обеспечения образовательной деятельности, необходимым для качественного осуществления педагогической, научной или исследовательской деятельности в организациях, осуществляющих образовательную деятельность;

право педагогических работников на бесплатное пользование образовательными, методическими и научными услугами организации, осуществляющей образовательную деятельность.

3.12.6.8. обсуждение и выбор различных вариантов содержания образования, форм и методов обучения;

3.12.6.9. рассмотрение вопросов внедрения технологий обучения, обобщение педагогического опыта.

3.13. В целях оперативного управления и реализации решений Педагогического совета приказом руководителя (заведующего) Учреждения создаются методические объединения. Методические объединения не являются коллегиальными органами управления Учреждением, состав и программа их деятельности утверждается руководителем (заведующим) Учреждения.

IV. Порядок разработки и принятия локальных нормативных актов

4.1. Локальный нормативный акт Учреждения – это основанный на законодательстве официальный правовой документ, принятый Учреждением в пределах своей компетенции, рассчитанный на неоднократное применение и устанавливающий правила поведения (права и обязанности) самого Учреждения, всех или отдельных категорий его работников, воспитанников и их родителей (законных представителей) в части, не урегулированной законодательством Российской Федерации и муниципальными правовыми актами.

4.2. Локальный нормативный акт издается Учреждением в письменной форме и содержит необходимые реквизиты: наименование, отражающее форму акта и его краткое содержание, дату издания, порядковый (регистрационный) номер, подпись уполномоченного должностного лица, в необходимых случаях визы согласования и печать Учреждения.

4.3. Подготовка проекта (разработка содержания), сроки и ответственные за разработку локального нормативного акта лица определяются распорядительным актом руководителя (заведующего) Учреждения.

4.4. Все локальные нормативные акты Учреждения принимаются в следующем порядке: локальный нормативный акт утверждается единоличным исполнительным органом Учреждения – руководителем (директором) путем издания распорядительного акта после принятия его коллегиальными органами управления Учреждением в соответствии с компетенцией коллегиальных органов, определённой настоящим Уставом.

Результат принятия локального нормативного акта соответствующим коллегиальным органом Учреждения отражается в протоколе заседания коллегиального органа и на титульном листе локального нормативного акта.

Изменения в локальные нормативные акты Учреждения вносятся в порядке, аналогичном порядку утверждения локальных нормативных актов, установленному настоящим Уставом.

4.5. При принятии локальных нормативных актов, затрагивающих права обучающихся и работников Учреждения, учитывается мнение совета родителей, а также представительного органа работников (при их наличии).

4.5.1. Порядок учета мнения родителей (законных представителей) обучающихся при принятии локального нормативного акта Учреждения, затрагивающего права и законные интересы обучающихся:

перед утверждением руководителем (заведующим) локального нормативного акта, затрагивающего права и законные интересы воспитанников, руководитель (заведующий) направляет проект этого локального нормативного акта на согласование в совет родителей (законных представителей) воспитанников (при наличии) с соответствующим сопроводительным письмом;

совет родителей не позднее пяти рабочих дней со дня получения проекта локального нормативного акта направляют руководителю (заведующему) мотивированное мнение по представленному проекту в письменной форме;

в случае если совет родителей выразил согласие с проектом локального нормативного акта, либо мотивированное мнение не поступило в указанный предыдущим пунктом срок, руководитель (заведующий) имеет право принять локальный нормативный акт;

в случае если совет родителей высказал свои письменные предложения по проекту локального нормативного акта, руководитель (заведующий) имеет право принять локальный нормативный акт с учетом высказанных предложений;

в случае если мотивированные мнения хотя бы одного из членов совета родителей не содержат согласия с проектом локального нормативного акта, либо содержат предложения по его доработке, которые руководитель (заведующий) учитывать не планирует, руководитель (заведующий) в течение трех рабочих дней после получения мотивированного мнения проводит дополнительные консультации с советом родителей, направившим свое несогласие, либо предложение по доработке проекта локального нормативного акта, в целях достижения взаимоприемлемого решения.

4.5.2. Мнение представительного органа работников при принятии локальных нормативных актов учитывается в порядке и в случаях, которые предусмотрены трудовым законодательством.

4.6. Совет родителей может обжаловать принятый локальный нормативный акт в Комиссию по урегулированию споров между участниками образовательных отношений, у Учредителя, а также оспорить в соответствии с действующим законодательством.

4.7. Локальные нормативные акты Учреждения не могут противоречить действующему законодательству Российской Федерации, муниципальным правовым актам и настоящему Уставу. Нормы локальных нормативных актов Учреждения, ухудшающие положение воспитанников или работников Учреждения по сравнению с установленным законодательством об образовании, трудовым законодательством либо принятые с нарушением порядка, установленного настоящим Уставом, не применяются и подлежат отмене Учреждением.

4.8. С локальными нормативными актами Учреждения должны быть ознакомлены все лица, чьи права и интересы они затрагивают: работники Учреждения – под подпись, родители (законные представители) воспитанников – путем размещения локальных нормативных актов на официальном сайте Учреждения и (или) информационном стенде Учреждения.

V. Имущество учреждения

5.1. Имущество закрепляется за Учреждением на праве оперативного управления в соответствии с Гражданским кодексом Российской Федерации. Собственником имущества Учреждения является муниципальное образование город Пермь.

Право оперативного управления на недвижимое имущество подлежит государственной регистрации в соответствии с действующим законодательством.

5.2. Земельный участок, необходимый для выполнения Учреждением своих уставных задач, предоставляется ему на праве постоянного (бессрочного) пользования.

5.3. На праве оперативного управления закрепляется имущество в виде нежилых помещений, зданий, сооружений, а также оборудование, транспортные средства, инвентарь и другие материальные ценности, относимые к основным средствам.

5.4. Закрепление муниципального имущества на праве оперативного управления осуществляется Департаментом в соответствии с его целевым назначением и оформляется распоряжением начальника Департамента.

5.5. Источниками формирования имущества и финансовых ресурсов Учреждения являются:

имущество, закрепленное за ним на праве оперативного управления;

средства от сдачи в аренду имущества, закрепленного за ним на праве оперативного управления;

бюджетные поступления в виде субсидий;

средства от оказания платных услуг;

средства спонсоров и добровольные целевые пожертвования граждан и юридических лиц;

иные источники, не запрещенные действующим законодательством Российской Федерации.

5.6. Учреждение отвечает по своим обязательствам имуществом, находящимся у него на праве оперативного управления, за исключением недвижимого имущества и особо ценного движимого имущества, закрепленных за ним Департаментом или приобретенных автономным учреждением за счет средств, выделенных ему Учредителем на приобретение этого имущества.

5.7. Собственник имущества Учреждения не несет ответственность по обязательствам Учреждения, за исключением случаев, предусмотренных действующим законодательством Российской Федерации. Учреждение не отвечает по обязательствам собственника имущества Учреждения.

5.8. Учреждение вправе осуществлять приносящую доходы деятельность лишь постольку, поскольку это служит достижению целей, ради которых оно создано, и соответствующую этим целям, при условии, что такая деятельность указана в его учредительных документах.

Доходы, полученные от такой деятельности, и приобретенное за счет этих доходов имущество поступают в самостоятельное распоряжение Учреждения и используются им для достижения целей, ради которых оно создано, если иное не предусмотрено Федеральным законом от 03 ноября 2006 г. № 174-ФЗ «Об автономных учреждениях».

5.9. Собственник имущества Учреждения не имеет права на получение доходов от осуществления Учреждением деятельности и использование закрепленного за Учреждением имущества.

5.10. Учреждение без согласия Учредителя не вправе распоряжаться недвижимым имуществом и особо ценным движимым имуществом, закрепленным за ним на праве оперативного управления Департаментом или приобретенным Учреждением за счет средств, выделенных ему Учредителем на приобретение такого имущества. Остальным имуществом, находящимся у него на праве оперативного управления и приобретенным за счет собственных средств, Учреждение вправе распоряжаться самостоятельно, если иное не установлено законом.

Учреждение вправе сдавать имущество в аренду в случаях, когда распоряжение имуществом путем его передачи в аренду осуществляется в целях обеспечения более эффективной организации основной деятельности Учреждения, для которой оно создано, с согласия Департамента и Учредителя.

Имущество Учреждения может быть передано в безвозмездное пользование в соответствии с его функциональным назначением с согласия Учредителя и Департамента в порядке, предусмотренном действующим законодательством.

5.11. Недвижимое имущество, закрепленное за Учреждением или приобретенное Учреждением за счет средств, выделенных ему Учредителем на приобретение этого имущества, а также находящееся у Учреждения особо ценное движимое имущество подлежит обособленному учету в установленном порядке.

5.12. Имущество, переданное в оперативное управление, подлежит переоценке в установленном порядке.

5.13. Под особо ценным движимым имуществом понимается имущество, без которого осуществление Учреждением своей уставной деятельности будет существенно затруднено.

Порядок отнесения имущества к категории особо ценного движимого имущества устанавливается Правительством Российской Федерации. Виды такого имущества определяются в порядке, установленном нормативно-правовыми актами города Перми в отношении автономных учреждений, которые созданы на базе имущества, находящегося в муниципальной собственности.

5.14. Решение Учредителя об отнесении имущества к категории особо ценного движимого имущества принимается одновременно с принятием решения о закреплении указанного имущества за Учреждением или о выделении средств на его приобретение.

5.15. Учреждение вправе с согласия Учредителя и Департамента вносить имущество, указанное в пункте 5.11, в уставный (складочный) капитал других юридических лиц или иным образом передавать это имущество другим юридическим лицам в качестве их учредителя или участника (за исключением объектов культурного наследия народов Российской Федерации, предметов и документов, входящих в состав Музейного фонда Российской Федерации, Архивного фонда Российской Федерации, национального библиотечного фонда).

5.16. При осуществлении права оперативного управления имуществом Учреждение обязано:

5.16.1. эффективно использовать имущество;

5.16.2. использовать имущество строго в соответствии с целями создания Учреждения;

5.16.3. вести бухгалтерский учет, бухгалтерскую и статистическую отчетность в установленном порядке, обеспечить сохранность имущества;

5.16.4. не допускать ухудшения технического состояния имущества, это требование не распространяется на ухудшения, связанные с нормальным износом этого имущества в процессе эксплуатации;

5.16.5. осуществлять текущий и капитальный ремонт имущества, при этом любые произведенные улучшения имущества возмещению собственником не подлежат.

5.17. Ежегодно Учреждение обязано опубликовывать отчеты о своей деятельности и об использовании закрепленного за ним имущества в определенных Учредителем Учреждения средствах массовой информации. Порядок опубликования отчетов, а также перечень сведений, которые должны содержаться в отчетах, устанавливаются Правительством Российской Федерации, нормативно-правовыми актами города Перми.

5.18. Учреждение обязано вести бухгалтерский учет, представлять бухгалтерскую отчетность и статистическую отчетность в порядке, установленном законодательством Российской Федерации.

5.19. Ответственность за сохранность муниципального имущества и использование его по назначению несет руководитель (заведующий) Учреждения.

5.20. Право оперативного управления на имущество прекращается по основаниям и в порядке, предусмотренных действующим законодательством.

5.21. Департамент по согласованию с Учредителем вправе изъять излишнее, неиспользуемое или используемое не по назначению имущество, закрепленное им за Учреждением либо приобретенное Учреждением за счет средств, выделенных ему Учредителем на приобретение такого имущества.

Имуществом, изъятым у Учреждения, Департамент вправе распорядиться по своему усмотрению.

5.22. Имущество ликвидированного Учреждения, оставшееся после удовлетворения требований кредиторов, передается ликвидационной комиссией Учредителю Учреждения и направляется на цели развития образования в соответствии с Уставом Учреждения, а имущество Учреждения, на которое в соответствии с федеральными законами не может быть обращено взыскание по обязательствам Учреждения, передается ликвидационной комиссией Учредителю Учреждения.

5.23. Учреждение вправе направлять в Департамент предложения по изъятию у него имущества, закрепленного за Учреждением на праве оперативного управления, по согласованию с Учредителем.

VI. Внесение изменений в устав. Реорганизация и ликвидация учреждения

6.1. Устав Учреждения, а также вносимые в него изменения утверждаются распоряжением Учредителя Учреждения по согласованию в части, касающейся имущества, с Департаментом и регистрируются в установленном законодательством порядке. Изменения к Уставу становятся действительными с момента их регистрации.

Изменения в Устав Учреждения предлагаются Учредителем или руководителем (заведующим) Учреждения, рассматриваются Наблюдательным советом, который дает по ним рекомендации, утверждаются Учредителем в порядке, установленном настоящим Уставом.

6.2. Реорганизация Учреждения (слияние, присоединение, разделение, выделение, преобразование) может быть осуществлена по решению Учредителя в порядке, установленном гражданским законодательством, и на основании положительного заключения комиссии по оценке последствий такого решения. Порядок создания комиссии по проведению оценки последствий принятия решения о реорганизации Учреждения, порядок ее проведения, включая критерии оценки, устанавливаются нормативными правовыми актами Пермского края.

6.3. При реорганизации Учреждения лицензия Учреждения переоформляется в порядке, установленном действующим законодательством.

6.4. Учреждение может быть ликвидировано в случаях и порядке, установленных действующим законодательством Российской Федерации, а также по решению суда.

6.5. Решение о ликвидации Учреждения принимается администрацией города Перми и утверждается постановлением администрации города Перми на основании положительного заключения комиссии по оценке последствий такого решения.

6.6. При ликвидации Учреждения, при прекращении его деятельности в результате реорганизации в форме разделения действие лицензии прекращается со дня внесения в единый государственный реестр юридических лиц записи соответственно о ликвидации юридического лица, о прекращении его деятельности в результате реорганизации.

6.7. При ликвидации Учреждения денежные средства за вычетом платежей по покрытию своих обязательств направляются на цели развития системы образования г. Перми. Имущество Учреждения, оставшееся после удовлетворения требований кредиторов, а также имущество, на которое в соответствии с федеральными законами не может быть обращено взыскание по обязательствам Учреждения, передается ликвидационной комиссией Учредителю.

6.8. В случае реорганизации, ликвидации Учреждения Учредитель обеспечивает перевод детей с согласия их родителей в другие муниципальные образовательные учреждения города Перми соответствующего типа.

6.9. Учреждение гарантирует учет и обеспечивает сохранность документов по личному составу. В случае реорганизации Учреждение передает документы по личному составу правопреемнику, при отсутствии правопреемника Учреждение передает документы по личному составу на государственное хранение, иные документы сдаются на хранение в архив.

АДМИНИСТРАЦИЯ ГОРОДА ПЕРМИ
ЗАМЕСТИТЕЛЬ ГЛАВЫ АДМИНИСТРАЦИИ ГОРОДА ПЕРМИ-НАЧАЛЬНИК ДЕПАРТАМЕНТА ЗЕМЕЛЬНЫХ ОТНОШЕНИЙ
РАСПОРЯЖЕНИЕ

11.02.2020 № 21-01-03-208

Об изъятии земельных участков для муниципальных нужд

На основании статей 11, 49, 56.2, 56.3, 56.6 Земельного кодекса Российской Федерации, части 10 статьи 32 Жилищного кодекса Российской Федерации, Положения о департаменте земельных отношений администрации города Перми, утвержденного решением Пермской городской Думы от 24 февраля 2015 г. № 39, распоряжений начальника управления жилищных отношений администрации города Перми от 11 мая 2017 г. № СЭД-059-11-01-05-45 «О мерах по сносу жилых домов № 7, 9, 11 по ул. Тургенева Мотовилихинского района города Перми», от 12 октября 2018 г. № СЭД-059-11-01-04-223 «О признании многоквартирных домов аварийными и подлежащими сносу», от 26 июня 2019 г. № 059-11-01-04-124 «О признании многоквартирных домов аварийными и подлежащими сносу»:

1. Изъять для муниципальных нужд земельные участки под многоквартирными жилыми домами, признанными аварийными и подлежащими сносу, в том числе:

земельный участок с кадастровым номером 59:01:4311729:16 площадью 1624 кв. м по ул. Тургенева, 7 в Мотовилихинском районе города Перми;

земельный участок с кадастровым номером 59:01:4311729:3 площадью 852,09 кв. м по ул. Тургенева, 9 в Мотовилихинском районе города Перми;

земельный участок с кадастровым номером 59:01:4311729:10 площадью 1452 кв. м по ул. Тургенева, 11 в Мотовилихинском районе города Перми;

земельный участок с кадастровым номером 59:01:3812904:7 площадью 4154 кв. м по ул. Генерала Доватора, 30, 30а в Орджоникидзевском районе города Перми;

земельный участок с кадастровым номером 59:01:3812908:8 площадью 2263 кв. м по ул. Генерала Доватора, 34 в Орджоникидзевском районе города Перми.

2. Отделу информационно-организационной работы в течение 2 рабочих дней со дня подписания направить копию настоящего распоряжения:

2.1. в информационно-аналитическое управление администрации города Перми для размещения в течение 10 календарных дней со дня подписания распоряжения на официальном сайте муниципального образования город Пермь в информационно-телекоммуникационной сети Интернет;

2.2. в управление по общим вопросам администрации города Перми для опубликования распоряжения в течение 10 календарных дней со дня подписания распоряжения в печатном средстве массовой информации «Официальный бюллетень органов местного самоуправления муниципального образования город Пермь»;

2.3. в управление жилищных отношений администрации города Перми.

3. Отделу предоставления земельных участков по работе с юридическими лицами направить копию настоящего распоряжения в орган, осуществляющий государственный кадастровый учет и государственную регистрацию прав, в течение 10 календарных дней со дня подписания распоряжения.

4. Настоящее распоряжение вступает в силу со дня подписания.

5. Настоящее распоряжение действует в течение 3 лет со дня подписания.

6. Контроль за исполнением распоряжения возложить на первого заместителя начальника департамента земельных отношений администрации города Перми Раевскую Л.В.

О.В. Немирова

АДМИНИСТРАЦИЯ ГОРОДА ПЕРМИ
НАЧАЛЬНИК ДЕПАРТАМЕНТА ГРАДОСТРОИТЕЛЬСТВА И АРХИТЕКТУРЫ
РАСПОРЯЖЕНИЕ

12.02.2020 № 059-22-01-03/1-4

О внесении изменений в распоряжение начальника департамента градостроительства и архитектуры администрации города Перми от 23.07.2018 № СЭД-059-22-01-03-82 «О подготовке проекта межевания территории, ограниченной ул. Советской, зданием по ул. Петропавловской, 89, ул. Петропавловской, ул. Крисанова, зданием по ул. Крисанова, 10 в Ленинском районе города Перми»

В соответствии со статьями 8, 46 Градостроительного кодекса Российской Федерации:

1. Внести в распоряжение начальника департамента градостроительства и архитектуры администрации города Перми от 23 июля 2018 г. № СЭД-059-22-01-03-82 «О подготовке проекта межевания территории, ограниченной ул. Советской, зданием по ул. Петропавловской, 89, ул. Петропавловской, ул. Крисанова, зданием по ул. Крисанова, 10 в Ленинском районе города Перми» следующие изменения:

1.1. преамбулу изложить в следующей редакции:

«В соответствии со статьями 8, 41, 43, 45, 46, 57 Градостроительного кодекса Российской Федерации, на основании служебной записки отдела градостроительной подготовки территорий департамента градостроительства и архитектуры администрации города Перми от 09 апреля 2018 г. № СЭД-059-22-01-28–125, в целях установления, изменения или отмены красных линий для застроенных территорий, в границах которых не планируется размещение новых объектов капитального строительства, а также для установления, изменения, отмены красных линий в связи с образованием и (или) изменением земельного участка, расположенного в границах территории, применительно к которой не предусматривается осуществление деятельности по комплексному и устойчивому развитию территории, при условии, что такие установление, изменение, отмена влекут за собой исключительно изменение границ территории общего пользования путем подготовки проекта межевания территории:».

2. Отделу планировки территорий управления территориального планирования и механизмов реализации департамента градостроительства и архитектуры администрации города Перми:

2.1. обеспечить опубликование настоящего распоряжения в печатном средстве массовой информации «Официальный бюллетень органов местного самоуправления муниципального образования город Пермь» и размещение на официальном сайте муниципального образования город Пермь в информационно-телекоммуникационной сети Интернет в течение 3 календарных дней со дня принятия настоящего распоряжения.

3. Управлению информационного обеспечения градостроительной деятельности департамента градостроительства и архитектуры администрации города Перми разместить настоящее распоряжение в информационной системе обеспечения градостроительной деятельности города Перми в течение 14 календарных дней со дня вступления в силу настоящего распоряжения.

4. Настоящее распоряжение вступает в силу со дня официального опубликования в печатном средстве массовой информации «Официальный бюллетень органов местного самоуправления муниципального образования город Пермь».

5. Контроль за исполнением настоящего распоряжения оставляю за собой.

М.В. Норова

АДМИНИСТРАЦИЯ ГОРОДА ПЕРМИ
НАЧАЛЬНИК ДЕПАРТАМЕНТА ГРАДОСТРОИТЕЛЬСТВА И АРХИТЕКТУРЫ
РАСПОРЯЖЕНИЕ

12.02.2020 № 059-22-01-03/1-5

О подготовке проекта межевания территории, ограниченной ул. Полины Осипенко, ул. 25-го Октября, ул. Белинского, ул. Сибирской в Свердловском районе города Перми

В соответствии со статьями 8, 41, 43, 45, 46, 57 Градостроительного кодекса Российской Федерации, на основании заявления Котовой Натальи Арнольдовны от 23 января 2020 г. № 059-22-01-29–329, в целях определения местоположения границ образуемых и изменяемых земельных участков, в том числе в случае, если в соответствии с земельным законодательством образование земельных участков осуществляется только в соответствии с проектом межевания территории путем подготовки проекта межевания территории, за исключением случаев, когда в границах территории предусматривается осуществление деятельности по комплексному и устойчивому развитию территории или планируется размещение линейных объектов:

1. Котовой Наталье Арнольдовне за счет собственных средств осуществить подготовку проекта межевания территории, ограниченной ул. Полины Осипенко, ул. 25-го Октября, ул. Белинского, ул. Сибирской в Свердловском районе города Перми (далее – проект межевания территории), согласно приложению к настоящему распоряжению.

2. Физические или юридические лица в тридцатидневный срок со дня вступления в силу настоящего распоряжения вправе представить в департамент градостроительства и архитектуры администрации города Перми предложения о порядке, сроках подготовки и содержании проекта межевания территории.

3. Срок подготовки проекта межевания территории составляет 2 года со дня вступления в силу настоящего распоряжения. По истечении указанного срока представление проекта межевания территории на рассмотрение и утверждение не допускается.

4. Отделу планировки территорий управления территориального планирования и механизмов реализации департамента градостроительства и архитектуры администрации города Перми:

4.1. обеспечить опубликование настоящего распоряжения в печатном средстве массовой информации «Официальный бюллетень органов местного самоуправления муниципального образования город Пермь» и размещение на официальном сайте муниципального образования город Пермь в информационно-телекоммуникационной сети Интернет в течение 3 календарных дней со дня принятия настоящего распоряжения;

4.2. обеспечить направление в функциональные и территориальные органы администрации города Перми запроса о представлении исходной информации для подготовки проекта межевания территории в течение 3 календарных дней со дня вступления в силу настоящего распоряжения.

5. Управлению информационного обеспечения градостроительной деятельности департамента градостроительства и архитектуры администрации города Перми разместить сведения о подготовке проекта межевания территории в информационной системе обеспечения градостроительной деятельности города Перми в течение 14 календарных дней со дня вступления в силу настоящего распоряжения.

6. Настоящее распоряжение вступает в силу со дня официального опубликования в печатном средстве массовой информации «Официальный бюллетень органов местного самоуправления муниципального образования город Пермь».

7. Контроль за исполнением настоящего распоряжения оставляю за собой.

М.В. Норова

Приложение
к распоряжению начальника
департамента градостроительства
и архитектуры администрации
города Перми
от 12.02.2020 № 059-22-01-03/1-5

ТЕРРИТОРИЯ,
ограниченная ул. Полины Осипенко, ул. 25-го Октября, ул. Белинского, ул. Сибирской в Свердловском районе города Перми, площадью 1,72 га



– граница территории для подготовки проекта межевания территории

ПРАВОВЫЕ АКТЫ ТЕРРИТОРИАЛЬНЫХ ОРГАНОВ АДМИНИСТРАЦИИ ГОРОДА ПЕРМИ

АДМИНИСТРАЦИЯ ГОРОДА ПЕРМИ

ГЛАВА АДМИНИСТРАЦИИ ДЗЕРЖИНСКОГО РАЙОНА

РАСПОРЯЖЕНИЕ

03.02.2020 № 059-07-01-05-25

О принудительном демонтаже вывески

В соответствии с Федеральным законом от 06 октября 2003 г. № 131-ФЗ «Об общих принципах организации местного самоуправления в Российской Федерации», решением Пермской городской Думы от 29 января 2013 г. № 7 «О территориальных органах администрации города Перми», Порядком выявления и демонтажа вывесок, не приведенных в соответствие Стандартным требованиям к вывескам, их размещению и эксплуатации и не зафиксированных в паспорте внешнего облика объекта капитального строительства (колерном паспорте), на территории города Перми, утвержденным решением Пермской городской Думы от 18 декабря 2018 г. № 265 «Об утверждении Правил благоустройства территории города Перми и о признании утратившими силу отдельных решений Пермской городской Думы»:

1. Поручить отделу градостроительства, земельных и имущественных отношений администрации Дзержинского района города Перми организовать демонтаж, перемещение, хранение вывески, не приведенной в соответствие Стандартным требованиям к вывескам, их размещению и эксплуатации и не зафиксированных в паспорте внешнего облика капитального строительства (колерном паспорте), на территории города Перми, утвержденным решением Пермской городской Думы от 18 декабря 2018 г. № 265 «Об утверждении Правил благоустройства территории города Перми и о признании утратившими силу отдельных решений Пермской городской Думы», 17 февраля 2020 г. с 11:00 часов, размещенной по адресу: г. Пермь, ул. Подлесная, 45/1 – баннеры на фасаде здания и вывеска на входной группе, № 10 в Реестре вывесок, подлежащих принудительному демонтажу, выявленных на территории города Перми.

2. Назначить лицом, ответственным за организацию демонтажа, перемещения, хранения вывески, указанной в соответствии с пунктом 1 настоящего распоряжения, Силаева Дмитрия Дмитриевича, главного специалиста отдела градостроительства, земельных и имущественных отношений администрации Дзержинского района города Перми.

3. Демонтаж, перемещение, хранение вывески, указанной в пункте 1 настоящего распоряжения, осуществить муниципальным казенным учреждением «Содержание муниципального имущества» в лице Ременникова Александра Викторовича, начальника отдела демонтажа муниципального казенного учреждения «Содержание муниципального имущества».

4. Отделу градостроительства, земельных и имущественных отношений администрации Дзержинского района города Перми в лице Силаева Дмитрия Дмитриевича, главного специалиста отдела градостроительства, земельных и имущественных отношений администрации Дзержинского района города Перми обеспечить:

4.1. опубликование настоящего распоряжения в печатном средстве массовой информации «Официальный бюллетень органов местного самоуправления муниципального образования город Пермь», а также размещение на официальном сайте муниципального образования город Пермь в информационно-телекомуникационной сети Интернет;

4.2. направление копии настоящего распоряжения в муниципальное казенное учреждение «Содержание муниципального имущества» не позднее рабочего дня, следующего за днем вступления в силу настоящего распоряжения;

4.3. внесение сведений об издании и вступлении настоящего распоряжения в силу в Реестр вывесок, подлежащих принудительному демонтажу, выявленных на территории города Перми, не позднее 10 рабочих дней со дня вступления в силу настоящего распоряжения.

5. Настоящее распоряжение вступает в силу со дня официального опубликования.

6. Контроль за исполнением настоящего распоряжения возложить на первого заместителя главы администрации Дзержинского района города Перми Ракинцева Н.И.

А.А. Стяжкин

АДМИНИСТРАЦИЯ ГОРОДА ПЕРМИ

ГЛАВА АДМИНИСТРАЦИИ ИНДУСТРИАЛЬНОГО РАЙОНА

РАСПОРЯЖЕНИЕ

07.02.2020 № 059-16-01-03-48

О внесении изменений в состав административной комиссии Индустриального района города Перми, утвержденный распоряжением главы администрации Индустриального района города Перми от 22.03.2017 № СЭД-059-16-01-03-59

В связи с кадровыми изменениями в администрации Индустриального района города Перми:

1. Внести изменения в состав административной комиссии Индустриального района города Перми, утвержденный распоряжением главы администрации Индустриального района города Перми от 22 марта 2017 г. № СЭД-059-16-01-03-59, изложив в новой редакции согласно приложению к настоящему распоряжению.

2. Настоящее распоряжение вступает в силу со дня официального опубликования в печатном средстве массовой информации «Официальный бюллетень органов местного самоуправления муниципального образования город Пермь».

3. Общему отделу администрации Индустриального района города Перми обеспечить опубликование настоящего распоряжения в печатном средстве массовой информации «Официальный бюллетень органов местного самоуправления муниципального образования город Пермь».

4. Контроль за исполнением настоящего распоряжения возложить на и.о. первого заместителя главы администрации Индустриального района города Перми Соловьеву С.А.

А.И. Иванов

Приложение
к распоряжению главы администрации
Индустриального района города Перми
от 07.02.2020 № 059-16-01-03-48

Состав
административной комиссии Индустриального района города Перми

Председатель:	
Соловьева Светлана Анатольевна	- и.о. первого заместителя главы администрации Индустриального района города Перми
Заместитель председателя:	
Рассадова Светлана Анатольевна	- начальник отдела благоустройства администрации Индустриального района города Перми
Секретарь:	
Львова Анна Сергеевна	- ведущий специалист сектора по взаимодействию с административными органами администрации Индустриального района города Перми

Члены комиссии: Попова Марина Николаевна	- начальник юридического отдела администрации Индустриального района города Перми
Жук Сергей Юрьевич	-заместитель начальника отдела жилищно- коммунального хозяйства и жилищных отношений администрации Индустриального района города Перми
Чарушников Константин Вячеславович	- начальник отдела градостроительства, земельных и имущественных отношений администрации Индустриального района города Перми
Ившина Светлана Вячеславовна	- начальник сектора потребительского рынка администрации Индустриального района города Перми
Гарифуллин Руслан Ренадевич	- начальник сектора по взаимодействию с административными органами администрации Индустриального района города Перми

АДМИНИСТРАЦИЯ ГОРОДА ПЕРМИ

ГЛАВА АДМИНИСТРАЦИИ ОРДЖОНИКИДЗЕВСКОГО РАЙОНА

РАСПОРЯЖЕНИЕ

07.02.2020 № 059-37-01-04-31

О внесении изменений в состав административной комиссии Орджоникидзевского района, утвержденный распоряжением главы администрации района от 01.08.2016 № СЭД-37-01-04-127 «Об утверждении состава административной комиссии»

В соответствии с Типовым положением о территориальном органе администрации города Перми, утвержденным решением Пермской городской Думы от 29 января 2013 г. № 7, Типовым положением об административной комиссии района города Перми, утвержденным постановлением администрации города Перми от 28 июля 2016 г. № 537, в связи с кадровыми изменениями в администрации района:

1. Внести изменения в Состав административной комиссии Орджоникидзевского района, утвержденный распоряжением главы администрации района от 01 августа 2016 г. № СЭД-37-01-04-127 «Об утверждении состава административной комиссии» (в ред. от 09.08.2016 № СЭД-37-01-04-133, от 28.11.2016 № СЭД-37-01-04-179, от 20.02.2017 № СЭД-059-37-01-04-18, от 28.03.2017 № СЭД-059-37-01-04-29, от 08.12.2017 № СЭД-059-37-01-04-187, от 12.01.2018 № СЭД-059-37-01-04-206, от 24.08.2018 № СЭД-059-37-01-04-166, от 08.04.2019 № 059-37-01-04-42, от 22.07.2019 № 059-37-01-04-159), изложив его в редакции, согласно приложению к настоящему распоряжению.

2. Настоящее распоряжение вступает в силу с даты официального опубликования в печатном средстве массовой информации «Официальный бюллетень органов местного самоуправления муниципального образования город Пермь».

3. Общему отделу администрации Орджоникидзевского района города Перми обеспечить опубликование настоящего распоряжения в печатном средстве массовой информации «Официальный бюллетень органов местного самоуправления муниципального образования город Пермь».

4. Контроль за исполнением распоряжения оставляю за собой.

Е.В. Карабатов

Приложение
к распоряжению главы
администрации
Орджоникидзевского района
города Перми
от 07.02.2020 № 059-37-01-04-31

СОСТАВ
административной комиссии Орджоникидзевского района
города Перми

Председатель:	
Казанцев Вадим Леонидович	- первый заместитель главы администрации Орджоникидзевского района города Перми
Заместители председателя:	
Бурнышев Алексей Павлович	- главный специалист юридического отдела администрации Орджоникидзевского района города Перми
Матрехина Татьяна Владимировна	- начальник юридического отдела администрации Орджоникидзевского района города Перми
Секретарь:	
Маркина Евгения Ринатовна	- ведущий специалист сектора по взаимодействию с административными органами администрации Орджоникидзевского района города Перми
Члены комиссии:	
Кирюхина Ирина Равильевна	- главный специалист финансово-экономического отдела администрации Орджоникидзевского района города Перми
Некрасова Юлия Алексеевна	- начальник отдела по работе с общественностью администрации Орджоникидзевского района города Перми
Сафарова Мария Андреевна	- главный специалист юридического отдела администрации Орджоникидзевского района города Перми
Тельканова Юлия Владимировна	- главный специалист организационного отдела администрации Орджоникидзевского района города Перми
Тимошенко Наталья Сергеевна	- начальник сектора по взаимодействию с административными органами администрации Орджоникидзевского района города Перми

АДМИНИСТРАЦИЯ ГОРОДА ПЕРМИ

ГЛАВА АДМИНИСТРАЦИИ СВЕРДЛОВСКОГО РАЙОНА

РАСПОРЯЖЕНИЕ

11.02.2020 № 059-39-01-01-58

О внесении изменений в состав Постоянно действующей межведомственной комиссии при администрации Свердловского района города Перми для оценки и обследования помещения в целях признания его жилым, жилого помещения пригодным (непригодным) для проживания граждан, а также многоквартирного дома в целях признания его аварийным и подлежащим сносу или реконструкции, утвержденный распоряжением главы администрации Свердловского района города Перми от 19.02.2016 № СЭД-39-01-01-45

В связи с кадровыми изменениями:

1. Внести в состав Постоянно действующей межведомственной комиссии при администрации Свердловского района города Перми для оценки и обследования помещения в целях признания его жилым помещением, жилого помещения пригодным (непригодным) для проживания граждан, а также многоквартирного дома в целях признания его аварийным и подлежащим сносу или реконструкции, утвержденный распоряжением главы администрации Свердловского района города Перми от 19 февраля 2016 г. № СЭД-39-01-01-45 следующие изменения (в ред. от 30.06.2016 № 059-39-01-01–233, от 23.04.2019 № 059-39-01-01–161, от 25.04.2019 № 059-39-01-01-165), следующие изменения:

1.1. позицию:

«Кадакин Павел Николаевич	- начальник отдела жилищно-коммунального хозяйства и жилищных отношений администрации Свердловского района города Перми»

изложить в следующей редакции:

«Безденежных Дмитрий Игоревич	- начальник отдела жилищно-коммунального хозяйства и жилищных отношений администрации Свердловского района города Перми»

1.2. позицию:

«Секретарь:	
Аксенова Елена Геннадьевна	- главный специалист отдела жилищно-коммунального хозяйства и жилищных отношений администрации Свердловского района города Перми»

изложить в следующей редакции:

«Секретарь:	
Рискова Ольга Николаевна	- главный специалист отдела жилищно-коммунального хозяйства и жилищных отношений администрации Свердловского района города Перми»;

2. Настоящее распоряжение вступает в силу со дня официального опубликования в печатном средстве массовой информации «Официальный бюллетень органов местного самоуправления муниципального образования город Пермь».

3. Общему отделу администрации Свердловского района города Перми обеспечить опубликование настоящего распоряжения в печатном средстве массовой информации «Официальный бюллетень органов местного самоуправления муниципального образования город Пермь».

4. Сектору по работе с обращениями граждан и информированию населения администрации Свердловского района города Перми обеспечить опубликование (обнародование) настоящего распоряжения на официальном сайте муниципального образования город Пермь в информационно-телекоммуникационной сети Интернет.

5. Контроль за исполнением настоящего распоряжения возложить на первого заместителя главы администрации Свердловского района города Перми Пастуха В.Е.

А.И. Усов

АДМИНИСТРАЦИЯ ГОРОДА ПЕРМИ

ГЛАВА АДМИНИСТРАЦИИ МОТОВИЛИХИНСКОГО РАЙОНА

РАСПОРЯЖЕНИЕ

11.02.2020 № 059-36-01-05-31

О принудительном демонтаже самовольно установленных и незаконно размещенных движимых объектов

В соответствии с Положением о порядке выявления и демонтажа самовольно установленных и незаконно размещенных движимых объектов на территории города Перми, утвержденным решением Пермской городской Думы от 08 ноября 2005 г. № 192, Типовым положением о территориальном органе администрации города Перми, утвержденным решением Пермской городской Думы от 29 января 2013 г. № 7, Регламентом взаимодействия департамента экономики и промышленной политики администрации города Перми, территориальных органов администрации города Перми и муниципального учреждения, подведомственного функциональному органу администрации города Перми, осуществляющему функции в сфере управления и распоряжения муниципальным имуществом города Перми, в сфере потребительского рынка, утвержденным постановлением администрации города Перми от 19 мая 2005 г. № 286:

1. Утвердить прилагаемый Перечень самовольно установленных и незаконно размещенных движимых объектов на территории Мотовилихинского района города Перми, подлежащих принудительному демонтажу и перемещению (далее – Объекты).

2. Сектору потребительского рынка администрации Мотовилихинского района города Перми организовать мероприятия по принудительному демонтажу Объектов с 19 февраля 2020 года с 10.00 часов.

3. Определить место временного хранения демонтируемых Объектов по адресу: г. Пермь, ул. Волочаевская, 32.

4. Уполномоченным лицом, ответственным за организацию работ по принудительному демонтажу Объектов, назначить Ежову Тамару Георгиевну, начальника сектора потребительского рынка администрации Мотовилихинского района города Перми.

5. Принудительный демонтаж, перемещение и временное хранение Объектов осуществляется муниципальным казенным учреждением «Содержание муниципального имущества».

6. Настоящее распоряжение вступает в силу со дня официального опубликования в печатном средстве массовой информации «Официальный бюллетень органов местного самоуправления муниципального образования город Пермь».

7. Общему отделу администрации Мотовилихинского района города Перми обеспечить опубликование распоряжения в печатном средстве массовой информации «Официальный бюллетень органов местного самоуправления муниципального образования город Пермь».

8. Контроль за исполнением распоряжения возложить на первого заместителя главы администрации Мотовилихинского района города Перми Онорина Д.Г.

А.А. Хаткевич

УТВЕРЖДЕН
распоряжением главы администрации
Мотовилихинского района
города Перми
от 11.02.2020 № 059-36-01-05-31

ПЕРЕЧЕНЬ
самовольно установленных и незаконно размещенных движимых объектов на территории Мотовилихинского района города Перми, подлежащих принудительному демонтажу и перемещению

№	Тип объекта	Адрес нахождения объекта	Номер объекта в Едином реестре самовольно установленных и незаконно размещенных движимых объектов, выявленных на территории Мотовилихинского района города Перми	Дата и время начала работ по принудительному демонтажу	Единица измерения, шт.
1	Электронное табло	ул. Тургенева, 29	3298-ч	с 19.02.2020 с 10.00	1
2	Электронное табло	бульвар Гагарина, 73	3300-ч	с 19.02.2020 с 10.00	1
3	Рекламная вывеска	ул. Уральская, 75	3366-ч	с 19.02.2020 с 10.00	1
4	Рекламная вывеска	ул. Крупской, 30	3371-ч	с 19.02.2020 с 10.00	1
Итого					4

АДМИНИСТРАЦИЯ ГОРОДА ПЕРМИ

ГЛАВА АДМИНИСТРАЦИИ КИРОВСКОГО РАЙОНА

РАСПОРЯЖЕНИЕ

11.02.2020 № 059-23-01-02-30

О принудительном демонтаже самовольно установленного (незаконно размещенного) движимого объекта

В соответствии с Положением о порядке выявления и демонтажа самовольно установленных и незаконно размещенных движимых объектов на территории города Перми, утвержденным решением Пермской городской Думы от 08 ноября 2005 г. № 192, Типовым положением о территориальном органе администрации города Перми, утвержденным решением Пермской городской Думы от 29 января 2013 г. № 7, Регламентом взаимодействия департамента экономики и промышленной политики администрации города Перми, территориальных органов администрации города Перми и муниципального учреждения, подведомственного функциональному органу администрации города Перми, осуществляющему функции в сфере управления и распоряжения муниципальным имуществом города Перми, в сфере потребительского рынка, утвержденным постановлением администрации города Перми от 19 мая 2005 г. № 286:

1. Организовать принудительный демонтаж, перемещение и временное хранение самовольно установленного (незаконно размещенного) движимого объекта - киоска, расположенного по адресу: г. Пермь, ул. Автозаводская, 46, учетный номер 1791, подлежащего принудительному демонтажу и перемещению (далее – Объект).

2. Сектору потребительского рынка администрации Кировского района города Перми организовать мероприятия по принудительному демонтажу Объекта с 14 февраля 2020 г. с 10.00 часов.

3. Определить место временного хранения демонтируемого Объекта по адресу: г. Пермь, ул. Волочаевская, д. 32.

4. Уполномоченным лицом, ответственным за организацию работ по принудительному демонтажу Объекта, назначить Спешилову Наталью Васильевну, начальника сектора потребительского рынка администрации Кировского района города Перми.

5. Принудительный демонтаж, перемещение и временное хранение Объекта осуществляется муниципальным казенным учреждением «Содержание муниципального имущества».

6. Настоящее распоряжение вступает в силу со дня официального опубликования в печатном средстве массовой информации «Официальный бюллетень органов местного самоуправления муниципального образования город Пермь».

7. Общему отделу администрации Кировского района города Перми обеспечить опубликование настоящего распоряжения в печатном средстве массовой информации «Официальный бюллетень органов местного самоуправления муниципального образования город Пермь».

8. Контроль за исполнением распоряжения возложить на первого заместителя главы администрации Кировского района города Перми Савина К.В.

В.В. Хлебников

РАЗДЕЛ ВТОРОЙ
ОФИЦИАЛЬНАЯ ИНФОРМАЦИЯ

ИНФОРМАЦИЯ
о премиях города Перми в сфере культуры и искусства

Департамент культуры и молодежной политики администрации города Перми объявляет прием документов на соискание премий города Перми в сфере культуры и искусства с 15 февраля по 15 марта 2020 года по 7 номинациям:

премия имени русского антрепренера Сергея Павловича Дягилева - за лучшую актерскую работу в жанре хореографии;

премия имени Народной артистки СССР Лидии Владимировны Мосоловой - за лучшую актерскую работу в жанре драматического искусства;

премия имени русского композитора и музыканта Александра Павловича Немтина - за исполнительское мастерство или создание лучшего произведения в жанре музыкального искусства;

премия имени русского поэта и критика Алексея Федоровича Мерзлякова - за лучшее произведение художественной литературы;

премия имени Заслуженного художника России Ивана Степановича Борисова - за лучшую творческую работу в сфере изобразительного искусства;

премия имени Заслуженного артиста России, режиссера Георгия Ивановича Буркова - за лучшую режиссерскую работу в театре, кинематографии и на телевидении;

премия имени исследователя и просветителя культуры Пермского края Николая Николаевича Серебренникова - за вклад в культурно-просветительскую деятельность.

На соискание городской премии может быть выдвинут гражданин РФ, проживающий на территории города Перми, деятель сферы культуры и искусства за личные достижения, после опубликования его творческой работы в сфере культуры и искусства в средствах массовой информации, широкого общественного ознакомления с его творчеством на выставках, концертах, спектаклях, иных выступлениях.

При подготовке предложений по кандидатурам лауреатов городских премий учитывается мастерство претендента, профессионализм, уровень творческих способностей, художественный уровень произведений, оригинальность творческой работы и ее значимость для развития культуры и искусства города Перми.

Лауреатам городской премии однократно выплачивается денежное вознаграждение в размере 100 тысяч рублей, определенном решением Пермской городской Думы «О премиях города Перми в сфере культуры и искусства».

Выдвижение работ на соискание городских премий производится творческими союзами учреждениями, организациями, учебными заведениями и творческими коллективами сферы культуры, редакциями средств массовой информации, публикующие материалы о культуре города.

Творческие работы рассматриваются комиссией по премиям при условии, что они были опубликованы или публично представлены в течение двух предшествующих лет до истечения срока их приема

Один и тот же автор может одновременно выдвигаться на соискание премии за одну или несколько творческих работ.

Организация, выдвигающая претендента, представляет в департамент культуры и молодежной политики администрации города Перми (по адресу ул. Ленина, 27, тел. 212 41 08) до 15 марта 2020 года документы на электронном и бумажном носителях:

- ходатайство о выдвижении претендента на соискание городской премии с указанием даты ознакомления комиссии по премиям с его творческой работой;

- анкету, заполненную организацией по форме, утвержденной приказом департамента культуры и молодежной политики;

- творческую характеристику на претендента, содержащую следующие сведения:

об образовании (с приложением соответствующих документов), об участии в творческих проектах в сфере культуры и искусства, об участии в конкурсах лауреатов в сфере культуры и искусства, в том числе в международных конкурсах, о наличии наград, премий и иных официальных признаний в сфере культуры и искусства (с приложением соответствующих документов);

- информацию о творческой работе (творческих работах) на бумажном и электронном носителях:

- о публикациях в средствах массовой информации (с приложением копий публикаций) или представлением работы (творческих работ),

- о публичных выступлениях (с приложением соответствующих материалов),

- о рецензиях профессиональных критиков, профильных специалистов в сфере культуры и искусства на эту (творческие работы) с приложением рецензий.

- адреса регистрации места жительства и контактного телефона,
- согласие претендента на обработку персональных данных.

Дополнительная информация:
К.П. Бычина
212-41-08
Н.П. Коробко
212-43-80

Извещение о проведении 19.03.2020 аукциона
на право заключения договоров аренды земельных участков

Лот № 1

1.	Наименование организатора аукциона	Департамент имущественных отношений администрации города Перми
2.	Наименование органа местного самоуправления, принявшего решение о проведении аукциона, реквизиты указанного решения	Администрация города Перми, приказ начальника департамента имущественных отношений администрации города Перми от 06.02.2020 № 059-19-01-11-13
3.	Место, дата, время проведения аукциона Дата рассмотрения заявок на участие в аукционе	г. Пермь, ул. Сибирская,14, каб. № 2 19.03.2020 в 09 час. 20 мин. 18.03.2020 в 15 час. 00 мин.
4.	Предмет аукциона на право заключения договора аренды земельного участка	
	• местоположение	пр-кт Октябрят,124б, Мотовилихинский район, г. Пермь
	• площадь	2 903 кв. м
	• кадастровый номер	59:01:4119112:315
	• права на земельный участок	государственная собственность не разграничена
	• ограничение прав	Ограничения прав подробно описаны в Выписке из Единого государственного реестра недвижимости об объекте недвижимости от 09.09.2019 г. № КУВИ-001/2019-22020450, а также в градостроительном плане земельного участка. Земельный участок частично расположен в границах зон с особыми условиями использования территории: охранная зона ВЛ-110 кВ КамГЭС-Пермь, цепь № 1,2, охранная зона электрохозяйства. Проектирование и строительство вести в соответствии с Постановлением Правительства РФ от 24.02.2009 № 160 «О порядке установления охранных зон объектов электросетевого хозяйства и особых условий использования земельных участков, расположенных в границах таких зон».
	• обременения	нет
	• разрешенное использование	магазины (не более 400 кв.м), территориальная зона Ж-4
	• принадлежность к определенной категории земель	земли населенных пунктов
	• максимально и (или) минимально допустимые параметры разрешенного строительства объекта капитального строительства	в технической документации (градостроительный план земельного участка)

	• технические условия подключения (технологического присоединения) объекта капитального строительства к сетям инженерно-технического обеспечения, предусматривающие предельную свободную мощность существующих сетей, • максимальную нагрузку и сроки подключения объекта капитального строительства к сетям инженерно-технического обеспечения, срок действия технических условий • плата за подключение (технологическое присоединение)	в технической документации Согласно письму ООО «Новогор-Прикамье» № 110-6976 от 18.04.2019 «Для наличия технической возможности необходимо выполнить мероприятия по ликвидации технологических разрывов: 1. Запроектировать и построить сети водопровода от границы земельного участка объекта до проектируемых, ДЖКХ администрации г. Перми в соответствии ТУ № 110-23307 от 25.12.2018 г., выданных ООО «Новогор-Прикамье», сетей водоснабжения Д-160 мм в микрорайоне «Висим» (ул. Республиканская - ул. Сельскохозяйственная). Ориентировочная протяженность сетей водоснабжения составляет – 2Д*1500 м. 2. Запроектировать и построить сети канализации от границы земельного участка объекта до коллектора Д-500 мм внутри квартала, проходящего через ул. Красногвардейскую между ул. Свободы и ул. Алексеевская, с установкой КНС в пределах границ земельного участка заказчика. Ориентировочная протяженность сети водоотведения составляет – 3000 м. Кроме того, подключение к сетям водоотведения будет возможно после реализации мероприятий по реконструкции РНС-2 «Мотовилиха». В соответствии с постановлением администрации города Перми от 28 12.2018 г № 1085 «Об утверждении Схем водоснабжения и водоотведения города Перми на период до 2028 г.», сроки реализации мероприятий по реконструкции РНС-2 «Мотовилиха» определены не ранее 2021 г., за счет средств ООО «Новогор-Прикамье». Подключение площадки под строительство магазина по пр. Октябрят,124б в Мотовилихинском районе г. Перми к сетям водоснабжения и водоотведения будет возможно только после выполнения вышеуказанных мероприятий». В соответствии с Постановлением Правительства Российской Федерации от 13.02.2006 № 83
5.	Начальная цена предмета аукциона **(размер ежегодной арендной платы)** Победитель аукциона, иное лицо, с которым договор заключается в соответствии с п.13, п.14 или п. 20 ст. 39.12 Земельного Кодекса Российской Федерации (далее – ЗК РФ), обязан в течение **5 рабочих дней** со дня составления протокола о результатах аукциона, а в случаях, определенных п.13, п.14, ст. 39.12 ЗК РФ, протокола рассмотрения заявок, уплатить ежегодный размер арендной платы (за вычетом задатка, внесенного для участия в аукционе) **однократно за весь срок действия договора аренды** на счет департамента земельных отношений администрации города Перми, 614000, ул. Сибирская,15, тел. 212-29-82 (отдел договоров)	2 287 000 руб.

6.	«Шаг аукциона» (3% от начальной цены)	68 610 руб.
7.	Форма заявки на участие в аукционе, порядок ее приема, адрес места ее приема, даты и время начала и окончания приема заявок на участие в аукционе	Форма заявки размещена на сайтах www.torgi.gov.ru, www.gorodperm.ru (раздел Деятельность/ Муниципальная собственность/ Торговая площадка/ Вид торгов Продажа и аренда земельных участков). Заявка подается и принимается одновременно с полным пакетом документов, требуемых для участия в аукционе. На каждый лот представляется отдельный пакет документов, документы после аукциона не возвращаются. Заявка с прилагаемыми к ней документами регистрируется организатором аукциона в журнале приема заявок с присвоением каждой заявке номера, даты и времени подачи. г. Пермь, ул. Сибирская,14, каб. № 12 с 17.02.2020 по 13.03.2020 ежедневно в рабочие дни с 10 час. 00 мин. до 13 час. 00 мин.
8.	Размер задатка (50% от начальной цены) Порядок внесения задатка участниками аукциона и возврата им задатка

10.	Проект договора аренды земельного участка	Типовая форма договора аренды земельного участка, приобретаемого на торгах в форме аукциона, для строительства, утверждена постановлением администрации города Перми от 29.05.2015 № 322, является Приложением № 1 к настоящему извещению и размещена на сайтах www.torgi.gov.ru, www.gorodperm.ru (раздел Деятельность/ Муниципальная собственность/ Торговая площадка/Вид торгов Продажа и аренда земельных участков).
11.	Порядок осмотра земельного участка на местности	Осмотр земельного участка производится заявителем самостоятельно в любое время с даты опубликования настоящего извещения.

Лот № 2

1.	Наименование организатора аукциона	Департамент имущественных отношений администрации города Перми
2.	Наименование органа местного самоуправления, принявшего решение о проведении аукциона, реквизиты указанного решения	Администрация города Перми, приказ начальника департамента имущественных отношений администрации города Перми от 06.02.2020 № 059-19-01-11-13
3.	Место, дата, время проведения аукциона Дата рассмотрения заявок на участие в аукционе	г. Пермь, ул. Сибирская,14, каб. № 2 19.03.2020 в 09 час. 20 мин. 18.03.2020 в 15 час. 00 мин.
4.	Предмет аукциона на право заключения договора аренды земельного участка	
	• местоположение	ул. Калинина,102а, Кировский район, г. Пермь
	• площадь	3 000 кв. м
	• кадастровый номер	59:01:1713213:14
	• права на земельный участок	государственная собственность не разграничена
	• ограничение прав	Ограничения прав подробно описаны в выписке из Единого государственного реестра недвижимости об объекте недвижимости от 02.09.2019 г. № КУВИ-001/2019-21455442, а также в градостроительном плане земельного участка. Земельный участок частично расположен в границах зоны с особыми условиями использования территории: ОХРАННАЯ ЗОНА ВЛ 0,4 КВ от ТП 1535.
	• обременения	нет
	• разрешенное использование	для строительства магазина оптовой и мелкооптовой торговли, территориальная зона Ц-6
	• принадлежность к определенной категории земель	земли населенных пунктов
	• максимально и (или) минимально допустимые параметры разрешенного строительства объекта капитального строительства	в технической документации (градостроительный план земельного участка)

	• технические условия подключения (технологического присоединения) объекта капитального строительства к сетям инженерно-технического обеспечения, предусматривающие предельную свободную мощность существующих сетей, • максимальную нагрузку и сроки подключения объекта капитального строительства к сетям инженерно-технического обеспечения, срок действия технических условий • плата за подключение (технологическое присоединение)	в технической документации Согласно письму ООО «Новогор-Прикамье» № 110-13797 от 08.08.2019 «Для подключения объекта к централизованным системам холодного водоснабжения и водоотведения необходимо выполнить мероприятия по созданию водопроводных и канализационных сетей и объектов на них от существующих сетей (объектов) централизованных систем до границы земельного участка, а именно: 1. Запроектировать и построить сеть водопровода от границы земельного участка по ул. Калинина,102а до водовода d-1000 мм по ул. Светлогорская, ориентировочной протяженностью - 2*590 м, ориентировочной стоимостью - не менее 17,35 млн. руб. 2. Запроектировать и построить сеть водоотведения от границы земельного участка до коллектора внутри квартала d – 900мм, ориентировочной протяженностью - 300 м, ориентировочной стоимостью - не менее 12,16 млн. руб. Таким образом, вопрос о подключении площадки под строительство магазина на земельном участке с кадастровым номером 59:01:1713213:14 в Кировском районе г. Перми к централизованным системам холодного водоснабжения и водоотведения может быть решен после реализации вышеуказанных мероприятий». В соответствии с Постановлением Правительства Российской Федерации от 13.02.2006 № 83
5.	Начальная цена предмета аукциона **(размер ежегодной арендной платы)** Победитель аукциона, иное лицо, с которым договор заключается в соответствии с п.13, п.14 или п. 20 ст. 39.12 Земельного Кодекса Российской Федерации (далее – ЗК РФ), обязан в течение **5 рабочих дней** со дня составления протокола о результатах аукциона, а в случаях, определенных п.13, п.14, ст. 39.12 ЗК РФ, протокола рассмотрения заявок, уплатить ежегодный размер арендной платы (за вычетом задатка, внесенного для участия в аукционе) **однократно за первые 3 года** на счет департамента земельных отношений администрации города Перми, 614000, ул. Сибирская,15, тел. 212-29-82 (отдел договоров)	2 229 120 руб.
6.	«Шаг аукциона» (3% от начальной цены)	66 873,60 руб.

7.	Форма заявки на участие в аукционе, порядок ее приема, адрес места ее приема, даты и время начала и окончания приема заявок на участие в аукционе	Форма заявки размещена на сайтах www.torgi.gov.ru, www.gorodperm.ru (раздел Деятельность/ Муниципальная собственность/ Торговая площадка/ Вид торгов Продажа и аренда земельных участков). Заявка подается и принимается одновременно с полным пакетом документов, требуемых для участия в аукционе. На каждый лот представляется отдельный пакет документов, документы после аукциона не возвращаются. Заявка с прилагаемыми к ней документами регистрируется организатором аукциона в журнале приема заявок с присвоением каждой заявке номера, даты и времени подачи. г. Пермь, ул. Сибирская,14, каб. № 12 с 17.02.2020 по 13.03.2020 ежедневно в рабочие дни с 10 час. 00 мин. до 13 час. 00 мин.
8.	Размер задатка (50% от начальной цены) Порядок внесения задатка участниками аукциона и возврата им задатка

10.	Проект договора аренды земельного участка	Типовая форма договора аренды земельного участка, приобретаемого на торгах в форме аукциона, для строительства, утверждена постановлением администрации города Перми от 29.05.2015 № 322, является Приложением № 1 к настоящему извещению и размещена на сайтах www.torgi.gov.ru, www.gorodperm.ru (раздел Деятельность/ Муниципальная собственность/ Торговая площадка/Вид торгов Продажа и аренда земельных участков).
11.	Порядок осмотра земельного участка на местности	Осмотр земельного участка производится заявителем самостоятельно в любое время с даты опубликования настоящего извещения.

Лот № 3

1.	Наименование организатора аукциона	Департамент имущественных отношений администрации города Перми
2.	Наименование органа местного самоуправления, принявшего решение о проведении аукциона, реквизиты указанного решения	Администрация города Перми, приказ начальника департамента имущественных отношений администрации города Перми от 06.02.2020 № 059-19-01-11-13
3.	Место, дата, время проведения аукциона Дата рассмотрения заявок на участие в аукционе	г. Пермь, ул. Сибирская,14, каб. № 2 19.03.2020 в 09 час. 20 мин. 18.03.2020 в 15 час. 00 мин.
4.	Предмет аукциона на право заключения договора аренды земельного участка	
	• местоположение	ул. Васнецова,2а, Орджоникидзевский район, г. Пермь
	• площадь	2 418 кв. м
	• кадастровый номер	59:01:2910323:216
	• права на земельный участок	государственная собственность не разграничена
	• ограничение прав	Ограничения прав подробно описаны в Выписке из Единого государственного реестра недвижимости об объекте недвижимости от 06.09.2019 № КУВИ-001/2019-21879360, а также в градостроительном плане земельного участка. Земельный участок полностью расположен в санитарно-защитных зонах ООО «Камский кабель», КАМКАБЕЛЬ-ИНВЕСТ ООО и частично в санитарно-защитной зоне ПЕТРОЛ ЗАО. Проектирование и строительство необходимо вести в соответствии с Постановлением Главного государственного санитарного врача РФ от 25.09.2007 № 74 «О введении в действие новой редакции санитарно-эпидемиологических правил и нормативов СанПиН 2.2.1/2.1.1200-03 «Санитарно-защитные зоны и санитарная классификация предприятий, сооружений и иных объектов».
	• обременения	нет
	• разрешенное использование	гаражи (встроенные, пристроенные, многоэтажные, подземные и надземные) боксового типа, территориальная зона ПК-3
	• принадлежность к определенной категории земель	земли населенных пунктов
	• максимально и (или) минимально допустимые параметры разрешенного строительства объекта капитального строительства	в технической документации (градостроительный план земельного участка)

	• технические условия подключения (технологического присоединения) объекта капитального строительства к сетям инженерно-технического обеспечения, предусматривающие предельную свободную мощность существующих сетей, • максимальную нагрузку и сроки подключения объекта капитального строительства к сетям инженерно-технического обеспечения, срок действия технических условий • плата за подключение (технологическое присоединение)	в технической документации в соответствии с Постановлением Правительства Российской Федерации от 13.02.2006 № 83
5.	Начальная цена предмета аукциона **(размер ежегодной арендной платы)** Победитель аукциона, иное лицо, с которым договор заключается в соответствии с п.13, п.14 или п. 20 ст. 39.12 Земельного Кодекса Российской Федерации (далее – ЗК РФ), обязан в течение **5 рабочих дней** со дня составления протокола о результатах аукциона, а в случаях, определенных п.13, п.14, ст. 39.12 ЗК РФ, протокола рассмотрения заявок, уплатить ежегодный размер арендной платы (за вычетом задатка, внесенного для участия в аукционе) **однократно за первые 3 года** на счет департамента земельных отношений администрации города Перми, 614000, ул. Сибирская,15, тел. 212-29-82 (отдел договоров)	806 072 руб.
6.	«Шаг аукциона» (3% от начальной цены)	24 182,16 руб.
7.	Форма заявки на участие в аукционе, порядок ее приема, адрес места ее приема, даты и время начала и окончания приема заявок на участие в аукционе	Форма заявки размещена на сайтах www.torgi.gov.ru, www.gorodperm.ru (раздел Деятельность/ Муниципальная собственность/ Торговая площадка/ Вид торгов Продажа и аренда земельных участков). Заявка подается и принимается одновременно с полным пакетом документов, требуемых для участия в аукционе. На каждый лот представляется отдельный пакет документов, документы после аукциона не возвращаются. Заявка с прилагаемыми к ней документами регистрируется организатором аукциона в журнале приема заявок с присвоением каждой заявке номера, даты и времени подачи. г. Пермь, ул. Сибирская,14, каб. № 12 с 17.02.2020 по 13.03.2020 ежедневно в рабочие дни с 10 час. 00 мин. до 13 час. 00 мин.

8.	Размер задатка (50% от начальной цены) Порядок внесения задатка участниками аукциона и возврата им задатка

3.	Место, дата, время проведения аукциона Дата рассмотрения заявок на участие в аукционе	г. Пермь, ул. Сибирская,14, каб. № 2 19.03.2020 в 09 час.20 мин. 18.03.2020 в 15 час. 00 мин.
4.	Предмет аукциона на право заключения договора аренды земельного участка	
	• местоположение	ул. Бродовское кольцо, 197, Свердловский район, г. Пермь
	• площадь	995 кв.м
	• кадастровый номер	59:01:5010047:128
	• права на земельный участок	государственная собственность не разграничена
	• ограничение прав	нет
	• обременения	Смотреть ЕГРН, раздел «Особые отметки».
	• разрешенное использование	площадки для отдыха с элементами озеленения
	• принадлежность к определенной категории земель	земли населенных пунктов
	• максимально и (или) минимально допустимые параметры разрешенного строительства объекта капитального строительства	нет **(строительство не предусмотрено)**
	• технические условия подключения (технологического присоединения) объекта капитального строительства к сетям инженерно-технического обеспечения, предусматривающие предельную свободную мощность существующих сетей, максимальную нагрузку и сроки подключения объекта капитального строительства к сетям инженерно-технического обеспечения, срок действия технических условий • плата за подключение (технологическое присоединение)	нет -
5.	Начальная цена предмета аукциона **(размер ежегодной арендной платы)** Победитель аукциона, иное лицо, с которым договор заключается в соответствии с п.13, п.14 или п. 20 ст. 39.12 Земельного Кодекса Российской Федерации (далее – ЗК РФ), обязан в течение **5 рабочих дней** со дня составления протокола о результатах аукциона, а в случаях, определенных п.13, п.14, ст. 39.12 ЗК РФ, протокола рассмотрения заявок, уплатить ежегодный размер арендной платы (за вычетом задатка, внесенного для участия в аукционе) **однократно за первые 3 года** на счет департамента земельных отношений администрации города Перми, 614000, ул. Сибирская,15, тел. 212-29-82 (отдел договоров)	216 000 руб.
6.	«Шаг аукциона» (3% от начальной цены)	6 480 руб.

7.	Форма заявки на участие в аукционе, порядок ее приема,, адрес места ее приема, даты и время начала и окончания приема заявок на участие в аукционе	Форма заявки размещена на сайтах www.torgi.gov.ru, www.gorodperm.ru (раздел Деятельность/ Муниципальная собственность/Торговая площадка). Заявка подается и принимается одновременно с полным пакетом документов, требуемых для участия в аукционе. На каждый лот представляется отдельный пакет документов, документы после аукциона не возвращаются. Заявка с прилагаемыми к ней документами регистрируется организатором аукциона в журнале приема заявок с присвоением каждой заявке номера, даты и времени подачи. г. Пермь, ул. Сибирская,14, каб. № 12 с 17.02.2020 по 13.03.2020 ежедневно в рабочие дни с 10 час. 00 мин. до 13 час. 00 мин.
8.	Размер задатка (50% от начальной цены) Порядок внесения задатка участниками аукциона и возврата им задатка

10.	Проект договора аренды земельного участка	Типовая форма договора аренды земельного участка, приобретаемого на торгах в форме аукциона, утверждена постановлением администрации города Перми от 29.05.2015 № 322, является Приложением № 2 к настоящему извещению и размещена на сайтах www. torgi.gov.ru, www.gorodperm.ru (раздел Деятельность/ Муниципальная собственность/ Торговая площадка/Вид торгов Продажа и аренда земельных участков).
11.	Порядок осмотра земельного участка на местности	Осмотр земельного участка производится заявителем самостоятельно в любое время с даты опубликования настоящего извещения.

Лот № 5

1.	Наименование организатора аукциона	Департамент имущественных отношений администрации города Перми
2.	Наименование органа местного самоуправления, принявшего решение о проведении аукциона, реквизиты указанного решения	Администрация города Перми, приказ начальника департамента имущественных отношений администрации города Перми от 06.02.2020 № 059-19-01-11-13
3.	Место, дата, время проведения аукциона Дата рассмотрения заявок на участие в аукционе	г. Пермь, ул. Сибирская,14, каб. № 2 19.03.2020 в 09 час.20 мин. 18.03.2020 в 15 час. 00 мин.
4.	Предмет аукциона на право заключения договора аренды земельного участка	
	• местоположение	ул. 3-я Мало-Субботинская, 9, Индустриальнй район, г. Пермь
	• площадь	881 кв.м
	• кадастровый номер	59:01:4413926:144
	• права на земельный участок	государственная собственность не разграничена
	• ограничение прав	нет
	• обременения	Смотреть ЕГРН, раздел «Особые отметки».
	• разрешенное использование	площадки для отдыха с элементами озеленения
	• принадлежность к определенной категории земель	земли населенных пунктов
	• максимально и (или) минимально допустимые параметры разрешенного строительства объекта капитального строительства	нет **(строительство не предусмотрено)**
	• технические условия подключения (технологического присоединения) объекта капитального строительства к сетям инженерно-технического обеспечения, предусматривающие предельную свободную мощность существующих сетей, максимальную нагрузку и сроки подключения объекта капитального строительства к сетям инженерно-технического обеспечения, срок действия технических условий • плата за подключение (технологическое присоединение)	нет -

5.	Начальная цена предмета аукциона **(размер ежегодной арендной платы)** Победитель аукциона, иное лицо, с которым договор заключается в соответствии с п.13, п.14 или п. 20 ст. 39.12 Земельного Кодекса Российской Федерации (далее – ЗК РФ), обязан в течение **5 рабочих дней** со дня составления протокола о результатах аукциона, а в случаях, определенных п.13, п.14, ст. 39.12 ЗК РФ, протокола рассмотрения заявок, уплатить ежегодный размер арендной платы (за вычетом задатка, внесенного для участия в аукционе) **однократно за первые 3 года** на счет департамента земельных отношений администрации города Перми, 614000, ул. Сибирская,15, тел. 212-29-82 (отдел договоров)	129 000 руб.
6.	«Шаг аукциона» (3% от начальной цены)	3 870 руб.
7.	Форма заявки на участие в аукционе, порядок ее приема,, адрес места ее приема, даты и время начала и окончания приема заявок на участие в аукционе	Форма заявки размещена на сайтах www.torgi.gov.ru, www.gorodperm.ru (раздел Деятельность/ Муниципальная собственность/Торговая площадка). Заявка подается и принимается одновременно с полным пакетом документов, требуемых для участия в аукционе. На каждый лот представляется отдельный пакет документов, документы после аукциона не возвращаются. Заявка с прилагаемыми к ней документами регистрируется организатором аукциона в журнале приема заявок с присвоением каждой заявке номера, даты и времени подачи. г. Пермь, ул. Сибирская,14, каб. № 12 с 17.02.2020 по 13.03.2020 ежедневно в рабочие дни с 10 час. 00 мин. до 13 час. 00 мин.
8.	Размер задатка (50% от начальной цены) Порядок внесения задатка участниками аукциона и возврата им задатка	64 500 руб. Путем перечисления на счет организатора аукциона. Представление документов, подтверждающих внесение задатка, признается заключением соглашения о задатке (п.2 ст. 39.12 Земельного кодекса Российской Федерации). Задаток должен поступить на счет организатора аукциона до 15:00 18.03.2020. В течение трех рабочих дней со дня подписания протокола о результатах аукциона организатор аукциона обязан возвратить задатки лицам, участвовавшим в аукционе, но не победившим в нем.

		Задаток, внесенный лицом, признанным победителем аукциона, задаток, внесенный иным лицом, с которым договор купли-продажи или договор аренды земельного участка заключается в соответствии с пунктом 13, 14 или 20 ст. 39.12 ЗК РФ, засчитываются в оплату приобретаемого земельного участка или в счет арендной платы за него. Задатки, внесенные этими лицами, не заключившими в установленном настоящей статьей порядке договора купли-продажи или договора аренды земельного участка вследствие уклонения от заключения указанных договоров, не возвращаются.
	Банковские реквизиты счета для перечисления задатка	Департамент финансов администрации города Перми (департамент имущественных отношений администрации города Перми, л/с 04163010041), ИНН 5902502248, КПП 590201001, р/с 403 028 108 577 350 000 30 в Отделении Пермь г. Пермь, БИК банка 045773001, ОКТМО 57701000, КБК 00000000000000000510. Назначение платежа: задаток для участия в аукционе 19.03.2020 по лоту № 5 (ул. 3-я Мало-Субботинская, 9)
9.	Срок аренды земельного участка	4 года 11 месяцев
10.	Проект договора аренды земельного участка	Типовая форма договора аренды земельного участка, приобретаемого на торгах в форме аукциона, утверждена постановлением администрации города Перми от 29.05.2015 № 322, является Приложением № 2 к настоящему извещению и размещена на сайтах www. torgi.gov.ru, www.gorodperm.ru (раздел Деятельность/ Муниципальная собственность/ Торговая площадка/Вид торгов Продажа и аренда земельных участков).
11.	Порядок осмотра земельного участка на местности	Осмотр земельного участка производится заявителем самостоятельно в любое время с даты опубликования настоящего извещения.

Лот № 6

1.	Наименование организатора аукциона	Департамент имущественных отношений администрации города Перми
2.	Наименование органа местного самоуправления, принявшего решение о проведении аукциона, реквизиты указанного решения	Администрация города Перми, приказ начальника департамента имущественных отношений администрации города Перми от 06.02.2020 № 059-19-01-11-13
3.	Место, дата, время проведения аукциона Дата рассмотрения заявок на участие в аукционе	г. Пермь, ул. Сибирская,14, каб. № 2 19.03.2020 в 09 час.20 мин. 18.03.2020 в 15 час. 00 мин.
4.	Предмет аукциона на право заключения договора аренды земельного участка	
	• местоположение	участок 64/247 Орджоникидзевский район, г. Пермь
	• площадь	4000 кв.м
	• кадастровый номер	59:01:3710364:247
	• права на земельный участок	государственная собственность не разграничена
	• ограничение прав	нет
	• обременения	Смотреть ЕГРН, раздел «Особые отметки».

	• разрешенное использование	для размещения временных объектов, вспомогательных объектов (игровой площадки, малых архитектурных форм, беседок, вазонов)
	• принадлежность к определенной категории земель	земли населенных пунктов
	• максимально и (или) минимально допустимые параметры разрешенного строительства объекта капитального строительства	нет **(строительство не предусмотрено)**
	• технические условия подключения (технологического присоединения) объекта капитального строительства к сетям инженерно-технического обеспечения, предусматривающие предельную свободную мощность существующих сетей, максимальную нагрузку и сроки подключения объекта капитального строительства к сетям инженерно-технического обеспечения, срок действия технических условий • плата за подключение (технологическое присоединение)	нет -
5.	Начальная цена предмета аукциона **(размер ежегодной арендной платы)** Победитель аукциона, иное лицо, с которым договор заключается в соответствии с п.13, п.14 или п. 20 ст. 39.12 Земельного Кодекса Российской Федерации (далее – ЗК РФ), обязан в течение **5 рабочих дней** со дня составления протокола о результатах аукциона, а в случаях, определенных п.13, п.14, ст. 39.12 ЗК РФ, протокола рассмотрения заявок, уплатить ежегодный размер арендной платы (за вычетом задатка, внесенного для участия в аукционе) **однократно за первые 3 года** на счет департамента земельных отношений администрации города Перми, 614000, ул. Сибирская,15, тел. 212-29-82 (отдел договоров)	185 330 руб.
6.	«Шаг аукциона» (3% от начальной цены)	5 559,90 руб.
7.	Форма заявки на участие в аукционе, порядок ее приема,, адрес места ее приема, даты и время начала и окончания приема заявок на участие в аукционе	Форма заявки размещена на сайтах www.torgi.gov.ru, www.gorodperm.ru (раздел Деятельность/ Муниципальная собственность/Торговая площадка). Заявка подается и принимается одновременно с полным пакетом документов, требуемых для участия в аукционе. На каждый лот представляется отдельный пакет документов, документы после аукциона не возвращаются. Заявка с прилагаемыми к ней документами регистрируется организатором аукциона в журнале приема заявок с присвоением каждой заявке номера, даты и времени подачи. г. Пермь, ул. Сибирская,14, каб. № 12 с 17.02.2020 по 13.03.2020 ежедневно в рабочие дни с 10 час. 00 мин. до 13 час. 00 мин.

8.	Размер задатка (50% от начальной цены) Порядок внесения задатка участниками аукциона и возврата им задатка

Дата, время и место регистрации участников на торги:
19.03.2020 с 9.00 до 9.20, г. Пермь, ул. Сибирская, 14, каб. 2.

Порядок проведения аукциона:

а) аукцион ведет аукционист;

б) аукцион начинается с оглашения аукционистом наименования, основных характеристик и начальной цены земельного участка (начального размера ежегодной арендной платы), «шага аукциона».

«Шаг аукциона» установлен в размере 3 процентов начальной цены земельного участка (ежегодного размера арендной платы) и не изменяется в течение всего аукциона;

в) участникам аукциона выдаются пронумерованные карточки, которые они поднимают после оглашения аукционистом начальной цены земельного участка (ежегодного размера арендной платы) и каждой очередной цены в случае, если готовы купить (взять в аренду) земельный участок в соответствии с этой ценой;

г) каждую последующую цену аукционист назначает путем увеличения текущей цены на «шаг аукциона». После объявления очередной цены аукционист называет номер карточки участника аукциона, который первым поднял карточку. Затем аукционист объявляет следующую цену в соответствии с «шагом аукциона»;

д) при отсутствии участников аукциона, готовых купить (взять в аренду) земельный участок в соответствии с названной аукционистом ценой, аукционист повторяет эту цену 3 раза.

Если после троекратного объявления очередной цены ни один из участников аукциона не поднял карточку, аукцион завершается. Победителем аукциона признается тот участник аукциона, номер карточки которого был назван аукционистом последним;

е) по завершении аукциона аукционист объявляет о продаже (сдаче в аренду) земельного участка, называет цену проданного земельного участка (ежегодный размер арендной платы) и номер карточки победителя аукциона.

С выпиской из ЕГРН, технической документацией (при наличии флеш-карты, выдается в электронном виде) можно ознакомиться в департаменте имущественных отношений администрации города Перми (г.Пермь, ул. Сибирская,14, каб. № 12, тел. 212-77-24), а также на сайте www.gorodperm.ru (раздел Деятельность/ Муниципальная собственность/ Торговая площадка/Вид торгов Продажа и аренда земельных участков).

Заключение о результатах публичных слушаний по вопросам градостроительной деятельности от «04» февраля 2020 г. № 2-урв

Настоящее заключение подготовлено Комиссией по землепользованию и застройке города Перми (далее – комиссия) на основании протокола публичных слушаний от «04» февраля 2020 г. № 2-урв по рассмотрению проекта решения о предоставлении разрешения на условно разрешенный вид использования земельного участка с кадастровым номером 59:01:0000000:87825– «клубы многоцелевого и специализированного назначения с ограничением по времени работы» в территориальной зоне индивидуальной жилой застройки городского типа (Ж-4) по ул. Соликамской в Мотовилихинском районе города Перми на основании заявления Кудриной Натальи Владимировны от 13 ноября 2019 года № 059-22-01-28-7196.

Количество участников публичных слушаний, принявших участие в публичных слушаниях, составило: 0.

По результатам рассмотрения замечаний и предложений участников публичных слушаний, постоянно проживающих на территории, в пределах которой проведены публичные слушания, установлено:

№	Содержание внесенных предложений/замечаний	Выводы по результатам рассмотрения предложения, поступившего от участника публичных слушаний	Аргументированные рекомендации организатора публичных слушаний о целесообразности (нецелесообразности) учета внесенных предложений и замечаний
1	Не поступило		

По результатам рассмотрения замечаний и предложений иных участников публичных слушаний установлено:

№	Содержание внесенных предложений/замечаний	Выводы по результатам рассмотрения предложения, поступившего от участника публичных слушаний	Аргументированные рекомендации организатора публичных слушаний о целесообразности (нецелесообразности) учета внесенных предложений и замечаний
1	Не поступило		

Председатель комиссии _____ Агеев В.Г.
(Ф.И.О., должность представителя организатора публичных слушаний) (подпись)

Заключение о результатах публичных слушаний
по вопросам градостроительной деятельности
от «05» февраля 2020 г. № 3-урв

Настоящее заключение подготовлено Комиссией по землепользованию и застройке города Перми (далее – комиссия) на основании протокола публичных слушаний от «04» февраля 2020 г. № 3-урв по рассмотрению проекта решения о предоставлении разрешения на условно разрешенный вид использования земельного участка с кадастровым номером 59:01:4311953:618– «магазины (не более 400 кв. м), «аптеки» – в территориальной зоне индивидуальной жилой застройки городского типа (Ж-4) по ул. Запорожской, 196 в Свердловском районе города Перми на основании заявления Мамедовой Гюльнар Эльчин Кызы, Ахмедова Расима Асас Оглы от 5 ноября 2019 года № 059-22-01-28-7046.

Количество участников публичных слушаний, принявших участие в публичных слушаниях, составило: 8.

По результатам рассмотрения замечаний и предложений участников публичных слушаний, постоянно проживающих на территории, в пределах которой проведены публичные слушания, установлено:

№	Содержание внесенных предложений/замечаний	Выводы по результатам рассмотрения предложения, поступившего от участника публичных слушаний	Аргументированные рекомендации организатора публичных слушаний о целесообразности (нецелесообразности) учета внесенных предложений и замечаний
1	Собственники смежных земельных участков по ул. Суздальской, 10, ул. Запорожской, 192 и жители выступили в поддержку размещения на земельном участке магазина (8 человек).	Принято.	Принять к сведению

По результатам рассмотрения замечаний и предложений иных участников публичных слушаний установлено:

№	Содержание внесенных предложений/замечаний	Выводы по результатам рассмотрения предложения, поступившего от участника публичных слушаний	Аргументированные рекомендации организатора публичных слушаний о целесообразности (нецелесообразности) учета внесенных предложений и замечаний
1	Не поступило		

Председатель комиссии _____ Агеев В.Г.
(Ф.И.О., должность представителя организатора публичных слушаний) (подпись)

Заключение о результатах публичных слушаний
по вопросам градостроительной деятельности
от «05» февраля 2020 г. № 4-урв

Настоящее заключение подготовлено Комиссией по землепользованию и застройке города Перми (далее – комиссия) на основании протокола публичных слушаний от «03» февраля 2020 г. № 4-урв по рассмотрению проекта решения о предоставлении разрешения на условно разрешенный вид использования земельного участка с кадастровым номером 59:01:4413806:3, объекта капитального строительства с кадастровым номером 59:01:4413806:22 – «магазины (не более 400 кв. м), административные и административно-хозяйственные объекты, объекты делового назначения, объекты общественных организаций и общественных учреждений общей площадью не более 450 кв. м при условии примыкания земельного участка к существующим или предусмотренным проектом планировки улицам, аптеки» – в территориальной зоне индивидуальной жилой застройки городского типа (Ж-4) по ул.Газосварщиков, 33 в Индустриальном районе города Перми на основании заявления Мирзоева Алимуса Газархана оглы, Мамедова Руфата Гахрамана оглы от 14 ноября 2019 г. № 059-22-01-28-7247.

Количество участников публичных слушаний, принявших участие в публичных слушаниях, составило: 10.

По результатам рассмотрения замечаний и предложений участников публичных слушаний, постоянно проживающих на территории, в пределах которой проведены публичные слушания, установлено:

№	Содержание внесенных предложений/замечаний	Выводы по результатам рассмотрения предложения, поступившего от участника публичных слушаний	Аргументированные рекомендации организатора публичных слушаний о целесообразности (нецелесообразности) учета внесенных предложений и замечаний
1	Возражение жителей частного сектора против предоставления разрешения на условно разрешенный вид по ул. Газосварщиков, 33, нарушена инсоляция от объекта капитального строительства, площадь застройки более 40%, чем предусмотрено Правилами землепользования и застройки города Перми, не учтены автопарковки, не осуществляется текущее содержание прилегающей территории. (6 человек)	Принято.	По результатам публичных слушаний рекомендовать отказать в предоставлении разрешения на условно разрешенный вид использования земельного участка с кадастровым номером 59:01:4413806:3, объекта капитального строительства с кадастровым номером 59:01:4413806:22 – «магазины (4.4)» по ул. Газосварщиков, 33 в Индустриальном районе города Перми.

По результатам рассмотрения замечаний и предложений иных участников публичных слушаний установлено:

№	Содержание внесенных предложений/замечаний	Выводы по результатам рассмотрения предложения, поступившего от участника публичных слушаний	Аргументированные рекомендации организатора публичных слушаний о целесообразности (нецелесообразности) учета внесенных предложений и замечаний
1	В поддержку проекта (3 человека)	Принять к сведению.	Принять к сведению.

Председатель комиссии _____ Агеев В.Г.
(Ф.И.О., должность представителя организатора публичных слушаний) (подпись)

**Заключение о результатах публичных слушаний
по проекту решения Пермской городской Думы «О внесении изменений в Правила землепользования и застройки города Перми, утвержденные решением Пермской городской Думы от 26.06.2007 № 143
от «05» февраля 2020 г. № 3.**

Настоящее заключение подготовлено Комиссией по землепользованию и застройке города Перми на основании протокола публичных слушаний от «03» февраля 2020 г. № 4 по проекту решения Пермской городской Думы «О внесении изменений в Правила землепользования и застройки города Перми, утвержденные решением Пермской городской Думы от 26.06.2007 № 143» о внесении изменений в Правила землепользования и застройки города Перми по заявлениям Царева Андрея Михайловича, Александрова Дмитрия Владимировича, Старостина Павла Владимировича, Хрипунова Игоря Владимировича, Жужгова Алексея Валерьевича, Лизуновой Валентины Валерьевны, Кузнецова Алексея Николаевича, администрации Мотовилихинского района города Перми, департамента градостроительства и архитектуры администрации города Перми, общества с ограниченной ответственностью «Пермархбюро», общества с ограниченной ответственностью «Пермархбюро», департамента градостроительства и архитектуры администрации города Перми.

Количество участников публичных слушаний, принявших участие в публичных слушаниях, составило: 1.

По результатам рассмотрения замечаний и предложений участников публичных слушаний, постоянно проживающих на территории, в пределах которой проведены публичные слушания, установлено:

№	Содержание внесенных предложений/замечаний	Выводы по результатам рассмотрения предложения, поступившего от участника публичных слушаний	Аргументированные рекомендации организатора публичных слушаний о целесообразности (нецелесообразности) учета внесенных предложений и замечаний
	Не поступило		

По результатам рассмотрения замечаний и предложений иных участников публичных слушаний установлено:

	Не поступило		

Процедура проведения публичных слушаний соблюдена.

Агеев Виктор Геннадьевич
председатель комиссии по землепользованию
и застройке города Перми

_____
(подпись)

**Заключение о результатах публичных слушаний
по проекту решения Пермской городской Думы «О внесении изменений в Правила землепользования и застройки города Перми, утвержденные решением Пермской городской Думы от 26.06.2007 № 143
от «05» февраля 2020 г. № 4.**

Настоящее заключение подготовлено Комиссией по землепользованию и застройке города Перми на основании протокола публичных слушаний от «04» февраля 2020 г. № 3 по проекту решения Пермской городской Думы «О внесении изменений в Правила землепользования и застройки города Перми, утвержденные решением Пермской городской Думы от 26.06.2007 № 143» о внесении изменений в Правила землепользования и застройки города Перми по заявлениям общества с ограниченной ответственностью «Строительно-монтажное управление № 3 Сатурн-Р» от 25 ноября 2019 г. № 059-22-01-28-7451, от 22 ноября 2019 г. № 059-22-01-28-7408, общества с ограниченной ответственностью «Красный Октябрь» от 22 ноября 2019 № 059-22-01-28-7410.

Количество участников публичных слушаний, принявших участие в публичных слушаниях, составило: 2.

По результатам рассмотрения замечаний и предложений участников публичных слушаний, постоянно проживающих на территории, в пределах которой проведены публичные слушания, установлено:

№	Содержание внесенных предложений/замечаний	Выводы по результатам рассмотрения предложения, поступившего от участника публичных слушаний	Аргументированные рекомендации организатора публичных слушаний о целесообразности (нецелесообразности) учета внесенных предложений и замечаний
	Не поступило		

По результатам рассмотрения замечаний и предложений иных участников публичных слушаний установлено:

	Не поступило		

Процедура проведения публичных слушаний соблюдена.

Агеев Виктор Геннадьевич
председатель комиссии по землепользованию
и застройке города Перми

_____
(подпись)

Реестр вывесок, подлежащих принудительному демонтажу на территории Кировского района города Перми

№	Адрес (место) нахождения вывески, сведения о владельце вывески (о владельце здания, строения, сооружения, помещения, расположенного в здании, строении, на котором расположена вывеска, если владелец вывески не известен)	Дата направления ТО предупреждения о приведении вывески в соответствие требованиям к размещению вывесок, установленным Правилами благоустройства территории города Перми, утвержденными решением Пермской городской Думы от 18 декабря 2018 г. N 265 (далее - требования к размещению вывесок)	Срок для добровольного приведения вывески в соответствие требованиям к размещению вывесок (10 рабочих дней после дня получения предупреждения	Реквизиты распоряжения главы ТО о принудительном демонтаже вывески (дата вступления в силу распоряжения)	Срок для принудительного демонтажа (не более 1 месяца после вступления в силу распоряжения главы ТО о принудительном демонтаже)	Реквизиты акта демонтажа вывески	Адрес (место) хранения демонтированной вывески, лицо, ответственное за хранение вывески, за исключением вывесок, не подлежащих хранению	Сумма оплаты демонтажа, перемещения, хранения вывески	Сведения о возмещении расходов
1	ул. Маршала Рыбалко, 43; ООО «Рецепт плюс»; Вывеска – баннер «Ортопедический салон»	22.11.2019	05.12.2019	Добровольное приведение вывески					
2	ул. Маршала Рыбалко, 45; ИП Федосеева О. В.; Вывеска - баннер «Оптика»	19.11.2019	02.12.2019	Добровольное приведение вывески					
3	ул. Ласьвинская, 39а, ИП Мамедов Р.Г. оглы; Вывеска - баннер с изображением продуктов питания в витрине магазина	19.11.2019	02.12.2019	Добровольное приведение вывески					
4	ул. Маршала Рыбалко, 41а/1; ООО «Ломбард «Народный»; Вывеска - баннер «Ломбард»	16.11.2019	29.11.2019	Добровольное приведение вывески					
5	ул. А.Ушакова, 55/3 , ИП Мамедов Р.Г. оглы, Вывеска - графическая часть-логотип с изображением коровы	20.11.2019	03.12.2019	Добровольное приведение вывески					

6	ул. Маршала Рыбалко, д. 74 магазин «ГаджетROOM»; ИП Корзухин М.А., Вывеска - баннер «Продаем…» на ограждении балкона	05.12.2019	25.12.2019						
7.	ул. Маршала Рыбалко, д. 74, магазин «ГаджетROOM»; ИП Корзухин М.А., Вывеска - баннер «Низкие цены…» на фасаде здания								
8	ул. Маршала Рыбалко, д. 93; ИП Ефремова О.Р., Вывеска - световое панно «Водолей» на фасаде здания	05.12.2019	24.12.2019	Добровольное приведение вывески					
9	ул. Маршала Рыбалко, д. 95; ООО «Лидер»; Вывеска - панно «Блинная» над входной группой	05.12.2019							
10	ул. Маршала Рыбалко, 84а ООО «Аэросервис-Н» Вывеска - баннер «Авиа железнодорожные кассы» на боковом фасаде здания	05.12.2019	26.12.2019	Добровольное приведение вывески					
11	ул. Маршала Рыбалко, 81а; ИП Шыхалиев Ш.С. оглы; Вывеска - баннер «Шаурма» на фасаде здания	05.12.2019							
12	ул. Маршала Рыбалко, 81; ИП Сильнов И.В., Вывеска – изображение кружки пива на крыше здания	05.12.2019							
13	ул. Маршала Рыбалко, 81 ИП Никитушева И.А., Вывеска – баннер «Непроспи» на крыше здания	05.12.2019							
14	ул. Маршала Рыбалко, 95; ИП Пикулева Е.Г., Вывеска – баннер «Недвижимость» на фасаде здания	05.12.2019	20.12.2019	Добровольное приведение вывески					
15	ул. Закамская, 33, ИП Ибрагимов Т.Г. оглы, Вывеска - баннера с изображением пищевых продуктов на фасаде здания	05.12.2019	10.01.2020	Добровольное приведение вывески					

16	ул. Маршала Рыбалко, 91; ООО «Альфа Живика»; Вывеска - растяжка «Низкие цены на лекарства» в витрине (окне) здания	05.12.2019	23.12.2019						
17	ул. Маршала Рыбалко, 91; ООО «Альфа Живика» Вывеска - растяжка «Скидки до 15 %...» в витрине (окне) здания	05.12.2019	23.12.2019						
18	ул. Маршала Рыбалко, 91; ООО «Альфа Живика»; Вывеска - буквы на подложке «Аптека…аптеки Живика» на главном фасаде здания	05.12.2019	23.12.2019						
19	ул. Маршала Рыбалко, 91; ООО «Альфа Живика»; Вывеска - буквы на подложке «аптеки Живика» с торца здания	05.12.2019	23.12.2019						
20	ул. Маршала Рыбалко, 33; ИП Трушина О.В., Вывеска - световое панно «Мамочка» на фасаде здания	25.11.2019	10.01.2020	Добровольное приведение вывески					
21	ул. Ласьвинская, 56Б, ИП Субботина О.С., Вывеска - растяжка «Хмель и Солод. Новый график работы…» на фасаде здания	25.11.2019							
22	ул. Маршала Рыбалко, 103; ИП Шахова Е.В. Вывеска - баннер «Двери и кухни» на боковом фасаде строения	18.12.2019	16.01.2020	Добровольное приведение вывески					
23	ул. Маршала Рыбалко, 103; ИП Шахова Е.В., Вывеска - бегущая строка над входной группой	18.12.2019	16.01.2020	Добровольное приведение вывески					
24	ул. Адмирала Ушакова, 14; ИП Горкунова Т.В., Вывеска-панно «Аптека» на козырьке входной группы	18.12.2019							
25	ул. Адмирала Ушакова, 14; ИП Вронский М.А., Вывеска – баннер «Арамильская бойлерная» на витрине	18.12.2019	28.01.2020	Добровольное приведение вывески					

26	ул. Чистопольская, 17; ООО «ЗООДОМ» Вывеска – буквы на подложке «Мой зверь. товары для животных» на ограждении балкона	18.12.2019	16.01.2020						
27	ул. Адмирала Ушакова, 12; ИП Равко А.В., Вывеска – растяжка «Хозтовары» в витринах (окнах)	18.12.2019							
28	ул. Адмирала Ушакова, 12 со стороны ул. Камышинская; ИП Равко А.В., Вывеска – растяжка «Хозтовары» на окнах (витринах)	18.12.2019							
29	ул. Маршала Рыбалко, 43; ИП Демина Л.А., Вывеска – баннер «Скидки новогодние 2020» в витрине (окнах)	30.12.2019	05.02.2020	Добровольное приведение вывески					
30	ул. Маршала Рыбалко, 43; ИП Демина Л.А., Вывеска – буквы на подложке «Ohara Куртки. Пуховики»	30.12.2019	05.02.2020						
31	ул. Маршала Рыбалко, 39а, ИП Топало Э.А., Вывеска – баннер «Магазин Цветы, Подарки..» на фасаде здания	30.12.2019	22.01.2020	Добровольное приведение вывески					
32	ул. Маршала Рыбалко, 39а, ИП Топало Э.А., Вывеска - буквы на подложке «Цветы. Подарки» на крыше здания	30.12.2019	22.01.2020	Добровольное приведение вывески					
33	ул. Маршала Рыбалко, 43, ИП Маслова С.В., Вывеска - баннер с изображением людей на боковом фасаде здания	30.12.2019							
34	ул. Маршала Рыбалко, 43, ИП Маслова С.В., Вывеска – баннер «Рассрочка 3 мес. 6 мес…» на боковом фасаде здания	30.12.2019							
35	ул. Маршала Рыбалко, 43, ИП Маслова С.В., Вывеска – баннер «Монро saleee 50%» на боковом фасаде здания	30.12.2019							

36	ул. Маршала Рыбалко, 43, ИП Маслова С.В., Вывеска – буквы на подложке «Обувной супермаркет» на боковом фасаде здания	30.12.2019							
37	ул. Маршала Рыбалко, 43, ИП Маслова С.В., Вывеска – буквы на подложке «Монро» на крыше здания	30.12.2019							
38	ул. Автозаводская, 44/1 »); ИП Дубенко М.В., Вывеска – баннер «Куединский мясокомбинат» на фасаде здания	30.12.2019	30.01.2020	Добровольное приведение вывески					
39	ул. Автозаводская, 44/1; ИП Ананьина А.Н., Вывеска – баннер «Insime» справа от входной группы на фасаде здания	30.12.2019							
40	ул. Автозаводская, 44/1; ИП Ананьина А.Н., Вывеска – баннер «Insime» слева от входной группы на фасаде здния	30.12.2019							
41	ул. Автозаводская, 44/1; ИП Габричидзе Э.Ф Вывеска – баннер «Lumma Store. Самы низкие цены» слева от входа на боковом фасаде здания	30.12.2019							
42	ул. Автозаводская, 44/1; ИП Габричидзе Э.Ф Вывеска – баннер «Lumma Store. Самые низкие цены» над входной группой	30.12.2019							
43	ул. Автозаводская, 44/1; ИП Габричидзе Э.Ф Вывеска – баннер «Lumma Store. Низкие цены» на входной группе	31.12.2019							
44	ул. Калинина, 34; ООО «Альфа Живика»; Вывеска - растяжка «Скидки до 15 %...» в витрине (окне) здания буквы на подложке – 1 ., вывески в виде растяжек в окнах-витринах – 2 штю.	20.01.2020							
45	ул. Калинина, 34; ООО «Альфа Живика»; Вывеска – растяжка «Низкие цены на лекарства» в витрине (окне) здания	20.01.2020							

46	ул. Калинина, 34; ООО «Альфа Живика»; Вывеска – объемные буквы на подложке «Аптека…Живика» на козырьке входной группы	20.01.2020							
47	ул. Чистопольская, 10; ИП Митекина Н.В., Вывеска – баннер «Практическая магия» в витрине (окнах) здания справа от входа	20.01.2020	14.02.2020						
48	ул. Чистопольская, 10; ИП Митекина Н.В., Вывеска – баннер «Практическая магия. Парфюмерия. Косметика. Бытовая химия» на фасаде здания на уровне 2 этажа	20.01.2020	14.02.2020						
49	ул. Чистопольская, 15; ИП Щербинина Е.В., Вывеска – баннер «Трикотаж для всей семьи» на окне здания	20.01.2020	06.02.2020						
50	ул. Чистопольская, 15; ИП Щербинина Е.В., Вывеска – баннер «Женская, мужская, детская одежда, нижнее белье» на окне здания	20.01.2020	06.02.2020						
51	ул. Маршала Рыбалко, 74, ИП Кузовников Е.С., Вывеска – баннер «Сервисный центр…» на окнах (витрине) здания	20.01.2020	13.02.2020						
52	ул. Калинина, 52 ; ИП Бабошина О.Ю., Вывеска – объемные буквы на подложке «PROБКИ бар пивных радостей» на козырьке входной группы	20.01.2020	11.02.2020						
53	ул. Вольская, 86; ИП Гуджунас Р.С.Модесто; Вывеска – баннер «Всегда свежее пиво, сидр, квас..» слева от входа на фасаде здания	06.02.2020	21.02.2020						
54	ул. Семафорная, 1/1; ООО «Руслан»; Вывеска – объемные буквы на подложке «Продукты 24»	06.02.2020	21.02.2020						

55	ул. Калинина, 36; ООО «УК «ЖКХ Кировский»; Вывеска – баннер «Техническое обслуживание» на боковом фасаде здания	06.02.2020							
56	ул. Калинина, 36; ИП Соколов А.Ю., Вывеска – Баннер «Карамелька» на боковом фасаде здания	06.02.2020	21.02.2020						
57	ул. Каляева, 18; ИП Галактионова Ю.В., Вывеска – баннер «Бижутерия» на ограждении	06.02.2020							
58	ул. Каляева, 18; ИП Галактионова Ю.В., Вывеска – баннер «Пряжа» на фасаде здания	06.02.2020							
59	ул. Каляева, 20; ООО «Лабдиагност и К»; Вывеска – объемные буквы на подложке «Лабдиагностика» на козырьке входной группы	06.02.2020							
60	ул. Каляева, 20; ИП Сурганов А.В., Вывеска – баннер «Детская обувь игрушки» слева от входа на фасаде здания	06.02.2020							
61	ул. Каляева, 20; ИП Сурганов А.В., Вывеска – баннер с изображением игрушек и обуви	06.02.2020							
62	ул. Каляева, 20; ИП Сурганов А.В., Вывеска – панно «Карусель. Детская обувь игрушки»	06.02.2020							
63	ул. Химградская, 37; ИП Томилова Т.Е. Вывеска – баннер «Салон парикмахерская» на фасаде здания	06.02.2020							
64	ул. Химградская, 37; ИП Томилова Т.Е., Вывеска – световое панно «Парикмахерская» на фасаде здания	06.02.2020							

64	ул. Химградская, 37; ИП Томилова Т.Е., Вывеска – световое панно «Ангел» на фасаде здания	06.02.2020							
65	ул. Химградская, 37; ООО «УК «ЖКХ Кировский» Вывеска – баннер «Магазин мясной» на фасаде здания	06.02.2020							
66	ул. Кировоградская, 55; ИП Шаврина Л.Э., Вывеска – вертикальное световое панно «Аптека»	06.02.2020							
67	ул. Кировоградская, 55; ИП Шаврина Л.Э., Вывеска - панель-кронштейн в виде плюса	06.02.2020							
68	ул. Калинина, 46; ИП Усачева Т.Ф., Вывеска – баннер «Хлебный дворик» на фасаде здания	06.02.2020							
69	ул. Калинина, 46; ИП Усачева Т.Ф. Вывеска – баннер «Хлебный дворик с изображением хлебобулочных изделий» на фасаде здания	06.02.2020							
70	ул. Калинина, 46; ИП Усачева Т.Ф. Вывеска – баннер «Пекарня. Горячий хлеб…» на ограждении	06.02.2020							

Департамент земельных отношений администрации города Перми в целях информирования населения в соответствии со статьей 39.42 Земельного кодекса Российской Федерации сообщает о возможном установлении публичного сервитута в отдельных целях на территории города Перми

№	Кадастровый номер земельного участка в отношении которого устанавливается публичный сервитут (при наличии)	Адрес или описание земельного участка в отношении которого устанавливается публичный сервитут	Цели установления публичного сервитута
1	59:01:4410962:929	г. Пермь, Свердловский район	Для подключения (технологического присоединения) к сетям инженерно-технического обеспечения ОАО «МРСК Урала»
2	59:01:4413606:17	г. Пермь, Свердловский район, ул. Муромская, д. 26	Для подключения (технологического присоединения) к сетям инженерно-технического обеспечения ОАО «МРСК Урала»

Заинтересованные лица имеют право ознакомиться с ходатайством об установлении публичного сервитута и прилагаемым к нему описанием местоположения границ публичного сервитута по адресу: г. Пермь, ул. Сибирская 15, каб. 202, четверг с 10:00 до 12:00.

Заинтересованные лица могут подать заявление об учете прав в срок с 14.02.2020 по 14.03.2020.

Способы подачи заявлений:

1. посредством почтовой связи;

2. лично, в том числе через представителя, в департамент земельных отношений администрации города Перми (г. Пермь, ул. Сибирская 15, цокольный этаж, каб.005, понедельник, вторник, четверг с 09:00 до 13:00 с 14:00 до 16:00, кроме нерабочих и праздничных дней);

3. в форме электронных документов с использованием информационно-телекоммуникационной сети «Интернет».

Правообладатели земельных участков, в отношении которых испрашивается публичный сервитут, если их права не зарегистрированы в Едином государственном реестре недвижимости, в течение тридцати дней со дня опубликования сообщения, предусмотренного подпунктом 1 пункта 3 статьи 39.42 ЗК РФ, подают в орган, уполномоченный на установление публичного сервитута, заявления об учете их прав (обременений прав) на земельные участки с приложением копий документов, подтверждающих эти права (обременения прав). В таких заявлениях указывается способ связи с правообладателями земельных участков, в том числе их почтовый адрес и (или) адрес электронной почты. Правообладатели земельных участков, подавшие такие заявления по истечении указанного срока, несут риски невозможности обеспечения их прав в связи с отсутствием информации о таких лицах и их правах на земельные участки. Такие лица имеют право требовать от обладателя публичного сервитута плату за публичный сервитут не более чем за три года, предшествующие дню направления ими заявления об учете их прав (обременений прав).


Реквизиты решений об утверждении документа территориального планирования, документации по планировке территории, программ комплексного развития систем коммунальной инфраструктуры поселения, городского округа, а также информацию об инвестиционной программе субъекта естественных монополий, организации коммунального комплекса, указанных в ходатайстве об установлении публичного сервитута и сведения об официальных сайтах в информационно-телекоммуникационной сети «Интернет» отсутствуют.

Информация о возможности установления публичного сервитута публикуется на сайте http://www.gorodperm.ru, в «Официальном бюллетене органов местного самоуправления муниципального образования город Пермь».

Приложение

Схема расположения границ публичного сервитута

Объект: Строительство ЛЭП 0,4кВ от ТП-6433 протяженностью 0,37км, входящей в ЭСК ПС 110/10 кВ Краснова
Местоположение: Пермский край, г. Пермь
Площадь земель и/или части земельного участка, кв.м: 536
Категория земель: земли населенных пунктов

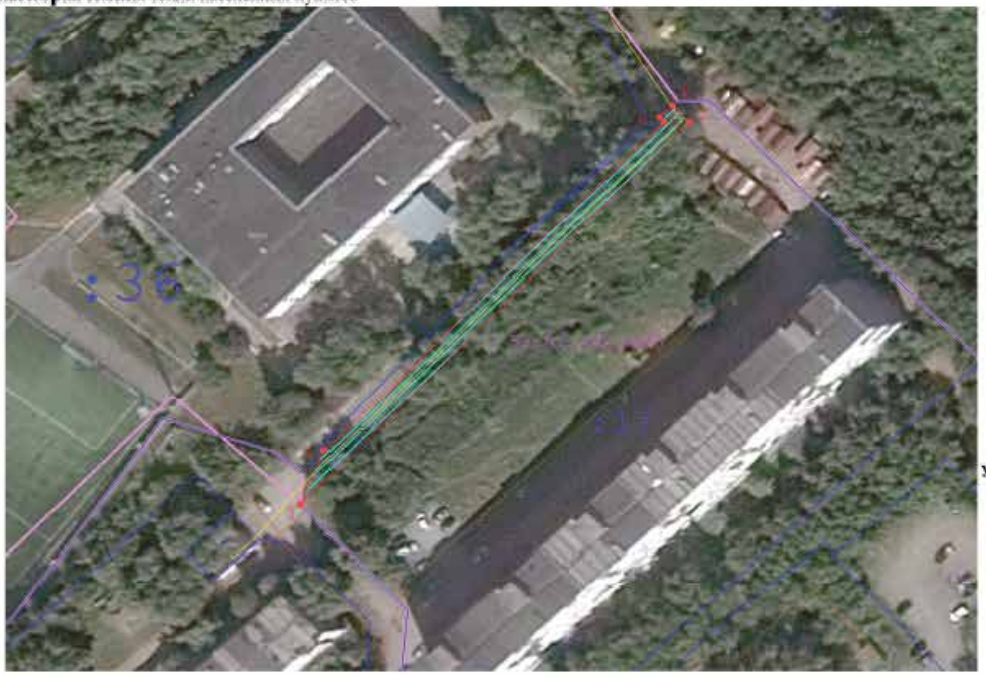

Масштаб 1:1000

Каталог координат		
Система координат МСК-59, зона 2		
Обозначение характерных точек границ	Координаты, м.	
	X	Y
1	2	3
1	513793,50	2230815,44
2	513789,66	2230817,08
3	513699,36	2230730,85
4	513712,01	2230736,01
5	513789,53	2230811,54
6	513790,69	2230810,48

Условные обозначения:

- Проектные границы публичного сервитута
- Охранная зона
- Границы земельных участков
- Граница ОКС
- Граница кадастрового квартала
- КЛ 0,4 кВ от РУ 0,4 кВ ТП-2075
- 59:01:4413606 - Номер кадастрового квартала
- 2 - Обозначение характерной точки
- :17 - Кадастровый номер земельного участка

Описание границ смежных землепользователей:

от точки 1 до точки 3 — земельный участок с кадастровым номером 59:01:4413606:17
от точки 3 до точки 4 — земли муниципального образования город Пермь
от точки 4 до точки 6 — земельный участок с кадастровым номером 59:01:4413606:17
от точки 6 до точки 1 — земли муниципального образования город Пермь

Приложение см. на стр. 312

ПРАВИТЕЛЬСТВО ПЕРМСКОГО КРАЯ

ПОСТАНОВЛЕНИЕ

23.01.2020 № 8-п

Об утверждении документации по планировке территории для размещения объекта регионального значения «Реконструкция участка шоссе Космонавтов от ул. Архитектора Свиязева до моста через р. Мулянка включительно со строительством транспортной развязки в двух уровнях на пересечении с ул. Промышленной и ул. Оверятской»

В соответствии со статьей 45 Градостроительного кодекса Российской Федерации, статьей 19 Закона Пермского края от 14 сентября 2011 г. № 805-ПК «О градостроительной деятельности в Пермском крае», на основании обращения Министерства транспорта Пермского края от 18 декабря 2019 г. № 44-01-05исх-125

Правительство Пермского края ПОСТАНОВЛЯЕТ:

1. Утвердить прилагаемую документацию по планировке территории для размещения объекта регионального значения «Реконструкция участка шоссе Космонавтов от ул. Архитектора Свиязева до моста через р. Мулянка включительно со строительством транспортной развязки в двух уровнях на пересечении с ул. Промышленной и ул. Оверятской» (далее – документация по планировке территории).

2. Министерству по управлению имуществом и градостроительной деятельности Пермского края в течение 7 дней со дня вступления в силу настоящего постановления направить утвержденную документацию по планировке территории Главе города Перми, применительно к территории которого осуществлялась подготовка документации по планировке территории.

3. Настоящее постановление вступает в силу через 10 дней после дня его официального опубликования.

4. Контроль за исполнением постановления возложить на первого заместителя председателя Правительства Пермского края (по вопросам регулирования строительства и имущественных отношений, транспортного комплекса).

И.о. председателя Правительства
Пермского края О.В. Антипина

УТВЕРЖДЕНА
постановлением
Правительства Пермского края
от 23.01.2020 № 8-п

ДОКУМЕНТАЦИЯ ПО ПЛАНИРОВКЕ ТЕРРИТОРИИ

для размещения объекта регионального значения «Реконструкция участка шоссе Космонавтов от ул. Архитектора Свиязева до моста через р. Мулянка включительно со строительством транспортной развязки в двух уровнях на пересечении с ул. Промышленной и ул. Оверятской»

ИНСТИТУТ ГИПРОСТРОЙМОСТ
основан в 1945

ОАО «Институт Гипростроймост»
129626, г. Москва, ул. Павла Корчагина, д. 2, комната 2101

рег. номер 78 от 23.09.2009 в СРО-П-065-30112009 (ИНН 7701053243; ОГРН 1097799009186)

рег. номер 707 от 29.10.2009 в СРО-И-001-28042009 (ИНН 7719286785; ОГРН 1067799027977)

Заказчик – Краевое государственное бюджетное учреждение «Управление автомобильных дорог и транспорта» Пермского края

Документация по планировке территории для размещения объекта регионального значения «Реконструкция участка шоссе Космонавтов от ул. Архитектора Свиязева до моста через р. Мулянка включительно со строительством транспортной развязки в двух уровнях на пересечении с ул. Промышленной и ул. Оверятской»

Основная часть проекта планировки территории

91-18-ППМТ-1

Том 1

2019

Открытое акционерное общество
по проектированию строительства мостов
«Институт Гипростроймост»

рег. номер 78 от 23.09.2009 в СРО-П-065-30112009 (ИНН 7701053243; ОГРН 1097799009186)
рег. номер 707 от 29.10.2009 в СРО-И-001-28042009 (ИНН 7719286785; ОГРН 1067799027977)

Заказчик – Краевое государственное бюджетное учреждение
«Управление автомобильных дорог и транспорта» Пермского края

Документация по планировке территории для размещения объекта регионального значения «Реконструкция участка шоссе Космонавтов от ул. Архитектора Свиязева до моста через р. Мулянка включительно со строительством транспортной развязки в двух уровнях на пересечении с ул. Промышленной и ул. Оверятской»

Основная часть проекта планировки территории

91-18-ППМТ-1

Том 1

Согласовано:

Взам. инв. №

Подп. и дата

Инв. № подл.

Главный инженер –
первый вице-президент А. В. Батурин

Начальник отдела И. В. Петин

2019

2

СОСТАВ ПРОЕКТА

№№ книг, томов	Наименование тома	Наименование чертежей
Основная часть проекта планировки территории.		
Том 1	Раздел 1. Проект планировки территории. Графическая часть.	**Чертеж красных линий**, М 1:1000; **Чертеж границ зон планируемого размещения линейных объектов**, М 1:1000; **Чертеж границ зон планируемого размещения линейных объектов, подлежащих переносу (переустройству) из зон планируемого размещения линейных объектов**, М 1:1000.
	Раздел 2. Положение о размещении линейных объектов.	
Материалы по обоснованию проекта планировки территории.		
Том 2	Раздел 3. Материалы по обоснованию проекта планировки территории. Графическая часть.	**Схема расположения элементов планировочной структуры**, М 1:10000; **Схема использования территории в период подготовки проекта планировки территории**, М 1:1000; **Схема организации улично-дорожной сети и движения транспорта**, М 1:1000; **Схема вертикальной планировки территории, инженерной подготовки и инженерной защиты территории**, М 1:1000; **Схема границ зон с особыми условиями использования территории**, М 1:1000; **Схема конструктивных и планировочных решений**, М 1:1000.
	Раздел 4. Материалы по обоснованию проекта планировки территории. Пояснительная записка.	
Основная часть проекта межевания территории		
Том 3	Раздел 5. Проект межевания территории. Утверждаемая часть.	**Чертеж межевания территории**, М 1:1000.
Материалы по обоснованию проекта межевания территории		
Том 4	Раздел 6. Материалы по обоснованию проекта межевания.	**Чертёж по обоснованию проекта межевания территории**, М 1:1000.

Согласовано:

Взам. инв. №

Подп. и дата

Инв. № подл.

Изм.	Кол. уч	Лист	№ док	Подп.	Дата	91-18-ППМТ-С		
Разраб.		Кирилюк			16.12.19	Состав проекта	Стадия	Лист	Листов
Проверил		Петин			16.12.19		П	1	1
Нач.отд.		Петин			16.12.19	ОАО «Институт Гипростроймост» г. Москва			
Н. контр.		Шарин			16.12.19				

ОГЛАВЛЕНИЕ

РАЗДЕЛ 1. ПРОЕКТ ПЛАНИРОВКИ ТЕРРИТОРИИ. ГРАФИЧЕСКАЯ ЧАСТЬ. 3

Чертеж красных линий 3
Приложение №1 к чертежу красных линий..... 5
Чертеж границ зон планируемого размещения линейных объектов 11
Чертеж границ зон планируемого размещения линейных объектов, подлежащих переносу (переустройству) из зон планируемого размещения линейных объектов..... 13

РАЗДЕЛ 2. ПОЛОЖЕНИЕ О РАЗМЕЩЕНИИ ЛИНЕЙНЫХ ОБЪЕКТОВ. 15

1 ОБЩИЕ СВЕДЕНИЯ О ПЛАНИРУЕМЫХ ДЛЯ РАЗМЕЩЕНИЯ ЛИНЕЙНЫХ ОБЪЕКТАХ 15

1.1 Перспективная интенсивность движения 15
1.1.1 Прогноз интенсивности движения 15
1.1.2 Прогноз интенсивности пешеходного движения..... 18
1.2 Характеристики развития транспортной инфраструктуры 19
1.2.1 Реконструкция шоссе Космонавтов 19
1.2.2 Переустройство трамвайных путей и троллейбусных линий..... 21
1.3 Характеристика развития инженерной инфраструктуры 22
1.3.1 Дождевая канализация..... 22
1.3.2 Локальные очистные сооружения 22
1.3.3 Электроснабжение 23
1.3.4 Наружное освещение 23
1.4 Характеристика реорганизации инженерной инфраструктуры..... 23

2 ПРЕДЕЛЬНЫЕ ПАРАМЕТРЫ РАЗМЕШЕННОГО СТРОИТЕЛЬСТВА, РЕКОНСТРУКЦИИ ОБЪЕКТОВ КАПИТАЛЬНОГО СТРОИТЕЛЬСТВА, ВХОДЯЩИХ В СОСТАВ ЛИНЕЙНЫХ ОБЪЕКТОВ В ГРАНИЦАХ ЗОН ИХ ПЛАНИРУЕМОГО РАЗМЕЩЕНИЯ 24

3 ИНФОРМАЦИЯ О НЕОБХОДИМОСТИ ОСУЩЕСТВЛЕНИЯ МЕРОПРИЯТИЙ ПО ОХРАНЕ ОКРУЖАЮЩЕЙ СРЕДЫ 24

3.1 Мероприятия по уменьшению загрязнения атмосферного воздуха 24
3.2 Мероприятия по защите от шумового воздействия..... 24
3.2.1 Шумозащитное остекление. 25
3.2.2 Шумозащитные экраны 25
3.3 Мероприятия по охране земельных ресурсов и рациональному использованию почвенного покрова 26
3.3.1 Мероприятия по охране растительного мира..... 26
3.4 Мероприятия по компенсации ущерба и защите ихтиофауны 26
3.5 Мероприятия по минимизации загрязнения поверхностного стока и поверхностных водных объектов..... 27
3.6 Мероприятия по обращению с отходами..... 27

4 ИНФОРМАЦИЯ О НЕОБХОДИМОСТИ ОСУЩЕСТВЛЕНИЯ МЕРОПРИЯТИЙ ПО ЗАЩИТЕ СОХРАНЯЕМЫХ ОБЪЕКТОВ КАПИТАЛЬНОГО СТРОИТЕЛЬСТВА

Согласовано:

Взам. инв. №

Подп. и дата

Инв. № подл.

Изм.	Кол. уч	Лист	№ док	Подп.	Дата
Разраб.		Кирилюк			16.12.19
Проверил		Петин			16.12.19
Нач.отд.		Петин			16.12.19
Н. контр.		Шарин			16.12.19

91-18-ППМТ-1-ПЗ

Пояснительная записка

Стадия	Лист	Листов
П	1	43

ОАО «Институт Гипростроймост» г. Москва

(ЗДАНИЕ, СТРОЕНИЕ, СООРУЖЕНИЕ, ОБЪЕКТЫ, СТРОИТЕЛЬСТВО КОТОРЫХ НЕ ЗАВЕРШЕНО), СУЩЕСТВУЮЩИХ И СТРОЯЩИХСЯ НА МОМЕНТ ПОДГОТОВКИ ПРОЕКТА ПЛАНИРОВКИ ТЕРРИТОРИИ, А ТАКЖЕ ОБЪЕКТОВ КАПИТАЛЬНОГО СТРОИТЕЛЬСТВА, ПЛАНИРУЕМЫХ К СТРОИТЕЛЬСТВУ В СООТВЕТСТВИИ С РАНЕЕ УТВЕРЖДЕННОЙ ДОКУМЕНТАЦИЕЙ ПО ПЛАНИРОВКЕ ТЕРРИТОРИИ, ОТ ВОЗМОЖНОГО НЕГАТИВНОГО ВОЗДЕЙСТВИЯ В СВЯЗИ С РАЗМЕЩЕНИЕМ ЛИНЕЙНЫХ ОБЪЕКТОВ 27

5 ИНФОРМАЦИЯ О НЕОБХОДИМОСТИ ОСУЩЕСТВЛЕНИЯ МЕРОПРИЯТИЙ ПО СОХРАНЕНИЮ ОБЪЕКТОВ КУЛЬТУРНОГО НАСЛЕДИЯ ОТ ВОЗМОЖНОГО НЕГАТИВНОГО ВОЗДЕЙСТВИЯ В СВЯЗИ С РАЗМЕЩЕНИЕМ ЛИНЕЙНЫХ ОБЪЕКТОВ 28

6 ИНФОРМАЦИЯ О НЕОБХОДИМОСТИ ОСУЩЕСТВЛЕНИЯ МЕРОПРИЯТИЙ ПО ЗАЩИТЕ ТЕРРИТОРИИ ОТ ЧРЕЗВЫЧАЙНЫХ СИТУАЦИЙ ПРИРОДНОГО И ТЕХНОГЕННОГО ХАРАКТЕРА, В ТОМ ЧИСЛЕ ПО ОБЕСПЕЧЕНИЮ ПОЖАРНОЙ БЕЗОПАСНОСТИ И ГРАЖДАНСКОЙ ОБОРОНЕ 28

6.1 Мероприятия по защите территории от чрезвычайных ситуаций техногенного характера 28
6.2 Мероприятия по защите территории от чрезвычайных ситуаций природного характера 29
6.2.1 Мероприятия по защите объекта от атмосферных осадков 29
6.2.2 Защита от сильных ветров 30
6.3 Мероприятия по обеспечению пожарной безопасности 30

7 ПЕРЕЧНИ КООРДИНАТ ХАРАКТЕРНЫХ ТОЧЕК ПРЕДПОЛАГАЕМЫХ ЗОН РАЗМЕЩЕНИЯ ЛИНЕЙНЫХ ОБЪЕКТОВ 31

7.1 Перечень координат характерных точек границы зоны планируемого размещения линейного объекта 31
7.2 Перечень координат характерных точек границ зон планируемого размещения линейных объектов инженерной инфраструктуры, подлежащих переносу (переустройству) из зоны планируемого размещения линейного объекта 37

Приложения см. на стр. 313

Приложение №1 к чертежу красных линий

Каталог координат красных линий в системе МСК-59

№ точки	Координаты	
	X	Y
1	511988.57	2225163.76
2	512003.54	2225184.01
3	512006.29	2225181.99
4	512016.76	2225196.23
5	511995.76	2225211.84
6	512007.52	2225227.91
7	512022.68	2225216.78
8	512023.39	2225217.78
9	512026.32	2225215.71
10	512033.04	2225218.91
11	512056.97	2225256.41
12	512070.89	2225277.06
13	512069.34	2225278.26
14	512068.94	2225277.69
15	512065.66	2225279.98
16	512071.92	2225288.99
17	512076.70	2225295.78
18	512094.46	2225307.80
19	512102.43	2225319.38
20	512120.87	2225345.85
21	512139.29	2225370.32
22	512122.37	2225384.86
23	512113.41	2225391.93
24	512125.02	2225403.40
25	512132.96	2225397.75
26	512135.06	2225396.19
27	512147.41	2225387.29
28	512168.86	2225418.54
29	512180.49	2225433.41
30	512186.99	2225428.32
31	512204.60	2225457.99
32	512206.65	2225464.87
33	512207.14	2225474.25
34	512206.20	2225477.25
35	512204.29	2225483.72
36	512195.22	2225494.17
37	512183.16	2225501.47
38	512173.83	2225505.72
39	512164.50	2225507.99
40	512157.46	2225508.88
41	512157.53	2225510.06

№ точки	Координаты	
	X	Y
42	512157.76	2225514.18
43	512155.66	2225514.93
44	512116.82	2225517.23
45	512040.47	2225542.43
46	512194.61	2225545.87
47	512194.19	2225564.93
48	512183.72	2225576.91
49	512193.80	2225584.19
50	512220.65	2225558.89
51	512225.66	2225553.87
52	512228.27	2225550.74
53	512224.57	2225547.61
54	512223.58	2225546.70
55	512227.05	2225542.94
56	512253.09	2225543.28
57	512274.16	2225548.87
58	512282.55	2225551.59
59	512329.02	2225579.75
60	512356.22	2225595.42
61	512354.81	2225597.66
62	512359.89	2225600.69
63	512361.00	2225598.20
64	512365.98	2225601.23
65	512365.71	2225601.67
66	512375.78	2225607.08
67	512376.89	2225607.39
68	512382.81	2225610.52
69	512388.43	2225613.63
70	512398.76	2225620.34
71	512391.64	2225631.15
72	512394.35	2225632.97
73	512387.07	2225646.22
74	512392.77	2225649.46
75	512396.44	2225642.40
76	512400.48	2225633.93
77	512405.75	2225624.78
78	512416.43	2225631.01
79	512420.07	2225632.98
80	512428.04	2225637.28
81	512433.89	2225640.37
82	512448.34	2225649.14

№ точки	Координаты	
	X	Y
83	512454.78	2225652.73
84	512473.44	2225663.88
85	512504.53	2225686.53
86	512505.88	2225688.17
87	512531.53	2225717.36
88	512530.17	2225719.70
89	512521.47	2225731.31
90	512510.54	2225745.90
91	512527.94	2225793.11
92	512548.70	2225788.56
93	512569.45	2225784.00
94	512589.89	2225811.88
95	512594.94	2225818.22
96	512599.98	2225824.56
97	512598.61	2225825.76
98	512606.97	2225831.83
99	512603.14	2225836.47
100	512610.22	2225842.76
101	512613.92	2225838.21
102	512632.06	2225858.88
103	512633.47	2225857.76
104	512634.36	2225859.17
105	512634.88	2225858.84
106	512646.26	2225876.25
107	512653.96	2225886.65
108	512665.76	2225902.80
109	512672.91	2225910.73
110	512675.23	2225913.44
111	512671.60	2225916.55
112	512686.86	2225934.80
113	512695.85	2225927.11
114	512709.54	2225940.51
115	512689.54	2225954.16
116	512685.40	2225957.62
117	512696.75	2225967.33
118	512693.77	2225970.28
119	512699.94	2225976.84
120	512711.82	2225978.06
121	512714.28	2225975.31
122	512716.51	2225976.81
123	512716.05	2225978.09
124	512723.74	2225980.17
125	512732.50	2225981.44
126	512728.32	2225985.15

№ точки	Координаты	
	X	Y
127	512731.80	2225991.47
128	512747.34	2226012.39
129	512734.89	2226023.54
130	512735.90	2226024.90
131	512735.06	2226025.52
132	512736.26	2226027.21
133	512732.76	2226029.76
134	512738.90	2226038.17
135	512743.89	2226031.60
136	512752.39	2226022.78
137	512761.52	2226031.98
138	512755.87	2226037.59
139	512772.58	2226055.93
140	512775.09	2226053.47
141	512792.71	2226073.16
142	512802.63	2226064.86
143	512805.96	2226068.96
144	512796.46	2226078.60
145	512802.25	2226086.39
146	512800.43	2226087.91
147	512807.33	2226097.22
148	512805.80	2226098.57
149	512804.30	2226099.56
150	512806.51	2226106.08
151	512800.54	2226108.04
152	512800.23	2226110.04
153	512810.64	2226124.60
154	512821.51	2226115.84
155	512826.05	2226122.82
156	512833.22	2226132.37
157	512826.62	2226137.76
158	512834.01	2226149.01
159	512839.82	2226157.88
160	512841.62	2226160.23
161	512848.41	2226169.62
162	512851.43	2226173.79
163	512860.11	2226183.96
164	512874.49	2226202.15
165	512875.31	2226203.47
166	512887.26	2226218.57
167	512899.39	2226225.18
168	512922.02	2226258.37
169	512927.07	2226254.26
170	512935.85	2226265.89

№ точки	Координаты	
	X	Y
171	512930.58	2226269.65
172	512933.93	2226274.40
173	512937.79	2226279.87
174	512940.02	2226283.04
175	512944.45	2226279.62
176	512960.77	2226310.37
177	512959.94	2226311.17
178	512960.64	2226312.27
179	512963.82	2226316.12
180	512972.41	2226327.65
181	512972.68	2226328.02
182	512975.85	2226332.27
183	512976.35	2226331.93
184	512978.47	2226334.71
185	512958.84	2226350.68
186	512963.65	2226356.99
187	512973.12	2226350.24
188	512978.86	2226356.78
189	512986.45	2226366.24
190	512979.55	2226372.84
191	512994.79	2226359.83
192	513003.90	2226371.50
193	513013.17	2226383.36
194	513032.36	2226407.89
195	513039.24	2226402.93
196	513042.34	2226405.97
197	513052.11	2226418.33
198	513060.64	2226427.94
199	513064.36	2226425.16
200	513070.00	2226431.70
201	513071.18	2226433.27
202	513066.45	2226437.41
203	513050.49	2226449.88
204	513045.98	2226453.31
205	513041.81	2226456.51
206	513033.93	2226462.25
207	513030.56	2226464.72
208	513025.05	2226468.34
209	513021.06	2226470.85
210	513022.75	2226472.97
211	513023.41	2226474.25
212	513006.19	2226486.06
213	513003.64	2226487.47
214	513063.68	2226494.16

№ точки	Координаты	
	X	Y
215	513090.40	2226479.73
216	513121.99	2226537.45
217	513125.16	2226543.27
218	513145.18	2226580.09
219	513145.37	2226580.62
220	513229.90	2226735.80
221	513251.10	2226774.79
222	513263.76	2226703.90
223	513248.40	2226673.55
224	513216.87	2226596.69
225	513216.90	2226592.43
226	513265.75	2226565.92
227	513316.58	2226603.70
228	513422.05	2226682.01
229	513417.96	2226689.82
230	513377.78	2226728.66
231	513440.46	2226694.44
232	513466.51	2226711.52
233	513511.99	2226744.58
234	513530.06	2226757.72
235	513591.33	2226803.89
236	513634.89	2226836.54
237	513668.18	2226781.56
238	513531.11	2226681.37
239	513418.23	2226598.60
240	513388.28	2226569.26
241	513387.47	2226565.99
242	513287.42	2226480.84
243	513284.40	2226479.02
244	513250.28	2226457.10
245	513251.05	2226455.89
246	513249.26	2226454.67
247	513259.12	2226442.85
248	513254.51	2226439.01
249	513244.27	2226451.29
250	513243.27	2226450.62
251	513242.35	2226451.97
252	513240.87	2226451.01
253	513237.80	2226454.99
254	513232.80	2226450.57
255	513230.27	2226447.41
256	513228.10	2226443.92
257	513226.46	2226440.29
258	513213.03	2226392.85

№ точки	Координаты	
	X	Y
259	513210.30	2226375.27
260	513210.72	2226373.53
261	513211.76	2226371.86
262	513219.28	2226363.61
263	513195.74	2226344.85
264	513189.40	2226353.72
265	513177.67	2226359.23
266	513131.61	2226357.00
267	513129.07	2226355.19
268	513116.99	2226341.37
269	513109.80	2226332.59
270	513065.90	2226277.10
271	513054.45	2226260.72
272	513077.45	2226244.19
273	513074.94	2226240.73
274	513045.93	2226261.99
275	512993.23	2226190.96
276	512996.13	2226188.82
277	512992.62	2226183.95
278	512989.64	2226186.12
279	512949.50	2226132.03
280	512968.17	2226118.38
281	512966.03	2226115.46
282	512978.96	2226106.67
283	512958.88	2226079.46
284	512959.41	2226079.01
285	512959.90	2226079.70
286	512964.94	2226076.17
287	512957.28	2226065.23
288	512929.09	2226085.38
289	512919.61	2226092.21
290	512903.04	2226069.92
291	512883.97	2226042.59
292	512891.95	2226036.41
293	512910.84	2226021.96
294	512919.21	2226015.57
295	512921.49	2226014.05
296	512905.47	2226015.20
297	512886.03	2226029.21
298	512882.25	2226024.57
299	512847.98	2225979.05
300	512866.23	2225965.55
301	512872.99	2225960.80
302	512870.50	2225957.79

№ точки	Координаты	
	X	Y
303	512878.31	2225952.30
304	512870.88	2225941.68
305	512855.75	2225952.29
306	512836.95	2225965.50
307	512829.42	2225970.85
308	512788.02	2225915.14
309	512792.97	2225911.48
310	512812.35	2225897.38
311	512828.37	2225885.38
312	512819.18	2225875.11
313	512784.10	2225900.62
314	512772.19	2225886.82
315	512761.46	2225875.94
316	512745.36	2225855.49
317	512768.50	2225839.10
318	512767.64	2225838.00
319	512779.50	2225829.72
320	512770.64	2225819.22
321	512768.52	2225820.69
322	512738.89	2225846.34
323	512737.71	2225847.43
324	512716.79	2225819.28
325	512713.01	2225815.07
326	512703.85	2225804.83
327	512699.34	2225799.69
328	512691.08	2225790.29
329	512693.53	2225787.98
330	512710.37	2225772.13
331	512721.12	2225762.06
332	512713.44	2225754.87
333	512686.07	2225780.60
334	512668.80	2225760.63
335	512667.29	2225761.95
336	512662.84	2225756.88
337	512647.72	2225739.68
338	512642.91	2225743.91
339	512636.61	2225740.55
340	512618.23	2225719.65
341	512615.47	2225716.88
342	512613.00	2225714.18
343	512610.69	2225711.60
344	512589.60	2225688.27
345	512593.41	2225684.38
346	512590.58	2225681.64

№ точки	Координаты	
	X	Y
347	512591.70	2225680.48
348	512588.66	2225677.51
349	512587.54	2225678.69
350	512584.63	2225675.87
351	512581.19	2225679.44
352	512575.85	2225673.56
353	512579.25	2225665.57
354	512576.62	2225662.82
355	512573.24	2225667.31
356	512554.27	2225645.94
357	512544.28	2225635.43
358	512528.63	2225622.05
359	512531.14	2225618.12
360	512532.59	2225615.76
361	512535.78	2225610.75
362	512522.73	2225609.62
363	512525.64	2225605.09
364	512525.39	2225604.90
365	512514.58	2225597.75
366	512494.12	2225585.10
367	512493.20	2225586.60
368	512462.02	2225565.71
369	512443.27	2225553.55
370	512434.91	2225547.70
371	512402.14	2225524.94
372	512396.21	2225520.01
373	512397.02	2225519.13
374	512387.16	2225510.62
375	512376.73	2225500.64
376	512370.71	2225497.66
377	512370.30	2225497.46
378	512349.05	2225478.94
379	512355.01	2225466.77
380	512346.74	2225458.06
381	512358.21	2225447.62
382	512376.96	2225465.00
383	512382.09	2225457.50
384	512368.46	2225441.45
385	512374.13	2225436.95
386	512392.31	2225410.80
387	512393.49	2225409.72
388	512391.19	2225407.19
389	512398.63	2225396.70
390	512396.35	2225394.26

№ точки	Координаты	
	X	Y
391	512404.68	2225386.77
392	512405.14	2225386.02
393	512404.98	2225385.75
394	512429.97	2225362.35
395	512442.82	2225374.82
396	512444.91	2225377.09
397	512408.06	2225358.46
398	512392.17	2225373.79
399	512387.13	2225377.65
400	512383.46	2225380.46
401	512357.32	2225401.63
402	512351.91	2225405.09
403	512344.72	2225411.19
404	512339.93	2225407.89
405	512334.74	2225402.36
406	512322.99	2225404.11
407	512334.04	2225415.51
408	512310.37	2225421.27
409	512305.99	2225420.38
410	512273.93	2225418.84
411	512273.66	2225419.09
412	512237.80	2225384.80
413	512237.12	2225382.27
414	512238.06	2225375.21
415	512236.54	2225368.81
416	512232.93	2225364.12
417	512189.40	2225322.62
418	512168.36	2225281.43
419	512157.86	2225282.94
420	512153.35	2225268.26
421	512150.97	2225268.89
422	512144.73	2225275.05
423	512144.04	2225276.46
424	512138.17	2225268.36
425	512142.82	2225264.25
426	512148.97	2225252.23
427	512143.24	2225250.01
428	512140.14	2225245.41
429	512126.35	2225248.04
430	512121.66	2225245.59
431	512103.70	2225220.83
432	512101.30	2225217.39
433	512096.10	2225210.37
434	512098.34	2225209.23

№ точки	Координаты	
	X	Y
435	512077.08	2225180.67
436	512089.86	2225171.29
437	512080.99	2225158.05

№ точки	Координаты	
	X	Y
438	512066.08	2225168.95
439	512058.62	2225158.69
440	512040.53	2225133.73

Приложения см. на стр. 315

РАЗДЕЛ 2. ПОЛОЖЕНИЕ О РАЗМЕЩЕНИИ ЛИНЕЙНЫХ ОБЪЕКТОВ.

1 ОБЩИЕ СВЕДЕНИЯ О ПЛАНИРУЕМЫХ ДЛЯ РАЗМЕЩЕНИЯ ЛИНЕЙНЫХ ОБЪЕКТАХ

В административном отношении границы разработки проекта планировки расположены на территории Индустриального района города Перми Пермского края.

Шоссе Космонавтов является вылетной магистралью в западной части г. Перми. Находится в Индустриальном районе города. Шоссе имеет большое значение для транспортной сети г. Перми. Оно обеспечивает доступ из центра города к крупным промышленным предприятиям Индустриального района Перми и к аэропорту Большое Савино. Шоссе Космонавтов выходит на Западный обход и региональную дорогу Пермь - Усть-Качка и связывает Пермь с муниципальными образованиями юго-западной части Пермского края, населенными пунктами Пермского района, а также с курортом федерального значения «Усть-Качка». По Западному обходу осуществляется связь с трассой М-7 и Красавинским мостом.

В данном проекте осуществляется реконструкция участка шоссе Космонавтов от ул. Архитектора Свиязева до транспортной развязки на пересечении с ул. Промышленной и ул. Оверятской. В настоящее время это магистральная улица общегородского значения регулируемого движения. До транспортной развязки на пересечении с ул. Промышленной шоссе имеет 4 полосы движения, далее – 6 полос. Вследствие того, что рассматриваемая улица является крупным связующим транспортным звеном, на ней наблюдается большая интенсивность транспортных потоков, а также заторы из-за небольшой пропускной способности существующх пересечений. С обеих сторон Шоссе Космонавтов расположена жилая застройка, состоящая из частных и многоэтажных домов, а также торговые и транспортно-производственные предприятия. Слева от проезжей части проходит трамвайная линия. Пешеходное движение осуществляется по переходам в одном уровне со светофорным регулированием.

Земельные участки, попадающие в границы разработки проекта планировки территории, относятся к категории «земли населенных пунктов».

1.1 Перспективная интенсивность движения

1.1.1 Прогноз интенсивности движения

Перспективная интенсивность движения определена исходя из:

- существующей интенсивности движения;
- прогнозов экономического и социального развития города;
- роста численности населения;

- роста уровня автомобилизации;
- развития транспортной сети района тяготения объекта в соответствии с Генеральным планом г. Перми, в т.ч. картой 2.1 «Развитие улично-дорожной сети, иных объектов капитального строительства транспортной инфраструктуры».

Согласно СП 34.13330.2012 перспективный период принимают равным 20 годам. Прогноз транспортных потоков выполнен на двадцатилетний период (2038 г.).

Усредненный состав транспортного потока на Шоссе Космонавтов на расчетный 2038г. приведен в таблице 1.1.1.

Таблица 1.1.1 Состав транспортного потока на ш. Космонавтов

Автомобили	**Состав,%**
Легковые	**87.20%**
Грузовые:	**8.21%**
до 2 т	4.68%
2-5 т	2.04%
5-8 т	0.34%
8-12 т	0.95%
свыше 12 т	0.20%
Автобусы	**4.59%**

Перспективные интенсивности движения в районе тяготения на 2038 г. приведены в таблице 1.1.2.

Таблица 1.1.2 Прогноз интенсивности движения автомобильного транспорта на рассматриваемом участке шоссе Космонавтов на 2038 г.

№ п/п	Участок / значение	Расчетная часовая интенсивность, прив. авт/ч	Пиковая часовая интенсивность, прив. авт/ч	Среднегодовая суточная интенсивность, прив. авт/сут
1	Космонавтов ш. в районе Верхнемуллинской транспортной развязки (в обе стороны)	5676	6811	74679
2	Космонавтов ш. (в центр) – Верхне-Муллинская ул.	162	195	2135
3	Верхне-Муллинская ул. – Космонавтов ш. (в центр)	135	162	1772
4	Космонавтов ш. (в область) – Верхне-Муллинская ул.	918	1101	12076
5	Верхне-Муллинская ул. – Космонавтов ш. (в область)	45	54	590
6	Космонавтов ш. (в центр) – Промышленная ул.	256	307	3362
7	Космонавтов ш. (в центр) (прямо через путепровод)	2014	2416	26494
8	Космонавтов ш. (в центр) – Оверятская ул.	406	488	5348
9	Космонавтов ш. (в центр) – Космонавтов ш. (в область)	294	353	3873

№ п/п	Участок / значение	Расчетная часовая интенсивность, прив. авт/ч	Пиковая часовая интенсивность, прив. авт/ч	Среднегодовая суточная интенсивность, прив. авт/сут
	(разворот под путепроводом)			
10	Промышленная ул. – Космонавтов ш. (в центр)	569	683	7492
11	Промышленная ул. – Оверятская ул.	402	482	5286
12	Промышленная ул. – Космонавтов ш. (в область)	252	302	3315
13	Космонавтов ш. (в область) – Оверятская ул.	361	433	4744
14	Космонавтов ш. (в область) (прямо через путепровод)	2146	2575	28233
15	Космонавтов ш. (в область) – Космонавтов ш. (в центр) (разворот под путепроводом)	24	29	319
16	Космонавтов ш. (в область) – Промышленная ул.	336	403	4419
17	Оверятская ул. - Космонавтов ш. (в область)	778	934	10240
18	Оверятская ул. - Промышленная ул.	208	249	2731
19	Оверятская ул. - Космонавтов ш. (в центр)	230	276	3029
20	Космонавтов ш. (в центр) – Архитектора Свиязева ул.	593	711	7799
21	Космонавтов ш. (в центр, прямо через путепровод)	1736	2084	22846
22	Космонавтов ш. (в центр) – ул. Мира	596	715	7838
23	Космонавтов ш. (в центр) – ТЦ «Леруа Мерлен»	62	74	813
24	Архитектора Свиязева ул. – Мира ул.	65	78	857
25	Архитектора Свиязева ул. – Космонавтов ш. (в область)	399	479	5250
26	Архитектора Свиязева ул. – ТЦ «Леруа Мерлен»	28	34	374
27	Архитектора Свиязева ул. – Космонавтов ш. (в центр)	181	218	2387
28	Космонавтов ш. (в область) – ТЦ «Леруа Мерлен»	171	206	2256
29	Космонавтов ш. (в область, прямо через путепровод)	2150	2580	28289
30	Космонавтов ш. (в область) – Архитектора Свиязева ул.	85	102	1123
31	Космонавтов ш. (в область) – Космонавтов ш. (в центр) (разворот через кольцевую развязку)	22	26	288
32	ТЦ «Леруа Мерлен» - Космонавтов ш. (в область)	117	140	1534

№ п/п	Участок / значение	Расчетная часовая интенсивность, прив. авт/ч	Пиковая часовая интенсивность, прив. авт/ч	Среднегодовая суточная интенсивность, прив. авт/сут
33	ТЦ «Леруа Мерлен» - Космонавтов ш. (в центр)	94	113	1235
34	ТЦ «Леруа Мерлен» - Архитектора Свиязева ул.	51	61	666
35	Мира ул. - Космонавтов ш. (в центр)	32	38	415
36	Мира ул. - Космонавтов ш. (в область) (через кольцевую развязку)	475	570	6255
37	Космонавтов ш. (в центр) – Милиционера Власова ул.	82	98	1074
38	Космонавтов ш. (в область) – Милиционера Власова ул.	70	84	921
39	Милиционера Власова ул. - Космонавтов ш. (в центр)	155	186	2042
40	Милиционера Власова ул. - Космонавтов ш. (в область)	111	133	1457

Перспективная среднегодовая интенсивность движения на наиболее загруженном участке ш. Космонавтов составит 84738 прив. авт./сутки; расчетная часовая – 6440 прив. авт/ч. Пропускная способность одной полосы непрерывного движения (основного хода) определена как 1600 прив. авт/ч в соответствии с ОДМ 218.2.020-2012. Пропускная способность одной полосы улицы регулируемого движения – 700-1000 прив. авт/ч. На Проектируемом участке ш. Космонавтов приняты 6 полос движения, на подходах к развязкам - 4 полосы непрерывного движения и 4 полосы по боковым проездам (см. Приложение Е).

На пересечении ш. Космонавтов и ул. Архитектора Свиязева суммарная интенсивность транспортных потоков составляет 6330 прив. авт/ч.; на пересечении ш. Космонавтов и ул. Оверятской - 8280 прив. авт/ч. Согласно рекомендациям по проектированию улиц и дорог городов и сельских поселений, пересечения в разных уровнях устраиваются при суммарной интенсивности транспортных потоков в узле пересечения, превышающей 4000 прив. авт/ч.

Пропускная способность проверена моделированием транспортных потоков, которое показало, что реализация проекта обеспечит пропуск прогнозируемого потока транспорта на расчетный год. На проектируемом участке ш. Космонавтов уровень загрузки в 2038 г. составит до 0.7 и уровень удобства В.

1.1.2 Прогноз интенсивности пешеходного движения

Проектируемый участок ш. Космонавтов расположен в зоне сложившейся застройки. Интенсивность пешеходного движения на 2038 г. существенно не увеличится. Схема пешеходного движения и размещение пешеходных переходов не изменяется.

Число полос движения пешеходов на тротуаре и пешеходной дорожке зависит от интенсивности пешеходного движения. При суммарной (в двух направлениях) интенсивности пешеходного движения в часы пик до 50 чел./ч тротуар может иметь одну полосу движения, до 100 чел./ч - не менее двух полос движения.

Перспективная интенсивность пешеходного движения на 2038г. не превысит 350 чел/час, что соответствует 8 полосам движения. Проектом предусмотрено устройство тротуаров шириной 3.0 м с обеих сторон ш. Космонавтов, что соответствует СП 42.13330.2016.

1.2 Характеристики развития транспортной инфраструктуры

1.2.1 Реконструкция шоссе Космонавтов

В Генеральном плане г. Перми одной из целей является увеличение объема и повышение качества предоставления транспортных услуг населению с приоритетом развития общественного транспорта, при необходимом балансе показателей его развития с показателями роста автомобилизации, с учетом пределов емкости территорий, в отношении мест для хранения легковых автомобилей, сохранения и развития городской среды активной жизнедеятельности населения.

Мероприятия по развитию улично-дорожной сети отображены на схеме 8.3 Генерального плана. В западной части Перми предусмотрена реконструкция и строительство транспортных коридоров (магистралей общегородского значения) с транспортными развязками, ведущих к центральному планировочному району (см. рисунок 8.3):

- шоссе Космонавтов;
- ул. Строителей;
- ул. Подлесная;
- ул. Баумана - ул. Стахановская;

В настоящее время рассматривается предложение о включении в Генплан транспортной связи от ул. Строителей до ул. Стахановской.

Реализация данной транспортной схемы позволит перераспределить транспортные потоки, следующие в центр г. Перми из Индустриального района, с Западного обхода, правого берега Камы по Красавинскому мосту, дороги Пермь – Усть-Качка, по нескольким магистралям.

Проектом реконструкции участка шоссе Космонавтов предусмотрено обособить основной ход в отдельную проезжую часть с шестью полосами движения, а местные связи организовать путем строительства боковых проездов. На пересечении шоссе Космонавтов с ул. Оверятской и ул. Архитектора Свиязева предполагается строительство транспортных развязок в двух уровнях по типу городских пересечений в разных уровнях с организацией непрерывного

движения по главному направлению и регулируемого движения по второстепенным связям.

Основные технико-экономические характеристики проектируемого объекта приведены в табл.1.2.1 и табл.1.2.2.

Таблица 1.2.1. Технико-экономическая характеристика основных элементов проектируемого объекта

№ п/п	Характеристика	Значение			
		Дорога Д-1 (ш. Космонавтов)	**Дорога Д-2 (ул. Промышленная-ул.Оверятская)**	**Дорога С-12**	**Дорога С-34**
1	Категория дороги	Магистральная улица общегор.значения регулируемого движения	Магистральная улица общегор/районного значения*	Боковой проезд в составе транспортной развязки	Боковой проезд в составе транспортной развязки
2	Расчетная скорость	80	80/70	60	60
3	Протяженность, м	1630	284	489	489
4	Количество полос движения, шт	4 (6)	6-4	2-3	2-3
5	Ширина полосы движения, м	3,5	3,5	3,5	3,5
6	Ширина тротуара	3,0	3,0	3,0	3,0
7	Общая конструктивная ширина поперечного профиля, м	37,4-52,0 (ПК0+00-ПК1+31,43) 21,5** (ПК1+83,73-ПК6+20,0) 50,0-62,5 (ПК6+20,0-ПК13+40)	12,0-32,8 *	14,0-18,0	14,0-18,0
8	Наименьший радиус кривых в плане, м	415	300	230 (184***)	483 (150***)
9	Наибольший продольный уклон, ‰	50	45	50	45
10	Наименьший радиус выпуклой кривой, м	5000	1800	1700	1700
11	Наименьший радиус вогнутой кривой, м	2000	2000	1500	1500

* Меньшая ширина соответствует существующей ширине ул. Оверятская по границе работ. Большая ширина соответствует ширине дороги Д-2 на участке закруглений правоповоротных съездов.

** Параметры, указан для участка Д-1 в подпоных стенах. Соответствует ширине между перил.

*** Меньшее значение параметра указано для участка примыкания к дороги Д-1.

Примечание:

Значение ширин полос движения и земляного полотна указаны без учёта уширения проезжей части на горизонтальных кривых.

Таблица 1.2.2. Технико-экономическая характеристика съездов развязки

№ п/п	Характеристика	Значение				
		С-1	**С-2а**	**С-3**	**С-4**	**Разворотные съезды С-25, С-26.**
1	Категория дороги	правоповоротный съезд	правоповоротный съезд	правоповоротный съезд	правопово-во-ротный съезд	Разворотный съезд
2	Расчетная скорость	25	25	25	25	15
3	Протяженность, м	33,6	25,8	32,4	28,9	18,6
4	Количество полос движения, шт	1	1	1	1	1
5	Ширина полосы движения, м	5,0	5,0	5,0	5,0	5,5
7	Ширина земляного полотна, м	9	12,0	9	9	7,5
8	Наименьший радиус кривых в плане, м	28	20	28	35	16,87
9	Наибольший продольный уклон, ‰	29	39	35	25	20
10	Наименьший радиус выпуклой кривой, м	1000	1000	1000	1300	600
11	Наименьший радиус вогнутой кривой, м	2000	1000	2600	-	-

1.2.2 Переустройство трамвайных путей и троллейбусных линий

В районе строительства транспортной развязки в двух уровнях на пересечении с ул. Промышленной и ул. Оверятской требуется понижение отметок рельсов на 0,6 м, относительно существующих трамвайных путей.

В районе строительства транспортной развязки в двух уровнях на пересечении с ул. Архитектора Свиязева требуется вынос трамвайных путей на расстояние до 30 м от оси существующих трамвайных путей.

Пути обычного трамвая.

Плановое положение путей принято в увязке с проектным положением шоссе Космонавтов.

Проектируемый двупутный участок трассы расположен на обособленном полотне и проходит от границы работ в районе пересечения ул. Промышленной и ул. Оверятской, далее вдоль проспекта Космонавтов до проспекта Мира (ПК 0+00,00 до ПК 15+0,90).

Опоры контактной сети расположены преимущественно в междупутье.

Расстояние между осями пути принято 3700 мм.

Общая протяженность проектируемого участка – 3368 км одиночного пути, из них – в кривых - 1134 м о.п.

1.3 Характеристика развития инженерной инфраструктуры

В рамках разработки документации по планировке территории определяется потребность в инженерном обеспечении линейного объекта капитального строительства.

1.3.1 Дождевая канализация

Предусматривается переустройство сетей дождевой канализации в границах работ. Прокладка предусматривается открытым и закрытым способом.

На данный момент в границах разработки проекта планировки территории дождевая канализация представлена локально в районе кольцевого пересечения улиц Оверятская, Промышленная и ш. Космонавтов, а также по ш. Космонавтов от моста через реку Мулянка в сторону деревни Хмели.

Предусматривается устройство новой сети дождевой канализации с подключениями к новому очистному сооружению, проектируемому в рамках объекта.

Отвод поверхностных вод на участке от моста через р. Мулянка до дома 164 по шоссе Космонавтов предусматривается с помощью дождеприёмных колодцев, расположенных с шагом 30-50 м, с последующим сбросом стока в проектируемые магистральные коллекторы различного диаметра (Ø400мм – Ø800мм). По магистральным коллекторам условно грязный сток отводится на проектируемое локальное очистное сооружение в районе р. Мулянка. Сброс условного чистого стока после очистного сооружения осуществляется в р. Мулянка.

Отвод поверхностных вод на участке от дома 347 по шоссе Космонавтов до моста через р. Мулянка осуществляется в существующую сеть дождевой канализации Ø1000мм с локальным переустройством дождеприёмных колодцев.

1.3.2 Локальные очистные сооружения

Очистные сооружения дождевой канализации предназначены для очистки поверхностного стока с водосборного бассейна территории проектируемого объекта.

Согласно требований СП 32.13330.2012 на очистные сооружения должна отводиться наиболее загрязненная часть поверхностного стока, которая

образуется в периоды выпадения дождей, таяния снега и от мойки дорожных покрытий в количестве не менее 70% среднегодового объема стока.

Расчетные параметры очистных сооружений и исходные значения концентрации основных загрязнений поверхностного стока для магистральных улиц с интенсивным движением транспорта приняты по таблице 16 СП 32.13330.2012.

Очистка поверхностного стока (по основным показателям: взвешенные вещества, нефтепродукты, БПК20) обеспечивается до предельно допустимых концентраций основных загрязнений при сбросе в водоток рыбохозяйственного назначения.

Сброс очищенного стока производится в проектируемые водовыпуски с дальнейшим сбросом очищенного стока в водный объект.

В соответствии с действующим законодательством водовыпуск необходимо осуществлять в водный объект. В связи с этим местоположение локального очистного сооружения было выбрано с учетом максимального приближения к водному объекту р. Мулянка, свободное от застройки и подземных коммуникаций.

1.3.3 Электроснабжение

Источником электроснабжения является новая трансформаторная подстанция с установкой нового пункта питания (ПП1) и реконструируемые сети наружного освещения от пунктов питания (ПП-(ТП-7003) и ПП-(РП-86)). Электроснабжение реконструируемых участков предусмотрено с сохранением существующей схемы сети наружного освещения с подключением к ближайшим опорам освещения не затронутых реконструкцией. От нового пункта питания предусмотрено электроснабжение светильников по ш. Космонавтов.

1.3.4 Наружное освещение

Выбор светильников и расстановка опор освещения и по трассе произведена в соответствии с СП 52.13330.2016 (СНиП 23-05-95*) из расчета освещенности соответствующей категории автомобильной дороги.

Общее количество светильников наружного освещения и их тип, определяется в рамках архитектурно-строительного проектирования.

Сети наружного освещения необходимо выполнить в кабельном исполнении. По путепроводу и подпорным стенам кабель прокладывается в металлической трубе по кабельным стоякам.

1.4 Характеристика реорганизации инженерной инфраструктуры

В отношении инженерной инфраструктуры были предусмотрены следующие мероприятия:

- инженерная защита территории;
- организация рельефа;

- переустройство и вынос инженерных коммуникаций, попадающих в зону производства строительных работ, в строгом соответствии с требованиями нормативных документов.

Для обеспечения требуемых условий эксплуатации и соответствующих параметров по надёжности функционирования существующих инженерных коммуникаций предусмотрены переустройство и вынос из зоны строительства:

- линий электропередач;
- линий наружного освещения;
- линий связи;
- участка водопроводной сети;
- участка теплосети;
- участка канализационной сети;
- участка дождевой канализации.

2 ПРЕДЕЛЬНЫЕ ПАРАМЕТРЫ РАЗМЕШЕННОГО СТРОИТЕЛЬСТВА, РЕКОНСТРУКЦИИ ОБЪЕКТОВ КАПИТАЛЬНОГО СТРОИТЕЛЬСТВА, ВХОДЯЩИХ В СОСТАВ ЛИНЕЙНЫХ ОБЪЕКТОВ В ГРАНИЦАХ ЗОН ИХ ПЛАНИРУЕМОГО РАЗМЕЩЕНИЯ

Предельные параметры разрешенного строительства и реконструкции не определены.

3 ИНФОРМАЦИЯ О НЕОБХОДИМОСТИ ОСУЩЕСТВЛЕНИЯ МЕРОПРИЯТИЙ ПО ОХРАНЕ ОКРУЖАЮЩЕЙ СРЕДЫ

На основе фондовых материалов и материалов инженерно-экологических изысканий, выполнена оценка существующего состояния окружающей среды в районе намечаемой деятельности, оценка экологических условий, сложившихся в период эксплуатации объекта. Кроме того, проведены расчеты и определен уровень воздействия процесса реконструкции мостового перехода на компоненты окружающей среды. По результатам оценки разработан комплекс мероприятий по предотвращению и снижению возможного негативного воздействия на окружающую среду.

3.1 Мероприятия по уменьшению загрязнения атмосферного воздуха

Основным источником выделения загрязняющих веществ в период эксплуатации будет автотранспорт. Как показали расчёты на 2038 год, во время эксплуатации на границе санитарного разрыва концентрация загрязняющих не будет превышать предельно допустимых концентраций.

3.2 Мероприятия по защите от шумового воздействия

Применение шумозащитных (шумозащитное остекление, шумозащитные экраны) мероприятий обеспечивает выполнение санитарно-гигиенических норм по уровню шума для всех нормируемых территорий и помещений.

3.2.1 Шумозащитное остекление.

Для сохранения нормативного акустического режима в ближайших жилых домах необходимо осуществить шумозащитное остекление следующих домов:

– шоссе Космонавтов, д. 166;
– шоссе Космонавтов, д. 205;
– шоссе Космонавтов, д. 207;
– шоссе Космонавтов, д. 209;
– шоссе Космонавтов, д. 213;
– шоссе Космонавтов, д. 215;
– шоссе Космонавтов, д. 217;
– улица Мира, д. 115.

3.2.2 Шумозащитные экраны

Для выполнения санитарно-гигиенических норм на территории частных земельных участков, предусматривается установка шумозащитных экранов. Данное решение обусловлено тем, что на границе частного земельного участка должны выполняться нормы для территории непосредственно прилегающей к жилым домам 55 и 45 дБА для эквивалентного шума и 70 и 60 дБА для максимального шума, в дневное и ночное время суток соответственно.

Параметры устанавливаемых шумозащитных экранов приведены в таблице 3.2

Таблица 3.2 – параметры устанавливаемых шумозащитных экранов

Этап	№ экр.	Длина, м	Высота, м	Площадь, м^2	Тип экрана	Положение
I	1	94,4	2	188,8	Комбинированный	ПК 2+31,97 (По Д-1) – ПК 3+25,86 (По Д-1)
I	2	52,5	3,5	183,75	Комбинированный	ПК 2+51,57 (По Д-1) – ПК 3+03,36 (По Д-1)
I	3	105,7	3,5	369,95	Комбинированный	ПК 3+28,03 (По Д-1) – ПК 3+72,67 (По Д-2)
I	4	221,5	3,5	775,25	Комбинированный	ПК 4+01,27 (По Д-1) – ПК 6+20,00 (По Д-1)
I	5	187,5	3,5	656,25	Комбинированный	ПК 3+01,10 (По Д-2) – ПК 5+87,35 (По Д-1)
I	6	160,0	4,5	720	Комбинированный	ПК 5+89,91 (По Д-1) – ПК 7+58,44 (По Д-1)
I	7	69,0	3,0	207	Комбинированный	ПК 8+33,15 (По Д-1) – ПК 9+00,26 (По Д-1)
I	8	181,4	3,0	544,2	Комбинированный	ПК 9+04,13 (По Д-1) – ПК 10+85,97 (По Д-1)
I	9	292,1	2,5	730,25	Комбинированный	ПК 10+92,07 (По Д-1) – ПК 13+86,28 (По Д-1)
I	10	309,5	2,0	619	Комбинированный	ПК 13+93,07 (По Д-1) – ПК 0+51,61 (По ул. Свиязева)

Этап	№ экр.	Длина, м	Высота, м	Площадь, м^2	Тип экрана	Положение
II	11	271,0	2,5	677,5	Комбинированный	ПК 14+00,00 (По Д-1) – ПК 16+67,71 (По Д-1)
I	12	211,6	3,5	740,6	Комбинированный	ПК 5+86,30 (По Д-1) – ПК 6+79,04 (По Д-1)
I	13	178,8	3,5	625,8	Комбинированный	ПК 1+59,67 (По Д-2) – ПК 5+76,02 (По Д-1)
I	14	97,9	5,5	538,45	Комбинированный	ПК 4+07,71 (По Д-1) – ПК 6+20,00 (По Д-1)
Всего		2432,9		7576,8		

3.3 Мероприятия по охране земельных ресурсов и рациональному использованию почвенного покрова

С целью восстановления временно нарушаемых при строительстве земель, проектом предусматривается комплекс мероприятий по их рекультивации.

Рекультивация выполнятся последовательно в два этапа: технический и биологический. На техническом этапе перед началом строительных работ проводится снятие и транспортировка растительного грунта из района проектирования к месту временного хранения для последующего использования на биологическом этапе. После завершения строительства осуществляется разборка временных сооружений на строительных площадках, вывоз мусора, и планировка привозного растительного слоя грунта.

Биологический этап рекультивации земель включает комплекс агротехнических и фитомелиоративных мероприятий по восстановлению плодородия нарушенных земель: внесение удобрений, посев семян, уход за посевами. Травяная смесь подбирается наиболее оптимальная для данной климатической зоны, а также способная произрастать в условиях городской застройки.

3.3.1 Мероприятия по охране растительного мира

В процессе проведения строительных работ рекомендуется, по возможности, сохранить отдельно стоящие деревья с помощью специальных щитов. На стадии подготовительных работ предусматриваются специальные места для временного складирования отходов с указанием способов и путей их вывоза к месту захоронения, переработки или сбыта.

С целью сохранения растительного слоя почв, прилегающей к границам отвода территории, необходимо следить за тем, чтобы движение техники осуществлялось только в границах автопроездов.

3.4 Мероприятия по компенсации ущерба и защите ихтиофауны

В рамках защиты водных биологических ресурсов необходимо осуществлять мониторинг за их состоянием на период строительства и эксплуатации.

3.5 Мероприятия по минимизации загрязнения поверхностного стока и поверхностных водных объектов

На период строительства

Для предотвращения попадания поверхностных сточных вод в водные объекты и в грунт, на строительных площадках предусмотрены водонепроницаемые железобетонные лотки с уклоном в сторону водосборника для сбора поверхностного стока, откуда по мере накопления сток вывозится специализированным автотранспортом на очистные сооружения.

На период эксплуатации

На период эксплуатации предусмотрена организация сбора поверхностного стока, с дальнейшим направлением его на локальные очистные сооружения и дальнейшим выпуском очищенного стока в реку Мулянка.

3.6 Мероприятия по обращению с отходами

На период эксплуатации предусматривается:

Смёт с территории, вывозится сразу по мере его образования, при проведении уборки;

Отходы с очистных сооружений, вывозятся при осуществлении технического обслуживания.

4 ИНФОРМАЦИЯ О НЕОБХОДИМОСТИ ОСУЩЕСТВЛЕНИЯ МЕРОПРИЯТИЙ ПО ЗАЩИТЕ СОХРАНЯЕМЫХ ОБЪЕКТОВ КАПИТАЛЬНОГО СТРОИТЕЛЬСТВА (ЗДАНИЕ, СТРОЕНИЕ, СООРУЖЕНИЕ, ОБЪЕКТЫ, СТРОИТЕЛЬСТВО КОТОРЫХ НЕ ЗАВЕРШЕНО), СУЩЕСТВУЮЩИХ И СТРОЯЩИХСЯ НА МОМЕНТ ПОДГОТОВКИ ПРОЕКТА ПЛАНИРОВКИ ТЕРРИТОРИИ, А ТАКЖЕ ОБЪЕКТОВ КАПИТАЛЬНОГО СТРОИТЕЛЬСТВА, ПЛАНИРУЕМЫХ К СТРОИТЕЛЬСТВУ В СООТВЕТСТВИИ С РАНЕЕ УТВЕРЖДЕННОЙ ДОКУМЕНТАЦИЕЙ ПО ПЛАНИРОВКЕ ТЕРРИТОРИИ, ОТ ВОЗМОЖНОГО НЕГАТИВНОГО ВОЗДЕЙСТВИЯ В СВЯЗИ С РАЗМЕЩЕНИЕМ ЛИНЕЙНЫХ ОБЪЕКТОВ

Мероприятия по защите сохраняемых объектов капитального строительства (здание, строение, сооружение, объекты, строительство которых не завершено), существующих и строящихся на момент подготовки проекта планировки территории, а также объектов капитального строительства, планируемых к строительству в соответствии с ранее утвержденной документацией по планировке территории, от возможного негативного воздействия в связи с размещением линейных объектов не предусматриваются.

5 ИНФОРМАЦИЯ О НЕОБХОДИМОСТИ ОСУЩЕСТВЛЕНИЯ МЕРОПРИЯТИЙ ПО СОХРАНЕНИЮ ОБЪЕКТОВ КУЛЬТУРНОГО НАСЛЕДИЯ ОТ ВОЗМОЖНОГО НЕГАТИВНОГО ВОЗДЕЙСТВИЯ В СВЯЗИ С РАЗМЕЩЕНИЕМ ЛИНЕЙНЫХ ОБЪЕКТОВ

Мероприятия по сохранению объектов культурного наследия не предусмотрены в связи с отсутствием объектов культурного наследия в границах разработки проекта планировки территории.

6 ИНФОРМАЦИЯ О НЕОБХОДИМОСТИ ОСУЩЕСТВЛЕНИЯ МЕРОПРИЯТИЙ ПО ЗАЩИТЕ ТЕРРИТОРИИ ОТ ЧРЕЗВЫЧАЙНЫХ СИТУАЦИЙ ПРИРОДНОГО И ТЕХНОГЕННОГО ХАРАКТЕРА, В ТОМ ЧИСЛЕ ПО ОБЕСПЕЧЕНИЮ ПОЖАРНОЙ БЕЗОПАСНОСТИ И ГРАЖДАНСКОЙ ОБОРОНЕ

6.1 Мероприятия по защите территории от чрезвычайных ситуаций техногенного характера

Зона планируемого размещения объекта расположена на территории Индустриального района г. Перми, который категорирован по гражданской обороне.

Сам реконструируемый объект в соответствии с положениями постановления Правительства Российской Федерации от 19 августа 2016 года № 804ДСП «Об утверждении Правил отнесения организаций к категориям по гражданской обороне в зависимости от роли в экономике государства или влияния на безопасность населения», не отнесен к группе (категории) по гражданской обороне.

В соответствие с приложением А СП 165.1325800.2014 «Инженерно-технические мероприятия по гражданской обороне» зона планируемого размещения объекта проектирования находится в зоне возможных разрушений при воздействии обычных средств поражения.

Вероятными авариями техногенного характера, воздействие поражающих факторов которых может повлиять на функционирование зоны планируемого размещения объекта проектирования, являются:

– Пермская ТЭЦ-9;

– ООО «ЛУКОЙЛ-Пермнефтеоргсинтез»;

– участок Свердловской железной дороги;

– газопроводы среднего давления.

Наличие развитой дорожной инфраструктуры в районе реконструируемого объекта обеспечивает выполнение инженерно-технических мероприятий по эвакуации людей и транспортных средств.

Ввод аварийно-спасательных и пожарных подразделений, проведение эвакуационных мероприятий и пропуск транспортных средств может

осуществляться по всему протяжению проектируемого объекта. В районе проектирования существует хорошо развитая транспортная инфраструктура, предусматривающая ввод аварийно-спасательных и пожарных подразделений, проведение эвакуационных мероприятий и пропуск транспортных средств.

Мероприятия по защите территории от чрезвычайных ситуаций техногенного характера, в том числе по обеспечению пожарной безопасности, осуществляют региональные подразделения ГУ МЧС России по Пермскому краю.

Согласно письму главного управления министерства Российской Федерации по делам гражданской обороны, чрезвычайным ситуациям и ликвидации последствий стихийных бедствий по Пермскому краю от 07.06.219 №129-3-2-8 мероприятия по ГОЧС не предусматривать. В связи с этим чертеж «Схема границ территорий, подверженных риску возникновения чрезвычайных ситуаций природного и техногенного характера (пожар, взрыв, химическое, радиоактивное заражение, затопление, подтопление, оползень, карсты, эрозия и т.д.)».

6.2 Мероприятия по защите территории от чрезвычайных ситуаций природного характера

Согласно «Атласу природных и техногенных опасностей и рисков чрезвычайных ситуаций» под ред. С.К. Шойгу (Москва,2011 г.) степень опасности природных Ч по повторяемости в год средняя (2-4).

Наиболее опасными природными явлениями, характерными для г. Перми являются:

- смерчи;
- снежные бури
- опасные геологические процессы.

Климатические и геологические воздействия являются причиной возникновения дорожно-транспортных происшествий и ЧС на реконструируемом линейном объекте, следовательно, на стадии проектирования необходимо предусмотреть конструктивные решения, учитывающие опасные природные процессы, характерные для данной территории. Также в процессе эксплуатации объекта предусмотреть мероприятия, направленные на максимальное снижение негативного воздействия опасных погодных явлений на линейный объект, на жизнь и здоровье людей.

6.2.1 Мероприятия по защите объекта от атмосферных осадков

С целью защиты объекта от негативного воздействия атмосферных осадков и в соответствии с «Правилами охраны поверхностных вод от загрязнения сточными водами» (1991 г.) проектной документацией предусматривается сбор атмосферных осадков с проезжей части ОТИ и дальнейшей подачи стоков на очистные сооружения.

Защита сооружений от атмосферных осадков в зимний период времени (снега и льда) обеспечивается силами эксплуатирующей объект организации

путем систематической очистки проезжей части, обеспечения своевременной уборки снега и применения сертифицированных антигололедных реагентов во время снегопада в соответствии с ОДН 218.2.027-2003.

Так же в соответствии со СП 20.13330.2011«Нагрузки и воздействия» район расположения проектируемого объекта относится к V снеговому району. Конструкции проектируемого мостового перехода рассчитаны на восприятие снеговых нагрузок, установленных СП 20.13330.2011 для данного района.

6.2.2 Защита от сильных ветров

В соответствии с картой 3 Приложения Ж СП 20.13330.2011 «Нагрузки и воздействия» район расположения проектируемого объекта относится к I ветровому району. В соответствии с требованиями СП 20.13330.2011, элементы сооружения проектируемых сооружений рассчитаны на восприятие максимальных ветровых нагрузок, характерных для района. Конструкции ОТИ запроектированы с необходимым запасом прочности к ветровым нагрузкам.

В связи с этим дополнительные мероприятия по защите конструкций от воздействия шквалистого ветра проектом не предусмотрены.

6.3 Мероприятия по обеспечению пожарной безопасности

С целью обеспечения пожарной безопасности необходимо выдерживать нормативные расстояния от линейного объекта до расположенных рядом объектов. Объекты, оказывающие влияние на пожарную безопасность в соответствии с требованиями нормативных документов, являются:

- склады, резервуарные установки и помещения с установками на сжиженном углеводородном газе (таблицы 17-20 [1], п. 6.7.30, п.6.7.42 [3]);
- автозаправочные станции (таблицы 17-20 [1]);
- склады нефти и нефтепродуктов (таблица 12 [1], п.6.4.9 [3]);
- открытые склады лесоматериалов (п.6.8.26 [3]);
- газорегуляторные пункты (п.6.7.13 [3]);
- нефтепроводы (п.6.4.24, 6.6.8 [3]);
- здания, сооружения категорий А, Б и В, а также наружные установки категорий АН, БН, ВН и ГН (п.6.4.5 [3]);
- жилые, общественные и производственные здания (п.4.3, п.6.1.2 [3]);
- газопроводы горючих газов (глава 5 [2]);
- инженерные коммуникации (п.6.1.30 [3]);
- здания и сооружения, к которым может быть нарушен подъезд для пожарной техники (п.8.1[3]).

Нормативные документы в соответствии с обозначениями:

[1] Федеральный закон Российской Федерации № 123-ФЗ от 22.07.2008 г. «Технический регламент о требованиях пожарной безопасности»;

[2] СП 62.13330.2011. Газораспределительные системы. Актуализированная редакция СНиП 42-01-2002;

[3] СП 4.13130.2009. Ограничение распространения пожара на объектах защиты.

[4] Федеральный закон Российской Федерации №384-ФЗ от 30.12.2009 г. «Технический регламент о безопасности зданий и сооружений».

Решения, принятые в рамках разработки проекта планировки территории, обеспечивают выполнение требований пожарной безопасности в части противопожарных расстояний до соседних объектов, а также расположения инженерных коммуникаций в соответствии с требованиями части 1 статьи 69 [1], части 1 статьи 17 [4].

7 ПЕРЕЧНИ КООРДИНАТ ХАРАКТЕРНЫХ ТОЧЕК ПРЕДПОЛАГАЕМЫХ ЗОН РАЗМЕЩЕНИЯ ЛИНЕЙНЫХ ОБЪЕКТОВ

7.1 Перечень координат характерных точек границы зоны планируемого размещения линейного объекта

№ точки	Координаты, м	
	X	Y
1	512050,81	2225164,18
2	512058,61	2225158,67
3	512066,06	2225168,94
4	512088,76	2225152,48
5	512099,38	2225164,41
6	512077,08	2225180,67
7	512089,88	2225197,87
8	512098,34	2225209,23
9	512096,10	2225210,35
10	512097,17	2225211,83
11	512098,11	2225213,12
12	512101,30	2225217,39
13	512103,70	2225220,83
14	512115,87	2225237,62
15	512120,41	2225243,88
16	512121,64	2225245,57
17	512126,34	2225248,02
18	512140,13	2225245,39
19	512143,23	2225249,99
20	512148,97	2225252,23
21	512142,82	2225264,25
22	512138,17	2225268,36
23	512144,04	2225276,46
24	512144,73	2225275,05
25	512150,97	2225268,89
26	512153,35	2225268,26
27	512157,86	2225282,94
28	512158,20	2225282,89
29	512167,78	2225281,59
30	512168,38	2225281,48
31	512165,11	2225269,10
32	512166,94	2225263,34
33	512177,48	2225261,08
34	512178,75	2225267,80
35	512188,09	2225269,03
36	512201,41	2225266,88
37	512203,57	2225268,22
38	512206,28	2225273,54
39	512209,97	2225276,80
40	512216,46	2225277,19
41	512221,47	2225274,15
42	512222,58	2225275,30
43	512232,18	2225312,55
44	512220,10	2225318,85
45	512218,00	2225314,03
46	512196,79	2225320,40
47	512195,56	2225328,43
48	512232,93	2225364,12
49	512236,53	2225368,81
50	512237,13	2225371,31
51	512238,06	2225375,21
52	512237,12	2225382,27
53	512237,80	2225384,80
54	512273,66	2225419,09
55	512273,93	2225418,84
56	512305,99	2225420,38
57	512311,94	2225421,59
58	512334,26	2225414,82

34

№ точки	Координаты, м	
	X	Y
59	512338,64	2225413,49
60	512344,70	2225411,20
61	512351,91	2225405,09
62	512357,32	2225401,63
63	512383,46	2225380,46
64	512387,13	2225377,65
65	512392,17	2225373,79
66	512399,10	2225381,23
67	512400,69	2225379,63
68	512402,83	2225382,15
69	512404,76	2225385,38
70	512405,14	2225386,02
71	512404,68	2225386,77
72	512396,35	2225394,26
73	512398,63	2225396,70
74	512391,19	2225407,19
75	512393,49	2225409,72
76	512392,31	2225410,80
77	512374,13	2225436,95
78	512368,65	2225441,33
79	512365,19	2225443,57
80	512363,70	2225447,67
81	512361,61	2225445,65
82	512358,21	2225447,62
83	512346,74	2225458,06
84	512329,98	2225478,52
85	512360,62	2225509,71
86	512362,63	2225507,31
87	512398,58	2225531,66
88	512400,31	2225529,09
89	512401,14	2225527,86
90	512405,39	2225531,41
91	512417,63	2225539,46
92	512418,23	2225543,22
93	512421,97	2225545,90
94	512426,75	2225549,34
95	512429,82	2225551,46
96	512431,05	2225552,32
97	512429,23	2225555,04
98	512438,08	2225560,03
99	512443,27	2225553,55
100	512462,02	2225565,71
101	512493,20	2225586,60
102	512494,12	2225585,10
103	512514,58	2225597,75

№ точки	Координаты, м	
	X	Y
104	512525,39	2225604,90
105	512525,64	2225605,09
106	512522,73	2225609,62
107	512532,61	2225615,81
108	512528,63	2225622,05
109	512544,28	2225635,43
110	512554,27	2225645,94
111	512573,24	2225667,31
112	512576,62	2225662,82
113	512579,25	2225665,57
114	512578,11	2225668,26
115	512575,85	2225673,56
116	512581,19	2225679,44
117	512589,60	2225688,27
118	512593,86	2225692,99
119	512613,00	2225714,18
120	512618,23	2225719,65
121	512636,61	2225740,55
122	512642,91	2225743,91
123	512647,72	2225739,68
124	512662,84	2225756,88
125	512667,29	2225761,95
126	512668,80	2225760,63
127	512686,07	2225780,60
128	512703,64	2225764,13
129	512710,39	2225772,18
130	512693,53	2225787,98
131	512691,08	2225790,29
132	512699,36	2225799,74
133	512699,66	2225800,04
134	512703,59	2225804,57
135	512703,87	2225804,88
136	512705,22	2225803,72
137	512716,79	2225819,28
138	512737,71	2225847,43
139	512758,45	2225829,46
140	512767,66	2225838,05
141	512768,50	2225839,10
142	512745,36	2225855,49
143	512760,82	2225875,12
144	512761,46	2225875,94
145	512772,19	2225886,82
146	512784,03	2225900,73
147	512801,86	2225887,77
148	512803,68	2225886,44

Взам. инв. №

Подп. и дата

Инв. № подл.

Изм.	Кол. уч	Лист	№ док	Подп.	Дата

91-18-ППМТ-1-ПЗ

Лист 32

35

№ точки	Координаты, м	
	X	Y
149	512812,37	2225897,43
150	512793,82	2225910,92
151	512788,02	2225915,14
152	512791,40	2225919,67
153	512829,42	2225970,85
154	512855,78	2225952,35
155	512866,25	2225965,60
156	512848,01	2225979,10
157	512882,25	2226024,57
158	512886,03	2226029,21
159	512905,47	2226015,20
160	512911,38	2226021,77
161	512911,77	2226022,30
162	512909,79	2226023,70
163	512894,18	2226034,78
164	512883,97	2226042,59
165	512903,04	2226069,92
166	512919,61	2226092,21
167	512949,38	2226070,93
168	512957,25	2226080,69
169	512944,55	2226090,16
170	512952,41	2226100,99
171	512950,59	2226102,26
172	512962,03	2226118,18
173	512966,03	2226115,46
174	512968,17	2226118,38
175	512949,50	2226132,03
176	512971,91	2226162,23
177	512989,64	2226186,12
178	512992,62	2226183,95
179	512996,13	2226188,82
180	512993,23	2226190,96
181	513015,40	2226220,84
182	513045,93	2226261,99
183	513074,94	2226240,73
184	513077,48	2226244,24
185	513054,47	2226260,77
186	513065,93	2226277,15
187	513109,82	2226332,64
188	513117,02	2226341,42
189	513123,70	2226351,15
190	513124,39	2226349,85
191	513129,10	2226355,24
192	513132,58	2226357,68
193	513136,51	2226359,19

№ точки	Координаты, м	
	X	Y
194	513140,11	2226359,71
195	513161,55	2226360,61
196	513176,34	2226361,23
197	513179,96	2226360,27
198	513189,64	2226354,24
199	513209,78	2226371,08
200	513211,76	2226371,86
201	513211,49	2226375,68
202	513214,29	2226392,54
203	513226,39	2226434,41
204	513230,19	2226444,22
205	513240,87	2226451,01
206	513242,35	2226451,97
207	513243,27	2226450,62
208	513244,27	2226451,29
209	513254,51	2226439,01
210	513259,12	2226442,85
211	513249,26	2226454,67
212	513251,05	2226455,89
213	513250,28	2226457,10
214	513284,40	2226479,02
215	513287,42	2226480,84
216	513387,47	2226565,99
217	513388,28	2226569,26
218	513423,28	2226603,55
219	513455,32	2226628,49
220	513490,00	2226653,98
221	513503,70	2226663,43
222	513505,58	2226663,95
223	513531,11	2226681,37
224	513541,45	2226688,34
225	513586,78	2226721,66
226	513633,90	2226756,30
227	513623,82	2226771,00
228	513615,71	2226782,83
229	513597,92	2226808,77
230	513530,08	2226757,77
231	513466,54	2226711,57
232	513440,49	2226694,49
233	513438,39	2226693,32
234	513428,70	2226698,25
235	513424,87	2226691,61
236	513430,63	2226688,47
237	513428,96	2226687,23
238	513316,58	2226603,70

№ точки	Координаты, м	
	X	Y
239	513265,75	2226565,92
240	513206,30	2226598,27
241	513263,76	2226703,90
242	513247,97	2226711,89
243	513223,59	2226724,23
244	513165,50	2226617,45
245	513154,44	2226597,12
246	513125,18	2226543,32
247	513139,17	2226537,18
248	513121,15	2226497,43
249	513118,93	2226492,73
250	513104,76	2226461,97
251	513073,73	2226477,41
252	513066,52	2226481,20
253	513025,67	2226501,49
254	513014,66	2226508,34
255	513011,19	2226501,76
256	513003,98	2226488,09
257	513003,64	2226487,47
258	513006,19	2226486,06
259	513023,41	2226474,25
260	513022,75	2226472,97
261	513021,06	2226470,85
262	513025,05	2226468,34
263	513030,56	2226464,72
264	513033,93	2226462,25
265	513041,81	2226456,51
266	513045,98	2226453,31
267	513050,49	2226449,88
268	513066,45	2226437,41
269	513071,18	2226433,27
270	513070,00	2226431,70
271	513064,36	2226425,16
272	513060,64	2226427,94
273	513052,11	2226418,33
274	513042,34	2226405,97
275	513048,13	2226401,26
276	513041,78	2226392,38
277	513027,54	2226369,89
278	513026,14	2226371,20
279	513015,15	2226356,33
280	513010,81	2226362,18
281	513003,40	2226351,70
282	512998,22	2226356,59
283	512990,77	2226346,61

№ точки	Координаты, м	
	X	Y
284	512996,37	2226341,76
285	512986,39	2226327,60
286	512981,69	2226320,94
287	512968,72	2226302,55
288	512954,94	2226283,05
289	512951,75	2226285,30
290	512946,67	2226278,20
291	512947,20	2226275,37
292	512946,36	2226274,42
293	512947,94	2226273,02
294	512940,18	2226262,05
295	512930,91	2226251,21
296	512908,25	2226219,33
297	512899,39	2226225,18
298	512892,42	2226215,03
299	512899,85	2226209,93
300	512894,13	2226199,47
301	512887,73	2226190,31
302	512886,01	2226187,61
303	512882,08	2226181,48
304	512878,54	2226175,99
305	512875,65	2226171,38
306	512866,05	2226155,44
307	512865,45	2226154,44
308	512862,62	2226156,34
309	512856,74	2226148,08
310	512860,05	2226145,39
311	512845,96	2226121,89
312	512835,34	2226104,19
313	512833,61	2226102,72
314	512832,43	2226100,92
315	512819,94	2226086,08
316	512821,63	2226084,59
317	512814,89	2226074,98
318	512809,31	2226067,02
319	512805,96	2226068,96
320	512802,63	2226064,86
321	512799,98	2226061,60
322	512803,54	2226058,84
323	512798,16	2226051,14
324	512790,26	2226040,75
325	512773,77	2226019,59
326	512765,38	2226009,33
327	512757,87	2226000,17
328	512745,49	2225985,05

37

№ точки	Координаты, м	
	X	Y
329	512742,64	2225987,52
330	512740,27	2225985,51
331	512743,34	2225978,80
332	512738,32	2225976,49
333	512736,39	2225975,61
334	512734,46	2225979,79
335	512728,32	2225985,15
336	512727,91	2225984,36
337	512723,74	2225980,17
338	512716,05	2225978,09
339	512716,51	2225976,81
340	512722,24	2225978,88
341	512716,91	2225971,59
342	512710,53	2225962,01
343	512708,05	2225958,27
344	512709,54	2225940,51
345	512695,85	2225927,11
346	512679,44	2225909,84
347	512675,23	2225913,44
348	512672,91	2225910,73
349	512665,76	2225902,80
350	512653,96	2225886,65
351	512646,54	2225876,65
352	512646,26	2225876,25
353	512634,88	2225858,84
354	512635,44	2225856,80
355	512618,16	2225833,08
356	512612,43	2225838,71
357	512609,82	2225835,46
358	512610,72	2225834,56
359	512598,61	2225825,76
360	512599,98	2225824,56
361	512589,89	2225811,88
362	512569,45	2225784,00
363	512527,94	2225793,11
364	512534,30	2225781,61
365	512547,59	2225770,95
366	512532,40	2225753,10
367	512531,70	2225752,71
368	512548,22	2225738,42
369	512540,76	2225736,13
370	512539,82	2225735,65
371	512539,20	2225736,98
372	512533,30	2225740,46
373	512529,67	2225737,44

№ точки	Координаты, м	
	X	Y
374	512521,47	2225731,31
375	512530,17	2225719,70
376	512531,53	2225717,36
377	512505,88	2225688,17
378	512504,53	2225686,53
379	512473,44	2225663,88
380	512454,78	2225652,73
381	512448,34	2225649,14
382	512433,89	2225640,37
383	512428,04	2225637,28
384	512420,07	2225632,98
385	512416,43	2225631,01
386	512405,75	2225624,78
387	512400,48	2225633,93
388	512396,44	2225642,40
389	512392,77	2225649,46
390	512387,07	2225646,22
391	512394,35	2225632,97
392	512391,64	2225631,15
393	512398,76	2225620,34
394	512388,43	2225613,63
395	512382,81	2225610,52
396	512376,89	2225607,39
397	512375,78	2225607,08
398	512365,71	2225601,67
399	512365,98	2225601,23
400	512361,00	2225598,20
401	512359,89	2225600,69
402	512354,81	2225597,66
403	512356,22	2225595,42
404	512329,02	2225579,75
405	512282,55	2225551,59
406	512274,16	2225548,87
407	512258,05	2225544,54
408	512253,09	2225543,28
409	512239,76	2225543,11
410	512227,05	2225542,94
411	512203,88	2225568,06
412	512197,91	2225565,08
413	512189,29	2225554,89
414	512174,88	2225539,25
415	512161,61	2225540,42
416	512154,27	2225541,32
417	512152,37	2225529,72
418	512116,14	2225530,11

Взам. инв. №

Подп. и дата

Инв. № подл.

Изм.	Кол. уч	Лист	№ док	Подп.	Дата

91-18-ППМТ-1-ПЗ

Лист 35

38

№ точки	Координаты, м	
	X	Y
419	512116,14	2225529,03
420	512116,82	2225517,23
421	512155,66	2225514,93
422	512157,76	2225514,18
423	512157,53	2225510,06
424	512157,46	2225508,88
425	512164,50	2225507,99
426	512173,83	2225505,72
427	512183,16	2225501,47
428	512195,22	2225494,17
429	512204,29	2225483,72
430	512206,22	2225477,29
431	512207,14	2225474,25
432	512206,65	2225464,87
433	512204,60	2225457,99
434	512186,99	2225428,32
435	512180,49	2225433,41
436	512168,86	2225418,54
437	512147,41	2225387,29
438	512135,06	2225396,19
439	512132,96	2225397,75
440	512122,39	2225384,90
441	512139,29	2225370,32
442	512120,87	2225345,85
443	512102,43	2225319,38
444	512098,42	2225313,52
445	512096,14	2225310,23

№ точки	Координаты, м	
	X	Y
446	512092,58	2225305,04
447	512095,01	2225303,50
448	512087,46	2225293,05
449	512078,84	2225299,39
450	512076,67	2225295,72
451	512075,14	2225293,56
452	512071,92	2225288,99
453	512066,16	2225280,70
454	512065,66	2225279,98
455	512068,94	2225277,69
456	512069,34	2225278,26
457	512070,89	2225277,06
458	512068,31	2225273,32
459	512064,18	2225267,16
460	512056,97	2225256,41
461	512033,04	2225218,91
462	512026,32	2225215,71
463	512023,39	2225217,78
464	512022,68	2225216,78
465	512013,83	2225204,21
466	512017,32	2225200,65
467	512018,04	2225199,05
468	512016,76	2225196,23
469	512006,29	2225181,99
470	512000,11	2225173,56
471	512019,70	2225158,29
472	512036,72	2225146,51

39

7.2 Перечень координат характерных точек границ зон планируемого размещения линейных объектов инженерной инфраструктуры, подлежащих переносу (переустройству) из зоны планируемого размещения линейного объекта

№ точки	Координаты, м	
	X	Y
1	512063,69	2225165,67
2	512086,92	2225149,88
3	512088,76	2225152,48
4	512066,06	2225168,94
5	512082,13	2225187,47
6	512077,08	2225180,67
7	512099,38	2225164,41
8	512098,07	2225162,93
9	512117,64	2225146,19
10	512120,24	2225149,23
11	512105,61	2225161,22
12	512102,44	2225164,45
13	512102,02	2225163,93
14	512100,11	2225165,37
15	512100,60	2225166,03
16	512085,17	2225177,64
17	512086,38	2225179,30
18	512216,46	2225277,19
19	512214,05	2225268,68
20	512219,85	2225267,16
21	512221,47	2225274,15
22	512219,95	2225275,08
23	512195,56	2225328,43
24	512196,79	2225320,40
25	512238,81	2225360,85
26	512243,84	2225361,42
27	512244,03	2225362,46
28	512245,56	2225371,22
29	512239,60	2225372,63
30	512237,13	2225371,31
31	512236,53	2225368,81
32	512232,93	2225364,12
33	512264,45	2225410,28
34	512277,99	2225413,27
35	512280,03	2225415,02
36	512288,15	2225415,17
37	512314,90	2225420,69
38	512311,94	2225421,59
39	512305,99	2225420,38
40	512273,93	2225418,84
41	512273,66	2225419,09
42	512426,16	2225363,12
43	512415,68	2225375,40
44	512411,53	2225380,04

№ точки	Координаты, м	
	X	Y
45	512398,63	2225396,70
46	512396,35	2225394,26
47	512404,68	2225386,77
48	512405,14	2225386,02
49	512404,76	2225385,38
50	512402,83	2225382,15
51	512411,16	2225374,55
52	512423,11	2225360,53
53	512424,87	2225362,02
54	512443,27	2225553,55
55	512438,08	2225560,03
56	512429,23	2225555,04
57	512431,05	2225552,32
58	512426,75	2225549,34
59	512421,97	2225545,90
60	512418,23	2225543,22
61	512417,63	2225539,46
62	512405,39	2225531,41
63	512401,14	2225527,86
64	512400,31	2225529,09
65	512398,58	2225531,66
66	512362,63	2225507,31
67	512360,62	2225509,71
68	512329,98	2225478,52
69	512346,74	2225458,06
70	512355,01	2225466,77
71	512349,05	2225478,94
72	512370,30	2225497,46
73	512370,71	2225497,66
74	512376,73	2225500,64
75	512387,16	2225510,62
76	512397,02	2225519,13
77	512396,21	2225520,01
78	512402,14	2225524,94
79	512434,91	2225547,70
80	512454,40	2225523,83
81	512463,47	2225512,28
82	512466,59	2225514,79
83	512438,03	2225550,13
84	512462,44	2225565,15
85	512469,34	2225568,65
86	512471,88	2225570,13
87	512472,47	2225569,25
88	512489,07	2225580,42

№ точки	Координаты, м	
	X	Y
89	512494,12	2225585,10
90	512493,20	2225586,60
91	512462,02	2225565,71
92	512716,93	2225763,97
93	512715,32	2225765,49
94	512708,03	2225769,36
95	512703,64	2225764,13
96	512686,07	2225780,60
97	512668,80	2225760,63
98	512667,29	2225761,95
99	512662,84	2225756,88
100	512647,72	2225739,68
101	512642,91	2225743,91
102	512636,61	2225740,55
103	512618,23	2225719,65
104	512613,00	2225714,18
105	512593,86	2225692,99
106	512589,60	2225688,27
107	512581,19	2225679,44
108	512575,85	2225673,56
109	512578,11	2225668,26
110	512579,25	2225665,57
111	512576,62	2225662,82
112	512573,24	2225667,31
113	512554,27	2225645,94
114	512544,28	2225635,43
115	512528,63	2225622,05
116	512532,61	2225615,81
117	512558,09	2225640,07
118	512578,71	2225660,04
119	512595,44	2225674,99
120	512609,69	2225696,03
121	512622,37	2225710,81
122	512633,54	2225722,53
123	512636,79	2225724,52
124	512647,23	2225722,34
125	512644,98	2225725,64
126	512665,27	2225748,93
127	512666,54	2225747,90
128	512668,56	2225750,00
129	512690,28	2225772,66
130	512707,57	2225755,13
131	512735,28	2225841,17
132	512739,30	2225846,05
133	512737,71	2225847,43
134	512733,57	2225841,86
135	512829,42	2225970,85
136	512788,02	2225915,14
137	512800,54	2225906,03

№ точки	Координаты, м	
	X	Y
138	512803,36	2225909,90
139	512805,28	2225912,63
140	512803,93	2225923,92
141	512811,65	2225933,85
142	512812,29	2225933,36
143	512836,21	2225963,35
144	512854,88	2225950,55
145	512860,13	2225948,76
146	512860,38	2225949,12
147	512862,63	2225952,13
148	512858,31	2225955,55
149	512855,78	2225952,35
150	512382,65	2225424,69
151	512385,70	2225426,71
152	512377,12	2225439,68
153	512371,26	2225444,36
154	512368,65	2225441,33
155	512374,13	2225436,95
156	512525,64	2225605,09
157	512525,39	2225604,90
158	512536,60	2225589,30
159	512540,16	2225592,07
160	512525,27	2225611,21
161	512522,73	2225609,62
162	513006,45	2225937,27
163	513008,59	2225940,65
164	512981,71	2225957,65
165	512914,53	2226010,54
166	512905,47	2226015,20
167	512886,03	2226029,21
168	512882,25	2226024,57
169	512848,01	2225979,10
170	512850,26	2225977,43
171	512884,01	2226021,60
172	512912,37	2226007,16
173	512979,39	2225954,38
174	512913,20	2226062,43
175	512929,87	2226084,88
176	512919,61	2226092,21
177	512903,04	2226069,92
178	512883,97	2226042,59
179	512893,20	2226035,53
180	512946,79	2226088,49
181	512966,03	2226115,46
182	512962,03	2226118,18
183	512950,59	2226102,26
184	512952,41	2226100,99
185	512944,55	2226090,16
186	512968,17	2226118,38

41

№ точки	Координаты, м	
	X	Y
187	512967,57	2226125,63
188	512975,26	2226119,94
189	512977,69	2226123,11
190	512966,21	2226131,65
191	512979,38	2226149,09
192	512982,50	2226148,44
193	512984,22	2226152,16
194	512982,04	2226152,62
195	512994,78	2226169,47
196	512996,23	2226166,90
197	512998,84	2226170,43
198	512997,36	2226173,03
199	513001,93	2226180,07
200	513016,53	2226199,75
201	513018,76	2226197,08
202	513021,22	2226200,38
203	513018,97	2226203,06
204	513024,82	2226210,97
205	513023,79	2226203,83
206	513028,83	2226210,59
207	513029,85	2226217,77
208	513041,42	2226233,41
209	513044,51	2226231,57
210	513045,71	2226233,18
211	513046,38	2226232,75
212	513047,47	2226234,46
213	513043,81	2226236,65
214	513045,89	2226239,45
215	513068,92	2226225,94
216	513070,93	2226229,40
217	513047,97	2226242,73
218	513052,55	2226249,96
219	513074,58	2226233,29
220	513078,25	2226238,30
221	513074,94	2226240,73
222	513045,93	2226261,99
223	513015,40	2226220,84
224	512993,23	2226190,96
225	512996,13	2226188,82
226	512992,62	2226183,95
227	512989,64	2226186,12
228	512971,91	2226162,23
229	512949,50	2226132,03
230	513087,43	2226233,95
231	513089,07	2226235,91
232	513077,48	2226244,24
233	513076,06	2226242,31
234	513062,01	2226255,35
235	513068,89	2226264,93

№ точки	Координаты, м	
	X	Y
236	513095,96	2226245,34
237	513096,96	2226249,33
238	513085,27	2226258,80
239	513064,30	2226274,82
240	513061,17	2226270,34
241	513065,49	2226266,46
242	513059,86	2226257,13
243	513209,78	2226371,08
244	513189,64	2226354,24
245	513179,96	2226360,27
246	513176,34	2226361,23
247	513161,55	2226360,61
248	513140,11	2226359,71
249	513136,51	2226359,19
250	513132,58	2226357,68
251	513129,10	2226355,24
252	513145,40	2226330,73
253	513163,51	2226305,31
254	513169,84	2226303,73
255	513170,53	2226306,94
256	513166,73	2226307,72
257	513148,73	2226332,94
258	513133,81	2226357,11
259	513177,67	2226359,23
260	513189,40	2226353,72
261	513195,74	2226344,85
262	513219,28	2226363,61
263	513215,56	2226367,12
264	513211,76	2226371,86
265	513216,94	2226592,47
266	513216,87	2226596,69
267	513218,65	2226601,50
268	513223,61	2226613,58
269	513230,49	2226630,54
270	513227,42	2226631,68
271	513220,43	2226614,61
272	513215,67	2226603,04
273	513210,37	2226605,76
274	513206,30	2226598,27
275	513251,89	2226456,43
276	513292,09	2226482,45
277	513388,84	2226564,27
278	513387,47	2226565,99
279	513287,42	2226480,84
280	513284,40	2226479,02
281	513250,28	2226457,10
282	513251,05	2226455,89
283	513249,26	2226454,67
284	513259,12	2226442,85

Взам. инв. №

Подп. и дата

Инв. № подл.

Изм.	Кол. уч	Лист	№ док	Подп.	Дата

91-18-ППМТ-1-ПЗ

Лист 39

№ точки	Координаты, м	
	X	Y
285	513261,13	2226444,85
286	513251,19	2226455,46
287	513436,62	2226694,22
288	513435,85	2226697,03
289	513430,97	2226699,69
290	513396,33	2226718,60
291	513395,33	2226716,36
292	513401,35	2226713,81
293	513403,28	2226711,50
294	513428,70	2226698,25
295	513428,66	2226687,00
296	513413,93	2226695,53
297	513409,96	2226690,11
298	513413,40	2226688,19
299	513414,99	2226690,29
300	513425,16	2226684,41
301	513234,81	2226582,76
302	513248,63	2226617,41
303	513244,91	2226618,89
304	513231,27	2226584,68
305	513146,96	2226583,36
306	513148,93	2226586,99
307	513145,83	2226589,98
308	513143,77	2226586,41
309	513118,93	2226492,73
310	513121,15	2226497,43
311	513139,17	2226537,18
312	513135,39	2226538,84
313	513128,16	2226532,18
314	513131,25	2226524,78
315	512960,77	2226310,37
316	512944,45	2226279,62
317	512940,02	2226283,04
318	512937,79	2226279,87
319	512933,93	2226274,40
320	512930,58	2226269,65
321	512922,02	2226258,37
322	512909,13	2226238,91
323	512899,39	2226225,18
324	512908,25	2226219,33
325	512930,91	2226251,21
326	512940,18	2226262,05
327	512947,94	2226273,02
328	512946,36	2226274,42
329	512947,20	2226275,37
330	512946,67	2226278,20
331	512951,75	2226285,30
332	512954,94	2226283,05
333	512968,72	2226302,55

№ точки	Координаты, м	
	X	Y
334	512981,69	2226320,94
335	512986,39	2226327,60
336	512996,37	2226341,76
337	512990,77	2226346,61
338	512998,22	2226356,59
339	513003,40	2226351,70
340	513010,81	2226362,18
341	513015,15	2226356,33
342	513026,14	2226371,20
343	513027,54	2226369,89
344	513041,78	2226392,38
345	513048,13	2226401,26
346	513042,34	2226405,97
347	513039,24	2226402,93
348	513032,36	2226407,89
349	513013,17	2226383,36
350	513003,90	2226371,50
351	512994,79	2226359,83
352	512977,87	2226335,20
353	512978,47	2226334,71
354	512976,35	2226331,93
355	512975,85	2226332,27
356	512972,68	2226328,02
357	512963,82	2226316,12
358	512960,64	2226312,27
359	512959,94	2226311,17
360	512774,38	2226024,79
361	512763,52	2226011,26
362	512749,45	2226025,83
363	512743,89	2226031,60
364	512738,90	2226038,17
365	512732,76	2226029,76
366	512736,26	2226027,21
367	512735,06	2226025,52
368	512735,90	2226024,90
369	512734,89	2226023,54
370	512737,59	2226021,12
371	512731,77	2226013,53
372	512742,50	2226005,88
373	512736,32	2225997,55
374	512731,80	2225991,47
375	512728,32	2225985,15
376	512734,46	2225979,79
377	512736,39	2225975,61
378	512738,32	2225976,49
379	512743,34	2225978,80
380	512740,27	2225985,51
381	512742,64	2225987,52
382	512745,49	2225985,05

№ точки	Координаты, м	
	X	Y
383	512757,87	2226000,17
384	512765,38	2226009,33
385	512773,77	2226019,59
386	512790,26	2226040,75
387	512798,16	2226051,14
388	512803,54	2226058,84
389	512799,98	2226061,60
390	512802,63	2226064,86
391	512805,96	2226068,96
392	512809,31	2226067,02
393	512814,89	2226074,98
394	512821,63	2226084,59
395	512819,94	2226086,08
396	512832,43	2226100,92
397	512833,61	2226102,72
398	512835,34	2226104,19
399	512845,96	2226121,89
400	512860,05	2226145,39
401	512856,74	2226148,08
402	512862,62	2226156,34
403	512865,45	2226154,44
404	512866,05	2226155,44
405	512875,65	2226171,38
406	512878,54	2226175,99
407	512882,08	2226181,48
408	512886,01	2226187,61
409	512879,78	2226183,91
410	512863,32	2226157,63
411	512848,41	2226169,62
412	512841,62	2226160,23
413	512839,82	2226157,88
414	512834,01	2226149,01
415	512826,62	2226137,76
416	512830,24	2226134,80
417	512833,22	2226132,37
418	512826,05	2226122,82
419	512821,51	2226115,84
420	512807,33	2226097,22
421	512800,43	2226087,91
422	512802,25	2226086,39
423	512796,46	2226078,60
424	512792,71	2226073,16
425	512783,90	2226063,31
426	512775,09	2226053,47
427	512782,40	2226047,50
428	512788,38	2226042,37
429	512781,21	2226033,36
430	512776,51	2226037,36
431	512773,92	2226034,31

№ точки	Координаты, м	
	X	Y
432	512778,73	2226030,22
433	512776,89	2226027,93
434	512771,05	2226033,52
435	512768,28	2226030,63
436	512677,11	2225911,84
437	512679,44	2225909,84
438	512695,85	2225927,11
439	512709,54	2225940,51
440	512705,93	2225942,98
441	512693,62	2225928,97
442	512612,43	2225838,71
443	512618,16	2225833,08
444	512635,44	2225856,80
445	512634,88	2225858,84
446	512634,36	2225859,17
447	512633,47	2225857,76
448	512629,27	2225861,09
449	512611,71	2225839,40
450	512610,72	2225834,56
451	512605,96	2225839,30
452	512603,14	2225836,48
453	512606,97	2225831,84
454	512534,30	2225781,61
455	512527,94	2225793,11
456	512569,45	2225784,00
457	512578,29	2225796,05
458	512536,97	2225806,41
459	512527,14	2225794,57
460	512512,37	2225809,27
461	512508,55	2225805,83
462	512498,95	2225816,72
463	512497,56	2225823,27
464	512491,69	2225822,02
465	512493,35	2225814,22
466	512501,12	2225792,64
467	512509,80	2225783,70
468	512504,97	2225780,64
469	512504,55	2225771,01
470	512506,54	2225769,76
471	512505,40	2225768,39
472	512499,01	2225760,69
473	512494,43	2225755,18
474	512501,59	2225748,98
475	512507,08	2225754,80
476	512509,14	2225753,63
477	512510,54	2225745,90
478	512521,47	2225731,31
479	512529,67	2225737,44
480	512533,30	2225740,46

№ точки	Координаты, м	
	X	Y
481	512519,18	2225748,79
482	512523,43	2225757,64
483	512523,98	2225758,78
484	512527,92	2225766,98
485	512535,58	2225756,84
486	512547,59	2225770,95
487	512470,87	2225662,34
488	512473,44	2225663,88
489	512504,53	2225686,53
490	512505,88	2225688,17
491	512531,53	2225717,36
492	512530,90	2225718,45
493	512506,13	2225692,29
494	512498,81	2225713,62
495	512495,05	2225712,27
496	512499,54	2225699,22
497	512502,56	2225690,44
498	512499,00	2225687,68
499	512500,89	2225684,53
500	512491,91	2225679,11
501	512486,76	2225675,44
502	512476,09	2225668,57
503	512472,14	2225666,22
504	512469,45	2225664,72
505	512464,41	2225661,81
506	512453,29	2225655,42
507	512454,15	2225653,86
508	512450,77	2225651,99
509	512449,61	2225653,97
510	512435,31	2225645,69
511	512432,09	2225643,29
512	512418,96	2225635,17
513	512415,21	2225632,84
514	512409,92	2225629,85
515	512404,59	2225626,78
516	512405,75	2225624,78
517	512416,43	2225631,01
518	512420,07	2225632,98
519	512428,04	2225637,28
520	512433,89	2225640,37
521	512448,34	2225649,14
522	512454,78	2225652,73
523	512465,80	2225659,32
524	512359,46	2225601,39
525	512359,89	2225600,69
526	512361,00	2225598,20
527	512365,98	2225601,23
528	512365,71	2225601,67
529	512375,78	2225607,08

№ точки	Координаты, м	
	X	Y
530	512376,89	2225607,39
531	512382,81	2225610,52
532	512388,43	2225613,63
533	512398,76	2225620,34
534	512396,89	2225623,18
535	512384,93	2225615,35
536	512377,26	2225611,20
537	512364,14	2225604,28
538	512346,55	2225592,81
539	512327,30	2225582,33
540	512314,74	2225574,60
541	512296,85	2225582,87
542	512293,85	2225581,62
543	512296,41	2225563,65
544	512281,01	2225554,61
545	512266,81	2225547,71
546	512250,40	2225545,40
547	512241,77	2225545,17
548	512260,62	2225564,59
549	512258,77	2225567,33
550	512242,87	2225552,41
551	512236,15	2225545,87
552	512235,02	2225544,77
553	512233,77	2225543,55
554	512232,49	2225543,50
555	512227,51	2225546,64
556	512228,78	2225550,12
557	512228,27	2225550,74
558	512225,66	2225553,87
559	512221,96	2225550,74
560	512224,57	2225547,61
561	512223,58	2225546,70
562	512227,05	2225542,94
563	512239,76	2225543,11
564	512253,09	2225543,28
565	512258,05	2225544,54
566	512274,16	2225548,87
567	512282,55	2225551,59
568	512329,02	2225579,75
569	512356,22	2225595,42
570	512354,81	2225597,66
571	512183,44	2225548,55
572	512189,29	2225554,89
573	512193,19	2225559,50
574	512191,50	2225561,75
575	512179,03	2225558,81
576	512162,01	2225557,71
577	512159,70	2225557,56
578	512147,83	2225556,79

45

№ точки	Координаты, м	
	X	Y
579	512105,49	2225558,85
580	512109,65	2225555,66
581	512118,72	2225545,97
582	512157,46	2225508,88
583	512157,76	2225514,18
584	512155,66	2225514,93
585	512116,82	2225517,23
586	512195,22	2225494,17
587	512192,33	2225495,92
588	512189,30	2225495,77
589	512189,34	2225491,77
590	512197,24	2225491,84
591	512182,34	2225431,96
592	512186,99	2225428,32
593	512204,60	2225457,99
594	512206,65	2225464,87
595	512207,14	2225474,25
596	512205,07	2225461,00
597	512079,49	2225325,28
598	512077,08	2225322,06
599	512070,82	2225313,22
600	512081,14	2225310,59
601	512081,94	2225311,76
602	512092,58	2225305,04
603	512096,14	2225310,23
604	512098,42	2225313,52
605	512102,43	2225319,38
606	512120,87	2225345,85
607	512139,29	2225370,32
608	512135,46	2225373,62
609	512114,39	2225388,39

№ точки	Координаты, м	
	X	Y
610	512112,19	2225389,93
611	512110,51	2225391,10
612	512107,77	2225387,94
613	512108,93	2225387,12
614	512111,28	2225385,45
615	512131,47	2225371,13
616	512095,85	2225324,63
617	512091,31	2225318,72
618	512080,58	2225326,74
619	512070,50	2225303,00
620	512064,60	2225304,05
621	512063,68	2225302,69
622	512054,79	2225289,61
623	512052,92	2225287,08
624	512069,41	2225274,92
625	512070,89	2225277,06
626	512069,34	2225278,26
627	512068,94	2225277,69
628	512065,66	2225279,98
629	512066,16	2225280,70
630	512070,32	2225286,69
631	512066,71	2225289,35
632	512071,53	2225296,44
633	512074,59	2225300,94
634	512035,46	2225222,70
635	512037,64	2225226,12
636	512030,80	2225229,08
637	512030,24	2225228,16
638	512032,15	2225226,99
639	512030,27	2225224,96

ИНСТИТУТ ГИПРОСТРОЙМОСТ
основан в 1945

ОАО «Институт Гипростроймост»
129626, г. Москва, ул. Павла Корчагина, д. 2, комната 2101

рег. номер 78 от 23.09.2009 в СРО-П-065-30112009 (ИНН 7701053243; ОГРН 1097799009186)

рег. номер 707 от 29.10.2009 в СРО-И-001-28042009 (ИНН 7719286785; ОГРН 1067799027977)

Заказчик – Краевое государственное бюджетное учреждение «Управление автомобильных дорог и транспорта» Пермского края

Документация по планировке территории для размещения объекта регионального значения «Реконструкция участка шоссе Космонавтов от ул. Архитектора Свиязева до моста через р. Мулянка включительно со строительством транспортной развязки в двух уровнях на пересечении с ул. Промышленной и ул. Оверятской»

Основная часть проекта межевания территории

91-18-ППМТ-3

Том 3

2019

Открытое акционерное общество
по проектированию строительства мостов
«Институт Гипростроймост»

рег. номер 78 от 23.09.2009 в СРО-П-065-30112009 (ИНН 7701053243; ОГРН 1097799009186)
рег. номер 707 от 29.10.2009 в СРО-И-001-28042009 (ИНН 7719286785; ОГРН 1067799027977)

Заказчик – Краевое государственное бюджетное учреждение «Управление автомобильных дорог и транспорта» Пермского края

Документация по планировке территории для размещения объекта регионального значения «Реконструкция участка шоссе Космонавтов от ул. Архитектора Свиязева до моста через р. Мулянка включительно со строительством транспортной развязки в двух уровнях на пересечении с ул. Промышленной и ул. Оверятской»

Основная часть проекта межевания территории

91-18-ППМТ-3

Том 3

Главный инженер – первый вице-президент А. В. Батурин

Начальник отдела И. В. Петин

2019

Согласовано:
Взам. инв. №
Подп. и дата
Инв. № подл.

2

СОСТАВ ПРОЕКТА

№№ книг, томов	Наименование тома	Наименование чертежей
Основная часть проекта планировки территории.		
Том 1	Раздел 1. Проект планировки территории. Графическая часть.	**Чертеж красных линий**, М 1:1000; **Чертеж границ зон планируемого размещения линейных объектов**, М 1:1000; **Чертеж границ зон планируемого размещения линейных объектов, подлежащих переносу (переустройству) из зон планируемого размещения линейных объектов**, М 1:1000.
	Раздел 2. Положение о размещении линейных объектов.	
Материалы по обоснованию проекта планировки территории.		
Том 2	Раздел 3. Материалы по обоснованию проекта планировки территории. Графическая часть.	**Схема расположения элементов планировочной структуры**, М 1:10000; **Схема использования территории в период подготовки проекта планировки территории**, М 1:1000; **Схема организации улично-дорожной сети и движения транспорта**, М 1:1000; **Схема вертикальной планировки территории, инженерной подготовки и инженерной защиты территории**, М 1:1000; **Схема границ зон с особыми условиями использования территории**, М 1:1000; **Схема конструктивных и планировочных решений**, М 1:1000.
	Раздел 4. Материалы по обоснованию проекта планировки территории. Пояснительная записка.	
Основная часть проекта межевания территории		
Том 3	Раздел 5. Проект межевания территории. Утверждаемая часть.	**Чертеж межевания территории**, М 1:1000.
Материалы по обоснованию проекта межевания территории		
Том 4	Раздел 6. Материалы по обоснованию проекта межевания.	**Чертёж по обоснованию проекта межевания территории**, М 1:1000.

Согласовано:

Взам. инв. №

Подп. и дата

Инв. № подл.

Изм.	Кол. уч	Лист	№ док	Подп.	Дата
Разраб.		Кирилюк			16.12.19
Проверил		Петин			16.12.19
Нач.отд.		Петин			16.12.19
Н. контр.		Шарин			16.12.19

91-18-ППМТ-С

Состав проекта

Стадия	Лист	Листов
П	1	1

ОАО «Институт Гипростроймост» г. Москва

ОГЛАВЛЕНИЕ

1 СВЕДЕНИЯ ОБ ОБРАЗУЕМЫХ И ИЗЫМАЕМЫХ ЗЕМЕЛЬНЫХ УЧАСТКАХ 2

1.1 Таблица 1.Перечень образуемых земельных участков, которые будут отнесены к территориям общего пользования или имуществу общего пользования, в том числе в отношении которых предполагаются резервирование и (или) изъятие для государственных или муниципальных нужд 3

1.2 Таблица 2. Перечень земельных участков, в отношении которых предполагается изъятие для государственных или муниципальных нужд 12

1.3 Таблица 3. Перечень земельных участков для размещения линейного объекта, которые будут отнесены к территориям общего пользования или имуществу общего пользования, в том числе в отношении которых предполагаются резервирование и (или) изъятие для государственных или муниципальных нужд 16

1.4 Таблица 4. Перечень и сведения о земельных участках, в границах которых предлагается установить сервитут для размещения кабельной линии 110 кВ. 24

2 СВЕДЕНИЯ О ГРАНИЦАХ ТЕРРИТОРИИ, В ОТНОШЕНИИ КОТОРОЙ УТВЕРЖДЕН ПРОЕКТ МЕЖЕВАНИЯ 25

2.1 Таблица 5. Перечень координат характерных точек границы территории, в отношении которой утвержден проект межевания. 26

3 ПРИЛОЖЕНИЯ 37

Согласовано:

Взам. инв. №

Подп. и дата

Инв. № подл.

Изм.	Кол. уч	Лист	№ док	Подп.	Дата	91-18-ППМТ-3-ПЗ		
Разраб.		Кирилюк			16.12.19	Пояснительная записка	Стадия	Лист	Листов
Проверил		Петин			16.12.19		П	1	35
Нач.отд.		Петин			16.12.19		ОАО «Институт Гипростроймост» г. Москва		
Н. контр.		Шарин			16.12.19				

1 СВЕДЕНИЯ ОБ ОБРАЗУЕМЫХ И ИЗЫМАЕМЫХ ЗЕМЕЛЬНЫХ УЧАСТКАХ

Проект межевания территории для размещения объекта регионального значения «Реконструкция участка шоссе Космонавтов от ул. Архитектора Свиязева до моста через р. Мулянка включительно со строительством транспортной развязки в двух уровнях на пересечении с ул. Промышленной и ул. Оверятской» разработан в составе проекта планировки территории.

В соответствии с ч.1 п. 5 ст. 43 Градостроительного кодекса РФ в проекте межевания территории представлена следующая информация:

- перечень и сведения о площади образуемых земельных участков, в том числе возможные способы их образования приведены в Таблице 1;

- перечень земельных участков, подлежащих изъятию для государственных или муниципальных нужд приведен в Таблице 2;

- перечень и сведения о площади образуемых земельных участков, которые будут отнесены к территориям общего пользования или имуществу общего пользования, в том числе в отношении которых предполагаются резервирование и (или) изъятие для государственных или муниципальных нужд приведены в Таблице 3;

- сведения о виде разрешенного использования образуемых земельных участков в соответствии с проектом планировки территории приведены в Таблице 1;

Проектом межевания предлагается установить сервитут для размещения кабельной линии 110 кВ. Перечень и сведения о земельных участках, в границах которых предлагается установить сервитут для размещения кабельной линии 110 кВ, приведены в Таблице 4.

Каталоги координат характерных точек границ и описание местоположения образуемых земельных участков, в том числе земельных участков из земель, государственная собственность на которые не разграничена, а также образуемых частей земельных участков приведены в приложении №1.

Приложения см. на стр. 319

2 СВЕДЕНИЯ О ГРАНИЦАХ ТЕРРИТОРИИ, В ОТНОШЕНИИ КОТОРОЙ УТВЕРЖДЕН ПРОЕКТ МЕЖЕВАНИЯ

В соответствии с ч.5 п.5 ст.43 Градостроительного кодекса РФ, текстовая часть проекта межевания территории включает в себя сведения о границах территории, в отношении которой утвержден проект межевания, содержащие перечень координат характерных точек этих границ в системе координат, используемой для ведения Единого государственного реестра недвижимости. Координаты характерных точек границ территории, в отношении которой утвержден проект межевания, определяются в соответствии с требованиями к точности определения координат характерных точек границ, установленных в соответствии с настоящим Кодексом для территориальных зон.

Граница территории, в отношении которой подготовлен и утвержден проект межевания отображена графически на чертеже межевания территории.

Перечень координат характерных точек границы территории, в отношении которой утвержден проект межевания приведен в Таблице 5.

2.1 Таблица 5. Перечень координат характерных точек границы территории, в отношении которой утвержден проект межевания.

Номера характерных точек	Координаты в системе МСК-59, м	
	X	Y
1	512788,77	2226076,26
2	512767,87	2226052,91
3	512775,72	2226046,50
4	512761,21	2226030,48
5	512767,61	2226024,35
6	512763,17	2226018,82
7	512747,69	2226034,86
8	512738,82	2226046,54
9	512725,77	2226028,67
10	512729,35	2226026,12
11	512727,42	2226023,29
12	512730,80	2226020,49
13	512724,65	2226012,46
14	512735,37	2226004,82
15	512726,81	2225993,10
16	512723,83	2225987,34
17	512721,14	2225984,65
18	512709,51	2225981,50
19	512712,31	2225973,71
20	512702,92	2225959,58
21	512703,88	2225948,22
22	512689,94	2225932,36
23	512676,90	2225918,83
24	512674,68	2225920,49
25	512669,15	2225914,03
26	512661,87	2225905,96
27	512649,93	2225889,61
28	512642,48	2225879,57
29	512642,12	2225879,05
30	512633,40	2225865,71
31	512632,83	2225866,07
32	512632,23	2225865,13
33	512628,50	2225868,08
34	512608,70	2225843,63
35	512605,95	2225846,37
36	512596,40	2225836,79
37	512599,73	2225832,76
38	512590,60	2225826,13
39	512593,18	2225823,87
40	512576,31	2225801,70
41	512535,13	2225812,03
42	512526,79	2225801,97
43	512512,54	2225816,15
44	512508,96	2225812,93
45	512503,57	2225819,04
46	512501,41	2225829,20
47	512485,76	2225825,87
48	512488,53	2225812,85
49	512496,78	2225789,93
50	512501,93	2225784,63
51	512500,09	2225783,47
52	512499,46	2225769,06

53	512487,45	2225754,61
54	512501,53	2225742,42
55	512505,75	2225744,05
56	512517,47	2225728,31
57	512524,66	2225719,13
58	512508,18	2225701,73
59	512501,89	2225720,05
60	512488,72	2225715,30
61	512496,67	2225692,20
62	512492,43	2225688,91
63	512494,04	2225686,23
64	512489,16	2225683,29
65	512466,30	2225668,66
66	512451,41	2225660,79
67	512432,55	2225649,87
68	512429,28	2225647,43
69	512416,33	2225639,42
70	512406,43	2225633,61
71	512404,91	2225636,26
72	512400,92	2225644,63
73	512394,81	2225656,37
74	512380,31	2225648,13
75	512387,77	2225634,57
76	512384,74	2225632,54
77	512389,96	2225624,62
78	512382,37	2225619,65
79	512361,66	2225608,62
80	512352,59	2225603,02
81	512314,48	2225580,23
82	512296,95	2225588,33
83	512288,35	2225584,75
84	512290,99	2225566,26
85	512278,65	2225559,02
86	512265,33	2225552,55
87	512254,51	2225551,03
88	512267,04	2225564,02
89	512259,63	2225574,99
90	512239,48	2225556,08
91	512234,41	2225551,15
92	512226,28	2225560,94
93	512221,21	2225556,65
94	512205,01	2225574,21
95	512194,76	2225569,09
96	512193,53	2225567,37
97	512178,29	2225563,77
98	512147,79	2225561,80
99	512089,75	2225564,62
100	512106,28	2225551,94
101	512116,63	2225540,88
102	512149,35	2225542,19
103	512148,13	2225534,77
104	512111,14	2225535,16
105	512111,14	2225528,89
106	512111,82	2225517,07
107	512112,03	2225512,50
108	512151,99	2225502,96
109	512163,22	2225501,50

110	512184,31	2225494,77
111	512184,39	2225486,73
112	512194,98	2225486,82
113	512199,81	2225481,25
114	512201,43	2225475,85
115	512202,02	2225473,89
116	512200,33	2225463,06
117	512181,48	2225438,98
118	512179,63	2225440,43
119	512164,83	2225421,50
120	512146,18	2225394,34
121	512138,01	2225400,23
122	512132,12	2225404,60
123	512120,36	2225390,31
124	512109,31	2225398,05
125	512105,47	2225392,64
126	512099,89	2225387,40
127	512124,35	2225370,05
128	512091,88	2225327,67
129	512090,35	2225325,68
130	512079,56	2225333,73
131	512067,34	2225317,01
132	512059,54	2225305,50
133	512045,92	2225286,03
134	512062,58	2225273,75
135	512060,03	2225269,94
136	512052,79	2225259,15
137	512035,71	2225232,39
138	512028,80	2225235,39
139	512023,36	2225226,50
140	512007,34	2225203,68
141	512012,31	2225198,62
142	512002,26	2225184,95
143	511993,21	2225172,60
144	512016,74	2225154,26
145	512037,72	2225139,74
146	512051,78	2225157,37
147	512059,76	2225151,74
148	512064,82	2225158,73
149	512088,17	2225142,99
150	512098,34	2225156,12
151	512118,19	2225139,14
152	512127,29	2225149,78
153	512107,58	2225167,04
154	512092,25	2225178,86
155	512088,02	2225186,99
156	512093,89	2225194,88
157	512105,92	2225211,03
158	512103,64	2225212,17
159	512105,35	2225214,46
160	512107,77	2225217,93
161	512119,92	2225234,69
162	512124,46	2225240,94
163	512124,99	2225241,68
164	512127,11	2225242,78
165	512142,43	2225239,86
166	512146,50	2225245,90

31

167	512155,94	2225249,58
168	512148,32	2225264,48
169	512148,40	2225264,40
170	512156,72	2225262,20
171	512158,89	2225269,28
172	512159,90	2225268,97
173	512163,05	2225259,06
174	512181,44	2225255,12
175	512182,99	2225263,32
176	512188,02	2225263,98
177	512202,46	2225261,65
178	512207,39	2225264,71
179	512208,15	2225266,19
180	512207,85	2225265,14
181	512223,42	2225261,05
182	512227,42	2225274,05
183	512238,01	2225315,15
184	512218,02	2225325,55
185	512215,30	2225320,01
186	512206,26	2225322,61
187	512241,06	2225356,08
188	512248,12	2225356,87
189	512251,30	2225374,99
190	512242,86	2225377,00
191	512242,18	2225381,91
192	512242,25	2225382,13
193	512266,89	2225405,70
194	512280,30	2225408,65
195	512281,93	2225410,06
196	512288,71	2225410,18
197	512314,66	2225415,54
198	512332,81	2225410,04
199	512337,03	2225408,75
200	512342,13	2225406,83
201	512348,93	2225401,06
202	512354,39	2225397,57
203	512392,73	2225367,06
204	512399,22	2225374,02
205	512400,98	2225372,25
206	512403,29	2225374,96
207	512407,56	2225371,06
208	512422,55	2225353,48
209	512428,11	2225358,22
210	512433,21	2225362,56
211	512419,45	2225378,68
212	512415,38	2225383,24
213	512402,65	2225399,68
214	512397,59	2225406,80
215	512400,54	2225410,04
216	512396,01	2225414,19
217	512389,72	2225423,28
218	512392,63	2225425,30
219	512380,86	2225443,10
220	512370,62	2225451,27
221	512365,77	2225456,62
222	512360,91	2225451,93
223	512353,88	2225458,32

Взам. инв. №

Подп. и дата

Инв. № подп.

Изм.	Кол. уч	Лист	№ док	Подп.	Дата

91-18-ППМТ-3-ПЗ

Лист 29

224	512361,03	2225465,85
225	512355,23	2225477,69
226	512373,09	2225493,26
227	512379,63	2225496,50
228	512390,52	2225506,92
229	512404,21	2225518,73
230	512403,46	2225519,53
231	512405,17	2225520,95
232	512433,85	2225541,05
233	512462,72	2225505,24
234	512473,62	2225514,05
235	512445,40	2225548,97
236	512460,96	2225558,79
237	512470,29	2225563,52
238	512471,11	2225562,31
239	512492,18	2225576,49
240	512496,75	2225580,85
241	512517,27	2225593,54
242	512524,25	2225597,92
243	512535,57	2225582,16
244	512547,18	2225591,19
245	512533,11	2225609,39
246	512582,12	2225656,38
247	512599,17	2225671,59
248	512613,67	2225692,99
249	512626,08	2225707,46
250	512636,70	2225718,61
251	512637,71	2225719,22
252	512658,36	2225714,90
253	512651,29	2225725,27
254	512665,87	2225742,01
255	512666,91	2225741,06
256	512672,16	2225746,54
257	512690,33	2225765,49
258	512707,46	2225748,12
259	512724,22	2225763,96
260	512718,26	2225769,59
261	512715,83	2225770,88
262	512717,26	2225772,59
263	512700,20	2225788,58
264	512707,91	2225798,96
265	512707,91	2225798,96
266	512720,80	2225816,30
267	512732,01	2225831,38
268	512732,35	2225829,75
269	512740,00	2225838,83
270	512758,57	2225822,74
271	512771,34	2225834,64
272	512775,72	2225840,12
273	512752,54	2225856,53
274	512764,75	2225872,04
275	512765,22	2225872,64
276	512775,88	2225883,44
277	512784,81	2225893,93
278	512798,91	2225883,73
279	512804,62	2225879,56
280	512819,52	2225898,41

281	512807,52	2225907,14
282	512810,47	2225911,32
283	512809,14	2225922,47
284	512812,53	2225926,83
285	512813,14	2225926,36
286	512837,22	2225956,60
287	512852,62	2225946,04
288	512862,09	2225942,81
289	512869,55	2225953,03
290	512865,34	2225956,36
291	512873,37	2225966,55
292	512857,32	2225978,43
293	512885,45	2226015,25
294	512909,66	2226002,93
295	512976,50	2225950,29
296	513008,00	2225930,37
297	513015,49	2225942,20
298	512984,60	2225961,74
299	512917,24	2226014,77
300	512914,11	2226016,38
301	512918,82	2226023,44
302	512912,68	2226027,78
303	512900,24	2226036,61
304	512917,21	2226059,45
305	512930,96	2226077,95
306	512950,31	2226064,12
307	512964,40	2226081,59
308	512954,33	2226089,11
309	512968,78	2226110,70
310	512973,46	2226107,52
311	512984,76	2226124,11
312	512973,24	2226132,67
313	512981,46	2226143,55
314	512985,38	2226142,73
315	512991,38	2226155,77
316	512994,45	2226159,89
317	512995,67	2226157,73
318	513004,79	2226170,07
319	513003,20	2226172,86
320	513006,04	2226177,22
321	513016,76	2226191,68
322	513016,96	2226191,44
323	513016,05	2226185,07
324	513033,60	2226208,63
325	513034,62	2226215,81
326	513042,75	2226226,80
327	513045,82	2226224,97
328	513046,94	2226226,46
329	513047,90	2226225,85
330	513050,98	2226230,67
331	513070,72	2226219,09
332	513080,46	2226232,85
333	513088,25	2226227,14
334	513096,36	2226236,83
335	513099,01	2226236,96
336	513102,59	2226251,21
337	513088,36	2226262,73

338	513073,79	2226273,86
339	513075,67	2226276,31
340	513073,10	2226278,15
341	513113,71	2226329,50
342	513121,02	2226338,41
343	513123,15	2226341,52
344	513123,38	2226341,09
345	513128,65	2226346,99
346	513141,28	2226327,89
347	513160,51	2226300,91
348	513173,64	2226297,63
349	513176,48	2226310,82
350	513169,66	2226312,22
351	513152,90	2226335,71
352	513142,51	2226352,54
353	513176,67	2226354,18
354	513186,09	2226349,75
355	513194,74	2226337,66
356	513226,90	2226363,29
357	513219,24	2226370,52
358	513216,64	2226373,77
359	513216,52	2226375,44
360	513219,17	2226391,43
361	513231,13	2226432,81
362	513234,26	2226440,88
363	513240,97	2226445,11
364	513241,94	2226443,67
365	513243,32	2226444,61
366	513253,87	2226431,96
367	513268,10	2226444,73
368	513258,63	2226454,83
369	513295,07	2226478,43
370	513395,78	2226563,59
371	513393,11	2226566,93
372	513426,58	2226599,78
373	513458,34	2226624,50
374	513492,90	2226649,91
375	513505,85	2226658,84
376	513507,71	2226659,35
377	513533,92	2226677,23
378	513544,33	2226684,25
379	513589,74	2226717,63
380	513640,76	2226755,14
381	513627,94	2226773,82
382	513619,83	2226785,66
383	513599,09	2226815,91
384	513527,11	2226761,79
385	513463,70	2226715,69
386	513440,11	2226700,40
387	513393,97	2226725,58
388	513388,69	2226713,74
389	513411,98	2226701,33
390	513402,58	2226688,50
391	513413,84	2226682,22
392	513313,60	2226607,71
393	513265,33	2226571,84
394	513241,10	2226585,03

395	513255,13	2226620,20
396	513242,12	2226625,38
397	513228,71	2226591,77
398	513221,88	2226595,83
399	513237,07	2226633,43
400	513231,98	2226635,32
401	513270,61	2226706,04
402	513250,23	2226716,35
403	513221,52	2226730,88
404	513161,11	2226619,84
405	513150,05	2226599,51
406	513147,65	2226595,10
407	513144,70	2226598,02
408	513137,48	2226585,51
409	513140,56	2226582,56
410	513118,72	2226541,92
411	513122,00	2226533,96
412	513125,80	2226524,86
413	513115,06	2226501,32
414	513114,11	2226494,40
415	513102,37	2226468,74
416	513076,01	2226481,86
417	513068,80	2226485,65
418	513028,11	2226505,86
419	513012,75	2226515,42
420	513006,77	2226504,10
421	512999,58	2226490,46
422	512996,86	2226485,51
423	513003,56	2226481,80
424	513016,38	2226473,01
425	513013,67	2226469,59
426	513022,35	2226464,13
427	513027,71	2226460,61
428	513030,98	2226458,21
429	513038,82	2226452,51
430	513042,94	2226449,34
431	513047,44	2226445,92
432	513060,63	2226435,54
433	513059,95	2226434,70
434	513048,28	2226421,54
435	513038,75	2226409,45
436	513031,38	2226414,76
437	512990,75	2226362,79
438	512968,67	2226331,01
439	512956,59	2226315,22
440	512942,81	2226287,20
441	512938,94	2226290,19
442	512929,84	2226277,28
443	512917,94	2226261,26
444	512905,01	2226241,74
445	512898,05	2226232,06
446	512885,47	2226213,74
447	512893,30	2226208,36
448	512886,68	2226197,95
449	512882,15	2226191,13
450	512876,19	2226187,59
451	512862,07	2226165,05


452	512847,44	2226176,81
453	512835,74	2226160,77
454	512819,97	2226136,74
455	512826,34	2226131,53
456	512817,42	2226118,72
457	512803,33	2226100,22
458	512793,60	2226087,10
459	512795,42	2226085,58

Приложения см. на стр. 341

3 ПРИЛОЖЕНИЯ

40

Приложение №1
к проекту межевания территории

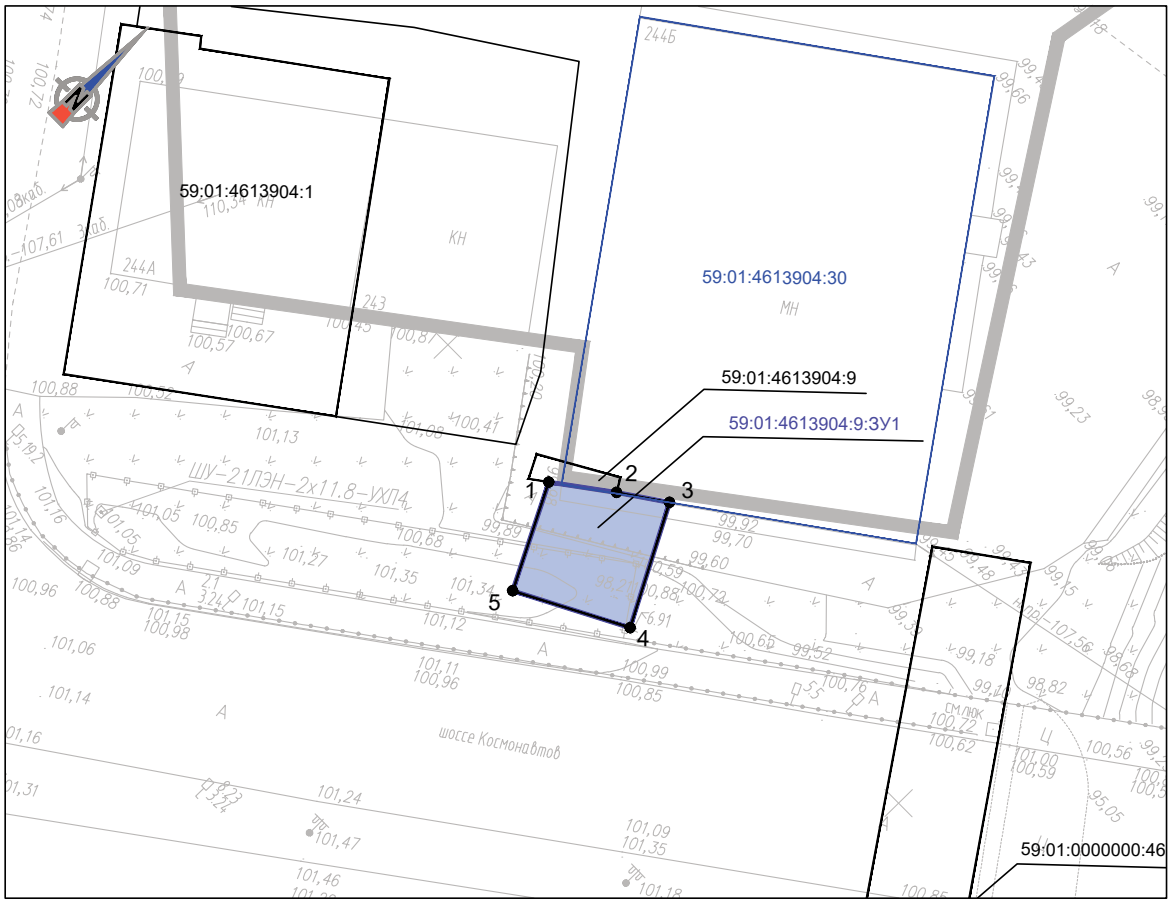

Масштаб 1:500

59:01:4613904:9:ЗУ1		
№ точки	Координаты, м	
	X	Y
1	512098,11	2225213,12
2	512101,30	2225217,39
3	512103,70	2225220,83
4	512094,67	2225225,64
5	512090,18	2225217,18
1	512098,11	2225213,12

Кадастровый номер: 59:01:4613904:9
Адрес местоположения: Пермский край, г. Пермь, Индустриальный район, ш. Космонавтов, 244 бб;
Существующий вид разрешенного использования: Магазины, торговые комплексы;
Общая площадь: 102 кв.м.;

Условный номер образуемого ЗУ: 59:01:4613904:9:ЗУ1
Устанавливаемый вид разрешенного использования: Земельные участки (территории) общего пользования;
Изымаемая площадь: 91 кв.м.;

Условные обозначения:

59:01:4413861:27 - граница и номер земельного участка, учтенного в ЕГРН;

59:01:4413861:27:ЗУ1 - образуемый земельный участок, подлежащий изъятию для государственных или муниципальных нужд;

● 1 - обозначение поворотных точек границ;

- контур объекта недвижимого имущества;


Изм.	Кол.уч.	Лист	Ндок.	Подп.	Дата	91-18-ППМТ-3	Лист 1

Приложение см. на стр. 343

42

59:01:0000000:46084:ЗУ1		
№ точки	Координаты, м	
	X	Y
1	512115,87	2225237,62
2	512120,41	2225243,88
3	512111,60	2225250,08
4	512080,90	2225271,70
5	512089,02	2225283,08
6	512083,32	2225287,30
7	512078,27	2225291,03
8	512075,32	2225286,80
9	512069,34	2225278,26
10	512074,41	2225274,34
11	512070,41	2225269,34
12	512088,06	2225257,02
1	512115,87	2225237,62

59:01:0000000:46084:чзу1		
№ точки	Координаты, м	
	X	Y
13	512066,16	2225280,70
14	512070,32	2225286,69
15	512066,71	2225289,35
16	512071,53	2225296,44
17	512063,68	2225302,69
18	512054,79	2225289,61
13	512066,16	2225280,70

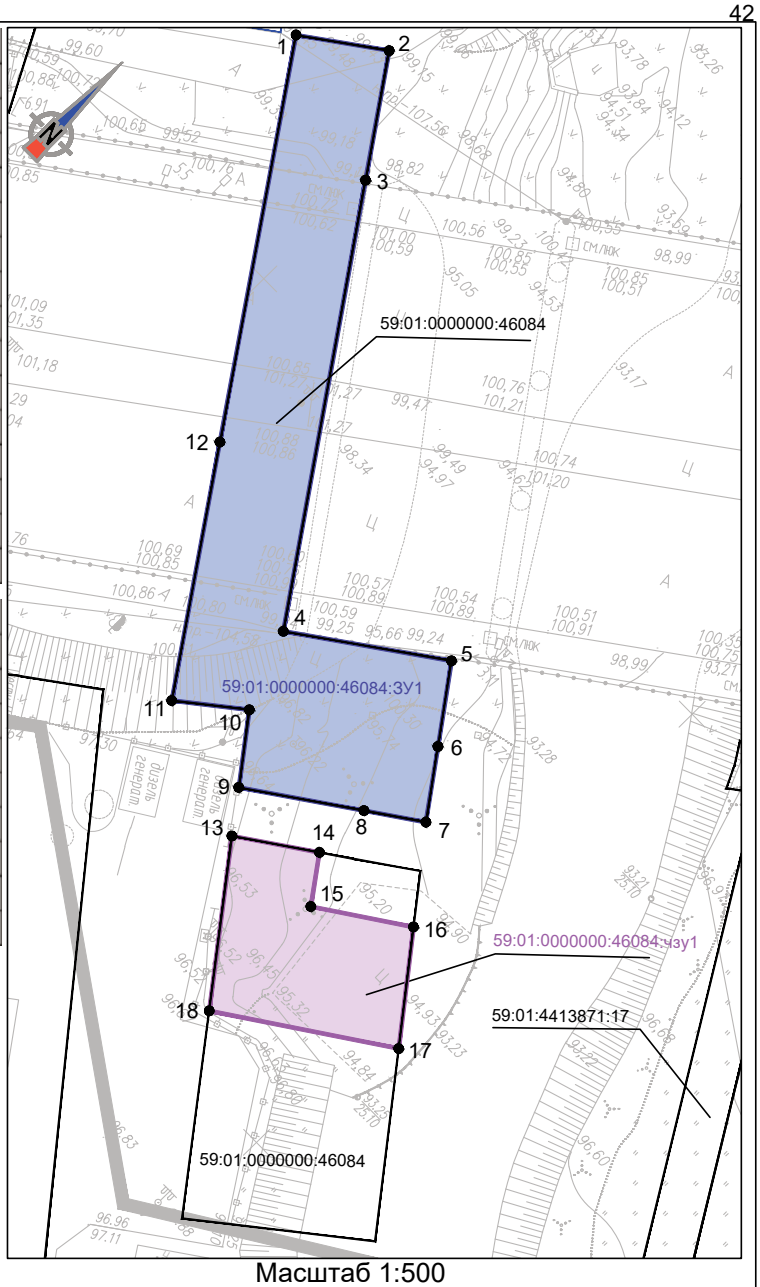

Масштаб 1:500

Кадастровый номер:
59:01:0000000:46084
Адрес местоположения: *Пермский край, г. Пермь, Индустриальный район, шоссе Космонавтов;*
Существующий вид разрешенного использования: реконструкция участка шоссе Космонавтов от р. Мулянка до аэропорта Большое Савино;
Общая площадь: 61719 кв.м.;

Условный номер образуемого ЗУ: 59:01:0000000:46084:ЗУ1
Устанавливаемый вид разрешенного использования: Земельные участки (территории) общего пользования;
Изымаемая площадь: 631 кв.м.;

Условный номер образуемой части ЗУ: 59:01:0000000:46084:чзу1
Площадь временного занятия: 190 кв.м.;

Условные обозначения:

59:01:4413861:27 - граница и номер земельного участка, учтенного в ЕГРН;

59:01:4413861:27:ЗУ1 - образуемый земельный участок, подлежащий изъятию для государственных или муниципальных нужд;

59:01:4413861:27:чзу1 - часть земельного участка для переустройства инженерных коммуникаций;

● 1 - обозначение поворотных точек границ;


- контур объекта недвижимого имущества;

						91-18-ППМТ-3	Лист
Изм.	Кол.уч.	Лист	Nдок.	Подп.	Дата		3

43

59:01:4413871:17:ЗУ1		
№ точки	Координаты, м	
	X	Y
1	512104,99	2225309,44
2	512101,46	2225311,63
3	512098,42	2225313,52
4	512096,14	2225310,23
5	512098,72	2225308,63
6	512099,23	2225308,31
7	512097,76	2225306,28
8	512099,48	2225305,46
9	512101,18	2225304,37
10	512101,26	2225304,30
1	512104,99	2225309,44

59:01:4413871:17:чзу1		
№ точки	Координаты, м	
	X	Y
4	512096,14	2225310,23
3	512098,42	2225313,52
11	512079,49	2225325,28
12	512077,08	2225322,06
4	512096,14	2225310,23

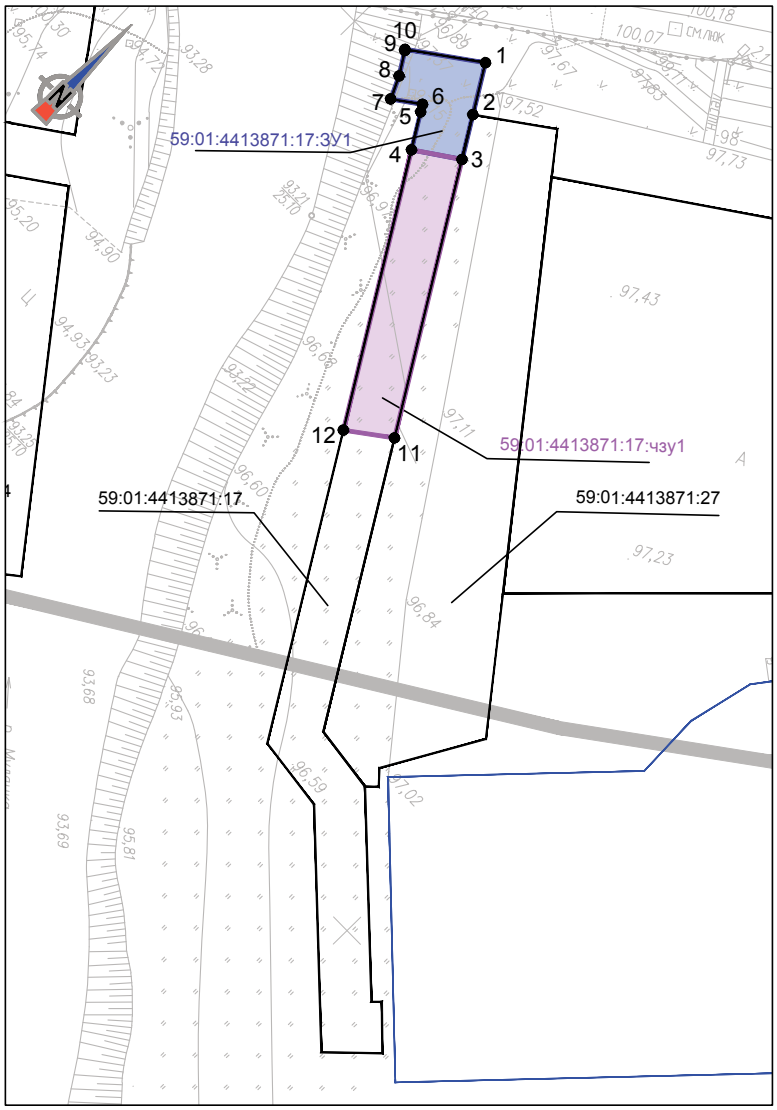

Масштаб 1:500

Кадастровый номер: 59:01:4413871:17

Адрес местоположения: *край Пермский, г. Пермь, р-н Индустриальный, ул. 2-я Замулянская;*

Существующий вид разрешенного использования: Под строительство газопровода среднего давления;

Общая площадь: 333 кв.м.;

Условный номер образуемого ЗУ: 59:01:4413871:17:ЗУ1

Устанавливаемый вид разрешенного использования: Земельные участки (территории) общего пользования;

Изымаемая площадь: 40 кв.м.;

Условный номер образуемой части ЗУ: 59:01:4413871:17:чзу1


Площадь временного занятия: 89 кв.м.;

Условные обозначения:

59:01:4413861:27	- граница и номер земельного участка, учтенного в ЕГРН;
59:01:4413861:27:ЗУ1	- образуемый земельный участок, подлежащий изъятию для государственных или муниципальных нужд;
59:01:4413861:27:чзу1	- часть земельного участка для переустройства инженерных коммуникаций;
● 1	- обозначение поворотных точек границ;
	- контур объекта недвижимого имущества;

Изм.	Кол.уч.	Лист	Nдок.	Подп.	Дата	91-18-ППМТ-3	Лист 4

44

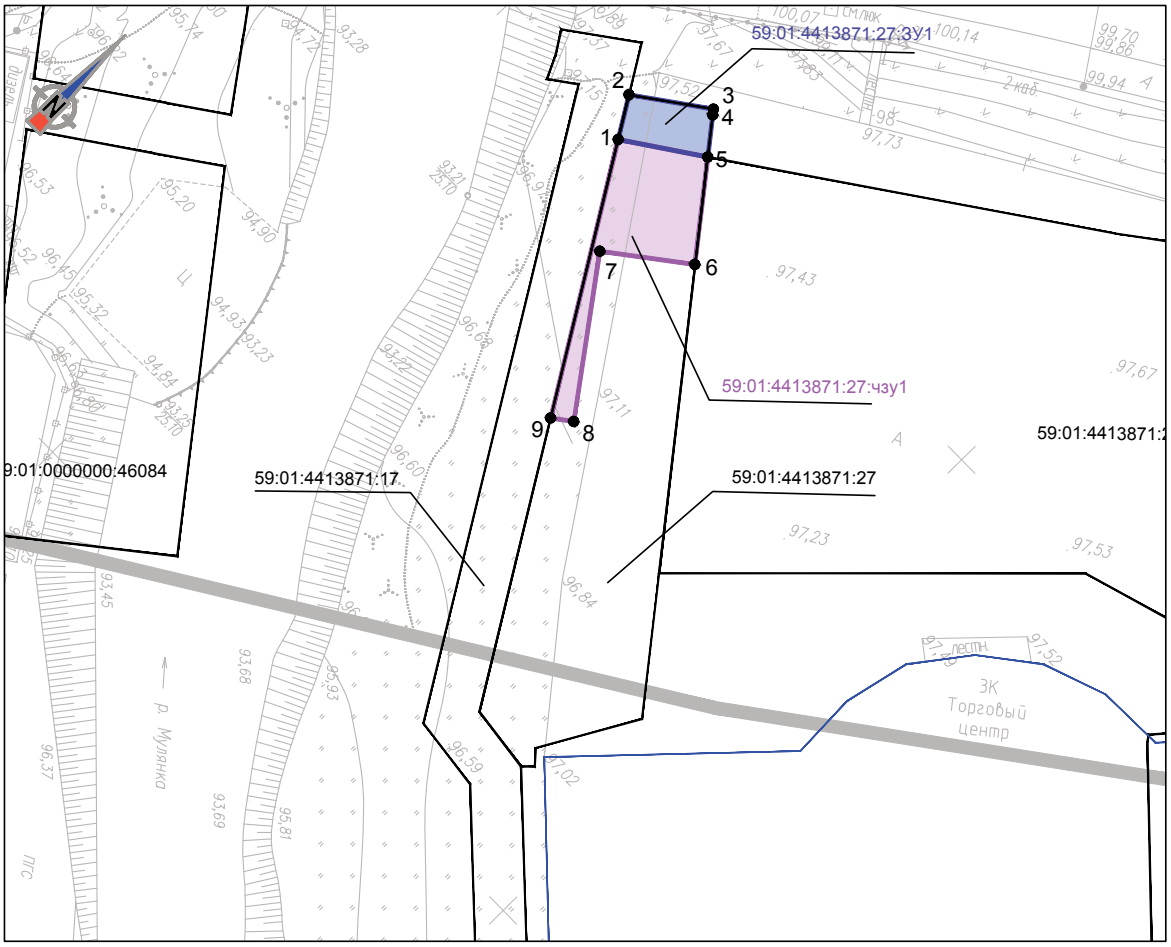

Масштаб 1:500

59:01:4413871:27:ЗУ1		
№ точки	Координаты, м	
	X	Y
1	512098,42	2225313,52
2	512101,46	2225311,63
3	512105,36	2225317,03
4	512105,00	2225317,32
5	512102,43	2225319,38
1	512098,42	2225313,52

59:01:4413871:27:чзу1		
№ точки	Координаты, м	
	X	Y
1	512098,42	2225313,52
5	512102,43	2225319,38
6	512095,85	2225324,63
7	512091,31	2225318,72
8	512080,58	2225326,74
9	512079,49	2225325,28
1	512098,42	2225313,52

Кадастровый номер: 59:01:4413871:27
Адрес местоположения: *Пермский край, г.Пермь, Индустриальный район, западнее домовладения по шоссе Космонавтов, 355;*
Существующий вид разрешенного использования: для благоустройства территории:устройство газонов, пешеходных дорожек и других элементов благоустройства;
Общая площадь: 488 кв.м.;

Условный номер образуемого ЗУ: 59:01:4413871:27:ЗУ1
Устанавливаемый вид разрешенного использования:
Земельные участки (территории) общего пользования;
Изымаемая площадь: 25 кв.м.;

Условный номер образуемой части ЗУ: 59:01:4413871:27:чзу1
Площадь временного занятия: 82 кв.м.;

Условные обозначения:

59:01:4413861:27 - граница и номер земельного участка, учтенного в ЕГРН;

59:01:4413861:27:ЗУ1 - образуемый земельный участок, подлежащий изъятию для государственных или муниципальных нужд;


59:01:4413861:27:чзу1 - часть земельного участка для переустройства инженерных коммуникаций;

● 1 - обозначение поворотных точек границ;

- контур объекта недвижимого имущества;

Изм.	Кол.уч.	Лист	Nдок.	Подп.	Дата	91-18-ППМТ-3	Лист 5

45

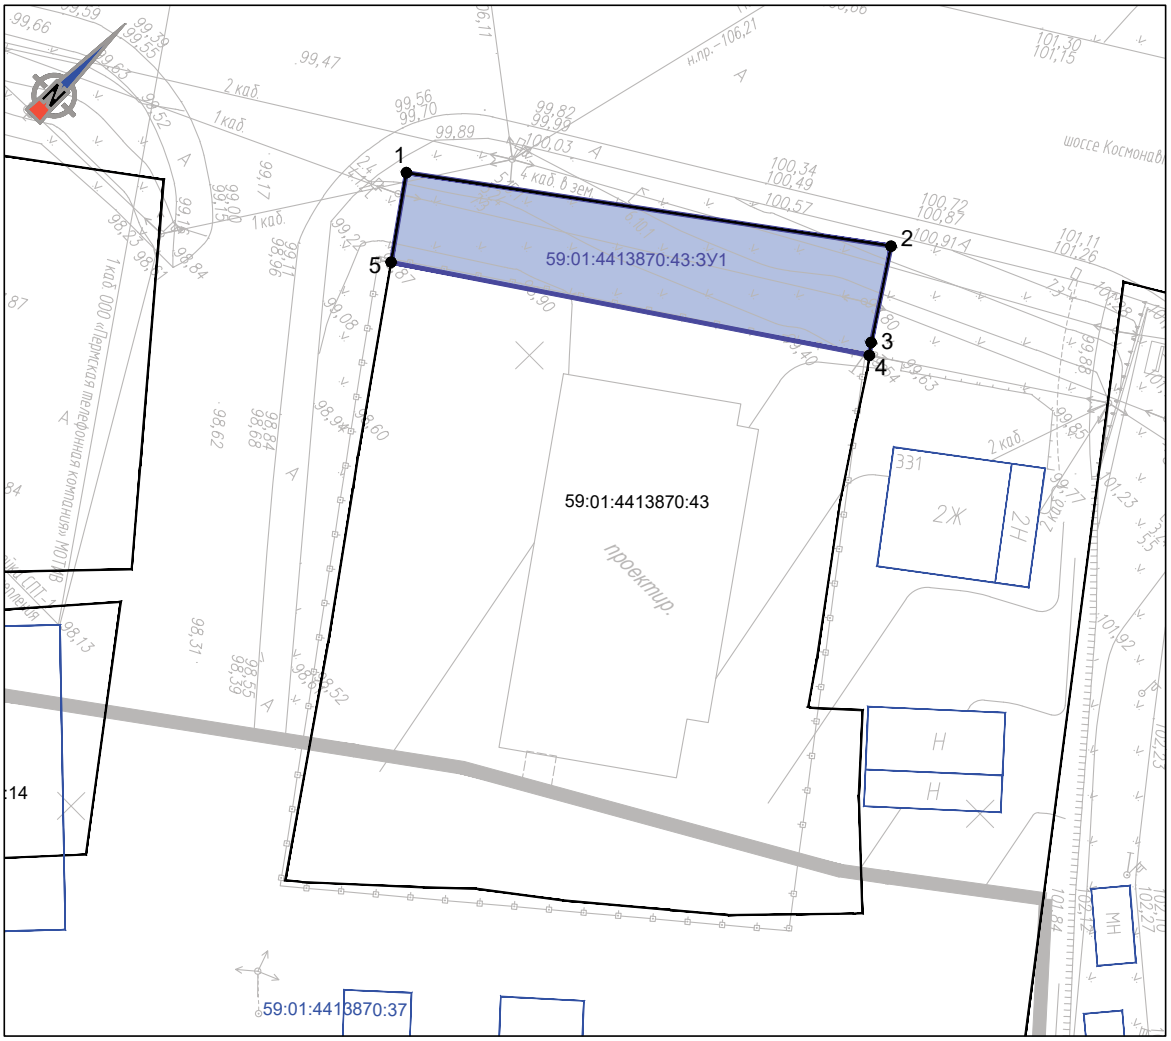

Масштаб 1:500

59:01:4413870:43:ЗУ1		
№ точки	Координаты, м	
	X	Y
1	512153,15	2225383,16
2	512176,02	2225413,67
3	512169,66	2225417,92
4	512168,86	2225418,54
5	512147,41	2225387,29

Кадастровый номер: 59:01:4413870:43
Адрес местоположения: *Пермский край, г. Пермь, Индустриальный район, шоссе Космонавтов;*
Существующий вид разрешенного использования: Магазины, торговые комплексы;
Общая площадь: 2137 кв.м.;

Условный номер образуемого ЗУ: 59:01:4413870:43:ЗУ1
Устанавливаемый вид разрешенного использования: Земельные участки (территории) общего пользования;
Изымаемая площадь: 299 кв.м.;

Условные обозначения:

59:01:4413861:27 - граница и номер земельного участка, учтенного в ЕГРН;

59:01:4413861:27:ЗУ1 - образуемый земельный участок, подлежащий изъятию для государственных или муниципальных нужд;


● 1 - обозначение поворотных точек границ;

- контур объекта недвижимого имущества;

Изм.	Кол.уч.	Лист	Ндок.	Подп.	Дата	91-18-ППМТ-3	Лист 6

Приложение см. на стр. 344

47

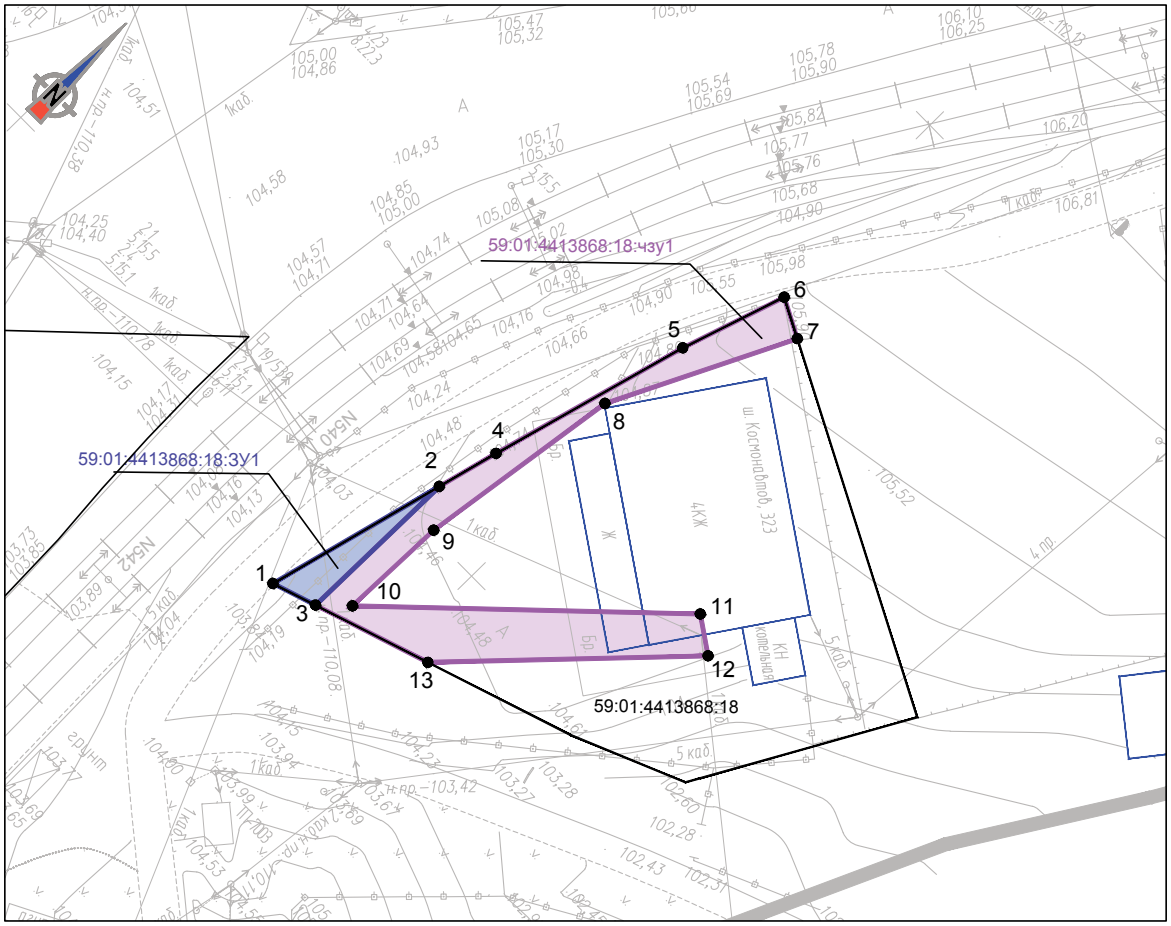

Масштаб 1:500

59:01:4413868:18:ЗУ1		
№ точки	Координаты, м	
	X	Y
1	512238,58	2225539,59
2	512253,09	2225543,28
3	512239,76	2225543,11
1	512238,58	2225539,59

59:01:4413868:18:чзу1		
№ точки	Координаты, м	
	X	Y
3	512239,76	2225543,11
2	512253,09	2225543,28
4	512258,05	2225544,54
5	512274,16	2225548,87
6	512282,55	2225551,59
7	512281,01	2225554,61
8	512266,81	2225547,71
9	512250,40	2225545,40
10	512241,77	2225545,17
11	512260,62	2225564,59
12	512258,77	2225567,33
13	512242,87	2225552,41
3	512239,76	2225543,11

Кадастровый номер: 59:01:4413868:18
Адрес местоположения: *Пермский край, г. Пермь, Индустриальный район, ш. Космонавтов, 323;*
Существующий вид разрешенного использования: Гостиницы, гостевые дома;
Общая площадь: 1007 кв.м.;

Условный номер образуемого ЗУ: 59:01:4413868:18:ЗУ1
Устанавливаемый вид разрешенного использования: Земельные участки (территории) общего пользования;
Изымаемая площадь: 23 кв.м.;

Условный номер образуемой части ЗУ: 59:01:4413868:18:чзу1
Площадь временного занятия: 184 кв.м.;

Условные обозначения:

59:01:4413861:27 - граница и номер земельного участка, учтенного в ЕГРН;

59:01:4413861:27:ЗУ1 - образуемый земельный участок, подлежащий изъятию для государственных или муниципальных нужд;


59:01:4413861:27:чзу1 - часть земельного участка для переустройства инженерных коммуникаций;

● 1 - обозначение поворотных точек границ;

- контур объекта недвижимого имущества;

Изм.	Кол.уч.	Лист	Ндок.	Подп.	Дата	91-18-ППМТ-3	Лист 8

48

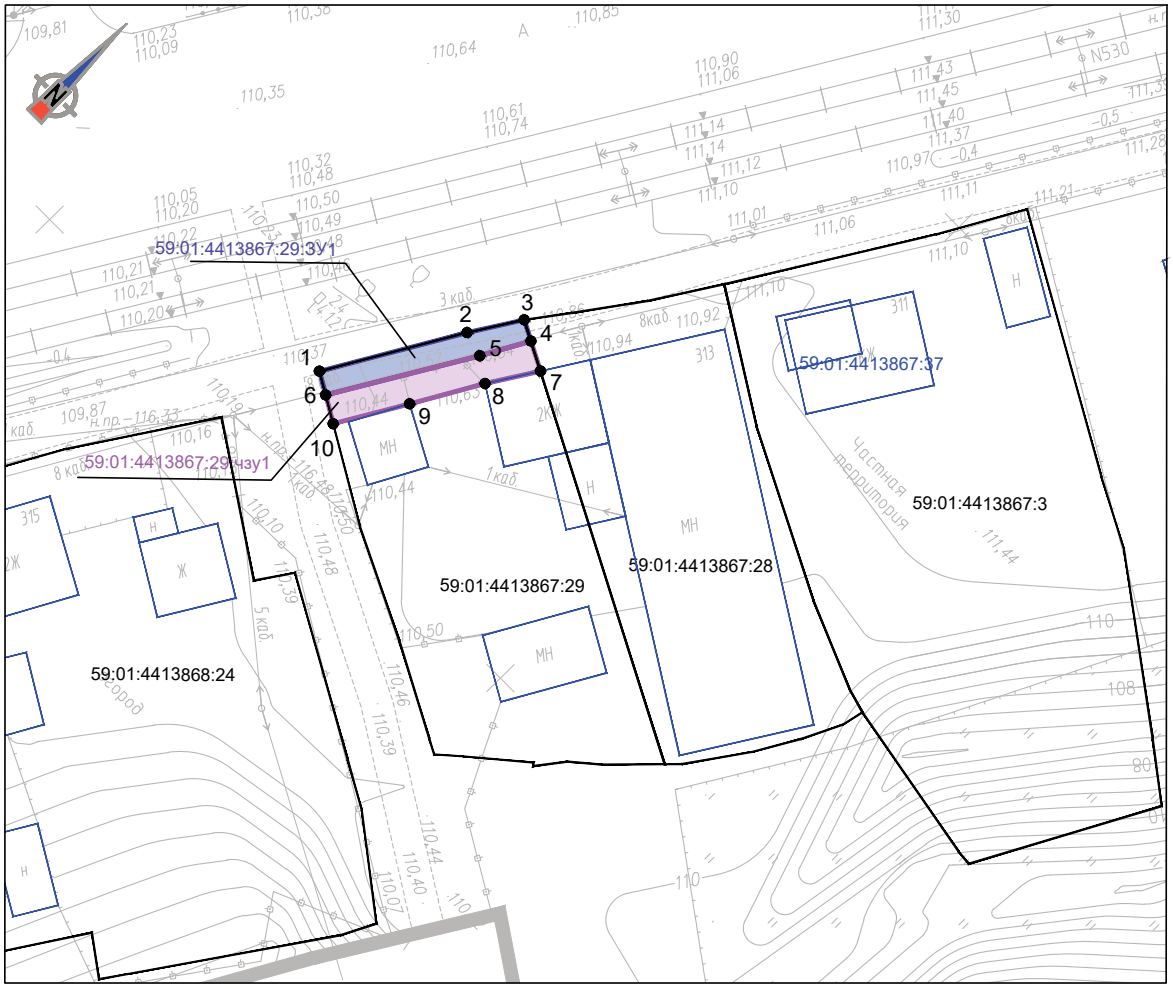

Масштаб 1:500

59:01:4413867:29:ЗУ1		
№ точки	Координаты, м	
	X	Y
1	512406,70	2225623,12
2	512416,99	2225629,03
3	512420,85	2225631,44
4	512420,07	2225632,98
5	512416,43	2225631,01
6	512405,75	2225624,78
1	512406,70	2225623,12

59:01:4413867:29:чзу1		
№ точки	Координаты, м	
	X	Y
6	512405,75	2225624,78
5	512416,43	2225631,01
4	512420,07	2225632,98
7	512418,96	2225635,17
8	512415,21	2225632,84
9	512409,92	2225629,85
10	512404,59	2225626,78
6	512405,75	2225624,78

Кадастровый номер: 59:01:4413867:29
Адрес местоположения: Пермский край, г. Пермь, Индустриальный район, шоссе Космонавтов, 313;
Существующий вид разрешенного использования: 1-этажный бревенчатый жилой дом;
Общая площадь: 570 кв.м.;

Условный номер образуемого ЗУ: 59:01:4413867:29:ЗУ1
Устанавливаемый вид разрешенного использования: Земельные участки (территории) общего пользования;
Изымаемая площадь: 32 кв.м.;

Условный номер образуемой части ЗУ: 59:01:4413867:29:чзу1
Площадь временного занятия: 67 кв.м.;

Условные обозначения:

59:01:4413861:27 - граница и номер земельного участка, учтенного в ЕГРН;

59:01:4413861:27:ЗУ1 - образуемый земельный участок, подлежащий изъятию для государственных или муниципальных нужд;


59:01:4413861:27:чзу1 - часть земельного участка для переустройства инженерных коммуникаций;

● 1 - обозначение поворотных точек границ;

- контур объекта недвижимого имущества;

Изм.	Кол.уч.	Лист	Nдок.	Подп.	Дата	91-18-ППМТ-3	Лист 9

49

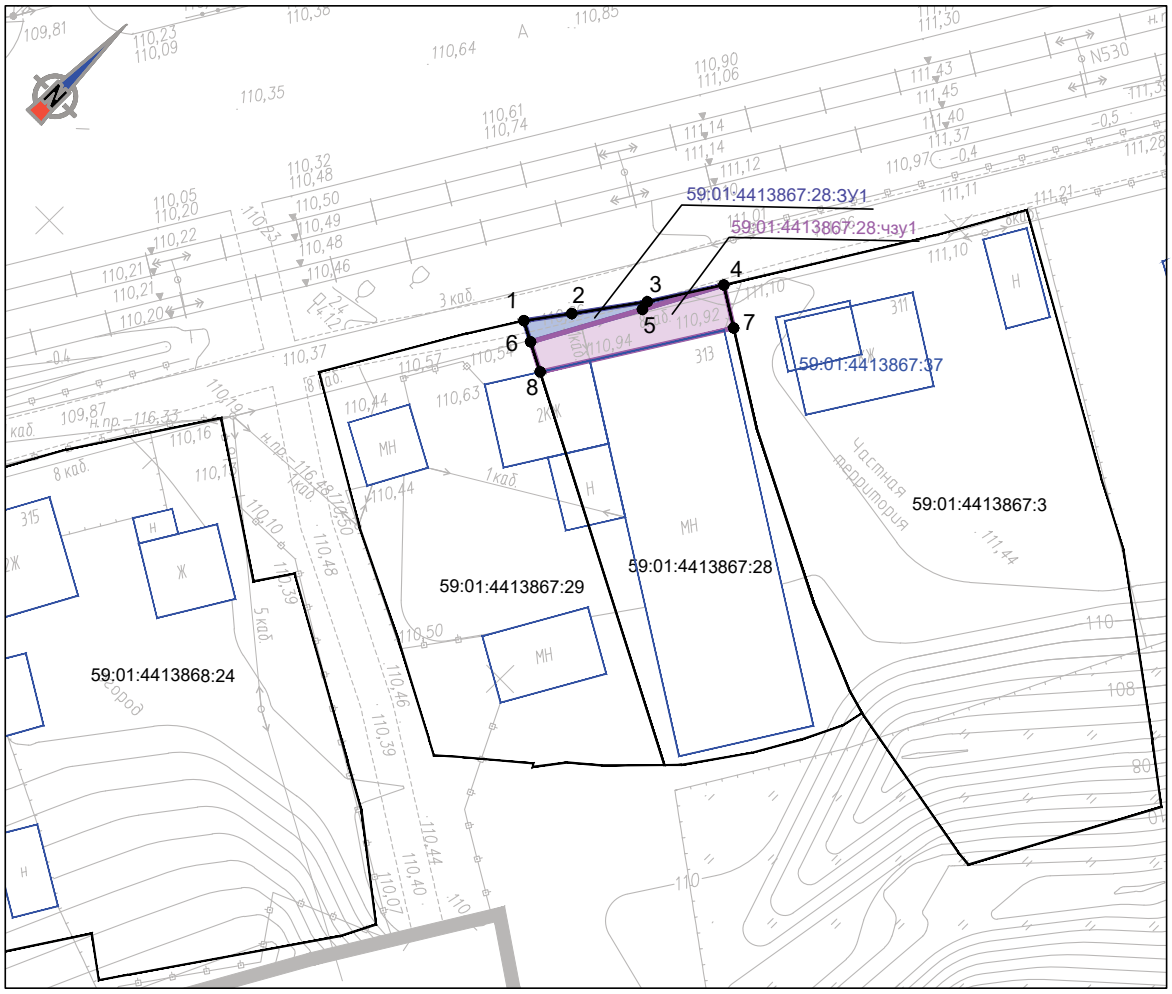

Масштаб 1:500

59:01:4413867:28:ЗУ1		
№ точки	Координаты, м	
	X	Y
1	512420,85	2225631,44
2	512423,89	2225633,66
3	512428,73	2225637,12
4	512433,89	2225640,37
5	512428,04	2225637,28
6	512420,07	2225632,98
1	512420,85	2225631,44

59:01:4413867:28:чзу1		
№ точки	Координаты, м	
	X	Y
6	512420,07	2225632,98
5	512428,04	2225637,28
4	512433,89	2225640,37
7	512432,09	2225643,29
8	512418,96	2225635,17
6	512420,07	2225632,98

Кадастровый номер: 59:01:4413867:28
Адрес местоположения: Пермский край, г. Пермь, Индустриальный район, шоссе Космонавтов, д. 313;
Существующий вид разрешенного использования: Объекты бытового обслуживания населения;
Общая площадь: 544 кв.м.;

Условный номер образуемого ЗУ: 59:01:4413867:28:ЗУ1
Устанавливаемый вид разрешенного использования: Земельные участки (территории) общего пользования;
Изымаемая площадь: 12 кв.м.;

Условный номер образуемой части ЗУ: 59:01:4413867:28:чзу1
Площадь временного занятия: 67 кв.м.;

Условные обозначения:

59:01:4413861:27 - граница и номер земельного участка, учтенного в ЕГРН;

59:01:4413861:27:ЗУ1 - образуемый земельный участок, подлежащий изъятию для государственных или муниципальных нужд;


59:01:4413861:27:чзу1 - часть земельного участка для переустройства инженерных коммуникаций;

● 1 - обозначение поворотных точек границ;

- контур объекта недвижимого имущества;

Изм.	Кол.уч.	Лист	Nдок.	Подп.	Дата	91-18-ППМТ-3	Лист 10

50

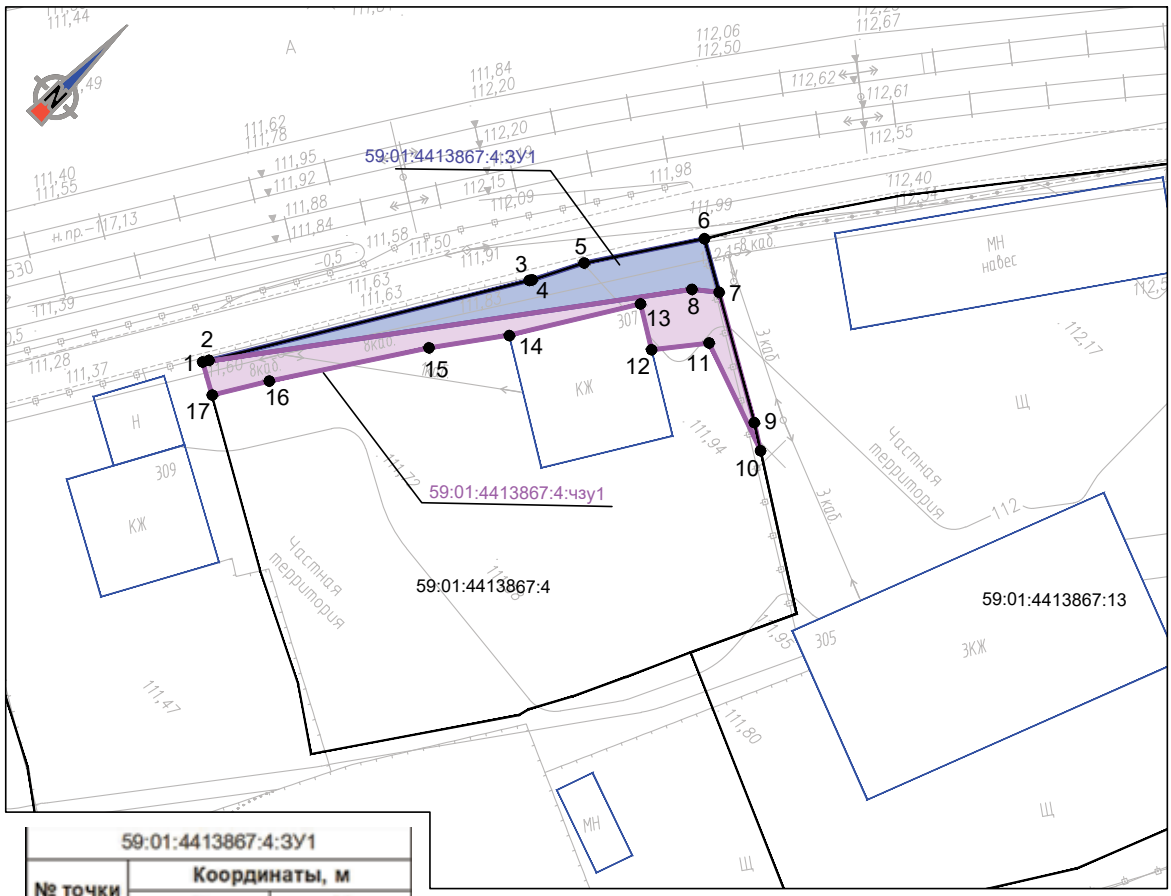

59:01:4413867:4:ЗУ1		
№ точки	Координаты, м	
	X	Y
1	512473,44	2225663,88
2	512473,88	2225664,13
3	512496,00	2225677,17
4	512496,19	2225677,29
5	512499,99	2225679,19
6	512507,99	2225684,41
7	512505,88	2225688,17
8	512504,53	2225686,53
1	512473,44	2225663,88

59:01:4413867:4:чзу1		
№ точки	Координаты, м	
	X	Y
1	512473,44	2225663,88
8	512504,53	2225686,53
7	512505,88	2225688,17
9	512500,73	2225697,32
10	512499,54	2225699,22
11	512502,56	2225690,44
12	512499,00	2225687,68
13	512500,89	2225684,53
14	512491,91	2225679,11
15	512486,76	2225675,44
16	512476,09	2225668,57
17	512472,14	2225666,22
1	512473,44	2225663,88

Масштаб 1:500

Кадастровый номер: 59:01:4413867:4
Адрес местоположения: Пермский край, г. Пермь, р-н Индустриальный, ш. Космонавтов, 307;
Существующий вид разрешенного использования: Под индивидуальный жилой дом;
Общая площадь: 1262кв.м.;

Условный номер образуемого ЗУ: 59:01:4413867:4:ЗУ1
Устанавливаемый вид разрешенного использования: Земельные участки (территории) общего пользования;
Изымаемая площадь: 81 кв.м.;

Условный номер образуемой части ЗУ: 59:01:4413867:4:чзу1
Площадь временного занятия: 89 кв.м.;

Условные обозначения:

59:01:4413861:27 - граница и номер земельного участка, учтенного в ЕГРН;

59:01:4413861:27:ЗУ1 - образуемый земельный участок, подлежащий изъятию для государственных или муниципальных нужд;


59:01:4413861:27:чзу1 - часть земельного участка для переустройства инженерных коммуникаций;

● 1 - обозначение поворотных точек границ;

- контур объекта недвижимого имущества;

Изм.	Кол.уч.	Лист	Ndок.	Подп.	Дата	91-18-ППМТ-3	Лист 11

51

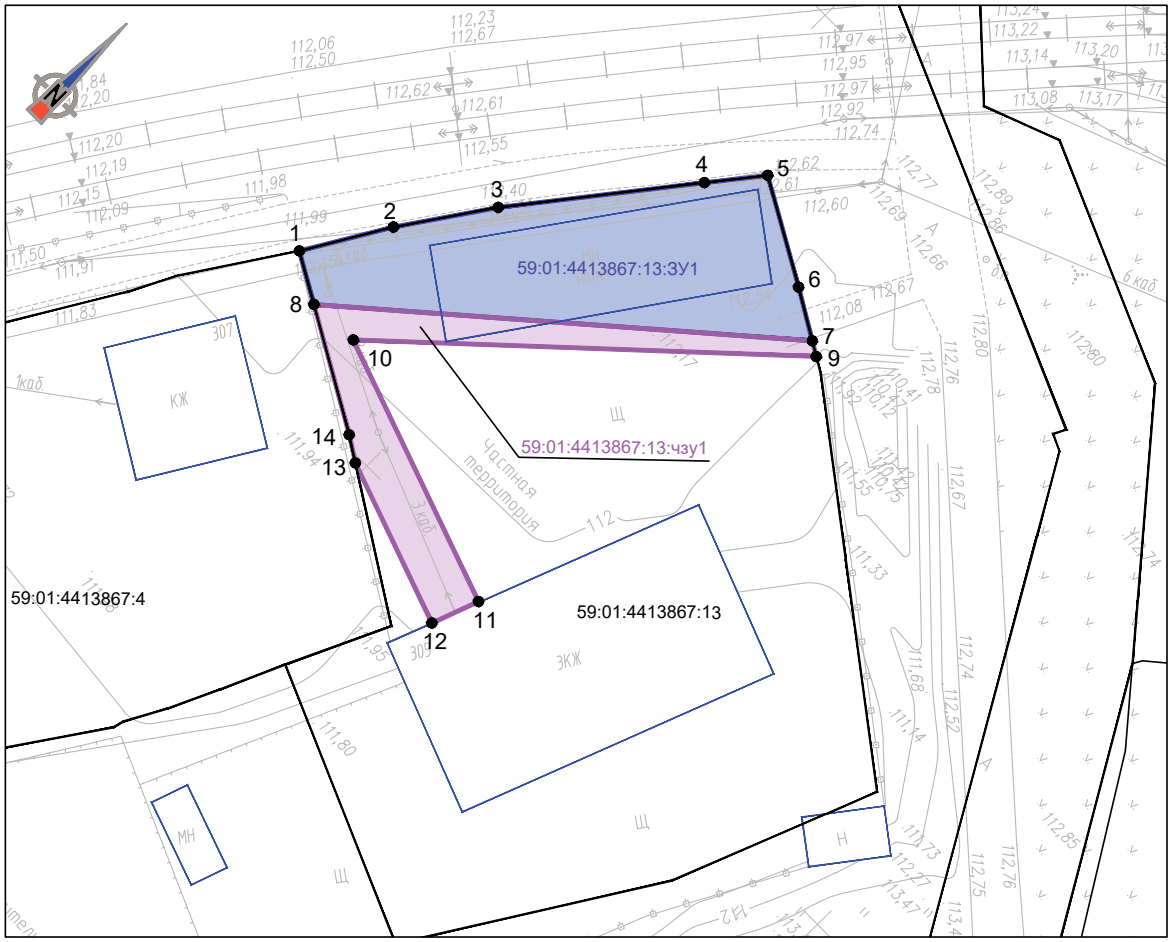

Масштаб 1:500

59:01:4413867:13:ЗУ1		
№ точки	Координаты, м	
	X	Y
1	512507,99	2225684,41
2	512514,51	2225688,22
3	512521,40	2225692,84
4	512534,18	2225702,71
5	512538,08	2225705,76
6	512533,70	2225713,64
7	512531,53	2225717,36
8	512505,88	2225688,17
1	512507,99	2225684,41

59:01:4413867:13:чзу1		
№ точки	Координаты, м	
	X	Y
8	512505,88	2225688,17
7	512531,53	2225717,36
9	512530,90	2225718,45
10	512506,13	2225692,29
11	512498,81	2225713,62
12	512495,05	2225712,27
13	512499,54	2225699,22
14	512500,73	2225697,32
8	512505,88	2225688,17

Кадастровый номер: 59:01:4413867:13
Адрес местоположения: Пермский край, г. Пермь, Индустриальный район, ш. Космонавтов, 305;
Существующий вид разрешенного использования: под индивидуальный жилой дом;
Общая площадь: 2052 кв.м.;

Условный номер образуемого ЗУ: 59:01:4413867:13:ЗУ1
Устанавливаемый вид разрешенного использования: Земельные участки (территории) общего пользования;
Изымаемая площадь: 342 кв.м.;

Условный номер образуемой части ЗУ: 59:01:4413867:13:чзу1
Площадь временного занятия: 157 кв.м.;


Условные обозначения:

59:01:4413861:27	- граница и номер земельного участка, учтенного в ЕГРН;
59:01:4413861:27:ЗУ1	- образуемый земельный участок, подлежащий изъятию для государственных или муниципальных нужд;
59:01:4413861:27:чзу1	- часть земельного участка для переустройства инженерных коммуникаций;
● 1	- обозначение поворотных точек границ;
	- контур объекта недвижимого имущества;

Изм.	Кол.уч.	Лист	Ндок.	Подп.	Дата	91-18-ППМТ-3	Лист 12

Приложение см. на стр. 345

53

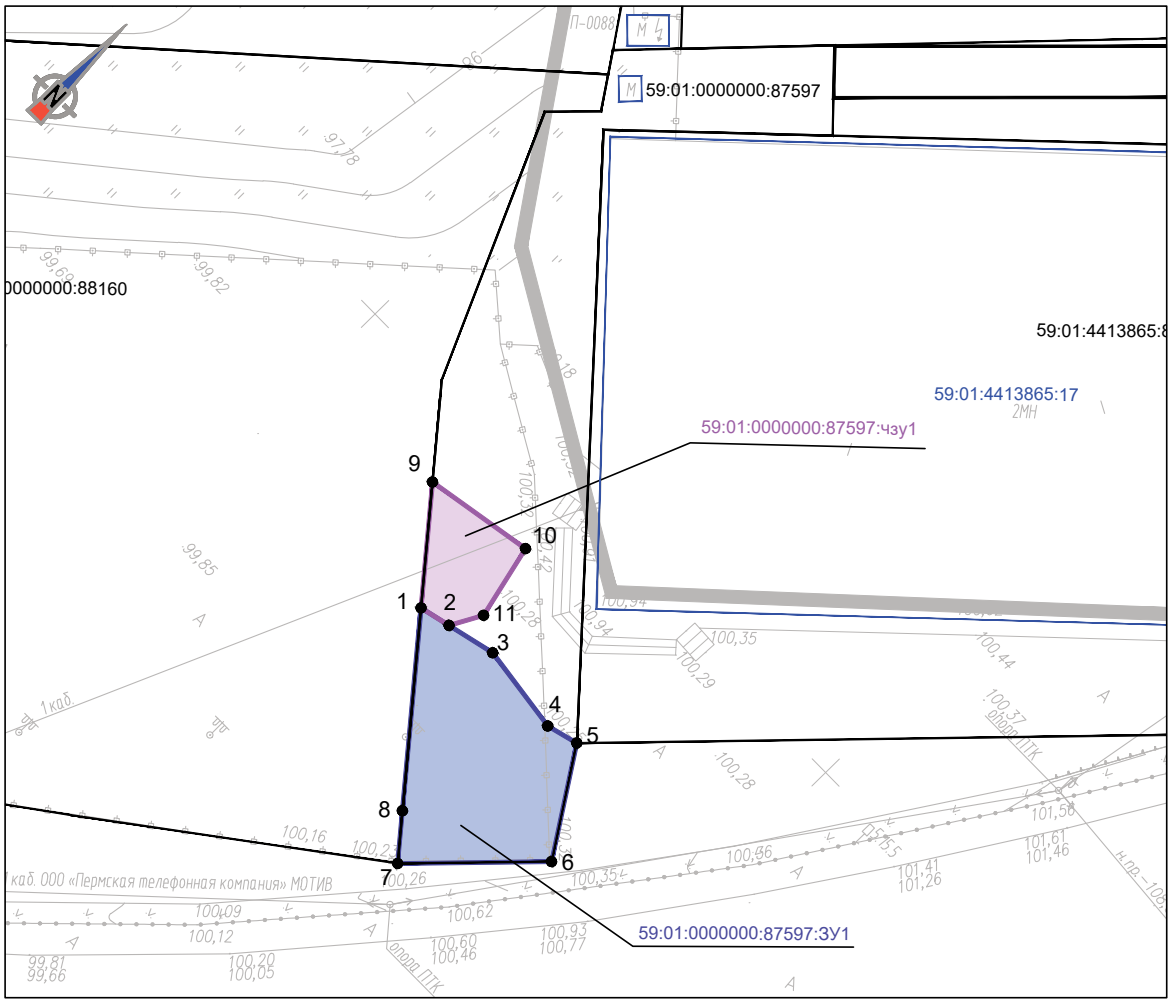

59:01:0000000:87597:ЗУ1		
№ точки	Координаты, м	
	X	Y
1	512236,53	2225368,81
2	512237,13	2225371,31
3	512238,06	2225375,21
4	512237,12	2225382,27
5	512237,80	2225384,80
6	512229,94	2225390,00
7	512221,30	2225381,71
8	512224,44	2225379,05
1	512236,53	2225368,81

59:01:0000000:87597:чзу1		
№ точки	Координаты, м	
	X	Y
9	512244,03	2225362,46
10	512245,56	2225371,22
11	512239,60	2225372,63
2	512237,13	2225371,31
1	512236,53	2225368,81
9	512244,03	2225362,46

Масштаб 1:500

Кадастровый номер: 59:01:0000000:87597
Адрес местоположения: Пермский край, г. Пермь, Индустриальный район, ул. Оверятская;
Существующий вид разрешенного использования: Магазины, торговые комплексы;
Общая площадь: 754 кв.м.;

Условный номер образуемого ЗУ: 59:01:0000000:87597:ЗУ1
Устанавливаемый вид разрешенного использования: Земельные участки (территории) общего пользования;
Изымаемая площадь: 190 кв.м.;

Условный номер образуемой части ЗУ: 59:01:0000000:87597:чзу1
Площадь временного занятия: 54 кв.м.;

Условные обозначения:

59:01:4413861:27 - граница и номер земельного участка, учтенного в ЕГРН;

59:01:4413861:27:ЗУ1 - образуемый земельный участок, подлежащий изъятию для государственных или муниципальных нужд;

59:01:4413861:27:чзу1 - часть земельного участка для переустройства инженерных коммуникаций;


● 1 - обозначение поворотных точек границ;

- контур объекта недвижимого имущества;

Изм.	Кол.уч.	Лист	Ндок.	Подп.	Дата	91-18-ППМТ-3	Лист 14

Приложения см. на стр. 346

56

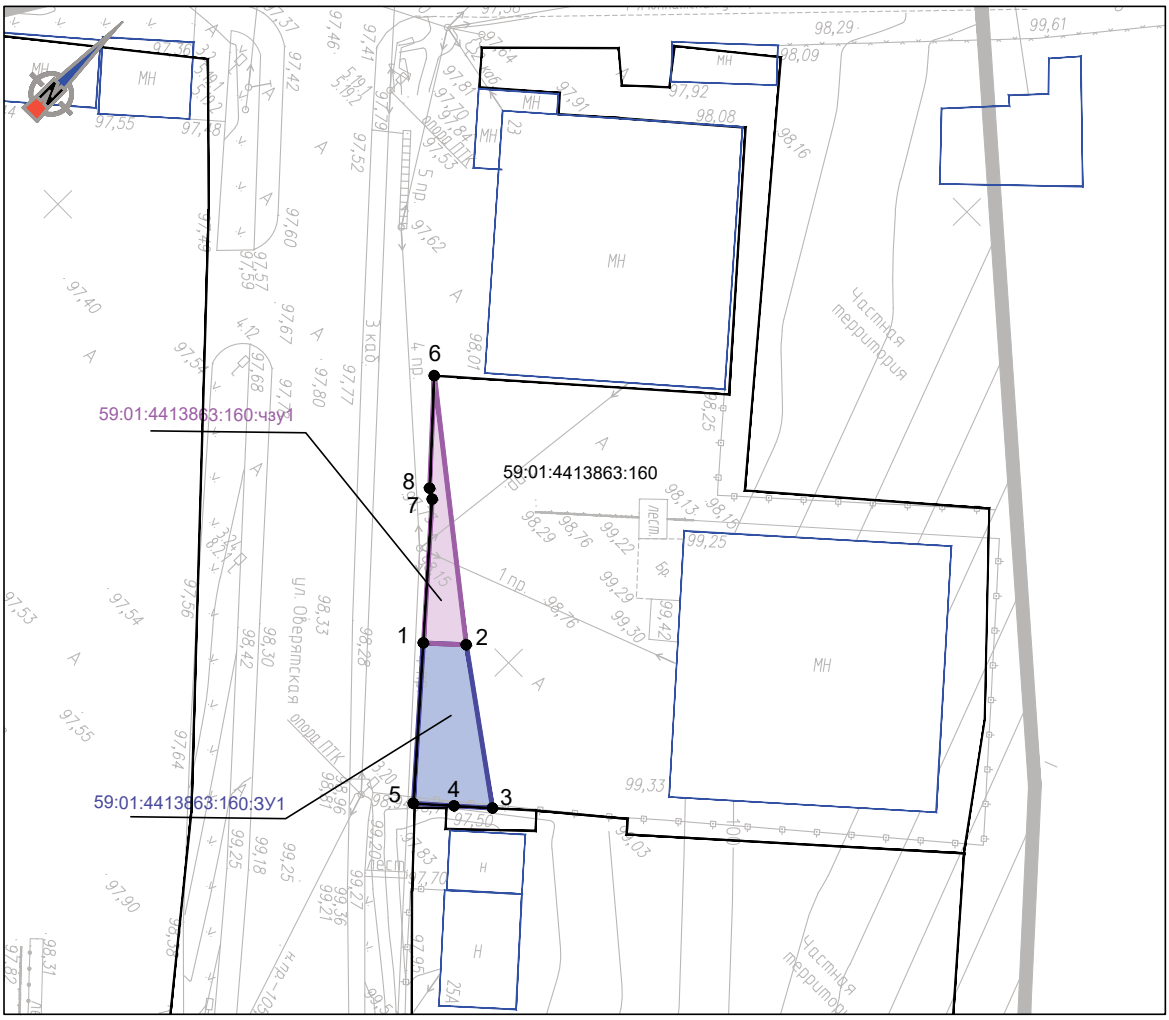

Масштаб 1:500

59:01:4413863:160:ЗУ1		
№ точки	Координаты, м	
	X	Y
1	512396,35	2225394,26
2	512398,63	2225396,70
3	512391,19	2225407,19
4	512389,17	2225404,97
5	512387,05	2225402,61
1	512396,35	2225394,26

59:01:4413863:160:чзу1		
№ точки	Координаты, м	
	X	Y
6	512411,53	2225380,04
2	512398,63	2225396,70
1	512396,35	2225394,26
7	512404,68	2225386,77
8	512405,14	2225386,02
6	512411,53	2225380,04

Кадастровый номер: 59:01:4413863:160
Адрес местоположения: Пермский край, г. Пермь, Индустриальный район, ул. Оверятская;
Существующий вид разрешенного использования: Индивидуальное жилищное строительство;
Общая площадь: 1490 кв.м.;

Условный номер образуемого ЗУ: 59:01:4413863:160:ЗУ1
Устанавливаемый вид разрешенного использования: Земельные участки (территории) общего пользования;
Изымаемая площадь: 60 кв.м.;

Условный номер образуемой части ЗУ: 59:01:4413863:160:чзу1
Площадь временного занятия: 33 кв.м.;

Условные обозначения:

59:01:4413861:27 - граница и номер земельного участка, учтенного в ЕГРН;

59:01:4413861:27:ЗУ1 - образуемый земельный участок, подлежащий изъятию для государственных или муниципальных нужд;

59:01:4413861:27:чзу1 - часть земельного участка для переустройства инженерных коммуникаций;

● 1 - обозначение поворотных точек границ;


- контур объекта недвижимого имущества;

Изм.	Кол.уч.	Лист	Nдок.	Подп.	Дата	91-18-ППМТ-3	Лист 17

57

59:01:4413863:159:ЗУ1		
№ точки	Координаты, м	
	X	Y
1	512368,65	2225441,33
2	512360,17	2225431,42
3	512360,50	2225429,39
4	512382,20	2225407,40
5	512386,91	2225402,93
6	512388,63	2225404,69
7	512387,44	2225405,77
8	512392,31	2225410,80
9	512374,13	2225436,95
1	512368,65	2225441,33

59:01:4413863:159:чзу1		
№ точки	Координаты, м	
	X	Y
10	512382,65	2225424,69
11	512385,70	2225426,71
12	512377,12	2225439,68
13	512371,26	2225444,36
1	512368,65	2225441,33
9	512374,13	2225436,95
10	512382,65	2225424,69

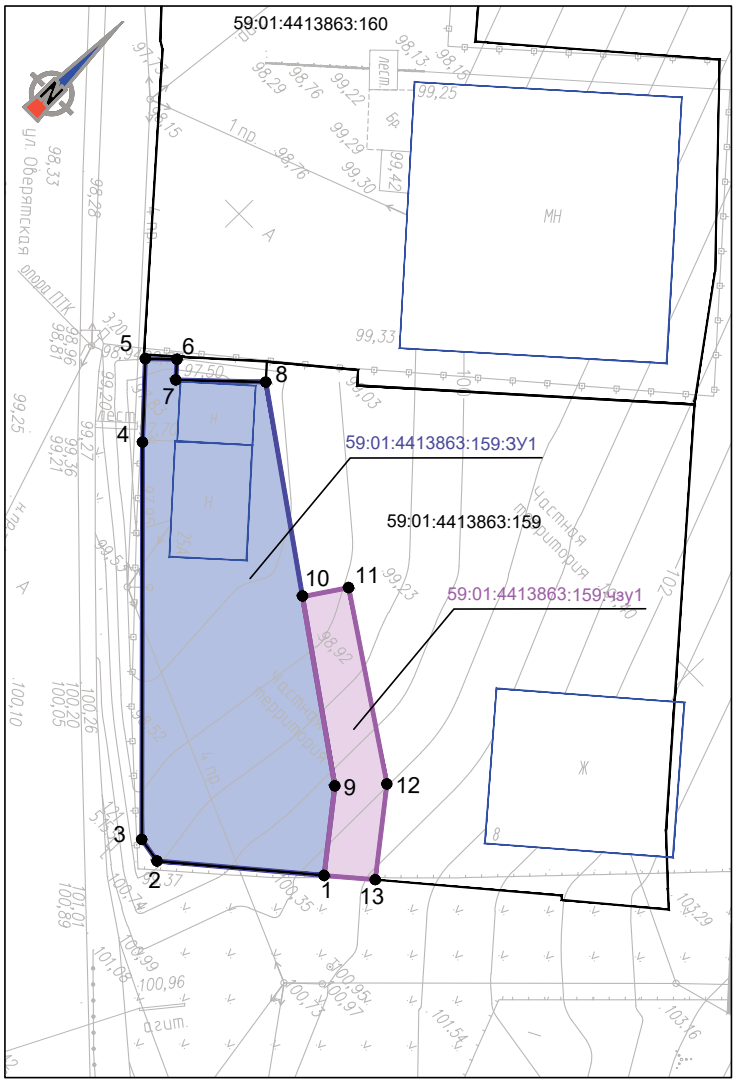

Масштаб 1:500

Кадастровый номер: 59:01:4413863:159
Адрес местоположения: Пермский край, г. Пермь, Индустриальный район, ул. 2-я Юннатская;
Существующий вид разрешенного использования: Индивидуальное жилищное строительство;
Общая площадь: 1615 кв.м.;

Условный номер образуемого ЗУ: 59:01:4413863:159:ЗУ1
Устанавливаемый вид разрешенного использования: Земельные участки (территории) общего пользования;
Изымаемая площадь: 483 кв.м.;

Условный номер образуемой части ЗУ: 59:01:4413863:159:чзу1
Площадь временного занятия: 87 кв.м.;


Условные обозначения:

59:01:4413861:27	- граница и номер земельного участка, учтенного в ЕГРН;
59:01:4413861:27:ЗУ1	- образуемый земельный участок, подлежащий изъятию для государственных или муниципальных нужд;
● 1	- обозначение поворотных точек границ;
	- контур объекта недвижимого имущества;

						91-18-ППМТ-3	Лист 18
Изм.	Кол.уч.	Лист	Nдок.	Подп.	Дата		

Приложение см. на стр. 348

59

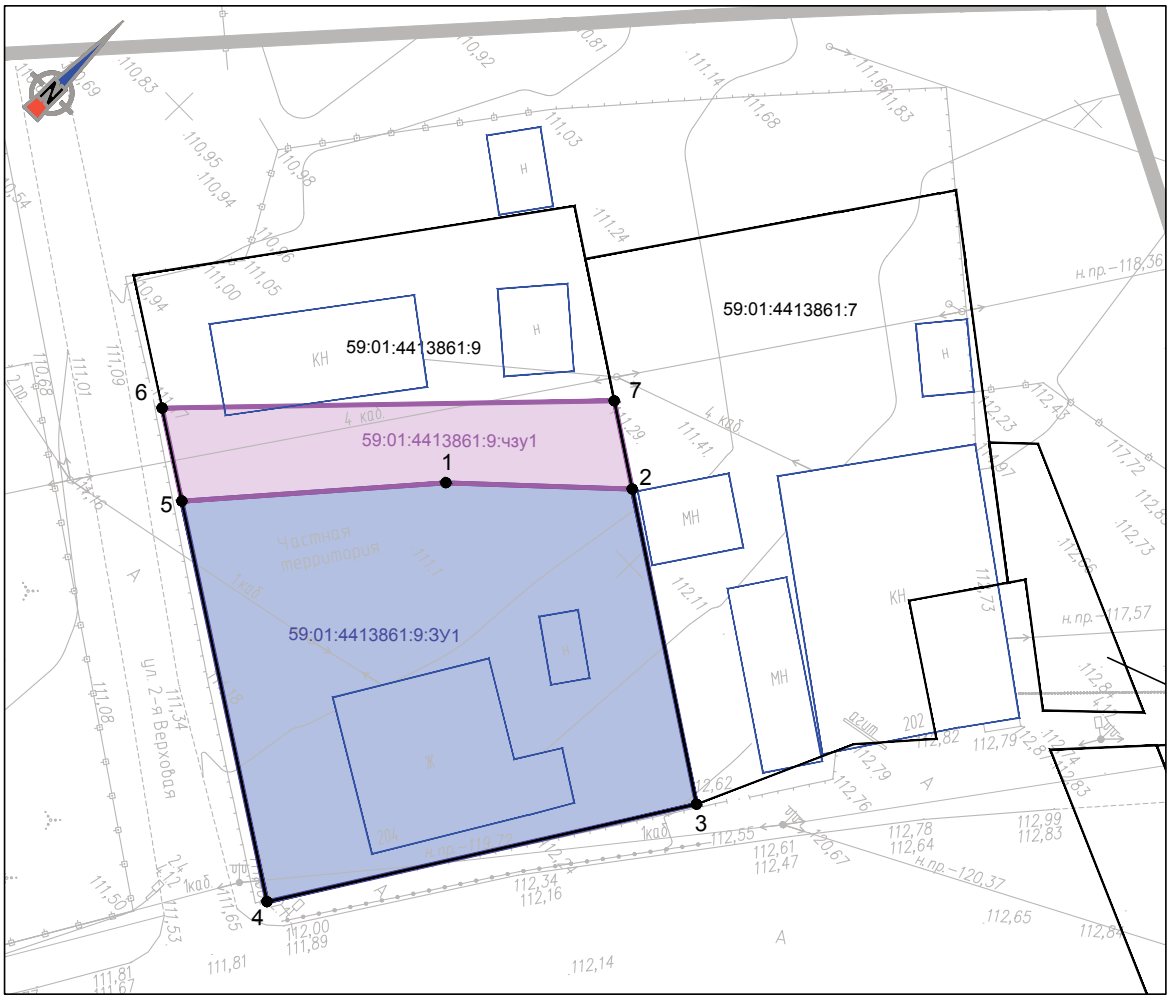

Масштаб 1:500

59:01:4413861:9:ЗУ1		
№ точки	Координаты, м	
	X	Y
1	512544,28	2225635,43
2	512554,27	2225645,94
3	512540,65	2225666,92
4	512511,51	2225648,90
5	512528,63	2225622,05
1	512544,28	2225635,43

59:01:4413861:9:чзу1		
№ точки	Координаты, м	
	X	Y
1	512544,28	2225635,43
5	512528,63	2225622,05
6	512532,61	2225615,81
7	512558,09	2225640,07
2	512554,27	2225645,94
1	512544,28	2225635,43

Кадастровый номер: 59:01:4413861:9
Адрес местоположения: край Пермский, г. Пермь, р-н Индустриальный, ш. Космонавтов, 204;
Существующий вид разрешенного использования: Индивидуальный жилой дом;
Общая площадь: 1676 кв.м.;

Условный номер образуемого ЗУ: 59:01:4413861:9:ЗУ1
Устанавливаемый вид разрешенного использования: Земельные участки (территории) общего пользования;
Изымаемая площадь: 993 кв.м.;

Условный номер образуемой части ЗУ: 59:01:4413861:9:чзу1
Площадь временного занятия: 226 кв.м.;

Условные обозначения:

59:01:4413861:27 - граница и номер земельного участка, учтенного в ЕГРН;

59:01:4413861:27:ЗУ1 - образуемый земельный участок, подлежащий изъятию для государственных или муниципальных нужд;


59:01:4413861:27:чзу1 - часть земельного участка для переустройства инженерных коммуникаций;

● 1 - обозначение поворотных точек границ;

- контур объекта недвижимого имущества;

Изм.	Кол.уч.	Лист	Ndок.	Подп.	Дата	91-18-ППМТ-3	Лист 20

60

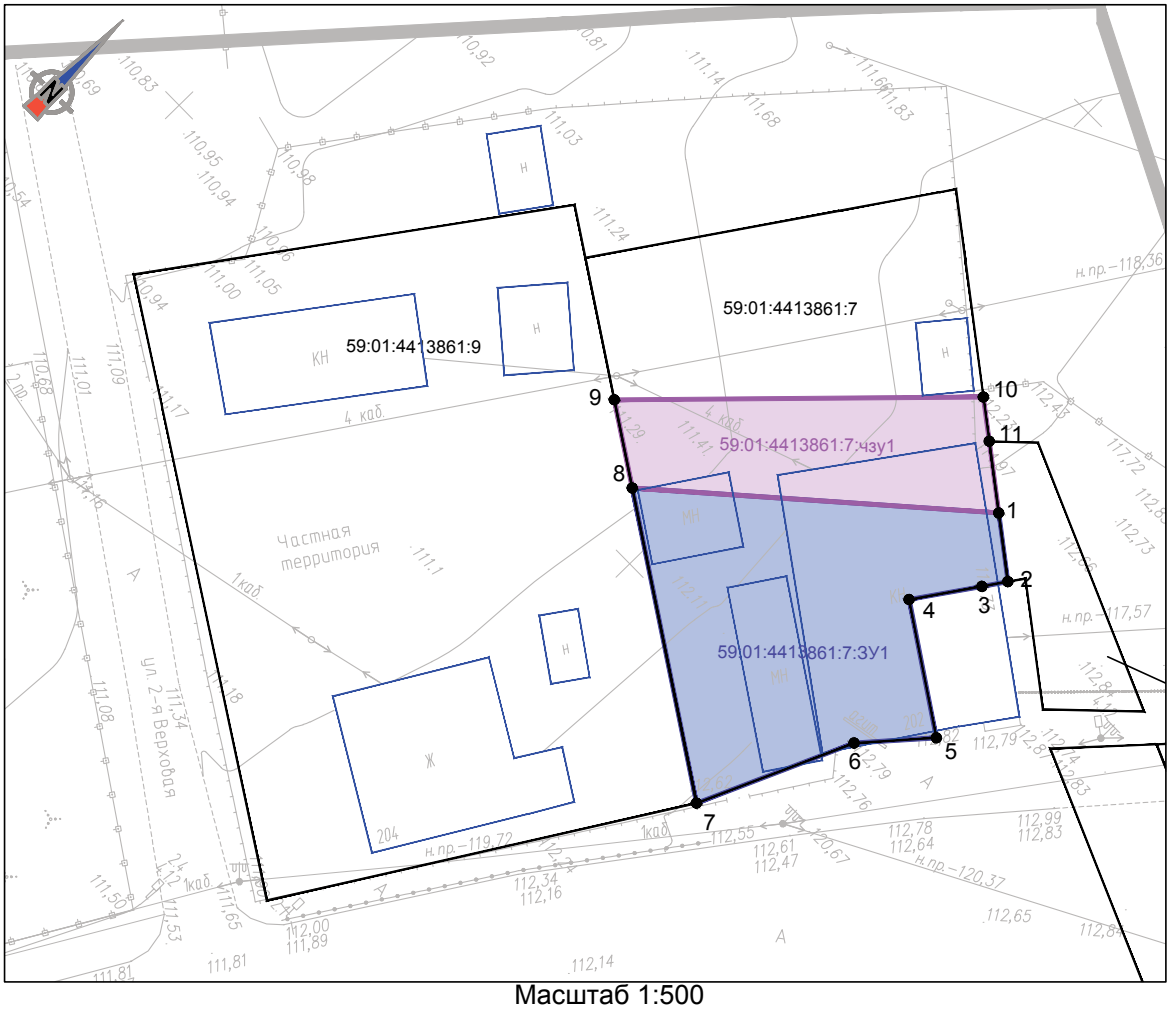

Масштаб 1:500

59:01:4413861:7:ЗУ1		
№ точки	Координаты, м	
	X	Y
1	512573,24	2225667,31
2	512570,00	2225671,62
3	512568,30	2225670,47
4	512563,55	2225667,22
5	512557,52	2225676,38
6	512552,67	2225672,18
7	512540,65	2225666,92
8	512554,27	2225645,94
1	512573,24	2225667,31

59:01:4413861:7:чзу1		
№ точки	Координаты, м	
	X	Y
8	512554,27	2225645,94
9	512558,09	2225640,07
10	512578,71	2225660,04
11	512576,62	2225662,82
1	512573,24	2225667,31
8	512554,27	2225645,94

Кадастровый номер: 59:01:4413861:7
Адрес местоположения: край Пермский, г. Пермь, р-н Индустриальный, ш. Космонавтов, 202;
Существующий вид разрешенного использования: Под индивидуальный жилой дом;
Общая площадь: 1083 кв.м.;

Условный номер образуемого ЗУ: 59:01:4413861:7:ЗУ1
Устанавливаемый вид разрешенного использования: Земельные участки (территории) общего пользования;
Изымаемая площадь: 459 кв.м.;

Условный номер образуемой части ЗУ: 59:01:4413861:7:чзу1
Площадь временного занятия: 233 кв.м.;

Условные обозначения:

59:01:4413861:27 - граница и номер земельного участка, учтенного в ЕГРН;

59:01:4413861:27:ЗУ1 - образуемый земельный участок, подлежащий изъятию для государственных или муниципальных нужд;

59:01:4413861:27:чзу1 - часть земельного участка для переустройства инженерных коммуникаций;


● 1 - обозначение поворотных точек границ;

- контур объекта недвижимого имущества;

Изм.	Кол.уч.	Лист	Ndок.	Подп.	Дата	91-18-ППМТ-3	Лист 21

Приложения см. на стр. 349

64

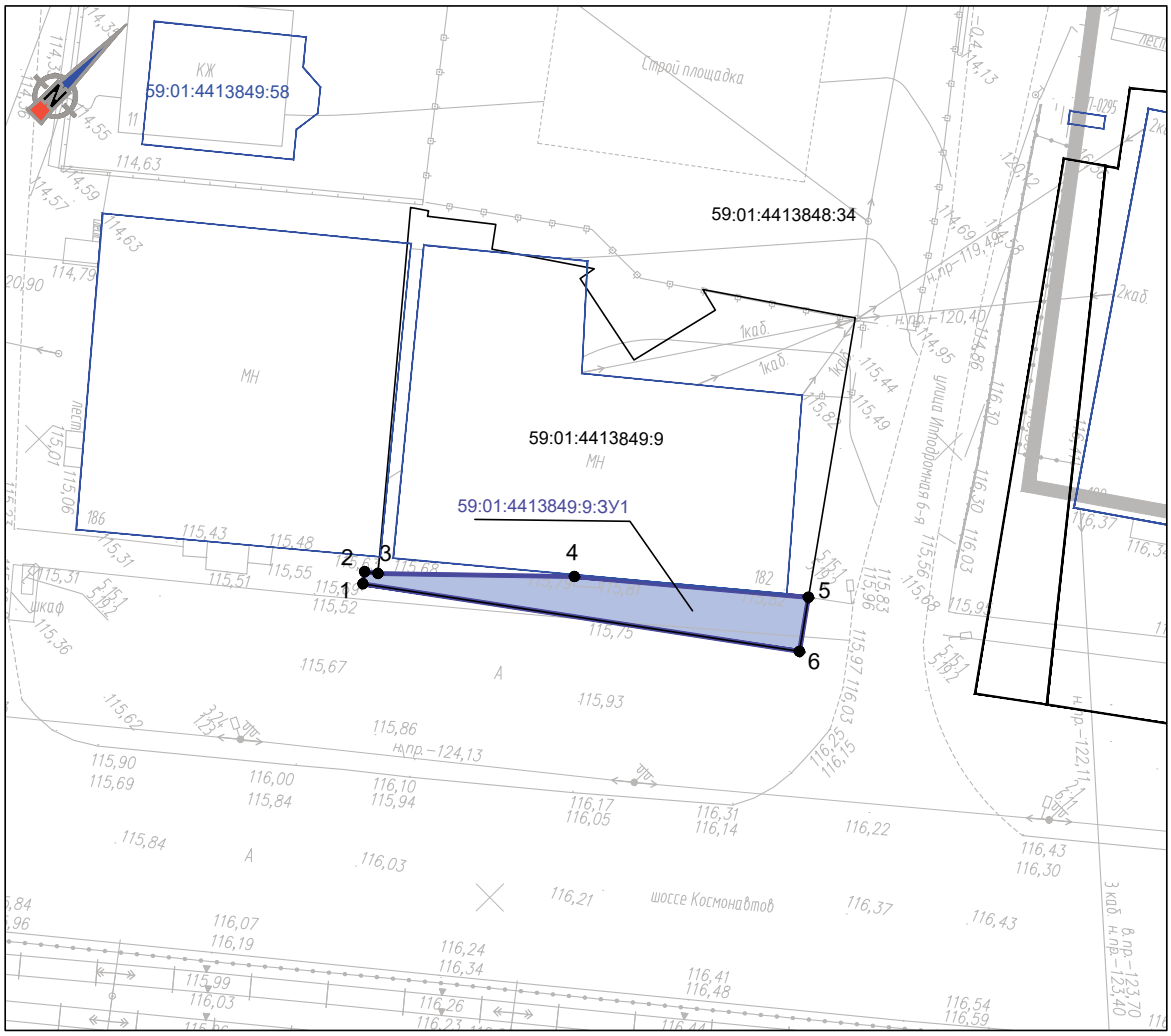

Масштаб 1:500

59:01:4413849:9:ЗУ1		
№ точки	Координаты, м	
	X	Y
1	512760,06	2225875,69
2	512760,82	2225875,12
3	512761,46	2225875,94
4	512772,19	2225886,82
5	512784,03	2225900,73
6	512780,58	2225903,24
1	512760,06	2225875,69

Кадастровый номер: 59:01:4413849:9
Адрес местоположения: Пермский край, г. Пермь, Индустриальный район, ш. Космонавтов, 182;
Существующий вид разрешенного использования: Стоянки и гаражи, в том числе многоэтажные встроенные, пристроенные, отдельно стоящие надземные, подземные;
Общая площадь: 895 кв.м.;

Условный номер образуемого ЗУ: 59:01:4413849:9:ЗУ1
Устанавливаемый вид разрешенного использования: Земельные участки (территории) общего пользования;
Изымаемая площадь: 99 кв.м.;

Условные обозначения:

59:01:4413861:27 - граница и номер земельного участка, учтенного в ЕГРН;

59:01:4413861:27:ЗУ1 - образуемый земельный участок, подлежащий изъятию для государственных или муниципальных нужд;

59:01:4413861:27:чзу1 - часть земельного участка для переустройства инженерных коммуникаций;

● 1 - обозначение поворотных точек границ;

- контур объекта недвижимого имущества;

Изм.	Кол.уч.	Лист	Nдок.	Подп.	Дата	91-18-ППМТ-3	Лист 25

65



Масштаб 1:500

59:01:4413845:6:ЗУ1		
№ точки	Координаты, м	
	X	Y
1	512962,03	2226118,18
2	512955,65	2226122,52
3	512936,70	2226096,01
4	512944,55	2226090,16
5	512952,41	2226100,99
6	512950,59	2226102,26
1	512962,03	2226118,18

59:01:4413845:6:чзу1		
№ точки	Координаты, м	
	X	Y
7	512946,79	2226088,49
8	512966,03	2226115,46
1	512962,03	2226118,18
6	512950,59	2226102,26
5	512952,41	2226100,99
4	512944,55	2226090,16
7	512946,79	2226088,49

Кадастровый номер: 59:01:4413845:6
Адрес местоположения: Пермский край, г. Пермь, Индустриальный район, ш. Космонавтов, 170;
Существующий вид разрешенного использования: Под жилой дом;
Общая площадь: 929 кв.м.;

Условный номер образуемого ЗУ: 59:01:4413845:6:ЗУ1
Устанавливаемый вид разрешенного использования: Земельные участки (территории) общего пользования;
Изымаемая площадь: 281 кв.м.;

Условный номер образуемой части ЗУ: 59:01:4413845:6:чзу1
Площадь временного занятия: 132 кв.м.;

Условные обозначения:

59:01:4413861:27 - граница и номер земельного участка, учтенного в ЕГРН;

59:01:4413861:27:ЗУ1 - образуемый земельный участок, подлежащий изъятию для государственных или муниципальных нужд;

59:01:4413861:27:чзу1 - часть земельного участка для переустройства инженерных коммуникаций;


● 1 - обозначение поворотных точек границ;

- контур объекта недвижимого имущества;

Изм.	Кол.уч.	Лист	Nдок.	Подп.	Дата	91-18-ППМТ-3	Лист 26

Приложения см. на стр. 352

69

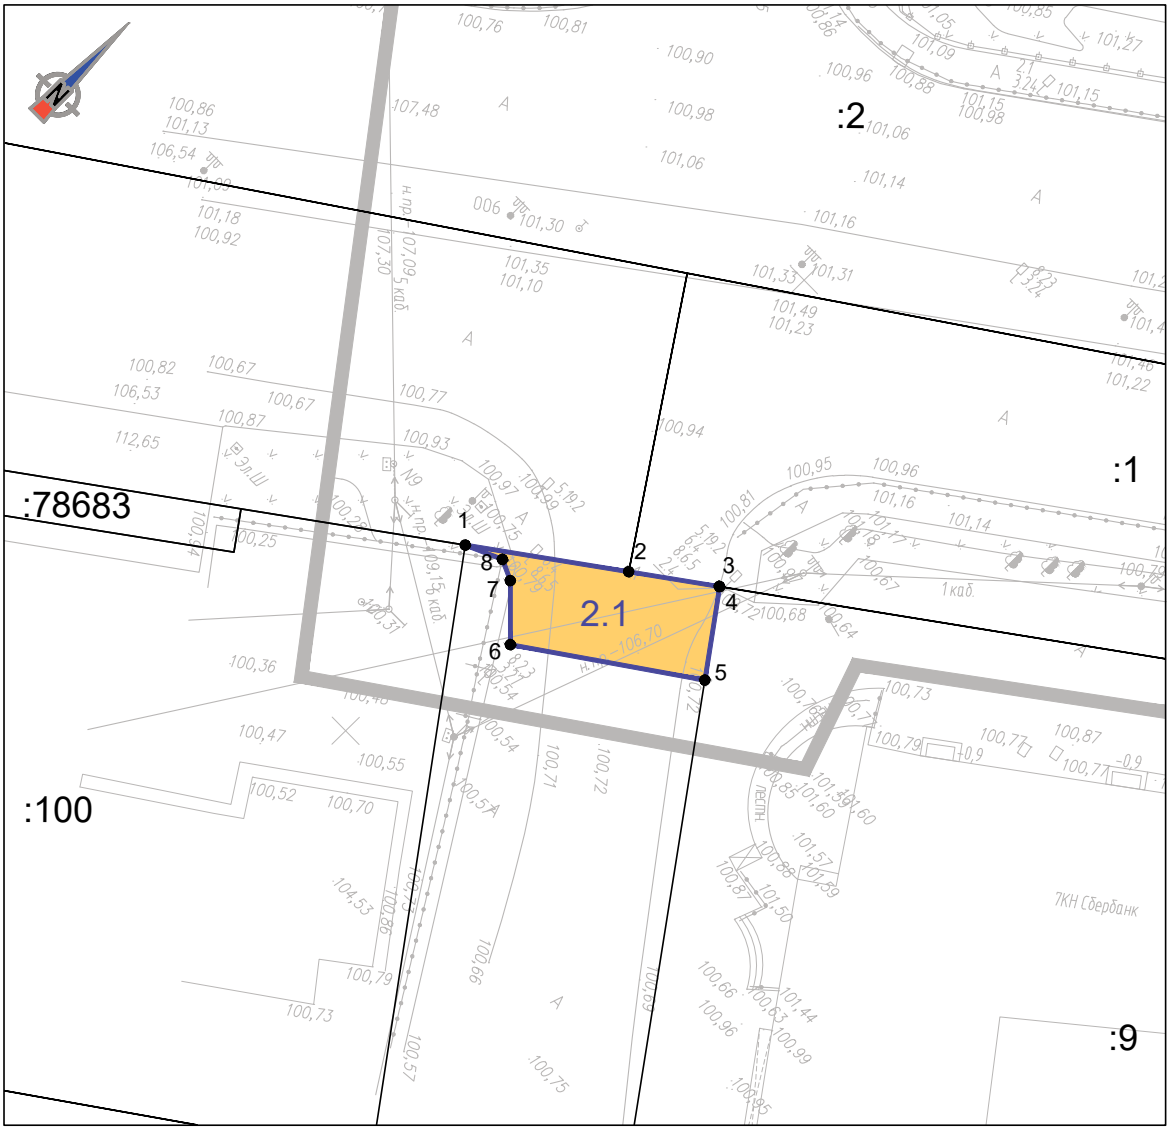

Масштаб 1:500

2.1		
№ точки	Координаты, м	
	X	Y
1	512016,76	2225196,23
2	512024,37	2225206,61
3	512028,60	2225212,38
4	512028,60	2225212,40
5	512022,68	2225216,78
6	512013,83	2225204,21
7	512017,32	2225200,65
8	512018,04	2225199,05
1	512016,76	2225196,23

Кадастровый квартал: 59:01:0000000
Адрес местоположения: Российская Федерация, Пермский край, г. Пермь;
Вид разрешенного использования: Земельные участки (территории) общего пользования;
Площадь: 117 кв.м.;

Условные обозначения:

:27 - граница и номер земельного участка, учтенного в ЕГРН;


- граница образуемого земельного участка;

2.1 - условный номер образуемого земельного участка;

● 1 - обозначение поворотных точек границ;

Изм.	Кол.уч.	Лист	Ndок.	Подп.	Дата	91-18-ППМТ-3	Лист 30

70

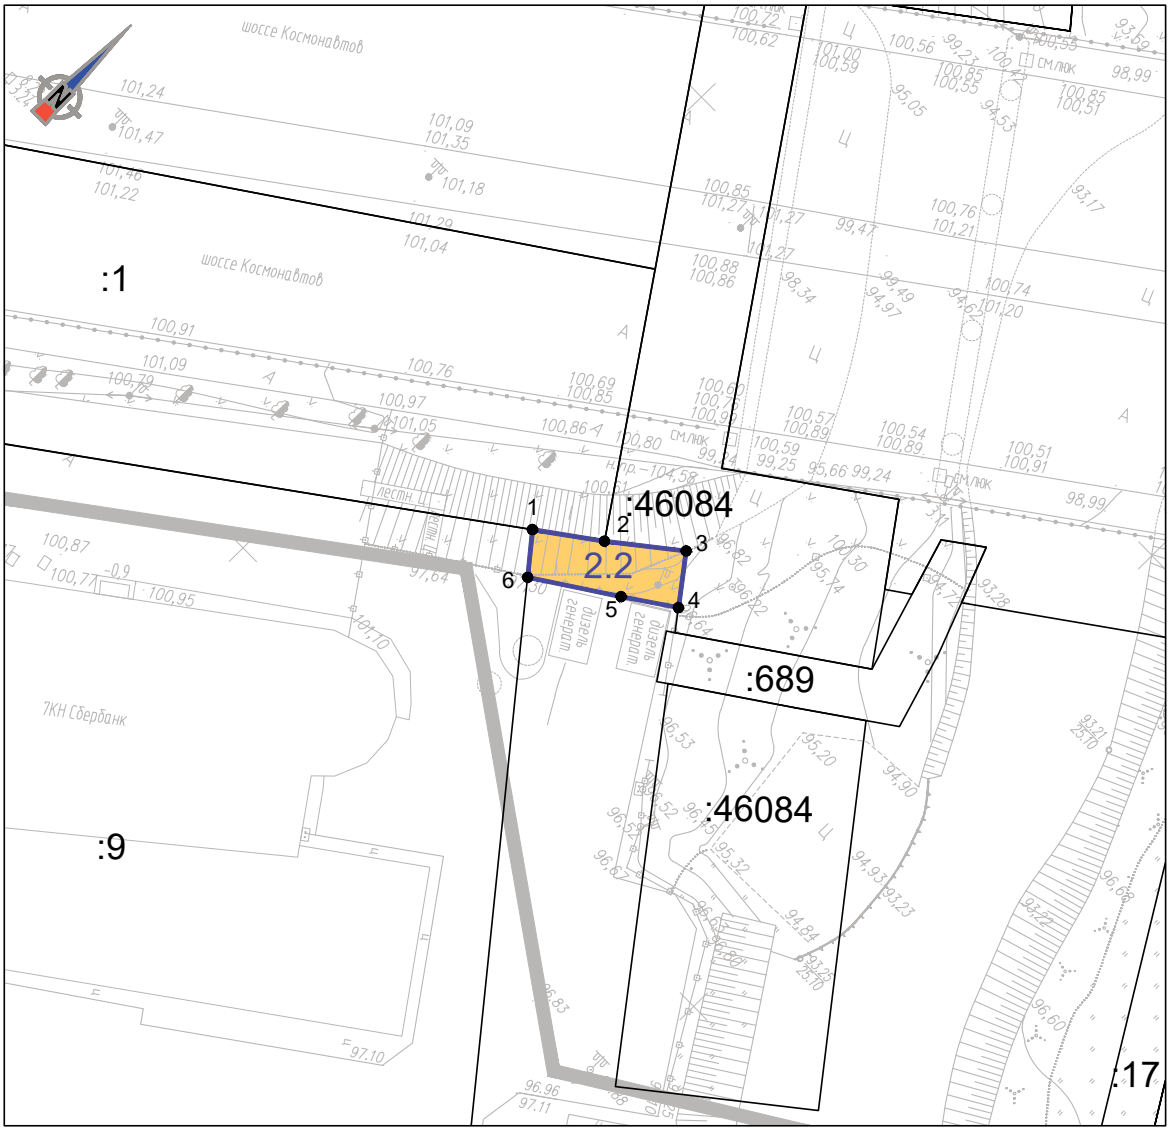

Масштаб 1:500

2.2		
№ точки	Координаты, м	
	X	Y
1	512067,05	2225264,78
2	512070,41	2225269,34
3	512074,41	2225274,34
4	512070,89	2225277,06
5	512068,31	2225273,32
6	512064,18	2225267,16
1	512067,05	2225264,78

Кадастровый квартал: 59:01:4613886
Адрес местоположения: Российская Федерация, Пермский край, г. Пермь;
Вид разрешенного использования: Земельные участки (территории) общего пользования;
Площадь: 49 кв.м.;

Условные обозначения:

:27 - граница и номер земельного участка, учтенного в ЕГРН;


- граница образуемого земельного участка;

2.1 - условный номер образуемого земельного участка;

● 1 - обозначение поворотных точек границ;

Изм.	Кол.уч.	Лист	Nдок.	Подп.	Дата	91-18-ППМТ-3	Лист 31

71

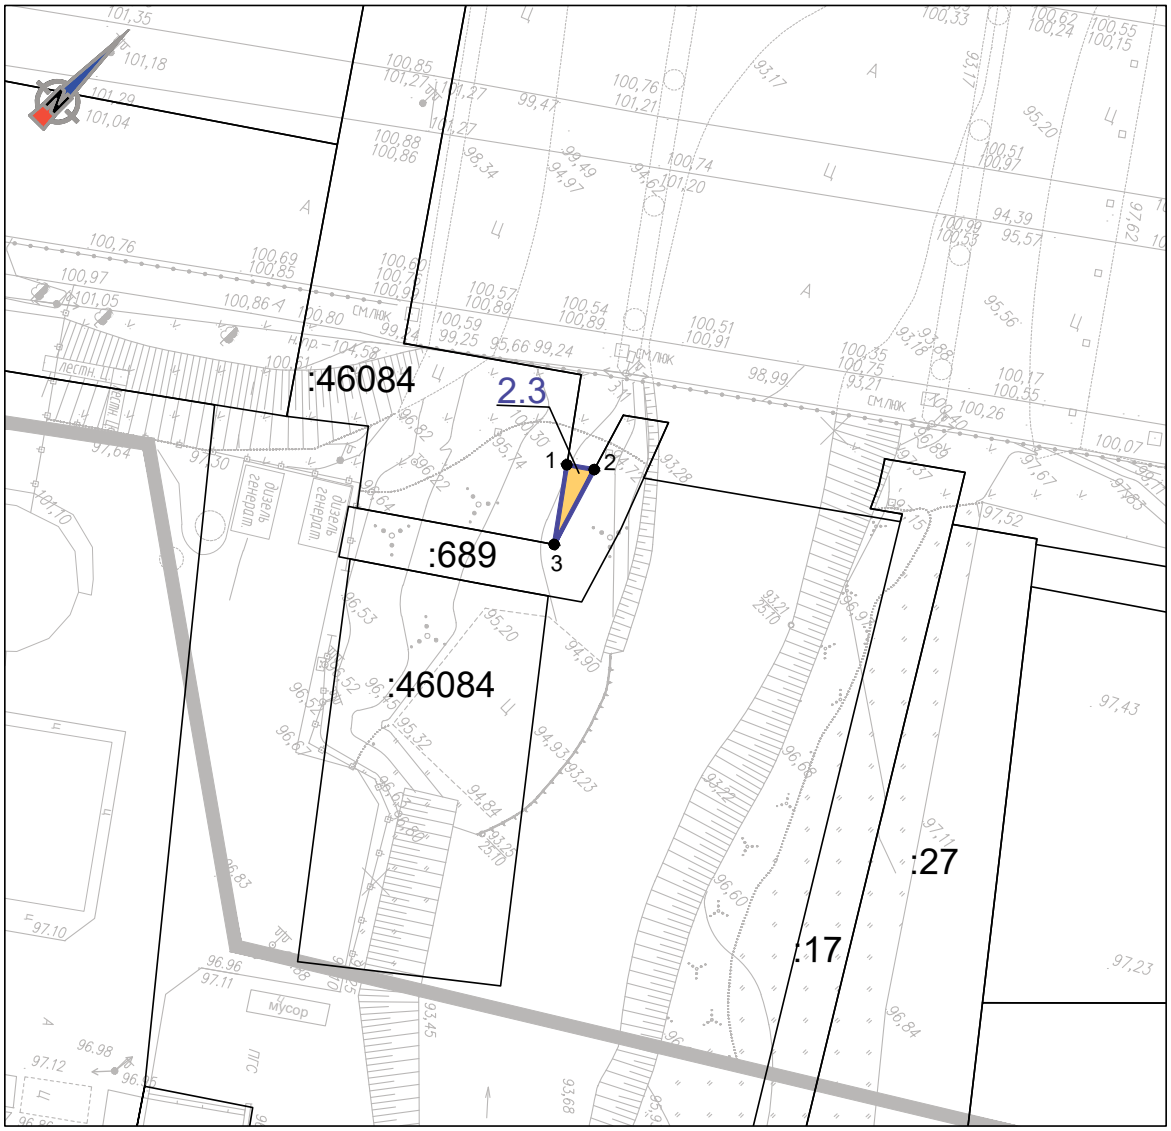

Масштаб 1:500

2.3		
№ точки	Координаты, м	
	X	Y
1	512083,32	2225287,30
2	512084,58	2225289,06
3	512078,27	2225291,03
1	512083,32	2225287,30

Кадастровый квартал: 59:01:5510001
Адрес местоположения: Российская Федерация, Пермский край, г. Пермь;
Вид разрешенного использования: Земельные участки (территории) общего пользования;
Площадь: 7 кв.м.;

Условные обозначения:

:27 - граница и номер земельного участка, учтенного в ЕГРН;


- граница образуемого земельного участка;

2.1 - условный номер образуемого земельного участка;

1 - обозначение поворотных точек границ;

Изм.	Кол.уч.	Лист	Nдок.	Подп.	Дата	91-18-ППМТ-3	Лист 32

72

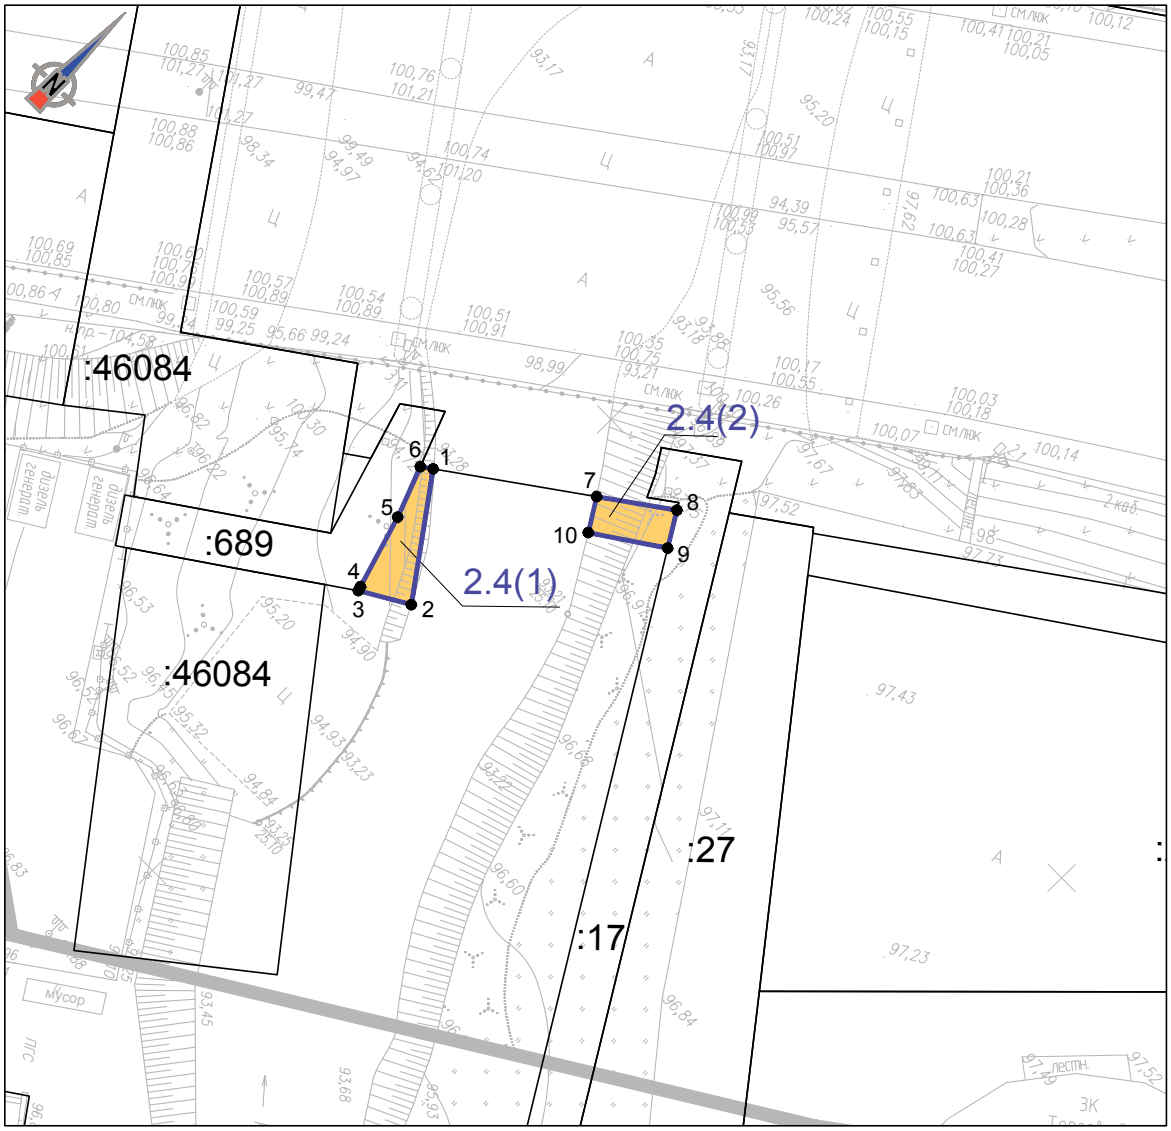

2.4		
№ точки	Координаты, м	
	X	Y
(1)		
1	512087,46	2225293,05
2	512078,84	2225299,39
3	512076,67	2225295,72
4	512077,01	2225295,61
5	512082,86	2225293,79
6	512086,87	2225292,23
1	512087,46	2225293,05
(2)		
7	512095,01	2225303,50
8	512098,72	2225308,63
9	512096,14	2225310,23
10	512092,58	2225305,04
7	512095,01	2225303,50

Масштаб 1:500

Кадастровый квартал: 59:01:4413871
Адрес местоположения: Российская Федерация, Пермский край, г. Пермь;
Вид разрешенного использования: Земельные участки (территории) общего пользования;
Площадь: 46 кв.м.;

Условные обозначения:

:27 - граница и номер земельного участка, учтенного в ЕГРН;


- граница образуемого земельного участка;

2.1 - условный номер образуемого земельного участка;

● 1 - обозначение поворотных точек границ;

Изм.	Кол.уч.	Лист	Nдок.	Подп.	Дата	91-18-ППМТ-3	Лист 33

73

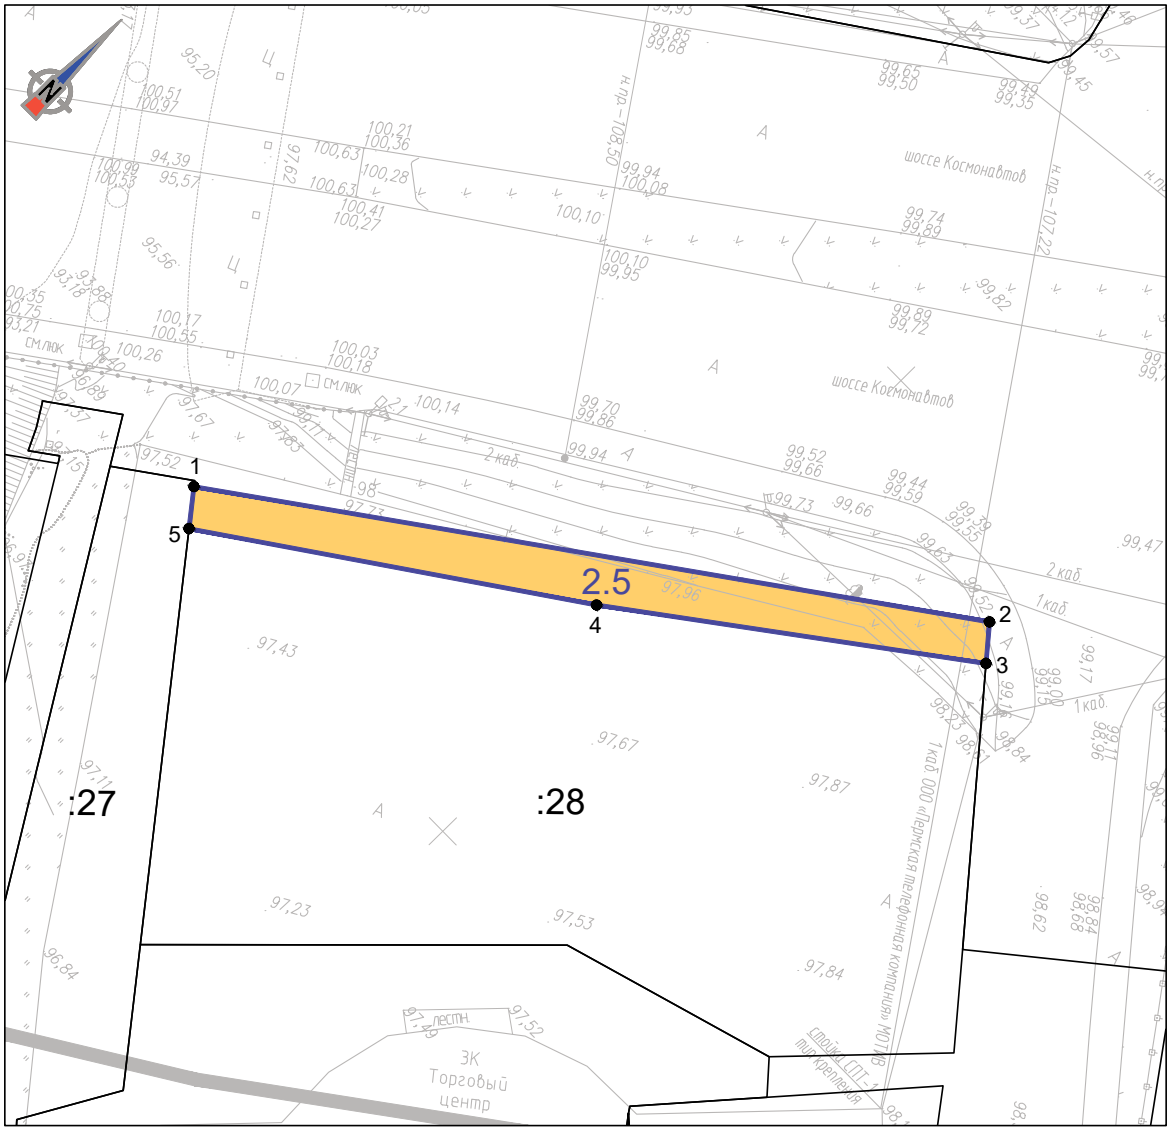

Масштаб 1:500

2.5		
№ точки	Координаты, м	
	X	Y
1	512105,00	2225317,32
2	512141,75	2225368,21
3	512139,29	2225370,32
4	512120,87	2225345,85
5	512102,43	2225319,38
1	512105,00	2225317,32

Кадастровый квартал: 59:01:4413871
Адрес местоположения: Российская Федерация, Пермский край, г. Пермь;
Вид разрешенного использования: Земельные участки (территории) общего пользования;
Площадь: 223 кв.м.;

Условные обозначения:

:27 - граница и номер земельного участка, учтенного в ЕГРН;


- граница образуемого земельного участка;

2.1 - условный номер образуемого земельного участка;

● 1 - обозначение поворотных точек границ;

Изм.	Кол.уч.	Лист	Nдок.	Подп.	Дата	91-18-ППМТ-3	Лист 34

74

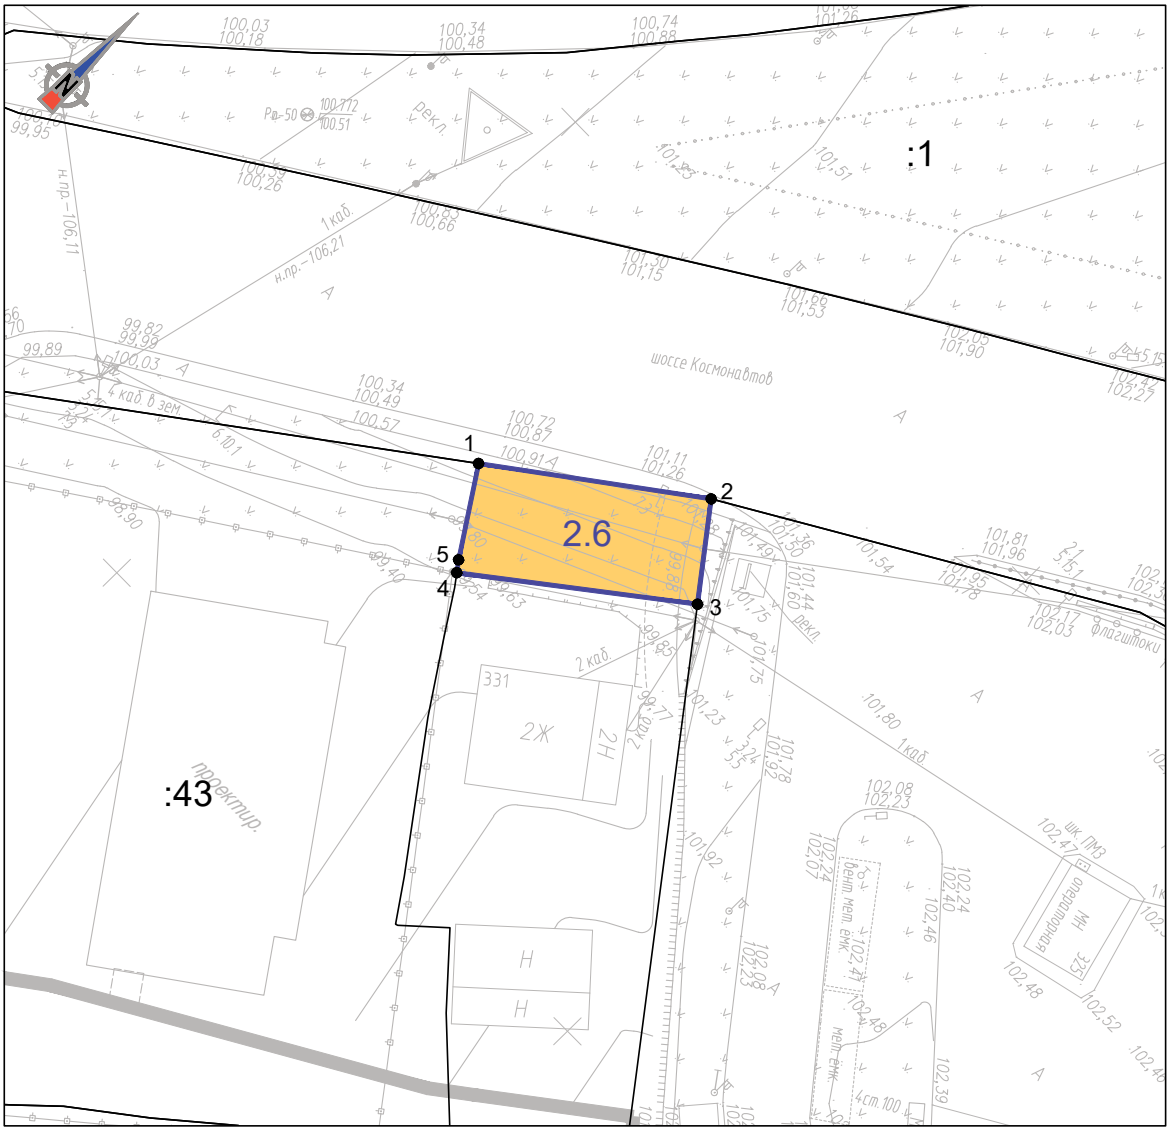

Масштаб 1:500

2.6		
№ точки	Координаты, м	
	X	Y
1	512176,02	2225413,67
2	512186,99	2225428,32
3	512180,49	2225433,41
4	512168,86	2225418,54
5	512169,66	2225417,92
1	512176,02	2225413,67

Кадастровый квартал: 59:01:4413870
Адрес местоположения: Российская Федерация, Пермский край, г. Пермь;
Вид разрешенного использования: Земельные участки (территории) общего пользования;
Площадь: 157 кв.м.;

Условные обозначения:

:27 - граница и номер земельного участка, учтенного в ЕГРН;

- граница образуемого земельного участка;


2.1 - условный номер образуемого земельного участка;

1 - обозначение поворотных точек границ;

Изм.	Кол.уч.	Лист	Nдок.	Подп.	Дата	91-18-ППМТ-3	Лист 35

Приложения см. на стр. 355

76

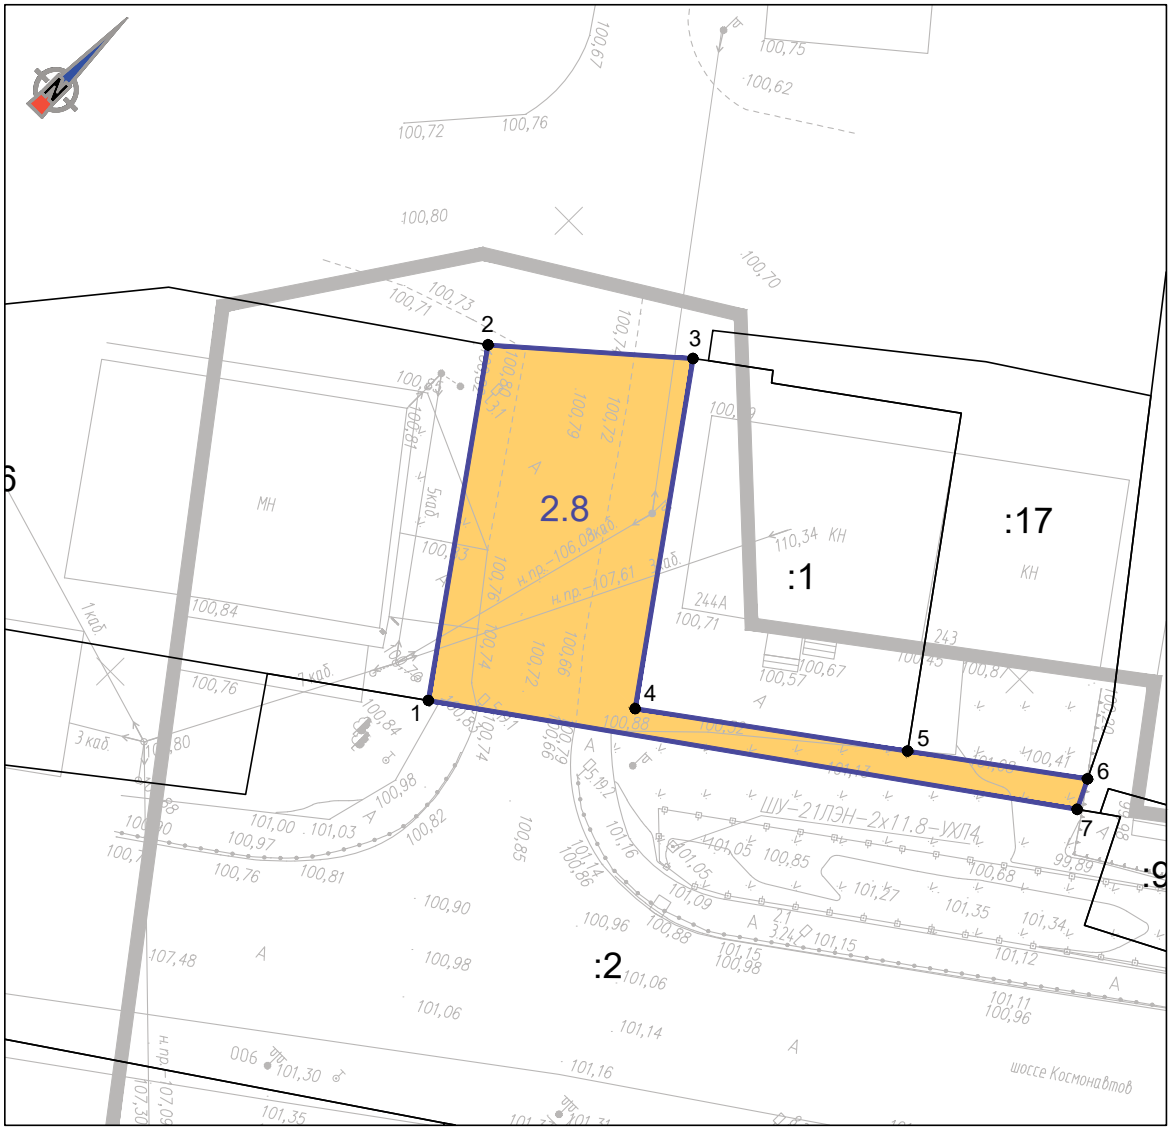

Масштаб 1:500

2.8		
№ точки	Координаты, м	
	X	Y
1	512066,06	2225168,94
2	512088,76	2225152,48
3	512099,38	2225164,41
4	512077,08	2225180,67
5	512089,88	2225197,87
6	512098,34	2225209,23
7	512096,10	2225210,35
1	512066,06	2225168,94

Кадастровый квартал: 59:01:4613904
Адрес местоположения: Российская Федерация, Пермский край, г. Пермь;
Вид разрешенного использования: Земельные участки (территории) общего пользования;
Площадь: 539 кв.м.;

Условные обозначения:

:27 - граница и номер земельного участка, учтенного в ЕГРН;


- граница образуемого земельного участка;

2.1 - условный номер образуемого земельного участка;

● 1 - обозначение поворотных точек границ;

Изм.	Кол.уч.	Лист	Nдок.	Подп.	Дата	91-18-ППМТ-3	Лист 37

77

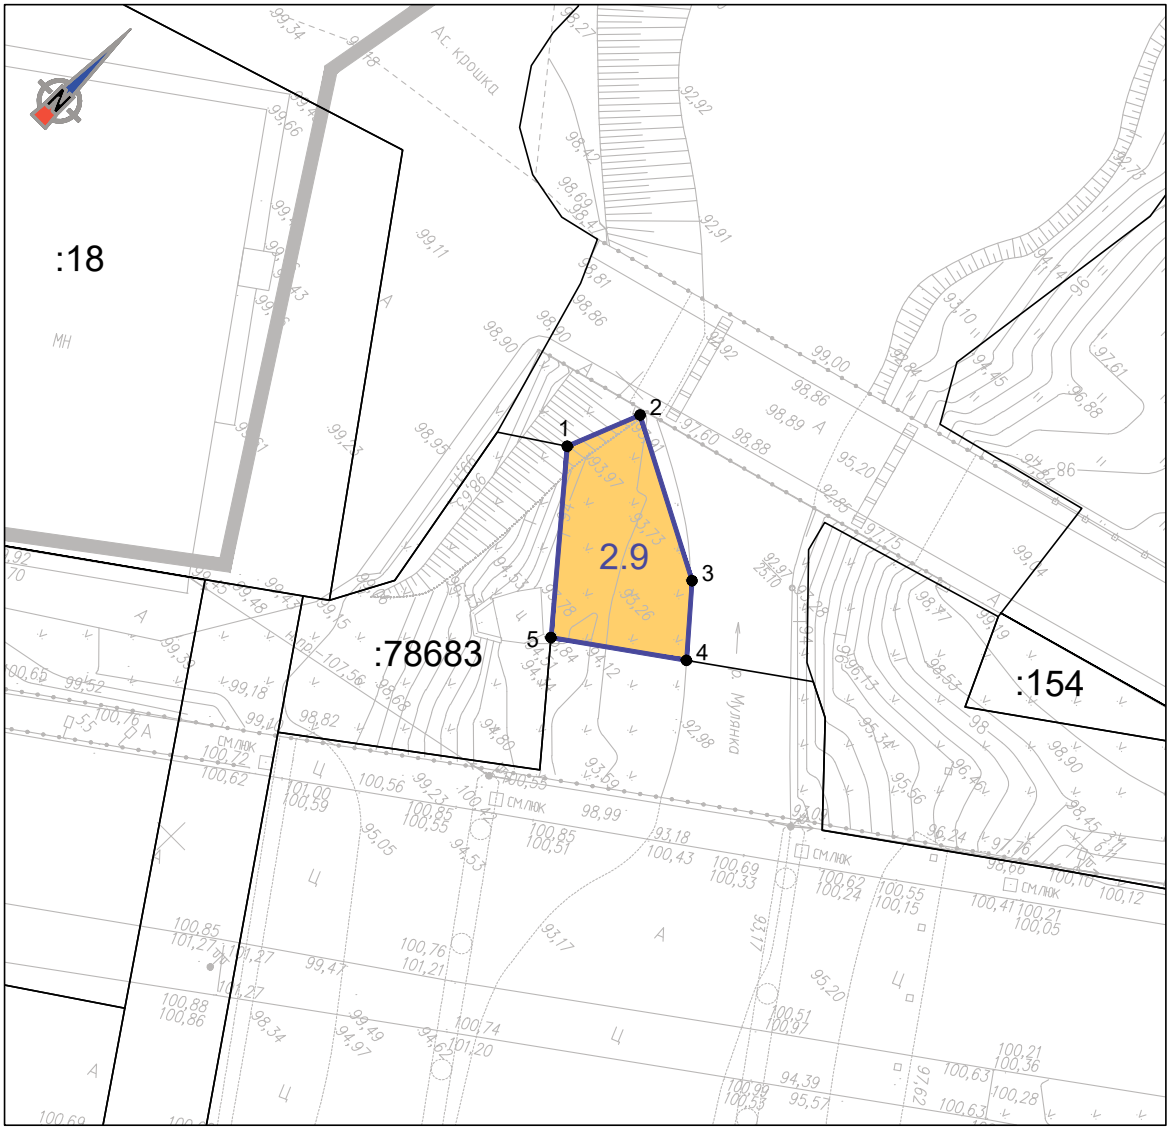

Масштаб 1:500

2.9		
№ точки	Координаты, м	
	X	Y
1	512143,23	2225249,99
2	512148,97	2225252,23
3	512142,82	2225264,25
4	512138,17	2225268,36
5	512131,90	2225259,71
1	512143,23	2225249,99

Кадастровый квартал: 59:01:0000000
Адрес местоположения: Российская Федерация, Пермский край, г. Пермь;
Вид разрешенного использования: Земельные участки (территории) общего пользования;
Площадь: 153 кв.м.;

Условные обозначения:

:27 - граница и номер земельного участка, учтенного в ЕГРН;


- граница образуемого земельного участка;

2.1 - условный номер образуемого земельного участка;

● 1 - обозначение поворотных точек границ;

Изм.	Кол.уч.	Лист	Nдок.	Подп.	Дата	91-18-ППМТ-3	Лист 38

78

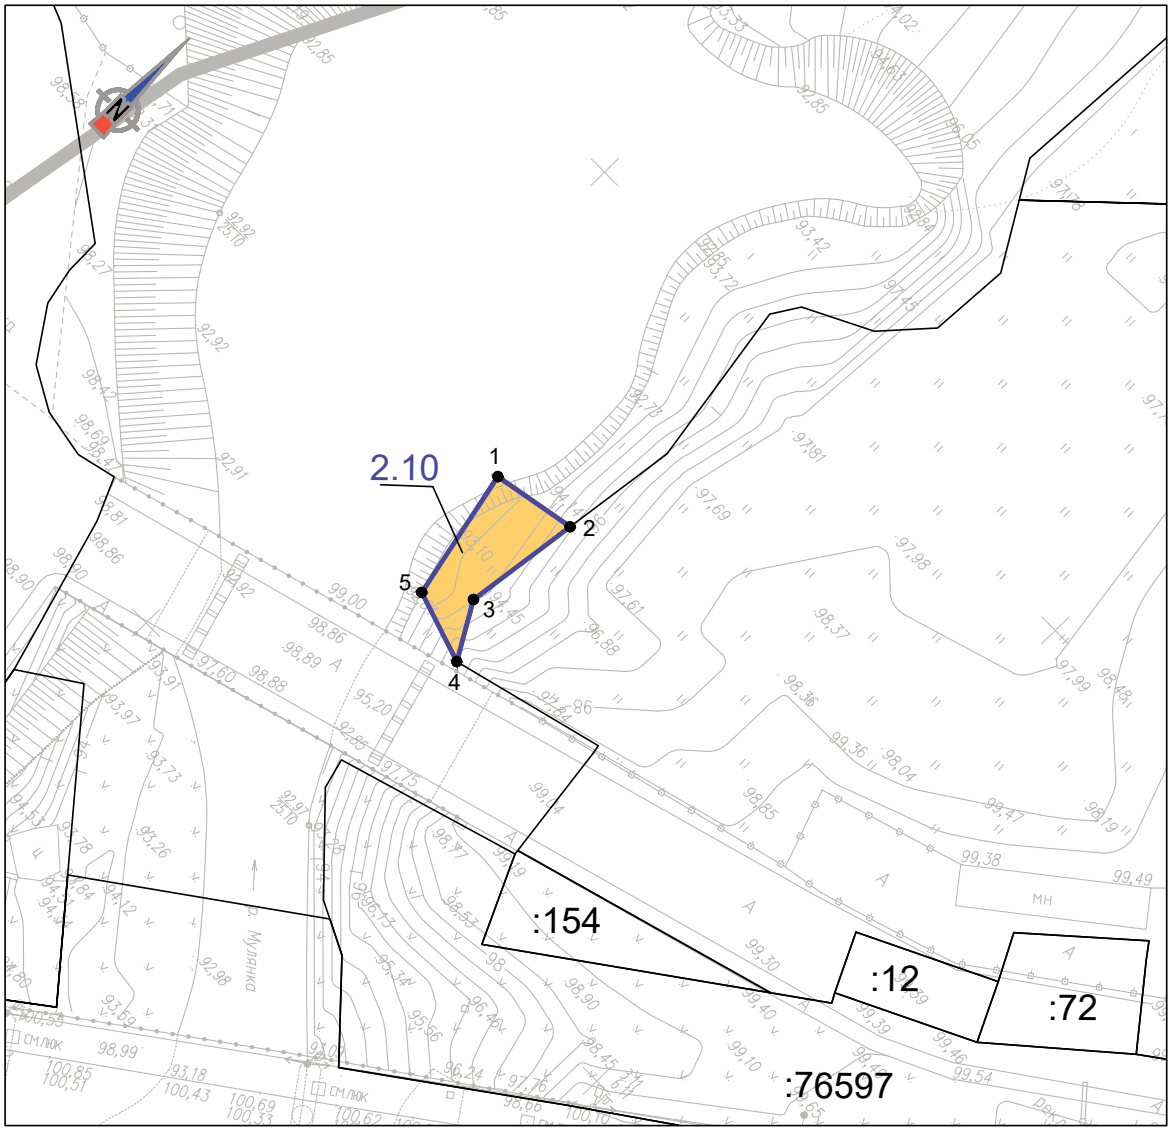

Масштаб 1:500

2.10		
№ точки	Координаты, м	
	X	Y
1	512177,48	2225261,08
2	512178,75	2225267,80
3	512169,42	2225266,57
4	512165,11	2225269,10
5	512166,94	2225263,34
1	512177,48	2225261,08

Кадастровый квартал: 59:01:4413865
Адрес местоположения: Российская Федерация, Пермский край, г. Пермь;
Вид разрешенного использования: Земельные участки (территории) общего пользования;
Площадь: 61 кв.м.;

Условные обозначения:

:27 - граница и номер земельного участка, учтенного в ЕГРН;

- граница образуемого земельного участка;


2.1 - условный номер образуемого земельного участка;

● 1 - обозначение поворотных точек границ;

						91-18-ППМТ-3	Лист
Изм.	Кол.уч.	Лист	Nдок.	Подп.	Дата		39

Приложение см. на стр. 356

80

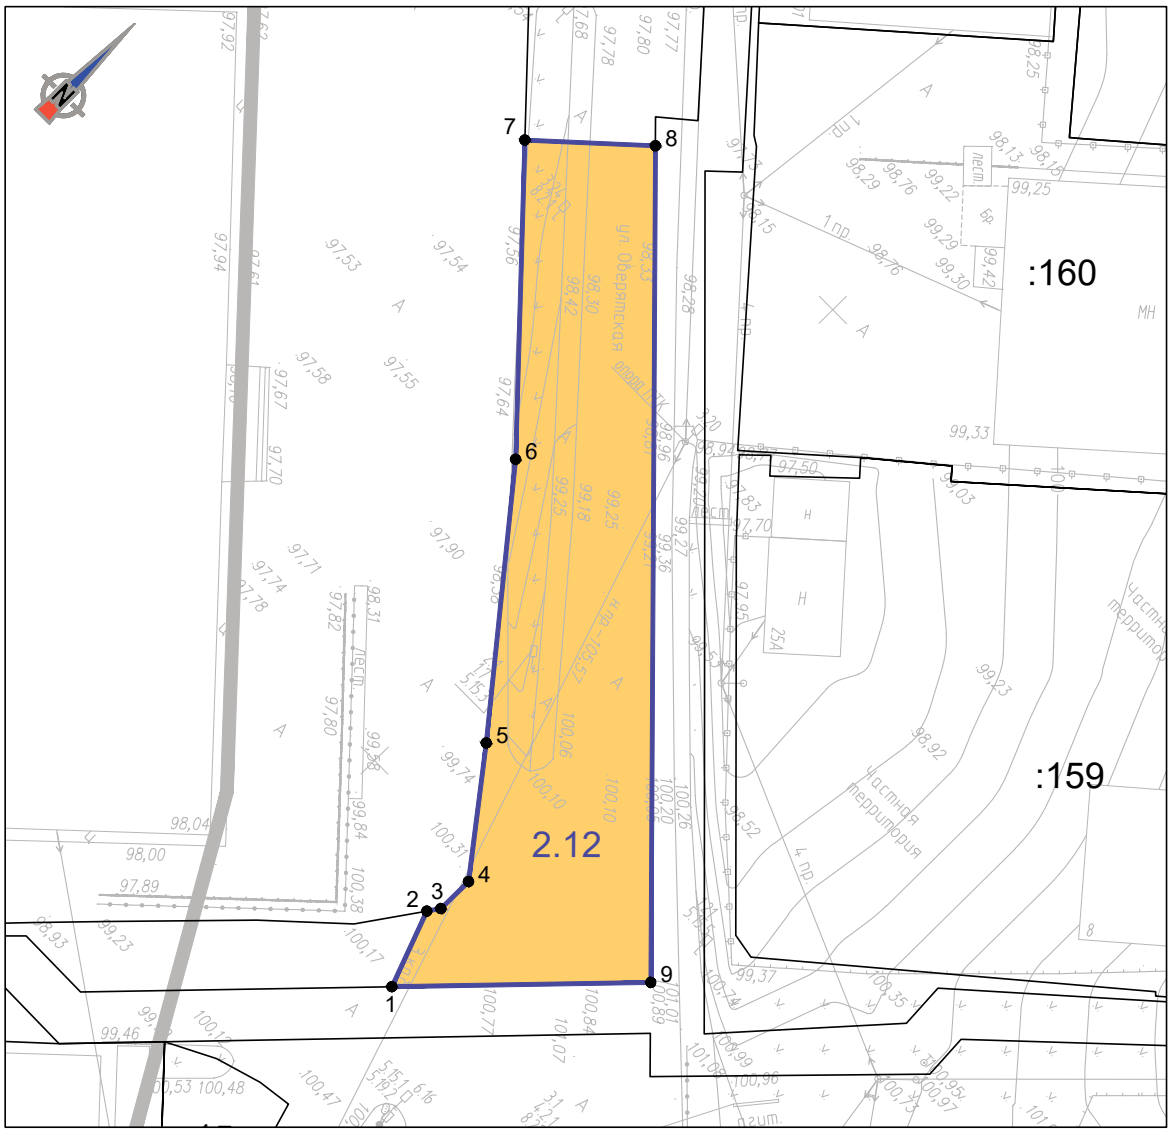

Масштаб 1:500

2.12		
№ точки	Координаты, м	
	X	Y
1	512338,64	2225413,49
2	512344,70	2225411,20
3	512345,61	2225411,83
4	512348,62	2225411,84
5	512357,16	2225405,12
6	512374,25	2225390,99
7	512392,17	2225373,79
8	512399,10	2225381,23
9	512353,23	2225427,37
1	512338,64	2225413,49

Кадастровый квартал: 59:01:4413864
Адрес местоположения: Российская Федерация, Пермский край, г. Пермь;
Вид разрешенного использования: Земельные участки (территории) общего пользования;
Площадь: 807 кв.м.;

Условные обозначения:

:27 - граница и номер земельного участка, учтенного в ЕГРН;


- граница образуемого земельного участка;

2.1 - условный номер образуемого земельного участка;

1 - обозначение поворотных точек границ;

Изм.	Кол.уч.	Лист	Ндок.	Подп.	Дата	91-18-ППМТ-3	Лист 41

81

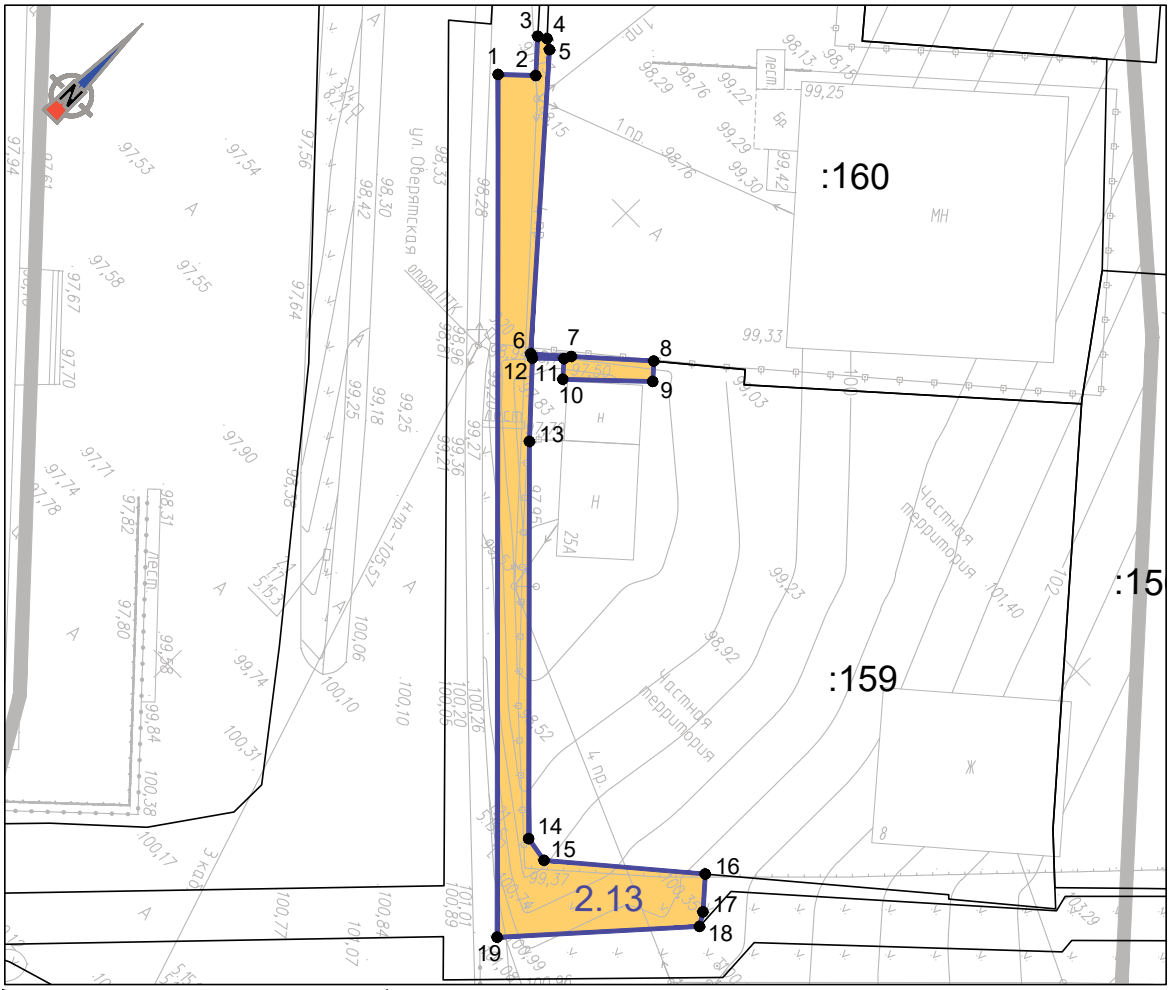

2.13		
№ точки	Координаты, м	
	X	Y
1	512400,48	2225385,34
2	512402,50	2225387,45
3	512404,76	2225385,38
4	512405,14	2225386,02
5	512404,68	2225386,77
6	512387,05	2225402,61
7	512389,17	2225404,97
8	512393,49	2225409,72
9	512392,31	2225410,80
10	512387,44	2225405,77
11	512388,63	2225404,69
12	512386,91	2225402,93
13	512382,20	2225407,40
14	512360,50	2225429,39
15	512360,17	2225431,42
16	512368,37	2225440,98
17	512366,17	2225442,95
18	512365,19	2225443,57
19	512353,38	2225433,13
1	512400,48	2225385,34

Масштаб 1:500

Кадастровый квартал: 59:01:4413863
Адрес местоположения: Российская Федерация, Пермский край, г. Пермь;
Вид разрешенного использования: Земельные участки (территории) общего пользования;
Площадь: 266 кв.м.;

Условные обозначения:

:27 - граница и номер земельного участка, учтенного в ЕГРН;


- граница образуемого земельного участка;

2.1 - условный номер образуемого земельного участка;

1 - обозначение поворотных точек границ;

Изм.	Кол.уч.	Лист	Nдок.	Подп.	Дата	91-18-ППМТ-3	Лист 42

82

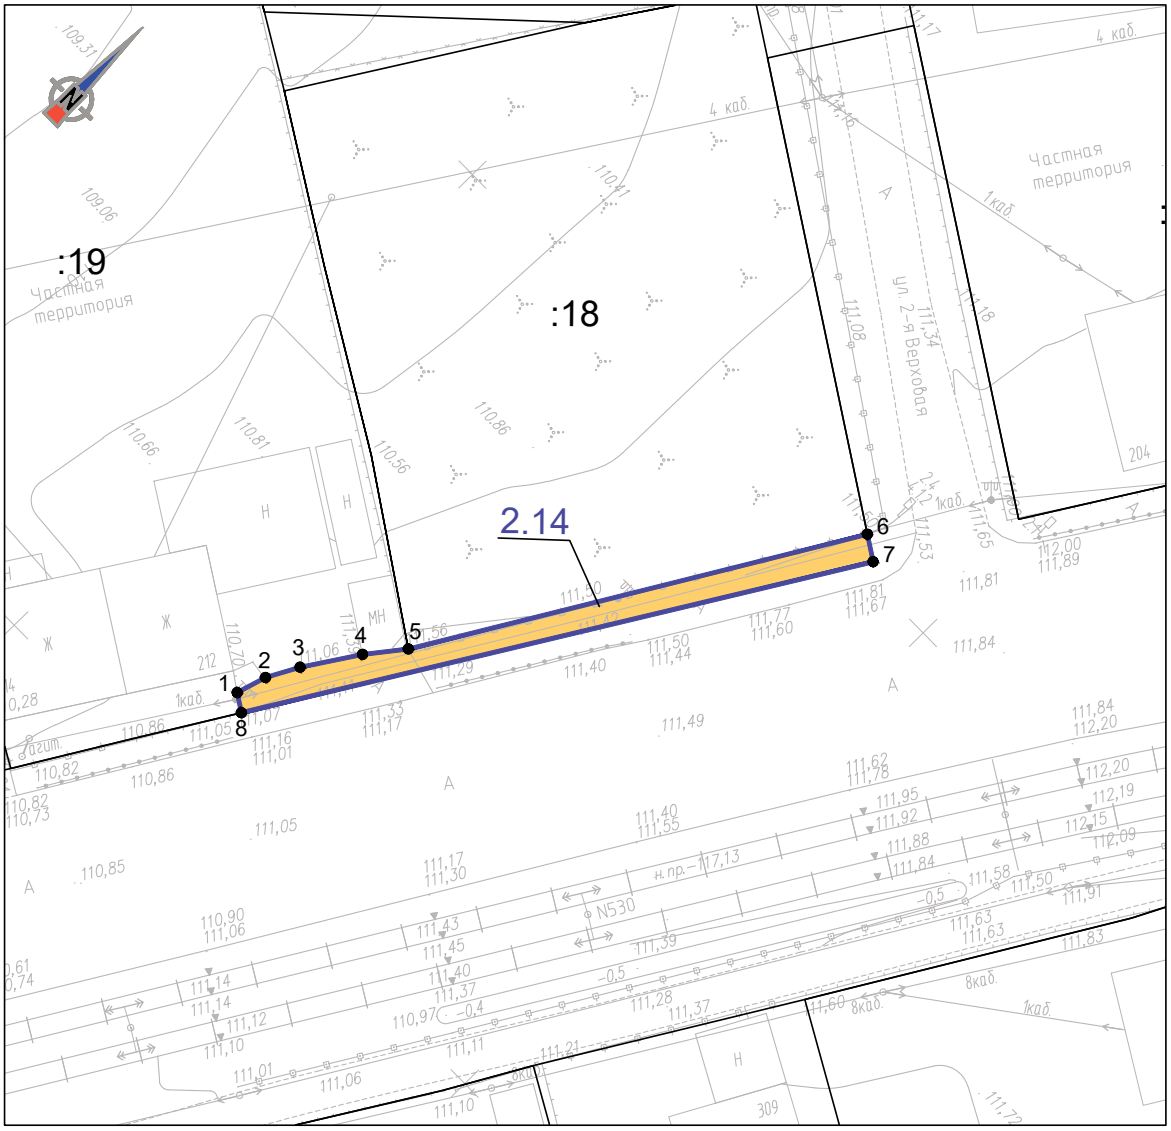

Масштаб 1:500

2.14		
№ точки	Координаты, м	
	X	Y
1	512458,71	2225615,91
2	512461,10	2225616,62
3	512463,58	2225617,93
4	512467,74	2225620,62
5	512470,58	2225622,82
6	512502,29	2225641,49
7	512501,11	2225643,33
8	512457,84	2225617,25
1	512458,71	2225615,91

Кадастровый квартал: 59:01:4413862
Адрес местоположения: Российская Федерация, Пермский край, г. Пермь;
Вид разрешенного использования: Земельные участки (территории) общего пользования;
Площадь: 103 кв.м.;

Условные обозначения:

:27 - граница и номер земельного участка, учтенного в ЕГРН;


- граница образуемого земельного участка;

2.1 - условный номер образуемого земельного участка;

● 1 - обозначение поворотных точек границ;

Изм.	Кол.уч.	Лист	Nдок.	Подп.	Дата	91-18-ППМТ-3	Лист 43

83

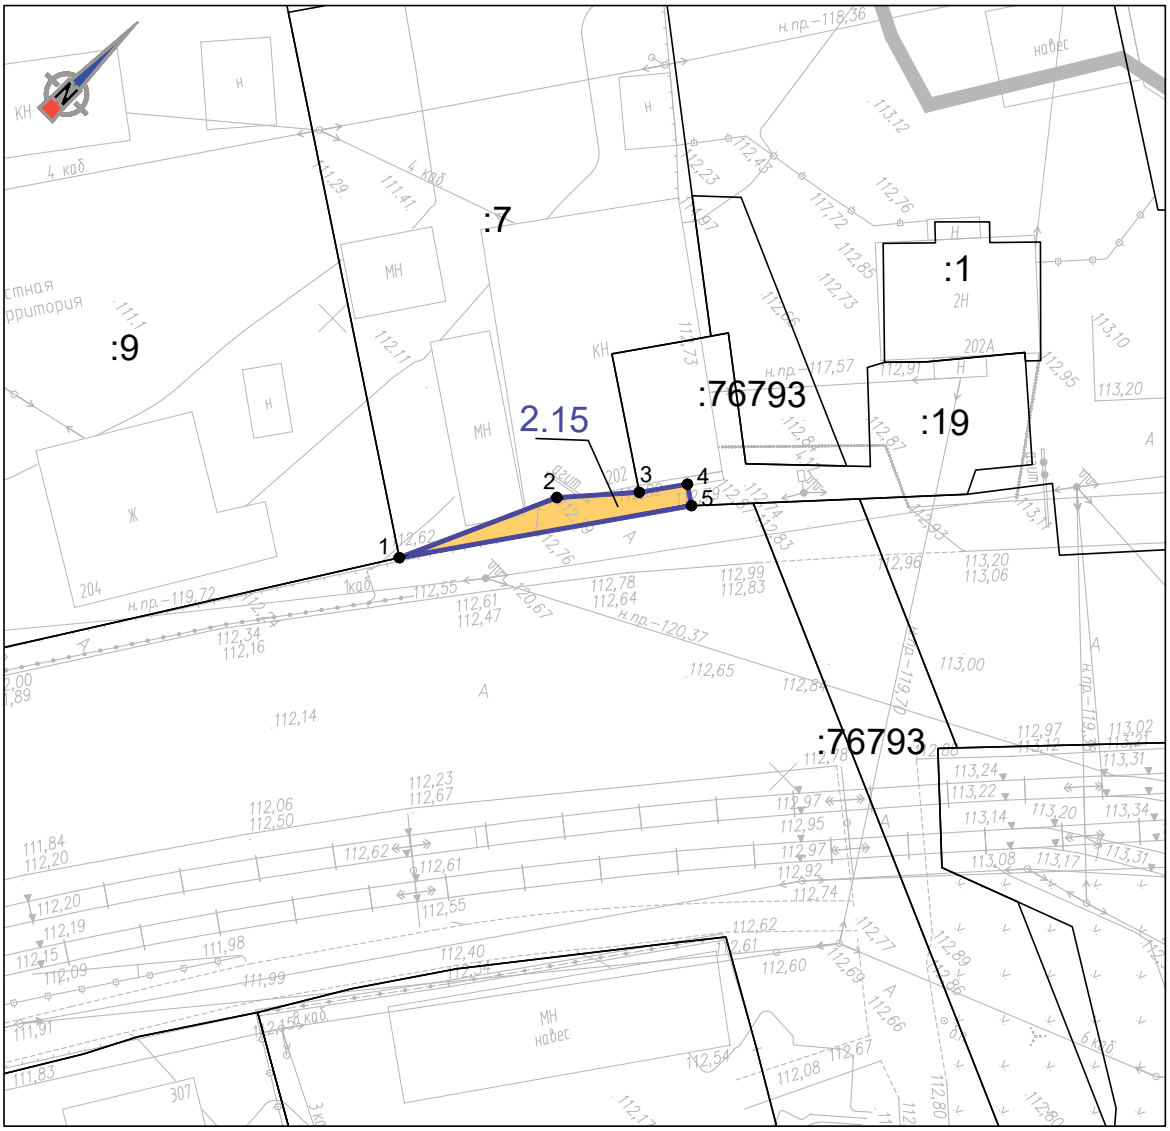

Масштаб 1:500

2.15		
№ точки	Координаты, м	
	X	Y
1	512540,65	2225666,92
2	512552,67	2225672,18
3	512557,52	2225676,38
4	512560,63	2225678,56
5	512559,69	2225679,97
1	512540,65	2225666,92

Кадастровый квартал: 59:01:4413861
Адрес местоположения: Российская Федерация, Пермский край, г. Пермь;
Вид разрешенного использования: Земельные участки (территории) общего пользования;
Площадь: 36 кв.м.;

Условные обозначения:

:27 - граница и номер земельного участка, учтенного в ЕГРН;


- граница образуемого земельного участка;

2.1 - условный номер образуемого земельного участка;

● 1 - обозначение поворотных точек границ;

Изм.	Кол.уч.	Лист	Nдок.	Подп.	Дата	91-18-ППМТ-3	Лист 44

84

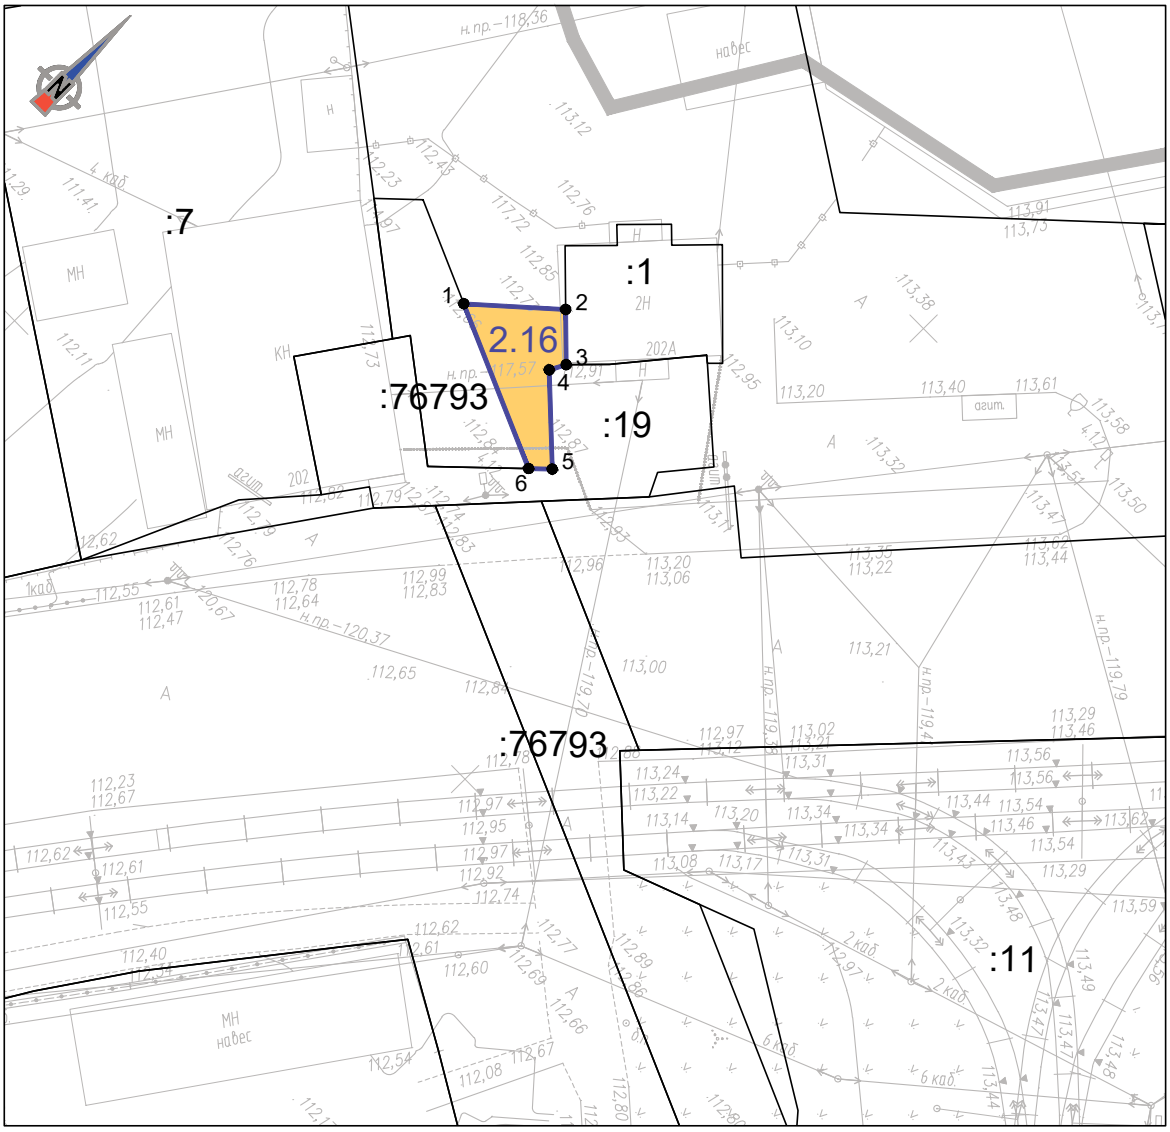

Масштаб 1:500

2.16		
№ точки	Координаты, м	
	X	Y
1	512575,85	2225673,56
2	512581,19	2225679,44
3	512578,21	2225682,53
4	512576,98	2225681,89
5	512571,74	2225687,56
6	512570,46	2225686,24
1	512575,85	2225673,56

Кадастровый квартал: 59:01:4413861
Адрес местоположения: Российская Федерация, Пермский край, г. Пермь;
Вид разрешенного использования: Земельные участки (территории) общего пользования;
Площадь: 59 кв.м.;

Условные обозначения:

:27 - граница и номер земельного участка, учтенного в ЕГРН;


- граница образуемого земельного участка;

2.1 - условный номер образуемого земельного участка;

● 1 - обозначение поворотных точек границ;

Изм.	Кол.уч.	Лист	Nдок.	Подп.	Дата	91-18-ППМТ-3	Лист 45

85

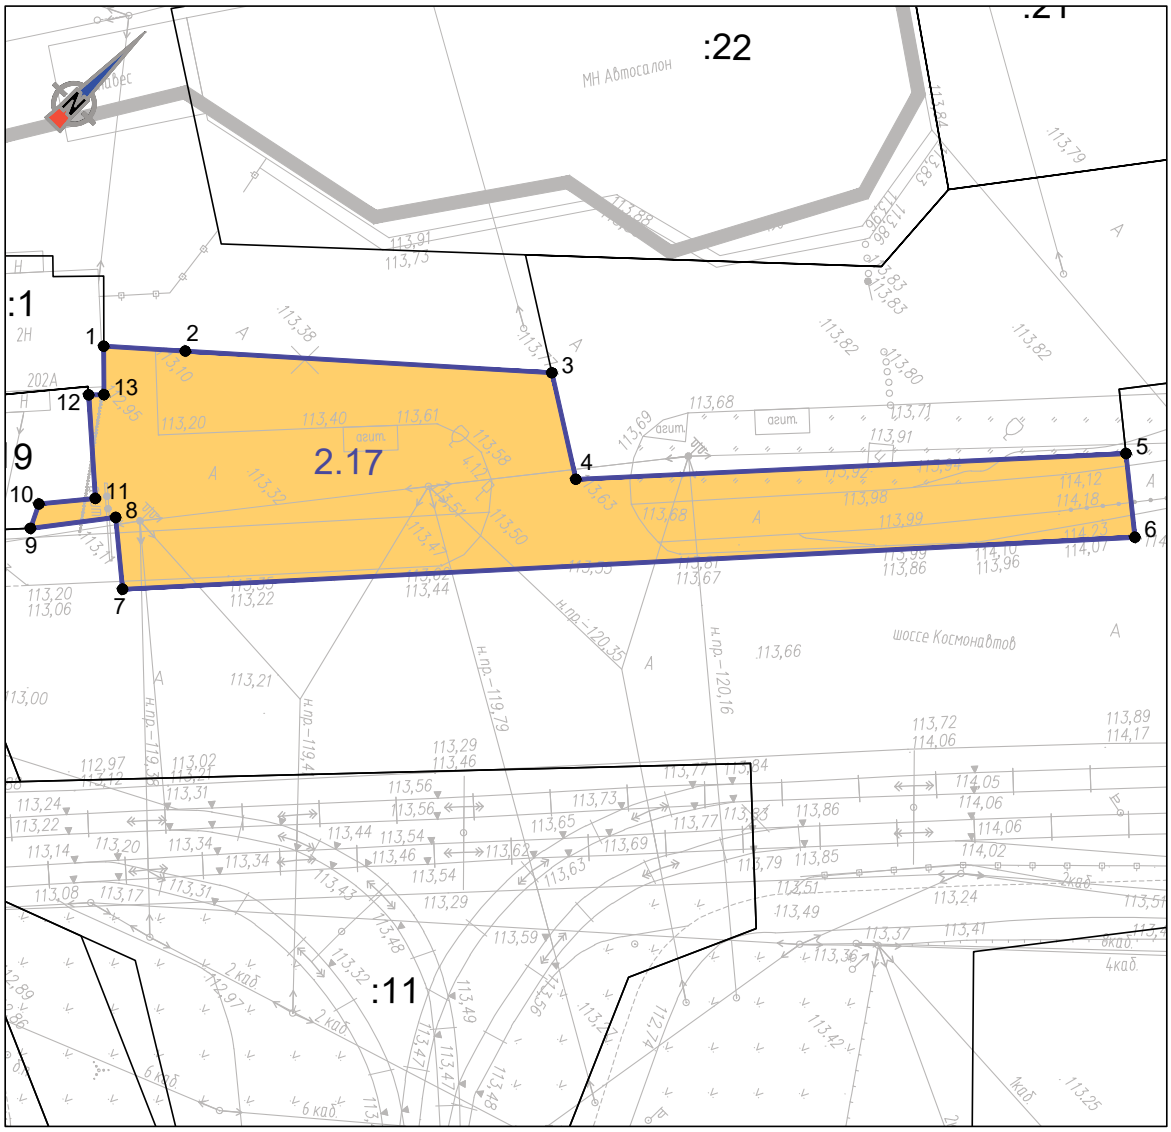

2.17		
№ точки	Координаты, м	
	X	Y
1	512589,60	2225688,27
2	512593,86	2225692,99
3	512613,00	2225714,18
4	512608,52	2225721,39
5	512640,43	2225749,96
6	512636,36	2225755,09
7	512577,39	2225702,78
8	512580,92	2225698,42
9	512575,60	2225694,38
10	512577,40	2225693,49
11	512580,83	2225696,26
12	512586,11	2225690,15
13	512586,96	2225690,97
1	512589,60	2225688,27

Масштаб 1:500

Кадастровый квартал: 59:01:4413861
Адрес местоположения: Российская Федерация, Пермский край, г. Пермь;
Вид разрешенного использования: Земельные участки (территории) общего пользования;
Площадь: 911 кв.м.;

Условные обозначения:

:27 - граница и номер земельного участка, учтенного в ЕГРН;


- граница образуемого земельного участка;

2.1 - условный номер образуемого земельного участка;

● 1 - обозначение поворотных точек границ;

Изм.	Кол.уч.	Лист	Ндок.	Подп.	Дата	91-18-ППМТ-3	Лист 46

86

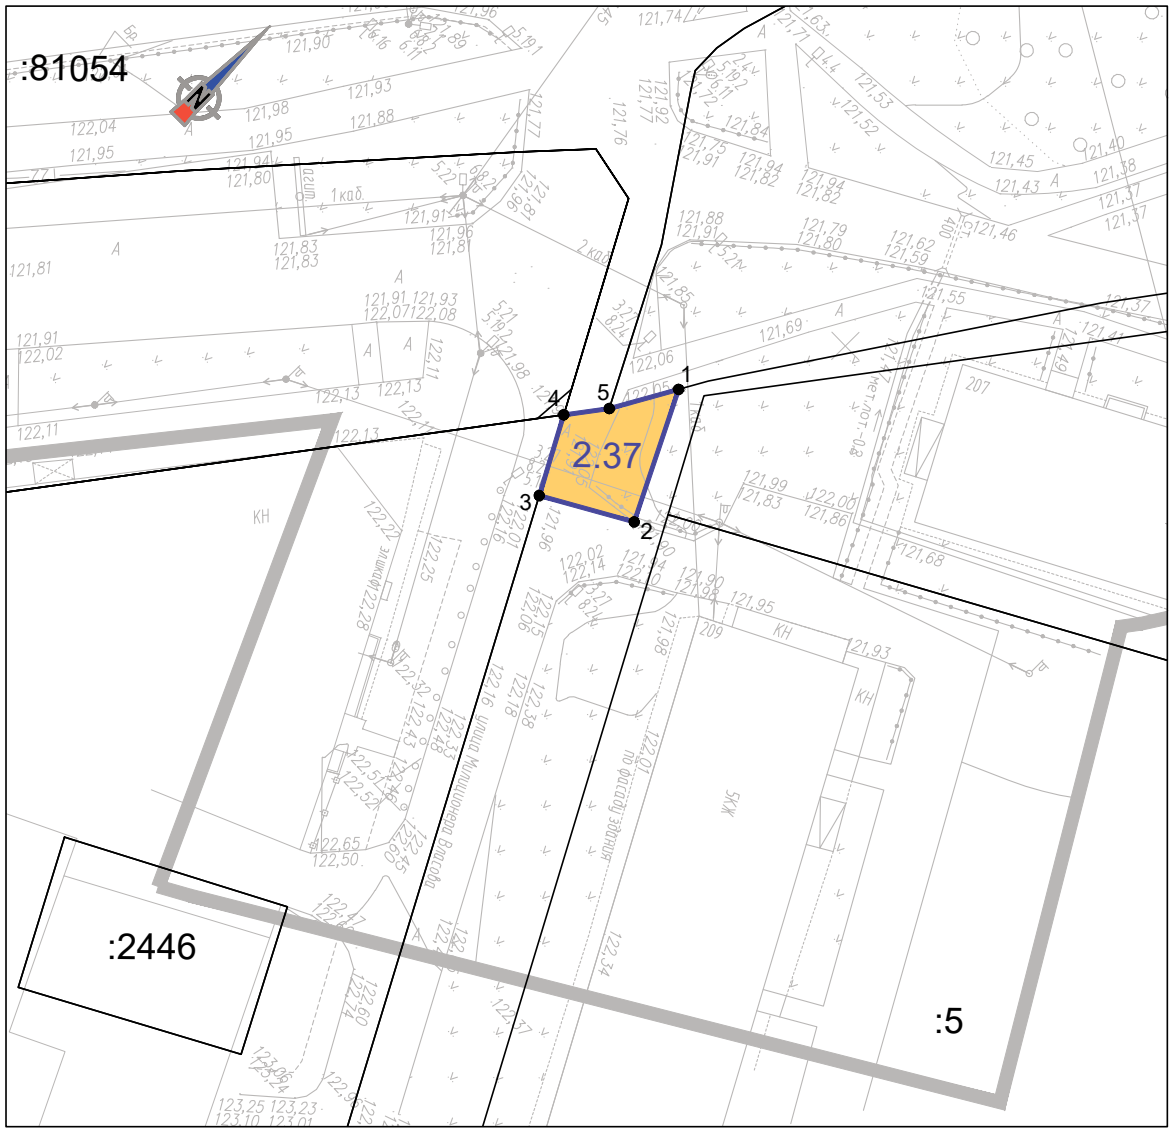

Масштаб 1:500

2.37		
№ точки	Координаты, м	
	X	Y
1	513438,39	2226693,32
2	513428,70	2226698,25
3	513424,87	2226691,61
4	513430,63	2226688,47
5	513433,50	2226690,61
1	513438,39	2226693,32

Кадастровый квартал: 59:01:4410877
Адрес местоположения: Российская Федерация, Пермский край, г. Пермь;
Вид разрешенного использования: Земельные участки (территории) общего пользования;
Площадь: 66 кв.м.;

Условные обозначения:

:27 - граница и номер земельного участка, учтенного в ЕГРН;


- граница образуемого земельного участка;

2.1 - условный номер образуемого земельного участка;

● 1 - обозначение поворотных точек границ;

Изм.	Кол.уч.	Лист	Nдок.	Подп.	Дата	91-18-ППМТ-3	Лист 47

87

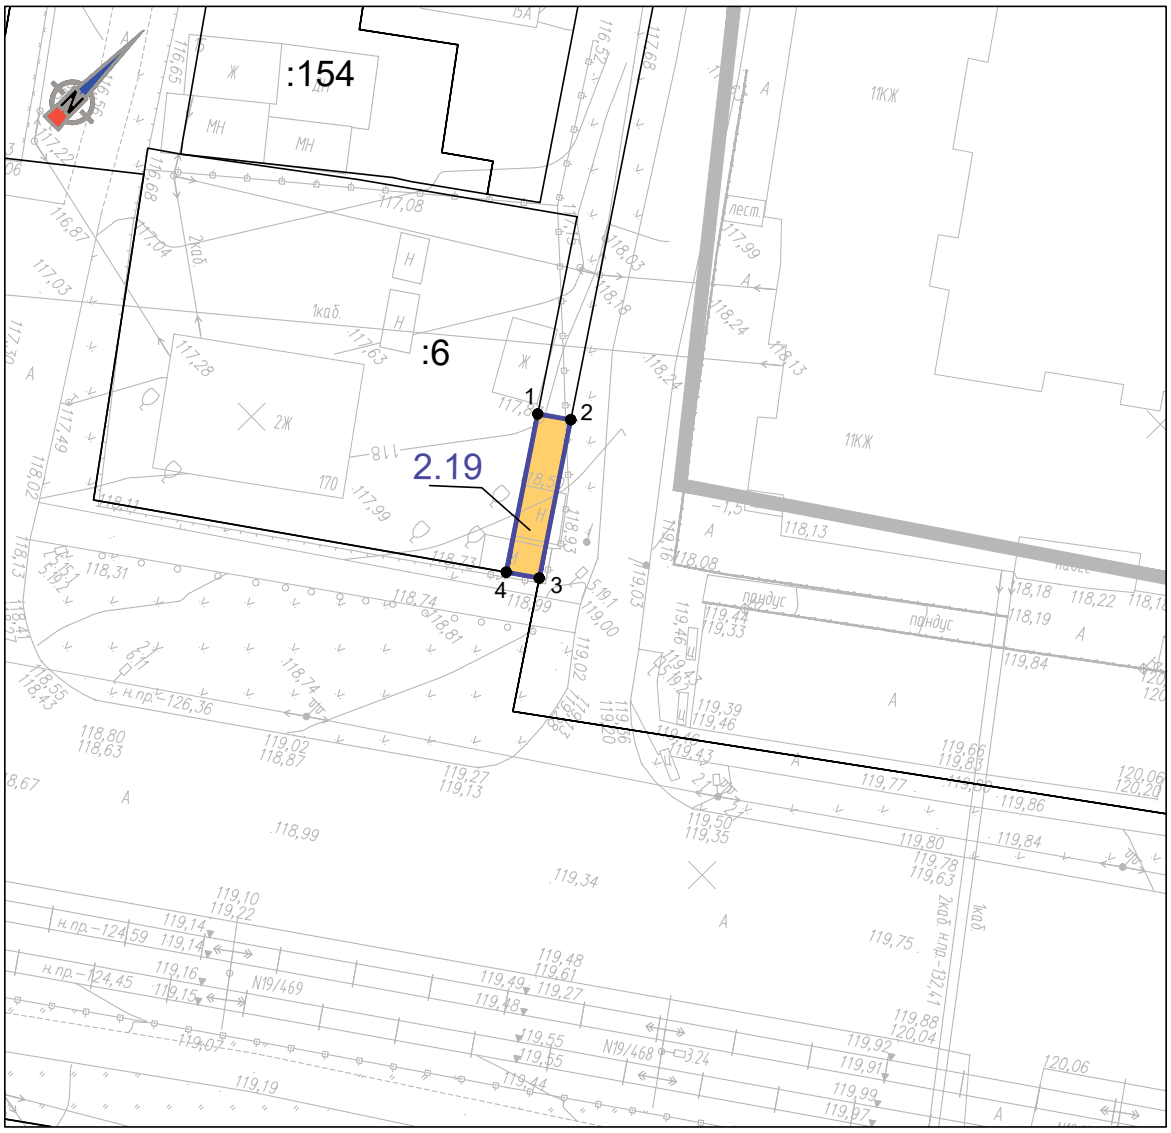

Масштаб 1:500

2.19		
№ точки	Координаты, м	
	X	Y
1	512966,03	2226115,46
2	512967,54	2226117,59
3	512957,16	2226124,65
4	512955,65	2226122,52
1	512966,03	2226115,46

Кадастровый квартал: 59:01:4413845
Адрес местоположения: Российская Федерация, Пермский край, г. Пермь;
Вид разрешенного использования: Земельные участки (территории) общего пользования;
Площадь: 33 кв.м.;

Условные обозначения:

:27 - граница и номер земельного участка, учтенного в ЕГРН;


- граница образуемого земельного участка;

2.1 - условный номер образуемого земельного участка;

● 1 - обозначение поворотных точек границ;

Изм.	Кол.уч.	Лист	Nдок.	Подп.	Дата	91-18-ППМТ-3	Лист 48

88

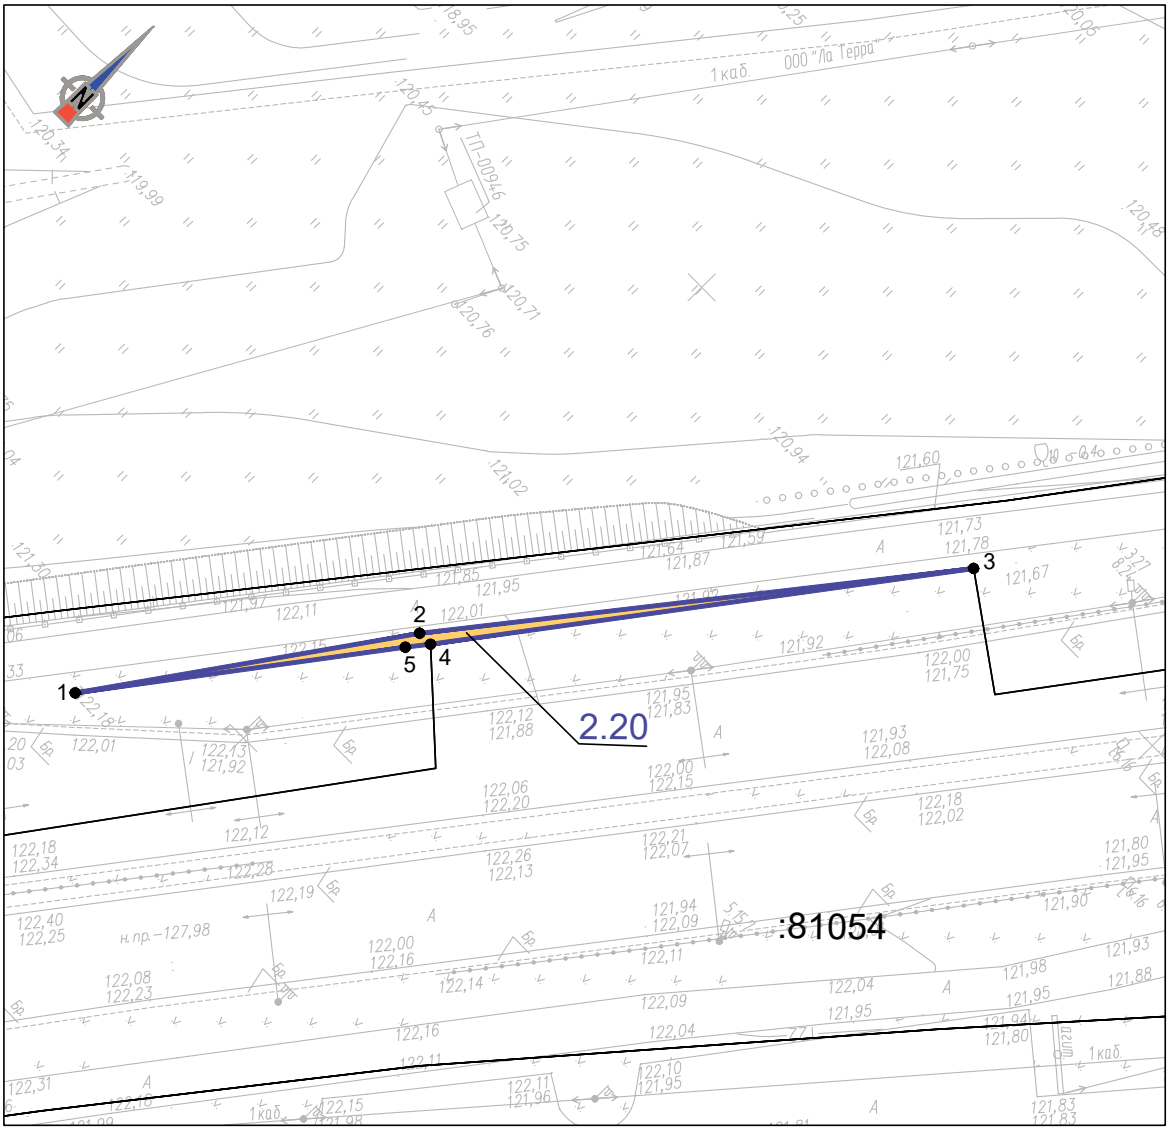

Масштаб 1:500

2.20		
№ точки	Координаты, м	
	X	Y
1	513393,12	2226588,33
2	513415,49	2226603,80
3	513449,75	2226630,42
4	513415,49	2226605,01
5	513413,93	2226603,80
1	513393,12	2226588,33

Кадастровый квартал: 59:01:4416004
Адрес местоположения: Российская Федерация, Пермский край, г. Пермь;
Вид разрешенного использования: Земельные участки (территории) общего пользования;
Площадь: 34 кв.м.;

Условные обозначения:

:27 - граница и номер земельного участка, учтенного в ЕГРН;


- граница образуемого земельного участка;

2.1 - условный номер образуемого земельного участка;

1 - обозначение поворотных точек границ;

Изм.	Кол.уч.	Лист	Nдок.	Подп.	Дата	91-18-ППМТ-3	Лист 49

89

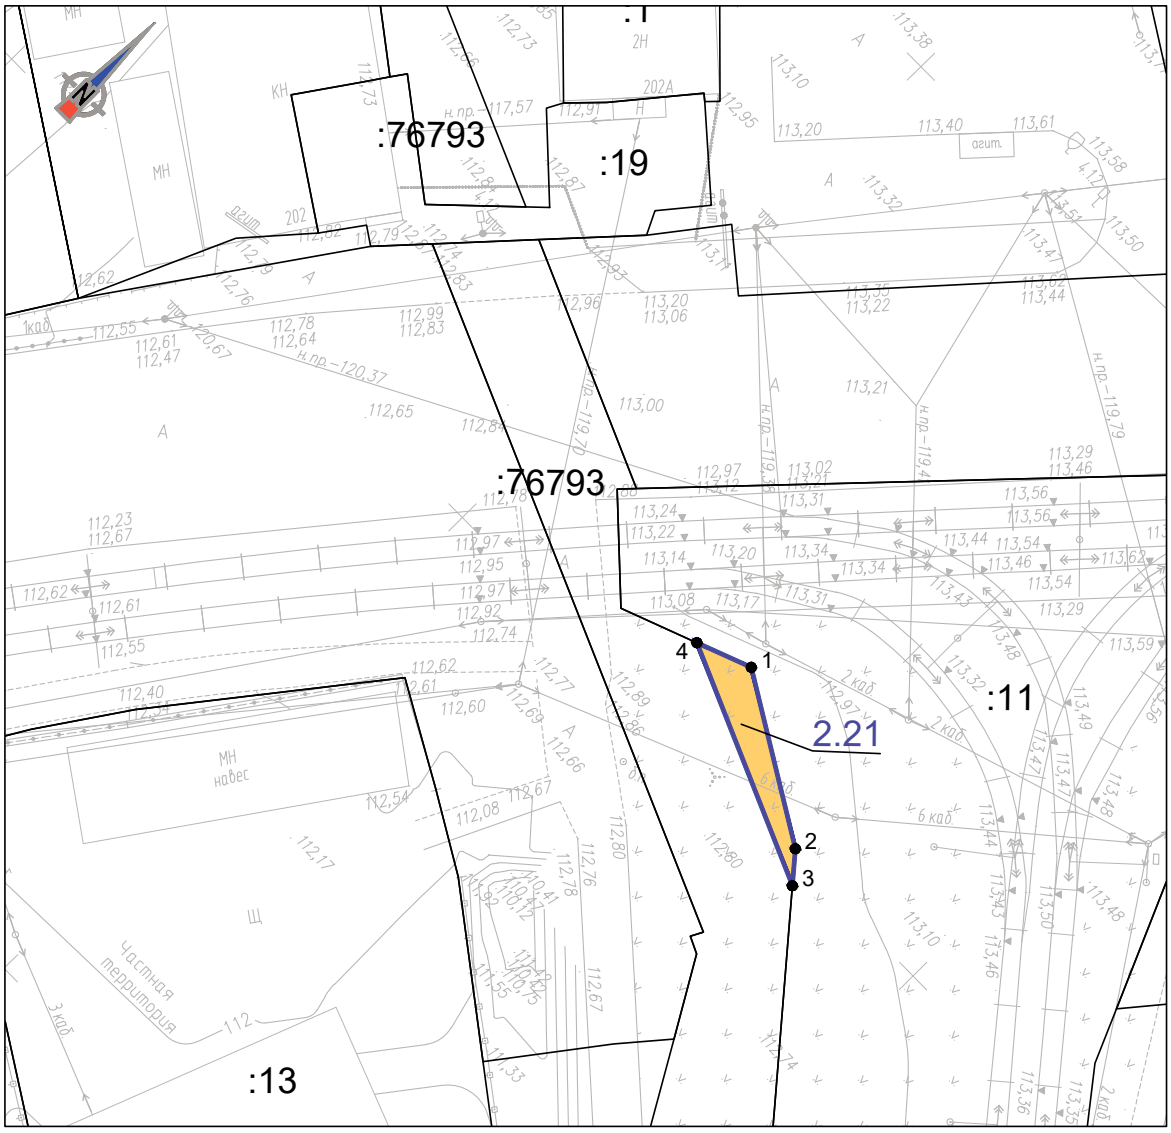

Масштаб 1:500

2.21		
№ точки	Координаты, м	
	X	Y
1	512557,85	2225724,07
2	512550,40	2225736,53
3	512548,22	2225738,42
4	512556,18	2225719,74
1	512557,85	2225724,07

Кадастровый квартал: 59:01:4413867
Адрес местоположения: Российская Федерация, Пермский край, г. Пермь;
Вид разрешенного использования: Земельные участки (территории) общего пользования;
Площадь: 39 кв.м.;

Условные обозначения:

:27 - граница и номер земельного участка, учтенного в ЕГРН;


- граница образуемого земельного участка;

2.1 - условный номер образуемого земельного участка;

1 - обозначение поворотных точек границ;

Изм.	Кол.уч.	Лист	Ндок.	Подп.	Дата	91-18-ППМТ-3	Лист 50

90

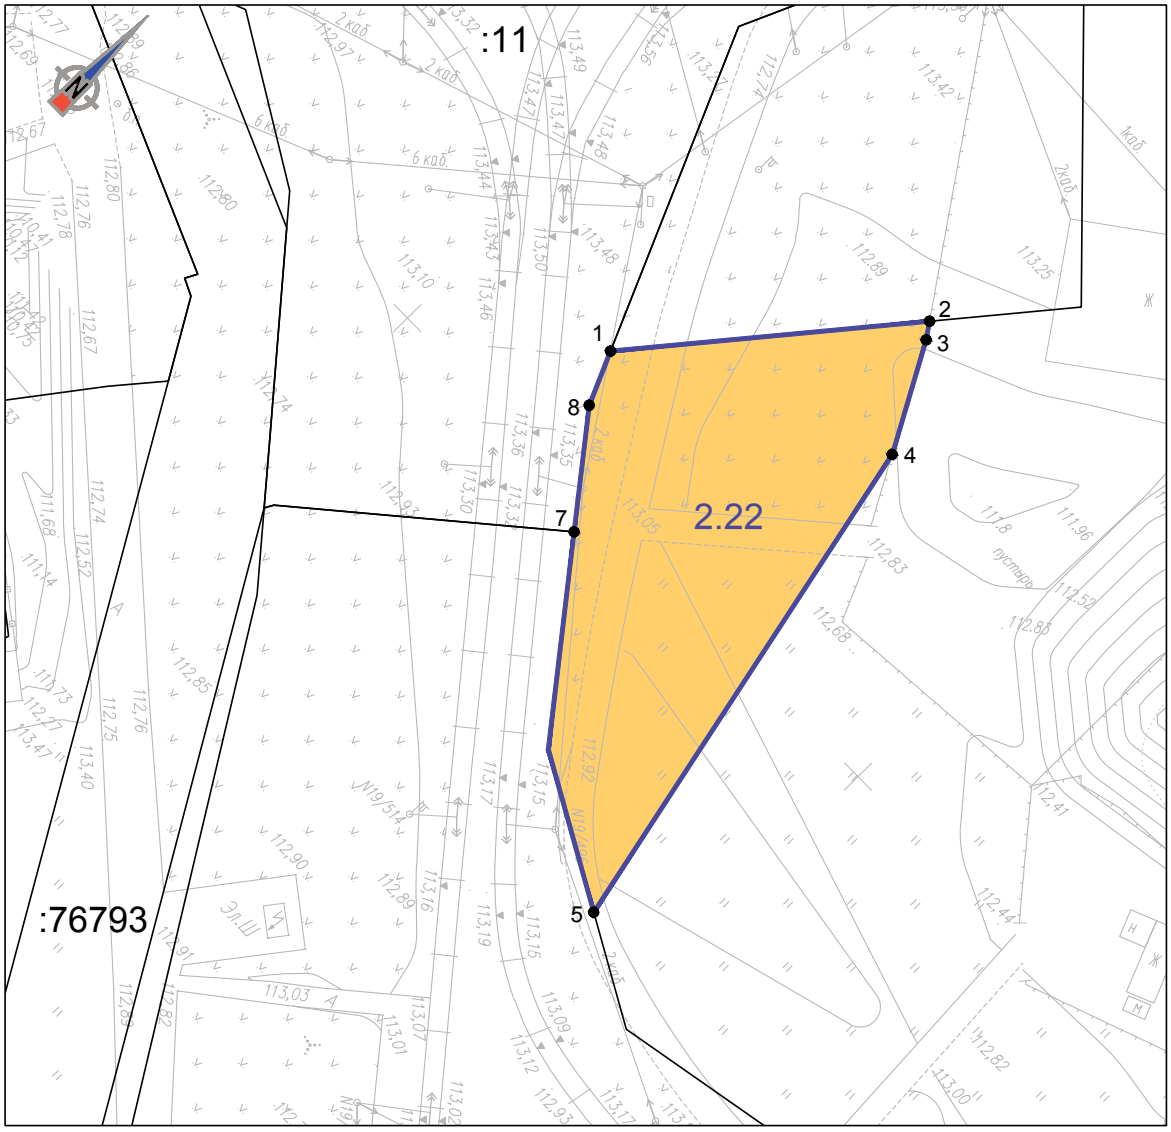

Масштаб 1:500

2.22		
№ точки	Координаты, м	
	X	Y
1	512559,47	2225762,91
2	512578,79	2225778,65
3	512577,58	2225779,50
4	512569,45	2225784,00
5	512527,94	2225793,11
6	512534,30	2225781,61
7	512547,59	2225770,95
8	512555,33	2225764,75
1	512559,47	2225762,91

Кадастровый квартал: 59:01:4413867
Адрес местоположения: Российская Федерация, Пермский край, г. Пермь;
Вид разрешенного использования: Земельные участки (территории) общего пользования;
Площадь: 710 кв.м.;

Условные обозначения:

:27 - граница и номер земельного участка, учтенного в ЕГРН;


- граница образуемого земельного участка;

2.1 - условный номер образуемого земельного участка;

● 1 - обозначение поворотных точек границ;

Изм.	Кол.уч.	Лист	Nдок.	Подп.	Дата	91-18-ППМТ-3	Лист 51

91

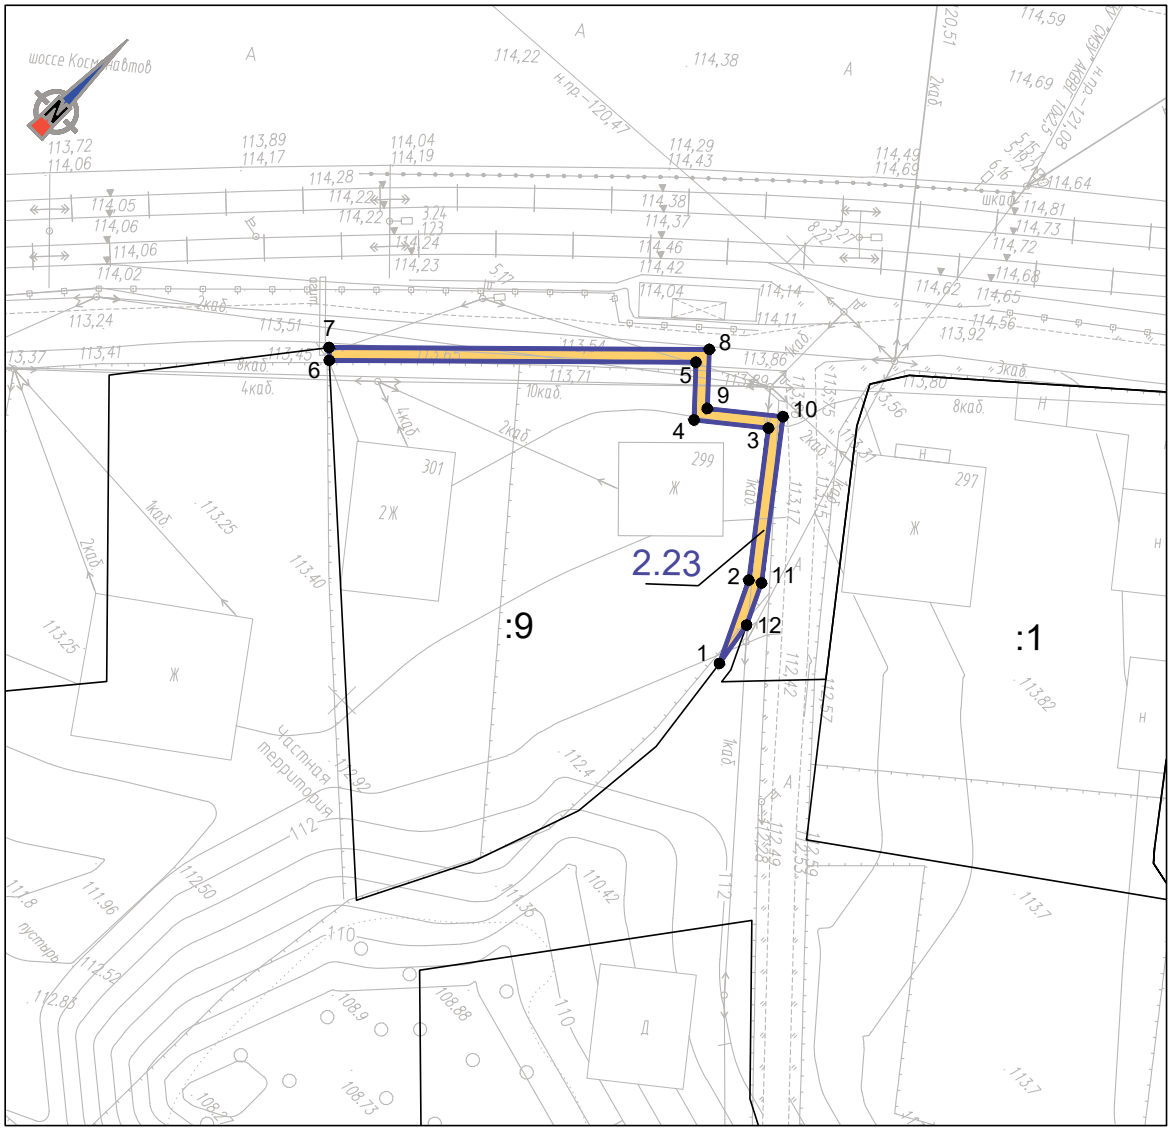

Масштаб 1:500

2.23		
№ точки	Координаты, м	
	X	Y
1	512622,94	2225818,54
2	512629,12	2225815,53
3	512638,50	2225808,17
4	512634,81	2225803,66
5	512638,07	2225800,56
6	512617,84	2225780,46
7	512618,52	2225779,73
8	512639,51	2225800,58
9	512636,17	2225803,75
10	512639,92	2225808,33
11	512629,66	2225816,38
12	512626,54	2225817,90
1	512622,94	2225818,54

Кадастровый квартал: 59:01:4413867
Адрес местоположения: Российская Федерация, Пермский край, г. Пермь;
Вид разрешенного использования: Земельные участки (территории) общего пользования;
Площадь: 57 кв.м.;

Условные обозначения:

:27 - граница и номер земельного участка, учтенного в ЕГРН;

- граница образуемого земельного участка;

2.1 - условный номер образуемого земельного участка;

● 1 - обозначение поворотных точек границ;

Изм.	Кол.уч.	Лист	Nдок.	Подп.	Дата	91-18-ППМТ-3	Лист 52

92



2.24		
№ точки	Координаты, м	
	X	Y
1	512626,54	2225817,90
2	512623,23	2225819,51
3	512622,07	2225819,67
4	512624,52	2225821,98
5	512616,81	2225829,08
6	512610,72	2225834,56
7	512598,61	2225825,76
8	512599,98	2225824,56
9	512589,89	2225811,88
10	512598,42	2225816,08
11	512607,09	2225819,04
12	512614,89	2225819,70
13	512622,94	2225818,54
1	512626,54	2225817,90

Масштаб 1:500

Кадастровый квартал: 59:01:0000000
Адрес местоположения: Российская Федерация, Пермский край, г. Пермь;
Вид разрешенного использования: Земельные участки (территории) общего пользования;
Площадь: 297 кв.м.;

Условные обозначения:

:27 - граница и номер земельного участка, учтенного в ЕГРН;


- граница образуемого земельного участка;

2.1 - условный номер образуемого земельного участка;

● 1 - обозначение поворотных точек границ;

Изм.	Кол.уч.	Лист	Ndок.	Подп.	Дата	91-18-ППМТ-3	Лист 53

93

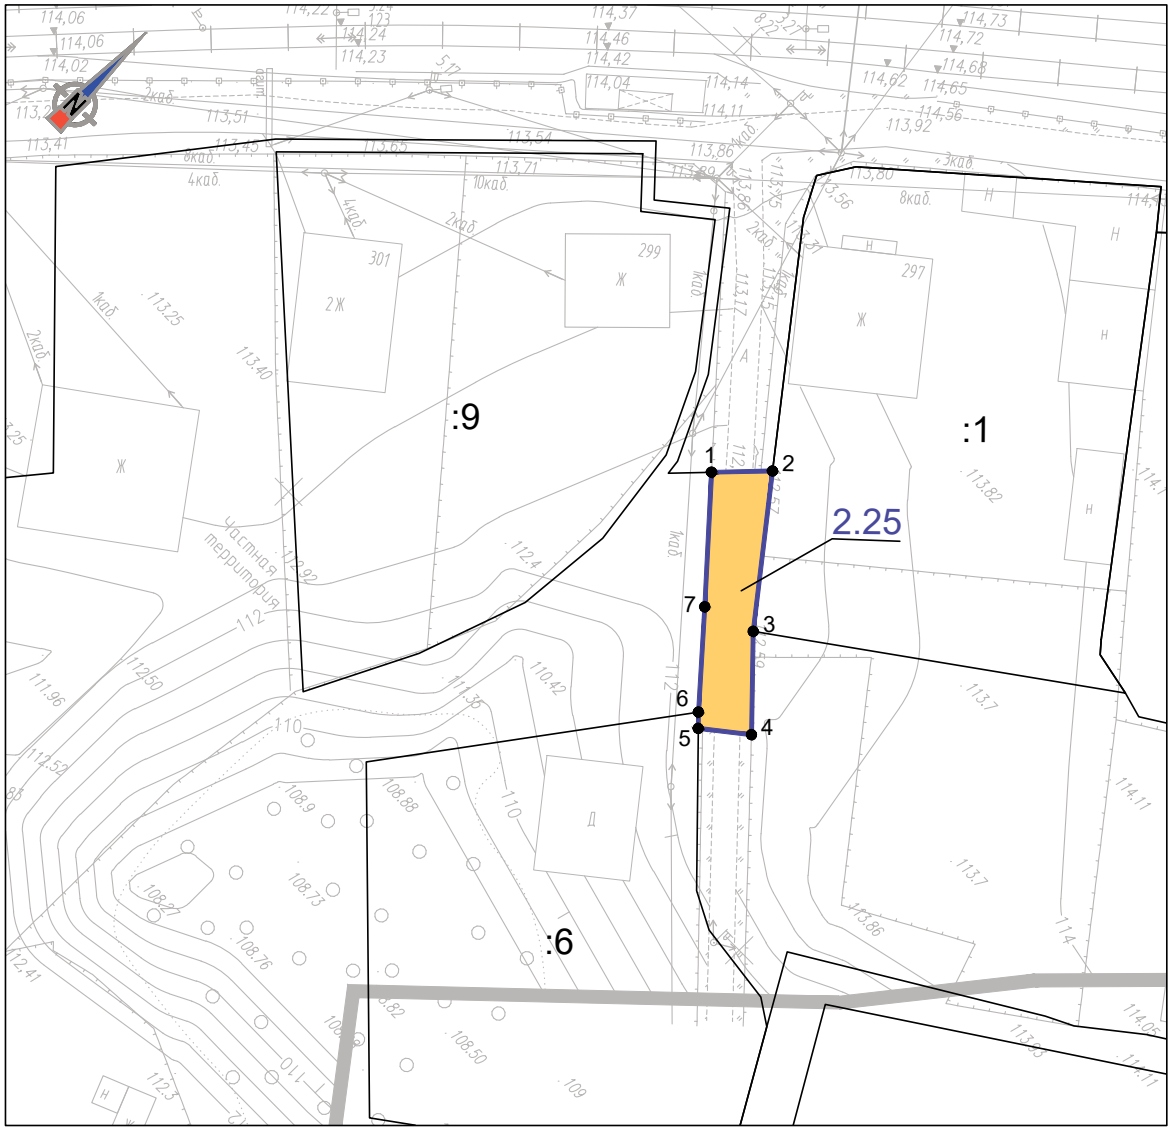

Масштаб 1:500

2.25		
№ точки	Координаты, м	
	X	Y
1	512624,52	2225821,98
2	512627,98	2225825,24
3	512618,16	2225833,08
4	512612,43	2225838,71
5	512609,82	2225835,46
6	512610,72	2225834,56
7	512616,81	2225829,08
1	512624,52	2225821,98

Кадастровый квартал: 59:01:0000000
Адрес местоположения: Российская Федерация, Пермский край, г. Пермь;
Вид разрешенного использования: Земельные участки (территории) общего пользования;
Площадь: 85 кв.м.;

Условные обозначения:

:27 - граница и номер земельного участка, учтенного в ЕГРН;

- граница образуемого земельного участка;

2.1 - условный номер образуемого земельного участка;

● 1 - обозначение поворотных точек границ;

Изм.	Кол.уч.	Лист	Ндок.	Подп.	Дата	91-18-ППМТ-3	Лист 54

94



2.26		
№ точки	Координаты, м	
	X	Y
1	512740,63	2225968,69
2	512743,36	2225972,19
3	512738,32	2225976,49
4	512736,39	2225975,61
5	512734,46	2225979,79
6	512728,32	2225985,15
7	512727,91	2225984,36
8	512723,74	2225980,17
9	512716,05	2225978,09
10	512716,51	2225976,81
11	512722,24	2225978,88
12	512727,68	2225978,67
13	512735,91	2225972,51
1	512740,63	2225968,69

Масштаб 1:500

Кадастровый квартал: 59:01:0000000
Адрес местоположения: Российская Федерация, Пермский край, г. Пермь;
Вид разрешенного использования: Земельные участки (территории) общего пользования;
Площадь: 106 кв.м.;

Условные обозначения:

:27 - граница и номер земельного участка, учтенного в ЕГРН;

- граница образуемого земельного участка;

2.1 - условный номер образуемого земельного участка;

1 - обозначение поворотных точек границ;

Изм.	Кол.уч.	Лист	Nдок.	Подп.	Дата	91-18-ППМТ-3	Лист 55

95



Масштаб 1:500

2.27		
№ точки	Координаты, м	
	X	Y
1	512802,63	2226064,86
2	512832,76	2226039,64
3	512833,89	2226041,21
4	512830,92	2226043,60
5	512823,90	2226049,50
6	512817,52	2226057,22
7	512805,96	2226068,96
1	512802,63	2226064,86

Кадастровый квартал: 59:01:4413840
Адрес местоположения: Российская Федерация, Пермский край, г. Пермь;
Вид разрешенного использования: Земельные участки (территории) общего пользования;
Площадь: 125 кв.м.;

Условные обозначения:

:27 - граница и номер земельного участка, учтенного в ЕГРН;


- граница образуемого земельного участка;

2.1 - условный номер образуемого земельного участка;

1 - обозначение поворотных точек границ;

Изм.	Кол.уч.	Лист	Nдок.	Подп.	Дата	91-18-ППМТ-3	Лист 56

96

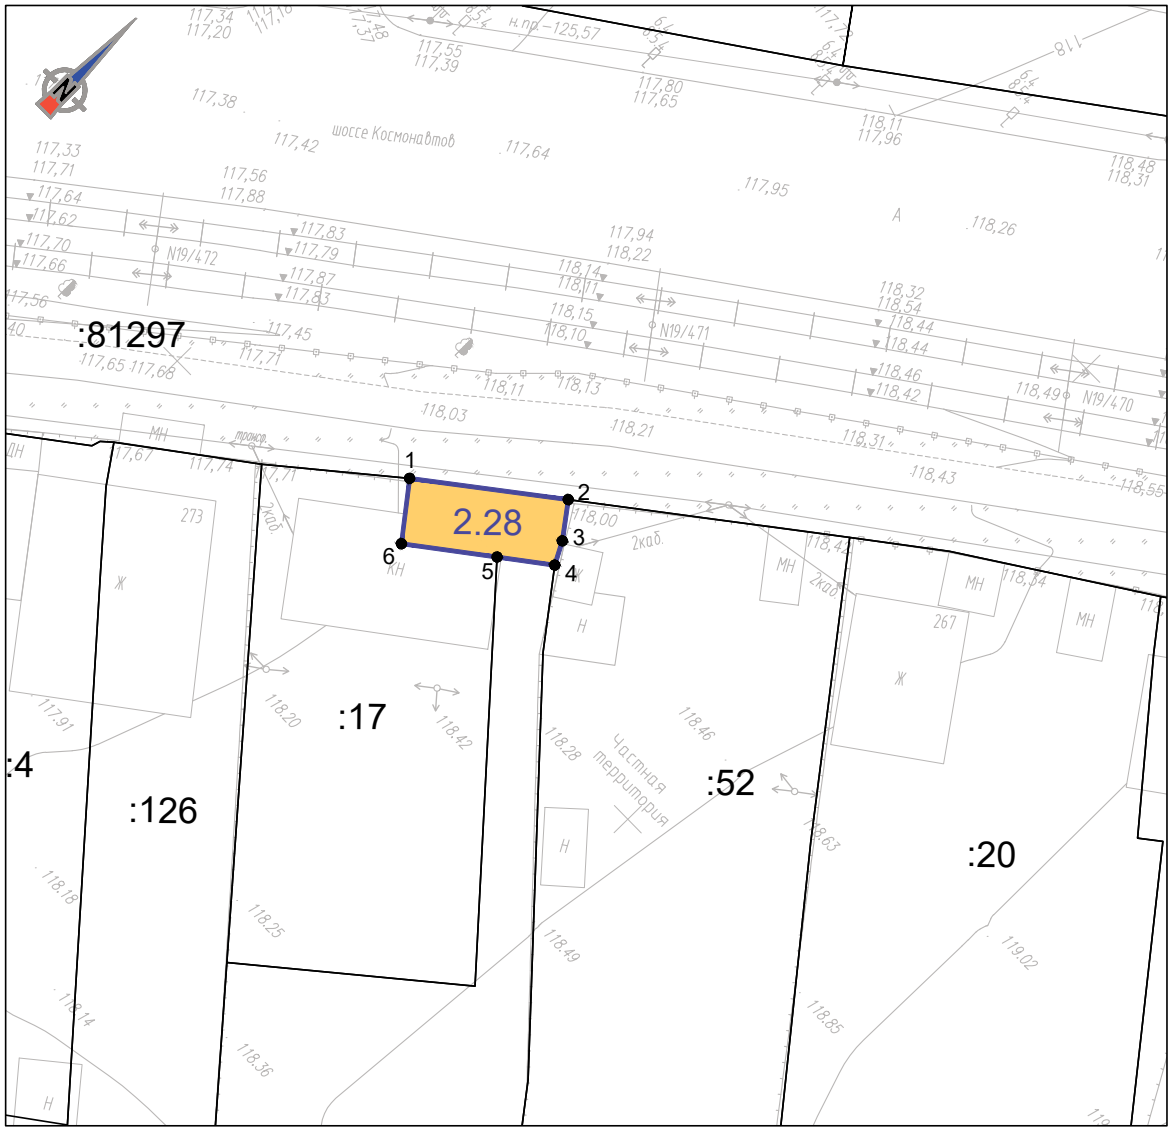

Масштаб 1:500

2.28		
№ точки	Координаты, м	
	X	Y
1	512856,49	2226069,19
2	512864,13	2226079,02
3	512861,55	2226080,99
4	512859,81	2226081,92
5	512857,05	2226078,33
6	512852,47	2226072,37
1	512856,49	2226069,19

Кадастровый квартал: 59:01:4413840
Адрес местоположения: Российская Федерация, Пермский край, г. Пермь;
Вид разрешенного использования: Земельные участки (территории) общего пользования;
Площадь: 64 кв.м.;

Условные обозначения:

:27 - граница и номер земельного участка, учтенного в ЕГРН;


- граница образуемого земельного участка;

2.1 - условный номер образуемого земельного участка;

1 - обозначение поворотных точек границ;

Изм.	Кол.уч.	Лист	Nдок.	Подп.	Дата	91-18-ППМТ-3	Лист 57

97

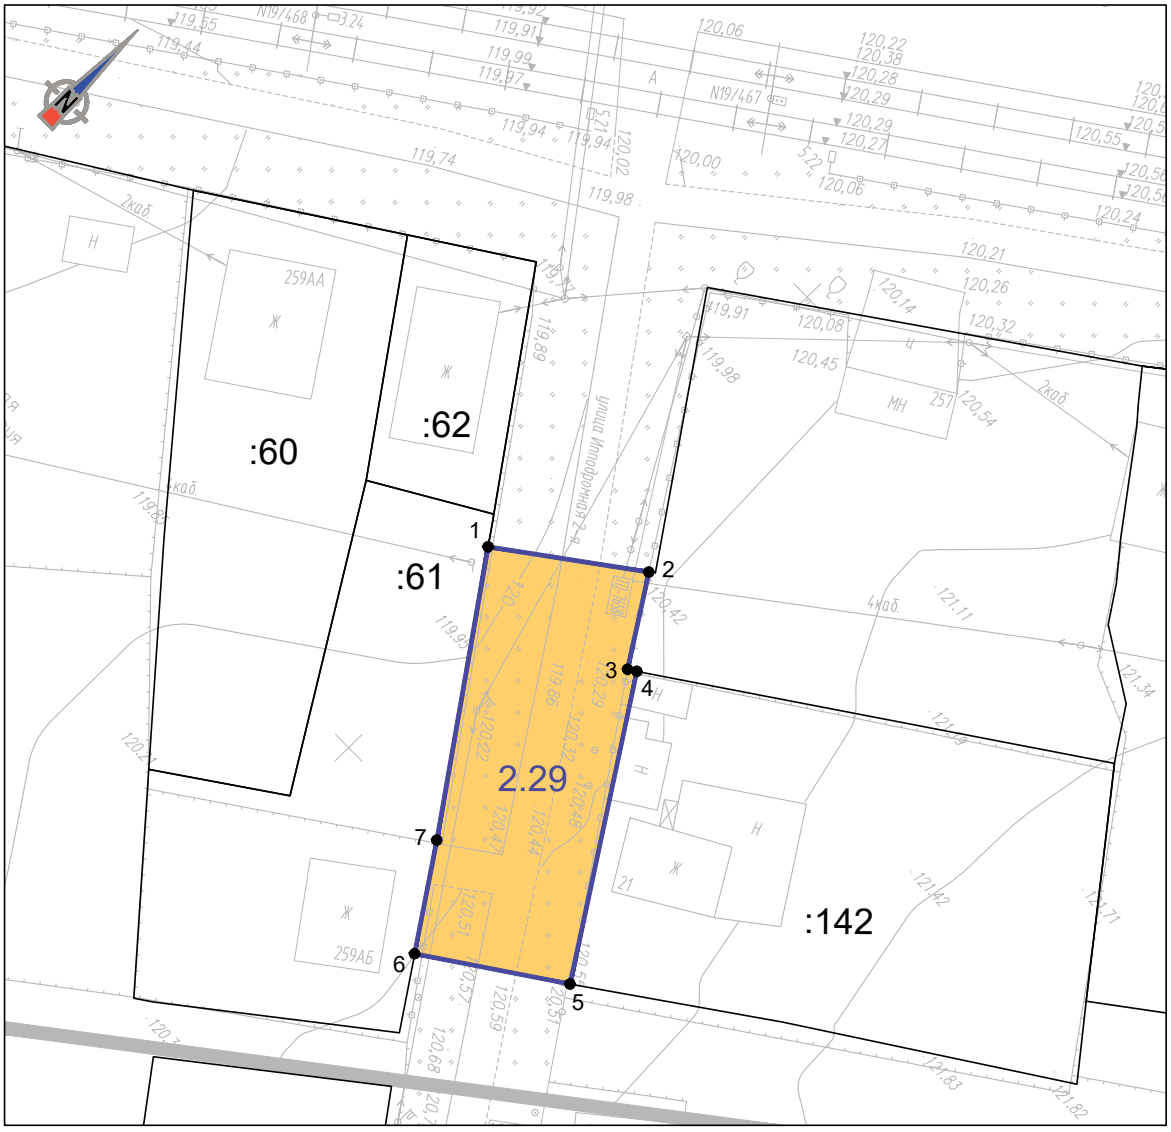

Масштаб 1:500

2.29		
№ точки	Координаты, м	
	X	Y
1	512918,68	2226196,46
2	512926,23	2226206,63
3	512919,74	2226210,86
4	512920,15	2226211,48
5	512899,39	2226225,18
6	512892,42	2226215,03
7	512899,85	2226209,93
1	512918,68	2226196,46

Кадастровый квартал: 59:01:0000000
Адрес местоположения: Российская Федерация, Пермский край, г. Пермь;
Вид разрешенного использования: Земельные участки (территории) общего пользования;
Площадь: 408 кв.м.;

Условные обозначения:

:27 - граница и номер земельного участка, учтенного в ЕГРН;


- граница образуемого земельного участка;

2.1 - условный номер образуемого земельного участка;

1 - обозначение поворотных точек границ;

Изм.	Кол.уч.	Лист	Nдок.	Подп.	Дата	91-18-ППМТ-3	Лист 58

98

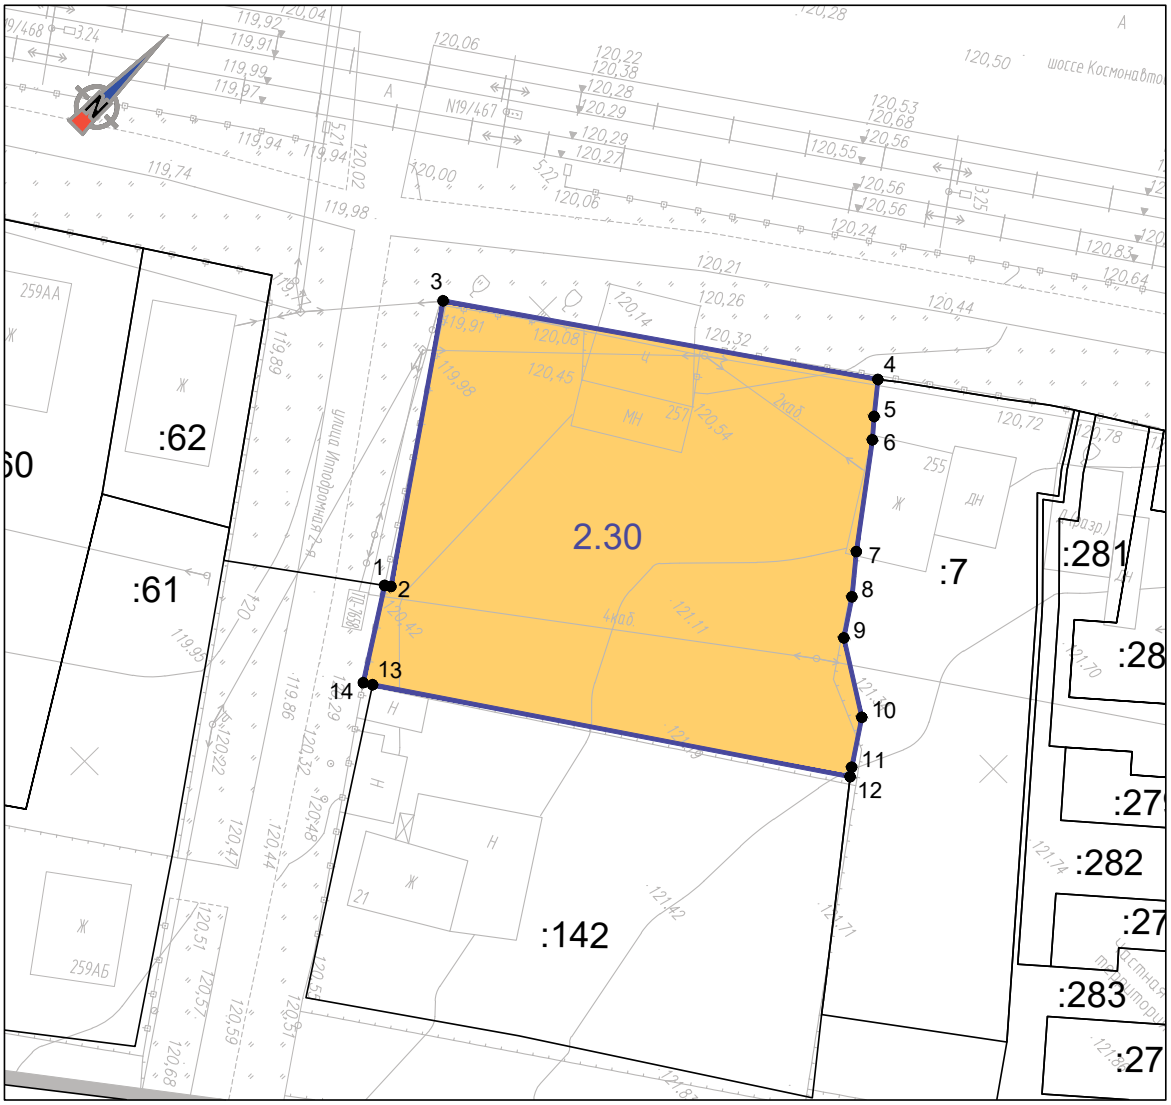

2.30		
№ точки	Координаты, м	
	X	Y
1	512926,23	2226206,63
2	512926,53	2226207,03
3	512944,99	2226194,04
4	512964,82	2226222,11
5	512962,59	2226223,95
6	512961,22	2226225,15
7	512954,24	2226230,47
8	512951,53	2226232,74
9	512948,84	2226234,58
10	512945,51	2226239,96
11	512942,22	2226242,18
12	512941,62	2226242,62
13	512920,15	2226211,48
14	512919,74	2226210,86
1	512926,23	2226206,63

Масштаб 1:500

Кадастровый квартал: 59:01:4413841
Адрес местоположения: Российская Федерация, Пермский край, г. Пермь;
Вид разрешенного использования: Земельные участки (территории) общего пользования;
Площадь: 1097 кв.м.;

Условные обозначения:

:27 - граница и номер земельного участка, учтенного в ЕГРН;


- граница образуемого земельного участка;

2.1 - условный номер образуемого земельного участка;

1 - обозначение поворотных точек границ;

Изм.	Кол.уч.	Лист	Nдок.	Подп.	Дата	91-18-ППМТ-3	Лист 59

99

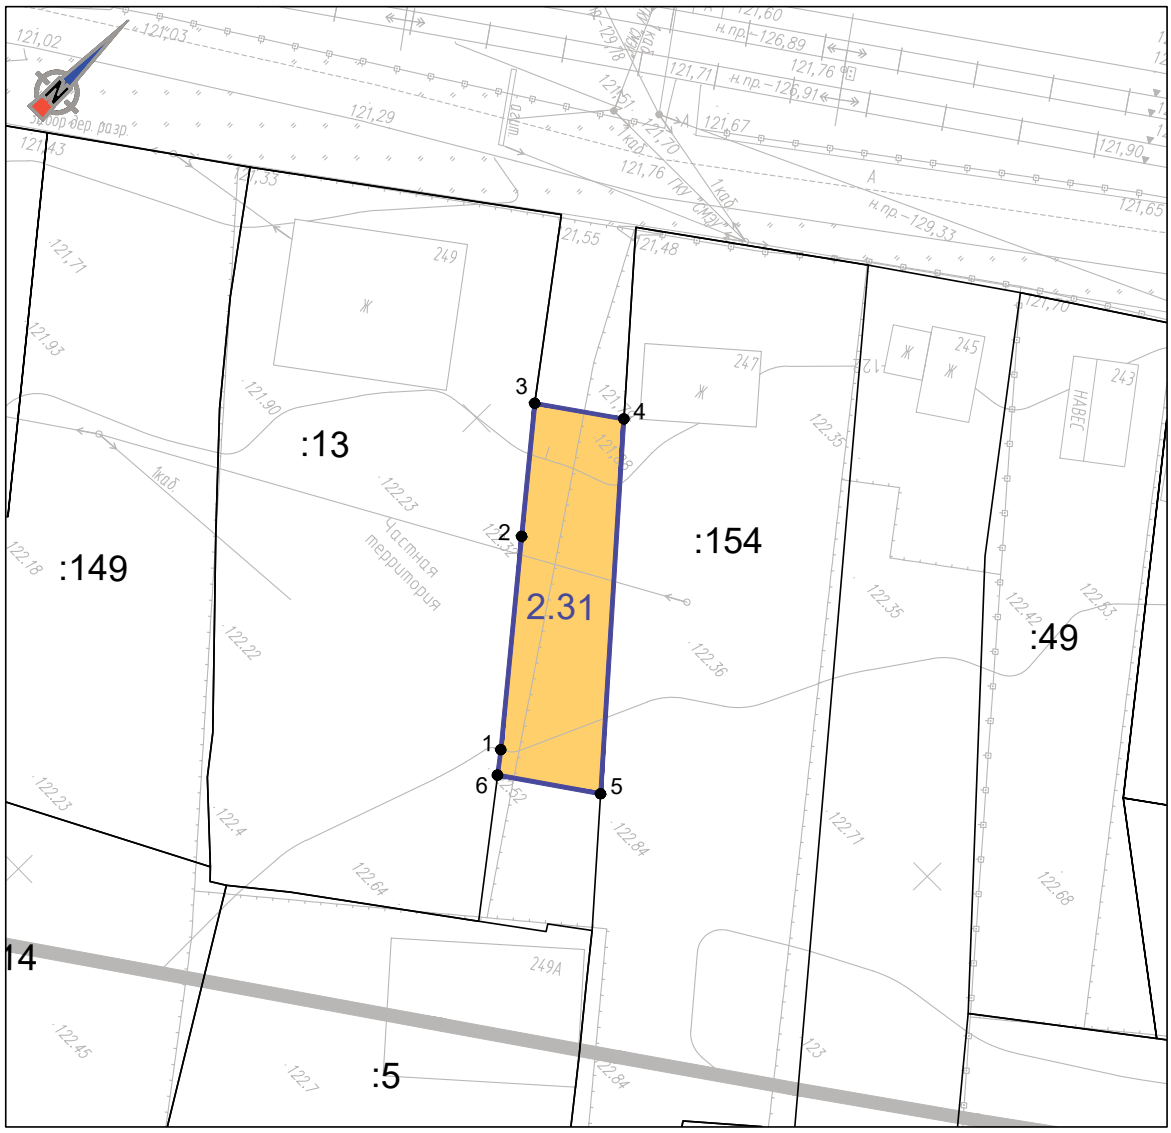

Масштаб 1:500

2.31		
№ точки	Координаты, м	
	X	Y
1	512983,26	2226319,71
2	512996,05	2226309,02
3	513004,03	2226302,35
4	513008,12	2226308,08
5	512986,39	2226327,60
6	512981,69	2226320,94
1	512983,26	2226319,71

Кадастровый квартал: 59:01:4413841
Адрес местоположения: Российская Федерация, Пермский край, г. Пермь;
Вид разрешенного использования: Земельные участки (территории) общего пользования;
Площадь: 219 кв.м.;

Условные обозначения:

:27 - граница и номер земельного участка, учтенного в ЕГРН;

- граница образуемого земельного участка;

2.1 - условный номер образуемого земельного участка;

● 1 - обозначение поворотных точек границ;

Изм.	Кол.уч.	Лист	Nдок.	Подп.	Дата	91-18-ППМТ-3	Лист 60

100



Масштаб 1:500

2.32		
№ точки	Координаты, м	
	X	Y
1	513053,68	2226346,48
2	513055,83	2226349,25
3	513038,98	2226362,30
4	513037,61	2226360,49
5	513045,28	2226353,32
1	513053,68	2226346,48

Кадастровый квартал: 59:01:4413841
Адрес местоположения: Российская Федерация, Пермский край, г. Пермь;
Вид разрешенного использования: Земельные участки (территории) общего пользования;
Площадь: 65 кв.м.;

Условные обозначения:

:27 - граница и номер земельного участка, учтенного в ЕГРН;


- граница образуемого земельного участка;

2.1 - условный номер образуемого земельного участка;

● 1 - обозначение поворотных точек границ;

Изм.	Кол.уч.	Лист	Nдок.	Подп.	Дата	91-18-ППМТ-3	Лист 61

101

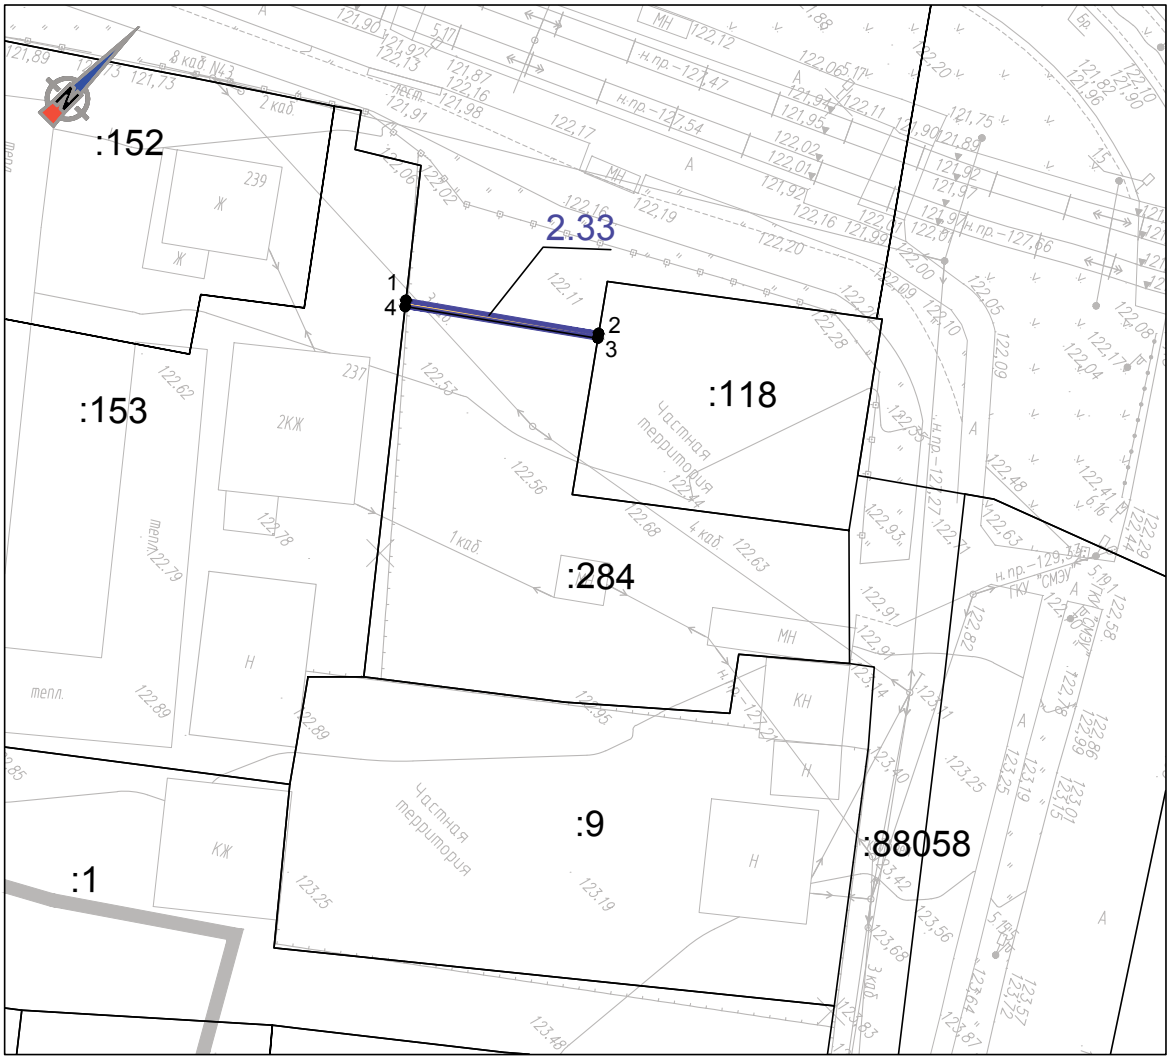

Масштаб 1:500

2.33		
№ точки	Координаты, м	
	X	Y
1	513065,20	2226387,38
2	513074,09	2226399,73
3	513073,75	2226399,98
4	513064,87	2226387,65
1	513065,20	2226387,38

Кадастровый квартал: 59:01:4413841
Адрес местоположения: Российская Федерация, Пермский край, г. Пермь;
Вид разрешенного использования: Земельные участки (территории) общего пользования;
Площадь: 7 кв.м.;

Условные обозначения:

:27 - граница и номер земельного участка, учтенного в ЕГРН;


- граница образуемого земельного участка;

2.1 - условный номер образуемого земельного участка;

● 1 - обозначение поворотных точек границ;

Изм.	Кол.уч.	Лист	Nдок.	Подп.	Дата	91-18-ППМТ-3	Лист 62

102

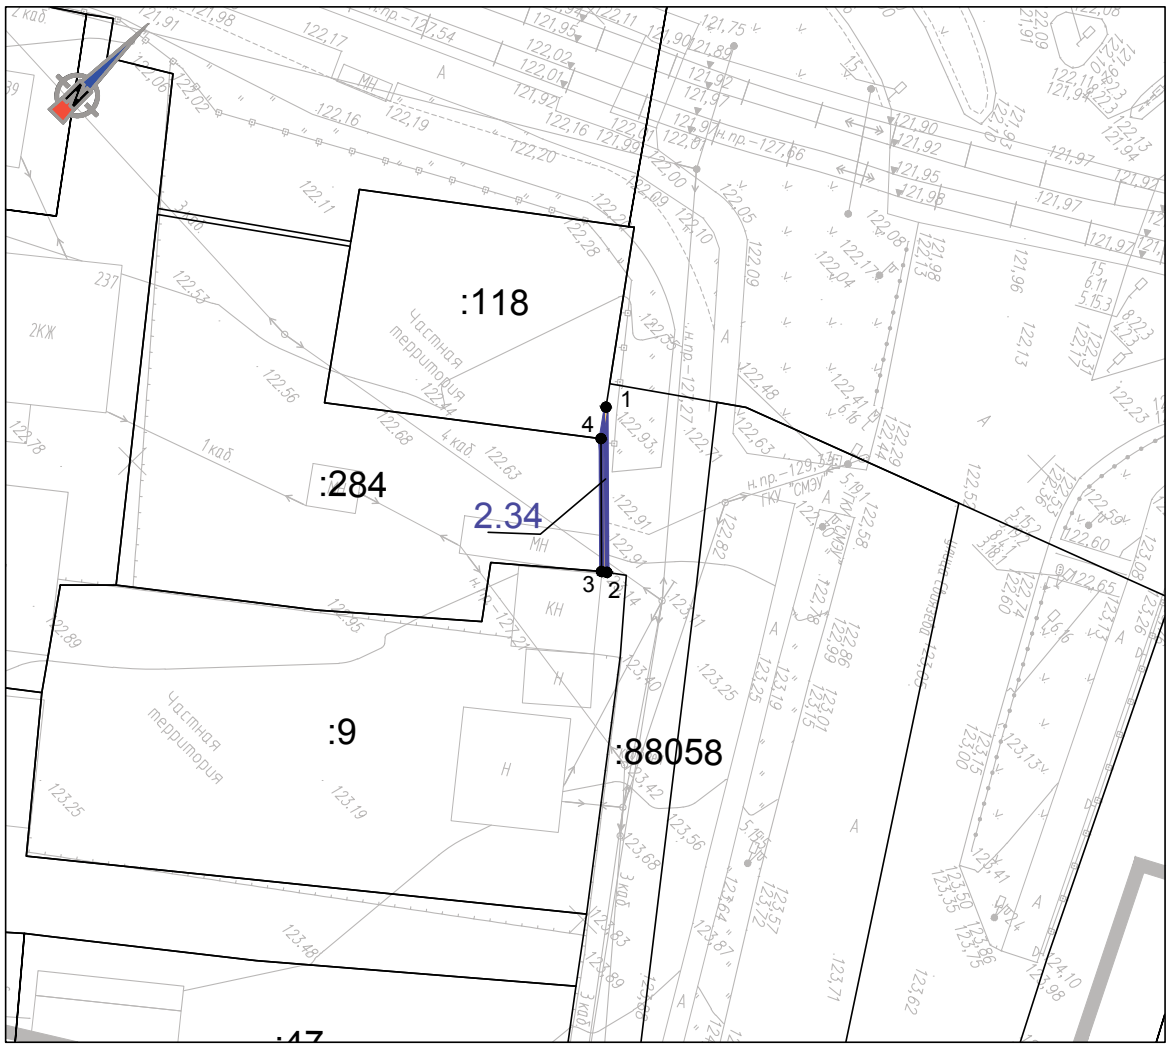

Масштаб 1:500

2.34		
№ точки	Координаты, м	
	X	Y
1	513079,22	2226422,83
2	513070,26	2226432,05
3	513070,00	2226431,70
4	513077,23	2226424,31
1	513079,22	2226422,83

Кадастровый квартал: 59:01:4413841
Адрес местоположения: Российская Федерация, Пермский край, г. Пермь;
Вид разрешенного использования: Земельные участки (территории) общего пользования;
Площадь: 5 кв.м.;

Условные обозначения:

:27 - граница и номер земельного участка, учтенного в ЕГРН;


- граница образуемого земельного участка;

2.1 - условный номер образуемого земельного участка;

1 - обозначение поворотных точек границ;

Изм.	Кол.уч.	Лист	Nдок.	Подп.	Дата	91-18-ППМТ-3	Лист 63

103

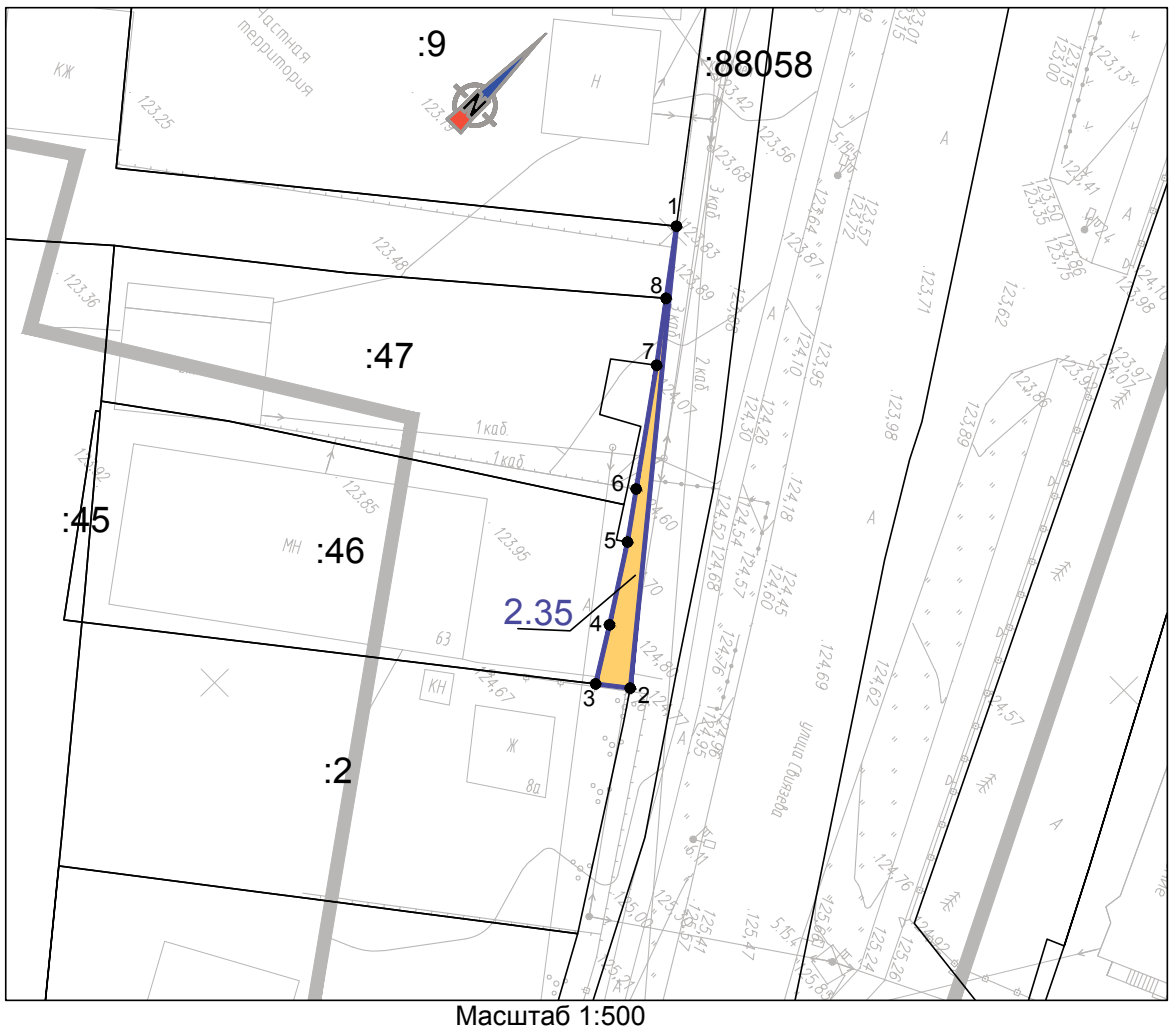

Масштаб 1:500

Кадастровый квартал: 59:01:4413841
Адрес местоположения: Российская Федерация, Пермский край, г. Пермь;
Вид разрешенного использования: Земельные участки (территории) общего пользования;
Площадь: 38 кв.м.;

2.35		
№ точки	Координаты, м	
	X	Y
1	513050,49	2226449,88
2	513022,75	2226472,97
3	513021,06	2226470,85
4	513025,05	2226468,34
5	513030,56	2226464,72
6	513033,93	2226462,25
7	513041,81	2226456,51
8	513045,98	2226453,31
1	513050,49	2226449,88

Условные обозначения:

:27 - граница и номер земельного участка, учтенного в ЕГРН;


- граница образуемого земельного участка;

2.1 - условный номер образуемого земельного участка;

● 1 - обозначение поворотных точек границ;

Изм.	Кол.уч.	Лист	Ндок.	Подп.	Дата	91-18-ППМТ-3	Лист 64

104

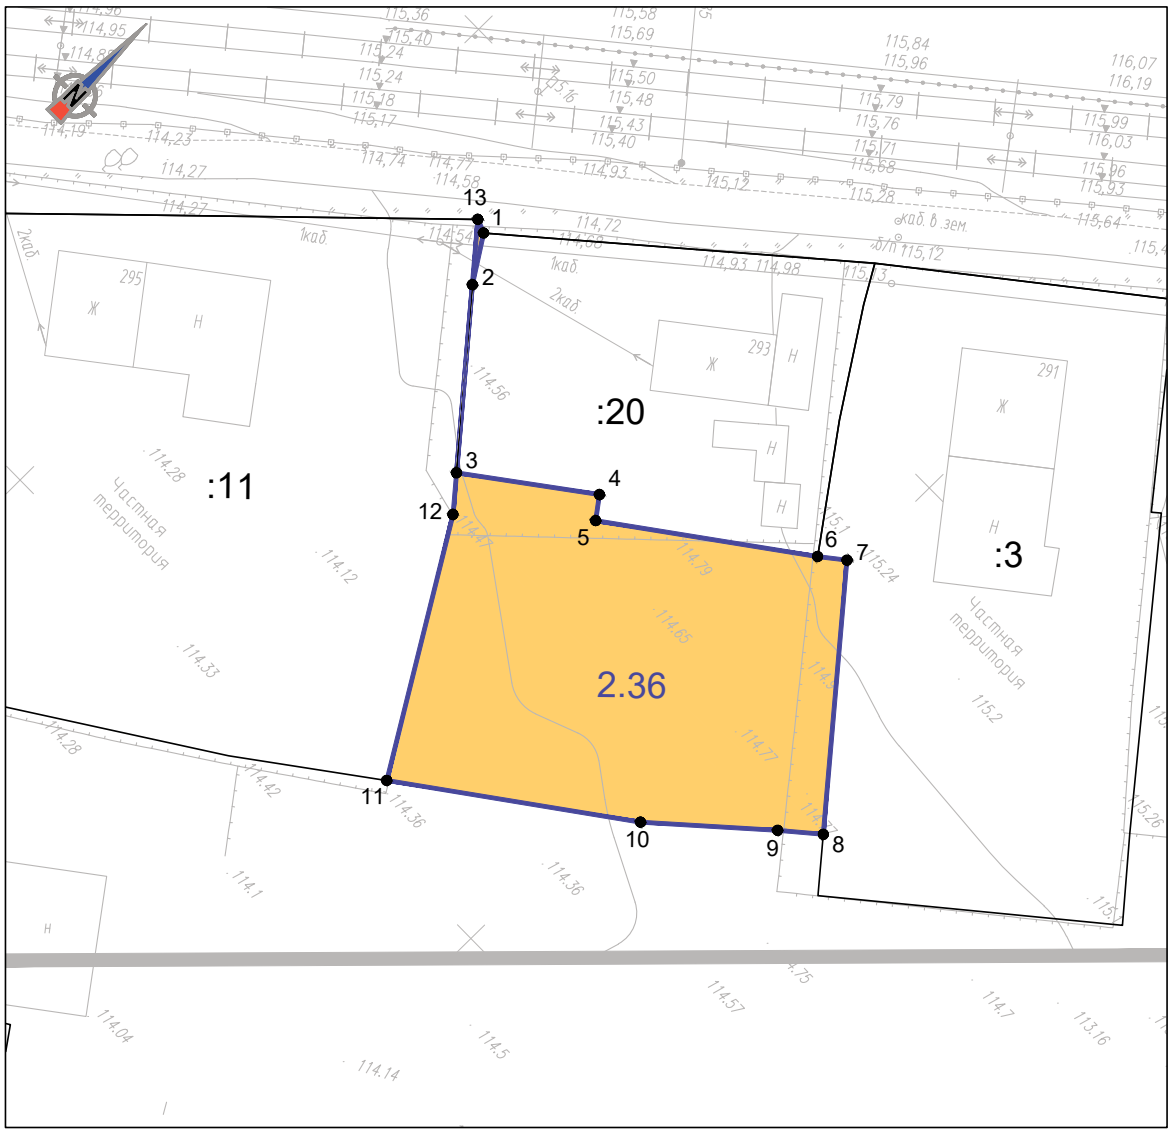

2.36		
№ точки	Координаты, м	
	X	Y
1	512689,18	2225861,57
2	512685,74	2225863,83
3	512674,60	2225873,39
4	512681,34	2225882,40
5	512679,71	2225883,63
6	512690,06	2225897,72
7	512691,49	2225899,53
8	512675,23	2225913,44
9	512672,91	2225910,73
10	512665,76	2225902,80
11	512653,96	2225886,65
12	512672,13	2225875,51
13	512689,60	2225860,50
1	512689,18	2225861,57

Масштаб 1:500

Кадастровый квартал: 59:01:4416076
Адрес местоположения: Российская Федерация, Пермский край, г. Пермь;
Вид разрешенного использования: Земельные участки (территории) общего пользования;
Площадь: 748 кв.м.;

Условные обозначения:

:27 - граница и номер земельного участка, учтенного в ЕГРН;


- граница образуемого земельного участка;

2.1 - условный номер образуемого земельного участка;

1 - обозначение поворотных точек границ;

Изм.	Кол.уч.	Лист	Ndок.	Подп.	Дата	91-18-ППМТ-3	Лист 65

105

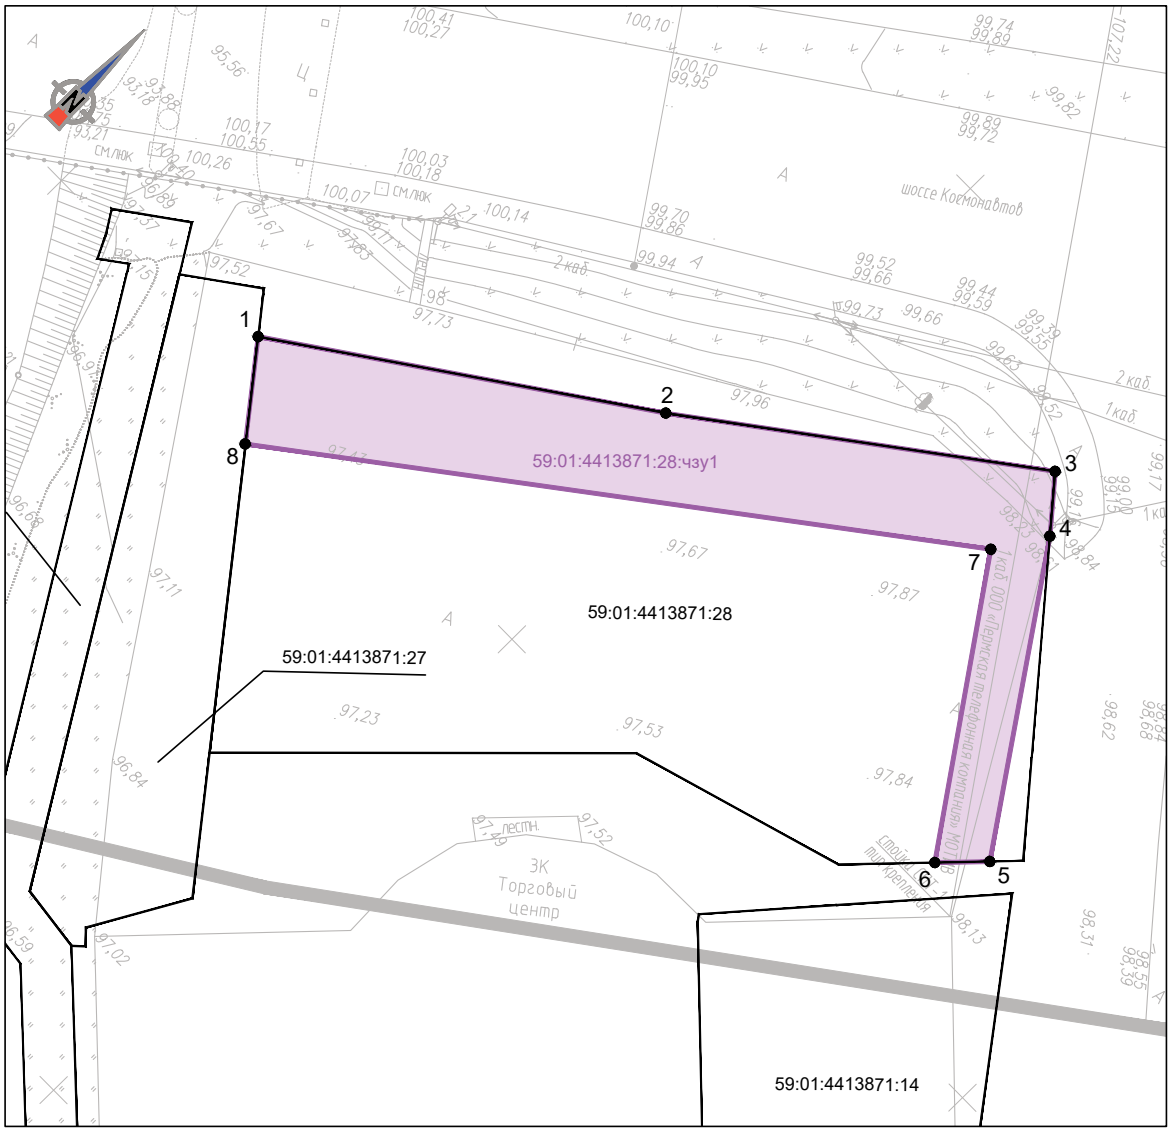

Масштаб 1:500

59:01:4413871:28:чзу1		
№ точки	Координаты, м	
	X	Y
1	512102,43	2225319,38
2	512120,87	2225345,85
3	512139,29	2225370,32
4	512135,46	2225373,62
5	512114,39	2225388,39
6	512111,28	2225385,45
7	512131,47	2225371,13
8	512095,85	2225324,63
1	512102,43	2225319,38

Кадастровый номер: 59:01:4413871:28
Адрес местоположения: Пермский край, г. Пермь, Индустриальный район, ш. Космонавтов;
Вид разрешенного использования: Под индивидуальный жилой дом;
Общая площадь: 1900 кв.м.;

Условный номер части ЗУ: 59:01:4413871:28:чзу1
Площадь временного занятия: 561 кв.м.

Условные обозначения:

59:01:4413861:27 - граница и номер земельного участка, учтенного в ЕГРН;


59:01:4413861:27:чзу1 - часть земельного участка для переустройства инженерных коммуникаций;

● 1 - обозначение поворотных точек границ;

- контур объекта недвижимого имущества;

Изм.	Кол.уч.	Лист	Nдок.	Подп.	Дата	91-18-ППМТ-3	Лист 66

106

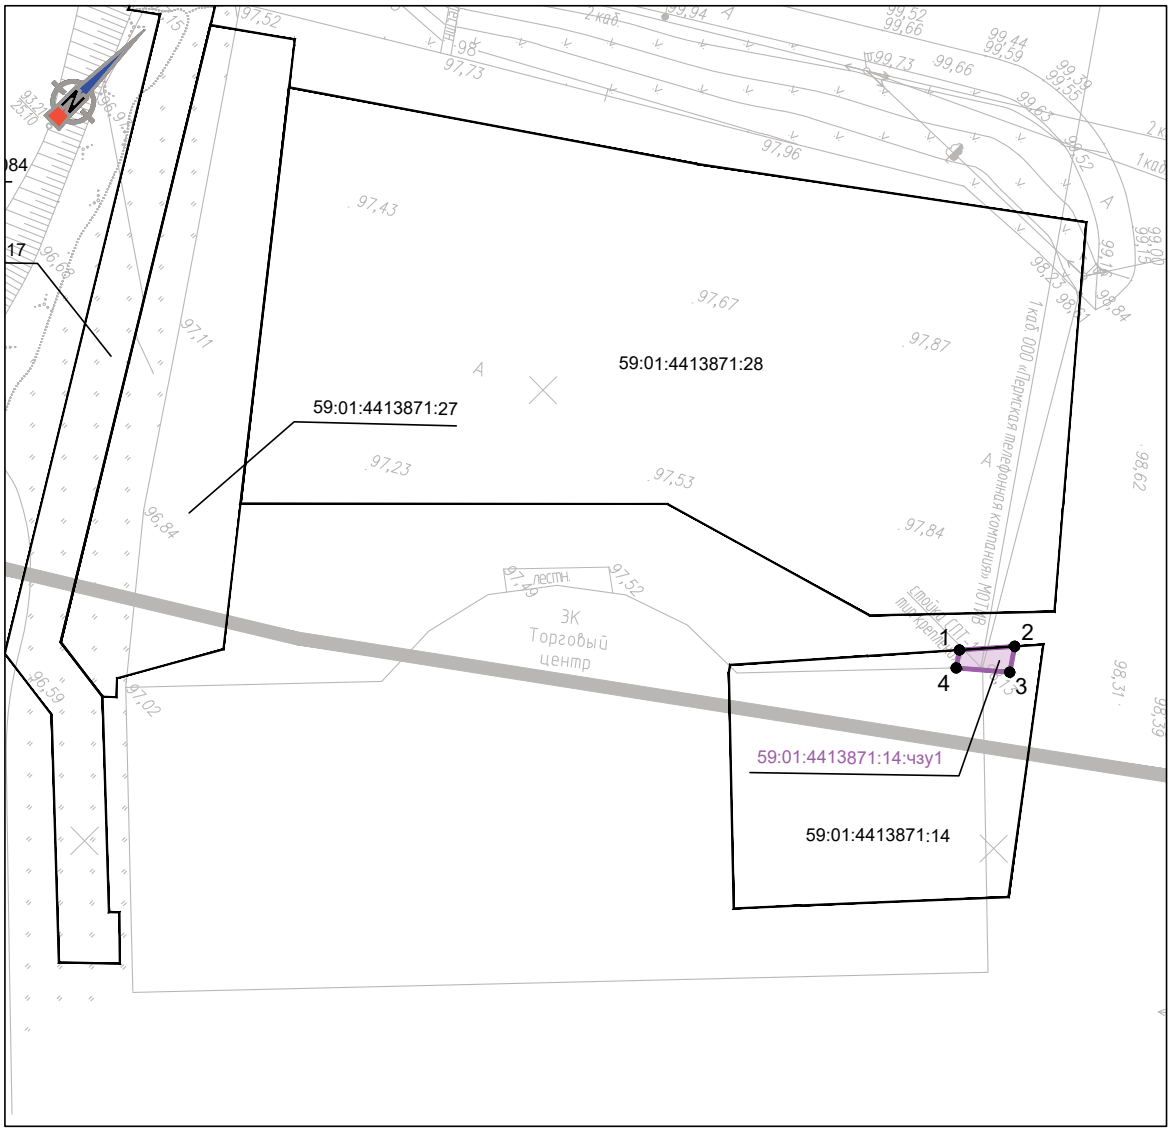

Масштаб 1:500

59:01:4413871:14:чзу1		
№ точки	Координаты, м	
	X	Y
1	512108,93	2225387,12
2	512112,19	2225389,93
3	512110,51	2225391,10
4	512107,77	2225387,94
1	512108,93	2225387,12

Кадастровый номер: 59:01:4413871:14
Адрес местоположения: край Пермский, г. Пермь, р-н Индустриальный, ул. 1-я Замулянская, 6;
Вид разрешенного использования: Под учреждение жилищно-коммунального хозяйства;
Общая площадь: 440 кв.м.;

Условный номер части ЗУ: 59:01:4413871:14:чзу1
Площадь временного занятия: 7 кв.м.

Условные обозначения:

59:01:4413861:27 - граница и номер земельного участка, учтенного в ЕГРН;

59:01:4413861:27:чзу1 - часть земельного участка для переустройства инженерных коммуникаций;

● 1 - обозначение поворотных точек границ;

- контур объекта недвижимого имущества;

Изм.	Кол.уч.	Лист	Nдок.	Подп.	Дата	91-18-ППМТ-3	Лист 67

107



Масштаб 1:500

59:01:4413868:6:чзу1		
№ точки	Координаты, м	
	X	Y
(1)		
1	512346,55	2225592,81
2	512327,30	2225582,33
3	512329,02	2225579,75
4	512356,22	2225595,42
5	512354,81	2225597,66
1	512346,55	2225592,81
(2)		
6	512359,89	2225600,69
7	512361,00	2225598,20
8	512365,98	2225601,23
9	512365,71	2225601,67
10	512364,14	2225604,28
11	512359,46	2225601,39
6	512359,89	2225600,69

Кадастровый номер: 59:01:4413868:6
Адрес местоположения: Пермский край, г. Пермь, р-н Индустриальный, ш. Космонавтов, 317;
Вид разрешенного использования: под жилой дом;
Общая площадь: 1465 кв.м.;

Условный номер части ЗУ: 59:01:4413868:6:чзу1
Площадь временного занятия: 165 кв.м.

Условные обозначения:

59:01:4413861:27 - граница и номер земельного участка, учтенного в ЕГРН;


59:01:4413861:27:чзу1 - часть земельного участка для переустройства инженерных коммуникаций;

● 1 - обозначение поворотных точек границ;

- контур объекта недвижимого имущества;

Изм.	Кол.уч.	Лист	Nдок.	Подп.	Дата	91-18-ППМТ-3	Лист 68

108

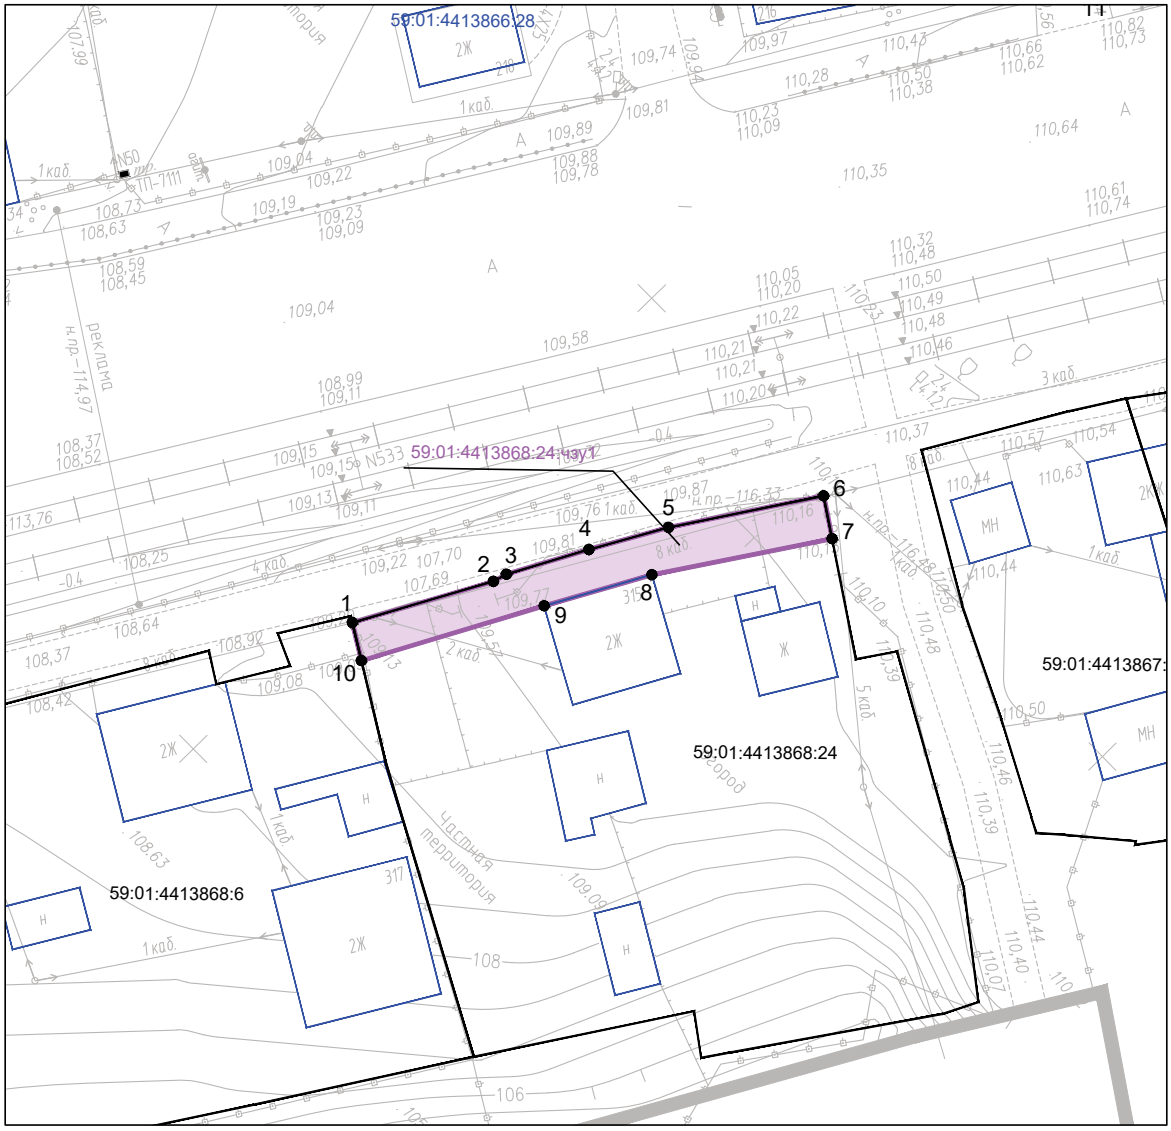

Масштаб 1:500

59:01:4413868:24:чзу1		
№ точки	Координаты, м	
	X	Y
1	512365,71	2225601,67
2	512375,78	2225607,08
3	512376,89	2225607,39
4	512382,81	2225610,52
5	512388,43	2225613,63
6	512398,76	2225620,34
7	512396,89	2225623,18
8	512384,93	2225615,35
9	512377,26	2225611,20
10	512364,14	2225604,28
1	512365,71	2225601,67

Кадастровый номер: 59:01:4413868:24
Адрес местоположения: Пермский край, г. Пермь, р-н Индустриальный, ул. Шоссе Космонавтов, 315;
Вид разрешенного использования: Многоквартирные жилые дома;
Общая площадь: 1528 кв.м.;

Условный номер части ЗУ: 59:01:4413868:24:чзу1
Площадь временного занятия: 175 кв.м.

Условные обозначения:

59:01:4413861:27 - граница и номер земельного участка, учтенного в ЕГРН;


59:01:4413861:27:чзу1 - часть земельного участка для переустройства инженерных коммуникаций;

● 1 - обозначение поворотных точек границ;

- контур объекта недвижимого имущества;

Изм.	Кол.уч.	Лист	Nдок.	Подп.	Дата	91-18-ППМТ-3	Лист 69

109

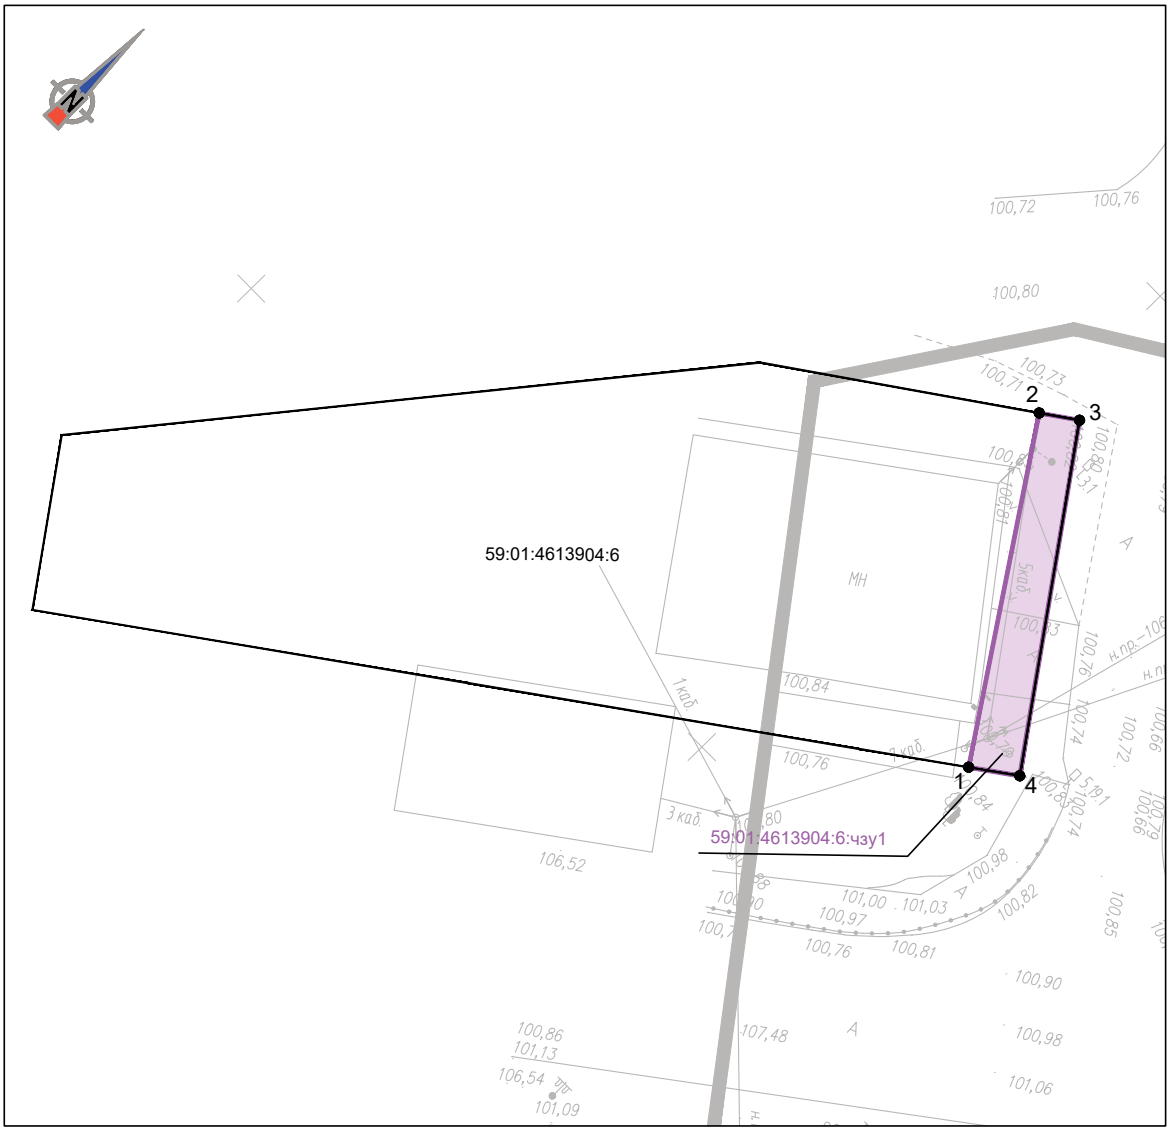

Масштаб 1:500

59:01:4613904:6:чзу1		
№ точки	Координаты, м	
	X	Y
1	512063,69	2225165,67
2	512086,92	2225149,88
3	512088,76	2225152,48
4	512066,06	2225168,94
1	512063,69	2225165,67

Кадастровый номер: 59:01:4613904:6
Адрес местоположения: Пермский край, г. Пермь, Индустриальный район, ш. Космонавтов, 347;
Вид разрешенного использования: под магазины, торговые комплексы;
Общая площадь: 1821,5 кв.м.;

Условный номер части ЗУ: 59:01:4613904:6:чзу1
Площадь временного занятия: 101 кв.м.

Условные обозначения:

59:01:4413861:27 - граница и номер земельного участка, учтенного в ЕГРН;


59:01:4413861:27:чзу1 - часть земельного участка для переустройства инженерных коммуникаций;

● 1 - обозначение поворотных точек границ;

- контур объекта недвижимого имущества;

Изм.	Кол.уч.	Лист	Nдок.	Подп.	Дата	91-18-ППМТ-3	Лист 70

110

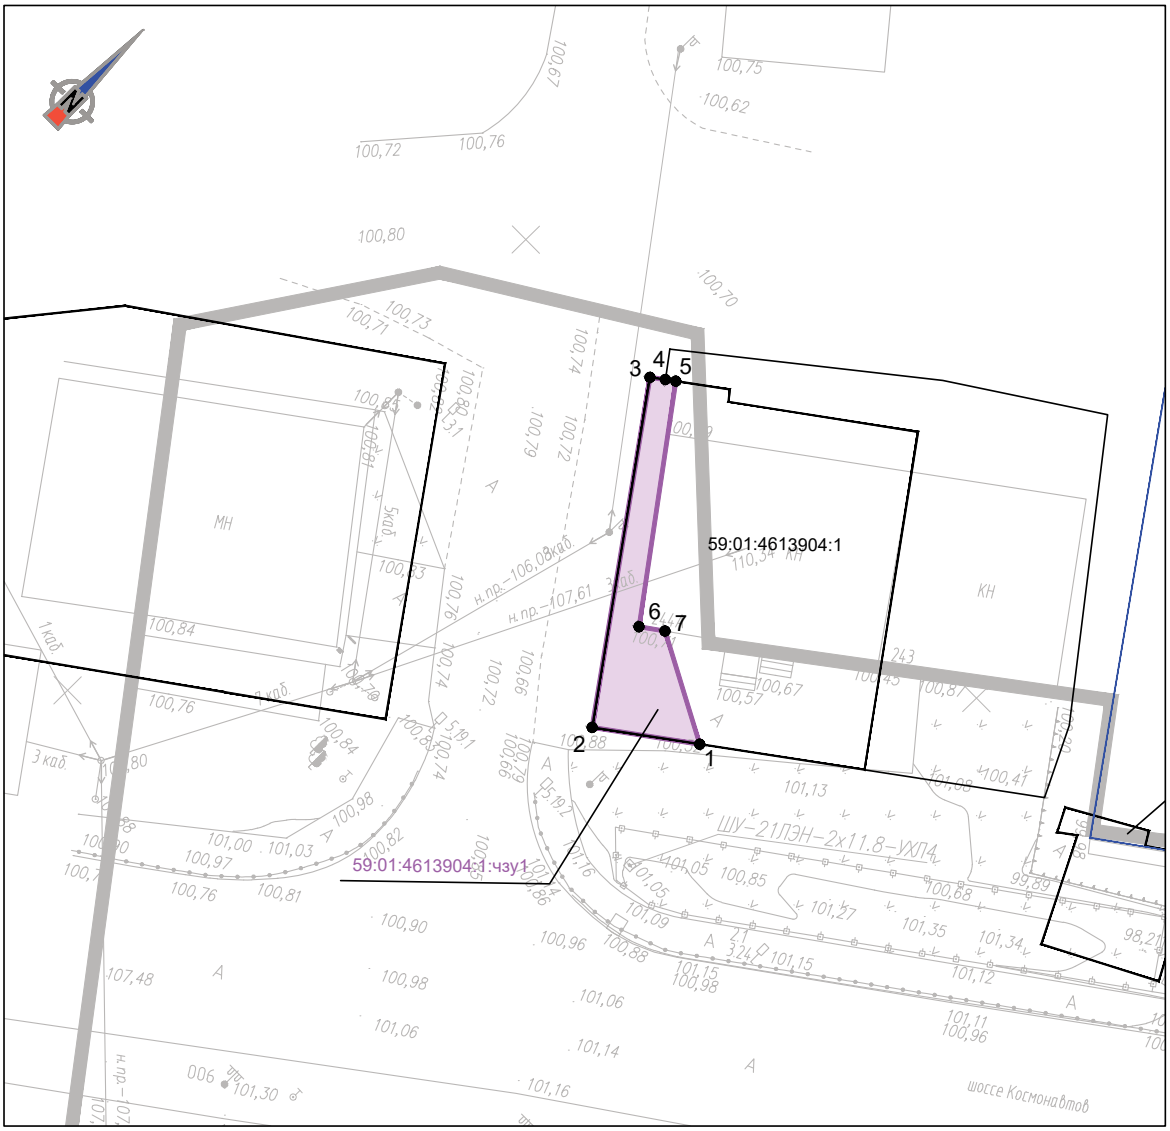

Масштаб 1:500

59:01:4613904:1:чзу1		
№ точки	Координаты, м	
	X	Y
1	512082,13	2225187,47
2	512077,08	2225180,67
3	512099,38	2225164,41
4	512100,11	2225165,37
5	512100,60	2225166,03
6	512085,17	2225177,64
7	512086,38	2225179,30
1	512082,13	2225187,47

Кадастровый номер: 59:01:4613904:1
Адрес местоположения: Пермский край, г. Пермь, р-н Индустриальный, ш. Космонавтов, 244а;
Вид разрешенного использования: административно-хозяйственные, деловые, общественные учреждения и организации;
Общая площадь: 575 кв.м.;

Условный номер части ЗУ: 59:01:4613904:1:чзу1
Площадь временного занятия: 95 кв.м.

Условные обозначения:

59:01:4413861:27 - граница и номер земельного участка, учтенного в ЕГРН;


59:01:4413861:27:чзу1 - часть земельного участка для переустройства инженерных коммуникаций;

● 1 - обозначение поворотных точек границ;

- контур объекта недвижимого имущества;

Изм.	Кол.уч.	Лист	Nдок.	Подп.	Дата	91-18-ППМТ-3	Лист 71

111

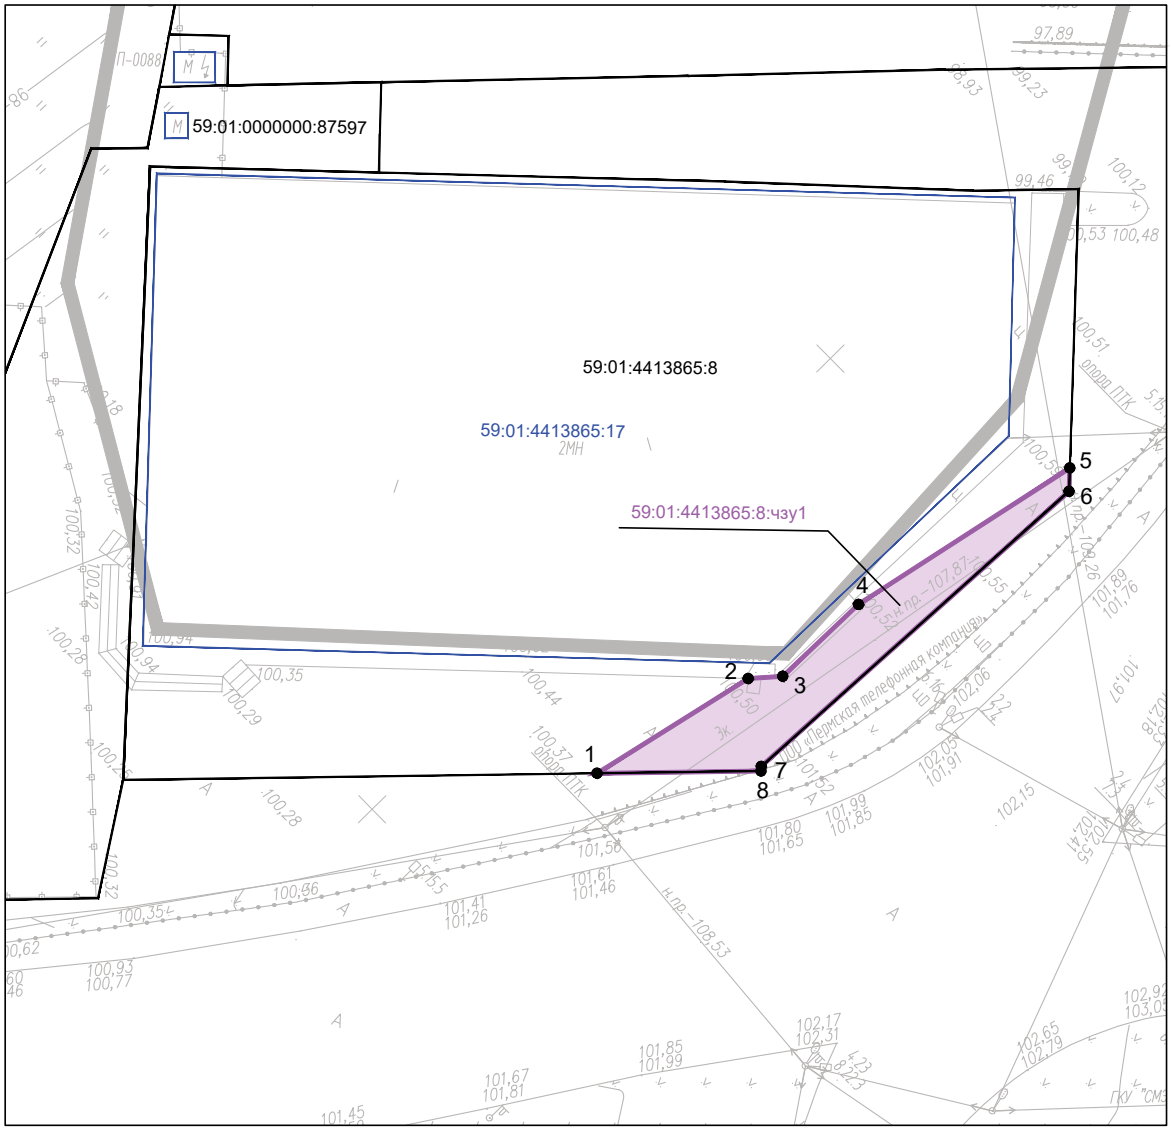

Масштаб 1:500

59:01:4413865:8:чзу1		
№ точки	Координаты, м	
	X	Y
1	512264,45	2225410,28
2	512277,99	2225413,27
3	512280,03	2225415,02
4	512288,15	2225415,17
5	512307,31	2225419,13
6	512305,99	2225420,38
7	512273,93	2225418,84
8	512273,66	2225419,09
1	512264,45	2225410,28

Кадастровый номер: 59:01:4413865:8
Адрес местоположения: Пермский край, город Пермь, Индустриальный район, шоссе Космонавтов, 240;
Вид разрешенного использования: Магазины, торговые комплексы;
Общая площадь: 3101 кв.м.;

Условный номер части ЗУ: 59:01:4413865:8:чзу1
Площадь временного занятия: 156 кв.м.

Условные обозначения:

59:01:4413861:27 - граница и номер земельного участка, учтенного в ЕГРН;


59:01:4413861:27:чзу1 - часть земельного участка для переустройства инженерных коммуникаций;

● 1 - обозначение поворотных точек границ;

- контур объекта недвижимого имущества;

Изм.	Кол.уч.	Лист	Nдок.	Подп.	Дата	91-18-ППМТ-3	Лист 72

112

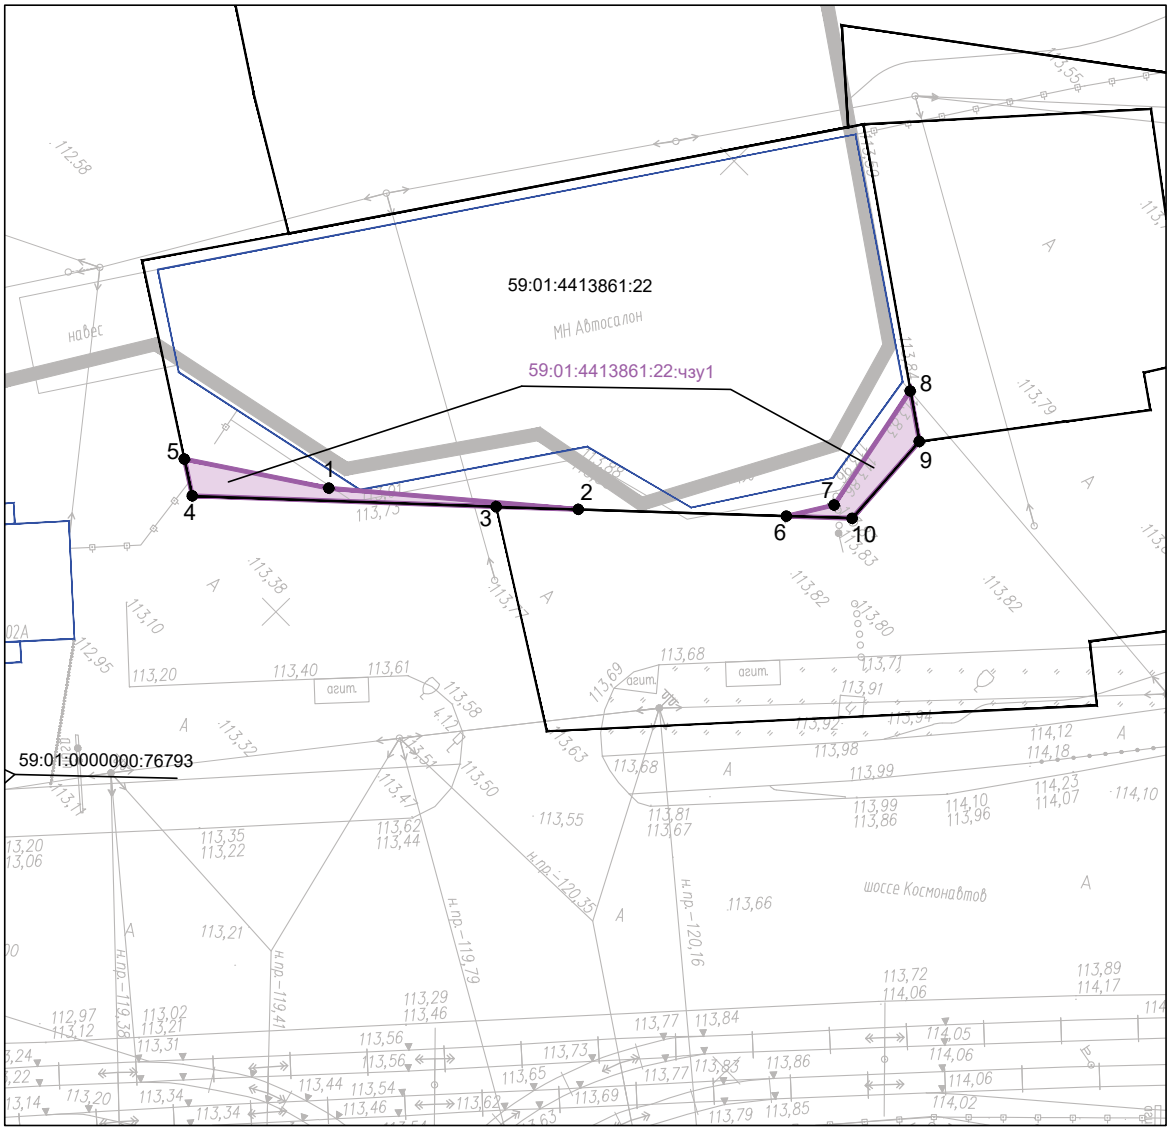

Масштаб 1:500

59:01:4413861:22:чзу1		
№ точки	Координаты, м	
	X	Y
(1)		
1	512609,69	2225696,03
2	512622,37	2225710,81
3	512617,96	2225706,19
4	512601,69	2225689,01
5	512603,26	2225686,54
1	512609,69	2225696,03
(2)		
6	512633,54	2225722,53
7	512636,79	2225724,52
8	512647,23	2225722,34
9	512644,98	2225725,64
10	512637,07	2225726,24
6	512633,54	2225722,53

Кадастровый номер: 59:01:4413861:22
Адрес местоположения: Пермский край, г. Пермь, Индустриальный р-н, ш. Космонавтов, 198;
Вид разрешенного использования: Магазины, торговые комплексы;
Общая площадь: 1398 кв.м.;

Условный номер части ЗУ: 59:01:4413861:22:чзу1
Площадь временного занятия: 55 кв.м.

Условные обозначения:

59:01:4413861:27 - граница и номер земельного участка, учтенного в ЕГРН;


59:01:4413861:27:чзу1 - часть земельного участка для переустройства инженерных коммуникаций;

● 1 - обозначение поворотных точек границ;

- контур объекта недвижимого имущества;

Изм.	Кол.уч.	Лист	Nдок.	Подп.	Дата	91-18-ППМТ-3	Лист 73

113

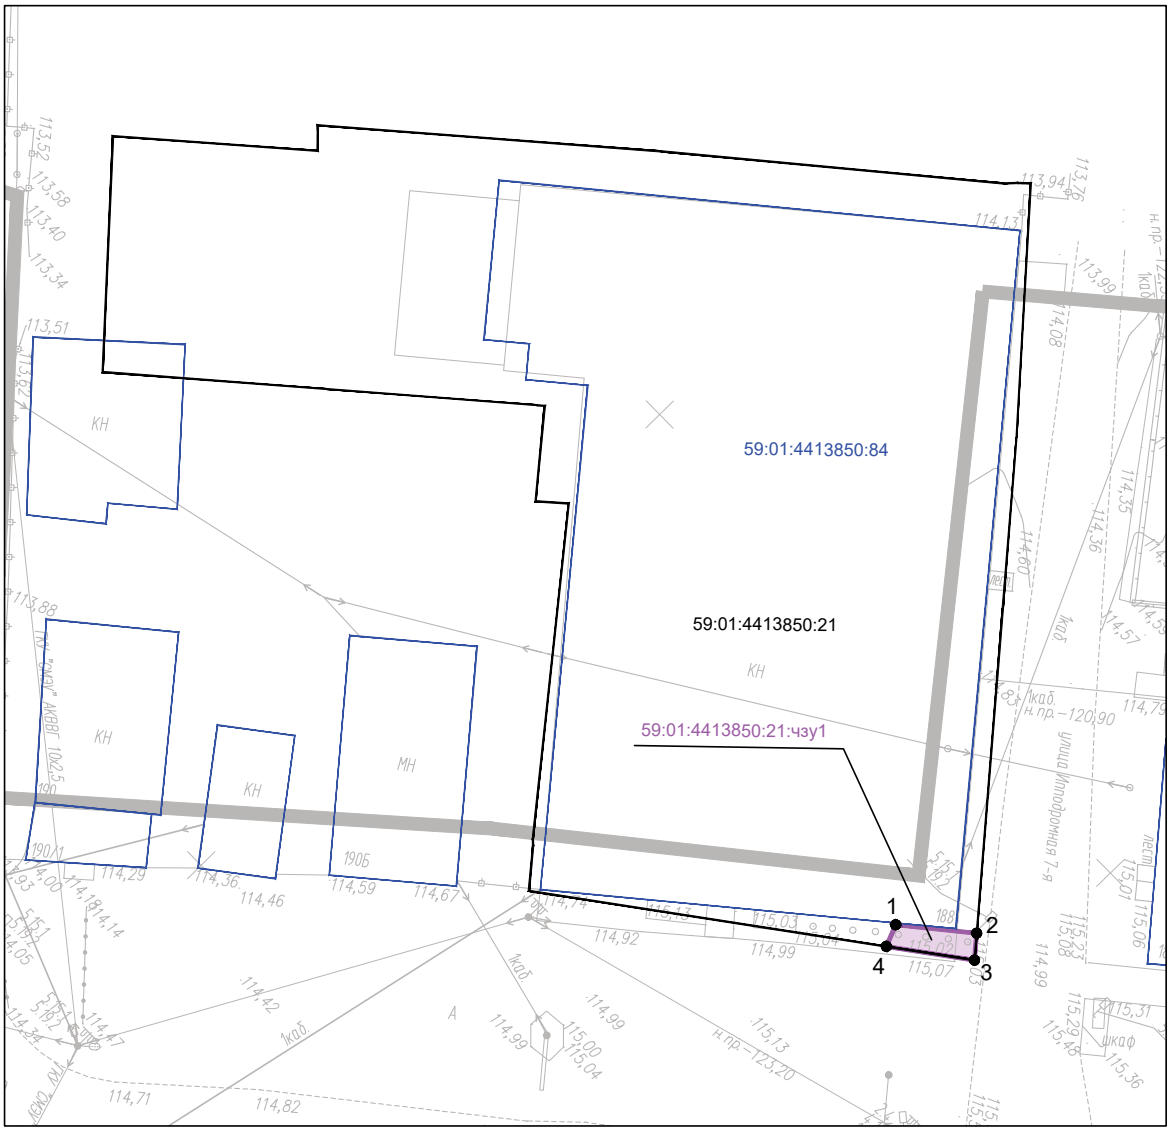

Масштаб 1:500

59:01:4413850:21:чзу1		
№ точки	Координаты, м	
	X	Y
1	512735,28	2225841,17
2	512739,30	2225846,05
3	512737,71	2225847,43
4	512733,57	2225841,86
1	512735,28	2225841,17

Кадастровый номер: 59:01:4413850:21
Адрес местоположения: край Пермский, г. Пермь, р-н Индустриальный, шоссе Космонавтов, 188;
Вид разрешенного использования: Под индивидуальный жилой дом, баню;
Общая площадь: 2790 кв.м.;

Условный номер части ЗУ: 59:01:4413850:21:чзу1
Площадь временного занятия: 13 кв.м.

Условные обозначения:

59:01:4413861:27 - граница и номер земельного участка, учтенного в ЕГРН;


59:01:4413861:27:чзу1 - часть земельного участка для переустройства инженерных коммуникаций;

● 1 - обозначение поворотных точек границ;

- контур объекта недвижимого имущества;

Изм.	Кол.уч.	Лист	Nдок.	Подп.	Дата	91-18-ППМТ-3	Лист 74

114

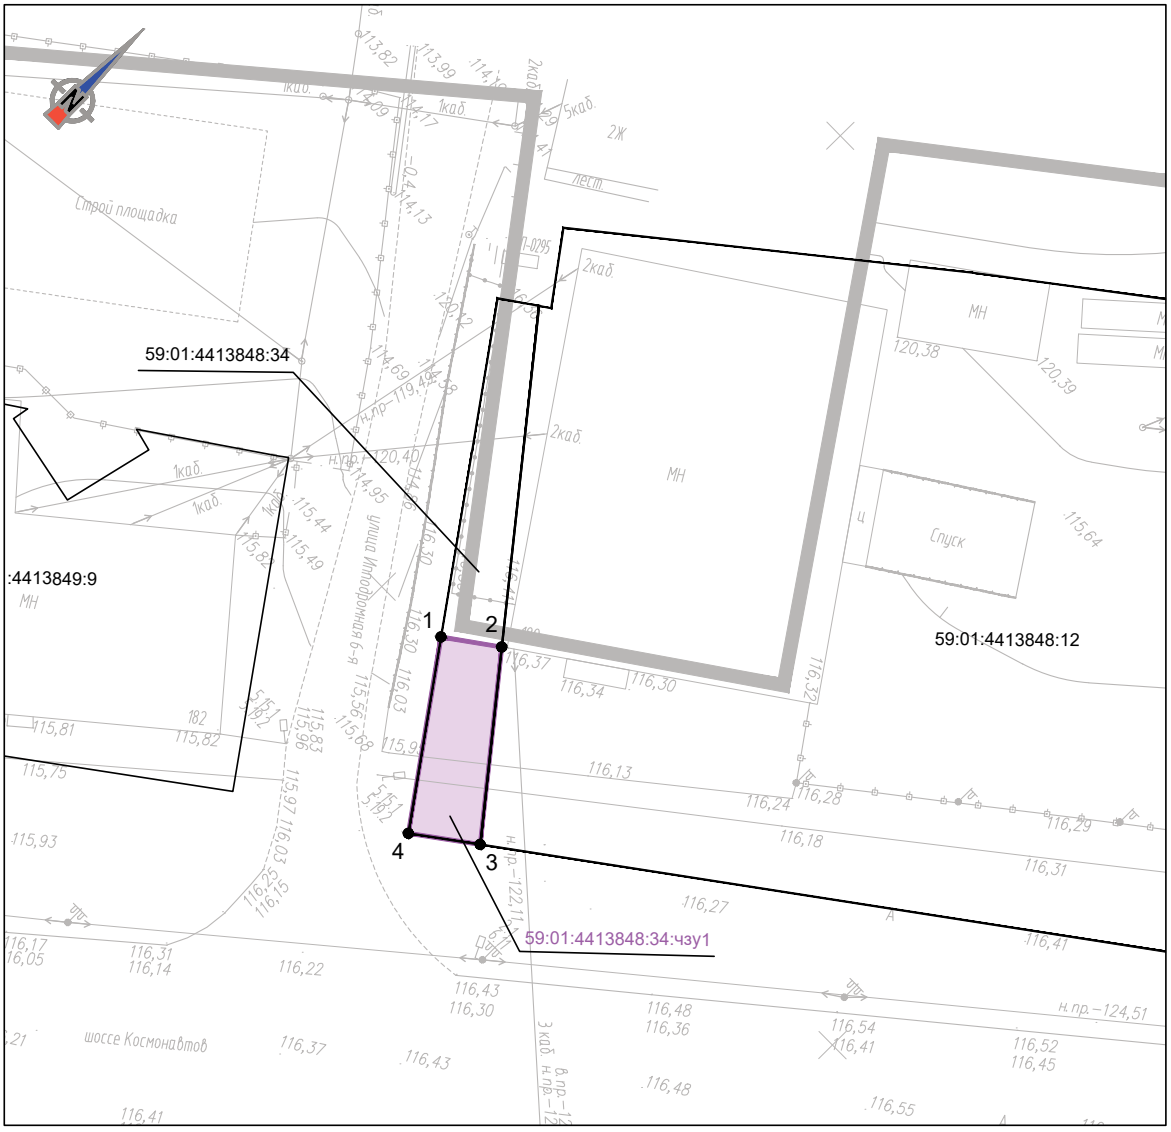

Масштаб 1:500

59:01:4413848:34:чзу1		
№ точки	Координаты, м	
	X	Y
1	512800,54	2225906,03
2	512803,36	2225909,90
3	512791,40	2225919,67
4	512788,02	2225915,14

Кадастровый номер: 59:01:4413848:34
Адрес местоположения: край Пермский, г. Пермь, р-н Индустриальный, ш. Космонавтов, 180;
Вид разрешенного использования: Под здание магазина и благоустройства;
Общая площадь: 188 кв.м.;

Условный номер части ЗУ: 59:01:4413848:34:чзу1
Площадь временного занятия: 81 кв.м.

Условные обозначения:

59:01:4413861:27 - граница и номер земельного участка, учтенного в ЕГРН;


59:01:4413861:27:чзу1 - часть земельного участка для переустройства инженерных коммуникаций;

● 1 - обозначение поворотных точек границ;

- контур объекта недвижимого имущества;

Изм.	Кол.уч.	Лист	Nдок.	Подп.	Дата	91-18-ППМТ-3	Лист 75

115

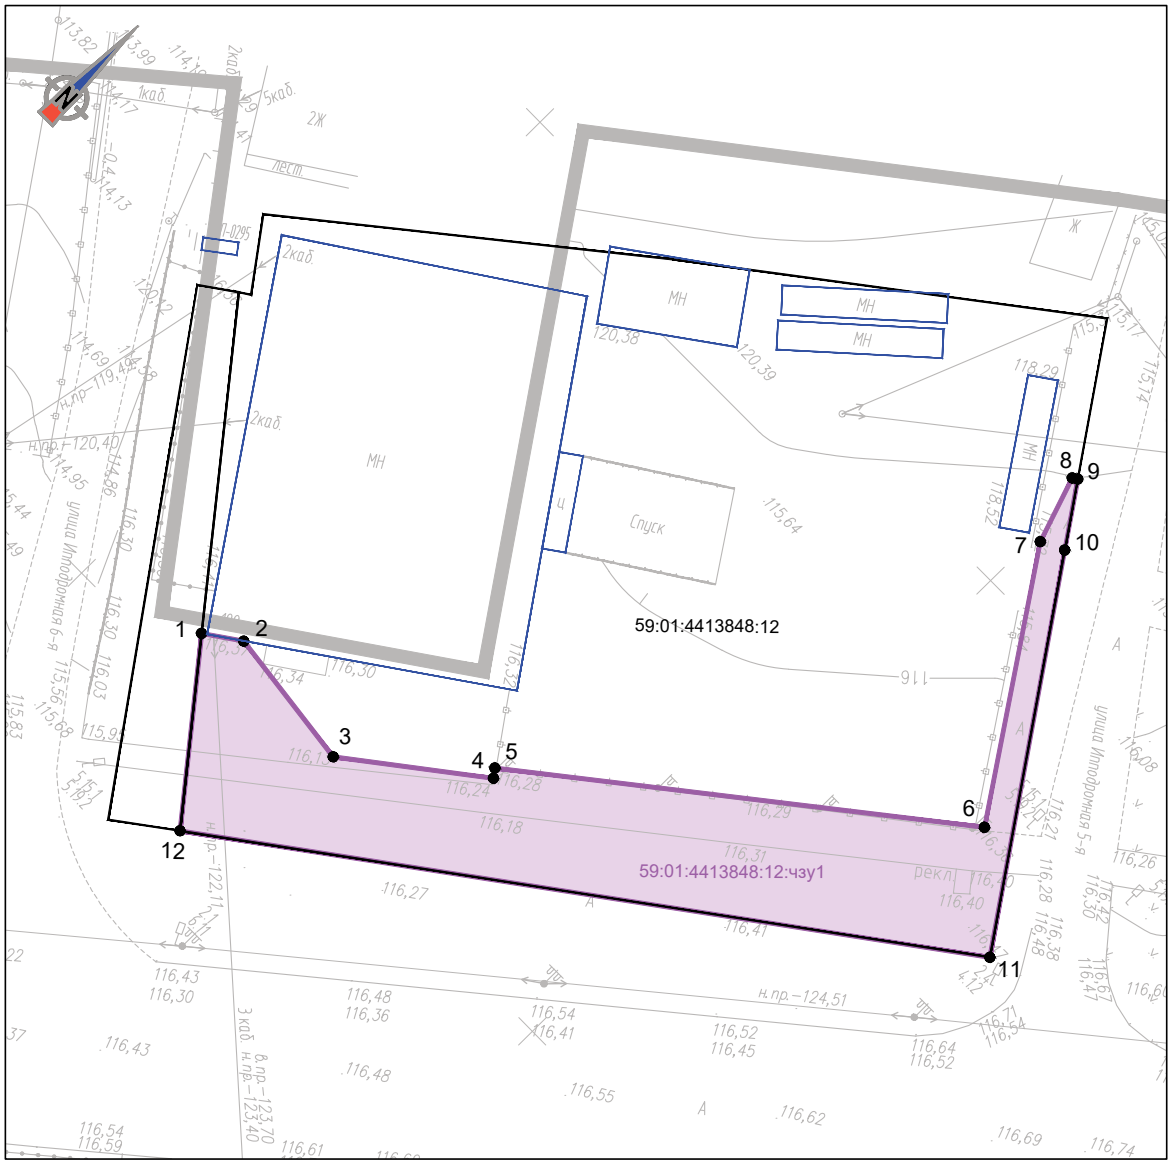

Масштаб 1:500

59:01:4413848:12:чзу1		
№ точки	Координаты, м	
	X	Y
1	512803,36	2225909,90
2	512805,28	2225912,63
3	512803,93	2225923,92
4	512811,65	2225933,85
5	512812,29	2225933,36
6	512836,21	2225963,35
7	512854,88	2225950,55
8	512860,13	2225948,76
9	512860,38	2225949,12
10	512855,78	2225952,35
11	512829,42	2225970,85
12	512791,40	2225919,67

Кадастровый номер: 59:01:4413848:12
Адрес местоположения: Пермский край, г. Пермь, р-н Индустриальный, ш. Космонавтов, 180;
Вид разрешенного использования: Магазины, торговые комплексы, рынки;
Общая площадь: 3248 кв.м.;

Условный номер части ЗУ: 59:01:4413848:12:чзу1
Площадь временного занятия: 667 кв.м.

Условные обозначения:

59:01:4413861:27 - граница и номер земельного участка, учтенного в ЕГРН;


59:01:4413861:27:чзу1 - часть земельного участка для переустройства инженерных коммуникаций;

● 1 - обозначение поворотных точек границ;

- контур объекта недвижимого имущества;

Изм.	Кол.уч.	Лист	Nдок.	Подп.	Дата	91-18-ППМТ-3	Лист 76

116

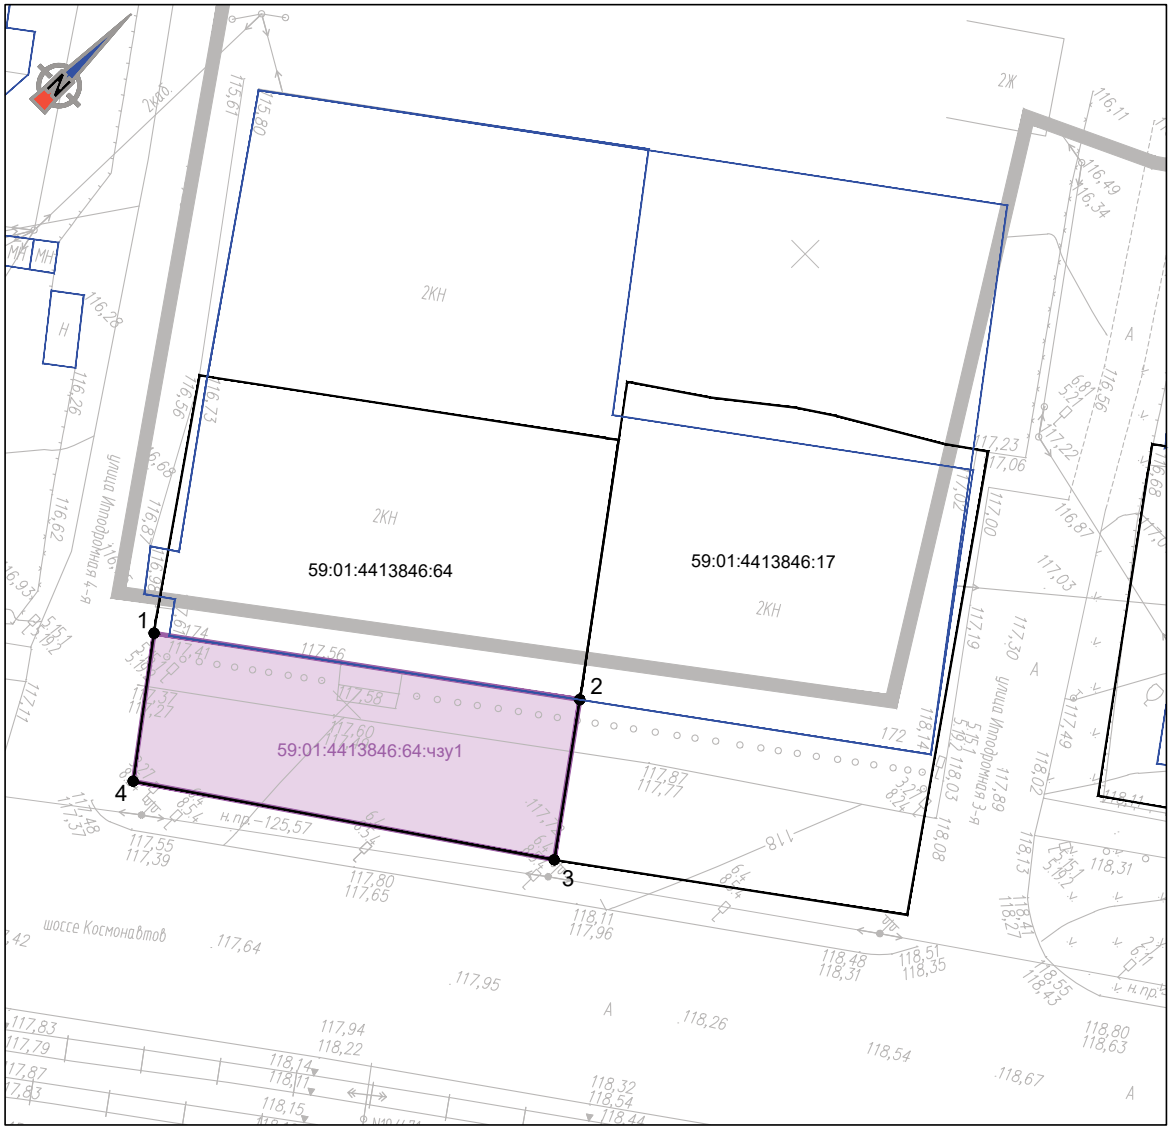

Масштаб 1:500

59:01:4413846:64:чзу1		
№ точки	Координаты, м	
	X	Y
1	512893,20	2226035,53
2	512913,20	2226062,43
3	512903,04	2226069,92
4	512883,97	2226042,59

Кадастровый номер: 59:01:4413846:64
Адрес местоположения: Пермский край, г. Пермь, Индустриальный район, шоссе Космонавтов;
Вид разрешенного использования: магазины, торговые комплексы, рынки;
Общая площадь: 1083 кв.м.;

Условный номер части ЗУ: 59:01:4413846:64:чзу1
Площадь временного занятия: 405 кв.м.

Условные обозначения:

59:01:4413861:27 - граница и номер земельного участка, учтенного в ЕГРН;


59:01:4413861:27:чзу1 - часть земельного участка для переустройства инженерных коммуникаций;

● 1 - обозначение поворотных точек границ;

- контур объекта недвижимого имущества;

Изм.	Кол.уч.	Лист	Nдок.	Подп.	Дата	91-18-ППМТ-3	Лист 77

117

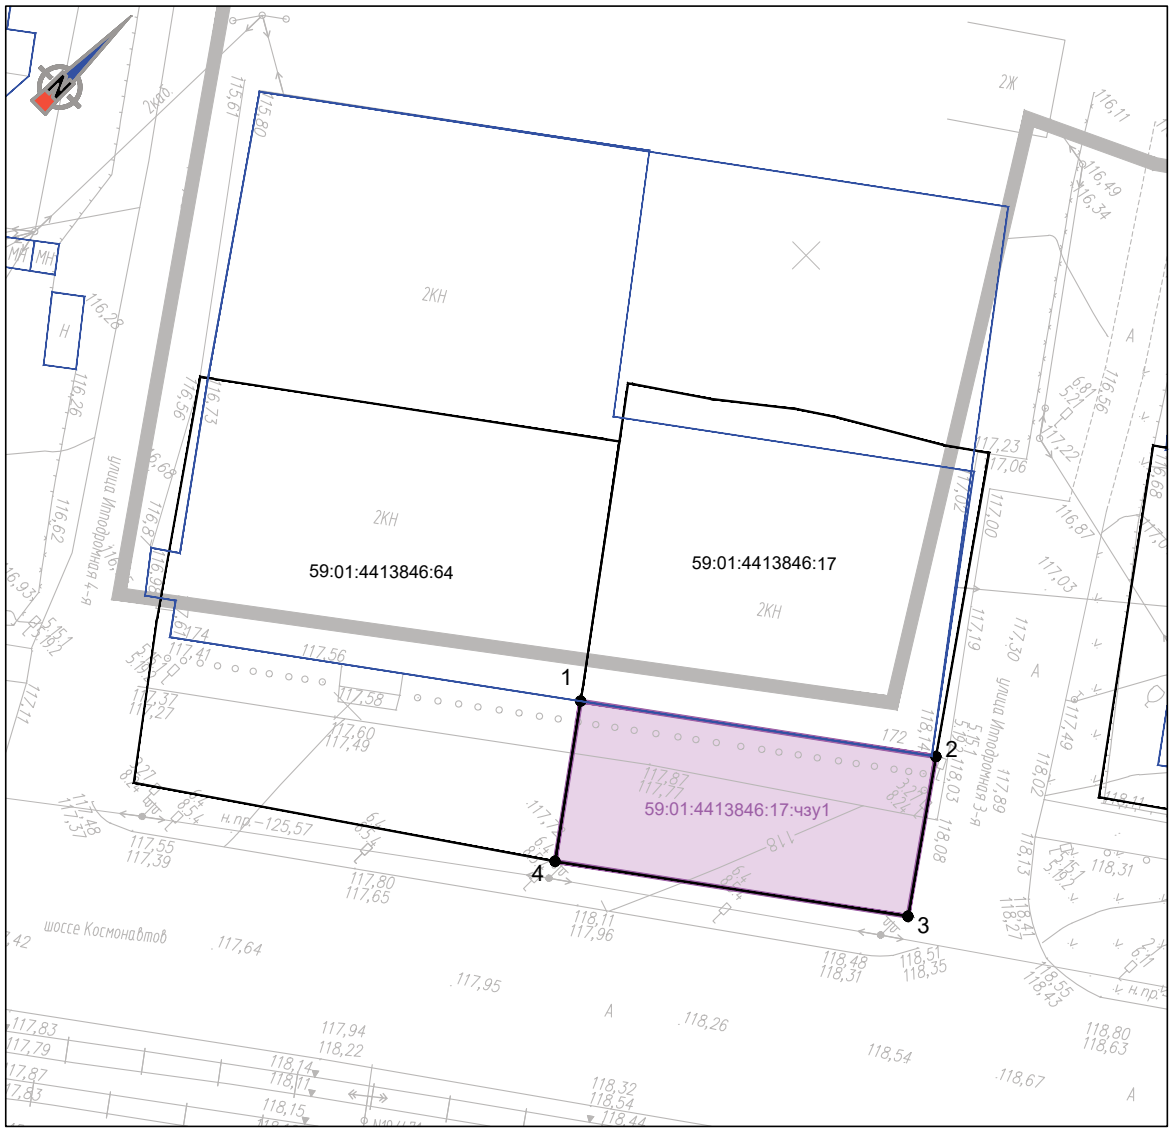

Масштаб 1:500

59:01:4413846:17:чзу1		
№ точки	Координаты, м	
	X	Y
1	512913,20	2226062,43
2	512929,87	2226084,88
3	512919,61	2226092,21
4	512903,04	2226069,92

Кадастровый номер: 59:01:4413846:17
Адрес местоположения: Пермский край, г. Пермь, Индустриальный район, ул. 3-я Ипподромная, 16;
Вид разрешенного использования: Магазины, торговые комплексы, рынки;
Общая площадь: 1049 кв.м.;

Условный номер части ЗУ: 59:01:4413846:17:чзу1
Площадь временного занятия: 352 кв.м.

Условные обозначения:

59:01:4413861:27 - граница и номер земельного участка, учтенного в ЕГРН;


59:01:4413861:27:чзу1 - часть земельного участка для переустройства инженерных коммуникаций;

● 1 - обозначение поворотных точек границ;

- контур объекта недвижимого имущества;

Изм.	Кол.уч.	Лист	Ndок.	Подп.	Дата	91-18-ППМТ-3	Лист 78

118

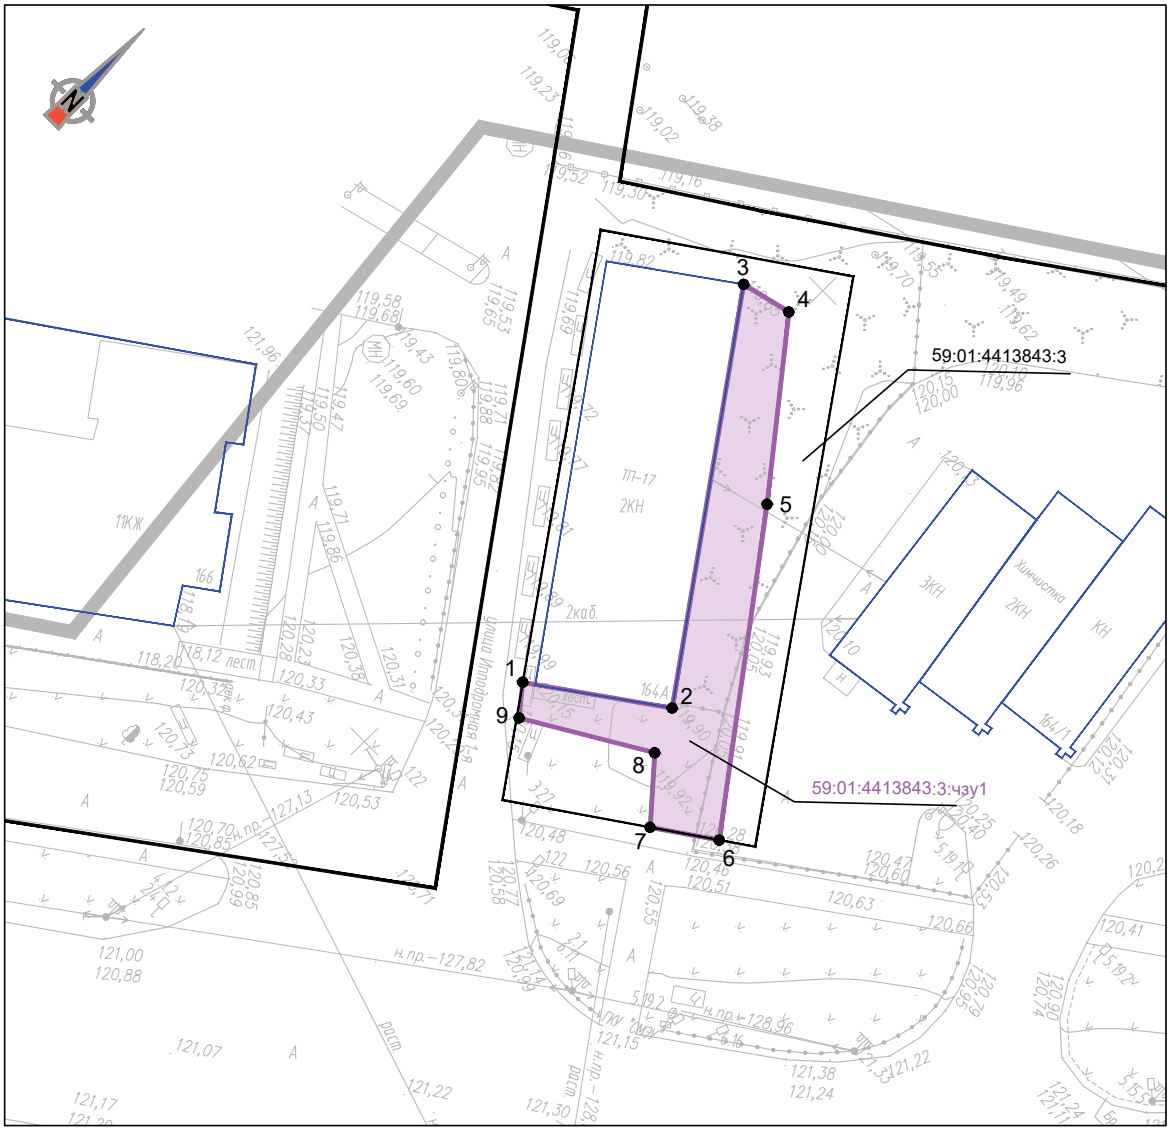

Масштаб 1:500

59:01:4413843:3:чзу1		
№ точки	Координаты, м	
	X	Y
1	513062,01	2226255,35
2	513068,89	2226264,93
3	513095,96	2226245,34
4	513096,96	2226249,33
5	513085,27	2226258,80
6	513064,30	2226274,82
7	513061,17	2226270,34
8	513065,49	2226266,46
9	513059,86	2226257,13
1	513062,01	2226255,35

Кадастровый номер: 59:01:4413843:3
Адрес местоположения: Пермский край, г. Пермь, р-н Индустриальный, ш. Космонавтов, 164а;
Вид разрешенного использования: Для тяговой подстанции №17;
Общая площадь: 899,3 кв.м.;
Условный номер части ЗУ: 59:01:4413843:3:чзу1
Площадь временного занятия: 238 кв.м.

Условные обозначения:

59:01:4413861:27 - граница и номер земельного участка, учтенного в ЕГРН;


59:01:4413861:27:чзу1 - часть земельного участка для переустройства инженерных коммуникаций;

● 1 - обозначение поворотных точек границ;

- контур объекта недвижимого имущества;

Изм.	Кол.уч.	Лист	Nдок.	Подп.	Дата	91-18-ППМТ-3	Лист 79

119

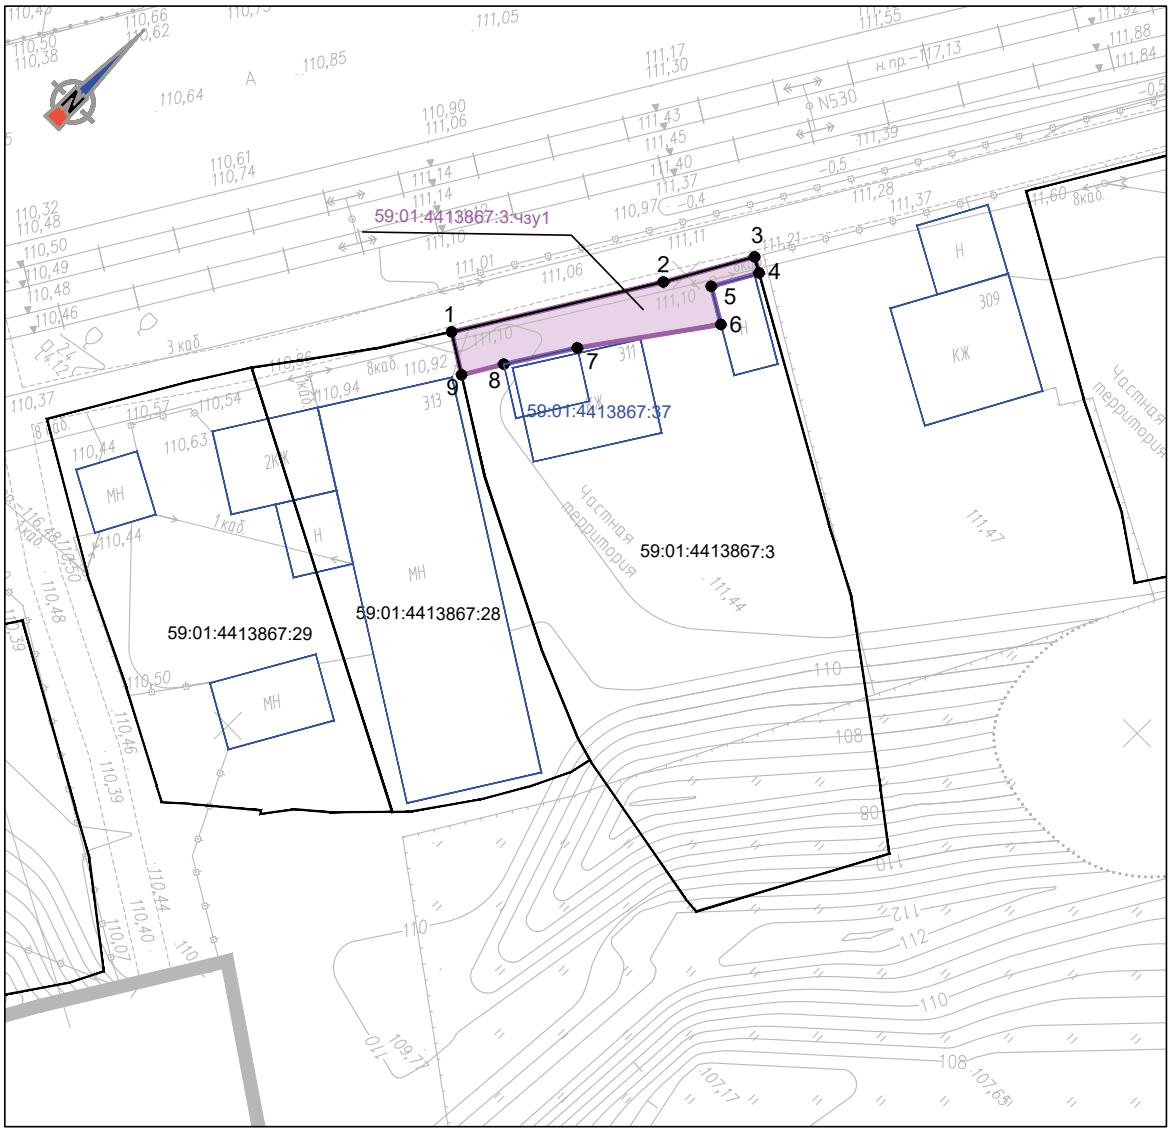

Масштаб 1:500

59:01:4413867:3:чзу1		
№ точки	Координаты, м	
	X	Y
1	512433,89	2225640,37
2	512448,34	2225649,14
3	512454,78	2225652,73
4	512454,15	2225653,86
5	512450,77	2225651,99
6	512449,23	2225654,64
7	512439,99	2225648,11
8	512435,02	2225645,00
9	512432,09	2225643,29
1	512433,89	2225640,37

Кадастровый номер: 59:01:4413867:3
Адрес местоположения: Пермский край, г. Пермь, Индустриальный р-н, ш. Космонавтов, 311;
Вид разрешенного использования: Индивидуальный жилой дом (фундамент);
Общая площадь: 1091 кв.м.;

Условный номер части ЗУ: 59:01:4413867:3:чзу1
Площадь временного занятия: 80 кв.м.

Условные обозначения:

59:01:4413861:27 - граница и номер земельного участка, учтенного в ЕГРН;


59:01:4413861:27:чзу1 - часть земельного участка для переустройства инженерных коммуникаций;

● 1 - обозначение поворотных точек границ;

- контур объекта недвижимого имущества;

Изм.	Кол.уч.	Лист	Nдок.	Подп.	Дата	91-18-ППМТ-3	Лист 80

120

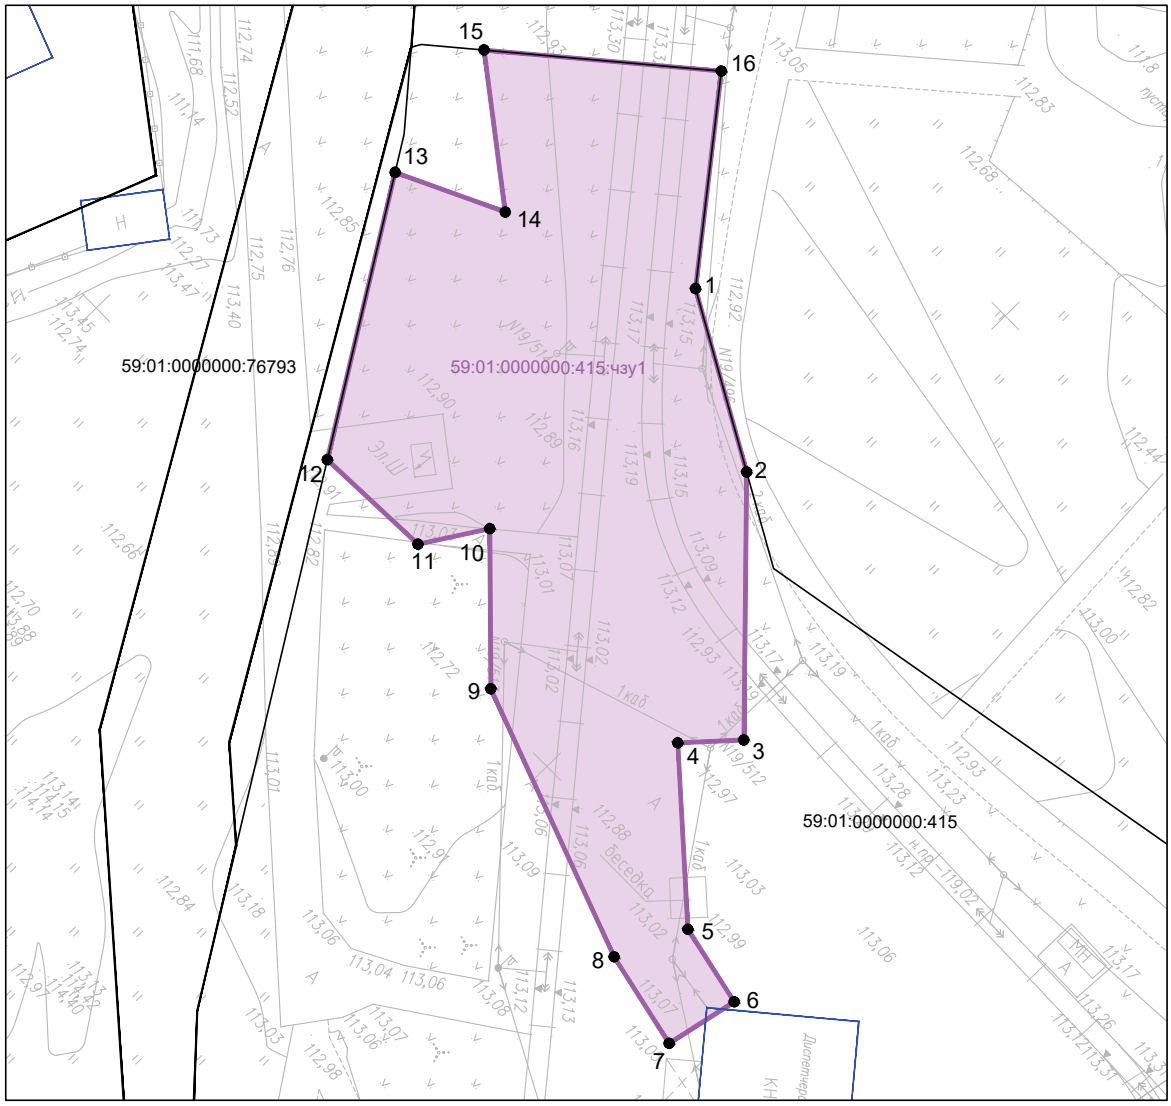

Масштаб 1:500

59:01:0000000:415:чзу1		
№ точки	Координаты, м	
	X	Y
1	512534,30	2225781,61
2	512527,14	2225794,57
3	512512,37	2225809,27
4	512508,55	2225805,83
5	512498,95	2225816,72
6	512497,56	2225823,27
7	512491,69	2225822,02
8	512493,35	2225814,22
9	512501,12	2225792,64
10	512509,80	2225783,70
11	512504,97	2225780,64
12	512504,55	2225771,01
13	512523,98	2225758,78
14	512527,92	2225766,98
15	512535,58	2225756,84
16	512547,59	2225770,95
1	512534,30	2225781,61

Кадастровый номер: 59:01:0000000:415
Адрес местоположения: Пермский край, город Пермь, Индустриальный район, шоссе Космонавтов, 240;
Вид разрешенного использования: диспетчерский пункт, трамвайные пути;
Общая площадь: 13380 кв.м.;

Условный номер части ЗУ: 59:01:0000000:415:чзу1
Площадь временного занятия: 1429 кв.м.

Условные обозначения:

59:01:4413861:27 - граница и номер земельного участка, учтенного в ЕГРН;


59:01:4413861:27:чзу1 - часть земельного участка для переустройства инженерных коммуникаций;

1 - обозначение поворотных точек границ;

- контур объекта недвижимого имущества;

Изм.	Кол.уч.	Лист	Nдок.	Подп.	Дата	91-18-ППМТ-3	Лист 81

121

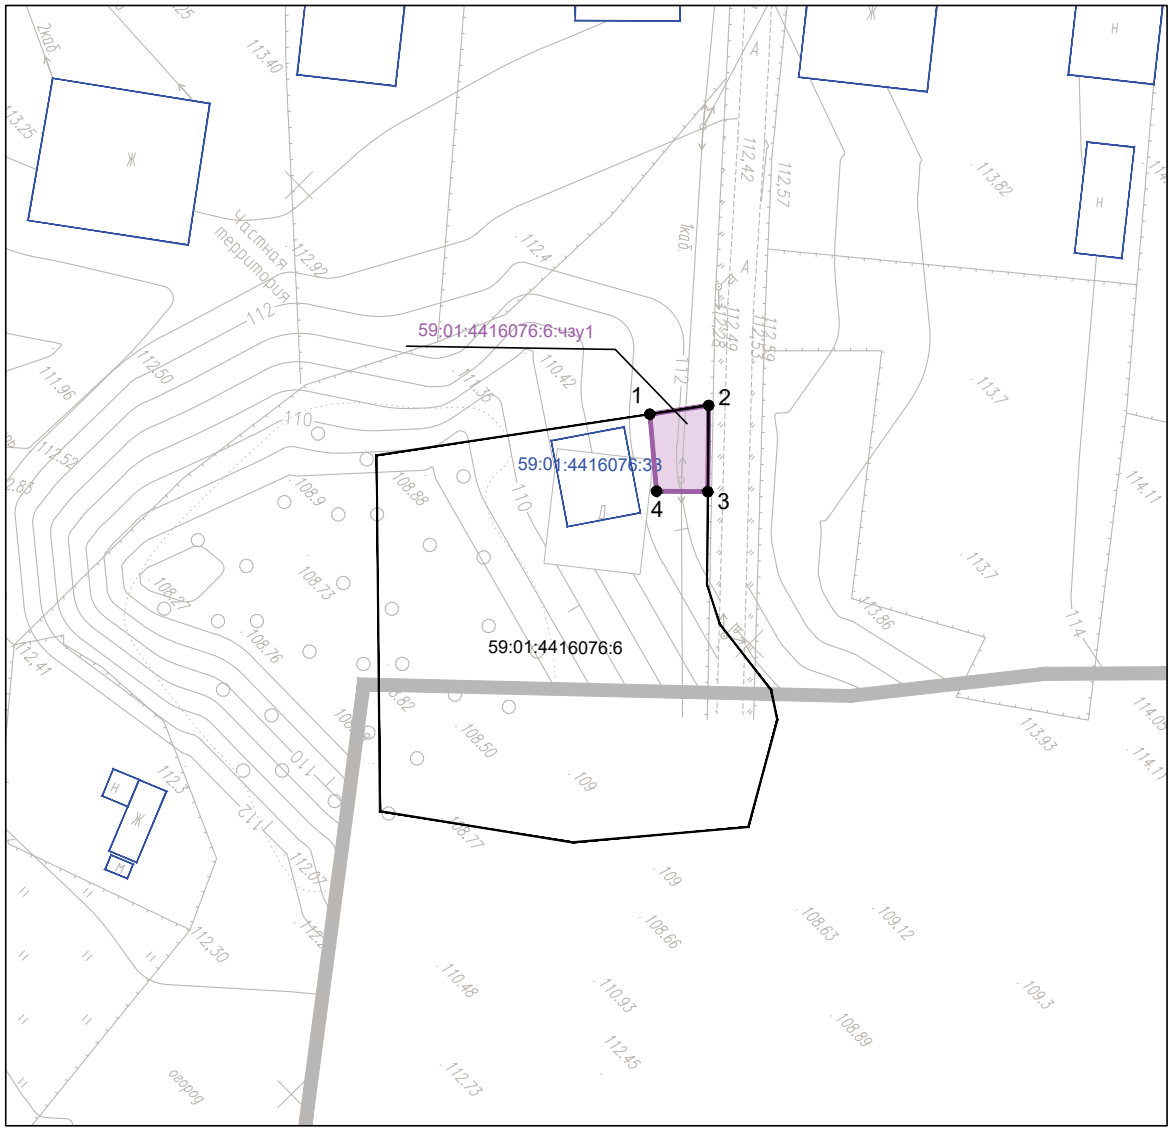

Масштаб 1:500

59:01:4416076:6:чзу1		
№ точки	Координаты, м	
	X	Y
1	512606,97	2225831,84
2	512610,72	2225834,56
3	512605,96	2225839,30
4	512603,14	2225836,48
1	512606,97	2225831,84

Кадастровый номер: 59:01:4416076:6
Адрес местоположения: Пермский край, г. Пермь, Индустриальный район, ул. Заливная, 44;
Вид разрешенного использования: Для индивидуального жилищного строительства;
Общая площадь: 863 кв.м.;

Условный номер части ЗУ: 59:01:4416076:6:чзу1
Площадь временного занятия: 27 кв.м.

Условные обозначения:

59:01:4413861:27 - граница и номер земельного участка, учтенного в ЕГРН;


59:01:4413861:27:чзу1 - часть земельного участка для переустройства инженерных коммуникаций;

● 1 - обозначение поворотных точек границ;

- контур объекта недвижимого имущества;

Изм.	Кол.уч.	Лист	Nдок.	Подп.	Дата	91-18-ППМТ-3	Лист 82

122

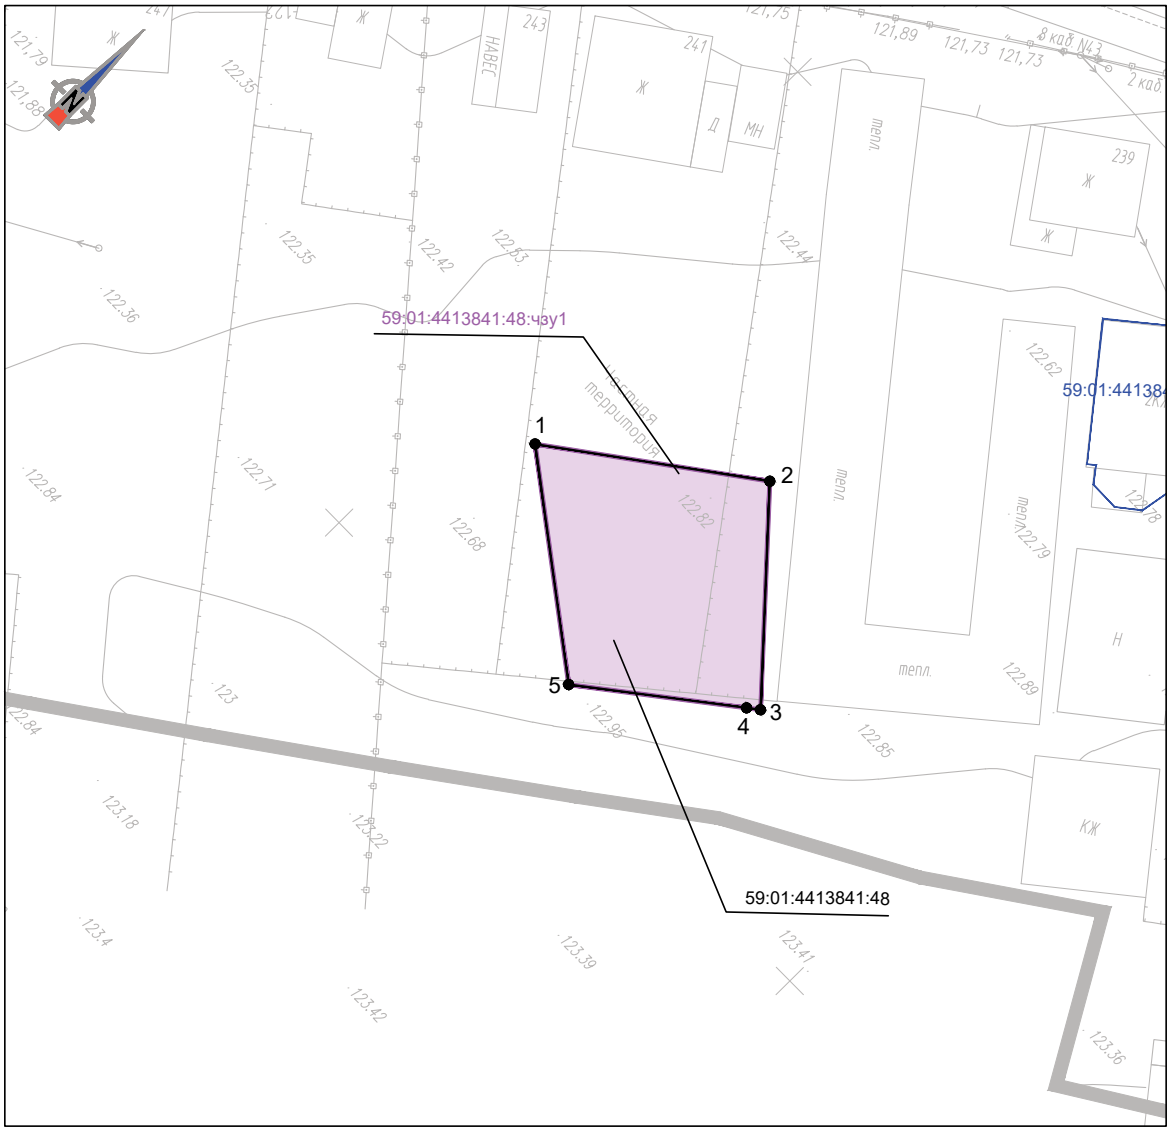

Масштаб 1:500

Кадастровый номер: 59:01:4413841:48
Адрес местоположения: Пермский край, г. Пермь, Индустриальный р-н, ш. Космонавтов, 243а;
Вид разрешенного использования: Для индивидуального жилищного строительства;
Общая площадь: 300 кв.м.;


Условный номер части ЗУ: 59:01:4413841:48:чзу1
Площадь временного занятия: 300 кв.м.

Условные обозначения:

59:01:4413861:27	- граница и номер земельного участка, учтенного в ЕГРН;
59:01:4413861:27:чзу1	- часть земельного участка для переустройства инженерных коммуникаций;
● 1	- обозначение поворотных точек границ;
	- контур объекта недвижимого имущества;

Изм.	Кол.уч.	Лист	Nдок.	Подп.	Дата	91-18-ППМТ-3	Лист 83

123

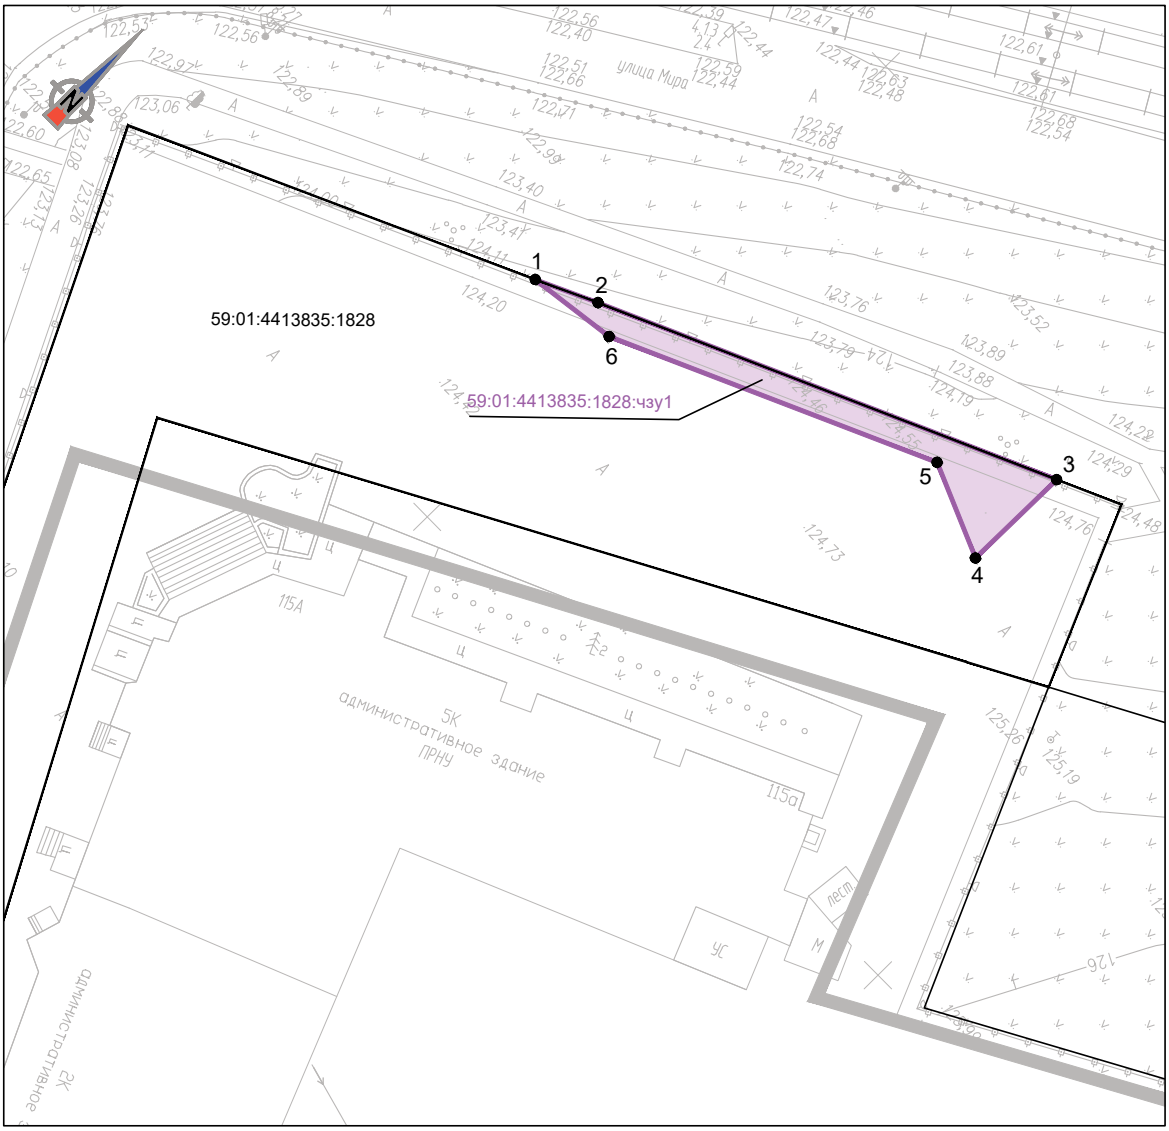

Масштаб 1:500

59:01:4413835:1828:чзу1		
№ точки	Координаты, м	
	X	Y
1	513118,93	2226492,73
2	513121,15	2226497,43
3	513136,94	2226532,26
4	513128,16	2226532,18
5	513131,25	2226524,78
6	513119,92	2226499,91
1	513118,93	2226492,73

Кадастровый номер: 59:01:4413835:1828
Адрес местоположения: Пермский край, г. Пермь, р-н Индустриальный, севернее земельного участка, расположенного по адресу: ул. Мира, 115а;
Вид разрешенного использования: Стоянки легковых автомобилей на открытых площадках;
Общая площадь: 2249 кв.м.;
Условный номер части ЗУ: 59:01:4413835:1828:чзу1
Площадь временного занятия: 108 кв.м.

Условные обозначения:

59:01:4413861:27 - граница и номер земельного участка, учтенного в ЕГРН;


59:01:4413861:27:чзу1 - часть земельного участка для переустройства инженерных коммуникаций;

● 1 - обозначение поворотных точек границ;

- контур объекта недвижимого имущества;

Изм.	Кол.уч.	Лист	Ndok.	Подп.	Дата	91-18-ППМТ-3	Лист 84

124

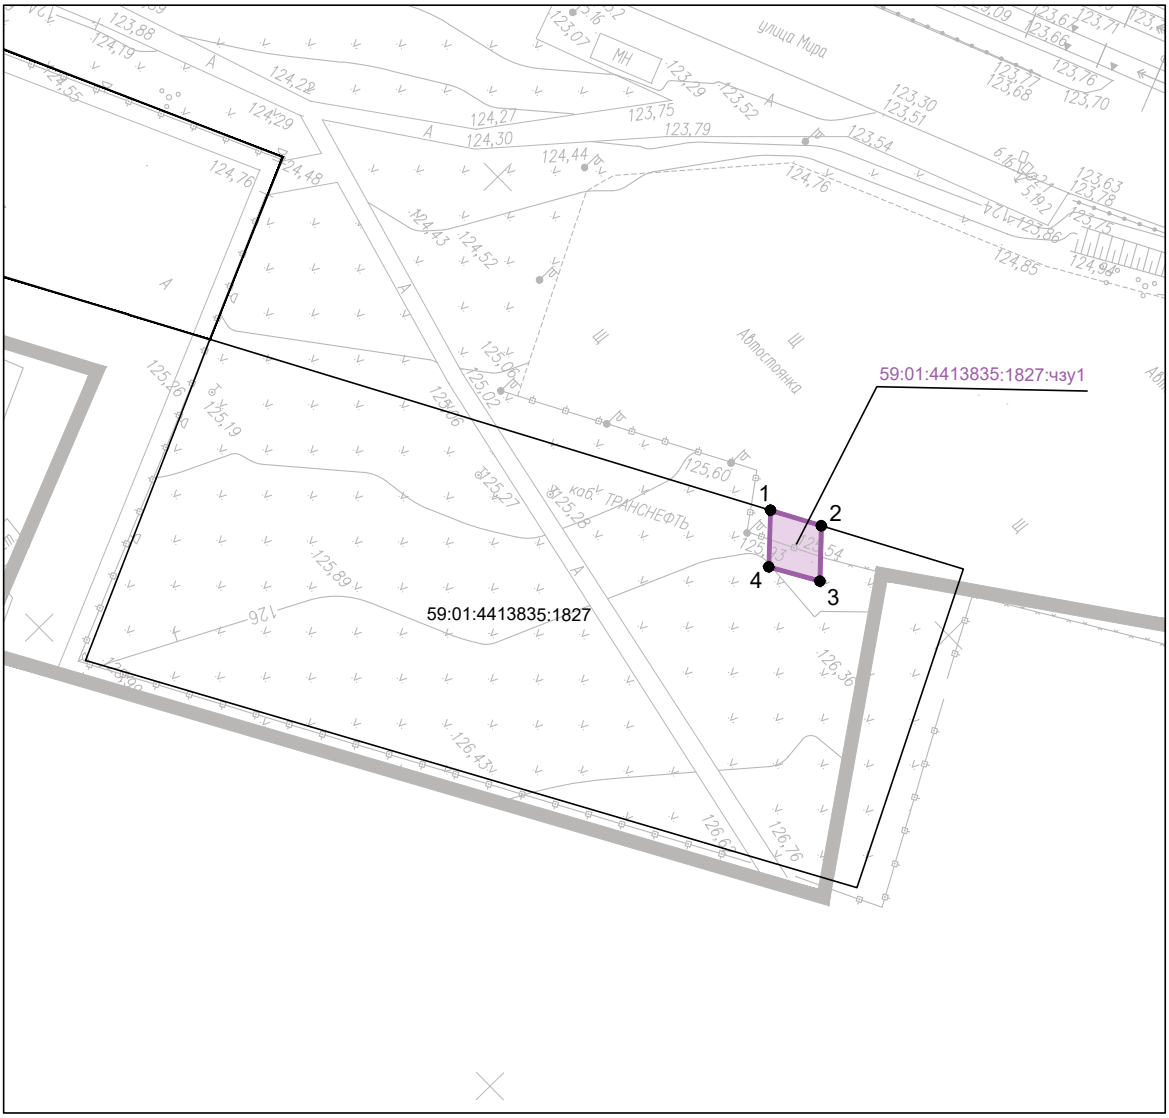

Масштаб 1:500

59:01:4413835:1827:чзу1		
№ точки	Координаты, м	
	X	Y
1	513146,96	2226583,36
2	513148,93	2226586,99
3	513145,83	2226589,98
4	513143,77	2226586,41
1	513146,96	2226583,36

Кадастровый номер: 59:01:4413835:1827
Адрес местоположения: Пермский край, г. Пермь, р-н Индустриальный, ул. Мира, д. 117;
Вид разрешенного использования: Магазины, торговые комплексы;
Общая площадь: 1634 кв.м.;

Условный номер части ЗУ: 59:01:4413835:1827:чзу1
Площадь временного занятия: 17 кв.м.

Условные обозначения:

59:01:4413861:27 - граница и номер земельного участка, учтенного в ЕГРН;

59:01:4413861:27:чзу1 - часть земельного участка для переустройства инженерных коммуникаций;


● 1 - обозначение поворотных точек границ;

- контур объекта недвижимого имущества;

Изм.	Кол.уч.	Лист	Nдок.	Подп.	Дата	91-18-ППМТ-3	Лист 85

Приложение см. на стр. 357

126

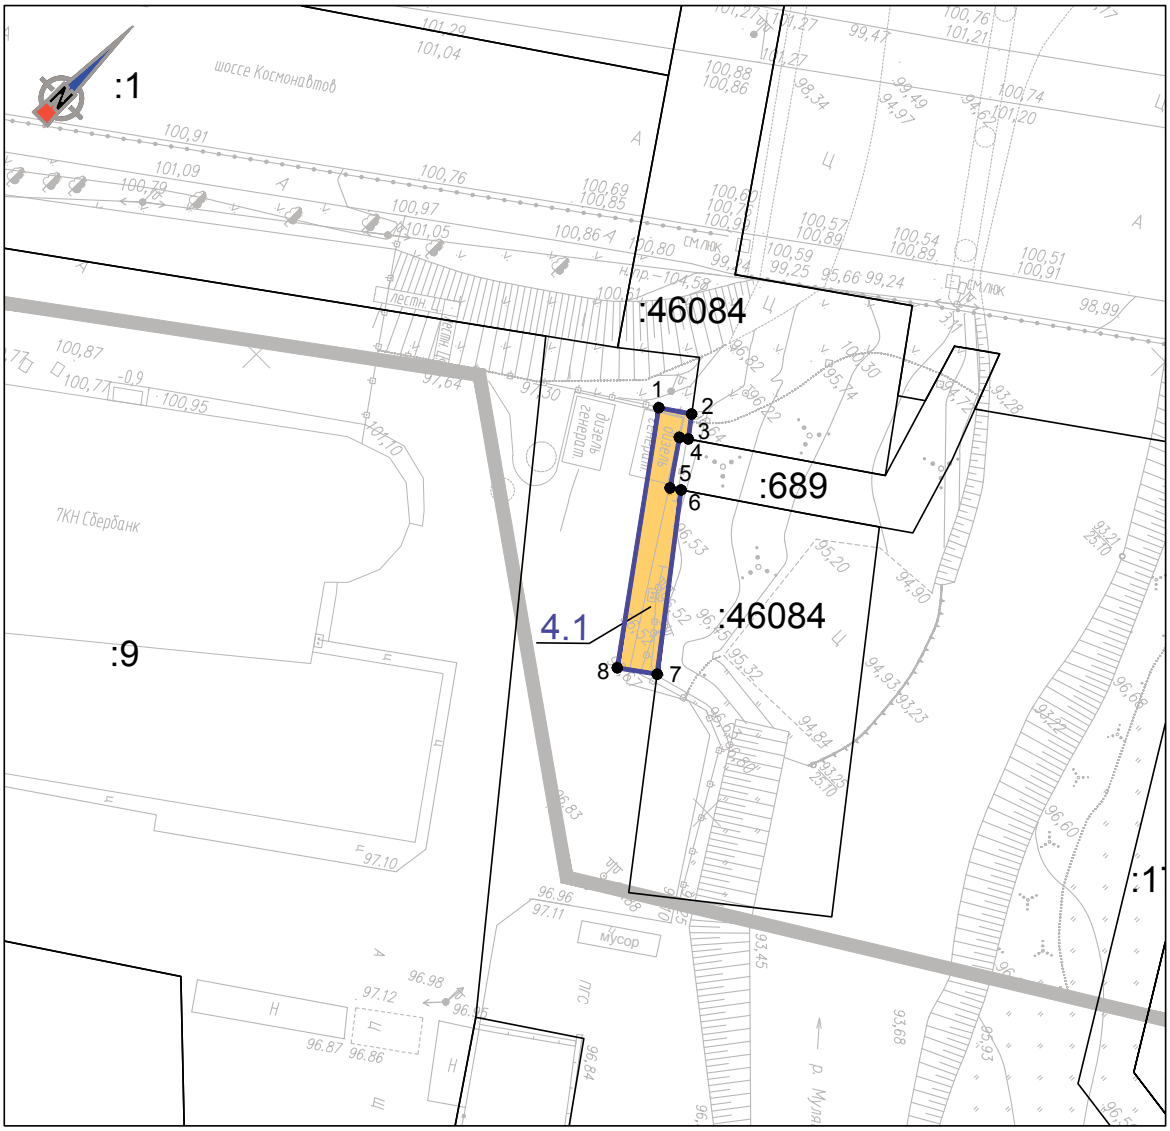

Масштаб 1:500

4.1		
№ точки	Координаты, м	
	X	Y
1	512069,41	2225274,92
2	512070,89	2225277,06
3	512069,34	2225278,26
4	512068,94	2225277,69
5	512065,66	2225279,98
6	512066,16	2225280,70
7	512054,79	2225289,61
8	512052,92	2225287,08
1	512069,41	2225274,92

Кадастровый квартал: 59:01:4613886
Адрес местоположения: Российская Федерация, Пермский край, г. Пермь;
Вид разрешенного использования: Коммунальное обслуживание;
Площадь: 55 кв.м.;

Условные обозначения:

:27 - граница и номер земельного участка, учтенного в ЕГРН;


- граница образуемого земельного участка;

2.1 - условный номер образуемого земельного участка;

● 1 - обозначение поворотных точек границ;

Изм.	Кол.уч.	Лист	Nдок.	Подп.	Дата	91-18-ППМТ-3	Лист 87

127

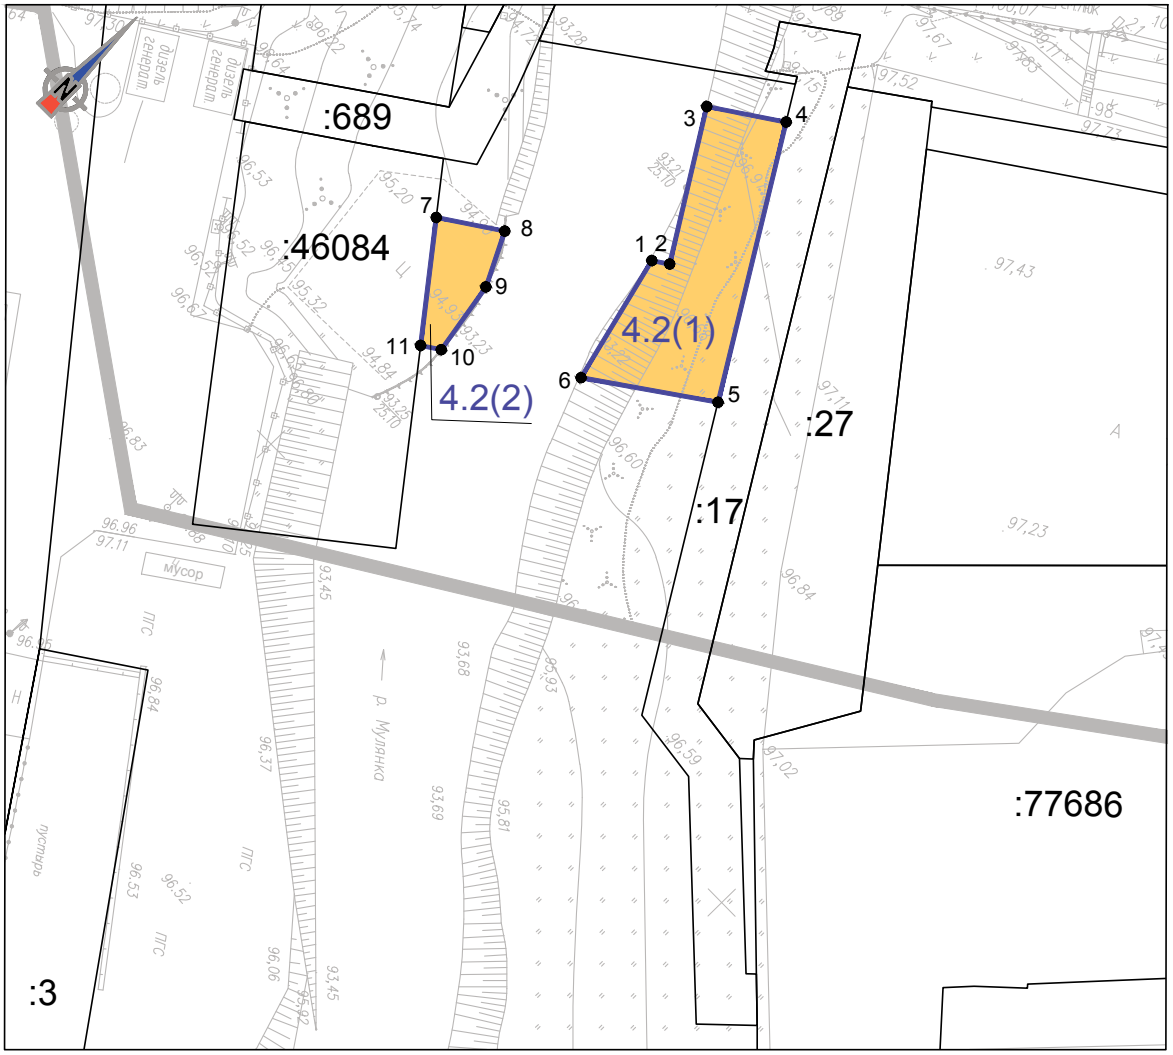

Масштаб 1:500

4.2		
№ точки	Координаты, м	
	X	Y
(1)		
1	512081,13	2225310,59
2	512081,94	2225311,76
3	512092,58	2225305,04
4	512096,14	2225310,23
5	512055,79	2225335,27
6	512055,05	2225341,21
1	512081,13	2225310,59
(2)		
7	512071,53	2225296,44
8	512074,59	2225300,94
9	512070,50	2225303,00
10	512064,60	2225304,05
11	512063,68	2225302,69
7	512071,53	2225296,44

Кадастровый квартал: 59:01:0000000
Адрес местоположения: Российская Федерация, Пермский край, г. Пермь;
Вид разрешенного использования: Коммунальное обслуживание;
Площадь: 209 кв.м.;

Условные обозначения:

:27 - граница и номер земельного участка, учтенного в ЕГРН;


- граница образуемого земельного участка;

2.1 - условный номер образуемого земельного участка;

1 - обозначение поворотных точек границ;

Изм.	Кол.уч.	Лист	Nдок.	Подп.	Дата	91-18-ППМТ-3	Лист 88

128

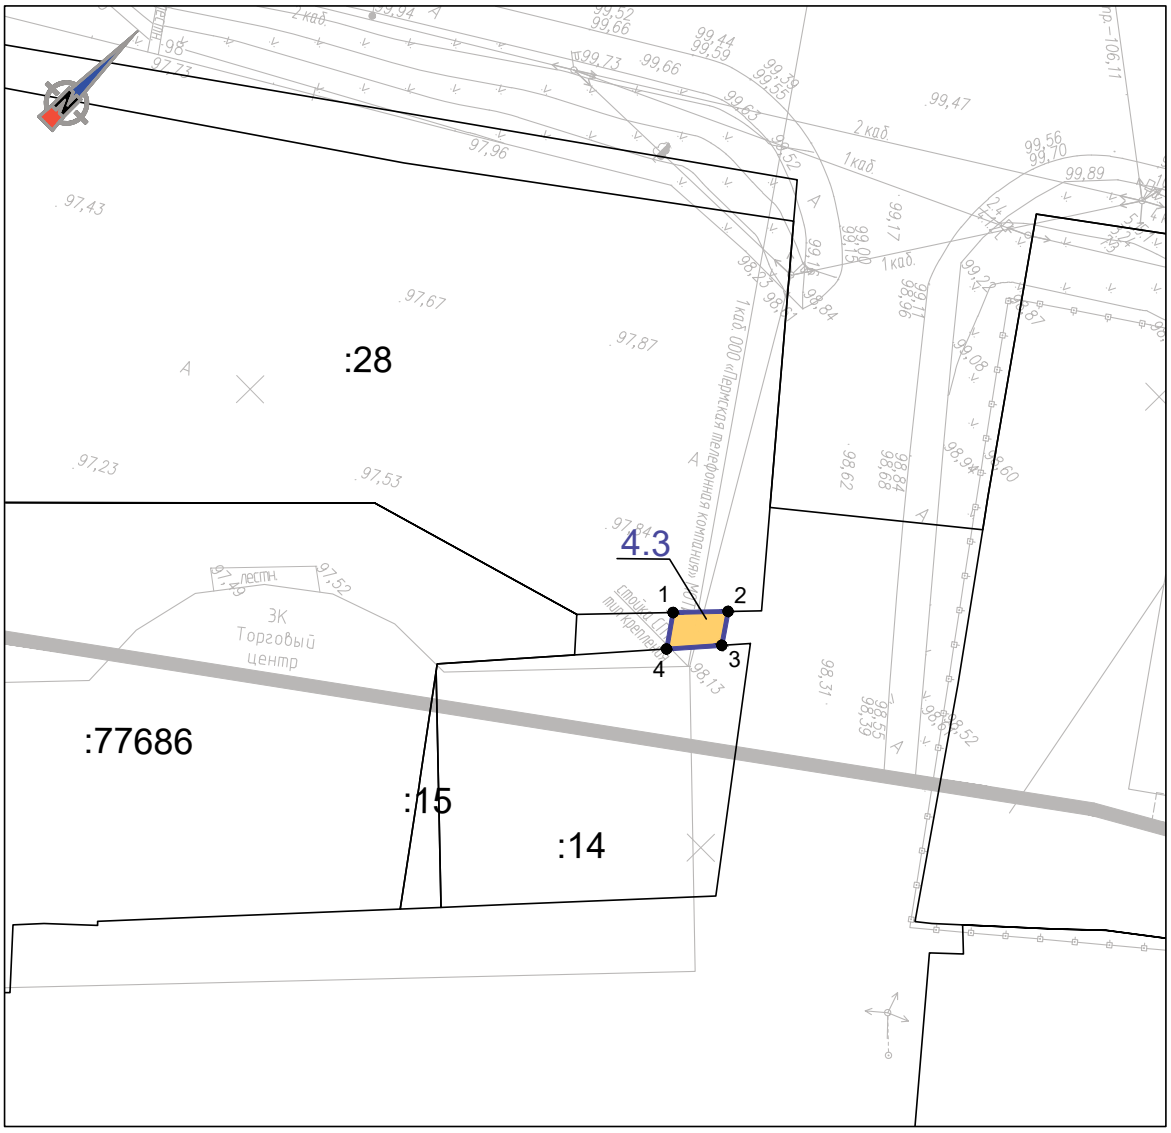

Масштаб 1:500

4.3		
№ точки	Координаты, м	
	X	Y
1	512111,28	2225385,45
2	512114,39	2225388,39
3	512112,19	2225389,93
4	512108,93	2225387,12
1	512111,28	2225385,45

Кадастровый квартал: 59:01:4413871
Адрес местоположения: Российская Федерация, Пермский край, г. Пермь;
Вид разрешенного использования: Коммунальное обслуживание;
Площадь: 12 кв.м.;

Условные обозначения:

:27 - граница и номер земельного участка, учтенного в ЕГРН;


- граница образуемого земельного участка;

2.1 - условный номер образуемого земельного участка;

● 1 - обозначение поворотных точек границ;

Изм.	Кол.уч.	Лист	Ндок.	Подп.	Дата	91-18-ППМТ-3	Лист 89

129

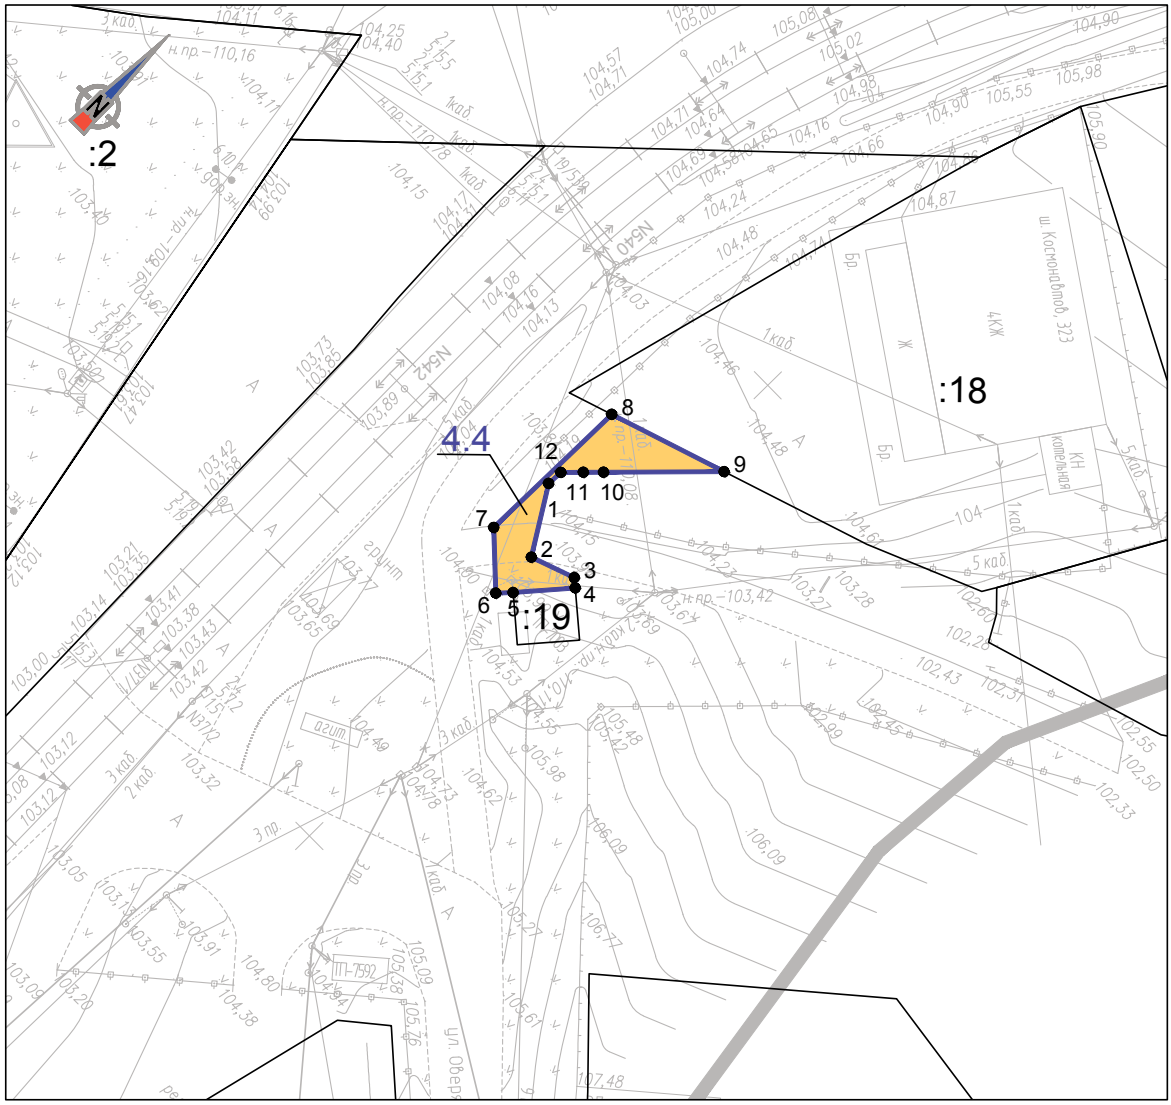

Масштаб 1:500

4.4		
№ точки	Координаты, м	
	X	Y
1	512232,49	2225543,50
2	512227,51	2225546,64
3	512228,78	2225550,12
4	512228,27	2225550,74
5	512224,57	2225547,61
6	512223,58	2225546,70
7	512227,05	2225542,94
8	512239,76	2225543,11
9	512242,87	2225552,41
10	512236,15	2225545,87
11	512235,02	2225544,77
12	512233,77	2225543,55
1	512232,49	2225543,50

Кадастровый квартал: 59:01:4413868
Адрес местоположения: Российская Федерация, Пермский край, г. Пермь;
Вид разрешенного использования: Коммунальное обслуживание;
Площадь: 59 кв.м.;

Условные обозначения:

:27 - граница и номер земельного участка, учтенного в ЕГРН;


- граница образуемого земельного участка;

2.1 - условный номер образуемого земельного участка;

1 - обозначение поворотных точек границ;

Изм.	Кол.уч.	Лист	Nдок.	Подп.	Дата	91-18-ППМТ-3	Лист 90

130

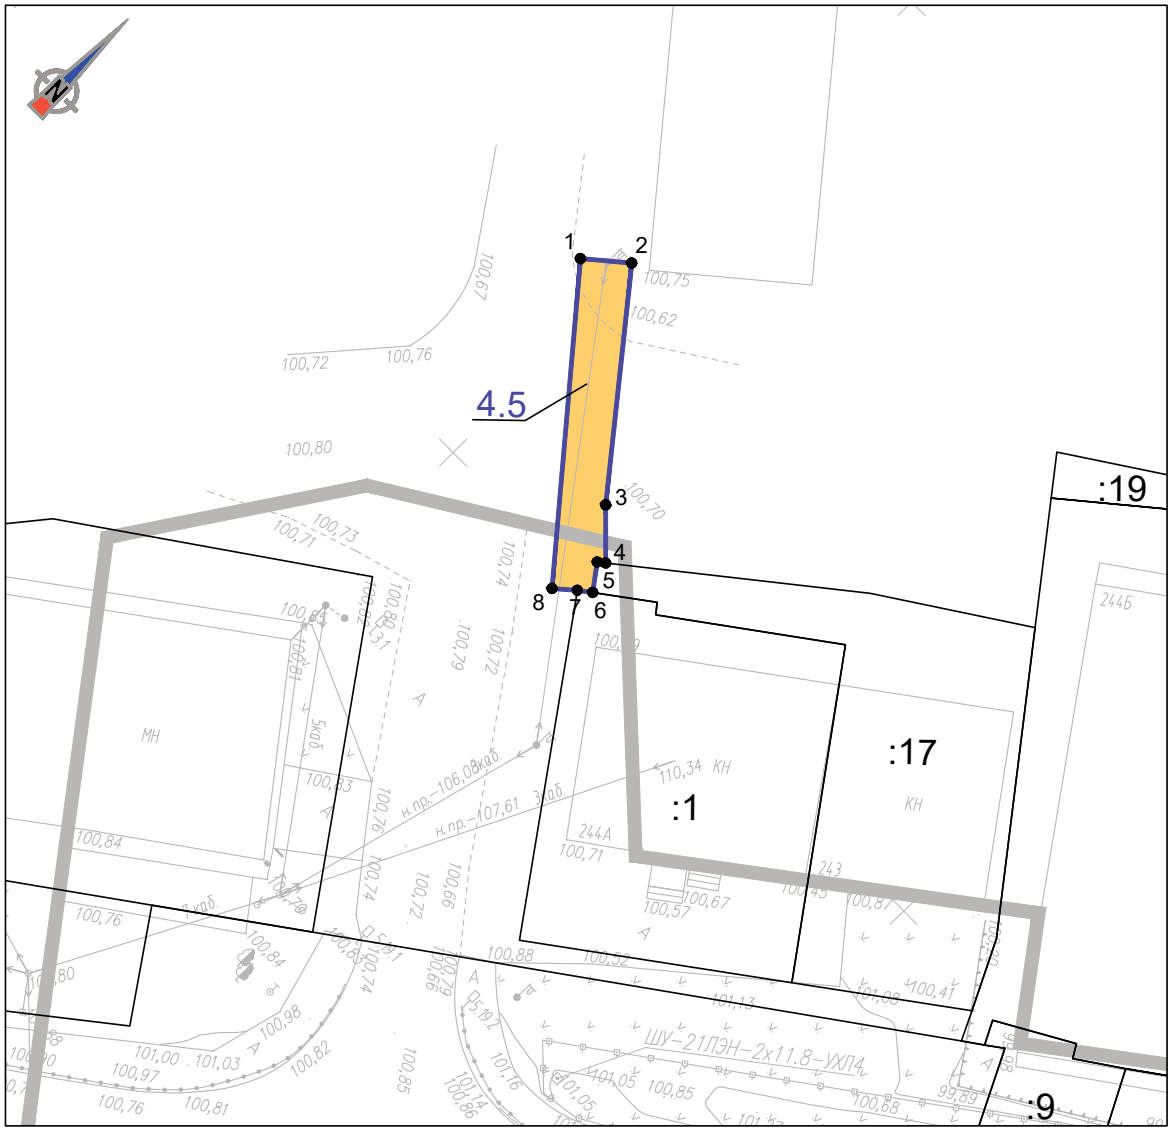

Масштаб 1:500

4.5		
№ точки	Координаты, м	
	X	Y
1	512117,64	2225146,19
2	512120,24	2225149,23
3	512105,61	2225161,22
4	512102,44	2225164,45
5	512102,02	2225163,93
6	512100,11	2225165,37
7	512099,38	2225164,41
8	512098,07	2225162,93
1	512117,64	2225146,19

Кадастровый квартал: 59:01:0000000
Адрес местоположения: Российская Федерация, Пермский край, г. Пермь;
Вид разрешенного использования: Коммунальное обслуживание;
Площадь: 97 кв.м.;

Условные обозначения:

:27 - граница и номер земельного участка, учтенного в ЕГРН;


- граница образуемого земельного участка;

2.1 - условный номер образуемого земельного участка;

1 - обозначение поворотных точек границ;

Изм.	Кол.уч.	Лист	Nдок.	Подп.	Дата	91-18-ППМТ-3	Лист 91

131

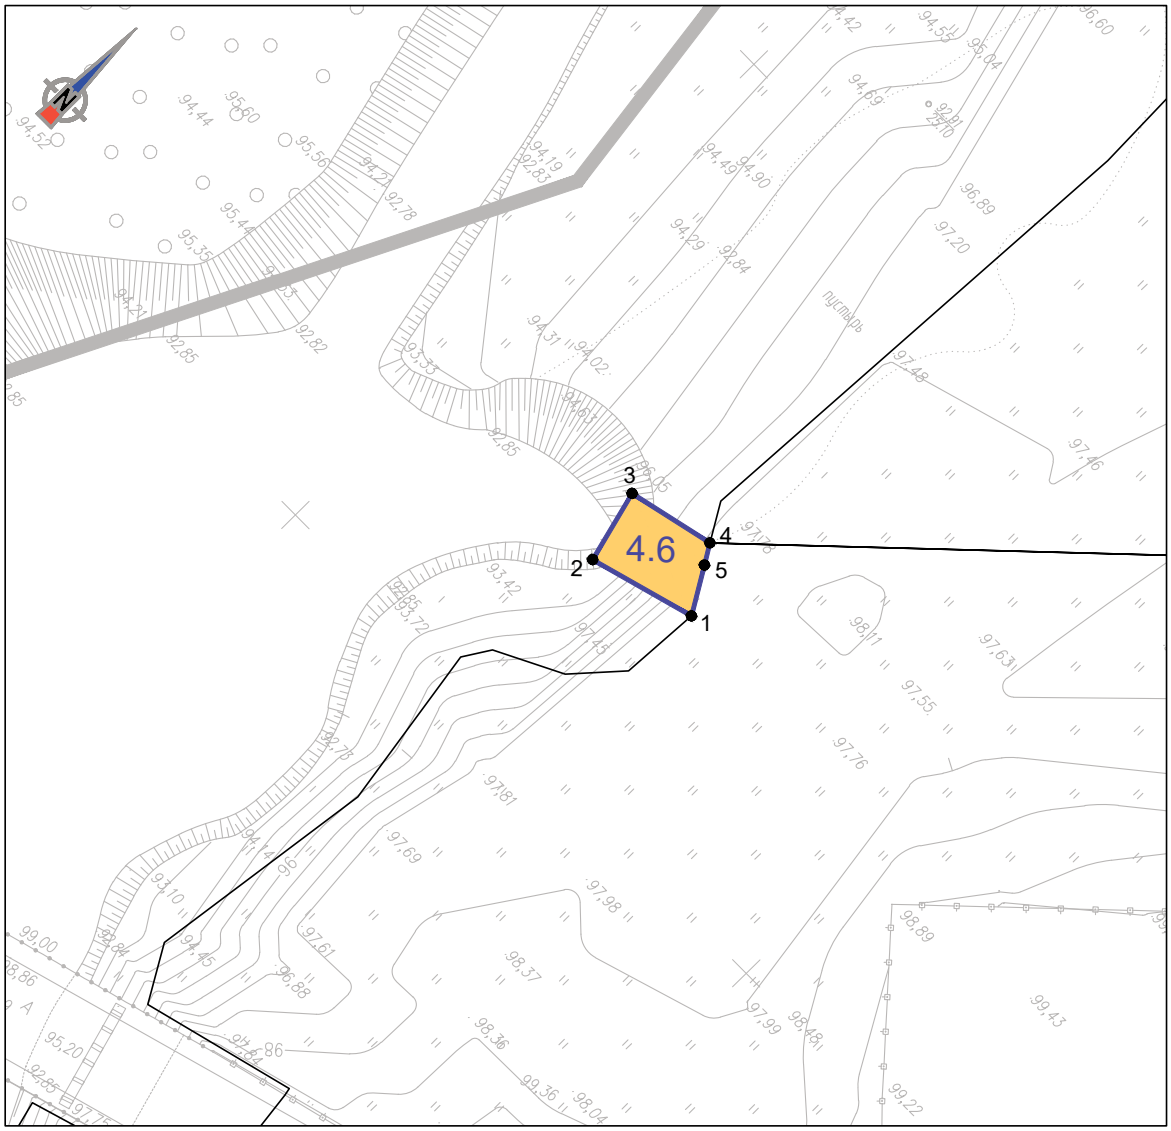

Масштаб 1:500

4.6		
№ точки	Координаты, м	
	X	Y
1	512216,46	2225277,19
2	512214,05	2225268,68
3	512219,85	2225267,16
4	512221,47	2225274,15
5	512219,95	2225275,08
1	512216,46	2225277,19

Кадастровый квартал: 59:01:0000000
Адрес местоположения: Российская Федерация, Пермский край, г. Пермь;
Вид разрешенного использования: Коммунальное обслуживание;
Площадь: 47 кв.м.;

Условные обозначения:

:27 - граница и номер земельного участка, учтенного в ЕГРН;


- граница образуемого земельного участка;

2.1 - условный номер образуемого земельного участка;

● 1 - обозначение поворотных точек границ;

Изм.	Кол.уч.	Лист	Nдок.	Подп.	Дата	91-18-ППМТ-3	Лист 92

132

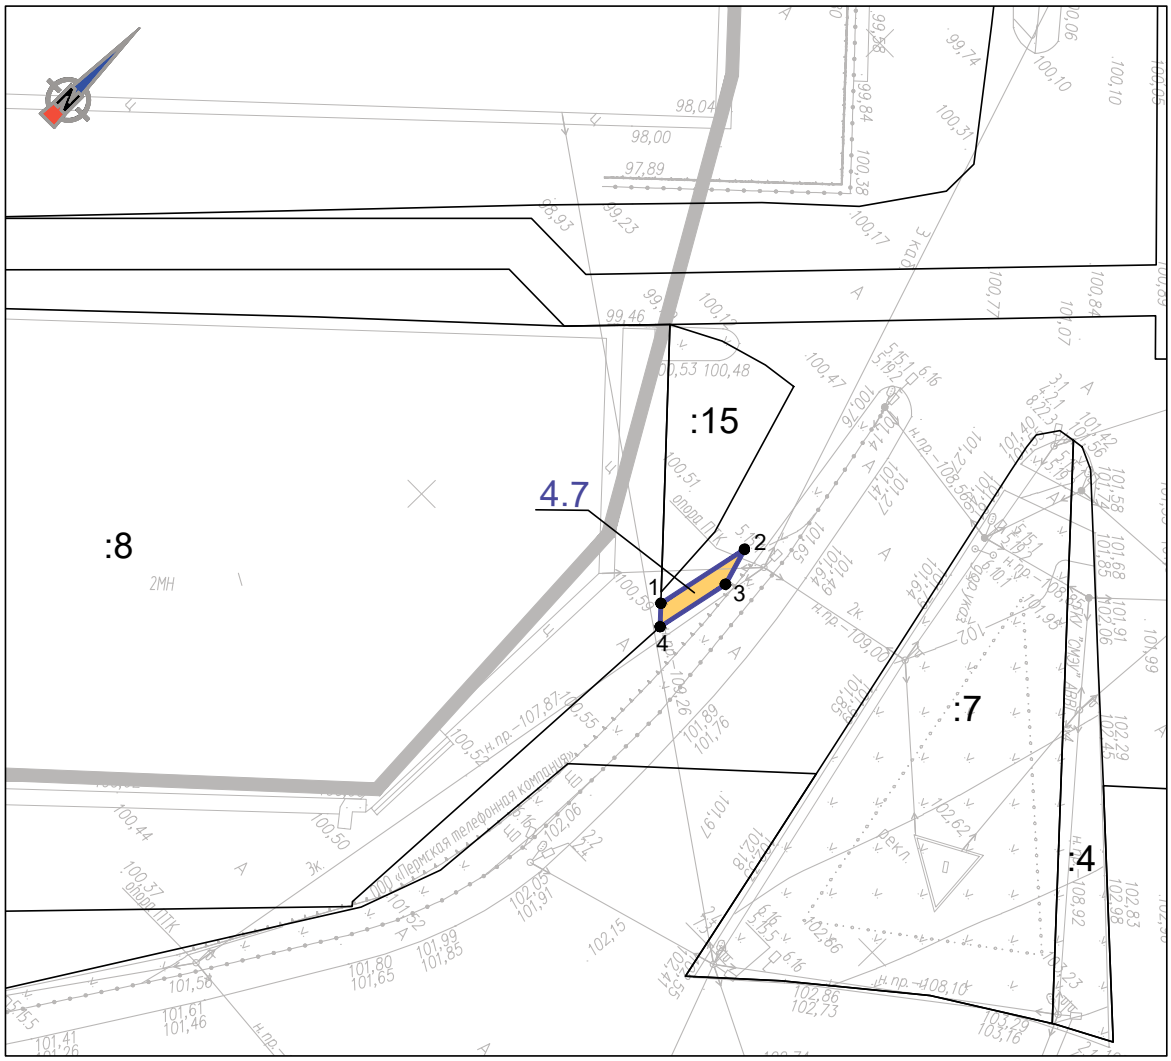

Масштаб 1:500

4.7		
№ точки	Координаты, м	
	X	Y
1	512307,31	2225419,13
2	512314,90	2225420,69
3	512311,94	2225421,59
4	512305,99	2225420,38
1	512307,31	2225419,13

Кадастровый квартал: 59:01:4413865
Адрес местоположения: Российская Федерация, Пермский край, г. Пермь;
Вид разрешенного использования: Коммунальное обслуживание;
Площадь: 10 кв.м.;

Условные обозначения:

:27 - граница и номер земельного участка, учтенного в ЕГРН;


- граница образуемого земельного участка;

2.1 - условный номер образуемого земельного участка;

1 - обозначение поворотных точек границ;

Изм.	Кол.уч.	Лист	Nдок.	Подп.	Дата	91-18-ППМТ-3	Лист 93

133

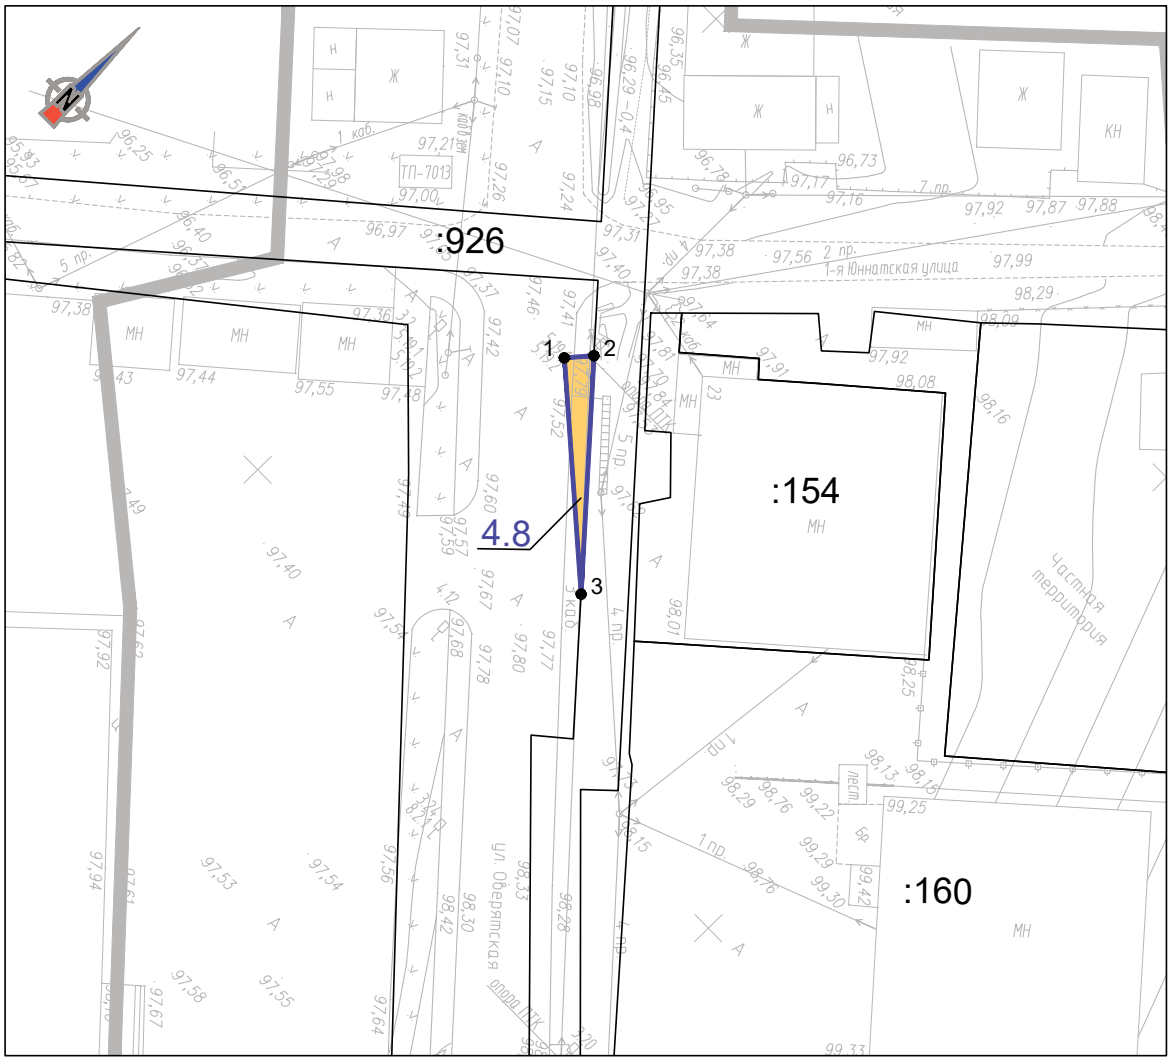

Масштаб 1:500

4.8		
№ точки	Координаты, м	
	X	Y
1	512423,11	2225360,53
2	512424,87	2225362,02
3	512411,16	2225374,55
1	512423,11	2225360,53

Кадастровый квартал: 59:01:4413863
Адрес местоположения: Российская Федерация, Пермский край, г. Пермь;
Вид разрешенного использования: Коммунальное обслуживание;
Площадь: 21 кв.м.;

Условные обозначения:

:27 - граница и номер земельного участка, учтенного в ЕГРН;


- граница образуемого земельного участка;

2.1 - условный номер образуемого земельного участка;

● 1 - обозначение поворотных точек границ;

Изм.	Кол.уч.	Лист	Ндок.	Подп.	Дата	91-18-ППМТ-3	Лист 94

134

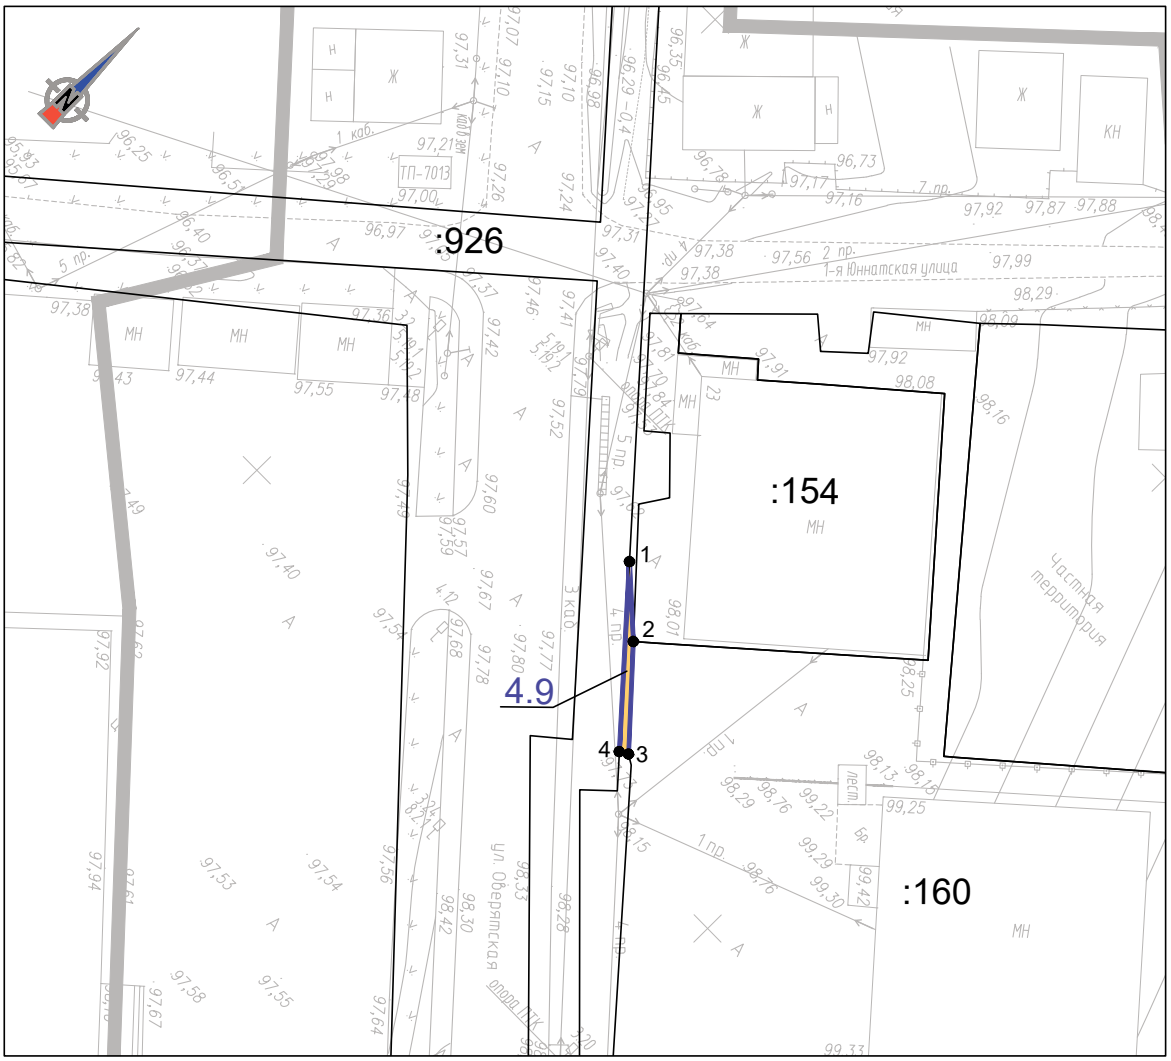

Масштаб 1:500

4.9		
№ точки	Координаты, м	
	X	Y
1	512415,68	2225375,40
2	512411,53	2225380,04
3	512405,14	2225386,02
4	512404,76	2225385,38
1	512415,68	2225375,40

Кадастровый квартал: 59:01:4413863
Адрес местоположения: Российская Федерация, Пермский край, г. Пермь;
Вид разрешенного использования: Коммунальное обслуживание;
Площадь: 8 кв.м.;

Условные обозначения:

:27 - граница и номер земельного участка, учтенного в ЕГРН;


- граница образуемого земельного участка;

2.1 - условный номер образуемого земельного участка;

1 - обозначение поворотных точек границ;

Изм.	Кол.уч.	Лист	Nдок.	Подп.	Дата	91-18-ППМТ-3	Лист 95

135

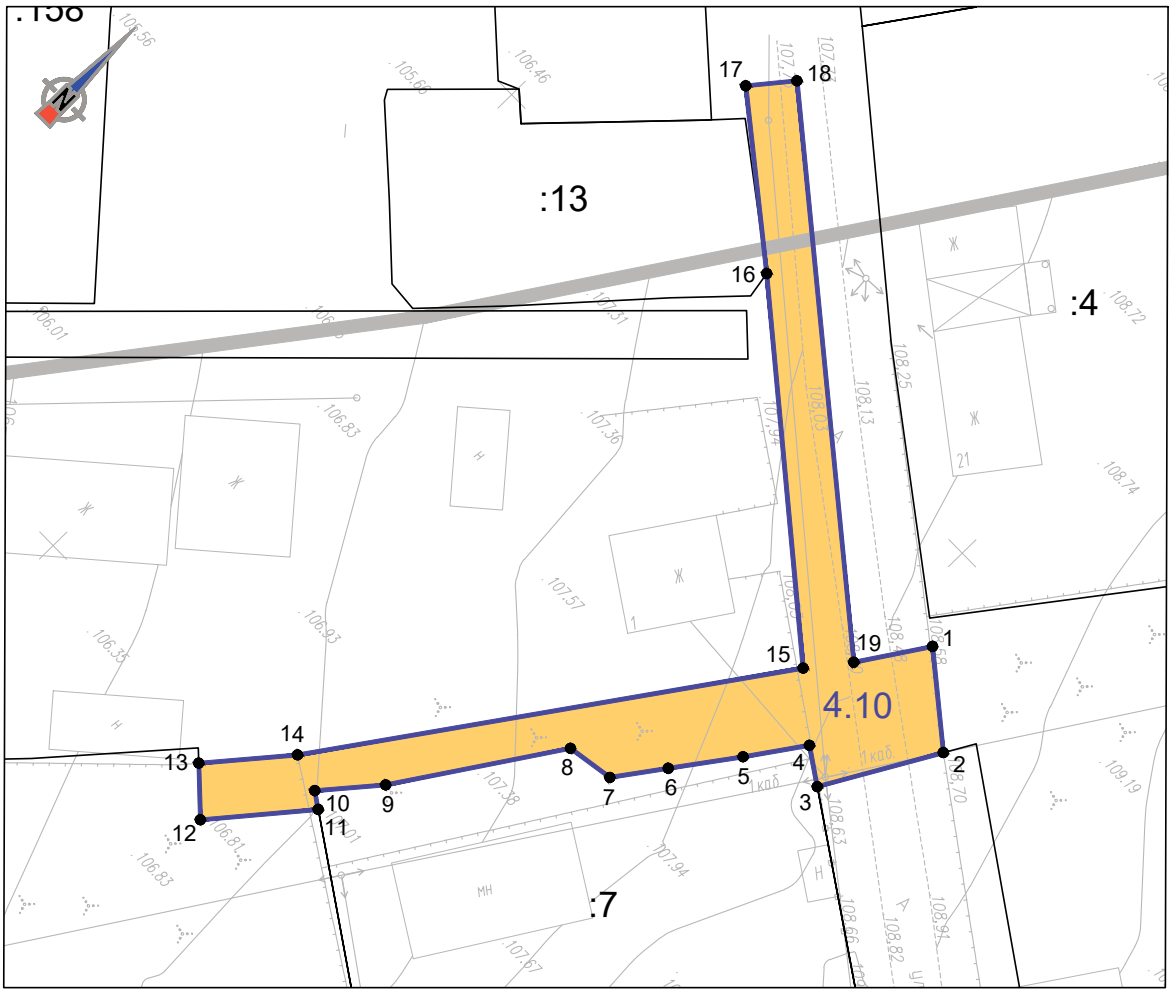

Масштаб 1:500

4.10		
№ точки	Координаты, м	
	X	Y
1	512443,27	2225553,55
2	512438,08	2225560,03
3	512429,23	2225555,04
4	512431,05	2225552,32
5	512426,75	2225549,34
6	512421,97	2225545,90
7	512418,23	2225543,22
8	512417,63	2225539,46
9	512405,39	2225531,41
10	512401,14	2225527,86
11	512400,31	2225529,09
12	512393,21	2225523,24
13	512396,21	2225520,01
14	512402,14	2225524,94
15	512434,91	2225547,70
16	512454,40	2225523,83
17	512463,47	2225512,28
18	512466,59	2225514,79
19	512438,03	2225550,13
1	512443,27	2225553,55

Кадастровый квартал: 59:01:0000000
Адрес местоположения: Российская Федерация, Пермский край, г. Пермь;
Вид разрешенного использования: Коммунальное обслуживание;
Площадь: 477 кв.м.;

Условные обозначения:

:27 - граница и номер земельного участка, учтенного в ЕГРН;


- граница образуемого земельного участка;

2.1 - условный номер образуемого земельного участка;

● 1 - обозначение поворотных точек границ;

Изм.	Кол.уч.	Лист	Nдок.	Подп.	Дата	91-18-ППМТ-3	Лист 96

136

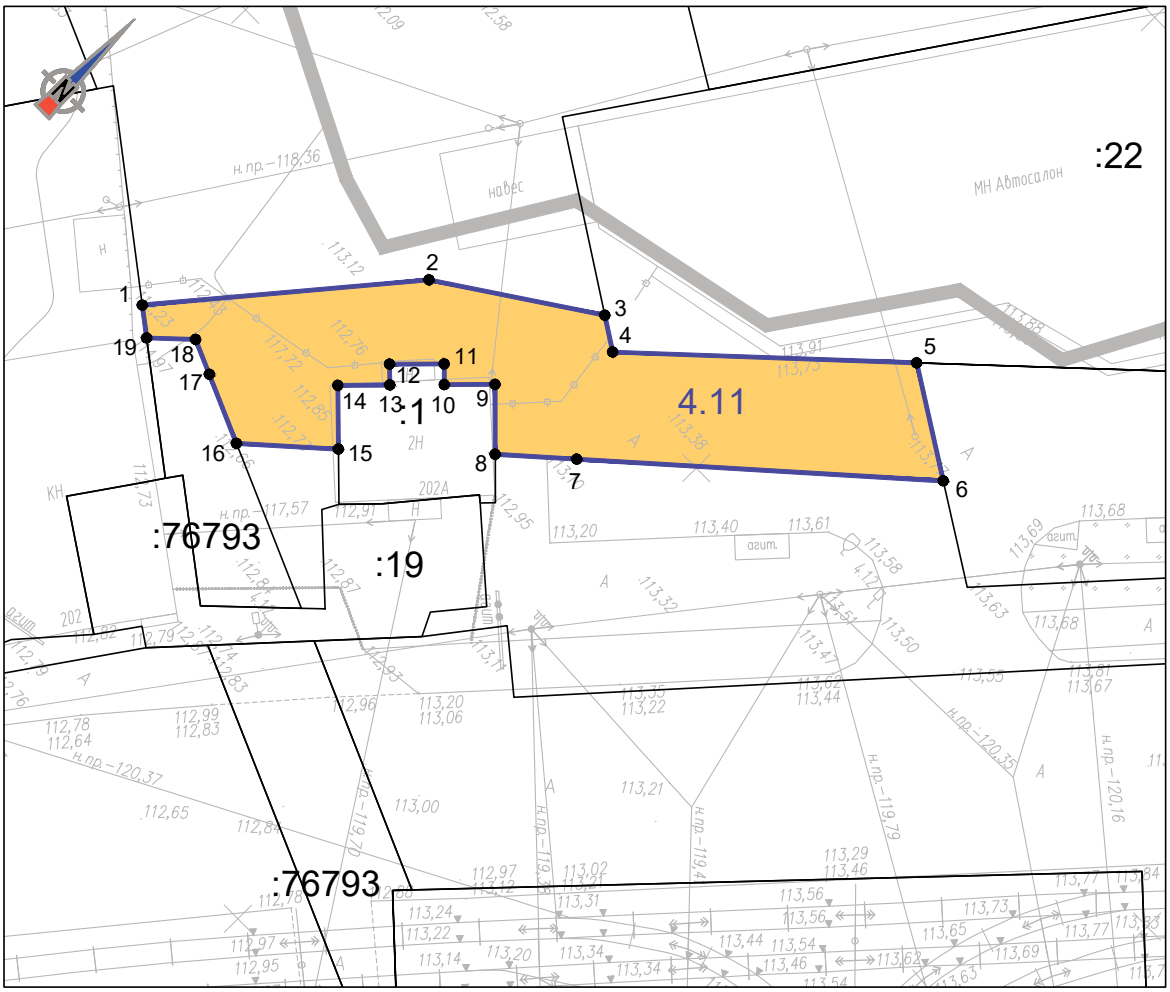

4.11		
№ точки	Координаты, м	
	X	Y
1	512578,17	2225660,76
2	512595,44	2225674,99
3	512603,26	2225686,54
4	512601,69	2225689,01
5	512617,96	2225706,19
6	512613,00	2225714,18
7	512593,86	2225692,99
8	512589,60	2225688,27
9	512593,41	2225684,38
10	512590,58	2225681,64
11	512591,70	2225680,48
12	512588,66	2225677,51
13	512587,54	2225678,69
14	512584,63	2225675,87
15	512581,19	2225679,44
16	512575,85	2225673,56
17	512578,11	2225668,26
18	512579,25	2225665,57
19	512576,62	2225662,82
1	512578,17	2225660,76

Масштаб 1:500

Кадастровый квартал: 59:01:4413861
Адрес местоположения: Российская Федерация, Пермский край, г. Пермь;
Вид разрешенного использования: Коммунальное обслуживание;
Площадь: 541 кв.м.;

Условные обозначения:

:27 - граница и номер земельного участка, учтенного в ЕГРН;


- граница образуемого земельного участка;

2.1 - условный номер образуемого земельного участка;

● 1 - обозначение поворотных точек границ;

Изм.	Кол.уч.	Лист	Nдок.	Подп.	Дата	91-18-ППМТ-3	Лист 97

137

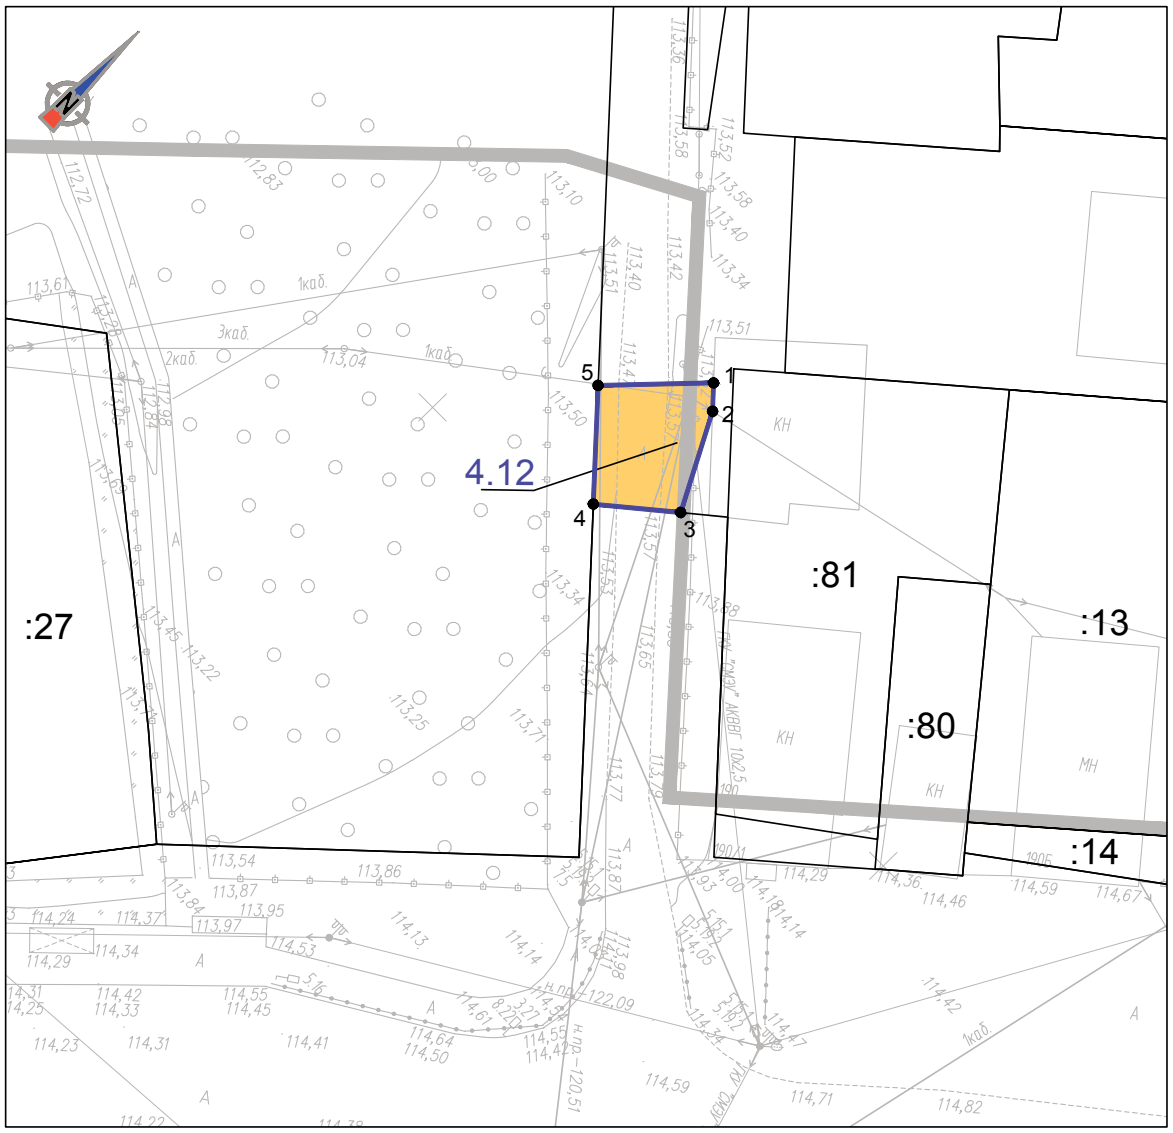

Масштаб 1:500

4.12		
№ точки	Координаты, м	
	X	Y
1	512716,93	2225763,97
2	512715,32	2225765,49
3	512708,03	2225769,36
4	512703,64	2225764,13
5	512710,38	2225757,81
1	512716,93	2225763,97

Кадастровый квартал: 59:01:0000000
Адрес местоположения: Российская Федерация, Пермский край, г. Пермь;
Вид разрешенного использования: Коммунальное обслуживание;
Площадь: 79 кв.м.;

Условные обозначения:

:27 - граница и номер земельного участка, учтенного в ЕГРН;


- граница образуемого земельного участка;

2.1 - условный номер образуемого земельного участка;

● 1 - обозначение поворотных точек границ;

Изм.	Кол.уч.	Лист	Nдок.	Подп.	Дата	91-18-ППМТ-3	Лист 98

138

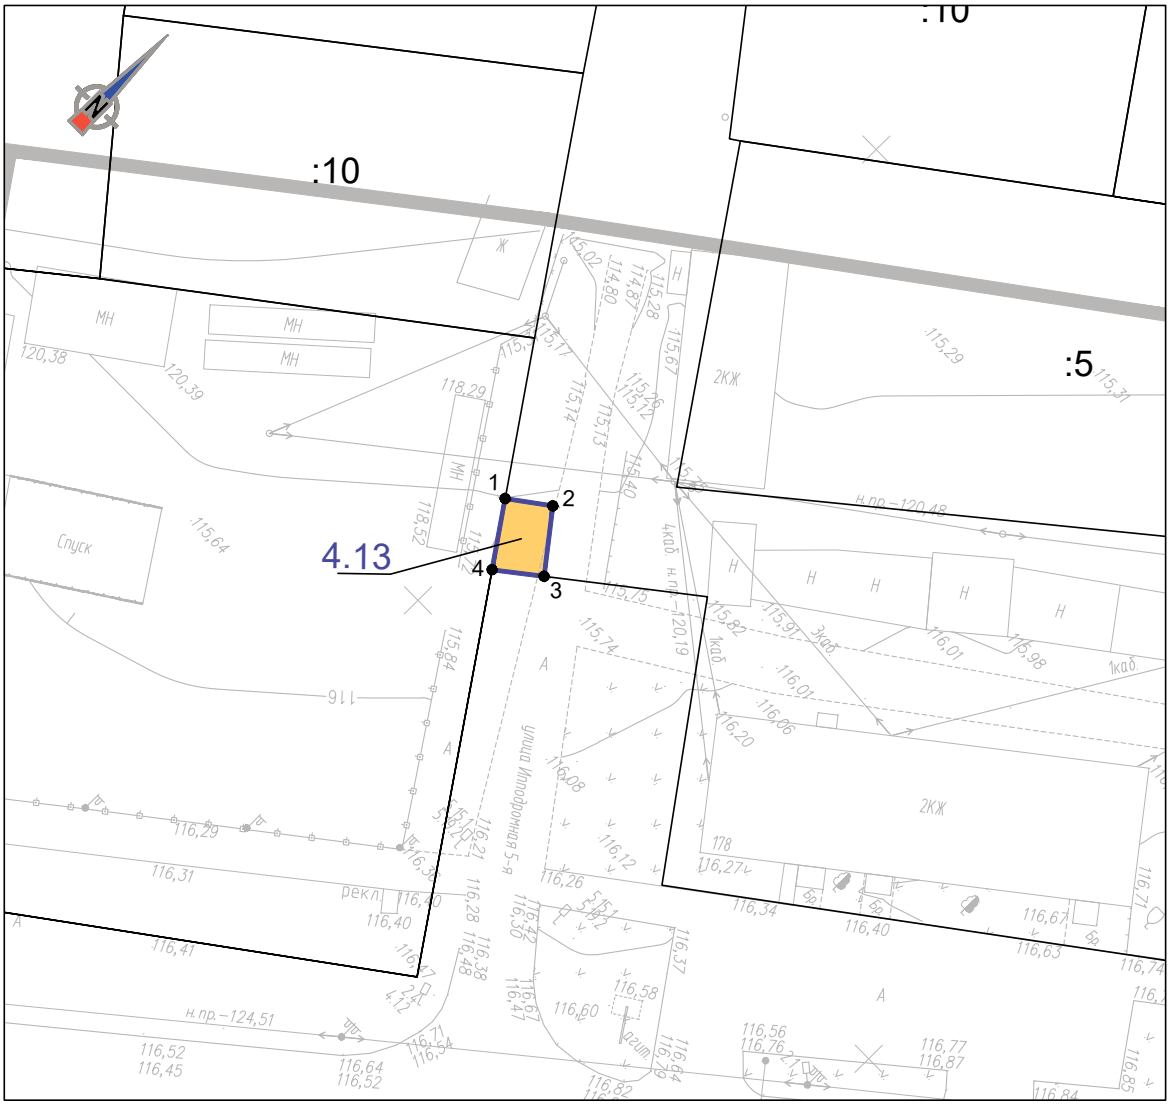

Масштаб 1:500

4.13		
№ точки	Координаты, м	
	X	Y
1	512860,38	2225949,12
2	512862,63	2225952,13
3	512858,31	2225955,55
4	512855,78	2225952,35
1	512860,38	2225949,12

Кадастровый квартал: 59:01:4413848
Адрес местоположения: Российская Федерация, Пермский край, г. Пермь;
Вид разрешенного использования: Коммунальное обслуживание;
Площадь: 22 кв.м.;

Условные обозначения:

:27 - граница и номер земельного участка, учтенного в ЕГРН;


- граница образуемого земельного участка;

2.1 - условный номер образуемого земельного участка;

● 1 - обозначение поворотных точек границ;

Изм.	Кол.уч.	Лист	Nдок.	Подп.	Дата	91-18-ППМТ-3	Лист 99

139

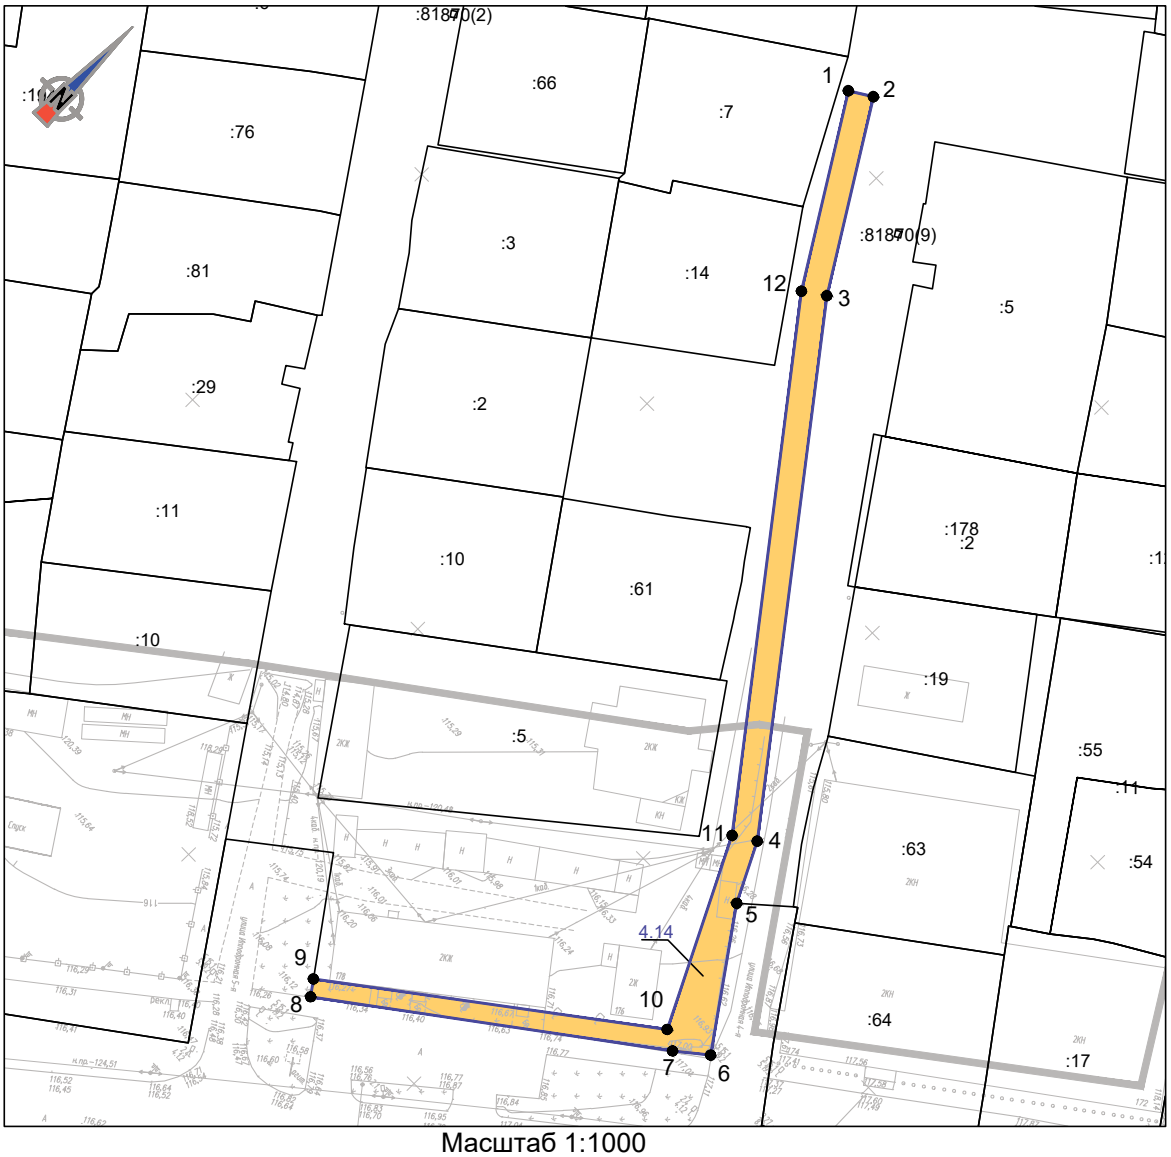

Масштаб 1:1000

4.14		
№ точки	Координаты, м	
	X	Y
1	513006,45	2225937,27
2	513008,59	2225940,65
3	512981,71	2225957,65
4	512914,53	2226010,54
5	512905,47	2226015,20
6	512886,03	2226029,21
7	512882,25	2226024,57
8	512848,01	2225979,10
9	512850,26	2225977,43
10	512884,01	2226021,60
11	512912,37	2226007,16
12	512979,39	2225954,38
1	513006,45	2225937,27

Кадастровый квартал: 59:01:4413847
Адрес местоположения: Российская Федерация, Пермский край, г. Пермь;
Вид разрешенного использования: Коммунальное обслуживание;
Площадь: 820 кв.м.;

Условные обозначения:

:27 - граница и номер земельного участка, учтенного в ЕГРН;


- граница образуемого земельного участка;

2.1 - условный номер образуемого земельного участка;

● 1 - обозначение поворотных точек границ;

Изм.	Кол.уч.	Лист	Ndок.	Подп.	Дата	91-18-ППМТ-3	Лист 100

140

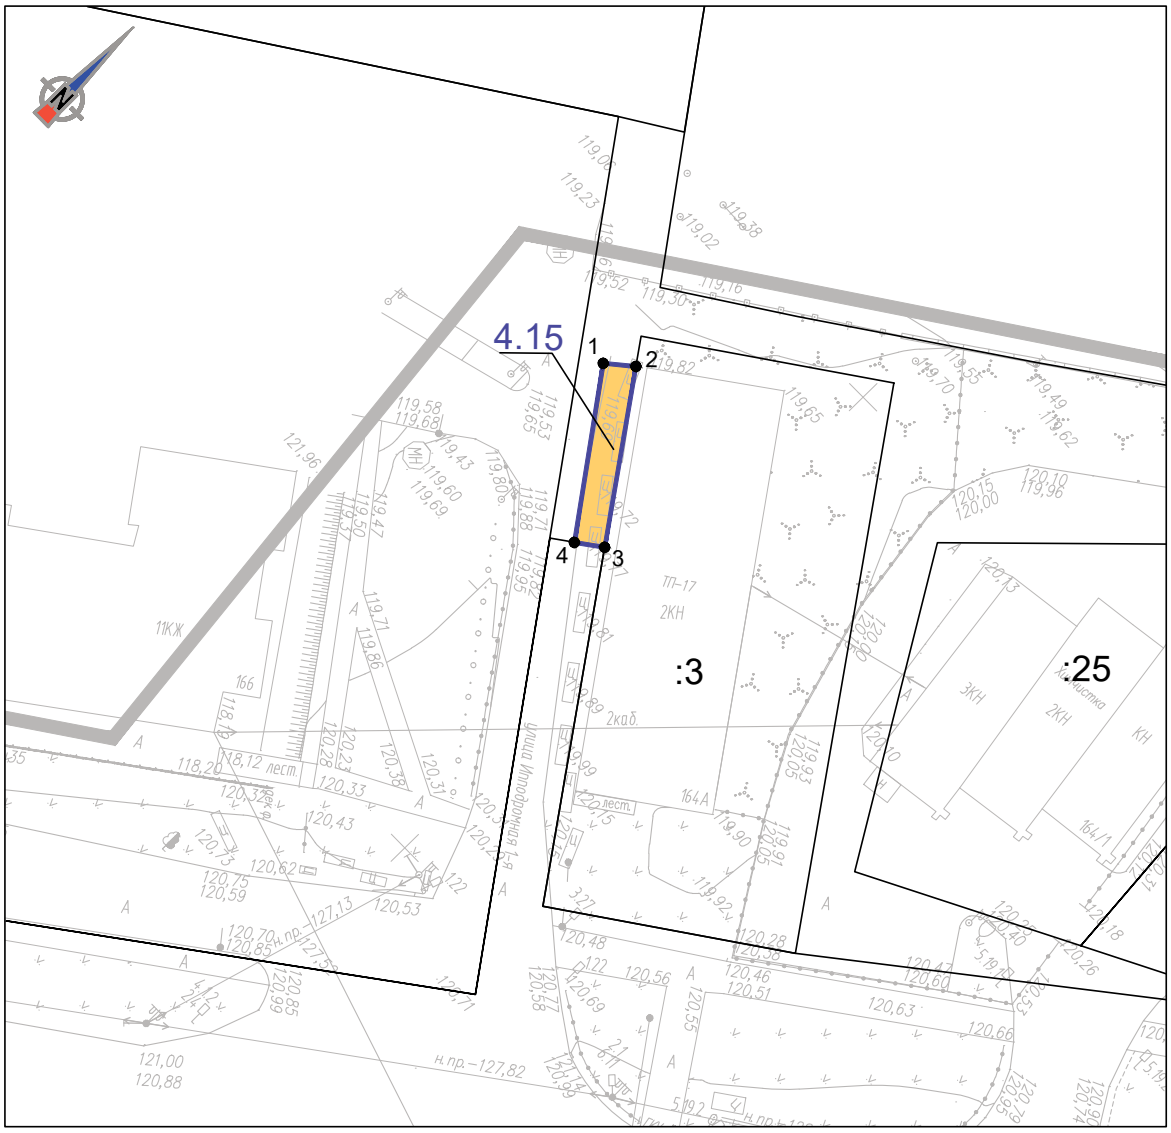

Масштаб 1:500

4.15		
№ точки	Координаты, м	
	X	Y
1	513087,43	2226233,95
2	513089,07	2226235,91
3	513077,48	2226244,24
4	513076,06	2226242,31
1	513087,43	2226233,95

Кадастровый квартал: 59:01:4413843
Адрес местоположения: Российская Федерация, Пермский край, г. Пермь;
Вид разрешенного использования: Коммунальное обслуживание;
Площадь: 35 кв.м.;

Условные обозначения:

:27 - граница и номер земельного участка, учтенного в ЕГРН;


- граница образуемого земельного участка;

2.1 - условный номер образуемого земельного участка;

● 1 - обозначение поворотных точек границ;

Изм.	Кол.уч.	Лист	Ндок.	Подп.	Дата	91-18-ППМТ-3	Лист 101

141

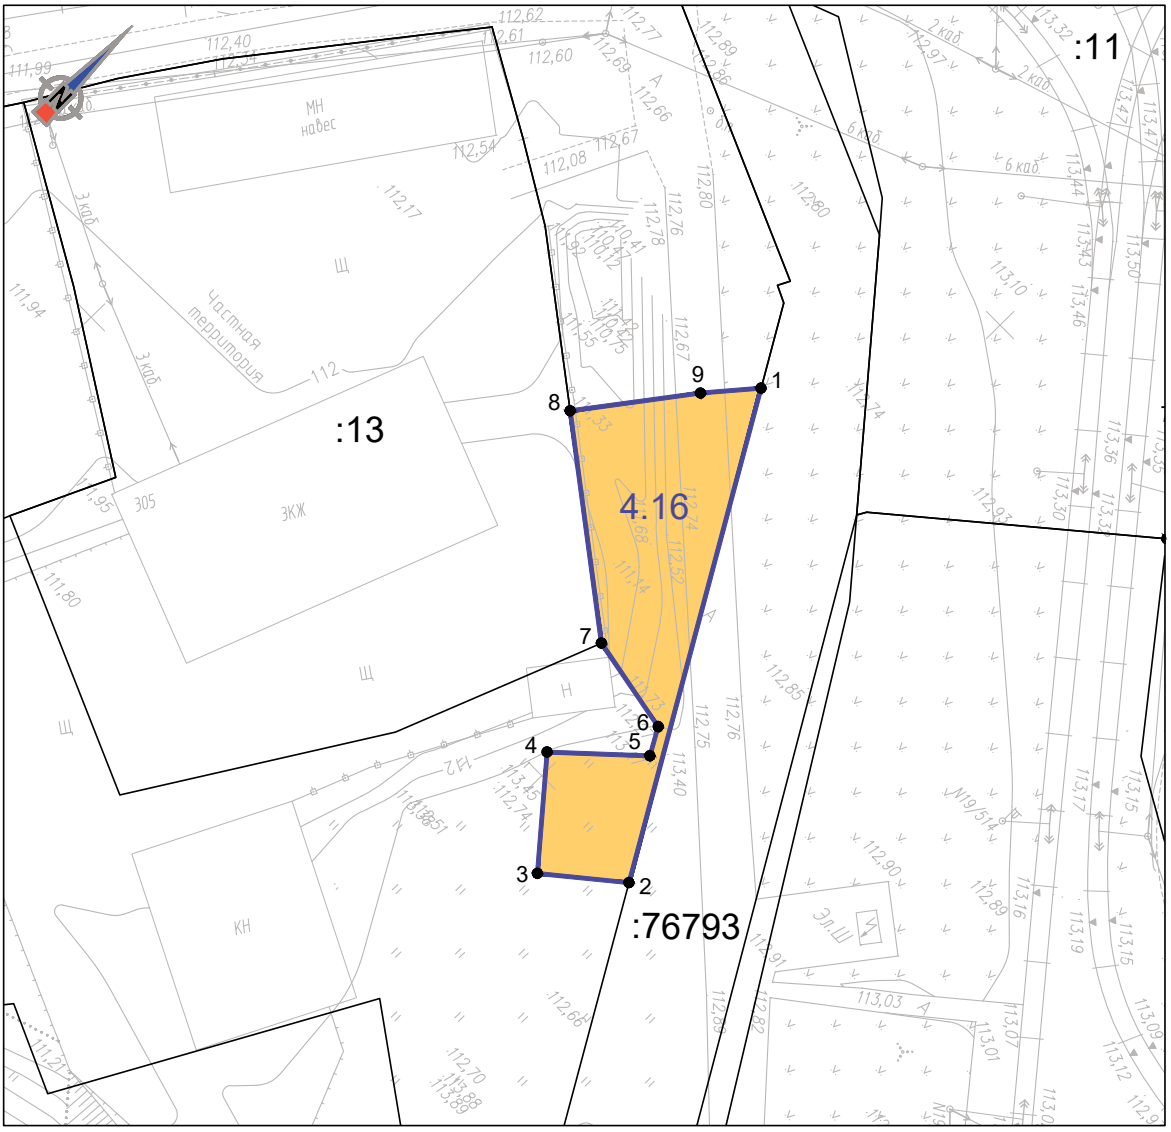

Масштаб 1:500

4.16		
№ точки	Координаты, м	
	X	Y
1	512533,30	2225740,46
2	512499,01	2225760,69
3	512494,43	2225755,18
4	512501,59	2225748,98
5	512507,08	2225754,80
6	512509,14	2225753,63
7	512510,54	2225745,90
8	512521,47	2225731,31
9	512529,67	2225737,44
1	512533,30	2225740,46

Кадастровый квартал: 59:01:0000000
Адрес местоположения: Российская Федерация, Пермский край, г. Пермь;
Вид разрешенного использования: Коммунальное обслуживание;
Площадь: 315 кв.м.;

Условные обозначения:

:27 - граница и номер земельного участка, учтенного в ЕГРН;


- граница образуемого земельного участка;

2.1 - условный номер образуемого земельного участка;

1 - обозначение поворотных точек границ;

Изм.	Кол.уч.	Лист	Ndок.	Подп.	Дата	91-18-ППМТ-3	Лист 102

142

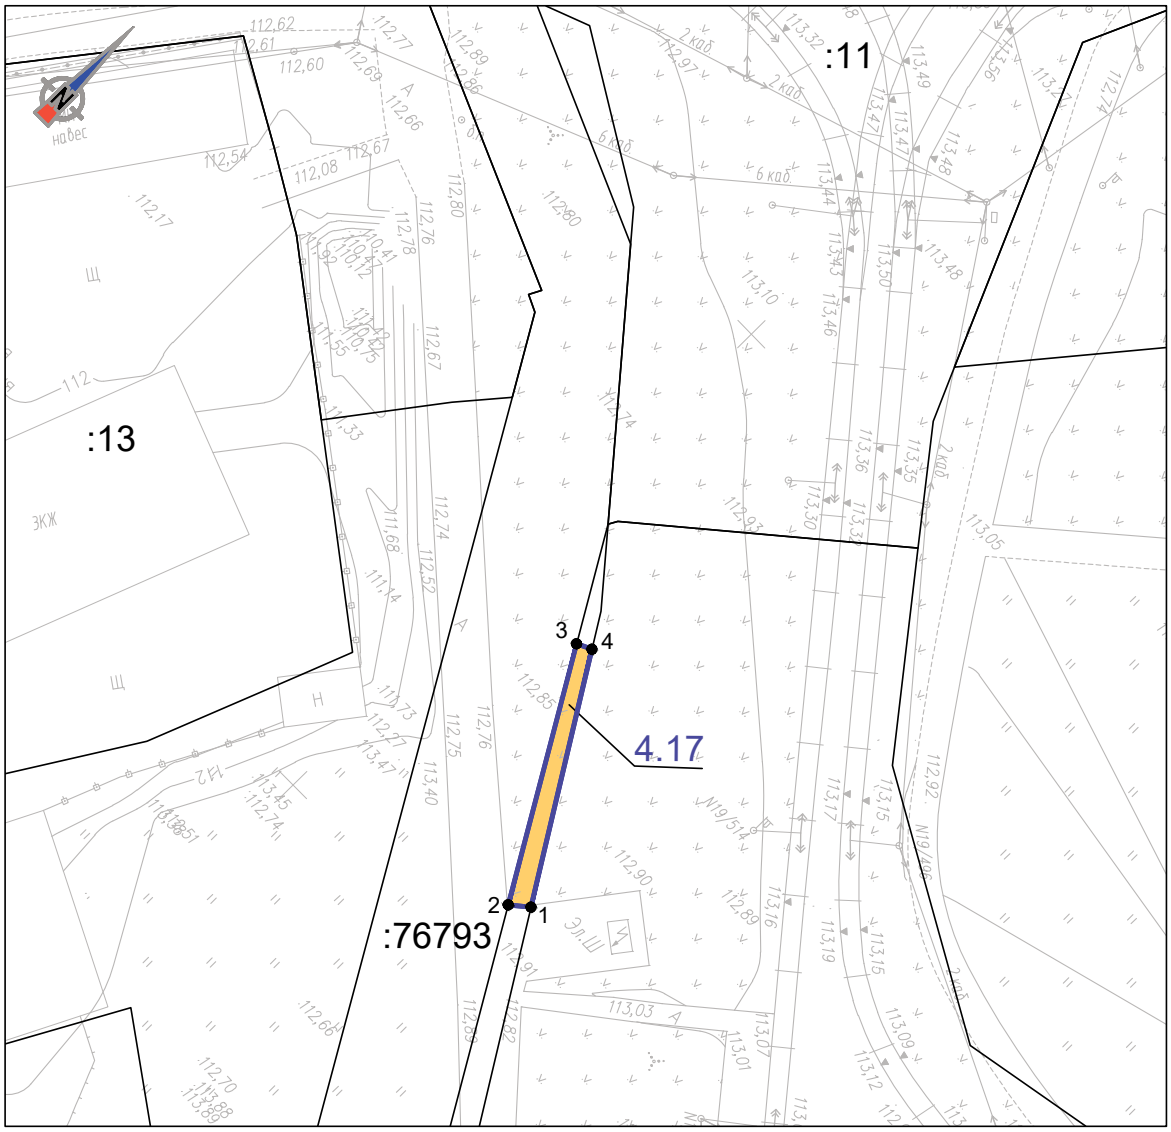

Масштаб 1:500

4.17		
№ точки	Координаты, м	
	X	Y
1	512506,54	2225769,76
2	512505,40	2225768,39
3	512523,43	2225757,64
4	512523,98	2225758,78
1	512506,54	2225769,76

Кадастровый квартал: 59:01:4416071
Адрес местоположения: Российская Федерация, Пермский край, г. Пермь;
Вид разрешенного использования: Коммунальное обслуживание;
Площадь: 31 кв.м.;

Условные обозначения:

:27 - граница и номер земельного участка, учтенного в ЕГРН;


- граница образуемого земельного участка;

2.1 - условный номер образуемого земельного участка;

● 1 - обозначение поворотных точек границ;

Изм.	Кол.уч.	Лист	Nдок.	Подп.	Дата	91-18-ППМТ-3	Лист 103

143

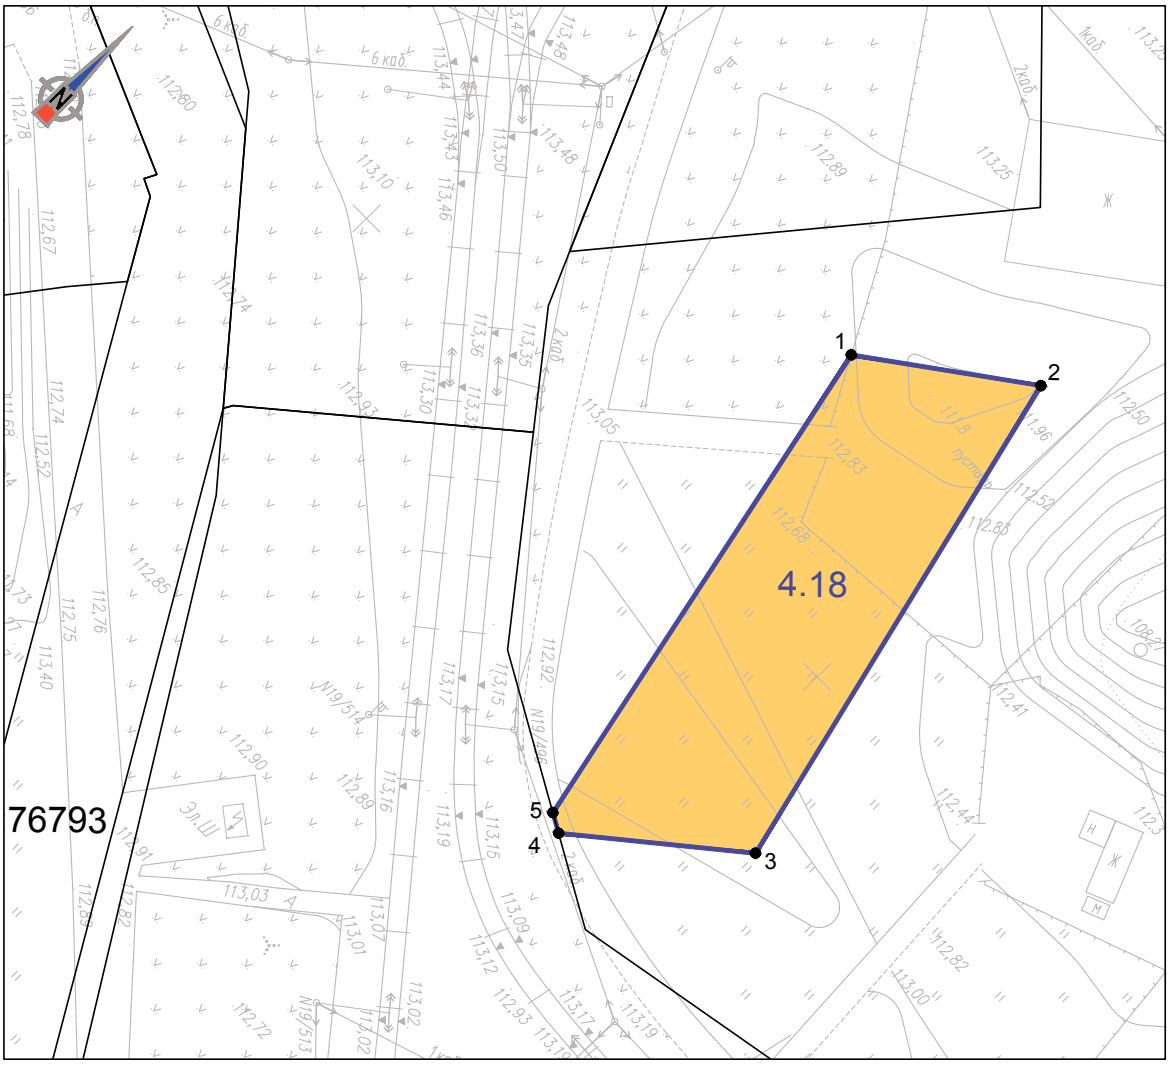

Масштаб 1:500

4.18		
№ точки	Координаты, м	
	X	Y
1	512569,45	2225784,00
2	512578,29	2225796,05
3	512536,97	2225806,41
4	512527,14	2225794,57
5	512527,94	2225793,11
1	512569,45	2225784,00

Кадастровый квартал: 59:01:0000000
Адрес местоположения: Российская Федерация, Пермский край, г. Пермь;
Вид разрешенного использования: Коммунальное обслуживание;
Площадь: 624 кв.м.;

Условные обозначения:

:27 - граница и номер земельного участка, учтенного в ЕГРН;


- граница образуемого земельного участка;

2.1 - условный номер образуемого земельного участка;

1 - обозначение поворотных точек границ;

Изм.	Кол.уч.	Лист	Nдок.	Подп.	Дата	91-18-ППМТ-3	Лист 104

144

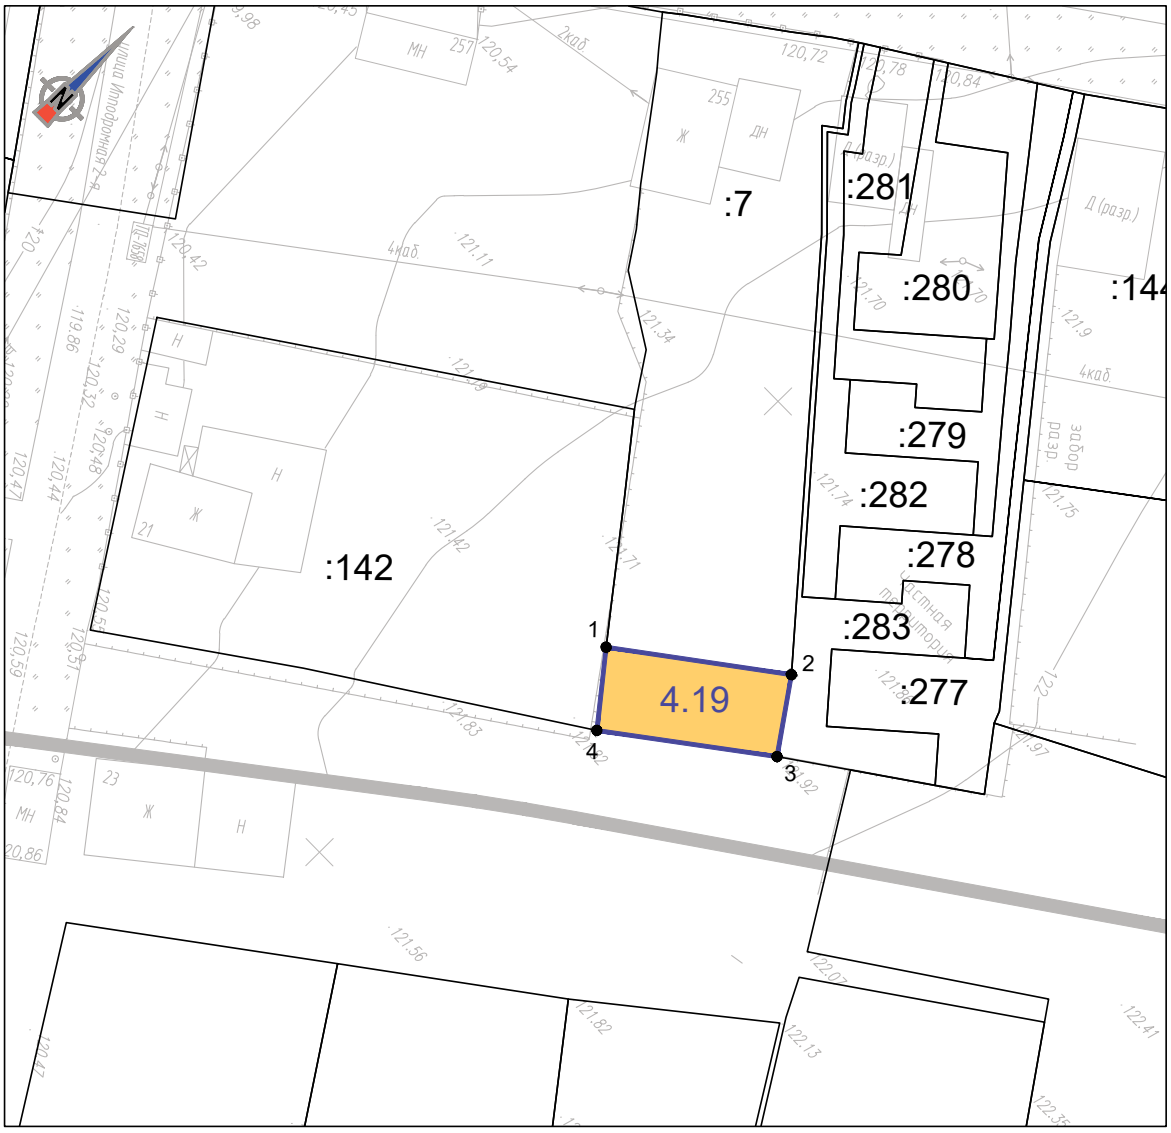

Масштаб 1:500

4.19		
№ точки	Координаты, м	
	X	Y
1	512927,07	2226254,26
2	512935,85	2226265,89
3	512930,58	2226269,65
4	512922,02	2226258,37
1	512927,07	2226254,26

Кадастровый квартал: 59:01:4413841
Адрес местоположения: Российская Федерация, Пермский край, г. Пермь;
Вид разрешенного использования: Коммунальное обслуживание;
Площадь: 93 кв.м.;

Условные обозначения:

:27 - граница и номер земельного участка, учтенного в ЕГРН;


- граница образуемого земельного участка;

2.1 - условный номер образуемого земельного участка;

● 1 - обозначение поворотных точек границ;

Изм.	Кол.уч.	Лист	Nдок.	Подп.	Дата	91-18-ППМТ-3	Лист 105

145

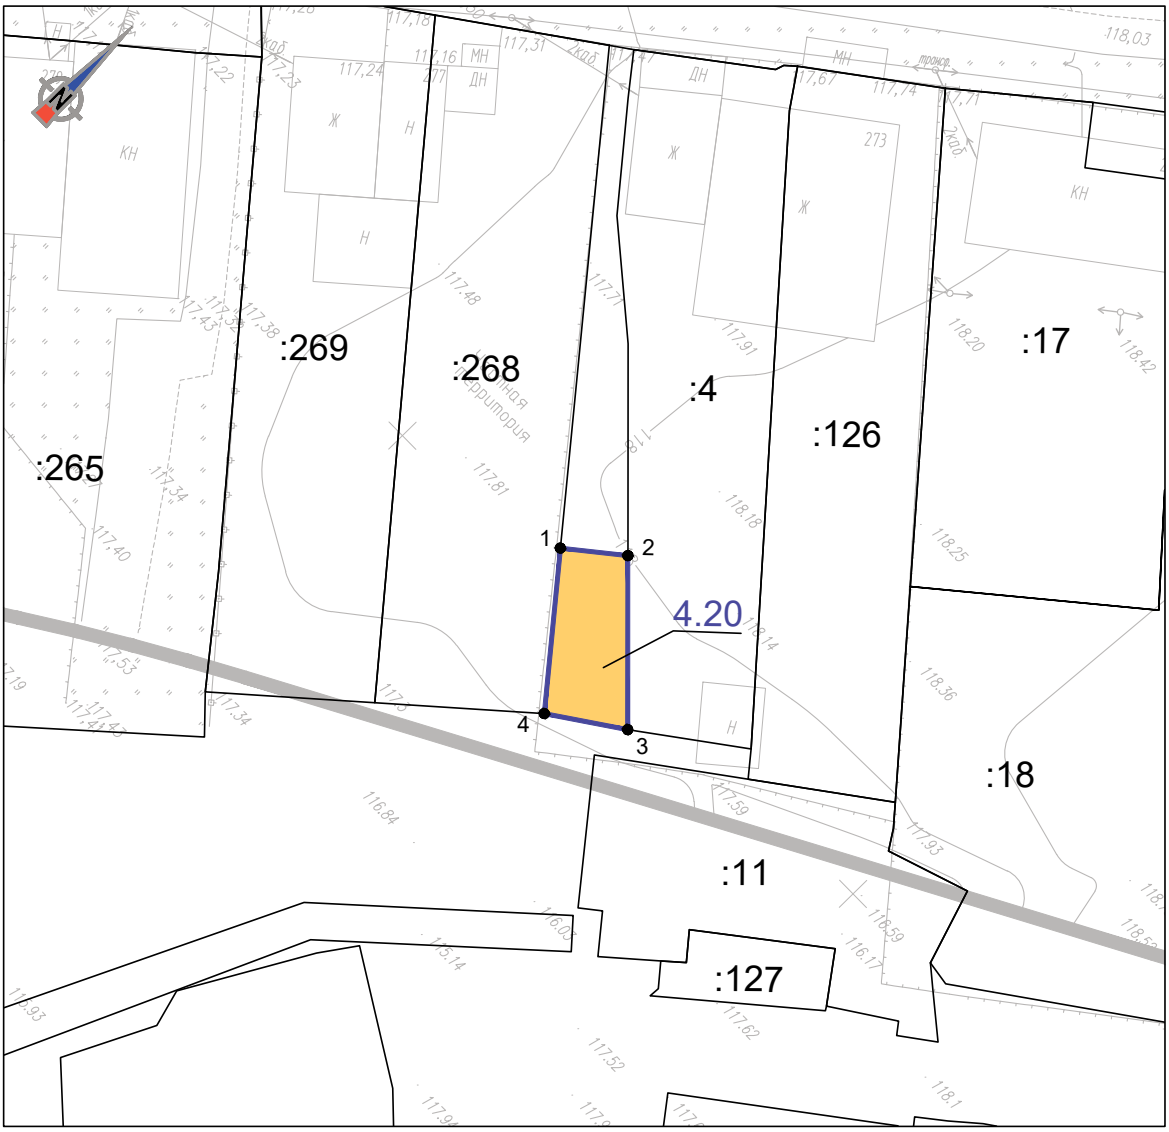

Масштаб 1:500

4.20		
№ точки	Координаты, м	
	X	Y
1	512802,63	2226064,86
2	512805,96	2226068,96
3	512796,46	2226078,60
4	512792,71	2226073,16
1	512802,63	2226064,86

Кадастровый квартал: 59:01:4413840
Адрес местоположения: Российская Федерация, Пермский край, г. Пермь;
Вид разрешенного использования: Коммунальное обслуживание;
Площадь: 78 кв.м.;

Условные обозначения:

:27 - граница и номер земельного участка, учтенного в ЕГРН;


- граница образуемого земельного участка;

2.1 - условный номер образуемого земельного участка;

1 - обозначение поворотных точек границ;

Изм.	Кол.уч.	Лист	Nдок.	Подп.	Дата	91-18-ППМТ-3	Лист 106

146

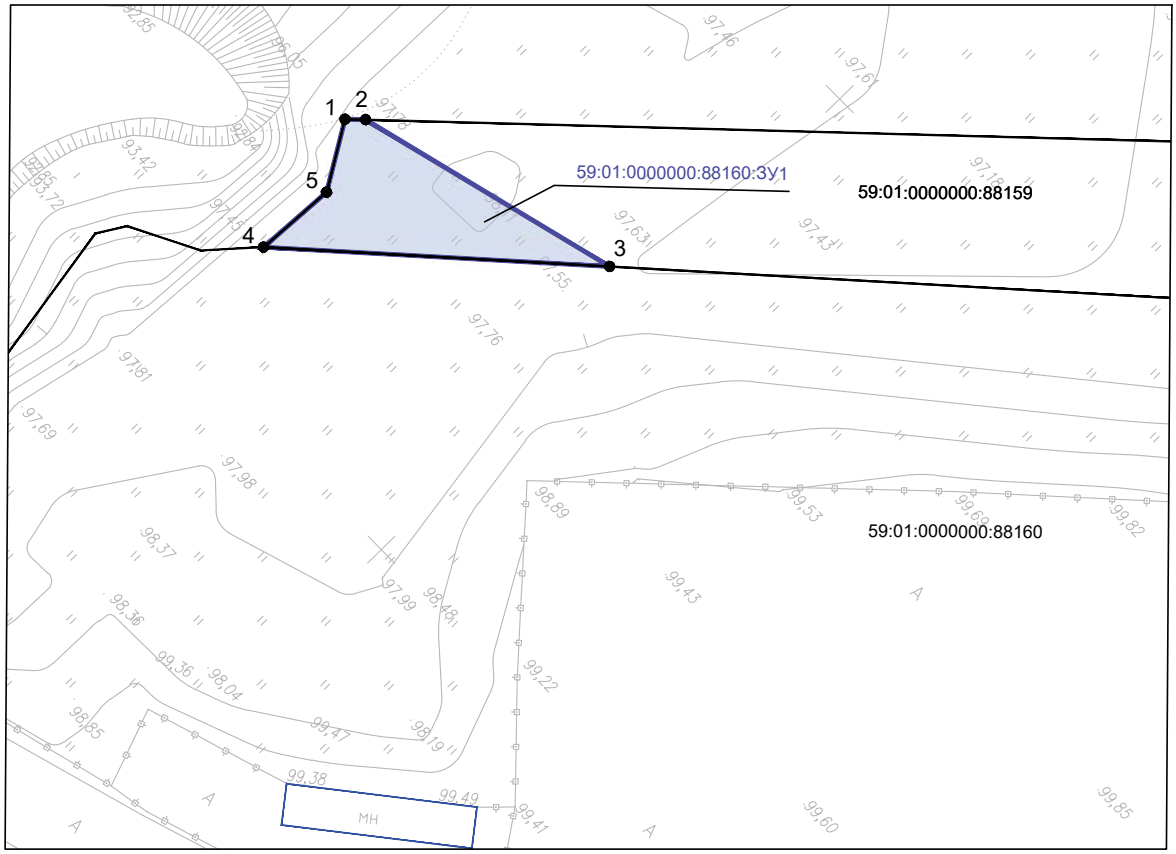

Масштаб 1:500

Кадастровый номер: 59:01:0000000:88159
Адрес местоположения: *Пермский край, г. Пермь, ул. Юннатская 1-я;*
Существующий вид разрешенного использования: Объекты наружного противопожарного водоснабжения (пожарные резервуары, водоемы, пирсы и прочие);
Общая площадь: 1105 кв.м.;

Условный номер образуемого ЗУ: 59:01:0000000:88159:ЗУ1
Устанавливаемый вид разрешенного использования: Земельные участки (территории) общего пользования;
Изымаемая площадь: 137 кв.м.;

59:01:0000000:88159:ЗУ1		
№ точки	Координаты, м	
	X	Y
1	512221,47	2225274,15
2	512222,58	2225275,30
3	512228,11	2225296,75
4	512209,97	2225276,80
5	512216,46	2225277,19
1	512221,47	2225274,15

Условные обозначения:


59:01:4413861:27 - граница и номер земельного участка, учтенного в ЕГРН;

59:01:4413861:27:ЗУ1 - образуемый земельный участок, подлежащий изъятию для государственных или муниципальных нужд;

● 1 - обозначение поворотных точек границ;

- контур объекта недвижимого имущества;

147

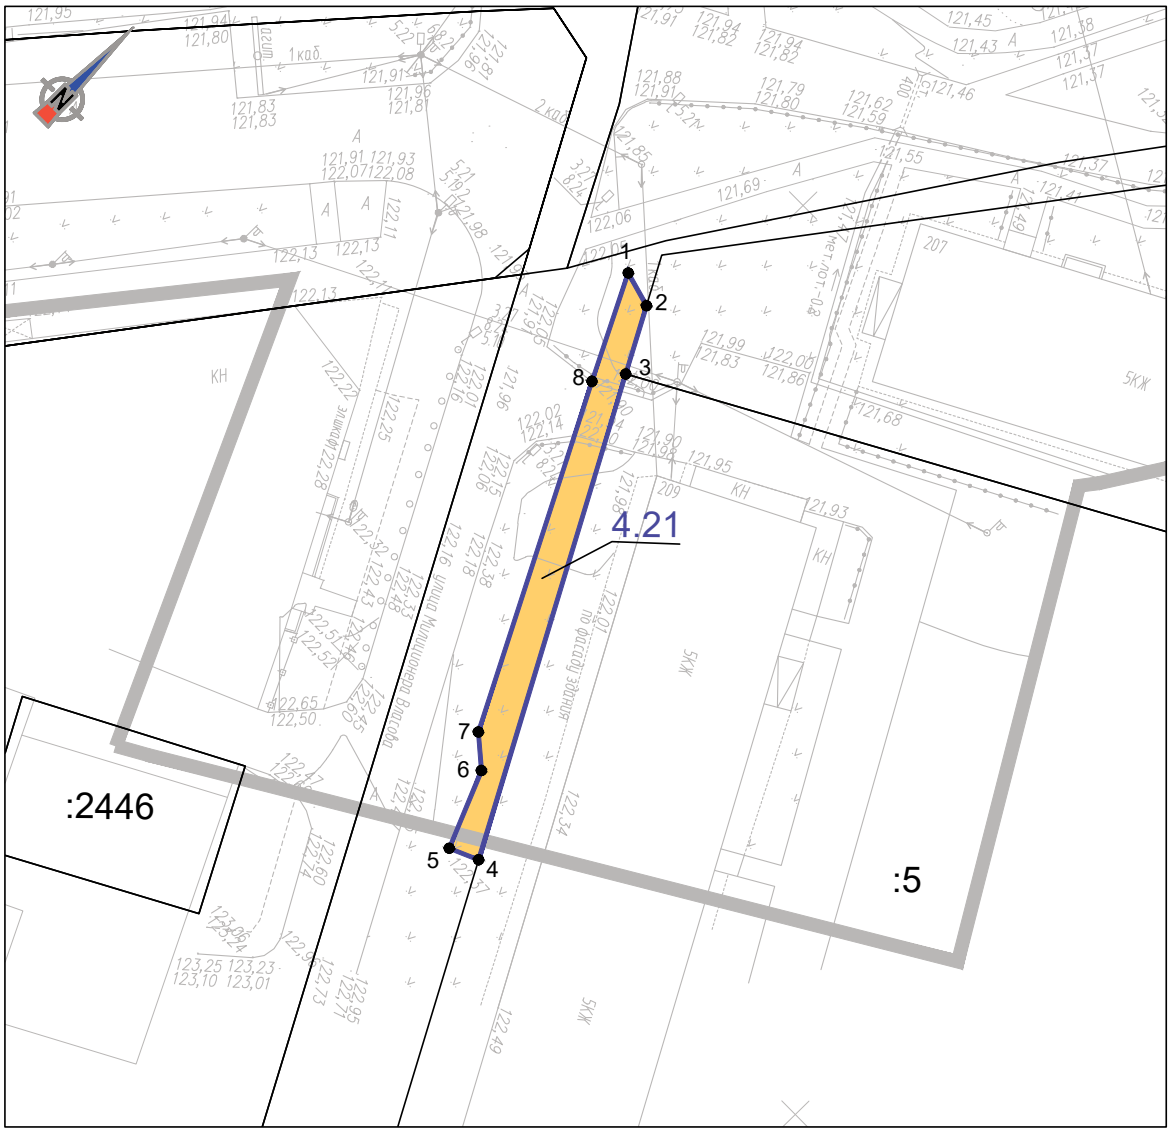

Масштаб 1:500

4.21		
№ точки	Координаты, м	
	X	Y
1	513436,62	2226694,22
2	513435,85	2226697,03
3	513430,97	2226699,69
4	513396,33	2226718,60
5	513395,33	2226716,36
6	513401,35	2226713,81
7	513403,28	2226711,50
8	513428,70	2226698,25
1	513436,62	2226694,22

Кадастровый квартал: 59:01:4410877
Адрес местоположения: Российская Федерация, Пермский край, г. Пермь;
Вид разрешенного использования: Коммунальное обслуживание;
Площадь: 114 кв.м.;

Условные обозначения:

:27 - граница и номер земельного участка, учтенного в ЕГРН;


- граница образуемого земельного участка;

2.1 - условный номер образуемого земельного участка;

1 - обозначение поворотных точек границ;

Изм.	Кол.уч.	Лист	Ндок.	Подп.	Дата	91-18-ППМТ-3	Лист 108

148

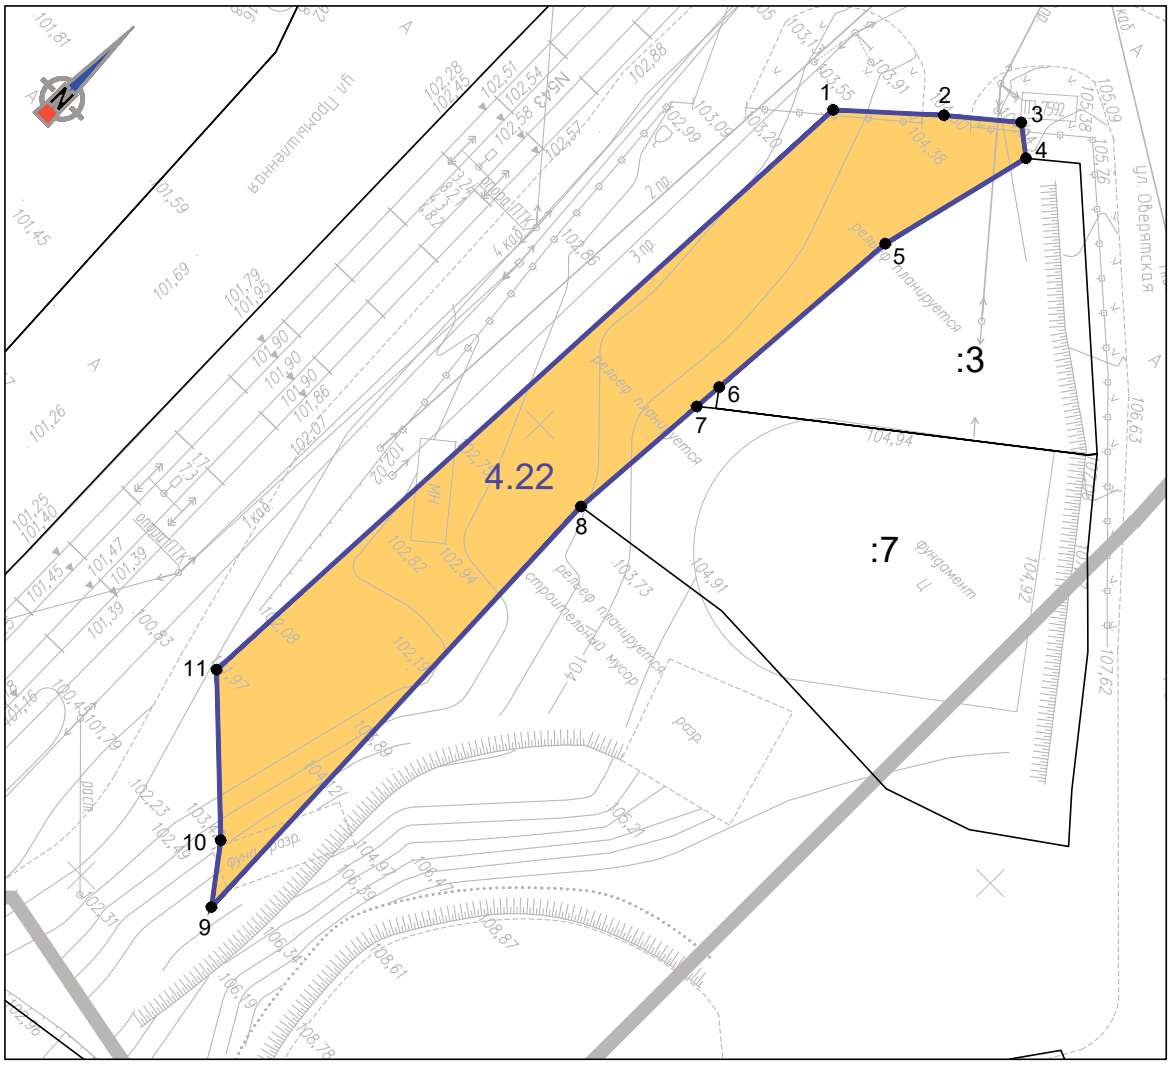

Масштаб 1:500

4.22		
№ точки	Координаты, м	
	X	Y
1	512183,44	2225548,55
2	512189,29	2225554,89
3	512193,19	2225559,50
4	512191,50	2225561,75
5	512179,03	2225558,81
6	512162,01	2225557,71
7	512159,70	2225557,56
8	512147,83	2225556,79
9	512105,49	2225558,85
10	512109,65	2225555,66
11	512118,72	2225545,97
1	512183,44	2225548,55

Кадастровый квартал: 59:01:4413869
Адрес местоположения: Российская Федерация, Пермский край, г. Пермь;
Вид разрешенного использования: Коммунальное обслуживание;
Площадь: 822 кв.м.;

Условные обозначения:

:27 - граница и номер земельного участка, учтенного в ЕГРН;


- граница образуемого земельного участка;

2.1 - условный номер образуемого земельного участка;

● 1 - обозначение поворотных точек границ;

Изм.	Кол.уч.	Лист	Nдок.	Подп.	Дата	91-18-ППМТ-3	Лист 109

149

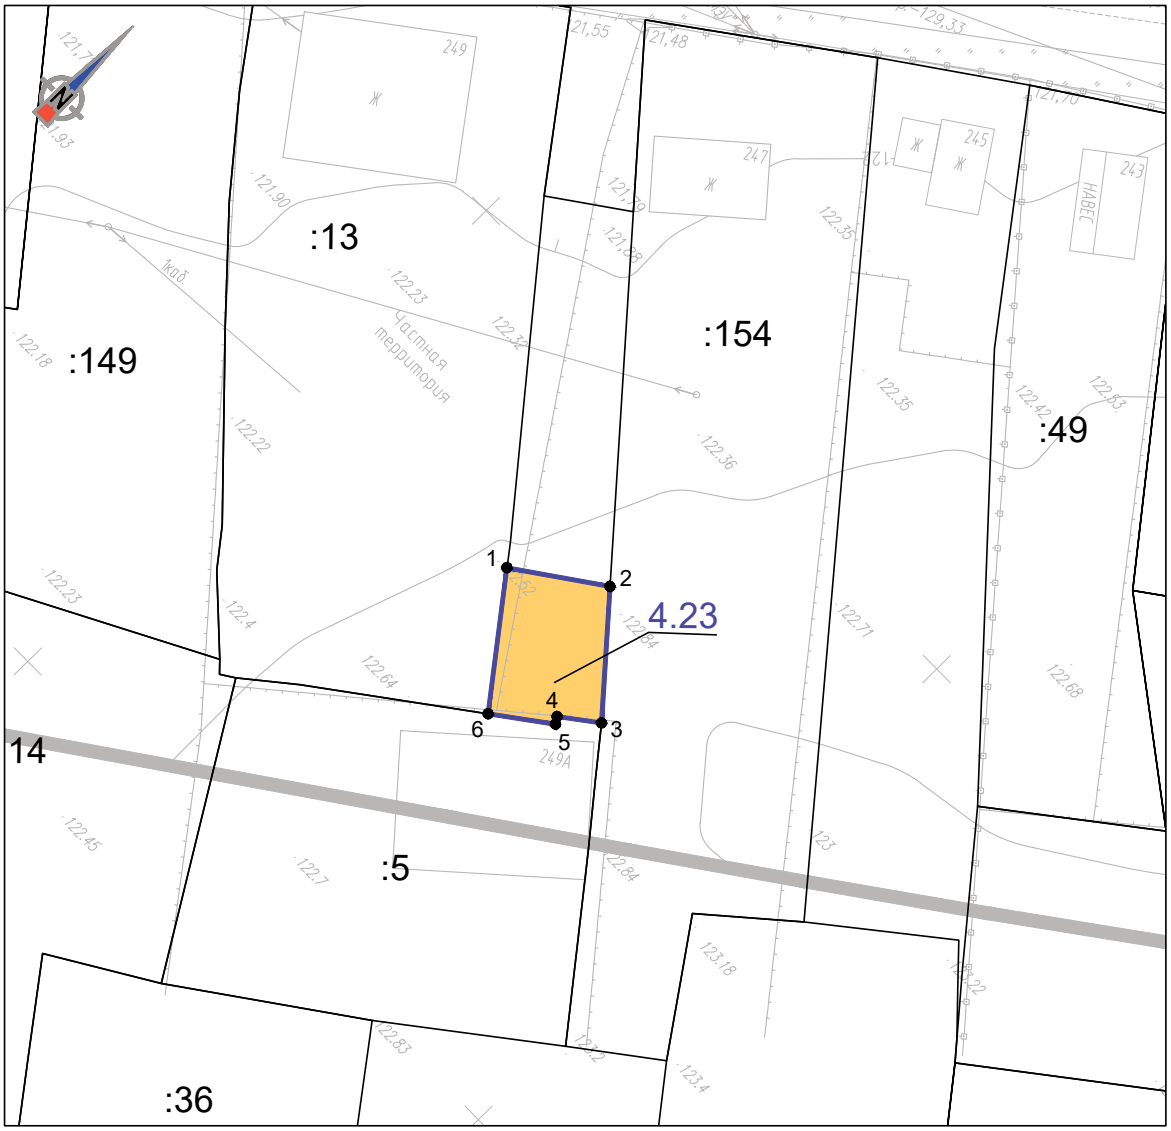

Масштаб 1:500

4.23		
№ точки	Координаты, м	
	X	Y
1	512981,69	2226320,94
2	512986,39	2226327,60
3	512978,47	2226334,71
4	512976,35	2226331,93
5	512975,85	2226332,27
6	512972,68	2226328,02
1	512981,69	2226320,94

Кадастровый квартал: 59:01:4413841
Адрес местоположения: Российская Федерация, Пермский край, г. Пермь;
Вид разрешенного использования: Коммунальное обслуживание;
Площадь: 94 кв.м.;

Условные обозначения:

:27 - граница и номер земельного участка, учтенного в ЕГРН;


- граница образуемого земельного участка;

2.1 - условный номер образуемого земельного участка;

1 - обозначение поворотных точек границ;

Изм.	Кол.уч.	Лист	Nдок.	Подп.	Дата	91-18-ППМТ-3	Лист 110

150

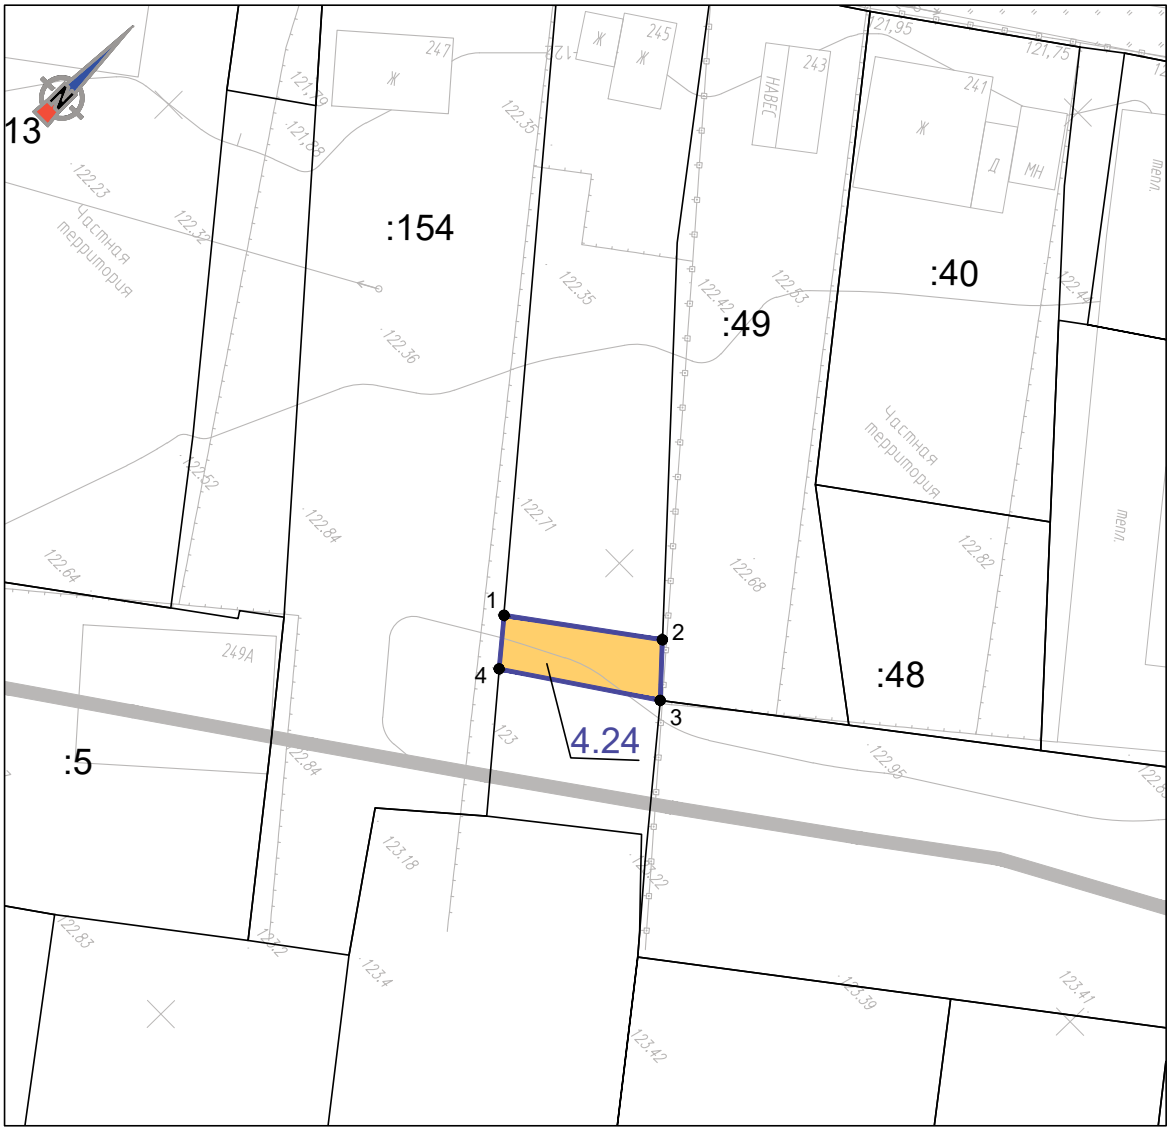

Масштаб 1:500

4.24		
№ точки	Координаты, м	
	X	Y
1	512990,77	2226346,61
2	512998,22	2226356,59
3	512994,79	2226359,83
4	512987,57	2226349,31
1	512990,77	2226346,61

Кадастровый квартал: 59:01:4413841
Адрес местоположения: Российская Федерация, Пермский край, г. Пермь;
Вид разрешенного использования: Коммунальное обслуживание;
Площадь: 56 кв.м.;

Условные обозначения:

:27 - граница и номер земельного участка, учтенного в ЕГРН;


- граница образуемого земельного участка;

2.1 - условный номер образуемого земельного участка;

● 1 - обозначение поворотных точек границ;

Изм.	Кол.уч.	Лист	Nдок.	Подп.	Дата	91-18-ППМТ-3	Лист 111

151

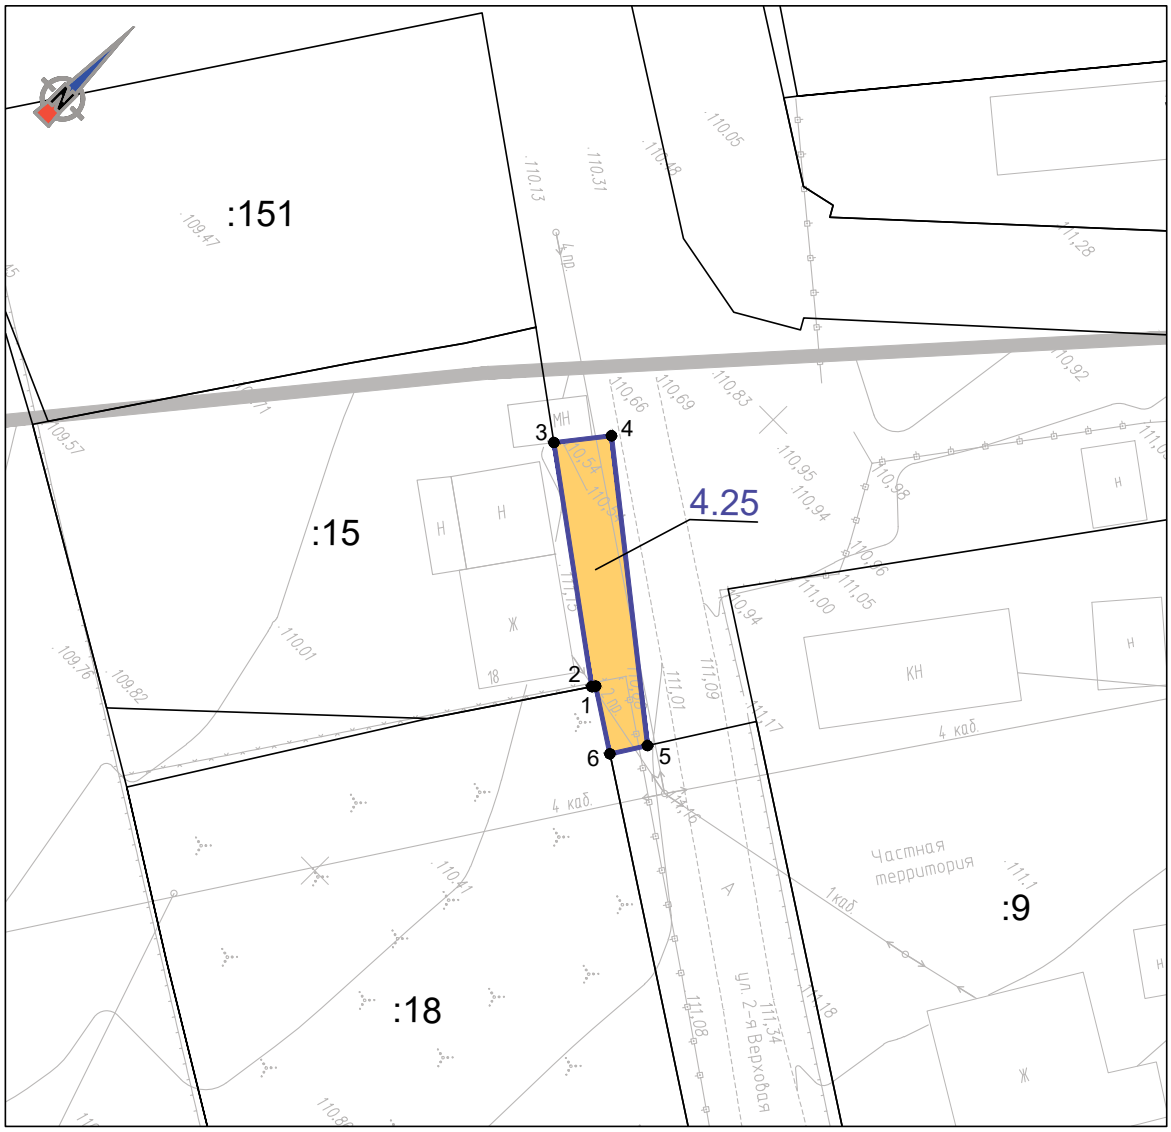

Масштаб 1:500

4.25		
№ точки	Координаты, м	
	X	Y
1	512525,64	2225605,09
2	512525,39	2225604,90
3	512536,60	2225589,30
4	512540,16	2225592,07
5	512525,27	2225611,21
6	512522,73	2225609,62
1	512525,64	2225605,09

Кадастровый квартал: 59:01:4413862
Адрес местоположения: Российская Федерация, Пермский край, г. Пермь;
Вид разрешенного использования: Коммунальное обслуживание;
Площадь: 96 кв.м.;

Условные обозначения:

:27 - граница и номер земельного участка, учтенного в ЕГРН;


- граница образуемого земельного участка;

2.1 - условный номер образуемого земельного участка;

● 1 - обозначение поворотных точек границ;

Изм.	Кол.уч.	Лист	Ндок.	Подп.	Дата	91-18-ППМТ-3	Лист 112

152

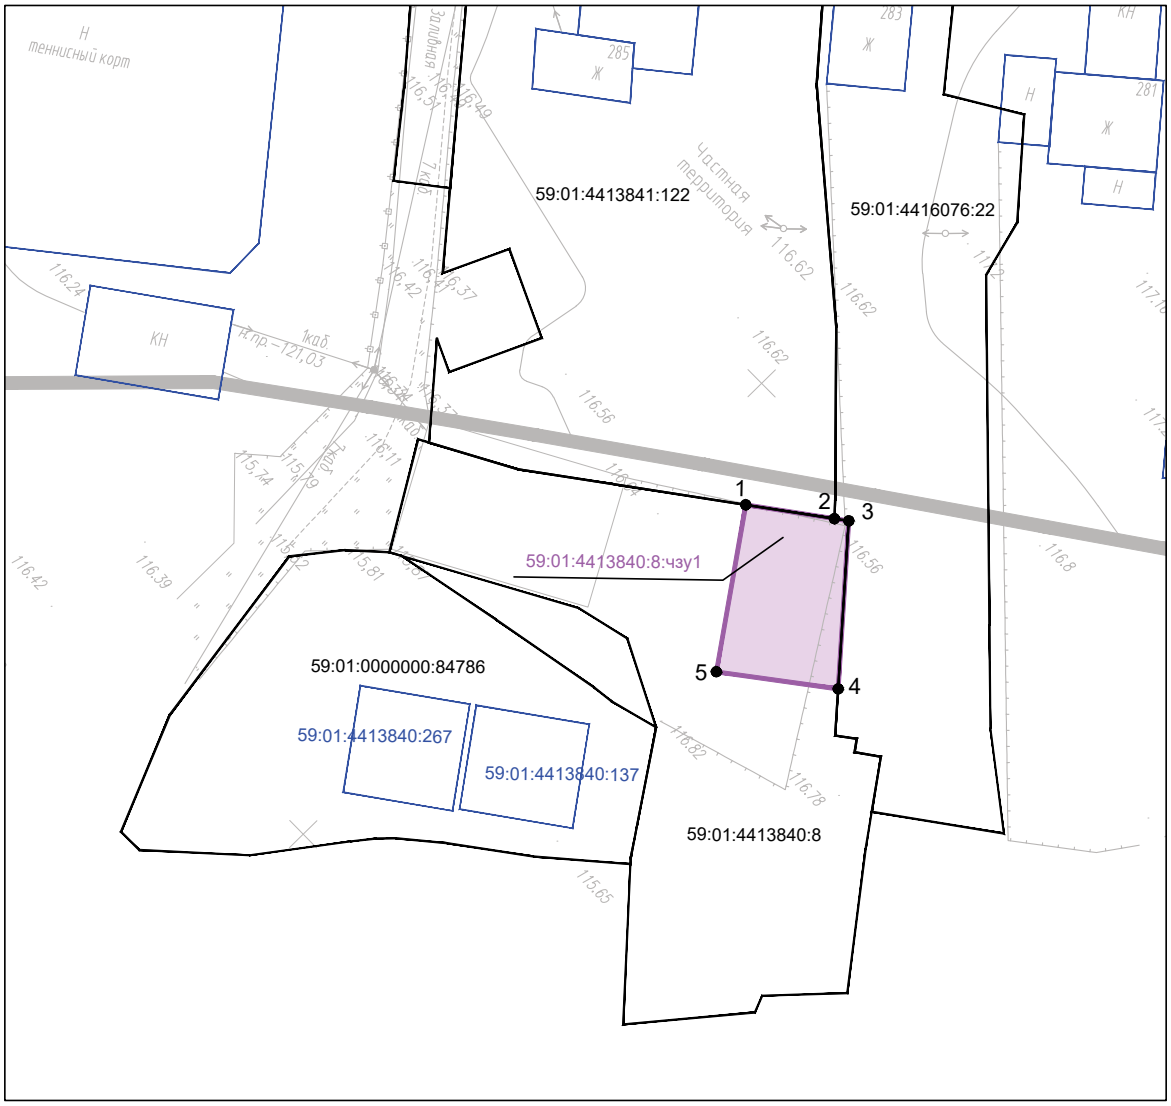

Масштаб 1:500

59:01:4413840:8:чзу1		
№ точки	Координаты, м	
	X	Y
1	512742,50	2226005,88
2	512746,66	2226011,48
3	512747,34	2226012,39
4	512737,59	2226021,12
5	512731,77	2226013,53
1	512742,50	2226005,88

Кадастровый номер: 59:01:4413840:8
Адрес местоположения: край Пермский, г. Пермь, р-н Индустриальный, ул. Заливная, 10;
Вид разрешенного использования: Под отдельно стоящий односемейный дом (коттедж) с земельным участком;
Общая площадь: 840 кв.м.;

Условный номер части ЗУ: 59:01:4413840:8:чзу1
Площадь временного занятия: 116 кв.м.

Условные обозначения:

59:01:4413861:27 - граница и номер земельного участка, учтенного в ЕГРН;

59:01:4413861:27:чзу1 - часть земельного участка для переустройства инженерных коммуникаций;

● 1 - обозначение поворотных точек границ;

- контур объекта недвижимого имущества;

Изм.	Кол.уч.	Лист	Ndок.	Подп.	Дата	91-18-ППМТ-3	Лист 113

Проект вносится Главой города Перми

Пермская городская Дума

Р Е Ш Е Н И Е

О внесении изменений в Правила землепользования и застройки города Перми, утвержденные решением Пермской городской Думы от 26.06.2007 № 143

В соответствии со статьями 31, 32, 33 Градостроительного кодекса Российской Федерации, статьей 38 Устава города Перми

Пермская городская Дума **р е ш и л а :**

1. Внести в Правила землепользования и застройки города Перми, утвержденные решением Пермской городской Думы от 26.06.2007 № 143 (в редакции решений Пермской городской Думы от 23.10.2007 № 258, от 25.03.2008 № 78, от 24.06.2008 № 215, от 24.02.2009 № 29, от 26.01.2010 № 16, от 25.02.2010 № 31, от 24.08.2010 № 131, от 02.11.2010 № 177, от 17.12.2010 № 207, от 26.04.2011 № 64, от 30.08.2011 № 176, от 27.09.2011 № 195, от 21.12.2011 № 245, от 21.12.2011 № 246, от 28.02.2012 № 25, от 22.05.2012 № 94, от 25.09.2012 № 195, от 20.11.2012 № 258, от 18.12.2012 № 287 (в ред. 25.06.2013), от 26.02.2013 № 40, от 28.05.2013 № 117, от 24.09.2013 № 199, от 24.09.2013 № 211, от 19.11.2013 № 261, от 19.11.2013 № 262, от 28.01.2014 № 4, от 28.01.2014 № 5, от 25.02.2014 № 34, от 25.03.2014 № 63, от 25.03.2014 № 64, от 27.05.2014 № 113, от 20.06.2014 № 129, от 20.06.2014 № 130, от 23.09.2014 № 191, от 23.09.2014 № 199, от 23.09.2014 № 200, от 16.12.2014 № 280, от 16.12.2014 № 281, от 16.12.2014 № 282, от 27.01.2015 № 12, от 24.02.2015 № 30, от 24.02.2015 № 37, от 24.03.2015 № 58, от 28.04.2015 № 87, от 26.05.2015 № 125, от 23.06.2015 № 141, от 23.06.2015 № 147, от 25.08.2015 № 162, от 25.08.2015 № 163, от 25.08.2015 № 164, от 25.08.2015 № 165, от 22.09.2015 № 192, от 27.10.2015 № 224, от 27.10.2015 № 225, от 27.10.2015 № 226, от 27.10.2015 № 227, от 27.10.2015 № 228 (в ред. 28.02.2017), от 22.12.2015 № 278 (в ред. 28.02.2017), от 22.12.2015 № 279, от 26.01.2016 № 8, от 26.01.2016 № 9, от 26.01.2016 № 10, от 24.02.2016 № 22, от 24.02.2016 № 23, от 24.02.2016 № 24, от 24.02.2016 № 25 (в ред. 28.02.2017), от 24.05.2016 № 103, от 28.06.2016 № 126, от 28.06.2016 № 127, от 23.08.2016 № 187, от 23.08.2016 № 188, от 23.08.2016 № 189, от 23.08.2016 № 190, от 23.08.2016 № 191, от 23.08.2016 № 192, от 22.11.2016 № 247, от 22.11.2016 № 248, от 20.12.2016 № 271, от 20.12.2016 № 272, от 28.02.2017 № 31, от 28.02.2017 № 32, от 23.05.2017 № 102, от 27.06.2017 № 124, от 27.06.2017 № 125, от 22.08.2017 № 166, от 22.08.2017 № 167, от 26.09.2017 № 188, от 24.10.2017 № 210, от 24.10.2017 № 211, от 19.12.2017 № 254, от 19.12.2017 № 255, от 19.12.2017 № 256, от 19.12.2017 № 257, от 23.01.2018 № 4, от 27.02.2018 № 26, от 27.02.2018 № 27, от 24.04.2018 № 65, от 24.04.2018 № 66, от 24.04.2018 № 67, от 22.05.2018 № 94, от 28.08.2018 № 143, от 28.08.2018 № 144, от 28.08.2018 № 145, от 25.09.2018 № 178, от 23.10.2018 № 207, от 20.11.2018 № 246, от 22.01.2019 № 4, от 26.02.2019 № 32, от 26.03.2019 № 49, от 26.03.2019 № 50, от 26.03.2019 № 52, от 23.04.2019 № 80, от 23.04.2019 № 81, от 23.04.2019 № 82, от 23.04.2019 № 83, от 23.04.2019 № 84, от 28.05.2019 № 107, от 28.05.2019 № 108, от 28.05.2019 № 109, от 28.05.2019 № 110, от 28.05.2019 № 111, от 25.06.2019 № 132, от 25.06.2019 № 133, от 25.06.2019 № 134, от 25.06.2019 № 135, от 25.06.2019 № 136, от 27.08.2019 № 167, от 27.08.2019 № 168, от 27.08.2019 № 169, от 27.08.2019 № 170, от 27.08.2019 № 171, от 24.09.2019 № 219, от 24.09.2019 № 220, от 24.09.2019 № 221, от 24.09.2019 № 222, от 24.09.2019 № 223, от 22.10.2019 № 246, от 22.10.2019 № 248, от 22.10.2019 № 249, от 19.11.2019 № 282, от 19.11.2019 № 283, от 17.12.2019 № 318, от 17.12.2019 № 319, от 17.12.2019 № 320, от 17.12.2019 № 321), изменения:

1.1. в статье 52.1 в градостроительных регламентах территориальных зон Ц-1, Ц-2 абзац «Предельный параметр разрешенного строительства, реконструкции объектов капитального строительства:

предельная высота зданий, строений - не менее 4 этажей и не более 10 этажей» изложить в редакции:

«Предельный параметр разрешенного строительства, реконструкции объектов капитального строительства:

Предельная высота зданий, строений – не более 10 этажей»;

1.2. в статье 52.3. в градостроительном регламенте территориальной зоны Ж-1 абзац «Предельный параметр разрешенного строительства, реконструкции объектов капитального строительства:

предельная высота зданий, строений - не менее 4 этажей и не более 10 этажей» изложить в редакции:

«Предельный параметр разрешенного строительства, реконструкции объектов капитального строительства:

Предельная высота зданий, строений – не более 10 этажей»;

1.3. в статьях 52.3 в градостроительном регламенте территориальной зоны Ж-2 абзац «Предельный параметр разрешенного строительства, реконструкции объектов капитального строительства:

предельная высота зданий, строений - не менее 4 этажей и не более 8 этажей» изложить в редакции:

«Предельный параметр разрешенного строительства, реконструкции объектов капитального строительства:

Предельная высота зданий, строений – не более 8 этажей»;

2. Настоящее решение вступает в силу со дня его официального опубликования в печатном средстве массовой информации «Официальный бюллетень органов местного самоуправления муниципального образования город Пермь».

3. Опубликовать настоящее решение в печатном средстве массовой информации «Официальный бюллетень органов местного самоуправления муниципального образования город Пермь», а также опубликовать (обнародовать) настоящее решение на официальном сайте муниципального образования город Пермь в информационно-телекоммуникационной сети Интернет.

4. Контроль за исполнением настоящего решения возложить на комитет Пермской городской Думы по вопросам градостроительства, планирования и развития территории.

Председатель
Пермской городской Думы Ю.А. Уткин

Глава города Перми Д.И. Самойлов

АДМИНИСТРАЦИЯ ГОРОДА ПЕРМИ
КОМИССИЯ ПО ЗЕМЛЕПОЛЬЗОВАНИЮ И ЗАСТРОЙКЕ ГОРОДА ПЕРМИ

Заключение

о результатах рассмотрения поступивших
заявлений о внесении изменений
в Правила землепользования
и застройки города Перми

Утверждаю

Председатель
Комиссии по землепользованию и
застройке города Перми
_____В.Г.Агеев
«26» декабря 2019

Настоящее заключение подготовлено на основании ст.33 Градостроительного кодекса Российской Федерации, на основании Положения о комиссии по землепользованию и застройке города Перми (далее – комиссия), утвержденного постановлением администрации города Перми от 29.05.2008 № 449, протокола заседания комиссии от 26.12.2019 № 27 (далее – протокол Комиссии).

На заседании комиссии от 26.12.2019 принято решение о направлении рекомендации комиссии Главе города Перми для принятия решения о подготовке проекта о внесении изменений в Правила землепользования и застройки города Перми, утвержденные решением Пермской городской Думы от 26.06.2007 № 143 (далее – Правила), по заявлениям ТСН «ТСЖ «Луначарского,51» от 26.11.2019 № 059-22-01-28-7485, департамента градостроительства и архитектуры администрации города Перми от 28.11.2019№ 059-22-01-20/3-3667.

Комиссией рассмотрены предложения о внесении изменений в Правила землепользования и застройки города Перми:

в части включения в границы подзоны Ц-2 (В 0) в границах территориальной зоны обслуживания и деловой активности местного значения (Ц-2) земельного участка с кадастровым номером 59:01:4410138:2, расположенного в границах территории по улицам Луначарского, 51, Луначарского, 51а, Пушкина, 27 в Ленинском районе города Перми;

об изменении предельного параметра разрешенного строительства, реконструкции объектов капитального строительства по предельной высоте зданий, строений в территориальных зонах Ц-1, Ц-2, Ж-1, Ж-2.

Данные предложения соответствуют требованиям Градостроительного кодекса Российской Федерации, Генеральному плану, и могут быть подготовлены в виде проекта решения Пермской городской Думы «О внесении изменений в Правила землепользования и застройки города Перми, утвержденные решением Пермской городской Думы от 26.06.2007 № 143» (далее – проект решения).

С учетом изложенного комиссия рекомендует Главе города Перми в отношении указанных заявлений принять решение о подготовке проекта решения о внесении изменений в Правила.

Извещения о проведении собрания о согласовании местоположения границ земельных участков

КИ Сурсяковым Георгием Игоревичем,614111,г.Пермь,ул.Серебрянский проезд 19-8, e-mail: sursyakov@hotmail.com, тел. 89128817320, № в реестре КИ 35598, выполняются кадастровые работы по уточнению местоположения границ и площади земельного участка с кадастровым номером 59:01:4413660:6 (Пермский край, г. Пермь, Свердловский район, ул. Кояновская, 3), смежные земельные участки с правообладателями которых требуется согласовать местоположение границ – расположенные в квартале 59:01:4413660. Заказчиком кадастровых работ является ТСЖ «Кояновская 3» 614021,г. Пермь, ул. Кояновская 3,кв.17, 89082695759. Собрание заинтересованных лиц по поводу согласования местоположения границ состоится по адресу: г. Пермь, ул. Г.Хасана,12, 16 марта 2020 г. в 12:00. Требования о проведении согласования местоположения границ земельных участков на местности, обоснованные возражения о местоположении границ земельных участков после ознакомления с проектом межевого плана принимаются по 14 марта 2020 г. по адресу: г. Пермь, ул. Г.Хасана,12. При проведении согласования местоположения границ при себе необходимо иметь документ, удостоверяющий личность, а также документы, подтверждающие права на соответствующий земельный участок (ч.12 ст.39, ч.2 ст.40 федерального закона от 24.07.2007 г. №221-ФЗ «О кадастровой деятельности»)

Кадастровым инженером Семериковым Вячеславом Валентиновичем (почтовый адрес: Пермский край, с. Орда, ул. Трактовая, д.39, кв.1, v.semerikov@mail.ru, 89824499799, № регистрации в государственном реестре лиц, осуществляющих кадастровую деятельность-8686) выполняются кадастровые работы в отношении земельного участка с кадастровым №59:01:4410741:4, расположенного по адресу: Пермский край, г. Пермь, ул. Куйбышева, 96а.Заказчиком кадастровых работ является: ПМУП «Городское коммунальное и тепловое хозяйство», тел. 8-904-841-90-91. Собрание по поводу согласования местоположения границы состоится по адресу: Пермский край, г. Пермь, ул. Куйбышева, д. 114а (каб.102), 16.03.2020 г. в 10-00. С проектом межевого плана земельного участка можно ознакомиться по адресу: Пермский край, г. Пермь, ул. Куйбышева, д. 114а (каб.102). Требования о проведении согласования местоположения границ земельных участков на местности и обоснованные возражения о местоположении границ земельных участков после ознакомления с проектом межевого плана принимаются с «14» февраля 2020 года по «10» марта 2020 года, по адресу: Пермский край, г. Пермь, ул. Куйбышева, д. 114а (каб.102). Смежные земельные участки, с правообладателями которых требуется согласовать местоположения границ: Пермский край, г Пермь, р-н Свердловский, ул. Куйбышева, 96 (59:01:4410741:13).При проведении согласования местоположения границ при себе необходимо иметь документ, удостоверяющий личность, а также документы о правах на земельный участок.

Кадастровым инженером ООО «Межевик-Н» Арбузовой Нелли Васильевной, почтовый адрес г. Пермь, пр.Декабристов дом 35.кв.26, e-mail: megevik-n@yandex.ru, тел.214-88-78, квалификационный аттестат 59-14-889 в отношении земельного участка, с кадастровым номером 59:01:4410658:28, расположенного по адресу: Пермский край, г. Пермь, р-н Индустриальный, пр-т. Декабристов, д.3, выполняются кадастровые работы по уточнению местоположения границы земельного участка. Заказчиком кадастровых работ является ООО «УК «Монолит», почтовый адрес: 614000, Россия, Пермский край, г. Пермь, ул. Качалова, 32, тел. 2205360. Собрание заинтересованных лиц по поводу согласования местоположения границы состоится по адресу: г. Пермь, проспект Декабристов, д.20, 16 марта 2020г. в 15ч. 00 минут. С проектом межевого плана земельного участка можно ознакомится по адресу: г. Пермь, проспект Декабристов, д.20. Обоснованные возражения относительно местоположения границ в проекте межевого плана, и требования о проведении согласования местоположения границ земельных участков на местности принимаются с 14.02.2020 по 15.03.2020. Смежные земельные участки, с правообладателями которых требуется согласовать местоположение границы: расположены в границах кадастрового квартала 59:01:4410658. При проведении согласования местоположения границ при себе необходимо иметь документ, удостоверяющий личность, а также документ о правах на земельный участок.

Ответственность за достоверность вышеуказанных сведений, а также за необходимость опубликования извещения, соблюдение сроков, установленных Федеральным Законом от 24.07.2007 № 221-ФЗ «О государственном кадастре недвижимости» (в ред. от 30.12.2008 № 311-ФЗ) несет кадастровый инженер, указанный в извещении.


Схема границ публичного сервитута

Объект: : «Строительство КЛ 0,4 кВ от ТП-6602, установка ШР 0,4 кВ; Реконструкция РУ 0,4 кВ ТП-6602 (установка оборудования учета э/э), входящих в ЭСК ПС 110/6 кВ Крохалевка, для электроснабжения гаража-бокса по адресу: Пермский край, г. Пермь, Свердловский район, ул. Маршрутная, ГСК 198, бокс 15 (кад. номера зем. участков 59:01:4410240:262)».

Площадь земель: 288,63 кв.м.

Местоположение объекта: Пермский край, г. Пермь, Свердловский район, ул. Маршрутная.


Категория земель: Земли населенных пунктов.

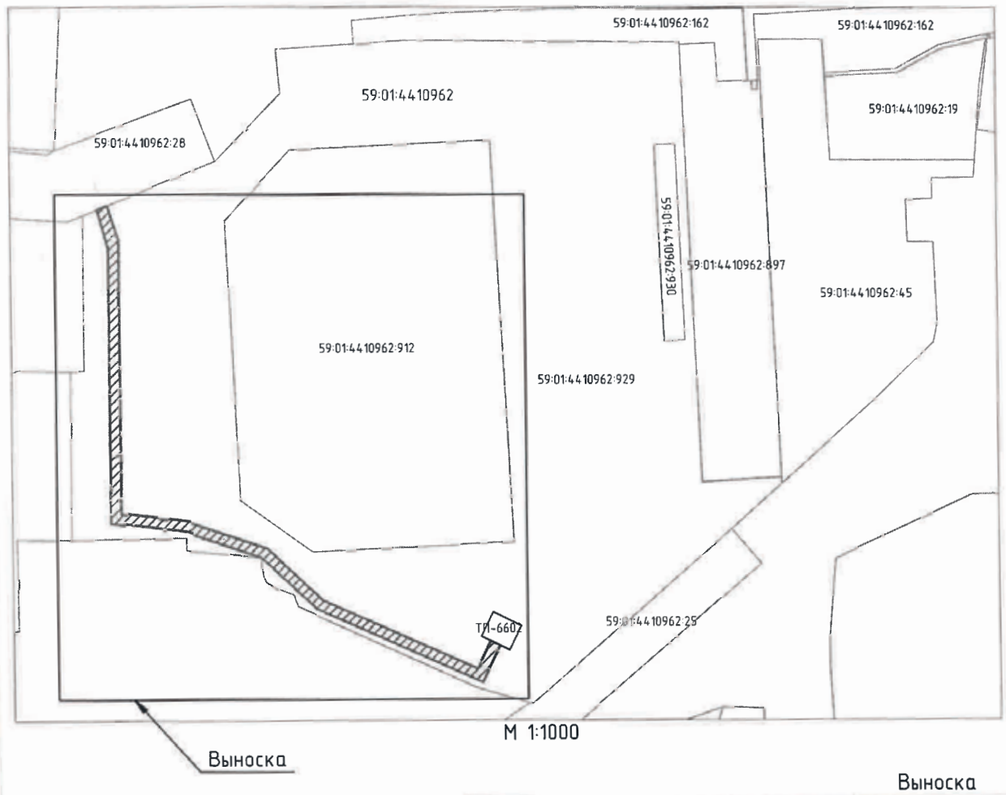

Каталог координат (Система координат МСК-59)		
№	X	Y
1	514556.44	2231735.40
2	514549.93	2231737.50
3	514497.49	2231737.69
4	514495.87	2231750.92
5	514490.91	2231765.56
6	514481.05	2231776.13
7	514467.88	2231805.69
8	514473.04	2231808.22
9	514472.16	2231810.01
10	514465.27	2231806.64
11	514479.36	2231775.00
12	514489.15	2231764.51
13	514493.91	2231750.47
14	514495.72	2231735.70
15	514548.39	2231735.51
16	514555.67	2231733.47

Условные обозначения:

- проектная граница публичного сервитута
- граница кадастрового квартала
- границы земельных участка по сведениям ЕГРН
- 59:01:4410962:929 – кадастровый номер земельного участка
- 59:01:4410962 – кадастровый номер кадастрового квартала
- • 1 – характерная точка границы публичного сервитута
- проектируемая КЛ 0,4 кВ

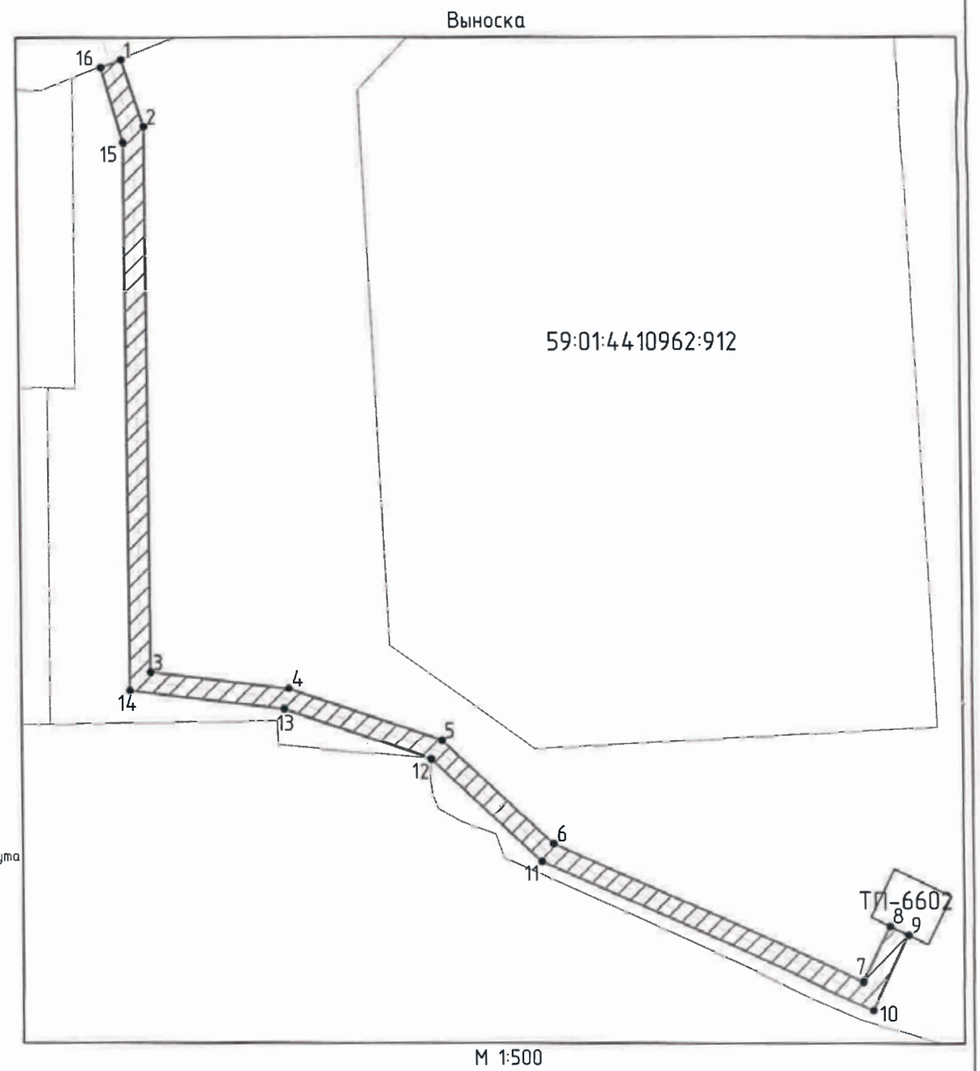

Заявитель: _____ Азманов В.В. (По доверенности № ПЭ-415-2020)

(подпись, расшифровка подписи)

Верно

Документация по планировке территории для размещения объекта регионального значения:
«Реконструкция участка шоссе Космонавтов от ул. Архитектора Свиязева до моста через р. Мулянка включительно со строительством транспортной развязки в двух уровнях на пересечении с ул. Промышленной и ул. Оверятской».

Чертеж красных линий

Масштаб 1:1000


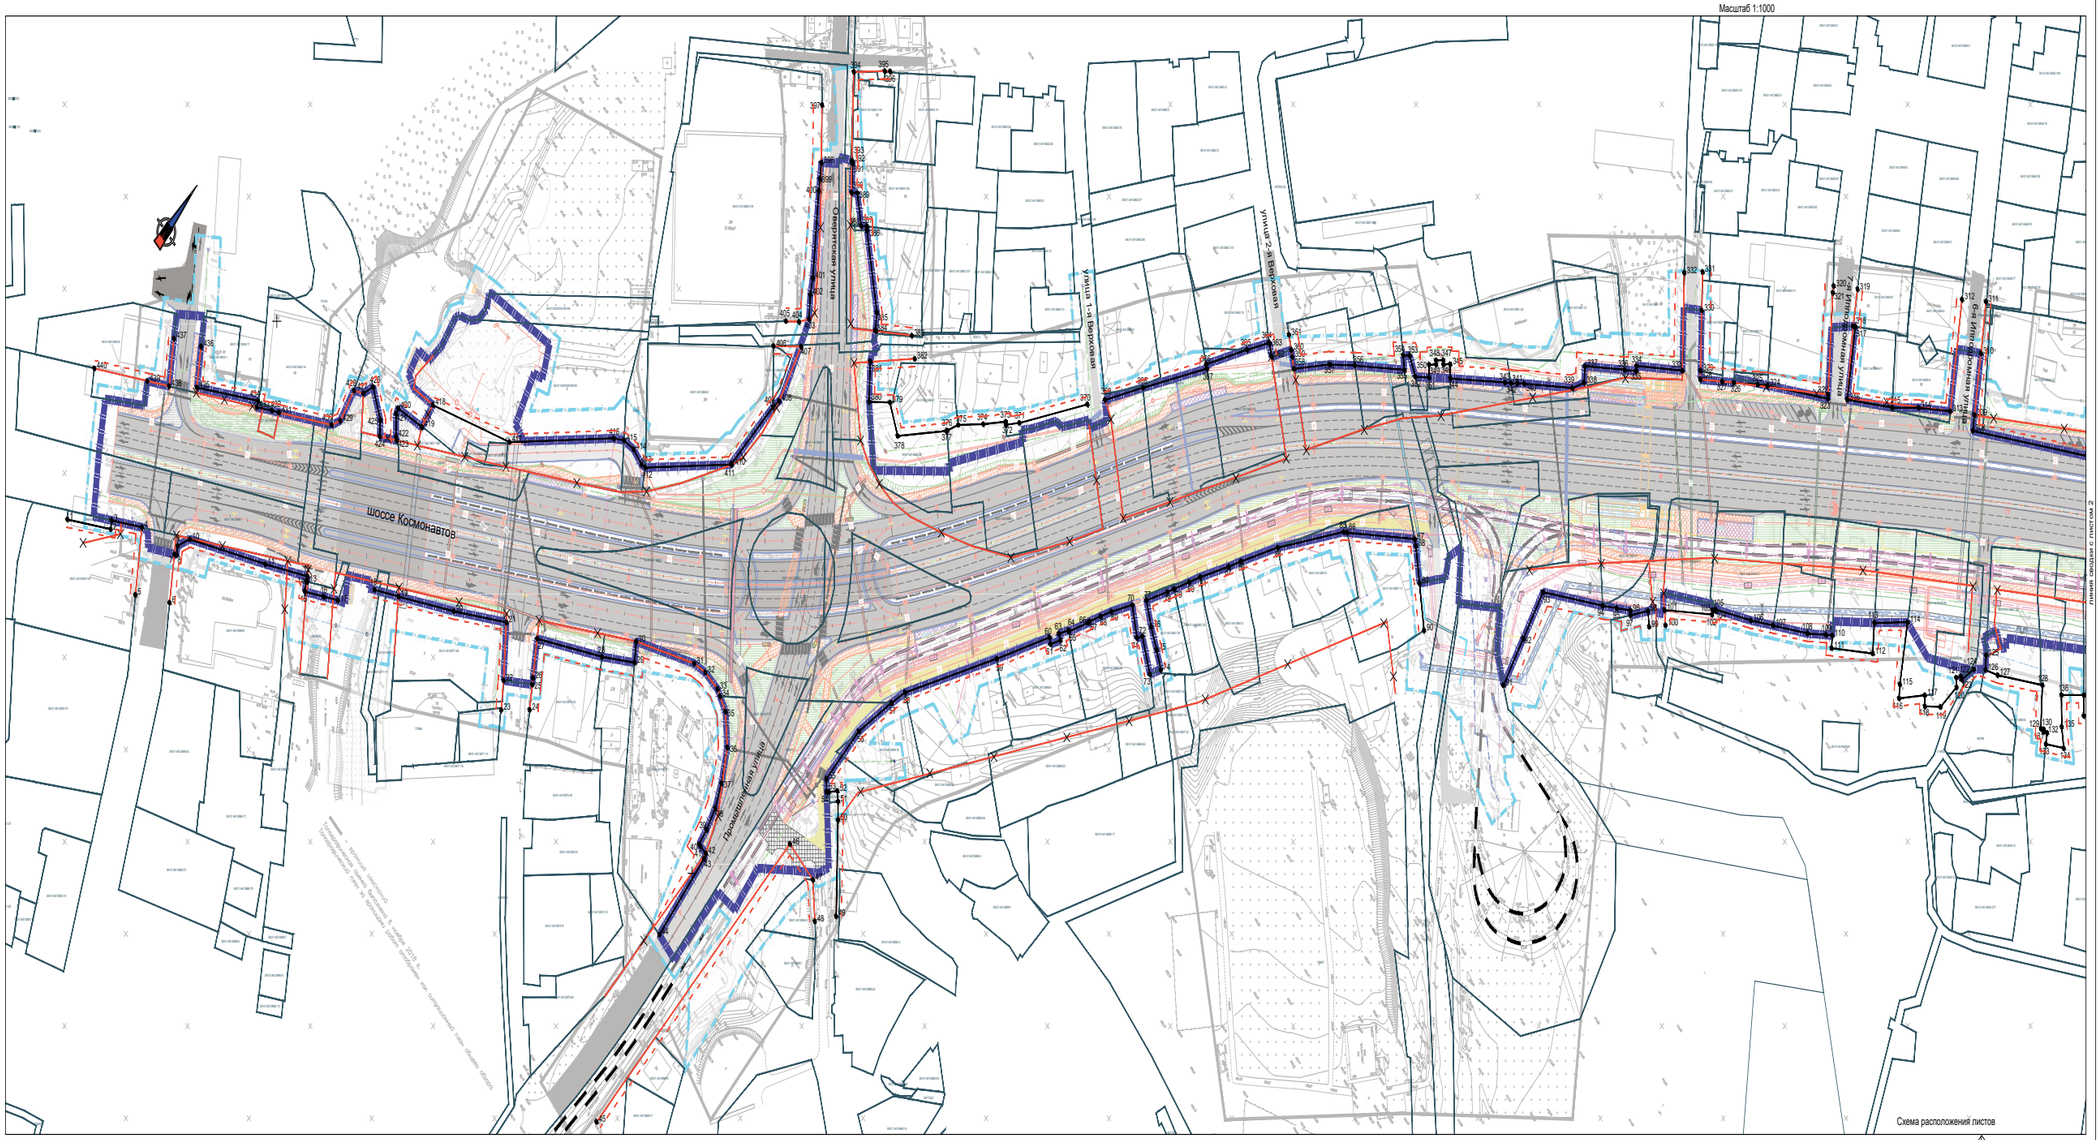


Схема расположений листов

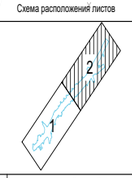

Условные обозначения:

Границы

- территории, в отношении которой осуществляется разработка проекта планировки;
- зоны планируемого размещения линейного объекта;
- земельных участков, сведения о которых содержатся в ЕГРН и достаточны для определения их на местности;
- существующие красные линии;
- устанавливаемые красные линии;
- отменяемые красные линии;
- линии регулирования застройки;
- •1 характерные точки красных линий;

Объекты

- реконструируемый мостовой переход;
- магистральная улица общегородского значения регулируемого движения;
- магистральная улица районного значения;
- пешеходная улица;

Транспортная инфраструктура

- ось автомобильной дороги (проектируемой);
- линия бортового камня автомобильной дороги (проектное положение);
- подпорная стенка;
- шумозащитный экран;
- проектируемые тротуары с асфальтобетонным покрытием;
- существующие тротуары с асфальтобетонным покрытием;
- ограждение металлическое дорожное барьерного типа;
- ограждение дорожное парапетного типа;
- ограждение мостовой группы;
- ограждение пешеходное;
- 3.27 знак дорожный и его номер по ГОСТ Р 52290-2004;
- буфер дорожный с маской знака;
- импульсная светодиодная стрелка;
- места установки тактильных указателей для инвалидов по зрению;
- табло отображения информации;
- светофор;
- трамвайные пути;
- пешеходный переход.

Инженерная инфраструктура

- Переустраиваемый водопровод;
- Переустраиваемый газопровод;
- Переустраиваемая бытовая канализация;
- Проектируемая дождевая канализация;
- Проектируемые сети связи;
- Переустраиваемая теплосеть;
- Проектируемое электроснабжение;
- Переустраиваемое электроснабжение;
- Переустраиваемая контактная сеть трамвая;
- Инженерная защита коммуникаций;
- Инженерная защита коммуникаций;
- Инженерная защита коммуникаций;
- Проектируемый дренаж;
- Проектируемые опоры контактной сети;

Изм.	Кол.уч.	Лист	№док.	Подп.	Дата
Разраб.	Кирилюк				06.12.19
Проверил	Петин				06.12.19
Нач.отд.	Петин				06.12.19
Н.контр.	Шарин				06.12.19

91-18-ППМТ-1

«Реконструкция участка шоссе Космонавтов от ул. Архитектора Свиязева до моста через р. Мулянка включительно со строительством транспортной развязки в двух уровнях на пересечении с ул. Промышленной и ул. Оверятской»

Проект планировки территории	Стадия	Лист	Листов
	П	1	2
Чертеж красных линий	ООО «Институт Теплоэлектропроект г. Пермь»		


Инв.№ подл. | Подпись и дата | Взам. инв. №

Формат А1

6

Документация по планировке территории для размещения объекта регионального значения:
«Реконструкция участка шоссе Космонавтов от ул. Архитектора Свиязева до моста через р. Мулянка включительно со строительством транспортной развязки в двух уровнях на пересечении с ул. Промышленной и ул. Оверятской».

Чертеж красных линий
Масштаб 1:1000

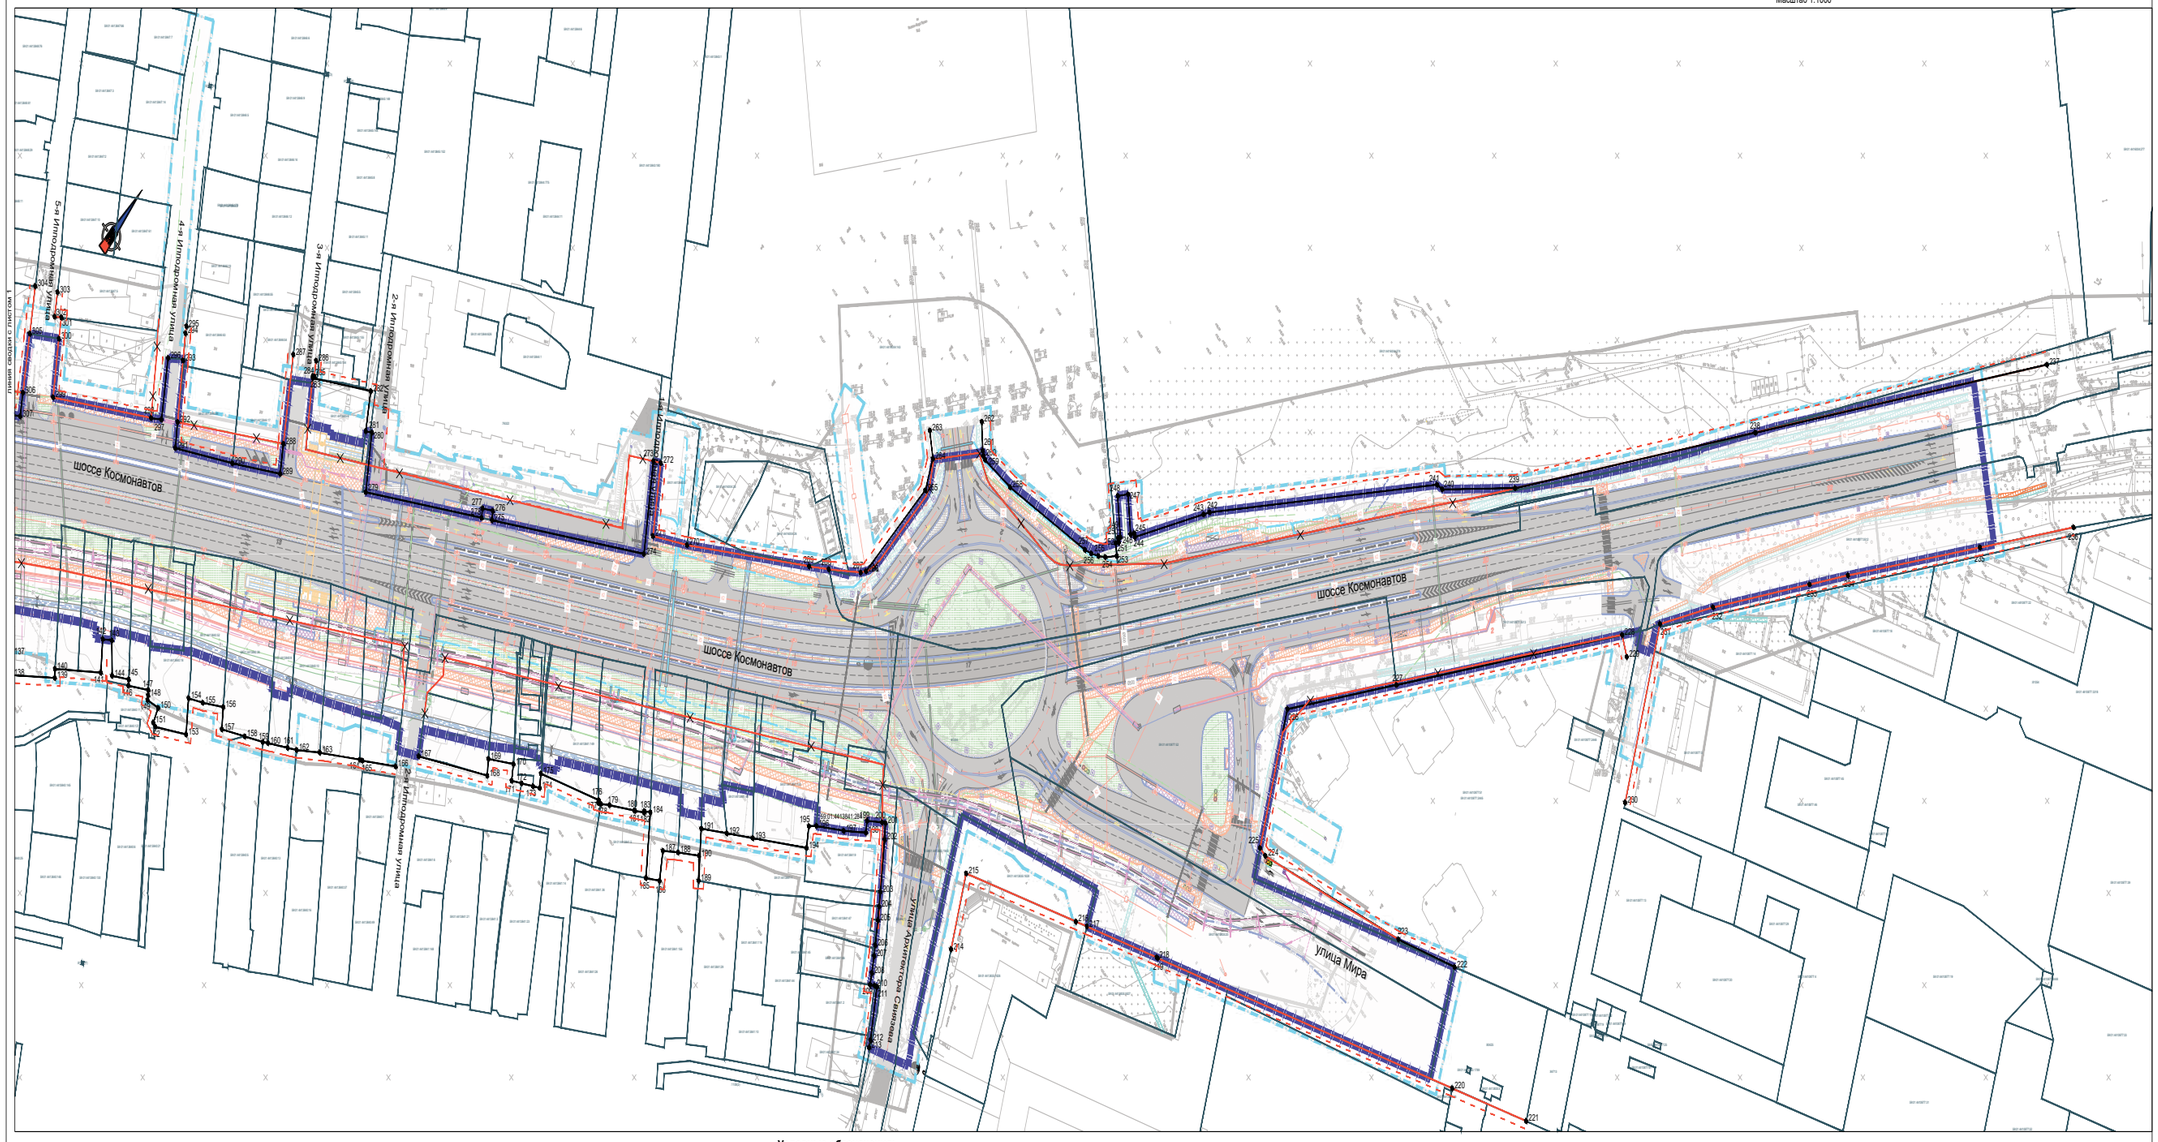

Условные обозначения:

Границы

- территории, в отношении которой осуществляется разработка проекта планировки;
- зоны планируемого размещения линейного объекта;
- земельных участков, сведения о которых содержатся в ЕГРН и достаточны для определения их на местности;
- существующие красные линии;
- устанавливаемые красные линии;
- отменяемые красные линии;
- линии регулирования застройки;
- 1 характерные точки красных линий;

Объекты

- реконструируемый мостовой переход;
- магистральная улица общегородского значения регулируемого движения;
- магистральная улица районного значения;
- пешеходная улица;
- ось автомобильной дороги (проектируемой);
- линия бортового камня автомобильной дороги (проектное положение);
- подпорная стенка;
- шумозащитный экран;
- проектируемые тротуары с асфальтобетонным покрытием;
- существующие тротуары с асфальтобетонным покрытием;
- ограждение металлическое дорожное барьерного типа;
- ограждение дорожное парапетного типа;
- ограждение мостовой группы;


Транспортная инфраструктура

- ограждение пешеходное;
- 3.27 знак дорожный и его номер по ГОСТ Р 52290-2004;
- буфер дорожный с маской знака;
- импульсная светодиодная стрелка;
- места установки тактильных указателей для инвалидов по зрению;
- ТАБЛО табло отображения информации;
- светофор;
- трамвайные пути;
- пешеходный переход.

Инженерная инфраструктура

- Переустраиваемый водопровод;
- Переустраиваемый газопровод;
- Переустраиваемая бытовая канализация;
- Проектируемая дождевая канализация;
- Проектируемые сети связи;
- Переустраиваемая теплосеть;
- Проектируемое электроснабжение;
- Переустраиваемое электроснабжение;
- Переустраиваемая контактная сеть трамвая;
- Инженерная защита коммуникаций;
- Инженерная защита коммуникаций;
- Инженерная защита коммуникаций;
- Проектируемый дренаж;
- Проектируемые опоры контактной сети;

Схема расположения листов

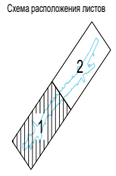

Изм.	Кол.уч.	Лист	№док.	Подп.	Дата	91-18-ППМТ-1	Лист 2

Инв. № подл. | Подпись и дата | Взам. инв. №

13

Документация по планировке территории для размещения объекта регионального значения:
«Реконструкция участка шоссе Космонавтов от ул. Архитектора Свиязева до моста через р. Мулянка включительно со строительством транспортной развязки в двух уровнях на пересечении с ул. Промышленной и ул. Оверятской».

Чертеж границ зон планируемого размещения линейных объектов

Масштаб 1:1000


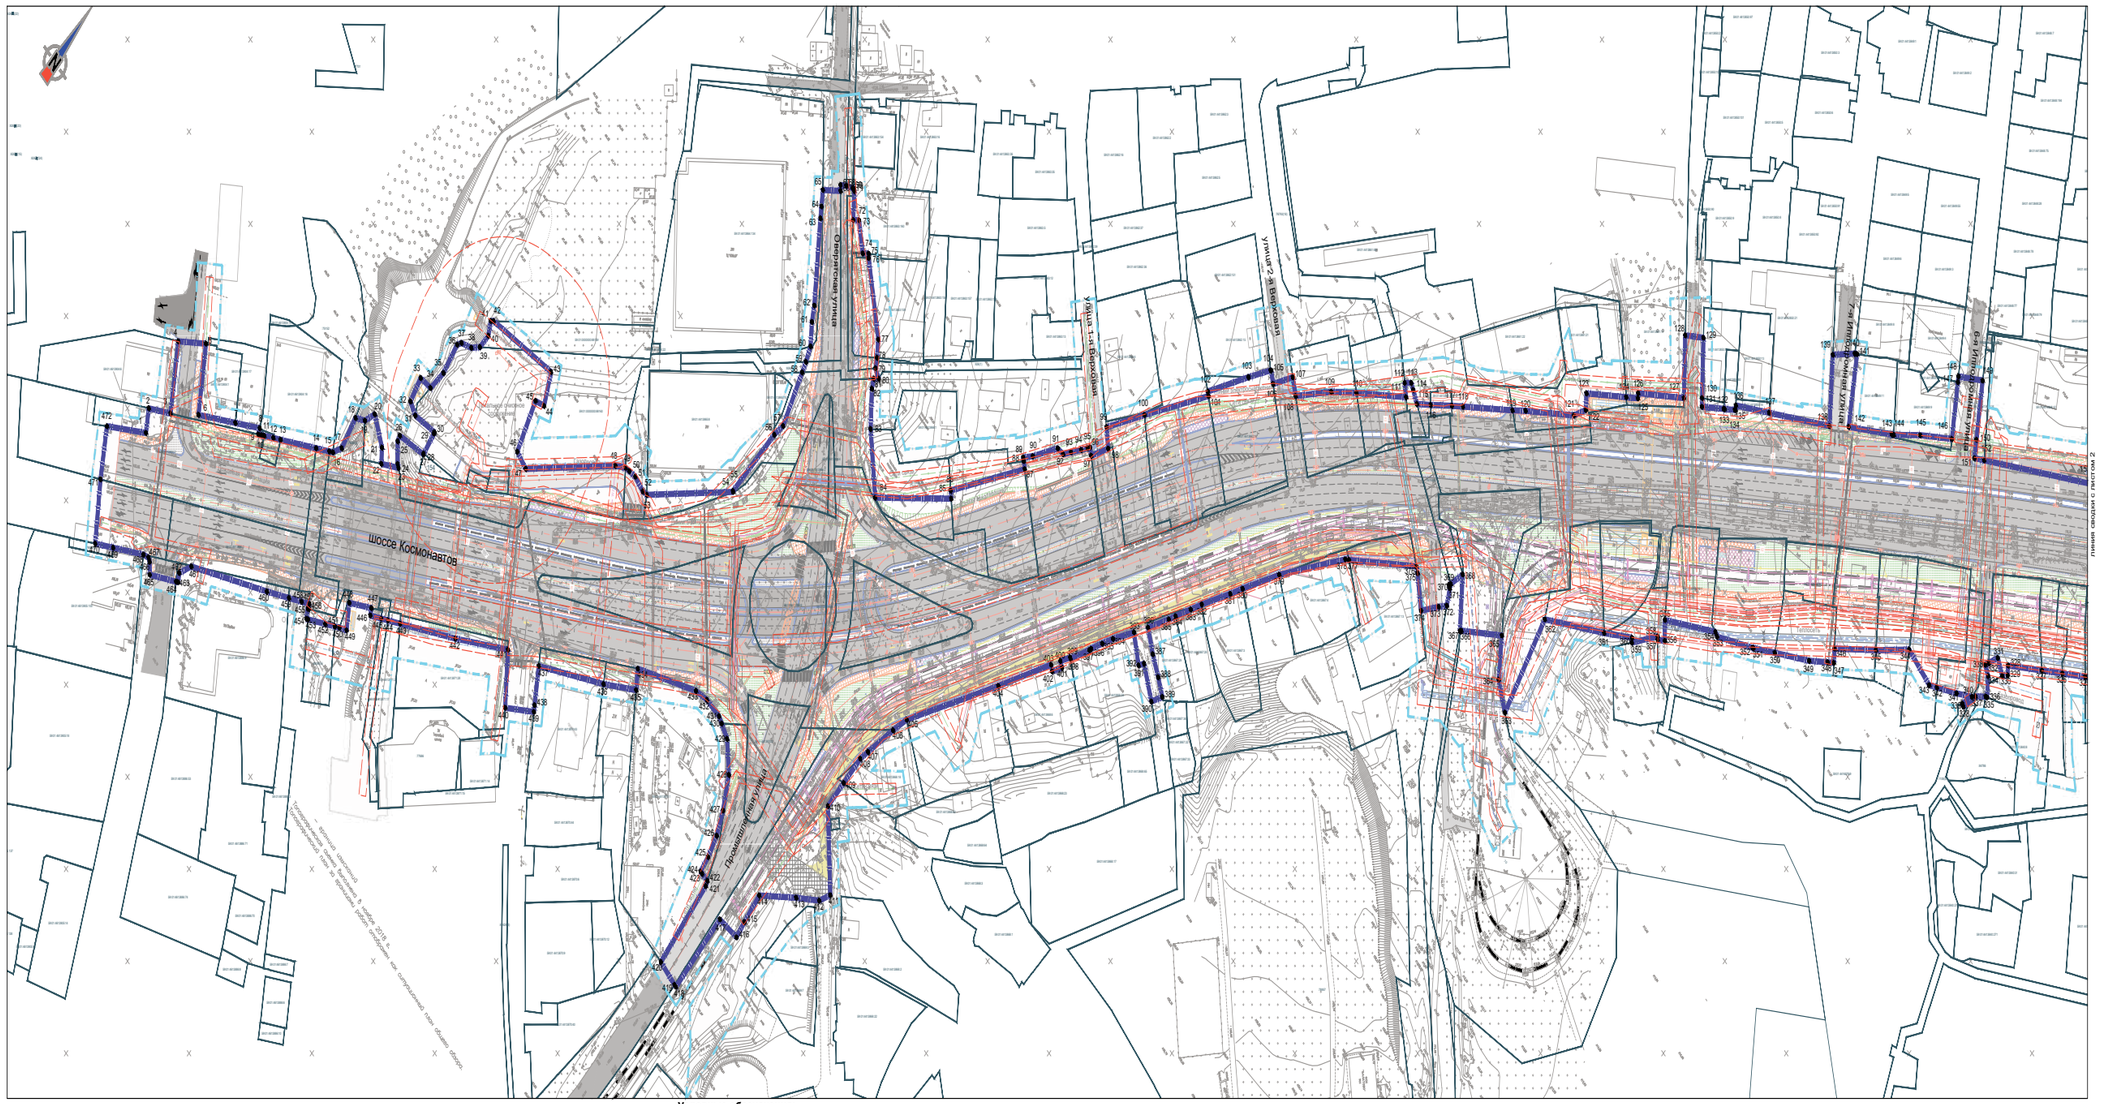


Схема расположения листов

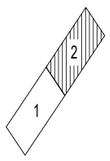

Условные обозначения:

Границы

- территории, в отношении которой осуществляется подготовка проекта планировки;
- зоны планируемого размещения линейного объекта;
- земельных участков, сведения о которых содержатся в ЕГРН и достаточны для определения их на местности;
- земельных участков, сведения о которых отсутствуют в ЕГРН и недостаточны для определения их на местности;
- зон с особыми условиями использования территории, подлежащие установлению в связи с размещением линейного объекта;

Поясняющие надписи

- Номера поворотных точек границ образуемых земельных участков;
- 59:01:4413850:21 — кадастровые номера земельных участков, сведения о которых содержатся в ЕГРН

Транспортная инфраструктура

- ось автомобильной дороги (проектируемой);
- линия бортового камня автомобильной дороги (проектное положение);
- подпорная стена;
- шумозащитный экран;
- проектируемые тротуары с асфальтобетонным покрытием;
- существующие тротуары с асфальтобетонным покрытием;
- ограждение металлическое дорожное барьерного типа;
- ограждение дорожное парапетного типа;
- ограждение мостовой группы;
- ограждение пешеходное;
- знак дорожный и его номер по ГОСТ Р 52290-2004;
- бупер дорожный с маской знака;
- импульсная светодиодная стрелка;
- места установки тактильных указателей для инвалидов по зрению;
- табло отображения информации;
- светофор;
- трамвайные пути;
- пешеходный переход.

Инженерная инфраструктура

- Переустраиваемый водопровод;
- Переустраиваемый газопровод;
- Переустраиваемая бытовая канализация;
- Проектируемая дождевая канализация;
- Проектируемые сети связи;
- Переустраиваемая теплосеть;
- Проектируемое электроснабжение;
- Переустраиваемое электроснабжение;
- Переустраиваемая контактная сеть трамвая;
- Инженерная защита коммуникаций;
- Инженерная защита коммуникаций;
- Инженерная защита коммуникаций;
- Проектируемый дренаж;
- Проектируемые опоры контактной сети;

						91-18-ППМТ-1		
						«Реконструкция участка шоссе Космонавтов от ул. Архитектора Свиязева до моста через р. Мулянка включительно со строительством транспортной развязки в двух уровнях на пересечении с ул. Промышленной и ул. Оверятской»		
Изм.	Кол.уч.	Лист	№док.	Подп.	Дата			
Разраб.	Кирилюк				12.19	Проект планировки территории	Стадия	Лист	Листов
Проверил	Летин				12.19		П	1	2
Нач.отд.	Летин				12.19	Чертеж границ зон планируемого размещения линейных объектов	ООО «Институт Гипрогорсервис» г. Пермь		
Н.контр.	Шарин				12.19				

Инв.№ подл. | Подпись и дата | Взам.инв.№

Формат А1

Документация по планировке территории для размещения объекта регионального значения: 14
«Реконструкция участка шоссе Космонавтов от ул. Архитектора Свиязева до моста через р. Мулянка включительно со строительством транспортной развязки в двух уровнях на пересечении с ул. Промышленной и ул. Оверятской».

Чертеж границ зон планируемого размещения линейных объектов

Масштаб 1:1000


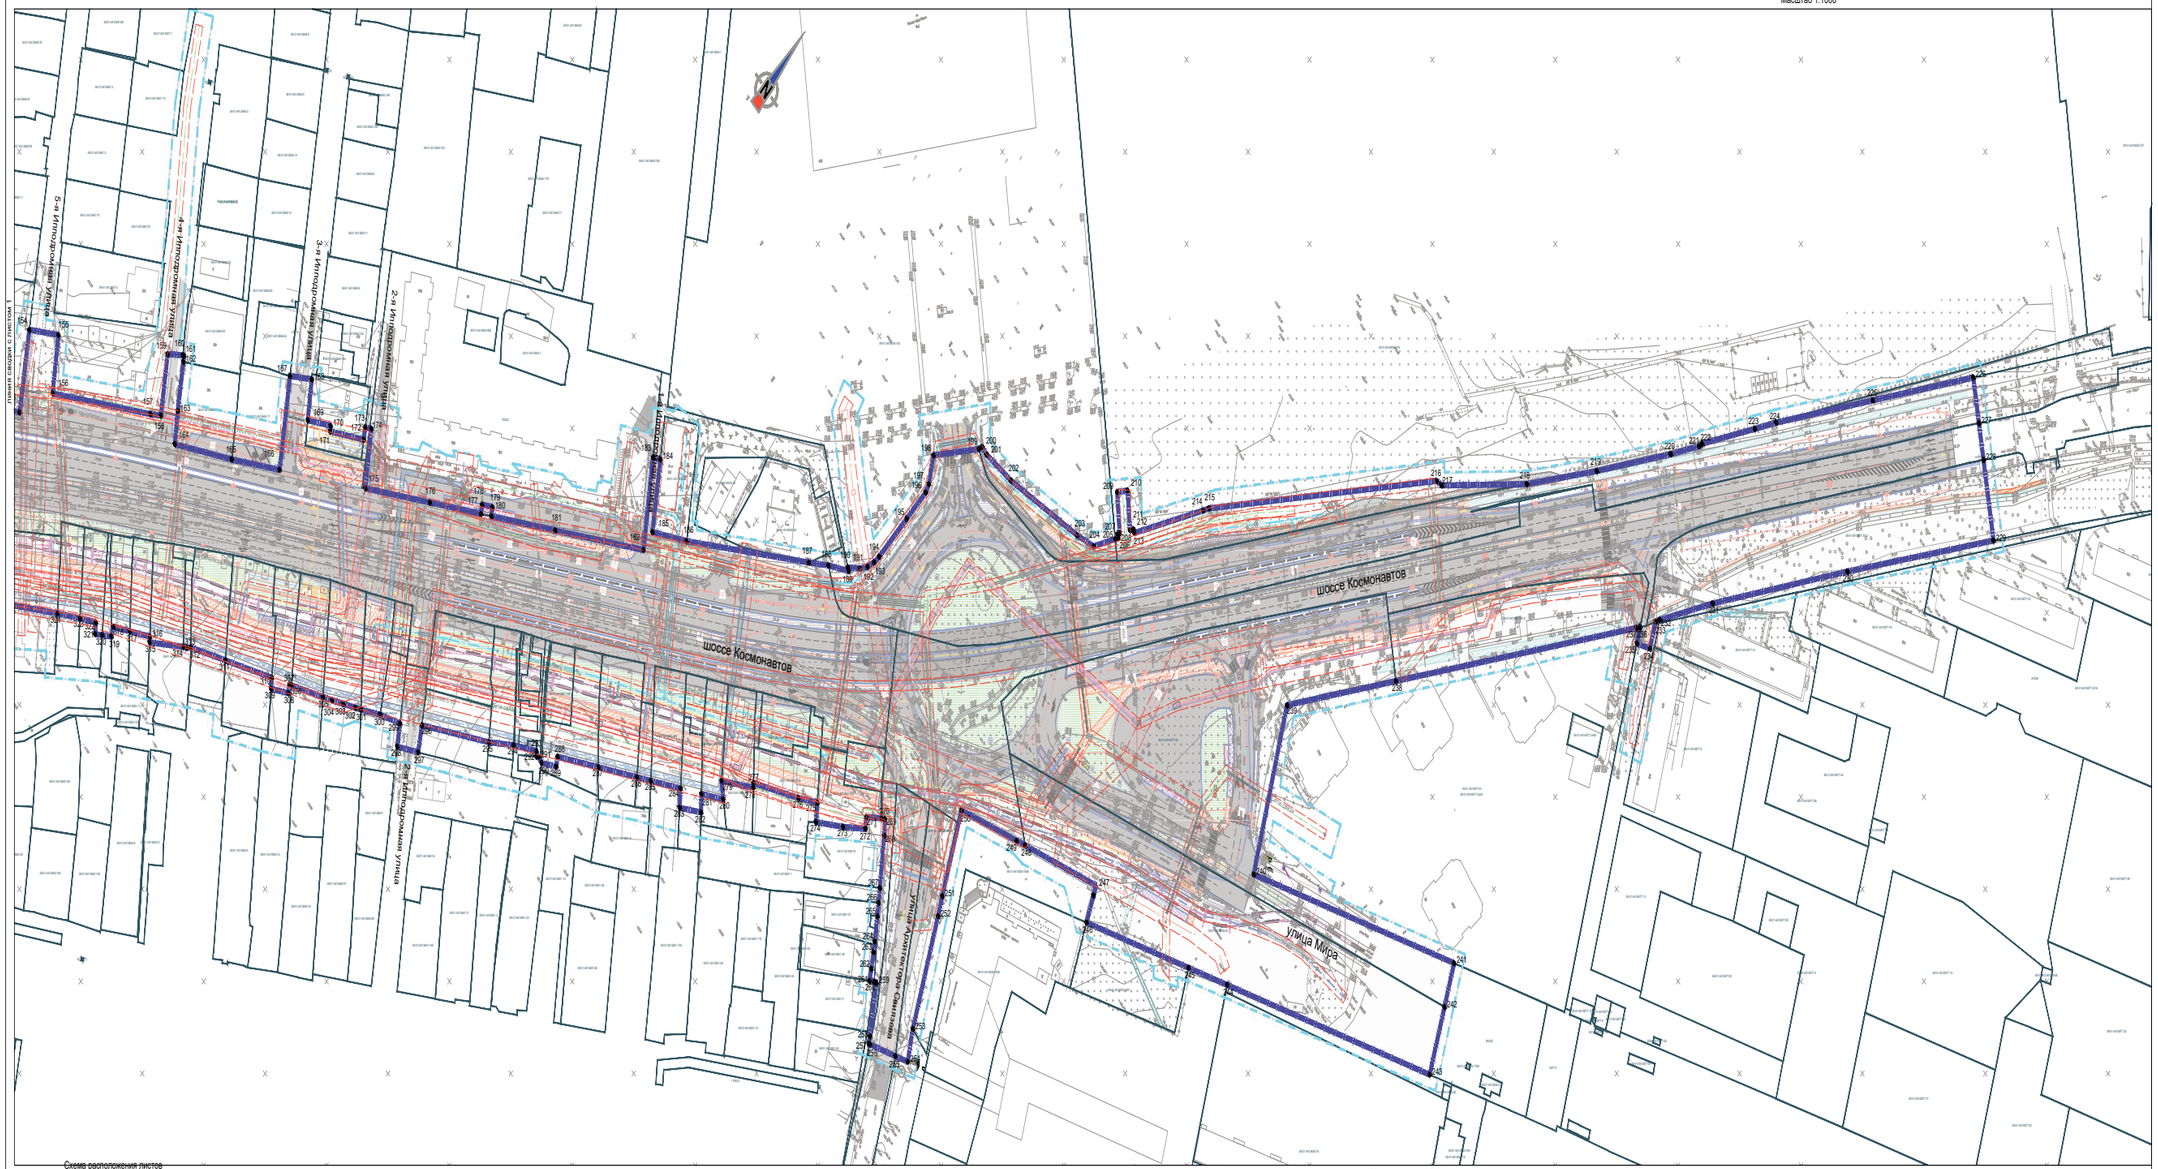


Схема расположения листов

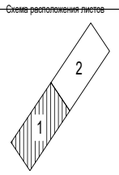

Условные обозначения:

Границы

территории, в отношении которой осуществляется разработка проекта планировки;

зоны планируемого размещения линейного объекта;

земельных участков, сведения о которых содержатся в ЕГРН и достаточны для определения их на местности;

земельных участков, сведения о которых отсутствуют в ЕГРН и недостаточны для определения их на местности;

зон с особыми условиями использования территории, подлежащие установлению в связи с размещением линейного объекта;

Пояснящие надписи

1 Номера поворотных точек границ образуемых земельных участков;

59:01:4413850:21 кадастровые номера земельных участков, сведения о которых содержатся в ЕГРН

Транспортная инфраструктура

ось автомобильной дороги (проектируемой);

линия бортового камня автомобильной дороги (проектное положение);

подпорная стенка;

шумозащитный экран;

проектируемые тротуары с асфальтобетонным покрытием;

существующие тротуары с асфальтобетонным покрытием;

ограждение металлическое дорожное барьерного типа;

ограждение дорожное парапетного типа;

ограждение мостовой группы;

ограждение пешеходное;

3.27 знак дорожный и его номер по ГОСТ Р 52290-2004;

буфер дорожный с маской знака;

импульсная светодиодная стрелка;

места установки тактильных указателей для инвалидов по зрению;

ТАБЛО табло отображения информации;

светофор;

трамвайные пути;

пешеходный переход.

Инженерная инфраструктура

Переустраиваемый водопровод;

Переустраиваемый газопровод;

Переустраиваемая бытовая канализация;

Проектируемая дождевая канализация;

Проектируемые сети связи;

Переустраиваемая теплосеть;

Проектируемое электроснабжение;

Переустраиваемое электроснабжение;

Переустраиваемая контактная сеть трамвая;

Инженерная защита коммуникаций;

Инженерная защита коммуникаций;

Инженерная защита коммуникаций;

Проектируемый дренаж;

Проектируемые опоры контактной сети;

Изм.	Кол.уч.	Лист	№док.	Подп.	Дата	91-18-ППМТ-1	Лист 2

Инв. № подл. | Подпись и дата | Взам. инв. №

15

Документация по планировке территории для размещения объекта регионального значения:
«Реконструкция участка шоссе Космонавтов от ул. Архитектора Свиязева до моста через р. Мулянка включительно со строительством транспортной развязки в двух уровнях на пересечении с ул. Промышленной и ул. Оверятской».

Чертеж границ зон планируемого размещения линейных объектов, подлежащих переносу (переустройству) из зон плани-руемого размещения линейных объектов

Масштаб 1:1000


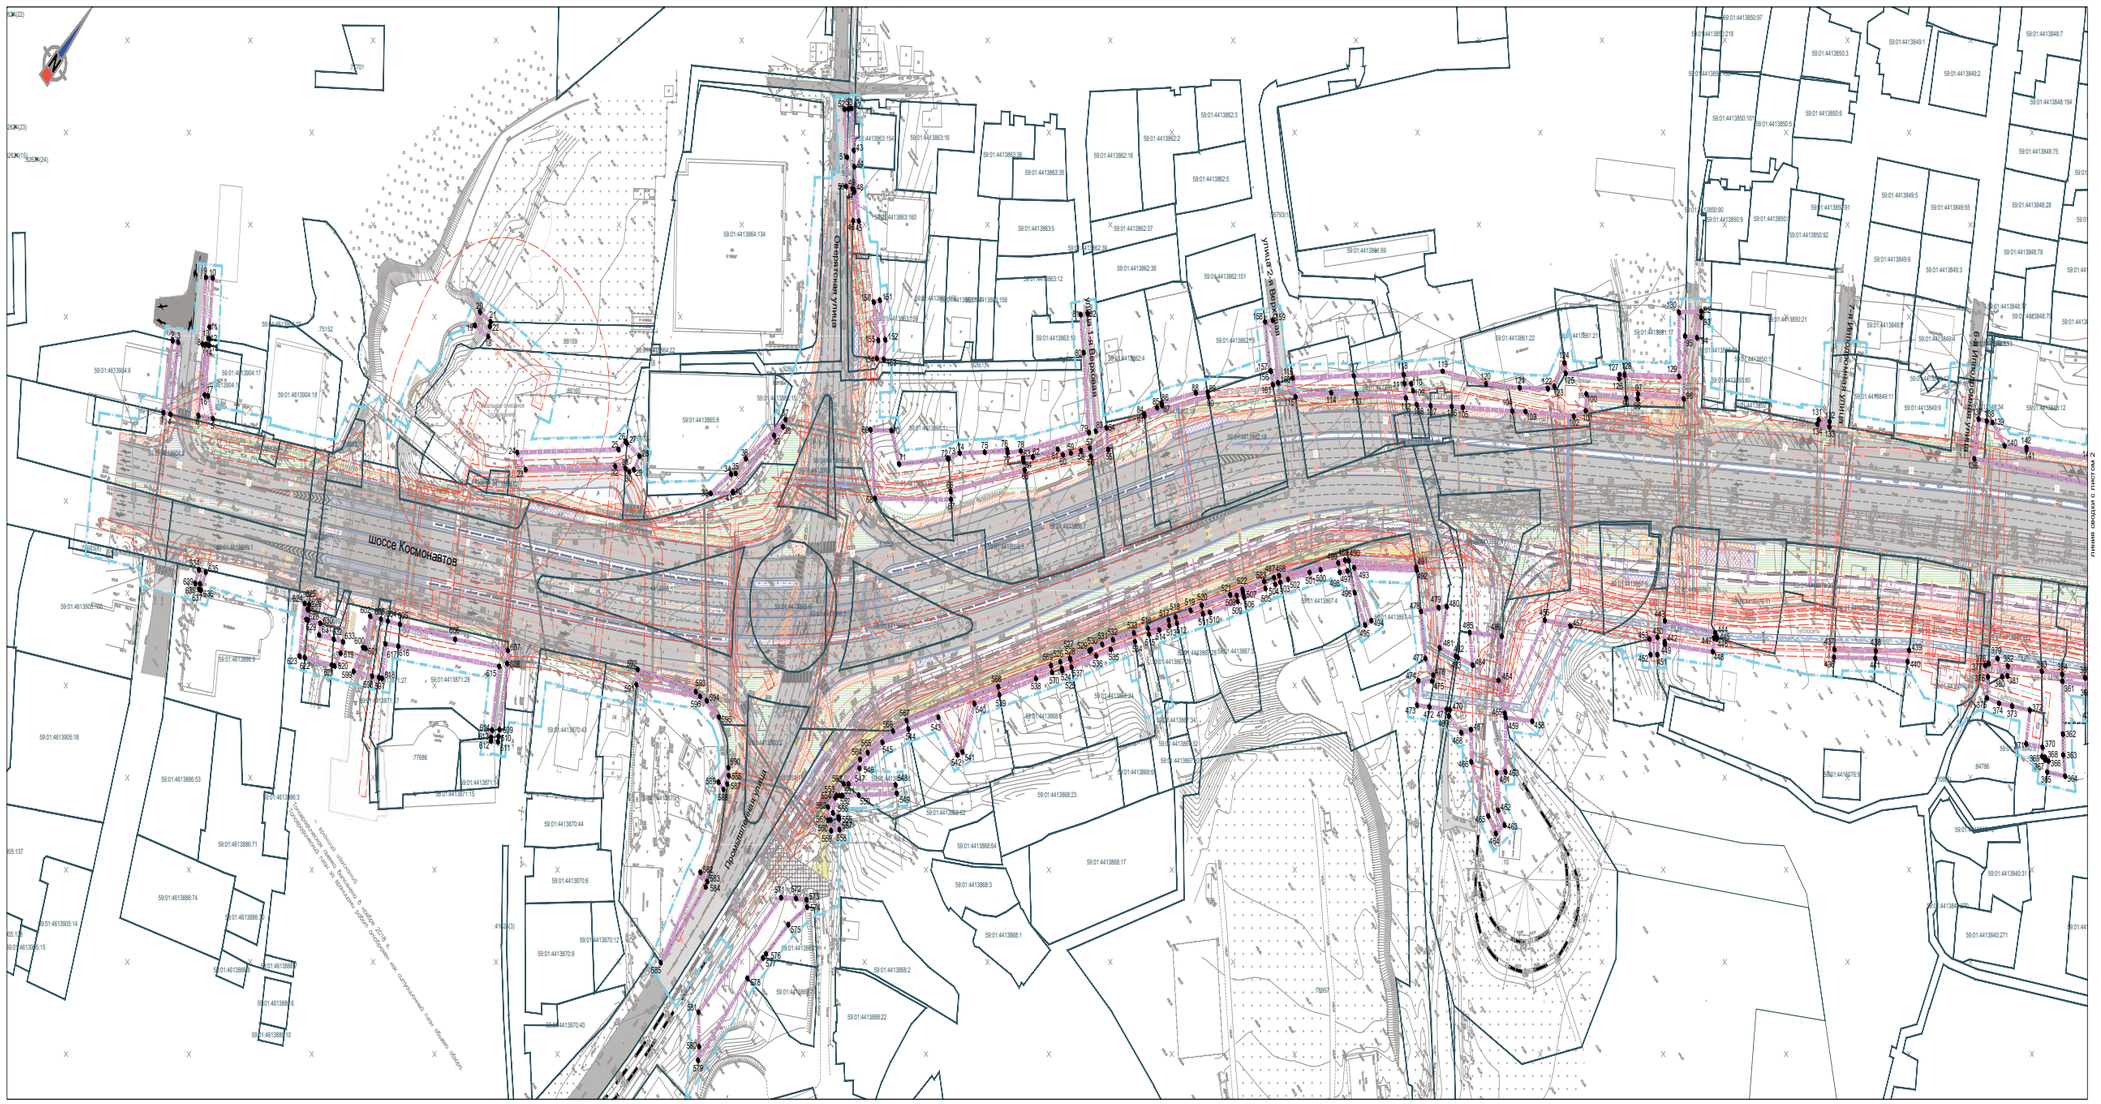


Схема расположения листов

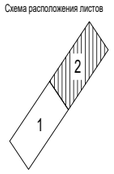

Условные обозначения:

Границы

территории, в отношении которой осуществляется подготовка проекта планировки;

зоны планируемого размещения линейного объекта, подлежащего переносу (переустройству) из зоны планируемого размещения линейного объекта;

земельных участков, сведения о которых содержатся в ЕГРН и достаточны для определения их на местности;

земельных участков, сведения о которых отсутствуют в ЕГРН и недостаточны для определения их на местности;

зон с особыми условиями использования территории, подлежащие установлению в связи с размещением линейного объекта;

Пояснящие надписи

номера характерных точек границ зоны планируемого размещения линейного объекта, подлежащего переносу (переустройству) из зоны планируемого размещения линейного объекта;

59:01:4413850:21 кадастровые номера земельных участков, сведения о которых содержатся в ЕГРН

ось автомобильной дороги (проектируемой);

линия бортового камня автомобильной дороги (проектное положение);

подпорная стенка;

шумозащитный экран;

проектируемые тротуары с асфальтобетонным покрытием;

существующие тротуары с асфальтобетонным покрытием;

ограждение металлическое дорожное барьерного типа;

ограждение дорожное парапетного типа;

ограждение мостовой группы;

Транспортная инфраструктура

ограждение пешеходное;

5.27 знак дорожный и его номер по ГОСТ Р 52290-2004;

буфер дорожный с маской знака;

импульсная светодиодная стрелка;

места установки тактильных указателей для инвалидов по зрению;

ТАБЛО табло отображения информации;

светофор;

трамвайные пути;

пешеходный переход.

Инженерная инфраструктура

Переустраиваемый водопровод;

Переустраиваемый газопровод;

Переустраиваемая бытовая канализация;

Проектируемая дождевая канализация;

Проектируемые сети связи;

Переустраиваемая теплосеть;

Проектируемое электроснабжение;

Переустраиваемое электроснабжение;

Переустраиваемая контактная сеть трамвая;

Инженерная защита коммуникаций;

Инженерная защита коммуникаций;

Инженерная защита коммуникаций;

Проектируемый дренаж;

Проектируемые опоры контактной сети;

						91-18-ППМТ-1		
Изм.	Кол.уч.	Лист	№док.	Подп.	Дата	«Реконструкция участка шоссе Космонавтов от ул. Архитектора Свиязева до моста через р. Мулянка включительно со строительством транспортной развязки в двух уровнях на пересечении с ул. Промышленной и ул. Оверятской»		
Разраб.	Кирилюк				6.12.19	Проект планировки территории	Стадия	Лист	Листов
Проверил	Петин				6.12.19		П	1	2
Нач.отд.	Петин				6.12.19	Чертеж границ зон планируемого размещения линейных объектов, подлежащих переносу (переустройству) из зон планируемого размещения линейных объектов	ПНИИ «Мосинжпроект» Петроконсалтинг и Т. Инжиниринг	
Н.контр.	Шарин				6.12.19			

Инв.№ подл. | Подпись и дата | Взам. инв.№

Формат А1

16

Документация по планировке территории для размещения объекта регионального значения:
«Реконструкция участка шоссе Космонавтов от ул. Архитектора Свиязева до моста через р. Мулянка включительно со строительством транспортной развязки в двух уровнях на пересечении с ул. Промышленной и ул. Оверятской».

Чертеж границ зон планируемого размещения линейных объектов, подлежащих переносу (переустройству) из зон плани-руемого размещения линейных объектов

Масштаб 1:1000


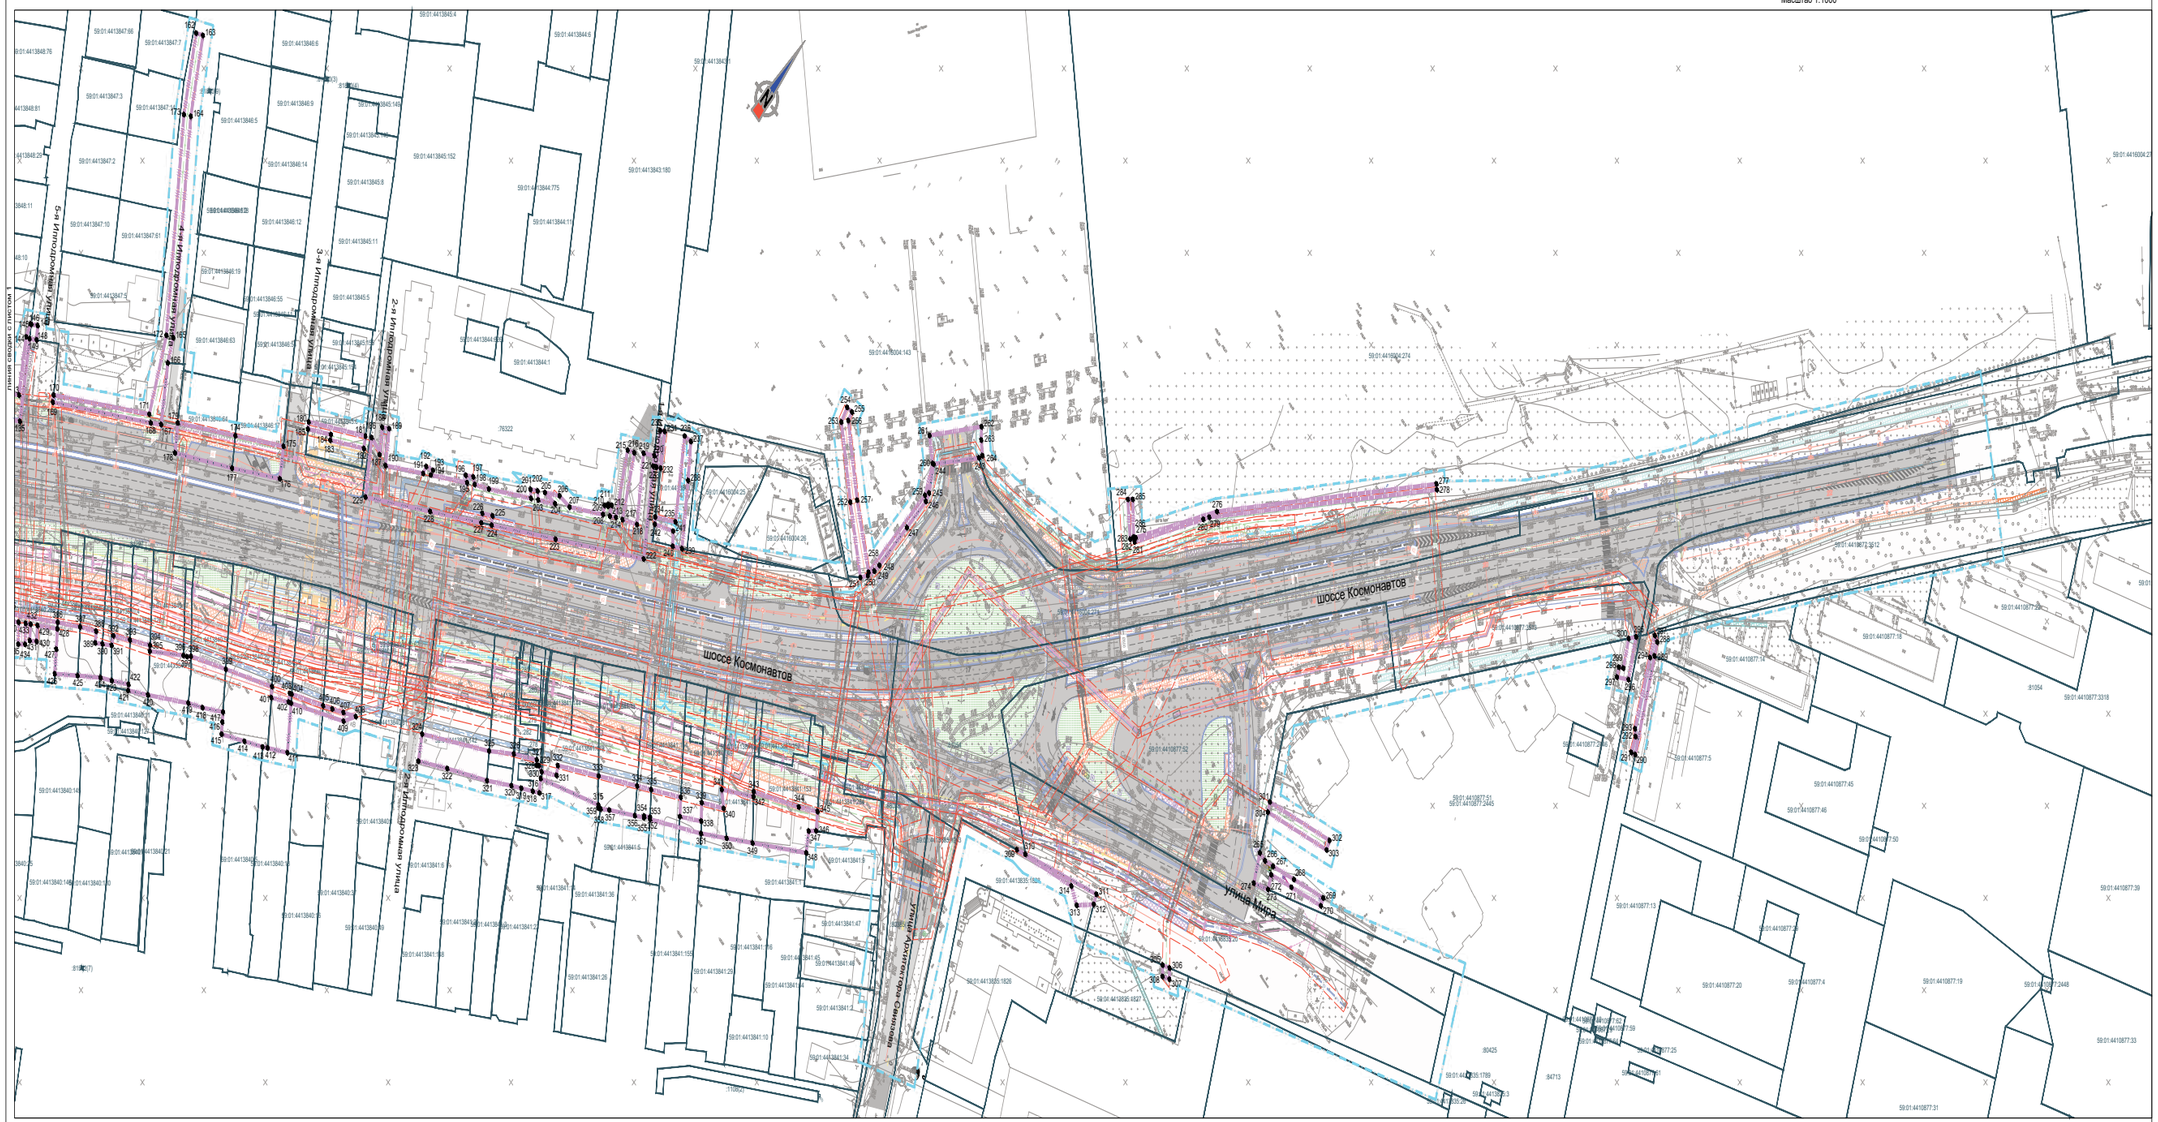


Схема расположения листов

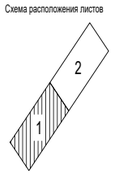

Условные обозначения:

Границы

территории, в отношении которой осуществляется подготовка проекта планировки;

зоны планируемого размещения линейного объекта, подлежащего переносу (переустройству) из зоны планируемого размещения линейного объекта;

земельных участков, сведения о которых содержатся в ЕГРН и достаточны для определения их на местности;

земельных участков, сведения о которых отсутствуют в ЕГРН и недостаточны для определения их на местности;

зон с особыми условиями использования территории, подлежащие установлению в связи с размещением линейного объекта;

Поясняющие надписи

1 номера характерных точек границ зоны планируемого размещения линейного объекта, подлежащего переносу (переустройству) из зоны планируемого размещения линейного объекта;

59:01:4413850:21 кадастровые номера земельных участков, сведения о которых содержатся в ЕГРН

ось автомобильной дороги (проектируемой);

линия бортового камня автомобильной дороги (проектное положение);

подпорная стенка;

шумозащитный экран;

проектируемые тротуары с асфальтобетонным покрытием;

существующие тротуары с асфальтобетонным покрытием;

ограждение металлическое дорожное барьерного типа;

ограждение дорожное парапетного типа;

ограждение мостовой группы;

Транспортная инфраструктура

ограждение пешеходное;

27 знак дорожный и его номер по ГОСТ Р 52290-2004;

буфер дорожный с маской знака;

импульсная светодиодная стрелка;

места установки тактильных указателей для инвалидов по зрению;

ТАБЛО табло отображения информации;

светофор;

трамвайные пути;

пешеходный переход;

Инженерная инфраструктура

Переустраиваемый водопровод;

Переустраиваемый газопровод;

Переустраиваемая бытовая канализация;

Проектируемая дождевая канализация;

Проектируемые сети связи;

Переустраиваемая теплосеть;

Проектируемое электроснабжение;

Переустраиваемое электроснабжение;

Переустраиваемая контактная сеть трамвая;

Инженерная защита коммуникаций;

Инженерная защита коммуникаций;

Инженерная защита коммуникаций;

Проектируемый дренаж;

Проектируемые опоры контактной сети;

Изм.	Кол.уч.	Лист	№док.	Подп.	Дата	91-18-ППМТ-1	Лист 2

Инв. № подл. | Подпись и дата | Взам. инв. №

1.1 Таблица 1.Перечень образуемых земельных участков, которые будут отнесены к территориям общего пользования или имуществу общего пользования, в том числе в отношении которых предполагаются резервирование и (или) изъятие для государственных или муниципальных нужд

№ п/п	Условный номер образуемого земельного участка	Кадастровый (условный) номер исходного земельного участка	Адрес исходного земельного участка	Категория земель *	Вид разрешенного использования исходного земельного участка	Вид разрешенного использования образуемого земельного участка	Площадь по документу, кв.м	Площадь образуемого земельного участка, кв.м
Земельные участки, образуемые в зоне планируемого размещения линейного объекта								
1	1.1	59:01:0000000:1066	Пермский край, г. Пермь, Индустриальный район, от моста через реку Мулянку до км 19 автодороги Пермь - Усть Качка" (развязка на аэропорт " Большое Савино")	2	Под существующую автодорогу "шоссе Космонавтов"	Земельные участки (территории) общего пользования	238903	1012
2	1.3	59:01:0000000:1066	Пермский край, г. Пермь, Индустриальный район, от моста через реку Мулянку до км 19 автодороги Пермь - Усть Качка" (развязка на аэропорт " Большое Савино")	2	Под существующую автодорогу "шоссе Космонавтов"	Земельные участки (территории) общего пользования	238903	3595
3	1.4	59:01:4613904:9	Пермский край, г. Пермь, Индустриальный район, ш. Космонавтов, 244 бб	2	магазины, торговые комплексы	Земельные участки (территории) общего пользования	102	91
4	1.5	59:01:4613886:9	край Пермский, г. Пермь, р-н Индустриальный, ш. Космонавтов, 349	2	Под 1-этажное бревенчатое здание учреждения (лит.А)	Земельные участки (территории) общего пользования	4023,89	144
5	1.6	59:01:0000000:46084	Пермский край, г. Пермь, Индустриальный район, шоссе Космонавтов	2	реконструкция участка шоссе Космонавтов от р. Мулянка до аэропорта Большое Савино	Земельные участки (территории) общего пользования	61719	631
6	1.7	59:01:0000000:78683	Пермский край, г.Пермь, Индустриальн район, участок автомобильной дороги по шоссе Космонавтов от р.Муляка до аэропорта Большое Савино	2	для реконструкции участка автомобильной дороги по Шоссе Космонавтов от р.Мулянка до аэропорта Большое Савино	Земельные участки (территории) общего пользования	2470	361
7	1.9	59:01:4413871:17	край Пермский, г. Пермь, р-н Индустриальный, ул. 2-я Замулянская	2	Под строительство газопровода среднего давления	Земельные участки (территории) общего пользования	333	40
8	1.10	59:01:4413871:27	Пермский край, г.Пермь, Индустриальный район, западнее домовладения по шоссе Космонавтов, 355	2	для благоустройства территории: устройство газонов, пешеходных дорожек и других элементов благоустройства	Земельные участки (территории) общего пользования	488	25
9	1.11	59:01:4413870:43	Пермский край, г. Пермь, Индустриальный район, шоссе Космонавтов	2	Магазины, торговые комплексы	Земельные участки (территории) общего пользования	2137	299
10	1.12	59:01:4413870:1	Пермский край, г. Пермь, Индустриальный р-н, ш. Космонавтов, 325	2	АЗС, авторемонтные мастерские, автомойки (при условии размещения объектов V класса по классификации СанПин)	Земельные участки (территории) общего пользования	4900	79
11	1.13	59:01:0000000:81051	Пермский край, г.Пермь, Индустриальный район, ул.Промышленная	2	Под автомобильную дорогу	Земельные участки (территории) общего пользования	11982	2123
12	1.15	59:01:4413868:18	Пермский край, г. Пермь, Индустриальный район, ш. Космонавтов, 323	2	Гостиницы, гостевые дома	Земельные участки (территории) общего пользования	1007	23
13	1.16	59:01:4413867:29	Пермский край, г. Пермь, Индустриальный район, шоссе Космонавтов, 313	2	1-этажный бревенчатый жилой дом	Земельные участки (территории) общего пользования	570	32
14	1.17	59:01:4413867:28	Пермский край, г. Пермь, Индустриальный район, шоссе Космонавтов, д. 313	2	Объекты бытового обслуживания населения	Земельные участки (территории) общего пользования	544	12
15	1.18	59:01:4413867:4	Пермский край, г. Пермь, р-н Индустриальный, ш. Космонавтов, 307	2	Под индивидуальный жилой дом	Земельные участки (территории) общего пользования	1262	81
16	1.19	59:01:4413867:13	Пермский край, г. Пермь, Индустриальный район, ш. Космонавтов, 305	2	под индивидуальный жилой дом	Земельные участки (территории) общего пользования	2052	342
17	1.29	59:01:0000000:88160	Пермский край, г. Пермь, ул. Юннатская 1-я	2	Объекты наружного противопожарного водоснабжения (пожарные резервуары, водоемы, пирсы и прочие)	Земельные участки (территории) общего пользования	6273	3807

6

№ п/п	Условный номер образуемого земельного участка	Кадастровый (условный) номер исходного земельного участка	Адрес исходного земельного участка	Категория земель *	Вид разрешенного использования исходного земельного участка	Вид разрешенного использования образуемого земельного участка	Площадь по документу, кв.м	Площадь образуемого земельного участка, кв.м
18	1.30	59:01:0000000:87597	Пермский край, г. Пермь, Индустриальный район, ул. Оверятская	2	Магазины, торговые комплексы	Земельные участки (территории) общего пользования	754	190
19	1.33	59:01:0000000:926	край Пермский, г. Пермь, р-н Индустриальный, микрорайон Верхние Муллы, ул. Оверятская, ул. 1-я Кордонная, ул. 2-я Кордонная, ул. 1-я Юннатская, ул. 2-я Юннатская, пер. Глухой	2	Для строительства газопровода	Земельные участки (территории) общего пользования	6026	455
20	1.34	59:01:4413864:134	Пермский край, г. Пермь, Индустриальный район, ул. Оверятская	2	Магазины, торговые комплексы	Земельные участки (территории) общего пользования	8472	126
21	1.35	59:01:4413863:160	Пермский край, г. Пермь, Индустриальный район, ул. Оверятская	2	Индивидуальное жилищное строительство	Земельные участки (территории) общего пользования	1490	60
22	1.36	59:01:4413863:159	Пермский край, г. Пермь, Индустриальный район, ул. 2-я Юннатская	2	индивидуальное жилищное строительство	Земельные участки (территории) общего пользования	1615	483
23	1.41	59:01:4413862:19	Пермский край, г. Пермь, Индустриальный район, Шоссе Космонавтов, 212	2	многоквартирые жилые дома	Земельные участки (территории) общего пользования	2956	1738
24	1.43	59:01:4413861:9	край Пермский, г. Пермь, р-н Индустриальный, ш. Космонавтов, 204	2	Индивидуальный жилой дом	Земельные участки (территории) общего пользования	1676	993
25	1.44	59:01:4413861:7	край Пермский, г. Пермь, р-н Индустриальный, ш. Космонавтов, 202	2	Под индивидуальный жилой дом	Земельные участки (территории) общего пользования	1083	459
26	1.45	59:01:0000000:76793	Пермский край, г. Пермь, Индустриальный район	2	для реконструкции существующей 2-х цепной линии ВЛ-110 кВ "ТЭЦ 9 - Машиностроитель 1, 2" в 4-х цепную ВЛ-110 кВ "ТЭЦ 9 - Заостровка 1-4", 2 пусковой комплекс, для объекта "Строительство ПС 110/10/6 кВ "Заостровка", ВКЛ-110/10/6 кВ"	Земельные участки (территории) общего пользования	37141	121
27	1.46	59:01:4413861:1	край Пермский, г. Пермь, р-н Индустриальный, ш. Космонавтов, 202а	2	Для установки торгового комплекса по реализации промышленной группы товаров	Земельные участки (территории) общего пользования	117,03	47
28	1.48	59:01:0000000:76793	Пермский край, г. Пермь, Индустриальный район	2	для реконструкции существующей 2-х цепной линии ВЛ-110 кВ "ТЭЦ 9 - Машиностроитель 1, 2" в 4-х цепную ВЛ-110 кВ "ТЭЦ 9 - Заостровка 1-4", 2 пусковой комплекс, для объекта "Строительство ПС 110/10/6 кВ "Заостровка", ВКЛ-110/10/6 кВ"	Земельные участки (территории) общего пользования	37141	398
29	1.51**	Сведения отсутствуют	Пермский край, г Пермь, ш Космонавтов, уч 303	2	Сведения отсутствуют	Земельные участки (территории) общего пользования	Сведения отсутствуют	898
30	1.75**	Сведения отсутствуют	Сведения отсутствуют	2	Сведения отсутствуют	Земельные участки (территории) общего пользования	Сведения отсутствуют	1393
31	1.100	59:01:0000000:80385	Пермский край, г.Пермь, Индустриальный район, ул.Архитектора Свиязева	2	Под автомобильную дорогу	Земельные участки (территории) общего пользования	5122	1601
32	1.102	59:01:4413861:27	Пермский край, г. Пермь, р-н Индустриальный, шоссе Космонавтов, 196	2	индивидуальный жилой дом (фундамент)	Земельные участки (территории) общего пользования	1619	395
33	1.103	59:01:4413861:17	край Пермский, г. Пермь, р-н Индустриальный, ш. Космонавтов, 194	2	Под здание школы	Земельные участки (территории) общего пользования	27545	126
34	1.104	59:01:4413849:9	Пермский край, г. Пермь, Индустриальный район, ш. Космонавтов, 182	2	Стоянки и гаражи, в том числе многоэтажные встроенные, пристроенные, отдельно стоящие надземные, подземные	Земельные участки (территории) общего пользования	895	99

Взам. инв. №

Подп. и дата

Инв. № подп.

Изм.	Кол. уч	Лист	№ док	Подп.	Дата	91-18-ППМТ-3-ПЗ	Лист 4

№ п/п	Условный номер образуемого земельного участка	Кадастровый (условный) номер исходного земельного участка	Адрес исходного земельного участка	Категория земель *	Вид разрешенного использования исходного земельного участка	Вид разрешенного использования образуемого земельного участка	Площадь по документу, кв.м	Площадь образуемого земельного участка, кв.м
35	1.105	59:01:4413845:6	Пермский край, г. Пермь, Индустриальный район, ш. Космонавтов, 170	2	Под жилой дом	Земельные участки (территории) общего пользования	929	281
36	1.66	59:01:0000000:76322	Пермский край, г.Пермь, Индустриальный район, шоссе Космонавтов,166	2	под строительство жилого дома со встроенными помещениями общественного назначения	Земельные участки (территории) общего пользования	12830	54
37	1.106	59:01:4416004:143	Пермский край, г. Пермь, Индустриальный район, шоссе Космонавтов	2	Торгово-развлекательные центры	Земельные участки (территории) общего пользования	61000	834
38	1.107	59:01:4416004:274	Пермский край, г. Пермь, Индустриальный район, шоссе Космонавтов	2	Торгово-развлекательные центры	Земельные участки (территории) общего пользования	191385	2504
39	1.108	59:01:4416004:271	Пермский край, г. Пермь, Индустриальный район, шоссе Космонавтов	2	под линейные объекты инженерной и транспортной инфраструктуры	Земельные участки (территории) общего пользования	17082	15061
40	1.109	59:01:0000000:81054	Пермский край, г. Пермь, Индустриальный район, шоссе Космонавтов (от ул. Космонавта Леонова до ул. Мира)	2	Для размещения линейных объектов транспортной и инженерной инфраструктуры	Земельные участки (территории) общего пользования	39112	14352
41	1.98	59:01:4410877:3512	Пермский край, г. Пермь, Индустриальный район, шоссе Космонавтов	2	под линейные объекты инженерной и транспортной инфраструктуры	Земельные участки (территории) общего пользования	18038	5917
42	1.112	59:01:0000000:88058	Пермский край, г. Пермь, Индустриальный р-н	2	Земельные участки (территории) общего пользования	Земельные участки (территории) общего пользования	583	461
43	1.113	59:01:4413835:1943	Пермский край, г. Пермь, Индустриальный р-н	2	Земельные участки (территории) общего пользования	Земельные участки (территории) общего пользования	3158	1188
44	1.114	59:01:0000000:88159	Пермский край, г. Пермь, ул. Юннатская 1-я	2	Объекты наружного противопожарного водоснабжения (пожарные резервуары, водоемы, пирсы и прочие)	Земельные участки (территории) общего пользования	1105	137
Земельные участки, образуемые в зоне планируемого размещения линейного объекта из земель, государственная собственность на которые не разграничена								
45	2.1	59:01:0000000	-	-	-	Земельные участки (территории) общего пользования	-	117
46	2.2	59:01:4613886	-	-	-	Земельные участки (территории) общего пользования	-	49
47	2.3	59:01:5510001	-	-	-	Земельные участки (территории) общего пользования	-	7
48	2.4	59:01:4413871	-	-	-	Земельные участки (территории) общего пользования	-	46
49	2.5	59:01:4413871	-	-	-	Земельные участки (территории) общего пользования	-	223
50	2.6	59:01:4413870	-	-	-	Земельные участки (территории) общего пользования	-	157
51	2.7	59:01:0000000	-	-	-	Земельные участки (территории) общего пользования	-	2452
52	2.8	59:01:4613904	-	-	-	Земельные участки (территории) общего пользования	-	539
53	2.9	59:01:0000000	-	-	-	Земельные участки (территории) общего пользования	-	153
54	2.10	59:01:4413865	-	-	-	Земельные участки (территории) общего пользования	-	61
55	2.11	59:01:0000000	-	-	-	Земельные участки (территории) общего пользования	-	2310
56	2.12	59:01:4413864	-	-	-	Земельные участки (территории) общего пользования	-	807
57	2.13	59:01:4413863	-	-	-	Земельные участки (территории) общего пользования	-	266

№ п/п	Условный номер образуемого земельного участка	Кадастровый (условный) номер исходного земельного участка	Адрес исходного земельного участка	Категория земель *	Вид разрешенного использования исходного земельного участка	Вид разрешенного использования образуемого земельного участка	Площадь по документу, кв.м	Площадь образуемого земельного участка, кв.м
58	2.14	59:01:4413862	-	-	-	Земельные участки (территории) общего пользования	-	103
59	2.15	59:01:4413861	-	-	-	Земельные участки (территории) общего пользования	-	36
60	2.16	59:01:4413861	-	-	-	Земельные участки (территории) общего пользования	-	59
61	2.17	59:01:4413861	-	-	-	Земельные участки (территории) общего пользования	-	911
62	2.19	59:01:4413845	-	-	-	Земельные участки (территории) общего пользования	-	33
63	2.20	59:01:4416004	-	-	-	Земельные участки (территории) общего пользования	-	34
64	2.21	59:01:4413867	-	-	-	Земельные участки (территории) общего пользования	-	39
65	2.22	59:01:4413867	-	-	-	Земельные участки (территории) общего пользования	-	710
66	2.23	59:01:4413867	-	-	-	Земельные участки (территории) общего пользования	-	57
67	2.24	59:01:0000000	-	-	-	Земельные участки (территории) общего пользования	-	297
68	2.25	59:01:0000000	-	-	-	Земельные участки (территории) общего пользования	-	85
69	2.26	59:01:0000000	-	-	-	Земельные участки (территории) общего пользования	-	106
70	2.27	59:01:4413840	-	-	-	Земельные участки (территории) общего пользования	-	125
71	2.28	59:01:4413840	-	-	-	Земельные участки (территории) общего пользования	-	64
72	2.29	59:01:0000000	-	-	-	Земельные участки (территории) общего пользования	-	408
73	2.30	59:01:4413841	-	-	-	Земельные участки (территории) общего пользования	-	1097
74	2.31	59:01:4413841	-	-	-	Земельные участки (территории) общего пользования	-	219
75	2.32	59:01:4413841	-	-	-	Земельные участки (территории) общего пользования	-	65
76	2.33	59:01:4413841	-	-	-	Земельные участки (территории) общего пользования	-	6
77	2.34	59:01:4413841	-	-	-	Земельные участки (территории) общего пользования	-	5
78	2.35	59:01:4413841	-	-	-	Земельные участки (территории) общего пользования	-	38
79	2.36	59:01:4416076	-	-	-	Земельные участки (территории) общего пользования	-	748
80	2.37	59:01:4410877	-	-	-	Земельные участки (территории) общего пользования	-	66
Земельные участки (части земельных участков), образуемые в зоне планируемого размещения линейных объектов, подлежащих переносу (переустройству) из зон планируемого размещения линейных объектов								
81	3.1	59:01:4613886:9	край Пермский, г. Пермь, р-н Индустриальный, ш. Космонавтов, 349	2	Под 1-этажное бревенчатое здание учреждения (лит.А)	-	4023,89	24
82	3.2	59:01:0000000:46084	Пермский край, г. Пермь, Индустриальный район, шоссе Космонавтов	2	реконструкция участка шоссе Космонавтов от р. Мулянка	-	61719	190

9

№ п/п	Условный номер образуемого земельного участка	Кадастровый (условный) номер исходного земельного участка	Адрес исходного земельного участка	Категория земель *	Вид разрешенного использования исходного земельного участка	Вид разрешенного использования образуемого земельного участка	Площадь по документу, кв.м	Площадь образуемого земельного участка, кв.м
					до аэропорта Большое Савино			
83	3.3	59:01:4413871:17	край Пермский, г. Пермь, р-н Индустриальный, ул. 2-я Замулянская	2	Под строительство газопровода среднего давления	-	333	89
84	3.4	59:01:4413871:27	Пермский край, г.Пермь, Индустриальный район, западнее домовладения по шоссе Космонавтов, 355	2	для благоустройства территории: устройство газонов, пешеходных дорожек и других элементов благоустройства	-	488	82
85	3.5	59:01:4413871:28	Пермский край, г. Пермь, Индустриальный район, ш. Космонавтов	2	Под индивидуальный жилой дом	-	1900	561
86	3.6	59:01:4413871:14	край Пермский, г. Пермь, р-н Индустриальный, ул. 1-я Замулянская, 6	2	Под учреждение жилищно-коммунального хозяйства	-	440	7
87	3.7	59:01:4413870:1	Пермский край, г. Пермь, Индустриальный р-н, ш. Космонавтов, 325	2	АЗС, авторемонтные мастерские, автомойки (при условии размещения объектов V класса по классификации СанПин)	-	4900	282
88	3.8	59:01:4413868:19	Пермский край, г. Пермь, Индустриальный район, ш. Космонавтов, 323	2	Под существующую комплексную трансформаторную подстанцию №7003 ЭСК "Андроново"	-	20	20
89	3.9	59:01:4413868:18	Пермский край, г. Пермь, Индустриальный район, ш. Космонавтов, 323	2	Гостиницы, гостевые дома	-	1007	184
90	3.10	Сведения отсутствуют	Пермский край, г Пермь, ш Космонавтов, уч 321	2	Сведения отсутствуют	-	Сведения отсутствуют	382
91	3.11	59:01:4413868:6	Пермский край, г. Пермь, р-н Индустриальный, ш. Космонавтов, 317	2	под жилой дом	-	1465	165
92	3.12	59:01:4413868:24	Пермский край, г. Пермь, р-н Индустриальный, ул. Шоссе Космонавтов, 315	2	Многоквартирные жилые дома	-	1528	175
93	3.13	59:01:4613904:6	Пермский край, г. Пермь, Индустриальный район, ш. Космонавтов, 347	2	под магазины, торговые комплексы	-	1821,5	101
94	3.14	59:01:4613904:1	Пермский край, г. Пермь, р-н Индустриальный, ш. Космонавтов, 244а	2	административно-хозяйственные, деловые, общественные учреждения и организации	-	575	95
95	3.16	59:01:0000000:88160	Пермский край, г. Пермь, ул. Юннатская 1-я	2	Объекты наружного противопожарного водоснабжения (пожарные резервуары, водоемы, пирсы и прочие)	-	6273	404
96	3.17	59:01:0000000:87597	Пермский край, г. Пермь, Индустриальный район, ул. Оверятская	2	Магазины, торговые комплексы	-	754	54
97	3.18	59:01:4413865:8	Пермский край, город Пермь, Индустриальный район, шоссе Космонавтов, 240	2	Магазины, торговые комплексы	-	3101	156
98	3.19	59:01:0000000:926	край Пермский, г. Пермь, р-н Индустриальный, микрорайон Верхние Муллы, ул. Оверятская, ул. 1-я Кордонная, ул. 2-я Кордонная, ул. 1-я Юннатская, ул. 2-я Юннатская, пер. Глухой	2	Для строительства газопровода	-	6153	96
99	3.20	59:01:4413863:160	Пермский край, г. Пермь, Индустриальный район, ул. Оверятская	2	Индивидуальное жилищное строительство	-	1490	33
100	3.21	59:01:4413863:37	Пермский край, город Пермь, Индустриальный район, ул. Оверятская, 27	2	многоквартирные жилые дома	-	1300	789
101	3.22	59:01:4413866:5	Пермский край, г. Пермь, Индустриальный р-н, ш. Космонавтов, 220	2	Под жилой дом	-	1847	428
102	3.48	59:01:4413862:19	Пермский край, г. Пермь, Индустриальный район, Шоссе Космонавтов, 212	2	многоквартирые жилые дома	-	2956	87

Взам. инв. №

Подп. и дата

Инв. № подп.

Изм.	Кол. уч	Лист	№ док	Подп.	Дата	91-18-ППМТ-3-ПЗ	Лист 7

10

№ п/п	Условный номер образуемого земельного участка	Кадастровый (условный) номер исходного земельного участка	Адрес исходного земельного участка	Категория земель *	Вид разрешенного использования исходного земельного участка	Вид разрешенного использования образуемого земельного участка	Площадь по документу, кв.м	Площадь образуемого земельного участка, кв.м
103	3.23	59:01:4413861:9	край Пермский, г. Пермь, р-н Индустриальный, ш. Космонавтов, 204	2	Индивидуальный жилой дом	-	1676	226
104	3.24	59:01:4413861:7	край Пермский, г. Пермь, р-н Индустриальный, ш. Космонавтов, 202	2	Под индивидуальный жилой дом	-	1083	233
105	3.25	59:01:4413861:1	край Пермский, г. Пермь, р-н Индустриальный, ш. Космонавтов, 202а	2	Для установки торгового комплекса по реализации промышленной группы товаров	-	117,03	70
106	3.26	59:01:4413861:22	Пермский край, г. Пермь, Индустриальный р-н, ш. Космонавтов, 198	2	Магазины, торговые комплексы	-	1398	55
107	3.27	59:01:4413861:27	Пермский край, г. Пермь, р-н Индустриальный, шоссе Космонавтов, 196	2	индивидуальный жилой дом (фундамент)	-	1619	662
108	3.28	59:01:4413861:17	край Пермский, г. Пермь, р-н Индустриальный, ш. Космонавтов, 194	2	Под здание школы	-	27545	357
109	3.29	59:01:4413850:21	край Пермский, г. Пермь, р-н Индустриальный, шоссе Космонавтов, 188	2	Под индивидуальный жилой дом, баню	-	2790	13
110	3.30	59:01:4413848:34	край Пермский, г. Пермь, р-н Индустриальный, ш. Космонавтов, 180	2	Под здание магазина и благоустройства	-	188	81
111	3.31	59:01:4413848:12	Пермский край, г. Пермь, р-н Индустриальный, ш. Космонавтов, 180	2	Магазины, торговые комплексы, рынки	-	3248	667
112	3.32	59:01:4413846:64	Пермский край, г. Пермь, Индустриальный район, шоссе Космонавтов	2	магазины, торговые комплексы, рынки	-	1083	405
113	3.33	59:01:4413846:17	Пермский край, г. Пермь, Индустриальный район, ул. 3-я Ипподромная, 16	2	Магазины, торговые комплексы, рынки	-	1049	352
114	3.34	59:01:4413845:6	Пермский край, г. Пермь, Индустриальный район, ш. Космонавтов, 170	2	Под жилой дом	-	929	132
115	3.35	59:01:0000000:76322	Пермский край, г.Пермь, Индустриальный район, шоссе Космонавтов,166	2	под строительство жилого дома со встроенными помещениями общественного назначения	-	12830	2616
116	3.36	59:01:4413843:3	Пермский край, г. Пермь, р-н Индустриальный, ш. Космонавтов, 164а	2	Для тяговой подстанции №17	-	899,3	238
117	3.37	59:01:4416004:143	Пермский край, г. Пермь, Индустриальный район, шоссе Космонавтов	2	Торгово-развлекательные центры	-	61000	719
118	3.38	59:01:4416004:274	Пермский край, г. Пермь, Индустриальный район, шоссе Космонавтов	2	Торгово-развлекательные центры	-	191385	357
119	3.39	59:01:4413867:29	Пермский край, г. Пермь, Индустриальный район, шоссе Космонавтов, 313	2	1-этажный бревенчатый жилой дом	-	570	67
120	3.40	59:01:4413867:28	Пермский край, г. Пермь, Индустриальный район, шоссе Космонавтов, д. 313	2	Объекты бытового обслуживания населения	-	544	67
121	3.41	59:01:4413867:3	Пермский край, г. Пермь, Индустриальный р-н, ш. Космонавтов, 311	2	Индивидуальный жилой дом (фундамент)	-	1091	98
122	3.42	Сведения отсутствуют	Пермский край, г. Пермь, Индустриальный р-н, ш. Космонавтов, 309	2	Сведения отсутствуют	-	Сведения отсутствуют	91
123	3.43	59:01:4413867:4	Пермский край, г. Пермь, р-н Индустриальный, ш. Космонавтов, 307	2	Под индивидуальный жилой дом	-	1262	89
124	3.44	59:01:4413867:13	Пермский край, г. Пермь, Индустриальный район, ш. Космонавтов, 305	2	под индивидуальный жилой дом	-	2052	157

Взам. инв. №

Подп. и дата

Инв. № подп.

Изм.	Кол. уч	Лист	№ док	Подп.	Дата	91-18-ППМТ-3-ПЗ	Лист 8

11

№ п/п	Условный номер образуемого земельного участка	Кадастровый (условный) номер исходного земельного участка	Адрес исходного земельного участка	Категория земель *	Вид разрешенного использования исходного земельного участка	Вид разрешенного использования образуемого земельного участка	Площадь по документу, кв.м	Площадь образуемого земельного участка, кв.м
125	3.45	59:01:0000000:76793	Пермский край, г. Пермь, Индустриальный район	2	для реконструкции существующей 2-х цепной линии ВЛ-110 кВ "ТЭЦ 9 - Машиностроитель 1, 2" в 4-х цепную ВЛ-110 кВ "ТЭЦ 9 - Заостровка 1-4", 2 пусковой комплекс, для объекта "Строительство ПС 110/10/6 кВ "Заостровка",ВКЛ-110/10/6 кВ"	-	37141	109
126	3.46	59:01:0000000:415	край Пермский, г. Пермь, р-н Индустриальный, по шоссе Космонавтов	2	диспетчерский пункт, трамвайные пути	-	13380	1429
127	3.47	59:01:4416076:6	Пермский край, г. Пермь, Индустриальный район, ул. Заливная, 44	2	Для индивидуального жилищного строительства	-	863	27
128	3.48	59:01:4413862:19	Пермский край, г. Пермь, Индустриальный район, Шоссе Космонавтов, 212	2	многоквартирые жилые дома	-	2956	87
129	3.49	59:01:4416076:3	Пермский край, г. Пермь, р-н Индустриальный, ш. Космонавтов, 291	2	Индивидуальный жилой дом	-	1194	71
130	3.50	59:01:4416076:4	край Пермский, г. Пермь, р-н Индустриальный, ш. Космонавтов, 289	2	для индивидуального жилищного строительства	-	1023	68
131	3.51	59:01:4413840:8	край Пермский, г. Пермь, р-н Индустриальный, ул. Заливная, 10	2	Под отдельно стоящий односемейный дом (коттедж) с земельным участком	-	840	116
132	3.52	59:01:4413841:122	Пермский край, г. Пермь, Индустриальный район, шоссе Космонавтов, 285	2	приусадебный участок	-	1400	408
133	3.53	59:01:4413840:59	край Пермский, г. Пермь, р-н Дзержинский, в 6,21 км от ПС "Машиностроитель" по ВЛ 110 кВ "ТЭЦ-9 - Машиностроитель"	2	Под объекты инженерного оборудования Электроснабжения	-	57	57
134	3.54	59:01:4416076:22	Пермский край, г. Пермь, Индустриальный район, шоссе Космонавтов, 283	2	под жилой дом	-	865	440
135	3.55**	59:01:4413840:2	край Пермский, г. Пермь, р-н Индустриальный, ш. Космонавтов, 281	2	Для объектов жилой застройки	-	974	36
136	3.56	59:01:4413840:265	Пермский край, г. Пермь, ш. Космонавтов	2	Индивидуальное жилищное строительство	-	1435	128
137	3.57	59:01:4413840:269	Российская Федерация, Пермский край, Пермский городской округ, город Пермь, шоссе Космонавтов, 227	2	индивидуальное жилищное строительство	-	713	251
138	3.58	59:01:4413840:268	Пермский край, г. Пермь, Индустриальный район, ш. Космонавтов	2	индивидуальное жилищное строительство	-	713	221
139	3.59	59:01:4413840:4	край Пермский, г. Пермь, р-н Индустриальный, Казанский тракт, 273	2	Под строительство индивидуального жилого дома	-	600	173
140	3.60	59:01:4413840:126	Пермский край, г. Пермь, Индустриальный район, шоссе Космонавтов, 273	2	отдельно стоящие односемейный дома (коттеджи) с земельными участками	-	653	223
141	3.61	59:01:4413840:18	край Пермский, г. Пермь, р-н Индустриальный, шоссе Космонавтов, 271а	2	Под жилой дом	-	826	686
142	3.62	59:01:4413840:52	Пермский край, г. Пермь, Индустриальный район, ш. Космонавтов, 269	2	Для индивидуального жилого дома	-	1205	351
143	3.63	59:01:4413840:20	край Пермский, г. Пермь, р-н Индустриальный, ш. Космонавтов, 267	2	Под отдельно стоящий односемейный дом с земельным участком	-	1750	660
144	3.64	59:01:4413840:9	край Пермский, г. Пермь, р-н Индустриальный, ш. Космонавтов, 265	2	Под жилой дом	-	818,87	228

Взам. инв. №

Подп. и дата

Инв. № подл.

Изм.	Кол. уч	Лист	№ док	Подп.	Дата

№ п/п	Условный номер образуемого земельного участка	Кадастровый (условный) номер исходного земельного участка	Адрес исходного земельного участка	Категория земель *	Вид разрешенного использования исходного земельного участка	Вид разрешенного использования образуемого земельного участка	Площадь по документу, кв.м	Площадь образуемого земельного участка, кв.м
145	3.65	59:01:4413840:10	край Пермский, г. Пермь, р-н Индустриальный, ш. Космонавтов, 263	2	Под жилой дом	-	1201,26	62
146	3.66	Сведения отсутствуют	Пермский край, г. Пермь, Индустриальный район, ш. Космонавтов, между д. 259АА и д. 263	Сведения отсут-ствуют	Сведения отсутствуют	-	Сведения отсутствуют	51
147	3.69	59:01:4413863:159	Пермский край, г. Пермь, Индустриальный район, ул. 2-я Юннатская	2	индивидуальное жилищное строительство	-	1615	87
148	3.70	59:01:4413841:142	Пермский край, г. Пермь, Индустриальный район, ул. 2-я Ипподромная, 21	2	Отдельно стоящие односемейные дома (коттеджи) с земельными участками	-	967	430
149	3.71	59:01:4413841:7	Пермский край, город Пермь, р-н Индустриальный район, ш. Космонавтов, 255	2	под строительство жилого дома	-	700	77
150	3.72	59:01:4413841:13	Российская Федерация, Пермский край, Пермский городской округ, город Пермь, шоссе Космонавтов, 249	2	Под строительство индивидуального жилого дома	-	1300	259
151	3.73	59:01:4413841:154	Пермский край, г. Пермь, Индустриальный район, ш. Космонавтов	2	Блокированные жилые дома, не предназначенные для раздела на квартиры	-	1290	197
152	3.74	59:01:4413841:49	Пермский край, г. Пермь, Индустриальный р-н, ш. Космонавтов, 243	2	Для индивидуального жилищного строительства	-	705	158
153	3.77	59:01:4413841:149	Пермский край, г. Пермь, Индустриальный р-н, ш. Космонавтов, 251а	2	отдельно стоящие односемейные дом (коттеджи) с земельными участками (индивидуальные жилые дома)	-	1180	256
154	3.81	59:01:4413841:48	Пермский край, г. Пермь, Индустриальный р-н, ш. Космонавтов, 243а	2	Для индивидуального жилищного строительства	-	300	300
155	3.82	59:01:4413841:153	Пермский край, г. Пермь, Индустриальный р-н, шоссе Космонавтов	2	индивидуальное жилищное строительство	-	1344	613
156	3.83	59:01:4413835:1828	Пермский край, г. Пермь, р-н Индустриальный, севернее земельного участка, расположенного по адресу: ул. Мира, 115а	2	Стоянки легковых автомобилей на открытых площадках	-	2249	119
157	3.84	59:01:4413835:1827	Пермский край, г. Пермь, р-н Индустриальный, ул. Мира, д. 117	2	Магазины, торговые комплексы	-	1634	17
158	3.85	59:01:4410877:51	Пермский край, г. Пермь, р-н Индустриальный, ул. Мира,136, шос. Космонавтов, 213, 215, 217	2	под строительство жилых домов со встроенно-пристроенными помещениями многофункционального назначения	-	20666,13	148
159	3.88					-		76
160	3.89					-		192
161	3.86**	Сведения отсутствуют	Сведения отсутствуют	2	Сведения отсутствуют	-	Сведения отсутствуют	66
162	3.87**	Сведения отсутствуют	Сведения отсутствуют	2	Сведения отсутствуют	-	Сведения отсутствуют	171
Земельные участки, образуемые из земель, государственная собственность на которые не разграничена в зоне планируемого размещения линейных объектов, подлежащих переносу (переустройству) из зон планируемого размещения линейных объектов								
163	4.1	-	-	-	-	Коммунальное обслуживание	-	95
164	4.2	-	-	-	-	Коммунальное обслуживание	-	209
165	4.3	-	-	-	-	Коммунальное обслуживание	-	12
166	4.4	-	-	-	-	Коммунальное обслуживание	-	59
167	4.5	-	-	-	-	Коммунальное обслуживание	-	97
168	4.6	-	-	-	-	Коммунальное обслуживание	-	47
169	4.7	-	-	-	-	Коммунальное обслуживание	-	10
170	4.8	-	-	-	-	Коммунальное обслуживание	-	21

Взам. инв. №

Подп. и дата

Инв. № подп.

Изм.	Кол.уч	Лист	№ док	Подп.	Дата

91-18-ППМТ-3-ПЗ

№ п/п	Условный номер образуемого земельного участка	Кадастровый (условный) номер исходного земельного участка	Адрес исходного земельного участка	Категория земель *	Вид разрешенного использования исходного земельного участка	Вид разрешенного использования образуемого земельного участка	Площадь по документу, кв.м	Площадь образуемого земельного участка, кв.м
171	4.9	-	-	-	-	Коммунальное обслуживание	-	8
172	4.10	-	-	-	-	Коммунальное обслуживание	-	477
173	4.11	-	-	-	-	Коммунальное обслуживание	-	541
174	4.12	-	-	-	-	Коммунальное обслуживание	-	79
175	4.13	-	-	-	-	Коммунальное обслуживание	-	22
176	4.14	-	-	-	-	Коммунальное обслуживание	-	820
177	4.15	-	-	-	-	Коммунальное обслуживание	-	35
178	4.16	-	-	-	-	Коммунальное обслуживание	-	315
179	4.17	-	-	-	-	Коммунальное обслуживание	-	31
180	4.18	-	-	-	-	Коммунальное обслуживание	-	624
181	4.19	-	-	-	-	Коммунальное обслуживание	-	93
182	4.20	-	-	-	-	Коммунальное обслуживание	-	78
183	4.21	-	-	-	-	Коммунальное обслуживание	-	114
184	4.22	-	-	-	-	Коммунальное обслуживание	-	822
185	4.23	-	-	-	-	Коммунальное обслуживание	-	94
186	4.24	-	-	-	-	Коммунальное обслуживание	-	56
187	4.25	-	-	-	-	Коммунальное обслуживание	-	96

* категория земельного участка в соответствии с номером:

2 – земли населенных пунктов.

1.2 Таблица 2. Перечень земельных участков, в отношении которых предполагается изъятие для государственных или муниципальных нужд

№ п/п	Кадастровый номер	Условный номер земельного участка	Категория земель*	Вид разрешенного использования по документу	Общая площадь по документу, кв.м	Площадь земельного участка в границах зоны размещения, кв.м	Изымаемая площадь, кв.м	Примечания
1	59:01:4613904:9	1.4	2	магазины, торговые комплексы	102	91	91	Земельный участок подлежит образованию в соответствии с таблицей 1
2	59:01:4613886:9	1.5	2	Под 1-этажное бревенчатое здание учреждения (лит.А)	4023,89	144	144	Земельный участок подлежит образованию в соответствии с таблицей 1
3	59:01:0000000:689	1.8	2	Под строительство газопровода среднего давления	122	122	122	Земельный участок подлежит изъятию полностью
4	59:01:4413871:17	1.9	2	Под строительство газопровода среднего давления	333	40	40	Земельный участок подлежит образованию в соответствии с таблицей 1
5	59:01:4413870:43	1.11	2	Магазины, торговые комплексы	2137	299	299	Земельный участок подлежит образованию в соответствии с таблицей 1
6	59:01:4413870:1	1.12	2	АЗС, авторемонтные мастерские, автомойки (при условии размещения объектов V класса по классификации СанПин)	4900	79	79	Земельный участок подлежит образованию в соответствии с таблицей 1
7	59:01:4413868:18	1.15	2	Гостиницы, гостевые дома	1007	23	23	Земельный участок подлежит образованию в соответствии с таблицей 1
8	59:01:4413867:29	1.16	2	1-этажный бревенчатый жилой дом	570	32	32	Земельный участок подлежит образованию в соответствии с таблицей 1
9	59:01:4413867:28	1.17	2	Объекты бытового обслуживания населения	544	12	12	Земельный участок подлежит образованию в соответствии с таблицей 1
10	59:01:4413867:4	1.18	2	Под индивидуальный жилой дом	1262	81	81	Земельный участок подлежит образованию в соответствии с таблицей 1
11	59:01:4413867:13	1.19	2	под индивидуальный жилой дом	2052	342	342	Земельный участок подлежит образованию в соответствии с таблицей 1
12	59:01:0000000:76597	1.25	2	для рекреационных целей, отдыха	972	972	972	Земельный участок подлежит изъятию полностью
13	59:01:4413865:12	1.26	2	под навес для зеленых насаждений	58	58	58	Земельный участок подлежит изъятию полностью
14	59:01:4413865:72	1.27	2	для хранения и продажи декоративных товаров и сопутствующих товаров	100	100	100	Земельный участок подлежит изъятию полностью
15	59:01:4413871:154	1.28	2	Объекты наружного противопожарного водоснабжения (пожарные резервуары, водоемы, пирсы и прочие)	88	88	88	Земельный участок подлежит изъятию полностью
16	59:01:0000000:88160	1.29	2	Объекты наружного противопожарного водоснабжения (пожарные резервуары, водоемы, пирсы и прочие)	6273	3807	3807	Земельный участок подлежит образованию в соответствии с таблицей 1
17	59:01:0000000:87597	1.30	2	Магазины, торговые комплексы	754	190	190	Земельный участок подлежит образованию в соответствии с таблицей 1
18	59:01:4413864:134	1.34	2	Магазины, торговые комплексы	8472	126	126	Земельный участок подлежит образованию в соответствии с таблицей 1
19	59:01:4413863:160	1.35	2	Индивидуальное жилищное строительство	1490	60	60	Земельный участок подлежит образованию в соответствии с таблицей 1
20	59:01:4413863:159	1.36	2	индивидуальное жилищное строительство	1615	483	483	Земельный участок подлежит образованию в соответствии с таблицей 1
21	59:01:4413863:37	1.37	2	многоквартирные жилые дома	1300	511	1300	Земельный участок подлежит изъятию полностью[1]
22	59:01:4413866:5	1.38	2	Под жилой дом	1847	1419	1847	Земельный участок подлежит изъятию полностью[2]
23	59:01:4413866:7	1.39	2	индивидуальный жилой дом	1741	1741	1741	Земельный участок подлежит изъятию полностью

15

№ п/п	Кадастровый номер	Условный номер земельного участка	Категория земель*	Вид разрешенного использования по документу	Общая площадь по документу, кв.м	Площадь земельного участка в границах зоны размещения, кв.м	Изымаемая площадь, кв.м	Примечания
24	59:01:4410877:63	1.40**	2	для индивидуального жилого дома	954	954	954	Земельный участок подлежит изъятию полностью
25	59:01:4413862:19	1.41	2	многоквартирые жилые дома	2956	1738	1738	Земельный участок подлежит образованию в соответствии с таблицей 1
26	59:01:4413862:18	1.42	2	Не установлено	1622	1622	1622	Земельный участок подлежит изъятию полностью
27	59:01:4413861:9	1.43	2	Индивидуальный жилой дом	1676	993	993	Земельный участок подлежит образованию в соответствии с таблицей 1
28	59:01:4413861:7	1.44	2	Под индивидуальный жилой дом	1083	459	459	Земельный участок подлежит образованию в соответствии с таблицей 1
29	59:01:0000000:76793	1.45	2	для реконструкции существующей 2-х цепной линии ВЛ-110 кВ "ТЭЦ 9 - Машиностроитель 1, 2" в 4-х цепную ВЛ-110 кВ "ТЭЦ 9 - Заостровка 1-4", 2 пусковой комплекс, для объекта "Строительство ПС 110/10/6 кВ "Заостровка", ВКЛ-110/10/6 кВ"	37141	121	121	Земельный участок подлежит образованию в соответствии с таблицей 1
30	59:01:4413861:1	1.46	2	Для установки торгового комплекса по реализации промышленной группы товаров	117,03	47	117,03	Земельный участок подлежит изъятию полностью[2]
31	59:01:4413861:19	1.47	2	Под 1-этажное здание экспресс-кафе и площадку для бесплатной парковки автомобилей посетителей кафе	255	255	255	Земельный участок подлежит изъятию полностью
32	59:01:0000000:76793	1.48	2	для реконструкции существующей 2-х цепной линии ВЛ-110 кВ "ТЭЦ 9 - Машиностроитель 1, 2" в 4-х цепную ВЛ-110 кВ "ТЭЦ 9 - Заостровка 1-4", 2 пусковой комплекс, для объекта "Строительство ПС 110/10/6 кВ "Заостровка", ВКЛ-110/10/6 кВ"	37141	398	398	Земельный участок подлежит образованию в соответствии с таблицей 1
33	Сведения отсутствуют	1.51**	Сведения отсутствуют	Сведения отсутствуют	Сведения отсут-ствуют	898	898	Земельный участок подлежит образованию в соответствии с таблицей 1[3]
34	59:01:4413867:9	1.52	2	Под индивидуальный жилой дом	1109	1109	1109	Земельный участок подлежит изъятию полностью
35	59:01:4416076:1	1.53	2	отдельно стоящий односемейный дом с земельным участком	1032	1032	1032	Земельный участок подлежит изъятию полностью
36	59:01:4416076:11	1.54	2	индивидуальный жилой дом	1584,49	1584,49	1584,49	Земельный участок подлежит изъятию полностью
37	59:01:4416076:20	1.55	2	Под жилой дом	625	625	625	Земельный участок подлежит изъятию полностью
38	59:01:4416076:3	1.56	2	Индивидуальный жилой дом	1194	931	1194	Земельный участок подлежит изъятию полностью[2]
39	59:01:4416076:4**	1.57	2	для индивидуального жилищного строительства	1023	752	1023	Земельный участок подлежит изъятию полностью[1]
40	59:01:4416076:48	1.58	2	для индивидуального жилищного строительства	1627	1251	1627	Земельный участок подлежит изъятию полностью[1]
41	59:01:4416076:49	1.59	2	для индивидуального жилищного строительства	757	531	757	Земельный участок подлежит изъятию полностью[1]
42	59:01:4413841:122	1.60	2	приусадебный участок	1400	992	1400	Земельный участок подлежит изъятию полностью[2]
43	59:01:4416076:22	1.61	2	под жилой дом	865	425	865	Земельный участок подлежит изъятию полностью[2]
44	59:01:4413840:2	1.62**	2	Для объектов жилой застройки	974	483	974	Земельный участок подлежит изъятию полностью[2]
45	59:01:4413840:265	1.63	2	Индивидуальное жилищное строительство	1435	811	1435	Земельный участок подлежит изъятию полностью[2]

Взам. инв. № | Подп. и дата | Инв. № подл.

Изм.	Кол. уч	Лист	№ док	Подп.	Дата	91-18-ППМТ-3-ПЗ	Лист 13

16

№ п/п	Кадастровый номер	Условный номер земельного участка	Категория земель*	Вид разрешенного использования по документу	Общая площадь по документу, кв.м	Площадь земельного участка в границах зоны размещения, кв.м	Изымаемая площадь, кв.м	Примечания
46	59:01:4413840:269	1.64	2	индивидуальное жилищное строительство	713	462	713	Земельный участок подлежит изъятию полностью[1]
47	59:01:4413840:268	1.65	2	индивидуальное жилищное строительство	713	492	713	Земельный участок подлежит изъятию полностью[1]
48	59:01:4413840:4	1.67	2	Под строительство индивидуального жилого дома	600	427	600	Земельный участок подлежит изъятию полностью[2]
49	59:01:4413840:126	1.68	2	отдельно стоящие односемейный дома (коттеджи) с земельными участками	653	430	653	Земельный участок подлежит изъятию полностью[2]
50	59:01:4413840:17	1.69	2	Под жилой дом	701	701	701	Земельный участок подлежит изъятию полностью
51	59:01:4413840:18	1.70	2	Под жилой дом	826	140	826	Земельный участок подлежит изъятию полностью[2]
52	59:01:4413840:52	1.71	2	Для индивидуального жилого дома	1205	854	1205	Земельный участок подлежит изъятию полностью[2]
53	59:01:4413840:20	1.72	2	Под отдельно стоящий односемейный дом с земельным участком	1750	1152	1750	Земельный участок подлежит изъятию полностью[2]
54	59:01:4413840:9	1.73	2	Под жилой дом	818,87	591	818,87	Земельный участок подлежит изъятию полностью[2]
55	59:01:4413840:10	1.74	2	Под жилой дом	1201,26	805	1201,26	Земельный участок подлежит изъятию полностью[2]
56	Сведения отсутствуют	1.75**	Сведения отсутствуют	Сведения отсутствуют	1393	964	1393	Земельный участок подлежит образованию в соответствии с таблицей 1[2]
57	59:01:4413840:60	1.76	2	Под жилой дом	651	651	651	Земельный участок подлежит изъятию полностью
58	59:01:4413840:62	1.77	2	Под жилой дом	201	201	201	Земельный участок подлежит изъятию полностью
59	59:01:4413840:61	1.78	2	Под жилой дом	651	282	651	Земельный участок подлежит изъятию полностью[2]
60	59:01:4413841:142	1.79	2	Отдельно стоящие односемейные дома (коттеджи) с земельными участками	967	537	967	Земельный участок подлежит изъятию полностью[2]
61	59:01:4413841:7	1.80	2	под строительство жилого дома	700	623	700	Земельный участок подлежит изъятию полностью[2]
62	59:01:4413841:283	1.81	2	блокированная жилая застройка	140	140	140	Земельный участок подлежит изъятию полностью[2]
63	59:01:4413841:282	1.82	2	блокированная жилая застройка	139	139	139	Земельный участок подлежит изъятию полностью[2]
64	59:01:4413841:281	1.83	2	блокированная жилая застройка	137	137	137	Земельный участок подлежит изъятию полностью[2]
65	59:01:4413841:280	1.84	2	блокированная жилая застройка	137	137	137	Земельный участок подлежит изъятию полностью[2]
66	59:01:4413841:279	1.85	2	блокированная жилая застройка	137	137	137	Земельный участок подлежит изъятию полностью[2]
67	59:01:4413841:278	1.86	2	блокированная жилая застройка	131	131	131	Земельный участок подлежит изъятию полностью[2]
68	59:01:4413841:277	1.87	2	блокированная жилая застройка	137	137	137	Земельный участок подлежит изъятию полностью[2]
69	59:01:4413841:144	1.88	2	Под строительство жилого дома	450	450	450	Земельный участок подлежит изъятию полностью
70	59:01:4413841:149	1.89	2	отдельно стоящие односемейные дом (коттеджи) смземельными участками (индивидуальные жилые дома)	1180	924	1180	Земельный участок подлежит изъятию полностью[2]

Взам. инв. №
Подп. и дата
Инв. № подп.

17

№ п/п	Кадастровый номер	Условный номер земельного участка	Категория земель*	Вид разрешенного использования по документу	Общая площадь по документу, кв.м	Площадь земельного участка в границах зоны размещения, кв.м	Изымаемая площадь, кв.м	Примечания
71	59:01:4413841:13	1.90	2	Под строительство индивидуального жилого дома	1300	1041	1300	Земельный участок подлежит изъятию полностью[2]
72	59:01:4413841:154	1.91	2	Блокированные жилые дома, не предназначенные для раздела на квартиры	1290	785	1290	Земельный участок подлежит изъятию полностью[2]
73	Сведения отсутствуют	1.92**	Сведения отсутствуют	Сведения отсутствуют	600	600	600	Земельный участок подлежит изъятию полностью
74	59:01:4413841:49	1.94	2	Для индивидуального жилищного строительства	705	547	705	Земельный участок подлежит изъятию полностью[1]
75	59:01:4413841:40	1.95	2	Под строительство индивидуального жилого дома	637	637	637	Земельный участок подлежит изъятию полностью
76	59:01:4413841:152	1.96	2	индивидуальное жилищное строительство	557	557	557	Земельный участок подлежит изъятию полностью
77	59:01:4413841:153	1.97	2	индивидуальное жилищное строительство	1344	731	1344	Земельный участок подлежит изъятию полностью[2]
78	59:01:4413841:118	1.99	2	Стоянки легковых автомобилей	362	362	362	Земельный участок подлежит изъятию полностью
79	59:01:4413861:27	1.102	2	индивидуальный жилой дом (фундамент)	1619	395	395	Земельный участок подлежит образованию в соответствии с таблицей 1
80	59:01:4413849:9	1.104	2	Стоянки и гаражи, в том числе многоэтажные встроенные, пристроенные, отдельно стоящие надземные, подземные	895	99	99	Земельный участок подлежит образованию в соответствии с таблицей 1
81	59:01:4413845:6	1.105	2	Под жилой дом	929	281	281	Земельный участок подлежит образованию в соответствии с таблицей 1
82	59:01:0000000:76322	1.66	2	под строительство жилого дома со встроенными помещениями общественного назначения	12830	54	54	Земельный участок подлежит образованию в соответствии с таблицей 1
83	59:01:4416004:143	1.106	2	Торгово-развлекательные центры	61000	834	834	Земельный участок подлежит образованию в соответствии с таблицей 1
84	59:01:4416004:274	1.107	2	Торгово-развлекательные центры	191385	2504	2504	Земельный участок подлежит образованию в соответствии с таблицей 1
85	59:01:4413841:284	1.111	2	индивидуальное жилищное строительство	729	729	729	Земельный участок подлежит изъятию полностью
86	59:01:0000000:88159	1.114	2	Объекты наружного противопожарного водоснабжения (пожарные резервуары, водоемы, пирсы и прочие)	1105	137	137	Земельный участок подлежит образованию в соответствии с таблицей 1

* категория земельного участка в соответствии с номером: 2 – земли населенных пунктов.

** земельный участок, сведения о площади и/или границе которого отсутствуют в ЕГРН;

[1] - Земельный участок подлежит изъятию полностью, в связи с тем, что оставшийся земельный участок не соответствует установленным ПЗЗ города Перми минимальным размерам земельных участков:
- для многоквартирных жилых домов - 1200 кв. м.
- для индивидуального жилищного строительства - 450 кв. м.

[2] - Земельный участок подлежит изъятию полностью, в связи с тем, что после изъятия части земельного участка, необходимой для реконструкции объекта, к оставшейся части не будет обеспечен доступ;

[3] - В связи с тем, что сведения о площади и границах земельного участка отсутствуют, изымаемая площадь указана по фактической площади в границах зоны размещения объекта

Взам. инв. №
Подп. и дата
Инв. № подп.

Изм.	Кол. уч	Лист	№ док	Подп.	Дата	91-18-ППМТ-3-ПЗ	Лист 15

1.3 Таблица 3. Перечень земельных участков для размещения линейного объекта, которые будут отнесены к территориям общего пользования или имуществу общего пользования, в том числе в отношении которых предполагаются резервирование и (или) изъятие для государственных или муниципальных нужд

№ п/п	Условный номер земельного участка	Кадастровый номер /номер кадастрового квартала	Адрес	Категория земель*	Вид разрешенного использования по документу	Площадь по документу, кв.м	Площадь, необходимая для размещения объекта, кв.м	Примечания
Земельные участки в границах зоны планируемого размещения линейного объекта								
1	1.1	59:01:0000000:1066	Пермский край, г. Пермь, Индустриальный район, от моста через реку Мулянку до км 19 автодороги "Пермь - Усть Качка" (развязка на аэропорт "Большое Савино")	2	Под существующую автодорогу "шоссе Космонавтов"	238903	1012	Земельный участок подлежит образованию в соответствии с таблицей 1
2	1.2	59:01:0000000:1066	Пермский край, г. Пермь, Индустриальный район, от моста через реку Мулянку до км 19 автодороги "Пермь - Усть Качка" (развязка на аэропорт "Большое Савино")	2	Под существующую автодорогу "шоссе Космонавтов"	238903	1755,18	-
3	1.3	59:01:0000000:1066	Пермский край, г. Пермь, Индустриальный район, от моста через реку Мулянку до км 19 автодороги "Пермь - Усть Качка" (развязка на аэропорт "Большое Савино")	2	Под существующую автодорогу "шоссе Космонавтов"	238903	3595	Земельный участок подлежит образованию в соответствии с таблицей 1
4	1.4	59:01:4613904:9	Пермский край, г. Пермь, Индустриальный район, ш. Космонавтов, 244 бб	2	магазины, торговые комплексы	102	91	Земельный участок подлежит образованию в соответствии с таблицей 1
5	1.5	59:01:4613886:9	край Пермский, г. Пермь, р-н Индустриальный, ш. Космонавтов, 349	2	Под 1-этажное бревенчатое здание учреждения (лит.А)	4023,89	144	Земельный участок подлежит образованию в соответствии с таблицей 1
6	1.6	59:01:0000000:46084	Пермский край, г. Пермь, Индустриальный район, шоссе Космонавтов	2	реконструкция участка шоссе Космонавтов от р. Мулянка до аэропорта Большое Савино	61719	631	Земельный участок подлежит образованию в соответствии с таблицей 1
7	1.7	59:01:0000000:78683	Пермский край, г.Пермь, Индустриальный район, участок автомобильной дороги по шоссе Космонавтов от р.Муляка до аэропорта Большое Савино	2	для реконструкции участка автомобильной дороги по Шоссе Космонавтов от р.Мулянка до аэропорта Большое Савино	2470	361	Земельный участок подлежит образованию в соответствии с таблицей 1
8	1.8	59:01:0000000:689	край Пермский, г. Пермь, р-н Индустриальный, по ул.2-ой Замулянской	2	Под строительство газопровода среднего давления	122	122	-
9	1.9	59:01:4413871:17	край Пермский, г. Пермь, р-н Индустриальный, ул. 2-я Замулянская	2	Под строительство газопровода среднего давления	333	40	Земельный участок подлежит образованию в соответствии с таблицей 1
10	1.10	59:01:4413871:27	Пермский край, г.Пермь, Индустриальный район, западнее домовладения по шоссе Космонавтов, 355	2	для благоустройства территории:устройство газонов, пешеходных дорожек и других элементов благоустройства	488	25	Земельный участок подлежит образованию в соответствии с таблицей 1
11	1.11	59:01:4413870:43	Пермский край, г. Пермь, Индустриальный район, шоссе Космонавтов	2	Магазины, торговые комплексы	2137	299	Земельный участок подлежит образованию в соответствии с таблицей 1
12	1.12	59:01:4413870:1	Пермский край, г. Пермь, Индустриальный р-н, ш. Космонавтов, 325	2	АЗС, авторемонтные мастерские, автомойки (при условии размещения объектов V класса по классификации СанПин)	4900	79	Земельный участок подлежит образованию в соответствии с таблицей 1
13	1.13	59:01:0000000:81051	Пермский край, г.Пермь, Индустриальный район, ул.Промышленная	2	Под автомобильную дорогу	11982	2123	Земельный участок подлежит образованию в соответствии с таблицей 1
14	1.14	59:01:4413870:2	край Пермский, г. Пермь, р-н Индустриальный, на пересечении шоссе Космонавтов и ул. Промышленной	2	Под сквер	1013	1013	-

19

№ п/п	Условный номер земельного участка	Кадастровый номер /номер кадастрового квартала	Адрес	Категория земель*	Вид разрешенного использования по документу	Площадь по документу, кв.м	Площадь, необходимая для размещения объекта, кв.м	Примечания
15	1.15	59:01:4413868:18	Пермский край, г. Пермь, Индустриальный район, ш. Космонавтов, 323	2	Гостиницы, гостевые дома	1007	23	Земельный участок подлежит образованию в соответствии с таблицей 1
16	1.16	59:01:4413867:29	Пермский край, г. Пермь, Индустриальный район, шоссе Космонавтов, 313	2	1-этажный бревенчатый жилой дом	570	32	Земельный участок подлежит образованию в соответствии с таблицей 1
17	1.17	59:01:4413867:28	Пермский край, г. Пермь, Индустриальный район, шоссе Космонавтов, д. 313	2	Объекты бытового обслуживания населения	544	12	Земельный участок подлежит образованию в соответствии с таблицей 1
18	1.18	59:01:4413867:4	Пермский край, г. Пермь, р-н Индустриальный, ш. Космонавтов, 307	2	Под индивидуальный жилой дом	1262	81	Земельный участок подлежит образованию в соответствии с таблицей 1
19	1.19	59:01:4413867:13	Пермский край, г. Пермь, Индустриальный район, ш. Космонавтов, 305	2	под индивидуальный жилой дом	2052	342	Земельный участок подлежит образованию в соответствии с таблицей 1
20	1.20	59:01:0000000:81653	Пермский край, г. Пермь, Индустриальный район, шоссе Космонавтов	2	для размещения линейных объектов транспортной и инженерной инфраструктуры	29018	29018	-
21	1.21	59:01:4413865:1	край Пермский, г. Пермь, р-н Индустриальный, от ул. Оверятская до ул. 1-я Замулинская	2	сквер на транспортной развязке	2250	2250	-
22	1.22	59:01:0000000:357	край Пермский, г. Пермь, р-н Индустриальный, пересечение ул. Оверятской и шоссе Космонавтов	2	под сквер	1948	1819	-
23	1.23	59:01:0000000:357	край Пермский, г. Пермь, р-н Индустриальный, пересечение ул. Оверятской и шоссе Космонавтов	2	под сквер	1948	129	-
24	1.24	59:01:4413866:2	край Пермский, г. Пермь, р-н Индустриальный, ш. Космонавтов, от ул. Оверятской до ул. 1-ой Верховой	2	Сквер	1612	1612	-
25	1.25	59:01:0000000:76597	Пермский край, г.Пермь, Индустриальный район, юго-западней домовладения по шоссе Космонавтов, 240 (уч.2)	2	для рекреационных целей, отдыха	972	972	-
26	1.26	59:01:4413865:12	Пермский край, г. Пермь, Индустриальный район, напротив дома № 335 по ш. Космонавтов	2	под навес для зеленых насаждений	58	58	-
27	1.27	59:01:4413865:72	Пермский край, г. Пермь, Индустриальный район, ул. 2-я Юннатская, 13	2	для хранения и продажи декоративных товаров и сопутствующих товаров	100	100	-
28	1.28	59:01:4413871:154	Пермский край, г. Пермь, Индустриальный р-н, ул. Юннатская 1-я	2	Объекты наружного противопожарного водоснабжения (пожарные резервуары, водоемы, пирсы и прочие)	88	88	-
29	1.29	59:01:0000000:88160	Пермский край, г. Пермь, ул. Юннатская 1-я	2	Объекты наружного противопожарного водоснабжения (пожарные резервуары, водоемы, пирсы и прочие)	6273	3807	Земельный участок подлежит образованию в соответствии с таблицей 1
30	1.30	59:01:0000000:87597	Пермский край, г. Пермь, Индустриальный район, ул. Оверятская	2	Магазины, торговые комплексы	754	190	Земельный участок подлежит образованию в соответствии с таблицей 1
31	1.31	59:01:0000000:358	край Пермский, г. Пермь, р-н Индустриальный, пересечение ул. Оверятской и шоссе Космонавтов	2	под сквер	841	704	-
32	1.32	59:01:0000000:358	край Пермский, г. Пермь, р-н Индустриальный, пересечение ул. Оверятской и шоссе Космонавтов	2	под сквер	841	137	-

Взам. инв. № | Подп. и дата | Инв. № подл.

20

№ п/п	Условный номер земельного участка	Кадастровый номер /номер кадастрового квартала	Адрес	Категория земель*	Вид разрешенного использования по документу	Площадь по документу, кв.м	Площадь, необходимая для размещения объекта, кв.м	Примечания
33	1.33	59:01:0000000:926	край Пермский, г. Пермь, р-н Индустриальный, микрорайон Верхние Муллы, ул. Оверятская, ул. 1-я Кордонная, ул. 2-я Кордонная, ул. 1-я Юннатская, ул. 2-я Юннатская, пер. Глухой	2	Для строительства газопровода	6026	455	Земельный участок подлежит образованию в соответствии с таблицей 1
34	1.34	59:01:4413864:134	Пермский край, г. Пермь, Индустриальный район, ул. Оверятская	2	Магазины, торговые комплексы	8472	126	Земельный участок подлежит образованию в соответствии с таблицей 1
35	1.35	59:01:4413863:160	Пермский край, г. Пермь, Индустриальный район, ул. Оверятская	2	Индивидуальное жилищное строительство	1490	60	Земельный участок подлежит образованию в соответствии с таблицей 1
36	1.36	59:01:4413863:159	Пермский край, г. Пермь, Индустриальный район, ул. 2-я Юннатская	2	индивидуальное жилищное строительство	1615	483	Земельный участок подлежит образованию в соответствии с таблицей 1
37	1.37	59:01:4413863:37	Пермский край, город Пермь, Индустриальный район, ул. Оверятская, 27	2	многоквартирные жилые дома	1300	1300	-
38	1.38	59:01:4413866:5	Пермский край, г. Пермь, Индустриальный р-н, ш. Космонавтов, 220	2	Под жилой дом	1847	1847	-
39	1.39	59:01:4413866:7	край Пермский, г. Пермь, р-н Индустриальный, ш. Космонавтов, 218	2	индивидуальный жилой дом	1741	1741	-
40	1.40**	59:01:4410877:63	Пермский край, город Пермь, р-н Индустриальный, ул Ш.Космонавтов, 216	2	для индивидуального жилого дома	954	954	-
41	1.41	59:01:4413862:19	Пермский край, г. Пермь, Индустриальный район, Шоссе Космонавтов, 212	2	многоквартирые жилые дома	2956	1738	Земельный участок подлежит образованию в соответствии с таблицей 1
42	1.42	59:01:4413862:18	Пермский край, город Пермь, Индустриальный р-н, шоссе Космонавтов, 208	2	Не установлено	1622	1622	-
43	1.43	59:01:4413861:9	край Пермский, г. Пермь, р-н Индустриальный, ш. Космонавтов, 204	2	Индивидуальный жилой дом	1676	993	Земельный участок подлежит образованию в соответствии с таблицей 1
44	1.44	59:01:4413861:7	край Пермский, г. Пермь, р-н Индустриальный, ш. Космонавтов, 202	2	Под индивидуальный жилой дом	1083	459	Земельный участок подлежит образованию в соответствии с таблицей 1
45	1.45	59:01:0000000:76793	Пермский край, г. Пермь, Индустриальный район	2	для реконструкции существующей 2-х цепной линии ВЛ-110 кВ "ТЭЦ 9 - Машиностроитель 1, 2" в 4-х цепную ВЛ-110 кВ "ТЭЦ 9 – Заостровка 1-4", 2 пусковой комплекс, для объекта "Строительство ПС 110/10/6 кВ "Заостровка", ВКЛ-110/10/6 кВ"	37141	121	Земельный участок подлежит образованию в соответствии с таблицей 1
46	1.46	59:01:4413861:1	край Пермский, г. Пермь, р-н Индустриальный, ш. Космонавтов, 202а	2	Для установки торгового комплекса по реализации промышленной группы товаров	117,03	117,03	-
47	1.47	59:01:4413861:19	край Пермский, г. Пермь, р-н Индустриальный, ш. Космонавтов, 202а	2	Под 1-этажное здание экспресс-кафе и площадку для бесплатной парковки автомобилей посетителей кафе	255	255	-

Взам. инв. №

Подп. и дата

Инв. № подп.

Изм.	Кол. уч	Лист	№ док	Подп.	Дата

21

№ п/п	Условный номер земельного участка	Кадастровый номер /номер кадастрового квартала	Адрес	Категория земель*	Вид разрешенного использования по документу	Площадь по документу, кв.м	Площадь, необходимая для размещения объекта, кв.м	Примечания
48	1.48	59:01:0000000:76793	Пермский край, г. Пермь, Индустриальный район	2	для реконструкции существующей 2-х цепной линии ВЛ-110 кВ "ТЭЦ 9 - Машиностроитель 1, 2" в 4-х цепную ВЛ-110 кВ "ТЭЦ 9 – Заостровка 1-4", 2 пусковой комплекс, для объекта "Строительство ПС 110/10/6 кВ "Заостровка", ВКЛ-110/10/6 кВ"	37141	398	Земельный участок подлежит образованию в соответствии с таблицей 1
49	1.49	59:01:0000000:415	край Пермский, г. Пермь, р-н Индустриальный, по шоссе Космонавтов	2	диспетчерский пункт, трамвайные пути	13380	1976	-
50	1.50	59:01:0000000:81297	Пермский край, г. Пермь, Индустриальный район, шоссе Космонавтов	2	для размещения линейных объектов транспортной и инженерной инфраструктуры	41897	41897	-
51	1.51**	Сведения отсутствуют	Пермский край, г Пермь, ш Космонавтов, уч 303	Сведения отсутствуют	Сведения отсутствуют	Сведения от-сутствуют	898	Земельный участок подлежит образованию в соответствии с таблицей 1
52	1.52	59:01:4413867:9	Пермский край, г Пермь, р-н Индустриальный, ш Космонавтов, 299	2	Под индивидуальный жилой дом	1109	1109	-
53	1.53	59:01:4416076:1	Пермский край, г. Пермь, Индустриальный район, ул. Шоссе Космонавтов, 297	2	отдельно стоящий односемейный дом с земельным участком	1032	1032	-
54	1.54	59:01:4416076:11	Пермский край, г. Пермь, р-н Индустриальный, ш. Космонавтов, 295	2	индивидуальный жилой дом	1584,49	1584,49	-
55	1.55	59:01:4416076:20	край Пермский, г. Пермь, р-н Индустриальный, ш. Космонавтов, 293	2	Под жилой дом	625	625	-
56	1.56	59:01:4416076:3	Пермский край, г. Пермь, р-н Индустриальный, ш. Космонавтов, 291	2	Индивидуальный жилой дом	1194	1194	-
57	1.57**	59:01:4416076:4	край Пермский, г. Пермь, р-н Индустриальный, ш. Космонавтов, 289	2	для индивидуального жилищного строительства	1023	1023	-
58	1.58	59:01:4416076:48	Пермский край, г. Пермь, Индустриальный район, ш. Космонавтов	2	для индивидуального жилищного строительства	1627	1627	-
59	1.59	59:01:4416076:49	Пермский край, г. Пермь, Индустриальный район, ш. Космонавтов	2	для индивидуального жилищного строительства	757	757	-
60	1.60	59:01:4413841:122	Пермский край, г. Пермь, Индустриальный район, шоссе Космонавтов, 285	2	приусадебный участок	1400	1400	-
61	1.61	59:01:4416076:22	Пермский край, г. Пермь, Индустриальный район, шоссе Космонавтов, 283	2	под жилой дом	865	865	-
62	1.62**	59:01:4413840:2	край Пермский, г. Пермь, р-н Индустриальный, ш. Космонавтов, 281	2	Для объектов жилой застройки	974	974	-
63	1.63	59:01:4413840:265	Пермский край, г. Пермь, ш. Космонавтов	2	Индивидуальное жилищное строительство	1435	1435	-
64	1.64	59:01:4413840:269	Российская Федерация, Пермский край, Пермский городской округ, город Пермь, шоссе Космонавтов, 227	2	индивидуальное жилищное строительство	713	713	-
65	1.65	59:01:4413840:268	Пермский край, г. Пермь, Индустриальный район, ш. Космонавтов	2	индивидуальное жилищное строительство	713	713	-
66	1.67	59:01:4413840:4	край Пермский, г. Пермь, р-н Индустриальный, Казанский тракт, 273	2	Под строительство индивидуального жилого дома	600	600	-
67	1.68	59:01:4413840:126	Пермский край, г. Пермь, Индустриальный район, шоссе Космонавтов, 273	2	отдельно стоящие односемейный дома (коттеджи) с земельными участками	653	653	-

Взам. инв. №

Подп. и дата

Инв. № подл.

Изм.	Кол. уч	Лист	№ док	Подп.	Дата	91-18-ППМТ-3-ПЗ	Лист 19

№ п/п	Условный номер земельного участка	Кадастровый номер /номер кадастрового квартала	Адрес	Категория земель*	Вид разрешенного использования по документу	Площадь по документу, кв.м	Площадь, необходимая для размещения объекта, кв.м	Примечания
68	1.69	59:01:4413840:17	край Пермский, г. Пермь, р-н Индустриальный, ул. Шоссе Космонавтов, на земельном участке расположен жилой дом (условный номер 59-59-01/715/2005-458), адрес: Пермский карй, г. Пермь, ш.Космонавтов, д.271	2	Под жилой дом	701	701	-
69	1.70	59:01:4413840:18	край Пермский, г. Пермь, р-н Индустриальный, шоссе Космонавтов, 271а	2	Под жилой дом	826	826	-
70	1.71	59:01:4413840:52	Пермский край, г. Пермь, Индустриальный район, ш. Космонавтов, 269	2	Для индивидуального жилого дома	1205	1205	-
71	1.72	59:01:4413840:20	край Пермский, г. Пермь, р-н Индустриальный, ш. Космонавтов, 267	2	Под отдельно стоящий односемейный дом с земельным участком	1750	1750	-
72	1.73	59:01:4413840:9	край Пермский, г. Пермь, р-н Индустриальный, ш. Космонавтов, 265	2	Под жилой дом	818,87	818,87	-
73	1.74	59:01:4413840:10	край Пермский, г. Пермь, р-н Индустриальный, ш. Космонавтов, 263	2	Под жилой дом	1201,26	1201,26	-
74	1.75**	Сведения отсутствуют	Сведения отсутствуют	Сведения отсутствуют	Сведения отсутствуют	Сведения отсутствуют	1393	Земельный участок подлежит образованию в соответствии с таблицей 1
75	1.76	59:01:4413840:60	Пермский край, г. Пермь, р-н Индустриальный, шоссе Космонавтов, 259аа	2	Под жилой дом	651	651	-
76	1.77	59:01:4413840:62	Пермский край, г Пермь, р-н Индустриальный, ш Космонавтов, 259	2	Под жилой дом	201	201	-
77	1.78	59:01:4413840:61	Пермский край, г. Пермь, р-н Индустриальный, шоссе Космонавтов, 259аб	2	Под жилой дом	651	651	-
78	1.79	59:01:4413841:142	Пермский край, г. Пермь, Индустриальный район, ул. 2-я Ипподромная, 21	2	Отдельно стоящие односемейные дома (коттеджи) с земельными участками	967	967	-
79	1.80	59:01:4413841:7	Пермский край, город Пермь, р-н Индустриальный район, ш. Космонавтов, 255	2	под строительство жилого дома	700	700	-
80	1.81	59:01:4413841:283	Пермский край, г. Пермь, Индустриальный район, ш. Космонавтов	2	блокированная жилая застройка	140	140	-
81	1.82	59:01:4413841:282	Пермский край, г. Пермь, Индустриальный район, ш. Космонавтов	2	блокированная жилая застройка	139	139	-
82	1.83	59:01:4413841:281	Пермский край, г. Пермь, Индустриальный район, ш. Космонавтов	2	блокированная жилая застройка	137	137	-
83	1.84	59:01:4413841:280	Пермский край, г. Пермь, Индустриальный район, ш. Космонавтов	2	блокированная жилая застройка	137	137	-
84	1.85	59:01:4413841:279	Пермский край, г. Пермь, Индустриальный район, ш. Космонавтов	2	блокированная жилая застройка	137	137	-
85	1.86	59:01:4413841:278	Пермский край, г. Пермь, Индустриальный район, ш. Космонавтов	2	блокированная жилая застройка	131	131	-
86	1.87	59:01:4413841:277	Пермский край, г. Пермь, Индустриальный район, ш. Космонавтов	2	блокированная жилая застройка	137	137	-
87	1.88	59:01:4413841:144	Пермский край, город Пермь, р-н Индустриальный, ш. Космонавтов	2	Под строительство жилого дома	450	450	-
88	1.89	59:01:4413841:149	Пермский край, г. Пермь, Индустриальный р-н, ш. Космонавтов, 251а	2	отдельно стоящие односемейные дом (коттеджи) смземельными участками (индивидуальные жилые дома)	1180	1180	-

Взам. инв. №

Подп. и дата

Инв. № подл.

Изм.	Кол. уч	Лист	№ док	Подп.	Дата

23

№ п/п	Условный номер земельного участка	Кадастровый номер /номер кадастрового квартала	Адрес	Категория земель*	Вид разрешенного использования по документу	Площадь по документу, кв.м	Площадь, необходимая для размещения объекта, кв.м	Примечания
89	1.90	59:01:4413841:13	Российская Федерация, Пермский край, Пермский городской округ, город Пермь, шоссе Космонавтов, 249	2	Под строительство индивидуального жилого дома	1300	1300	-
90	1.91	59:01:4413841:154	Пермский край, г. Пермь, Индустриальный район, ш. Космонавтов	2	Блокированные жилые дома, не предназначенные для раздела на квартиры	1290	1290	-
91	1.92**	Сведения отсутствуют	Пермский край, г Пермь, ш Космонавтов, уч 245	Сведения отсутствуют	Сведения отсутствуют	600	600	-
92	1.93	59:01:4410877:3513	Пермский край, г. Пермь, Индустриальный район, шоссе Космонавтов	2	под линейные объекты инженерной и транспортной инфраструктуры	3606	3606	-
93	1.94	59:01:4413841:49	Пермский край, г. Пермь, Индустриальный р-н, ш. Космонавтов, 243	2	Для индивидуального жилищного строительства	705	705	-
94	1.95	59:01:4413841:40	край Пермский, г. Пермь, р-н Индустриальный, ш. Космонавтов, 241	2	Под строительство индивидуального жилого дома	637	637	-
95	1.96	59:01:4413841:152	Пермский край, г. Пермь, Индустриальный р-н, шоссе Космонавтов	2	индивидуальное жилищное строительство	557	557	-
96	1.97	59:01:4413841:153	Пермский край, г. Пермь, Индустриальный р-н, шоссе Космонавтов	2	индивидуальное жилищное строительство	1344	1344	-
97	1.98	59:01:4410877:3512	Пермский край, г. Пермь, Индустриальный район, шоссе Космонавтов	2	под линейные объекты инженерной и транспортной инфраструктуры	18038	5917	Земельный участок подлежит образованию в соответствии с таблицей 1
98	1.99	59:01:4413841:118	Пермский край, г. Пермь, Индустриальный район, ул. Свиязева западнее жилого дома по ул. Мира, 115 а	2	Стоянки легковых автомобилей	362	362	-
99	1.100	59:01:0000000:80385	Пермский край, г.Пермь, Индустриальный район, ул.Архитектора Свиязева	2	Под автомобильную дорогу	5122	1601	Земельный участок подлежит образованию в соответствии с таблицей 1
100	1.101	59:01:4410877:52	край Пермский, г. Пермь, р-н Индустриальный, ул. Мира и шоссе Космонавтов	2	Под строительство троллейбусного кольца (по временной схеме) и дороги	14363,21	14363,21	-
101	1.102	59:01:4413861:27	Пермский край, г. Пермь, р-н Индустриальный, шоссе Космонавтов, 196	2	индивидуальный жилой дом (фундамент)	1619	395	Земельный участок подлежит образованию в соответствии с таблицей 1
102	1.103	59:01:4413861:17	край Пермский, г. Пермь, р-н Индустриальный, ш. Космонавтов, 194	2	Под здание школы	27545	126	Земельный участок подлежит образованию в соответствии с таблицей 1
103	1.104	59:01:4413849:9	Пермский край, г. Пермь, Индустриальный район, ш. Космонавтов, 182	2	Стоянки и гаражи, в том числе многоэтажные встроенные, пристроенные, отдельно стоящие надземные, подземные	895	99	Земельный участок подлежит образованию в соответствии с таблицей 1
104	1.105	59:01:4413845:6	Пермский край, г. Пермь, Индустриальный район, ш. Космонавтов, 170	2	Под жилой дом	929	281	Земельный участок подлежит образованию в соответствии с таблицей 1
105	1.66	59:01:0000000:76322	Пермский край, г.Пермь, Индустриальный район, шоссе Космонавтов,166	2	под строительство жилого дома со встроенными помещениями общественного назначения	12830	54	Земельный участок подлежит образованию в соответствии с таблицей 1
106	1.106	59:01:4416004:143	Пермский край, г. Пермь, Индустриальный район, шоссе Космонавтов	2	Торгово-развлекательные центры	61000	834	Земельный участок подлежит образованию в соответствии с таблицей 1
107	1.107	59:01:4416004:274	Пермский край, г. Пермь, Индустриальный район, шоссе Космонавтов	2	Торгово-развлекательные центры	191385	2504	Земельный участок подлежит образованию в соответствии с таблицей 1

Взам. инв. №

Подп. и дата

Инв. № подл.

Изм.	Кол. уч	Лист	№ док	Подп.	Дата

№ п/п	Условный номер земельного участка	Кадастровый номер /номер кадастрового квартала	Адрес	Категория земель*	Вид разрешенного использования по документу	Площадь по документу, кв.м	Площадь, необходимая для размещения объекта, кв.м	Примечания
108	1.108	59:01:4416004:271	Пермский край, г. Пермь, Индустриальный район, шоссе Космонавтов	2	под линейные объекты инженерной и транспортной инфраструктуры	17082	15061	Земельный участок подлежит образованию в соответствии с таблицей 1
109	1.109	59:01:0000000:81054	Пермский край, г. Пермь, Индустриальный район, шоссе Космонавтов (от ул. Космонавта Леонова до ул. Мира)	2	Для размещения линейных объектов транспортной и инженерной инфрастуктуры	39112	14352	Земельный участок подлежит образованию в соответствии с таблицей 1
110	1.110	59:01:4413835:20	край Пермский, г. Пермь, р-н Индустриальный, ул. Мира и шоссе Космонавтов	2	Под строительство троллейбусного кольца (по временной схеме) и дороги	8938,82	8938,82	-
111	1.111	59:01:4413841:284	Пермский край, г. Пермь, р-н Индустриальный, шоссе Космонавтов, д.235а	2	индивидуальное жилищное строительство	729	729	-
112	1.112	59:01:0000000:88058	Пермский край, г. Пермь, Индустриальный р-н	2	Земельные участки (территории) общего пользования	583	461	Земельный участок подлежит образованию в соответствии с таблицей 1
113	1.113	59:01:4413835:1943	Пермский край, г. Пермь, Индустриальный р-н	2	Земельные участки (территории) общего пользования	3158	1188	Земельный участок подлежит образованию в соответствии с таблицей 1
114	1.114	59:01:0000000:88159	Пермский край, г. Пермь, ул. Юннатская 1-я	2	Объекты наружного противопожарного водоснабжения (пожарные резервуары, водоемы, пирсы и прочие)	1105	137	Земельный участок подлежит образованию в соответствии с таблицей 1
Земельные участки из земель, государственная собственность на которые не разграничена, подлежащие образованию в границах зоны планируемого размещения объекта								
115	2.1	59:01:0000000	-	-	-	-	117	Земельные участки подлежат образованию в соответствии с таблицей 1
116	2.2	59:01:4613886	-	-	-	-	49	
117	2.3	59:01:5510001	-	-	-	-	7	
118	2.4	59:01:4413871	-	-	-	-	46	
119	2.5	59:01:4413871	-	-	-	-	223	
120	2.6	59:01:4413870	-	-	-	-	157	
121	2.7	59:01:0000000	-	-	-	-	2452	
122	2.8	59:01:4613904	-	-	-	-	539	
123	2.9	59:01:0000000	-	-	-	-	153	
124	2.10	59:01:4413865	-	-	-	-	61	
125	2.11	59:01:0000000	-	-	-	-	2310	
126	2.12	59:01:4413864	-	-	-	-	807	
127	2.13	59:01:4413863	-	-	-	-	266	
128	2.14	59:01:4413862	-	-	-	-	103	
129	2.15	59:01:4413861	-	-	-	-	36	
130	2.16	59:01:4413861	-	-	-	-	59	
131	2.17	59:01:4413861	-	-	-	-	911	
132	2.19	59:01:4413845	-	-	-	-	33	
133	2.20	59:01:4416004	-	-	-	-	34	
134	2.21	59:01:4413867	-	-	-	-	39	
135	2.22	59:01:4413867	-	-	-	-	710	
136	2.23	59:01:4413867	-	-	-	-	57	
137	2.24	59:01:0000000	-	-	-	-	297	
138	2.25	59:01:0000000	-	-	-	-	85	
139	2.26	59:01:0000000	-	-	-	-	106	
140	2.27	59:01:4413840	-	-	-	-	125	
141	2.28	59:01:4413840	-	-	-	-	64	
142	2.29	59:01:0000000	-	-	-	-	408	
143	2.30	59:01:4413841	-	-	-	-	1097	

25

№ п/п	Условный номер земельного участка	Кадастровый номер /номер кадастрового квартала	Адрес	Категория земель*	Вид разрешенного использования по документу	Площадь по документу, кв.м	Площадь, необходимая для размещения объекта, кв.м	Примечания
144	2.31	59:01:4413841	-	-	-	-	219	
145	2.32	59:01:4413841	-	-	-	-	65	
146	2.33	59:01:4413841	-	-	-	-	6	
147	2.34	59:01:4413841	-	-	-	-	5	
148	2.35	59:01:4413835	-	-	-	-	38	
149	2.36	59:01:4416076	-	-	-	-	748	
150	2.37	59:01:4410877	-	-	-	-	66	

* категория земельного участка в соответствии с номером:

2 – земли населенных пунктов.

** земельный участок, сведения о площади и/или границе которого отсутствуют в ЕГРН


1.4 Таблица 4. Перечень и сведения о земельных участках, в границах которых предлагается установить сервитут для размещения кабельной линии 110 кВ.

№ п/п	№ на чертеже	Сведения об обременяемых земельных участках					Площадь сервитута, предлагаемого к установлению , кв.м.
		Кадастровый номер	Адрес	Категория	Вид разрешенного использования	Площадь, кв.м.	
1	5.1	59:01:4413861:7	край Пермский, г. Пермь, р-н Индустриальный, ш. Космонавтов, 202	2	Под индивидуальный жилой дом	1083	34
2	5.2	59:01:4413861:19	край Пермский, г. Пермь, р-н Индустриальный, ш. Космонавтов, 202а	2	Под 1-этажное здание экспресс-кафе и площадку для бесплатной парковки автомобилей посетителей кафе	255	36
3	5.3	59:01:0000000:76793	Пермский край, г. Пермь, Индустриальный район	2	lля реконструкции существующей 2-х цепной линии ВЛ-110 кВ "ТЭЦ 9 - Машиностроитель 1, 2" в 4-х цепную ВЛ-110 кВ "ТЭЦ 9 - Заостровка 1-4", 2 пусковой комплекс, для объекта "Строительство ПС 110/10/6 кВ "Заостровка", ВКЛ-110/10/6 кВ"	37141	575
4	5.4	59:01:0000000:415	край Пермский, г. Пермь, р-н Индустриальный, по шоссе Космонавтов	2	диспетчерский пункт, трамвайные пути	13380	59
5	5.5	59:01:4413861	-	-	-	-	9

37

Документация по планировке территории для размещения объекта регионального значения:
«Реконструкция участка шоссе Космонавтов от ул. Архитектора Свиязева до моста через р. Мулянка включительно со строительством транспортной развязки в двух уровнях на пересечении с ул. Промышленной и ул. Оверятской».

Чертеж межевания территории
Масштаб 1:1000

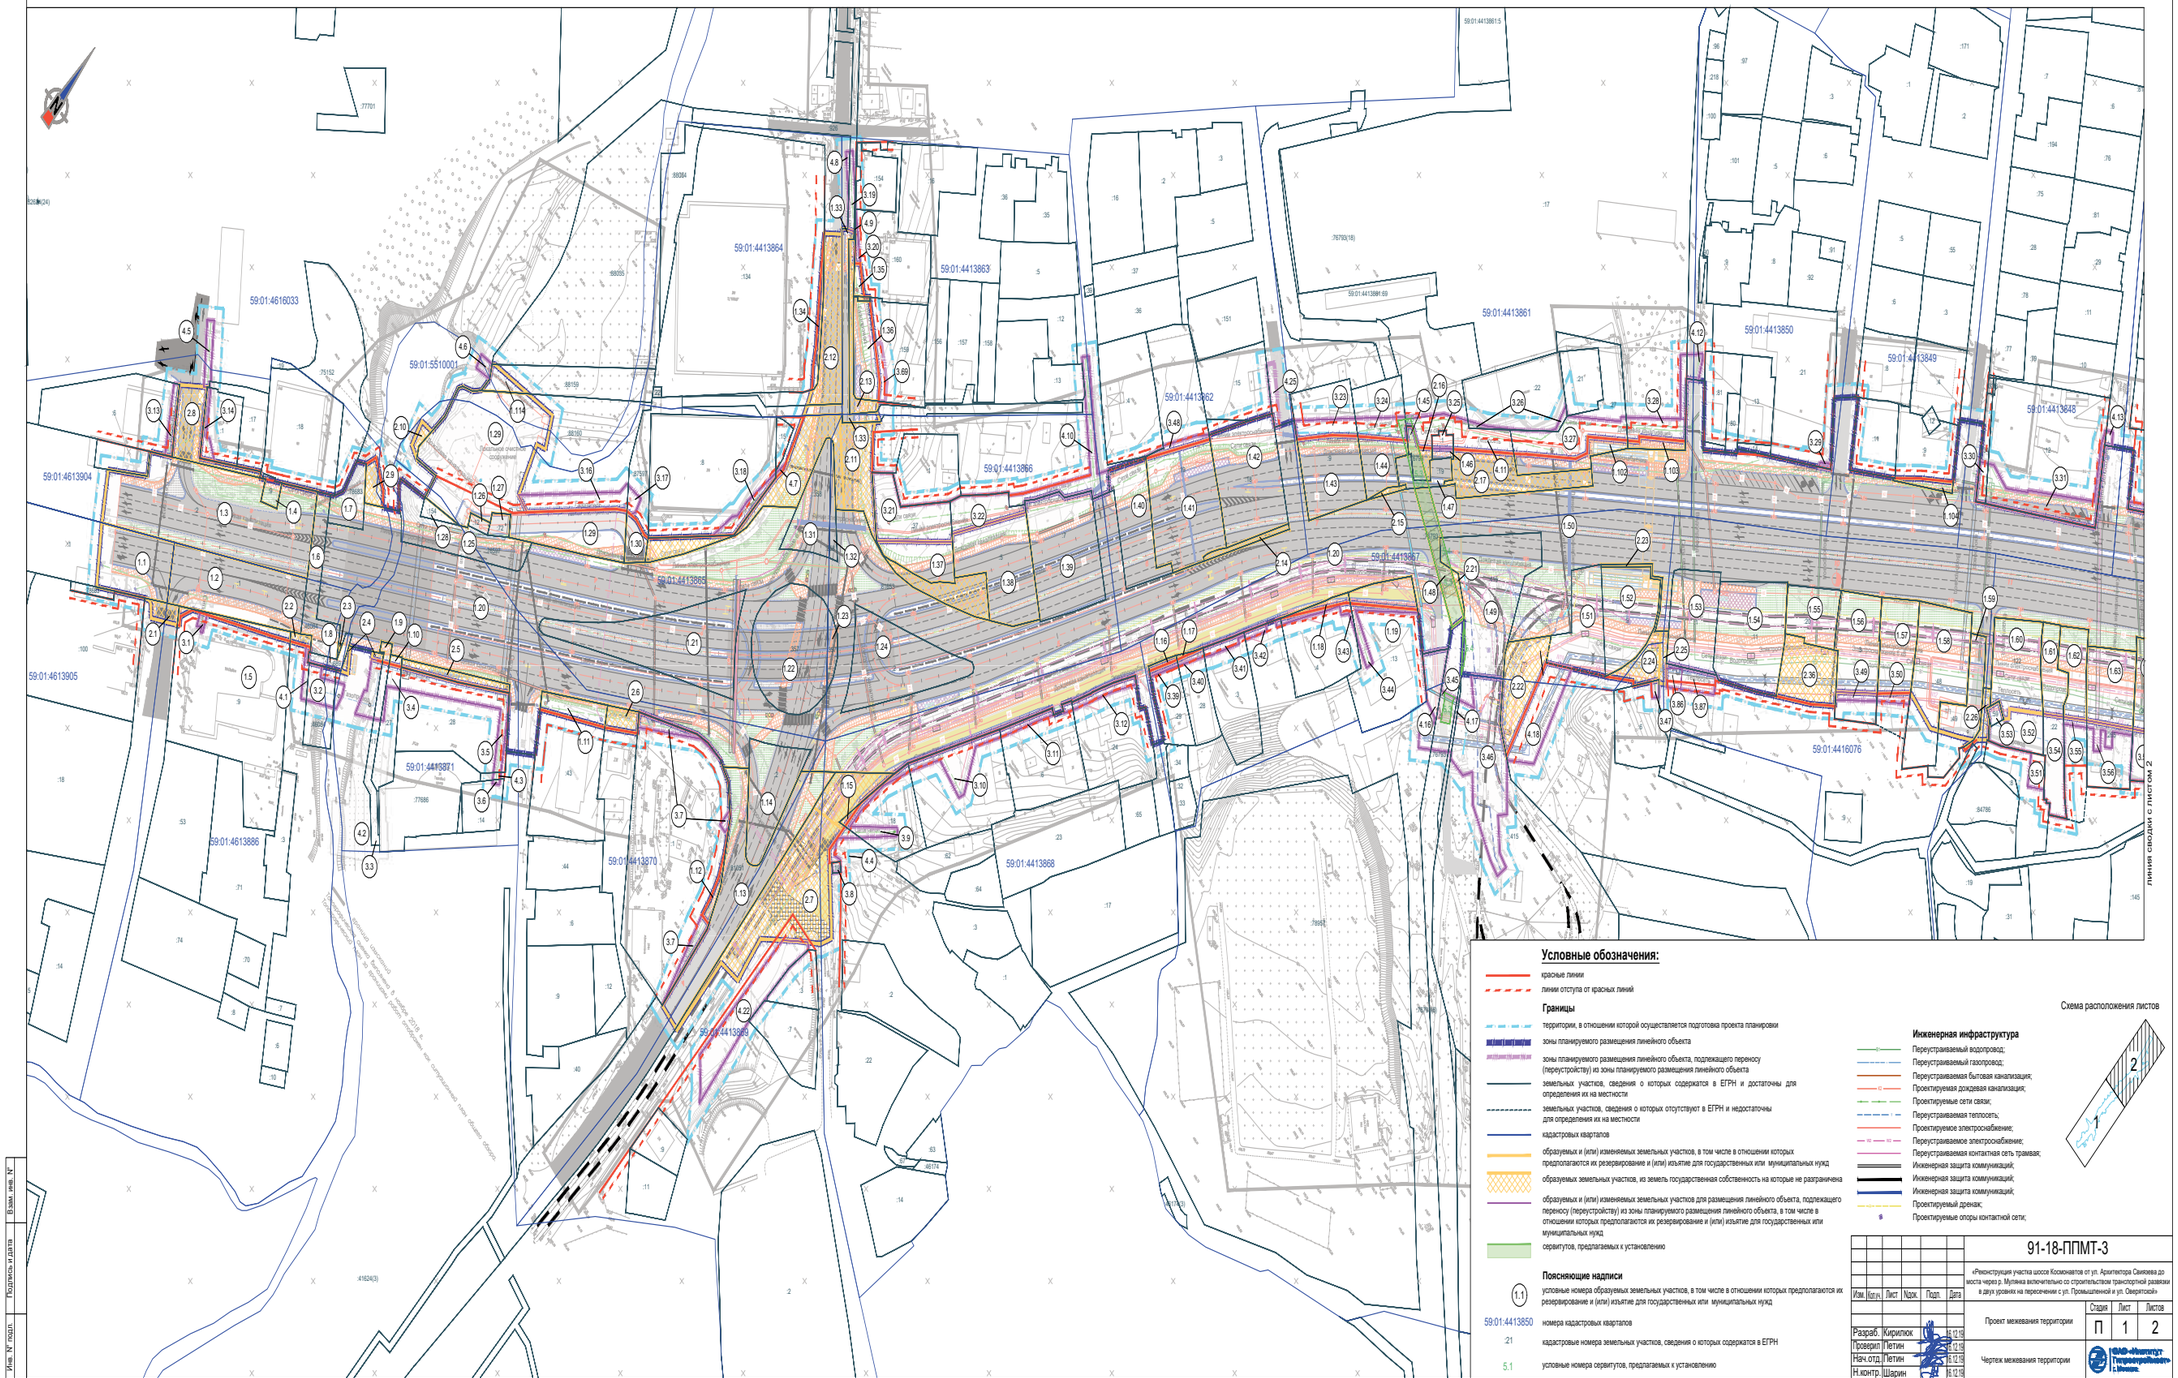

Условные обозначения:

- красные линии
- линии отступа от красных линий

Границы

- территории, в отношении которой осуществляется подготовка проекта планировки
- зоны планируемого размещения линейного объекта
- зоны планируемого размещения линейного объекта, подлежащего переносу (переустройству) из зоны планируемого размещения линейного объекта
- земельных участков, сведения о которых содержатся в ЕГРН и достаточны для определения их на местности
- земельных участков, сведения о которых отсутствуют в ЕГРН и недостаточны для определения их на местности
- кадастровых кварталов
- образуемых и (или) изменяемых земельных участков, в том числе в отношении которых предполагаются их резервирование и (или) изъятие для государственных или муниципальных нужд
- образуемых земельных участков, из земель государственная собственность на которые не разграничена
- образуемых и (или) изменяемых земельных участков для размещения линейного объекта, подлежащего переносу (переустройству) из зоны планируемого размещения линейного объекта, в том числе в отношении которых предполагаются их резервирование и (или) изъятие для государственных или муниципальных нужд
- сервитутов, предлагаемых к установлению


Пояснящие надписи

- 1.1 — условные номера образуемых земельных участков, в том числе в отношении которых предполагаются их резервирование и (или) изъятие для государственных или муниципальных нужд
- 59:01:4413850 — номера кадастровых кварталов
- :21 — кадастровые номера земельных участков, сведения о которых содержатся в ЕГРН
- 5.1 — условные номера сервитутов, предлагаемых к установлению

Инженерная инфраструктура

- Перекустраиваемый водопровод;
- Перекустраиваемый газопровод;
- Перекустраиваемая бытовая канализация;
- Проектируемая дождевая канализация;
- Проектируемые сети связи;
- Перекустраиваемая теплосеть;
- Проектируемое электроснабжение;
- Перекустраиваемое электроснабжение;
- Перекустраиваемая контактная сеть трамвая;
- Инженерная защита коммуникаций;
- Инженерная защита коммуникаций;
- Инженерная защита коммуникаций;
- Проектируемый дренаж;
- Проектируемые опоры контактной сети;

Схема расположения листов

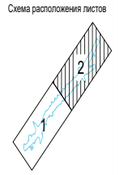

						91-18-ППМТ-3	
						«Реконструкция участка шоссе Космонавтов от ул. Архитектора Свиязева до моста через р. Мулянка включительно со строительством транспортной развязки в двух уровнях на пересечении с ул. Промышленной и ул. Оверятской»	
Изм.	Кол.уч.	Лист	№док.	Подп.	Дата		
Разраб.	Кирилюк				06.12.19	Проект межевания территории	Стадия: П; Лист: 1; Листов: 2
Проверил	Четин				06.12.19		
Нач.отд.	Четин				06.12.19	Чертеж межевания территории	ОАО «Институт Теплоэлектропроект» г. Пермь
Н.контр.	Шарин				06.12.19		

Инв.№ подл. | Подпись и дата | Взам.инв.№

Формат А1

Документация по планировке территории для размещения объекта регионального значения:
«Реконструкция участка шоссе Космонавтов от ул. Архитектора Свиязева до моста через р. Мулянка включительно со строительством транспортной развязки в двух уровнях на пересечении с ул. Промышленной и ул. Оверятской».

Чертеж межевания территории

Масштаб 1:1000

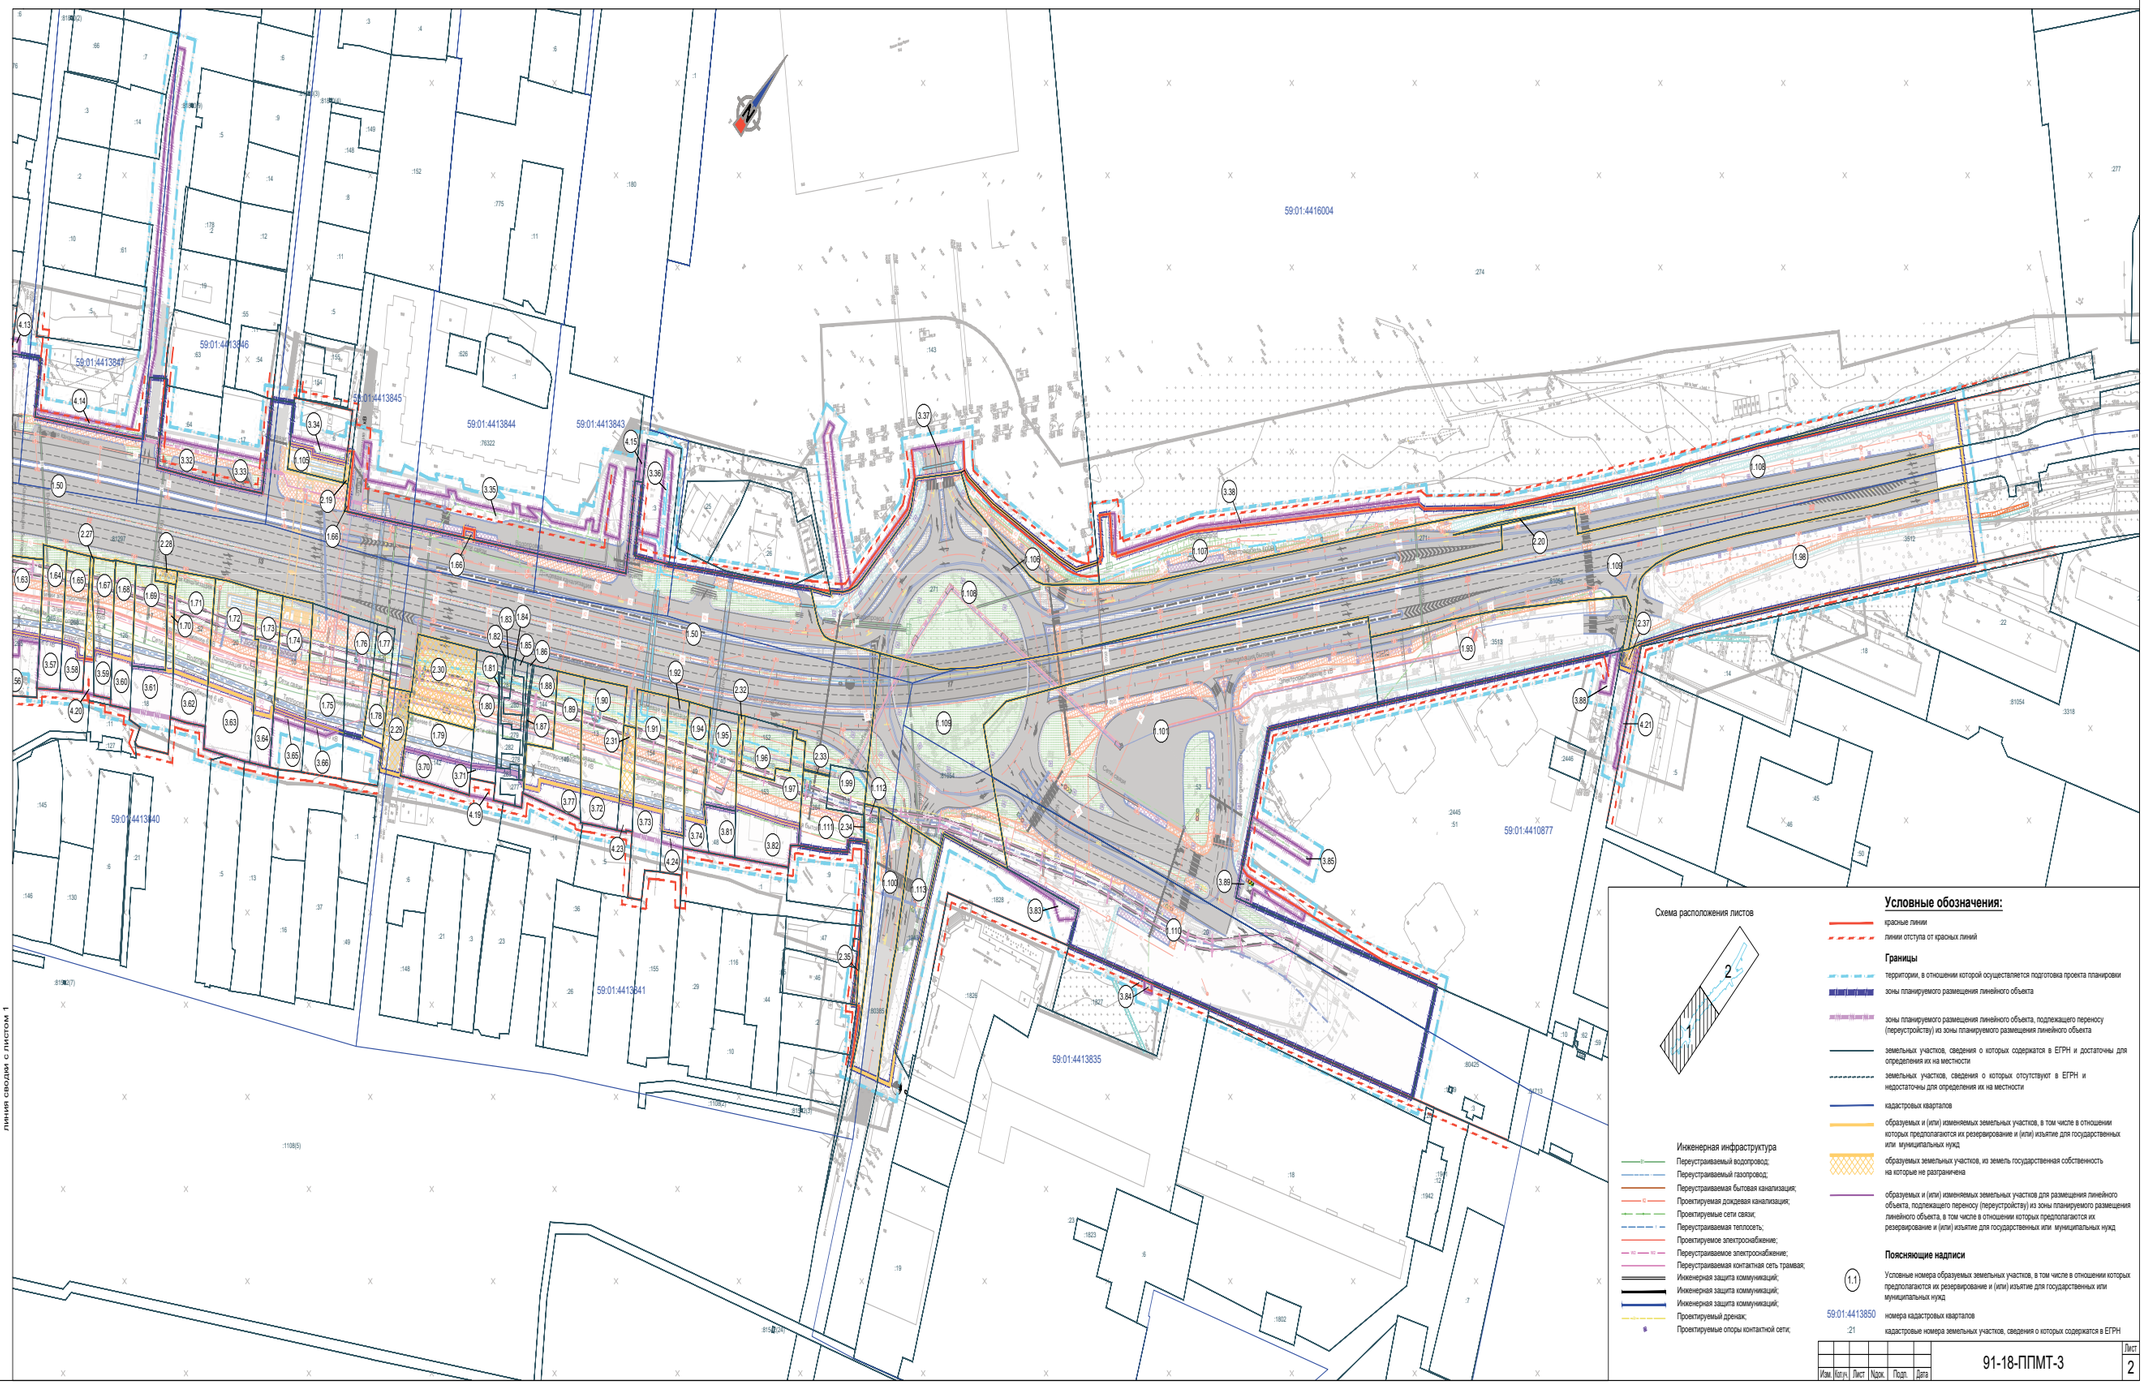


Схема расположения листов

Условные обозначения:

красные линии

линии отступа от красных линий

Границы

территории, в отношении которой осуществляется подготовка проекта планировки

зоны планируемого размещения линейного объекта

зоны планируемого размещения линейного объекта, подлежащего переносу (переустройству) из зоны планируемого размещения линейного объекта

земельных участков, сведения о которых содержатся в ЕГРН и достаточны для определения их на местности

земельных участков, сведения о которых отсутствуют в ЕГРН и недостаточны для определения их на местности

кадастровых кварталов

образуемых и (или) изменяемых земельных участков, в том числе в отношении которых предполагаются их резервирование и (или) изъятие для государственных или муниципальных нужд

образуемых земельных участков, из земель государственная собственность на которые не разграничена

образуемых и (или) изменяемых земельных участков для размещения линейного объекта, подлежащего переносу (переустройству) из зоны планируемого размещения линейного объекта, в том числе в отношении которых предполагаются их резервирование и (или) изъятие для государственных или муниципальных нужд

Пояснящие надписи

1.1 — Условные номера образуемых земельных участков, в том числе в отношении которых предполагаются их резервирование и (или) изъятие для государственных или муниципальных нужд

59:01:4413850 — номера кадастровых кварталов

:21 — кадастровые номера земельных участков, сведения о которых содержатся в ЕГРН

Инженерная инфраструктура

Переустраиваемый водопровод;

Переустраиваемый газопровод;

Переустраиваемая бытовая канализация;

Проектируемая дождевая канализация;

Проектируемые сети связи;

Переустраиваемая теплосеть;

Проектируемое электроснабжение;

Переустраиваемое электроснабжение;

Переустраиваемая контактная сеть трамвая;

Инженерная защита коммуникаций;

Инженерная защита коммуникаций;

Инженерная защита коммуникаций;

Проектируемый дренаж;


Проектируемые опоры контактной сети;

Изм.	Кол.уч.	Лист	№док.	Подп.	Дата	91-18-ППМТ-3	Лист 2

Инв.№ подл. | Подпись и дата | Взам. инв.№

41

Схема расположения земельного участка

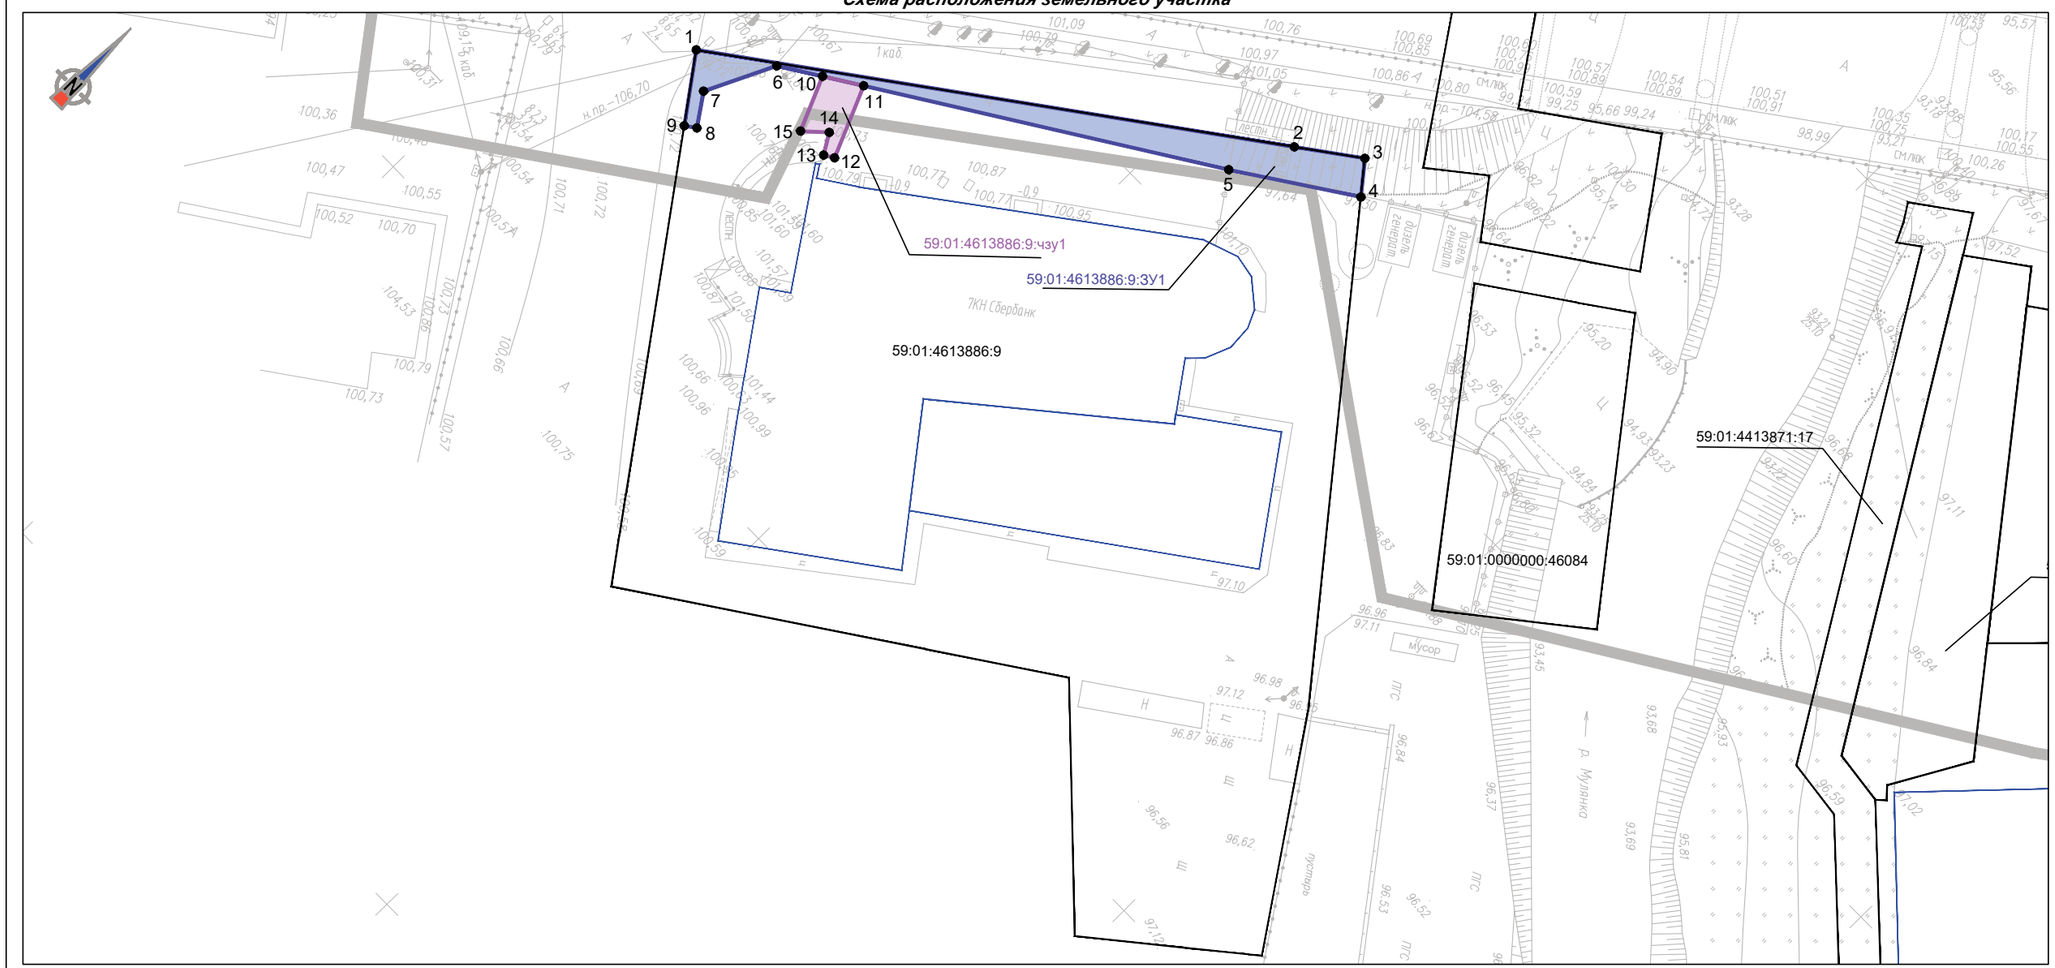

59:01:4613886:9:ЗУ1		
№ точки	Координаты, м	
	X	Y
1	512028,60	2225212,40
2	512063,00	2225259,26
3	512067,05	2225264,78
4	512064,18	2225267,16
5	512056,97	2225256,41
6	512033,04	2225218,91
7	512026,32	2225215,71
8	512023,39	2225217,78
9	512022,68	2225216,78
1	512028,60	2225212,40

59:01:4613886:9:чзу1		
№ точки	Координаты, м	
	X	Y
10	512035,46	2225222,70
11	512037,64	2225226,12
12	512030,80	2225229,08
13	512030,24	2225228,16
14	512032,15	2225226,99
15	512030,27	2225224,96
10	512035,46	2225222,70

Масштаб 1:500

Кадастровый номер: 59:01:4613886:9
Адрес местоположения: *край Пермский, г. Пермь, р-н Индустриальный, ш. Космонавтов, 349;*
Существующий вид разрешенного использования: Под 1-этажное бревенчатое здание учреждения (лит.А);
Общая площадь: 4023,89 кв.м.;

Условный номер образуемого ЗУ: 59:01:4613886:9:ЗУ1
Устанавливаемый вид разрешенного использования:
Земельные участки (территории) общего пользования;
Изымаемая площадь: 144 кв.м.;

Условный номер образуемой части ЗУ: 59:01:4613886:9:чзу1
Площадь временного занятия: 24 кв.м.;

Условные обозначения:

59:01:4413861:27	- граница и номер земельного участка, учтенного в ЕГРН;
59:01:4413861:27:ЗУ1	- образуемый земельный участок, подлежащий изъятию для государственных или муниципальных нужд;
59:01:4413861:27:чзу1	- часть земельного участка для переустройства инженерных коммуникаций;
● 1	- обозначение поворотных точек границ;
	- контур объекта недвижимого имущества;


Взам. инв. N°
Подпись и дата
Инв. N° подл.

Изм.	Кол.уч.	Лист	Ндок.	Подп.	Дата	91-18-ППМТ-3	Лист 2

Формат А3

46

Схема расположения земельного участка

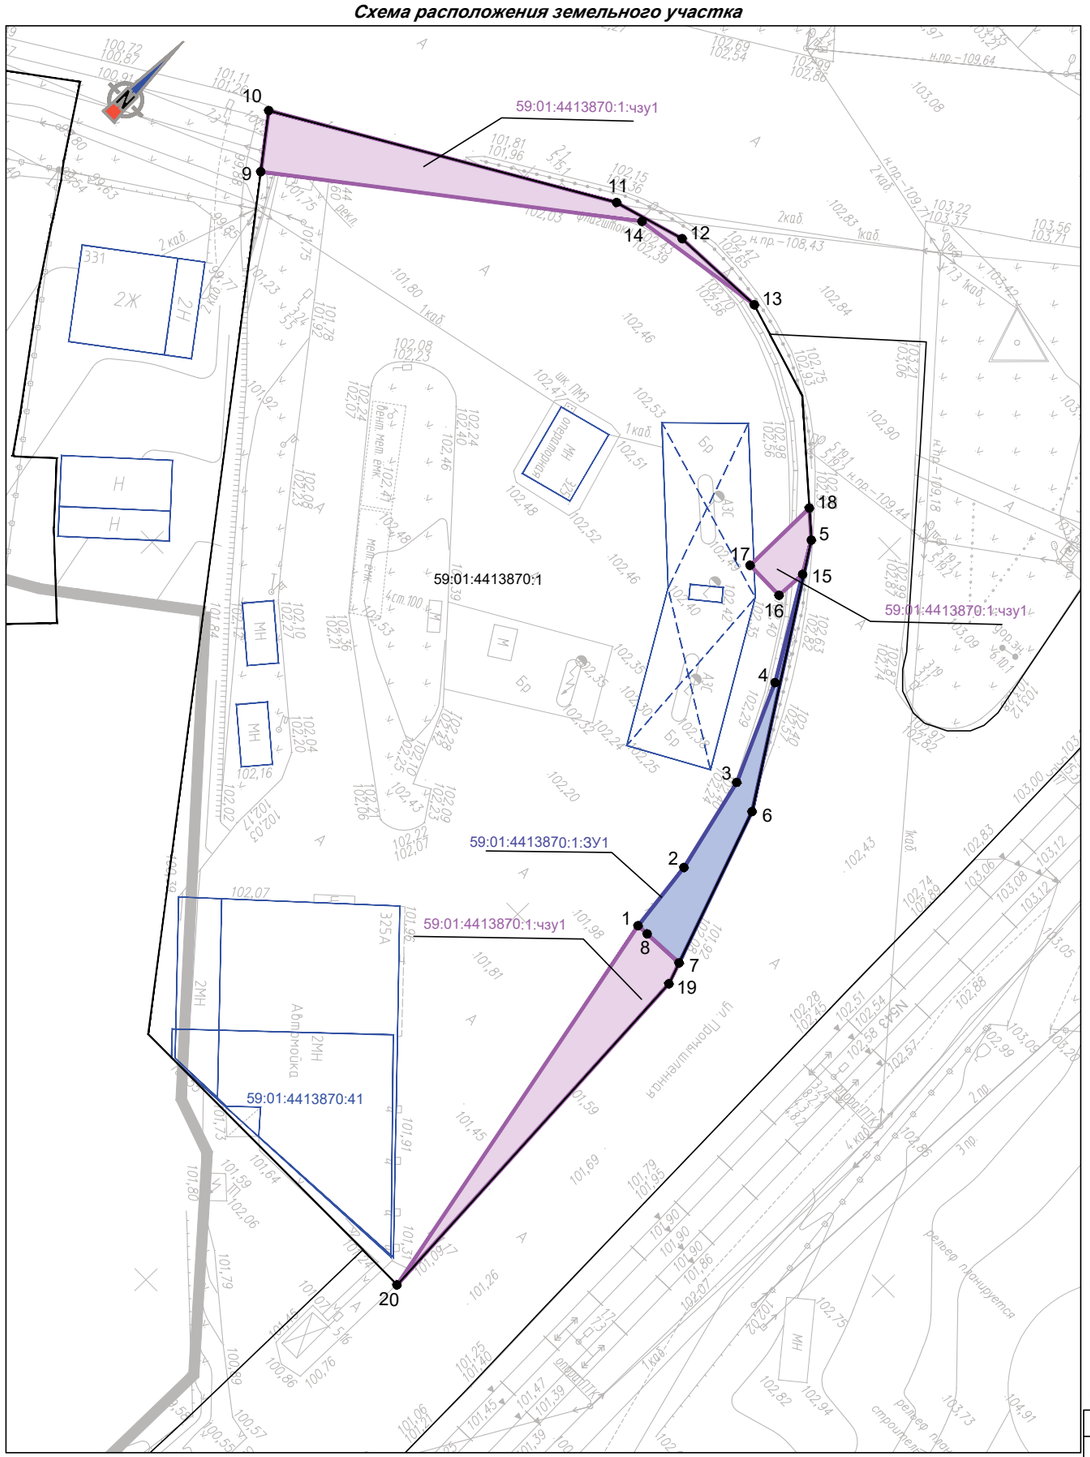

Масштаб 1:500

Кадастровый номер: 59:01:4413870:1
Адрес местоположения: Пермский край, г. Пермь, Индустриальный р-н, ш. Космонавтов, 325;
Существующий вид разрешенного использования: АЗС, авторемонтные мастерские, автомойки (при условии размещения объектов V класса по классификации СанПин);
Общая площадь: 4900 кв.м.;

Условный номер образуемого ЗУ: 59:01:4413870:1:ЗУ1
Устанавливаемый вид разрешенного использования:
Земельные участки (территории) общего пользования;
Изымаемая площадь: 79 кв.м.;

Условный номер образуемой части ЗУ: 59:01:4413870:1:чзу1
Площадь временного занятия: 282 кв.м.;

59:01:4413870:1:ЗУ1		
№ точки	Координаты, м	
	X	Y
1	512157,46	2225508,88
2	512164,50	2225507,99
3	512173,83	2225505,72
4	512183,16	2225501,47
5	512195,22	2225494,17
6	512172,91	2225508,75
7	512157,76	2225514,18
8	512157,53	2225510,06
1	512157,46	2225508,88

59:01:4413870:1:чзу1		
№ точки	Координаты, м	
	X	Y
чзу 1(1)		
9	512182,34	2225431,96
10	512186,99	2225428,32
11	512204,60	2225457,99
12	512206,65	2225464,87
13	512207,14	2225474,25
14	512205,07	2225461,00
9	512182,34	2225431,96
чзу 1(2)		
5	512195,22	2225494,17
15	512192,33	2225495,92
16	512189,30	2225495,77
17	512189,34	2225491,77
18	512197,24	2225491,84
5	512195,22	2225494,17
чзу 1(3)		
8	512157,46	2225508,88
7	512157,76	2225514,18
19	512155,66	2225514,93
20	512116,82	2225517,23
8	512157,46	2225508,88

Условные обозначения:

59:01:4413861:27	- граница и номер земельного участка, учтенного в ЕГРН;
59:01:4413861:27:ЗУ1	- образуемый земельный участок, подлежащий изъятию для государственных или муниципальных нужд;
59:01:4413861:27:чзу1	- часть земельного участка для переустройства инженерных коммуникаций;
● 1	- обозначение поворотных точек границ;
	- контур объекта недвижимого имущества;

Взам. инв. №
Подпись и дата
Инв. № подл.

Изм.	Кол.уч.	Лист	Ндок.	Подп.	Дата


91-18-ППМТ-3

Лист 7

Формат А3

52

Схема расположения земельного участка

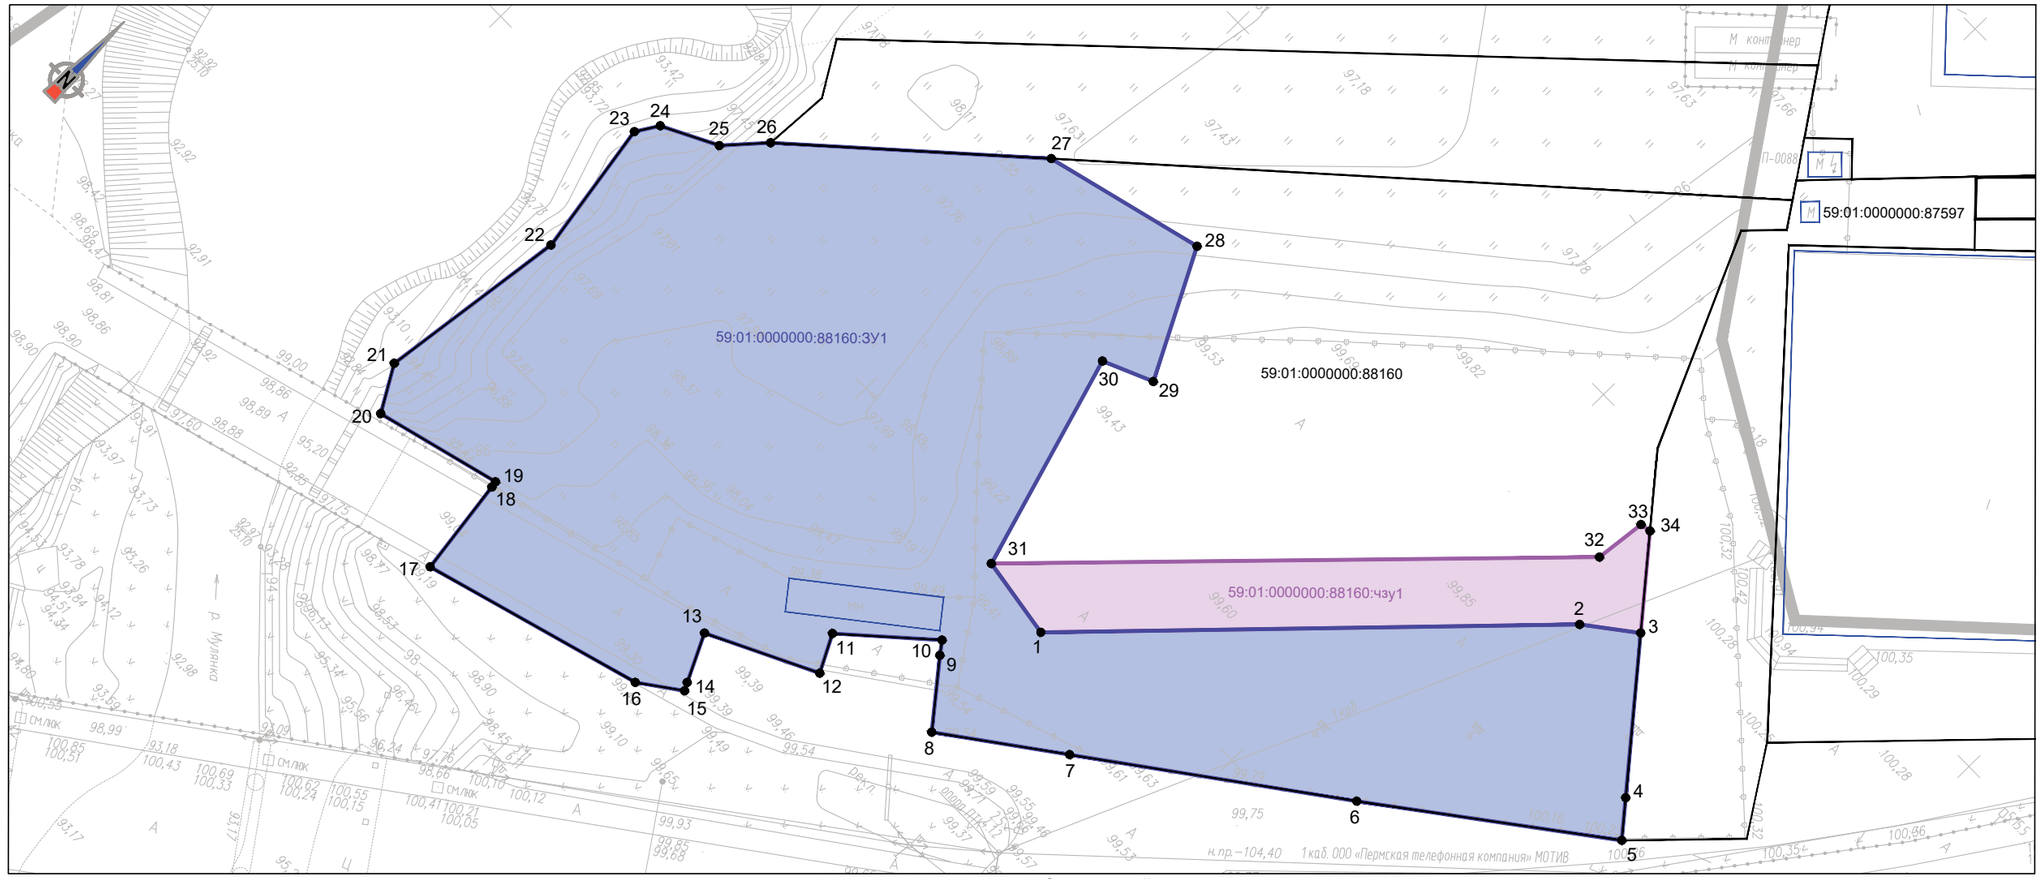

Масштаб 1:500

59:01:0000000:88160:ЗУ1					
№ точки	Координаты, м		№ точки	Координаты, м	
	X	Y		X	Y
1	512195,56	2225328,43	17	512158,20	2225282,89
2	512232,93	2225364,12	18	512167,78	2225281,59
3	512236,53	2225368,81	19	512168,38	2225281,48
4	512224,44	2225379,05	20	512165,11	2225269,10
5	512221,30	2225381,71	21	512169,42	2225266,57
6	512205,81	2225361,21	22	512188,09	2225269,03
7	512189,31	2225338,73	23	512201,41	2225266,88
8	512181,38	2225327,92	24	512203,57	2225268,22
9	512187,11	2225323,22	25	512206,28	2225273,54
10	512188,28	2225322,32	26	512209,97	2225276,80
11	512181,23	2225314,50	27	512228,11	2225296,75
12	512177,69	2225316,36	28	512232,18	2225312,55
13	512172,50	2225305,87	29	512220,10	2225318,85
14	512168,01	2225308,08	30	512218,00	2225314,03
15	512167,27	2225308,48	31	512196,79	2225320,40
16	512164,46	2225304,59	1	512195,56	2225328,43

59:01:0000000:88160:чзу1		
№ точки	Координаты, м	
	X	Y
1	512195,56	2225328,43
31	512196,79	2225320,40
32	512238,81	2225360,85
33	512243,84	2225361,42
34	512244,03	2225362,46
3	512236,53	2225368,81
2	512232,93	2225364,12
1	512195,56	2225328,43

Кадастровый номер: 59:01:0000000:88160
Адрес местоположения: *Пермский край, г. Пермь, ул. Юннатская 1-я;*
Существующий вид разрешенного использования: Объекты наружного противопожарного водоснабжения (пожарные резервуары, водоемы, пирсы и прочие);
Общая площадь: 6273 кв.м.;
Условный номер образуемого ЗУ: 59:01:0000000:88160:ЗУ1
Устанавливаемый вид разрешенного использования:
Земельные участки (территории) общего пользования;
Изымаемая площадь: 3807 кв.м.;
Условный номер образуемой части ЗУ: 59:01:0000000:88160:чзу1
Площадь временного занятия: 404 кв.м.;

Условные обозначения:

59:01:4413861:27	- граница и номер земельного участка, учтенного в ЕГРН;
59:01:4413861:27:ЗУ1	- образуемый земельный участок, подлежащий изъятию для государственных или муниципальных нужд;
59:01:4413861:27:чзу1	- часть земельного участка для переустройства инженерных коммуникаций;
● 1	- обозначение поворотных точек границ;
	- контур объекта недвижимого имущества.

Взам. инв. №
Подпись и дата
Инв. № подл.

Изм.	Кол.уч.	Лист	Ндок.	Подп.	Дата	91-18-ППМТ-3	Лист 13

Формат А3

54

Кадастровый номер: 59:01:0000000:926
Адрес местоположения: *край Пермский, г. Пермь, р-н Индустриальный, микрорайон Верхние Муллы, ул. Оверятская, ул. 1-я Кордонная, ул. 2-я Кордонная, ул. 1-я Юннатская, ул. 2-я Юннатская, пер. Глухой;*
Существующий вид разрешенного использования: Для строительства газопровода;
Общая площадь: 6026 кв.м.;

Условный номер образуемого ЗУ: 59:01:0000000:926:ЗУ1
станавливаемый вид разрешенного использования:
Земельные участки (территории) общего пользования;
Площадь изъятия: 455 кв.м.;

Условный номер образуемой части ЗУ: 59:01:0000000:926:чзу1
Площадь временного занятия: 96кв.м.

59:01:0000000:926:ЗУ1		
№ точки	Координаты, м	
	X	Y
1	512402,83	2225382,15
2	512404,76	2225385,38
3	512402,50	2225387,45
4	512400,48	2225385,34
5	512353,38	2225433,13
6	512365,19	2225443,57
7	512363,70	2225447,67
8	512348,06	2225432,55
9	512350,43	2225430,17
10	512334,26	2225414,82
11	512338,64	2225413,49
12	512353,23	2225427,37
13	512400,69	2225379,63
1	512402,83	2225382,15

59:01:0000000:926:чзу1		
№ точки	Координаты, м	
	X	Y
14	512424,87	2225362,02
15	512426,16	2225363,12
16	512415,68	2225375,40
2	512404,76	2225385,38
1	512402,83	2225382,15
17	512411,16	2225374,55
14	512424,87	2225362,02

Условные обозначения:

59:01:4413861:27 - граница и номер земельного участка, учтенного в ЕГРН;

59:01:4413861:27:ЗУ1 - образуемый земельный участок;

59:01:4413861:27:чзу1 - часть земельного участка для переустройства инженерных коммуникаций;

● 1 - обозначение поворотных точек границ;

- контур объекта недвижимого имущества;

Схема расположения земельного участка



Масштаб 1:1000

Взам. инв. №
Подпись и дата
Инв. № подл.

Изм.	Кол.уч.	Лист	Nдок.	Подп.	Дата


91-18-ППМТ-3

Лист 15

Формат А3

55

Схема расположения земельного участка

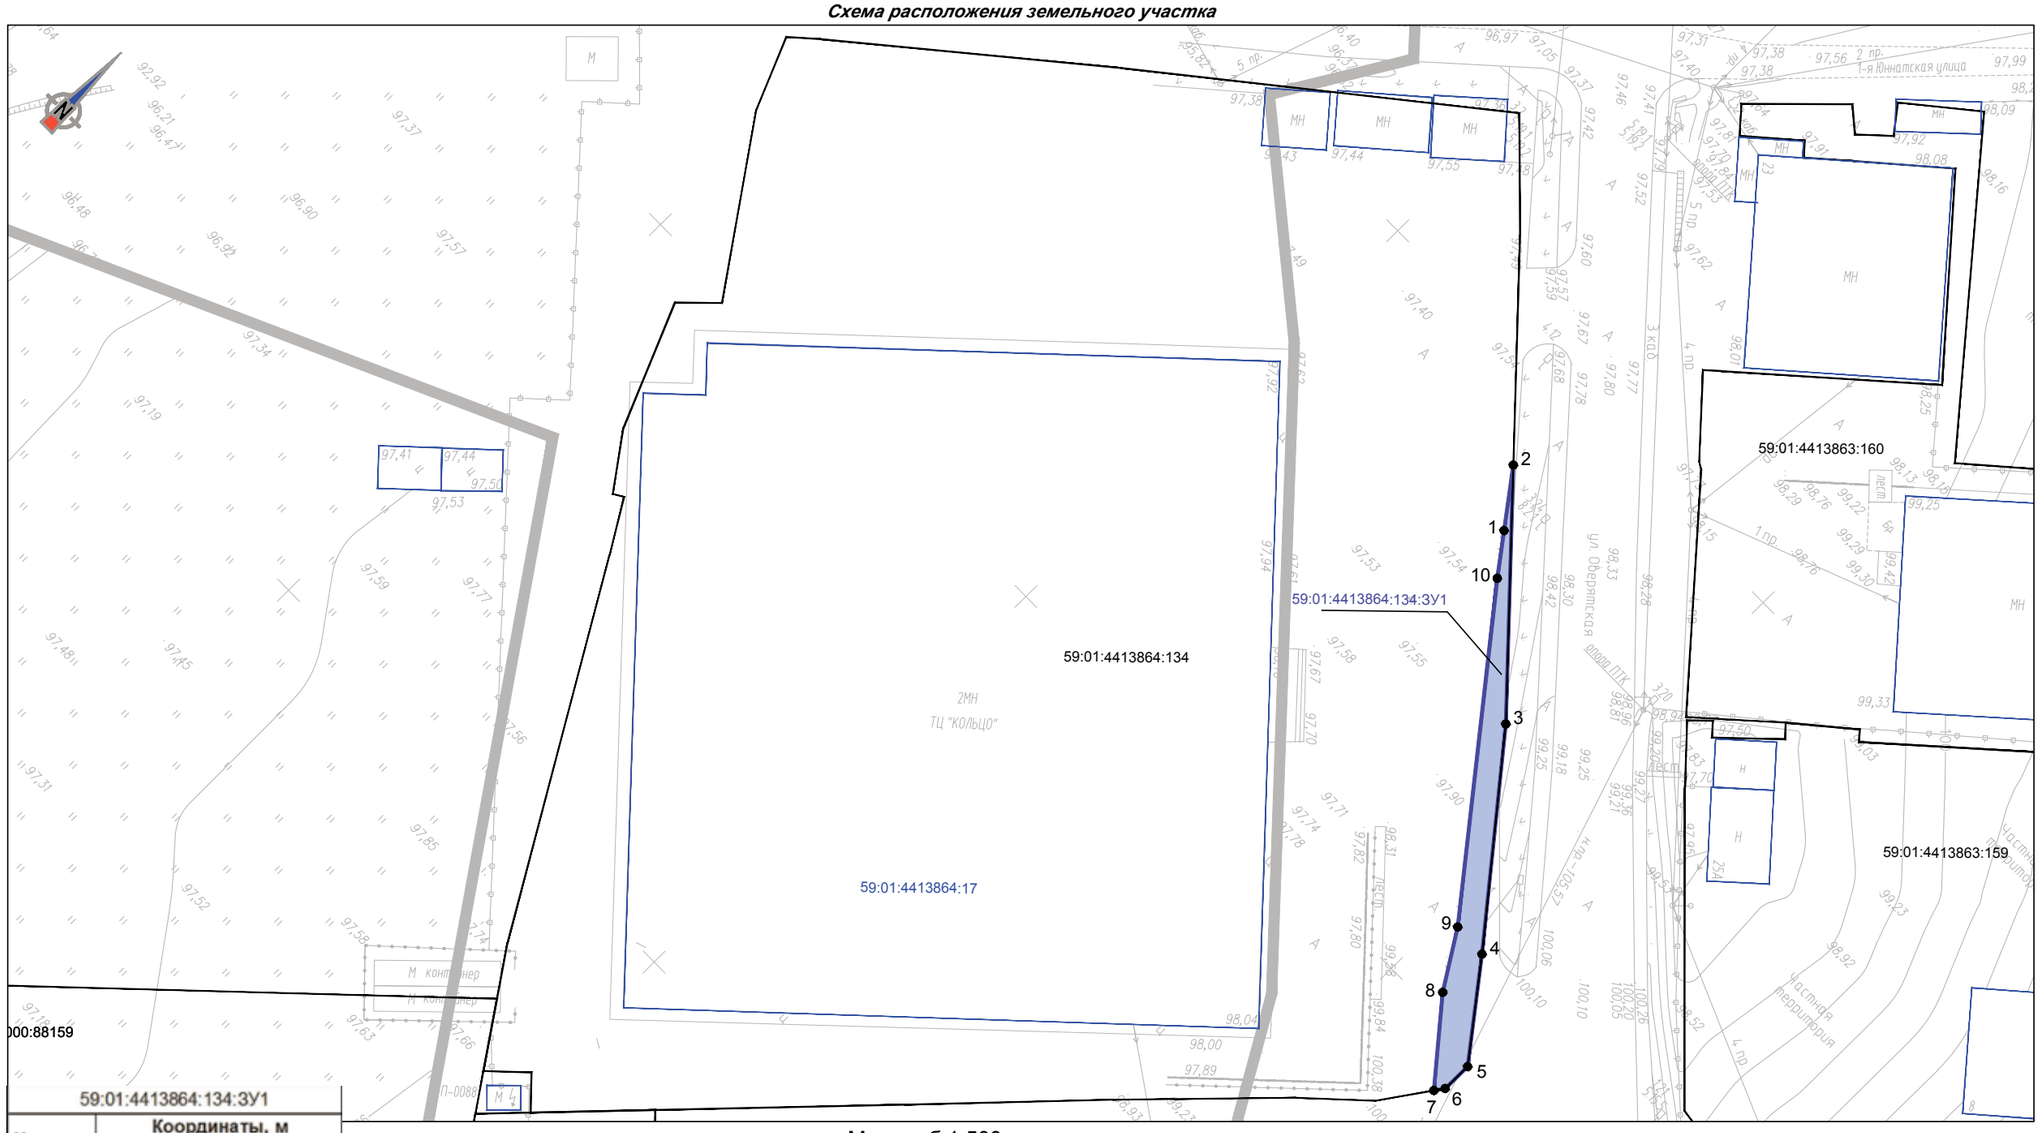

Масштаб 1:500

59:01:4413864:134:ЗУ1

№ точки	Координаты, м	
	X	Y
1	512377,65	2225387,13
2	512392,17	2225373,79
3	512374,25	2225390,99
4	512357,16	2225405,12
5	512348,62	2225411,84
6	512345,61	2225411,83
7	512344,70	2225411,20
8	512351,91	2225405,09
9	512357,32	2225401,63
10	512383,46	2225380,46
1	512377,65	2225387,13

Кадастровый номер: 59:01:4413864:134
Адрес местоположения: *Пермский край, г. Пермь, Индустриальный район, ул. Оверятская;*
Существующий вид разрешенного использования: Магазины, торговые комплексы;
Общая площадь: 8472 кв.м.;

Условный номер образуемого ЗУ: 59:01:4413864:134:ЗУ1
Устанавливаемый вид разрешенного использования: Земельные участки (территории) общего пользования;
Изымаемая площадь: 126 кв.м.;

Условные обозначения:

59:01:4413861:27	- граница и номер земельного участка, учтенного в ЕГРН;
59:01:4413861:27:ЗУ1	- образуемый земельный участок, подлежащий изъятию для государственных или муниципальных нужд;
● 1	- обозначение поворотных точек границ;
	- контур объекта недвижимого имущества;


Взам. инв. № | Подпись и дата | Инв. № подл.

Изм.	Кол.уч.	Лист	Ндок.	Подп.	Дата	91-18-ППМТ-3	Лист 16

Формат А3

58

Схема расположения земельного участка

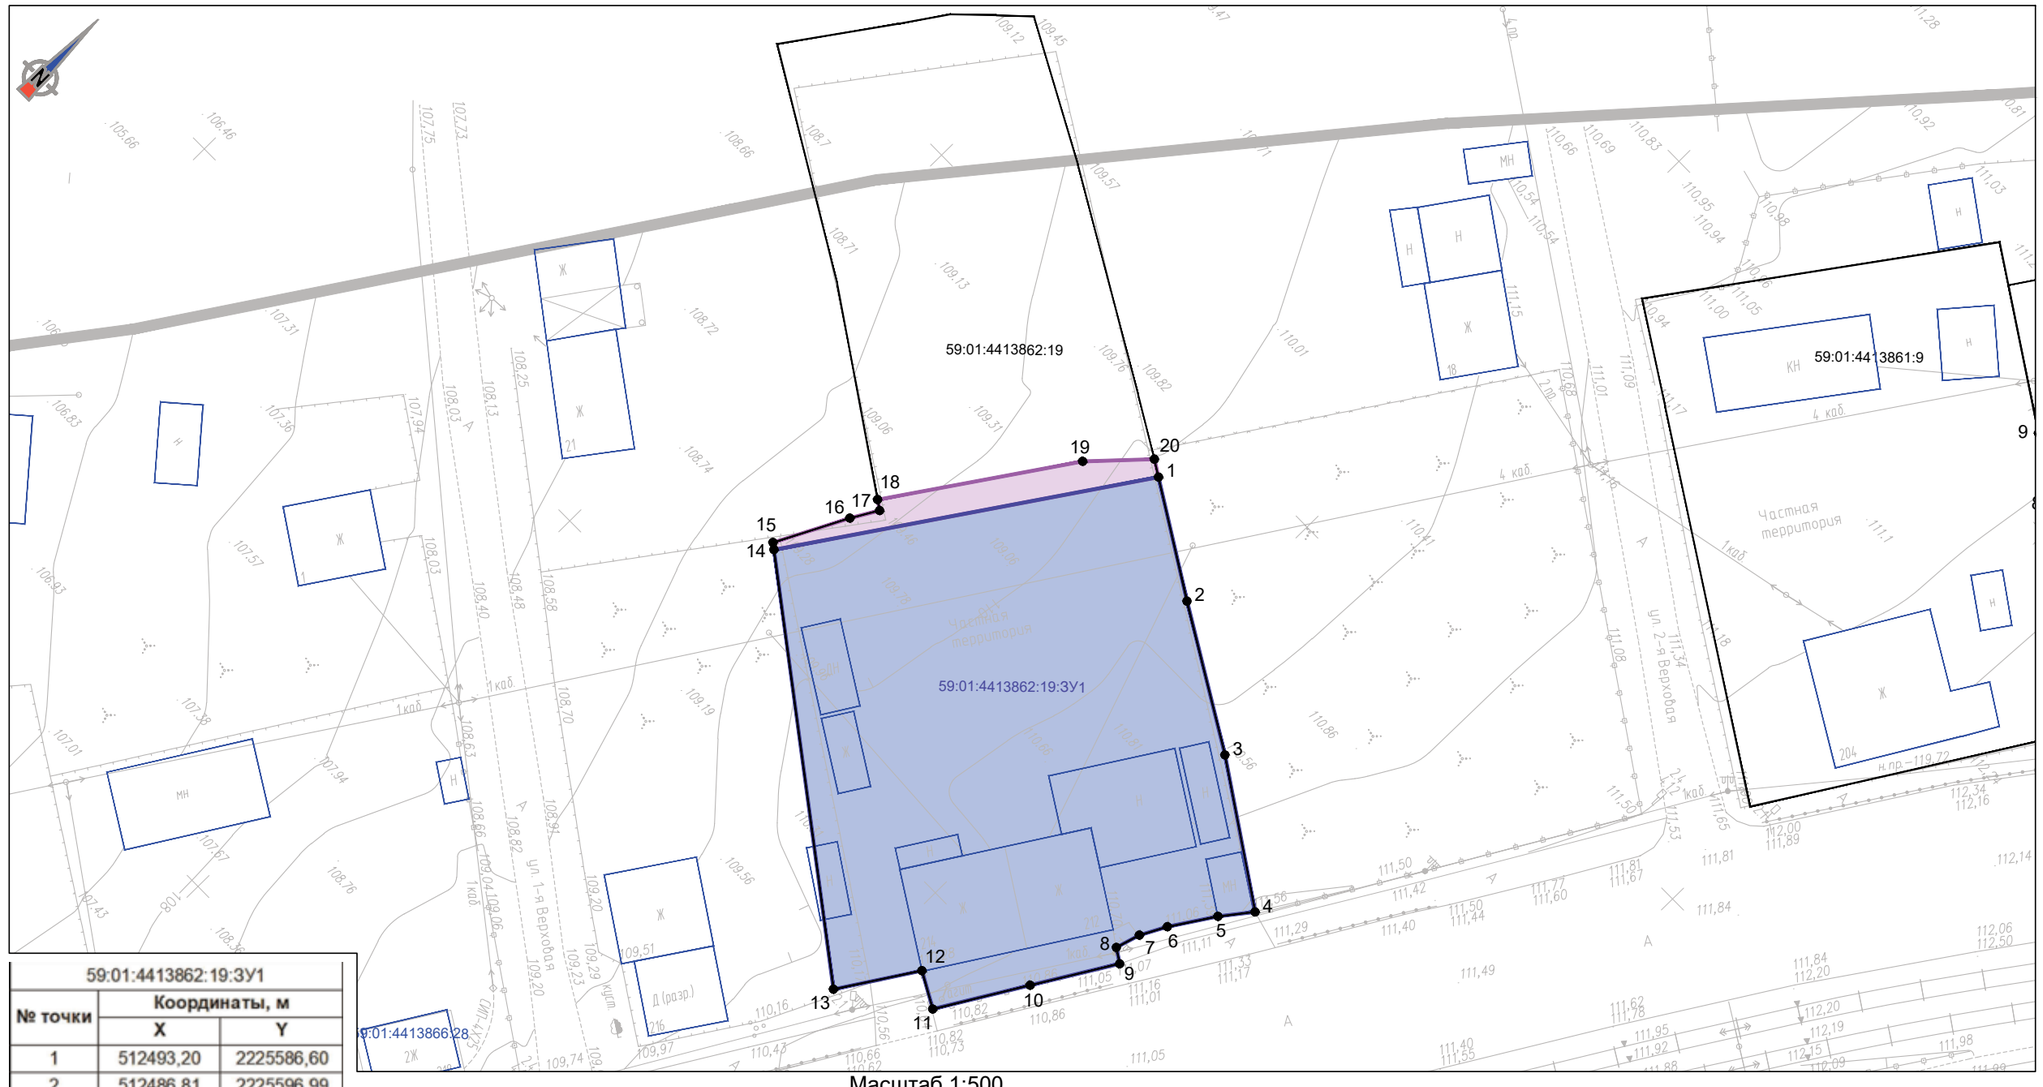

Масштаб 1:500

59:01:4413862:19:ЗУ1		
№ точки	Координаты, м	
	X	Y
1	512493,20	2225586,60
2	512486,81	2225596,99
3	512479,07	2225610,06
4	512470,58	2225622,82
5	512467,74	2225620,62
6	512463,58	2225617,93
7	512461,10	2225616,62
8	512458,71	2225615,91
9	512457,84	2225617,25
10	512450,27	2225612,70
11	512442,01	2225607,78
12	512443,85	2225604,43
13	512436,55	2225599,75
14	512462,02	2225565,71
1	512493,20	2225586,60

59:01:4413862:19:чзу1		
№ точки	Координаты, м	
	X	Y
15	512462,44	2225565,15
16	512469,34	2225568,65
17	512471,88	2225570,13
18	512472,47	2225569,25
19	512489,07	2225580,42
20	512494,12	2225585,10
1	512493,20	2225586,60
14	512462,02	2225565,71
15	512462,44	2225565,15

Кадастровый номер: 59:01:4413862:19
Адрес местоположения: Пермский край, г. Пермь, Индустриальный район, Шоссе Космонавтов, 212;
Существующий вид разрешенного использования: многоквартирые жилые дома;
Общая площадь: 2956 кв.м.;

Условный номер образуемого ЗУ: 59:01:4413862:19:ЗУ1
Устанавливаемый вид разрешенного использования: Земельные участки (территории) общего пользования;
Изымаемая площадь: 1738 кв.м.;

Условный номер образуемой части ЗУ: 59:01:4413862:19:чзу1
Площадь временного занятия: 87 кв.м.;

Условные обозначения:

- 59:01:4413861:27 - граница и номер земельного участка, учтенного в ЕГРН;
- 59:01:4413861:27:ЗУ1 - образуемый земельный участок, подлежащий изъятию для государственных или муниципальных нужд;
- 59:01:4413861:27:чзу1 - часть земельного участка для переустройства инженерных коммуникаций;
- ● 1 - обозначение поворотных точек границ;
- контур объекта недвижимого имущества;

Взам. инв. N° | Подпись и дата | Инв. N° подл.

Изм.	Кол.уч.	Лист	Nдок.	Подп.	Дата


91-18-ППМТ-3

Лист 19

Формат А3

61

Схема расположения земельного участка

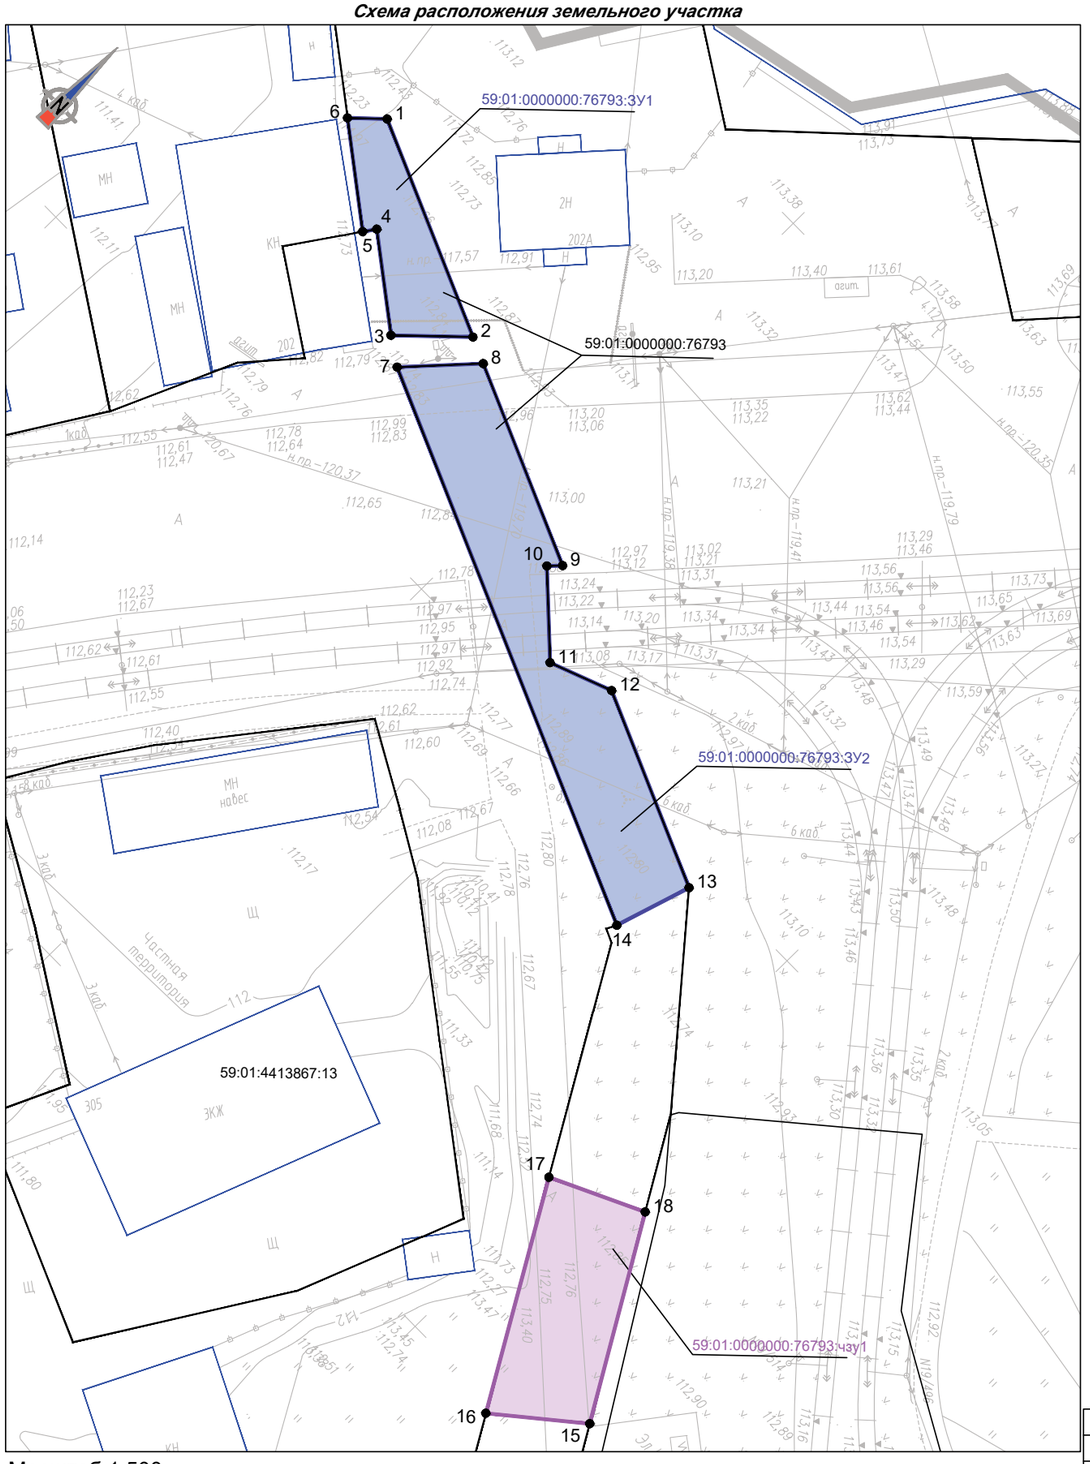

Масштаб 1:500

Кадастровый номер: 59:01:0000000:76793
Адрес местоположения: Пермский край, г. Пермь, Индустриальный район;
Существующий вид разрешенного использования: для реконструкции существующей 2-х цепной линии ВЛ-110 кВ "ТЭЦ 9 - Машиностроитель 1, 2" в 4-х цепную ВЛ-110 кВ "ТЭЦ 9 - Заостровка 1-4", 2 пусковой комплекс, для объекта "Строительство ПС 110/10/6 кВ "Заостровка", ВКЛ-110/10/6 кВ";
Общая площадь: 37141 кв.м.;

Условный номер образуемого ЗУ: 59:01:0000000:76793:1:ЗУ1
Устанавливаемый вид разрешенного использования: Земельные участки (территории) общего пользования;
Изымаемая площадь: 121 кв.м.;

Условный номер образуемого ЗУ: 59:01:0000000:76793:1:ЗУ2
Устанавливаемый вид разрешенного использования: Земельные участки (территории) общего пользования;
Изымаемая площадь: 398 кв.м.;

Условный номер образуемой части ЗУ: 59:01:0000000:76793:чзу1
Площадь временного занятия: 218 кв.м.;

59:01:0000000:76793:ЗУ1		
№ точки	Координаты, м	
	X	Y
1	512579,25	2225665,57
2	512570,46	2225686,24
3	512564,98	2225680,61
4	512571,14	2225672,40
5	512570,00	2225671,62
6	512576,62	2225662,82
1	512579,25	2225665,57

59:01:0000000:76793:ЗУ2		
№ точки	Координаты, м	
	X	Y
7	512563,26	2225683,20
8	512569,38	2225688,75
9	512561,23	2225707,89
10	512560,13	2225706,86
11	512553,85	2225713,69
12	512556,18	2225719,74
13	512548,22	2225738,42
14	512540,76	2225736,13
7	512563,26	2225683,20

59:01:0000000:76793:чзу1		
№ точки	Координаты, м	
	X	Y
15	512505,40	2225768,39
16	512499,01	2225760,69
17	512519,18	2225748,79
18	512523,43	2225757,64
15	512505,40	2225768,39

Условные обозначения:

59:01:4413861:27	- граница и номер земельного участка, учтенного в ЕГРН;
59:01:4413861:27:ЗУ1	- образуемый земельный участок, подлежащий изъятию для государственных или муниципальных нужд;
59:01:4413861:27:чзу1	- часть земельного участка для переустройства инженерных коммуникаций;
● 1	- обозначение поворотных точек границ;
	- контур объекта недвижимого имущества;

Взам. инв. N° | Подпись и дата | Инв. N° подл.

Изм.	Кол.уч.	Лист	Ndок.	Подп.	Дата


91-18-ППМТ-3

Лист 22

Формат А3

62

Схема расположения земельного участка

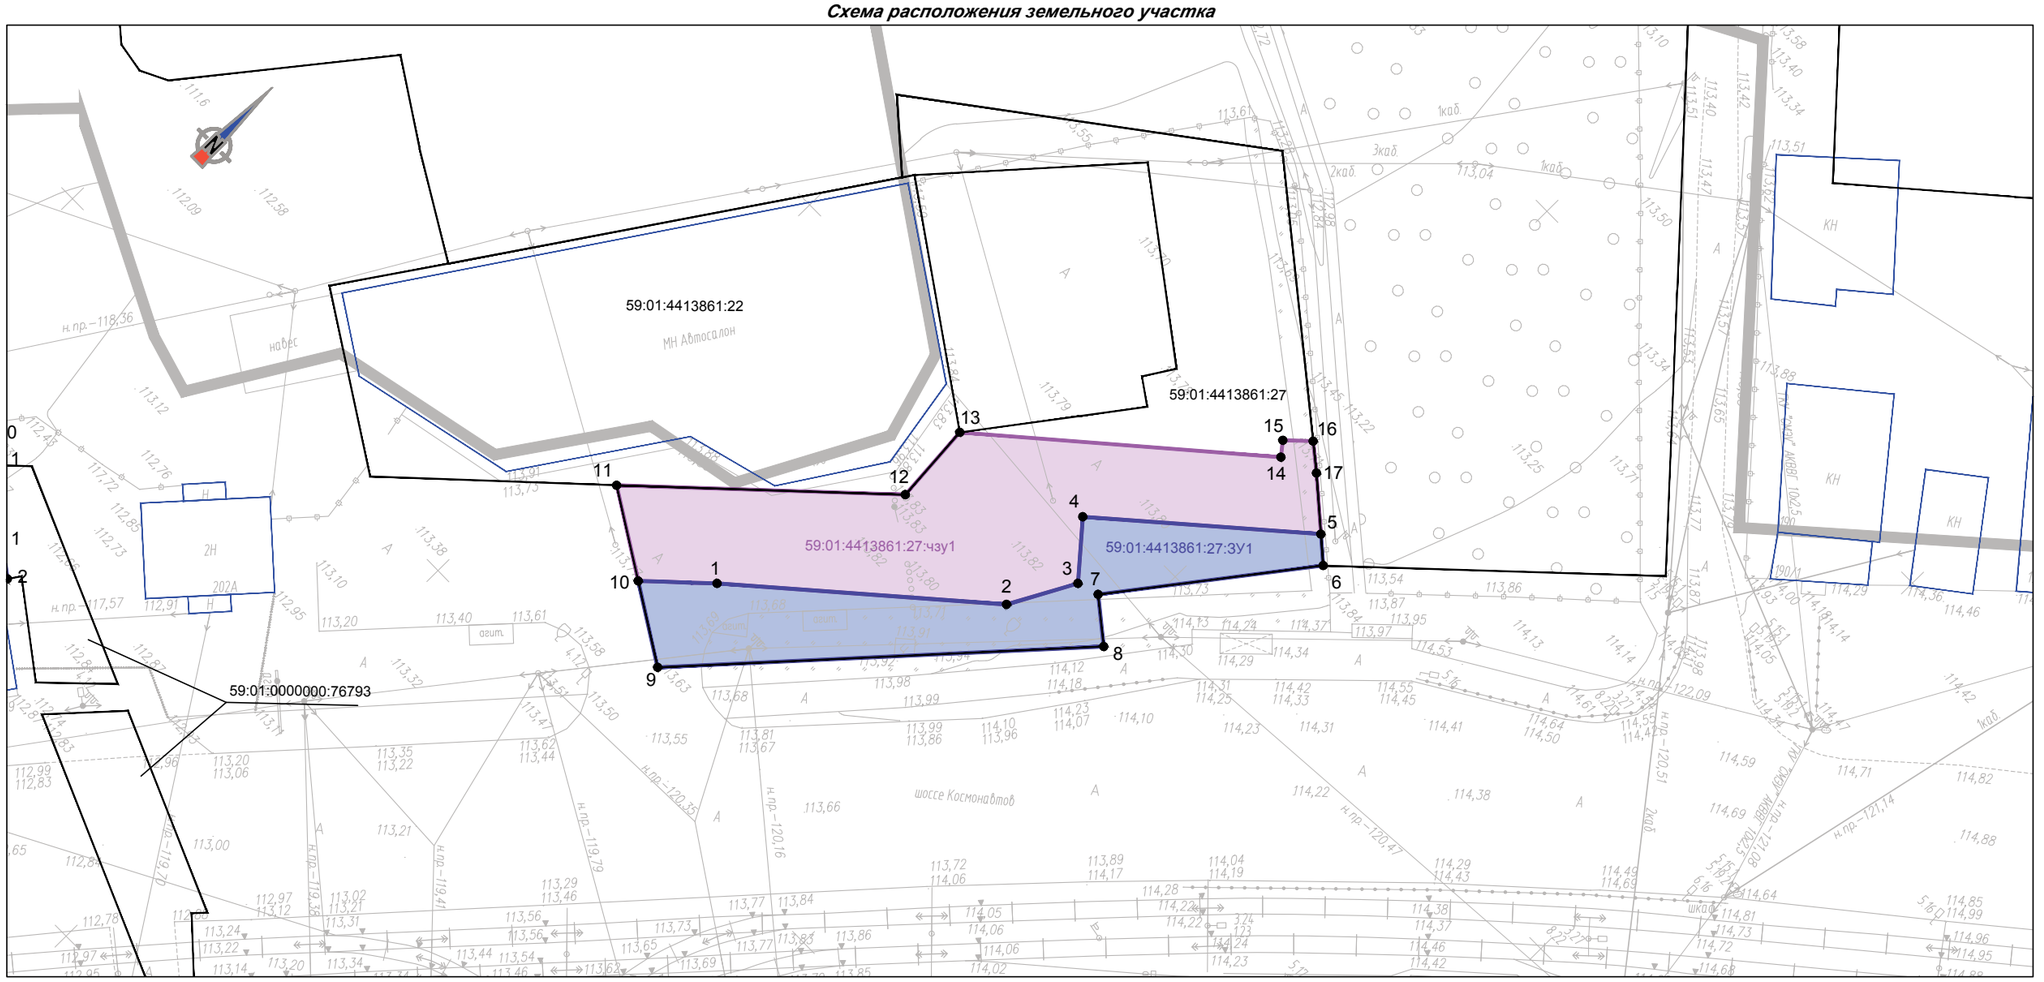

Масштаб 1:500

59:01:4413861:27:ЗУ1		
№ точки	Координаты, м	
	X	Y
1	512618,23	2225719,65
2	512636,61	2225740,55
3	512642,91	2225743,91
4	512647,72	2225739,68
5	512662,84	2225756,88
6	512660,88	2225759,18
7	512643,55	2225746,02
8	512640,43	2225749,96
9	512608,52	2225721,39
10	512613,00	2225714,18
1	512618,23	2225719,65

59:01:4413861:27:чзу1		
№ точки	Координаты, м	
	X	Y
11	512617,96	2225706,19
12	512637,07	2225726,24
13	512644,98	2225725,64
14	512665,27	2225748,93
15	512666,54	2225747,9
16	512668,56	2225750
17	512666,64	2225752,41
5	512662,84	2225756,88
4	512647,72	2225739,68
3	512642,91	2225743,91
2	512636,61	2225740,55
1	512618,23	2225719,65
10	512613,00	2225714,18
11	512617,96	2225706,19

Кадастровый номер: 59:01:4413861:27
Адрес местоположения: Пермский край, г. Пермь, р-н Индустриальный, шоссе Космонавтов, 196;
Существующий вид разрешенного использования: индивидуальный жилой дом (фундамент);
Общая площадь: 1619 кв.м.;

Условный номер образуемого ЗУ: 59:01:4413861:27:ЗУ1
Устанавливаемый вид разрешенного использования:
Земельные участки (территории) общего пользования;
Изымаемая площадь: 395 кв.м.;

Условный номер образуемой части ЗУ: 59:01:4413861:27:чзу1
Площадь временного занятия: 662 кв.м.;

Условные обозначения:

- 59:01:4413861:27 — граница и номер земельного участка, учтенного в ЕГРН;
- 59:01:4413861:27:ЗУ1 — образуемый земельный участок, подлежащий изъятию для государственных или муниципальных нужд;
- 59:01:4413861:27:чзу1 — часть земельного участка для переустройства инженерных коммуникаций;
- ● 1 — обозначение поворотных точек границ;
- — контур объекта недвижимого имущества;

Взам. инв. №
Подпись и дата
Инв. № подл.

Изм.	Кол.уч.	Лист	Ndок.	Подп.	Дата

91-18-ППМТ-3

Лист 23

Формат А3

63

Кадастровый номер: 59:01:4413861:17
Адрес местоположения: *край Пермский, г. Пермь, р-н Индустриальный, ш. Космонавтов, 194;*
Существующий вид разрешенного использования: Под здание школы;
Общая площадь: 1619 кв.м.;


Условный номер образуемого ЗУ: 59:01:4413861:17:ЗУ1
Устанавливаемый вид разрешенного использования: Земельные участки (территории) общего пользования;
Площадь изъятия: 126 кв.м.;

Условный номер образуемой части ЗУ: 59:01:4413861:17:чзу1
Площадь временного занятия: 357 кв.м.

59:01:4413861:17:ЗУ1		
№ точки	Координаты, м	
	X	Y
1	512662,84	2225756,88
2	512667,29	2225761,95
3	512668,80	2225760,63
4	512686,07	2225780,60
5	512683,58	2225782,93
6	512660,88	2225759,18
1	512662,84	2225756,88

59:01:4413861:17:чзу1		
№ точки	Координаты, м	
	X	Y
7	512666,64	2225752,41
8	512668,56	2225750,00
9	512690,28	2225772,66
10	512707,57	2225755,13
11	512710,38	2225757,81
12	512703,64	2225764,13
4	512686,07	2225780,60
3	512668,80	2225760,63
2	512667,29	2225761,95
1	512662,84	2225756,88
7	512666,64	2225752,41

Схема расположения земельного участка

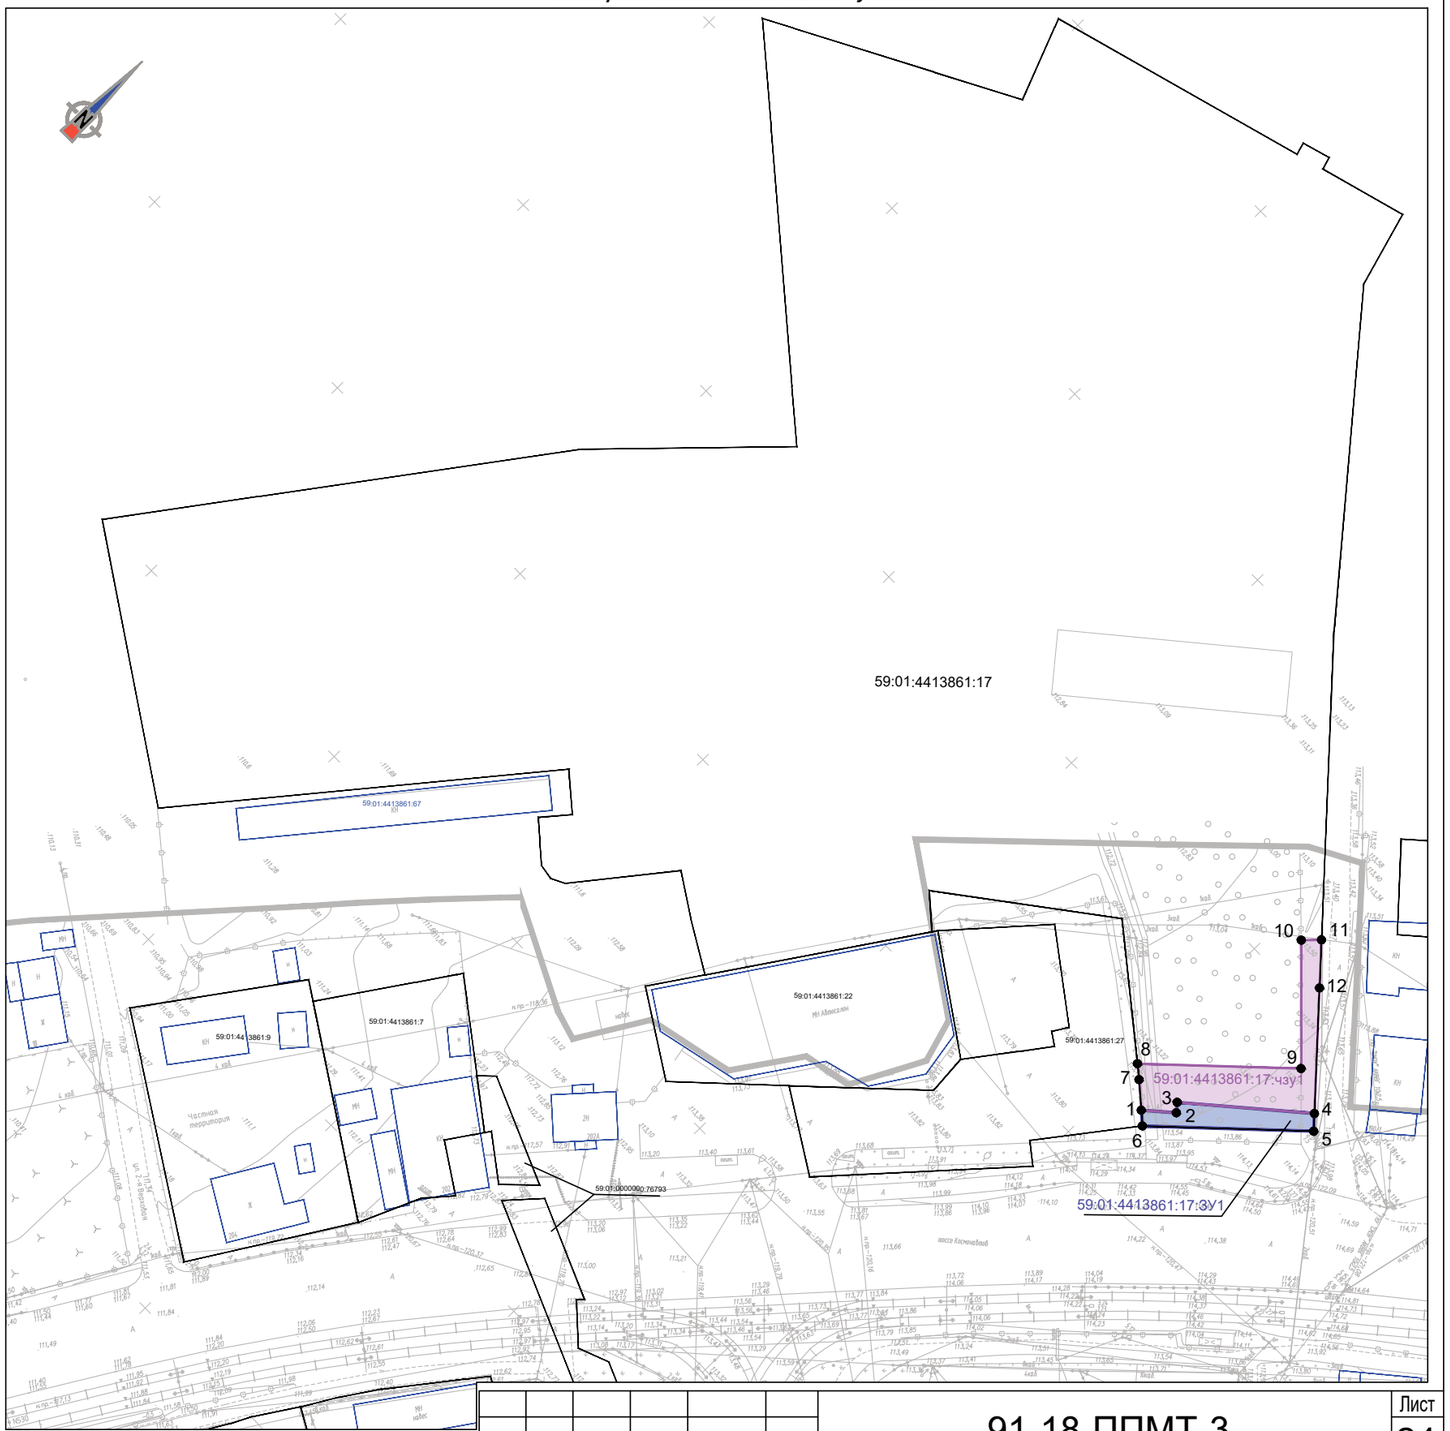

Масштаб 1:1000

Условные обозначения:

59:01:4413861:27	- граница и номер земельного участка, учтенного в ЕГРН;
59:01:4413861:27:ЗУ1	- образуемый земельный участок;
59:01:4413861:27:чзу1	- часть земельного участка для переустройства инженерных коммуникаций;
● 1	- обозначение поворотных точек границ;
	- контур объекта недвижимого имущества;

Взам. инв. №
Подпись и дата
Инв. № подл.

Изм.	Кол.уч.	Лист	Ндок.	Подп.	Дата

91-18-ППМТ-3

Лист 24

Формат А3

66

Схема расположения земельного участка

59:01:0000000:76322:чзу1		
№ точки	Координаты, м	
	X	Y
5	512971,91	2226162,23
6	512949,50	2226132,03
7	512968,17	2226118,38
8	512967,57	2226125,63
9	512975,26	2226119,94
10	512977,69	2226123,11
11	512966,21	2226131,65
12	512979,38	2226149,09
13	512982,50	2226148,44
14	512984,22	2226152,16
15	512982,04	2226152,62
16	512994,78	2226169,47
17	512996,23	2226166,90
18	512998,84	2226170,43
19	512997,36	2226173,03
20	513001,93	2226180,07
21	513016,53	2226199,75
22	513018,76	2226197,08
23	513021,22	2226200,38
24	513018,97	2226203,06
25	513024,82	2226210,97
26	513023,79	2226203,83
27	513028,83	2226210,59
28	513029,85	2226217,77
29	513041,42	2226233,41
30	513044,51	2226231,57
31	513045,71	2226233,18
32	513046,38	2226232,75
33	513047,47	2226234,46
34	513043,81	2226236,65
35	513045,89	2226239,45
36	513068,92	2226225,94
37	513070,93	2226229,40
38	513047,97	2226242,73
39	513052,55	2226249,96
40	513074,58	2226233,29
41	513078,25	2226238,30
42	513074,94	2226240,73
43	513045,93	2226261,99
44	513015,40	2226220,84
3	512993,23	2226190,96
2	512996,13	2226188,82
1	512992,62	2226183,95
4	512989,64	2226186,12
5	512971,91	2226162,23

59:01:0000000:76322:ЗУ1		
№ точки	Координаты, м	
	X	Y
(1)		
1	512992,62	2226183,95
2	512996,13	2226188,82
3	512993,23	2226190,96
4	512989,64	2226186,12
1	512992,62	2226183,95
(2)		
45	512967,57	2226117,57
7	512968,17	2226118,38
6	512949,50	2226132,03
46	512948,43	2226130,59
45	512967,57	2226117,57

Масштаб 1:500

Кадастровый номер: 59:01:0000000:76322
Адрес местоположения: *Пермский край, г.Пермь, Индустриальный район, шоссе Космонавтов,166;*
Существующий вид разрешенного использования: под строительство жилого дома со встроенными помещениями общественного назначения;
Общая площадь: 12830 кв.м.;

Условный номер образуемого ЗУ: 59:01:0000000:76322:ЗУ1
Устанавливаемый вид разрешенного использования:
Земельные участки (территории) общего пользования;
Площадь изъятия: 54 кв.м.;

Условный номер образуемой части ЗУ: 59:01:0000000:76322:чзу1
Площадь временного занятия: 2616 кв.м.

Условные обозначения:

59:01:4413861:27	- граница и номер земельного участка, учтенного в ЕГРН;
59:01:4413861:27:ЗУ1	- образуемый земельный участок, подлежащий изъятию для государственных или муниципальных нужд;
59:01:4413861:27:чзу1	- часть земельного участка для переустройства инженерных коммуникаций;
● 1	- обозначение поворотных точек границ;
	- контур объекта недвижимого имущества;

Взам. инв. №
Подпись и дата
Инв. № подл.

Изм.	Кол.уч.	Лист	Nдок.	Подп.	Дата	91-18-ППМТ-3	Лист 27


Формат А3

67

59:01:4416004:143:ЗУ1		
№ точки	Координаты, м	
	X	Y
1	513211,76	2226371,86
2	513211,49	2226375,68
3	513214,29	2226392,54
4	513226,39	2226434,41
5	513230,19	2226444,22
6	513240,87	2226451,01
7	513235,83	2226457,55
8	513216,07	2226438,29
9	513212,90	2226434,81
10	513210,83	2226431,18
11	513209,59	2226426,42
12	513207,72	2226406,87
13	513205,51	2226383,82
14	513205,93	2226381,06
15	513209,78	2226371,08
1	513211,76	2226371,86

59:01:4416004:143:чзу1		
№ точки	Координаты, м	
	X	Y
1	513211,76	2226371,86
15	513209,78	2226371,08
16	513189,64	2226354,24
17	513179,96	2226360,27
18	513176,34	2226361,23
19	513161,55	2226360,61
20	513140,11	2226359,71
21	513136,51	2226359,19
22	513132,58	2226357,68
23	513129,10	2226355,24
24	513145,40	2226330,73
25	513163,51	2226305,31
26	513169,84	2226303,73
27	513170,53	2226306,94
28	513166,73	2226307,72
29	513148,73	2226332,94
30	513133,81	2226357,11
31	513177,67	2226359,23
32	513189,40	2226353,72
33	513195,74	2226344,85
34	513219,28	2226363,61
35	513215,56	2226367,12
1	513211,76	2226371,86

Схема расположения земельного участка

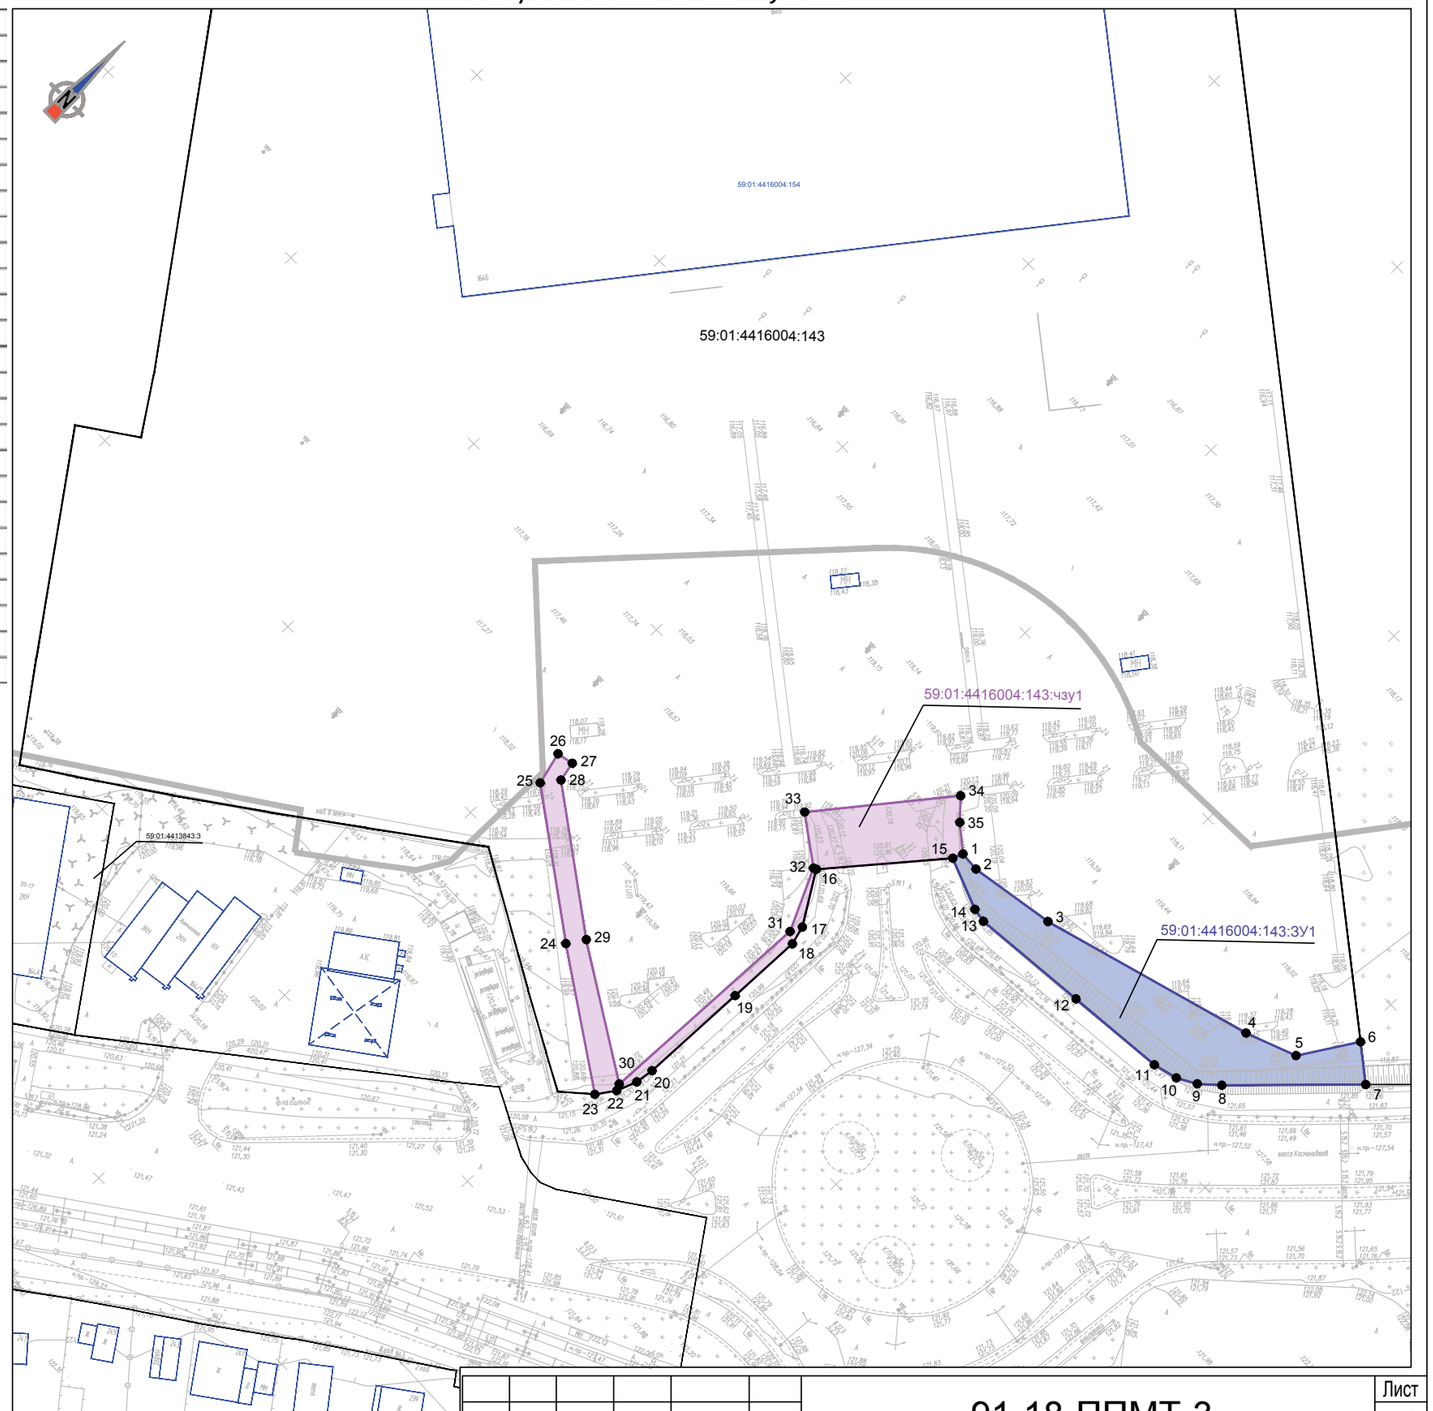

Масштаб 1:1000

Кадастровый номер: 59:01:4416004:143
Адрес местоположения: *Пермский край, г. Пермь, Индустриальный район, шоссе Космонавтов;*
Существующий вид разрешенного использования: Торгово-развлекательные центры;
Общая площадь: 61000 кв.м.;

Условный номер образуемого ЗУ: 59:01:4416004:143:ЗУ1
Устанавливаемый вид разрешенного использования: Земельные участки (территории) общего пользования;
Площадь изъятия: 834 кв.м.;

Условный номер образуемой части ЗУ: 59:01:4416004:143:чзу1
Площадь временного занятия: 719 кв.м.

Условные обозначения:

59:01:4413861:27	- граница и номер земельного участка, учтенного в ЕГРН;
59:01:4413861:27:ЗУ1	- образуемый земельный участок, подлежащий изъятию для государственных или муниципальных нужд;
59:01:4413861:27:чзу1	- часть земельного участка для переустройства инженерных коммуникаций;
● 1	- обозначение поворотных точек границ;
	- контур объекта недвижимого имущества;

Взам. инв. №

Подпись и дата

Инв. № подл.

Изм.	Кол.уч.	Лист	Nдок.	Подп.	Дата

91-18-ППМТ-3

Лист 28

Формат А3

68

Кадастровый номер: 59:01:4416004:274
Адрес местоположения: *Пермский край, г. Пермь, Индустриальный район, шоссе Космонавтов;*
Существующий вид разрешенного использования: Торгово-развлекательные центры;
Общая площадь: 191385 кв.м.;


Условный номер образуемого ЗУ: 59:01:4416004:274:ЗУ1
Устанавливаемый вид разрешенного использования: Земельные участки (территории) общего пользования;
Площадь изъятия: 2504 кв.м.;

Условный номер образуемой части ЗУ: 59:01:4416004:274:чзу1
Площадь временного занятия: 357 кв.м.

59:01:4416004:274:ЗУ1		
№ точки	Координаты, м	
	X	Y
1	513387,47	2226565,99
2	513388,28	2226569,26
3	513423,28	2226603,55
4	513396,88	2226583,01
5	513388,94	2226576,95
6	513364,82	2226558,55
7	513354,54	2226550,82
8	513318,30	2226523,65
9	513254,89	2226476,12
10	513235,83	2226457,55
11	513240,87	2226451,01
12	513242,35	2226451,97
13	513243,27	2226450,62
14	513244,27	2226451,29
15	513254,51	2226439,01
16	513259,12	2226442,85
17	513249,26	2226454,67
18	513251,05	2226455,89
19	513250,28	2226457,10
20	513284,40	2226479,02
21	513287,42	2226480,84
1	513387,47	2226565,99

59:01:4416004:274:чзу1		
№ точки	Координаты, м	
	X	Y
22	513251,89	2226456,43
23	513292,09	2226482,45
24	513388,84	2226564,27
1	513387,47	2226565,99
21	513287,42	2226480,84
20	513284,40	2226479,02
19	513250,28	2226457,10
18	513251,05	2226455,89
17	513249,26	2226454,67
16	513259,12	2226442,85
25	513261,13	2226444,85
26	513251,19	2226455,46
22	513251,89	2226456,43

Схема расположения земельного участка

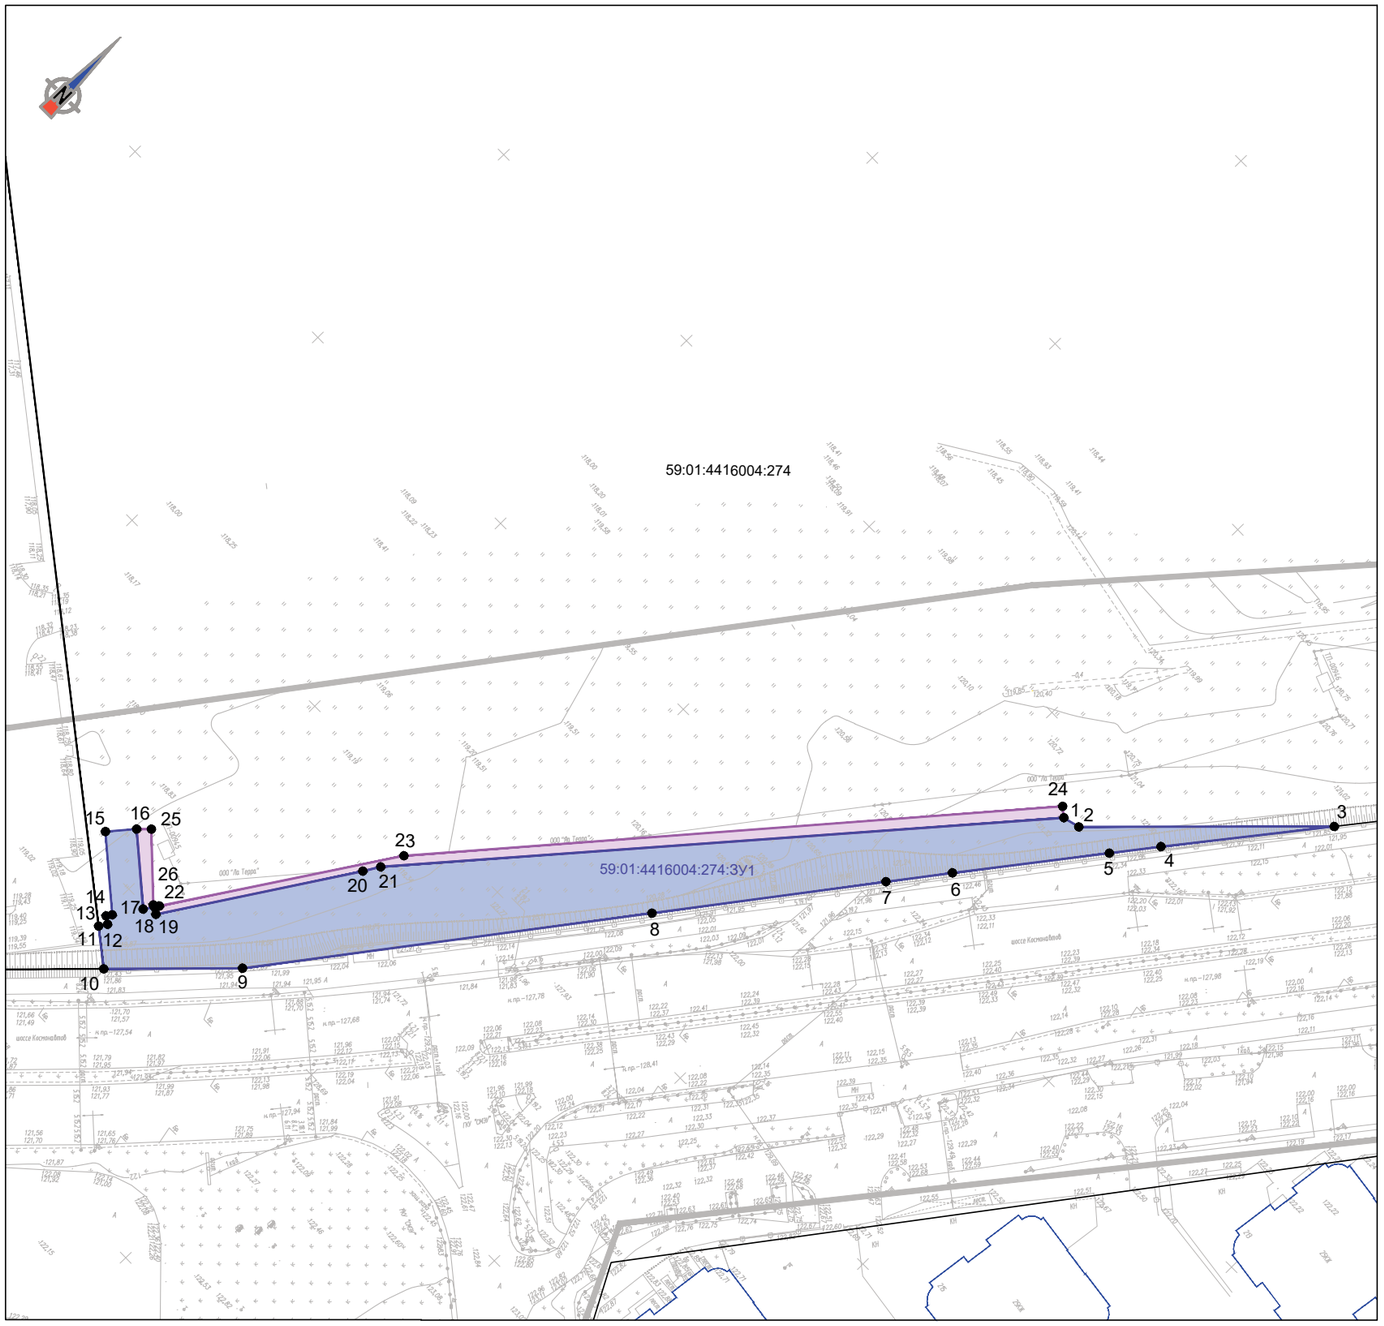

Масштаб 1:1000

Условные обозначения:

59:01:4413861:27 - граница и номер земельного участка, учтенного в ЕГРН;

59:01:4413861:27:ЗУ1 - образуемый земельный участок, подлежащий изъятию для государственных или муниципальных нужд;

59:01:4413861:27:чзу1 - часть земельного участка для переустройства инженерных коммуникаций;

● 1 - обозначение поворотных точек границ;

- контур объекта недвижимого имущества;

Взам. инв. №
Подпись и дата
Инв. № подл.


Изм.	Кол.уч.	Лист	Ндок.	Подп.	Дата	91-18-ППМТ-3	Лист 29

Формат А3

75

Схема расположения земельного участка

2.7		
№ точки	Координаты, м	
	X	Y
1	512250,69	2225524,59
2	512274,16	2225548,87
3	512258,05	2225544,54
4	512238,58	2225539,59
5	512239,76	2225543,11
6	512227,05	2225542,94
7	512203,88	2225568,06
8	512197,91	2225565,08
9	512189,29	2225554,89
10	512174,88	2225539,25
11	512161,61	2225540,42
12	512154,27	2225541,32
13	512152,37	2225529,72
14	512116,14	2225530,11
15	512116,14	2225529,03
16	512125,58	2225528,67
17	512156,22	2225527,73
18	512167,71	2225527,37
19	512180,58	2225527,09
20	512198,53	2225526,50
21	512202,78	2225526,35
22	512229,04	2225525,45
23	512234,29	2225525,00
24	512239,56	2225524,70
25	512244,83	2225524,56
1	512250,69	2225524,59

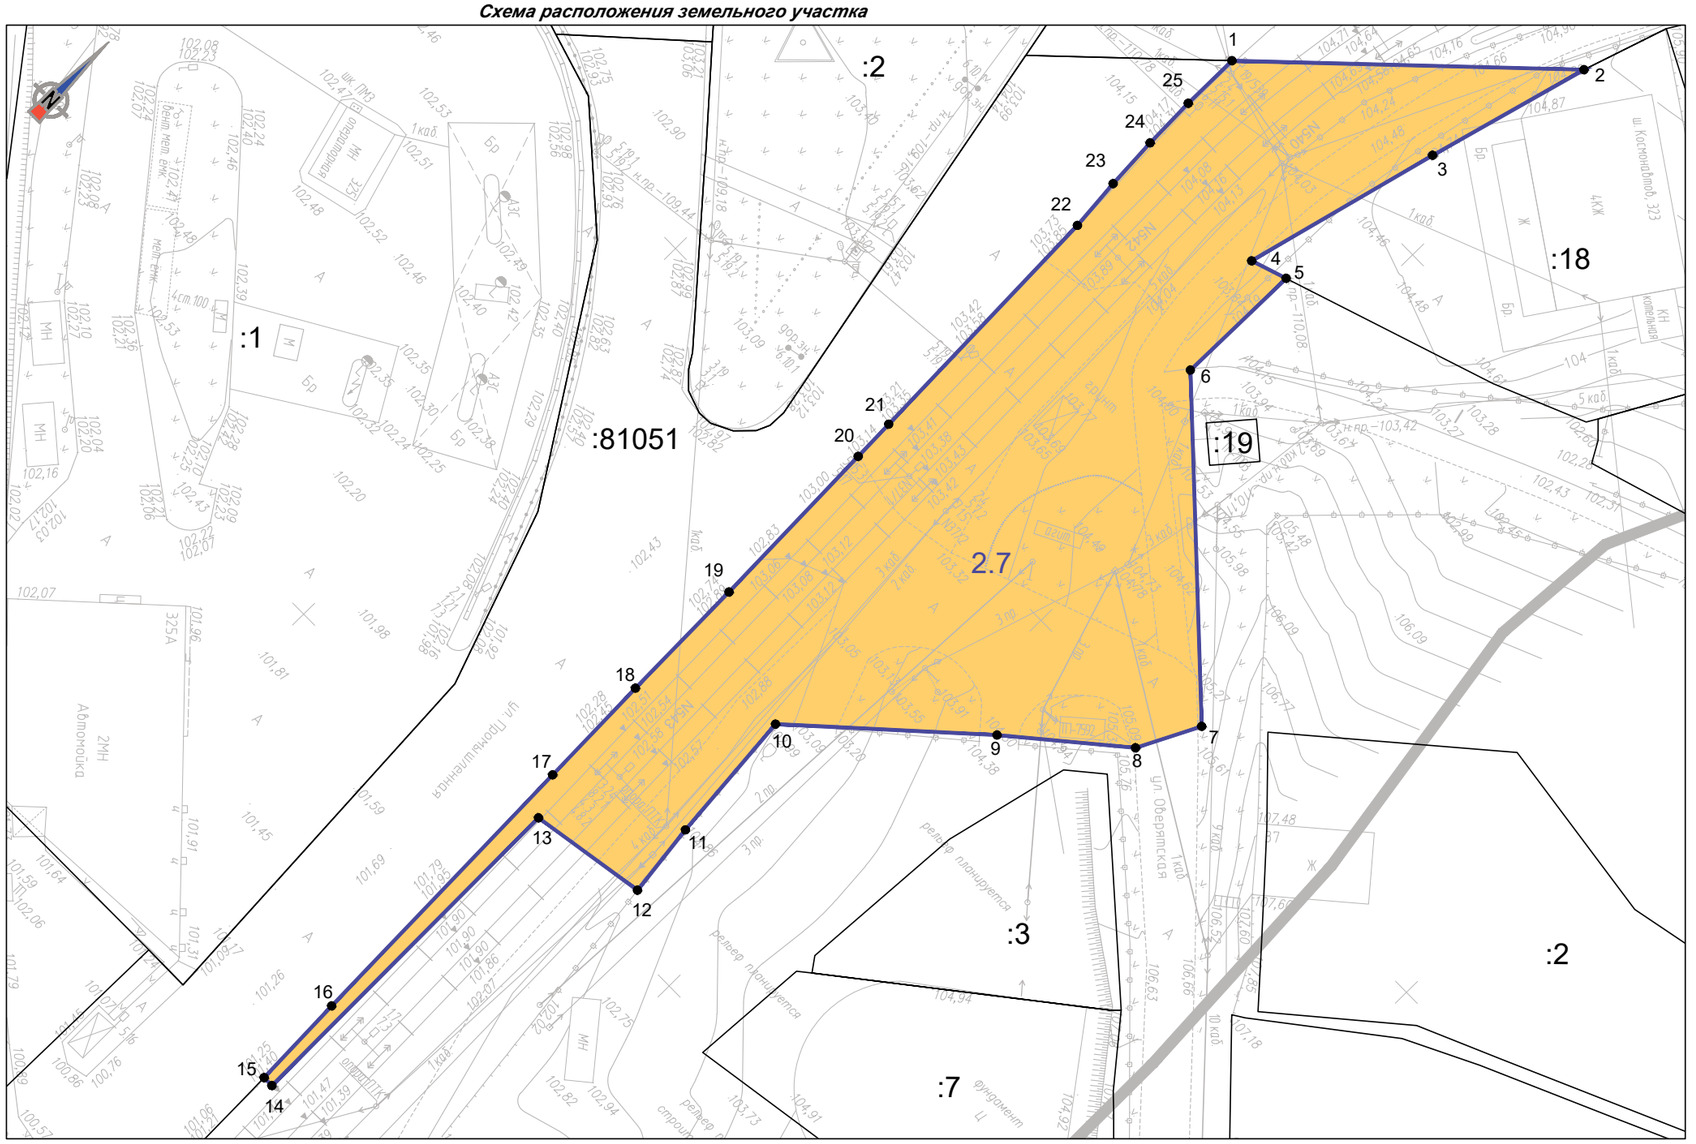

Масштаб 1:500

Кадастровый квартал: 59:01:0000000
Адрес местоположения: Российская Федерация, Пермский край, г. Пермь;
Вид разрешенного использования: Земельные участки (территории) общего пользования;
Площадь: 2452 кв.м.;

Условные обозначения:

:27	- граница и номер земельного участка, учтенного в ЕГРН;
	- граница образуемого земельного участка;
2.1	- условный номер образуемого земельного участка;
● 1	- обозначение поворотных точек границ;


Взам. инв. №
Подпись и дата
Инв. № подл.

Изм.	Кол.уч.	Лист	Nдок.	Подп.	Дата	91-18-ППМТ-3	Лист 36

Формат А3

79

Схема расположения земельного участка

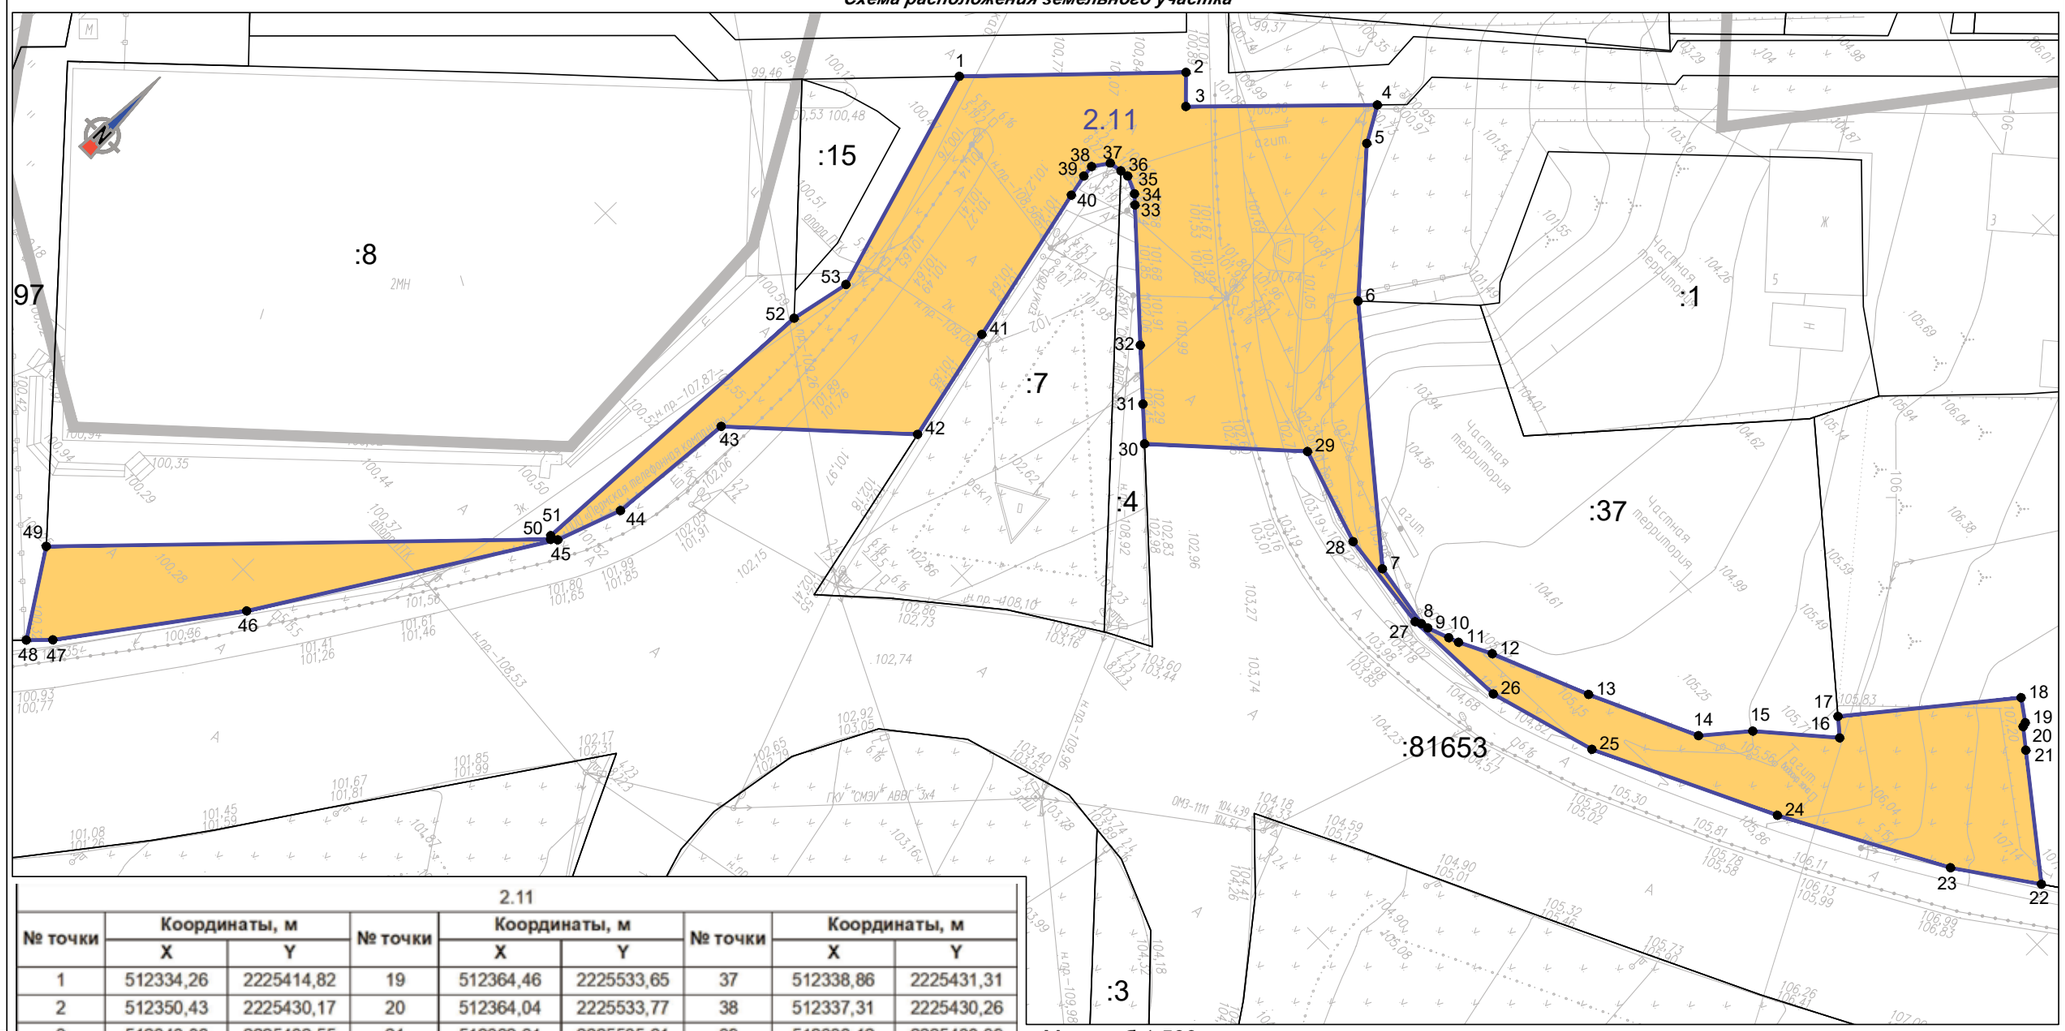

Масштаб 1:500

2.11								
№ точки	Координаты, м		№ точки	Координаты, м		№ точки	Координаты, м	
	X	Y		X	Y		X	Y
1	512334,26	2225414,82	19	512364,46	2225533,65	37	512338,86	2225431,31
2	512350,43	2225430,17	20	512364,04	2225533,77	38	512337,31	2225430,26
3	512348,06	2225432,55	21	512362,61	2225535,61	39	512336,12	2225430,39
4	512361,61	2225445,65	22	512354,46	2225546,09	40	512333,92	2225430,87
5	512358,21	2225447,62	23	512349,22	2225538,67	41	512318,04	2225434,47
6	512346,74	2225458,06	24	512340,69	2225523,04	42	512306,65	2225437,04
7	512329,98	2225478,52	25	512332,23	2225505,63	43	512293,42	2225422,94
8	512328,93	2225485,04	26	512329,13	2225494,94	44	512280,55	2225421,89
9	512329,08	2225485,80	27	512328,63	2225484,49	45	512274,13	2225419,62
10	512329,88	2225487,93	28	512329,80	2225474,59	46	512247,41	2225403,15
11	512330,25	2225488,92	29	512332,81	2225465,13	47	512231,82	2225391,81
12	512331,83	2225492,05	30	512321,91	2225453,36	48	512229,94	2225390,00
13	512335,78	2225501,55	31	512324,54	2225450,46	49	512237,80	2225384,80
14	512340,65	2225512,02	32	512328,42	2225446,14	50	512273,66	2225419,09
15	512344,77	2225515,45	33	512337,70	2225435,94	51	512273,93	2225418,84
16	512350,40	2225521,91	34	512338,44	2225435,13	52	512305,99	2225420,38
17	512351,76	2225520,29	35	512339,20	2225433,42	53	512311,94	2225421,59
18	512365,90	2225531,60	36	512339,07	2225432,58	1	512334,26	2225414,82

Кадастровый квартал: 59:01:0000000
Адрес местоположения: Российская Федерация, Пермский край, г. Пермь;
Вид разрешенного использования: Земельные участки (территории) общего пользования;
Площадь: 2310 кв.м.;

Условные обозначения:

:27	- граница и номер земельного участка, учтенного в ЕГРН;
	- граница образуемого земельного участка;
2.1	- условный номер образуемого земельного участка;
● 1	- обозначение поворотных точек границ;


Взам. инв. №
Подпись и дата
Инв. № подл.

Изм.	Кол.уч.	Лист	Nдок.	Подп.	Дата	91-18-ППМТ-3	Лист 40

Формат А3

125

Схема расположения земельного участка

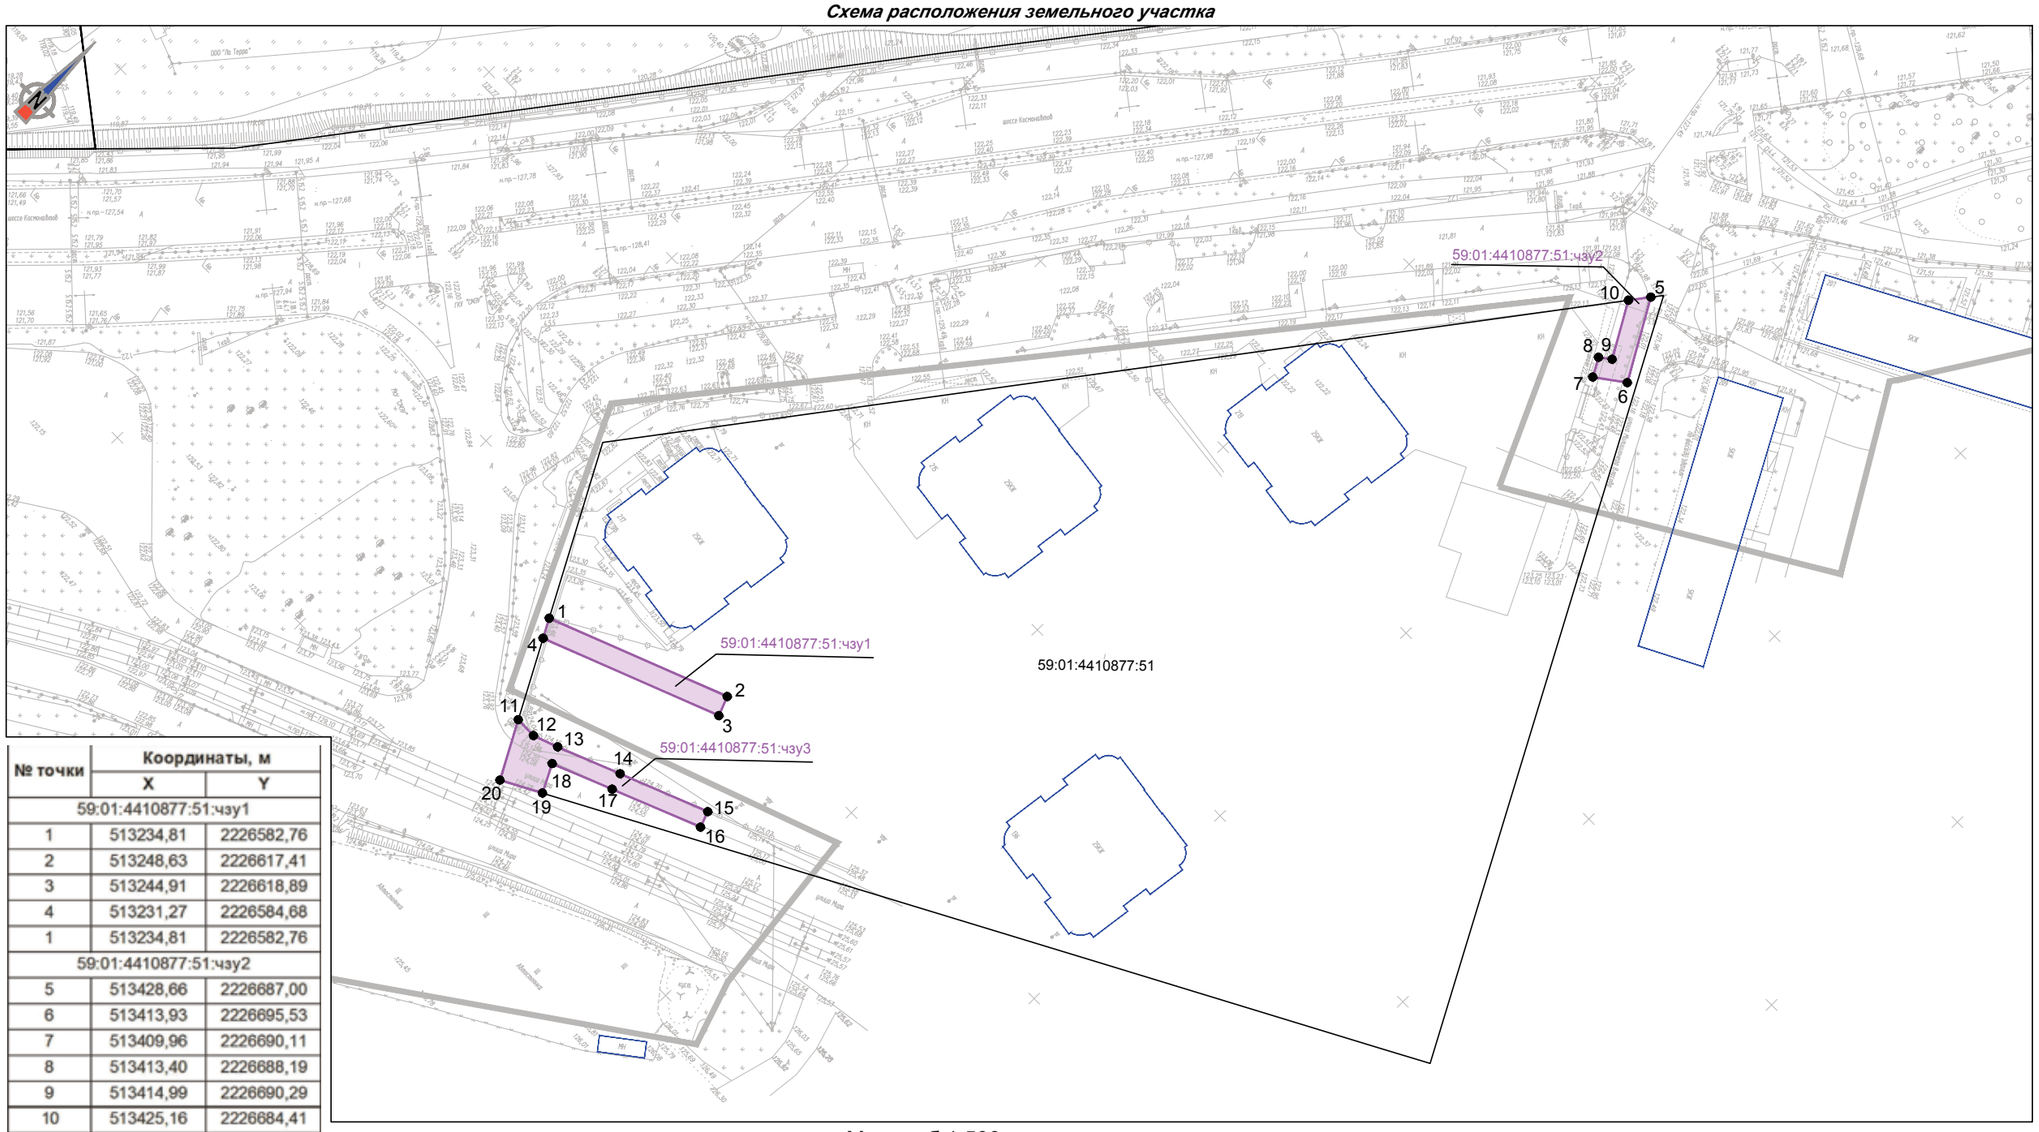

№ точки	Координаты, м	
	X	Y
59:01:4410877:51:чзу1		
1	513234,81	2226582,76
2	513248,63	2226617,41
3	513244,91	2226618,89
4	513231,27	2226584,68
1	513234,81	2226582,76
59:01:4410877:51:чзу2		
5	513428,66	2226687,00
6	513413,93	2226695,53
7	513409,96	2226690,11
8	513413,40	2226688,19
9	513414,99	2226690,29
10	513425,16	2226684,41
5	513428,66	2226687,00
59:01:4410877:51:чзу3		
11	513216,94	2226592,47
12	513216,87	2226596,69
13	513218,65	2226601,50
14	513223,61	2226613,58
15	513230,49	2226630,54
16	513227,42	2226631,68
17	513220,43	2226614,61
18	513215,67	2226603,04
19	513210,37	2226605,76
20	513206,30	2226598,27
11	513216,94	2226592,47

Масштаб 1:500

Кадастровый номер: 59:01:4410877:51
Адрес местоположения: Пермский край, г. Пермь, р-н Индустриальный, ул. Мира,136, шос. Космонавтов, 213, 215, 217;
Существующий вид разрешенного использования: под строительство жилых домов со встроенно-пристроенными помещениями многофункционального назначения;
Общая площадь: 20666,13 кв.м.;

Условный номер части ЗУ: 59:01:4410877:51:чзу1
Площадь временного занятия: 148 кв.м.;

Условный номер части ЗУ: 59:01:4410877:51:чзу2
Площадь временного занятия: 76 кв.м.;

Условный номер части ЗУ: 59:01:4410877:51:чзу3
Площадь временного занятия: 192 кв.м.;

Условные обозначения:

59:01:4413861:27	- граница и номер земельного участка, учтенного в ЕГРН;
59:01:4413861:27:чзу1	- часть земельного участка для переустройства инженерных коммуникаций;
● 1	- обозначение поворотных точек границ;
	- контур объекта недвижимого имущества;

Взам. инв. №
Подпись и дата
Инв. № подл.

Изм.	Кол.уч.	Лист	Ндок.	Подп.	Дата	91-18-ППМТ-3	Лист 86

Формат А3