РАЗДЕЛ ПЕРВЫЙ
ПРАВОВЫЕ АКТЫ

ПОСТАНОВЛЕНИЯ ГЛАВЫ ГОРОДА ПЕРМИ

24.12.2024 № 194
О внесении изменений в Порядок подготовки правовых актов Главы города Перми, утвержденный постановлением Главы города Перми от 28.11.2016 № 23 6

РАСПОРЯЖЕНИЯ ПРЕДСЕДАТЕЛЯ ПЕРМСКОЙ ГОРОДСКОЙ ДУМЫ

23.12.2024 № 315р-1
О внесении изменений в Состав Молодежного кадрового резерва города Перми на период с 2024 года по I полугодие 2026 года включительно, утвержденный распоряжением председателя Пермской городской Думы от 16.11.2023 № 284р-1 7

23.12.2024 № 316р-1
О внесении изменений в Состав Молодежного парламента города Перми на период с 2024 года по I полугодие 2026 года включительно, утвержденный распоряжением председателя Пермской городской Думы от 26.12.2023 № 354р-1 7

ПОСТАНОВЛЕНИЯ АДМИНИСТРАЦИИ ГОРОДА ПЕРМИ

20.12.2024 № 1264
О внесении изменений в Регламент взаимодействия департамента культуры и молодежной политики администрации города Перми с территориальными органами администрации города Перми в сфере молодежной политики, утвержденный постановлением администрации города Перми от 23.04.2008 № 308 8

20.12.2024 № 1265
О внесении изменений в приложение 2 к Порядку определения объема и условий предоставления субсидий на иные цели бюджетным и автономным учреждениям на выполнение предписаний надзорных органов, приведение в нормативное состояние и улучшение материально-технического обеспечения, утвержденному постановлением администрации города Перми от 16.10.2020 № 1002 9

23.12.2024 № 1266
О внесении изменений в приложения 1, 2 к Положению о системе оплаты труда работников муниципального учреждения в сфере организации дорожного движения, утвержденному постановлением администрации города Перми от 31.03.2021 № 222 13

23.12.2024 № 1267
О внесении изменений в муниципальную программу «Формирование современной городской среды», утвержденную постановлением администрации города Перми от 19.10.2017 № 897 15

23.12.2024 № 1268
О внесении изменений в отдельные правовые акты администрации города Перми по вопросам развития физической культуры и спорта 52

23.12.2024 № 1269
О внесении изменений в приложение 2 к Порядку определения объема и условий предоставления субсидий на иные цели бюджетным и автономным учреждениям на выплаты компенсации части затрат родителям (законным представителям) за воспитание и обучение детей-инвалидов дошкольного возраста на дому, утвержденному постановлением администрации города Перми от 30.06.2021 № 484 54

23.12.2024 № 1270
О внесении изменений в постановление администрации города Перми от 29.12.2007 № 561 «Об определении мест для отбывания наказания лицами, осужденными к обязательным и исправительным работам» 57

23.12.2024 № 1271
О внесении изменений в значения натуральных норм, необходимых для определения базовых нормативов затрат на выполнение муниципальной работы «Обеспечение доступа к объектам спорта», утвержденные постановлением администрации города Перми от 06.09.2024 № 743 «Об утверждении размера нормативных затрат на выполнение муниципальной работы «Обеспечение доступа к объектам спорта» на 2025 год и плановый период 2026 и 2027 годов, значения отраслевого корректирующего коэффициента, размера нормативных затрат на содержание муниципального имущества, уплату налогов на 2025 год и плановый период 2026 и 2027 годов, значений натуральных норм, необходимых для определения базовых нормативов затрат на выполнение муниципальной работы «Обеспечение доступа к объектам спорта»....59

23.12.2024 № 1272
О внесении изменений в значения натуральных норм, необходимых для определения базовых нормативов затрат на выполнение муниципальной работы «Обеспечение доступа к объектам спорта», утвержденные постановлением администрации города Перми от 18.10.2023 № 1104 «Об утверждении размера нормативных затрат на выполнение муниципальной работы «Обеспечение доступа к объектам спорта» на 2024 год и плановый период 2025 и 2026 годов, значения отраслевого корректирующего коэффициента, размера нормативных затрат на содержание муниципального имущества, уплату налогов на 2024 год и плановый период 2025 и 2026 годов, значений натуральных норм, необходимых для определения базовых нормативов затрат на выполнение муниципальной работы «Обеспечение доступа к объектам спорта»....62

23.12.2024 № 1273
О внесении изменений в приложение 2 к Порядку определения объема и условий предоставления субсидий на иные цели бюджетным и автономным учреждениям, подведомственным комитету по физической культуре и спорту администрации города Перми, на обеспечение работников учреждений бюджетной сферы Пермского края путевками на санаторно-курортное лечение и оздоровление, утвержденному постановлением администрации города Перми от 21.10.2020 № 1069....65

23.12.2024 № 1274
О внесении изменений в отдельные правовые акты администрации города Перми 66

23.12.2024 № 1275
О внесении изменений в перечень главных администраторов доходов бюджета города Перми, утвержденный постановлением администрации города Перми от 02.11.2021 № 975 «Об утверждении перечня главных администраторов доходов бюджета города Перми, перечня главных администраторов источников финансирования дефицита бюджета города Перми» 67

23.12.2024 № 1276
О внесении изменений в отдельные правовые акты администрации города Перми по вопросам предоставления муниципальных услуг в сфере экологии и природопользования 140

23.12.2024 № 1277
О внесении изменений в муниципальную программу «Развитие физической культуры и спорта города Перми», утвержденную постановлением администрации города Перми от 19.10.2021 № 893 142

23.12.2024 № 1278
О внесении изменений в муниципальную программу «Формирование современной городской среды», утвержденную постановлением администрации города Перми от 19.10.2017 № 897 149

24.12.2024 № 1279
О внесении изменений в отдельные правовые акты администрации города Перми в сфере предоставления земельных участков отдельным категориям граждан 155

24.12.2024 № 1280
О внесении изменений в постановление администрации города Перми от 28.10.2011 № 688 «Об утверждении Методики расчета и размера стоимости работ по содержанию мостовых, пешеходно-транспортных, подземных переходов, путепроводов, водопропускных труб, тоннелей, пешеходных мостиков, лестниц, подходов к инженерным сооружениям, расположенных на территории города Перми» 157

24.12.2024 № 1281
О внесении изменений в муниципальную программу «Развитие сети образовательных организаций города Перми», утвержденную постановлением администрации города Перми от 20.10.2021 № 923 160

24.12.2024 № 1282
О внесении изменений в отдельные правовые акты администрации города Перми в сфере жилищных отношений 169

24.12.2024 № 1283
Об утверждении Административного регламента предоставления департаментом общественной безопасности администрации города Перми муниципальной услуги «Выдача разрешений на выполнение авиационных работ, парашютных прыжков, демонстрационных полетов воздушных судов, подъемов привязных аэростатов, полетов беспилотных воздушных судов (за исключением полетов беспилотных воздушных судов с максимальной взлетной массой менее 0,25 кг) над территорией Пермского городского округа, посадки (взлета) на расположенные в границах Пермского городского округа площадки, сведения о которых не опубликованы в документах аэронавигационной информации» 173

24.12.2024 № 1284
О внесении изменений в постановление администрации города Перми от 15.03.2022 № 169 «Об утверждении состава рабочей группы по вопросам развития территориальных общественных самоуправлений в городе Перми» 189

РАСПОРЯЖЕНИЯ АДМИНИСТРАЦИИ ГОРОДА ПЕРМИ

23.12.2024 № 174
О внесении изменений в пункт 2 перечня функциональных органов и подведомственных организаций администрации города Перми, имеющих статус юридического лица, которые могут не создавать официальные страницы для размещения информации о своей деятельности в сети Интернет с учетом особенности сферы их деятельности, утвержденного распоряжением администрации города Перми от 06.02.2023 № 11 190

ПРАВОВЫЕ АКТЫ ФУНКЦИОНАЛЬНЫХ ОРГАНОВ АДМИНИСТРАЦИИ ГОРОДА ПЕРМИ

Распоряжение начальника департамента жилищно-коммунального хозяйства администрации города Перми от 19.12.2024 № 059-04-04-127 «О внесении изменений в Перечень должностей муниципальной службы в департаменте жилищно-коммунального хозяйства администрации города Перми, при назначении на которые граждане обязаны представлять сведения о своих доходах, об имуществе и обязательствах имущественного характера, а также сведения о доходах, об имуществе и обязательствах имущественного характера своих супруги (супруга) и несовершеннолетних детей и при замещении которых муниципальные служащие обязаны представлять сведения о своих доходах, расходах, об имуществе и обязательствах имущественного характера, а также сведения о доходах, расходах, об имуществе и обязательствах имущественного характера своих супруги (супруга) и несовершеннолетних детей, утвержденный распоряжением начальника департамента жилищно-коммунального хозяйства администрации города Перми от 03.07.2023 № 059-04-03-51» 191

Распоряжение начальника департамента финансов администрации города Перми от 20.12.2024 № 059-06-01/01-03-р-315 «О внесении изменений в Типовую форму соглашения о предоставлении из бюджета города Перми муниципальному бюджетному (автономному) учреждению города Перми субсидии в соответствии с абзацем вторым пункта 1 статьи 78.1 Бюджетного кодекса Российской Федерации, утвержденную распоряжением заместителя главы администрации города Перми - начальника департамента финансов администрации города Перми от 30.12.2020 № 059-06-01.01-03-р-179» 193

Распоряжение начальника департамента финансов администрации города Перми от 20.12.2024 № 059-06-01/01-03-р-322 «О внесении изменений в Типовую форму договора о предоставлении из бюджета города Перми субсидий, в том числе грантов в форме субсидий, юридическим лицам, индивидуальным предпринимателям, а также физическим лицам, утвержденную распоряжением начальника департамента финансов администрации города Перми от 15.12.2022 № 059-06-01.01-03-р-304» 194

ПРАВОВЫЕ АКТЫ ТЕРРИТОРИАЛЬНЫХ ОРГАНОВ АДМИНИСТРАЦИИ ГОРОДА ПЕРМИ

Распоряжение главы администрации Мотовилихинского района города Перми от 19.12.2024 № 059-36-01-05-336 «Об утверждении программы профилактики рисков причинения вреда (ущерба) охраняемым законом ценностям по муниципальному контролю в сфере благоустройства на территории Мотовилихинского района города Перми в 2025 году» 199

Распоряжение главы администрации Кировского района города Перми от 20.12.2024 № 059-23-01-02-199 «Об утверждении Программы профилактики рисков причинения вреда (ущерба) охраняемым законом ценностям по муниципальному контролю в сфере благоустройства на территории Кировского района города Перми на 2025 год» 204

Распоряжение главы администрации Дзержинского района города Перми от 20.12.2024 № 059-07-01-05-405 «Об утверждении программы профилактики рисков причинения вреда (ущерба) охраняемым законом ценностям при осуществлении муниципального контроля в сфере благоустройства на территории Дзержинского района города Перми на 2025 год» 209

РАЗДЕЛ ВТОРОЙ ОФИЦИАЛЬНАЯ ИНФОРМАЦИЯ

Перечень объектов недвижимого имущества, составляющих имущество казны муниципального образования город Пермь и предназначенных для предоставления в аренду, по состоянию на 01.01.2025 214

Приказ Министерства строительства Пермского края от 19.12.2024 № 35-01-12-383 «Об изъятии объекта недвижимого имущества для муниципальных нужд» 218

Сообщение о признании информации департамента о возможности предоставления земельных участков для индивидуального жилищного строительства недействительной 220

Заключение о результатах общественных обсуждений от «23» декабря 2024 г. № 27 220

Сообщение «О сносе самовольной постройки, расположенной юго-западнее территории: Пермский край, г. Пермь, Свердловский р-н, ж.р. Н. Ляды, садоводческое товарищество «Лесная поляна», кадастровый квартал 59:01:1011371» 221

Извещение о проведении 04.02.2025 года аукциона в электронной форме на право заключения договоров аренды лесного участка, находящегося в муниципальной собственности 222

Заключение о результатах общественных обсуждений от «24» декабря 2024 г. № 30-урв 227

Заключение о результатах общественных обсуждений от «24» декабря 2024 г. № 40-дпт 227

Сообщение о технической ошибке 228

Проект решения Пермской городской Думы «О внесении изменений в Устав города Перми» 228

Итоговый документ публичных слушаний по обсуждению проекта муниципального правового акта (вопроса) 230

Проект решения Пермской городской Думы «О внесении изменений в Устав города Перми», доработанный с учетом публичных слушаний, проведенных 11.12.2024 233

Приказ Министерства строительства Пермского края от 24.12.2024 № 35-01-12-391 «О принятии решения о комплексном развитии территории жилой застройки в микрорайоне «Комсомольский» в Дзержинском районе города Перми» 234

Объявление о проведении конкурса на заключение договора о целевом обучении с обязательством последующего прохождения муниципальной службы в администрации города Перми 317

Информация о возможном установлении публичных сервитутов в отдельных целях в соответствии со статьей 39.42 Земельного кодекса Российской Федерации 318

Информация о возможном установлении публичных сервитутов в отдельных целях в соответствии со статьей 39.42 Земельного кодекса Российской Федерации 381

РАЗДЕЛ ПЕРВЫЙ
ПРАВОВЫЕ АКТЫ

ПОСТАНОВЛЕНИЯ ГЛАВЫ ГОРОДА ПЕРМИ

ГЛАВА ГОРОДА ПЕРМИ
ПОСТАНОВЛЕНИЕ

24.12.2024 № 194

О внесении изменений в Порядок подготовки правовых актов Главы города Перми, утвержденный постановлением Главы города Перми от 28.11.2016 № 23

В соответствии с Бюджетным кодексом Российской Федерации, Федеральным законом от 06 октября 2003 г. № 131-ФЗ «Об общих принципах организации местного самоуправления в Российской Федерации», Уставом города Перми, в целях актуализации нормативной правовой базы

ПОСТАНОВЛЯЮ:

1. Внести изменения в Порядок подготовки правовых актов Главы города Перми, утвержденный постановлением Главы города Перми от 28 ноября 2016 г. № 23 (в ред. от 16.10.2017 № 195, от 21.08.2018 № 127, от 03.02.2020 № 22, от 30.05.2022 № 81, от 09.08.2022 № 130), исключив в абзаце втором пункта 5.7.2.3 слова «ведомственных целевых программ,».

2. Настоящее постановление вступает в силу со дня официального обнародования посредством официального опубликования в печатном средстве массовой информации «Официальный бюллетень органов местного самоуправления муниципального образования город Пермь» и распространяется на правоотношения, возникшие с 04 августа 2023 г.

3. Управлению по общим вопросам администрации города Перми обеспечить обнародование настоящего постановления посредством официального опубликования в печатном средстве массовой информации «Официальный бюллетень органов местного самоуправления муниципального образования город Пермь».

4. Информационно-аналитическому управлению администрации города Перми обеспечить обнародование настоящего постановления посредством официального опубликования в сетевом издании «Официальный сайт муниципального образования город Пермь www.gorodperm.ru».

5. Контроль за исполнением настоящего постановления возложить на руководителя аппарата администрации города Перми Молоковских А.В.

Э.О. Соснин

РАСПОРЯЖЕНИЯ ПРЕДСЕДАТЕЛЯ ПЕРМСКОЙ ГОРОДСКОЙ ДУМЫ

Пермская городская Дума VII созыва
Председатель Пермской городской Думы
Р А С П О Р Я Ж Е Н И Е

23.12.2024 № 315р-1

О внесении изменений в Состав Молодежного кадрового резерва города Перми на период с 2024 года по I полугодие 2026 года включительно, утвержденный распоряжением председателя Пермской городской Думы от 16.11.2023 № 284р-1

В соответствии с решением Пермской городской Думы от 24.10.2017 № 219 «О Молодежном кадровом резерве и Молодежном парламенте города Перми», на основании письма депутата Пермской городской Думы Булатова Н.А. от 12.12.2024:

1. Внести в Состав Молодежного кадрового резерва города Перми на период с 2024 года по I полугодие 2026 года включительно, утвержденный распоряжением председателя Пермской городской Думы от 16.11.2023 № 284р-1 (в редакции распоряжений председателя Пермской городской Думы от 25.01.2024 № 15р-1, от 19.02.2024 № 34р-1, от 15.03.2024 № 56р-1, от 23.05.2024 № 113р-1, от 26.07.2024 № 168р-2, от 19.09.2024 № 205р-1, от 17.10.2024 № 236р-2, от 09.12.2024 № 291р-1), изменения:

1.1. исключить Воронина Егора Андреевича;

1.2. включить Быстрых Артура Васильевича.

2. Настоящее распоряжение вступает в силу со дня его подписания.

3. Разместить настоящее распоряжение на официальном сайте Пермской городской Думы в информационно-телекоммуникационной сети Интернет и обнародовать посредством опубликования в печатном средстве массовой информации «Официальный бюллетень органов местного самоуправления муниципального образования город Пермь».

4. Контроль за исполнением настоящего распоряжения оставляю за собой.

Д.В. Малютин

Пермская городская Дума VII созыва
Председатель Пермской городской Думы
Р А С П О Р Я Ж Е Н И Е

23.12.2024 № 316р-1

О внесении изменений в Состав Молодежного парламента города Перми на период с 2024 года по I полугодие 2026 года включительно, утвержденный распоряжением председателя Пермской городской Думы от 26.12.2023 № 354р-1

В соответствии с решением Пермской городской Думы от 24.10.2017 № 219 «О Молодежном кадровом резерве и Молодежном парламенте города Перми», на основании письма депутата Пермской городской Думы Булатова Н.А. от 12.12.2024:

1. Внести в Состав Молодежного парламента города Перми на период с 2024 года по I полугодие 2026 года включительно, утвержденный распоряжением председателя Пермской городской Думы от 26.12.2023 № 354р-1 (в редакции распоряжений председателя Пермской городской Думы от 25.01.2024 № 16р-1, от 19.02.2024 № 35р-1, от

15.03.2024 № 57р-1, от 23.05.2024 № 114р-1, от 26.07.2024 № 169р-2, от 19.09.2024 № 206р-1, от 17.10.2024 №237р-2, от 09.12.2024 № 292р-1), изменения:

1.1 исключить Воронина Егора Андреевича;

1.2 включить Быстрых Артура Васильевича.

2. Настоящее распоряжение вступает в силу со дня его подписания.

3. Разместить настоящее распоряжение на официальном сайте Пермской городской Думы в информационно-телекоммуникационной сети Интернет и обнародовать посредством опубликования в печатном средстве массовой информации «Официальный бюллетень органов местного самоуправления муниципального образования город Пермь».

4. Контроль за исполнением настоящего распоряжения оставляю за собой.

Д.В. Малютин

ПОСТАНОВЛЕНИЯ АДМИНИСТРАЦИИ ГОРОДА ПЕРМИ

АДМИНИСТРАЦИЯ ГОРОДА ПЕРМИ
ПОСТАНОВЛЕНИЕ

20.12.2024 № 1264

О внесении изменений в Регламент взаимодействия департамента культуры и молодежной политики администрации города Перми с территориальными органами администрации города Перми в сфере молодежной политики, утвержденный постановлением администрации города Перми от 23.04.2008 № 308

В соответствии с Уставом города Перми, в целях актуализации нормативных правовых актов администрации города Перми

администрация города Перми ПОСТАНОВЛЯЕТ:

1. Внести в Регламент взаимодействия департамента культуры и молодежной политики администрации города Перми с территориальными органами администрации города Перми в сфере молодежной политики, утвержденный постановлением администрации города Перми от 23 апреля 2008 г. № 308 (в ред. от 17.12.2012 № 921, от 25.05.2017 № 397), следующие изменения:

1.1. пункт 5.1 изложить в следующей редакции:

«5.1. Территориальный орган до 15 декабря текущего года представляет в Департамент план мероприятий для согласования. Департамент рассматривает и согласовывает представленный план мероприятий не позднее 25 декабря текущего года.

Если последний день срока приходится на нерабочий день, днем окончания срока считается ближайший следующий за ним рабочий день.»;

1.2. пункт 5.2.1 изложить в следующей редакции:

«5.2.1. представляют в Департамент пресс-релизы для размещения на официальном сайте муниципального образования город Пермь в информационно-телекоммуникационной сети Интернет по адресу: http://www.gorodperm.ru, в социальной сети «ВКонтакте» по адресу: http://vk.com/permmolod (в электронном виде) не позднее чем за 10 дней до даты проведения мероприятия;».

2. Настоящее постановление вступает в силу со дня официального обнародования посредством официального опубликования в печатном средстве массовой информации «Официальный бюллетень органов местного самоуправления муниципального образования город Пермь».

3. Управлению по общим вопросам администрации города Перми обеспечить обнародование настоящего постановления посредством официального опубликования в печатном средстве массовой информации «Официальный бюллетень органов местного самоуправления муниципального образования город Пермь».

4. Информационно-аналитическому управлению администрации города Перми обеспечить обнародование настоящего постановления посредством официального опубликования в сетевом издании «Официальный сайт муниципального образования город Пермь www.gorodperm.ru».

5. Контроль за исполнением настоящего постановления возложить на заместителя главы администрации города Перми Мальцеву Е.Д.

Глава города Перми Э.О. Соснин

АДМИНИСТРАЦИЯ ГОРОДА ПЕРМИ
ПОСТАНОВЛЕНИЕ

20.12.2024 № 1265

О внесении изменений в приложение 2 к Порядку определения объема и условий предоставления субсидий на иные цели бюджетным и автономным учреждениям на выполнение предписаний надзорных органов, приведение в нормативное состояние и улучшение материально-технического обеспечения, утвержденному постановлением администрации города Перми от 16.10.2020 № 1002

В целях актуализации правовых актов администрации города Перми
администрация города Перми ПОСТАНОВЛЯЕТ:

1. Внести изменения в приложение 2 к Порядку определения объема и условий предоставления субсидий на иные цели бюджетным и автономным учреждениям на выполнение предписаний надзорных органов, приведение в нормативное состояние и улучшение материально-технического обеспечения, утвержденному постановлением администрации города Перми от 16 октября 2020 г. № 1002 (в ред. от 10.02.2021 № 58, от 13.04.2021 № 250, от 11.06.2021 № 428, от 21.07.2021 № 533, от 10.08.2021 № 584, от 01.10.2021 № 783, от 20.10.2021 № 912, от 16.12.2021 № 1152, от 24.12.2021 № 1215, от 10.03.2022 № 156, от 17.05.2022 № 366, от 26.09.2022 № 858, от 27.09.2022 № 860, от 18.10.2022 № 976, от 01.12.2022 № 1222, от 12.12.2022 № 1278, от 16.12.2022 № 1298, от 09.01.2023 № 2, от 23.01.2023 № 34, от 20.02.2023 № 126, от 04.04.2023 № 266, от 16.05.2023 № 394, от 26.05.2023 № 428, от 09.08.2023 № 688, от 13.10.2023 № 1034, от 17.10.2023 № 1055, от 24.11.2023 № 1301, от 27.11.2023 № 1314, от 14.12.2023 № 1407, от 28.02.2024 № 147, от 20.03.2024 № 206, от 14.06.2024 № 490, от 27.06.2024 № 541, от 04.09.2024 № 736, от 04.10.2024 № 830, от 18.10.2024 № 976, от 27.11.2024 № 1141, от 02.12.2024 № 1141), изложив в редакции согласно приложению к настоящему постановлению.

2. Настоящее постановление вступает в силу со дня официального обнародования посредством официального опубликования в печатном средстве массовой информации «Официальный бюллетень органов местного самоуправления муниципального образования город Пермь».

3. Управлению по общим вопросам администрации города Перми обеспечить обнародование настоящего постановления посредством официального опубликования в печатном средстве массовой информации «Официальный бюллетень органов местного самоуправления муниципального образования город Пермь».

4. Информационно-аналитическому управлению администрации города Перми обеспечить обнародование настоящего постановления посредством официального опубликования в сетевом издании «Официальный сайт муниципального образования город Пермь www.gorodperm.ru».

5. Контроль за исполнением настоящего постановления возложить на заместителя главы администрации города Перми Мальцеву Е.Д.

Глава города Перми Э.О. Соснин

Приложение
к постановлению администрации
города Перми
от 20.12.2024 № 1265

РАЗМЕР СУБСИДИЙ
на иные цели на выполнение предписаний надзорных органов, приведение в нормативное состояние и улучшение материально-технического обеспечения на 2024 год и плановый период 2025 и 2026 годов

№	Получатели субсидий, адрес	Расчетные показатели, тыс. руб.		
		2024 год	2025 год	2026 год
1	2	3	4	5
1. Текущий ремонт (в том числе проведение технического обследования, изготовление необходимой документации, осуществление технического и авторского надзора, реализация кластера безопасности)				
1.1	Муниципальное автономное учреждение культуры «Дворец культуры «Искра» (ул. Академика Веденеева, 54)	10 918,90000	-	-
1.2	Муниципальное автономное учреждение дополнительного образования города Перми «Детская музыкальная школа № 10 «Динамика» (ул. Советской Армии, 23)	19 638,78706	-	-
1.3	Муниципальное автономное учреждение дополнительного образования города Перми «Детская школа искусств № 7» (ул. Репина, 9)	730,00000	-	-
1.4	Муниципальное автономное учреждение дополнительного образования города Перми «Детская школа искусств № 14 «Грани» (поселок Новые Ляды, ул. 40 лет Победы, 20а)	1 117,64309	-	-
1.5	Муниципальное автономное учреждение дополнительного образования города Перми «Детская музыкальная школа № 5 «Созвучие» (ул. Александра Щербакова, 42)	950,18575	-	-
1.6	Муниципальное бюджетное учреждение культуры города Перми «Объединение муниципальных библиотек» (ул. Петропавловская, 25, пр. Декабристов, 12а, ул. Дружбы, 22, ул. Мира, 84, ул. Докучаева, 28, ул. Гашкова, 20, ул. Геологов, 5, шоссе Космонавтов, 110, ул. Стахановская, 10, ул. Ласьвинская, 62, ул. П.Осипенко, 52, ул. Мира, 80а, ул. Бородинская, 26, ул. Курчатова, 9, ул. Чкалова, 20, ул. Хабаровская, 143, ул. Лебедева, 38, ул. Тургенева, 18/1, ул. Чернышевского, 5, ул. Крупской, 79, ул. Веденеева, 90, ул. Социалистическая, 4, ул. Гайвинская, 6, ул. Связистов, 26, ул. Маяковского, 8, ул. Сестрорецкая, 24, ул. Ветлужская, 97, ул. Холмогорская, 6)	19 891,16162	5 696,30000	27 875,90000
1.7	Муниципальное автономное учреждение культуры города Перми «ПермьПарк» (ул. Маршала Рыбалко, 106)	9 687,28586	9 381,30000	-
1.8	Муниципальное автономное учреждение дополнительного образования города Перми детская хоровая школа «Хоровая капелла мальчиков» (ул. Газеты «Звезда», 17)	162,40028	-	2 092,80000
1.9	Муниципальное автономное учреждение дополнительного образования города Перми «Детская музыкальная школа № 8 «Рондо» (ул. Сокольская, 8)	1 442,90000	-	-
1.10	Муниципальное автономное учреждение дополнительного образования города Перми «Детская школа искусств имени Д.Б. Кабалевского» (проспект Парковый, 16)	836,04448	-	-

1	2	3	4	5
1.11	Муниципальное автономное учреждение культуры города Перми «Академический хор «Млада» (ул. Полины Осипенко, 44)	-	93,400000	-
1.12	Муниципальное автономное учреждение культуры города Перми «Пермский театр кукол» (ул. Сибирская, 65)	1 638,00000	6 293,50000	-
1.13	Муниципальное бюджетное учреждение культуры «Пермская дирекция по организации городских культурно-массовых мероприятий» (ул. Монастырская, 95а)	16 647,60000	28 760,10000	-
1.14	Муниципальное автономное учреждение культуры города Перми «Дворец культуры им. А.С. Пушкина» (ул. Александра Щербакова, 33)	575,90000	3 197,50000	-
1.15	Муниципальное автономное учреждение культуры города Перми «Клуб «Юбилейный» (поселок Новые Ляды, ул. Мира, 1)	5 090,00000	-	-
1.16	Муниципальное автономное учреждение культуры «Дворец культуры «Урал» (ул. Фадеева, 7)	-	-	13 716,60000
1.17	Муниципальное автономное учреждение культуры «Пермский городской дворец культуры имени С.М. Кирова» (ул. Кировоградская, 26, ул. Транспортная, 27а)	2 100,00000	17 679,20000	22 268,40000
1.18	Муниципальное автономное учреждение дополнительного образования города Перми «Детская музыкальная школа № 4 «Кварта» (ул. Ласьвинская, 28а)	1 090,27617	-	-
1.19	Муниципальное автономное учреждение культуры «Пермский городской дворец культуры имени А.Г. Солдатова» (Комсомольский проспект, 79)	2 671,00000	24 620,10000	75 303,00000
1.20	Муниципальное автономное учреждение дополнительного образования города Перми «Детская художественная школа имени Е.Н. Широкова» (ул. 25-го Октября, 1а)	35 764,70000	28 177,70000	-
1.21	Муниципальное автономное учреждение культуры города Перми «Пермский планетарий» (бульвар Гагарина, 27а)	483,80000	5 027,10000	-
1.22	Муниципальное бюджетное учреждение культуры города Перми «Пермский театр «У Моста» (ул. Куйбышева, 11)	-	3 876,30000	-
1.23	Муниципальное автономное учреждение культуры города Перми «Центральный выставочный зал» (Комсомольский проспект, 10)	83,86200	2 042,30000	-
1.24	Муниципальное автономное учреждение культуры «Пермский городской дворец культуры имени М.И. Калинина» (ул. Куйбышева, 140)	1 433,70000	1 620,80000	-
1.25	Муниципальное бюджетное учреждение культуры города Перми «Клуб имени Златогорского» (ул. Трясолобова, 105)	869,04287	4 191,10000	-
1.26	Муниципальное автономное учреждение культуры города Перми «Центр досуга «Альянс» (ул. Генерала Доватора, 1)	3 606,55746	-	-
1.27	Муниципальное автономное учреждение культуры города Перми «Центр досуга «Родина» (ул. Репина, 20)	27 282,78095	-	-
1.28	Муниципальное автономное учреждение дополнительного образования города Перми «Детская музыкальная школа № 3 «Доминанта» (Комсомольский проспект, 84, Комсомольский проспект, 69, ул. Новосибирская, 4)	486,00000	-	-
1.29	Муниципальное автономное учреждение культуры города Перми «ПермьКонцерт» (ул. Сибирская, 30)	-	600,00000	-

1	2	3	4	5
1.30	Муниципальное автономное учреждение дополнительного образования города Перми «Детская школа искусств № 11 «Открытие» (ул. Сестрорецкая, 16)	59,21414	-	-
Итого		165 257,74173	141 256,70000	141 256,70000
2. Техническое оснащение (в том числе приобретение необходимого оборудования, мебели, инвентаря и материальных запасов)				
2.1	Муниципальное бюджетное учреждение культуры города Перми «Объединение муниципальных библиотек» (ул. Полины Осипенко, 52, шоссе Космонавтов, 110)	1 643,79199	-	-
2.2	Муниципальное автономное учреждение дополнительного образования города Перми «Детская художественная школа имени Е.Н. Широкова» (ул. Кавалерийская, 3а, ул. 25-го Октября, 1а)	3 760,00000	-	-
2.3	Муниципальное бюджетное учреждение культуры города Перми «Клуб имени Златогорского» (ул. Трясолобова, 105)	217,55713	-	-
2.4	Муниципальное автономное учреждение дополнительного образования города Перми «Детская школа искусств № 9» (ул. Борчаниновская, 28)	206,40000	-	-
2.5	Муниципальное автономное учреждение культуры города Перми «Центр досуга «Родина» (ул. Репина, 20)	3 635,81905	-	-
2.6	Муниципальное автономное учреждение культуры города Перми «ПермьПарк» (ул. Маршала Рыбалко, 106)	2 146,81414	-	-
2.7	Муниципальное автономное учреждение культуры города Перми «Центральный выставочный зал» (Комсомольский проспект, 10)	195,28054	-	-
2.8	Муниципальное автономное учреждение дополнительного образования города Перми «Детская школа искусств № 14 «Грани» (поселок Новые Ляды, ул. 40 лет Победы, 20а)	14,54903	-	-
Итого		11 820,21188	-	-
3. Приобретение автоматизированных комплексов самостоятельного обслуживания пользователей библиотек				
3.1	Муниципальное бюджетное учреждение культуры города Перми «Объединение муниципальных библиотек» (ул. Петропавловская, 25)	-	1 436,70000	1 436,70000
Итого		-	1 436,70000	1 436,70000
4. Проведение мероприятий по комплектованию книжных фондов муниципальных библиотек				
4.1	Муниципальное бюджетное учреждение культуры города Перми «Объединение муниципальных библиотек» (ул. Петропавловская, 25)	-	1 579,60000	1 579,60000
Итого		-	1 579,60000	1 579,60000
5. Оснащение оборудованием муниципальных дворцов культуры, центров досуга, клубов				
5.1	Муниципальное автономное учреждение культуры «Пермский городской дворец культуры имени А.Г. Солдатова» (Комсомольский проспект, 79)	21 500,00	-	-
Итого		21 500,00	-	-
Всего		198 577,95361	144 273,000	144 273,000

АДМИНИСТРАЦИЯ ГОРОДА ПЕРМИ
ПОСТАНОВЛЕНИЕ

23.12.2024 № 1266

О внесении изменений в приложения 1, 2 к Положению о системе оплаты труда работников муниципального учреждения в сфере организации дорожного движения, утвержденному постановлением администрации города Перми от 31.03.2021 № 222

В соответствии с Трудовым кодексом Российской Федерации, Федеральным законом от 06 октября 2003 г. № 131-ФЗ «Об общих принципах организации местного самоуправления в Российской Федерации», Уставом города Перми, решением Пермской городской Думы от 22 сентября 2009 г. № 209 «Об утверждении Положения об оплате труда работников муниципальных учреждений города Перми», в целях актуализации правовых актов города Перми администрация города Перми ПОСТАНОВЛЯЕТ:

1. Внести в Положение о системе оплаты труда работников муниципального учреждения в сфере организации дорожного движения, утвержденное постановлением администрации города Перми от 31 марта 2021 г. № 222 (в ред. от 26.10.2021 № 943, от 13.01.2022 № 12, от 23.06.2022 № 523, от 07.11.2022 № 1128, от 31.08.2023 № 777, от 28.09.2023 № 915, от 24.10.2023 № 1167 от 21.11.2023 № 1288, от 04.10.2024 № 834, от 26.11.2024 № 1131, от 04.12.2024 № 1173), следующие изменения:

1.1. приложение 1 изложить в редакции согласно приложению 1 к настоящему постановлению;

1.2. приложение 2 изложить в редакции согласно приложению 2 к настоящему постановлению.

2. Настоящее постановление вступает в силу со дня официального обнародования посредством официального опубликования в сетевом издании «Официальный сайт муниципального образования город Пермь www.gorodperm.ru».

3. Информационно-аналитическому управлению администрации города Перми обеспечить обнародование настоящего постановления посредством официального опубликования в сетевом издании «Официальный сайт муниципального образования город Пермь www.gorodperm.ru».

4. Управлению по общим вопросам администрации города Перми обеспечить обнародование настоящего постановления посредством официального опубликования в печатном средстве массовой информации «Официальный бюллетень органов местного самоуправления муниципального образования город Пермь».

5. Контроль за исполнением настоящего постановления возложить на заместителя главы администрации города Перми Галиханова Д.К.

Глава города Перми Э.О. Соснин

Приложение 1
к постановлению администрации
города Перми
от 23.12.2024 № 1266

Таблица 1

РАЗМЕРЫ
должностных окладов работников муниципального учреждения в сфере организации дорожного движения, занимающих должности, включенные в профессиональные квалификационные группы общеотраслевых должностей руководителей, специалистов и служащих, профессий рабочих

№	Квалификационные уровни	Наименование должности, профессии	Должностной оклад, руб.
1	2	3	4
1. Профессиональная квалификационная группа «Общеотраслевые профессии рабочих второго уровня»			
1.1	1-й квалификационный уровень	водитель автомобиля	13 157

2. Профессиональная квалификационная группа «Общеотраслевые должности служащих третьего уровня»			
2.1	2-й квалификационный уровень	документовед II категории	12 950
2.2	3-й квалификационный уровень	инженер I категории	14 173
		инженер-сметчик I категории	
2.3	4-й квалификационный уровень	ведущий инженер	14 853
		ведущий экономист	
		ведущий юрисконсульт	
3. Профессиональная квалификационная группа «Общеотраслевые профессии служащих четвертого уровня»			
3.1	1-й квалификационный уровень	начальник отдела	16 753

Таблица 2

РАЗМЕРЫ
должностных окладов работников муниципального учреждения в сфере организации дорожного движения, занимающих должности, не включенные в профессиональные квалификационные группы

№	Наименование должности, профессии	Должностной оклад, руб.
1	2	3
1	Специалист по обработке данных	12 950
2	Специалист по закупкам	14 853
3	Заместитель начальника отдела-секретарь административной комиссии*	14 867
4	Заведующий сектором закупок-старший специалист по закупкам	16 753

---

* Указанные должности финансируются за счет средств бюджета Пермского края.

Таблица 3

РАЗМЕРЫ
должностных окладов начальника, заместителей начальника муниципального учреждения в сфере организации дорожного движения

№	Наименование должности	Должностной оклад, руб.
1	2	4
1	Начальник	26 841
2	Заместитель начальника	21 399

Приложение 2
к постановлению администрации
города Перми
от 23.12.2024 № 1266

КОЛИЧЕСТВО
окладов, применяемых для формирования фонда оплаты труда

№	Наименование должности	Количество окладов в год	Выплаты компенсационного характера без учета выплаты за работу в местностях с особыми климатическими условиями (районного коэффициента)	Количество окладов стимулирующих выплат		Количество окладов по социальным выплатам	Всего окладов
				всего количество окладов стимулирующих выплат	в том числе количество окладов премиальных выплат по итогам работы		
1	2	3	4	5	6	7	8
1	Начальник	12	1	42,45	34,05	2	57,45
2	Заместитель начальника	12	1	42,45	34,05	2	57,45
3	Начальник отдела, заведующий сектором закупок-старший специалист по закупкам	12	1	35,09	26,69	2	50,09
4	Заместитель начальника отдела-секретарь административной комиссии	12	1	33,53	25,13	2	48,53
5	Ведущий юрисконсульт, ведущий экономист, ведущий инженер, специалист по закупкам	12	1	31	22,6	2	46,00
6	Инженер I категории, инженер-сметчик I категории, специалист по обработке данных, документовед II категории	12	1	19,57	11,17	2	34,57
7	Водитель автомобиля	12	1	22,24	13,84	2	37,24

АДМИНИСТРАЦИЯ ГОРОДА ПЕРМИ
ПОСТАНОВЛЕНИЕ

23.12.2024 № 1267

О внесении изменений в муниципальную программу «Формирование современной городской среды», утвержденную постановлением администрации города Перми от 19.10.2017 № 897

В соответствии с Бюджетным кодексом Российской Федерации, Федеральным законом от 06 октября 2003 г. № 131-ФЗ «Об общих принципах организации местного самоуправления в Российской Федерации», постановлением Правительства Российской Федерации от 30 декабря 2017 г. № 1710 «Об утверждении государственной программы

Российской Федерации «Обеспечение доступным и комфортным жильем и коммунальными услугами граждан Российской Федерации», постановлением Правительства Пермского края от 03 октября 2013 г. № 1331-п «Об утверждении государственной программы «Градостроительная и жилищная политика, создание условий для комфортной городской среды», Уставом города Перми, решением Пермской городской Думы от 28 августа 2007 г. № 185 «Об утверждении Положения о бюджете и бюджетном процессе в городе Перми», постановлением администрации города Перми от 25 сентября 2013 г. № 781 «Об утверждении Порядка принятия решений о разработке муниципальных программ, их формирования и реализации»

администрация города Перми ПОСТАНОВЛЯЕТ:

1. Утвердить прилагаемые изменения в муниципальную программу «Формирование современной городской среды», утвержденную постановлением администрации города Перми от 19 октября 2017 г. № 897 (в ред. от 29.12.2017 № 1233, от 27.06.2018 № 434, от 31.08.2018 № 566, от 24.09.2018 № 626, от 16.10.2018 № 726, от 30.11.2018 № 941, от 26.12.2018 № 1060, от 08.05.2019 № 164-П, от 26.08.2019 № 505, от 16.10.2019 № 693, от 18.10.2019 № 743, от 10.12.2019 № 995, от 30.12.2019 № 1129, от 12.02.2020 № 132, от 22.04.2020 № 375, от 08.06.2020 № 500, от 14.07.2020 № 613, от 15.09.2020 № 832, от 19.10.2020 № 1042, от 21.10.2020 № 1064, от 18.12.2020 № 1280, от 15.02.2021 № 73, от 13.05.2021 № 342, от 19.08.2021 № 609, от 03.09.2021 № 673, от 22.09.2021 № 743, от 04.02.2022 № 67, от 02.03.2022 № 134, от 08.04.2022 № 255, от 05.05.2022 № 339, от 01.06.2022 № 430, от 11.08.2022 № 677, от 20.09.2022 № 820, от 20.10.2022 № 1039, от 29.11.2022 № 1202, от 16.12.2022 № 1295, от 26.12.2022 № 1367, от 25.01.2023 № 40, от 14.07.2023 № 603, от 21.09.2023 № 888, от 20.10.2023 № 1135, от 26.12.2023 № 1477, от 26.12.2023 № 1497, от 14.02.2024 № 97, от 12.04.2024 № 290, от 11.06.2024 № 475, от 11.07.2024 № 584, от 29.08.2024 № 707, от 20.11.2024 № 1104, от 18.12.2024 № 1263).

2. Настоящее постановление вступает в силу со дня официального обнародования посредством официального опубликования в печатном средстве массовой информации «Официальный бюллетень органов местного самоуправления муниципального образования город Пермь» и действует по 31 декабря 2024 г.

3. Управлению по общим вопросам администрации города Перми обеспечить обнародование настоящего постановления посредством официального опубликования в печатном средстве массовой информации «Официальный бюллетень органов местного самоуправления муниципального образования город Пермь».

4. Информационно-аналитическому управлению администрации города Перми обеспечить обнародование настоящего постановления посредством официального опубликования в сетевом издании «Официальный сайт муниципального образования город Пермь www.gorodperm.ru».

5. Контроль за исполнением настоящего постановления возложить на заместителя главы администрации города Перми Субботина И.А.

Глава города Перми Э.О. Соснин

УТВЕРЖДЕНЫ
постановлением администрации
города Перми
от 23.12.2024 № 1267

ИЗМЕНЕНИЯ
в муниципальную программу «Формирование современной городской среды»,
утвержденную постановлением администрации города Перми от 19 октября 2017 г. № 897

1. В разделе «Паспорт муниципальной программы» в строке 10 строку:

	Доля благоустроенных дворовых территорий многоквартирных домов города Перми от общего количества дворовых территорий, %	24,7	28,8	31,6	33,8	35,7	38,0	39,1	-[1]	-[1]

изложить в следующей редакции:

	Доля благоустроенных дворовых территорий многоквартирных домов города Перми от общего количества дворовых территорий, %	24,7	28,8	31,6	33,8	35,7	38,0	39,0	-[1]	-[1]

2. В разделе «Система программных мероприятий подпрограммы 1.1 «Формирование комфортного внутригородского пространства на территории муниципального образования город Пермь» муниципальной программы «Формирование современной городской среды»:

2.1. строки 1.1.1.1.1.1-1.1.1.1.1.3 изложить в следующей редакции:

1.1.1.1.1.1	количество дворовых территорий многоквартирных домов Дзержинского района, на которых выполнены мероприятия по повышению уровня благоустройства	ед.	22	27	22	28	23	18	5	-[1]	-[1]	АДР	бюджет города Перми	0,0	0,0	0,0	0,0	0,0	0,0	4 285, 63800	0,0	0,0
													бюджет города Перми (софинансирование)	9 158, 27545	9 706, 72881	10 629, 06412	11 626, 35610	11 499, 48943	11 428, 08228	4 285, 22206	0,0	0,0
													бюджет города Перми (не софинансируемый из федерального бюджета)	0,0	1 279, 04453	0,0	0,0	12 674, 84854	0,0	0,0	0,0	0,0
													бюджет Пермского края	9 890, 93749	1 941, 34576	2 125, 81269	2 325, 27108	2 299, 89789	2 285, 61646	857, 04441	0,0	0,0
													бюджет Пермского края (не софинансируемый из федерального бюджета)	0,0	5 116, 17811	0,0	0,0	18 161, 85022	0,0	0,0	0,0	0,0
													бюджет Российской Федерации	26 742, 16434	36 885, 56945	40 390, 44377	44 180, 15029	43 698, 05983	40 352, 74058	16 283, 84383	0,0	0,0

1.1.1.1.1.2	количество дворовых территорий многоквартирных домов Индустриального района, на которых выполнены мероприятия по повышению уровня благоустройства	ед.	30	28	26	17	14	11	10	-	-	АИР	бюджет города Перми	0,0	0,0	0,0	0,0	0,0	0,0	7 194, 51800	0,0	0,0
													бюджет города Перми (софинансирование)	6 527, 45596	7 757, 42104	8 239, 25858	8 873, 13493	7 832, 99931	6 426, 58492	4 626, 03940	0,0	0,0
													бюджет города Перми (не софинансируемый из федерального бюджета)	0,0	145, 17620	0,0	0,0	8 677, 26601	0,0	0,0	0,0	0,0
													бюджет Пермского края	7 049, 65244	1 551, 48421	1 647, 85161	1 774, 62699	1 566, 59986	1 285, 31700	925, 20788	0,0	0,0
													бюджет Пермского края (не софинансируемый из федерального бюджета)	0,0	580, 70480	0,0	0,0	489, 58663	0,0	0,0	0,0	0,0
													бюджет Российской Федерации	19 060, 17142	29 478, 19993	31 309, 18270	33 717, 91274	29 765, 39739	24 290, 07904	17 578, 94973	0,0	0,0
1.1.1.1.1.3	количество дворовых территорий многоквартирных домов Кировского района, на которых выполнены мероприятия по повышению уровня благоустройства	ед.	19	22	23	12	13	10	7	-[1]	-[1]	АКР	бюджет города Перми	0,0	0,0	0,0	0,0	0,0	0,0	10 774, 02100	0,0	0,0
													бюджет города Перми (софинансирование)	5 073, 52287	6 013, 66177	6 381, 98173	6 004, 00480	6 006, 78411	6 031, 10235	3 637, 23081	0,0	0,0
													бюджет города Перми (не софинансируемый из федерального бюджета)	0,0	0,0	0,0	0,0	2 501, 76230	0,0	0,0	0,0	0,0
													бюджет Пермского края	5 479, 40470	1 202, 73235	1 276, 39627	1 200, 80096	1 201, 35682	1 206, 22118	727, 44616	0,0	0,0
													бюджет Пермского края (не софинансируемый из федерального бюджета)	0,0	0,0	0,0	0,0	131, 67370	0,0	0,0	0,0	0,0
													бюджет Российской Федерации	14 814, 68678	22 851, 91471	24 251, 53067	22 815, 21822	22 825, 77963	22 918, 18882	13 821, 47709	0,0	0,0

2.2. строку 1.1.1.1.1.5 изложить в следующей редакции:

1.1.1.1.1.5	количество дворовых территорий многоквартирных домов Мотовилихинского района, на которых выполнены мероприятия по повышению уровня благоустройства	ед.	31	20	23	14	7	10	14	-	-	АМР	бюджет города Перми	0,0	0,0	0,0	0,0	0,0	0,0	14 453, 86500	0,0	0,0
													бюджет города Перми (софинансирование)	6 919, 74260	8 837, 40730	9 395, 39924	8 814, 71130	8 916, 33964	9 687, 51292	5 513, 92178	0,0	0,0
													бюджет города Перми (не софинансируемый из федерального бюджета)	0,0	17, 46137	0,0	0,0	9 308, 73799	0,0	0,0	0,0	0,0
													бюджет Пермского края	7 473, 32199	1 767, 48146	1 853, 13153	1 762, 94225	1 783, 26792	1 937, 50258	1 102, 78435	0,0	0,0
													бюджет Пермского края (не софинансируемый из федерального бюджета)	0,0	69, 84549	0,0	0,0	489, 93761	0,0	0,0	0,0	0,0
													бюджет Российской Федерации	20 205, 64839	33 582, 14774	35 209, 48674	33 495, 90293	33 882, 09060	36 812, 54908	20 952, 90276	0,0	0,0

2.3. строку 1.1.1.1.1.7 изложить в следующей редакции:

1.1.1.1.1.7	количество дворовых территорий многоквартирных домов Свердловского района, на которых выполнены мероприятия по повышению уровня благоустройства	ед.	57	60	31	14	23	12	12	-	-	АСР	бюджет города Перми	0,0	672, 924	0,0	0,0	0,0	0,0	14 349, 49500	0,0	0,0
													бюджет города Перми (софинансирование)	11 760, 44728	17 215, 301	11 913, 09312	9 890, 79927	14 262, 23384	11 790, 57042	6 027, 7946	0,0	0,0
													бюджет города Перми (не софинансируемый из федерального бюджета)	0,0	1 489, 84690	0,0	0,0	3 420, 49296	0,0	0,0	0,0	0,0
													бюджет Пермского края	12 701, 28306	3 443, 06002	2 382, 61837	1 978, 15985	2 852, 44511	2 358, 09742	1 205, 55357	0,0	0,0
													бюджет Пермского края (не софинансируемый из федерального бюджета)	0,0	5 959, 38760	0,0	0,0	13 681, 97184	0,0	0,0	0,0	0,0
													бюджет Российской Федерации	34 340, 50607	65 418, 14055	45 269, 75224	37 585, 03725	54 196, 45697	44 788, 48498	22 905, 51800	0,0	0,0

2.4. в приложении:

2.4.1. подраздел «Дзержинский район» раздела «2024» изложить в следующей редакции:

Дзержинский район	
1	Ул. Ветлужская, 60
2	Ул. Ветлужская, 64
3	Ул. Малкова, 26а
4	Ул. Вильвенская, 17
5	Ул. Подлесная, 23/1

2.4.2. подраздел «Индустриальный район» раздела «2024» изложить в следующей редакции:

Индустриальный район	
1.1	Ул. Космонавта Леонова, 51
1.2	Ул. Чердынская, 29
2	Шоссе Космонавтов, 181а
3.1	Ул. Мира, 126
3.2	Ул. Мира, 126а
4	Ул. Геологов, 11/2
5	Ул. Снайперов, 8
6	Ул. Мира, 18
7	Ул. Баумана, 1
8	Ул. Сивкова, 2

2.4.3. подраздел «Кировский район» раздела «2024» изложить в следующей редакции:

Кировский район	
1	Ул. Шишкина, 17
2	Ул. Маршала Рыбалко, 96
3	Ул. Адмирала Ушакова, 57/3
4	Ул. Ямпольская, 15
5	Ул. Богдана Хмельницкого, 21
6	Ул. Ямпольская, 13
7	Ул. Ямпольская, 5

2.4.4. подраздел «Мотовилихинский район» раздела «2024» изложить в следующей редакции:

Мотовилихинский район	
1.1	Ул. Красногвардейская, 7

1.2	Ул. Красногвардейская, 7/1
1.3	Ул. Красногвардейская, 7/2
2	Ул. Гашкова, 13
3	Ул. Хрустальная, 12
4.1	Ул. Студенческая, 25а
4.2	Ул. Студенческая, 25
5.1	Ул. Техническая, 5/2
5.2	Ул. Тургенева, 20
6	Бульвар Гагарина, 53
7	Ул. Крупской, 71
8	Ул. Крупской, 76
9	Ул. Пушкарская, 92
10	Ул. Пушкарская, 69

2.4.5. подраздел «Свердловский район» раздела «2024» изложить в следующей редакции:

Свердловский район	
1	Ул. Газеты «Звезда», 42
2	Ул. Максима Горького, 72
3	Ул. Героев Хасана, 149б
4	Ул. Гусарова, 9
5	Проезд Серебрянский, 5
6.1	Ул. Коминтерна, 13
6.2	Ул. Куйбышева, 98
7.1	Ул. Льва Шатрова, 29
7.2	Ул. Льва Шатрова, 31
8.1	Ул. Пихтовая, 40А
8.2	Ул. Пихтовая, 38А
9	Поселок Новые Ляды, ул. Мира, 22

2.4.6. раздел «Плановый период [1]» изложить в следующей редакции:

Плановый период[1]	
Дзержинский район	
1	Шоссе Космонавтов, 82
2	Ул. Ветлужская, 70
3	Ул. Связистов, 4

4	Ул. Вильвенская, 15
5	Ул. Грузинская, 15
6	Ул. Докучаева, 24
7	Ул. Комиссара Пожарского, 12/2
8	Ул. Малкова, 26/1
9	Проспект Парковый, 20/1
10	Проспект Парковый, 18
11	Проспект Парковый, 22/1
12	Проспект Парковый, 3/1
13	Проспект Парковый, 39
14	Ул. Василия Каменского, 6
15	Ул. Плеханова, 59а
16	Ул. Челюскинцев, 19
17	Ул. Рабочая, 9а
18	Ул. Рабочая, 9в
19	Ул. Петропавловская, 119
20	Ул. Петропавловская, 119а
21	Ул. Челюскинцев, 15
22	Ул. Белоевская, 1
23	Ул. Боровая, 24
24	Ул. Василия Каменского, 16
25	Ул. Вильвенская, 1
26	Ул. Вильвенская, 9
27	Ул. Голева, 5
28	Ул. Голева, 7
29	Ул. Горняков, 6
30	Ул. Желябова, 10
31	Шоссе Космонавтов, 104
32	Ул. Рабочая, 1
33	Шоссе Космонавтов, 57
34	Шоссе Космонавтов, 92
35	Шоссе Космонавтов, 96
36	Ул. Котовского, 2
37	Ул. Подлесная, 17

38	Ул. Куфонина, 20
39	Ул. Куфонина, 19
40	Ул. Куфонина, 30
41	Ул. Куфонина, 32
42	Ул. Локомотивная, 8
43	Ул. Барамзиной, 45
44	Ул. Малкова, 14
45	Ул. Малкова, 24а
46	Ул. Малкова, 28
47	Ул. Малкова, 28а
48	Ул. Малкова, 4
49	Ул. Малкова, 8
50	Ул. Мильчакова, 10
51	Ул. Мильчакова, 14
52	Ул. Мильчакова, 18
53	Ул. Мильчакова, 25
54	Ул. Мильчакова, 37
55	Ул. Монастырская, 121
56	Ул. Фридриха Энгельса, 1
57	Проспект Парковый, 8
58	Проспект Парковый, 32
59	Проспект Парковый, 38
60	Проспект Парковый, 42
61	Проспект Парковый, 6
62	Ул. Петропавловская, 101
63	Ул. Плеханова, 58
64	Ул. Подлесная, 19/2
65	Ул. Рабочая, 21
66	Ул. Рабочая, 25
67	Ул. Рабочая, 3а
68	Ул. Рабочая, 3б
69	Ул. Связистов, 18
70	Ул. Мильчакова, 4
71	Ул. Строителей, 10

72	Ул. Строителей, 24г
73	Ул. Строителей, 46
74	Ул. Якуба Коласа, 9
75	Ул. Плеханова, 61
76	Ул. Боровая, 30
77	Проспект Парковый, 10/4
78	Ул. Голева, 9
79	Ул. Плеханова, 2
80	Ул. Луначарского, 132
81	Проспект Парковый, 13
82	Ул. Хабаровская, 137
83	Проспект Парковый, 54/1
84	Ул. Плеханова, 3
85	Ул. Желябова, 15
86	Ул. Барамзиной, 54
87	Шоссе Космонавтов, 74
88	Ул. Академика Вавилова, 9
89	Ул. Связистов, 20
90	Ул. Плеханова, 71
91	Ул. Боровая, 26
92	Ул. Желябова, 17
93	Ул. Малкова, 10
94	Ул. Плеханова, 69
95	Ул. Маяковского, 42
96	Ул. Маяковского, 44
97	Проспект Парковый, 45а
98	Ул. Плеханова, 60
99	Проспект Парковый, 34
100	Ул. Петропавловская, 103
101	Ул. Овчинникова, 8
102	Ул. Монастырская, 155
103	Проспект Парковый, 10/1
104	Ул. Костычева, 41
105	Ул. Комиссара Пожарского, 15

106	Ул. Вагонная, 15
107	Ул. Боровая, 28
108	Ул. Подлесная, 17/2
109	Ул. Строителей, 24а
110	Ул. Монастырская, 157
111	Ул. Толмачева, 13
112	Проспект Парковый, 30/1
113	Ул. Подлесная, 3а
114	Ул. Подлесная, 15
115	Ул. Строителей, 34
116	Ул. Хабаровская, 56
117	Ул. Переселенческая, 102
118	Шоссе Космонавтов, 100
119	Шоссе Космонавтов, 98
120	Ул. Маяковского, 51
121	Ул. Мильчакова, 27
122	Проспект Парковый, 25д
123	Ул. Плеханова, 66
124	Проспект Парковый, 15а
125	Ул. Новоколхозная, 2
126	Ул. Маяковского, 37/2
127	Ул. Челюскинцев, 21
128	Ул. Связистов, 11
129	Ул. Монастырская, 117
130	Ул. Комиссара Пожарского, 11
131	Ул. Кронштадтская, 35
132	Проезд Якуба Коласа, 3
133	Ул. Ленина, 65
134	Ул. Крисанова, 23
135	Ул. Плеханова, 70
136	Ул. Малкова, 18
137	Ул. Малкова, 24
138	Ул. Петропавловская, 123
139	Ул. Вильвенская, 11

140	Ул. Рабочая, 5
141	Ул. Луначарского, 135
142	Ул. Грузинская, 3
143	Ул. Крисанова, 69
144	Шоссе Космонавтов, 102
145	Шоссе Космонавтов, 94
146	Ул. Вильвенская, 19
147	Ул. Крисанова, 27
148	Ул. Екатерининская, 214
149	Ул. Крисанова, 75
150	Ул. Крисанова, 77
151	Ул. Голева, 15
152	Ул. Голева, 17
153	Ул. Монастырская, 119
154	Ул. Барамзиной, 42
155	Ул. Овчинникова, 17
156	Ул. Докучаева, 36
157	Ул. Екатерининская, 196
158	Шоссе Космонавтов, 80
159	Шоссе Космонавтов, 88
160	Ул. Екатерининская, 198
161	Ул. Екатерининская, 200
162	Ул. Барамзиной, 43
163	Проспект Парковый, 5
164	Проспект Парковый, 5/1
165	Ул. Строителей, 48
166	Ул. Вильвенская, 6
167	Ул. Машинистов, 20
168	Ул. Марии Загуменных, 6
169	Ул. Марии Загуменных, 12
170	Ул. Ветлужская, 22
171	Ул. Генерала Наумова, 9
172	Ул. Докучаева, 27г
173	Ул. Марии Загуменных, 4а

174	Ул. Машинистов, 20/3
175	Ул. Сочинская, 4
176	Ул. Сергея Есенина, 5/2
177	Ул. Вагонная, 3
178	Ул. Вагонная, 9
179	Ул. Заречная, 156
180	Ул. Хабаровская, 44
181	Ул. Папанинцев, 8
182	Ул. Плеханова, 12
183	Ул. Подлесная, 19/1
184	Ул. Плеханова, 63а
185	Ул. Хабаровская, 145
186	Ул. Углеуральская, 27
187	Ул. Малкова, 21
188	Ул. Ветлужская, 68
189	Проспект Парковый, 40а
190	Ул. Хабаровская, 171
191	Ул. Кочегаров, 71
192	Ул. Куфонина, 21
193	Ул. Ветлужская, 91
194	Ул. Хабаровская, 135
195	Ул. Крисанова, 71
196	Ул. Академика Вавилова, 21
197	Ул. Малкова, 26
Индустриальный район	
1.1	Ул. Чердынская, 10
1.2	Ул. Чердынская, 13
2	Ул. Космонавта Леонова, 54
3	Ул. Чердынская, 8
4	Ул. Чердынская, 17
5	Ул. Мира, 9
6	Ул. Одоевского, 27
7.1	Ул. Композитора Глинки, 3
7.2	Ул. Композитора Глинки, 5

7.3	Ул. Композитора Глинки, 7
8	Ул. Нефтяников, 60
9	Ул. Карпинского, 83
10	Ул. Карпинского, 87
11	Ул. Архитектора Свиязева, 42
12	Ул. Мира, 7
13	Ул. Карпинского, 85а
14	Ул. Льва Толстого, 25а
15	Ул. Декабристов, 10
16.1	Ул. Космонавта Леонова, 24
16.2	Ул. Космонавта Леонова, 26
16.3	Ул. Космонавта Леонова, 26а
17.1	Проспект Декабристов, 9
17.2	Проспект Декабристов, 9а
18.1	Ул. Кавалерийская, 3
18.2	Ул. Кавалерийская, 3а
18.3	Ул. Кавалерийская, 4
19	Ул. Карпинского, 109
20	Ул. 9-го Мая, 1
21.1	Ул. Карпинского, 51
21.2	Ул. Карпинского, 51а
21.3	Ул. Карпинского, 57а
22	Шоссе Космонавтов, 203а
23	Ул. Чердынская, 19
24	Ул. Архитектора Свиязева, 48
25	Ул. Космонавта Беляева, 56
26	Ул. Самолетная, 60
27	Ул. Стахановская, 21
28	Ул. Космонавта Леонова, 50
29	Ул. Мира, 118
30	Ул. Архитектора Свиязева, 50/2
31	Ул. Мира, 3
32	Ул. Космонавта Беляева, 9
Кировский район	

1	Ул. Адмирала Ушакова, 55/2
2	Ул. Ямпольская, 14
3	Ул. Адмирала Ушакова, 76
4	Ул. Маршала Рыбалко, 36
5	Ул. Адмирала Ушакова, 49
6	Ул. Маршала Рыбалко, 103б
7	Ул. Сокольская, 10
8	Ул. Магистральная, 100в
9	Ул. Глазовская, 7
10	Ул. Буксирная, 11
11	Ул. Буксирная, 8
12	Ул. Буксирная, 9
13	Ул. Александра Невского, 32
14	Ул. Адмирала Нахимова, 15
15	Ул. Адмирала Нахимова, 13
16	Ул. Александра Невского, 30
17	Ул. Магистральная, 98
18	Ул. Маршала Рыбалко, 13
19	Ул. Адмирала Нахимова, 36
20	Ул. Маршала Рыбалко, 90
21	Ул. Автозаводская, 31
22	Ул. Сысольская, 7
23	Ул. Магистральная, 94а
24	Ул. Сысольская, 6
25	Ул. Сысольская, 8
26	Ул. Ялтинская, 10
27	Ул. Сысольская, 10
28	Ул. Маршала Рыбалко, 89а
29	Ул. Маршала Рыбалко, 49
30	Ул. Ласьвинская, 39
31	Ул. Автозаводская, 48
32	Ул. Маршала Рыбалко, 37
33	Ул. Чистопольская, 18а
34	Ул. Закамская, 41а

35	Ул. Закамская, 29а
36	Ул. Богдана Хмельницкого, 2а
37	Ул. Новоржевская, 9
38	Ул. Новоржевская, 11
39	Ул. Новоржевская, 13
40	Ул. Александра Невского, 22
41	Ул. Адмирала Ушакова, 9
42	Ул. Ямпольская, 10
43	Ул. Кировоградская, 4
44	Ул. Адмирала Нахимова, 5
45	Ул. Адмирала Ушакова, 8
46	Ул. Байкальская, 20
47	Ул. Автозаводская, 26а
48	Ул. Федосеева, 13
49	Ул. Федосеева, 15
50	Ул. Адмирала Ушакова, 18
51	Ул. Кировоградская, 11
52	Ул. Кировоградская, 5
53	Ул. Камышинская, 11
54	Ул. Волгодонская, 21а
55	Ул. Адмирала Нахимова, 37
56	Ул. Магистральная, 12а
57	Ул. Закамская, 5
58	Ул. Закамская, 18
59	Ул. Закамская, 21
60	Ул. Закамская, 20
61	Ул. Судозаводская, 24
62	Ул. Адмирала Ушакова, 16
63	Ул. Закамская, 29
64	Ул. Закамская, 31
65	Ул. Маршала Рыбалко, 95
66	Ул. Александра Невского, 10
67	Ул. Маршала Рыбалко, 113
68	Ул. Маршала Рыбалко, 103а

69	Ул. Липатова, 9
70	Ул. Сысольская, 15/2
71	Ул. Сысольская, 15/3
72	Ул. Александра Невского, 2
73	Ул. Худанина, 10
74	Ул. 4-й Пятилетки, 2/Ул. Охотников, 5
75	Ул. Охотников, 7а
76	Ул. Охотников, 9
77	Ул. Автозаводская, 37
78	Ул. Липатова, 8
79	Ул. Маршала Рыбалко, 105
80	Ул. Автозаводская, 53
81	Ул. Автозаводская, 49
82	Ул. Автозаводская, 51
83	Ул. Магистральная, 32
84	Ул. Закамская, 36
85	Ул. Кировоградская, 41
86	Ул. Кировоградская, 46
87	Ул. Кировоградская, 55
88	Ул. Адмирала Ушакова, 12
89	Ул. Камышинская, 18
90	Ул. Богдана Хмельницкого, 7
91	Ул. Сысольская, 3
92	Ул. Сысольская, 5
93	Ул. Маршала Рыбалко, 1а
94	Ул. Камышинская, 20
95	Ул. Кировоградская, 61
96	Ул. Калинина, 39
97	Ул. Охотников, 27а
98	Ул. Новоржевская, 38
99	Ул. Охотников, 10
100	Ул. Охотников, 12
101	Ул. Калинина, 23
102	Ул. Камышинская, 7

103	Ул. Химградская, 7
104	Ул. Федосеева, 10
105	Ул. Маршала Рыбалко, 111
106	Ул. Охотников, 25
107	Ул. Автозаводская, 24
108	Ул. Магистральная, 36
109	Ул. Шишкина, 7
110	Ул. Магистральная, 98а
111	Ул. Сысольская, 9
112	Ул. Охотников, 3
113	Ул. Богдана Хмельницкого, 31
114	Ул. Магистральная, 34
115	Ул. Автозаводская, 45
116	Ул. Ласьвинская, 8
117	Ул. Маршала Рыбалко, 74
118	Ул. Маршала Рыбалко, 87
119	Ул. Магистральная, 96/2
120	Ул. Магистральная, 96/3
121	Ул. Магистральная, 96/4
122	Ул. Ямпольская, 8
123	Ул. Ласьвинская, 14
124	Ул. Ямпольская, 11
125	Ул. Волгодонская, 26
126	Ул. Ямпольская, 12б
127	Ул. Танцорова, 33
128	Ул. Маршала Рыбалко, 99а
129	Ул. Адмирала Ушакова, 36
130	Ул. Калинина, 30а
131	Ул. Магистральная, 100а
132	Ул. Адмирала Ушакова, 20а
133	Ул. Кировоградская, 71/1
134	Ул. Химградская, 41
135	Ул. Ямпольская, 7
136	Ул. Волгодонская, 24а

137	Ул. Сокольская, 9
138	Ул. Магистральная, 20
139	Ул. Закамская, 58
140	Ул. Богдана Хмельницкого, 52
141	Ул. Генерала Панфилова, 14
142	Ул. Закамская, 3/2
143	Ул. Закамская, 5/2
144	Ул. Сокольская, 33
145	Ул. Танцорова, 45
146	Ул. Охотников, 27
147	Ул. Кировоградская, 37а
148	Ул. Богдана Хмельницкого, 13
149	Ул. Шишкина, 12
150	Ул. Светлогорская, 17
151	Ул. Маршала Рыбалко, 47
152	Ул. Каляева, 20
153	Ул. Маршала Рыбалко, 32
154	Ул. Липатова, 4
155	Ул. Липатова, 6
156	Ул. Липатова, 10
157	Ул. Магистральная, 30
158	Ул. Шишкина, 31
159	Ул. Адмирала Нахимова, 16
160	Ул. Маршала Рыбалко, 39
161	Ул. Магистральная, 102
162	Ул. ДОС (Березовая Роща), 59
163	Ул. Магистральная, 38
164	Ул. Сысольская, 11а
165	Ул. Маршала Рыбалко, 111а
166	Ул. Дубовская, 12а
167	Ул. Победы, 35
168	Ул. Богдана Хмельницкого, 24
169	Ул. Ласьвинская, 72
170	Ул. Маршала Рыбалко, 44

171	Ул. Химградская, 11
172	Ул. Байкальская, 5/1
173	Ул. Магистральная, 40
174	Ул. Петрозаводская, 8
175	Ул. Богдана Хмельницкого, 36
176	Ул. Охотников, 19
177	Ул. Адмирала Ушакова, 3
178	Ул. Волгодонская, 11
179	Ул. Волгодонская, 13
180	Ул. Волгодонская, 15
181	Ул. Липатова, 3
182	Ул. Победы, 33
183	Ул. Охотников, 30
184	Ул. Ласьвинская, 58
185	Ул. Магистральная, 104/1
Ленинский район	
1	Ул. Борчанинова, 15
2	Ул. Пушкина, 116а
3	Ул. 25-го Октября, 27
4	Ул. Пушкина, 13
5	Ул. Екатерининская, 141
6	Ул. Профессора Дедюкина, 6
7	Ул. Профессора Дедюкина, 8
8	Ул. Пушкина, 11
9	Ул. Пермская, 126
10	Ул. Луначарского, 32
11	Ул. Борчанинова, 5
12	Ул. Луначарского, 23
13	Ул. Петропавловская, 17
14	Ул. Крисанова, 26б
15	Ул. Борчанинова, 7
16	Ул. Окулова, 6
17	Ул. Пушкина, 25
18	Ул. Петропавловская, 40

19	Ул. 25-го Октября, 4
20	Ул. Советская, 22
21	Ул. Луначарского, 96
22	Ул. Луначарского, 90
23	Ул. Советская, 36
24	Ул. Окулова, 31
25	Ул. Пушкина, 108а
26	Ул. Луначарского, 21
27	Ул. Пушкина, 7
28	Ул. Луначарского, 94
29	Ул. Академика Королева, 6
30	Ул. Крисанова, 26а
Мотовилихинский район	
1.1	Ул. Аркадия Гайдара, 6/1
1.2	Ул. Аркадия Гайдара, 6/2
2.1	Ул. Аркадия Гайдара, 7
2.2	Ул. Аркадия Гайдара, 9
3	Ул. Аркадия Гайдара, 8
4	Ул. Аркадия Гайдара, 13а
5	Ул. Аркадия Гайдара, 16/2
6	Ул. Аркадия Гайдара, 16
7	Ул. Веры Фигнер, 1
8	Ул. Веры Фигнер, 2
9	Бульвар Гагарина, 44а
10	Бульвар Гагарина, 44
11.1	Бульвар Гагарина, 30а
11.2	Бульвар Гагарина, 30б
12	Бульвар Гагарина, 79
13.1	Бульвар Гагарина, 107/7
13.2	Бульвар Гагарина, 107/5
14	Бульвар Гагарина, 113
15	Бульвар Гагарина, 49
16	Бульвар Гагарина, 93/2
17	Бульвар Гагарина, 58а

18	Бульвар Гагарина, 56
19.1	Ул. Ушинского, 7
19.2	Бульвар Гагарина, 87
19.3	Ул. Ушинского, 9
19.4	Бульвар Гагарина, 85
20	Бульвар Гагарина, 64
21	Бульвар Гагарина, 81/3
22	Ул. Гарцовская, 68
23.1	Ул. Гашкова, 28
23.2	Ул. Гашкова, 28/3
24	Ул. Гашкова, 24
25	Ул. Гашкова, 30
26	Ул. Ивановская, 13
27	Ул. Гашкова, 41а
28	Ул. Добролюбова, 4
29	Ул. Добролюбова, 2а
30	Ул. Добролюбова, 24
31	Ул. Дружбы, 20
32.1	Ул. Звонарева, 1
32.2	Ул. Звонарева, 3
33	Ул. Звонарева, 6
34	Ул. Зенкова, 8
35	Ул. Ивановская, 16
36	Ул. Инженерная, 6а
37.1	Ул. КИМ, 113
37.2	Ул. КИМ, 115
38.1	Ул. КИМ, 94
38.2	Ул. КИМ, 92
39	Ул. КИМ, 5
40	Ул. Колыбалова, 20
41	Ул. Крупской, 82
42	Ул. Крупской, 82а
43	Ул. Крупской, 85
44	Ул. Крупской, 49

45	Ул. Крупской, 30
46	Ул. Крупской, 18
47	Ул. Крупской, 25
48.1	Ул. Крупской, 22
48.2	Ул. Крупской, 20
49	Ул. Крупской, 42б
50	Ул. Крупской, 48
51	Ул. Лебедева, 46
52.1	Ул. Розалии Землячки, 12/Ул. Лебедева, 31
52.2	Ул. Лебедева, 33
52.3	Ул. Лебедева, 35
53.1	Ул. Лядовская, 111
53.2	Ул. Лядовская, 107
53.3	Ул. Лядовская, 105
54	Ул. Лядовская, 103
55	Ул. Лядовская, 121
56	Ул. Лядовская, 87
57.1	Ул. Лебедева, 42
57.2	Ул. Лебедева, 40
58	Ул. Лебедева, 32
59	Ул. Лебедева, 43
60	Ул. Макаренко, 23
61	Ул. Металлистов, 8
62	Ул. Николая Быстрых, 6
63	Ул. Николая Быстрых, 10
64	Ул. Николая Быстрых, 12
65.1	Ул. Николая Быстрых, 9
65.2	Ул. Николая Быстрых, 11
66	Ул. Пономарева, 65
67	Ул. Пушкарская, 61
68	Ул. Пушкарская, 75
69	Ул. Патриса Лумумбы, 5
70	Ул. Патриса Лумумбы, 11
71	Ул. Патриса Лумумбы, 19

72	Ул. Пушкарская, 73
73	Ул. Розалии Землячки, 6
74.1	Ул. Работницы, 3а
74.2	Ул. Лебедева, 16
75	Ул. Сигаева, 12
76	Ул. Студенческая, 15
77	Ул. Студенческая, 23б
78	Ул. Студенческая, 1
79	Ул. Старцева, 7
80.1	Ул. Старцева, 9/1
80.2	Ул. Старцева, 9/2
80.3	Ул. Старцева, 9/3
80.4	Ул. Старцева, 9/4
80.5	Ул. Старцева, 11
80.6	Ул. Старцева, 13
80.7	Ул. Старцева, 15/2
80.8	Ул. Старцева, 15/3
81	Ул. Старцева, 3
82	Ул. Степана Разина, 38
83.1	Ул. Техническая, 6
83.2	Ул. Техническая, 8
84	Ул. Техническая, 1/ул. Дружбы, 15
85.1	Ул. Техническая, 12
85.2	Ул. Техническая, 14
86	Ул. Тургенева, 18/3
87	Ул. Тургенева, 16
88	Ул. Тургенева, 17
89	Ул. Тургенева, 25
90	Ул. Тургенева, 35
91	Ул. Уинская, 13
92.1	Ул. Уральская, 47
92.2	Ул. Уральская, 84
92.3	Ул. Веры Фигнер, 3
93.1	Ул. Веры Фигнер, 5

93.2	Ул. Уинская, 3а
93.3	Ул. Уинская, 6
94	Ул. Уинская, 44
95	Ул. Уинская, 5
96	Ул. Уинская, 18
97	Ул. Юрша, 23
98	Ул. Уральская, 45
99	Ул. Уральская, 51
100	Ул. Халтурина, 4
101	Ул. Хрустальная, 6
102	Ул. Хрустальная, 28
103	Ул. Хрустальная, 12
104	Ул. Хрустальная, 5
105	Ул. Хрустальная, 34
106.1	Ул. Хрустальная, 13
106.2	Ул. Хрустальная, 15
107	Ул. Целинная, 23
108	Ул. Циолковского, 23
109	Ул. Юрша, 72
110	Ул. Юрша, 60
111	Ул. Юрша, 56
112	Ул. Юрша, 1
113.1	Ул. Юрша, 25
113.2	Ул. Юрша, 25/1
114	Ул. Степана Разина, 34/2
115	Переулок Лесопарковый, 6
Орджоникидзевский район	
1.1	Ул. Адмирала Старикова, 9
1.2	Ул. Адмирала Старикова, 9а
2	Ул. Академика Веденеева, 45
3	Ул. Александра Пархоменко, 8
4	Ул. Александра Щербакова, 32
5	Ул. Бенгальская, 10а
6	Ул. Бенгальская, 16

7	Ул. Бушмакина, 10
8	Ул. Валежная, 5
9	Ул. Вильямса, 13
10	Ул. Генерала Доватора, 30
11.1	Ул. Генерала Доватора, 30а
11.2	Ул. Генерала Черняховского, 55
12	Ул. Генерала Черняховского, 60
13	Ул. Генерала Черняховского, 74/2
14	Ул. Карбышева, 78/3
15	Ул. Карбышева, 80/2
16	Ул. Карбышева, 82/1
17.1	Ул. Карбышева, 84/1
17.2	Ул. Карбышева, 86
18.1	Ул. Репина, 73
18.2	Ул. Репина 75
18.3	Ул. Краснослудская, 8
18.4	Ул. Краснослудская, 9
19	Ул. Краснослудская, 13
20	Ул. Краснослудская, 17
21.1	Ул. Маршала Толбухина, 6
21.2	Ул. Маршала Толбухина, 10а
21.3	Ул. Маршала Толбухина, 12
22	Ул. Можайская, 20
23.1	Ул. Оршанская, 3
23.2	Ул. Оршанская, 5
24	Ул. Ольховская, 26
25.1	Ул. Ольховская, 30
25.2	Ул. Пограничная 2-я, 11
26.1	Ул. Репина, 64
26.2	Ул. Кабельщиков, 93
26.3	Ул. Репина, 71
27.1	Талицкий переулок, 6
27.2	Ул. Янаульская, 22
28	Ул. Академика Веденеева, 85

29	Ул. Карбышева, 42
30	Ул. Корсуньская, 29
31	Ул. Репина, 67
Свердловский район	
1	Ул. Яблочкова, 35
2	Ул. Яблочкова, 37
3	Ул. Николая Островского, 64
4	Ул. Рабоче-Крестьянская, 25
5	Ул. Елькина, 49
6	Ул. Клары Цеткин, 21
7	Ул. Клары Цеткин, 23а
8	Ул. Коминтерна, 20
9	Ул. Краснополянская, 4
10	Ул. Максима Горького, 65
11	Ул. Моторостроителей, 10
12	Ул. Уфимская, 22
13	Ул. Фонтанная, 1а/2
14	Ул. Яблочкова, 23б
15	Ул. Лодыгина, 30
16	Ул. Лодыгина, 32
17	Ул. Елькина, 8а
18	Ул. Куйбышева, 68
19	Ул. Куйбышева, 68/1
20	Ул. Куйбышева, 68/2
21	Ул. Куйбышева, 74
22	Ул. Седова, 11
23	Ул. Николая Островского, 64а
24	Ул. Весенняя, 19
25	Ул. Весенняя, 30
26	Ул. Вижайская, 8
27	Ул. Глеба Успенского, 28
28	Ул. Гусарова, 10
29	Ул. Емельяна Ярославского, 30
30	Ул. Емельяна Ярославского, 42

31	Ул. Елькина, 12
32	Ул. Клары Цеткин, 17
33	Ул. Клары Цеткин, 2
34	Ул. Клары Цеткин, 9
35	Ул. Коломенская, 34
36	Ул. Краснофлотская, 15
37	Ул. Краснофлотская, 30а
38	Ул. Куйбышева, 149
39	Ул. Лодыгина, 18
40	Ул. Лодыгина, 22
41	Ул. Николая Островского, 76а
42	Ул. Николая Островского, 53
43	Ул. Нейвинская, 10а
44	Ул. Самаркандская, 141
45	Ул. Солдатова, 10
46	Ул. Соловьева, 15
47	Ул. Соловьева, 12
48	Ул. Тбилисская, 9
49	Ул. Чкалова, 46
50	Ул. Чернышевского, 13
51	Ул. Сибирская, 50
52	Ул. Уфимская, 4
53	Ул. Пихтовая, 14
54	Ул. Елькина, 8
55	Ул. Коломенская, 9
56	Ул. Солдатова, 12
57	Ул. Елькина, 6
58	Поселок Новые Ляды, ул. Мира, 28
59	Ул. Камчатовская, 18
60	Ул. Камчатовская, 20
61	Ул. Фонтанная, 2а
62	Ул. 25-го Октября, 68
63	Ул. Краснофлотская, 38
64	Ул. Краснофлотская, 32

65	Ул. Солдатова, 41
66	Ул. Клары Цеткин, 27
67	Ул. Моторостроителей, 15
68	Ул. Революции, 5/1
69	Ул. Куйбышева, 57
70	Ул. Белинского, 59
71	Ул. Льва Шатрова, 15
72	Ул. Механошина, 10
73	Ул. Максима Горького, 65а
74	Ул. Куйбышева, 167
75	Ул. Елькина, 45
76	Ул. Куйбышева, 169/2
77	Ул. Лодыгина, 50/1
78	Ул. Рабоче-Крестьянская, 12
79	Ул. Льва Шатрова, 4
80	Ул. Куйбышева, 54
81	Ул. Сибирская, 61
82	Ул. Пихтовая, 10
83	Переулок Ашапский, 4
84	Ул. Бригадирская, 1
85	Ул. Краснополянская, 26
86	Ул. Косьвинская, 9
87	Ул. Бригадирская, 8
88	Ул. Косьвинская, 13
89	Ул. Малая Ямская, 2а
90	Ул. Фонтанная, 8
91	Ул. Куйбышева, 68/3
92	Ул. Пихтовая, 8
93	Ул. Лодыгина, 37
94	Ул. Лукоянова, 8/1
95	Ул. Солдатова, 9
96	Поселок Новые Ляды, ул. Мира, 18
97	Ул. Фонтанная, 2
98	Ул. Сибирская, 63

99	Поселок Новые Ляды, ул. Мира, 17а
100	Ул. Гусарова, 14
101	Ул. Тбилисская, 7
102	Ул. Лодыгина, 29
103	Ул. Седова, 8
104	Ул. Куйбышева, 76
105	Ул. Куйбышева, 55
106	Ул. Академика Курчатова, 2
107	Ул. Куйбышева, 70
108	Ул. Куйбышева, 72
109	Поселок Новые Ляды, ул. Островского, 79
110	Поселок Новые Ляды, ул. Островского, 81а
111	Ул. Клары Цеткин, 11
112	Ул. Краснова, 24
113	Ул. Фонтанная, 9
114	Ул. Солдатова, 11
115	Ул. Гусарова, 18
116	Ул. Чкалова, 38а
117	Ул. Николая Островского, 49
118	Ул. Чкалова, 10а
119	Ул. Механошина, 14
120	Ул. Красноармейская 1-я, 37
121	Ул. Пушкина, 66
122	Ул. 25-го Октября, 38
123	Ул. Куйбышева, 99
124	Ул. Куйбышева, 65/1
125	Ул. Куйбышева, 67/1
126	Ул. Рабоче-Крестьянская, 26
127	Ул. Балхашская, 205
128	Ул. Рабоче-Крестьянская, 24
129	Ул. Максима Горького, 75
130	Ул. Никулина, 4
131	Ул. Льва Шатрова, 17
132	Ул. Николая Островского, 76

133	Ул. Братская, 2
134	Ул. Рабоче-Крестьянская, 6
135	Ул. Серединная, 3
136	Проезд Серебрянский, 16
137	Ул. Елькина, 1
138	Ул. Вижайская, 15
139	Ул. Чкалова, 54
140	Ул. 25-го Октября, 83
141	Ул. Люблинская, 24
142	Ул. Вижайская, 28
143	Ул. Вижайская, 26
144	Ул. Лодыгина, 56
145	Ул. Лодыгина, 52/2
146	Ул. Тбилисская, 1
147	Ул. Тбилисская, 5
148	Ул. Тбилисская, 9б
149	Ул. Газеты «Звезда», 35
150	Поселок Новые Ляды, ул. Мира, 8
151	Поселок Новые Ляды, ул. Островского, 83а
152	Ул. Революции, 6
153	Ул. Революции, 3/4
154	Ул. Чкалова, 58
155	Ул. Елькина, 2
156	Ул. Шарташская, 4
157	Ул. Лукоянова, 8/2
158	Ул. Тбилисская, 3
159	Проспект Комсомольский, 94
160	Ул. Коминтерна, 28
161	Ул. Николая Островского, 55
162	Ул. Героев Хасана, 7
163	Ул. Кояновская, 3
164	Ул. Таборская, 22
165	Ул. Лодыгина, 50
166	Ул. Гусарова, 13

167	Ул. Тбилисская, 27
168	Ул. Газеты «Звезда», 60
169	Ул. Гусарова, 11
170	Ул. Революции, 18
171	Ул. Чкалова, 48
172	Ул. Емельяна Ярославского, 48
173	Ул. Клары Цеткин, 1
174	Ул. Муромская, 28
175	Ул. Клары Цеткин, 33
176	Ул. Революции, 3/4б
177	Ул. Революции, 3/4в
178	Ул. Революции, 3/6
179	Ул. Казахская, 106
180	Ул. Уфимская, 24
181	Ул. Революции, 21
182	Ул. Солдатова, 29
183	Ул. Чкалова, 44
184	Ул. Тбилисская, 13
185	Ул. Никулина, 41
186	Ул. Клары Цеткин, 23
187	Ул. Коминтерна, 30
188	Ул. Героев Хасана, 11а
189	Ул. Академика Курчатова, 9
190	Ул. Лодыгина, 54
191	Ул. Никулина, 35
192	Ул. Тбилисская, 1а
193	Ул. Тбилисская, 1аа
194	Ул. Коломенская, 51
195	Ул. Коломенская, 19
196	Ул. Коломенская, 17
197	Ул. Коломенская, 15
198	Ул. Коломенская, 13
199	Ул. Коломенская, 11
200	Ул. Коломенская, 7

201	Ул. Ординская, 10а
202	Ул. Лиственная, 2
203	Ул. Кустовая, 3
204	Ул. Кустовая, 5
205	Ул. Козьмы Минина, 5
206	Ул. Козьмы Минина, 7
207	Ул. Серпуховская, 8
208	Ул. Краснополянская, 32
209	Ул. Краснополянская, 15
210	Ул. Пихтовая, 42
211	Ул. Революции, 4
212	Ул. Народовольческая, 34
213	Ул. Максима Горького, 76
214	Ул. Максима Горького, 60
215	Ул. Героев Хасана, 91а
216	Ул. Никулина, 10а
217	Ул. Никулина, 10б
218	Ул. Никулина, 10в
219	Ул. 25-го Октября, 40а
220	Поселок Новые Ляды, ул. 40 лет Победы, 10
221	Ул. Швецова, 46
222	Ул. Солдатова, 35
223	Ул. Газеты «Звезда», 56
224	Ул. Красноармейская 1-я, 46
225	Ул. Революции, 7
226	Ул. Малышева, 3
227	Ул. Лодыгина, 42
228	Ул. Академика Курчатова, 5
229	Ул. Героев Хасана, 153
230	Ул. Льва Шатрова, 32
231	Ул. Куйбышева, 89
232	Ул. Революции, 58
233	Ул. Рабоче-Крестьянская, 28
234	Ул. Льва Шатрова, 26

235	Ул. Льва Шатрова, 11
236	Ул. Льва Шатрова, 9
237	Ул. Чкалова, 2
238	Ул. Кузбасская, 26
239	Ул. Кузбасская, 36
240	Ул. Николая Островского, 93б
241	Ул. Николая Островского, 93д
242	Ул. Газеты «Звезда», 33
243	Ул. Героев Хасана, 155
244	Ул. Клары Цеткин, 16
245	Ул. Красноармейская 1-я, 44а
246	Ул. Гусарова, 9/2
247	Ул. Холмогорская, 2г
248	Ул. Холмогорская, 2д
249	Ул. Холмогорская, 2е
250	Ул. Чернышевского, 15
251	Ул. Уфимская, 26
252	Ул. Куйбышева, 169/1
253	Ул. Куйбышева, 62
254	Ул. Академика Курчатова, 1а
255	Ул. Академика Курчатова, 1б
256	Ул. Запорожская, 5
257	Ул. Яблочкова, 31
258	Ул. Лодыгина, 46/2
259	Ул. Куйбышева, 169/3
260	Ул. Героев Хасана, 157
261	Ул. Вижайская, 5
262	Ул. Николая Островского, 111а
263	Ул. Елькина, 47
264	Ул. Коминтерна, 11
265	Ул. Куйбышева, 69/1
266	Ул. Пионерская, 4
267	Ул. Чернышевского, 21а
268	Ул. Краснова, 25

3. В разделе «Таблица показателей конечного результата муниципальной программы «Формирование современной городской среды»:

3.1. в строке 1 строку:

	Доля благоустроенных дворовых территорий многоквартирных домов города Перми от общего количества дворовых территорий	%	24,7	28,8	31,6	33,8	35,7	38,0	39,1	-[1]	-[1]

изложить в следующей редакции:

	Доля благоустроенных дворовых территорий многоквартирных домов города Перми от общего количества дворовых территорий	%	24,7	28,8	31,6	33,8	35,7	38,0	39,0	-[1]	-[1]

3.2. в строке 1.1.1 строки:

	Количество реализованных проектов благоустройства территорий в городе Перми (нарастающим итогом с 2017 года)	ед.	-	-	-	-	614	669	726	-[1]	-[1]
	Общая площадь благоустроенных дворовых территорий города Перми	млн кв. м	1,0	0,9	0,8	0,5	0,4	0,4	0,3	-[1]	-[1]
	Доля населения, проживающего в многоквартирных домах с благоустроенными дворовыми территориями, от общей численности населения города Перми, проживающего в многоквартирных домах	%	33,4	38,3	42,2	45,5	47,6	49,9	51,3	-[1]	-[1]

изложить в следующей редакции:

	Количество реализованных проектов благоустройства территорий в городе Перми (нарастающим итогом с 2017 года)	ед.	-	-	-	-	614	669	720	-[1]	-[1]
	Общая площадь благоустроенных дворовых территорий города Перми	млн кв. м	1,0	0,9	0,8	0,5	0,4	0,4	0,3	-[1]	-[1]
	Доля населения, проживающего в многоквартирных домах с благоустроенными дворовыми территориями, от общей численности населения города Перми, проживающего в многоквартирных домах	%	33,4	38,3	42,2	45,5	47,6	49,9	51,2	-[1]	-[1]

4. В приложении 9:

4.1. строку 1.1.1.1.1.1 изложить в следующей редакции:

1.1.1.1.1.1	Реализация мероприятия по благоустройству дворовых территорий многоквартирных домов Дзержинского района	администрация Дзержинского района города Перми	15.04.2024	20.12.2024	число дворовых территорий многоквартирных домов Дзержинского района, на которых выполнены мероприятия по повышению уровня благоустройства	ед.	5[1]	бюджет города Перми	4 285,63800
								бюджет города Перми (софинансирование)	4 285,22206
								бюджет Пермского края	857,04441
					количество актов приемки оказанных услуг на осуществление строительного контроля (включающего лабораторные испытания физико-механических свойств асфальтобетона) выполнения работ по ремонту дворового проезда и (или) оборудованию автомобильных парковок, и (или) устройству тротуаров дворовых территорий многоквартирных домов Дзержинского района	ед.	5[1]	бюджет Российской Федерации	16 283,84383

4.2. строку 1.1.1.1.1.3 изложить в следующей редакции:

1.1.1.1.1.3	Реализация мероприятия по благоустройству дворовых территорий многоквартирных домов Кировского района	администрация Кировского района города Перми	15.04.2024	20.12.2024	число дворовых территорий многоквартирных домов Кировского района, на которых выполнены мероприятия по повышению уровня благоустройства	ед.	7[1]	бюджет города Перми	10 774,02100
								бюджет города Перми (софинансирование)	3 637,23081
								бюджет Пермского края	727,44616
					количество актов приемки оказанных услуг на осуществление строительного контроля (включающего лабораторные испытания физико-механических свойств асфальтобетона) выполнения работ по ремонту дворового проезда и (или) оборудованию автомобильных парковок, и (или) устройству тротуаров дворовых территорий многоквартирных домов Кировского района	ед.	7[1]	бюджет Российской Федерации	13 821,47709

4.3. строку 1.1.1.1.1.5 изложить в следующей редакции:

1.1.1.1.1.5	Реализация мероприятия по благоустройству дворовых территорий многоквартирных домов Мотовилихинского района	администрация Мотовилихинского района города Перми	15.04.2024	20.12.2024	число дворовых территорий многоквартирных домов Мотовилихинского района, на которых выполнены мероприятия по повышению уровня благоустройства	ед.	14[1]	бюджет города Перми	14 453,86500
								бюджет города Перми (софинансирование)	5 513,92178
					количество актов приемки оказанных услуг на осуществление строительного контроля (включающего лабораторные испытания физико-механических свойств асфальтобетона) выполнения работ по ремонту дворового проезда и (или) оборудованию автомобильных парковок, и (или) устройству тротуаров дворовых территорий многоквартирных домов Мотовилихинского района	ед.	14[1]	бюджет Пермского края	1 102,78435
								бюджет Российской Федерации	20 952,90276

4.4. строку 1.1.1.1.1.7 изложить в следующей редакции:

1.1.1.1.1.7	Реализация мероприятия по благоустройству дворовых территорий многоквартирных домов Свердловского района	администрация Свердловского района города Перми	15.04.2024	20.12.2024	число дворовых территорий многоквартирных домов Свердловского района, на которых выполнены мероприятия по повышению уровня благоустройства	ед.	12[1]	бюджет города Перми	14 349,49500
								бюджет города Перми (софинансирование)	6 027,7946
								бюджет Пермского края	1 205,55357
					количество актов приемки оказанных услуг на осуществление строительного контроля (включающего лабораторные испытания физико-механических свойств асфальтобетона) выполнения работ по ремонту дворового проезда и (или) оборудованию автомобильных парковок, и (или) устройству тротуаров дворовых территорий многоквартирных домов Свердловского района	ед.	12[1]		
								бюджет Российской Федерации	22 905,51800

АДМИНИСТРАЦИЯ ГОРОДА ПЕРМИ
ПОСТАНОВЛЕНИЕ

23.12.2024 № 1268

О внесении изменений в отдельные правовые акты администрации города Перми по вопросам развития физической культуры и спорта

В целях актуализации правовых актов администрации города Перми
администрация города Перми ПОСТАНОВЛЯЕТ:

1. Внести изменения в Порядок определения объема и условий предоставления субсидий на иные цели бюджетным и автономным учреждениям на ремонт и приведение в нормативное состояние муниципальных учреждений системы физической культуры и спорта, утвержденный постановлением администрации города Перми от 20 октября 2020 г. № 1062 (в ред. от 29.10.2020 № 1098, от 25.03.2021 № 197, от 19.04.2021 № 275, от 27.07.2021 № 559, от 02.09.2021 № 652, от 18.10.2021 № 882, от 29.10.2021 № 967, от 24.11.2021 № 1047, от 22.12.2021 № 1180, от 28.12.2021 № 1249, от 12.01.2022 № 6, от 14.02.2022 № 85, от 11.04.2022 № 263, от 15.06.2022 № 475, от 15.08.2022 № 687, от 30.09.2022 № 883, от 20.10.2022 № 1010, от 24.10.2022 № 1072, от 07.12.2022 № 1252, от 12.12.2022 № 1276, от 26.12.2022 № 1372, от 29.12.2022 № 1411, от 29.12.2022 № 1417, от 16.02.2023 № 110, от 10.04.2023 № 281, от 19.06.2023 № 503, от 11.08.2023 № 695, от 18.08.2023 № 731, от 08.09.2023 № 824, от 20.09.2023 № 866, от 20.10.2023 № 1139, от 01.12.2023 № 1359, от 06.12.2023 № 1385, от 25.12.2023 № 1468, от 02.02.2024 № 64, от 08.02.2024 № 86, от 14.02.2024 № 100, от 11.04.2024 № 280, от 20.06.2024 № 521, от 19.09.2024 № 782, от 08.10.2024 № 852, от 22.10.2024 № 1001), изложив пункт 4.4 в следующей редакции:

«4.4. В случае недостижения результата предоставления субсидий на иные цели, установленного пунктом 2.15 настоящего Порядка, субсидии на иные цели подлежат возврату в доход бюджета города Перми в течение 10 рабочих дней со дня выявления указанного недостижения.».

2. Внести изменения в Порядок определения объема и условий предоставления субсидий на иные цели бюджетным и автономным учреждениям, подведомственным комитету по физической культуре и спорту администрации города Перми, на взносы на капитальный ремонт общего имущества в многоквартирных домах, утвержденный постановлением администрации города Перми от 19 октября 2020 г. № 1036 (в ред. от 02.11.2020 № 1119, от 16.09.2021 № 713, от 02.11.2021 № 970, от 13.04.2022 № 277, от 31.08.2022 № 727, от 19.10.2022 № 990, от 28.12.2022 № 1402, от 30.06.2023 № 553, от 15.08.2023 № 700, от 20.09.2023 № 852, от 28.09.2023 № 904, от 13.10.2023 № 1012, от 06.12.2023 № 1383, от 22.10.2024 № 1019, от 11.12.2024 № 1220), изложив пункт 4.4 в следующей редакции:

«4.4. В случае недостижения результата предоставления субсидий на иные цели, установленного пунктом 2.14 настоящего Порядка, субсидии на иные цели подлежат возврату в доход бюджета города Перми в течение 10 рабочих дней со дня выявления указанного недостижения.».

3. Внести изменения в Порядок определения объема и условий предоставления субсидий на иные цели бюджетным и автономным учреждениям на физкультурные и спортивные мероприятия, утвержденный постановлением администрации города Перми от 16 октября 2020 г. № 999 (в ред. от 12.08.2021 № 595, от 20.09.2021 № 722, от 12.10.2021 № 845, от 03.11.2021 № 979, от 28.12.2021 № 1237, от 21.04.2022 № 307, от 09.08.2022 № 665, от 16.08.2022 № 694, от 26.08.2022 № 716, от 20.10.2022 № 1020, от 24.10.2022 № 1071, от 07.12.2022 № 1259, от 26.12.2022 № 1369, от 29.12.2022 № 1412, от 20.02.2023 № 128, от 15.03.2023 № 197, от 30.03.2023 № 250, от 02.05.2023 № 349, от 24.05.2023 № 411, от 06.06.2023 № 458, от 22.08.2023 № 750, от 20.09.2023 № 863, от 13.10.2023 № 996, от 13.10.2023 № 1052, от 23.10.2023 № 1160, от 28.11.2023 № 1316, от 01.12.2023 № 1363, от 14.12.2023 № 1406, от 19.03.2024 № 198, от 02.05.2024 № 338, от 11.06.2024 № 477, от 26.06.2024 № 539, от 17.10.2024 № 896, от 28.10.2024 № 1033, от 05.12.2024 № 1183), изложив пункт 4.4 в следующей редакции:

«4.4. В случае недостижения результата предоставления субсидий на иные цели, установленного пунктом 2.15 настоящего Порядка, субсидии на иные цели подлежат возврату в доход бюджета города Перми в течение 10 рабочих дней со дня выявления указанного недостижения.».

4. Внести изменения в Порядок определения объема и условий предоставления субсидий на дополнительные меры поддержки муниципальным учреждениям города Перми на обеспечение участия в официальных спортивных соревнованиях, проводимых за пределами города Перми, утвержденный постановлением администрации города Перми от 20 октября 2020 г. № 1060 (в ред. от 12.04.2021 № 245, от 06.09.2021 № 684, от 18.10.2021 № 884, от 29.10.2021 № 966, от 13.04.2022 № 277, от 15.08.2022 № 686, от 19.10.2022 № 984, от 21.10.2022 № 1054, от 30.12.2022 № 1425, от

30.05.2023 № 432, от 09.08.2023 № 684, от 16.08.2023 № 709, от 20.09.2023 № 862, от 17.10.2023 № 1061, от 15.11.2023 № 1252, от 05.06.2024 № 440, от 08.10.2024 № 854, от 22.10.2024 № 1021, от 04.12.2024 № 1176), изложив пункт 4.3 в следующей редакции:

«4.3. В случае недостижения результата предоставления субсидий на иные цели, установленного пунктом 2.15 настоящего Порядка, субсидии на иные цели подлежат возврату в доход бюджета города Перми в течение 10 рабочих дней со дня выявления указанного недостижения.».

5. Внести изменения в Порядок определения объема и условий предоставления субсидий на иные цели бюджетным и автономным учреждениям, подведомственным комитету по физической культуре и спорту администрации города Перми, на повышение фонда оплаты труда, утвержденный постановлением администрации города Перми от 28 сентября 2021 г. № 766 (в ред. от 19.10.2021 № 903, от 13.04.2022 № 277, от 15.06.2022 № 477, от 24.08.2022 № 708, от 18.10.2022 № 964, от 20.10.2022 № 1040, от 12.12.2022 № 1275, от 29.12.2022 № 1420, от 30.12.2022 № 1426, от 20.02.2023 № 129, от 20.06.2023 № 512, от 25.08.2023 № 771, от 28.09.2023 № 920, от 13.10.2023 № 978, от 13.10.2023 № 992, от 13.10.2023 № 1046, от 27.11.2023 № 1312, от 06.12.2023 № 1384, от 16.08.2024 № 657, от 10.10.2024 № 875, от 21.10.2024 № 994, от 07.11.2024 № 1071, от 11.12.2024 № 1216), изложив пункт 4.4 в следующей редакции:

«4.4. В случае недостижения результата предоставления субсидий на иные цели, установленного пунктом 2.14 настоящего Порядка, субсидии на иные цели подлежат возврату в доход бюджета города Перми в течение 10 рабочих дней со дня выявления указанного недостижения.».

6. Внести изменения в Порядок определения объема и условий предоставления субсидий на иные цели бюджетным и автономным учреждениям на устройство муниципальных плоскостных спортивных сооружений с оснащением их спортивным инвентарем, утвержденный постановлением администрации города Перми от 20 октября 2021 г. № 920 (в ред. от 14.02.2022 № 86, от 11.05.2022 № 351, от 15.06.2022 № 473, от 22.08.2022 № 701, от 03.10.2022 № 892, от 19.10.2022 № 992, от 26.12.2022 № 1366, от 30.12.2022 № 1428, от 20.02.2023 № 125, от 19.06.2023 № 502, от 22.06.2023 № 526, от 09.08.2023 № 687, от 20.10.2023 № 1150, от 21.12.2023 № 1449, от 14.02.2024 № 98, от 26.02.2024 № 137, от 11.04.2024 № 281, от 08.08.2024 № 633, от 22.10.2024 № 999, от 04.12.2024 № 1170), изложив пункт 4.3 в следующей редакции:

«4.3. В случае недостижения результата предоставления субсидий на иные цели, установленного пунктом 2.15 настоящего Порядка, субсидии на иные цели подлежат возврату в доход бюджета города Перми в течение 10 рабочих дней со дня выявления указанного недостижения.».

7. Внести изменения в Порядок определения объема и условий предоставления субсидий на иные цели муниципальным автономным и бюджетным учреждениям на оснащение объектов муниципальных учреждений системы физической культуры и спорта, утвержденный постановлением администрации города Перми от 14 августа 2024 г. № 648 (в ред. от 28.08.2024 № 701, от 22.10.2024 № 1000), изложив пункт 4.4 в следующей редакции:

«4.4. В случае недостижения результата предоставления субсидий на иные цели, установленного пунктом 2.15 настоящего Порядка, субсидии на иные цели подлежат возврату в доход бюджета города Перми в течение 10 рабочих дней со дня выявления указанного недостижения.».

8. Настоящее постановление вступает в силу с 01 января 2025 г., но не ранее дня официального обнародования посредством официального опубликования в печатном средстве массовой информации «Официальный бюллетень органов местного самоуправления муниципального образования город Пермь».

9. Управлению по общим вопросам администрации города Перми обеспечить обнародование настоящего постановления посредством официального опубликования в печатном средстве массовой информации «Официальный бюллетень органов местного самоуправления муниципального образования город Пермь».

10. Информационно-аналитическому управлению администрации города Перми обеспечить обнародование настоящего постановления посредством официального опубликования в сетевом издании «Официальный сайт муниципального образования город Пермь www.gorodperm.ru».

11. Контроль за исполнением настоящего постановления возложить на заместителя главы администрации города Перми Мальцеву Е.Д.

Глава города Перми Э.О. Соснин

АДМИНИСТРАЦИЯ ГОРОДА ПЕРМИ
ПОСТАНОВЛЕНИЕ

23.12.2024 № 1269

О внесении изменений в приложение 2 к Порядку определения объема и условий предоставления субсидий на иные цели бюджетным и автономным учреждениям на выплаты компенсации части затрат родителям (законным представителям) за воспитание и обучение детей-инвалидов дошкольного возраста на дому, утвержденному постановлением администрации города Перми от 30.06.2021 № 484

В соответствии с абзацем вторым пункта 1 статьи 78.1 Бюджетного кодекса Российской Федерации, постановлением Правительства Российской Федерации от 22 февраля 2020 г. № 203 «Об общих требованиях к нормативным правовым актам и муниципальным правовым актам, устанавливающим порядок определения объема и условия предоставления бюджетным и автономным учреждениям субсидий на иные цели», постановлением Правительства Пермского края от 27 сентября 2023 г. № 712-п «Об утверждении расчетных показателей по расходам бюджета Пермского края на обеспечение деятельности казенных учреждений и на предоставление межбюджетных трансфертов на 2024 год и на плановый период 2025 и 2026 годов», в целях актуализации нормативной правовой базы города Перми
администрация города Перми ПОСТАНОВЛЯЕТ:

1. Внести изменения в приложение 2 к Порядку определения объема и условий предоставления субсидий на иные цели бюджетным и автономным учреждениям на выплаты компенсации части затрат родителям (законным представителям) за воспитание и обучение детей-инвалидов дошкольного возраста на дому, утвержденному постановлением администрации города Перми от 30 июня 2021 г. № 484 (в ред. от 15.10.2021 № 877, от 20.12.2021 № 1160, от 19.05.2022 № 383, от 03.10.2022 № 893, от 20.10.2022 № 1032, от 11.11.2022 № 1149, от 23.12.2022 № 1355, от 20.09.2023 № 851, от 18.04.2023 № 318, от 20.09.2023 № 851, от 13.10.2023 № 1027, от 19.10.2023 № 1120, от 29.12.2023 № 1519, от 10.01.2024 № 10, от 19.04.2024 № 309, от 21.06.2024 № 527, от 17.10.2024 № 923), изложив в редакции согласно приложению к настоящему постановлению.

2. Настоящее постановление вступает в силу со дня официального обнародования посредством официального опубликования в печатном средстве массовой информации «Официальный бюллетень органов местного самоуправления муниципального образования город Пермь».

3. Управлению по общим вопросам администрации города Перми обеспечить обнародование настоящего постановления посредством официального опубликования в печатном средстве массовой информации «Официальный бюллетень органов местного самоуправления муниципального образования город Пермь».

4. Информационно-аналитическому управлению администрации города Перми обеспечить обнародование настоящего постановления посредством официального опубликования в сетевом издании «Официальный сайт муниципального образования город Пермь www.gorodperm.ru».

5. Контроль за исполнением настоящего постановления возложить на заместителя главы администрации города Перми Мальцеву Е.Д.

Глава города Перми Э.О. Соснин

Приложение
к постановлению администрации
города Перми
от 23.12.2024 № 1269

РАЗМЕР СУБСИДИЙ
на иные цели на выплаты компенсации части затрат родителям (законным представителям) за воспитание и обучение детей-инвалидов дошкольного возраста на дому на 2024 год и плановый период 2025 и 2026 годов

№	Получатели субсидий на иные цели	Размер субсидий на иные цели, руб.		
		2024 год	2025 год	2026 год
1	2	3	4	5
1	Муниципальное автономное дошкольное образовательное учреждение (далее – МАДОУ) «Детский сад «Академика» г. Перми	45 854,00	45 854,00	45 854,00
2	МАДОУ «Детский сад «АртГрад» г. Перми	91 708,00	91 708,00	91 708,00
3	МАДОУ «ГАРДАРИКА» г. Перми	22 927,00	22 927,00	22 927,00
4	МАДОУ «Детский сад «Глобус» г. Перми	51 585,67	45 854,00	45 854,00
5	МАДОУ «Детский сад «IT мир» г. Перми	160 489,00	160 489,00	160 489,00
6	МАДОУ «Детский сад «Галактика» г. Перми	22 927,00	22 927,00	22 927,00
7	МАДОУ «Детский сад «Компас» г. Перми	160 464,00	160 464,00	160 464,00
8	МАДОУ «Детский сад «ЛЕГОПОЛИС» г. Перми	45 854,00	45 854,00	45 854,00
9	МАДОУ «Детский сад «Почемучка» г. Перми	45 854,00	45 854,00	45 854,00
10	МАДОУ «Детский сад «Талантика» г. Перми	55 413,80	45 854,00	45 854,00
11	МАДОУ «Детский сад открытий и изобретений «Эврика» г. Перми	45 854,00	45 854,00	45 854,00
12	МАДОУ «Детский сад № 22» г. Перми	22 927,00	0,00	0,00
13	МАДОУ «Детский сад № 23» г. Перми	137 562,00	137 562,00	137 562,00
14	МАДОУ «Детский сад № 36» г. Перми	22 927,00	22 927,00	22 927,00
15	МАДОУ «Детский сад № 85» г. Перми	78 327,20	114 635,00	114 635,00
16	МАДОУ «Детский сад № 96» г. Перми	22 927,00	22 927,00	22 927,00
17	МАДОУ «Центр развития ребенка – детский сад № 161» г. Перми	0,00	45 854,00	45 854,00
18	МАДОУ «Детский сад № 175» г. Перми	22 927,00	22 927,00	22 927,00
19	МАДОУ «Центр развития ребенка – детский сад № 272» г. Перми	22 927,00	22 927,00	22 927,00
20	МАДОУ «Детский сад № 291» г. Перми	22 927,00	22 927,00	22 927,00
21	МАДОУ «Детский сад № 312» г. Перми	22 927,00	22 927,00	22 927,00
22	МАДОУ «Детский сад № 352» г. Перми	45 854,00	45 854,00	45 854,00
23	МАДОУ «Детский сад № 364» г. Перми	22 927,00	22 927,00	22 927,00

1	2	3	4	5
24	МАДОУ «Детский сад № 369» г. Перми	91 708,00	91 708,00	91 708,00
25	МАДОУ «Детский сад № 370» г. Перми	68 781,00	68 781,00	68 781,00
26	МАДОУ «Детский сад № 377» г. Перми	22 927,00	22 927,00	22 927,00
27	МАДОУ «Детский сад № 390» г. Перми	68 781,00	45 854,00	45 854,00
28	МАДОУ «Детский сад № 393» г. Перми	22 927,00	22 927,00	22 927,00
29	МАДОУ «Центр развития ребенка – детский сад № 394» г. Перми	22 927,00	0,00	0,00
30	МАДОУ «Детский сад № 396» г. Перми	22 927,00	22 927,00	22 927,00
31	МАДОУ «Центр развития ребенка – детский сад № 417» г. Перми	22 927,00	22 927,00	22 927,00
32	МАДОУ «Детский сад № 418» г. Перми	68 781,00	68 781,00	68 781,00
33	МАДОУ «Детский сад № 419» г. Перми	55 406,84	45 854,00	45 854,00
34	МАДОУ «Детский сад № 421 «Гармония» г. Перми	11 463,49	0,00	0,00
35	МАДОУ «Детский сад № 422» г. Перми	22 927,00	22 927,00	22 927,00
36	Муниципальное автономное общеобразовательное учреждение (далее – МАОУ) «Средняя общеобразовательная школа № 63» г. Перми	22 927,00	22 927,00	22 927,00
37	МАОУ «Средняя общеобразовательная школа № 123» г. Перми	0,00	22 927,00	22 927,00
Общий размер субсидий на иные цели		1 719 500,00	1 719 500,00	1 719 500,00

АДМИНИСТРАЦИЯ ГОРОДА ПЕРМИ
ПОСТАНОВЛЕНИЕ

23.12.2024 № 1270

О внесении изменений в постановление администрации города Перми от 29.12.2007 № 561 «Об определении мест для отбывания наказания лицами, осужденными к обязательным и исправительным работам»

В соответствии со статьями 25, 39 Уголовно-исполнительного кодекса Российской Федерации, Уставом города Перми, в целях актуализации правовых актов администрации города Перми
администрация города Перми ПОСТАНОВЛЯЕТ:

1. Внести в перечень мест для отбывания осужденными наказания в виде исправительных работ, утвержденный постановлением администрации города Перми от 29 декабря 2007 г. № 561 «Об определении мест для отбывания наказания лицами, осужденными к обязательным и исправительным работам» (в ред. от 30.05.2008 № 466, от 09.06.2009 № 315, от 09.04.2010 № 168, от 26.11.2010 № 814, от 24.02.2011 № 62, от 25.03.2011 № 111, от 29.07.2011 № 384, от 20.09.2011 № 507, от 21.10.2011 № 660, от 19.12.2011 № 22, от 15.02.2012 № 59, от 02.04.2012 № 140, от 23.04.2012 № 186, от 28.05.2012 № 242, от 22.08.2012 № 475, от 10.04.2013 № 250, от 26.07.2013 № 613, от 31.10.2013 № 935, от 20.12.2013 № 1198, от 04.03.2014 № 143, от 03.09.2014 № 584, от 06.11.2014 № 812, от 25.12.2014 № 1045, от 25.02.2015 № 97, от 13.05.2015 № 266, от 04.08.2015 № 528, от 08.10.2015 № 731, от 21.01.2016 № 36, от 24.03.2016 № 197, от 09.06.2016 № 398, от 19.07.2016 № 513, от 09.11.2016 № 997, от 07.04.2017 № 263, от 10.05.2017 № 343, от 02.08.2017 № 596, от 11.08.2017 № 616, от 01.12.2017 № 1087, от 21.06.2018 № 411, от 10.12.2018 № 965, от 15.05.2019 № 177-П, от 16.08.2019 № 483, от 10.01.2020 № 16, от 25.05.2020 № 456, от 07.07.2020 № 580, от 22.09.2020 № 867, от 18.12.2020 № 1281, от 28.01.2021 № 25, от 25.03.2021 № 196, от 18.06.2021 № 448, от 30.07.2021 № 568, от 19.11.2021 № 1034, от 28.03.2022 № 230, от 12.05.2022 № 353, от 24.06.2022 № 530, от 13.09.2022 № 789, от 06.12.2022 № 1244, от 09.03.2023 № 182, от 21.04.2023 № 329, от 18.05.2023 № 400, от 09.06.2023 № 481, от 03.07.2023 № 566, от 31.08.2023 № 787, от 13.10.2023 № 1051, от 16.02.2024 № 121, от 05.06.2024 № 457, от 28.06.2024 № 548, от 17.10.2024 № 912), следующие изменения:

1.1. строку 1.35 признать утратившей силу;

1.2. строку 1.49 признать утратившей силу;

1.3. после строки 1.114 дополнить строкой 1.115 следующего содержания:

1.115	ООО «Форпласт Трейдинг»	614095, г. Пермь, ул. Мира, д. 45а, этаж 7	614067, г. Пермь, ул. Красноборская, 164	5905072152

1.4. после строки 3.78 дополнить строкой 3.79 следующего содержания:

3.79	ООО «СВ-Газ»	614042, г. Пермь, ул. Причальная, д. 9	614042, г. Пермь, ул. Причальная, д. 9	5908080747

1.5. строку 4.43 признать утратившей силу;

1.6. после строки 4.51 дополнить строками 4.52, 4.53 следующего содержания:

4.52	ООО «ЛВЛ-Строй»	614111, г. Пермь, ул. Солдатова, д. 36, офис 1 этаж, 59-59-21/053/2009-750	614111, г. Пермь, ул. Советская, д. 40, офис 1 этаж	5904397694
4.53	ООО СК «ПИК-РемСтрой»	614068, г. Пермь, ул. Петропавловская, д. 99, офис 2	614068, г. Пермь, ул. Екатерининская, д. 75, офис 407	5903136724

1.7. после строки 5.108 дополнить строками 5.109-5.112 следующего содержания:

5.109	ООО «Нанопласт»	614056, г. Пермь, ул. Кирпичный завод, д. 15б, к. 2	614056, г. Пермь, ул. Кирпичный завод, д. 15б, к. 2	5907999055

5.110	ООО «Автокомпозит»	614056, г. Пермь, ул. Кирпичный завод, д. 15б	614056, г. Пермь, ул. Кирпичный завод, д. 15б	5902051490
5.111	ИП Белоусов Дмитрий Владимирович	616060, г. Пермь, ул. Ким, д. 86, кв. 21	616060, г. Пермь, ул. Ким, д. 86, кв. 21	590620386764
5.112	ИП Порозов Александр Сергеевич	616060, г. Пермь, ул. Бульвар Гагарина, д. 19, кв. 4	616060, г. Пермь, ул. Бульвар Гагарина, д. 19, кв. 4	590703628456

1.8. строку 6.39 признать утратившей силу;

1.9. после строки 6.41 дополнить строками 6.42, 6.43 следующего содержания:

6.42	ООО НПП «Уникомм»	614047, г. Пермь, ул. Соликамская, зд. 293, литер. РР1	614047, г. Пермь, ул. Соликамская, зд. 293, литер. РР1	5906123480
6.43	ООО «Витан-С»	614056, г. Пермь, ул. Кирпичный завод, д. 15б, к. 2	614047, г. Пермь, ул. Соликамская, д. 293	5907024958

1.10. строку 7.70 признать утратившей силу;

1.11. строку 7.103 признать утратившей силу;

1.12. строку 7.153 признать утратившей силу;

1.13. после строки 7.184 дополнить строками 7.185, 7.186 следующего содержания:

7.185	ООО «Стронег»	614002, г. Пермь, ул. Фонтанная, д 8, к. А	614002, г. Пермь, ул. Фонтанная, д 8, к. А	5904163897
7.186	ИП Ермолаев Станислав Александрович	614014, г. Пермь, ул. 25-го Октября, д. 22а, кв. 71	614014, г. Пермь, ул. Клары Цеткин, д. 9	591603164410

2. Внести в перечень видов обязательных работ и объектов для отбывания осужденными наказания в виде обязательных работ, утвержденный постановлением администрации города Перми от 29 декабря 2007 г. № 561 «Об определении мест для отбывания наказания лицами, осужденными к обязательным и исправительным работам» (в ред. от 30.05.2008 № 466, от 09.06.2009 № 315, от 09.04.2010 № 168, от 26.11.2010 № 814, от 24.02.2011 № 62, от 25.03.2011 № 111, от 29.07.2011 № 384, от 20.09.2011 № 507, от 21.10.2011 № 660, от 19.12.2011 № 22, от 15.02.2012 № 59, от 02.04.2012 № 140, от 23.04.2012 № 186, от 28.05.2012 № 242, от 22.08.2012 № 475, от 10.04.2013 № 250, от 26.07.2013 № 613, от 31.10.2013 № 935, от 20.12.2013 № 1198, от 04.03.2014 № 143, от 03.09.2014 № 584, от 06.11.2014 № 812, от 25.12.2014 № 1045, от 25.02.2015 № 97, от 13.05.2015 № 266, от 04.08.2015 № 528, от 08.10.2015 № 731, от 21.01.2016 № 36, от 24.03.2016 № 197, от 09.06.2016 № 398, от 19.07.2016 № 513, от 09.11.2016 № 997, от 07.04.2017 № 263, от 10.05.2017 № 343, от 02.08.2017 № 596, от 11.08.2017 № 616, от 01.12.2017 № 1087, от 21.06.2018 № 411, от 10.12.2018 № 965, от 15.05.2019 № 177-П, от 16.08.2019 № 483, от 10.01.2020 № 16, от 25.05.2020 № 456, от 07.07.2020 № 580, от 22.09.2020 № 867, от 18.12.2020 № 1281, от 28.01.2021 № 25, от 25.03.2021 № 196, от 18.06.2021 № 448, от 30.07.2021 № 568, от 19.11.2021 № 1034, от 28.03.2022 № 230, от 12.05.2022 № 353, от 24.06.2022 № 530, от 13.09.2022 № 789, от 06.12.2022 № 1244, от 09.03.2023 № 182, от 21.04.2023 № 329, от 18.05.2023 № 400, от 09.06.2023 № 481, от 03.07.2023 № 566, от 31.08.2023 № 787, от 13.10.2023 № 1051, от 16.02.2024 № 121, от 05.06.2024 № 457, от 28.06.2024 № 548, от 17.10.2024 № 912), следующие изменения:

2.1. после строки 3.32 дополнить строками 3.33, 3.34 следующего содержания:

3.33	МОО ТОС «Новые Водники»	614109, г. Пермь, ул. Адмирала Ушакова, 55/1	614109, г. Пермь, ул. Адмирала Ушакова, 55/3, оф. 99	5908024502
3.34	МОО ТОС «Судозаводский»	614023, г. Пермь, ул. Камышинская, д. 11б	614023, г. Пермь, ул. Камышинская, д. 11б	5908015226

2.2. строку 7.10 изложить в следующей редакции:

7.10	Муниципальное бюджетное учреждение «Ритуальные услуги»	г. Пермь, ул. Старцева, д. 61	г. Пермь, ул. Старцева, д. 61	5904412180

2.3. строку 5.48 изложить в следующей редакции:

7.12	ООО «АвтоЛиния»	614105, г. Пермь, ул. Мира, д. 5А, кв. 26	614088, г. Пермь, ул. Космонавта Леонова, д. 82	5904263644

3. Настоящее постановление вступает в силу со дня официального обнародования посредством официального опубликования в печатном средстве массовой информации «Официальный бюллетень органов местного самоуправления муниципального образования город Пермь».

4. Управлению по общим вопросам администрации города Перми обеспечить обнародование настоящего постановления посредством официального опубликования в печатном средстве массовой информации «Официальный бюллетень органов местного самоуправления муниципального образования город Пермь».

5. Информационно-аналитическому управлению администрации города Перми обеспечить обнародование настоящего постановления посредством официального опубликования в сетевом издании «Официальный сайт муниципального образования город Пермь www.gorodperm.ru».

6. Контроль за исполнением настоящего постановления возложить на заместителя главы администрации города Перми Турова А.М.

Глава города Перми Э.О. Соснин

АДМИНИСТРАЦИЯ ГОРОДА ПЕРМИ
ПОСТАНОВЛЕНИЕ

23.12.2024 № 1271

О внесении изменений в значения натуральных норм, необходимых для определения базовых нормативов затрат на выполнение муниципальной работы «Обеспечение доступа к объектам спорта», утвержденные постановлением администрации города Перми от 06.09.2024 № 743 «Об утверждении размера нормативных затрат на выполнение муниципальной работы «Обеспечение доступа к объектам спорта» на 2025 год и плановый период 2026 и 2027 годов, значения отраслевого корректирующего коэффициента, размера нормативных затрат на содержание муниципального имущества, уплату налогов на 2025 год и плановый период 2026 и 2027 годов, значений натуральных норм, необходимых для определения базовых нормативов затрат на выполнение муниципальной работы «Обеспечение доступа к объектам спорта»

В соответствии со статьей 69.2 Бюджетного кодекса Российской Федерации, постановлением администрации города Перми от 30 ноября 2007 г. № 502 «О Порядке формирования, размещения, финансового обеспечения и контроля выполнения муниципального задания на оказание муниципальных услуг (выполнение работ)», в целях актуализации правовых актов администрации города Перми
администрация города Перми ПОСТАНОВЛЯЕТ:

1. Внести изменения в значения натуральных норм, необходимых для определения базовых нормативов затрат на выполнение муниципальной работы «Обеспечение доступа к объектам спорта», утвержденные постановлением администрации города Перми от 06 сентября 2024 г. № 743 «Об утверждении размера нормативных затрат на выполнение муниципальной работы «Обеспечение доступа к объектам спорта» на 2025 год и плановый период 2026 и 2027 годов, значения отраслевого корректирующего коэффициента, размера нормативных затрат на содержание муниципального имущества, уплату налогов на 2025 год и плановый период 2026 и 2027 годов, значений натуральных норм, необходимых для определения базовых нормативов затрат на выполнение муниципальной работы «Обеспечение доступа к объектам спорта», изложив в редакции согласно приложению к настоящему постановлению.

2. Настоящее постановление вступает в силу с 01 января 2025 г., но не ранее дня официального обнародования посредством официального опубликования в печатном средстве массовой информации «Официальный бюллетень органов местного самоуправления муниципального образования город Пермь».

3. Управлению по общим вопросам администрации города Перми обеспечить обнародование настоящего постановления посредством официального опубликования в печатном средстве массовой информации «Официальный бюллетень органов местного самоуправления муниципального образования город Пермь».

4. Информационно-аналитическому управлению администрации города Перми обеспечить обнародование настоящего постановления посредством официального опубликования в сетевом издании «Официальный сайт муниципального образования город Пермь www.gorodperm.ru».

5. Контроль за исполнением настоящего постановления возложить на заместителя главы администрации города Перми Мальцеву Е.Д.

Глава города Перми Э.О. Соснин

Приложение
к постановлению администрации
города Перми
от 23.12.2024 № 1271

ЗНАЧЕНИЯ
натуральных норм, необходимых для определения базовых нормативов затрат на выполнение муниципальной работы «Обеспечение доступа к объектам спорта»

Наименование муниципальной работы – «Обеспечение доступа к объектам спорта».

Номер реестровой записи – 3005630.

Условия содержания – обеспечение эксплуатационно-технического обслуживания объектов и помещений, а также содержание указанных объектов и помещений, оборудования и прилегающей территории в надлежащем состоянии.

Единица измерения показателя объема выполнения муниципальной работы – количество квадратных метров.

Наименование натуральной нормы	Единица измерения натуральной нормы	Значение натуральной нормы	Способ определения значения натуральной нормы
1	2	3	4
1. Натуральные нормы, непосредственно связанные с выполнением муниципальной работы			
1.1. Натуральные нормы, используемые при определении затрат на оплату труда работников, непосредственно связанных с выполнением муниципальной работы, и начисления на выплаты по оплате труда работников, непосредственно связанных с выполнением муниципальной работы, включая страховые взносы в Фонд пенсионного и социального страхования Российской Федерации, Федеральный фонд обязательного медицинского страхования			
инструктор-методист физкультурно-спортивной организации	штатная единица	0,00050746	метод наиболее эффективного учреждения
1.2. Натуральные нормы, используемые при определении затрат на приобретение материальных запасов			
химия для системы водоподготовки, в том числе:			
средство для обеззараживания воды в бассейнах	кг	2,00954024	метод наиболее эффективного учреждения
средство для понижения уровня pH в бассейнах	кг	0,17761088	метод наиболее эффективного учреждения
средство для очистки воды бассейнов от взвешенных частиц	кг	0,04440272	метод наиболее эффективного учреждения
средство для уничтожения водорослей в бассейне и предупреждения их образования	кг	0,07611895	метод наиболее эффективного учреждения
1.3. Иные затраты, непосредственно связанные с выполнением муниципальной работы, в том числе затраты на оплату коммунальных услуг, содержание объектов недвижимого имущества и особо ценного движимого имущества в части имущества, используемого в процессе выполнения муниципальной работы, в том числе:			
1.3.1. Натуральные нормы, используемые при определении затрат на коммунальные услуги, непосредственно связанных с выполнением муниципальной работы			

1	2	3	4
электроэнергия, непосредственно связанная с выполнением муниципальной работы	кВт / ч	72,37560000	метод наиболее эффективного учреждения
тепловая энергия, непосредственно связанная с выполнением муниципальной работы	Гкал	0,05610000	
водоотведение, непосредственно связанное с выполнением муниципальной работы	куб. м	0,87450000	
водоснабжение, в том числе:			
холодное водоснабжение, непосредственно связанное с выполнением муниципальной работы	куб. м	0,64350000	
горячее водоснабжение, непосредственно связанное с выполнением муниципальной работы	куб. м	0,22110000	
1.3.2. Натуральные нормы, используемые при определении затрат на содержание объектов недвижимого имущества, непосредственно связанных с выполнением муниципальной работы			
дезинсекция, дератизация	количество договоров	0,00016746	метод наиболее эффективного учреждения
охрана недвижимого имущества	количество договоров	0,00008373	
лабораторное исследование воды	количество договоров	0,00025373	
1.3.3. Натуральные нормы, используемые при определении затрат на содержание объектов особо ценного движимого имущества, непосредственно связанных с выполнением муниципальной работы			
техническое обслуживание и регламентно-профилактический ремонт системы пожарной сигнализации	количество договоров	0,00008250	метод наиболее эффективного учреждения
2. Натуральные нормы, используемые при определении базового норматива затрат на общехозяйственные нужды на выполнение муниципальной работы			
2.1. Натуральные нормы, используемые при определении затрат на коммунальные услуги, за исключением затрат, непосредственно связанных с выполнением муниципальной работы			
электроэнергия, за исключением затрат, непосредственно связанных с выполнением муниципальной работы	кВт / ч	146,94440000	метод наиболее эффективного учреждения
тепловая энергия, за исключением затрат, непосредственно связанных с выполнением муниципальной работы	Гкал	0,11390000	
водоотведение, за исключением затрат, непосредственно связанных с выполнением муниципальной работы	куб. м	1,77550000	
водоснабжение, в том числе:			
холодное водоснабжение, за исключением затрат, непосредственно связанных с выполнением муниципальной работы	куб. м	1,30650000	
горячее водоснабжение, за исключением затрат, непосредственно связанных с выполнением муниципальной работы	куб. м	0,44890000	
2.2. Натуральные нормы, используемые при определении затрат на содержание объектов недвижимого имущества, за исключением затрат, непосредственно связанных с выполнением муниципальной работы			
дезинсекция, дератизация	количество договоров	0,00034000	метод наиболее эффективного учреждения
охрана недвижимого имущества	количество договоров	0,00017000	
2.3. Натуральные нормы, используемые при определении затрат на содержание объектов особо ценного движимого имущества, за исключением затрат, непосредственно связанных с выполнением муниципальной работы			

1	2	3	4
техническое обслуживание и регламентно-профилактический ремонт системы пожарной сигнализации	количество договоров	0,00016750	метод наиболее эффективного учреждения
2.4. Натуральные нормы, используемые при определении затрат на оплату труда работников, которые не принимают непосредственного участия в выполнении муниципальной работы, и начисления на выплаты по оплате труда работников, которые не принимают непосредственного участия в выполнении муниципальной работы			
уборщик служебных помещений	штатная единица	0,00228357	метод наиболее эффективного учреждения

АДМИНИСТРАЦИЯ ГОРОДА ПЕРМИ
ПОСТАНОВЛЕНИЕ

23.12.2024 № 1272

О внесении изменений в значения натуральных норм, необходимых для определения базовых нормативов затрат на выполнение муниципальной работы «Обеспечение доступа к объектам спорта», утвержденные постановлением администрации города Перми от 18.10.2023 № 1104 «Об утверждении размера нормативных затрат на выполнение муниципальной работы «Обеспечение доступа к объектам спорта» на 2024 год и плановый период 2025 и 2026 годов, значения отраслевого корректирующего коэффициента, размера нормативных затрат на содержание муниципального имущества, уплату налогов на 2024 год и плановый период 2025 и 2026 годов, значений натуральных норм, необходимых для определения базовых нормативов затрат на выполнение муниципальной работы «Обеспечение доступа к объектам спорта»

В соответствии со статьей 69.2 Бюджетного кодекса Российской Федерации, постановлением администрации города Перми от 30 ноября 2007 г. № 502 «О Порядке формирования, размещения, финансового обеспечения и контроля выполнения муниципального задания на оказание муниципальных услуг (выполнение работ)», в целях актуализации правовых актов администрации города Перми
администрация города Перми ПОСТАНОВЛЯЕТ:

1. Внести изменения в значения натуральных норм, необходимых для определения базовых нормативов затрат на выполнение муниципальной работы «Обеспечение доступа к объектам спорта», утвержденные постановлением администрации города Перми от 18 октября 2023 г. № 1104 «Об утверждении размера нормативных затрат на выполнение муниципальной работы «Обеспечение доступа к объектам спорта» на 2024 год и плановый период 2025 и 2026 годов, значения отраслевого корректирующего коэффициента, размера нормативных затрат на содержание муниципального имущества, уплату налогов на 2024 год и плановый период 2025 и 2026 годов, значений натуральных норм, необходимых для определения базовых нормативов затрат на выполнение муниципальной работы «Обеспечение доступа к объектам спорта» (в ред. от 11.04.2024 № 283, от 22.05.2024 № 383), изложив в редакции согласно приложению к настоящему постановлению.

2. Настоящее постановление вступает в силу со дня официального обнародования посредством официального опубликования в печатном средстве массовой информации «Официальный бюллетень органов местного самоуправления муниципального образования город Пермь» и действует по 31 декабря 2024 г.

3. Управлению по общим вопросам администрации города Перми обеспечить обнародование настоящего постановления посредством официального опубликования в печатном средстве массовой информации «Официальный бюллетень органов местного самоуправления муниципального образования город Пермь».

4. Информационно-аналитическому управлению администрации города Перми обеспечить обнародование настоящего постановления посредством официального опубликования в сетевом издании «Официальный сайт муниципального образования город Пермь www.gorodperm.ru».

5. Контроль за исполнением настоящего постановления возложить на заместителя главы администрации города Перми Мальцеву Е.Д.

Глава города Перми Э.О. Соснин

Приложение
к постановлению администрации
города Перми
от 23.12.2024 № 1272

ЗНАЧЕНИЯ
натуральных норм, необходимых для определения базовых нормативов затрат на выполнение муниципальной работы «Обеспечение доступа к объектам спорта»

Наименование муниципальной работы – «Обеспечение доступа к объектам спорта».

Номер реестровой записи – 3005630.

Условия содержания – обеспечение эксплуатационно-технического обслуживания объектов и помещений, а также содержание указанных объектов и помещений, оборудования и прилегающей территории в надлежащем состоянии.

Единица измерения показателя объема выполнения муниципальной работы – количество квадратных метров.

Наименование натуральной нормы	Единица измерения натуральной нормы	Значение натуральной нормы	Способ определения значения натуральной нормы
1	2	3	4
1. Натуральные нормы, непосредственно связанные с выполнением муниципальной работы			
1.1. Натуральные нормы, используемые при определении затрат на оплату труда работников, непосредственно связанных с выполнением муниципальной работы, и начисления на выплаты по оплате труда работников, непосредственно связанных с выполнением муниципальной работы, включая страховые взносы в Фонд пенсионного и социального страхования Российской Федерации, Федеральный фонд обязательного медицинского страхования			
инструктор-методист физкультурно-спортивной организации	штатная единица	0,00050746	метод наиболее эффективного учреждения
1.2. Натуральные нормы, используемые при определении затрат на приобретение материальных запасов			
химия для системы водоподготовки, в том числе:			
средство для обеззараживания воды в бассейнах	кг	2,00954024	метод наиболее эффективного учреждения
средство для понижения уровня pH в бассейнах	кг	0,17761088	метод наиболее эффективного учреждения
средство для очистки воды бассейнов от взвешенных частиц	кг	0,04440272	метод наиболее эффективного учреждения
средство для уничтожения водорослей в бассейне и предупреждения их образования	кг	0,07611895	метод наиболее эффективного учреждения
1.3. Иные затраты, непосредственно связанные с выполнением муниципальной работы, в том числе затраты на оплату коммунальных услуг, содержание объектов недвижимого имущества и особо ценного движимого имущества в части имущества, используемого в процессе выполнения муниципальной работы, в том числе:			
1.3.1. Натуральные нормы, используемые при определении затрат на коммунальные услуги, непосредственно связанных с выполнением муниципальной работы			
электроэнергия, непосредственно связанная с выполнением муниципальной работы	кВт / ч	72,37560000	метод наиболее эффективного учреждения
тепловая энергия, непосредственно связанная с выполнением муниципальной работы	Гкал	0,05610000	
водоотведение, непосредственно связанное с выполнением муниципальной работы	куб. м	0,87450000	
водоснабжение, в том числе:			
холодное водоснабжение, непосредственно связанное с выполнением муниципальной работы	куб. м	0,64350000	
горячее водоснабжение, непосредственно связанное с выполнением муниципальной работы	куб. м	0,22110000	
1.3.2. Натуральные нормы, используемые при определении затрат на содержание объектов недвижимого имущества, непосредственно связанных с выполнением муниципальной работы			

1	2	3	4
дезинсекция, дератизация	количество договоров	0,00016746	метод наиболее эффективного учреждения
охрана недвижимого имущества	количество договоров	0,00008373	
лабораторное исследование воды	количество договоров	0,00025373	
1.3.3. Натуральные нормы, используемые при определении затрат на содержание объектов особо ценного движимого имущества, непосредственно связанных с выполнением муниципальной работы			
техническое обслуживание и регламентно-профилактический ремонт системы пожарной сигнализации	количество договоров	0,00008250	метод наиболее эффективного учреждения
2. Натуральные нормы, используемые при определении базового норматива затрат на общехозяйственные нужды на выполнение муниципальной работы			
2.1. Натуральные нормы, используемые при определении затрат на коммунальные услуги, за исключением затрат, непосредственно связанных с выполнением муниципальной работы			
электроэнергия, за исключением затрат, непосредственно связанных с выполнением муниципальной работы	кВт / ч	146,94440000	метод наиболее эффективного учреждения
тепловая энергия, за исключением затрат, непосредственно связанных с выполнением муниципальной работы	Гкал	0,11390000	
водоотведение, за исключением затрат, непосредственно связанных с выполнением муниципальной работы	куб. м	1,77550000	
водоснабжение, в том числе:			
холодное водоснабжение, за исключением затрат, непосредственно связанных с выполнением муниципальной работы	куб. м	1,30650000	
горячее водоснабжение, за исключением затрат, непосредственно связанных с выполнением муниципальной работы	куб. м	0,44890000	
2.2. Натуральные нормы, используемые при определении затрат на содержание объектов недвижимого имущества, за исключением затрат, непосредственно связанных с выполнением муниципальной работы			
дезинсекция, дератизация	количество договоров	0,00034000	метод наиболее эффективного учреждения
охрана недвижимого имущества	количество договоров	0,00017000	
2.3. Натуральные нормы, используемые при определении затрат на содержание объектов особо ценного движимого имущества, за исключением затрат, непосредственно связанных с выполнением муниципальной работы			
техническое обслуживание и регламентно-профилактический ремонт системы пожарной сигнализации	количество договоров	0,00016750	метод наиболее эффективного учреждения
2.4. Натуральные нормы, используемые при определении затрат на оплату труда работников, которые не принимают непосредственного участия в выполнении муниципальной работы, и начисления на выплаты по оплате труда работников, которые не принимают непосредственного участия в выполнении муниципальной работы			
уборщик служебных помещений	штатная единица	0,00228357	метод наиболее эффективного учреждения

АДМИНИСТРАЦИЯ ГОРОДА ПЕРМИ
ПОСТАНОВЛЕНИЕ

23.12.2024 № 1273

О внесении изменений в приложение 2 к Порядку определения объема и условий предоставления субсидий на иные цели бюджетным и автономным учреждениям, подведомственным комитету по физической культуре и спорту администрации города Перми, на обеспечение работников учреждений бюджетной сферы Пермского края путевками на санаторно-курортное лечение и оздоровление, утвержденному постановлением администрации города Перми от 21.10.2020 № 1069

В целях актуализации нормативной правовой базы администрации города Перми
администрация города Перми ПОСТАНОВЛЯЕТ:

1. Внести изменения в приложение 2 к Порядку определения объема и условий предоставления субсидий на иные цели бюджетным и автономным учреждениям, подведомственным комитету по физической культуре и спорту администрации города Перми, на обеспечение работников учреждений бюджетной сферы Пермского края путевками на санаторно-курортное лечение и оздоровление, утвержденному постановлением администрации города Перми от 21 октября 2020 г. № 1069 (в ред. от 02.11.2020 № 1117, от 10.09.2021 № 697, от 20.09.2021 № 721, от 15.10.2021 № 863, от 11.05.2022 № 351, от 26.08.2022 № 715, от 29.11.2022 № 1205, от 27.12.2022 № 1386, от 28.12.2022 № 1407, от 16.02.2023 № 112, от 26.04.2023 № 341, от 12.05.2023 № 382, от 13.06.2023 № 483, от 13.11.2023 № 1236, от 27.05.2024 № 400, от 13.08.2024 № 642), изложив в редакции согласно приложению к настоящему постановлению.

2. Настоящее постановление вступает в силу со дня официального обнародования посредством официального опубликования в печатном средстве массовой информации «Официальный бюллетень органов местного самоуправления муниципального образования город Пермь».

3. Управлению по общим вопросам администрации города Перми обеспечить обнародование настоящего постановления посредством официального опубликования в печатном средстве массовой информации «Официальный бюллетень органов местного самоуправления муниципального образования город Пермь».

4. Информационно-аналитическому управлению администрации города Перми обеспечить обнародование настоящего постановления посредством официального опубликования в сетевом издании «Официальный сайт муниципального образования город Пермь www.gorodperm.ru».

5. Контроль за исполнением настоящего постановления возложить на заместителя главы администрации города Перми Мальцеву Е.Д.

Глава города Перми Э.О. Соснин

Приложение
к постановлению администрации
города Перми
от 23.12.2024 № 1273

РАЗМЕР СУБСИДИЙ
на иные цели бюджетным и автономным учреждениям, подведомственным комитету по физической культуре и спорту администрации города Перми, на обеспечение работников учреждений бюджетной сферы Пермского края путевками на санаторно-курортное лечение и оздоровление на 2024 год

№	Получатели субсидий на иные цели	Размер субсидий на иные цели, руб.		
		2024 год		
		всего	в том числе	
			за счет средств бюджета города Перми	за счет средств бюджета Пермского края
1	2	3	4	5
1	Муниципальное бюджетное учреждение дополнительного образования «Спортивная школа олимпийского	23 475,90	10 061,10	13 414,80

1	2	3	4	5
	резерва «Олимпийские ракетки» г. Перми			
2	Муниципальное бюджетное учреждение дополнительного образования «Спортивная школа «Старт» г. Перми	25 152,75	10 061,10	15 091,65
3	Муниципальное автономное учреждение дополнительного образования «Спортивная школа олимпийского резерва «Звезда» по футболу» г. Перми	23 475,90	10 061,10	13 414,80
4	Муниципальное автономное учреждение дополнительного образования «Спортивная школа олимпийского резерва Кировского района» г. Перми	70 427,70	30 183,30	40 244,40
5	Муниципальное автономное учреждение дополнительного образования «Спортивная школа олимпийского резерва «Орленок» г. Перми	23 475,90	10 061,10	13 414,80
6	Муниципальное автономное учреждение дополнительного образования «Спортивная школа олимпийского резерва по дзюдо «Пермский Кодокан» г. Перми	23 475,90	10 061,10	13 414,80
7	Муниципальное автономное учреждение дополнительного образования «Спортивная школа армейского рукопашного боя» г. Перми	23 475,90	10 061,10	13 414,80
8	Муниципальное автономное учреждение «Городской спортивно-культурный комплекс»	25 152,75	10 061,10	15 091,65
Общий размер субсидий		238 112,70	100 611,00	137 501,70

АДМИНИСТРАЦИЯ ГОРОДА ПЕРМИ
ПОСТАНОВЛЕНИЕ

23.12.2024 № 1274

О внесении изменений в отдельные правовые акты администрации города Перми

В соответствии с Бюджетным кодексом Российской Федерации, Федеральным законом от 06 октября 2003 г. № 131-ФЗ «Об общих принципах организации местного самоуправления в Российской Федерации», Уставом города Перми, в целях актуализации нормативной правовой базы администрации города Перми
администрация города Перми ПОСТАНОВЛЯЕТ:

1. Внести изменения в Положение о порядке проведения антикоррупционной экспертизы проектов нормативных правовых актов и нормативных правовых актов в администрации города Перми, утвержденное постановлением администрации города Перми от 01 февраля 2010 г. № 24 (в ред. от 19.09.2013 № 761, от 30.10.2013 № 931, от 01.04.2014 № 206, от 07.07.2014 № 450, от 17.07.2014 № 480, от 19.11.2014 № 871, от 24.02.2016 № 122, от 29.12.2016 № 1194, от 09.10.2018 № 696, от 07.05.2019 № 150-П, от 19.09.2019 № 571), исключив в абзаце втором пункта 1.3 слова «ведомственные целевые программы,».

2. Внести изменения в Положение о планировании деятельности и представлении отчетности муниципальных унитарных предприятий, утвержденное постановлением администрации города Перми от 02 апреля 2010 г. № 153 (в ред. от 05.07.2011 № 338, от 12.01.2016 № 5), исключив в абзаце пятом пункта 2.1.3 слово «ведомственных,».

3. Внести изменения в Порядок принятия решений о заключении муниципальных контрактов на выполнение работ (оказание услуг) для обеспечения нужд города Перми на срок, превышающий срок действия утвержденных лимитов бюджетных обязательств, утвержденный постановлением администрации города Перми от 18 мая 2010 г. № 270 (в ред. от 16.11.2016 № 1023), исключив в пункте 2.2 слова «и ведомственных целевых программ».

4. Внести в Порядок подготовки постановлений и распоряжений администрации города Перми, утвержденный постановлением администрации города Перми от 25 мая 2012 г. № 235 (в ред. от 29.03.2013 № 200, от 09.07.2013 № 563, от 19.09.2013 № 761, от 30.10.2013 № 931, от 28.02.2014 № 133, от 01.04.2014 № 206, от 05.06.2014 № 371, от 07.07.2014 № 450, от 19.12.2014 № 1002, от 30.12.2014 № 1077, от 12.02.2015 № 73, от 30.09.2015 № 697, от 26.10.2015 № 865,

от 04.02.2016 № 72, от 10.03.2016 № 149, от 28.11.2016 № 1055, от 26.12.2016 № 1172, от 05.10.2017 № 805, от 05.04.2018 № 210, от 26.10.2018 № 832, от 27.02.2019 № 4-П, от 05.11.2019 № 850, от 09.01.2020 № 5, от 12.08.2020 № 701, от 23.04.2021 № 295, от 25.02.2022 № 112, от 01.07.2022 № 566, от 02.08.2022 № 650), следующие изменения:

4.1. в абзаце втором пункта 5.7.2.3 слова «ведомственных целевых программ,» исключить;

4.2. в абзаце третьем пункта 8.2 слова «ведомственных целевых программ,» исключить.

5. Внести изменения в Типовое положение о консультативном совете при заместителе главы администрации города Перми, утвержденное постановлением администрации города Перми от 21 октября 2013 г. № 897 (в ред. от 11.02.2014 № 80, от 14.04.2014 № 253, от 19.09.2017 № 744, от 04.04.2019 № 185, от 04.06.2020 № 497, от 19.08.2020 № 710, от 28.06.2021 № 477, от 04.08.2023 № 661, от 10.10.2023 № 955) , исключив в пункте 2.2.1 слова «и ведомственных целевых».

6. Настоящее постановление вступает в силу со дня официального обнародования посредством официального опубликования в печатном средстве массовой информации «Официальный бюллетень органов местного самоуправления муниципального образования город Пермь» и распространяется на правоотношения, возникшие с 04 августа 2023 г.

7. Управлению по общим вопросам администрации города Перми обеспечить обнародование настоящего постановления посредством официального опубликования в печатном средстве массовой информации «Официальный бюллетень органов местного самоуправления муниципального образования город Пермь».

8. Информационно-аналитическому управлению администрации города Перми обеспечить обнародование настоящего постановления посредством официального опубликования в сетевом издании «Официальный сайт муниципального образования город Пермь www.gorodperm.ru».

9. Контроль за исполнением настоящего постановления возложить на руководителя аппарата администрации города Перми Молоковских А.В.

Глава города Перми Э.О. Соснин

АДМИНИСТРАЦИЯ ГОРОДА ПЕРМИ
ПОСТАНОВЛЕНИЕ

23.12.2024 № 1275

О внесении изменений в перечень главных администраторов доходов бюджета города Перми, утвержденный постановлением администрации города Перми от 02.11.2021 № 975 «Об утверждении перечня главных администраторов доходов бюджета города Перми, перечня главных администраторов источников финансирования дефицита бюджета города Перми»

В целях актуализации правовой базы города Перми
администрация города Перми ПОСТАНОВЛЯЕТ:

1. Внести изменения в перечень главных администраторов доходов бюджета города Перми, утвержденный постановлением администрации города Перми от 02 ноября 2021 г. № 975 «Об утверждении перечня главных администраторов доходов бюджета города Перми, перечня главных администраторов источников финансирования дефицита бюджета города Перми» (в ред. от 03.11.2022 № 1121, от 04.07.2023 № 577, от 06.12.2023 № 1379, от 11.04.2024 № 285), изложив в редакции согласно приложению к настоящему постановлению.

2. Настоящее постановление вступает в силу с 01 января 2025 г., но не ранее дня официального обнародования посредством официального опубликования в печатном средстве массовой информации «Официальный бюллетень органов местного самоуправления муниципального образования город Пермь».

3. Управлению по общим вопросам администрации города Перми обеспечить обнародование настоящего постановления посредством официального опубликования в печатном средстве массовой информации «Официальный бюллетень органов местного самоуправления муниципального образования город Пермь».

4. Информационно-аналитическому управлению администрации города Перми обеспечить обнародование настоящего постановления посредством официального опубликования в сетевом издании «Официальный сайт муниципального образования город Пермь www.gorodperm.ru».

5. Контроль за исполнением настоящего постановления возложить на заместителя главы администрации города Перми Фурман Я.В.

Глава города Перми Э.О. Соснин

Приложение
к постановлению администрации
города Перми
от 23.12.2024 № 1275

ПЕРЕЧЕНЬ
главных администраторов доходов бюджета города Перми

Код бюджетной классификации		Наименование главного администратора доходов бюджета города Перми, наименование кода вида (подвида) доходов бюджета города Перми
Код главного администратора доходов	Код вида (подвида) доходов бюджета	
1	2	3
048	Федеральная служба по надзору в сфере природопользования	
048	1 12 01010 01 0000 120	Плата за выбросы загрязняющих веществ в атмосферный воздух стационарными объектами
048	1 12 01030 01 0000 120	Плата за сбросы загрязняющих веществ в водные объекты
048	1 12 01041 01 0000 120	Плата за размещение отходов производства
048	1 12 01042 01 0000 120	Плата за размещение твердых коммунальных отходов
048	1 12 01070 01 0000 120	Плата за выбросы загрязняющих веществ, образующихся при сжигании на факельных установках и (или) рассеивании попутного нефтяного газа
048	1 16 10123 01 0041 140	Доходы от денежных взысканий (штрафов), поступающие в счет погашения задолженности, образовавшейся до 01 января 2020 года, подлежащие зачислению в бюджет муниципального образования по нормативам, действовавшим в 2019 году (доходы бюджетов городских округов за исключением доходов, направляемых на формирование муниципального дорожного фонда, а также иных платежей в случае принятия решения финансовым органом муниципального образования о раздельном учете задолженности)
048	1 16 11050 01 0000 140	Платежи по искам о возмещении вреда, причиненного окружающей среде, а также платежи, уплачиваемые при добровольном возмещении вреда, причиненного окружающей среде (за исключением вреда, причиненного окружающей среде на особо охраняемых природных территориях, вреда, причиненного водным объектам, атмосферному воздуху, почвам, недрам, объектам животного мира, занесенным в Красную книгу Российской Федерации, а также иным объектам животного мира, не относящимся к объектам охоты и рыболовства и среде их обитания), подлежащие зачислению в бюджет муниципального образования
076	Федеральное агентство по рыболовству	
076	1 16 10123 01 0041 140	Доходы от денежных взысканий (штрафов), поступающие в счет погашения задолженности, образовавшейся до 01 января 2020 года, подлежащие зачислению в бюджет муниципального образования по нормативам, действовавшим в 2019 году (доходы бюджетов городских округов за исключением доходов, направляемых на формирование муниципального дорожного фонда, а также иных платежей в случае принятия решения финансовым органом муниципального образования о раздельном учете задолженности)

1	2	3
076	1 16 11050 01 0000 140	Платежи по искам о возмещении вреда, причиненного окружающей среде, а также платежи, уплачиваемые при добровольном возмещении вреда, причиненного окружающей среде (за исключением вреда, причиненного окружающей среде на особо охраняемых природных территориях, вреда, причиненного водным объектам, атмосферному воздуху, почвам, недрам, объектам животного мира, занесенным в Красную книгу Российской Федерации, а также иным объектам животного мира, не относящимся к объектам охоты и рыболовства и среде их обитания), подлежащие зачислению в бюджет муниципального образования
096	Федеральная служба по надзору в сфере связи, информационных технологий и массовых коммуникаций	
096	1 08 07130 01 0000 110	Государственная пошлина за государственную регистрацию средства массовой информации, за внесение изменений в запись о регистрации средства массовой информации (в том числе связанных с изменением тематики или специализации), продукция которого предназначена для распространения преимущественно на территории субъекта Российской Федерации, территории муниципального образования
096	1 16 10123 01 0041 140	Доходы от денежных взысканий (штрафов), поступающие в счет погашения задолженности, образовавшейся до 01 января 2020 года, подлежащие зачислению в бюджет муниципального образования по нормативам, действовавшим в 2019 году (доходы бюджетов городских округов за исключением доходов, направляемых на формирование муниципального дорожного фонда, а также иных платежей в случае принятия решения финансовым органом муниципального образования о раздельном учете задолженности)
106	Федеральная служба по надзору в сфере транспорта	
106	1 16 10123 01 0041 140	Доходы от денежных взысканий (штрафов), поступающие в счет погашения задолженности, образовавшейся до 01 января 2020 года, подлежащие зачислению в бюджет муниципального образования по нормативам, действовавшим в 2019 году (доходы бюджетов городских округов за исключением доходов, направляемых на формирование муниципального дорожного фонда, а также иных платежей в случае принятия решения финансовым органом муниципального образования о раздельном учете задолженности)
141	Федеральная служба по надзору в сфере защиты прав потребителей и благополучия человека	
141	1 16 10123 01 0041 140	Доходы от денежных взысканий (штрафов), поступающие в счет погашения задолженности, образовавшейся до 01 января 2020 года, подлежащие зачислению в бюджет муниципального образования по нормативам, действовавшим в 2019 году (доходы бюджетов городских округов за исключением доходов, направляемых на формирование муниципального дорожного фонда, а также иных платежей в случае принятия решения финансовым органом муниципального образования о раздельном учете задолженности)
150	Федеральная служба по труду и занятости	
150	1 16 10123 01 0041 140	Доходы от денежных взысканий (штрафов), поступающие в счет погашения задолженности, образовавшейся до 01 января 2020 года, подлежащие зачислению в бюджет муниципального образования по нормативам, действовавшим в 2019 году (доходы бюджетов городских округов за исключением доходов, направляемых на формирование муниципального дорожного фонда, а также иных платежей в случае принятия решения финансовым органом муниципального образования о раздельном учете задолженности)
153	Федеральная таможенная служба	
153	1 16 10123 01 0041 140	Доходы от денежных взысканий (штрафов), поступающие в счет погашения задолженности, образовавшейся до 01 января 2020 года, подлежащие зачислению в бюджет муниципального образования по нормативам, действовавшим в 2019 году (доходы бюджетов городских округов за исключением доходов, направляемых на формирование муниципального дорожного фонда, а также иных платежей в случае принятия решения финансовым органом муниципального образования о раздельном учете задолженности)

1	2	3
157	Федеральная служба государственной статистики	
157	1 16 10123 01 0041 140	Доходы от денежных взысканий (штрафов), поступающие в счет погашения задолженности, образовавшейся до 01 января 2020 года, подлежащие зачислению в бюджет муниципального образования по нормативам, действовавшим в 2019 году (доходы бюджетов городских округов за исключением доходов, направляемых на формирование муниципального дорожного фонда, а также иных платежей в случае принятия решения финансовым органом муниципального образования о раздельном учете задолженности)
160	Федеральная служба по контролю за алкогольным и табачным рынками	
160	1 16 10123 01 0041 140	Доходы от денежных взысканий (штрафов), поступающие в счет погашения задолженности, образовавшейся до 01 января 2020 года, подлежащие зачислению в бюджет муниципального образования по нормативам, действовавшим в 2019 году (доходы бюджетов городских округов за исключением доходов, направляемых на формирование муниципального дорожного фонда, а также иных платежей в случае принятия решения финансовым органом муниципального образования о раздельном учете задолженности)
161	Федеральная антимонопольная служба	
161	1 16 10123 01 0041 140	Доходы от денежных взысканий (штрафов), поступающие в счет погашения задолженности, образовавшейся до 01 января 2020 года, подлежащие зачислению в бюджет муниципального образования по нормативам, действовавшим в 2019 году (доходы бюджетов городских округов за исключением доходов, направляемых на формирование муниципального дорожного фонда, а также иных платежей в случае принятия решения финансовым органом муниципального образования о раздельном учете задолженности)
163	Департамент имущественных отношений администрации города Перми	
163	1 11 01040 04 0000 120	Доходы в виде прибыли, приходящейся на доли в уставных (складочных) капиталах хозяйственных товариществ и обществ, или дивидендов по акциям, принадлежащим городским округам
163	1 11 05074 04 1000 120	Доходы от сдачи в аренду имущества, составляющего казну городских округов (за исключением земельных участков) (сумма платежа (перерасчеты, недоимка и задолженность) по данному виду дохода)
163	1 11 05074 04 2000 120	Доходы от сдачи в аренду имущества, составляющего казну городских округов (за исключением земельных участков) (сумма НДС по договорам аренды муниципального имущества, заключенным с физическими лицами, подлежащая перечислению в федеральный бюджет)
163	1 11 09044 04 0000 120	Прочие поступления от использования имущества, находящегося в собственности городских округов (за исключением имущества муниципальных бюджетных и автономных учреждений, а также имущества муниципальных унитарных предприятий, в том числе казенных)
163	1 13 01994 04 0020 130	Прочие доходы от оказания платных услуг (работ) получателями средств бюджетов городских округов (прочие доходы)
163	1 13 02064 04 0000 130	Доходы, поступающие в порядке возмещения расходов, понесенных в связи с эксплуатацией имущества городских округов
163	1 13 02994 04 0030 130	Прочие доходы от компенсации затрат бюджетов городских округов (прочие доходы)
163	1 14 02042 04 0000 410	Доходы от реализации имущества, находящегося в оперативном управлении учреждений, находящихся в ведении органов управления городских округов (за исключением имущества муниципальных бюджетных и автономных учреждений), в части реализации основных средств по указанному имуществу
163	1 14 02042 04 0000 440	Доходы от реализации имущества, находящегося в оперативном управлении учреждений, находящихся в ведении органов управления городских округов (за исключением имущества муниципальных бюджетных и автономных учреждений), в части реализации материальных запасов по указанному имуществу

1	2	3
163	1 14 02043 04 0000 410	Доходы от реализации иного имущества, находящегося в собственности городских округов (за исключением имущества муниципальных бюджетных и автономных учреждений, а также имущества муниципальных унитарных предприятий, в том числе казенных), в части реализации основных средств по указанному имуществу
163	1 14 02043 04 0000 440	Доходы от реализации иного имущества, находящегося в собственности городских округов (за исключением имущества муниципальных бюджетных и автономных учреждений, а также имущества муниципальных унитарных предприятий, в том числе казенных), в части реализации материальных запасов по указанному имуществу
163	1 14 03040 04 0000 410	Средства от распоряжения и реализации выморочного имущества, обращенного в собственность городских округов (в части реализации основных средств по указанному имуществу)
163	1 14 03040 04 0000 440	Средства от распоряжения и реализации выморочного имущества, обращенного в собственность городских округов (в части реализации материальных запасов по указанному имуществу)
163	1 14 13040 04 1000 410	Доходы от приватизации имущества, находящегося в собственности городских округов, в части приватизации нефинансовых активов имущества казны (сумма доходов (за исключением НДС) от реализации муниципального имущества в порядке, установленном Федеральным законом от 21 декабря 2001 г. «О приватизации государственного и муниципального имущества» № 178-ФЗ (далее – Закон № 178-ФЗ)
163	1 14 13040 04 2000 410	Доходы от приватизации имущества, находящегося в собственности городских округов, в части приватизации нефинансовых активов имущества казны (сумма НДС по договорам купли-продажи муниципального имущества, заключенным с физическими лицами, подлежащая перечислению в федеральный бюджет)
163	1 14 13040 04 3000 410	Доходы от приватизации имущества, находящегося в собственности городских округов, в части приватизации нефинансовых активов имущества казны (сумма доходов от реализации муниципального имущества в порядке, установленном Федеральным законом от 22 июля 2008 г. № 159-ФЗ «Об особенностях отчуждения движимого и недвижимого имущества, находящегося в государственной или в муниципальной собственности и арендуемого субъектами малого и среднего предпринимательства, и о внесении изменений в отдельные законодательные акты Российской Федерации» (далее – Закон № 159-ФЗ)
163	1 16 02020 02 0000 140	Административные штрафы, установленные законами субъектов Российской Федерации об административных правонарушениях, за нарушение муниципальных правовых актов
163	1 16 07010 04 0000 140	Штрафы, неустойки, пени, уплаченные в случае просрочки исполнения поставщиком (подрядчиком, исполнителем) обязательств, предусмотренных муниципальным контрактом, заключенным муниципальным органом, казенным учреждением городского округа
163	1 16 07090 04 1300 140	Иные штрафы, неустойки, пени, уплаченные в соответствии с законом или договором в случае неисполнения или ненадлежащего исполнения обязательств перед муниципальным органом (муниципальным казенным учреждением) городского округа (штрафы, неустойки, пени, уплаченные по договорам аренды муниципального имущества, составляющего казну городских округов)
163	1 16 07090 04 2100 140	Иные штрафы, неустойки, пени, уплаченные в соответствии с законом или договором в случае неисполнения или ненадлежащего исполнения обязательств перед муниципальным органом (муниципальным казенным учреждением) городского округа (штрафы, неустойки, пени, уплаченные по договорам купли-продажи муниципального имущества, реализованного в порядке, установленном Законом № 178-ФЗ)
163	1 16 07090 04 2200 140	Иные штрафы, неустойки, пени, уплаченные в соответствии с законом или договором в случае неисполнения или ненадлежащего исполнения обязательств перед муниципальным органом (муниципальным казенным учреждением) городского округа (штрафы, неустойки, пени, уплаченные по договорам купли-продажи муниципального имущества, реализованного в порядке, установленном Законом № 159-ФЗ)

1	2	3
163	1 16 07090 04 9000 140	Иные штрафы, неустойки, пени, уплаченные в соответствии с законом или договором в случае неисполнения или ненадлежащего исполнения обязательств перед муниципальным органом (муниципальным казенным учреждением) городского округа (прочие штрафы, неустойки, пени)
163	1 16 10031 04 0000 140	Возмещение ущерба при возникновении страховых случаев, когда выгодоприобретателями выступают получатели средств бюджета городского округа
163	1 16 10032 04 0000 140	Прочее возмещение ущерба, причиненного муниципальному имуществу городского округа (за исключением имущества, закрепленного за муниципальными бюджетными (автономными) учреждениями, унитарными предприятиями)
163	1 16 10061 04 0000 140	Платежи в целях возмещения убытков, причиненных уклонением от заключения с муниципальным органом городского округа (муниципальным казенным учреждением) муниципального контракта, а также иные денежные средства, подлежащие зачислению в бюджет городского округа за нарушение законодательства Российской Федерации о контрактной системе в сфере закупок товаров, работ, услуг для обеспечения государственных и муниципальных нужд (за исключением муниципального контракта, финансируемого за счет средств муниципального дорожного фонда)
163	1 16 10081 04 0000 140	Платежи в целях возмещения ущерба при расторжении муниципального контракта, заключенного с муниципальным органом городского округа (муниципальным казенным учреждением), в связи с односторонним отказом исполнителя (подрядчика) от его исполнения (за исключением муниципального контракта, финансируемого за счет средств муниципального дорожного фонда)
163	1 16 10123 01 1300 140	Доходы от денежных взысканий (штрафов), поступающие в счет погашения задолженности, образовавшейся до 01 января 2020 года, подлежащие зачислению в бюджет муниципального образования по нормативам, действовавшим в 2019 году (штрафы, неустойки, пени, уплаченные по договорам аренды муниципального имущества, составляющего казну городских округов)
163	1 16 10123 01 2100 140	Доходы от денежных взысканий (штрафов), поступающие в счет погашения задолженности, образовавшейся до 01 января 2020 года, подлежащие зачислению в бюджет муниципального образования по нормативам, действовавшим в 2019 году (штрафы, неустойки, пени, уплаченные по договорам купли-продажи муниципального имущества, реализованного в порядке, установленном Законом № 178-ФЗ)
163	1 16 10123 01 2200 140	Доходы от денежных взысканий (штрафов), поступающие в счет погашения задолженности, образовавшейся до 01 января 2020 года, подлежащие зачислению в бюджет муниципального образования по нормативам, действовавшим в 2019 году (штрафы, неустойки, пени, уплаченные по договорам купли-продажи муниципального имущества, реализованного в порядке, установленном Законом № 159-ФЗ)
163	1 16 10123 01 4000 140	Доходы от денежных взысканий (штрафов), поступающие в счет погашения задолженности, образовавшейся до 01 января 2020 года, подлежащие зачислению в бюджет муниципального образования по нормативам, действовавшим в 2019 году (штрафы, неустойки, пени, уплаченные в случае просрочки исполнения поставщиком (подрядчиком, исполнителем) обязательств, предусмотренных муниципальным контрактом, заключенным муниципальным органом, казенным учреждением городского округа)
163	1 16 10123 01 9000 140	Доходы от денежных взысканий (штрафов), поступающие в счет погашения задолженности, образовавшейся до 01 января 2020 года, подлежащие зачислению в бюджет муниципального образования по нормативам, действовавшим в 2019 году (прочие доходы от денежных взысканий (штрафов)
163	1 17 01040 04 0000 180	Невыясненные поступления, зачисляемые в бюджеты городских округов
163	1 17 05040 04 9000 180	Прочие неналоговые доходы бюджетов городских округов (прочие доходы)
163	2 02 29999 04 0000 150	Прочие субсидии бюджетам городских округов
163	2 02 49999 04 0000 150	Прочие межбюджетные трансферты, передаваемые бюджетам городских округов

1	2	3
163	2 07 04050 04 0000 150	Прочие безвозмездные поступления в бюджеты городских округов
163	2 19 60010 04 0000 150	Возврат прочих остатков субсидий, субвенций и иных межбюджетных трансфертов, имеющих целевое назначение, прошлых лет из бюджетов городских округов
177	Министерство Российской Федерации по делам гражданской обороны, чрезвычайным ситуациям и ликвидации последствий стихийных бедствий	
177	1 16 10123 01 0041 140	Доходы от денежных взысканий (штрафов), поступающие в счет погашения задолженности, образовавшейся до 01 января 2020 года, подлежащие зачислению в бюджет муниципального образования по нормативам, действовавшим в 2019 году (доходы бюджетов городских округов за исключением доходов, направляемых на формирование муниципального дорожного фонда, а также иных платежей в случае принятия решения финансовым органом муниципального образования о раздельном учете задолженности)
182	Федеральная налоговая служба	
182	1 01 02010 01 0000 110	Налог на доходы физических лиц с доходов, источником которых является налоговый агент, за исключением доходов, в отношении которых исчисление и уплата налога осуществляются в соответствии со статьями 227, 227.1, 228 Налогового кодекса Российской Федерации, а также доходов от долевого участия в организации, полученных физическим лицом – налоговым резидентом Российской Федерации в виде дивидендов (в части суммы налога, не превышающей 650 тысяч рублей за налоговые периоды до 01 января 2025 года, а также в части суммы налога, не превышающей 312 тысяч рублей за налоговые периоды после 01 января 2025 года), а также налог на доходы физических лиц в отношении доходов от долевого участия в организации, полученных физическим лицом, не являющимся налоговым резидентом Российской Федерации, в виде дивидендов
182	1 01 02020 01 0000 110	Налог на доходы физических лиц с доходов, полученных от осуществления деятельности физическими лицами, зарегистрированными в качестве индивидуальных предпринимателей, нотариусов, занимающихся частной практикой, адвокатов, учредивших адвокатские кабинеты, и других лиц, занимающихся частной практикой в соответствии со статьей 227 Налогового кодекса Российской Федерации (в части суммы налога, не превышающей 650 тысяч рублей за налоговые периоды до 01 января 2025 года, а также в части суммы налога, не превышающей 312 тысяч рублей за налоговые периоды после 01 января 2025 года)
182	1 01 02021 01 0000 110	Налог на доходы физических лиц с доходов, полученных от осуществления деятельности физическими лицами, зарегистрированными в качестве индивидуальных предпринимателей, нотариусов, занимающихся частной практикой, адвокатов, учредивших адвокатские кабинеты, и других лиц, занимающихся частной практикой в соответствии со статьей 227 Налогового кодекса Российской Федерации (в части суммы налога, превышающей 312 тысяч рублей, относящейся к части налоговой базы, превышающей 2,4 миллиона рублей и составляющей не более 5 миллионов рублей)
182	1 01 02022 01 0000 110	Налог на доходы физических лиц с доходов, полученных от осуществления деятельности физическими лицами, зарегистрированными в качестве индивидуальных предпринимателей, нотариусов, занимающихся частной практикой, адвокатов, учредивших адвокатские кабинеты, и других лиц, занимающихся частной практикой в соответствии со статьей 227 Налогового кодекса Российской Федерации (в части суммы налога, превышающей 702 тысячи рублей, относящейся к части налоговой базы, превышающей 5 миллионов рублей и составляющей не более 20 миллионов рублей)
182	1 01 02023 01 0000 110	Налог на доходы физических лиц с доходов, полученных от осуществления деятельности физическими лицами, зарегистрированными в качестве индивидуальных предпринимателей, нотариусов, занимающихся частной практикой, адвокатов, учредивших адвокатские кабинеты, и других лиц, занимающихся частной практикой в соответствии со статьей 227 Налогового кодекса Российской Федерации (в части суммы налога, превышающей 3 402 тысячи рублей, относящейся к части налоговой базы, превышающей 20 миллионов рублей и составляющей не более 50 миллионов рублей)
182	1 01 02024 01 0000 110	Налог на доходы физических лиц с доходов, полученных от осуществления деятельности физическими лицами, зарегистрированными в качестве индивидуальных предпринимателей, нотариусов, занимающихся частной практикой, адвокатов,

1	2	3
		учредивших адвокатские кабинеты, и других лиц, занимающихся частной практикой в соответствии со статьей 227 Налогового кодекса Российской Федерации (в части суммы налога, превышающей 9 402 тысячи рублей, относящейся к части налоговой базы, превышающей 50 миллионов рублей)
182	1 01 02030 01 0000 110	Налог на доходы физических лиц с доходов, полученных физическими лицами в соответствии со статьей 228 Налогового кодекса Российской Федерации (за исключением доходов от долевого участия в организации, полученных физическим лицом – налоговым резидентом Российской Федерации в виде дивидендов) (в части суммы налога, не превышающей 650 тысяч рублей за налоговые периоды до 01 января 2025 года, а также в части суммы налога, не превышающей 312 тысяч рублей за налоговые периоды после 01 января 2025 года)
182	1 01 02040 01 0000 110	Налог на доходы физических лиц в виде фиксированных авансовых платежей с доходов, полученных физическими лицами, являющимися иностранными гражданами, осуществляющими трудовую деятельность по найму на основании патента в соответствии со статьей 227.1 Налогового кодекса Российской Федерации (в части суммы налога, не превышающей 650 тысяч рублей за налоговые периоды до 01 января 2025 года, а также в части суммы налога, не превышающей 312 тысяч рублей за налоговые периоды после 01 января 2025 года)
182	1 01 02050 01 0000 110	Налог на доходы физических лиц с сумм прибыли контролируемой иностранной компании, полученной физическими лицами, признаваемыми контролирующими лицами этой компании, за исключением уплачиваемого в связи с переходом на особый порядок уплаты на основании подачи в налоговый орган соответствующего уведомления (в части суммы налога, не превышающей 650 тысяч рублей за налоговые периоды до 01 января 2025 года, а также в части суммы налога, не превышающей 312 тысяч рублей за налоговые периоды после 01 января 2025 года)
182	1 01 02060 01 0000 110	Налог на доходы физических лиц в отношении доходов в виде процентов, полученных по вкладам (остаткам на счетах) в банках, находящихся на территории Российской Федерации
182	1 01 02070 01 0000 110	Налог на доходы физических лиц в отношении доходов в виде процента (купона, дисконта), получаемых по обращающимся облигациям российских организаций, номинированным в рублях и эмитированным после 01 января 2017 года, а также доходов в виде суммы процентов по государственным казначейским обязательствам, облигациям и другим государственным ценным бумагам бывшего СССР, государств – участников Союзного государства
182	1 01 02080 01 0000 110	Налог на доходы физических лиц в части суммы налога, превышающей 650 000 рублей, относящейся к части налоговой базы, превышающей 5 000 000 рублей (за исключением налога на доходы физических лиц с сумм прибыли контролируемой иностранной компании, в том числе фиксированной прибыли контролируемой иностранной компании, а также налога на доходы физических лиц в отношении доходов от долевого участия в организации, полученных физическим лицом – налоговым резидентом Российской Федерации в виде дивидендов) за налоговые периоды до 01 января 2025 года, а также налог на доходы физических лиц в части суммы налога, превышающей 312 тысяч рублей, относящейся к части налоговой базы, превышающей 2,4 миллиона рублей и составляющей не более 5 миллионов рублей (за исключением налога на доходы физических лиц в отношении доходов, указанных в абзаце тридцать девятом статьи 50 Бюджетного кодекса Российской Федерации, налога на доходы физических лиц в части суммы налога, превышающей 312 тысяч рублей, относящейся к сумме налоговых баз, указанных в пункте 6 статьи 210 Налогового кодекса Российской Федерации, превышающей 2,4 миллиона рублей (за исключением налога на доходы физических лиц в отношении доходов, указанных в абзацах тридцать пятом и тридцать шестом статьи 50 Бюджетного кодекса Российской Федерации), а также налога на доходы физических лиц в отношении доходов физических лиц, не являющихся налоговыми резидентами Российской Федерации, указанных в абзаце девятом пункта 3 статьи 224 Налогового кодекса Российской Федерации, в части суммы налога, превышающей 312 тысяч рублей, относящейся к части налоговой базы, превышающей 2,4 миллиона рублей) за налоговые периоды после 01 января 2025 года

1	2	3
182	1 01 02090 01 0000 110	Налог на доходы физических лиц с сумм прибыли контролируемой иностранной компании, полученной физическими лицами, признаваемыми контролирующими лицами этой компании, перешедшими на особый порядок уплаты на основании подачи в налоговый орган соответствующего уведомления (в части суммы налога, не превышающей 650 тысяч рублей за налоговые периоды до 01 января 2025 года, а также в части суммы налога, не превышающей 312 тысяч рублей за налоговые периоды после 01 января 2025 года)
182	1 01 02100 01 0000 110	Налог на доходы физических лиц с сумм прибыли контролируемой иностранной компании, полученной физическими лицами, признаваемыми контролирующими лицами этой компании, за исключением уплачиваемого в связи с переходом на особый порядок уплаты на основании подачи в налоговый орган соответствующего уведомления (в части суммы налога, превышающей 650 тысяч рублей за налоговые периоды до 01 января 2025 года, а также в части суммы налога, превышающей 312 тысяч рублей, но не более 702 тысяч рублей за налоговые периоды после 01 января 2025 года)
182	1 01 02101 01 0000 110	Налог на доходы физических лиц с сумм прибыли контролируемой иностранной компании, полученной физическими лицами, признаваемыми контролирующими лицами этой компании, за исключением уплачиваемого в связи с переходом на особый порядок уплаты на основании подачи в налоговый орган соответствующего уведомления (в части суммы налога, превышающей 702 тысячи рублей, но не более 3 402 тысяч рублей)
182	1 01 02102 01 0000 110	Налог на доходы физических лиц с сумм прибыли контролируемой иностранной компании, полученной физическими лицами, признаваемыми контролирующими лицами этой компании, за исключением уплачиваемого в связи с переходом на особый порядок уплаты на основании подачи в налоговый орган соответствующего уведомления (в части суммы налога, превышающей 3 402 тысячи рублей, но не более 9 402 тысяч рублей)
182	1 01 02103 01 0000 110	Налог на доходы физических лиц с сумм прибыли контролируемой иностранной компании, полученной физическими лицами, признаваемыми контролирующими лицами этой компании, за исключением уплачиваемого в связи с переходом на особый порядок уплаты на основании подачи в налоговый орган соответствующего уведомления (в части суммы налога, превышающей 9 402 тысячи рублей)
182	1 01 02110 01 0000 110	Налог на доходы физических лиц с сумм прибыли контролируемой иностранной компании, полученной физическими лицами, признаваемыми контролирующими лицами этой компании, перешедшими на особый порядок уплаты на основании подачи в налоговый орган соответствующего уведомления (в части суммы налога, превышающей 650 тысяч рублей за налоговые периоды до 01 января 2025 года, а также в части суммы налога, превышающей 312 тысяч рублей, но не более 702 тысяч рублей за налоговые периоды после 01 января 2025 года)
182	1 01 02111 01 0000 110	Налог на доходы физических лиц с сумм прибыли контролируемой иностранной компании, полученной физическими лицами, признаваемыми контролирующими лицами этой компании, перешедшими на особый порядок уплаты на основании подачи в налоговый орган соответствующего уведомления (в части суммы налога, превышающей 702 тысячи рублей, но не более 3 402 тысяч рублей)
182	1 01 02112 01 0000 110	Налог на доходы физических лиц с сумм прибыли контролируемой иностранной компании, полученной физическими лицами, признаваемыми контролирующими лицами этой компании, перешедшими на особый порядок уплаты на основании подачи в налоговый орган соответствующего уведомления (в части суммы налога, превышающей 3 402 тысячи рублей, но не более 9 402 тысяч рублей)
182	1 01 02113 01 0000 110	Налог на доходы физических лиц с сумм прибыли контролируемой иностранной компании, полученной физическими лицами, признаваемыми контролирующими лицами этой компании, перешедшими на особый порядок уплаты на основании подачи в налоговый орган соответствующего уведомления (в части суммы налога, превышающей 9 402 тысячи рублей)

1	2	3
182	1 01 02120 01 0000 110	Налог на доходы физических лиц в части суммы налога, относящейся к части налоговой базы, превышающей 2,4 миллиона рублей, уплачиваемой на основании налогового уведомления налогоплательщиками, для которых выполнено условие, предусмотренное абзацем восьмым пункта 6 статьи 228 Налогового кодекса Российской Федерации
182	1 01 02130 01 0000 110	Налог на доходы физических лиц в отношении доходов от долевого участия в организации, полученных физическим лицом – налоговым резидентом Российской Федерации в виде дивидендов (в части суммы налога, не превышающей 650 тысяч рублей за налоговые периоды до 01 января 2025 года, а также в части суммы налога, не превышающей 312 тысяч рублей за налоговые периоды после 01 января 2025 года)
182	1 01 02140 01 0000 110	Налог на доходы физических лиц в отношении доходов от долевого участия в организации, полученных физическим лицом – налоговым резидентом Российской Федерации в виде дивидендов (в части суммы налога, превышающей 650 тысяч рублей за налоговые периоды до 01 января 2025 года, а также в части суммы налога, превышающей 312 тысяч рублей за налоговые периоды после 01 января 2025 года)
182	1 01 02150 01 0000 110	Налог на доходы физических лиц в части суммы налога, превышающей 702 тысячи рублей, относящейся к части налоговой базы, превышающей 5 миллионов рублей и составляющей не более 20 миллионов рублей (за исключением налога на доходы физических лиц в отношении доходов, указанных в абзаце тридцать девятом статьи 50 Бюджетного кодекса Российской Федерации, налога на доходы физических лиц в части суммы налога, превышающей 312 тысяч рублей, относящейся к сумме налоговых баз, указанных в пункте 6 статьи 210 Налогового кодекса Российской Федерации, превышающей 2,4 миллиона рублей (за исключением налога на доходы физических лиц в отношении доходов, указанных в абзацах тридцать пятом и тридцать шестом статьи 50 Бюджетного кодекса Российской Федерации), а также налога на доходы физических лиц в отношении доходов физических лиц, не являющихся налоговыми резидентами Российской Федерации, указанных в абзаце девятом пункта 3 статьи 224 Налогового кодекса Российской Федерации, в части суммы налога, превышающей 312 тысяч рублей, относящейся к части налоговой базы, превышающей 2,4 миллиона рублей)
182	1 01 02160 01 0000 110	Налог на доходы физических лиц в части суммы налога, превышающей 3 402 тысячи рублей, относящейся к части налоговой базы, превышающей 20 миллионов рублей и составляющей не более 50 миллионов рублей (за исключением налога на доходы физических лиц в отношении доходов, указанных в абзаце тридцать девятом статьи 50 Бюджетного кодекса Российской Федерации, налога на доходы физических лиц в части суммы налога, превышающей 312 тысяч рублей, относящейся к сумме налоговых баз, указанных в пункте 6 статьи 210 Налогового кодекса Российской Федерации, превышающей 2,4 миллиона рублей (за исключением налога на доходы физических лиц в отношении доходов, указанных в абзацах тридцать пятом и тридцать шестом статьи 50 Бюджетного кодекса Российской Федерации), а также налога на доходы физических лиц в отношении доходов физических лиц, не являющихся налоговыми резидентами Российской Федерации, указанных в абзаце девятом пункта 3 статьи 224 Налогового кодекса Российской Федерации, в части суммы налога, превышающей 312 тысяч рублей, относящейся к части налоговой базы, превышающей 2,4 миллиона рублей)
182	1 01 02170 01 0000 110	Налог на доходы физических лиц в части суммы налога, превышающей 9 402 тысячи рублей, относящейся к части налоговой базы, превышающей 50 миллионов рублей (за исключением налога на доходы физических лиц в отношении доходов, указанных в абзаце тридцать девятом статьи 50 Бюджетного кодекса Российской Федерации, налога на доходы физических лиц в части суммы налога, превышающей 312 тысяч рублей, относящейся к сумме налоговых баз, указанных в пункте 6 статьи 210 Налогового кодекса Российской Федерации, превышающей 2,4 миллиона рублей (за исключением налога на доходы физических лиц в отношении доходов, указанных в абзацах тридцать пятом и тридцать шестом статьи 50 Бюджетного кодекса Российской Федерации), а также налога на доходы физических лиц в отношении доходов физических лиц, не являющихся налоговыми резидентами Российской Федерации, указанных в абзаце девятом пункта 3 статьи 224 Налогового кодекса Российской Федерации, в части суммы налога, превышающей 312 тысяч рублей, относящейся к части налоговой базы, превышающей 2,4 миллиона рублей)

1	2	3
182	1 01 02180 01 0000 110	Налог на доходы физических лиц в части суммы налога, превышающей 312 тысяч рублей, относящейся к сумме налоговых баз, указанных в пункте 6 статьи 210 Налогового кодекса Российской Федерации, превышающей 2,4 миллиона рублей (за исключением налога на доходы физических лиц в отношении доходов, указанных в абзацах тридцать пятом и тридцать шестом статьи 50 Бюджетного кодекса Российской Федерации, а также налога на доходы физических лиц в отношении доходов от долевого участия в организации, полученных физическим лицом – налоговым резидентом Российской Федерации в виде дивидендов (в части суммы налога, превышающей 312 тысяч рублей)
182	1 01 02190 01 0000 110	Налог на доходы физических лиц в отношении доходов физических лиц, не являющихся налоговыми резидентами Российской Федерации, указанных в абзаце девятом пункта 3 статьи 224 Налогового кодекса Российской Федерации, в части суммы налога, превышающей 312 тысяч рублей, относящейся к части налоговой базы, превышающей 2,4 миллиона рублей
182	1 01 02200 01 0000 110	Налог на доходы физических лиц в части суммы налога, относящейся к сумме налоговых баз, указанных в пункте 6.1 статьи 210 Налогового кодекса Российской Федерации, не превышающей 5 миллионов рублей
182	1 01 02210 01 0000 110	Налог на доходы физических лиц в части суммы налога, относящейся к налоговой базе, указанной в пункте 6.2 статьи 210 Налогового кодекса Российской Федерации, не превышающей 5 миллионов рублей
182	1 01 02220 01 0000 110	Налог на доходы физических лиц в части суммы налога, превышающей 650 тысяч рублей, относящейся к сумме налоговых баз, указанных в пункте 6.1 статьи 210 Налогового кодекса Российской Федерации, превышающей 5 миллионов рублей
182	1 01 02230 01 0000 110	Налог на доходы физических лиц в части суммы налога, превышающей 650 тыс. рублей, относящейся к налоговой базе, указанной в пункте 6.2 статьи 210 Налогового кодекса Российской Федерации, превышающей 5 миллионов рублей
182	1 01 02240 01 0000 110	Налог на доходы физических лиц, уплачиваемый при выполнении условий, предусмотренных статьями 213.1, 217, 219.1 и 219.2 Налогового кодекса Российской Федерации, в случаях, если сумма всех налоговых баз налогоплательщика превышает 50 миллионов рублей
182	1 03 02231 01 0000 110	Доходы от уплаты акцизов на дизельное топливо, подлежащие распределению между бюджетами субъектов Российской Федерации и местными бюджетами с учетом установленных дифференцированных нормативов отчислений в местные бюджеты (по нормативам, установленным федеральным законом о федеральном бюджете в целях формирования дорожных фондов субъектов Российской Федерации)
182	1 03 02241 01 0000 110	Доходы от уплаты акцизов на моторные масла для дизельных и (или) карбюраторных (инжекторных) двигателей, подлежащие распределению между бюджетами субъектов Российской Федерации и местными бюджетами с учетом установленных дифференцированных нормативов отчислений в местные бюджеты (по нормативам, установленным федеральным законом о федеральном бюджете в целях формирования дорожных фондов субъектов Российской Федерации)
182	1 03 02251 01 0000 110	Доходы от уплаты акцизов на автомобильный бензин, подлежащие распределению между бюджетами субъектов Российской Федерации и местными бюджетами с учетом остановленных дифференцированных нормативов отчислений в местные бюджеты (по нормативам, остановленным федеральным законом о федеральном бюджете в целях формирования дорожных фондов субъектов Российской Федерации)
182	1 03 02261 01 0000 110	Доходы от уплаты акцизов на прямогонный бензин, подлежащие распределению между бюджетами субъектов Российской Федерации и местными бюджетами с учетом установленных дифференцированных нормативов отчислений в местные бюджеты (по нормативам, установленным федеральным законом о федеральном бюджете в целях формирования дорожных фондов субъектов Российской Федерации)
182	1 03 03000 01 0000 110	Туристический налог
182	1 05 01011 01 0000 110	Налог, взимаемый с налогоплательщиков, выбравших в качестве объекта налогообложения доходы

1	2	3
182	1 05 01021 01 0000 110	Налог, взимаемый с налогоплательщиков, выбравших в качестве объекта налогообложения доходы, уменьшенные на величину расходов (в том числе минимальный налог, зачисляемый в бюджеты субъектов Российской Федерации)
182	1 05 02010 02 0000 110	Единый налог на вмененный доход для отдельных видов деятельности
182	1 05 03010 01 0000 110	Единый сельскохозяйственный налог
182	1 05 04010 02 0000 110	Налог, взимаемый в связи с применением патентной системы налогообложения, зачисляемый в бюджеты городских округов
182	1 06 01020 04 0000 110	Налог на имущество физических лиц, взимаемый по ставкам, применяемым к объектам налогообложения, расположенным в границах городских округов
182	1 06 06032 04 0000 110	Земельный налог с организаций, обладающих земельным участком, расположенным в границах городских округов
182	1 06 06042 04 0000 110	Земельный налог с физических лиц, обладающих земельным участком, расположенным в границах городских округов
182	1 08 02000 01 0000 110	Государственная пошлина по делам, рассматриваемым Конституционным Судом Российской Федерации
182	1 08 03010 01 0000 110	Государственная пошлина по делам, рассматриваемым в судах общей юрисдикции, мировыми судьями (за исключением Верховного Суда Российской Федерации)
182	1 09 04052 04 0000 110	Земельный налог (по обязательствам, возникшим до 01 января 2006 года), мобилизуемый на территориях городских округов
182	1 16 10123 01 0041 140	Доходы от денежных взысканий (штрафов), поступающие в счет погашения задолженности, образовавшейся до 01 января 2020 года, подлежащие зачислению в бюджет муниципального образования по нормативам, действовавшим в 2019 году (доходы бюджетов городских округов за исключением доходов, направляемых на формирование муниципального дорожного фонда, а также иных платежей в случае принятия решения финансовым органом муниципального образования о раздельном учете задолженности)
182	1 16 10129 01 9000 140	Доходы от денежных взысканий (штрафов), поступающие в счет погашения задолженности, образовавшейся до 01 января 2020 года, подлежащие зачислению в федеральный бюджет и бюджет муниципального образования по нормативам, действовавшим в 2019 году (иные штрафы)
188	Министерство внутренних дел Российской Федерации	
188	1 16 10123 01 0041 140	Доходы от денежных взысканий (штрафов), поступающие в счет погашения задолженности, образовавшейся до 01 января 2020 года, подлежащие зачислению в бюджет муниципального образования по нормативам, действовавшим в 2019 году (доходы бюджетов городских округов за исключением доходов, направляемых на формирование муниципального дорожного фонда, а также иных платежей в случае принятия решения финансовым органом муниципального образования о раздельном учете задолженности)
318	Министерство юстиции Российской Федерации	
318	1 08 07110 01 0000 110	Государственная пошлина за государственную регистрацию межрегиональных, региональных и местных общественных объединений, отделений общественных объединений, а также за государственную регистрацию изменений их учредительных документов
318	1 08 07120 01 0000 110	Государственная пошлина за государственную регистрацию политических партий и региональных отделений политических партий
318	1 16 10123 01 0041 140	Доходы от денежных взысканий (штрафов), поступающие в счет погашения задолженности, образовавшейся до 01 января 2020 года, подлежащие зачислению в бюджет муниципального образования по нормативам, действовавшим в 2019 году (доходы бюджетов городских округов за исключением доходов, направляемых на формирование муниципального дорожного фонда, а также иных платежей в случае принятия решения финансовым органом муниципального образования о раздельном учете задолженности)

1	2	3
321	Федеральная служба государственной регистрации, кадастра и картографии	
321	1 16 10123 01 0041 140	Доходы от денежных взысканий (штрафов), поступающие в счет погашения задолженности, образовавшейся до 01 января 2020 года, подлежащие зачислению в бюджет муниципального образования по нормативам, действовавшим в 2019 году (доходы бюджетов городских округов за исключением доходов, направляемых на формирование муниципального дорожного фонда, а также иных платежей в случае принятия решения финансовым органом муниципального образования о раздельном учете задолженности)
498	Федеральная служба по экологическому, технологическому и атомному надзору	
498	1 16 10123 01 0041 140	Доходы от денежных взысканий (штрафов), поступающие в счет погашения задолженности, образовавшейся до 01 января 2020 года, подлежащие зачислению в бюджет муниципального образования по нормативам, действовавшим в 2019 году (доходы бюджетов городских округов за исключением доходов, направляемых на формирование муниципального дорожного фонда, а также иных платежей в случае принятия решения финансовым органом муниципального образования о раздельном учете задолженности)
811	Администрация губернатора Пермского края	
811	1 16 01053 01 0035 140	Административные штрафы, установленные главой 5 Кодекса Российской Федерации об административных правонарушениях, за административные правонарушения, посягающие на права граждан, налагаемые мировыми судьями, комиссиями по делам несовершеннолетних и защите их прав (штрафы за неисполнение родителями или иными законными представителями несовершеннолетних обязанностей по содержанию и воспитанию несовершеннолетних)
811	1 16 01053 01 9000 140	Административные штрафы, установленные главой 5 Кодекса Российской Федерации об административных правонарушениях, за административные правонарушения, посягающие на права граждан, налагаемые мировыми судьями, комиссиями по делам несовершеннолетних и защите их прав (иные штрафы)
811	1 16 01063 01 0008 140	Административные штрафы, установленные главой 6 Кодекса Российской Федерации об административных правонарушениях, за административные правонарушения, посягающие на здоровье, санитарно-эпидемиологическое благополучие населения и общественную нравственность, налагаемые мировыми судьями, комиссиями по делам несовершеннолетних и защите их прав (штрафы за незаконный оборот наркотических средств, психотропных веществ или их аналогов и незаконные приобретение, хранение, перевозку растений, содержащих наркотические средства или психотропные вещества, либо их частей, содержащих наркотические средства или психотропные вещества)
811	1 16 01063 01 0009 140	Административные штрафы, установленные главой 6 Кодекса Российской Федерации об административных правонарушениях, за административные правонарушения, посягающие на здоровье, санитарно-эпидемиологическое благополучие населения и общественную нравственность, налагаемые мировыми судьями, комиссиями по делам несовершеннолетних и защите их прав (штрафы за потребление наркотических средств или психотропных веществ без назначения врача либо новых потенциально опасных психоактивных веществ)
811	1 16 01063 01 0023 140	Административные штрафы, установленные главой 6 Кодекса Российской Федерации об административных правонарушениях, за административные правонарушения, посягающие на здоровье, санитарно-эпидемиологическое благополучие населения и общественную нравственность, налагаемые мировыми судьями, комиссиями по делам несовершеннолетних и защите их прав (штрафы за вовлечение несовершеннолетнего в процесс потребления табака)
811	1 16 01063 01 0024 140	Административные штрафы, установленные главой 6 Кодекса Российской Федерации об административных правонарушениях, за административные правонарушения, посягающие на здоровье, санитарно-эпидемиологическое благополучие населения и общественную нравственность, налагаемые мировыми судьями, комиссиями по делам несовершеннолетних и защите их прав (штрафы за нарушение установленного федеральным законом запрета курения табака на отдельных территориях, в помещениях и на объектах)

1	2	3
811	1 16 01063 01 0101 140	Административные штрафы, установленные главой 6 Кодекса Российской Федерации об административных правонарушениях, за административные правонарушения, посягающие на здоровье, санитарно-эпидемиологическое благополучие населения и общественную нравственность, налагаемые мировыми судьями, комиссиями по делам несовершеннолетних и защите их прав (штрафы за побои)
811	1 16 01063 01 9000 140	Административные штрафы, установленные главой 6 Кодекса Российской Федерации об административных правонарушениях, за административные правонарушения, посягающие на здоровье, санитарно-эпидемиологическое благополучие населения и общественную нравственность, налагаемые мировыми судьями, комиссиями по делам несовершеннолетних и защите их прав (иные штрафы)
811	1 16 01073 01 0017 140	Административные штрафы, установленные главой 7 Кодекса Российской Федерации об административных правонарушениях, за административные правонарушения в области охраны собственности, налагаемые мировыми судьями, комиссиями по делам несовершеннолетних и защите их прав (штрафы за уничтожение или повреждение чужого имущества)
811	1 16 01073 01 0027 140	Административные штрафы, установленные главой 7 Кодекса Российской Федерации об административных правонарушениях, за административные правонарушения в области охраны собственности, налагаемые мировыми судьями, комиссиями по делам несовершеннолетних и защите их прав (штрафы за мелкое хищение)
811	1 16 01073 01 9000 140	Административные штрафы, установленные главой 7 Кодекса Российской Федерации об административных правонарушениях, за административные правонарушения в области охраны собственности, налагаемые мировыми судьями, комиссиями по делам несовершеннолетних и защите их прав (иные штрафы)
811	1 16 01113 01 9000 140	Административные штрафы, установленные главой 11 Кодекса Российской Федерации об административных правонарушениях, за административные правонарушения на транспорте, налагаемые мировыми судьями, комиссиями по делам несовершеннолетних и защите их прав (иные штрафы)
811	1 16 01193 01 0013 140	Административные штрафы, установленные главой 19 Кодекса Российской Федерации об административных правонарушениях, за административные правонарушения против порядка управления, налагаемые мировыми судьями, комиссиями по делам несовершеннолетних и защите их прав (штрафы за заведомо ложный вызов специализированных служб)
811	1 16 01193 01 9000 140	Административные штрафы, установленные главой 19 Кодекса Российской Федерации об административных правонарушениях, за административные правонарушения против порядка управления, налагаемые мировыми судьями, комиссиями по делам несовершеннолетних и защите их прав (иные штрафы)
811	1 16 01203 01 0021 140	Административные штрафы, установленные главой 20 Кодекса Российской Федерации об административных правонарушениях, за административные правонарушения, посягающие на общественный порядок и общественную безопасность, налагаемые мировыми судьями, комиссиями по делам несовершеннолетних и защите их прав (штрафы за появление в общественных местах в состоянии опьянения)
811	1 16 01203 01 9000 140	Административные штрафы, установленные главой 20 Кодекса Российской Федерации об административных правонарушениях, за административные правонарушения, посягающие на общественный порядок и общественную безопасность, налагаемые мировыми судьями, комиссиями по делам несовершеннолетних и защите их прав (иные штрафы)
811	1 16 01333 01 0016 140	Административные штрафы, установленные Кодексом Российской Федерации об административных правонарушениях, за административные правонарушения в области производства и оборота этилового спирта, алкогольной и спиртосодержащей продукции, а также за административные правонарушения порядка ценообразования в части регулирования цен на этиловый спирт, алкогольную и спиртосодержащую продукцию, налагаемые мировыми судьями, комиссиями по делам несовершеннолетних и защите их прав (штрафы, установленные главой 14 Кодекса Российской Федерации об административных правонарушениях, за нарушение правил продажи этилового спирта, алкогольной и спиртосодержащей продукции)

1	2	3
815	Государственная инспекция по экологии и природопользованию Пермского края	
815	1 16 01193 01 0005 140	Административные штрафы, установленные главой 19 Кодекса Российской Федерации об административных правонарушениях, за административные правонарушения против порядка управления, налагаемые мировыми судьями, комиссиями по делам несовершеннолетних и защите их прав (штрафы за невыполнение в срок законного предписания (постановления, представления, решения) органа (должностного лица), осуществляющего государственный надзор (контроль), организации, уполномоченной в соответствии с федеральными законами на осуществление государственного надзора (должностного лица), органа (должностного лица), осуществляющего муниципальный контроль)
815	1 16 01193 01 0007 140	Административные штрафы, установленные главой 19 Кодекса Российской Федерации об административных правонарушениях, за административные правонарушения против порядка управления, налагаемые мировыми судьями, комиссиями по делам несовершеннолетних и защите их прав (штрафы за непредставление сведений (информации)
815	1 16 01203 01 9000 140	Административные штрафы, установленные главой 20 Кодекса Российской Федерации об административных правонарушениях, за административные правонарушения, посягающие на общественный порядок и общественную безопасность, налагаемые мировыми судьями, комиссиями по делам несовершеннолетних и защите их прав (иные штрафы)
815	1 16 10123 01 0000 140	Доходы от денежных взысканий (штрафов), поступающие в счет погашения задолженности, образовавшейся до 01 января 2020 года, подлежащие зачислению в бюджет муниципального образования по нормативам, действовавшим в 2019 году
816	Министерство природных ресурсов, лесного хозяйства и экологии Пермского края	
816	1 16 01193 01 0005 140	Административные штрафы, установленные главой 19 Кодекса Российской Федерации об административных правонарушениях, за административные правонарушения против порядка управления, налагаемые мировыми судьями, комиссиями по делам несовершеннолетних и защите их прав (штрафы за невыполнение в срок законного предписания (постановления, представления, решения) органа (должностного лица), осуществляющего государственный надзор (контроль), организации, уполномоченной в соответствии с федеральными законами на осуществление государственного надзора (должностного лица), органа (должностного лица), осуществляющего муниципальный контроль)
816	1 16 01193 01 0007 140	Административные штрафы, установленные главой 19 Кодекса Российской Федерации об административных правонарушениях, за административные правонарушения против порядка управления, налагаемые мировыми судьями, комиссиями по делам несовершеннолетних и защите их прав (штрафы за непредставление сведений (информации)
816	1 16 01203 01 9000 140	Административные штрафы, установленные главой 20 Кодекса Российской Федерации об административных правонарушениях, за административные правонарушения, посягающие на общественный порядок и общественную безопасность, налагаемые мировыми судьями, комиссиями по делам несовершеннолетних и защите их прав (иные штрафы)
816	1 16 10123 01 0000 140	Доходы от денежных взысканий (штрафов), поступающие в счет погашения задолженности, образовавшейся до 01 января 2020 года, подлежащие зачислению в бюджет муниципального образования по нормативам, действовавшим в 2019 году
816	1 16 11050 01 0000 140	Платежи по искам о возмещении вреда, причиненного окружающей среде, а также платежи, уплачиваемые при добровольном возмещении вреда, причиненного окружающей среде (за исключением вреда, причиненного окружающей среде на особо охраняемых природных территориях, вреда, причиненного водным объектам, атмосферному воздуху, почвам, недрам, объектам животного мира, занесенным в Красную книгу Российской Федерации, а также иным объектам животного мира, не относящимся к объектам охоты и рыболовства и среде их обитания), подлежащие зачислению в бюджет муниципального образования
818	Инспекция государственного строительного надзора Пермского края	
818	1 16 01193 01 0005 140	Административные штрафы, установленные главой 19 Кодекса Российской Федерации об административных правонарушениях, за административные правонарушения против порядка управления, налагаемые мировыми судьями, комиссиями по делам несовершеннолетних и защите их прав (штрафы за невыполнение в срок законного предписания (постановления,

1	2	3
		представления, решения) органа (должностного лица), осуществляющего государственный надзор (контроль), организации, уполномоченной в соответствии с федеральными законами на осуществление государственного надзора (должностного лица), органа (должностного лица), осуществляющего муниципальный контроль)
818	1 16 01193 01 0007 140	Административные штрафы, установленные главой 19 Кодекса Российской Федерации об административных правонарушениях, за административные правонарушения против порядка управления, налагаемые мировыми судьями, комиссиями по делам несовершеннолетних и защите их прав (штрафы за непредставление сведений (информации)
818	1 16 01203 01 9000 140	Административные штрафы, установленные главой 20 Кодекса Российской Федерации об административных правонарушениях, за административные правонарушения, посягающие на общественный порядок и общественную безопасность, налагаемые мировыми судьями, комиссиями по делам несовершеннолетних и защите их прав (иные штрафы)
818	1 16 10123 01 0000 140	Доходы от денежных взысканий (штрафов), поступающие в счет погашения задолженности, образовавшейся до 01 января 2020 года, подлежащие зачислению в бюджет муниципального образования по нормативам, действовавшим в 2019 году
826	Государственная инспекция по охране объектов культурного наследия Пермского края	
826	1 16 01193 01 0005 140	Административные штрафы, установленные главой 19 Кодекса Российской Федерации об административных правонарушениях, за административные правонарушения против порядка управления, налагаемые мировыми судьями, комиссиями по делам несовершеннолетних и защите их прав (штрафы за невыполнение в срок законного предписания (постановления, представления, решения) органа (должностного лица), осуществляющего государственный надзор (контроль), организации, уполномоченной в соответствии с федеральными законами на осуществление государственного надзора (должностного лица), органа (должностного лица), осуществляющего муниципальный контроль)
830	Министерство образования и науки Пермского края	
830	1 16 01053 01 9000 140	Административные штрафы, установленные главой 5 Кодекса Российской Федерации об административных правонарушениях, за административные правонарушения, посягающие на права граждан, налагаемые мировыми судьями, комиссиями по делам несовершеннолетних и защите их прав (иные штрафы)
830	1 16 01143 01 9000 140	Административные штрафы, установленные главой 14 Кодекса Российской Федерации об административных правонарушениях, за административные правонарушения в области предпринимательской деятельности и деятельности саморегулируемых организаций, налагаемые мировыми судьями, комиссиями по делам несовершеннолетних и защите их прав (иные штрафы)
830	1 16 01193 01 0005 140	Административные штрафы, установленные главой 19 Кодекса Российской Федерации об административных правонарушениях, за административные правонарушения против порядка управления, налагаемые мировыми судьями, комиссиями по делам несовершеннолетних и защите их прав (штрафы за невыполнение в срок законного предписания (постановления, представления, решения) органа (должностного лица), осуществляющего государственный надзор (контроль), организации, уполномоченной в соответствии с федеральными законами на осуществление государственного надзора (должностного лица), органа (должностного лица), осуществляющего муниципальный контроль)
830	1 16 01193 01 0020 140	Административные штрафы, установленные главой 19 Кодекса Российской Федерации об административных правонарушениях, за административные правонарушения против порядка управления, налагаемые мировыми судьями, комиссиями по делам несовершеннолетних и защите их прав (штрафы за осуществление деятельности, не связанной с извлечением прибыли, без специального разрешения (лицензии)
830	1 16 01193 01 0030 140	Административные штрафы, установленные главой 19 Кодекса Российской Федерации об административных правонарушениях, за административные правонарушения против порядка управления, налагаемые мировыми судьями, комиссиями по делам несовершеннолетних и защите их прав (штрафы за нарушение требований к ведению образовательной деятельности и организации образовательного процесса)

1	2	3
832	Министерство промышленности, предпринимательства и торговли Пермского края	
832	1 16 01143 01 9000 140	Административные штрафы, установленные главой 14 Кодекса Российской Федерации об административных правонарушениях, за административные правонарушения в области предпринимательской деятельности и деятельности саморегулируемых организаций, налагаемые мировыми судьями, комиссиями по делам несовершеннолетних и защите их прав (иные штрафы)
832	1 16 01203 01 9000 140	Административные штрафы, установленные главой 20 Кодекса Российской Федерации об административных правонарушениях, за административные правонарушения, посягающие на общественный порядок и общественную безопасность, налагаемые мировыми судьями, комиссиями по делам несовершеннолетних и защите их прав (иные штрафы)
832	1 16 10123 01 0000 140	Доходы от денежных взысканий (штрафов), поступающие в счет погашения задолженности, образовавшейся до 01 января 2020 года, подлежащие зачислению в бюджет муниципального образования по нормативам, действовавшим в 2019 году
840	Министерство финансов Пермского края	
840	1 16 01203 01 9000 140	Административные штрафы, установленные главой 20 Кодекса Российской Федерации об административных правонарушениях, за административные правонарушения, посягающие на общественный порядок и общественную безопасность, налагаемые мировыми судьями, комиссиями по делам несовершеннолетних и защите их прав (иные штрафы)
843	Инспекция государственного жилищного надзора Пермского края	
843	1 16 01093 01 9000 140	Административные штрафы, установленные главой 9 Кодекса Российской Федерации об административных правонарушениях, за административные правонарушения в промышленности, строительстве и энергетике, налагаемые мировыми судьями, комиссиями по делам несовершеннолетних и защите их прав (иные штрафы)
843	1 16 01133 01 9000 140	Административные штрафы, установленные главой 13 Кодекса Российской Федерации об административных правонарушениях, за административные правонарушения в области связи и информации, налагаемые мировыми судьями, комиссиями по делам несовершеннолетних и защите их прав (иные штрафы)
843	1 16 01143 01 9000 140	Административные штрафы, установленные главой 14 Кодекса Российской Федерации об административных правонарушениях, за административные правонарушения в области предпринимательской деятельности и деятельности саморегулируемых организаций, налагаемые мировыми судьями, комиссиями по делам несовершеннолетних и защите их прав (иные штрафы)
843	1 16 01193 01 0005 140	Административные штрафы, установленные главой 19 Кодекса Российской Федерации об административных правонарушениях, за административные правонарушения против порядка управления, налагаемые мировыми судьями, комиссиями по делам несовершеннолетних и защите их прав (штрафы за невыполнение в срок законного предписания (постановления, представления, решения) органа (должностного лица), осуществляющего государственный надзор (контроль), организации, уполномоченной в соответствии с федеральными законами на осуществление государственного надзора (должностного лица), органа (должностного лица), осуществляющего муниципальный контроль)
843	1 16 01193 01 0007 140	Административные штрафы, установленные главой 19 Кодекса Российской Федерации об административных правонарушениях, за административные правонарушения против порядка управления, налагаемые мировыми судьями, комиссиями по делам несовершеннолетних и защите их прав (штрафы за непредставление сведений (информации)
843	1 16 01193 01 0401 140	Административные штрафы, установленные главой 19 Кодекса Российской Федерации об административных правонарушениях, за административные правонарушения против порядка управления, налагаемые мировыми судьями, комиссиями по делам несовершеннолетних и защите их прав (штрафы за воспрепятствование законной деятельности должностного лица органа государственного контроля (надзора), должностного лица организации, уполномоченной в соответствии с федеральными законами на осуществление государственного надзора, должностного лица органа муниципального контроля)

1	2	3
843	1 16 01203 01 9000 140	Административные штрафы, установленные главой 20 Кодекса Российской Федерации об административных правонарушениях, за административные правонарушения, посягающие на общественный порядок и общественную безопасность, налагаемые мировыми судьями, комиссиями по делам несовершеннолетних и защите их прав (иные штрафы)
843	1 16 10123 01 0000 140	Доходы от денежных взысканий (штрафов), поступающие в счет погашения задолженности, образовавшейся до 01 января 2020 года, подлежащие зачислению в бюджет муниципального образования по нормативам, действовавшим в 2019 году
844	Инспекция государственного технического надзора Пермского края	
844	1 16 10123 01 0000 140	Доходы от денежных взысканий (штрафов), поступающие в счет погашения задолженности, образовавшейся до 01 января 2020 года, подлежащие зачислению в бюджет муниципального образования по нормативам, действовавшим в 2019 году
846	Министерство тарифного регулирования и энергетики Пермского края	
846	1 16 01173 01 0007 140	Административные штрафы, установленные главой 17 Кодекса Российской Федерации об административных правонарушениях, за административные правонарушения, посягающие на институты государственной власти, налагаемые мировыми судьями, комиссиями по делам несовершеннолетних и защите их прав (штрафы за невыполнение законных требований прокурора, следователя, дознавателя или должностного лица, осуществляющего производство по делу об административном правонарушении)
846	1 16 01193 01 0005 140	Административные штрафы, установленные главой 19 Кодекса Российской Федерации об административных правонарушениях, за административные правонарушения против порядка управления, налагаемые мировыми судьями, комиссиями по делам несовершеннолетних и защите их прав (штрафы за невыполнение в срок законного предписания (постановления, представления, решения) органа (должностного лица), осуществляющего государственный надзор (контроль), организации, уполномоченной в соответствии с федеральными законами на осуществление государственного надзора (должностного лица), органа (должностного лица), осуществляющего муниципальный контроль)
846	1 16 01203 01 9000 140	Административные штрафы, установленные главой 20 Кодекса Российской Федерации об административных правонарушениях, за административные правонарушения, посягающие на общественный порядок и общественную безопасность, налагаемые мировыми судьями, комиссиями по делам несовершеннолетних и защите их прав (иные штрафы)
855	Министерство социального развития Пермского края	
855	1 16 01053 01 9000 140	Административные штрафы, установленные главой 5 Кодекса Российской Федерации об административных правонарушениях, за административные правонарушения, посягающие на права граждан, налагаемые мировыми судьями, комиссиями по делам несовершеннолетних и защите их прав (иные штрафы)
855	1 16 01093 01 9000 140	Административные штрафы, установленные главой 9 Кодекса Российской Федерации об административных правонарушениях, за административные правонарушения в промышленности, строительстве и энергетике, налагаемые мировыми судьями, комиссиями по делам несовершеннолетних и защите их прав (иные штрафы)
855	1 16 01133 01 9000 140	Административные штрафы, установленные главой 13 Кодекса Российской Федерации об административных правонарушениях, за административные правонарушения в области связи и информации, налагаемые мировыми судьями, комиссиями по делам несовершеннолетних и защите их прав (иные штрафы)
855	1 16 01193 01 0005 140	Административные штрафы, установленные главой 19 Кодекса Российской Федерации об административных правонарушениях, за административные правонарушения против порядка управления, налагаемые мировыми судьями, комиссиями по делам несовершеннолетних и защите их прав (штрафы за невыполнение в срок законного предписания (постановления, представления, решения) органа (должностного лица), осуществляющего государственный надзор (контроль), организации, уполномоченной в соответствии с федеральными законами на осуществление государственного надзора (должностного лица), органа (должностного лица), осуществляющего муниципальный контроль)

1	2	3
855	1 16 01193 01 0007 140	Административные штрафы, установленные главой 19 Кодекса Российской Федерации об административных правонарушениях, за административные правонарушения против порядка управления, налагаемые мировыми судьями, комиссиями по делам несовершеннолетних и защите их прав (штрафы за непредставление сведений (информации)
864	Министерство территориальной безопасности Пермского края	
864	1 16 01203 01 9000 140	Административные штрафы, установленные главой 20 Кодекса Российской Федерации об административных правонарушениях, за административные правонарушения, посягающие на общественный порядок и общественную безопасность, налагаемые мировыми судьями, комиссиями по делам несовершеннолетних и защите их прав (иные штрафы)
886	Агентство по делам юстиции и мировых судей Пермского края	
886	1 16 01053 01 0027 140	Административные штрафы, установленные главой 5 Кодекса Российской Федерации об административных правонарушениях, за административные правонарушения, посягающие на права граждан, налагаемые мировыми судьями, комиссиями по делам несовершеннолетних и защите их прав (штрафы за нарушение трудового законодательства и иных нормативных правовых актов, содержащих нормы трудового права)
886	1 16 01053 01 0059 140	Административные штрафы, установленные главой 5 Кодекса Российской Федерации об административных правонарушениях, за административные правонарушения, посягающие на права граждан, налагаемые мировыми судьями, комиссиями по делам несовершеннолетних и защите их прав (штрафы за нарушение порядка рассмотрения обращений граждан)
886	1 16 01053 01 9000 140	Административные штрафы, установленные главой 5 Кодекса Российской Федерации об административных правонарушениях, за административные правонарушения, посягающие на права граждан, налагаемые мировыми судьями, комиссиями по делам несовершеннолетних и защите их прав (иные штрафы)
886	1 16 01063 01 0008 140	Административные штрафы, установленные главой 6 Кодекса Российской Федерации об административных правонарушениях, за административные правонарушения, посягающие на здоровье, санитарно-эпидемиологическое благополучие населения и общественную нравственность, налагаемые мировыми судьями, комиссиями по делам несовершеннолетних и защите их прав (штрафы за незаконный оборот наркотических средств, психотропных веществ или их аналогов и незаконные приобретение, хранение, перевозку растений, содержащих наркотические средства или психотропные вещества, либо их частей, содержащих наркотические средства или психотропные вещества)
886	1 16 01063 01 0009 140	Административные штрафы, установленные главой 6 Кодекса Российской Федерации об административных правонарушениях, за административные правонарушения, посягающие на здоровье, санитарно-эпидемиологическое благополучие населения и общественную нравственность, налагаемые мировыми судьями, комиссиями по делам несовершеннолетних и защите их прав (штрафы за потребление наркотических средств или психотропных веществ без назначения врача либо новых потенциально опасных психоактивных веществ)
886	1 16 01063 01 0091 140	Административные штрафы, установленные главой 6 Кодекса Российской Федерации об административных правонарушениях, за административные правонарушения, посягающие на здоровье, санитарно-эпидемиологическое благополучие населения и общественную нравственность, налагаемые мировыми судьями, комиссиями по делам несовершеннолетних и защите их прав (штрафы за уклонение от прохождения диагностики, профилактических мероприятий, лечения от наркомании и (или) медицинской и (или) социальной реабилитации в связи с потреблением наркотических средств или психотропных веществ без назначения врача либо новых потенциально опасных психоактивных веществ)
886	1 16 01063 01 0101 140	Административные штрафы, установленные главой 6 Кодекса Российской Федерации об административных правонарушениях, за административные правонарушения, посягающие на здоровье, санитарно-эпидемиологическое благополучие населения и общественную нравственность, налагаемые мировыми судьями, комиссиями по делам несовершеннолетних и защите их прав (штрафы за побои)

1	2	3
886	1 16 01063 01 9000 140	Административные штрафы, установленные главой 6 Кодекса Российской Федерации об административных правонарушениях, за административные правонарушения, посягающие на здоровье, санитарно-эпидемиологическое благополучие населения и общественную нравственность, налагаемые мировыми судьями, комиссиями по делам несовершеннолетних и защите их прав (иные штрафы)
886	1 16 01073 01 0017 140	Административные штрафы, установленные главой 7 Кодекса Российской Федерации об административных правонарушениях, за административные правонарушения в области охраны собственности, налагаемые мировыми судьями, комиссиями по делам несовершеннолетних и защите их прав (штрафы за уничтожение или повреждение чужого имущества)
886	1 16 01073 01 0019 140	Административные штрафы, установленные главой 7 Кодекса Российской Федерации об административных правонарушениях, за административные правонарушения в области охраны собственности, налагаемые мировыми судьями, комиссиями по делам несовершеннолетних и защите их прав (штрафы за самовольное подключение и использование электрической, тепловой энергии, нефти или газа)
886	1 16 01073 01 0027 140	Административные штрафы, установленные главой 7 Кодекса Российской Федерации об административных правонарушениях, за административные правонарушения в области охраны собственности, налагаемые мировыми судьями, комиссиями по делам несовершеннолетних и защите их прав (штрафы за мелкое хищение)
886	1 16 01073 01 9000 140	Административные штрафы, установленные главой 7 Кодекса Российской Федерации об административных правонарушениях, за административные правонарушения в области охраны собственности, налагаемые мировыми судьями, комиссиями по делам несовершеннолетних и защите их прав (иные штрафы)
886	1 16 01083 01 0028 140	Административные штрафы, установленные главой 8 Кодекса Российской Федерации об административных правонарушениях, за административные правонарушения в области охраны окружающей среды, природопользования и обращения с животными, налагаемые мировыми судьями, комиссиями по делам несовершеннолетних и защите их прав (штрафы за незаконную рубку, повреждение лесных насаждений или самовольное выкапывание в лесах деревьев, кустарников, лиан)
886	1 16 01083 01 0281 140	Административные штрафы, установленные главой 8 Кодекса Российской Федерации об административных правонарушениях, за административные правонарушения в области охраны окружающей среды, природопользования и обращения с животными, налагаемые мировыми судьями, комиссиями по делам несовершеннолетних и защите их прав (штрафы за нарушение требований лесного законодательства об учете древесины и сделок с ней)
886	1 16 01083 01 9000 140	Административные штрафы, установленные главой 8 Кодекса Российской Федерации об административных правонарушениях, за административные правонарушения в области охраны окружающей среды, природопользования и обращения с животными, налагаемые мировыми судьями, комиссиями по делам несовершеннолетних и защите их прав (иные штрафы)
886	1 16 01093 01 0000 140	Административные штрафы, установленные главой 9 Кодекса Российской Федерации об административных правонарушениях, за административные правонарушения в промышленности, строительстве и энергетике, налагаемые мировыми судьями, комиссиями по делам несовершеннолетних и защите их прав
886	1 16 01103 01 0000 140	Административные штрафы, установленные главой 10 Кодекса Российской Федерации об административных правонарушениях, за административные правонарушения в сельском хозяйстве, ветеринарии и мелиорации земель, налагаемые мировыми судьями, комиссиями по делам несовершеннолетних и защите их прав
886	1 16 01113 01 0000 140	Административные штрафы, установленные главой 11 Кодекса Российской Федерации об административных правонарушениях, за административные правонарушения на транспорте, налагаемые мировыми судьями, комиссиями по делам несовершеннолетних и защите их прав
886	1 16 01133 01 0000 140	Административные штрафы, установленные главой 13 Кодекса Российской Федерации об административных правонарушениях, за административные правонарушения в области связи и информации, налагаемые мировыми судьями, комиссиями по делам несовершеннолетних и защите их прав

1	2	3
886	1 16 01143 01 0002 140	Административные штрафы, установленные главой 14 Кодекса Российской Федерации об административных правонарушениях, за административные правонарушения в области предпринимательской деятельности и деятельности саморегулируемых организаций, налагаемые мировыми судьями, комиссиями по делам несовершеннолетних и защите их прав (штрафы за незаконную продажу товаров (иных вещей), свободная реализация которых запрещена или ограничена)
886	1 16 01143 01 0005 140	Административные штрафы, установленные главой 14 Кодекса Российской Федерации об административных правонарушениях, за административные правонарушения в области предпринимательской деятельности и деятельности саморегулируемых организаций, налагаемые мировыми судьями, комиссиями по делам несовершеннолетних и защите их прав (штрафы за продажу товаров, выполнение работ либо оказание услуг при отсутствии установленной информации, либо неприменение в установленных федеральными законами случаях контрольно-кассовой техники)
886	1 16 01143 01 0102 140	Административные штрафы, установленные главой 14 Кодекса Российской Федерации об административных правонарушениях, за административные правонарушения в области предпринимательской деятельности и деятельности саморегулируемых организаций, налагаемые мировыми судьями, комиссиями по делам несовершеннолетних и защите их прав (штрафы за осуществление предпринимательской деятельности в области транспорта без лицензии)
886	1 16 01143 01 0401 140	Административные штрафы, установленные главой 14 Кодекса Российской Федерации об административных правонарушениях, за административные правонарушения в области предпринимательской деятельности и деятельности саморегулируемых организаций, налагаемые мировыми судьями, комиссиями по делам несовершеннолетних и защите их прав (штрафы за нарушение требований законодательства в области технического осмотра транспортных средств)
886	1 16 01143 01 9000 140	Административные штрафы, установленные главой 14 Кодекса Российской Федерации об административных правонарушениях, за административные правонарушения в области предпринимательской деятельности и деятельности саморегулируемых организаций, налагаемые мировыми судьями, комиссиями по делам несовершеннолетних и защите их прав (иные штрафы)
886	1 16 01153 01 0005 140	Административные штрафы, установленные главой 15 Кодекса Российской Федерации об административных правонарушениях, за административные правонарушения в области финансов, налогов и сборов, страхования, рынка ценных бумаг (за исключением штрафов, указанных в пункте 6 статьи 46 Бюджетного кодекса Российской Федерации), налагаемые мировыми судьями, комиссиями по делам несовершеннолетних и защите их прав (штрафы за нарушение сроков представления налоговой декларации (расчета по страховым взносам)
886	1 16 01153 01 0006 140	Административные штрафы, установленные главой 15 Кодекса Российской Федерации об административных правонарушениях, за административные правонарушения в области финансов, налогов и сборов, страхования, рынка ценных бумаг (за исключением штрафов, указанных в пункте 6 статьи 46 Бюджетного кодекса Российской Федерации), налагаемые мировыми судьями, комиссиями по делам несовершеннолетних и защите их прав (штрафы за непредставление (несообщение) сведений, необходимых для осуществления налогового контроля)
886	1 16 01153 01 9000 140	Административные штрафы, установленные главой 15 Кодекса Российской Федерации об административных правонарушениях, за административные правонарушения в области финансов, налогов и сборов, страхования, рынка ценных бумаг (за исключением штрафов, указанных в пункте 6 статьи 46 Бюджетного кодекса Российской Федерации), налагаемые мировыми судьями, комиссиями по делам несовершеннолетних и защите их прав (иные штрафы)
886	1 16 01163 01 0000 140	Административные штрафы, установленные главой 16 Кодекса Российской Федерации об административных правонарушениях, за административные правонарушения в области таможенного дела (нарушение таможенных правил), налагаемые мировыми судьями, комиссиями по делам несовершеннолетних и защите их прав
886	1 16 01173 01 0007 140	Административные штрафы, установленные главой 17 Кодекса Российской Федерации об административных правонарушениях, за административные правонарушения, посягающие на институты государственной власти, налагаемые мировыми

1	2	3
		судьями, комиссиями по делам несовершеннолетних и защите их прав (штрафы за невыполнение законных требований прокурора, следователя, дознавателя или должностного лица, осуществляющего производство по делу об административном правонарушении)
886	1 16 01173 01 0008 140	Административные штрафы, установленные главой 17 Кодекса Российской Федерации об административных правонарушениях, за административные правонарушения, посягающие на институты государственной власти, налагаемые мировыми судьями, комиссиями по делам несовершеннолетних и защите их прав (штрафы за воспрепятствование законной деятельности должностного лица органа, уполномоченного на осуществление функций по принудительному исполнению исполнительных документов и обеспечению установленного порядка деятельности судов)
886	1 16 01173 01 9000 140	Административные штрафы, установленные главой 17 Кодекса Российской Федерации об административных правонарушениях, за административные правонарушения, посягающие на институты государственной власти, налагаемые мировыми судьями, комиссиями по делам несовершеннолетних и защите их прав (иные штрафы)
886	1 16 01183 01 0000 140	Административные штрафы, установленные главой 18 Кодекса Российской Федерации об административных правонарушениях, за административные правонарушения в области защиты Государственной границы Российской Федерации и обеспечения режима пребывания иностранных граждан или лиц без гражданства на территории Российской Федерации, налагаемые мировыми судьями, комиссиями по делам несовершеннолетних и защите их прав
886	1 16 01193 01 0005 140	Административные штрафы, установленные главой 19 Кодекса Российской Федерации об административных правонарушениях, за административные правонарушения против порядка управления, налагаемые мировыми судьями, комиссиями по делам несовершеннолетних и защите их прав (штрафы за невыполнение в срок законного предписания (постановления, представления, решения) органа (должностного лица), осуществляющего государственный надзор (контроль), организации, уполномоченной в соответствии с федеральными законами на осуществление государственного надзора (должностного лица), органа (должностного лица), осуществляющего муниципальный контроль)
886	1 16 01193 01 0007 140	Административные штрафы, установленные главой 19 Кодекса Российской Федерации об административных правонарушениях, за административные правонарушения против порядка управления, налагаемые мировыми судьями, комиссиями по делам несовершеннолетних и защите их прав (штрафы за непредставление сведений (информации)
886	1 16 01193 01 0013 140	Административные штрафы, установленные главой 19 Кодекса Российской Федерации об административных правонарушениях, за административные правонарушения против порядка управления, налагаемые мировыми судьями, комиссиями по делам несовершеннолетних и защите их прав (штрафы за заведомо ложный вызов специализированных служб)
886	1 16 01193 01 0020 140	Административные штрафы, установленные главой 19 Кодекса Российской Федерации об административных правонарушениях, за административные правонарушения против порядка управления, налагаемые мировыми судьями, комиссиями по делам несовершеннолетних и защите их прав (штрафы за осуществление деятельности, не связанной с извлечением прибыли, без специального разрешения (лицензии)
886	1 16 01193 01 0028 140	Административные штрафы, установленные главой 19 Кодекса Российской Федерации об административных правонарушениях, за административные правонарушения против порядка управления, налагаемые мировыми судьями, комиссиями по делам несовершеннолетних и защите их прав (штрафы за незаконное вознаграждение от имени юридического лица)
886	1 16 01193 01 0029 140	Административные штрафы, установленные главой 19 Кодекса Российской Федерации об административных правонарушениях, за административные правонарушения против порядка управления, налагаемые мировыми судьями, комиссиями по делам несовершеннолетних и защите их прав (штрафы за незаконное привлечение к трудовой деятельности либо к выполнению работ или оказанию услуг государственного или муниципального служащего либо бывшего государственного или муниципального служащего)

1	2	3
886	1 16 01193 01 0401 140	Административные штрафы, установленные главой 19 Кодекса Российской Федерации об административных правонарушениях, за административные правонарушения против порядка управления, налагаемые мировыми судьями, комиссиями по делам несовершеннолетних и защите их прав (штрафы за воспрепятствование законной деятельности должностного лица органа государственного контроля (надзора), должностного лица организации, уполномоченной в соответствии с федеральными законами на осуществление государственного надзора, должностного лица органа муниципального контроля)
886	1 16 01193 01 9000 140	Административные штрафы, установленные главой 19 Кодекса Российской Федерации об административных правонарушениях, за административные правонарушения против порядка управления, налагаемые мировыми судьями, комиссиями по делам несовершеннолетних и защите их прав (иные штрафы)
886	1 16 01203 01 0006 140	Административные штрафы, установленные главой 20 Кодекса Российской Федерации об административных правонарушениях, за административные правонарушения, посягающие на общественный порядок и общественную безопасность, налагаемые мировыми судьями, комиссиями по делам несовершеннолетних и защите их прав (штрафы за невыполнение требований норм и правил по предупреждению и ликвидации чрезвычайных ситуаций)
886	1 16 01203 01 0007 140	Административные штрафы, установленные главой 20 Кодекса Российской Федерации об административных правонарушениях, за административные правонарушения, посягающие на общественный порядок и общественную безопасность, налагаемые мировыми судьями, комиссиями по делам несовершеннолетних и защите их прав (штрафы за невыполнение требований и мероприятий в области гражданской обороны)
886	1 16 01203 01 0008 140	Административные штрафы, установленные главой 20 Кодекса Российской Федерации об административных правонарушениях, за административные правонарушения, посягающие на общественный порядок и общественную безопасность, налагаемые мировыми судьями, комиссиями по делам несовершеннолетних и защите их прав (штрафы за нарушение правил производства, приобретения, продажи, передачи, хранения, перевозки, ношения, коллекционирования, экспонирования, уничтожения или учета оружия и патронов к нему, а также нарушение правил производства, продажи, хранения, уничтожения или учета взрывчатых веществ и взрывных устройств, пиротехнических изделий, порядка выдачи свидетельства о прохождении подготовки и проверки знания правил безопасного обращения с оружием и наличия навыков безопасного обращения с оружием или медицинских заключений об отсутствии противопоказаний к владению оружием)
886	1 16 01203 01 0013 140	Административные штрафы, установленные главой 20 Кодекса Российской Федерации об административных правонарушениях, за административные правонарушения, посягающие на общественный порядок и общественную безопасность, налагаемые мировыми судьями, комиссиями по делам несовершеннолетних и защите их прав (штрафы за стрельбу из оружия в отведенных для этого местах с нарушением установленных правил или в не отведенных для этого местах)
886	1 16 01203 01 0020 140	Административные штрафы, установленные главой 20 Кодекса Российской Федерации об административных правонарушениях, за административные правонарушения, посягающие на общественный порядок и общественную безопасность, налагаемые мировыми судьями, комиссиями по делам несовершеннолетних и защите их прав (штрафы за потребление (распитие) алкогольной продукции в запрещенных местах либо потребление наркотических средств или психотропных веществ, новых потенциально опасных психоактивных веществ или одурманивающих веществ в общественных местах)
886	1 16 01203 01 0021 140	Административные штрафы, установленные главой 20 Кодекса Российской Федерации об административных правонарушениях, за административные правонарушения, посягающие на общественный порядок и общественную безопасность, налагаемые мировыми судьями, комиссиями по делам несовершеннолетних и защите их прав (штрафы за появление в общественных местах в состоянии опьянения)
886	1 16 01203 01 9000 140	Административные штрафы, установленные главой 20 Кодекса Российской Федерации об административных правонарушениях, за административные правонарушения, посягающие на общественный порядок и общественную безопасность, налагаемые мировыми судьями, комиссиями по делам несовершеннолетних и защите их прав (иные штрафы)

1	2	3
886	1 16 01333 01 0006 140	Административные штрафы, установленные Кодексом Российской Федерации об административных правонарушениях, за административные правонарушения в области производства и оборота этилового спирта, алкогольной и спиртосодержащей продукции, а также за административные правонарушения порядка ценообразования в части регулирования цен на этиловый спирт, алкогольную и спиртосодержащую продукцию, налагаемые мировыми судьями, комиссиями по делам несовершеннолетних и защите их прав (штрафы, установленные главой 14 Кодекса Российской Федерации об административных правонарушениях, за нарушение порядка ценообразования)
886	1 16 01333 01 0012 140	Административные штрафы, установленные Кодексом Российской Федерации об административных правонарушениях, за административные правонарушения в области производства и оборота этилового спирта, алкогольной и спиртосодержащей продукции, а также за административные правонарушения порядка ценообразования в части регулирования цен на этиловый спирт, алкогольную и спиртосодержащую продукцию, налагаемые мировыми судьями, комиссиями по делам несовершеннолетних и защите их прав (штрафы, установленные главой 15 Кодекса Российской Федерации об административных правонарушениях, за производство или продажу товаров и продукции, в отношении которых установлены требования по маркировке и (или) нанесению информации, без соответствующей маркировки и (или) информации, а также с нарушением установленного порядка нанесения такой маркировки и (или) информации)
886	1 16 01333 01 0015 140	Административные штрафы, установленные Кодексом Российской Федерации об административных правонарушениях, за административные правонарушения в области производства и оборота этилового спирта, алкогольной и спиртосодержащей продукции, а также за административные правонарушения порядка ценообразования в части регулирования цен на этиловый спирт, алкогольную и спиртосодержащую продукцию, налагаемые мировыми судьями, комиссиями по делам несовершеннолетних и защите их прав (штрафы, установленные главой 13 Кодекса Российской Федерации об административных правонарушениях, за злоупотребление свободой массовой информации)
886	1 16 01333 01 0016 140	Административные штрафы, установленные Кодексом Российской Федерации об административных правонарушениях, за административные правонарушения в области производства и оборота этилового спирта, алкогольной и спиртосодержащей продукции, а также за административные правонарушения порядка ценообразования в части регулирования цен на этиловый спирт, алкогольную и спиртосодержащую продукцию, налагаемые мировыми судьями, комиссиями по делам несовершеннолетних и защите их прав (штрафы, установленные главой 14 Кодекса Российской Федерации об административных правонарушениях, за нарушение правил продажи этилового спирта, алкогольной и спиртосодержащей продукции)
886	1 16 01333 01 0017 140	Административные штрафы, установленные Кодексом Российской Федерации об административных правонарушениях, за административные правонарушения в области производства и оборота этилового спирта, алкогольной и спиртосодержащей продукции, а также за административные правонарушения порядка ценообразования в части регулирования цен на этиловый спирт, алкогольную и спиртосодержащую продукцию, налагаемые мировыми судьями, комиссиями по делам несовершеннолетних и защите их прав (штрафы, установленные главой 14 Кодекса Российской Федерации об административных правонарушениях, за нарушение требований к производству или обороту этилового спирта, алкогольной и спиртосодержащей продукции)
886	1 16 01333 01 0019 140	Административные штрафы, установленные Кодексом Российской Федерации об административных правонарушениях, за административные правонарушения в области производства и оборота этилового спирта, алкогольной и спиртосодержащей продукции, а также за административные правонарушения порядка ценообразования в части регулирования цен на этиловый спирт, алкогольную и спиртосодержащую продукцию, налагаемые мировыми судьями, комиссиями по делам несовершеннолетних и защите их прав (штрафы, установленные главой 14 Кодекса Российской Федерации об административных правонарушениях, за нарушение государственного учета в области производства и оборота этилового спирта, алкогольной и спиртосодержащей продукции)

1	2	3
886	1 16 01333 01 0171 140	Административные штрафы, установленные Кодексом Российской Федерации об административных правонарушениях, за административные правонарушения в области производства и оборота этилового спирта, алкогольной и спиртосодержащей продукции, а также за административные правонарушения порядка ценообразования в части регулирования цен на этиловый спирт, алкогольную и спиртосодержащую продукцию, налагаемые мировыми судьями, комиссиями по делам несовершеннолетних и защите их прав (штрафы, установленные главой 14 Кодекса Российской Федерации об административных правонарушениях, за незаконную розничную продажа алкогольной и спиртосодержащей пищевой продукции физическими лицами)
902	Департамент финансов администрации города Перми	
902	1 13 02994 04 0030 130	Прочие доходы от компенсации затрат бюджетов городских округов (прочие доходы)
902	1 14 02042 04 0000 410	Доходы от реализации имущества, находящегося в оперативном управлении учреждений, находящихся в ведении органов управления городских округов (за исключением имущества муниципальных бюджетных и автономных учреждений), в части реализации основных средств по указанному имуществу
902	1 14 02042 04 0000 440	Доходы от реализации имущества, находящегося в оперативном управлении учреждений, находящихся в ведении органов управления городских округов (за исключением имущества муниципальных бюджетных и автономных учреждений), в части реализации материальных запасов по указанному имуществу
902	1 16 01154 01 0000 140	Административные штрафы, установленные главой 15 Кодекса Российской Федерации об административных правонарушениях, за административные правонарушения в области финансов, налогов и сборов, страхования, рынка ценных бумаг, добычи, производства, использования и обращения драгоценных металлов и драгоценных камней (за исключением штрафов, указанных в пункте 6 статьи 46 Бюджетного кодекса Российской Федерации), выявленные должностными лицами органов муниципального контроля
902	1 16 01157 01 0000 140	Административные штрафы, установленные главой 15 Кодекса Российской Федерации об административных правонарушениях, за административные правонарушения в области финансов, связанные с нецелевым использованием бюджетных средств, невозвратом либо несвоевременным возвратом бюджетного кредита, неперечислением либо несвоевременным перечислением платы за пользование бюджетным кредитом, нарушением условий предоставления бюджетного кредита, нарушением порядка и (или) условий предоставления (расходования) межбюджетных трансфертов, нарушением условий предоставления бюджетных инвестиций, субсидий юридическим лицам, индивидуальным предпринимателям и физическим лицам, подлежащие зачислению в бюджет муниципального образования
902	1 16 01194 01 0000 140	Административные штрафы, установленные главой 19 Кодекса Российской Федерации об административных правонарушениях, за административные правонарушения против порядка управления, выявленные должностными лицами органов муниципального контроля
902	1 16 07010 04 0000 140	Штрафы, неустойки, пени, уплаченные в случае просрочки исполнения поставщиком (подрядчиком, исполнителем) обязательств, предусмотренных муниципальным контрактом, заключенным муниципальным органом, казенным учреждением городского округа
902	1 16 07090 04 9000 140	Иные штрафы, неустойки, пени, уплаченные в соответствии с законом или договором в случае неисполнения или ненадлежащего исполнения обязательств перед муниципальным органом (муниципальным казенным учреждением) городского округа (прочие штрафы, неустойки, пени)
902	1 16 10031 04 0000 140	Возмещение ущерба при возникновении страховых случаев, когда выгодоприобретателями выступают получатели средств бюджета городского округа
902	1 16 10032 04 0000 140	Прочее возмещение ущерба, причиненного муниципальному имуществу городского округа (за исключением имущества, закрепленного за муниципальными бюджетными (автономными) учреждениями, унитарными предприятиями)

1	2	3
902	1 16 10061 04 0000 140	Платежи в целях возмещения убытков, причиненных уклонением от заключения с муниципальным органом городского округа (муниципальным казенным учреждением) муниципального контракта, а также иные денежные средства, подлежащие зачислению в бюджет городского округа за нарушение законодательства Российской Федерации о контрактной системе в сфере закупок товаров, работ, услуг для обеспечения государственных и муниципальных нужд (за исключением муниципального контракта, финансируемого за счет средств муниципального дорожного фонда)
902	1 16 10081 04 0000 140	Платежи в целях возмещения ущерба при расторжении муниципального контракта, заключенного с муниципальным органом городского округа (муниципальным казенным учреждением), в связи с односторонним отказом исполнителя (подрядчика) от его исполнения (за исключением муниципального контракта, финансируемого за счет средств муниципального дорожного фонда)
902	1 17 01040 04 0000 180	Невыясненные поступления, зачисляемые в бюджеты городских округов
902	1 17 05040 04 9000 180	Прочие неналоговые доходы бюджетов городских округов (прочие доходы)
902	2 02 15002 04 0000 150	Дотации бюджетам городских округов на поддержку мер по обеспечению сбалансированности бюджетов
902	2 02 16549 04 0000 150	Дотации (гранты) бюджетам городских округов за достижение показателей деятельности органов местного самоуправления
902	2 02 19999 04 0000 150	Прочие дотации бюджетам городских округов
902	2 02 49999 04 0000 150	Прочие межбюджетные трансферты, передаваемые бюджетам городских округов
902	2 08 04000 04 0000 150	Перечисления из бюджетов городских округов (в бюджеты городских округов) для осуществления возврата (зачета) излишне уплаченных или излишне взысканных сумм налогов, сборов и иных платежей, а также сумм процентов за несвоевременное осуществление такого возврата и процентов, начисленных на излишне взысканные суммы
902	2 08 10000 04 0000 150	Перечисления из бюджетов городских округов (в бюджеты городских округов) для осуществления взыскания
903	Департамент градостроительства и архитектуры администрации города Перми	
903	1 13 01994 04 0020 130	Прочие доходы от оказания платных услуг (работ) получателями средств бюджетов городских округов (прочие доходы)
903	1 13 02994 04 0030 130	Прочие доходы от компенсации затрат бюджетов городских округов (прочие доходы)
903	1 14 02042 04 0000 410	Доходы от реализации имущества, находящегося в оперативном управлении учреждений, находящихся в ведении органов управления городских округов (за исключением имущества муниципальных бюджетных и автономных учреждений), в части реализации основных средств по указанному имуществу
903	1 14 02042 04 0000 440	Доходы от реализации имущества, находящегося в оперативном управлении учреждений, находящихся в ведении органов управления городских округов (за исключением имущества муниципальных бюджетных и автономных учреждений), в части реализации материальных запасов по указанному имуществу
903	1 16 07010 04 0000 140	Штрафы, неустойки, пени, уплаченные в случае просрочки исполнения поставщиком (подрядчиком, исполнителем) обязательств, предусмотренных муниципальным контрактом, заключенным муниципальным органом, казенным учреждением городского округа
903	1 16 07090 04 9000 140	Иные штрафы, неустойки, пени, уплаченные в соответствии с законом или договором в случае неисполнения или ненадлежащего исполнения обязательств перед муниципальным органом (муниципальным казенным учреждением) городского округа (прочие штрафы, неустойки, пени)
903	1 16 10031 04 0000 140	Возмещение ущерба при возникновении страховых случаев, когда выгодоприобретателями выступают получатели средств бюджета городского округа
903	1 16 10032 04 0000 140	Прочее возмещение ущерба, причиненного муниципальному имуществу городского округа (за исключением имущества, закрепленного за муниципальными бюджетными (автономными) учреждениями, унитарными предприятиями)

1	2	3
903	1 16 10061 04 0000 140	Платежи в целях возмещения убытков, причиненных уклонением от заключения с муниципальным органом городского округа (муниципальным казенным учреждением) муниципального контракта, а также иные денежные средства, подлежащие зачислению в бюджет городского округа за нарушение законодательства Российской Федерации о контрактной системе в сфере закупок товаров, работ, услуг для обеспечения государственных и муниципальных нужд (за исключением муниципального контракта, финансируемого за счет средств муниципального дорожного фонда)
903	1 16 10081 04 0000 140	Платежи в целях возмещения ущерба при расторжении муниципального контракта, заключенного с муниципальным органом городского округа (муниципальным казенным учреждением), в связи с односторонним отказом исполнителя (подрядчика) от его исполнения (за исключением муниципального контракта, финансируемого за счет средств муниципального дорожного фонда)
903	1 16 10123 01 9000 140	Доходы от денежных взысканий (штрафов), поступающие в счет погашения задолженности, образовавшейся до 01 января 2020 года, подлежащие зачислению в бюджет муниципального образования по нормативам, действовавшим в 2019 году (прочие доходы от денежных взысканий (штрафов)
903	1 17 01040 04 0000 180	Невыясненные поступления, зачисляемые в бюджеты городских округов
903	1 17 05040 04 9000 180	Прочие неналоговые доходы бюджетов городских округов (прочие доходы)
903	2 02 29999 04 0000 150	Прочие субсидии бюджетам городских округов
903	2 02 49999 04 0000 150	Прочие межбюджетные трансферты, передаваемые бюджетам городских округов
903	2 07 04050 04 0000 150	Прочие безвозмездные поступления в бюджеты городских округов
903	2 19 60010 04 0000 150	Возврат прочих остатков субсидий, субвенций и иных межбюджетных трансфертов, имеющих целевое назначение, прошлых лет из бюджетов городских округов
910	Управление записи актов гражданского состояния администрации города Перми	
910	1 13 02994 04 0030 130	Прочие доходы от компенсации затрат бюджетов городских округов (прочие доходы)
910	1 16 07010 04 0000 140	Штрафы, неустойки, пени, уплаченные в случае просрочки исполнения поставщиком (подрядчиком, исполнителем) обязательств, предусмотренных муниципальным контрактом, заключенным муниципальным органом, казенным учреждением городского округа
910	1 16 07090 04 9000 140	Иные штрафы, неустойки, пени, уплаченные в соответствии с законом или договором в случае неисполнения или ненадлежащего исполнения обязательств перед муниципальным органом (муниципальным казенным учреждением) городского округа (прочие штрафы, неустойки, пени)
910	1 16 10031 04 0000 140	Возмещение ущерба при возникновении страховых случаев, когда выгодоприобретателями выступают получатели средств бюджета городского округа
910	1 16 10032 04 0000 140	Прочее возмещение ущерба, причиненного муниципальному имуществу городского округа (за исключением имущества, закрепленного за муниципальными бюджетными (автономными) учреждениями, унитарными предприятиями)
910	1 16 10061 04 0000 140	Платежи в целях возмещения убытков, причиненных уклонением от заключения с муниципальным органом городского округа (муниципальным казенным учреждением) муниципального контракта, а также иные денежные средства, подлежащие зачислению в бюджет городского округа за нарушение законодательства Российской Федерации о контрактной системе в сфере закупок товаров, работ, услуг для обеспечения государственных и муниципальных нужд (за исключением муниципального контракта, финансируемого за счет средств муниципального дорожного фонда)
910	1 16 10081 04 0000 140	Платежи в целях возмещения ущерба при расторжении муниципального контракта, заключенного с муниципальным органом городского округа (муниципальным казенным учреждением), в связи с односторонним отказом исполнителя (подрядчика) от его исполнения (за исключением муниципального контракта, финансируемого за счет средств муниципального дорожного фонда)

1	2	3
910	1 17 01040 04 0000 180	Невыясненные поступления, зачисляемые в бюджеты городских округов
910	2 02 29999 04 0000 150	Прочие субсидии бюджетам городских округов
910	2 02 35930 04 0000 150	Субвенции бюджетам городских округов на государственную регистрацию актов гражданского состояния
910	2 02 49999 04 0000 150	Прочие межбюджетные трансферты, передаваемые бюджетам городских округов
910	2 07 04050 04 0000 150	Прочие безвозмездные поступления в бюджеты городских округов
910	2 19 35930 04 0000 150	Возврат остатков субвенций на государственную регистрацию актов гражданского состояния из бюджетов городских округов
910	2 19 60010 04 0000 150	Возврат прочих остатков субсидий, субвенций и иных межбюджетных трансфертов, имеющих целевое назначение, прошлых лет из бюджетов городских округов
915	Управление по экологии и природопользованию администрации города Перми	
915	1 11 05034 04 1000 120	Доходы от сдачи в аренду имущества, находящегося в оперативном управлении органов управления городских округов и созданных ими учреждений (за исключением имущества муниципальных бюджетных и автономных учреждений) (платежи (перерасчеты) по данному виду дохода)
915	1 11 09044 04 0000 120	Прочие поступления от использования имущества, находящегося в собственности городских округов (за исключением имущества муниципальных бюджетных и автономных учреждений, а также имущества муниципальных унитарных предприятий, в том числе казенных)
915	1 12 04041 04 0000 120	Плата за использование лесов, расположенных на землях иных категорий, находящихся в собственности городских округов, в части платы по договору купли-продажи лесных насаждений
915	1 12 04042 04 0000 120	Плата за использование лесов, расположенных на землях иных категорий, находящихся в собственности городских округов, в части арендной платы
915	1 12 05040 04 0000 120	Плата за пользование водными объектами, находящимися в собственности городских округов
915	1 13 01994 04 0020 130	Прочие доходы от оказания платных услуг (работ) получателями средств бюджетов городских округов (прочие доходы)
915	1 13 02064 04 0000 130	Доходы, поступающие в порядке возмещения расходов, понесенных в связи с эксплуатацией имущества городских округов
915	1 13 02994 04 0030 130	Прочие доходы от компенсации затрат бюджетов городских округов (прочие доходы)
915	1 14 02042 04 0000 410	Доходы от реализации имущества, находящегося в оперативном управлении учреждений, находящихся в ведении органов управления городских округов (за исключением имущества муниципальных бюджетных и автономных учреждений), в части реализации основных средств по указанному имуществу
915	1 14 02042 04 0000 440	Доходы от реализации имущества, находящегося в оперативном управлении учреждений, находящихся в ведении органов управления городских округов (за исключением имущества муниципальных бюджетных и автономных учреждений), в части реализации материальных запасов по указанному имуществу
915	1 16 01194 01 0000 140	Административные штрафы, установленные главой 19 Кодекса Российской Федерации об административных правонарушениях, за административные правонарушения против порядка управления, выявленные должностными лицами органов муниципального контроля
915	1 16 02020 02 0000 140	Административные штрафы, установленные законами субъектов Российской Федерации об административных правонарушениях, за нарушение муниципальных правовых актов
915	1 16 07010 04 0000 140	Штрафы, неустойки, пени, уплаченные в случае просрочки исполнения поставщиком (подрядчиком, исполнителем) обязательств, предусмотренных муниципальным контрактом, заключенным муниципальным органом, казенным учреждением городского округа

1	2	3
915	1 16 07030 04 0000 140	Штрафы, неустойки, пени, уплаченные в соответствии с договором аренды лесного участка или договором купли-продажи лесных насаждений в случае неисполнения или ненадлежащего исполнения обязательств перед муниципальным органом (муниципальным казенным учреждением) городского округа
915	1 16 07040 04 0000 140	Штрафы, неустойки, пени, уплаченные в соответствии с договором водопользования в случае неисполнения или ненадлежащего исполнения обязательств перед муниципальным органом (муниципальным казенным учреждением) городского округа
915	1 16 07090 04 9000 140	Иные штрафы, неустойки, пени, уплаченные в соответствии с законом или договором в случае неисполнения или ненадлежащего исполнения обязательств перед муниципальным органом (муниципальным казенным учреждением) городского округа (прочие штрафы, неустойки, пени)
915	1 16 10031 04 0000 140	Возмещение ущерба при возникновении страховых случаев, когда выгодоприобретателями выступают получатели средств бюджета городского округа
915	1 16 10032 04 0000 140	Прочее возмещение ущерба, причиненного муниципальному имуществу городского округа (за исключением имущества, закрепленного за муниципальными бюджетными (автономными) учреждениями, унитарными предприятиями)
915	1 16 10061 04 0000 140	Платежи в целях возмещения убытков, причиненных уклонением от заключения с муниципальным органом городского округа (муниципальным казенным учреждением) муниципального контракта, а также иные денежные средства, подлежащие зачислению в бюджет городского округа за нарушение законодательства Российской Федерации о контрактной системе в сфере закупок товаров, работ, услуг для обеспечения государственных и муниципальных нужд (за исключением муниципального контракта, финансируемого за счет средств муниципального дорожного фонда)
915	1 16 10081 04 0000 140	Платежи в целях возмещения ущерба при расторжении муниципального контракта, заключенного с муниципальным органом городского округа (муниципальным казенным учреждением), в связи с односторонним отказом исполнителя (подрядчика) от его исполнения (за исключением муниципального контракта, финансируемого за счет средств муниципального дорожного фонда)
915	1 16 10123 01 9000 140	Доходы от денежных взысканий (штрафов), поступающие в счет погашения задолженности, образовавшейся до 01 января 2020 года, подлежащие зачислению в бюджет муниципального образования по нормативам, действовавшим в 2019 году (прочие доходы от денежных взысканий (штрафов)
915	1 16 11030 01 0000 140	Платежи по искам о возмещении вреда, причиненного окружающей среде, а также платежи, уплачиваемые при добровольном возмещении вреда, причиненного окружающей среде на особо охраняемых природных территориях местного значения
915	1 16 11050 01 0000 140	Платежи по искам о возмещении вреда, причиненного окружающей среде, а также платежи, уплачиваемые при добровольном возмещении вреда, причиненного окружающей среде (за исключением вреда, причиненного окружающей среде на особо охраняемых природных территориях, вреда, причиненного водным объектам, атмосферному воздуху, почвам, недрам, объектам животного мира, занесенным в Красную книгу Российской Федерации, а также иным объектам животного мира, не относящимся к объектам охоты и рыболовства и среде их обитания), подлежащие зачислению в бюджет муниципального образования
915	1 16 11090 01 0000 140	Платежи по искам о возмещении вреда, причиненного водным объектам, находящимся в собственности муниципального образования, а также платежи, уплачиваемые при добровольном возмещении вреда, причиненного водным объектам, находящимся в собственности муниципального образования (за исключением вреда, причиненного на особо охраняемых природных территориях)
915	1 17 01040 04 0000 180	Невыясненные поступления, зачисляемые в бюджеты городских округов
915	1 17 05040 04 3000 180	Прочие неналоговые доходы бюджетов городских округов (восстановительная стоимость зеленых насаждений)
915	1 17 05040 04 9000 180	Прочие неналоговые доходы бюджетов городских округов (прочие доходы)

1	2	3
915	2 02 29999 04 0000 150	Прочие субсидии бюджетам городских округов
915	2 02 30024 04 0034 150	Субвенции бюджетам городских округов на выполнение передаваемых полномочий субъектов Российской Федерации (субвенции на реализацию мероприятий по отлову безнадзорных животных, их транспортировке, учету и регистрации, содержанию, лечению, кастрации (стерилизации), эвтаназии, утилизации)
915	2 02 30024 04 0035 150	Субвенции бюджетам городских округов на выполнение передаваемых полномочий субъектов Российской Федерации (администрирование государственных полномочий по организации проведения мероприятий по отлову безнадзорных животных, их транспортировке, учету и регистрации, содержанию, лечению, кастрации (стерилизации), эвтаназии, утилизации)
915	2 02 49999 04 0000 150	Прочие межбюджетные трансферты, передаваемые бюджетам городских округов
915	2 07 04050 04 0000 150	Прочие безвозмездные поступления в бюджеты городских округов
915	2 19 60010 04 0000 150	Возврат прочих остатков субсидий, субвенций и иных межбюджетных трансфертов, имеющих целевое назначение, прошлых лет из бюджетов городских округов
924	Департамент культуры и молодежной политики администрации города Перми	
924	1 13 01994 04 0020 130	Прочие доходы от оказания платных услуг (работ) получателями средств бюджетов городских округов (прочие доходы)
924	1 13 02994 04 0030 130	Прочие доходы от компенсации затрат бюджетов городских округов (прочие доходы)
924	1 14 02042 04 0000 410	Доходы от реализации имущества, находящегося в оперативном управлении учреждений, находящихся в ведении органов управления городских округов (за исключением имущества муниципальных бюджетных и автономных учреждений), в части реализации основных средств по указанному имуществу
924	1 14 02042 04 0000 440	Доходы от реализации имущества, находящегося в оперативном управлении учреждений, находящихся в ведении органов управления городских округов (за исключением имущества муниципальных бюджетных и автономных учреждений), в части реализации материальных запасов по указанному имуществу
924	1 16 07010 04 0000 140	Штрафы, неустойки, пени, уплаченные в случае просрочки исполнения поставщиком (подрядчиком, исполнителем) обязательств, предусмотренных муниципальным контрактом, заключенным муниципальным органом, казенным учреждением городского округа
924	1 16 07090 04 9000 140	Иные штрафы, неустойки, пени, уплаченные в соответствии с законом или договором в случае неисполнения или ненадлежащего исполнения обязательств перед муниципальным органом (муниципальным казенным учреждением) городского округа (прочие штрафы, неустойки, пени)
924	1 16 10031 04 0000 140	Возмещение ущерба при возникновении страховых случаев, когда выгодоприобретателями выступают получатели средств бюджета городского округа
924	1 16 10032 04 0000 140	Прочее возмещение ущерба, причиненного муниципальному имуществу городского округа (за исключением имущества, закрепленного за муниципальными бюджетными (автономными) учреждениями, унитарными предприятиями)
924	1 16 10061 04 0000 140	Платежи в целях возмещения убытков, причиненных уклонением от заключения с муниципальным органом городского округа (муниципальным казенным учреждением) муниципального контракта, а также иные денежные средства, подлежащие зачислению в бюджет городского округа за нарушение законодательства Российской Федерации о контрактной системе в сфере закупок товаров, работ, услуг для обеспечения государственных и муниципальных нужд (за исключением муниципального контракта, финансируемого за счет средств муниципального дорожного фонда)
924	1 16 10081 04 0000 140	Платежи в целях возмещения ущерба при расторжении муниципального контракта, заключенного с муниципальным органом городского округа (муниципальным казенным учреждением), в связи с односторонним отказом исполнителя (подрядчика) от его исполнения (за исключением муниципального контракта, финансируемого за счет средств муниципального дорожного фонда)

1	2	3
924	1 16 10123 01 9000 140	Доходы от денежных взысканий (штрафов), поступающие в счет погашения задолженности, образовавшейся до 01 января 2020 года, подлежащие зачислению в бюджет муниципального образования по нормативам, действовавшим в 2019 году (прочие доходы от денежных взысканий (штрафов)
924	1 17 01040 04 0000 180	Невыясненные поступления, зачисляемые в бюджеты городских округов
924	1 17 05040 04 9000 180	Прочие неналоговые доходы бюджетов городских округов (прочие доходы)
924	2 02 25116 04 0000 150	Субсидии бюджетам городских округов на реализацию программы комплексного развития молодежной политики в регионах Российской Федерации «Регион для молодых»
924	2 02 25353 04 0000 150	Субсидии бюджетам городских округов на создание школ креативных индустрий
924	2 02 25454 04 0000 150	Субсидии бюджетам городских округов на создание модельных муниципальных библиотек
924	2 02 25456 04 0000 150	Субсидии бюджетам городских округов на модернизацию театров юного зрителя и театров кукол
924	2 02 25509 04 0000 150	Субсидии бюджетам городских округов на подготовку и проведение празднования на федеральном уровне памятных дат субъектов Российской Федерации
924	2 02 25517 04 0000 150	Субсидии бюджетам городских округов на поддержку творческой деятельности и техническое оснащение детских и кукольных театров
924	2 02 25519 04 0000 150	Субсидии бюджетам городских округов на поддержку отрасли культуры
924	2 02 25584 04 0000 150	Субсидии бюджетам городских округов на оснащение региональных и муниципальных театров, находящихся в городах с численностью населения более 300 тысяч человек
924	2 02 29999 04 0000 150	Прочие субсидии бюджетам городских округов
924	2 02 45454 04 0000 150	Межбюджетные трансферты, передаваемые бюджетам городских округов на создание модельных муниципальных библиотек
924	2 02 49999 04 0000 150	Прочие межбюджетные трансферты, передаваемые бюджетам городских округов
924	2 03 04099 04 0000 150	Прочие безвозмездные поступления от государственных (муниципальных) организаций в бюджеты городских округов
924	2 07 04050 04 0000 150	Прочие безвозмездные поступления в бюджеты городских округов
924	2 18 04010 04 0000 150	Доходы бюджетов городских округов от возврата бюджетными учреждениями остатков субсидий прошлых лет
924	2 18 04020 04 0000 150	Доходы бюджетов городских округов от возврата автономными учреждениями остатков субсидий прошлых лет
924	2 19 25116 04 0000 150	Возврат остатков субсидий на реализацию программы комплексного развития молодежной политики в регионах Российской Федерации «Регион для молодых» из бюджетов городских округов
924	2 19 25353 04 0000 150	Возврат остатков субсидий на создание школ креативных индустрий из бюджетов городских округов
924	2 19 25456 04 0000 150	Возврат остатков субсидий на модернизацию театров юного зрителя и театров кукол из бюджетов городских округов
924	2 19 25509 04 0000 150	Возврат остатков субсидий на подготовку и проведение празднования на федеральном уровне памятных дат субъектов Российской Федерации из бюджетов городских округов
924	2 19 25517 04 0000 150	Возврат остатков субсидий на поддержку творческой деятельности и техническое оснащение детских и кукольных театров из бюджетов городских округов
924	2 19 25519 04 0000 150	Возврат остатков субсидий на поддержку отрасли культуры из бюджетов городских округов
924	2 19 25584 04 0000 150	Возврат остатков субсидий на оснащение региональных и муниципальных театров, находящихся в городах с численностью населения более 300 тысяч человек, из бюджетов городских округов

1	2	3
924	2 19 45454 04 0000 150	Возврат остатков иных межбюджетных трансфертов на создание модельных муниципальных библиотек из бюджетов городских округов
924	2 19 60010 04 0000 150	Возврат прочих остатков субсидий, субвенций и иных межбюджетных трансфертов, имеющих целевое назначение, прошлых лет из бюджетов городских округов
930	Департамент образования администрации города Перми	
930	1 11 05324 04 1000 120	Плата по соглашениям об установлении сервитута, заключенным органами местного самоуправления городских округов, государственными или муниципальными предприятиями либо государственными или муниципальными учреждениями в отношении земельных участков, находящихся в собственности городских округов (сумма платежа (перерасчеты, недоимка и задолженность) по данному виду дохода)
930	1 13 02064 04 0000 130	Доходы, поступающие в порядке возмещения расходов, понесенных в связи с эксплуатацией имущества городских округов
930	1 13 02994 04 0030 130	Прочие доходы от компенсации затрат бюджетов городских округов (прочие доходы)
930	1 14 02042 04 0000 410	Доходы от реализации имущества, находящегося в оперативном управлении учреждений, находящихся в ведении органов управления городских округов (за исключением имущества муниципальных бюджетных и автономных учреждений), в части реализации основных средств по указанному имуществу
930	1 14 02042 04 0000 440	Доходы от реализации имущества, находящегося в оперативном управлении учреждений, находящихся в ведении органов управления городских округов (за исключением имущества муниципальных бюджетных и автономных учреждений), в части реализации материальных запасов по указанному имуществу
930	1 16 07010 04 0000 140	Штрафы, неустойки, пени, уплаченные в случае просрочки исполнения поставщиком (подрядчиком, исполнителем) обязательств, предусмотренных муниципальным контрактом, заключенным муниципальным органом, казенным учреждением городского округа
930	1 16 07090 04 1532 140	Иные штрафы, неустойки, пени, уплаченные в соответствии с законом или договором в случае неисполнения или ненадлежащего исполнения обязательств перед муниципальным органом (муниципальным казенным учреждением) городского округа (штрафы, неустойки, пени, уплаченные по соглашениям об установлении сервитута, заключенным органами местного самоуправления городских округов, государственными или муниципальными предприятиями либо государственными или муниципальными учреждениями в отношении земельных участков, находящихся в собственности городских округов)
930	1 16 07090 04 9000 140	Иные штрафы, неустойки, пени, уплаченные в соответствии с законом или договором в случае неисполнения или ненадлежащего исполнения обязательств перед муниципальным органом (муниципальным казенным учреждением) городского округа (прочие штрафы, неустойки, пени)
930	1 16 10031 04 0000 140	Возмещение ущерба при возникновении страховых случаев, когда выгодоприобретателями выступают получатели средств бюджета городского округа
930	1 16 10032 04 0000 140	Прочее возмещение ущерба, причиненного муниципальному имуществу городского округа (за исключением имущества, закрепленного за муниципальными бюджетными (автономными) учреждениями, унитарными предприятиями)
930	1 16 10061 04 0000 140	Платежи в целях возмещения убытков, причиненных уклонением от заключения с муниципальным органом городского округа (муниципальным казенным учреждением) муниципального контракта, а также иные денежные средства, подлежащие зачислению в бюджет городского округа за нарушение законодательства Российской Федерации о контрактной системе в сфере закупок товаров, работ, услуг для обеспечения государственных и муниципальных нужд (за исключением муниципального контракта, финансируемого за счет средств муниципального дорожного фонда)

1	2	3
930	1 16 10081 04 0000 140	Платежи в целях возмещения ущерба при расторжении муниципального контракта, заключенного с муниципальным органом городского округа (муниципальным казенным учреждением), в связи с односторонним отказом исполнителя (подрядчика) от его исполнения (за исключением муниципального контракта, финансируемого за счет средств муниципального дорожного фонда)
930	1 16 10123 01 9000 140	Доходы от денежных взысканий (штрафов), поступающие в счет погашения задолженности, образовавшейся до 01 января 2020 года, подлежащие зачислению в бюджет муниципального образования по нормативам, действовавшим в 2019 году (прочие доходы от денежных взысканий (штрафов)
930	1 17 01040 04 0000 180	Невыясненные поступления, зачисляемые в бюджеты городских округов
930	1 17 05040 04 9000 180	Прочие неналоговые доходы бюджетов городских округов (прочие доходы)
930	2 02 20077 04 0000 150	Субсидии бюджетам городских округов на софинансирование капитальных вложений в объекты муниципальной собственности
930	2 02 25228 04 0000 150	Субсидии бюджетам городских округов на оснащение объектов спортивной инфраструктуры спортивно-технологическим оборудованием
930	2 02 25750 04 0000 150	Субсидии бюджетам городских округов на реализацию мероприятий по модернизации школьных систем образования
930	2 02 29999 04 0000 150	Прочие субсидии бюджетам городских округов
930	2 02 30024 04 0001 150	Субвенции бюджетам городских округов на выполнение передаваемых полномочий субъектов Российской Федерации (субвенции на обеспечение государственных гарантий прав граждан на получение общедоступного и бесплатного дошкольного, начального общего, основного общего, среднего общего образования, а также дополнительного образования в общеобразовательных организациях)
930	2 02 30024 04 0005 150	Субвенции бюджетам городских округов на выполнение передаваемых полномочий субъектов Российской Федерации (субвенции на предоставление выплаты компенсации части родительской платы за присмотр и уход за ребенком в образовательных организациях, реализующих образовательную программу дошкольного образования)
930	2 02 30024 04 0016 150	Субвенции бюджетам городских округов на выполнение передаваемых полномочий субъектов Российской Федерации (субвенции на предоставление мер социальной поддержки педагогическим работникам образовательных государственных и муниципальных организаций Пермского края, работающим и проживающим в сельской местности и поселках городского типа (рабочих поселках), по оплате жилого помещения и коммунальных услуг)
930	2 02 30024 04 0017 150	Субвенции бюджетам городских округов на выполнение передаваемых полномочий субъектов Российской Федерации (субвенции на предоставление мер социальной поддержки педагогическим работникам образовательных организаций)
930	2 02 30024 04 0018 150	Субвенции бюджетам городских округов на выполнение передаваемых полномочий субъектов Российской Федерации (субвенции на предоставление мер социальной поддержки учащимся из малоимущих семей)
930	2 02 30024 04 0023 150	Субвенции бюджетам городских округов на выполнение передаваемых полномочий субъектов Российской Федерации (субвенции на предоставление дополнительных мер социальной поддержки отдельны категориям лиц, которым присуждена ученая степень кандидата наук, доктора наук, работающих в общеобразовательных и профессиональных организациях)
930	2 02 30024 04 0031 150	Субвенции бюджетам городских округов на выполнение передаваемых полномочий субъектов Российской Федерации (субвенции на обеспечение государственных гарантий реализации прав на получение общедоступного и бесплатного дошкольного образования в дошкольных образовательных организациях)
930	2 02 30024 04 0033 150	Субвенции бюджетам городских округов на выполнение передаваемых полномочий субъектов Российской Федерации (субвенции на организацию и обеспечение отдыха детей и их оздоровления)

1	2	3
930	2 02 30024 04 0039 150	Субвенции бюджетам городских округов на выполнение передаваемых полномочий субъектов Российской Федерации (субвенция на финансовое обеспечение получения дошкольного образования в частных дошкольных образовательных организациях)
930	2 02 30024 04 0040 150	Субвенции бюджетам городских округов на выполнение передаваемых полномочий субъектов Российской Федерации (субвенция на финансовое обеспечение получения дошкольного, начального общего, основного общего, среднего общего образования в частных общеобразовательных организациях)
930	2 02 45179 04 0000 150	Межбюджетные трансферты, передаваемые бюджетам городских округов на проведение мероприятий по обеспечению деятельности советников директора по воспитанию и взаимодействию с детскими общественными объединениями в общеобразовательных организациях
930	2 02 45303 04 0000 150	Межбюджетные трансферты, передаваемые бюджетам городских округов на ежемесячное денежное вознаграждение за классное руководство педагогическим работникам государственных и муниципальных образовательных организаций, реализующих образовательные программы начального общего образования, образовательные программы основного общего образования, образовательные программы среднего общего образования
930	2 02 49999 04 0000 150	Прочие межбюджетные трансферты, передаваемые бюджетам городских округов
930	2 03 04099 04 0000 150	Прочие безвозмездные поступления от государственных (муниципальных) организаций в бюджеты городских округов
930	2 07 04020 04 0000 150	Поступления от денежных пожертвований, предоставляемых физическими лицами получателям средств бюджетов городских округов
930	2 07 04050 04 0000 150	Прочие безвозмездные поступления в бюджеты городских округов
930	2 18 04010 04 0000 150	Доходы бюджетов городских округов от возврата бюджетными учреждениями остатков субсидий прошлых лет
930	2 18 04020 04 0000 150	Доходы бюджетов городских округов от возврата автономными учреждениями остатков субсидий прошлых лет
930	2 19 25027 04 0000 150	Возврат остатков субсидий на мероприятия государственной программы Российской Федерации «Доступная среда» из бюджетов городских округов
930	2 19 25520 04 0000 150	Возврат остатков субсидий на реализацию мероприятий по созданию в субъектах Российской Федерации новых мест в общеобразовательных организациях из бюджетов городских округов
930	2 19 25750 04 0000 150	Возврат остатков субсидий на реализацию мероприятий по модернизации школьных систем образования из бюджетов городских округов
930	2 19 45179 04 0000 150	Возврат остатков иных межбюджетных трансфертов на проведение мероприятий по обеспечению деятельности советников директора по воспитанию и взаимодействию с детскими общественными объединениями в общеобразовательных организациях из бюджетов городских округов
930	2 19 45303 04 0000 150	Возврат остатков иных межбюджетных трансфертов на ежемесячное денежное вознаграждение за классное руководство педагогическим работникам государственных и муниципальных образовательных организаций, реализующих образовательные программы начального общего образования, образовательные программы основного общего образования, образовательные программы среднего общего образования, из бюджетов городских округов
930	2 19 60010 04 0000 150	Возврат прочих остатков субсидий, субвенций и иных межбюджетных трансфертов, имеющих целевое назначение, прошлых лет из бюджетов городских округов
931	Администрация Ленинского района города Перми	
931	1 11 09044 04 0000 120	Прочие поступления от использования имущества, находящегося в собственности городских округов (за исключением имущества муниципальных бюджетных и автономных учреждений, а также имущества муниципальных унитарных предприятий, в том числе казенных)

1	2	3
931	1 11 05324 04 1000 120	Плата по соглашениям об установлении сервитута, заключенным органами местного самоуправления городских округов, государственными или муниципальными предприятиями либо государственными или муниципальными учреждениями в отношении земельных участков, находящихся в собственности городских округов (сумма платежа (перерасчеты, недоимка и задолженность) по данному виду дохода)
931	1 13 01994 04 0020 130	Прочие доходы от оказания платных услуг (работ) получателями средств бюджетов городских округов (прочие доходы)
931	1 13 02994 04 0030 130	Прочие доходы от компенсации затрат бюджетов городских округов (прочие доходы)
931	1 14 02042 04 0000 410	Доходы от реализации имущества, находящегося в оперативном управлении учреждений, находящихся в ведении органов управления городских округов (за исключением имущества муниципальных бюджетных и автономных учреждений), в части реализации основных средств по указанному имуществу
931	1 14 02042 04 0000 440	Доходы от реализации имущества, находящегося в оперативном управлении учреждений, находящихся в ведении органов управления городских округов (за исключением имущества муниципальных бюджетных и автономных учреждений), в части реализации материальных запасов по указанному имуществу
931	1 16 01074 01 0000 140	Административные штрафы, установленные главой 7 Кодекса Российской Федерации об административных правонарушениях, за административные правонарушения в области охраны собственности, выявленные должностными лицами органов муниципального контроля
931	1 16 01084 01 0000 140	Административные штрафы, установленные главой 8 Кодекса Российской Федерации об административных правонарушениях, за административные правонарушения в области охраны окружающей среды, природопользования и обращения с животными, выявленные должностными лицами органов муниципального контроля
931	1 16 01194 01 0000 140	Административные штрафы, установленные главой 19 Кодекса Российской Федерации об административных правонарушениях, за административные правонарушения против порядка управления, выявленные должностными лицами органов муниципального контроля
931	1 16 01204 01 0000 140	Административные штрафы, установленные главой 20 Кодекса Российской Федерации об административных правонарушениях, за административные правонарушения, посягающие на общественный порядок и общественную безопасность, выявленные должностными лицами органов муниципального контроля
931	1 16 02020 02 0000 140	Административные штрафы, установленные законами субъектов Российской Федерации об административных правонарушениях, за нарушение муниципальных правовых актов
931	1 16 07010 04 0000 140	Штрафы, неустойки, пени, уплаченные в случае просрочки исполнения поставщиком (подрядчиком, исполнителем) обязательств, предусмотренных муниципальным контрактом, заключенным муниципальным органом, казенным учреждением городского округа
931	1 16 07090 04 1532 140	Иные штрафы, неустойки, пени, уплаченные в соответствии с законом или договором в случае неисполнения или ненадлежащего исполнения обязательств перед муниципальным органом (муниципальным казенным учреждением) городского округа (штрафы, неустойки, пени, уплаченные по соглашениям об установлении сервитута, заключенным органами местного самоуправления городских округов, государственными или муниципальными предприятиями либо государственными или муниципальными учреждениями в отношении земельных участков, находящихся в собственности городских округов)
931	1 16 07090 04 9000 140	Иные штрафы, неустойки, пени, уплаченные в соответствии с законом или договором в случае неисполнения или ненадлежащего исполнения обязательств перед муниципальным органом (муниципальным казенным учреждением) городского округа (прочие штрафы, неустойки, пени)

1	2	3
931	1 16 10031 04 0000 140	Возмещение ущерба при возникновении страховых случаев, когда выгодоприобретателями выступают получатели средств бюджета городского округа
931	1 16 10032 04 0000 140	Прочее возмещение ущерба, причиненного муниципальному имуществу городского округа (за исключением имущества, закрепленного за муниципальными бюджетными (автономными) учреждениями, унитарными предприятиями)
931	1 16 10061 04 0000 140	Платежи в целях возмещения убытков, причиненных уклонением от заключения с муниципальным органом городского округа (муниципальным казенным учреждением) муниципального контракта, а также иные денежные средства, подлежащие зачислению в бюджет городского округа за нарушение законодательства Российской Федерации о контрактной системе в сфере закупок товаров, работ, услуг для обеспечения государственных и муниципальных нужд (за исключением муниципального контракта, финансируемого за счет средств муниципального дорожного фонда)
931	1 16 10081 04 0000 140	Платежи в целях возмещения ущерба при расторжении муниципального контракта, заключенного с муниципальным органом городского округа (муниципальным казенным учреждением), в связи с односторонним отказом исполнителя (подрядчика) от его исполнения (за исключением муниципального контракта, финансируемого за счет средств муниципального дорожного фонда)
931	1 16 10123 01 9000 140	Доходы от денежных взысканий (штрафов), поступающие в счет погашения задолженности, образовавшейся до 01 января 2020 года, подлежащие зачислению в бюджет муниципального образования по нормативам, действовавшим в 2019 году (прочие доходы от денежных взысканий (штрафов)
931	1 17 01040 04 0000 180	Невыясненные поступления, зачисляемые в бюджеты городских округов
931	1 17 05040 04 9000 180	Прочие неналоговые доходы бюджетов городских округов (прочие доходы)
931	2 02 29999 04 0000 150	Прочие субсидии бюджетам городских округов
931	2 02 30024 04 0007 150	Субвенции бюджетам городских округов на выполнение передаваемых полномочий субъектов Российской Федерации (субвенции на образование комиссий по делам несовершеннолетних и защите их прав и организацию их деятельности)
931	2 02 49999 04 0000 150	Прочие межбюджетные трансферты, передаваемые бюджетам городских округов
931	2 07 04020 04 0000 150	Поступления от денежных пожертвований, предоставляемых физическими лицами получателям средств бюджетов городских округов
931	2 07 04050 04 0000 150	Прочие безвозмездные поступления в бюджеты городских округов
931	2 18 04030 04 0000 150	Доходы бюджетов городских округов от возврата иными организациями остатков субсидий прошлых лет
931	2 19 60010 04 0000 150	Возврат прочих остатков субсидий, субвенций и иных межбюджетных трансфертов, имеющих целевое назначение, прошлых лет из бюджетов городских округов
932	Администрация Свердловского района города Перми	
932	1 11 09044 04 0000 120	Прочие поступления от использования имущества, находящегося в собственности городских округов (за исключением имущества муниципальных бюджетных и автономных учреждений, а также имущества муниципальных унитарных предприятий, в том числе казенных)
932	1 11 05324 04 1000 120	Плата по соглашениям об установлении сервитута, заключенным органами местного самоуправления городских округов, государственными или муниципальными предприятиями либо государственными или муниципальными учреждениями в отношении земельных участков, находящихся в собственности городских округов (сумма платежа (перерасчеты, недоимка и задолженность) по данному виду дохода)
932	1 13 01994 04 0020 130	Прочие доходы от оказания платных услуг (работ) получателями средств бюджетов городских округов (прочие доходы)
932	1 13 02994 04 0030 130	Прочие доходы от компенсации затрат бюджетов городских округов (прочие доходы)

1	2	3
932	1 14 02042 04 0000 410	Доходы от реализации имущества, находящегося в оперативном управлении учреждений, находящихся в ведении органов управления городских округов (за исключением имущества муниципальных бюджетных и автономных учреждений), в части реализации основных средств по указанному имуществу
932	1 14 02042 04 0000 440	Доходы от реализации имущества, находящегося в оперативном управлении учреждений, находящихся в ведении органов управления городских округов (за исключением имущества муниципальных бюджетных и автономных учреждений), в части реализации материальных запасов по указанному имуществу
932	1 16 01074 01 0000 140	Административные штрафы, установленные главой 7 Кодекса Российской Федерации об административных правонарушениях, за административные правонарушения в области охраны собственности, выявленные должностными лицами органов муниципального контроля
932	1 16 01084 01 0000 140	Административные штрафы, установленные главой 8 Кодекса Российской Федерации об административных правонарушениях, за административные правонарушения в области охраны окружающей среды, природопользования и обращения с животными, выявленные должностными лицами органов муниципального контроля
932	1 16 01194 01 0000 140	Административные штрафы, установленные главой 19 Кодекса Российской Федерации об административных правонарушениях, за административные правонарушения против порядка управления, выявленные должностными лицами органов муниципального контроля
932	1 16 01204 01 0000 140	Административные штрафы, установленные главой 20 Кодекса Российской Федерации об административных правонарушениях, за административные правонарушения, посягающие на общественный порядок и общественную безопасность, выявленные должностными лицами органов муниципального контроля
932	1 16 02020 02 0000 140	Административные штрафы, установленные законами субъектов Российской Федерации об административных правонарушениях, за нарушение муниципальных правовых актов
932	1 16 07010 04 0000 140	Штрафы, неустойки, пени, уплаченные в случае просрочки исполнения поставщиком (подрядчиком, исполнителем) обязательств, предусмотренных муниципальным контрактом, заключенным муниципальным органом, казенным учреждением городского округа
932	1 16 07090 04 1532 140	Иные штрафы, неустойки, пени, уплаченные в соответствии с законом или договором в случае неисполнения или ненадлежащего исполнения обязательств перед муниципальным органом (муниципальным казенным учреждением) городского округа (штрафы, неустойки, пени, уплаченные по соглашениям об установлении сервитута, заключенным органами местного самоуправления городских округов, государственными или муниципальными предприятиями либо государственными или муниципальными учреждениями в отношении земельных участков, находящихся в собственности городских округов)
932	1 16 07090 04 9000 140	Иные штрафы, неустойки, пени, уплаченные в соответствии с законом или договором в случае неисполнения или ненадлежащего исполнения обязательств перед муниципальным органом (муниципальным казенным учреждением) городского округа (прочие штрафы, неустойки, пени)
932	1 16 10031 04 0000 140	Возмещение ущерба при возникновении страховых случаев, когда выгодоприобретателями выступают получатели средств бюджета городского округа
932	1 16 10032 04 0000 140	Прочее возмещение ущерба, причиненного муниципальному имуществу городского округа (за исключением имущества, закрепленного за муниципальными бюджетными (автономными) учреждениями, унитарными предприятиями)
932	1 16 10061 04 0000 140	Платежи в целях возмещения убытков, причиненных уклонением от заключения с муниципальным органом городского округа (муниципальным казенным учреждением) муниципального контракта, а также иные денежные средства, подлежащие зачислению в бюджет городского округа за нарушение законодательства Российской Федерации о контрактной системе в сфере

1	2	3
		закупок товаров, работ, услуг для обеспечения государственных и муниципальных нужд (за исключением муниципального контракта, финансируемого за счет средств муниципального дорожного фонда)
932	1 16 10081 04 0000 140	Платежи в целях возмещения ущерба при расторжении муниципального контракта, заключенного с муниципальным органом городского округа (муниципальным казенным учреждением), в связи с односторонним отказом исполнителя (подрядчика) от его исполнения (за исключением муниципального контракта, финансируемого за счет средств муниципального дорожного фонда)
932	1 16 10123 01 9000 140	Доходы от денежных взысканий (штрафов), поступающие в счет погашения задолженности, образовавшейся до 01 января 2020 года, подлежащие зачислению в бюджет муниципального образования по нормативам, действовавшим в 2019 году (прочие доходы от денежных взысканий (штрафов)
932	1 17 01040 04 0000 180	Невыясненные поступления, зачисляемые в бюджеты городских округов
932	1 17 05040 04 9000 180	Прочие неналоговые доходы бюджетов городских округов (прочие доходы)
932	2 02 29999 04 0000 150	Прочие субсидии бюджетам городских округов
932	2 02 30024 04 0007 150	Субвенции бюджетам городских округов на выполнение передаваемых полномочий субъектов Российской Федерации (субвенции на образование комиссий по делам несовершеннолетних и защите их прав и организацию их деятельности)
932	2 02 49999 04 0000 150	Прочие межбюджетные трансферты, передаваемые бюджетам городских округов
932	2 07 04020 04 0000 150	Поступления от денежных пожертвований, предоставляемых физическими лицами получателям средств бюджетов городских округов
932	2 07 04050 04 0000 150	Прочие безвозмездные поступления в бюджеты городских округов
932	2 18 04030 04 0000 150	Доходы бюджетов городских округов от возврата иными организациями остатков субсидий прошлых лет
932	2 19 60010 04 0000 150	Возврат прочих остатков субсидий, субвенций и иных межбюджетных трансфертов, имеющих целевое назначение, прошлых лет из бюджетов городских округов
933	Администрация Мотовилихинского района города Перми	
933	1 11 09044 04 0000 120	Прочие поступления от использования имущества, находящегося в собственности городских округов (за исключением имущества муниципальных бюджетных и автономных учреждений, а также имущества муниципальных унитарных предприятий, в том числе казенных)
933	1 11 05324 04 1000 120	Плата по соглашениям об установлении сервитута, заключенным органами местного самоуправления городских округов, государственными или муниципальными предприятиями либо государственными или муниципальными учреждениями в отношении земельных участков, находящихся в собственности городских округов (сумма платежа (перерасчеты, недоимка и задолженность) по данному виду дохода)
933	1 13 01994 04 0020 130	Прочие доходы от оказания платных услуг (работ) получателями средств бюджетов городских округов (прочие доходы)
933	1 13 02994 04 0030 130	Прочие доходы от компенсации затрат бюджетов городских округов (прочие доходы)
933	1 14 02042 04 0000 410	Доходы от реализации имущества, находящегося в оперативном управлении учреждений, находящихся в ведении органов управления городских округов (за исключением имущества муниципальных бюджетных и автономных учреждений), в части реализации основных средств по указанному имуществу
933	1 14 02042 04 0000 440	Доходы от реализации имущества, находящегося в оперативном управлении учреждений, находящихся в ведении органов управления городских округов (за исключением имущества муниципальных бюджетных и автономных учреждений), в части реализации материальных запасов по указанному имуществу

1	2	3
933	1 16 01074 01 0000 140	Административные штрафы, установленные главой 7 Кодекса Российской Федерации об административных правонарушениях, за административные правонарушения в области охраны собственности, выявленные должностными лицами органов муниципального контроля
933	1 16 01084 01 0000 140	Административные штрафы, установленные главой 8 Кодекса Российской Федерации об административных правонарушениях, за административные правонарушения в области охраны окружающей среды, природопользования и обращения с животными, выявленные должностными лицами органов муниципального контроля
933	1 16 01194 01 0000 140	Административные штрафы, установленные главой 19 Кодекса Российской Федерации об административных правонарушениях, за административные правонарушения против порядка управления, выявленные должностными лицами органов муниципального контроля
933	1 16 01204 01 0000 140	Административные штрафы, установленные главой 20 Кодекса Российской Федерации об административных правонарушениях, за административные правонарушения, посягающие на общественный порядок и общественную безопасность, выявленные должностными лицами органов муниципального контроля
933	1 16 02020 02 0000 140	Административные штрафы, установленные законами субъектов Российской Федерации об административных правонарушениях, за нарушение муниципальных правовых актов
933	1 16 07010 04 0000 140	Штрафы, неустойки, пени, уплаченные в случае просрочки исполнения поставщиком (подрядчиком, исполнителем) обязательств, предусмотренных муниципальным контрактом, заключенным муниципальным органом, казенным учреждением городского округа
933	1 16 07090 04 1532 140	Иные штрафы, неустойки, пени, уплаченные в соответствии с законом или договором в случае неисполнения или ненадлежащего исполнения обязательств перед муниципальным органом (муниципальным казенным учреждением) городского округа (штрафы, неустойки, пени, уплаченные по соглашениям об установлении сервитута, заключенным органами местного самоуправления городских округов, государственными или муниципальными предприятиями либо государственными или муниципальными учреждениями в отношении земельных участков, находящихся в собственности городских округов)
933	1 16 07090 04 9000 140	Иные штрафы, неустойки, пени, уплаченные в соответствии с законом или договором в случае неисполнения или ненадлежащего исполнения обязательств перед муниципальным органом (муниципальным казенным учреждением) городского округа (прочие штрафы, неустойки, пени)
933	1 16 10031 04 0000 140	Возмещение ущерба при возникновении страховых случаев, когда выгодоприобретателями выступают получатели средств бюджета городского округа
933	1 16 10032 04 0000 140	Прочее возмещение ущерба, причиненного муниципальному имуществу городского округа (за исключением имущества, закрепленного за муниципальными бюджетными (автономными) учреждениями, унитарными предприятиями)
933	1 16 10061 04 0000 140	Платежи в целях возмещения убытков, причиненных уклонением от заключения с муниципальным органом городского округа (муниципальным казенным учреждением) муниципального контракта, а также иные денежные средства, подлежащие зачислению в бюджет городского округа за нарушение законодательства Российской Федерации о контрактной системе в сфере закупок товаров, работ, услуг для обеспечения государственных и муниципальных нужд (за исключением муниципального контракта, финансируемого за счет средств муниципального дорожного фонда)
933	1 16 10081 04 0000 140	Платежи в целях возмещения ущерба при расторжении муниципального контракта, заключенного с муниципальным органом городского округа (муниципальным казенным учреждением), в связи с односторонним отказом исполнителя (подрядчика) от его исполнения (за исключением муниципального контракта, финансируемого за счет средств муниципального дорожного фонда)

1	2	3
933	1 16 10123 01 9000 140	Доходы от денежных взысканий (штрафов), поступающие в счет погашения задолженности, образовавшейся до 01 января 2020 года, подлежащие зачислению в бюджет муниципального образования по нормативам, действовавшим в 2019 году (прочие доходы от денежных взысканий (штрафов)
933	1 17 01040 04 0000 180	Невыясненные поступления, зачисляемые в бюджеты городских округов
933	1 17 05040 04 9000 180	Прочие неналоговые доходы бюджетов городских округов (прочие доходы)
933	2 02 29999 04 0000 150	Прочие субсидии бюджетам городских округов
933	2 02 30024 04 0007 150	Субвенции бюджетам городских округов на выполнение передаваемых полномочий субъектов Российской Федерации (субвенции на образование комиссий по делам несовершеннолетних и защите их прав и организацию их деятельности)
933	2 02 49999 04 0000 150	Прочие межбюджетные трансферты, передаваемые бюджетам городских округов
933	2 07 04020 04 0000 150	Поступления от денежных пожертвований, предоставляемых физическими лицами получателям средств бюджетов городских округов
933	2 07 04050 04 0000 150	Прочие безвозмездные поступления в бюджеты городских округов
933	2 18 04030 04 0000 150	Доходы бюджетов городских округов от возврата иными организациями остатков субсидий прошлых лет
933	2 19 60010 04 0000 150	Возврат прочих остатков субсидий, субвенций и иных межбюджетных трансфертов, имеющих целевое назначение, прошлых лет из бюджетов городских округов
934	Администрация Дзержинского района города Перми	
934	1 11 09044 04 0000 120	Прочие поступления от использования имущества, находящегося в собственности городских округов (за исключением имущества муниципальных бюджетных и автономных учреждений, а также имущества муниципальных унитарных предприятий, в том числе казенных)
934	1 11 05324 04 1000 120	Плата по соглашениям об установлении сервитута, заключенным органами местного самоуправления городских округов, государственными или муниципальными предприятиями либо государственными или муниципальными учреждениями в отношении земельных участков, находящихся в собственности городских округов (сумма платежа (перерасчеты, недоимка и задолженность) по данному виду дохода)
934	1 13 01994 04 0020 130	Прочие доходы от оказания платных услуг (работ) получателями средств бюджетов городских округов (прочие доходы)
934	1 13 02994 04 0030 130	Прочие доходы от компенсации затрат бюджетов городских округов (прочие доходы)
934	1 14 02042 04 0000 410	Доходы от реализации имущества, находящегося в оперативном управлении учреждений, находящихся в ведении органов управления городских округов (за исключением имущества муниципальных бюджетных и автономных учреждений), в части реализации основных средств по указанному имуществу
934	1 14 02042 04 0000 440	Доходы от реализации имущества, находящегося в оперативном управлении учреждений, находящихся в ведении органов управления городских округов (за исключением имущества муниципальных бюджетных и автономных учреждений), в части реализации материальных запасов по указанному имуществу
934	1 16 01074 01 0000 140	Административные штрафы, установленные главой 7 Кодекса Российской Федерации об административных правонарушениях, за административные правонарушения в области охраны собственности, выявленные должностными лицами органов муниципального контроля
934	1 16 01084 01 0000 140	Административные штрафы, установленные главой 8 Кодекса Российской Федерации об административных правонарушениях, за административные правонарушения в области охраны окружающей среды, природопользования и обращения с животными, выявленные должностными лицами органов муниципального контроля

1	2	3
934	1 16 01194 01 0000 140	Административные штрафы, установленные главой 19 Кодекса Российской Федерации об административных правонарушениях, за административные правонарушения против порядка управления, выявленные должностными лицами органов муниципального контроля
934	1 16 01204 01 0000 140	Административные штрафы, установленные главой 20 Кодекса Российской Федерации об административных правонарушениях, за административные правонарушения, посягающие на общественный порядок и общественную безопасность, выявленные должностными лицами органов муниципального контроля
934	1 16 02020 02 0000 140	Административные штрафы, установленные законами субъектов Российской Федерации об административных правонарушениях, за нарушение муниципальных правовых актов
934	1 16 07010 04 0000 140	Штрафы, неустойки, пени, уплаченные в случае просрочки исполнения поставщиком (подрядчиком, исполнителем) обязательств, предусмотренных муниципальным контрактом, заключенным муниципальным органом, казенным учреждением городского округа
934	1 16 07090 04 1532 140	Иные штрафы, неустойки, пени, уплаченные в соответствии с законом или договором в случае неисполнения или ненадлежащего исполнения обязательств перед муниципальным органом (муниципальным казенным учреждением) городского округа (штрафы, неустойки, пени, уплаченные по соглашениям об установлении сервитута, заключенным органами местного самоуправления городских округов, государственными или муниципальными предприятиями либо государственными или муниципальными учреждениями в отношении земельных участков, находящихся в собственности городских округов)
934	1 16 07090 04 9000 140	Иные штрафы, неустойки, пени, уплаченные в соответствии с законом или договором в случае неисполнения или ненадлежащего исполнения обязательств перед муниципальным органом (муниципальным казенным учреждением) городского округа (прочие штрафы, неустойки, пени)
934	1 16 10031 04 0000 140	Возмещение ущерба при возникновении страховых случаев, когда выгодоприобретателями выступают получатели средств бюджета городского округа
934	1 16 10032 04 0000 140	Прочее возмещение ущерба, причиненного муниципальному имуществу городского округа (за исключением имущества, закрепленного за муниципальными бюджетными (автономными) учреждениями, унитарными предприятиями)
934	1 16 10061 04 0000 140	Платежи в целях возмещения убытков, причиненных уклонением от заключения с муниципальным органом городского округа (муниципальным казенным учреждением) муниципального контракта, а также иные денежные средства, подлежащие зачислению в бюджет городского округа за нарушение законодательства Российской Федерации о контрактной системе в сфере закупок товаров, работ, услуг для обеспечения государственных и муниципальных нужд (за исключением муниципального контракта, финансируемого за счет средств муниципального дорожного фонда)
934	1 16 10081 04 0000 140	Платежи в целях возмещения ущерба при расторжении муниципального контракта, заключенного с муниципальным органом городского округа (муниципальным казенным учреждением), в связи с односторонним отказом исполнителя (подрядчика) от его исполнения (за исключением муниципального контракта, финансируемого за счет средств муниципального дорожного фонда)
934	1 16 10123 01 9000 140	Доходы от денежных взысканий (штрафов), поступающие в счет погашения задолженности, образовавшейся до 01 января 2020 года, подлежащие зачислению в бюджет муниципального образования по нормативам, действовавшим в 2019 году (прочие доходы от денежных взысканий (штрафов)
934	1 17 01040 04 0000 180	Невыясненные поступления, зачисляемые в бюджеты городских округов
934	1 17 05040 04 9000 180	Прочие неналоговые доходы бюджетов городских округов (прочие доходы)
934	2 02 29999 04 0000 150	Прочие субсидии бюджетам городских округов

1	2	3
934	2 02 30024 04 0007 150	Субвенции бюджетам городских округов на выполнение передаваемых полномочий субъектов Российской Федерации (субвенции на образование комиссий по делам несовершеннолетних и защите их прав и организацию их деятельности)
934	2 02 49999 04 0000 150	Прочие межбюджетные трансферты, передаваемые бюджетам городских округов
934	2 07 04020 04 0000 150	Поступления от денежных пожертвований, предоставляемых физическими лицами получателям средств бюджетов городских округов
934	2 07 04050 04 0000 150	Прочие безвозмездные поступления в бюджеты городских округов
934	2 18 04030 04 0000 150	Доходы бюджетов городских округов от возврата иными организациями остатков субсидий прошлых лет
934	2 19 60010 04 0000 150	Возврат прочих остатков субсидий, субвенций и иных межбюджетных трансфертов, имеющих целевое назначение, прошлых лет из бюджетов городских округов
935	Администрация Индустриального района города Перми	
935	1 11 09044 04 0000 120	Прочие поступления от использования имущества, находящегося в собственности городских округов (за исключением имущества муниципальных бюджетных и автономных учреждений, а также имущества муниципальных унитарных предприятий, в том числе казенных)
935	1 11 05324 04 1000 120	Плата по соглашениям об установлении сервитута, заключенным органами местного самоуправления городских округов, государственными или муниципальными предприятиями либо государственными или муниципальными учреждениями в отношении земельных участков, находящихся в собственности городских округов (сумма платежа (перерасчеты, недоимка и задолженность) по данному виду дохода)
935	1 13 01994 04 0020 130	Прочие доходы от оказания платных услуг (работ) получателями средств бюджетов городских округов (прочие доходы)
935	1 13 02994 04 0030 130	Прочие доходы от компенсации затрат бюджетов городских округов (прочие доходы)
935	1 14 02042 04 0000 410	Доходы от реализации имущества, находящегося в оперативном управлении учреждений, находящихся в ведении органов управления городских округов (за исключением имущества муниципальных бюджетных и автономных учреждений), в части реализации основных средств по указанному имуществу
935	1 14 02042 04 0000 440	Доходы от реализации имущества, находящегося в оперативном управлении учреждений, находящихся в ведении органов управления городских округов (за исключением имущества муниципальных бюджетных и автономных учреждений), в части реализации материальных запасов по указанному имуществу
935	1 16 01074 01 0000 140	Административные штрафы, установленные главой 7 Кодекса Российской Федерации об административных правонарушениях, за административные правонарушения в области охраны собственности, выявленные должностными лицами органов муниципального контроля
935	1 16 01084 01 0000 140	Административные штрафы, установленные главой 8 Кодекса Российской Федерации об административных правонарушениях, за административные правонарушения в области охраны окружающей среды, природопользования и обращения с животными, выявленные должностными лицами органов муниципального контроля
935	1 16 01194 01 0000 140	Административные штрафы, установленные главой 19 Кодекса Российской Федерации об административных правонарушениях, за административные правонарушения против порядка управления, выявленные должностными лицами органов муниципального контроля
935	1 16 01204 01 0000 140	Административные штрафы, установленные главой 20 Кодекса Российской Федерации об административных правонарушениях, за административные правонарушения, посягающие на общественный порядок и общественную безопасность, выявленные должностными лицами органов муниципального контроля

1	2	3
935	1 16 02020 02 0000 140	Административные штрафы, установленные законами субъектов Российской Федерации об административных правонарушениях, за нарушение муниципальных правовых актов
935	1 16 07010 04 0000 140	Штрафы, неустойки, пени, уплаченные в случае просрочки исполнения поставщиком (подрядчиком, исполнителем) обязательств, предусмотренных муниципальным контрактом, заключенным муниципальным органом, казенным учреждением городского округа
935	1 16 07090 04 1532 140	Иные штрафы, неустойки, пени, уплаченные в соответствии с законом или договором в случае неисполнения или ненадлежащего исполнения обязательств перед муниципальным органом (муниципальным казенным учреждением) городского округа (штрафы, неустойки, пени, уплаченные по соглашениям об установлении сервитута, заключенным органами местного самоуправления городских округов, государственными или муниципальными предприятиями либо государственными или муниципальными учреждениями в отношении земельных участков, находящихся в собственности городских округов)
935	1 16 07090 04 9000 140	Иные штрафы, неустойки, пени, уплаченные в соответствии с законом или договором в случае неисполнения или ненадлежащего исполнения обязательств перед муниципальным органом (муниципальным казенным учреждением) городского округа (прочие штрафы, неустойки, пени)
935	1 16 10031 04 0000 140	Возмещение ущерба при возникновении страховых случаев, когда выгодоприобретателями выступают получатели средств бюджета городского округа
935	1 16 10032 04 0000 140	Прочее возмещение ущерба, причиненного муниципальному имуществу городского округа (за исключением имущества, закрепленного за муниципальными бюджетными (автономными) учреждениями, унитарными предприятиями)
935	1 16 10061 04 0000 140	Платежи в целях возмещения убытков, причиненных уклонением от заключения с муниципальным органом городского округа (муниципальным казенным учреждением) муниципального контракта, а также иные денежные средства, подлежащие зачислению в бюджет городского округа за нарушение законодательства Российской Федерации о контрактной системе в сфере закупок товаров, работ, услуг для обеспечения государственных и муниципальных нужд (за исключением муниципального контракта, финансируемого за счет средств муниципального дорожного фонда)
935	1 16 10081 04 0000 140	Платежи в целях возмещения ущерба при расторжении муниципального контракта, заключенного с муниципальным органом городского округа (муниципальным казенным учреждением), в связи с односторонним отказом исполнителя (подрядчика) от его исполнения (за исключением муниципального контракта, финансируемого за счет средств муниципального дорожного фонда)
935	1 16 10123 01 9000 140	Доходы от денежных взысканий (штрафов), поступающие в счет погашения задолженности, образовавшейся до 01 января 2020 года, подлежащие зачислению в бюджет муниципального образования по нормативам, действовавшим в 2019 году (прочие доходы от денежных взысканий (штрафов)
935	1 17 01040 04 0000 180	Невыясненные поступления, зачисляемые в бюджеты городских округов
935	1 17 05040 04 9000 180	Прочие неналоговые доходы бюджетов городских округов (прочие доходы)
935	2 02 29999 04 0000 150	Прочие субсидии бюджетам городских округов
935	2 02 30024 04 0007 150	Субвенции бюджетам городских округов на выполнение передаваемых полномочий субъектов Российской Федерации (субвенции на образование комиссий по делам несовершеннолетних и защите их прав и организацию их деятельности)
935	2 02 49999 04 0000 150	Прочие межбюджетные трансферты, передаваемые бюджетам городских округов
935	2 07 04020 04 0000 150	Поступления от денежных пожертвований, предоставляемых физическими лицами получателям средств бюджетов городских округов

1	2	3
935	2 07 04050 04 0000 150	Прочие безвозмездные поступления в бюджеты городских округов
935	2 18 04030 04 0000 150	Доходы бюджетов городских округов от возврата иными организациями остатков субсидий прошлых лет
935	2 19 60010 04 0000 150	Возврат прочих остатков субсидий, субвенций и иных межбюджетных трансфертов, имеющих целевое назначение, прошлых лет из бюджетов городских округов
936	Администрация Кировского района города Перми	
936	1 11 09044 04 0000 120	Прочие поступления от использования имущества, находящегося в собственности городских округов (за исключением имущества муниципальных бюджетных и автономных учреждений, а также имущества муниципальных унитарных предприятий, в том числе казенных)
936	1 11 05324 04 1000 120	Плата по соглашениям об установлении сервитута, заключенным органами местного самоуправления городских округов, государственными или муниципальными предприятиями либо государственными или муниципальными учреждениями в отношении земельных участков, находящихся в собственности городских округов (сумма платежа (перерасчеты, недоимка и задолженность) по данному виду дохода)
936	1 13 01994 04 0020 130	Прочие доходы от оказания платных услуг (работ) получателями средств бюджетов городских округов (прочие доходы)
936	1 13 02994 04 0030 130	Прочие доходы от компенсации затрат бюджетов городских округов (прочие доходы)
936	1 14 02042 04 0000 410	Доходы от реализации имущества, находящегося в оперативном управлении учреждений, находящихся в ведении органов управления городских округов (за исключением имущества муниципальных бюджетных и автономных учреждений), в части реализации основных средств по указанному имуществу
936	1 14 02042 04 0000 440	Доходы от реализации имущества, находящегося в оперативном управлении учреждений, находящихся в ведении органов управления городских округов (за исключением имущества муниципальных бюджетных и автономных учреждений), в части реализации материальных запасов по указанному имуществу
936	1 16 01074 01 0000 140	Административные штрафы, установленные главой 7 Кодекса Российской Федерации об административных правонарушениях, за административные правонарушения в области охраны собственности, выявленные должностными лицами органов муниципального контроля
936	1 16 01084 01 0000 140	Административные штрафы, установленные главой 8 Кодекса Российской Федерации об административных правонарушениях, за административные правонарушения в области охраны окружающей среды, природопользования и обращения с животными, выявленные должностными лицами органов муниципального контроля
936	1 16 01194 01 0000 140	Административные штрафы, установленные главой 19 Кодекса Российской Федерации об административных правонарушениях, за административные правонарушения против порядка управления, выявленные должностными лицами органов муниципального контроля
936	1 16 01204 01 0000 140	Административные штрафы, установленные главой 20 Кодекса Российской Федерации об административных правонарушениях, за административные правонарушения, посягающие на общественный порядок и общественную безопасность, выявленные должностными лицами органов муниципального контроля
936	1 16 02020 02 0000 140	Административные штрафы, установленные законами субъектов Российской Федерации об административных правонарушениях, за нарушение муниципальных правовых актов
936	1 16 07010 04 0000 140	Штрафы, неустойки, пени, уплаченные в случае просрочки исполнения поставщиком (подрядчиком, исполнителем) обязательств, предусмотренных муниципальным контрактом, заключенным муниципальным органом, казенным учреждением городского округа

1	2	3
936	1 16 07090 04 1532 140	Иные штрафы, неустойки, пени, уплаченные в соответствии с законом или договором в случае неисполнения или ненадлежащего исполнения обязательств перед муниципальным органом (муниципальным казенным учреждением) городского округа (штрафы, неустойки, пени, уплаченные по соглашениям об установлении сервитута, заключенным органами местного самоуправления городских округов, государственными или муниципальными предприятиями либо государственными или муниципальными учреждениями в отношении земельных участков, находящихся в собственности городских округов)
936	1 16 07090 04 9000 140	Иные штрафы, неустойки, пени, уплаченные в соответствии с законом или договором в случае неисполнения или ненадлежащего исполнения обязательств перед муниципальным органом (муниципальным казенным учреждением) городского округа (прочие штрафы, неустойки, пени)
936	1 16 10031 04 0000 140	Возмещение ущерба при возникновении страховых случаев, когда выгодоприобретателями выступают получатели средств бюджета городского округа
936	1 16 10032 04 0000 140	Прочее возмещение ущерба, причиненного муниципальному имуществу городского округа (за исключением имущества, закрепленного за муниципальными бюджетными (автономными) учреждениями, унитарными предприятиями)
936	1 16 10061 04 0000 140	Платежи в целях возмещения убытков, причиненных уклонением от заключения с муниципальным органом городского округа (муниципальным казенным учреждением) муниципального контракта, а также иные денежные средства, подлежащие зачислению в бюджет городского округа за нарушение законодательства Российской Федерации о контрактной системе в сфере закупок товаров, работ, услуг для обеспечения государственных и муниципальных нужд (за исключением муниципального контракта, финансируемого за счет средств муниципального дорожного фонда)
936	1 16 10081 04 0000 140	Платежи в целях возмещения ущерба при расторжении муниципального контракта, заключенного с муниципальным органом городского округа (муниципальным казенным учреждением), в связи с односторонним отказом исполнителя (подрядчика) от его исполнения (за исключением муниципального контракта, финансируемого за счет средств муниципального дорожного фонда)
936	1 16 10123 01 9000 140	Доходы от денежных взысканий (штрафов), поступающие в счет погашения задолженности, образовавшейся до 01 января 2020 года, подлежащие зачислению в бюджет муниципального образования по нормативам, действовавшим в 2019 году (прочие доходы от денежных взысканий (штрафов)
936	1 17 01040 04 0000 180	Невыясненные поступления, зачисляемые в бюджеты городских округов
936	1 17 05040 04 9000 180	Прочие неналоговые доходы бюджетов городских округов (прочие доходы)
936	2 02 29999 04 0000 150	Прочие субсидии бюджетам городских округов
936	2 02 30024 04 0007 150	Субвенции бюджетам городских округов на выполнение передаваемых полномочий субъектов Российской Федерации (субвенции на образование комиссий по делам несовершеннолетних и защите их прав и организацию их деятельности)
936	2 02 49999 04 0000 150	Прочие межбюджетные трансферты, передаваемые бюджетам городских округов
936	2 07 04020 04 0000 150	Поступления от денежных пожертвований, предоставляемых физическими лицами получателям средств бюджетов городских округов
936	2 07 04050 04 0000 150	Прочие безвозмездные поступления в бюджеты городских округов
936	2 19 60010 04 0000 150	Возврат прочих остатков субсидий, субвенций и иных межбюджетных трансфертов, имеющих целевое назначение, прошлых лет из бюджетов городских округов
937	Администрация Орджоникидзевского района города Перми	
937	1 11 09044 04 0000 120	Прочие поступления от использования имущества, находящегося в собственности городских округов (за исключением имущества муниципальных бюджетных и автономных учреждений, а также имущества муниципальных унитарных предприятий, в том числе казенных)

1	2	3
937	1 11 05324 04 1000 120	Плата по соглашениям об установлении сервитута, заключенным органами местного самоуправления городских округов, государственными или муниципальными предприятиями либо государственными или муниципальными учреждениями в отношении земельных участков, находящихся в собственности городских округов (сумма платежа (перерасчеты, недоимка и задолженность) по данному виду дохода)
937	1 13 01994 04 0020 130	Прочие доходы от оказания платных услуг (работ) получателями средств бюджетов городских округов (прочие доходы)
937	1 13 02064 04 0000 130	Доходы, поступающие в порядке возмещения расходов, понесенных в связи с эксплуатацией имущества городских округов
937	1 13 02994 04 0030 130	Прочие доходы от компенсации затрат бюджетов городских округов (прочие доходы)
937	1 14 02042 04 0000 410	Доходы от реализации имущества, находящегося в оперативном управлении учреждений, находящихся в ведении органов управления городских округов (за исключением имущества муниципальных бюджетных и автономных учреждений), в части реализации основных средств по указанному имуществу
937	1 14 02042 04 0000 440	Доходы от реализации имущества, находящегося в оперативном управлении учреждений, находящихся в ведении органов управления городских округов (за исключением имущества муниципальных бюджетных и автономных учреждений), в части реализации материальных запасов по указанному имуществу
937	1 16 01074 01 0000 140	Административные штрафы, установленные главой 7 Кодекса Российской Федерации об административных правонарушениях, за административные правонарушения в области охраны собственности, выявленные должностными лицами органов муниципального контроля
937	1 16 01084 01 0000 140	Административные штрафы, установленные главой 8 Кодекса Российской Федерации об административных правонарушениях, за административные правонарушения в области охраны окружающей среды, природопользования и обращения с животными, выявленные должностными лицами органов муниципального контроля
937	1 16 01194 01 0000 140	Административные штрафы, установленные главой 19 Кодекса Российской Федерации об административных правонарушениях, за административные правонарушения против порядка управления, выявленные должностными лицами органов муниципального контроля
937	1 16 01204 01 0000 140	Административные штрафы, установленные главой 20 Кодекса Российской Федерации об административных правонарушениях, за административные правонарушения, посягающие на общественный порядок и общественную безопасность, выявленные должностными лицами органов муниципального контроля
937	1 16 02020 02 0000 140	Административные штрафы, установленные законами субъектов Российской Федерации об административных правонарушениях, за нарушение муниципальных правовых актов
937	1 16 07010 04 0000 140	Штрафы, неустойки, пени, уплаченные в случае просрочки исполнения поставщиком (подрядчиком, исполнителем) обязательств, предусмотренных муниципальным контрактом, заключенным муниципальным органом, казенным учреждением городского округа
937	1 16 07090 04 1532 140	Иные штрафы, неустойки, пени, уплаченные в соответствии с законом или договором в случае неисполнения или ненадлежащего исполнения обязательств перед муниципальным органом (муниципальным казенным учреждением) городского округа (штрафы, неустойки, пени, уплаченные по соглашениям об установлении сервитута, заключенным органами местного самоуправления городских округов, государственными или муниципальными предприятиями либо государственными или муниципальными учреждениями в отношении земельных участков, находящихся в собственности городских округов)
937	1 16 07090 04 9000 140	Иные штрафы, неустойки, пени, уплаченные в соответствии с законом или договором в случае неисполнения или ненадлежащего исполнения обязательств перед муниципальным органом (муниципальным казенным учреждением) городского округа (прочие штрафы, неустойки, пени)

1	2	3
937	1 16 10031 04 0000 140	Возмещение ущерба при возникновении страховых случаев, когда выгодоприобретателями выступают получатели средств бюджета городского округа
937	1 16 10032 04 0000 140	Прочее возмещение ущерба, причиненного муниципальному имуществу городского округа (за исключением имущества, закрепленного за муниципальными бюджетными (автономными) учреждениями, унитарными предприятиями)
937	1 16 10061 04 0000 140	Платежи в целях возмещения убытков, причиненных уклонением от заключения с муниципальным органом городского округа (муниципальным казенным учреждением) муниципального контракта, а также иные денежные средства, подлежащие зачислению в бюджет городского округа за нарушение законодательства Российской Федерации о контрактной системе в сфере закупок товаров, работ, услуг для обеспечения государственных и муниципальных нужд (за исключением муниципального контракта, финансируемого за счет средств муниципального дорожного фонда)
937	1 16 10081 04 0000 140	Платежи в целях возмещения ущерба при расторжении муниципального контракта, заключенного с муниципальным органом городского округа (муниципальным казенным учреждением), в связи с односторонним отказом исполнителя (подрядчика) от его исполнения (за исключением муниципального контракта, финансируемого за счет средств муниципального дорожного фонда)
937	1 16 10123 01 9000 140	Доходы от денежных взысканий (штрафов), поступающие в счет погашения задолженности, образовавшейся до 01 января 2020 года, подлежащие зачислению в бюджет муниципального образования по нормативам, действовавшим в 2019 году (прочие доходы от денежных взысканий (штрафов)
937	1 17 01040 04 0000 180	Невыясненные поступления, зачисляемые в бюджеты городских округов
937	1 17 05040 04 9000 180	Прочие неналоговые доходы бюджетов городских округов (прочие доходы)
937	2 02 29999 04 0000 150	Прочие субсидии бюджетам городских округов
937	2 02 30024 04 0007 150	Субвенции бюджетам городских округов на выполнение передаваемых полномочий субъектов Российской Федерации (субвенции на образование комиссий по делам несовершеннолетних и защите их прав и организацию их деятельности)
937	2 02 49999 04 0000 150	Прочие межбюджетные трансферты, передаваемые бюджетам городских округов
937	2 07 04020 04 0000 150	Поступления от денежных пожертвований, предоставляемых физическими лицами получателям средств бюджетов городских округов
937	2 07 04050 04 0000 150	Прочие безвозмездные поступления в бюджеты городских округов
937	2 18 04030 04 0000 150	Доходы бюджетов городских округов от возврата иными организациями остатков субсидий прошлых лет
937	2 19 60010 04 0000 150	Возврат прочих остатков субсидий, субвенций и иных межбюджетных трансфертов, имеющих целевое назначение, прошлых лет из бюджетов городских округов
938	Администрация поселка Новые Ляды города Перми	
938	1 11 09044 04 0000 120	Прочие поступления от использования имущества, находящегося в собственности городских округов (за исключением имущества муниципальных бюджетных и автономных учреждений, а также имущества муниципальных унитарных предприятий, в том числе казенных)
938	1 11 05324 04 1000 120	Плата по соглашениям об установлении сервитута, заключенным органами местного самоуправления городских округов, государственными или муниципальными предприятиями либо государственными или муниципальными учреждениями в отношении земельных участков, находящихся в собственности городских округов (сумма платежа (перерасчеты, недоимка и задолженность) по данному виду дохода)
938	1 13 01994 04 0020 130	Прочие доходы от оказания платных услуг (работ) получателями средств бюджетов городских округов (прочие доходы)

1	2	3
938	1 13 02994 04 0030 130	Прочие доходы от компенсации затрат бюджетов городских округов (прочие доходы)
938	1 14 02042 04 0000 410	Доходы от реализации имущества, находящегося в оперативном управлении учреждений, находящихся в ведении органов управления городских округов (за исключением имущества муниципальных бюджетных и автономных учреждений), в части реализации основных средств по указанному имуществу
938	1 14 02042 04 0000 440	Доходы от реализации имущества, находящегося в оперативном управлении учреждений, находящихся в ведении органов управления городских округов (за исключением имущества муниципальных бюджетных и автономных учреждений), в части реализации материальных запасов по указанному имуществу
938	1 16 01074 01 0000 140	Административные штрафы, установленные главой 7 Кодекса Российской Федерации об административных правонарушениях, за административные правонарушения в области охраны собственности, выявленные должностными лицами органов муниципального контроля
938	1 16 01084 01 0000 140	Административные штрафы, установленные главой 8 Кодекса Российской Федерации об административных правонарушениях, за административные правонарушения в области охраны окружающей среды, природопользования и обращения с животными, выявленные должностными лицами органов муниципального контроля
938	1 16 01194 01 0000 140	Административные штрафы, установленные главой 19 Кодекса Российской Федерации об административных правонарушениях, за административные правонарушения против порядка управления, выявленные должностными лицами органов муниципального контроля
938	1 16 01204 01 0000 140	Административные штрафы, установленные главой 20 Кодекса Российской Федерации об административных правонарушениях, за административные правонарушения, посягающие на общественный порядок и общественную безопасность, выявленные должностными лицами органов муниципального контроля
938	1 16 02020 02 0000 140	Административные штрафы, установленные законами субъектов Российской Федерации об административных правонарушениях, за нарушение муниципальных правовых актов
938	1 16 07010 04 0000 140	Штрафы, неустойки, пени, уплаченные в случае просрочки исполнения поставщиком (подрядчиком, исполнителем) обязательств, предусмотренных муниципальным контрактом, заключенным муниципальным органом, казенным учреждением городского округа
938	1 16 07090 04 1532 140	Иные штрафы, неустойки, пени, уплаченные в соответствии с законом или договором в случае неисполнения или ненадлежащего исполнения обязательств перед муниципальным органом (муниципальным казенным учреждением) городского округа (штрафы, неустойки, пени, уплаченные по соглашениям об установлении сервитута, заключенным органами местного самоуправления городских округов, государственными или муниципальными предприятиями либо государственными или муниципальными учреждениями в отношении земельных участков, находящихся в собственности городских округов)
938	1 16 07090 04 9000 140	Иные штрафы, неустойки, пени, уплаченные в соответствии с законом или договором в случае неисполнения или ненадлежащего исполнения обязательств перед муниципальным органом (муниципальным казенным учреждением) городского округа (прочие штрафы, неустойки, пени)
938	1 16 10031 04 0000 140	Возмещение ущерба при возникновении страховых случаев, когда выгодоприобретателями выступают получатели средств бюджета городского округа
938	1 16 10032 04 0000 140	Прочее возмещение ущерба, причиненного муниципальному имуществу городского округа (за исключением имущества, закрепленного за муниципальными бюджетными (автономными) учреждениями, унитарными предприятиями)
938	1 16 10061 04 0000 140	Платежи в целях возмещения убытков, причиненных уклонением от заключения с муниципальным органом городского округа (муниципальным казенным учреждением) муниципального контракта, а также иные денежные средства, подлежащие

1	2	3
		зачислению в бюджет городского округа за нарушение законодательства Российской Федерации о контрактной системе в сфере закупок товаров, работ, услуг для обеспечения государственных и муниципальных нужд (за исключением муниципального контракта, финансируемого за счет средств муниципального дорожного фонда)
938	1 16 10081 04 0000 140	Платежи в целях возмещения ущерба при расторжении муниципального контракта, заключенного с муниципальным органом городского округа (муниципальным казенным учреждением), в связи с односторонним отказом исполнителя (подрядчика) от его исполнения (за исключением муниципального контракта, финансируемого за счет средств муниципального дорожного фонда)
938	1 16 10123 01 9000 140	Доходы от денежных взысканий (штрафов), поступающие в счет погашения задолженности, образовавшейся до 01 января 2020 года, подлежащие зачислению в бюджет муниципального образования по нормативам, действовавшим в 2019 году (прочие доходы от денежных взысканий (штрафов)
938	1 17 01040 04 0000 180	Невыясненные поступления, зачисляемые в бюджеты городских округов
938	1 17 05040 04 9000 180	Прочие неналоговые доходы бюджетов городских округов (прочие доходы)
938	2 02 29999 04 0000 150	Прочие субсидии бюджетам городских округов
938	2 02 30024 04 0007 150	Субвенции бюджетам городских округов на выполнение передаваемых полномочий субъектов Российской Федерации (субвенции на образование комиссий по делам несовершеннолетних и защите их прав и организацию их деятельности)
938	2 02 49999 04 0000 150	Прочие межбюджетные трансферты, передаваемые бюджетам городских округов
938	2 07 04020 04 0000 150	Поступления от денежных пожертвований, предоставляемых физическими лицами получателям средств бюджетов городских округов
938	2 07 04050 04 0000 150	Прочие безвозмездные поступления в бюджеты городских округов
938	2 19 60010 04 0000 150	Возврат прочих остатков субсидий, субвенций и иных межбюджетных трансфертов, имеющих целевое назначение, прошлых лет из бюджетов городских округов
940	Департамент жилищно-коммунального хозяйства администрации города Перми	
940	1 11 05324 04 1000 120	Плата по соглашениям об установлении сервитута, заключенным органами местного самоуправления городских округов, государственными или муниципальными предприятиями либо государственными или муниципальными учреждениями в отношении земельных участков, находящихся в собственности городских округов (сумма платежа (перерасчеты, недоимка и задолженность) по данному виду дохода)
940	1 11 07014 04 0000 120	Доходы от перечисления части прибыли, остающейся после уплаты налогов и иных обязательных платежей муниципальных унитарных предприятий, созданных городскими округами
940	1 11 09044 04 0000 120	Прочие поступления от использования имущества, находящегося в собственности городских округов (за исключением имущества муниципальных бюджетных и автономных учреждений, а также имущества муниципальных унитарных предприятий, в том числе казенных)
940	1 13 01994 04 0020 130	Прочие доходы от оказания платных услуг (работ) получателями средств бюджетов городских округов (прочие доходы)
940	1 13 02994 04 0030 130	Прочие доходы от компенсации затрат бюджетов городских округов (прочие доходы)
940	1 14 02042 04 0000 410	Доходы от реализации имущества, находящегося в оперативном управлении учреждений, находящихся в ведении органов управления городских округов (за исключением имущества муниципальных бюджетных и автономных учреждений), в части реализации основных средств по указанному имуществу
940	1 14 02042 04 0000 440	Доходы от реализации имущества, находящегося в оперативном управлении учреждений, находящихся в ведении органов управления городских округов (за исключением имущества муниципальных бюджетных и автономных учреждений), в части реализации материальных запасов по указанному имуществу

1	2	3
940	1 16 01194 01 0000 140	Административные штрафы, установленные главой 19 Кодекса Российской Федерации об административных правонарушениях, за административные правонарушения против порядка управления, выявленные должностными лицами органов муниципального контроля
940	1 16 02020 02 0000 140	Административные штрафы, установленные законами субъектов Российской Федерации об административных правонарушениях, за нарушение муниципальных правовых актов
940	1 16 07010 04 0000 140	Штрафы, неустойки, пени, уплаченные в случае просрочки исполнения поставщиком (подрядчиком, исполнителем) обязательств, предусмотренных муниципальным контрактом, заключенным муниципальным органом, казенным учреждением городского округа
940	1 16 07090 04 1532 140	Иные штрафы, неустойки, пени, уплаченные в соответствии с законом или договором в случае неисполнения или ненадлежащего исполнения обязательств перед муниципальным органом (муниципальным казенным учреждением) городского округа (штрафы, неустойки, пени, уплаченные по соглашениям об установлении сервитута, заключенным органами местного самоуправления городских округов, государственными или муниципальными предприятиями либо государственными или муниципальными учреждениями в отношении земельных участков, находящихся в собственности городских округов)
940	1 16 07090 04 9000 140	Иные штрафы, неустойки, пени, уплаченные в соответствии с законом или договором в случае неисполнения или ненадлежащего исполнения обязательств перед муниципальным органом (муниципальным казенным учреждением) городского округа (прочие штрафы, неустойки, пени)
940	1 16 10031 04 0000 140	Возмещение ущерба при возникновении страховых случаев, когда выгодоприобретателями выступают получатели средств бюджета городского округа
940	1 16 10032 04 0000 140	Прочее возмещение ущерба, причиненного муниципальному имуществу городского округа (за исключением имущества, закрепленного за муниципальными бюджетными (автономными) учреждениями, унитарными предприятиями)
940	1 16 10061 04 0000 140	Платежи в целях возмещения убытков, причиненных уклонением от заключения с муниципальным органом городского округа (муниципальным казенным учреждением) муниципального контракта, а также иные денежные средства, подлежащие зачислению в бюджет городского округа за нарушение законодательства Российской Федерации о контрактной системе в сфере закупок товаров, работ, услуг для обеспечения государственных и муниципальных нужд (за исключением муниципального контракта, финансируемого за счет средств муниципального дорожного фонда)
940	1 16 10081 04 0000 140	Платежи в целях возмещения ущерба при расторжении муниципального контракта, заключенного с муниципальным органом городского округа (муниципальным казенным учреждением), в связи с односторонним отказом исполнителя (подрядчика) от его исполнения (за исключением муниципального контракта, финансируемого за счет средств муниципального дорожного фонда)
940	1 16 10123 01 9000 140	Доходы от денежных взысканий (штрафов), поступающие в счет погашения задолженности, образовавшейся до 01 января 2020 года, подлежащие зачислению в бюджет муниципального образования по нормативам, действовавшим в 2019 году (прочие доходы от денежных взысканий (штрафов)
940	1 17 01040 04 0000 180	Невыясненные поступления, зачисляемые в бюджеты городских округов
940	1 17 05040 04 9000 180	Прочие неналоговые доходы бюджетов городских округов (прочие доходы)
940	2 02 20077 04 0000 150	Субсидии бюджетам городских округов на софинансирование капитальных вложений в объекты муниципальной собственности
940	2 02 25243 04 0000 150	Субсидии бюджетам городских округов на строительство и реконструкцию (модернизацию) объектов питьевого водоснабжения

1	2	3
940	2 02 25555 04 0000 150	Субсидии бюджетам городских округов на реализацию программ формирования современной городской среды
940	2 02 29999 04 0000 150	Прочие субсидии бюджетам городских округов
940	2 02 49999 04 0000 150	Прочие межбюджетные трансферты, передаваемые бюджетам городских округов
940	2 07 04050 04 0000 150	Прочие безвозмездные поступления в бюджеты городских округов
940	2 18 04030 04 0000 150	Доходы бюджетов городских округов от возврата иными организациями остатков субсидий прошлых лет
940	2 19 25243 04 0000 150	Возврат остатков субсидий на строительство и реконструкцию (модернизацию) объектов питьевого водоснабжения из бюджетов городских округов
940	2 19 25555 04 0000 150	Возврат остатков субсидий на реализацию программ формирования современной городской среды из бюджетов городских округов
940	2 19 60010 04 0000 150	Возврат прочих остатков субсидий, субвенций и иных межбюджетных трансфертов, имеющих целевое назначение, прошлых лет из бюджетов городских округов
942	Управление капитального строительства администрации города Перми	
942	1 11 05324 04 1000 120	Плата по соглашениям об установлении сервитута, заключенным органами местного самоуправления городских округов, государственными или муниципальными предприятиями либо государственными или муниципальными учреждениями в отношении земельных участков, находящихся в собственности городских округов (сумма платежа (перерасчеты, недоимка и задолженность) по данному виду дохода)
942	1 13 01994 04 0020 130	Прочие доходы от оказания платных услуг (работ) получателями средств бюджетов городских округов (прочие доходы)
942	1 13 02994 04 0030 130	Прочие доходы от компенсации затрат бюджетов городских округов (прочие доходы)
942	1 14 02042 04 0000 410	Доходы от реализации имущества, находящегося в оперативном управлении учреждений, находящихся в ведении органов управления городских округов (за исключением имущества муниципальных бюджетных и автономных учреждений), в части реализации основных средств по указанному имуществу
942	1 14 02042 04 0000 440	Доходы от реализации имущества, находящегося в оперативном управлении учреждений, находящихся в ведении органов управления городских округов (за исключением имущества муниципальных бюджетных и автономных учреждений), в части реализации материальных запасов по указанному имуществу
942	1 16 07010 04 0000 140	Штрафы, неустойки, пени, уплаченные в случае просрочки исполнения поставщиком (подрядчиком, исполнителем) обязательств, предусмотренных муниципальным контрактом, заключенным муниципальным органом, казенным учреждением городского округа
942	1 16 07090 04 1532 140	Иные штрафы, неустойки, пени, уплаченные в соответствии с законом или договором в случае неисполнения или ненадлежащего исполнения обязательств перед муниципальным органом (муниципальным казенным учреждением) городского округа (штрафы, неустойки, пени, уплаченные по соглашениям об установлении сервитута, заключенным органами местного самоуправления городских округов, государственными или муниципальными предприятиями либо государственными или муниципальными учреждениями в отношении земельных участков, находящихся в собственности городских округов)
942	1 16 07090 04 9000 140	Иные штрафы, неустойки, пени, уплаченные в соответствии с законом или договором в случае неисполнения или ненадлежащего исполнения обязательств перед муниципальным органом (муниципальным казенным учреждением) городского округа (прочие штрафы, неустойки, пени)
942	1 16 10031 04 0000 140	Возмещение ущерба при возникновении страховых случаев, когда выгодоприобретателями выступают получатели средств бюджета городского округа

1	2	3
942	1 16 10032 04 0000 140	Прочее возмещение ущерба, причиненного муниципальному имуществу городского округа (за исключением имущества, закрепленного за муниципальными бюджетными (автономными) учреждениями, унитарными предприятиями)
942	1 16 10061 04 0000 140	Платежи в целях возмещения убытков, причиненных уклонением от заключения с муниципальным органом городского округа (муниципальным казенным учреждением) муниципального контракта, а также иные денежные средства, подлежащие зачислению в бюджет городского округа за нарушение законодательства Российской Федерации о контрактной системе в сфере закупок товаров, работ, услуг для обеспечения государственных и муниципальных нужд (за исключением муниципального контракта, финансируемого за счет средств муниципального дорожного фонда)
942	1 16 10081 04 0000 140	Платежи в целях возмещения ущерба при расторжении муниципального контракта, заключенного с муниципальным органом городского округа (муниципальным казенным учреждением), в связи с односторонним отказом исполнителя (подрядчика) от его исполнения (за исключением муниципального контракта, финансируемого за счет средств муниципального дорожного фонда)
942	1 16 10123 01 9000 140	Доходы от денежных взысканий (штрафов), поступающие в счет погашения задолженности, образовавшейся до 01 января 2020 года, подлежащие зачислению в бюджет муниципального образования по нормативам, действовавшим в 2019 году (прочие доходы от денежных взысканий (штрафов)
942	1 17 01040 04 0000 180	Невыясненные поступления, зачисляемые в бюджеты городских округов
942	1 17 05040 04 9000 180	Прочие неналоговые доходы бюджетов городских округов (прочие доходы)
942	2 02 20077 04 0000 150	Субсидии бюджетам городских округов на софинансирование капитальных вложений в объекты муниципальной собственности
942	2 02 25305 04 0000 150	Субсидии бюджетам городских округов на создание новых мест в общеобразовательных организациях в связи с ростом числа обучающихся, вызванным демографическим фактором
942	2 02 25520 04 0000 150	Субсидии бюджетам городских округов на реализацию мероприятий по созданию в субъектах Российской Федерации новых мест в общеобразовательных организациях
942	2 02 29999 04 0000 150	Прочие субсидии бюджетам городских округов
942	2 02 49999 04 0000 150	Прочие межбюджетные трансферты, передаваемые бюджетам городских округов
942	2 18 04020 04 0000 150	Доходы бюджетов городских округов от возврата автономными учреждениями остатков субсидий прошлых лет
942	2 19 25305 04 0000 150	Возврат остатков субсидий на создание новых мест в общеобразовательных организациях в связи с ростом числа обучающихся, вызванным демографическим фактором, из бюджетов городских округов
942	2 19 25520 04 0000 150	Возврат остатков субсидий на реализацию мероприятий по созданию в субъектах Российской Федерации новых мест в общеобразовательных организациях из бюджетов городских округов
942	2 19 60010 04 0000 150	Возврат прочих остатков субсидий, субвенций и иных межбюджетных трансфертов, имеющих целевое назначение, прошлых лет из бюджетов городских округов
944	Департамент дорог и благоустройства администрации города Перми	
944	1 11 05092 04 0000 120	Доходы от предоставления на платной основе парковок (парковочных мест), расположенных на автомобильных дорогах общего пользования местного значения и местах внеуличной дорожной сети, относящихся к собственности городских округов
944	1 11 05324 04 1000 120	Плата по соглашениям об установлении сервитута, заключенным органами местного самоуправления городских округов, государственными или муниципальными предприятиями либо государственными или муниципальными учреждениями в отношении земельных участков, находящихся в собственности городских округов (сумма платежа (перерасчеты, недоимка и задолженность) по данному виду дохода)

1	2	3
944	1 11 07014 04 0000 120	Доходы от перечисления части прибыли, остающейся после уплаты налогов и иных обязательных платежей муниципальных унитарных предприятий, созданных городскими округами
944	1 13 01994 04 0020 130	Прочие доходы от оказания платных услуг (работ) получателями средств бюджетов городских округов (прочие доходы)
944	1 13 02994 04 0030 130	Прочие доходы от компенсации затрат бюджетов городских округов (прочие доходы)
944	1 14 02042 04 0000 410	Доходы от реализации имущества, находящегося в оперативном управлении учреждений, находящихся в ведении органов управления городских округов (за исключением имущества муниципальных бюджетных и автономных учреждений), в части реализации основных средств по указанному имуществу
944	1 14 02042 04 0000 440	Доходы от реализации имущества, находящегося в оперативном управлении учреждений, находящихся в ведении органов управления городских округов (за исключением имущества муниципальных бюджетных и автономных учреждений), в части реализации материальных запасов по указанному имуществу
944	1 16 01204 01 0000 140	Административные штрафы, установленные главой 20 Кодекса Российской Федерации об административных правонарушениях, за административные правонарушения, посягающие на общественный порядок и общественную безопасность, выявленные должностными лицами органов муниципального контроля
944	1 16 02020 02 0000 140	Административные штрафы, установленные законами субъектов Российской Федерации об административных правонарушениях, за нарушение муниципальных правовых актов
944	1 16 07010 04 0000 140	Штрафы, неустойки, пени, уплаченные в случае просрочки исполнения поставщиком (подрядчиком, исполнителем) обязательств, предусмотренных муниципальным контрактом, заключенным муниципальным органом, казенным учреждением городского округа
944	1 16 07090 04 9000 140	Иные штрафы, неустойки, пени, уплаченные в соответствии с законом или договором в случае неисполнения или ненадлежащего исполнения обязательств перед муниципальным органом (муниципальным казенным учреждением) городского округа (прочие штрафы, неустойки, пени)
944	1 16 07090 04 1532 140	Иные штрафы, неустойки, пени, уплаченные в соответствии с законом или договором в случае неисполнения или ненадлежащего исполнения обязательств перед муниципальным органом (муниципальным казенным учреждением) городского округа (штрафы, неустойки, пени, уплаченные по соглашениям об установлении сервитута, заключенным органами местного самоуправления городских округов, государственными или муниципальными предприятиями либо государственными или муниципальными учреждениями в отношении земельных участков, находящихся в собственности городских округов)
944	1 16 10031 04 0000 140	Возмещение ущерба при возникновении страховых случаев, когда выгодоприобретателями выступают получатели средств бюджета городского округа
944	1 16 10032 04 0000 140	Прочее возмещение ущерба, причиненного муниципальному имуществу городского округа (за исключением имущества, закрепленного за муниципальными бюджетными (автономными) учреждениями, унитарными предприятиями)
944	1 16 10061 04 0000 140	Платежи в целях возмещения убытков, причиненных уклонением от заключения с муниципальным органом городского округа (муниципальным казенным учреждением) муниципального контракта, а также иные денежные средства, подлежащие зачислению в бюджет городского округа за нарушение законодательства Российской Федерации о контрактной системе в сфере закупок товаров, работ, услуг для обеспечения государственных и муниципальных нужд (за исключением муниципального контракта, финансируемого за счет средств муниципального дорожного фонда)
944	1 16 10062 04 0000 140	Платежи в целях возмещения убытков, причиненных уклонением от заключения с муниципальным органом городского округа (муниципальным казенным учреждением) муниципального контракта, финансируемого за счет средств муниципального дорожного фонда, а также иные денежные средства, подлежащие зачислению в бюджет городского округа за нарушение

1	2	3
		законодательства Российской Федерации о контрактной системе в сфере закупок товаров, работ, услуг для обеспечения государственных и муниципальных нужд
944	1 16 10081 04 0000 140	Платежи в целях возмещения ущерба при расторжении муниципального контракта, заключенного с муниципальным органом городского округа (муниципальным казенным учреждением), в связи с односторонним отказом исполнителя (подрядчика) от его исполнения (за исключением муниципального контракта, финансируемого за счет средств муниципального дорожного фонда)
944	1 16 10082 04 0000 140	Платежи в целях возмещения ущерба при расторжении муниципального контракта, финансируемого за счет средств муниципального дорожного фонда городского округа, в связи с односторонним отказом исполнителя (подрядчика) от его исполнения
944	1 16 10123 01 9000 140	Доходы от денежных взысканий (штрафов), поступающие в счет погашения задолженности, образовавшейся до 01 января 2020 года, подлежащие зачислению в бюджет муниципального образования по нормативам, действовавшим в 2019 году (прочие доходы от денежных взысканий (штрафов)
944	1 16 11064 01 0000 140	Платежи, уплачиваемые в целях возмещения вреда, причиняемого автомобильным дорогам местного значения тяжеловесными транспортными средствами
944	1 17 01040 04 0000 180	Невыясненные поступления, зачисляемые в бюджеты городских округов
944	1 17 05040 04 9000 180	Прочие неналоговые доходы бюджетов городских округов (прочие доходы)
944	2 18 04010 04 0000 150	Доходы бюджетов городских округов от возврата бюджетными учреждениями остатков субсидий прошлых лет
944	2 02 20077 04 0000 150	Субсидии бюджетам городских округов на софинансирование капитальных вложений в объекты муниципальной собственности
944	2 02 25021 04 0000 150	Субсидии бюджетам городских округов на реализацию мероприятий по стимулированию программ развития жилищного строительства субъектов Российской Федерации
944	2 02 25333 04 0000 150	Субсидии бюджетам городских округов на поддержку региональных программ по проектированию туристского кода центра города
944	2 02 25394 04 0000 150	Субсидии бюджетам городских округов на приведение в нормативное состояние автомобильных дорог и искусственных дорожных сооружений
944	2 02 25555 04 0000 150	Субсидии бюджетам городских округов на реализацию программ формирования современной городской среды
944	2 02 29999 04 0000 150	Прочие субсидии бюджетам городских округов
944	2 02 45393 04 0000 150	Межбюджетные трансферты, передаваемые бюджетам городских округов на финансовое обеспечение дорожной деятельности
944	2 02 49999 04 0000 150	Прочие межбюджетные трансферты, передаваемые бюджетам городских округов
944	2 07 04050 04 0000 150	Прочие безвозмездные поступления в бюджеты городских округов
944	2 19 25333 04 0000 150	Возврат остатков субсидий на поддержку региональных программ по проектированию туристского кода центра города из бюджетов городских округов
944	2 19 25394 04 0000 150	Возврат остатков субсидий на приведение в нормативное состояние автомобильных дорог и искусственных дорожных сооружений из бюджетов городских округов
944	2 19 45393 04 0000 150	Возврат остатков иных межбюджетных трансфертов на финансовое обеспечение дорожной деятельности из бюджетов городских округов
944	2 19 60010 04 0000 150	Возврат прочих остатков субсидий, субвенций и иных межбюджетных трансфертов, имеющих целевое назначение, прошлых лет из бюджетов городских округов

1	2	3
945	Департамент транспорта администрации города Перми	
945	1 11 07014 04 0000 120	Доходы от перечисления части прибыли, остающейся после уплаты налогов и иных обязательных платежей муниципальных унитарных предприятий, созданных городскими округами
945	1 13 01994 04 0020 130	Прочие доходы от оказания платных услуг (работ) получателями средств бюджетов городских округов (прочие доходы)
945	1 13 02994 04 0010 130	Прочие доходы от компенсации затрат бюджетов городских округов (средства от реализации льготных проездных документов)
945	1 13 02994 04 0015 130	Прочие доходы от компенсации затрат бюджетов городских округов (средства от реализации единых проездных документов)
945	1 13 02994 04 0020 130	Прочие доходы от компенсации затрат бюджетов городских округов (доходы от перечисления платы за проезд пассажиров и провоз багажа)
945	1 13 02994 04 0030 130	Прочие доходы от компенсации затрат бюджетов городских округов (прочие доходы)
945	1 14 02042 04 0000 410	Доходы от реализации имущества, находящегося в оперативном управлении учреждений, находящихся в ведении органов управления городских округов (за исключением имущества муниципальных бюджетных и автономных учреждений), в части реализации основных средств по указанному имуществу
945	1 14 02042 04 0000 440	Доходы от реализации имущества, находящегося в оперативном управлении учреждений, находящихся в ведении органов управления городских округов (за исключением имущества муниципальных бюджетных и автономных учреждений), в части реализации материальных запасов по указанному имуществу
945	1 16 02020 02 0000 140	Административные штрафы, установленные законами субъектов Российской Федерации об административных правонарушениях, за нарушение муниципальных правовых актов
945	1 16 07010 04 0000 140	Штрафы, неустойки, пени, уплаченные в случае просрочки исполнения поставщиком (подрядчиком, исполнителем) обязательств, предусмотренных муниципальным контрактом, заключенным муниципальным органом, казенным учреждением городского округа
945	1 16 07090 04 9000 140	Иные штрафы, неустойки, пени, уплаченные в соответствии с законом или договором в случае неисполнения или ненадлежащего исполнения обязательств перед муниципальным органом (муниципальным казенным учреждением) городского округа (прочие штрафы, неустойки, пени)
945	1 16 10031 04 0000 140	Возмещение ущерба при возникновении страховых случаев, когда выгодоприобретателями выступают получатели средств бюджета городского округа
945	1 16 10032 04 0000 140	Прочее возмещение ущерба, причиненного муниципальному имуществу городского округа (за исключением имущества, закрепленного за муниципальными бюджетными (автономными) учреждениями, унитарными предприятиями)
945	1 16 10061 04 0000 140	Платежи в целях возмещения убытков, причиненных уклонением от заключения с муниципальным органом городского округа (муниципальным казенным учреждением) муниципального контракта, а также иные денежные средства, подлежащие зачислению в бюджет городского округа за нарушение законодательства Российской Федерации о контрактной системе в сфере закупок товаров, работ, услуг для обеспечения государственных и муниципальных нужд (за исключением муниципального контракта, финансируемого за счет средств муниципального дорожного фонда)
945	1 16 10081 04 0000 140	Платежи в целях возмещения ущерба при расторжении муниципального контракта, заключенного с муниципальным органом городского округа (муниципальным казенным учреждением), в связи с односторонним отказом исполнителя (подрядчика) от его исполнения (за исключением муниципального контракта, финансируемого за счет средств муниципального дорожного фонда)
945	1 16 10123 01 9000 140	Доходы от денежных взысканий (штрафов), поступающие в счет погашения задолженности, образовавшейся до 01 января 2020 года, подлежащие зачислению в бюджет муниципального образования по нормативам, действовавшим в 2019 году (прочие доходы от денежных взысканий (штрафов)

1	2	3
945	1 17 01040 04 0000 180	Невыясненные поступления, зачисляемые в бюджеты городских округов
945	1 17 05040 04 9000 180	Прочие неналоговые доходы бюджетов городских округов (прочие доходы)
945	2 02 25401 04 0000 150	Субсидии бюджетам городских округов в целях обеспечения реализации инфраструктурных проектов, направленных на комплексное развитие городского наземного электрического транспорта и автомобильного транспорта общего пользования, выполнение работ по освещению и благоустройству территорий, а также на закупку автобусов, приводимых в движение электрической энергией от батареи, заряжаемой от внешнего источника (электробусов), и объектов зарядной инфраструктуры для них
945	2 02 29999 04 0000 150	Прочие субсидии бюджетам городских округов
945	2 02 30024 04 0012 150	Субвенции бюджетам городских округов на выполнение передаваемых полномочий субъектов Российской Федерации (субвенции на осуществление полномочий по регулированию тарифов на перевозки пассажиров и багажа автомобильным и городским электрическим транспортом на поселенческих, районных и межмуниципальных маршрутах городского, пригородного и междугородного сообщений)
945	2 02 49999 04 0000 150	Прочие межбюджетные трансферты, передаваемые бюджетам городских округов
945	2 07 04050 04 0000 150	Прочие безвозмездные поступления в бюджеты городских округов
945	2 18 04030 04 0000 150	Доходы бюджетов городских округов от возврата иными организациями остатков субсидий прошлых лет
945	2 19 25401 04 0000 150	Возврат остатков субсидий в целях обеспечения реализации инфраструктурных проектов, направленных на комплексное развитие городского наземного электрического транспорта и автомобильного транспорта общего пользования, выполнение работ по освещению и благоустройству территорий, а также на закупку автобусов, приводимых в движение электрической энергией от батареи, заряжаемой от внешнего источника (электробусов), и объектов зарядной инфраструктуры для них из бюджетов городских округов
945	2 19 60010 04 0000 150	Возврат прочих остатков субсидий, субвенций и иных межбюджетных трансфертов, имеющих целевое назначение, прошлых лет из бюджетов городских округов
950	Контрольный департамент администрации города Перми	
950	1 13 02994 04 0030 130	Прочие доходы от компенсации затрат бюджетов городских округов (прочие доходы)
950	1 14 02042 04 0000 410	Доходы от реализации имущества, находящегося в оперативном управлении учреждений, находящихся в ведении органов управления городских округов (за исключением имущества муниципальных бюджетных и автономных учреждений), в части реализации основных средств по указанному имуществу
950	1 14 02042 04 0000 440	Доходы от реализации имущества, находящегося в оперативном управлении учреждений, находящихся в ведении органов управления городских округов (за исключением имущества муниципальных бюджетных и автономных учреждений), в части реализации материальных запасов по указанному имуществу
950	1 16 02020 02 0000 140	Административные штрафы, установленные законами субъектов Российской Федерации об административных правонарушениях, за нарушение муниципальных правовых актов
950	1 16 07010 04 0000 140	Штрафы, неустойки, пени, уплаченные в случае просрочки исполнения поставщиком (подрядчиком, исполнителем) обязательств, предусмотренных муниципальным контрактом, заключенным муниципальным органом, казенным учреждением городского округа
950	1 16 07090 04 9000 140	Иные штрафы, неустойки, пени, уплаченные в соответствии с законом или договором в случае неисполнения или ненадлежащего исполнения обязательств перед муниципальным органом (муниципальным казенным учреждением) городского округа (прочие штрафы, неустойки, пени)

1	2	3
950	1 16 10031 04 0000 140	Возмещение ущерба при возникновении страховых случаев, когда выгодоприобретателями выступают получатели средств бюджета городского округа
950	1 16 10032 04 0000 140	Прочее возмещение ущерба, причиненного муниципальному имуществу городского округа (за исключением имущества, закрепленного за муниципальными бюджетными (автономными) учреждениями, унитарными предприятиями)
950	1 16 10061 04 0000 140	Платежи в целях возмещения убытков, причиненных уклонением от заключения с муниципальным органом городского округа (муниципальным казенным учреждением) муниципального контракта, а также иные денежные средства, подлежащие зачислению в бюджет городского округа за нарушение законодательства Российской Федерации о контрактной системе в сфере закупок товаров, работ, услуг для обеспечения государственных и муниципальных нужд (за исключением муниципального контракта, финансируемого за счет средств муниципального дорожного фонда)
950	1 16 10081 04 0000 140	Платежи в целях возмещения ущерба при расторжении муниципального контракта, заключенного с муниципальным органом городского округа (муниципальным казенным учреждением), в связи с односторонним отказом исполнителя (подрядчика) от его исполнения (за исключением муниципального контракта, финансируемого за счет средств муниципального дорожного фонда)
950	1 16 10123 01 9000 140	Доходы от денежных взысканий (штрафов), поступающие в счет погашения задолженности, образовавшейся до 01 января 2020 года, подлежащие зачислению в бюджет муниципального образования по нормативам, действовавшим в 2019 году (прочие доходы от денежных взысканий (штрафов)
950	1 17 01040 04 0000 180	Невыясненные поступления, зачисляемые в бюджеты городских округов
950	1 17 05040 04 9000 180	Прочие неналоговые доходы бюджетов городских округов (прочие доходы)
950	2 02 29999 04 0000 150	Прочие субсидии бюджетам городских округов
950	2 02 30024 04 0008 150	Субвенции бюджетам городских округов на выполнение передаваемых полномочий субъектов Российской Федерации (субвенции на составление протоколов об административных правонарушениях)
950	2 02 30024 04 0036 150	Субвенции бюджетам городских округов на выполнение передаваемых полномочий субъектов Российской Федерации (субвенции на осуществление государственных полномочий по созданию и организации деятельности административных комиссий)
950	2 02 49999 04 0000 150	Прочие межбюджетные трансферты, передаваемые бюджетам городских округов
950	2 07 04050 04 0000 150	Прочие безвозмездные поступления в бюджеты городских округов
950	2 19 60010 04 0000 150	Возврат прочих остатков субсидий, субвенций и иных межбюджетных трансфертов, имеющих целевое назначение, прошлых лет из бюджетов городских округов
951	Департамент экономики и промышленной политики администрации города Перми	
951	1 08 07150 01 0000 110	Государственная пошлина за выдачу разрешения на установку рекламной конструкции
951	1 11 09044 04 0000 120	Прочие поступления от использования имущества, находящегося в собственности городских округов (за исключением имущества муниципальных бюджетных и автономных учреждений, а также имущества муниципальных унитарных предприятий, в том числе казенных)
951	1 11 09080 04 1000 120	Плата, поступившая в рамках договора за предоставление права на размещение и эксплуатацию нестационарного торгового объекта, установку и эксплуатацию рекламных конструкций на землях или земельных участках, находящихся в собственности городских округов, и на землях или земельных участках, государственная собственность на которые не разграничена (доходы по договорам на размещение рекламных конструкций)

1	2	3
951	1 11 09080 04 2000 120	Плата, поступившая в рамках договора за предоставление права на размещение и эксплуатацию нестационарного торгового объекта, установку и эксплуатацию рекламных конструкций на землях или земельных участках, находящихся в собственности городских округов, и на землях или земельных участках, государственная собственность на которые не разграничена (доходы по договорам на размещение нестационарных торговых объектов)
951	1 13 01994 04 0020 130	Прочие доходы от оказания платных услуг (работ) получателями средств бюджетов городских округов (прочие доходы)
951	1 13 02994 04 0030 130	Прочие доходы от компенсации затрат бюджетов городских округов (прочие доходы)
951	1 14 02042 04 0000 410	Доходы от реализации имущества, находящегося в оперативном управлении учреждений, находящихся в ведении органов управления городских округов (за исключением имущества муниципальных бюджетных и автономных учреждений), в части реализации основных средств по указанному имуществу
951	1 14 02042 04 0000 440	Доходы от реализации имущества, находящегося в оперативном управлении учреждений, находящихся в ведении органов управления городских округов (за исключением имущества муниципальных бюджетных и автономных учреждений), в части реализации материальных запасов по указанному имуществу
951	1 16 02020 02 0000 140	Административные штрафы, установленные законами субъектов Российской Федерации об административных правонарушениях, за нарушение муниципальных правовых актов
951	1 16 07010 04 0000 140	Штрафы, неустойки, пени, уплаченные в случае просрочки исполнения поставщиком (подрядчиком, исполнителем) обязательств, предусмотренных муниципальным контрактом, заключенным муниципальным органом, казенным учреждением городского округа
951	1 16 07090 04 1400 140	Иные штрафы, неустойки, пени, уплаченные в соответствии с законом или договором в случае неисполнения или ненадлежащего исполнения обязательств перед муниципальным органом (муниципальным казенным учреждением) городского округа (штрафы, неустойки, пени, уплаченные по договорам на размещение рекламных конструкций)
951	1 16 07090 04 1700 140	Иные штрафы, неустойки, пени, уплаченные в соответствии с законом или договором в случае неисполнения или ненадлежащего исполнения обязательств перед муниципальным органом (муниципальным казенным учреждением) городского округа (штрафы, неустойки, пени, уплаченные по договорам на размещение нестационарных торговых объектов)
951	1 16 07090 04 9000 140	Иные штрафы, неустойки, пени, уплаченные в соответствии с законом или договором в случае неисполнения или ненадлежащего исполнения обязательств перед муниципальным органом (муниципальным казенным учреждением) городского округа (прочие штрафы, неустойки, пени)
951	1 16 10031 04 0000 140	Возмещение ущерба при возникновении страховых случаев, когда выгодоприобретателями выступают получатели средств бюджета городского округа
951	1 16 10032 04 0000 140	Прочее возмещение ущерба, причиненного муниципальному имуществу городского округа (за исключением имущества, закрепленного за муниципальными бюджетными (автономными) учреждениями, унитарными предприятиями)
951	1 16 10061 04 0000 140	Платежи в целях возмещения убытков, причиненных уклонением от заключения с муниципальным органом городского округа (муниципальным казенным учреждением) муниципального контракта, а также иные денежные средства, подлежащие зачислению в бюджет городского округа за нарушение законодательства Российской Федерации о контрактной системе в сфере закупок товаров, работ, услуг для обеспечения государственных и муниципальных нужд (за исключением муниципального контракта, финансируемого за счет средств муниципального дорожного фонда)
951	1 16 10081 04 0000 140	Платежи в целях возмещения ущерба при расторжении муниципального контракта, заключенного с муниципальным органом городского округа (муниципальным казенным учреждением), в связи с односторонним отказом исполнителя (подрядчика) от его исполнения (за исключением муниципального контракта, финансируемого за счет средств муниципального дорожного фонда)

1	2	3
951	1 16 10123 01 1400 140	Доходы от денежных взысканий (штрафов), поступающие в счет погашения задолженности, образовавшейся до 01 января 2020 года, подлежащие зачислению в бюджет муниципального образования по нормативам, действовавшим в 2019 году (штрафы, неустойки, пени, уплаченные по договорам на размещение рекламных конструкций)
951	1 16 10123 01 1700 140	Доходы от денежных взысканий (штрафов), поступающие в счет погашения задолженности, образовавшейся до 01 января 2020 года, подлежащие зачислению в бюджет муниципального образования по нормативам, действовавшим в 2019 году (штрафы, неустойки, пени, уплаченные по договорам на размещение нестационарных торговых объектов)
951	1 16 10123 01 9000 140	Доходы от денежных взысканий (штрафов), поступающие в счет погашения задолженности, образовавшейся до 01 января 2020 года, подлежащие зачислению в бюджет муниципального образования по нормативам, действовавшим в 2019 году (прочие доходы от денежных взысканий (штрафов)
951	1 17 01040 04 0000 180	Невыясненные поступления, зачисляемые в бюджеты городских округов
951	1 17 05040 04 9000 180	Прочие неналоговые доходы бюджетов городских округов (прочие доходы)
951	2 02 29999 04 0000 150	Прочие субсидии бюджетам городских округов
951	2 02 49999 04 0000 150	Прочие межбюджетные трансферты, передаваемые бюджетам городских округов
951	2 07 04050 04 0000 150	Прочие безвозмездные поступления в бюджеты городских округов
951	2 19 60010 04 0000 150	Возврат прочих остатков субсидий, субвенций и иных межбюджетных трансфертов, имеющих целевое назначение, прошлых лет из бюджетов городских округов
955	Департамент социальной политики администрации города Перми	
955	1 13 02994 04 0030 130	Прочие доходы от компенсации затрат бюджетов городских округов (прочие доходы)
955	1 14 02042 04 0000 410	Доходы от реализации имущества, находящегося в оперативном управлении учреждений, находящихся в ведении органов управления городских округов (за исключением имущества муниципальных бюджетных и автономных учреждений), в части реализации основных средств по указанному имуществу
955	1 14 02042 04 0000 440	Доходы от реализации имущества, находящегося в оперативном управлении учреждений, находящихся в ведении органов управления городских округов (за исключением имущества муниципальных бюджетных и автономных учреждений), в части реализации материальных запасов по указанному имуществу
955	1 16 07010 04 0000 140	Штрафы, неустойки, пени, уплаченные в случае просрочки исполнения поставщиком (подрядчиком, исполнителем) обязательств, предусмотренных муниципальным контрактом, заключенным муниципальным органом, казенным учреждением городского округа
955	1 16 07090 04 9000 140	Иные штрафы, неустойки, пени, уплаченные в соответствии с законом или договором в случае неисполнения или ненадлежащего исполнения обязательств перед муниципальным органом (муниципальным казенным учреждением) городского округа (прочие штрафы, неустойки, пени)
955	1 16 10031 04 0000 140	Возмещение ущерба при возникновении страховых случаев, когда выгодоприобретателями выступают получатели средств бюджета городского округа
955	1 16 10032 04 0000 140	Прочее возмещение ущерба, причиненного муниципальному имуществу городского округа (за исключением имущества, закрепленного за муниципальными бюджетными (автономными) учреждениями, унитарными предприятиями)
955	1 16 10061 04 0000 140	Платежи в целях возмещения убытков, причиненных уклонением от заключения с муниципальным органом городского округа (муниципальным казенным учреждением) муниципального контракта, а также иные денежные средства, подлежащие зачислению в бюджет городского округа за нарушение законодательства Российской Федерации о контрактной системе в сфере

1	2	3
		закупок товаров, работ, услуг для обеспечения государственных и муниципальных нужд (за исключением муниципального контракта, финансируемого за счет средств муниципального дорожного фонда)
955	1 16 10081 04 0000 140	Платежи в целях возмещения ущерба при расторжении муниципального контракта, заключенного с муниципальным органом городского округа (муниципальным казенным учреждением), в связи с односторонним отказом исполнителя (подрядчика) от его исполнения (за исключением муниципального контракта, финансируемого за счет средств муниципального дорожного фонда)
955	1 16 10123 01 9000 140	Доходы от денежных взысканий (штрафов), поступающие в счет погашения задолженности, образовавшейся до 01 января 2020 года, подлежащие зачислению в бюджет муниципального образования по нормативам, действовавшим в 2019 году (прочие доходы от денежных взысканий (штрафов)
955	1 17 01040 04 0000 180	Невыясненные поступления, зачисляемые в бюджеты городских округов
955	1 17 05040 04 9000 180	Прочие неналоговые доходы бюджетов городских округов (прочие доходы)
955	2 02 25497 04 0000 150	Субсидии бюджетам городских округов на реализацию мероприятий по обеспечению жильем молодых семей
955	2 02 29999 04 0000 150	Прочие субсидии бюджетам городских округов
955	2 02 30024 04 0027 150	Субвенции бюджетам городских округов на выполнение передаваемых полномочий субъектов Российской Федерации (субвенции на осуществление государственных полномочий по обеспечению жилыми помещениями реабилитированных лиц, имеющих инвалидность или являющихся пенсионерами, и проживающих совместно членов их семей)
955	2 02 30024 04 0033 150	Субвенции бюджетам городских округов на выполнение передаваемых полномочий субъектов Российской Федерации (субвенции на организацию и обеспечение отдыха детей и их оздоровления)
955	2 02 35134 04 0000 150	Субвенции бюджетам городских округов на осуществление полномочий по обеспечению жильем отдельных категорий граждан, установленных Федеральным законом от 12 января 1995 г. № 5-ФЗ «О ветеранах», в соответствии с Указом Президента Российской Федерации от 07 мая 2008 г. № 714 «Об обеспечении жильем ветеранов Великой Отечественной войны 1941-1945 годов»
955	2 02 35135 04 0000 150	Субвенции бюджетам городских округов на осуществление полномочий по обеспечению жильем отдельных категорий граждан, установленных Федеральным законом от 12 января 1995 г. № 5-ФЗ «О ветеранах»
955	2 02 35176 04 0000 150	Субвенции бюджетам городских округов на осуществление полномочий по обеспечению жильем отдельных категорий граждан, установленных Федеральным законом от 24 ноября 1995 г. № 181-ФЗ «О социальной защите инвалидов в Российской Федерации»
955	2 02 39999 04 0000 150	Прочие субвенции бюджетам городских округов
955	2 02 49999 04 0000 150	Прочие межбюджетные трансферты, передаваемые бюджетам городских округов
955	2 18 04030 04 0000 150	Доходы бюджетов городских округов от возврата иными организациями остатков субсидий прошлых лет
955	2 19 25497 04 0000 150	Возврат остатков субсидий на реализацию мероприятий по обеспечению жильем молодых семей из бюджетов городских округов
955	2 19 35134 04 0000 150	Возврат остатков субвенций на осуществление полномочий по обеспечению жильем отдельных категорий граждан, установленных Федеральным законом от 12 января 1995 г. № 5-ФЗ «О ветеранах», в соответствии с Указом Президента Российской Федерации от 07 мая 2008 года № 714 «Об обеспечении жильем ветеранов Великой Отечественной войны 1941-1945 годов» из бюджетов городских округов
955	2 19 35135 04 0000 150	Возврат остатков субвенций на осуществление полномочий по обеспечению жильем отдельных категорий граждан, установленных Федеральным законом от 12 января 1995 г. № 5-ФЗ «О ветеранах», из бюджетов городских округов

1	2	3
955	2 19 35176 04 0000 150	Возврат остатков субвенций на осуществление полномочий по обеспечению жильем отдельных категорий граждан, установленных Федеральным законом от 24 ноября 1995 г. № 181-ФЗ «О социальной защите инвалидов в Российской Федерации», из бюджетов городских округов
955	2 19 60010 04 0000 150	Возврат прочих остатков субсидий, субвенций и иных межбюджетных трансфертов, имеющих целевое назначение, прошлых лет из бюджетов городских округов
964	Департамент общественной безопасности администрации города Перми	
964	1 11 05324 04 1000 120	Плата по соглашениям об установлении сервитута, заключенным органами местного самоуправления городских округов, государственными или муниципальными предприятиями либо государственными или муниципальными учреждениями в отношении земельных участков, находящихся в собственности городских округов (сумма платежа (перерасчеты, недоимка и задолженность) по данному виду дохода)
964	1 13 01994 04 0020 130	Прочие доходы от оказания платных услуг (работ) получателями средств бюджетов городских округов (прочие доходы)
964	1 13 02994 04 0030 130	Прочие доходы от компенсации затрат бюджетов городских округов (прочие доходы)
964	1 14 02042 04 0000 410	Доходы от реализации имущества, находящегося в оперативном управлении учреждений, находящихся в ведении органов управления городских округов (за исключением имущества муниципальных бюджетных и автономных учреждений), в части реализации основных средств по указанному имуществу
964	1 14 02042 04 0000 440	Доходы от реализации имущества, находящегося в оперативном управлении учреждений, находящихся в ведении органов управления городских округов (за исключением имущества муниципальных бюджетных и автономных учреждений), в части реализации материальных запасов по указанному имуществу
964	1 16 02020 02 0000 140	Административные штрафы, установленные законами субъектов Российской Федерации об административных правонарушениях, за нарушение муниципальных правовых актов
964	1 16 07010 04 0000 140	Штрафы, неустойки, пени, уплаченные в случае просрочки исполнения поставщиком (подрядчиком, исполнителем) обязательств, предусмотренных муниципальным контрактом, заключенным муниципальным органом, казенным учреждением городского округа
964	1 16 07090 04 1532 140	Иные штрафы, неустойки, пени, уплаченные в соответствии с законом или договором в случае неисполнения или ненадлежащего исполнения обязательств перед муниципальным органом (муниципальным казенным учреждением) городского округа (штрафы, неустойки, пени, уплаченные по соглашениям об установлении сервитута, заключенным органами местного самоуправления городских округов, государственными или муниципальными предприятиями либо государственными или муниципальными учреждениями в отношении земельных участков, находящихся в собственности городских округов)
964	1 16 07090 04 9000 140	Иные штрафы, неустойки, пени, уплаченные в соответствии с законом или договором в случае неисполнения или ненадлежащего исполнения обязательств перед муниципальным органом (муниципальным казенным учреждением) городского округа (прочие штрафы, неустойки, пени)
964	1 16 10031 04 0000 140	Возмещение ущерба при возникновении страховых случаев, когда выгодоприобретателями выступают получатели средств бюджета городского округа
964	1 16 10032 04 0000 140	Прочее возмещение ущерба, причиненного муниципальному имуществу городского округа (за исключением имущества, закрепленного за муниципальными бюджетными (автономными) учреждениями, унитарными предприятиями)
964	1 16 10061 04 0000 140	Платежи в целях возмещения убытков, причиненных уклонением от заключения с муниципальным органом городского округа (муниципальным казенным учреждением) муниципального контракта, а также иные денежные средства, подлежащие зачислению в бюджет городского округа за нарушение законодательства Российской Федерации о контрактной системе в сфере

1	2	3
		закупок товаров, работ, услуг для обеспечения государственных и муниципальных нужд (за исключением муниципального контракта, финансируемого за счет средств муниципального дорожного фонда)
964	1 16 10081 04 0000 140	Платежи в целях возмещения ущерба при расторжении муниципального контракта, заключенного с муниципальным органом городского округа (муниципальным казенным учреждением), в связи с односторонним отказом исполнителя (подрядчика) от его исполнения (за исключением муниципального контракта, финансируемого за счет средств муниципального дорожного фонда)
964	1 16 10123 01 9000 140	Доходы от денежных взысканий (штрафов), поступающие в счет погашения задолженности, образовавшейся до 01 января 2020 года, подлежащие зачислению в бюджет муниципального образования по нормативам, действовавшим в 2019 году (прочие доходы от денежных взысканий (штрафов)
964	1 17 01040 04 0000 180	Невыясненные поступления, зачисляемые в бюджеты городских округов
964	1 17 05040 04 9000 180	Прочие неналоговые доходы бюджетов городских округов (прочие доходы)
964	2 02 29999 04 0000 150	Прочие субсидии бюджетам городских округов
964	2 02 35120 04 0000 150	Субвенции бюджетам городских округов на осуществление полномочий по составлению (изменению) списков кандидатов в присяжные заседатели федеральных судов общей юрисдикции в Российской Федерации
964	2 02 49999 04 0000 150	Прочие межбюджетные трансферты, передаваемые бюджетам городских округов
964	2 07 04050 04 0000 150	Прочие безвозмездные поступления в бюджеты городских округов
964	2 19 35120 04 0000 150	Возврат остатков субвенций на осуществление полномочий по составлению (изменению) списков кандидатов в присяжные заседатели федеральных судов общей юрисдикции в Российской Федерации из бюджетов городских округов
964	2 19 60010 04 0000 150	Возврат прочих остатков субсидий, субвенций и иных межбюджетных трансфертов, имеющих целевое назначение, прошлых лет из бюджетов городских округов
975	Администрация города Перми	
975	1 11 05034 04 1000 120	Доходы от сдачи в аренду имущества, находящегося в оперативном управлении органов управления городских округов и созданных ими учреждений (за исключением имущества муниципальных бюджетных и автономных учреждений) (платежи (перерасчеты) по данному виду дохода)
975	1 11 05324 04 1000 120	Плата по соглашениям об установлении сервитута, заключенным органами местного самоуправления городских округов, государственными или муниципальными предприятиями либо государственными или муниципальными учреждениями в отношении земельных участков, находящихся в собственности городских округов (сумма платежа (перерасчеты, недоимка и задолженность) по данному виду дохода)
975	1 13 01994 04 0020 130	Прочие доходы от оказания платных услуг (работ) получателями средств бюджетов городских округов (прочие доходы)
975	1 13 02064 04 0000 130	Доходы, поступающие в порядке возмещения расходов, понесенных в связи с эксплуатацией имущества городских округов
975	1 13 02994 04 0030 130	Прочие доходы от компенсации затрат бюджетов городских округов (прочие доходы)
975	1 14 02042 04 0000 410	Доходы от реализации имущества, находящегося в оперативном управлении учреждений, находящихся в ведении органов управления городских округов (за исключением имущества муниципальных бюджетных и автономных учреждений), в части реализации основных средств по указанному имуществу
975	1 14 02042 04 0000 440	Доходы от реализации имущества, находящегося в оперативном управлении учреждений, находящихся в ведении органов управления городских округов (за исключением имущества муниципальных бюджетных и автономных учреждений), в части реализации материальных запасов по указанному имуществу

1	2	3
975	1 16 02020 02 0000 140	Административные штрафы, установленные законами субъектов Российской Федерации об административных правонарушениях, за нарушение муниципальных правовых актов
975	1 16 07010 04 0000 140	Штрафы, неустойки, пени, уплаченные в случае просрочки исполнения поставщиком (подрядчиком, исполнителем) обязательств, предусмотренных муниципальным контрактом, заключенным муниципальным органом, казенным учреждением городского округа
975	1 16 07090 04 1532 140	Иные штрафы, неустойки, пени, уплаченные в соответствии с законом или договором в случае неисполнения или ненадлежащего исполнения обязательств перед муниципальным органом (муниципальным казенным учреждением) городского округа (штрафы, неустойки, пени, уплаченные по соглашениям об установлении сервитута, заключенным органами местного самоуправления городских округов, государственными или муниципальными предприятиями либо государственными или муниципальными учреждениями в отношении земельных участков, находящихся в собственности городских округов)
975	1 16 07090 04 9000 140	Иные штрафы, неустойки, пени, уплаченные в соответствии с законом или договором в случае неисполнения или ненадлежащего исполнения обязательств перед муниципальным органом (муниципальным казенным учреждением) городского округа (прочие штрафы, неустойки, пени)
975	1 16 10031 04 0000 140	Возмещение ущерба при возникновении страховых случаев, когда выгодоприобретателями выступают получатели средств бюджета городского округа
975	1 16 10032 04 0000 140	Прочее возмещение ущерба, причиненного муниципальному имуществу городского округа (за исключением имущества, закрепленного за муниципальными бюджетными (автономными) учреждениями, унитарными предприятиями)
975	1 16 10061 04 0000 140	Платежи в целях возмещения убытков, причиненных уклонением от заключения с муниципальным органом городского округа (муниципальным казенным учреждением) муниципального контракта, а также иные денежные средства, подлежащие зачислению в бюджет городского округа за нарушение законодательства Российской Федерации о контрактной системе в сфере закупок товаров, работ, услуг для обеспечения государственных и муниципальных нужд (за исключением муниципального контракта, финансируемого за счет средств муниципального дорожного фонда)
975	1 16 10081 04 0000 140	Платежи в целях возмещения ущерба при расторжении муниципального контракта, заключенного с муниципальным органом городского округа (муниципальным казенным учреждением), в связи с односторонним отказом исполнителя (подрядчика) от его исполнения (за исключением муниципального контракта, финансируемого за счет средств муниципального дорожного фонда)
975	1 16 10123 01 9000 140	Доходы от денежных взысканий (штрафов), поступающие в счет погашения задолженности, образовавшейся до 01 января 2020 года, подлежащие зачислению в бюджет муниципального образования по нормативам, действовавшим в 2019 году (прочие доходы от денежных взысканий (штрафов)
975	1 17 01040 04 0000 180	Невыясненные поступления, зачисляемые в бюджеты городских округов
975	1 17 05040 04 9000 180	Прочие неналоговые доходы бюджетов городских округов (прочие доходы)
975	2 02 29999 04 0000 150	Прочие субсидии бюджетам городских округов
975	2 02 49999 04 0000 150	Прочие межбюджетные трансферты, передаваемые бюджетам городских округов
975	2 19 60010 04 0000 150	Возврат прочих остатков субсидий, субвенций и иных межбюджетных трансфертов, имеющих целевое назначение, прошлых лет из бюджетов городских округов
976	Комитет по физической культуре и спорту администрации города Перми	
976	1 11 05324 04 1000 120	Плата по соглашениям об установлении сервитута, заключенным органами местного самоуправления городских округов, государственными или муниципальными предприятиями либо государственными или муниципальными учреждениями в отношении земельных участков, находящихся в собственности городских округов (сумма платежа (перерасчеты, недоимка и задолженность) по данному виду дохода)

1	2	3
976	1 13 02064 04 0000 130	Доходы, поступающие в порядке возмещения расходов, понесенных в связи с эксплуатацией имущества городских округов
976	1 13 02994 04 0030 130	Прочие доходы от компенсации затрат бюджетов городских округов (прочие доходы)
976	1 14 02042 04 0000 410	Доходы от реализации имущества, находящегося в оперативном управлении учреждений, находящихся в ведении органов управления городских округов (за исключением имущества муниципальных бюджетных и автономных учреждений), в части реализации основных средств по указанному имуществу
976	1 14 02042 04 0000 440	Доходы от реализации имущества, находящегося в оперативном управлении учреждений, находящихся в ведении органов управления городских округов (за исключением имущества муниципальных бюджетных и автономных учреждений), в части реализации материальных запасов по указанному имуществу
976	1 16 07010 04 0000 140	Штрафы, неустойки, пени, уплаченные в случае просрочки исполнения поставщиком (подрядчиком, исполнителем) обязательств, предусмотренных муниципальным контрактом, заключенным муниципальным органом, казенным учреждением городского округа
976	1 16 07090 04 1532 140	Иные штрафы, неустойки, пени, уплаченные в соответствии с законом или договором в случае неисполнения или ненадлежащего исполнения обязательств перед муниципальным органом (муниципальным казенным учреждением) городского округа (штрафы, неустойки, пени, уплаченные по соглашениям об установлении сервитута, заключенным органами местного самоуправления городских округов, государственными или муниципальными предприятиями либо государственными или муниципальными учреждениями в отношении земельных участков, находящихся в собственности городских округов)
976	1 16 07090 04 9000 140	Иные штрафы, неустойки, пени, уплаченные в соответствии с законом или договором в случае неисполнения или ненадлежащего исполнения обязательств перед муниципальным органом (муниципальным казенным учреждением) городского округа (прочие штрафы, неустойки, пени)
976	1 16 10031 04 0000 140	Возмещение ущерба при возникновении страховых случаев, когда выгодоприобретателями выступают получатели средств бюджета городского округа
976	1 16 10032 04 0000 140	Прочее возмещение ущерба, причиненного муниципальному имуществу городского округа (за исключением имущества, закрепленного за муниципальными бюджетными (автономными) учреждениями, унитарными предприятиями)
976	1 16 10061 04 0000 140	Платежи в целях возмещения убытков, причиненных уклонением от заключения с муниципальным органом городского округа (муниципальным казенным учреждением) муниципального контракта, а также иные денежные средства, подлежащие зачислению в бюджет городского округа за нарушение законодательства Российской Федерации о контрактной системе в сфере закупок товаров, работ, услуг для обеспечения государственных и муниципальных нужд (за исключением муниципального контракта, финансируемого за счет средств муниципального дорожного фонда)
976	1 16 10081 04 0000 140	Платежи в целях возмещения ущерба при расторжении муниципального контракта, заключенного с муниципальным органом городского округа (муниципальным казенным учреждением), в связи с односторонним отказом исполнителя (подрядчика) от его исполнения (за исключением муниципального контракта, финансируемого за счет средств муниципального дорожного фонда)
976	1 16 10123 01 9000 140	Доходы от денежных взысканий (штрафов), поступающие в счет погашения задолженности, образовавшейся до 01 января 2020 года, подлежащие зачислению в бюджет муниципального образования по нормативам, действовавшим в 2019 году (прочие доходы от денежных взысканий (штрафов)
976	1 17 01040 04 0000 180	Невыясненные поступления, зачисляемые в бюджеты городских округов
976	1 17 05040 04 9000 180	Прочие неналоговые доходы бюджетов городских округов (прочие доходы)
976	2 02 25229 04 0000 150	Субсидии бюджетам городских округов на приобретение спортивного оборудования и инвентаря для приведения организаций дополнительного образования со специальным наименованием «спортивная школа», использующих в своем наименовании слово «олимпийский» или образованные на его основе слова или словосочетания, в нормативное состояние

1	2	3
976	2 02 29999 04 0000 150	Прочие субсидии бюджетам городских округов
976	2 02 30024 04 0033 150	Субвенции бюджетам городских округов на выполнение передаваемых полномочий субъектов Российской Федерации (субвенции на организацию и обеспечение отдыха детей и их оздоровления)
976	2 02 49999 04 0000 150	Прочие межбюджетные трансферты, передаваемые бюджетам городских округов
976	2 03 04099 04 0000 150	Прочие безвозмездные поступления от государственных (муниципальных) организаций в бюджеты городских округов
976	2 18 04010 04 0000 150	Доходы бюджетов городских округов от возврата бюджетными учреждениями остатков субсидий прошлых лет
976	2 18 04020 04 0000 150	Доходы бюджетов городских округов от возврата автономными учреждениями остатков субсидий прошлых лет
976	2 19 25229 04 0000 150	Возврат остатков субсидий на приобретение спортивного оборудования и инвентаря для приведения организаций дополнительного образования со специальным наименованием «спортивная школа», использующих в своем наименовании слово «олимпийский» или образованные на его основе слова или словосочетания, в нормативное состояние из бюджетов городских округов
976	2 19 60010 04 0000 150	Возврат прочих остатков субсидий, субвенций и иных межбюджетных трансфертов, имеющих целевое назначение, прошлых лет из бюджетов городских округов
977	Контрольно-счетная палата города Перми	
977	1 13 02994 04 0030 130	Прочие доходы от компенсации затрат бюджетов городских округов (прочие доходы)
977	1 14 02042 04 0000 410	Доходы от реализации имущества, находящегося в оперативном управлении учреждений, находящихся в ведении органов управления городских округов (за исключением имущества муниципальных бюджетных и автономных учреждений), в части реализации основных средств по указанному имуществу
977	1 14 02042 04 0000 440	Доходы от реализации имущества, находящегося в оперативном управлении учреждений, находящихся в ведении органов управления городских округов (за исключением имущества муниципальных бюджетных и автономных учреждений), в части реализации материальных запасов по указанному имуществу
977	1 16 01157 01 0000 140	Административные штрафы, установленные главой 15 Кодекса Российской Федерации об административных правонарушениях, за административные правонарушения в области финансов, связанные с нецелевым использованием бюджетных средств, невозвратом либо несвоевременным возвратом бюджетного кредита, неперечислением либо несвоевременным перечислением платы за пользование бюджетным кредитом, нарушением условий предоставления бюджетного кредита, нарушением порядка и (или) условий предоставления (расходования) межбюджетных трансфертов, нарушением условий предоставления бюджетных инвестиций, субсидий юридическим лицам, индивидуальным предпринимателям и физическим лицам, подлежащие зачислению в бюджет муниципального образования
977	1 16 07010 04 0000 140	Штрафы, неустойки, пени, уплаченные в случае просрочки исполнения поставщиком (подрядчиком, исполнителем) обязательств, предусмотренных муниципальным контрактом, заключенным муниципальным органом, казенным учреждением городского округа
977	1 16 07090 04 9000 140	Иные штрафы, неустойки, пени, уплаченные в соответствии с законом или договором в случае неисполнения или ненадлежащего исполнения обязательств перед муниципальным органом (муниципальным казенным учреждением) городского округа (прочие штрафы, неустойки, пени)
977	1 16 10031 04 0000 140	Возмещение ущерба при возникновении страховых случаев, когда выгодоприобретателями выступают получатели средств бюджета городского округа
977	1 16 10032 04 0000 140	Прочее возмещение ущерба, причиненного муниципальному имуществу городского округа (за исключением имущества, закрепленного за муниципальными бюджетными (автономными) учреждениями, унитарными предприятиями)

1	2	3
977	1 16 10061 04 0000 140	Платежи в целях возмещения убытков, причиненных уклонением от заключения с муниципальным органом городского округа (муниципальным казенным учреждением) муниципального контракта, а также иные денежные средства, подлежащие зачислению в бюджет городского округа за нарушение законодательства Российской Федерации о контрактной системе в сфере закупок товаров, работ, услуг для обеспечения государственных и муниципальных нужд (за исключением муниципального контракта, финансируемого за счет средств муниципального дорожного фонда)
977	1 16 10081 04 0000 140	Платежи в целях возмещения ущерба при расторжении муниципального контракта, заключенного с муниципальным органом городского округа (муниципальным казенным учреждением), в связи с односторонним отказом исполнителя (подрядчика) от его исполнения (за исключением муниципального контракта, финансируемого за счет средств муниципального дорожного фонда)
977	1 16 10100 04 0000 140	Денежные взыскания, налагаемые в возмещение ущерба, причиненного в результате незаконного или нецелевого использования бюджетных средств (в части бюджетов городских округов)
977	1 16 10123 01 9000 140	Доходы от денежных взысканий (штрафов), поступающие в счет погашения задолженности, образовавшейся до 01 января 2020 года, подлежащие зачислению в бюджет муниципального образования по нормативам, действовавшим в 2019 году (прочие доходы от денежных взысканий (штрафов)
977	1 17 01040 04 0000 180	Невыясненные поступления, зачисляемые в бюджеты городских округов
977	1 17 05040 04 9000 180	Прочие неналоговые доходы бюджетов городских округов (прочие доходы)
985	Пермская городская Дума	
985	1 13 02994 04 0030 130	Прочие доходы от компенсации затрат бюджетов городских округов (прочие доходы)
985	1 14 02042 04 0000 410	Доходы от реализации имущества, находящегося в оперативном управлении учреждений, находящихся в ведении органов управления городских округов (за исключением имущества муниципальных бюджетных и автономных учреждений), в части реализации основных средств по указанному имуществу
985	1 14 02042 04 0000 440	Доходы от реализации имущества, находящегося в оперативном управлении учреждений, находящихся в ведении органов управления городских округов (за исключением имущества муниципальных бюджетных и автономных учреждений), в части реализации материальных запасов по указанному имуществу
985	1 16 07010 04 0000 140	Штрафы, неустойки, пени, уплаченные в случае просрочки исполнения поставщиком (подрядчиком, исполнителем) обязательств, предусмотренных муниципальным контрактом, заключенным муниципальным органом, казенным учреждением городского округа
985	1 16 07090 04 9000 140	Иные штрафы, неустойки, пени, уплаченные в соответствии с законом или договором в случае неисполнения или ненадлежащего исполнения обязательств перед муниципальным органом (муниципальным казенным учреждением) городского округа (прочие штрафы, неустойки, пени)
985	1 16 10031 04 0000 140	Возмещение ущерба при возникновении страховых случаев, когда выгодоприобретателями выступают получатели средств бюджета городского округа
985	1 16 10032 04 0000 140	Прочее возмещение ущерба, причиненного муниципальному имуществу городского округа (за исключением имущества, закрепленного за муниципальными бюджетными (автономными) учреждениями, унитарными предприятиями)
985	1 16 10061 04 0000 140	Платежи в целях возмещения убытков, причиненных уклонением от заключения с муниципальным органом городского округа (муниципальным казенным учреждением) муниципального контракта, а также иные денежные средства, подлежащие зачислению в бюджет городского округа за нарушение законодательства Российской Федерации о контрактной системе в сфере закупок товаров, работ, услуг для обеспечения государственных и муниципальных нужд (за исключением муниципального контракта, финансируемого за счет средств муниципального дорожного фонда)

1	2	3
985	1 16 10081 04 0000 140	Платежи в целях возмещения ущерба при расторжении муниципального контракта, заключенного с муниципальным органом городского округа (муниципальным казенным учреждением), в связи с односторонним отказом исполнителя (подрядчика) от его исполнения (за исключением муниципального контракта, финансируемого за счет средств муниципального дорожного фонда)
985	1 16 10123 01 9000 140	Доходы от денежных взысканий (штрафов), поступающие в счет погашения задолженности, образовавшейся до 01 января 2020 года, подлежащие зачислению в бюджет муниципального образования по нормативам, действовавшим в 2019 году (прочие доходы от денежных взысканий (штрафов)
985	1 17 01040 04 0000 180	Невыясненные поступления, зачисляемые в бюджеты городских округов
985	1 17 05040 04 9000 180	Прочие неналоговые доходы бюджетов городских округов (прочие доходы)
991	Управление жилищных отношений администрации города Перми	
991	1 11 09044 04 0000 120	Прочие поступления от использования имущества, находящегося в собственности городских округов (за исключением имущества муниципальных бюджетных и автономных учреждений, а также имущества муниципальных унитарных предприятий, в том числе казенных)
991	1 13 01994 04 0020 130	Прочие доходы от оказания платных услуг (работ) получателями средств бюджетов городских округов (прочие доходы)
991	1 13 02994 04 0030 130	Прочие доходы от компенсации затрат бюджетов городских округов (прочие доходы)
991	1 14 01040 04 0000 410	Доходы от продажи квартир, находящихся в собственности городских округов
991	1 14 02042 04 0000 410	Доходы от реализации имущества, находящегося в оперативном управлении учреждений, находящихся в ведении органов управления городских округов (за исключением имущества муниципальных бюджетных и автономных учреждений), в части реализации основных средств по указанному имуществу
991	1 14 02042 04 0000 440	Доходы от реализации имущества, находящегося в оперативном управлении учреждений, находящихся в ведении органов управления городских округов (за исключением имущества муниципальных бюджетных и автономных учреждений), в части реализации материальных запасов по указанному имуществу
991	1 16 07010 04 0000 140	Штрафы, неустойки, пени, уплаченные в случае просрочки исполнения поставщиком (подрядчиком, исполнителем) обязательств, предусмотренных муниципальным контрактом, заключенным муниципальным органом, казенным учреждением городского округа
991	1 16 07090 04 3000 140	Иные штрафы, неустойки, пени, уплаченные в соответствии с законом или договором в случае неисполнения или ненадлежащего исполнения обязательств перед муниципальным органом (муниципальным казенным учреждением) городского округа (штрафы, неустойки, пени, уплаченные по договорам социального найма жилого помещения)
991	1 16 07090 04 9000 140	Иные штрафы, неустойки, пени, уплаченные в соответствии с законом или договором в случае неисполнения или ненадлежащего исполнения обязательств перед муниципальным органом (муниципальным казенным учреждением) городского округа (прочие штрафы, неустойки, пени)
991	1 16 10031 04 0000 140	Возмещение ущерба при возникновении страховых случаев, когда выгодоприобретателями выступают получатели средств бюджета городского округа
991	1 16 10032 04 0000 140	Прочее возмещение ущерба, причиненного муниципальному имуществу городского округа (за исключением имущества, закрепленного за муниципальными бюджетными (автономными) учреждениями, унитарными предприятиями)
991	1 16 10061 04 0000 140	Платежи в целях возмещения убытков, причиненных уклонением от заключения с муниципальным органом городского округа (муниципальным казенным учреждением) муниципального контракта, а также иные денежные средства, подлежащие зачислению в бюджет городского округа за нарушение законодательства Российской Федерации о контрактной системе в сфере

1	2	3
		закупок товаров, работ, услуг для обеспечения государственных и муниципальных нужд (за исключением муниципального контракта, финансируемого за счет средств муниципального дорожного фонда)
991	1 16 10081 04 0000 140	Платежи в целях возмещения ущерба при расторжении муниципального контракта, заключенного с муниципальным органом городского округа (муниципальным казенным учреждением), в связи с односторонним отказом исполнителя (подрядчика) от его исполнения (за исключением муниципального контракта, финансируемого за счет средств муниципального дорожного фонда)
991	1 16 10123 01 9000 140	Доходы от денежных взысканий (штрафов), поступающие в счет погашения задолженности, образовавшейся до 01 января 2020 года, подлежащие зачислению в бюджет муниципального образования по нормативам, действовавшим в 2019 году (прочие доходы от денежных взысканий (штрафов)
991	1 17 01040 04 0000 180	Невыясненные поступления, зачисляемые в бюджеты городских округов
991	1 17 05040 04 9000 180	Прочие неналоговые доходы бюджетов городских округов (прочие доходы)
991	2 02 20299 04 0000 150	Субсидии бюджетам городских округов на обеспечение мероприятий по переселению граждан из аварийного жилищного фонда, в том числе переселению граждан из аварийного жилищного фонда с учетом необходимости развития малоэтажного жилищного строительства, за счет средств, поступивших от публично-правовой компании «Фонд развития территорий»
991	2 02 20302 04 0000 150	Субсидии бюджетам городских округов на обеспечение мероприятий по переселению граждан из аварийного жилищного фонда, в том числе переселению граждан из аварийного жилищного фонда с учетом необходимости развития малоэтажного жилищного строительства, за счет средств бюджетов
991	2 02 29999 04 0000 150	Прочие субсидии бюджетам городских округов
991	2 02 30024 04 0015 150	Субвенции бюджетам городских округов на выполнение передаваемых полномочий субъектов Российской Федерации (субвенции на выполнение полномочий по постановке на учет граждан, имеющих право на получение жилищных субсидий в связи с переселением из районов Крайнего Севера и приравненных к ним местностей)
991	2 02 30024 04 0038 150	Субвенции бюджетам городских округов на выполнение передаваемых полномочий субъектов Российской Федерации (субвенции на организацию осуществления государственных полномочий по обеспечению жилыми помещениями детей-сирот и детей, оставшихся без попечения родителей, лиц из числа детей-сирот и детей, оставшихся без попечения родителей)
991	2 02 35082 04 0000 150	Субвенции бюджетам городских округов на обеспечение детей-сирот и детей, оставшихся без попечения родителей, лиц из числа детей-сирот и детей, оставшихся без попечения родителей, жилыми помещениями
991	2 02 39999 04 0000 150	Прочие субвенции бюджетам городских округов
991	2 02 49999 04 0000 150	Прочие межбюджетные трансферты, передаваемые бюджетам городских округов
991	2 07 04050 04 0000 150	Прочие безвозмездные поступления в бюджеты городских округов
991	2 19 35082 04 0000 150	Возврат остатков субвенций на обеспечение детей-сирот и детей, оставшихся без попечения родителей, лиц из числа детей-сирот и детей, оставшихся без попечения родителей, жилыми помещениями из бюджетов городских округов
991	2 19 35485 04 0000 150	Возврат остатков субвенций на обеспечение жильем граждан, уволенных с военной службы (службы), и приравненных к ним лиц из бюджетов городских округов
991	2 19 60010 04 0000 150	Возврат прочих остатков субсидий, субвенций и иных межбюджетных трансфертов, имеющих целевое назначение, прошлых лет из бюджетов городских округов
992	Департамент земельных отношений администрации города Перми	
992	1 11 05012 04 1000 120	Доходы, получаемые в виде арендной платы за земельные участки, государственная собственность на которые не разграничена и которые расположены в границах городских округов, а также средства от продажи права на заключение договоров

1	2	3
		аренды указанных земельных участков (сумма платежа (перерасчеты, недоимка и задолженность), кроме средств от продажи права на заключение договоров аренды по результатам аукциона и суммы платежей по договорам аренды, заключенным по итогам аукциона)
992	1 11 05012 04 1020 120	Доходы, получаемые в виде арендной платы за земельные участки, государственная собственность на которые не разграничена и которые расположены в границах городских округов, а также средства от продажи права на заключение договоров аренды указанных земельных участков (средства от продажи права на заключение договоров аренды по результатам аукциона)
992	1 11 05024 04 1000 120	Доходы, получаемые в виде арендной платы, а также средства от продажи права на заключение договоров аренды за земли, находящиеся в собственности городских округов (за исключением земельных участков муниципальных бюджетных и автономных учреждений) (сумма платежа (перерасчеты, недоимка и задолженность) по данному виду дохода, кроме средств от продажи права на заключение договоров аренды по результатам аукциона и суммы платежей по договорам аренды, заключенным по итогам аукциона)
992	1 11 05024 04 1020 120	Доходы, получаемые в виде арендной платы, а также средства от продажи права на заключение договоров аренды за земли, находящиеся в собственности городских округов (за исключением земельных участков муниципальных бюджетных и автономных учреждений) (средства от продажи права на заключение договоров аренды по результатам аукциона)
992	1 11 05312 04 1000 120	Плата по соглашениям об установлении сервитута, заключенным органами местного самоуправления городских округов, государственными или муниципальными предприятиями либо государственными или муниципальными учреждениями в отношении земельных участков, государственная собственность на которые не разграничена и которые расположены в границах городских округов (сумма платежа (перерасчеты, недоимка и задолженность) по данному виду дохода)
992	1 11 05324 04 1000 120	Плата по соглашениям об установлении сервитута, заключенным органами местного самоуправления городских округов, государственными или муниципальными предприятиями либо государственными или муниципальными учреждениями в отношении земельных участков, находящихся в собственности городских округов (сумма платежа (перерасчеты, недоимка и задолженность) по данному виду дохода)
992	1 11 05410 04 1000 120	Плата за публичный сервитут, предусмотренная решением уполномоченного органа об установлении публичного сервитута в отношении земельных участков, государственная собственность на которые не разграничена и которые расположены в границах городских округов и не предоставленных гражданам или юридическим лицам (за исключением органов государственной власти (государственных органов), органов местного самоуправления (муниципальных органов), органов управления государственными внебюджетными фондами и казенных учреждений) (сумма платежа (перерасчеты, недоимка и задолженность) по данному виду дохода)
992	1 11 05420 04 1000 120	Плата за публичный сервитут, предусмотренная решением уполномоченного органа об установлении публичного сервитута в отношении земельных участков, находящихся в собственности городских округов и не предоставленных гражданам или юридическим лицам (за исключением органов государственной власти (государственных органов), органов местного самоуправления (муниципальных органов), органов управления государственными внебюджетными фондами и казенных учреждений) (сумма платежа (перерасчеты, недоимка и задолженность) по данному виду дохода)
992	1 11 09044 04 0000 120	Прочие поступления от использования имущества, находящегося в собственности городских округов (за исключением имущества муниципальных бюджетных и автономных учреждений, а также имущества муниципальных унитарных предприятий, в том числе казенных)
992	1 13 01994 04 0020 130	Прочие доходы от оказания платных услуг (работ) получателями средств бюджетов городских округов (прочие доходы)
992	1 13 02994 04 0030 130	Прочие доходы от компенсации затрат бюджетов городских округов (прочие доходы)

1	2	3
992	1 14 02042 04 0000 410	Доходы от реализации имущества, находящегося в оперативном управлении учреждений, находящихся в ведении органов управления городских округов (за исключением имущества муниципальных бюджетных и автономных учреждений), в части реализации основных средств по указанному имуществу
992	1 14 02042 04 0000 440	Доходы от реализации имущества, находящегося в оперативном управлении учреждений, находящихся в ведении органов управления городских округов (за исключением имущества муниципальных бюджетных и автономных учреждений), в части реализации материальных запасов по указанному имуществу
992	1 14 06012 04 0000 430	Доходы от продажи земельных участков, государственная собственность на которые не разграничена и которые расположены в границах городских округов
992	1 14 06024 04 0000 430	Доходы от продажи земельных участков, находящихся в собственности городских округов (за исключением земельных участков муниципальных бюджетных и автономных учреждений)
992	1 14 06312 04 0000 430	Плата за увеличение площади земельных участков, находящихся в частной собственности, в результате перераспределения таких земельных участков и земель (или) земельных участков, государственная собственность на которые не разграничена и которые расположены в границах городских округов
992	1 14 06324 04 0000 430	Плата за увеличение площади земельных участков, находящихся в частной собственности, в результате перераспределения таких земельных участков и земельных участков, находящихся в собственности городских округов
992	1 16 01074 01 0000 140	Административные штрафы, установленные главой 7 Кодекса Российской Федерации об административных правонарушениях, за административные правонарушения в области охраны собственности, выявленные должностными лицами органов муниципального контроля
992	1 16 01084 01 0000 140	Административные штрафы, установленные главой 8 Кодекса Российской Федерации об административных правонарушениях, за административные правонарушения в области охраны окружающей среды, природопользования и обращения с животными, выявленные должностными лицами органов муниципального контроля
992	1 16 02020 02 0000 140	Административные штрафы, установленные законами субъектов Российской Федерации об административных правонарушениях, за нарушение муниципальных правовых актов
992	1 16 07010 04 0000 140	Штрафы, неустойки, пени, уплаченные в случае просрочки исполнения поставщиком (подрядчиком, исполнителем) обязательств, предусмотренных муниципальным контрактом, заключенным муниципальным органом, казенным учреждением городского округа
992	1 16 07090 04 1120 140	Иные штрафы, неустойки, пени, уплаченные в соответствии с законом или договором в случае неисполнения или ненадлежащего исполнения обязательств перед муниципальным органом (муниципальным казенным учреждением) городского округа (штрафы, неустойки, пени, уплаченные по договорам аренды земельных участков, государственная собственность на которые не разграничена и которые расположены в границах городских округов, за исключением договоров, заключенных по итогам аукционов по продаже права на заключение договоров аренды указанных земельных участков)
992	1 16 07090 04 1123 140	Иные штрафы, неустойки, пени, уплаченные в соответствии с законом или договором в случае неисполнения или ненадлежащего исполнения обязательств перед муниципальным органом (муниципальным казенным учреждением) городского округа (штрафы, неустойки, пени, уплаченные по договорам аренды земельных участков, государственная собственность на которые не разграничена и которые расположены в границах городских округов, заключенных по итогам аукциона по продаже права на заключение договоров аренды указанных земельных участков)
992	1 16 07090 04 1124 140	Иные штрафы, неустойки, пени, уплаченные в соответствии с законом или договором в случае неисполнения или ненадлежащего исполнения обязательств перед муниципальным органом (муниципальным казенным учреждением) городского округа

1	2	3
		(штрафы, неустойки, пени, уплаченные по договорам купли-продажи земельных участков, государственная собственность на которые не разграничена и которые расположены в границах городских округов)
992	1 16 07090 04 1240 140	Иные штрафы, неустойки, пени, уплаченные в соответствии с законом или договором в случае неисполнения или ненадлежащего исполнения обязательств перед муниципальным органом (муниципальным казенным учреждением) городского округа (штрафы, неустойки, пени, уплаченные по договорам аренды земельных участков, находящихся в собственности городских округов (за исключением земельных участков муниципальных бюджетных и автономных учреждений), за исключением договоров, заключенных по итогам аукционов по продаже права на заключение договоров аренды указанных земельных участков)
992	1 16 07090 04 1243 140	Иные штрафы, неустойки, пени, уплаченные в соответствии с законом или договором в случае неисполнения или ненадлежащего исполнения обязательств перед муниципальным органом (муниципальным казенным учреждением) городского округа (штрафы, неустойки, пени, уплаченные по договорам аренды земельных участков, находящихся в собственности городских округов (за исключением земельных участков муниципальных бюджетных и автономных учреждений), заключенных по итогам аукциона по продаже права на заключение договоров аренды указанных земельных участков)
992	1 16 07090 04 1244 140	Иные штрафы, неустойки, пени, уплаченные в соответствии с законом или договором в случае неисполнения или ненадлежащего исполнения обязательств перед муниципальным органом (муниципальным казенным учреждением) городского округа (штрафы, неустойки, пени, уплаченные по договорам купли-продажи земельных участков, находящихся в собственности городских округов (за исключением земельных участков муниципальных бюджетных и автономных учреждений)
992	1 16 07090 04 1531 140	Иные штрафы, неустойки, пени, уплаченные в соответствии с законом или договором в случае неисполнения или ненадлежащего исполнения обязательств перед муниципальным органом (муниципальным казенным учреждением) городского округа (штрафы, неустойки, пени, уплаченные по соглашениям об установлении сервитута, заключенным органами местного самоуправления городских округов, государственными или муниципальными предприятиями либо государственными или муниципальными учреждениями в отношении земельных участков, государственная собственность на которые не разграничена и которые расположены в границах городских округов)
992	1 16 07090 04 1532 140	Иные штрафы, неустойки, пени, уплаченные в соответствии с законом или договором в случае неисполнения или ненадлежащего исполнения обязательств перед муниципальным органом (муниципальным казенным учреждением) городского округа (штрафы, неустойки, пени, уплаченные по соглашениям об установлении сервитута, заключенным органами местного самоуправления городских округов, государственными или муниципальными предприятиями либо государственными или муниципальными учреждениями в отношении земельных участков, находящихся в собственности городских округов)
992	1 16 07090 04 1541 140	Иные штрафы, неустойки, пени, уплаченные в соответствии с законом или договором в случае неисполнения или ненадлежащего исполнения обязательств перед муниципальным органом (муниципальным казенным учреждением) городского округа (штрафы, неустойки, пени, уплаченные по решению уполномоченного органа об установлении публичного сервитута в отношении земельных участков, государственная собственность на которые не разграничена и которые расположены в границах городских округов и не предоставленных гражданам или юридическим лицам (за исключением органов государственной власти (государственных органов), органов местного самоуправления (муниципальных органов), органов управления государственными внебюджетными фондами и казенных учреждений)
992	1 16 07090 04 1542 140	Иные штрафы, неустойки, пени, уплаченные в соответствии с законом или договором в случае неисполнения или ненадлежащего исполнения обязательств перед муниципальным органом (муниципальным казенным учреждением) городского округа (штрафы, неустойки, пени, уплаченные по решению уполномоченного органа об установлении публичного сервитута в отношении земельных участков, находящихся в собственности городских округов и не предоставленных гражданам или юридическим лицам (за исключением органов государственной власти (государственных органов), органов местного самоуправления (муниципальных органов), органов управления государственными внебюджетными фондами и казенных учреждений)

1	2	3
992	1 16 07090 04 9000 140	Иные штрафы, неустойки, пени, уплаченные в соответствии с законом или договором в случае неисполнения или ненадлежащего исполнения обязательств перед муниципальным органом (муниципальным казенным учреждением) городского округа (прочие штрафы, неустойки, пени)
992	1 16 10031 04 0000 140	Возмещение ущерба при возникновении страховых случаев, когда выгодоприобретателями выступают получатели средств бюджета городского округа
992	1 16 10032 04 0000 140	Прочее возмещение ущерба, причиненного муниципальному имуществу городского округа (за исключением имущества, закрепленного за муниципальными бюджетными (автономными) учреждениями, унитарными предприятиями)
992	1 16 10061 04 0000 140	Платежи в целях возмещения убытков, причиненных уклонением от заключения с муниципальным органом городского округа (муниципальным казенным учреждением) муниципального контракта, а также иные денежные средства, подлежащие зачислению в бюджет городского округа за нарушение законодательства Российской Федерации о контрактной системе в сфере закупок товаров, работ, услуг для обеспечения государственных и муниципальных нужд (за исключением муниципального контракта, финансируемого за счет средств муниципального дорожного фонда)
992	1 16 10081 04 0000 140	Платежи в целях возмещения ущерба при расторжении муниципального контракта, заключенного с муниципальным органом городского округа (муниципальным казенным учреждением), в связи с односторонним отказом исполнителя (подрядчика) от его исполнения (за исключением муниципального контракта, финансируемого за счет средств муниципального дорожного фонда)
992	1 16 10123 01 1120 140	Доходы от денежных взысканий (штрафов), поступающие в счет погашения задолженности, образовавшейся до 01 января 2020 года, подлежащие зачислению в бюджет муниципального образования по нормативам, действовавшим в 2019 году (доходы от денежных взысканий (штрафов), уплаченные по договорам аренды земельных участков, государственная собственность на которые не разграничена и которые расположены в границах городских округов, за исключением договоров, заключенных по итогам аукционов по продаже права на заключение договоров аренды указанных земельных участков)
992	1 16 10123 01 1123 140	Доходы от денежных взысканий (штрафов), поступающие в счет погашения задолженности, образовавшейся до 01 января 2020 года, подлежащие зачислению в бюджет муниципального образования по нормативам, действовавшим в 2019 году (доходы от денежных взысканий (штрафов), уплаченные по договорам аренды земельных участков, государственная собственность на которые не разграничена и которые расположены в границах городских округов, заключенных по итогам аукциона по продаже права на заключение договоров аренды указанных земельных участков)
992	1 16 10123 01 1240 140	Доходы от денежных взысканий (штрафов), поступающие в счет погашения задолженности, образовавшейся до 01 января 2020 года, подлежащие зачислению в бюджет муниципального образования по нормативам, действовавшим в 2019 году (доходы от денежных взысканий (штрафов), уплаченные по договорам аренды земельных участков, находящихся в собственности городских округов (за исключением земельных участков муниципальных бюджетных и автономных учреждений), за исключением договоров, заключенных по итогам аукционов по продаже права на заключение договоров аренды указанных земельных участков)
992	1 16 10123 01 1243 140	Доходы от денежных взысканий (штрафов), поступающие в счет погашения задолженности, образовавшейся до 01 января 2020 года, подлежащие зачислению в бюджет муниципального образования по нормативам, действовавшим в 2019 году (доходы от денежных взысканий (штрафов), уплаченные по договорам аренды земельных участков, находящихся в собственности городских округов (за исключением земельных участков муниципальных бюджетных и автономных учреждений), заключенных по итогам аукциона по продаже права на заключение договоров аренды указанных земельных участков)

1	2	3
992	1 16 10123 01 1531 140	Доходы от денежных взысканий (штрафов), поступающие в счет погашения задолженности, образовавшейся до 01 января 2020 года, подлежащие зачислению в бюджет муниципального образования по нормативам, действовавшим в 2019 году (доходы от денежных взысканий (штрафов), уплаченные по соглашениям об установлении сервитута, заключенным органами местного самоуправления городских округов, государственными или муниципальными предприятиями либо государственными или муниципальными учреждениями в отношении земельных участков, государственная собственность на которые не разграничена и которые расположены в границах городских округов)
992	1 16 10123 01 1532 140	Доходы от денежных взысканий (штрафов), поступающие в счет погашения задолженности, образовавшейся до 01 января 2020 года, подлежащие зачислению в бюджет муниципального образования по нормативам, действовавшим в 2019 году (доходы от денежных взысканий (штрафов), уплаченные по соглашениям об установлении сервитута, заключенным органами местного самоуправления городских округов, государственными или муниципальными предприятиями либо государственными или муниципальными учреждениями в отношении земельных участков, находящихся в собственности городских округов)
992	1 16 10123 01 9000 140	Доходы от денежных взысканий (штрафов), поступающие в счет погашения задолженности, образовавшейся до 01 января 2020 года, подлежащие зачислению в бюджет муниципального образования по нормативам, действовавшим в 2019 году (прочие доходы от денежных взысканий (штрафов)
992	1 17 01040 04 0000 180	Невыясненные поступления, зачисляемые в бюджеты городских округов
992	1 17 05040 04 9000 180	Прочие неналоговые доходы бюджетов городских округов (прочие доходы)
992	2 02 20077 04 0000 150	Субсидии бюджетам городских округов на софинансирование капитальных вложений в объекты муниципальной собственности
992	2 02 25511 04 0000 150	Субсидии бюджетам городских округов на проведение комплексных кадастровых работ
992	2 02 29999 04 0000 150	Прочие субсидии бюджетам городских округов
992	2 02 49999 04 0000 150	Прочие межбюджетные трансферты, передаваемые бюджетам городских округов
992	2 07 04050 04 0000 150	Прочие безвозмездные поступления в бюджеты городских округов
992	2 19 25511 04 0000 150	Возврат остатков субсидий на проведение комплексных кадастровых работ из бюджетов городских округов
992	2 19 60010 04 0000 150	Возврат прочих остатков субсидий, субвенций и иных межбюджетных трансфертов, имеющих целевое назначение, прошлых лет из бюджетов городских округов

АДМИНИСТРАЦИЯ ГОРОДА ПЕРМИ
ПОСТАНОВЛЕНИЕ

23.12.2024 № 1276

О внесении изменений в отдельные правовые акты администрации города Перми по вопросам предоставления муниципальных услуг в сфере экологии и природопользования

В соответствии с Федеральными законами от 06 октября 2003 г. № 131-ФЗ «Об общих принципах организации местного самоуправления в Российской Федерации», от 27 июля 2010 г. № 210-ФЗ «Об организации предоставления государственных и муниципальных услуг», Положением об управлении по экологии и природопользованию администрации города Перми, утвержденным решением Пермской городской Думы от 12 сентября 2006 г. № 218, в целях актуализации нормативной правовой базы администрации города Перми
администрация города Перми ПОСТАНОВЛЯЕТ:

1. Внести в Административный регламент предоставления управлением по экологии и природопользованию администрации города Перми муниципальной услуги «Проведение муниципальной экспертизы проекта освоения лесов», утвержденный постановлением администрации города Перми от 25 сентября 2012 г. № 80-П (в ред. от 29.11.2012 № 839, от 24.01.2014 № 33, от 11.03.2014 № 161, от 22.01.2015 № 28, от 21.08.2015 № 581, от 29.04.2016 № 298, от 17.11.2016 № 1028, от 23.01.2017 № 44, от 23.05.2017 № 386, от 27.12.2017 № 1206, от 31.07.2018 № 517, от 30.10.2020 № 1103, от 29.12.2021 № 1255, от 22.06.2022 № 504, от 25.10.2023 № 1175, от 28.05.2024 № 413), следующие изменения:

1.1. в абзаце втором пункта 1.3 цифры «614000» заменить цифрами «614015»;

1.2. в абзаце шестом пункта 1.5.1 слова «uep@gorodperm.ru» заменить словами «uep@perm.permkrai.ru».

2. Внести в административный регламент предоставления управлением по экологии и природопользованию администрации города Перми муниципальной услуги «Прием лесных деклараций и отчетов об использовании лесов», утвержденный постановлением администрации города Перми от 30 ноября 2021 г. № 1089 (в ред. от 03.06.2022 № 445, от 25.07.2023 № 631, от 25.10.2023 № 1175, от 13.03.2024 № 175), следующие изменения:

2.1. в абзаце втором пункта 1.3 цифры «614000» заменить цифрами «614015»;

2.2. в абзаце шестом пункта 1.5.1 слова «uep@gorodperm.ru» заменить словами «uep@perm.permkrai.ru».

3. Внести изменения в приложение 1 к Административному регламенту предоставления территориальным органом администрации города Перми муниципальной услуги «Выдача разрешений на право вырубки зеленых насаждений», утвержденному постановлением администрации города Перми от 30 ноября 2021 г. № 1091 (в ред. от 21.11.2023 № 1287, от 05.06.2024 № 450), изложив в редакции согласно приложению к настоящему постановлению.

4. Внести в Административный регламент предоставления управлением по экологии и природопользованию администрации города Перми муниципальной услуги «Предоставление лесных участков, расположенных в границах города Перми, в постоянное (бессрочное) пользование, безвозмездное пользование, а также предоставление юридическим и физическим лицам лесных участков, находящихся в муниципальной собственности, в аренду без проведения торгов», утвержденный постановлением администрации города Перми от 27 декабря 2021 г. № 1229 (в ред. от 05.08.2022 № 657, от 25.10.2023 № 1175, от 28.05.2024 № 416), следующие изменения:

4.1. в абзаце втором пункта 1.4 цифры «614000» заменить цифрами «614015»;

4.2. в абзаце шестом пункта 1.7.1 слова «uep@gorodperm.ru» заменить словами «uep@perm.permkrai.ru».

5. Управлению по экологии и природопользованию администрации города Перми обеспечить:

5.1. размещение, изменение информации о муниципальных услугах в Реестре муниципальных услуг (функций), предоставляемых (осуществляемых) администрацией города Перми, в порядке, установленном администрацией города Перми, не позднее 3 рабочих дней со дня вступления в силу настоящего постановления;

5.2. актуализацию технологических схем оказания муниципальных услуг, переданных для оказания в государственное бюджетное учреждение Пермского края «Пермский краевой многофункциональный центр предоставления государственных и муниципальных услуг» (далее – ГБУ ПК «Пермский краевой МФЦ ПГМУ»), и их направление в адрес ГБУ ПК «Пермский краевой МФЦ ПГМУ» не позднее 30 календарных дней со дня вступления в силу настоящего постановления.

6. Настоящее постановление вступает в силу со дня официального обнародования посредством официального опубликования в печатном средстве массовой информации «Официальный бюллетень органов местного самоуправления муниципального образования город Пермь».

7. Управлению по общим вопросам администрации города Перми обеспечить обнародование настоящего постановления посредством официального опубликования в печатном средстве массовой информации «Официальный бюллетень органов местного самоуправления муниципального образования город Пермь».

8. Информационно-аналитическому управлению администрации города Перми обеспечить обнародование настоящего постановления посредством официального опубликования в сетевом издании «Официальный сайт муниципального образования город Пермь www.gorodperm.ru».

9. Контроль за исполнением настоящего постановления возложить на первого заместителя главы администрации города Перми Андрианову О.Н.

Глава города Перми Э.О. Соснин

Приложение
к постановлению администрации
города Перми
от 23.12.2024 № 1276

ИНФОРМАЦИЯ
о местонахождении территориальных органов администрации города Перми, предоставляющих муниципальную услугу «Выдача разрешений на право вырубки зеленых насаждений»

Наименование территориального органа администрации города Перми	Место нахождения	Наименование структурного подразделения	Справочные телефоны	Адрес электронной почты
1	2	3	4	5
Администрация Дзержинского района	г. Пермь, ул. Ленина, 85	отдел благоустройства	246-56-31	adzr@perm.permkrai.ru
Администрация Индустриального района	г. Пермь, ул. Мира, 15	отдел благоустройства	227-94-12	air@perm.permkrai.ru
Администрация Кировского района	г. Пермь, ул. Кировоградская, 33	отдел благоустройства	205-62-20	akir@perm.permkrai.ru
Администрация Ленинского района	г. Пермь, ул. Пермская, 57	отдел благоустройства	212-34-60	alen@perm.permkrai.ru
Администрация Мотовилихинского района	г. Пермь, ул. Уральская, 36	отдел благоустройства	266-08-10	amtv@perm.permkrai.ru
Администрация Орджоникидзевского района	г. Пермь, ул. Александра Щербакова, 24	отдел благоустройства	263-53-52	aord@perm.permkrai.ru
Администрация Свердловского района	г. Пермь, ул. Сибирская, 58	отдел благоустройства	241-40-77	asvr@perm.permkrai.ru
Администрация поселка Новые Ляды	г. Пермь, поселок Новые Ляды, ул. Транспортная, 2	помощник главы администрации поселка Новые Ляды города Перми по вопросам благоустройства	295-85-67	anld@perm.permkrai.ru

АДМИНИСТРАЦИЯ ГОРОДА ПЕРМИ
ПОСТАНОВЛЕНИЕ

23.12.2024 № 1277

О внесении изменений в муниципальную программу «Развитие физической культуры и спорта города Перми», утвержденную постановлением администрации города Перми от 19.10.2021 № 893

В соответствии с постановлением администрации города Перми от 25 сентября 2013 г. № 781 «Об утверждении Порядка принятия решений о разработке муниципальных программ, их формирования и реализации», в целях актуализации правовых актов администрации города Перми
администрация города Перми ПОСТАНОВЛЯЕТ:

1. Утвердить прилагаемые изменения в муниципальную программу «Развитие физической культуры и спорта города Перми», утвержденную постановлением администрации города Перми от 19 октября 2021 г. № 893 (в ред. от 24.12.2021 № 1212, от 31.01.2022 № 54, от 08.02.2022 № 69, от 15.03.2022 № 170, от 29.03.2022 № 235, от 19.05.2022 № 379, от 29.06.2022 № 554, от 15.07.2022 № 609, от 06.09.2022 № 753, от 14.09.2022 № 794, от 29.09.2022 № 879, от 20.10.2022 № 1021, от 26.10.2022 № 1083, от 07.11.2022 № 1131, от 06.12.2022 № 1242, от 27.12.2022 № 1389, от 29.12.2022 № 1415, от 10.01.2023 № 9, от 01.02.2023 № 64, от 02.03.2023 № 161, от 17.03.2023 № 207, от 04.04.2023 № 265, от 11.04.2023 № 286, от 31.05.2023 № 441, от 16.06.2023 № 496, от 03.07.2023 № 563, от 18.08.2023 № 725, от 19.09.2023 № 843, от 20.09.2023 № 876, от 17.10.2023 № 1056, от 18.10.2023 № 1111, от 08.11.2023 № 1218, от 09.11.2023 № 1224, от 19.12.2023 № 1430, от 25.12.2023 № 1464, от 26.12.2023 № 1486, от 27.12.2023 № 1508, от 27.12.2023 № 1510, от 14.02.2024 № 95, от 01.04.2024 № 233, от 22.05.2024 № 384, от 11.07.2024 № 583, от 20.08.2024 № 675, от 13.09.2024 № 760, от 19.09.2024 № 786, от 12.11.2024 № 1091, от 21.11.2024 № 1118).

2. Настоящее постановление вступает в силу со дня официального обнародования посредством официального опубликования в печатном средстве массовой информации «Официальный бюллетень органов местного самоуправления муниципального образования город Пермь» и действует по 31 декабря 2024 г.

3. Управлению по общим вопросам администрации города Перми обеспечить обнародование настоящего постановления посредством официального опубликования в печатном средстве массовой информации «Официальный бюллетень органов местного самоуправления муниципального образования город Пермь».

4. Информационно-аналитическому управлению администрации города Перми обеспечить обнародование настоящего постановления посредством официального опубликования в сетевом издании «Официальный сайт муниципального образования город Пермь www.gorodperm.ru».

5. Контроль за исполнением настоящего постановления возложить на заместителя главы администрации города Перми Мальцеву Е.Д.

Глава города Перми Э.О. Соснин

УТВЕРЖДЕНЫ
постановлением администрации
города Перми
от 23.12.2024 № 1277

ИЗМЕНЕНИЯ
в муниципальную программу «Развитие физической культуры и спорта города Перми», утвержденную постановлением администрации города Перми от 19 октября 2021 г. № 893

1. В разделе «Система программных мероприятий подпрограммы 1.1 «Обеспечение населения спортивной инфраструктурой» муниципальной программы «Развитие физической культуры и спорта города Перми» строки 1.1.1.2.2.1, 1.1.1.2.2.1.1-1.1.1.2.2.1.3, 1.1.1.2.2.2 изложить в следующей редакции:

1.1.1.2.2.1	Количество муниципальных объектов недвижимого имущества, приведенных в нормативное состояние	ед.	25	20	32	6	7	муниципальные учреждения, подведомственные КФКС	бюджет города Перми	64962, 37500	73995, 301	119630, 41179	99262, 700	80115, 100
									бюджет города Перми (неиспользованные ассигнования отчетного года)	9070, 31098	0,0	1903,158	0,0	0,0
1.1.1.2.2.1.1	Количество муниципальных объектов недвижимого имущества, на которых проведены работы по капитальному ремонту	ед.	1	1	4	-	1	муниципальные учреждения, подведомственные КФКС	бюджет города Перми	1160, 23844	51488, 033	78128, 300	0,0	41269, 100
1.1.1.2.2.1.2	Количество муниципальных объектов недвижимого имущества, на которых проведены работы по текущему ремонту	ед.	24	19	9	6	6	муниципальные учреждения, подведомственные КФКС	бюджет города Перми	63802, 13656	22507, 268	20746, 45061	99262, 700	38846, 000
									бюджет города Перми (неиспользованные ассигнования отчетного года)	9070, 31098	0,0	1903,158	0,0	0,0
1.1.1.2.2.1.3	Количество муниципальных объектов недвижимого имущества, на которых проведены работы по обеспечению антитеррористической защищенности	ед.	-	-	19	-	-	муниципальные учреждения, подведомственные КФКС	бюджет города Перми	0,0	0,0	20755, 66118	0,0	0,0
1.1.1.2.2.2	Количество муниципальных плоскостных спортивных сооружений, приведенных в нормативное состояние	ед.	5	4	4	1	2	МАУ «ГСКК» г. Перми	бюджет города Перми	4370, 761	3865,824	2544, 62603	326,700	4229,100
									бюджет города Перми (неиспользованные ассигнования отчетного года)	160,400	0,0	0,0	0,0	0,0

2. В разделе «Система программных мероприятий подпрограммы 1.2 «Развитие физической культуры и спорта на территории города Перми» муниципальной программы «Развитие физической культуры и спорта города Перми» строки 1.2.1.1.1.3, 1.2.1.1.1.4 изложить в следующей редакции:

1.2.1.1.1.3	Количество проведенных физкультурных и спортивных мероприятий	ед.	131	142	138	136	136	муниципальные учреждения, подведомственные КФКС	бюджет города Перми	22717, 33260	23025, 40602	22055,74069	21720,200	21720,200
			1	5	1	3	3	КФКС	бюджет города Перми	500, 83840	806, 42398	23,48150	91,546	91,546
	Итого по ПНР	ед.	132	147	139	139	139		бюджет города Перми	23218, 171	23831, 83000	22079,22219	21811,746	21811,746
1.2.1.1.1.4	Конкурс «Тренер года»	ед.	-	-	1	1	1	КФКС	бюджет города Перми	0,0	0,0	502,97781	500,454	500,454

3. В разделе «Таблица показателей конечного результата муниципальной программы «Развитие физической культуры и спорта города Перми»:

3.1. строку 1.1.1 изложить в следующей редакции:

1.1.1	Задача. Развитие спортивной инфраструктуры						
	Доля объектов муниципальных учреждений, на которых проведены ремонтные работы и объектов, приведенных в нормативное состояние от общего количества объектов муниципальных учреждений	%	21,6	16,8	21,3	4,5	5,7
	Количество введенных в эксплуатацию плавательных бассейнов	ед.	-	-	1	-	1
	Количество введенных в эксплуатацию физкультурно-оздоровительных комплексов	ед.	-	1	-	-	-
	Количество введенных в эксплуатацию спортивных трасс для лыжероллеров	ед.	-	-	-	1	-
	Количество введенных в эксплуатацию объектов недвижимого имущества и инженерной инфраструктуры на территории Экстрим-парка	ед.	1	-	-	-	-
	Количество устроенных муниципальных плоскостных спортивных сооружений с оснащением их инвентарем	ед.	4	3	4	2	2
	Количество устроенных спортивных площадок с оснащением объектов спортивным оборудованием и инвентарем для занятий физической культурой и спортом	ед.	1	3	-	-	-
	Количество устроенных спортивных площадок	ед.	-	-	2	-	-
	Количество «умных» спортивных площадок на которые приобретено оборудование	ед.	1	-	-	-	-
	Количество установленных модульных лыжных баз (срок реализации мероприятия до 30.12.2024)	ед.	-	-	2	-	-
	Оказание государственной поддержки в организациях, входящих в систему спортивной подготовки, реализованы мероприятия по обеспечению условий для подготовки спортивного резерва	ед.	5	-	1	-	-
	Количество спортивных школ олимпийского резерва, в которые поставлено новое спортивное оборудование и инвентарь	ед.	-	2	3	-	-

3.2. строку 1.2.1 изложить в следующей редакции:

1.2.1	Задача. Внедрение новой модели массового спорта с целью создания условий для занятия населения физкультурой и спортом						
	Численность населения, принявшего участие в мероприятиях и спортивно-массовой работе в районах города Перми	чел.	22376	21771	20616	21371	21371

	Количество получателей муниципальных работ физкультурно-спортивной направленности по месту проживания граждан, проведенных муниципальными учреждениями физической культуры и спорта	чел.	1458	1615	1786	1615	1615
	Количество получателей спортивно-оздоровительных работ по развитию физической культуры и спорта среди различных групп населения, проведенных муниципальными учреждениями физической культуры и спорта	чел.	8000	8000	-	-	-
	Количество организованных занятий по организации и проведению спортивно-оздоровительной работы по развитию физической культуры и спорта среди различных групп населения	ед.	-	-	15912	15912	15912
	Количество плоскостных сооружений, по которым организована работа по устройству плоскостных сооружений	ед.	-	-	2	2	2
	Количество учреждений, выполнивших работу по устройству муниципальных плоскостных сооружений на территории города Перми	ед.	1	2	1	1	1
	Количество учреждений, выполнивших муниципальную работу по обеспечению доступа к объектам спорта	ед.	1	2	2	2	2
	Доля населения, выполнившего нормативы испытаний (тестов) Всероссийского физкультурно-спортивного комплекса «Готов к труду и обороне (ГТО)» (далее – ВФСК ГТО), в общей численности населения, принявшего участие в сдаче нормативов испытаний (тестов) ВФСК ГТО	%	32,0	33,0	34,0	35,0	36,0
	Посещаемость матчей некоммерческой организации Фонд Развития Пермского Баскетбола «ПАРМА», проводимых на территории города Перми	чел.	16786	16786	71500	71500	71500
	Численность населения, принявшего участие в официальных физкультурных мероприятиях и спортивных мероприятиях города Перми	чел.	26070	23584	22312	22298	22298
	Количество человек, систематически занимающихся физической культурой и спортом в рамках реализации социально значимых программ в сфере физической культуры и спорта	чел.	960	960	960	960	960
	Уровень удовлетворенности граждан созданными условиями для занятий физической культурой и спортом, процентов	%	-	-	64	65	66

4. В приложении 1:

4.1. строку 1.1.1.2.2.1 изложить в следующей редакции:

1.1.1.2.2.1	Ремонт и приведение в нормативное состояние имущественных комплексов учреждений	муниципальные учреждения, подведомственные КФКС	01.01.2024	31.12.2024	количество объектов муниципального недвижимого имущества, приведенных в нормативное состояние	ед.	32	итого	121533,56979
							31	бюджет города Перми	119630,41179
							1	бюджет города Перми (неиспользованные ассигнования 2023 года)	1903,15800

4.2. строку 1.1.1.2.2.1.2 изложить в следующей редакции:

1.1.1.2.2.1.2	Текущий ремонт и приведение в нормативное состояние имущественных комплексов учреждений	муниципальные учреждения, подведомственные КФКС	01.01.2024	31.12.2024	количество муниципальных объектов недвижимого имущества, на которых проведены работы по текущему ремонту	ед.	9	итого	22649,60861
							8	бюджет города Перми	20746,45061
							1	бюджет города Перми (неиспользованные ассигнования 2023 года)	1903,15800

4.3. строку 1.1.1.2.2.1.2.1 признать утратившей силу;

4.4. строку 1.1.1.2.2.1.2.5 изложить в следующей редакции:

1.1.1.2.2.1.2.5	Текущий ремонт имущественного комплекса, приобретение оборудования, инвентаря и материальных запасов, изготовление документации, выполнение монтажных работ МБУ ДО «СШ «Киокушинкай» г. Перми по ул. Крисанова, 11а	МБУ ДО «СШ «Киокушинкай» г. Перми	15.01.2024	31.12.2024	акт выполненных ремонтных работ, акт выполненных монтажных работ, акт выполненных работ по изготовлению документации, товарная накладная на приобретение оборудования и мебели, инвентаря и материальных запасов	ед.	1	бюджет города Перми	1111,400

4.5. после строки 1.1.1.2.2.1.2.9 дополнить строкой 1.1.1.2.2.1.2.10 следующего содержания:

1.1.1.2.2.1.2.10	Текущий ремонт имущественного комплекса, приобретение оборудования, инвентаря и материальных запасов, изготовление документации, выполнение монтажных работ МАУ ДО «СШОР «Звезда» по футболу» г. Перми, г. Пермь, ул.Волховская, д.26	МАУ ДО «СШОР «Звезда» по футболу» г. Перми	01.12.2024	31.12.2024	акт выполненных ремонтных работ, акт выполненных монтажных работ, акт выполненных работ по изготовлению документации, товарная накладная на приобретение оборудования и мебели, инвентаря и материальных запасов	ед.	1	бюджет города Перми	100,000

4.6. строку 1.1.1.2.2.1.3 изложить в следующей редакции:

1.1.1.2.2.1.3	Обеспечение антитеррористической защищенности муниципальных объектов спорта	муниципальные учреждения, подведомственные КФКС	01.06.2024	31.12.2024	количество муниципальных объектов недвижимого имущества, на которых проведены работы по обеспечению антитеррористической защищенности	ед.	19	бюджет города Перми	20755,66118

4.7. строки 1.1.1.2.2.1.3.2, 1.1.1.2.2.1.3.3 изложить в следующей редакции:

1.1.1.2.2.1.3.2	Обеспечение антитеррористической защищенности муниципальных объектов спорта, приобретение оборудования, материальных запасов, изготовление документации, выполнение монтажных работ МАУ ДО «СШ водных видов спорта» г. Перми, г. Пермь, ул. Борцов Революции, д. 151	МАУ ДО «СШОР водных видов спорта» г. Перми	01.06.2024	31.12.2024	акт выполненных работ, акт выполненных монтажных работ, акт выполненных работ по изготовлению документации, товарная накладная на приобретение оборудования и материальных запасов	ед.	1	бюджет города Перми	83,83022
1.1.1.2.2.1.3.3	Обеспечение антитеррористической защищенности муниципальных объектов спорта, приобретение оборудования, материальных запасов, изготовление документации, выполнение монтажных работ МАУ ДО «СШ водных видов спорта» г. Перми, г. Пермь, ул. Танцорова, д. 27	МАУ ДО «СШОР водных видов спорта» г. Перми	01.06.2024	31.12.2024	акт выполненных работ, акт выполненных монтажных работ, акт выполненных работ по изготовлению документации, товарная накладная на приобретение оборудования и материальных запасов	ед.	1	бюджет города Перми	75,42318

4.8. строки 1.1.1.2.2.1.3.10-1.1.1.2.2.1.3.12 изложить в следующей редакции:

1.1.1.2.2.1.3.10	Обеспечение антитеррористической защищенности муниципальных объектов спорта, приобретение оборудования, материальных запасов, изготовление документации, выполнение монтажных работ МАУ ДО «СШ армейского рукопашного боя» г. Перми, ул. Космонавта Беляева, д. 59	МАУ ДО «СШ армейского рукопашного боя» г. Перми	01.06.2024	31.12.2024	акт выполненных работ, акт выполненных монтажных работ, акт выполненных работ по изготовлению документации, товарная накладная на приобретение оборудования и материальных запасов	ед.	1	бюджет города Перми	20,000
1.1.1.2.2.1.3.11	Обеспечение антитеррористической защищенности муниципальных объектов спорта, приобретение оборудования, материальных запасов, изготовление документации, выполнение монтажных работ МБУ ДО «СШ «Киокушинкай» г. Перми, ул. Крисанова, д. 11а	МБУ ДО «СШ «Киокушинкай» г. Перми	01.06.2024	31.12.2024	акт выполненных работ, акт выполненных монтажных работ, акт выполненных работ по изготовлению документации, товарная накладная на приобретение оборудования и материальных запасов	ед.	1	бюджет города Перми	214,738
1.1.1.2.2.1.3.12	Обеспечение антитеррористической защищенности муниципальных объектов спорта, приобретение оборудования, материальных запасов, изготовление документации, выполнение монтажных работ МАУ ДО «СШОР «Летающий лыжник» г. Перми, ул. Тихая, д. 22	МАУ ДО «СШОР «Летающий лыжник» г. Перми	01.06.2024	31.12.2024	акт выполненных работ, акт выполненных монтажных работ, акт выполненных работ по изготовлению документации, товарная накладная на приобретение оборудования и материальных запасов	ед.	1	бюджет города Перми	85,44352

4.9. после строки 1.1.1.2.2.1.3.18 дополнить строкой 1.1.1.2.2.1.3.19 следующего содержания:

1.1.1.2.2.1.3.19	Обеспечение антитеррористической защищенности муниципальных объектов спорта, приобретение оборудования, материальных запасов, изготовление документации, выполнение монтажных работ МАУ ДО «СШ армейского рукопашного боя» г. Перми, пер. Дубровский 1-й, д. 4	МАУ ДО «СШ армейского рукопашного боя» г. Перми	01.12.2024	31.12.2024	акт выполненных работ, акт выполненных монтажных работ, акт выполненных работ по изготовлению документации, товарная накладная на приобретение оборудования и материальных запасов	ед.	1	бюджет города Перми	17,36879

4.10. строку 1.1.1.2.2.2 изложить в следующей редакции:

1.1.1.2.2.2	Текущий ремонт и приведение в нормативное состояние муниципальных плоскостных спортивных сооружений	муниципальные учреждения, подведомственные КФКС	01.01.2024	31.12.2024	количество муниципальных плоскостных спортивных сооружений, приведенных в нормативное состояние	ед.	4	бюджет города Перми	2544,62603

4.11. строку 1.1.1.2.2.2.1 признать утратившей силу.

5. В приложении 2:

5.1. строки 1.2.1.1.1.9-1.2.1.1.1.12 изложить в следующей редакции:

1.2.1.1.1.9	Проведение конкурса «Тренер года»	КФКС	01.01.2024	31.12.2024	количество проведенных конкурсов «Тренер года»	ед.	1	бюджет города Перми	502,97781
					количество победителей в номинация конкурса «Тренер года»	чел.	6		
1.2.1.1.1.10	Организация и проведение физкультурных мероприятий	муниципальные учреждения, подведомственные КФКС	01.01.2024	31.12.2024	количество проведенных физкультурных мероприятий	ед.	25	бюджет города Перми	3987,74520
					количество граждан, принявших участие в физкультурных мероприятиях	чел.	6260		
1.2.1.1.1.11	Организация и проведение спортивных мероприятий по видам спорта	КФКС	01.01.2024	31.12.2024	количество проведенных спортивных мероприятий по видам спорта	ед.	1	бюджет города Перми	23,48150
					количество граждан, принявших участие в спортивных мероприятиях по видам спорта	чел.	25		
		муниципальные учреждения, подведомственные КФКС			количество проведенных спортивных мероприятий по видам спорта	ед.	109	бюджет города Перми	6086,40480
					количество граждан, принявших участие в спортивных мероприятиях по видам спорта	чел.	6505		
1.2.1.1.1.12	Организация и проведение межмуниципальных, региональных, межрегиональных, всероссийских и международных спортивных соревнований, физкультурных мероприятий	муниципальные учреждения, подведомственные КФКС	01.01.2024	31.12.2024	количество проведенных межмуниципальных, региональных, межрегиональных, всероссийских и международных спортивных соревнований, физкультурных мероприятий	ед.	4	бюджет города Перми	11981,59069
					количество граждан, принявших участие в межмуниципальных, региональных, межрегиональных, всероссийских и международных спортивных соревнованиях, физкультурных мероприятий	чел.	9522		

АДМИНИСТРАЦИЯ ГОРОДА ПЕРМИ
ПОСТАНОВЛЕНИЕ

23.12.2024 № 1278

О внесении изменений в муниципальную программу «Формирование современной городской среды», утвержденную постановлением администрации города Перми от 19.10.2017 № 897

В соответствии с Бюджетным кодексом Российской Федерации, Федеральным законом от 06 октября 2003 г. № 131-ФЗ «Об общих принципах организации местного самоуправления в Российской Федерации», постановлением Правительства Российской Федерации от 30 декабря 2017 г. № 1710 «Об утверждении государственной программы Российской Федерации «Обеспечение доступным и комфортным жильем и коммунальными услугами граждан Российской Федерации», постановлением Правительства Пермского края от 03 октября 2013 г. № 1331-п «Об утверждении государственной программы «Градостроительная и жилищная политика, создание условий для комфортной городской среды», Уставом города Перми, решением Пермской городской Думы от 28 августа 2007 г. № 185 «Об утверждении Положения о бюджете и бюджетном процессе в городе Перми», постановлением администрации города Перми от 25 сентября 2013 г. № 781 «Об утверждении Порядка принятия решений о разработке муниципальных программ, их формирования и реализации»
администрация города Перми ПОСТАНОВЛЯЕТ:

1. Утвердить прилагаемые изменения в муниципальную программу «Формирование современной городской среды», утвержденную постановлением администрации города Перми от 19 октября 2017 г. № 897 (в ред. от 29.12.2017 № 1233, от 27.06.2018 № 434, от 31.08.2018 № 566, от 24.09.2018 № 626, от 16.10.2018 № 726, от 30.11.2018 № 941, от 26.12.2018 № 1060, от 08.05.2019 № 164-П, от 26.08.2019 № 505, от 16.10.2019 № 693, от 18.10.2019 № 743, от 10.12.2019 № 995, от 30.12.2019 № 1129, от 12.02.2020 № 132, от 22.04.2020 № 375, от 08.06.2020 № 500, от 14.07.2020 № 613, от 15.09.2020 № 832, от 19.10.2020 № 1042, от 21.10.2020 № 1064, от 18.12.2020 № 1280, от 15.02.2021 № 73, от 13.05.2021 № 342, от 19.08.2021 № 609, от 03.09.2021 № 673, от 22.09.2021 № 743, от 04.02.2022 № 67, от 02.03.2022 № 134, от 08.04.2022 № 255, от 05.05.2022 № 339, от 01.06.2022 № 430, от 11.08.2022 № 677, от 20.09.2022 № 820, от 20.10.2022 № 1039, от 29.11.2022 № 1202, от 16.12.2022 № 1295, от 26.12.2022 № 1367, от 25.01.2023 № 40, от 14.07.2023 № 603, от 21.09.2023 № 888, от 20.10.2023 № 1135, от 26.12.2023 № 1477, от 26.12.2023 № 1497, от 14.02.2024 № 97, от 12.04.2024 № 290, от 11.06.2024 № 475, от 11.07.2024 № 584, от 29.08.2024 № 707, от 20.11.2024 № 1104).

2. Настоящее постановление вступает в силу со дня официального обнародования посредством официального опубликования в печатном средстве массовой информации «Официальный бюллетень органов местного самоуправления муниципального образования город Пермь» и действует по 31 декабря 2024 г.

3. Управлению по общим вопросам администрации города Перми обеспечить обнародование настоящего постановления посредством официального опубликования в печатном средстве массовой информации «Официальный бюллетень органов местного самоуправления муниципального образования город Пермь».

4. Информационно-аналитическому управлению администрации города Перми обеспечить обнародование настоящего постановления посредством официального опубликования в сетевом издании «Официальный сайт муниципального образования город Пермь www.gorodperm.ru».

5. Контроль за исполнением настоящего постановления возложить на заместителя главы администрации города Перми Субботина И.А.

Глава города Перми Э.О. Соснин

УТВЕРЖДЕНЫ
постановлением администрации
города Перми
от 23.12.2024 № 1278

ИЗМЕНЕНИЯ
в муниципальную программу «Формирование современной городской среды»,
утвержденную постановлением администрации города Перми от 19 октября 2017 г. № 897

1. В разделе «Паспорт муниципальной программы» строку 9 изложить в следующей редакции:

9	Объемы и источники финансирования программы (подпрограммы)	2018 год план	2019 год план	2020 год план	2021 год план	2022 год план	2023 год план	2024 год план	2025 год план	2026 год план
	программа, всего (тыс. руб.), в том числе	578 212, 77149	808 073, 86502	800 048, 02459	654 930, 56486	1 000 374, 22381	457 149, 69121	476 309, 45703	97 975, 99817	97 975, 99817
	бюджет города Перми	87 265, 57574	228 185, 48015	402 200, 993	85 051, 48004	272 079, 62370	19 005, 60000	85 788, 40291	19 595, 20000	19 595, 20000
	бюджет города Перми (софинансирование)	52 083, 86966	63 307, 001	57 970, 87500	55 051, 49348	57 630, 10000	54 231, 90000	29 038, 30000	0,0	0,0
	бюджет города Перми (не софинансируемый из федерального бюджета)	0,0	4 000, 000	0,0	0,0	37 457, 75300	0,0	0,0	0,0	0,0
	бюджет города Перми (неиспользованные ассигнования отчетного года)	1 180, 87656	32 782, 40627	18 350, 24459	170 887, 94532	4 923, 89587	94 182, 93572	106 052, 72100	0,0	0,0
	бюджет Пермского края	136 637, 74037	223 232, 37717	101 729, 61853	134 743, 97367	72 774, 53866	86 868, 63398	84 801, 46399	78 380, 79817	78 380, 79817
	бюджет Пермского края (неиспользованные ассигнования отчетного года)	0,0	0,0	0,0	0,0	1 063, 96421	0,0	60 283, 13055	0,0	0,0
	бюджет Пермского края (не софинансируемый из федерального бюджета)	0,0	16 000,000	0,0	0,0	35 450, 000	0,0	0,0	0,0	0,0
	бюджет Российской Федерации	171 044, 70916	240 566, 60043	219 796, 29347	209 195, 67235	518 994, 34837	202 860, 62151	110 345, 43858	0,0	0,0
	внебюджетные источники	130 000, 000	0,0	0,0	0,0	0,0	0,0	0,0	0,0	0,0
	подпрограмма 1.1, всего (тыс. руб.), в том числе	260 419, 34834	337 207, 92545	289 335, 39444	275 257, 46438	361 058, 21971	267 938, 88557	207 024, 12682	0,0	0,0
	бюджет города Перми	0,0	672, 92400	0,0	0,0	0,0	0,0	61 832, 73358	0,0	0,0
	бюджет города Перми (софинансирование)	52 083, 86966	63 307, 001	57 970, 875	55 051, 49348	57 630, 100	54 231, 90000	29 038, 30000	0,0	0,0
	бюджет города Перми (не софинансируемый из федерального бюджета)	0,0	4 000,0	0,0	0,0	37 457, 75300	0,0	0,0	0,0	0,0

бюджет Пермского края	56 250, 57922	12 661, 40002	11 568, 22597	11 010, 29855	11 526, 01834	10 846, 36406	5 807, 65466	0,0	0,0
бюджет Пермского края (не софинансируемый из федерального бюджета)	0,0	16 000,000	0,0	0,0	35 450, 000	0,0	0,0	0,0	0,0
бюджет Российской Федерации	152 084, 89946	240 566, 60043	219 796, 29347	209 195, 67235	218 994, 34837	202 860, 62151	110 345, 43858	0,0	0,0
подпрограмма 1.2, всего (тыс. руб.), в том числе	317 793, 42315	470 865, 93957	510 712, 63015	379 673, 10048	639 316, 00410	189 210, 80564	269 285, 33021	97 975, 99817	97 975, 99817
бюджет города Перми	87 265, 57574	227 512, 55615	402 200, 993	85 051, 48004	272 079, 62370	19 005, 60000	23 955, 66933	19 595, 20000	19 595, 20000
бюджет города Перми (неиспользованные ассигнования отчетного года)	1 180, 87656	32 782, 40627	18 350, 24459	170 887, 94532	4 923, 89587	94 182, 93572	106 052, 721	0,0	0,0
бюджет Пермского края	80 387, 16115	210 570, 97715	90 161, 39256	123 733, 67512	61 248, 52032	76 022, 26992	78 993, 80933	78 380, 79817	78 380, 79817
бюджет Пермского края (неиспользованные ассигнования отчетного года)	0,0	0,0	0,0	0,0	1 063,96421	0,0	60 283, 13055	0,0	0,0
бюджет Российской Федерации	18 959, 80970	0,0	0,0	0,0	300 000, 00000	0,0	0,0	0,0	0,0
внебюджетные источники	130 000,0	0,0	0,0	0,0	0,0	0,0	0,0	0,0	0,0

2. В разделе «Система программных мероприятий подпрограммы 1.1 «Формирование комфортного внутригородского пространства на территории муниципального образования город Пермь» муниципальной программы «Формирование современной городской среды»:

2.1. строку 1.1.1.1.1.1 изложить в следующей редакции:

1.1.1.1.1.1	количество дворовых территорий многоквартирных домов Дзержинского района, на которых выполнены мероприятия по повышению уровня благоустройства	ед.	22	27	22	28	23	18	5	-1	-1	АДР	бюджет города Перми	0,0	0,0	0,0	0,0	0,0	0,0	3 987, 74958	0,0	0,0
													бюджет города Перми (софинансирование)	9 158, 27545	9 706, 72881	10 629, 06412	11 626, 35610	11 499, 48943	11 428, 08228	4 285, 22206	0,0	0,0
													бюджет города Перми (не софинансируемый из федерального бюджета)	0,0	1 279, 04453	0,0	0,0	12 674, 84854	0,0	0,0	0,0	0,0
													бюджет Пермского края	9 890, 93749	1 941, 34576	2 125, 81269	2 325, 27108	2 299, 89789	2 285, 61646	857, 04441	0,0	0,0
													бюджет Пермского края (не софинансируемый из федерального бюджета)	0,0	5 116, 17811	0,0	0,0	18 161, 85022	0,0	0,0	0,0	0,0
													бюджет Российской Федерации	26 742, 16434	36 885, 56945	40 390, 44377	44 180, 15029	43 698, 05983	40 352, 74058	16 283, 84383	0,0	0,0

2.2. строки «Итого по мероприятию 1.1.1.1.1, в том числе по источникам финансирования», «Итого по основному мероприятию 1.1.1.1, в том числе по источникам финансирования», «Итого по задаче 1.1.1, в том числе по источникам финансирования» изложить в следующей редакции:

Итого по мероприятию 1.1.1.1.1, в том числе по источникам финансирования	итого	260 419, 34834	337 207, 92545	289 335, 39444	275 257, 46438	361 058, 21971	267 938, 88557	207 024, 12682	0,0	0,0
	бюджет города Перми	0,0	672, 92400	0,0	0,0	0,0	0,0	61 832, 73358	0,0	0,0
	бюджет города Перми (софинансирование)	52 083, 86966	63 307, 001	57 970, 875	55 051, 49348	57 630, 100	54 231, 90000	29 038, 30000	0,0	0,0
	бюджет города Перми (не софинансируемый из федерального бюджета)	0,0	4 000, 000	0,0	0,0	37 457, 75300	0,0	0,0	0,0	0,0
	бюджет Пермского края	56 250, 57922	12 661, 40002	11 568, 22597	11 010, 29855	11 526, 01834	10 846, 36406	5 807, 65466	0,0	0,0
	бюджет Пермского края (не софинансируемый из федерального бюджета)	0,0	16 000, 0	0,0	0,0	35 450, 000	0,0	0,0	0,0	0,0
	бюджет Российской Федерации	152 084, 89946	240 566, 60043	219 796, 29347	209 195, 67235	218 994, 34837	202 860, 62151	110 345, 43858	0,0	0,0
Итого по основному мероприятию 1.1.1.1, в том числе по источникам финансирования	итого	260 419, 34834	337 207, 92545	289 335, 39444	275 257, 46438	361 058, 21971	267 938, 88557	207 024, 12682	0,0	0,0
	бюджет города Перми	0,0	672, 92400	0,0	0,0	0,0	0,0	61 832, 73358	0,0	0,0
	бюджет города Перми (софинансирование)	52 083, 86966	63 307, 001	57 970, 875	55 051, 49348	57 630, 100	54 231, 90000	29 038, 30000	0,0	0,0
	бюджет города Перми (не софинансируемый из федерального бюджета)	0,0	4 000, 000	0,0	0,0	37 457, 75300	0,0	0,0	0,0	0,0
	бюджет Пермского края	56 250, 57922	12 661, 40002	11 568, 22597	11 010, 29855	11 526, 01834	10 846, 36406	5 807, 65466	0,0	0,0
	бюджет Пермского края (не софинансируемый из федерального бюджета)	0,0	16 000,0	0,0	0,0	35 450, 000	0,0	0,0	0,0	0,0
	бюджет Российской Федерации	152 084, 89946	240 566, 60043	219 796, 29347	209 195, 67235	218 994, 34837	202 860, 62151	110 345, 43858	0,0	0,0

Итого по задаче 1.1.1, в том числе по источникам финансирования	итого	260 419, 34834	337 207, 92545	289 335, 39444	275 257, 46438	361 058, 21971	267 938, 88557	207 024, 12682	0,0	0,0
	бюджет города Перми	0,0	672,92400	0,0	0,0	0,0	0,0	61 832, 73358	0,0	0,0
	бюджет города Перми (софинансирование)	52 083, 86966	63 307, 001	57 970, 875	55 051, 49348	57 630, 100	54 231, 90000	29 038, 30000	0,0	0,0
	бюджет города Перми (не софинансируемый из федерального бюджета)	0,0	4 000, 000	0,0	0,0	37 457, 75300	0,0	0,0	0,0	0,0
	бюджет Пермского края	56 250, 57922	12 661, 40002	11 568, 22597	11 010, 29855	11 526, 01834	10 846, 36406	5 807, 65466	0,0	0,0
	бюджет Пермского края (не софинансируемый из федерального бюджета)	0,0	16 000,0	0,0	0,0	35 450, 000	0,0	0,0	0,0	0,0
	бюджет Российской Федерации	152 084, 89946	240 566, 60043	219 796, 29347	209 195, 67235	218 994, 34837	202 860, 62151	110 345, 43858	0,0	0,0

2.3. строку «Всего по подпрограмме 1.1, в том числе по источникам финансирования» изложить в следующей редакции:

Всего по подпрограмме 1.1, в том числе по источникам финансирования	всего	260 419, 34834	337 207, 92545	289 335, 39444	275 257, 46438	361 058, 21971	267 938, 88557	207 024, 12682	0,0	0,0
	бюджет города Перми	0,0	672,92400	0,0	0,0	0,0	0,0	61 832, 73358	0,0	0,0
	бюджет города Перми (софинансирование)	52 083, 86966	63 307, 001	57 970, 875	55 051, 49348	57 630, 100	54 231, 90000	29 038, 30000	0,0	0,0
	бюджет города Перми (не софинансируемый из федерального бюджета)	0,0	4000,0	0,0	0,0	37 457, 75300	0,0	0,0	0,0	0,0
	бюджет Пермского края	56 250, 57922	12 661, 40002	11 568, 22597	11 010, 29855	11 526, 01834	10 846, 36406	5 807, 65466	0,0	0,0
	бюджет Пермского края (не софинансируемый из федерального бюджета)	0,0	16 000, 000	0,0	0,0	35 450, 000	0,0	0,0	0,0	0,0
	бюджет Российской Федерации	152 084, 89946	240 566, 60043	219 796, 29347	209 195, 67235	218 994, 34837	202 860, 62151	110 345, 43858	0,0	0,0

3. В приложении 9:

3.1. строку 1.1.1.1.1.1 изложить в следующей редакции:

1.1.1.1.1.1	Реализация мероприятия по благоустройству дворовых территорий многоквартирных домов Дзержинского района	администрация Дзержинского района города Перми	15.04.2024	20.12.2024	число дворовых территорий многоквартирных домов Дзержинского района, на которых выполнены мероприятия по повышению уровня благоустройства	ед.	5	бюджет города Перми	3 987,74958
								бюджет города Перми (софинансирование)	4 285,22206
								бюджет Пермского края	857,04441
					количество актов приемки оказанных услуг на осуществление строительного контроля (включающего лабораторные испытания физико-механических свойств асфальтобетона) выполнения работ по ремонту дворового проезда, и (или) оборудованию автомобильных парковок, и (или) устройству тротуаров дворовых территорий многоквартирных домов Дзержинского района	ед.	5		
								бюджет Российской Федерации	16 283,84383

3.2. строки «Итого по мероприятию 1.1.1.1.1, в том числе по источникам финансирования», «Итого по основному мероприятию 1.1.1.1, в том числе по источникам финансирования», «Итого по задаче 1.1.1, в том числе по источникам финансирования», «Всего по подпрограмме 1.1, в том числе по источникам финансирования» изложить в следующей редакции:

Итого по мероприятию 1.1.1.1.1, в том числе по источникам финансирования	итого	207 024,12682
	бюджет города Перми	61 832,73358
	бюджет города Перми (софинансирование)	29 038,30000
	бюджет Пермского края	5 807,65466
	бюджет Российской Федерации	110 345,43858
Итого по основному мероприятию 1.1.1.1, в том числе по источникам финансирования	итого	207 024,1268
	бюджет города Перми	61 832,73358
	бюджет города Перми (софинансирование)	29 038,30000
	бюджет Пермского края	5 807,65466
	бюджет Российской Федерации	110 345,43858
Итого по задаче 1.1.1, в том числе по источникам финансирования	итого	207 024,1268
	бюджет города Перми	61 832,73358
	бюджет города Перми (софинансирование)	29 038,30000
	бюджет Пермского края	5 807,65466
	бюджет Российской Федерации	110 345,43858
Всего по подпрограмме 1.1, в том числе по источникам финансирования	итого	207 024,1268
	бюджет города Перми	61 832,73358
	бюджет города Перми (софинансирование)	29 038,30000
	бюджет Пермского края	5 807,65466
	бюджет Российской Федерации	110 345,43858

АДМИНИСТРАЦИЯ ГОРОДА ПЕРМИ
ПОСТАНОВЛЕНИЕ

24.12.2024 № 1279

О внесении изменений в отдельные правовые акты администрации города Перми в сфере предоставления земельных участков отдельным категориям граждан

В соответствии с Федеральным законом от 06 октября 2003 г. № 131-ФЗ «Об общих принципах организации местного самоуправления в Российской Федерации», Уставом города Перми, в целях актуализации правовых актов администрации города Перми
администрация города Перми ПОСТАНОВЛЯЕТ:

1. Внести изменения в Порядок формирования альтернативного перечня земельных участков, предназначенных для предоставления многодетным семьям в собственность бесплатно без торгов, утвержденный постановлением администрации города Перми от 24 марта 2017 г. № 217 «Об утверждении Порядка формирования альтернативного перечня земельных участков, предназначенных для предоставления многодетным семьям в собственность бесплатно без торгов, Порядка распределения земельных участков, включенных в альтернативный перечень земельных участков, предназначенных для предоставления многодетным семьям в собственность без торгов, между многодетными семьями, поставленными на учет в городе Перми в целях предоставления земельных участков, и о внесении изменений в отдельные правовые акты администрации города Перми» (в ред. от 02.11.2018 № 865, от 23.05.2019 № 206, от 06.10.2020 № 935, от 13.05.2021 № 345, от 29.06.2021 № 481, от 25.08.2021 № 619, от 03.06.2022 № 447, от 02.09.2022 № 740, от 24.05.2023 № 409), изложив пункт 4.3 в следующей редакции:

«4.3. Территориальный орган администрации города Перми на основании запроса ДЗО и с участием представителя ДЗО осуществляет натурное обследование земельных участков на отсутствие (наличие) неудобиц (закустаренность, залесенность, заболоченность, захламленность и др.), свалок, состояния рельефа. Результаты натурного обследования земельных участков территориальный орган администрации города Перми направляет в ДЗО в срок не более 14 календарных дней со дня поступления запроса. В случае образования земельных участков на территории иных муниципальных образований Пермского края натурное обследование земельных участков осуществляет ДЗО.».

2. Внести в Порядок распределения земельных участков, включенных в альтернативный перечень земельных участков, предназначенных для предоставления многодетным семьям в собственность без торгов, между многодетными семьями, поставленными на учет в городе Перми в целях предоставления земельных участков, утвержденный постановлением администрации города Перми от 24 марта 2017 г. № 217 «Об утверждении Порядка формирования альтернативного перечня земельных участков, предназначенных для предоставления многодетным семьям в собственность бесплатно без торгов, Порядка распределения земельных участков, включенных в альтернативный перечень земельных участков, предназначенных для предоставления многодетным семьям в собственность без торгов, между многодетными семьями, поставленными на учет в городе Перми в целях предоставления земельных участков, и о внесении изменений в отдельные правовые акты администрации города Перми» (в ред. от 02.11.2018 № 865, от 23.05.2019 № 206, от 06.10.2020 № 935, от 13.05.2021 № 345, от 29.06.2021 № 481, от 25.08.2021 № 619, от 03.06.2022 № 447, от 02.09.2022 № 740, от 24.05.2023 № 409), следующие изменения:

2.1. пункт 2.7 изложить в следующей редакции:

«2.7. Департамент не позднее 2 календарных дней, следующих за днем заседания Комиссии, направляет в ДЗО заявления многодетных семей, участвовавших в распределении земельных участков, включенных в Альтернативный перечень, и соответствующих на день распределения требованиям и условиям, указанным в частях 2, 3 статьи 1 Закона, о предоставлении в собственность земельного участка с приложенными документами, содержащими актуальные сведения в отношении каждого члена многодетной семьи. Указанные заявления передаются в ДЗО по акту приема-передачи.»;

2.2. приложение 1 изложить в редакции согласно приложению к настоящему постановлению.

3. Внести изменения в Положение о порядке реализации прав инвалидов и семей, имеющих в своем составе инвалидов, состоящих на учете в качестве нуждающихся в улучшении жилищных условий, на первоочередное получение земельных участков для индивидуального жилищного строительства, ведения садоводства на территории города Перми, утвержденное постановлением администрации города Перми от 26 декабря 2022 г. № 1371, дополнив пунктом 4.3^1 следующего содержания:

«4.3^1. Уполномоченный орган не ранее чем за 3 рабочих дня до дня проведения процедуры жеребьевки направляет запрос в орган, уполномоченный на ведение учета граждан в качестве нуждающихся в улучшении жилищных ус-

ловий, о предоставлении информации об актуальности сведений о нуждаемости заявителя в улучшении жилищных условий и наличии оснований для снятия заявителя с учета в качестве нуждающегося в улучшении жилищных условий.».

4. Настоящее постановление вступает в силу со дня официального обнародования посредством официального опубликования в печатном средстве массовой информации «Официальный бюллетень органов местного самоуправления муниципального образования город Пермь».

5. Управлению по общим вопросам администрации города Перми обеспечить обнародование настоящего постановления посредством официального опубликования в печатном средстве массовой информации «Официальный бюллетень органов местного самоуправления муниципального образования город Пермь».

6. Информационно-аналитическому управлению администрации города Перми обеспечить обнародование настоящего постановления посредством официального опубликования в сетевом издании «Официальный сайт муниципального образования город Пермь www.gorodperm.ru».

7. Контроль за исполнением настоящего постановления возложить на первого заместителя главы администрации города Перми Андрианову О.Н.

Глава города Перми Э.О. Соснин

Приложение
к постановлению администрации
города Перми
от 24.12.2024 № 1279

В департамент социальной политики
администрации города Перми
от _____
(фамилия, имя, отчество)
_____
(документ, удостоверяющий личность)
Серия _____ № _____
Выдан _____
Адрес постоянного места жительства
_____
_____
Адрес преимущественного пребывания
_____
_____
Телефон _____

ЗАЯВЛЕНИЕ
об участии в процедуре предоставления земельного участка, включенного в Альтернативный перечень[1]

Я и члены моей семьи (порядковый номер в реестре многодетных семей № _____) желаем участвовать в процедуре предоставления земельных участков, включенных в Альтернативный перечень, предназначенных для предоставления многодетным семьям, назначенной на _____ в _____ часов.
(дата и время проведения процедуры распределения)

Способ получения копии Распоряжения[2] с приложением выписки из Единого государственного реестра недвижимости на земельный участок после проведения государственной регистрации права общей долевой собственности:

☐ направление заказным письмом по адресу:
_____
_____

☐ выдача в департаменте земельных отношений администрации города Перми

_____ (дата)	_____ (Ф.И.О. родителя)	_____ (подпись)
_____ (дата)	_____ (Ф.И.О. родителя в интересах несовершеннолетних членов семьи)	_____ (подпись)

_____	_____	_____
(дата)	(Ф.И.О. совершеннолетнего члена семьи)	(подпись)
_____	_____	_____
(дата)	(Ф.И.О. совершеннолетнего члена семьи)	(подпись)

---

[1] Альтернативный перечень земельных участков, предназначенных для предоставления многодетным семьям в собственность без торгов.

[2] Распоряжение начальника департамента земельных отношений администрации города Перми о предоставлении членам многодетной семьи в общую долевую собственность земельного участка.

АДМИНИСТРАЦИЯ ГОРОДА ПЕРМИ
ПОСТАНОВЛЕНИЕ

24.12.2024 № 1280

О внесении изменений в постановление администрации города Перми от 28.10.2011 № 688 «Об утверждении Методики расчета и размера стоимости работ по содержанию мостовых, пешеходно-транспортных, подземных переходов, путепроводов, водопропускных труб, тоннелей, пешеходных мостиков, лестниц, подходов к инженерным сооружениям, расположенных на территории города Перми»

В соответствии с Бюджетным кодексом Российской Федерации, Федеральными законами от 06 октября 2003 г. № 131-ФЗ «Об общих принципах организации местного самоуправления в Российской Федерации», от 09 февраля 2007 г. № 16-ФЗ «О транспортной безопасности», Уставом города Перми, решением Пермской городской Думы от 28 августа 2007 г. № 185 «Об утверждении Положения о бюджете и бюджетном процессе в городе Перми», в целях актуализации правовых актов администрации города Перми
администрация города Перми ПОСТАНОВЛЯЕТ:

1. Внести в постановление администрации города Перми от 28 октября 2011 г. № 688 «Об утверждении Методики расчета и размера стоимости работ по содержанию мостовых, пешеходно-транспортных, подземных переходов, путепроводов, водопропускных труб, тоннелей, пешеходных мостиков, лестниц, подходов к инженерным сооружениям, расположенных на территории города Перми» (в ред. от 23.08.2012 № 488, от 29.11.2013 № 1108, от 25.12.2015 № 1115, от 19.10.2017 № 921, от 25.10.2018 № 824, от 25.09.2020 № 887, от 30.10.2020 № 1108, от 20.05.2021 № 358, от 21.10.2021 № 935, от 25.10.2021 № 939, от 25.10.2022 № 1082, от 26.10.2023 № 1183, от 14.02.2024 № 104, от 23.10.2024 № 1027), следующие изменения:

1.1. в наименовании слова «мостовых, пешеходно-транспортных, подземных переходов, путепроводов, водопропускных труб, тоннелей» заменить словами «искусственных дорожных сооружений», после слов «города Перми» дополнить словами «, обеспечению транспортной безопасности объектов транспортной инфраструктуры»;

1.2. в преамбуле слова «мостовых, пешеходно-транспортных, подземных переходов, путепроводов, водопропускных труб, тоннелей» заменить словами «искусственных дорожных сооружений», после слов «города Перми» дополнить словами «, обеспечению транспортной безопасности объектов транспортной инфраструктуры»;

1.3. в пункте 1.1 слова «мостовых, пешеходно-транспортных, подземных переходов, путепроводов, водопропускных труб, тоннелей» заменить словами «искусственных дорожных сооружений», после слов «города Перми» дополнить словами «, обеспечению транспортной безопасности объектов транспортной инфраструктуры»;

1.4. в пункте 1.2 слова «мостовых, пешеходно-транспортных, подземных переходов, путепроводов, водопропускных труб, тоннелей» заменить словами «искусственных дорожных сооружений».

2. Внести в Методику расчета стоимости работ по содержанию мостовых, пешеходно-транспортных, подземных переходов, путепроводов, водопропускных труб, тоннелей, пешеходных мостиков, лестниц, подходов к инженерным сооружениям, расположенных на территории города Перми, утвержденную постановлением администрации города Перми от 28 октября 2011 г. № 688 «Об утверждении Методики расчета и размера стоимости работ по содержанию мостовых, пешеходно-транспортных, подземных переходов, путепроводов, водопропускных труб, тоннелей, пешеходных мостиков, лестниц, подходов к инженерным сооружениям, расположенных на территории

города Перми» (в ред. от 23.08.2012 № 488, от 29.11.2013 № 1108, от 25.12.2015 № 1115, от 19.10.2017 № 921, от 25.10.2018 № 824, от 25.09.2020 № 887, от 30.10.2020 № 1108, от 20.05.2021 № 358, от 21.10.2021 № 935, от 25.10.2021 № 939, от 25.10.2022 № 1082, от 26.10.2023 № 1183, от 14.02.2024 № 104, от 23.10.2024 № 1027), следующие изменения:

2.1. в наименовании слова «мостовых, пешеходно-транспортных, подземных переходов, путепроводов, водопропускных труб, тоннелей» заменить словами «искусственных дорожных сооружений», после слов «города Перми» дополнить словами «, обеспечению транспортной безопасности объектов транспортной инфраструктуры»;

2.2. в пункте 1.1 слова «мостовых, пешеходно-транспортных, подземных переходов, путепроводов, водопропускных труб, тоннелей» заменить словами «искусственных дорожных сооружений», после слов «города Перми» дополнить словами «, обеспечению транспортной безопасности объектов транспортной инфраструктуры»;

2.3. в пункте 1.2 слова «мостовых, пешеходно-транспортных, подземных переходов, путепроводов, водопропускных труб, тоннелей» заменить словами «искусственных дорожных сооружений», после слов «города Перми» дополнить словами «, обеспечению транспортной безопасности объектов транспортной инфраструктуры»;

2.4. в пункте 1.3 слова «мостовых, пешеходно-транспортных, подземных переходов, путепроводов, водопропускных труб, тоннелей» заменить словами «искусственных дорожных сооружений», после слов «города Перми,» дополнить словами «обеспечению транспортной безопасности объектов транспортной инфраструктуры,»;

2.5. в разделе 2 после абзаца четвертого дополнить абзацами следующего содержания:

«Федеральный закон от 09 февраля 2007 г. № 16-ФЗ «О транспортной безопасности»;

постановление Правительства Российской Федерации от 21 декабря 2020 г. № 2201 «Об утверждении требований по обеспечению транспортной безопасности, в том числе требований к антитеррористической защищенности объектов (территорий), учитывающих уровни безопасности для различных категорий объектов транспортной инфраструктуры дорожного хозяйства»;

приказ Министерства транспорта Российской Федерации от 16 ноября 2012 г. № 402 «Об утверждении Классификации работ по капитальному ремонту, ремонту и содержанию автомобильных дорог»;»;

2.6. в разделе 3:

2.6.1. в абзаце первом слова «Мостовые, пешеходно-транспортные, подземные переходы, путепроводы, водопропускные трубы, тоннели» заменить словами «Искусственные дорожные сооружения»;

2.6.2. в абзаце втором слова «мостовых, пешеходно-транспортных, подземных переходов, путепроводов, водопропускных труб, тоннелей» заменить словами «искусственных дорожных сооружений»;

2.6.3. после абзаца второго дополнить абзацем следующего содержания:

«Работы по обеспечению транспортной безопасности объектов транспортной инфраструктуры – реализация определяемой государством системы правовых, экономических, организационных и иных мер в сфере транспортного комплекса в целях защищенности объектов транспортной инфраструктуры от актов незаконного вмешательства, осуществляемых в отношении мостов, тоннелей, путепроводов, эстакад.»;

2.6.4. в абзаце третьем слова «мостовых, пешеходно-транспортных, подземных переходов, путепроводов, водопропускных труб, тоннелей» заменить словами «искусственных дорожных сооружений», после слов «города Перми» дополнить словами «, обеспечение транспортной безопасности объектов транспортной инфраструктуры»;

2.6.5. в абзаце четвертом слова «мостовых, пешеходно-транспортных, подземных переходов, путепроводов, водопропускных труб, тоннелей» заменить словами «искусственных дорожных сооружений», после слов «города Перми» дополнить словами «, обеспечение транспортной безопасности объектов транспортной инфраструктуры»;

2.7. в разделе 4:

2.7.1. в наименовании слова «мостовых, пешеходно-транспортных, подземных переходов, путепроводов, водопропускных труб, тоннелей» заменить словами «искусственных дорожных сооружений», после слов «города Перми» дополнить словами «, обеспечению транспортной безопасности объектов транспортной инфраструктуры»;

2.7.2. в абзаце первом слова «мостовых, пешеходно-транспортных, подземных переходов, путепроводов, водопропускных труб, тоннелей» заменить словами «искусственных дорожных сооружений»;

2.7.3. в абзаце третьем слова «мостовых, пешеходно-транспортных, подземных переходов, путепроводов, водопропускных труб, тоннелей» заменить словами «искусственных дорожных сооружений»;

2.7.4. после абзаца пятого дополнить абзацем следующего содержания:

«Стоимость работ по обеспечению транспортной безопасности объектов транспортной инфраструктуры включает работы по оснащению объектов транспортной инфраструктуры техническими средствами обеспечения транспортной безопасности, услуги по защите объектов транспортной инфраструктуры в соответствии с требованиями, установленными постановлением Правительства Российской Федерации от 21 декабря 2020 г. № 2201 «Об утверждении требований по обеспечению транспортной безопасности, в том числе требований к антитеррористической защищенности объектов (территорий), учитывающих уровни безопасности для различных категорий объектов транспортной инфраструктуры дорожного хозяйства».»;

2.7.5. в абзаце шестом слова «мостовых, пешеходно-транспортных, подземных переходов, путепроводов, водопропускных труб, тоннелей» заменить словами «искусственных дорожных сооружений»;

2.7.6. в абзаце седьмом слова «мостовых, пешеходно-транспортных, подземных переходов, путепроводов, водопропускных труб, тоннелей» заменить словами «искусственных дорожных сооружений»;

2.8. в разделе 5:

2.8.1. в наименовании слова «мостовых, пешеходно-транспортных, подземных переходов, путепроводов, водопропускных труб, тоннелей» заменить словами «искусственных дорожных сооружений», после слов «города Перми» дополнить словами «, обеспечению транспортной безопасности объектов транспортной инфраструктуры»;

2.8.2. в абзаце первом слова «мостовых, пешеходно-транспортных, подземных переходов, путепроводов, водопропускных труб, тоннелей» заменить словами «искусственных дорожных сооружений»;

2.8.3. в абзаце седьмом слова «и услуг по обеспечению транспортной безопасности (в соответствии с требованиями действующего законодательства) определяются» заменить словом «определяется»;

2.8.4. в абзаце восьмом слова «мостовых, пешеходно-транспортных, подземных переходов, путепроводов, водопропускных труб, тоннелей,» заменить словами «искусственных дорожных сооружений»;

2.8.5. в абзаце десятом слова «мостовых, пешеходно-транспортных, подземных переходов, путепроводов, водопропускных труб, тоннелей» заменить словами «искусственных дорожных сооружений»;

2.8.6. в абзаце одиннадцатом слова «мостовых, пешеходно-транспортных, подземных переходов, путепроводов, водопропускных труб, тоннелей» заменить словами «искусственных дорожных сооружений»;

2.8.7. в абзаце двенадцатом слова «мостовых, пешеходно-транспортных, подземных переходов, путепроводов, водопропускных труб, тоннелей и услуг по обеспечению транспортной безопасности (в соответствии с требованиями действующего законодательства) определяются» заменить словами «искусственных дорожных сооружений определяется»;

2.8.8. после абзаца восемнадцатого дополнить абзацем следующего содержания:

«Стоимость работ по обеспечению транспортной безопасности объектов транспортной инфраструктуры определяется по сметному расчету, муниципальным контрактам, в соответствии с ценой, сложившейся на рынке данных работ (услуг) на момент формирования затрат.»;

2.9. в разделе 6:

2.9.1. в абзаце первом:

2.9.1.1. слова «мостовых, пешеходно-транспортных, подземных переходов, путепроводов, водопропускных труб, тоннелей» заменить словами «искусственных дорожных сооружений»;

2.9.1.2. дополнить предложением «Размер стоимости работ по обеспечению транспортной безопасности объектов транспортной инфраструктуры рассчитывается в соответствии с настоящей Методикой и является базовой стоимостью для определения объемов финансирования из бюджета города Перми на очередной финансовый год и плановый период с применением среднегодовых индексов потребительских цен (либо индексов роста доходов), доведенных с учетом сценарных условий прогноза социально-экономического развития города Перми, и с учетом процента обеспеченности финансированием на очередной финансовый год и плановый период в соответствии с приложением к настоящей Методике.»;

2.9.2. в абзаце втором слова «мостовых, пешеходно-транспортных, подземных переходов, путепроводов, водопропускных труб, тоннелей» заменить словами «искусственных дорожных сооружений», после слов «города Перми» дополнить словами «, обеспечению транспортной безопасности объектов транспортной инфраструктуры»;

2.10. приложение изложить в редакции согласно приложению к настоящему постановлению.

3. Внести в размер стоимости работ по содержанию мостовых, пешеходно-транспортных, подземных переходов, путепроводов, водопропускных труб, тоннелей, пешеходных мостиков, лестниц, подходов к инженерным сооружениям, расположенных на территории города Перми, утвержденный постановлением администрации города Перми от 28 октября 2011 г. № 688 «Об утверждении Методики расчета и размера стоимости работ по содержанию мостовых, пешеходно-транспортных, подземных переходов, путепроводов, водопропускных труб, тоннелей, пешеходных мостиков, лестниц, подходов к инженерным сооружениям, расположенных на территории города Перми» (в ред. от 23.08.2012 № 488, от 29.11.2013 № 1108, от 25.12.2015 № 1115, от 19.10.2017 № 921, от 25.10.2018 № 824, от 25.09.2020 № 887, от 30.10.2020 № 1108, от 20.05.2021 № 358, от 21.10.2021 № 935, от 25.10.2021 № 939, от 25.10.2022 № 1082, от 26.10.2023 № 1183, от 14.02.2024 № 104, от 23.10.2024 № 1027), следующие изменения:

3.1. в наименовании слова «мостовых, пешеходно-транспортных, подземных переходов, путепроводов, водопропускных труб, тоннелей» заменить словами «искусственных дорожных сооружений»;

3.2. в графе 2 строки 2 таблицы слова «мостовых, пешеходно-транспортных, подземных переходов, путепроводов, водопропускных труб, тоннелей» заменить словами «искусственных дорожных сооружений».

4. Настоящее постановление вступает в силу с 01 января 2025 г., но не ранее дня официального обнародования посредством официального опубликования в печатном средстве массовой информации «Официальный бюллетень органов местного самоуправления муниципального образования город Пермь».

5. Управлению по общим вопросам администрации города Перми обеспечить обнародование настоящего постановления посредством официального опубликования в печатном средстве массовой информации «Официальный бюллетень органов местного самоуправления муниципального образования город Пермь».

6. Информационно-аналитическому управлению администрации города Перми обеспечить обнародование настоящего постановления посредством официального опубликования в сетевом издании «Официальный сайт муниципального образования город Пермь www.gorodperm.ru».

7. Контроль за исполнением настоящего постановления возложить на заместителя главы администрации города Перми Галиханова Д.К.

Глава города Перми Э.О. Соснин

Приложение
к постановлению администрации
города Перми
от 24.12.2024 № 1280

РАЗМЕР ОБЕСПЕЧЕННОСТИ
финансированием работ по содержанию искусственных дорожных сооружений, пешеходных мостиков, лестниц, подходов к инженерным сооружениям, расположенных на территории города Перми, обеспечению транспортной безопасности объектов транспортной инфраструктуры на 2025-2027 годы

№	Наименование мероприятий	Годы	Процент обеспеченности, не ниже
1	2	3	4
1	Содержание искусственных дорожных сооружений	2025 2026 2027	96,2 85,4 69,7
2	Обеспечение транспортной безопасности объектов транспортной инфраструктуры	2025 2026 2027	96,2 93,2 90,8
3	Содержание пешеходных мостиков, лестниц, подходов к инженерным сооружениям	2025 2026 2027	43,7 42,0 40,4

АДМИНИСТРАЦИЯ ГОРОДА ПЕРМИ
ПОСТАНОВЛЕНИЕ

24.12.2024 № 1281

О внесении изменений в муниципальную программу «Развитие сети образовательных организаций города Перми», утвержденную постановлением администрации города Перми от 20.10.2021 № 923

В соответствии с Бюджетным кодексом Российской Федерации, Федеральным законом от 06 октября 2003 г. № 131-ФЗ «Об общих принципах организации местного самоуправления в Российской Федерации», Уставом города Перми, постановлением администрации города Перми от 25 сентября 2013 г. № 781 «Об утверждении Порядка принятия решений о разработке муниципальных программ, их формирования и реализации»
администрация города Перми ПОСТАНОВЛЯЕТ:

1. Утвердить прилагаемые изменения в муниципальную программу «Развитие сети образовательных организаций города Перми», утвержденную постановлением администрации города Перми от 20 октября 2021 г. № 923 (в ред. от 30.12.2021 № 1271, от 25.02.2022 № 113, от 29.03.2022 № 237, от 13.05.2022 № 355, от 31.05.2022 № 421, от 19.08.2022 № 700, от 09.09.2022 № 777, от 20.10.2022 № 1036, от 28.10.2022 № 1091, от 25.11.2022 № 1191, от 22.12.2022 № 1340, от

30.12.2022 № 1430, от 18.01.2023 № 26, от 30.01.2023 № 52, от 07.02.2023 № 81, от 13.03.2023 № 192, от 24.03.2023 № 236, от 26.04.2023 № 340, от 30.06.2023 № 554, от 31.07.2023 № 652, от 25.08.2023 № 772, от 20.09.2023 № 847, от 20.10.2023 № 1129, от 08.11.2023 № 1223, от 21.11.2023 № 1277, от 15.12.2023 № 1411, от 26.12.2023 № 1485, от 29.12.2023 № 1523, от 06.02.2024 № 73, от 15.02.2024 № 109, от 28.03.2024 № 226, от 25.04.2024 № 324, от 20.06.2024 № 515, от 19.07.2024 № 594, от 16.09.2024 № 764, от 17.10.2024 № 950, от 07.11.2024 № 1078, от 11.12.2024 № 1219).

2. Настоящее постановление вступает в силу со дня официального обнародования посредством официального опубликования в печатном средстве массовой информации «Официальный бюллетень органов местного самоуправления муниципального образования город Пермь» и действует по 31 декабря 2024 г.

3. Управлению по общим вопросам администрации города Перми обеспечить обнародование настоящего постановления посредством официального опубликования в печатном средстве массовой информации «Официальный бюллетень органов местного самоуправления муниципального образования город Пермь».

4. Информационно-аналитическому управлению администрации города Перми обеспечить обнародование настоящего постановления посредством официального опубликования в сетевом издании «Официальный сайт муниципального образования город Пермь www.gorodperm.ru».

5. Контроль за исполнением настоящего постановления возложить на заместителя главы администрации города Перми Мальцеву Е.Д.

Глава города Перми Э.О. Соснин

УТВЕРЖДЕНЫ
постановлением администрации
города Перми
от 24.12.2024 № 1281

ИЗМЕНЕНИЯ
в муниципальную программу «Развитие сети образовательных организаций города Перми», утвержденную постановлением администрации города Перми от 20 октября 2021 г. № 923

1. В разделе «Паспорт муниципальной программы» строку 9 изложить в следующей редакции:

9	Объемы и источники финансирования программы (подпрограммы)	2022 год план	2023 год план	2024 год план	2025 год план	2026 год план
	программа, всего (тыс. руб.), в том числе:	2 842 505,60270	6 138 375,68083	5 668 866,05883	4 014 531,17487	7 015 680,03020
	бюджет города Перми	803 600,64556	1 963 652,83410	1 925 556,733	3 050 671,918	4 126 036,134
	бюджет города Перми (неиспользованные ассигнования отчетного года)	26 760,72042	21 393,45443	12 625,28677	0,0	0,0
	бюджет Пермского края	376 523,51456	852 591,30868	1 004 274,84030	353 439,21820	546 054,39620
	бюджет Пермского края (неиспользованные ассигнования отчетного года)	0,0	0,0	110 557,72196	0,0	0,0
	бюджет Российской Федерации	1 081 907,700	1 066 003,100	874 572,440	391 977,600	1 643 589,500
	внебюджетные источники	553 632,94144	2 234 734,98362	1 714 561,17157	218 442,43867	700 000,000
	внебюджетные источники (неиспользованные ассигнования отчетного года)	0,0	0,0	26 687,77523	0,0	0,0
	подпрограмма 1.1, всего (тыс. руб.), в том числе:	516 108,735	74 422,98604	200 000,000	0,0	0,0
	бюджет города Перми	9 308,735	4 348,25979	0,0	0,0	0,0
	внебюджетные источники	506 800,000	70 074,72625	200 000,000	0,0	0,0
	подпрограмма 1.2, всего (тыс. руб.), в том числе:	1 336 064,82770	4 907 257,87190	3 402 705,14048	2 513 087,31967	3 815 764,034
	бюджет города Перми	460 572,31556	1 152 023,97909	613 442,508	2 152 644,881	3 115 764,034
	бюджет города Перми (неиспользованные ассигнования отчетного года)	17 952,97514	21 393,45443	11 255,57677	0,0	0,0
	бюджет Пермского края	87 278,79556	532 027,08101	680 644,15695	142 000,000	0,0
	бюджет Пермского края (неиспользованные ассигнования отчетного года)	0,0	0,0	110 557,72196	0,0	0,0
	бюджет Российской Федерации	723 427,800	1 037 153,100	445 526,140	0,0	0,0
	внебюджетные источники	46 832,94144	2 164 660,25737	1 514 561,17157	218 442,43867	700 000,000
	внебюджетные источники (неиспользованные ассигнования отчетного года)	0,0	0,0	26 687,77523	0,0	0,0
	подпрограмма 1.3, всего (тыс. руб.), в том числе:	990 332,040	1 156 694,82289	2 066 160,91835	1 501 443,85520	3 199 915,99620

	бюджет города Перми	333 719,595	807 280,59522	1 312 114,225	898 027,037	1 010 272,100
	бюджет города Перми (неиспользованные ассигнования отчетного года)	8 887,826	0,0	1 369,710	0,0	0,0
	бюджет Пермского края	289 244,719	320 564,22767	323 630,68335	211 439,21820	546 054,39620
	бюджет Российской Федерации	358 479,900	28 850,000	429 046,300	391 977,600	1 643 589,500

2. В разделе «Система программных мероприятий подпрограммы 1.2 «Обеспечение доступности общего и дополнительного образования» муниципальной программы «Развитие сети образовательных организаций города Перми»:

2.1. строку 1.2.1.1.11.3 изложить в следующий редакции:

1.2.1.1.11.3	выполненные работы по строительству здания общеобразовательного учреждения по адресу: г. Пермь, ул. Ветлужская	ед.	-	-	1	-	-	МКУ «УТЗ»	бюджет Пермского края	0,0	0,0	421 322,65695	0,0	0,0
									бюджет Российской Федерации	0,0	0,0	445 526,140	0,0	0,0
									внебюджетные источники	0,0	0,0	480 020,81424	0,0	0,0

2.2. строку «Итого по мероприятию 1.2.1.1.11, в том числе по источникам финансирования» изложить в следующий редакции:

Итого по мероприятию 1.2.1.1.11, в том числе по источникам финансирования	итого	0,0	219 464,70230	1 519 703,27795	0,0	0,0
	бюджет города Перми	0,0	31 384,641	0,0		
	бюджет Пермского края	0,0	110 837,96130	421 322,65695	0,0	0,0
	бюджет Российской Федерации	0,0	77 242,100	445 526,140	0,0	0,0
	внебюджетные источники	0,0	0,0	652 854,481	0,0	0,0

2.3. строки «Итого по основному мероприятию 1.2.1.1, в том числе по источникам финансирования», «Итого по задаче 1.2.1, в том числе по источникам финансирования» изложить в следующий редакции:

Итого по основному мероприятию 1.2.1.1, в том числе по источникам финансирования	итого	1 297 018, 14670	4 827 303, 11290	3 075 287, 30448	2 308 434, 68467	3 815 764, 034
	бюджет города Перми	421 525, 63456	1 072 069, 22009	316 807, 586	1 947 992, 246	3 115 764, 034
	бюджет города Перми (неиспользованные ассигнования отчетного года)	17 952, 97514	21 393, 45443	4 302, 75277	0,0	0,0
	бюджет Пермского края	87 278, 79556	532 027, 08101	656 844, 15695	142 000, 000	0,0
	бюджет Пермского края (неиспользованные ассигнования отчетного года)	0,0	0,0	110 557, 72196	0,0	0,0
	бюджет Российской Федерации	723 427, 800	1 037 153, 100	445 526, 140	0,0	0,0
	внебюджетные источники	46 832, 94144	2 164 660, 25737	1 514 561, 17157	218 442, 43867	700 000, 000
	внебюджетные источники (неиспользованные ассигнования отчетного года)	0,0	0,0	26 687, 77523	0,0	0,0

Итого по задаче 1.2.1, в том числе по источникам финансирования	итого	1 297 018, 14670	4 827 303, 11290	3 075 287, 30448	2 308 434, 68467	3 815 764, 034
	бюджет города Перми	421 525, 63456	1 072 069, 22009	316 807, 586	1 947 992, 246	3 115 764, 034
	бюджет города Перми (неиспользованные ассигнования отчетного года)	17 952, 97514	21 393, 45443	4 302, 75277	0,0	0,0
	бюджет Пермского края	87 278, 79556	532 027, 08101	656 844, 15695	142 000, 000	0,0
	бюджет Пермского края (неиспользованные ассигнования отчетного года)	0,0	0,0	110 557, 72196	0,0	0,0
	бюджет Российской Федерации	723 427, 800	1 037 153, 100	445 526, 140	0,0	0,0
	внебюджетные источники	46 832, 94144	2 164 660, 25737	1 514 561, 17157	218 442, 43867	700 000, 000
	внебюджетные источники (неиспользованные ассигнования отчетного года)	0,0	0,0	26 687, 77523	0,0	0,0

2.4. строку 1.2.2.1.1.2 изложить в следующей редакции:

1.2.2.1.1.2	приобретенные оборудование, мебель и инвентарь для оснащения спортивного зала МАОУ «СОШ № 81» г. Перми	ед.	-	-	1	-	-	МАОУ «СОШ № 81» г. Перми	бюджет города Перми	0,0	0,0	1 534,900	0,0	0,0

2.5. строку 1.2.2.1.2.1 изложить в следующей редакции:

1.2.2.1.2.1	выполненные работы по строительству спортивного зала для МАОУ «СОШ № 96» г. Перми	ед.	-	1	1	-	-	МКУ «УТЗ»	бюджет города Перми	0,0	37 824, 71080	149 196, 64156	0,0	0,0
									бюджет города Перми (неиспользованные ассигнования отчетного года)	0,0	0,0	65,174	0,0	0,0

2.6. строку 1.2.2.1.2.5 изложить в следующей редакции:

1.2.2.1.2.5	выполненное подключение (технологическое присоединение) к инженерным сетям при строительстве спортивного зала для МАОУ «СОШ № 96» г. Перми	ед.	-	4	5	-	-	МКУ «УТЗ»	бюджет города Перми	0,0	3 756,79092	1 740,44878	0,0	0,0

2.7. строку «Всего по подпрограмме 1.2, в том числе по источникам финансирования» изложить в следующей редакции:

Всего по подпрограмме 1.2, в том числе по источникам финансирования	всего	1 336 064, 82770	4 907 257, 87190	3 402 705, 14048	2 513 087, 31967	3 815 764, 034
	бюджет города Перми	460 572, 31556	1 152 023, 97909	613 442, 508	2 152 644, 881	3 115 764, 034

	бюджет города Перми (неиспользованные ассигнования отчетного года)	17 952, 97514	21 393, 45443	11 255, 57677	0,0	0,0
	бюджет Пермского края	87 278, 79556	532 027, 08101	680 644, 15695	142 000,000	0,0
	бюджет Пермского края (неиспользованные ассигнования отчетного года)	0,0	0,0	110 557, 72196	0,0	0,0
	бюджет Российской Федерации	723 427, 800	1 037 153, 100	445 526, 140	0,0	0,0
	внебюджетные источники	46 832, 94144	2 164 660, 25737	1 514 561, 17157	218 442, 43867	700 000, 000
	внебюджетные источники (неиспользованные ассигнования отчетного года)	0,0	0,0	26 687, 77523	0,0	0,0

2.8. в приложении:

2.8.1. в таблице 10:

2.8.1.1. строку 11 изложить в следующей редакции:

11	Сроки осуществления капитальных вложений в объект капитального строительства	2020 год, 2022-2025 годы, в том числе: 2020 год – разработка проектной документации; 2022 год – проведение государственной экспертизы проектной документации в части проверки достоверности определения сметной стоимости, подключение (технологическое присоединение) к инженерным сетям, компенсация затрат на выполнение работ по выносу инженерных сетей; 2023 год – выполнение работ по строительству, подключение (технологическое присоединение) к инженерным сетям, компенсация затрат на выполнение работ по выносу инженерных сетей, выполнение актуализации инженерных изысканий, выполнение корректировки проектной документации, проведение авторского надзора, выполненные работы по измерению авиационного шума в приаэродромной территории (лабораторные испытания), проведение государственной экспертизы по результатам экспертного сопровождения; 2024 год – выполнение работ по строительству, приобретение оборудования, мебели и инвентаря, подключение (технологическое присоединение) к инженерным сетям, проведение авторского надзора, проведение государственной экспертизы по результатам экспертного сопровождения, возмещенный ущерб, причиненный в результате сноса зеленых насаждений при строительстве спортивного зала для МАОУ «СОШ № 81» г. Перми; 2025 год – выполнение работ по строительству, выполнение технической инвентаризации и паспортизации

2.8.1.2. строку 13 изложить в следующей редакции:

13	Сметная стоимость объекта муниципальной собственности Перми, тыс. руб.	255 232,62068, в том числе: 2 750,000 – разработка проектной документации; 231 001,83523 – выполнение работ по строительству; 1 534,900 – приобретение оборудования, мебели и инвентаря; 49,31950 – проведение государственной экспертизы проектной документации в части проверки достоверности определения сметной стоимости; 2 155,34422 – подключение (технологическое присоединение) к инженерным сетям;

		12 992,74285 – компенсация затрат на выполнение работ по выносу инженерных сетей; 400,000 – выполнение актуализации инженерных изысканий; 200,06067 – выполнение корректировки проектной документации; 307,52151 – проведение авторского надзора; 322,400 – выполнение технической инвентаризации и паспортизации; 18,27228 – выполненные работы по измерению авиационного шума в приаэродромной территории (лабораторные испытания); 275,67926 – проведение государственной экспертизы по результатам экспертного сопровождения 3 224,54516 – возмещенный ущерб, причиненный в результате сноса зеленых насаждений при строительстве спортивного зала для МАОУ «СОШ № 81» г. Перми

2.8.1.3. строку 19 изложить в следующей редакции:

19	Практические действия по осуществлению капитальных вложений в объект	мероприятия по осуществлению капитальных вложений в объект	срок реализации
		разработка проектной документации на строительство спортивного зала МАОУ «СОШ № 81» г. Перми	2020
		выполнение работ по строительству спортивного зала для МАОУ «СОШ № 81» г. Перми	2022-2025
		приобретение оборудования, мебели и инвентаря для оснащения спортивного зала МАОУ «СОШ № 81» г. Перми	2024
		ввод в эксплуатацию спортивного зала для МАОУ «СОШ № 81» г. Перми	2025

2.8.2. в таблице 11 строку 13 изложить в следующей редакции:

13	Сметная стоимость объекта муниципальной собственности Перми, тыс. руб.	197 244,39553, в том числе: 2 500,000 – разработка проектной документации; 187 021,35257 – выполнение работ по строительству; 377,300 – приобретение оборудования для оснащения спортивного зала; 53,58732 – проведение государственной экспертизы проектной документации в части проверки достоверности определения сметной стоимости; 1 198,000 – выполнение работ по корректировке проектной документации, в том числе актуализированные проектные изыскания; 5 497,23970 – подключение (технологическое присоединение) к инженерным сетям; 237,47266 – проведение авторского надзора; 328,700 – выполнение технической инвентаризации и паспортизации; 18,27228 – выполненные работы по измерению авиационного шума в приаэродромной территории (лабораторные испытания); 12,471 – согласование проекта инженерных сетей

2.8.3. в таблице 17 строки 13, 14 изложить в следующей редакции:

13	Сметная стоимость объекта муниципальной собственности Перми, тыс. руб.	1 739 167,98004, в том числе: 23 307,792 – разработка проектной документации на строительство здания общеобразовательного учреждения по адресу: г. Пермь, ул. Ветлужская; 188 080,06130 – выплата аванса на выполнение работ по строительству здания общеобразовательного учреждения по адресу: г. Пермь, ул. Ветлужская;

		1 346 869,61119 – выполнение работ по строительству здания общеобразовательного учреждения по адресу: г. Пермь, ул. Ветлужская; 43 440,99998 – подключение (технологическое присоединение) к инженерным сетям; 34 266,85132 – компенсация затрат на выполнение работ по выносу инженерных сетей; 100 057,672 – приобретение немонтируемого оборудования, средств обучения, мебели и инвентаря; 2 567,53425 – проведение авторского надзора; 577,458 – выполнение технической инвентаризации и паспортизации			
14	Объемы и источники финансирования осуществления капитальных вложений в объект по годам реализации, тыс. руб.	Всего	2023	2024
	бюджет города Перми	31 384,641	31 384,641	0,0
	бюджет Пермского края	532 160,61825	110 837,96130	421 322,65695
	бюджет Российской Федерации	522 768,240	77 242,100	445 526,140
	внебюджетные источники	652 854,481	0,0	652 854,481

3. В приложении 2:

3.1. строку 1.2.1.1.11.2 изложить в следующей редакции:

1.2.1.1.11.2	выполнение работ по строительству здания общеобразовательного учреждения по адресу: г. Пермь, ул. Ветлужская	МКУ «УТЗ»	01.01.2024	31.12.2024	акт выполненных работ	ед.	1	бюджет Пермского края	421 322,65695
								бюджет Российской Федерации	445 526,140
								внебюджетные источники	480 020,81424

3.2. строку «Итого по мероприятию 1.2.1.1.11, в том числе по источникам финансирования» изложить в следующей редакции:

Итого по мероприятию 1.2.1.1.11, в том числе по источникам финансирования	итого	1 519 703,27795
	бюджет Пермского края	421 322,65695
	бюджет Российской Федерации	445 526,140
	внебюджетные источники	652 854,481

3.3. строки «Итого по основному мероприятию 1.2.1.1, в том числе по источникам финансирования», «Итого по задаче 1.2.1, в том числе по источникам финансирования» изложить в следующей редакции:

Итого по основному мероприятию 1.2.1.1, в том числе по источникам финансирования	итого	3 075 287,30448
	бюджет города Перми	316 807,586
	бюджет города Перми (неиспользованные ассигнования отчетного года)	4 302,75277
	бюджет Пермского края	656 844,15695
	бюджет Пермского края (неиспользованные ассигнования отчетного года)	110 557,72196
	бюджет Российской Федерации	445 526,140
	внебюджетные источники	1 514 561,17157
	внебюджетные источники (неиспользованные ассигнования отчетного года)	26 687,77523

Итого по задаче 1.2.1, в том числе по источникам финансирования	итого	3 075 287,30448
	бюджет города Перми	316 807,586
	бюджет города Перми (неиспользованные ассигнования отчетного года)	4 302,75277
	бюджет Пермского края	656 844,15695
	бюджет Пермского края (неиспользованные ассигнования отчетного года)	110 557,72196
	бюджет Российской Федерации	445 526,140
	внебюджетные источники	1 514 561,17157
	внебюджетные источники (неиспользованные ассигнования отчетного года)	26 687,77523

3.4. строку 1.2.2.1.1.2 изложить в следующей редакции:

1.2.2.1.1.2	приобретенные оборудование, мебель и инвентарь для оснащения спортивного зала МАОУ «СОШ № 81» г. Перми	МАОУ «СОШ № 81» г. Перми	01.09.2024	31.12.2024	накладная, счет-фактура	ед.	1	бюджет города Перми	1 534,900

3.5. строки 1.2.2.1.2.1, 1.2.2.1.2.2 изложить в следующей редакции:

1.2.2.1.2.1	выполнение работ по строительству спортивного зала для МАОУ «СОШ № 96» г. Перми	МКУ «УТЗ»	01.01.2024	31.12.2024	акт выполненных работ	ед.	1	бюджет города Перми	149 196, 64156
								бюджет города Перми (неиспользованные ассигнования отчетного года)	65,174
1.2.2.1.2.2	приобретенное оборудование для оснащения спортивного зала МАОУ «СОШ № 96» г. Перми	МАОУ «СОШ № 96» г. Перми	03.06.2024	30.11.2024	накладная, счет-фактура	ед.	1	бюджет города Перми	377,300

3.6. после строки 1.2.2.1.2.9 дополнить строкой 1.2.2.1.2.10 следующего содержания:

1.2.2.1.2.10	выполненные работы по технологическому присоединению к сетям связи при строительстве спортивного зала для МАОУ «СОШ № 96» г. Перми	МКУ «УТЗ»	23.12.2024	31.12.2024	акт выполненных работ	ед.	1	бюджет города Перми	58,100

3.7. строку «Всего по подпрограмме 1.2, в том числе по источникам финансирования» изложить в следующей редакции:

Всего по подпрограмме 1.2, в том числе по источникам финансирования	итого	3 402 705,14048
	бюджет города Перми	613 442,508
	бюджет города Перми (неиспользованные ассигнования отчетного года)	11 285,66677
	бюджет Пермского края	680 644,15695
	бюджет Пермского края (неиспользованные ассигнования отчетного года)	110 557,72196
	бюджет Российской Федерации	445 526,140
	внебюджетные источники	1 514 561,17157
	внебюджетные источники (неиспользованные ассигнования отчетного года)	26 687,77523

АДМИНИСТРАЦИЯ ГОРОДА ПЕРМИ
ПОСТАНОВЛЕНИЕ

24.12.2024 № 1282

О внесении изменений в отдельные правовые акты администрации города Перми в сфере жилищных отношений

В целях актуализации правовой базы администрации города Перми
администрация города Перми ПОСТАНОВЛЯЕТ:

1. Внести в постановление администрации города Перми от 04 июля 2012 г. № 359 «Об установлении расходного обязательства по вопросам местного значения в сфере жилищных отношений» (в ред. от 30.12.2016 № 1211, от 23.10.2017 № 932, от 08.07.2020 № 585, от 28.12.2021 № 1242, от 30.05.2022 № 417, от 01.11.2022 № 1108, от 22.08.2023 № 749, от 21.12.2023 № 1447) следующие изменения:

1.1. пункт 2.15 дополнить словами «и внесение платы в размере повышающего коэффициента за коммунальные услуги, предоставленные в муниципальные жилые помещения, входящие в состав имущества муниципальной казны, не оборудованные индивидуальными приборами учета холодной воды, горячей воды и электрической энергии, при наличии технической возможности установки таких приборов учета»;

1.2. в приложении строку 15 изложить в редакции согласно приложению к настоящему постановлению.

2. Внести в постановление администрации города Перми от 03 марта 2021 г. № 129 «Об утверждении Порядка внесения платы за отопление и обращение с твердыми коммунальными отходами в отношении пустующих муниципальных жилых помещений, входящих в состав имущества муниципальной казны, услуги, работы по управлению многоквартирным домом, за содержание и текущий ремонт общего имущества в многоквартирном доме, а также за холодную воду, горячую воду, электрическую энергию, потребляемые при использовании и содержании общего имущества в многоквартирном доме, за отведение сточных вод в целях содержания общего имущества в многоквартирном доме соразмерно доле пустующих муниципальных жилых помещений, входящих в состав имущества муниципальной казны, в праве общей собственности на общее имущество в многоквартирном доме» (в ред. от 02.11.2021 № 971, от 03.03.2022 № 141, от 13.02.2024 № 93) следующие изменения:

2.1. наименование дополнить словами «и внесения платы в размере повышающего коэффициента за коммунальные услуги, предоставленные в муниципальные жилые помещения, входящие в состав имущества муниципальной казны, не оборудованные индивидуальными приборами учета холодной воды, горячей воды и электрической энергии, при наличии технической возможности установки таких приборов учета»;

2.2. преамбулу после слов «в Российской Федерации» дополнить словами «, постановлением Правительства Российской Федерации от 06 мая 2011 г. № 354 «О предоставлении коммунальных услуг собственникам и пользователям помещений в многоквартирных домах и жилых домов»;

2.3. пункт 1 после слов «на общее имущество в многоквартирном доме» дополнить словами «и внесения платы в размере повышающего коэффициента за коммунальные услуги, предоставленные в муниципальные жилые помещения, входящие в состав имущества муниципальной казны, не оборудованные индивидуальными приборами учета холодной воды, горячей воды и электрической энергии, при наличии технической возможности установки таких приборов учета».

3. Внести в Порядок внесения платы за отопление и обращение с твердыми коммунальными отходами в отношении пустующих муниципальных жилых помещений, входящих в состав имущества муниципальной казны, услуги, работы по управлению многоквартирным домом, за содержание и текущий ремонт общего имущества в многоквартирном доме, а также за холодную воду, горячую воду, электрическую энергию, потребляемые при использовании и содержании общего имущества в многоквартирном доме, за отведение сточных вод в целях содержания общего имущества в многоквартирном доме соразмерно доле пустующих муниципальных жилых помещений, входящих в состав имущества муниципальной казны, в праве общей собственности на общее имущество в многоквартирном доме, утвержденный постановлением администрации города Перми от 03 марта 2021 г. № 129 (в ред. от 02.11.2021 № 971, от 03.03.2022 № 141, от 13.02.2024 № 93), следующие изменения:

3.1. наименование дополнить словами «и внесения платы в размере повышающего коэффициента за коммунальные услуги, предоставленные в муниципальные жилые помещения, входящие в состав имущества муниципальной казны, не оборудованные индивидуальными приборами учета холодной воды, горячей воды и электрической энергии, при наличии технической возможности установки таких приборов учета»;

3.2. пункт 1.1 после слов «на общее имущество в многоквартирном доме» дополнить словами «и внесения платы в размере повышающего коэффициента за коммунальные услуги, предоставленные в муниципальные жилые помещения, входящие в состав имущества муниципальной казны, не оборудованные индивидуальными приборами учета холодной воды, горячей воды и электрической энергии, при наличии технической возможности установки таких приборов учета»;

3.3. пункт 4.1 после слов «жилых помещений» дополнить словами «(за исключением внесения платы в размере повышающего коэффициента за коммунальные услуги, предоставленные в муниципальные жилые помещения, входящие в состав имущества муниципальной казны, не оборудованные индивидуальными приборами учета холодной воды, горячей воды и электрической энергии, при наличии технической возможности установки таких приборов учета)»;

3.4. дополнить пунктом 4.1^1 следующего содержания:

«4.1^1. Внесение платы в размере повышающего коэффициента за коммунальные услуги, предоставленные в муниципальные жилые помещения, входящие в состав имущества муниципальной казны, не оборудованные индивидуальными приборами учета холодной воды, горячей воды и электрической энергии, при наличии технической возможности установки таких приборов учета, производится по жилым помещениям, находящимся в муниципальной собственности, с даты заключения договора найма жилого помещения муниципального жилищного фонда.»;

3.5. пункт 4.2 после слов «жилых помещений» дополнить словами «(за исключением внесения платы в размере повышающего коэффициента за коммунальные услуги, предоставленные в муниципальные жилые помещения, входящие в состав имущества муниципальной казны, не оборудованные индивидуальными приборами учета холодной воды, горячей воды и электрической энергии, при наличии технической возможности установки таких приборов учета)»;

3.6. дополнить пунктом 4.2^1 следующего содержания:

«4.2^1. Внесение платы в размере повышающего коэффициента за коммунальные услуги, предоставленные в муниципальные жилые помещения, входящие в состав имущества муниципальной казны, не оборудованные индивидуальными приборами учета холодной воды, горячей воды и электрической энергии, при наличии технической возможности установки таких приборов учета, производится до:

4.2^1.1. прекращения действия договора найма жилого помещения муниципального жилищного фонда;

4.2^1.2. прекращения права собственности за муниципальным образованием город Пермь.».

4. Настоящее постановление вступает в силу со дня официального обнародования посредством официального опубликования в печатном средстве массовой информации «Официальный бюллетень органов местного самоуправления муниципального образования город Пермь».

5. Управлению по общим вопросам администрации города Перми обеспечить обнародование настоящего постановления посредством официального опубликования в печатном средстве массовой информации «Официальный бюллетень органов местного самоуправления муниципального образования город Пермь».

6. Информационно-аналитическому управлению администрации города Перми обеспечить обнародование настоящего постановления посредством официального опубликования в сетевом издании «Официальный сайт муниципального образования город Пермь www.gorodperm.ru».

7. Контроль за исполнением настоящего постановления возложить на заместителя главы администрации города Перми Субботина И.А.

Глава города Перми Э.О. Соснин

Приложение
к постановлению администрации
города Перми
от 24.12.2024 № 1282

15	внесение платы за отопление и обращение с твердыми коммунальными отходами пустующих муниципальных жилых помещений, входящих в состав имущества муниципальной казны, услуги, работы по управлению многоквартирным домом, за содержание и текущий ремонт общего имущества в многоквартирном доме, а также за холодную воду, горячую воду,	расчетный объем бюджетных ассигнований определяется нормативным методом. Расчетный объем бюджетных ассигнований за отопление пустующих муниципальных жилых помещений на очередной финансовый год исчисляется по следующей формуле: БАрасчет. отоп. пуст. помещ. очер. ф/год = Н х Т х S х 8, где S – общая площадь пустующих муниципальных жилых помещений по состоянию на дату составления расчета по планированию (изменениям), кв. м; Т – средневзвешенный тариф на тепловую энергию, руб. / Гкал; Н – норматив теплопотребления Гкал/1 кв. м.

	электрическую энергию, потребляемые при использовании и содержании общего имущества в многоквартирном доме, за отведение сточных вод в целях содержания общего имущества в многоквартирном доме соразмерно доле пустующих муниципальных жилых помещений, входящих в состав имущества муниципальной казны, в праве общей собственности на общее имущество в многоквартирном доме; внесение платы в размере повышающего коэффициента за коммунальные услуги, предоставленные в муниципальные жилые помещения, входящие в состав имущества муниципальной казны, не оборудованные индивидуальными приборами учета холодной воды, горячей воды и электрической энергии, при наличии технической возможности установки таких приборов учета	Расчетный объем бюджетных ассигнований за обращение с твердыми коммунальными отходами (далее – ТКО) пустующих муниципальных жилых помещений на очередной финансовый год исчисляется по следующей формуле: БАрасчет. ТКО.ф/год = SUM (N/12 x eT x n), где N – норматив накопления ТКО; 12 – количество месяцев в году; eT – единый предельный тариф, руб./т; n – количество собственников пустующего муниципального жилого помещения. Расчетный объем бюджетных ассигнований за содержание и текущий ремонт пустующих муниципальных жилых помещений на очередной финансовый год исчисляется по следующей формуле: БАрасчет. пуст. помещ. очер. ф/год = SUM (S x 12 мес. x T), где S – общая площадь пустующего муниципального жилого помещения по состоянию на дату составления расчета по планированию (изменениям), кв. м; T – размер платы за услуги по содержанию и текущему ремонту муниципального жилого помещения, руб./ кв. м. Расчетный объем бюджетных ассигнований по холодному водоснабжению на ОДН пустующих муниципальных жилых помещений на очередной финансовый год исчисляется по следующей формуле: БАрасчет хвс одн = SUM (Nхвс одн x (Soи x Sпмжп / Sпд) x Тхвс x 12, где Nхвс одн – норматив потребления холодного водоснабжения на общедомовые нужды, куб. м в месяц на кв. м общей площади мест общего пользования многоквартирного дома; Soи – площадь общего имущества дома, кв. м; Sпмжп – площадь пустующего муниципального жилого помещения по состоянию на дату составления расчета по планированию (изменениям), кв. м; Sпд – площадь многоквартирного дома (жилая + нежилая), кв. м; Тхвс – средневзвешенный тариф на холодное водоснабжение, руб./ куб. м. Расчетный объем бюджетных ассигнований по горячему водоснабжению на общедомовые нужды (далее – ОДН) пустующих муниципальных жилых помещений на очередной финансовый год исчисляется по следующей формуле: БАрасчет гвс одн = SUM (Nгвс одн x (Soи x Sпмжп / Sпд) x Тгвс x 12, где Nгвс одн – норматив потребления горячего водоснабжения на ОДН, куб. м в месяц на кв. м общей площади мест общего пользования многоквартирного дома; Soи – площадь общего имущества дома, кв. м; Sпмжп – площадь пустующего муниципального жилого помещения по состоянию на дату составления расчета по планированию (изменениям), кв. м; Sпд – площадь многоквартирного дома (жилая + нежилая), кв. м; Тгвс – средневзвешенный тариф на горячее водоснабжение, руб./ куб. м. Расчетный объем бюджетных ассигнований по электроснабжению на ОДН пустующих муниципальных жилых помещений на очередной финансовый год исчисляется по следующей формуле:

		БАрасчет электр. одн = SUM (Nодн x Sои x (Sпмжп / Sпд) x Тэл x 12, где Nодн – норматив потребления электроэнергии на ОДН, кВт в месяц на кв. м общей площади мест общего пользования многоквартирного дома; Sои – площадь общего имущества дома, кв. м; Sпмжп – площадь пустующего муниципального жилого помещения по состоянию на дату составления расчета по планированию (изменениям), кв. м; Sпд – площадь многоквартирного дома (жилая + нежилая), кв. м; Тэл – тариф на электроснабжение, руб./ кВт. Расчетный объем бюджетных ассигнований за отведение сточных вод на ОДН в целях содержания общего имущества в многоквартирном доме соразмерно доле пустующих муниципальных жилых помещений на очередной финансовый год исчисляется по следующей формуле: БАрасчет в/отв одн = SUM (Nхвс одн + Nгвс одн) x (Sои x Sпмжп / Sпд) x Тв/отв x 12, где Nхвс одн – норматив потребления холодного водоснабжения на общедомовые нужды, куб. м в месяц на кв. м общей площади мест общего пользования многоквартирного дома; Nгвс одн – норматив потребления горячего водоснабжения на ОДН, куб. м в месяц на кв. м общей площади мест общего пользования многоквартирного дома; Sои – площадь общего имущества дома, кв. м; Sпмжп – площадь пустующего муниципального жилого помещения по состоянию на дату составления расчета по планированию (изменениям), кв. м; Sпд – площадь многоквартирного дома (жилая + нежилая), кв. м; Тв/отв – средневзвешенный тариф на водоотведение, руб./ куб. м. Расчетный объем бюджетных ассигнований по внесению платы в размере повышающего коэффициента за коммунальные услуги, предоставленные в муниципальные жилые помещения, входящие в состав имущества муниципальной казны, не оборудованные индивидуальными приборами учета холодной воды, горячей воды и электрической энергии, при наличии технической возможности установки таких приборов учета, исчисляется по следующей формуле: БАрасчет. повыш.коэф.ф/год = (n x N1 x $K_{пов}$ x $T1^{кр}$ + n x N2 x $K_{пов}$ x $T2^{кр}$ + n x N3 x $K_{пов}$ x $T3^{кр}$) - (n x N1 x $T1^{кр}$ + n x N2 x $T2^{кр}$ + n x N3 x $T3^{кр}$)*12, где n – количество граждан, постоянно и временно проживающих в муниципальных жилых помещениях, не оборудованных индивидуальными приборами учета холодной воды, горячей воды и электрической энергии, при наличии технической возможности установки таких приборов учета по состоянию на дату составления расчета по планированию (изменениям), чел.; N1 – норматив потребления коммунальной услуги по холодному водоснабжению; N2 – норматив потребления коммунальной услуги по горячему водоснабжению; N3 – норматив потребления коммунальной услуги по электроснабжению; $K_{пов}$ – повышающий коэффициент, величина которого принимается равной 1,5; $T1^{кр}$ – тариф (цена) на коммунальный ресурс по холодному водоснабжению, установленный в соответствии с законодательством Российской Федерации; $T2^{кр}$ – тариф (цена) на коммунальный ресурс по горячему водоснабжению, установленный в соответствии с законодательством Российской Федерации; $T3^{кр}$ – тариф (цена) на коммунальный ресурс по электроснабжению, установленный в соответствии с законодательством Российской Федерации; 12 – количество месяцев в году

АДМИНИСТРАЦИЯ ГОРОДА ПЕРМИ
ПОСТАНОВЛЕНИЕ

24.12.2024 № 1283

Об утверждении Административного регламента предоставления департаментом общественной безопасности администрации города Перми муниципальной услуги «Выдача разрешений на выполнение авиационных работ, парашютных прыжков, демонстрационных полетов воздушных судов, подъемов привязных аэростатов, полетов беспилотных воздушных судов (за исключением полетов беспилотных воздушных судов с максимальной взлетной массой менее 0,25 кг) над территорией Пермского городского округа, посадки (взлета) на расположенные в границах Пермского городского округа площадки, сведения о которых не опубликованы в документах аэронавигационной информации»

В соответствии с Федеральными законами от 06 октября 2003 г. № 131-ФЗ «Об общих принципах организации местного самоуправления в Российской Федерации», от 27 июля 2010 г. № 210-ФЗ «Об организации предоставления государственных и муниципальных услуг», Уставом города Перми, решением Пермской городской Думы от 12 сентября 2006 г. № 225 «О департаменте общественной безопасности администрации города Перми», постановлением администрации города Перми от 30 декабря 2013 г. № 1270 «Об утверждении Порядка разработки и утверждения административных регламентов предоставления муниципальных услуг и Порядка проведения экспертизы проектов административных регламентов предоставления муниципальных услуг»
администрация города Перми ПОСТАНОВЛЯЕТ:

1. Утвердить прилагаемый Административный регламент предоставления департаментом общественной безопасности администрации города Перми муниципальной услуги «Выдача разрешений на выполнение авиационных работ, парашютных прыжков, демонстрационных полетов воздушных судов, подъемов привязных аэростатов, полетов беспилотных воздушных судов (за исключением полетов беспилотных воздушных судов с максимальной взлетной массой менее 0,25 кг) над территорией Пермского городского округа, посадки (взлета) на расположенные в границах Пермского городского округа площадки, сведения о которых не опубликованы в документах аэронавигационной информации» (далее – административный регламент, муниципальная услуга).

2. Департаменту общественной безопасности администрации города Перми обеспечить:

размещение на официальном сайте муниципального образования город Пермь в информационно-телекоммуникационной сети Интернет, в том числе в разделе «Муниципальные услуги», утвержденный административный регламент в течение 5 рабочих дней со дня его утверждения;

размещение информации о муниципальной услуге в Реестре муниципальных услуг (функций), предоставляемых (осуществляемых) администрацией города Перми, в установленном администрацией города Перми порядке, не позднее 3 рабочих дней со дня вступления в силу настоящего постановления;

заключение соглашения о взаимодействии с государственным бюджетным учреждением Пермского края «Пермский краевой многофункциональный центр предоставления государственных и муниципальных услуг» (далее – МФЦ) по предоставлению муниципальной услуги в течение 30 календарных дней со дня вступления в силу настоящего постановления;

разработку технологической схемы оказания муниципальной услуги, переданной для предоставления в МФЦ, и ее направление в адрес МФЦ в течение 30 календарных дней со дня вступления в силу настоящего постановления.

3. Настоящее постановление вступает в силу со дня официального обнародования посредством официального опубликования в печатном средстве массовой информации «Официальный бюллетень органов местного самоуправления муниципального образования город Пермь», за исключением пункта 1, который вступает в силу со дня вступления в силу постановления Правительства Пермского края, предусматривающего исключение организации личного приема по предоставлению муниципальной услуги в администрации города Перми.

4. Управлению по общим вопросам администрации города Перми обеспечить обнародование настоящего постановления посредством официального опубликования в печатном средстве массовой информации «Официальный бюллетень органов местного самоуправления муниципального образования город Пермь».

5. Информационно-аналитическому управлению администрации города Перми обеспечить обнародование настоящего постановления посредством официального опубликования в сетевом издании «Официальный сайт муниципального образования город Пермь www.gorodperm.ru».

6. Контроль за исполнением настоящего постановления возложить на заместителя главы администрации города Перми Турова А.М.

Глава города Перми Э.О. Соснин

УТВЕРЖДЕН
постановлением администрации
города Перми
от 24.12.2024 № 1283

Административный регламент
предоставления департаментом общественной безопасности
администрации города Перми муниципальной услуги «Выдача разрешений на выполнение авиационных работ, парашютных прыжков, демонстрационных полетов воздушных судов, подъемов привязных аэростатов, полетов беспилотных воздушных судов (за исключением полетов беспилотных воздушных судов с максимальной взлетной массой менее 0,25 кг) над территорией Пермского городского округа, посадки (взлета) на расположенные в границах Пермского городского округа площадки, сведения о которых не опубликованы в документах аэронавигационной информации»

I. Общие положения

1.1. Настоящий административный регламент предоставления департаментом общественной безопасности администрации города Перми муниципальной услуги «Выдача разрешений на выполнение авиационных работ, парашютных прыжков, демонстрационных полетов воздушных судов, подъемов привязных аэростатов, полетов беспилотных воздушных судов (за исключением полетов беспилотных воздушных судов с максимальной взлетной массой менее 0,25 кг) над территорией Пермского городского округа, посадки (взлета) на расположенные в границах Пермского городского округа площадки, сведения о которых не опубликованы в документах аэронавигационной информации» определяет стандарт и порядок предоставления услуги департаментом (далее – Регламент, Департамент, Услуга).

1.2. Заявителями на получение Услуги являются физические и юридические лица, наделенные в установленном порядке правом на использование воздушного пространства, либо их уполномоченные представители (далее – заявитель).

Заявителями на получение Услуги не могут являться государственные органы и их территориальные органы, органы государственных внебюджетных фондов и их территориальные органы, органы местного самоуправления.

1.3. Заявление на предоставление Услуги (далее – заявление) направляется в Департамент в электронном виде посредством федеральной государственной информационной системы «Единый портал государственных и муниципальных услуг (функций)» (далее – Единый портал), в том числе из государственного бюджетного учреждения Пермского края «Пермский краевой многофункциональный центр предоставления государственных и муниципальных услуг» (далее – МФЦ), а также может быть направлено в форме документа, оформленного на бумажном носителе, через МФЦ, оператора почтовой связи на почтовый адрес Департамента.

Организация предоставления Услуги в ходе личного приема заявителей в Департаменте не осуществляется.

1.4. Для получения Услуги заявитель направляет не ранее 20 рабочих дней и не позднее 10 рабочих дней до планируемых сроков выполнения авиационных работ, парашютных прыжков, демонстрационных полетов воздушных судов, подъемов привязных аэростатов или полетов беспилотных воздушных судов (за исключением полетов беспилотных воздушных судов с максимальной взлетной массой менее 0,25 кг) над территорией Пермского городского округа, посадки (взлета) на расположенные в границах Пермского городского округа площадки, сведения о которых не опубликованы в документах аэронавигационной информации, в Департамент заявление.

1.5. Место нахождения, адрес юридического лица и почтовый адрес Департамента: 614015, г. Пермь, ул. Сибирская, д. 10.

График работы Департамента:

понедельник-четверг: с 09:00 час. до 18:00 час.;

пятница: с 09:00 час. до 17:00 час.;

перерыв: с 13:00 час. до 13:48 час.

Информация о месте нахождения, графике работы Департамента, справочных телефонах, адресе электронной почты содержится на официальном сайте муниципального образования город Пермь: https://www.gorodperm.ru (далее – официальный сайт).

1.6. Информация о месте нахождения, справочных телефонах и графиках работы МФЦ, расположенных на территории города Перми и Пермского края, содержится на официальном сайте МФЦ: https://mfc.permkrai.ru.

1.7. Консультирование заявителей о порядке предоставления Услуги, о ходе выполнения заявления, а также по иным вопросам, связанным с предоставлением Услуги, осуществляется:

сотрудниками Департамента, в том числе по телефону: (342) 212-31-25, в соответствии с графиком работы Департамента;

сотрудниками МФЦ, в том числе по телефону: (342) 270-11-20, в соответствии с графиком работы МФЦ, а также иными способами, доступными в МФЦ.

1.8. На официальном сайте размещается: Регламент, порядок обжалования заявителем решений и действий (бездействия) Департамента, должностного лица Департамента, муниципального служащего Департамента, порядок обжалования заявителем решений и действий (бездействия) МФЦ, работника МФЦ.

1.9. На информационных стендах Департамента размещается информация в соответствии с требованиями к помещениям Департамента, в которых предоставляется Услуга в электронном виде.

II. Стандарт предоставления Услуги

2.1. Полное наименование Услуги: «Выдача разрешений на выполнение авиационных работ, парашютных прыжков, демонстрационных полетов воздушных судов, подъемов привязных аэростатов, полетов беспилотных воздушных судов (за исключением полетов беспилотных воздушных судов с максимальной взлетной массой менее 0,25 кг) над территорией Пермского городского округа, посадки (взлета) на расположенные в границах Пермского городского округа площадки, сведения о которых не опубликованы в документах аэронавигационной информации».

2.2. Полное наименование органа, предоставляющего Услугу: «Департамент общественной безопасности администрации города Перми».

2.3. Результатом предоставления Услуги является:

предоставление разрешения на выполнение авиационных работ, парашютных прыжков, демонстрационных полетов воздушных судов, подъемов привязных аэростатов, полетов беспилотных воздушных судов (за исключением полетов беспилотных воздушных судов с максимальной взлетной массой менее 0,25 кг) над территорией Пермского городского округа, посадки (взлета) на расположенные в границах Пермского городского округа площадки, сведения о которых не опубликованы в документах аэронавигационной информации (далее – Разрешение);

Разрешения, выданные в порядке, установленном настоящим Регламентом, не дают право на выполнение авиационных работ, парашютных прыжков, демонстрационных полетов воздушных судов, подъемов привязных аэростатов, полетов беспилотных воздушных судов над территорией Пермского городского округа, посадки (взлета) на расположенные в границах Пермского городского округа площадки, сведения о которых не опубликованы в документах аэронавигационной информации, без разрешения соответствующего центра Единой системы организации воздушного движения Российской Федерации;

решение об отказе в предоставлении Услуги.

2.4. Способы получения результата предоставления Услуги:

2.4.1. в заявлении заявитель указывает один из предусмотренных формой заявления способов получения результата предоставления Услуги;

2.4.2. если заявитель не указал способ получения результата предоставления Услуги, результат предоставления Услуги направляется заявителю способом, которым заявление направлено в Департамент;

2.4.3. результат предоставления Услуги направляется в личный кабинет заявителя на Едином портале в форме электронного документа, подписанного должностным лицом Департамента, уполномоченным на принятие решения по предоставлению муниципальной услуги (далее – должностное лицо Департамента), с использованием усиленной квалифицированной электронной подписи (далее – УКЭП) вне зависимости от способа обращения заявителя за предоставлением Услуги и способа направления Заявителю результата предоставления Услуги.

2.5. Срок предоставления Услуги Департаментом – не более 10 рабочих дней со дня поступления заявления в Департамент. Срок приостановления Услуги не установлен действующим законодательством.

2.6. Перечень нормативных правовых актов, регулирующих предоставление Услуги:

Воздушный кодекс Российской Федерации;

Федеральный закон от 06 октября 2003 г. № 131-ФЗ «Об общих принципах организации местного самоуправления в Российской Федерации»;

Федеральный закон от 27 июля 2010 г. № 210-ФЗ «Об организации предоставления государственных и муниципальных услуг» (далее – Федеральный закон № 210-ФЗ);

постановление Правительства Российской Федерации от 11 марта 2010 г. № 138 «Об утверждении Федеральных правил использования воздушного пространства Российской Федерации»;

постановление Правительства Российской Федерации от 28 ноября 2011 г. № 977 «О федеральной государственной информационной системе «Единая система идентификации и аутентификации в инфраструктуре, обеспечивающей информационно-технологическое взаимодействие информационных систем, используемых для предоставления государственных и муниципальных услуг в электронной форме»;

постановление Правительства Российской Федерации от 25 июня 2012 г. № 634 «О видах электронной подписи, использование которых допускается при обращении за получением государственных и муниципальных услуг»;

постановление Правительства Российской Федерации от 26 марта 2016 г. № 236 «О требованиях к предоставлению в электронной форме государственных и муниципальных услуг»;

постановление Правительства Российской Федерации от 01 марта 2022 г. № 277 «О направлении в личный кабинет заявителя в федеральной государственной информационной системе «Единый портал государственных и муниципальных услуг (функций)» сведений о ходе выполнения запроса о предоставлении государственной или муниципальной услуги, заявления о предоставлении услуги, указанной в части 3 статьи 1 Федерального закона «Об организации предоставления государственных и муниципальных услуг», а также результатов предоставления государственной или муниципальной услуги, результатов предоставления услуги, указанной в части 3 статьи 1 Федерального закона «Об организации предоставления государственных и муниципальных услуг»;

приказ Министерства транспорта Российской Федерации от 16 января 2012 г. № 6 «Об утверждении Федеральных авиационных правил «Организация планирования и использования воздушного пространства Российской Федерации»;

постановление Правительства Пермского края от 26 декабря 2014 г. № 1534-п «О перечнях услуг и мер поддержки, предоставление которых организовано в многофункциональных центрах предоставления государственных и муниципальных услуг»;

постановление Правительства Пермского края от 22 апреля 2020 г. № 240-п «О единой централизованной сервисной платформе государственных и муниципальных услуг (функций) Пермского края и внесении изменений в отдельные нормативные правовые акты Правительства Пермского края по вопросам организации предоставления государственных и муниципальных услуг» (далее – государственная информационная система Пермского края);

решение Пермской городской Думы от 12 сентября 2006 г. № 225 «О департаменте общественной безопасности администрации города Перми»;

постановление администрации города Перми от 26 декабря 2012 г. № 105-П «Об утверждении Перечня муниципальных услуг, предоставляемых в многофункциональных центрах»;

постановление администрации города Перми от 15 ноября 2019 г. № 907 «Об утверждении Положения о порядке выдачи разрешений на выполнение авиационных работ, парашютных прыжков, демонстрационных полетов воздушных судов, подъемов привязных аэростатов, полетов беспилотных воздушных судов (за исключением полетов беспилотных воздушных судов с максимальной взлетной массой менее 0,25 кг) над территорией Пермского городского округа, посадки (взлета) на расположенные в границах Пермского городского округа площадки, сведения о которых не опубликованы в документах аэронавигационной информации, об утверждении состава комиссии по рассмотрению заявлений о выдаче разрешений на выполнение авиационных работ, парашютных прыжков, демонстрационных полетов воздушных судов, подъемов привязных аэростатов, полетов беспилотных воздушных судов (за исключением полетов беспилотных воздушных судов с максимальной взлетной массой менее 0,25 кг) над территорией Пермского городского округа, посадки (взлета) на расположенные в границах Пермского городского округа площадки, сведения о которых не опубликованы в документах аэронавигационной информации» (далее – постановление администрации города Перми № 907).

2.7. Исчерпывающий перечень документов, необходимых для предоставления Услуги (далее – документы), представляемых заявителем самостоятельно:

заявление, заполненное с использованием формы, реализованной на Едином портале, при обращении за предоставлением Услуги посредством Единого портала либо в форме документа, оформленного на бумажном носителе, согласно приложению 1 к настоящему Регламенту при обращении за предоставлением Услуги через МФЦ, оператора почтовой связи;

копия паспорта или иного документа, удостоверяющего личность заявителя, заверенная в установленном порядке (за исключением обращения за предоставлением Услуги посредством Единого портала);

копия паспорта или иного документа, удостоверяющего личность представителя заявителя, заверенная в установленном порядке (за исключением обращения за предоставлением Услуги посредством Единого портала), если от имени заявителя выступает его представитель;

документ, подтверждающий полномочия представителя заявителя (при обращении за предоставлением Услуги представителя заявителя);

письменное согласие правообладателя площадки о ее предоставлении заявителю (за исключением случаев, когда правообладателем площадки является муниципальное образование) – для получения разрешения на выполнение посадки (взлета) на расположенные в границах Пермского городского округа площадки, сведения о которых не опубликованы в документах аэронавигационной информации;

заявление о выдаче результата предоставления Услуги в отношении несовершеннолетнего другому законному представителю несовершеннолетнего (далее – заявление законного представителя) по форме согласно приложению 2 к настоящему Регламенту (заполняется по желанию заявителя, являющегося законным представителем несовершеннолетнего, в случае получения результата предоставления Услуги в МФЦ или в Департаменте, при указании в форме заявления, реализованной на Едином портале, о выдаче результата предоставления Услуги в Департаменте).

Заявитель указывает в форме заявления информацию о:

дате, времени, районе выполнения авиационных работ (в том числе при выполнении работ с использованием беспилотного гражданского воздушного судна), о маршрутах подхода и отхода к месту выполнения авиационных работ, проходящих над территорией Пермского городского округа, о наряде сил и средств, выделяемых на выполнение авиационных работ, – для получения разрешения на выполнение авиационных работ;

дате, времени, месте, высоте выброски парашютистов, о количестве подъемов (заходов) воздушного судна, о маршрутах подхода и отхода к месту выполнения парашютных прыжков, проходящих над территорией Пермского городского округа, – для получения разрешения на выполнение парашютных прыжков;

дате, времени, месте и высоте подъема привязного аэростата – для получения разрешения на выполнение подъема привязного аэростата;

дате, времени, месте (зонах выполнения), высоте полетов, маршрутах подхода и отхода (подлета и отлета) к месту проведения демонстрационных полетов воздушных судов – для получения разрешения на выполнение демонстрационных полетов воздушных судов;

дате, времени, маршруте, высоте полета – для получения разрешения на выполнение полетов беспилотных воздушных судов (за исключением полетов беспилотных воздушных судов с максимальной взлетной массой менее 0,25 кг);

месте расположения площадки, дате, времени, высоте полета, маршруте подхода и отхода к месту посадки (взлета) – для получения разрешения на выполнение посадки (взлета) на расположенные в границах Пермского городского округа площадки, сведения о которых не опубликованы в документах аэронавигационной информации;

способе получения результата предоставления Услуги.

2.8. В заявлении законного представителя заявитель указывает фамилию, имя, отчество (при наличии), сведения о документе, удостоверяющем личность другого законного представителя несовершеннолетнего, уполномочиваемого на получение результата предоставления Услуги.

При получении результата предоставления Услуги в МФЦ или Департаменте другой законный представитель несовершеннолетнего, указанный в заявлении законного представителя, должен предъявить документ, удостоверяющий его личность, указанный в заявлении.

2.9. Департамент не вправе требовать от заявителя:

представления документов и информации или осуществления действий, представление или осуществление которых не предусмотрено нормативными правовыми актами, регулирующими отношения, возникающие в связи с предоставлением Услуги;

представления документов и информации, в том числе подтверждающих внесение заявителем платы за предоставление Услуги, которые находятся в распоряжении Департамента, государственных органов, органов местного самоуправления либо подведомственных государственным органам или органам местного самоуправления организаций, участвующих в предоставлении предусмотренных частью 1 статьи 1 Федерального закона № 210-ФЗ государственных и муниципальных услуг, в соответствии с нормативными правовыми актами Российской Федерации, нормативными правовыми актами субъектов Российской Федерации, муниципальными правовыми актами, за исключением документов, включенных в определенный частью 6 настоящей статьи перечень документов. Заявитель вправе представить указанные документы и информацию в Департамент по собственной инициативе;

осуществления действий, в том числе согласований, необходимых для получения Услуги и связанных с обращением в иные государственные органы, органы местного самоуправления, организации, за исключением получения услуг и получения документов и информации, предоставляемых в результате предоставления таких услуг, включенных в перечни, указанные в части 1 статьи 9 Федерального закона № 210-ФЗ;

представления документов и информации, отсутствие и (или) недостоверность которых не указывались при первоначальном отказе в приеме документов, необходимых для предоставления Услуги, либо в предоставлении Услуги, за исключением случаев, установленных пунктом 4 части 1 статьи 7 Федерального закона № 210-ФЗ.

2.10. Требования к оформлению заявления и документов, представляемых в электронном виде посредством Единого портала:

2.10.1. требования к заявлению:

заявление формируется с использованием формы, реализованной на Едином портале;

в заявлении заполняются обязательные поля формы, а также иные поля с информацией, необходимой для предоставления Услуги;

информация в полях формы заявления заполняется без сокращений. Фамилия, имя и отчество (при наличии), адрес, а также иные данные о заявителе должны быть идентичны тем, что указаны в документах, и заполнены полностью;

иные сведения в заявлении, необходимые для предоставления Услуги, должны быть идентичны тем, что указаны в документах и заполнены полностью;

2.10.2. требования к документам:

могут быть направлены в форме электронного документа или электронного образа документа, первоначально созданного на бумажном носителе;

электронные документы, электронные образы документов направляются в виде файлов в форматах ipeg, jpg, pdf, png или иных форматах, доступных на Едином портале;

электронный образ документа должен быть заверен УКЭП лица, уполномоченного на создание и подписание таких документов на бумажном носителе, либо УКЭП нотариуса с обязательным приложением файла отсоединенной электронной подписи для проверки УКЭП в формате SIG;

электронный образ документа должен воспроизводить оригинал документа;

электронный образ документа должен быть сделан с документа, не содержащего повреждений, наличие которых не позволяет в полном объеме использовать информацию и сведения, содержащиеся в электронном образе документа, для предоставления Услуги.

Средства электронной подписи должны соответствовать требованиям действующего законодательства об электронной подписи.

2.11. Если представленные электронные образы документов не заверены УКЭП, заявитель представляет в Департамент оригиналы электронных образов документов в течение 3 рабочих дней со дня направления заявления в Департамент. Сотрудник Департамента, осуществляющий проверку заявления и документов, обязан уведомить заявителя о необходимости представления в Департамент оригиналов электронных образов документов.

2.12. При представлении заявителем оригиналов электронных образов документов сотрудником Департамента, осуществляющим проверку заявления и документов, проводится сверка электронных образов документов с их оригиналами.

Если электронные образы документов не воспроизводят их оригиналы, сотрудник департамента, осуществляющий проверку заявления и документов, копирует оригиналы документов, после чего возвращает оригиналы документов заявителю.

Если заявитель не представил в Департамент оригиналы электронных образов документов, в течение срока, указанного в абзаце первом пункта 2.11 настоящего Регламента, заявителю отказывается в предоставлении Услуги по основанию, предусмотренному абзацем первым пункта 2.15 настоящего Регламента.

2.13. Требования к оформлению заявления и документов, представляемых на бумажном носителе:

2.13.1. требования к заявлению:

при обращении за предоставлением услуги через МФЦ, оператора почтовой связи заявление может быть заполнено от руки или подготовлено машинописным способом;

в заявлении заполняются обязательные поля формы, а также иные поля с информацией, необходимой для предоставления Услуги;

информация в полях формы заявления заполняется разборчиво, без сокращений. Фамилия, имя и отчество (при наличии), адрес, а также иные данные о заявителе должны быть идентичны тем, что указаны в документах, и заполнены полностью;

иные сведения в заявлении, необходимые для предоставления Услуги, должны быть идентичны тем, что указаны в документах, и заполнены полностью;

информация в полях формы заявления не должна содержать приписок, зачеркнутых слов, иных графических элементов, не позволяющих воспроизвести и истолковать содержание заявления, быть исполнена карандашом;

не должно иметь серьезных повреждений, наличие которых не позволяет воспроизвести и истолковать его содержание;

2.13.2. требования к документам:

не должны содержать приписок, зачеркнутых слов, иных графических элементов, не позволяющих воспроизвести и истолковать содержание заявления, быть исполнены карандашом;

не должны иметь серьезных повреждений, наличие которых не позволяет воспроизвести и истолковать их содержание;

листы представляемых документов должны быть пронумерованы;

копии документов, представляемых заявителем в МФЦ, должны быть представлены с оригиналами документов либо быть нотариально заверены в соответствии с законодательством Российской Федерации.

2.14. Исчерпывающий перечень оснований для отказа в приеме документов:

заявления и документы направлены в Департамент ненадлежащим способом;

заявление направлено лицом, не уполномоченным на осуществление таких действий;

не представлены (представлены не в полном объеме) документы и информация, указанные в пункте 2.7 настоящего Регламента;

заявление и документы не соответствуют требованиям, установленным пунктами 2.7, 2.8, 2.10 настоящего Регламента;

заявление направлено с нарушением срока, предусмотренного пунктом 1.4 настоящего Регламента;

заявитель не относится к кругу лиц, указанных в абзаце первом пункта 1.2 настоящего Регламента.

2.15. Исчерпывающий перечень оснований для отказа в предоставлении Услуги:

заявителем не представлены в Департамент оригиналы электронных образов документов;

выполнение авиационных работ, парашютных прыжков, демонстрационных полетов воздушных судов, полетов беспилотных воздушных судов (за исключением полетов беспилотных воздушных судов с максимальной взлетной массой менее 0,25 кг), подъем привязных аэростатов планируются не над территорией Пермского городского округа;

выполнение посадки (взлета) планируется на площадки, сведения о которых не опубликованы в документах аэронавигационной информации, расположенные за пределами границ Пермского городского округа;

выполнение посадки (взлета) планируется на площадки, сведения о которых опубликованы в документах аэронавигационной информации;

заявленный вид деятельности не является авиационными работами, парашютными прыжками, демонстрационными полетами воздушных судов, полетами беспилотных воздушных судов, подъемом привязных аэростатов;

разрешение выдано иному заявителю (в случае совпадения места и (или) маршрута, времени и (или) даты использования воздушного пространства).

2.16. Основания для приостановления Услуги не предусмотрены.

2.17. Услуга предоставляется бесплатно.

2.18. Максимальный срок ожидания в очереди при направлении заявления через МФЦ, в электронном виде посредством Единого портала в Департаменте и при получении результата предоставления Услуги не может превышать более 15 минут.

2.19. Регистрация заявления осуществляется в день его поступления в Департамент.

2.20. Требования к помещениям Департамента, в которых предоставляется Услуга в электронном виде:

2.20.1. вход в здание, в котором располагается Департамент, должен быть оборудован информационной табличкой (вывеской), содержащей наименование Департамента;

2.20.2. помещение оснащается скамьями, стульями для ожидания заявителями возможности направления заявления в электронном виде;

2.20.3. помещение оснащается скамьями, стульями, столами (стойками) для оформления документов, канцелярскими принадлежностями;

2.20.4. в помещении размещаются информационные стенды с карманами формата А4, заполняемые образцами заявлений с разбивкой по типу заявителя, образцами заполнения документов, текстом Регламента, порядком обжалования, информация о сроках предоставления услуги, сроках выполнения административных процедур, об основаниях для отказа в приеме документов, об основаниях для отказа в предоставлении услуги, иные информационные и справочные материалы, необходимые при направлении заявления в электронном виде.

Допускается оформление в виде тематической папки;

2.20.5. место для направления заявления и документов в электронном виде оснащается столом, стулом, компьютером с доступом к Единому порталу, необходимыми техническими средствами для возможности направления заявления и документов в электронном виде;

2.20.6. инвалидам, иным маломобильным группам населения обеспечиваются следующие условия доступности к помещениям и месту для направления заявления и документов в электронном виде:

беспрепятственный вход в помещения и выход из них;

самостоятельное передвижение по территории, прилегающей к зданию Департамента;

возможность посадки в транспортное средство и высадки из него перед входом в Департамент, в том числе с использованием кресла-коляски и при необходимости с помощью сотрудников Департамента;

сопровождение инвалидов, имеющих стойкие расстройства функции зрения и самостоятельного передвижения;

доступ в Департамент собаки-проводника;

оказание помощи сотрудниками Департамента в направлении заявления и документов в электронном виде посредством Единого портала.

2.21. Показатели доступности и качества предоставления Услуги:

показателем доступности Услуги является возможность направления заявления посредством Единого портала, через МФЦ, оператора почтовой связи;

показателями качества предоставления услуги являются:

соблюдение сроков предоставления Услуги, а также сроков выполнения административных процедур, установленных настоящим Регламентом;

отсутствие обоснованных жалоб заявителей на решения и действия (бездействия) Департамента, должностного лица Департамента, муниципального служащего Департамента, участвующих в предоставлении Услуги;

возможность осуществления заявителями мониторинга хода предоставления Услуги с использованием Единого портала.

2.22. Иные требования и особенности предоставления Услуги:

2.22.1. при подаче заявления и получении результатов предоставления Услуги в МФЦ или Департаменте заявитель (представитель заявителя) представляет сотруднику МФЦ паспорт или иной документ, удостоверяющий личность заявителя (представителя заявителя), в целях идентификации его личности;

2.22.2. при обращении за предоставлением Услуги через МФЦ сотрудник МФЦ обязан проверить копии представленных заявителем документов (за исключением нотариально заверенных) на соответствие их оригиналам;

2.22.3. заявитель вправе в течение срока предоставления Услуги направить в Департамент, оформленный на бумажном носителе или в форме электронного документа, подписанного простой электронной подписью, заявление об оставлении заявления без рассмотрения.

При поступлении заявления об оставлении заявления без рассмотрения, предоставление Услуги прекращается без принятия решения, заявление и документы возвращаются заявителю, за исключением заявления и документов, направленных посредством Единого портала.

III. Административные процедуры

3.1. Предоставление Услуги включает следующие административные процедуры (далее – процедура):

проверка документов и регистрация заявления;

рассмотрение документов;

принятие решения о предоставлении либо об отказе в предоставлении Услуги;

направление (выдача) результата предоставления Услуги на бумажном носителе.

3.2. Проверка документов и регистрация заявления:

3.2.1. основанием начала выполнения процедуры является поступление в Департамент документов;

3.2.2. ответственным за выполнение процедуры является муниципальный служащий Департамента, осуществляющий проверку документов (далее – Сотрудник Департамента);

3.2.3. Сотрудник Департамента осуществляет проверку документов на наличие оснований для отказа в приеме документов, предусмотренных пунктом 2.14 настоящего Регламента;

3.2.4. при наличии оснований для отказа в приеме документов Сотрудник Департамента:

заносит сведения о заявлении в государственную информационную систему Пермского края (если документы поступили в Департамент через МФЦ, оператора почтовой связи);

подготавливает проект решения об отказе в приеме заявления и документов по форме согласно приложению 3 к настоящему Регламенту с указанием всех оснований, выявленных в ходе проверки документов и рекомендациями по их устранению;

направляет проект решения об отказе в приеме заявления и документов на рассмотрение и подписание должностному лицу Департамента;

обеспечивает подписание проекта об отказе в приеме заявления и документов. Должностное лицо Департамента подписывает проект решения об отказе в приеме заявления с использованием УКЭП в срок, указанный в пункте 3.2.7 настоящего Регламента;

направляет в личный кабинет заявителя на Едином портале решение об отказе в приеме заявления и документов, а также статус оказания Услуги об отказе в приеме документов.

Если заявителем выбран способ получения результата предоставления Услуги через оператора почтовой связи, а также в Департаменте при указании в форме заявления, реализованной на Едином портале, о выдаче результата предоставления Услуги в Департаменте Сотрудник Департамента:

направляет решение об отказе в приеме заявления и документов через оператора почтовой связи на почтовый адрес заявителя, указанный в заявлении, в срок не позднее 1 рабочего дня со дня принятия решения об отказе в приеме заявления и документов;

выдает решение об отказе в приеме заявления и документов в день обращения заявителя в Департамент.

Решение об отказе в приеме заявления и документов направляется для выдачи заявителю (выдается заявителю) в случае, установленном абзацем седьмым настоящего пункта, в виде бумажной копии электронного документа, заверенной должностным лицом Департамента.

При обращении за предоставлением Услуги через МФЦ отказ в приеме заявления и документов заявителю выдает специалист МФЦ, осуществляющий проверку заявления и документов на наличие оснований для отказа в приеме документов;

3.2.5. при отсутствии оснований для отказа в приеме документов Сотрудник Департамента:

заносит сведения о заявлении в государственную информационную систему Пермского края (если документы поступили в Департамент через МФЦ, оператора почтовой связи);

направляет в личный кабинет заявителя на Едином портале статус оказания Услуги о регистрации заявления;

направляет документы в комиссию по рассмотрению заявлений о выдаче разрешений на выполнение авиационных работ, парашютных прыжков, демонстрационных полетов воздушных судов, подъемов привязных аэростатов, полетов беспилотных воздушных судов (за исключением полетов беспилотных воздушных судов с максимальной взлетной массой менее 0,25 кг) над территорией Пермского городского округа, посадки (взлета) на расположенные в границах Пермского городского округа площадки, сведения о которых не опубликованы в документах аэронавигационной информации (далее – Комиссия);

3.2.6. результатом выполнения процедуры является регистрация заявления и направление документов в Комиссию либо отказ в приеме документов;

3.2.7. срок выполнения процедуры – до 1 рабочего дня со дня поступления документов в Департамент.

3.3. Рассмотрение документов:

3.3.1. ответственным за выполнение процедуры является Сотрудник Департамента;

3.3.2. основанием для начала выполнения процедуры является поступление на рассмотрение Комиссии документов;

3.3.3. Комиссия рассматривает документы в порядке, установленном постановлением администрации города Перми № 907;

3.3.4. результатом выполнения процедуры является поступление в Департамент протокола заседания Комиссии;

3.3.5. срок выполнения процедуры – до 6 рабочих дней со дня поступления документов в Комиссию.

3.4. Принятие решения о предоставлении либо об отказе в предоставлении Услуги:

3.4.1. основанием для начала выполнения процедуры является поступление в Департамент протокола заседания Комиссии;

3.4.2. ответственным за выполнение процедуры является Сотрудник Департамента;

3.4.3. Сотрудник Департамента:

на основании протокола заседания Комиссии подготавливает в виде электронного документа проект Разрешения по форме согласно приложению 4 к настоящему Регламенту либо проект решения об отказе в предоставлении Услуги по форме согласно приложению 5 к настоящему Регламенту;

направляет проект Разрешения либо проект решения об отказе в предоставлении Услуги на рассмотрение и подписание должностному лицу Департамента;

обеспечивает подписание проекта Разрешения либо проекта об отказе в предоставлении Услуги. Должностное лицо Департамента подписывает проект Разрешения либо проект решения об отказе в предоставлении Услуги с использованием УКЭП в срок, указанный в пункте 3.4.5 настоящего Регламента;

направляет в личный кабинет заявителя на Едином портале Разрешение либо решение об отказе в предоставлении Услуги, а также статус оказания Услуги о предоставлении Услуги либо об отказе в предоставлении Услуги;

обеспечивает заверение бумажной копии Разрешения либо решения об отказе в предоставлении Услуги должностным лицом Департамента (если заявителем выбран способ получения результата предоставления Услуги в МФЦ, через оператора почтовой связи, а также в Департаменте при указании в форме заявления, реализованной на Едином портале, о выдаче результата предоставления Услуги в Департаменте);

3.4.4. результатом выполнения процедуры является:

направление Разрешения либо решения об отказе в предоставлении Услуги в личный кабинет заявителя на Едином портале;

заверение бумажной копии Разрешения либо решения об отказе в предоставлении Услуги должностным лицом Департамента (если заявителем выбран способ получения результата предоставления Услуги в МФЦ, через оператора почтовой связи, а также в Департаменте при указании в форме заявления, реализованной на Едином портале, о выдаче результата предоставления Услуги в Департаменте);

3.4.5. срок выполнения процедуры – до 1 рабочего дня со дня поступления в Департамент протокола заседания Комиссии.

3.5. Направление (выдача) результата предоставления Услуги на бумажном носителе:

3.5.1. основанием для начала выполнения процедуры является заверение должностным лицом Департамента бумажной копии Разрешения либо решения об отказе в предоставлении Услуги;

3.5.2. ответственным за выполнение процедуры является Сотрудник Департамента;

3.5.3. Сотрудник Департамента в зависимости от выбранного заявителем способа получения результата предоставления Услуги:

в срок не позднее 2 рабочих дней со дня подписания Разрешения либо решения об отказе в предоставлении Услуги направляет Разрешение либо решение об отказе в предоставлении Услуги в МФЦ для выдачи заявителю либо через оператора почтовой связи на почтовый адрес заявителя, указанный в заявлении;

выдает заявителю Разрешение либо решение об отказе в предоставлении Услуги в день обращения заявителя в Департамент при указании в форме заявления, реализованной на Едином портале, о выдаче результата предоставления Услуги в Департаменте.

Результат предоставления Услуги направляется заявителю (выдается заявителю) в случаях, установленных настоящим пунктом, в виде бумажной копии электронного документа, заверенной должностным лицом Департамента;

3.5.4. результатом выполнения процедуры является направление (выдача) Разрешения либо решения об отказе в предоставлении Услуги заявителю.

3.5.5. срок выполнения процедуры – до 2 рабочих дней со дня подписания Разрешения либо отказа в предоставлении Услуги.

IV. Порядок и формы контроля за исполнением Регламента

4.1. Формы контроля:
текущий контроль;
плановые проверки;
внеплановые проверки.

4.2. Текущий контроль соблюдения и исполнения положений настоящего Регламента осуществляется начальником Департамента путем анализа еженедельных отчетов, содержащих сведения о соблюдении (нарушении) сроков предоставления муниципальной услуги.

4.3. Плановые проверки проводятся должностным лицом Департамента не реже 1 раза в год на основании поручения начальника Департамента.

При проведении проверки должны быть установлены следующие показатели:
количество предоставленных Услуг за контрольный период;
количество Услуг, предоставленных с нарушением сроков, в разрезе административных процедур.

При проведении проверки осуществляется выборочная проверка предоставления Услуги по конкретным заявлениям с целью оценки полноты и качества предоставленной Услуги.

По результатам проверки при наличии выявленных нарушений могут быть подготовлены предложения, направленные на устранение выявленных нарушений, высказаны рекомендации по совершенствованию административных процедур.

4.4. Внеплановые проверки проводятся по жалобам заявителей на основании поручения начальника Департамента.

4.5. Должностное лицо Департамента, муниципальные служащие, осуществляющие исполнение административных процедур, несут дисциплинарную и иную ответственность в соответствии с законодательством Российской Федерации.

4.6. Контроль со стороны граждан, их объединений и организаций за предоставлением Услуги может быть осуществлен путем запроса соответствующей информации в установленном законом порядке при условии, что она не является конфиденциальной, а также в иных формах, не противоречащих требованиям действующего законодательства.

V. Порядок обжалования заявителем решений и действий (бездействия) Департамента, должностного лица Департамента, муниципального служащего Департамента, МФЦ, работника МФЦ

5.1. Обжалование заявителем решений и действий (бездействия) Департамента, должностного лица Департамента, муниципального служащего Департамента, МФЦ, работников МФЦ осуществляется в досудебном (внесудебном) и судебном порядках.

5.2. Досудебное (внесудебное) обжалование решений и действий (бездействия) Департамента, должностного лица Департамента, муниципального служащего Департамента осуществляется в соответствии с Порядком подачи и рассмотрения жалоб на решения и действия (бездействие) функциональных и территориальных органов администрации города Перми, их должностных лиц и иных муниципальных служащих, муниципальных учреждений города Перми, их должностных лиц и работников при предоставлении муниципальных и государственных услуг, утвержденным постановлением администрации города Перми от 14 сентября 2016 г. № 687.

5.3. Досудебное (внесудебное) обжалование решений и действий (бездействия) МФЦ, работника МФЦ осуществляются в соответствии с Положением об особенностях подачи и рассмотрения жалоб на решения и действия (бездействие) исполнительных органов государственной власти Пермского края, их должностных лиц, государственных гражданских служащих Пермского края, многофункционального центра предоставления государственных и муниципальных услуг, его работников, утвержденным постановлением Правительства Пермского края от 15 апреля 2013 г. № 255-п.

5.4. Судебное обжалование заявителем решений и действий (бездействия) Департамента, должностного лица Департамента, муниципального служащего Департамента, МФЦ, работников МФЦ осуществляется в порядке, установленном законодательством Российской Федерации.

Приложение 1
к Административному регламенту
предоставления департаментом
общественной безопасности
администрации города Перми
муниципальной услуги «Выдача
разрешений на выполнение
авиационных работ, парашютных
прыжков, демонстрационных
полетов воздушных судов,
подъемов привязных аэростатов,
полетов беспилотных воздушных
судов (за исключением полетов
беспилотных воздушных судов
с максимальной взлетной массой
менее 0,25 кг) над территорией
Пермского городского округа,
посадки (взлета) на расположенные
в границах Пермского городского округа
площадки, сведения о которых
не опубликованы в документах
аэронавигационной информации»

ФОРМА
(заполняется при обращении
за предоставлением
муниципальной услуги через
МФЦ, оператора почтовой связи)

Начальнику департамента
общественной безопасности
администрации города Перми
_____
(Ф.И.О.)
от _____
(наименование юридического лица;
_____
Ф.И.О. физического лица,
_____
адрес места нахождения / жительства)
телефон (факс): _____
электронная почта: _____
_____

ЗАЯВЛЕНИЕ
о выдаче разрешения на выполнение авиационных работ, парашютных прыжков, демонстрационных полетов воздушных судов, подъемов привязных аэростатов, полетов беспилотных воздушных судов (за исключением полетов беспилотных воздушных судов с максимальной взлетной массой менее 0,25 кг) над территорией Пермского городского округа, посадки (взлета) на расположенные в границах Пермского городского округа площадки, сведения о которых не опубликованы в документах аэронавигационной информации

Прошу выдать разрешение на выполнение над территорией Пермского городского округа: _____
_____
_____
(авиационных работ, парашютных прыжков, демонстрационных полетов воздушных судов, подъемов привязных аэростатов, полетов беспилотных воздушных судов, посадки (взлета) на площадку)
с целью: _____

_____
_____
на воздушном судне: _____
_____;
(указать тип воздушного судна, сведения о государственной регистрации / учете, (опознавательный) знак воздушного судна (когда и кем зарегистрировано / поставлено на учет), заводской номер (при наличии) и принадлежность воздушного судна (если известно заранее)

место: _____;
(маршрут проведения авиационных работ, демонстрационных полетов воздушных судов, посадочные площадки, приземления парашютистов, место подъемов привязных аэростатов, полетов беспилотных воздушных судов)

дата: _____;
(конкретная дата (при выполнении полетов беспилотных воздушных судов в рамках образовательного процесса указывается период)

время: _____.
(планируемое время начала и окончания авиационных работ, парашютных прыжков, демонстрационных полетов воздушных судов, подъемов привязных аэростатов, полетов беспилотных воздушных судов, посадки (взлета) на площадку)

Приложение: _____
(указываются прилагаемые документы)

_____
_____
_____

Мною выбирается следующий способ предоставления результата муниципальной услуги:

	направить на почтовый адрес:

	направить для выдачи в МФЦ (указывается при обращении с заявлением и документами в МФЦ)

«____» _____ 20____ г. _____/ _____
(подпись) (расшифровка)

Приложение 2
к Административному регламенту
предоставления департаментом
общественной безопасности
администрации города Перми
муниципальной услуги «Выдача
разрешений на выполнение
авиационных работ, парашютных
прыжков, демонстрационных
полетов воздушных судов,
подъемов привязных аэростатов,
полетов беспилотных воздушных
судов (за исключением полетов
беспилотных воздушных судов
с максимальной взлетной массой
менее 0,25 кг) над территорией
Пермского городского округа,
посадки (взлета) на расположенные
в границах Пермского городского округа
площадки, сведения о которых
не опубликованы в документах
аэронавигационной информации»

ФОРМА

Заявление о выдаче результата предоставления муниципальной услуги в отношении несовершеннолетнего другому законному представителю несовершеннолетнего

Прошу выдать результат предоставления муниципальной услуги «Выдача разрешений на выполнение авиационных работ, парашютных прыжков, демонстрационных полетов воздушных судов, подъемов привязных аэростатов,

полетов беспилотных воздушных судов (за исключением полетов беспилотных воздушных судов с максимальной взлетной массой менее 0,25 кг) над территорией Пермского городского округа, посадки (взлета) на расположенные в границах Пермского городского округа площадки, сведения о которых не опубликованы в документах аэронавигационной информации в отношении несовершеннолетнего лица на бумажном носителе:

☐ лично заявителю (законному представителю)

☐ другому законному представителю:

_____

(фамилия, имя, отчество (при наличии) другого законного представителя несовершеннолетнего лица, уполномоченного на получение результата муниципальной услуги)

_____

_____

_____

(сведения о документе, удостоверяющем личность другого законного представителя несовершеннолетнего)

Заявитель (законный представитель) _____

(подпись / расшифровка)

Приложение 3
к Административному регламенту
предоставления департаментом
общественной безопасности
администрации города Перми
муниципальной услуги «Выдача
разрешений на выполнение
авиационных работ, парашютных
прыжков, демонстрационных
полетов воздушных судов,
подъемов привязных аэростатов,
полетов беспилотных воздушных
судов (за исключением полетов
беспилотных воздушных судов
с максимальной взлетной массой
менее 0,25 кг) над территорией
Пермского городского округа,
посадки (взлета) на расположенные
в границах Пермского городского округа
площадки, сведения о которых
не опубликованы в документах
аэронавигационной информации»

Кому: _____

_____

_____

_____

_____

_____.

(фамилия, имя, отчество – для граждан, полное наименование организации – для юридических лиц)
(почтовый индекс и адрес, адрес электронной почты)

РЕШЕНИЕ
об отказе в приеме заявления и документов

По результатам проверки заявления от _____ № _____и документов принято решение об отказе в приеме заявления и документов, необходимых для предоставления муниципальной услуги «Выдача разрешений на выполнение авиационных работ, парашютных прыжков, демонстрационных полетов воздушных судов,

подъемов привязных аэростатов, полетов беспилотных воздушных судов (за исключением полетов беспилотных воздушных судов с максимальной взлетной массой менее 0,25 кг) над территорией Пермского городского округа, посадки (взлета) на расположенные в границах Пермского городского округа площадки, сведения о которых не опубликованы в документах аэронавигационной информации», по следующим основаниям:

1. _____.
2. _____.

Рекомендации по устранению указанных оснований:

_____
_____
_____
_____.

Вы вправе повторно обратиться в департамент общественной безопасности администрации города Перми с заявлением о предоставлении муниципальной услуги после устранения указанных оснований.

Данный отказ может быть обжалован в досудебном порядке путем направления жалобы в департамент общественной безопасности администрации города Перми, а также в судебном порядке.

_____
_____
_____
(должность и Ф.И.О. должностного лица, уполномоченного на принятие решения по предоставлению муниципальной услуги)

_____
(ДД.ММ.ГГГГ)

Сведения об электронной подписи

Приложение 4
к Административному регламенту
предоставления департаментом
общественной безопасности
администрации города Перми
муниципальной услуги «Выдача
разрешений на выполнение
авиационных работ, парашютных
прыжков, демонстрационных
полетов воздушных судов,
подъемов привязных аэростатов,
полетов беспилотных воздушных
судов (за исключением полетов
беспилотных воздушных судов
с максимальной взлетной массой
менее 0,25 кг) над территорией
Пермского городского округа,
посадки (взлета) на расположенные
в границах Пермского городского округа
площадки, сведения о которых
не опубликованы в документах
аэронавигационной информации»

РАЗРЕШЕНИЕ
на выполнение авиационных работ, парашютных прыжков, демонстрационных полетов воздушных судов, подъемов привязных аэростатов, полетов беспилотных воздушных судов (за исключением полетов беспилотных воздушных судов с максимальной взлетной массой менее 0,25 кг) над территорией Пермского городского округа, посадки взлета на расположенные в границах Пермского городского округа площадки, сведения о которых не опубликованы в документах аэронавигационной информации

По результатам рассмотрения заявления от _____ № _____, в соответствии с пунктом 49 Федеральных правил использования воздушного пространства Российской Федерации, утвержденных по-

становлением Правительства Российской Федерации от 11 марта 2010 г. № 138, пунктом 40.5 Федеральных авиационных правил «Организация планирования использования воздушного пространства Российской Федерации», утвержденных приказом Министерства транспорта Российской Федерации от 16 января 2012 г. № 6, с учетом решения комиссии по рассмотрению заявлений о выдаче разрешений на выполнение авиационных работ, парашютных прыжков, демонстрационных полетов воздушных судов, подъемов привязных аэростатов, полетов беспилотных воздушных судов (за исключением полетов беспилотных воздушных судов с максимальной взлетной массой менее 0,25 кг) над территорией Пермского городского округа, посадки (взлета) на расположенные в границах Пермского городского округа площадки, сведения о которых не опубликованы в документах аэронавигационной информации, департамент общественной безопасности администрации города Перми разрешает: _____

_____

(наименование юридического лица; Ф.И.О. заявителя)

адрес места нахождения (жительства): _____

выполнение над территорией Пермского городского округа:

_____

(авиационных работ, парашютных прыжков, демонстрационных полетов воздушных судов, подъемов привязных аэростатов, полетов беспилотных воздушных судов, посадки (взлета) на площадку)

с целью: _____

(цель проведения запрашиваемого вида деятельности)

на воздушном судне: _____

_____;

(указать тип воздушного судна, государственный регистрационный (опознавательный) знак, заводской номер и принадлежность воздушного судна)

_____;

_____.

(указать место осуществления деятельности: маршрут проведения авиационных работ, демонстрационных полетов воздушных судов, полетов беспилотных воздушных судов, посадочные площадки, площадки приземления парашютистов, место подъемов привязных аэростатов, посадочные площадки)

Ограничения и меры безопасности при осуществлении деятельности:

1. Осуществление деятельности с помощью беспилотного воздушного судна в охранных зонах линейных объектов, зданий и сооружений.

2. Ограничения, предусмотренные инструкцией по эксплуатации воздушного судна.

3. Место взлета (посадки) беспилотного воздушного судна с максимальной взлетной массой от 0,25 кг до 30 кг располагать не ближе 50 м от мест массового пребывания людей.

4. В местах массового пребывания людей беспилотное воздушное судно с максимальной взлетной массой от 0,25 кг до 30 кг использовать не ниже 50 м.

5. Не допускать использования беспилотного воздушного судна вблизи жилых домов.

Сроки осуществления деятельности над территорией Пермского городского округа: _____

_____.

(дата и временной интервал проведения запрашиваемого вида деятельности)

_____

_____

_____

(должность и Ф.И.О. должностного лица, уполномоченного на принятие решения по предоставлению муниципальной услуги)

_____

(ДД.ММ.ГГГГ)

Сведения об электронной подписи

Приложение 5
к Административному регламенту
предоставления департаментом
общественной безопасности
администрации города Перми
муниципальной услуги «Выдача
разрешений на выполнение
авиационных работ, парашютных
прыжков, демонстрационных
полетов воздушных судов,
подъемов привязных аэростатов,
полетов беспилотных воздушных
судов (за исключением полетов
беспилотных воздушных судов
с максимальной взлетной массой
менее 0,25 кг) над территорией
Пермского городского округа,
посадки (взлета) на расположенные
в границах Пермского городского округа
площадки, сведения о которых
не опубликованы в документах
аэронавигационной информации»

РЕШЕНИЕ ОБ ОТКАЗЕ
в предоставлении муниципальной услуги

По результатам рассмотрения заявления от _____ № _____, в соответствии с пунктом 49 Федеральных правил использования воздушного пространства Российской Федерации, утвержденных постановлением Правительства Российской Федерации от 11 марта 2010 г. № 138, пунктом 40.5 Федеральных авиационных правил «Организация планирования использования воздушного пространства Российской Федерации», утвержденных приказом Министерства транспорта Российской Федерации от 16 января 2012 г. № 6, с учетом решения комиссии по рассмотрению заявлений о выдаче разрешений на выполнение авиационных работ, парашютных прыжков, демонстрационных полетов воздушных судов, подъемов привязных аэростатов, полетов беспилотных воздушных судов (за исключением полетов беспилотных воздушных судов с максимальной взлетной массой менее 0,25 кг) над территорией Пермского городского округа, посадки (взлета) на расположенные в границах Пермского городского округа площадки, сведения о которых не опубликованы в документах аэронавигационной информации, департамент общественной безопасности администрации города Перми отказывает в выдаче:

_____
(наименование юридического лица; Ф.И.О. заявителя)

адрес места нахождения (жительства): _____

разрешения на выполнение над территорией Пермского городского округа:

_____
(авиационных работ, парашютных прыжков, демонстрационных полетов воздушных судов, подъемов привязных аэростатов, полетов беспилотных воздушных судов (за исключением полетов беспилотных воздушных судов с максимальной взлетной массой менее 0,25 кг), посадки (взлета) на площадку)

по следующим основаниям:

1. _____.
2. _____.

Рекомендации по устранению указанных оснований:

_____
_____
_____
_____
_____
_____.

_____
_____
_____
(должность и Ф.И.О. должностного лица, уполномоченного на принятие решения по предоставлению муниципальной услуги)

_____
(ДД.ММ.ГГГГ)

Сведения об электронной подписи

АДМИНИСТРАЦИЯ ГОРОДА ПЕРМИ
ПОСТАНОВЛЕНИЕ

24.12.2024 № 1284

О внесении изменений в постановление администрации города Перми от 15.03.2022 № 169 «Об утверждении состава рабочей группы по вопросам развития территориальных общественных самоуправлений в городе Перми»

В соответствии с Уставом города Перми, в целях актуализации правовых актов администрации города Перми администрация города Перми ПОСТАНОВЛЯЕТ:

1. Внести в постановление администрации города Перми от 15 марта 2022 г. № 169 «Об утверждении состава рабочей группы по вопросам развития территориальных общественных самоуправлений в городе Перми» (в ред. от 05.05.2022 № 341, от 15.08.2023 № 701, от 23.01.2024 № 42) следующие изменения:

1.1. наименование после слов «территориальных общественных самоуправлений» дополнить словами «и общественных центров»;

1.2. преамбулу после слов «территориальных общественных самоуправлений» дополнить словами «и общественных центров»;

1.3. пункт 1 после слов «территориальных общественных самоуправлений» дополнить словами «и общественных центров».

2. Внести в состав рабочей группы по вопросам развития территориальных общественных самоуправлений в городе Перми, утвержденный постановлением администрации города Перми от 15 марта 2022 г. № 169 (в ред. от 05.05.2022 № 341, от 15.08.2023 № 701, от 23.01.2024 № 42), следующие изменения:

2.1. наименование после слов «территориальных общественных самоуправлений» дополнить словами «и общественных центров»;

2.2. позицию:

«Коноплева Ольга Аркадьевна - председатель территориального общественного самоуправления «Черняевский» микрорайона Черняевский Индустриального района города Перми (по согласованию)»

изложить в следующей редакции:

«Коноплева Ольга Аркадьевна - председатель местной общественной организации «Территориальное общественное самоуправление «Черняевский» Индустриального района города Перми (по согласованию)»;

2.3. позицию:

«Пунина КсенияАлександровна - эксперт в области деятельности ТОС, доцент кафедры политических наук, начальник управления общественных связей Федерального государственного автономного образовательного учреждения высшего образования «Пермский государственный национальный исследовательский университет» (по согласованию)»

изложить в следующей редакции:

«Пунина Ксения Александровна - эксперт в области развития местного самоуправления, доцент кафедры политических наук, начальник управления общественных связей Федерального государственного автономного образовательного учреждения высшего образования «Пермский государственный национальный исследовательский университет» (по согласованию)».

3. Настоящее постановление вступает в силу со дня подписания, при этом пункты 1, 2.1, 2.3 распространяют свое действие на правоотношения, возникшие с 30 января 2024 г.

4. Управлению по общим вопросам администрации города Перми обеспечить обнародование настоящего постановления в печатном средстве массовой информации «Официальный бюллетень органов местного самоуправления муниципального образования город Пермь».

5. Информационно-аналитическому управлению администрации города Перми обеспечить обнародование настоящего постановления в сетевом издании «Официальный сайт муниципального образования город Пермь www.gorodperm.ru».

6. Контроль за исполнением настоящего постановления возложить на заместителя главы администрации города Перми Трошкова С.В.

Глава города Перми Э.О. Соснин

РАСПОРЯЖЕНИЯ АДМИНИСТРАЦИИ ГОРОДА ПЕРМИ

АДМИНИСТРАЦИЯ ГОРОДА ПЕРМИ

РАСПОРЯЖЕНИЕ

23.12.2024 № 174

О внесении изменений в пункт 2 перечня функциональных органов и подведомственных организаций администрации города Перми, имеющих статус юридического лица, которые могут не создавать официальные страницы для размещения информации о своей деятельности в сети Интернет с учетом особенности сферы их деятельности, утвержденного распоряжением администрации города Перми от 06.02.2023 № 11

В целях актуализации правовых актов администрации города Перми:

1. Внести в пункт 2 перечня функциональных органов и подведомственных организаций администрации города Перми, имеющих статус юридического лица, которые могут не создавать официальные страницы для размещения информации о своей деятельности в сети Интернет с учетом особенности сферы их деятельности, утвержденного распоряжением администрации города Перми от 06 февраля 2023 г. № 11 (в ред. от 19.12.2023 № 187, от 12.11.2024 № 145), следующие изменения:

1.1. абзац третий признать утратившим силу;

1.2. дополнить абзацем следующего содержания:

«муниципальное казенное учреждение «Пермская дирекция дорожного движения».».

2. Настоящее распоряжение вступает в силу со дня подписания.

3. Управлению по общим вопросам администрации города Перми обеспечить обнародование настоящего распоряжения в печатном средстве массовой информации «Официальный бюллетень органов местного самоуправления муниципального образования город Пермь».

4. Информационно-аналитическому управлению администрации города Перми обеспечить обнародование настоящего распоряжения в сетевом издании «Официальный сайт муниципального образования город Пермь www.gorodperm.ru».

5. Контроль за исполнением настоящего распоряжения возложить на заместителя главы администрации города Перми Трошкова С.В.

Глава города Перми Э.О. Соснин

ПРАВОВЫЕ АКТЫ ФУНКЦИОНАЛЬНЫХ ОРГАНОВ АДМИНИСТРАЦИИ ГОРОДА ПЕРМИ

АДМИНИСТРАЦИЯ ГОРОДА ПЕРМИ

НАЧАЛЬНИК ДЕПАРТАМЕНТА ЖИЛИЩНО-КОММУНАЛЬНОГО ХОЗЯЙСТВА

РАСПОРЯЖЕНИЕ

19.12.2024 № 059-04-04-127

О внесении изменений в Перечень должностей муниципальной службы в департаменте жилищно-коммунального хозяйства администрации города Перми, при назначении на которые граждане обязаны представлять сведения о своих доходах, об имуществе и обязательствах имущественного характера, а также сведения о доходах, об имуществе и обязательствах имущественного характера своих супруги (супруга) и несовершеннолетних детей и при замещении которых муниципальные служащие обязаны представлять сведения о своих доходах, расходах, об имуществе и обязательствах имущественного характера, а также сведения о доходах, расходах, об имуществе и обязательствах имущественного характера своих супруги (супруга) и несовершеннолетних детей, утвержденный распоряжением начальника департамента жилищно-коммунального хозяйства администрации города Перми от 03.07.2023 № 059-04-03-51

В целях актуализации нормативных правовых актов администрации города Перми:

1. Внести изменения в Перечень должностей муниципальной службы в департаменте жилищно-коммунального хозяйства администрации города Перми, при назначении на которые граждане обязаны представлять сведения о своих доходах, об имуществе и обязательствах имущественного характера, а также сведения о доходах, об имуществе и обязательствах имущественного характера своих супруги (супруга) и несовершеннолетних детей и при замещении которых муниципальные служащие обязаны представлять сведения о своих доходах, расходах, об имуществе и обязательствах имущественного характера, а также сведения о доходах, расходах, об имуществе и обязательствах имущественного характера своих супруги (супруга) и несовершеннолетних детей, утвержденный распоряжением начальника жилищно-коммунального хозяйства администрации города Перми от 03 июля 2023 г. № 059-04-03-51 (далее – Перечень), изложив в редакции согласно приложению к настоящему распоряжению.

2. Настоящее распоряжение вступает в силу со дня официального обнародования посредством официального опубликования в печатном средстве массовой информации «Официальный бюллетень органов местного самоуправления муниципального образования город Пермь».

3. Начальнику общего отдела департамента жилищно-коммунального хозяйства администрации города Перми обеспечить:

3.1. направление настоящего распоряжения в управление по общим вопросам администрации города Перми для обнародования настоящего распоряжения посредством официального опубликования в печатном средстве массовой информации «Официальный бюллетень органов местного самоуправления муниципального образования город Пермь»;

3.2. направление настоящего распоряжения в информационно-аналитическое управление администрации города Перми для обнародования настоящего распоряжения посредством официального опубликования в сетевом издании «Официальный сайт муниципального образования город Пермь www.gorodperm.ru»;

3.3. ознакомление муниципальных служащих департамента жилищно-коммунального хозяйства администрации города Перми с утвержденным Перечнем под подпись в срок до 25 декабря 2024 года.

4. Контроль за исполнением настоящего распоряжения оставляю за собой.

В.Л. Казанцев

Приложение
к распоряжению начальника департамента
жилищно-коммунального хозяйства
администрации города Перми
от 19.12.2024 № 059-04-04-127

ПЕРЕЧЕНЬ
должностей муниципальной службы в департаменте жилищно-коммунального хозяйства администрации города Перми, при назначении на которые граждане обязаны представлять сведения о своих доходах, об имуществе и обязательствах имущественного характера, а также сведения о доходах, об имуществе и обязательствах имущественного характера своих супруги (супруга) и несовершеннолетних детей и при замещении которых муниципальные служащие обязаны представлять сведения о своих доходах, расходах, об имуществе и обязательствах имущественного характера, а также сведения о доходах, расходах, об имуществе и обязательствах имущественного характера своих супруги (супруга) и несовершеннолетних детей

1. Руководство:
первый заместитель начальника департамента;
заместитель начальника департамента - начальник управления благоустройства территории многоквартирных домов;
заместитель начальника департамента - муниципальный жилищный инспектор.
2. Управление развития инфраструктуры:
начальник управления.
2.1. Отдел развития коммунальной инфраструктуры:
начальник отдела;
заместитель начальника отдела;
консультант;
главный специалист.
2.2. Отдел контроля обязательств единых теплоснабжающих организаций и сезонной эксплуатации:
начальник отдела;
консультант.
3. Отдел по работе с жилищным фондом:
начальник отдела;
консультант;
главный специалист.
4. Отдел регулирования системы капитального ремонта:
начальник отдела;
заместитель начальника отдела;
консультант;
главный специалист.
5. Отдел по работе с учреждениями и предприятиями:
начальник отдела;
заместитель начальника отдела;
консультант.
6. Управление благоустройства территории многоквартирных домов:
6.1. Отдел по работе с твердыми коммунальными отходами:
начальник отдела;
консультант;
главный специалист.
6.2. Отдел благоустройства придомовых территорий:
начальник отдела;
заместитель начальника отдела;
консультант.
7. Планово - финансовый отдел:
начальник отдела;
заместитель начальника отдела;
консультант.
8. Отдел муниципального жилищного контроля:
начальник отдела - муниципальный жилищный инспектор;

заместитель начальника отдела - муниципальный жилищный инспектор;
консультант - муниципальный жилищный инспектор.
9. Юридический отдел:
начальник отдела;
заместитель начальника отдела;
консультант.
10. Общий отдел:
начальник отдела;
заместитель начальника отдела;
консультант.

АДМИНИСТРАЦИЯ ГОРОДА ПЕРМИ

НАЧАЛЬНИК ДЕПАРТАМЕНТА ФИНАНСОВ

РАСПОРЯЖЕНИЕ

20.12.2024 № 059-06-01/01-03-р-315

О внесении изменений в Типовую форму соглашения о предоставлении из бюджета города Перми муниципальному бюджетному (автономному) учреждению города Перми субсидии в соответствии с абзацем вторым пункта 1 статьи 78.1 Бюджетного кодекса Российской Федерации, утвержденную распоряжением заместителя главы администрации города Перми - начальника департамента финансов администрации города Перми от 30.12.2020 № 059-06-01.01-03-р-179

В целях актуализации правовой базы администрации города Перми:

1. Внести в Типовую форму соглашения о предоставлении из бюджета города Перми муниципальному бюджетному (автономному) учреждению города Перми субсидии в соответствии с абзацем вторым пункта 1 статьи 78.1 Бюджетного кодекса Российской Федерации, утвержденную распоряжением заместителя главы администрации города Перми - начальника департамента финансов администрации города Перми от 30 декабря 2020 г. № 059-06-01.01-03-р-179 (от 22.03.2022 № 059-06-01.01-03-р-77, от 27.12.2022 № 059-06-01.01-03-р-313, от 06.07.2023 № 059-06-01.01-03-р-185), следующие изменения:

1.1. в сноске 5 слова «29.11.2013 № СЭД-06-01-03-р-79» заменить словами «28.09.2023 № 059-06-01.01-03-р-226»;

1.2. абзац первый сноски 7 изложить в следующей редакции:

«[7] Приложение оформляется в соответствии с приложением № 3 к настоящей Типовой форме.»;

1.3. сноску 8 изложить в следующей редакции:

«[8] Приложение оформляется по форме, установленной приложением № 2 к Порядку проведения мониторинга достижения результатов предоставления субсидий, в том числе грантов в форме субсидий, юридическим лицам, в том числе бюджетным и автономным учреждениям, индивидуальным предпринимателям, физическим лицам - производителям товаров, работ, услуг, утвержденному приказом Министерства финансов Российской Федерации от 27.04.2024 № 53н.»;

1.4. сноску 10 изложить в следующей редакции:

«[10] Приложение оформляется в соответствии с приложением № 5 к настоящей Типовой форме.»;

1.5. в сноске 11 слово «договору» заменить словом «соглашению»;

1.6. сноску 12 изложить в следующей редакции:

«[12] Приложение оформляется в соответствии с приложением № 6 к настоящей Типовой форме.»;

1.7. сноску 13 изложить в следующей редакции:

«[13] Приложение оформляется по форме, установленной приложением № 3 к Порядку проведения мониторинга достижения результатов предоставления субсидий, в том числе грантов в форме субсидий, юридическим лицам, в том числе бюджетным и автономным учреждениям, индивидуальным предпринимателям, физическим лицам - производителям товаров, работ, услуг, утвержденному приказом Министерства финансов Российской Федерации от 27.04.2024 № 53н.»;

1.8. в приложении № 3 графы 14, 15 исключить;

1.9. приложения № 4, 7 признать утратившими силу.

2. Настоящее распоряжение вступает в силу со дня официального обнародования посредством официального опубликования в печатном средстве массовой информации «Официальный бюллетень органов местного самоуправления муниципального образования город Пермь».

3. Начальнику управления бюджетной методологии и межбюджетных отношений департамента финансов администрации города Перми Антипиной Т.Ф. обеспечить направление настоящего распоряжения в управление по общим вопросам администрации города Перми для обнародования посредством официального опубликования в печатном средстве массовой информации «Официальный бюллетень органов местного самоуправления муниципального образования город Пермь» и в информационно-аналитическое управление администрации города Перми для обнародования посредством официального опубликования в сетевом издании «Официальный сайт муниципального образования город Пермь www.gorodperm.ru».

4. Начальнику управления по обеспечению деятельности департамента финансов администрации города Перми Канзепаровой И.В. обеспечить размещение настоящего распоряжения на официальном сайте департамента финансов администрации города Перми.

5. Контроль за исполнением настоящего распоряжения возложить на заместителя начальника департамента – начальника управления расходов бюджета департамента финансов администрации города Перми Радостеву Т.С.

В.С. Титяпкина

АДМИНИСТРАЦИЯ ГОРОДА ПЕРМИ

НАЧАЛЬНИК ДЕПАРТАМЕНТА ФИНАНСОВ

РАСПОРЯЖЕНИЕ

20.12.2024 № 059-06-01/01-03-р-322

О внесении изменений в Типовую форму договора о предоставлении из бюджета города Перми субсидий, в том числе грантов в форме субсидий, юридическим лицам, индивидуальным предпринимателям, а также физическим лицам, утвержденную распоряжением начальника департамента финансов администрации города Перми от 15.12.2022 № 059-06-01.01-03-р-304

В целях актуализации правовой базы администрации города Перми:

1. Внести в Типовую форму договора о предоставлении из бюджета города Перми субсидий, в том числе грантов в форме субсидий, юридическим лицам, индивидуальным предпринимателям, а также физическим лицам, утвержденную распоряжением начальника департамента финансов администрации города Перми от 15.12.2022 № 059-06-01.01-03-р-304 (в ред. от 28.12.2023 № 059-06-01.01-03-р-305), следующие изменения:

1.1. в преамбуле:

1.1.1. слова «наименование Порядка предоставления субсидии» заменить словами «наименование Порядка (Правил) предоставления субсидии»;

1.1.2. слова «постановлением администрации города Перми» заменить словами «постановлением _____

_____ »;

администрации города Перми/Правительства Российской Федерации

1.1.3. после слов «(далее – Порядок предоставления субсидии),» дополнить словами «и принимаемым в соответствии с ним решением о порядке предоставления субсидии от «____» _____ 20__ г. № ___ (далее – Решение)[1.1], »;

1.2. в пункте 3.1 слова «в соответствии с Порядком предоставления субсидии» исключить;

1.3. пункт 3.1.2.1 изложить в следующей редакции:

« 3.1.2.1. при представлении Получателем в _____

(департамент, управление, комитет, иной орган)

документов, подтверждающих _____,

(фактически произведенные затраты / недополученные доходы)

на возмещение которых предоставляется Субсидия, а также иных документов, определенных в приложении № _____ к настоящему договору[9], являющемуся неотъемлемой частью настоящего договора;»;

1.4. пункт 3.2.2 изложить в следующей редакции:

«3.2.2. _____ на казначейский счет для осуществления
(периодичность[10])
и отражения операций с денежными средствами бюджетных и автономных учреждений[13], в срок _____ [12];»;

1.5. пункты 3.2.2.1 – 3.2.2.4 признать утратившими силу;

1.6. в пункте 3.3 слова «порядка и условий» заменить словами «целей, условий и порядка»;

1.7. в пункте 4.1.5.1 слова «, характеристик (показателей, необходимых для достижения результатов предоставления Субсидии)» заменить словами «и характеристик результатов предоставления субсидий (далее – характеристики)»;

1.8. в пункте 4.1.7 слова «порядка и условий предоставления Субсидии, установленных Порядком предоставления субсидии и настоящим договором,» заменить словами «целей, условий и порядка предоставления Субсидии»;

1.9. в пункте 4.1.7.1.1 слова «о расходах Получателя» заменить словами «об осуществлении расходов»;

1.10. в пункте 4.1.9 слова «порядка и условий предоставления Субсидии, установленных Порядком предоставления субсидии и (или) настоящим договором» заменить словами «целей, условий и порядка предоставления Субсидии»;

1.11. в пункте 4.1.13 слова «в соответствии с бюджетным законодательством Российской Федерации и Порядком предоставления субсидии» исключить;

1.12. в пункте 4.2.2 слова «порядка и условий предоставления Субсидии, предусмотренных Порядком предоставления субсидии и настоящим договором» заменить словами «целей, условий и порядка предоставления Субсидии»;

1.13. в пункте 4.2.3 слова «порядка и условий предоставления Субсидии, установленных Порядком предоставления Субсидии и настоящим договором,» заменить словами «целей, условий и порядка предоставления Субсидии»;

1.14. в пункте 4.2.4 слова «в соответствии с бюджетным законодательством Российской Федерации и Порядком предоставления субсидии» исключить;

1.15. пункт 4.3.2 изложить в следующей редакции:

«4.3.2. обеспечить включение в договоры (соглашения), заключенные Получателем в целях исполнения обязательств по настоящему договору, условий о согласии лиц, являющихся поставщиками (подрядчиками, исполнителями) по указанным договорам (соглашениям), на осуществление в отношении указанных лиц контроля, предусмотренного пунктом 3.3 настоящего договора[35];»;

1.16. в пункте 4.3.5 слова «в Порядке предоставления субсидии» заменить словами «в _____
_____ »;
Порядке предоставления субсидии/Решении

1.17. пункты 4.3.6, 4.3.6.1 – 4.3.6.3 признать утратившими силу;

1.18. в пункте 4.3.9.1 слова «о расходах Получателя» заменить словами «об осуществлении расходов»;

1.19. в пункте 4.3.10 слова «порядка и условий» заменить словами «целей, условий и порядка»;

1.20. в пункте 4.3.14 слова «в соответствии с законодательством Российской Федерации и Порядком предоставления субсидии» исключить;

1.21. в пункте 4.4.3 слова «в соответствии с бюджетным законодательством Российской Федерации и Порядком предоставления субсидии» исключить;

1.22. в пункте 7.6.1 слова «в форме разделения, выделения» заменить словами «(в форме разделения, выделения)»;

1.23. пункт 7.6.2 изложить в следующей редакции:

«7.6.2. нарушения Получателем целей, условий и порядка предоставления Субсидии;»;

1.24. пункт 7.9 изложить в следующей редакции:

«7.9. Настоящий договор заключен Сторонами в форме:

7.9.1. документа на бумажном носителе в двух экземплярах, по одному экземпляру для каждой из Сторон[58.1];

7.9.2. электронного документа в государственной интегрированной информационной системе управления общественными финансами «Электронный бюджет» и подписано усиленными квалифицированными электронными подписями лиц, имеющих право действовать от имени каждой из Сторон настоящего договора[58.2].»;

1.25. дополнить сноской 1.1 следующего содержания:

«[1.1] Решение предусматривается в случае, если Субсидия предоставляется в соответствии с Правилами предоставления из бюджетов бюджетной системы Российской Федерации субсидий, в том числе грантов в форме субсидий, юридическим лицам, индивидуальным предпринимателям, а также физическим лицам - производителям товаров, работ, услуг, утвержденными постановлением Правительства Российской Федерации от 25.10.2023 № 1780.»;

1.26. сноску 2 дополнить словами «или Решением»;

1.27. сноску 5 изложить в следующей редакции:

«[5] Предусматривается в случае, если Порядком предоставления субсидии или Решением установлено требование о предоставлении Получателем соответствующих документов. Указываются конкретные документы.»;

1.28. в сносках 6, 7, 9, 10 после слов «Порядком предоставления субсидии» дополнить словами «или Решением»;

1.29. сноску 11 изложить в следующей редакции:

«[11] Не предусматривается при предоставлении субсидий бюджетному или автономному учреждению.»;

1.30. в сноске 12 после слов «Порядком предоставления субсидии» дополнить словами «или Решением»;

1.31. сноску 13 изложить в следующей редакции:

«[13] Предусматривается при предоставлении Субсидии бюджетному или автономному учреждению.»;

1.32. сноски 14, 15 исключить;

1.33. в сносках 17, 19, 20, 21 после слов «Порядком предоставления субсидии» дополнить словами «или Решением»;

1.34. сноски 22, 23 изложить в следующей редакции:

«[22] Предусматривается в случае, если Порядком предоставления субсидии или Решением установлены характеристики.

[23] Оформляется по форме, установленной приложением № 2 к Порядку проведения мониторинга достижения результатов предоставления субсидий, в том числе грантов в форме субсидий, юридическим лицам, в том числе бюджетным и автономным учреждениям, индивидуальным предпринимателям, физическим лицам - производителям товаров, работ, услуг, утвержденному приказом Министерства финансов Российской Федерации от 27.04.2024 № 53н. Предусматривается, если в отношении Субсидии проводится мониторинг достижения результатов предоставления Субсидии.»;

1.35. сноску 25 изложить в следующей редакции:

«[25] Предусматривается при наличии в договоре пункта 4.1.5.2 настоящей Типовой формы. Оформляется по форме, установленной приложением № 3 к Порядку проведения мониторинга достижения результатов предоставления субсидий, в том числе грантов в форме субсидий, юридическим лицам, в том числе бюджетным и автономным учреждениям, индивидуальным предпринимателям, физическим лицам - производителям товаров, работ, услуг, утвержденному приказом Министерства финансов Российской Федерации от 27.04.2024 № 53н.»;

1.36. в сноске 26 слова «порядка и условий» заменить словами «целей, условий и порядка», после слов «Порядком предоставления субсидии» дополнить словами «или Решением»;

1.37. в сноске 28 после слова «Указываются» дополнить словом «дополнительные», после слов «Порядком предоставления субсидии» дополнить словами «или Решением»;

1.38. в сноске 29.1 после слов «Порядком предоставления субсидии» дополнить словами «или Решением»;

1.39. сноску 30 изложить в следующей редакции:

«[30] Указываются иные конкретные обязательства, установленные бюджетным законодательством Российской Федерации, нормативными правовыми актами, регулирующими бюджетные правоотношения, Порядком предоставления субсидии или Решением (при наличии).»;

1.40. сноску 32 дополнить словами «или Решением»;

1.41. сноску 33 изложить в следующей редакции:

«[33] Указываются иные конкретные права, установленные бюджетным законодательством Российской Федерации, нормативными правовыми актами, регулирующими бюджетные правоотношения, Порядком предоставления субсидии или Решением (при наличии).»;

1.42. сноску 35 изложить в следующей редакции:

«[35] Предусматривается при наличии в договоре пункта 3.1.1 настоящей Типовой формы.»;

1.43. сноску 39 исключить;

1.44. сноски 46, 47 изложить в следующей редакции:

«[46] Указываются иные конкретные обязательства, установленные бюджетным законодательством Российской Федерации, нормативными правовыми актами, регулирующими бюджетные правоотношения, Порядком предоставления субсидии или Решением (при наличии).

[47] Указываются иные конкретные права, установленные бюджетным законодательством Российской Федерации, нормативными правовыми актами, регулирующими бюджетные правоотношения, Порядком предоставления субсидии или Решением (при наличии).»;

1.45. в сносках 48, 49, 56 после слов «Порядком предоставления субсидии» дополнить словами «или Решением»;

1.46. дополнить сносками 58.1, 58.2 следующего содержания:

«[58.1] Предусматривается в случае формирования и подписания договора в форме бумажного документа.

[58.2] Предусматривается в случае формирования и подписания договора в системе «Электронный бюджет».»;

1.47. в приложении № 1:

1.47.1. в сноске 2 слово «расходования» заменить словом «расходов», после слов «Порядком предоставления субсидии» дополнить словами «или Решением»;

1.47.2. в сноске 3 после слов «Порядком предоставления субсидии» дополнить словами «или Решением»;

1.48. в приложении № 3:

1.48.1. пункты 3, 4 признать утратившими силу;

1.48.2. в абзаце четвертом пункта 5 после слов «Порядком предоставления субсидии» дополнить словами «или Решением»;

1.48.3. сноску 1 изложить в следующей редакции:

«[1] Предусматривается в соответствии с Порядком предоставления субсидии или Решением в случае предоставления Субсидии в целях возмещения затрат (недополученных доходов) Получателя.»;

1.48.4. в сносках 2, 3, 4, 5 после слов «Порядком предоставления субсидии» дополнить словами «или Решением»;

1.48.5. приложение № 2 к Перечню документов, предоставляемых для получения Субсидии, признать утратившим силу;

1.49. приложения № 4, 6 признать утратившими силу;

1.50. в приложении № 7:

1.50.1. в наименовании слова «о расходах» заменить словами «об осуществлении расходов»;

1.50.2. в сноске 3 слово «расходования» заменить словом «расходов», после слов «Порядком предоставления субсидии» дополнить словами «или Решением»;

1.50.3. в сноске 9 после слов «Порядком предоставления субсидии» дополнить словами «или Решением»;

1.51. в приложении № 8:

1.51.1. слова «Настоящая Претензия считается полученной с момента получения Получателем настоящей Претензии в виде бумажного документа.» заменить словами «Настоящая Претензия считается полученной с момента:

подписания _____
(департаментом, управлением, комитетом, иным органом)

настоящей Претензии в форме электронного документа в государственной интегрированной информационной системе управления общественными финансами «Электронный бюджет»[2];

получения Получателем настоящей Претензии в виде бумажного документа[3].»;

1.51.2. дополнить сносками 2, 3 следующего содержания:

«[2] Предусматривается в случае формирования и подписания претензии в государственной интегрированной информационной системе управления общественными финансами «Электронный бюджет».

[3] Предусматривается в случае формирования и подписания претензии в форме бумажного документа.»;

1.52. в приложении № 8.1:

1.52.1. пункт 2 изложить в следующей редакции:

«2. Настоящий Акт заключен Сторонами в форме:

2.1. электронного документа в государственной интегрированной информационной системе управления общественными финансами «Электронный бюджет» и подписан усиленными квалифицированными электронными подписями лиц, имеющих право действовать от имени каждой из Сторон настоящего Акта[6.1];

2.2. бумажного документа в двух экземплярах, по одному экземпляру для каждой из Сторон[6.2].»;

1.52.2. дополнить сносками 6.1, 6.2 следующего содержания:

«[6.1] Предусматривается в случае формирования и подписания Акта в государственной интегрированной информационной системе управления общественными финансами «Электронный бюджет».

[6.2] Предусматривается в случае составления и подписания Акта в форме бумажного документа.»;

1.53. в приложении 9:

1.53.1. пункт 1.4.2 изложить в следующей редакции:

«1.4.2. пункт 3.1.2.1 изложить в следующей редакции:

«3.1.2.1. при предоставлении Получателем в _____
(департамент, управление, комитет, иной орган)

документов, подтверждающих _____
фактически произведенные затраты/недополученные доходы

на возмещение которых предоставляется Субсидия, а также иных документов, определенных в приложении № _____ к настоящему договору, являющемуся неотъемлемой частью настоящего договора;»; »;

1.53.2. в пункте 1.5.2 слова «, характеристик (показателей, необходимых для достижения результатов предоставления Субсидии)» заменить словами «и характеристик результатов предоставления субсидии (далее – характеристики)»;

1.53.3. в пункте 1.5.6 слова «о расходах Получателя» заменить словами «об осуществлении расходов»;

1.53.4. в пункте 1.5.10 слова «порядка и условий» заменить словами «целей, условий и порядка»;

1.53.5. пункт 1.5.11 изложить в следующей редакции:

«1.5.11. пункт 4.3.2 изложить в следующей редакции:

«_____»;»;

1.53.6. в пункте 1.5.12 слова «о расходах Получателя» заменить словами «об осуществлении расходов»;

1.53.7. в пункте 1.5.15 слова «порядка и условий» заменить словами «целей, условий и порядка»;

1.53.8. в пункте 5.1 слово «Сторон» заменить словом «Сторон[3.1]»;

1.53.9. пункт 5.2 изложить в следующей редакции:

«5.2. настоящее Дополнительное соглашение заключено Сторонами в форме электронного документа в государственной интегрированной информационной системе управления общественными финансами «Электронный бюджет»

и подписано усиленными квалифицированными электронными подписями лиц, имеющих право действовать от имени каждой из Сторон настоящего Дополнительного соглашения[3.2];»;

1.53.10. дополнить пунктом 5.3 следующего содержания:

«5.3. _____ [4].»;

1.53.11. дополнить сносками 3.1, 3.2 следующего содержания:

«[3.1] Пункт 5.1 включается в Дополнительное соглашение к Договору в случае формирования и подписания Соглашения в форме бумажного документа.

[3.2] Пункт 5.2 включается в Дополнительное соглашение к Договору в случае формирования и подписания Соглашения в государственной интегрированной информационной системе управления общественными финансами «Электронный бюджет».»;

1.54. в приложении № 10:

1.54.1. слова «Договор считается измененным с момента получения Получателем настоящего уведомления в виде бумажного документа.» заменить словами «Договор считается измененным с момента:

подписания _____ настоящего
(департаментом, управлением, комитетом, иным органом)

Уведомления в форме электронного документа в государственной интегрированной информационной системе управления общественными финансами «Электронный бюджет»[2];

получения Получателем настоящего уведомления в виде бумажного документа[3].»;

1.54.2. дополнить сносками 2, 3 следующего содержания:

«[2] Предусматривается в случае формирования и подписания уведомления в государственной интегрированной информационной системе управления общественными финансами «Электронный бюджет».

[3] Предусматривается в случае формирования и подписания уведомления в форме бумажного документа.»;

1.55. В приложении № 11:

1.55.1. в пункте 6.1 слово «Сторон» заменить словом «Сторон[5.1]»;

1.55.2. пункт 6.2 изложить в следующей редакции:

«6.2. настоящее Дополнительное соглашение заключено Сторонами в форме электронного документа в государственной интегрированной информационной системе управления общественными финансами «Электронный бюджет» и подписано усиленными квалифицированными электронными подписями лиц, имеющих право действовать от имени каждой из Сторон настоящего дополнительного соглашения[5.2];»;

1.55.3. дополнить пунктами 6.3, 6.4 следующего содержания:

«6.3. настоящее Дополнительное соглашение сформировано в форме электронного документа в государственной интегрированной информационной системе управления общественными финансами «Электронный бюджет» и подписано в форме бумажного документа[5.3];

6.4. _____ [6].»;

1.55.4. дополнить сносками 5.1, 5.2, 5.3 следующего содержания:

«[5.1] Предусматривается в случае формирования и подписания Соглашения в форме бумажного документа.

[5.2] Предусматривается в случае формирования и подписания Соглашения в государственной интегрированной информационной системе управления общественными финансами «Электронный бюджет».

[5.3] Предусматривается в случае формирования Соглашения в государственной интегрированной информационной системе управления общественными финансами «Электронный бюджет» и его подписания в форме бумажного документа.»;

1.56. в приложении № 12:

1.56.1. абзац четвертый изложить в следующей редакции:

«В связи с вышеизложенным _____
(департамент, управление, комитет, иной орган)

извещает Получателя, что договор на основании части 2 статьи 450.1 Гражданского кодекса Российской Федерации, пункта _____
_____ ,
(наименование Порядка предоставления субсидии из бюджета города Перми Получателю)

утвержденного постановлением _____
администрации города Перми/ Правительства Российской Федерации

от «__» _____ 20___ г. № _____, решением о порядке предоставления субсидии от «___» _____ 20__ г. № ____, и пункта _____ [3] договора считается расторгнутым с момента:

подписания _____ настоящего
(департаментом, управлением, комитетом, иным органом)

уведомления в форме электронного документа в государственной интегрированной информационной системе управления общественными финансами «Электронный бюджет»[4];

получения Получателем настоящего уведомления в виде бумажного документа[5].»;

1.56.2. дополнить сносками 4, 5 следующего содержания:

«[4] Предусматривается в случае формирования и подписания уведомления в государственной интегрированной информационной системе управления общественными финансами «Электронный бюджет».

[5] Предусматривается в случае формирования и подписания уведомления в форме бумажного документа.».

2. Настоящее распоряжение вступает в силу со дня официального обнародования посредством официального опубликования в печатном средстве массовой информации «Официальный бюллетень органов местного самоуправления муниципального образования город Пермь».

3. Начальнику управления бюджетной методологии и межбюджетных отношений департамента финансов администрации города Перми Антипиной Т.Ф. обеспечить направление настоящего распоряжения в управление по общим вопросам администрации города Перми для обнародования посредством официального опубликования в печатном средстве массовой информации «Официальный бюллетень органов местного самоуправления муниципального образования город Пермь» и в информационно-аналитическое управление администрации города Перми для обнародования посредством официального опубликования в сетевом издании «Официальный сайт муниципального образования город Пермь www.gorodperm.ru».

4. Начальнику управления по обеспечению деятельности департамента финансов администрации города Перми Канзепаровой И.В. обеспечить размещение настоящего распоряжения на официальном сайте департамента финансов администрации города Перми.

5. Контроль за исполнением настоящего распоряжения возложить на заместителя начальника департамента – начальника управления расходов бюджета департамента финансов администрации города Перми Радостеву Т.С.

В.С. Титяпкина

ПРАВОВЫЕ АКТЫ ТЕРРИТОРИАЛЬНЫХ ОРГАНОВ АДМИНИСТРАЦИИ ГОРОДА ПЕРМИ

АДМИНИСТРАЦИЯ ГОРОДА ПЕРМИ

ГЛАВА АДМИНИСТРАЦИИ МОТОВИЛИХИНСКОГО РАЙОНА

РАСПОРЯЖЕНИЕ

19.12.2024 № 059-36-01-05-336

Об утверждении программы профилактики рисков причинения вреда (ущерба) охраняемым законом ценностям по муниципальному контролю в сфере благоустройства на территории Мотовилихинского района города Перми в 2025 году

В соответствии с Федеральными законами от 06 октября 2003 г. № 131-ФЗ «Об общих принципах организации местного самоуправления в Российской Федерации», от 31 июля 2020 г. № 248-ФЗ «О государственном контроле (надзоре) и муниципальном контроле в Российской Федерации», постановлением Правительства Российской Федерации от 25 июня 2021 г. № 990 «Об утверждении Правил разработки и утверждения контрольными (надзорными) органами программы профилактики рисков причинения вреда (ущерба) охраняемым законом ценностям», решениями Пермской городской Думы от 29 января 2013 г. № 7 «О территориальных органах администрации города Перми», от 15 декабря 2020 г. № 277 «Об утверждении Правил благоустройства территории города Перми», от 21 декабря 2021 г. № 319 «О муниципальном контроле в сфере благоустройства на территории города Перми»:

1. Утвердить прилагаемую Программу профилактики рисков причинения вреда (ущерба) охраняемым законом ценностям по муниципальному контролю в сфере благоустройства на территории Мотовилихинского района города Перми в 2025 году (далее Программа).

2. Отделу благоустройства администрации Мотовилихинского района города Перми обеспечить выполнение Программы.

3. Сектору по работе с обращениями граждан и информированию населения администрации Мотовилихинского района города Перми обеспечить опубликование (обнародование) настоящего распоряжения на официальном сайте администрации Мотовилихинского района города Перми в информационно-телекоммуникационной сети Интернет в течение 5 дней со дня подписания настоящего распоряжения.

4. Настоящее распоряжение вступает в силу со дня официального обнародования посредством официального опубликования в печатном средстве массовой информации «Официальный бюллетень органов местного самоуправления муниципального образования город Пермь».

5. Общему отделу администрации Мотовилихинского района города Перми обеспечить обнародование настоящего распоряжения посредством официального опубликования в печатном средстве массовой информации «Официальный бюллетень органов местного самоуправления муниципального образования город Пермь».

6. Контроль за исполнением настоящего распоряжения оставляю за собой.

А.В. Чернятьев

УТВЕРЖДЕНА
распоряжением главы администрации
Мотовилихинского района города Перми
от 19.12.2024 № 059-36-01-05-336

ПРОГРАММА ПРОФИЛАКТИКИ РИСКОВ ПРИЧИНЕНИЯ ВРЕДА (УЩЕРБА) ОХРАНЯЕМЫМ ЗАКОНОМ ЦЕННОСТЯМ ПРИ ОСУЩЕСТВЛЕНИИ МУНИЦИПАЛЬНОГО КОНТРОЛЯ В СФЕРЕ БЛАГОУСТРОЙСТВА НА ТЕРРИТОРИИ МОТОВИЛИХИНСКОГО РАЙОНА ГОРОДА ПЕРМИ НА 2025 ГОД

1. Программа профилактики рисков причинения вреда (ущерба) охраняемым законом ценностям (далее – программа профилактики) на 2025 год разработана в соответствии со статьей 44 Федерального закона от 31.07.2020 № 248-ФЗ «О государственном контроле (надзоре) и муниципальном контроле в Российской Федерации», постановлением Правительства РФ от 25.06.2021 № 990 «Об утверждении Правил разработки и утверждения контрольными (надзорными) органами программы профилактики рисков причинения вреда (ущерба) охраняемым законом ценностям».

2. Профилактика рисков причинения вреда (ущерба) охраняемым законом ценностям проводится в рамках осуществления муниципального контроля в сфере благоустройства.

3. Программа профилактики реализуется в 2025 году и содержит информацию о текущем состоянии осуществления муниципального контроля в сфере благоустройства, перечень профилактических мероприятий на 2025 год.

Раздел I. АНАЛИЗ ТЕКУЩЕГО СОСТОЯНИЯ ОСУЩЕСТВЛЕНИЯ МУНИЦИПАЛЬНОГО КОНТРОЛЯ В СФЕРЕ БЛАГОУСТРОЙСТВА, ОПИСАНИЕ ТЕКУЩЕГО УРОВНЯ РАЗВИТИЯ ПРОФИЛАКТИЧЕСКОЙ ДЕЯТЕЛЬНОСТИ КОНТРОЛЬНЫХ ОРГАНОВ, ХАРАКТЕРИСТИКА ПРОБЛЕМ, НА РЕШЕНИЕ КОТОРЫХ НАПРАВЛЕНА ПРОГРАММА ПРОФИЛАКТИКИ

1. В соответствии с постановлением администрации города Перми от 21.12.2021 № 319 «О муниципальном контроле в сфере благоустройства на территории города Перми» (далее – Регламент), территориальный орган осуществляет контроль за соблюдением Правил благоустройства территории города Перми, утвержденных решением Пермской городской Думы от 15.12.2020 № 277 (далее – Правила).

2. Предметом муниципального контроля является соблюдение организациями, гражданами, в том числе осуществляющими предпринимательскую деятельность, Правил благоустройства территории города Перми, в том числе требований к обеспечению доступности для инвалидов объектов социальной, инженерной и транспортной инфраструктур и предоставляемых услуг (далее – обязательные требования).

3. Проблемы, на решение которых направлена Программа профилактики:

повышение эффективности проводимой администрацией Мотовилихинского района города Перми работы по предупреждению нарушений юридическими и физическими лицами обязательных требований;

улучшение информационного обеспечения деятельности администрации Мотовилихинского района города Перми по предупреждению нарушений юридическими и физическими лицами обязательных требований;

уменьшение общего числа нарушений юридическими и физическими лицами обязательных требований.

4. Профилактические мероприятия проводятся в целях стимулирования добросовестного соблюдения обязательных требований контролируемыми лицами, устранения условий, причин и факторов, способных привести к нарушениям обязательных требований и (или) причинению вреда (ущерба) охраняемым законом ценностям, а также со-

здания условий для доведения обязательных требований до контролируемых лиц, повышения информированности о способах их соблюдения.

Проведение профилактических мероприятий, направленных на снижение риска причинения вреда (ущерба), является приоритетным по отношению к проведению контрольных мероприятий.

Раздел II. ЦЕЛИ И ЗАДАЧИ РЕАЛИЗАЦИИ ПРОГРАММЫ ПРОФИЛАКТИКИ РИСКОВ ПРИЧИНЕНИЯ ВРЕДА (УЩЕРБА) ОХРАНЯЕМЫМ ЗАКОНОМ ЦЕННОСТЯМ В СФЕРЕ МУНИЦИПАЛЬНОГО КОНТРОЛЯ В СФЕРЕ БЛАГОУСТРОЙСТВА НА ТЕРРИТОРИИ ГОРОДА ПЕРМИ НА 2025 ГОД

1. Программа профилактики направлена на достижение следующих целей:

стимулирование добросовестного соблюдения обязательных требований всеми контролируемыми лицами;

устранение условий, причин и факторов, способных привести к нарушениям обязательных требований и (или) причинению вреда (ущерба) охраняемым законом ценностям;

создание условий для доведения обязательных требований до контролируемых лиц, повышение информированности о способах их соблюдения.

2. Основными задачами Программы профилактики являются:

укрепление системы профилактики рисков причинения вреда (ущерба) охраняемым законом ценностям путем активизации профилактической деятельности;

выявление причин, факторов и условий, способствующих нарушениям обязательных требований;

повышение правосознания и правовой культуры подконтрольных субъектов при соблюдении обязательных требований.

Раздел III. ПЕРЕЧЕНЬ ПРОФИЛАКТИЧЕСКИХ МЕРОПРИЯТИЙ, СРОКИ (ПЕРИОДИЧНОСТЬ) ИХ ПРОВЕДЕНИЯ НА 2025 ГОД

N п/п	Вид профилактического мероприятия	Наименование мероприятия	Срок реализации мероприятия	Ответственный исполнитель
1	2	3	4	5
1.	**Информирование** контролируемых лиц и иных заинтересованных лиц по вопросам соблюдения обязательных требований посредством	Размещение на официальном сайте органа муниципального контроля в сфере благоустройства в информационно-телекоммуникационной сети Интернет, в средствах массовой информации и в иных формах следующих сведений: - тексты нормативных правовых актов, регулирующих осуществление муниципального контроля в сфере благоустрйоства; - сведения об изменениях, внесенных в нормативные правовые акты, регулирующие осуществление муниципального контроля в сфере благоустройства, о сроках и порядке их вступления в силу; - перечень нормативных правовых актов с указанием структурных единиц этих актов, содержащих обязательные требования, оценка соблюдения которых является предметом муниципального контроля в сфере благоустрйоства, а также информацию о мерах ответственности, применяемых при нарушении обязательных требований, с текстами в действующей редакции; - утвержденные проверочные листы в формате, допускающем их использование для самообследования; - перечень индикаторов риска нарушения требований Правил благоустрйоства, порядок отнесения объектов контроля к категориям риска; - перечень объектов контроля, учитываемых в рамках формирования ежегодного плана контрольных мероприятий, с указанием категории риска; - программу профилактики рисков причинения вреда и план проведения плановых контрольных мероприятий; - сведения о способах получения консультаций по вопросам соблюдения обязательных требований; - сведения о порядке досудебного обжалования решений контрольного (надзорного) органа, действий (бездействия) его должностных лиц; - доклады, содержащие результаты обобщения правоприменительной практики органа муниципального контроля в сфере благоустройства;	В течение 5 дней со дня внесения изменений в законодательство При внесении изменений в законодательство В течение 5 дней со дня внесения изменений в законодательство 01.03.2025 В течение 5 дней со дня внесения изменений в законодательство 15.03.2025	И.о. начальника отдела благоустройства администрации Мотовилихинского района города Перми Белов Артем Александрович
2.	**Объявление предостережения**	Направление контролируемому лицу предостережения о недопустимости нарушения требований Правил благоустройства	При наличии сведений о готовящихся нарушениях требований Правил благоустройства или о признаках нарушений требований Правил благоустройства и (или) в случае отсутствия подтвержденных данных о том, что	И.о. начальника отдела благоустройства администрации Мотовилихинского района города Перми Белов Артем Александрович

1	2	3	4	5
			нарушение требований Правил благоустройства причинило вред (ущерб) охраняемым законом ценностям либо создало угрозу причинения вреда (ущерба) охраняемым законом ценностям	
3.	**Консультирование**	Консультирование контролируемых лиц и их представителей посредством дачи разъяснений по вопросам, связанным с организацией и осуществлением муниципального контроля в сфере благоустройства: в устной форме (по телефону, посредством видео-конференц-связи, на личном приеме, либо в ходе проведения профилактических мероприятий, контрольных мероприятий); в письменной форме (в ответ на письменные обращения контролируемых лиц и их представителей о предоставлении информации об организации и осуществлении муниципального контроля в сфере благоустройства)	Постоянно	И.о. начальника отдела благоустройства администрации Мотовилихинского района города Перми Белов Артем Александрович

Раздел IV. ПОКАЗАТЕЛИ РЕЗУЛЬТАТИВНОСТИ И ЭФФЕКТИВНОСТИ ПРОГРАММЫ ПРОФИЛАКТИКИ НА 2025 ГОД

N п/п	Наименование показателя	Целевой показатель
1	2	3
1.	Полнота информации, размещенной на официальном сайте контрольного органа в сети «Интернет» в соответствии с частью 3 статьи 46 Федерального закона от 31 июля 2021 г. № 248-ФЗ «О государственном контроле (надзоре) и муниципальном контроле в Российской Федерации»	100%
2.	Доля устраненных нарушений Правил благоустройства, принятых контролируемыми лицами мерах к соблюдению требований Правил благоустройства, от числа объявленных предостережений о недопустимости нарушения требований Правил благоустройства	не менее 60%
3.	Доля лиц, получивших консультации, от общего количества обратившихся за консультациями	100 %

АДМИНИСТРАЦИЯ ГОРОДА ПЕРМИ

ГЛАВА АДМИНИСТРАЦИИ КИРОВСКОГО РАЙОНА

РАСПОРЯЖЕНИЕ

20.12.2024 № 059-23-01-02-199

Об утверждении Программы профилактики рисков причинения вреда (ущерба) охраняемым законом ценностям по муниципальному контролю в сфере благоустройства на территории Кировского района города Перми на 2025 год

В соответствии со статьей 44 Федерального закона от 31 июля 2020 г. № 248-ФЗ «О государственном контроле (надзоре) и муниципальном контроле в Российской Федерации», постановлением Правительства Российской Федерации от 25 июня 2021 г. № 990 «Об утверждении Правил разработки и утверждения контрольными (надзорными) органами программы профилактики рисков причинения вреда (ущерба) охраняемым законом ценностям», решениями Пермской городской Думы от 21 декабря 2021 г. № 319 «Об утверждении Положения о муниципальном контроле в сфере благоустройства на территории города Перми», от 29 января 2013 г. № 7 «О территориальных органах администрации города Перми»:

1. Утвердить прилагаемую Программу профилактики рисков причинения вреда (ущерба) охраняемым законом ценностям по муниципальному контролю в сфере благоустройства на территории Кировского района города Перми на 2025 год (далее – Программа профилактики).

2. Отделу благоустройства, сектору градостроительства, земельных и имущественных отношений, отделу потребительского рынка администрации Кировского района города Перми обеспечить выполнение Программы профилактики.

3. Сектору по работе с обращениями граждан и информированию населения администрации Кировского района города Перми обеспечить опубликование (обнародование) Программы профилактики на официальном сайте администрации Кировского района города Перми в информационно - телекоммуникационной сети Интернет в течение 5 дней со дня подписания настоящего распоряжения.

4. Настоящее распоряжение вступает в силу со дня его официального обнародования в печатном средстве массовой информации «Официальный бюллетень органов местного самоуправления муниципального образования город Пермь».

5. Общему отделу администрации Кировского района города Перми обеспечить обнародование распоряжения в печатном средстве массовой информации «Официальный бюллетень органов местного самоуправления муниципального образования город Пермь».

6. Контроль за исполнением настоящего распоряжения возложить на первого заместителя главы администрации Кировского района города Перми Павлушина А.С.

М.А.Борисов

УТВЕРЖДЕНА
распоряжением главы администрации
Кировского района города Перми
от 20.12.2024 № 059-23-01-02-199

ПРОГРАММА
профилактики рисков причинения вреда (ущерба) охраняемым законом ценностям по муниципальному контролю в сфере благоустройства на территории Кировского района города Перми на 2025 год

Программа профилактики рисков причинения вреда (ущерба) охраняемым законом ценностям по муниципальному контролю в сфере благоустройства на территории Кировского района города Перми на 2025 год (далее – Программа профилактики) разработана в соответствии с положениями Федерального закона от 31 июля 2021 г. № 248-ФЗ «О государственном контроле (надзоре) и муниципальном контроле в Российской Федерации» (далее – Федеральный закон № 248-ФЗ), постановления Правительства Российской Федерации от 25 июня 2021 г. № 990 «Об утверждении Правил разработки и утверждения контрольными (надзорными) органами программы профилактики рисков причинения вреда (ущерба) охраняемым законом ценностям», решения Пермской городской Думы от 21 декабря 2021 г. № 319 «О муниципальном контроле в сфере благоустройства на территории города Перми».

Программа профилактики предусматривает комплекс мероприятий по профилактике рисков причинения вреда (ущерба) охраняемым законом ценностям при осуществлении муниципального контроля в сфере благоустройства на территории Кировского района города Перми.

Муниципальный контроль в сфере благоустройства на территории Кировского района города Перми осуществляется администрацией Кировского района города Перми (далее – контрольный орган).

Предметом муниципального контрольного в сфере благоустройства является соблюдение организациями, гражданами, в том числе осуществляющими предпринимательскую деятельность, Правил благоустройства территории города Перми, утвержденных решением Пермской городской Думы от 15 декабря 2020 г. № 277, в том числе требований к обеспечению доступности для инвалидов объектов социальной, инженерной и транспортной инфраструктур и предоставляемых услуг (далее - обязательные требования).

Объектами муниципального контроля в сфере благоустройства являются:

деятельность, действия (бездействие) контролируемых лиц, в рамках которых должны соблюдаться обязательные требования, в том числе предъявляемые к контролируемым лицам, осуществляющим деятельность, действия (бездействие),

результаты деятельности контролируемых лиц, в том числе продукция (товары), работы и услуги, к которым предъявляются обязательные требования,

здания, помещения, сооружения, линейные объекты, территории, включая водные, земельные и лесные участки, оборудование, устройства, предметы, материалы, компоненты природной среды, природные и природно-антропогенные объекты, другие объекты, которыми контролируемые лица владеют и (или) пользуются, компоненты природной среды, природные и природно-антропогенные объекты, не находящиеся во владении и (или) в пользовании граждан или организаций, к которым предъявляются обязательные требования.

Раздел 1. Анализ текущего состояния осуществления муниципального контроля в сфере благоустройства на территории Кировского района города Перми, описание текущего уровня развития профилактической деятельности контрольного органа, характеристика проблем, на решение которых направлена Программа профилактики

В соответствии с решением Пермской городской Думы от 21 декабря 2021 г. № 319 «О муниципальном контроле в сфере благоустройства на территории города Перми» плановые контрольные мероприятия при осуществлении муниципального контроля в сфере благоустройства не проводятся.

В связи с соблюдением требований, установленных постановлением Правительства Российской Федерации от 10 марта 2022 г. № 336 «Об особенностях организации и осуществления государственного контроля (надзора), муниципаль-

ного контроля» внеплановые контрольные мероприятия со взаимодействием с контролируемыми лицами в 2024 году не проводились. В 2024 году осуществлялись контрольные мероприятия без взаимодействия с контролируемыми лицами.

В соответствии со статьей 44 Федерального закона № 248-ФЗ в целях стимулирования добросовестного соблюдения обязательных требований всеми контролируемыми лицами; устранения условий, причин и факторов, способных привести к нарушениям обязательных требований и(или) причинению вреда (ущерба) охраняемым законом ценностям; создания условий для доведения обязательных требований до контролируемых лиц, повышения информированности о способах их соблюдения распоряжением и.о. главы администрации Кировского района города Перми от 20 декабря 2023 г. № 059-23-01-02-231 утверждена Программа профилактики рисков причинения вреда (ущерба) охраняемым законом ценностям по муниципальному контролю в сфере благоустройства на территории Кировского района города Перми на 2024 год, которая, исполняется в полном объеме.

Так, размещается и поддерживается в актуальном состоянии на официальном сайте администрации Кировского района города Перми в информационно - телекоммуникационной сети Интернет (далее – официальный сайт) информация, размещение которой предусмотрено частью 3 статьи 46 Федерального закона № 248-ФЗ.

В целях обеспечения и поддержания перечня и текстов нормативных правовых актов в актуальном состоянии проводится мониторинг изменений нормативных правовых актов, включенных в перечень.

Специалистами администрации Кировского района города Перми на регулярной основе посредством телефонной связи, в ходе личного приема проводится консультирование контролируемых лиц по соблюдению обязательных требований.

Особое внимание по информированию контролируемых лиц о соблюдении обязательных требований уделено следующим вопросам:

по надлежащему содержанию объектов в зимний период (принятию незамедлительных мер по уборке от снега и наледи дорог и тротуаров, по очистке конструктивных элементов зданий, строений, сооружений от снежно-ледовых образований);

по устранению надписей, графических рисунков и иных изображений, содержащих информацию, не соответствующую требованиям законодательства;

по надлежащему содержанию колодцев и люков инженерных коммуникаций, принятию незамедлительных мер по обеспечению безопасности людей при выявлении открытых колодцев;

по соблюдению установленных сроков производства земляных работ;

по недопущению складирования мусора, порубочных остатков деревьев на территории общего пользования;

по установленным требованиям к внешнему виду и размещению некапитальных строений и сооружений;

по соблюдению установленных требований к вывескам;

по предотвращению распространения и уничтожению борщевика Сосновского.

По данным аспектам в течение 2024 года еженедельно указанная информация доводилась до управляющих и ресурсоснабжающих организаций посредством проведения совещаний, направления информационных писем.

Также указанная информация размещалась на официальном сайте контрольного органа, направлялась в ТОС Кировского района с целью размещения на своих информационных ресурсах. В частности информация по предотвращению распространения и уничтожению борщевика Сосновского была размещена в телекоммуникационной сети интернет в сообществе ВКонтакте на страницах: «Общественность Кировского района», «МОО ТОС «Судозаводский», «МОО ТОС «Новые Водники»; «ТОС «Налимиха», МОО ТОС «Октябрьский» Кировского района», «г. Пермь. ТОС Новая Налимиха», Кировская районная организация ПКО ВОИ, «ТОС «Новый Крым», «Совет ветеранов Кировского района города Перми», «ТОС Центальный. Пермь, Закамск», «Олег – Вшивков Новый - Чистопольский», «ТОС «Химградский», «ТОС «Водники».

По состоянию на 25 сентября 2024 года администрацией Кировского района города Перми в рамках проведения контрольных мероприятий без взаимодействия с контролируемыми лицами проведено 278 выездных обследований, выданы предписания об устранении нарушений по 183 объектам, объявлено 86 предостережений по 203 объектам.

Оценка эффективности Программы профилактики на 2024 год осуществлялась по следующим показателям:

№ п/п	Наименование показателя	Значение показателя за 2024 год
1	2	3
1.	Полнота информации, размещенной на официальном сайте контрольного органа в информационно-телекоммуникационной сети «Интернет» в соответствии с частью 3 статьи 46 Федерального закона № 248-ФЗ	Выполнено на 100 %
2.	Доля устраненных нарушений, принятых контролируемыми лицами мер к соблюдению требований законодательства, от числа объявленных предостережений	Выполнено на 100 % Сведений об отказе в обеспечении соблюдения обязательных требований от контролируемых лиц не поступало

1	2	3
3.	Доля лиц, получивших консультации, от общего количества обратившихся за консультациями	Выполнено на 100 %

Анализ текущего состояния осуществления муниципального контроля в сфере благоустройства показывает, что уровень реализации Программы профилактики является высоким, поскольку доля выполненных профилактических мероприятий соответствует запланированным показателям, а, следовательно, изменение интенсивности профилактических мероприятий не требуется.

Раздел 2. Цели и задачи реализации Программы профилактики

Основными целями Программы профилактики являются:

1. Стимулирование добросовестного соблюдения обязательных требований всеми контролируемыми лицами.

2. Устранение условий, причин и факторов, способных привести к нарушениям обязательных требований и (или) причинению вреда (ущерба) охраняемым законом ценностям.

3. Создание условий для доведения обязательных требований до контролируемых лиц, повышение информированности о способах их соблюдения.

4. Предупреждение нарушений обязательных требований со стороны контролируемых лиц.

5. Повышение открытости и прозрачности деятельности контрольного органа при осуществлении муниципального контроля в сфере благоустройства.

Проведение профилактических мероприятий Программы профилактики направлено на решение следующих задач:

1. Выявление и устранение причин, факторов и условий, способствующих нарушениям обязательных требований законодательства.

2. Определение способов устранения или снижения рисков возникновения нарушений обязательных требований.

3. Принятие мер по предупреждению нарушений контролируемыми лицами обязательных требований законодательства.

4. Создание мотивации к добросовестному ведению хозяйственной деятельности контролируемыми лицами.

5. Укрепление системы профилактики нарушений рисков причинения вреда (ущерба) охраняемым законом ценностям.

6. Повышение уровня правовой грамотности контролируемых лиц в области соблюдения Правил благоустройства территории города Перми.

7. Оценка возможной угрозы причинения, либо причинения вреда жизни, здоровью граждан, выработка и реализация профилактических мер, способствующих ее снижению.

8. Повышение открытости и прозрачности деятельности контрольного органа при осуществлении муниципального контроля в сфере благоустройства

Раздел 3. Перечень профилактических мероприятий, сроки (периодичность) их проведения

Мероприятия Программы профилактики представляют собой комплекс мер, направленных на достижение целей и решение основных задач настоящей Программы профилактики.

Администрация Кировского района города Перми в рамках осуществления муниципального контроля в сфере благоустройства проводит следующие профилактические мероприятия:

1) информирование;

2) консультирование;объявление предостережения;

3) объявление предостережения.

Перечень мероприятий Программы профилактики на 2025 год, сроки их реализации и ответственные структурные подразделения

№ п/п	Наименование профилактического мероприятия	Срок (периодичность) проведения	Структурное подразделение, ответственное за реализацию
1	2	3	4
1.	Информирование:		

1	2	3	4
1.1.	актуализация сведений, предусмотренных частью 3 статьи 46 Федерального закона № 248-ФЗ, размещенных на официальном сайте контрольного органа	не позднее пяти рабочих дней после дня их изменения	отдел благоустройства, сектор градостроительства, земельных и имущественных отношений, отдел потребительского рынка администрации Кировского района города Перми
2.	Консультирование по следующим вопросам: организация и осуществление муниципального контроля в сфере благоустройства; порядок осуществления профилактических, контрольных мероприятий:		
2.1	по телефонам: 8(342)205-62-19, 8(342)205-62-20, 8(342)205-62-21, 8(342)205-62-04, 8(342)205-62-22, 8(342)205-62-24	при обращении контролируемых лиц; время консультирования не должно превышать 15 минут	должностные лица, уполномоченные на осуществление муниципального контроля в сфере благоустройства
2.2	с использованием видео-конференц связи (при наличии технической возможности)	при обращении контролируемых лиц; время консультирования не должно превышать 15 минут	должностные лица, уполномоченные на осуществление муниципального контроля в сфере благоустройства
2.3	на личном приеме по адресу: 614101, г. Пермь, ул. Кировоградская, 33	при обращении контролируемых лиц; время консультирования не должно превышать 15 минут	должностные лица, уполномоченные на осуществление муниципального контроля в сфере благоустройства
2.4	в ходе проведения профилактических мероприятий, контрольных мероприятий	при обращении контролируемых лиц; время консультирования не должно превышать 15 минут	должностные лица, уполномоченные на осуществление муниципального контроля в сфере благоустройства
2.5	в письменной форме в случаях: представлен письменный запрос о представлении письменного ответа по вопросам консультирования; за время консультирования представить ответ на поставленные вопросы невозможно; ответ на поставленные вопросы требует дополнительного запроса сведений от органов власти или иных лиц	в указанных случаях в сроки, установленные Федеральным законом от 02.05.2006 № 59-ФЗ «О порядке рассмотрения обращений граждан Российской Федерации»	должностные лица, уполномоченные на осуществление муниципального контроля в сфере благоустройства
3.	Объявление предостережения	в случае поступления сведений, предусмотренных частью 1 статьи 49 Федерального закона № 248-ФЗ	отдел благоустройства, сектор градостроительства, земельных и имущественных отношений, отдел потребительского рынка администрации Кировского района города Перми

Раздел 4. Показатели результативности и эффективности Программы профилактики

№ п/п	Наименование показателя	Величина
1	2	3
1.	Актуальность информации, размещенной на официальном сайте контрольного органа в информационно-телекоммуникационной сети «Интернет» в соответствии с частью 3 статьи 46 Федерального закона № 248-ФЗ	100 %
2.	Доля контролируемых лиц, получивших консультирование, от общего количества обратившихся за консультированием	100 %, от числа обратившихся
3.	Объявленные предостережения	100%, при подтверждении сведений о готовящихся или возможных нарушениях обязательных требований[1]

[1] При наличии технической возможности объявления предостережений

АДМИНИСТРАЦИЯ ГОРОДА ПЕРМИ

ГЛАВА АДМИНИСТРАЦИИ ДЗЕРЖИНСКОГО РАЙОНА

РАСПОРЯЖЕНИЕ

20.12.2024 № 059-07-01-05-405

Об утверждении программы профилактики рисков причинения вреда (ущерба) охраняемым законом ценностям при осуществлении муниципального контроля в сфере благоустройства на территории Дзержинского района города Перми на 2025 год

В соответствии со статьей 44 Федерального закона от 31 июля 2020 г. № 248-ФЗ «О государственном контроле (надзоре) и муниципальном контроле в Российской Федерации», постановлением Правительства Российской Федерации от 25 июня 2021 г. № 990 «Об утверждении Правил разработки и утверждения контрольными (надзорными) органами программы профилактики рисков причинения вреда (ущерба) охраняемым законам ценностям», решениями Пермской городской Думы от 29 января 2013 г. № 7 «О территориальных органах администрации города Перми», от 15 декабря 2020 г. № 277 «Об утверждении Правил благоустройства территории города Перми», от 21 декабря 2021 г. № 319 «Об утверждении Положения о муниципальном контроле в сфере благоустройства на территории города Перми»:

1. Утвердить прилагаемую программу профилактики рисков причинения вреда (ущерба) охраняемым законом ценностям при осуществлении муниципального контроля в сфере благоустройства на территории Дзержинского района города Перми на 2025 год (далее - Программа профилактики).

2. Отделу благоустройства администрации Дзержинского района города Перми обеспечить выполнение Программы профилактики.

3. Сектору по работе с обращениями граждан и информированию населения администрации Дзержинского района города Перми обеспечить опубликование (обнародование) Программы профилактики на официальном сайте администрации Дзержинского района города Перми в информационно-телекоммуникационной сети Интернет в течение 5 дней со дня подписания настоящего распоряжения.

4. Общему отделу администрации Дзержинского района города Перми обеспечить опубликование настоящего распоряжения в печатном средстве массовой информации «Официальный бюллетень органов местного самоуправления муниципального образования город Пермь».

5. Настоящее распоряжение вступает в силу со дня подписания.

6. Контроль за исполнением настоящего распоряжения возложить на и.о. первого заместителя главы администрации Дзержинского района города Перми Дмитриеву Д.С.

А.А. Стяжкин

УТВЕРЖДЕНА
распоряжением главы администрации
Дзержинского района города Перми
от 20.12.2024 № 059-07-01-05-405

ПРОГРАММА (ПРОЕКТ)
профилактики рисков причинения вреда (ущерба) охраняемым законом ценностям по муниципальному контролю в сфере благоустройства на территории Дзержинского района города Перми на 2025 год

1. Программа профилактики рисков причинения вреда (ущерба) охраняемым законом ценностям по муниципальному контролю в сфере благоустройства на территории Дзержинского района города Перми на 2025 год (далее – Программа профилактики) разработана в соответствии со статьей 44 Федерального закона от 31 июля 2020 г. № 248-ФЗ «О государственном контроле (надзоре) и муниципальном контроле в Российской Федерации», постановлением Правительства Российской Федерации от 25 июня 2021 г. № 990 «Об утверждении Правил разработки и утверждения контрольными (надзорными) органами программы профилактики рисков причинения вреда (ущерба) охраняемым законом ценностям».

2. Профилактика рисков причинения вреда (ущерба) охраняемым законом ценностям проводится в рамках осуществления муниципального контроля в сфере благоустройства.

3. Программа профилактики реализуется в 2025 году и содержит информацию о текущем состоянии осуществления муниципального контроля в сфере благоустройства, перечень профилактических мероприятий на 2025 год.

I. Анализ текущего состояния осуществления муниципального контроля в сфере благоустройства, описание текущего уровня развития профилактической, деятельности контрольных органов, характеристика проблем, на решение которых направлена Программа профилактики

1. В соответствии с пунктом 3.51. Типового положения о территориальном органе администрации города Перми, утвержденного решением Пермской городской Думы от 29 января 2013 г. № 7 (далее – Типовое положение) администрация Дзержинского района города Перми осуществляет в пределах своей компетенции муниципальный контроль в сфере благоустройства на территории города Перми.

2. Предметом муниципального контроля является соблюдение организациями, гражданами, в том числе осуществляющими предпринимательскую деятельность, Правил благоустройства территории города Перми, в том числе требований к обеспечению доступности для инвалидов объектов социальной, инженерной и транспортной инфраструктур и предоставляемых услуг (далее – обязательные требования).

3. Сведения о проведенных в 2024 году мероприятиях по профилактике нарушений обязательных требований Правил благоустройства территории города Перми.

Информирование контролируемых лиц и иных заинтересованных лиц по вопросам соблюдения обязательных требований Правил благоустройства территории города Перми осуществлялось путем размещения на официальном сайте органа контроля в информационно-телекоммуникационной сети Интернет, в средствах массовой информации следующих сведений:

- тексты нормативных правовых актов, регулирующих осуществление муниципального контроля в сфере благоустройства;
- сведения об изменениях, внесенных в нормативные правовые акты, регулирующие осуществление муниципального контроля в сфере благоустройства, о сроках и порядке их вступления в силу;
- перечень нормативных правовых актов с указанием структурных единиц этих актов, содержащих обязательные требования, оценка соблюдения которых является предметом контроля, а также информацию о мерах ответственности, применяемых при нарушении обязательных требований, с текстами в действующей редакции;
- программа профилактики рисков причинения вреда (ущерба) охраняемым законом ценностям по муниципальному контролю в сфере благоустройства на территории Дзержинского района города Перми на 2025 год;
- сведения о способах получения консультаций по вопросам соблюдения обязательных требований;
- сведения о порядке досудебного обжалования решений контрольного (надзорного) органа, действий (бездействия) его должностных лиц.

4. Сведения о проведенных в 2024 году мероприятиях по муниципальному контролю в сфере благоустройства.

В рамках осуществления муниципального контроля в сфере благоустройства на территории города Перми план проверок администрацией района на 2024 год не формировался. Плановые и внеплановые проверки в 2024 году не проводились.

Во исполнение постановления Правительства Российской Федерации от 10 марта 2022 г. № 336 «Об особенностях организации и осуществления государственного контроля (надзора), муниципального контроля» (далее - Постановление) администрацией района проводятся контрольные (надзорные) мероприятия без взаимодействия (далее – КНМ).

Осуществляются профилактические мероприятия (информирование, объявление предостережения, консультирование), направленные на снижение риска причинения вреда (ущерба).

По результатам КНМ в случае выявления нарушений обязательных требований проводятся профилактические мероприятия в виде объявления предостережения контролируемому лицу о недопустимости нарушения обязательных требований в сфере благоустройства, выдачи предписания об устранении выявленных нарушений обязательных требований при осуществлении муниципального контроля в сфере благоустройства.

В рамках осуществления контроля в сфере благоустройства вынесено всего 346 предостережений.

В части ненормативного состояния колодцев – 7 предостережений, производства земляных работ без разрешения – 19 предостережений, ненормативного содержания мест (площадок) накопления твердых коммунальных отходов – 22 предостережения.

В соответствии с Федеральным законом от 31 июля 2020 г. № 248-ФЗ «О государственном контроле (надзоре) и муниципальном контроле в Российской Федерации» и Постановлением, в связи с поступившими обращениями в рамках муниципального контроля в сфере благоустройства на территории города Перми проводилась работа по согласованию проведения 3 внеплановых контрольных мероприятий с прокуратурой Дзержинского района города Перми в части не соблюдения требований содержания мест (площадок) накопления твердых коммунальных отходов, свидетельствующих о непосредственной угрозе причинения вреда жизни и тяжкого вреда здоровью граждан.

В результате рассмотрения заявлений органами прокуратуры отказано в проведении внеплановых контрольных мероприятий.

5. Проблемы, на решение которых направлена Программа профилактики:

повышение эффективности проводимой администрацией Дзержинского района города Перми работы по предупреждению нарушений юридическими и физическими лицами обязательных требований;

улучшение информационного обеспечения деятельности администрации Дзержинского района города Перми по предупреждению нарушений юридическими и физическими лицами обязательных требований;

уменьшение общего числа нарушений юридическими и физическими лицами обязательных требований.

6. Профилактические мероприятия проводятся в целях стимулирования добросовестного соблюдения обязательных требований контролируемыми лицами, устранения условий, причин и факторов, способных привести к нарушениям обязательных требований и (или) причинению вреда (ущерба) охраняемым законом ценностям, а также создания условий для доведения обязательных требований до контролируемых лиц, повышения информированности о способах их соблюдения.

Проведение профилактических мероприятий, направленных на снижение риска причинения вреда (ущерба), является приоритетным по отношению к проведению контрольных мероприятий.

II. Цели и задачи реализации Программы профилактики

1. Программа профилактики направлена на достижение следующих целей:

стимулирование добросовестного соблюдения обязательных требований всеми контролируемыми лицами;

устранение условий, причин и факторов, способных привести к нарушениям обязательных требований и (или) причинению вреда (ущерба) охраняемым законом ценностям;

создание условий для доведения обязательных требований до контролируемых лиц, повышение информированности о способах их соблюдения.

2. Основными задачами Программы профилактики являются:

выявление факторов угрозы причинения, либо причинения вреда (ущерба) охраняемым законом ценностям, причин и условий, способствующих нарушению обязательных требований, определение способов устранения или снижения угрозы;

укрепление системы профилактики нарушений обязательных требований путем активизации профилактической деятельности;

выявление и устранение причин, факторов и условий, способствующих нарушению обязательных требований, определение способов устранения или снижения рисков их возникновения;

создание условий для изменения ценностного отношения контролируемых лиц к рисковому поведению, формирования позитивной ответственности за свое поведение, поддержания мотивации к добросовестному поведению;

создание и внедрение мер системы позитивной профилактики, повышение уровня правовой грамотности контролируемых лиц, в том числе путем обеспечения доступности информации об обязательных требованиях и необходимых мерах по их исполнению.

Раздел III. Перечень профилактических мероприятий, сроки (периодичность) их проведения на 2025 год

N п/п	Вид профилактического мероприятия	Наименование мероприятия	Срок реализации мероприятия	Ответственный исполнитель
1	2	3	4	5
1.	**Информирование**	Размещение на официальном сайте органа муниципального контроля в сфере благоустройства в информационно-телекоммуникационной сети Интернет, в средствах массовой информации и в иных формах следующих сведений: - тексты нормативных правовых актов, регулирующих осуществление муниципального контроля в сфере благоустройства; - сведения об изменениях, внесенных в нормативные правовые акты, регулирующие осуществление муниципального контроля в сфере благоустройства, о сроках и порядке их вступления в силу; - перечень нормативных правовых актов с указанием структурных единиц этих актов, содержащих обязательные требования, оценка соблюдения которых является предметом муниципального контроля в сфере благоустройства, а также информацию о мерах ответственности, применяемых при нарушении обязательных требований, с текстами в действующей редакции; - сведения о способах получения консультаций по вопросам соблюдения обязательных требований; - сведения о порядке досудебного обжалования решений контрольного (надзорного) органа, действий (бездействия) его должностных лиц; - доклады о муниципальном контроле	25.12.2025 При внесении изменений в законодательство 25.12.2025 25.12.2025 25.12.2025 15.03.2025	Начальник отдела, заместитель начальника отдела, специалисты отдела благоустройства администрации Дзержинского района города Перми
2.	**Объявление предостережения**	При поступлении в территориальный орган сведений о готовящихся или возможных нарушениях обязательных требований, контролируемому лицу объявляется предостережение о недопустимости нарушения обязательных требований и предлагается принять меры по обеспечению соблюдения обязательных требований.	При наличии сведений о готовящихся нарушениях требований Правил благоустройства или о признаках нарушений требований Правил благоустройства и (или) в случае отсутствия подтвержденных данных о том, что нарушение требований Правил благоустройства причинило вред (ущерб) охраняемым законом ценностям либо создало угрозу причинения вреда (ущерба) охраняемым законом ценностям	Начальник отдела, заместитель начальника отдела, специалисты отдела благоустройства администрации Дзержинского района города Перми
3.	**Консультирование**	Осуществляется территориальным органом, по обращениям контролируемых лиц и их представителей по вопросам, связанным с организацией и осуществлением Муниципального контроля.	Постоянно	Начальник отдела, заместитель начальника отдела, специалисты отдела

1	2	3	4	5
		Консультирование осуществляется без взимания платы. Консультирование может осуществляться уполномоченным должностным лицом территориального органа по телефону, на личном приеме, либо в ходе проведения профилактических мероприятий, контрольных мероприятий. Время консультирования не должно превышать 15 минут. Консультирование осуществляется по следующим вопросам: организация и осуществление Муниципального контроля; порядок осуществления профилактических, контрольных мероприятий, установленных настоящим Положением. Консультирование в письменной форме осуществляется в следующих случаях: контролируемым лицом представлен письменный запрос о предоставлении письменного ответа по вопросам консультирования; за время консультирования предоставить ответ на поставленные вопросы невозможно; ответ на поставленные вопросы требует дополнительного запроса сведений от органов власти или иных лиц.		благоустройства администрации Дзержинского района города Перми г. Пермь, ул. Ленина, 85, каб. 35, 37, 31 Тел. 246-50-11, 246-57-07 Часы приема: пн-чт с 09.00 до 18.00, пт с 09.00 до 17.00, обед с 13.00 до 14.00

IV. Показатели результативности и эффективности Программы профилактики

№	Наименование показателя	Целевой показатель
1	2	3
1	Полнота информации, размещенной на официальном сайте контрольного органа в сети «Интернет» в соответствии с частью 3 статьи 46 Федерального закона от 31 июля 2021 г. № 248-ФЗ «О государственном контроле (надзоре) и муниципальном контроле в Российской Федерации»	100 %
2	Доля лиц, получивших консультации, от общего количества обратившихся за консультациями	100 %

РАЗДЕЛ ВТОРОЙ
ОФИЦИАЛЬНАЯ ИНФОРМАЦИЯ

Перечень объектов недвижимого имущества, составляющих имущество казны муниципального образования город Пермь и предназначенных для предоставления в аренду, по состоянию на 01.01.2025 г.

Адрес на сайте: http://www.gorodperm.ru

Дзержинский район								
№ п/п	Адрес объекта	Площадь основная (кв.м)	Доля совместно используемой площади (кв.м)	Характеристика объекта	Оценочный отчет независимого оценщика		Дата проведения аукциона на право заключения договоров аренды муниципального имущества	Примечание
					реквизиты (номер, дата)	размер арендной платы (без НДС), руб./кв.м в месяц		
1	ул. Екатерининская,220 (кадастровый номер: 59:01:4410222:987)	30,60	0,00	подвал, вход совместный, высота потолков 2,73 м, ХВС,К,О,Э				
2	г. Пермь, Дзержинский район, ст. Пермь-Сортировочная, НГЧ-2 (кадастровый номер: 59:01:1717138:405 (1771,6 кв.м), 59:01:1717138:308 (24,3 кв.м), 59:01:0000000:75367 (266,0 кв.м), 59:01:1717138:309 (719,5 кв.м), 59:01:1717138:299 (134,7 кв.м), реестровый номер: 17231 (24,6 кв.м), 453763 (219,5 кв.м), 453769 (забор), кадастровый номер: 59:01:0000000:51619 (подъездные пути)	2940,70	0,00	ОСЗ, пути подъездные железнодорожные на производственной базе, навесы, забор базы железобетонный				
	Итого по району	**2971,30**	**0,00**					

Индустриальный район

№ п/п	Адрес объекта	Площадь основная (кв.м)	Доля совместно используемой площади (кв.м)	Характеристика объекта	Оценочный отчет независимого оценщика		Дата проведения аукциона на право заключения договоров аренды муниципального имущества	Примечание
					реквизиты (номер, дата)	размер арендной платы (без НДС), руб./кв.м в месяц		
3	ул. Кавалерийская,3 (кадастровый номер: 59:01:4416003:1692)	132,50	5,50	подвал, вход совместный, высота потолков 2,32 м, ХВС,ГВС,К,О,Э	№ 46634411-7 от 04.10.2024	275,00	17.12.2024	ФИП
4	ул. Кавалерийская,3 (кадастровый номер: 59:01:4416003:1694 (2,0 кв.м), 59:01:4416003:1695 (79,1 кв.м)	81,10	3,40	подвал, вход совместный, высота потолков 2,32 м, ХВС,ГВС,К,О,Э	№ 46634411-8 от 04.10.2024	282,50	17.12.2024	
5	ул. Качалова,32 (кадастровый номер: 59:01:4410846:396)	198,40	0,00	подвал, вход совместный, высота потолков 2,36 м, ХВС,ГВС,К,О,Э				ФИП
6	ул. Космонавта Леонова,23 (кадастровый номер: 59:01:4410846:688)	292,50	0,00	подвал, вход совместный, высота потолков 2,50 м, ХВС,ГВС,К,О,Э	№ 46634411-5 от 04.10.2024	113,33	17.12.2024	ФИП
7	пр-т Декабристов,6 (кадастровый номер: 59:01:4410656:805)	66,00	0,00	подвал, вход совместный, высота потолков 2,97 м, ХВС,ГВС,К,Э	№ 46634411-6 от 04.10.2024	385,00	17.12.2024	ФИП
	Итого по району	**770,50**	**8,90**					

Кировский район

№ п/п	Адрес объекта	Площадь основная (кв.м)	Доля совместно используемой площади (кв.м)	Характеристика объекта	Оценочный отчет независимого оценщика		Дата проведения аукциона на право заключения договоров аренды муниципального имущества	Примечание
					реквизиты (номер, дата)	размер арендной платы (без НДС), руб./кв.м в месяц		
8	ул. 4-й Пятилетки,2а (кадастровый номер: 59:01:1717029:512)	19,10	0,00	1 этаж, вход совместный, высота потолков 3,0 м, О,Э	№ 4663449-3 от 27.09.2024	316,68	17.12.2024	ФИП
9	ул. 4-й Пятилетки,2а (кадастровый номер: 59:01:1717029:514)	18,30	0,00	1 этаж, вход совместный, высота потолков 3,0 м, О,Э	№ 46636449-4 от 27.09.2024	316,68	17.12.2024	ФИП

10	ул. Александра Невского,27 (кадастровый номер: 59:01:1713014:296)	126,70	0,00	подвал, вход отдельный, высота потолков 2,09 м, ХВС,ГВС,К,Э	№ 46636449-2 от 02.10.2024	101,67	17.12.2024	ФИП
11	ул. Маршала Рыбалко, 30 (кадастровый номер: 59:01:1713017:3181)	76,50	19,90	подвал, вход совместный, высота потолков 2,44 м, О,Э				
12	ул. Маршала Рыбалко, 30 (кадастровый номер: 59:01:1713017:3182)	30,30	7,90	подвал, вход совместный, высота потолков 2,44 м, О,Э				
13	ул. Маршала Рыбалко, 30 (кадастровый номер: 59:01:1713017:3183)	29,70	7,70	подвал, вход совместный, высота потолков 2,44 м, О,Э				
14	ул. Маршала Рыбалко, 30 (кадастровый номер: 59:01:1713017:3184)	6,90	1,80	подвал, вход совместный, высота потолков 2,44 м, О,Э				
15	ул. Маршала Рыбалко, 30 (кадастровый номер: 59:01:1713017:3185)	20,20	5,70	подвал, вход совместный, высота потолков 2,44 м, О,Э				
16	ул. Маршала Рыбалко, 30 (кадастровый номер: 59:01:1713017:3186)	10,60	2,80	подвал, вход совместный, высота потолков 2,44 м, О,Э				
17	ул. Танцорова,27 (кадастровый номер: 59:01:1713116:1122)	37,00	0,00	1 этаж, вход совместный, высота потолков 3,22 м, О,Э				
	Итого по району	**375,30**	**45,80**					

Мотовилихинский район

№ п/п	Адрес объекта	Площадь основная (кв.м)	Доля совместно используемой площади (кв.м)	Характеристика объекта	Оценочный отчет независимого оценщика		Дата проведения аукциона на право заключения договоров аренды муниципального имущества	Примечание
					реквизиты (номер, дата)	размер арендной платы (без НДС), руб./кв.м в месяц		
18	ул. Лебедева,43 (кадастровый номер: 59:01:4311736:865)	256,10	0,0	подвал, вход совместный, высота потолков от 2,11 м до 3,75 м, ХВС,ГВС,К,О,Э	№ 46636411-9 от 04.10.2024	172,50	17.12.2024	ФИП
19	ул. Циолковского,4 (кадастровый номер 59:01:4311065:32)	33,00	0,0	ОСЗ, высота 3,0 м				
	Итого по району	**289,10**	**0,00**					

Орджоникидзевский район								
20	ул. Генерала Черняховского,21 (кадастровый номер: 59:01:3810197:271)	302,4	0,00	подвал, вход совместный, высота 2,56 м, ХВС,ГВС,К,О,Э				
21	пер. Дубровский 1-й, д.6 (кадастровый номер: 59:01:2912574:246)	87,5	0,00	подвал, вход отдельный, высота потолков 2,71 м, ХВС,ГВС,К,О,Э	№ 46636411-3 от 04.10.2024	97,50	17.12.2024	ФИП
	Итого по району	**389,90**	**0,00**					

Свердловский район

№ п/п	Адрес объекта	Площадь основная (кв.м)	Доля совместно используемой площади (кв.м)	Характеристика объекта	Оценочный отчет независимого оценщика		Дата проведения аукциона на право заключения договоров аренды муниципального имущества	Примечание
					реквизиты (номер, дата)	размер арендной платы (без НДС), руб./кв.м в месяц		
22	ул. Братская,14 (кадастровый номер: 59:01:4311979:2714)	24,60	0,00	отдельно стоящее здание (сарай), Э				
23	ул. Героев Хасана,16 (реестровый номер: 491500)	103,30	0,00	подвал, вход отдельный, высота потолков 2,28 м, ХВС,ГВС,К,О,Э				
24	Комсомольский пр.,51 (кадастровый номер: 59:01:4410731:359)	35,60	0,00	подвад, вход отдельный, высота потолков 2,2 м, Э	№ 46636449-1 от 27.09.2024	365,83	17.12.2024	ФИП
	Итого по району	**163,50**	**0,00**					
	Итого по городу:	**4 959,60**	**54,70**					

ФИП - фонд имущественной поддержки субъектов малого и среднего предпринимательства, ОКН - объект культурного наследия, ХВС - холодное водоснабжение, ГВС - горячее водоснабжение, К - канализация, О - отопление, Э - э/энергия, ОСЗ - отдельно стоящее здание

По возникающим вопросам обращаться в МКУ "Содержание муниципального имущества"
ул. Н. Островского,27, телефон 210-91-24 (доп. 148)

МИНИСТЕРСТВО СТРОИТЕЛЬСТВА ПЕРМСКОГО КРАЯ

ПРИКАЗ

19.12.2024 № 35-01-12-383

Об изъятии объекта
недвижимого имущества
для муниципальных нужд

На основании статей 279, 280, 281 Гражданского кодекса Российской Федерации, статей 49, 56.6, 56.12 Земельного кодекса Российской Федерации, Закона Пермского края от 07 декабря 2020 г. № 603-ПК «О перераспределении отдельных полномочий в области градостроительной деятельности и земельных отношений между органами государственной власти Пермского края и органами местного самоуправления Пермского городского округа и о внесении изменений в закон Пермского края «О градостроительной деятельности в Пермском крае», Положения о Министерстве строительства Пермского края, утвержденного постановлением Правительства Пермского края от 18 февраля 2014 г. № 90-п, приказа Министерства строительства Пермского края от 29 декабря 2023 г. № 35-01-12-389 «О принятии решения о комплексном развитии территории жилой застройки в микрорайоне «Дом культуры железнодорожников» в Дзержинском районе города Перми», ходатайства об изъятии земельного участка от 17 декабря 2024 г. № 35-01-15-1972, поданного Акционерным обществом «Специализированный застройщик «Комплексное развитие территорий, реновации, освоение – Пермь» (далее - АО «Специализированный застройщик «КОРТРОС-Пермь»),

ПРИКАЗЫВАЮ:

1. Изъять в установленном порядке для муниципальных нужд города Перми в целях комплексного развития территории жилой застройки и реализации договора о комплексном развитии территории жилой застройки в микрорайоне «Дом культуры железнодорожников» в Дзержинском районе города Перми от 15 мая 2024 г. № 35-01-20-29 (далее – договор):

сооружение, дымовая труба, площадь застройки 13 кв. м, расположенное по адресу: Пермский край, г. Пермь, Дзержинский район, ул. Василия Каменского, 9, кадастровый номер: 59:01:4410755:290, расположенное

на земельном участке с кадастровым номером 59:01:4410755:399, (далее –объект недвижимого имущества).

2. Пункт 2 приказа Министерства строительства Пермского края от 28 ноября 2024 г. № 35-01-12-358 «Об изъятии земельного участка и расположенного на нем объекта недвижимого имущества для муниципальных нужд» признать утратившим силу.

3. Начальнику отдела реализации специальных программ управления жилищной политики Министерства строительства Пермского края (далее - Министерство):

3.1. направить служебную записку организационно-правовому управлению Министерства в течение двух рабочих дней со дня подписания настоящего приказа:

3.1.1. об обеспечении опубликования в порядке, установленном для официального опубликования (обнародования) правовых актов, сообщения о принятом настоящим приказом решении об изъятии объекта недвижимого имущества для муниципальных нужд;

3.1.2. о размещении на официальном сайте Министерства в информационно-телекоммуникационной сети «Интернет» сообщения о принятом решении об изъятии объекта недвижимого имущества для муниципальных нужд;

3.2. в течение семи рабочих дней со дня подписания настоящего приказа:

3.2.1. направить копию настоящего приказа:

3.2.1.1. главе города Перми в целях его опубликования в порядке, установленном для официального опубликования (обнародования) правовых актов, а также сообщение о принятом настоящим приказом решении об изъятии объекта недвижимого имущества для муниципальных нужд для размещения на информационном щите в границах территории жилой застройки в микрорайоне «Дом культуры железнодорожников» в Дзержинском районе города Перми;

3.2.1.2. в Управление Федеральной службы государственной регистрации, кадастра и картографии по Пермскому краю;

3.2.1.3. АО «Специализированный застройщик «КОРТРОС-Пермь»;

3.2.2. уведомить правообладателей объекта недвижимого имущества об изъятии путем направления копии настоящего приказа в соответствии с пунктом 4 части 4 статьи 56.12 Земельного кодекса Российской Федерации.

4. Организационно-правовому управлению Министерства в течение семи рабочих дней со дня подписания настоящего приказа обеспечить его опубликование в порядке, установленном для официального опубликования правовых актов, иной официальной информации.

5. Установить, что возмещение стоимости изымаемого объекта

недвижимого имущества, убытков, причиненных изъятием, осуществляется за счет собственных средств АО «Специализированный застройщик «КОРТРОС-Пермь» в порядке, установленном Земельным кодексом Российской Федерации и договором.

6. Настоящий приказ вступает в силу со дня его официального опубликования.

7. Контроль за исполнением приказа оставляю за собой.

Министр строительства
Пермского края А.Р. Габдрахманов

Департамент земельных отношений администрации города Перми
в соответствии со статьей 39.18 Земельного кодекса Российской Федерации информирует

Информацию департамента земельных отношений администрации города Перми о возможности предоставления земельного участка для индивидуального жилищного строительства, опубликованную в «Официальном бюллетене органов местного самоуправления муниципального образования город Пермь от 08.10.2024 № 75», в отношении земельного участка, расположенного по адресу: г. Пермь, Мотовилихинский район, площадью 1056 кв.м, с условным номером 1445:10 считать недействительной.

Заключение о результатах общественных обсуждений
от «23» декабря 2024 г. № 27

Настоящее заключение подготовлено департаментом градостроительства и архитектуры администрации города Перми на основании протокола общественных обсуждений от «20» декабря 2024 г. № 27 по проекту о внесении изменений в Правила землепользования и застройки города Перми, утвержденные решением Пермской городской Думы от 26 июня 2007 г. № 143, в части установления границ подзон Ц-1 (В 9 эт) Ц-1 (П 0,0) территориальной зоны обслуживания и деловой активности городского центра (Ц-1) в отношении части земельных участков с кадастровыми номерами 59:01:4410037:28, 59:01:4410037:31, расположенных по ул. Советской в Ленинском районе города Перми.

Количество участников общественных обсуждений, принявших участие в общественных обсуждениях, составило: 0 человек.

По результатам рассмотрения замечаний и предложений участников общественных обсуждений, постоянно проживающих на территории, в пределах которой проведены общественные обсуждения, установлено:

№	Содержание внесенных предложений/ замечаний	Выводы по результатам рассмотрения предложения, поступившего от участника общественных обсуждений	Аргументированные рекомендации организатора общественных обсуждений о целесообразности (нецелесообразности) учета внесенных предложений и замечаний
1	отсутствует		

По результатам рассмотрения замечаний и предложений иных участников общественных обсуждений установлено:

№	Содержание внесенных предложений/ замечаний	Выводы по результатам рассмотрения предложения, поступившего от участника общественных обсуждений	Аргументированные рекомендации организатора общественных обсуждений о целесообразности (нецелесообразности) учета внесенных предложений и замечаний
1	отсутствует		

Процедура общественных обсуждений соблюдена.

Норова Мария Викторовна,
начальник департамента градостроительства
и архитектуры администрации города Перми

Сообщение

«О сносе самовольной постройки, расположенной юго-западнее территории: Пермский край, г. Пермь, Свердловский р-н, ж.р. Н. Ляды, садоводческое товарищество «Лесная поляна», кадастровый квартал 59:01:1011371»

Специалистами администрации поселка Новые Ляды города Перми проведено обследование территории, по результатам которого установлен факт возведения объекта капитального строительства (адресный ориентир местоположения объекта: юго- западнее территории: Пермский край, г. Пермь, Свердловский р-н, ж.р. Н. Ляды, садоводческое товарищество «Лесная поляна», кадастровый квартал 59:01:1011371), обладающего признаками самовольной постройки. Принято решение о его сносе.

Объект, обладающий признаками самовольной постройки, расположен на земельном участке с кадастровым номером 59:01:0000000:90158 по адресу: Пермский край, г. Пермь, ГО Пермский, Пермское городское лесничество, Левшинское участковое лесничество, квартал № 91 выдел 6.

В ходе работы установлено, что земельный участок, на котором расположено строение, принадлежит муниципальному образованию город Пермь. Проектная документация на указанный объект отсутствует. Разрешения на строительство и реконструкцию здания нет.

Таким образом, нарушена ст. 51 Градостроительного кодекса Российской Федерации в части самовольного возведения объекта капитального строительства.

Руководствуясь Градостроительным кодексом Российской Федерации, статьей 222 Гражданского кодекса Российской Федерации, решением Пермской городской Думы от 29 января 2013 г. № 7 «О территориальных органах администрации города Перми», постановлением администрации города Перми от 09 января 2020 г. № 3 «Об утверждении Порядка выявления самовольных построек на территории города Перми и принятия решения о сносе самовольной постройки либо решения о сносе самовольной постройки или ее приведении в соответствие с установленными требованиями» администрацией поселка принято решение о сносе самовольной постройки (адресный ориентир местоположения объекта: юго- западнее территории: Пермский край, г. Пермь, Свердловский р-н, ж.р. Н. Ляды, садоводческое товарищество «Лесная поляна», кадастровый квартал 59:01:1011371).

17 декабря 2024 года издано распоряжение главы администрации поселка Новые Ляды города Перми № 059-40-01-02-14 «О сносе самовольной постройки, расположенной юго- западнее территории: Пермский край, г. Пермь, Свердловский р-н, ж.р. Н. Ляды, садоводческое товарищество «Лесная поляна», кадастровый квартал 59:01:1011371». Согласно указанному распоряжению правообладатель (застройщик) обязан осуществить за счет собственных средств снос самовольной постройки, возведенной или созданной на земельном участке западнее земельного участка с кадастровым номером 59:01:4410231:26 (адресный ориентир местоположения объекта: юго- западнее территории: Пермский край, г. Пермь, Свердловский р-н, ж.р. Н. Ляды, садоводческое товарищество «Лесная поляна», кадастровый квартал 59:01:1011371) до 01 октября 2025 года.

По вопросам, связанным с исполнением решения о сносе самовольной постройки, можно обратиться в отдел благоустройства и потребительского рынка администрации поселка Новые Ляды города Перми по адресу: г. Пермь, мкр. Новые Ляды, ул. Транспортная, д. 2, кабинет 207, телефон: 295-85-82, 295-85-71.

Извещение о проведении 04.02.2025 г. аукциона в электронной форме на право заключения договоров аренды лесного участка, находящегося в муниципальной собственности

Общая информация

Аукцион в электронной форме на право заключения договора аренды лесного участка, находящегося в муниципальной собственности (далее – аукцион, договор) проводится в соответствии с Гражданским кодексом Российской Федерации, Лесным кодексом Российской Федерации, Методическими указаниями по подготовке, организации и проведению аукционов по продаже права на заключение договоров аренды лесных участков, находящихся в государственной или муниципальной собственности, либо права на заключение договора купли-продажи лесных насаждений в соответствии со статьями 78-80 Лесного кодекса Российской Федерации, утвержденными приказом Министерства сельского хозяйства Российской Федерации от 24 февраля 2009 г. № 75, приказом Минприроды России от 30 июля 2020 г. № 542 «Об утверждении типовых договоров аренды лесных участков», Положением о департаменте имущественных отношений администрации города Перми, утвержденным решением Пермской городской Думы от 12 сентября 2006 г. № 210, приказом начальника департамента имущественных отношений администрации города Перми от 16 января 2020 г. № 059-19-01-11-5 «Об аукционной комиссии по проведению аукционов на право заключения договора аренды лесного участка, находящегося в муниципальной собственности города Перми» (далее – аукционная комиссия), регламентом электронной площадки АО «Сбербанк-АСТ».

Орган, принявший решение о проведении аукциона: управление по экологии и природопользованию администрации города Перми. 614015, г. Пермь, ул. Советская, 22, телефон 8 (342) 212-55-49 (отдел лесов и ООПТ), адрес электронной почты: uep@perm.permkrai.ru.

Реквизиты решения о проведении аукциона: распоряжение начальника управления по экологии и природопользованию администрации города Перми от 27 ноября 2024 г. № 059-33-01-06-р-31 «О проведении аукциона на право заключения договора аренды лесного участка».

Организатор аукциона: департамент имущественных отношений администрации г. Перми. 614015, г. Пермь, ул.Сибирская,14, телефон 8 (342) 212-77-24 (отдел по распоряжению муниципальным имуществом), почтовый адрес: 614015, г. Пермь, ул. Сибирская,14, адрес электронной почты: dio@perm.permkrai.ru.

Адрес электронной площадки в информационно-телекоммуникационной сети «Интернет», на которой будет проводиться аукцион: http://utp.sberbank-ast.ru (далее – электронная площадка), торговая секция «Приватизация, аренда и продажа прав» (далее – торговая секция).

Владелец электронной площадки: АО «Сбербанк-АСТ» (далее – Оператор).

Регламент работы электронной площадки размещён по адресу: https://utp.sberbank-ast.ru/Main/Notice/988/Reglament.

Регламент работы торговой секции размещен по адресу: https://utp.sberbank-ast.ru/AP/Notice/1027/Instructions.

Инструкция по работе в торговой секции электронной площадки размещена по адресу: https://utp.sberbank-ast.ru/AP/Notice/652/Instructions.

Орган, уполномоченный на заключение договора аренды лесного участка: управление по экологии и природопользованию администрации города Перми: 614015, г. Пермь, ул. Советская, 22, телефон 8 (342) 212-55-49 (отдел лесов и ООПТ), почтовый адрес: 614015, г. Пермь, ул. Советская, 22, телефон 8 (342) 210-99-91, адрес электронной почты: uep@perm.permkrai.ru.

Сведения о лоте (предмете аукциона)

Лот № 1

Предмет аукциона	Право заключения договора аренды лесного участка, находящегося в муниципальной собственности
Сведения о предполагаемом к предоставлению в аренду лесном участке, находящемся в муниципальной собственности:	
Местоположение	Пермский край, г. Пермь, Пермское городское лесничество, Мотовилихинское участковое лесничество, квартал 26, часть выдела 44; адрес: Российская Федерация, Пермский край, городской округ Пермский, город Пермь, р-н Мотовилихинский, Мотовилихинское участковое лесничество, квартал № 26 (ч.44). Согласно Лесохозяйственному регламенту Пермского городского лесничества, утвержденному постановлением администрации города Перми от 25.04.2022 № 312, лесной участок расположен в защитных лесах (городские леса).

Площадь, га	0,8132
Границы лесного участка	Границы лесного участка указаны на схеме расположения проектируемого лесного участка согласно акту формирования лесного участка (приложение к проектной документации лесного участка, утвержденной приказом начальника управления по экологии и природопользованию администрации города Перми от 19.08.2024 № 059-33-01-03-о-79)
Кадастровый номер	59:01:0912010:245
Виды и параметры разрешенного использования лесов	Разрешенный вид использования лесов – осуществление рекреационной деятельности, в соответствии со статьей 41 Лесного кодекса Российской Федерации (далее – ЛК РФ) и Правилами использования лесов для осуществления рекреационной деятельности, утвержденными Приказом Минприроды России от 09.11.2020 № 908.
Права на лесной участок, ограничения этих прав:	
вид права	муниципальная собственность города Перми
обременения	Не имеют
ограничения	В соответствии с Лесохозяйственным регламентом Пермского городского лесничества, утвержденным Постановлением администрации города Перми от 25.04.2022 № 312; водоохранная зона малых рек впадающих в Воткинское водохранилище на территории Пермского края (Ручей без названия 7); зона с особыми условиями использования – приаэродромная территория аэродрома аэропорта Большое Савино
Сведения о подлежащих заготовке лесных ресурсах	Разрешена заготовка и сбор находящихся на арендуемых участках пищевых и недревесных лесных ресурсов, за исключением случаев, предусмотренных статьей п. 8 ст. 11 ЛК РФ
Начальная цена предмета аукциона, руб.	52 562,00
Величина повышения начальной цены предмета аукциона - «шаг аукциона» (5% начальной цены предмета аукциона), руб.	2 628,1
Форма заявки на участие в аукционе, порядок ее приема, адрес места её приема, дата и время начала и окончания приема заявок на участие аукционе	Форма заявки является Приложением 1 к документации об аукционе и размещена на сайтах www.torgi.gov.ru, www.gorodperm.ru (раздел Деятельность/ Муниципальная собственность/ Торговая площадка/Вид торгов Продажа и аренда лесных участков), а так же на электронной площадке. Подача заявки осуществляется заявителем, зарегистрированным в торговой секции, из личного кабинета посредством штатного интерфейса торговой секции отдельно по каждому лоту **с 28.12.2024 г. по 02.02.2025 г.** ежедневно с 9 час. 00 мин. (7:00 МСК) до 18 час. 00 мин. (16:00 МСК). Каждая заявка на участие в аукционе, поступившая в срок, указанный в извещении о проведении аукциона и в документации об аукционе, регистрируется оператором электронной площадки с указанием даты, времени её получения и порядкового номера заявки. **Адрес места приема заявок:** электронная площадка – универсальная торговая платформа АО «Сбербанк-АСТ», размещенная на сайте http://utp.sberbank-ast.ru в сети Интернет (торговая секция «Приватизация, аренда и продажа прав»)
Размер задатка (100 % начальной цены предмета аукциона), руб.	52 562,00

Срок аренды лесного участка	10 лет с даты государственной регистрации права аренды лесного участка
Срок, в течение которого по результатам аукциона должен быть заключен договор аренды лесного участка	Не ранее чем через десять дней со дня размещения информации о результатах аукциона на официальном сайте торгов. При этом договор с победителем аукциона заключается в течение десяти рабочих дней со дня подписания протокола аукциона.
Официальный сайт, на котором размещена документация об аукционе	www.torgi.gov.ru www.gorodperm.ru
Электронная площадка, на которой размещена документация об аукционе	http://utp.sberbank-ast.ru, торговая секция «Приватизация, аренда и продажа прав»
Участники аукциона	К участию в аукционе допускаются юридические лица и индивидуальные предприниматели

Проектная документация о местоположении, границах, площади и об иных количественных и качественных характеристиках лесного участка по лоту № 1 представлена в Приложении 2 к документации об аукционе.

Кадастровый паспорт/(выписка из ЕГРН) лесного участка представлен в Приложении 3 к документации об аукционе.

Сроки, время подачи заявок, рассмотрения заявок, проведения аукциона

Дата и время начала срока подачи заявок на участие в аукционе – 28.12.2024 в 9:00 по местному времени (7:00 МСК).

Дата и время окончания срока подачи заявок на участие в аукционе – 02.02.2025 в 18:00 по местному времени (16:00 МСК).

Дата окончания срока рассмотрения заявок на участие в аукционе (определение участников аукциона) – 03.02.2025.

Дата и время проведения аукциона (дата и время начала приема предложений от участников аукциона) – 04.02.2025 в 09:00 по местному времени (07:00 МСК).

Место проведения аукциона: электронная площадка – универсальная торговая платформа АО «Сбербанк-АСТ», размещенная на сайте http://utp.sberbank-ast.ru в сети Интернет (торговая секция «Приватизация, аренда и продажа прав»).

Размер задатка для участия в аукционе, порядок его внесения и возврата, реквизиты счета для перечисления задатка

Заявители, зарегистрированные на электронной площадке в установленном порядке (далее – участники аукциона), до подачи заявки на участие в аукционе (далее – заявка), осуществляют перечисление суммы задатка на участие в аукционе на банковские реквизиты Оператора, размещенные в открытой части торговой секции. В момент подачи заявки Оператор проверяет наличие денежной суммы в размере задатка на лицевом счете участника аукциона и осуществляет блокирование необходимой денежной суммы.

Задаток для участия в аукционе составляет 100 % начальной цены предмета аукциона. Размер задатка в извещении о проведении аукциона и документации об аукционе указан по каждому лоту.

Перечисление задатка для участия в аукционе и возврат задатка осуществляются с учетом особенностей, установленных регламентом электронной площадки.

Задаток перечисляется на реквизиты Оператора электронной площадки (http://utp.sberbank-ast.ru/AP/Notice/653/Requisites).

Банковские реквизиты счета для перечисления задатка:

ПОЛУЧАТЕЛЬ:

Наименование: АО «Сбербанк-АСТ»

ИНН: 7707308480

КПП: 770401001
Расчетный счет: 40702810300020038047
БАНК ПОЛУЧАТЕЛЯ:
Наименование банка: ПАО «СБЕРБАНК РОССИИ» Г. МОСКВА
БИК: 044525225
Корреспондентский счет: 30101810400000000225
В платёжном поручении в части «Назначение платежа» необходимо указать: Перечисление денежных средств в качестве задатка по лоту № ___, ИНН плательщика. НДС не облагается.
Срок внесения задатка, т.е. поступления суммы задатка на счет Оператора: с 28.12.2024 по 02.02.2025.
Задаток победителя аукциона, единственного заявителя или единственного участника аукциона засчитывается в счет исполнения обязательств по договору.

Порядок возврата задатка:

Оператор прекращает блокирование в отношении денежных средств участников аукциона, заблокированных в размере задатков на их лицевых счетах на электронной площадке после публикации протокола о результатах аукциона, за исключением победителя аукциона, единственного заявителя или единственного участника аукциона.
Организатор аукциона посредством штатного интерфейса торговой секции в установленные сроки формирует поручение Оператору о перечислении задатка победителя аукциона, единственного заявителя или единственного участника аукциона после формирования протокола о результатах аукциона на указанные в поручении банковские реквизиты.
При уклонении победителя аукциона, единственного заявителя или единственного участника аукциона от заключения договора аренды лесного участка внесенный ими задаток не возвращается.
В случае отказа в допуске к участию в аукционе в течение одного дня, следующего за днем размещения протокола приема заявок на участие в аукционе, Оператор прекращает блокирование в отношении денежных средств участников аукциона, заблокированных в размере задатка на лицевом счете.

Требования к участнику аукциона

Участниками аукциона могут быть юридические лица и индивидуальные предприниматели.
К участникам аукциона устанавливаются следующие требования:
не осуществление в отношении заявителя (юридического лица или индивидуального предпринимателя) процедур банкротства;
не нахождение заявителя – юридического лица в процессе ликвидации или прекращение заявителем-гражданином деятельности в качестве индивидуального предпринимателя;
не нахождение заявителя в реестре недобросовестных арендаторов лесных участков и покупателей лесных насаждений.

Перечень документов, которые должны быть предоставлены участником аукциона

Для участия в аукционе заявители подают заявку. Подача заявки осуществляется заявителем, зарегистрированным в торговой секции, из личного кабинета посредством штатного интерфейса торговой секции отдельно по каждому лоту в сроки, установленные извещением о проведении аукциона и документацией об аукционе.
Заявка подается в форме электронного документа, подписанного электронной подписью.
До окончания срока подачи заявок заявитель, подавший заявку, вправе изменить или отозвать ее. Отзыв и изменение заявки осуществляется заявителем из личного кабинета посредством штатного интерфейса торговой секции. Изменение заявки осуществляется путем отзыва ранее поданной и подачи новой заявки.
Заявка на участие в аукционе, поступившая по истечении срока приема заявок, возвращается заявителю в день ее поступления.
К заявке заявители прикладывают следующие документы:
юридические лица:
- выписку из Единого государственного реестра юридических лиц;
- документы, подтверждающие факт внесения задатка. Документами, подтверждающими факт внесения задатка заявителем, являются платежное поручение с отметкой кредитного учреждения об исполнении и выписка (выписки) с банковских счетов заявителя, подтверждающие факт перечисления суммы задатка на счет, указанный в извещении о проведении аукциона и документации об аукционе, а также факт списания указанной суммы со счета заявителя в полном объеме.

индивидуальные предприниматели:

- документы, подтверждающие факт внесения задатка. Документами, подтверждающими факт внесения задатка заявителем, являются платежное поручение с отметкой кредитного учреждения об исполнении и выписка (выписки) с банковских счетов заявителя, подтверждающие факт перечисления суммы задатка на счет, указанный в извещении о проведении аукциона и документации об аукционе, а также факт списания указанной суммы со счета заявителя в полном объеме.

Порядок проведения аукциона

Торговая сессия проводится путем последовательного повышения участниками аукциона начальной цены предмета аукциона на величину, равную величине «шага аукциона».

«Шаг аукциона» устанавливается Организатором аукциона в фиксированной сумме, составляющей 5% начальной цены предмета аукциона, и не изменяется в течение всего времени подачи предложений о цене.

Время для подачи предложений о цене предмета аукциона определяется в следующем порядке:

- время для подачи первого предложения о цене аукциона составляет 10 (десять) минут с момента начала аукциона;

- в случае поступления предложения о цене предмета аукциона, увеличивающего начальную цену предмета аукциона или текущее лучшее предложение о цене предмета аукциона, время для подачи предложений о цене продлевается на 10 (десять) минут с момента приема Оператором каждого из таких предложений.

Если в течение 10 (десяти) минут после предоставления лучшего текущего предложения о цене предмета аукциона не поступило следующее лучшее предложение о цене предмета аукциона, подача предложений о цене автоматически, при помощи программных и технических средств торговой секции завершается.

Если в течение времени для подачи первого предложения о цене предмета аукциона не поступает ни одного предложения о цене предмета аукциона, подача предложений о цене автоматически при помощи программных и технических средств торговой секции завершается.

Срок для подачи предложений о цене обновляется автоматически после улучшения текущего предложения о цене. Время срока подачи предложений отсчитывается с момента подачи последнего (лучшего) предложения (или с начала подачи предложений о цене), отображается в закрытой части электронной площадки как расчетное время окончания торгов, а также как время, оставшееся до окончания торгов в минутах.

В ходе проведения подачи предложений о цене предмета аукциона Оператор программными средствами электронной площадки обеспечивает отклонение предложения о цене предмета аукциона в момент его поступления и соответствующее уведомление участника аукциона, в случаях, если:

- предложение о цене предмета аукциона предоставлено до начала или по истечении установленного времени для подачи предложений о цене предмета аукциона;

- представленное предложение о цене предмета аукциона ниже начальной цены;

- представленное предложение о цене предмета аукциона равно нулю;

- представленное предложение о цене предмета аукциона не соответствует увеличению текущей цены на величину «шага аукциона»;

- предыдущее представленное данным участником аукциона предложение о цене предмета аукциона является лучшим текущим предложением о цене;

- представленное участником аукциона предложение о цене предмета аукциона меньше ранее представленных предложений.

Победителем аукциона признается участник аукциона, предложивший наиболее высокую цену предмета аукциона.

В течение пяти рабочих дней со дня подписания протокола о результатах аукциона организатор аукциона обязан возвратить задатки участникам аукциона, которые не стали победителями аукциона.

Оператор прекращает блокирование в отношении денежных средств участников аукциона, не сделавших предложения о цене в ходе торговой сессии по лоту, заблокированных в размере задатка на лицевом счете на электронной площадке не позднее одного дня, следующего за днем завершения торговой сессии, за исключением победителя аукциона, единственного заявителя или единственного участника аукциона.

Заключение о результатах общественных обсуждений
от «24» декабря 2024 г. № 30-урв

Настоящее заключение подготовлено департаментом градостроительства и архитектуры администрации города Перми на основании протокола общественных обсуждений от «23» декабря 2024 г. № 30-урв по проекту решения о предоставлении разрешения на условно разрешенный вид использования земельного участка с кадастровым номером 59:01:4410837:20 – «ремонт автомобилей (4.9.1.4)», расположенного в территориальной зоне обслуживания промышленности, торговли, складирования и мелкого производства (Ц-6) по ул. Космонавта Беляева, 19 в Индустриальном районе города Перми.

Количество участников общественных обсуждений, принявших участие в общественных обсуждениях, составило: 0 человек.

По результатам рассмотрения замечаний и предложений участников общественных обсуждений, постоянно проживающих на территории, в пределах которой проведены общественные обсуждения, установлено:

№	Содержание внесенных предложений/ замечаний	Выводы по результатам рассмотрения предложения, поступившего от участника общественных обсуждений	Аргументированные рекомендации организатора общественных обсуждений о целесообразности (нецелесообразности) учета внесенных предложений и замечаний
1	отсутствует		

По результатам рассмотрения замечаний и предложений иных участников общественных обсуждений установлено:

№	Содержание внесенных предложений/ замечаний	Выводы по результатам рассмотрения предложения, поступившего от участника общественных обсуждений	Аргументированные рекомендации организатора общественных обсуждений о целесообразности (нецелесообразности) учета внесенных предложений и замечаний
1	отсутствует		

Процедура общественных обсуждений соблюдена.

Норова Мария Викторовна,
начальник департамента градостроительства
и архитектуры администрации города Перми

Заключение о результатах общественных обсуждений
от «24» декабря 2024 г. № 40-дпт

Настоящее заключение подготовлено департаментом градостроительства и архитектуры администрации города Перми на основании протокола общественных обсуждений от «23» декабря 2024 г. № 40-дпт по проекту межевания территории, ограниченной зданием по ул. Попова, 2а, зданием по ул. Попова, 2б, ул. Окулова в Ленинском районе города Перми».

Количество участников общественных обсуждений, принявших участие в общественных обсуждениях, составило: 0 человек.

По результатам рассмотрения замечаний и предложений участников общественных обсуждений, постоянно проживающих на территории, в пределах которой проведены общественные обсуждения, установлено:

№	Содержание внесенных предложений/ замечаний	Выводы по результатам рассмотрения предложения, поступившего от участника общественных обсуждений	Аргументированные рекомендации организатора общественных обсуждений о целесообразности (нецелесообразности) учета внесенных предложений и замечаний
1	отсутствует		

По результатам рассмотрения замечаний и предложений иных участников общественных обсуждений установлено:

№	Содержание внесенных предложений/ замечаний	Выводы по результатам рассмотрения предложения, поступившего от участника общественных обсуждений	Аргументированные рекомендации организатора общественных обсуждений о целесообразности (нецелесообразности) учета внесенных предложений и замечаний
1	отсутствует		

Процедура общественных обсуждений соблюдена.

Норова Мария Викторовна,
начальник департамента градостроительства
и архитектуры администрации города Перми

Сообщение о технической ошибке

В «Официальном бюллетене органов местного самоуправления муниципального образования город Пермь» от **20.12.2024 № 96:**

на странице 341 номер «059-39-01-011-617» следует читать «059-39-01-01-617»;
на странице 342 номер «059-39-01-011-617» следует читать «059-39-01-01-617»;
на странице 345 номер «059-39-01-011-618» следует читать «059-39-01-01-618».

Проект

Пермская городская Дума VII созыва

Р Е Ш Е Н И Е

_____ №

О внесении изменений в Устав города Перми

На основании Федерального закона от 06.10.2003 № 131-ФЗ «Об общих принципах организации местного самоуправления в Российской Федерации», Устава города Перми

Пермская городская Дума **р е ш и л а:**

1. Внести в Устав города Перми, принятый решением Пермской городской Думы от 25.08.2015 № 150 (в редакции решений Пермской городской Думы от 26.06.2018 № 110, от 22.01.2019 № 8, от 24.09.2019 № 202, от 24.09.2019 № 203, от 26.01.2021 № 4, от 23.03.2021 № 69, от 26.10.2021 № 234, от 22.03.2022 № 58, от 26.04.2022 № 77, от 15.11.2022 № 252, от 27.06.2023 № 106, от 21.11.2023 № 232, от 26.03.2024 № 48, от 28.05.2024 № 85, от 19.11.2024 № 199), изменения:

1.1 пункт 16 статьи 11 после слов «Пермского края),» дополнить словами «организация предоставления допол-

нительного образования взрослых по дополнительным образовательным программам спортивной подготовки в муниципальных образовательных организациях,»;

1.2 пункт 1^1 статьи 13 дополнить абзацем следующего содержания:

«от 09.09.2024 № 344-ПК «О перераспределении отдельных полномочий между органами государственной власти Пермского края и органами местного самоуправления муниципальных образований Пермского края и о внесении изменений в Закон Пермского края «О бюджетном процессе в Пермском крае» – в области градостроительной деятельности и осуществления дорожной деятельности в части проектирования, строительства, реконструкции автомобильных дорог местного значения.».

2. Настоящее решение вступает в силу после государственной регистрации со дня его официального обнародования посредством официального опубликования в печатном средстве массовой информации «Официальный бюллетень органов местного самоуправления муниципального образования город Пермь», при этом действие положений пункта 16 статьи 11 Устава города Перми, принятого решением Пермской городской Думы от 25.08.2015 № 150 (в редакции настоящего решения Пермской городской Думы) распространяется на правоотношения, возникшие с 01.01.2023, действие подпункта 1.2 распространяется на правоотношения, возникшие с 01.01.2025.

3. Обнародовать настоящее решение посредством официального опубликования в печатном средстве массовой информации «Официальный бюллетень органов местного самоуправления муниципального образования город Пермь» после проведения его государственной регистрации в порядке, установленном Федеральным законом от 21.07.2005 № 97-ФЗ «О государственной регистрации уставов муниципальных образований», а также в сетевом издании «Официальный сайт муниципального образования город Пермь www.gorodperm.ru».

4. Контроль за исполнением настоящего решения возложить на комитет Пермской городской Думы по местному самоуправлению и регламенту.

Председатель Пермской городской Думы Д.В. Малютин

Глава города Перми Э.О. Соснин

УТВЕРЖДЕН
организационным комитетом по подготовке
и проведению публичных слушаний по
обсуждению проекта решения Пермской городской Думы
«О внесении изменений в Устав города Перми»
(протокол заседания от «18» декабря 2024 № 2)

Итоговый документ публичных слушаний по обсуждению проекта муниципального правового акта (вопроса)

Публичные слушания назначены: постановлением Главы города Перми от 20.11.2024 № 175 «О назначении публичных слушаний по обсуждению проекта решения Пермской городской Думы «О внесении изменений в Устав города Перми»

Тема публичных слушаний: обсуждение проекта решения Пермской городской Думы «О внесении изменений в Устав города Перми»

Дата проведения публичных слушаний: 11 декабря 2024 года

№ <*>	Ф.И.О. (наименование организации) участника публичных слушаний, внесшего Предложение <*>	Абзац, подпункт, пункт, статья <*>	Редакция проекта правового акта (вопроса), выносимого на публичные слушания <*>	Предлагаемая редакция <*>	Обоснование участника публичных слушаний, внесшего предложение <*>	Решение, принимаемое по результатам рассмотрения предложения, поступившего от участника публичных слушаний (принять/ отклонить) <**>	Мотивированное обоснование принятого решения по предложению <**>
1	2	3	4	5	6	7	8
I. Предложения, относящиеся к теме публичных слушаний							
1.1.	Эксперт публичных слушаний Сальникова Ирина Васильевна	пункт 3	«3. Настоящее решение вступает в силу после государственной регистрации со дня его официального обнародования посредством официального опубликования в печатном средстве массовой информации «Официальный бюллетень органов местного самоуправления муниципального образования город Пермь», при этом действие подпункта 1.3 распространяется на правоотношения, возникшие с 01.08.2024, действие подпункта 1.5.1 распространяется на правоотношения, возникшие с 19.08.2024.»	нет	Пунктом 1.3 проекта решения уточняются полномочия администрации города Перми в части разработки и утверждения схемы размещения рекламных конструкций на территории города Перми (далее - Схема). Полномочия по утверждению Схемы передано администрации города Перми на основании решения Пермской городской Думы от 25.06.2024 № 104 «О внесении изменений в Положение о порядке установки и эксплуатации рекламных конструкций на территории города Перми, утвержденное решением Пермской городской Думы от 27.01.2009 № 11, и о признании утратившими силу отдельных решений Пермской городской Думы в сфере рекламы». Указанное решение Пермской	Принять	Предложение принято в целях приведения пункта 3 проекта решения в соответствие с пунктом 4 решения Пермской городской Думы от 25.06.2024 № 104.

1	2	3	4	5	6	7	8
					городской Думы в части передачи полномочий вступило в силу со дня его официального обнародования посредством официального опубликования в печатном средстве массовой информации «Официальный бюллетень органов местного самоуправления муниципального образования город Пермь» от 05.07.2024 № 48. В связи с этим, пункт 3 проекта решения нуждается в соответствующей корректировке.		
1.2.	Эксперт публичных слушаний Харин Олег Владимирович	пункт 3	«3. Настоящее решение вступает в силу после государственной регистрации со дня его официального обнародования посредством официального опубликования в печатном средстве массовой информации «Официальный бюллетень органов местного самоуправления муниципального образования город Пермь», при этом действие подпункта 1.3 распространяется на правоотношения, возникшие с 01.08.2024, действие подпункта 1.5.1 распространяется на правоотношения, возникшие с 19.08.2024.».	В пункте 3 словосочетание «действие подпункта 1.3 распространяется на правоотношения, возникшие с 01.08.2024» следует заменить на словосочетание «действие подпункта 1.3 распространяется на правоотношения, возникшие с 05.07.2024».	Пунктом 3 проекта решения предлагается действие подпункта 1.3 проекта решения распространить на правоотношения, возникшие с 01.08.2024 года, при этом следует учесть, что передача полномочий от Пермской городской Думы к администрации города Перми в части утверждения схемы размещения рекламных конструкций на территории города Перми состоялась на основании решения Пермской городской думы от 25.06.2024 № 104 «О внесении изменений в Положение о порядке установки и эксплуатации рекламных конструкций на территории города Перми, утверждённое решением Пермской городской Думы от 27.01.2009 № 11, и о признании утратившими силу отдельных решений Пермской городской Думы в сфере рекламы», которое вступило в силу 05.07.2024 года.	принять	Предложение принято в целях приведения пункта 3 проекта решения в соответствие с пунктом 4 решения Пермской городской Думы от 25.06.2024 № 104.
II. Предложения, не относящиеся к теме публичных слушаний							
2.1.	Эксперт публичных слушаний Сальникова Ирина Васильевна	нет	нет	нет	В сентябре 2024 года принят Закон Пермского края от 09.09.2024 № 344-ПК «О перераспределении отдельных полномочий между органами государственной власти Пермского края и органами местного самоуправления муниципальных образований Пермского края и о		

1	2	3	4	5	6	7	8
					внесении изменений в Закон Пермского края «О бюджетном процессе в Пермском крае». Учитывая конструкцию статьи 13 Устава города Перми, а также срок вступления в силу указанного закона Пермского края (с 01 января 2025 года), предлагается дополнить проект решения соответствующими положениями.		
2.2.	Эксперт публичных слушаний Харин Олег Владимирович	нет	нет	1.6. пункт 1^1 статьи 13 дополнить абзацем «от 09.09.2024 № 344-ПК «О перераспределении отдельных полномочий между органами государственной власти Пермского края и органами местного самоуправления муниципальных образований Пермского края и о внесении изменений в Закон Пермского края «О бюджетном процессе в Пермском крае».	Данное предложение подготовлено с учетом конструкции статьи 13 Устава города Перми и принятого Закона Пермского края от 09.09.2024 № 344-ПК «О перераспределении отдельных полномочий между органами государственной власти Пермского края и органами местного самоуправления муниципальных образований Пермского края и о внесении изменений в Закон Пермского края «О бюджетном процессе в Пермском крае».		

<*> Графы 1-6 таблицы заполняются в соответствии с подпунктом 9.4.1. Положения о публичных слушаниях в городе Перми, утвержденного решением Пермской городской Думы от 22.02.2005 № 32 (далее - Положение).

<> Графы 7, 8 таблицы заполняются в соответствии с подпунктом 9.4.2. Положения, за исключением раздела 2 таблицы, в котором графы 7, 8 не заполняются**

Проект доработан
с учетом публичных слушаний,
проведенных 11.12.2024

Пермская городская Дума VII созыва

Р Е Ш Е Н И Е

О внесении изменений в Устав города Перми

На основании Федерального закона от 06.10.2003 № 131-ФЗ «Об общих принципах организации местного самоуправления в Российской Федерации», Устава города Перми

Пермская городская Дума **р е ш и л а:**

1. Внести в Устав города Перми, принятый решением Пермской городской Думы от 25.08.2015 № 150 (в редакции решений Пермской городской Думы от 26.06.2018 № 110, от 22.01.2019 № 8, от 24.09.2019 № 202, от 24.09.2019 № 203, от 26.01.2021 № 4, от 23.03.2021 № 69, от 26.10.2021 № 234, от 22.03.2022 № 58, от 26.04.2022 № 77, от 15.11.2022 № 252, от 27.06.2023 № 106, от 21.11.2023 № 232, от 26.03.2024 № 48, от 28.05.2024 № 85, от 19.11.2024 № 199), изменения:

1.1. в пункте 3 статьи 29^1 слова «, а также проведения их конкурсного отбора устанавливается» заменить словами «, проведения их конкурсного отбора, а также требования к инициативным проектам устанавливаются»;

1.2. в статье 38:

1.2.1 пункт 18 дополнить словами «, а также в межмуниципальном сотрудничестве в иных формах»;

1.2.2. пункт 54 признать утратившим силу;

1.3. подпункт 24 пункта 1 статьи 49 дополнить словами «, рекламных конструкций на территории города Перми»;

1.4. в пункте 2 статьи 63 слова «в соответствии с законодательством» заменить словами «в порядке, предусмотренном статьей 73 Федерального закона от 06.10.2003 № 131-ФЗ «Об общих принципах организации местного самоуправления в Российской Федерации»;

1.5. в статье 64:

1.5.1. пункт 1 дополнить подпунктом 3 следующего содержания:

«3) ненадлежащее исполнение или неисполнение Главой города Перми обязанностей по обеспечению осуществления органами местного самоуправления Пермского городского округа отдельных государственных полномочий, переданных органам местного самоуправления Пермского городского округа федеральными законами и (или) законами Пермского края.»;

1.5.2. в пункте 2 слова «в соответствии с законодательством» заменить словами «в порядке, предусмотренном статьей 74 Федерального закона от 06.10.2003 № 131-ФЗ «Об общих принципах организации местного самоуправления в Российской Федерации»».

2. Рекомендовать администрации города Перми до 01.09.2025 обеспечить приведение муниципальных правовых актов города Перми в соответствие настоящему решению.

3. Настоящее решение вступает в силу после государственной регистрации со дня его официального обнародования посредством официального опубликования в печатном средстве массовой информации «Официальный бюллетень органов местного самоуправления муниципального образования город Пермь», при этом действие подпункта 1.3 распространяется на правоотношения, возникшие с 05.07.2024, действие подпункта 1.5.1 распространяется на правоотношения, возникшие с 19.08.2024.

4. Обнародовать настоящее решение посредством официального опубликования в печатном средстве массовой информации «Официальный бюллетень органов местного самоуправления муниципального образования город Пермь» после проведения его государственной регистрации в порядке, установленном Федеральным законом от 21.07.2005 № 97-ФЗ «О государственной регистрации уставов муниципальных образований», а также в сетевом издании «Официальный сайт муниципального образования город Пермь www.gorodperm.ru».

5. Контроль за исполнением настоящего решения возложить на комитет Пермской городской Думы по местному самоуправлению и регламенту.

Председатель Пермской городской Думы Д.В. Малютин

Глава города Перми Э.О. Соснин

МИНИСТЕРСТВО СТРОИТЕЛЬСТВА ПЕРМСКОГО КРАЯ

ПРИКАЗ

24.12.2024 № 35-01-12-391

О принятии решения о комплексном развитии территории жилой застройки в микрорайоне «Комсомольский» в Дзержинском районе города Перми

В соответствии со статьями 65, 66, 67 Градостроительного кодекса Российской Федерации, частью 8 статьи 18 Федерального закона от 30 декабря 2020 г. № 494-ФЗ «О внесении изменений в Градостроительный кодекс Российской Федерации и отдельные законодательные акты Российской Федерации в целях обеспечения комплексного развития территорий», Законом Пермского края от 07 декабря 2020 г. № 603-ПК «О перераспределении отдельных полномочий в области градостроительной деятельности и земельных отношений между органами государственной власти Пермского края и органами местного самоуправления Пермского городского округа и о внесении изменений в Закон Пермского края «О градостроительной деятельности в Пермском крае», постановлением Правительства Пермского края от 18 февраля 2014 г. № 90-п «Об утверждении Положения о Министерстве строительства Пермского края», постановлением Правительства Пермского края от 15 июня 2021 г. № 410-п «Об утверждении Порядка реализации решения о комплексном развитии территории в Пермском крае, Порядка согласования проектов решений о комплексном развитии территории жилой и нежилой застройки, подготовленных главой местной администрации муниципального образования Пермского края, Порядка заключения договоров о комплексном развитии территории, заключаемых органами местного самоуправления с правообладателями земельных участков и (или) расположенных на них объектов недвижимого имущества»,

ПРИКАЗЫВАЮ:

1. Осуществить комплексное развитие территории жилой застройки в микрорайоне «Комсомольский» в Дзержинском районе города Перми

(далее – комплексное развитие, территория жилой застройки) общей площадью 22,16 га.

2. Установить, что:

2.1. предельный срок реализации решения о комплексном развитии территории жилой застройки составляет 15 лет с даты заключения договора о комплексном развитии территории жилой застройки;

2.2. сведения о местоположении и границах территории жилой застройки, подлежащей комплексному развитию, приведены в приложении 1 к настоящему приказу;

2.3. перечень земельных участков и объектов капитального строительства, расположенных в границах территории жилой застройки, подлежащей комплексному развитию, в том числе перечень объектов капитального строительства, подлежащих сносу или реконструкции, включая многоквартирные дома, приведены в приложении 2 к настоящему приказу;

2.4. основные виды разрешенного использования земельных участков и объектов капитального строительства, которые могут быть выбраны при реализации решения о комплексном развитии территории жилой застройки, предельные параметры разрешенного строительства, реконструкции объектов капитального строительства в границах территории жилой застройки, подлежащей комплексному развитию, приведены в приложении 3 к настоящему приказ;

2.5. реализация решения о комплексном развитии территории жилой застройки осуществляется лицом, с которым заключен договор о комплексном развитии территории жилой застройки, определенным в результате проведения торгов.

2.6. сведения о размещении объектов недвижимого имущества, создаваемых (предоставляемых) взамен объектов недвижимого имущества, подлежащих сносу и находящихся в собственности Российской Федерации, муниципальной собственности города Перми, расположенных на земельных участках в границах территории, подлежащей комплексному развитию, и необходимых для целей, перечисленных в подпункте «и» пункта 3 Правил согласования включения в границы территории, в отношении которой решение о ее комплексном развитии принимается высшим исполнительным органом субъекта Российской Федерации или главой местной администрации муниципального образования, земельных участков и (или) расположенных на них объектов недвижимого имущества, находящихся в собственности Российской Федерации, субъектов Российской Федерации, муниципальной собственности, утвержденных постановлением Правительства Российской Федерации от 17 мая 2017 г. № 579, приведены в приложении 4 к настоящему приказу.

Условия и особенности, в том числе, предельные сроки создания и (или) предоставления объектов недвижимого имущества, предусмотреть в проекте договора о комплексном развитии территории по согласованию с собственником и правообладателем объектов недвижимого имущества.

3. Заместителю министра, начальнику управления жилищной политики Министерства строительства Пермского края обеспечить принятие решения о проведении торгов на право заключения договора о комплексном развитии территории жилой застройки в форме аукциона.

4. Организационно-правовому управлению Министерства строительства Пермского края обеспечить опубликование настоящего приказа в порядке, установленном для официального опубликования правовых актов, иной официальной информации.

5. Контроль за исполнением приказа оставляю за собой.

Министр строительства
Пермского края А.Р. Габдрахманов

Приложение 1
к приказу
Министерства
строительства Пермского края
от 24.12.2024 № 35-01-12-391

СВЕДЕНИЯ

о местоположении и границах территории жилой застройки в микрорайоне «Комсомольский» в Дзержинском районе города Перми, подлежащей комплексному развитию

Каталог координат поворотных точек границ территории жилой застройки в микрорайоне «Комсомольский» в Дзержинском районе города Перми (система координат МСК-59)

Номер поворотной точки	Координата X	Координата Y
1	2	3
1	521565,35	2223622,17
2	521548,26	2223663,20
3	521529,32	2223706,85
4	521526,16	2223713,96
5	521509,06	2223753,47
6	521497,58	2223780,05
7	521490,20	2223797,17
8	521470,93	2223842,10
9	521450,24	2223832,74
10	521443,92	2223846,87
11	521426,79	2223839,41
12	521404,96	2223829,91
13	521403,49	2223833,29
14	521380,85	2223823,53
15	521336,22	2223804,29
16	521298,10	2223787,84
17	521257,59	2223881,71
18	521256,08	2223885,20
19	521236,28	2223928,48
20	521274,02	2223944,80
21	521275,19	2223945,30
22	521255,84	2223990,85
23	521282,80	2224002,62
24	521274,76	2224021,05
25	521309,60	2224036,20
26	521317,53	2224017,69
27	521320,84	2224019,12
28	521327,96	2224002,71
29	521336,17	2224006,26
30	521346,22	2223983,08
31	521350,71	2223972,72
32	521352,97	2223967,49
33	521368,50	2223931,63
34	521362,11	2223928,86
35	521363,38	2223925,90
36	521423,21	2223952,22
37	521423,65	2223952,38
38	521422,99	2223953,94
39	521407,16	2223990,90
40	521390,77	2224030,10
41	521375,52	2224065,64
42	521364,60	2224086,64
43	521344,54	2224132,88
44	521344,66	2224132,93
45	521324,31	2224179,59
46	521318,52	2224192,92
47	521294,65	2224229,71
48	521292,82	2224232,54

49	521269,71	2224268,16
50	521241,70	2224262,17
51	521239,09	2224261,62
52	521188,80	2224250,82
53	521182,95	2224249,56
54	521129,76	2224238,13
55	521115,00	2224234,97
56	521106,71	2224230,55
57	521104,93	2224234,65
58	521091,61	2224230,00
59	521090,13	2224233,18
60	521082,49	2224231,76
61	521093,09	2224207,65
62	521126,52	2224131,22
63	521145,81	2224087,64
64	521165,32	2224042,47
65	521132,39	2224030,87
66	521124,76	2224031,31
67	521119,98	2224029,43
68	521120,84	2224027,32
69	521090,10	2224013,93
70	521088,27	2224013,14
71	521084,24	2224011,38
72	521083,55	2224013,10
73	521078,96	2224011,34
74	521068,54	2224007,34
75	521054,10	2224001,80
76	521062,03	2223978,13
77	521060,65	2223977,53
78	521068,78	2223958,08
79	521049,33	2223949,99
80	521049,83	2223944,34
81	521048,58	2223942,01
82	521021,87	2223927,47
83	521017,46	2223925,67
84	520996,38	2223917,07
85	520998,37	2223912,46
86	521225,28	2223389,27
87	521247,21	2223397,78
88	521287,02	2223414,65
89	521331,47	2223433,47
90	521373,35	2223451,22
91	521415,14	2223468,94
92	521432,19	2223477,15
93	521453,76	2223486,52
94	521443,74	2223508,87
95	521447,61	2223510,55
96	521451,08	2223512,06
97	521452,28	2223514,90
98	521444,87	2223530,76
99	521450,45	2223533,33
100	521442,80	2223549,35
101	521426,68	2223586,77
102	521392,56	2223572,76

103	521374,43	2223614,31
104	521355,89	2223653,58
105	521418,21	2223680,97
106	521425,04	2223664,24
107	521425,64	2223663,40
108	521430,22	2223665,38
109	521429,52	2223667,01
110	521431,54	2223667,88
111	521432,24	2223666,25
112	521435,89	2223667,83
113	521434,29	2223671,52
114	521438,08	2223673,15
115	521433,74	2223683,97
116	521455,68	2223693,20
117	521459,27	2223684,59
118	521469,19	2223689,03
119	521473,87	2223678,77
120	521474,48	2223677,56
121	521481,86	2223660,70
122	521480,71	2223660,27
123	521449,06	2223648,65
124	521447,78	2223651,56
125	521433,21	2223644,55
126	521427,95	2223642,40
127	521430,52	2223637,69
128	521448,86	2223595,67
129	521445,31	2223594,43
130	521448,07	2223592,13
131	521499,60	2223613,65
132	521507,25	2223596,67
133	521509,41	2223597,78
134	521512,92	2223599,31
1	521565,35	2223622,17
135	521226,30	2223902,70
136	521206,97	2223947,11
137	521168,85	2223930,50
138	521167,33	2223922,59
139	521183,24	2223884,02
135	521226,30	2223902,70
140	521151,99	2223939,47
141	521152,63	2223944,59
142	521155,49	2223946,48
143	521157,59	2223951,69
144	521150,89	2223966,88
145	521104,11	2223946,60
146	521121,26	2223903,52
147	521121,77	2223903,72
148	521140,23	2223911,38
149	521161,32	2223920,11
140	521151,99	2223939,47
150	521078,49	2223889,26

151	521075,89	2223894,79
152	521075,34	2223894,54
153	521068,77	2223908,36
154	521066,06	2223914,50
155	521058,73	2223911,50
156	521057,09	2223915,25
157	521052,73	2223925,55
158	521052,32	2223926,47
159	521044,20	2223922,87
160	521039,82	2223920,89
161	521027,65	2223915,69
162	521025,25	2223912,81
163	521038,94	2223881,11
164	521039,21	2223881,21
165	521042,08	2223882,43
166	521043,71	2223878,60
167	521055,32	2223883,84
168	521057,23	2223879,34
169	521066,39	2223883,58
170	521072,02	2223886,22
150	521078,49	2223889,26
171	521234,00	2224034,04
172	521221,02	2224062,06
173	521216,34	2224074,73
174	521198,54	2224117,78
175	521197,24	2224120,91
176	521215,91	2224128,98
177	521226,86	2224133,01
178	521227,75	2224133,34
179	521235,94	2224136,36
180	521214,07	2224179,50
181	521212,79	2224182,29
182	521205,96	2224179,27
183	521200,71	2224191,35
184	521172,83	2224179,93
185	521178,62	2224165,94
186	521141,52	2224149,98
187	521143,56	2224145,27
188	521162,05	2224101,90
189	521199,12	2224014,92
190	521232,22	2224030,03
191	521231,31	2224032,73
171	521234,00	2224034,04

Приложение 2
к приказу
Министерства
строительства Пермского края
от 24.12.2024 № 35-01-12-391

ПЕРЕЧЕНЬ

земельных участков и объектов капитального строительства, расположенных в границах территории жилой застройки в микрорайоне «Комсомольский» в Дзержинском районе города Перми, подлежащей комплексному развитию, в том числе перечень объектов капитального строительства, подлежащих сносу или реконструкции, включая многоквартирные дома

Раздел I. Перечень земельных участков и расположенных в границах указанных земельных участков объектов капитального строительства*

№ п/п	Адрес	Кадастровый номер земельного участка	Кадастровый номер объекта капитального строительства, расположенного в границах земельного участка	Назначение/наименование объекта капитального строительства*
1	г. Пермь, ул. Генерала Наумова, 8	59:01:0000000:593(ЕЗП)	59:01:1713475:11	Здание
2	г. Пермь, ул. Генерала Наумова, 8	59:01:1713475:6 (входит в ЕЗП 59:01:0000000:593)	59:01:1713475:11	Здание
3	г. Пермь, ул. Генерала Наумова, 8	59:01:1713476:28 (входит в ЕЗП 59:01:0000000:593)	59:01:1713475:11	Здание
4	г. Пермь, ул. Генерала Наумова, 10	59:01:1713476:4	59:01:1713476:32	Здание столовой
			59:01:0000000:48149	Технологический комплекс «Сети канализации правого береги г. Перми»
			59:01:0000000:51394	Телефонная канализация АТС-13
5	г. Пермь, ул. Машинистов, 22	59:01:1713476:470	59:01:1713476:186	Газопровод
			59:01:1713476:38	Многоквартирный дом (Здание (многоквартирный дом) признано аварийным и подлежащим сносу или реконструкции
			59:01:0000000:47732	Сооружение. (Электросетевой комплекс (ЭСК) «Подстанция 110/35/6 кВ «Окуловская с линиями

№ п/п	Адрес	Кадастровый номер земельного участка	Кадастровый номер объекта капитального строительства, расположенного в границах земельного участка	Назначение/наименование объекта капитального строительства*
				электропередачи»)
			59:01:0000000:48149	Технологический комплекс «Сети канализации правого береги г. Перми»
			59:01:0000000:51394	Телефонная канализация АТС-13
6	г. Пермь, ул. Машинистов, 22, участок №1	59:01:1713476:25	59:01:0000000:48149	Технологический комплекс «Сети канализации правого береги г. Перми»
7	г. Пермь, ул. Генерала Наумова	59:01:1713476:469	59:01:0000000:49511	Здание (гараж-бокс)
8	г. Пермь, ул. Генерала Наумова, индивидуальный гараж-бокс № 1	59:01:1713476:475	59:01:1713476:285	Гараж
9	г. Пермь, ул. Генерала Наумова	59:01:1713476:474	59:01:0000000:49497	Гараж-бокс
10	г. Пермь, ул. Машинистов (до пересечения с ул. Генерала Наумова и ул. Сортировочной 1-й)	59:01:1713476:473	59:01:0000000:47732	Сооружение. (Электросетевой комплекс (ЭСК) «Подстанция 110/35/6 кВ «Окуловская с линиями электропередачи»)
			59:01:0000000:51394	Телефонная канализация АТС-13
			59:01:0000000:48149	Технологический комплекс «Сети канализации правого береги г. Перми»
			59:01:0000000:14519	проезд по ул. Машинистов
11	г. Пермь, ул. Генерала Наумова, 12	59:01:1713476:302	-	-
12	г. Пермь, ул. Ветлужская, 16а	59:01:1713479:3	59:01:0000000:47732	Сооружение. (Электросетевой комплекс (ЭСК) «Подстанция 110/35/6 кВ «Окуловская с линиями электропередачи»)
			59:01:1713479:359	Здание общежития (Здание (многоквартирный дом) признано аварийным и подлежащим сносу или реконструкции
			59:01:1713479:43	Здание общежития. Здание признано аварийным и подлежащим сносу или реконструкции
			59:01:0000000:51668	Газопровод низкого давления
			59:01:0000000:48149	Технологический комплекс «Сети канализации правого береги г. Перми»

№ п/п	Адрес	Кадастровый номер земельного участка	Кадастровый номер объекта капитального строительства, расположенного в границах земельного участка	Назначение/наименование объекта капитального строительства*
			59:01:0000000:51394	Телефонная канализация АТС-13
13	г. Пермь, ул. Ветлужская, 22	59:01:1713479:588	59:01:1713493:56	Сеть холодного водоснабжения (лит.Св) от ВК-62 до ж.д.№22, от ВК-61 (сущ.) до ВК-62
			59:01:0000000:47732	Сооружение. (Электросетевой комплекс (ЭСК) «Подстанция 110/35/6 кВ «Окуловская с линиями электропередачи»)
			59:01:1713479:56	Многоквартирный дом
			59:01:0000000:51668	Газопровод низкого давления
			59:01:0000000:48149	Технологический комплекс «Сети канализации правого береги г. Перми»
			59:01:0000000:51394	Телефонная канализация АТС-13
14	г. Пермь, ул. Генерала Наумова, 20	59:01:1713479:4	59:01:1713479:44	Жилой дом (Здание (многоквартирный дом)) признано аварийным и подлежащим сносу или реконструкции
			59:01:1713479:351	Тепловая трасса и сеть горячего водоснабжения (тепловая трасса по улице Генерала Наумова, 20)
			59:01:1713479:352	Сеть электроснабжения от оп.№1 до ж.д.№20 по ул. Генерала Наумова, инв.№ 6152, лит. Сэ
15	г. Пермь, ул. Генерала Наумова, 18	59:01:1713479:6	59:01:1713479:47	Жилой дом. Здание (многоквартирный дом) признано аварийным и подлежащим сносу или реконструкции
			59:01:0000000:51668	Газопровод низкого давления
			59:01:0000000:48149	Технологический комплекс «Сети канализации правого береги г. Перми»
			59:01:0000000:51394	Телефонная канализация АТС-13
16	г. Пермь, ул. Генерала Наумова, 16	59:01:1713479:7	59:01:1713479:38	Здание гаража
			59:01:1713479:48	Здание магазина
			59:01:0000000:47732	Сооружение. (Электросетевой комплекс (ЭСК) «Подстанция 110/35/6 кВ «Окуловская с линиями электропередачи»)
			59:01:1713104:126	Здание магазина «Булочная»
			59:01:1713104:127	Здание склада
			59:01:1713104:128	Здание киоска

№ п/п	Адрес	Кадастровый номер земельного участка	Кадастровый номер объекта капитального строительства, расположенного в границах земельного участка	Назначение/наименование объекта капитального строительства*
			59:01:1713104:131	Здание склада
			59:01:1713104:132	Здание склада
			59:01:0000000:51394	Телефонная канализация АТС-13
17	г. Пермь, ул. Генерала Наумова, 16	59:01:1713479:11	59:01:0000000:47732	Сооружение. (Электросетевой комплекс (ЭСК) «Подстанция 110/35/6 кВ «Окуловская с линиями электропередачи»)
18	г. Пермь, ул. Генерала Наумова, 16	59:01:1713479:20	59:01:0000000:47732	Сооружение. (Электросетевой комплекс (ЭСК) «Подстанция 110/35/6 кВ «Окуловская с линиями электропередачи»)
19	г. Пермь, ул. Генерала Наумова, 16	59:01:1713479:21	-	-
20	г. Пермь, ул. Генерала Наумова, 16	59:01:1713479:23	59:01:0000000:47732	Сооружение. (Электросетевой комплекс (ЭСК) «Подстанция 110/35/6 кВ «Окуловская с линиями электропередачи»)
21	г. Пермь, ул. Машинистов, 27	59:01:1713479:443	59:01:0000000:47732	Сооружение. (Электросетевой комплекс (ЭСК) «Подстанция 110/35/6 кВ «Окуловская с линиями электропередачи»)
			59:01:1713479:24	Магазин
			59:01:0000000:48149	Технологический комплекс «Сети канализации правого береги г. Перми»
			59:01:1713479:341	Здание кожно-венерологического отделения
22	г. Пермь, ул. Сортировочная, 13	59:01:1713479:587	59:01:0000000:47732	Сооружение. (Электросетевой комплекс (ЭСК) «Подстанция 110/35/6 кВ «Окуловская с линиями электропередачи»)
			59:01:1713479:387	Газопровод низкого давления
			59:01:0000000:48149	Технологический комплекс «Сети канализации правого береги г. Перми»
			59:01:0000000:1380	Жилой дом
23	г. Пермь, ул. Ветлужская, 14	59:01:1713479:5	59:01:1713479:45	Жилой дом
24	г. Пермь, ул. Ветлужская, 16	59:01:1713479:589	59:01:1713479:355	Тепловая сеть
			59:01:0000000:77992	Сооружение связи. Волоконно-оптической линии связи «Ижевск-Пермь»

№ п/п	Адрес	Кадастровый номер земельного участка	Кадастровый номер объекта капитального строительства, расположенного в границах земельного участка	Назначение/наименование объекта капитального строительства*
			59:01:0000000:47732	Сооружение. (Электросетевой комплекс (ЭСК) «Подстанция 110/35/6 кВ «Окуловская с линиями электропередачи»)
			59:01:0000000:51668	Газопровод низкого давления
			59:01:1713479:49	Жилой дом. Здание (многоквартирный дом) признано аварийным и подлежащим сносу или реконструкции
			59:01:0000000:48149	Технологический комплекс «Сети канализации правого береги г. Перми»
			59:01:0000000:51394	Телефонная канализация АТС-13
25	г. Пермь, ул. Ветлужская	59:01:1713479:590	59:01:1713479:45	Жилой дом
			59:01:1713479:387	Газопровод низкого давления
			59:01:0000000:51668	Газопровод низкого давления
			59:01:0000000:77992	Сооружение связи. Волоконно-оптической линии связи «Ижевск-Пермь»
			59:01:0000000:48149	Технологический комплекс «Сети канализации правого береги г. Перми»
			59:01:0000000:51394	Телефонная канализация АТС-13
26	г. Пермь, ул. Машинистов	59:01:1713479:592	59:01:1713479:37	Многоквартирный дом
			59:01:1713479:340	Тепловая сеть
			59:01:0000000:48149	Технологический комплекс «Сети канализации правого береги г. Перми»
			59:01:1713479:387	Газопровод низкого давления
27	г. Пермь, ул. Сортировочная	59:01:1713479:594	59:01:0000000:1381	Жилой дом. Здание (многоквартирный дом) признано аварийным и подлежащим сносу или реконструкции
			59:01:0000000:94631	Сеть водоотведения
28	г. Пермь, ул. Лепешинской и Машинистов, д. 14/38	59:01:1713490:806	59:01:1713490:53	Жилой дом
			59:01:0000000:47732	Сооружение. (Электросетевой комплекс (ЭСК) «Подстанция 110/35/6 кВ «Окуловская с линиями электропередачи»)
			59:01:0000000:14512	Воздушная линия 0.4 кВ
			59:01:0000000:51668	Газопровод низкого давления

№ п/п	Адрес	Кадастровый номер земельного участка	Кадастровый номер объекта капитального строительства, расположенного в границах земельного участка	Назначение/наименование объекта капитального строительства*
			59:01:0000000:48149	Технологический комплекс «Сети канализации правого береги г. Перми»
			59:01:0000000:51394	Телефонная канализация АТС-13
29	г. Пермь, ул. Машинистов, 36	59:01:1713490:800	59:01:1713490:64	Многоквартирный дом
			59:01:0000000:47732	Сооружение. (Электросетевой комплекс (ЭСК) «Подстанция 110/35/6 кВ «Окуловская с линиями электропередачи»)
			59:01:0000000:14512	Воздушная линия 0.4 кВ
			59:01:1713490:423	Газопровод низкого давления
			59:01:0000000:48149	Технологический комплекс «Сети канализации правого береги г. Перми»
			59:01:0000000:51394	Телефонная канализация АТС-13
30	г. Пермь, ул. Машинистов, 32	59:01:1713490:798	59:01:1713490:63	Жилой дом Здание (многоквартирный дом)
			59:01:0000000:47732	Сооружение. (Электросетевой комплекс (ЭСК) «Подстанция 110/35/6 кВ «Окуловская с линиями электропередачи»)
			59:01:0000000:14512	Воздушная линия 0,4 кВ
			59:01:0000000:48149	Технологический комплекс «Сети канализации правого береги г. Перми»
			59:01:0000000:51394	Телефонная канализация АТС-13
31	г. Пермь, ул. Машинистов, 30	59:01:1713490:797	59:01:1713490:61	Жилой дом (Здание (многоквартирный дом) признано аварийным и подлежащим сносу или реконструкции
			59:01:0000000:47732	Сооружение. (Электросетевой комплекс (ЭСК) «Подстанция 110/35/6 кВ «Окуловская с линиями электропередачи»)
			59:01:0000000:48149	Технологический комплекс «Сети канализации правого береги г. Перми»
			59:01:0000000:51394	Телефонная канализация АТС-13
32	г. Пермь, ул. Машинистов 30а	59:01:1713490:799	59:01:1713490:62	Жилой дом Здание (многоквартирный дом) признано аварийным и подлежащим сносу или реконструкции
			59:01:0000000:47732	Сооружение. (Электросетевой комплекс (ЭСК)

№ п/п	Адрес	Кадастровый номер земельного участка	Кадастровый номер объекта капитального строительства, расположенного в границах земельного участка	Назначение/наименование объекта капитального строительства*
				«Подстанция 110/35/6 кВ «Окуловская с линиями электропередачи»)
			59:01:0000000:89343	Тепловые сети
			59:01:0000000:51668	Газопровод низкого давления
			59:01:0000000:48149	Технологический комплекс «Сети канализации правого береги г. Перми»
			59:01:0000000:51394	Телефонная канализация АТС-13
33	г. Пермь, ул. Генерала Наумова, 13	59:01:1713490:802	59:01:1713490:68	Жилой дом Здание (многоквартирный дом) признано аварийным и подлежащим сносу или реконструкции
			59:01:0000000:47732	Сооружение. (Электросетевой комплекс (ЭСК) «Подстанция 110/35/6 кВ «Окуловская с линиями электропередачи»)
			59:01:0000000:48149	Технологический комплекс «Сети канализации правого береги г. Перми»
			59:01:0000000:51394	Телефонная канализация АТС-13
34	г. Пермь, ул. Генерала Наумова, 9	59:01:1713490:28	59:01:1713490:45	Общежитие Здание (многоквартирный дом) признано аварийным и подлежащим сносу или реконструкции
			59:01:0000000:47732	Сооружение. (Электросетевой комплекс (ЭСК) «Подстанция 110/35/6 кВ «Окуловская с линиями электропередачи»)
			59:01:0000000:48149	Технологический комплекс «Сети канализации правого береги г. Перми»
			59:01:0000000:51394	Телефонная канализация АТС-13
35	г. Пермь, ул. Генерала Наумова, 3	59:01:1713490:803	59:01:1713490:74	Жилой дом
			59:01:0000000:47732	Сооружение. (Электросетевой комплекс (ЭСК) «Подстанция 110/35/6 кВ «Окуловская с линиями электропередачи»)
			59:01:0000000:48149	Технологический комплекс «Сети канализации правого береги г. Перми»

№ п/п	Адрес	Кадастровый номер земельного участка	Кадастровый номер объекта капитального строительства, расположенного в границах земельного участка	Назначение/наименование объекта капитального строительства*
			59:01:1713490:431	Тепловая трасса и сеть горячего водоснабжения (тепловая трасса по ул. Г. Наумова,3)
36	г. Пермь, ул. Генерала Наумова, 5	59:01:1713490:680	59:01:1713490:657	Пожарный водоем
			59:01:0000000:47732	Сооружение. (Электросетевой комплекс (ЭСК) «Подстанция 110/35/6 кВ «Окуловская с линиями электропередачи»)
			59:01:1713490:43	Жилой дом (Здание (многоквартирный дом) признано аварийным и подлежащим сносу или реконструкции
			59:01:0000000:48149	Технологический комплекс «Сети канализации правого береги г. Перми»
			59:01:0000000:51394	Телефонная канализация АТС-13
37	г. Пермь, ул. Генерала Наумова, 7	59:01:1713490:658	59:01:1713490:457	Общежитие Здание (многоквартирный дом) признано аварийным и подлежащим сносу или реконструкции
			59:01:0000000:51394	Телефонная канализация АТС-13
38	г. Пермь, ул. Генерала Наумова, 7а	59:01:1713490:29	59:01:1713490:39	Здание
			59:01:1713490:677	Сеть канализации (лит.Ск)
			59:01:0000000:51668	Газопровод низкого давления
39	г. Пермь, ул. Кочегаров, 25	59:01:1713490:804	59:01:1713490:47	Жилой дом Жилой дом Здание (многоквартирный дом) признано аварийным и подлежащим сносу или реконструкции
			59:01:0000000:47732	Сооружение. (Электросетевой комплекс (ЭСК) «Подстанция 110/35/6 кВ «Окуловская с линиями электропередачи»)
			59:01:0000000:48149	Технологический комплекс «Сети канализации правого береги г. Перми»
			59:01:0000000:51394	Телефонная канализация АТС-13
40	г. Пермь, ул. Кочегаров, 27	59:01:1713490:805	59:01:1713490:48	Многоквартирный жилой дом (Здание (многоквартирный дом) признано аварийным и подлежащим сносу или реконструкции
			59:01:0000000:47732	Сооружение. (Электросетевой комплекс (ЭСК)

№ п/п	Адрес	Кадастровый номер земельного участка	Кадастровый номер объекта капитального строительства, расположенного в границах земельного участка	Назначение/наименование объекта капитального строительства*
				«Подстанция 110/35/6 кВ «Окуловская с линиями электропередачи»)
			59:01:0000000:51668	Газопровод низкого давления
			59:01:0000000:48149	Технологический комплекс «Сети канализации правого береги г. Перми»
			59:01:0000000:51394	Телефонная канализация АТС-13
41	г. Пермь, ул. Кочегаров, 29	59:01:1713490:35	59:01:1713490:49	Многоквартирный дом (Здание (многоквартирный дом) признано аварийным и подлежащим сносу или реконструкции
42	г. Пермь, ул. Кочегаров	59:01:1713490:796	59:01:1713490:677	Сеть канализации (лит.Ск)
			59:01:0000000:47732	Сооружение. (Электросетевой комплекс (ЭСК) «Подстанция 110/35/6 кВ «Окуловская с линиями электропередачи»)
43	г. Пермь, ул. Кочегаров	59:01:1713490:795	59:01:0000000:47732	Сооружение. (Электросетевой комплекс (ЭСК) «Подстанция 110/35/6 кВ «Окуловская с линиями электропередачи»)
			59:01:1713491:206	Сеть холодного водоснабжения (лит.Св) от ВК-37 (сущ) до ж.д.№33
			59:01:1713491:207	Сеть канализации от КК-237 до КК-279(сущ)
			59:01:0000000:51668	Газопровод низкого давления
			59:01:0000000:48149	Технологический комплекс «Сети канализации правого береги г. Перми»
			59:01:0000000:51394	Телефонная канализация АТС-13
44	г. Пермь, ул. Кочегаров, 31	59:01:1713490:679	59:01:1713490:50	Многоквартирный дом/Здание(строение)
			59:01:0000000:47732	Сооружение. (Электросетевой комплекс (ЭСК) «Подстанция 110/35/6 кВ «Окуловская с линиями электропередачи»)
			59:01:1713490:676	Сеть водопровода (лит.Св)
			59:01:0000000:48149	Технологический комплекс «Сети канализации правого береги г. Перми»
			59:01:0000000:51668	Газопровод низкого давления
45	г. Пермь, ул. Лепешинской, д. 4	59:01:1713490:671	59:01:1713490:41	Жилой дом (Здание (многоквартирный дом) признано аварийным и подлежащим сносу или

№ п/п	Адрес	Кадастровый номер земельного участка	Кадастровый номер объекта капитального строительства, расположенного в границах земельного участка	Назначение/наименование объекта капитального строительства*
				реконструкции
			59:01:0000000:47732	Сооружение. (Электросетевой комплекс (ЭСК) «Подстанция 110/35/6 кВ «Окуловская с линиями электропередачи»)
			59:01:1713490:677	Сеть канализации (лит.Ск)
			59:01:0000000:92459	Сеть горячего водоснабжения
			59:01:0000000:51668	Газопровод низкого давления
			59:01:0000000:48149	Технологический комплекс «Сети канализации правого береги г. Перми»
			59:01:0000000:51394	Телефонная канализация АТС-13
46	г. Пермь, ул. Лепешинской, 6, 8	59:01:1713490:14	59:01:1713490:58	Здание общежития (Здание (многоквартирный дом) признано аварийным и подлежащим сносу или реконструкции
			59:01:1713490:435	Здание общежития
			59:01:1713490:676	Сеть водопровода (лит.Св)
			59:01:1713490:677	Сеть канализации (лит.Ск)
			59:01:0000000:47732	Сооружение. (Электросетевой комплекс (ЭСК) «Подстанция 110/35/6 кВ «Окуловская с линиями электропередачи»)
			59:01:0000000:48149	Технологический комплекс «Сети канализации правого береги г. Перми»
			59:01:1713490:59	Здание общежития (Здание (многоквартирный дом) признано аварийным и подлежащим сносу или реконструкции
			59:01:0000000:51394	Телефонная канализация АТС-13
47	г. Пермь, ул. Лепешинской, д. 10	59:01:1713490:15	59:01:1713490:38	Здание общежития (Здание (многоквартирный дом) признано аварийным и подлежащим сносу или реконструкции
			59:01:0000000:49657	Сооружение. (Электросетевой комплекс (ЭСК) Подстанция 35/6 кВ «Пролетарская» с линиями электропередачи)
			59:01:0000000:48149	Технологический комплекс «Сети канализации правого береги г. Перми»

№ п/п	Адрес	Кадастровый номер земельного участка	Кадастровый номер объекта капитального строительства, расположенного в границах земельного участка	Назначение/наименование объекта капитального строительства*
			59:01:0000000:47732	Сооружение. (Электросетевой комплекс (ЭСК) «Подстанция 110/35/6 кВ «Окуловская с линиями электропередачи»)
48	г. Пермь, ул. Лепешинской, д. 12	59:01:1713490:10	59:01:1713490:37	Жилой дом (Здание (многоквартирный дом) признано аварийным и подлежащим сносу или реконструкции
			59:01:0000000:47732	Сооружение. (Электросетевой комплекс (ЭСК) «Подстанция 110/35/6 кВ «Окуловская с линиями электропередачи»)
			59:01:0000000:49657	Сооружение. (Электросетевой комплекс (ЭСК) Подстанция 35/6 кВ «Пролетарская» с линиями электропередачи)
			59:01:0000000:92459	Сеть горячего водоснабжения
			59:01:0000000:14512	Воздушная линия 0.4 кВ
			59:01:0000000:51668	Газопровод низкого давления
			59:01:0000000:48149	Технологический комплекс «Сети канализации правого береги г. Перми»
			59:01:0000000:51394	Телефонная канализация АТС-13
49	г. Пермь, ул. Лепешинской, 30	59:01:1713490:30	59:01:1713497:86	Здание гаража
50	г. Пермь, ул. Машинистов	59:01:1713490:809	59:01:1713490:42	Жилой дом
			59:01:0000000:47732	Сооружение. (Электросетевой комплекс (ЭСК) «Подстанция 110/35/6 кВ «Окуловская с линиями электропередачи»)
			59:01:0000000:48149	Технологический комплекс «Сети канализации правого береги г. Перми»
			59:01:0000000:14512	Воздушная линия 0.4 кВ
51	г. Пермь, ул. Машинистов (до пересечения с ул. Лепешинской и ул. Генерала Наумова)	59:01:1713490:811	59:01:0000000:89343	Тепловые сети
			59:01:0000000:47732	Сооружение. (Электросетевой комплекс (ЭСК) «Подстанция 110/35/6 кВ «Окуловская с линиями электропередачи»)
			59:01:0000000:48149	Технологический комплекс «Сети канализации правого береги г. Перми»

№ п/п	Адрес	Кадастровый номер земельного участка	Кадастровый номер объекта капитального строительства, расположенного в границах земельного участка	Назначение/наименование объекта капитального строительства*
			59:01:0000000:14519	проезд по ул. Машинистов
52	г. Пермь, ул. Марии Загуменных, 4	59:01:1713491:32	59:01:1713491:41	Жилой дом (Здание (многоквартирный дом) признано аварийным и подлежащим сносу или реконструкции
53	г. Пермь, ул. Марии Загуменных, 4б	59:01:1713491:1	59:01:1713491:39	Нежилое здание (строение)
			59:01:0000000:47732	Сооружение. (Электросетевой комплекс (ЭСК) «Подстанция 110/35/6 кВ «Окуловская с линиями электропередачи»)
			59:01:0000000:14513	Воздушная линия 0,4 кВ
54	г. Пермь, ул. Кочегаров, 35а	59:01:1713491:30	59:01:0000000:47732	Сооружение. (Электросетевой комплекс (ЭСК) «Подстанция 110/35/6 кВ «Окуловская с линиями электропередачи»)
			59:01:1713491:210	Площадка асфальтовая (производственное)
			59:01:1713491:221	Забор территории мастерских ст. Пермь-Сортировочная (производственное)
55	г. Пермь, ул. Машинистов, 46	59:01:1713491:2	59:01:0000000:47732	Сооружение. (Электросетевой комплекс (ЭСК) «Подстанция 110/35/6 кВ «Окуловская с линиями электропередачи»)
			59:01:1713491:184	Сеть горячего водоснабжения
			59:01:1713491:185	Теплотрасса
			59:01:1713491:40	Нежилое здание
			59:01:0000000:48149	Технологический комплекс «Сети канализации правого береги г. Перми»
			59:01:0000000:51394	Телефонная канализация АТС-13
56	г. Пермь, ул. Марии Загуменных, 6	59:01:1713491:407	59:01:0000000:1516	Жилой дом
			59:01:0000000:47732	Сооружение. (Электросетевой комплекс (ЭСК) «Подстанция 110/35/6 кВ «Окуловская с линиями электропередачи»)
			59:01:0000000:48149	Технологический комплекс «Сети канализации правого береги г. Перми»
			59:01:0000000:51394	Телефонная канализация АТС-13
57	г. Пермь, ул. Марии Загуменных, 8/ул.	59:01:1713491:412	59:01:0000000:1532	Здание (строение) Здание (многоквартирный дом) признано аварийным и подлежащим сносу или

№ п/п	Адрес	Кадастровый номер земельного участка	Кадастровый номер объекта капитального строительства, расположенного в границах земельного участка	Назначение/наименование объекта капитального строительства*
	Машинистов, 50			реконструкции
			59:01:1713491:187	Сеть канализации (лит.Ск) от КК-271 до КК-268 (сущ), протяженность 46,7 п.м, инв.№ 6927
			59:01:0000000:43746	Дорога
			59:01:0000000:47732	Сооружение. (Электросетевой комплекс (ЭСК) «Подстанция 110/35/6 кВ «Окуловская с линиями электропередачи»)
			59:01:0000000:14513	Воздушная линия 0,4 кВ
			59:01:0000000:48149	Технологический комплекс «Сети канализации правого береги г. Перми»
			59:01:0000000:51394	Телефонная канализация АТС-13
58	г. Пермь, ул. Машинистов, 48	59:01:1713491:406	59:01:1713490:66	Жилой дом Здание (многоквартирный дом) признано аварийным и подлежащим сносу или реконструкции
			59:01:0000000:47732	Сооружение. (Электросетевой комплекс (ЭСК) «Подстанция 110/35/6 кВ «Окуловская с линиями электропередачи»)
			59:01:0000000:42905	Газопровод низкого давления
			59:01:0000000:14513	Воздушная линия 0,4 кВ
			59:01:0000000:48149	Технологический комплекс «Сети канализации правого береги г. Перми»
			59:01:0000000:51394	Телефонная канализация АТС-13
59	г. Пермь, ул. Машинистов, 42	59:01:1713491:413	59:01:1713490:65	Многоквартирный дом
			59:01:0000000:48149	Технологический комплекс «Сети канализации правого береги г. Перми»
			59:01:0000000:47732	Сооружение. (Электросетевой комплекс (ЭСК) «Подстанция 110/35/6 кВ «Окуловская с линиями электропередачи»)
60	г. Пермь, ул. Машинистов, 40	59:01:1713491:33	59:01:1713491:42	Жилой дом
61		59:01:1713491:416	59:01:1713491:42	Жилой дом
			59:01:0000000:42901	Газопровод среднего давления
			59:01:0000000:47732	Сооружение. (Электросетевой комплекс (ЭСК)

№ п/п	Адрес	Кадастровый номер земельного участка	Кадастровый номер объекта капитального строительства, расположенного в границах земельного участка	Назначение/наименование объекта капитального строительства*
				«Подстанция 110/35/6 кВ «Окуловская с линиями электропередачи»)
			59:01:0000000:51394	Телефонная канализация АТС-13
			59:01:0000000:48149	Технологический комплекс «Сети канализации правого береги г. Перми»
62	г. Пермь, ул. Лепешинской, 5	59:01:1713491:31	59:01:1713492:426	Баня
			59:01:0000000:47732	Сооружение. (Электросетевой комплекс (ЭСК) «Подстанция 110/35/6 кВ «Окуловская с линиями электропередачи»)
			59:01:0000000:42901	Газопровод среднего давления
63	г. Пермь, ул. Кочегаров, 35	59:01:1713491:36	59:01:1713490:52	Жилой дом (Здание (многоквартирный дом) признано аварийным и подлежащим сносу или реконструкции
64	г. Пермь, ул. Кочегаров, 37	59:01:1713491:411	59:01:1713491:44	Жилой дом. Здание (многоквартирный дом) признано аварийным и подлежащим сносу или реконструкции
			59:01:1713491:191	газопровод низкого давления
			59:01:0000000:47732	Сооружение. (Электросетевой комплекс (ЭСК) «Подстанция 110/35/6 кВ «Окуловская с линиями электропередачи»)
			59:01:0000000:14513	Воздушная линия 0,4 кВ
			59:01:0000000:51668	Газопровод низкого давления
			59:01:0000000:48149	Технологический комплекс «Сети канализации правого береги г. Перми»
			59:01:0000000:51394	Телефонная канализация АТС-13
65	г. Пермь, ул. Кочегаров, 47	59:01:1713491:409	59:01:1713491:45	Жилой дом. Здание (многоквартирный дом) признано аварийным и подлежащим сносу или реконструкции
			59:01:1713491:191	Газопровод низкого давления
			59:01:0000000:48149	Технологический комплекс «Сети канализации правого береги г. Перми»
			59:01:0000000:14513	Воздушная линия 0,4 кВ

№ п/п	Адрес	Кадастровый номер земельного участка	Кадастровый номер объекта капитального строительства, расположенного в границах земельного участка	Назначение/наименование объекта капитального строительства*
66	г. Пермь, ул. Кочегаров, 49	59:01:1713491:405	59:01:1713491:46	Многоквартирный дом
			59:01:0000000:47732	Сооружение. (Электросетевой комплекс (ЭСК) «Подстанция 110/35/6 кВ «Окуловская с линиями электропередачи»)
			59:01:0000000:14513	Воздушная линия 0,4 кВ
			59:01:0000000:48149	Технологический комплекс «Сети канализации правого береги г. Перми»
			59:01:0000000:51394	Телефонная канализация АТС-13
67	г. Пермь, ул. Кочегаров, 51/Марии Загуменных, 2	59:01:1713491:408	59:01:1713491:47	Жилой дом. Здание (многоквартирный дом) признано аварийным и подлежащим сносу или реконструкции
			59:01:0000000:47732	Сооружение. (Электросетевой комплекс (ЭСК) «Подстанция 110/35/6 кВ «Окуловская с линиями электропередачи»)
			59:01:0000000:48149	Технологический комплекс «Сети канализации правого береги г. Перми»
			59:01:0000000:51394	Телефонная канализация АТС-13
68	г. Пермь, ул. Машинистов (до пересечения с ул. Марии Загуменных и ул. Лепешинской)	59:01:1713491:414	59:01:0000000:42901	Газопровод среднего давления
			59:01:1713492:564	Газопровод низкого давления до границ земельного участка по адресу: Пермский край, г. Пермь, Дзержинский район, ул. Машинистов, кад. № 59:01:1713492:551
			59:01:0000000:43746	Дорога
			59:01:0000000:48149	Технологический комплекс «Сети канализации правого береги г. Перми»
			59:01:0000000:47732	Сооружение. (Электросетевой комплекс (ЭСК) «Подстанция 110/35/6 кВ «Окуловская с линиями электропередачи»)
			59:01:0000000:14519	проезд по ул. Машинистов
69	г. Пермь, ул. Марии Загуменных, 4а	59:01:1713491:415	59:01:1713491:38	Жилой дом
			59:01:0000000:47732	Сооружение. (Электросетевой комплекс (ЭСК)

№ п/п	Адрес	Кадастровый номер земельного участка	Кадастровый номер объекта капитального строительства, расположенного в границах земельного участка	Назначение/наименование объекта капитального строительства*
				«Подстанция 110/35/6 кВ «Окуловская с линиями электропередачи»)
			59:01:0000000:51668	Газопровод низкого давления
70	г. Пермь, ул. Ветлужская, 46	59:01:1713492:561	59:01:0000000:76215	Водопровод
			59:01:0000000:48149	Технологический комплекс «Сети канализации правого береги г. Перми»
			59:01:1713492:57	Общежитие Здание (многоквартирный дом) признано аварийным и подлежащим сносу или реконструкции
71	г. Пермь, ул. Ветлужская, 42	59:01:1713492:562	59:01:0000000:76215	Водопровод
			59:01:1713479:36	Здание общежития (Здание (многоквартирный дом) признано аварийным и подлежащим сносу или реконструкции
			59:01:0000000:48149	Технологический комплекс «Сети канализации правого береги г. Перми»
			59:01:1713492:567	Участок дворовой сети водоотведения
72	г. Пермь, ул. Ветлужская, 42 и 46	59:01:1713492:3	59:01:0000000:76215	Водопровод
			59:01:1713492:57	Общежитие Здание (многоквартирный дом) признано аварийным и подлежащим сносу или реконструкции
			59:01:1713479:36	Здание общежития (Здание (многоквартирный дом) признано аварийным и подлежащим сносу или реконструкции
			59:01:1713492:567	Участок дворовой сети водоотведения
			59:01:0000000:48149	Технологический комплекс «Сети канализации правого береги г. Перми»
			59:01:0000000:51394	Телефонная канализация АТС-13
73	г. Пермь, ул. Ветлужская, 40	59:01:1713492:556	59:01:0000000:47732	Сооружение. (Электросетевой комплекс (ЭСК) «Подстанция 110/35/6 кВ «Окуловская с линиями электропередачи»)
			59:01:1713492:284	Газопровод низкого давления
			59:01:1713479:35	Жилой дом

№ п/п	Адрес	Кадастровый номер земельного участка	Кадастровый номер объекта капитального строительства, расположенного в границах земельного участка	Назначение/наименование объекта капитального строительства*
			59:01:0000000:48149	Технологический комплекс «Сети канализации правого береги г. Перми»
			59:01:0000000:51394	Телефонная канализация АТС-13
74	г. Пермь, ул Ветлужская, д 38, ул. Лепешинская, д. 15	59:01:1713492:39	59:01:1713492:282	Сеть канализации (лит. Ск) от КК-202 до КК-203-1 по ул. Ветлужской, 38, от КК-203-1 до КК-147(сущ) по ул. Ветлужской, 38
			59:01:1713492:284	Газопровод низкого давления
			59:01:1713492:52	Многоквартирный дом. Здание (многоквартирный дом) признано аварийным и подлежащим сносу или реконструкции
75	г. Пермь, ул Машинистов, д 49б	59:01:1713492:550	59:01:1713492:54	Нежилое здание
			59:01:0000000:48149	Технологический комплекс «Сети канализации правого береги г. Перми»
76	г. Пермь, ул. Машинистов, 49б/1	59:01:1713492:551	59:01:1713492:555	Хозяйственная постройка
			59:01:0000000:48149	Технологический комплекс «Сети канализации правого береги г. Перми»
77	г. Пермь, ул. Лепешинской, 21	59:01:1713492:7	59:01:1713492:281	Здание гаража
78	г. Пермь, ул. Лепешинской, 21	59:01:1713492:12	59:01:0000000:48149	Технологический комплекс «Сети канализации правого береги г. Перми»
79	г. Пермь, ул. Лепешинской, 21	59:01:1713492:13	59:01:1713550:21	Здание гаража
80	г. Пермь, ул. Лепешинской, северо-восточнее дома № 21	59:01:1713492:45	-	-
81	г. Пермь, ул. Лепешинской, 11	59:01:1713492:35	59:01:0000000:47732	Сооружение. (Электросетевой комплекс (ЭСК) «Подстанция 110/35/6 кВ «Окуловская с линиями электропередачи»)
			59:01:0000000:49657	Иное сооружение (Электросетевой комплекс (ЭСК) «Подстанция 35/6кВ «Пролетарская» с линиями электропередачи)
82	г. Пермь, ул. Машинистов, 53	59:01:1713492:41	59:01:1713492:53	Жилой дом. Здание (многоквартирный дом) признано аварийным и подлежащим сносу или

№ п/п	Адрес	Кадастровый номер земельного участка	Кадастровый номер объекта капитального строительства, расположенного в границах земельного участка	Назначение/наименование объекта капитального строительства*
				реконструкции
			59:01:0000000:47732	Сооружение. (Электросетевой комплекс (ЭСК) «Подстанция 110/35/6 кВ «Окуловская с линиями электропередачи»)
			59:01:0000000:14513	Воздушная линия 0,4 кВ
			59:01:0000000:48149	Технологический комплекс «Сети канализации правого береги г. Перми»
			59:01:0000000:51394	Телефонная канализация АТС-13
83	г. Пермь, ул. Машинистов/М. Загуменных, д. 55/10	59:01:1713492:560	59:01:1713479:34	Жилой дом (Здание (многоквартирный дом) признано аварийным и подлежащим сносу или реконструкции
			59:01:0000000:43746	Дорога
			59:01:1713492:330	газопровод низкого давления
			59:01:0000000:48149	Технологический комплекс «Сети канализации правого береги г. Перми»
			59:01:0000000:14513	Воздушная линия 0,4 кВ
84	г. Пермь, ул. Ветлужская,44	59:01:1713492:36	59:01:1713492:49	Нежилое здание
			59:01:0000000:48149	Технологический комплекс «Сети канализации правого береги г. Перми»
			59:01:1713492:567	Участок дворовой сети водоотведения
85	г. Пермь, ул. Машинистов/ ул. Лепешинской, 49/9	59:01:1713492:10	59:01:1713479:33	Многоквартирный дом
			59:01:0000000:47732	Сооружение. (Электросетевой комплекс (ЭСК) «Подстанция 110/35/6 кВ «Окуловская с линиями электропередачи»)
			59:01:0000000:14518	Трасса горячего водоснабжения
			59:01:0000000:51394	Телефонная канализация АТС-13
86	г. Пермь, ул. Ветлужская, 36	59:01:1713493:536	59:01:1713493:75	Сеть холодного водоснабжения от ВК-77(сущ) до ж.д.№ 36
			59:01:0000000:1530	Многоквартирный дом
			59:01:0000000:47732	Сооружение. (Электросетевой комплекс (ЭСК) «Подстанция 110/35/6 кВ «Окуловская с линиями электропередачи»)
			59:01:0000000:48149	Технологический комплекс «Сети канализации

№ п/п	Адрес	Кадастровый номер земельного участка	Кадастровый номер объекта капитального строительства, расположенного в границах земельного участка	Назначение/наименование объекта капитального строительства*
				правого береги г. Перми»
			59:01:1715012:965	Газопровод низкого давления
87	г. Пермь, ул. Ветлужская, 28	59:01:1713493:532	59:01:1713493:63	Тепловая сеть
			59:01:1713493:65	Сеть холодного водоснабжения (лит. Св) от ВК-71(сущ) до ж.д.№28
			59:01:1713479:51	Жилой дом Здание (многоквартирный дом) признано аварийным и подлежащим сносу или реконструкции
			59:01:0000000:48149	Технологический комплекс «Сети канализации правого береги г. Перми»
			59:01:0000000:51668	Газопровод низкого давления
88	г. Пермь, ул. Ветлужская, 26	59:01:1713493:533	59:01:0000000:47732	Сооружение. (Электросетевой комплекс (ЭСК) «Подстанция 110/35/6 кВ «Окуловская с линиями электропередачи»)
			59:01:1713493:60	Сеть холодного водоснабжения (лит. Св) от ВК-70(сущ) до ж.д.№26
			59:01:1713479:50	Жилой дом (Здание (многоквартирный дом) признано аварийным и подлежащим сносу или реконструкции
			59:01:0000000:48149	Технологический комплекс «Сети канализации правого береги г. Перми»
			59:01:0000000:51668	Газопровод низкого давления
89	г. Пермь, Генерала Наумова, 23	59:01:1713493:413	59:01:0000000:22994	Сеть канализации
			59:01:0000000:47732	Сооружение. (Электросетевой комплекс (ЭСК) «Подстанция 110/35/6 кВ «Окуловская с линиями электропередачи»)
			59:01:1713490:72	Жилой дом
			59:01:0000000:51668	Газопровод низкого давления
			59:01:0000000:48149	Технологический комплекс «Сети канализации правого береги г. Перми»
			59:01:0000000:51394	Телефонная канализация АТС-13
90	г. Пермь, ул. Ветлужская	59:01:1713493:544	59:01:0000000:51414	Индивидуальный гараж

№ п/п	Адрес	Кадастровый номер земельного участка	Кадастровый номер объекта капитального строительства, расположенного в границах земельного участка	Назначение/наименование объекта капитального строительства*
91	ул. Генерала Наумова, д 21	59:01:1713493:411	59:01:0000000:47732	Сооружение. (Электросетевой комплекс (ЭСК) «Подстанция 110/35/6 кВ «Окуловская с линиями электропередачи»)
			59:01:1713490:71	Жилой дом
			59:01:0000000:51668	Газопровод низкого давления
			59:01:0000000:51394	Телефонная канализация АТС-13
92	г. Пермь, ул. Генерала Наумова, д 17	59:01:1713493:410	59:01:1713493:85	Сеть электроснабжения от оп.№1(сущ) до ж.д.№17 по ул. Генерала Наумова
			59:01:1713490:70	Жилой дом Здание (многоквартирный дом) признано аварийным и подлежащим сносу или реконструкции
			59:01:0000000:51668	Газопровод низкого давления
93	г. Пермь, ул. Машинистов дом 37, Генерала Наумова, 15	59:01:1713493:415	59:01:0000000:47732	Сооружение. (Электросетевой комплекс (ЭСК) «Подстанция 110/35/6 кВ «Окуловская с линиями электропередачи»)
			59:01:1713493:83	Сеть канализации
			59:01:0000000:14511	Воздушная линия 0,4 кВ
			59:01:1713490:69	Жилой дом (Здание (многоквартирный дом) признано аварийным и подлежащим сносу или реконструкции
			59:01:1713479:30	Жилой дом
			59:01:0000000:51668	Газопровод низкого давления
			59:01:0000000:48149	Технологический комплекс «Сети канализации правого береги г. Перми»
			59:01:0000000:51394	Телефонная канализация АТС-13
94	г. Пермь, ул. Машинистов, 45	59:01:1713493:534	59:01:0000000:47732	Сооружение. (Электросетевой комплекс (ЭСК) «Подстанция 110/35/6 кВ «Окуловская с линиями электропередачи»)
			59:01:0000000:49628	Газопровод низкого давления
			59:01:1713490:423	Газопровод низкого давления
			59:01:0000000:14511	Воздушная линия 0,4 кВ
			59:01:0000000:48149	Технологический комплекс «Сети канализации правого береги г. Перми»

№ п/п	Адрес	Кадастровый номер земельного участка	Кадастровый номер объекта капитального строительства, расположенного в границах земельного участка	Назначение/наименование объекта капитального строительства*
			59:01:1713479:32	Жилой дом (Здание (многоквартирный дом) признано аварийным и подлежащим сносу или реконструкции
95	г. Пермь, ул. Машинистов	59:01:1713493:538	59:01:0000000:47732	Сооружение. (Электросетевой комплекс (ЭСК) «Подстанция 110/35/6 кВ «Окуловская с линиями электропередачи»)
			59:01:0000000:48149	Технологический комплекс «Сети канализации правого береги г. Перми»
96	г. Пермь, ул. Машинистов, д 47	59:01:1713493:537	59:01:1713493:51	Сеть канализации (лит.Ск) от КК-83 и КК-82 до КК-77 (сущ) у ж.д.№47 по ул. Машинистов
			59:01:1713493:52	Тепловая трасса (по ул. Машинистов,47)
			59:01:0000000:47732	Сооружение. (Электросетевой комплекс (ЭСК) «Подстанция 110/35/6 кВ «Окуловская с линиями электропередачи»)
			59:01:0000000:92459	Сеть горячего водоснабжения
			59:01:1713490:423	Газопровод низкого давления
			59:01:0000000:49628	Газопровод низкого давления
			59:01:0000000:14511	Воздушная линия 0,4 кВ
			59:01:0000000:48149	Технологический комплекс «Сети канализации правого береги г. Перми»
			59:01:1713479:53	Жилой дом - (признан аварийным и подлежащим сносу в соответствии с Распоряжением Администрации г. Перми №059-11-01-04-124 от 31.05.2024 «О признании многоквартирного дома аварийным и подлежащим сносу»)
97	г. Пермь, ул. Лепешинской, 18	59:01:1713493:421	59:01:0000000:49628	Газопровод низкого давления
			59:01:1713493:418	Пожарный водоем (лит.Г)
			59:01:0000000:47732	Сооружение. (Электросетевой комплекс (ЭСК) «Подстанция 110/35/6 кВ «Окуловская с линиями электропередачи»)
			59:01:0000000:92459	Сеть горячего водоснабжения
			59:01:1713493:36	Здание общежития (Здание (многоквартирный дом) признано аварийным и подлежащим сносу или

№ п/п	Адрес	Кадастровый номер земельного участка	Кадастровый номер объекта капитального строительства, расположенного в границах земельного участка	Назначение/наименование объекта капитального строительства*
				реконструкции
			59:01:0000000:48149	Технологический комплекс «Сети канализации правого береги г. Перми»
			59:01:0000000:51394	Телефонная канализация АТС-13
98	г. Пермь, ул. Лепешинской, 20	59:01:1713493:409	59:01:0000000:47732	Сооружение. (Электросетевой комплекс (ЭСК) «Подстанция 110/35/6 кВ «Окуловская с линиями электропередачи»)
			59:01:0000000:49628	Газопровод низкого давления
			59:01:0000000:14511	Воздушная линия 0,4 кВ
			59:01:0000000:48149	Технологический комплекс «Сети канализации правого береги г. Перми»
			59:01:1713490:54	Жилой дом Здание (многоквартирный дом) признано аварийным и подлежащим сносу или реконструкции
			59:01:0000000:51394	Телефонная канализация АТС-13
99	г. Пермь, жилой район Акулова	59:01:0000000:1058 (ЕЗП)	59:01:0000000:43746	Дорога
			59:01:0000000:51394	Телефонная канализация АТС-13
100	г. Пермь, ул. Кочегаров (до пересечения с ул. Хабаровской и ул. Генерала Наумова)	59:01:0000000:91666	59:01:0000000:14688	Проезд
			59:01:0000000:48149	Технологический комплекс «Сети канализации правого береги г. Перми»
			59:01:0000000:51394	Телефонная канализация АТС-13
101	г. Пермь, ул. Лепешинской	59:01:1713491:294	59:01:1713490:56	Здание котельной № 2, ЦТП
			59:01:0000000:91379	Ввод водопровода
			59:01:0000000:92459	Сеть горячего водоснабжения
			59:01:1713491:43	Электрические сети
			59:01:1713491:193	Тепловая трасса
			59:01:1713490:495	Линия электропередач к зданию котельной № 2
			59:01:0000000:48149	Технологический комплекс «Сети канализации правого береги г. Перми»
			59:01:0000000:42901	Газопровод среднего давления

№ п/п	Адрес	Кадастровый номер земельного участка	Кадастровый номер объекта капитального строительства, расположенного в границах земельного участка	Назначение/наименование объекта капитального строительства*
102	Г. Пермь, ул. Генерала Наумова, 18 а	59:01:1713479:22	59:01:0000000:47732	Иное сооружение (электросетевой комплекс (ЭСК) «Подстанция 110/35/6 кВ «Окуловская с линиями электропередачи»)
			59:01:1713479:352	Сеть электроснабжения от оп.№1 до ж.д.№20 по ул. Генерала Наумова, инв.№ 6152, лит. Сэ
			59:01:1713479:385	Тепловая трасса и сеть горячего водоснабжения 2542.20 / 758.9
			59:01:1713479:386	Здание котельной № 3
			59:01:1713479:42	Административный корпус
			59:01:1713479:593	Сеть холодного водоснабжения
103	г. Пермь, ул. Лепешинской (до пересечения с ул. Кустарной и ул. Кочегаров)	59:01:0000000:95180	59:01:0000000:47732	Сооружение. (Электросетевой комплекс (ЭСК) «Подстанция 110/35/6 кВ «Окуловская с линиями электропередачи»)
			59:01:0000000:51394	Телефонная канализация АТС-13
			59:01:0000000:51668	Газопровод низкого давления
			59:01:0000000:77992	Волоконно-оптической линии связи «Ижевск-Пермь»
			59:01:0000000:91379	Ввод водопровода
			59:01:0000000:92459	Сеть горячего водоснабжения
			59:01:0000000:48149	Технологический комплекс «Сети канализации правого береги г. Перми»
			59:01:0000000:16234	Проезд

** В соответствии со сведениями, содержащимися в Едином государственном реестре недвижимости*

Раздел II. Перечень многоквартирных домов, признанных аварийными и подлежащими сносу или реконструкции

№	Адрес многоквартирного дома (далее - МКД)	Кадастровые номера МКД и земельного участка (ЗУ), на котором расположен МКД (при наличии)	Площадь земельного участка, на котором расположен МКД (если земельный участок образован), *кв.м.*	Общая площадь МКД*, *кв.м.*	Вид собственности на земельный участок, на котором расположен МКД	Основание, в соответствии с которым МКД признан аварийным и подлежащим сносу или реконструкции (наименование, реквизиты документа)	Суммарная площадь помещений в МКД*, *кв.м.*		в том числе:				Предусмотренное мероприятие: снос или реконструкция (указать)
									Суммарная площадь помещений в частной собственности*, *кв.м.*		Суммарная площадь помещений в муниципальной или государственной собственности*, *кв.м.*		
							жилые помещения	нежилые помещения	жилые помещения	нежилые помещения	жилые помещения	нежилые помещения	
I. Многоквартирные дома, признанные аварийными до 1 января 2017 года**													
1	г. Пермь, ул. Кочегаров, 29	**МКД** 59:01:1713490:49 **ЗУ** 59:01:1713490:35	38850	462,1	Общая долевая собственность	Распоряжение Управления жилищный отношений администрации города Перми от 07.10.2016 № СЭД-11-01-04-210	410,3	0	59,9	0	350,4	0	Снос
2	г. Пермь, ул. Машинистов, 55	**МКД** 59:01:1713479:34 **ЗУ** 59:01:1713492:560	1214	755,7	Сведения о правах отсутствуют		685,7	0	391,0	0	294,7	0	Снос
3	г. Пермь, ул. Машинистов, 22	**МКД** 59:01:1713476:38 **ЗУ** 59:01:1713476:470	1844	744,9	Сведения о правах отсутствуют		673,5	0	158,5	0	515,0	0	Снос
4	г. Пермь, ул. Лепешинской, 20	**МКД** 59:01:1713490:54 **ЗУ** 59:01:1713493:409	3641	690,6	Общая долевая собственность	Распоряжение Управления жилищных отношений администрации города Перми от 24.11.2016 № СЭД-11-01-04-306	626,9	0	23,4	0	603,5	0	Снос
5	г. Пермь, ул. Лепешинской, 10	**МКД** 59:01:1713490:38	1275,6	518,9	Общая долевая собственность		465,5	119,7	0	0	465,5	119,7	Снос

№	Адрес многоквартирного дома (далее - МКД)	Кадастровые номера МКД и земельного участка (ЗУ), на котором расположен МКД (при наличии)	Площадь земельного участка, на котором расположен МКД (если земельный участок образован), *кв.м.*	Общая площадь МКД*, *кв.м.*	Вид собственности на земельный участок, на котором расположен МКД	Основание, в соответствии с которым МКД признан аварийным и подлежащим сносу или реконструкции (наименование, реквизиты документа)	Суммарная площадь помещений в МКД*, *кв.м.*		в том числе:				Предусмотренное мероприятие: снос или реконструкция (указать)
									Суммарная площадь помещений в частной собственности*, *кв.м.*		Суммарная площадь помещений в муниципальной или государственной собственности*, *кв.м.*		
							жилые помещения	нежилые помещения	жилые помещения	нежилые помещения	жилые помещения	нежилые помещения	
		ЗУ 59:01:1713490:15											
6	г. Пермь, ул. Лепешинской, 12	**МКД** 59:01:1713490:37 **ЗУ** 59:01:1713490:10	1710,3	702,1	Собственность МО г. Пермь	Распоряжение Управления жилищных отношений администрации города Перми от 10.06.2016 № СЭД-059-11-01-04-106	642	0	329,1	0	312,9	0	Снос
7	г. Пермь, ул. Лепешинской, 18	**МКД** 59:01:1713493:36 **ЗУ** 59:01:1713493:421	3312	702,4	Собственность МО г. Пермь		495,7	13,6	0	0	495,7	13,6	Снос
8	г. Пермь, ул. Ветлужская, 26	**МКД** 59:01:1713479:50 **ЗУ** 59:01:1713493:533	2383	683,4	Общая долевая собственность	Распоряжение Управление жилищных отношений администрации города Перми от 24.12.2015 № СЭД-11-01-04-208	617,8	0	0	0	617,8	0	Снос
9	г. Пермь, ул. Ветлужская, 42	**МКД** 59:01:1713479:36 **ЗУ** 59:01:1713492:562	2920	1019,8	Сведения о правах отсутствуют	Распоряжение Управления жилищных отношений администрации города Перми от 24.11.2016 № СЭД-11-01-04-306	716	0	58,1	0	657,9	0	Снос
10	г. Пермь, ул. Генерала	**МКД** 59:01:17134	1535	595,2	Общая долевая собственность	Распоряжение Управления	494,7	0	44,4	0	450,3	0	Снос

№	Адрес многоквартирного дома (далее - МКД)	Кадастровые номера МКД и земельного участка (ЗУ), на котором расположен МКД (при наличии)	Площадь земельного участка, на котором расположен МКД (если земельный участок образован), *кв.м.*	Общая площадь МКД*, *кв.м.*	Вид собственности на земельный участок, на котором расположен МКД	Основание, в соответствии с которым МКД признан аварийным и подлежащим сносу или реконструкции (наименование, реквизиты документа)	Суммарная площадь помещений в МКД*, *кв.м.*		в том числе:				Предусмотренное мероприятие: снос или реконструкция (указать)
									Суммарная площадь помещений в частной собственности*, *кв.м.*		Суммарная площадь помещений в муниципальной или государственной собственности*, *кв.м.*		
							жилые помещения	нежилые помещения	жилые помещения	нежилые помещения	жилые помещения	нежилые помещения	
	Наумова, 7	90:457 **ЗУ** 59:01:1713490:658				жилищных отношений администрации города Перми от 24.12.2015 № СЭД-11-01-04-209							
11	г. Пермь, ул. Генерала Наумова, 9	**МКД** 59:01:1713490:45 **ЗУ** 59:01:1713490:28	1320,7	772,2	Собственность МО г. Пермь	Распоряжение Управления жилищных отношений администрации города Перми от 20.04.2016 № СЭД-059-11-01-04-80	261,2	374,1	25,9	0	235,3	374,1	Снос
12	г. Пермь, ул. Кочегаров, 35	**МКД** 59:01:1713490:52 **ЗУ** 59:01:1713491:36	5800	1642,3	Сведения о правах отсутствуют		1022,6	90,6	140,9	0	881,7	90,6	Снос
II. Многоквартирные дома, признанные аварийными с 1 января 2017 года до 1 января 2022 года													
1	г. Пермь, ул. Кочегаров, 47	**МКД** 59:01:1713491:45 **ЗУ** 59:01:1713491:409	1 811	834,4	Общая долевая собственность	Распоряжение администрации города Перми «О мерах по сносу домов призванных аварийными и непригодными к проживанию на территории города Перми» от 11.04.2019 № 059-11-01-04-6	758,3	0	156,4	0	601,9	0	Снос

№	Адрес многоквартирного дома (далее - МКД)	Кадастровые номера МКД и земельного участка (ЗУ), на котором расположен МКД (при наличии)	Площадь земельного участка, на котором расположен МКД (если земельный участок образован), *кв.м.*	Общая площадь МКД*, *кв.м.*	Вид собственности на земельный участок, на котором расположен МКД	Основание, в соответствии с которым МКД признан аварийным и подлежащим сносу или реконструкции (наименование, реквизиты документа)	Суммарная площадь помещений в МКД*, *кв.м.*		в том числе:				Предусмотренное мероприятие: снос или реконструкция (указать)
									Суммарная площадь помещений в частной собственности*, *кв.м.*		Суммарная площадь помещений в муниципальной или государственной собственности*, *кв.м.*		
							жилые помещения	нежилые помещения	жилые помещения	нежилые помещения	жилые помещения	нежилые помещения	
2	г. Пермь, ул. Марии Загуменных, 4	**МКД** 59:01:1713491:41 **ЗУ** 59:01:1713491:32	7 800	738,0	Сведения о правах отсутствуют	Распоряжение Управления жилищных отношений администрации города Перми от 21.06.2019 № СЭД-059-11-01-04-114	663,1	0	611,6	0	51,5	0	Снос
3	г. Пермь, ул. Кочегаров, 25	**МКД** 59:01:1713490:47 **ЗУ** 59:01:1713490:804	1 693	459,1	Сведения о правах отсутствуют	Распоряжение Управления жилищных отношений администрации города Перми от 20.03.2017 № СЭД-059-11-01-04-30	404,3	0	243,4	0	160,9	0	Снос
4	г. Пермь, ул. Машинистов, 50	**МКД** 59:01:0000000:1532 **ЗУ** 59:01:1713491:412	1 583	774,1	Сведения о правах отсутствуют	Распоряжение Управления жилищных отношений администрации города Перми от 09.11.2020 № СЭД-059-11-01-04-542	690,4	0	459,0	0	231,4	0	Снос
5	г. Пермь, ул. Машинистов, 30а	**МКД** 59:01:1713490:62 **ЗУ** 59:01:1713490:799	2 104	453,9	Сведения о правах отсутствуют	Распоряжение Управления жилищных отношений администрации города Перми от 24.09.2019 №	373,6	0	313,7	0	59,9	0	Снос

№	Адрес многоквартирного дома (далее - МКД)	Кадастровые номера МКД и земельного участка (ЗУ), на котором расположен МКД (при наличии)	Площадь земельного участка, на котором расположен МКД (если земельный участок образован), *кв.м.*	Общая площадь МКД*, *кв.м.*	Вид собственности на земельный участок, на котором расположен МКД	Основание, в соответствии с которым МКД признан аварийным и подлежащим сносу или реконструкции (наименование, реквизиты документа)	Суммарная площадь помещений в МКД*, *кв.м.*		в том числе:				Предусмотренное мероприятие: снос или реконструкция (указать)
									Суммарная площадь помещений в частной собственности*, *кв.м.*		Суммарная площадь помещений в муниципальной или государственной собственности*, *кв.м.*		
							жилые помещения	нежилые помещения	жилые помещения	нежилые помещения	жилые помещения	нежилые помещения	
						СЭД-059-11-01-04-357							
6	г. Пермь, ул. Лепешинской, 8	**МКД** 59:01:1713490:59 **ЗУ** 59:01:1713490:14	2942	787,9	Общая долевая собственность	Распоряжение Управления жилищных отношений администрации города Перми от 22.02.2017 № СЭД-059-11-01-04-16	569,7	0	93,1	0	476,6	0	Снос
7	г. Пермь, ул. Лепешинской, 6	**МКД** 59:01:1713490:58 **ЗУ** 59:01:1713490:14	2942	757,4	Общая долевая собственность	Распоряжение Управления жилищных отношений администрации города Перми от 06.02.2019 № СЭД-059-11-01-04-28	581,1	0	136,4	0	424,3	0	Снос
8	г. Пермь, ул. Ветлужская, 16а	**МКД** 59:01:1713479:359 **ЗУ** 59:01:1713479:3	2 949,4	881,0	Собственность МО г. Пермь	Распоряжение Управления жилищных отношений администрации города Перми от 23.07.2020 № 059-11-01-04-344	561,5	0	212,8	0	348,7	0	Снос
9	г. Пермь, ул. Ветлужская, 46	**МКД** 59:01:1713492:57	2 638	1 020,3	Сведения о правах отсутствуют	Распоряжение Управления жилищных	664,1	0	605,3	0	58,8	0	Снос

№	Адрес многоквартирного дома (далее - МКД)	Кадастровые номера МКД и земельного участка (ЗУ), на котором расположен МКД (при наличии)	Площадь земельного участка, на котором расположен МКД (если земельный участок образован), *кв.м.*	Общая площадь МКД*, *кв.м.*	Вид собственности на земельный участок, на котором расположен МКД	Основание, в соответствии с которым МКД признан аварийным и подлежащим сносу или реконструкции (наименование, реквизиты документа)	Суммарная площадь помещений в МКД*, *кв.м.*		в том числе:				Предусмотренное мероприятие: снос или реконструкция (указать)
									Суммарная площадь помещений в частной собственности*, *кв.м.*		Суммарная площадь помещений в муниципальной или государственной собственности*, *кв.м.*		
							жилые помещения	нежилые помещения	жилые помещения	нежилые помещения	жилые помещения	нежилые помещения	
		ЗУ 59:01:1713492:561				отношений администрации города Перми от 13.12.2017 № СЭД-059-11-01-04-215							
10	г. Пермь, ул. Генерала Наумова, 13	**МКД** 59:01:1713490:68 **ЗУ** 59:01:1713490:802	1 756	1 139,9	Сведения о правах отсутствуют	Распоряжение Управления жилищных отношений администрации города Перми от 23.05.2018 № СЭД-059-11-01-04-66	785,4	241,6	721,1	89,3	64,3	152,3	Снос
11	г. Пермь, ул. Генерала Наумова, 17	**МКД** 59:01:1713490:70 **ЗУ** 59:01:1713493:410	621	452,9	Сведения о правах отсутствуют	Распоряжение Управления жилищных отношений администрации города Перми от 25.08.2020 № 059-11-01-04-418	409,2	0	409,2	0	0	0	Снос
12	г. Пермь, ул. Машинистов, 32	**МКД** 59:01:1713490:63 **ЗУ** 59:01:1713490:798	2 247	805,4	Сведения о правах отсутствуют	Распоряжение Управления жилищных отношений администрации города Перми от 13.05.2021 №059-11-01-04-379	626,9	0	514,8	0	112,1	0	Снос

№	Адрес многоквартирного дома (далее - МКД)	Кадастровые номера МКД и земельного участка (ЗУ), на котором расположен МКД (при наличии)	Площадь земельного участка, на котором расположен МКД (если земельный участок образован), *кв.м.*	Общая площадь МКД*, *кв.м.*	Вид собственности на земельный участок, на котором расположен МКД	Основание, в соответствии с которым МКД признан аварийным и подлежащим сносу или реконструкции (наименование, реквизиты документа)	Суммарная площадь помещений в МКД*, *кв.м.*		в том числе:				Предусмотренное мероприятие: снос или реконструкция (указать)
									Суммарная площадь помещений в частной собственности*, *кв.м.*		Суммарная площадь помещений в муниципальной или государственной собственности*, *кв.м.*		
							жилые помещения	нежилые помещения	жилые помещения	нежилые помещения	жилые помещения	нежилые помещения	
13	г. Пермь, ул. Генерала Наумова, 20	**МКД** 59:01:1713479:44 **ЗУ** 59:01:1713479:4	2 100	701,6	Сведения о правах отсутствуют	Распоряжение Управления жилищных отношений администрации города Перми от 20.02.2021 № 059-11-01-04-54	649,6	0	516,2	0	133,4	0	Снос
14	г. Пермь, ул. Генерала Наумова, 15	**МКД** 59:01:1713490:69 **ЗУ** 59:01:1713493:415	2 927	1 139,6	Общая долевая собственность		872,0	157,0	651,8	0	220,2	157,0	Снос
15	г. Пермь, ул. Генерала Наумова, 5	**МКД** 59:01:1713490:43 **ЗУ** 59:01:1713490:680	1 991	468,7	Общая долевая собственность		417,4	0	316,6	0	100,8	0	Снос
16	г. Пермь, ул. Ветлужская, 28	**МКД** 59:01:1713479:51 **ЗУ** 59:01:1713493:532	2 502	1 156,4	Общая долевая собственность	Распоряжение Управления жилищных отношений администрации города Перми от 20.02.2021 № 059-11-01-04-54	892,7	151,3	639,8	0	252,9	151,3	Снос
17	г. Пермь, ул. Лепешинской, 4	**МКД** 59:01:1713490:41 **ЗУ** 59:01:1713490:671	4 407	686,8	Общая долевая собственность		625,4	0	395,0	0	230,4	0	Снос
18	г. Пермь, ул. Машинистов, 30	**МКД** 59:01:1713490:61	2 253	802,1	Сведения о правах отсутствуют	Распоряжение Управления жилищных	634,4	0	594,5	0	39,9	0	Снос

№	Адрес многоквартирного дома (далее - МКД)	Кадастровые номера МКД и земельного участка (ЗУ), на котором расположен МКД (при наличии)	Площадь земельного участка, на котором расположен МКД (если земельный участок образован), *кв.м.*	Общая площадь МКД*, *кв.м.*	Вид собственности на земельный участок, на котором расположен МКД	Основание, в соответствии с которым МКД признан аварийным и подлежащим сносу или реконструкции (наименование, реквизиты документа)	Суммарная площадь помещений в МКД*, *кв.м.*		в том числе:				Предусмотренное мероприятие: снос или реконструкция (указать)
									Суммарная площадь помещений в частной собственности*, *кв.м.*		Суммарная площадь помещений в муниципальной или государственной собственности*, *кв.м.*		
							жилые помещения	нежилые помещения	жилые помещения	нежилые помещения	жилые помещения	нежилые помещения	
		ЗУ 59:01:1713490:797				отношений администрации города Перми от 20.02.2021 № 059-11-01-04-54							
19	г. Пермь, ул. Машинистов, 45	**МКД** 59:01:1713479:32 **ЗУ** 59:01:1713493:534	1 206	937,5	Общая долевая собственность		757,1	0	607,6	0	149,5	0	Снос
	III. Многоквартирные дома, признанные аварийными после 1 января 2022 года												
1	г. Пермь, ул. Генерала Наумова, 3	**МКД** 59:01:1713490:74 **ЗУ** 59:01:1713490:803	1970	464,4	Общая долевая собственность	Распоряжение Управления жилищных отношений администрации города Перми от 31.05.2024 № 059-11-01-04-123	415,2	0	415,2	0	0	0	Снос
2	г. Пермь, ул. Генерала Наумова, 18	**МКД** 59:01:1713479:47 **ЗУ** 59:01:1713479:6	869	455,6	Общая долевая собственность	Распоряжение Управления жилищных отношений администрации города Перми от 31.05.2024 № 059-11-01-04-126	415,3	-	415,3	-	-	0	Снос
3	г. Пермь, ул. Ветлужская, 16	**МКД** 59:01:1713479:49 **ЗУ** 59:01:1713479:589	2500	697,6	Общая долевая собственность	Распоряжение Управления жилищных отношений администрации города Перми от 31.05.2024 № 059-11-01-04-122	646,8	0	573,6	0	73,2	0	Снос

№	Адрес многоквартирного дома (далее - МКД)	Кадастровые номера МКД и земельного участка (ЗУ), на котором расположен МКД (при наличии)	Площадь земельного участка, на котором расположен МКД (если земельный участок образован), *кв.м.*	Общая площадь МКД*, *кв.м.*	Вид собственности на земельный участок, на котором расположен МКД	Основание, в соответствии с которым МКД признан аварийным и подлежащим сносу или реконструкции (наименование, реквизиты документа)	Суммарная площадь помещений в МКД*, *кв.м.*		в том числе:				Предусмотренное мероприятие: снос или реконструкция (указать)
									Суммарная площадь помещений в частной собственности*, *кв.м.*		Суммарная площадь помещений в муниципальной или государственной собственности*, *кв.м.*		
							жилые помещения	нежилые помещения	жилые помещения	нежилые помещения	жилые помещения	нежилые помещения	
4	г. Пермь, ул. Ветлужская, 38	**МКД** 59:01:1713492:52 **ЗУ** 59:01:1713492:39	3000	738,7	Общая долевая собственность	Распоряжение Управления жилищных отношений администрации города Перми от 31.05.2024 № 059-11-01-04-121	624,5	48,2	572,7	48,2	51,8	0	Снос
5	г. Пермь, ул. Кочегаров, 27	**МКД** 59:01:1713490:48 **ЗУ** 59:01:1713490:805	1630	477,7	Сведения о правах отсутствуют	Распоряжение Управления жилищных отношений администрации города Перми от 31.05.2023 № 059-11-01-04-99	407,1	17,1	283,4	0	123,7	17,1	Снос
6	г. Пермь, ул. Кочегаров, 37	**МКД** 59:01:1713491:44 **ЗУ** 59:01:1713491:411	2055	822,6	Сведения о правах отсутствуют	Распоряжение Управления жилищных отношений администрации города Перми от 31.05.2024 № 059-11-01-04-120	732,2	0	566,7	0	165,5	0	Снос
7	г. Пермь, ул. Кочегаров, 51	**МКД** 59:01:1713491:47 **ЗУ** 59:01:1713491:408	1463	835,9	Сведения о правах отсутствуют	Распоряжение Управления жилищных отношений администрации города Перми от 31.05.2024 № 059-11-01-04-114	759,1	0	665,1	0	94,0	0	Снос
8	г. Пермь, ул. Машинистов, 48	**МКД** 59:01:1713490:66	2488	819,7	Общая долевая собственность	Распоряжение Управления жилищных	757,4	0	736,9	0	20,5	0	Снос

№	Адрес многоквартирного дома (далее - МКД)	Кадастровые номера МКД и земельного участка (ЗУ), на котором расположен МКД (при наличии)	Площадь земельного участка, на котором расположен МКД (если земельный участок образован), *кв.м.*	Общая площадь МКД*, *кв.м.*	Вид собственности на земельный участок, на котором расположен МКД	Основание, в соответствии с которым МКД признан аварийным и подлежащим сносу или реконструкции (наименование, реквизиты документа)	Суммарная площадь помещений в МКД*, *кв.м.*		в том числе:				Предусмотренное мероприятие: снос или реконструкция (указать)
									Суммарная площадь помещений в частной собственности*, *кв.м.*		Суммарная площадь помещений в муниципальной или государственной собственности*, *кв.м.*		
							жилые помещения	нежилые помещения	жилые помещения	нежилые помещения	жилые помещения	нежилые помещения	
		ЗУ 59:01:1713491:406				отношений администрации города Перми от 02.09.2022 № 059-11-01-04-795							
9	г. Пермь, ул. Машинистов, 47	**МКД** 59:01:1713479:53 **ЗУ** 59:01:1713493:537	1394	1152,8	Общая долевая собственность	Распоряжение Управления жилищных отношений администрации города Перми от 31.05.2024 № 059-11-01-04-124	887,7	9,2	762,1	0	125,6	9,2	Снос
10	г. Пермь, ул. Машинистов, 53	**МКД** 59:01:1713492:53 **ЗУ** 59:01:1713492:41	2295	750,5	Общая долевая собственность	Распоряжение Управления жилищных отношений администрации города Перми от 31.05.2024 № 059-11-01-04-119	678,7	0	629,9	0	48,8	0	Снос
11	г. Пермь, ул. Сортировочная, 15	**МКД** 59:01:0000000:1381 **ЗУ** 59:01:1713479:594	1309	688,6	Сведения о зарегистрированных правах отсутствуют	Распоряжение Управления жилищных отношений администрации города Перми от 31.05.2024 № 059-11-01-04-116	634,2	-	592,7	-	41,5	-	Снос

** В соответствии со сведениями, содержащимися в Едином государственном реестре недвижимости*

******* *Помещения в многоквартирных домах расселяются за счет средств публично-правовой компании «Фонд развития территорий» и средств бюджета Пермского края в соответствии с постановлением Постановление Правительства Пермского края от 29.03.2019 № 227-п «Об утверждении региональной адресной программы по переселению граждан из аварийного жилищного фонда на территории Пермского края на 2019 - 2025 годы». Снос объекта предусматривается за счет средств победителя торгов.*

Раздел III. Перечень многоквартирных домов, которые не признаны аварийными, соответствуют критериям, установленным постановлением Правительства Пермского края от 15 июня 2021 г. № 410-п, и подлежат сносу или реконструкции

№	Адрес многоквартирного дома (далее - МКД)	Кадастровые номера МКД и земельного участка (ЗУ), на котором расположен МКД (при наличии)	Площадь земельного участка, на котором расположен МКД (если земельный участок образован), *кв.м.*	Общая площадь МКД*, *кв.м.*	Критерий, которому соответствует МКД согласно главе 5 постановления Правительства Пермского края от 15.06.2021 № 410-п	Суммарная площадь помещений в МКД*, *кв.м.*		в том числе:				Предусмотренное мероприятие: снос или реконструкция (указать)
								суммарная площадь помещений в частной собственности*, *кв.м.*		суммарная площадь помещений в муниципальной или государственной собственности*, *кв.м.*		
						жилые помещения	нежилые помещения	жилые помещения	нежилые помещения	жилые помещения	нежилые помещения	
1	г. Пермь, ул. Ветлужская, 40	**МКД** 59:01:1713479:35 **ЗУ** 59:01:1713492:556	1758	732,9	**пункт 5.1.2.3.** год постройки 1956, типовой проект серии № 1-251-2	667,5	0	500,6	0	166,9	0	Снос
2	г. Пермь, ул. Ветлужская, 14	**МКД** 59:01:1713479:45 **ЗУ** 59:01:1713479:5 59:01:1713479:590	7900 1544	686,3	**пункт 5.1.2.3.** год постройки 1959, типовой проект серии № 1-247-1	638,2	0	638,2	0	0	0	Снос
3	г. Пермь, ул. Ветлужская, 22	**МКД** 59:01:1713479:56 **ЗУ** 59:01:1713479:588	1353	696,5	**пункт 5.1.2.3.** год постройки 1958, типовой проект серии № 1-247-1	645,2	67,3	514,4	67,3	130,8	0	Снос
4	г. Пермь, ул. Ветлужская, 36	**МКД** 59:01:0000000:1530 **ЗУ** 59:01:1713493:536	1807	989,5	**пункт 5.1.2.3.** год постройки 1957, типовой проект серии № 211-3, материал перекрытий – дерево	826,9	51,9	783,6	51,9	43,3	0	Снос

№	Адрес многоквартирного дома (далее - МКД)	Кадастровые номера МКД и земельного участка (ЗУ), на котором расположен МКД (при наличии)	Площадь земельного участка, на котором расположен МКД (если земельный участок образован), *кв.м.*	Общая площадь МКД*, *кв.м.*	Критерий, которому соответствует МКД согласно главе 5 постановления Правительства Пермского края от 15.06.2021 № 410-п	Суммарная площадь помещений в МКД*, *кв.м.*		в том числе:				Предусмотренное мероприятие: снос или реконструкция (указать)
								суммарная площадь помещений в частной собственности*, *кв.м.*		суммарная площадь помещений в муниципальной или государственной собственности*, *кв.м.*		
						жилые помещения	нежилые помещения	жилые помещения	нежилые помещения	жилые помещения	нежилые помещения	
5	г. Пермь, ул. Генерала Наумова, 21	**МКД** 59:01:1713490:71 **ЗУ** 59:01:1713493:411	890	460,2	**пункт 5.1.2.3.** год постройки 1957, типовой проект серии № 1-252-1, материал перекрытий – дерево	415,8	0	368,2	0	47,6	0	Снос
6	г. Пермь, ул. Генерала Наумова, 23	**МКД** 59:01:1713490:72 **ЗУ** 59:01:1713493:413	1810	1012,1	**пункт 5.1.2.3.** год постройки 1955, типовой проект серии № 1-211-3, материал перекрытий – дерево	894,8	0	746,5	0	148,3	0	Снос
7	г. Пермь, ул. Кочегаров, 49	**МКД** 59:01:1713491:46 **ЗУ** 59:01:1713491:405	1308	399	**пункт 5.1.2.3.** год постройки 1955, типовой проект серии № 1-230-1 материал перекрытий – дерево	358,1	0	358,1	0	0	0	Снос
8	г. Пермь, ул. Лепешинской, 14	**МКД** 59:01:1713490:53 **ЗУ** 59:01:1713490:806	1433	1147,5	**пункт 5.1.2.3.** год постройки 1953, типовой проект серии № 1-230-1, материал перекрытий – дерево	900,2	148,0	712,4	0	187,8	148,0	Снос
9	г. Пермь, ул. Машинистов, 25	**МКД** 59:01:1713479:37	1214	696,6	**пункт 5.1.2.3.** год постройки 1959, типовой проект серии	643,2	0	511,8	0	131,4	0	Снос

№	Адрес многоквартирного дома (далее - МКД)	Кадастровые номера МКД и земельного участка (ЗУ), на котором расположен МКД (при наличии)	Площадь земельного участка, на котором расположен МКД (если земельный участок образован), *кв.м.*	Общая площадь МКД*, *кв.м.*	Критерий, которому соответствует МКД согласно главе 5 постановления Правительства Пермского края от 15.06.2021 № 410-п	Суммарная площадь помещений в МКД*, *кв.м.*		в том числе:				Предусмотренное мероприятие: снос или реконструкция (указать)
								суммарная площадь помещений в частной собственности*, *кв.м.*		суммарная площадь помещений в муниципальной или государственной собственности*, *кв.м.*		
						жилые помещения	нежилые помещения	жилые помещения	нежилые помещения	жилые помещения	нежилые помещения	
		ЗУ 59:01:17134 79:592			№ 1-247-1							
10	г. Пермь, ул. Машинистов, 34	**МКД** 59:01:17134 90:42 **ЗУ** 59:01:17134 90:809	1357	466,3	**пункт 5.1.2.3.** год постройки 1952, типовой проект серии № 229, материал перекрытий – дерево	360,1	0	320,9	0	39,2	0	Снос
11	г. Пермь, ул. Машинистов, 36	**МКД** 59:01:17134 90:64 **ЗУ** 59:01:17134 90:800	1265	465,2	**пункт 5.1.2.3.** год постройки 1952, типовой проект серии № 229-1, материал перекрытий – дерево	367,3	0	327,6	0	39,7	0	Снос
12	г. Пермь, ул. Машинистов, 37	**МКД** 59:01:17134 79:30 **ЗУ** 59:01:17134 93:415	2927	423	**пункт 5.1.2.3.** год постройки 1954, типовой проект серии № 211-1, материал перекрытий – дерево	378,7	0	378,7	0	0	0	Снос
13	г. Пермь, ул. Машинистов, 40	**МКД** 59:01:17134 91:42 **ЗУ** 59:01:17134 91:33 59:01:17134 91:416	5100 1200	767,7	**пункт 5.1.2.3.** год постройки 1956, типовой проект серии № 28-445	681,0	0	622,2	0	58,8	0	Снос

№	Адрес многоквартирного дома (далее - МКД)	Кадастровые номера МКД и земельного участка (ЗУ), на котором расположен МКД (при наличии)	Площадь земельного участка, на котором расположен МКД (если земельный участок образован), *кв.м.*	Общая площадь МКД*, *кв.м.*	Критерий, которому соответствует МКД согласно главе 5 постановления Правительства Пермского края от 15.06.2021 № 410-п	Суммарная площадь помещений в МКД*, *кв.м.*		в том числе:				Предусмотренное мероприятие: снос или реконструкция (указать)
								суммарная площадь помещений в частной собственности*, *кв.м.*		суммарная площадь помещений в муниципальной или государственной собственности*, *кв.м.*		
						жилые помещения	нежилые помещения	жилые помещения	нежилые помещения	жилые помещения	нежилые помещения	
14	г. Пермь, ул. Машинистов, 42	**МКД** 59:01:1713490:65 **ЗУ** 59:01:1713491:413	2139	774,1	**пункт 5.1.2.3.** год постройки 1956, типовой проект серии № 1-251-2	690,0	0	556,7	0	133,3	0	Снос

** В соответствии со сведениями, содержащимися в Едином государственном реестре недвижимости*

Раздел IV. Перечень объектов капитального строительства нежилого назначения (за исключением объектов коммунальной, социальной, транспортной инфраструктуры), которые подлежат изъятию (в том числе земельные участки, на которых они расположены) в целях комплексного развития территории жилой застройки для государственных или муниципальных нужд, сносу или реконструкции

№	Адрес объекта	Наименование/ назначение объекта	Кадастровый номер объекта (ОКС) и земельного участка (ЗУ), на котором расположен объект	Площадь земельного участка, на котором расположен объект, *кв.м.*	Общая площадь объекта*, *кв.м.*	Виды разрешенного использования земельного участка, на котором расположен объект	Вид права на объект, сведения о правообладателе объекта	Планируемые мероприятия в отношении объекта
1	г. Пермь, ул. Генерала Наумова, 8	Здание	ОКС: 59:01:1713475:11 ЗУ: 59:01:0000000:593(ЕЗП)	712,00	489,10	деловое управление (4.1)	Общая долевая собственность, физических лиц	Изъятие, Снос
2	г. Пермь, ул. Генерала Наумова, 10	Здание столовой	ОКС: 59:01:1713476:32 ЗУ: 59:01:1713476:4	1720,00	310,70	магазины, торговые комплексы	Собственность, юридическое лицо	Изъятие, Снос
3	г. Пермь, ул. Генерала Наумова, 16	Здание гаража	ОКС: 59:01:1713479:38 ЗУ: 59:01:1713479:7	1143,00	38,80	Под существующий магазин №24	Собственность, юридическое лицо	Изъятие, Снос
4	г. Пермь, ул. Генерала Наумова, 16	Здание магазина	ОКС: 59:01:1713479:48 ЗУ: 59:01:1713479:7	1143,00	305,40	Под существующий магазин №24	Собственность, юридическое лицо	Изъятие, Снос
5	г. Пермь, ул. Генерала Наумова, 16	Здание магазина «Булочная»	ОКС: 59:01:1713104:126 ЗУ: 59:01:1713479:7	1143,00	73,00	Под существующий магазин №24	Собственность, юридическое лицо»	Изъятие, Снос
6	г. Пермь, ул. Генерала Наумова, 16	Здание склада	ОКС: 59:01:1713104:127 ЗУ: 59:01:1713479:7	1143,00	100,40	Под существующий магазин №24	Собственность, юридическое лицо	Изъятие, Снос

№	Адрес объекта	Наименование/ назначение объекта	Кадастровый номер объекта (ОКС) и земельного участка (ЗУ), на котором расположен объект	Площадь земельного участка, на котором расположен объект, *кв.м.*	Общая площадь объекта*, *кв.м.*	Виды разрешенного использования земельного участка, на котором расположен объект	Вид права на объект, сведения о правообладателе объекта	Планируемые мероприятия в отношении объекта
7	г. Пермь, ул. Генерала Наумова, 16	Здание киоска	ОКС: 59:01:1713104:128 ЗУ: 59:01:1713479:7	1143,00	23,30	Под существующий магазин №24	Собственность, юридическое лицо	Изъятие, Снос
8	г. Пермь, ул. Генерала Наумова, 16	Здание склада	ОКС: 59:01:1713104:131 ЗУ: 59:01:1713479:7	1143,00	44,30	Под существующий магазин №24	Собственность, юридическое лицо	Изъятие, Снос
9	г. Пермь, ул. Генерала Наумова, 16	Здание склада	ОКС: 59:01:1713104:132 ЗУ: 59:01:1713479:7	1143,00	35,30	Под существующий магазин №24	Собственность, юридическое лицо	Изъятие, Снос
10	г. Пермь, ул. Машинистов, 27	Магазин	ОКС: 59:01:1713479:24 ЗУ: 59:01:1713479:443	1583,00	1011,2	Магазины товаров первой необходимости	Собственность, физическое лицо	Изъятие, Снос
11	г. Пермь, ул. Машинистов, 27	Здание кожно-венерологического отделения	ОКС: 59:01:1713479:341 ЗУ: 59:01:1713479:443	1583,00	460,20	Магазины товаров первой необходимости	Сведения о зарегистрированных правах отсутствуют	Изъятие, Снос
12	ул. Генерала Наумова, 7а	Здание	ОКС: 59:01:1713490:39 ЗУ: 59:01:1713490:29	1036,87	468,60	Под существующую эксплуатационную базу газового хозяйства	Собственность, юридическое лицо	Изъятие, Снос
13	г. Пермь, ул. Лепешинской, д 30	Здание гаража	ОКС: 59:01:1713497:86 ЗУ: 59:01:1713490:30	74,20	74,20	Под шлакоблочное здание гаража магазина №30 (лит.А)	Собственность, физическое лицо	Изъятие, Снос
14	г. Пермь, ул. Лепешинской, 5	Баня	ОКС: 59:01:1713492:426 ЗУ: 59:01:1713491:31	1386,00	309,50	Под 1-этажное нежилое здание (лит.А)	Сведения о зарегистрированных правах на объект отсутствуют; в	Изъятие, Снос

№	Адрес объекта	Наименование/ назначение объекта	Кадастровый номер объекта (ОКС) и земельного участка (ЗУ), на котором расположен объект	Площадь земельного участка, на котором расположен объект, *кв.м.*	Общая площадь объекта*, *кв.м.*	Виды разрешенного использования земельного участка, на котором расположен объект	Вид права на объект, сведения о правообладателе объекта	Планируемые мероприятия в отношении объекта
							отношении помещений зарегистрированы права собственности частных лиц	
15	г. Пермь, ул. Машинистов, д 49б	Здание/Нежилое здание	ОКС: 59:01:1713492:54 ЗУ: 59:01:1713492:550	1677,00	1 741,30	Административно-хозяйственные, деловые, общественные учреждения и организации	Собственность, физическое лицо	Изъятие, Снос
16	г. Пермь, ул. Машинистов	Хозяйственная постройка	ОКС: 59:01:1713492:555 ЗУ: 59:01:1713492:551	624,00	360,00	Административно-хозяйственные, деловые, общественные учреждения и организации	Собственность, юридическое лицо	Изъятие, Снос
17	г. Пермь, ул. Лепешинской, 21	Здание гаража	ОКС: 59:01:1713492:281 ЗУ: 59:01:1713492:7	48,11	38,80	Под гараж	Собственность, юридическое лицо	Изъятие, Снос
18	г. Пермь, ул. Лепешинской, 21	Здание гаража	ОКС: 59:01:1713550:21 ЗУ: 59:01:1713492:13	319,21	341,20	Под зданием	Сведения о зарегистрированных правах на объект отсутствуют; в отношении помещений зарегистрированы права собственности частных лиц	Изъятие, Снос
19	г. Пермь, ул. Ветлужская	Индивидуальный гараж	ОКС: 59:01:0000000:51414 ЗУ: 59:01:1713493:544	28,00	22,90	Размещение гаражей для собственных нужд	Собственность, физическое лицо	Изъятие, Снос
20	ул. Генерала Наумова, д. 18а	Административный корпус	ОКС: 59:01:1713479:42 ЗУ: 59:01:1713479:22	2 907,95	100,5	Под здание котельной	Сведения о зарегистрированных правах на объект отсутствуют	Изъятие, Снос

№	Адрес объекта	Наименование/ назначение объекта	Кадастровый номер объекта (ОКС) и земельного участка (ЗУ), на котором расположен объект	Площадь земельного участка, на котором расположен объект, *кв.м.*	Общая площадь объекта*, *кв.м.*	Виды разрешенного использования земельного участка, на котором расположен объект	Вид права на объект, сведения о правообладателе объекта	Планируемые мероприятия в отношении объекта
21	г Пермь, ул. Генерала Наумова, индивидуальный гараж-бокс №1	Гараж	ОКС: 59:01:1713476:285 ЗУ: 59:01:1713476:475	25,00	21,0	Размещение гаражей для собственных нужд	Собственность, физическое лицо	Изъятие, Снос
22	г. Пермь, ул. Генерала Наумова, индивидуальный гараж во дворе дома №8, бокс №3	Гараж-бокс	ОКС: 59:01:0000000:49497 ЗУ: 59:01:1713476:474	27,00	22,9	Размещение гаражей для собственных нужд	Собственность, физическое лицо	Изъятие, Снос
23	г. Пермь, ул. Ветлужская, д. 34	Гараж	ОКС: 59:01:1713493:93 ЗУ: 59:01:1713493:31	29,0	29,48	Под капитальный гараж	Собственность, физическое лицо	Изъятие, Снос
24	г. Пермь, ул. Марии Загуменных, стр. 4в	Здание овощных ям	ОКС: 59:01:1713491:292 ЗУ: *Сведения в ЕГРН отсутствуют*	-	309,9	-	Общая долевая собственность, физических лиц	Изъятие, Снос

** В соответствии со сведениями, содержащимися в Едином государственном реестре недвижимости*

Раздел V. Перечень объектов коммунальной, социальной, транспортной инфраструктур, в том числе подлежащих сносу или реконструкции

№	Адрес (местоположение) объекта	Наименование/ назначение объекта	Кадастровый номер объекта (ОКС) и земельного участка (ЗУ), на котором расположен объект (при наличии)	Площадь земельного участка, на котором расположен объект (если земельный участок образован), кв.м.*	Площадь, протяжность, объем или иной показатель основной характеристики объекта	Вид собственности на объект, сведения о собственнике объекта	Сведения об ином правообладателе объекта	Планируемые мероприятия в отношении объекта
I. Объекты коммунальной инфраструктуры								
1	г. Пермь, ул. Машинистов, 22	Газопровод	ОКС: 59:01:1713476:186 ЗУ: 59:01:1713476:470	1 844	184 м	Сведения о зарегистрированных правах отсутствуют	-	Межквартальные – строительство/ реконструкция в соответствии с проектной документацией ресурсоснабжающих организаций, внутриквартальные –вынос/ переустройство/строительство***
2	В границах территории жилой застройки, подлежащей комплексному развитию	Сооружение. (Электросетевой комплекс (ЭСК) «Подстанция 110/35/6 кВ «Окуловская с линиями электропередачи»)	ОКС: 59:01:0000000:47732 ЗУ: 59:01:1713476:470 59:01:1713476:473 59:01:1713479:3 59:01:1713479:588 59:01:1713479:7 59:01:1713479:11 59:01:1713479:20	1844 4877 2 949,4 1 353 1 143 157,3 80	1 м	Собственность, ОАО «МРСК Урала»	-	Межквартальные – строительство/ реконструкция в соответствии с проектной документацией ресурсоснабжающих организаций, внутриквартальные –вынос/

№	Адрес (местоположение) объекта	Наименование/ назначение объекта	Кадастровый номер объекта (ОКС) и земельного участка (ЗУ), на котором расположен объект (при наличии)	Площадь земельного участка, на котором расположен объект (если земельный участок образован), кв.м.*	Площадь, протяжность, объем или иной показатель основной характеристики объекта	Вид собственности на объект, сведения о собственнике объекта	Сведения об ином правообладателе объекта	Планируемые мероприятия в отношении объекта
			59:01:1713479:23 59:01:1713479:443 59:01:1713479:587 59:01:1713479:589 59:01:1713490:806 59:01:1713490:800 59:01:1713490:798 59:01:1713490:797 59:01:1713490:799 59:01:1713490:802 59:01:1713490:28 59:01:1713490:803 59:01:1713490:680 59:01:1713490:804 59:01:1713490:805 59:01:1713490:796 59:01:1713490:795 59:01:1713490:679 59:01:1713490:671 59:01:1713490:14 59:01:1713490:15 59:01:1713490:10 59:01:1713490:809 59:01:1713491:407 59:01:1713491:412 59:01:1713491:406	425 1 583 1 835 2 500 1 433 1 265 2 247 2 253 2 104 1 756 1320,7 1 970 1 991 1 693 1 630 2 988 1 976 1 964 4 407 2 942 1 275,6 1 710,3 1 357 1 822 1 583 2 488				переустройство/строительство

№	Адрес (местоположение) объекта	Наименование/ назначение объекта	Кадастровый номер объекта (ОКС) и земельного участка (ЗУ), на котором расположен объект (при наличии)	Площадь земельного участка, на котором расположен объект (если земельный участок образован), кв.м.*	Площадь, протяжность, объем или иной показатель основной характеристики объекта	Вид собственности на объект, сведения о собственнике объекта	Сведения об ином правообладателе объекта	Планируемые мероприятия в отношении объекта
			59:01:1713491:413 59:01:1713491:31 59:01:1713491:415 59:01:1713491:416 59:01:1713491:411 59:01:1713491:405 59:01:1713491:408 59:01:1713491:414 59:01:1713492:556 59:01:1713492:41 59:01:1713492:10 59:01:1713493:536 59:01:1713493:533 59:01:1713493:413 59:01:1713493:411 59:01:1713493:415 59:01:1713493:534 59:01:1713493:538 59:01:1713493:537 59:01:1713493:421 59:01:1713493:409 59:01:0000000:95180	2 139 1 386 3802 1200 2 055 1 308 1 463 4 776 1 758 2 295 3 470,72 1 807 2 383 1 810 890 2 927 1 206 223 1 394 3 312 3 641 11 114				Межквартальные – строительство/ реконструкция в соответствии с проектной документацией ресурсоснабжающих организаций, внутриквартальные –вынос/ переустройство/строительство
3	г. Пермь, ул. Ветлужская, д. 22	Сеть холодного водоснабжения (лит.Св) от ВК-62 до ж.д.№22, от	ОКС: 59:01:1713493:56 ЗУ: 59:01:1713479:588	1 353	21 м	Собственность, МО г. Пермь	-	Межквартальные – строительство/ реконструкция в соответствии с

№	Адрес (местоположение) объекта	Наименование/ назначение объекта	Кадастровый номер объекта (ОКС) и земельного участка (ЗУ), на котором расположен объект (при наличии)	Площадь земельного участка, на котором расположен объект (если земельный участок образован), кв.м.*	Площадь, протяжность, объем или иной показатель основной характеристики объекта	Вид собственности на объект, сведения о собственнике объекта	Сведения об ином правообладателе объекта	Планируемые мероприятия в отношении объекта
		ВК-61 (сущ.) до ВК-62						проектной документацией ресурсоснабжающих организаций, внутриквартальные –вынос/ переустройство/строительство***
4	г. Пермь, ул. Генерала Наумова, д. 20	Тепловая трасса и сеть горячего водоснабжения (тепловая трасса по улице Генерала Наумова, 20)	ОКС: 59:01:1713479:351 ЗУ: 59:01:1713479:4	2 100	13,1 кв. м	Сведения о зарегистрированных правах отсутствуют	-	
5	г. Пермь, ул. Генерала Наумова, д. 20	Сеть электроснабжения от оп. №1 до ж.д.№20 по ул. Генерала Наумова, инв.№ 6152, лит. С	ОКС: 59:01:1713479:352 ЗУ: 59:01:1713479:4	2 100	10 м	Собственность, МО г. Пермь	-	Межквартальные – строительство/ реконструкция в соответствии с проектной документацией ресурсоснабжающих организаций, внутриквартальные –вынос/ переустройство/строительство ***

№	Адрес (местоположение) объекта	Наименование/ назначение объекта	Кадастровый номер объекта (ОКС) и земельного участка (ЗУ), на котором расположен объект (при наличии)	Площадь земельного участка, на котором расположен объект (если земельный участок образован), кв.м.*	Площадь, протяжность, объем или иной показатель основной характеристики объекта	Вид собственности на объект, сведения о собственнике объекта	Сведения об ином правообладателе объекта	Планируемые мероприятия в отношении объекта
6	г. Пермь, ул. Машинистов, д. 25	Тепловая сеть	ОКС: 59:01:1713479:340 ЗУ: 59:01:1713479:592	1 214	60 м	Собственность, МО г. Пермь	-	Межквартальные – строительство/ реконструкция в соответствии с проектной документацией ресурсоснабжающих организаций, внутриквартальные –вынос/ переустройство/строительство
7	г. Пермь, ул. Ветлужская, 14, ул. Сортировочная, 13,15, ул. Машинистов и Сортировочная, 25/11	Газопровод низкого давления	ОКС: 59:01:1713479:387 ЗУ: 59:01:1713479:587 59:01:1713479:590 59:01:1713479:592	1 835 1 544 1 214	164,5 м	Собственность, АО «Газпром газораспределение Пермь»	-	
8	В границах территории жилой застройки, подлежащей комплексному развитию	Газопровод низкого давления	ОКС: 59:01:0000000:51668 ЗУ: 59:01:1713479:588 59:01:1713479:589 59:01:1713479:590 59:01:1713479:3 59:01:1713479:6 59:01:1713490:805 59:01:1713490:679 59:01:1713490:795 59:01:1713490:671 59:01:1713490:10	1 353 2 500 1 544 2 949,4 869 1 630 1 964 1 976 4 407 1 710,3	5 499 м	Собственность, АО «Газпром газораспределение Пермь»	-	

№	Адрес (местоположение) объекта	Наименование/ назначение объекта	Кадастровый номер объекта (ОКС) и земельного участка (ЗУ), на котором расположен объект (при наличии)	Площадь земельного участка, на котором расположен объект (если земельный участок образован), кв.м.*	Площадь, протяжность, объем или иной показатель основной характеристики объекта	Вид собственности на объект, сведения о собственнике объекта	Сведения об ином правообладателе объекта	Планируемые мероприятия в отношении объекта
			59:01:1713490:806 59:01:1713490:799 59:01:1713490:29 59:01:1713491:411 59:01:1713491:415 59:01:1713493:415 59:01:1713493:410 59:01:1713493:411 59:01:1713493:413 59:01:1713493:533 59:01:1713493:532 59:01:0000000:95180	1 433 2 104 1 036,87 2055 3802 2927 621 890 1 810 2 383 2 502 11 114				
9	г. Пермь, ул. Сортировочная, д. 15, по улице Генерала Наумова	Тепловая трасса и сеть горячего водоснабжения (тепловая трасса по улице Сортировочная, 15)	ОКС: 59:01:1713479:362 ЗУ: *сведения в ЕГРН отсутствуют*	-	18 м	-	-	Межквартальные – строительство/ реконструкция в соответствии с проектной документацией ресурсоснабжающих организаций, внутриквартальные –вынос/ переустройство/строительство ***
10	г. Пермь, ул. Ветлужская, д. 16	Тепловая сеть	ОКС: 59:01:1713479:355 ЗУ: 59:01:1713479:589	2 500	78 м	Собственность, МО г. Пермь	-	

№	Адрес (местоположение) объекта	Наименование/ назначение объекта	Кадастровый номер объекта (ОКС) и земельного участка (ЗУ), на котором расположен объект (при наличии)	Площадь земельного участка, на котором расположен объект (если земельный участок образован), кв.м.*	Площадь, протяжность, объем или иной показатель основной характеристики объекта	Вид собственности на объект, сведения о собственнике объекта	Сведения об ином правообладателе объекта	Планируемые мероприятия в отношении объекта
11	В границах территории жилой застройки, подлежащей комплексному развитию	Волоконно-оптической линии связи «Ижевск-Пермь»	ОКС: 59:01:0000000:77992 ЗУ: 59:01:1713479:589 59:01:1713479:590 59:01:0000000:95180	2 500 1 544 11 114	37 128 м	-	-	Межквартальные – строительство/ реконструкция в соответствии с проектной документацией ресурсоснабжающих организаций, внутриквартальные –вынос/ переустройство/строительство ***
12	г. Пермь, ул. Машинистов, д. б/н, Начало - ТП №1585, 30а, 32, 34, 36; по улице Кочегаров 25, 27, 29, 31, 33; по улице Лепешинская 4, 12, 14	Воздушная линия 0.4 кВ	ОКС: 59:01:0000000:14512 ЗУ: 59:01:1713490:806 59:01:1713490:800 59:01:1713490:798 59:01:1713490:10 59:01:1713490:809	1 433 1 265 2 247 1 710,3 1 357	983 м	-	-	
13	г. Пермь, ул. Машинистов, 36, 45-47	Газопровод низкого давления	ОКС: 59:01:1713490:423 ЗУ: 59:01:1713490:800 59:01:1713493:534 59:01:1713493:537	1 265 1 206 1 394	68 м	Собственность, АО «Газпром газораспределение Пермь»	-	

№	Адрес (местоположение) объекта	Наименование/ назначение объекта	Кадастровый номер объекта (ОКС) и земельного участка (ЗУ), на котором расположен объект (при наличии)	Площадь земельного участка, на котором расположен объект (если земельный участок образован), кв.м.*	Площадь, протяжность, объем или иной показатель основной характеристики объекта	Вид собственности на объект, сведения о собственнике объекта	Сведения об ином правообладателе объекта	Планируемые мероприятия в отношении объекта
14	г. Пермь, ул. Машинистов, к дому 43а	Тепловые сети	ОКС: 59:01:0000000:89343 ЗУ: 59:01:1713490:799 59:01:1713490:811	2 104 5 577	139 м	Собственность, физическое лицо	-	Межквартальные – строительство/ реконструкция в соответствии с проектной документацией ресурсоснабжающих организаций, внутриквартальные –вынос/ переустройство/строительство
15	В границах территории жилой застройки, подлежащей комплексному развитию	Сооружение. (Электросетевой комплекс (ЭСК) Подстанция 35/6 кВ «Пролетарская» с линиями электропередачи)	ОКС: 59:01:0000000:49657 ЗУ: 59:01:1713490:15 59:01:1713490:10	1 275,6 1 710,3	1 м	Собственность, ОАО «МРСК Урала»	-	
16	г. Пермь, ул. Генерала Наумова, д. 3	Тепловая трасса и сеть горячего водоснабжения (тепловая трасса по ул. Г. Наумова,3)	ОКС: 59:01:1713490:431 ЗУ: 59:01:1713490:803	1 970	18 м	Собственность, МО г. Пермь	-	
17	г. Пермь, ул. Генерала Наумова, 5	Пожарный водоем	ОКС: 59:01:1713490:657 ЗУ: 59:01:1713490:680	1 991	4 450 м	Собственность, МО г. Пермь	Оперативное управление МКУ «Благоустройство Дзержинского района»	

№	Адрес (местоположение) объекта	Наименование/ назначение объекта	Кадастровый номер объекта (ОКС) и земельного участка (ЗУ), на котором расположен объект (при наличии)	Площадь земельного участка, на котором расположен объект (если земельный участок образован), кв.м.*	Площадь, протяжность, объем или иной показатель основной характеристики объекта	Вид собственности на объект, сведения о собственнике объекта	Сведения об ином правообладателе объекта	Планируемые мероприятия в отношении объекта
18	г. Пермь, между ж/д по ул. Лепешинской, 8 и Генерала Наумова, 7а	Сеть канализации (лит.Ск)	ОКС: 59:01:1713490:677 ЗУ: 59:01:1713490:29 59:01:1713490:14, 59:01:1713490:671, 59:01:1713490:796	1 036,87 2 942 4 407 2 988	122 м	Собственность, МО г. Пермь	Концессия, ООО «НОВОГОР-Прикамье»	Межквартальные – строительство/ реконструкция в соответствии с проектной документацией ресурсоснабжающих организаций, внутриквартальные –вынос/ переустройство/ строительство***
19	г. Пермь, ул. Кочегаров,33	Сеть канализации от КК-237 до КК-279(сущ)	ОКС: 59:01:1713491:207 ЗУ: 59:01:1713490:795	1 976	71 м	Собственность, МО г. Пермь	-	
20	г. Пермь, ул. О. Лепешинской, 6 до места врезки между домами №29 и 31 по ул. Кочегаров	Сеть водопровода (лит.Св)	ОКС: 59:01:1713490:676 ЗУ: 59:01:1713490:14 59:01:1713490:679	2 942 1 964	45 м	Собственность, МО г. Пермь	Концессия, ООО «НОВОГОР-Прикамье»	

№	Адрес (местоположение) объекта	Наименование/ назначение объекта	Кадастровый номер объекта (ОКС) и земельного участка (ЗУ), на котором расположен объект (при наличии)	Площадь земельного участка, на котором расположен объект (если земельный участок образован), кв.м.*	Площадь, протяжность, объем или иной показатель основной характеристики объекта	Вид собственности на объект, сведения о собственнике объекта	Сведения об ином правообладателе объекта	Планируемые мероприятия в отношении объекта
21	г. Пермь, от котельной по ул. О. Лепешинской, 3 до здания детского сада МАДОУ «Конструктор Успеха» по ул. Машинистов, 43а	Сеть горячего водоснабжения	ОКС: 59:01:0000000:92459 ЗУ: 59:01:1713490:671 59:01:1713490:10 59:01:1713493:421 59:01:1713493:537 59:01:0000000:95180	4 407 1 710,3 3 312 1 394 11 114	336 м	Принят на учет как бесхозяйный объект недвижимости, МО г. Пермь	-	Межквартальные – строительство/ реконструкция в соответствии с проектной документацией ресурсоснабжающих организаций, внутриквартальные –вынос/ переустройство/строительство***
22	г. Пермь, ул. Машинистов, д б/н, Начало - ТП №0722, 42, 48, 50, 53, 55; жилые дома по улице Кочегаров 35, 37, 47, 49, 51	Воздушная линия 0,4 кВ	ОКС: 59:01:0000000:14513 ЗУ: 59:01:1713491:412 59:01:1713491:406 59:01:1713491:411 59:01:1713491:409 59:01:1713491:405 59:01:1713492:41 59:01:1713492:560	1 583 2 488 2 055 1 811 1 308 2 295 1 214	1 016 м	Собственность, МО г. Пермь	-	

№	Адрес (местоположение) объекта	Наименование/ назначение объекта	Кадастровый номер объекта (ОКС) и земельного участка (ЗУ), на котором расположен объект (при наличии)	Площадь земельного участка, на котором расположен объект (если земельный участок образован), кв.м.*	Площадь, протяжность, объем или иной показатель основной характеристики объекта	Вид собственности на объект, сведения о собственнике объекта	Сведения об ином правообладателе объекта	Планируемые мероприятия в отношении объекта
23	г. Пермь, по ул. Машинистов, 48, 50; Марии Загуменных, 4, 6; Кочегаров, 47, 49, 51	Газопровод низкого давления	ОКС: 59:01:0000000:42905 ЗУ: 59:01:1713491:406	2 488	377 м	Собственность, АО «Газпром газораспределение Пермь»	-	Межквартальные – строительство/ реконструкция в соответствии с проектной документацией ресурсоснабжающих организаций, внутриквартальные –вынос/ переустройство/строительство
24	г. Пермь, ул. Кочегаров, д. 37	Газопровод низкого давления	ОКС: 59:01:1713491:191 ЗУ: 59:01:1713491:411, 59:01:1713491:409	2 055 1 811	41 м	Собственность, АО «Газпром газораспределение Пермь»	-	
25	г. Пермь, ул. Ветлужская, 38,40	Газопровод низкого давления	ОКС: 59:01:1713492:284 ЗУ: 59:01:1713492:556 59:01:1713492:39	1 758 3 000	120 м	Собственность, АО «Газпром газораспределение Пермь»	-	
26	г. Пермь, ул. Машинистов, 53, 55; ул. Марии Загуменных, 12, 14, 16	Газопровод низкого давления	ОКС: 59:01:1713492:330 ЗУ: 59:01:1713492:560	1 214	308 м	Собственность, АО «Газпром газораспределение Пермь»		

№	Адрес (местоположение) объекта	Наименование/ назначение объекта	Кадастровый номер объекта (ОКС) и земельного участка (ЗУ), на котором расположен объект (при наличии)	Площадь земельного участка, на котором расположен объект (если земельный участок образован), кв.м.*	Площадь, протяжность, объем или иной показатель основной характеристики объекта	Вид собственности на объект, сведения о собственнике объекта	Сведения об ином правообладателе объекта	Планируемые мероприятия в отношении объекта
27	г. Пермь, ул. Ветлужская и Лепешинской, д. 36/22	Газопровод низкого давления	ОКС: 59:01:1715012:965 ЗУ: 59:01:1713493:536	1 807	41 м	Собственность, АО «Газпром газораспределение Пермь»	-	Межквартальные – строительство/ реконструкция в соответствии с проектной документацией ресурсоснабжающих организаций, внутриквартальные –вынос/ переустройство/строительство ***
28	г. Пермь, ул. Ветлужская, 42, 46	Водопровод	ОКС: 59:01:0000000:76215 ЗУ: 59:01:1713492:561 59:01:1713492:562 59:01:1713492:3	2 638 2 920 5 699,4	80 м	Собственность, МО г. Пермь	Концессия, ООО «НОВОГОР-Прикамье»	
29	г. Пермь, ул. Ветлужская, д. 38	Сеть канализации (лит. Ск) от КК-202 до КК-203-1 по ул.Ветлужской, 38, от КК-203-1 до КК-147(сущ) по ул.Ветлужской, 38	ОКС: 59:01:1713492:282 ЗУ: 59:01:1713492:39	3 000	57 м	Собственность, МО г. Пермь	-	
30	г. Пермь, ул. Машинистов, д б/н, Дзержинский район, 49, 49/9	Трасса горячего водоснабжения	ОКС: 59:01:0000000:14518 ЗУ: 59:01:1713492:10	3 470,72	47 м	Сведения о зарегистрированных правах отсутствуют	-	

№	Адрес (местоположение) объекта	Наименование/ назначение объекта	Кадастровый номер объекта (ОКС) и земельного участка (ЗУ), на котором расположен объект (при наличии)	Площадь земельного участка, на котором расположен объект (если земельный участок образован), кв.м.*	Площадь, протяжность, объем или иной показатель основной характеристики объекта	Вид собственности на объект, сведения о собственнике объекта	Сведения об ином правообладателе объекта	Планируемые мероприятия в отношении объекта
31	г. Пермь, ул. Ветлужская, д. 36	Сеть холодного водоснабжения от ВК-77(сущ) до ж.д.№ 36	ОКС: 59:01:1713493:75 ЗУ: 59:01:1713493:536	1 807	9 м	Собственность, МО г. Пермь	-	Межквартальные – строительство/ реконструкция в соответствии с проектной документацией ресурсоснабжающих организаций, внутриквартальные –вынос/ переустройство/строительство***
32	г. Пермь, ул. Ветлужская, д. 28	Тепловая сеть	ОКС: 59:01:1713493:63 ЗУ: 59:01:1713493:532	2 502	52 м	Собственность, МО г. Пермь	-	
33	г. Пермь, ул. Ветлужская, д. 26	Сеть холодного водоснабжения (лит. Св) от ВК-70(сущ) до ж.д.№26	ОКС: 59:01:1713493:60 ЗУ: 59:01:1713493:533	2 383	20 м	Собственность, МО г. Пермь	-	
34	г. Пермь, ул. Ветлужская, д. 28	Сеть холодного водоснабжения (лит. Св) от ВК-71(сущ) до ж.д.№28	ОКС: 59:01:1713493:65 ЗУ: 59:01:1713493:532	2 502	5 м	Собственность, МО г. Пермь	-	
35	г. Пермь, ул. Генерала Наумова, д. 23	Сеть канализации	ОКС: 59:01:0000000:22994 ЗУ: 59:01:1713493:413	1 810	32 м	Собственность, МО г. Пермь	-	
36	г. Пермь, ул. Генерала Наумова, д. 17	Сеть электроснабжения от оп.№1(сущ) до ж.д.№17 по ул.	ОКС: 59:01:1713493:85 ЗУ: 59:01:1713493:410	621	16 м	Собственность, МО г. Пермь	-	

№	Адрес (местоположение) объекта	Наименование/ назначение объекта	Кадастровый номер объекта (ОКС) и земельного участка (ЗУ), на котором расположен объект (при наличии)	Площадь земельного участка, на котором расположен объект (если земельный участок образован), кв.м.*	Площадь, протяжность, объем или иной показатель основной характеристики объекта	Вид собственности на объект, сведения о собственнике объекта	Сведения об ином правообладателе объекта	Планируемые мероприятия в отношении объекта
		Генерала Наумова						
37	г. Пермь, ул. Генерала Наумова, д. 15	Сеть канализации	ОКС: 59:01:1713493:83 ЗУ: 59:01:1713493:415	2 927	33 м	Сведения о зарегистрированных правах отсутствуют	-	Межквартальные – строительство/ реконструкция в соответствии с проектной документацией ресурсоснабжающих организаций, внутриквартальные –вынос/ переустройство/строительство ***
38	г. Пермь, начало - ТП №1586, конец - жилые дома по ул. Машинистов, 37, 45, 47; по ул.Лепешинская, 20	Воздушная линия 0,4 кВ	ОКС: 59:01:0000000:14511 ЗУ: 59:01:1713493:415, 59:01:1713493:534, 59:01:1713493:537, 59:01:1713493:409	2 927 1 206 1 394 3 641	375,1 кв. м	Сведения о зарегистрированных правах отсутствуют	-	
39	г. Пермь, ул. Машинистов, д. 47	Сеть канализации (лит.Ск) от КК-83 и КК-82 до КК-77 (сущ) у ж.д.№47 по ул.Машинистов	ОКС: 59:01:1713493:51 ЗУ: 59:01:1713493:537	1 394	31 м	Собственность, МО г. Пермь	-	
40	г. Пермь, ул. Машинистов, д. 47	Тепловая трасса (по ул. Машинистов,47)	ОКС: 59:01:1713493:52 ЗУ: 59:01:1713493:537	1 394	34 м	Собственность, МО г. Пермь	-	Межквартальные – строительство/ реконструкция в соответствии с проектной документацией
41	г. Пермь, по ул.	Пожарный водоем (лит.Г)	ОКС: 59:01:1713493:418		11 куб. м	Собственность, МО г. Пермь	Оперативное управление –	

№	Адрес (местоположение) объекта	Наименование/ назначение объекта	Кадастровый номер объекта (ОКС) и земельного участка (ЗУ), на котором расположен объект (при наличии)	Площадь земельного участка, на котором расположен объект (если земельный участок образован), кв.м.*	Площадь, протяжность, объем или иной показатель основной характеристики объекта	Вид собственности на объект, сведения о собственнике объекта	Сведения об ином правообладателе объекта	Планируемые мероприятия в отношении объекта
	Машинистов, 45		ЗУ: 59:01:1713493:421	3 312			МКУ «Благоустройство Дзержинского района»	ресурсоснабжающих организаций, внутриквартальные –вынос/ переустройство/строительство ***
42	В границах территории жилой застройки, подлежащей комплексному развитию	Технологический комплекс «Сети канализации правого берега г. Перми» по состоянию на 27.03.2012г.	ОКС: 59:01:0000000:48149 ЗУ: 59:01:1713476:4 59:01:1713476:25 59:01:1713476:470 59:01:1713476:473 59:01:1713479:3 59:01:1713479:588 59:01:1713479:443 59:01:1713479:587 59:01:1713479:589 59:01:1713479:590 59:01:1713479:592 59:01:1713479:6 59:01:1713490:806 59:01:1713490:800 59:01:1713490:798 59:01:1713490:797 59:01:1713490:799 59:01:1713490:802 59:01:1713490:28	 1720 41,1 1844 4877 2 949,4 1 353 1 583 1 835 2 500 1544 1214 869 1 433 1 265 2 247 2 253 2 104 1 756 1320,7	1 м	Собственность, МО г. Пермь	Концессия - ООО «НОВОГОР-Прикамье»	

№	Адрес (местоположение) объекта	Наименование/ назначение объекта	Кадастровый номер объекта (ОКС) и земельного участка (ЗУ), на котором расположен объект (при наличии)	Площадь земельного участка, на котором расположен объект (если земельный участок образован), кв.м.*	Площадь, протяжность, объем или иной показатель основной характеристики объекта	Вид собственности на объект, сведения о собственнике объекта	Сведения об ином правообладателе объекта	Планируемые мероприятия в отношении объекта
			59:01:1713490:803 59:01:1713490:680 59:01:1713490:804 59:01:1713490:805 59:01:1713490:795 59:01:1713490:679 59:01:1713490:671 59:01:1713490:14 59:01:1713490:15 59:01:1713490:10 59:01:1713490:809 59:01:1713490:811 59:01:1713491:407 59:01:1713491:412 59:01:1713491:406 59:01:1713491:413 59:01:1713491:416 59:01:1713491:411 59:01:1713491:405 59:01:1713491:408 59:01:1713491:414 59:01:1713491:2 59:01:1713491:294 59:01:1713491:409 59:01:1713492:556 59:01:1713492:41	1 970 1 991 1 693 1 630 1 976 1 964 4 407 2 942 1 275,6 1 710,3 1 357 5577 1 822 1 583 2 488 2 139 1200 2 055 1 308 1 463 4 776 3149 2164 1811 1 758 2 295				Межквартальные – строительство/ реконструкция в соответствии с проектной документацией ресурсоснабжающих организаций, внутриквартальные –вынос/ переустройство/строительство ***

№	Адрес (местоположение) объекта	Наименование/ назначение объекта	Кадастровый номер объекта (ОКС) и земельного участка (ЗУ), на котором расположен объект (при наличии)	Площадь земельного участка, на котором расположен объект (если земельный участок образован), кв.м.*	Площадь, протяжность, объем или иной показатель основной характеристики объекта	Вид собственности на объект, сведения о собственнике объекта	Сведения об ином правообладателе объекта	Планируемые мероприятия в отношении объекта
			59:01:1713492:12 59:01:1713492:3 59:01:1713492:36 59:01:1713492:550 59:01:1713492:551 59:01:1713492:560 59:01:1713492:561 59:01:1713492:562 59:01:1713493:536 59:01:1713493:533 59:01:1713493:413 59:01:1713493:415 59:01:1713493:534 59:01:1713493:538 59:01:1713493:537 59:01:1713493:421 59:01:1713493:409 59:01:1713493:532 59:01:0000000:95180 59:01:0000000:91666	98,3 5699,4 2752,73 1677 624 1214 2638 2920 1 807 2 383 1 810 2 927 1 206 223 1 394 3 312 3 641 2502 11 114 28575**				
43	В границах территории жилой застройки, подлежащей комплексном	Технологический комплекс «Сети водопровода правого берега г.Перми» по состоянию на	ОКС: 59:01:0000000:48152 ЗУ: *сведения в ЕГРН отсутствуют*	-	1 м	Собственность, МО г. Пермь	Концессия - ООО «НОВОГОР-Прикамье»	

№	Адрес (местоположение) объекта	Наименование/ назначение объекта	Кадастровый номер объекта (ОКС) и земельного участка (ЗУ), на котором расположен объект (при наличии)	Площадь земельного участка, на котором расположен объект (если земельный участок образован), кв.м.*	Площадь, протяжность, объем или иной показатель основной характеристики объекта	Вид собственности на объект, сведения о собственнике объекта	Сведения об ином правообладателе объекта	Планируемые мероприятия в отношении объекта
	у развитию	28.03.2012г.						
44	В границах территории жилой застройки, подлежащей комплексному развитию	Электросетевой комплекс (ЭСК) в составе: электросетевой комплекс «Дзержинский район (правый берег)» с линиями электропередач	ОКС: 59:01:0000000:49641 ЗУ: *сведения в ЕГРН отсутствуют*	-	1 м	Собственность, МО г. Пермь	-	Межквартальные – строительство/ реконструкция в соответствии с проектной документацией ресурсоснабжающих организаций, внутриквартальные –вынос/ переустройство/строительство ***
45	г. Пермь, ул. Машинистов, д. 46	Сеть горячего водоснабжения	ОКС: 59:01:1713491:184 ЗУ: 59:01:1713491:2	3149	29	Собственность, МО г. Пермь	Концессия - ПАО «Т Плюс»	
46	г. Пермь, ул. Машинистов, д. 46	Теплотрасса	ОКС: 59:01:1713491:185 ЗУ: 59:01:1713491:2	3149	7	Собственность, МО г. Пермь	Концессия - ПАО «Т Плюс»	
47	г. Пермь, ул. Лепешинской, д. 3	Сеть горячего водоснабжения	ОКС: 59:01:1713491:204 ЗУ: *сведения в ЕГРН отсутствуют*	-	779,7 кв. м	Собственность, МО г. Пермь	Концессия - ПАО «Т Плюс»	
48	г. Пермь, ул. Лепешинской, д. 3	Здание котельной № 2, ЦТП	ОКС: 59:01:1713490:56 ЗУ:		477,1	Собственность, МО г. Пермь	Концессия - ПАО «Т Плюс»	Реконструкция/снос в соответствии с проектной

№	Адрес (местоположение) объекта	Наименование/ назначение объекта	Кадастровый номер объекта (ОКС) и земельного участка (ЗУ), на котором расположен объект (при наличии)	Площадь земельного участка, на котором расположен объект (если земельный участок образован), кв.м.*	Площадь, протяжность, объем или иной показатель основной характеристики объекта	Вид собственности на объект, сведения о собственнике объекта	Сведения об ином правообладателе объекта	Планируемые мероприятия в отношении объекта
			59:01:1713491:294	2164				документацией ресурсоснабжающих организаций внутриквартальные –вынос/ переустройство*** Формирование земельного участка под строительство новой блочной модульной котельной (БМК) для обеспечения качественной и надежной поставки коммунальных услуг по отоплению и горячему водоснабжению потребителям.
49	г. Пермь, улица Генерала Наумова, дом 18а	Здание котельной № 3	ОКС: 59:01:1713479:386 ЗУ: 59:01:1713479:22	2907,95	332,8	Собственность, МО г. Пермь	Концессия - ПАО «Т Плюс»	
50	г. Пермь, ул. Кочегаров, 35	Тепловая трасса	ОКС 59:01:1713491:193 ЗУ: 59:01:1713491:294	2164,0	2855 м	Собственность, МО г. Пермь	-	Межквартальные – строительство/ реконструкция в соответствии с проектной документацией
51	г. Пермь, Марии	Сеть канализации	ОКС 59:01:1713491:176		101 м	Собственность, МО г. Пермь	-	

№	Адрес (местоположение) объекта	Наименование/ назначение объекта	Кадастровый номер объекта (ОКС) и земельного участка (ЗУ), на котором расположен объект (при наличии)	Площадь земельного участка, на котором расположен объект (если земельный участок образован), кв.м.*	Площадь, протяжность, объем или иной показатель основной характеристики объекта	Вид собственности на объект, сведения о собственнике объекта	Сведения об ином правообладателе объекта	Планируемые мероприятия в отношении объекта
	Загуменных, 4а							ресурсоснабжающих организаций, внутриквартальные –вынос/ переустройство/строительство***
52	г. Пермь, ул. Ветлужская, д. 44	Участок дворовой сети водоотведения	ОКС 59:01:1713492:567 ЗУ: 59:01:1713492:562 59:01:1713492:3 59:01:1713492:36	2920,0 5699,4 2752,73	10 м	Собственность, МО г. Пермь	-	
53	г. Пермь, ул. Машинистов/ ул. Лепешинской, 49/9	Водопровод (холодное водоснабжение)	ОКС: 59:01:1713492:270 ЗУ: 59:01:1713492:17	2936,0	27 м	Собственность, МО г. Пермь	-	Межквартальные – строительство/ реконструкция в соответствии с проектной документацией ресурсоснабжающих организаций, внутриквартальные –вынос/ переустройство/строительство
54	г. Пермь, ул. Генерала Наумова, 18а	Кабельная линия 0,4кВ	ОКС: 59:01:1713479:349		242 м	Собственность, МО г. Пермь	-	
55	г. Пермь, по ул. Лепешинской, 20, по ул. Машинистов, 45, 47	Газопровод низкого давления	ОКС: 59:01:0000000:49628 ЗУ: 59:01:1713493:534, 59:01:1713493:537, 59:01:1713493:421, 59:01:1713493:409	1 206 1 394 3 312 3 641	149 м	Собственность, АО «Газпром газораспределение Пермь»	-	
56	г. Пермь, Дзержинский р-н	Телефонная канализация АТС-13	ОКС: 59:01:0000000:51394 ЗУ:		39291 м	Собственность, Открытое акционерное	-	

№	Адрес (местоположение) объекта	Наименование/ назначение объекта	Кадастровый номер объекта (ОКС) и земельного участка (ЗУ), на котором расположен объект (при наличии)	Площадь земельного участка, на котором расположен объект (если земельный участок образован), кв.м.*	Площадь, протяжность, объем или иной показатель основной характеристики объекта	Вид собственности на объект, сведения о собственнике объекта	Сведения об ином правообладателе объекта	Планируемые мероприятия в отношении объекта
			59:01:1713476:473 59:01:0000000:95180 59:01:1713492:3 59:01:1713492:10 59:01:1713492:41 59:01:1713492:556 59:01:1713491:2 59:01:1713491:405 59:01:1713491:406 59:01:1713491:407 59:01:1713491:408 59:01:1713491:411 59:01:1713491:412 59:01:1713491:416 59:01:0000000:1058 59:01:1713493:409 59:01:1713493:411 59:01:1713493:413 59:01:1713493:415 59:01:1713493:421 59:01:1713490:10 59:01:1713490:14 59:01:1713490:28 59:01:1713490:658 59:01:1713490:671 59:01:1713490:678	4 877 11 114 5 699,4 3 470,72 2 295 1 758 3 149 1 308 2 488 1 822 1 463 2 055 1 583 1200 14 3 641 890 1 810 2 927 3 312 1 710,3 2 942 1 320,7 1 535 4 407 2 234		общество «Уралсвязьинформ»		Межквартальные – строительство/ реконструкция в соответствии с проектной документацией ресурсоснабжающих организаций, внутриквартальные –вынос/ переустройство/строительство

№	Адрес (местоположение) объекта	Наименование/ назначение объекта	Кадастровый номер объекта (ОКС) и земельного участка (ЗУ), на котором расположен объект (при наличии)	Площадь земельного участка, на котором расположен объект (если земельный участок образован), кв.м.*	Площадь, протяжность, объем или иной показатель основной характеристики объекта	Вид собственности на объект, сведения о собственнике объекта	Сведения об ином правообладателе объекта	Планируемые мероприятия в отношении объекта
			59:01:1713490:795 59:01:1713490:797 59:01:1713490:798 59:01:1713490:799 59:01:1713490:800 59:01:1713490:802 59:01:1713490:804 59:01:1713490:805 59:01:1713490:806 59:01:1713479:3 59:01:1713479:6 59:01:1713479:7 59:01:1713479:588 59:01:1713479:589 59:01:1713479:590 59:01:1713476:4 59:01:1713476:470 59:01:0000000:91666 59:01:0000000:95180	1 976 2 253 2 247 2 104 1 265 1 756 1 693 1 630 1 433 2 949,4 869 1 143 1 353 2 500 1 544 1 720 1 844 28 575** 11 114				
57	г. Пермь, отвод на котельную №2 по улице Машинистов	Газопровод среднего давления	ОКС: 59:01:0000000:42901 ЗУ: 59:01:1713491:414 59:01:1713491:416 59:01:1713491:294 59:01:1713491:31	 4 776 1200 2 164 1 386	115 м	Собственность АО «Газпром газораспределение Пермь»	-	Межквартальные – строительство/ реконструкция в соответствии с

№	Адрес (местоположение) объекта	Наименование/ назначение объекта	Кадастровый номер объекта (ОКС) и земельного участка (ЗУ), на котором расположен объект (при наличии)	Площадь земельного участка, на котором расположен объект (если земельный участок образован), кв.м.*	Площадь, протяжность, объем или иной показатель основной характеристики объекта	Вид собственности на объект, сведения о собственнике объекта	Сведения об ином правообладателе объекта	Планируемые мероприятия в отношении объекта
58	г. Пермь, на здание котельной по ул. Лепешинской, 3	Ввод водопровода	ОКС: 59:01:0000000:91379 ЗУ: 59:01:1713491:294 59:01:0000000:95180	2 164 11 114	64 м	Собственность, МО г. Пермь	Концессия ООО «Новая городская инфраструктура Прикамья»	проектной документацией ресурсоснабжающих организаций, внутриквартальные –вынос/ переустройство/строительство
59	г. Пермь от сущ. к жилым домам по ул. Высоковольтной, 11, 12	Сеть водоотведения	ОКС: 59:01:0000000:94631 ЗУ: 59:01:1713479:594	1309	121 м	Собственность, МО г. Пермь	-	
60	г. Пермь, ул. Машинистов	Газопровод низкого давления до границ земельного участка по адресу: Пермский край, г. Пермь, Дзержинский район, ул. Машинистов, кад. №59:01:1713492:551	ОКС: 59:01:1713492:564 ЗУ: 59:01:1713491:414	4776	103 м	Собственность АО «Газпром газораспределение Пермь»	-	
II. Объекты социальной инфраструктуры								
1	г. Пермь, ул. Ветлужская, д	Здание (Детская школа	ОКС: 59:01:1713492:49		575,5 кв. м	Собственность, МО г. Пермь	Оперативное управление	Снос *(снос объекта*

№	Адрес (местоположение) объекта	Наименование/ назначение объекта	Кадастровый номер объекта (ОКС) и земельного участка (ЗУ), на котором расположен объект (при наличии)	Площадь земельного участка, на котором расположен объект (если земельный участок образован), кв.м.*	Площадь, протяжность, объем или иной показатель основной характеристики объекта	Вид собственности на объект, сведения о собственнике объекта	Сведения об ином правообладателе объекта	Планируемые мероприятия в отношении объекта
	44	искусств № 15)	ЗУ: 59:01:1713492:36	2 752,73			Муниципальное образовательное учреждение дополнительного образования детей «Детская школа искусств № 15»	*социальной инфраструктуры не приводит к снижению фактических показателей обеспеченности территории объектами социальной инфраструктуры, в границах КРТ предусмотрено создание и предоставление в муниципальную собственность помещений для размещения детской школы искусств площадью 1600 кв.м. во встроенных (встроенно-пристроенных) нежилых помещениях 1*

№	Адрес (местоположение) объекта	Наименование/ назначение объекта	Кадастровый номер объекта (ОКС) и земельного участка (ЗУ), на котором расположен объект (при наличии)	Площадь земельного участка, на котором расположен объект (если земельный участок образован), кв.м.*	Площадь, протяжность, объем или иной показатель основной характеристики объекта	Вид собственности на объект, сведения о собственнике объекта	Сведения об ином правообладателе объекта	Планируемые мероприятия в отношении объекта
								этажа либо встроенных (встроенно-пристроенных) помещениях цокольного и 1 этажа в строящихся многоквартирных домах).
2	г. Пермь, ул. Машинистов, д. 46	Здание детского сада	ОКС: 59:01:1713491:40 ЗУ: 59:01:1713491:2	3149	473,9 кв. м	Собственность, МО г. Пермь	Оперативное управление МАДОУ «Конструктор успеха» г. Перми; Аренда - ООО «Май-М»	Снос *(снос объекта социальной инфраструктуры не приводит к снижению фактических показателей обеспеченности территории объектами социальной инфраструктуры и территориальной доступности указанных объектов*

№	Адрес (местоположение) объекта	Наименование/ назначение объекта	Кадастровый номер объекта (ОКС) и земельного участка (ЗУ), на котором расположен объект (при наличии)	Площадь земельного участка, на котором расположен объект (если земельный участок образован), кв.м.*	Площадь, протяжность, объем или иной показатель основной характеристики объекта	Вид собственности на объект, сведения о собственнике объекта	Сведения об ином правообладателе объекта	Планируемые мероприятия в отношении объекта
								для населения, т.к. в соответствии с муниципальной программой «Развитие сети образовательных организаций города Перми», утвержденной постановлением администрации города Перми от 20.10.2021 № 923 , предусмотрено размещение объекта социальной инфраструктуры вблизи КРТ, а именно реализация инвестиционного проекта по строительству здания МАДОУ «Легаполис» на 350 мест в квартале, ограниченном

№	Адрес (местоположение) объекта	Наименование/ назначение объекта	Кадастровый номер объекта (ОКС) и земельного участка (ЗУ), на котором расположен объект (при наличии)	Площадь земельного участка, на котором расположен объект (если земельный участок образован), кв.м.*	Площадь, протяжность, объем или иной показатель основной характеристики объекта	Вид собственности на объект, сведения о собственнике объекта	Сведения об ином правообладателе объекта	Планируемые мероприятия в отношении объекта
								улицами Хабаровской, Ветлужской, Заречной, Красноводской). Формирование земельного участка под дошкольное образовательное учреждение на 300 мест в границах КРТ и передача данного земельного участка в муниципальную собственность
III. Объекты транспортной инфраструктуры								
1	г. Пермь, по ул. Марии Загуменных, от ул. Кочегаров до ул. Заречная	Дорога	ОКС: 59:01:0000000:43746 ЗУ: 59:01:0000000:1058, 59:01:1713491:412, 59:01:1713492:560 59:01:1715013:2, 59:01:1715013:396, 59:01:1713491:414, 59:01:0000000:95005,	14 1 583 1 214 141232 5633 4776 4946	16 322,2 кв. м	Собственность, МО г. Пермь	Оперативное управление МКУ «Пермблагоустройство»	Выполнение проектно-изыскательских работ (ПИР) на капитальный ремонт ул. Ветлужской от ул. Марии Загуменных до ул. Сортировочной. Капитальный ремонт

№	Адрес (местоположение) объекта	Наименование/ назначение объекта	Кадастровый номер объекта (ОКС) и земельного участка (ЗУ), на котором расположен объект (при наличии)	Площадь земельного участка, на котором расположен объект (если земельный участок образован), кв.м.*	Площадь, протяжность, объем или иной показатель основной характеристики объекта	Вид собственности на объект, сведения о собственнике объекта	Сведения об ином правообладателе объекта	Планируемые мероприятия в отношении объекта
			59:01:0000000:95157	37598				ул. Машинистов (от ул. Марии Загуменных до ул. Сортировочной), ул. Кочегаров (от ул. Марии Загуменных до ул. Генерала Наумова), ул. Ольги Лепешинской (от ул. Ветлужской до ул. Кочегаров), ул. Генерала Наумова (от ул. Ветлужской до ул. Кочегаров) в объемах по согласованию с администрацией города Перми. *Предусмотреть мероприятия по защите инженерных коммуникаций, обустройству сетей наружного освещения, расчету*
2	г. Пермь, ул. Машинистов	проезд по ул. Машинистов	ОКС: 59:01:0000000:14519 ЗУ: 59:01:1713491:414, 59:01:1713490:811, 59:01:1713476:473	4776 5577 4877	1 260 м	Собственность, МО г. Пермь	Оперативное управление, МКУ «Пермблагоустройство»	
3	г. Пермь, ул. Лепешинской	Проезд	ОКС: 59:01:0000000:16234 ЗУ: 59:01:0000000:94867, 59:01:1713550:162, 59:01:0000000:95180	792 1076 11 114	766 м	Собственность, МО г. Пермь	Оперативное управление, МКУ «Пермблагоустройство»	
4	г. Пермь, Дзержинский район, ул. Кочегаров	Проезд	ОКС: 59:01:0000000:14688 ЗУ: 59:01:0000000:91666	28 575**	6 678 м	Собственность, МО г. Пермь	Оперативное управление, МКУ «Пермблагоустройство»	
5	г. Пермь, ул. Сортировочная, участок от улицы Кочегаров, 6 до улицы Якутская	Автомобильная дорога	ОКС: 59:01:0000000:17999 ЗУ: 59:01:1713474:6, 59:01:0000000:95209, 59:01:0000000:95343	1115,4 953 11021 18069	1 933 м	Собственность, МО г. Пермь	Оперативное управление, МКУ «Пермблагоустройство»	
6	г. Пермь, ул.	дорога ул.	ОКС:	-	375 м	Собственность,	Оперативное	

№	Адрес (местоположение) объекта	Наименование/ назначение объекта	Кадастровый номер объекта (ОКС) и земельного участка (ЗУ), на котором расположен объект (при наличии)	Площадь земельного участка, на котором расположен объект (если земельный участок образован), кв.м.*	Площадь, протяжность, объем или иной показатель основной характеристики объекта	Вид собственности на объект, сведения о собственнике объекта	Сведения об ином правообладателе объекта	Планируемые мероприятия в отношении объекта
	Генерала Наумова, от ул. Кочегаров до ул. Ветлужской	Генерала Наумова от ул. Кочегаров до ул. Ветлужской	*сведения в ЕГРН отсутствуют* ЗУ: *сведения в ЕГРН отсутствуют*			МО г. Пермь	управление, МКУ «Пермблагоустройство»	*существующей и перспективной интенсивности, исходя из перспективной интенсивности осуществить расчет конструкции дорожной одежды, исходя из перспективной интенсивности разработать проект организации дорожного движения (в том числе фото-, видеофиксацию, АСУДД, светофорное регулирование), мероприятия по озеленению и благоустройству территории. При выявлении*

№	Адрес (местоположение) объекта	Наименование/ назначение объекта	Кадастровый номер объекта (ОКС) и земельного участка (ЗУ), на котором расположен объект (при наличии)	Площадь земельного участка, на котором расположен объект (если земельный участок образован), кв.м.*	Площадь, протяжность, объем или иной показатель основной характеристики объекта	Вид собственности на объект, сведения о собственнике объекта	Сведения об ином правообладателе объекта	Планируемые мероприятия в отношении объекта
								искусственных сооружений осуществить их дефектовку, в случае необходимости осуществить мероприятия по капитальному ремонту/замене сооружения. Построить ливневую канализацию, включая ЛОС

** В соответствии со сведениями, содержащимися в Едином государственном реестре недвижимости*

*** Земельный участок расположен в границах комплексного развития территории частично, площадь указана в соответствии со сведениями, содержащимися в Едином государственном реестре недвижимости, в отношении всего земельного участка*

**** В отношении объектов коммунальной инфраструктуры, находящейся в собственности муниципального образования город Пермь, необходимо согласование с администраций города Перми при выполнении мероприятий по реконструкции/сносу указанных объектов (письмо от 21.06.2024 №059-01-57/2-1421)*

Раздел VI. Перечень многоквартирных домов, не признанных аварийными и подлежащими сносу или реконструкции и не соответствующие критериям, установленным постановлением Правительства Пермского края от 15 июня 2021 г. № 410-п, расположенных в границах территории комплексного развития жилой застройки

№	Адрес объекта	Наименование/ назначение объекта	Кадастровый номер объекта (ОКС) и земельного участка (ЗУ), на котором расположен объект	Площадь земельного участка, на котором расположен объект, *кв.м.*	Общая площадь объекта*, *кв.м.*	Виды разрешенного использования земельного участка, на котором расположен объект	Вид права на объект, сведения о правообладателе объекта	Планируемые мероприятия в отношении объекта
1	г. Пермь, ул. Марии Загуменных, 6	Жилой дом/ Многоквартирный дом	ОКС 59:01:0000000:1516 ЗУ 59:01:1713491:407	1822	732,5	Среднеэтажная жилая застройка	Сведения о зарегистрированных правах на объект отсутствуют, в отношении помещений зарегистрированы права собственности частных лиц и муниципального образования город Пермь	Мероприятия в рамках реализации комплексного развития территории не предусматриваются
2	г. Пермь, ул. Машинистов, 49/9	Многоквартирный дом	МКД 59:01:1713479:33 ЗУ 59:01:1713492:10	3470,72	3020,6	Многоэтажная жилая застройка (высотная застройка)		
3	г. Пермь, ул. Сортировочная, 13	Жилой дом/ Многоквартирный дом	МКД 59:01:0000000:1380 ЗУ 59:01:1713479:587	1835	690,2	Среднеэтажная жилая застройка		
4	г. Пермь, ул. Марии Загуменных, 4а	Многоквартирный дом	МКД 59:01:1713491:38 ЗУ 59:01:1713491:415	3802	3217,6	Среднеэтажная жилая застройка		

** В соответствии со сведениями, содержащимися в Едином государственном реестре недвижимости*

Приложение 3
к приказу
Министерства
строительства
Пермского края
от №

ОСНОВНЫЕ ВИДЫ

разрешенного использования земельных участков и объектов капитального строительства, которые могут быть выбраны при реализации решения о комплексном развитии территории жилой застройки в микрорайоне «Комсомольский» в Дзержинском районе города Перми, предельные параметры разрешенного строительства, реконструкции объектов капитального строительства в границах территории жилой застройки, подлежащей комплексному развитию

Основные виды разрешенного использования земельных участков и объектов капитального строительства	Предельные параметры разрешенного строительства, реконструкции объектов капитального строительства в границах территории, подлежащей комплексному развитию
1	2
- Среднеэтажная жилая застройка (2.5) - Многоэтажная жилая застройка (2.6) - Обслуживание жилой застройки (2.7) - Хранение автотранспорта (2.7.1) - Общественное использование объектов капитального строительства (3.0) - Коммунальное обслуживание (3.1) - Образование и просвещение (3.5) - Дошкольное, начальное и среднее общее образование (3.5.1)	Минимальные отступы от границ земельных участков, образуемых и (или) изменяемых в соответствии с документацией по планировке территории, утвержденной в целях реализации решения о комплексном развитии территории, в целях определения мест допустимого размещения зданий, строений, сооружений, за пределами которых запрещено строительство (реконструкция) зданий, строений, сооружений – 0 м
- Объекты культурно-досуговой деятельности (3.6.1) - Магазины (4.4)	Предельное количество этажей или предельная высота зданий, строений, сооружений – не более 17 эт.
- Объекты торговли (торговые центры, торгово-развлекательные центры (комплексы) (4.2) - Стоянка транспортных средств (4.9.2) - Отдых (рекреация) (5.0) - Площадки для занятий спортом (5.1.3) - Земельные участки (территории) общего пользования (12.0) - Улично-дорожная сеть (12.0.1)	Максимальный процент застройки в границах земельного участка, определяемый как отношение суммарной площади земельного участка, которая может быть застроена, ко всей площади земельного участка, образуемого и (или) изменяемого в соответствии с документацией по планировке территории, утвержденной в целях реализации решения о комплексном развитии территории – 100
- Благоустройство территории (12.0.2)	Максимальный показатель суммарной поэтажной площади наземной части жилых зданий (домов) в габаритах наружных стен, включая встроенные и пристроенные нежилые помещения, выраженной в квадратных метрах, приходящейся на один гектар территории, подлежащей комплексному развитию – 20 000 кв. м на 1 га

Приложение 4
к приказу
Министерства
строительства
Пермского края
от №

СВЕДЕНИЯ

о размещении объектов недвижимого имущества, создаваемых (предоставляемых) взамен объектов недвижимого имущества, подлежащих сносу и находящихся в собственности Российской Федерации, Пермского края, муниципальной собственности города Перми, расположенных на земельных участках в границах территории, подлежащей комплексному развитию, и необходимых для целей, перечисленных в подпункте «и» пункта 3 Правил согласования включения в границы территории, в отношении которой решение о ее комплексном развитии принимается высшим исполнительным органом субъекта Российской Федерации или главой местной администрации муниципального образования, земельных участков и (или) расположенных на них объектов недвижимого имущества, находящихся в собственности Российской Федерации, субъектов Российской Федерации, муниципальной собственности, утвержденных постановлением Правительства Российской Федерации от 17 мая 2017 г. № 579

№ №	Наименование и адрес объекта недвижимости	Кадастровый номер объекта недвижимости	Общая площадь объекта, кв.м.	Планируемое мероприятие (снос или реконструкция)	Сведения о собственнике и ином правообладателе объекта недвижимости	Сведения об объектах недвижимости предоставляемых и (или) создаваемых взамен силами лица, с которым заключен договор о комплексном развитии территории жилой застройки
1	Помещение (комната) в многоквартирном доме по ул. Ветлужская/ Лепешинская, д.38/15	59:01:1713492:373	26,9	Снос	**Собственность** – РФ; **Оперативное управление -** Федеральное государственное автономное учреждение «Центральное управление жилищно-социальной инфраструктуры (комплекса)» Министерства обороны Российской	Жилое помещение (квартира) площадью не менее 54 кв. м, место размещения по согласованию с собственником и правообладателем

№ №	Наименование и адрес объекта недвижимости	Кадастровый номер объекта недвижимости	Общая площадь объекта, кв.м.	Планируемое мероприятие (снос или реконструкция)	Сведения о собственнике и ином правообладателе объекта недвижимости	Сведения об объектах недвижимости предоставляемых и (или) создаваемых взамен силами лица, с которым заключен договор о комплексном развитии территории жилой застройки
					Федерации	
2	Нежилое помещение в многоквартирном доме по ул. Генерала Наумова, д. 9	59:01:1713490:597	374,1	Снос	**Собственность** – РФ; **Оперативное управление -** Пермское линейное управление Министерства внутренних дел Российской Федерации на транспорте	Нежилое помещение площадью не менее 374,1 кв. м, место размещения по согласованию с собственником и правообладателем
3	Здание детской школы искусств № 15 по ул. Ветлужская, д. 44	59:01:1713492:49	575,5	снос	**Собственность** – Муниципальное образование город Пермь; **Оперативное управление -** Муниципальное образовательное учреждение дополнительного образования детей «Детская школа искусств № 15»	Встроенные (встроенно-пристроенные) нежилые помещения первого этажа либо встроенные (встроенно-пристроенные) помещения цокольного и 1 этажа в строящихся многоквартирных домах, планируемых к строительству в границах территории, подлежащей комплексному развитию для размещения школы искусств общей площадью 1600 кв. м.

Объявление о проведении конкурса на заключение договора о целевом обучении с обязательством последующего прохождения муниципальной службы в администрации города Перми

Администрация города Перми в соответствии с решением Пермской городской Думы от 26.03.2019 № 65 «Об утверждении Порядка формирования и работы конкурсной комиссии и Методики проведения конкурсных процедур на заключение договора о целевом обучении с обязательством последующего прохождения муниципальной службы в органе местного самоуправления города Перми» объявляет **конкурс на заключение договора о целевом обучении с обязательством последующего прохождения муниципальной службы в администрации города Перми.**

К участию в конкурсе на заключение договора о целевом обучении с обязательством последующего прохождения муниципальной службы в администрации города Перми (далее – Конкурс) приглашаются граждане, в том числе проходящие муниципальную службу (далее – граждане) для заключения договора о целевом обучении с обязательством последующего прохождения муниципальной службы в администрации города Перми (далее – Договор о целевом обучении):

– владеющие государственным языком Российской Федерации;

– получающие профессиональное образование соответствующего уровня впервые;

– не имеющие обязательств по ученическому или иному договору, влекущему возникновение трудовых отношений после окончания обучения.

В Конкурсе имеют право участвовать лица:

– имеющие среднее общее или профессиональное образование и поступающие в высшее учебное заведение в 2025 году;

– получающие высшее образование по программам бакалавриата, специалитета, магистратуры, но не позднее, чем за один год до окончания обучения;

– получившие высшее образование по программам бакалавриата или специалитета и поступающие для получения высшего образования по программам магистратуры.

Конкурс проводится на должности в соответствии с перечнем функциональных органов, функциональных подразделений администрации города Перми, наименований профессий, специальностей, направлений подготовки для замещения должностей муниципальной службы администрации города Перми, наименований групп должностей муниципальной службы администрации города Перми.

Конкурс проводится в два этапа.

Первый этап – прием документов. Для участия в Конкурсе кандидат представляет документы в соответствии с частью 5 статьи 10 Закона Пермского края от 04 мая 2008 г. № 228-ПК «О муниципальной службе в Пермском крае».

Документы необходимо подать в срок с 15 января 2025 г. по 14 февраля 2025 г. лично по адресу: г. Пермь, ул. Екатерининская, 63, каб. 6, с понедельника по четверг с 09.00 час. до 18.00 час., в пятницу с 09.00 час. до 17.00 час.

Второй этап – оценка кандидатов.

Для оценки претендентов применяются следующие конкурсные процедуры – тестирование и защита реферата (далее – Конкурсные процедуры).

Даты проведения Конкурсных процедур:

17 марта 2025 г. – тестирование;

с 21 марта 2025 г. по 11 апреля 2025 г. – прием рефератов;

14 апреля 2025 г. – защита реферата на заседании конкурсной комиссии на заключение договора о целевом обучении с обязательством последующего прохождения муниципальной службы в администрации города Перми (далее – Конкурсная комиссия).

Место проведения Конкурсных процедур – администрация города Перми, адрес: г. Пермь, ул. Ленина, 23.

По итогам оценки кандидатов Конкурсная комиссия определяет победителей, с которыми будут заключены Договоры о целевом обучении и размещает информацию о победителях на сайте администрации города Перми.

В период обучения гражданину предоставляется следующая мера поддержки: выплата в размере 50 % государственной академической стипендии, установленной постановлением Правительства Российской Федерации для студентов, обучающихся по очной форме обучения за счет бюджетных ассигнований федерального бюджета, либо оплата 50 % стоимости обучения или компенсация понесенных гражданином расходов на оплату 50 % стоимости обучения за соответствующий учебный год, но не более 50 000 руб.

Контактное лицо: отдел формирования и развития кадрового состава управления по вопросам муниципальной службы и кадров администрации Перми.

Телефон для справок: 8 (342) 212 40 11.

Департамент земельных отношений администрации города Перми в целях информирования населения в соответствии со статьей 39.42 Земельного кодекса Российской Федерации сообщает о возможном установлении публичного сервитута в отдельных целях на территории города Перми*

№	Кадастровый номер земельного участка, в отношении которого устанавливается публичный сервитут (при наличии)	Адрес или описание земельного участка, в отношении которого устанавливается публичный сервитут	Цели установления публичного сервитута
1	59:01:4311902:6166 (Российская Федерация, Пермский край, г.о. Пермский, г. Пермь, ГСПК № 87, бокс №13) 59:01:4311902:6093 (Российская Федерация, край Пермский, городской округ Пермский, город Пермь, бульвар Гагарина, з/у 26а/28) 59:01:4319169:69 (Пермский край, г. Пермь, р-н Мотовилихинский, б-р Гагарина, 26) 59:01:4319169:68 (Пермский край, г. Пермь, р-н Мотовилихинский, б-р Гагарина, 26) Земли		Строительство, реконструкция, эксплуатация, капитальные ремонт инженерных сооружений
2	59:01:4410227:8 (Пермский край, г. Пермь, Свердловский район, ул. Елькина, 3) 59:01:4410227:3 (Российская Федерация, край Пермский, г.о. Пермский, г Пермь, ул Краснофлотская, з/у 19) 59:01:4410227:2 (Пермский край, г. Пермь, р-н Свердловский, ул. Елькина, 3) 59:01:4410227:13 (Пермский край, г. Пермь, р-н Свердловский, ул. Краснофлотская, 15) 59:01:4410227:1214 (Российская Федерация, край Пермский, городской округ Пермский, город Пермь, улица Краснофлотская, з/у 17) 59:01:4410227:1212 (Пермский край, г. Пермь, Свердловский район, ул. Краснофлотская, ТП-6149) Земли		Строительство, реконструкция, эксплуатация, капитальные ремонт инженерных сооружений
3	59:01:4311762:4 (Пермский край, г. Пермь, р-н Мотовилихинский, ул. Уинская, 44) 59:01:4311762:3 (Пермский край, г. Пермь, Мотовилихинский район, ул. Уинская, 44) 59:01:4311762:1690 (Российская Федерация, Пермский край, Пермский городской округ, город Пермь, Мотовилихинский р-н, ул. Старцева)		Строительство, реконструкция, эксплуатация, капитальные ремонт инженерных сооружений
4	59:01:4510199:9 (край Пермский, г. Пермь, р-н Дзержинский, ул. Южная 2-я, 15) Земли		Строительство, реконструкция, эксплуатация, капитальные ремонт инженерных сооружений
5	59:01:4410223:24 (Российская Федерация, Пермский край, Пермский городской округ, город Пермь, улица Кронштадтская, з/у 223/24) 59:01:4410223:2959 (Пермский край, Пермский г.о., г. Пермь, ул. Кронштадтская) 59:01:4410224:8 (Российская Федерация, Пермский край, городской округ Пермский, город Пермь, улица Екатерининская, з/у 181а) 59:01:4410224:149 (Российская Федерация, край Пермский, городской округ Пермский, город Пермь, улица Екатерининская, з/у 181)		Строительство, реконструкция, эксплуатация, капитальные ремонт инженерных сооружений
6	59:01:0000000:82287 (Российская Федерация, край Пермский, г.о. Пермский, г Пермь, зу 00/82287) 59:01:0000000:83831 (Пермский край, г. Пермь, Свердловский район, Пермское городское лесничество, Мотовилихинское участковое лесничество, в кварталах №№ 98 (части выделов 2,3,4,13), 99 (части выделов 2,3,7))		Строительство, реконструкция, эксплуатация, капитальные ремонт инженерных сооружений

	59:01:0000000:84930 (Пермский край, г. Пермь, Мотовилихинский р-н, Пермское городское лесничество,Мотовилихинское участковое лесничество, кварталы №№98(часть выдела 5), 99 (части выделов 2,3,5,7)) 59:01:0000000:87558 (Российская Федерация, край Пермский, городской округ Пермский, город Пермь, з/у 00/87558) 59:01:0000000:88030 (Российская Федерация, край Пермский, городской округ Пермский, город Пермь, з/у 00/88030) 59:01:0000000:88038 (Российская Федерация, край Пермский, городской округ Пермский, город Пермь, з/у 00/88038) 59:01:0000000:89199 (Пермское городское лесничество, Мотовилихинское участковое лесничество, кварталы № 74 (выдел(ы) 1-16) 59:01:0911481:22 (край Пермский, г. Пермь, р-н Свердловский, ул. Бригадирская, 32) 59:01:0911481:115 (Российская Федерация, Пермский край, городской округ Пермский, город Пермь, з/у 81/115) ЕЗП 59:01:0912009:4 (обособленный земельный участок 59:01:0912009:5) (Российская Федерация, край Пермский, городской округ Пермский, город Пермь, з/у 009/4) ЕЗП 59:01:0912009:4 (обособленный земельный участок 59:01:0912009:6) (Российская Федерация, край Пермский, городской округ Пермский, город Пермь, з/у 009/5) ЕЗП 59:01:0912009:4 (обособленный земельный участок 59:01:0912009:7) (Российская Федерация, край Пермский, городской округ Пермский, город Пермь, з/у 009/6) 59:01:0912009:234 (Пермский край, г.о. Пермский, г. Пермь, тер. ГСК-158 Лесничество пермского лесхоза, бокс № 73) 59:01:0912009:235 (Пермский край, г. Пермь, ГСК-158 Лесничество пермского лесхоза, бокс № 84) 59:01:0912009:237 (Пермский край, г. Пермь, тер. ГСК-158 Лесничество пермского лесхоза, бокс №74) 59:01:0912009:238 (Пермский край, г. Пермь, тер. ГСК-158 Лесничество пермского лесхоза, бокс №79) 59:01:0912009:239 (Пермский край, г. Пермь, тер. ГСК-158 Лесничество пермского лесхоза, бокс № 89) 59:01:0912009:240 (Пермский край, г. Пермь, тер. ГСК-158 Лесничество пермского лесхоза, бокс № 88) 59:01:0912009:241 (Пермский край, г. Пермь, тер. ГСК-158 Лесничество пермского лесхоза, бокс № 81) 59:01:0912009:242 (Пермский край, г. Пермь, тер. ГСК-158 Лесничество пермского лесхоза, бокс №69) 59:01:0912009:246 (Российская Федерация, Пермский край, городской округ Пермский, город Пермь, улица Братская, з/у 175в/91) 59:01:0912009:249 (Пермский край, г. Пермь, ГСК-158 Лесничество пермского лесхоза, бокс № 72)	

	59:01:0912009:252 (Пермский край, г. Пермь, Свердловский район, ГСК-158, бокс 96) 59:01:0912009:253 (Пермский край, г. Пермь, Свердловский район, ГСК-158, бокс 97) 59:01:0912009:254 (Пермский край, г. Пермь, ГСК-158 Лесничество пермского лесхоза, бокс № 64) 59:01:0912009:255 (Пермский край, г. Пермь, тер. ГСК-158 Лесничество пермского лесхоза, бокс № 75) 59:01:0912009:258 (Пермский край, г. Пермь, тер. ГСК-158 Лесничество пермского лесхоза, бокс № 65) 59:01:0912009:259 (Пермский край, г.о. Пермский, г. Пермь, Свердловский район, ГСК №158, с южной стороны Пермского лесничества Пермского лесхоза, бокс №94) 59:01:0912009:260 (Пермский край, Пермский городской округ, г. Пермь, Свердловский район, ГСК №158, с южной стороны Пермского лесничества Пермского лесхоза, бокс №99) 59:01:0912009:261 (Пермский край, г.о. Пермский, г. Пермь, тер. ГСК-158 Лесничество пермского лесхоза, бокс №95, с южной стороны) 59:01:0912009:282 (Российская Федерация, Пермский край, Пермский г.о., г Пермь, тер ГСК-158 Лесничество пермского лесхоза, бокс 80) 59:01:4311497:256 (Российская Федерация, Пермский край, городской округ Пермский, город Пермь, улица Братская) 59:01:4311883:1 (край Пермский, г. Пермь, р-н Свердловский, ул. Лихвинская, 114) 59:01:4311883:39 (Пермский край, г. Пермь, Свердловский р-н, ул. Лихвинская) 59:01:4311883:160 (Пермский край, г.о. Пермский, г. Пермь, ул. Лихвинская) 59:01:4311883:161 (Российская Федерация, край Пермский, городской округ Пермский, город Пермь, улица Лихвинская, з/у 159) 59:01:4311883:166 (Российская Федерация, Пермский край, городской округ Пермский, город Пермь, улица Лихвинская) 59:01:4311883:168 (Пермский край, Пермский г.о., г. Пермь, ул. Лихвинская) 59:01:4311883:26 (Пермский край, г. Пермь, Свердловский район, ул. Лихвинская)	
7	59:01:4410046:1150 (Пермский край, г. Пермь, Ленинский р-н, ул. Куйбышева, д. 10) 59:01:4410046:1445 (Российская Федерация, Пермский край, городской округ Пермский, город Пермь, переулок Тополевый, з/у 5)	Строительство, реконструкция, эксплуатация, капитальные ремонт инженерных сооружений
8	59:01:4410413:71 (край Пермский, г. Пермь, р-н Дзержинский, пр-кт Парковый, 13б, 13в) 59:01:4410413:121 (Пермский край, г Пермь, р-н Дзержинский, ул Строителей, 26) 59:01:4410413:4884 (Пермский край, г. Пермь, р-н Дзержинский, ул. Строителей, 34а) 59:01:4410413:4885 (Пермский край, г. Пермь, Дзержинский район, ул. Строителей) 59:01:4410413:5041 (Пермский край, г. Пермь, р-н Дзержинский, ул. Строителей, 28)	Строительство, реконструкция, эксплуатация, капитальные ремонт инженерных сооружений
9	59:01:4411453:286 (Пермский край, г. Пермь, Свердловский район, ул. Куйбышева) 59:01:4411453:287 (Пермский край, г. Пермь, Свердловский район, ул. Куйбышева) 59:01:4411453:289 (Пермский край, г. Пермь, Свердловский район, ул. Куйбышева, 140б) 59:01:4411453:443 (Пермский край, г. Пермь, Свердловский р-н, ул. Куйбышева) 59:01:4411453:466 (Пермский край, г. Пермь, Свердловский р-н, ул. Куйбышева, 126а)	Строительство, реконструкция, эксплуатация, капитальные ремонт инженерных сооружений

10	59:01:0000000:91422 (Российская федерация, край Пермский, г.о. Пермский, г Пермь, зу 00/91422) 59:01:4410436:138 (Российская Федерация, Пермский край, городской округ Пермский, город Пермь, з/у 36/138) 59:01:4410436:140 (Российская Федерация, Пермский край, городской округ Пермский, город Пермь, улица 2-я Мулянская, з/у 91) 59:01:4410436:141 (Российская Федерация, Пермский край, городской округ Пермский, город Пермь, улица 2-я Мулянская, з/у 102) 59:01:4410436:142 (Российская Федерация, Пермский край, городской округ Пермский, город Пермь, улица 2-я Мулянская, з/у 101) 59:01:4410436:147 (Пермский край, г. Пермь, Дзержинский р-н, ул. Мулянская 2-я) 59:01:4410436:260 (Пермский край, г. Пермь, Дзержинский р-н, ул. Куфонина) 59:01:4410436:263 (Российская Федерация, Пермский край, городской округ Пермский, город Пермь, улица 2-я Мулянская, з/у 83) 59:01:4410436:266 (Пермский край, г.о. Пермский, г. Пермь, р-н Дзержинский, ул. 2-я Мулянская)	Строительство, реконструкция, эксплуатация, капитальные ремонт инженерных сооружений
11	59:01:0000000:91422 (Российская федерация, край Пермский, г.о. Пермский, г Пермь, зу 00/91422) 59:01:4410436:139 (Российская Федерация, Пермский край, городской округ Пермский, город Пермь, з/у 36/139)	Строительство, реконструкция, эксплуатация, капитальные ремонт инженерных сооружений
12	59:01:0000000:1246 (Российская Федерация, край Пермский, г.о. Пермский, г Пермь, зу 00/1246) 59:01:0000000:80600 (Пермский край, г. Пермь, Мотовилихинский район) 59:01:0000000:83050 (Пермский край, г. Пермь, Мотовилихинский р-н, на земельном участке расположены опоры ВЛ 6кВ ф.Зеленый) 59:01:3911409:1 (Пермский край, г. Пермь, Мотовилихинский район, ул. Новозвягинская, 6) 59:01:3911427:164 (Российская федерация, край Пермский, г.о. Пермский, г Пермь, ул Некрасова, зу 40) 59:01:3911427:170 (Российская Федерация, Пермский край, городской округ Пермский, город Пермь, улица Некрасова, з/у 42) 59:01:3911454:2 (Пермский край, г. Пермь, Мотовилихинский район, ул. Некрасова, 35) 59:01:3911454:4 (Пермский край, г. Пермь, р-н Мотовилихинский, ул. Некрасова, 33) 59:01:3911450:17 (Пермский край, г Пермь, р-н Мотовилихинский, ул Некрасова, 91)	Строительство, реконструкция, эксплуатация, капитальные ремонт инженерных сооружений
13	59:01:0000000:1122 (Пермский край, г. Пермь, Индустриальный район, микрорайон Нагорный, по ул Разведчиков, ул 1-ой Ремонтной, ул 2-ой Ремонтной, ул 1-ой Андроновской, ул 2-ой Андроновской, ул Энергетиков) 59:01:4413787:1178 (Пермский край, г. Пермь, Индустриальный р-н, ул. Экскаваторная, 53) 59:01:4413787:1298 (Пермский край, г. Пермь, Индустриальный район, ул. Экскаваторная, д. 53) 59:01:4413787:1306 (Российская Федерация, край Пермский, г.о. Пермский, г Пермь, ул 1-я Андроновская, зу 1а)	Строительство, реконструкция, эксплуатация, капитальные ремонт инженерных сооружений

	59:01:4413787:1308 (Российская Федерация, край Пермский, городской округ Пермский, город Пермь, улица Экскаваторная, з/у 55) 59:01:4413787:1315 (Пермский край, г.о. Пермский, г. Пермь, ул. 1-я Андроновская) 59:01:4413822:1 (край Пермский, г. Пермь, р-н Индустриальный, ул. Экскаваторная, 45) 59:01:4413822:2 (край Пермский, г. Пермь, р-н Индустриальный, ул. Экскаваторная, 43) 59:01:4413822:3 (Российская Федерация, край Пермский, городской округ Пермский, город Пермь, улица Экскаваторная, з/у 41) 59:01:4413822:4 (Пермский край, г. Пермь, Индустриальный р-н, ул. Экскаваторная, 39) 59:01:4413822:5 (Пермский край, г. Пермь, р-н Индустриальный, ул. Экскаваторная, 37) 59:01:4413822:6 (Пермский край, г. Пермь, Индустриальный район, ул. Экскаваторная, 35) 59:01:4413822:7 (Российская Федерация, край Пермский, городской округ Пермский, город Пермь, улица Экскаваторная, з/у 33а) 59:01:4416018:2 (Российская Федерация, край Пермский, г.о. Пермский, г Пермь, ул 1-я Андроновская, зу 1) 59:01:4416018:32 (Пермский край, город Пермь, Индустриальный район, ул. Энергетиков) 59:01:4416018:34 (Пермский край, город Пермь, Индустриальный район, ул. Энергетиков) 59:01:4416018:149 (Пермский край, г. Пермь, Индустриальный р-н, ул. Энергетиков) 59:01:4416020:6 (край Пермский, г. Пермь, р-н Индустриальный, ул. Экскаваторная, 35а) 59:01:4416020:7 (край Пермский, г. Пермь, р-н Индустриальный, ул. Экскаваторная, 37а) 59:01:4416020:8 (Пермский край, г Пермь, р-н Индустриальный, ул Экскаваторная, 35) 59:01:4416073:158 (Российская Федерация, край Пермский, г.о. Пермский, г Пермь, ул 1-я Андроновская, зу 40б) 59:01:4416073:159 (Пермский край, г. Пермь, р-н Индустриальный, ул. Андроновская) 59:01:4416073:213 (Пермский край, г.о. Пермский, г. Пермь, тер. ПГК 31 Экскаваторная (Индустр)) 59:01:4416073:235 (Российская Федерация, Пермский край, Пермский городской округ, г. Пермь, ул. 1-я Андроновская, южнее квартала 37/37, гараж-бокс 143) 59:01:4416073:334 (Пермский край, г.о.Пермский, г. Пермь, тер.ПГК 31 Экскаваторная, бокс № 86) ЕЗП 59:01:4416096:1 (обособленный земельный участок 59:01:4416096:5) (Российская Федерация, край Пермский, г.о. Пермский, г Пермь, ул Экскаваторная, зу 65) 59:01:4416096:7 (Пермский край, г. Пермь, Индустриальный район, ул. Экскаваторная, д. 65, СНТ "Вишенка-2", участок №3) 59:01:4416096:64 (Пермский край, г. Пермь, Индустриальный район, ул. Экскаваторная, СНТ "Вишенка-2", участок № 1) 59:01:4416096:81 (Пермский край, г.Пермь, Индустриальный район, ул.Экскаваторная, 65) 59:01:4416096:92 (Пермский край, г. Пермь, Индустриальный район, ул. Экскаваторная, 65, СНТ "Вишенка-2" участок №5) 59:01:4416096:95 (Пермский край, г. Пермь, ул. Экскаваторная, 65, СНТ "Вишенка-2" участок №19) 59:01:4416096:97 (Пермский край, г Пермь, ул Экскаваторная, 65, СНТ "Вишенка-2" участок №17)	

	59:01:4416096:99 (Пермский край, г. Пермь, ул. Экскаваторная, 65, СНТ "Вишенка-2" участок №15) 59:01:4416096:101 (Пермский край, г. Пермь, ул. Экскаваторная, 65, СНТ "Вишенка-2" участок №13) 59:01:4416096:103 (Пермский край, г. Пермь, ул. Экскаваторная, 65, СНТ "Вишенка-2" участок №11) 59:01:4416096:105 (Пермский край, г Пермь, ул Экскаваторная, 65, СНТ "Вишенка-2" участок №9) 59:01:0000000:81630 (Российская Федерация, край Пермский, г.о. Пермский, г Пермь, зу 00/81630)	

Заинтересованные лица имеют право ознакомиться с ходатайством об установлении публичного сервитута и прилагаемым к нему описанием местоположения границ публичного сервитута по адресу: г. Пермь, ул. Сибирская 15, (тел. 212-72-06).

Заинтересованные лица могут подать заявление об учете прав в срок с 27.12.2024 по 10.01.2025.

Способы подачи заявлений:

посредством почтовой связи;

лично, в том числе через представителя, в департамент земельных отношений администрации города Перми (г. Пермь, ул. Сибирская 15);

в форме электронных документов с использованием информационно-телекоммуникационной сети «Интернет».

Правообладатели земельных участков, в отношении которых испрашивается публичный сервитут, если их права не зарегистрированы в Едином государственном реестре недвижимости, в течение пятнадцати дней со дня опубликования сообщения, предусмотренного подпунктом 1 пункта 3 статьи 39.42 ЗК РФ, подают в орган, уполномоченный на установление публичного сервитута, заявления об учете их прав (обременений прав) на земельные участки с приложением копий документов, подтверждающих эти права (обременения прав). В таких заявлениях указывается способ связи с правообладателями земельных участков, в том числе их почтовый адрес и (или) адрес электронной почты. Правообладатели земельных участков, подавшие такие заявления по истечении указанного срока, несут риски невозможности обеспечения их прав в связи с отсутствием информации о таких лицах и их правах на земельные участки. Такие лица имеют право требовать от обладателя публичного сервитута плату за публичный сервитут не более чем за три года, предшествующие дню направления ими заявления об учете их прав (обременений прав).

Реквизиты решений об утверждении документа территориального планирования, документации по планировке территории, программ комплексного развития систем коммунальной инфраструктуры поселения, городского округа, а также информацию об инвестиционной программе субъекта естественных монополий, организации коммунального комплекса, указанных в ходатайстве об установлении публичного сервитута и сведения об официальных сайтах в информационно-телекоммуникационной сети «Интернет» отсутствуют.

Информация о возможности установления публичного сервитута публикуется на сайте http://www.gorodperm.ru, в «Официальном бюллетене органов местного самоуправления муниципального образования город Пермь».

Приложение: на 57 л.

---

* Полноцветные схемы на стр. 364-380.

ГРАФИЧЕСКОЕ ОПИСАНИЕ

местоположения границ публичного сервитута

РП-80

(наименование объекта, местоположение границ которого описано (далее - объект)

Раздел 1

Сведения об объекте		
№ п/п	Характеристики объекта	Описание характеристик
1	2	3
1	Местоположение объекта	Пермский край, Пермь город
2	Площадь объекта +/- величина погрешности определения площади (Р+/- Дельта Р)	1094 кв.м ± 6.62 кв.м
3	Иные характеристики объекта	Публичный сервитут устанавливается в целях эксплуатации объекта электросетевого хозяйства «РП-80» согласно п.1 ст. 39.37 «Земельного кодекса Российской Федерации» от 25.10.2001 г. №136-ФЗ) Срок установления публичного сервитута - сорок девять лет (согласно п.1 ст. 39.45 ЗК РФ).

Раздел 2

Сведения о местоположении границ объекта					
1. Система координат МСК-59, зона 2					
2. Сведения о характерных точках границ объекта					
Обозначение характерных точек границ	Координаты, м		Метод определения координат характерной точки	Средняя квадратическая погрешность положения характерной точки (M_t), м	Описание обозначения точкина местности (при наличии)
	X	Y			
1	2	3	4	5	6
1	517989.56	2233999.38	Метод спутниковых геодезических измерений (определений)	0.10	–
2	518009.29	2234022.79	Метод спутниковых геодезических измерений (определений)	0.10	–
3	517982.02	2234045.82	Метод спутниковых геодезических измерений (определений)	0.10	–
4	517962.22	2234022.42	Метод спутниковых геодезических измерений (определений)	0.10	–
1	517989.56	2233999.38	Метод спутниковых геодезических измерений (определений)	0.10	–
3. Сведения о характерных точках части (частей) границы объекта					
Обозначение характерных точек части границы	Координаты, м		Метод определения координат характерной точки	Средняя квадратическая погрешность положения	Описание обозначения точки на местности (при
	X	Y			

				характерной точки (M_t), м	наличии)
1	2	3	4	5	6
–	–	–	–	–	–

ГРАФИЧЕСКОЕ ОПИСАНИЕ

местоположения границ публичного сервитута

Электросетевой комплекс Подстанция 35/6кВ «Центральная» (ТП-6149)
(наименование объекта, местоположение границ которого описано (далее - объект)

Раздел 1

Сведения об объекте		
№ п/п	Характеристики объекта	Описание характеристик
1	2	3
1	Местоположение объекта	Пермский край, Пермь город
2	Площадь объекта +/- величина погрешности определения площади (Р+/- Дельта Р)	786 кв.м ± 5.61 кв.м
3	Иные характеристики объекта	Публичный сервитут устанавливается в целях эксплуатации объекта электросетевого хозяйства «Электросетевой комплекс Подстанция 35/6кВ «Центральная» (ТП-6149)» согласно п.1 ст. 39.37 «Земельного кодекса Российской Федерации» от 25.10.2001 г. №136-ФЗ) Срок установления публичного сервитута - сорок девять лет (согласно п.1 ст. 39.45 ЗК РФ).

Раздел 2

Сведения о местоположении границ объекта					
1. Система координат МСК-59, зона 2					
2. Сведения о характерных точках границ объекта					
Обозначение характерных точек границ	Координаты, м		Метод определения координат характерной точки	Средняя квадратическая погрешность положения характерной точки (M_t), м	Описание обозначения точкина местности (при наличии)
	X	Y			
1	2	3	4	5	6
1	516476.66	2231614.93	Метод спутниковых геодезических измерений (определений)	0.10	–
2	516450.12	2231630.17	Метод спутниковых геодезических измерений (определений)	0.10	–
3	516437.54	2231607.33	Метод спутниковых геодезических измерений (определений)	0.10	–
4	516463.79	2231592.62	Метод спутниковых геодезических измерений (определений)	0.10	–
1	516476.66	2231614.93	Метод спутниковых геодезических измерений (определений)	0.10	–
3. Сведения о характерных точках части (частей) границы объекта					
Обозначение характерных	Координаты, м		Метод определения координат	Средняя квадратическая	Описание обозначения
	X	Y			

точек части границы			характерной точки	погрешность положения характерной точки (M_t), м	точки на местности (при наличии)
1	2	3	4	5	6
–	–	–	–	–	–

ГРАФИЧЕСКОЕ ОПИСАНИЕ

местоположения границ публичного сервитута

ТП-2243

(наименование объекта, местоположение границ которого описано (далее - объект)

Раздел 1

Сведения об объекте		
№ п/п	Характеристики объекта	Описание характеристик
1	2	3
1	Местоположение объекта	Пермский край, Пермь город
2	Площадь объекта +/- величина погрешности определения площади (Р+/- Дельта Р)	872 кв.м ± 5.90 кв.м
3	Иные характеристики объекта	Публичный сервитут устанавливается в целях эксплуатации объекта электросетевого хозяйства «ТП-2243» согласно п.1 ст. 39.37 «Земельного кодекса Российской Федерации» от 25.10.2001 г. №136-ФЗ) Срок установления публичного сервитута - сорок девять лет (согласно п.1 ст. 39.45 ЗК РФ).

Раздел 2

Сведения о местоположении границ объекта

1. Система координат МСК-59, зона 2

2. Сведения о характерных точках границ объекта

Обозначение характерных точек границ	Координаты, м		Метод определения координат характерной точки	Средняя квадратическая погрешность положения характерной точки (M_t), м	Описание обозначения точкина местности (при наличии)
	X	Y			
1	2	3	4	5	6
1	517052.86	2236053.73	Метод спутниковых геодезических измерений (определений)	0.10	–
2	517027.07	2236040.00	Метод спутниковых геодезических измерений (определений)	0.10	–
3	517041.08	2236013.69	Метод спутниковых геодезических измерений (определений)	0.10	–
4	517066.91	2236027.44	Метод спутниковых геодезических измерений (определений)	0.10	–
1	517052.86	2236053.73	Метод спутниковых геодезических измерений (определений)	0.10	–

3. Сведения о характерных точках части (частей) границы объекта

Обозначение характерных точек части	Координаты, м		Метод определения координат	Средняя квадратическая погрешность	Описание обозначения точки на
	X	Y			

границы			характерной точки	положения характерной точки (M_t), м	местности (при наличии)
1	2	3	4	5	6
–	–	–	–	–	–

ГРАФИЧЕСКОЕ ОПИСАНИЕ

местоположения границ публичного сервитута

ВЛ-0,4кВ ТП-5426 Южная

(наименование объекта, местоположение границ которого описано (далее - объект)

Раздел 1

Сведения об объекте		
№ п/п	Характеристики объекта	Описание характеристик
1	2	3
1	Местоположение объекта	Пермский край, Пермь город
2	Площадь объекта +/- величина погрешности определения площади (Р+/- Дельта Р)	944 кв.м ± 6.65 кв.м
3	Иные характеристики объекта	Публичный сервитут устанавливается в целях эксплуатации объекта электросетевого хозяйства «ВЛ-0,4кВ ТП-5426 Южная» (согласно п.1 ст. 39.37 «Земельного кодекса Российской Федерации» от 25.10.2001 г. №136-ФЗ) Срок установления публичного сервитута - сорок девять лет (согласно п.1 ст. 39.45 ЗК РФ).

Раздел 2

Сведения о местоположении границ объекта					
1. Система координат МСК-59, зона 2					
2. Сведения о характерных точках границ объекта					
Обозначение характерных точек границ	Координаты, м		Метод определения координат характерной точки	Средняя квадратическая погрешность положения характерной точки (M_t), м	Описание обозначения точкина местности (при наличии)
	X	Y			
1	2	3	4	5	6
1	516498.30	2224640.44	Метод спутниковых геодезических измерений (определений)	0.10	–
2	516495.58	2224637.51	Метод спутниковых геодезических измерений (определений)	0.10	–
3	516523.19	2224611.64	Метод спутниковых геодезических измерений (определений)	0.10	–
4	516522.73	2224577.32	Метод спутниковых геодезических измерений (определений)	0.10	–
5	516464.43	2224506.18	Метод спутниковых геодезических измерений (определений)	0.10	–
6	516444.74	2224482.88	Метод спутниковых геодезических измерений (определений)	0.10	–
7	516419.92	2224452.28	Метод спутниковых	0.10	–

			геодезических измерений (определений)		
8	516422.84	2224449.89	Метод спутниковых геодезических измерений (определений)	0.10	–
9	516447.82	2224480.32	Метод спутниковых геодезических измерений (определений)	0.10	–
10	516467.51	2224503.62	Метод спутниковых геодезических измерений (определений)	0.10	–
11	516526.71	2224575.88	Метод спутниковых геодезических измерений (определений)	0.10	–
12	516527.21	2224613.36	Метод спутниковых геодезических измерений (определений)	0.10	–
1	516498.30	2224640.44	Метод спутниковых геодезических измерений (определений)	0.10	–

3. Сведения о характерных точках части (частей) границы объекта

Обозначение характерных точек части границы	Координаты, м		Метод определения координат характерной точки	Средняя квадратическая погрешность положения характерной точки (M_t), м	Описание обозначения точки на местности (при наличии)
	X	Y			
1	2	3	4	5	6
–	–	–	–	–	–

ГРАФИЧЕСКОЕ ОПИСАНИЕ

местоположения границ публичного сервитута

КЛ-0,4кВ БКТП-5461 ГСК №83

(наименование объекта, местоположение границ которого описано (далее - объект)

Раздел 1

Сведения об объекте		
№ п/п	Характеристики объекта	Описание характеристик
1	2	3
1	Местоположение объекта	Пермский край, Пермь город
2	Площадь объекта +/- величина погрешности определения площади (Р+/- Дельта Р)	291 кв.м ± 4.07 кв.м
3	Иные характеристики объекта	Публичный сервитут устанавливается в целях эксплуатации объекта электросетевого хозяйства «КЛ-0,4кВ БКТП-5461 ГСК №83» (согласно согласно ст. 3.6 Федерального закона от 25 октября 2001 г. № 137-ФЗ «О введении в действие Земельного кодекса Российской Федерации») Срок установления публичного сервитута - сорок девять лет (согласно п.1 ст. 39.45 ЗК РФ).

Раздел 2

Сведения о местоположении границ объекта					
1. Система координат МСК-59, зона 2					
2. Сведения о характерных точках границ объекта					
Обозначение характерных точек границ	Координаты, м		Метод определения координат характерной точки	Средняя квадратическая погрешность положения характерной точки (M_t), м	Описание обозначения точкина местности (при наличии)
	X	Y			
1	2	3	4	5	6
1	516662.76	2229370.89	Метод спутниковых геодезических измерений (определений)	0.10	–
2	516678.15	2229365.94	Метод спутниковых геодезических измерений (определений)	0.10	–
3	516719.53	2229349.94	Метод спутниковых геодезических измерений (определений)	0.10	–
4	516748.32	2229339.58	Метод спутниковых геодезических измерений (определений)	0.10	–
5	516752.52	2229339.27	Метод спутниковых геодезических измерений (определений)	0.10	–
6	516756.25	2229339.73	Метод спутниковых геодезических измерений (определений)	0.10	–

7	516769.93	2229343.42	Метод спутниковых геодезических измерений (определений)	0.10	–
8	516773.74	2229343.28	Метод спутниковых геодезических измерений (определений)	0.10	–
9	516774.90	2229342.73	Метод спутниковых геодезических измерений (определений)	0.10	–
10	516780.50	2229331.15	Метод спутниковых геодезических измерений (определений)	0.10	–
11	516781.85	2229329.21	Метод спутниковых геодезических измерений (определений)	0.10	–
12	516783.50	2229327.33	Метод спутниковых геодезических измерений (определений)	0.10	–
13	516789.51	2229322.69	Метод спутниковых геодезических измерений (определений)	0.10	–
14	516788.53	2229321.24	Метод спутниковых геодезических измерений (определений)	0.10	–
15	516790.26	2229320.23	Метод спутниковых геодезических измерений (определений)	0.10	–
16	516791.59	2229322.37	Метод спутниковых геодезических измерений (определений)	0.10	–
17	516791.28	2229323.78	Метод спутниковых геодезических измерений (определений)	0.10	–
18	516784.85	2229328.83	Метод спутниковых геодезических измерений (определений)	0.10	–
19	516783.40	2229330.47	Метод спутниковых геодезических измерений (определений)	0.10	–
20	516782.25	2229332.15	Метод спутниковых геодезических измерений (определений)	0.10	–
21	516776.65	2229343.69	Метод спутниковых геодезических измерений (определений)	0.10	–
22	516776.27	2229344.28	Метод спутниковых геодезических измерений (определений)	0.10	–
23	516774.31	2229345.22	Метод спутниковых геодезических измерений (определений)	0.10	–
24	516769.70	2229345.41	Метод спутниковых	0.10	–

			геодезических измерений (определений)		
25	516755.84	2229341.69	Метод спутниковых геодезических измерений (определений)	0.10	–
26	516752.46	2229341.27	Метод спутниковых геодезических измерений (определений)	0.10	–
27	516748.84	2229341.52	Метод спутниковых геодезических измерений (определений)	0.10	–
28	516720.23	2229351.81	Метод спутниковых геодезических измерений (определений)	0.10	–
29	516678.84	2229367.81	Метод спутниковых геодезических измерений (определений)	0.10	–
30	516673.73	2229369.50	Метод спутниковых геодезических измерений (определений)	0.10	–
31	516673.46	2229368.80	Метод спутниковых геодезических измерений (определений)	0.10	–
32	516667.89	2229370.78	Метод спутниковых геодезических измерений (определений)	0.10	–
33	516664.77	2229372.06	Метод спутниковых геодезических измерений (определений)	0.10	–
34	516664.90	2229372.41	Метод спутниковых геодезических измерений (определений)	0.10	–
35	516661.79	2229373.43	Метод спутниковых геодезических измерений (определений)	0.10	–
36	516661.80	2229372.16	Метод спутниковых геодезических измерений (определений)	0.10	–
1	516662.76	2229370.89	Метод спутниковых геодезических измерений (определений)	0.10	–

3. Сведения о характерных точках части (частей) границы объекта

Обозначение характерных точек части границы	Координаты, м		Метод определения координат характерной точки	Средняя квадратическая погрешность положения характерной точки (M_t), м	Описание обозначения точки на местности (при наличии)
	X	Y			
1	2	3	4	5	6
–	–	–	–	–	–

ГРАФИЧЕСКОЕ ОПИСАНИЕ

местоположения границ публичного сервитута

Электросетевой комплекс Подстанция 110/35/6 кВ «Суханки» (ВЛ 6 кВ ф.Пихтовый от РП-35, КТП 6142)
(наименование объекта, местоположение границ которого описано (далее - объект)

Раздел 1

Сведения об объекте		
№ п/п	Характеристики объекта	Описание характеристик
1	2	3
1	Местоположение объекта	Пермский край, Пермь город
2	Площадь объекта +/- величина погрешности определения площади (Р+/- Дельта Р)	44253 кв.м ± 60.17 кв.м
3	Иные характеристики объекта	Публичный сервитут устанавливается в целях эксплуатации объекта электросетевого хозяйства «Электросетевой комплекс Подстанция 110/35/6 кВ «Суханки» (ВЛ 6 кВ ф.Пихтовый от РП-35, КТП 6142)» (согласно ст. 3.6 Федерального закона от 25 октября 2001 г. № 137-ФЗ «О введении в действие Земельного кодекса Российской Федерации») Срок установления публичного сервитута - сорок девять лет (согласно п.1 ст. 39.45 ЗК РФ).

Раздел 2

Сведения о местоположении границ объекта					
1. Система координат МСК-59, зона 2					
2. Сведения о характерных точках границ объекта					
Обозначение характерных точек границ	Координаты, м		Метод определения координат характерной точки	Средняя квадратическая погрешность положения характерной точки (M_t), м	Описание обозначения точкина местности (при наличии)
	X	Y			
1	2	3	4	5	6
1	513746.45	2235687.59	Метод спутниковых геодезических измерений (определений)	0.10	–
2	513768.41	2235686.70	Метод спутниковых геодезических измерений (определений)	0.10	–
3	513769.14	2235709.26	Метод спутниковых геодезических измерений (определений)	0.10	–
4	513759.39	2235709.56	Метод спутниковых геодезических измерений (определений)	0.10	–
5	513755.08	2235723.41	Метод спутниковых геодезических измерений (определений)	0.10	–
6	513606.64	2235677.31	Метод спутниковых геодезических измерений	0.10	–

			(определений)		
7	513560.71	2235662.75	Метод спутниковых геодезических измерений (определений)	0.10	–
8	513536.33	2235730.45	Метод спутниковых геодезических измерений (определений)	0.10	–
9	513502.31	2235826.92	Метод спутниковых геодезических измерений (определений)	0.10	–
10	513469.22	2235914.20	Метод спутниковых геодезических измерений (определений)	0.10	–
11	513452.23	2235960.17	Метод спутниковых геодезических измерений (определений)	0.10	–
12	513428.93	2236060.90	Метод спутниковых геодезических измерений (определений)	0.10	–
13	513391.80	2236229.75	Метод спутниковых геодезических измерений (определений)	0.10	–
14	513351.62	2236418.34	Метод спутниковых геодезических измерений (определений)	0.10	–
15	513340.02	2236473.82	Метод спутниковых геодезических измерений (определений)	0.10	–
16	513367.07	2236479.54	Метод спутниковых геодезических измерений (определений)	0.10	–
17	513413.78	2236489.06	Метод спутниковых геодезических измерений (определений)	0.10	–
18	513473.52	2236501.54	Метод спутниковых геодезических измерений (определений)	0.10	–
19	513469.23	2236522.10	Метод спутниковых геодезических измерений (определений)	0.10	–
20	513409.53	2236509.63	Метод спутниковых геодезических измерений (определений)	0.10	–
21	513362.80	2236500.10	Метод спутниковых геодезических измерений (определений)	0.10	–
22	513315.18	2236490.03	Метод спутниковых геодезических измерений (определений)	0.10	–
23	513331.09	2236413.94	Метод спутниковых геодезических измерений (определений)	0.10	–

24	513371.26	2236225.37	Метод спутниковых геодезических измерений (определений)	0.10	–
25	513408.41	2236056.38	Метод спутниковых геодезических измерений (определений)	0.10	–
26	513432.09	2235954.07	Метод спутниковых геодезических измерений (определений)	0.10	–
27	513449.58	2235906.77	Метод спутниковых геодезических измерений (определений)	0.10	–
28	513482.56	2235819.78	Метод спутниковых геодезических измерений (определений)	0.10	–
29	513516.55	2235723.40	Метод спутниковых геодезических измерений (определений)	0.10	–
30	513544.00	2235647.20	Метод спутниковых геодезических измерений (определений)	0.10	–
31	513553.51	2235564.57	Метод спутниковых геодезических измерений (определений)	0.10	–
32	513576.56	2235373.26	Метод спутниковых геодезических измерений (определений)	0.10	–
33	513581.01	2235253.29	Метод спутниковых геодезических измерений (определений)	0.10	–
34	513576.41	2235106.81	Метод спутниковых геодезических измерений (определений)	0.10	–
35	513573.38	2234999.85	Метод спутниковых геодезических измерений (определений)	0.10	–
36	513618.91	2234840.78	Метод спутниковых геодезических измерений (определений)	0.10	–
37	513636.34	2234783.40	Метод спутниковых геодезических измерений (определений)	0.10	–
38	513656.43	2234789.50	Метод спутниковых геодезических измерений (определений)	0.10	–
39	513639.06	2234846.72	Метод спутниковых геодезических измерений (определений)	0.10	–
40	513594.46	2235002.53	Метод спутниковых геодезических измерений (определений)	0.10	–
41	513597.40	2235106.20	Метод спутниковых	0.10	–

			геодезических измерений (определений)		
42	513602.02	2235253.37	Метод спутниковых геодезических измерений (определений)	0.10	–
43	513597.51	2235374.99	Метод спутниковых геодезических измерений (определений)	0.10	–
44	513574.37	2235566.98	Метод спутниковых геодезических измерений (определений)	0.10	–
45	513565.73	2235642.30	Метод спутниковых геодезических измерений (определений)	0.10	–
46	513612.88	2235657.25	Метод спутниковых геодезических измерений (определений)	0.10	–
47	513746.82	2235698.86	Метод спутниковых геодезических измерений (определений)	0.10	–
1	513746.45	2235687.59	Метод спутниковых геодезических измерений (определений)	0.10	–

3. Сведения о характерных точках части (частей) границы объекта

Обозначение характерных точек части границы	Координаты, м		Метод определения координат характерной точки	Средняя квадратическая погрешность положения характерной точки (M_t), м	Описание обозначения точки на местности (при наличии)
	X	Y			
1	2	3	4	5	6
–	–	–	–	–	–

ГРАФИЧЕСКОЕ ОПИСАНИЕ

местоположения границ публичного сервитута

КЛ-6кВ БКТП-5471 1С - ТП-5060 1С, КЛ-6кВ БКТП-5471 2С - ТП-5060 2С, КЛ-6кВ БКТП-5471 - СМ КЛ-6кВ ТП-5174, КЛ-6кВ БКТП-5471 - СМ КЛ-6кВ ТП-5030

(наименование объекта, местоположение границ которого описано (далее - объект)

Раздел 1

Сведения об объекте		
№ п/п	Характеристики объекта	Описание характеристик
1	2	3
1	Местоположение объекта	Пермский край, Пермь город
2	Площадь объекта +/- величина погрешности определения площади (Р+/- Дельта Р)	472 кв.м ± 4.65 кв.м
3	Иные характеристики объекта	Публичный сервитут устанавливается в целях эксплуатации объекта электросетевого хозяйства «КЛ-6кВ БКТП-5471 1С - ТП-5060 1С, КЛ-6кВ БКТП-5471 2С - ТП-5060 2С, КЛ-6кВ БКТП-5471 - СМ КЛ-6кВ ТП-5174, КЛ-6кВ БКТП-5471 - СМ КЛ-6кВ ТП-5030» (согласно ст. 3.6 Федерального закона от 25 октября 2001 г. № 137-ФЗ «О введении в действие Земельного кодекса Российской Федерации») Срок установления публичного сервитута - сорок девять лет (согласно п.1 ст. 39.45 ЗК РФ).

Раздел 2

Сведения о местоположении границ объекта					
1. Система координат МСК-59, зона 2					
2. Сведения о характерных точках границ объекта					
Обозначение характерных точек границ	Координаты, м		Метод определения координат характерной точки	Средняя квадратическая погрешность положения характерной точки (M_t), м	Описание обозначения точкина местности (при наличии)
	X	Y			
1	2	3	4	5	6
1	518042.96	2231379.46	Метод спутниковых геодезических измерений (определений)	0.10	–
2	518041.31	2231376.46	Метод спутниковых геодезических измерений (определений)	0.10	–
3	518044.05	2231375.59	Метод спутниковых геодезических измерений (определений)	0.10	–
4	518045.72	2231378.60	Метод спутниковых геодезических измерений (определений)	0.10	–
5	518046.31	2231378.42	Метод спутниковых геодезических измерений (определений)	0.10	–

6	518045.59	2231375.12	Метод спутниковых геодезических измерений (определений)	0.10	–
7	518048.61	2231374.15	Метод спутниковых геодезических измерений (определений)	0.10	–
8	518049.35	2231377.48	Метод спутниковых геодезических измерений (определений)	0.10	–
9	518051.59	2231376.79	Метод спутниковых геодезических измерений (определений)	0.10	–
10	518051.98	2231378.05	Метод спутниковых геодезических измерений (определений)	0.10	–
11	518084.97	2231367.00	Метод спутниковых геодезических измерений (определений)	0.10	–
12	518084.66	2231366.03	Метод спутниковых геодезических измерений (определений)	0.10	–
13	518090.00	2231364.34	Метод спутниковых геодезических измерений (определений)	0.10	–
14	518090.30	2231365.29	Метод спутниковых геодезических измерений (определений)	0.10	–
15	518119.55	2231356.04	Метод спутниковых геодезических измерений (определений)	0.10	–
16	518119.21	2231354.97	Метод спутниковых геодезических измерений (определений)	0.10	–
17	518122.45	2231353.92	Метод спутниковых геодезических измерений (определений)	0.10	–
18	518119.54	2231344.87	Метод спутниковых геодезических измерений (определений)	0.10	–
19	518122.29	2231343.93	Метод спутниковых геодезических измерений (определений)	0.10	–
20	518125.20	2231353.02	Метод спутниковых геодезических измерений (определений)	0.10	–
21	518126.67	2231352.54	Метод спутниковых геодезических измерений (определений)	0.10	–
22	518127.06	2231353.74	Метод спутниковых геодезических измерений (определений)	0.10	–
23	518129.28	2231353.04	Метод спутниковых	0.10	–

			геодезических измерений (определений)		
24	518122.59	2231332.12	Метод спутниковых геодезических измерений (определений)	0.10	–
25	518124.74	2231331.44	Метод спутниковых геодезических измерений (определений)	0.10	–
26	518132.10	2231354.51	Метод спутниковых геодезических измерений (определений)	0.10	–
27	518127.77	2231355.90	Метод спутниковых геодезических измерений (определений)	0.10	–
28	518128.40	2231357.86	Метод спутниковых геодезических измерений (определений)	0.10	–
29	518120.94	2231360.31	Метод спутниковых геодезических измерений (определений)	0.10	–
30	518120.67	2231359.48	Метод спутниковых геодезических измерений (определений)	0.10	–
31	518091.41	2231368.71	Метод спутниковых геодезических измерений (определений)	0.10	–
32	518091.71	2231369.67	Метод спутниковых геодезических измерений (определений)	0.10	–
33	518086.37	2231371.37	Метод спутниковых геодезических измерений (определений)	0.10	–
34	518086.07	2231370.43	Метод спутниковых геодезических измерений (определений)	0.10	–
35	518053.04	2231381.48	Метод спутниковых геодезических измерений (определений)	0.10	–
36	518053.24	2231382.14	Метод спутниковых геодезических измерений (определений)	0.10	–
37	518044.20	2231384.93	Метод спутниковых геодезических измерений (определений)	0.10	–
38	518042.55	2231379.58	Метод спутниковых геодезических измерений (определений)	0.10	–
1	518042.96	2231379.46	Метод спутниковых геодезических измерений (определений)	0.10	–
3. Сведения о характерных точках части (частей) границы объекта					

Обозначение характерных точек части границы	Координаты, м		Метод определения координат характерной точки	Средняя квадратическая погрешность положения характерной точки (M_t), м	Описание обозначения точки на местности (при наличии)
	X	Y			
1	2	3	4	5	6
–	–	–	–	–	–

ГРАФИЧЕСКОЕ ОПИСАНИЕ

местоположения границ публичного сервитута

КЛ-6 кВ БКТП-5417 - РП-91,ТП-5319,ТП-5247,ТП-5255
(наименование объекта, местоположение границ которого описано (далее - объект)

Раздел 1

Сведения об объекте		
№ п/п	Характеристики объекта	Описание характеристик
1	2	3
1	Местоположение объекта	Пермский край, Пермь город
2	Площадь объекта +/- величина погрешности определения площади (Р+/- Дельта Р)	489 кв.м ± 4.91 кв.м
3	Иные характеристики объекта	Публичный сервитут устанавливается в целях эксплуатации объекта электросетевого хозяйства «КЛ-6 кВ БКТП-5417 - РП-91,ТП-5319,ТП-5247,ТП-5255» (согласно п.1 ст. 39.37 «Земельного кодекса Российской Федерации» от 25.10.2001 г. №136-ФЗ) Срок установления публичного сервитута - сорок девять лет (согласно п.1 ст. 39.45 ЗК РФ).

Раздел 2

Сведения о местоположении границ объекта

1. Система координат МСК-59, зона 2

2. Сведения о характерных точках границ объекта

Обозначение характерных точек границ	Координаты, м		Метод определения координат характерной точки	Средняя квадратическая погрешность положения характерной точки (M_t), м	Описание обозначения точкина местности (при наличии)
	X	Y			
1	2	3	4	5	6
1	516568.66	2226568.44	Метод спутниковых геодезических измерений (определений)	0.10	–
2	516549.08	2226547.60	Метод спутниковых геодезических измерений (определений)	0.10	–
3	516546.48	2226522.58	Метод спутниковых геодезических измерений (определений)	0.10	–
4	516543.53	2226466.71	Метод спутниковых геодезических измерений (определений)	0.10	–
5	516543.40	2226465.10	Метод спутниковых геодезических измерений (определений)	0.10	–
6	516545.39	2226464.79	Метод спутниковых геодезических измерений (определений)	0.10	–
7	516547.13	2226464.52	Метод спутниковых	0.10	–

			геодезических измерений (определений)		
8	516571.03	2226447.35	Метод спутниковых геодезических измерений (определений)	0.10	–
9	516589.75	2226433.43	Метод спутниковых геодезических измерений (определений)	0.10	–
10	516589.58	2226432.08	Метод спутниковых геодезических измерений (определений)	0.10	–
11	516591.55	2226431.83	Метод спутниковых геодезических измерений (определений)	0.10	–
12	516591.89	2226434.33	Метод спутниковых геодезических измерений (определений)	0.10	–
13	516572.21	2226448.96	Метод спутниковых геодезических измерений (определений)	0.10	–
14	516547.91	2226466.42	Метод спутниковых геодезических измерений (определений)	0.10	–
15	516545.54	2226466.79	Метод спутниковых геодезических измерений (определений)	0.10	–
16	516548.47	2226522.42	Метод спутниковых геодезических измерений (определений)	0.10	–
17	516550.99	2226546.73	Метод спутниковых геодезических измерений (определений)	0.10	–
18	516570.48	2226567.44	Метод спутниковых геодезических измерений (определений)	0.10	–
19	516571.00	2226570.45	Метод спутниковых геодезических измерений (определений)	0.10	–
20	516582.93	2226590.49	Метод спутниковых геодезических измерений (определений)	0.10	–
21	516624.85	2226573.44	Метод спутниковых геодезических измерений (определений)	0.10	–
22	516626.16	2226578.50	Метод спутниковых геодезических измерений (определений)	0.10	–
23	516624.17	2226578.79	Метод спутниковых геодезических измерений (определений)	0.10	–
24	516623.49	2226576.15	Метод спутниковых геодезических	0.10	–

			измерений (определений)		
25	516582.09	2226592.99	Метод спутниковых геодезических измерений (определений)	0.10	–
26	516569.09	2226571.15	Метод спутниковых геодезических измерений (определений)	0.10	–
1	516568.66	2226568.44	Метод спутниковых геодезических измерений (определений)	0.10	–

3. Сведения о характерных точках части (частей) границы объекта

Обозначение характерных точек части границы	Координаты, м		Метод определения координат характерной точки	Средняя квадратическая погрешность положения характерной точки (M_t), м	Описание обозначения точки на местности (при наличии)
	X	Y			
1	2	3	4	5	6
–	–	–	–	–	–

ГРАФИЧЕСКОЕ ОПИСАНИЕ

местоположения границ публичного сервитута

КЛ-0,4 кВ Куйбышева,140б от КТП-6613

(наименование объекта, местоположение границ которого описано (далее - объект)

Раздел 1

Сведения об объекте		
№ п/п	Характеристики объекта	Описание характеристик
1	2	3
1	Местоположение объекта	Пермский край, Пермь город
2	Площадь объекта +/- величина погрешности определения площади (Р+/- Дельта Р)	524 кв.м ± 5.83 кв.м
3	Иные характеристики объекта	Публичный сервитут устанавливается в целях эксплуатации объекта электросетевого хозяйства «КЛ-0,4 кВ Куйбышева,140б от КТП-6613» (согласно п.1 ст. 39.37 «Земельного кодекса Российской Федерации» от 25.10.2001 г. №136-ФЗ) Срок установления публичного сервитута - сорок девять лет (согласно п.1 ст. 39.45 ЗК РФ).

Раздел 2

Сведения о местоположении границ объекта					
1. Система координат МСК-59, зона 2					
2. Сведения о характерных точках границ объекта					
Обозначение характерных точек границ	Координаты, м		Метод определения координат характерной точки	Средняя квадратическая погрешность положения характерной точки (M_t), м	Описание обозначения точкина местности (при наличии)
	X	Y			
1	2	3	4	5	6
1	512492.45	2232138.01	Метод спутниковых геодезических измерений (определений)	0.10	–
2	512491.52	2232145.18	Метод спутниковых геодезических измерений (определений)	0.10	–
3	512478.72	2232143.46	Метод спутниковых геодезических измерений (определений)	0.10	–
4	512483.78	2232105.57	Метод спутниковых геодезических измерений (определений)	0.10	–
5	512430.13	2232086.01	Метод спутниковых геодезических измерений (определений)	0.10	–
6	512408.78	2232081.54	Метод спутниковых геодезических измерений (определений)	0.10	–
7	512388.79	2232084.07	Метод спутниковых	0.10	–

			геодезических измерений (определений)		
8	512375.04	2232082.81	Метод спутниковых геодезических измерений (определений)	0.10	–
9	512373.37	2232084.77	Метод спутниковых геодезических измерений (определений)	0.10	–
10	512370.89	2232102.15	Метод спутниковых геодезических измерений (определений)	0.10	–
11	512368.52	2232103.42	Метод спутниковых геодезических измерений (определений)	0.10	–
12	512303.40	2232093.60	Метод спутниковых геодезических измерений (определений)	0.10	–
13	512302.03	2232091.90	Метод спутниковых геодезических измерений (определений)	0.10	–
14	512302.36	2232088.53	Метод спутниковых геодезических измерений (определений)	0.10	–
15	512304.35	2232088.73	Метод спутниковых геодезических измерений (определений)	0.10	–
16	512304.10	2232091.28	Метод спутниковых геодезических измерений (определений)	0.10	–
17	512304.47	2232091.74	Метод спутниковых геодезических измерений (определений)	0.10	–
18	512368.16	2232101.34	Метод спутниковых геодезических измерений (определений)	0.10	–
19	512369.05	2232100.86	Метод спутниковых геодезических измерений (определений)	0.10	–
20	512371.47	2232083.91	Метод спутниковых геодезических измерений (определений)	0.10	–
21	512374.19	2232080.72	Метод спутниковых геодезических измерений (определений)	0.10	–
22	512388.76	2232082.06	Метод спутниковых геодезических измерений (определений)	0.10	–
23	512408.86	2232079.51	Метод спутниковых геодезических измерений (определений)	0.10	–
24	512430.68	2232084.08	Метод спутниковых геодезических	0.10	–

			измерений (определений)		
25	512485.98	2232104.24	Метод спутниковых геодезических измерений (определений)	0.10	–
26	512480.97	2232141.74	Метод спутниковых геодезических измерений (определений)	0.10	–
27	512489.79	2232142.93	Метод спутниковых геодезических измерений (определений)	0.10	–
28	512490.47	2232137.75	Метод спутниковых геодезических измерений (определений)	0.10	–
1	512492.45	2232138.01	Метод спутниковых геодезических измерений (определений)	0.10	–

3. Сведения о характерных точках части (частей) границы объекта

Обозначение характерных точек части границы	Координаты, м		Метод определения координат характерной точки	Средняя квадратическая погрешность положения характерной точки (M_t), м	Описание обозначения точки на местности (при наличии)
	X	Y			
1	2	3	4	5	6
–	–	–	–	–	–

ГРАФИЧЕСКОЕ ОПИСАНИЕ

местоположения границ публичного сервитута

Электросетевой комплекс Подстанция 110/35/6кВ «Западная» (ВЛ-6 кВ фидер Высотный от РП-1)
(наименование объекта, местоположение границ которого описано (далее - объект)

Раздел 1

Сведения об объекте		
№ п/п	Характеристики объекта	Описание характеристик
1	2	3
1	Местоположение объекта	Пермский край, Пермь город
2	Площадь объекта +/- величина погрешности определения площади (Р+/- Дельта Р)	7843 кв.м ± 22.65 кв.м
3	Иные характеристики объекта	Публичный сервитут устанавливается в целях эксплуатации объекта электросетевого хозяйства «Электросетевой комплекс Подстанция 110/35/6кВ «Западная» (ВЛ-6 кВ фидер Высотный от РП-1)» (согласно ст. 3.6 Федерального закона от 25 октября 2001 г. № 137-ФЗ «О введении в действие Земельного кодекса Российской Федерации») Срок установления публичного сервитута - сорок девять лет (согласно п.1 ст. 39.45 ЗК РФ).

Раздел 2

Сведения о местоположении границ объекта					
1. Система координат МСК-59, зона 2					
2. Сведения о характерных точках границ объекта					
Обозначение характерных точек границ	Координаты, м		Метод определения координат характерной точки	Средняя квадратическая погрешность положения характерной точки (M_t), м	Описание обозначения точкина местности (при наличии)
	X	Y			
1	2	3	4	5	6
1	515676.61	2225585.82	Метод спутниковых геодезических измерений (определений)	0.10	–
2	515674.43	2225585.13	Метод спутниковых геодезических измерений (определений)	0.10	–
3	515586.17	2225557.35	Метод спутниковых геодезических измерений (определений)	0.10	–
4	515549.28	2225544.00	Метод спутниковых геодезических измерений (определений)	0.10	–
5	515497.81	2225525.42	Метод спутниковых геодезических измерений (определений)	0.10	–
6	515443.32	2225510.58	Метод спутниковых геодезических измерений	0.10	–

			(определений)		
7	515400.25	2225498.83	Метод спутниковых геодезических измерений (определений)	0.10	–
8	515385.83	2225494.29	Метод спутниковых геодезических измерений (определений)	0.10	–
9	515379.34	2225493.18	Метод спутниковых геодезических измерений (определений)	0.10	–
10	515350.60	2225485.44	Метод спутниковых геодезических измерений (определений)	0.10	–
11	515347.25	2225487.69	Метод спутниковых геодезических измерений (определений)	0.10	–
12	515322.69	2225483.49	Метод спутниковых геодезических измерений (определений)	0.10	–
13	515309.66	2225477.88	Метод спутниковых геодезических измерений (определений)	0.10	–
14	515317.97	2225458.59	Метод спутниковых геодезических измерений (определений)	0.10	–
15	515339.25	2225467.76	Метод спутниковых геодезических измерений (определений)	0.10	–
16	515346.83	2225462.67	Метод спутниковых геодезических измерений (определений)	0.10	–
17	515401.34	2225477.37	Метод спутниковых геодезических измерений (определений)	0.10	–
18	515448.84	2225490.32	Метод спутниковых геодезических измерений (определений)	0.10	–
19	515504.15	2225505.38	Метод спутниковых геодезических измерений (определений)	0.10	–
20	515556.41	2225524.25	Метод спутниковых геодезических измерений (определений)	0.10	–
21	515617.69	2225546.43	Метод спутниковых геодезических измерений (определений)	0.10	–
22	515682.38	2225569.93	Метод спутниковых геодезических измерений (определений)	0.10	–
1	515676.61	2225585.82	Метод спутниковых геодезических измерений (определений)	0.10	–

3. Сведения о характерных точках части (частей) границы объекта					
Обозначение характерных точек части границы	Координаты, м		Метод определения координат характерной точки	Средняя квадратическая погрешность положения характерной точки (M_t), м	Описание обозначения точки на местности (при наличии)
	X	Y			
1	2	3	4	5	6
–	–	–	–	–	–

ГРАФИЧЕСКОЕ ОПИСАНИЕ

местоположения границ публичного сервитута

Электросетевой комплекс Подстанция 110/10 кВ «Кондратово» (ВЛ 10 кВ ф. Транзит-31, ВЛ 10 кВ ф. Транзит-32)
(наименование объекта, местоположение границ которого описано (далее - объект)

Раздел 1

Сведения об объекте		
№ п/п	Характеристики объекта	Описание характеристик
1	2	3
1	Местоположение объекта	Пермский край, Пермь город
2	Площадь объекта +/- величина погрешности определения площади (Р+/- Дельта Р)	6558 кв.м ± 25.87 кв.м
3	Иные характеристики объекта	Публичный сервитут устанавливается в целях эксплуатации объекта электросетевого хозяйства «Электросетевой комплекс Подстанция 110/10 кВ «Кондратово» (ВЛ 10 кВ ф. Транзит-31, ВЛ 10 кВ ф. Транзит-32)» (согласно ст. 3.6 Федерального закона от 25 октября 2001 г. № 137-ФЗ «О введении в действие Земельного кодекса Российской Федерации») Срок установления публичного сервитута - сорок девять лет (согласно п.1 ст. 39.45 ЗК РФ).

Раздел 2

Сведения о местоположении границ объекта					
1. Система координат МСК-59, зона 2					
2. Сведения о характерных точках границ объекта					
Обозначение характерных точек границ	Координаты, м		Метод определения координат характерной точки	Средняя квадратическая погрешность положения характерной точки (M_t), м	Описание обозначения точкина местности (при наличии)
	X	Y			
1	2	3	4	5	6
1	515359.55	2225172.70	Метод спутниковых геодезических измерений (определений)	0.10	–
2	515343.37	2225298.57	Метод спутниковых геодезических измерений (определений)	0.10	–
3	515329.06	2225409.73	Метод спутниковых геодезических измерений (определений)	0.10	–
4	515336.31	2225431.05	Метод спутниковых геодезических измерений (определений)	0.10	–
5	515317.61	2225437.30	Метод спутниковых геодезических измерений (определений)	0.10	–
6	515300.16	2225431.20	Метод спутниковых геодезических	0.10	–

			измерений (определений)		
7	515308.06	2225408.38	Метод спутниковых геодезических измерений (определений)	0.10	–
8	515322.54	2225295.88	Метод спутниковых геодезических измерений (определений)	0.10	–
9	515338.69	2225170.28	Метод спутниковых геодезических измерений (определений)	0.10	–
10	515342.92	2225129.38	Метод спутниковых геодезических измерений (определений)	0.10	–
11	515361.19	2225138.38	Метод спутниковых геодезических измерений (определений)	0.10	–
12	515363.06	2225138.74	Метод спутниковых геодезических измерений (определений)	0.10	–
1	515359.55	2225172.70	Метод спутниковых геодезических измерений (определений)	0.10	–

3. Сведения о характерных точках части (частей) границы объекта

Обозначение характерных точек части границы	Координаты, м		Метод определения координат характерной точки	Средняя квадратическая погрешность положения характерной точки (M_t), м	Описание обозначения точки на местности (при наличии)
	X	Y			
1	2	3	4	5	6
–	–	–	–	–	–

ГРАФИЧЕСКОЕ ОПИСАНИЕ

местоположения границ публичного сервитута

Электросетевой комплекс Подстанция 35/6кВ «Восточная» (ВЛ 6 кВ ф. Зеленый, КТП 2023)
(наименование объекта, местоположение границ которого описано (далее - объект)

Раздел 1

Сведения об объекте		
№ п/п	Характеристики объекта	Описание характеристик
1	2	3
1	Местоположение объекта	Пермский край, Пермь город
2	Площадь объекта +/- величина погрешности определения площади (Р+/- Дельта Р)	30113 кв.м ± 40.89 кв.м
3	Иные характеристики объекта	Публичный сервитут устанавливается в целях эксплуатации объекта электросетевого хозяйства «Электросетевой комплекс Подстанция 35/6кВ «Восточная» (ВЛ 6 кВ ф. Зеленый, КТП 2023)» (согласно ст. 3.6 Федерального закона от 25 октября 2001 г. № 137-ФЗ «О введении в действие Земельного кодекса Российской Федерации») Срок установления публичного сервитута - сорок девять лет (согласно п.1 ст. 39.45 ЗК РФ).

Раздел 2

Сведения о местоположении границ объекта					
1. Система координат МСК-59, зона 2					
2. Сведения о характерных точках границ объекта					
Обозначение характерных точек границ	Координаты, м		Метод определения координат характерной точки	Средняя квадратическая погрешность положения характерной точки (M_t), м	Описание обозначения точкина местности (при наличии)
	X	Y			
1	2	3	4	5	6
1	522881.16	2236944.09	Метод спутниковых геодезических измерений (определений)	0.10	–
2	522928.05	2236963.16	Метод спутниковых геодезических измерений (определений)	0.10	–
3	522996.72	2236979.19	Метод спутниковых геодезических измерений (определений)	0.10	–
4	522991.95	2236999.65	Метод спутниковых геодезических измерений (определений)	0.10	–
5	522921.66	2236983.23	Метод спутниковых геодезических измерений (определений)	0.10	–
6	522873.26	2236963.55	Метод спутниковых геодезических измерений	0.10	–

			(определений)		
7	522823.18	2236943.24	Метод спутниковых геодезических измерений (определений)	0.10	–
8	522765.15	2236921.83	Метод спутниковых геодезических измерений (определений)	0.10	–
9	522720.39	2236907.40	Метод спутниковых геодезических измерений (определений)	0.10	–
10	522654.41	2236882.05	Метод спутниковых геодезических измерений (определений)	0.10	–
11	522604.81	2236862.56	Метод спутниковых геодезических измерений (определений)	0.10	–
12	522545.86	2236835.42	Метод спутниковых геодезических измерений (определений)	0.10	–
13	522446.51	2236790.00	Метод спутниковых геодезических измерений (определений)	0.10	–
14	522399.53	2236764.55	Метод спутниковых геодезических измерений (определений)	0.10	–
15	522347.01	2236736.34	Метод спутниковых геодезических измерений (определений)	0.10	–
16	522293.69	2236708.38	Метод спутниковых геодезических измерений (определений)	0.10	–
17	522251.47	2236686.32	Метод спутниковых геодезических измерений (определений)	0.10	–
18	522206.65	2236662.69	Метод спутниковых геодезических измерений (определений)	0.10	–
19	522162.54	2236639.17	Метод спутниковых геодезических измерений (определений)	0.10	–
20	522110.73	2236656.37	Метод спутниковых геодезических измерений (определений)	0.10	–
21	522059.73	2236672.73	Метод спутниковых геодезических измерений (определений)	0.10	–
22	522004.59	2236644.99	Метод спутниковых геодезических измерений (определений)	0.10	–
23	521954.76	2236621.20	Метод спутниковых геодезических измерений (определений)	0.10	–

24	521913.86	2236601.13	Метод спутниковых геодезических измерений (определений)	0.10	–
25	521873.99	2236581.61	Метод спутниковых геодезических измерений (определений)	0.10	–
26	521834.41	2236560.25	Метод спутниковых геодезических измерений (определений)	0.10	–
27	521795.57	2236541.15	Метод спутниковых геодезических измерений (определений)	0.10	–
28	521749.83	2236517.90	Метод спутниковых геодезических измерений (определений)	0.10	–
29	521716.58	2236466.53	Метод спутниковых геодезических измерений (определений)	0.10	–
30	521734.21	2236455.12	Метод спутниковых геодезических измерений (определений)	0.10	–
31	521764.39	2236501.75	Метод спутниковых геодезических измерений (определений)	0.10	–
32	521804.96	2236522.37	Метод спутниковых геодезических измерений (определений)	0.10	–
33	521844.03	2236541.59	Метод спутниковых геодезических измерений (определений)	0.10	–
34	521883.59	2236562.93	Метод спутниковых геодезических измерений (определений)	0.10	–
35	521923.10	2236582.28	Метод спутниковых геодезических измерений (определений)	0.10	–
36	521963.91	2236602.30	Метод спутниковых геодезических измерений (определений)	0.10	–
37	522013.84	2236626.13	Метод спутниковых геодезических измерений (определений)	0.10	–
38	522061.49	2236650.12	Метод спутниковых геодезических измерений (определений)	0.10	–
39	522104.21	2236636.40	Метод спутниковых геодезических измерений (определений)	0.10	–
40	522164.47	2236616.40	Метод спутниковых геодезических измерений (определений)	0.10	–
41	522216.49	2236644.14	Метод спутниковых	0.10	–

			геодезических измерений (определений)		
42	522261.23	2236667.73	Метод спутниковых геодезических измерений (определений)	0.10	–
43	522303.43	2236689.78	Метод спутниковых геодезических измерений (определений)	0.10	–
44	522356.85	2236717.79	Метод спутниковых геодезических измерений (определений)	0.10	–
45	522409.50	2236746.07	Метод спутниковых геодезических измерений (определений)	0.10	–
46	522455.89	2236771.20	Метод спутниковых геодезических измерений (определений)	0.10	–
47	522554.62	2236816.33	Метод спутниковых геодезических измерений (определений)	0.10	–
48	522613.05	2236843.23	Метод спутниковых геодезических измерений (определений)	0.10	–
49	522662.03	2236862.48	Метод спутниковых геодезических измерений (определений)	0.10	–
50	522727.38	2236887.59	Метод спутниковых геодезических измерений (определений)	0.10	–
51	522772.01	2236901.98	Метод спутниковых геодезических измерений (определений)	0.10	–
52	522830.76	2236923.65	Метод спутниковых геодезических измерений (определений)	0.10	–
53	522851.91	2236932.23	Метод спутниковых геодезических измерений (определений)	0.10	–
54	522848.11	2236921.71	Метод спутниковых геодезических измерений (определений)	0.10	–
55	522868.64	2236914.44	Метод спутниковых геодезических измерений (определений)	0.10	–
56	522875.76	2236934.62	Метод спутниковых геодезических измерений (определений)	0.10	–
57	522866.20	2236938.02	Метод спутниковых геодезических измерений (определений)	0.10	–
1	522881.16	2236944.09	Метод спутниковых геодезических	0.10	–

			измерений (определений)		
3. Сведения о характерных точках части (частей) границы объекта					
Обозначение характерных точек части границы	Координаты, м		Метод определения координат характерной точки	Средняя квадратическая погрешность положения характерной точки (M_t), м	Описание обозначения точки на местности (при наличии)
	X	Y			
1	2	3	4	5	6
–	–	–	–	–	–

ГРАФИЧЕСКОЕ ОПИСАНИЕ

местоположения границ публичного сервитута

Электросетевой комплекс Подстанция 110/6кВ «Андроново» (ВЛ 6 кВ ф. Автоколонна, КТП 7033)
(наименование объекта, местоположение границ которого описано (далее - объект)

Раздел 1

Сведения об объекте		
№ п/п	Характеристики объекта	Описание характеристик
1	2	3
1	Местоположение объекта	Пермский край, Пермь город
2	Площадь объекта +/- величина погрешности определения площади (Р+/- Дельта Р)	16236 кв.м ± 30.20 кв.м
3	Иные характеристики объекта	Публичный сервитут устанавливается в целях эксплуатации объекта электросетевого хозяйства «Электросетевой комплекс Подстанция 110/6кВ «Андроново» (ВЛ 6 кВ ф. Автоколонна, КТП 7033)» (согласно ст. 3.6 Федерального закона от 25 октября 2001 г. № 137-ФЗ «О введении в действие Земельного кодекса Российской Федерации») Срок установления публичного сервитута - сорок девять лет (согласно п.1 ст. 39.45 ЗК РФ).

Раздел 2

Сведения о местоположении границ объекта					
1. Система координат МСК-59, зона 2					
2. Сведения о характерных точках границ объекта					
Обозначение характерных точек границ	Координаты, м		Метод определения координат характерной точки	Средняя квадратическая погрешность положения характерной точки (M_t), м	Описание обозначения точкина местности (при наличии)
	X	Y			
1	2	3	4	5	6
Граница1(1)	–	–	–	–	–
1	512489.53	2226590.59	Метод спутниковых геодезических измерений (определений)	0.10	–
2	512501.57	2226609.67	Метод спутниковых геодезических измерений (определений)	0.10	–
3	512482.83	2226621.46	Метод спутниковых геодезических измерений (определений)	0.10	–
4	512478.71	2226614.96	Метод спутниковых геодезических измерений (определений)	0.10	–
5	512478.61	2226615.02	Метод спутниковых геодезических измерений (определений)	0.10	–
6	512476.38	2226611.28	Метод спутниковых геодезических	0.10	–

			измерений (определений)		
7	512470.79	2226602.46	Метод спутниковых геодезических измерений (определений)	0.10	–
8	512471.40	2226602.08	Метод спутниковых геодезических измерений (определений)	0.10	–
9	512451.61	2226559.69	Метод спутниковых геодезических измерений (определений)	0.10	–
10	512441.20	2226535.82	Метод спутниковых геодезических измерений (определений)	0.10	–
11	512431.31	2226514.80	Метод спутниковых геодезических измерений (определений)	0.10	–
12	512414.16	2226496.73	Метод спутниковых геодезических измерений (определений)	0.10	–
13	512399.26	2226481.27	Метод спутниковых геодезических измерений (определений)	0.10	–
14	512380.41	2226461.94	Метод спутниковых геодезических измерений (определений)	0.10	–
15	512358.50	2226439.48	Метод спутниковых геодезических измерений (определений)	0.10	–
16	512325.02	2226405.82	Метод спутниковых геодезических измерений (определений)	0.10	–
17	512339.91	2226391.00	Метод спутниковых геодезических измерений (определений)	0.10	–
18	512373.46	2226424.74	Метод спутниковых геодезических измерений (определений)	0.10	–
19	512395.45	2226447.28	Метод спутниковых геодезических измерений (определений)	0.10	–
20	512414.34	2226466.65	Метод спутниковых геодезических измерений (определений)	0.10	–
21	512429.34	2226482.22	Метод спутниковых геодезических измерений (определений)	0.10	–
22	512448.87	2226502.80	Метод спутниковых геодезических измерений (определений)	0.10	–
23	512460.33	2226527.15	Метод спутниковых геодезических измерений	0.10	–

			(определений)		
24	512470.75	2226551.05	Метод спутниковых геодезических измерений (определений)	0.10	–
25	512489.28	2226590.75	Метод спутниковых геодезических измерений (определений)	0.10	–
1	512489.53	2226590.59	Метод спутниковых геодезических измерений (определений)	0.10	–
(2)	–	–	–	–	–
26	512164.46	2226396.65	Метод спутниковых геодезических измерений (определений)	0.10	–
27	512137.37	2226417.77	Метод спутниковых геодезических измерений (определений)	0.10	–
28	512110.00	2226390.35	Метод спутниковых геодезических измерений (определений)	0.10	–
29	512091.06	2226372.47	Метод спутниковых геодезических измерений (определений)	0.10	–
30	512068.25	2226363.17	Метод спутниковых геодезических измерений (определений)	0.10	–
31	512035.26	2226349.93	Метод спутниковых геодезических измерений (определений)	0.10	–
32	512010.01	2226339.81	Метод спутниковых геодезических измерений (определений)	0.10	–
33	511979.37	2226327.52	Метод спутниковых геодезических измерений (определений)	0.10	–
34	511922.59	2226322.81	Метод спутниковых геодезических измерений (определений)	0.10	–
35	511875.50	2226318.53	Метод спутниковых геодезических измерений (определений)	0.10	–
36	511827.22	2226314.43	Метод спутниковых геодезических измерений (определений)	0.10	–
37	511782.40	2226310.48	Метод спутниковых геодезических измерений (определений)	0.10	–
38	511735.89	2226306.29	Метод спутниковых геодезических измерений (определений)	0.10	–
39	511690.14	2226302.46	Метод спутниковых геодезических измерений	0.10	–

			(определений)		
40	511691.89	2226281.53	Метод спутниковых геодезических измерений (определений)	0.10	–
41	511737.71	2226285.37	Метод спутниковых геодезических измерений (определений)	0.10	–
42	511784.26	2226289.56	Метод спутниковых геодезических измерений (определений)	0.10	–
43	511829.03	2226293.50	Метод спутниковых геодезических измерений (определений)	0.10	–
44	511877.34	2226297.61	Метод спутниковых геодезических измерений (определений)	0.10	–
45	511924.41	2226301.89	Метод спутниковых геодезических измерений (определений)	0.10	–
46	511984.25	2226306.85	Метод спутниковых геодезических измерений (определений)	0.10	–
47	512017.83	2226320.32	Метод спутниковых геодезических измерений (определений)	0.10	–
48	512043.08	2226330.44	Метод спутниковых геодезических измерений (определений)	0.10	–
49	512076.12	2226343.70	Метод спутниковых геодезических измерений (определений)	0.10	–
50	512102.62	2226354.50	Метод спутниковых геодезических измерений (определений)	0.10	–
51	512124.64	2226375.29	Метод спутниковых геодезических измерений (определений)	0.10	–
52	512139.11	2226389.79	Метод спутниковых геодезических измерений (определений)	0.10	–
53	512151.55	2226380.10	Метод спутниковых геодезических измерений (определений)	0.10	–
26	512164.46	2226396.65	Метод спутниковых геодезических измерений (определений)	0.10	–

3. Сведения о характерных точках части (частей) границы объекта

Обозначение характерных точек части границы	Координаты, м		Метод определения координат характерной точки	Средняя квадратическая погрешность положения характерной точки	Описание обозначения точки на местности (при наличии)
	X	Y			

				(M_t), м	
1	2	3	4	5	6
–	–	–	–	–	–

Схема расположения границ публичного сервитута
для эксплуатации объекта электросетевого хояйства

РП-80

(наименование объекта)

Масштаб 1:1000

Используемые условные знаки и обозначения:

- **- границы земельных участков, попадающих в зону публичного сервитута**
- **- граница кадастрового квартала**
- :123 **- кадастровый номер земельного участка**
- 63:29:1302003 **- номер кадастрового квартала**
- **- граница устанавливаемого публичного сервитута**
- **- граница муниципального образования, населенного пункта**
- с. Рысайкино **- наименование муниципального образования, населенного пункта**

Схема расположения границ публичного сервитута
для эксплуатации объекта электросетевого хояйства

Электросетевой комплекс Подстанция
35/6кВ «Центральная» (ТП-6149)
(наименование объекта)

Масштаб 1:1000

Используемые условные знаки и обозначения:

- границы земельных участков, попадающих в зону публичного сервитута
- граница кадастрового квартала
- :123 — кадастровый номер земельного участка
- 63:29:1302003 — номер кадастрового квартала
- граница устанавливаемого публичного сервитута
- граница муниципального образования, населенного пункта
- с. Рысайкино — наименование муниципального образования, населенного пункта
- ось линии, контур объекта

Схема расположения границ публичного сервитута
для эксплуатации объекта электросетевого хояйства

ТП-2243
(наименование объекта)

Масштаб 1:1000

Используемые условные знаки и обозначения:

- границы земельных участков, попадающих в зону публичного сервитута
- граница кадастрового квартала
- :123 — кадастровый номер земельного участка
- 63:29:1302003 — номер кадастрового квартала
- граница устанавливаемого публичного сервитута
- граница муниципального образования, населенного пункта
- с. Рысайкино — наименование муниципального образования, населенного пункта
- ось линии, контур объекта

Схема расположения границ публичного сервитута
для эксплуатации объекта электросетевого хояйства

ВЛ-0,4кВ ТП-5426 Южная

(наименование объекта)

Масштаб 1:2000

Используемые условные знаки и обозначения:

- границы земельных участков, попадающих в зону публичного сервитута
- граница кадастрового квартала
- :123 - кадастровый номер земельного участка
- 63:29:1302003 - номер кадастрового квартала
- граница устанавливаемого публичного сервитута
- граница муниципального образования, населенного пункта
- с. Рысайкино - наименование муниципального образования, населенного пункта
- Линия электропередачи

Схема расположения границ публичного сервитута для эксплуатации объекта электросетевого хозяйства

КЛ-0,4кВ БКТП-5461 ГСК №83

(наименование объекта)

План границ объекта

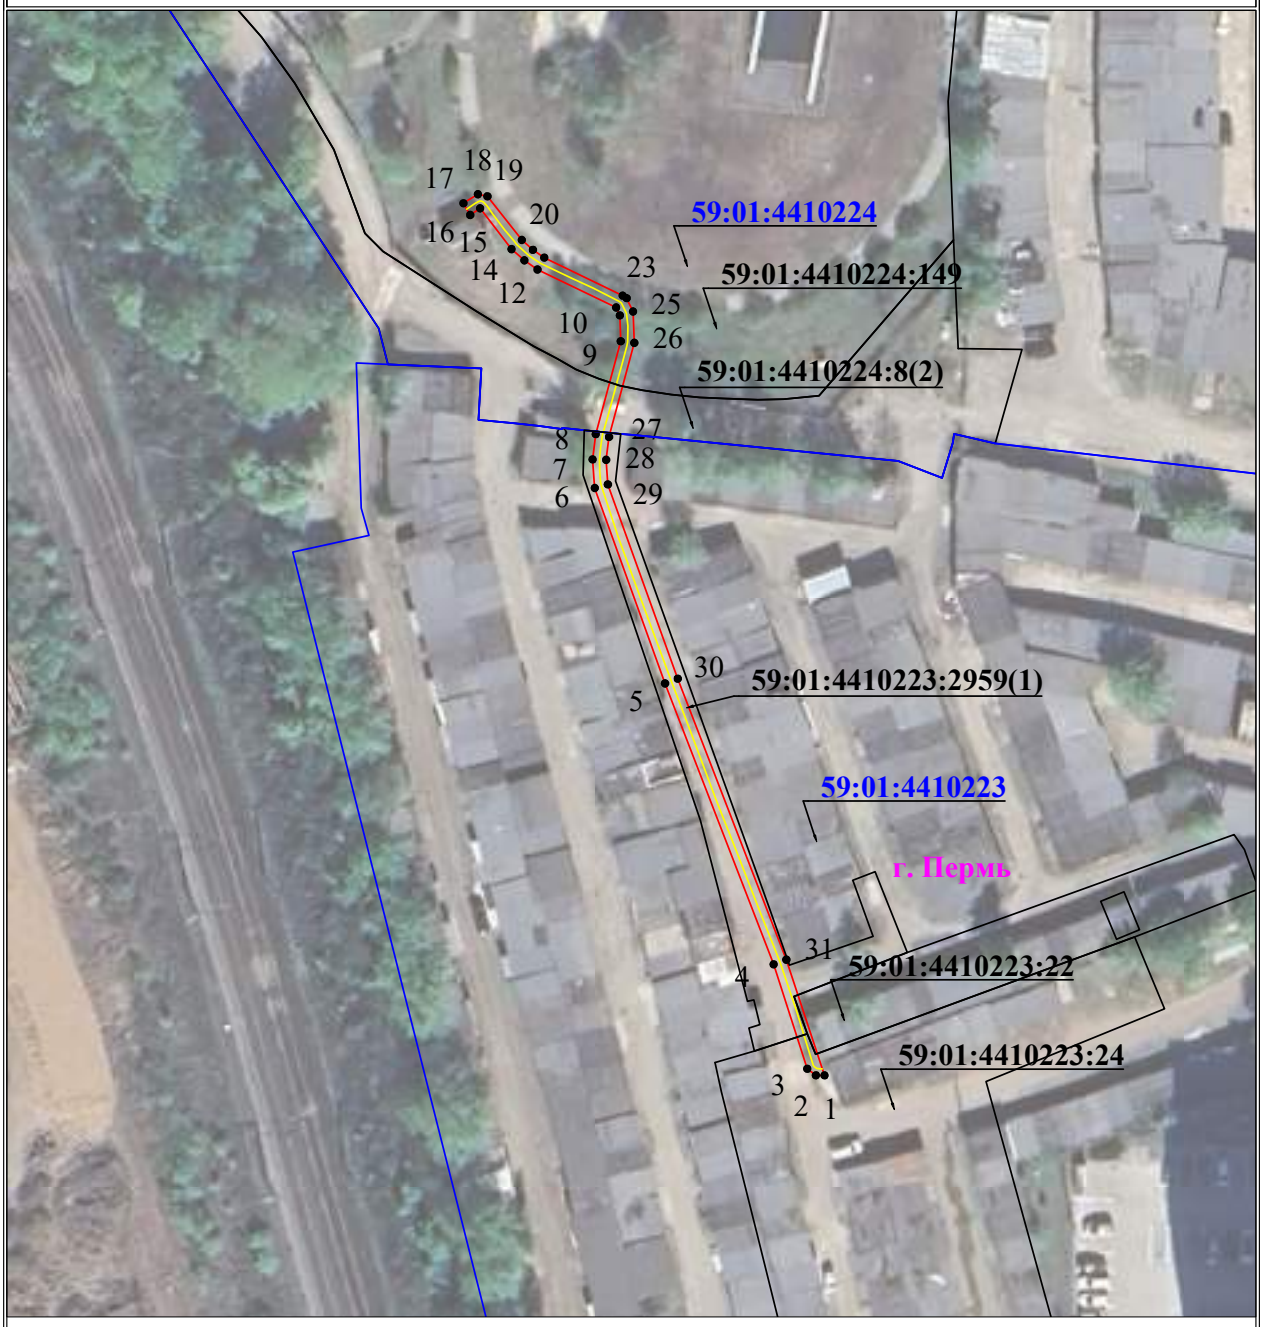

Масштаб 1:1000

Используемые условные знаки и обозначения:

- 1 — обозначение характерной точки границы устанавливаемого публичного сервитута
- границы земельных участков, попадающих в зону публичного сервитута
- граница кадастрового квартала
- 59:01:3810290 — номер кадастрового квартала
- граница устанавливаемого публичного сервитута
- г. Пермь — наименование населенного пункта
- ось линии, контур объекта

Схема расположения границ

для размещения объекта

Электросетевой комплекс (ЭСК) Подстанция 110/35/6 кВ «Суханки» с линиями электропередач, трансформаторными подстанциями и распределительными пунктами (ВЛ 6 кВ ф.Пихтовый от РП-35, КТП 6142)

(наименование объекта)

Обзорная схема границ объекта

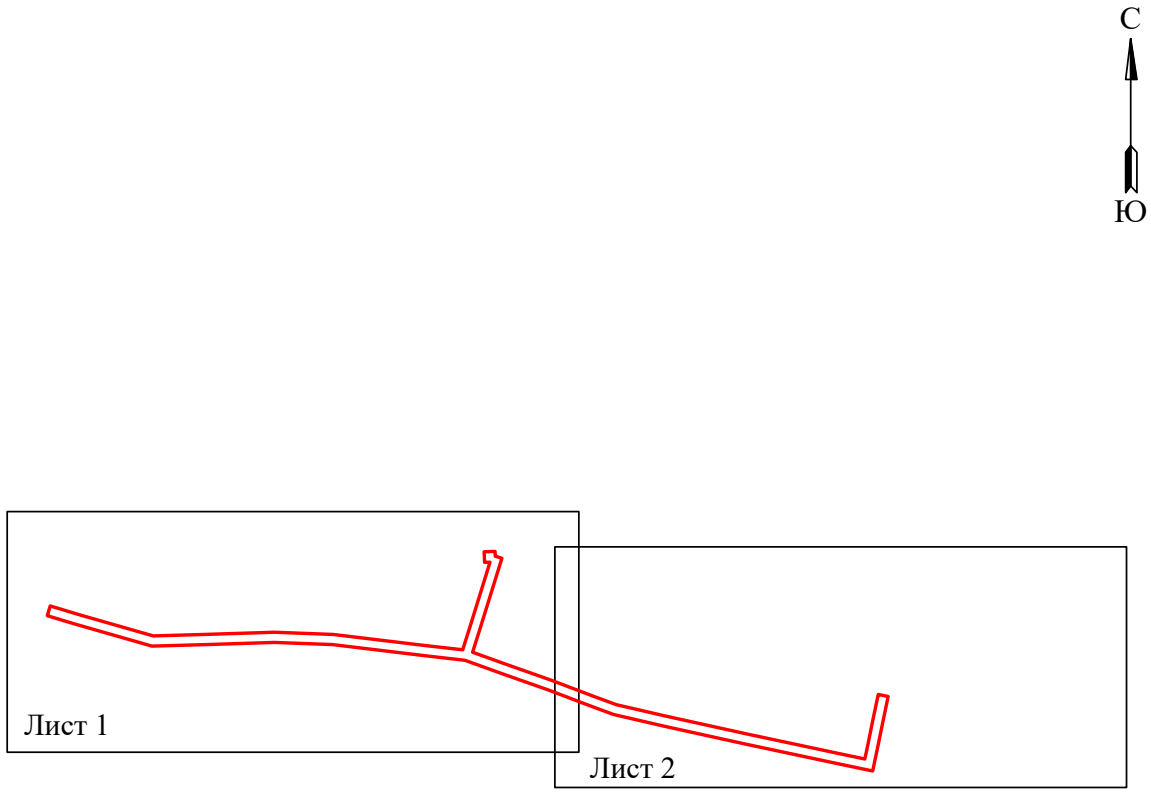

Условные обозначения:

- граница устанавливаемого публичного сервитута

Схема расположения границ публичного сервитута для эксплуатации объекта

Электросетевой комплекс (ЭСК) Подстанция 110/35/6 кВ «Суханки» с линиями электропередач, трансформаторными подстанциями и распределительными пунктами (ВЛ 6 кВ ф.Пихтовый от РП-35, КТП 6142)

(наименование объекта)

Используемые условные знаки и обозначения:

Масштаб 1:3000

Лист 1 из 2

- ● 1 — обозначение характерной точки границы устанавливаемого публичного сервитута
- границы земельных участков, попадающих в зону публичного сервитута
- граница кадастрового квартала
- 59:32:0380001 — номер кадастрового квартала
- :123 — кадастровый номер земельного участка
- граница устанавливаемого публичного сервитута
- г. Пермь — наименование населенного пункта
- ось линии, контур объекта

Схема расположения границ публичного сервитута
для эксплуатации объекта

Электросетевой комплекс (ЭСК) Подстанция 110/35/6 кВ «Суханки» с линиями электропередач, трансформаторными подстанциями и распределительными пунктами (ВЛ 6 кВ ф.Пихтовый от РП-35, КТП 6142)

(наименование объекта)

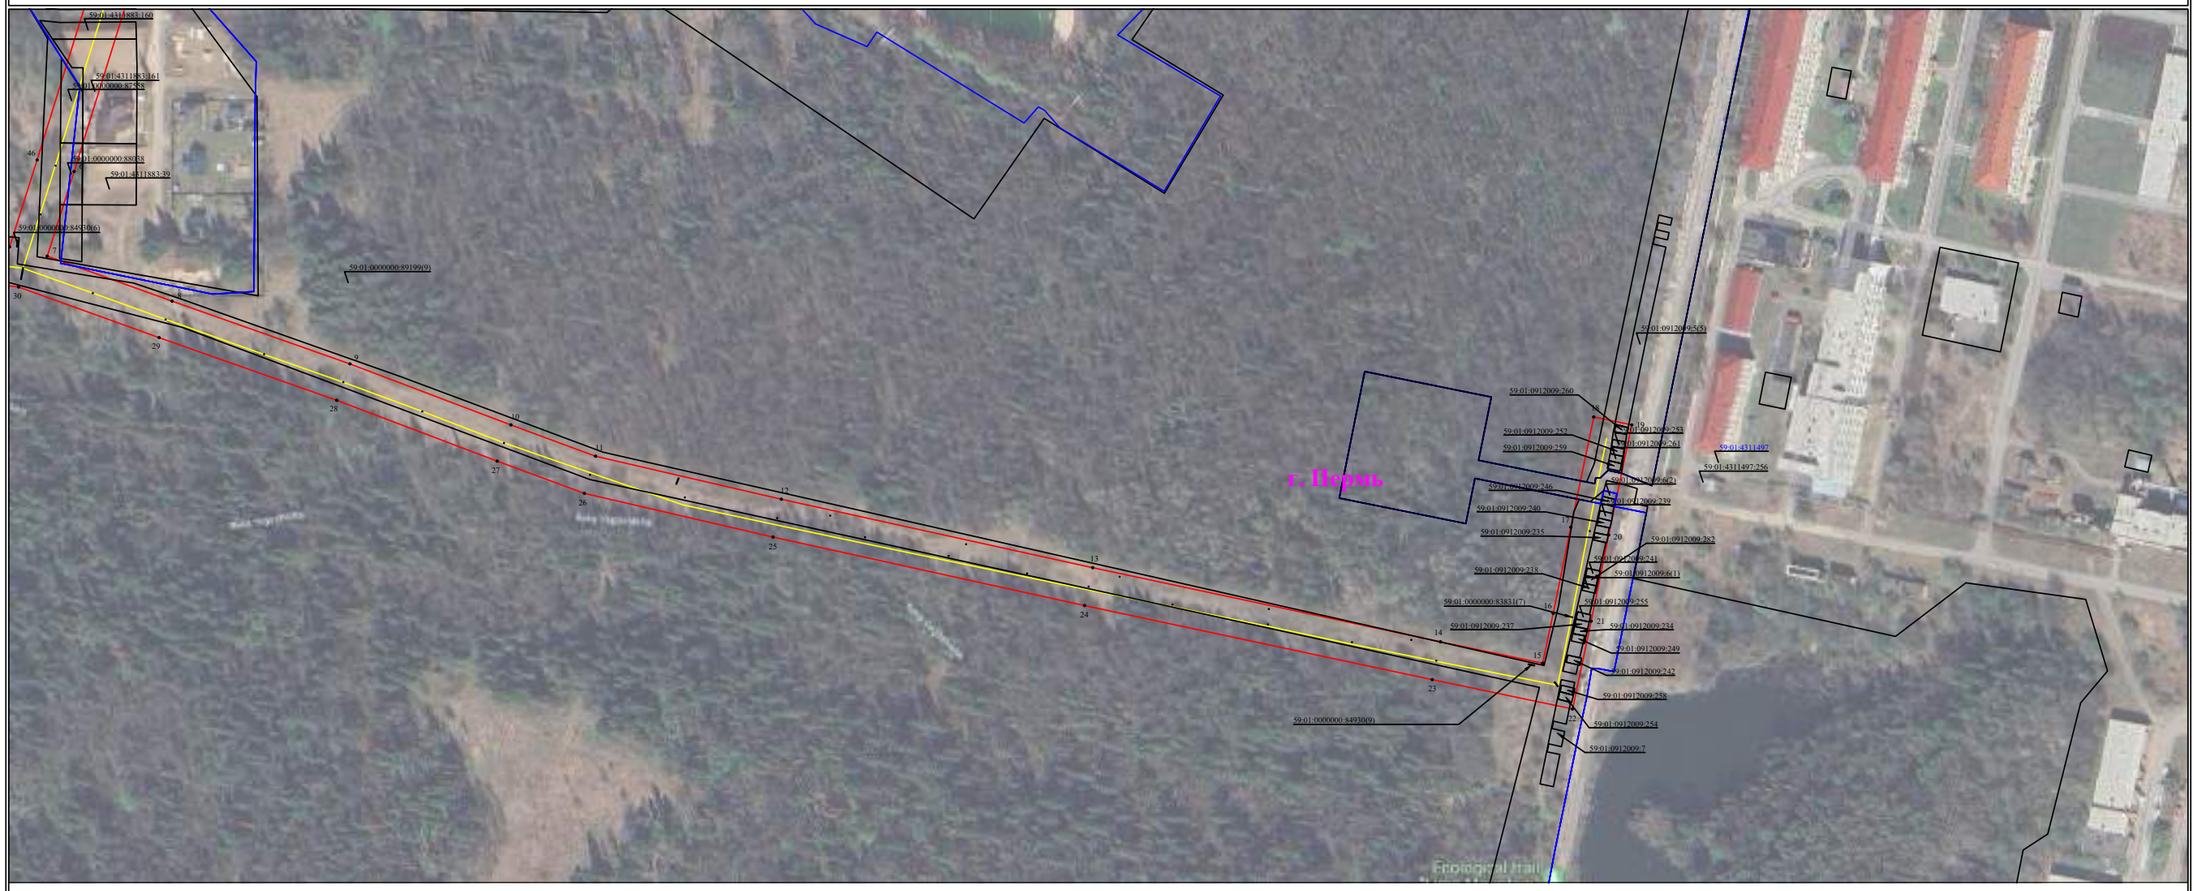

Используемые условные знаки и обозначения:

Масштаб 1:3000

Лист 2 из 2

- ● 1 — обозначение характерной точки границы устанавливаемого публичного сервитута
- границы земельных участков, попадающих в зону публичного сервитута
- граница кадастрового квартала
- 59:32:0380001 — номер кадастрового квартала
- :123 — кадастровый номер земельного участка
- граница устанавливаемого публичного сервитута
- г. Пермь — наименование населенного пункта
- ось линии, контур объекта

Схема расположения границ публичного сервитута
для эксплуатации объекта электросетевого хозяйства

КЛ-6кВ БКТП-5471 1С - ТП-5060 1С, КЛ-6кВ БКТП-5471 2С - ТП-5060 2С, КЛ-6кВ БКТП-5471 - СМ КЛ-6кВ ТП-5174, КЛ-6кВ БКТП-5471 - СМ КЛ-6кВ ТП-5030

(наименование объекта)

План границ объекта

Используемые условные знаки и обозначения:

Масштаб 1:600

- 1 — **обозначение характерной точки границы устанавливаемого публичного сервитута**
- **границы земельных участков, попадающих в зону публичного сервитута**
- **граница кадастрового квартала**
- 59:01:3810290 — **номер кадастрового квартала**
- **граница устанавливаемого публичного сервитута**
- г. Пермь — **наименование населенного пункта**
- **ось линии, контур объекта**

Схема расположения границ публичного сервитута
для эксплуатации объекта электросетевого хозяйства
КЛ-0,4 кВ БКТП-5417 - ж/д Строителей,26
(наименование объекта)

План границ объекта

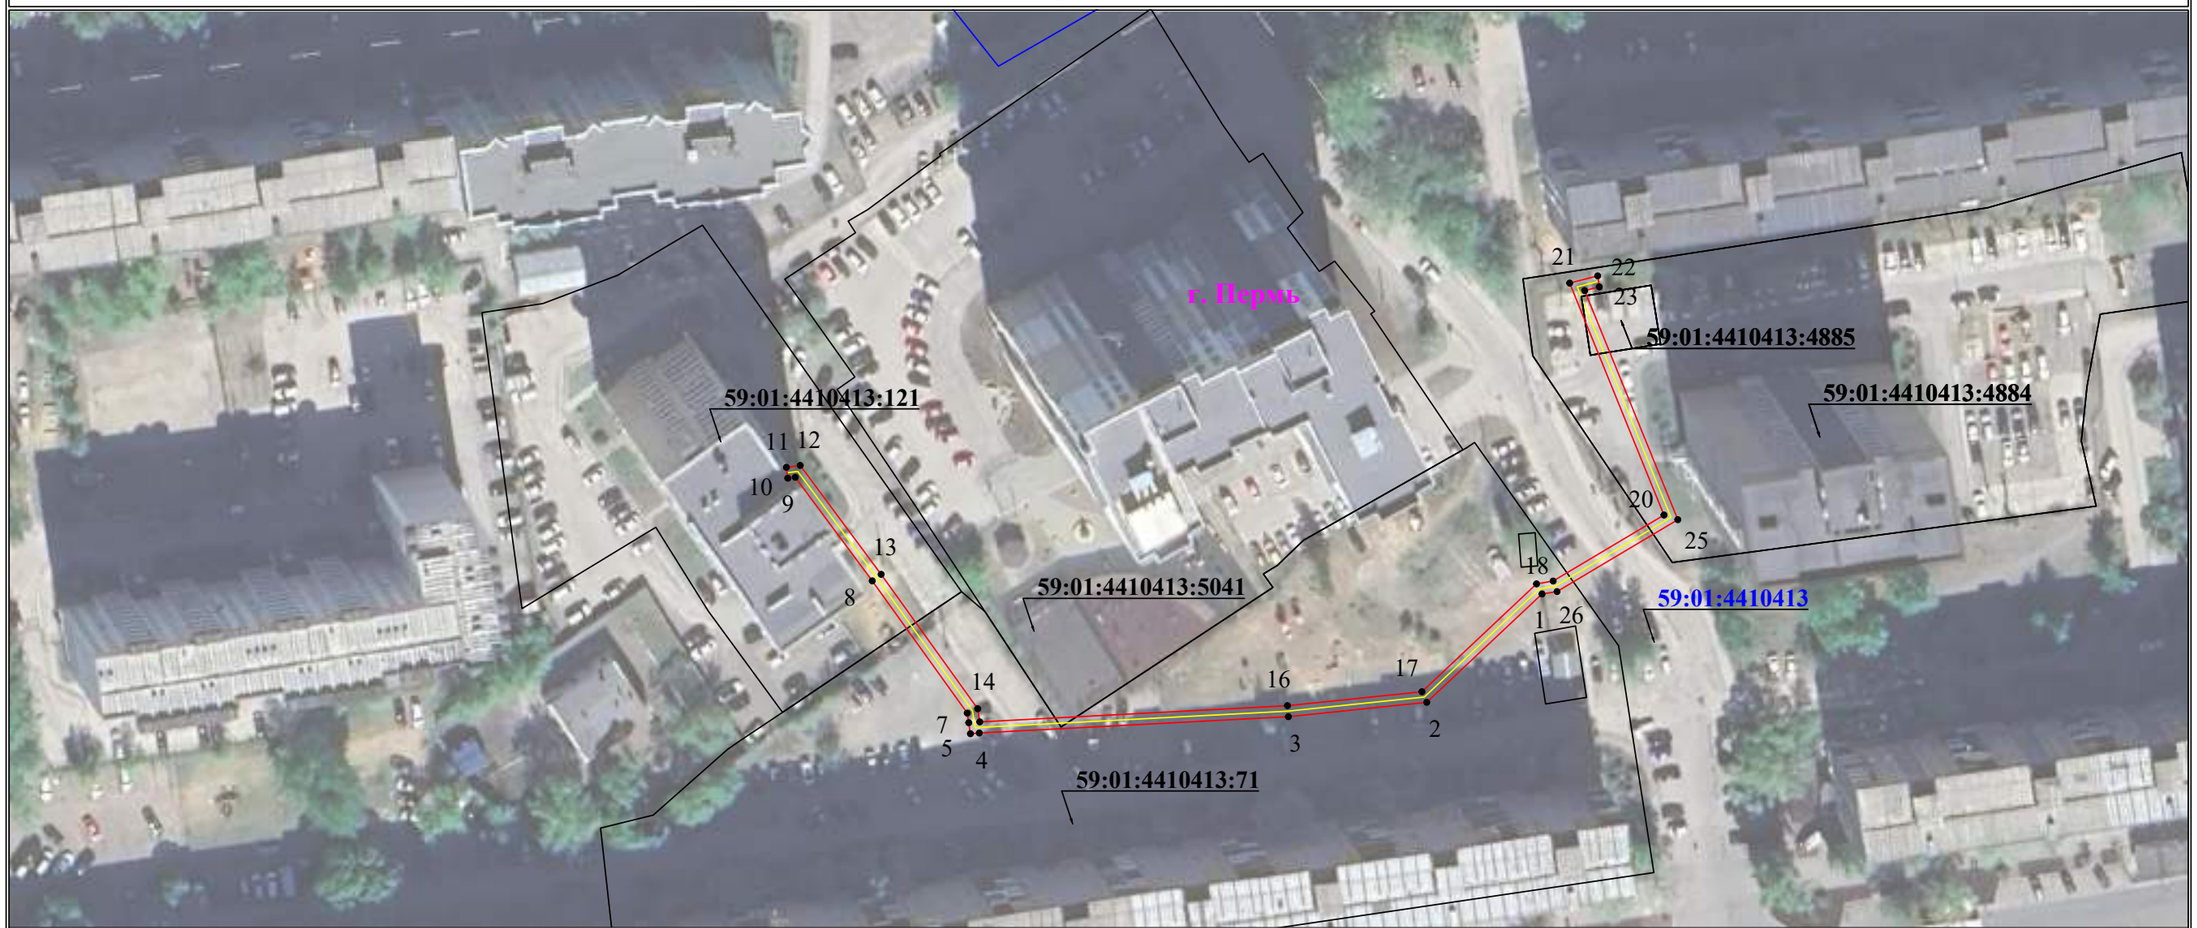

Масштаб 1:1000

Используемые условные знаки и обозначения:

- ● 1 — обозначение характерной точки границы устанавливаемого публичного сервитута
- ——— — границы земельных участков, попадающих в зону публичного сервитута
- ——— — граница кадастрового квартала
- 59:01:2010331 — номер кадастрового квартала
- :123 — кадастровый номер земельного участка
- г. Пермь — наименование населенного пункта
- ——— — ось линии, контур объекта
- ——— — граница устанавливаемого публичного сервитута

Схема расположения границ публичного сервитута для эксплуатации объекта электросетевого хозяйства

КЛ-0,4 кВ Куйбышева,140б от КТП-6613

(наименование объекта)

План границ объекта

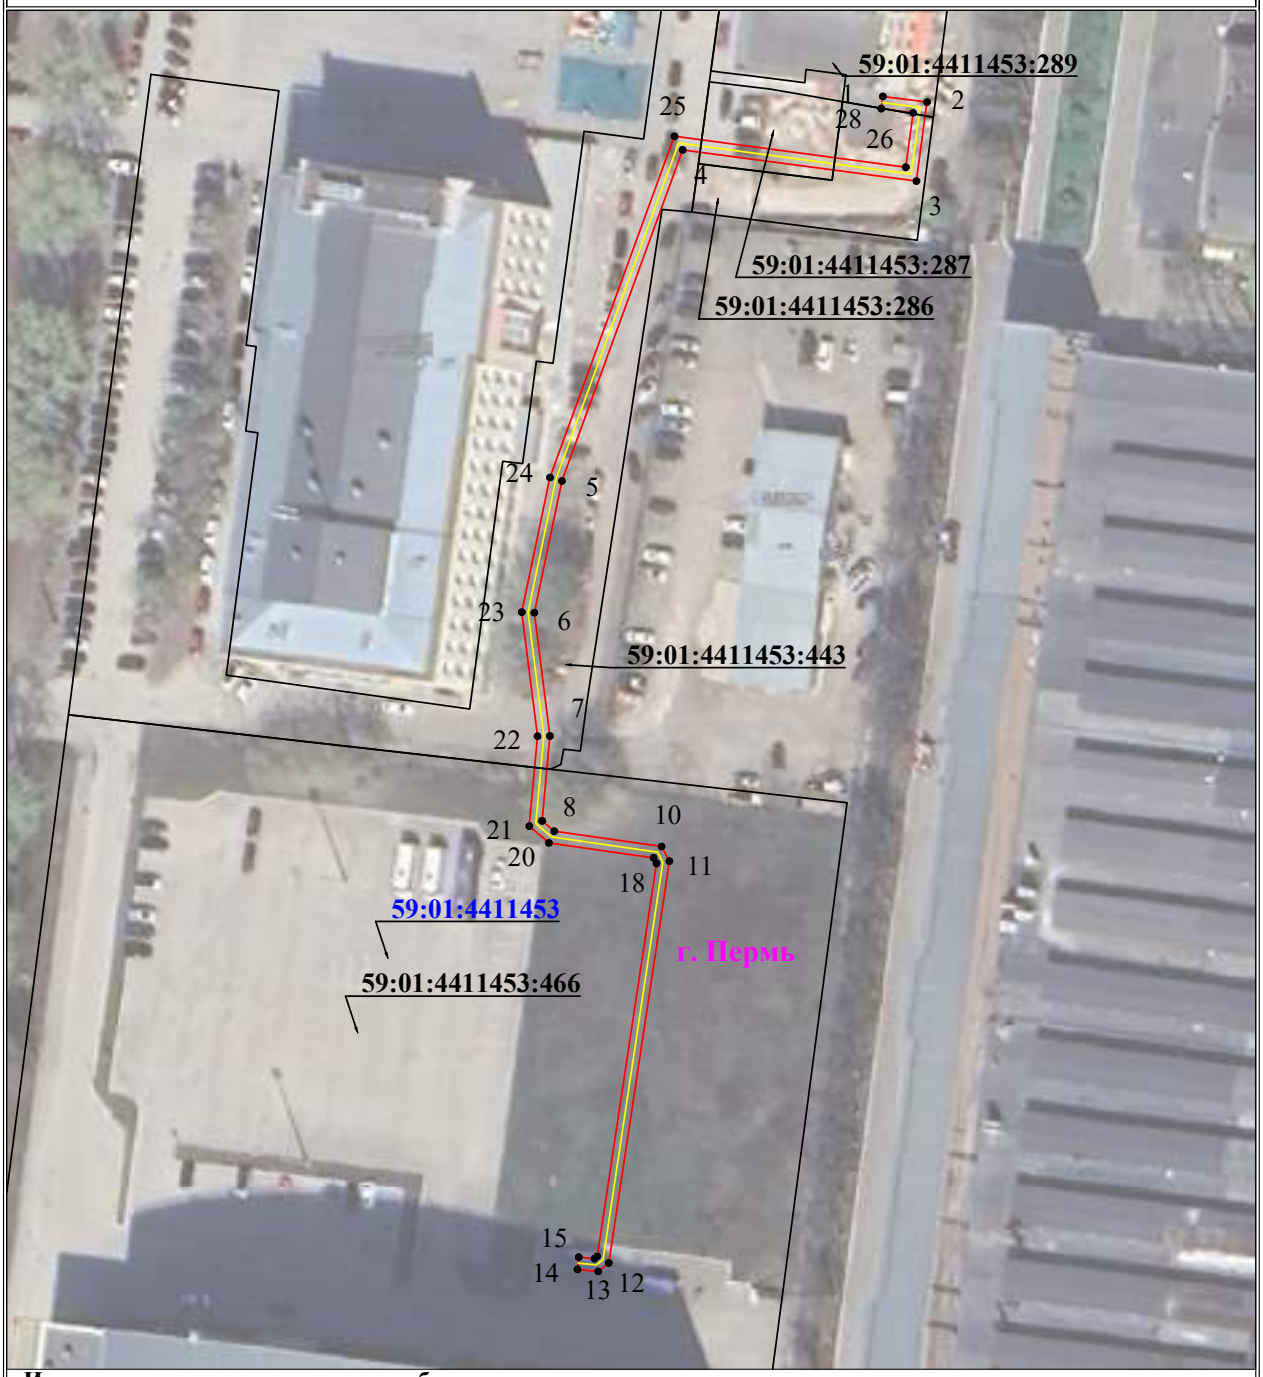

Используемые условные знаки и обозначения:

Масштаб 1:1100

- 1 — обозначение характерной точки границы устанавливаемого публичного сервитута
- граница устанавливаемого публичного сервитута
- границы земельных участков, попадающих в зону публичного сервитута
- г. Пермь — наименование населенного пункта
- граница кадастрового квартала
- ось линии, контур объекта
- 59:01:3810290 — номер кадастрового квартала

Схема расположения границ публичного сервитута

для эксплуатации объекта
Электросетевой комплекс «Подстанция 110/35/6кВ «Западная» с линиями электропередачи и трансформаторными подстанциями» (ВЛ-6 кВ фидер Высотный от РП-1)

(наименование объекта)

Используемые условные знаки и обозначения:

Масштаб 1:2000

Лист 1 из 1

- **- границы земельных участков, попадающих в зону публичного сервитута**
- **- граница кадастрового квартала**
- :123 **- кадастровый номер земельного участка**
- 63:29:1302003 **- номер кадастрового квартала**
- **- граница устанавливаемого публичного сервитута**
- **- граница муниципального образования, населенного пункта**
- с. Рысайкино **- наименование муниципального образования, населенного пункта**
- **- Линия электропередачи**

Схема расположения границ публичного сервитута
для эксплуатации объекта

Электросетевой комплекс (ЭСК) Подстанция 110/10 кВ «Кондратово» с линиями электропередачи и трансформаторными подстанциями (ВЛ 10 кВ ф. Транзит-31, ВЛ 10 кВ ф. Транзит-32)
(наименование объекта)

Масштаб 1:2000 **Лист 1 из 1**

Используемые условные знаки и обозначения:

- **- границы земельных участков, попадающих в зону публичного сервитута**
- **- граница кадастрового квартала**
- :123 **- кадастровый номер земельного участка**
- 63:29:1302003 **- номер кадастрового квартала**
- **- граница устанавливаемого публичного сервитута**
- **- граница муниципального образования, населенного пункта**
- г. Пермь **- наименование муниципального образования, населенного пункта**
- **- Линия электропередачи**

Схема расположения границ

для размещения объекта

Электросетевой комплекс (ЭСК) Подстанция 35/6кВ "Восточная" с линиями электропередачи и трансформаторными подстанциями. (ВЛ 6 кВ ф. Зеленый, КТП 2023)

(наименование объекта)

Обзорная схема границ объекта

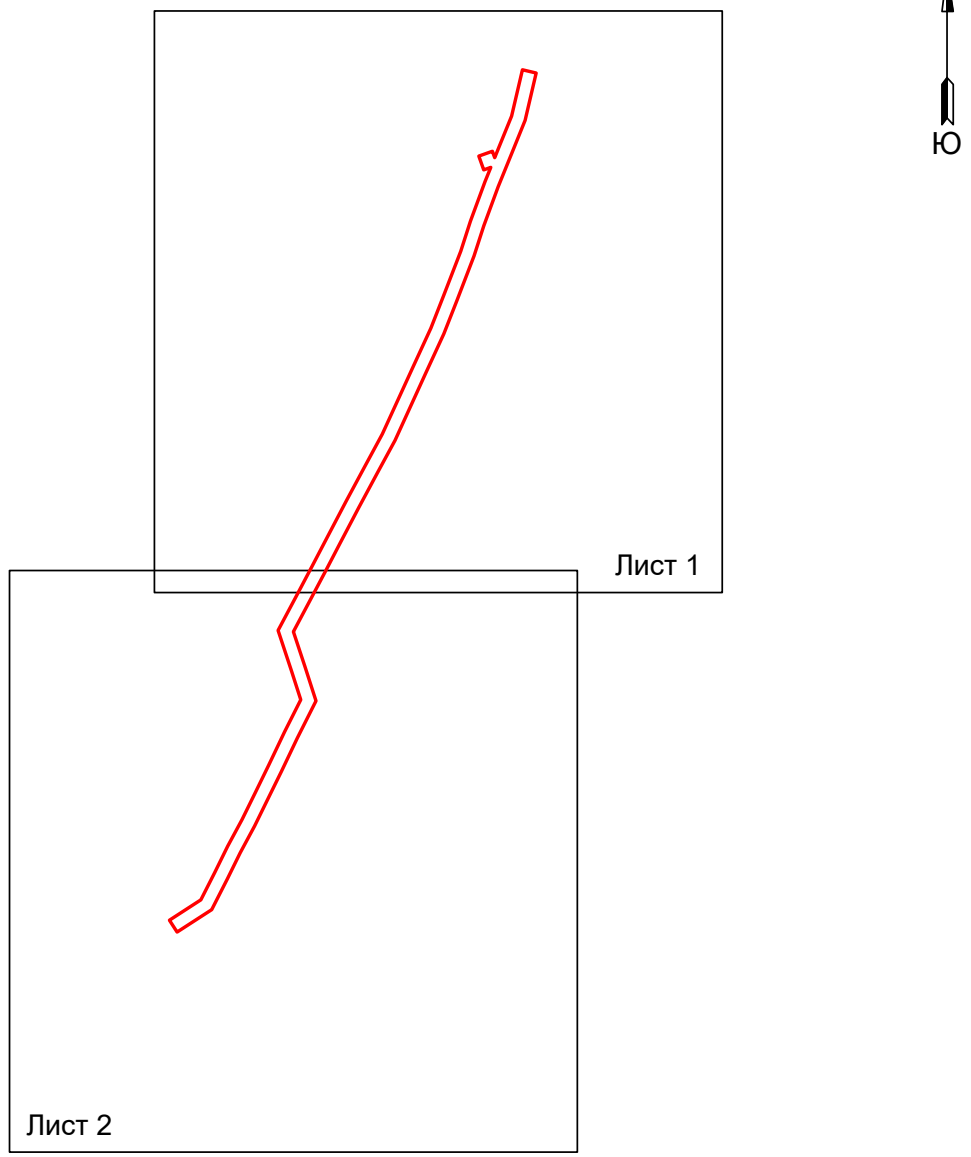

Условные обозначения:

- граница устанавливаемого публичного сервитута

Схема расположения границ публичного сервитута
для эксплуатации объекта

Электросетевой комплекс (ЭСК) Подстанция 35/6кВ "Восточная" с линиями электропередачи и трансформаторными подстанциями. (ВЛ 6 кВ ф. Зеленый, КТП 2023)

(наименование объекта)

Масштаб 1:3000

Лист 1 из 2

Используемые условные знаки и обозначения:

- ● 1 — обозначение характерной точки границы устанавливаемого публичного сервитута
- границы земельных участков, попадающих в зону публичного сервитута
- граница кадастрового квартала
- 59:32:0380001 — номер кадастрового квартала
- :123 — кадастровый номер земельного участка
- граница устанавливаемого публичного сервитута
- г. Пермь — наименование населенного пункта
- ось линии, контур объекта

Схема расположения границ публичного сервитута
для эксплуатации объекта

Электросетевой комплекс (ЭСК) Подстанция 35/6кВ "Восточная" с линиями электропередачи и трансформаторными подстанциями.
(ВЛ 6 кВ ф. Зеленый, КТП 2023)

(наименование объекта)

Используемые условные знаки и обозначения:

Масштаб 1:3000 **Лист 2 из 2**

- ● 1 — **обозначение характерной точки границы устанавливаемого публичного сервитута**
- ——— — **границы земельных участков, попадающих в зону публичного сервитута**
- ——— — **граница кадастрового квартала**
- 59:32:0380001 — **номер кадастрового квартала**
- :123 — **кадастровый номер земельного участка**
- ——— — **граница устанавливаемого публичного сервитута**
- г. Пермь — **наименование населенного пункта**
- ——— — **ось линии, контур объекта**

Схема расположения границ публичного сервитута
для эксплуатации объекта электросетевого хозяйства
Электросетевой комплекс Подстанция 110/6кВ «Андроново» (ВЛ 6 кВ ф. Автоколонна, КТП 7033)

(наименование объекта)

Используемые условные знаки и обозначения:

Масштаб 1:3000

- ● 1 — обозначение характерной точки границы устанавливаемого публичного сервитута
- ——— — границы земельных участков, попадающих в зону публичного сервитута
- ——— — граница кадастрового квартала
- 59:32:0380001 — номер кадастрового квартала
- г. Пермь — наименование населенного пункта
- ——— — ось линии, контур объекта
- :123 — кадастровый номер земельного участка
- ——— — граница устанавливаемого публичного сервитута

Департамент земельных отношений администрации города Перми в целях информирования населения в соответствии со статьей 39.42 Земельного кодекса Российской Федерации сообщает о возможном установлении публичных сервитутов в отдельных целях на территории города Перми*

№	Кадастровый номер земельного участка, в отношении которого устанавливается публичный сервитут (при наличии)	Адрес или описание земельного участка, в отношении которого устанавливается публичный сервитут	Цели установления публичного сервитута
1	59:01:0000000:92190 Земли	г. Пермь	Строительство, реконструкция, эксплуатация, капитальные ремонт инженерных сооружений
2	59:01:4410137:47	г. Пермь	Строительство, реконструкция, эксплуатация, капитальные ремонт инженерных сооружений
3	59:01:4410132:1 59:01:4410132:20	г. Пермь	Строительство, реконструкция, эксплуатация, капитальные ремонт инженерных сооружений
4	59:01:0117154:2 – 1375 кв.м. 59:01:0000000:1212 – 10 кв.м. 59:01:0117154:28 – 13 кв.м. 59:01:0117154:29 – 32 кв.м. 59:01:0117154:30 – 18 кв.м. 59:01:0117154:32 – 10 кв.м. 59:01:0117154:193 – 10 кв.м. 59:01:0117154:192 – 14 кв.м. 59:01:0117154:213 – 13 кв.м. 59:01:0117154:64 – 14 кв.м. 59:01:0117154:65 – 13 кв.м. 59:01:0117154:59 – 14 кв.м. 59:01:0117154:51 – 16 кв.м. 59:01:0117154:53 – 13 кв.м. 59:01:0117154:198 – 14 кв.м. 59:01:0117154:16 – 15 кв.м. 59:01:0117154:72 – 15 кв.м. 59:01:0117154:54 – 16 кв.м. 59:01:0117154:43 – 19 кв.м. 59:01:0117154:41 – 20 кв.м. 59:01:0117154:42 – 17 кв.м. 59:01:0117154:210 – 15 кв.м. 59:01:0117154:206 – 18 кв.м. 59:01:0117154:24 – 15 кв.м. 59:01:0117154:219 – 21 кв.м. 59:01:0117154:218 – 19 кв.м.	г. Пермь	Строительство, реконструкция, эксплуатация, капитальные ремонт инженерных сооружений

	59:01:0117154:81 – 19 кв.м. 59:01:0117154:197 – 20 кв.м. 59:01:0117154:5 – 13 кв.м. 59:01:0117154 – 93 кв		
5	59:01:4311038:28 – 221 кв.м. 59:01:4311038 – 37 кв.м.	г. Пермь	Строительство, реконструкция, эксплуатация, капитальные ремонт инженерных сооружений
6	59:01:0000000:426 59:01:0000000:91279 59:01:0000000:92263 59:01:0000000:92634 59:01:0000000:92848 59:01:0000000:93998 59:01:1713303:33 59:01:1713303:7 59:01:1717094:199 59:01:1717094:9 59:01:1717095:16 59:01:1717118:1 59:01:1717198:4 59:01:1717198:5	г. Пермь	Строительство, реконструкция, эксплуатация, капитальные ремонт инженерных сооружений
7	59:01:0000000:1105 59:01:0000000:94145 59:01:1713011:15 59:01:1713011:17 59:01:1713011:18 59:01:1713011:20 59:01:1713011:627 59:01:1713011:633 59:01:1713011:634	г. Пермь	Строительство, реконструкция, эксплуатация, капитальные ремонт инженерных сооружений
8	59:01:4410884:7 59:01:4410884:19 59:01:4410884:11 59:01:0000000:88285 59:01:4410884	г. Пермь	Строительство, реконструкция, эксплуатация, капитальные ремонт инженерных сооружений
9	59:01:2910247:4 59:01:2912502:7 59:01:2912510:7 59:01:2912560:9 59:01:2910162:23 59:01:2910162:27 59:01:2910163:20	г. Пермь	Строительство, реконструкция, эксплуатация, капитальные ремонт инженерных сооружений

	59:01:2910313:27 59:01:2912502:10 59:01:2912505:12 59:01:2912513:70 59:01:2912513:82 59:01:2912513:88 59:01:2912525:15 59:01:2912530:35 59:01:2912560:12 59:01:2912560:13 59:01:2912561:15 59:01:2912566:11 59:01:2912566:13 59:01:2912566:15 59:01:2912572:73 59:01:2912574:13 59:01:2912575:23 59:01:2912598:21 59:01:2912599:25 59:01:2912599:27 59:01:2912575:394 59:01:2912575:395 59:01:2912513:4032 59:01:2912513:4158 59:01:2910161:6 59:01:2910313:2 59:01:2910407:2 (входит в ЕЗП 59:01:0000000:242) 59:01:2912513:2 59:01:2912535:1 59:01:2912561:3 59:01:2912561:9 59:01:2912562:6 59:01:2912562:7 59:01:2912563:1 59:01:2912567:2 59:01:2912567:6 59:01:2912567:7 59:01:2912567:8 59:01:2912568:5 59:01:2912568:7 59:01:2912570:1		

	59:01:2912570:2 59:01:2912571:7 59:01:2912571:9 59:01:2912573:3 59:01:2910323:14 59:01:2910398:12 59:01:2912513:58 59:01:2912513:59 59:01:2912525:11 59:01:2912525:12 59:01:2912567:16 59:01:2912568:10 59:01:2912568:12 59:01:2910323:104 (входит в ЕЗП 59:01:0000000:258) 59:01:2910287:110 59:01:0000000:286 59:01:0000000:82293 59:01:0000000:90737 59:01:0000000:91636 59:01:0000000:92255 59:01:0000000:92504 59:01:2912513:4223 59:01:2912568:16 59:01:2912641:4 (входит в ЕЗП 59:01:0000000:465) 59:01:2912598:801 59:01:2912561:11 59:01:0000000:93476 59:01:0000000:93422 59:01:0000000:93466 59:01:2912573:307 59:01:2910247:5 59:01:2910313:30 59:01:2912502:12 59:01:2912505:15 59:01:2912560:14 59:01:2912560:17 59:01:2912566:14 59:01:2912575:386 59:01:2912575:396 59:01:2912502:2		

	59:01:2912503:4 (входит в ЕЗП 59:01:0000000:242) 59:01:2912510:1 59:01:2912520:3 59:01:2912561:4 59:01:2912561:5 59:01:2912567:5 59:01:2912567:9 59:01:2912568:6 59:01:2912571:5 59:01:2912573:4 59:01:2912574:7 59:01:2910398:13 (входит в ЕЗП 59:01:0000000:258) 59:01:2912513:17 59:01:2912513:21 59:01:2912513:63 59:01:2912560:11 59:01:2912561:14 59:01:2912567:11 59:01:2912567:12 59:01:2912567:15 59:01:2912567:17 59:01:2912567:20 59:01:2912568:11 59:01:2912568:13 59:01:2912568:15 59:01:2912598:4 59:01:2912563:22 59:01:2912525:312 59:01:0000000:81097 59:01:0000000:82027 59:01:0000000:90630 59:01:0000000:90661 59:01:0000000:90744 59:01:0000000:90760 59:01:0000000:91635 59:01:0000000:91655 59:01:2910247:351 59:01:2910256:38 59:01:2910256:41 59:01:2910462:384		

	59:01:2912513:49 59:01:2912561:365 59:01:2912599:464 59:01:0000000:93708 59:01:2912563:144 59:01:2912573:308 59:01:2912560:16 59:01:2912568:9 59:01:2912571:8 59:01:2912640:3 (входит в ЕЗП м) 59:01:2912513:35 59:01:2912561:13 59:01:2912567:10 59:01:2912567:18 59:01:2912567:19 59:01:2912568:14 59:01:2910416:103 (входит в ЕЗП 59:01:0000000:258) 59:01:2912598:666 59:01:0000000:79940 59:01:0000000:91559 59:01:0000000:91565 59:01:0000000:91637 59:01:0000000:91653 59:01:2910247:475 59:01:2910256:39 59:01:2912511:1 59:01:2912513:4156 59:01:2912568:8 59:01:2912575:24 59:01:2912566:6 59:01:2912598:793 59:01:2912560:484 59:01:0000000:93423 59:01:0000000:93398 59:01:0000000:93544 59:01:0000000:93545 59:01:0000000:93432 59:01:0000000:294 59:01:2912567:22 59:01:0000000:81880 59:01:0000000:82048		

	59:01:0000000:91929 59:01:0000000:92360 59:01:2910256:40 59:01:2912513:3553 59:01:2912534:215 59:01:0000000:93963 59:01:0000000:95641 59:01:2912560:485 59:01:0000000:93447 59:01:0000000:94185 59:01:0000000:93438 59:01:0000000:94361 59:01:0000000:82046 59:01:0000000:90659 59:01:0000000:90716 59:01:2912561:8 59:01:2912560:483 59:01:2912561:366 59:01:2910256:400 59:01:2910256:398 59:01:0000000:89682 59:01:0000000:90718 59:01:0000000:90734 59:01:0000000:91561 59:01:2910247:100 59:01:0000000:94948 59:01:0000000:95444 59:01:0000000:94737 59:01:0000000:93387 59:01:0000000:91564 59:01:0000000:95187 59:01:2912570:211 Земли		
10	59:01:4410914:38 59:01:4410914:3 59:01:4410914:2325	г. Пермь	Строительство, реконструкция, эксплуатация, капитальные ремонт инженерных сооружений
11	59:01:4311782:9 59:01:4311782:61 59:01:4311782:48	г. Пермь	Строительство, реконструкция, эксплуатация, капитальные ремонт инженерных сооружений
12	59:01:4410507:5 59:01:4410507:39 59:01:4410507:171 59:01:4410507:12	г. Пермь	Строительство, реконструкция, эксплуатация, капитальные ремонт инженерных сооружений

13	59:01:3911379:17 59:01:3911379:14 59:01:3911379:10 59:01:0000000:829	г. Пермь	Строительство, реконструкция, эксплуатация, капитальные ремонт инженерных сооружений
14	59:01:3911616:4090 59:01:3911616:39	г. Пермь	Строительство, реконструкция, эксплуатация, капитальные ремонт инженерных сооружений
15	59:01:0000000:90283 59:01:4211252:9 59:01:4211252:17	г. Пермь	Строительство, реконструкция, эксплуатация, капитальные ремонт инженерных сооружений
16	59:01:4410114:23 59:01:4410114:503 59:01:4410116:3 Земли	г. Пермь	Строительство, реконструкция, эксплуатация, капитальные ремонт инженерных сооружений
17	59:01:0:95030 59:01:4410007:687 59:01:4410007:820 59:01:4418020:236	г. Пермь	Строительство, реконструкция, эксплуатация, капитальные ремонт инженерных сооружений
18	59:01:0000000:79858 59:01:0000000:82653 59:01:0000000:90516 59:01:0000000:93303 59:01:4410478:2 59:01:4410478:13 59:01:4410478:19 59:01:4410478:26 59:01:4410478:46 59:01:4410478:1191 59:01:4410478:2484 59:01:4410478:2531 59:01:4410510:28	г. Пермь	Строительство, реконструкция, эксплуатация, капитальные ремонт инженерных сооружений
19	59:01:0000000:92689	г. Пермь	Строительство, реконструкция, эксплуатация, капитальные ремонт инженерных сооружений
20	Земли, государственная собственность на которые не разграничена, расположенные в кадастровом квартале 59:01:4311939	г. Пермь	Строительство, реконструкция, эксплуатация, капитальные ремонт инженерных сооружений
21	59:01:4410157:19 59:01:4410157:20 59:01:4410157:21 59:01:4410158:1	г. Пермь	Строительство, реконструкция, эксплуатация, капитальные ремонт инженерных сооружений

22	59:01:4410046:10 59:01:4410046:12 59:01:4410046:16 59:01:4410046:1442 59:01:4410046:1574	г. Пермь	Строительство, реконструкция, эксплуатация, капитальные ремонт инженерных сооружений
23	59:01:4410064:2 59:01:4410064:18 59:01:4410064:165 59:01:4410064:166	г. Пермь	Строительство, реконструкция, эксплуатация, капитальные ремонт инженерных сооружений

Заинтересованные лица имеют право ознакомиться с ходатайством об установлении публичного сервитута и прилагаемым к нему описанием местоположения границ публичного сервитута по адресу: г. Пермь, ул. Сибирская 15 (тел. 212-72-06).

Заинтересованные лица могут подать заявление об учете прав в срок с 27.12.2024 по 10.01.2025.

Способы подачи заявлений:

посредством почтовой связи;

лично, в том числе через представителя, в департамент земельных отношений администрации города Перми (г. Пермь, ул. Сибирская 15);

в форме электронных документов с использованием информационно-телекоммуникационной сети «Интернет».

Правообладатели земельных участков, в отношении которых испрашивается публичный сервитут, если их права не зарегистрированы в Едином государственном реестре недвижимости, в течение пятнадцати дней со дня опубликования сообщения, предусмотренного подпунктом 1 пункта 3 статьи 39.42 ЗК РФ, подают в орган, уполномоченный на установление публичного сервитута, заявления об учете их прав (обременений прав) на земельные участки с приложением копий документов, подтверждающих эти права (обременения прав). В таких заявлениях указывается способ связи с правообладателями земельных участков, в том числе их почтовый адрес и (или) адрес электронной почты. Правообладатели земельных участков, подавшие такие заявления по истечении указанного срока, несут риски невозможности обеспечения их прав в связи с отсутствием информации о таких лицах и их правах на земельные участки. Такие лица имеют право требовать от обладателя публичного сервитута плату за публичный сервитут не более чем за три года, предшествующие дню направления ими заявления об учете их прав (обременений прав).

Реквизиты решений об утверждении документа территориального планирования, документации по планировке территории, программ комплексного развития систем коммунальной инфраструктуры поселения, городского округа, а также информацию об инвестиционной программе субъекта естественных монополий, организации коммунального комплекса, указанных в ходатайстве об установлении публичного сервитута и сведения об официальных сайтах в информационно-телекоммуникационной сети «Интернет» отсутствуют.

Информация о возможности установления публичного сервитута публикуется на сайте http://www.gorodperm.ru, в «Официальном бюллетене органов местного самоуправления муниципального образования город Пермь».

Приложение: на 148 л.

---

* Полноцветные схемы на стр. 497-537.

ГРАФИЧЕСКОЕ ОПИСАНИЕ

местоположения границ публичного сервитута

ВЛ-0,4кВ №1 от КТП-1767 оп.1-4

(наименование объекта, местоположение границ которого описано (далее - объект)

Раздел 1

Сведения об объекте		
№ п/п	Характеристики объекта	Описание характеристик
1	2	3
1	Местоположение объекта	Пермский край, Пермь город
2	Площадь объекта +/- величина погрешности определения площади (Р+/- Дельта Р)	140 кв.м ± 2.37 кв.м
3	Иные характеристики объекта	Публичный сервитут устанавливается в целях эксплуатации объекта электросетевого хозяйства «ВЛ-0,4кВ №1 от КТП-1767 оп.1-4» (согласно п.1 ст. 39.37 «Земельного кодекса Российской Федерации» от 25.10.2001 г. №136-ФЗ) Срок установления публичного сервитута - сорок девять лет (согласно п.1 ст. 39.45 ЗК РФ).

Раздел 2

Сведения о местоположении границ объекта					
1. Система координат МСК-59, зона 2					
2. Сведения о характерных точках границ объекта					
Обозначение характерных точек границ	Координаты, м		Метод определения координат характерной точки	Средняя квадратическая погрешность положения характерной точки (M_t), м	Описание обозначения точкина местности (при наличии)
	X	Y			
1	2	3	4	5	6
1	518962.61	2214900.74	Метод спутниковых геодезических измерений (определений)	0.10	–
2	518960.09	2214898.31	Метод спутниковых геодезических измерений (определений)	0.10	–
3	518965.67	2214892.71	Метод спутниковых геодезических измерений (определений)	0.10	–
4	518965.20	2214892.17	Метод спутниковых геодезических измерений (определений)	0.10	–
5	518976.63	2214880.12	Метод спутниковых геодезических измерений (определений)	0.10	–
6	518984.65	2214871.78	Метод спутниковых геодезических измерений (определений)	0.10	–
7	518987.54	2214874.54	Метод спутниковых	0.10	–

			геодезических измерений (определений)		
8	518979.53	2214882.88	Метод спутниковых геодезических измерений (определений)	0.10	–
1	518962.61	2214900.74	Метод спутниковых геодезических измерений (определений)	0.10	–

3. Сведения о характерных точках части (частей) границы объекта

Обозначение характерных точек части границы	Координаты, м		Метод определения координат характерной точки	Средняя квадратическая погрешность положения характерной точки (M_t), м	Описание обозначения точки на местности (при наличии)
	X	Y			
1	2	3	4	5	6
–	–	–	–	–	–

ГРАФИЧЕСКОЕ ОПИСАНИЕ
местоположения границ населенных пунктов, территориальных зон, особо охраняемых природных территорий, зон с особыми условиями использования территории

Зона публичного сервитута для размещения объекта: тепловая трасса с кадастровым номером 59:01:1713009:114

(наименование объекта, местоположение границ которого описано (далее - объект)

Раздел 1

Сведения об объекте		
№ п/п	**Характеристики объекта**	**Описание характеристик**
1	**2**	**3**
1	Местоположение объекта	Пермский край, Пермский г.о., Пермь г
2	Площадь объекта ± величина погрешности определения площади (Р ± ΔР)	—
3	Иные характеристики объекта	Вид объекта реестра границ: Зона с особыми условиями использования территории Вид объекта по документу: Зона публичного сервитута Содержание ограничений использования объектов недвижимости в пределах зоны или территории: Публичный сервитут в целях организации теплоснабжения, для эксплуатации объекта: тепловая трасса с кадастровым номером 59:01:1713009:114 Наименование охраняемого объекта: тепловая трасса с кадастровым номером 59:01:1713009:114

Раздел 2

Сведения о местоположении границ объекта					
1. Система координат					
2. Сведения о характерных точках границ объекта					
Обозначение характерных точек границ	**Координаты, м**		**Метод определения координат характерной точки**	**Средняя квадратическая погрешность положения характерной точки (Mt), м**	**Описание обозначения точки на местности (при наличии)**
	X	**Y**			
1	**2**	**3**	**4**	**5**	**6**
1	518 919,26	2 210 775,11	Метод спутниковых геодезических измерений (определений)	0,10	—
2	518 928,78	2 210 772,07		0,10	
3	518 929,90	2 210 775,57		0,10	
4	519 000,65	2 210 791,18		0,10	
5	518 994,70	2 210 818,33		0,10	
6	518 976,47	2 210 899,58		0,10	
7	518 968,86	2 210 935,15		0,10	
8	518 964,97	2 210 937,58		0,10	
9	518 962,41	2 210 937,43		0,10	
10	518 953,88	2 210 936,02		0,10	
11	518 923,16	2 210 931,42		0,10	
12	518 857,38	2 210 919,96		0,10	
13	518 856,29	2 210 925,76		0,10	
14	518 852,01	2 210 928,46		0,10	
15	518 836,47	2 210 925,71		0,10	
16	518 831,17	2 210 924,63		0,10	
17	518 830,10	2 210 919,77		0,10	

Раздел 2

Сведения о местоположении границ объекта					
1	**2**	**3**	**4**	**5**	**6**
18	518 830,25	2 210 917,10	Метод спутниковых геодезических измерений (определений)	0,10	—
19	518 830,52	2 210 915,46		0,10	
20	518 817,46	2 210 913,21		0,10	
21	518 762,09	2 210 903,99		0,10	
22	518 718,78	2 210 896,44		0,10	
23	518 717,97	2 210 902,09		0,10	
24	518 712,50	2 210 904,27		0,10	
25	518 697,57	2 210 901,73		0,10	
26	518 647,87	2 210 890,18		0,10	
27	518 644,52	2 210 889,17		0,10	
28	518 642,44	2 210 885,84		0,10	
29	518 642,79	2 210 883,71		0,10	
30	518 584,84	2 210 873,72		0,10	
31	518 476,38	2 211 376,48		0,10	
32	518 473,96	2 211 385,77		0,10	
33	518 459,30	2 211 383,11		0,10	
34	518 452,11	2 211 381,77		0,10	
35	518 448,18	2 211 380,97		0,10	
36	518 443,97	2 211 402,27		0,10	
37	518 443,15	2 211 405,63		0,10	

Раздел 2

Сведения о местоположении границ объекта					
1	**2**	**3**	**4**	**5**	**6**
38	518 437,53	2 211 426,46	Метод спутниковых геодезических измерений (определений)	0,10	—
39	518 418,30	2 211 514,27		0,10	
40	518 458,66	2 211 523,44		0,10	
41	518 463,26	2 211 526,24		0,10	
42	518 453,95	2 211 568,27		0,10	
43	518 371,95	2 211 934,52		0,10	
44	518 326,22	2 212 142,16		0,10	
45	518 320,67	2 212 167,07		0,10	
46	518 318,01	2 212 179,92		0,10	
47	518 347,39	2 212 187,12		0,10	
48	518 352,15	2 212 188,59		0,10	
49	518 353,41	2 212 193,42		0,10	
50	518 344,54	2 212 232,39		0,10	
51	518 291,51	2 212 473,23		0,10	
52	518 251,44	2 212 655,16		0,10	
53	518 258,79	2 212 656,78		0,10	
54	518 255,16	2 212 672,95		0,10	
55	518 247,89	2 212 671,31		0,10	
56	518 245,57	2 212 681,85		0,10	
57	518 224,38	2 212 778,00		0,10	

Раздел 2

Сведения о местоположении границ объекта					
1	**2**	**3**	**4**	**5**	**6**
58	518 185,10	2 212 955,32	Метод спутниковых геодезических измерений (определений)	0,10	—
59	518 183,82	2 212 960,92		0,10	
60	518 179,65	2 212 963,51		0,10	
61	518 178,41	2 212 963,25		0,10	
62	518 168,78	2 213 004,11		0,10	
63	518 182,56	2 213 009,36		0,10	
64	518 213,29	2 213 020,56		0,10	
65	518 224,95	2 213 024,51		0,10	
66	518 228,38	2 213 028,14		0,10	
67	518 214,86	2 213 081,72		0,10	
68	518 185,10	2 213 199,79		0,10	
69	518 143,50	2 213 362,02		0,10	
70	518 142,13	2 213 361,62		0,10	
71	518 129,15	2 213 411,54		0,10	
72	518 134,17	2 213 412,70		0,10	
73	518 137,10	2 213 416,52		0,10	
74	518 134,63	2 213 427,02		0,10	
75	518 131,11	2 213 430,52		0,10	
76	518 126,46	2 213 429,29		0,10	
77	518 068,70	2 213 653,06		0,10	

Раздел 2

Сведения о местоположении границ объекта					
1	**2**	**3**	**4**	**5**	**6**
78	518 032,05	2 213 796,67	Метод спутниковых геодезических измерений (определений)	0,10	—
79	518 031,50	2 213 798,38		0,10	
80	518 007,57	2 213 843,29		0,10	
81	517 993,79	2 213 869,42		0,10	
82	517 896,50	2 214 053,84		0,10	
83	517 886,69	2 214 072,56		0,10	
84	517 886,72	2 214 072,73		0,10	
85	517 890,65	2 214 077,04		0,10	
86	517 900,59	2 214 087,71		0,10	
87	517 905,22	2 214 093,19		0,10	
88	517 905,00	2 214 097,88		0,10	
89	517 900,73	2 214 101,69		0,10	
90	517 968,34	2 214 170,31		0,10	
91	517 974,29	2 214 179,37		0,10	
92	517 975,21	2 214 182,29		0,10	
93	517 963,54	2 214 235,25		0,10	
94	517 916,57	2 214 458,99		0,10	
95	517 899,47	2 214 538,43		0,10	
96	517 927,61	2 214 565,75		0,10	
97	517 932,52	2 214 560,86		0,10	

Раздел 2

Сведения о местоположении границ объекта					
1	**2**	**3**	**4**	**5**	**6**
98	517 944,33	2 214 572,81	Метод спутниковых геодезических измерений (определений)	0,10	—
99	517 939,40	2 214 577,31		0,10	
100	517 954,36	2 214 591,95		0,10	
101	518 351,46	2 214 980,48		0,10	
102	518 366,07	2 214 994,65		0,10	
103	518 370,37	2 214 990,42		0,10	
104	518 381,89	2 215 001,83		0,10	
105	518 367,62	2 215 015,51		0,10	
106	518 356,60	2 215 003,92		0,10	
107	518 357,86	2 215 002,69		0,10	
108	517 888,67	2 214 544,23		0,10	
109	517 887,52	2 214 539,17		0,10	
110	517 902,34	2 214 470,25		0,10	
111	517 952,38	2 214 232,87		0,10	
112	517 963,02	2 214 183,60		0,10	
113	517 959,07	2 214 177,70		0,10	
114	517 886,33	2 214 103,21		0,10	
115	517 887,35	2 214 098,21		0,10	
116	517 891,33	2 214 094,66		0,10	
117	517 882,34	2 214 084,89		0,10	

Раздел 2

Сведения о местоположении границ объекта					
1	**2**	**3**	**4**	**5**	**6**
118	517 876,11	2 214 077,95	Метод спутниковых геодезических измерений (определений)	0,10	—
119	517 874,83	2 214 070,68		0,10	
120	517 886,41	2 214 048,56		0,10	
121	517 983,46	2 213 864,54		0,10	
122	517 997,53	2 213 838,09		0,10	
123	518 021,36	2 213 792,85		0,10	
124	518 116,92	2 213 419,00		0,10	
125	518 114,74	2 213 414,10		0,10	
126	518 116,38	2 213 408,25		0,10	
127	518 119,68	2 213 395,22		0,10	
128	518 123,90	2 213 378,27		0,10	
129	518 120,18	2 213 377,28		0,10	
130	518 124,12	2 213 362,00		0,10	
131	518 127,97	2 213 363,10		0,10	
132	518 132,16	2 213 348,90		0,10	
133	518 134,95	2 213 349,40		0,10	
134	518 173,97	2 213 197,21		0,10	
135	518 203,86	2 213 078,35		0,10	
136	518 215,28	2 213 033,31		0,10	
137	518 209,52	2 213 031,30		0,10	

Раздел 2

Сведения о местоположении границ объекта					
1	**2**	**3**	**4**	**5**	**6**
138	518 178,51	2 213 020,06	Метод спутниковых геодезических измерений (определений)	0,10	—
139	518 157,27	2 213 012,02		0,10	
140	518 155,98	2 213 007,16		0,10	
141	518 168,87	2 212 953,38		0,10	
142	518 172,72	2 212 950,27		0,10	
143	518 174,38	2 212 950,64		0,10	
144	518 213,28	2 212 775,63		0,10	
145	518 234,56	2 212 679,23		0,10	
146	518 236,82	2 212 668,81		0,10	
147	518 233,16	2 212 667,99		0,10	
148	518 236,39	2 212 651,82		0,10	
149	518 240,33	2 212 652,69		0,10	
150	518 280,27	2 212 470,77		0,10	
151	518 333,49	2 212 230,06		0,10	
152	518 340,88	2 212 197,11		0,10	
153	518 307,53	2 212 189,12		0,10	
154	518 305,32	2 212 184,30		0,10	
155	518 309,52	2 212 164,69		0,10	
156	518 315,16	2 212 139,46		0,10	
157	518 360,94	2 211 931,91		0,10	

Раздел 2

Сведения о местоположении границ объекта					
1	**2**	**3**	**4**	**5**	**6**
158	518 387,05	2 211 814,09	Метод спутниковых геодезических измерений (определений)	0,10	—
159	518 407,08	2 211 725,65		0,10	
160	518 442,91	2 211 566,01		0,10	
161	518 450,03	2 211 532,90		0,10	
162	518 408,21	2 211 523,67		0,10	
163	518 405,99	2 211 518,19		0,10	
164	518 426,55	2 211 423,49		0,10	
165	518 432,23	2 211 402,96		0,10	
166	518 432,94	2 211 399,73		0,10	
167	518 437,85	2 211 374,42		0,10	
168	518 438,97	2 211 369,84		0,10	
169	518 443,43	2 211 368,43		0,10	
170	518 454,29	2 211 370,52		0,10	
171	518 461,54	2 211 372,06		0,10	
172	518 465,66	2 211 372,77		0,10	
173	518 466,93	2 211 366,85		0,10	
174	518 483,39	2 211 290,62		0,10	
175	518 519,08	2 211 123,68		0,10	
176	518 532,77	2 211 061,29		0,10	
177	518 555,31	2 210 955,75		0,10	

Раздел 2

Сведения о местоположении границ объекта					
1	**2**	**3**	**4**	**5**	**6**
178	518 575,31	2 210 862,83	Метод спутниковых геодезических измерений (определений)	0,10	—
179	518 579,71	2 210 861,06		0,10	
180	518 608,46	2 210 865,83		0,10	
181	518 651,92	2 210 873,65		0,10	
182	518 656,17	2 210 876,05		0,10	
183	518 655,36	2 210 880,21		0,10	
184	518 671,11	2 210 883,75		0,10	
185	518 699,80	2 210 890,71		0,10	
186	518 707,94	2 210 892,19		0,10	
187	518 708,51	2 210 888,49		0,10	
188	518 710,88	2 210 883,79		0,10	
189	518 756,47	2 210 891,26		0,10	
190	518 764,41	2 210 892,67		0,10	
191	518 821,02	2 210 902,15		0,10	
192	518 840,95	2 210 905,79		0,10	
193	518 842,84	2 210 910,32		0,10	
194	518 841,97	2 210 915,10		0,10	
195	518 846,26	2 210 915,95		0,10	
196	518 847,12	2 210 910,51		0,10	
197	518 851,28	2 210 907,62		0,10	

Раздел 2

Сведения о местоположении границ объекта					
1	**2**	**3**	**4**	**5**	**6**
198	518 925,50	2 210 919,85	Метод спутниковых геодезических измерений (определений)	0,10	—
199	518 959,22	2 210 925,29		0,10	
200	518 964,96	2 210 898,71		0,10	
201	518 983,57	2 210 815,85		0,10	
202	518 986,85	2 210 800,69		0,10	
203	518 974,45	2 210 798,09		0,10	
204	518 971,86	2 210 795,83		0,10	
205	518 961,54	2 210 793,64		0,10	
206	518 957,69	2 210 794,73		0,10	
207	518 929,52	2 210 788,63		0,10	
208	518 929,54	2 210 785,73		0,10	
209	518 922,12	2 210 784,09		0,10	
1	518 919,26	2 210 775,11		0,10	
3. Сведения о характерных точках части (частей) границы объекта					
1	**2**	**3**	**4**	**5**	**6**
—	—	—	—	—	—

Раздел 3

Сведения о местоположении измененных (уточненных) границ объекта							
1. Система координат _____							
2. Сведения о характерных точках границ объекта							
Обозначение характерных точек границы	**Существующие координаты, м**		**Измененные (уточненные) координаты, м**		**Метод определения координат характерной точки**	**Средняя квадратическая погрешность положения характерной точки (Mt), м**	**Описание обозначения точки на местности (при наличии)**
	X	**Y**	**X**	**Y**			
1	**2**	**3**	**4**	**5**	**6**	**7**	**8**
—	—	—	—	—	—	—	—
3. Сведения о характерных точках части (частей) границы объекта							
1	**2**	**3**	**4**	**5**	**6**	**7**	**8**
—	—	—	—	—	—	—	—

ТЕКСТОВОЕ ОПИСАНИЕ
местоположения границ населенных пунктов, территориальных зон

Прохождение границы		Описание прохождения границы
от точки	до точки	
1	2	3
—	—	—

ГРАФИЧЕСКОЕ ОПИСАНИЕ
местоположения границ населенных пунктов, территориальных зон, особо охраняемых природных территорий, зон с особыми условиями использования территории

Зона публичного сервитута для размещения объекта: тепловая трасса с кадастровым номером 59:01:1713011:274

(наименование объекта, местоположение границ которого описано (далее - объект)

Раздел 1

Сведения об объекте		
№ п/п	**Характеристики объекта**	**Описание характеристик**
1	**2**	**3**
1	Местоположение объекта	Пермский край, Пермский г.о., Пермь г
2	Площадь объекта ± величина погрешности определения площади (Р ± ΔР)	—
3	Иные характеристики объекта	Вид объекта реестра границ: Зона с особыми условиями использования территории Вид объекта по документу: Зона публичного сервитута Содержание ограничений использования объектов недвижимости в пределах зоны или территории: Публичный сервитут в целях организации теплоснабжения, для эксплуатации объекта: тепловая трасса с кадастровым номером 59:01:1713011:274 Наименование охраняемого объекта: тепловая трасса с кадастровым номером 59:01:1713011:274

Раздел 2

Сведения о местоположении границ объекта					
1. Система координат МСК59					
2. Сведения о характерных точках границ объекта					
Обозначение характерных точек границ	**Координаты, м**		**Метод определения координат характерной точки**	**Средняя квадратическая погрешность положения характерной точки (Mt), м**	**Описание обозначения точки на местности (при наличии)**
	X	**Y**			
1	**2**	**3**	**4**	**5**	**6**
59:01-6.5175 - 1					
32	516 970,45	2 214 307,16	Метод спутниковых геодезических измерений (определений)	0,10	—
33	516 959,19	2 214 297,65		0,10	
34	516 965,72	2 214 290,08		0,10	
35	516 969,35	2 214 293,15		0,10	
36	516 984,28	2 214 275,92		0,10	
37	516 995,71	2 214 264,40		0,10	
38	516 995,50	2 214 264,21		0,10	
39	516 995,76	2 214 263,92		0,10	
40	516 991,70	2 214 260,26		0,10	
41	516 998,28	2 214 252,73		0,10	
42	517 002,43	2 214 256,48		0,10	
43	517 002,78	2 214 256,09		0,10	
44	517 003,10	2 214 256,38		0,10	
45	517 042,71	2 214 210,90		0,10	
46	517 042,41	2 214 210,67		0,10	
47	517 043,02	2 214 209,91		0,10	
48	517 038,53	2 214 205,98		0,10	

Раздел 2

Сведения о местоположении границ объекта					
1	**2**	**3**	**4**	**5**	**6**
49	517 045,10	2 214 198,44	Метод спутниковых геодезических измерений (определений)	0,10	—
50	517 049,22	2 214 202,06		0,10	
51	517 049,67	2 214 201,49		0,10	
52	517 058,49	2 214 208,47		0,10	
53	517 051,23	2 214 217,65		0,10	
54	517 050,56	2 214 217,12		0,10	
55	517 010,54	2 214 263,08		0,10	
56	517 010,80	2 214 263,31		0,10	
57	517 003,53	2 214 271,44		0,10	
58	517 003,15	2 214 271,09		0,10	
59	516 991,62	2 214 282,73		0,10	
32	516 970,45	2 214 307,16		0,10	
59:01-6.5175 - 2					
11	516 950,67	2 214 287,47	Метод спутниковых геодезических измерений (определений)	0,10	—
12	516 947,95	2 214 285,29		0,10	
13	516 926,46	2 214 268,65		0,10	
14	516 932,75	2 214 260,25		0,10	
15	516 923,43	2 214 250,86		0,10	
16	516 920,95	2 214 253,64		0,10	
17	516 918,42	2 214 251,21		0,10	

Раздел 2

Сведения о местоположении границ объекта					
1	**2**	**3**	**4**	**5**	**6**
18	516 915,40	2 214 254,52	Метод спутниковых геодезических измерений (определений)	0,10	—
19	516 907,95	2 214 247,85		0,10	
20	516 914,48	2 214 240,71		0,10	
21	516 916,44	2 214 238,50		0,10	
22	516 922,59	2 214 231,48		0,10	
23	516 929,66	2 214 238,15		0,10	
24	516 934,62	2 214 232,86		0,10	
25	516 941,82	2 214 239,81		0,10	
26	516 934,60	2 214 247,92		0,10	
27	516 945,92	2 214 259,33		0,10	
28	516 940,36	2 214 266,77		0,10	
29	516 953,00	2 214 276,56		0,10	
30	516 956,42	2 214 273,46		0,10	
31	516 959,65	2 214 277,04		0,10	
11	516 950,67	2 214 287,47		0,10	
59:01-6.5175 - 3					
60	516 893,98	2 214 315,81	Метод спутниковых геодезических измерений (определений)	0,10	—
61	516 886,52	2 214 309,17		0,10	
62	516 890,06	2 214 305,17		0,10	
63	516 878,29	2 214 294,44		0,10	

Раздел 2

Сведения о местоположении границ объекта					
1	**2**	**3**	**4**	**5**	**6**
64	516 902,21	2 214 269,22	Метод спутниковых геодезических измерений (определений)	0,10	—
65	516 909,76	2 214 275,79		0,10	
66	516 892,57	2 214 293,92		0,10	
67	516 904,09	2 214 304,44		0,10	
60	516 893,98	2 214 315,81		0,10	
59:01-6.5175 - 4					
1	516 934,35	2 214 225,31	Метод спутниковых геодезических измерений (определений)	0,10	—
2	516 927,07	2 214 218,44		0,10	
3	516 933,16	2 214 211,18		0,10	
4	516 935,23	2 214 208,62		0,10	
5	516 941,51	2 214 201,36		0,10	
6	516 949,04	2 214 207,93		0,10	
7	516 945,80	2 214 211,68		0,10	
8	516 948,12	2 214 214,15		0,10	
9	516 940,19	2 214 223,63		0,10	
10	516 937,60	2 214 221,44		0,10	
1	516 934,35	2 214 225,31		0,10	
3. Сведения о характерных точках части (частей) границы объекта					
1	**2**	**3**	**4**	**5**	**6**
—	—	—	—	—	—

Раздел 3

Сведения о местоположении измененных (уточненных) границ объекта							
1. Система координат МСК59							
2. Сведения о характерных точках границ объекта							
Обозначение характерных точек границы	**Существующие координаты, м**		**Измененные (уточненные) координаты, м**		**Метод определения координат характерной точки**	**Средняя квадратическая погрешность положения характерной точки (Mt), м**	**Описание обозначения точки на местности (при наличии)**
	X	**Y**	**X**	**Y**			
1	**2**	**3**	**4**	**5**	**6**	**7**	**8**
—	—	—	—	—	—	—	—
3. Сведения о характерных точках части (частей) границы объекта							
1	**2**	**3**	**4**	**5**	**6**	**7**	**8**
—	—	—	—	—	—	—	—

ТЕКСТОВОЕ ОПИСАНИЕ
местоположения границ населенных пунктов, территориальных зон

Прохождение границы		Описание прохождения границы
от точки	до точки	
1	2	3
—	—	—

ОПИСАНИЕ МЕСТОПОЛОЖЕНИЯ ГРАНИЦ ПУБЛИЧНОГО СЕРВИТУТА ПО ОБЪЕКТУ

Магистральные и разводящие тепловые сети от ТЭЦ-13 на жилой район Гайва, включая павильоны задвижек

Пермский край, г. Пермь

(наименование объекта)

Сведения о местоположении границ объекта

1. Система координат МСК-59 (зона 2)

2. Сведения о характерных точках границ объекта

Обозначение характерных точек границ	Координаты, м		Метод определения координат и средняя квадратическая погрешность положения характерной точки (M_t), м	Описание закрепления точки на местности (при наличии)
	X	Y		
1	2	3	4	5
1	530627.2	2234543.88	Геодезический метод; Mt=0.1	-
2	530627.13	2234554.38	Геодезический метод; Mt=0.1	-
3	530629.98	2234554.4	Геодезический метод; Mt=0.1	-
4	530629.95	2234559.09	Геодезический метод; Mt=0.1	-
5	530623.85	2234559.16	Геодезический метод; Mt=0.1	-
6	530623.61	2234543.86	Геодезический метод; Mt=0.1	-
1	530627.2	2234543.88	Геодезический метод; Mt=0.1	-
7	530641.53	2234572.94	Геодезический метод; Mt=0.1	-
8	530641.65	2234646.08	Геодезический метод; Mt=0.1	-
9	530644.45	2234646.22	Геодезический метод; Mt=0.1	-
10	530644.44	2234648.87	Геодезический метод; Mt=0.1	-
11	530681.78	2234648.73	Геодезический метод; Mt=0.1	-
12	530692.75	2234649.5	Геодезический метод; Mt=0.1	-
13	530728.8	2234652.03	Геодезический метод; Mt=0.1	-
14	530728.81	2234674.15	Геодезический метод; Mt=0.1	-
15	530731.58	2234677.09	Геодезический метод; Mt=0.1	-
16	530731.65	2234715	Геодезический метод; Mt=0.1	-
17	530736.08	2234715.05	Геодезический метод; Mt=0.1	-
18	530738.9	2234718.87	Геодезический метод; Mt=0.1	-
19	530738.92	2234737.07	Геодезический метод; Mt=0.1	-
20	530735.44	2234740.39	Геодезический метод; Mt=0.1	-
21	530731.63	2234740.34	Геодезический метод; Mt=0.1	-
22	530731.75	2234837.66	Геодезический метод; Mt=0.1	-
23	530736.25	2234837.79	Геодезический метод; Mt=0.1	-
24	530739.14	2234841.61	Геодезический метод; Mt=0.1	-
25	530738.92	2234859.56	Геодезический метод; Mt=0.1	-

1	2	3	4	5
26	530735.76	2234863.1	Геодезический метод; Mt=0.1	-
27	530731.63	2234863.21	Геодезический метод; Mt=0.1	-
28	530731.57	2234900.02	Геодезический метод; Mt=0.1	-
29	530720.93	2234921.89	Геодезический метод; Mt=0.1	-
30	530723.81	2234923.23	Геодезический метод; Mt=0.1	-
31	530725.66	2234927.77	Геодезический метод; Mt=0.1	-
32	530719.05	2234941.94	Геодезический метод; Mt=0.1	-
33	530714.47	2234943.46	Геодезический метод; Mt=0.1	-
34	530711.4	2234942.08	Геодезический метод; Mt=0.1	-
35	530699.64	2234967.71	Геодезический метод; Mt=0.1	-
36	530682.49	2235004	Геодезический метод; Mt=0.1	-
37	530652.33	2235025.9	Геодезический метод; Mt=0.1	-
38	530651.56	2235026.3	Геодезический метод; Mt=0.1	-
39	530636.91	2235037.19	Геодезический метод; Mt=0.1	-
40	530638.93	2235039.87	Геодезический метод; Mt=0.1	-
41	530637.61	2235044.65	Геодезический метод; Mt=0.1	-
42	530622.32	2235055.77	Геодезический метод; Mt=0.1	-
43	530617.61	2235055.27	Геодезический метод; Mt=0.1	-
44	530615.67	2235052.73	Геодезический метод; Mt=0.1	-
45	530565.65	2235089.39	Геодезический метод; Mt=0.1	-
46	530563.39	2235090.31	Геодезический метод; Mt=0.1	-
47	530492.19	2235089.5	Геодезический метод; Mt=0.1	-
48	530492.03	2235092.81	Геодезический метод; Mt=0.1	-
49	530488.5	2235095.88	Геодезический метод; Mt=0.1	-
50	530468.97	2235095.73	Геодезический метод; Mt=0.1	-
51	530466.13	2235091.74	Геодезический метод; Mt=0.1	-
52	530466.16	2235089.23	Геодезический метод; Mt=0.1	-
53	530346.63	2235087.8	Геодезический метод; Mt=0.1	-
54	530346.56	2235091.02	Геодезический метод; Mt=0.1	-
55	530342.63	2235093.73	Геодезический метод; Mt=0.1	-
56	530321.98	2235093.38	Геодезический метод; Mt=0.1	-
57	530318.83	2235089.66	Геодезический метод; Mt=0.1	-
58	530318.83	2235087.44	Геодезический метод; Mt=0.1	-
59	530203.86	2235086.02	Геодезический метод; Mt=0.1	-
60	530203.79	2235088.17	Геодезический метод; Mt=0.1	-
61	530199.91	2235090.91	Геодезический метод; Mt=0.1	-
62	530178.23	2235090.67	Геодезический метод; Mt=0.1	-
63	530174.94	2235087.16	Геодезический метод; Mt=0.1	-
64	530174.93	2235085.65	Геодезический метод; Mt=0.1	-

1	2	3	4	5
65	530145.88	2235085.21	Геодезический метод; Mt=0.1	-
66	530141.43	2235085.21	Геодезический метод; Mt=0.1	-
67	530141.42	2235091.48	Геодезический метод; Mt=0.1	-
68	530137.99	2235094.46	Геодезический метод; Mt=0.1	-
69	530126.4	2235094.69	Геодезический метод; Mt=0.1	-
70	530112.52	2235110.81	Геодезический метод; Mt=0.1	-
71	530109.66	2235111.52	Геодезический метод; Mt=0.1	-
72	530091.23	2235108.85	Геодезический метод; Mt=0.1	-
73	530090.67	2235112.48	Геодезический метод; Mt=0.1	-
74	530084.84	2235148.65	Геодезический метод; Mt=0.1	-
75	530067.57	2235164.06	Геодезический метод; Mt=0.1	-
76	530000.78	2235222.87	Геодезический метод; Mt=0.1	-
77	529885.02	2235324.72	Геодезический метод; Mt=0.1	-
78	529849.65	2235325.52	Геодезический метод; Mt=0.1	-
79	529803.93	2235324.38	Геодезический метод; Mt=0.1	-
80	529800.83	2235320.79	Геодезический метод; Mt=0.1	-
81	529800.7	2235312.4	Геодезический метод; Mt=0.1	-
82	529799.76	2235312.4	Геодезический метод; Mt=0.1	-
83	529799.76	2235311.77	Геодезический метод; Mt=0.1	-
84	529779.23	2235313.42	Геодезический метод; Mt=0.1	-
85	529703.45	2235319.44	Геодезический метод; Mt=0.1	-
86	529667.69	2235322.63	Геодезический метод; Mt=0.1	-
87	529667.69	2235324.79	Геодезический метод; Mt=0.1	-
88	529654.59	2235324.79	Геодезический метод; Mt=0.1	-
89	529654.59	2235323.44	Геодезический метод; Mt=0.1	-
90	529651.08	2235323.56	Геодезический метод; Mt=0.1	-
91	529650.31	2235372.03	Геодезический метод; Mt=0.1	-
92	529615.35	2235377.42	Геодезический метод; Mt=0.1	-
93	529608.55	2235394.9	Геодезический метод; Mt=0.1	-
94	529524.94	2235401.39	Геодезический метод; Mt=0.1	-
95	529524.94	2235405.34	Геодезический метод; Mt=0.1	-
96	529523.66	2235405.34	Геодезический метод; Mt=0.1	-
97	529525.52	2235425.48	Геодезический метод; Mt=0.1	-
98	529492.06	2235429.61	Геодезический метод; Mt=0.1	-
99	529500.4	2235511.25	Геодезический метод; Mt=0.1	-
100	529502.09	2235511.04	Геодезический метод; Mt=0.1	-
101	529503.78	2235524.42	Геодезический метод; Mt=0.1	-
102	529501.69	2235524.68	Геодезический метод; Mt=0.1	-
103	529502.92	2235538.42	Геодезический метод; Mt=0.1	-

1	2	3	4	5
104	529487.35	2235540.38	Геодезический метод; Mt=0.1	-
105	529487.65	2235542.69	Геодезический метод; Mt=0.1	-
106	529485.67	2235542.95	Геодезический метод; Mt=0.1	-
107	529488.18	2235589.91	Геодезический метод; Mt=0.1	-
108	529493.21	2235589.68	Геодезический метод; Mt=0.1	-
109	529496.53	2235658.63	Геодезический метод; Mt=0.1	-
110	529501.58	2235658.4	Геодезический метод; Mt=0.1	-
111	529502.47	2235682.5	Геодезический метод; Mt=0.1	-
112	529503.91	2235682.5	Геодезический метод; Mt=0.1	-
113	529503.91	2235683.22	Геодезический метод; Mt=0.1	-
114	529564.74	2235678.21	Геодезический метод; Mt=0.1	-
115	529564.74	2235676.8	Геодезический метод; Mt=0.1	-
116	529576.23	2235676.8	Геодезический метод; Mt=0.1	-
117	529576.23	2235684.42	Геодезический метод; Mt=0.1	-
118	529570.25	2235684.9	Геодезический метод; Mt=0.1	-
119	529570.56	2235688.74	Геодезический метод; Mt=0.1	-
120	529564.74	2235688.74	Геодезический метод; Mt=0.1	-
121	529564.74	2235688.25	Геодезический метод; Mt=0.1	-
122	529503.91	2235693.25	Геодезический метод; Mt=0.1	-
123	529503.91	2235694.9	Геодезический метод; Mt=0.1	-
124	529490.91	2235694.9	Геодезический метод; Mt=0.1	-
125	529490.91	2235682.5	Геодезический метод; Mt=0.1	-
126	529492.47	2235682.5	Геодезический метод; Mt=0.1	-
127	529491.96	2235668.85	Геодезический метод; Mt=0.1	-
128	529487.02	2235669.07	Геодезический метод; Mt=0.1	-
129	529483.7	2235600.13	Геодезический метод; Mt=0.1	-
130	529478.72	2235600.36	Геодезический метод; Mt=0.1	-
131	529475.71	2235544.24	Геодезический метод; Mt=0.1	-
132	529474.76	2235544.37	Геодезический метод; Mt=0.1	-
133	529474.41	2235541.69	Геодезический метод; Mt=0.1	-
134	529391.17	2235548.02	Геодезический метод; Mt=0.1	-
135	529391.32	2235549.92	Геодезический метод; Mt=0.1	-
136	529375.65	2235551.13	Геодезический метод; Mt=0.1	-
137	529375.52	2235549.4	Геодезический метод; Mt=0.1	-
138	529316.51	2235555.34	Геодезический метод; Mt=0.1	-
139	529316.67	2235557.44	Геодезический метод; Mt=0.1	-
140	529313.92	2235557.65	Геодезический метод; Mt=0.1	-
141	529321.36	2235621.81	Геодезический метод; Mt=0.1	-
142	529322.68	2235621.63	Геодезический метод; Mt=0.1	-

1	2	3	4	5
143	529324.57	2235635	Геодезический метод; Mt=0.1	-
144	529322.82	2235635.24	Геодезический метод; Mt=0.1	-
145	529338.76	2235793.98	Геодезический метод; Mt=0.1	-
146	529340.47	2235793.77	Геодезический метод; Mt=0.1	-
147	529340.93	2235797.52	Геодезический метод; Mt=0.1	-
148	529381.06	2235795.63	Геодезический метод; Mt=0.1	-
149	529388.42	2235795.05	Геодезический метод; Mt=0.1	-
150	529389.19	2235805.02	Геодезический метод; Mt=0.1	-
151	529381.69	2235805.61	Геодезический метод; Mt=0.1	-
152	529342.13	2235807.47	Геодезический метод; Mt=0.1	-
153	529342.45	2235810.19	Геодезический метод; Mt=0.1	-
154	529340.6	2235810.42	Геодезический метод; Mt=0.1	-
155	529340.78	2235812.53	Геодезический метод; Mt=0.1	-
156	529341.47	2235817.45	Геодезический метод; Mt=0.1	-
157	529388.14	2235813.4	Геодезический метод; Mt=0.1	-
158	529387.42	2235806.24	Геодезический метод; Mt=0.1	-
159	529389.78	2235806	Геодезический метод; Mt=0.1	-
160	529389.64	2235804.06	Геодезический метод; Mt=0.1	-
161	529401.41	2235803.21	Геодезический метод; Mt=0.1	-
162	529426.17	2235821.71	Геодезический метод; Mt=0.1	-
163	529429.24	2235817.75	Геодезический метод; Mt=0.1	-
164	529441.26	2235826.62	Геодезический метод; Mt=0.1	-
165	529438.15	2235830.71	Геодезический метод; Mt=0.1	-
166	529444.56	2235835.49	Геодезический метод; Mt=0.1	-
167	529445.5	2235834.25	Геодезический метод; Mt=0.1	-
168	529455.93	2235842.04	Геодезический метод; Mt=0.1	-
169	529448.03	2235852.42	Геодезический метод; Mt=0.1	-
170	529437.62	2235844.6	Геодезический метод; Mt=0.1	-
171	529438.5	2235843.45	Геодезический метод; Mt=0.1	-
172	529428.05	2235835.6	Геодезический метод; Mt=0.1	-
173	529424.13	2235832.66	Геодезический метод; Mt=0.1	-
174	529398.41	2235813.45	Геодезический метод; Mt=0.1	-
175	529399.08	2235822.5	Геодезический метод; Mt=0.1	-
176	529342.7	2235827.38	Геодезический метод; Mt=0.1	-
177	529346.29	2235856.19	Геодезический метод; Mt=0.1	-
178	529347.82	2235855.96	Геодезический метод; Mt=0.1	-
179	529349.83	2235869.71	Геодезический метод; Mt=0.1	-
180	529348.06	2235869.98	Геодезический метод; Mt=0.1	-
181	529355.16	2235923.73	Геодезический метод; Mt=0.1	-

1	2	3	4	5
182	529356.58	2235923.6	Геодезический метод; Mt=0.1	-
183	529357.65	2235935.25	Геодезический метод; Mt=0.1	-
184	529356.67	2235935.34	Геодезический метод; Mt=0.1	-
185	529364.34	2235995.63	Геодезический метод; Mt=0.1	-
186	529375.19	2235994.85	Геодезический метод; Mt=0.1	-
187	529380.36	2236054.06	Геодезический метод; Mt=0.1	-
188	529382	2236053.96	Геодезический метод; Mt=0.1	-
189	529382.97	2236068.13	Геодезический метод; Mt=0.1	-
190	529379.58	2236068.35	Геодезический метод; Mt=0.1	-
191	529378.29	2236074.23	Геодезический метод; Mt=0.1	-
192	529379.13	2236086.69	Геодезический метод; Mt=0.1	-
193	529379.56	2236093.1	Геодезический метод; Mt=0.1	-
194	529382.66	2236133.27	Геодезический метод; Mt=0.1	-
195	529383.11	2236139.25	Геодезический метод; Mt=0.1	-
196	529383.63	2236148.48	Геодезический метод; Mt=0.1	-
197	529384.98	2236148.38	Геодезический метод; Mt=0.1	-
198	529385.28	2236160.17	Геодезический метод; Mt=0.1	-
199	529384.25	2236160.26	Геодезический метод; Mt=0.1	-
200	529385.91	2236201.34	Геодезический метод; Mt=0.1	-
201	529377.65	2236202.23	Геодезический метод; Mt=0.1	-
202	529377.78	2236207.64	Геодезический метод; Mt=0.1	-
203	529378.55	2236207.58	Геодезический метод; Mt=0.1	-
204	529378.84	2236220.09	Геодезический метод; Mt=0.1	-
205	529378.13	2236220.15	Геодезический метод; Mt=0.1	-
206	529378.67	2236235.83	Геодезический метод; Mt=0.1	-
207	529379.01	2236240.92	Геодезический метод; Mt=0.1	-
208	529380.01	2236240.84	Геодезический метод; Mt=0.1	-
209	529380.31	2236253.42	Геодезический метод; Mt=0.1	-
210	529379.91	2236253.45	Геодезический метод; Mt=0.1	-
211	529381.68	2236275.18	Геодезический метод; Mt=0.1	-
212	529381.56	2236275.19	Геодезический метод; Mt=0.1	-
213	529389.49	2236328.67	Геодезический метод; Mt=0.1	-
214	529391.86	2236340.6	Геодезический метод; Mt=0.1	-
215	529381.73	2236340.92	Геодезический метод; Mt=0.1	-
216	529381.33	2236338.9	Геодезический метод; Mt=0.1	-
217	529377.95	2236339.52	Геодезический метод; Mt=0.1	-
218	529375.27	2236326.59	Геодезический метод; Mt=0.1	-
219	529378.96	2236325.85	Геодезический метод; Mt=0.1	-
220	529372	2236278.93	Геодезический метод; Mt=0.1	-

1	2	3	4	5
221	529368.4	2236278.98	Геодезический метод; Mt=0.1	-
222	529368.4	2236266.54	Геодезический метод; Mt=0.1	-
223	529370.92	2236266.27	Геодезический метод; Mt=0.1	-
224	529369.93	2236254.1	Геодезический метод; Mt=0.1	-
225	529368.53	2236254.19	Геодезический метод; Mt=0.1	-
226	529368.26	2236241.79	Геодезический метод; Mt=0.1	-
227	529369.04	2236241.73	Геодезический метод; Mt=0.1	-
228	529368.91	2236239.68	Геодезический метод; Mt=0.1	-
229	529365.79	2236239.94	Геодезический метод; Mt=0.1	-
230	529365.48	2236226.45	Геодезический метод; Mt=0.1	-
231	529368.33	2236226.31	Геодезический метод; Mt=0.1	-
232	529368.16	2236220.98	Геодезический метод; Mt=0.1	-
233	529367.1	2236221.06	Геодезический метод; Mt=0.1	-
234	529366.83	2236208.55	Геодезический метод; Mt=0.1	-
235	529367.79	2236208.47	Геодезический метод; Mt=0.1	-
236	529367.44	2236193.27	Геодезический метод; Mt=0.1	-
237	529375.54	2236192.4	Геодезический метод; Mt=0.1	-
238	529374.27	2236161.1	Геодезический метод; Mt=0.1	-
239	529373.11	2236161.19	Геодезический метод; Mt=0.1	-
240	529372.39	2236149.4	Геодезический метод; Mt=0.1	-
241	529373.66	2236149.3	Геодезический метод; Mt=0.1	-
242	529373.31	2236143.9	Геодезический метод; Mt=0.1	-
243	529369.81	2236144.12	Геодезический метод; Mt=0.1	-
244	529369	2236130.89	Геодезический метод; Mt=0.1	-
245	529372.42	2236130.48	Геодезический метод; Mt=0.1	-
246	529369.94	2236097.69	Геодезический метод; Mt=0.1	-
247	529366.4	2236098.06	Геодезический метод; Mt=0.1	-
248	529365.32	2236084.49	Геодезический метод; Mt=0.1	-
249	529368.94	2236084.12	Геодезический метод; Mt=0.1	-
250	529368.21	2236073.47	Геодезический метод; Mt=0.1	-
251	529369.57	2236067.35	Геодезический метод; Mt=0.1	-
252	529363.37	2236068.17	Геодезический метод; Mt=0.1	-
253	529339.25	2236070.24	Геодезический метод; Mt=0.1	-
254	529339.52	2236073.92	Геодезический метод; Mt=0.1	-
255	529317.2	2236075.22	Геодезический метод; Mt=0.1	-
256	529320.95	2236131.76	Геодезический метод; Mt=0.1	-
257	529322.35	2236131.63	Геодезический метод; Mt=0.1	-
258	529323.44	2236144.61	Геодезический метод; Mt=0.1	-
259	529310.5	2236145.8	Геодезический метод; Mt=0.1	-

1	2	3	4	5
260	529310.37	2236144.31	Геодезический метод; Mt=0.1	-
261	529274.65	2236147.16	Геодезический метод; Mt=0.1	-
262	529274.19	2236136.39	Геодезический метод; Mt=0.1	-
263	529272.93	2236136.5	Геодезический метод; Mt=0.1	-
264	529272.81	2236135.01	Геодезический метод; Mt=0.1	-
265	529261.69	2236136.04	Геодезический метод; Mt=0.1	-
266	529261.94	2236139.37	Геодезический метод; Mt=0.1	-
267	529263.39	2236139.23	Геодезический метод; Mt=0.1	-
268	529264.48	2236152.22	Геодезический метод; Mt=0.1	-
269	529262.92	2236152.37	Геодезический метод; Mt=0.1	-
270	529263.45	2236159.46	Геодезический метод; Mt=0.1	-
271	529255.65	2236159.96	Геодезический метод; Mt=0.1	-
272	529255.77	2236161.38	Геодезический метод; Mt=0.1	-
273	529252.45	2236161.68	Геодезический метод; Mt=0.1	-
274	529251.79	2236164.94	Геодезический метод; Mt=0.1	-
275	529254.13	2236165.19	Геодезический метод; Mt=0.1	-
276	529253.26	2236177.53	Геодезический метод; Mt=0.1	-
277	529250.95	2236177.58	Геодезический метод; Mt=0.1	-
278	529252.84	2236203.81	Геодезический метод; Mt=0.1	-
279	529253.97	2236203.7	Геодезический метод; Mt=0.1	-
280	529255.09	2236216.69	Геодезический метод; Mt=0.1	-
281	529253.86	2236216.8	Геодезический метод; Mt=0.1	-
282	529255.44	2236235.85	Геодезический метод; Mt=0.1	-
283	529261.96	2236235.29	Геодезический метод; Mt=0.1	-
284	529263.23	2236247.02	Геодезический метод; Mt=0.1	-
285	529265.01	2236246.83	Геодезический метод; Mt=0.1	-
286	529266.3	2236259.79	Геодезический метод; Mt=0.1	-
287	529264.35	2236260	Геодезический метод; Mt=0.1	-
288	529264.55	2236263	Геодезический метод; Mt=0.1	-
289	529266.98	2236262.71	Геодезический метод; Mt=0.1	-
290	529270.19	2236319.06	Геодезический метод; Mt=0.1	-
291	529271.38	2236318.94	Геодезический метод; Mt=0.1	-
292	529271.96	2236324.77	Геодезический метод; Mt=0.1	-
293	529273.59	2236324.65	Геодезический метод; Mt=0.1	-
294	529274.37	2236337.62	Геодезический метод; Mt=0.1	-
295	529271.64	2236337.84	Геодезический метод; Mt=0.1	-
296	529271.81	2236339.32	Геодезический метод; Mt=0.1	-
297	529273.75	2236339.12	Геодезический метод; Mt=0.1	-
298	529273.93	2236340.9	Геодезический метод; Mt=0.1	-

1	2	3	4	5
299	529351.94	2236334.83	Геодезический метод; Mt=0.1	-
300	529351.09	2236325.92	Геодезический метод; Mt=0.1	-
301	529341.3	2236326.88	Геодезический метод; Mt=0.1	-
302	529339.03	2236295.29	Геодезический метод; Mt=0.1	-
303	529349	2236294.58	Геодезический метод; Mt=0.1	-
304	529350.54	2236315.92	Геодезический метод; Mt=0.1	-
305	529360.1	2236314.98	Геодезический метод; Mt=0.1	-
306	529362.36	2236338.82	Геодезический метод; Mt=0.1	-
307	529363.03	2236344.31	Геодезический метод; Mt=0.1	-
308	529368.36	2236344	Геодезический метод; Mt=0.1	-
309	529368.31	2236343.44	Геодезический метод; Mt=0.1	-
310	529377.03	2236342.5	Геодезический метод; Mt=0.1	-
311	529377.54	2236352.83	Геодезический метод; Mt=0.1	-
312	529378.61	2236352.77	Геодезический метод; Mt=0.1	-
313	529378.8	2236355.41	Геодезический метод; Mt=0.1	-
314	529373.4	2236356	Геодезический метод; Mt=0.1	-
315	529373.51	2236359.5	Геодезический метод; Mt=0.1	-
316	529366.18	2236360.22	Геодезический метод; Mt=0.1	-
317	529366.31	2236361.6	Геодезический метод; Mt=0.1	-
318	529364.72	2236361.77	Геодезический метод; Mt=0.1	-
319	529365.09	2236368.65	Геодезический метод; Mt=0.1	-
320	529366.64	2236368.6	Геодезический метод; Mt=0.1	-
321	529367.03	2236381.61	Геодезический метод; Mt=0.1	-
322	529354.02	2236382.09	Геодезический метод; Mt=0.1	-
323	529353.66	2236369.07	Геодезический метод; Mt=0.1	-
324	529355.09	2236369.02	Геодезический метод; Mt=0.1	-
325	529354.76	2236362.84	Геодезический метод; Mt=0.1	-
326	529353.4	2236362.98	Геодезический метод; Mt=0.1	-
327	529352.09	2236350.02	Геодезический метод; Mt=0.1	-
328	529353.62	2236349.86	Геодезический метод; Mt=0.1	-
329	529353.01	2236344.77	Геодезический метод; Mt=0.1	-
330	529274.92	2236350.86	Геодезический метод; Mt=0.1	-
331	529275.04	2236352.07	Геодезический метод; Mt=0.1	-
332	529273.22	2236352.27	Геодезический метод; Mt=0.1	-
333	529276.06	2236378.65	Геодезический метод; Mt=0.1	-
334	529280.42	2236381.52	Геодезический метод; Mt=0.1	-
335	529273.17	2236392.35	Геодезический метод; Mt=0.1	-
336	529271.02	2236390.93	Геодезический метод; Mt=0.1	-
337	529236.88	2236424.53	Геодезический метод; Mt=0.1	-

1	2	3	4	5
338	529229.64	2236435.33	Геодезический метод; Mt=0.1	-
339	529228.31	2236434.44	Геодезический метод; Mt=0.1	-
340	529208	2236463.42	Геодезический метод; Mt=0.1	-
341	529199.81	2236457.68	Геодезический метод; Mt=0.1	-
342	529219.96	2236428.93	Геодезический метод; Mt=0.1	-
343	529218.8	2236428.16	Геодезический метод; Mt=0.1	-
344	529219.61	2236426.94	Геодезический метод; Mt=0.1	-
345	529162	2236388.39	Геодезический метод; Mt=0.1	-
346	529155.75	2236398.83	Геодезический метод; Mt=0.1	-
347	529153.44	2236396.92	Геодезический метод; Mt=0.1	-
348	529152.87	2236397.77	Геодезический метод; Mt=0.1	-
349	529151.92	2236397.15	Геодезический метод; Mt=0.1	-
350	529148.85	2236402.04	Геодезический метод; Mt=0.1	-
351	529150.32	2236403	Геодезический метод; Mt=0.1	-
352	529143.06	2236413.83	Геодезический метод; Mt=0.1	-
353	529132.21	2236406.67	Геодезический метод; Mt=0.1	-
354	529139.46	2236395.85	Геодезический метод; Mt=0.1	-
355	529140.51	2236396.54	Геодезический метод; Mt=0.1	-
356	529143.57	2236391.65	Геодезический метод; Mt=0.1	-
357	529142.02	2236390.63	Геодезический метод; Mt=0.1	-
358	529149.27	2236379.8	Геодезический метод; Mt=0.1	-
359	529150.86	2236380.85	Геодезический метод; Mt=0.1	-
360	529151.97	2236379.33	Геодезический метод; Mt=0.1	-
361	529149.59	2236377.67	Геодезический метод; Mt=0.1	-
362	529157.1	2236366.9	Геодезический метод; Mt=0.1	-
363	529159.67	2236368.77	Геодезический метод; Mt=0.1	-
364	529166.05	2236360.29	Геодезический метод; Mt=0.1	-
365	529165.11	2236359.67	Геодезический метод; Mt=0.1	-
366	529172.35	2236348.85	Геодезический метод; Mt=0.1	-
367	529173.49	2236349.6	Геодезический метод; Mt=0.1	-
368	529187.09	2236328.36	Геодезический метод; Mt=0.1	-
369	529209.6	2236326.58	Геодезический метод; Mt=0.1	-
370	529209.45	2236325.11	Геодезический метод; Mt=0.1	-
371	529222.39	2236323.7	Геодезический метод; Mt=0.1	-
372	529222.56	2236325.43	Геодезический метод; Mt=0.1	-
373	529258.59	2236321.84	Геодезический метод; Mt=0.1	-
374	529258.44	2236320.34	Геодезический метод; Mt=0.1	-
375	529260.23	2236320.15	Геодезический метод; Mt=0.1	-
376	529257.6	2236273.9	Геодезический метод; Mt=0.1	-

1	2	3	4	5
377	529255.25	2236274.18	Геодезический метод; Mt=0.1	-
378	529254.41	2236261.08	Геодезический метод; Mt=0.1	-
379	529243.15	2236262.3	Геодезический метод; Mt=0.1	-
380	529243.02	2236260.94	Геодезический метод; Mt=0.1	-
381	529238.72	2236261.48	Геодезический метод; Mt=0.1	-
382	529237.42	2236248.11	Геодезический метод; Mt=0.1	-
383	529219.34	2236248.62	Геодезический метод; Mt=0.1	-
384	529219.41	2236250.03	Геодезический метод; Mt=0.1	-
385	529206.42	2236250.72	Геодезический метод; Mt=0.1	-
386	529205.83	2236237.7	Геодезический метод; Mt=0.1	-
387	529218.82	2236237.02	Геодезический метод; Mt=0.1	-
388	529218.9	2236238.62	Геодезический метод; Mt=0.1	-
389	529245.57	2236237.88	Геодезический метод; Mt=0.1	-
390	529243.9	2236217.71	Геодезический метод; Mt=0.1	-
391	529242.14	2236217.88	Геодезический метод; Mt=0.1	-
392	529241.04	2236204.89	Геодезический метод; Mt=0.1	-
393	529242.89	2236204.72	Геодезический метод; Mt=0.1	-
394	529240.43	2236170.62	Геодезический метод; Mt=0.1	-
395	529242.42	2236160.85	Геодезический метод; Mt=0.1	-
396	529211.56	2236162.93	Геодезический метод; Mt=0.1	-
397	529211.7	2236164.29	Геодезический метод; Mt=0.1	-
398	529198.77	2236165.67	Геодезический метод; Mt=0.1	-
399	529198.58	2236163.85	Геодезический метод; Mt=0.1	-
400	529182.61	2236165.02	Геодезический метод; Mt=0.1	-
401	529167.94	2236184.23	Геодезический метод; Mt=0.1	-
402	529151.81	2236172.5	Геодезический метод; Mt=0.1	-
403	529151.17	2236173.44	Геодезический метод; Mt=0.1	-
404	529150	2236172.65	Геодезический метод; Mt=0.1	-
405	529143.56	2236182.4	Геодезический метод; Mt=0.1	-
406	529125.64	2236170.42	Геодезический метод; Mt=0.1	-
407	529126.33	2236169.67	Геодезический метод; Mt=0.1	-
408	529125.38	2236168.98	Геодезический метод; Mt=0.1	-
409	529124.58	2236170.13	Геодезический метод; Mt=0.1	-
410	529113.8	2236162.85	Геодезический метод; Mt=0.1	-
411	529114.85	2236161.33	Геодезический метод; Mt=0.1	-
412	529113.02	2236159.99	Геодезический метод; Mt=0.1	-
413	529112.32	2236161.01	Геодезический метод; Mt=0.1	-
414	529101.54	2236153.73	Геодезический метод; Mt=0.1	-
415	529105.39	2236148.13	Геодезический метод; Mt=0.1	-

1	2	3	4	5
416	529103.31	2236120.82	Геодезический метод; Mt=0.1	-
417	529094.53	2236121.5	Геодезический метод; Mt=0.1	-
418	529094.6	2236123.53	Геодезический метод; Mt=0.1	-
419	529085.56	2236123.94	Геодезический метод; Mt=0.1	-
420	529085.8	2236125.97	Геодезический метод; Mt=0.1	-
421	529072.89	2236127.52	Геодезический метод; Mt=0.1	-
422	529072.81	2236126.88	Геодезический метод; Mt=0.1	-
423	529058.83	2236130.25	Геодезический метод; Mt=0.1	-
424	529066.34	2236170.38	Геодезический метод; Mt=0.1	-
425	529055.19	2236187.4	Геодезический метод; Mt=0.1	-
426	529056.06	2236187.94	Геодезический метод; Mt=0.1	-
427	529055.09	2236189.47	Геодезический метод; Mt=0.1	-
428	529110.64	2236229.44	Геодезический метод; Mt=0.1	-
429	529111.52	2236228.21	Геодезический метод; Mt=0.1	-
430	529122.1	2236235.77	Геодезический метод; Mt=0.1	-
431	529121.56	2236236.51	Геодезический метод; Mt=0.1	-
432	529146.32	2236251	Геодезический метод; Mt=0.1	-
433	529147.48	2236249.42	Геодезический метод; Mt=0.1	-
434	529158.06	2236256.97	Геодезический метод; Mt=0.1	-
435	529150.4	2236267.52	Геодезический метод; Mt=0.1	-
436	529148.85	2236266.41	Геодезический метод; Mt=0.1	-
437	529145.3	2236270.67	Геодезический метод; Mt=0.1	-
438	529146.29	2236271.38	Геодезический метод; Mt=0.1	-
439	529138.63	2236281.92	Геодезический метод; Mt=0.1	-
440	529137.31	2236280.98	Геодезический метод; Mt=0.1	-
441	529112.49	2236315.52	Геодезический метод; Mt=0.1	-
442	529113.69	2236316.38	Геодезический метод; Mt=0.1	-
443	529106.06	2236326.92	Геодезический метод; Mt=0.1	-
444	529105.02	2236326.18	Геодезический метод; Mt=0.1	-
445	529095.05	2236340.73	Геодезический метод; Mt=0.1	-
446	529097.51	2236342.52	Геодезический метод; Mt=0.1	-
447	529090.22	2236352.98	Геодезический метод; Mt=0.1	-
448	529087.72	2236351.37	Геодезический метод; Mt=0.1	-
449	529085.42	2236354.73	Геодезический метод; Mt=0.1	-
450	529085.83	2236354.92	Геодезический метод; Mt=0.1	-
451	529080.1	2236366.63	Геодезический метод; Mt=0.1	-
452	529068.37	2236361	Геодезический метод; Mt=0.1	-
453	529069.62	2236358.46	Геодезический метод; Mt=0.1	-
454	529037.94	2236335.59	Геодезический метод; Mt=0.1	-

1	2	3	4	5
455	529037	2236336.88	Геодезический метод; Mt=0.1	-
456	529026.41	2236329.29	Геодезический метод; Mt=0.1	-
457	529027.27	2236328.12	Геодезический метод; Mt=0.1	-
458	529008.03	2236315.06	Геодезический метод; Mt=0.1	-
459	529002.46	2236322.13	Геодезический метод; Mt=0.1	-
460	528969.91	2236298.77	Геодезический метод; Mt=0.1	-
461	528962.01	2236292.8	Геодезический метод; Mt=0.1	-
462	528959.13	2236291.04	Геодезический метод; Mt=0.1	-
463	528939.54	2236276.73	Геодезический метод; Mt=0.1	-
464	528917.42	2236261.29	Геодезический метод; Mt=0.1	-
465	528916.46	2236262.6	Геодезический метод; Mt=0.1	-
466	528905.89	2236255.05	Геодезический метод; Mt=0.1	-
467	528913.55	2236244.51	Геодезический метод; Mt=0.1	-
468	528924.13	2236252.06	Геодезический метод; Mt=0.1	-
469	528923.3	2236253.2	Геодезический метод; Mt=0.1	-
470	528945.34	2236268.59	Геодезический метод; Mt=0.1	-
471	528961.3	2236280.23	Геодезический метод; Mt=0.1	-
472	528962.79	2236278.08	Геодезический метод; Mt=0.1	-
473	528973.75	2236284.77	Геодезический метод; Mt=0.1	-
474	528971.88	2236287.73	Геодезический метод; Mt=0.1	-
475	528980.94	2236276.01	Геодезический метод; Mt=0.1	-
476	529002.15	2236244.85	Геодезический метод; Mt=0.1	-
477	529000.59	2236243.73	Геодезический метод; Mt=0.1	-
478	529008.24	2236233.21	Геодезический метод; Mt=0.1	-
479	529009.66	2236234.22	Геодезический метод; Mt=0.1	-
480	529027.53	2236209.92	Геодезический метод; Mt=0.1	-
481	529026.58	2236209.34	Геодезический метод; Mt=0.1	-
482	529033.57	2236198.37	Геодезический метод; Mt=0.1	-
483	529035.08	2236199.31	Геодезический метод; Mt=0.1	-
484	529039.45	2236192.93	Геодезический метод; Mt=0.1	-
485	529038.03	2236192.04	Геодезический метод; Mt=0.1	-
486	529039.56	2236189.63	Геодезический метод; Mt=0.1	-
487	529030.94	2236184.25	Геодезический метод; Mt=0.1	-
488	529031.42	2236183.5	Геодезический метод; Mt=0.1	-
489	529026.09	2236180.41	Геодезический метод; Mt=0.1	-
490	529025.11	2236181.94	Геодезический метод; Mt=0.1	-
491	529014.08	2236175.04	Геодезический метод; Mt=0.1	-
492	529015.22	2236173.25	Геодезический метод; Mt=0.1	-
493	528992.1	2236156.1	Геодезический метод; Mt=0.1	-

1	2	3	4	5
494	528998.06	2236148.07	Геодезический метод; Mt=0.1	-
495	529020.61	2236164.79	Геодезический метод; Mt=0.1	-
496	529021.07	2236164.06	Геодезический метод; Mt=0.1	-
497	529032.11	2236170.94	Геодезический метод; Mt=0.1	-
498	529031.46	2236171.96	Геодезический метод; Mt=0.1	-
499	529036.8	2236175.06	Геодезический метод; Mt=0.1	-
500	529037.94	2236173.27	Геодезический метод; Mt=0.1	-
501	529048.28	2236179.71	Геодезический метод; Mt=0.1	-
502	529055.77	2236168.27	Геодезический метод; Mt=0.1	-
503	529047.79	2236125.59	Геодезический метод; Mt=0.1	-
504	529054.21	2236124.39	Геодезический метод; Mt=0.1	-
505	529053.46	2236121.25	Геодезический метод; Mt=0.1	-
506	529057.76	2236120.22	Геодезический метод; Mt=0.1	-
507	529054.79	2236120.57	Геодезический метод; Mt=0.1	-
508	529053.61	2236110.65	Геодезический метод; Mt=0.1	-
509	529064.75	2236109.33	Геодезический метод; Mt=0.1	-
510	529064.39	2236104.25	Геодезический метод; Mt=0.1	-
511	529072.02	2236103.42	Геодезический метод; Mt=0.1	-
512	529071.4	2236097.02	Геодезический метод; Mt=0.1	-
513	529070.67	2236090.29	Геодезический метод; Mt=0.1	-
514	529063.1	2236014.63	Геодезический метод; Mt=0.1	-
515	529061.78	2236014.81	Геодезический метод; Mt=0.1	-
516	529061.59	2236013.42	Геодезический метод; Mt=0.1	-
517	529034.02	2236017.56	Геодезический метод; Mt=0.1	-
518	529029.49	2236014.02	Геодезический метод; Mt=0.1	-
519	529028.44	2236015.38	Геодезический метод; Mt=0.1	-
520	529026.5	2236013.84	Геодезический метод; Mt=0.1	-
521	529021.23	2236018.75	Геодезический метод; Mt=0.1	-
522	529021.62	2236019.06	Геодезический метод; Mt=0.1	-
523	529013.64	2236029.33	Геодезический метод; Mt=0.1	-
524	529003.42	2236021.26	Геодезический метод; Mt=0.1	-
525	529011.4	2236010.98	Геодезический метод; Mt=0.1	-
526	529013.29	2236012.48	Геодезический метод; Mt=0.1	-
527	529018.56	2236007.57	Геодезический метод; Mt=0.1	-
528	529018.23	2236007.31	Геодезический метод; Mt=0.1	-
529	529026.19	2235997.04	Геодезический метод; Mt=0.1	-
530	529036.42	2236005.1	Геодезический метод; Mt=0.1	-
531	529035.63	2236006.13	Геодезический метод; Mt=0.1	-
532	529036.79	2236007.04	Геодезический метод; Mt=0.1	-

1	2	3	4	5
533	529060.23	2236003.51	Геодезический метод; Mt=0.1	-
534	529060.02	2236001.9	Геодезический метод; Mt=0.1	-
535	529061.84	2236001.64	Геодезический метод; Mt=0.1	-
536	529058.67	2235967.4	Геодезический метод; Mt=0.1	-
537	529057.27	2235967.56	Геодезический метод; Mt=0.1	-
538	529055.86	2235954.61	Геодезический метод; Mt=0.1	-
539	529057.4	2235954.43	Геодезический метод; Mt=0.1	-
540	529055.29	2235934.12	Геодезический метод; Mt=0.1	-
541	529053.68	2235934.3	Геодезический метод; Mt=0.1	-
542	529052.28	2235921.35	Геодезический метод; Mt=0.1	-
543	529065.19	2235919.86	Геодезический метод; Mt=0.1	-
544	529066.59	2235932.81	Геодезический метод; Mt=0.1	-
545	529065.23	2235932.96	Геодезический метод; Mt=0.1	-
546	529067.33	2235953.3	Геодезический метод; Mt=0.1	-
547	529068.79	2235953.13	Геодезический метод; Mt=0.1	-
548	529070.19	2235966.08	Геодезический метод; Mt=0.1	-
549	529068.6	2235966.26	Геодезический метод; Mt=0.1	-
550	529071.76	2236000.22	Геодезический метод; Mt=0.1	-
551	529072.89	2236000.06	Геодезический метод; Mt=0.1	-
552	529074.65	2236012.96	Геодезический метод; Mt=0.1	-
553	529073.01	2236013.19	Геодезический метод; Mt=0.1	-
554	529080.36	2236086.31	Геодезический метод; Mt=0.1	-
555	529083.39	2236086.08	Геодезический метод; Mt=0.1	-
556	529084.56	2236098.86	Геодезический метод; Mt=0.1	-
557	529081.64	2236099.17	Геодезический метод; Mt=0.1	-
558	529082.48	2236107.39	Геодезический метод; Mt=0.1	-
559	529104.3	2236105.21	Геодезический метод; Mt=0.1	-
560	529121.01	2236090.09	Геодезический метод; Mt=0.1	-
561	529128.45	2236076.38	Геодезический метод; Mt=0.1	-
562	529147.51	2236066.37	Геодезический метод; Mt=0.1	-
563	529185.23	2236062.17	Геодезический метод; Mt=0.1	-
564	529184.87	2236059.25	Геодезический метод; Mt=0.1	-
565	529197.85	2236057.65	Геодезический метод; Mt=0.1	-
566	529198.19	2236060.7	Геодезический метод; Mt=0.1	-
567	529222.5	2236058.06	Геодезический метод; Mt=0.1	-
568	529222.4	2236054.67	Геодезический метод; Mt=0.1	-
569	529235.77	2236053.56	Геодезический метод; Mt=0.1	-
570	529235.94	2236057	Геодезический метод; Mt=0.1	-
571	529245.52	2236056.51	Геодезический метод; Mt=0.1	-

1	2	3	4	5
572	529245.21	2236052.88	Геодезический метод; Mt=0.1	-
573	529246.79	2236052.73	Геодезический метод; Mt=0.1	-
574	529246.49	2236046.94	Геодезический метод; Mt=0.1	-
575	529245.14	2236047.06	Геодезический метод; Mt=0.1	-
576	529244.04	2236034.09	Геодезический метод; Mt=0.1	-
577	529246.05	2236033.9	Геодезический метод; Mt=0.1	-
578	529245.99	2236029.66	Геодезический метод; Mt=0.1	-
579	529236.97	2236019.21	Геодезический метод; Mt=0.1	-
580	529236.71	2236014.45	Геодезический метод; Mt=0.1	-
581	529235.64	2235999.38	Геодезический метод; Mt=0.1	-
582	529234.21	2235999.52	Геодезический метод; Mt=0.1	-
583	529233.11	2235986.54	Геодезический метод; Mt=0.1	-
584	529234.98	2235986.37	Геодезический метод; Mt=0.1	-
585	529234.94	2235984.95	Геодезический метод; Mt=0.1	-
586	529233.69	2235985.06	Геодезический метод; Mt=0.1	-
587	529232.59	2235972.08	Геодезический метод; Mt=0.1	-
588	529234.23	2235971.92	Геодезический метод; Mt=0.1	-
589	529231.7	2235942.77	Геодезический метод; Mt=0.1	-
590	529230.16	2235942.91	Геодезический метод; Mt=0.1	-
591	529229.06	2235929.93	Геодезический метод; Mt=0.1	-
592	529242	2235928.71	Геодезический метод; Mt=0.1	-
593	529243.1	2235941.7	Геодезический метод; Mt=0.1	-
594	529241.66	2235941.84	Геодезический метод; Mt=0.1	-
595	529244.19	2235971.01	Геодезический метод; Mt=0.1	-
596	529245.54	2235970.88	Геодезический метод; Mt=0.1	-
597	529246.64	2235983.88	Геодезический метод; Mt=0.1	-
598	529244.93	2235984.03	Геодезический метод; Mt=0.1	-
599	529244.96	2235985.43	Геодезический метод; Mt=0.1	-
600	529246.06	2235985.33	Геодезический метод; Mt=0.1	-
601	529247.16	2235998.31	Геодезический метод; Mt=0.1	-
602	529245.59	2235998.46	Геодезический метод; Mt=0.1	-
603	529245.96	2236003.56	Геодезический метод; Mt=0.1	-
604	529248.88	2236003.29	Геодезический метод; Mt=0.1	-
605	529250	2236016.27	Геодезический метод; Mt=0.1	-
606	529247.81	2236016.47	Геодезический метод; Mt=0.1	-
607	529255.94	2236025.88	Геодезический метод; Mt=0.1	-
608	529256.04	2236032.98	Геодезический метод; Mt=0.1	-
609	529256.99	2236032.9	Геодезический метод; Mt=0.1	-
610	529258.08	2236045.88	Геодезический метод; Mt=0.1	-

1	2	3	4	5
611	529256.46	2236046.02	Геодезический метод; Mt=0.1	-
612	529256.76	2236051.81	Геодезический метод; Mt=0.1	-
613	529258.16	2236051.69	Геодезический метод; Mt=0.1	-
614	529258.32	2236053.61	Геодезический метод; Mt=0.1	-
615	529278.39	2236052.74	Геодезический метод; Mt=0.1	-
616	529278.54	2236054.81	Геодезический метод; Mt=0.1	-
617	529281.33	2236054.67	Геодезический метод; Mt=0.1	-
618	529282.01	2236063.65	Геодезический метод; Mt=0.1	-
619	529321.95	2236061.57	Геодезический метод; Mt=0.1	-
620	529321.8	2236058.77	Геодезический метод; Mt=0.1	-
621	529328.32	2236058.15	Геодезический метод; Mt=0.1	-
622	529327.81	2236051.27	Геодезический метод; Mt=0.1	-
623	529326.56	2236051.43	Геодезический метод; Mt=0.1	-
624	529325.06	2236038.5	Геодезический метод; Mt=0.1	-
625	529326.76	2236038.29	Геодезический метод; Mt=0.1	-
626	529322.51	2235989.98	Геодезический метод; Mt=0.1	-
627	529321.17	2235990.15	Геодезический метод; Mt=0.1	-
628	529319.67	2235977.21	Геодезический метод; Mt=0.1	-
629	529321.34	2235977	Геодезический метод; Mt=0.1	-
630	529318.94	2235950.42	Геодезический метод; Mt=0.1	-
631	529328.91	2235949.42	Геодезический метод; Mt=0.1	-
632	529342.52	2235948.34	Геодезический метод; Mt=0.1	-
633	529329.15	2235818.52	Геодезический метод; Mt=0.1	-
634	529331.51	2235818.31	Геодезический метод; Mt=0.1	-
635	529330.95	2235813.86	Геодезический метод; Mt=0.1	-
636	529327.76	2235814.29	Геодезический метод; Mt=0.1	-
637	529326.16	2235802.4	Геодезический метод; Mt=0.1	-
638	529327.58	2235802.21	Геодезический метод; Mt=0.1	-
639	529326.77	2235795.42	Геодезический метод; Mt=0.1	-
640	529328.82	2235795.18	Геодезический метод; Mt=0.1	-
641	529312.91	2235636.62	Геодезический метод; Mt=0.1	-
642	529311.65	2235636.79	Геодезический метод; Mt=0.1	-
643	529309.83	2235623.42	Геодезический метод; Mt=0.1	-
644	529311.46	2235623.19	Геодезический метод; Mt=0.1	-
645	529303.94	2235558.41	Геодезический метод; Mt=0.1	-
646	529301.01	2235558.63	Геодезический метод; Mt=0.1	-
647	529300.87	2235556.81	Геодезический метод; Mt=0.1	-
648	529116.34	2235572.88	Геодезический метод; Mt=0.1	-
649	529116.49	2235574.81	Геодезический метод; Mt=0.1	-

1	2	3	4	5
650	529100.82	2235576	Геодезический метод; Mt=0.1	-
651	529100.7	2235574.31	Геодезический метод; Mt=0.1	-
652	529028.81	2235581.19	Геодезический метод; Mt=0.1	-
653	529028.91	2235583.02	Геодезический метод; Mt=0.1	-
654	529014.5	2235583.85	Геодезический метод; Mt=0.1	-
655	529014.43	2235582.47	Геодезический метод; Mt=0.1	-
656	528941.67	2235588.4	Геодезический метод; Mt=0.1	-
657	528941.81	2235589.79	Геодезический метод; Mt=0.1	-
658	528927.46	2235591.31	Геодезический метод; Mt=0.1	-
659	528927.25	2235589.25	Геодезический метод; Mt=0.1	-
660	528871.47	2235591.09	Геодезический метод; Mt=0.1	-
661	528871.69	2235595.12	Геодезический метод; Mt=0.1	-
662	528856.69	2235595.6	Геодезический метод; Mt=0.1	-
663	528856.47	2235591.59	Геодезический метод; Mt=0.1	-
664	528795.81	2235593.71	Геодезический метод; Mt=0.1	-
665	528795.85	2235595.42	Геодезический метод; Mt=0.1	-
666	528781.44	2235595.75	Геодезический метод; Mt=0.1	-
667	528781.39	2235593.81	Геодезический метод; Mt=0.1	-
668	528735.32	2235592.73	Геодезический метод; Mt=0.1	-
669	528735.27	2235596.73	Геодезический метод; Mt=0.1	-
670	528720.28	2235596.34	Геодезический метод; Mt=0.1	-
671	528720.33	2235592.36	Геодезический метод; Mt=0.1	-
672	528664.56	2235591.05	Геодезический метод; Mt=0.1	-
673	528664.57	2235593.11	Геодезический метод; Mt=0.1	-
674	528660.71	2235593.15	Геодезический метод; Mt=0.1	-
675	528661.11	2235613.25	Геодезический метод; Mt=0.1	-
676	528663.22	2235613.27	Геодезический метод; Mt=0.1	-
677	528663.08	2235626.17	Геодезический метод; Mt=0.1	-
678	528665.28	2235634.27	Геодезический метод; Mt=0.1	-
679	528666.43	2235639.01	Геодезический метод; Mt=0.1	-
680	528670.08	2235654.11	Геодезический метод; Mt=0.1	-
681	528673.28	2235689.1	Геодезический метод; Mt=0.1	-
682	528677.14	2235719.08	Геодезический метод; Mt=0.1	-
683	528674.66	2235787.59	Геодезический метод; Mt=0.1	-
684	528676.44	2235787.67	Геодезический метод; Mt=0.1	-
685	528676.19	2235801.27	Геодезический метод; Mt=0.1	-
686	528674.27	2235801.18	Геодезический метод; Mt=0.1	-
687	528674.01	2235813.3	Геодезический метод; Mt=0.1	-
688	528673.98	2235841.6	Геодезический метод; Mt=0.1	-

1	2	3	4	5
689	528662.53	2235841.31	Геодезический метод; Mt=0.1	-
690	528652.32	2235841.75	Геодезический метод; Mt=0.1	-
691	528652.31	2235842.46	Геодезический метод; Mt=0.1	-
692	528652.44	2235842.87	Геодезический метод; Mt=0.1	-
693	528668.58	2235913.77	Геодезический метод; Mt=0.1	-
694	528671.52	2235958.38	Геодезический метод; Mt=0.1	-
695	528663.07	2236015.46	Геодезический метод; Mt=0.1	-
696	528639.08	2236097.04	Геодезический метод; Mt=0.1	-
697	528552.1	2236158.37	Геодезический метод; Mt=0.1	-
698	528545.98	2236149.63	Геодезический метод; Mt=0.1	-
699	528630	2236090.26	Геодезический метод; Mt=0.1	-
700	528652.53	2236012.48	Геодезический метод; Mt=0.1	-
701	528660.64	2235957.92	Геодезический метод; Mt=0.1	-
702	528657.93	2235915.15	Геодезический метод; Mt=0.1	-
703	528641.94	2235845.61	Геодезический метод; Mt=0.1	-
704	528641.54	2235843.94	Геодезический метод; Mt=0.1	-
705	528641.44	2235834.52	Геодезический метод; Mt=0.1	-
706	528644.82	2235831.15	Геодезический метод; Mt=0.1	-
707	528663.99	2235830.67	Геодезический метод; Mt=0.1	-
708	528664	2235823.41	Геодезический метод; Mt=0.1	-
709	528660.41	2235823.45	Геодезический метод; Mt=0.1	-
710	528660.35	2235809.94	Геодезический метод; Mt=0.1	-
711	528664.08	2235809.9	Геодезический метод; Mt=0.1	-
712	528664.28	2235800.68	Геодезический метод; Mt=0.1	-
713	528662.61	2235800.6	Геодезический метод; Mt=0.1	-
714	528662.84	2235787	Геодезический метод; Mt=0.1	-
715	528664.67	2235787.09	Геодезический метод; Mt=0.1	-
716	528665.72	2235758.44	Геодезический метод; Mt=0.1	-
717	528660.91	2235758.18	Геодезический метод; Mt=0.1	-
718	528661.47	2235744.79	Геодезический метод; Mt=0.1	-
719	528666.23	2235745.04	Геодезический метод; Mt=0.1	-
720	528667.12	2235719.54	Геодезический метод; Mt=0.1	-
721	528664.02	2235695.48	Геодезический метод; Mt=0.1	-
722	528660.5	2235695.8	Геодезический метод; Mt=0.1	-
723	528659.19	2235682.46	Геодезический метод; Mt=0.1	-
724	528662.6	2235682.15	Геодезический метод; Mt=0.1	-
725	528660.19	2235655.75	Геодезический метод; Mt=0.1	-
726	528657.56	2235644.92	Геодезический метод; Mt=0.1	-
727	528654.65	2235645.56	Геодезический метод; Mt=0.1	-

1	2	3	4	5
728	528651.34	2235632.06	Геодезический метод; Mt=0.1	-
729	528654.15	2235631.45	Геодезический метод; Mt=0.1	-
730	528652.8	2235626.46	Геодезический метод; Mt=0.1	-
731	528649.24	2235626.42	Геодезический метод; Mt=0.1	-
732	528649.39	2235613.13	Геодезический метод; Mt=0.1	-
733	528651.1	2235613.15	Геодезический метод; Mt=0.1	-
734	528650.71	2235593.25	Геодезический метод; Mt=0.1	-
735	528649.04	2235593.26	Геодезический метод; Mt=0.1	-
736	528649.02	2235591.12	Геодезический метод; Mt=0.1	-
737	528624.43	2235591.88	Геодезический метод; Mt=0.1	-
738	528624.54	2235595.88	Геодезический метод; Mt=0.1	-
739	528609.54	2235596.35	Геодезический метод; Mt=0.1	-
740	528609.44	2235592.31	Геодезический метод; Mt=0.1	-
741	528556.53	2235593.55	Геодезический метод; Mt=0.1	-
742	528552.68	2235598.37	Геодезический метод; Mt=0.1	-
743	528553.9	2235599.35	Геодезический метод; Mt=0.1	-
744	528545.76	2235609.48	Геодезический метод; Mt=0.1	-
745	528544.56	2235608.52	Геодезический метод; Mt=0.1	-
746	528536.55	2235618.56	Геодезический метод; Mt=0.1	-
747	528430.04	2235534.02	Геодезический метод; Mt=0.1	-
748	528428.86	2235535.52	Геодезический метод; Mt=0.1	-
749	528416.39	2235525.81	Геодезический метод; Mt=0.1	-
750	528417.64	2235524.21	Геодезический метод; Mt=0.1	-
751	528332.68	2235457.17	Геодезический метод; Mt=0.1	-
752	528331.2	2235459.04	Геодезический метод; Mt=0.1	-
753	528315.08	2235446.3	Геодезический метод; Mt=0.1	-
754	528316.53	2235444.56	Геодезический метод; Mt=0.1	-
755	528298.5	2235430.6	Геодезический метод; Mt=0.1	-
756	528294.52	2235435.72	Геодезический метод; Mt=0.1	-
757	528281.28	2235425.56	Геодезический метод; Mt=0.1	-
758	528285.27	2235420.41	Геодезический метод; Mt=0.1	-
759	528232.78	2235380.04	Геодезический метод; Mt=0.1	-
760	528229.1	2235385.13	Геодезический метод; Mt=0.1	-
761	528215.54	2235374.55	Геодезический метод; Mt=0.1	-
762	528219.15	2235369.54	Геодезический метод; Mt=0.1	-
763	528191.91	2235348.46	Геодезический метод; Mt=0.1	-
764	528168.41	2235378.52	Геодезический метод; Mt=0.1	-
765	528161.29	2235372.81	Геодезический метод; Mt=0.1	-
766	528128.77	2235415.02	Геодезический метод; Mt=0.1	-

1	2	3	4	5
767	528133.38	2235418.77	Геодезический метод; Mt=0.1	-
768	528123.57	2235431.33	Геодезический метод; Mt=0.1	-
769	528119.05	2235427.65	Геодезический метод; Mt=0.1	-
770	528077.19	2235482.98	Геодезический метод; Mt=0.1	-
771	528081.79	2235486.75	Геодезический метод; Mt=0.1	-
772	528072.57	2235499.21	Геодезический метод; Mt=0.1	-
773	528067.81	2235495.96	Геодезический метод; Mt=0.1	-
774	528055.44	2235514.43	Геодезический метод; Mt=0.1	-
775	528057.14	2235515.75	Геодезический метод; Mt=0.1	-
776	528049.05	2235526.81	Геодезический метод; Mt=0.1	-
777	528047.78	2235525.82	Геодезический метод; Mt=0.1	-
778	528037.27	2235541.4	Геодезический метод; Mt=0.1	-
779	528003.97	2235518.13	Геодезический метод; Mt=0.1	-
780	527981.08	2235544.02	Геодезический метод; Mt=0.1	-
781	527982.94	2235545.65	Геодезический метод; Mt=0.1	-
782	527981.65	2235547.21	Геодезический метод; Mt=0.1	-
783	528012.03	2235572.67	Геодезический метод; Mt=0.1	-
784	528013.52	2235570.83	Геодезический метод; Mt=0.1	-
785	528024.95	2235580.71	Геодезический метод; Mt=0.1	-
786	528015.52	2235592.38	Геодезический метод; Mt=0.1	-
787	528004.08	2235582.5	Геодезический метод; Mt=0.1	-
788	528005.75	2235580.45	Геодезический метод; Mt=0.1	-
789	527975.3	2235554.92	Геодезический метод; Mt=0.1	-
790	527973.71	2235556.85	Геодезический метод; Mt=0.1	-
791	527961.61	2235546.21	Геодезический метод; Mt=0.1	-
792	527962.85	2235544.71	Геодезический метод; Mt=0.1	-
793	527961.91	2235543.96	Геодезический метод; Mt=0.1	-
794	527959.08	2235547.2	Геодезический метод; Mt=0.1	-
795	527947.55	2235537.92	Геодезический метод; Mt=0.1	-
796	527950.37	2235534.67	Геодезический метод; Mt=0.1	-
797	527910.97	2235502.91	Геодезический метод; Mt=0.1	-
798	527908.53	2235506.2	Геодезический метод; Mt=0.1	-
799	527897.22	2235497.11	Геодезический метод; Mt=0.1	-
800	527899.68	2235493.81	Геодезический метод; Mt=0.1	-
801	527872.78	2235472.13	Геодезический метод; Mt=0.1	-
802	527871.9	2235473.27	Геодезический метод; Mt=0.1	-
803	527861.55	2235464.61	Геодезический метод; Mt=0.1	-
804	527862.17	2235463.8	Геодезический метод; Mt=0.1	-
805	527844.2	2235450.04	Геодезический метод; Mt=0.1	-

1	2	3	4	5
806	527841.79	2235453.2	Геодезический метод; Mt=0.1	-
807	527829.85	2235444.11	Геодезический метод; Mt=0.1	-
808	527832.29	2235440.92	Геодезический метод; Mt=0.1	-
809	527809.1	2235423.16	Геодезический метод; Mt=0.1	-
810	527807.88	2235424.87	Геодезический метод; Mt=0.1	-
811	527804.05	2235421.98	Геодезический метод; Mt=0.1	-
812	527795	2235434.56	Геодезический метод; Mt=0.1	-
813	527792.67	2235433.02	Геодезический метод; Mt=0.1	-
814	527787.5	2235429.63	Геодезический метод; Mt=0.1	-
815	527770.7	2235453.18	Геодезический метод; Mt=0.1	-
816	527766.63	2235458.91	Геодезический метод; Mt=0.1	-
817	527751.34	2235480.38	Геодезический метод; Mt=0.1	-
818	527762.54	2235489.15	Геодезический метод; Mt=0.1	-
819	527740.84	2235516.96	Геодезический метод; Mt=0.1	-
820	527732.02	2235509.31	Геодезический метод; Mt=0.1	-
821	527726.01	2235516.65	Геодезический метод; Mt=0.1	-
822	527725	2235515.82	Геодезический метод; Mt=0.1	-
823	527728.93	2235511.14	Геодезический метод; Mt=0.1	-
824	527722.2	2235505.6	Геодезический метод; Mt=0.1	-
825	527730.69	2235494.93	Геодезический метод; Mt=0.1	-
826	527739.44	2235502.51	Геодезический метод; Mt=0.1	-
827	527748.52	2235490.87	Геодезический метод; Mt=0.1	-
828	527737.67	2235482.36	Геодезический метод; Mt=0.1	-
829	527756.57	2235455.79	Геодезический метод; Mt=0.1	-
830	527754.07	2235454.13	Геодезический метод; Mt=0.1	-
831	527761.63	2235443.5	Геодезический метод; Mt=0.1	-
832	527764.13	2235445.18	Геодезический метод; Mt=0.1	-
833	527784.94	2235415.98	Геодезический метод; Mt=0.1	-
834	527792.48	2235420.94	Геодезический метод; Mt=0.1	-
835	527796.07	2235415.96	Геодезический метод; Mt=0.1	-
836	527793.67	2235414.15	Геодезический метод; Mt=0.1	-
837	527795.13	2235412.12	Геодезический метод; Mt=0.1	-
838	527775.11	2235395.87	Геодезический метод; Mt=0.1	-
839	527771.56	2235400.21	Геодезический метод; Mt=0.1	-
840	527756.37	2235387.81	Геодезический метод; Mt=0.1	-
841	527759.91	2235383.48	Геодезический метод; Mt=0.1	-
842	527682.42	2235320.41	Геодезический метод; Mt=0.1	-
843	527692.54	2235307.66	Геодезический метод; Mt=0.1	-
844	527690.88	2235306.32	Геодезический метод; Mt=0.1	-

1	2	3	4	5
845	527699.18	2235295.29	Геодезический метод; Mt=0.1	-
846	527701.13	2235296.87	Геодезический метод; Mt=0.1	-
847	527730.34	2235260.21	Геодезический метод; Mt=0.1	-
848	527726.7	2235257.5	Геодезический метод; Mt=0.1	-
849	527741.89	2235238.89	Геодезический метод; Mt=0.1	-
850	527745.36	2235241.48	Геодезический метод; Mt=0.1	-
851	527796.2	2235175.11	Геодезический метод; Mt=0.1	-
852	527773.17	2235156.5	Геодезический метод; Mt=0.1	-
853	527781.33	2235145.65	Геодезический метод; Mt=0.1	-
854	527779.62	2235144.35	Геодезический метод; Mt=0.1	-
855	527788.39	2235132.05	Геодезический метод; Mt=0.1	-
856	527790.56	2235133.71	Геодезический метод; Mt=0.1	-
857	527819.56	2235097.21	Геодезический метод; Mt=0.1	-
858	527832.53	2235080.29	Геодезический метод; Mt=0.1	-
859	527830.47	2235078.73	Геодезический метод; Mt=0.1	-
860	527838.64	2235067.22	Геодезический метод; Mt=0.1	-
861	527841.14	2235069.12	Геодезический метод; Mt=0.1	-
862	527842.56	2235067.27	Геодезический метод; Mt=0.1	-
863	527839.36	2235064.69	Геодезический метод; Mt=0.1	-
864	527840.3	2235063.54	Геодезический метод; Mt=0.1	-
865	527775.07	2235012.09	Геодезический метод; Mt=0.1	-
866	527773.91	2235013.4	Геодезический метод; Mt=0.1	-
867	527763.23	2235003.94	Геодезический метод; Mt=0.1	-
868	527763.83	2235003.27	Геодезический метод; Mt=0.1	-
869	527613.63	2234885.73	Геодезический метод; Mt=0.1	-
870	527612.29	2234887.42	Геодезический метод; Mt=0.1	-
871	527600.14	2234877.79	Геодезический метод; Mt=0.1	-
872	527601.46	2234876.11	Геодезический метод; Mt=0.1	-
873	527568.86	2234850.02	Геодезический метод; Mt=0.1	-
874	527566.9	2234852.56	Геодезический метод; Mt=0.1	-
875	527565.59	2234851.59	Геодезический метод; Mt=0.1	-
876	527540.96	2234882.71	Геодезический метод; Mt=0.1	-
877	527543.43	2234884.71	Геодезический метод; Mt=0.1	-
878	527485.52	2234952.75	Геодезический метод; Mt=0.1	-
879	527472.03	2234942.44	Геодезический метод; Mt=0.1	-
880	527451.14	2234969.39	Геодезический метод; Mt=0.1	-
881	527448.46	2234973.53	Геодезический метод; Mt=0.1	-
882	527416.89	2235015.65	Геодезический метод; Mt=0.1	-
883	527415.81	2235017.11	Геодезический метод; Mt=0.1	-

1	2	3	4	5
884	527417.35	2235018.37	Геодезический метод; Mt=0.1	-
885	527409.09	2235028.48	Геодезический метод; Mt=0.1	-
886	527408.07	2235027.65	Геодезический метод; Mt=0.1	-
887	527403.42	2235034.04	Геодезический метод; Mt=0.1	-
888	527395.52	2235027.92	Геодезический метод; Mt=0.1	-
889	527400.32	2235021.31	Геодезический метод; Mt=0.1	-
890	527399	2235020.23	Геодезический метод; Mt=0.1	-
891	527402.07	2235016.44	Геодезический метод; Mt=0.1	-
892	527398.79	2235013.74	Геодезический метод; Mt=0.1	-
893	527407.59	2235002.38	Геодезический метод; Mt=0.1	-
894	527411.81	2235005.79	Геодезический метод; Mt=0.1	-
895	527437.61	2234971.27	Геодезический метод; Mt=0.1	-
896	527432.97	2234967.48	Геодезический метод; Mt=0.1	-
897	527441.87	2234956.04	Геодезический метод; Mt=0.1	-
898	527446.15	2234959.51	Геодезический метод; Mt=0.1	-
899	527470.18	2234928.44	Геодезический метод; Mt=0.1	-
900	527484.06	2234939.04	Геодезический метод; Mt=0.1	-
901	527529.17	2234886.04	Геодезический метод; Mt=0.1	-
902	527522.26	2234880.45	Геодезический метод; Mt=0.1	-
903	527530.43	2234870.34	Геодезический метод; Mt=0.1	-
904	527535.04	2234874.09	Геодезический метод; Mt=0.1	-
905	527557.56	2234845.62	Геодезический метод; Mt=0.1	-
906	527556.4	2234844.75	Геодезический метод; Mt=0.1	-
907	527558.13	2234842.38	Геодезический метод; Mt=0.1	-
908	527556.42	2234840.98	Геодезический метод; Mt=0.1	-
909	527557.2	2234840	Геодезический метод; Mt=0.1	-
910	527548.88	2234830.46	Геодезический метод; Mt=0.1	-
911	527560.17	2234782.55	Геодезический метод; Mt=0.1	-
912	527559.38	2234782.38	Геодезический метод; Mt=0.1	-
913	527561.52	2234772.36	Геодезический метод; Mt=0.1	-
914	527562.71	2234752.73	Геодезический метод; Mt=0.1	-
915	527560.38	2234752.52	Геодезический метод; Mt=0.1	-
916	527561.32	2234739.38	Геодезический метод; Mt=0.1	-
917	527563.44	2234739.47	Геодезический метод; Mt=0.1	-
918	527565.21	2234705.25	Геодезический метод; Mt=0.1	-
919	527563.48	2234688.76	Геодезический метод; Mt=0.1	-
920	527560.59	2234688.98	Геодезический метод; Mt=0.1	-
921	527559.52	2234675.03	Геодезический метод; Mt=0.1	-
922	527562.05	2234674.81	Геодезический метод; Mt=0.1	-

1	2	3	4	5
923	527560.55	2234661.42	Геодезический метод; Mt=0.1	-
924	527560.13	2234648.48	Геодезический метод; Mt=0.1	-
925	527557.53	2234648.46	Геодезический метод; Mt=0.1	-
926	527557	2234634.67	Геодезический метод; Mt=0.1	-
927	527559.73	2234634.56	Геодезический метод; Mt=0.1	-
928	527559.16	2234601.33	Геодезический метод; Mt=0.1	-
929	527576.08	2234555.62	Геодезический метод; Mt=0.1	-
930	527572.22	2234554.14	Геодезический метод; Mt=0.1	-
931	527577.33	2234540.73	Геодезический метод; Mt=0.1	-
932	527581.16	2234542.1	Геодезический метод; Mt=0.1	-
933	527600.97	2234489.77	Геодезический метод; Mt=0.1	-
934	527601.46	2234483.23	Геодезический метод; Mt=0.1	-
935	527599.29	2234483	Геодезический метод; Mt=0.1	-
936	527600.45	2234470.24	Геодезический метод; Mt=0.1	-
937	527602.55	2234470.29	Геодезический метод; Mt=0.1	-
938	527603.27	2234462.56	Геодезический метод; Mt=0.1	-
939	527596.49	2234413.78	Геодезический метод; Mt=0.1	-
940	527593.56	2234414.17	Геодезический метод; Mt=0.1	-
941	527591.59	2234399.61	Геодезический метод; Mt=0.1	-
942	527594.83	2234399.12	Геодезический метод; Mt=0.1	-
943	527590.44	2234366.86	Геодезический метод; Mt=0.1	-
944	527585.76	2234338.03	Геодезический метод; Mt=0.1	-
945	527582.9	2234338.36	Геодезический метод; Mt=0.1	-
946	527580.65	2234324.63	Геодезический метод; Mt=0.1	-
947	527583.5	2234324.21	Геодезический метод; Mt=0.1	-
948	527580.29	2234304.77	Геодезический метод; Mt=0.1	-
949	527627.88	2234303.93	Геодезический метод; Mt=0.1	-
950	527628.28	2234313.92	Геодезический метод; Mt=0.1	-
951	527592.6	2234314.56	Геодезический метод; Mt=0.1	-
952	527594.73	2234326.46	Геодезический метод; Mt=0.1	-
953	527595.77	2234332.81	Геодезический метод; Mt=0.1	-
954	527600.9	2234365.23	Геодезический метод; Mt=0.1	-
955	527606.69	2234408.02	Геодезический метод; Mt=0.1	-
956	527613.95	2234462.15	Геодезический метод; Mt=0.1	-
957	527611.36	2234492.1	Геодезический метод; Mt=0.1	-
958	527589.09	2234550.88	Геодезический метод; Mt=0.1	-
959	527588.1	2234553.98	Геодезический метод; Mt=0.1	-
960	527569.7	2234603.54	Геодезический метод; Mt=0.1	-
961	527570.11	2234638.96	Геодезический метод; Mt=0.1	-

1	2	3	4	5
962	527571.32	2234660.59	Геодезический метод; Mt=0.1	-
963	527573.21	2234679.4	Геодезический метод; Mt=0.1	-
964	527573.72	2234682.63	Геодезический метод; Mt=0.1	-
965	527575.85	2234704.83	Геодезический метод; Mt=0.1	-
966	527573.72	2234745.9	Геодезический метод; Mt=0.1	-
967	527572.01	2234773.02	Геодезический метод; Mt=0.1	-
968	527573.38	2234773.31	Геодезический метод; Mt=0.1	-
969	527570.92	2234784.84	Геодезический метод; Mt=0.1	-
970	527569.94	2234784.63	Геодезический метод; Mt=0.1	-
971	527559.79	2234827.75	Геодезический метод; Mt=0.1	-
972	527563.56	2234832.09	Геодезический метод; Mt=0.1	-
973	527564.5	2234830.94	Геодезический метод; Mt=0.1	-
974	527575.63	2234841.21	Геодезический метод; Mt=0.1	-
975	527574.96	2234842.09	Геодезический метод; Mt=0.1	-
976	527607.68	2234868.27	Геодезический метод; Mt=0.1	-
977	527608.86	2234866.77	Геодезический метод; Mt=0.1	-
978	527621.01	2234876.4	Геодезический метод; Mt=0.1	-
979	527619.83	2234877.88	Геодезический метод; Mt=0.1	-
980	527770.48	2234995.77	Геодезический метод; Mt=0.1	-
981	527771.76	2234994.34	Геодезический метод; Mt=0.1	-
982	527782.42	2235003.77	Геодезический метод; Mt=0.1	-
983	527781.69	2235004.58	Геодезический метод; Mt=0.1	-
984	527846.58	2235055.75	Геодезический метод; Mt=0.1	-
985	527848.41	2235053.48	Геодезический метод; Mt=0.1	-
986	527861.86	2235064.35	Геодезический метод; Mt=0.1	-
987	527860.16	2235066.46	Геодезический метод; Mt=0.1	-
988	527928.85	2235120.6	Геодезический метод; Mt=0.1	-
989	527929.81	2235119.46	Геодезический метод; Mt=0.1	-
990	527940.82	2235128.58	Геодезический метод; Mt=0.1	-
991	527940.14	2235129.4	Геодезический метод; Mt=0.1	-
992	527990.45	2235168.27	Геодезический метод; Mt=0.1	-
993	528017.3	2235189	Геодезический метод; Mt=0.1	-
994	528018.71	2235187.4	Геодезический метод; Mt=0.1	-
995	528029.44	2235196.87	Геодезический метод; Mt=0.1	-
996	528028.6	2235197.81	Геодезический метод; Mt=0.1	-
997	528088.96	2235245.18	Геодезический метод; Mt=0.1	-
998	528089.94	2235243.99	Геодезический метод; Mt=0.1	-
999	528101.07	2235253.21	Геодезический метод; Mt=0.1	-
1000	528100.31	2235254.13	Геодезический метод; Mt=0.1	-

1	2	3	4	5
1001	528184.24	2235320.65	Геодезический метод; Mt=0.1	-
1002	528180.09	2235326.7	Геодезический метод; Mt=0.1	-
1003	528181.09	2235327.46	Геодезический метод; Mt=0.1	-
1004	528182.63	2235325.63	Геодезический метод; Mt=0.1	-
1005	528194.11	2235335.3	Геодезический метод; Mt=0.1	-
1006	528192.98	2235336.64	Геодезический метод; Mt=0.1	-
1007	528230.7	2235365.82	Геодезический метод; Mt=0.1	-
1008	528232.91	2235367.56	Геодезический метод; Mt=0.1	-
1009	528296.72	2235416.58	Геодезический метод; Mt=0.1	-
1010	528299.33	2235418.61	Геодезический метод; Mt=0.1	-
1011	528322.92	2235436.86	Геодезический метод; Mt=0.1	-
1012	528324.34	2235435.13	Геодезический метод; Mt=0.1	-
1013	528340.18	2235447.65	Геодезический метод; Mt=0.1	-
1014	528338.86	2235449.32	Геодезический метод; Mt=0.1	-
1015	528423.79	2235516.32	Геодезический метод; Mt=0.1	-
1016	528424.9	2235514.89	Геодезический метод; Mt=0.1	-
1017	528427.05	2235516.56	Геодезический метод; Mt=0.1	-
1018	528446.84	2235490.69	Геодезический метод; Mt=0.1	-
1019	528449.28	2235487.52	Геодезический метод; Mt=0.1	-
1020	528497.06	2235425.25	Геодезический метод; Mt=0.1	-
1021	528511.44	2235435.75	Геодезический метод; Mt=0.1	-
1022	528511.53	2235435.63	Геодезический метод; Mt=0.1	-
1023	528518.02	2235440.13	Геодезический метод; Mt=0.1	-
1024	528520.13	2235441.63	Геодезический метод; Mt=0.1	-
1025	528513.24	2235448.95	Геодезический метод; Mt=0.1	-
1026	528514.99	2235450.21	Геодезический метод; Mt=0.1	-
1027	528513.97	2235451.65	Геодезический метод; Mt=0.1	-
1028	528509.84	2235447.96	Геодезический метод; Mt=0.1	-
1029	528510.2	2235447.42	Геодезический метод; Mt=0.1	-
1030	528505.44	2235444.06	Геодезический метод; Mt=0.1	-
1031	528505.54	2235443.83	Геодезический метод; Mt=0.1	-
1032	528499.05	2235439.09	Геодезический метод; Mt=0.1	-
1033	528460.99	2235488.67	Геодезический метод; Mt=0.1	-
1034	528465.66	2235492.11	Геодезический метод; Mt=0.1	-
1035	528455.93	2235504.82	Геодезический метод; Mt=0.1	-
1036	528451.26	2235501.38	Геодезический метод; Mt=0.1	-
1037	528434.94	2235522.7	Геодезический метод; Mt=0.1	-
1038	528437.37	2235524.6	Геодезический метод; Mt=0.1	-
1039	528436.18	2235526.13	Геодезический метод; Mt=0.1	-

1	2	3	4	5
1040	528534.95	2235604.52	Геодезический метод; Mt=0.1	-
1041	528536.79	2235602.23	Геодезический метод; Mt=0.1	-
1042	528535.7	2235601.36	Геодезический метод; Mt=0.1	-
1043	528543.82	2235591.23	Геодезический метод; Mt=0.1	-
1044	528544.89	2235592.1	Геодезический метод; Mt=0.1	-
1045	528551.63	2235583.66	Геодезический метод; Mt=0.1	-
1046	528614.17	2235582.21	Геодезический метод; Mt=0.1	-
1047	528619.19	2235582.09	Геодезический метод; Mt=0.1	-
1048	528648.92	2235581.11	Геодезический метод; Mt=0.1	-
1049	528648.9	2235578.68	Геодезический метод; Mt=0.1	-
1050	528664.43	2235578.52	Геодезический метод; Mt=0.1	-
1051	528664.45	2235581.04	Геодезический метод; Mt=0.1	-
1052	528725.45	2235582.48	Геодезический метод; Mt=0.1	-
1053	528730.45	2235582.59	Геодезический метод; Mt=0.1	-
1054	528781.15	2235583.79	Геодезический метод; Mt=0.1	-
1055	528781.11	2235582.48	Геодезический метод; Mt=0.1	-
1056	528795.53	2235582.15	Геодезический метод; Mt=0.1	-
1057	528795.57	2235583.72	Геодезический метод; Mt=0.1	-
1058	528860.94	2235581.43	Геодезический метод; Mt=0.1	-
1059	528865.93	2235581.27	Геодезический метод; Mt=0.1	-
1060	528926.19	2235579.27	Геодезический метод; Mt=0.1	-
1061	528926.07	2235578.1	Геодезический метод; Mt=0.1	-
1062	528940.42	2235576.58	Геодезический метод; Mt=0.1	-
1063	528940.61	2235578.45	Геодезический метод; Mt=0.1	-
1064	529013.84	2235572.48	Геодезический метод; Mt=0.1	-
1065	529013.73	2235570.59	Геодезический метод; Mt=0.1	-
1066	529028.14	2235569.76	Геодезический метод; Mt=0.1	-
1067	529028.22	2235571.21	Геодезический метод; Mt=0.1	-
1068	529099.94	2235564.35	Геодезический метод; Mt=0.1	-
1069	529099.78	2235562.31	Геодезический метод; Mt=0.1	-
1070	529115.44	2235561.12	Геодезический метод; Mt=0.1	-
1071	529115.58	2235562.92	Геодезический метод; Mt=0.1	-
1072	529300.1	2235546.84	Геодезический метод; Mt=0.1	-
1073	529299.96	2235544.94	Геодезический метод; Mt=0.1	-
1074	529315.6	2235543.75	Геодезический метод; Mt=0.1	-
1075	529315.73	2235545.37	Геодезический метод; Mt=0.1	-
1076	529374.76	2235539.43	Геодезический метод; Mt=0.1	-
1077	529374.6	2235537.44	Геодезический метод; Mt=0.1	-
1078	529390.25	2235536.23	Геодезический метод; Mt=0.1	-

1	2	3	4	5
1079	529390.39	2235538.06	Геодезический метод; Mt=0.1	-
1080	529473.12	2235531.77	Геодезический метод; Mt=0.1	-
1081	529472.95	2235530.48	Геодезический метод; Mt=0.1	-
1082	529485.84	2235528.81	Геодезический метод; Mt=0.1	-
1083	529486.06	2235530.46	Геодезический метод; Mt=0.1	-
1084	529492.09	2235529.71	Геодезический метод; Mt=0.1	-
1085	529491.76	2235525.92	Геодезический метод; Mt=0.1	-
1086	529490.26	2235526.11	Геодезический метод; Mt=0.1	-
1087	529488.57	2235512.71	Геодезический метод; Mt=0.1	-
1088	529490.46	2235512.48	Геодезический метод; Mt=0.1	-
1089	529481.11	2235420.89	Геодезический метод; Mt=0.1	-
1090	529514.67	2235416.74	Геодезический метод; Mt=0.1	-
1091	529513.61	2235405.34	Геодезический метод; Mt=0.1	-
1092	529511.42	2235405.34	Геодезический метод; Mt=0.1	-
1093	529511.42	2235389.1	Геодезический метод; Mt=0.1	-
1094	529524.94	2235389.1	Геодезический метод; Mt=0.1	-
1095	529524.94	2235391.36	Геодезический метод; Mt=0.1	-
1096	529601.51	2235385.42	Геодезический метод; Mt=0.1	-
1097	529608.12	2235368.42	Геодезический метод; Mt=0.1	-
1098	529640.44	2235363.43	Геодезический метод; Mt=0.1	-
1099	529641.23	2235313.89	Геодезический метод; Mt=0.1	-
1100	529654.59	2235313.44	Геодезический метод; Mt=0.1	-
1101	529654.59	2235310.73	Геодезический метод; Mt=0.1	-
1102	529667.69	2235310.73	Геодезический метод; Mt=0.1	-
1103	529667.69	2235312.59	Геодезический метод; Mt=0.1	-
1104	529697.69	2235309.92	Геодезический метод; Mt=0.1	-
1105	529697.2	2235303.89	Геодезический метод; Mt=0.1	-
1106	529712.16	2235302.69	Геодезический метод; Mt=0.1	-
1107	529712.64	2235308.69	Геодезический метод; Mt=0.1	-
1108	529773.45	2235303.85	Геодезический метод; Mt=0.1	-
1109	529772.98	2235297.86	Геодезический метод; Mt=0.1	-
1110	529787.94	2235296.67	Геодезический метод; Mt=0.1	-
1111	529788.41	2235302.65	Геодезический метод; Mt=0.1	-
1112	529799.73	2235301.73	Геодезический метод; Mt=0.1	-
1113	529799.73	2235300.39	Геодезический метод; Mt=0.1	-
1114	529812.35	2235300.34	Геодезический метод; Mt=0.1	-
1115	529812.3	2235312.36	Геодезический метод; Mt=0.1	-
1116	529811.54	2235312.36	Геодезический метод; Mt=0.1	-
1117	529811.56	2235313.9	Геодезический метод; Mt=0.1	-

1	2	3	4	5
1118	529849.56	2235314.56	Геодезический метод; Mt=0.1	-
1119	529881	2235314.04	Геодезический метод; Mt=0.1	-
1120	529959.66	2235244.76	Геодезический метод; Mt=0.1	-
1121	529988.04	2235219.69	Геодезический метод; Mt=0.1	-
1122	529985.48	2235216.5	Геодезический метод; Mt=0.1	-
1123	529985.68	2235211.73	Геодезический метод; Mt=0.1	-
1124	529995.59	2235203.76	Геодезический метод; Mt=0.1	-
1125	530000.23	2235204.2	Геодезический метод; Mt=0.1	-
1126	530002.48	2235206.87	Геодезический метод; Mt=0.1	-
1127	530055.49	2235159.98	Геодезический метод; Mt=0.1	-
1128	530054.27	2235158.44	Геодезический метод; Mt=0.1	-
1129	530054.87	2235153.78	Геодезический метод; Mt=0.1	-
1130	530062.27	2235147.92	Геодезический метод; Mt=0.1	-
1131	530066.51	2235149.11	Геодезический метод; Mt=0.1	-
1132	530067.05	2235149.65	Геодезический метод; Mt=0.1	-
1133	530074.52	2235142.94	Геодезический метод; Mt=0.1	-
1134	530079.67	2235110.79	Геодезический метод; Mt=0.1	-
1135	530081.27	2235100.18	Геодезический метод; Mt=0.1	-
1136	530084.7	2235096.68	Геодезический метод; Mt=0.1	-
1137	530107.3	2235099.77	Геодезический метод; Mt=0.1	-
1138	530119.22	2235086.05	Геодезический метод; Mt=0.1	-
1139	530120.69	2235084.75	Геодезический метод; Mt=0.1	-
1140	530123.06	2235083.58	Геодезический метод; Mt=0.1	-
1141	530130.32	2235083.44	Геодезический метод; Mt=0.1	-
1142	530130.32	2235081.44	Геодезический метод; Mt=0.1	-
1143	530120.77	2235081.42	Геодезический метод; Mt=0.1	-
1144	530120.8	2235082.9	Геодезический метод; Mt=0.1	-
1145	530107.55	2235083.1	Геодезический метод; Mt=0.1	-
1146	530107.52	2235081.63	Геодезический метод; Mt=0.1	-
1147	530072.69	2235081.98	Геодезический метод; Mt=0.1	-
1148	530045.86	2235082.09	Геодезический метод; Mt=0.1	-
1149	530009.77	2235083.61	Геодезический метод; Mt=0.1	-
1150	530009.79	2235038.31	Геодезический метод; Mt=0.1	-
1151	530004.19	2235038.25	Геодезический метод; Mt=0.1	-
1152	530004.19	2235024.06	Геодезический метод; Mt=0.1	-
1153	530009.8	2235024.12	Геодезический метод; Mt=0.1	-
1154	530009.81	2235007.02	Геодезический метод; Mt=0.1	-
1155	530007.94	2235006.94	Геодезический метод; Mt=0.1	-
1156	530008.07	2234993.94	Геодезический метод; Mt=0.1	-

1	2	3	4	5
1157	530009.6	2234994.01	Геодезический метод; Mt=0.1	-
1158	530009.06	2234977.24	Геодезический метод; Mt=0.1	-
1159	530003.31	2234977.17	Геодезический метод; Mt=0.1	-
1160	530003.31	2234962.98	Геодезический метод; Mt=0.1	-
1161	530008.77	2234963.04	Геодезический метод; Mt=0.1	-
1162	530008.41	2234949.87	Геодезический метод; Mt=0.1	-
1163	530006.67	2234949.8	Геодезический метод; Mt=0.1	-
1164	530006.8	2234936.79	Геодезический метод; Mt=0.1	-
1165	530008.06	2234936.85	Геодезический метод; Mt=0.1	-
1166	530007.39	2234912.34	Геодезический метод; Mt=0.1	-
1167	529954.23	2234914.06	Геодезический метод; Mt=0.1	-
1168	529921.73	2234915.17	Геодезический метод; Mt=0.1	-
1169	529921.82	2234916.65	Геодезический метод; Mt=0.1	-
1170	529908.32	2234917.08	Геодезический метод; Mt=0.1	-
1171	529908.22	2234915.56	Геодезический метод; Mt=0.1	-
1172	529848.17	2234917.06	Геодезический метод; Mt=0.1	-
1173	529784.4	2234918.67	Геодезический метод; Mt=0.1	-
1174	529778.38	2234918.81	Геодезический метод; Mt=0.1	-
1175	529754.94	2234919.4	Геодезический метод; Mt=0.1	-
1176	529754.98	2234921.21	Геодезический метод; Mt=0.1	-
1177	529739.79	2234921.62	Геодезический метод; Mt=0.1	-
1178	529739.73	2234919.65	Геодезический метод; Mt=0.1	-
1179	529717.26	2234919.83	Геодезический метод; Mt=0.1	-
1180	529688.32	2234920.26	Геодезический метод; Mt=0.1	-
1181	529620.3	2234850.13	Геодезический метод; Mt=0.1	-
1182	529619.02	2234851.31	Геодезический метод; Mt=0.1	-
1183	529608.87	2234840.95	Геодезический метод; Mt=0.1	-
1184	529610.18	2234839.75	Геодезический метод; Mt=0.1	-
1185	529549.93	2234778.2	Геодезический метод; Mt=0.1	-
1186	529548.81	2234779.22	Геодезический метод; Mt=0.1	-
1187	529539.81	2234770.04	Геодезический метод; Mt=0.1	-
1188	529484.74	2234753.94	Геодезический метод; Mt=0.1	-
1189	529381.57	2234753.92	Геодезический метод; Mt=0.1	-
1190	529381.61	2234755.65	Геодезический метод; Mt=0.1	-
1191	529365.36	2234755.47	Геодезический метод; Mt=0.1	-
1192	529365.32	2234753.87	Геодезический метод; Mt=0.1	-
1193	529245.55	2234752.98	Геодезический метод; Mt=0.1	-
1194	529245.57	2234754.56	Геодезический метод; Mt=0.1	-
1195	529231.53	2234754.29	Геодезический метод; Mt=0.1	-

1	2	3	4	5
1196	529231.35	2234741.26	Геодезический метод; Mt=0.1	-
1197	529233.19	2234741.29	Геодезический метод; Mt=0.1	-
1198	529233.41	2234697.6	Геодезический метод; Mt=0.1	-
1199	529233.47	2234652.24	Геодезический метод; Mt=0.1	-
1200	529231.95	2234652.24	Геодезический метод; Mt=0.1	-
1201	529231.95	2234639.24	Геодезический метод; Mt=0.1	-
1202	529233.39	2234639.24	Геодезический метод; Mt=0.1	-
1203	529233.14	2234617.54	Геодезический метод; Mt=0.1	-
1204	529233.06	2234611.75	Геодезический метод; Mt=0.1	-
1205	529232.84	2234590.33	Геодезический метод; Mt=0.1	-
1206	529231.25	2234590.33	Геодезический метод; Mt=0.1	-
1207	529231.25	2234577.33	Геодезический метод; Mt=0.1	-
1208	529232.7	2234577.33	Геодезический метод; Mt=0.1	-
1209	529232.46	2234553.88	Геодезический метод; Mt=0.1	-
1210	529232.4	2234548.1	Геодезический метод; Mt=0.1	-
1211	529232.18	2234517.5	Геодезический метод; Mt=0.1	-
1212	529230.25	2234517.5	Геодезический метод; Mt=0.1	-
1213	529230.25	2234503.69	Геодезический метод; Mt=0.1	-
1214	529232.06	2234503.69	Геодезический метод; Mt=0.1	-
1215	529232.02	2234497.71	Геодезический метод; Mt=0.1	-
1216	529236.13	2234497.71	Геодезический метод; Mt=0.1	-
1217	529236.45	2234469.16	Геодезический метод; Mt=0.1	-
1218	529236.52	2234463.51	Геодезический метод; Mt=0.1	-
1219	529237.38	2234388.63	Геодезический метод; Mt=0.1	-
1220	529237.44	2234383.46	Геодезический метод; Mt=0.1	-
1221	529237.81	2234353.72	Геодезический метод; Mt=0.1	-
1222	529235.94	2234353.72	Геодезический метод; Mt=0.1	-
1223	529235.94	2234340.92	Геодезический метод; Mt=0.1	-
1224	529237.98	2234340.92	Геодезический метод; Mt=0.1	-
1225	529238.41	2234307.43	Геодезический метод; Mt=0.1	-
1226	529238.5	2234300.98	Геодезический метод; Mt=0.1	-
1227	529236.71	2234300.98	Геодезический метод; Mt=0.1	-
1228	529236.71	2234288.43	Геодезический метод; Mt=0.1	-
1229	529238.68	2234288.43	Геодезический метод; Mt=0.1	-
1230	529239.03	2234262.9	Геодезический метод; Mt=0.1	-
1231	529239.11	2234256.79	Геодезический метод; Mt=0.1	-
1232	529239.35	2234240.12	Геодезический метод; Mt=0.1	-
1233	529237.18	2234240.12	Геодезический метод; Mt=0.1	-
1234	529237.18	2234226.32	Геодезический метод; Mt=0.1	-

1	2	3	4	5
1235	529239.43	2234226.32	Геодезический метод; Mt=0.1	-
1236	529239.33	2234192.13	Геодезический метод; Mt=0.1	-
1237	529239.22	2234155.51	Геодезический метод; Mt=0.1	-
1238	529236.67	2234155.51	Геодезический метод; Mt=0.1	-
1239	529236.67	2234153.17	Геодезический метод; Mt=0.1	-
1240	529213.73	2234152.92	Геодезический метод; Mt=0.1	-
1241	529213.73	2234154.31	Геодезический метод; Mt=0.1	-
1242	529201.63	2234154.31	Геодезический метод; Mt=0.1	-
1243	529201.63	2234152.83	Геодезический метод; Mt=0.1	-
1244	529189.07	2234152.82	Геодезический метод; Mt=0.1	-
1245	529189.06	2234150.77	Геодезический метод; Mt=0.1	-
1246	529188.1	2234150.77	Геодезический метод; Mt=0.1	-
1247	529188.15	2234142.82	Геодезический метод; Mt=0.1	-
1248	529195.06	2234142.82	Геодезический метод; Mt=0.1	-
1249	529195.06	2234138.17	Геодезический метод; Mt=0.1	-
1250	529208.67	2234138.17	Геодезический метод; Mt=0.1	-
1251	529208.66	2234141.42	Геодезический метод; Mt=0.1	-
1252	529213.73	2234141.42	Геодезический метод; Mt=0.1	-
1253	529213.73	2234142.92	Геодезический метод; Mt=0.1	-
1254	529216.75	2234142.96	Геодезический метод; Mt=0.1	-
1255	529216.75	2234138.09	Геодезический метод; Mt=0.1	-
1256	529230.23	2234138.24	Геодезический метод; Mt=0.1	-
1257	529230.23	2234143.1	Геодезический метод; Mt=0.1	-
1258	529236.67	2234143.17	Геодезический метод; Mt=0.1	-
1259	529236.67	2234140.91	Геодезический метод; Mt=0.1	-
1260	529251.86	2234140.91	Геодезический метод; Mt=0.1	-
1261	529251.86	2234155.51	Геодезический метод; Mt=0.1	-
1262	529249.22	2234155.51	Геодезический метод; Mt=0.1	-
1263	529249.3	2234182.13	Геодезический метод; Mt=0.1	-
1264	529253.52	2234182.13	Геодезический метод; Mt=0.1	-
1265	529253.53	2234196.9	Геодезический метод; Mt=0.1	-
1266	529249.34	2234196.89	Геодезический метод; Mt=0.1	-
1267	529249.43	2234226.32	Геодезический метод; Mt=0.1	-
1268	529251.68	2234226.32	Геодезический метод; Mt=0.1	-
1269	529251.68	2234240.12	Геодезический метод; Mt=0.1	-
1270	529249.35	2234240.12	Геодезический метод; Mt=0.1	-
1271	529249.17	2234252.88	Геодезический метод; Mt=0.1	-
1272	529252.53	2234252.87	Геодезический метод; Mt=0.1	-
1273	529252.33	2234266.8	Геодезический метод; Mt=0.1	-

1	2	3	4	5
1274	529248.97	2234266.79	Геодезический метод; Mt=0.1	-
1275	529248.68	2234288.43	Геодезический метод; Mt=0.1	-
1276	529250.67	2234288.43	Геодезический метод; Mt=0.1	-
1277	529250.67	2234297.43	Геодезический метод; Mt=0.1	-
1278	529251.77	2234297.43	Геодезический метод; Mt=0.1	-
1279	529251.55	2234311.33	Геодезический метод; Mt=0.1	-
1280	529248.36	2234311.33	Геодезический метод; Mt=0.1	-
1281	529247.98	2234340.92	Геодезический метод; Mt=0.1	-
1282	529249.89	2234340.92	Геодезический метод; Mt=0.1	-
1283	529249.89	2234353.72	Геодезический метод; Mt=0.1	-
1284	529247.81	2234353.72	Геодезический метод; Mt=0.1	-
1285	529247.5	2234378.62	Геодезический метод; Mt=0.1	-
1286	529251.73	2234378.62	Геодезический метод; Mt=0.1	-
1287	529251.58	2234393.48	Геодезический метод; Mt=0.1	-
1288	529247.32	2234393.48	Геодезический метод; Mt=0.1	-
1289	529246.57	2234459.16	Геодезический метод; Mt=0.1	-
1290	529250.72	2234459.16	Геодезический метод; Mt=0.1	-
1291	529250.56	2234473.51	Геодезический метод; Mt=0.1	-
1292	529246.41	2234473.51	Геодезический метод; Mt=0.1	-
1293	529246.02	2234507.71	Геодезический метод; Mt=0.1	-
1294	529243.84	2234507.71	Геодезический метод; Mt=0.1	-
1295	529243.84	2234517.5	Геодезический метод; Mt=0.1	-
1296	529242.18	2234517.5	Геодезический метод; Mt=0.1	-
1297	529242.38	2234543.9	Геодезический метод; Mt=0.1	-
1298	529247.1	2234543.9	Геодезический метод; Mt=0.1	-
1299	529247.19	2234558.09	Геодезический метод; Mt=0.1	-
1300	529242.5	2234558.09	Геодезический метод; Mt=0.1	-
1301	529242.7	2234577.33	Геодезический метод; Mt=0.1	-
1302	529244.25	2234577.33	Геодезический метод; Mt=0.1	-
1303	529244.25	2234590.33	Геодезический метод; Mt=0.1	-
1304	529242.84	2234590.33	Геодезический метод; Mt=0.1	-
1305	529243.03	2234607.54	Геодезический метод; Mt=0.1	-
1306	529247.7	2234607.54	Геодезический метод; Mt=0.1	-
1307	529247.9	2234621.74	Геодезический метод; Mt=0.1	-
1308	529243.19	2234621.75	Геодезический метод; Mt=0.1	-
1309	529243.39	2234639.24	Геодезический метод; Mt=0.1	-
1310	529244.95	2234639.24	Геодезический метод; Mt=0.1	-
1311	529244.95	2234652.24	Геодезический метод; Mt=0.1	-
1312	529243.47	2234652.24	Геодезический метод; Mt=0.1	-

1	2	3	4	5
1313	529243.47	2234691.48	Геодезический метод; Mt=0.1	-
1314	529249.64	2234691.47	Геодезический метод; Mt=0.1	-
1315	529249.4	2234707.57	Геодезический метод; Mt=0.1	-
1316	529243.35	2234707.58	Геодезический метод; Mt=0.1	-
1317	529243.19	2234741.5	Геодезический метод; Mt=0.1	-
1318	529245.4	2234741.56	Геодезический метод; Mt=0.1	-
1319	529245.42	2234742.98	Геодезический метод; Mt=0.1	-
1320	529365.11	2234743.86	Геодезический метод; Mt=0.1	-
1321	529365.07	2234741.96	Геодезический метод; Mt=0.1	-
1322	529381.32	2234742.15	Геодезический метод; Mt=0.1	-
1323	529381.36	2234743.92	Геодезический метод; Mt=0.1	-
1324	529486.17	2234743.94	Геодезический метод; Mt=0.1	-
1325	529509.48	2234750.75	Геодезический метод; Mt=0.1	-
1326	529511.06	2234745.38	Геодезический метод; Mt=0.1	-
1327	529524.5	2234749.31	Геодезический метод; Mt=0.1	-
1328	529522.92	2234754.69	Геодезический метод; Mt=0.1	-
1329	529546.56	2234761.6	Геодезический метод; Mt=0.1	-
1330	529548.59	2234759.72	Геодезический метод; Mt=0.1	-
1331	529558.76	2234770.09	Геодезический метод; Mt=0.1	-
1332	529557.3	2234771.43	Геодезический метод; Mt=0.1	-
1333	529617.56	2234832.98	Геодезический метод; Mt=0.1	-
1334	529618.82	2234831.83	Геодезический метод; Mt=0.1	-
1335	529628.97	2234842.19	Геодезический метод; Mt=0.1	-
1336	529627.68	2234843.38	Геодезический метод; Mt=0.1	-
1337	529692.5	2234910.2	Геодезический метод; Mt=0.1	-
1338	529713.33	2234909.88	Геодезический метод; Mt=0.1	-
1339	529713.39	2234904.23	Геодезический метод; Mt=0.1	-
1340	529727.41	2234904.18	Геодезический метод; Mt=0.1	-
1341	529727.35	2234909.75	Геодезический метод; Mt=0.1	-
1342	529739.46	2234909.65	Геодезический метод; Mt=0.1	-
1343	529739.42	2234907.95	Геодезический метод; Mt=0.1	-
1344	529754.61	2234907.54	Геодезический метод; Mt=0.1	-
1345	529754.67	2234909.4	Геодезический метод; Mt=0.1	-
1346	529773.71	2234908.93	Геодезический метод; Mt=0.1	-
1347	529773.33	2234903.36	Геодезический метод; Mt=0.1	-
1348	529787.34	2234902.97	Геодезический метод; Mt=0.1	-
1349	529787.72	2234908.57	Геодезический метод; Mt=0.1	-
1350	529841.2	2234907.23	Геодезический метод; Mt=0.1	-
1351	529841.05	2234901.62	Геодезический метод; Mt=0.1	-

1	2	3	4	5
1352	529857.71	2234901.17	Геодезический метод; Mt=0.1	-
1353	529857.88	2234906.81	Геодезический метод; Mt=0.1	-
1354	529907.57	2234905.57	Геодезический метод; Mt=0.1	-
1355	529907.47	2234904.12	Геодезический метод; Mt=0.1	-
1356	529920.98	2234903.67	Геодезический метод; Mt=0.1	-
1357	529921.08	2234905.19	Геодезический метод; Mt=0.1	-
1358	529950.07	2234904.21	Геодезический метод; Mt=0.1	-
1359	529949.98	2234898.63	Геодезический метод; Mt=0.1	-
1360	529963.99	2234898.11	Геодезический метод; Mt=0.1	-
1361	529964.07	2234903.73	Геодезический метод; Mt=0.1	-
1362	530017.11	2234902.02	Геодезический метод; Mt=0.1	-
1363	530018.07	2234937.27	Геодезический метод; Mt=0.1	-
1364	530020.3	2234937.38	Геодезический метод; Mt=0.1	-
1365	530020.17	2234950.38	Геодезический метод; Mt=0.1	-
1366	530018.43	2234950.31	Геодезический метод; Mt=0.1	-
1367	530018.75	2234967.34	Геодезический метод; Mt=0.1	-
1368	530018.94	2234973.15	Геодезический метод; Mt=0.1	-
1369	530019.62	2234994.44	Геодезический метод; Mt=0.1	-
1370	530021.56	2234994.52	Геодезический метод; Mt=0.1	-
1371	530021.44	2235007.52	Геодезический метод; Mt=0.1	-
1372	530019.81	2235007.45	Геодезический метод; Mt=0.1	-
1373	530019.78	2235073.17	Геодезический метод; Mt=0.1	-
1374	530045.64	2235072.09	Геодезический метод; Mt=0.1	-
1375	530068	2235072	Геодезический метод; Mt=0.1	-
1376	530067.87	2235066.44	Геодезический метод; Mt=0.1	-
1377	530082.07	2235066.27	Геодезический метод; Mt=0.1	-
1378	530082.2	2235071.88	Геодезический метод; Mt=0.1	-
1379	530107.36	2235071.63	Геодезический метод; Mt=0.1	-
1380	530107.34	2235069.94	Геодезический метод; Mt=0.1	-
1381	530120.59	2235069.73	Геодезический метод; Mt=0.1	-
1382	530120.6	2235070.63	Геодезический метод; Mt=0.1	-
1383	530136.48	2235070.67	Геодезический метод; Mt=0.1	-
1384	530151.88	2235071.13	Геодезический метод; Mt=0.1	-
1385	530151.89	2235074.11	Геодезический метод; Mt=0.1	-
1386	530182.76	2235074.63	Геодезический метод; Mt=0.1	-
1387	530186.15	2235077.98	Геодезический метод; Mt=0.1	-
1388	530186.15	2235079.55	Геодезический метод; Mt=0.1	-
1389	530192.82	2235079.64	Геодезический метод; Mt=0.1	-
1390	530192.82	2235078.14	Геодезический метод; Mt=0.1	-

1	2	3	4	5
1391	530196.3	2235074.73	Геодезический метод; Mt=0.1	-
1392	530326.48	2235076.4	Геодезический метод; Mt=0.1	-
1393	530330.02	2235079.73	Геодезический метод; Mt=0.1	-
1394	530330	2235082.37	Геодезический метод; Mt=0.1	-
1395	530335.45	2235082.42	Геодезический метод; Mt=0.1	-
1396	530335.46	2235080.21	Геодезический метод; Mt=0.1	-
1397	530338.7	2235076.62	Геодезический метод; Mt=0.1	-
1398	530473.98	2235077.98	Геодезический метод; Mt=0.1	-
1399	530477.54	2235081.46	Геодезический метод; Mt=0.1	-
1400	530477.44	2235084.54	Геодезический метод; Mt=0.1	-
1401	530481.37	2235084.59	Геодезический метод; Mt=0.1	-
1402	530481.52	2235081.76	Геодезический метод; Mt=0.1	-
1403	530484.69	2235078.28	Геодезический метод; Mt=0.1	-
1404	530560.69	2235079.11	Геодезический метод; Mt=0.1	-
1405	530615.02	2235039.5	Геодезический метод; Mt=0.1	-
1406	530619.88	2235039.54	Геодезический метод; Mt=0.1	-
1407	530621.88	2235042.27	Геодезический метод; Mt=0.1	-
1408	530625.1	2235039.92	Геодезический метод; Mt=0.1	-
1409	530623.26	2235037.34	Геодезический метод; Mt=0.1	-
1410	530624.2	2235032.63	Геодезический метод; Mt=0.1	-
1411	530646.57	2235016.38	Геодезический метод; Mt=0.1	-
1412	530673.52	2234996.56	Геодезический метод; Mt=0.1	-
1413	530689.47	2234963.04	Геодезический метод; Mt=0.1	-
1414	530704.41	2234930.64	Геодезический метод; Mt=0.1	-
1415	530707.54	2234923.81	Геодезический метод; Mt=0.1	-
1416	530720.32	2234897.48	Геодезический метод; Mt=0.1	-
1417	530720.4	2234845.35	Геодезический метод; Mt=0.1	-
1418	530720.5	2234723.13	Геодезический метод; Mt=0.1	-
1419	530720.35	2234684.65	Геодезический метод; Mt=0.1	-
1420	530719.8	2234684.67	Геодезический метод; Mt=0.1	-
1421	530717.91	2234680.28	Геодезический метод; Mt=0.1	-
1422	530717.73	2234664.27	Геодезический метод; Mt=0.1	-
1423	530717.76	2234659.75	Геодезический метод; Mt=0.1	-
1424	530699.06	2234659.79	Геодезический метод; Mt=0.1	-
1425	530699.08	2234665.75	Геодезический метод; Mt=0.1	-
1426	530678.78	2234665.81	Геодезический метод; Mt=0.1	-
1427	530678.77	2234659.85	Геодезический метод; Mt=0.1	-
1428	530633.34	2234659.98	Геодезический метод; Mt=0.1	-
1429	530633.32	2234609.94	Геодезический метод; Mt=0.1	-

1	2	3	4	5
1430	530627.42	2234609.94	Геодезический метод; Mt=0.1	-
1431	530627.42	2234589.71	Геодезический метод; Mt=0.1	-
1432	530633.32	2234589.71	Геодезический метод; Mt=0.1	-
1433	530633.32	2234583.13	Геодезический метод; Mt=0.1	-
1434	530633.2	2234573.28	Геодезический метод; Mt=0.1	-
1435	530633.61	2234573.28	Геодезический метод; Mt=0.1	-
7	530641.53	2234572.94	Геодезический метод; Mt=0.1	-
1436	529228.38	2236418.87	Геодезический метод; Mt=0.1	-
1437	529226.05	2236417.33	Геодезический метод; Mt=0.1	-
1438	529225.18	2236418.63	Геодезический метод; Mt=0.1	-
1439	529164.98	2236378.35	Геодезический метод; Mt=0.1	-
1440	529174.41	2236365.81	Геодезический метод; Mt=0.1	-
1441	529175.95	2236366.83	Геодезический метод; Mt=0.1	-
1442	529183.22	2236356.01	Геодезический метод; Mt=0.1	-
1443	529181.83	2236355.1	Геодезический метод; Mt=0.1	-
1444	529192.83	2236337.94	Геодезический метод; Mt=0.1	-
1445	529210.6	2236336.54	Геодезический метод; Mt=0.1	-
1446	529210.76	2236338.06	Геодезический метод; Mt=0.1	-
1447	529223.68	2236336.67	Геодезический метод; Mt=0.1	-
1448	529223.55	2236335.38	Геодезический метод; Mt=0.1	-
1449	529259.6	2236331.79	Геодезический метод; Mt=0.1	-
1450	529259.76	2236333.31	Геодезический метод; Mt=0.1	-
1451	529261.1	2236333.16	Геодезический метод; Mt=0.1	-
1452	529261.2	2236334.44	Геодезический метод; Mt=0.1	-
1453	529261.33	2236335.63	Геодезический метод; Mt=0.1	-
1454	529261.86	2236340.39	Геодезический метод; Mt=0.1	-
1455	529260.81	2236340.5	Геодезический метод; Mt=0.1	-
1456	529262.12	2236353.48	Геодезический метод; Mt=0.1	-
1457	529263.28	2236353.35	Геодезический метод; Mt=0.1	-
1458	529266.1	2236379.53	Геодезический метод; Mt=0.1	-
1459	529262.31	2236385.19	Геодезический метод; Mt=0.1	-
1460	529262.48	2236385.3	Геодезический метод; Mt=0.1	-
1436	529228.38	2236418.87	Геодезический метод; Mt=0.1	-
1461	527973.58	2235537.42	Геодезический метод; Mt=0.1	-
1462	527970.83	2235535	Геодезический метод; Mt=0.1	-
1463	527969.2	2235537	Геодезический метод; Mt=0.1	-
1464	527878.89	2235464.21	Геодезический метод; Mt=0.1	-

1	2	3	4	5
1465	527879.55	2235463.37	Геодезический метод; Mt=0.1	-
1466	527869.19	2235454.67	Геодезический метод; Mt=0.1	-
1467	527868.27	2235455.88	Геодезический метод; Mt=0.1	-
1468	527814.94	2235415.03	Геодезический метод; Mt=0.1	-
1469	527816.21	2235413.25	Геодезический метод; Mt=0.1	-
1470	527802	2235402.53	Геодезический метод; Mt=0.1	-
1471	527800.96	2235403.98	Геодезический метод; Mt=0.1	-
1472	527774	2235382.05	Геодезический метод; Mt=0.1	-
1473	527696.4	2235318.89	Геодезический метод; Mt=0.1	-
1474	527700.33	2235313.94	Геодезический метод; Mt=0.1	-
1475	527702.67	2235315.81	Геодезический метод; Mt=0.1	-
1476	527710.96	2235304.79	Геодезический метод; Mt=0.1	-
1477	527708.92	2235303.14	Геодезический метод; Mt=0.1	-
1478	527744.59	2235258.37	Геодезический метод; Mt=0.1	-
1479	527741.05	2235255.73	Геодезический метод; Mt=0.1	-
1480	527743.58	2235252.63	Геодезический метод; Mt=0.1	-
1481	527747.29	2235255.4	Геодезический метод; Mt=0.1	-
1482	527810.06	2235173.46	Геодезический метод; Mt=0.1	-
1483	527786.96	2235154.79	Геодезический метод; Mt=0.1	-
1484	527789.29	2235151.71	Геодезический метод; Mt=0.1	-
1485	527791.47	2235153.39	Геодезический метод; Mt=0.1	-
1486	527800.25	2235141.08	Геодезический метод; Mt=0.1	-
1487	527798.53	2235139.77	Геодезический метод; Mt=0.1	-
1488	527823.02	2235108.93	Геодезический метод; Mt=0.1	-
1489	527827.06	2235111.98	Геодезический метод; Mt=0.1	-
1490	527836.88	2235099.35	Геодезический метод; Mt=0.1	-
1491	527832.85	2235096.31	Геодезический метод; Mt=0.1	-
1492	527840.49	2235086.35	Геодезический метод; Mt=0.1	-
1493	527842.81	2235088.11	Геодезический метод; Mt=0.1	-
1494	527850.98	2235076.61	Геодезический метод; Mt=0.1	-
1495	527849.09	2235075.17	Геодезический метод; Mt=0.1	-
1496	527850.35	2235073.56	Геодезический метод; Mt=0.1	-
1497	527852.83	2235075.56	Геодезический метод; Mt=0.1	-
1498	527853.89	2235074.25	Геодезический метод; Mt=0.1	-
1499	527922.48	2235128.31	Геодезический метод; Mt=0.1	-
1500	527921.51	2235129.48	Геодезический метод; Mt=0.1	-
1501	527932.53	2235138.58	Геодезический метод; Mt=0.1	-
1502	527933.76	2235137.1	Геодезический метод; Mt=0.1	-
1503	527992.09	2235182.16	Геодезический метод; Mt=0.1	-

1	2	3	4	5
1504	528010.67	2235196.52	Геодезический метод; Mt=0.1	-
1505	528010.11	2235197.15	Геодезический метод; Mt=0.1	-
1506	528020.83	2235206.62	Геодезический метод; Mt=0.1	-
1507	528021.98	2235205.31	Геодезический метод; Mt=0.1	-
1508	528082.59	2235252.9	Геодезический метод; Mt=0.1	-
1509	528081.67	2235254.02	Геодезический метод; Mt=0.1	-
1510	528092.78	2235263.22	Геодезический метод; Mt=0.1	-
1511	528093.93	2235261.84	Геодезический метод; Mt=0.1	-
1512	528170.72	2235322.69	Геодезический метод; Mt=0.1	-
1513	528166.43	2235328.94	Геодезический метод; Mt=0.1	-
1514	528174.64	2235335.12	Геодезический метод; Mt=0.1	-
1515	528173.16	2235336.88	Геодезический метод; Mt=0.1	-
1516	528175.21	2235338.61	Геодезический метод; Mt=0.1	-
1517	528174.25	2235339.79	Геодезический метод; Mt=0.1	-
1518	528181.45	2235345.61	Геодезический метод; Mt=0.1	-
1519	528166.77	2235364.38	Геодезический метод; Mt=0.1	-
1520	528159.59	2235358.62	Геодезический метод; Mt=0.1	-
1521	528135.51	2235389.9	Геодезический метод; Mt=0.1	-
1522	528114.9	2235416.63	Геодезический метод; Mt=0.1	-
1523	528066.32	2235480.78	Геодезический метод; Mt=0.1	-
1524	528065.3	2235482.13	Геодезический метод; Mt=0.1	-
1525	528065.12	2235482.01	Геодезический метод; Mt=0.1	-
1526	528047.54	2235508.25	Геодезический метод; Mt=0.1	-
1527	528046.26	2235507.25	Геодезический метод; Mt=0.1	-
1528	528038.17	2235518.31	Геодезический метод; Mt=0.1	-
1529	528039.88	2235519.65	Геодезический метод; Mt=0.1	-
1530	528034.66	2235527.38	Геодезический метод; Mt=0.1	-
1531	528002.4	2235504.83	Геодезический метод; Mt=0.1	-
1461	527973.58	2235537.42	Геодезический метод; Mt=0.1	-
1532	529076.29	2236350.36	Геодезический метод; Mt=0.1	-
1533	529074.09	2236349.31	Геодезический метод; Mt=0.1	-
1534	529074.08	2236349.34	Геодезический метод; Mt=0.1	-
1535	529043.81	2236327.5	Геодезический метод; Mt=0.1	-
1536	529044.66	2236326.34	Геодезический метод; Mt=0.1	-
1537	529043.16	2236325.26	Геодезический метод; Mt=0.1	-
1538	529051.57	2236312.23	Геодезический метод; Mt=0.1	-
1539	529052.38	2236312.81	Геодезический метод; Mt=0.1	-
1540	529060.04	2236302.27	Геодезический метод; Mt=0.1	-

1	2	3	4	5
1541	529058.9	2236301.46	Геодезический метод; Mt=0.1	-
1542	529061.83	2236297.35	Геодезический метод; Mt=0.1	-
1543	529070.01	2236303.29	Геодезический метод; Mt=0.1	-
1544	529093.34	2236271.8	Геодезический метод; Mt=0.1	-
1545	529094.53	2236272.65	Геодезический метод; Mt=0.1	-
1546	529102.17	2236262.1	Геодезический метод; Mt=0.1	-
1547	529101.13	2236261.36	Геодезический метод; Mt=0.1	-
1548	529113.12	2236245.35	Геодезический метод; Mt=0.1	-
1549	529114.47	2236246.31	Геодезический метод; Mt=0.1	-
1550	529115.67	2236244.65	Геодезический метод; Mt=0.1	-
1551	529140.42	2236259.13	Геодезический метод; Mt=0.1	-
1552	529139.81	2236259.96	Геодезический метод; Mt=0.1	-
1553	529140.69	2236260.59	Геодезический метод; Mt=0.1	-
1554	529137.14	2236264.86	Геодезический метод; Mt=0.1	-
1555	529135.7	2236263.83	Геодезический метод; Mt=0.1	-
1556	529128.05	2236274.37	Геодезический метод; Mt=0.1	-
1557	529129.17	2236275.17	Геодезический метод; Mt=0.1	-
1558	529104.35	2236309.71	Геодезический метод; Mt=0.1	-
1559	529103.11	2236308.83	Геодезический метод; Mt=0.1	-
1560	529095.45	2236319.37	Геодезический метод; Mt=0.1	-
1561	529096.87	2236320.38	Геодезический метод; Mt=0.1	-
1562	529081.31	2236343.09	Геодезический метод; Mt=0.1	-
1532	529076.29	2236350.36	Геодезический метод; Mt=0.1	-
1563	529338.5	2236060.27	Геодезический метод; Mt=0.1	-
1564	529337.74	2236050.04	Геодезический метод; Mt=0.1	-
1565	529339.47	2236049.83	Геодезический метод; Mt=0.1	-
1566	529337.96	2236036.9	Геодезический метод; Mt=0.1	-
1567	529336.69	2236037.06	Геодезический метод; Mt=0.1	-
1568	529332.44	2235988.75	Геодезический метод; Mt=0.1	-
1569	529334.08	2235988.55	Геодезический метод; Mt=0.1	-
1570	529332.57	2235975.61	Геодезический метод; Mt=0.1	-
1571	529331.28	2235975.77	Геодезический метод; Mt=0.1	-
1572	529329.81	2235959.38	Геодезический метод; Mt=0.1	-
1573	529349.44	2235957.81	Геодезический метод; Mt=0.1	-
1574	529355.62	2236006.29	Геодезический метод; Mt=0.1	-
1575	529366.09	2236005.52	Геодезический метод; Mt=0.1	-
1576	529370.39	2236054.69	Геодезический метод; Mt=0.1	-
1577	529369.03	2236054.78	Геодезический метод; Mt=0.1	-

1	2	3	4	5
1578	529369.01	2236054.37	Геодезический метод; Mt=0.1	-
1579	529354.85	2236055.38	Геодезический метод; Mt=0.1	-
1580	529355.22	2236058.84	Геодезический метод; Mt=0.1	-
1563	529338.5	2236060.27	Геодезический метод; Mt=0.1	-
1581	529033.16	2236320.03	Геодезический метод; Mt=0.1	-
1582	529005.93	2236301.54	Геодезический метод; Mt=0.1	-
1583	529000.52	2236308.43	Геодезический метод; Mt=0.1	-
1584	528979.94	2236293.65	Геодезический метод; Mt=0.1	-
1585	528989.04	2236281.89	Геодезический метод; Mt=0.1	-
1586	529010.28	2236250.67	Геодезический метод; Mt=0.1	-
1587	529011.18	2236251.31	Геодезический метод; Mt=0.1	-
1588	529018.82	2236240.75	Геодезический метод; Mt=0.1	-
1589	529017.8	2236240.03	Геодезический метод; Mt=0.1	-
1590	529036.03	2236215.25	Геодезический метод; Mt=0.1	-
1591	529037.61	2236216.23	Геодезический метод; Mt=0.1	-
1592	529044.6	2236205.25	Геодезический метод; Mt=0.1	-
1593	529043.57	2236204.6	Геодезический метод; Mt=0.1	-
1594	529047.94	2236198.23	Геодезический метод; Mt=0.1	-
1595	529049.07	2236198.94	Геодезический метод; Mt=0.1	-
1596	529049.71	2236197.92	Геодезический метод; Mt=0.1	-
1597	529104.77	2236237.54	Геодезический метод; Mt=0.1	-
1598	529103.89	2236238.75	Геодезический метод; Mt=0.1	-
1599	529104.98	2236239.54	Геодезический метод; Mt=0.1	-
1600	529092.99	2236255.54	Геодезический метод; Mt=0.1	-
1601	529091.58	2236254.54	Геодезический метод; Mt=0.1	-
1602	529083.94	2236265.09	Геодезический метод; Mt=0.1	-
1603	529085.21	2236265.99	Геодезический метод; Mt=0.1	-
1604	529067.88	2236289.37	Геодезический метод; Mt=0.1	-
1605	529059.54	2236283.36	Геодезический метод; Mt=0.1	-
1606	529050.76	2236295.65	Геодезический метод; Mt=0.1	-
1607	529049.44	2236294.71	Геодезический метод; Mt=0.1	-
1608	529041.8	2236305.23	Геодезический метод; Mt=0.1	-
1609	529043.43	2236306.4	Геодезический метод; Mt=0.1	-
1610	529035.01	2236319.44	Геодезический метод; Mt=0.1	-
1611	529034.06	2236318.77	Геодезический метод; Mt=0.1	-
1581	529033.16	2236320.03	Геодезический метод; Mt=0.1	-
1612	529165.92	2236170.4	Геодезический метод; Mt=0.1	-

1	2	3	4	5
1613	529157.46	2236164.25	Геодезический метод; Mt=0.1	-
1614	529158.53	2236162.7	Геодезический метод; Mt=0.1	-
1615	529147.75	2236155.43	Геодезический метод; Mt=0.1	-
1616	529140.39	2236166.17	Геодезический метод; Mt=0.1	-
1617	529141.7	2236167.06	Геодезический метод; Mt=0.1	-
1618	529141.07	2236168.02	Геодезический метод; Mt=0.1	-
1619	529131.04	2236160.73	Геодезический метод; Mt=0.1	-
1620	529131.96	2236159.39	Геодезический метод; Mt=0.1	-
1621	529121.18	2236152.12	Геодезический метод; Mt=0.1	-
1622	529120.52	2236153.08	Геодезический метод; Mt=0.1	-
1623	529118.69	2236151.75	Геодезический метод; Mt=0.1	-
1624	529119.7	2236150.27	Геодезический метод; Mt=0.1	-
1625	529115.35	2236147.34	Геодезический метод; Mt=0.1	-
1626	529112.68	2236112.14	Геодезический метод; Mt=0.1	-
1627	529129.43	2236097.56	Геодезический метод; Mt=0.1	-
1628	529136.81	2236084.52	Геодезический метод; Mt=0.1	-
1629	529141.28	2236081.89	Геодезический метод; Mt=0.1	-
1630	529148.57	2236080.34	Геодезический метод; Mt=0.1	-
1631	529182.86	2236074.75	Геодезический метод; Mt=0.1	-
1632	529222.27	2236070.88	Геодезический метод; Mt=0.1	-
1633	529245.49	2236068.27	Геодезический метод; Mt=0.1	-
1634	529245.61	2236069.73	Геодезический метод; Mt=0.1	-
1635	529258.56	2236068.51	Геодезический метод; Mt=0.1	-
1636	529258.34	2236065.87	Геодезический метод; Mt=0.1	-
1637	529269.26	2236065.31	Геодезический метод; Mt=0.1	-
1638	529273.44	2236123.37	Геодезический метод; Mt=0.1	-
1639	529271.83	2236123.52	Геодезический метод; Mt=0.1	-
1640	529271.96	2236125.04	Геодезический метод; Mt=0.1	-
1641	529251	2236127	Геодезический метод; Mt=0.1	-
1642	529251.98	2236140.29	Геодезический метод; Mt=0.1	-
1643	529250.44	2236140.44	Геодезический метод; Mt=0.1	-
1644	529251.14	2236148.72	Геодезический метод; Mt=0.1	-
1645	529241.71	2236149.59	Геодезический метод; Mt=0.1	-
1646	529241.82	2236150.86	Геодезический метод; Mt=0.1	-
1647	529210.57	2236152.98	Геодезический метод; Mt=0.1	-
1648	529210.41	2236151.34	Геодезический метод; Mt=0.1	-
1649	529197.5	2236152.69	Геодезический метод; Mt=0.1	-
1650	529197.61	2236153.9	Геодезический метод; Mt=0.1	-

1	2	3	4	5
1651	529177.39	2236155.38	Геодезический метод; Mt=0.1	-
1612	529165.92	2236170.4	Геодезический метод; Mt=0.1	-
1652	529284.19	2236136.37	Геодезический метод; Mt=0.1	-
1653	529284.15	2236135.48	Геодезический метод; Mt=0.1	-
1654	529285.89	2236135.31	Геодезический метод; Mt=0.1	-
1655	529284.79	2236122.33	Геодезический метод; Mt=0.1	-
1656	529283.4	2236122.46	Геодезический метод; Mt=0.1	-
1657	529279.89	2236073.77	Геодезический метод; Mt=0.1	-
1658	529306.99	2236072.37	Геодезический метод; Mt=0.1	-
1659	529310.99	2236132.68	Геодезический метод; Mt=0.1	-
1660	529309.4	2236132.83	Геодезический метод; Mt=0.1	-
1661	529309.53	2236134.35	Геодезический метод; Mt=0.1	-
1652	529284.19	2236136.37	Геодезический метод; Mt=0.1	-
1662	529341.2	2236280	Геодезический метод; Mt=0.1	-
1663	529338.94	2236251.44	Геодезический метод; Mt=0.1	-
1664	529342.89	2236251.15	Геодезический метод; Mt=0.1	-
1665	529338.78	2236206.5	Геодезический метод; Mt=0.1	-
1666	529337.4	2236206.65	Геодезический метод; Mt=0.1	-
1667	529336.08	2236193.7	Геодезический метод; Mt=0.1	-
1668	529349.01	2236192.29	Геодезический метод; Mt=0.1	-
1669	529350.32	2236205.27	Геодезический метод; Mt=0.1	-
1670	529348.72	2236205.44	Геодезический метод; Mt=0.1	-
1671	529353.78	2236260.4	Геодезический метод; Mt=0.1	-
1672	529349.71	2236260.69	Геодезический метод; Mt=0.1	-
1673	529351.18	2236279.21	Геодезический метод; Mt=0.1	-
1662	529341.2	2236280	Геодезический метод; Mt=0.1	-
1674	529044.81	2236122.84	Геодезический метод; Mt=0.1	-
1675	529046.23	2236132.74	Геодезический метод; Mt=0.1	-
1676	528988.48	2236141.08	Геодезический метод; Mt=0.1	-
1677	528988.72	2236142.46	Геодезический метод; Mt=0.1	-
1678	528982.58	2236143.56	Геодезический метод; Mt=0.1	-
1679	528949.25	2236188.98	Геодезический метод; Mt=0.1	-
1680	528950.55	2236189.97	Геодезический метод; Mt=0.1	-
1681	528949.32	2236191.61	Геодезический метод; Mt=0.1	-
1682	528961.76	2236202.65	Геодезический метод; Mt=0.1	-
1683	528955.11	2236210.13	Геодезический метод; Mt=0.1	-

1	2	3	4	5
1684	528943.31	2236199.65	Геодезический метод; Mt=0.1	-
1685	528942.76	2236200.4	Геодезический метод; Mt=0.1	-
1686	528932.38	2236192.52	Геодезический метод; Mt=0.1	-
1687	528940.15	2236182.12	Геодезический метод; Mt=0.1	-
1688	528941.27	2236182.96	Геодезический метод; Mt=0.1	-
1689	528974.65	2236137.46	Геодезический метод; Mt=0.1	-
1690	528973.7	2236131.94	Геодезический метод; Mt=0.1	-
1691	528986.48	2236129.62	Геодезический метод; Mt=0.1	-
1692	528986.77	2236131.22	Геодезический метод; Mt=0.1	-
1674	529044.81	2236122.84	Геодезический метод; Mt=0.1	-

ГРАФИЧЕСКОЕ ОПИСАНИЕ

местоположения границ публичного сервитута

Электросетевой комплекс Подстанция 110/35/6кВ «Суханки» (ТП 6040)
(наименование объекта, местоположение границ которого описано (далее - объект)

Раздел 1

Сведения об объекте		
№ п/п	Характеристики объекта	Описание характеристик
1	2	3
1	Местоположение объекта	Пермский край, Пермь город
2	Площадь объекта +/- величина погрешности определения площади (Р+/- Дельта Р)	716 кв.м ± 5.35 кв.м
3	Иные характеристики объекта	Публичный сервитут устанавливается в целях эксплуатации объекта электросетевого хозяйства «Электросетевой комплекс Подстанция 110/35/6кВ «Суханки» (ТП 6040)» согласно п.1 ст. 39.37 «Земельного кодекса Российской Федерации» от 25.10.2001 г. №136-ФЗ) Срок установления публичного сервитута - сорок девять лет (согласно п.1 ст. 39.45 ЗК РФ).

Раздел 2

Сведения о местоположении границ объекта					
1. Система координат МСК-59, зона 2					
2. Сведения о характерных точках границ объекта					
Обозначение характерных точек границ	Координаты, м		Метод определения координат характерной точки	Средняя квадратическая погрешность положения характерной точки (M_t), м	Описание обозначения точкина местности (при наличии)
	X	Y			
1	2	3	4	5	6
1	513043.20	2233345.75	Метод спутниковых геодезических измерений (определений)	0.10	–
2	513030.98	2233368.52	Метод спутниковых геодезических измерений (определений)	0.10	–
3	513006.53	2233355.44	Метод спутниковых геодезических измерений (определений)	0.10	–
4	513018.75	2233332.69	Метод спутниковых геодезических измерений (определений)	0.10	–
1	513043.20	2233345.75	Метод спутниковых геодезических измерений (определений)	0.10	–
3. Сведения о характерных точках части (частей) границы объекта					
Обозначение характерных	Координаты, м		Метод определения координат	Средняя квадратическая	Описание обозначения
	X	Y			

точек части границы			характерной точки	погрешность положения характерной точки (M_t), м	точки на местности (при наличии)
1	2	3	4	5	6
–	–	–	–	–	–

ГРАФИЧЕСКОЕ ОПИСАНИЕ

местоположения границ публичного сервитута

Электросетевой комплекс Подстанция 110/35/6кВ «Суханки» (ТП 6015)
(наименование объекта, местоположение границ которого описано (далее - объект)

Раздел 1

Сведения об объекте		
№ п/п	Характеристики объекта	Описание характеристик
1	2	3
1	Местоположение объекта	Пермский край, Пермь город
2	Площадь объекта +/- величина погрешности определения площади (Р+/- Дельта Р)	810 кв.м ± 5.69 кв.м
3	Иные характеристики объекта	Публичный сервитут устанавливается в целях эксплуатации объекта электросетевого хозяйства «Электросетевой комплекс Подстанция 110/35/6кВ «Суханки» (ТП 6015)» согласно п.1 ст. 39.37 «Земельного кодекса Российской Федерации» от 25.10.2001 г. №136-ФЗ) Срок установления публичного сервитута - сорок девять лет (согласно п.1 ст. 39.45 ЗК РФ).

Раздел 2

Сведения о местоположении границ объекта					
1. Система координат МСК-59, зона 2					
2. Сведения о характерных точках границ объекта					
Обозначение характерных точек границ	Координаты, м		Метод определения координат характерной точки	Средняя квадратическая погрешность положения характерной точки (M_t), м	Описание обозначения точкина местности (при наличии)
	X	Y			
1	2	3	4	5	6
1	514130.18	2234156.71	Метод спутниковых геодезических измерений (определений)	0.10	–
2	514151.22	2234178.43	Метод спутниковых геодезических измерений (определений)	0.10	–
3	514131.97	2234197.06	Метод спутниковых геодезических измерений (определений)	0.10	–
4	514110.92	2234175.33	Метод спутниковых геодезических измерений (определений)	0.10	–
1	514130.18	2234156.71	Метод спутниковых геодезических измерений (определений)	0.10	–
3. Сведения о характерных точках части (частей) границы объекта					
Обозначение характерных	Координаты, м		Метод определения координат	Средняя квадратическая	Описание обозначения
	X	Y			

точек части границы			характерной точки	погрешность положения характерной точки (M_t), м	точки на местности (при наличии)
1	2	3	4	5	6
–	–	–	–	–	–

ГРАФИЧЕСКОЕ ОПИСАНИЕ

местоположения границ публичного сервитута

Электросетевой комплекс Подстанция 35/6кВ «Телецентр» (ТП 2121)
(наименование объекта, местоположение границ которого описано (далее - объект)

Раздел 1

Сведения об объекте		
№ п/п	Характеристики объекта	Описание характеристик
1	2	3
1	Местоположение объекта	Пермский край, Пермь город
2	Площадь объекта +/- величина погрешности определения площади (Р+/- Дельта Р)	710 кв.м ± 5.33 кв.м
3	Иные характеристики объекта	Публичный сервитут устанавливается в целях эксплуатации объекта электросетевого хозяйства «Электросетевой комплекс Подстанция 35/6кВ «Телецентр» (ТП 2121)» согласно п.1 ст. 39.37 «Земельного кодекса Российской Федерации» от 25.10.2001 г. №136-ФЗ) Срок установления публичного сервитута - сорок девять лет (согласно п.1 ст. 39.45 ЗК РФ).

Раздел 2

Сведения о местоположении границ объекта					
1. Система координат МСК-59, зона 2					
2. Сведения о характерных точках границ объекта					
Обозначение характерных точек границ	Координаты, м		Метод определения координат характерной точки	Средняя квадратическая погрешность положения характерной точки (M_t), м	Описание обозначения точкина местности (при наличии)
	X	Y			
1	2	3	4	5	6
1	517905.13	2235049.83	Метод спутниковых геодезических измерений (определений)	0.10	–
2	517905.12	2235049.80	Метод спутниковых геодезических измерений (определений)	0.10	–
3	517906.49	2235044.49	Метод спутниковых геодезических измерений (определений)	0.10	–
4	517898.44	2235045.11	Метод спутниковых геодезических измерений (определений)	0.10	–
5	517897.05	2235021.98	Метод спутниковых геодезических измерений (определений)	0.10	–
6	517923.40	2235020.33	Метод спутниковых геодезических измерений (определений)	0.10	–

7	517925.10	2235048.59	Метод спутниковых геодезических измерений (определений)	0.10	–
1	517905.13	2235049.83	Метод спутниковых геодезических измерений (определений)	0.10	–

3. Сведения о характерных точках части (частей) границы объекта

Обозначение характерных точек части границы	Координаты, м		Метод определения координат характерной точки	Средняя квадратическая погрешность положения характерной точки (M_t), м	Описание обозначения точки на местности (при наличии)
	X	Y			
1	2	3	4	5	6
–	–	–	–	–	–

ГРАФИЧЕСКОЕ ОПИСАНИЕ

местоположения границ публичного сервитута

Электросетевой комплекс "Подстанция 110/35/6 кВ "Южная" (ТП-7024)
(наименование объекта, местоположение границ которого описано (далее - объект)

Раздел 1

Сведения об объекте		
№ п/п	Характеристики объекта	Описание характеристик
1	2	3
1	Местоположение объекта	Пермский край, Пермь город
2	Площадь объекта +/- величина погрешности определения площади (Р+/- Дельта Р)	742 кв.м ± 5.45 кв.м
3	Иные характеристики объекта	Публичный сервитут устанавливается в целях эксплуатации объекта электросетевого хозяйства «Электросетевой комплекс "Подстанция 110/35/6 кВ "Южная" (ТП-7024)» согласно п.1 ст. 39.37 «Земельного кодекса Российской Федерации» от 25.10.2001 г. №136-ФЗ) Срок установления публичного сервитута - сорок девять лет (согласно п.1 ст. 39.45 ЗК РФ).

Раздел 2

Сведения о местоположении границ объекта

1. Система координат МСК-59, зона 2

2. Сведения о характерных точках границ объекта

Обозначение характерных точек границ	Координаты, м		Метод определения координат характерной точки	Средняя квадратическая погрешность положения характерной точки (M_t), м	Описание обозначения точкина местности (при наличии)
	X	Y			
1	2	3	4	5	6
1	516444.16	2230772.61	Метод спутниковых геодезических измерений (определений)	0.10	–
2	516465.28	2230789.67	Метод спутниковых геодезических измерений (определений)	0.10	–
3	516448.09	2230810.92	Метод спутниковых геодезических измерений (определений)	0.10	–
4	516426.98	2230793.86	Метод спутниковых геодезических измерений (определений)	0.10	–
1	516444.16	2230772.61	Метод спутниковых геодезических измерений (определений)	0.10	–

3. Сведения о характерных точках части (частей) границы объекта

Обозначение характерных	Координаты, м		Метод определения координат	Средняя квадратическая	Описание обозначения
	X	Y			

точек части границы			характерной точки	погрешность положения характерной точки (M_t), м	точки на местности (при наличии)
1	2	3	4	5	6
–	–	–	–	–	–

ГРАФИЧЕСКОЕ ОПИСАНИЕ

местоположения границ публичного сервитута

Электросетевой комплекс Подстанция 35/6 кВ «Восточная» (КТП-2049)
(наименование объекта, местоположение границ которого описано (далее - объект)

Раздел 1

Сведения об объекте		
№ п/п	Характеристики объекта	Описание характеристик
1	2	3
1	Местоположение объекта	Пермский край, Пермь город
2	Площадь объекта +/- величина погрешности определения площади (Р+/- Дельта Р)	521 кв.м ± 4.56 кв.м
3	Иные характеристики объекта	Публичный сервитут устанавливается в целях эксплуатации объекта электросетевого хозяйства «Электросетевой комплекс Подстанция 35/6 кВ «Восточная» (КТП-2049)» согласно п.1 ст. 39.37 «Земельного кодекса Российской Федерации» от 25.10.2001 г. №136-ФЗ) Срок установления публичного сервитута - сорок девять лет (согласно п.1 ст. 39.45 ЗК РФ).

Раздел 2

Сведения о местоположении границ объекта

1. Система координат МСК-59, зона 2

2. Сведения о характерных точках границ объекта

Обозначение характерных точек границ	Координаты, м		Метод определения координат характерной точки	Средняя квадратическая погрешность положения характерной точки (M_t), м	Описание обозначения точкина местности (при наличии)
	X	Y			
1	2	3	4	5	6
1	521883.48	2237197.79	Метод спутниковых геодезических измерений (определений)	0.10	–
2	521873.89	2237217.90	Метод спутниковых геодезических измерений (определений)	0.10	–
3	521853.05	2237207.06	Метод спутниковых геодезических измерений (определений)	0.10	–
4	521862.77	2237187.06	Метод спутниковых геодезических измерений (определений)	0.10	–
1	521883.48	2237197.79	Метод спутниковых геодезических измерений (определений)	0.10	–

3. Сведения о характерных точках части (частей) границы объекта

Обозначение характерных	Координаты, м		Метод определения координат	Средняя квадратическая	Описание обозначения
	X	Y			

точек части границы			характерной точки	погрешность положения характерной точки (M_t), м	точки на местности (при наличии)
1	2	3	4	5	6
–	–	–	–	–	–

ГРАФИЧЕСКОЕ ОПИСАНИЕ

местоположения границ публичного сервитута

Электросетевой комплекс Подстанция 110/35/6кВ "Балмошная" (ТП 2060)
(наименование объекта, местоположение границ которого описано (далее - объект)

Раздел 1

Сведения об объекте		
№ п/п	Характеристики объекта	Описание характеристик
1	2	3
1	Местоположение объекта	Пермский край, Пермь город
2	Площадь объекта +/- величина погрешности определения площади (Р+/- Дельта Р)	786 кв.м ± 5.61 кв.м
3	Иные характеристики объекта	Публичный сервитут устанавливается в целях эксплуатации объекта электросетевого хозяйства «Электросетевой комплекс Подстанция 110/35/6кВ "Балмошная" (ТП 2060)» согласно п.1 ст. 39.37 «Земельного кодекса Российской Федерации» от 25.10.2001 г. №136-ФЗ) Срок установления публичного сервитута - сорок девять лет (согласно п.1 ст. 39.45 ЗК РФ).

Раздел 2

Сведения о местоположении границ объекта

1. Система координат МСК-59, зона 2

2. Сведения о характерных точках границ объекта

Обозначение характерных точек границ	Координаты, м		Метод определения координат характерной точки	Средняя квадратическая погрешность положения характерной точки (M_t), м	Описание обозначения точкина местности (при наличии)
	X	Y			
1	2	3	4	5	6
1	523286.93	2238769.33	Метод спутниковых геодезических измерений (определений)	0.10	–
2	523259.47	2238756.40	Метод спутниковых геодезических измерений (определений)	0.10	–
3	523270.46	2238733.25	Метод спутниковых геодезических измерений (определений)	0.10	–
4	523298.14	2238745.65	Метод спутниковых геодезических измерений (определений)	0.10	–
1	523286.93	2238769.33	Метод спутниковых геодезических измерений (определений)	0.10	–

3. Сведения о характерных точках части (частей) границы объекта

Обозначение характерных	Координаты, м		Метод определения координат	Средняя квадратическая	Описание обозначения
	X	Y			

точек части границы			характерной точки	погрешность положения характерной точки (M_t), м	точки на местности (при наличии)
1	2	3	4	5	6
–	–	–	–	–	–

ГРАФИЧЕСКОЕ ОПИСАНИЕ

местоположения границ публичного сервитута

Электросетевой комплекс Подстанция 110/35/6 кВ «Балмошная» (КТП-2057)
(наименование объекта, местоположение границ которого описано (далее - объект)

Раздел 1

Сведения об объекте		
№ п/п	Характеристики объекта	Описание характеристик
1	2	3
1	Местоположение объекта	Пермский край, Пермь город
2	Площадь объекта +/- величина погрешности определения площади (Р+/- Дельта Р)	515 кв.м ± 4.54 кв.м
3	Иные характеристики объекта	Публичный сервитут устанавливается в целях эксплуатации объекта электросетевого хозяйства «Электросетевой комплекс Подстанция 110/35/6 кВ «Балмошная» (КТП-2057)» согласно п.1 ст. 39.37 «Земельного кодекса Российской Федерации» от 25.10.2001 г. №136-ФЗ) Срок установления публичного сервитута - сорок девять лет (согласно п.1 ст. 39.45 ЗК РФ).

Раздел 2

Сведения о местоположении границ объекта					
1. Система координат МСК-59, зона 2					
2. Сведения о характерных точках границ объекта					
Обозначение характерных точек границ	Координаты, м		Метод определения координат характерной точки	Средняя квадратическая погрешность положения характерной точки (M_t), м	Описание обозначения точкина местности (при наличии)
	X	Y			
1	2	3	4	5	6
1	519734.35	2237520.40	Метод спутниковых геодезических измерений (определений)	0.10	–
2	519721.42	2237502.36	Метод спутниковых геодезических измерений (определений)	0.10	–
3	519740.11	2237488.69	Метод спутниковых геодезических измерений (определений)	0.10	–
4	519753.13	2237506.72	Метод спутниковых геодезических измерений (определений)	0.10	–
1	519734.35	2237520.40	Метод спутниковых геодезических измерений (определений)	0.10	–
3. Сведения о характерных точках части (частей) границы объекта					
Обозначение характерных	Координаты, м		Метод определения координат	Средняя квадратическая	Описание обозначения
	X	Y			

точек части границы			характерной точки	погрешность положения характерной точки (M_t), м	точки на местности (при наличии)
1	2	3	4	5	6
–	–	–	–	–	–

ГРАФИЧЕСКОЕ ОПИСАНИЕ

местоположения границ публичного сервитута

КЛ-6кВ РП-96 - БКТП-0478(5), КЛ-6кВ от РП-96 в сторону ТП-5223
(наименование объекта, местоположение границ которого описано (далее - объект)

Раздел 1

Сведения об объекте		
№ п/п	Характеристики объекта	Описание характеристик
1	2	3
1	Местоположение объекта	Пермский край, Пермь город
2	Площадь объекта +/- величина погрешности определения площади (Р+/- Дельта Р)	948 кв.м ± 6.43 кв.м
3	Иные характеристики объекта	Публичный сервитут устанавливается в целях эксплуатации объекта электросетевого хозяйства «КЛ-6кВ РП-96 - БКТП-0478(5), КЛ-6кВ от РП-96 в сторону ТП-5223» (согласно п.1 ст. 39.37 «Земельного кодекса Российской Федерации» от 25.10.2001 г. №136-ФЗ) Срок установления публичного сервитута - сорок девять лет (согласно п.1 ст. 39.45 ЗК РФ).

Раздел 2

Сведения о местоположении границ объекта					
1. Система координат МСК-59, зона 2					
2. Сведения о характерных точках границ объекта					
Обозначение характерных точек границ	Координаты, м		Метод определения координат характерной точки	Средняя квадратическая погрешность положения характерной точки (M_t), м	Описание обозначения точкина местности (при наличии)
	X	Y			
1	2	3	4	5	6
1	518248.88	2233052.04	Метод спутниковых геодезических измерений (определений)	0.10	–
2	518246.65	2233047.82	Метод спутниковых геодезических измерений (определений)	0.10	–
3	518250.97	2233045.38	Метод спутниковых геодезических измерений (определений)	0.10	–
4	518251.57	2233046.40	Метод спутниковых геодезических измерений (определений)	0.10	–
5	518253.73	2233045.58	Метод спутниковых геодезических измерений (определений)	0.10	–
6	518306.44	2233018.23	Метод спутниковых геодезических измерений (определений)	0.10	–

7	518306.23	2233017.80	Метод спутниковых геодезических измерений (определений)	0.10	–
8	518310.15	2233015.78	Метод спутниковых геодезических измерений (определений)	0.10	–
9	518310.57	2233016.62	Метод спутниковых геодезических измерений (определений)	0.10	–
10	518330.13	2233007.73	Метод спутниковых геодезических измерений (определений)	0.10	–
11	518329.89	2233007.28	Метод спутниковых геодезических измерений (определений)	0.10	–
12	518333.86	2233005.27	Метод спутниковых геодезических измерений (определений)	0.10	–
13	518334.19	2233005.91	Метод спутниковых геодезических измерений (определений)	0.10	–
14	518338.40	2233003.59	Метод спутниковых геодезических измерений (определений)	0.10	–
15	518357.59	2232993.55	Метод спутниковых геодезических измерений (определений)	0.10	–
16	518387.59	2232978.64	Метод спутниковых геодезических измерений (определений)	0.10	–
17	518387.50	2232978.40	Метод спутниковых геодезических измерений (определений)	0.10	–
18	518391.14	2232976.52	Метод спутниковых геодезических измерений (определений)	0.10	–
19	518393.01	2232980.56	Метод спутниковых геодезических измерений (определений)	0.10	–
20	518391.83	2232981.22	Метод спутниковых геодезических измерений (определений)	0.10	–
21	518394.00	2232986.00	Метод спутниковых геодезических измерений (определений)	0.10	–
22	518396.81	2232991.02	Метод спутниковых геодезических измерений (определений)	0.10	–
23	518410.59	2232984.11	Метод спутниковых геодезических измерений (определений)	0.10	–
24	518411.94	2232984.18	Метод спутниковых	0.10	–

			геодезических измерений (определений)		
25	518413.33	2232984.98	Метод спутниковых геодезических измерений (определений)	0.10	–
26	518424.89	2233006.04	Метод спутниковых геодезических измерений (определений)	0.10	–
27	518432.12	2233020.27	Метод спутниковых геодезических измерений (определений)	0.10	–
28	518431.69	2233021.34	Метод спутниковых геодезических измерений (определений)	0.10	–
29	518415.57	2233029.12	Метод спутниковых геодезических измерений (определений)	0.10	–
30	518414.40	2233027.00	Метод спутниковых геодезических измерений (определений)	0.10	–
31	518428.94	2233019.95	Метод спутниковых геодезических измерений (определений)	0.10	–
32	518411.32	2232986.80	Метод спутниковых геодезических измерений (определений)	0.10	–
33	518404.11	2232990.13	Метод спутниковых геодезических измерений (определений)	0.10	–
34	518397.58	2232993.73	Метод спутниковых геодезических измерений (определений)	0.10	–
35	518396.55	2232993.90	Метод спутниковых геодезических измерений (определений)	0.10	–
36	518395.57	2232992.90	Метод спутниковых геодезических измерений (определений)	0.10	–
37	518392.23	2232986.94	Метод спутниковых геодезических измерений (определений)	0.10	–
38	518390.06	2232982.19	Метод спутниковых геодезических измерений (определений)	0.10	–
39	518389.31	2232982.58	Метод спутниковых геодезических измерений (определений)	0.10	–
40	518388.94	2232981.84	Метод спутниковых геодезических измерений (определений)	0.10	–
41	518359.19	2232996.59	Метод спутниковых геодезических	0.10	–

			измерений (определений)		
42	518339.81	2233006.54	Метод спутниковых геодезических измерений (определений)	0.10	–
43	518335.64	2233008.83	Метод спутниковых геодезических измерений (определений)	0.10	–
44	518335.82	2233009.23	Метод спутниковых геодезических измерений (определений)	0.10	–
45	518331.85	2233011.13	Метод спутниковых геодезических измерений (определений)	0.10	–
46	518331.58	2233010.56	Метод спутниковых геодезических измерений (определений)	0.10	–
47	518311.88	2233019.42	Метод спутниковых геодезических измерений (определений)	0.10	–
48	518312.08	2233019.85	Метод спутниковых геодезических измерений (определений)	0.10	–
49	518308.21	2233021.92	Метод спутниковых геодезических измерений (определений)	0.10	–
50	518307.91	2233021.29	Метод спутниковых геодезических измерений (определений)	0.10	–
51	518255.02	2233048.65	Метод спутниковых геодезических измерений (определений)	0.10	–
52	518254.86	2233048.27	Метод спутниковых геодезических измерений (определений)	0.10	–
53	518252.89	2233048.94	Метод спутниковых геодезических измерений (определений)	0.10	–
54	518253.28	2233049.64	Метод спутниковых геодезических измерений (определений)	0.10	–
55	518252.47	2233050.12	Метод спутниковых геодезических измерений (определений)	0.10	–
56	518269.36	2233092.11	Метод спутниковых геодезических измерений (определений)	0.10	–
57	518270.18	2233091.73	Метод спутниковых геодезических измерений (определений)	0.10	–
58	518270.71	2233092.96	Метод спутниковых геодезических измерений	0.10	–

			(определений)		
59	518271.29	2233092.70	Метод спутниковых геодезических измерений (определений)	0.10	–
60	518272.61	2233095.43	Метод спутниковых геодезических измерений (определений)	0.10	–
61	518271.93	2233095.80	Метод спутниковых геодезических измерений (определений)	0.10	–
62	518272.27	2233096.50	Метод спутниковых геодезических измерений (определений)	0.10	–
63	518268.34	2233098.33	Метод спутниковых геодезических измерений (определений)	0.10	–
64	518266.21	2233093.53	Метод спутниковых геодезических измерений (определений)	0.10	–
65	518266.51	2233093.38	Метод спутниковых геодезических измерений (определений)	0.10	–
66	518249.65	2233051.62	Метод спутниковых геодезических измерений (определений)	0.10	–
1	518248.88	2233052.04	Метод спутниковых геодезических измерений (определений)	0.10	–

3. Сведения о характерных точках части (частей) границы объекта

Обозначение характерных точек части границы	Координаты, м		Метод определения координат характерной точки	Средняя квадратическая погрешность положения характерной точки (M_t), м	Описание обозначения точки на местности (при наличии)
	X	Y			
1	2	3	4	5	6
–	–	–	–	–	–

ГРАФИЧЕСКОЕ ОПИСАНИЕ

местоположения границ публичного сервитута

КЛ-0,4кВ ТП-5107 ВРУ Окулова,28

(наименование объекта, местоположение границ которого описано (далее - объект)

Раздел 1

Сведения об объекте		
№ п/п	Характеристики объекта	Описание характеристик
1	2	3
1	Местоположение объекта	Пермский край, Пермь город
2	Площадь объекта +/- величина погрешности определения площади (Р+/- Дельта Р)	438 кв.м ± 4.19 кв.м
3	Иные характеристики объекта	Публичный сервитут устанавливается в целях эксплуатации объекта электросетевого хозяйства «КЛ-0,4кВ ТП-5107 ВРУ Окулова,28» (согласно п.1 ст. 39.37 «Земельного кодекса Российской Федерации» от 25.10.2001 г. №136-ФЗ) Срок установления публичного сервитута - сорок девять лет (согласно п.1 ст. 39.45 ЗК РФ).

Раздел 2

Сведения о местоположении границ объекта					
1. Система координат МСК-59, зона 2					
2. Сведения о характерных точках границ объекта					
Обозначение характерных точек границ	Координаты, м		Метод определения координат характерной точки	Средняя квадратическая погрешность положения характерной точки (M_t), м	Описание обозначения точкина местности (при наличии)
	X	Y			
1	2	3	4	5	6
1	518164.80	2230399.09	Метод спутниковых геодезических измерений (определений)	0.10	–
2	518160.73	2230392.63	Метод спутниковых геодезических измерений (определений)	0.10	–
3	518149.00	2230399.45	Метод спутниковых геодезических измерений (определений)	0.10	–
4	518146.55	2230401.95	Метод спутниковых геодезических измерений (определений)	0.10	–
5	518140.18	2230416.03	Метод спутниковых геодезических измерений (определений)	0.10	–
6	518139.06	2230421.43	Метод спутниковых геодезических измерений (определений)	0.10	–
7	518127.84	2230448.39	Метод спутниковых	0.10	–

			геодезических измерений (определений)		
8	518123.69	2230459.27	Метод спутниковых геодезических измерений (определений)	0.10	–
9	518119.26	2230469.65	Метод спутниковых геодезических измерений (определений)	0.10	–
10	518118.58	2230473.22	Метод спутниковых геодезических измерений (определений)	0.10	–
11	518105.98	2230491.95	Метод спутниковых геодезических измерений (определений)	0.10	–
12	518101.14	2230499.63	Метод спутниковых геодезических измерений (определений)	0.10	–
13	518098.36	2230501.99	Метод спутниковых геодезических измерений (определений)	0.10	–
14	518078.24	2230505.17	Метод спутниковых геодезических измерений (определений)	0.10	–
15	518075.06	2230504.20	Метод спутниковых геодезических измерений (определений)	0.10	–
16	518071.42	2230500.79	Метод спутниковых геодезических измерений (определений)	0.10	–
17	518068.97	2230490.90	Метод спутниковых геодезических измерений (определений)	0.10	–
18	518066.87	2230484.94	Метод спутниковых геодезических измерений (определений)	0.10	–
19	518060.95	2230466.67	Метод спутниковых геодезических измерений (определений)	0.10	–
20	518060.34	2230464.69	Метод спутниковых геодезических измерений (определений)	0.10	–
21	518056.74	2230456.15	Метод спутниковых геодезических измерений (определений)	0.10	–
22	518055.58	2230452.77	Метод спутниковых геодезических измерений (определений)	0.10	–
23	518055.22	2230452.88	Метод спутниковых геодезических измерений (определений)	0.10	–
24	518054.62	2230451.00	Метод спутниковых геодезических	0.10	–

			измерений (определений)		
25	518056.29	2230450.47	Метод спутниковых геодезических измерений (определений)	0.10	–
26	518057.06	2230450.97	Метод спутниковых геодезических измерений (определений)	0.10	–
27	518058.61	2230455.43	Метод спутниковых геодезических измерений (определений)	0.10	–
28	518062.22	2230464.00	Метод спутниковых геодезических измерений (определений)	0.10	–
29	518062.86	2230466.06	Метод спутниковых геодезических измерений (определений)	0.10	–
30	518068.76	2230484.30	Метод спутниковых геодезических измерений (определений)	0.10	–
31	518070.90	2230490.36	Метод спутниковых геодезических измерений (определений)	0.10	–
32	518073.27	2230499.96	Метод спутниковых геодезических измерений (определений)	0.10	–
33	518075.97	2230502.40	Метод спутниковых геодезических измерений (определений)	0.10	–
34	518078.47	2230503.12	Метод спутниковых геодезических измерений (определений)	0.10	–
35	518097.49	2230500.11	Метод спутниковых геодезических измерений (определений)	0.10	–
36	518099.61	2230498.31	Метод спутниковых геодезических измерений (определений)	0.10	–
37	518104.31	2230490.85	Метод спутниковых геодезических измерений (определений)	0.10	–
38	518116.69	2230472.44	Метод спутниковых геодезических измерений (определений)	0.10	–
39	518117.34	2230469.07	Метод спутниковых геодезических измерений (определений)	0.10	–
40	518121.83	2230458.53	Метод спутниковых геодезических измерений (определений)	0.10	–
41	518125.98	2230447.46	Метод спутниковых геодезических измерений	0.10	–

			(определений)		
42	518137.14	2230420.84	Метод спутниковых геодезических измерений (определений)	0.10	–
43	518138.27	2230415.40	Метод спутниковых геодезических измерений (определений)	0.10	–
44	518144.87	2230400.80	Метод спутниковых геодезических измерений (определений)	0.10	–
45	518147.76	2230397.86	Метод спутниковых геодезических измерений (определений)	0.10	–
46	518161.43	2230389.93	Метод спутниковых геодезических измерений (определений)	0.10	–
47	518166.50	2230398.03	Метод спутниковых геодезических измерений (определений)	0.10	–
1	518164.80	2230399.09	Метод спутниковых геодезических измерений (определений)	0.10	–

3. Сведения о характерных точках части (частей) границы объекта

Обозначение характерных точек части границы	Координаты, м		Метод определения координат характерной точки	Средняя квадратическая погрешность положения характерной точки (M_t), м	Описание обозначения точки на местности (при наличии)
	X	Y			
1	2	3	4	5	6
–	–	–	–	–	–

ГРАФИЧЕСКОЕ ОПИСАНИЕ

местоположения границ публичного сервитута

КЛ-6кВ РП-12 1С - с.м. КЛ-6кВ Транзит №6, КЛ-6кВ РП-12 2С - с.м. КЛ-6кВ Транзит №6, КЛ-6кВ РП-12 1С - БКТП-0506 1С, КЛ-6кВ РП-12 2С - БКТП-0506 2С, КЛ-6кВ БКТП-0506 1С - БКТП-0507 1С, КЛ-6кВ БКТП-0506 2С - БКТП-0507 2С

(наименование объекта, местоположение границ которого описано (далее - объект)

Раздел 1

Сведения об объекте		
№ п/п	Характеристики объекта	Описание характеристик
1	2	3
1	Местоположение объекта	Пермский край, Пермь город
2	Площадь объекта +/- величина погрешности определения площади (Р+/- Дельта Р)	1036 кв.м ± 6.44 кв.м
3	Иные характеристики объекта	Публичный сервитут устанавливается в целях эксплуатации объекта электросетевого хозяйства «КЛ-6кВ РП-12 1С - с.м. КЛ-6кВ Транзит №6, КЛ-6кВ РП-12 2С - с.м. КЛ-6кВ Транзит №6, КЛ-6кВ РП-12 1С - БКТП-0506 1С, КЛ-6кВ РП-12 2С - БКТП-0506 2С, КЛ-6кВ БКТП-0506 1С - БКТП-0507 1С, КЛ-6кВ БКТП-0506 2С - БКТП-0507 2С» (согласно п.1 ст. 39.37 «Земельного кодекса Российской Федерации» от 25.10.2001 г. №136-ФЗ) Срок установления публичного сервитута - сорок девять лет (согласно п.1 ст. 39.45 ЗК РФ).

Раздел 2

Сведения о местоположении границ объекта					
1. Система координат МСК-59, зона 2					
2. Сведения о характерных точках границ объекта					
Обозначение характерных точек границ	Координаты, м		Метод определения координат характерной точки	Средняя квадратическая погрешность положения характерной точки (M_t), м	Описание обозначения точкина местности (при наличии)
	X	Y			
1	2	3	4	5	6
1	516365.16	2230521.62	Метод спутниковых геодезических измерений (определений)	0.10	–
2	516367.00	2230520.83	Метод спутниковых геодезических измерений (определений)	0.10	–
3	516365.64	2230517.65	Метод спутниковых геодезических измерений (определений)	0.10	–
4	516367.12	2230516.88	Метод спутниковых геодезических измерений (определений)	0.10	–
5	516368.79	2230519.83	Метод спутниковых геодезических	0.10	–

			измерений (определений)		
6	516370.31	2230519.04	Метод спутниковых геодезических измерений (определений)	0.10	–
7	516371.19	2230520.62	Метод спутниковых геодезических измерений (определений)	0.10	–
8	516389.54	2230511.55	Метод спутниковых геодезических измерений (определений)	0.10	–
9	516415.38	2230500.41	Метод спутниковых геодезических измерений (определений)	0.10	–
10	516430.30	2230531.45	Метод спутниковых геодезических измерений (определений)	0.10	–
11	516431.73	2230531.08	Метод спутниковых геодезических измерений (определений)	0.10	–
12	516447.82	2230521.32	Метод спутниковых геодезических измерений (определений)	0.10	–
13	516448.70	2230520.40	Метод спутниковых геодезических измерений (определений)	0.10	–
14	516447.27	2230517.25	Метод спутниковых геодезических измерений (определений)	0.10	–
15	516445.49	2230518.18	Метод спутниковых геодезических измерений (определений)	0.10	–
16	516446.37	2230519.87	Метод спутниковых геодезических измерений (определений)	0.10	–
17	516431.25	2230529.05	Метод спутниковых геодезических измерений (определений)	0.10	–
18	516416.52	2230498.38	Метод спутниковых геодезических измерений (определений)	0.10	–
19	516415.41	2230498.25	Метод спутниковых геодезических измерений (определений)	0.10	–
20	516388.97	2230509.62	Метод спутниковых геодезических измерений (определений)	0.10	–
21	516380.20	2230508.46	Метод спутниковых геодезических измерений (определений)	0.10	–
22	516378.26	2230508.68	Метод спутниковых геодезических измерений	0.10	–

			(определений)		
23	516349.27	2230523.47	Метод спутниковых геодезических измерений (определений)	0.10	–
24	516344.19	2230515.98	Метод спутниковых геодезических измерений (определений)	0.10	–
25	516342.34	2230512.94	Метод спутниковых геодезических измерений (определений)	0.10	–
26	516338.61	2230512.72	Метод спутниковых геодезических измерений (определений)	0.10	–
27	516335.15	2230512.33	Метод спутниковых геодезических измерений (определений)	0.10	–
28	516312.81	2230461.83	Метод спутниковых геодезических измерений (определений)	0.10	–
29	516295.20	2230421.61	Метод спутниковых геодезических измерений (определений)	0.10	–
30	516293.68	2230419.65	Метод спутниковых геодезических измерений (определений)	0.10	–
31	516279.84	2230407.29	Метод спутниковых геодезических измерений (определений)	0.10	–
32	516279.15	2230406.07	Метод спутниковых геодезических измерений (определений)	0.10	–
33	516279.60	2230405.40	Метод спутниковых геодезических измерений (определений)	0.10	–
34	516289.03	2230403.80	Метод спутниковых геодезических измерений (определений)	0.10	–
35	516290.61	2230402.33	Метод спутниковых геодезических измерений (определений)	0.10	–
36	516366.76	2230369.79	Метод спутниковых геодезических измерений (определений)	0.10	–
37	516381.84	2230363.09	Метод спутниковых геодезических измерений (определений)	0.10	–
38	516406.16	2230352.70	Метод спутниковых геодезических измерений (определений)	0.10	–
39	516407.96	2230352.50	Метод спутниковых геодезических измерений (определений)	0.10	–

40	516411.83	2230354.00	Метод спутниковых геодезических измерений (определений)	0.10	–
41	516413.64	2230353.05	Метод спутниковых геодезических измерений (определений)	0.10	–
42	516412.82	2230351.23	Метод спутниковых геодезических измерений (определений)	0.10	–
43	516411.63	2230351.77	Метод спутниковых геодезических измерений (определений)	0.10	–
44	516410.69	2230351.05	Метод спутниковых геодезических измерений (определений)	0.10	–
45	516406.61	2230350.25	Метод спутниковых геодезических измерений (определений)	0.10	–
46	516400.74	2230352.98	Метод спутниковых геодезических измерений (определений)	0.10	–
47	516365.97	2230367.95	Метод спутниковых геодезических измерений (определений)	0.10	–
48	516354.22	2230372.83	Метод спутниковых геодезических измерений (определений)	0.10	–
49	516288.78	2230400.90	Метод спутниковых геодезических измерений (определений)	0.10	–
50	516277.58	2230403.17	Метод спутниковых геодезических измерений (определений)	0.10	–
51	516276.28	2230407.43	Метод спутниковых геодезических измерений (определений)	0.10	–
52	516290.84	2230420.69	Метод спутниковых геодезических измерений (определений)	0.10	–
53	516292.29	2230422.58	Метод спутниковых геодезических измерений (определений)	0.10	–
54	516332.71	2230514.66	Метод спутниковых геодезических измерений (определений)	0.10	–
55	516340.84	2230514.95	Метод спутниковых геодезических измерений (определений)	0.10	–
56	516346.42	2230524.07	Метод спутниковых геодезических измерений (определений)	0.10	–
57	516347.99	2230525.56	Метод спутниковых	0.10	–

			геодезических измерений (определений)		
58	516349.74	2230525.87	Метод спутниковых геодезических измерений (определений)	0.10	–
59	516363.57	2230518.72	Метод спутниковых геодезических измерений (определений)	0.10	–
1	516365.16	2230521.62	Метод спутниковых геодезических измерений (определений)	0.10	–
–	–	–	–	–	–
60	516370.48	2230518.73	Метод спутниковых геодезических измерений (определений)	0.10	–
61	516368.84	2230515.53	Метод спутниковых геодезических измерений (определений)	0.10	–
62	516379.26	2230510.59	Метод спутниковых геодезических измерений (определений)	0.10	–
63	516380.73	2230510.46	Метод спутниковых геодезических измерений (определений)	0.10	–
64	516385.80	2230511.17	Метод спутниковых геодезических измерений (определений)	0.10	–
60	516370.48	2230518.73	Метод спутниковых геодезических измерений (определений)	0.10	–

3. Сведения о характерных точках части (частей) границы объекта

Обозначение характерных точек части границы	Координаты, м		Метод определения координат характерной точки	Средняя квадратическая погрешность положения характерной точки (M_t), м	Описание обозначения точки на местности (при наличии)
	X	Y			
1	2	3	4	5	6
–	–	–	–	–	–

ГРАФИЧЕСКОЕ ОПИСАНИЕ

местоположения границ публичного сервитута

КЛ-0,4кВ КТП-2362 Изюмская;ВЛ-0,4кВ КТП-2362 Изюмская
(наименование объекта, местоположение границ которого описано (далее - объект)

Раздел 1

Сведения об объекте		
№ п/п	Характеристики объекта	Описание характеристик
1	2	3
1	Местоположение объекта	Пермский край, Пермь город
2	Площадь объекта +/- величина погрешности определения площади (Р+/- Дельта Р)	352 кв.м ± 4.65 кв.м
3	Иные характеристики объекта	Публичный сервитут устанавливается в целях эксплуатации объекта электросетевого хозяйства «КЛ-0,4кВ КТП-2362 Изюмская;ВЛ-0,4кВ КТП-2362 Изюмская» (согласно п.1 ст. 39.37 «Земельного кодекса Российской Федерации» от 25.10.2001 г. №136-ФЗ) Срок установления публичного сервитута - сорок девять лет (согласно п.1 ст. 39.45 ЗК РФ).

Раздел 2

Сведения о местоположении границ объекта					
1. Система координат МСК-59, зона 2					
2. Сведения о характерных точках границ объекта					
Обозначение характерных точек границ	Координаты, м		Метод определения координат характерной точки	Средняя квадратическая погрешность положения характерной точки (M_t), м	Описание обозначения точкина местности (при наличии)
	X	Y			
1	2	3	4	5	6
1	518230.77	2236172.22	Метод спутниковых геодезических измерений (определений)	0.10	–
2	518229.28	2236168.07	Метод спутниковых геодезических измерений (определений)	0.10	–
3	518226.64	2236163.54	Метод спутниковых геодезических измерений (определений)	0.10	–
4	518223.83	2236160.91	Метод спутниковых геодезических измерений (определений)	0.10	–
5	518220.23	2236156.42	Метод спутниковых геодезических измерений (определений)	0.10	–
6	518213.54	2236149.41	Метод спутниковых геодезических измерений (определений)	0.10	–

7	518207.29	2236140.55	Метод спутниковых геодезических измерений (определений)	0.10	–
8	518198.19	2236130.83	Метод спутниковых геодезических измерений (определений)	0.10	–
9	518194.72	2236129.61	Метод спутниковых геодезических измерений (определений)	0.10	–
10	518204.60	2236101.73	Метод спутниковых геодезических измерений (определений)	0.10	–
11	518202.10	2236070.96	Метод спутниковых геодезических измерений (определений)	0.10	–
12	518206.09	2236070.64	Метод спутниковых геодезических измерений (определений)	0.10	–
13	518208.66	2236102.33	Метод спутниковых геодезических измерений (определений)	0.10	–
14	518199.18	2236128.98	Метод спутниковых геодезических измерений (определений)	0.10	–
15	518208.80	2236139.23	Метод спутниковых геодезических измерений (определений)	0.10	–
16	518215.04	2236148.09	Метод спутниковых геодезических измерений (определений)	0.10	–
17	518221.71	2236155.07	Метод спутниковых геодезических измерений (определений)	0.10	–
18	518225.25	2236159.50	Метод спутниковых геодезических измерений (определений)	0.10	–
19	518228.11	2236162.18	Метод спутниковых геодезических измерений (определений)	0.10	–
20	518231.05	2236167.14	Метод спутниковых геодезических измерений (определений)	0.10	–
21	518232.38	2236170.82	Метод спутниковых геодезических измерений (определений)	0.10	–
1	518230.77	2236172.22	Метод спутниковых геодезических измерений (определений)	0.10	–

3. Сведения о характерных точках части (частей) границы объекта

Обозначение характерных точек части	Координаты, м		Метод определения координат	Средняя квадратическая	Описание обозначения
	X	Y			

границы			характерной точки	погрешность положения характерной точки (M_t), м	точки на местности (при наличии)
1	2	3	4	5	6
–	–	–	–	–	–

ГРАФИЧЕСКОЕ ОПИСАНИЕ

местоположения границ публичного сервитута

КЛ-0,4кВ БКТП-6014

(наименование объекта, местоположение границ которого описано (далее - объект)

Раздел 1

Сведения об объекте		
№ п/п	Характеристики объекта	Описание характеристик
1	2	3
1	Местоположение объекта	Пермский край, Пермь город
2	Площадь объекта +/- величина погрешности определения площади (Р+/- Дельта Р)	12 кв.м ± 0.72 кв.м
3	Иные характеристики объекта	Публичный сервитут устанавливается в целях эксплуатации объекта электросетевого хозяйства «КЛ-0,4кВ БКТП-6014» (согласно п.1 ст. 39.37 «Земельного кодекса Российской Федерации» от 25.10.2001 г. №136-ФЗ) Срок установления публичного сервитута - сорок девять лет (согласно п.1 ст. 39.45 ЗК РФ).

Раздел 2

Сведения о местоположении границ объекта

1. Система координат МСК-59, зона 2

2. Сведения о характерных точках границ объекта

Обозначение характерных точек границ	Координаты, м		Метод определения координат характерной точки	Средняя квадратическая погрешность положения характерной точки (M_t), м	Описание обозначения точкина местности (при наличии)
	X	Y			
1	2	3	4	5	6
1	515282.66	2235359.25	Метод спутниковых геодезических измерений (определений)	0.10	–
2	515277.52	2235361.74	Метод спутниковых геодезических измерений (определений)	0.10	–
3	515276.18	2235360.21	Метод спутниковых геодезических измерений (определений)	0.10	–
4	515281.63	2235357.47	Метод спутниковых геодезических измерений (определений)	0.10	–
1	515282.66	2235359.25	Метод спутниковых геодезических измерений (определений)	0.10	–

3. Сведения о характерных точках части (частей) границы объекта

Обозначение характерных точек части	Координаты, м		Метод определения координат	Средняя квадратическая погрешность	Описание обозначения точки на
	X	Y			

границы			характерной точки	положения характерной точки (M_t), м	местности (при наличии)
1	2	3	4	5	6
–	–	–	–	–	–

ГРАФИЧЕСКОЕ ОПИСАНИЕ

местоположения границ публичного сервитута

КЛ-0,4КВ БКТП-6523 - ВРУ-1,2 25-ГО ОКТЯБРЯ,64

(наименование объекта, местоположение границ которого описано (далее - объект)

Раздел 1

Сведения об объекте		
№ п/п	Характеристики объекта	Описание характеристик
1	2	3
1	Местоположение объекта	Пермский край, Пермь город
2	Площадь объекта +/- величина погрешности определения площади (Р+/- Дельта Р)	192 кв.м ± 2.81 кв.м
3	Иные характеристики объекта	Публичный сервитут устанавливается в целях эксплуатации объекта электросетевого хозяйства «КЛ-0,4КВ БКТП-6523 - ВРУ-1,2 25-ГО ОКТЯБРЯ,64» (согласно п.1 ст. 39.37 «Земельного кодекса Российской Федерации» от 25.10.2001 г. №136-ФЗ) Срок установления публичного сервитута - сорок девять лет (согласно п.1 ст. 39.45 ЗК РФ).

Раздел 2

Сведения о местоположении границ объекта					
1. Система координат МСК-59, зона 2					
2. Сведения о характерных точках границ объекта					
Обозначение характерных точек границ	Координаты, м		Метод определения координат характерной точки	Средняя квадратическая погрешность положения характерной точки (M_t), м	Описание обозначения точкина местности (при наличии)
	X	Y			
1	2	3	4	5	6
1	517110.97	2232935.01	Метод спутниковых геодезических измерений (определений)	0.10	–
2	517105.91	2232937.63	Метод спутниковых геодезических измерений (определений)	0.10	–
3	517102.79	2232930.97	Метод спутниковых геодезических измерений (определений)	0.10	–
4	517103.65	2232926.27	Метод спутниковых геодезических измерений (определений)	0.10	–
5	517104.78	2232920.62	Метод спутниковых геодезических измерений (определений)	0.10	–
6	517103.37	2232915.35	Метод спутниковых геодезических измерений (определений)	0.10	–

7	517086.11	2232878.81	Метод спутниковых геодезических измерений (определений)	0.10	–
8	517063.39	2232889.14	Метод спутниковых геодезических измерений (определений)	0.10	–
9	517062.15	2232885.77	Метод спутниковых геодезических измерений (определений)	0.10	–
10	517064.03	2232885.08	Метод спутниковых геодезических измерений (определений)	0.10	–
11	517064.52	2232886.43	Метод спутниковых геодезических измерений (определений)	0.10	–
12	517087.08	2232876.17	Метод спутниковых геодезических измерений (определений)	0.10	–
13	517105.26	2232914.66	Метод спутниковых геодезических измерений (определений)	0.10	–
14	517106.84	2232920.56	Метод спутниковых геодезических измерений (определений)	0.10	–
15	517105.60	2232926.65	Метод спутниковых геодезических измерений (определений)	0.10	–
16	517104.88	2232930.70	Метод спутниковых геодезических измерений (определений)	0.10	–
17	517106.84	2232934.90	Метод спутниковых геодезических измерений (определений)	0.10	–
18	517110.04	2232933.23	Метод спутниковых геодезических измерений (определений)	0.10	–
1	517110.97	2232935.01	Метод спутниковых геодезических измерений (определений)	0.10	–

3. Сведения о характерных точках части (частей) границы объекта

Обозначение характерных точек части границы	Координаты, м		Метод определения координат характерной точки	Средняя квадратическая погрешность положения характерной точки (M_t), м	Описание обозначения точки на местности (при наличии)
	X	Y			
1	2	3	4	5	6
–	–	–	–	–	–

ГРАФИЧЕСКОЕ ОПИСАНИЕ

местоположения границ публичного сервитута

КЛ-0,4КВ ТП-5190 1С - ВРУ КОММУНИСТИЧЕСКАЯ,53; КЛ- 0,4КВ ТП-5190 2С - ВРУ КОММУНИСТИЧЕСКАЯ,53

(наименование объекта, местоположение границ которого описано (далее - объект)

Раздел 1

Сведения об объекте		
№ п/п	Характеристики объекта	Описание характеристик
1	2	3
1	Местоположение объекта	Пермский край, Пермь город
2	Площадь объекта +/- величина погрешности определения площади (Р+/- Дельта Р)	238 кв.м ± 3.24 кв.м
3	Иные характеристики объекта	Публичный сервитут устанавливается в целях эксплуатации объекта электросетевого хозяйства «КЛ-0,4КВ ТП-5190 1С - ВРУ КОММУНИСТИЧЕСКАЯ,53; КЛ- 0,4КВ ТП-5190 2С - ВРУ КОММУНИСТИЧЕСКАЯ,53» (согласно п.1 ст. 39.37 «Земельного кодекса Российской Федерации» от 25.10.2001 г. №136-ФЗ) Срок установления публичного сервитута - сорок девять лет (согласно п.1 ст. 39.45 ЗК РФ).

Раздел 2

Сведения о местоположении границ объекта					
1. Система координат МСК-59, зона 2					
2. Сведения о характерных точках границ объекта					
Обозначение характерных точек границ	Координаты, м		Метод определения координат характерной точки	Средняя квадратическая погрешность положения характерной точки (M_t), м	Описание обозначения точкина местности (при наличии)
	X	Y			
1	2	3	4	5	6
1	518182.89	2231462.64	Метод спутниковых геодезических измерений (определений)	0.10	–
2	518164.05	2231472.95	Метод спутниковых геодезических измерений (определений)	0.10	–
3	518130.57	2231488.27	Метод спутниковых геодезических измерений (определений)	0.10	–
4	518127.65	2231491.25	Метод спутниковых геодезических измерений (определений)	0.10	–
5	518125.33	2231504.10	Метод спутниковых геодезических измерений (определений)	0.10	–
6	518111.84	2231508.92	Метод спутниковых геодезических	0.10	–

			измерений (определений)		
7	518107.72	2231517.50	Метод спутниковых геодезических измерений (определений)	0.10	–
8	518093.13	2231514.13	Метод спутниковых геодезических измерений (определений)	0.10	–
9	518093.60	2231512.08	Метод спутниковых геодезических измерений (определений)	0.10	–
10	518106.55	2231515.08	Метод спутниковых геодезических измерений (определений)	0.10	–
11	518110.33	2231507.23	Метод спутниковых геодезических измерений (определений)	0.10	–
12	518123.48	2231502.53	Метод спутниковых геодезических измерений (определений)	0.10	–
13	518125.70	2231490.25	Метод спутниковых геодезических измерений (определений)	0.10	–
14	518129.34	2231486.52	Метод спутниковых геодезических измерений (определений)	0.10	–
15	518163.11	2231471.07	Метод спутниковых геодезических измерений (определений)	0.10	–
16	518181.88	2231460.80	Метод спутниковых геодезических измерений (определений)	0.10	–
1	518182.89	2231462.64	Метод спутниковых геодезических измерений (определений)	0.10	–

3. Сведения о характерных точках части (частей) границы объекта

Обозначение характерных точек части границы	Координаты, м		Метод определения координат характерной точки	Средняя квадратическая погрешность положения характерной точки (M_t), м	Описание обозначения точки на местности (при наличии)
	X	Y			
1	2	3	4	5	6
–	–	–	–	–	–

ГРАФИЧЕСКОЕ ОПИСАНИЕ

местоположения границ публичного сервитута

КЛ-0,4КВ БКТП-5473 - ЭЗС ЛЕНИНА,53А

(наименование объекта, местоположение границ которого описано (далее - объект)

Раздел 1

Сведения об объекте		
№ п/п	Характеристики объекта	Описание характеристик
1	2	3
1	Местоположение объекта	Пермский край, Пермь город
2	Площадь объекта +/- величина погрешности определения площади (Р+/- Дельта Р)	125 кв.м ± 2.63 кв.м
3	Иные характеристики объекта	Публичный сервитут устанавливается в целях эксплуатации объекта электросетевого хозяйства «КЛ-0,4КВ БКТП-5473 - ЭЗС ЛЕНИНА,53А» (согласно п.1 ст. 39.37 «Земельного кодекса Российской Федерации» от 25.10.2001 г. №136-ФЗ) Срок установления публичного сервитута - сорок девять лет (согласно п.1 ст. 39.45 ЗК РФ).

Раздел 2

Сведения о местоположении границ объекта

1. Система координат МСК-59, зона 2

2. Сведения о характерных точках границ объекта

Обозначение характерных точек границ	Координаты, м		Метод определения координат характерной точки	Средняя квадратическая погрешность положения характерной точки (M_t), м	Описание обозначения точкина местности (при наличии)
	X	Y			
1	2	3	4	5	6
1	517523.54	2230277.59	Метод спутниковых геодезических измерений (определений)	0.10	–
2	517524.04	2230279.53	Метод спутниковых геодезических измерений (определений)	0.10	–
3	517519.35	2230280.74	Метод спутниковых геодезических измерений (определений)	0.10	–
4	517504.73	2230320.32	Метод спутниковых геодезических измерений (определений)	0.10	–
5	517506.87	2230321.76	Метод спутниковых геодезических измерений (определений)	0.10	–
6	517507.44	2230324.37	Метод спутниковых геодезических измерений (определений)	0.10	–
7	517507.32	2230326.85	Метод спутниковых	0.10	–

			геодезических измерений (определений)		
8	517503.77	2230330.90	Метод спутниковых геодезических измерений (определений)	0.10	–
9	517501.21	2230329.08	Метод спутниковых геодезических измерений (определений)	0.10	–
10	517502.47	2230327.30	Метод спутниковых геодезических измерений (определений)	0.10	–
11	517503.57	2230328.08	Метод спутниковых геодезических измерений (определений)	0.10	–
12	517505.36	2230326.06	Метод спутниковых геодезических измерений (определений)	0.10	–
13	517505.43	2230324.54	Метод спутниковых геодезических измерений (определений)	0.10	–
14	517505.09	2230322.97	Метод спутниковых геодезических измерений (определений)	0.10	–
15	517502.31	2230321.11	Метод спутниковых геодезических измерений (определений)	0.10	–
16	517517.85	2230279.06	Метод спутниковых геодезических измерений (определений)	0.10	–
1	517523.54	2230277.59	Метод спутниковых геодезических измерений (определений)	0.10	–

3. Сведения о характерных точках части (частей) границы объекта

Обозначение характерных точек части границы	Координаты, м		Метод определения координат характерной точки	Средняя квадратическая погрешность положения характерной точки (M_t), м	Описание обозначения точки на местности (при наличии)
	X	Y			
1	2	3	4	5	6
–	–	–	–	–	–

Схема расположения границ публичного сервитута
для эксплуатации объекта электросетевого хояйства

ВЛ-0,4кВ №1 от КТП-1767 оп.1-4

(наименование объекта)

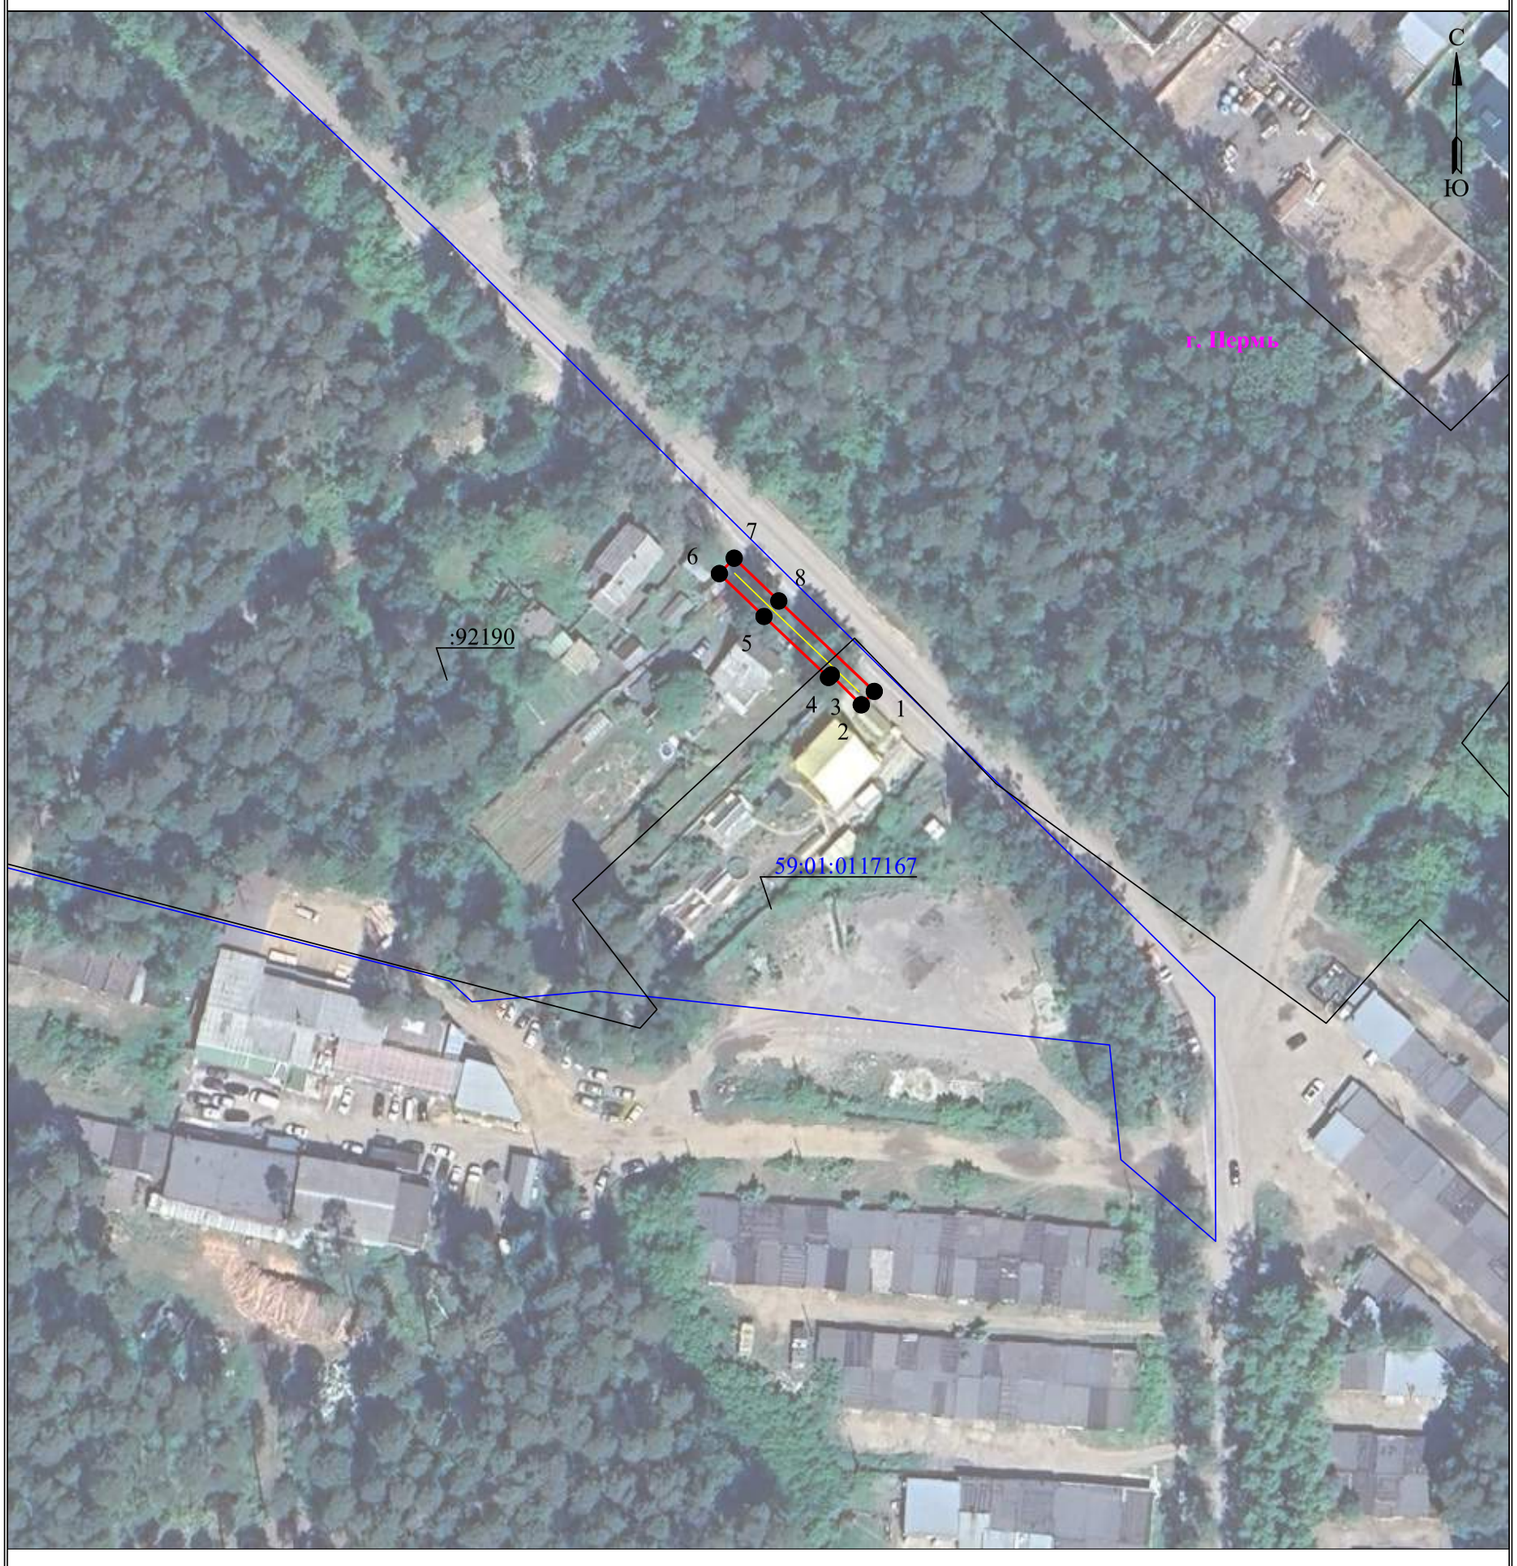

Масштаб 1:1000

Используемые условные знаки и обозначения:

- границы земельных участков, попадающих в зону публичного сервитута
- граница кадастрового квартала
- :123 — кадастровый номер земельного участка
- 63:29:1302003 — номер кадастрового квартала
- граница устанавливаемого публичного сервитута
- граница муниципального образования, населенного пункта
- с. Рысайкино — наименование муниципального образования, населенного пункта
- Линия электропередачи

Схема расположения границ публичного сервитута на кадастровом плане территории

Объект: Строительство ЛЭП 0,4 кВ от РУ 0,4 кВ ТП-6010, установка оборудования учета э/э в РУ 0,4 кВ ТП-6010 для электроснабжения объекта торговли по адресу: Пермский край, г. Пермь, ул. Луначарского, дом №83 (кад. номер зем. участка 59:01:4410137:1246)
Местоположение: Пермский край, г. Пермь, Ленинский район, пр-кт Комсомольский
Кадастровый квартал: 59:01:4410137
Площадь публичного сервитута: 40 кв.м.
Площадь наложения границ ПС на земельный участок с КН 59:01:4410137:47: 40 кв.м.
Вид разрешенного использования: Коммунальное использование (строительство ЛЭП)

Каталог координат

№ точки	Координаты, м МСК-66		№ точки	Координаты, м МСК-66	
	X	Y		X	Y
1	517439.80	2231874.51	4	517434.37	2231881.44
2	517437.67	2231885.35	5	517436.01	2231873.23
3	517435.62	2231883.96	1	517439.80	2231874.51

Схема:

Условные обозначения:

- граница публичного сервитута
- граница земельного участка, сведения о котором содержатся в ЕГРН
- проектируемая линия ВЛ
- границы наложения публичного сервитута на земельный участок
- 1 — обозначение характерной точки границы публичного сервитута
- :47 — кадастровый номер земельного участка, сведения о котором содержатся в ЕГРН
- 59:01:441037 — номер и граница кадастрового квартала
- границы зон с особыми условиями использования территорий

Схема расположения границ публичного сервитута

Объект: Строительство ЛЭП 0,4 кВ от РУ 0,4 кВ ТП-5267, установка оборудования учета э/э для электроснабжения гаража по адресу: Пермский край, г. Пермь, ГСК 21, ул. Пушкина, бокс 8

Местоположение: Пермский край, г.Пермь, Ленинский район

Площадь земель или части земельного участка, кв.м. : 210 (в .т.ч. часть земельного участка с КН 59:01:4410132:1 - 76 кв.м., часть земельного участка с КН 59:01:4410132:20 - 134 кв.м.)

№№	X	Y
1	516966.41	2230422.38
2	516967.67	2230427.11
3	516965.63	2230441.97
4	516968.64	2230450.62
5	516962.92	2230459.08
6	516961.60	2230459.45
7	516960.52	2230456.05
8	516957.41	2230457.00
9	516962.46	2230449.04
10	516959.84	2230440.06
11	516961.29	2230429.47
12	516961.56	2230427.49
13	516960.70	2230424.24
1	516966.41	2230422.38

Условные обозначения:

граница публичного сервитута
граница земельного участка, сведения которого внесены в ЕГРН
проектное местоположение инженерного сооружения
59:01:4410132 обозначение кадастрового квартала
59:01:4410132:20 обозначение кадастрового номера земельного участка

Масштаб 1:600

Система координат МСК-59, зона 2
Метод определения координат: Метод спутниковых геодезических измерений (определений)
средняя квадратическая погрешность положения характерных точек (Mt)- 0.10 м

Раздел 4

Схема расположения границ публичного сервитута

Масштаб 1:1 150

Используемые условные знаки и обозначения:

- Характерная точка границы объекта
- Граница объекта
- Граница кадастрового квартала
- :1286 - Надписи кадастрового номера земельного участка
- Проектное местоположение инженерного сооружения
- 18 - Обозначение номеров характерных точек границы объекта
- 59:24:3730102 - Обозначение кадастрового квартала
- Существующая часть границы, имеющиеся в ЕГРН сведения о которой достаточны для определения ее местоположения

Подпись _____ Корнев И.С. Дата 11 декабря 2024

Место для оттиска печати (при наличии) лица, составившего описание местоположения границ объекта

Раздел 4

Схема расположения границ публичного сервитута

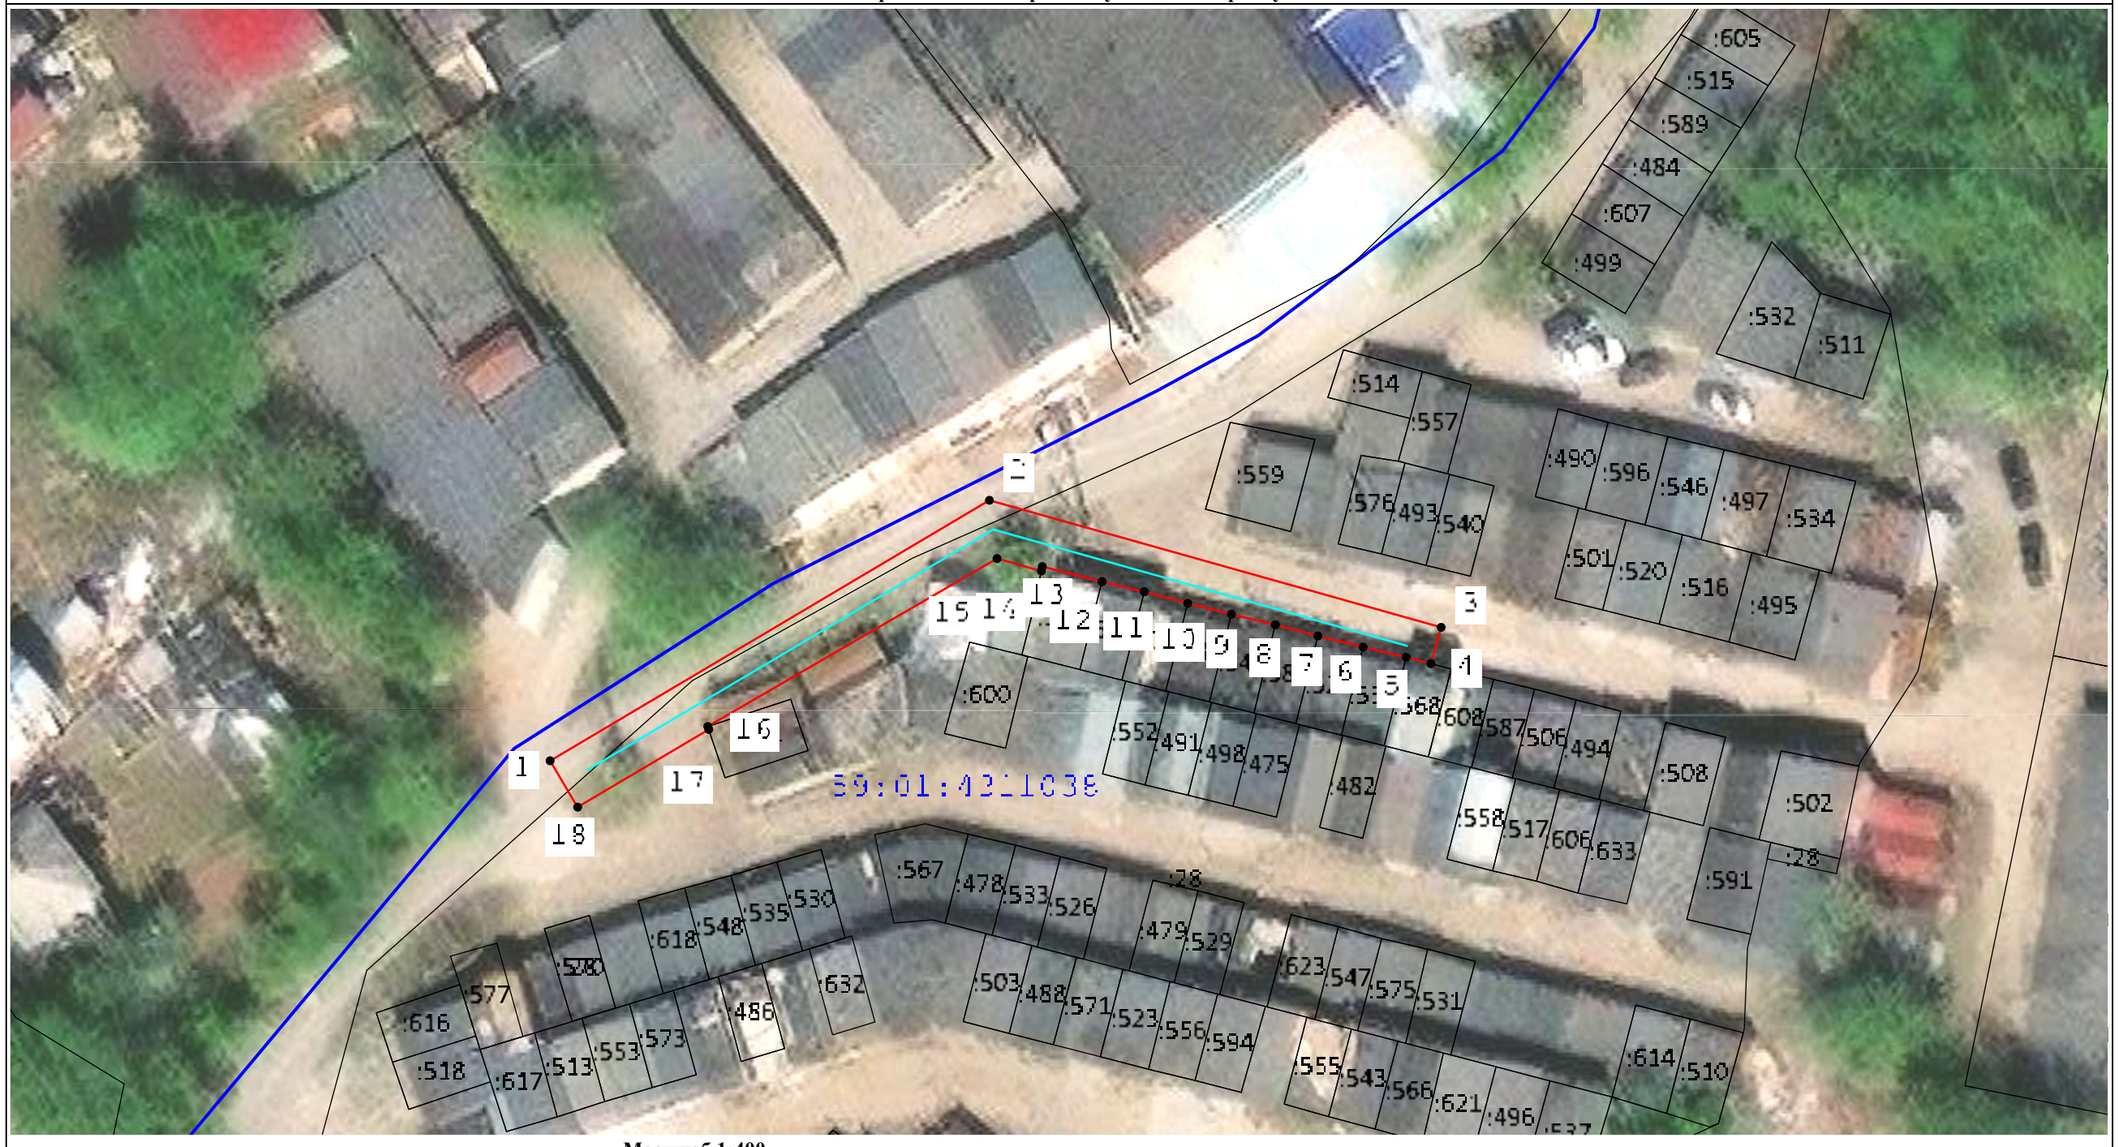

Масштаб 1:400

Используемые условные знаки и обозначения:

- Характерная точка границы объекта
- Граница объекта
- Граница кадастрового квартала
- :1286 - Надписи кадастрового номера земельного участка
- Проектное местоположение инженерного сооружения
- 18 - Обозначение номеров характерных точек границы объекта
- 59:24:3730102 - Обозначение кадастрового квартала
- Существующая часть границы, имеющиеся в ЕГРН сведения о которой достаточны для определения ее местоположения

Подпись _____ Корнев И.С. Дата 27 ноября 2024г.

Место для оттиска печати (при наличии) лица, составившего описание местоположения границ объекта

Раздел 4
План границ объекта
Лист 1
Масштаб 1:1 000
Используемые условные знаки и обозначения:
- Граница публичного сервитута
- Характерная точка публичного сервитута
- Существующая часть границы, имеющиеся в ЕГРН сведения о которой достаточны для определения ее местоположения
- Граница кадастрового деления
- Границы территориальных зон и их сособов условиями использования территорий
Подпись _____ Дата «15» мая 20 23 г.
Масть для отметок земли (при наличии) лица, составившего описание местоположения границ объекта

Раздел 4
План границ объекта

Лист 2

Масштаб 1:1 000

Используемые условные знаки и обозначения:

- Граница публичного сервитута
- Характерная точка публичного сервитута
- Существующая часть границы, имеющаяся в ГКН сведения о которой достаточна для определения местоположения
- Граница кадастрового деления
- Граница территориальная зона или сообщая условиям использования территорий

Дата «15» мая 20 23 г.

Подпись

Место для оттиска печати (при наличии) лица, обладающего описанное местоположение границ объекта

Раздел 4

План границ объекта

Масштаб 1: 1 000

Используемые условные знаки и обозначения:

- Граница публичного сервитута
- Характерная точка публичного сервитута
- Существующая часть границы, имеющаяся в ГКН сведении о которой достаточны для определения ее местоположения
- Границы кадастрового деления
- Границы территориальных зон и зон с особыми условиями использования территорий

Подпись _____ Дата « 15 » мая 20 23 г.

Место для оттиска печати (при наличии) лица, составившего описание местоположения границ объекта

Раздел 4

План границ объекта

Лист 4

Масштаб 1:1 000

Используемые условные знаки и обозначения:

- Граница публичного сервитута
- Характерная точка публичного сервитута
- Существующая часть границы, имеющиеся в ГКН сведения о которой достаточны для определения ее местоположения
- Границы кадастрового деления
- Границы территориальных зон и зон с особыми условиями использования территорий

Подпись _____ Дата « 15 » мая 20 23 г.

Место для оттиска печати (при наличии) лица, составившего описание местоположения границ объекта

Раздел 4
План границ объекта

Масштаб 1:1 000

Используемые условные знаки и обозначения:

- Границы публичного сервитута
- Характерная точка публичного сервитута
- Существующая часть границы, имеющаяся в ГКН сведения о которой достаточны для определения ее местоположения
- Границы кадастрового деления
- Границы территориальных зон и зон с особыми условиями использования территорий

Подпись _____ Дата « 15 » мая 20 23 г.

Место для оттиска печати (при наличии) лица, составившего описание местоположения границ объекта

Раздел 4
План границ объекта

Лист 6

59:01:1713297

Масштаб 1:1 000

Используемые условные знаки и обозначения:

- Граница публичного сервитута
- Характерная точка публичного сервитута
- Существующая часть границы, имеющаяся в ГКН сведения о которой достаточны для определения ее местоположения
- Границы кадастрового деления
- Границы территориальных зон и зон с особыми условиями использования территорий

Подпись _____ Дата « 15 » мая 20 23 г.

Место для оттиска печати (при наличии) лица, составившего описание местоположения границ объекта

Раздел 4

План границ объекта

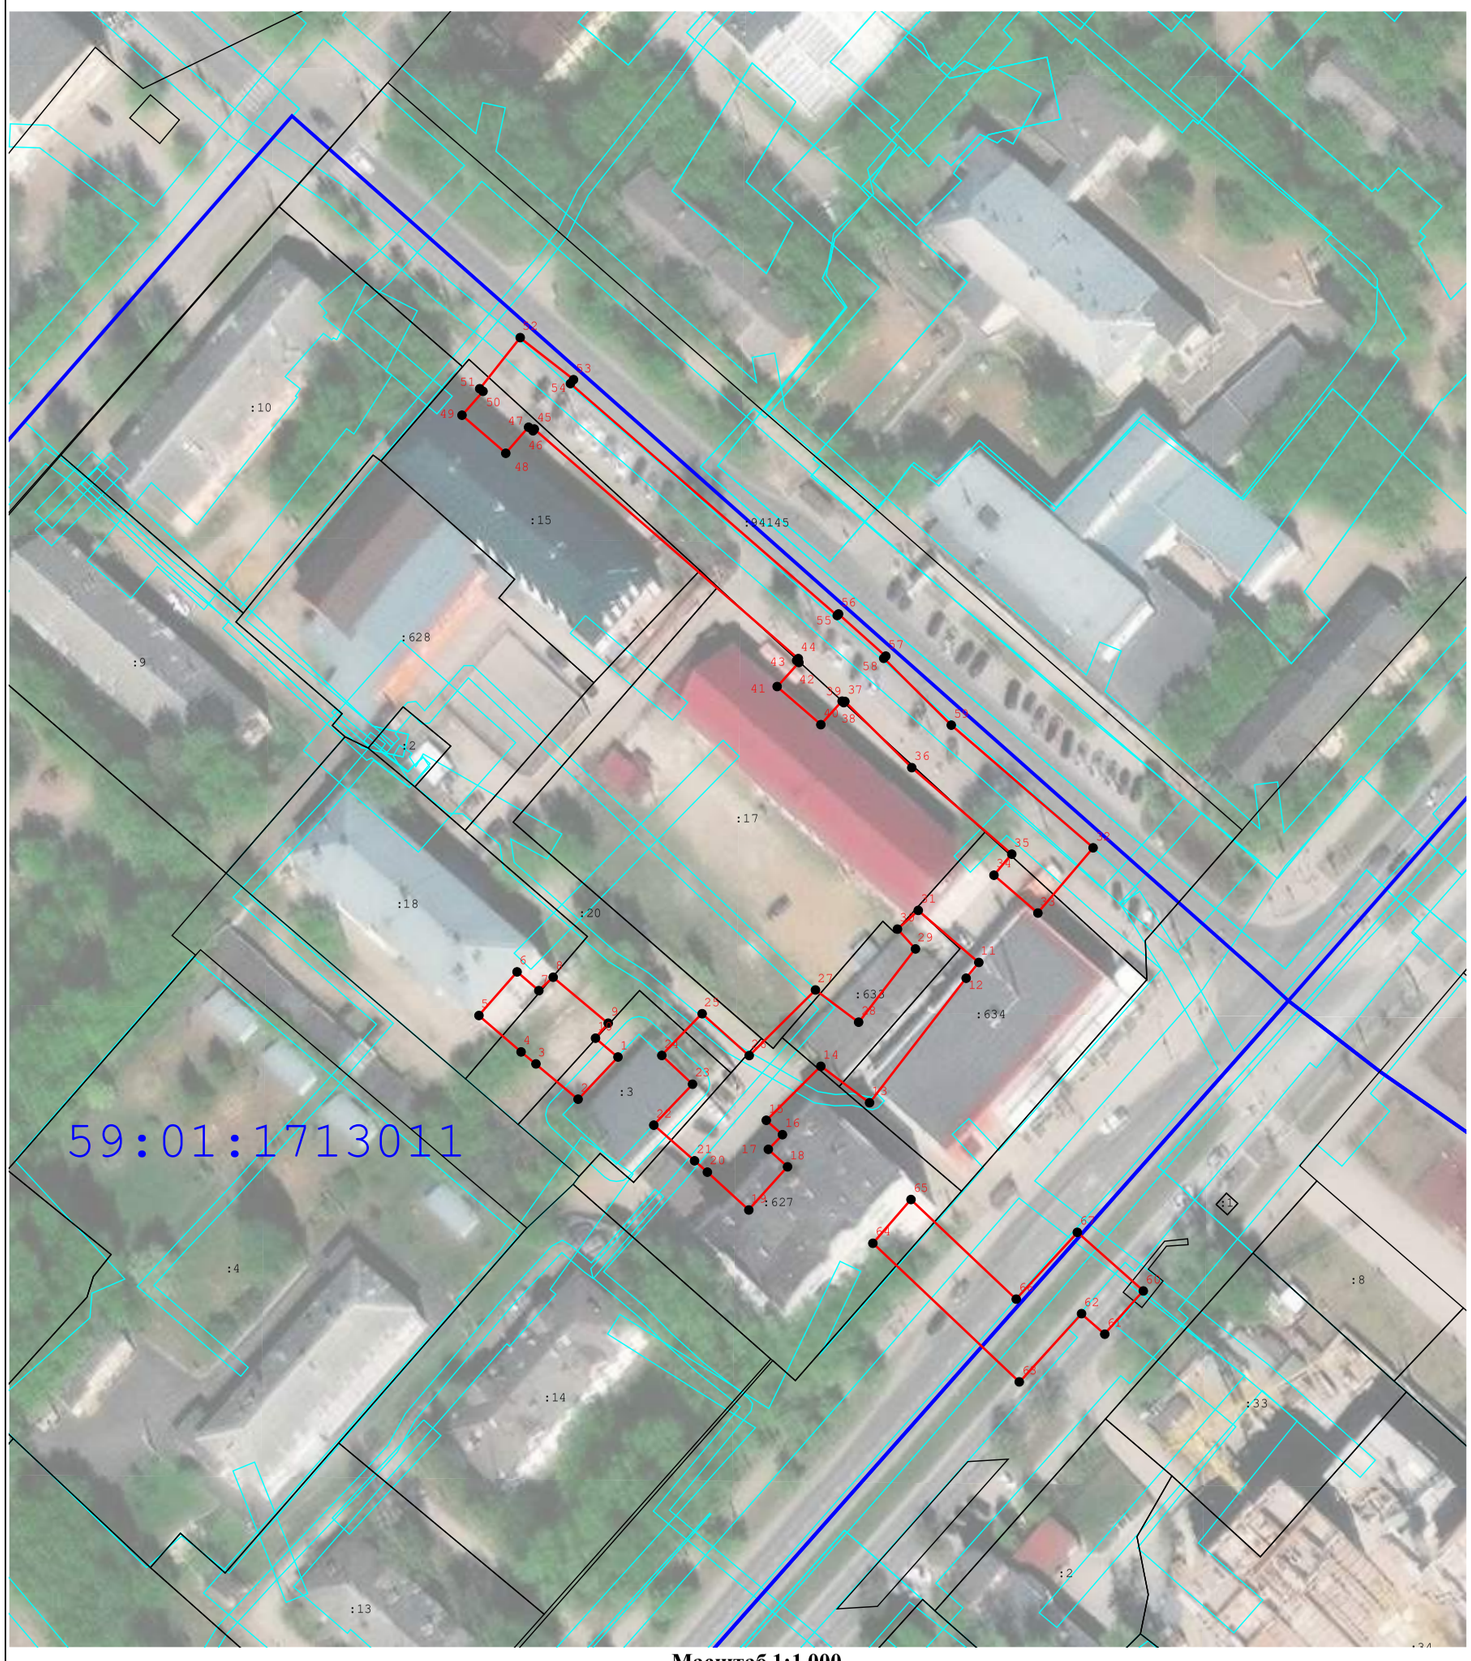

Масштаб 1:1 000

Используемые условные знаки и обозначения:

- Граница публичного сервитута
- Характерная точка публичного сервитута
- Существующая часть границы, имеющиеся в ГКН сведения о которой достаточны для определения ее местоположения
- Границы кадастрового деления
- Границы территориальных зон и зон с особыми условиями использования территорий

Подпись _____ Дата « 18 » ноября 20 24 г.

Место для оттиска печати (при наличии) лица, составившего описание местоположения границ объекта

Лист 1

Публичный сервитут Магистральные и разводящие тепловые сети от ТЭЦ-13 на жилой район Гайва, включая павильоны задвижек

Схема расположения границ публичного сервитута

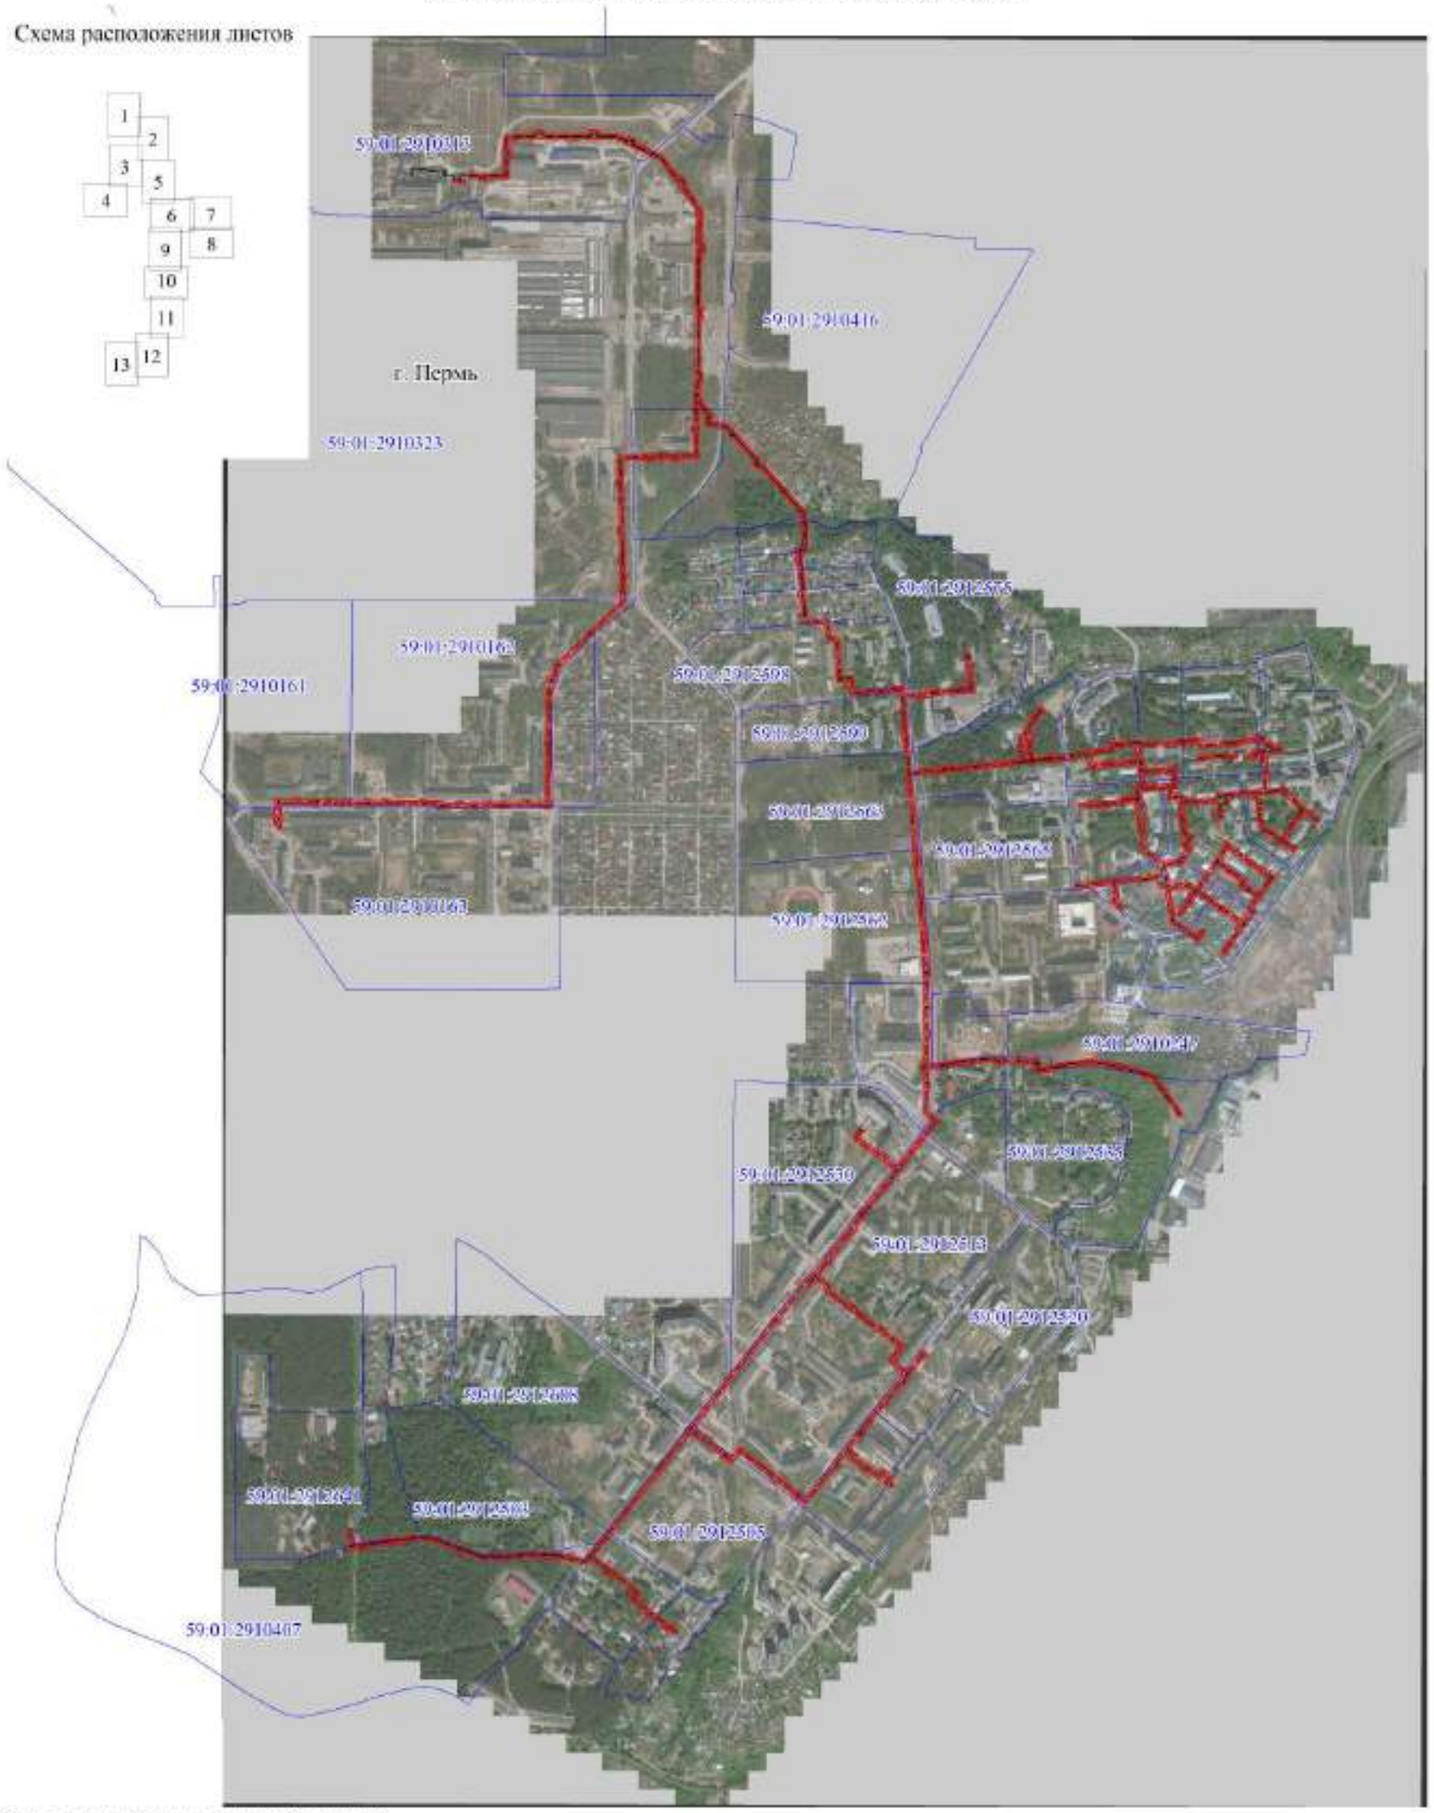

Используемые условные знаки и обозначения:

- границы публичного сервитута
- трасса трубопровода
- границы кадастрового квартала
- 59:01:1713026 - кадастровый номер квартала
- границы учтенного земельного участка
- :30 - кадастровый номер земельного участка
- .1 - характерная точка границы

Масштаб 1:12000

Лист 2

Публичный сервитут Магистральные и разводящие тепловые сети от ТЭЦ-13 на жилой район Гайва, включая павильоны задвижек

Схема расположения границ публичного сервитута

Схема расположения листов

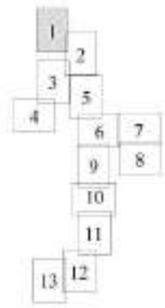

:89682

Используемые условные знаки и обозначения:

- границы публичного сервитута
- трасса трубопровода
- границы кадастрового квартала
- 59:01:1713036 - кадастровый номер квартала
- границы учтенного земельного участка
- :10 - кадастровый номер земельного участка
- .1 - характерная точка границы

Масштаб 1:2000

Лист 3

Публичный сервитут Магистральные и разводящие тепловые сети от ТЭЦ-13 на жилой район Гайва, включая павильоны задвижек

Схема расположения границ публичного сервитута

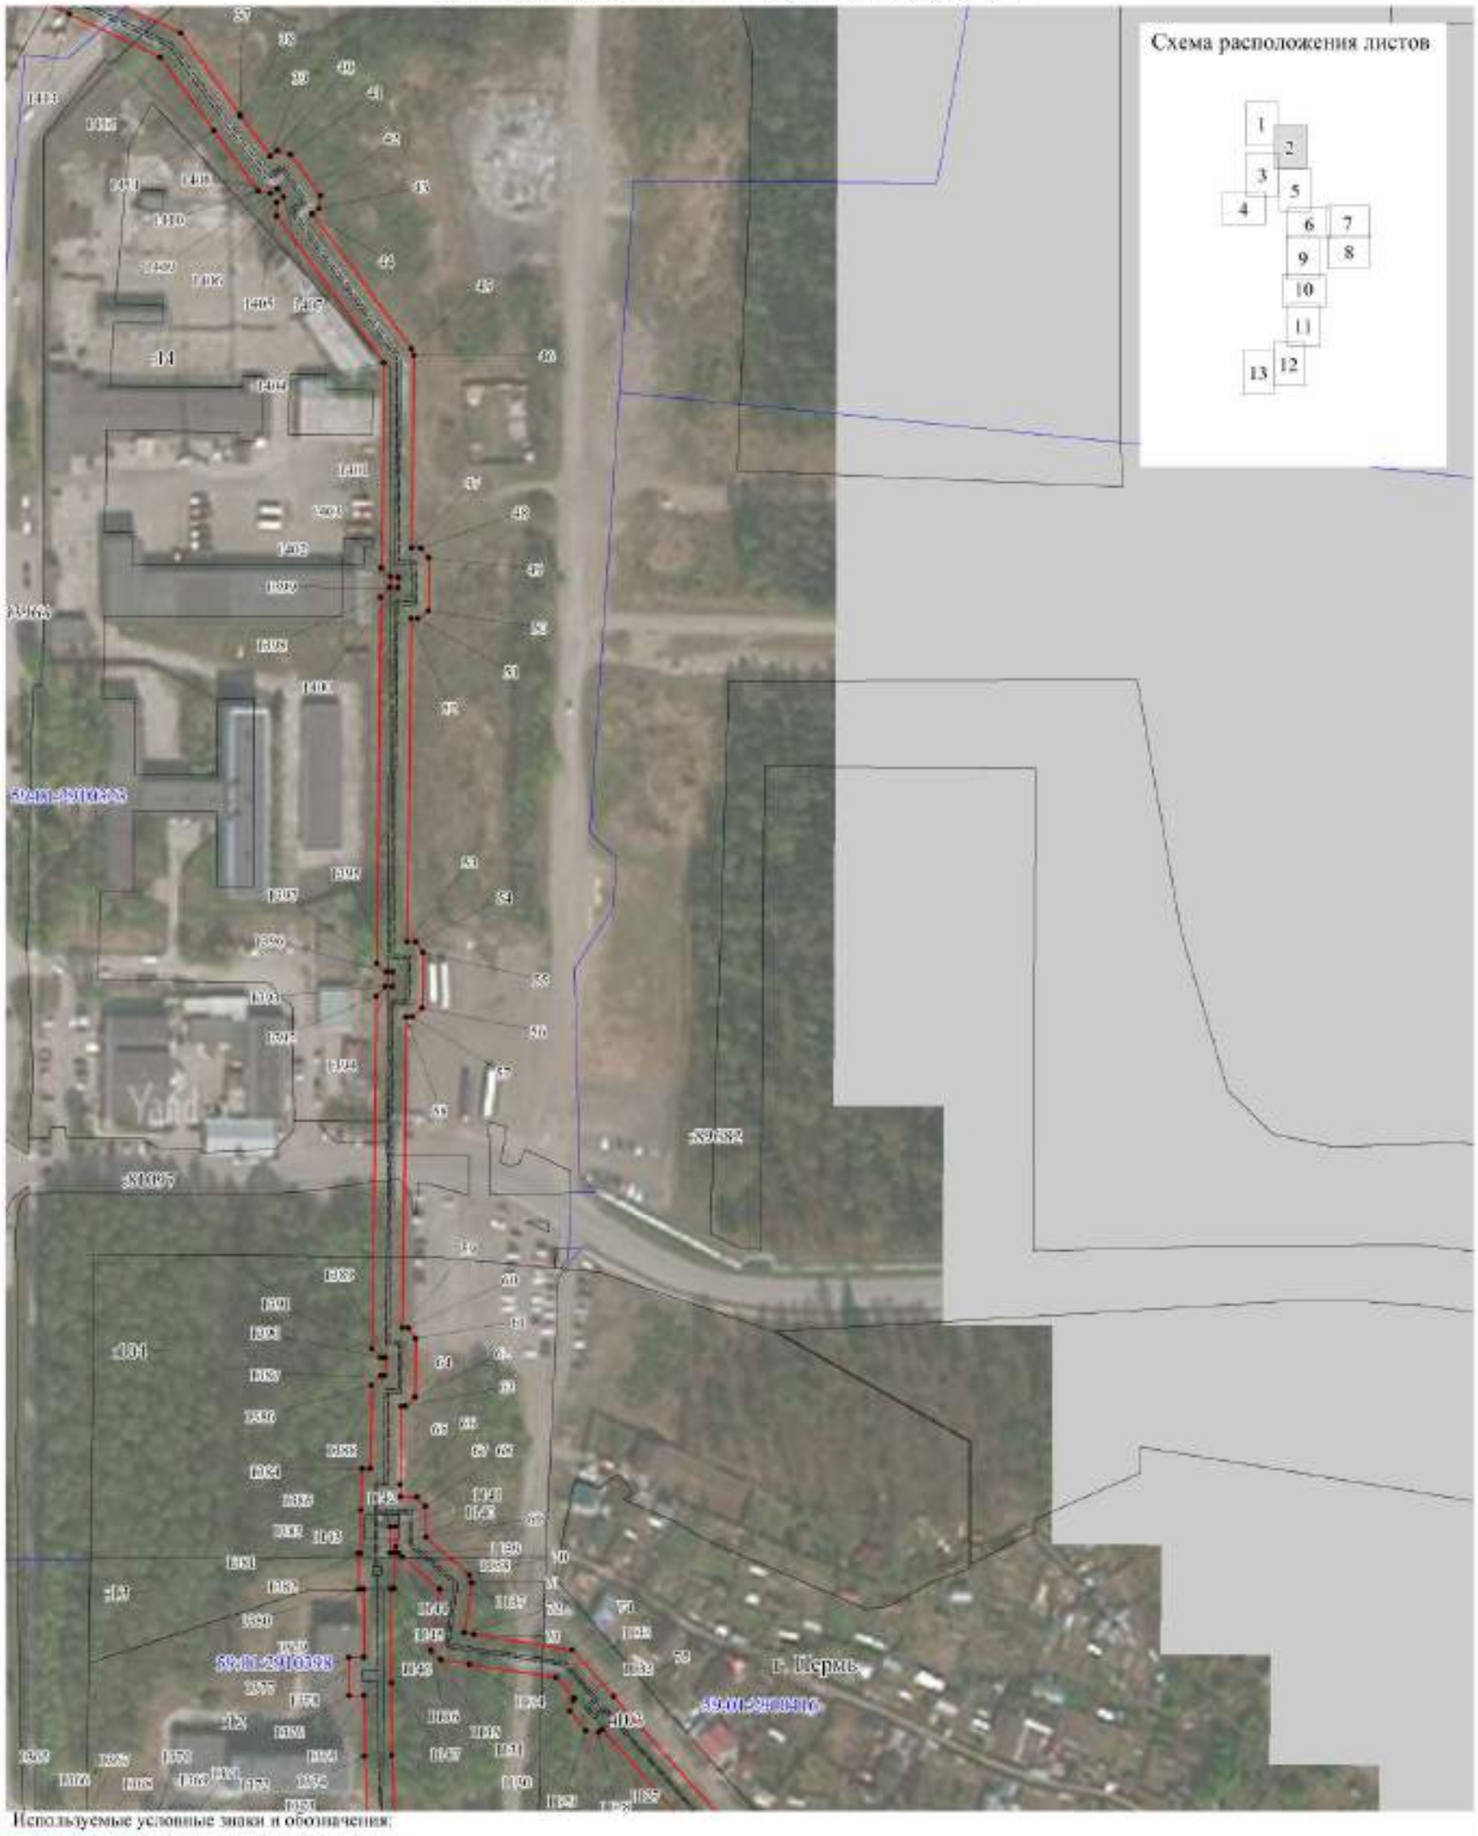

Используемые условные знаки и обозначения:

- границы публичного сервитута
- трасса трубопровода
- границы кадастрового квартала
- 59:01:1713036 - кадастровый номер квартала
- границы учтенного земельного участка
- :10 - кадастровый номер земельного участка
- характерная точка границы

Масштаб 1:2000

Лист 4

Публичный сервитут Магистральные и разводящие тепловые сети от ТЭЦ-13 на жилой район Гайва, включая павильоны задвижек

Схема расположения границ публичного сервитута

Схема расположения листов

Используемые условные знаки и обозначения:

- границы публичного сервитута
- трасса трубопровода
- границы кадастрового квартала
- 59:01:1713036 — кадастровый номер квартала
- границы учтенного земельного участка
- :10 — кадастровый номер земельного участка
- 1 — характерная точка границы

Масштаб 1:2000

Публичный сервитут Магистральные и разводящие тепловые сети от ТЭЦ-13 на жилой район Гайва, включая павильоны задвижек

Лист 5

Схема расположения границ публичного сервитута

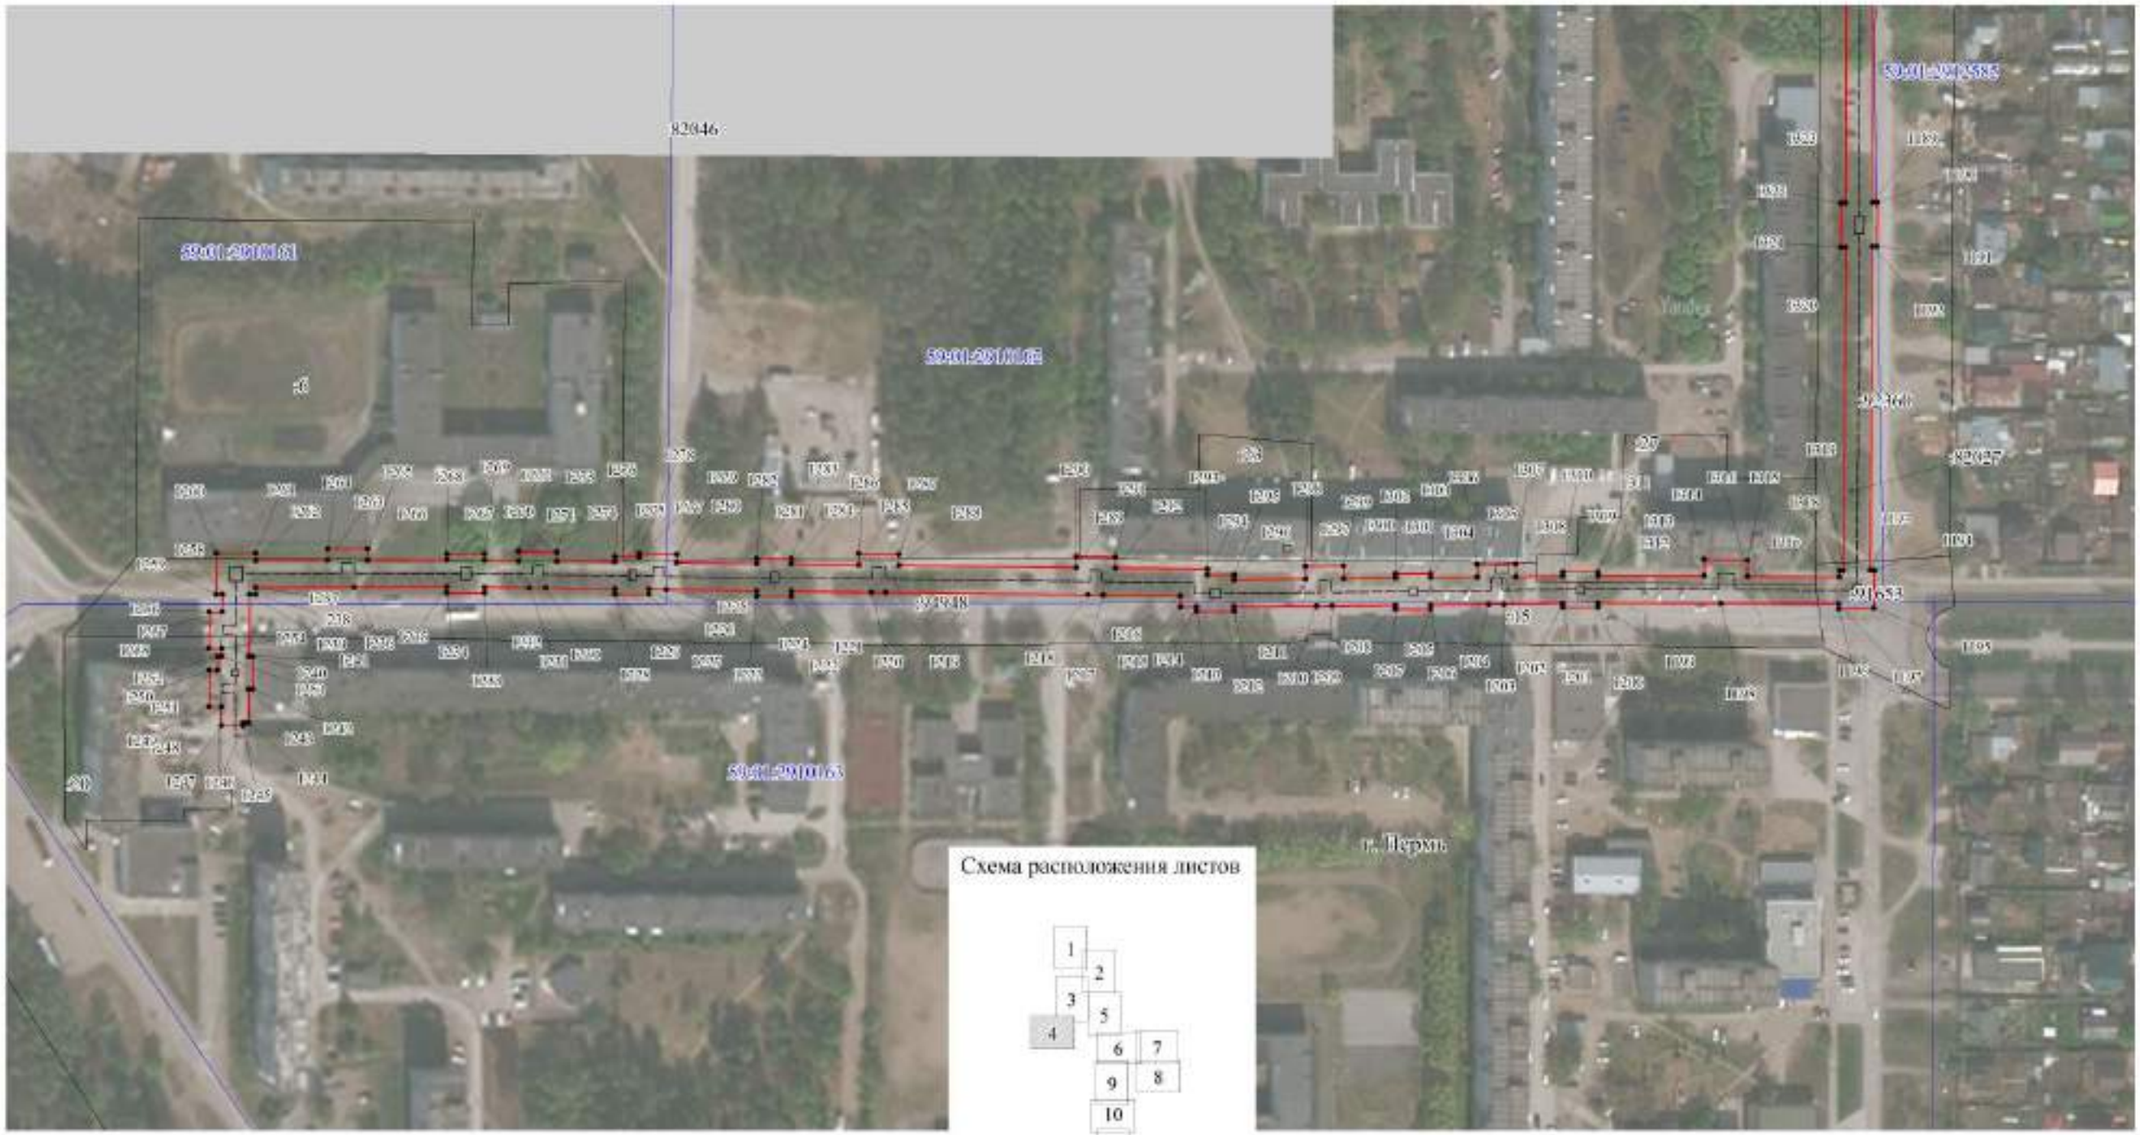

Схема расположения листов

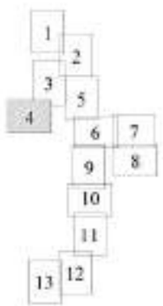

Используемые условные знаки и обозначения:

- границы публичного сервитута
- трасса трубопровода
- границы кадастрового квартала
- 59:01:1713036 - кадастровый номер квартала
- границы учтенного земельного участка
- :10 - кадастровый номер земельного участка
- .1 - характерная точка границы

Масштаб 1:2000

Лист 6

Публичный сервитут Магистральные и разводящие тепловые сети от ТЭЦ-13 на жилой район Гайва, включая павильоны задвижек

Схема расположения границ публичного сервитута

Используемые условные знаки и обозначения:

- границы публичного сервитута
- трасса трубопровода
- границы кадастрового квартала
- кадастровый номер квартала
- границы учтенного земельного участка
- кадастровый номер земельного участка
- характерная точка границы

Масштаб 1:2000

Публичный сервитут Магистральные и разводящие тепловые сети от ТЭЦ-13 на жилой район Гайва, включая павильоны задвижек

Лист 7

Схема расположения границ публичного сервитута

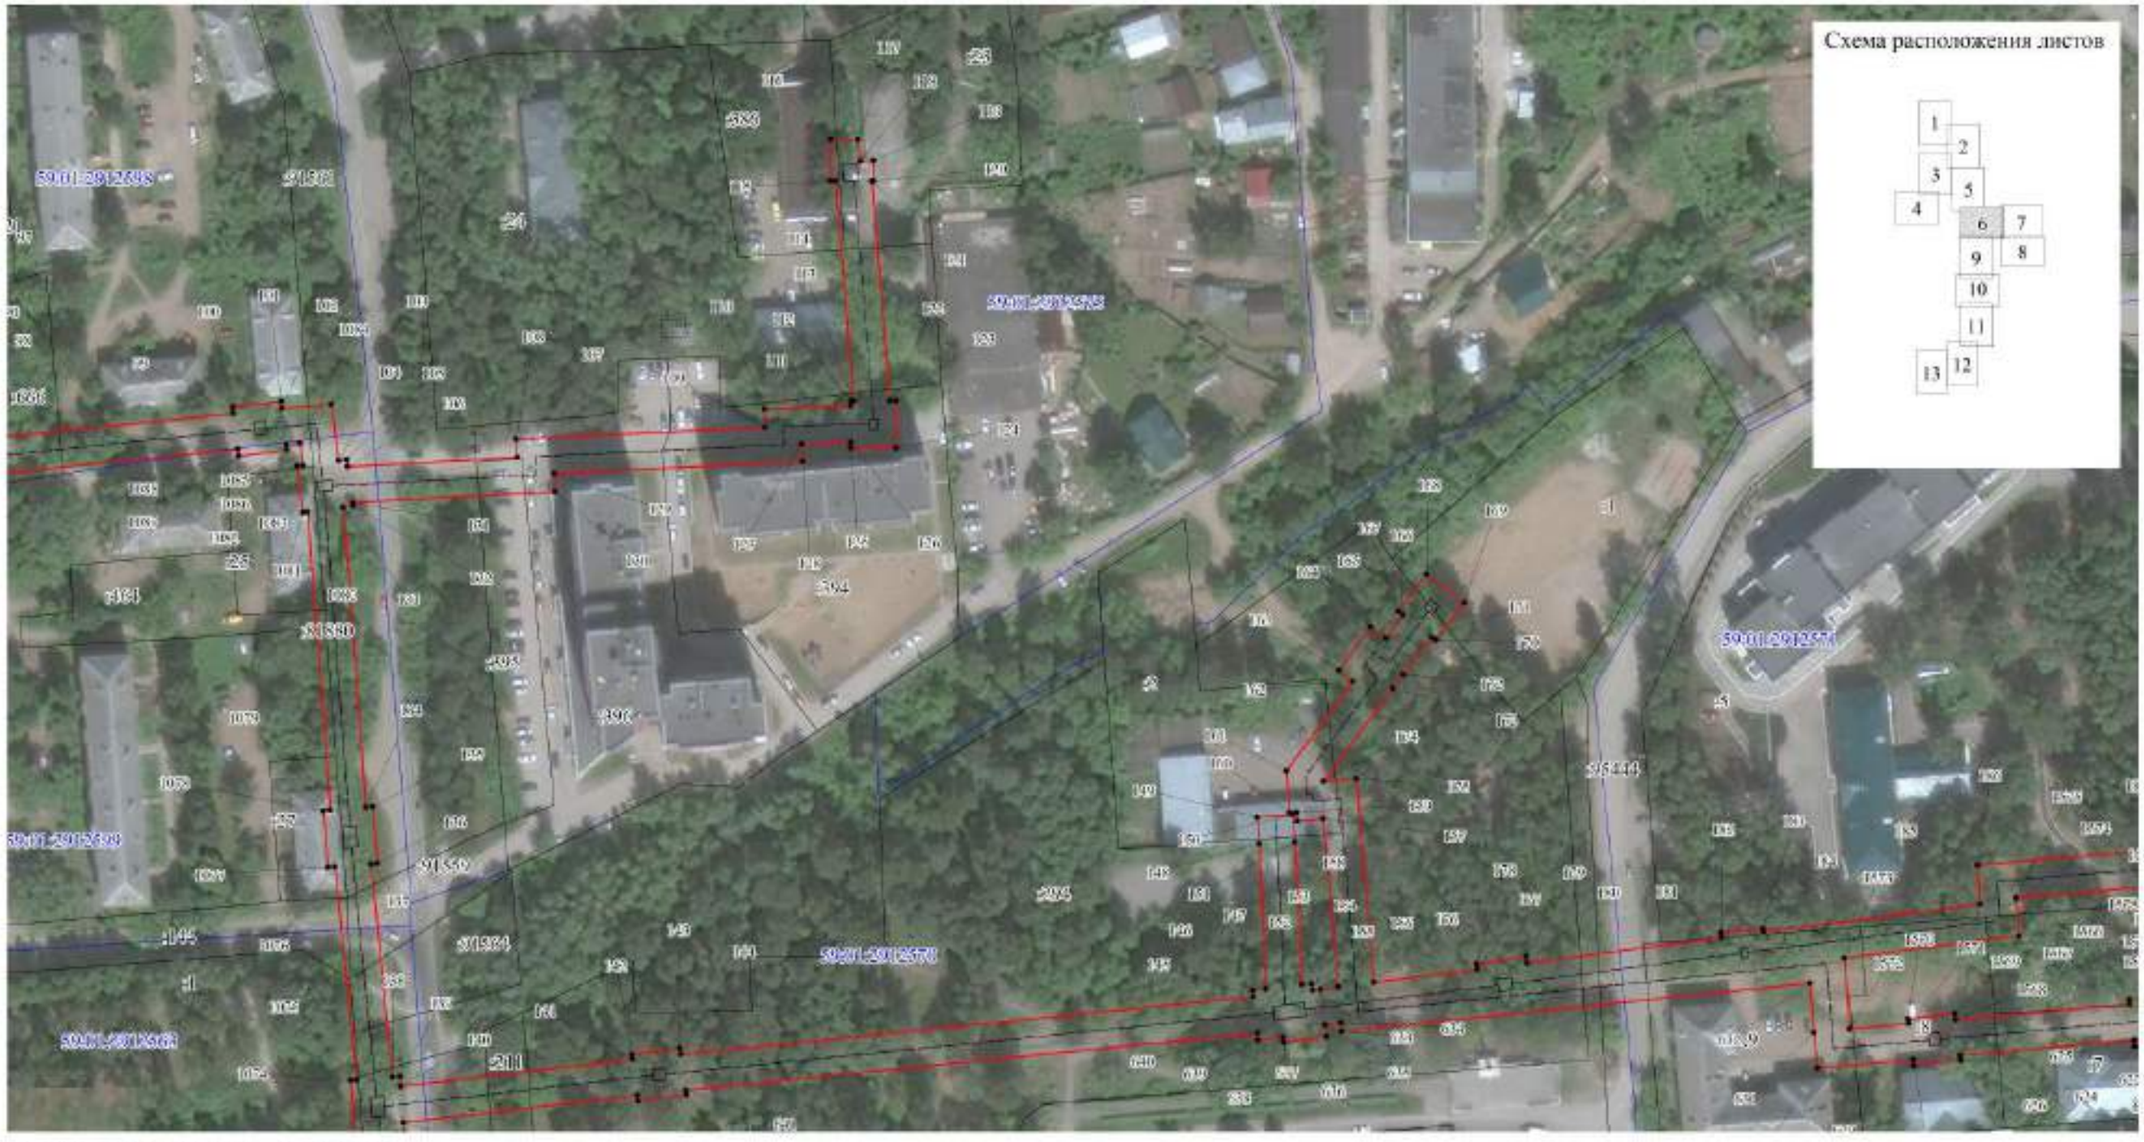

Используемые условные знаки и обозначения:

- границы публичного сервитута
- трасса трубопровода
- границы кадастрового квартала
- 59:01:1713036 - кадастровый номер квартала
- границы учтенного земельного участка
- :10 - кадастровый номер земельного участка
- .1 - характерная точка границы

Масштаб 1:1500

Публичный сервитут Магистральные и разводящие тепловые сети от ТЭЦ-13 на жилой район Гайва, включая павильоны задвижек

Лист 8

Схема расположения границ публичного сервитута

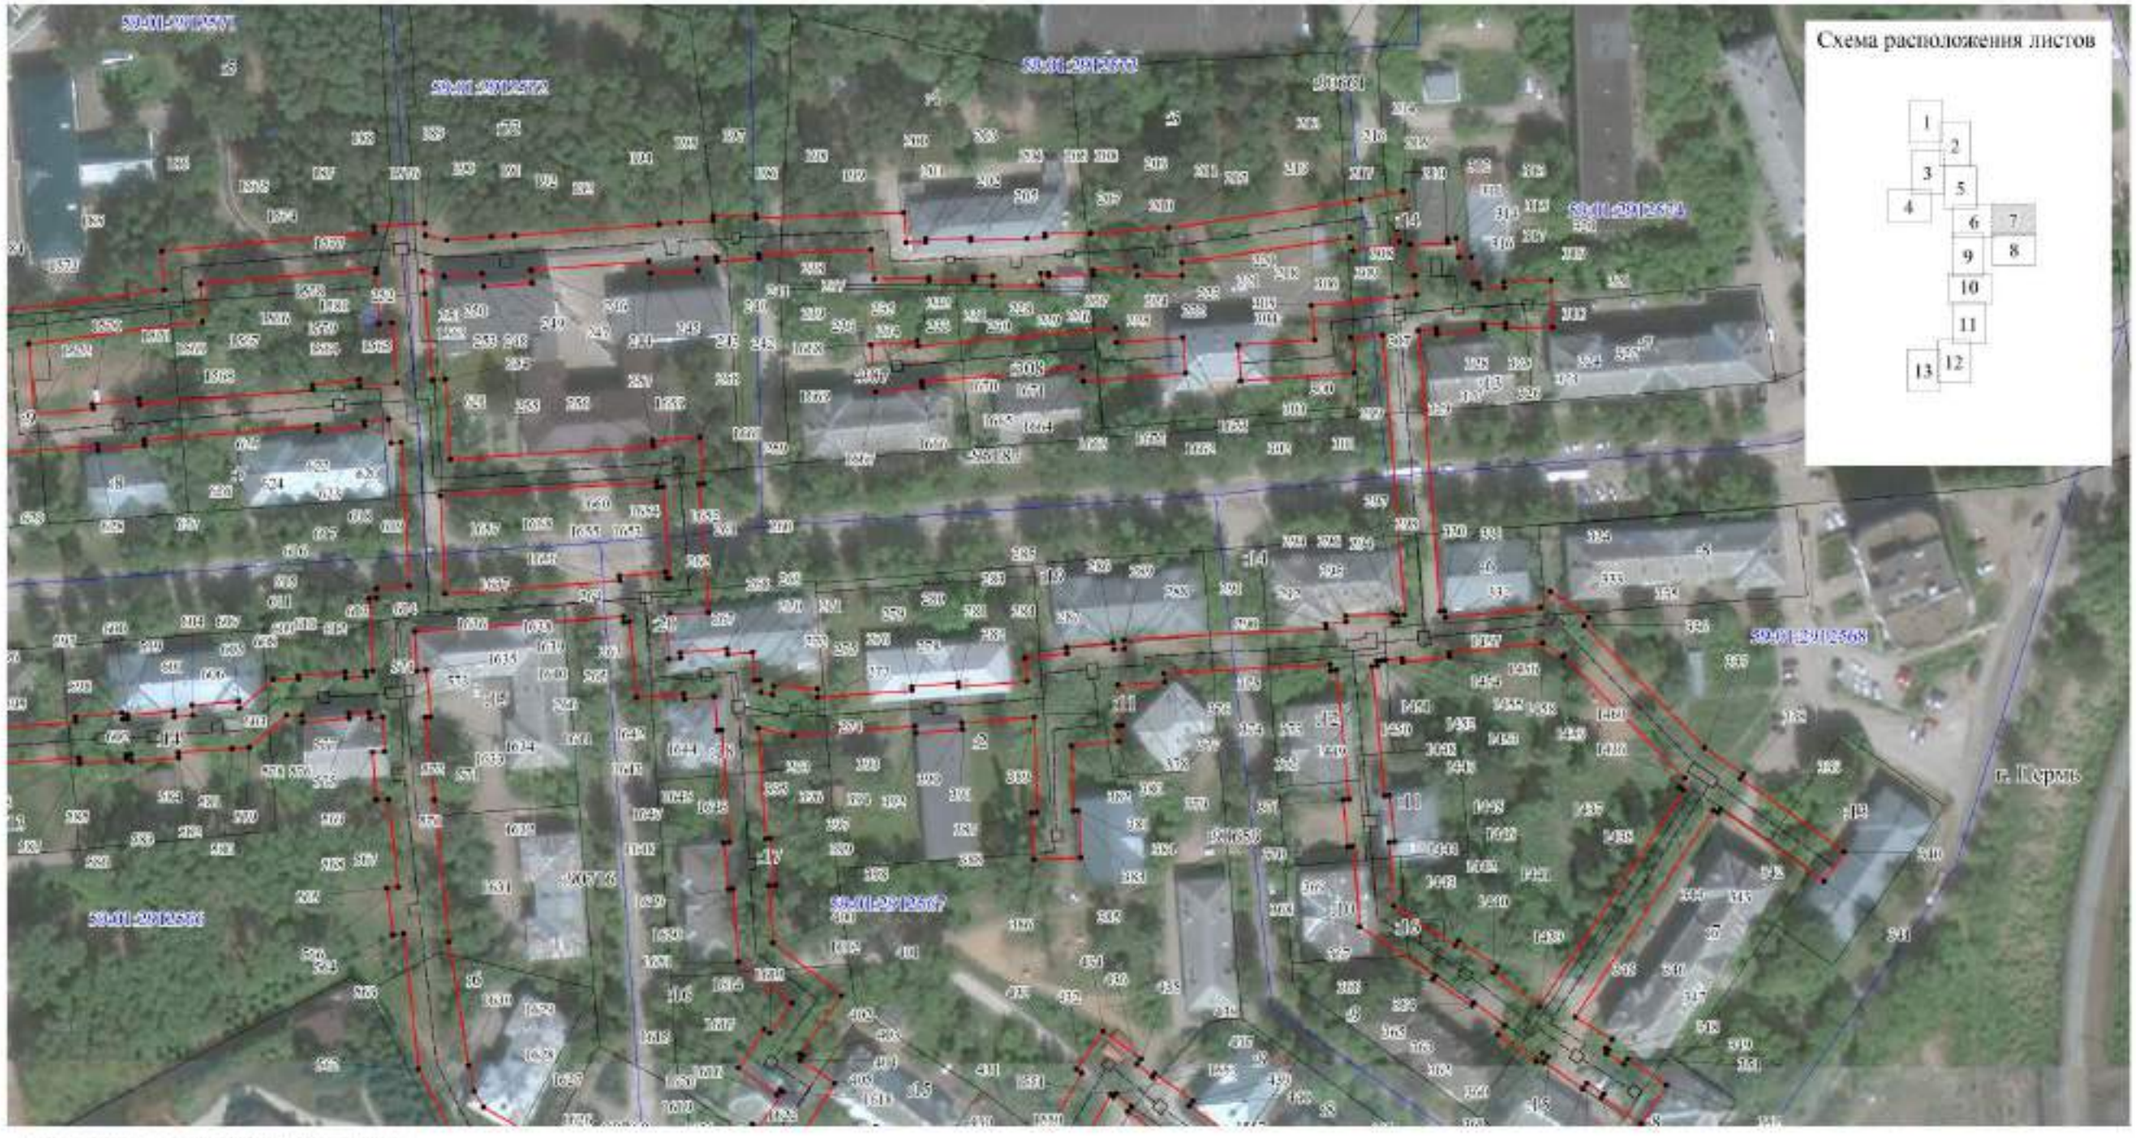

Используемые условные знаки и обозначения:

- границы публичного сервитута
- трасса трубопровода
- границы кадастрового квартала
- 59:01:1713856 - кадастровый номер квартала
- границы учтенного земельного участка
- :10 - кадастровый номер земельного участка
- 1 - характерная точка границы

Масштаб 1:1500

Публичный сервитут Магистральные и разводящие тепловые сети от ТЭЦ-13 на жилой район Гайва, включая павильоны задвижек

Лист 9

Схема расположения границ публичного сервитута

Используемые условные знаки и обозначения:

- границы публичного сервитута
- трасса трубопровода
- границы кадастрового квартала
59:01:1713036 - кадастровый номер квартала
- границы учтенного земельного участка
:10 - кадастровый номер земельного участка
1 - характерная точка границы

Масштаб 1:1500

Лист 10

Публичный сервитут Магистральные и разводящие тепловые сети от ТЭЦ-13 на жилой район Гайва, включая павильоны задвижек

Схема расположения границ публичного сервитута

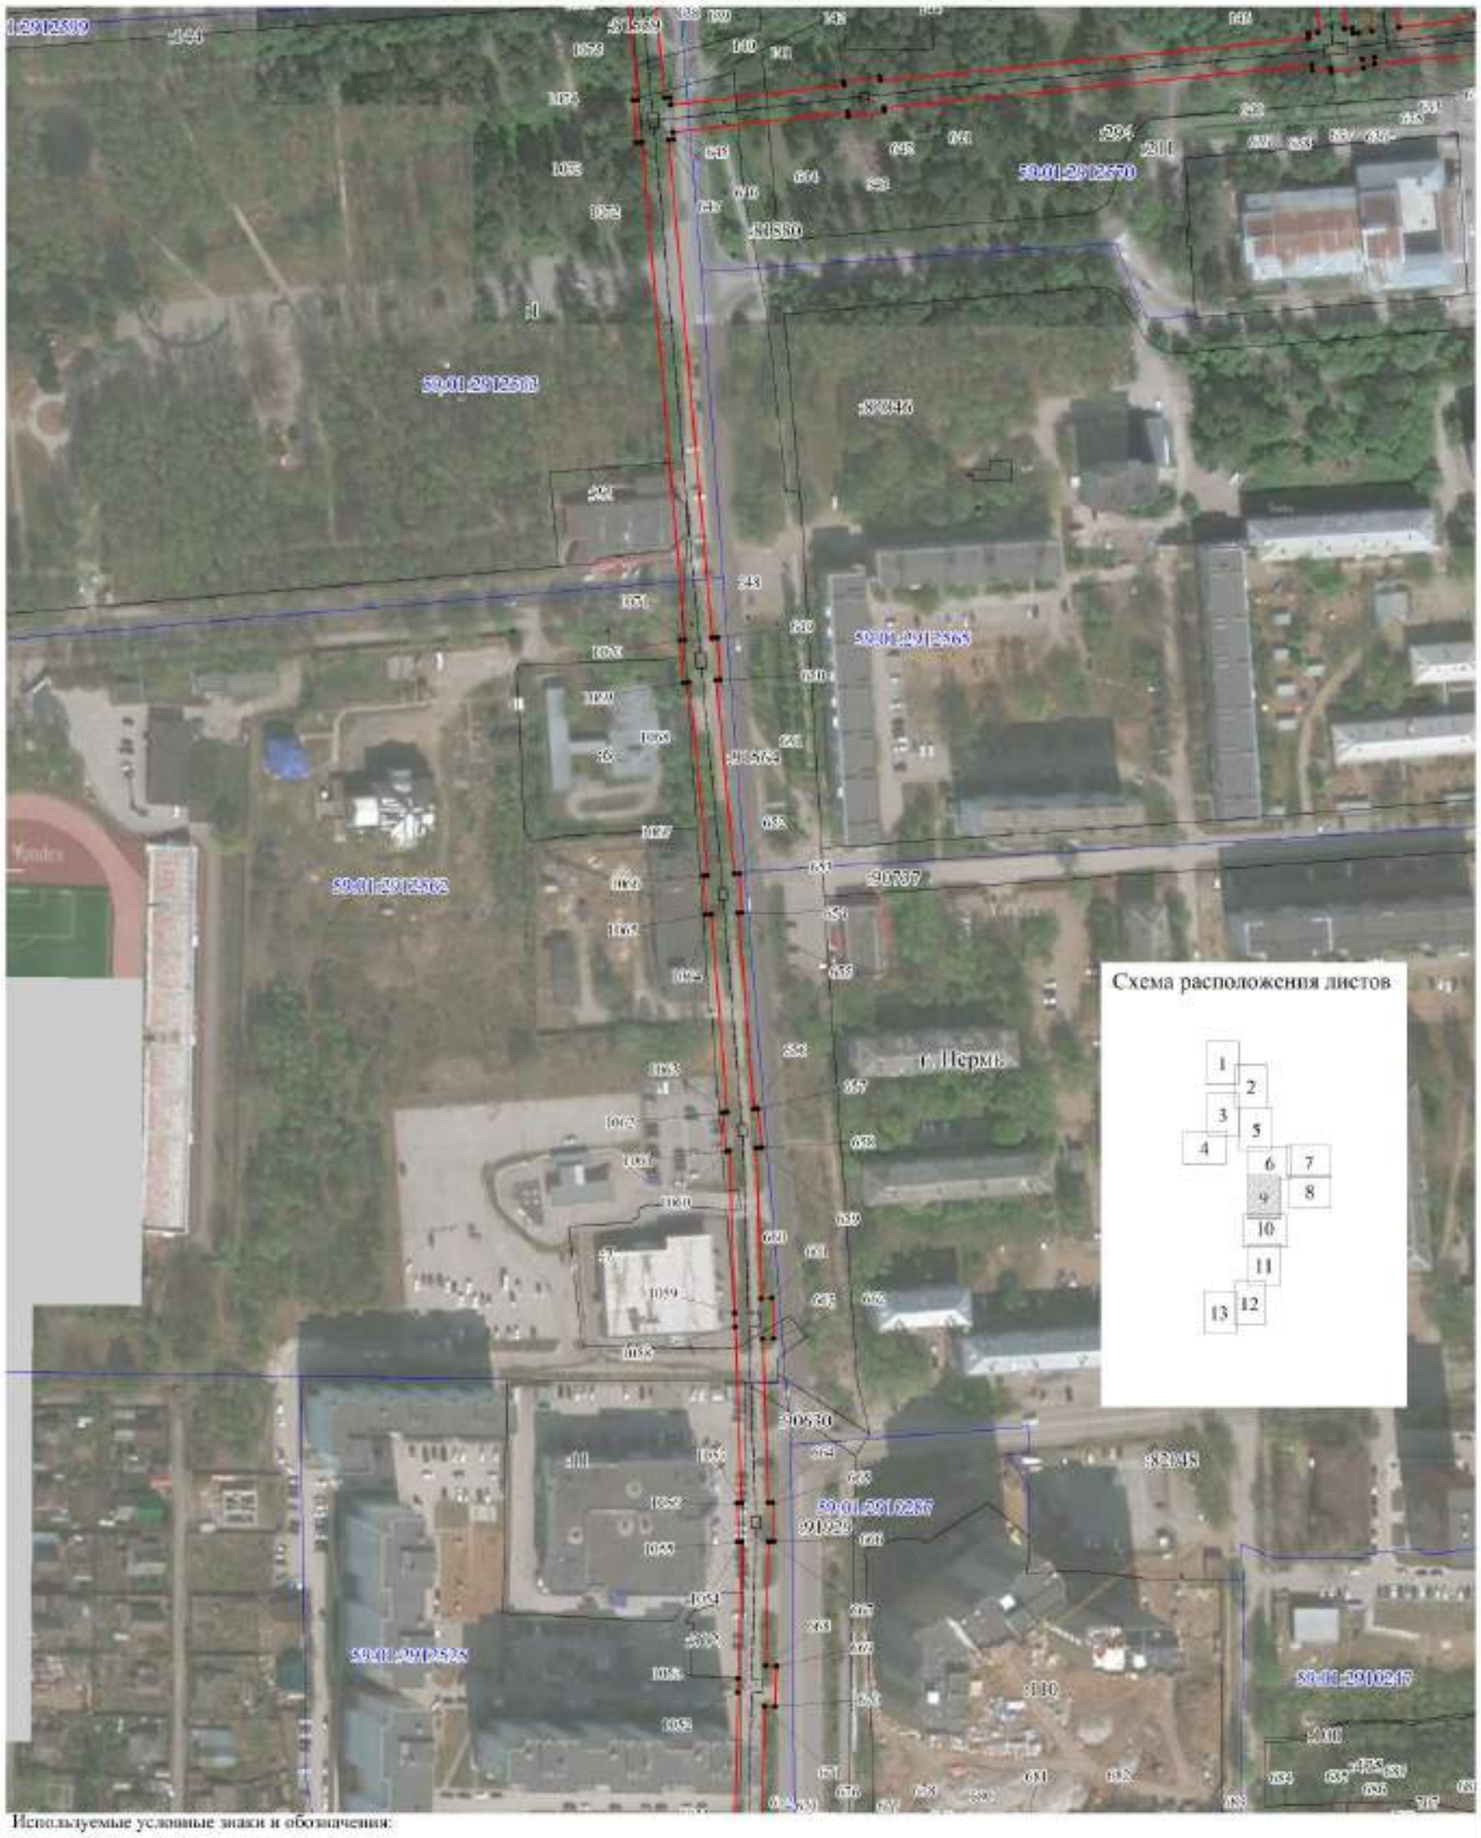

Используемые условные знаки и обозначения:

- границы публичного сервитута
- трасса трубопровода
- границы кадастрового квартала
- 59:01:1713036 - кадастровый номер квартала
- границы учтенного земельного участка
- 30 - кадастровый номер земельного участка
- характерная точка границы

Масштаб 1:2000

Публичный сервитут Магистральные и разводящие тепловые сети от ТЭЦ-13 на жилой район Гайва, включая павильоны задвижек

Лист 11

Схема расположения границ публичного сервитута

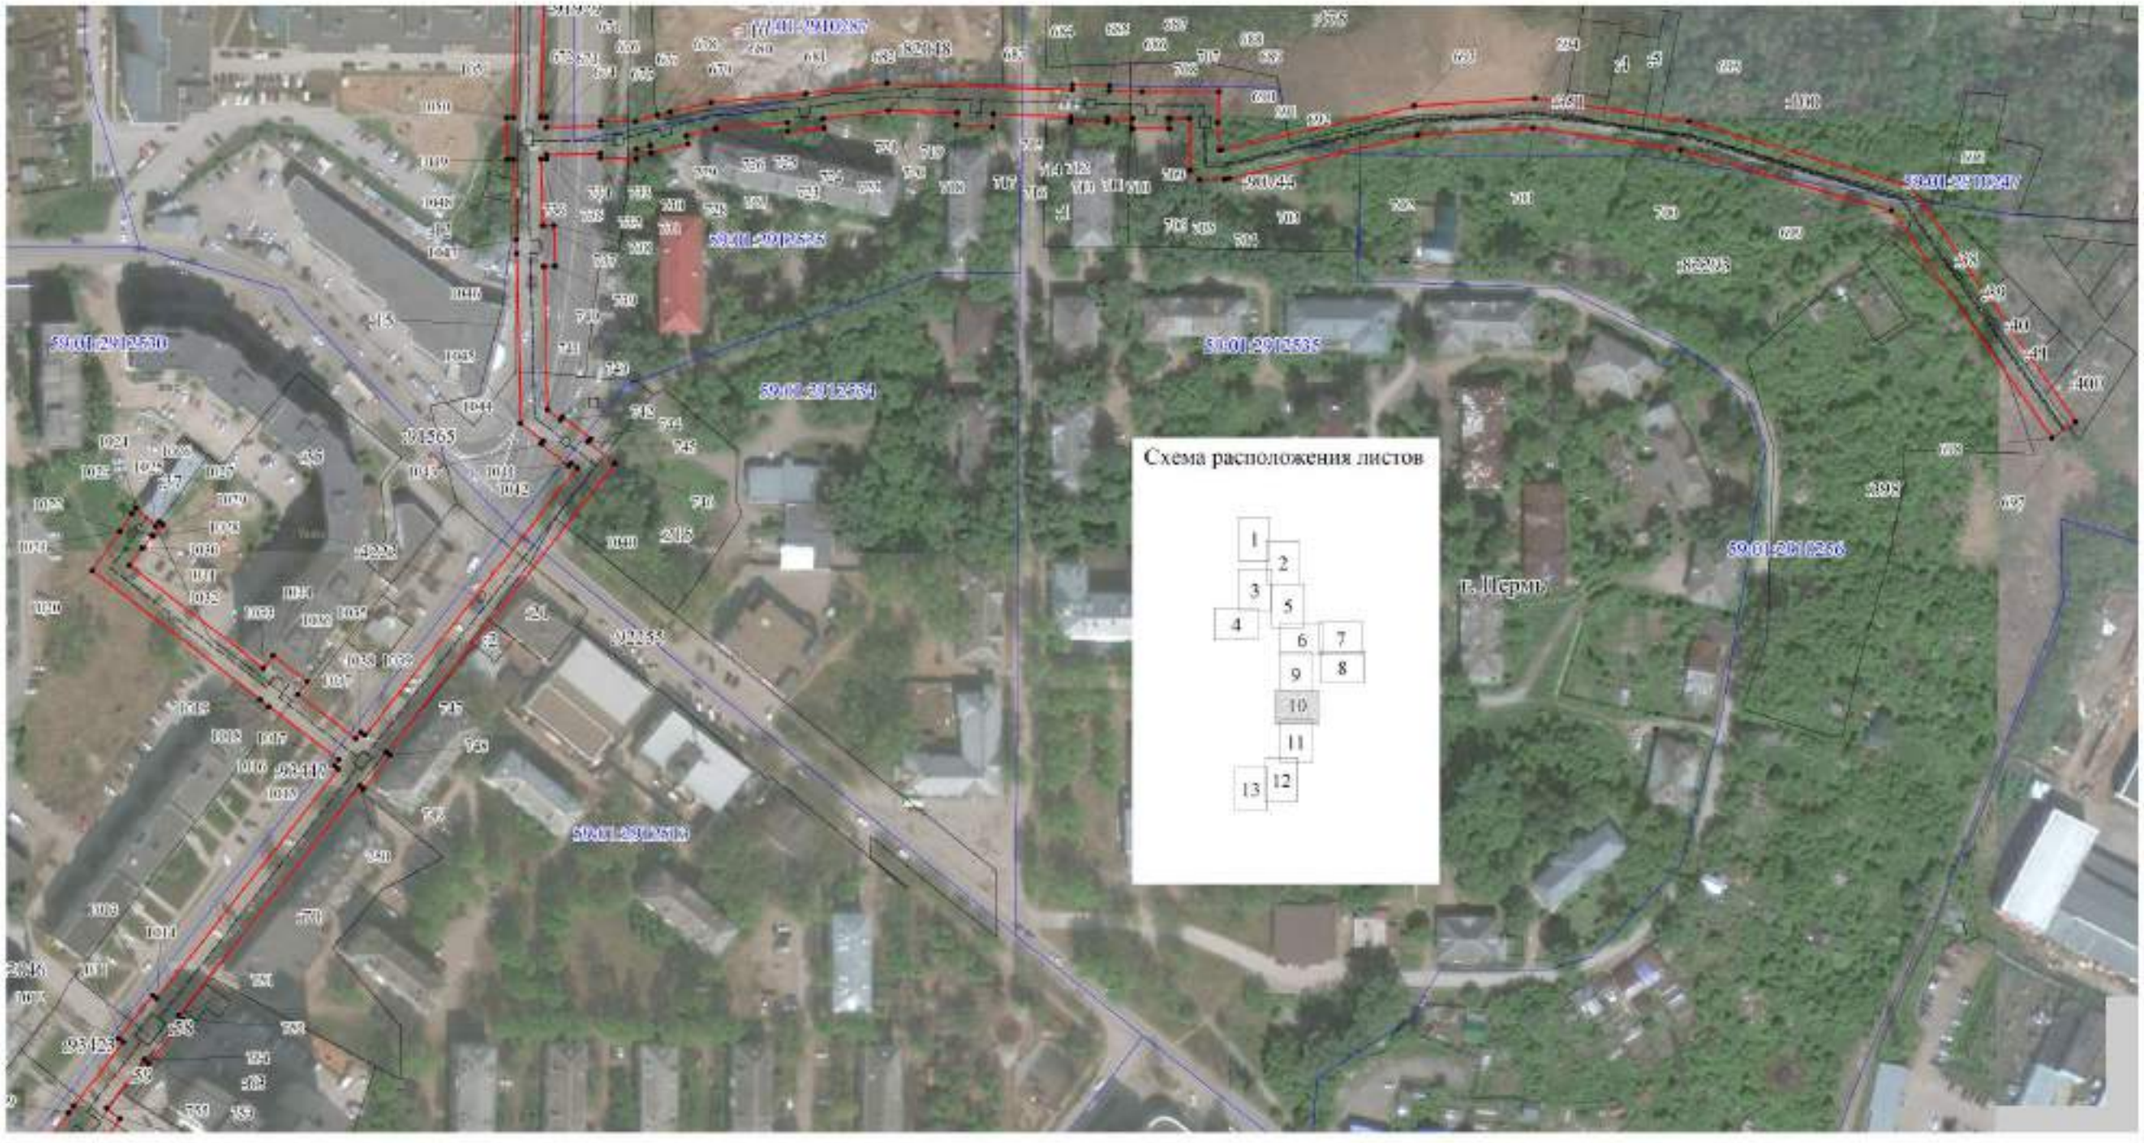

Используемые условные знаки и обозначения:

- границы публичного сервитута
- трасса трубопровода
- границы кадастрового квартала
- 59:01:1713036 - кадастровый номер квартала
- границы учтенного земельного участка
- :10 - кадастровый номер земельного участка
- 1 - характерная точка границы

Масштаб 1:2000

Лист 12

Публичный сервитут Магистральные и разводящие тепловые сети от ТЭЦ-13 на жилой район Гайва, включая павильоны задвижек

Схема расположения границ публичного сервитута

Используемые условные знаки и обозначения:

- границы публичного сервитута
- трасса трубопровода
- границы кадастрового квартала
- 59:01:1713036 - кадастровый номер квартала
- границы учтенного земельного участка
- 10 - кадастровый номер земельного участка
- 1 - характерная точка границы

Масштаб 1:2000

Лист 13

Публичный сервитут Магистральные и разводящие тепловые сети от ТЭЦ-13 на жилой район Гайва, включая павильоны задвижек

Схема расположения границ публичного сервитута

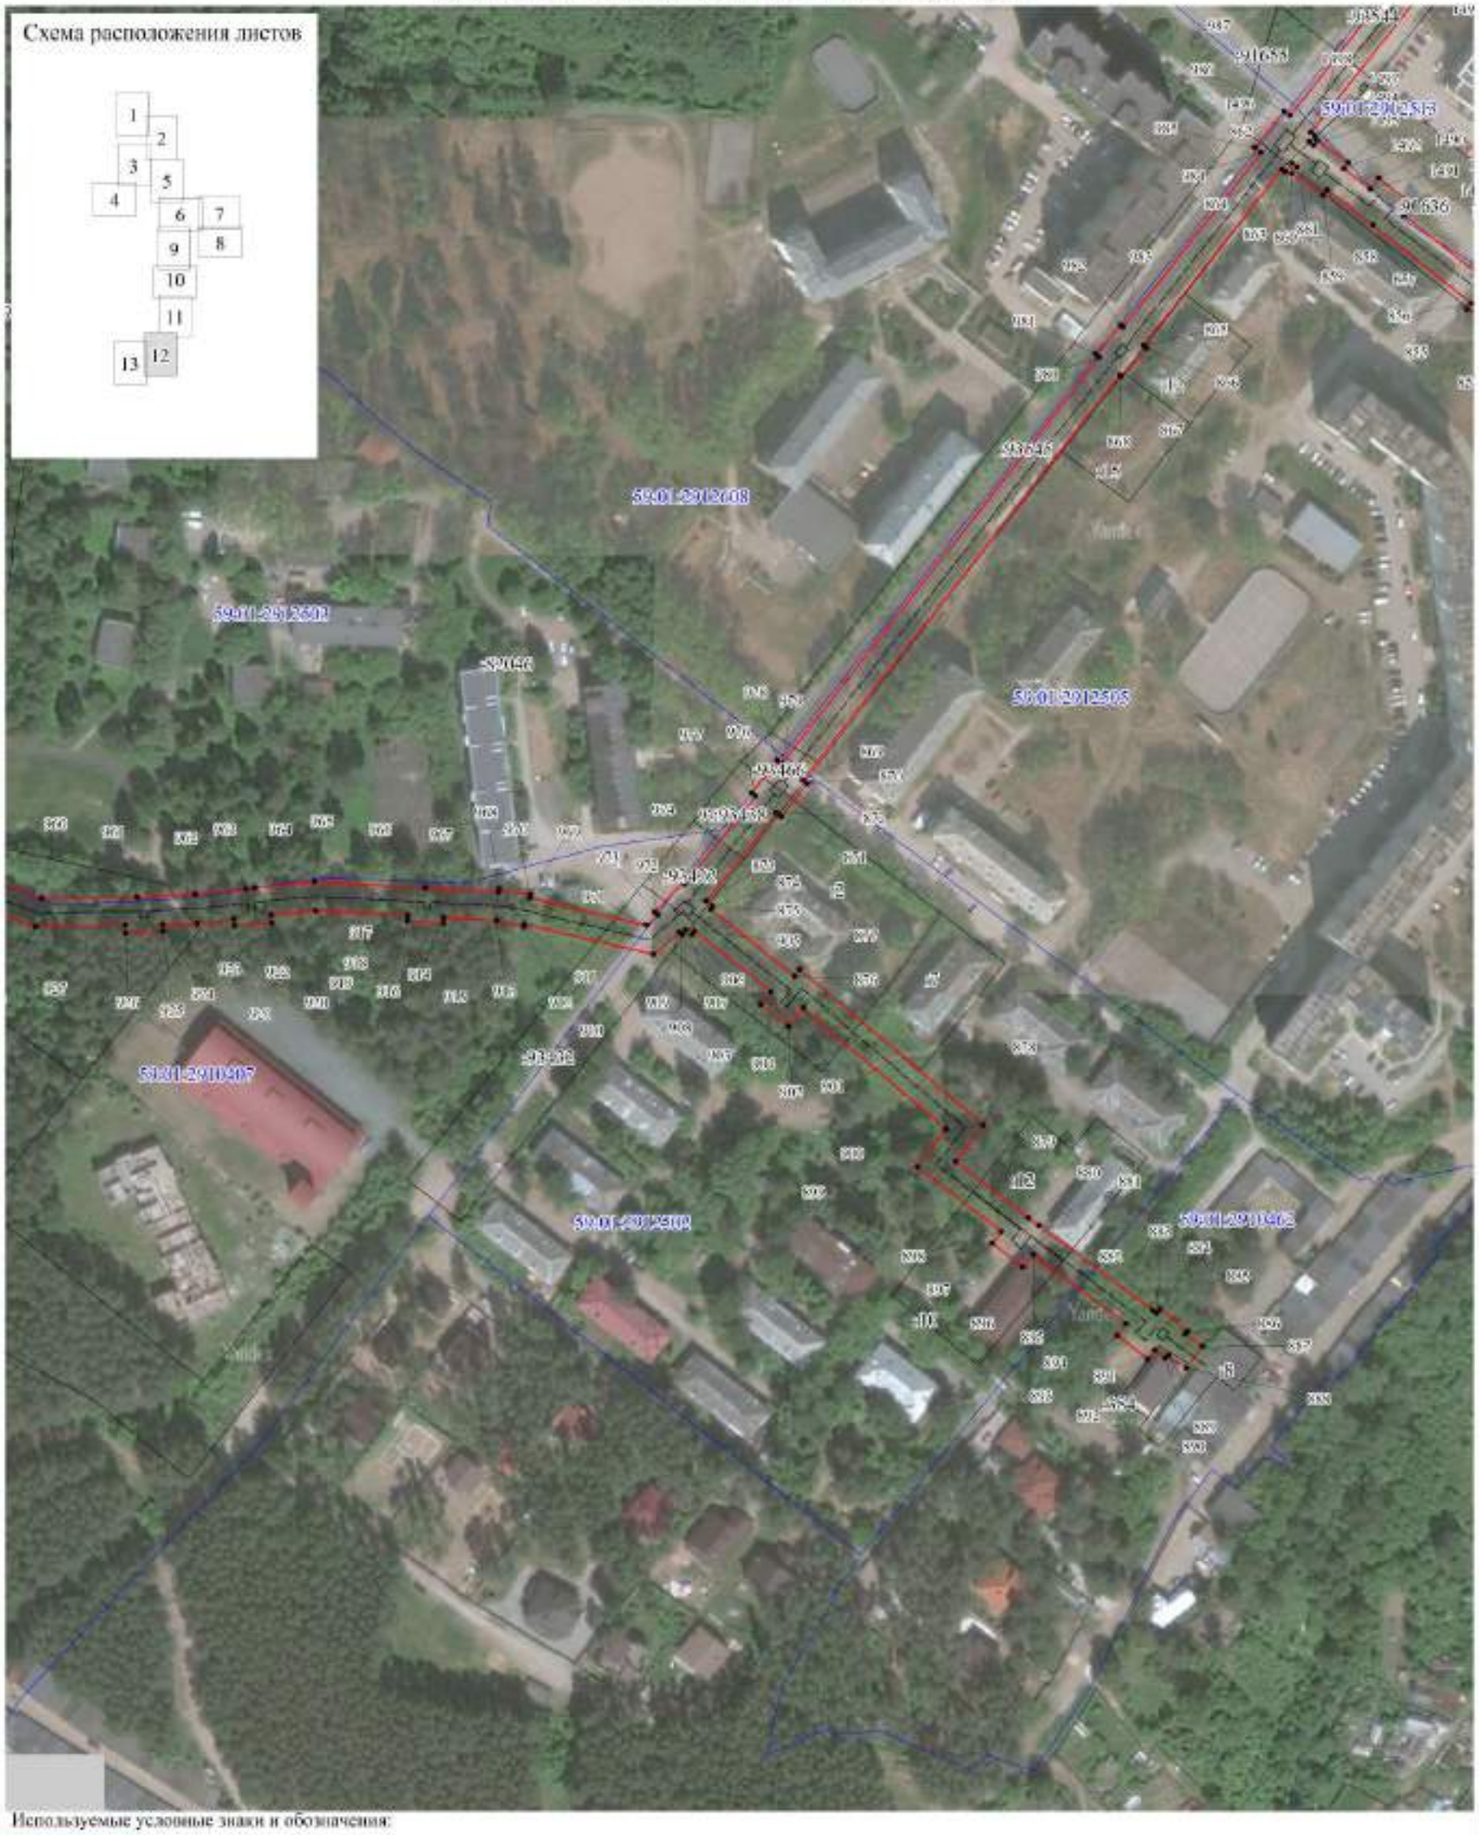

Используемые условные знаки и обозначения:

- границы публичного сервитута
- трасса трубопровода
- границы кадастрового квартала
- 59:01:1713026 - кадастровый номер квартала
- границы учтенного земельного участка
- :10 - кадастровый номер земельного участка
- 1 - характерная точка границы

Масштаб 1:2000

Лист 14

Публичный сервитут Магистральные и разводящие тепловые сети от ТЭЦ-13 на жилой район Гайва, включая павильоны задвижек

Схема расположения границ публичного сервитута

Используемые условные знаки и обозначения:

- границы публичного сервитута
- трасса трубопровода
- границы кадастрового квартала
- 59:01:1713036 - кадастровый номер квартала
- границы учтенного земельного участка
- :10 - кадастровый номер земельного участка
- 1 - характерная точка границы

Масштаб 1:2000

Схема расположения границ публичного сервитута
для эксплуатации объекта электросетевого хояйства

Электросетевой комплекс Подстанция
110/35/6кВ «Суханки» (ТП 6040)
(наименование объекта)

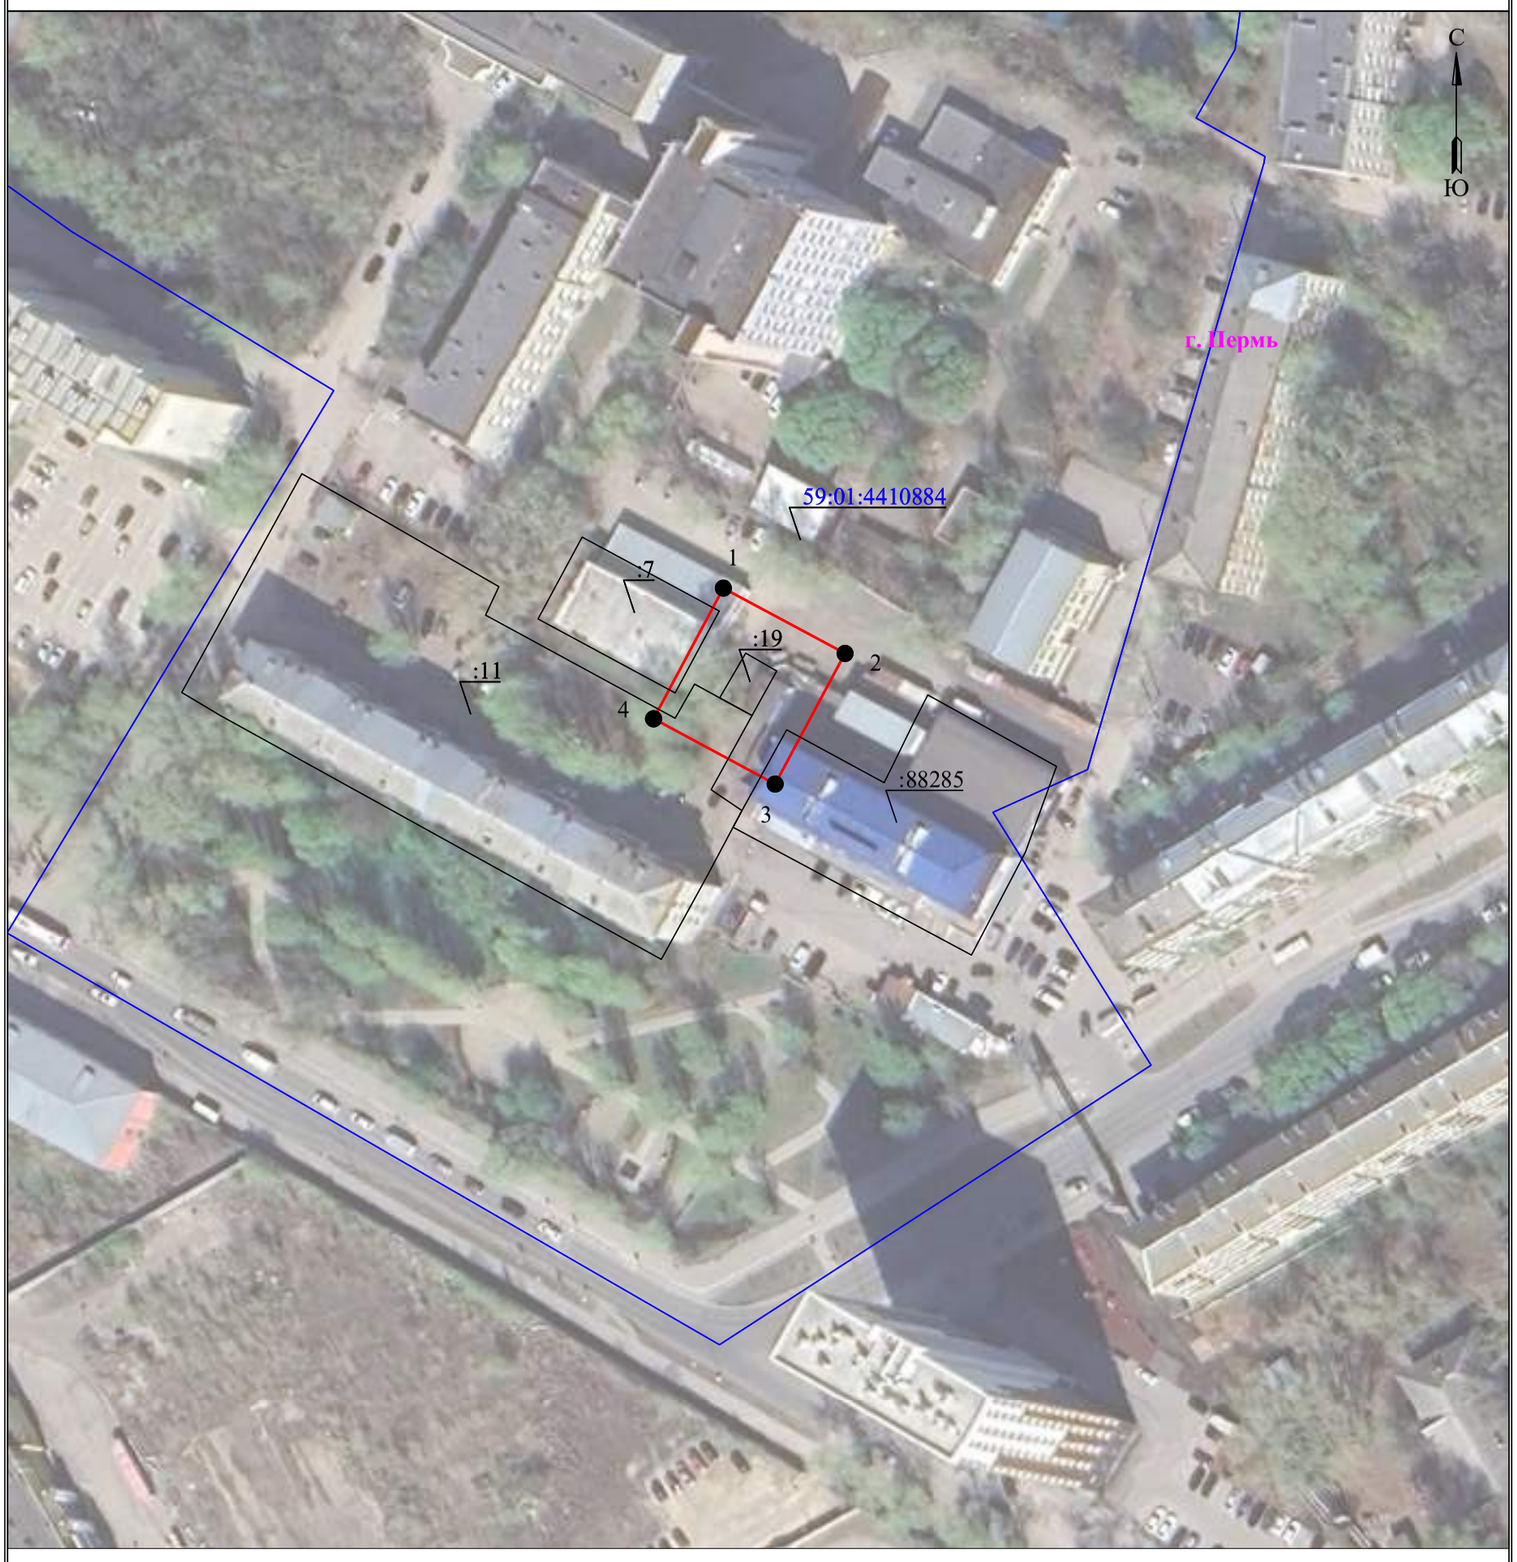

Масштаб 1:1000

Используемые условные знаки и обозначения:

- границы земельных участков, попадающих в зону публичного сервитута
- граница кадастрового квартала
- :123 — кадастровый номер земельного участка
- 63:29:1302003 — номер кадастрового квартала
- граница устанавливаемого публичного сервитута
- граница муниципального образования, населенного пункта
- с. Рысайкино — наименование муниципального образования, населенного пункта

Схема расположения границ публичного сервитута
для эксплуатации объекта электросетевого хояйства

Электросетевой комплекс Подстанция
110/35/6кВ «Суханки» (ТП 6015)
(наименование объекта)

Масштаб 1:1000

Используемые условные знаки и обозначения:

- границы земельных участков, попадающих в зону публичного сервитута
- граница кадастрового квартала
- :123 — кадастровый номер земельного участка
- 63:29:1302003 — номер кадастрового квартала
- граница устанавливаемого публичного сервитута
- граница муниципального образования, населенного пункта
- с. Рысайкино — наименование муниципального образования, населенного пункта
- ось линии, контур объекта

Схема расположения границ публичного сервитута
для эксплуатации объекта электросетевого хояйства

Электросетевой комплекс Подстанция 35/6кВ
«Телецентр» (ТП 2121)
(наименование объекта)

Масштаб 1:1000

Используемые условные знаки и обозначения:

- границы земельных участков, попадающих в зону публичного сервитута
- граница кадастрового квартала
- :123 — кадастровый номер земельного участка
- 63:29:1302003 — номер кадастрового квартала
- граница устанавливаемого публичного сервитута
- граница муниципального образования, населенного пункта
- с. Рысайкино — наименование муниципального образования, населенного пункта

Схема расположения границ публичного сервитута
для эксплуатации объекта электросетевого хояйства

Электросетевой комплекс "Подстанция
110/35/6 кВ "Южная" (ТП-7024)

(наименование объекта)

Масштаб 1:1000

Используемые условные знаки и обозначения:

- границы земельных участков, попадающих в зону публичного сервитута
- граница кадастрового квартала
- :123 — кадастровый номер земельного участка
- 63:29:1302003 — номер кадастрового квартала
- граница устанавливаемого публичного сервитута
- граница муниципального образования, населенного пункта
- с. Рысайкино — наименование муниципального образования, населенного пункта

Схема расположения границ публичного сервитута
для эксплуатации объекта электросетевого хояйства

Электросетевой комплекс Подстанция
35/6 кВ «Восточная» (КТП-2049)

(наименование объекта)

Масштаб 1:500

Используемые условные знаки и обозначения:

- границы земельных участков, попадающих в зону публичного сервитута
- граница кадастрового квартала
- :123 — кадастровый номер земельного участка
- 63:29:1302003 — номер кадастрового квартала
- граница устанавливаемого публичного сервитута
- граница муниципального образования, населенного пункта
- с. Рысайкино — наименование муниципального образования, населенного пункта

Схема расположения границ публичного сервитута
для эксплуатации объекта электросетевого хояйства

Электросетевой комплекс Подстанция
110/35/6кВ "Балмошная" (ТП 2060)

(наименование объекта)

Масштаб 1:1000

Используемые условные знаки и обозначения:

- **- границы земельных участков, попадающих в зону публичного сервитута**
- **- граница кадастрового квартала**
- :123 **- кадастровый номер земельного участка**
- 63:29:1302003 **- номер кадастрового квартала**
- **- граница устанавливаемого публичного сервитута**
- **- граница муниципального образования, населенного пункта**
- с. Рысайкино **- наименование муниципального образования, населенного пункта**

Схема расположения границ публичного сервитута
для эксплуатации объекта электросетевого хояйства

Электросетевой комплекс Подстанция
110/35/6 кВ «Балмошная» (КТП-2057)
(наименование объекта)

Масштаб 1:500

Используемые условные знаки и обозначения:

- границы земельных участков, попадающих в зону публичного сервитута
- граница кадастрового квартала
- :123 — кадастровый номер земельного участка
- 63:29:1302003 — номер кадастрового квартала
- граница устанавливаемого публичного сервитута
- граница муниципального образования, населенного пункта
- с. Рысайсово — наименование муниципального образования, населенного пункта
- ось линиии, контур объекта

Схема расположения границ публичного сервитута
для эксплуатации объекта электросетевого хояйства

КЛ-6кВ РП-96 - БКТП-0478(5), КЛ-6кВ от РП-96 в сторону ТП-5223

(наименование объекта)

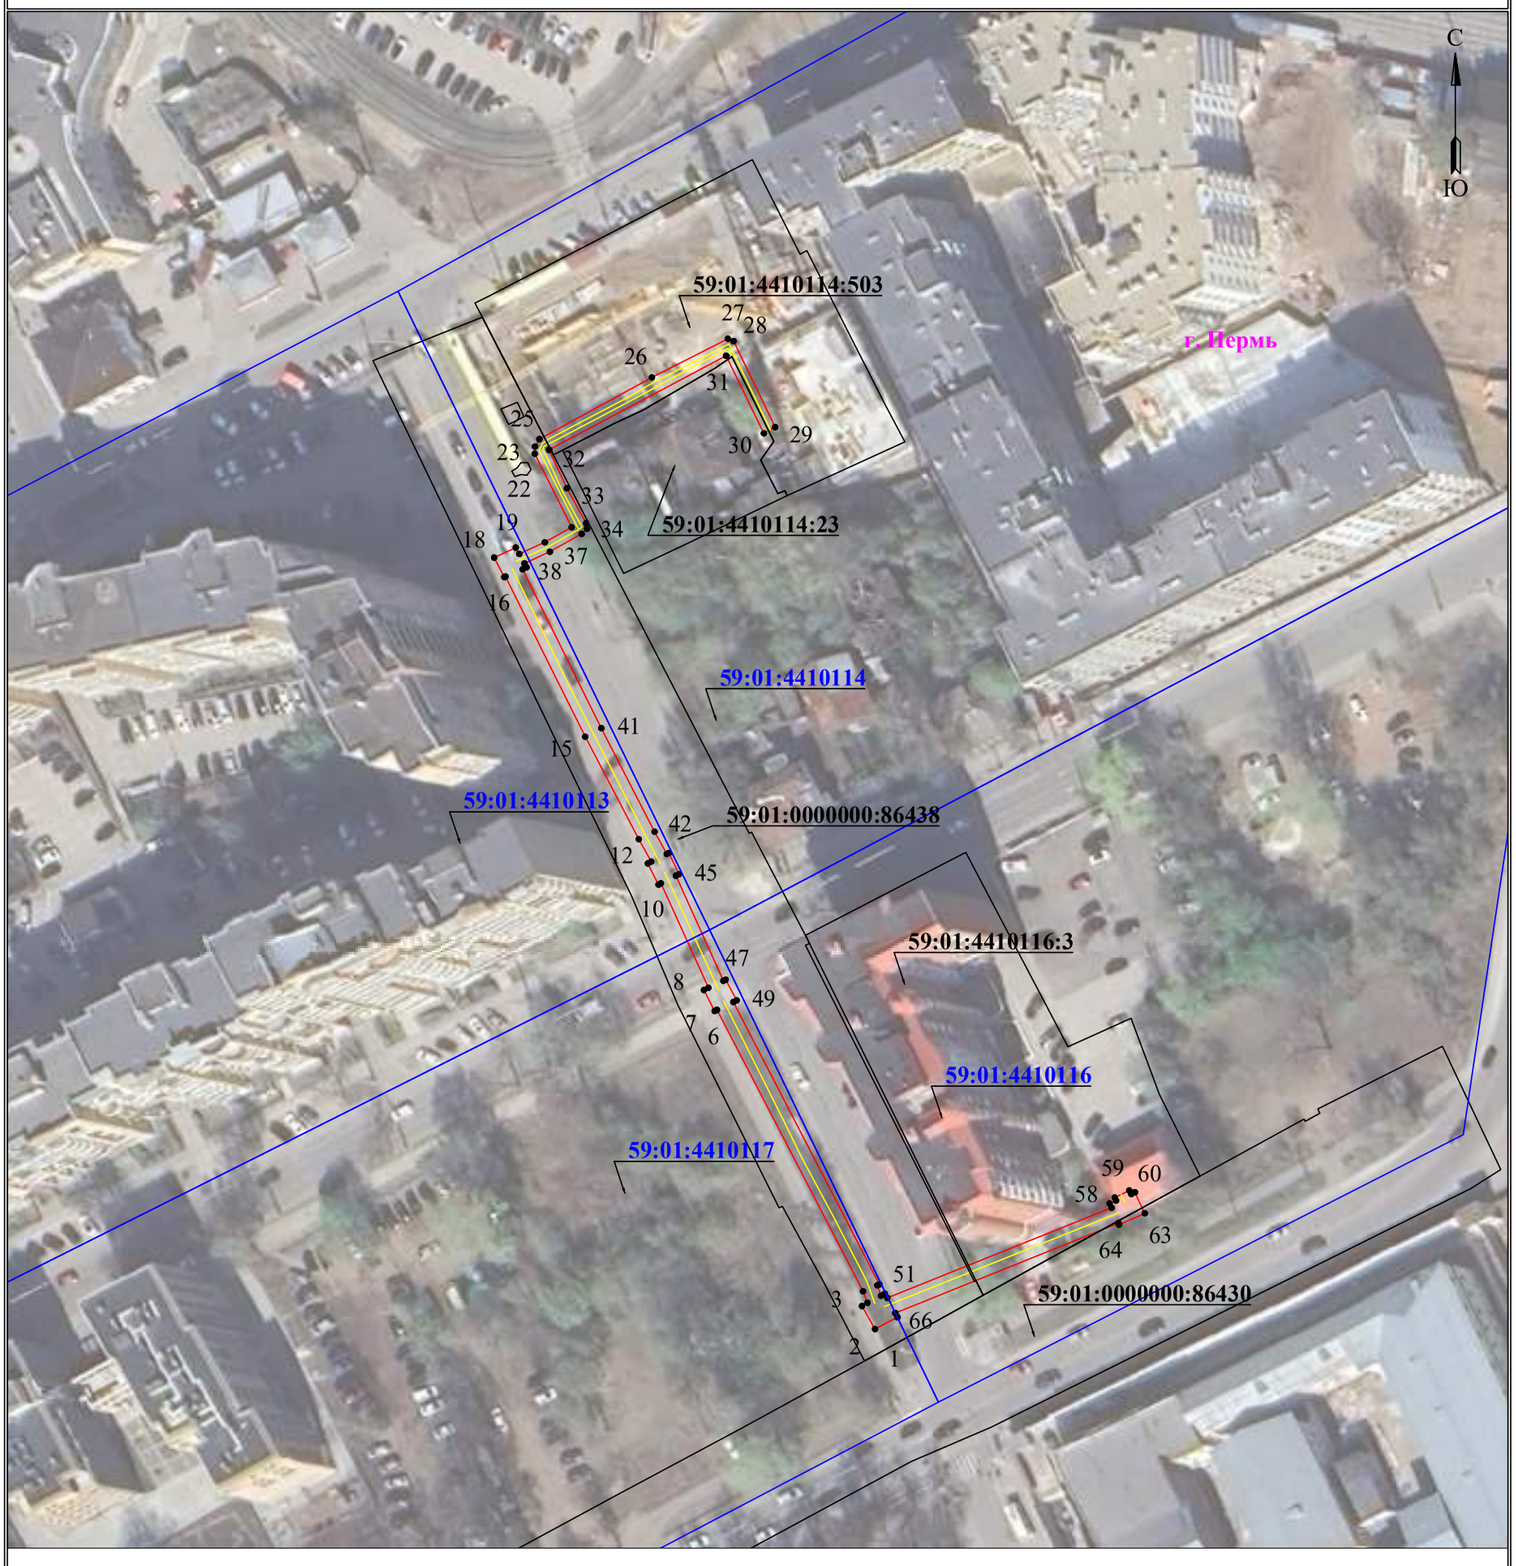

Используемые условные знаки и обозначения:

Масштаб 1:1000

- ● 1 - обозначение характерной точки границы устанавливаемого публичного сервитута
- ——— - границы земельных участков, попадающих в зону публичного сервитута
- ——— - граница кадастрового квартала
- 59:01:3810290 - номер кадастрового квартала
- ——— - граница устанавливаемого публичного сервитута
- г. Пермь - наименование населенного пункта
- ——— - ось линии, контур объекта

Схема расположения границ публичного сервитута для эксплуатации объекта электросетевого хозяйства

КЛ-0,4кВ ТП-5107 ВРУ Окулова,28

(наименование объекта)

План границ объекта

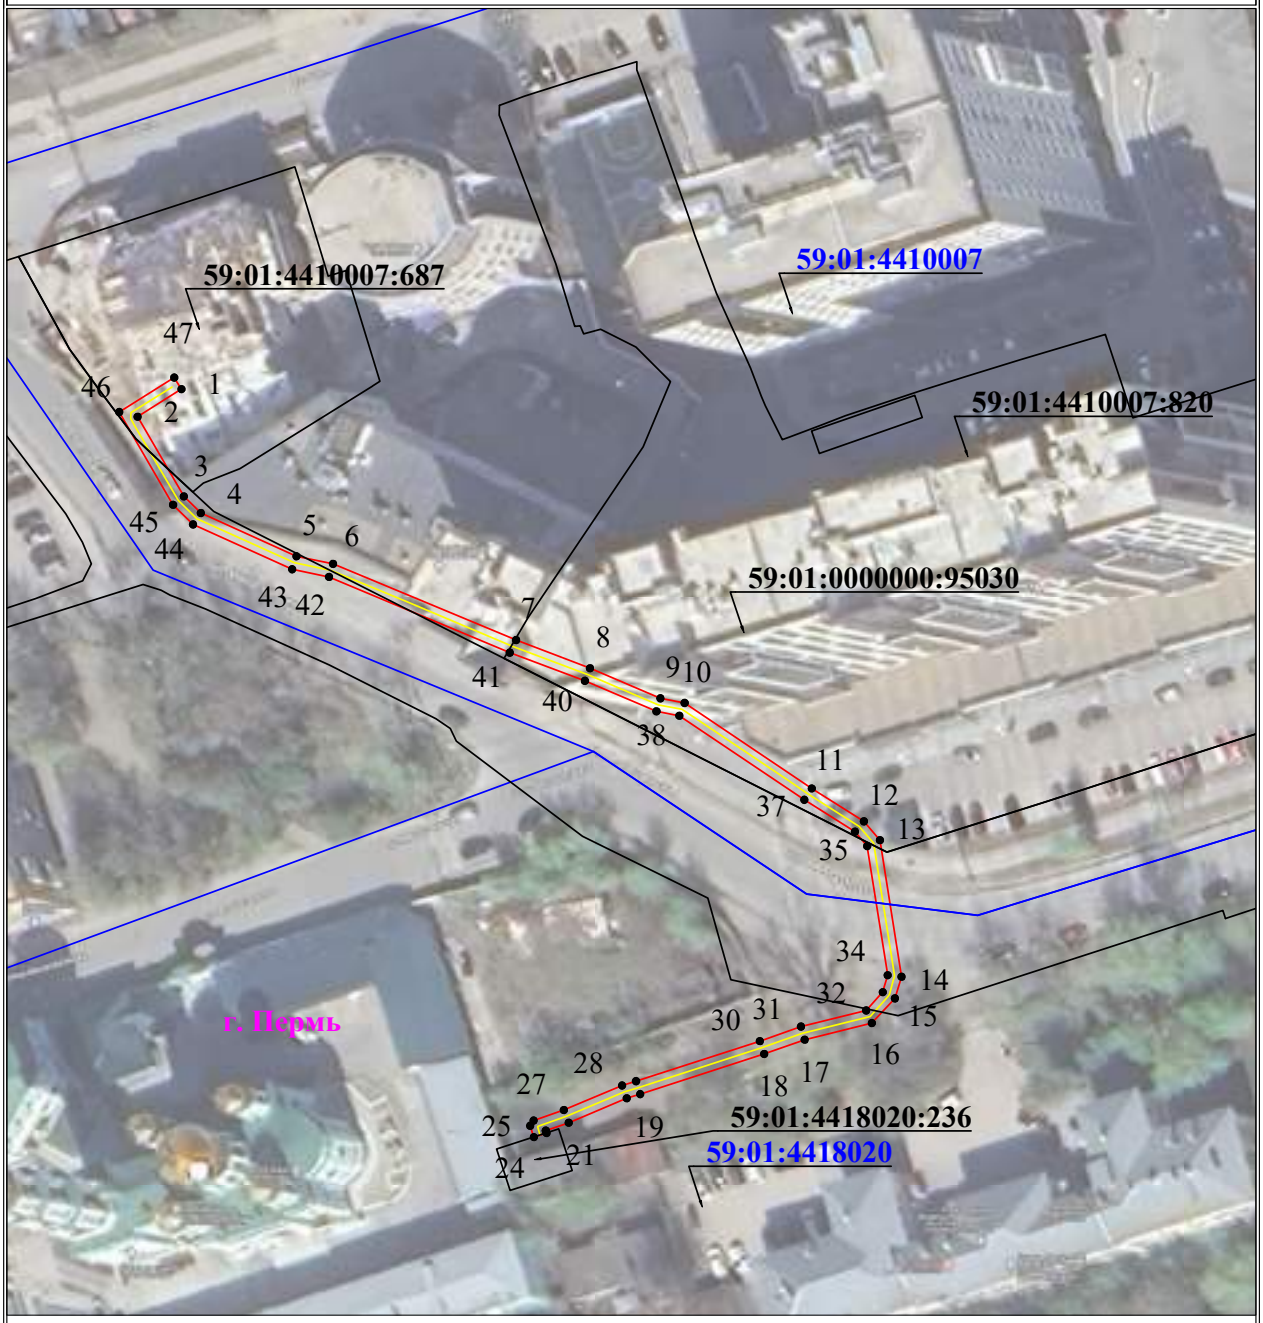

Используемые условные знаки и обозначения:

Масштаб 1:1000

- 1 — **обозначение характерной точки границы устанавливаемого публичного сервитута**
- **границы земельных участков, попадающих в зону публичного сервитута**
- **граница кадастрового квартала**
- 59:01:3810290 — **номер кадастрового квартала**
- **граница устанавливаемого публичного сервитута**
- г. Пермь — **наименование населенного пункта**
- **ось линии, контур объекта**

Схема расположения границ публичного сервитута для эксплуатации объекта электросетевого хояйства

КЛ-6кВ РП-12 1С - с.м. КЛ-6кВ Транзит №6, КЛ-6кВ РП-12 2С - с.м. КЛ-6кВ Транзит №6, КЛ-6кВ РП-12 1С - БКТП-0506 1С, КЛ-6кВ РП-12 2С - БКТП-0506 2С, КЛ-6кВ БКТП-0506 1С - БКТП-0507 1С, КЛ-6кВ БКТП-0506 2С - БКТП-0507 2С

(наименование объекта)

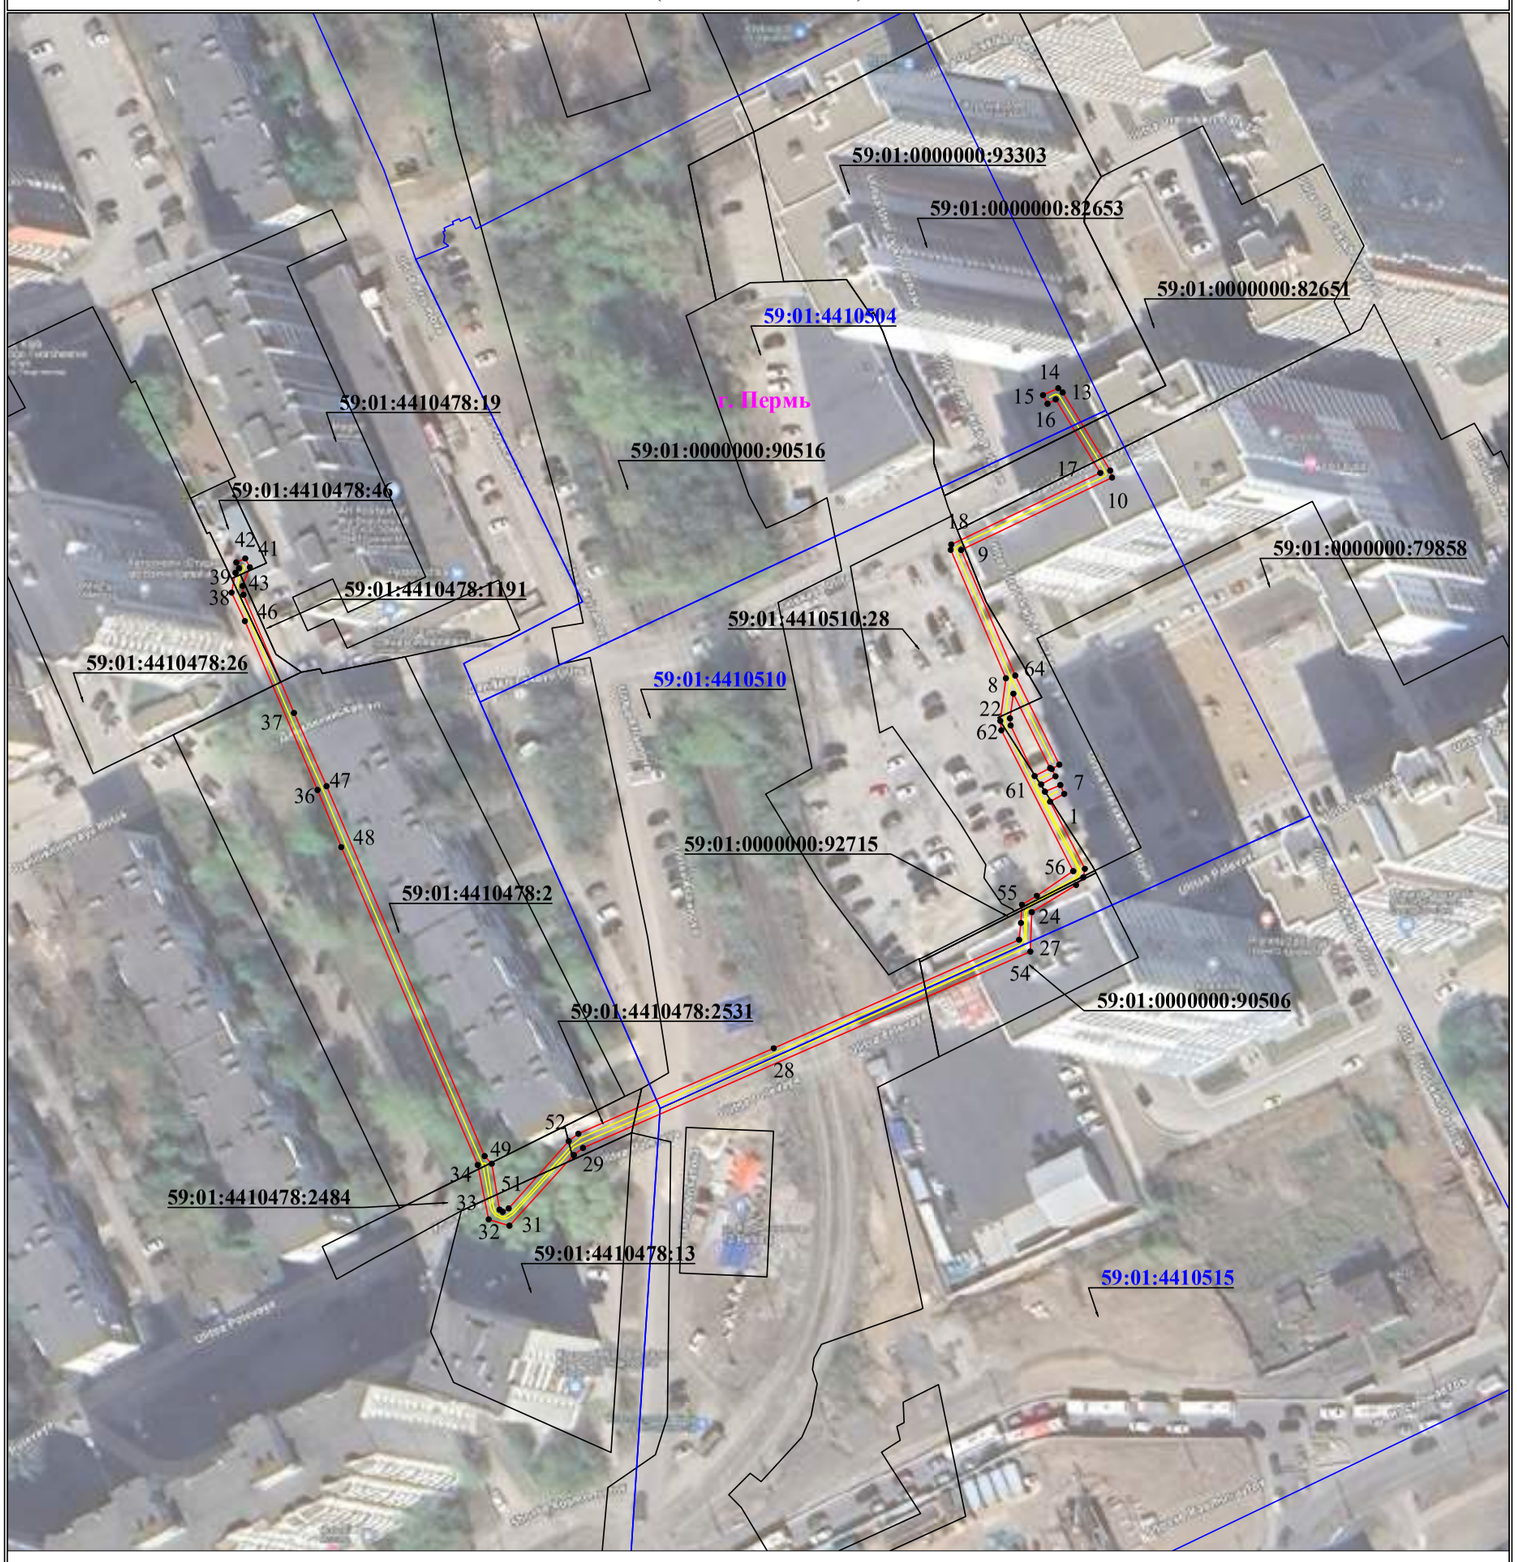

Используемые условные знаки и обозначения:

Масштаб 1:1100

- ● 1 — обозначение характерной точки границы устанавливаемого публичного сервитута
- границы земельных участков, попадающих в зону публичного сервитута
- граница кадастрового квартала
- 59:01:3810290 — номер кадастрового квартала
- граница устанавливаемого публичного сервитута
- г. Пермь — наименование населенного пункта
- ось линии, контур объекта

Схема расположения границ публичного сервитута
для эксплуатации объекта электросетевого хояйства

КЛ-0,4кВ КТП-2362 Изюмская;ВЛ-0,4кВ КТП-2362 Изюмская

(наименование объекта)

Используемые условные знаки и обозначения:

Масштаб 1:600

- ● 1 — обозначение характерной точки границы устанавливаемого публичного сервитута
- граница устанавливаемого публичного сервитута
- границы земельных участков, попадающих в зону публичного сервитута
- г. Пермь — наименование населенного пункта
- граница кадастрового квартала
- ось линии, контур объекта
- 59:01:3810290 — номер кадастрового квартала

Схема расположения границ публичного сервитута для эксплуатации объекта электросетевого хояйства КЛ-0,4кВ БКТП-6014

(наименование объекта)

Используемые условные знаки и обозначения:

Масштаб 1:500

- 1 - обозначение характерной точки границы устанавливаемого публичного сервитута
- границы земельных участков, попадающих в зону публичного сервитута
- граница кадастрового квартала
- 59:01:3810290 - номер кадастрового квартала
- граница устанавливаемого публичного сервитута
- г. Пермь - наименование населенного пункта
- ось линии, контур объекта

Схема расположения границ публичного сервитута
для эксплуатации объекта электросетевого хозяйства

КЛ-0,4КВ БКТП-6523 - ВРУ-1,2 25-ГО ОКТЯБРЯ,64

(наименование объекта)

План границ объекта

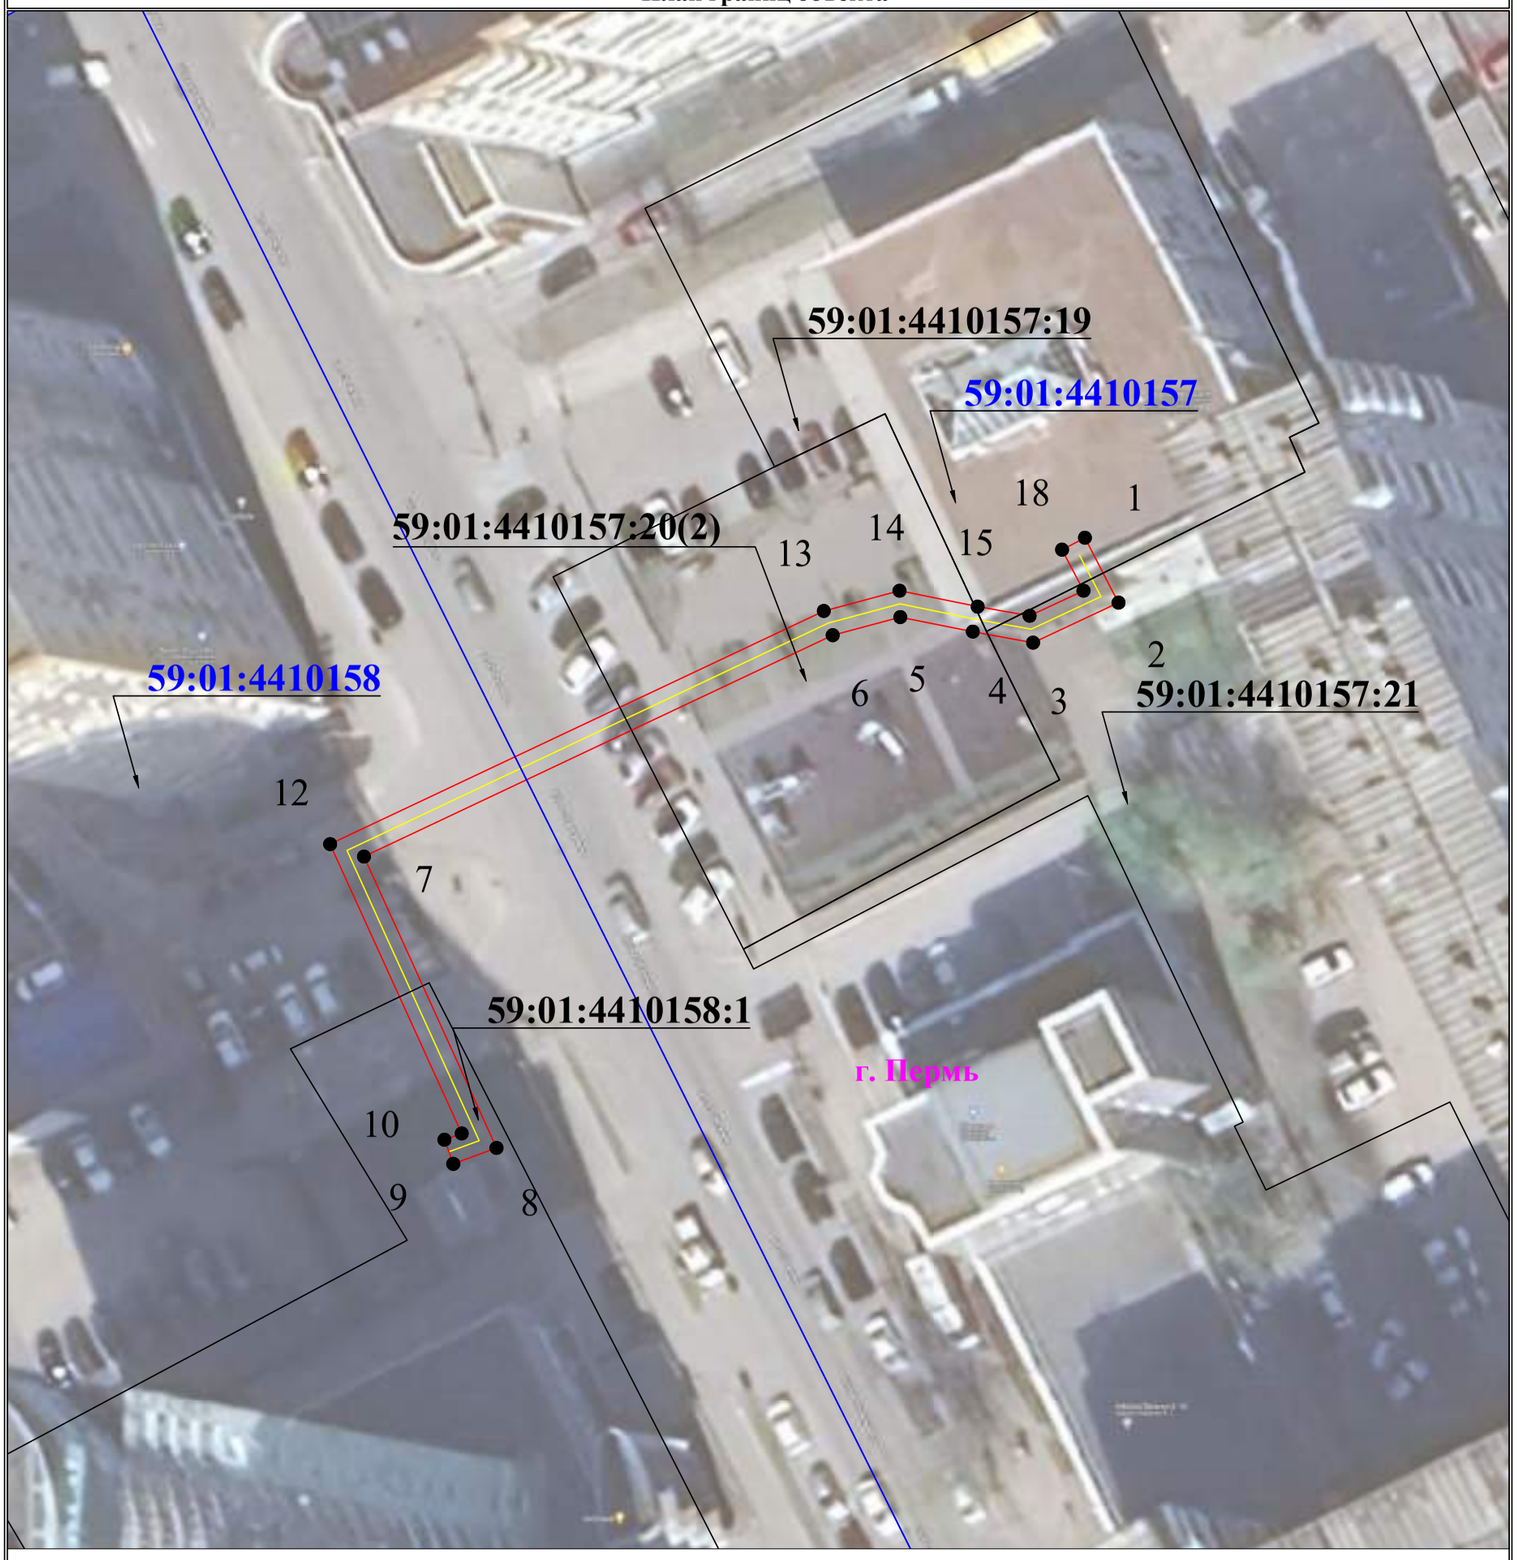

Используемые условные знаки и обозначения:

Масштаб 1:400

- 1 — **обозначение характерной точки границы устанавливаемого публичного сервитута**
- **границы земельных участков, попадающих в зону публичного сервитута**
- **граница кадастрового квартала**
- 59:01:3810290 — **номер кадастрового квартала**
- **граница устанавливаемого публичного сервитута**
- г. Пермь — **наименование населенного пункта**
- **ось линии, контур объекта**

Схема расположения границ публичного сервитута для эксплуатации объекта электросетевого хозяйства

КЛ-0,4КВ ТП-5190 1С - ВРУ КОММУНИСТИЧЕСКАЯ,53; КЛ- 0,4КВ ТП-5190 2С - ВРУ КОММУНИСТИЧЕСКАЯ,53

(наименование объекта)

План границ объекта

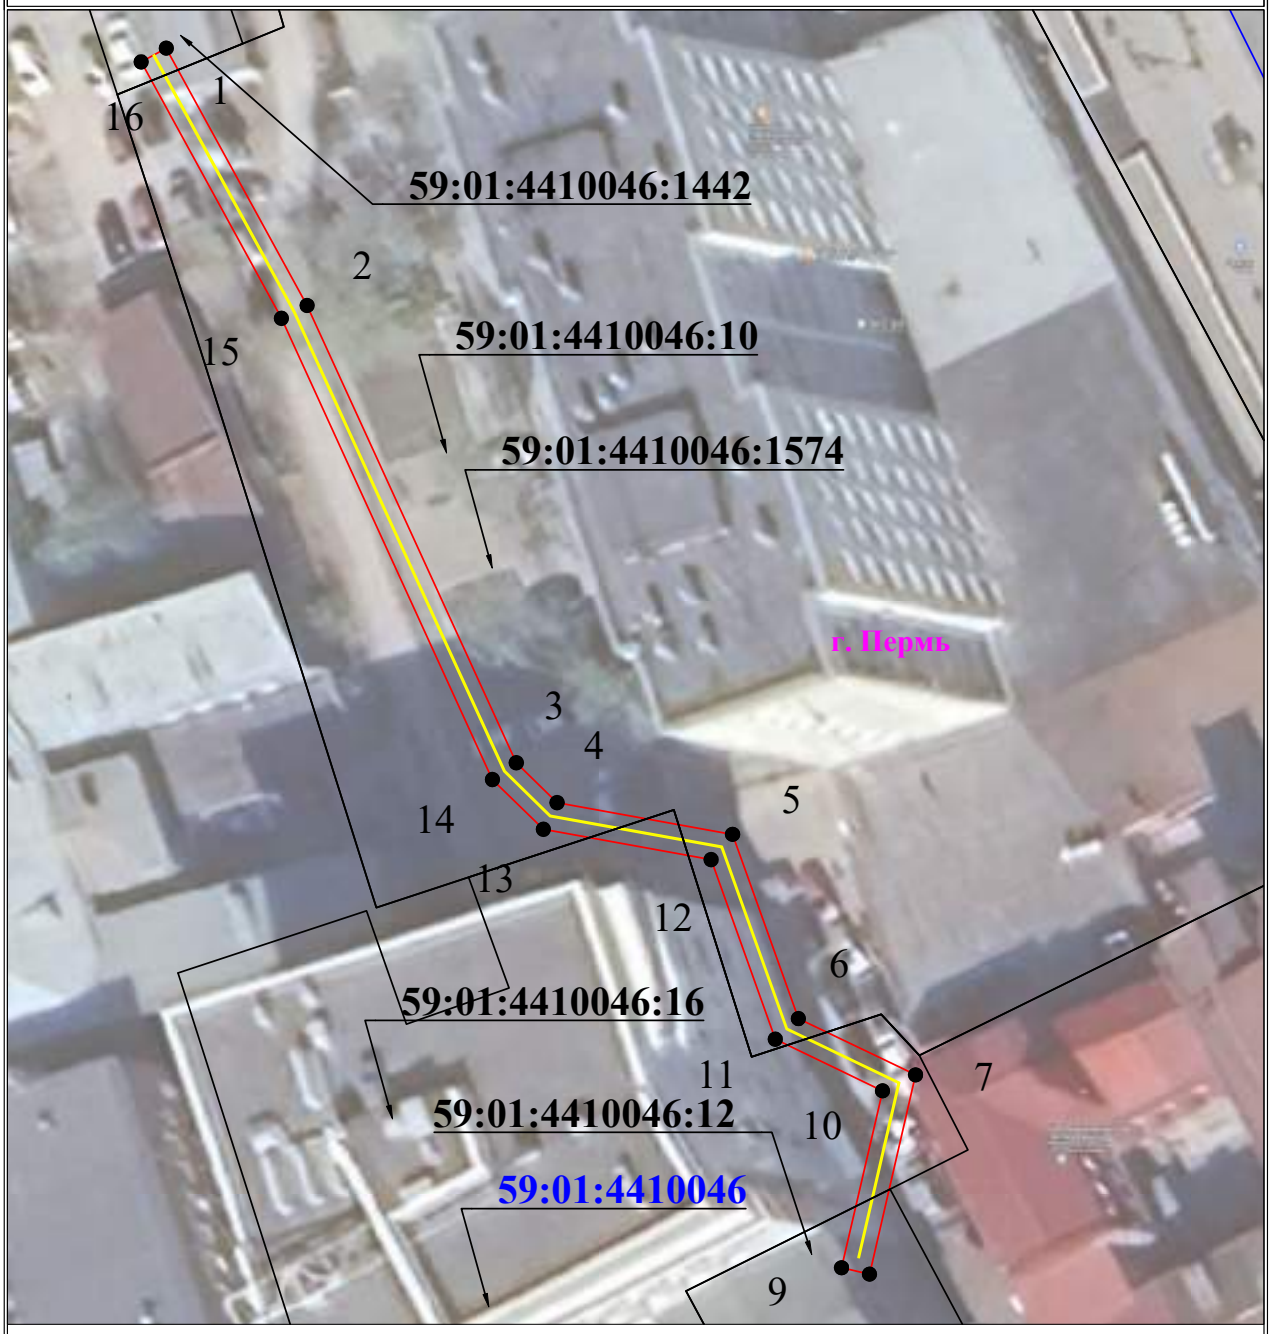

Масштаб 1:500

Используемые условные знаки и обозначения:

- 1 - обозначение характерной точки границы устанавливаемого публичного сервитута
- границы земельных участков, попадающих в зону публичного сервитута
- граница кадастрового квартала
- 59:01:3810290 - номер кадастрового квартала
- граница устанавливаемого публичного сервитута
- г. Пермь - наименование населенного пункта
- ось линии, контур объекта

Схема расположения границ публичного сервитута для эксплуатации объекта электросетевого хозяйства

КЛ-0,4КВ БКТП-5473 - ЭЗС ЛЕНИНА,53А

(наименование объекта)

План границ объекта

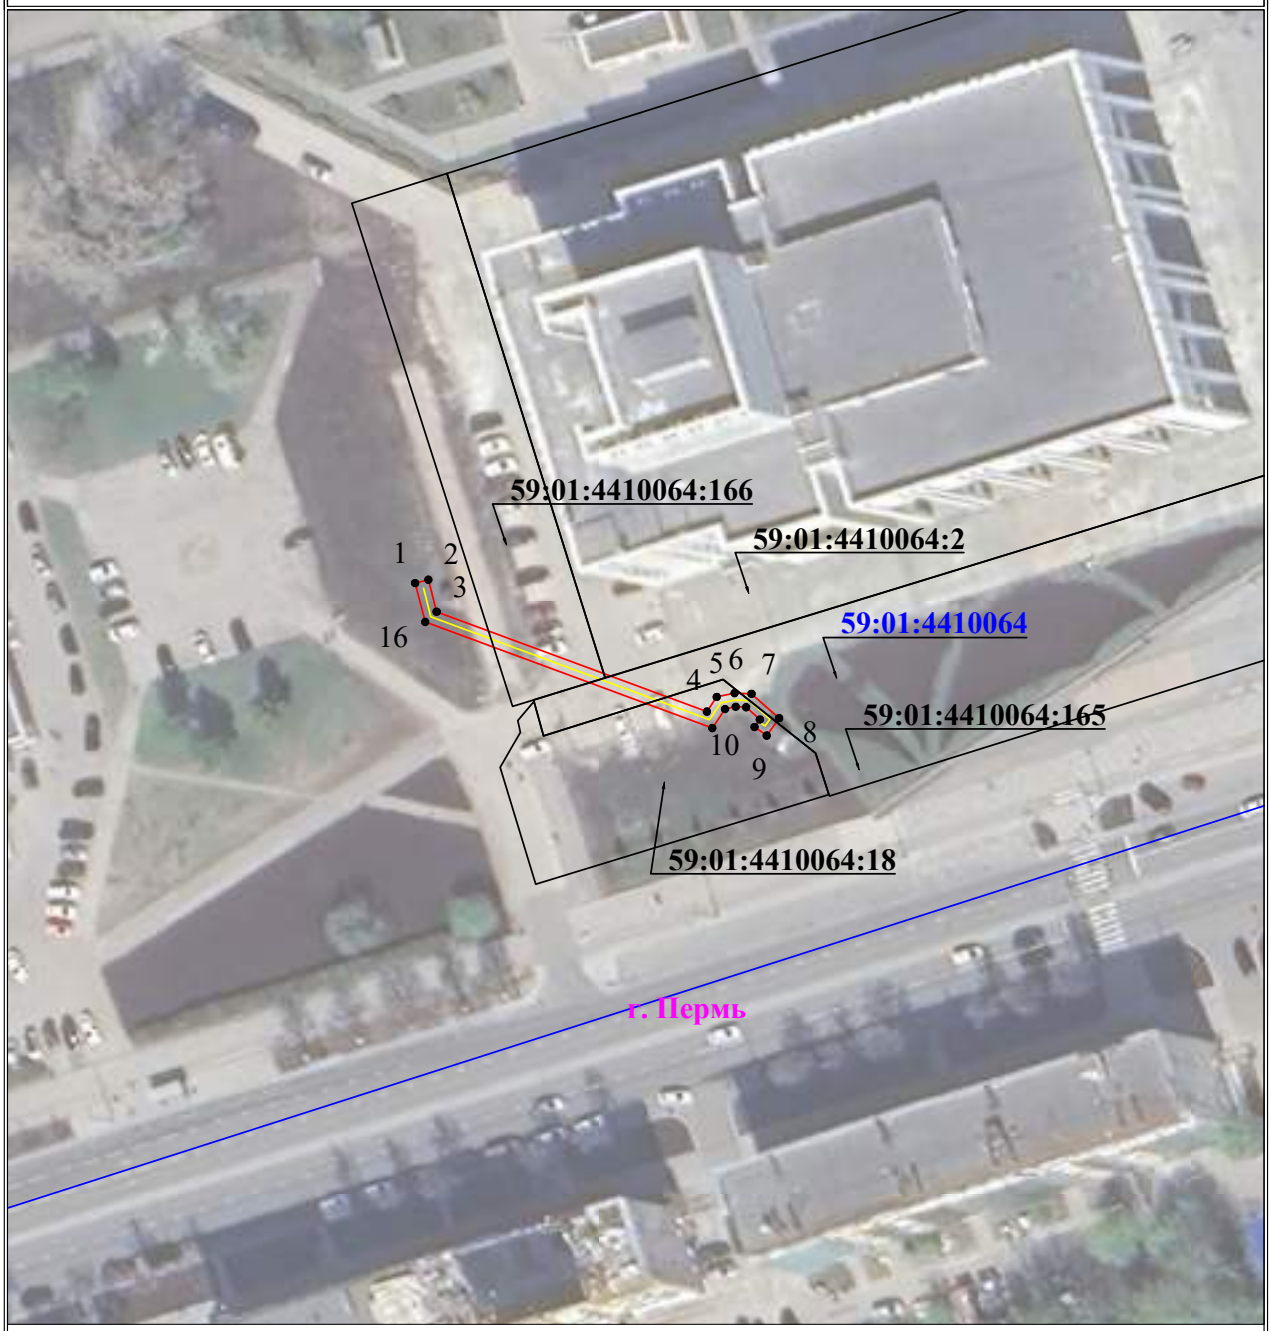

Масштаб 1:1000

Используемые условные знаки и обозначения:

- 1 - обозначение характерной точки границы устанавливаемого публичного сервитута
- границы земельных участков, попадающих в зону публичного сервитута
- граница кадастрового квартала
- 59:01:3810290 - номер кадастрового квартала
- граница устанавливаемого публичного сервитута
- г. Пермь - наименование населенного пункта
- ось линии, контур объекта