РАЗДЕЛ ПЕРВЫЙ
ПРАВОВЫЕ АКТЫ

ПОСТАНОВЛЕНИЯ АДМИНИСТРАЦИИ ГОРОДА ПЕРМИ

17.04.2025 № 266
О внесении изменений в Порядок предоставления субсидий на благоустройство придомовых территорий многоквартирных домов города Перми и Порядок отбора получателей субсидий на благоустройство придомовых территорий многоквартирных домов города Перми, утвержденные постановлением администрации города Перми от 31.08.2012 № 511 3

21.04.2025 № 267
О внесении изменений в Местные нормативы градостроительного проектирования в городе Перми, утвержденные постановлением администрации города Перми от 29.12.2022 № 1408 8

21.04.2025 № 268
О внесении изменений в перечни, утвержденные постановлением администрации города Перми от 27.01.2012 № 13-П «Об установлении и финансовом обеспечении расходных обязательств Пермского городского округа по мероприятиям, направленным на решение отдельных вопросов местного значения в микрорайонах на территории Пермского городского округа, на 2025-2027 годы» 12

21.04.2025 № 269
О внесении изменений в Положение о комиссии по обследованию дорожных условий на маршрутах регулярных перевозок пассажиров автомобильным и городским наземным электрическим транспортом города Перми, утвержденное постановлением администрации города Перми от 08.09.2015 № 627 «О комиссии по обследованию дорожных условий на маршрутах регулярных перевозок пассажиров автомобильным транспортом и городским наземным электрическим транспортом города Перми и о внесении изменений в отдельные правовые акты администрации города Перми по вопросам обследования дорожных условий» 24

21.04.2025 № 270
О внесении изменений в Перечень муниципальных маршрутов, следующих из Орджоникидзевского, Мотовилихинского (микрорайон Вышка-1), Кировского районов, поселка Новые Ляды города Перми в другие районы города Перми и обратно, утвержденный постановлением администрации города Перми от 30.12.2021 № 1267 «Об утверждении Перечня муниципальных маршрутов, следующих из Орджоникидзевского, Мотовилихинского (микрорайон Вышка-1), Кировского районов, поселка Новые Ляды города Перми в другие районы города Перми и обратно, и о признании утратившими силу отдельных постановлений в сфере организации транспортного обслуживания населения города Перми» 25

21.04.2025 № 271
О внесении изменений в муниципальную программу «Общественное согласие», утвержденную постановлением администрации города Перми от 17.10.2024 № 956 26

22.04.2025 № 272
Об установлении даты проведения в муниципальных общеобразовательных учреждениях города Перми мероприятия «Последний звонок» в 2025 году 28

22.04.2025 № 273
О внесении изменений в постановление администрации города Перми от 10.11.2022 № 1147 «Об утверждении Порядка определения объема и условий предоставления субсидий на иные цели бюджетным и автономным учреждениям на оснащение муниципальных образовательных организаций оборудованием, средствами обучения и воспитания».....28

23.04.2025 № 274
О внесении изменений в Порядок определения объема и условий предоставления субсидий на иные цели бюджетным и автономным учреждениям, подведомственным департаменту образования администрации города Перми, на мероприятия, направленные на решение отдельных вопросов местного значения в микрорайонах города Перми, утвержденный постановлением администрации города Перми от 04.02.2021 № 41 30

23.04.2025 № 275
О внесении изменений в Порядок определения объема и условий предоставления субсидий на иные цели на приведение в нормативное состояние имущественных комплексов образовательных организаций, утвержденный постановлением администрации города Перми от 16.10.2020 № 1015 31

ПРАВОВЫЕ АКТЫ ТЕРРИТОРИАЛЬНЫХ ОРГАНОВ АДМИНИСТРАЦИИ ГОРОДА ПЕРМИ

Приказ главы администрации Дзержинского района города Перми от 21.04.2025 № 059-07-01-09-32 «О создании комиссии по отбору получателей субсидий на благоустройство дворовых территорий многоквартирных домов Дзержинского района города Перми и утверждении положения о комиссии по отбору получателей субсидий на благоустройство дворовых территорий многоквартирных домов Дзержинского района города Перми» 33

Распоряжение главы администрации Дзержинского района города Перми от 21.04.2025 № 059-07-01-05-104 «О внесении изменений в состав общественной комиссии по рассмотрению и оценке предложений о проведении комплекса мероприятий по благоустройству территорий общего пользования микрорайонов индивидуальной жилой застройки в районах города Перми, утвержденный распоряжением главы администрации Дзержинского района города Перми от 15.03.2019 № 059-07-01-05-35» 37

РАЗДЕЛ ВТОРОЙ ОФИЦИАЛЬНАЯ ИНФОРМАЦИЯ

Распоряжение Правительства Пермского края от 18.04.2025 № 103-рп «Об изъятии земельных участков и объектов недвижимого имущества для государственных нужд Пермского края» 38

Заключение о результатах общественных обсуждений от «22» апреля 2025 г. № 9 43

Извещение о проведении заседания согласительной комиссии по вопросу согласования местоположения границ земельных участков при выполнении комплексных кадастровых работ 44

Итоговый документ публичных слушаний по обсуждению проекта решения Пермской городской Думы «Об утверждении отчета об исполнении бюджета города Перми за 2024 год» 46

График проведения прямых телефонных линий руководителями администрации города Перми в мае 2025 года 47

График проведения приемов граждан по личным вопросам руководителями администрации города Перми в мае 2025 года 49

Проект решения Пермской городской Думы «О внесении изменений в Программу комплексного развития социальной инфраструктуры города Перми на 2023-2034 годы, утвержденную решением Пермской городской Думы от 27.06.2023 № 111» 51

Извещение об установлении публичного сервитута 66

Информация о возможном установлении публичных сервитутов в отдельных целях в соответствии со статьей 39.42 Земельного кодекса Российской Федерации 146

Отчет о результатах деятельности государственного (муниципального) учреждения и об использовании закрепленного за ним государственного (муниципального) имущества Муниципального автономного учреждения дополнительного образования «Детская музыкальная школа № 4 «Кварта»» г. Перми 333

Отчет о результатах деятельности государственного (муниципального) учреждения и об использовании закрепленного за ним государственного (муниципального) имущества Муниципального автономного учреждения дополнительного образования «Спортивная школа водных видов спорта» г. Перми 350

РАЗДЕЛ ПЕРВЫЙ
ПРАВОВЫЕ АКТЫ
ПОСТАНОВЛЕНИЯ АДМИНИСТРАЦИИ ГОРОДА ПЕРМИ

АДМИНИСТРАЦИЯ ГОРОДА ПЕРМИ
ПОСТАНОВЛЕНИЕ

17.04.2025 № 266

О внесении изменений в Порядок предоставления субсидий на благоустройство придомовых территорий многоквартирных домов города Перми и Порядок отбора получателей субсидий на благоустройство придомовых территорий многоквартирных домов города Перми, утвержденные постановлением администрации города Перми от 31.08.2012 № 511

В соответствии с Бюджетным кодексом Российской Федерации, постановлением Правительства Российской Федерации от 25 октября 2023 г. № 1782 «Об утверждении общих требований к нормативным правовым актам, муниципальным правовым актам, регулирующим предоставление из бюджетов субъектов Российской Федерации, местных бюджетов субсидий, в том числе грантов в форме субсидий, юридическим лицам, индивидуальным предпринимателям, а также физическим лицам – производителям товаров, работ, услуг и проведение отборов получателей указанных субсидий, в том числе грантов в форме субсидий», решением Пермской городской Думы от 26 июня 2012 г. № 115 «Об установлении расходного обязательства по благоустройству придомовых территорий многоквартирных домов города Перми»

администрация города Перми ПОСТАНОВЛЯЕТ:

1. Утвердить прилагаемые изменения в Порядок предоставления субсидий на благоустройство придомовых территорий многоквартирных домов города Перми, утвержденный постановлением администрации города Перми от 31 августа 2012 г. № 511 (в ред. от 30.06.2014 № 430, от 23.07.2015 № 497, от 27.11.2015 № 990, от 06.05.2016 № 308, от 26.07.2016 № 532, от 26.08.2016 № 631, от 05.06.2017 № 444, от 12.07.2017 № 525, от 20.04.2018 № 243, от 26.04.2019 № 133-П, от 04.03.2020 № 202, от 27.03.2020 № 285, от 02.04.2021 № 226, от 20.05.2021 № 359, от 11.06.2021 № 424, от 05.03.2022 № 148, от 12.04.2022 № 272, от 23.06.2022 № 524, от 20.12.2022 № 1326, от 13.02.2023 № 95, от 21.03.2023 № 221, от 14.04.2023 № 305, от 16.02.2024 № 118, от 27.05.2024 № 399, от 05.12.2024 № 1185).

2. Утвердить прилагаемые изменения в Порядок отбора получателей субсидий на благоустройство придомовых территорий многоквартирных домов города Перми, утвержденный постановлением администрации города Перми от 31 августа 2012 г. № 511 (в ред. от 30.06.2014 № 430, от 23.07.2015 № 497, от 27.11.2015 № 990, от 06.05.2016 № 308, от 26.07.2016 № 532, от 26.08.2016 № 631, от 05.06.2017 № 444, от 12.07.2017 № 525, от 20.04.2018 № 243, от 26.04.2019 № 133-П, от 04.03.2020 № 202, от 27.03.2020 № 285, от 02.04.2021 № 226, от 20.05.2021 № 359, от 11.06.2021 № 424, от 05.03.2022 № 148, от 12.04.2022 № 272, от 23.06.2022 № 524, от 20.12.2022 № 1326, от 13.02.2023 № 95, от 21.03.2023 № 221, от 14.04.2023 № 305, от 16.02.2024 № 118, от 27.05.2024 № 399, от 05.12.2024 № 1185).

3. Настоящее постановление вступает в силу со дня официального обнародования посредством официального опубликования в печатном средстве массовой информации «Официальный бюллетень органов местного самоуправления муниципального образования город Пермь».

4. Управлению по общим вопросам администрации города Перми обеспечить обнародование настоящего постановления посредством официального опубликования в печатном средстве массовой информации «Официальный бюллетень органов местного самоуправления муниципального образования город Пермь».

5. Информационно-аналитическому управлению администрации города Перми обеспечить обнародование настоящего постановления посредством официального опубликования в сетевом издании «Официальный сайт муниципального образования город Пермь www.gorodperm.ru».

6. Контроль за исполнением настоящего постановления возложить на заместителя главы администрации города Перми Балахнина А.А.

Глава города Перми Э.О. Соснин

УТВЕРЖДЕНЫ
постановлением администрации
города Перми
от 17.04.2025 № 266

ИЗМЕНЕНИЯ
в Порядок предоставления субсидий на благоустройство придомовых территорий многоквартирных домов города Перми, утвержденный постановлением администрации города Перми от 31 августа 2012 г. № 511

1. В пункте 1.3 после слова «программы» слова «города Перми» исключить.

2. В пункте 2.2 слова «благоустройство придомовых территорий» заменить словами «возмещение затрат в связи с выполнением работ по благоустройству придомовых территорий, указанных в пункте 2.4 настоящего Порядка, за счет средств бюджета города Перми, предусмотренных на финансирование мероприятий муниципальной программы «Развитие системы жилищно-коммунального хозяйства в городе Перми» и мероприятий, направленных на решение отдельных вопросов местного значения в микрорайонах города Перми,».

3. Пункт 2.3 дополнить абзацем следующего содержания:

«представил к заявке на участие в отборе получателей субсидии документы в соответствии с пунктом 2.10 настоящего Порядка.».

4. Пункт 2.4 после слова «парковок» дополнить словами «обустройство систем видеонаблюдения придомовой территории многоквартирного дома,».

5. Пункт 2.5 дополнить абзацем следующего содержания:

«При выполнении работ по обустройству систем видеонаблюдения придомовой территории многоквартирного дома получатель обязан обеспечить подключение установленных видеокамер к Единой системе видеонаблюдения Пермского края в порядке, определенном Положением о Единой системе видеонаблюдения Пермского края, утвержденным указом губернатора Пермского края от 30 марта 2023 г. № 29 «О Единой системе видеонаблюдения Пермского края».».

6. В пункте 2.10.5:

6.1. абзац пятый после слова «территории» дополнить словами «(с учетом сведений, содержащихся в реестре недобросовестных поставщиков (подрядчиков, исполнителей), размещенном в единой информационной системе в сфере закупок), отобранной(ых) по результатам отбора на конкурсной основе»;

6.2. абзац шестой дополнить словами «с организацией(ями), отобранной(ыми) по результатам отбора на конкурсной основе».

7. Дополнить пунктом 2.10.13 следующего содержания:

«2.10.13. документы, подтверждающие проведение отбора на конкурсной основе, предусмотренного абзацем пятым пункта 2.10.5 настоящего Порядка (извещение о проведении отбора на конкурсной основе или иные подтверждающие документы).».

8. В абзаце первом пункта 2.19 слова «10 рабочих дней за днем принятия Территориальным органом» заменить словами «10 рабочего дня, следующего за днем принятия Территориальным органом по результатам рассмотрения и проверки документов».

9. Приложение 6 дополнить строкой 9 следующего содержания:

9	Обустройство систем видеонаблюдения придомовой территории многоквартирного дома	камера направленная	шт.	1	51 779,71
		камера поворотная	шт.	1	127 655,65
		коммутатор	шт.	1	63 099,16
		монтаж камеры и коммутатора	усл.	2	56 193,11
		непредвиденные затраты при обустройстве систем видеонаблюдения придомовой территории многоквартирного дома		не более 2 % от сметной стоимости вида работ	

УТВЕРЖДЕНЫ
постановлением администрации
города Перми
от 17.04.2025 № 266

ИЗМЕНЕНИЯ
в Порядок отбора получателей субсидий на благоустройство придомовых территорий многоквартирных домов города Перми, утвержденный постановлением администрации города Перми от 31 августа 2012 г. № 511

1. В пункте 3.2:

1.1. в абзаце одиннадцатом слова «категориям и критериям» заменить словами «категориям получателей субсидии и критериям оценки заявок»;

1.2. в абзаце двенадцатом слова «не предусматривается» заменить словами «в соответствии с пунктами 5.14, 5.15 настоящего Порядка».

2. Дополнить пунктом 3.6 следующего содержания:

«3.6. Внесение изменений в объявление о проведении отбора осуществляется не позднее наступления даты окончания приема заявок участников отбора получателей субсидий с соблюдением следующих условий:

срок подачи участниками отбора заявок должен быть продлен таким образом, чтобы со дня, следующего за днем внесения таких изменений, до даты окончания приема заявок указанный срок составлял не менее 10 календарных дней;

при внесении изменений в объявление о проведении отбора получателей субсидий изменение способа отбора получателей субсидий не допускается;

в случае внесения изменений в объявление о проведении отбора получателей субсидий после наступления даты начала приема заявок в объявление о проведении отбора получателей субсидий включается положение, предусматривающее право участников отбора получателей субсидий внести изменения в заявки;

участники отбора получателей субсидий, подавшие заявку, уведомляются о внесении изменений в объявление о проведении отбора получателей субсидий не позднее дня, следующего за днем внесения изменений в объявление о проведении отбора получателей субсидий, с использованием системы «Электронный бюджет».».

3. В абзаце двадцатом пункта 5.8 слово «значение» заменить словом «значения», слова «соответствующего пункту 2.5» заменить словами «соответствующие пункту 2.8».

4. Дополнить пунктами 5.14, 5.15 следующего содержания:

«5.14. В случае выявления Территориальным органом основания для возврата заявки на доработку такая заявка не позднее 3 рабочих дней до окончания срока рассмотрения заявок возвращается на доработку участнику отбора по следующим основаниям:

5.14.1. непредставление (представление не в полном объеме) документов, указанных в объявлении о проведении отбора получателей субсидии;

5.14.2. несоответствие представленных документов и (или) заявки требованиям, установленным в объявлении о проведении отбора получателей субсидии.

5.15. Решения Территориального органа о возврате заявок участникам отбора на доработку принимаются в равной мере ко всем участникам отбора при рассмотрении заявок, в которых выявлены основания для их возврата на доработку. Указанные решения доводятся до сведения участников отбора с использованием системы «Электронный бюджет» в течение 1 рабочего дня со дня их принятия с указанием оснований для возврата заявки на доработку, а также положений заявки, нуждающихся в доработке.

Доработанная заявка направляется участником отбора повторно не позднее 2 рабочих дней после дня возврата заявки на доработку.

В случае если участник отбора не направил Территориальному органу доработанную заявку в срок, установленный абзацем вторым настоящего пункта, Территориальный орган отклоняет заявку в соответствии с пунктом 6.6 настоящего Порядка.».

5. Раздел 6 изложить в следующей редакции:

«VI. Порядок рассмотрения и оценки заявок, а также определения победителей отбора получателей субсидии

6.1. Председатель Комиссии не позднее 1 рабочего дня, следующего за днем истечения срока подачи заявок, установленного в объявлении о проведении отбора получателей субсидии, подписывает протокол вскрытия заявок, содержащий следующую информацию о поступивших для участия в отборе получателей субсидии заявках:

регистрационный номер заявки;

дата и время поступления заявки;

полное наименование участника отбора получателей субсидии (для юридических лиц) или фамилия, имя, отчество (при наличии) (для физических лиц);

адрес юридического лица, адрес регистрации (для физических лиц);

запрашиваемый участником отбора получателей субсидии размер субсидии.

6.2. Протокол вскрытия заявок, автоматически сформированный на едином портале, подписывается усиленной квалифицированной электронной подписью председателя Комиссии (уполномоченного им лица) в системе «Электронный бюджет», а также размещается на едином портале не позднее 1 рабочего дня, следующего за днем его подписания.

6.3. Доступ Комиссии к поданным участниками отбора получателей субсидий заявкам для рассмотрения и оценки открывается не позднее 1 рабочего дня, следующего за днем окончания срока подачи заявок, установленного в объявлении о проведении отбора получателей субсидии, в системе «Электронный бюджет».

Рассмотрение заявок Комиссией осуществляется в течение 10 рабочих дней со дня, следующего за днем окончания срока подачи заявок, установленного в объявлении о проведении отбора получателей субсидии в системе «Электронный бюджет».

6.4. Заявка признается надлежащей, если она соответствует требованиям, указанным в объявлении о проведении отбора получателей субсидии, и при отсутствии оснований для отклонения заявки.

Решение о соответствии заявки требованиям, указанным в объявлении о проведении отбора получателей субсидии, принимается Комиссией на дату получения результатов проверки представленных участником отбора получателей субсидии информации и документов, поданных в составе заявки.

6.5. Заявка отклоняется в случае наличия оснований для отклонения заявки, предусмотренных пунктами 6.6, 6.12 настоящего Порядка.

6.6. На стадии рассмотрения заявки основаниями для отклонения заявки являются:

несоответствие участника отбора получателей субсидии требованиям, указанным в объявлении о проведении отбора получателей субсидии;

непредставление (представление не в полном объеме) документов, указанных в объявлении о проведении отбора получателей субсидии;

несоответствие представленных документов и (или) заявки требованиям, установленным в объявлении о проведении отбора получателей субсидии;

недостоверность информации, содержащейся в документах, представленных в составе заявки;

подача участником отбора заявки после даты и времени, определенных для подачи заявок.

6.7. По результатам рассмотрения заявок не позднее 1 рабочего дня со дня окончания срока рассмотрения заявок подготавливается протокол рассмотрения заявок, включающий информацию о количестве поступивших и рассмотренных заявок, а также информацию по каждому участнику отбора получателей субсидии о признании его заявки надлежащей или об отклонении его заявки с указанием оснований для отклонения.

6.8. Протокол рассмотрения заявок формируется на едином портале автоматически на основании результатов рассмотрения заявок и подписывается усиленной квалифицированной электронной подписью председателя Комиссии (уполномоченного им лица) в системе «Электронный бюджет», а также размещается на едином портале не позднее 1 рабочего дня, следующего за днем его подписания.

6.9. Комиссия приступает к оценке заявок не позднее 1 рабочего дня со дня подписания протокола рассмотрения заявок.

Оценка заявок Комиссией осуществляется в течение 10 рабочих дней со дня, следующего за днем окончания срока рассмотрения заявок, установленного в объявлении о проведении отбора получателей субсидии в системе «Электронный бюджет».

Ранжирование поступивших заявок и присвоение им порядковых номеров осуществляются по мере уменьшения полученных баллов по итогам оценки заявок и очередности поступления заявок в случае равенства количества полученных баллов.

6.10. В целях оценки заявок Комиссией используются критерии, установленные в приложении к настоящему Порядку.

Сумма максимального балла всех применяемых критериев оценки составляет 100 баллов, минимальный проходной балл составляет 5 баллов при обязательном наличии баллов за критерий в соответствии со строкой 1 приложения к настоящему Порядку. Отсутствие баллов за критерий в соответствии со строкой 1 приложения к настоящему Порядку является основанием для отклонения заявки на стадии рассмотрения заявки.

Сумма величин значимости всех применяемых критериев оценки составляет 100 процентов.

Весовое значение критериев оценки устанавливается автоматически в объявлении о проведении отбора получателей субсидии в системе «Электронный бюджет».

6.11. Победителем отбора получателей субсидии признается участник отбора получателей субсидии, набравший больший или равный минимальному баллу в соответствии с пунктом 6.10 настоящего Порядка, включенный в рейтинг, сформированный Комиссией по результатам ранжирования поступивших заявок, и в пределах объема распределяемой субсидии, указанного в объявлении о проведении отбора получателей субсидии в соответствии с абзацем пятнадцатым пункта 3.2 настоящего Порядка.

6.12. На стадии оценки заявок основаниями для отклонения заявки являются:

несоответствие участника отбора получателей субсидии требованиям, указанным в объявлении о проведении отбора получателей субсидии;

недостоверность информации, содержащейся в документах, представленных в составе заявки.

6.13. Субсидия, распределяемая в рамках отбора получателей субсидии, распределяется между участниками отбора получателей субсидии, включенными в рейтинг, предусмотренный пунктом 6.11 настоящего Порядка, в размере субсидии, указанной в заявке.

6.14. Участник отбора получателей субсидии, набравший по результатам оценки поданных участниками отбора получателей субсидии заявок балл меньший, чем установленный в объявлении о проведении отбора получателей субсидии минимальный проходной балл, не признается победителем отбора получателей субсидии в соответствии с пунктом 6.11 настоящего Порядка.

6.15. В целях завершения отбора получателей субсидии и определения победителей отбора получателей субсидии формируется протокол подведения итогов отбора получателей субсидии, включающий информацию о количестве набранных участником отбора получателей субсидии баллов по каждому критерию оценки, об общем количестве набранных баллов по результатам оценки заявок или единственной заявки, о победителях отбора получателей субсидии с указанием размера субсидии, предусмотренной для предоставления, об отклонении заявок с указанием оснований для их отклонения.

6.16. Протокол подведения итогов отбора получателей субсидии формируется на едином портале автоматически на основании результатов определения победителей отбора получателей субсидии и подписывается усиленной квалифицированной электронной подписью председателя Комиссии (уполномоченного им лица) в системе «Электронный бюджет», а также размещается на едином портале, на официальном сайте Территориального органа в сети Интернет не позднее 1 рабочего дня, следующего за днем его подписания.

6.17. Внесение изменений в протокол рассмотрения заявок и протокол подведения итогов отбора осуществляется не позднее 10 календарных дней со дня подписания первых версий протокола рассмотрения заявок и протокола подведения итогов отбора путем формирования новых версий указанных протоколов с указанием причин внесения изменений.

6.18. В случае если в целях полного, всестороннего и объективного рассмотрения или рассмотрения и оценки заявки необходимо получение информации и документов от участника отбора получателей субсидии для разъяснений по представленным им документам и информации, Комиссией осуществляется запрос у участника отбора получателей субсидии разъяснения в отношении документов и информации с использованием системы «Электронный бюджет», направляемый при необходимости в равной мере всем участникам отбора получателей субсидии.

6.19. В запросе, указанном в пункте 6.18 настоящего Порядка, Комиссия устанавливает срок представления участником отбора получателей субсидии разъяснения в отношении документов и информации, который должен составлять не менее 2 рабочих дней со дня, следующего за днем размещения соответствующего запроса.

6.20. Участник отбора получателей субсидии формирует и представляет в систему «Электронный бюджет» информацию и документы, запрашиваемые в соответствии с пунктом 6.18 настоящего Порядка, в сроки, установленные соответствующим запросом с учетом положений пункта 6.19 настоящего Порядка.

6.21. В случае если участник отбора получателей субсидии в ответ на запрос, указанный в пункте 6.18 настоящего Порядка, не представил запрашиваемые документы и информацию в срок, установленный соответствующим запросом с учетом положений пункта 6.19 настоящего Порядка, информация об этом включается в протокол рассмотрения заявок, предусмотренный пунктом 6.8 настоящего Порядка, или в протокол подведения итогов отбора получателей субсидии, предусмотренный пунктом 6.15 настоящего Порядка.

6.22. Отбор получателей субсидии признается несостоявшимся в следующих случаях:

по окончании срока подачи заявок подана только одна заявка;

по результатам рассмотрения заявок только одна заявка соответствует требованиям, установленным в объявлении о проведении отбора получателей субсидии;

по окончании срока подачи заявок не подано ни одной заявки;

по результатам рассмотрения заявок отклонены все заявки;

по результатам оценки заявок ни одна из заявок не набрала балл больший или равный установленному в объявлении о проведении отбора получателей субсидии минимальному проходному баллу.

6.23. Договор заключается с участником отбора получателей субсидии, признанного несостоявшимся, в случае, если по результатам рассмотрения и оценки заявок единственная заявка признана соответствующей требованиям, установленным в объявлении о проведении отбора получателей субсидии, и такой заявке присвоен балл больший или равный установленному в объявлении о проведении отбора получателей субсидии минимальному проходному баллу.».

6. Пункт 7.5 дополнить словами «, с учетом пункта 3.4 настоящего Порядка».

7. В приложении в графе 2 строки 6 слова «графические рисунки в неустановленных местах» заменить словами «надписи, графические рисунки и иные изображения, нанесенные с нарушением требований Правил благоустройства территории города Перми, утвержденных решением Пермской городской Думы от 15 декабря 2020 г. № 277».

АДМИНИСТРАЦИЯ ГОРОДА ПЕРМИ
ПОСТАНОВЛЕНИЕ

21.04.2025 № 267

О внесении изменений в Местные нормативы градостроительного проектирования в городе Перми, утвержденные постановлением администрации города Перми от 29.12.2022 № 1408

В соответствии с Градостроительным кодексом Российской Федерации, Федеральным законом от 06 октября 2003 г. № 131-ФЗ «Об общих принципах организации местного самоуправления в Российской Федерации», Законом Пермского края от 14 сентября 2011 г. № 805-ПК «О градостроительной деятельности в Пермском крае» администрация города Перми ПОСТАНОВЛЯЕТ:

1. Внести в Местные нормативы градостроительного проектирования в городе Перми, утвержденные постановлением администрации города Перми от 29 декабря 2022 г. № 1408 (в ред. от 10.10.2023 № 957), следующие изменения:

1.1. в разделе 1 части 1 в таблице 1 строку:

Д	ПР-48, ПР-59, ПР-69, ПР-74

изложить в следующей редакции:

Д	ПР-48, ПР-59, ПР-69, ПР-74, ПР-84

1.2. в разделе 2 части 1 таблицу 6 изложить в следующей редакции:

Наименование вида объектов	Ед. изм.	Значение показателя
1. Общедоступная библиотека	на 10 тыс. чел.	1
2. Детская библиотека	на 7 тыс. детей	1
3. Точка доступа к полнотекстовым информационным ресурсам	население городского округа	2

1.3. пункт 3.2 части 1 изложить в следующей редакции:

«3.2. Перечень законодательных актов, нормативных правовых актов, методических рекомендаций, используемых при определении областей нормирования и значений предельных показателей обеспеченности и доступности объектов местного значения:

Градостроительный кодекс Российской Федерации;

Федеральный закон от 24 июня 1998 г. № 89-ФЗ «Об отходах производства и потребления»;

Федеральный закон от 06 октября 2003 г. № 131-ФЗ «Об общих принципах организации местного самоуправления в Российской Федерации»;

Федеральный закон от 29 декабря 2012 г. № 273-ФЗ «Об образовании в Российской Федерации»;

постановление Правительства Российской Федерации от 12 ноября 2016 г. № 1156 «Об обращении с твердыми коммунальными отходами и внесении изменения в постановление Правительства Российской Федерации от 25 августа 2008 г. № 641»;

распоряжение Правительства Российской Федерации от 23 марта 2019 г. № 510-р «Об утверждении Методики формирования индекса качества городской среды»;

распоряжение Правительства Российской Федерации от 27 ноября 2021 г. № 3363-р «О Транспортной стратегии Российской Федерации до 2030 года с прогнозом на период до 2035 года»;

распоряжение Правительства Российской Федерации от 28 декабря 2024 г. № 4146-р «Об утверждении Стратегии пространственного развития Российской Федерации на период до 2030 года с прогнозом до 2036 года»;

распоряжение Министерства транспорта Российской Федерации от 22 ноября 2022 г. № АК-292-р «Об утверждении методических рекомендаций для субъектов Российской Федерации по определению необходимого количества парковок (парковочных мест) на территории муниципальных образований с учетом взаимосвязи с параметрами работы пассажирского транспорта общего пользования»;

распоряжение Министерства культуры Российской Федерации от 23 октября 2023 г. № Р-2879 «Об утвержде-

нии методических рекомендаций органам государственной власти субъектов Российской Федерации и органам местного самоуправления о применении нормативов и норм оптимального размещения организаций культуры и обеспеченности населения услугами организаций культуры»;

приказ Министерства экономического развития Российской Федерации от 15 февраля 2021 г. № 71 «Об утверждении Методических рекомендаций по подготовке нормативов градостроительного проектирования»;

приказ Министерства спорта Российской Федерации от 19 августа 2021 г. № 649 «О рекомендованных нормативах и нормах обеспеченности населения объектами спортивной инфраструктуры»;

приказ Федерального агентства по строительству и жилищно-коммунальному хозяйству от 27 декабря 2012 г. № 122/ГС «СП 140.13330.2012. Свод правил. Городская среда. Правила проектирования для маломобильных групп населения»;

приказ Министерства строительства и жилищно-коммунального хозяйства Российской Федерации от 17 августа 2016 г. № 572/пр «СП 251.1325800.2016. Свод правил. Здания общеобразовательных организаций. Правила проектирования»;

приказ Министерства строительства и жилищно-коммунального хозяйства Российской Федерации от 17 августа 2016 г. № 573/пр «СП 252.1325800.2016. Свод правил. Здания дошкольных образовательных организаций. Правила проектирования»;

приказ Министерства строительства и жилищно-коммунального хозяйства Российской Федерации от 30 декабря 2016 г. № 1034/пр «СП 42.13330.2016. Свод правил. Градостроительство. Планировка и застройка городских и сельских поселений. Актуализированная редакция СНиП 2.07.01-89*»;

приказ Министерства строительства и жилищно-коммунального хозяйства Российской Федерации от 01 августа 2018 г. № 474/пр «СП 396.1325800.2018. Свод правил. Улицы и дороги населенных пунктов. Правила градостроительного проектирования»;

постановление Главного государственного санитарного врача Российской Федерации от 28 января 2021 г. № 3 «Об утверждении санитарных правил и норм СанПиН 2.1.3684-21 «Санитарно-эпидемиологические требования к содержанию территорий городских и сельских поселений, к водным объектам, питьевой воде и питьевому водоснабжению, атмосферному воздуху, почвам, жилым помещениям, эксплуатации производственных, общественных помещений, организации и проведению санитарно-противоэпидемических (профилактических) мероприятий»;

Закон Пермского края от 14 сентября 2011 г. № 805-ПК «О градостроительной деятельности в Пермском крае»;

Закон Пермского края от 12 июля 2024 г. № 329-ПК «О Стратегии социально-экономического развития Пермского края до 2035 года»;

постановление Правительства Пермского края от 27 октября 2009 г. № 780-п «Об утверждении Схемы территориального планирования Пермского края»;

приказ Министерства по управлению имуществом и градостроительной деятельности Пермского края от 30 декабря 2021 г. № 31-02-1-4-2250 «Об утверждении региональных нормативов градостроительного проектирования»;

решение Пермской городской Думы от 26 июня 2007 г. № 143 «Об утверждении Правил землепользования и застройки города Перми»;

решение Пермской городской Думы от 17 декабря 2010 г. № 205 «Об утверждении Генерального плана города Перми»;

решение Пермской городской Думы от 22 апреля 2014 г. № 85 «Об утверждении Стратегии социально-экономического развития муниципального образования город Пермь до 2030 года»;

решение Пермской городской Думы от 17 декабря 2019 г. № 323 «Об утверждении Программы комплексного развития систем коммунальной инфраструктуры города Перми до 2022 года»;

решение Пермской городской Думы от 26 октября 2021 г. № 232 «Об утверждении Плана мероприятий по реализации Стратегии социально-экономического развития муниципального образования город Пермь до 2030 года на период 2022-2026 годов»;

решение Пермской городской Думы от 27 июня 2023 г. № 111 «Об утверждении Программы комплексного развития социальной инфраструктуры города Перми на 2023-2034 годы»;

постановление администрации города Перми от 29 апреля 2011 г. № 188 «Об утверждении перечня объектов озеленения общего пользования города Перми»;

постановление администрации города Перми от 17 октября 2024 г. № 922 «Об утверждении муниципальной программы «Экономическое развитие города Перми»;

постановление администрации города Перми от 18 октября 2024 г. № 962 «Об утверждении муниципальной программы «Развитие физической культуры и спорта в городе Перми»;

постановление администрации города Перми от 18 октября 2024 г. № 963 «Об утверждении муниципальной программы «Организация регулярных перевозок общественным транспортом в городе Перми»;

постановление администрации города Перми от 18 октября 2024 г. № 964 «Об утверждении муниципальной программы «Развитие системы жилищно-коммунального хозяйства в городе Перми;

постановление администрации города Перми от 18 октября 2024 г. № 965 «Об утверждении муниципальной

программы «Доступное и качественное образование»;

постановление администрации города Перми от 18 октября 2024 г. № 966 «Об утверждении муниципальной программы «Дорожная деятельность и благоустройство города Перми»;

1.4. пункт 2.5 части 2 изложить в следующей редакции:

«2.5. Показатели минимально допустимого уровня обеспеченности населения библиотеками и показатели максимально допустимого уровня территориальной доступности объектов для населения приняты согласно рекомендуемым для городских округов нормам и нормативам обеспеченности населения библиотеками (таблица № 1 приложения к Методическим рекомендациям органам государственной власти субъектов Российской Федерации и органам местного самоуправления о применении нормативов и норм оптимального размещения организаций культуры и обеспеченности населения услугами организаций культуры, утвержденным распоряжением Министерства культуры Российской Федерации от 23 октября 2023 г. № Р-2879).»;

1.5. приложение изложить в редакции согласно приложению к настоящему постановлению.

2. Настоящее постановление вступает в силу со дня официального обнародования посредством официального опубликования в печатном средстве массовой информации «Официальный бюллетень органов местного самоуправления муниципального образования город Пермь».

3. Управлению по общим вопросам администрации города Перми обеспечить обнародование настоящего постановления посредством официального опубликования в печатном средстве массовой информации «Официальный бюллетень органов местного самоуправления муниципального образования город Пермь».

4. Информационно-аналитическому управлению администрации города Перми обеспечить обнародование настоящего постановления посредством официального опубликования в сетевом издании «Официальный сайт муниципального образования город Пермь www.gorodperm.ru».

5. Департаменту градостроительства и архитектуры администрации города Перми обеспечить:

5.1. размещение настоящего постановления в федеральной государственной информационной системе территориального планирования в срок не более 5 календарных дней со дня вступления в силу настоящего постановления;


5.2. направление настоящего постановления в Министерство по управлению имуществом и градостроительной деятельности Пермского края в срок не более 10 рабочих дней со дня вступления в силу настоящего постановления в соответствии с Порядком ведения реестра нормативов градостроительного проектирования Пермского края, утвержденным постановлением Правительства Пермского края от 23 января 2019 г. № 3-п «Об утверждении Порядка ведения и формы реестра нормативов градостроительного проектирования Пермского края».

6. Контроль за исполнением настоящего постановления возложить на заместителя главы администрации города Перми Синева А.В.

И.о. Главы города Перми Я.В. Фурман

КАРТА ДИФФЕРЕНЦИАЦИИ (РАЙОНИРОВАНИЯ) ТЕРРИТОРИИ ГОРОДА ПО ГРУППАМ ПЛАНИРОВОЧНЫХ РАЙОНОВ

Приложение
к постановлению администрации города Перми

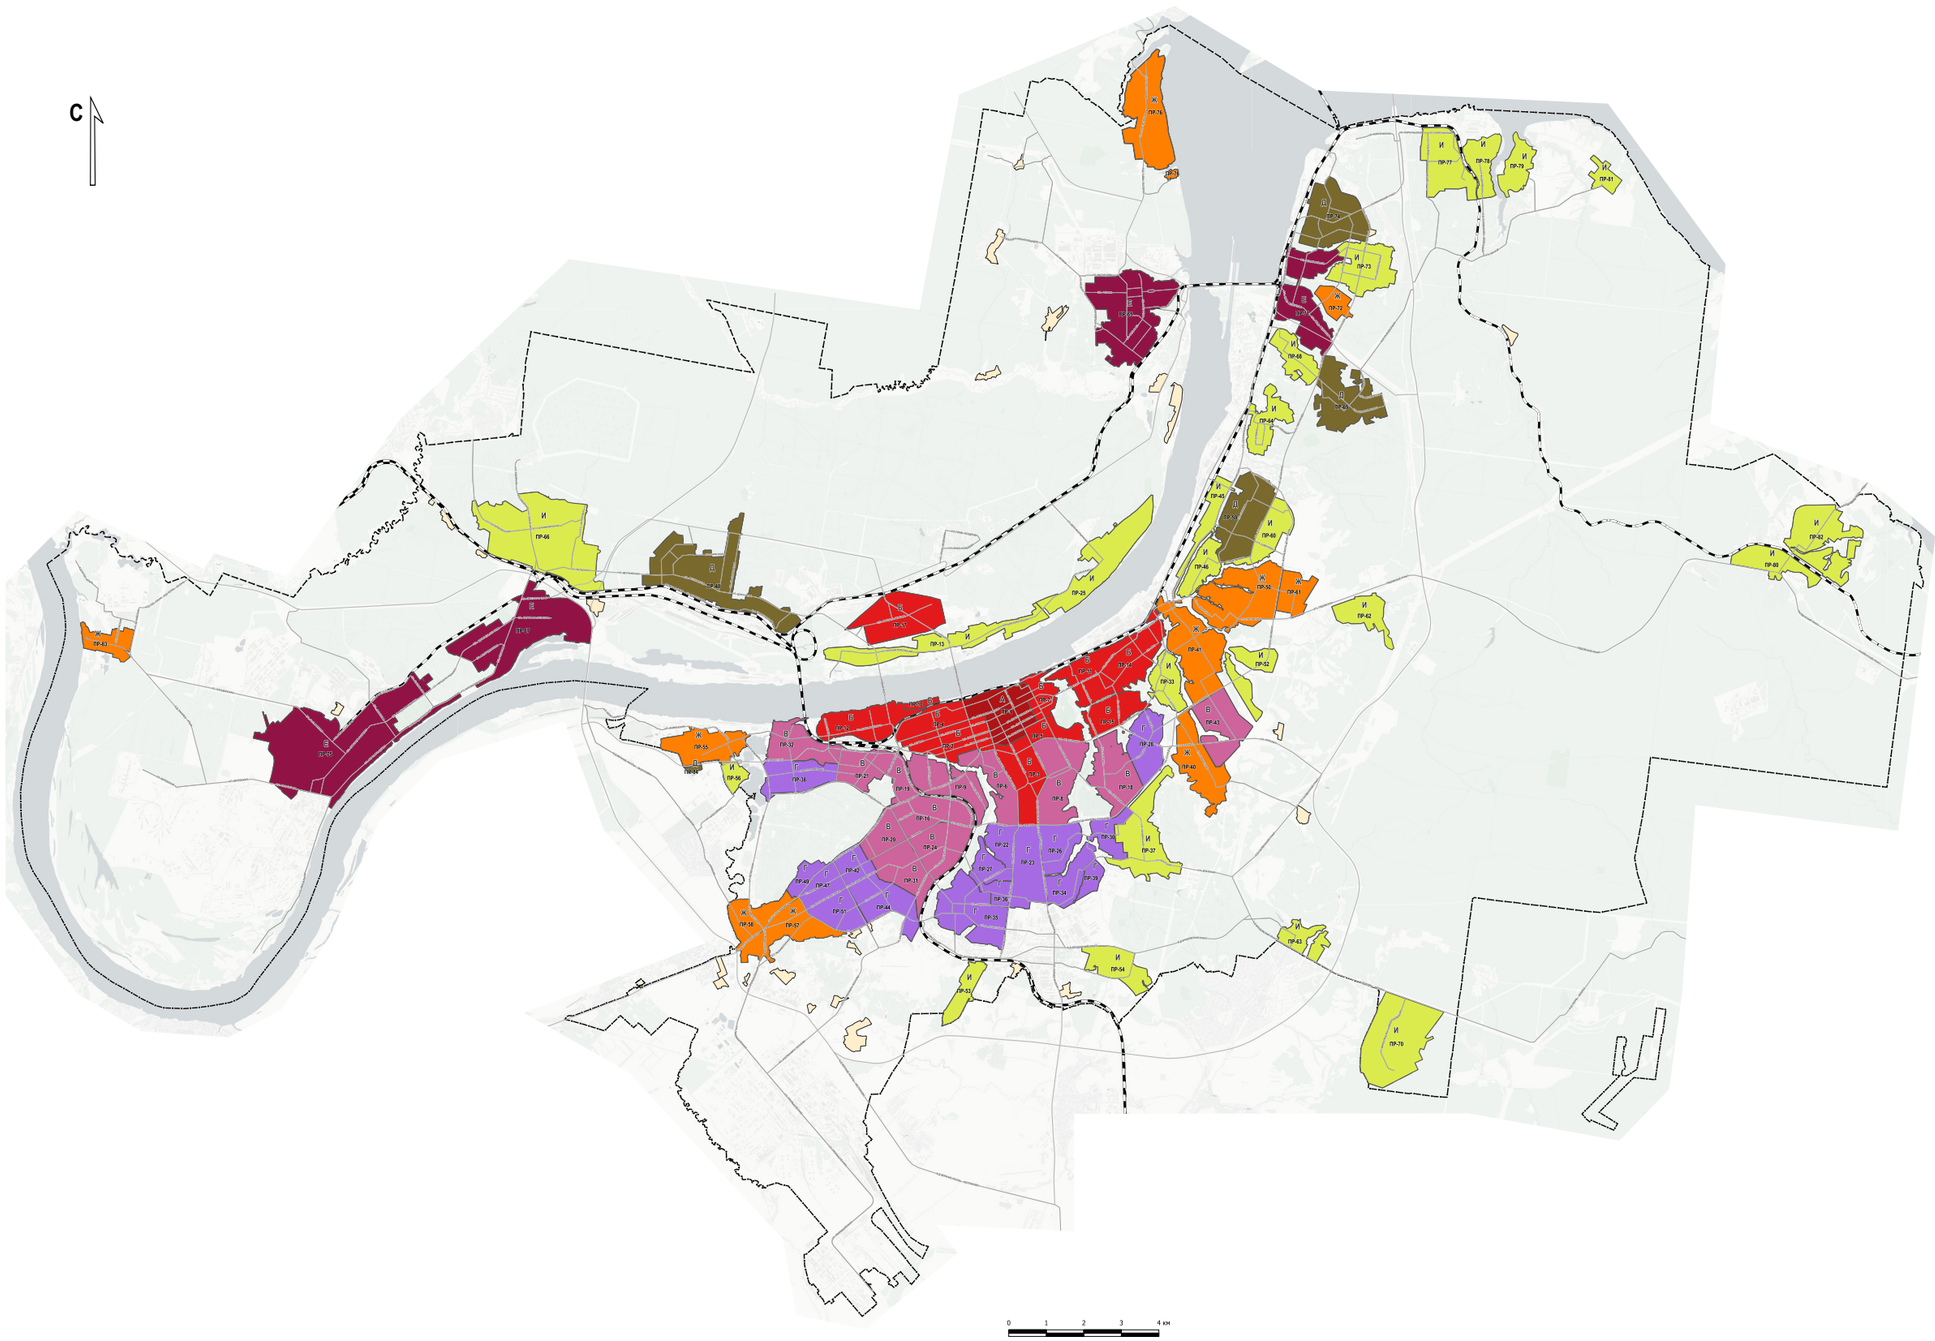

УСЛОВНЫЕ ОБОЗНАЧЕНИЯ

Планировочные районы

Группы планировочных районов

- А
- Б
- В
- Г
- Д
- Е
- Ж
- И
- ПР-1 — Границы, индексы планировочных районов

Изолированные территории

- Территории за пределами планировочных районов

Иные позиции

- граница Пермского городского округа
- Улично-дорожная сеть
- Железнодорожный путь общего пользования.

АДМИНИСТРАЦИЯ ГОРОДА ПЕРМИ
ПОСТАНОВЛЕНИЕ

21.04.2025 № 268

О внесении изменений в перечни, утвержденные постановлением администрации города Перми от 27.01.2012 № 13-П «Об установлении и финансовом обеспечении расходных обязательств Пермского городского округа по мероприятиям, направленным на решение отдельных вопросов местного значения в микрорайонах на территории Пермского городского округа, на 2025-2027 годы»

В соответствии с Бюджетным кодексом Российской Федерации, Федеральным законом от 06 октября 2003 г. № 131-ФЗ «Об общих принципах организации местного самоуправления в Российской Федерации», Уставом города Перми, Положением о бюджете и бюджетном процессе в городе Перми, утвержденным решением Пермской городской Думы от 28 августа 2007 г. № 185, в целях эффективного использования средств бюджета города Перми, уточнения содержания, сроков выполнения, объемов финансирования мероприятий, направленных на решение отдельных вопросов местного значения в микрорайонах на территории Пермского городского округа,
администрация города Перми ПОСТАНОВЛЯЕТ:

1. Утвердить прилагаемые изменения в Перечень мероприятий, направленных на решение отдельных вопросов местного значения в микрорайонах на территории Пермского городского округа, на 2025 год, утвержденный постановлением администрации города Перми от 27 января 2012 г. № 13-П «Об установлении и финансовом обеспечении расходных обязательств Пермского городского округа по мероприятиям, направленным на решение отдельных вопросов местного значения в микрорайонах на территории Пермского городского округа, на 2025-2027 годы» (в ред. от 01.03.2012 № 74, от 30.03.2012 № 134, от 05.05.2012 № 215, от 05.06.2012 № 258, от 28.06.2012 № 351, от 02.08.2012 № 430, от 22.08.2012 № 477, от 08.10.2012 № 593, от 09.10.2012 № 606, от 01.11.2012 № 732, от 04.12.2012 № 857, от 27.12.2012 № 984, от 15.03.2013 № 148, от 03.04.2013 № 223, от 30.04.2013 № 339, от 05.06.2013 № 456, от 03.07.2013 № 538, от 30.07.2013 № 619, от 04.09.2013 № 727, от 01.10.2013 № 796, от 05.11.2013 № 952, от 28.11.2013 № 1088, от 30.01.2014 № 49, от 04.03.2014 № 147, от 11.04.2014 № 244, от 29.04.2014 № 300, от 11.06.2014 № 389, от 04.07.2014 № 445, от 08.08.2014 № 533, от 05.09.2014 № 588, от 02.10.2014 № 675, от 07.11.2014 № 817, от 12.12.2014 № 964, от 27.01.2015 № 38, от 24.02.2015 № 89, от 20.03.2015 № 145, от 27.04.2015 № 227, от 14.05.2015 № 274, от 25.05.2015 № 309, от 25.06.2015 № 408, от 22.07.2015 № 486, от 25.08.2015 № 586, от 22.09.2015 № 661, от 26.10.2015 № 867, от 20.11.2015 № 961, от 14.12.2015 № 1052, от 20.02.2016 № 120, от 24.03.2016 № 199, от 26.04.2016 № 281, от 26.05.2016 № 357, от 23.06.2016 № 437, от 19.07.2016 № 515, от 19.08.2016 № 609, от 03.10.2016 № 758, от 19.10.2016 № 881, от 09.12.2016 № 1094, от 22.02.2017 № 127, от 07.04.2017 № 262, от 24.04.2017 № 310, от 25.05.2017 № 398, от 22.06.2017 № 480, от 19.07.2017 № 553, от 24.08.2017 № 653, от 27.09.2017 № 772, от 03.10.2017 № 799, от 27.10.2017 № 961, от 23.11.2017 № 1067, от 15.12.2017 № 1132, от 29.01.2018 № 55, от 19.02.2018 № 95, от 03.04.2018 № 200, от 14.05.2018 № 290, от 29.05.2018 № 337, от 14.06.2018 № 389, от 26.06.2018 № 427, от 27.07.2018 № 503, от 20.08.2018 № 541, от 28.08.2018 № 562, от 24.09.2018 № 625, от 26.10.2018 № 837, от 20.11.2018 № 896, от 18.12.2018 № 995, от 15.01.2019 № 19, от 20.02.2019 № 115, от 26.03.2019 № 37-П, от 23.04.2019 № 117-П, от 24.05.2019 № 211, от 21.06.2019 № 296, от 25.07.2019 № 422, от 21.08.2019 № 495, от 23.08.2019 № 502, от 19.09.2019 № 575, от 24.10.2019 № 780, от 19.11.2019 № 915, от 06.12.2019 № 983, от 22.01.2020 № 57, от 26.02.2020 № 171, от 31.03.2020 № 294, от 23.04.2020 № 378, от 01.06.2020 № 484, от 19.06.2020 № 527, от 23.07.2020 № 646, от 17.08.2020 № 709, от 26.08.2020 № 756, от 17.09.2020 № 853, от 15.10.2020 № 988, от 20.11.2020 № 1175, от 09.12.2020 № 1246, от 26.01.2021 № 23, от 02.03.2021 № 125, от 18.03.2021 № 174, от 19.04.2021 № 273, от 18.05.2021 № 354, от 18.06.2021 № 450, от 15.07.2021 № 523, от 18.08.2021 № 607, от 19.08.2021 № 614, от 16.09.2021 № 717, от 19.10.2021 № 892, от 16.11.2021 № 1011, от 07.12.2021 № 1126, от 08.12.2021 № 1134, от 20.01.2022 № 31, от 17.02.2022 № 101, от 25.03.2022 № 217, от 18.04.2022 № 293, от 20.05.2022 № 393, от 20.06.2022 № 497, от 14.07.2022 № 607, от 28.07.2022 № 638, от 19.08.2022 № 696, от 20.09.2022 № 824, от 18.10.2022 № 963, от 15.11.2022 № 1155, от 06.12.2022 № 1243, от 23.01.2023 № 33, от 14.02.2023 № 101, от 23.03.2023 № 234, от 18.04.2023 № 314, от 16.05.2023 № 393, от 19.06.2023 № 504, от 14.07.2023 № 601, от 28.07.2023 № 651, от 09.08.2023 № 678, от 17.08.2023 № 722, от 20.09.2023 № 859, от 18.10.2023 № 1078, от 20.11.2023 № 1269, от 05.12.2023 № 1371, от 23.01.2024 № 41, от 15.02.2024 № 112, от 22.03.2024 № 216, от 18.04.2024 № 303, от 21.05.2024 № 376, от 20.06.2024 № 516, от 01.07.2024 № 553, от 17.07.2024 № 592, от 14.08.2024 № 649, от 24.09.2024 № 788, от 17.10.2024 № 915, от 20.11.2024 № 1110, от 05.12.2024 № 1192, от 09.12.2024 № 1193, от 27.02.2025 № 115, от 21.03.2025 № 179).

2. Внести в Перечень программных мероприятий на 2025 год в разрезе каждого избирательного округа по остаткам средств бюджета города Перми по состоянию на 01 января 2025 г., образовавшимся в связи с неполным использованием получателями средств бюджета лимитов бюджетных обязательств, доведенных на 2024 год, утвержденный постановлением администрации города Перми от 27 января 2012 г. № 13-П «Об установлении и финансовом обеспечении расходных обязательств Пермского городского округа по мероприятиям, направленным на решение отдельных вопросов местного значения в микрорайонах на территории Пермского городского округа, на 2025-2027 годы» (в ред. от 01.03.2012 № 74, от 30.03.2012 № 134, от 05.05.2012 № 215, от 05.06.2012 № 258, от 28.06.2012 № 351, от 02.08.2012 № 430, от 22.08.2012 № 477, от 08.10.2012 № 593, от 09.10.2012 № 606, от 01.11.2012 № 732, от 04.12.2012 № 857, от 27.12.2012 № 984, от 15.03.2013 № 148, от 03.04.2013 № 223, от 30.04.2013 № 339, от 05.06.2013 № 456, от 03.07.2013 № 538, от 30.07.2013 № 619, от 04.09.2013 № 727, от 01.10.2013 № 796, от 05.11.2013 № 952, от 28.11.2013 № 1088, от 30.01.2014 № 49, от 04.03.2014 № 147, от 11.04.2014 № 244, от 29.04.2014 № 300, от 11.06.2014 № 389, от 04.07.2014 № 445, от 08.08.2014 № 533, от 05.09.2014 № 588, от 02.10.2014 № 675, от 07.11.2014 № 817, от 12.12.2014 № 964, от 27.01.2015 № 38, от 24.02.2015 № 89, от 20.03.2015 № 145, от 27.04.2015 № 227, от 14.05.2015 № 274, от 25.05.2015 № 309, от 25.06.2015 № 408, от 22.07.2015 № 486, от 25.08.2015 № 586, от 22.09.2015 № 661, от 26.10.2015 № 867, от 20.11.2015 № 961, от 14.12.2015 № 1052, от 20.02.2016 № 120, от 24.03.2016 № 199, от 26.04.2016 № 281, от 26.05.2016 № 357, от 23.06.2016 № 437, от 19.07.2016 № 515, от 19.08.2016 № 609, от 03.10.2016 № 758, от 19.10.2016 № 881, от 09.12.2016 № 1094, от 22.02.2017 № 127, от 07.04.2017 № 262, от 24.04.2017 № 310, от 25.05.2017 № 398, от 22.06.2017 № 480, от 19.07.2017 № 553, от 24.08.2017 № 653, от 27.09.2017 № 772, от 03.10.2017 № 799, от 27.10.2017 № 961, от 23.11.2017 № 1067, от 15.12.2017 № 1132, от 29.01.2018 № 55, от 19.02.2018 № 95, от 03.04.2018 № 200, от 14.05.2018 № 290, от 29.05.2018 № 337, от 14.06.2018 № 389, от 26.06.2018 № 427, от 27.07.2018 № 503, от 20.08.2018 № 541, от 28.08.2018 № 562, от 24.09.2018 № 625, от 26.10.2018 № 837, от 20.11.2018 № 896, от 18.12.2018 № 995, от 15.01.2019 № 19, от 20.02.2019 № 115, от 26.03.2019 № 37-П, от 23.04.2019 № 117-П, от 24.05.2019 № 211, от 21.06.2019 № 296, от 25.07.2019 № 422, от 21.08.2019 № 495, от 23.08.2019 № 502, от 19.09.2019 № 575, от 24.10.2019 № 780, от 19.11.2019 № 915, от 06.12.2019 № 983, от 22.01.2020 № 57, от 26.02.2020 № 171, от 31.03.2020 № 294, от 23.04.2020 № 378, от 01.06.2020 № 484, от 19.06.2020 № 527, от 23.07.2020 № 646, от 17.08.2020 № 709, от 26.08.2020 № 756, от 17.09.2020 № 853, от 15.10.2020 № 988, от 20.11.2020 № 1175, от 09.12.2020 № 1246, от 26.01.2021 № 23, от 02.03.2021 № 125, от 18.03.2021 № 174, от 19.04.2021 № 273, от 18.05.2021 № 354, от 18.06.2021 № 450, от 15.07.2021 № 523, от 18.08.2021 № 607, от 19.08.2021 № 614, от 16.09.2021 № 717, от 19.10.2021 № 892, от 16.11.2021 № 1011, от 07.12.2021 № 1126, от 08.12.2021 № 1134, от 20.01.2022 № 31, от 17.02.2022 № 101, от 25.03.2022 № 217, от 18.04.2022 № 293, от 20.05.2022 № 393, от 20.06.2022 № 497, от 14.07.2022 № 607, от 28.07.2022 № 638, от 19.08.2022 № 696, от 20.09.2022 № 824, от 18.10.2022 № 963, от 15.11.2022 № 1155, от 06.12.2022 № 1243, от 23.01.2023 № 33, от 14.02.2023 № 101, от 23.03.2023 № 234, от 18.04.2023 № 314, от 16.05.2023 № 393, от 19.06.2023 № 504, от 14.07.2023 № 601, от 28.07.2023 № 651, от 09.08.2023 № 678, от 17.08.2023 № 722, от 20.09.2023 № 859, от 18.10.2023 № 1078, от 20.11.2023 № 1269, от 05.12.2023 № 1371, от 23.01.2024 № 41, от 15.02.2024 № 112, от 22.03.2024 № 216, от 18.04.2024 № 303, от 21.05.2024 № 376, от 20.06.2024 № 516, от 01.07.2024 № 553, от 17.07.2024 № 592, от 14.08.2024 № 649, от 24.09.2024 № 788, от 17.10.2024 № 915, от 20.11.2024 № 1110, от 05.12.2024 № 1192, от 09.12.2024 № 1193, от 27.02.2025 № 115, от 21.03.2025 № 179), следующие изменения:

2.1. строки 5.1.1/24-7.11.1/24 признать утратившими силу;

2.2. строки 10.4.1/24-10.4.12/24 признать утратившими силу.

3. Настоящее постановление вступает в силу со дня официального обнародования посредством официального опубликования в печатном средстве массовой информации «Официальный бюллетень органов местного самоуправления муниципального образования город Пермь».

4. Управлению по общим вопросам администрации города Перми обеспечить обнародование настоящего постановления посредством официального опубликования в печатном средстве массовой информации «Официальный бюллетень органов местного самоуправления муниципального образования город Пермь».

5. Информационно-аналитическому управлению администрации города Перми обеспечить обнародование настоящего постановления посредством официального опубликования в сетевом издании «Официальный сайт муниципального образования город Пермь www.gorodperm.ru».

6. Контроль за исполнением настоящего постановления возложить на заместителя главы администрации города Перми Трошкова С.В.

И.о. Главы города Перми Я.В. Фурман

УТВЕРЖДЕНЫ
постановлением администрации
города Перми
от 21.04.2025 № 268

ИЗМЕНЕНИЯ
в Перечень мероприятий, направленных на решение отдельных вопросов местного значения в микрорайонах на территории Пермского городского округа, на 2025 год, утвержденный постановлением администрации города Перми от 27 января 2012 г. № 13-П «Об установлении и финансовом обеспечении расходных обязательств Пермского городского округа по мероприятиям, направленным на решение отдельных вопросов местного значения в микрорайонах на территории Пермского городского округа, на 2025-2027 годы»

1. Строку 1.2.1 признать утратившей силу.
2. Графу 4 строки 1.2.2 изложить в следующей редакции:
«ДЖКХ[3]».
3. После строки 1.2.4 дополнить строкой 1.2.5 следующего содержания:

1.2.5	Обустройство детских игровых и (или) детских спортивных площадок на земельных участках, находящихся в общей долевой собственности собственников помещений многоквартирных домов города Перми, и на территориях индивидуальной жилой застройки города Перми на земельных участках, находящихся в муниципальной собственности, и землях или земельных участках, государственная собственность на которые не разграничена	ул. Кавалерийская, 2	ДЖКХ	II-IV	400 000,00

4. В графе 3 строки 1.3.1 цифры «27» заменить цифрами «16».
5. Строку 1.9.1 изложить в следующей редакции:

1.9.1	Благоустройство придомовых территорий многоквартирных домов, в том числе за счет:	территория округа № 1	администрация Дзержинского района города Перми	II-III	635 122,48
	средств бюджета города Перми на 2025 год				489 090,00
	остатков средств бюджета города Перми по состоянию на 01 января 2025 г.				146 032,48

6. После строки 1.9.4 дополнить строкой 1.9.5 следующего содержания:

1.9.5	Благоустройство придомовой территории многоквартирного дома (посадка деревьев и кустарников)	ул. Грузинская, 9	администрация Дзержинского района города Перми	II-IV	50 000,00

7. В графе 6 строки 2.2.1 цифры «500 000,00» заменить цифрами «650 000,00».
8. Строку 2.2.2 признать утратившей силу.
9. В графе 6 строки 2.2.3 цифры «500 000,00» заменить цифрами «650 000,00».
10. После строки 3.3.14 дополнить строками 3.3.15, 3.3.16 следующего содержания:

3.3.15	Текущий ремонт помещений в МАДОУ «Детский сад № 120» г. Перми	ул. Строителей, 14	ДО	III	200 000,00
3.3.16	Текущий ремонт помещений в МАДОУ «Детский сад № 120» г. Перми	ул. Маяковского, 46б	ДО	III	60 000,00

11. Строку 3.9.1 изложить в следующей редакции:

3.9.1	Благоустройство придомовых территорий многоквартирных домов, в том числе за счет:	м/р[17] Парковый, м/р Заостровка	администрация Дзержинского района города Перми	II-III	803 875,31
	средств бюджета города Перми на 2025 год				729 090,00
	остатков средств бюджета города Перми по состоянию на 01 января 2025 г.				74 785,31

12. Строку 5.1.1 признать утратившей силу.

13. После строки 5.1.1 дополнить строками 5.2.1-5.3.5 следующего содержания:

5.2.1	Обустройство детских игровых и (или) детских спортивных площадок на земельных участках, находящихся в общей долевой собственности собственников помещений многоквартирных домов города Перми, и на территориях индивидуальной жилой застройки города Перми на земельных участках, находящихся в муниципальной собственности, и землях или земельных участках, государственная собственность на которые не разграничена	ул. Экскаваторная, 58	ДЖКХ	II-IV	600 000,00
5.3.1	Обрезка и (или) снос деревьев и кустарников на территории МАОУ «Лицей № 8» г. Перми	ул. Космонавта Леонова, 62а	ДО	IV	100 000,00
5.3.2	Приобретение и установка малых архитектурных форм на территории МАДОУ «Центр развития ребенка – детский сад № 35» г. Перми	ул. Мира, 105	ДО	III	100 000,00
5.3.3	Текущий ремонт окон в МАОУ «СОШ № 108» г. Перми	ул. Нефтяников, 54	ДО	III	100 000,00
5.3.4	Приобретение и установка малых архитектурных форм на территории МАДОУ «Детский сад «Город Мастеров» г. Перми	ул. Нефтяников, 57а	ДО	III	100 000,00
5.3.5	Приобретение музыкального оборудования в актовый зал для проведения мероприятий в МАОУ «СОШ № 136 им. Я.А. Вагина» г. Перми	ул. Милиционера Власова, 37	ДО	III	100 000,00

14. Строку 5.4.7 изложить в следующей редакции:

5.4.7	Организация и проведение культурно-массовых мероприятий для жителей округа № 5, в том числе за счет:	территория округа № 5	администрация Индустриального района города Перми	IV	2 014 016,80
	средств бюджета города Перми на 2025 год				1 967 120,21
	остатков средств бюджета города Перми по состоянию на 01 января 2025 г.				46 896,59

15. Строку 5.9.1 признать утратившей силу.

16. После строки 5.9.1 дополнить строками 5.9.2, 5.9.3 следующего содержания:

5.9.2	Благоустройство придомовой территории многоквартирного дома	ул. Геологов, 9	администрация Индустриального района города Перми	II-III	1 217 849,05
5.9.3	Благоустройство придомовой территории многоквартирного дома	ул. Геологов, 3	администрация Индустриального района города Перми	II-III	1 389 120,74

17. Строку «Итого по разделу 5» изложить в следующей редакции:

Итого по разделу 5, в том числе за счет:	6 455 986,59

18. После строки «Итого по разделу 5» дополнить строками следующего содержания:

средств бюджета города Перми на 2025 год	6 409 090,00
остатков средств бюджета города Перми по состоянию на 01 января 2025 г.	46 896,59

19. В графе 6 строки 6.2.3 цифры «500 000,00» заменить цифрами «800 000,00».

20. Строку 6.4.5 изложить в следующей редакции:

6.4.5	Организация и проведение культурно-массового мероприятия «Новогодняя елка» для жителей округа № 6, в том числе за счет:	территория округа № 6	администрация Индустриального района города Перми	IV	1 343 178,24
	средств бюджета города Перми на 2025 год				1 259 090,00
	остатков средств бюджета города Перми по состоянию на 01 января 2025 г.				84 088,24

21. Строку 7.2.1 признать утратившей силу.

22. После строки 7.2.1 дополнить строками 7.2.2-7.2.4 следующего содержания:

7.2.2	Обустройство детских игровых и (или) детских спортивных площадок на земельных участках, находящихся в общей долевой собственности собственников помещений многоквартирных домов города Перми, и на территориях индивидуальной жилой застройки города Перми на земельных участках, находящихся в муниципальной собственности, и землях или земельных участках, государственная собственность на которые не разграничена	ул. Карпинского, 109	ДЖКХ	II-IV	345 000,00
7.2.3	Обустройство детских игровых и (или) детских спортивных площадок на земельных участках, находящихся в общей долевой собственности собственников помещений многоквартирных домов города Перми, и на территориях индивидуальной жилой застройки города Перми на земельных участках, находящихся в муниципальной собственности, и землях или земельных участках, государственная собственность на которые не разграничена	ул. Карпинского, 77б	ДЖКХ	II-IV	374 000,00
7.2.4	Обустройство детских игровых и (или) детских спортивных площадок на земельных участках, находящихся в общей долевой собственности собственников помещений многоквартирных домов города Перми, и на территориях индивидуальной жилой застройки города Перми на земельных участках, находящихся в муниципальной собственности, и землях или земельных участках, государственная собственность на которые не разграничена	ул. Мира, 12	ДЖКХ	II-IV	330 000,00

23. Строку 7.9.1 изложить в следующей редакции:

7.9.1	Благоустройство придомовых территорий многоквартирных домов, в том числе за счет:	территория округа № 7	администрация Индустриального района города Перми	I-IV	2 945 677,41
	средств бюджета города Перми на 2025 год				2 945 090,00
	остатков средств бюджета города Перми по состоянию на 01 января 2025 г.				587,41

24. Строку «Итого по разделу 7» изложить в следующей редакции:

Итого по разделу 7, в том числе за счет:	6 409 677,41

25. После строки «Итого по разделу 7» дополнить строками следующего содержания:

средств бюджета города Перми на 2025 год	6 409 090,00
остатков средств бюджета города Перми по состоянию на 01 января 2025 г.	587,41

26. Строку 9.3.14 признать утратившей силу.

27. После строки 9.3.16 дополнить строкой 9.3.17 следующего содержания:

9.3.17	Текущий ремонт помещений в МАОУ «Гимназия № 8» г. Перми	ул. Закамская, 39	ДО	III	100 000,00

28. Строку 10.2.1 признать утратившей силу.

29. После строки 10.2.1 дополнить строками 10.2.2-10.2.4 следующего содержания:

10.2.2	Обустройство детских игровых и (или) детских спортивных площадок на земельных участках, находящихся в общей долевой собственности собственников помещений многоквартирных домов города Перми, и на территориях индивидуальной жилой застройки города Перми на земельных участках, находящихся в муниципальной собственности, и землях или земельных участках, государственная собственность на которые не разграничена	ул. Калинина, 30	ДЖКХ	II-IV	700 000,00
10.2.3	Обустройство детских игровых и (или) детских спортивных площадок на земельных участках, находящихся в общей долевой собственности собственников помещений многоквартирных домов города Перми, и на территориях индивидуальной жилой застройки города Перми на земельных участках, находящихся в муниципальной собственности, и землях или земельных участках, государственная собственность на которые не разграничена	ул. Танцорова, 45	ДЖКХ	II-IV	300 000,00
10.2.4	Обустройство детских игровых и (или) детских спортивных площадок на земельных участках, находящихся в общей долевой собственности собственников помещений многоквартирных домов города Перми, и на территориях индивидуальной жилой застройки города Перми на земельных участках, находящихся в муниципальной собственности, и землях или земельных участках, государственная собственность на которые не разграничена	ул. Танцорова, 35	ДЖКХ	II-IV	300 000,00

30. Графу 2 строки 10.3.7 изложить в следующей редакции:
«Текущий ремонт первого этажа в МАУ ДО ЦДТ[21] «Исток» г. Перми».
31. В графе 2 строки 10.3.8 слова «МАУ ДО «ЦДТ «Исток» г. Перми» заменить словами «МАУ ДО ЦДТ «Исток» г. Перми».
32. Строки 10.3.9, 10.3.10 изложить в следующей редакции:

10.3.9	Организация и проведение мероприятия для детей «Золотая осень» в МАУ ДО ЦДТ «Исток» г. Перми	ул. Танцорова, 7	ДО	IV	40 000,00
10.3.10	Организация и проведение мероприятия для детей «День морского и речного флота» в МАУ ДО ЦДТ «Исток» г. Перми	ул. Танцорова, 7	ДО	III	50 000,00

33. Строку 10.3.12 признать утратившей силу.
34. После строки 10.3.12 дополнить строками 10.3.13-10.3.18 следующего содержания:

10.3.13	Организация и проведение мероприятия для детей «День защиты детей» в МАДОУ «Детский сад «Симфония» г. Перми	ул. Адмирала Ушакова, 28	ДО	II	50 000,00
10.3.14	Организация и проведение мероприятия для детей «Строки опаленные войной» в МАДОУ «Детский сад № 85» г. Перми	ул. Камышинская, 9	ДО	II	50 000,00
10.3.15	Благоустройство территории в МАОУ «СинТез» г. Перми	ул. Юнг Прикамья, 1	ДО	II	100 000,00
10.3.16	Приобретение мебели в Центр детских инициатив в МАОУ «СОШ № 1» г. Перми	ул. Калинина, 19	ДО	II	100 000,00
10.3.17	Организация и проведение культурно-массового мероприятия «Новый год» для жителей м/р Водники, м/р Новые Водники, м/р Судозаводский, м/р Налимиха в МАУК «ПГДК «им. С.М. Кирова», в том числе за счет:	ул. Кировоградская, 26	ДКМП	IV	125 190,00
	средств бюджета города Перми на 2025 год				119 090,00
	остатков средств бюджета города Перми по состоянию на 01 января 2025 г.				6 100,00
10.3.18	Организация и проведение культурно-массового мероприятия «День Победы» для жителей м/р Водники, м/р Новые Водники, м/р Судозаводский, м/р Налимиха МАУК «Пермьконцерт»	территория округа № 10	ДКМП	II	300 000,00

35. В графе 5 строки 10.4.9 цифры «IV» заменить цифрами «II».
36. После строки 10.4.10 дополнить строками 10.4.11, 10.4.12 следующего содержания:

10.4.11	Организация и проведение культурно-массового мероприятия «День защиты детей» для жителей м/р Новые Водники	ул. Кировоградская, 33	администрация Кировского района города Перми	II	30 000,00
10.4.12	Организация и проведение культурно-массового мероприятия «День учителя» для жителей м/р Водники, м/р Новые Водники, м/р Судозаводский, м/р Налимиха	ул. Кировоградская, 33	администрация Кировского района города Перми	III	100 000,00

37. Строку «Итого по разделу 10» изложить в следующей редакции:

Итого по разделу 10, в том числе за счет:	6 415 190,00

38. После строки «Итого по разделу 10» дополнить строками следующего содержания:

средств бюджета города Перми на 2025 год	6 409 090,00
остатков средств бюджета города Перми по состоянию на 01 января 2025 г.	6 100,00

39. Строку 11.2.1 признать утратившей силу.

40. После строки 11.2.1 дополнить строками 11.2.2-11.3.4 следующего содержания:

11.2.2	Обустройство детских игровых и (или) детских спортивных площадок на земельных участках, находящихся в общей долевой собственности собственников помещений многоквартирных домов города Перми, и на территориях индивидуальной жилой застройки города Перми на земельных участках, находящихся в муниципальной собственности, и землях или земельных участках, государственная собственность на которые не разграничена	ул. Петропавловская, 29	ДЖКХ	II-IV	400 000,00
11.2.3	Обустройство детских игровых и (или) детских спортивных площадок на земельных участках, находящихся в общей долевой собственности собственников помещений многоквартирных домов города Перми, и на территориях индивидуальной жилой застройки города Перми на земельных участках, находящихся в муниципальной собственности, и землях или земельных участках, государственная собственность на которые не разграничена	проспект Комсомольский, 11	ДЖКХ	II-IV	400 000,00
11.2.4	Обустройство детских игровых и (или) детских спортивных площадок на земельных участках, находящихся в общей долевой собственности собственников помещений многоквартирных домов города Перми, и на территориях индивидуальной жилой застройки города Перми на земельных участках, находящихся в муниципальной собственности, и землях или земельных участках, государственная собственность на которые не разграничена	ул. Пушкина, 109	ДЖКХ	II-IV	400 000,00
11.2.5	Обустройство детских игровых и (или) детских спортивных площадок на земельных участках, находящихся в общей долевой собственности собственников помещений многоквартирных домов города Перми, и на территориях индивидуальной жилой застройки города Перми на земельных участках, находящихся в муниципальной собственности, и землях или земельных участках, государственная собственность на которые не разграничена	ул. Монастырская, 101	ДЖКХ	II-IV	400 000,00
11.3.1	Текущий ремонт помещений в МАОУ «СОШ № 6» г. Перми	ул. Екатерининская, 119а	ДО	III	590 000,00
11.3.2	Текущий ремонт забора на территории МАДОУ «Детский сад № 36» г. Перми	ул. Екатерининская, 142	ДО	III	300 000,00
11.3.3	Текущий ремонт помещений в МБОУ «Гимназия № 11» г. Перми	ул. Сибирская, 33	ДО	III	200 000,00
11.3.4	Организация и проведение мероприятия для детей «День матери» в МБОУ «Гимназия № 11» г. Перми	ул. Сибирская, 33	ДО	IV	100 000,00

41. После строки 11.4.13 дополнить строками 11.4.14-11.4.18 следующего содержания:

11.4.14	Организация и проведение культурно-массовых мероприятий для жителей округа № 11	ул. Борчанинова, 8	администрация Ленинского района города Перми	II-IV	155 000,00

11.4.15	Организация и проведение спортивного мероприятия для жителей округа № 11	ул. Борцов Революции, 153	администрация Ленинского района города Перми	II-IV	104 090,00
11.4.16	Организация и проведение культурно-массовых мероприятий для жителей округа № 11	ул. Борцов Революции, 153	администрация Ленинского района города Перми	II-IV	105 000,00
11.4.17	Организация и проведение культурно-массовых мероприятий для жителей округа № 11	ул. Ленина, 15-44	администрация Ленинского района города Перми	II-IV	105 000,00
11.4.18	Организация и проведение спортивного мероприятия «Новогодняя лыжная гонка» для жителей округа № 11	ул. Пермская, 57	администрация Ленинского района города Перми	IV	90 000,00

42. Строку 11.9.1 признать утратившей силу.
43. В графе 2 строки 12.3.3 аббревиатуру «МАУ» заменить аббревиатурой «МАУК».
44. В графе 2 строки 12.3.4 аббревиатуру «МАУ» заменить аббревиатурой «МАУК».
45. В графе 2 строки 12.3.5 аббревиатуру «МАУ» заменить аббревиатурой «МАУК».
46. В графе 2 строки 12.3.6 аббревиатуру «МАУ» заменить аббревиатурой «МАУК».
47. После строки 12.3.9 дополнить строкой 12.3.10 следующего содержания:

12.3.10	Текущий ремонт помещений в МАДОУ «ЦРР – детский сад № 161» г. Перми	ул. КИМ, 105	ДО	II	90 090,00

48. Строку 12.9.9 признать утратившей силу.
49. После строки 12.9.9 дополнить строками 12.9.10, 12.9.11 следующего содержания:

12.9.10	Благоустройство придомовой территории многоквартирного дома (обреза и (или) снос деревьев и кустарников)	ул. КИМ, 95	администрация Мотовилихинского района города Перми	IV	70 000,00
12.9.11	Благоустройство придомовой территории многоквартирного дома (обреза и (или) снос деревьев и кустарников)	ул. Крупской, 38	администрация Мотовилихинского района города Перми	IV	80 000,00

50. Строку 12.10.1 признать утратившей силу.
51. После строки 12.10.1 дополнить строками 12.10.2, 12.10.3 следующего содержания:

12.10.2	Обустройство тротуара	ул. Тургенева, 17	ДДиБ	III	1 000 000,00
12.10.3	Обустройство тротуара	ул. КИМ, 76	ДДиБ	III	500 000,00

52. В графе 6 строки 14.3.18 цифры «300 000,00» заменить цифрами «450 000,00».
53. После строки 14.3.21 дополнить строками 14.3.22, 14.3.23 следующего содержания:

14.3.22	Приобретение бытовой техники для МАУК «ДК «Искра»	ул. Академика Веденеева, 54	ДКМП	III	300 000,00
14.3.23	Приобретение и установка малых архитектурных форм на территории МАДОУ «Детский сад «Электроник» г. Перми	ул. Газонная, 1	ДО	III	400 000,00

54. В графе 6 строки 14.4.4 цифры «150 000,00» заменить цифрами «130 000,00».
55. В графе 6 строки 14.4.6 цифры «356 000,00» заменить цифрами «296 000,00».
56. После строки 14.4.7 дополнить строками 14.4.8-14.5.1 следующего содержания:

14.4.8	Организация и проведение культурно-массовых мероприятий для жителей м/р Погода	ул. Серебристая, 18-372	администрация Мотовилихинского района города Перми	II-IV	50 000,00
14.4.9	Организация и проведение спортивных мероприятий для жителей м/р Висим	ул. Постаногова, 7	администрация Мотовилихинского района города Перми	I-IV	60 000,00
14.4.10	Организация и проведение спортивного мероприятия для жителей м/р Запруд	ул. 4-я Запрудская, 31	администрация Мотовилихинского района города Перми	I-IV	20 000,00
14.5.1	Обрезка и (или) снос деревьев и кустарников	территория округа № 14	ДДиБ	IV	600 000,00

57. Строку 14.10.1 признать утратившей силу.
58. Строку 15.5.2 признать утратившей силу.
59. После строки 15.5.2 дополнить строкой 15.5.3 следующего содержания:

15.5.3	Благоустройство территории	от ул. Гашкова, 35 до ул. Гашкова, 31	ДДиБ	II-III	1 400 000,00

60. Строку 15.10.1 признать утратившей силу.
61. После строки 15.10.1 дополнить строками 15.10.2-15.10.4 следующего содержания:

15.10.2	Обустройство тротуара	от ул. Гашкова, 27 до ул. Гашкова, 29б	ДДиБ	II-III	214 747,65
15.10.3	Обустройство тротуара	между домами по ул. Ивана Франко, 38 и ул. Ивана Франко, 42	ДДиБ	II-III	392 869,06
15.10.4	Обустройство тротуара	от ул. Целинной, 23 до ул. Целинной, 25	ДДиБ	II-III	1 092 383,29

62. Графу 2 строки 17.3.10 изложить в следующей редакции:
«Приобретение лазерного многофункционального устройства для МАУ ДО Детская школа искусств № 11 «Открытие» г. Перми».
63. В графе 6 строки 17.4.21 цифры «200 000,00» заменить цифрами «140 000,00».
64. В графе 6 строки 17.4.22 цифры «250 000,00» заменить цифрами «305 000,00».
65. В графе 6 строки 17.4.26 цифры «100 000,00» заменить цифрами «130 000,00».
66. В графе 6 строки 17.9.1 цифры «1 303 000,00» заменить цифрами «1 278 000,00».
67. В графе 6 строки 19.2.1 цифры «2 500 000,00» заменить цифрами «450 000,00».
68. После строки 19.2.1 дополнить строками 19.2.2-19.2.6 следующего содержания:

19.2.2	Обустройство детских игровых и (или) детских спортивных площадок на земельных участках, находящихся в общей долевой собственности собственников помещений многоквартирных домов города Перми, и на территориях индивидуальной жилой застройки города Перми на земельных участках, находящихся в муниципальной собственности, и землях или земельных участках, государственная собственность на которые не разграничена	ул. Героев Хасана, 149	ДЖКХ	II-IV	450 000,00
19.2.3	Обустройство детских игровых и (или) детских спортивных площадок на земельных участках, находящихся в общей долевой собственности собственников помещений многоквартирных домов города Перми, и на территориях индивидуальной жилой застройки города Перми на земельных участках, находящихся в муниципальной собственности, и землях или земельных участках, государственная собственность на которые не разграничена	ул. Кузбасская, 24	ДЖКХ	II-IV	400 000,00

19.2.4	Обустройство детских игровых и (или) детских спортивных площадок на земельных участках, находящихся в общей долевой собственности собственников помещений многоквартирных домов города Перми, и на территориях индивидуальной жилой застройки города Перми на земельных участках, находящихся в муниципальной собственности, и землях или земельных участках, государственная собственность на которые не разграничена	ул. Сергинская, 38	ДЖКХ	II-IV	400 000,00
19.2.5	Обустройство детских игровых и (или) детских спортивных площадок на земельных участках, находящихся в общей долевой собственности собственников помещений многоквартирных домов города Перми, и на территориях индивидуальной жилой застройки города Перми на земельных участках, находящихся в муниципальной собственности, и землях или земельных участках, государственная собственность на которые не разграничена	ул. Тбилисская, 13	ДЖКХ	II-IV	400 000,00
19.2.6	Обустройство детских игровых и (или) детских спортивных площадок на земельных участках, находящихся в общей долевой собственности собственников помещений многоквартирных домов города Перми, и на территориях индивидуальной жилой застройки города Перми на земельных участках, находящихся в муниципальной собственности, и землях или земельных участках, государственная собственность на которые не разграничена	ул. Анвара Гатауллина, 6	ДЖКХ	II-IV	400 000,00

69. Строку 20.2.1 признать утратившей силу.
70. Строку 20.3.1 признать утратившей силу.
71. После строки 20.3.2 дополнить строками 20.3.3-20.3.6 следующего содержания:

20.3.3	Приобретение оборудования в актовый зал для проведения мероприятий в МАОУ «СОШ № 12» г. Перми	ул. Юрия Смирнова, 10	ДО	II	150 000,00
20.3.4	Приобретение оборудования в актовый зал для проведения мероприятий в МАОУ «СОШ № 77» г. Перми	ул. Героев Хасана, 18	ДО	II	150 000,00
20.3.5	Организация и проведение культурно-массового мероприятия, посвященного Дню медицинского работника, для жителей округа № 20 МАУК «Пермьконцерт»	проспект Комсомольский, 79	ДКМП	II	120 000,00
20.3.6	Организация и проведение культурно-массового мероприятия, посвященного Дню учителя, для жителей округа № 20 МАУК «Пермьконцерт»	проспект Комсомольский, 79	ДКМП	III-IV	120 000,00

72. В графе 6 строки 20.10.1 цифры «1 500 000,00» заменить цифрами «1 233 274,00».
73. В графе 6 строки 21.2.4 цифры «250 000,00» заменить цифрами «325 000,00».
74. В графе 6 строки 21.2.5 цифры «250 000,00» заменить цифрами «325 000,00».
75. Строку 21.2.6 признать утратившей силу.
76. В графе 6 строки 22.3.6 цифры «400 000,00» заменить цифрами «480 000,00».
77. Строку 22.5.1 признать утратившей силу.
78. Строку 22.10.1 изложить в следующей редакции:

22.10.1	Обустройство тротуара	от ул. Суздальской, 1 до ул. Братской, 10	ДДиБ	II-IV	600 000,00

79. После строки 22.10.1 дополнить строками 22.10.2, 22.10.3 следующего содержания:

22.10.2	Обустройство тротуара	п. Новые Ляды, ул. 40 лет Победы, 22а	ДДиБ	II-IV	500 000,00
22.10.3	Обустройство тротуара	территория округа № 22	ДДиБ	II-IV	800 000,00

80. Строку:

Итого распределено по мероприятиям, в том числе за счет:	143 312 804,75

изложить в следующей редакции:

Итого распределено по мероприятиям, в том числе за счет:	143 366 388,75

81. Строку:

остатков средств бюджета города Перми по состоянию на 01 января 2025 г.	2 312 804,75

изложить в следующей редакции:

остатков средств бюджета города Перми по состоянию на 01 января 2025 г.	2 366 388,75

АДМИНИСТРАЦИЯ ГОРОДА ПЕРМИ
ПОСТАНОВЛЕНИЕ

21.04.2025 № 269

О внесении изменений в Положение о комиссии по обследованию дорожных условий на маршрутах регулярных перевозок пассажиров автомобильным и городским наземным электрическим транспортом города Перми, утвержденное постановлением администрации города Перми от 08.09.2015 № 627 «О комиссии по обследованию дорожных условий на маршрутах регулярных перевозок пассажиров автомобильным транспортом и городским наземным электрическим транспортом города Перми и о внесении изменений в отдельные правовые акты администрации города Перми по вопросам обследования дорожных условий»

В соответствии с Федеральным законом от 06 октября 2003 г. № 131-ФЗ «Об общих принципах организации местного самоуправления в Российской Федерации», Уставом города Перми, в целях актуализации нормативных правовых актов в сфере организации транспортного обслуживания населения города Перми
администрация города Перми ПОСТАНОВЛЯЕТ:

1. Внести изменения в Положение о комиссии по обследованию дорожных условий на маршрутах регулярных перевозок пассажиров автомобильным транспортом и городским наземным электрическим транспортом города Перми, утвержденное постановлением администрации города Перми от 08 сентября 2015 г. № 627 «О комиссии по обследованию дорожных условий на маршрутах регулярных перевозок пассажиров автомобильным транспортом и городским наземным электрическим транспортом города Перми и о внесении изменений в отдельные правовые акты администрации города Перми по вопросам обследования дорожных условий» (в ред. от 19.05.2017 № 382, от 23.01.2018 № 41, от 21.02.2019 № 116, от 23.10.2019 № 778, от 13.04.2021 № 253, от 08.12.2021 № 1135, от 30.05.2023 № 434, от 26.04.2024 № 333, от 29.01.2025 № 34), заменив в пункте 2.11 слова «муниципальное казенное учреждение «Пермская дирекция дорожного движения» словами «государственное краевое учреждение «Центр безопасности дорожного движения Пермского края».

2. Настоящее постановление вступает в силу со дня официального обнародования посредством официального опубликования в печатном средстве массовой информации «Официальный бюллетень органов местного самоуправления муниципального образования город Пермь».

3. Управлению по общим вопросам администрации города Перми обеспечить обнародование настоящего постановления посредством официального опубликования в печатном средстве массовой информации «Официальный бюллетень органов местного самоуправления муниципального образования город Пермь».

4. Информационно-аналитическому управлению администрации города Перми обеспечить обнародование настоящего постановления посредством официального опубликования в сетевом издании «Официальный сайт муниципального образования город Пермь www.gorodperm.ru».

5. Контроль за исполнением настоящего постановления возложить на заместителя главы администрации города Перми Галиханова Д.К.

И.о. Главы города Перми Я.В. Фурман

АДМИНИСТРАЦИЯ ГОРОДА ПЕРМИ
ПОСТАНОВЛЕНИЕ

21.04.2025 № 270

О внесении изменений в Перечень муниципальных маршрутов, следующих из Орджоникидзевского, Мотовилихинского (микрорайон Вышка-1), Кировского районов, поселка Новые Ляды города Перми в другие районы города Перми и обратно, утвержденный постановлением администрации города Перми от 30.12.2021 № 1267 «Об утверждении Перечня муниципальных маршрутов, следующих из Орджоникидзевского, Мотовилихинского (микрорайон Вышка-1), Кировского районов, поселка Новые Ляды города Перми в другие районы города Перми и обратно, и о признании утратившими силу отдельных постановлений в сфере организации транспортного обслуживания населения города Перми»

В соответствии с Федеральными законами от 06 октября 2003 г. № 131-ФЗ «Об общих принципах организации местного самоуправления в Российской Федерации», от 13 июля 2015 г. № 220-ФЗ «Об организации регулярных перевозок пассажиров и багажа автомобильным транспортом и городским наземным электрическим транспортом в Российской Федерации и о внесении изменений в отдельные законодательные акты Российской Федерации», Уставом города Перми, решениями Пермской городской Думы от 24 мая 2016 г. № 96 «Об утверждении Правил организации транспортного обслуживания населения автомобильным транспортом и городским наземным электрическим транспортом в городе Перми», от 28 января 2020 г. № 6 «О проездных билетах на перевозку пассажиров на муниципальных маршрутах регулярных перевозок города Перми по регулируемым тарифам и о внесении изменений в решение Пермской городской Думы, устанавливающее дополнительные меры социальной поддержки на оплату проезда», постановлением администрации города Перми от 22 марта 2017 г. № 210 «Об утверждении Документа планирования регулярных перевозок по муниципальным маршрутам города Перми», в целях актуализации нормативных правовых актов в сфере организации оплаты проезда на муниципальных маршрутах регулярных перевозок города Перми
администрация города Перми ПОСТАНОВЛЯЕТ:

1. Внести изменения в Перечень муниципальных маршрутов, следующих из Орджоникидзевского, Мотовилихинского (микрорайон Вышка-1), Кировского районов, поселка Новые Ляды города Перми в другие районы города Перми и обратно, утвержденный постановлением администрации города Перми от 30 декабря 2021 г. № 1267 «Об утверждении Перечня муниципальных маршрутов, следующих из Орджоникидзевского, Мотовилихинского (микрорайон Вышка-1), Кировского районов, поселка Новые Ляды города Перми в другие районы города Перми и обратно, и о признании утратившими силу отдельных постановлений в сфере организации транспортного обслуживания населения города Перми», следующие изменения:

1.1. строку 3 изложить в следующей редакции:

3	20	Микрорайон Новый Крым – Центральный рынок

1.2. строки 15, 16 изложить в следующей редакции:

15	80	Детский дом культуры имени Кирова – Ипподром
16	78	Микрорайон Кислотные Дачи – улица Мильчакова

1.3. дополнить строками следующего содержания:

17	2	Детский дом культуры имени Кирова – Центральный рынок
18	42	Микрорайон Водники – Центральный рынок
19	43	Центральный рынок – 10-й микрорайон
20	52	Микрорайон Водники – Комсомольская площадь

2. Настоящее постановление вступает в силу со дня официального обнародования посредством официального опубликования в печатном средстве массовой информации «Официальный бюллетень органов местного самоуправления муниципального образования город Пермь» и распространяет свое действие на правоотношения, возникшие с 03 марта 2025 г.

3. Управлению по общим вопросам администрации города Перми обеспечить обнародование настоящего постановления посредством официального опубликования в печатном средстве массовой информации «Официальный бюллетень органов местного самоуправления муниципального образования город Пермь».

4. Информационно-аналитическому управлению администрации города Перми обеспечить обнародование настоящего постановления посредством официального опубликования в сетевом издании «Официальный сайт муниципального образования город Пермь www.gorodperm.ru».

5. Контроль за исполнением настоящего постановления возложить на заместителя главы администрации города Перми Галиханова Д.К.

И.о. Главы города Перми Я.В. Фурман

АДМИНИСТРАЦИЯ ГОРОДА ПЕРМИ
ПОСТАНОВЛЕНИЕ

21.04.2025 № 271

О внесении изменений в муниципальную программу «Общественное согласие», утвержденную постановлением администрации города Перми от 17.10.2024 № 956

В соответствии с Федеральным законом от 06 октября 2003 г. № 131-ФЗ «Об общих принципах организации местного самоуправления в Российской Федерации», постановлением администрации города Перми от 02 сентября 2024 г. № 715 «Об утверждении Порядка разработки, реализации и оценки эффективности муниципальных программ города Перми»
администрация города Перми ПОСТАНОВЛЯЕТ:

1. Утвердить прилагаемые изменения в муниципальную программу «Общественное согласие», утвержденную постановлением администрации города Перми от 17 октября 2024 г. № 956 (в ред. от 02.12.2024 № 1159, от 29.01.2025 № 30, от 04.03.2025 № 130, от 28.03.2025 № 206).

2. Настоящее постановление вступает в силу со дня официального обнародования посредством официального опубликования в печатном средстве массовой информации «Официальный бюллетень органов местного самоуправления муниципального образования город Пермь».

3. Управлению по общим вопросам администрации города Перми обеспечить обнародование настоящего постановления посредством официального опубликования в печатном средстве массовой информации «Официальный бюллетень органов местного самоуправления муниципального образования город Пермь».

4. Информационно-аналитическому управлению администрации города Перми обеспечить обнародование настоящего постановления посредством официального опубликования в сетевом издании «Официальный сайт муниципального образования город Пермь www.gorodperm.ru».

5. Контроль за исполнением настоящего постановления возложить на заместителя главы администрации города Перми Трошкова С.В.

И.о. Главы города Перми Я.В. Фурман

УТВЕРЖДЕНЫ
постановлением администрации
города Перми
от 21.04.2025 № 271

ИЗМЕНЕНИЯ
в муниципальную программу «Общественное согласие», утвержденную постановлением администрации города Перми от 17 октября 2024 г. № 956

1. В приложении 5 строку «Направление расходов 1.13 «Мероприятия в сфере укрепления межнационального и межконфессионального согласия в городе Перми» изложить в следующей редакции:

Направление расходов 1.13 «Мероприятия в сфере укрепления межнационального и межконфессионального согласия в городе Перми»		всего, бюджет города Перми	16 923,3	15 608,7	15 608,7	15 608,7	15 608,7	79 358,1
	УВОСиМО	бюджет города Перми	8 625,7	9 425,7	9 425,7	9 425,7	9 425,7	46 328,5
	ДКМП	бюджет города Перми	7 483,0	5 483,0	5 483,0	5 483,0	5 483,0	29 415,0
	департамент образования администрации города Перми	бюджет города Перми	200,0	200,0	200,0	200,0	200,0	1 000,0
	АМР	бюджет города Перми	614,6	500,0	500,0	500,0	500,0	2 614,6

АДМИНИСТРАЦИЯ ГОРОДА ПЕРМИ
ПОСТАНОВЛЕНИЕ

22.04.2025 № 272

Об установлении даты проведения в муниципальных общеобразовательных учреждениях города Перми мероприятия «Последний звонок» в 2025 году

В соответствии со статьей 16 Федерального закона от 06 октября 2003 г. № 131-ФЗ «Об общих принципах организации местного самоуправления в Российской Федерации», постановлением Правительства Пермского края от 10 октября 2011 г. № 755-п «Об установлении дополнительных ограничений условий и мест розничной продажи алкогольной продукции, требований к минимальному размеру оплаченного уставного капитала (уставного фонда)», Уставом города Перми
администрация города Перми ПОСТАНОВЛЯЕТ:

1. Установить дату проведения в муниципальных общеобразовательных учреждениях города Перми мероприятия «Последний звонок» 24 мая 2025 г.

2. Руководителям территориальных органов администрации города Перми довести до сведения организаций и индивидуальных предпринимателей, осуществляющих торговую деятельность, требования Федерального закона от 22 ноября 1995 г. № 171-ФЗ «О государственном регулировании производства и оборота этилового спирта, алкогольной и спиртосодержащей продукции и об ограничении потребления (распития) алкогольной продукции», постановления Правительства Пермского края от 10 октября 2011 г. № 755-п «Об установлении дополнительных ограничений условий и мест розничной продажи алкогольной продукции, требований к минимальному размеру оплаченного уставного капитала (уставного фонда)» о запрете розничной продажи алкогольной продукции 24 мая 2025 г.

3. Настоящее постановление вступает в силу со дня официального обнародования посредством официального опубликования в печатном средстве массовой информации «Официальный бюллетень органов местного самоуправления муниципального образования город Пермь».

4. Управлению по общим вопросам администрации города Перми обеспечить обнародование настоящего постановления посредством официального опубликования в печатном средстве массовой информации «Официальный бюллетень органов местного самоуправления муниципального образования город Пермь».

5. Информационно-аналитическому управлению администрации города Перми обеспечить обнародование настоящего постановления посредством официального опубликования в сетевом издании «Официальном сайт муниципального образования город Пермь www.gorodperm.ru».

6. Контроль за исполнением настоящего постановления возложить на заместителя главы администрации города Перми Мальцеву Е.Д.

Глава города Перми Э.О. Соснин

АДМИНИСТРАЦИЯ ГОРОДА ПЕРМИ
ПОСТАНОВЛЕНИЕ

22.04.2025 № 273

О внесении изменений в постановление администрации города Перми от 10.11.2022 № 1147 «Об утверждении Порядка определения объема и условий предоставления субсидий на иные цели бюджетным и автономным учреждениям на оснащение муниципальных образовательных организаций оборудованием, средствами обучения и воспитания»

В целях актуализации нормативной правовой базы администрации города Перми
администрация города Перми ПОСТАНОВЛЯЕТ:

1. Внести изменения в постановление администрации города Перми от 10 ноября 2022 г. № 1147 «Об утверждении Порядка определения объема и условий предоставления субсидий на иные цели бюджетным и автономным учреждениям на оснащение муниципальных образовательных организаций оборудованием, средствами обучения и воспитания» (в ред. от 16.03.2023 № 203, от 13.10.2023 № 1026, от 18.10.2023 № 1113, от 27.11.2023 № 1303, от 25.12.2023 № 1471, от 23.04.2024 № 316, от 29.05.2024 № 421, от 13.06.2024 № 485, от 20.08.2024, № 671, от 15.10.2024 № 888, от 21.10.2024 № 992, от 13.12.2024 № 1234, от 27.12.2024 № 1303), изложив преамбулу в следующей редакции:

«В соответствии с абзацем вторым пункта 1 статьи 78.1 Бюджетного кодекса Российской Федерации, постановлением Правительства Российской Федерации от 22 февраля 2020 г. № 203 «Об общих требованиях к нормативным правовым актам и муниципальным правовым актам, устанавливающим порядок определения объема и условия предоставления бюджетным и автономным учреждениям субсидий на иные цели», постановлением Правительства Пермского края от 10 февраля 2023 г. № 105-п «Об утверждении Порядка предоставления и расходования иных межбюджетных трансфертов из бюджета Пермского края бюджетам муниципальных образований Пермского края на оснащение муниципальных образовательных организаций оборудованием, средствами обучения и воспитания, признании утратившими силу отдельных постановлений Правительства Пермского края и о внесении изменений в отдельные постановления Правительства Пермского края»
администрация города Перми ПОСТАНОВЛЯЕТ:».

2. Внести в Порядок определения объема и условий предоставления субсидий на иные цели бюджетным и автономным учреждениям на оснащение муниципальных образовательных организаций оборудованием, средствами обучения и воспитания, утвержденный постановлением администрации города Перми от 10 ноября 2022 г. № 1147 (в ред. от 16.03.2023 № 203, от 13.10.2023 № 1026, от 18.10.2023 № 1113, от 27.11.2023 № 1303, от 25.12.2023 № 1471, от 23.04.2024 № 316, от 29.05.2024 № 421, от 13.06.2024 № 485, от 20.08.2024 № 671, от 15.10.2024 № 888, от 21.10.2024 № 992, от 13.12.2024 № 1234, от 27.12.2024 № 1303), следующие изменения:

2.1. дополнить пунктом 1.3.8 следующего содержания:

«1.3.8. создание условий для реализации мероприятий по профилактике безопасности дорожного движения в рамках выполнения мероприятий муниципальной программы «Доступное и качественное образование».»;

2.2. в пункте 1.4.2 слова «от 06 сентября 2022 г. № 804» заменить словами «от 28 ноября 2024 г. № 838»;

2.3. дополнить пунктом 1.4.8 следующего содержания:

«1.4.8. на создание автогородка на базе образовательной организации.»;

2.4. в пункте 1.5 слова «за счет средств бюджета Пермского края, за счет средств бюджета города Перми» заменить словами «по направлениям, указанным в пунктах 1.4.1, 1.4.8 настоящего Порядка, за счет средств бюджета Пермского края, по направлению, указанному в пункте 1.4.2 настоящего Порядка, за счет средств бюджета Пермского края и бюджета города Перми»;

2.5. абзац первый пункта 2.2 изложить в следующей редакции:

«2.2. На дату, предшествующую дате представления документов, указанных в пункте 2.1 настоящего Порядка, не более чем на 1 месяц, Учреждения должны соответствовать следующим требованиям:»;

2.6. пункт 2.5.5 признать утратившим силу;

2.7. пункты 2.5.7, 2.5.8 признать утратившими силу;

2.8. дополнить пунктом 2.5.9 следующего содержания:

«2.5.9. на создание автогородка на базе образовательной организации из расчета 1 200,0 тыс. руб. на одно Учреждение.»;

2.9. в пункте 2.6.1 слова «производит расчет размера» заменить словами «определяет размер»;

2.10. дополнить пунктом 2.13.8 следующего содержания:

«2.13.8. по направлению, указанному в пункте 1.4.8 настоящего Порядка, – количество образовательных организаций, в которых созданы условия для реализации мероприятий по профилактике безопасности дорожного движения в соответствии с муниципальной программой «Доступное и качественное образование».»;

2.11. раздел 3 изложить в следующей редакции:

«III. Требования к отчетности

3.1. Учреждения представляют в Департамент следующую отчетность (далее – Отчеты):

3.1.1. ежеквартально до 15 числа месяца (за год до 25 числа месяца), следующего за отчетным, по форме, установленной типовой формой:

отчет о расходах, источником финансового обеспечения которых являются субсидии на иные цели;

отчет о достижении значений результатов предоставления субсидий на иные цели;

3.1.2. ежеквартально до 10 числа месяца, следующего за отчетным, и не позднее 10 рабочего дня после достижения конечного значения результата предоставления субсидии по форме, установленной приложением 3 к Порядку проведения мониторинга достижения результатов предоставления субсидий, в том числе грантов в форме субсидий,

юридическим лицам, в том числе бюджетным и автономным учреждениям, индивидуальным предпринимателям, физическим лицам – производителям товаров, работ, услуг, утвержденному приказом Министерства финансов Российской Федерации от 27 апреля 2024 г. № 53н:

отчет о реализации плана мероприятий по достижению результата предоставления субсидий на иные цели.

3.2. Ответственность за своевременность представления Отчетов и достоверность отчетных данных возлагается на руководителей Учреждений.»;

2.12. в пункте 4.1[1] слова «субсидии на иные цели, утвержденным приказом Министерства финансов Российской Федерации от 27 апреля 2024 г. № 53н «Об утверждении Порядка проведения мониторинга достижения результатов предоставления субсидий, в том числе грантов в форме субсидий, юридическим лицам, в том числе бюджетным и автономным учреждениям, индивидуальным предпринимателям, физическим лицам – производителям товаров, работ, услуг» заменить словами «субсидий, в том числе грантов в форме субсидий, юридическим лицам, в том числе бюджетным и автономным учреждениям, индивидуальным предпринимателям, физическим лицам – производителям товаров, работ, услуг, утвержденным приказом Министерства финансов Российской Федерации от 27 апреля 2024 г. № 53н».

3. Настоящее постановление вступает в силу со дня официального обнародования посредством официального опубликования в печатном средстве массовой информации «Официальный бюллетень органов местного самоуправления муниципального образования город Пермь».

4. Управлению по общим вопросам администрации города Перми обеспечить обнародование настоящего постановления посредством официального опубликования в печатном средстве массовой информации «Официальный бюллетень органов местного самоуправления муниципального образования город Пермь».

5. Информационно-аналитическому управлению администрации города Перми обеспечить обнародование настоящего постановления посредством официального опубликования в сетевом издании «Официальный сайт муниципального образования город Пермь www.gorodperm.ru».

6. Контроль за исполнением настоящего постановления возложить на заместителя главы администрации города Перми Мальцеву Е.Д.

Глава города Перми Э.О. Соснин

АДМИНИСТРАЦИЯ ГОРОДА ПЕРМИ
ПОСТАНОВЛЕНИЕ

23.04.2025 № 274

О внесении изменений в Порядок определения объема и условий предоставления субсидий на иные цели бюджетным и автономным учреждениям, подведомственным департаменту образования администрации города Перми, на мероприятия, направленные на решение отдельных вопросов местного значения в микрорайонах города Перми, утвержденный постановлением администрации города Перми от 04.02.2021 № 41

В соответствии со статьей 78.1 Бюджетного кодекса Российской Федерации, в целях актуализации нормативной правовой базы города Перми
администрация города Перми ПОСТАНОВЛЯЕТ:

1. Внести в Порядок определения объема и условий предоставления субсидий на иные цели бюджетным и автономным учреждениям, подведомственным департаменту образования администрации города Перми, на мероприятия, направленные на решение отдельных вопросов местного значения в микрорайонах города Перми, утвержденный постановлением администрации города Перми от 04 февраля 2021 г. № 41 (в ред. от 28.04.2021 № 314, от 20.01.2022 № 25, от 19.05.2022 № 383, от 15.02.2023 № 108, от 26.10.2023 № 1185, от 25.04.2024 № 326, от 21.06.2024 № 527, от 22.10.2024 № 1002), следующие изменения:

1.1. абзац первый пункта 2.2 изложить в следующей редакции:

«2.2. На дату, предшествующую дате представления документов, указанных в пункте 2.1 настоящего Порядка, не более чем на 1 месяц, Учреждения должны соответствовать следующим требованиям:»;

1.2. пункт 2.3 изложить в следующей редакции:

«2.3. Рассмотрение и проверка документов на полноту их представления в соответствии с пунктом 2.1 настоящего Порядка осуществляются Департаментом в течение 10 рабочих дней с даты их представления.»;

1.3. пункт 2.3[1] признать утратившим силу;

1.4. в абзаце четвертом пункта 2.4 слово «Комиссией» заменить словом «Департаментом»;

1.5. абзац второй пункта 2.5 изложить в следующей редакции:

«При наличии в предварительной смете расходов на выполнение соответствующих работ и позиций, требующих подтверждения стоимости, к каждой позиции представляются прайс-листы, коммерческие предложения с приложением не менее трех ценовых информаций.»;

1.6. пункт 2.6 дополнить абзацем следующего содержания:

«В случае изменения размера субсидии на иные цели, определенного Перечнем мероприятий, Учреждение направляет в Департамент подтверждающие документы в соответствии с пунктом 2.1 настоящего Порядка.»;

1.7. раздел 3 изложить в следующей редакции:

«III. Требования к отчетности

3.1. Учреждения представляют в Департамент следующую отчетность (далее – Отчеты):

3.1.1. ежеквартально до 15 числа месяца (за год до 25 числа месяца), следующего за отчетным, по форме, установленной типовой формой:

отчет о расходах, источником финансового обеспечения которых являются субсидии на иные цели;

отчет о достижении значений результатов предоставления субсидий на иные цели;

3.1.2. ежеквартально до 10 числа месяца, следующего за отчетным, и не позднее 10 рабочего дня после достижения конечного значения результата предоставления субсидии по форме, установленной приложением 3 к Порядку проведения мониторинга достижения результатов предоставления субсидий, в том числе грантов в форме субсидий, юридическим лицам, в том числе бюджетным и автономным учреждениям, индивидуальным предпринимателям, физическим лицам – производителям товаров, работ, услуг, утвержденному приказом Министерства финансов Российской Федерации от 27 апреля 2024 г. № 53н:

отчет о реализации плана мероприятий по достижению результата предоставления субсидий на иные цели.

3.2. Ответственность за своевременностью представления Отчетов и достоверностью отчетных данных возлагается на руководителей Учреждений.».

2. Настоящее постановление вступает в силу со дня официального обнародования посредством официального опубликования в печатном средстве массовой информации «Официальный бюллетень органов местного самоуправления муниципального образования город Пермь».

3. Управлению по общим вопросам администрации города Перми обеспечить обнародование настоящего постановления посредством официального опубликования в печатном средстве массовой информации «Официальный бюллетень органов местного самоуправления муниципального образования город Пермь».

4. Информационно-аналитическому управлению администрации города Перми обеспечить обнародование настоящего постановления посредством официального опубликования в сетевом издании «Официальный сайт муниципального образования город Пермь www.gorodperm.ru».

5. Контроль за исполнением настоящего постановления возложить на заместителя главы администрации города Перми Мальцеву Е.Д.

Глава города Перми Э.О. Соснин

АДМИНИСТРАЦИЯ ГОРОДА ПЕРМИ
ПОСТАНОВЛЕНИЕ

23.04.2025 № 275

О внесении изменений в Порядок определения объема и условий предоставления субсидий на иные цели на приведение в нормативное состояние имущественных комплексов образовательных организаций, утвержденный постановлением администрации города Перми от 16.10.2020 № 1015

В соответствии с абзацем вторым пункта 1 статьи 78.1 Бюджетного кодекса Российской Федерации, постановлением Правительства Российской Федерации от 22 февраля 2020 г. № 203 «Об общих требованиях к нормативным

правовым актам и муниципальным правовым актам, устанавливающим порядок определения объема и условия предоставления бюджетным и автономным учреждениям субсидий на иные цели», в целях актуализации нормативной правовой базы города Перми

администрация города Перми ПОСТАНОВЛЯЕТ:

1. Внести в Порядок определения объема и условий предоставления субсидий на иные цели на приведение в нормативное состояние имущественных комплексов образовательных организаций, утвержденный постановлением администрации города Перми от 16 октября 2020 г. № 1015 (в ред. от 17.02.2021 № 80, от 15.03.2021 № 154, от 23.04.2021 № 290, от 07.06.2021 № 409, от 06.07.2021 № 501, от 03.09.2021 № 671, от 14.09.2021 № 705, от 20.10.2021 № 910, от 18.11.2021 № 1027, от 27.12.2021 № 1233, от 27.01.2022 № 44, от 19.04.2022 № 298, от 26.05.2022 № 404, от 16.06.2022 № 483, от 23.06.2022 № 526, от 15.08.2022 № 689, от 24.10.2022 № 1073, от 02.11.2022 № 1120, от 20.12.2022 № 1324, от 27.12.2022 № 1392, от 10.02.2023 № 90, от 15.03.2023 № 200, от 16.06.2023 № 491, от 22.06.2023 № 528, от 11.08.2023 № 696, от 20.09.2023 № 874, от 23.10.2023 № 1158, от 10.11.2023 № 1228, от 21.11.2023 № 1297, от 21.02.2024 № 130, от 23.04.2024 № 320, от 18.06.2024 № 500, от 21.06.2024 № 527, от 05.08.2024 № 626, от 20.08.2024 № 666, от 17.10.2024 № 908, от 17.10.2024 № 933, от 02.11.2024 № 1063, от 27.11.2024 № 1137, от 25.12.2024 № 1289), следующие изменения:

1.1. пункт 1.4 изложить в следующей редакции:

«1.4. Субсидии на иные цели направляются Учреждениям на выполнение работ по капитальному ремонту здания (в том числе изготовление необходимой документации, осуществление технического и авторского надзора, технологическое присоединение к сетям инженерной инфраструктуры, проведение государственной экспертизы проектной документации и результатов инженерных изысканий), по текущему ремонту здания (в том числе проведение технического обследования, изготовление необходимой документации, осуществление технического и авторского надзора, реализация кластера безопасности), благоустройству территории (в том числе изготовление необходимой документации, осуществление технического и авторского надзора).»;

1.2. абзац пятый пункта 2.1 изложить в следующей редакции:

«перечень объектов, подлежащих ремонту, с приложением актов обследования таких объектов, составленных в произвольной форме, или заключения по результатам визуального обследования, или технического отчета по результатам визуального обследования, или заключения по результатам детального (инструментального) обследования, или заключения по результатам детально-инструментального обследования, а также с приложением дефектных ведомостей или ведомостей объемов работ, предварительную смету расходов, в случае если целью предоставления субсидии является проведение ремонта (реставрации);»;

1.3. абзац первый пункта 2.4 изложить в следующей редакции:

«2.4. На дату, предшествующую дате представления документов, указанных в пункте 2.1 настоящего Порядка, не более чем на 1 месяц, Учреждения должны соответствовать следующим требованиям:»;

1.4. пункт 2.4^1 дополнить абзацами следующего содержания:

«Комиссия после принятия решения о предоставлении субсидии на иные цели:

определяет размер субсидии на иные цели для Учреждений в соответствии с представленными документами;

оформляет протокол, который подписывается всеми членами Комиссии в день принятия решения (далее – протокол).

Департамент в течение 10 рабочих дней со дня подписания протокола обеспечивает подготовку и подписание приказа, устанавливающего размер субсидии на иные цели для Учреждений в соответствии с указанным протоколом.»;

1.5. в абзаце втором пункта 2.6 слова «не менее трех ценовых предложений» заменить словами «коммерческие предложения с приложением не менее трех ценовых информаций»;

1.6. пункт 2.7 изложить в следующей редакции:

«2.7. При необходимости изменения утвержденных объемов субсидий на иные цели в течение текущего года Учреждения представляют документы в соответствии с пунктом 2.1 настоящего Порядка.»;

1.7. пункт 2.7^1 признать утратившим силу;

1.8. абзац первый пункта 2.14 изложить в следующей редакции:

«2.14. Результатом предоставления субсидий на иные цели является количество объектов образовательных учреждений, в которых проведены текущие и капитальные ремонты, выполнены работы по благоустройству территории в соответствии с муниципальной программой «Доступное и качественное образование».»;

1.9. раздел 3 изложить в следующей редакции:

«III. Требования к отчетности

3.1. Учреждения представляют в Департамент следующую отчетность (далее – Отчеты):

3.1.1. ежеквартально до 15 числа месяца (за год до 25 числа месяца), следующего за отчетным, по форме, установленной типовой формой:

отчет о расходах, источником финансового обеспечения которых являются субсидии на иные цели;

отчет о достижении значений результатов предоставления субсидий на иные цели;

3.1.2. ежеквартально до 10 числа месяца, следующего за отчетным, и не позднее 10 рабочего дня после достижения конечного значения результата предоставления субсидии по форме, установленной приложением 3 к Порядку проведения мониторинга достижения результатов предоставления субсидий, в том числе грантов в форме субсидий, юридическим лицам, в том числе бюджетным и автономным учреждениям, индивидуальным предпринимателям, физическим лицам – производителям товаров, работ, услуг, утвержденному приказом Министерства финансов Российской Федерации от 27 апреля 2024 г. № 53н:

отчет о реализации плана мероприятий по достижению результата предоставления субсидий на иные цели.

3.2. Ответственность за своевременность представления Отчетов и достоверность отчетных данных возлагается на руководителей Учреждений.».

2. Настоящее постановление вступает в силу со дня официального обнародования посредством официального опубликования в печатном средстве массовой информации «Официальный бюллетень органов местного самоуправления муниципального образования город Пермь».

3. Управлению по общим вопросам администрации города Перми обеспечить обнародование настоящего постановления посредством официального опубликования в печатном средстве массовой информации «Официальный бюллетень органов местного самоуправления муниципального образования город Пермь».

4. Информационно-аналитическому управлению администрации города Перми обеспечить обнародование настоящего постановления посредством официального опубликования в сетевом издании «Официальный сайт муниципального образования город Пермь www.gorodperm.ru».

5. Контроль за исполнением настоящего постановления возложить на заместителя главы администрации города Перми Мальцеву Е.Д.

Глава города Перми Э.О. Соснин

ПРАВОВЫЕ АКТЫ ТЕРРИТОРИАЛЬНЫХ ОРГАНОВ АДМИНИСТРАЦИИ ГОРОДА ПЕРМИ

АДМИНИСТРАЦИЯ ГОРОДА ПЕРМИ

ГЛАВА АДМИНИСТРАЦИИ ДЗЕРЖИНСКОГО РАЙОНА

ПРИКАЗ

21.04.2025 № 059-07-01-09-32

О создании комиссии по отбору получателей субсидий на благоустройство дворовых территорий многоквартирных домов Дзержинского района города Перми и утверждении положения о комиссии по отбору получателей субсидий на благоустройство дворовых территорий многоквартирных домов Дзержинского района города Перми

В соответствии с постановлением администрации города Перми от 05 мая 2017 г. № 342 «Об утверждении Порядка предоставления субсидий на благоустройство дворовых территорий многоквартирных домов города Перми» ПРИКАЗЫВАЮ:

1. Создать комиссию по отбору получателей субсидий на благоустройство дворовых территорий многоквартирных домов Дзержинского района города Перми.

2. Утвердить прилагаемый состав Комиссии по отбору получателей субсидий на благоустройство дворовых территорий многоквартирных домов Дзержинского района города Перми.

3. Утвердить прилагаемое положение о Комиссии по отбору получателей субсидий на благоустройство дворовых территорий многоквартирных домов Дзержинского района города Перми.

4. Признать утратившим силу приказ главы администрации Дзержинского района города Перми от 16 августа 2024 г. № 059-07-01-09-30 «О создании комиссии по отбору получателей субсидий на благоустройство дворовых

территорий многоквартирных домов города Перми в рамках реализации муниципальной программы «Формирование современной городской среды».

5. Настоящий приказ вступает в силу со дня его подписания.

6. Общему отделу администрации Дзержинского района города Перми обеспечить направление настоящего приказа в управление по общим вопросам администрации города Перми для обнародования посредством официального опубликования в печатном средстве массовой информации «Официальный бюллетень органов местного самоуправления муниципального образования город Пермь».

7. Контроль за исполнением настоящего приказа возложить на первого заместителя главы администрации Дзержинского района города Перми Илюшина А.Н.

А.А. Стяжкин

УТВЕРЖДЕН
приказом главы администрации
Дзержинского района города Перми
от 21.04.2025 № 059-07-01-09-32

СОСТАВ
комиссии по отбору получателей субсидий на благоустройство дворовых территорий многоквартирных домов Дзержинского района города Перми

Председатель:		
Стяжкин Александр Алексеевич	-	глава администрации Дзержинского района города Перми
Заместитель председателя:		
Илюшин Антон Николаевич	-	первый заместитель главы администрации Дзержинского района города Перми
Секретарь:		
Морозова Елена Николаевна	-	заместитель начальника отдела жилищно-коммунального хозяйства и жилищных отношений администрации Дзержинского района города Перми
Члены комиссии:		
Фурашов Валерий Олегович	-	начальник отдела жилищно-коммунального хозяйства и жилищных отношений администрации Дзержинского района города Перми
Мазунина Елена Александровна	-	начальник финансово-экономического отдела администрации Дзержинского района города Перми
Дмитриева Дарья Сергеевна	-	начальник отдела градостроительства, земельных и имущественных отношений администрации Дзержинского района города Перми

УТВЕРЖДЕНО
приказом главы администрации
Дзержинского района города Перми
от 21.04.2025 № 059-07-01-09-32

ПОЛОЖЕНИЕ
о комиссии по отбору получателей субсидий на благоустройство дворовых территорий многоквартирных домов Дзержинского района города Перми

I. Общие положения

1.1. Настоящее Положение о комиссии по отбору получателей субсидий на благоустройство дворовых территорий многоквартирных домов Дзержинского района города Перми (далее - Положение, Комиссия) определяет основные

задачи, полномочия и организацию деятельности Комиссии.

1.2. В своей деятельности Комиссия руководствуется законами Российской Федерации, Пермского края, Уставом города Перми, правовыми актами города Перми, настоящим Положением.

1.3. Персональный состав Комиссии утверждается приказом главы администрации Дзержинского района города Перми (далее - администрация района) в количестве не менее 5 человек.

1.4. В состав Комиссии входят Председатель комиссии, Заместитель председателя комиссии, Секретарь Комиссии, Члены Комиссии (совместно далее Участники комиссии).

1.5. Председатель комиссии:

1.5.1. осуществляет общее руководство Комиссией и организует ее работу;

1.5.2. вносит предложения по изменению состава Комиссии;

1.5.3. в случае работы Комиссии в государственной интегрированной информационной системе управления общественными финансами «Электронный бюджет» (далее - ГИИС «ЭБ»):

1.5.3.1. исполняет функции (роль) организатора отбора (конкурса) получателей субсидий на благоустройство Дворовых территорий (далее – Отбор) получателей, Получатели);

1.5.3.2. подписывает (утверждает) протоколы, формируемые в процессе проведения Отбора получателей в ГИИС «ЭБ»;

1.5.3.3. назначает (определяет количество) из Участников комиссии валидатора(-ов), эксперта(-ов), а также представителей для согласования протоколов, формируемых в ГИИС «ЭБ» при реализации процедур рассмотрения заявок Получателей и проведения итогов Отбора получателей (оценки заявок Получателей);

1.5.3.4. с учетом целесообразности самостоятельно исполняет функции (роль) валидатора и (или) эксперта;

1.5.4. в случае проведения очных заседаний Комиссии:

1.5.4.1. определяет место и время проведения заседаний Комиссии;

1.5.4.2. утверждает повестку дня заседаний Комиссии;

1.5.4.3. председательствует на заседании Комиссии;

1.5.5. осуществляет иные полномочия, необходимые для обеспечения деятельности (исполнения функций) Комиссии и осуществления (проведения) Отбора получателей в ГИИС «ЭБ».

1.6. В случае обоснованного отсутствия у Председателя комиссии исполнять обязанности, его обязанности исполняет Заместитель председателя комиссии.

1.7. Секретарь комиссии:

1.7.1. осуществляет действия организационно – технического характера по поручению Председателя комиссии;

1.7.2. обеспечивает размещение информации о проведении Отбора получателей на сайте администрации района в информационно – телекоммуникационной сети Интернет (далее – Интернет);

1.7.3. обеспечивает размещение протокола подведения итогов Отбора получателей на сайте администрации района в Интернет;

1.7.4. в случае проведения очных заседаний Комиссии, оформляет протокол и доводит решение Комиссии до сведения Участников комиссии ГИИС «ЭБ»

1.7.5. выполняет по поручению Председателя комиссии иные обязанности, необходимые для обеспечения деятельности (исполнения функций) Комиссии.

1.8. В случае обоснованного отсутствия секретаря Комиссии его обязанности исполняет один из Членов комиссии по решению председателя Комиссии.

1.9. Члены комиссии по поручению Председателя комиссии выполняют обязанности (совершают действия), необходимые для обеспечения деятельности (исполнения функций) Комиссии, в том числе по подготовке материалов (информации) по вопросам, относящимся к деятельности (функциям) Комиссии.

1.10. Участники комиссии вправе:

1.10.1. запрашивать у Секретаря комиссии и Председателя комиссии информацию по вопросам, относящимся к деятельности Комиссии;

1.10.2. принимать участие в подготовке вопросов, относящихся к деятельности Комиссии;

1.10.3. знакомится в ГИИС «ЭБ» со всеми представленными на рассмотрение документами и сведениями, составляющими заявку Получателя;

1.10.4. проверять в ГИИС «ЭБ» правильность содержания протоколов рассмотрения заявок и подведения итогов Отбора получателей, в том числе правильность отражения в этих протоколах их «особого мнения»;

1.10.5. вносить в ГИИС «ЭБ» в протоколы, в согласовании которых принимают участие, «свое особое мнение»;

1.10.6. принимать решения в рамках своих компетенций, установленных настоящим Положением;

1.10.7. вносить предложения по совершенствованию работы Комиссии.

1.11. Участники комиссии обязаны:

1.11.1. знать и руководствоваться в своей деятельности требованиями Порядка предоставления субсидий на благоустройство дворовых территорий многоквартирных домов города Перми и Порядка отбора получателей субси-

дий на благоустройство дворовых территорий многоквартирных домов города Перми, утвержденных постановлением администрации города Перми от 05.05.2017 № 342 (далее – Постановление), настоящего положения о Комиссии и инструкций по работе в ГИИС «ЭБ» (руководства пользователя, записи обучающих вебинаров, содержащиеся на площадке Портала предоставления мер финансовой государственной поддержки ГИИС «ЭБ»);

1.11.2. соблюдать конфиденциальность информации, не подлежащей разглашению и (или) ставшей им известной в процессе работы Комиссии;

1.11.3. по поручению Председателя комиссии исполнять в ГИИС «ЭБ» функции (роль) валидатора и (или) эксперта;

1.11.4. по поручению Председателя комиссии осуществлять согласование (подписание) протоколов, формируемых в ГИИС «ЭБ» при реализации процедур рассмотрения заявок Получателей и подведения итогов Отбора получателей;

1.11.5. обосновывать (пояснять) в поле «Комментарий» принятые решения (резолюции) в случае требований, установленных в ГИИС «ЭБ»;

1.11.6. присутствовать на очных заседаниях Комиссии;

1.11.7. в случае обоснованной невозможности исполнения своих функций, своевременно извещать об этом секретаря Комиссии.

II. Задачи и полномочия Комиссии

2.1. Задачами Комиссии являются:

2.1.1. рассмотрение и оценка заявок Получателей (единственной заявки Получателя) в соответствии с критериями оценки заявок на участие в Отборе получателей согласно приложению 1к Порядку отбора получателей субсидий на благоустройство дворовых территорий многоквартирных домов города Перми, утвержденного постановлением администрации города Перми от 05.05.2017 № 342 (далее - Порядок).

2.2. Полномочия (функции) Комиссии:

2.2.1. рассмотрение представленных Получателями в ГИИС «ЭБ» заявок;

2.2.2. оценка представленных Получателями в ГИИС «ЭБ» заявок;

2.2.3. определение победителей Отбора получателей;

2.2.4. отклонение заявок Получателей по основаниям, определенным в Порядке;

2.2.5. принятие решения о признании Отбора получателей несостоявшимся;

2.2.6. принятие решения о соответствии (несоответствии) участника Отбора

Получателей и представленной им заявки требованиям, установленным в объявлении о проведении Отбора получателей, и допуске такой заявки к участию в Отборе получателей или об отклонении такой заявки с указанием причин ее отклонения;

2.2.7. осуществление (при необходимости) запроса у участника Отбора получателей о разъяснениях в отношении представленных им документов и информации;

2.2.8. осуществление (исполнение) иных полномочий (функций) в соответствии с Постановлением, не противоречащих законодательству Российской Федерации.

III. Организация деятельности Комиссии

3.1. Комиссия осуществляет деятельность (исполняет функции) посредством работы в ГИИС «ЭБ».

Очные заседания Комиссии проводятся по решению Председателя комиссии. В этом случае, повестка заседания Комиссии, материалы для рассмотрения доводится до сведения Участников комиссии и приглашенных лиц не мене чем за 1 месяц до дня заседания. Очное заседание Комиссии считается правомочным, если на нем присутствует не менее половины персонального состава Комиссии.

3.2. Сроки работы Комиссии 3.3. определены положениями Порядка.

3.3. Для участия в работе Комиссии, по инициативе Председателя комиссии, могут быть привлечены в качестве экспертов представители функциональных подразделений администрации района (далее – Приглашенные эксперты).

Приглашенные эксперты проводят экспертизу заявок Получателей в ГИИС «ЭБ» с учетом положений Постановления и инструкций по работе в ГИИС «ЭБ», без права подписания (согласования) протокола подведения итогов Отбора получателей.

В этом случае проведения очных заседаний Комиссии, Приглашенные эксперты и приглашенные лица принимают участие в обсуждении вопросов, рассматриваемых на заседании Комиссии, но не обладают правом голоса.

3.4. Решения Комиссией принимаются в ГИИС «ЭБ» и (или) на очных заседаниях простым большинством голосов.

3.5. Решения Комиссии в ГИИС «ЭБ» оформляются соответствующими протоколами с учетом положений Порядка и инструкцией по работе в ГИИС «ЭБ», при этом:

3.5.1. протокол вскрытия заявок, оформляемый (формируемый) в ГИИС «ЭБ» может быть подписан (утвержден) Председателем комиссии самостоятельно, с учетом целесообразности, в связи с исполнением им функции (роли) организатора Отбора получателей;

3.5.2. протоколы рассмотрения заявок и подведения итогов Отбора получателей, оформляемые (формируемые) в ГИИС «ЭБ», являются легитимными, в случае, если в их согласовании (подписании) приняли участие не менее половины состава Комиссии.

3.6. Решение Комиссии по итогам очного заседания оформляется протоколом, подписываемым Председателем комиссии и Секретарем комиссии.

АДМИНИСТРАЦИЯ ГОРОДА ПЕРМИ

ГЛАВА АДМИНИСТРАЦИИ ДЗЕРЖИНСКОГО РАЙОНА

РАСПОРЯЖЕНИЕ

21.04.2025 № 059-07-01-05-104

О внесении изменений в состав общественной комиссии по рассмотрению и оценке предложений о проведении комплекса мероприятий по благоустройству территорий общего пользования микрорайонов индивидуальной жилой застройки в районах города Перми, утвержденный распоряжением главы администрации Дзержинского района города Перми от 15.03.2019 № 059-07-01-05-35

В соответствии с постановлением администрации города Перми от 01 марта 2019 г. № 139 «О благоустройстве территорий общего пользования микрорайонов индивидуальной жилой застройки в городе Перми» и в связи с кадровыми изменениями:

1. Внести в состав общественной комиссии по рассмотрению и оценке предложений о проведении комплекса мероприятий по благоустройству территорий общего пользования микрорайонов индивидуальной жилой застройки в районах города Перми, утвержденный распоряжением главы администрации Дзержинского района от 15 марта 2019 г. № 059-07-01-05-35 (в ред. от 02.04.2019 № 059-07-01-05-74, от 23.04.2021 № 059-07-01-05-159, от 22.02.2023 № 059-07-01-05-45, от 11.04.2023 № 059-07-01-05-91, от 19.02.2024 № 059-07-01-05-51, от 04.03.2025 № 059-07-01-05-61), следующие изменения:

1.1. включить в состав комиссии Илюшина Антона Николаевича, первого заместителя главы администрации Дзержинского района города Перми, заместителем председателя комиссии;

1.2. исключить из состава комиссии Дмитриеву Д.С.

2. Настоящее распоряжение вступает в силу со дня официального обнародования в печатном средстве массовой информации «Официальный бюллетень органов местного самоуправления муниципального образования город Пермь».

3. Общему отделу администрации Дзержинского района города Перми обеспечить обнародование настоящего распоряжения в печатном средстве массовой информации «Официальный бюллетень органов местного самоуправления муниципального образования город Пермь».

4. Контроль за исполнением настоящего распоряжения возложить на первого заместителя главы администрации Дзержинского района города Перми Илюшина А.Н.

А.А. Стяжкин

РАЗДЕЛ ВТОРОЙ
ОФИЦИАЛЬНАЯ ИНФОРМАЦИЯ

ПРАВИТЕЛЬСТВО ПЕРМСКОГО КРАЯ
РАСПОРЯЖЕНИЕ

18.04.2025 № 103-рп

Об изъятии земельных участков и объектов недвижимого имущества для государственных нужд Пермского края

В соответствии со статьей 279 Гражданского кодекса Российской Федерации, статьями 49, 56.11 Земельного кодекса Российской Федерации, пунктом 4 части 1 статьи 3 Закона Пермского края от 01 июля 2009 г. № 463-ПК «О полномочиях органов государственной власти Пермского края в сфере земельных отношений», Схемой территориального планирования Пермского края, утвержденной постановлением Правительства Пермского края от 27 октября 2009 г. № 780-п, пунктом 3.2.20 Положения о Министерстве транспорта Пермского края, утвержденного постановлением Правительства Пермского края от 07 сентября 2012 г. № 828-п, документацией по планировке территории для размещения линейного объекта регионального значения «Строительство мостового перехода через р. Кама с подходами», утвержденной приказом Министерства по управлению имуществом и градостроительной деятельности Пермского края от 26 июня 2023 г. № 31-02-1-4-1147, на основании ходатайства краевого государственного бюджетного учреждения «Управление автомобильных дорог и транспорта» Пермского края от 31 января 2025 г. № 44-001у-06-01исх-87:

1. Изъять в установленном порядке для государственных нужд Пермского края в целях размещения линейного объекта регионального значения «Строительство мостового перехода через р. Кама с подходами» земельные участки и расположенные на таких земельных участках объекты недвижимого имущества согласно приложению к настоящему распоряжению (далее соответственно – земельные участки, объекты недвижимого имущества).

2. Министерству транспорта Пермского края в течение 10 дней со дня принятия настоящего распоряжения:

2.1. обеспечить размещение настоящего распоряжения на своем официальном сайте в информационно-телекоммуникационной сети «Интернет»;

2.2. направить копию настоящего распоряжения главе Пермского городского округа в целях его опубликования в порядке, установленном для официального опубликования (обнародования) муниципальных правовых актов Уставом города Перми;

2.3. направить для исполнения копию настоящего распоряжения в краевое государственное бюджетное учреждение «Управление автомобильных дорог и транспорта» Пермского края (далее – Учреждение);

2.4. уведомить правообладателей земельных участков и объектов недвижимого имущества о предстоящем изъятии путем направления копии настоящего распоряжения в соответствии с подпунктом 3 пункта 10 статьи 56.6 Земельного кодекса Российской Федерации;

2.5. направить копию настоящего распоряжения в Управление Федеральной службы государственной регистрации, кадастра и картографии по Пермскому краю.

3. Министерству транспорта Пермского края в течение 10 дней со дня государственной регистрации права собственности Пермского края на изъятые земельные участки и объекты недвижимого имущества направить в Министерство по управлению имуществом и градостроительной деятельности Пермского края копии соглашений об изъятии земельных участков и объектов недвижимого имущества для государственных нужд (далее – Соглашения) и документы, на основании которых определена рыночная стоимость изымаемых земельных участков и объектов недвижимого имущества, для включения изъятого имущества в реестр государственной собственности Пермского края.

4. Учреждению:

4.1. совместно с Министерством транспорта Пермского края осуществить подготовку проектов Соглашений;

4.2. направить подписанные со стороны Министерства транспорта Пермского края и Учреждения проекты Соглашений правообладателям земельных участков и объектов недвижимого имущества для подписания;

4.3. после заключения Соглашений обеспечить в установленном порядке государственную регистрацию в Едином государственном реестре недвижимости права постоянного (бессрочного) пользования Учреждения

на изъятые земельные участки и права собственности Пермского края на изъятые земельные участки и объекты недвижимого имущества.

5. Настоящее распоряжение вступает в силу со дня его официального опубликования.

6. Контроль за исполнением распоряжения возложить на заместителя председателя Правительства Пермского края (по вопросам инфраструктуры).

Губернатор Пермского края Д.Н. Махонин

Приложение
к распоряжению
Правительства Пермского края
от 18.04.2025 № 103-рп

ЗЕМЕЛЬНЫЕ УЧАСТКИ

и расположенные на таких земельных участках объекты недвижимого имущества, изымаемые для государственных нужд Пермского края в целях размещения линейного объекта регионального значения «Строительство мостового перехода через р. Кама с подходами»

№ п/п	Адрес земельного участка	Кадастровый номер земельного участка	Общая площадь земельного участка, кв. м	Площадь изъятия земельного участка, кв. м	Кадастровый (условный) номер объекта недвижимого имущества, расположенного на земельном участке
1	2	3	4	5	6
1	Российская Федерация, Пермский край, городской округ Пермский, город Пермь, ул. Спешилова	59:01:0718033:189	49009	4559	
2	Российская Федерация, Пермский край, городской округ Пермский, город Пермь, ул. Спешилова	59:01:0718033:188	45566	177	
3	Пермский край, г. Пермь, Ленинский район, ул. Спешилова	59:01:2018032:127	996	996	59:01:0000000:81587
4	Российская Федерация, край Пермский, городской округ Пермский, город Пермь, ул. Спешилова, з/у 125	59:01:2018032:257	8978	1748	
5	край Пермский, г. Пермь, р-н Ленинский, ул. Спешилова, 119	59:01:2018032:1	999,25	999	59:01:2018032:50
6	Пермский край, г. Пермь, Ленинский район, ул. Спешилова	59:01:2018032:131	3816	3816	59:01:2018032:47 59:01:2018032:97 59:01:2018032:98 59:01:2018032:100
7	край Пермский, г. Пермь, р-н Ленинский, ул. Спешилова	59:01:2018032:9	3940	3940	
8	Пермский край, г. Пермь, Ленинский район, ул. Спешилова	59:01:2018032:130	1108	1108	59:01:2018032:96 59:01:2018032:99

2

1	2	3	4	5	6
9	Пермский край, г. Пермь, Ленинский район, ул. Борцов Революции, 263	59:01:2010330:16	1098	1098	
10	Российская Федерация, край Пермский, городской округ Пермский, город Пермь, улица Борцов Революции, з/у 183	59:01:2010375:1	826	826	
11	Российская Федерация, край Пермский, городской округ Пермский, город Пермь, улица Борцов Революции, з/у 188/2	59:01:2010375:4	697	697	59:01:2010375:20
12	Российская Федерация, Пермский край, городской округ Пермский, город Пермь, улица Борцов Революции, з/у 188	59:01:2010375:153	769	769	59:01:2010375:151
13	Российская Федерация, край Пермский, городской округ Пермский, город Пермь, улица Борцов Революции, з/у 188а	59:01:2010375:155	711	711	59:01:2010375:157
14	Пермский край, г. Пермь, Ленинский район, ул. Борцов Революции, 182	59:01:2010376:10	1222	265	59:01:2010376:191
15	Российская Федерация, край Пермский, городской округ Пермский, город Пермь, улица 3-я Набережная, з/у 19а	59:01:2010375:33	1186	1186	59:01:0000000:50672
16	Российская Федерация, край Пермский, городской округ Пермский, город Пермь, улица Борцов Революции, з/у 190	59:01:2010375:5	956	137	59:01:2010375:16
17	Пермский край, г. Пермь, Ленинский р-н, ул. Борцов Революции, 180	59:01:2010376:8	1254	34	

Заключение о результатах общественных обсуждений
от «22» апреля 2025 г. № 9

Настоящее заключение подготовлено департаментом градостроительства и архитектуры администрации города Перми на основании протокола общественных обсуждений от «21» апреля 2025 г. № 9 по проекту о внесении изменений в Правила землепользования и застройки города Перми, утвержденные решением Пермской городской Думы от 26 июня 2007 г. № 143 (далее – Правила), в части:

установления границ территориальной зоны объектов дошкольного, начального и среднего общего образования (ЦС-5) в отношении территорий в Дзержинском районе города Перми;

дополнения перечня территориальных зон, установленного статьей 52 Правил, новой территориальной зоной объектов дошкольного, начального и среднего общего образования (ЦС-5);

дополнения градостроительных регламентов, установленных статьей 52.2 Правил, градостроительными регламентами территориальной зоны объектов дошкольного, начального и среднего общего образования (ЦС-5).

Количество участников общественных обсуждений, принявших участие в общественных обсуждениях, составило: 0 человек.

По результатам рассмотрения замечаний и предложений участников общественных обсуждений, постоянно проживающих на территории, в пределах которой проведены общественные обсуждения, установлено:

№	Содержание внесенных предложений/ замечаний	Выводы по результатам рассмотрения предложения, поступившего от участника общественных обсуждений	Аргументированные рекомендации организатора общественных обсуждений о целесообразности (нецелесообразности) учета внесенных предложений и замечаний
1	отсутствует		

По результатам рассмотрения замечаний и предложений иных участников общественных обсуждений установлено:

№	Содержание внесенных предложений/ замечаний	Выводы по результатам рассмотрения предложения, поступившего от участника общественных обсуждений	Аргументированные рекомендации организатора общественных обсуждений о целесообразности (нецелесообразности) учета внесенных предложений и замечаний
1	отсутствует		

Процедура общественных обсуждений соблюдена.

Лебедева Анна Вадимовна,
начальник департамента градостроительства
и архитектуры администрации города Перми

ИЗВЕЩЕНИЕ О ПРОВЕДЕНИИ ЗАСЕДАНИЯ СОГЛАСИТЕЛЬНОЙ КОМИССИИ ПО ВОПРОСУ СОГЛАСОВАНИЯ МЕСТОПОЛОЖЕНИЯ ГРАНИЦ ЗЕМЕЛЬНЫХ УЧАСТКОВ ПРИ ВЫПОЛНЕНИИ КОМПЛЕКСНЫХ КАДАСТРОВЫХ РАБОТ

В отношении объектов недвижимого имущества, расположенных на территории кадастрового квартала (территориях нескольких смежных кадастровых кварталов):
субъект Российской Федерации Пермский край,
муниципальное образование город Пермь,
населенный пункт город Пермь,
№ кадастрового квартала (нескольких смежных кадастровых кварталов):
Пермский край, город Пермь, в границах кварталов 59:01:1713071, 59:01:1913393, 59:01:3512025, 59:01:3812223, 59:01:5110097

(Иные сведения, позволяющие определить местоположение территории, на которой выполняются комплексные кадастровые работы)

в соответствии с Соглашением о предоставлении из федерального бюджета субсидий, в том числе грантов в форме субсидий, юридическим лицам, индивидуальным предпринимателям, а также физическим лицам
от « 30 » января 2025 г. № № 321-20-2025-002 выполняются комплексные кадастровые работы.

Уведомляем всех заинтересованных лиц о завершении подготовки проекта карты-плана территории, с которым можно ознакомиться по адресу работы согласительной комиссии:
614000, город Пермь, ул. Сибирская,15
(Адрес работы согласительной комиссии)

или на официальных сайтах в информационно-телекоммуникационной сети «Интернет»:

Департамент земельных отношений администрации города Перми *(Наименование заказчика комплексных кадастровых работ)*	http://www.gorodperm.ru/ ; *(Адрес сайта)*
Министерство по управлению имуществом и градостроительной деятельностью Пермского края *(Наименование исполнительного органа государственной власти субъекта Российской Федерации, на территории которого проводятся комплексные кадастровые работы)*	htpp://mizo.permkrai.ru ; *(Адрес сайта)*
Управление Федеральной службы государственной регистрации, кадастра и картографии по Пермскому краю *(Наименование органа кадастрового учета)*	https://rosreestr.ru/site/about/struct/territorialnye-organy/upravlenie-rosreestra-po-permskomu-krayu/ . *(Адрес сайта)*

Заседание согласительной комиссии по вопросу согласования местоположения границ земельных участков, в отношении которых

проводятся комплексные кадастровые работы
на территории кадастрового квартала (нескольких смежных кадастровых кварталов):
Пермский край, город Пермь, в границах кварталов 59:01:1713071, 59:01:1913393, 59:01:3512025, 59:01:3812223, 59:01:5110097

состоится по
адресу: 614000, город Пермь, ул. Сибирская, 15

г. часо
«22» мая 2025 в 16 в 00 минут.

Для участия в согласовании местоположения границ при себе необходимо иметь документ, удостоверяющий личность, а также документы, подтверждающие права
на соответствующий земельный участок.

Обоснованные возражения относительно местоположения границ земельных участков, содержащегося в проекте карты-плана территории, можно представить в согласительную комиссию в письменной форме в период

г.
с «25» апреля 2025 по «21» мая 2025 г. и

г.
с «22» мая 2025 по «25» июня 2025 г.

Возражения оформляются в соответствии с частью 15 статьи 42.10 Федерального закона от 24 июля 2007 г. № 221-ФЗ «О государственном кадастре недвижимости» и включают в себя сведения о лице, направившем данное возражение, в том числе фамилию, имя и (при наличии) отчество, а также адрес правообладателя и (или) адрес электронной почты правообладателя, реквизиты документа, удостоверяющего его личность, обоснование причин его несогласия с местоположением границы земельного участка, кадастровый номер земельного участка (при наличии) или обозначение образуемого земельного участка в соответствии с проектом карты-плана территории. К указанным возражениям должны быть приложены копии документов, подтверждающих право лица, направившего данное возражение, на такой земельный участок, или иные документы, устанавливающие или удостоверяющие права на такой земельный участок, а также документы, определяющие (определявшие) местоположение границ при образовании такого земельного участка (при наличии).

В случае отсутствия таких возражений местоположение границ земельных участков считается согласованным.

Итоговый документ
публичных слушаний по обсуждению проекта решения Пермской городской Думы
«Об утверждении отчета об исполнении бюджета города Перми за 2024 год»

Публичные слушания назначены постановлением Главы города Перми от 01 апреля 2025 года № 42
«О назначении публичных слушаний по обсуждению проекта решения Пермской городской Думы
«Об утверждении отчета об исполнении бюджета города Перми за 2024 год»

Тема публичных слушаний: «Обсуждение проекта решения Пермской городской Думы
«Об утверждении отчета об исполнении бюджета города Перми за 2024 год»

№ <*>	Ф.И.О. (наименование организации) участника публичных слушаний, внесшего Предложение <*>	Абзац, подпункт, пункт, статья <*>	Редакция проекта правового акта (вопроса), выносимого на публичные слушания <*>	Предлагаемая редакция <*>	Обоснование участника публичных слушаний, внесшего предложение <*>	Решение, принимаемое по результатам рассмотрения предложения, поступившего от участника публичных слушаний (принять/ отклонить) <**>	Мотивированное обоснование принятого решения по предложению <**>
1	2	3	4	5	6	7	8
I. Предложения, относящиеся к теме публичных слушаний							
	Предложений, относящихся к теме публичных слушаний, не поступило						
II. Предложения, не относящиеся к теме публичных слушаний							
	Предложений, не относящихся к теме публичных слушаний, не поступило						

<*> Графы 1-6 таблицы заполняются в соответствии с подпунктом 9.4.1 Положения о публичных слушаниях в городе Перми, утвержденного решением Пермской городской Думы от 22.02.2005 № 32 (далее - Положение).

<**> Графы 7, 8 таблицы заполняются в соответствии с подпунктом 9.4.2 Положения, за исключением раздела 2 таблицы, в котором графы 7, 8 не заполняются.

Утверждаю:
Глава города Перми

_____Э.О. Соснин
« » апреля 2025 года

<u>График проведения прямых телефонных линий руководством администрации города Перми с населением в мае 2025 года</u>

Руководитель	Дата и время проведения	Номер телефона	Тематика
Фурман Яна Валерьевна – первый заместитель главы администрации города Перми	четвертый четверг месяца с 10.00 до 11.00	212 43 32	- вопросы управления муниципальными финансами; - вопросы торговли, оказания услуг связи, общественного питания, бытового обслуживания и наружной рекламы; - создание условий для развития туризма; - формирования, утверждения, исполнения бюджета города Перми
Синев Алексей Васильевич – заместитель главы администрации города Перми	первая среда месяца с 10.00 до 11.00	212 43 32	- вопросы градостроительства, архитектуры и земельных отношений; - вопросы имущественных отношений; - вопросы экологии
Мальцева Екатерина Дмитриевна – заместитель главы администрации города Перми	третья среда месяца с 09.30 до 10.30	212 43 32	- вопросы дошкольного, школьного, дополнительного образования; - вопросы физической культуры и спорта; - вопросы социальной поддержки; - вопросы в сфере культуры и работы с молодежью
Галиханов Дмитрий Кадирович – заместитель главы администрации города Перми	первая среда месяца с 16.00 до 17.00	212 43 32	- вопросы по парковочной политике; - вопросы дорожной деятельности, организации дорожного движения; - вопросы благоустройства; - вопросы организации ритуальных услуг и содержания мест захоронения; - вопросы транспортного обслуживания населения
Балахнин Артем Александрович – заместитель главы администрации города Перми	третья среда месяца с 15.00 до 16.00	212 43 32	- вопросы жилищных отношений; - вопросы жилищно-коммунального хозяйства; - вопросы капитального строительства
Молоковских Александр Владимирович – руководитель аппарата администрации города Перми	второй вторник месяца с 11.00 до 12.00	212 43 32	- вопросы по международному и межмуниципальному сотрудничеству; - вопросы муниципальной службы
Туров Алексей Михайлович - заместитель главы администрации города Перми	третий четверг месяца с 11.00 до 12.00	212 43 32	- вопросы общественной безопасности
Трошков Сергей Викторович - заместитель главы администрации города Перми	четвертый четверг месяца с 11.00 до 12.00	212 43 32	- вопросы межнациональных и межконфессиональных отношений; - вопросы взаимодействия с органами территориального общественного самоуправления, общественными и иными некоммерческими организациями, религиозными объединениями

График проведения прямых телефонных линий руководителями территориальных органов администрации города Перми с населением в мае 2025 года

Наименование администрации района	Руководитель	Номер телефона	Дата и время проведения
Администрация Дзержинского района	Стяжкин Александр Алексеевич	233 14 80	3-й четверг месяца с 16.00 до 17.00
Администрация Индустриального района	Полудницын Алексей Николаевич	227 93 44	3-й понедельник месяца с 11.00 до 12.00
Администрация Кировского района	Борисов Михаил Александрович	250-06-90	2-й вторник месяца с 10.00 до 11.00
Администрация Ленинского района	Дароватовский Константин Алексеевич	212 07 17	4-й четверг месяца с 16.00 до 17.00
Администрация Мотовилихинского района	Чернятьев Андрей Викторович	260 27 16	2-й вторник месяца с 16.00 до 17.00
Администрация Орджоникидзевского района	Ломаева Светлана Викторовна	263 55 04	1-й понедельник месяца с 11.00 до 12.00
Администрация Свердловского района	Коротких Александр Олегович	241 27 99	4-й четверг месяца с 16.00 до 17.00
Администрация поселка Новые Ляды	Печкурова Резида Лябибовна	295 86 46	2-й вторник месяца с 11.00 до 12.00

График проведения прямых телефонных линий руководителями функциональных органов и подразделений администрации города Перми с населением в мае 2025 года

Наименование подразделения	Руководитель	Номер телефона	Дата и время проведения
Департамент образования	Ершова Ольга Станиславовна	212 70 50	четвертый вторник месяца с 16.00 до 18.00
Департамент градостроительства и архитектуры	Лебедева Анна Вадимовна	212 72 57	3-й четверг месяца с 14.00 до 15.00
Департамент имущественных отношений	Хаткевич Александр Александрович	212 67 21	2-я среда месяца с 17.00 до 18.00
Контрольный департамент	Долгих Игорь Олегович	212 63 87	3-й четверг месяца с 15.00 до 16.00
Департамент жилищно-коммунального хозяйства	Казанцев Вадим Леонидович	212 29 55	3-й понедельник месяца с 16.00 до 17.00
Департамент общественной безопасности	Кузьменко Константин Игоревич	212 31 25	4-я среда месяца с 15.00 до 16.00
Департамент социальной политики	Овсянникова Юлия Анатольевна	212 88 86	2-й вторник месяца с 10.00 до 12.00
Департамент транспорта	Путин Анатолий Алексеевич	212 18 91	3-я пятница месяца с 09.00 до 10.00
Департамент культуры и молодежной политики	Хорошева Анастасия Владимировна	212 81 63	последний четверг месяца с 15.00 до 16.00
Департамент экономики и промышленной политики	Конюкова Нина Андреевна	212 51 05	3-я среда месяца с 16.00 до 17.00
Департамент дорог и благоустройства	Радостев Евгений Александрович	212 62 80	последняя пятница месяца с 15.00 до 16.00

Департамент земельных отношений	Пьянкова Лариса Владимировна	212 30 71	1-я среда месяца с 15.00 до 16.00
Управление по экологии и природопользованию	Андреев Дмитрий Николаевич	210 99 91	4-й понедельник месяца с 16.00 до 17.00
Управление жилищных отношений	Афанасьева Наталья Николаевна	212 55 86	3-й четверг месяца с 10.00 до 12.00
Управление записи актов гражданского состояния	Бердникова Светлана Алексеевна	210 12 28	2-й вторник месяца с 11.00 до 12.00
Управление по вопросам общественного самоуправления и межнациональным отношениям	Тякина Елена Николаевна	217 33 40	3-я среда месяца с 10.00 до 11.00
Управление капитального строительства	Попова Оксана Валерьевна	211 70 66	3-я пятница месяца с 11.00 до 12.00
Комитет по физической культуре и спорту	Сапегин Сергей Викторович	212 60 79	3-й четверг месяца с 17.00 до 18.00
МБУ «Архив города Перми»	Новокрещенных Виктор Владимирович	237 12 12	2-й вторник месяца с 11.00 до 12.00

Руководитель аппарата
администрации города Перми А.В. Молоковских

Утверждаю:
Глава города Перми

_____Э.О. Соснин
« » апреля 2025 года

<u>График проведения приемов граждан по личным вопросам руководством администрации города Перми в мае 2025 года</u>

Руководитель	Дата	Время	Ответственные
Фурман Яна Валерьевна	четвертая пятница месяца	с 16.00 до 17.00	Лучникова Т.Н. 212 86 77
Синев Алексей Васильевич	четвертый четверг месяца	с 16.00 до 17.00	Мартюшева М.В. 212-30-71
Мальцева Екатерина Дмитриевна	третий вторник месяца	с 16.00 до 17.00	Ермолаева А.С. 212 75 06
Балахнин Артем Александрович	второй вторник месяца	с 16.00 до 17.00	Истомина С.В. 210 89 36
Галиханов Дмитрий Кадирович	третья среда месяца	с 16.00 до 17.00	Калинина А.М. 212 95 41
Молоковских Александр Владимирович	третья пятница месяца	с 16.00 до 17.00	Минсадырова А.Р. 212 96 28
Туров Алексей Михайлович	четвертая среда месяца	с 16.00 до 17.00	Лядова С.Ю. 212 95 96
Трошков Сергей Викторович	последний четверг месяца	с 16.00 до 17.00	Рыбакова Е.В. 212 31 35

Справки по телефону 217 33 17

График проведения приемов граждан по личным вопросам руководителями территориальных органов администрации города Перми в мае 2025 года

Администрация района	Глава администрации района	Дата и время проведения	Ответственный за организацию личного приема	Справки по телефону
Администрация Дзержинского района	Стяжкин Александр Алексеевич	1-я и 3-я среда месяца с 17.00 до 19.00	Сарапулова Ю.А.	246 65 92
Администрация Индустриального района	Полудницын Алексей Николаевич	1-я и3-я среда месяца с 17.00 до 19.00	Шестакова Н.А.	227 92 03
Администрация Кировского района	Борисов Михаил Александрович	1-я и 3-я среда месяца с 17.00 до 19.00	Субко Я.Ю.	250-06-90
Администрация Ленинского района	Дароватовский Константин Алексеевич	1-я и 3-я среда месяца с 16.00 до 18.00	Зиборова А.И.	212 07 92
Администрация Мотовилихинского района	Чернятьев Андрей Викторович	1-я и 3-я среда месяца с 17.00 до 19.00	Копытина И.И.	260 43 94
Администрация Орджоникидзевского района	Ломаева Светлана Викторовна	1-я и 3-я среда месяца с 17.00 до 19.00	Макшакова О.В.	263 44 70
Администрация Свердловского района	Коротких Александр Олегович	1-я и 3-я среда месяца с 16.00 до 18.00	Белева О.П.	244 14 71
Администрация поселка Новые Ляды	Печкурова Резида Лябибовна	1-я и 3-я среда месяца с 17.00 до 19.00	Катаева Я.Н.	295 86 46

График проведения приемов граждан по личным вопросам руководителями функциональных органов и подразделений администрации города Перми в мае 2025 года

Функциональный орган	Руководитель	Дата и время проведения	Ответственный за организацию личного приема	Справки по телефону
Департамент имущественных отношений	Хаткевич Александр Александрович	первая среда месяца с 16.00 до 18.00	Незговорова П.В.	212 67 21
Департамент общественной безопасности	Кузьменко Константин Игоревич	третья среда месяца с 11.00 до 12.00	Вайман В.М.	212 31 25
Департамент культуры и молодежной политики	Хорошева Анастасия Владимировна	последний четверг месяца с 14.00 до 15.00	Скрябина Ю.А.	212 81 63
Контрольный департамент	Долгих Игорь Олегович	второй вторник месяца с 11.00 до 12.00	Попова М.Л.	212 63 87
Департамент дорог и благоустройства	Радостев Евгений Александрович	последняя среда месяца с 10.00 до 11.00	Волегова О.В.	212 72 02
Департамент образования	Ершова Ольга Станиславовна	четвертый вторник месяца с 16.00 до 18.00	Плотникова Ю.Н.	212 70 50

Департамент экономики и промышленной политики	Конюкова Нина Андреевна	третий четверг месяца с 16.00 до 17.00	Зеленина Е.Д.	212 45 38
Управление записи актов гражданского состояния	Бердникова Светлана Алексеевна	первый понедельник месяца с 11.00 до 12.00	Шапошникова Д.С.	210 12 28
Управление по экологии и природопользованию	Андреев Дмитрий Николаевич	третья среда месяца с 16.00 до 17.00	Дудниченко Е.С.	210 99 91
Комитет по физической культуре и спорту	Сапегин Сергей Викторович	третий четверг месяца с 16.00 до 17.00	Шадрина Ю.В.	212 60 79
Департамент жилищно-коммунального хозяйства	Казанцев Вадим Леонидович	первый и второй понедельник месяца с 16.00 до 17.00	Гущина И.А.	212 29 55
Департамент финансов	Титяпкина Вера Сергеевна	второй вторник месяца с 16.00 до 17.00	Мальцева К.Д.	212 92 80
Управление жилищных отношений	Афанасьева Наталья Николаевна	каждый четверг месяца с 10.00 до 12.00	Тарасевич А.А.	212 55 86
Департамент земельных отношений	Пьянкова Лариса Владимировна	третья пятница месяца с 11.00 до 13.00	Епишина А.А.	212 30 71
Департамент социальной политики	Овсянникова Юлия Анатольевна	каждая среда месяца с 15.00 до 16.00	Попова Т.В.	212 88 86
Управление капитального строительства	Попова Оксана Валерьевна	четвертая пятница месяца с 11.00 до 12.00	Захарова С.В.	211 70 66
Департамент градостроительства и архитектуры	Лебедева Анна Вадимовна	каждая среда месяца с 14.00 до 15.00	Мартюшева М.В.	212 72 57
Департамент транспорта	Путин Анатолий Алексеевич	третья пятница месяца с 10.00 до 11.00	Лифанова А.С.	212 18 91

Руководитель аппарата
администрации города Перми А.В. Молоковских

Проект вносится Главой города Перми

Пермская городская Дума VII созыва

Р Е Ш Е Н И Е

О внесении изменений в Программу комплексного развития социальной инфраструктуры города Перми на 2023-2034 годы, утвержденную решением Пермской городской Думы от 27.06.2023 № 111

В соответствии с пунктом 9 части 3 статьи 8 Градостроительного кодекса Российской Федерации, Федеральным законом от 06.10.2003 № 131-ФЗ «Об общих принципах организации местного самоуправления в Российской Федерации»

Пермская городская Дума **р е ш и л а:**

1. Внести в Программу комплексного развития социальной инфраструктуры города Перми на 2023-2034 годы, утвержденную решением Пермской городской Думы от 27.06.2023 № 111 (в редакции решения Пермской городской

Думы от 25.06.2024 № 116), изменения:

1.1 в части I:

1.1.1 в графе 3:

1.1.1.1 в строке 8:

1.1.1.1.1 слова «зданий дошкольных образовательных учреждений – 8» заменить словами «зданий дошкольных образовательных учреждений – 13»;

1.1.1.1.2 слова «зданий общеобразовательных учреждений – 8» заменить словами «зданий общеобразовательных учреждений – 17»;

1.1.1.1.3 слова «спортивных залов в общеобразовательных учреждениях – 3» заменить словами «спортивных залов в общеобразовательных учреждениях – 5»;

1.1.1.1.4 слова «объектов спорта – 10» заменить словами «объектов спорта – 16»;

1.1.1.1.5 слова «зданий общеобразовательных учреждений – 3» заменить словами «зданий общеобразовательных учреждений – 2»;

1.1.1.2 в строке 10:

1.1.1.2.1 цифры «39944969,882» заменить цифрами «38493495,983»;

1.1.1.2.2 цифры «991520,300» заменить цифрами «1514288,540»;

1.1.1.2.3 цифры «786172,801» заменить цифрами «23378618,639»;

1.1.1.2.4 цифры «31000724,785» заменить цифрами «2951454,522»;

1.1.1.2.5 цифры «7166551,996» заменить цифрами «10649134,282»;

1.1.1.3. в строке 11:

1.1.1.3.1 в пункте 11.1.2 цифры «63» заменить цифрами «63,3»;

1.1.1.3.2 в пункте 11.1.3 цифры «87,1» заменить цифрами «88,1»;

1.1.1.3.3 в пункте 11.1.4 цифры «106,6» заменить цифрами «109,5»;

1.1.1.3.4 в пункте 11.2.1 цифры «70» заменить цифрами «70,3»;

1.2 в части II:

1.2.1 в разделе III:

1.2.1.1 в пункте 3.2.1.3 в таблице 6:

1.2.1.1.1 строку 1 изложить в редакции:

«

Дзержинский	-490	1766	677

»;

1.2.1.1.2 строку 4 изложить в редакции:

«

Ленинский	-384	350	491

»;

1.2.1.1.3 строку 5 изложить в редакции:

«

Мотовилихинский	-350	460	1170

»;

1.2.1.2 в пункте 3.2.1.5:

1.2.1.2.1 в абзаце втором:

1.2.1.2.1.1 цифры «312» заменить цифрами «370»;

1.2.1.2.1.2 после слов «(ПР-12 – завод им. Ф.М. Дзержинского)» дополнить словами «, строительство детских садов в микрорайоне Заостровка на 225 мест и по ул. Плеханова на 51 место»;

1.2.1.2.2 в абзаце третьем:

1.2.1.2.2.1 цифры «10093» заменить цифрами «10427»;

1.2.1.2.2.2 цифры «8354» заменить цифрами «8688»;

1.2.1.3 в пункте 3.2.1.8:

1.2.1.3.1 в абзаце втором:

1.2.1.3.1.1 цифры «2515» заменить цифрами «2865»;

1.2.1.3.1.2 цифры «2415» заменить цифрами «2765»;

1.2.1.3.1.3 абзац третий изложить в редакции:

«Планируется строительство детского сада в микрорайоне Камская долина на 350 мест в период 2029-2034 годов. Потребность в местах ДОУ будет обеспечена в полном объеме.»;

1.2.1.4 в пункте 3.2.1.9:

1.2.1.4.1 абзац третий дополнить предложением «В указанный период планируется строительство детских садов на территории, ограниченной улицами Макаренко, Уинской, Гайдара, на 180 мест и по ул. Старцева, 1б на 100

мест.»;

1.2.1.4.2 в абзаце четвертом:

1.2.1.4.2.1 цифры «11338» заменить цифрами «11618»;

1.2.1.4.2.2 цифры «10605» заменить цифрами «10885»;

1.2.1.5 в пункте 3.2.2.3:

1.2.1.5.1 в абзаце третьем слово «трех» заменить словом «четырех»;

1.2.1.5.2 в абзаце шестом цифры «1050» заменить цифрами «1440»;

1.2.1.5.3 после абзаца шестого дополнить абзацем следующего содержания:

«в микрорайоне Заимка (мясокомбинат) на 550 мест.»;

1.2.1.6 абзац второй пункта 3.2.2.6 изложить в редакции:

«В 2026 году планируется строительство школы в Ленинском районе в квартале 134 на 1050 мест, в период 2029-2034 годов – школы в микрорайоне Камская долина на 1050 мест. К 2035 году в районе будет обеспечена доступность школьной инфраструктуры в полном объеме.»;

1.2.1.7 в пункте 3.2.2.7:

1.2.1.7.1 в абзаце пятом цифры «825-1050» заменить цифрами «825»;

1.2.1.7.2 в абзаце шестом цифры «825-1050» заменить цифрами «1050»;

1.2.1.7.3 в абзаце седьмом цифры «400» заменить цифрами «500»;

1.2.1.7.4 дополнить абзацем девятым следующего содержания:

«здания школы по ул. Серебристой, 8 на 543 места»;

1.2.1.8 в пункте 3.2.2.9:

1.2.1.8.1 в абзаце шестом цифры «400-500» заменить цифрами «400»;

1.2.1.8.2 дополнить абзацем седьмым следующего содержания:

«здания общеобразовательного учреждения по ул. Холмогорской, 2ж на 1050 мест.»;

1.2.1.9 в пункте 3.2.2.10 в таблице 8:

1.2.1.9.1 строку 1 изложить в редакции:

«

Дзержинский	-3526	4090	+4161

»;

1.2.1.9.2 строку 4 изложить в редакции:

«

Ленинский	-2696	2100	+3604

»;

1.2.1.9.3 строку 5 изложить в редакции:

«

Мотовилихинский	-3154	6294	+1965

»;

1.2.1.9.4 строку 7 изложить в редакции:

«

Свердловский	-2760	3325	+5013

»;

1.2.1.9.5 строку 8 изложить в редакции:

«

Итого по городу Перми	-23000	18909	+17539

»;

1.2.1.10 в пункте 3.3.8 в таблице 10:

1.2.1.10.1 строку 2 изложить в редакции:

«

Индустриальный	160538	59	95	57	63	32

»;

1.2.1.10.2 строку 3 изложить в редакции:

«

Кировский	124080	59	73	43	44	29

»;

1.2.1.11 пункт 3.3.12 дополнить абзацами следующего содержания:

«физкультурно-оздоровительный комплекс со стадионом в Мотовилихинском районе на территории «Трудовые резервы»,

физкультурно-спортивный комплекс для муниципального бюджетного учреждения дополнительного образования «Спортивная школа по каратэ» в Индустриальном районе,

многофункциональный спортивно-образовательный комплекс в Свердловском районе на территории стадиона «Кама»,

физкультурно-оздоровительный центр для единоборств по ул. Крупской, 85, ул. Аркадия Гайдара, 11, 13,

центр для спортивной гимнастики, спортивной акробатики, аэробики и единоборств по ул. Боровой, 16.»;

1.3 в пункте 4.1 раздела IV части II:

1.3.1 абзац двадцатый дополнить словами «(документ утратил силу с 01.01.2025)»;

1.3.2 абзац двадцать первый дополнить словами «(документ утратил силу с 01.01.2025)»;

1.3.3 абзац двадцать второй дополнить словами «(документ утратил силу с 01.01.2025)»;

1.3.4 абзац двадцать третий дополнить словами «(документ утратил силу с 01.01.2025)»;

1.3.5 абзац двадцать четвертый дополнить словами «(документ утратил силу с 01.01.2025)»;

1.3.6 абзац двадцать пятый дополнить словами «(документ утратил силу с 01.01.2025)»;

1.3.7 дополнить абзацами следующего содержания:

«муниципальная программа «Социальная поддержка и обеспечение семейного благополучия населения города Перми», утвержденная постановлением администрации города Перми от 17.10.2024 № 917,

муниципальная программа «Культура и молодежная политика города Перми», утвержденная постановлением администрации города Перми от 17.10.2024 № 955,

муниципальная программа «Развитие физической культуры и спорта города Перми», утвержденная постановлением администрации города Перми от 18.10.2024 № 962,

муниципальная программа «Доступное и качественное образование», утвержденная постановлением администрации города Перми от 18.10.2024 № 965.»;

1.4 в части IV:

1.4.1 пункт 1 изложить в редакции:

«1. Источниками для оценки объемов финансирования мероприятий (инвестиционных проектов) по проектированию, строительству, реконструкции объектов социальной инфраструктуры города Перми (объектов социальной инфраструктуры местного значения) являются муниципальные программы города Перми: «Развитие физической культуры и спорта города Перми», утвержденная постановлением администрации города Перми от 19.10.2021 № 893 (документ утратил силу с 01.01.2025), «Развитие сети образовательных организаций города Перми», утвержденная постановлением администрации города Перми от 20.10.2021 № 923 (документ утратил силу с 01.01.2025), «Развитие физической культуры и спорта города Перми», утвержденная постановлением администрации города Перми от 18.10.2024 № 962 (документ вступил в силу с 01.01.2025), «Доступное и качественное образование», утвержденная постановлением администрации города Перми от 18.10.2024 № 965 (документ вступил в силу с 01.01.2025), договоры/соглашения, предусматривающие обязательства застройщиков по завершению в установленные сроки мероприятий по проектированию, строительству, реконструкции объектов социальной инфраструктуры, протоколы заседаний комиссии по разработке и реализации инвестиционных проектов.»;

1.4.2 в пункте 3:

1.4.2.1 в абзаце первом цифры «41508833,895» заменить цифрами «40053859,996»;

1.4.2.2 в абзаце втором цифры «39944969,882» заменить цифрами «38493495,983»;

1.4.2.3 в абзаце третьем цифры «991520,300» заменить цифрами «1514288,540»;

1.4.2.4 в абзаце четвертом цифры «786172,801» заменить цифрами «23378618,639»;

1.4.2.5 в абзаце пятом цифры «31000724,785» заменить цифрами «2951454,522»;

1.4.2.6 в абзаце шестом цифры «7166551,996» заменить цифрами «10649134,282»;

1.4.3 в пункте 4:

1.4.3.1 в абзаце втором цифры «2905456,300» заменить цифрами «3646481,486»;

1.4.3.2 в абзаце третьем цифры «27574931,244» заменить цифрами «25635979,549»;

1.4.3.3 после пятого абзаца дополнить абзацем следующего содержания:

«строительство спортивных площадок на территории ОУ – 55529,580 тыс. руб.»;

1.4.3.4 в абзаце шестом цифры «7270198,423» заменить цифрами «6946266,923»;

1.4.3.5 в абзаце седьмом цифры «1498011,840» заменить цифрами «1512866,370»;

1.5 в Перечне мероприятий (инвестиционных проектов) по проектированию, строительству, реконструкции объектов социальной инфраструктуры города Перми (объекты социальной инфраструктуры местного значения) (приложение 3):

1.5.1 в пункте 1 «Образование»:

1.5.1.1 в подпункте 1.1 «Дошкольное образование»:

1.5.1.1.1 строку 1.1.2 исключить;

1.5.1.1.2 графу 14 строки 1.1.6 дополнить знаком сноски «<11>»;

1.5.1.1.3 страницу, на которой расположена строка 1.1.6, внизу дополнить сноской к графе 14 строки 1.1.6 сле-

дующего содержания:

«<11> V/2 – завершение двух мероприятий по проектированию, строительству объектов»;

1.5.1.1.4 в графе 5 строки 1.1.7 цифры «312» заменить цифрами «370»;

1.5.1.1.5 дополнить строками 1.1.8[1], 1.1.8[2], 1.1.8[3], 1.1.8[4], 1.1.8[5] следующего содержания:

«

1.1.8[1]	строительство	здание для размещения дошкольного образовательного учреждения	г. Пермь, Ленинский район, микрорайон Камская долина	350	5775,5	общество с ограниченной ответственностью Специализированный застройщик «Железно Пермь 2»						v/1	
1.1.8[2]	строительство	здание для размещения дошкольного образовательного учреждения	г. Пермь, Дзержинский район, микрорайон Заостровка	225	3712,5	общество с ограниченной ответственностью «Специализированный застройщик «Заостровка»					v/1		
1.1.8[3]	строительство	здание для размещения дошкольного образовательного учреждения	г. Пермь, территория, ограниченная улицами Макаренко, Уинской, Гайдара	180	2970	общество с ограниченной ответственностью «Специализированный застройщик «НОВА& ПРОФОРМИКА»						v/1	
1.1.8[4]	строительство	здание для размещения дошкольного образовательного учреждения	г. Пермь, ул. Старцева, 1б	100	1650	общество с ограниченной ответственностью «Специализированный застройщик «Летний сад»						v/1	
1.1.8[5]	строительство	здание для размещения дошкольного образовательного учреждения	г. Пермь, ул. Плеханова, Дзержинский район	51	определяется при разработке ПД	общество с ограниченной ответственностью «Специализированный Застройщик «ЭкоСтрой»»						v/1	

»;

1.5.1.1.6 строку 1.1.9 изложить в редакции:

«

1.1.9	Итого по учреждениям дошкольного образования, ед.	1	2	-	1	-	2	8

»;

1.5.1.2 в подпункте 1.2 «Общее образование»:

1.5.1.2.1 строку 1.2.5 изложить в редакции:

«

1.2.5	строительство	здание под размещение общеобразовательного учреждения в Индустриальном районе	г. Пермь, ул. Архитектора Свиязева, 17	1050	19000,0	ДО			v	v	v/1		

»;

1.5.1.2.2 в графе 5 строки 1.2.6 цифры «400» заменить цифрами «500»;
1.5.1.2.3 строки 1.2.7, 1.2.8, 1.2.9, 1.2.10 исключить;
1.5.1.2.4 строку 1.2.11 изложить в редакции:
«

1.2.11	проектирование	проектирование новых корпусов МАОУ «СОШ № 81» г. Перми по ул. Загарьинской, МАОУ «Школа агробизнестехнологий» г. Перми по ул. Героев Хасана, 89	г. Пермь, ул. Загарьинская, ул. Героев Хасана, 89	определяется при разработке ПД	ДО							v/2

»;

1.5.1.2.5 дополнить строками 1.2.11[1], 1.2.11[2], 1.2.11[3], 1.2.11[4], 1.2.11[5] следующего содержания:
«

1.2.11[1]	строительство	здание для размещения общеобразовательного учреждения	г. Пермь, Ленинский район, микрорайон Камская долина	1050	19950	общество с ограниченной ответственностью Специализированный застройщик «Железно Пермь 2»							v/1
1.2.11[2]	строительство	здание для размещения общеобразовательного учреждения	г. Пермь, ул. Серебристая, 8	543	10317	общество с ограниченной ответственностью Специализированный застройщик «Ива-Девелопмент»				v/1			
1.2.11[3]	строительство	здание для размещения общеобразовательного учреждения	г. Пермь, Ленинский район, кв. 134	1050	19950	ДО				v/1			
1.2.11[4]	строительство	новый корпус МАОУ «Инженерная школа» г. Перми	г. Пермь, ул. Академика Веденеева	1050	16302,1	ДО			v	v	v/1		
1.2.11[5]	строительство	здание общеобразовательного учреждения	г. Пермь, ул. Ветлужская	1050	16302,1	ДО	v	v	v/1				

»;

1.5.1.2.6 строку 1.2.12 изложить в редакции:
«

1.2.12	Итого по учреждениям общего образования, ед.	4	-	2	2	2	-	3

»;

1.5.1.3 дополнить строками 1.5, 1.5.1, 1.5.2 следующего содержания:
«

1.5	Спортивные площадки на территории общеобразовательных учреждений												
1.5.1	строительство	спортивная площадка на территории МАОУ «Гимназия № 5»	г. Пермь, ул. КИМ, 90	-	8688,54	ДО		v/1					

1.5.2	Итого по спортивным площадкам на территории общеобразовательных учреждений, ед.	-	1	-	-	-	-	-

»;

1.5.2 в пункте 2 «Физическая культура и массовый спорт»:

1.5.2.1 строки 2.1, 2.2 исключить;

1.5.2.2 графу 14 строки 2.7 дополнить знаком сноски «<12>»;

1.5.2.3 страницу, на которой расположена строка 2.7, внизу дополнить сноской к графе 14 строки 2.7 следующего содержания:

«<12> V/3 – завершение трех мероприятий по проектированию, строительству объектов»;

1.5.2.4 дополнить строками 2.14^1, 2.14^2, 2.14^3, 2.14^4 следующего содержания:

«

2.14^1	строительство	физкультурно-оздоровительный комплекс	г. Пермь, Дзержинский район, территория, ограниченная улицами Телеграфной, Трамвайной, Песчаной, Шпалопропиточной	66	2000	общество с ограниченной ответственностью Специализированный застройщик «ПМД-Городские горки»							v/1
2.14^2	строительство	многофункциональное здание (физкультурно-оздоровительного комплекса) со стадионом	г. Пермь, Мотовилихинский район, территория «Трудовые резервы», ограниченная улицами Макаренко, Уинской («Сад соловьев»), Гайдара	160	8500	общество с ограниченной ответственностью «Специализированный застройщик «НОВА& ПРОФОРМИКА»							v/1
2.14^3	строительство	физкультурно-спортивный комплекс для муниципального бюджетного учреждения дополнительного образования «Спортивная школа по каратэ»	г. Пермь, Индустриальный район, территория, ограниченная улицами Рязанской, Геологов, Космонавта Леонова	48	1500	общество с ограниченной ответственностью «Специализированный застройщик «Жилой комплекс «Спутник»							v/1
2.14^4	строительство	многофункциональный спортивно-образовательный комплекс	г. Пермь, Свердловский район, территория стадиона «Кама»	120	1700	общество с ограниченной ответственностью «Специализированный застройщик «НОВА& ПРОФОРМИКА 2»							v/1

»;

1.5.2.5 строку 2.15 изложить в редакции:

«

2.15	Итого по объектам спорта, ед.	5	1	1	1	-	-	12

»;

1.5.3 в пункте 3 «Культура»:

1.5.3.1 строку 3.1 изложить в редакции:

«

3.1	строительство	здания детских библиотек	г. Пермь, Мотовилихинский район, микрорайон Владимирский	-	320	департамент культуры и молодежной политики администрации города Перми (далее – ДКиМП)							v/2	

»;

1.5.3.2 дополнить строкой 3.3^1 следующего содержания:

«

3.3^1	строительство	здание модельной детской библиотеки	г. Пермь, проспект Парковый, 24	-	320	общество с ограниченной ответственностью «Специализированный застройщик «Дом учителя»							v/1	

»;

1.5.3.3 строку 3.4 изложить в редакции:

«

3.4	Итого по объектам культуры, ед.	1	-	-	-	-	1	5

»;

1.6 в Перечне мероприятий (инвестиционных проектов) по проектированию, строительству, реконструкции объектов социальной инфраструктуры города Перми (объекты социальной инфраструктуры регионального значения) (приложение 4):

1.6.1 заголовок после слов «(объекты социальной инфраструктуры регионального значения» дополнить словами «и местного значения по перераспределенным полномочиям между органами местного самоуправления и органами государственной власти Пермского края»;

1.6.2 после строки 1 дополнить строкой 1.1 следующего содержания:

«

1.1	Объекты социальной инфраструктуры регионального значения

»;

1.6.3 строки 1.1-1.15 считать строками 1.1.1-1.1.15 соответственно;

1.6.4 в пункте 1 «Государственная программа Пермского края «Образование и молодежная политика»:

1.6.4.1 строки 1.9, 1.10 исключить;

1.6.4.2 дополнить подпунктом 1.2 следующего содержания:

«

1.2	объекты социальной инфраструктуры местного значения по перераспределенным полномочиям между органами местного самоуправления и органами государственной власти Пермского края					
1.2.1	Строительство	детский сад	г. Пермь, микрорайон Плоский, ул. Овчинникова/Ползунова	624003,0	350 мест	2025-2027
1.2.2	Строительство	школа	г. Пермь, микрорайон ДКЖ	2031449,8	1440 мест	2026-2029
1.2.3	Строительство	школа	г. Пермь, микрорайон Заимка (мясокомбинат)	1334000,0	550 мест	2026-2028
1.2.4	Строительство	школа	г. Пермь, микрорайон Вышка 2, ул. Целинная/ Мечникова	1718428,9	825 мест	2026-2028
1.2.5	Строительство	школа	г. Пермь, микрорайон Рабочий поселок, ул. КИМ/Соломина	1652335,5	1050 мест	2026-2029

1.2.6	Строительство	учебный корпус МАОУ «СОШ № 9» г. Перми	г. Пермь, Комсомольский проспект, 45а	750000,0	400 мест	2027-2029
1.2.7	Строительство	здание спортивного зала МАОУ «Лицей № 8» г. Перми	г. Пермь	160000,0		2026-2027
1.2.8	Строительство	здание спортивного зала МАОУ «СОШ № 14» г. Перми	г. Пермь	95095,5		2027-2028

»;

1.6.5 после строки 2 дополнить строкой 2.1 следующего содержания:

«

2.1	Объекты социальной инфраструктуры регионального значения

»;

1.6.6 строки 2.1-2.5 считать строками 2.1.1-2.1.5 соответственно;

1.6.7 пункт 2 «Государственная программа Пермского края «Спортивное Прикамье» дополнить подпунктом 2.2 следующего содержания:

«

2.2	объекты социальной инфраструктуры местного значения по перераспределенным полномочиям между органами местного самоуправления и органами государственной власти Пермского края					
2.2.1	Строительство	спортивная трасса для лыжероллеров	г. Пермь, ул. Агрономическая, 23	155415,4	25 человек в смену, протяженность трассы – 3,3 км, ширина трассы – 6 м	2025-2026
2.2.2	Строительство	плавательный бассейн	г. Пермь, ул. Гайвинская, 50	540743,6	общая пропускная способность комплекса – 114 человек, общая площадь – 3932,24 кв. м, 3 этажа, запроектировано 2 чаши бассейна, тренажерный зал, зал общефизической подготовки, сауна, раздевальные, медицинские помещения	2025-2027
2.2.3	Строительство	физкультурно-оздоровительный центр для единоборств	г. Пермь, ул. Крупской, 85, ул. Аркадия Гайдара, 11, 13	300000,0	86 человек в смену, площадь – 2000 кв. м	2028-2030
2.2.4	Строительство	центр для спортивной гимнастики, спортивной акробатики, аэробики и единоборств	г. Пермь, ул. Боровая, 16	450000,0	1666 человек в смену, площадь – 3000-3500 кв. м	2028-2030

»;

1.7 в Оценке объемов и источников финансирования мероприятий (инвестиционных проектов) по проектированию, строительству, реконструкции объектов социальной инфраструктуры города Перми (объекты местного значения) (приложение 6):

1.7.1 в пункте 1 «Образование»:

1.7.1.1 в подпункте 1.1 «Дошкольное образование»:

1.7.1.1.1 строку 1.1.2 исключить;

1.7.1.1.2 в графе 4 строки 1.1.6 слова «бюджет города Перми» заменить словами «бюджет Пермского края»;

1.7.1.1.3 дополнить строками 1.1.8[1], 1.1.8[2], 1.1.8[3], 1.1.8[4], 1.1.8[5] следующего содержания:

«

1.1.8[1]	строительство здания для размещения дошкольного образовательного учреждения в микрорайоне Камская долина в Ленинском районе г. Перми	525400,000	внебюджетные средства							525400,000
1.1.8[2]	строительство здания для размещения дошкольного образовательного учреждения в микрорайоне Заостровка в Дзержинском районе г. Перми	337756,950	внебюджетные средства						337756,950	
1.1.8[3]	строительство здания для размещения дошкольного образовательного учреждения на территории, ограниченной улицами Макаренко, Уинской, Гайдара	270205,560	внебюджетные средства							270205,560
1.1.8[4]	строительство здания для размещения дошкольного образовательного учреждения по ул. Старцева, 1б	150114,200	внебюджетные средства							150114,200
1.1.8[5]	строительство здания для размещения дошкольного образовательного учреждения по ул. Плеханова в Дзержинском районе г. Перми	-	внебюджетные средства							стоимость строительства возможно определить после разработки ПД

»;

1.7.1.1.4 строку 1.1.9 изложить в редакции:

«

1.1.9	ИТОГО по учреждениям дошкольного образования (общий объем финансового обеспечения реализации мероприятий Программы определен по сметной стоимости объектов с учетом стоимости мероприятий по проектированию, строительству, реконструкции объектов социальной инфраструктуры, реализация которых началась до 2023 года) – 3646491,486 тыс. руб., в том числе укрупненный объем инвестиций, необходимых для реализации Программы в период 2023-2034 годов, – 3646481,486 тыс. руб., в том числе: бюджет Пермского края – 1031716, 420 тыс. руб., бюджет города Перми – 304896,300 тыс. руб., внебюджетные средства – 2309868,766 тыс. руб.

»;

1.7.1.2 в подпункте 1.2 «Общее образование»:

1.7.1.2.1 строку 1.2.5 изложить в редакции:

«

1.2.5	строительство здания общеобразовательного учреждения в Индустриальном районе по ул. Архитектора Свиязева, 17	1556837,4	бюджет Пермского края			1555280,6		
			бюджет города Перми			1556,8		

»;

1.7.1.2.2 строки 1.2.7, 1.2.8, 1.2.9, 1.2.10 исключить;

1.7.1.2.3 строку 1.2.11 изложить в редакции:

«

1.2.11 <14>	проектирование новых корпусов МАОУ «СОШ № 81» г. Перми по ул. Загарьинской, МАОУ «Школа агробизнестехнологий» г. Перми по ул. Героев Хасана, 89	13828664,830	бюджет Пермского края							13828664,830

»;

1.7.1.2.4 дополнить строками 1.2.11[1], 1.2.11[2], 1.2.11[3], 1.2.11[4], 1.2.11[5] следующего содержания:

«

1.2.11[1]	строительство здания для размещения общеобразовательного учреждения в микрорайоне Камская долина в Ленинском районе г. Перми	1515521,278	внебюджетные средства							1515521,278
1.2.11[2]	строительство здания для размещения общеобразовательного учреждения по ул. Серебристой, 8	700,000	внебюджетные средства				700,000			
1.2.11[3]	строительство здания для размещения общеобразовательного учреждения в квартале 134 в Ленинском районе г. Перми	1652335,500	бюджет Пермского края				1650683,200			
			бюджет города Перми				1652,300			
1.2.11[4]	Строительство нового корпуса МАОУ «Инженерная школа» г. Перми по ул. Академика Веденеева	1322477,144	бюджет Пермского края			1303193,500				
			бюджет города Перми			1304,500				
			внебюджетные средства			17979,144				
1.2.11[5]	Строительство здания общеобразовательного учреждения по адресу: г. Пермь, ул. Ветлужская	1736627,281	бюджет Российской Федерации	522768,240						
			бюджет Пермского края	532423,776						
			бюджет города Перми	31384,641						
			внебюджетные средства	650050,624						

»;

1.7.1.2.5 строку 1.1.12 изложить в редакции:

«

1.2.12	ИТОГО по учреждениям общего образования (общий объем финансового обеспечения реализации мероприятий Программы определен по сметной стоимости объектов с учетом стоимости мероприятий по проектированию, строительству, реконструкции объектов социальной инфраструктуры, реализация которых началась до 2023 года) – 26351356,285 тыс. руб., в том числе укрупненный объем инвестиций, необходимых для реализации Программы в период 2023-2034 годов, – 25635979,549 тыс. руб., в том числе: бюджет Российской Федерации – 1482679,240 тыс. руб., бюджет Пермского края – 19217578,119 тыс. руб., бюджет города Перми – 1531471,144 тыс. руб., внебюджетные средства – 3404251,046 тыс. руб.

»;

1.7.1.3 дополнить строками 1.4.4[1], 1.4.4.[2], 1.4.4.[3] следующего содержания:

«

1.4.4[1]	Спортивные площадки на территории общеобразовательных учреждений									
1.4.4[2]	Строительство спортивной площадки на территории МАОУ «Гимназия № 5» по адресу: г. Перми, ул. КИМ, 90	55529,580	бюджет Пермского края		23800,000					
			бюджет города Перми		31729,580					
1.4.4[3]	ИТОГО по спортивным площадкам (общий объем финансового обеспечения реализации мероприятий Программы определен по сметной стоимости объектов) – укрупненный объем инвестиций, необходимых для реализации Программы в период 2023-2034 годов, – 55529,580 тыс. руб., в том числе: бюджет Пермского края – 23800,000 тыс. руб., бюджет города Перми – 31729,580 тыс. руб.									

»;

1.7.1.4 строку 1.5 изложить в редакции:

«

1.5	ИТОГО по сфере «Образование» (общий объем финансового обеспечения реализации мероприятий Программы определен по сметной стоимости объектов с учетом стоимости мероприятий по проектированию, строительству, реконструкции объектов социальной инфраструктуры, реализация которых началась до 2023 года) – 30934579,125 тыс. руб., в том числе укрупненный объем инвестиций, необходимых для реализации Программы в период 2023-2034 годов, – 30034362,690 тыс. руб., в том числе: бюджет Российской Федерации – 1482679,240 тыс. руб., бюджет Пермского края – 20273094,539 тыс. руб., бюджет города Перми – 2564469,099 тыс. руб., внебюджетные средства – 5714119,812 тыс. руб.

»;

1.7.2 в пункте 2 «Физическая культура и массовый спорт»:

1.7.2.1 строки 2.1, 2.2 исключить;

1.7.2.2 в графе 4 строки 2.7 слова «бюджет города Перми» заменить словами «бюджет Пермского края»;

1.7.2.3 в графе 4 строки 2.8 слова «бюджет города Перми» заменить словами «бюджет Пермского края»;

1.7.2.4 в графе 4 строки 2.13 слова «бюджет города Перми» заменить словами «бюджет Пермского края»;

1.7.2.5 дополнить строками 2.14[1], 2.14[2], 2.14[3], 2.14[4] следующего содержания:

«

2.14[1]	строительство физкультурно-оздоровительного комплекса в Дзержинском районе г. Перми на территории, ограниченной улицами Телеграфной, Трамвайной, Песчаной, Шпалопропиточной	-	внебюджетные средства							стоимость строительства возможно определить после разработки ПД
2.14[2]	строительство многофункционального здания (физкультурно-оздоровительного комплекса) со стадионом в Мотовилихинском районе г. Перми на территории «Трудовые резервы», ограниченной улицами Макаренко, Уинской («Сад соловьев»), Гайдара	-	внебюджетные средства							стоимость строительства возможно определить после разработки ПД

2.14[3]	строительство физкультурно-спортивного комплекса для муниципального бюджетного учреждения дополнительного образования «Спортивная школа по каратэ» в Индустриальном районе г. Перми на территории, ограниченной улицами Рязанской, Геологов, Космонавта Леонова	-	внебюджетные средства							стоимость строительства возможно определить после разработки ПД
2.14[4]	строительство многофункционального спортивно-образовательного комплекса в Свердловском районе г. Перми на территории стадиона «Кама»	-	внебюджетные средства							стоимость строительства возможно определить после разработки ПД

»;

1.7.2.6 строку 2.15 изложить в редакции:

«

2.15	ИТОГО по объектам спорта (общий объем финансового обеспечения реализации мероприятий Программы определен по сметной стоимости объектов с учетом стоимости мероприятий по проектированию, строительству, реконструкции объектов социальной инфраструктуры, реализация которых началась до 2023 года) – 7606414,501 тыс. руб., в том числе укрупненный объем инвестиций, необходимых для реализации Программы в период 2023-2034 годов, – 6946266,923 тыс. руб., в том числе: бюджет Российской Федерации – 31609,300 тыс. руб., бюджет Пермского края – 2892658,500 тыс. руб., бюджет города Перми – 386985,423 тыс. руб., внебюджетные средства – 3635013,700 тыс. руб.

»;

1.7.3 в пункте 3 «Культура»:

1.7.3.1 строку 3.1 изложить в редакции:

«

3.1	строительство зданий детских библиотек (2 единицы) <15> в Мотовилихинском районе, микрорайоне Владимирский	56764,160	внебюджетные средства							56764,160

»;

1.7.3.2 дополнить строкой 3.1[1] следующего содержания:

«

3.1[1]	строительство здания детской модельной библиотеки по адресу: г. Пермь, проспект Парковый, 24	43236,610	внебюджетные средства						43236,610	

»;

1.7.3.3 в графе 4 строки 3.2 слова «бюджет города Перми» заменить словами «бюджет Пермского края»;

1.7.3.4 строку 3.4 изложить в редакции:

«

3.4	ИТОГО по объектам культуры (общий объем финансового обеспечения реализации мероприятий Программы определен по сметной стоимости объектов с учетом стоимости мероприятий по проектированию, строительству, реконструкции объектов социальной инфраструктуры, реализация которых началась до 2023 года) – 1512866,370 тыс. руб., в том числе укрупненный объем инвестиций, необходимых для реализации Программы в период 2023-2034 годов, – 1512866,370 тыс. руб., в том числе: бюджет Пермского края – 212865,600 тыс. руб., внебюджетные средства – 1300000,770 тыс. руб.

»;

1.7.4 пункт 4 изложить в редакции:

«

4	ИТОГО по Программе (общий объем финансового обеспечения реализации мероприятий Программы определен по сметной стоимости объектов с учетом стоимости мероприятий по проектированию, строительству, реконструкции объектов социальной инфраструктуры, реализация которых началась до 2023 года) – 40053859,996 тыс. руб., в том числе укрупненный объем инвестиций, необходимых для реализации Программы в период 2023-2034 годов, – 38493495,983 тыс. руб., в том числе: бюджет Российской Федерации – 1514288,540 тыс. руб., бюджет Пермского края – 23378618,639 тыс. руб., бюджет города Перми – 2951454,522 тыс. руб., внебюджетные средства – 10649134,282 тыс. руб.

»;

1.8 в Целевых показателях (индикаторах) обеспеченности населения города Перми объектами социальной инфраструктуры (приложение 7) строки 1.2, 1.2.1, 1.2.2, 1.3, 1.4, 1.4.1, 1.4.2, 2.1, 2.4 изложить в редакции:

«

1.2	уровень обеспеченности населения города Перми местами в дошкольных образовательных организациях		мест на 1 тыс. чел.	59,2	60,0	60,3	60,8	61,4	62,0	63,3
1.2.1		количество введенных в эксплуатацию зданий учреждений дошкольного образования	ед.	1	2	-	1	1	2	6
1.2.2		количество вновь созданных мест в учреждениях дошкольного образования	ед.	100	585	-	320	350	414	не менее 1051
1.3	доля общеобразовательных организаций, укомплектованных в соответствии с нормативной наполняемостью		%	81,2	83,2	84,0	86,1	86,1	88,1	88,1
1.4	уровень обеспеченности населения города Перми местами в общеобразовательных организациях		мест на 1 тыс. чел.	96,3	97,9	99,8	102,4	104,3	105,1	109,5

1.4.1		количество введенных в эксплуатацию зданий общеобразовательных учреждений	ед.	6	1	2	2	2	2	4
1.4.2		количество вновь созданных мест в общеобразовательных учреждениях	ед.	6301	1050	1550	1593	2100	1375	не менее 3940
2.1	уровень обеспеченности граждан спортивными сооружениями исходя из единовременной пропускной способности объектов спорта		%	65,0	65,0	66,0	66,0	68,0	70,0	70,3
		количество введенных в эксплуатацию объектов спорта	ед.	5	1	1	2	1	-	8
2.4	уровень обеспеченности населения спортивными залами		%	59,5	60,9	61,2	61,5	62,9	63,0	66,6

».

2. Настоящее решение вступает в силу со дня его официального обнародования посредством официального опубликования в печатном средстве массовой информации «Официальный бюллетень органов местного самоуправления муниципального образования город Пермь».

3. Обнародовать настоящее решение посредством официального опубликования в печатном средстве массовой информации «Официальный бюллетень органов местного самоуправления муниципального образования город Пермь», а также в сетевом издании «Официальный сайт муниципального образования город Пермь www.gorodperm.ru».

4. Контроль за исполнением настоящего решения возложить на комитет Пермской городской Думы по социальной политике.

Председатель
Пермской городской Думы Д.В. Малютин

Глава города Перми Э.О. Соснин

Извещение об установлении публичного сервитута

Министерство по управлению имуществом и градостроительной деятельности Пермского края (далее – Министерство) в соответствии со статьей 39.42 Земельного кодекса Российской Федерации (далее – ЗК РФ) по ходатайствам публичного акционерного общества «Россети Урал» информирует о возможном установлении публичного сервитута сроком на 49 лет, в целях эксплуатации объектов электросетевого хозяйства:

«Подстанция 35/6 кВ «Котельная» с КЛ 35 кВ ПС «Долина» - ПС «Котельная»

Кадастровый номер, адрес или местоположение земельного участка
59:01:0718033:186 (Российская Федерация, Пермский край, г.о. Пермский, г. Пермь)
59:01:0718033:199 (Российская Федерация, Пермский край, город Пермь)
59:01:0718033:184 (Российская Федерация, Пермский край, городской округ Пермский, город Пермь, улица Спешилова, з/у 108)
59:01:0718033:183 (Российская Федерация, Пермский край, городской округ Пермский, город Пермь, улица Спешилова, з/у 112)
59:01:0718033:200 (Российская Федерация, Пермский край, город Пермь)
59:01:0718033:189 (Российская Федерация, Пермский край, городской округ Пермский, город Пермь, улица Спешилова)
59:01:0718033:188 (Российская Федерация, Пермский край, городской округ Пермский, город Пермь, улица Спешилова)
59:01:2018032:277 (Пермский край, г. Пермь)
59:01:2018036:297 (Пермский край, г Пермь, Ленинский район, ул. Короленко (до пересечения с ул. Спешилова))
59:01:0000000:93990 (Российская Федерация, Пермский край, г. Пермь, р-н Ленинский, ул. Спешилова, на участке от ул. Борцов Революции до станции "Блочная")
59:01:0000000:93860 (Пермский край, г Пермь, ул. Спешилова)
59:01:0718033:18 (край Пермский, г. Пермь, р-н Ленинский, микрорайон "Камская долина")
59:01:2018036:112 (Пермский край, г. Пермь, Ленинский район, ул. Маршала Жукова, 35)
59:01:2018032:127 (Пермский край, г. Пермь, Ленинский район, ул. Спешилова)
59:01:0718037:34 (Пермский край, г. Пермь, Ленинский район)
59:01:2018036 (Российская Федерация, Пермский край, г. Пермь)
59:01:2018032 (Российская Федерация, Пермский край, г. Пермь)
59:01:2018033 (Российская Федерация, Пермский край, г. Пермь)

«Электросетевой комплекс (ЭСК) Подстанция 35/6 кВ «Кристалл» (КЛ 35 кВ ПС Кристалл - ПС Суханки)»

Кадастровый номер, адрес или местоположение земельного участка
59:01:4419784:1 (Пермский край, г. Пермь, Свердловский район, пр-кт Комсомольский, от ул. Юрия Смирнова до ул. Соловьева)
59:01:0000000:92558 (Пермский край, г. Пермь)
59:01:0000000:90089 (Пермский край, г.о. Пермский, г. Пермь, ул. Юрия Смирнова, (до пересечения с ул. Куйбышева и пр. Комсомольский))
59:01:0000000:90020 (Пермский край, г.о. Пермский, г. Пермь, ул. Пионерская, (до пересечения с ул. Седова и ул. Белинского))
59:01:0000000:89967 (Пермский край, г.о. Пермский г. Пермь, ул. Полины Осипенко, (до пересечения с ул. Пионерская и пр. Комсомольский))
59:01:0000000:89193 (Пермский край, г. Пермь, Свердловский р-н, ул. Соловьева, (до пересечения с пр. Комсомольским и ул. Г. Хасана))
59:01:0000000:86453 (Пермский край, г. Пермь, Свердловский р-н, пр. Комсомольский (до пересечения с ул. Белинского и ул. Соловьева))
59:01:0000000:85014 (Пермский край, г. Пермь, ул. Белинского, до пересечения с ул. Куйбышева и пр. Комсомольского)
59:01:0000000:84893 (Пермский край, г. Пермь, Комсомольский пр-кт, (до пересечения с ул. Белинского и ул. Соловьева))

59:01:0000000:81621 (Пермский край, г. Пермь, Свердловский район, ул. Героев Хасана, от ПНИТИ до ул.Хлебозаводской)
59:01:0000000:672 (край Пермский, г. Пермь, р-н Свердловский, (восточнее торгового павильона по ул. Героев Хасана, 34))
59:01:0000000:670 (край Пермский, г. Пермь, р-н Свердловский, (от ул. Чернышевского до ул. Героев Хасана, 21))
59:01:0000000:654 (край Пермский, г. Пермь, р-н Свердловский, (от ул. Героев Хасана, 41 до ул. Героев Хасана, 55))
59:01:4411075:85 (край Пермский, г. Пермь, р-н Свердловский, ул. Героев Хасана, 34)
ЕЗП 59:01:0000000:477 (обособленный участок 59:01:4410925:87 (Пермский край, г. Пермь, Свердловский район)
59:01:4410925:62 (край Пермский, г. Пермь, р-н Свердловский, ул. Героев Хасана, 41, участок №2)
ЕЗП 59:01:0000000:486 (обособленный участок 59:01:4410925:47) (Пермский край, г. Пермь, Свердловский район)
59:01:4410925:113 (край Пермский, г. Пермь, р-н Свердловский, ул. Героев Хасана, 41)
ЕЗП 59:01:0000000:486 (обособленный участок 59:01:4410924:49) (Пермский край, г. Пермь, Свердловский район)
59:01:4410734:6 (Пермский край, г. Пермь, Свердловский р-н, пр-кт Комсомольский, 71)
59:01:4410570:9 (Пермский край, г. Пермь, Свердловский р-н, ул. Пионерская, 12)
59:01:4410569:9 (Пермский край, г Пермь, р-н Свердловский, пр-кт Комсомольский, 61а)
59:01:4410569:36 (Пермский край, г. Пермь, Свердловский район, ул. Полины Осипенко, 61)
59:01:4410569:35 (Пермский край, г. Пермь, Свердловский район, ул. Пионерская, 8)
59:01:4410569:19 (Пермский край, г Пермь, р-н Свердловский, ул Пионерская, 4а)
59:01:4410569:16 (край Пермский, г. Пермь, р-н Свердловский, пр-кт Комсомольский, 61а)
59:01:4410569:10 (край Пермский, г. Пермь, р-н Свердловский, пр-кт Комсомольский, 59)
59:01:4410569 (Российская Федерация, Пермский край, г. Пермь)
59:01:4410570 (Российская Федерация, Пермский край, г. Пермь)
59:01:4410924 (Российская Федерация, Пермский край, г. Пермь)
59:01:4410925 (Российская Федерация, Пермский край, г. Пермь)
59:01:4411075 (Российская Федерация, Пермский край, г. Пермь)

«Электросетевой комплекс Подстанция 35/6 кВ «Центральная» (КЛ 35/6 КВ Ф.Школа, КЛ 35/6 КВ Ф.РП-34 Окулова, КЛ 35/6 КВ Ф.РП-84-ТП-5005, КЛ 35/6 КВ Ф.транзит № 15 от ПС Центральная до РП-34, КЛ 35/6 КВ Ф. транзит № 16 от ПС Центральная до РП-34, КЛ 35/6 КВ Ф.от РП-84 до ПС Центральная, КЛ 35/6 КВ Ф.Транзит-40)»

Кадастровый номер, адрес или местоположение земельного участка
59:01:4419784:1 (Пермский край, г. Пермь, Свердловский район, пр-кт Комсомольский, от ул. Юрия Смирнова до ул. Соловьева)
59:01:0000000:92558 (Пермский край, г. Пермь)
59:01:0000000:90089 (Пермский край, г.о. Пермский, г. Пермь, ул. Юрия Смирнова, (до пересечения с ул. Куйбышева и пр. Комсомольский))
59:01:0000000:90020 (Пермский край, г.о. Пермский, г. Пермь, ул. Пионерская, (до пересечения с ул. Седова и ул. Белинского))
59:01:0000000:89967 (Пермский край, г.о. Пермский г. Пермь, ул. Полины Осипенко, (до пересечения с ул. Пионерская и пр. Комсомольский))
59:01:0000000:89193 (Пермский край, г. Пермь, Свердловский р-н, ул. Соловьева, (до пересечения с пр. Комсомольским и ул. Г. Хасана))
59:01:0000000:86453 (Пермский край, г. Пермь, Свердловский р-н, пр. Комсомольский (до пересечения с ул. Белинского и ул. Соловьева))
59:01:0000000:85014 (Пермский край, г. Пермь, ул. Белинского, до пересечения с ул. Куйбышева и пр. Комсомольского)
59:01:0000000:84893 (Пермский край, г. Пермь, Комсомольский пр-кт, (до пересечения с ул. Белинского и ул. Соловьева))
59:01:0000000:81621 (Пермский край, г. Пермь, Свердловский район, ул. Героев Хасана, от ПНИТИ до ул.Хлебозаводской)

59:01:0000000:672 (край Пермский, г. Пермь, р-н Свердловский, (восточнее торгового павильона по ул. Героев Хасана, 34))
59:01:0000000:670 (край Пермский, г. Пермь, р-н Свердловский, (от ул. Чернышевского до ул. Героев Хасана, 21))
59:01:0000000:654 (край Пермский, г. Пермь, р-н Свердловский, (от ул. Героев Хасана, 41 до ул. Героев Хасана, 55))
59:01:4411075:85 (край Пермский, г. Пермь, р-н Свердловский, ул. Героев Хасана, 34)
59:01:4410925:87 (Пермский край, г. Пермь, Свердловский район)
59:01:4410925:62 (край Пермский, г. Пермь, р-н Свердловский, ул. Героев Хасана, 41, участок №2)
59:01:4410925:47 (Пермский край, г. Пермь, Свердловский район)
59:01:4410925:113 (край Пермский, г. Пермь, р-н Свердловский, ул. Героев Хасана, 41)
59:01:4410924:49 (Пермский край, г. Пермь, Свердловский район)
59:01:4410734:6 (Пермский край, г. Пермь, Свердловский р-н, пр-кт Комсомольский, 71)
59:01:4410570:9 (Пермский край, г. Пермь, Свердловский р-н, ул. Пионерская, 12)
59:01:4410569:9 (Пермский край, г Пермь, р-н Свердловский, пр-кт Комсомольский, 61а)
59:01:4410569:36 (Пермский край, г. Пермь, Свердловский район, ул. Полины Осипенко, 61)
59:01:4410569:35 (Пермский край, г. Пермь, Свердловский район, ул. Пионерская, 8)
59:01:4410569:19 (Пермский край, г Пермь, р-н Свердловский, ул Пионерская, 4а)
59:01:4410569:16 (край Пермский, г. Пермь, р-н Свердловский, пр-кт Комсомольский, 61а)
59:01:4410569:10 (край Пермский, г. Пермь, р-н Свердловский, пр-кт Комсомольский, 59)
59:01:4410002 (Российская Федерация, Пермский край, г. Пермь)
59:01:4410036 (Российская Федерация, Пермский край, г. Пермь)
59:01:4410045 (Российская Федерация, Пермский край, г. Пермь)
59:01:4410046 (Российская Федерация, Пермский край, г. Пермь)
59:01:4410070 (Российская Федерация, Пермский край, г. Пермь)
59:01:4410071 (Российская Федерация, Пермский край, г. Пермь)
59:01:4410090 (Российская Федерация, Пермский край, г. Пермь)
59:01:4418023 (Российская Федерация, Пермский край, г. Пермь)

Схема территориального планирования Пермского края утверждена постановлением Правительства Пермского края от 27.10.2009 г. № 780-п (https://fgistp.economy.gov.ru/).

Заинтересованные лица могут ознакомиться с поступившими ходатайствами об установлении сервитута и прилагаемыми к ним схемами границ публичного сервитута в Министерстве по адресу: г. Пермь, ул. Сибирская, 30 а, лит. Б, каб. 3.

Правообладатели земельных участков, в отношении которых испрашивается публичный сервитут, если их права не зарегистрированы в Едином государственном реестре недвижимости, в течение 15 (пятнадцати дней) со дня опубликования сообщения, предусмотренного подпунктом 1 пункта 3 статьи 39.42 ЗК РФ, имеют право подать в Министерство по адресу: г. Пермь, ул. Сибирская, 30 а, лит. Б, каб. 7, заявления об учете их прав (обременений прав) на земельные участки с приложением копий документов, подтверждающих эти права (обременения прав).

В заявлениях указывается способ связи с правообладателями земельных участков, в том числе их почтовый адрес и (или) адрес электронной почты.

Время приема заинтересованных лиц для ознакомления с поступившими ходатайствами об установлении публичного сервитута и подачи заявлений: в рабочие дни с понедельника по четверг с 9.00 до 18.00; в пятницу с 9.00 до 17.00 (перерыв с 13.00 до 13.48).

Данная информация также размещена на официальном сайте Министерства https://migd.permkrai.ru/upravlenie-zemelnymi-resursami/publichnye-servituty/izveshcheniya-o-vozmozhnom-ustanovlenii-publichnogo-servituta.

ГРАФИЧЕСКОЕ ОПИСАНИЕ

местоположения границ публичного сервитута

Подстанция 35/6кВ «Котельная» с КЛ 35кВ ПС «Долина» - ПС «Котельная
(наименование объекта, местоположение границ которого описано (далее - объект)

Раздел 1

Сведения об объекте		
№ п/п	Характеристики объекта	Описание характеристик
1	2	3
1	Местоположение объекта	Пермский край, город Пермь
2	Площадь объекта +/- величина погрешности определения площади (Р+/- Дельта Р)	10665 кв.м ± 24.19 кв.м
3	Иные характеристики объекта	Публичный сервитут устанавливается в целях эксплуатации объекта электросетевого хозяйства «Подстанция 35/6кВ «Котельная» с КЛ 35кВ ПС «Долина» - ПС «Котельная» (ст. 3.6 Федерального закона от 25.10.2001 № 137-ФЗ «О введении в действие Земельного кодекса Российской Федерации»); Срок установления публичного сервитута - сорок девять лет (согласно п.1 ст. 39.45 ЗК РФ).

Раздел 2

Сведения о местоположении границ объекта					
1. Система координат МСК-59, зона 2					
2. Сведения о характерных точках границ объекта					
Обозначение характерных точек границ	Координаты, м		Метод определения координат характерной точки	Средняя квадратическая погрешность положения характерной точки (M_t), м	Описание обозначения точкина местности (при наличии)
	X	Y			
1	2	3	4	5	6
1	521021.48	2229492.86	Метод спутниковых геодезических измерений (определений)	0.10	–
2	521020.28	2229485.98	Метод спутниковых геодезических измерений (определений)	0.10	–
3	521030.66	2229432.20	Метод спутниковых геодезических измерений (определений)	0.10	–
4	521028.18	2229423.56	Метод спутниковых геодезических измерений (определений)	0.10	–
5	521028.59	2229420.28	Метод спутниковых геодезических измерений (определений)	0.10	–
6	521038.36	2229396.06	Метод спутниковых геодезических измерений	0.10	–

			(определений)		
7	521045.14	2229360.90	Метод спутниковых геодезических измерений (определений)	0.10	–
8	521050.08	2229338.25	Метод спутниковых геодезических измерений (определений)	0.10	–
9	521060.74	2229267.19	Метод спутниковых геодезических измерений (определений)	0.10	–
10	521063.81	2229255.86	Метод спутниковых геодезических измерений (определений)	0.10	–
11	521069.85	2229250.62	Метод спутниковых геодезических измерений (определений)	0.10	–
12	521072.75	2229249.06	Метод спутниковых геодезических измерений (определений)	0.10	–
13	521151.76	2229263.71	Метод спутниковых геодезических измерений (определений)	0.10	–
14	521184.55	2229260.90	Метод спутниковых геодезических измерений (определений)	0.10	–
15	521188.72	2229259.48	Метод спутниковых геодезических измерений (определений)	0.10	–
16	521208.47	2229229.13	Метод спутниковых геодезических измерений (определений)	0.10	–
17	521228.68	2229206.89	Метод спутниковых геодезических измерений (определений)	0.10	–
18	521236.79	2229192.19	Метод спутниковых геодезических измерений (определений)	0.10	–
19	521251.34	2229167.07	Метод спутниковых геодезических измерений (определений)	0.10	–
20	521249.93	2229124.98	Метод спутниковых геодезических измерений (определений)	0.10	–
21	521243.82	2229065.67	Метод спутниковых геодезических измерений (определений)	0.10	–
22	521240.76	2229028.59	Метод спутниковых геодезических измерений (определений)	0.10	–
23	521235.18	2229000.75	Метод спутниковых геодезических измерений (определений)	0.10	–

24	521228.97	2228953.88	Метод спутниковых геодезических измерений (определений)	0.10	–
25	521226.39	2228931.83	Метод спутниковых геодезических измерений (определений)	0.10	–
26	521222.03	2228902.80	Метод спутниковых геодезических измерений (определений)	0.10	–
27	521212.24	2228891.84	Метод спутниковых геодезических измерений (определений)	0.10	–
28	521190.34	2228834.96	Метод спутниковых геодезических измерений (определений)	0.10	–
29	521182.59	2228816.64	Метод спутниковых геодезических измерений (определений)	0.10	–
30	521174.89	2228799.92	Метод спутниковых геодезических измерений (определений)	0.10	–
31	521163.38	2228769.63	Метод спутниковых геодезических измерений (определений)	0.10	–
32	521153.26	2228745.03	Метод спутниковых геодезических измерений (определений)	0.10	–
33	521167.51	2228733.71	Метод спутниковых геодезических измерений (определений)	0.10	–
34	521165.70	2228721.59	Метод спутниковых геодезических измерений (определений)	0.10	–
35	521158.20	2228701.27	Метод спутниковых геодезических измерений (определений)	0.10	–
36	521151.36	2228676.86	Метод спутниковых геодезических измерений (определений)	0.10	–
37	521142.93	2228664.10	Метод спутниковых геодезических измерений (определений)	0.10	–
38	521111.16	2228677.50	Метод спутниковых геодезических измерений (определений)	0.10	–
39	521095.10	2228683.06	Метод спутниковых геодезических измерений (определений)	0.10	–
40	521091.99	2228681.48	Метод спутниковых геодезических измерений (определений)	0.10	–
41	521086.25	2228666.92	Метод спутниковых	0.10	–

			геодезических измерений (определений)		
42	521078.36	2228650.27	Метод спутниковых геодезических измерений (определений)	0.10	–
43	521058.30	2228598.77	Метод спутниковых геодезических измерений (определений)	0.10	–
44	521054.91	2228592.65	Метод спутниковых геодезических измерений (определений)	0.10	–
45	521039.71	2228571.75	Метод спутниковых геодезических измерений (определений)	0.10	–
46	521021.37	2228551.67	Метод спутниковых геодезических измерений (определений)	0.10	–
47	521004.88	2228532.63	Метод спутниковых геодезических измерений (определений)	0.10	–
48	520990.63	2228515.49	Метод спутниковых геодезических измерений (определений)	0.10	–
49	520976.44	2228497.00	Метод спутниковых геодезических измерений (определений)	0.10	–
50	520951.18	2228466.08	Метод спутниковых геодезических измерений (определений)	0.10	–
51	520938.86	2228452.59	Метод спутниковых геодезических измерений (определений)	0.10	–
52	520888.66	2228395.27	Метод спутниковых геодезических измерений (определений)	0.10	–
53	520868.97	2228371.98	Метод спутниковых геодезических измерений (определений)	0.10	–
54	520859.58	2228360.13	Метод спутниковых геодезических измерений (определений)	0.10	–
55	520838.93	2228337.71	Метод спутниковых геодезических измерений (определений)	0.10	–
56	520826.18	2228320.70	Метод спутниковых геодезических измерений (определений)	0.10	–
57	520824.93	2228321.64	Метод спутниковых геодезических измерений (определений)	0.10	–
58	520822.63	2228318.64	Метод спутниковых геодезических	0.10	–

			измерений (определений)		
59	520715.82	2228398.53	Метод спутниковых геодезических измерений (определений)	0.10	–
60	520717.92	2228401.39	Метод спутниковых геодезических измерений (определений)	0.10	–
61	520714.57	2228404.00	Метод спутниковых геодезических измерений (определений)	0.10	–
62	520710.09	2228397.82	Метод спутниковых геодезических измерений (определений)	0.10	–
63	520825.45	2228311.13	Метод спутниковых геодезических измерений (определений)	0.10	–
64	520830.24	2228317.63	Метод спутниковых геодезических измерений (определений)	0.10	–
65	520828.36	2228319.06	Метод спутниковых геодезических измерений (определений)	0.10	–
66	520841.34	2228336.29	Метод спутниковых геодезических измерений (определений)	0.10	–
67	520862.24	2228358.28	Метод спутниковых геодезических измерений (определений)	0.10	–
68	520871.03	2228370.02	Метод спутниковых геодезических измерений (определений)	0.10	–
69	520890.98	2228393.30	Метод спутниковых геодезических измерений (определений)	0.10	–
70	520942.80	2228451.30	Метод спутниковых геодезических измерений (определений)	0.10	–
71	520954.38	2228463.81	Метод спутниковых геодезических измерений (определений)	0.10	–
72	520967.31	2228479.63	Метод спутниковых геодезических измерений (определений)	0.10	–
73	521007.20	2228530.96	Метод спутниковых геодезических измерений (определений)	0.10	–
74	521044.16	2228572.00	Метод спутниковых геодезических измерений (определений)	0.10	–
75	521057.11	2228589.98	Метод спутниковых геодезических измерений	0.10	–

			(определений)		
76	521061.71	2228598.22	Метод спутниковых геодезических измерений (определений)	0.10	–
77	521078.56	2228641.58	Метод спутниковых геодезических измерений (определений)	0.10	–
78	521095.16	2228679.12	Метод спутниковых геодезических измерений (определений)	0.10	–
79	521096.75	2228679.27	Метод спутниковых геодезических измерений (определений)	0.10	–
80	521121.36	2228669.72	Метод спутниковых геодезических измерений (определений)	0.10	–
81	521132.84	2228664.34	Метод спутниковых геодезических измерений (определений)	0.10	–
82	521144.30	2228659.65	Метод спутниковых геодезических измерений (определений)	0.10	–
83	521154.66	2228675.35	Метод спутниковых геодезических измерений (определений)	0.10	–
84	521161.62	2228700.15	Метод спутниковых геодезических измерений (определений)	0.10	–
85	521169.07	2228720.35	Метод спутниковых геодезических измерений (определений)	0.10	–
86	521168.62	2228720.52	Метод спутниковых геодезических измерений (определений)	0.10	–
87	521168.78	2228722.29	Метод спутниковых геодезических измерений (определений)	0.10	–
88	521171.14	2228735.87	Метод спутниковых геодезических измерений (определений)	0.10	–
89	521157.20	2228745.31	Метод спутниковых геодезических измерений (определений)	0.10	–
90	521167.29	2228770.72	Метод спутниковых геодезических измерений (определений)	0.10	–
91	521176.31	2228794.62	Метод спутниковых геодезических измерений (определений)	0.10	–
92	521189.38	2228824.84	Метод спутниковых геодезических измерений (определений)	0.10	–

93	521215.12	2228890.55	Метод спутниковых геодезических измерений (определений)	0.10	–
94	521225.06	2228901.81	Метод спутниковых геодезических измерений (определений)	0.10	–
95	521229.86	2228932.15	Метод спутниковых геодезических измерений (определений)	0.10	–
96	521238.46	2228999.63	Метод спутниковых геодезических измерений (определений)	0.10	–
97	521243.74	2229027.82	Метод спутниковых геодезических измерений (определений)	0.10	–
98	521253.04	2229123.95	Метод спутниковых геодезических измерений (определений)	0.10	–
99	521254.96	2229167.44	Метод спутниковых геодезических измерений (определений)	0.10	–
100	521231.41	2229208.68	Метод спутниковых геодезических измерений (определений)	0.10	–
101	521211.27	2229231.05	Метод спутниковых геодезических измерений (определений)	0.10	–
102	521198.77	2229251.32	Метод спутниковых геодезических измерений (определений)	0.10	–
103	521191.33	2229261.72	Метод спутниковых геодезических измерений (определений)	0.10	–
104	521185.11	2229264.56	Метод спутниковых геодезических измерений (определений)	0.10	–
105	521151.08	2229267.48	Метод спутниковых геодезических измерений (определений)	0.10	–
106	521129.33	2229263.54	Метод спутниковых геодезических измерений (определений)	0.10	–
107	521112.36	2229259.98	Метод спутниковых геодезических измерений (определений)	0.10	–
108	521073.14	2229252.90	Метод спутниковых геодезических измерений (определений)	0.10	–
109	521070.59	2229254.08	Метод спутниковых геодезических измерений (определений)	0.10	–
110	521066.97	2229257.56	Метод спутниковых	0.10	–

			геодезических измерений (определений)		
111	521064.00	2229267.22	Метод спутниковых геодезических измерений (определений)	0.10	–
112	521057.42	2229312.41	Метод спутниковых геодезических измерений (определений)	0.10	–
113	521052.31	2229344.01	Метод спутниковых геодезических измерений (определений)	0.10	–
114	521045.51	2229375.69	Метод спутниковых геодезических измерений (определений)	0.10	–
115	521041.36	2229396.73	Метод спутниковых геодезических измерений (определений)	0.10	–
116	521031.31	2229422.44	Метод спутниковых геодезических измерений (определений)	0.10	–
117	521033.87	2229431.66	Метод спутниковых геодезических измерений (определений)	0.10	–
118	521023.51	2229486.60	Метод спутниковых геодезических измерений (определений)	0.10	–
119	521024.76	2229493.00	Метод спутниковых геодезических измерений (определений)	0.10	–
120	521024.08	2229497.45	Метод спутниковых геодезических измерений (определений)	0.10	–
121	521035.65	2229499.34	Метод спутниковых геодезических измерений (определений)	0.10	–
122	521036.90	2229492.52	Метод спутниковых геодезических измерений (определений)	0.10	–
123	521079.29	2229500.26	Метод спутниковых геодезических измерений (определений)	0.10	–
124	521078.04	2229506.90	Метод спутниковых геодезических измерений (определений)	0.10	–
125	521082.45	2229507.70	Метод спутниковых геодезических измерений (определений)	0.10	–
126	521069.32	2229568.56	Метод спутниковых геодезических измерений (определений)	0.10	–
127	521046.34	2229564.61	Метод спутниковых геодезических	0.10	–

			измерений (определений)		
128	520996.88	2229555.84	Метод спутниковых геодезических измерений (определений)	0.10	–
129	521009.00	2229494.98	Метод спутниковых геодезических измерений (определений)	0.10	–
130	521020.81	2229496.91	Метод спутниковых геодезических измерений (определений)	0.10	–
1	521021.48	2229492.86	Метод спутниковых геодезических измерений (определений)	0.10	–


3. Сведения о характерных точках части (частей) границы объекта

Обозначение характерных точек части границы	Координаты, м		Метод определения координат характерной точки	Средняя квадратическая погрешность положения характерной точки (M_t), м	Описание обозначения точки на местности (при наличии)
	X	Y			
1	2	3	4	5	6
–	–	–	–	–	–

Схема расположения границ публичного сервитута
для эксплуатации объекта электросетевого хояйства

Подстанция 35/6кВ «Котельная» с КЛ 35кВ ПС «Долина» - ПС «Котельная
(наименование объекта)

Обзорная схема границ объекта

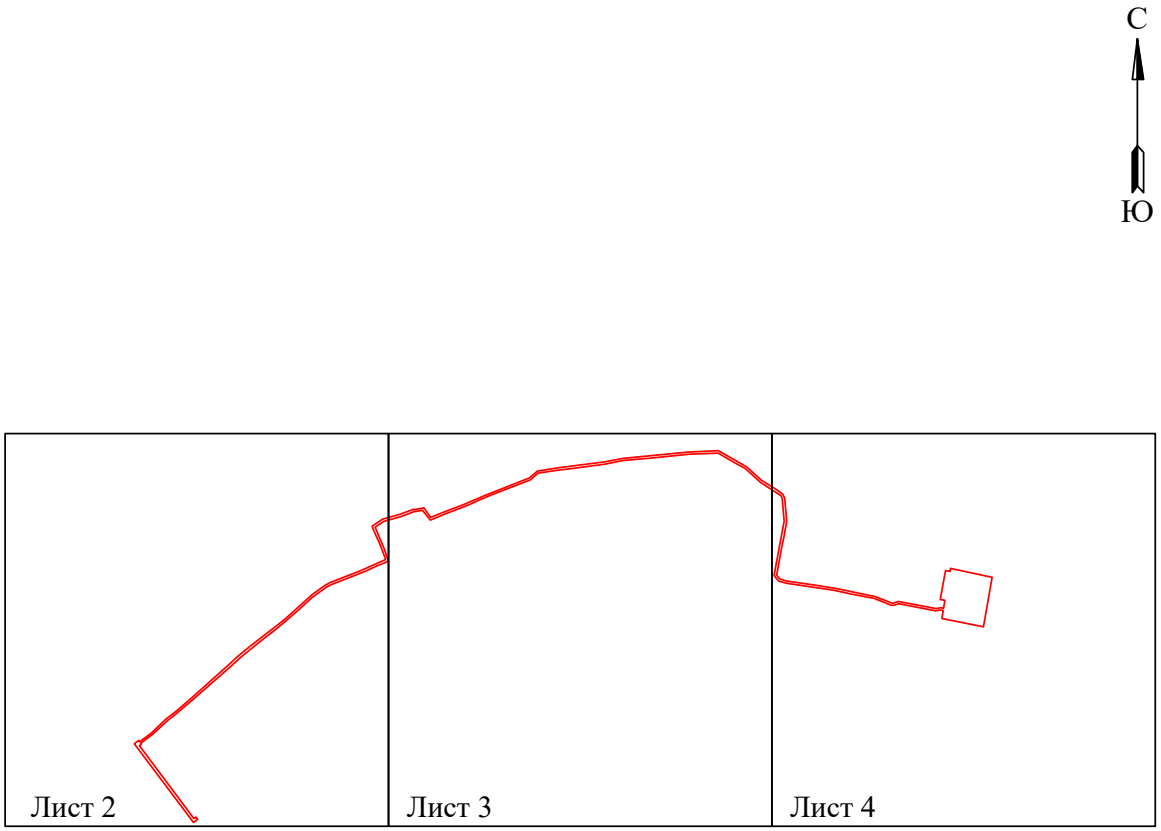

Лист 1 из 4

Условные обозначения:

- граница устанавливаемого публичного сервитута

Схема расположения границ публичного сервитута
для эксплуатации объекта электросетевого хояйства

Подстанция 35/6кВ «Котельная» с КЛ 35кВ ПС «Долина» - ПС «Котельная
(наименование объекта)



Масштаб 1:2000 **Лист 2 из 4**

Используемые условные знаки и обозначения:

- границы земельных участков, попадающих в зону публичного сервитута
- граница кадастрового квартала
- :123 - кадастровый номер земельного участка
- 63:29:1302003 - номер кадастрового квартала
- граница устанавливаемого публичного сервитута
- граница муниципального образования, населенного пункта
- с. Рыгайково - наименование муниципального образования, населенного пункта
- Линия электропередачи

Схема расположения границ публичного сервитута
для эксплуатации объекта электросетевого хояйства

Подстанция 35/6кВ «Котельная» с КЛ 35кВ ПС «Долина» - ПС «Котельная
(наименование объекта)



Масштаб 1:2000 **Лист 3 из 4**

Используемые условные знаки и обозначения:

- границы земельных участков, попадающих в зону публичного сервитута
- граница кадастрового квартала
- :123 — кадастровый номер земельного участка
- 63:29:1302003 — номер кадастрового квартала
- граница устанавливаемого публичного сервитута
- граница муниципального образования, населенного пункта
- с. Рысайкино — наименование муниципального образования, населенного пункта
- Линия электропередачи

Схема расположения границ публичного сервитута
для эксплуатации объекта электросетевого хояйства

Подстанция 35/6кВ «Котельная» с КЛ 35кВ ПС «Долина» - ПС «Котельная
(наименование объекта)



Масштаб 1:2000 **Лист 4 из 4**

Используемые условные знаки и обозначения:

- границы земельных участков, попадающих в зону публичного сервитута
- граница кадастрового квартала
- :123 - кадастровый номер земельного участка
- 63:29:1302003 - номер кадастрового квартала
- граница устанавливаемого публичного сервитута
- граница муниципального образования, населенного пункта
- с. Рысайкино - наименование муниципального образования, населенного пункта
- Линия электропередачи

ГРАФИЧЕСКОЕ ОПИСАНИЕ

местоположения границ публичного сервитута

Электросетевой комплекс (ЭСК) Подстанция 35/6кВ «Кристалл» (КЛ 35кВ ПС Кристалл - ПС Суханки)
(наименование объекта, местоположение границ которого описано (далее - объект)

Раздел 1

Сведения об объекте		
№ п/п	Характеристики объекта	Описание характеристик
1	2	3
1	Местоположение объекта	Пермский край, Пермь г
2	Площадь объекта +/- величина погрешности определения площади (Р+/- Дельта Р)	6755 кв.м ± 20.60 кв.м
3	Иные характеристики объекта	Публичный сервитут устанавливается в целях эксплуатации объекта электросетевого хозяйства «Электросетевой комплекс (ЭСК) Подстанция 35/6кВ «Кристалл» (КЛ 35кВ ПС Кристалл - ПС Суханки)» (ст. 3.6 Федерального закона от 25.10.2001 № 137-ФЗ «О введении в действие Земельного кодекса Российской Федерации»); Срок установления публичного сервитута - сорок девять лет (согласно п.1 ст. 39.45 ЗК РФ).

Раздел 2

Сведения о местоположении границ объекта					
1. Система координат МСК-59, зона 2					
2. Сведения о характерных точках границ объекта					
Обозначение характерных точек границ	Координаты, м		Метод определения координат характерной точки	Средняя квадратическая погрешность положения характерной точки (M_t), м	Описание обозначения точкина местности (при наличии)
	X	Y			
1	2	3	4	5	6
1	516477.03	2232260.60	Метод спутниковых геодезических измерений (определений)	0.10	–
2	516479.63	2232266.79	Метод спутниковых геодезических измерений (определений)	0.10	–
3	516478.81	2232269.31	Метод спутниковых геодезических измерений (определений)	0.10	–
4	516476.13	2232272.02	Метод спутниковых геодезических измерений (определений)	0.10	–
5	516432.47	2232295.11	Метод спутниковых геодезических измерений (определений)	0.10	–
6	516428.14	2232297.15	Метод спутниковых геодезических измерений	0.10	–

			(определений)		
7	516424.93	2232297.36	Метод спутниковых геодезических измерений (определений)	0.10	–
8	516422.48	2232295.87	Метод спутниковых геодезических измерений (определений)	0.10	–
9	516409.62	2232269.74	Метод спутниковых геодезических измерений (определений)	0.10	–
10	516409.01	2232269.30	Метод спутниковых геодезических измерений (определений)	0.10	–
11	516383.64	2232281.34	Метод спутниковых геодезических измерений (определений)	0.10	–
12	516381.22	2232281.38	Метод спутниковых геодезических измерений (определений)	0.10	–
13	516379.71	2232280.23	Метод спутниковых геодезических измерений (определений)	0.10	–
14	516363.84	2232257.92	Метод спутниковых геодезических измерений (определений)	0.10	–
15	516355.06	2232262.06	Метод спутниковых геодезических измерений (определений)	0.10	–
16	516342.22	2232269.65	Метод спутниковых геодезических измерений (определений)	0.10	–
17	516336.76	2232271.48	Метод спутниковых геодезических измерений (определений)	0.10	–
18	516331.59	2232261.17	Метод спутниковых геодезических измерений (определений)	0.10	–
19	516330.93	2232260.63	Метод спутниковых геодезических измерений (определений)	0.10	–
20	516329.26	2232260.38	Метод спутниковых геодезических измерений (определений)	0.10	–
21	516327.10	2232260.54	Метод спутниковых геодезических измерений (определений)	0.10	–
22	516301.22	2232267.22	Метод спутниковых геодезических измерений (определений)	0.10	–
23	516269.34	2232284.94	Метод спутниковых геодезических измерений (определений)	0.10	–

24	516245.47	2232296.34	Метод спутниковых геодезических измерений (определений)	0.10	–
25	516215.49	2232298.58	Метод спутниковых геодезических измерений (определений)	0.10	–
26	516214.68	2232298.72	Метод спутниковых геодезических измерений (определений)	0.10	–
27	516210.41	2232300.73	Метод спутниковых геодезических измерений (определений)	0.10	–
28	516113.80	2232348.47	Метод спутниковых геодезических измерений (определений)	0.10	–
29	516092.45	2232360.87	Метод спутниковых геодезических измерений (определений)	0.10	–
30	516090.35	2232361.15	Метод спутниковых геодезических измерений (определений)	0.10	–
31	516089.05	2232360.73	Метод спутниковых геодезических измерений (определений)	0.10	–
32	516029.67	2232391.03	Метод спутниковых геодезических измерений (определений)	0.10	–
33	515993.19	2232410.56	Метод спутниковых геодезических измерений (определений)	0.10	–
34	515991.01	2232411.87	Метод спутниковых геодезических измерений (определений)	0.10	–
35	515982.19	2232413.85	Метод спутниковых геодезических измерений (определений)	0.10	–
36	515972.71	2232413.59	Метод спутниковых геодезических измерений (определений)	0.10	–
37	515968.98	2232412.84	Метод спутниковых геодезических измерений (определений)	0.10	–
38	515928.95	2232415.81	Метод спутниковых геодезических измерений (определений)	0.10	–
39	515929.52	2232433.37	Метод спутниковых геодезических измерений (определений)	0.10	–
40	515933.99	2232537.92	Метод спутниковых геодезических измерений (определений)	0.10	–
41	515924.48	2232538.50	Метод спутниковых	0.10	–

			геодезических измерений (определений)		
42	515922.25	2232539.30	Метод спутниковых геодезических измерений (определений)	0.10	–
43	515920.31	2232538.73	Метод спутниковых геодезических измерений (определений)	0.10	–
44	515858.41	2232542.23	Метод спутниковых геодезических измерений (определений)	0.10	–
45	515857.12	2232543.28	Метод спутниковых геодезических измерений (определений)	0.10	–
46	515854.96	2232543.83	Метод спутниковых геодезических измерений (определений)	0.10	–
47	515851.65	2232542.57	Метод спутниковых геодезических измерений (определений)	0.10	–
48	515744.77	2232546.29	Метод спутниковых геодезических измерений (определений)	0.10	–
49	515652.41	2232548.45	Метод спутниковых геодезических измерений (определений)	0.10	–
50	515651.87	2232548.64	Метод спутниковых геодезических измерений (определений)	0.10	–
51	515654.26	2232616.80	Метод спутниковых геодезических измерений (определений)	0.10	–
52	515655.21	2232695.07	Метод спутниковых геодезических измерений (определений)	0.10	–
53	515653.37	2232696.89	Метод спутниковых геодезических измерений (определений)	0.10	–
54	515628.67	2232697.05	Метод спутниковых геодезических измерений (определений)	0.10	–
55	515628.28	2232697.61	Метод спутниковых геодезических измерений (определений)	0.10	–
56	515630.05	2232753.18	Метод спутниковых геодезических измерений (определений)	0.10	–
57	515631.92	2232765.29	Метод спутниковых геодезических измерений (определений)	0.10	–
58	515632.09	2232790.52	Метод спутниковых геодезических	0.10	–

			измерений (определений)		
59	515630.82	2232792.63	Метод спутниковых геодезических измерений (определений)	0.10	–
60	515546.26	2232795.28	Метод спутниковых геодезических измерений (определений)	0.10	–
61	515531.64	2232799.81	Метод спутниковых геодезических измерений (определений)	0.10	–
62	515483.28	2232801.36	Метод спутниковых геодезических измерений (определений)	0.10	–
63	515451.58	2232802.98	Метод спутниковых геодезических измерений (определений)	0.10	–
64	515382.24	2232804.91	Метод спутниковых геодезических измерений (определений)	0.10	–
65	515329.22	2232807.59	Метод спутниковых геодезических измерений (определений)	0.10	–
66	515313.23	2232807.50	Метод спутниковых геодезических измерений (определений)	0.10	–
67	515263.70	2232808.57	Метод спутниковых геодезических измерений (определений)	0.10	–
68	515250.04	2232808.75	Метод спутниковых геодезических измерений (определений)	0.10	–
69	515198.34	2232810.73	Метод спутниковых геодезических измерений (определений)	0.10	–
70	515176.31	2232810.97	Метод спутниковых геодезических измерений (определений)	0.10	–
71	515166.66	2232811.53	Метод спутниковых геодезических измерений (определений)	0.10	–
72	515153.21	2232811.75	Метод спутниковых геодезических измерений (определений)	0.10	–
73	515147.90	2232811.17	Метод спутниковых геодезических измерений (определений)	0.10	–
74	515127.34	2232812.59	Метод спутниковых геодезических измерений (определений)	0.10	–
75	515104.43	2232814.03	Метод спутниковых геодезических измерений	0.10	–

			(определений)		
76	515099.13	2232816.09	Метод спутниковых геодезических измерений (определений)	0.10	–
77	515099.19	2232818.73	Метод спутниковых геодезических измерений (определений)	0.10	–
78	515094.57	2232818.84	Метод спутниковых геодезических измерений (определений)	0.10	–
79	515094.56	2232818.43	Метод спутниковых геодезических измерений (определений)	0.10	–
80	515058.02	2232824.32	Метод спутниковых геодезических измерений (определений)	0.10	–
81	515058.15	2232825.51	Метод спутниковых геодезических измерений (определений)	0.10	–
82	515053.22	2232826.06	Метод спутниковых геодезических измерений (определений)	0.10	–
83	515053.07	2232824.75	Метод спутниковых геодезических измерений (определений)	0.10	–
84	515026.37	2232825.84	Метод спутниковых геодезических измерений (определений)	0.10	–
85	515026.38	2232826.52	Метод спутниковых геодезических измерений (определений)	0.10	–
86	515021.44	2232826.57	Метод спутниковых геодезических измерений (определений)	0.10	–
87	515021.44	2232825.84	Метод спутниковых геодезических измерений (определений)	0.10	–
88	514989.41	2232829.65	Метод спутниковых геодезических измерений (определений)	0.10	–
89	514989.44	2232830.18	Метод спутниковых геодезических измерений (определений)	0.10	–
90	514985.59	2232830.41	Метод спутниковых геодезических измерений (определений)	0.10	–
91	514985.11	2232830.69	Метод спутниковых геодезических измерений (определений)	0.10	–
92	514985.30	2232831.68	Метод спутниковых геодезических измерений (определений)	0.10	–

93	514980.49	2232832.58	Метод спутниковых геодезических измерений (определений)	0.10	–
94	514980.35	2232831.86	Метод спутниковых геодезических измерений (определений)	0.10	–
95	514920.56	2232842.76	Метод спутниковых геодезических измерений (определений)	0.10	–
96	514920.68	2232843.43	Метод спутниковых геодезических измерений (определений)	0.10	–
97	514916.00	2232844.21	Метод спутниковых геодезических измерений (определений)	0.10	–
98	514915.90	2232843.58	Метод спутниковых геодезических измерений (определений)	0.10	–
99	514867.77	2232859.18	Метод спутниковых геодезических измерений (определений)	0.10	–
100	514867.89	2232859.64	Метод спутниковых геодезических измерений (определений)	0.10	–
101	514863.29	2232860.86	Метод спутниковых геодезических измерений (определений)	0.10	–
102	514863.19	2232860.48	Метод спутниковых геодезических измерений (определений)	0.10	–
103	514819.33	2232871.63	Метод спутниковых геодезических измерений (определений)	0.10	–
104	514819.45	2232872.57	Метод спутниковых геодезических измерений (определений)	0.10	–
105	514814.99	2232873.12	Метод спутниковых геодезических измерений (определений)	0.10	–
106	514814.91	2232872.38	Метод спутниковых геодезических измерений (определений)	0.10	–
107	514802.34	2232874.17	Метод спутниковых геодезических измерений (определений)	0.10	–
108	514786.09	2232879.02	Метод спутниковых геодезических измерений (определений)	0.10	–
109	514768.03	2232881.48	Метод спутниковых геодезических измерений (определений)	0.10	–
110	514768.14	2232882.15	Метод спутниковых	0.10	–

			геодезических измерений (определений)		
111	514763.20	2232882.92	Метод спутниковых геодезических измерений (определений)	0.10	–
112	514762.45	2232878.16	Метод спутниковых геодезических измерений (определений)	0.10	–
113	514763.14	2232878.06	Метод спутниковых геодезических измерений (определений)	0.10	–
114	514758.56	2232853.10	Метод спутниковых геодезических измерений (определений)	0.10	–
115	514757.99	2232853.19	Метод спутниковых геодезических измерений (определений)	0.10	–
116	514757.26	2232848.45	Метод спутниковых геодезических измерений (определений)	0.10	–
117	514757.61	2232848.40	Метод спутниковых геодезических измерений (определений)	0.10	–
118	514749.60	2232819.88	Метод спутниковых геодезических измерений (определений)	0.10	–
119	514749.27	2232820.00	Метод спутниковых геодезических измерений (определений)	0.10	–
120	514747.70	2232815.09	Метод спутниковых геодезических измерений (определений)	0.10	–
121	514748.99	2232814.67	Метод спутниковых геодезических измерений (определений)	0.10	–
122	514749.91	2232787.25	Метод спутниковых геодезических измерений (определений)	0.10	–
123	514734.28	2232790.90	Метод спутниковых геодезических измерений (определений)	0.10	–
124	514734.30	2232787.63	Метод спутниковых геодезических измерений (определений)	0.10	–
125	514745.90	2232784.63	Метод спутниковых геодезических измерений (определений)	0.10	–
126	514734.58	2232781.12	Метод спутниковых геодезических измерений (определений)	0.10	–
127	514734.67	2232777.59	Метод спутниковых геодезических	0.10	–

			измерений (определений)		
128	514749.48	2232782.20	Метод спутниковых геодезических измерений (определений)	0.10	–
129	514754.15	2232782.11	Метод спутниковых геодезических измерений (определений)	0.10	–
130	514754.23	2232787.18	Метод спутниковых геодезических измерений (определений)	0.10	–
131	514753.30	2232787.19	Метод спутниковых геодезических измерений (определений)	0.10	–
132	514752.34	2232814.13	Метод спутниковых геодезических измерений (определений)	0.10	–
133	514753.76	2232818.56	Метод спутниковых геодезических измерений (определений)	0.10	–
134	514752.91	2232818.83	Метод спутниковых геодезических измерений (определений)	0.10	–
135	514760.96	2232847.87	Метод спутниковых геодезических измерений (определений)	0.10	–
136	514761.78	2232847.74	Метод спутниковых геодезических измерений (определений)	0.10	–
137	514762.51	2232852.48	Метод спутниковых геодезических измерений (определений)	0.10	–
138	514762.08	2232852.55	Метод спутниковых геодезических измерений (определений)	0.10	–
139	514766.84	2232877.47	Метод спутниковых геодезических измерений (определений)	0.10	–
140	514767.39	2232877.38	Метод спутниковых геодезических измерений (определений)	0.10	–
141	514767.49	2232878.04	Метод спутниковых геодезических измерений (определений)	0.10	–
142	514785.44	2232875.43	Метод спутниковых геодезических измерений (определений)	0.10	–
143	514801.80	2232870.52	Метод спутниковых геодезических измерений (определений)	0.10	–
144	514814.46	2232868.71	Метод спутниковых геодезических измерений	0.10	–

			(определений)		
145	514814.39	2232868.15	Метод спутниковых геодезических измерений (определений)	0.10	–
146	514818.83	2232867.60	Метод спутниковых геодезических измерений (определений)	0.10	–
147	514818.88	2232867.98	Метод спутниковых геодезических измерений (определений)	0.10	–
148	514862.27	2232856.99	Метод спутниковых геодезических измерений (определений)	0.10	–
149	514862.04	2232856.11	Метод спутниковых геодезических измерений (определений)	0.10	–
150	514866.63	2232854.89	Метод спутниковых геодезических измерений (определений)	0.10	–
151	514866.91	2232855.94	Метод спутниковых геодезических измерений (определений)	0.10	–
152	514915.36	2232840.40	Метод спутниковых геодезических измерений (определений)	0.10	–
153	514915.21	2232839.56	Метод спутниковых геодезических измерений (определений)	0.10	–
154	514919.89	2232838.77	Метод спутниковых геодезических измерений (определений)	0.10	–
155	514919.97	2232839.28	Метод спутниковых геодезических измерений (определений)	0.10	–
156	514979.71	2232828.44	Метод спутниковых геодезических измерений (определений)	0.10	–
157	514979.63	2232828.00	Метод спутниковых геодезических измерений (определений)	0.10	–
158	514984.15	2232827.15	Метод спутниковых геодезических измерений (определений)	0.10	–
159	514984.03	2232825.04	Метод спутниковых геодезических измерений (определений)	0.10	–
160	514989.11	2232824.73	Метод спутниковых геодезических измерений (определений)	0.10	–
161	514989.20	2232826.18	Метод спутниковых геодезических измерений (определений)	0.10	–

162	515021.40	2232822.43	Метод спутниковых геодезических измерений (определений)	0.10	–
163	515021.39	2232821.21	Метод спутниковых геодезических измерений (определений)	0.10	–
164	515026.33	2232821.16	Метод спутниковых геодезических измерений (определений)	0.10	–
165	515026.34	2232822.29	Метод спутниковых геодезических измерений (определений)	0.10	–
166	515052.69	2232821.30	Метод спутниковых геодезических измерений (определений)	0.10	–
167	515052.62	2232820.70	Метод спутниковых геодезических измерений (определений)	0.10	–
168	515057.56	2232820.15	Метод спутниковых геодезических измерений (определений)	0.10	–
169	515057.66	2232821.08	Метод спутниковых геодезических измерений (определений)	0.10	–
170	515094.49	2232815.31	Метод спутниковых геодезических измерений (определений)	0.10	–
171	515094.44	2232813.48	Метод спутниковых геодезических измерений (определений)	0.10	–
172	515099.06	2232813.37	Метод спутниковых геодезических измерений (определений)	0.10	–
173	515103.34	2232811.43	Метод спутниковых геодезических измерений (определений)	0.10	–
174	515124.59	2232809.81	Метод спутниковых геодезических измерений (определений)	0.10	–
175	515147.09	2232808.59	Метод спутниковых геодезических измерений (определений)	0.10	–
176	515153.23	2232808.97	Метод спутниковых геодезических измерений (определений)	0.10	–
177	515198.10	2232807.68	Метод спутниковых геодезических измерений (определений)	0.10	–
178	515249.84	2232806.01	Метод спутниковых геодезических измерений (определений)	0.10	–
179	515277.62	2232805.45	Метод спутниковых	0.10	–

			геодезических измерений (определений)		
180	515328.84	2232804.87	Метод спутниковых геодезических измерений (определений)	0.10	–
181	515380.63	2232802.29	Метод спутниковых геодезических измерений (определений)	0.10	–
182	515447.47	2232800.53	Метод спутниковых геодезических измерений (определений)	0.10	–
183	515483.09	2232798.87	Метод спутниковых геодезических измерений (определений)	0.10	–
184	515531.25	2232797.31	Метод спутниковых геодезических измерений (определений)	0.10	–
185	515545.61	2232792.83	Метод спутниковых геодезических измерений (определений)	0.10	–
186	515629.37	2232790.07	Метод спутниковых геодезических измерений (определений)	0.10	–
187	515629.53	2232789.87	Метод спутниковых геодезических измерений (определений)	0.10	–
188	515629.27	2232765.23	Метод спутниковых геодезических измерений (определений)	0.10	–
189	515627.52	2232753.43	Метод спутниковых геодезических измерений (определений)	0.10	–
190	515625.64	2232697.30	Метод спутниковых геодезических измерений (определений)	0.10	–
191	515627.01	2232694.17	Метод спутниковых геодезических измерений (определений)	0.10	–
192	515652.15	2232694.45	Метод спутниковых геодезических измерений (определений)	0.10	–
193	515652.58	2232693.88	Метод спутниковых геодезических измерений (определений)	0.10	–
194	515650.53	2232587.40	Метод спутниковых геодезических измерений (определений)	0.10	–
195	515649.15	2232548.09	Метод спутниковых геодезических измерений (определений)	0.10	–
196	515649.56	2232546.78	Метод спутниковых геодезических	0.10	–

			измерений (определений)		
197	515651.62	2232545.87	Метод спутниковых геодезических измерений (определений)	0.10	–
198	515671.45	2232544.99	Метод спутниковых геодезических измерений (определений)	0.10	–
199	515744.78	2232543.60	Метод спутниковых геодезических измерений (определений)	0.10	–
200	515795.93	2232541.69	Метод спутниковых геодезических измерений (определений)	0.10	–
201	515798.94	2232540.53	Метод спутниковых геодезических измерений (определений)	0.10	–
202	515802.23	2232541.46	Метод спутниковых геодезических измерений (определений)	0.10	–
203	515850.69	2232539.92	Метод спутниковых геодезических измерений (определений)	0.10	–
204	515920.33	2232536.04	Метод спутниковых геодезических измерений (определений)	0.10	–
205	515921.97	2232535.47	Метод спутниковых геодезических измерений (определений)	0.10	–
206	515924.09	2232535.72	Метод спутниковых геодезических измерений (определений)	0.10	–
207	515931.04	2232535.39	Метод спутниковых геодезических измерений (определений)	0.10	–
208	515926.69	2232435.63	Метод спутниковых геодезических измерений (определений)	0.10	–
209	515926.12	2232413.43	Метод спутниковых геодезических измерений (определений)	0.10	–
210	515992.78	2232407.84	Метод спутниковых геодезических измерений (определений)	0.10	–
211	516031.43	2232387.30	Метод спутниковых геодезических измерений (определений)	0.10	–
212	516088.25	2232357.84	Метод спутниковых геодезических измерений (определений)	0.10	–
213	516090.57	2232358.35	Метод спутниковых геодезических измерений	0.10	–

			(определений)		
214	516091.54	2232358.34	Метод спутниковых геодезических измерений (определений)	0.10	–
215	516112.79	2232346.23	Метод спутниковых геодезических измерений (определений)	0.10	–
216	516208.84	2232298.48	Метод спутниковых геодезических измерений (определений)	0.10	–
217	516211.01	2232295.22	Метод спутниковых геодезических измерений (определений)	0.10	–
218	516213.88	2232295.11	Метод спутниковых геодезических измерений (определений)	0.10	–
219	516215.47	2232295.79	Метод спутниковых геодезических измерений (определений)	0.10	–
220	516245.02	2232293.65	Метод спутниковых геодезических измерений (определений)	0.10	–
221	516268.40	2232282.44	Метод спутниковых геодезических измерений (определений)	0.10	–
222	516300.27	2232264.69	Метод спутниковых геодезических измерений (определений)	0.10	–
223	516326.99	2232257.87	Метод спутниковых геодезических измерений (определений)	0.10	–
224	516329.28	2232257.81	Метод спутниковых геодезических измерений (определений)	0.10	–
225	516331.94	2232258.12	Метод спутниковых геодезических измерений (определений)	0.10	–
226	516333.55	2232259.46	Метод спутниковых геодезических измерений (определений)	0.10	–
227	516338.05	2232268.40	Метод спутниковых геодезических измерений (определений)	0.10	–
228	516341.20	2232267.14	Метод спутниковых геодезических измерений (определений)	0.10	–
229	516353.96	2232259.81	Метод спутниковых геодезических измерений (определений)	0.10	–
230	516364.65	2232254.61	Метод спутниковых геодезических измерений (определений)	0.10	–

231	516382.11	2232278.67	Метод спутниковых геодезических измерений (определений)	0.10	–
232	516382.68	2232278.83	Метод спутниковых геодезических измерений (определений)	0.10	–
233	516408.00	2232266.84	Метод спутниковых геодезических измерений (определений)	0.10	–
234	516409.73	2232266.64	Метод спутниковых геодезических измерений (определений)	0.10	–
235	516411.32	2232267.57	Метод спутниковых геодезических измерений (определений)	0.10	–
236	516412.11	2232268.86	Метод спутниковых геодезических измерений (определений)	0.10	–
237	516424.60	2232294.32	Метод спутниковых геодезических измерений (определений)	0.10	–
238	516425.16	2232294.75	Метод спутниковых геодезических измерений (определений)	0.10	–
239	516427.34	2232294.61	Метод спутниковых геодезических измерений (определений)	0.10	–
240	516431.12	2232293.03	Метод спутниковых геодезических измерений (определений)	0.10	–
241	516449.91	2232283.22	Метод спутниковых геодезических измерений (определений)	0.10	–
242	516474.52	2232269.81	Метод спутниковых геодезических измерений (определений)	0.10	–
243	516476.27	2232267.97	Метод спутниковых геодезических измерений (определений)	0.10	–
244	516476.78	2232266.93	Метод спутниковых геодезических измерений (определений)	0.10	–
245	516474.50	2232261.62	Метод спутниковых геодезических измерений (определений)	0.10	–
1	516477.03	2232260.60	Метод спутниковых геодезических измерений (определений)	0.10	–

3. Сведения о характерных точках части (частей) границы объекта


Обозначение характерных точек части	Координаты, м		Метод определения координат	Средняя квадратическая	Описание обозначения
	X	Y			

границы			характерной точки	погрешность положения характерной точки (M_t), м	точки на местности (при наличии)
1	2	3	4	5	6
–	–	–	–	–	–

Схема расположения границ публичного сервитута
для эксплуатации объекта электросетевого хояйства

Электросетевой комплекс (ЭСК) Подстанция 35/6кВ
«Кристалл» (КЛ 35кВ ПС Кристалл - ПС Суханки)
(наименование объекта)

Обзорная схема границ объекта

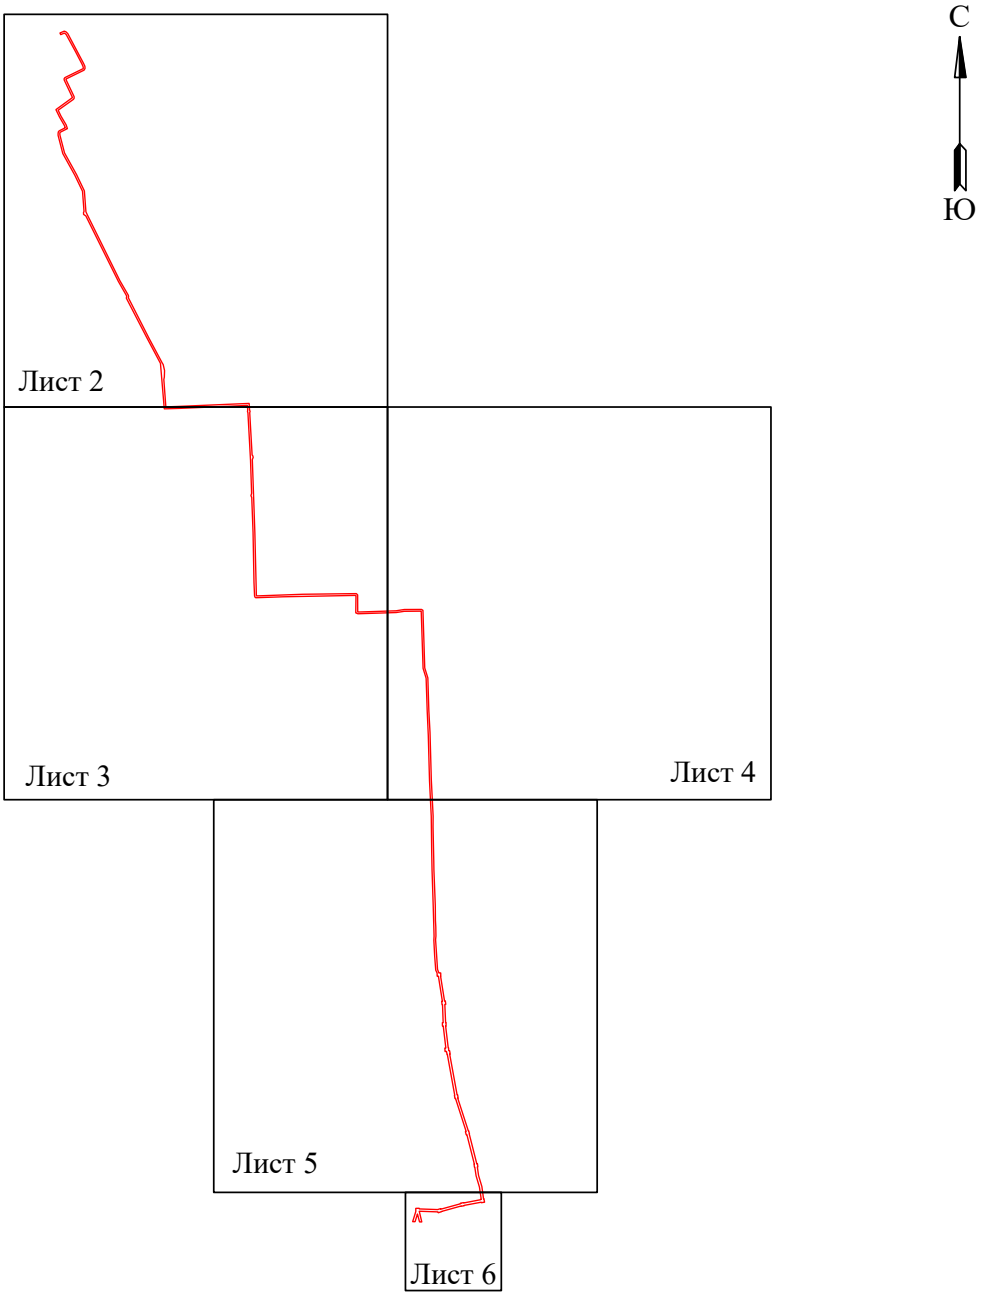

Лист 1 из 6


Условные обозначения:

- граница устанавливаемого публичного сервитута

Схема расположения границ публичного сервитута
для эксплуатации объекта электросетевого хояйства

Электросетевой комплекс (ЭСК) Подстанция 35/6кВ «Кристалл» (КЛ 35кВ ПС Кристалл - ПС Суханки)

(наименование объекта)

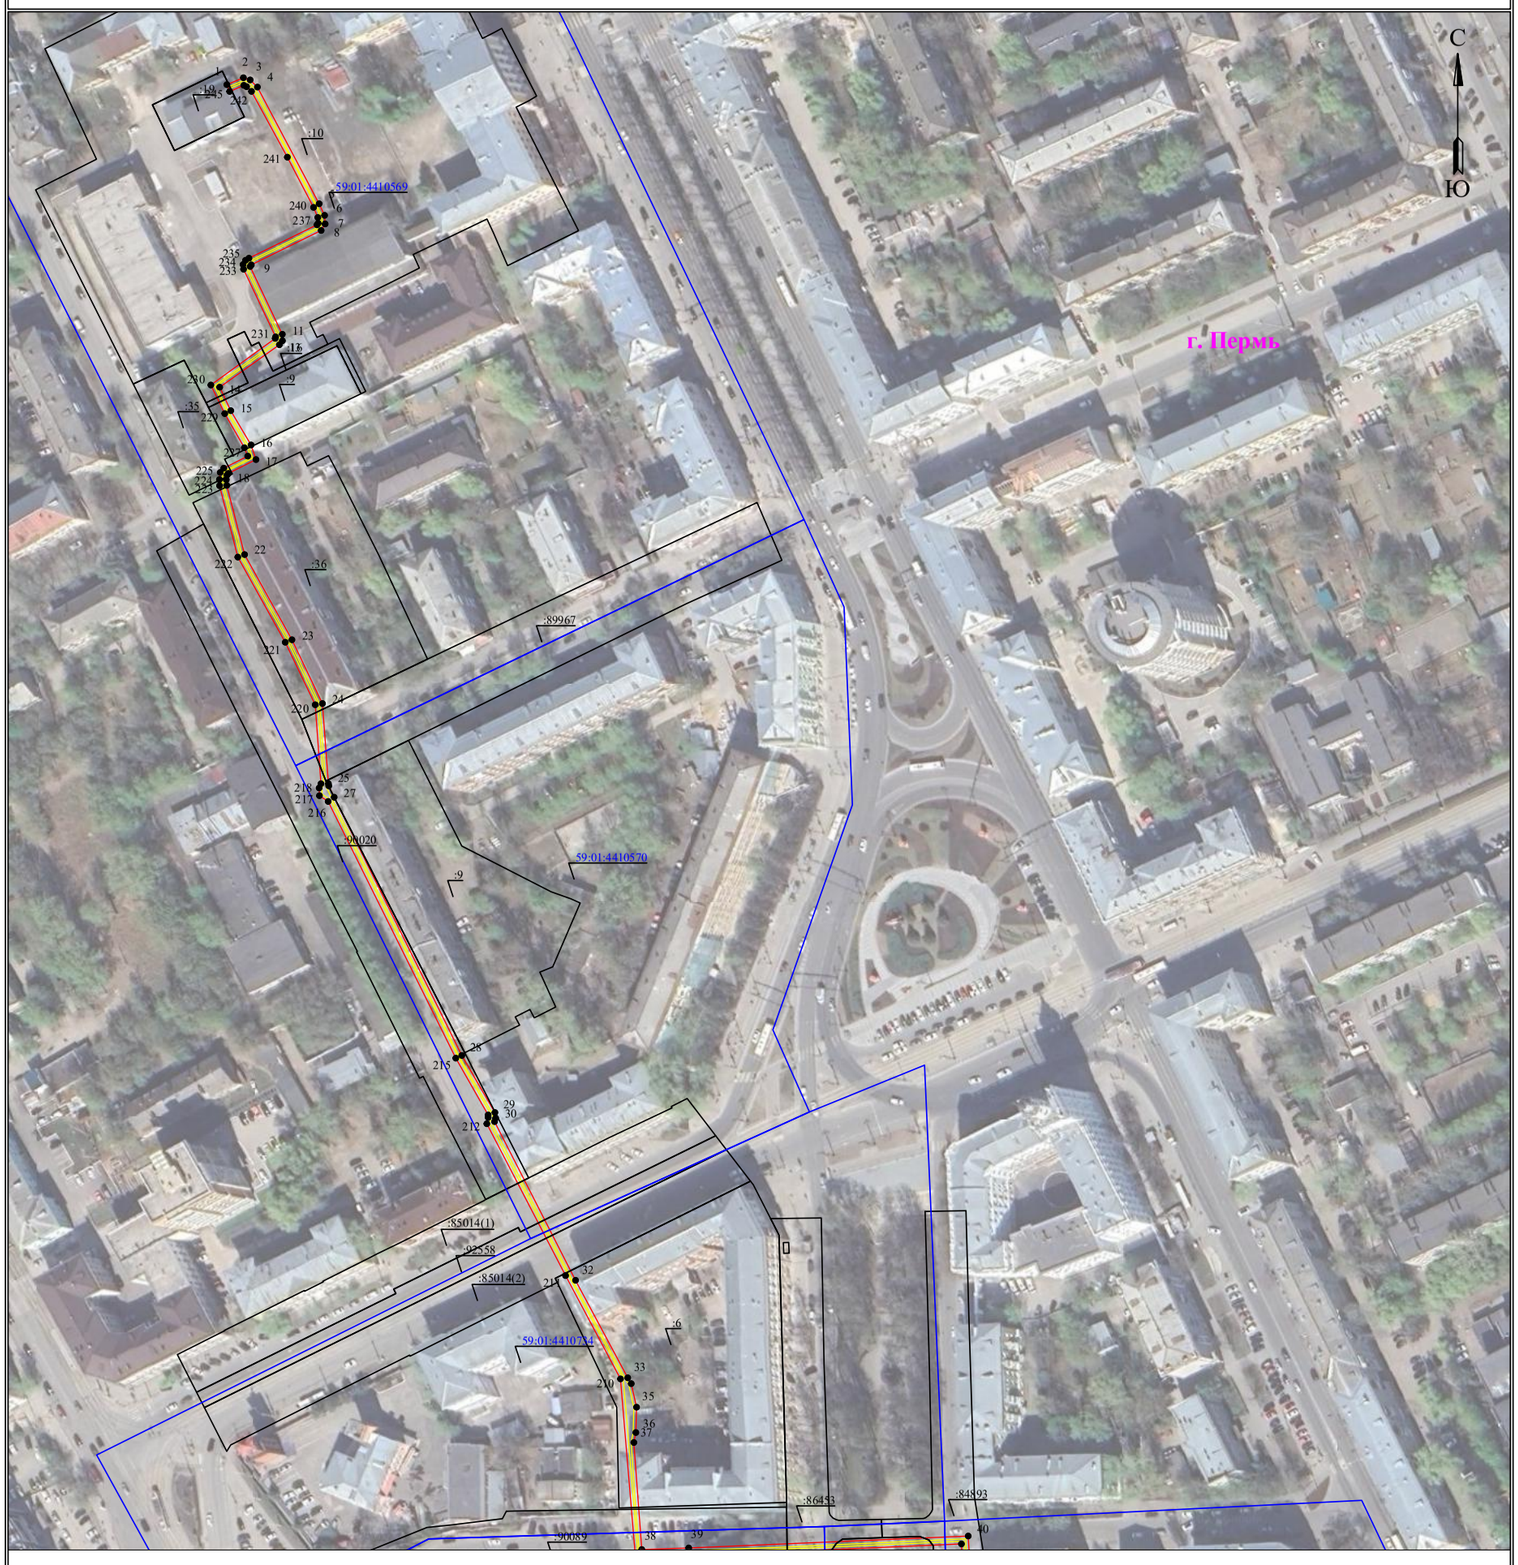


Масштаб 1:2000 **Лист 2 из 6**

Используемые условные знаки и обозначения:

- границы земельных участков, попадающих в зону публичного сервитута
- граница кадастрового квартала
- :123 - кадастровый номер земельного участка
- 63:29:1302003 - номер кадастрового квартала
- граница устанавливаемого публичного сервитута
- граница муниципального образования, населенного пункта
- с. Рысайсино - наименование муниципального образования, населенного пункта
- Линия электропередачи

Схема расположения границ публичного сервитута
для эксплуатации объекта электросетевого хояйства

Электросетевой комплекс (ЭСК) Подстанция 35/6кВ «Кристалл» (КЛ 35кВ ПС Кристалл - ПС Суханки)
(наименование объекта)

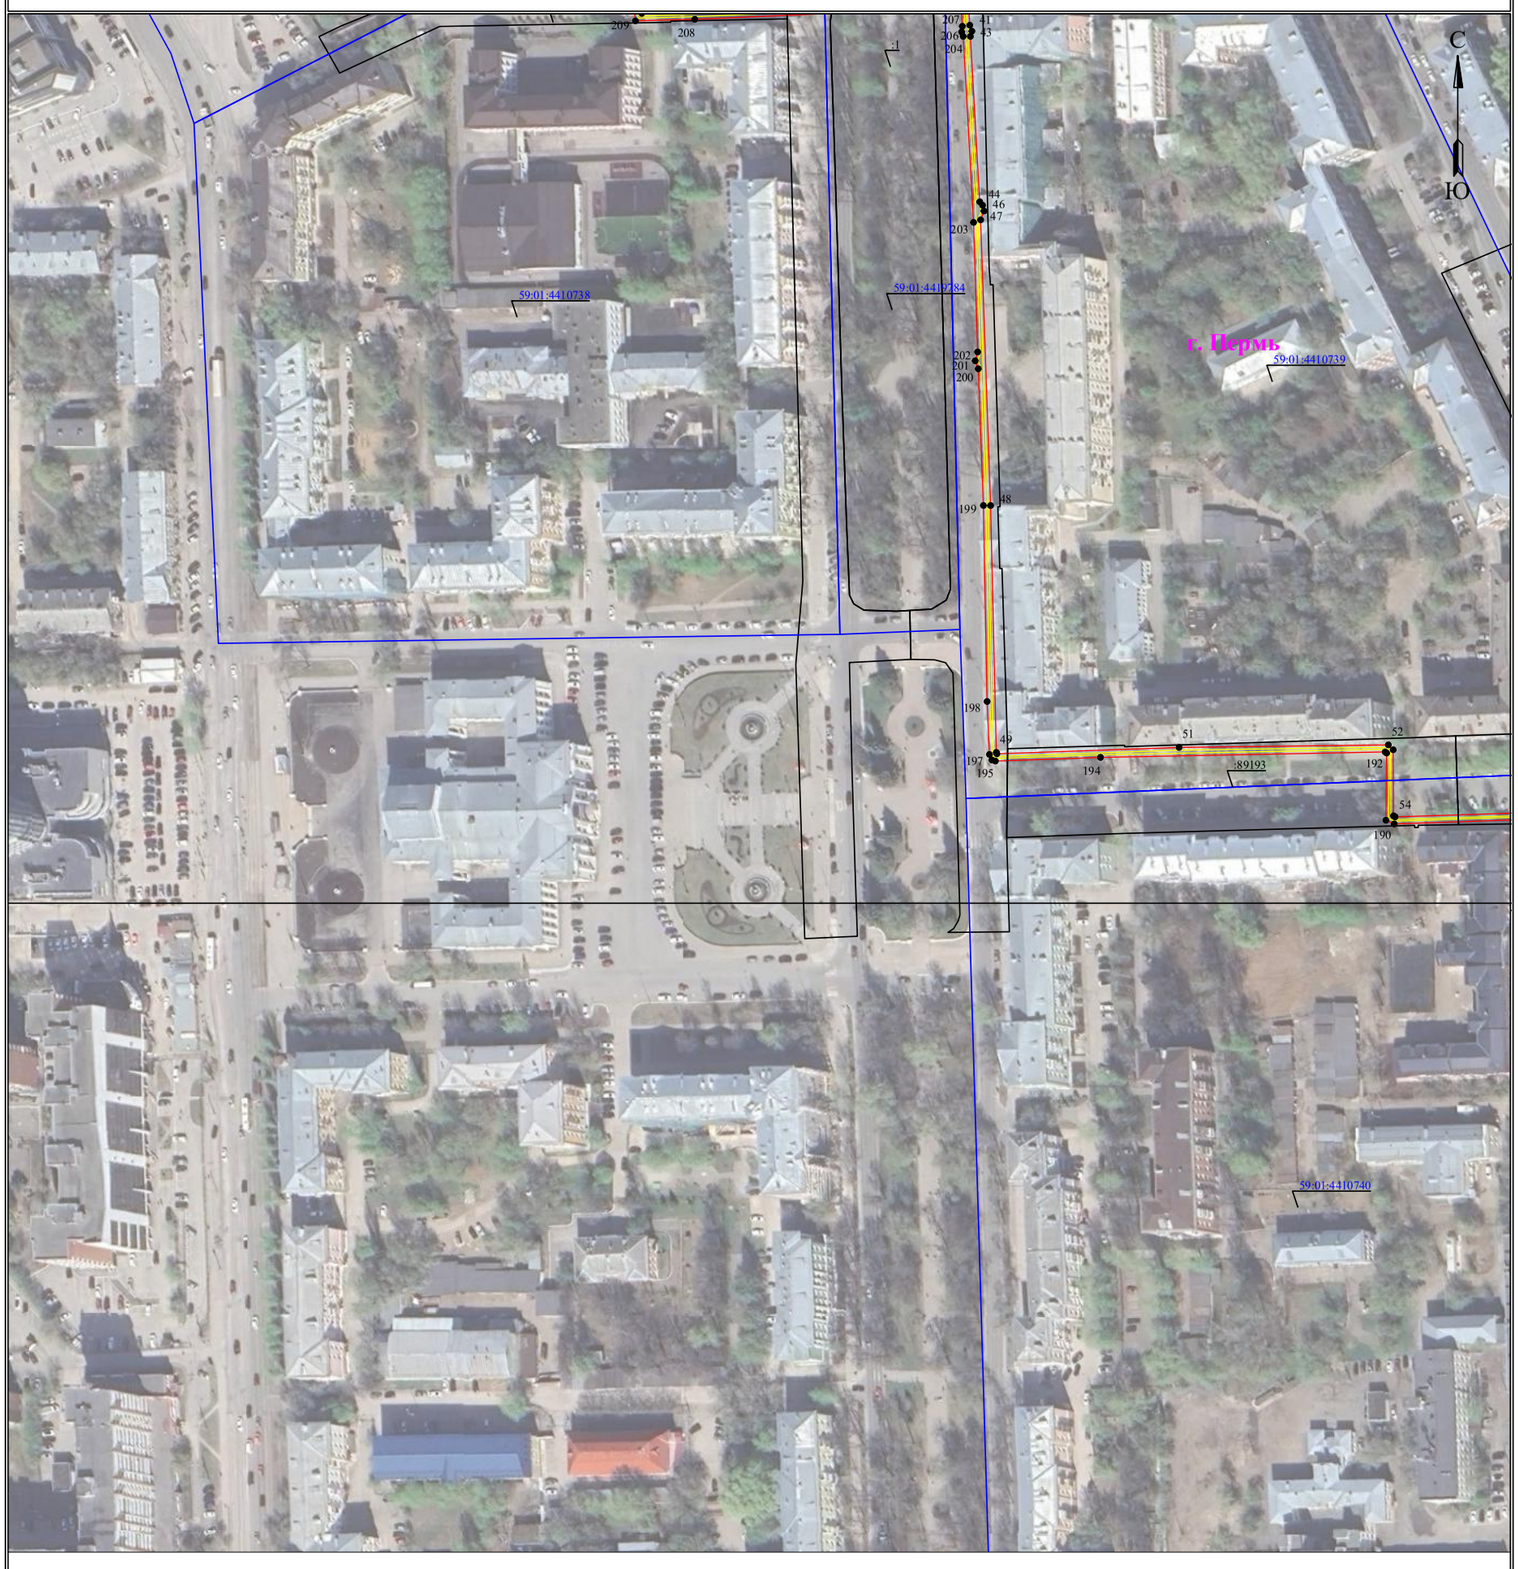


Масштаб 1:2000 **Лист 3 из 6**

Используемые условные знаки и обозначения:

- ——— - границы земельных участков, попадающих в зону публичного сервитута
- ——— - граница кадастрового квартала
- :123 - кадастровый номер земельного участка
- 63:29:1302003 - номер кадастрового квартала
- ——— - граница устанавливаемого публичного сервитута
- ——— - граница муниципального образования, населенного пункта
- с. Рысайкино - наименование муниципального образования, населенного пункта
- ——— - Линия электропередачи

Схема расположения границ публичного сервитута
для эксплуатации объекта электросетевого хояйства

Электросетевой комплекс (ЭСК) Подстанция 35/6кВ «Кристалл» (КЛ 35кВ ПС Кристалл - ПС Суханки)
(наименование объекта)

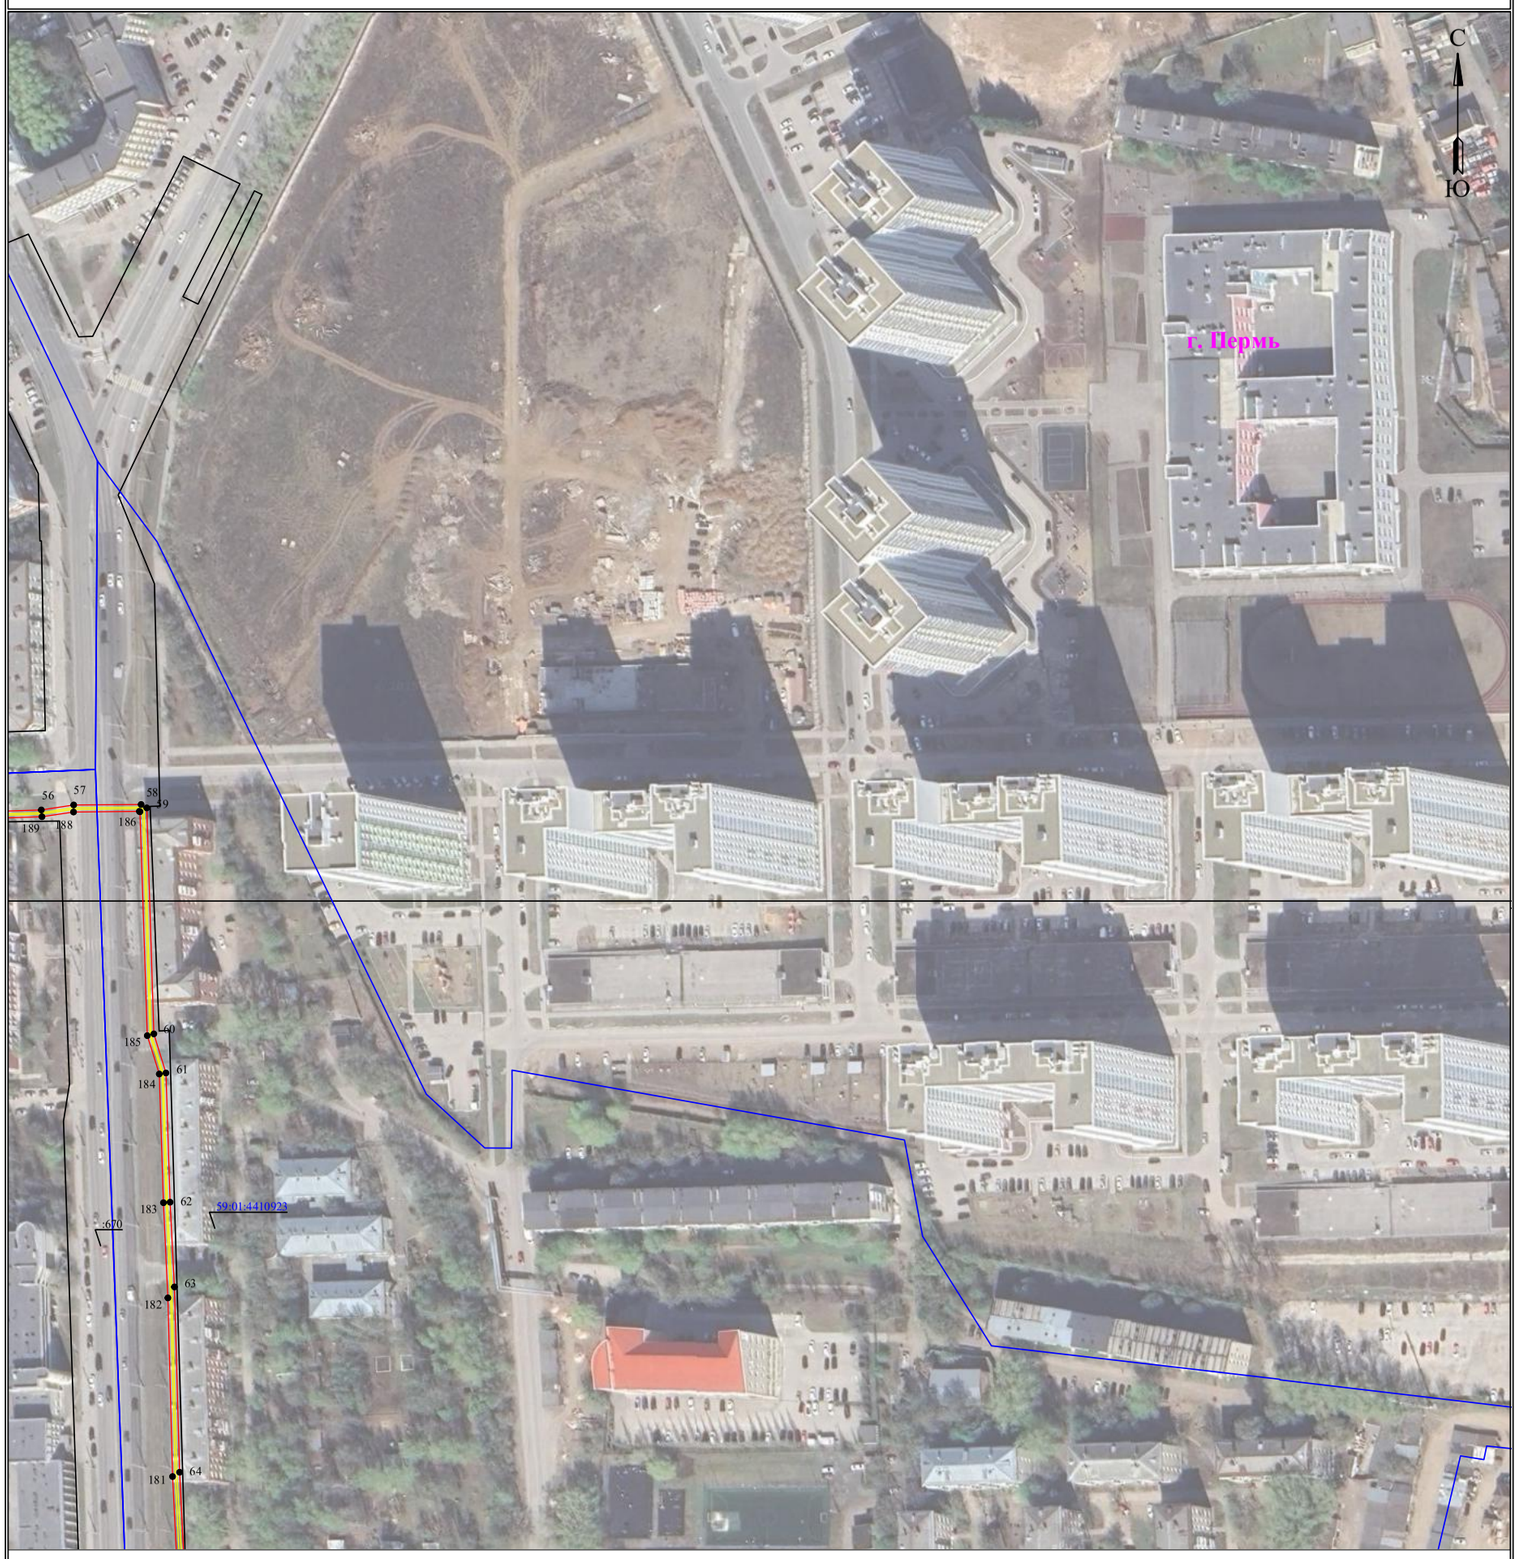


Масштаб 1:2000 **Лист 4 из 6**

Используемые условные знаки и обозначения:

- границы земельных участков, попадающих в зону публичного сервитута
- граница устанавливаемого публичного сервитута
- граница кадастрового квартала
- граница муниципального образования, населенного пункта
- :123 - кадастровый номер земельного участка
- с. Рысайкино - наименование муниципального образования, населенного пункта
- 63:29:1302003 - номер кадастрового квартала
- Линия электропередачи

Схема расположения границ публичного сервитута
для эксплуатации объекта электросетевого хояйства

Электросетевой комплекс (ЭСК) Подстанция 35/6кВ «Кристалл» (КЛ 35кВ ПС Кристалл - ПС Суханки)
(наименование объекта)

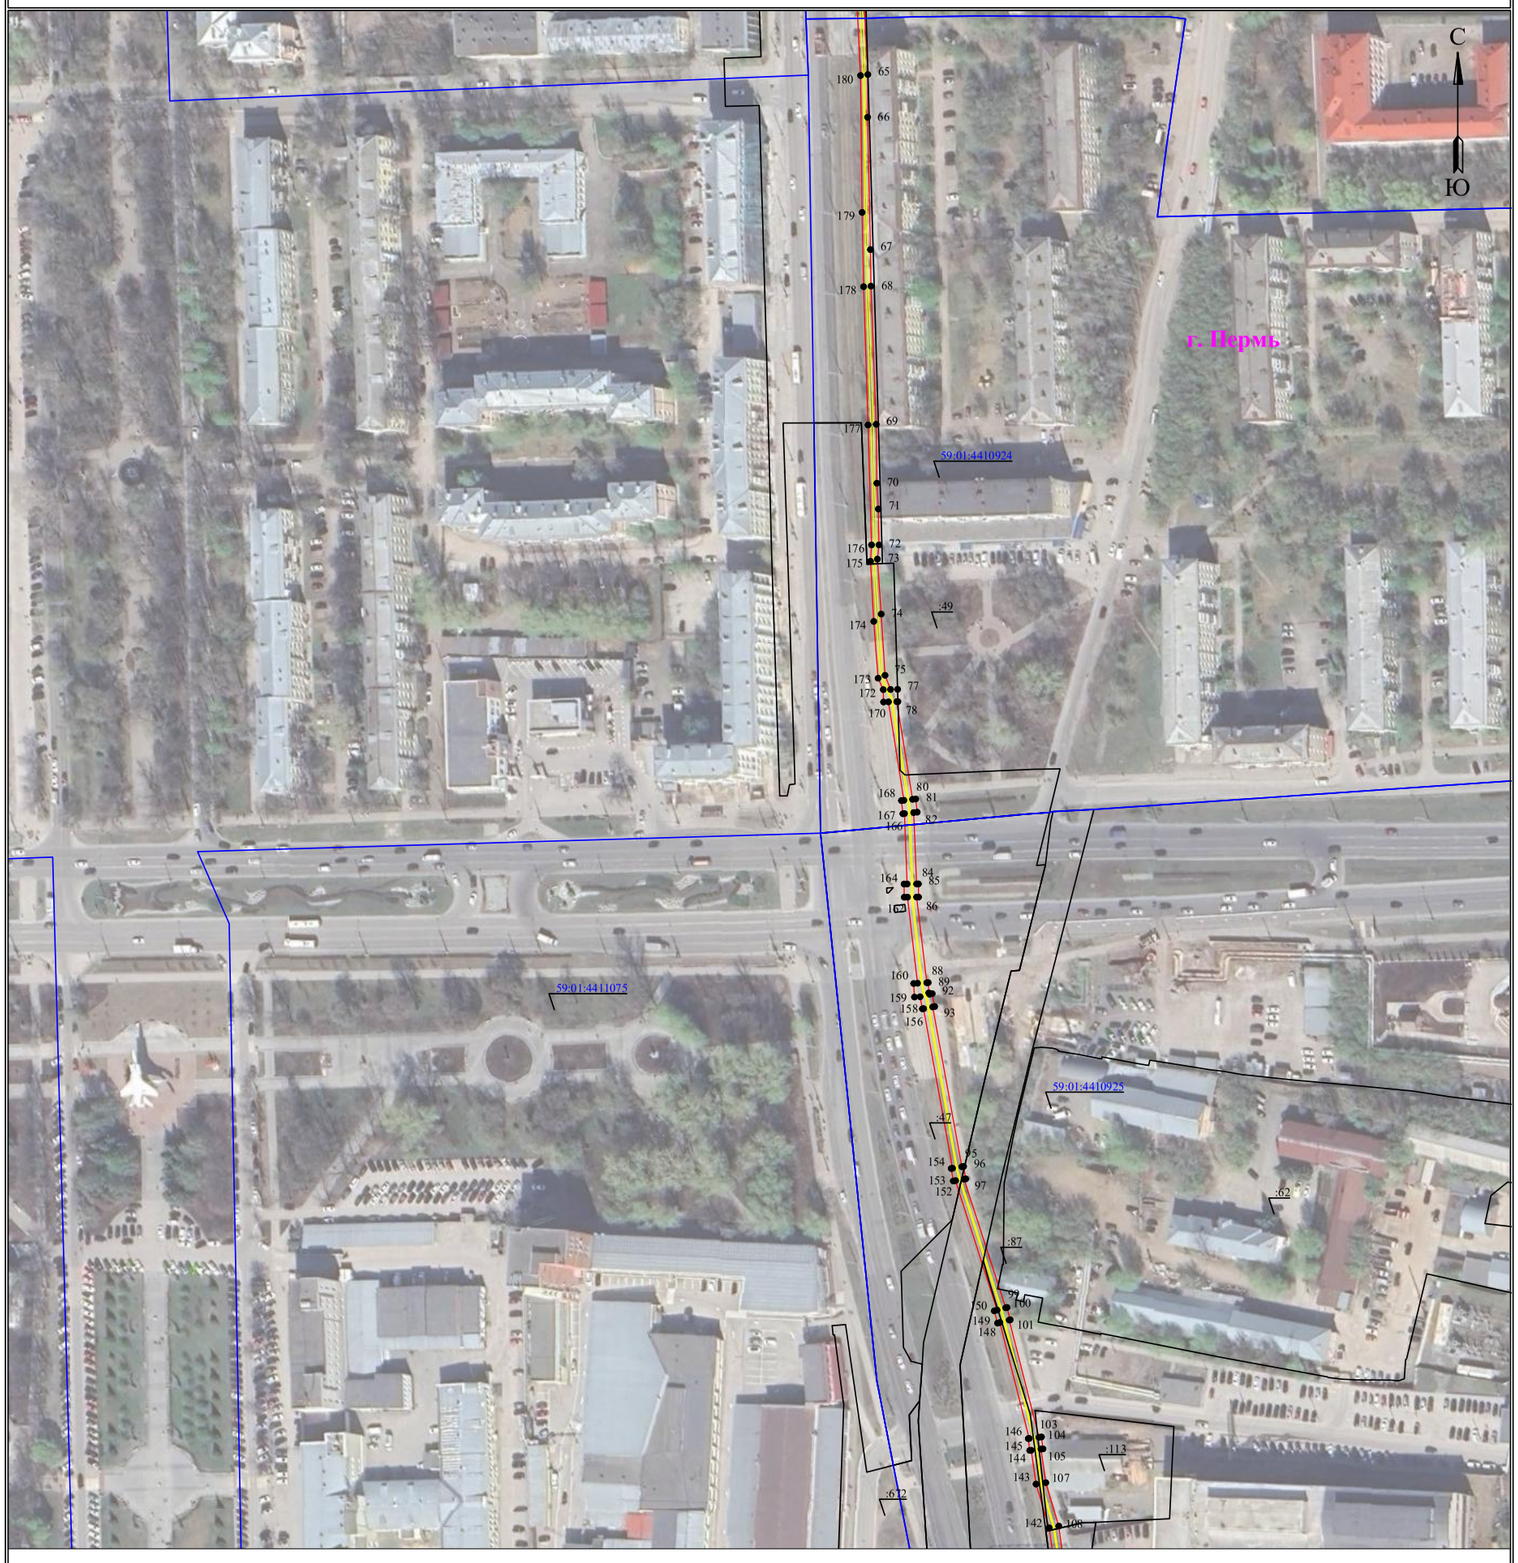

Масштаб 1:2000 **Лист 5 из 6**

Используемые условные знаки и обозначения:

- **- границы земельных участков, попадающих в зону публичного сервитута**
- **- граница кадастрового квартала**
- :123 **- кадастровый номер земельного участка**
- 63:29:1302003 **- номер кадастрового квартала**
- **- граница устанавливаемого публичного сервитута**
- **- граница муниципального образования, населенного пункта**
- с. Рысайкино **- наименование муниципального образования, населенного пункта**
- **- Линия электропередачи**

Схема расположения границ публичного сервитута
для эксплуатации объекта электросетевого хояйства

Электросетевой комплекс (ЭСК) Подстанция 35/6кВ «Кристалл» (КЛ 35кВ ПС Кристалл - ПС Суханки)
(наименование объекта)



Масштаб 1:500 **Лист 6 из 6**

Используемые условные знаки и обозначения:

- границы земельных участков, попадающих в зону публичного сервитута
- граница кадастрового квартала
- :123 - кадастровый номер земельного участка
- 63:29:1302003 - номер кадастрового квартала
- граница устанавливаемого публичного сервитута
- граница муниципального образования, населенного пункта
- с. Рысайкино - наименование муниципального образования, населенного пункта
- Линия электропередачи

ГРАФИЧЕСКОЕ ОПИСАНИЕ

местоположения границ публичного сервитута

Электросетевой комплекс Подстанция 35/6кВ «Центральная» (КЛ 35/6 КВ Ф.Школа, КЛ 35/6 КВ Ф.РП-34 Окулова, КЛ 35/6 КВ Ф.РП-84-ТП-5005,КЛ 35/6 КВ Ф.транзит №15 от ПС Центральная до РП-34,КЛ 35/6 КВ Ф.транзит №16 от ПС Центральная до РП-34,КЛ 35/6 КВ Ф.от РП-84 до ПС Центральная,КЛ 35/6 КВ Ф.Транзит-40)
(наименование объекта, местоположение границ которого описано (далее - объект)

Раздел 1

Сведения об объекте		
№ п/п	Характеристики объекта	Описание характеристик
1	2	3
1	Местоположение объекта	Пермский край, город Пермь
2	Площадь объекта +/- величина погрешности определения площади (Р+/- Дельта Р)	11872 кв.м ± 24.84 кв.м
3	Иные характеристики объекта	Публичный сервитут устанавливается в целях эксплуатации объекта электросетевого хозяйства «Электросетевой комплекс Подстанция 35/6кВ «Центральная» (КЛ 35/6 КВ Ф.Школа, КЛ 35/6 КВ Ф.РП-34 Окулова, КЛ 35/6 КВ Ф.РП-84-ТП-5005,КЛ 35/6 КВ Ф.транзит №15 от ПС Центральная до РП-34,КЛ 35/6 КВ Ф.транзит №16 от ПС Центральная до РП-34,КЛ 35/6 КВ Ф.от РП-84 до ПС Центральная,КЛ 35/6 КВ Ф.Транзит-40)» (ст. 3.6 Федерального закона от 25.10.2001 № 137-ФЗ «О введении в действие Земельного кодекса Российской Федерации»); Срок установления публичного сервитута - сорок девять лет (согласно п.1 ст. 39.45 ЗК РФ).

Раздел 2

Сведения о местоположении границ объекта					
1. Система координат МСК-59, зона 2					
2. Сведения о характерных точках границ объекта					
Обозначение характерных точек границ	Координаты, м		Метод определения координат характерной точки	Средняя квадратическая погрешность положения характерной точки (M_t), м	Описание обозначения точкина местности (при наличии)
	X	Y			
1	2	3	4	5	6
Граница1(1)	–	–	–	–	–
1	518398.32	2231312.29	Метод спутниковых геодезических измерений (определений)	0.10	–
2	518394.26	2231313.47	Метод спутниковых геодезических измерений (определений)	0.10	–
3	518377.91	2231259.80	Метод спутниковых геодезических измерений (определений)	0.10	–
4	518376.19	2231254.60	Метод спутниковых геодезических	0.10	–

			измерений (определений)		
5	518381.24	2231252.92	Метод спутниковых геодезических измерений (определений)	0.10	–
6	518381.59	2231253.96	Метод спутниковых геодезических измерений (определений)	0.10	–
7	518397.79	2231249.81	Метод спутниковых геодезических измерений (определений)	0.10	–
8	518397.63	2231249.32	Метод спутниковых геодезических измерений (определений)	0.10	–
9	518402.52	2231247.78	Метод спутниковых геодезических измерений (определений)	0.10	–
10	518402.70	2231248.35	Метод спутниковых геодезических измерений (определений)	0.10	–
11	518438.00	2231236.38	Метод спутниковых геодезических измерений (определений)	0.10	–
12	518430.84	2231213.67	Метод спутниковых геодезических измерений (определений)	0.10	–
13	518428.67	2231210.95	Метод спутниковых геодезических измерений (определений)	0.10	–
14	518422.35	2231205.73	Метод спутниковых геодезических измерений (определений)	0.10	–
15	518420.55	2231206.33	Метод спутниковых геодезических измерений (определений)	0.10	–
16	518420.16	2231205.15	Метод спутниковых геодезических измерений (определений)	0.10	–
17	518369.57	2231220.77	Метод спутниковых геодезических измерений (определений)	0.10	–
18	518369.76	2231221.36	Метод спутниковых геодезических измерений (определений)	0.10	–
19	518364.80	2231223.00	Метод спутниковых геодезических измерений (определений)	0.10	–
20	518364.54	2231222.20	Метод спутниковых геодезических измерений (определений)	0.10	–
21	518335.13	2231231.05	Метод спутниковых геодезических измерений	0.10	–

			(определений)		
22	518335.50	2231232.22	Метод спутниковых геодезических измерений (определений)	0.10	–
23	518334.35	2231232.58	Метод спутниковых геодезических измерений (определений)	0.10	–
24	518338.18	2231250.73	Метод спутниковых геодезических измерений (определений)	0.10	–
25	518338.95	2231250.47	Метод спутниковых геодезических измерений (определений)	0.10	–
26	518340.62	2231255.45	Метод спутниковых геодезических измерений (определений)	0.10	–
27	518335.77	2231257.08	Метод спутниковых геодезических измерений (определений)	0.10	–
28	518335.59	2231256.55	Метод спутниковых геодезических измерений (определений)	0.10	–
29	518311.95	2231264.03	Метод спутниковых геодезических измерений (определений)	0.10	–
30	518312.22	2231264.89	Метод спутниковых геодезических измерений (определений)	0.10	–
31	518307.41	2231266.40	Метод спутниковых геодезических измерений (определений)	0.10	–
32	518307.14	2231265.56	Метод спутниковых геодезических измерений (определений)	0.10	–
33	518287.98	2231271.83	Метод спутниковых геодезических измерений (определений)	0.10	–
34	518238.05	2231287.83	Метод спутниковых геодезических измерений (определений)	0.10	–
35	518223.03	2231293.20	Метод спутниковых геодезических измерений (определений)	0.10	–
36	518210.01	2231297.55	Метод спутниковых геодезических измерений (определений)	0.10	–
37	518210.25	2231298.30	Метод спутниковых геодезических измерений (определений)	0.10	–
38	518205.36	2231299.90	Метод спутниковых геодезических измерений (определений)	0.10	–

39	518203.64	2231294.63	Метод спутниковых геодезических измерений (определений)	0.10	–
40	518208.53	2231293.03	Метод спутниковых геодезических измерений (определений)	0.10	–
41	518209.06	2231294.65	Метод спутниковых геодезических измерений (определений)	0.10	–
42	518221.98	2231290.28	Метод спутниковых геодезических измерений (определений)	0.10	–
43	518237.04	2231284.73	Метод спутниковых геодезических измерений (определений)	0.10	–
44	518287.03	2231268.79	Метод спутниковых геодезических измерений (определений)	0.10	–
45	518306.16	2231262.46	Метод спутниковых геодезических измерений (определений)	0.10	–
46	518305.75	2231261.13	Метод спутниковых геодезических измерений (определений)	0.10	–
47	518310.56	2231259.62	Метод спутниковых геодезических измерений (определений)	0.10	–
48	518310.88	2231260.65	Метод спутниковых геодезических измерений (определений)	0.10	–
49	518334.43	2231253.13	Метод спутниковых геодезических измерений (определений)	0.10	–
50	518334.08	2231252.11	Метод спутниковых геодезических измерений (определений)	0.10	–
51	518335.00	2231251.80	Метод спутниковых геодезических измерений (определений)	0.10	–
52	518331.16	2231233.59	Метод спутниковых геодезических измерений (определений)	0.10	–
53	518330.41	2231233.83	Метод спутниковых геодезических измерений (определений)	0.10	–
54	518328.82	2231228.81	Метод спутниковых геодезических измерений (определений)	0.10	–
55	518333.91	2231227.19	Метод спутниковых геодезических измерений (определений)	0.10	–
56	518334.05	2231227.63	Метод спутниковых	0.10	–

			геодезических измерений (определений)		
57	518363.44	2231218.86	Метод спутниковых геодезических измерений (определений)	0.10	–
58	518363.15	2231217.99	Метод спутниковых геодезических измерений (определений)	0.10	–
59	518368.12	2231216.36	Метод спутниковых геодезических измерений (определений)	0.10	–
60	518368.46	2231217.40	Метод спутниковых геодезических измерений (определений)	0.10	–
61	518419.06	2231201.83	Метод спутниковых геодезических измерений (определений)	0.10	–
62	518418.91	2231201.38	Метод спутниковых геодезических измерений (определений)	0.10	–
63	518424.00	2231199.71	Метод спутниковых геодезических измерений (определений)	0.10	–
64	518425.27	2231203.57	Метод спутниковых геодезических измерений (определений)	0.10	–
65	518431.64	2231208.87	Метод спутниковых геодезических измерений (определений)	0.10	–
66	518434.06	2231212.23	Метод спутниковых геодезических измерений (определений)	0.10	–
67	518443.00	2231239.95	Метод спутниковых геодезических измерений (определений)	0.10	–
68	518438.52	2231241.47	Метод спутниковых геодезических измерений (определений)	0.10	–
69	518438.23	2231240.62	Метод спутниковых геодезических измерений (определений)	0.10	–
70	518403.83	2231251.91	Метод спутниковых геодезических измерений (определений)	0.10	–
71	518404.09	2231252.77	Метод спутниковых геодезических измерений (определений)	0.10	–
72	518399.21	2231254.31	Метод спутниковых геодезических измерений (определений)	0.10	–
73	518398.98	2231253.58	Метод спутниковых геодезических	0.10	–

			измерений (определений)		
74	518382.76	2231257.47	Метод спутниковых геодезических измерений (определений)	0.10	–
75	518382.97	2231258.13	Метод спутниковых геодезических измерений (определений)	0.10	–
76	518382.16	2231258.40	Метод спутниковых геодезических измерений (определений)	0.10	–
1	518398.32	2231312.29	Метод спутниковых геодезических измерений (определений)	0.10	–
Граница1(2)	–	–	–	–	–
77	518513.96	2231454.19	Метод спутниковых геодезических измерений (определений)	0.10	–
78	518512.06	2231453.57	Метод спутниковых геодезических измерений (определений)	0.10	–
79	518512.96	2231450.82	Метод спутниковых геодезических измерений (определений)	0.10	–
80	518519.13	2231447.56	Метод спутниковых геодезических измерений (определений)	0.10	–
81	518524.13	2231459.72	Метод спутниковых геодезических измерений (определений)	0.10	–
82	518524.78	2231465.66	Метод спутниковых геодезических измерений (определений)	0.10	–
83	518537.24	2231491.46	Метод спутниковых геодезических измерений (определений)	0.10	–
84	518546.90	2231512.73	Метод спутниковых геодезических измерений (определений)	0.10	–
85	518540.86	2231517.64	Метод спутниковых геодезических измерений (определений)	0.10	–
86	518504.56	2231531.72	Метод спутниковых геодезических измерений (определений)	0.10	–
87	518497.27	2231533.90	Метод спутниковых геодезических измерений (определений)	0.10	–
88	518482.05	2231506.74	Метод спутниковых геодезических измерений (определений)	0.10	–
89	518469.13	2231517.17	Метод спутниковых геодезических	0.10	–

			измерений (определений)		
90	518459.53	2231520.98	Метод спутниковых геодезических измерений (определений)	0.10	–
91	518452.91	2231524.19	Метод спутниковых геодезических измерений (определений)	0.10	–
92	518428.09	2231538.17	Метод спутниковых геодезических измерений (определений)	0.10	–
93	518426.77	2231541.65	Метод спутниковых геодезических измерений (определений)	0.10	–
94	518448.37	2231580.00	Метод спутниковых геодезических измерений (определений)	0.10	–
95	518434.48	2231587.93	Метод спутниковых геодезических измерений (определений)	0.10	–
96	518427.43	2231596.67	Метод спутниковых геодезических измерений (определений)	0.10	–
97	518402.09	2231610.76	Метод спутниковых геодезических измерений (определений)	0.10	–
98	518374.16	2231567.53	Метод спутниковых геодезических измерений (определений)	0.10	–
99	518369.71	2231561.13	Метод спутниковых геодезических измерений (определений)	0.10	–
100	518368.00	2231559.43	Метод спутниковых геодезических измерений (определений)	0.10	–
101	518358.87	2231544.73	Метод спутниковых геодезических измерений (определений)	0.10	–
102	518347.68	2231534.84	Метод спутниковых геодезических измерений (определений)	0.10	–
103	518344.90	2231530.32	Метод спутниковых геодезических измерений (определений)	0.10	–
104	518344.20	2231530.05	Метод спутниковых геодезических измерений (определений)	0.10	–
105	518318.74	2231544.53	Метод спутниковых геодезических измерений (определений)	0.10	–
106	518299.03	2231544.20	Метод спутниковых геодезических измерений	0.10	–

			(определений)		
107	518294.34	2231545.18	Метод спутниковых геодезических измерений (определений)	0.10	–
108	518287.66	2231549.31	Метод спутниковых геодезических измерений (определений)	0.10	–
109	518284.96	2231547.76	Метод спутниковых геодезических измерений (определений)	0.10	–
110	518279.30	2231536.67	Метод спутниковых геодезических измерений (определений)	0.10	–
111	518267.04	2231542.93	Метод спутниковых геодезических измерений (определений)	0.10	–
112	518262.85	2231545.73	Метод спутниковых геодезических измерений (определений)	0.10	–
113	518252.80	2231548.75	Метод спутниковых геодезических измерений (определений)	0.10	–
114	518236.88	2231558.39	Метод спутниковых геодезических измерений (определений)	0.10	–
115	518230.91	2231559.90	Метод спутниковых геодезических измерений (определений)	0.10	–
116	518225.84	2231562.15	Метод спутниковых геодезических измерений (определений)	0.10	–
117	518197.25	2231576.10	Метод спутниковых геодезических измерений (определений)	0.10	–
118	518196.71	2231577.03	Метод спутниковых геодезических измерений (определений)	0.10	–
119	518196.86	2231578.08	Метод спутниковых геодезических измерений (определений)	0.10	–
120	518200.88	2231586.75	Метод спутниковых геодезических измерений (определений)	0.10	–
121	518203.95	2231593.92	Метод спутниковых геодезических измерений (определений)	0.10	–
122	518188.90	2231602.11	Метод спутниковых геодезических измерений (определений)	0.10	–
123	518158.78	2231618.02	Метод спутниковых геодезических измерений (определений)	0.10	–

124	518160.88	2231628.54	Метод спутниковых геодезических измерений (определений)	0.10	–
125	518163.06	2231634.13	Метод спутниковых геодезических измерений (определений)	0.10	–
126	518164.86	2231633.60	Метод спутниковых геодезических измерений (определений)	0.10	–
127	518166.15	2231637.87	Метод спутниковых геодезических измерений (определений)	0.10	–
128	518159.11	2231637.61	Метод спутниковых геодезических измерений (определений)	0.10	–
129	518156.57	2231629.54	Метод спутниковых геодезических измерений (определений)	0.10	–
130	518125.93	2231641.73	Метод спутниковых геодезических измерений (определений)	0.10	–
131	518090.26	2231658.58	Метод спутниковых геодезических измерений (определений)	0.10	–
132	518085.72	2231659.57	Метод спутниковых геодезических измерений (определений)	0.10	–
133	518069.01	2231667.13	Метод спутниковых геодезических измерений (определений)	0.10	–
134	518060.12	2231672.00	Метод спутниковых геодезических измерений (определений)	0.10	–
135	518048.89	2231679.63	Метод спутниковых геодезических измерений (определений)	0.10	–
136	518039.41	2231687.13	Метод спутниковых геодезических измерений (определений)	0.10	–
137	518030.23	2231690.96	Метод спутниковых геодезических измерений (определений)	0.10	–
138	518030.96	2231697.63	Метод спутниковых геодезических измерений (определений)	0.10	–
139	518034.93	2231701.54	Метод спутниковых геодезических измерений (определений)	0.10	–
140	518035.19	2231713.85	Метод спутниковых геодезических измерений (определений)	0.10	–
141	518034.55	2231717.55	Метод спутниковых	0.10	–

			геодезических измерений (определений)		
142	518033.84	2231719.54	Метод спутниковых геодезических измерений (определений)	0.10	–
143	518035.66	2231723.08	Метод спутниковых геодезических измерений (определений)	0.10	–
144	518033.88	2231723.99	Метод спутниковых геодезических измерений (определений)	0.10	–
145	518031.68	2231719.69	Метод спутниковых геодезических измерений (определений)	0.10	–
146	518032.61	2231717.04	Метод спутниковых геодезических измерений (определений)	0.10	–
147	518033.19	2231713.70	Метод спутниковых геодезических измерений (определений)	0.10	–
148	518032.95	2231702.40	Метод спутниковых геодезических измерений (определений)	0.10	–
149	518029.07	2231698.59	Метод спутниковых геодезических измерений (определений)	0.10	–
150	518028.14	2231689.66	Метод спутниковых геодезических измерений (определений)	0.10	–
151	518038.40	2231685.40	Метод спутниковых геодезических измерений (определений)	0.10	–
152	518047.71	2231678.03	Метод спутниковых геодезических измерений (определений)	0.10	–
153	518059.07	2231670.30	Метод спутниковых геодезических измерений (определений)	0.10	–
154	518068.12	2231665.34	Метод спутниковых геодезических измерений (определений)	0.10	–
155	518085.09	2231657.66	Метод спутниковых геодезических измерений (определений)	0.10	–
156	518089.61	2231656.67	Метод спутниковых геодезических измерений (определений)	0.10	–
157	518125.13	2231639.90	Метод спутниковых геодезических измерений (определений)	0.10	–
158	518157.83	2231626.88	Метод спутниковых геодезических	0.10	–

			измерений (определений)		
159	518160.59	2231635.66	Метод спутниковых геодезических измерений (определений)	0.10	–
160	518161.52	2231635.70	Метод спутниковых геодезических измерений (определений)	0.10	–
161	518158.96	2231629.11	Метод спутниковых геодезических измерений (определений)	0.10	–
162	518156.54	2231616.94	Метод спутниковых геодезических измерений (определений)	0.10	–
163	518187.95	2231600.35	Метод спутниковых геодезических измерений (определений)	0.10	–
164	518201.39	2231593.03	Метод спутниковых геодезических измерений (определений)	0.10	–
165	518199.05	2231587.56	Метод спутниковых геодезических измерений (определений)	0.10	–
166	518194.91	2231578.65	Метод спутниковых геодезических измерений (определений)	0.10	–
167	518194.64	2231576.62	Метод спутниковых геодезических измерений (определений)	0.10	–
168	518195.82	2231574.57	Метод спутниковых геодезических измерений (определений)	0.10	–
169	518225.00	2231560.34	Метод спутниковых геодезических измерений (определений)	0.10	–
170	518230.26	2231558.00	Метод спутниковых геодезических измерений (определений)	0.10	–
171	518236.10	2231556.52	Метод спутниковых геодезических измерений (определений)	0.10	–
172	518251.98	2231546.92	Метод спутниковых геодезических измерений (определений)	0.10	–
173	518261.99	2231543.90	Метод спутниковых геодезических измерений (определений)	0.10	–
174	518266.03	2231541.20	Метод спутниковых геодезических измерений (определений)	0.10	–
175	518280.16	2231533.98	Метод спутниковых геодезических измерений	0.10	–

			(определений)		
176	518286.47	2231546.32	Метод спутниковых геодезических измерений (определений)	0.10	–
177	518287.63	2231546.98	Метод спутниковых геодезических измерений (определений)	0.10	–
178	518293.59	2231543.29	Метод спутниковых геодезических измерений (определений)	0.10	–
179	518298.84	2231542.20	Метод спутниковых геодезических измерений (определений)	0.10	–
180	518318.23	2231542.52	Метод спутниковых геодезических измерений (определений)	0.10	–
181	518344.03	2231527.85	Метод спутниковых геодезических измерений (определений)	0.10	–
182	518346.25	2231528.69	Метод спутниковых геодезических измерений (определений)	0.10	–
183	518349.23	2231533.54	Метод спутниковых геодезических измерений (определений)	0.10	–
184	518360.41	2231543.43	Метод спутниковых геодезических измерений (определений)	0.10	–
185	518369.58	2231558.18	Метод спутниковых геодезических измерений (определений)	0.10	–
186	518371.25	2231559.84	Метод спутниковых геодезических измерений (определений)	0.10	–
187	518375.83	2231566.42	Метод спутниковых геодезических измерений (определений)	0.10	–
188	518401.83	2231606.77	Метод спутниковых геодезических измерений (определений)	0.10	–
189	518425.18	2231593.89	Метод спутниковых геодезических измерений (определений)	0.10	–
190	518431.90	2231585.30	Метод спутниковых геодезических измерений (определений)	0.10	–
191	518443.28	2231578.93	Метод спутниковых геодезических измерений (определений)	0.10	–
192	518423.86	2231543.68	Метод спутниковых геодезических измерений (определений)	0.10	–

193	518426.48	2231536.78	Метод спутниковых геодезических измерений (определений)	0.10	–
194	518451.98	2231522.42	Метод спутниковых геодезических измерений (определений)	0.10	–
195	518458.72	2231519.15	Метод спутниковых геодезических измерений (определений)	0.10	–
196	518468.11	2231515.42	Метод спутниковых геодезических измерений (определений)	0.10	–
197	518482.64	2231503.70	Метод спутниковых геодезических измерений (определений)	0.10	–
198	518498.25	2231531.56	Метод спутниковых геодезических измерений (определений)	0.10	–
199	518503.87	2231529.84	Метод спутниковых геодезических измерений (определений)	0.10	–
200	518539.84	2231515.89	Метод спутниковых геодезических измерений (определений)	0.10	–
201	518544.44	2231512.15	Метод спутниковых геодезических измерений (определений)	0.10	–
202	518535.43	2231492.31	Метод спутниковых геодезических измерений (определений)	0.10	–
203	518522.83	2231466.22	Метод спутниковых геодезических измерений (определений)	0.10	–
204	518522.16	2231460.22	Метод спутниковых геодезических измерений (определений)	0.10	–
205	518518.12	2231450.36	Метод спутниковых геодезических измерений (определений)	0.10	–
206	518514.61	2231452.21	Метод спутниковых геодезических измерений (определений)	0.10	–
77	518513.96	2231454.19	Метод спутниковых геодезических измерений (определений)	0.10	–
Граница1(3)	–	–	–	–	–
207	518182.90	2231459.81	Метод спутниковых геодезических измерений (определений)	0.10	–
208	518162.53	2231470.88	Метод спутниковых геодезических измерений (определений)	0.10	–

209	518130.16	2231485.32	Метод спутниковых геодезических измерений (определений)	0.10	–
210	518124.34	2231485.24	Метод спутниковых геодезических измерений (определений)	0.10	–
211	518124.28	2231490.71	Метод спутниковых геодезических измерений (определений)	0.10	–
212	518125.12	2231490.72	Метод спутниковых геодезических измерений (определений)	0.10	–
213	518123.20	2231502.14	Метод спутниковых геодезических измерений (определений)	0.10	–
214	518110.01	2231506.81	Метод спутниковых геодезических измерений (определений)	0.10	–
215	518106.10	2231515.15	Метод спутниковых геодезических измерений (определений)	0.10	–
216	518067.84	2231534.36	Метод спутниковых геодезических измерений (определений)	0.10	–
217	518040.15	2231535.15	Метод спутниковых геодезических измерений (определений)	0.10	–
218	518027.27	2231499.63	Метод спутниковых геодезических измерений (определений)	0.10	–
219	518012.28	2231457.73	Метод спутниковых геодезических измерений (определений)	0.10	–
220	518005.25	2231450.72	Метод спутниковых геодезических измерений (определений)	0.10	–
221	517980.37	2231384.40	Метод спутниковых геодезических измерений (определений)	0.10	–
222	517961.53	2231361.60	Метод спутниковых геодезических измерений (определений)	0.10	–
223	517962.41	2231361.33	Метод спутниковых геодезических измерений (определений)	0.10	–
224	517960.83	2231356.25	Метод спутниковых геодезических измерений (определений)	0.10	–
225	517955.91	2231357.79	Метод спутниковых геодезических измерений (определений)	0.10	–
226	517956.26	2231358.89	Метод спутниковых	0.10	–

			геодезических измерений (определений)		
227	517951.38	2231360.80	Метод спутниковых геодезических измерений (определений)	0.10	–
228	517950.90	2231359.79	Метод спутниковых геодезических измерений (определений)	0.10	–
229	517949.51	2231360.44	Метод спутниковых геодезических измерений (определений)	0.10	–
230	517945.36	2231348.30	Метод спутниковых геодезических измерений (определений)	0.10	–
231	517937.06	2231346.86	Метод спутниковых геодезических измерений (определений)	0.10	–
232	517938.13	2231350.15	Метод спутниковых геодезических измерений (определений)	0.10	–
233	517943.08	2231351.05	Метод спутниковых геодезических измерений (определений)	0.10	–
234	517946.86	2231363.02	Метод спутниковых геодезических измерений (определений)	0.10	–
235	517937.87	2231365.38	Метод спутниковых геодезических измерений (определений)	0.10	–
236	517885.76	2231380.55	Метод спутниковых геодезических измерений (определений)	0.10	–
237	517822.23	2231399.80	Метод спутниковых геодезических измерений (определений)	0.10	–
238	517821.95	2231398.80	Метод спутниковых геодезических измерений (определений)	0.10	–
239	517817.21	2231400.15	Метод спутниковых геодезических измерений (определений)	0.10	–
240	517817.58	2231401.46	Метод спутниковых геодезических измерений (определений)	0.10	–
241	517787.42	2231414.00	Метод спутниковых геодезических измерений (определений)	0.10	–
242	517787.28	2231413.55	Метод спутниковых геодезических измерений (определений)	0.10	–
243	517782.47	2231415.06	Метод спутниковых геодезических	0.10	–

			измерений (определений)		
244	517782.79	2231416.08	Метод спутниковых геодезических измерений (определений)	0.10	–
245	517779.59	2231417.27	Метод спутниковых геодезических измерений (определений)	0.10	–
246	517779.35	2231416.60	Метод спутниковых геодезических измерений (определений)	0.10	–
247	517774.91	2231418.18	Метод спутниковых геодезических измерений (определений)	0.10	–
248	517775.34	2231419.37	Метод спутниковых геодезических измерений (определений)	0.10	–
249	517692.01	2231443.80	Метод спутниковых геодезических измерений (определений)	0.10	–
250	517678.46	2231444.72	Метод спутниковых геодезических измерений (определений)	0.10	–
251	517652.14	2231354.20	Метод спутниковых геодезических измерений (определений)	0.10	–
252	517650.85	2231349.71	Метод спутниковых геодезических измерений (определений)	0.10	–
253	517650.47	2231349.84	Метод спутниковых геодезических измерений (определений)	0.10	–
254	517647.21	2231339.53	Метод спутниковых геодезических измерений (определений)	0.10	–
255	517646.91	2231339.63	Метод спутниковых геодезических измерений (определений)	0.10	–
256	517637.34	2231308.23	Метод спутниковых геодезических измерений (определений)	0.10	–
257	517646.00	2231296.90	Метод спутниковых геодезических измерений (определений)	0.10	–
258	517644.91	2231293.25	Метод спутниковых геодезических измерений (определений)	0.10	–
259	517636.36	2231304.52	Метод спутниковых геодезических измерений (определений)	0.10	–
260	517633.00	2231305.45	Метод спутниковых геодезических измерений	0.10	–

			(определений)		
261	517641.80	2231334.04	Метод спутниковых геодезических измерений (определений)	0.10	–
262	517644.03	2231340.67	Метод спутниковых геодезических измерений (определений)	0.10	–
263	517643.81	2231340.75	Метод спутниковых геодезических измерений (определений)	0.10	–
264	517648.34	2231355.24	Метод спутниковых геодезических измерений (определений)	0.10	–
265	517674.62	2231444.53	Метод спутниковых геодезических измерений (определений)	0.10	–
266	517673.53	2231444.88	Метод спутниковых геодезических измерений (определений)	0.10	–
267	517675.12	2231449.92	Метод спутниковых геодезических измерений (определений)	0.10	–
268	517679.11	2231465.96	Метод спутниковых геодезических измерений (определений)	0.10	–
269	517661.17	2231471.56	Метод спутниковых геодезических измерений (определений)	0.10	–
270	517656.54	2231458.04	Метод спутниковых геодезических измерений (определений)	0.10	–
271	517657.43	2231457.77	Метод спутниковых геодезических измерений (определений)	0.10	–
272	517656.27	2231453.64	Метод спутниковых геодезических измерений (определений)	0.10	–
273	517650.66	2231455.36	Метод спутниковых геодезических измерений (определений)	0.10	–
274	517651.03	2231456.51	Метод спутниковых геодезических измерений (определений)	0.10	–
275	517581.20	2231478.38	Метод спутниковых геодезических измерений (определений)	0.10	–
276	517553.19	2231487.50	Метод спутниковых геодезических измерений (определений)	0.10	–
277	517552.88	2231486.30	Метод спутниковых геодезических измерений (определений)	0.10	–

278	517548.55	2231487.66	Метод спутниковых геодезических измерений (определений)	0.10	–
279	517548.84	2231488.78	Метод спутниковых геодезических измерений (определений)	0.10	–
280	517526.94	2231495.46	Метод спутниковых геодезических измерений (определений)	0.10	–
281	517526.51	2231494.23	Метод спутниковых геодезических измерений (определений)	0.10	–
282	517522.45	2231495.53	Метод спутниковых геодезических измерений (определений)	0.10	–
283	517521.58	2231496.50	Метод спутниковых геодезических измерений (определений)	0.10	–
284	517467.06	2231514.75	Метод спутниковых геодезических измерений (определений)	0.10	–
285	517454.63	2231519.25	Метод спутниковых геодезических измерений (определений)	0.10	–
286	517454.09	2231509.98	Метод спутниковых геодезических измерений (определений)	0.10	–
287	517453.35	2231504.91	Метод спутниковых геодезических измерений (определений)	0.10	–
288	517432.99	2231437.67	Метод спутниковых геодезических измерений (определений)	0.10	–
289	517433.63	2231437.47	Метод спутниковых геодезических измерений (определений)	0.10	–
290	517433.18	2231436.00	Метод спутниковых геодезических измерений (определений)	0.10	–
291	517441.80	2231428.84	Метод спутниковых геодезических измерений (определений)	0.10	–
292	517452.67	2231423.21	Метод спутниковых геодезических измерений (определений)	0.10	–
293	517453.11	2231424.65	Метод спутниковых геодезических измерений (определений)	0.10	–
294	517458.17	2231423.13	Метод спутниковых геодезических измерений (определений)	0.10	–
295	517456.56	2231417.85	Метод спутниковых	0.10	–

			геодезических измерений (определений)		
296	517451.50	2231419.38	Метод спутниковых геодезических измерений (определений)	0.10	–
297	517451.70	2231420.03	Метод спутниковых геодезических измерений (определений)	0.10	–
298	517439.97	2231426.17	Метод спутниковых геодезических измерений (определений)	0.10	–
299	517432.16	2231432.68	Метод спутниковых геодезических измерений (определений)	0.10	–
300	517427.82	2231434.00	Метод спутниковых геодезических измерений (определений)	0.10	–
301	517429.28	2231438.79	Метод спутниковых геодезических измерений (определений)	0.10	–
302	517429.69	2231438.67	Метод спутниковых геодезических измерений (определений)	0.10	–
303	517450.28	2231506.02	Метод спутниковых геодезических измерений (определений)	0.10	–
304	517450.87	2231510.47	Метод спутниковых геодезических измерений (определений)	0.10	–
305	517451.14	2231519.13	Метод спутниковых геодезических измерений (определений)	0.10	–
306	517447.88	2231520.07	Метод спутниковых геодезических измерений (определений)	0.10	–
307	517449.24	2231525.13	Метод спутниковых геодезических измерений (определений)	0.10	–
308	517451.77	2231524.43	Метод спутниковых геодезических измерений (определений)	0.10	–
309	517456.74	2231540.60	Метод спутниковых геодезических измерений (определений)	0.10	–
310	517455.56	2231540.99	Метод спутниковых геодезических измерений (определений)	0.10	–
311	517457.20	2231546.61	Метод спутниковых геодезических измерений (определений)	0.10	–
312	517458.49	2231546.21	Метод спутниковых геодезических	0.10	–

			измерений (определений)		
313	517465.62	2231568.54	Метод спутниковых геодезических измерений (определений)	0.10	–
314	517466.48	2231580.45	Метод спутниковых геодезических измерений (определений)	0.10	–
315	517463.33	2231584.06	Метод спутниковых геодезических измерений (определений)	0.10	–
316	517476.18	2231619.97	Метод спутниковых геодезических измерений (определений)	0.10	–
317	517478.88	2231623.33	Метод спутниковых геодезических измерений (определений)	0.10	–
318	517483.30	2231621.10	Метод спутниковых геодезических измерений (определений)	0.10	–
319	517482.34	2231618.62	Метод спутниковых геодезических измерений (определений)	0.10	–
320	517501.62	2231608.92	Метод спутниковых геодезических измерений (определений)	0.10	–
321	517508.09	2231615.05	Метод спутниковых геодезических измерений (определений)	0.10	–
322	517514.38	2231628.38	Метод спутниковых геодезических измерений (определений)	0.10	–
323	517514.15	2231630.33	Метод спутниковых геодезических измерений (определений)	0.10	–
324	517508.34	2231633.75	Метод спутниковых геодезических измерений (определений)	0.10	–
325	517506.69	2231636.49	Метод спутниковых геодезических измерений (определений)	0.10	–
326	517506.80	2231640.10	Метод спутниковых геодезических измерений (определений)	0.10	–
327	517532.06	2231690.25	Метод спутниковых геодезических измерений (определений)	0.10	–
328	517534.55	2231693.18	Метод спутниковых геодезических измерений (определений)	0.10	–
329	517537.72	2231693.41	Метод спутниковых геодезических измерений	0.10	–

			(определений)		
330	517540.90	2231692.83	Метод спутниковых геодезических измерений (определений)	0.10	–
331	517582.50	2231670.04	Метод спутниковых геодезических измерений (определений)	0.10	–
332	517589.92	2231668.76	Метод спутниковых геодезических измерений (определений)	0.10	–
333	517592.56	2231673.72	Метод спутниковых геодезических измерений (определений)	0.10	–
334	517602.30	2231672.42	Метод спутниковых геодезических измерений (определений)	0.10	–
335	517622.54	2231666.78	Метод спутниковых геодезических измерений (определений)	0.10	–
336	517649.61	2231653.95	Метод спутниковых геодезических измерений (определений)	0.10	–
337	517656.73	2231672.03	Метод спутниковых геодезических измерений (определений)	0.10	–
338	517656.25	2231672.27	Метод спутниковых геодезических измерений (определений)	0.10	–
339	517658.68	2231677.06	Метод спутниковых геодезических измерений (определений)	0.10	–
340	517662.85	2231674.95	Метод спутниковых геодезических измерений (определений)	0.10	–
341	517672.70	2231677.54	Метод спутниковых геодезических измерений (определений)	0.10	–
342	517673.59	2231679.31	Метод спутниковых геодезических измерений (определений)	0.10	–
343	517678.01	2231677.10	Метод спутниковых геодезических измерений (определений)	0.10	–
344	517675.64	2231672.38	Метод спутниковых геодезических измерений (определений)	0.10	–
345	517674.55	2231672.93	Метод спутниковых геодезических измерений (определений)	0.10	–
346	517673.62	2231669.65	Метод спутниковых геодезических измерений (определений)	0.10	–

347	517670.84	2231670.96	Метод спутниковых геодезических измерений (определений)	0.10	–
348	517671.71	2231674.11	Метод спутниковых геодезических измерений (определений)	0.10	–
349	517661.54	2231671.34	Метод спутниковых геодезических измерений (определений)	0.10	–
350	517660.83	2231669.94	Метод спутниковых геодезических измерений (определений)	0.10	–
351	517659.43	2231670.65	Метод спутниковых геодезических измерений (определений)	0.10	–
352	517651.23	2231649.43	Метод спутниковых геодезических измерений (определений)	0.10	–
353	517621.27	2231663.93	Метод спутниковых геодезических измерений (определений)	0.10	–
354	517601.55	2231669.30	Метод спутниковых геодезических измерений (определений)	0.10	–
355	517594.30	2231670.26	Метод спутниковых геодезических измерений (определений)	0.10	–
356	517591.28	2231664.48	Метод спутниковых геодезических измерений (определений)	0.10	–
357	517588.32	2231665.82	Метод спутниковых геодезических измерений (определений)	0.10	–
358	517581.45	2231666.79	Метод спутниковых геодезических измерений (определений)	0.10	–
359	517539.64	2231689.72	Метод спутниковых геодезических измерений (определений)	0.10	–
360	517536.00	2231689.95	Метод спутниковых геодезических измерений (определений)	0.10	–
361	517534.73	2231688.39	Метод спутниковых геодезических измерений (определений)	0.10	–
362	517510.13	2231639.31	Метод спутниковых геодезических измерений (определений)	0.10	–
363	517510.09	2231637.48	Метод спутниковых геодезических измерений (определений)	0.10	–
364	517510.86	2231636.23	Метод спутниковых	0.10	–

			геодезических измерений (определений)		
365	517517.09	2231632.42	Метод спутниковых геодезических измерений (определений)	0.10	–
366	517517.79	2231627.43	Метод спутниковых геодезических измерений (определений)	0.10	–
367	517510.70	2231612.94	Метод спутниковых геодезических измерений (определений)	0.10	–
368	517504.44	2231606.58	Метод спутниковых геодезических измерений (определений)	0.10	–
369	517502.78	2231605.56	Метод спутниковых геодезических измерений (определений)	0.10	–
370	517499.70	2231606.37	Метод спутниковых геодезических измерений (определений)	0.10	–
371	517481.15	2231615.63	Метод спутниковых геодезических измерений (определений)	0.10	–
372	517480.36	2231613.79	Метод спутниковых геодезических измерений (определений)	0.10	–
373	517479.59	2231614.11	Метод спутниковых геодезических измерений (определений)	0.10	–
374	517471.73	2231591.75	Метод спутниковых геодезических измерений (определений)	0.10	–
375	517473.29	2231591.13	Метод спутниковых геодезических измерений (определений)	0.10	–
376	517471.57	2231586.42	Метод спутниковых геодезических измерений (определений)	0.10	–
377	517470.43	2231586.82	Метод спутниковых геодезических измерений (определений)	0.10	–
378	517469.95	2231580.29	Метод спутниковых геодезических измерений (определений)	0.10	–
379	517476.18	2231573.15	Метод спутниковых геодезических измерений (определений)	0.10	–
380	517473.18	2231562.83	Метод спутниковых геодезических измерений (определений)	0.10	–
381	517465.06	2231544.99	Метод спутниковых геодезических	0.10	–

			измерений (определений)		
382	517471.48	2231535.36	Метод спутниковых геодезических измерений (определений)	0.10	–
383	517527.54	2231517.18	Метод спутниковых геодезических измерений (определений)	0.10	–
384	517537.30	2231525.23	Метод спутниковых геодезических измерений (определений)	0.10	–
385	517555.10	2231518.83	Метод спутниковых геодезических измерений (определений)	0.10	–
386	517558.02	2231506.86	Метод спутниковых геодезических измерений (определений)	0.10	–
387	517596.16	2231494.60	Метод спутниковых геодезических измерений (определений)	0.10	–
388	517659.06	2231474.84	Метод спутниковых геодезических измерений (определений)	0.10	–
389	517660.35	2231478.60	Метод спутниковых геодезических измерений (определений)	0.10	–
390	517659.37	2231478.96	Метод спутниковых геодезических измерений (определений)	0.10	–
391	517660.82	2231483.54	Метод спутниковых геодезических измерений (определений)	0.10	–
392	517661.97	2231483.22	Метод спутниковых геодезических измерений (определений)	0.10	–
393	517661.97	2231491.14	Метод спутниковых геодезических измерений (определений)	0.10	–
394	517671.31	2231522.40	Метод спутниковых геодезических измерений (определений)	0.10	–
395	517677.81	2231544.65	Метод спутниковых геодезических измерений (определений)	0.10	–
396	517671.04	2231572.35	Метод спутниковых геодезических измерений (определений)	0.10	–
397	517667.17	2231576.45	Метод спутниковых геодезических измерений (определений)	0.10	–
398	517667.80	2231577.01	Метод спутниковых геодезических измерений	0.10	–

			(определений)		
399	517655.32	2231582.86	Метод спутниковых геодезических измерений (определений)	0.10	–
400	517656.82	2231585.88	Метод спутниковых геодезических измерений (определений)	0.10	–
401	517670.49	2231579.40	Метод спутниковых геодезических измерений (определений)	0.10	–
402	517671.66	2231580.40	Метод спутниковых геодезических измерений (определений)	0.10	–
403	517675.48	2231576.36	Метод спутниковых геодезических измерений (определений)	0.10	–
404	517674.63	2231575.50	Метод спутниковых геодезических измерений (определений)	0.10	–
405	517681.04	2231550.22	Метод спутниковых геодезических измерений (определений)	0.10	–
406	517682.80	2231549.72	Метод спутниковых геодезических измерений (определений)	0.10	–
407	517674.37	2231521.15	Метод спутниковых геодезических измерений (определений)	0.10	–
408	517665.14	2231490.49	Метод спутниковых геодезических измерений (определений)	0.10	–
409	517665.14	2231482.27	Метод спутниковых геодезических измерений (определений)	0.10	–
410	517666.46	2231481.98	Метод спутниковых геодезических измерений (определений)	0.10	–
411	517666.25	2231481.25	Метод спутниковых геодезических измерений (определений)	0.10	–
412	517681.02	2231477.65	Метод спутниковых геодезических измерений (определений)	0.10	–
413	517681.20	2231478.36	Метод спутниковых геодезических измерений (определений)	0.10	–
414	517687.02	2231476.91	Метод спутниковых геодезических измерений (определений)	0.10	–
415	517685.31	2231470.03	Метод спутниковых геодезических измерений (определений)	0.10	–

416	517683.28	2231470.53	Метод спутниковых геодезических измерений (определений)	0.10	–
417	517682.70	2231467.95	Метод спутниковых геодезических измерений (определений)	0.10	–
418	517687.20	2231469.22	Метод спутниковых геодезических измерений (определений)	0.10	–
419	517737.46	2231453.59	Метод спутниковых геодезических измерений (определений)	0.10	–
420	517738.00	2231453.75	Метод спутниковых геодезических измерений (определений)	0.10	–
421	517738.44	2231454.67	Метод спутниковых геодезических измерений (определений)	0.10	–
422	517747.22	2231478.76	Метод спутниковых геодезических измерений (определений)	0.10	–
423	517749.47	2231489.21	Метод спутниковых геодезических измерений (определений)	0.10	–
424	517755.39	2231503.94	Метод спутниковых геодезических измерений (определений)	0.10	–
425	517760.88	2231519.83	Метод спутниковых геодезических измерений (определений)	0.10	–
426	517779.86	2231566.65	Метод спутниковых геодезических измерений (определений)	0.10	–
427	517786.76	2231584.15	Метод спутниковых геодезических измерений (определений)	0.10	–
428	517785.80	2231585.69	Метод спутниковых геодезических измерений (определений)	0.10	–
429	517767.17	2231594.78	Метод спутниковых геодезических измерений (определений)	0.10	–
430	517744.05	2231607.35	Метод спутниковых геодезических измерений (определений)	0.10	–
431	517734.35	2231619.48	Метод спутниковых геодезических измерений (определений)	0.10	–
432	517728.41	2231629.87	Метод спутниковых геодезических измерений (определений)	0.10	–
433	517725.82	2231635.07	Метод спутниковых	0.10	–

			геодезических измерений (определений)		
434	517716.91	2231639.94	Метод спутниковых геодезических измерений (определений)	0.10	–
435	517691.73	2231648.68	Метод спутниковых геодезических измерений (определений)	0.10	–
436	517688.20	2231646.36	Метод спутниковых геодезических измерений (определений)	0.10	–
437	517686.83	2231648.45	Метод спутниковых геодезических измерений (определений)	0.10	–
438	517691.21	2231651.32	Метод спутниковых геодезических измерений (определений)	0.10	–
439	517693.25	2231650.94	Метод спутниковых геодезических измерений (определений)	0.10	–
440	517717.94	2231642.23	Метод спутниковых геодезических измерений (определений)	0.10	–
441	517727.71	2231636.88	Метод спутниковых геодезических измерений (определений)	0.10	–
442	517730.62	2231631.04	Метод спутниковых геодезических измерений (определений)	0.10	–
443	517736.43	2231620.89	Метод спутниковых геодезических измерений (определений)	0.10	–
444	517745.69	2231609.30	Метод спутниковых геодезических измерений (определений)	0.10	–
445	517768.32	2231597.00	Метод спутниковых геодезических измерений (определений)	0.10	–
446	517787.54	2231587.62	Метод спутниковых геодезических измерений (определений)	0.10	–
447	517789.54	2231584.40	Метод спутниковых геодезических измерений (определений)	0.10	–
448	517782.18	2231565.73	Метод спутниковых геодезических измерений (определений)	0.10	–
449	517763.22	2231518.96	Метод спутниковых геодезических измерений (определений)	0.10	–
450	517757.73	2231503.06	Метод спутниковых геодезических	0.10	–

			измерений (определений)		
451	517751.87	2231488.47	Метод спутниковых геодезических измерений (определений)	0.10	–
452	517749.63	2231478.06	Метод спутниковых геодезических измерений (определений)	0.10	–
453	517740.75	2231453.69	Метод спутниковых геодезических измерений (определений)	0.10	–
454	517739.79	2231451.71	Метод спутниковых геодезических измерений (определений)	0.10	–
455	517737.47	2231450.96	Метод спутниковых геодезических измерений (определений)	0.10	–
456	517687.16	2231466.61	Метод спутниковых геодезических измерений (определений)	0.10	–
457	517682.08	2231465.17	Метод спутниковых геодезических измерений (определений)	0.10	–
458	517678.43	2231448.88	Метод спутниковых геодезических измерений (определений)	0.10	–
459	517679.64	2231448.50	Метод спутниковых геодезических измерений (определений)	0.10	–
460	517679.44	2231447.85	Метод спутниковых геодезических измерений (определений)	0.10	–
461	517692.51	2231446.93	Метод спутниковых геодезических измерений (определений)	0.10	–
462	517776.36	2231422.23	Метод спутниковых геодезических измерений (определений)	0.10	–
463	517776.59	2231422.86	Метод спутниковых геодезических измерений (определений)	0.10	–
464	517781.02	2231421.30	Метод спутниковых геодезических измерений (определений)	0.10	–
465	517780.76	2231420.56	Метод спутниковых геодезических измерений (определений)	0.10	–
466	517783.78	2231419.27	Метод спутниковых геодезических измерений (определений)	0.10	–
467	517784.03	2231420.08	Метод спутниковых геодезических измерений	0.10	–

			(определений)		
468	517788.84	2231418.58	Метод спутниковых геодезических измерений (определений)	0.10	–
469	517788.49	2231417.44	Метод спутниковых геодезических измерений (определений)	0.10	–
470	517819.39	2231404.77	Метод спутниковых геодезических измерений (определений)	0.10	–
471	517828.07	2231429.59	Метод спутниковых геодезических измерений (определений)	0.10	–
472	517827.41	2231429.80	Метод спутниковых геодезических измерений (определений)	0.10	–
473	517829.17	2231435.06	Метод спутниковых геодезических измерений (определений)	0.10	–
474	517830.00	2231434.79	Метод спутниковых геодезических измерений (определений)	0.10	–
475	517830.31	2231435.93	Метод спутниковых геодезических измерений (определений)	0.10	–
476	517831.17	2231435.61	Метод спутниковых геодезических измерений (определений)	0.10	–
477	517836.45	2231451.15	Метод спутниковых геодезических измерений (определений)	0.10	–
478	517851.11	2231496.65	Метод спутниковых геодезических измерений (определений)	0.10	–
479	517853.40	2231497.70	Метод спутниковых геодезических измерений (определений)	0.10	–
480	517871.57	2231490.33	Метод спутниковых геодезических измерений (определений)	0.10	–
481	517886.86	2231496.82	Метод спутниковых геодезических измерений (определений)	0.10	–
482	517893.03	2231511.19	Метод спутниковых геодезических измерений (определений)	0.10	–
483	517894.54	2231514.61	Метод спутниковых геодезических измерений (определений)	0.10	–
484	517906.97	2231538.90	Метод спутниковых геодезических измерений (определений)	0.10	–

485	517911.31	2231537.94	Метод спутниковых геодезических измерений (определений)	0.10	–
486	517915.18	2231544.72	Метод спутниковых геодезических измерений (определений)	0.10	–
487	517920.93	2231557.07	Метод спутниковых геодезических измерений (определений)	0.10	–
488	517919.74	2231559.54	Метод спутниковых геодезических измерений (определений)	0.10	–
489	517924.60	2231569.51	Метод спутниковых геодезических измерений (определений)	0.10	–
490	517934.76	2231565.15	Метод спутниковых геодезических измерений (определений)	0.10	–
491	517933.97	2231563.31	Метод спутниковых геодезических измерений (определений)	0.10	–
492	517925.56	2231566.92	Метод спутниковых геодезических измерений (определений)	0.10	–
493	517921.92	2231559.46	Метод спутниковых геодезических измерений (определений)	0.10	–
494	517923.59	2231558.03	Метод спутниковых геодезических измерений (определений)	0.10	–
495	517916.96	2231543.80	Метод спутниковых геодезических измерений (определений)	0.10	–
496	517912.32	2231535.67	Метод спутниковых геодезических измерений (определений)	0.10	–
497	517908.05	2231536.61	Метод спутниковых геодезических измерений (определений)	0.10	–
498	517896.34	2231513.75	Метод спутниковых геодезических измерений (определений)	0.10	–
499	517894.86	2231510.39	Метод спутниковых геодезических измерений (определений)	0.10	–
500	517888.38	2231495.29	Метод спутниковых геодезических измерений (определений)	0.10	–
501	517871.59	2231488.15	Метод спутниковых геодезических измерений (определений)	0.10	–
502	517853.45	2231495.52	Метод спутниковых	0.10	–

			геодезических измерений (определений)		
503	517852.74	2231495.20	Метод спутниковых геодезических измерений (определений)	0.10	–
504	517838.34	2231450.52	Метод спутниковых геодезических измерений (определений)	0.10	–
505	517833.05	2231434.90	Метод спутниковых геодезических измерений (определений)	0.10	–
506	517833.36	2231434.78	Метод спутниковых геодезических измерений (определений)	0.10	–
507	517833.06	2231433.77	Метод спутниковых геодезических измерений (определений)	0.10	–
508	517833.55	2231433.60	Метод спутниковых геодезических измерений (определений)	0.10	–
509	517822.97	2231403.73	Метод спутниковых геодезических измерений (определений)	0.10	–
510	517823.34	2231403.63	Метод спутниковых геодезических измерений (определений)	0.10	–
511	517823.18	2231403.08	Метод спутниковых геодезических измерений (определений)	0.10	–
512	517886.76	2231383.61	Метод спутниковых геодезических измерений (определений)	0.10	–
513	517938.68	2231368.29	Метод спутниковых геодезических измерений (определений)	0.10	–
514	517948.14	2231365.74	Метод спутниковых геодезических измерений (определений)	0.10	–
515	517948.59	2231366.72	Метод спутниковых геодезических измерений (определений)	0.10	–
516	517953.16	2231364.57	Метод спутниковых геодезических измерений (определений)	0.10	–
517	517952.66	2231363.50	Метод спутниковых геодезических измерений (определений)	0.10	–
518	517957.15	2231361.73	Метод спутниковых геодезических измерений (определений)	0.10	–
519	517957.50	2231362.86	Метод спутниковых геодезических	0.10	–

			измерений (определений)		
520	517958.51	2231362.54	Метод спутниковых геодезических измерений (определений)	0.10	–
521	517977.56	2231386.00	Метод спутниковых геодезических измерений (определений)	0.10	–
522	518002.50	2231452.50	Метод спутниковых геодезических измерений (определений)	0.10	–
523	518009.51	2231459.49	Метод спутниковых геодезических измерений (определений)	0.10	–
524	518023.24	2231497.89	Метод спутниковых геодезических измерений (определений)	0.10	–
525	518022.01	2231497.27	Метод спутниковых геодезических измерений (определений)	0.10	–
526	518015.37	2231477.30	Метод спутниковых геодезических измерений (определений)	0.10	–
527	518013.92	2231474.45	Метод спутниковых геодезических измерений (определений)	0.10	–
528	518010.39	2231471.83	Метод спутниковых геодезических измерений (определений)	0.10	–
529	517979.18	2231481.87	Метод спутниковых геодезических измерений (определений)	0.10	–
530	517950.84	2231477.20	Метод спутниковых геодезических измерений (определений)	0.10	–
531	517950.51	2231479.17	Метод спутниковых геодезических измерений (определений)	0.10	–
532	517979.33	2231483.92	Метод спутниковых геодезических измерений (определений)	0.10	–
533	518010.02	2231474.05	Метод спутниковых геодезических измерений (определений)	0.10	–
534	518012.35	2231475.77	Метод спутниковых геодезических измерений (определений)	0.10	–
535	518013.52	2231478.07	Метод спутниковых геодезических измерений (определений)	0.10	–
536	518020.37	2231498.68	Метод спутниковых геодезических измерений	0.10	–

			(определений)		
537	518024.22	2231500.63	Метод спутниковых геодезических измерений (определений)	0.10	–
538	518037.93	2231538.42	Метод спутниковых геодезических измерений (определений)	0.10	–
539	518068.64	2231537.54	Метод спутниковых геодезических измерений (определений)	0.10	–
540	518108.53	2231517.52	Метод спутниковых геодезических измерений (определений)	0.10	–
541	518112.34	2231509.38	Метод спутниковых геодезических измерений (определений)	0.10	–
542	518126.05	2231504.53	Метод спутниковых геодезических измерений (определений)	0.10	–
543	518128.35	2231490.76	Метод спутниковых геодезических измерений (определений)	0.10	–
544	518130.09	2231490.77	Метод спутниковых геодезических измерений (определений)	0.10	–
545	518130.11	2231489.13	Метод спутниковых геодезических измерений (определений)	0.10	–
546	518165.00	2231473.23	Метод спутниковых геодезических измерений (определений)	0.10	–
547	518183.88	2231463.04	Метод спутниковых геодезических измерений (определений)	0.10	–
207	518182.90	2231459.81	Метод спутниковых геодезических измерений (определений)	0.10	–
–	–	–	–	–	–
548	517679.70	2231468.40	Метод спутниковых геодезических измерений (определений)	0.10	–
549	517680.39	2231471.25	Метод спутниковых геодезических измерений (определений)	0.10	–
550	517679.48	2231471.48	Метод спутниковых геодезических измерений (определений)	0.10	–
551	517680.22	2231474.43	Метод спутниковых геодезических измерений (определений)	0.10	–
552	517665.30	2231478.05	Метод спутниковых геодезических измерений	0.10	–

			(определений)		
553	517665.03	2231477.19	Метод спутниковых геодезических измерений (определений)	0.10	–
554	517663.26	2231477.65	Метод спутниковых геодезических измерений (определений)	0.10	–
555	517661.98	2231473.93	Метод спутниковых геодезических измерений (определений)	0.10	–
548	517679.70	2231468.40	Метод спутниковых геодезических измерений (определений)	0.10	–
–	–	–	–	–	–
556	517461.70	2231545.19	Метод спутниковых геодезических измерений (определений)	0.10	–
557	517462.46	2231544.91	Метод спутниковых геодезических измерений (определений)	0.10	–
558	517460.91	2231539.43	Метод спутниковых геодезических измерений (определений)	0.10	–
559	517460.00	2231539.65	Метод спутниковых геодезических измерений (определений)	0.10	–
560	517454.99	2231523.53	Метод спутниковых геодезических измерений (определений)	0.10	–
561	517455.66	2231523.34	Метод спутниковых геодезических измерений (определений)	0.10	–
562	517455.42	2231522.37	Метод спутниковых геодезических измерений (определений)	0.10	–
563	517468.11	2231517.79	Метод спутниковых геодезических измерений (определений)	0.10	–
564	517517.82	2231501.27	Метод спутниковых геодезических измерений (определений)	0.10	–
565	517517.96	2231501.70	Метод спутниковых геодезических измерений (определений)	0.10	–
566	517522.75	2231500.20	Метод спутниковых геодезических измерений (определений)	0.10	–
567	517523.99	2231500.16	Метод спутниковых геодезических измерений (определений)	0.10	–
568	517527.95	2231498.84	Метод спутниковых геодезических измерений	0.10	–

			(определений)		
569	517527.81	2231498.36	Метод спутниковых геодезических измерений (определений)	0.10	–
570	517549.70	2231491.98	Метод спутниковых геодезических измерений (определений)	0.10	–
571	517549.99	2231493.00	Метод спутниковых геодезических измерений (определений)	0.10	–
572	517554.29	2231491.71	Метод спутниковых геодезических измерений (определений)	0.10	–
573	517554.04	2231490.73	Метод спутниковых геодезических измерений (определений)	0.10	–
574	517582.11	2231481.53	Метод спутниковых геодезических измерений (определений)	0.10	–
575	517653.69	2231459.13	Метод спутниковых геодезических измерений (определений)	0.10	–
576	517658.26	2231472.47	Метод спутниковых геодезических измерений (определений)	0.10	–
577	517595.41	2231492.22	Метод спутниковых геодезических измерений (определений)	0.10	–
578	517555.92	2231504.90	Метод спутниковых геодезических измерений (определений)	0.10	–
579	517552.99	2231516.93	Метод спутниковых геодезических измерений (определений)	0.10	–
580	517537.79	2231522.40	Метод спутниковых геодезических измерений (определений)	0.10	–
581	517528.08	2231514.38	Метод спутниковых геодезических измерений (определений)	0.10	–
582	517469.79	2231533.32	Метод спутниковых геодезических измерений (определений)	0.10	–
583	517462.44	2231544.45	Метод спутниковых геодезических измерений (определений)	0.10	–
584	517463.55	2231547.65	Метод спутниковых геодезических измерений (определений)	0.10	–
585	517470.83	2231563.71	Метод спутниковых геодезических измерений (определений)	0.10	–

586	517473.40	2231572.54	Метод спутниковых геодезических измерений (определений)	0.10	–
587	517469.68	2231576.79	Метод спутниковых геодезических измерений (определений)	0.10	–
588	517469.04	2231568.21	Метод спутниковых геодезических измерений (определений)	0.10	–
556	517461.70	2231545.19	Метод спутниковых геодезических измерений (определений)	0.10	–


3. Сведения о характерных точках части (частей) границы объекта

Обозначение характерных точек части границы	Координаты, м		Метод определения координат характерной точки	Средняя квадратическая погрешность положения характерной точки (M_t), м	Описание обозначения точки на местности (при наличии)
	X	Y			
1	2	3	4	5	6
–	–	–	–	–	–

Схема расположения границ публичного сервитута
для эксплуатации объекта электросетевого хояйства

Электросетевой комплекс (ЭСК) Подстанция 35/6кВ
«Кристалл» (КЛ 35кВ ПС Кристалл - ПС Суханки)
(наименование объекта)

Обзорная схема границ объекта

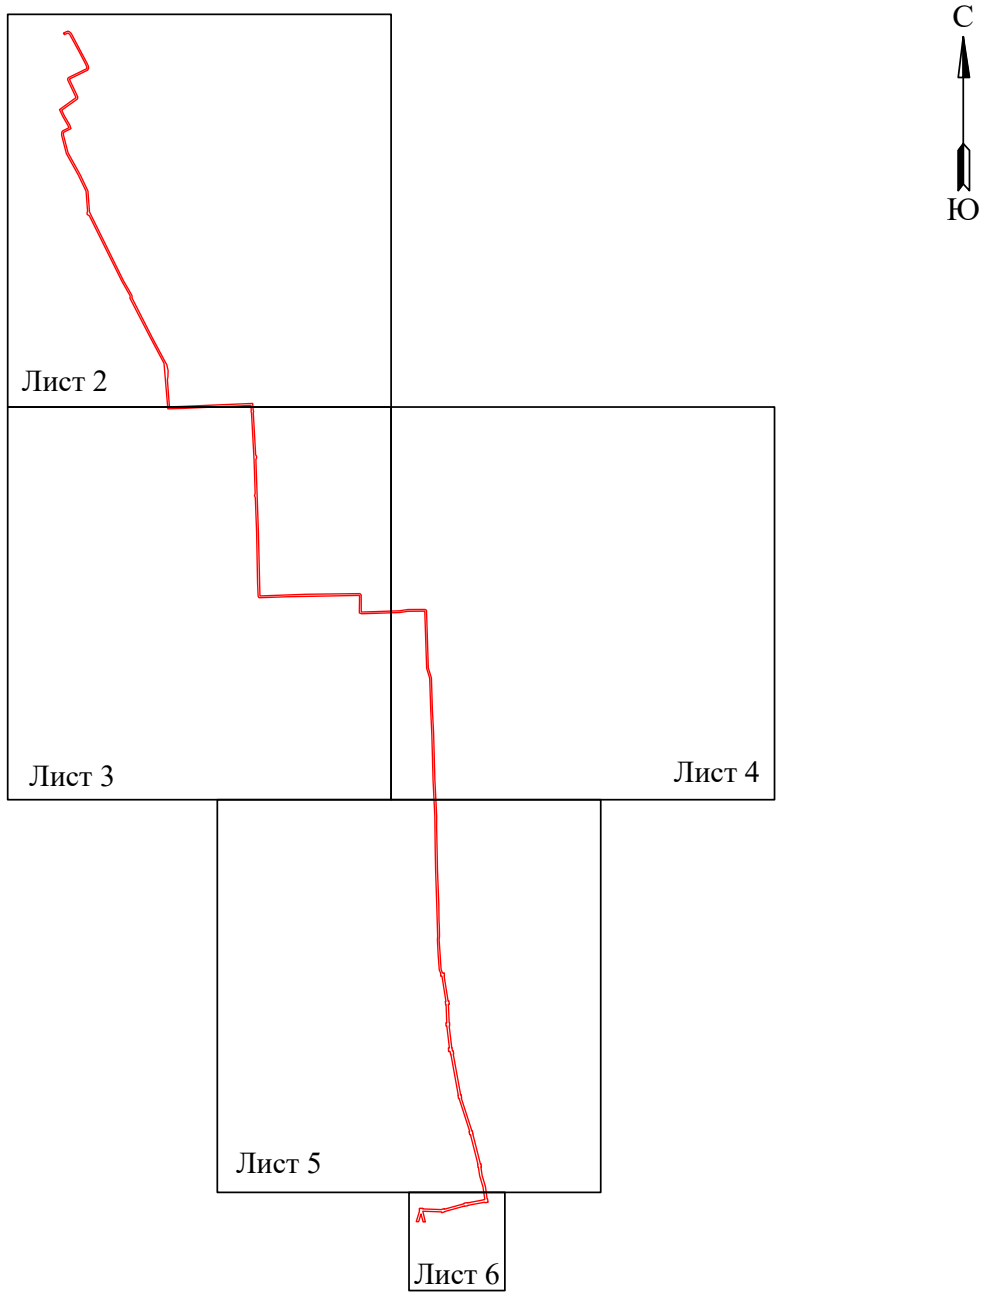

Лист 1 из 6


Условные обозначения:

- граница устанавливаемого публичного сервитута

Схема расположения границ публичного сервитута
для эксплуатации объекта электросетевого хояйства

Электросетевой комплекс (ЭСК) Подстанция 35/6кВ «Кристалл» (КЛ 35кВ ПС Кристалл - ПС Суханки)

(наименование объекта)

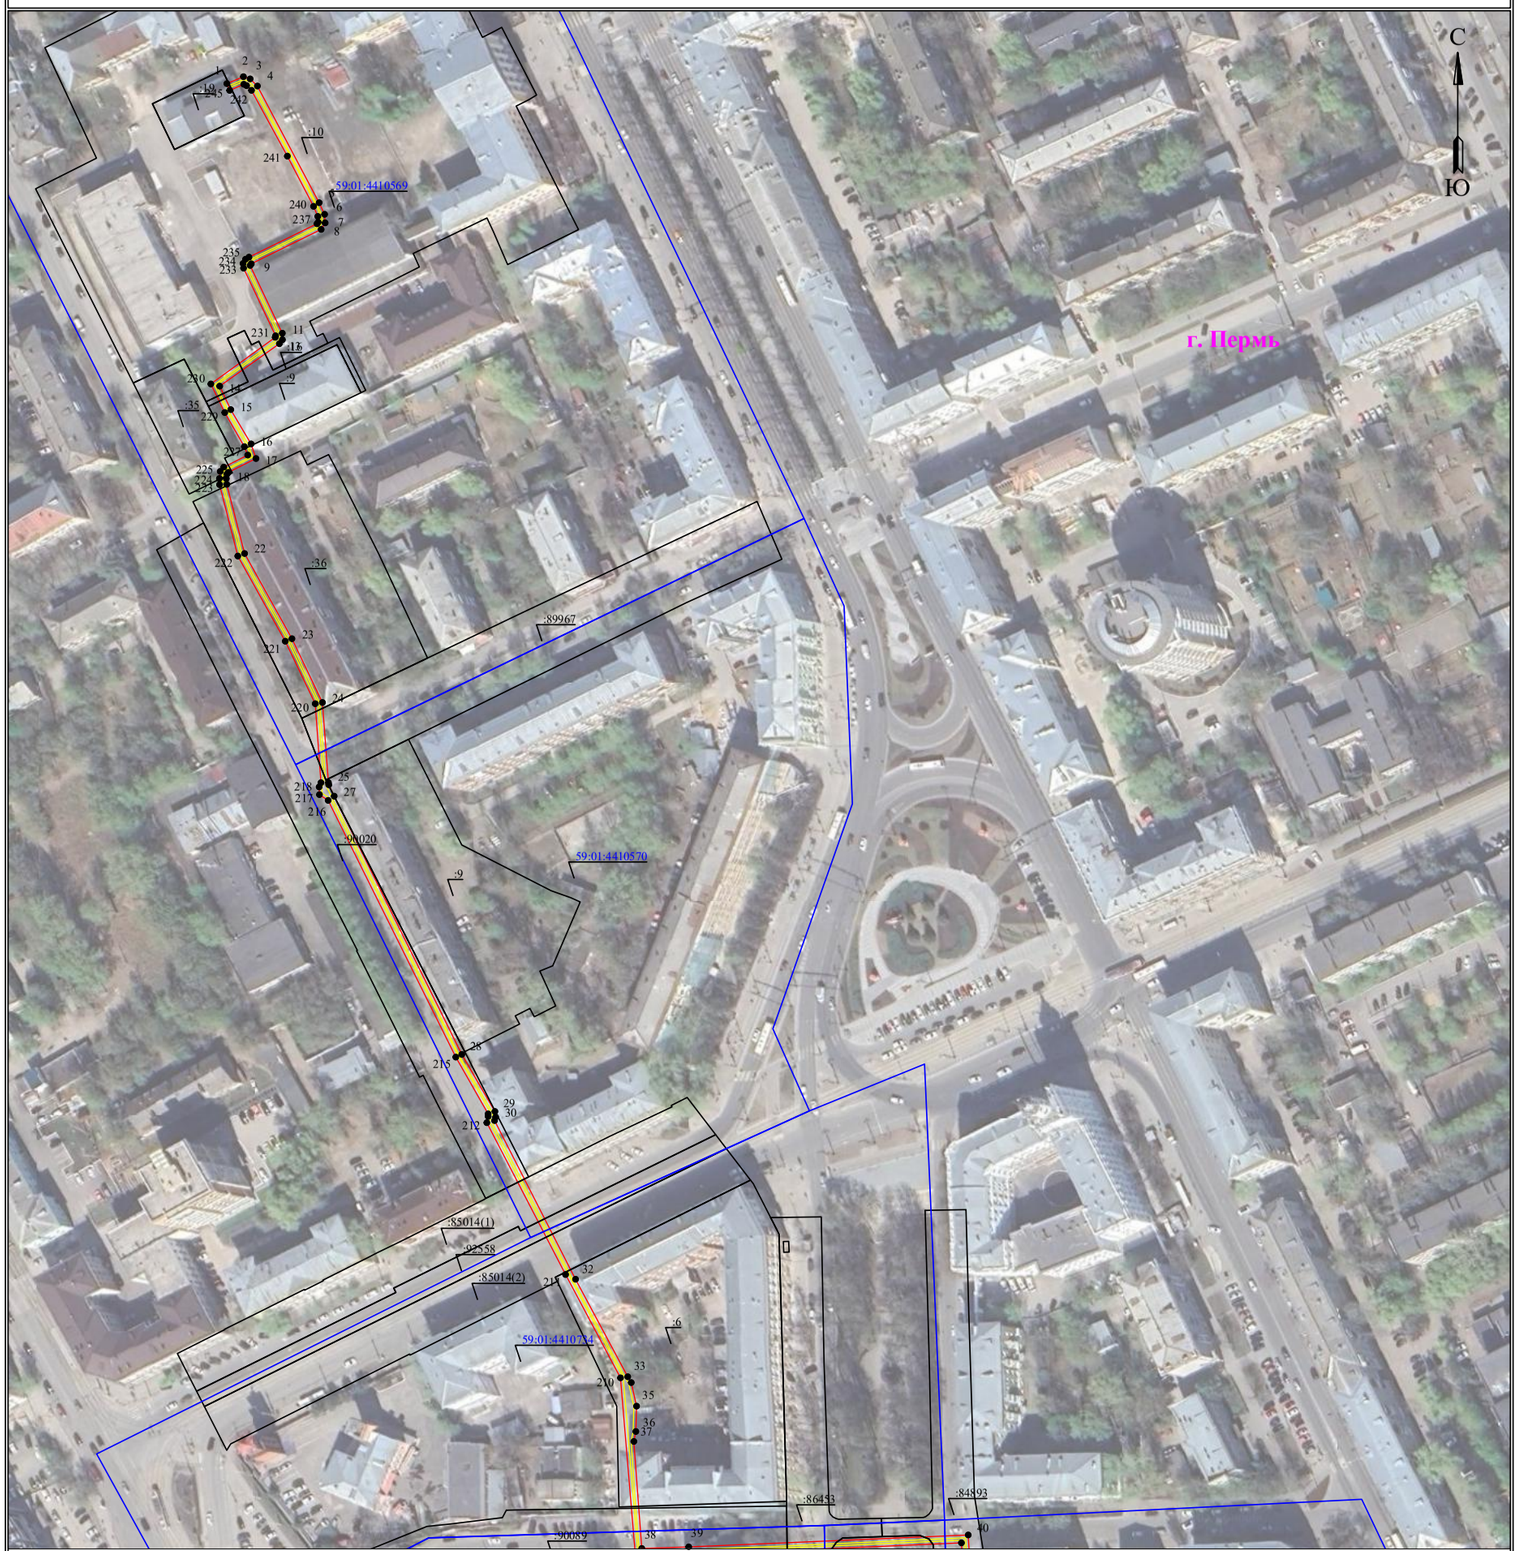


Масштаб 1:2000 **Лист 2 из 6**

Используемые условные знаки и обозначения:

- границы земельных участков, попадающих в зону публичного сервитута
- граница кадастрового квартала
- :123 - кадастровый номер земельного участка
- 63:29:1302003 - номер кадастрового квартала
- граница устанавливаемого публичного сервитута
- граница муниципального образования, населенного пункта
- с. Рысайкино - наименование муниципального образования, населенного пункта
- Линия электропередачи

Схема расположения границ публичного сервитута
для эксплуатации объекта электросетевого хояйства

Электросетевой комплекс (ЭСК) Подстанция 35/6кВ «Кристалл» (КЛ 35кВ ПС Кристалл - ПС Суханки)
(наименование объекта)

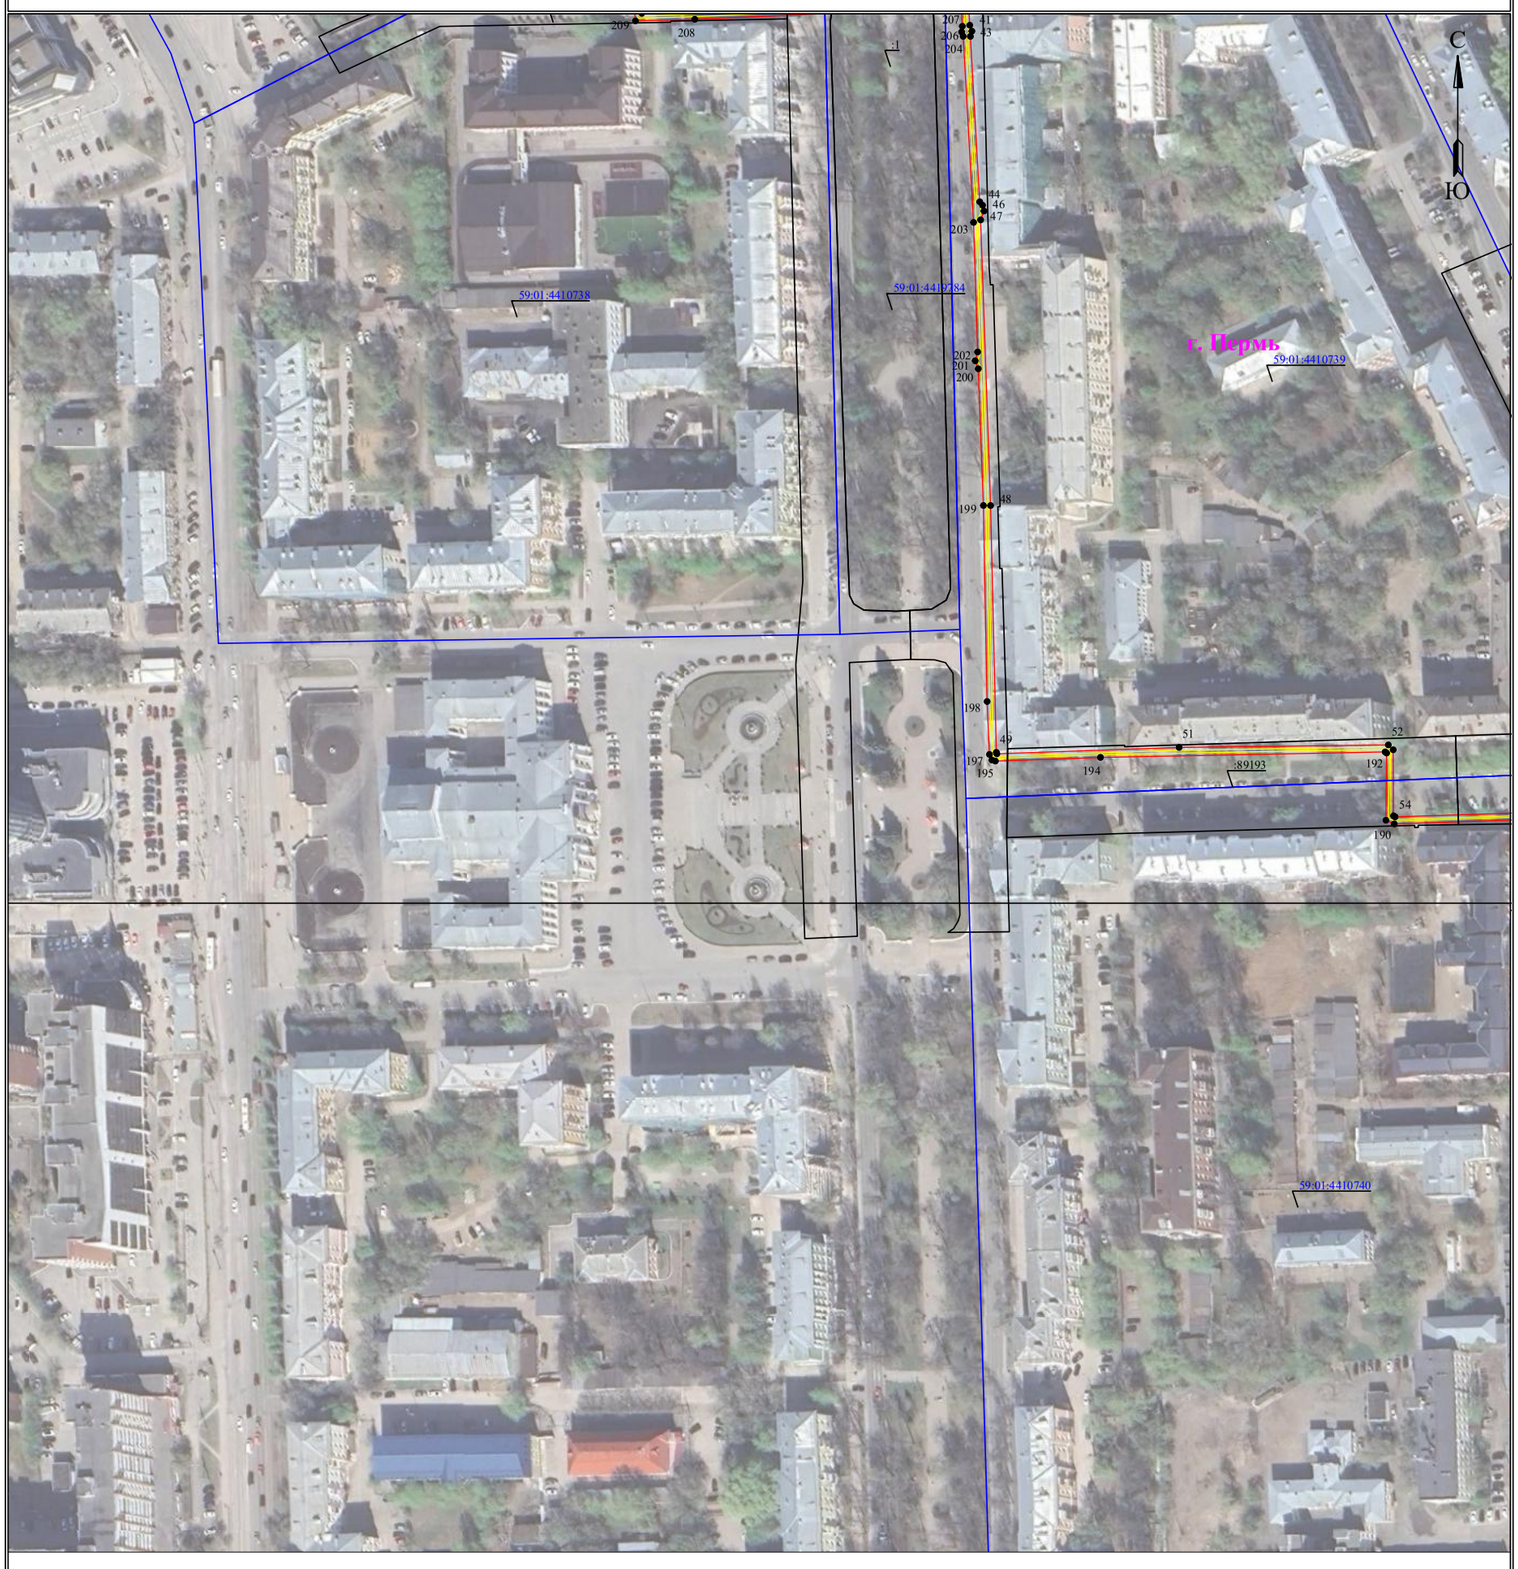

Масштаб 1:2000


Лист 3 из 6

Используемые условные знаки и обозначения:

- **- границы земельных участков, попадающих в зону публичного сервитута**
- **- граница кадастрового квартала**
- :123 **- кадастровый номер земельного участка**
- 63:29:1302003 **- номер кадастрового квартала**
- **- граница устанавливаемого публичного сервитута**
- **- граница муниципального образования, населенного пункта**
- с. Рысайкино **- наименование муниципального образования, населенного пункта**
- **- Линия электропередачи**

Схема расположения границ публичного сервитута
для эксплуатации объекта электросетевого хояйства

Электросетевой комплекс (ЭСК) Подстанция 35/6кВ «Кристалл» (КЛ 35кВ ПС Кристалл - ПС Суханки)
(наименование объекта)

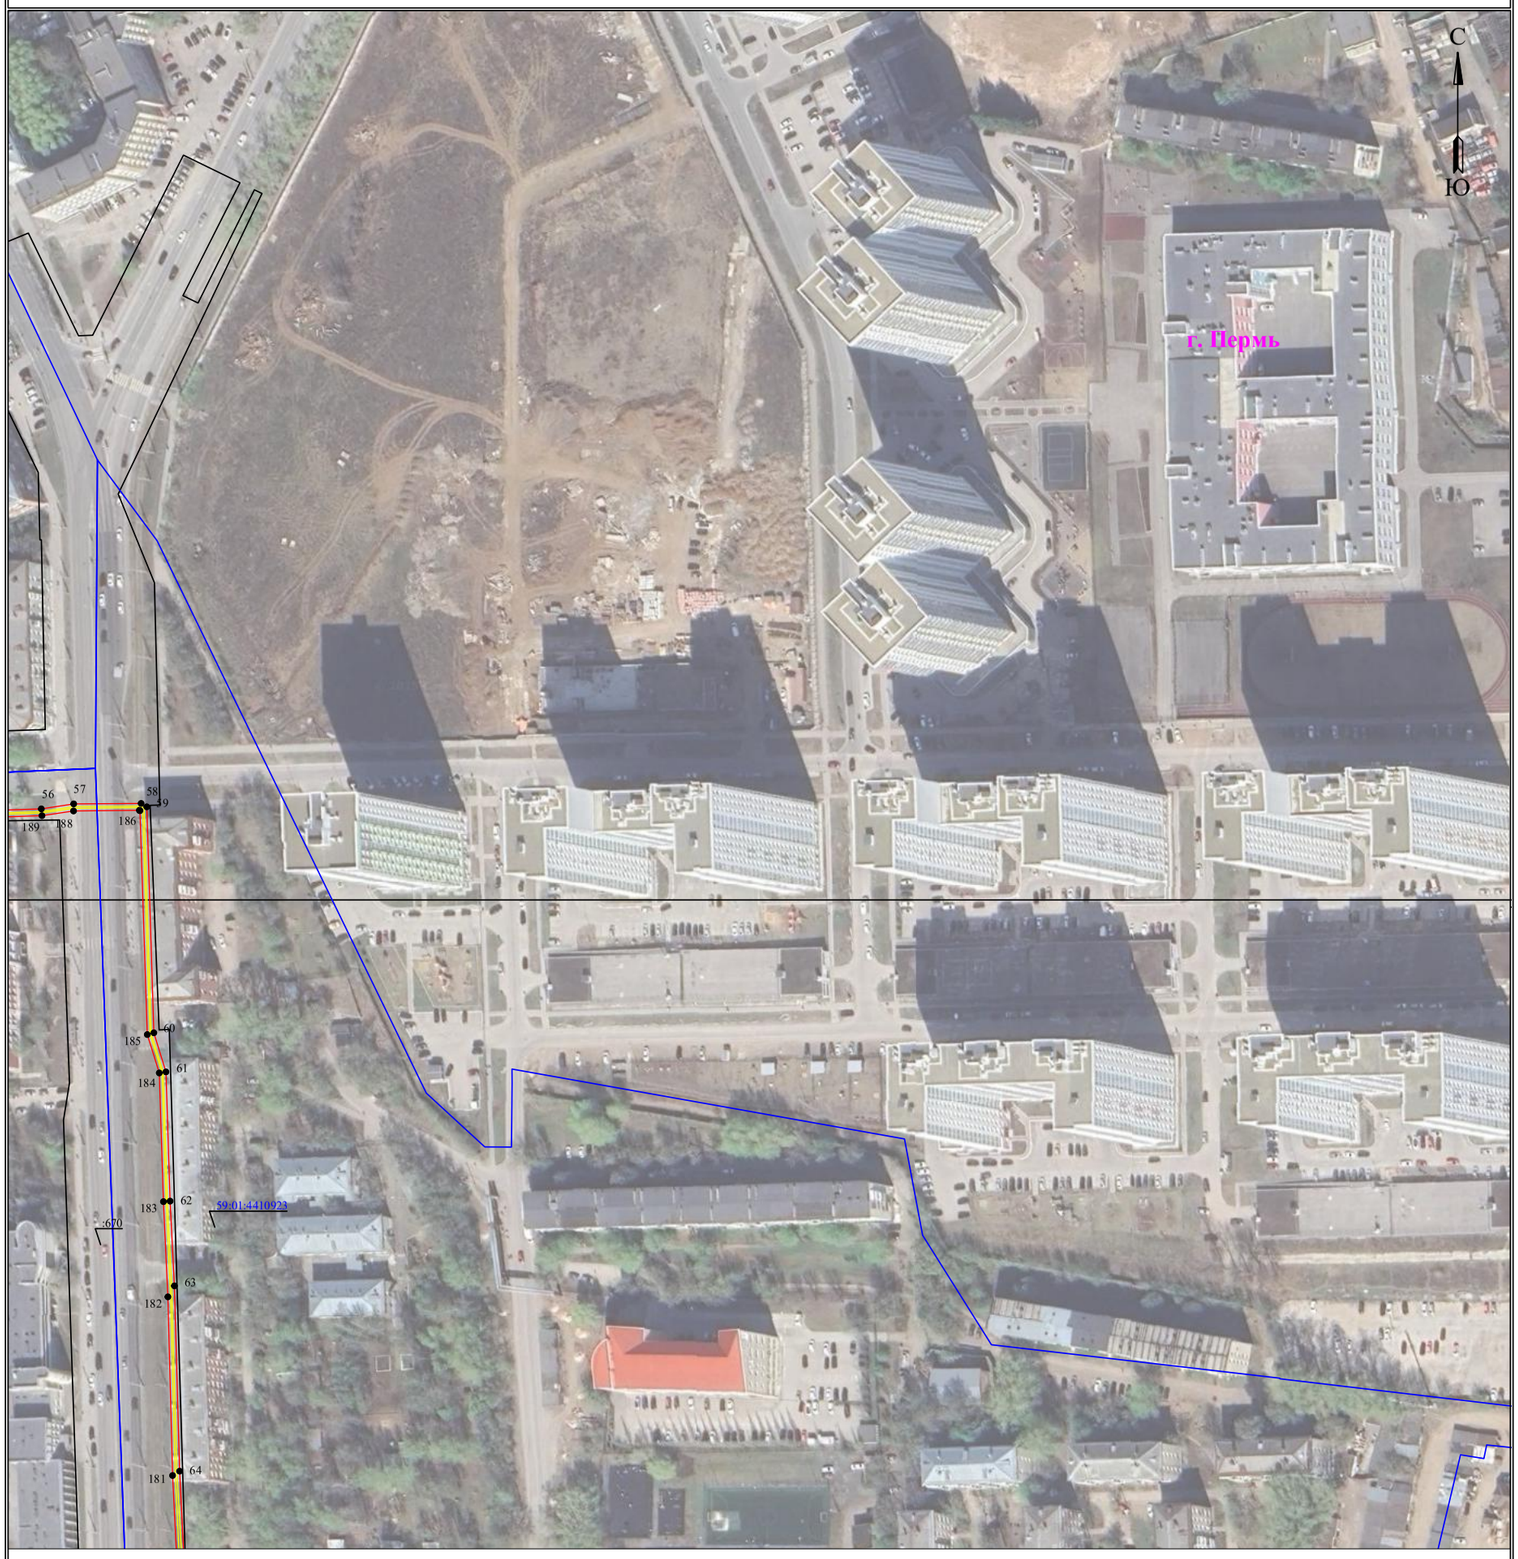

Масштаб 1:2000


Лист 4 из 6

Используемые условные знаки и обозначения:

- границы земельных участков, попадающих в зону публичного сервитута
- граница кадастрового квартала
- :123 — кадастровый номер земельного участка
- 63:29:1302003 — номер кадастрового квартала
- граница устанавливаемого публичного сервитута
- граница муниципального образования, населенного пункта
- с. Рысайкино — наименование муниципального образования, населенного пункта
- Линия электропередачи

Схема расположения границ публичного сервитута
для эксплуатации объекта электросетевого хояйства

Электросетевой комплекс (ЭСК) Подстанция 35/6кВ «Кристалл» (КЛ 35кВ ПС Кристалл - ПС Суханки)
(наименование объекта)

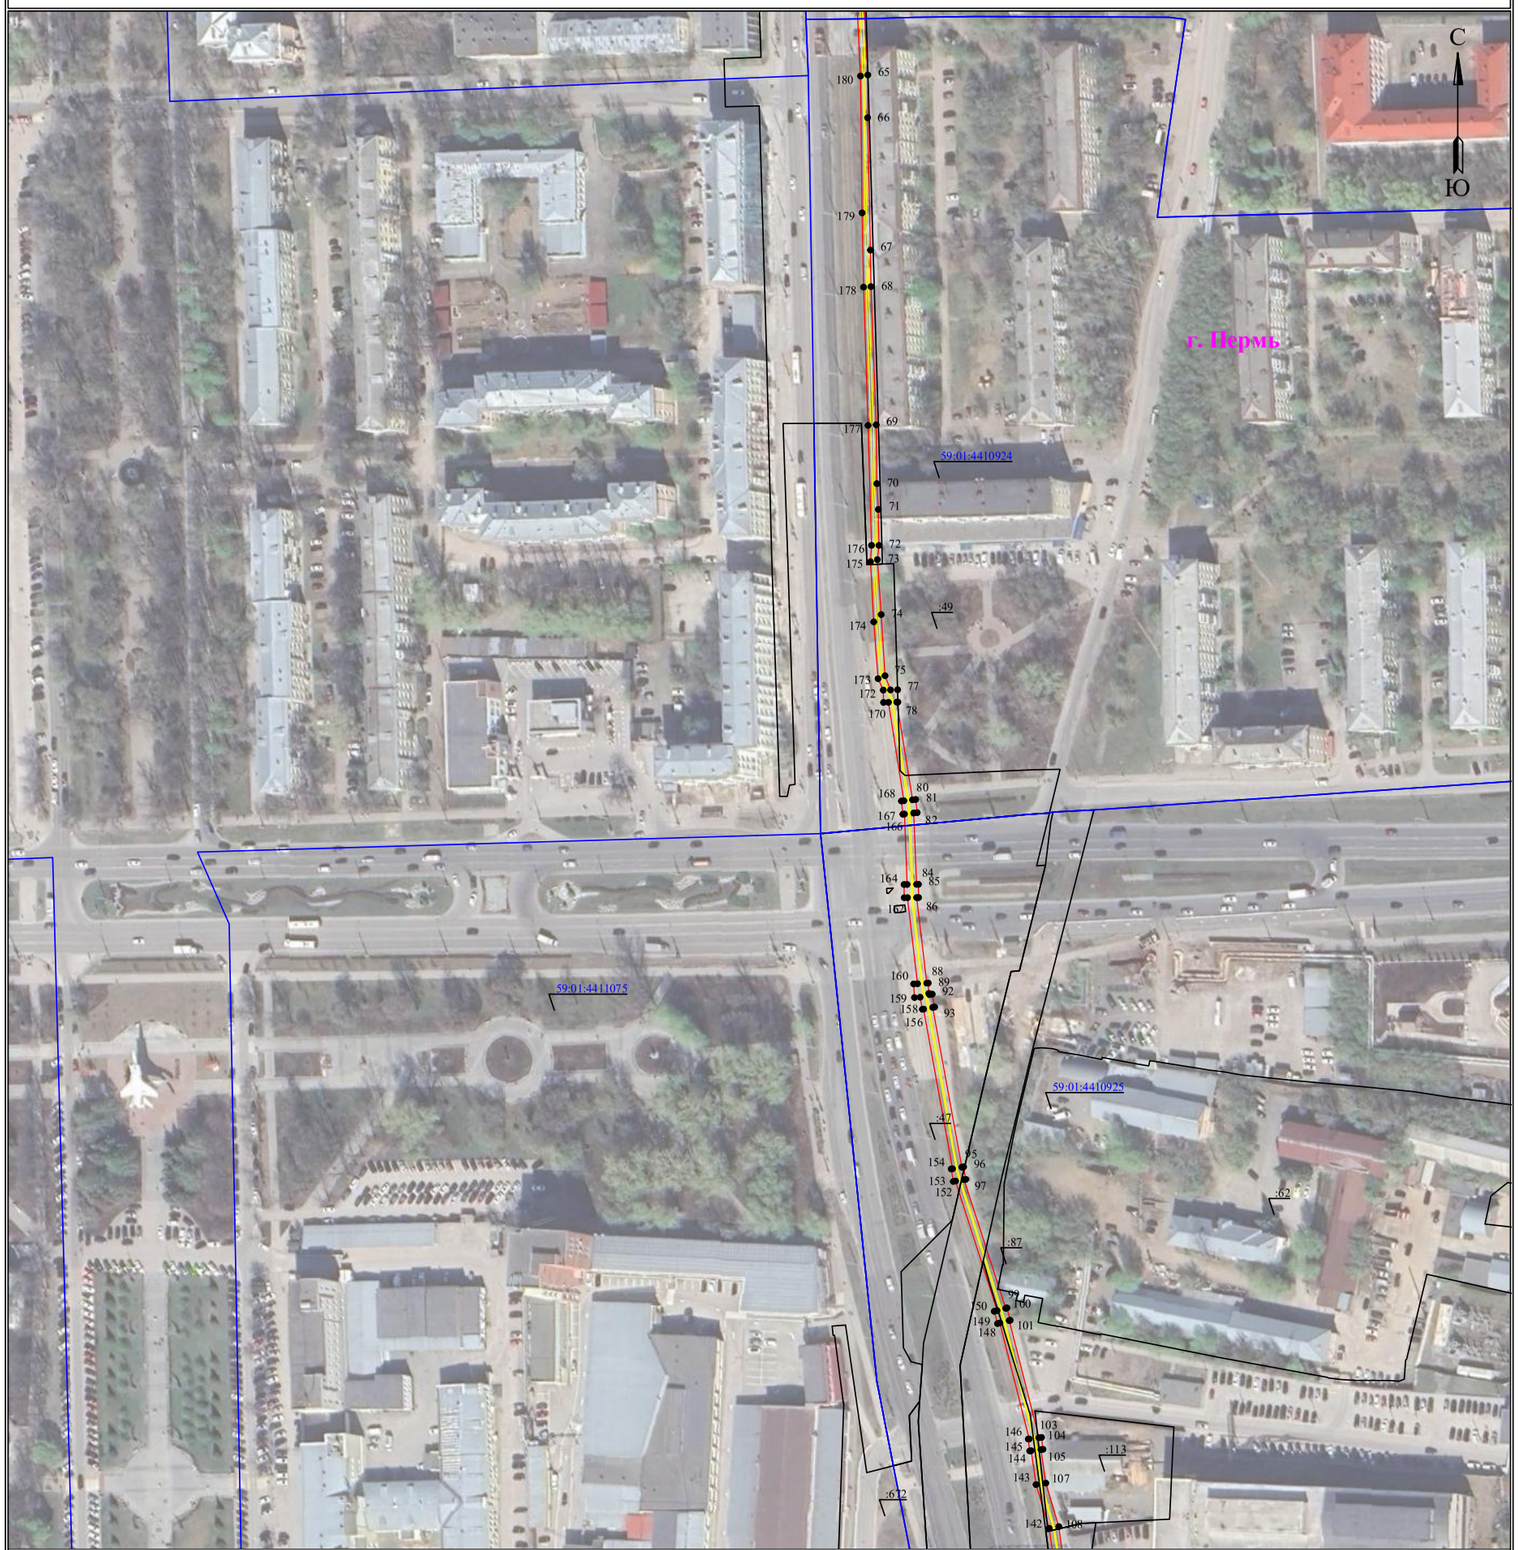

Масштаб 1:2000 **Лист 5 из 6**

Используемые условные знаки и обозначения:

- **- границы земельных участков, попадающих в зону публичного сервитута**
- **- граница кадастрового квартала**
- :123 **- кадастровый номер земельного участка**
- 63:29:1302003 **- номер кадастрового квартала**
- **- граница устанавливаемого публичного сервитута**
- **- граница муниципального образования, населенного пункта**
- с. Рысайкино **- наименование муниципального образования, населенного пункта**
- **- Линия электропередачи**

Схема расположения границ публичного сервитута
для эксплуатации объекта электросетевого хояйства

Электросетевой комплекс (ЭСК) Подстанция 35/6кВ «Кристалл» (КЛ 35кВ ПС Кристалл - ПС Суханки)
(наименование объекта)



Масштаб 1:500 **Лист 6 из 6**

Используемые условные знаки и обозначения:

- границы земельных участков, попадающих в зону публичного сервитута
- граница кадастрового квартала
- :123 - кадастровый номер земельного участка
- 63:29:1302003 - номер кадастрового квартала
- граница устанавливаемого публичного сервитута
- граница муниципального образования, населенного пункта
- с. Рысайкино - наименование муниципального образования, населенного пункта
- Линия электропередачи

Департамент земельных отношений администрации города Перми в целях информирования населения в соответствии со статьей 39.42 Земельного кодекса Российской Федерации сообщает о возможном установлении публичного сервитута в отдельных целях на территории города Перми*

№	Кадастровый номер земельного участка, в отношении которого устанавливается публичный сервитут (при наличии)	Адрес или описание земельного участка, в отношении которого устанавливается публичный сервитут	Цели установления публичного сервитута
1	59:01:1717115:44	г. Пермь	Строительство, реконструкция, эксплуатация, капитальные ремонт инженерных сооружений
2	59:01:4410045:3	г. Пермь	Строительство, реконструкция, эксплуатация, капитальные ремонт инженерных сооружений
3	59:01:4416006:3	г. Пермь	Строительство, реконструкция, эксплуатация, капитальные ремонт инженерных сооружений
4	59:01:0000000:286 Российская Федерация, Пермский край, городской округ Пермский, город Пермь, улица Кабельщиков, з/у 00/286 59:01:0000000:79940 Пермский край, г. Пермь, Орджоникидзевский р-н, участок ул. Лобвинская от ул.Звенигородская до ул.Лобвинская, 12 59:01:0000000:81097 Пермский край, г. Пермь, Орджоникидзевский район, ул. Гремячий лог, 1 59:01:0000000:81880 Пермский край, г. Пермь, Орджоникидзевский р-н, микрорайон Гайва; по ул. Писарева, Воркутинская, Гайвинская, Ухтинская, Широкая, Мезенская; пер. Беляевский; ул. Мелитопольская, 24, 26; ул. Воркутинская, 64, 68, 70, 72, 80, 88; ул. Писарева, 49, 53, 55, 59; ул. Бирская, 3, 4 59:01:0000000:82027 Пермский край, г. Пермь, Орджоникидзевский район, в м/р Гайва по ул. Мезенская; ул.Ухтинская; ул.Воркутинская; ул.Мелитопольская; ул.Кабельщиков; ул.Медногорская, 25; ул.Тихвинская; ул.Урюпинская; ул.Медведева; ул.Севанская; ул.Конная;ул.Гайвинская; ул.Пулковская; Гайвинский 6-й пер.; ул.Гайвинская, 30; ул.Мезенская 3-я, 15; ул.Вильямса, 8; ул.Мезенская 5-я, 11; ул.Медногорская, 25; ул.Вильямса, 2а, 2б 59:01:0000000:82046 Пермский край, г.Пермь, Орджоникидзевский район, в микрорайоне Гайва: по ул.Вильямса, 12,14,27,59,61,63,65,67,69,73,75,77; ул.Кабельщиков, 8,17,19,83; ул.Янаульская, 10а,12,22,24; ул.Барнаульская, 3,7,9; ул.Луговского, 3; ул.Усадебная, 2,4; ул.Усадебная и Вильямса, 6/79; ул.Маршала Толбухина, 2/1,2/3,2/4,2/5,16а,38,40,42,46; ул.Коспашского, 5,7,9,12; ул.Карбышева, 74/1,88; ул.Лобвинская, 4,8; ул.Писарева, 7,11; по ул.Васнецова; по ул.Гайвинская, (закольцовка); от ул.Кабельщиков, 17 до ул.Коспашская, 15; от врезки в сущ. г/пр по ул.Кабельщиков до ГСГО-3 по ул.Севанской; II очередь (от ул.Кабельщиков по ул.Тихвинская, ул.Гайвинская, ул.Репина); п.Шоферский кв.2639; в кв.2535	Строительство, реконструкция, эксплуатация, капитальные ремонт инженерных сооружений

	59:01:0000000:82048 Пермский край, г.Пермь, Орджоникидзевский район, по ул.Барнаульская; ул.Графтио; ул.Графтио, 3,9; ул.Графтио и Лобвинская, 7/2; ул.Двинская, 3; пер.Дубровский 2-й; пер. Дубровский 2-й, 6; пер.Дубровский 1-й, 6,7,10,12 (перемычка); ул.Карбышева, 20,22,24,26; ул.Карбышева и Двинская, 14/1; ул.Карбышева и Графтио, 16/2, 18/1; ул.Лобвинская, 3,4,6,6а,7,8,9,14,17,20,22,25; ул.Лобвинская и Звенигородская, 18/8; ул.Репина, 2а, 2б,15,17,18,19; ул.Репина и Графтио, 13/7; между домами по ул.Репина, 10,14; ул.Гремячий Лог, 1а 59:01:0000000:82293 Российская Федерация, Пермский край, городской округ Пермский, город Пермь, з/у 00/82293 59:01:0000000:89682 Пермский край, г.о. Пермский,Пермское городское лесничество, Верхне-Курьинское участковое лесничество, кварталы № 1 (выдел(ы) 1-18; № 2 (выдел(ы) 1-17; № 3 (выдел(ы) 1-2,4-18; № 4 (выдел(ы) 5-22; № 86 (выдел(ы) 1-24; № 5(выдел(ы) 1-13; № 6 (выдел(ы) 1-11,13,14; № 7 (выдел(ы) 1-10,12-16,18-23,26-29; № 8 (выдел(ы) 1-2,5,7-20; № 9 (выдел(ы) 1-2,4,7-21; № 10 (выдел(ы) 1-4,6-21; № 11 (выдел(ы) 1-16,18-25,28-37,40; № 12 (выдел(ы) 1-15; № 13 (выдел(ы) 1-9,11-18,20-22; № 14 (выдел(ы) 1-20; № 15 (выдел(ы) 1-18,20; № 16 (выдел(ы) 1-11,13-15,17-18,20,24-33; № 17 (выдел(ы) 1-22; № 18 (выдел(ы) 1-3,5-18,24-26; № 19 (выдел(ы) 8-13,15-16,18-20,24,25,27; № 22 (выдел(ы) 1-7,89-10,12-17,20-25,27-30; № 23(выдел(ы) 1-4,7-18,20-23; № 29(выдел(ы) 1-16; № 30(выдел(ы) 18-22; № 31(выдел(ы) 1,2,4,6-11; № 32(выдел(ы) 1-3,5-11 59:01:0000000:90630 Пермский городской округ, на пересечении ул. Писарева и ул. Карбышева 59:01:0000000:90659 Пермский край, г.о. Пермский, г. Пермь, Орджоникидзевский р-н, ул. Двинская 59:01:0000000:90661 Пермский край, г.о. Пермский, г. Пермь, Орджоникидзевский р-н, пер. 1-й Дубровский 59:01:0000000:90716 Пермский край, Пермский городской округ, г. Пермь, Орджоникидзевский район, ул. Графтио 59:01:0000000:90718 Пермский край, Пермский городской округ, г. Пермь, р-н Орджоникидзевский, ул. Графтио 59:01:0000000:90734 Пермский край, г.о. Пермский, г. Пермь, р-н Орджоникидзевский, ул. Звенигородская 59:01:0000000:90737 Пермский край, Пермский городской округ, г. Пермь, Орджоникидзевский р-н, ул. Звенигородская 59:01:0000000:90744 Российская Федерация, край Пермский, г.о. Пермский, г Пермь, ул Вильямса, зу 2в 59:01:0000000:90760 Пермский край, г.о. Пермский, г. Пермь, Орджоникидзевский р-н, перекресток ул. Графтио и ул. Звенигородской	

	59:01:0000000:91559 Пермский край, г. Пермь, р-н Орджоникидзевский, пересечение ул. Мелитопольской и ул. Писарева 59:01:0000000:91561 Пермский край, г. Пермь, ул. Писарева 59:01:0000000:91564 Пермский край, г. Пермь, ул. Писарева 59:01:0000000:91565 Российская Федерация, край Пермский, городской округ Пермский, город Пермь, з/у 00/91565 59:01:0000000:91635 Пермский край, г. Пермь, р-н Орджоникидзевский, ул. Кабельщиков 59:01:0000000:91636 Пермский край, г.о. Пермский, г. Пермь, Орджоникидзевский район, ул. Кабельщиков 59:01:0000000:91637 Пермский край, г. Пермь, р-н Орджоникидзевский 59:01:0000000:91653 Пермский край, г. Пермь, р-н Орджоникидзевский, на пересечении ул. Репина и ул. Кабельщиков 59:01:0000000:91655 Пермский край, г. Пермь, Орджоникидзевский р-н, на пересечении ул. Вильямса и ул. Кабельщиков 59:01:0000000:91929 Пермский край, г. Пермь, ул. Писарева 59:01:0000000:92255 Пермский край, г. Пермь, р-н. Орджоникидзевский 59:01:0000000:92360 Пермский край, г. Пермь, р-н. Орджоникидзевский, ул. Кабельщиков 59:01:0000000:92504 Пермский край, г. Пермь, Орджоникидзевский р-н, под улично-дорожную сеть 59:01:0000000:93387 Пермский край, г.о. Пермский, г. Пермь, ул. Маршала Толбухина 59:01:0000000:93398 Пермский край, г. Пермь, ул. Маршала Толбухина 59:01:0000000:93422 Пермский край, г Пермь, ул Вильямса 59:01:0000000:93423 Пермский край, г. Пермь, ул. Вильямса 59:01:0000000:93432 Пермский край, г. Пермь, Орджоникидзевский район, ул. Вильямса 59:01:0000000:93438 Пермский край, г Пермь, ул Вильямса, Орджоникидзевский район	

	59:01:0000000:93447 Пермский край, г.о. Пермский, г Пермь, ул Вильямса 59:01:0000000:93466 Пермский край, г Пермь, ул Вильямса 59:01:0000000:93476 Пермский край, г.Пермь, Орджоникидзевский район, ул. Вильямса 59:01:0000000:93544 Пермский край, г Пермь, ул Вильямса, Орджоникидзевский район 59:01:0000000:93545 Пермский край, г.Пермь, Орджоникидзевский район, ул.Вильямса 59:01:0000000:93708 Пермский край, г Пермь, ул Гайвинская, Пермский г.о. Орджоникидзевский район 59:01:0000000:93963 Пермский край, г Пермь, ул. Гайвинская 59:01:0000000:94185 Пермский край, г. Пермь, Орджоникидзевский район, ул Вильямса 59:01:0000000:94361 Пермский край, г Пермь, Пермское городское лесничество, Верхне-Курьинское участковое лесничество, квартал 30, часть 12, часть 13, часть 31 59:01:0000000:94737 Пермский край, г. Пермь, Орджоникидзевский район, ул. Никитина 59:01:0000000:94948 Пермский край, г. Пермь, Орджоникидзевский район, ул. Репина 59:01:0000000:95022 Пермский край, г.Пермь, Орджоникидзевский район 59:01:0000000:95187 Пермский край, г. Пермь, ул. Репина 59:01:0000000:95444 Пермский край, г.Пермь, Орджоникидзевский район, ул.Лобвинская 59:01:0000000:95641 Российская Федерация, Пермский край, г.о. Пермский, г. Пермь, ул. Воркутинская 59:01:2910161:6 Пермский край, г. Пермь, Орджоникидзевский р-н, ул. Репина, 76 59:01:2910162:23 край Пермский, г. Пермь, р-н Орджоникидзевский, ул. Репина, 70а 59:01:2910162:27 край Пермский, г. Пермь, р-н Орджоникидзевский, ул. Репина, 64 59:01:2910163:20 край Пермский, г. Пермь, р-н Орджоникидзевский, ул. Карбышева, 88 59:01:2910247:100 Пермский край, г. Пермь, Орджоникидзевский район, ул. Карбышева, 43	

	59:01:2910247:351 Пермский край, г. Пермь, Орджоникидзевский р-н, ул. Карбышева, 43, СНТ Коллективный сад №54, участок № 138 59:01:2910247:4 край Пермский, г. Пермь, р-н Орджоникидзевский, ул. Карбышева, 43, СНТ Коллективный сад №54 59:01:2910247:475 Пермский край, г. Пермь, ул. Карбышева 59:01:2910247:5 край Пермский, г. Пермь, р-н Орджоникидзевский, ул. Карбышева, 43, СНТ Коллективный сад № 54 59:01:2910256:38 Пермский край, г. Пермь, Орджоникидзевский район, жилой район Гайва, коллективный сад №57 при АО Камкабель, участок № 105 59:01:2910256:39 Пермский край, г. Пермь, Орджоникидзевский район, жилой район Гайва, коллективный сад №57 при АО Камкабель, участок № 104 59:01:2910256:398 Российская Федерация, городской округ Пермский, город Пермь, территория садоводческое товарищество коллективный сад N 57 59:01:2910256:40 Пермский край, г. Пермь, Орджоникидзевский район, жилой район Гайва, коллективный сад №57 при АО Камкабель, участок № 99 59:01:2910256:400 Российская Федерация, Пермский край, городской округ Пермский, город Пермь, территория садоводческое товарищество коллективный сад N 57 59:01:2910256:41 Пермский край, г. Пермь, Орджоникидзевский район, жилой район Гайва, коллективный сад №57 при АО Камкабель, участок № 94 59:01:2910287:110 Российская Федерация, Пермский край, г.о. Пермский, г. Пермь, ул. Карбышева, з/у 49а 59:01:2910313:2 край Пермский, г. Пермь, р-н Орджоникидзевский, ул. Гайвинская, 111 59:01:2910313:253 Российская Федерация, край Пермский, городской округ Пермский, город Пермь, улица Гайвинская, з/у 109 59:01:2910313:27 край Пермский, г. Пермь, р-н Орджоникидзевский, ул. Гайвинская, 109 59:01:2910313:30 Российская Федерация, край Пермский, городской округ Пермский, город Пермь, улица Гайвинская, з/у 107		

	59:01:2910323:104 Пермский край, г Пермь, р-н Орджоникидзевский, ул Гайвинская 59:01:2910323:14 входит в ЕЗП 59:01:0000000:258 Пермский край, г. Пермь, Орджоникидзевский р-н, ул. Гайвинская, 86 59:01:2910398:12 Пермский край, г. Пермь, р-н Орджоникидзевский, ул. Гайвинская, 78 59:01:2910398:13 Пермский край, г Пермь, р-н Орджоникидзевский, ул Гайвинская 59:01:2910407:2 входит в ЕЗП 59:01:0000000:258 Пермский край, г. Пермь, р-н Орджоникидзевский, ул. Усадебная 59:01:2910416:103 входит в ЕЗП 59:01:0000000:242 Пермский край, г Пермь, р-н Орджоникидзевский, ул Гайвинская 59:01:2910462:384 входит в ЕЗП 59:01:0000000:258 Пермский край, г. Пермь, Орджоникидзевский р-н, ул. Маршала Толбухина 59:01:2910462:8 Пермский край, г. Пермь, Орджоникидзевский район, ул. Маршала Толбухина, 39 59:01:2912502:10 край Пермский, г. Пермь, р-н Орджоникидзевский, ул. Маршала Толбухина, 40 59:01:2912502:12 край Пермский, г. Пермь, р-н Орджоникидзевский, ул. Маршала Толбухина, 38 59:01:2912502:2 Пермский край, г Пермь, р-н Орджоникидзевский, ул Вильямса, 71 59:01:2912502:7 край Пермский, г. Пермь, р-н Орджоникидзевский, ул. Коспашская, 9 59:01:2912503:4 Пермский край, г. Пермь, р-н Орджоникидзевский, ул. Усадебная 59:01:2912505:12 входит в ЕЗП 59:01:0000000:242 Пермский край, г. Пермь, Орджоникидзевский район, ул. Вильямса, 61 59:01:2912505:15 Пермский край, г. Пермь, Орджоникидзевский район, ул. Вильямса, 63 59:01:2912510:1 край Пермский, г. Пермь, р-н Орджоникидзевский, ул. Маршала Толбухина, 33 59:01:2912510:7 Пермский край, г. Пермь, р-н Орджоникидзевский, ул. Маршала Толбухина, 23 59:01:2912511:1 Пермский край, г. Пермь Орджоникидзевский район, ул. Янаульская, 28а 59:01:2912513:17 край Пермский, г. Пермь, р-н Орджоникидзевский, ул. Вильямса, 47 59:01:2912513:2 Пермский край, г. Пермь, р-н Орджоникидзевский, ул. Вильямса, 39а 59:01:2912513:21 Пермский край, г. Пермь, р-н Орджоникидзевский, ул. Вильямса, 39б	

	59:01:2912513:35 край Пермский, г. Пермь, р-н Орджоникидзевский, ул. Никитина, 22 59:01:2912513:3553 Пермский край, г. Пермь, Орджоникидзевский район, ул. Кабельщиков, 10 59:01:2912513:4032 Пермский край, г. Пермь, Орджоникидзевский р-н, ул. Вильямса 59:01:2912513:4156 Пермский край, г. Пермь, Орджоникидзевский район, ул.Маршала Толбухина,14 59:01:2912513:4158 Пермский край, г. Пермь, Орджоникидзевский район, ул. Маршала Толбухина,18 59:01:2912513:4223 Пермский край, г. Пермь, Орджоникидзевский район, ул. Писарева, 15 59:01:2912513:49 Пермский край, г. Пермь, р-н Орджоникидзевский, ул. Вильямса, (остановка 5-й микрорайон) 59:01:2912513:58 край Пермский, г. Пермь, р-н Орджоникидзевский, ул. Вильямса, 37/2, участок №2 59:01:2912513:59 край Пермский, г. Пермь, р-н Орджоникидзевский, ул. Вильямса, 37/3, участок №3 59:01:2912513:63 Пермский край, г. Пермь, р-н Орджоникидзевский, ул. Вильямса, 37б 59:01:2912513:70 край Пермский, г. Пермь, р-н Орджоникидзевский, ул. Вильямса, 37 59:01:2912513:82 край Пермский, г. Пермь, р-н Орджоникидзевский, ул. Вильямса, 41 59:01:2912513:88 край Пермский, г. Пермь, р-н Орджоникидзевский, ул. Маршала Толбухина, 12 59:01:2912520:3 Пермский край, г Пермь, р-н Орджоникидзевский, ул Маршала Толбухина, 15,17 59:01:2912525:11 край Пермский, г. Пермь, р-н Орджоникидзевский, ул. Писарева, 29а 59:01:2912525:12 Пермский край, г. Пермь, Орджоникидзевский район, ул. Писарева 59:01:2912525:15 край Пермский, г. Пермь, р-н Орджоникидзевский, ул. Писарева, 25 (пересечение ул. Писарева-ул.Пулковской) 59:01:2912525:312 Пермский край, г. Пермь, Орджоникидзевский район, ул. Писарева 59:01:2912530:35 край Пермский, г. Пермь, р-н Орджоникидзевский, ул. Вильямса, 4 59:01:2912530:37 Пермский край, г. Пермь, р-н Орджоникидзевский, ул. Вильямса, 4в		

	59:01:2912534:215 Российская Федерация, Пермский край, городской округ Пермский, город Пермь, улица Писарева, з/у 8 59:01:2912535:1 край Пермский, г. Пермь, р-н Орджоникидзевский, ул. Барнаульская, 10 59:01:2912560:11 край Пермский, г. Пермь, р-н Орджоникидзевский, ул. Лобвинская, 5 59:01:2912560:12 Пермский край, г. Пермь, р-н Орджоникидзевский, ул. Карбышева, 18 59:01:2912560:13 край Пермский, г. Пермь, р-н Орджоникидзевский, ул. Карбышева, 24 59:01:2912560:14 край Пермский, г. Пермь, р-н Орджоникидзевский, ул. Карбышева, 20 59:01:2912560:16 край Пермский, г. Пермь, р-н Орджоникидзевский, ул. Графтио, 3 59:01:2912560:17 край Пермский, г. Пермь, р-н Орджоникидзевский, ул. Карбышева, 26 59:01:2912560:483 Российская Федерация, Пермский край, г.о. Пермский, г. Пермь, р-н Орджоникидзевский, ул. Лобвинская 59:01:2912560:484 Российская Федерация, Пермский край, городской округ Пермский, город Пермь, улица Карбышева 59:01:2912560:485 Российская Федерация, Пермский край, городской округ Пермский, город Пермь, улица Карбышева 59:01:2912560:9 Пермский край, г. Пермь, р-н Орджоникидзевский, ул. Графтио, 5 59:01:2912561:11 край Пермский, г. Пермь, р-н Орджоникидзевский, ул. Графтио, 7 59:01:2912561:13 край Пермский, г. Пермь, р-н Орджоникидзевский, ул. Лобвинская, 4 59:01:2912561:14 Пермский край, г. Пермь, Орджоникидзевский район, ул. Лобвинская, 16 59:01:2912561:15 Пермский край, г. Пермь, р-н Орджоникидзевский, ул. Графтио, 11 59:01:2912561:3 край Пермский, г. Пермь, р-н Орджоникидзевский, ул. Лобвинская, 14 59:01:2912561:365 Пермский край, г. Пермь, ул. Звенигородская 59:01:2912561:366 Российская Федерация, Пермский край, Пермский городской округ, г.Пермь, ул.Звенигородская	

	59:01:2912561:4 Пермский край, г. Пермь, р-н Орджоникидзевский, ул. Лобвинская, 6а 59:01:2912561:5 край Пермский, г. Пермь, р-н Орджоникидзевский, ул. Лобвинская, 12 59:01:2912561:8 Пермский край, г. Пермь, Орджоникидзевский р-н, ул. Графтио, 9 59:01:2912561:9 Пермский край, город Пермь, Орджоникидзевский район, по ул.Писарева (севернее земельного участка, ограниченного ул.Карбышева, ул.Писарева, 59:01:2912562:6 край Пермский, г. Пермь, р-н Орджоникидзевский, ул. Писарева, 35 59:01:2912562:7 Российская Федерация, Пермский край, г.о. Пермский, г. Пермь, ул. Писарева, з/у 31а 59:01:2912563:1 край Пермский, г. Пермь, р-н Орджоникидзевский, ул. Репина 59:01:2912563:22 Пермский край, г. Пермь, Орджоникидзевский район, ул. Репина, ул. Писарева 59:01:2912566:11 Пермский край, г. Пермь, Орджоникидзевский район, ул. Звенигородская, 4 59:01:2912566:13 край Пермский, г. Пермь, р-н Орджоникидзевский, ул. Репина, 19 59:01:2912566:14 край Пермский, г. Пермь, р-н Орджоникидзевский, ул. Репина, 17 59:01:2912566:15 край Пермский, г. Пермь, р-н Орджоникидзевский, ул. Репина, 13 59:01:2912566:6 Пермский край, г. Пермь, Орджоникидзевский район, ул. Графтио, 13 59:01:2912567:10 Пермский край, г. Пермь, р-н Орджоникидзевский, ул. Двинская, 3 59:01:2912567:11 Пермский край, г. Пермь, р-н Орджоникидзевский, ул. Двинская, 13 59:01:2912567:12 Пермский край, г. Пермь, р-н Орджоникидзевский, ул. Генерала Карбышева, 14 59:01:2912567:15 Пермский край, г. Пермь, р-н Орджоникидзевский, ул. Графтио, 10 59:01:2912567:16 край Пермский, г. Пермь, р-н Орджоникидзевский, ул. Графтио, 12 59:01:2912567:17 край Пермский, г. Пермь, р-н Орджоникидзевский, ул. Графтио, 14 59:01:2912567:18 Пермский край, г Пермь, Орджоникидзевский район, ул. Графтио, 16	

	59:01:2912567:19 Пермский край, г. Пермь, р-н Орджоникидзевский, ул. Репина, 7 59:01:2912567:2 Пермский край, г. Пермь, р-н Орджоникидзевский, ул. Репина, 9 59:01:2912567:20 Пермский край, г Пермь, р-н Орджоникидзевский, ул. Репина, 11 59:01:2912567:22 Пермский край, г. Пермь, Орджоникидзевский район, ул. Графтио, 6 59:01:2912567:5 Пермский край, г. Пермь, р-н Орджоникидзевский, ул. Графтио, 4 59:01:2912567:6 Пермский край, г. Пермь, Орджоникидзевский район, ул. Графтио, 8 59:01:2912567:7 Пермский край, г. Пермь, Орджоникидзевский район, ул. Генерала Карбышева, 16 59:01:2912567:8 Пермский край, г. Пермь, р-н Орджоникидзевский, ул. Двинская, 5 59:01:2912567:9 Пермский край, г. Пермь, Орджоникидзевский район, ул. Двинская, 7 59:01:2912568:10 Пермский край, г. Пермь, р-н Орджоникидзевский, ул. Двинская, 8 59:01:2912568:11 край Пермский, г. Пермь, р-н Орджоникидзевский, ул. Двинская, 10 59:01:2912568:12 Пермский край, г. Пермь, р-н Орджоникидзевский, ул. Двинская, 12 59:01:2912568:13 Пермский край, г. Пермь, р-н Орджоникидзевский, ул. Генерала Карбышева, 8 59:01:2912568:14 край Пермский, г. Пермь, р-н Орджоникидзевский, ул. Репина, 5 59:01:2912568:15 Пермский край, г. Пермь, Орджоникидзевский район, ул. Двинская, 4 59:01:2912568:16 Пермский край, г. Пермь, Орджоникидзевский район, ул. Двинская, 6 59:01:2912568:5 Пермский край, г. Пермь, р-н Орджоникидзевский, ул. Репина, 1 59:01:2912568:6 край Пермский, г. Пермь, р-н Орджоникидзевский, ул. Репина, 3 59:01:2912568:7 Пермский край, г. Пермь, Орджоникидзевский район, ул. Генерала Карбышева, 10 59:01:2912568:8 Пермский край, г. Пермь, Орджоникидзевский район, ул. Генерала Карбышева, 12 59:01:2912568:9 Пермский край, г. Пермь, Орджоникидзевский район, ул. Двинская, 6	

	59:01:2912570:1 Пермский край, г. Пермь, Орджоникидзевский район, ул. Лобвинская, д. 33 59:01:2912570:2 Пермский край, г. Пермь, р-н Орджоникидзевский, ул. Репина, 20а 59:01:2912570:5 Российская Федерация, Пермский край, городской округ Пермский, город Пермь, улица Репина, з/у 20б 59:01:2912571:5 входит в ЕЗП 59:01:0000000:294 Пермский край, г Пермь, р-н Орджонекидзевский, ул Лобвинская, 42 59:01:2912571:7 край Пермский, г. Пермь, р-н Орджоникидзевский, ул. Репина, 14 59:01:2912571:8 край Пермский, г. Пермь, р-н Орджоникидзевский, ул. Репина, 16 59:01:2912571:9 край Пермский, г. Пермь, р-н Орджоникидзевский, ул. Репина, 18 59:01:2912572:73 Пермский край, г. Пермь, Орджоникидзевский район, ул. Репина 59:01:2912573:3 Пермский край, г. Пермь, р-н Орджоникидзевский, ул. Репина, 6 59:01:2912573:4 Пермский край, г. Пермь, р-н Орджоникидзевский, ул. Репина, 8 59:01:2912574:13 Пермский край, г. Пермь, Орджоникидзевский район, пер. 1-ый Дубровский, 4б 59:01:2912574:7 край Пермский, г. Пермь, р-н Орджоникидзевский, ул. Репина, 2 59:01:2912574:927 Пермский край, г Пермь, пер 1-й Дубровский, Пермский городской округ 59:01:2912575:23 Пермский край, г. Пермь, р-н Орджоникидзевский, ул. Писарева, 56 59:01:2912575:24 край Пермский, г. Пермь, р-н Орджоникидзевский, ул. Писарева, 56 59:01:2912575:386 Пермский край, г. Пермь, Орджоникидзевский район, ул. Писарева 59:01:2912575:394 Пермский край, г. Пермь, Орджоникидзевский район, ул. Писарева, 56г 59:01:2912575:395 Пермский край, г. Пермь, Орджоникидзевский район, ул. Писарева, 56д 59:01:2912575:396 Пермский край, г. Пермь, Орджоникидзевский район, ул. Писарева, 56б 59:01:2912598:21 Пермский край, г. Пермь, Орджоникидзевский район, ул. Воркутинская, 82	

	59:01:2912598:4 Пермский край, г. Пермь, р-н Орджоникидзевский, ул. Воркутинская, 80а 59:01:2912598:666 Пермский край, г. Пермь, Орджоникидзевский район, ул. Бирская 59:01:2912598:793 Российская Федерация, край Пермский, городской округ Пермский, город Пермь, улица Воркутинская, з/у 82а 59:01:2912598:801 Российская Федерация, Пермский край, г.о. Пермский, г. Пермь, Орджоникидзевский район 59:01:2912599:25 Пермский край, г. Пермь, Орджоникидзевский район, ул. Писарева, 53 59:01:2912599:27 Пермский край, г. Пермь, Орджоникидзевский район, ул. Писарева, 49 59:01:2912599:464 Российская Федерация, Пермский край, г.о. Пермский, г. Пермь, Орджоникидзевский район 59:01:2912640:3 Пермский край, г. Пермь, р-н Орджоникидзевский, ул. Усадебная 59:01:2912641:4 входит в ЕЗП 59:01:0000000:242 Российская Федерация, Пермский край, городской округ Пермский, город Пермь, улица Усадебная, з/у 55 59:01:2912641:5 входит в ЕЗП 59:01:0000000:465 Российская Федерация, Пермский край, городской округ Пермский, город Пермь, улица Репина 59:01:2912573:308 Российская Федерация, Пермский край, городской округ Пермский, город Пермь, Орджоникидзевский район, ул. Репина 59:01:2912570:211 Российская Федерация, Пермский край, городской округ Пермский, город Пермь, Орджоникидзевский район, ул. Репина 59:01:2912563:144 Пермский край, г Пермь, Орджоникидзевский район, ул. Мелитопольская 59:01:2912573:307 Российская Федерация, край Пермский, городской округ Пермский, город Пермь, улица Репина, з/у 10 59:01:2912562:163 Пермский край, г. Пермь, ул. Репина 59:01:2912560:486 Пермский край, город Пермь Земли		
5	59:01:0000000:95128 59:01:0000000:91098 59:01:4716037:563 59:01:4716037:564	г. Пермь	Строительство, реконструкция, эксплуатация, капитальные ремонт инженерных сооружений

6	59:01:4413683:633 , 59:01:4413683:1, 59:01:4413683:620 , 59:01:4413680:10, 59:01:4413680:5 , 59:01:4413680:9 , 59:01:4413680:879 ,59:01:4413680:8 , 59:01:4413680:1009 59:01:4413680:1010 , 59:01:4413680:878 59:01:4413680:11, 59:01:4413680:6, 59:01:4413680:3 , 59:01:4413680:4, 59:01:4413637:6, 59:01:4413637:10 , 59:01:4413637:11 , 59:01:4413637:8 59:01:4413637:2 , 59:01:4413637:547, 59:01:4413637:548, 59:01:4413637:12 , 59:01:4413637:546, 59:01:4413637:7 , 59:01:4411067:35 , 59:01:4411067:37, 59:01:4411067:55 , 59:01:4411067:34 , 59:01:4411067:3474 , 59:01:4411067:3 , 59:01:4411067:58 , 59:01:4411067:3459 , 59:01:4411067:44 , 59:01:4413649:3470 , 59:01:4413649:40 , 59:01:4413649:10, 59:01:4413649:39 , 59:01:4413649:38 .	г. Пермь	Строительство, реконструкция, эксплуатация, капитальные ремонт инженерных сооружений
7	59:01:4410749:16 59:01:4410749:15 59:01:4410749:14 59:01:4410749:7 59:01:4410749:6	г. Пермь	Строительство, реконструкция, эксплуатация, капитальные ремонт инженерных сооружений
8	59:01:4716146:147	г. Пермь	Строительство, реконструкция, эксплуатация, капитальные ремонт инженерных сооружений
9	59:01:4410130:8 входит в ЕЗП 59:01:0000000:270 Российская Федерация, край Пермский, г.о. Пермский, г Пермь, ул Екатерининская, зу 00/270 59:01:4410859:7 входит в ЕЗП 59:01:0000000:329 Российская Федерация, Пермский край, городской округ Пермский, город Пермь, улица Советской Армии, з/у 00/329 59:01:4410860:2 входит в ЕЗП 59:01:0000000:329 Российская Федерация, Пермский край, городской округ Пермский, город Пермь, улица Советской Армии, з/у 00/329 59:01:4410862:5 входит в ЕЗП 59:01:0000000:329 Российская Федерация, Пермский край, городской округ Пермский, город Пермь, улица Советской Армии, з/у 00/329 59:01:4416102:9 входит в ЕЗП 59:01:0000000:379 Российская Федерация, край Пермский, г.о. Пермский, г Пермь, зу 00/379		Строительство, реконструкция, эксплуатация, капитальные ремонт инженерных сооружений

	59:01:4716099:10 входит в ЕЗП 59:01:0000000:379 Российская Федерация, край Пермский, г.о. Пермский, г Пермь, зу 00/379 59:01:5510001:23 входит в ЕЗП 59:01:0000000:379 Российская Федерация, край Пермский, г.о. Пермский, г Пермь, зу 00/379 59:01:0000000:1187 Пермский край, г. Пермь, Индустриальный район, ул. Советской Армии 59:01:0000000:1199 Пермский край, г. Пермь, Индустриальный, Дзержинский районы, ул. Малкова, на участке от ш. Космонавтов до ул. Энгельса 59:01:0000000:1211 Пермский край, г Пермь, р-н Индустриальный, ул Советской Армии, от улицы Мира до проспекта Декабристов 59:01:0000000:1282 Пермский край, город Пермь, Индустриальный район, улица Чердынская на участке от улицы Космонавта Леонова до улицы Архитектора Свиязева 59:01:0000000:1290 Пермский край, г. Пермь, Дзержинский и Ленинский районы, улица Луначарского от улицы Плеханова до улицы Николая Островского 59:01:0000000:196 Российская Федерация, край Пермский, г.о. Пермский, г Пермь, ш Космонавтов, зу 00/196 59:01:0000000:44734 Пермский край, г. Пермь, Дзержинский район, ул. Кронштадтская 59:01:0000000:46559 Пермский край, г. Пермь, Индустриальный район, ул. Космонавта Леонова 59:01:0000000:47071 Пермский край, г. Пермь, Индустриальный р-н, ул.Карпинского 59:01:0000000:58731 Российская Федерация, край Пермский, г.о. Пермский, г Пермь, зу 00/58731 59:01:0000000:78418 Пермский край, г. Пермь, Индустриальный район, Пермское городское лесничество Черняевское участковое лесничество, квартал № 15 выдел 1-58 59:01:0000000:80952 Пермский край, г. Пермь, Индустриальный район, ул. Промышленная 59:01:0000000:81622 Пермский край, город Пермь, Индустриальный район, улица Советской Армии от улицы Мира до проспекта Декабристов 59:01:0000000:81630 Российская Федерация, край Пермский, г.о. Пермский, г Пермь, зу 00/81630 59:01:0000000:84707 Пермский край, г. Пермь, Индустриальный р-н, ул. Мира, пересечение ул. Мира и ул. Советской Армии	

	59:01:0000000:84745 Пермский край, г. Пермь, Ленинский р-н, ул. Екатерининская (пересечение ул. Екатерининская и ул. Решетникова) 59:01:0000000:84987 Пермский край, г. Пермь, Ленинский р-н, ул. Крисанова (от ул. Ленина до ул. Пермская) 59:01:0000000:84991 Пермский край, г. Пермь, Ленинский р-н, ул. Крисанова (от ул. Екатерининская до ул. Пермская) 59:01:0000000:86408 Пермский край, г. Пермь, Ленинский р-н, ул. Пермская (от ул. Крисанова до ул. Плеханова) 59:01:0000000:87117 Пермский край, г. Пермь, Индустриальный район, ул. Космонавта Леонова 59:01:0000000:87414 Российская Федерация, край Пермский, городской округ Пермский, город Пермь, з/у 00/87414 59:01:0000000:88040 Пермский край, г. Пермь, Индустриальный р-н, (пересечение ул.Космонавта Леонова и ул. Архитектора Свиязева) 59:01:0000000:88138 Пермский край, г. Пермь, Индустриальный район, пр-кт Декабристов (до пересечения с ул.Шахтерской) 59:01:0000000:88148 Пермский край, Пермский район, г. Пермь, Индустриальный р-н, ул. Космонавта Леонова 59:01:0000000:88266 Пермский край, город Пермь, Индустриальный район, пр. Декабристов (до пересечения ул. Теплогорской и ул. Шахтерской) 59:01:0000000:88542 Пермский край, г. Пермь, р-н Индустриальный,(пересечение ул.Космонавта Беляева и ул.Геологов) 59:01:0000000:88554 Пермский край, г. Пермь, р-н Индустриальный, ул. Космонавта Леонова 59:01:0000000:89024 Пермский край, г. Пермь, р-н Дзержинский, ул. Плеханова 59:01:0000000:89068 Пермский край, г. Пермь, Индустриальный район, ул. Шахтерская (до пересечения с ул.9-го Мая и пр.Декабристов) 59:01:0000000:89100 Пермский край, г. Пермь, р-н Индустриальный, ул.Космонавта Леонова (до пересечения с ул.Геологов ул.Чердынской) 59:01:0000000:89299 Пермский край, г. Пермь, Индустриальный р-н, ул. Танкистов (до пересечения с ул. 9-го Мая и ул. Советской Армии)	

	59:01:0000000:89404 Пермский край, город Пермь, Индустриальный район, ул. Космонавта Леонова (до пересечения с ул. Чердынской и ул. Архитектора Свиязева) 59:01:0000000:89549 Пермский край, г.о. Пермский, г. Пермь, р-н Индустриальный, ул.Шахтерская (до пересечения с ул.Подводников и пр.Декабристов) 59:01:0000000:89617 Пермский край, Пермский г.о., г. Пермь, Индустриальный район, ул.Шахтерская (до пересечения с ул.Рязанской и ул.Подводников) 59:01:0000000:897 Пермский край, г. Пермь, р-н Индустриальный, ул. Рязанская, на участке от ул. Карпинского до ул. Космонавта Леонова 59:01:0000000:90184 Пермский край, г.о. Пермский, г. Пермь, ул. Баумана от ул. 9-го Мая до ул. Советской Армии 59:01:0000000:90281 Пермский край, Пермский городской округ, г. Пермь, ул. Кронштадтская 59:01:0000000:90373 Пермский край, Пермский городской округ, г. Пермь, Дзержинский район, ул. Кронштадтская 59:01:0000000:90425 Пермский край, Пермский городской округ, г. Пермь, Дзержинский район, ул. Академика Вавилова 59:01:0000000:90446 Пермский край, г.о. Пермский, г. Пермь, р-н Дзержинский, ул. Голева 59:01:0000000:90584 Российская Федерация, край Пермский, городской округ Пермский, город Пермь, з/у 00/90584 59:01:0000000:91887 Пермский край, Пермский городской округ, г. Пермь, Дзержинский р-н, ул. Академика Вавилова 59:01:0000000:92379 Пермский край, г.о. Пермский, г. Пермь, Дзержинский р-н 59:01:0000000:92529 Пермский край, г. Пермь 59:01:0000000:92624 Пермский край, г. Пермь 59:01:0000000:92878 Российская Федерация, край Пермский, г.о. Пермский, г Пермь, зу 00/92878 59:01:0000000:949 край Пермский, г. Пермь, р-н Индустриальный, 9 Мая от ул.Мира до проспект Декабристов 59:01:0000000:94905 Пермский край, г. Пермь, Индустриальный район, ул. Подводников (до пересечения с ул. Космонавта Беляева)	

	59:01:0000000:95270 Пермский край, г. Пермь 59:01:0000000:95321 Российская Федерация, Пермский край, Пермский г.о., г Пермь 59:01:0000000:95400 Российская Федерация, Пермский край, городской округ Пермский, город Пермь 59:01:4410097:6 край Пермский, г. Пермь, р-н Дзержинский, ул. Пермская, 195 59:01:4410097:9 край Пермский, г. Пермь, р-н Дзержинский, ул. Крисанова, 23 59:01:4410099:10 Пермский край, г. Пермь, р-н Дзержинский, ул. Пермская, 224 59:01:4410099:14 Пермский край, г Пермь, р-н Дзержинский, ул Крисанова, д 25 59:01:4410099:3 край Пермский, г. Пермь, р-н Дзержинский, ул. Пермская, 226 59:01:4410099:4 Пермский край, г. Пермь, Дзержинский район, ул. Екатерининская, 198,200 59:01:4410099:5 край Пермский, г. Пермь, р-н Дзержинский, ул. Крисанова, 39а 59:01:4410099:8 Российская Федерация, край Пермский, г.о. Пермский, г Пермь, ул Екатерининская, зу 210 59:01:4410130:4 Пермский край, г Пермь, р-н Дзержинский, ул Екатерининская, 167 59:01:4410223:3006 Пермский край, город Пермь, ГСК 82 Космонавтов территория, бокс 39 59:01:4410239:2 Пермский край, г. Пермь, р-н Дзержинский, ул. Подгорная, 58 59:01:4410477:1081 Пермский край, г. Пермь, Дзержинский, Ленинский районы, по ул. Петропавловская, ул.Борчанинова, ул. Пушкина от ул. Крисанова до ул. Голева 59:01:4410477:11 Пермский край, г. Пермь, Дзержинский район, ул. Плеханова, 62 59:01:4410477:1240 Российская Федерация, Пермский край, г.о. Пермский, г. Пермь, р-н Дзержинский, ул. Плеханова 59:01:4410477:14 Пермский край, г. Пермь, р-н Дзержинский, ул. Голева, 8 59:01:4410477:2 Пермский край, г. Пермь, р-н Дзержинский, ул. Голева, 2 59:01:4410477:20 край Пермский, г. Пермь, р-н Дзержинский, ул. Голева, 4	

	59:01:4410477:21 Пермский край, г Пермь, р-н Дзержинский, ул Голева, 6 59:01:4410477:4 Пермский край, г. Пермь, Дзержинский район, ул. Плеханова, 66 59:01:4410524:1 Пермский край, г. Пермь, р-н Дзержинский, ул. Космонавтов Шоссе, 100 59:01:4410524:14 Пермский край, г Пермь, р-н Дзержинский, ул Кронштадтская, 12 59:01:4410524:16 Пермский край, г. Пермь, р-н Дзержинский, ул. Космонавтов Шоссе, 102 59:01:4410524:2 Пермский край, г. Пермь, Дзержинский район, ул. Плеханова, 69 59:01:4410524:27 Пермский край, г. Пермь, р-н Дзержинский, ш. Космонавтов, 104 59:01:4410533:9 край Пермский, г. Пермь, р-н Дзержинский, ул. Плеханова, 68 59:01:4410682:5 Российская Федерация, край Пермский, городской округ Пермский, город Пермь, проспект Декабристов, з/у 73 59:01:4410687:17 край Пермский, г. Пермь, р-н Индустриальный, ул. Рязанская, 19, участок №2 59:01:4410687:266 Пермский край, г. Пермь, Индустриальный район, ул. Норильская 59:01:4410690:148 Пермский край, Пермский городской округ, г Пермь, ул Шахтерская 59:01:4410692:14 Пермский край, г. Пермь, Индустриальный район, пр-кт Декабристов, 75 59:01:4410692:19 Пермский край, г. Пермь, Индустриальный р-н, ул. Шахтерская, 16а 59:01:4410692:352 Российская Федерация, Пермский край, г.о. Пермский, г Пермь, ул Шахтерская, з/у 22 59:01:4410692:5 Пермский край, г. Пермь, Индустриальный р-н, ул. Шахтерская, 18 59:01:4410702:13 край Пермский, г. Пермь, р-н Индустриальный, ул. Шахтерская, 9/ Сальский переулок, 12 59:01:4410705:1 Пермский край, г. Пермь, Индустриальный район, ул. Синарская 59:01:4410719:10 край Пермский, г. Пермь, р-н Индустриальный, ул. Танкистов, 70 59:01:4410719:12 Пермский край, г. Пермь, р-н Индустриальный, ул. Танкистов, 74	

	59:01:4410719:14 край Пермский, г. Пермь, р-н Индустриальный, ул. Танкистов, 68 59:01:4410719:4 Пермский край, г. Пермь, р-н Индустриальный, ул. Танкистов, 78 59:01:4410720:1 край Пермский, г. Пермь, р-н Индустриальный, ул. 9-го Мая, 30 59:01:4410720:148 Пермский край, г. Пермь, Индустриальный р-н, ул. 9-го Мая 59:01:4410761:4591 Российская Федерация, Пермский край, г.о. Пермский, г. Пермь, ул.Норильская 59:01:4410761:4640 Российская Федерация, Пермский край, городской округ Пермский, город Пермь, улица Норильская 59:01:4410806:1049 Пермский край, г. Пермь, Дзержинский район, северо-восточнее жилого дома по ул. Рабочей, 5 59:01:4410806:1055 Пермский край, г. Пермь, Дзержинский район, ул. Рабочая, 9в 59:01:4410806:15 Пермский край, г. Пермь, р-н Дзержинский, ул. Академика Вавилова, 8 59:01:4410806:2054 Пермский край, г.о. Пермский, г. Пермь, ул. Академика Вавилова 59:01:4410806:21 край Пермский, г. Пермь, р-н Дзержинский, ул. А. Вавилова, (восточнее жилого дома №7 по ул. А. Вавилова) 59:01:4410806:746 Пермский край, г. Пермь, Дзержинский район, восточнее дома по ул.Рабочая,5 59:01:4410806:971 Пермский край, г. Пермь, Дзержинский район, ул. Рабочая 59:01:4410806:972 Пермский край, г. Пермь, Дзержинский район, ул. Рабочая, 9г 59:01:4410808:11 Российская Федерация, Пермский край, городской округ Пермский, город Пермь, улица Малкова, з/у 12 59:01:4410808:15 Пермский край, г. Пермь, Дзержинский район, ул. Малкова, 6 59:01:4410808:16 Пермский край, г. Пермь, Дзержинский р-н, ул. Малкова, 8 59:01:4410808:17 Пермский край, г. Пермь, Дзержинский р-н, ул. Малкова, 10 59:01:4410808:18 край Пермский, г. Пермь, р-н Дзержинский, ул. Академика Вавилова, 7	

	59:01:4410808:20 Пермский край, г. Пермь, Дзержинский р-н, ул. Академика Вавилова, 9 59:01:4410808:21 Пермский край, г. Пермь, р-н Дзержинский, ул. Академика Вавилова, 11,11а 59:01:4410808:24 Пермский край, г Пермь, р-н Дзержинский, ул Рабочая, 15 59:01:4410808:2453 Пермский край, г. Пермь, Дзержинский район, ул. Академика Вавилова, РП-27 59:01:4410808:4 Пермский край, г. Пермь, Дзержинский район, ул. Рабочая, 13 59:01:4410808:43 Пермский край, г. Пермь, Дзержинский район, ул. Малкова, 14 59:01:4410860:6 край Пермский, г. Пермь, р-н Индустриальный, ул. Баумана, 15 59:01:4410862:1430 Пермский край, г. Пермь, Индустриальный район, ул. Советской Армии 59:01:4410998:13 край Пермский, г. Пермь, р-н Дзержинский, ш. Космонавтов, 116, 118, 120 (участок № 1) 59:01:4410998:19 Российская Федерация, край Пермский, городской округ Пермский, город Пермь, шоссе Космонавтов, з/у 98/19 59:01:4410998:20 Российская Федерация, край Пермский, городской округ Пермский, город Пермь, шоссе Космонавтов, з/у 98/20 59:01:4410998:34 Российская Федерация, край Пермский, г.о. Пермский, г Пермь, ш Космонавтов, зу 998/34 59:01:4410998:5 край Пермский, г. Пермь, р-н Дзержинский, ш. Космонавтов, 116, 118, 120 (участок № 2) 59:01:4410998:816 Пермский край, г. Пермь, Дзержинский район, ш. Космонавтов, 116 59:01:4415031:23 Пермский край, г. Пермь, р-н Дзержинский, ул. Рабочая, 21 59:01:4415031:24 Пермский край, г Пермь, р-н Дзержинский, ул Рабочая, 19 59:01:4415037:133 Пермский край, г. Пермь, территория ГСК 82 Космонавтов (бокс 60) 59:01:4415037:135 Российская Федерация,Пермский край, г.о. Пермский, г Пермь, восточнее дома № 100 по шоссе Космонавтов, ГСК № 82, гаражный бокс № 59 59:01:4415037:139 Российская Федерация, край Пермский, городской округ Пермский, город Пермь, улица Кронштадтская, з/у 39е/48	

	59:01:4415037:142 Российская Федерация, край Пермский, городской округ Пермский, город Пермь, улица Кронштадтская, з/у 39е/56 59:01:4415037:145 Российская Федерация, Пермский край, Пермский г.о., г. Пермь, восточнее дома № 100 по Шоссе Космонавтов, ГСК 82, бокс 47 59:01:4415037:149 Российская Федерация, Пермский край, Пермский г.о, г Пермь, ш.Космонавтов, ГСК №82, бокс №45 59:01:4415037:2 Российская Федерация, край Пермский, городской округ Пермский, город Пермь, территория ГСК 82 Космонавтов, з/у 37/2 59:01:4415053:12 Российская Федерация, Пермский край, городской округ Пермский, город Пермь, з/у 053/12 59:01:4416003:10 Пермский край, г Пермь, р-н Индустриальный, ш Космонавтов, 121 59:01:4416003:20 край Пермский, г. Пермь, р-н Индустриальный, ул. Советской Армии, 3 59:01:4416003:32 Пермский край, г. Пермь, Индустриальный район, ул. Советской Армии, 3 59:01:4416015:825 Российская Федерация, Пермский край, г.о. Пермский, г. Пермь, Индустриальный район, ул. Рязанская 59:01:4416016:3678 Пермкий край, г.Пермь, Индустриальный район, ул.Космонавта Леонова,47а 59:01:4416016:3915 Российская Федерация, край Пермский, г.о. Пермский, г Пермь, зу 016/3915 59:01:4416017:20 край Пермский, г. Пермь, р-н Индустриальный, ул. Свиязева, 30 59:01:4416017:2317 Российская Федерация, край Пермский, г.о. Пермский, г Пермь, зу 017/2317 59:01:4416067:2 Пермский край, г. Пермь, Индустриальный район, ул. Леонова, юго-западнее территории аэропорта Бахаревка 59:01:4416078:26 Пермский край, г. Пермь, р-н Индустриальный, ул. Леонова, 67 59:01:4416078:659 Российская Федерация, край Пермский, городской округ Пермский, город Пермь, улица Космонавта Леонова, з/у 67а 59:01:4416078:71 край Пермский, г. Пермь, р-н Индустриальный, северо-западнее здания по ул. Леонова, 57		

	59:01:4416113:75 край Пермский, г. Пермь, р-н Индустриальный, ул. Космонавта Леонова, 96, садовый участок №73 59:01:4416113:76 край Пермский, г. Пермь, р-н Индустриальный, ул. Космонавта Леонова, 96, садовый участок №74 59:01:4416130:186 Российская Федерация, Пермский край, городской округ Пермский, город Пермь, улица Космонавта Леонова 59:01:4416130:188 Российская Федерация, Пермский край, городской округ Пермский, город Пермь, улица Космонавта Леонова 59:01:4416130:189 Российская Федерация, Пермский край, городской округ Пермский, город Пермь, улица Космонавта Леонова 59:01:4416130:191 Российская Федерация, Пермский край, Пермский городской округ, г.Пермь, ул.Космонавта Леонова 59:01:4416130:22 Пермский край, г. Пермь, Индустриальный район, восточнее автозаправочной станции по ул. Космонавта Леонова, 80 59:01:4416130:47 Пермский край, город Пермь, Индустриальный район, ул. Космонавта Леонова 59:01:4416130:48 Пермский край, город Пермь, Индустриальный район, ул. Космонавта Леонова 59:01:4416130:52 Пермский край, г. Пермь, Индустриальный район, восточнее автозаправочной станции по ул. Космонавта Леонова, 80 59:01:4419850:10 Пермский край, г Пермь, р-н Индустриальный, ул Норильская, 6аа 59:01:4419850:74 Пермский край, г. Пермь, р-н Индустриальный, ул. Подводников, 83а 59:01:4716051:5 Пермский край, г. Пермь, р-н Индустриальный, ул. Промышленная, 105а 59:01:4716051:565 Пермский край, г. Пермь, Индустриальный район, ул. Промышленная 59:01:4716051:735 Российская Федерация, Пермский край, г.о. Пермский, г. Пермь, ул. Промышленная 59:01:4716051:8 Пермский край, г. Пермь, Индустриальный р-н, ул. Промышленная, 111 59:01:4716051:826 Пермский край, Пермский г.о., г. Пермь, ул. Промышленная	

	59:01:4716051:828 Пермский край, Пермский г.о., г. Пермь, ул. Промышленная 59:01:4716051:829 Пермский край, Пермский г.о., г. Пермь, ул. Промышленная 59:01:4716051:837 Российская Федерация, Пермский край, городской округ Пермский, город Пермь, улица Промышленная 59:01:4716051:838 Российская Федерация, Пермский край, городской округ Пермский, город Пермь, улица Промышленная 59:01:4716141:206 Российская Федерация, Пермский край, городской округ Пермский, город Пермь, з/у 141/206 59:01:4716141:48 Пермский край, г. Пермь, Индустриальный район, жилой район Верхние Муллы, участок 6-2 59:01:4716141:7 край Пермский, г. Пермь, район Индустриальный, от пересечения ул.Верхне-Муллинской с ул.Космонавта Леонова (км 2+500) до границы Пермского района (км 5+000) 59:01:4416015:1271 Российская Федерация, Пермский край, городской округ Пермский, город Пермь, улица Рязанская 59:01:4416015:1272 Пермский край, г Пермь, ул. Рязанская		
10	59:01:0000000:95128 59:01:0000000:91098 59:01:4716037:563 59:01:4716037:564	г.Пермь	Строительство, реконструкция, эксплуатация, капитальные ремонт инженерных сооружений
11	59:01:4613916:10	г.Пермь	Строительство, реконструкция, эксплуатация, капитальные ремонт инженерных сооружений

Заинтересованные лица имеют право ознакомиться с ходатайством об установлении публичного сервитута и прилагаемым к нему описанием местоположения границ публичного сервитута по адресу: г. Пермь, ул. Сибирская 15, (тел. 212-72-06).

Заинтересованные лица могут подать заявление об учете прав в срок с 25.04.2025 по 09.05.2025.

Способы подачи заявлений:

1. посредством почтовой связи;

2. лично, в том числе через представителя, в департамент земельных отношений администрации города Перми (г. Пермь, ул. Сибирская 15);

3. в форме электронных документов с использованием информационно-телекоммуникационной сети «Интернет».

Правообладатели земельных участков, в отношении которых испрашивается публичный сервитут, если их права не зарегистрированы в Едином государственном реестре недвижимости, в течение пятнадцати дней со дня опубликования сообщения, предусмотренного подпунктом 1 пункта 3 статьи 39.42 ЗК РФ, подают в орган, уполномоченный на установление публичного сервитута, заявления об учете их прав (обременений прав) на земельные участки с приложением копий документов, подтверждающих эти права (обременения прав). В таких заявлениях указывается способ связи с правообладателями земельных участков, в том числе их почтовый адрес и (или) адрес электронной почты. Правообладатели земельных участков, подавшие такие заявления по истечении указанного срока, несут риски невозможности обеспечения их прав в связи с отсутствием информации о таких лицах и их правах на земельные участки. Такие лица имеют право требовать

от обладателя публичного сервитута плату за публичный сервитут не более чем за три года, предшествующие дню направления ими заявления об учете их прав (обременений прав).

Реквизиты решений об утверждении документа территориального планирования, документации по планировке территории, программ комплексного развития систем коммунальной инфраструктуры поселения, городского округа, а также информацию об инвестиционной программе субъекта естественных монополий, организации коммунального комплекса, указанных в ходатайстве об установлении публичного сервитута и сведения об официальных сайтах в информационно-телекоммуникационной сети «Интернет» отсутствуют.

Информация о возможности установления публичного сервитута публикуется на сайте http://www.gorodperm.ru, в «Официальном бюллетене органов местного самоуправления муниципального образования город Пермь».

Приложение: на 163 л.

---

* Полноцветные схемы на стр. 274-332.

ГРАФИЧЕСКОЕ ОПИСАНИЕ
местоположения границ населенных пунктов, территориальных зон, особо охраняемых природных территорий, зон с особыми условиями использования территории

Публичный сервитут для использования в целях подключения (технологического присоединения) к сетям инженерно-технического обеспечения: «Строительство БКТП 6/0,4 кВ с оборудованием учета э/э, КЛ 6 кВ для электроснабжения объекта медицинского учреждения по адресу: Пермский край, г. Пермь, ш. Космонавтов, 160 (кад. номер зем. участка 59:01:4416006:3)»

(наименование объекта, местоположение границ которого описано (далее - объект))

Раздел 1

Сведения об объекте

№ п/п	Характеристики объекта	Описание характеристик
1	2	3
1.	Местоположение объекта	Пермский край, г.о Пермский, город Пермь
2.	Площадь объекта +/- величина погрешности определения площади (Р +/- Дельта Р)	254 +/- 6 м²
3.	Иные характеристики объекта	ПАО «Россети Урал». Почтовый адрес: Россия, 620026, Свердловская область, г. Екатеринбург, ул. Мамина – Сибиряка, д. 140. Адрес электронной почты:pe-pges@rosseti-ural.ru. Публичный сервитут для использования в целях подключения (технологического присоединения) к сетям инженерно-технического обеспечения: «Строительство БКТП 6/0,4 кВ с оборудованием учета э/э, КЛ 6 кВ для электроснабжения объекта медицинского учреждения по адресу: Пермский край, г. Пермь, ш. Космонавтов, 160 (кад. номер зем. участка 59:01:4416006:3)» . Срок установления сервитута - 49 лет.

Раздел 2

Сведения о местоположении границ объекта

1. Система координат МСК-59, зона 2

2. Сведения о характерных точках границ объекта

Обозначение характерных точек границ	Координаты, м		Метод определения координат характерной точки	Средняя квадратическая погрешность положения характерной точки (Mt), м	Описание обозначения точки на местности (при наличии)
	X	Y			
1	2	3	4	5	6
1	514068.81	2226355.85	Метод спутниковых геодезических измерений (определений)	0.10	Закрепление отсутствует
2	514067.95	2226364.96	Метод спутниковых геодезических измерений (определений)	0.10	Закрепление отсутствует
3	514042.08	2226362.21	Метод спутниковых геодезических измерений (определений)	0.10	Закрепление отсутствует
4	514041.01	2226366.72	Метод спутниковых геодезических измерений (определений)	0.10	Закрепление отсутствует
5	514037.13	2226365.74	Метод спутниковых геодезических измерений (определений)	0.10	Закрепление отсутствует
6	514038.41	2226360.38	Метод спутниковых геодезических измерений (определений)	0.10	Закрепление отсутствует
7	514036.47	2226357.06	Метод спутниковых геодезических измерений (определений)	0.10	Закрепление отсутствует
8	514037.93	2226341.98	Метод спутниковых геодезических измерений (определений)	0.10	Закрепление отсутствует
9	514041.91	2226342.35	Метод спутниковых геодезических измерений (определений)	0.10	Закрепление отсутствует
10	514040.57	2226356.15	Метод спутниковых геодезических измерений (определений)	0.10	Закрепление отсутствует
11	514041.75	2226358.16	Метод спутниковых геодезических измерений (определений)	0.10	Закрепление отсутствует

2. Сведения о характерных точках границ объекта

Обозначение характерных точек границ	Координаты, м		Метод определения координат характерной точки	Средняя квадратическая погрешность положения характерной точки (Mt), м	Описание обозначения точки на местности (при наличии)
	X	Y			
1	2	3	4	5	6
12	514056.75	2226359.60	Метод спутниковых геодезических измерений (определений)	0.10	Закрепление отсутствует
13	514059.11	2226358.32	Метод спутниковых геодезических измерений (определений)	0.10	Закрепление отсутствует
14	514059.43	2226354.96	Метод спутниковых геодезических измерений (определений)	0.10	Закрепление отсутствует
1	514068.81	2226355.85	Метод спутниковых геодезических измерений (определений)	0.10	Закрепление отсутствует

3. Сведения о характерных точках части (частей) границы объекта

Обозначение характерных точек части границы	Координаты, м		Метод определения координат характерной точки	Средняя квадратическая погрешность положения характерной точки (Mt), м	Описание обозначения точки на местности (при наличии)
	X	Y			
1	2	3	4	5	6
-	-	-	-	-	-

Раздел 3

Сведения о местоположении измененных (уточненных) границ объекта

1. Система координат -

2. Сведения о характерных точках границ объекта

Обозначение характерных точек границ	Существующие координаты, м		Измененные (уточненные) координаты, м		Метод определения координат характерной точки	Средняя квадратическая погрешность положения характерной точки (Mt), м	Описание обозначения точки на местности (при наличии)
	X	Y	X	Y			
1	2	3	4	5	6	7	8
-	-	-	-	-	-	-	

3. Сведения о характерных точках части (частей) границы объекта

Обозначение характерных точек части границы	Существующие координаты, м		Измененные (уточненные) координаты, м		Метод определения координат характерной точки	Средняя квадратическая погрешность положения характерной точки (Mt), м	Описание обозначения точки на местности (при наличии)
	X	Y	X	Y			
1	2	3	4	5	6	7	8
-	-	-	-	-	-	-	

Каталог координат МСК-59, Зона 2				
Обозначение характерных точек части границы	Координаты, м		Метод определения координат характерной точки	Mt, м
	X	Y		
1	2	3	4	5
Часть N 1				
1	512494.42	2231752.34	Геодезический метод	0.1
2	512483.01	2231762.23	Геодезический метод	0.1
3	512475.12	2231817.85	Геодезический метод	0.1
4	512433.67	2231812.76	Геодезический метод	0.1
5	512432.61	2231820.49	Геодезический метод	0.1
6	512431.11	2231821.32	Геодезический метод	0.1
7	512432.34	2231811.11	Геодезический метод	0.1
8	512433.19	2231810.69	Геодезический метод	0.1
9	512473.45	2231815.43	Геодезический метод	0.1
10	512480.94	2231762.56	Геодезический метод	0.1
11	512426.55	2231754.31	Геодезический метод	0.1
12	512419.52	2231765.41	Геодезический метод	0.1
13	512418.23	2231775.07	Геодезический метод	0.1
14	512413.02	2231804.02	Геодезический метод	0.1
15	512406.18	2231812.33	Геодезический метод	0.1
16	512407.10	2231812.47	Геодезический метод	0.1
17	512406.43	2231816.68	Геодезический метод	0.1
18	512405.09	2231816.48	Геодезический метод	0.1
19	512401.72	2231842.68	Геодезический метод	0.1
20	512402.39	2231842.75	Геодезический метод	0.1
21	512402.53	2231841.04	Геодезический метод	0.1
22	512404.48	2231841.21	Геодезический метод	0.1
23	512403.98	2231844.61	Геодезический метод	0.1
24	512402.33	2231844.35	Геодезический метод	0.1
25	512402.07	2231845.97	Геодезический метод	0.1
26	512390.79	2231844.24	Геодезический метод	0.1
27	512378.50	2231862.45	Геодезический метод	0.1
28	512376.82	2231875.30	Геодезический метод	0.1
29	512345.36	2231909.53	Геодезический метод	0.1
30	512343.35	2231910.62	Геодезический метод	0.1
31	512306.87	2231905.28	Геодезический метод	0.1
32	512305.49	2231910.43	Геодезический метод	0.1
33	512301.56	2231910.09	Геодезический метод	0.1
34	512301.74	2231908.09	Геодезический метод	0.1
35	512303.95	2231908.28	Геодезический метод	0.1
36	512305.55	2231903.08	Геодезический метод	0.1
37	512342.98	2231908.54	Геодезический метод	0.1
38	512344.12	2231907.93	Геодезический метод	0.1
39	512374.92	2231874.41	Геодезический метод	0.1
40	512376.58	2231861.72	Геодезический метод	0.1
41	512389.83	2231842.08	Геодезический метод	0.1
42	512399.59	2231843.46	Геодезический метод	0.1
43	512402.74	2231818.98	Геодезический метод	0.1
44	512388.20	2231818.63	Геодезический метод	0.1
45	512386.36	2231831.41	Геодезический метод	0.1
46	512373.00	2231829.50	Геодезический метод	0.1
47	512373.51	2231825.95	Геодезический метод	0.1
48	512375.49	2231826.23	Геодезический метод	0.1
49	512375.26	2231827.81	Геодезический метод	0.1

Каталог координат МСК-59, Зона 2				
Обозначение характерных точек части границы	Координаты, м		Метод определения координат характерной точки	Mt, м
	X	Y		
50	512384.67	2231829.15	Геодезический метод	0.1
51	512386.47	2231816.59	Геодезический метод	0.1
52	512403.01	2231816.98	Геодезический метод	0.1
53	512403.11	2231816.17	Геодезический метод	0.1
54	512401.12	2231815.86	Геодезический метод	0.1
55	512401.80	2231811.67	Геодезический метод	0.1
56	512402.69	2231811.80	Геодезический метод	0.1
57	512402.97	2231809.14	Геодезический метод	0.1
58	512388.41	2231807.34	Геодезический метод	0.1
59	512362.26	2231803.71	Геодезический метод	0.1
60	512326.54	2231798.89	Геодезический метод	0.1
61	512327.88	2231789.17	Геодезический метод	0.1
62	512317.07	2231787.63	Геодезический метод	0.1
63	512317.35	2231785.65	Геодезический метод	0.1
64	512330.13	2231787.47	Геодезический метод	0.1
65	512328.80	2231797.18	Геодезический метод	0.1
66	512362.53	2231801.73	Геодезический метод	0.1
67	512388.67	2231805.36	Геодезический метод	0.1
68	512405.20	2231807.40	Геодезический метод	0.1
69	512404.80	2231810.86	Геодезический метод	0.1
70	512411.28	2231802.98	Геодезический метод	0.1
71	512416.26	2231774.77	Геодезический метод	0.1
72	512417.59	2231764.72	Геодезический метод	0.1
73	512424.40	2231753.97	Геодезический метод	0.1
74	512352.62	2231742.50	Геодезический метод	0.1
75	512354.06	2231732.63	Геодезический метод	0.1
76	512356.04	2231732.92	Геодезический метод	0.1
77	512354.89	2231740.83	Геодезический метод	0.1
78	512424.09	2231751.89	Геодезический метод	0.1
79	512424.64	2231748.47	Геодезический метод	0.1
80	512425.58	2231748.63	Геодезический метод	0.1
81	512427.36	2231739.94	Геодезический метод	0.1
82	512427.23	2231737.31	Геодезический метод	0.1
83	512426.11	2231736.13	Геодезический метод	0.1
84	512426.25	2231735.23	Геодезический метод	0.1
85	512428.88	2231735.56	Геодезический метод	0.1
86	512429.49	2231730.81	Геодезический метод	0.1
87	512430.89	2231731.02	Геодезический метод	0.1
88	512432.09	2231731.69	Геодезический метод	0.1
89	512432.66	2231732.66	Геодезический метод	0.1
90	512432.78	2231735.59	Геодезический метод	0.1
91	512432.58	2231737.43	Геодезический метод	0.1
92	512431.47	2231744.17	Геодезический метод	0.1
93	512430.80	2231751.07	Геодезический метод	0.1
94	512429.34	2231752.74	Геодезический метод	0.1
95	512481.76	2231760.67	Геодезический метод	0.1
96	512493.11	2231750.83	Геодезический метод	0.1
1	512494.42	2231752.34	Геодезический метод	0.1
Часть N 2				
97	512902.40	2230868.80	Геодезический метод	0.1
98	512904.91	2230868.81	Геодезический метод	0.1

Каталог координат МСК-59, Зона 2				
Обозначение характерных точек части границы	Координаты, м		Метод определения координат характерной точки	Mt, м
	X	Y		
99	512904.99	2230869.99	Геодезический метод	0.1
100	512911.81	2230870.32	Геодезический метод	0.1
101	512911.73	2230871.50	Геодезический метод	0.1
102	512912.28	2230871.55	Геодезический метод	0.1
103	512911.70	2230881.25	Геодезический метод	0.1
104	512911.19	2230881.25	Геодезический метод	0.1
105	512909.38	2230911.52	Геодезический метод	0.1
106	512909.77	2230911.55	Геодезический метод	0.1
107	512909.64	2230918.11	Геодезический метод	0.1
108	512909.34	2230918.08	Геодезический метод	0.1
109	512909.68	2230921.37	Геодезический метод	0.1
110	512911.44	2230921.50	Геодезический метод	0.1
111	512911.51	2230925.70	Геодезический метод	0.1
112	512909.81	2230926.91	Геодезический метод	0.1
113	512907.91	2230955.79	Геодезический метод	0.1
114	512905.97	2230996.50	Геодезический метод	0.1
115	512906.77	2230997.05	Геодезический метод	0.1
116	512906.86	2230999.64	Геодезический метод	0.1
117	512905.07	2231001.23	Геодезический метод	0.1
118	512902.36	2231042.50	Геодезический метод	0.1
119	512900.56	2231044.62	Геодезический метод	0.1
120	512891.21	2231044.42	Геодезический метод	0.1
121	512890.68	2231045.27	Геодезический метод	0.1
122	512887.96	2231045.10	Геодезический метод	0.1
123	512887.76	2231044.38	Геодезический метод	0.1
124	512883.05	2231043.57	Геодезический метод	0.1
125	512884.12	2231020.32	Геодезический метод	0.1
126	512882.88	2231019.37	Геодезический метод	0.1
127	512870.78	2231021.90	Геодезический метод	0.1
128	512869.81	2231017.44	Геодезический метод	0.1
129	512870.32	2231017.30	Геодезический метод	0.1
130	512870.32	2231014.92	Геодезический метод	0.1
131	512864.67	2231014.65	Геодезический метод	0.1
132	512860.26	2231015.90	Геодезический метод	0.1
133	512860.24	2231016.29	Геодезический метод	0.1
134	512855.63	2231016.22	Геодезический метод	0.1
135	512855.67	2231015.75	Геодезический метод	0.1
136	512837.87	2231015.08	Геодезический метод	0.1
137	512821.50	2231014.50	Геодезический метод	0.1
138	512804.14	2231014.83	Геодезический метод	0.1
139	512800.00	2231010.73	Геодезический метод	0.1
140	512793.39	2230984.10	Геодезический метод	0.1
141	512792.23	2230982.75	Геодезический метод	0.1
142	512783.47	2230982.11	Геодезический метод	0.1
143	512783.64	2230979.51	Геодезический метод	0.1
144	512793.53	2230980.22	Геодезический метод	0.1
145	512795.79	2230982.71	Геодезический метод	0.1
146	512802.50	2231009.47	Геодезический метод	0.1
147	512805.21	2231012.16	Геодезический метод	0.1
148	512818.56	2231011.90	Геодезический метод	0.1
149	512835.32	2231012.50	Геодезический метод	0.1

Каталог координат МСК-59, Зона 2				
Обозначение характерных точек части границы	Координаты, м		Метод определения координат характерной точки	Mt, м
	X	Y		
150	512855.81	2231013.35	Геодезический метод	0.1
151	512855.84	2231012.76	Геодезический метод	0.1
152	512860.37	2231013.00	Геодезический метод	0.1
153	512864.78	2231011.93	Геодезический метод	0.1
154	512871.77	2231012.38	Геодезический метод	0.1
155	512873.01	2231013.73	Геодезический метод	0.1
156	512872.90	2231016.59	Геодезический метод	0.1
157	512881.87	2231014.07	Геодезический метод	0.1
158	512891.53	2231010.30	Геодезический метод	0.1
159	512892.71	2231003.15	Геодезический метод	0.1
160	512895.19	2230965.54	Геодезический метод	0.1
161	512895.85	2230957.63	Геодезический метод	0.1
162	512895.35	2230957.56	Геодезический метод	0.1
163	512896.15	2230949.78	Геодезический метод	0.1
164	512896.48	2230949.80	Геодезический метод	0.1
165	512898.71	2230923.52	Геодезический метод	0.1
166	512899.26	2230922.86	Геодезический метод	0.1
167	512899.91	2230907.86	Геодезический метод	0.1
168	512900.27	2230893.96	Геодезический метод	0.1
169	512900.73	2230883.58	Геодезический метод	0.1
170	512902.53	2230872.89	Геодезический метод	0.1
97	512902.40	2230868.80	Геодезический метод	0.1
171	512901.24	2230924.08	Геодезический метод	0.1
172	512907.38	2230924.56	Геодезический метод	0.1
173	512905.28	2230953.77	Геодезический метод	0.1
174	512903.11	2230999.11	Геодезический метод	0.1
175	512902.63	2230999.63	Геодезический метод	0.1
176	512899.74	2231041.60	Геодезический метод	0.1
177	512898.72	2231042.09	Геодезический метод	0.1
178	512889.43	2231041.91	Геодезический метод	0.1
179	512885.63	2231041.60	Геодезический метод	0.1
180	512886.90	2231019.36	Геодезический метод	0.1
181	512885.94	2231018.56	Геодезический метод	0.1
182	512896.48	2231017.86	Геодезический метод	0.1
183	512898.09	2230965.54	Геодезический метод	0.1
184	512900.89	2230931.54	Геодезический метод	0.1
171	512901.24	2230924.08	Геодезический метод	0.1
185	512904.52	2230871.94	Геодезический метод	0.1
186	512909.37	2230872.19	Геодезический метод	0.1
187	512908.73	2230881.13	Геодезический метод	0.1
188	512909.20	2230881.13	Геодезический метод	0.1
189	512907.43	2230911.30	Геодезический метод	0.1
190	512906.89	2230911.30	Геодезический метод	0.1
191	512906.67	2230917.88	Геодезический метод	0.1
192	512907.31	2230917.92	Геодезический метод	0.1
193	512907.69	2230921.60	Геодезический метод	0.1
194	512901.36	2230921.14	Геодезический метод	0.1
195	512901.92	2230907.93	Геодезический метод	0.1
196	512902.27	2230894.03	Геодезический метод	0.1

Каталог координат МСК-59, Зона 2				
Обозначение характерных точек части границы	Координаты, м		Метод определения координат характерной точки	Mt, м
	X	Y		
197	512902.72	2230883.79	Геодезический метод	0.1
198	512904.53	2230873.03	Геодезический метод	0.1
185	512904.52	2230871.94	Геодезический метод	0.1
199	512895.05	2230998.25	Геодезический метод	0.1
200	512894.53	2231015.98	Геодезический метод	0.1
201	512878.49	2231017.10	Геодезический метод	0.1
202	512882.51	2231015.96	Геодезический метод	0.1
203	512893.32	2231011.75	Геодезический метод	0.1
204	512894.70	2231003.38	Геодезический метод	0.1
199	512895.05	2230998.25	Геодезический метод	0.1
Часть N 3				
205	512597.09	2230360.12	Геодезический метод	0.1
206	512597.08	2230358.56	Геодезический метод	0.1
207	512585.83	2230357.38	Геодезический метод	0.1
208	512589.73	2230345.98	Геодезический метод	0.1
209	512584.26	2230345.82	Геодезический метод	0.1
210	512584.32	2230341.28	Геодезический метод	0.1
211	512563.21	2230340.09	Геодезический метод	0.1
212	512523.34	2230336.34	Геодезический метод	0.1
213	512504.90	2230334.96	Геодезический метод	0.1
214	512501.64	2230395.82	Геодезический метод	0.1
215	512509.23	2230390.70	Геодезический метод	0.1
216	512510.34	2230392.36	Геодезический метод	0.1
217	512499.43	2230399.73	Геодезический метод	0.1
218	512503.00	2230332.81	Геодезический метод	0.1
219	512523.51	2230334.34	Геодезический метод	0.1
220	512563.36	2230338.09	Геодезический метод	0.1
221	512586.34	2230339.38	Геодезический метод	0.1
222	512586.28	2230343.88	Геодезический метод	0.1
223	512592.88	2230344.19	Геодезический метод	0.1
224	512589.45	2230355.19	Геодезический метод	0.1
225	512599.56	2230356.25	Геодезический метод	0.1
226	512626.76	2230356.81	Геодезический метод	0.1
227	512636.81	2230357.02	Геодезический метод	0.1
228	512642.26	2230358.08	Геодезический метод	0.1
229	512642.07	2230371.80	Геодезический метод	0.1
230	512640.92	2230398.51	Геодезический метод	0.1
231	512639.66	2230449.16	Геодезический метод	0.1
232	512634.48	2230449.01	Геодезический метод	0.1
233	512634.54	2230447.01	Геодезический метод	0.1
234	512637.73	2230447.11	Геодезический метод	0.1
235	512638.92	2230398.44	Геодезический метод	0.1
236	512640.07	2230371.73	Геодезический метод	0.1
237	512640.24	2230359.73	Геодезический метод	0.1
238	512636.60	2230359.02	Геодезический метод	0.1
239	512626.72	2230358.81	Геодезический метод	0.1
240	512600.89	2230358.29	Геодезический метод	0.1
241	512600.84	2230360.18	Геодезический метод	0.1
205	512597.09	2230360.12	Геодезический метод	0.1
Часть N 4				

Каталог координат МСК-59, Зона 2				
Обозначение характерных точек части границы	Координаты, м		Метод определения координат характерной точки	Mt, м
	X	Y		
242	512951.84	2230365.23	Геодезический метод	0.1
243	512952.65	2230360.47	Геодезический метод	0.1
244	512954.63	2230360.80	Геодезический метод	0.1
245	512953.77	2230365.82	Геодезический метод	0.1
246	512937.55	2230401.52	Геодезический метод	0.1
247	512922.21	2230402.96	Геодезический метод	0.1
248	512892.93	2230404.22	Геодезический метод	0.1
249	512893.15	2230411.65	Геодезический метод	0.1
250	512888.83	2230411.56	Геодезический метод	0.1
251	512888.87	2230410.26	Геодезический метод	0.1
252	512867.50	2230409.15	Геодезический метод	0.1
253	512833.62	2230409.80	Геодезический метод	0.1
254	512821.62	2230408.75	Геодезический метод	0.1
255	512776.03	2230405.05	Геодезический метод	0.1
256	512776.55	2230396.08	Геодезический метод	0.1
257	512770.91	2230395.00	Геодезический метод	0.1
258	512770.74	2230391.67	Геодезический метод	0.1
259	512772.73	2230391.57	Геодезический метод	0.1
260	512772.82	2230393.34	Геодезический метод	0.1
261	512778.68	2230394.44	Геодезический метод	0.1
262	512778.12	2230403.21	Геодезический метод	0.1
263	512821.80	2230406.75	Геодезический метод	0.1
264	512833.68	2230407.80	Геодезический метод	0.1
265	512867.53	2230407.15	Геодезический метод	0.1
266	512890.36	2230408.33	Геодезический метод	0.1
267	512890.30	2230405.70	Геодезический метод	0.1
268	512880.84	2230405.63	Геодезический метод	0.1
269	512830.74	2230404.48	Геодезический метод	0.1
270	512832.02	2230392.42	Геодезический метод	0.1
271	512834.01	2230392.63	Геодезический метод	0.1
272	512832.96	2230402.53	Геодезический метод	0.1
273	512880.87	2230403.63	Геодезический метод	0.1
274	512890.89	2230403.71	Геодезический метод	0.1
275	512890.87	2230402.31	Геодезический метод	0.1
276	512922.07	2230400.96	Геодезический метод	0.1
277	512936.21	2230399.64	Геодезический метод	0.1
242	512951.84	2230365.23	Геодезический метод	0.1
Часть N 5				
278	512837.44	2230424.06	Геодезический метод	0.1
279	512846.06	2230424.13	Геодезический метод	0.1
280	512860.46	2230425.00	Геодезический метод	0.1
281	512878.61	2230421.73	Геодезический метод	0.1
282	512887.81	2230421.92	Геодезический метод	0.1
283	512888.68	2230417.17	Геодезический метод	0.1
284	512893.26	2230417.17	Геодезический метод	0.1
285	512894.34	2230420.46	Геодезический метод	0.1
286	512908.80	2230417.62	Геодезический метод	0.1
287	512913.51	2230415.36	Геодезический метод	0.1
288	512914.38	2230413.75	Геодезический метод	0.1
289	512925.09	2230411.10	Геодезический метод	0.1
290	512931.51	2230411.41	Геодезический метод	0.1

Каталог координат МСК-59, Зона 2				
Обозначение характерных точек части границы	Координаты, м		Метод определения координат характерной точки	Mt, м
	X	Y		
291	512931.41	2230413.40	Геодезический метод	0.1
292	512925.28	2230413.12	Геодезический метод	0.1
293	512915.71	2230415.48	Геодезический метод	0.1
294	512914.96	2230416.87	Геодезический метод	0.1
295	512909.43	2230419.53	Геодезический метод	0.1
296	512895.12	2230422.46	Геодезический метод	0.1
297	512897.02	2230426.22	Геодезический метод	0.1
298	512902.37	2230427.20	Геодезический метод	0.1
299	512902.00	2230429.17	Геодезический метод	0.1
300	512895.68	2230428.00	Геодезический метод	0.1
301	512890.56	2230417.90	Геодезический метод	0.1
302	512889.46	2230423.97	Геодезический метод	0.1
303	512878.77	2230423.73	Геодезический метод	0.1
304	512860.59	2230427.02	Геодезический метод	0.1
305	512846.00	2230426.13	Геодезический метод	0.1
306	512839.39	2230426.08	Геодезический метод	0.1
307	512839.34	2230428.23	Геодезический метод	0.1
308	512837.34	2230428.19	Геодезический метод	0.1
278	512837.44	2230424.06	Геодезический метод	0.1
Часть N 6				
309	512586.78	2230336.91	Геодезический метод	0.1
310	512590.67	2230334.23	Геодезический метод	0.1
311	512640.83	2230335.05	Геодезический метод	0.1
312	512640.77	2230334.19	Геодезический метод	0.1
313	512642.76	2230334.05	Геодезический метод	0.1
314	512642.98	2230337.08	Геодезический метод	0.1
315	512591.28	2230336.25	Геодезический метод	0.1
316	512587.91	2230338.57	Геодезический метод	0.1
309	512586.78	2230336.91	Геодезический метод	0.1
Часть N 7				
317	512107.50	2231522.45	Геодезический метод	0.1
318	512109.48	2231522.70	Геодезический метод	0.1
319	512108.15	2231533.26	Геодезический метод	0.1
320	512106.17	2231533.01	Геодезический метод	0.1
317	512107.50	2231522.45	Геодезический метод	0.1
Часть N 8				
321	512110.33	2231511.36	Геодезический метод	0.1
322	512109.91	2231516.35	Геодезический метод	0.1
323	512107.91	2231516.18	Геодезический метод	0.1
324	512108.34	2231511.19	Геодезический метод	0.1
321	512110.33	2231511.36	Геодезический метод	0.1

ГРАФИЧЕСКОЕ ОПИСАНИЕ
местоположения границ населенных пунктов, территориальных зон, особо охраняемых природных территорий, зон с особыми условиями использования территории

Публичный сервитут для строительства линейного объекта: подключение (технологическое присоединение) к сетям инженерно-технического обеспечения ПАО "Россети Урал" по объекту: «Строительство ВЛ 0,4 кВ с установкой ПУ для электроснабжения города Перми (4500087529)»

(наименование объекта, местоположение границ которого описано (далее - объект))

Раздел 1

Сведения об объекте

№ п/п	Характеристики объекта	Описание характеристик
1	2	3
1.	Местоположение объекта	Пермский край, город Пермь
2.	Площадь объекта +/- величина погрешности определения площади (Р +/- Дельта Р)	590 +/- 10 м²
3.	Иные характеристики объекта	-

Раздел 2

Сведения о местоположении границ объекта

1. Система координат МСК-59, зона 2

2. Сведения о характерных точках границ объекта

Обозначение характерных точек границ	Координаты, м		Метод определения координат характерной точки	Средняя квадратическая погрешность положения характерной точки (Mt), м	Описание обозначения точки на местности (при наличии)
	X	Y			
1	2	3	4	5	6
1	510384.77	2224341.45	Метод спутниковых геодезических измерений (определений)	0.10	Закрепление отсутствует
2	510387.48	2224381.13	Метод спутниковых геодезических измерений (определений)	0.10	Закрепление отсутствует
3	510388.01	2224388.35	Метод спутниковых геодезических измерений (определений)	0.10	Закрепление отсутствует
4	510393.59	2224424.94	Метод спутниковых геодезических измерений (определений)	0.10	Закрепление отсутствует
5	510391.11	2224425.25	Метод спутниковых геодезических измерений (определений)	0.10	Закрепление отсутствует
6	510383.24	2224373.57	Метод спутниковых геодезических измерений (определений)	0.10	Закрепление отсутствует
7	510379.41	2224353.08	Метод спутниковых геодезических измерений (определений)	0.10	Закрепление отсутствует
8	510381.03	2224345.92	Метод спутниковых геодезических измерений (определений)	0.10	Закрепление отсутствует
9	510376.74	2224346.43	Метод спутниковых геодезических измерений (определений)	0.10	Закрепление отсутствует
10	510307.73	2224355.02	Метод спутниковых геодезических измерений (определений)	0.10	Закрепление отсутствует
11	510307.18	2224351.05	Метод спутниковых геодезических измерений (определений)	0.10	Закрепление отсутствует

2. Сведения о характерных точках границ объекта

Обозначение характерных точек границ	Координаты, м		Метод определения координат характерной точки	Средняя квадратическая погрешность положения характерной точки (Mt), м	Описание обозначения точки на местности (при наличии)
	X	Y			
1	2	3	4	5	6
12	510375.20	2224342.58	Метод спутниковых геодезических измерений (определений)	0.10	Закрепление отсутствует
1	510384.77	2224341.45	Метод спутниковых геодезических измерений (определений)	0.10	Закрепление отсутствует

3. Сведения о характерных точках части (частей) границы объекта

Обозначение характерных точек части границы	Координаты, м		Метод определения координат характерной точки	Средняя квадратическая погрешность положения характерной точки (Mt), м	Описание обозначения точки на местности (при наличии)
	X	Y			
1	2	3	4	5	6
-	-	-	-	-	-

Раздел 3

Сведения о местоположении измененных (уточненных) границ объекта

1. Система координат -

2. Сведения о характерных точках границ объекта

Обозначение характерных точек границ	Существующие координаты, м		Измененные (уточненные) координаты, м		Метод определения координат характерной точки	Средняя квадратическая погрешность положения характерной точки (Mt), м	Описание обозначения точки на местности (при наличии)
	X	Y	X	Y			
1	2	3	4	5	6	7	8
-	-	-	-	-	-	-	

3. Сведения о характерных точках части (частей) границы объекта

Обозначение характерных точек части границы	Существующие координаты, м		Измененные (уточненные) координаты, м		Метод определения координат характерной точки	Средняя квадратическая погрешность положения характерной точки (Mt), м	Описание обозначения точки на местности (при наличии)
	X	Y	X	Y			
1	2	3	4	5	6	7	8
-	-	-	-	-	-	-	

Каталог координат МСК-59, Зона 2				
Обозначение характерных точек части границы	Координаты, м		Метод определения координат характерной точки	Mt, м
	X	Y		
1	2	3	4	5
Часть N 1				
1	512494.42	2231752.34	Геодезический метод	0.1
2	512483.01	2231762.23	Геодезический метод	0.1
3	512475.12	2231817.85	Геодезический метод	0.1
4	512433.67	2231812.76	Геодезический метод	0.1
5	512432.61	2231820.49	Геодезический метод	0.1
6	512431.11	2231821.32	Геодезический метод	0.1
7	512432.34	2231811.11	Геодезический метод	0.1
8	512433.19	2231810.69	Геодезический метод	0.1
9	512473.45	2231815.43	Геодезический метод	0.1
10	512480.94	2231762.56	Геодезический метод	0.1
11	512426.55	2231754.31	Геодезический метод	0.1
12	512419.52	2231765.41	Геодезический метод	0.1
13	512418.23	2231775.07	Геодезический метод	0.1
14	512413.02	2231804.02	Геодезический метод	0.1
15	512406.18	2231812.33	Геодезический метод	0.1
16	512407.10	2231812.47	Геодезический метод	0.1
17	512406.43	2231816.68	Геодезический метод	0.1
18	512405.09	2231816.48	Геодезический метод	0.1
19	512401.72	2231842.68	Геодезический метод	0.1
20	512402.39	2231842.75	Геодезический метод	0.1
21	512402.53	2231841.04	Геодезический метод	0.1
22	512404.48	2231841.21	Геодезический метод	0.1
23	512403.98	2231844.61	Геодезический метод	0.1
24	512402.33	2231844.35	Геодезический метод	0.1
25	512402.07	2231845.97	Геодезический метод	0.1
26	512390.79	2231844.24	Геодезический метод	0.1
27	512378.50	2231862.45	Геодезический метод	0.1
28	512376.82	2231875.30	Геодезический метод	0.1
29	512345.36	2231909.53	Геодезический метод	0.1
30	512343.35	2231910.62	Геодезический метод	0.1
31	512306.87	2231905.28	Геодезический метод	0.1
32	512305.49	2231910.43	Геодезический метод	0.1
33	512301.56	2231910.09	Геодезический метод	0.1
34	512301.74	2231908.09	Геодезический метод	0.1
35	512303.95	2231908.28	Геодезический метод	0.1
36	512305.55	2231903.08	Геодезический метод	0.1
37	512342.98	2231908.54	Геодезический метод	0.1
38	512344.12	2231907.93	Геодезический метод	0.1
39	512374.92	2231874.41	Геодезический метод	0.1
40	512376.58	2231861.72	Геодезический метод	0.1
41	512389.83	2231842.08	Геодезический метод	0.1
42	512399.59	2231843.46	Геодезический метод	0.1
43	512402.74	2231818.98	Геодезический метод	0.1
44	512388.20	2231818.63	Геодезический метод	0.1
45	512386.36	2231831.41	Геодезический метод	0.1
46	512373.00	2231829.50	Геодезический метод	0.1
47	512373.51	2231825.95	Геодезический метод	0.1
48	512375.49	2231826.23	Геодезический метод	0.1
49	512375.26	2231827.81	Геодезический метод	0.1

Каталог координат МСК-59, Зона 2				
Обозначение характерных точек части границы	Координаты, м		Метод определения координат характерной точки	Mt, м
	X	Y		
50	512384.67	2231829.15	Геодезический метод	0.1
51	512386.47	2231816.59	Геодезический метод	0.1
52	512403.01	2231816.98	Геодезический метод	0.1
53	512403.11	2231816.17	Геодезический метод	0.1
54	512401.12	2231815.86	Геодезический метод	0.1
55	512401.80	2231811.67	Геодезический метод	0.1
56	512402.69	2231811.80	Геодезический метод	0.1
57	512402.97	2231809.14	Геодезический метод	0.1
58	512388.41	2231807.34	Геодезический метод	0.1
59	512362.26	2231803.71	Геодезический метод	0.1
60	512326.54	2231798.89	Геодезический метод	0.1
61	512327.88	2231789.17	Геодезический метод	0.1
62	512317.07	2231787.63	Геодезический метод	0.1
63	512317.35	2231785.65	Геодезический метод	0.1
64	512330.13	2231787.47	Геодезический метод	0.1
65	512328.80	2231797.18	Геодезический метод	0.1
66	512362.53	2231801.73	Геодезический метод	0.1
67	512388.67	2231805.36	Геодезический метод	0.1
68	512405.20	2231807.40	Геодезический метод	0.1
69	512404.80	2231810.86	Геодезический метод	0.1
70	512411.28	2231802.98	Геодезический метод	0.1
71	512416.26	2231774.77	Геодезический метод	0.1
72	512417.59	2231764.72	Геодезический метод	0.1
73	512424.40	2231753.97	Геодезический метод	0.1
74	512352.62	2231742.50	Геодезический метод	0.1
75	512354.06	2231732.63	Геодезический метод	0.1
76	512356.04	2231732.92	Геодезический метод	0.1
77	512354.89	2231740.83	Геодезический метод	0.1
78	512424.09	2231751.89	Геодезический метод	0.1
79	512424.64	2231748.47	Геодезический метод	0.1
80	512425.58	2231748.63	Геодезический метод	0.1
81	512427.36	2231739.94	Геодезический метод	0.1
82	512427.23	2231737.31	Геодезический метод	0.1
83	512426.11	2231736.13	Геодезический метод	0.1
84	512426.25	2231735.23	Геодезический метод	0.1
85	512428.88	2231735.56	Геодезический метод	0.1
86	512429.49	2231730.81	Геодезический метод	0.1
87	512430.89	2231731.02	Геодезический метод	0.1
88	512432.09	2231731.69	Геодезический метод	0.1
89	512432.66	2231732.66	Геодезический метод	0.1
90	512432.78	2231735.59	Геодезический метод	0.1
91	512432.58	2231737.43	Геодезический метод	0.1
92	512431.47	2231744.17	Геодезический метод	0.1
93	512430.80	2231751.07	Геодезический метод	0.1
94	512429.34	2231752.74	Геодезический метод	0.1
95	512481.76	2231760.67	Геодезический метод	0.1
96	512493.11	2231750.83	Геодезический метод	0.1
1	512494.42	2231752.34	Геодезический метод	0.1
Часть N 2				
97	512902.40	2230868.80	Геодезический метод	0.1
98	512904.91	2230868.81	Геодезический метод	0.1

Каталог координат МСК-59, Зона 2				
Обозначение характерных точек части границы	Координаты, м		Метод определения координат характерной точки	Mt, м
	X	Y		
99	512904.99	2230869.99	Геодезический метод	0.1
100	512911.81	2230870.32	Геодезический метод	0.1
101	512911.73	2230871.50	Геодезический метод	0.1
102	512912.28	2230871.55	Геодезический метод	0.1
103	512911.70	2230881.25	Геодезический метод	0.1
104	512911.19	2230881.25	Геодезический метод	0.1
105	512909.38	2230911.52	Геодезический метод	0.1
106	512909.77	2230911.55	Геодезический метод	0.1
107	512909.64	2230918.11	Геодезический метод	0.1
108	512909.34	2230918.08	Геодезический метод	0.1
109	512909.68	2230921.37	Геодезический метод	0.1
110	512911.44	2230921.50	Геодезический метод	0.1
111	512911.51	2230925.70	Геодезический метод	0.1
112	512909.81	2230926.91	Геодезический метод	0.1
113	512907.91	2230955.79	Геодезический метод	0.1
114	512905.97	2230996.50	Геодезический метод	0.1
115	512906.77	2230997.05	Геодезический метод	0.1
116	512906.86	2230999.64	Геодезический метод	0.1
117	512905.07	2231001.23	Геодезический метод	0.1
118	512902.36	2231042.50	Геодезический метод	0.1
119	512900.56	2231044.62	Геодезический метод	0.1
120	512891.21	2231044.42	Геодезический метод	0.1
121	512890.68	2231045.27	Геодезический метод	0.1
122	512887.96	2231045.10	Геодезический метод	0.1
123	512887.76	2231044.38	Геодезический метод	0.1
124	512883.05	2231043.57	Геодезический метод	0.1
125	512884.12	2231020.32	Геодезический метод	0.1
126	512882.88	2231019.37	Геодезический метод	0.1
127	512870.78	2231021.90	Геодезический метод	0.1
128	512869.81	2231017.44	Геодезический метод	0.1
129	512870.32	2231017.30	Геодезический метод	0.1
130	512870.32	2231014.92	Геодезический метод	0.1
131	512864.67	2231014.65	Геодезический метод	0.1
132	512860.26	2231015.90	Геодезический метод	0.1
133	512860.24	2231016.29	Геодезический метод	0.1
134	512855.63	2231016.22	Геодезический метод	0.1
135	512855.67	2231015.75	Геодезический метод	0.1
136	512837.87	2231015.08	Геодезический метод	0.1
137	512821.50	2231014.50	Геодезический метод	0.1
138	512804.14	2231014.83	Геодезический метод	0.1
139	512800.00	2231010.73	Геодезический метод	0.1
140	512793.39	2230984.10	Геодезический метод	0.1
141	512792.23	2230982.75	Геодезический метод	0.1
142	512783.47	2230982.11	Геодезический метод	0.1
143	512783.64	2230979.51	Геодезический метод	0.1
144	512793.53	2230980.22	Геодезический метод	0.1
145	512795.79	2230982.71	Геодезический метод	0.1
146	512802.50	2231009.47	Геодезический метод	0.1
147	512805.21	2231012.16	Геодезический метод	0.1
148	512818.56	2231011.90	Геодезический метод	0.1
149	512835.32	2231012.50	Геодезический метод	0.1

Каталог координат МСК-59, Зона 2				
Обозначение характерных точек части границы	Координаты, м		Метод определения координат характерной точки	Mt, м
	X	Y		
150	512855.81	2231013.35	Геодезический метод	0.1
151	512855.84	2231012.76	Геодезический метод	0.1
152	512860.37	2231013.00	Геодезический метод	0.1
153	512864.78	2231011.93	Геодезический метод	0.1
154	512871.77	2231012.38	Геодезический метод	0.1
155	512873.01	2231013.73	Геодезический метод	0.1
156	512872.90	2231016.59	Геодезический метод	0.1
157	512881.87	2231014.07	Геодезический метод	0.1
158	512891.53	2231010.30	Геодезический метод	0.1
159	512892.71	2231003.15	Геодезический метод	0.1
160	512895.19	2230965.54	Геодезический метод	0.1
161	512895.85	2230957.63	Геодезический метод	0.1
162	512895.35	2230957.56	Геодезический метод	0.1
163	512896.15	2230949.78	Геодезический метод	0.1
164	512896.48	2230949.80	Геодезический метод	0.1
165	512898.71	2230923.52	Геодезический метод	0.1
166	512899.26	2230922.86	Геодезический метод	0.1
167	512899.91	2230907.86	Геодезический метод	0.1
168	512900.27	2230893.96	Геодезический метод	0.1
169	512900.73	2230883.58	Геодезический метод	0.1
170	512902.53	2230872.89	Геодезический метод	0.1
97	512902.40	2230868.80	Геодезический метод	0.1
171	512901.24	2230924.08	Геодезический метод	0.1
172	512907.38	2230924.56	Геодезический метод	0.1
173	512905.28	2230953.77	Геодезический метод	0.1
174	512903.11	2230999.11	Геодезический метод	0.1
175	512902.63	2230999.63	Геодезический метод	0.1
176	512899.74	2231041.60	Геодезический метод	0.1
177	512898.72	2231042.09	Геодезический метод	0.1
178	512889.43	2231041.91	Геодезический метод	0.1
179	512885.63	2231041.60	Геодезический метод	0.1
180	512886.90	2231019.36	Геодезический метод	0.1
181	512885.94	2231018.56	Геодезический метод	0.1
182	512896.48	2231017.86	Геодезический метод	0.1
183	512898.09	2230965.54	Геодезический метод	0.1
184	512900.89	2230931.54	Геодезический метод	0.1
171	512901.24	2230924.08	Геодезический метод	0.1
185	512904.52	2230871.94	Геодезический метод	0.1
186	512909.37	2230872.19	Геодезический метод	0.1
187	512908.73	2230881.13	Геодезический метод	0.1
188	512909.20	2230881.13	Геодезический метод	0.1
189	512907.43	2230911.30	Геодезический метод	0.1
190	512906.89	2230911.30	Геодезический метод	0.1
191	512906.67	2230917.88	Геодезический метод	0.1
192	512907.31	2230917.92	Геодезический метод	0.1
193	512907.69	2230921.60	Геодезический метод	0.1
194	512901.36	2230921.14	Геодезический метод	0.1
195	512901.92	2230907.93	Геодезический метод	0.1
196	512902.27	2230894.03	Геодезический метод	0.1

Каталог координат МСК-59, Зона 2				
Обозначение характерных точек части границы	Координаты, м		Метод определения координат характерной точки	Mt, м
	X	Y		
197	512902.72	2230883.79	Геодезический метод	0.1
198	512904.53	2230873.03	Геодезический метод	0.1
185	512904.52	2230871.94	Геодезический метод	0.1
199	512895.05	2230998.25	Геодезический метод	0.1
200	512894.53	2231015.98	Геодезический метод	0.1
201	512878.49	2231017.10	Геодезический метод	0.1
202	512882.51	2231015.96	Геодезический метод	0.1
203	512893.32	2231011.75	Геодезический метод	0.1
204	512894.70	2231003.38	Геодезический метод	0.1
199	512895.05	2230998.25	Геодезический метод	0.1
Часть N 3				
205	512597.09	2230360.12	Геодезический метод	0.1
206	512597.08	2230358.56	Геодезический метод	0.1
207	512585.83	2230357.38	Геодезический метод	0.1
208	512589.73	2230345.98	Геодезический метод	0.1
209	512584.26	2230345.82	Геодезический метод	0.1
210	512584.32	2230341.28	Геодезический метод	0.1
211	512563.21	2230340.09	Геодезический метод	0.1
212	512523.34	2230336.34	Геодезический метод	0.1
213	512504.90	2230334.96	Геодезический метод	0.1
214	512501.64	2230395.82	Геодезический метод	0.1
215	512509.23	2230390.70	Геодезический метод	0.1
216	512510.34	2230392.36	Геодезический метод	0.1
217	512499.43	2230399.73	Геодезический метод	0.1
218	512503.00	2230332.81	Геодезический метод	0.1
219	512523.51	2230334.34	Геодезический метод	0.1
220	512563.36	2230338.09	Геодезический метод	0.1
221	512586.34	2230339.38	Геодезический метод	0.1
222	512586.28	2230343.88	Геодезический метод	0.1
223	512592.88	2230344.19	Геодезический метод	0.1
224	512589.45	2230355.19	Геодезический метод	0.1
225	512599.56	2230356.25	Геодезический метод	0.1
226	512626.76	2230356.81	Геодезический метод	0.1
227	512636.81	2230357.02	Геодезический метод	0.1
228	512642.26	2230358.08	Геодезический метод	0.1
229	512642.07	2230371.80	Геодезический метод	0.1
230	512640.92	2230398.51	Геодезический метод	0.1
231	512639.66	2230449.16	Геодезический метод	0.1
232	512634.48	2230449.01	Геодезический метод	0.1
233	512634.54	2230447.01	Геодезический метод	0.1
234	512637.73	2230447.11	Геодезический метод	0.1
235	512638.92	2230398.44	Геодезический метод	0.1
236	512640.07	2230371.73	Геодезический метод	0.1
237	512640.24	2230359.73	Геодезический метод	0.1
238	512636.60	2230359.02	Геодезический метод	0.1
239	512626.72	2230358.81	Геодезический метод	0.1
240	512600.89	2230358.29	Геодезический метод	0.1
241	512600.84	2230360.18	Геодезический метод	0.1
205	512597.09	2230360.12	Геодезический метод	0.1
Часть N 4				

Каталог координат МСК-59, Зона 2				
Обозначение характерных точек части границы	Координаты, м		Метод определения координат характерной точки	Mt, м
	X	Y		
242	512951.84	2230365.23	Геодезический метод	0.1
243	512952.65	2230360.47	Геодезический метод	0.1
244	512954.63	2230360.80	Геодезический метод	0.1
245	512953.77	2230365.82	Геодезический метод	0.1
246	512937.55	2230401.52	Геодезический метод	0.1
247	512922.21	2230402.96	Геодезический метод	0.1
248	512892.93	2230404.22	Геодезический метод	0.1
249	512893.15	2230411.65	Геодезический метод	0.1
250	512888.83	2230411.56	Геодезический метод	0.1
251	512888.87	2230410.26	Геодезический метод	0.1
252	512867.50	2230409.15	Геодезический метод	0.1
253	512833.62	2230409.80	Геодезический метод	0.1
254	512821.62	2230408.75	Геодезический метод	0.1
255	512776.03	2230405.05	Геодезический метод	0.1
256	512776.55	2230396.08	Геодезический метод	0.1
257	512770.91	2230395.00	Геодезический метод	0.1
258	512770.74	2230391.67	Геодезический метод	0.1
259	512772.73	2230391.57	Геодезический метод	0.1
260	512772.82	2230393.34	Геодезический метод	0.1
261	512778.68	2230394.44	Геодезический метод	0.1
262	512778.12	2230403.21	Геодезический метод	0.1
263	512821.80	2230406.75	Геодезический метод	0.1
264	512833.68	2230407.80	Геодезический метод	0.1
265	512867.53	2230407.15	Геодезический метод	0.1
266	512890.36	2230408.33	Геодезический метод	0.1
267	512890.30	2230405.70	Геодезический метод	0.1
268	512880.84	2230405.63	Геодезический метод	0.1
269	512830.74	2230404.48	Геодезический метод	0.1
270	512832.02	2230392.42	Геодезический метод	0.1
271	512834.01	2230392.63	Геодезический метод	0.1
272	512832.96	2230402.53	Геодезический метод	0.1
273	512880.87	2230403.63	Геодезический метод	0.1
274	512890.89	2230403.71	Геодезический метод	0.1
275	512890.87	2230402.31	Геодезический метод	0.1
276	512922.07	2230400.96	Геодезический метод	0.1
277	512936.21	2230399.64	Геодезический метод	0.1
242	512951.84	2230365.23	Геодезический метод	0.1
Часть N 5				
278	512837.44	2230424.06	Геодезический метод	0.1
279	512846.06	2230424.13	Геодезический метод	0.1
280	512860.46	2230425.00	Геодезический метод	0.1
281	512878.61	2230421.73	Геодезический метод	0.1
282	512887.81	2230421.92	Геодезический метод	0.1
283	512888.68	2230417.17	Геодезический метод	0.1
284	512893.26	2230417.17	Геодезический метод	0.1
285	512894.34	2230420.46	Геодезический метод	0.1
286	512908.80	2230417.62	Геодезический метод	0.1
287	512913.51	2230415.36	Геодезический метод	0.1
288	512914.38	2230413.75	Геодезический метод	0.1
289	512925.09	2230411.10	Геодезический метод	0.1
290	512931.51	2230411.41	Геодезический метод	0.1

Каталог координат МСК-59, Зона 2				
Обозначение характерных точек части границы	Координаты, м		Метод определения координат характерной точки	Mt, м
	X	Y		
291	512931.41	2230413.40	Геодезический метод	0.1
292	512925.28	2230413.12	Геодезический метод	0.1
293	512915.71	2230415.48	Геодезический метод	0.1
294	512914.96	2230416.87	Геодезический метод	0.1
295	512909.43	2230419.53	Геодезический метод	0.1
296	512895.12	2230422.46	Геодезический метод	0.1
297	512897.02	2230426.22	Геодезический метод	0.1
298	512902.37	2230427.20	Геодезический метод	0.1
299	512902.00	2230429.17	Геодезический метод	0.1
300	512895.68	2230428.00	Геодезический метод	0.1
301	512890.56	2230417.90	Геодезический метод	0.1
302	512889.46	2230423.97	Геодезический метод	0.1
303	512878.77	2230423.73	Геодезический метод	0.1
304	512860.59	2230427.02	Геодезический метод	0.1
305	512846.00	2230426.13	Геодезический метод	0.1
306	512839.39	2230426.08	Геодезический метод	0.1
307	512839.34	2230428.23	Геодезический метод	0.1
308	512837.34	2230428.19	Геодезический метод	0.1
278	512837.44	2230424.06	Геодезический метод	0.1
Часть N 6				
309	512586.78	2230336.91	Геодезический метод	0.1
310	512590.67	2230334.23	Геодезический метод	0.1
311	512640.83	2230335.05	Геодезический метод	0.1
312	512640.77	2230334.19	Геодезический метод	0.1
313	512642.76	2230334.05	Геодезический метод	0.1
314	512642.98	2230337.08	Геодезический метод	0.1
315	512591.28	2230336.25	Геодезический метод	0.1
316	512587.91	2230338.57	Геодезический метод	0.1
309	512586.78	2230336.91	Геодезический метод	0.1
Часть N 7				
317	512107.50	2231522.45	Геодезический метод	0.1
318	512109.48	2231522.70	Геодезический метод	0.1
319	512108.15	2231533.26	Геодезический метод	0.1
320	512106.17	2231533.01	Геодезический метод	0.1
317	512107.50	2231522.45	Геодезический метод	0.1
Часть N 8				
321	512110.33	2231511.36	Геодезический метод	0.1
322	512109.91	2231516.35	Геодезический метод	0.1
323	512107.91	2231516.18	Геодезический метод	0.1
324	512108.34	2231511.19	Геодезический метод	0.1
321	512110.33	2231511.36	Геодезический метод	0.1

Ходатайство об установлении публичного сервитута		
1	**Департамент земельных отношений администрации города Перми** (наименование органа, принимающего решение об установлении публичного сервитута)	
2	**Сведения о лице, представившем ходатайство об установлении публичного сервитута (далее - заявитель):**	
2.1	**Полное наименование**	Публичное акционерное общество «Россети Урал»
2.2	**Сокращенное наименование (при наличии)**	ПАО «Россети Урал»
2.3	**Организационно-правовая форма**	Публичное акционерное общество
2.4	**Почтовый адрес (индекс, субъект Российской Федерации, населенный пункт, улица, дом)**	620026, Свердловская область, город Екатеринбург, улица Мамина-Сибиряка, дом 140
	Фактический адрес (индекс, субъект Российской Федерации, населенный пункт, улица, дом)	614107, Пермский край, г. Пермь, ул. Инженерная, д. 17
2.5	**Адрес электронной почты**	pe-ces@rosseti-ural.ru
2.6	**ОГРН**	1056604000970
2.7	**ИНН**	6671163413
3	**Сведения о представителе заявителя:**	
3.1	**Фамилия**	Байдин
	Имя	Иван
	Отчество (при наличии)	Владимирович
3.2	**Адрес электронной почты (при наличии)**	vyatkina-va@apex-prm.ru
3.3	**Телефон**	+79504651692
3.4	**Наименование и реквизиты документа, подтверждающего полномочия представителя заявителя**	Доверенность от 15.01.2025 № ПЭ/26-2025
4	**Прошу установить публичный сервитут в отношении земель и (или) земельного(ых) участка(ов) в целях строительства линейного объекта: подключение (технологическое присоединение) к сетям инженерно-технического обеспечения ПАО «Россети Урал» по объекту: «Строительство ВЛ 0,4 кВ с установкой ПУ для электроснабжения города Перми (4500087529)», предусмотренные статьей 39.37 Земельного кодекса Российской Федерации или статьей 3.6 Федерального закона от 25 октября 2001 г. N 137-ФЗ "О введении в действие Земельного кодекса Российской Федерации"**	
5	**Испрашиваемый срок публичного сервитута:** 49 лет	
6	**Срок, в течение которого использование земельного участка (его части) и (или) расположенного на нем объекта недвижимости в соответствии с их разрешенным использованием будет в соответствии с подпунктом 4 пункта 1 статьи 39.41 Земельного кодекса Российской Федерации невозможно или существенно затруднено в связи с осуществлением деятельности, для обеспечения которой устанавливается публичный сервитут (при возникновении таких обстоятельств):** -	
7	**Обоснование необходимости установления публичного сервитута:**	
	Договор об осуществлении технологического присоединения к электрическим сетям № 4500087529 от 12.07.2023, заключенный с Мхитарян Алиной Фурмановной.	
8	**Сведения о правообладателе инженерного сооружения, которое переносится в связи с изъятием земельного участка для государственных или муниципальных нужд, а также о правообладателе инженерного сооружения, являющегося линейным объектом, реконструкция, капитальный ремонт которого (реконструкция, капитальный ремонт участков (частей) которого) осуществляются в связи с планируемым строительством, реконструкцией, капитальным ремонтом объектов капитального строительства, в случае, если заявитель не является правообладателем указанного инженерного сооружения (в данном случае указываются сведения в объеме, предусмотренном строкой 2 настоящей формы) (заполняется в случае, если ходатайство об установлении публичного сервитута подается с целью установления публичного сервитута в целях реконструкции инженерного сооружения, являющегося линейным объектом, реконструкции его участка (части), которое переносится в связи с изъятием такого земельного участка для государственных или муниципальных нужд, а также если ходатайство об установлении публичного сервитута подается с целью установления публичного сервитута в целях реконструкции, капитального**	

	ремонта инженерного сооружения, являющегося линейным объектом, реконструкции, капитального ремонта его участков (частей)	
	-	
9	**Кадастровые номера земельных участков (при их наличии), в отношении которых подано ходатайство об установлении публичного сервитута, адреса или иное описание местоположения таких земельных участков**	59:01:0000000:95128 (124 кв.м) 59:01:0000000:91098 (189 кв.м) 59:01:4716037:563 (157 кв.м) 59:01:4716037:564 (120 кв.м)
10	**Право, на котором инженерное сооружение принадлежит заявителю (если подано ходатайство об установлении публичного сервитута для реконструкции, капитального ремонта или эксплуатации указанного инженерного сооружения, реконструкции или капитального ремонта участка (части) инженерного сооружения, являющегося линейным объектом)**	
	-	
11	**Сведения о способах представления результатов рассмотрения ходатайства:**	
	в виде электронного документа, который направляется уполномоченным органом заявителю посредством электронной почты	да (да/нет)
	в виде бумажного документа, который заявитель получает непосредственно при личном обращении или посредством почтового отправления	да (да/нет)
12	**Документы, прилагаемые к ходатайству:**	
	1. Доверенность от 15.01.2025 № ПЭ/26-2025 – на 1 л. В 1 экз.; 2. Копия паспорта – на 2 л. В 1 экз.; 3. Обоснование необходимости установления публичного сервитута – на 3 л. в 1 экз.; 4. Xml-схемы; 5. Описание местоположение границ – на 4 л. в 1 экз.; 6. Схема расположения границ публичного сервитута – на 1 л. в 1 экз. 7. Выписки ЕГРН – 4 шт. 8. Договор № 4500087529 от 12.07.2023– на 4 л. в 1экз.; 9. Техническое задание на проектирование от 07.08.2023 – на 14 л. в 1 экз.; 10. Технические условия для присоединения к электрическим сетям № 45-ТУ-64502 12.07.2023 – на 3 л. в 1 экз.;	
13	**Подтверждаю согласие на обработку персональных данных (сбор, систематизацию, накопление, хранение, уточнение (обновление, изменение), использование, распространение (в том числе передачу), обезличивание, блокирование, уничтожение персональных данных, а также иных действий, необходимых для обработки персональных данных в соответствии с законодательством Российской Федерации), в том числе в автоматизированном режиме**	
14	**Подтверждаю, что сведения, указанные в настоящем ходатайстве, на дату представления ходатайства достоверны; документы (копии документов) и содержащиеся в них сведения соответствуют требованиям, установленным статьей 39.41 Земельного кодекса Российской Федерации**	
15	**Подпись:**	**Дата:**
	Байдин Иван Владимирович	« 18 » апреля 20 25 г.

ГРАФИЧЕСКОЕ ОПИСАНИЕ
местоположения границ населенных пунктов, территориальных зон, особо охраняемых природных территорий, зон с особыми условиями использования территории

Публичный сервитут для строительства линейного объекта: подключение (технологическое присоединение) к сетям инженерно-технического обеспечения ПАО "Россети Урал" по объекту: «Строительство ВЛ 0,4 кВ с установкой ПУ для электроснабжения города Перми (4500087529)»

(наименование объекта, местоположение границ которого описано (далее - объект))

Раздел 1

Сведения об объекте

№ п/п	Характеристики объекта	Описание характеристик
1	2	3
1.	Местоположение объекта	Пермский край, город Пермь
2.	Площадь объекта +/- величина погрешности определения площади (Р +/- Дельта Р)	590 +/- 10 м²
3.	Иные характеристики объекта	-

Раздел 2

Сведения о местоположении границ объекта

1. Система координат МСК-59, зона 2

2. Сведения о характерных точках границ объекта

Обозначение характерных точек границ	Координаты, м		Метод определения координат характерной точки	Средняя квадратическая погрешность положения характерной точки (Mt), м	Описание обозначения точки на местности (при наличии)
	X	Y			
1	2	3	4	5	6
1	510384.77	2224341.45	Метод спутниковых геодезических измерений (определений)	0.10	Закрепление отсутствует
2	510387.48	2224381.13	Метод спутниковых геодезических измерений (определений)	0.10	Закрепление отсутствует
3	510388.01	2224388.35	Метод спутниковых геодезических измерений (определений)	0.10	Закрепление отсутствует
4	510393.59	2224424.94	Метод спутниковых геодезических измерений (определений)	0.10	Закрепление отсутствует
5	510391.11	2224425.25	Метод спутниковых геодезических измерений (определений)	0.10	Закрепление отсутствует
6	510383.24	2224373.57	Метод спутниковых геодезических измерений (определений)	0.10	Закрепление отсутствует
7	510379.41	2224353.08	Метод спутниковых геодезических измерений (определений)	0.10	Закрепление отсутствует
8	510381.03	2224345.92	Метод спутниковых геодезических измерений (определений)	0.10	Закрепление отсутствует
9	510376.74	2224346.43	Метод спутниковых геодезических измерений (определений)	0.10	Закрепление отсутствует
10	510307.73	2224355.02	Метод спутниковых геодезических измерений (определений)	0.10	Закрепление отсутствует
11	510307.18	2224351.05	Метод спутниковых геодезических измерений (определений)	0.10	Закрепление отсутствует

2. Сведения о характерных точках границ объекта

Обозначение характерных точек границ	Координаты, м		Метод определения координат характерной точки	Средняя квадратическая погрешность положения характерной точки (Mt), м	Описание обозначения точки на местности (при наличии)
	X	Y			
1	2	3	4	5	6
12	510375.20	2224342.58	Метод спутниковых геодезических измерений (определений)	0.10	Закрепление отсутствует
1	510384.77	2224341.45	Метод спутниковых геодезических измерений (определений)	0.10	Закрепление отсутствует

3. Сведения о характерных точках части (частей) границы объекта

Обозначение характерных точек части границы	Координаты, м		Метод определения координат характерной точки	Средняя квадратическая погрешность положения характерной точки (Mt), м	Описание обозначения точки на местности (при наличии)
	X	Y			
1	2	3	4	5	6
-	-	-	-	-	-

Раздел 3

Сведения о местоположении измененных (уточненных) границ объекта

1. Система координат -

2. Сведения о характерных точках границ объекта

Обозначение характерных точек границ	Существующие координаты, м		Измененные (уточненные) координаты, м		Метод определения координат характерной точки	Средняя квадратическая погрешность положения характерной точки (Mt), м	Описание обозначения точки на местности (при наличии)
	X	Y	X	Y			
1	2	3	4	5	6	7	8
-	-	-	-	-	-	-	

3. Сведения о характерных точках части (частей) границы объекта

Обозначение характерных точек части границы	Существующие координаты, м		Измененные (уточненные) координаты, м		Метод определения координат характерной точки	Средняя квадратическая погрешность положения характерной точки (Mt), м	Описание обозначения точки на местности (при наличии)
	X	Y	X	Y			
1	2	3	4	5	6	7	8
-	-	-	-	-	-	-	

ГРАФИЧЕСКОЕ ОПИСАНИЕ
местоположения границ населенных пунктов, территориальных зон, особо охраняемых природных территорий, зон с особыми условиями использования территории
Строительство ВЛ 0,4 кВ с установкой ПУ для электроснабжения ГСК "Мечта" (4500096843)
(наименование объекта, местоположение границ которого описано (далее - объект)

Раздел 1

Сведения об объекте		
N п/п	Характеристики объекта	Описание характеристик
1	2	3
1	Местоположение объекта	Пермский край, Пермский г.о., Пермь г
2	Площадь объекта ± величина погрешности определения площади (Р ± ΔР), м²	121 ± 4
3	Иные характеристики объекта	1. Иные идентифицирующие сведения: Правообладатель публичного сервитута - Публичное акционерное общество "Россети Урал", ИНН: 6671163413, ОГРН: 1056604000970, почтовый адрес: 614107, г. Пермь, ул.Инженерная, 17, адрес электронной почты - perm@rosseti-ural.ru 2. Цель установления публичного сервитута: Размещение объектов электросетевого хозяйства, тепловых сетей, водопроводных сетей, сетей водоотведения, линий и сооружений связи, линейных объектов системы газоснабжения, нефтепроводов и нефтепродуктопроводов, их неотъемлемых технологических частей, если указанные объекты являются объектами федерального, регионального или местного значения, либо необходимы для организации электро-, газо-, тепло-, водоснабжения населения и водоотведения, подключения (технологического присоединения) к сетям инженерно-технического обеспечения, либо переносятся в связи с изъятием земельных участков, на которых они ранее располагались, для государственных или муниципальных нужд (далее также - инженерные сооружения) 3. Срок публичного сервитута: Продолжительность: 49 лет 4. Описание иной цели: Подключение (технологическое присоединение) к сетям инженерно-технического обеспечения ПАО «Россети Урал» по объекту: "Строительство ВЛ 0,4 кВ с установкой ПУ для электроснабжения ГСК "Мечта" (4500096843)"

Раздел 2

Сведения о местоположении границ объекта					
1. Система координат МСК-59, зона 2					
2. Сведения о характерных точках границ объекта					
Обозначение характерных точек границ	Координаты, м		Метод определения координат характерной точки	Средняя квадратическая погрешность положения характерной точки (Mt), м	Описание обозначения точки на местности (при наличии)
	X	Y			

Сведения о местоположении границ объекта					
1. Система координат МСК-59, зона 2					
2. Сведения о характерных точках границ объекта					
Обозначение характерных точек границ	Координаты, м		Метод определения координат характерной точки	Средняя квадратическая погрешность положения характерной точки (Mt), м	Описание обозначения точки на местности (при наличии)
	X	Y			
1	2	3	4	5	6
1	522852.18	2252591.90	Аналитический метод	0.1	-
2	522881.60	2252586.04	Аналитический метод	0.1	-
3	522880.99	2252582.06	Аналитический метод	0.1	-
4	522851.33	2252587.99	Аналитический метод	0.1	-
1	522852.18	2252591.90	Аналитический метод	0.1	-
3. Сведения о характерных точках части (частей) границы объекта					
Обозначение характерных точек части границы	Координаты, м		Метод определения координат характерной точки	Средняя квадратическая погрешность положения характерной точки (Mt), м	Описание обозначения точки на местности (при наличии)
	X	Y			
1	2	3	4	5	6
-	-	-	-	-	-

Раздел 3

Сведения о местоположении измененных (уточненных) границ объекта							
1. Система координат МСК-59, зона 2							
2. Сведения о характерных точках границ объекта							
Обозначение характерных точек границ	Существующие координаты, м		Измененные (уточненные) координаты, м		Метод определения координат характерной точки	Средняя квадратическая погрешность положения характерной точки (Mt), м	Описание обозначения точки на местности (при наличии)
	X	Y	X	Y			
1	2	3	4	5	6	7	8
-	-	-	-	-	-	-	-
3. Сведения о характерных точках части (частей) границы объекта							
Обозначение характерных точек части границы	Существующие координаты, м		Измененные (уточненные) координаты, м		Метод определения координат характерной точки	Средняя квадратическая погрешность положения характерной точки (Mt), м	Описание обозначения точки на местности (при наличии)
	X	Y	X	Y			
1	2	3	4	5	6	7	8
-	-	-	-	-	-	-	-

Текстовое описание местоположения границ объекта		
Прохождение границы		Описание прохождения границы
от точки	до точки	
1	2	3
-	-	-

ГРАФИЧЕСКОЕ ОПИСАНИЕ
местоположения границ населенных пунктов, территориальных зон, особо охраняемых природных территорий, зон с особыми условиями использования территории

Публичный сервитут газопровода до границ земельного участка по адресу: Российская Федерация, край Пермский, г.о. Пермский, г. Пермь, ул. Промышленная, к уч. с кад. № 59:01:4716037:446 (под строительство газопровода давлением до 1,2 Мпа, для размещения которого не требуется разрешения на строительство)

(наименование объекта, местоположение границ которого описано (далее - объект)

Раздел 1

Сведения об объекте		
N п/п	Характеристики объекта	Описание характеристик
1	2	3
1	Местоположение объекта	Пермский край, Пермский г.о., Пермь г
2	Площадь объекта ± величина погрешности определения площади (Р ± ΔР), м²	1295 ± 13
3	Иные характеристики объекта	1. Публичный сервитут газопровода до границ земельного участка по адресу: Российская Федерация, край Пермский, г.о. Пермский, г. Пермь, ул. Промышленная, к уч. с кад. № 59:01:4716037:446 (под строительство газопровода давлением до 1,2 Мпа, для размещения которого не требуется разрешения на строительство) 2. Иные идентифицирующие сведения: Публичный сервитут газопровода до границ земельного участка по адресу: Российская Федерация, край Пермский, г.о. Пермский, г. Пермь, ул. Промышленная, к уч. с кад. № 59:01:4716037:446 (под строительство газопровода давлением до 1,2 Мпа, для размещения которого не требуется разрешение на строительство), сроком на 10 лет, правообладатель сервитута АО «Газпром газораспределение Пермь», эл. адрес: ugaz@ugaz.ru, тел. (342) 218 11 00, ИНН 5902183841, ОГРН 1025900512670. 3. Цель установления публичного сервитута: Размещение объектов электросетевого хозяйства, тепловых сетей, водопроводных сетей, сетей водоотведения, линий и сооружений связи, линейных объектов системы газоснабжения, нефтепроводов и нефтепродуктопроводов, их неотъемлемых технологических частей, если указанные объекты являются объектами федерального, регионального или местного значения, либо необходимы для организации электро-, газо-, тепло-, водоснабжения населения и водоотведения, подключения (технологического присоединения) к сетям инженерно-технического обеспечения, либо переносятся в связи с изъятием земельных участков, на которых они ранее располагались, для государственных или муниципальных нужд (далее также - инженерные сооружения) 4. Срок публичного сервитута: Продолжительность: 10 лет

Раздел 2

Сведения о местоположении границ объекта					
1. Система координат МСК-59, зона 2					
2. Сведения о характерных точках границ объекта					
Обозначение характерных точек границ	Координаты, м		Метод определения координат характерной точки	Средняя квадратическая погрешность положения характерной точки (Mt), м	Описание обозначения точки на местности (при наличии)
	X	Y			
1	2	3	4	5	6
1	510621.16	2224328.19	Геодезический метод	0.1	Закрепление отсутствует
2	510620.25	2224331.66	Геодезический метод	0.1	Закрепление отсутствует
3	510604.67	2224329.51	Геодезический метод	0.1	Закрепление отсутствует
4	510588.52	2224331.03	Геодезический метод	0.1	Закрепление отсутствует
5	510569.78	2224337.95	Геодезический метод	0.1	Закрепление отсутствует
6	510554.13	2224346.98	Геодезический метод	0.1	Закрепление отсутствует
7	510520.63	2224356.97	Геодезический метод	0.1	Закрепление отсутствует
8	510500.01	2224363.10	Геодезический метод	0.1	Закрепление отсутствует
9	510469.28	2224372.28	Геодезический метод	0.1	Закрепление отсутствует
10	510463.86	2224362.41	Геодезический метод	0.1	Закрепление отсутствует
11	510496.87	2224352.56	Геодезический метод	0.1	Закрепление отсутствует
12	510517.48	2224346.43	Геодезический метод	0.1	Закрепление отсутствует
13	510561.66	2224333.26	Геодезический метод	0.1	Закрепление отсутствует
14	510573.17	2224329.83	Геодезический метод	0.1	Закрепление отсутствует
15	510594.14	2224329.11	Геодезический метод	0.1	Закрепление отсутствует
1	510621.16	2224328.19	Геодезический метод	0.1	Закрепление отсутствует

3. Сведения о характерных точках части (частей) границы объекта					
Обозначение характерных точек части границы	Координаты, м		Метод определения координат характерной точки	Средняя квадратическая погрешность положения характерной точки (Mt), м	Описание обозначения точки на местности (при наличии)
	X	Y			
1	2	3	4	5	6
-	-	-	-	-	-

Раздел 3

Сведения о местоположении измененных (уточненных) границ объекта							
1. Система координат МСК-59, зона 2							
2. Сведения о характерных точках границ объекта							
Обозначение характерных точек границ	Существующие координаты, м		Измененные (уточненные) координаты, м		Метод определения координат характерной точки	Средняя квадратическая погрешность положения характерной точки (Mt), м	Описание обозначения точки на местности (при наличии)
	X	Y	X	Y			
1	2	3	4	5	6	7	8
-	-	-	-	-	-	-	-
3. Сведения о характерных точках части (частей) границы объекта							
Обозначение характерных точек части границы	Существующие координаты, м		Измененные (уточненные) координаты, м		Метод определения координат характерной точки	Средняя квадратическая погрешность положения характерной точки (Mt), м	Описание обозначения точки на местности (при наличии)
	X	Y	X	Y			
1	2	3	4	5	6	7	8
-	-	-	-	-	-	-	-

Текстовое описание местоположения границ объекта		
Прохождение границы		Описание прохождения границы
от точки	до точки	
1	2	3
1	1	-

ОПИСАНИЕ МЕСТОПОЛОЖЕНИЯ ГРАНИЦ ПУБЛИЧНОГО СЕРВИТУТА ПО ОБЪЕКТУ

Магистральные и разводящие тепловые сети от ТЭЦ-13 на жилой район Гайва, включая павильоны задвижек

Пермский край, г. Пермь

(НАИМЕНОВАНИЕ ОБЪЕКТА)

Сведения о местоположении границ объекта

1. Система координат МСК-59 (зона 2)

2. Сведения о характерных точках границ объекта

Обозначение характерных точек границ	Координаты, м		Метод определения координат и средняя квадратическая погрешность положения характерной точки (M_t), м	Описание закрепления точки на местности (при наличии)
	X	Y		
1	2	3	4	5
1	530627.20	2234543.88	Геодезический метод; Mt=0.1	-
2	530627.13	2234554.38	Геодезический метод; Mt=0.1	-
3	530629.98	2234554.40	Геодезический метод; Mt=0.1	-
4	530629.95	2234559.09	Геодезический метод; Mt=0.1	-
5	530623.85	2234559.16	Геодезический метод; Mt=0.1	-
6	530623.61	2234543.86	Геодезический метод; Mt=0.1	-
1	530627.20	2234543.88	Геодезический метод; Mt=0.1	-
7	529341.20	2236280.00	Геодезический метод; Mt=0.1	-
8	529338.94	2236251.44	Геодезический метод; Mt=0.1	-
9	529342.89	2236251.15	Геодезический метод; Mt=0.1	-
10	529338.78	2236206.50	Геодезический метод; Mt=0.1	-
11	529337.40	2236206.65	Геодезический метод; Mt=0.1	-
12	529336.08	2236193.70	Геодезический метод; Mt=0.1	-
13	529349.01	2236192.29	Геодезический метод; Mt=0.1	-
14	529350.32	2236205.27	Геодезический метод; Mt=0.1	-
15	529348.72	2236205.44	Геодезический метод; Mt=0.1	-
16	529353.78	2236260.40	Геодезический метод; Mt=0.1	-
17	529349.71	2236260.69	Геодезический метод; Mt=0.1	-
18	529351.18	2236279.21	Геодезический метод; Mt=0.1	-
7	529341.20	2236280.00	Геодезический метод; Mt=0.1	-
19	529044.81	2236122.84	Геодезический метод; Mt=0.1	-
20	529046.23	2236132.74	Геодезический метод; Mt=0.1	-
21	528988.48	2236141.08	Геодезический метод; Mt=0.1	-
22	528988.72	2236142.46	Геодезический метод; Mt=0.1	-
23	528982.58	2236143.56	Геодезический метод; Mt=0.1	-
24	528949.25	2236188.98	Геодезический метод; Mt=0.1	-

25	528950.55	2236189.97	Геодезический метод; Mt=0.1	-
26	528949.32	2236191.61	Геодезический метод; Mt=0.1	-
27	528961.76	2236202.65	Геодезический метод; Mt=0.1	-
28	528955.11	2236210.13	Геодезический метод; Mt=0.1	-
29	528943.31	2236199.65	Геодезический метод; Mt=0.1	-
30	528942.76	2236200.40	Геодезический метод; Mt=0.1	-
31	528932.38	2236192.52	Геодезический метод; Mt=0.1	-
32	528940.15	2236182.12	Геодезический метод; Mt=0.1	-
33	528941.27	2236182.96	Геодезический метод; Mt=0.1	-
34	528974.65	2236137.46	Геодезический метод; Mt=0.1	-
35	528973.70	2236131.94	Геодезический метод; Mt=0.1	-
36	528986.48	2236129.62	Геодезический метод; Mt=0.1	-
37	528986.77	2236131.22	Геодезический метод; Mt=0.1	-
19	529044.81	2236122.84	Геодезический метод; Mt=0.1	-
38	529868.51	2235314.25	Геодезический метод; Mt=0.1	-
39	529870.39	2235315.81	Геодезический метод; Mt=0.1	-
40	529869.53	2235322.39	Геодезический метод; Mt=0.1	-
41	529870.51	2235325.05	Геодезический метод; Mt=0.1	-
42	529849.65	2235325.52	Геодезический метод; Mt=0.1	-
43	529803.93	2235324.38	Геодезический метод; Mt=0.1	-
44	529800.83	2235320.79	Геодезический метод; Mt=0.1	-
45	529800.70	2235312.40	Геодезический метод; Mt=0.1	-
46	529799.76	2235312.40	Геодезический метод; Mt=0.1	-
47	529799.76	2235311.77	Геодезический метод; Mt=0.1	-
48	529779.23	2235313.42	Геодезический метод; Mt=0.1	-
49	529703.45	2235319.44	Геодезический метод; Mt=0.1	-
50	529667.69	2235322.63	Геодезический метод; Mt=0.1	-
51	529667.69	2235324.79	Геодезический метод; Mt=0.1	-
52	529654.59	2235324.79	Геодезический метод; Mt=0.1	-
53	529654.59	2235323.44	Геодезический метод; Mt=0.1	-
54	529651.08	2235323.56	Геодезический метод; Mt=0.1	-
55	529650.31	2235372.03	Геодезический метод; Mt=0.1	-
56	529615.35	2235377.42	Геодезический метод; Mt=0.1	-
57	529608.55	2235394.90	Геодезический метод; Mt=0.1	-
58	529524.94	2235401.39	Геодезический метод; Mt=0.1	-
59	529524.94	2235405.34	Геодезический метод; Mt=0.1	-
60	529523.66	2235405.34	Геодезический метод; Mt=0.1	-
61	529525.52	2235425.48	Геодезический метод; Mt=0.1	-
62	529492.06	2235429.61	Геодезический метод; Mt=0.1	-
63	529500.40	2235511.25	Геодезический метод; Mt=0.1	-
64	529502.09	2235511.04	Геодезический метод; Mt=0.1	-

65	529503.78	2235524.42	Геодезический метод; Mt=0.1	-
66	529501.69	2235524.68	Геодезический метод; Mt=0.1	-
67	529502.92	2235538.42	Геодезический метод; Mt=0.1	-
68	529487.35	2235540.38	Геодезический метод; Mt=0.1	-
69	529487.65	2235542.69	Геодезический метод; Mt=0.1	-
70	529485.67	2235542.95	Геодезический метод; Mt=0.1	-
71	529488.18	2235589.91	Геодезический метод; Mt=0.1	-
72	529493.21	2235589.68	Геодезический метод; Mt=0.1	-
73	529496.53	2235658.63	Геодезический метод; Mt=0.1	-
74	529501.58	2235658.40	Геодезический метод; Mt=0.1	-
75	529502.47	2235682.50	Геодезический метод; Mt=0.1	-
76	529503.91	2235682.50	Геодезический метод; Mt=0.1	-
77	529503.91	2235683.22	Геодезический метод; Mt=0.1	-
78	529564.74	2235678.21	Геодезический метод; Mt=0.1	-
79	529564.74	2235676.80	Геодезический метод; Mt=0.1	-
80	529576.23	2235676.80	Геодезический метод; Mt=0.1	-
81	529576.23	2235684.42	Геодезический метод; Mt=0.1	-
82	529570.25	2235684.90	Геодезический метод; Mt=0.1	-
83	529570.56	2235688.74	Геодезический метод; Mt=0.1	-
84	529564.74	2235688.74	Геодезический метод; Mt=0.1	-
85	529564.74	2235688.25	Геодезический метод; Mt=0.1	-
86	529503.91	2235693.25	Геодезический метод; Mt=0.1	-
87	529503.91	2235694.90	Геодезический метод; Mt=0.1	-
88	529490.91	2235694.90	Геодезический метод; Mt=0.1	-
89	529490.91	2235682.50	Геодезический метод; Mt=0.1	-
90	529492.47	2235682.50	Геодезический метод; Mt=0.1	-
91	529491.96	2235668.85	Геодезический метод; Mt=0.1	-
92	529487.02	2235669.07	Геодезический метод; Mt=0.1	-
93	529483.70	2235600.13	Геодезический метод; Mt=0.1	-
94	529478.72	2235600.36	Геодезический метод; Mt=0.1	-
95	529475.71	2235544.24	Геодезический метод; Mt=0.1	-
96	529474.76	2235544.37	Геодезический метод; Mt=0.1	-
97	529474.41	2235541.69	Геодезический метод; Mt=0.1	-
98	529391.17	2235548.02	Геодезический метод; Mt=0.1	-
99	529391.32	2235549.92	Геодезический метод; Mt=0.1	-
100	529375.65	2235551.13	Геодезический метод; Mt=0.1	-
101	529375.52	2235549.40	Геодезический метод; Mt=0.1	-
102	529326.14	2235554.37	Геодезический метод; Mt=0.1	-
103	529323.39	2235544.60	Геодезический метод; Mt=0.1	-
104	529374.76	2235539.43	Геодезический метод; Mt=0.1	-
105	529374.60	2235537.44	Геодезический метод; Mt=0.1	-
106	529390.25	2235536.23	Геодезический метод; Mt=0.1	-

107	529390.39	2235538.06	Геодезический метод; Mt=0.1	-
108	529473.12	2235531.77	Геодезический метод; Mt=0.1	-
109	529472.95	2235530.48	Геодезический метод; Mt=0.1	-
110	529485.84	2235528.81	Геодезический метод; Mt=0.1	-
111	529486.06	2235530.46	Геодезический метод; Mt=0.1	-
112	529492.09	2235529.71	Геодезический метод; Mt=0.1	-
113	529491.76	2235525.92	Геодезический метод; Mt=0.1	-
114	529490.26	2235526.11	Геодезический метод; Mt=0.1	-
115	529488.57	2235512.71	Геодезический метод; Mt=0.1	-
116	529490.46	2235512.48	Геодезический метод; Mt=0.1	-
117	529481.11	2235420.89	Геодезический метод; Mt=0.1	-
118	529514.67	2235416.74	Геодезический метод; Mt=0.1	-
119	529513.61	2235405.34	Геодезический метод; Mt=0.1	-
120	529511.42	2235405.34	Геодезический метод; Mt=0.1	-
121	529511.42	2235389.10	Геодезический метод; Mt=0.1	-
122	529524.94	2235389.10	Геодезический метод; Mt=0.1	-
123	529524.94	2235391.36	Геодезический метод; Mt=0.1	-
124	529601.51	2235385.42	Геодезический метод; Mt=0.1	-
125	529608.12	2235368.42	Геодезический метод; Mt=0.1	-
126	529640.44	2235363.43	Геодезический метод; Mt=0.1	-
127	529641.23	2235313.89	Геодезический метод; Mt=0.1	-
128	529654.59	2235313.44	Геодезический метод; Mt=0.1	-
129	529654.59	2235310.73	Геодезический метод; Mt=0.1	-
130	529667.69	2235310.73	Геодезический метод; Mt=0.1	-
131	529667.69	2235312.59	Геодезический метод; Mt=0.1	-
132	529697.69	2235309.92	Геодезический метод; Mt=0.1	-
133	529697.20	2235303.89	Геодезический метод; Mt=0.1	-
134	529712.16	2235302.69	Геодезический метод; Mt=0.1	-
135	529712.64	2235308.69	Геодезический метод; Mt=0.1	-
136	529773.45	2235303.85	Геодезический метод; Mt=0.1	-
137	529772.98	2235297.86	Геодезический метод; Mt=0.1	-
138	529787.94	2235296.67	Геодезический метод; Mt=0.1	-
139	529788.41	2235302.65	Геодезический метод; Mt=0.1	-
140	529799.73	2235301.73	Геодезический метод; Mt=0.1	-
141	529799.73	2235300.39	Геодезический метод; Mt=0.1	-
142	529812.35	2235300.34	Геодезический метод; Mt=0.1	-
143	529812.30	2235312.36	Геодезический метод; Mt=0.1	-
144	529811.54	2235312.36	Геодезический метод; Mt=0.1	-
145	529811.56	2235313.90	Геодезический метод; Mt=0.1	-
146	529849.56	2235314.56	Геодезический метод; Mt=0.1	-
38	529868.51	2235314.25	Геодезический метод; Mt=0.1	-

147	530641.53	2234572.94	Геодезический метод; Mt=0.1	-
148	530641.65	2234646.08	Геодезический метод; Mt=0.1	-
149	530644.45	2234646.22	Геодезический метод; Mt=0.1	-
150	530644.44	2234648.87	Геодезический метод; Mt=0.1	-
151	530681.78	2234648.73	Геодезический метод; Mt=0.1	-
152	530692.75	2234649.50	Геодезический метод; Mt=0.1	-
153	530728.80	2234652.03	Геодезический метод; Mt=0.1	-
154	530728.81	2234674.15	Геодезический метод; Mt=0.1	-
155	530731.58	2234677.09	Геодезический метод; Mt=0.1	-
156	530731.65	2234715.00	Геодезический метод; Mt=0.1	-
157	530736.08	2234715.05	Геодезический метод; Mt=0.1	-
158	530738.90	2234718.87	Геодезический метод; Mt=0.1	-
159	530738.92	2234737.07	Геодезический метод; Mt=0.1	-
160	530735.44	2234740.39	Геодезический метод; Mt=0.1	-
161	530731.63	2234740.34	Геодезический метод; Mt=0.1	-
162	530731.75	2234837.66	Геодезический метод; Mt=0.1	-
163	530736.25	2234837.79	Геодезический метод; Mt=0.1	-
164	530739.14	2234841.61	Геодезический метод; Mt=0.1	-
165	530738.92	2234859.56	Геодезический метод; Mt=0.1	-
166	530735.76	2234863.10	Геодезический метод; Mt=0.1	-
167	530731.63	2234863.21	Геодезический метод; Mt=0.1	-
168	530731.57	2234900.02	Геодезический метод; Mt=0.1	-
169	530720.93	2234921.89	Геодезический метод; Mt=0.1	-
170	530723.81	2234923.23	Геодезический метод; Mt=0.1	-
171	530725.66	2234927.77	Геодезический метод; Mt=0.1	-
172	530719.05	2234941.94	Геодезический метод; Mt=0.1	-
173	530714.47	2234943.46	Геодезический метод; Mt=0.1	-
174	530711.40	2234942.08	Геодезический метод; Mt=0.1	-
175	530699.64	2234967.71	Геодезический метод; Mt=0.1	-
176	530682.49	2235004.00	Геодезический метод; Mt=0.1	-
177	530652.33	2235025.90	Геодезический метод; Mt=0.1	-
178	530651.56	2235026.30	Геодезический метод; Mt=0.1	-
179	530636.91	2235037.19	Геодезический метод; Mt=0.1	-
180	530638.93	2235039.87	Геодезический метод; Mt=0.1	-
181	530637.61	2235044.65	Геодезический метод; Mt=0.1	-
182	530622.32	2235055.77	Геодезический метод; Mt=0.1	-
183	530617.61	2235055.27	Геодезический метод; Mt=0.1	-
184	530615.67	2235052.73	Геодезический метод; Mt=0.1	-
185	530565.65	2235089.39	Геодезический метод; Mt=0.1	-
186	530563.39	2235090.31	Геодезический метод; Mt=0.1	-
187	530492.19	2235089.50	Геодезический метод; Mt=0.1	-
188	530492.03	2235092.81	Геодезический метод; Mt=0.1	-

189	530488.50	2235095.88	Геодезический метод; Mt=0.1	-
190	530468.97	2235095.73	Геодезический метод; Mt=0.1	-
191	530466.13	2235091.74	Геодезический метод; Mt=0.1	-
192	530466.16	2235089.23	Геодезический метод; Mt=0.1	-
193	530346.63	2235087.80	Геодезический метод; Mt=0.1	-
194	530346.56	2235091.02	Геодезический метод; Mt=0.1	-
195	530342.63	2235093.73	Геодезический метод; Mt=0.1	-
196	530321.98	2235093.38	Геодезический метод; Mt=0.1	-
197	530318.83	2235089.66	Геодезический метод; Mt=0.1	-
198	530318.83	2235087.44	Геодезический метод; Mt=0.1	-
199	530203.86	2235086.02	Геодезический метод; Mt=0.1	-
200	530203.79	2235088.17	Геодезический метод; Mt=0.1	-
201	530199.91	2235090.91	Геодезический метод; Mt=0.1	-
202	530178.23	2235090.67	Геодезический метод; Mt=0.1	-
203	530174.94	2235087.16	Геодезический метод; Mt=0.1	-
204	530174.93	2235085.65	Геодезический метод; Mt=0.1	-
205	530145.88	2235085.21	Геодезический метод; Mt=0.1	-
206	530141.43	2235085.21	Геодезический метод; Mt=0.1	-
207	530141.42	2235091.48	Геодезический метод; Mt=0.1	-
208	530137.99	2235094.46	Геодезический метод; Mt=0.1	-
209	530126.40	2235094.69	Геодезический метод; Mt=0.1	-
210	530112.52	2235110.81	Геодезический метод; Mt=0.1	-
211	530109.66	2235111.52	Геодезический метод; Mt=0.1	-
212	530091.23	2235108.85	Геодезический метод; Mt=0.1	-
213	530090.67	2235112.48	Геодезический метод; Mt=0.1	-
214	530084.84	2235148.65	Геодезический метод; Mt=0.1	-
215	530067.57	2235164.06	Геодезический метод; Mt=0.1	-
216	530000.78	2235222.87	Геодезический метод; Mt=0.1	-
217	529885.02	2235324.72	Геодезический метод; Mt=0.1	-
218	529876.96	2235324.90	Геодезический метод; Mt=0.1	-
219	529877.06	2235321.87	Геодезический метод; Mt=0.1	-
220	529877.90	2235318.94	Геодезический метод; Mt=0.1	-
221	529875.64	2235314.28	Геодезический метод; Mt=0.1	-
222	529875.47	2235314.13	Геодезический метод; Mt=0.1	-
223	529881.00	2235314.04	Геодезический метод; Mt=0.1	-
224	529959.66	2235244.76	Геодезический метод; Mt=0.1	-
225	529988.04	2235219.69	Геодезический метод; Mt=0.1	-
226	529985.48	2235216.50	Геодезический метод; Mt=0.1	-
227	529985.68	2235211.73	Геодезический метод; Mt=0.1	-
228	529995.59	2235203.76	Геодезический метод; Mt=0.1	-
229	530000.23	2235204.20	Геодезический метод; Mt=0.1	-
230	530002.48	2235206.87	Геодезический метод; Mt=0.1	-

231	530055.49	2235159.98	Геодезический метод; Mt=0.1	-
232	530054.27	2235158.44	Геодезический метод; Mt=0.1	-
233	530054.87	2235153.78	Геодезический метод; Mt=0.1	-
234	530062.27	2235147.92	Геодезический метод; Mt=0.1	-
235	530066.51	2235149.11	Геодезический метод; Mt=0.1	-
236	530067.05	2235149.65	Геодезический метод; Mt=0.1	-
237	530074.52	2235142.94	Геодезический метод; Mt=0.1	-
238	530079.67	2235110.79	Геодезический метод; Mt=0.1	-
239	530081.27	2235100.18	Геодезический метод; Mt=0.1	-
240	530084.70	2235096.68	Геодезический метод; Mt=0.1	-
241	530107.30	2235099.77	Геодезический метод; Mt=0.1	-
242	530119.22	2235086.05	Геодезический метод; Mt=0.1	-
243	530120.69	2235084.75	Геодезический метод; Mt=0.1	-
244	530123.06	2235083.58	Геодезический метод; Mt=0.1	-
245	530130.32	2235083.44	Геодезический метод; Mt=0.1	-
246	530130.32	2235081.44	Геодезический метод; Mt=0.1	-
247	530120.77	2235081.42	Геодезический метод; Mt=0.1	-
248	530120.80	2235082.90	Геодезический метод; Mt=0.1	-
249	530107.55	2235083.10	Геодезический метод; Mt=0.1	-
250	530107.52	2235081.63	Геодезический метод; Mt=0.1	-
251	530072.69	2235081.98	Геодезический метод; Mt=0.1	-
252	530045.86	2235082.09	Геодезический метод; Mt=0.1	-
253	530009.77	2235083.61	Геодезический метод; Mt=0.1	-
254	530009.79	2235038.31	Геодезический метод; Mt=0.1	-
255	530004.19	2235038.25	Геодезический метод; Mt=0.1	-
256	530004.19	2235024.06	Геодезический метод; Mt=0.1	-
257	530009.80	2235024.12	Геодезический метод; Mt=0.1	-
258	530009.81	2235007.02	Геодезический метод; Mt=0.1	-
259	530007.94	2235006.94	Геодезический метод; Mt=0.1	-
260	530008.07	2234993.94	Геодезический метод; Mt=0.1	-
261	530009.60	2234994.01	Геодезический метод; Mt=0.1	-
262	530009.06	2234977.24	Геодезический метод; Mt=0.1	-
263	530003.31	2234977.17	Геодезический метод; Mt=0.1	-
264	530003.31	2234962.98	Геодезический метод; Mt=0.1	-
265	530008.77	2234963.04	Геодезический метод; Mt=0.1	-
266	530008.41	2234949.87	Геодезический метод; Mt=0.1	-
267	530006.67	2234949.80	Геодезический метод; Mt=0.1	-
268	530006.80	2234936.79	Геодезический метод; Mt=0.1	-
269	530008.06	2234936.85	Геодезический метод; Mt=0.1	-
270	530007.39	2234912.34	Геодезический метод; Mt=0.1	-
271	529954.23	2234914.06	Геодезический метод; Mt=0.1	-
272	529921.73	2234915.17	Геодезический метод; Mt=0.1	-

273	529921.82	2234916.65	Геодезический метод; Mt=0.1	-
274	529908.32	2234917.08	Геодезический метод; Mt=0.1	-
275	529908.22	2234915.56	Геодезический метод; Mt=0.1	-
276	529848.17	2234917.06	Геодезический метод; Mt=0.1	-
277	529784.40	2234918.67	Геодезический метод; Mt=0.1	-
278	529778.38	2234918.81	Геодезический метод; Mt=0.1	-
279	529754.94	2234919.40	Геодезический метод; Mt=0.1	-
280	529754.98	2234921.21	Геодезический метод; Mt=0.1	-
281	529739.79	2234921.62	Геодезический метод; Mt=0.1	-
282	529739.73	2234919.65	Геодезический метод; Mt=0.1	-
283	529717.26	2234919.83	Геодезический метод; Mt=0.1	-
284	529688.32	2234920.26	Геодезический метод; Mt=0.1	-
285	529620.30	2234850.13	Геодезический метод; Mt=0.1	-
286	529619.02	2234851.31	Геодезический метод; Mt=0.1	-
287	529608.87	2234840.95	Геодезический метод; Mt=0.1	-
288	529610.18	2234839.75	Геодезический метод; Mt=0.1	-
289	529549.93	2234778.20	Геодезический метод; Mt=0.1	-
290	529548.81	2234779.22	Геодезический метод; Mt=0.1	-
291	529539.81	2234770.04	Геодезический метод; Mt=0.1	-
292	529484.74	2234753.94	Геодезический метод; Mt=0.1	-
293	529381.57	2234753.92	Геодезический метод; Mt=0.1	-
294	529381.61	2234755.65	Геодезический метод; Mt=0.1	-
295	529365.36	2234755.47	Геодезический метод; Mt=0.1	-
296	529365.32	2234753.87	Геодезический метод; Mt=0.1	-
297	529245.55	2234752.98	Геодезический метод; Mt=0.1	-
298	529245.57	2234754.56	Геодезический метод; Mt=0.1	-
299	529231.53	2234754.29	Геодезический метод; Mt=0.1	-
300	529231.35	2234741.26	Геодезический метод; Mt=0.1	-
301	529233.19	2234741.29	Геодезический метод; Mt=0.1	-
302	529233.41	2234697.60	Геодезический метод; Mt=0.1	-
303	529233.47	2234652.24	Геодезический метод; Mt=0.1	-
304	529231.95	2234652.24	Геодезический метод; Mt=0.1	-
305	529231.95	2234639.24	Геодезический метод; Mt=0.1	-
306	529233.39	2234639.24	Геодезический метод; Mt=0.1	-
307	529233.14	2234617.54	Геодезический метод; Mt=0.1	-
308	529233.06	2234611.75	Геодезический метод; Mt=0.1	-
309	529232.84	2234590.33	Геодезический метод; Mt=0.1	-
310	529231.25	2234590.33	Геодезический метод; Mt=0.1	-
311	529231.25	2234577.33	Геодезический метод; Mt=0.1	-
312	529232.70	2234577.33	Геодезический метод; Mt=0.1	-
313	529232.46	2234553.88	Геодезический метод; Mt=0.1	-
314	529232.40	2234548.10	Геодезический метод; Mt=0.1	-

315	529232.18	2234517.50	Геодезический метод; Mt=0.1	-
316	529230.25	2234517.50	Геодезический метод; Mt=0.1	-
317	529230.25	2234503.69	Геодезический метод; Mt=0.1	-
318	529232.06	2234503.69	Геодезический метод; Mt=0.1	-
319	529232.02	2234497.71	Геодезический метод; Mt=0.1	-
320	529236.13	2234497.71	Геодезический метод; Mt=0.1	-
321	529236.45	2234469.16	Геодезический метод; Mt=0.1	-
322	529236.52	2234463.51	Геодезический метод; Mt=0.1	-
323	529237.38	2234388.63	Геодезический метод; Mt=0.1	-
324	529237.44	2234383.46	Геодезический метод; Mt=0.1	-
325	529237.81	2234353.72	Геодезический метод; Mt=0.1	-
326	529235.94	2234353.72	Геодезический метод; Mt=0.1	-
327	529235.94	2234340.92	Геодезический метод; Mt=0.1	-
328	529237.98	2234340.92	Геодезический метод; Mt=0.1	-
329	529238.41	2234307.43	Геодезический метод; Mt=0.1	-
330	529238.50	2234300.98	Геодезический метод; Mt=0.1	-
331	529236.71	2234300.98	Геодезический метод; Mt=0.1	-
332	529236.71	2234288.43	Геодезический метод; Mt=0.1	-
333	529238.68	2234288.43	Геодезический метод; Mt=0.1	-
334	529239.03	2234262.90	Геодезический метод; Mt=0.1	-
335	529239.11	2234256.79	Геодезический метод; Mt=0.1	-
336	529239.35	2234240.12	Геодезический метод; Mt=0.1	-
337	529237.18	2234240.12	Геодезический метод; Mt=0.1	-
338	529237.18	2234226.32	Геодезический метод; Mt=0.1	-
339	529239.43	2234226.32	Геодезический метод; Mt=0.1	-
340	529239.33	2234192.13	Геодезический метод; Mt=0.1	-
341	529239.22	2234155.51	Геодезический метод; Mt=0.1	-
342	529236.67	2234155.51	Геодезический метод; Mt=0.1	-
343	529236.67	2234153.17	Геодезический метод; Mt=0.1	-
344	529213.73	2234152.92	Геодезический метод; Mt=0.1	-
345	529213.73	2234154.31	Геодезический метод; Mt=0.1	-
346	529201.63	2234154.31	Геодезический метод; Mt=0.1	-
347	529201.63	2234152.83	Геодезический метод; Mt=0.1	-
348	529189.07	2234152.82	Геодезический метод; Mt=0.1	-
349	529189.06	2234150.77	Геодезический метод; Mt=0.1	-
350	529188.10	2234150.77	Геодезический метод; Mt=0.1	-
351	529188.15	2234142.82	Геодезический метод; Mt=0.1	-
352	529195.06	2234142.82	Геодезический метод; Mt=0.1	-
353	529195.06	2234138.17	Геодезический метод; Mt=0.1	-
354	529208.67	2234138.17	Геодезический метод; Mt=0.1	-
355	529208.66	2234141.42	Геодезический метод; Mt=0.1	-
356	529213.73	2234141.42	Геодезический метод; Mt=0.1	-

357	529213.73	2234142.92	Геодезический метод; Mt=0.1	-
358	529216.75	2234142.96	Геодезический метод; Mt=0.1	-
359	529216.75	2234138.09	Геодезический метод; Mt=0.1	-
360	529230.23	2234138.24	Геодезический метод; Mt=0.1	-
361	529230.23	2234143.10	Геодезический метод; Mt=0.1	-
362	529236.67	2234143.17	Геодезический метод; Mt=0.1	-
363	529236.67	2234140.91	Геодезический метод; Mt=0.1	-
364	529251.86	2234140.91	Геодезический метод; Mt=0.1	-
365	529251.86	2234155.51	Геодезический метод; Mt=0.1	-
366	529249.22	2234155.51	Геодезический метод; Mt=0.1	-
367	529249.30	2234182.13	Геодезический метод; Mt=0.1	-
368	529253.52	2234182.13	Геодезический метод; Mt=0.1	-
369	529253.53	2234196.90	Геодезический метод; Mt=0.1	-
370	529249.34	2234196.89	Геодезический метод; Mt=0.1	-
371	529249.43	2234226.32	Геодезический метод; Mt=0.1	-
372	529251.68	2234226.32	Геодезический метод; Mt=0.1	-
373	529251.68	2234240.12	Геодезический метод; Mt=0.1	-
374	529249.35	2234240.12	Геодезический метод; Mt=0.1	-
375	529249.17	2234252.88	Геодезический метод; Mt=0.1	-
376	529252.53	2234252.87	Геодезический метод; Mt=0.1	-
377	529252.33	2234266.80	Геодезический метод; Mt=0.1	-
378	529248.97	2234266.79	Геодезический метод; Mt=0.1	-
379	529248.68	2234288.43	Геодезический метод; Mt=0.1	-
380	529250.67	2234288.43	Геодезический метод; Mt=0.1	-
381	529250.67	2234297.43	Геодезический метод; Mt=0.1	-
382	529251.77	2234297.43	Геодезический метод; Mt=0.1	-
383	529251.55	2234311.33	Геодезический метод; Mt=0.1	-
384	529248.36	2234311.33	Геодезический метод; Mt=0.1	-
385	529247.98	2234340.92	Геодезический метод; Mt=0.1	-
386	529249.89	2234340.92	Геодезический метод; Mt=0.1	-
387	529249.89	2234353.72	Геодезический метод; Mt=0.1	-
388	529247.81	2234353.72	Геодезический метод; Mt=0.1	-
389	529247.50	2234378.62	Геодезический метод; Mt=0.1	-
390	529251.73	2234378.62	Геодезический метод; Mt=0.1	-
391	529251.58	2234393.48	Геодезический метод; Mt=0.1	-
392	529247.32	2234393.48	Геодезический метод; Mt=0.1	-
393	529246.57	2234459.16	Геодезический метод; Mt=0.1	-
394	529250.72	2234459.16	Геодезический метод; Mt=0.1	-
395	529250.56	2234473.51	Геодезический метод; Mt=0.1	-
396	529246.41	2234473.51	Геодезический метод; Mt=0.1	-
397	529246.02	2234507.71	Геодезический метод; Mt=0.1	-
398	529243.84	2234507.71	Геодезический метод; Mt=0.1	-

399	529243.84	2234517.50	Геодезический метод; Mt=0.1	-
400	529242.18	2234517.50	Геодезический метод; Mt=0.1	-
401	529242.38	2234543.90	Геодезический метод; Mt=0.1	-
402	529247.10	2234543.90	Геодезический метод; Mt=0.1	-
403	529247.19	2234558.09	Геодезический метод; Mt=0.1	-
404	529242.50	2234558.09	Геодезический метод; Mt=0.1	-
405	529242.70	2234577.33	Геодезический метод; Mt=0.1	-
406	529244.25	2234577.33	Геодезический метод; Mt=0.1	-
407	529244.25	2234590.33	Геодезический метод; Mt=0.1	-
408	529242.84	2234590.33	Геодезический метод; Mt=0.1	-
409	529243.03	2234607.54	Геодезический метод; Mt=0.1	-
410	529247.70	2234607.54	Геодезический метод; Mt=0.1	-
411	529247.90	2234621.74	Геодезический метод; Mt=0.1	-
412	529243.19	2234621.75	Геодезический метод; Mt=0.1	-
413	529243.39	2234639.24	Геодезический метод; Mt=0.1	-
414	529244.95	2234639.24	Геодезический метод; Mt=0.1	-
415	529244.95	2234652.24	Геодезический метод; Mt=0.1	-
416	529243.47	2234652.24	Геодезический метод; Mt=0.1	-
417	529243.47	2234691.48	Геодезический метод; Mt=0.1	-
418	529249.64	2234691.47	Геодезический метод; Mt=0.1	-
419	529249.40	2234707.57	Геодезический метод; Mt=0.1	-
420	529243.35	2234707.58	Геодезический метод; Mt=0.1	-
421	529243.19	2234741.50	Геодезический метод; Mt=0.1	-
422	529245.40	2234741.56	Геодезический метод; Mt=0.1	-
423	529245.42	2234742.98	Геодезический метод; Mt=0.1	-
424	529365.11	2234743.86	Геодезический метод; Mt=0.1	-
425	529365.07	2234741.96	Геодезический метод; Mt=0.1	-
426	529381.32	2234742.15	Геодезический метод; Mt=0.1	-
427	529381.36	2234743.92	Геодезический метод; Mt=0.1	-
428	529486.17	2234743.94	Геодезический метод; Mt=0.1	-
429	529509.48	2234750.75	Геодезический метод; Mt=0.1	-
430	529511.06	2234745.38	Геодезический метод; Mt=0.1	-
431	529524.50	2234749.31	Геодезический метод; Mt=0.1	-
432	529522.92	2234754.69	Геодезический метод; Mt=0.1	-
433	529546.56	2234761.60	Геодезический метод; Mt=0.1	-
434	529548.59	2234759.72	Геодезический метод; Mt=0.1	-
435	529558.76	2234770.09	Геодезический метод; Mt=0.1	-
436	529557.30	2234771.43	Геодезический метод; Mt=0.1	-
437	529617.56	2234832.98	Геодезический метод; Mt=0.1	-
438	529618.82	2234831.83	Геодезический метод; Mt=0.1	-
439	529628.97	2234842.19	Геодезический метод; Mt=0.1	-
440	529627.68	2234843.38	Геодезический метод; Mt=0.1	-

441	529692.50	2234910.20	Геодезический метод; Mt=0.1	-
442	529713.33	2234909.88	Геодезический метод; Mt=0.1	-
443	529713.39	2234904.23	Геодезический метод; Mt=0.1	-
444	529727.41	2234904.18	Геодезический метод; Mt=0.1	-
445	529727.35	2234909.75	Геодезический метод; Mt=0.1	-
446	529739.46	2234909.65	Геодезический метод; Mt=0.1	-
447	529739.42	2234907.95	Геодезический метод; Mt=0.1	-
448	529754.61	2234907.54	Геодезический метод; Mt=0.1	-
449	529754.67	2234909.40	Геодезический метод; Mt=0.1	-
450	529773.71	2234908.93	Геодезический метод; Mt=0.1	-
451	529773.33	2234903.36	Геодезический метод; Mt=0.1	-
452	529787.34	2234902.97	Геодезический метод; Mt=0.1	-
453	529787.72	2234908.57	Геодезический метод; Mt=0.1	-
454	529841.20	2234907.23	Геодезический метод; Mt=0.1	-
455	529841.05	2234901.62	Геодезический метод; Mt=0.1	-
456	529857.71	2234901.17	Геодезический метод; Mt=0.1	-
457	529857.88	2234906.81	Геодезический метод; Mt=0.1	-
458	529907.57	2234905.57	Геодезический метод; Mt=0.1	-
459	529907.47	2234904.12	Геодезический метод; Mt=0.1	-
460	529920.98	2234903.67	Геодезический метод; Mt=0.1	-
461	529921.08	2234905.19	Геодезический метод; Mt=0.1	-
462	529950.07	2234904.21	Геодезический метод; Mt=0.1	-
463	529949.98	2234898.63	Геодезический метод; Mt=0.1	-
464	529963.99	2234898.11	Геодезический метод; Mt=0.1	-
465	529964.07	2234903.73	Геодезический метод; Mt=0.1	-
466	530017.11	2234902.02	Геодезический метод; Mt=0.1	-
467	530018.07	2234937.27	Геодезический метод; Mt=0.1	-
468	530020.30	2234937.38	Геодезический метод; Mt=0.1	-
469	530020.17	2234950.38	Геодезический метод; Mt=0.1	-
470	530018.43	2234950.31	Геодезический метод; Mt=0.1	-
471	530018.75	2234967.34	Геодезический метод; Mt=0.1	-
472	530018.94	2234973.15	Геодезический метод; Mt=0.1	-
473	530019.62	2234994.44	Геодезический метод; Mt=0.1	-
474	530021.56	2234994.52	Геодезический метод; Mt=0.1	-
475	530021.44	2235007.52	Геодезический метод; Mt=0.1	-
476	530019.81	2235007.45	Геодезический метод; Mt=0.1	-
477	530019.78	2235073.17	Геодезический метод; Mt=0.1	-
478	530045.64	2235072.09	Геодезический метод; Mt=0.1	-
479	530068.00	2235072.00	Геодезический метод; Mt=0.1	-
480	530067.87	2235066.44	Геодезический метод; Mt=0.1	-
481	530082.07	2235066.27	Геодезический метод; Mt=0.1	-
482	530082.20	2235071.88	Геодезический метод; Mt=0.1	-

483	530107.36	2235071.63	Геодезический метод; Mt=0.1	-
484	530107.34	2235069.94	Геодезический метод; Mt=0.1	-
485	530120.59	2235069.73	Геодезический метод; Mt=0.1	-
486	530120.60	2235070.63	Геодезический метод; Mt=0.1	-
487	530136.48	2235070.67	Геодезический метод; Mt=0.1	-
488	530151.88	2235071.13	Геодезический метод; Mt=0.1	-
489	530151.89	2235074.11	Геодезический метод; Mt=0.1	-
490	530182.76	2235074.63	Геодезический метод; Mt=0.1	-
491	530186.15	2235077.98	Геодезический метод; Mt=0.1	-
492	530186.15	2235079.55	Геодезический метод; Mt=0.1	-
493	530192.82	2235079.64	Геодезический метод; Mt=0.1	-
494	530192.82	2235078.14	Геодезический метод; Mt=0.1	-
495	530196.30	2235074.73	Геодезический метод; Mt=0.1	-
496	530326.48	2235076.40	Геодезический метод; Mt=0.1	-
497	530330.02	2235079.73	Геодезический метод; Mt=0.1	-
498	530330.00	2235082.37	Геодезический метод; Mt=0.1	-
499	530335.45	2235082.42	Геодезический метод; Mt=0.1	-
500	530335.46	2235080.21	Геодезический метод; Mt=0.1	-
501	530338.70	2235076.62	Геодезический метод; Mt=0.1	-
502	530473.98	2235077.98	Геодезический метод; Mt=0.1	-
503	530477.54	2235081.46	Геодезический метод; Mt=0.1	-
504	530477.44	2235084.54	Геодезический метод; Mt=0.1	-
505	530481.37	2235084.59	Геодезический метод; Mt=0.1	-
506	530481.52	2235081.76	Геодезический метод; Mt=0.1	-
507	530484.69	2235078.28	Геодезический метод; Mt=0.1	-
508	530560.69	2235079.11	Геодезический метод; Mt=0.1	-
509	530615.02	2235039.50	Геодезический метод; Mt=0.1	-
510	530619.88	2235039.54	Геодезический метод; Mt=0.1	-
511	530621.88	2235042.27	Геодезический метод; Mt=0.1	-
512	530625.10	2235039.92	Геодезический метод; Mt=0.1	-
513	530623.26	2235037.34	Геодезический метод; Mt=0.1	-
514	530624.20	2235032.63	Геодезический метод; Mt=0.1	-
515	530646.57	2235016.38	Геодезический метод; Mt=0.1	-
516	530673.52	2234996.56	Геодезический метод; Mt=0.1	-
517	530689.47	2234963.04	Геодезический метод; Mt=0.1	-
518	530704.41	2234930.64	Геодезический метод; Mt=0.1	-
519	530707.54	2234923.81	Геодезический метод; Mt=0.1	-
520	530720.32	2234897.48	Геодезический метод; Mt=0.1	-
521	530720.40	2234845.35	Геодезический метод; Mt=0.1	-
522	530720.50	2234723.13	Геодезический метод; Mt=0.1	-
523	530720.35	2234684.65	Геодезический метод; Mt=0.1	-
524	530719.80	2234684.67	Геодезический метод; Mt=0.1	-

525	530717.91	2234680.28	Геодезический метод; Mt=0.1	-
526	530717.73	2234664.27	Геодезический метод; Mt=0.1	-
527	530717.76	2234659.75	Геодезический метод; Mt=0.1	-
528	530699.06	2234659.79	Геодезический метод; Mt=0.1	-
529	530699.08	2234665.75	Геодезический метод; Mt=0.1	-
530	530678.78	2234665.81	Геодезический метод; Mt=0.1	-
531	530678.77	2234659.85	Геодезический метод; Mt=0.1	-
532	530633.34	2234659.98	Геодезический метод; Mt=0.1	-
533	530633.32	2234609.94	Геодезический метод; Mt=0.1	-
534	530627.42	2234609.94	Геодезический метод; Mt=0.1	-
535	530627.42	2234589.71	Геодезический метод; Mt=0.1	-
536	530633.32	2234589.71	Геодезический метод; Mt=0.1	-
537	530633.32	2234583.13	Геодезический метод; Mt=0.1	-
538	530633.20	2234573.28	Геодезический метод; Mt=0.1	-
539	530633.61	2234573.28	Геодезический метод; Mt=0.1	-
147	530641.53	2234572.94	Геодезический метод; Mt=0.1	-
540	529321.39	2235544.80	Геодезический метод; Mt=0.1	-
541	529321.97	2235546.10	Геодезический метод; Mt=0.1	-
542	529324.28	2235554.56	Геодезический метод; Mt=0.1	-
543	529316.51	2235555.34	Геодезический метод; Mt=0.1	-
544	529316.67	2235557.44	Геодезический метод; Mt=0.1	-
545	529313.92	2235557.65	Геодезический метод; Mt=0.1	-
546	529321.36	2235621.81	Геодезический метод; Mt=0.1	-
547	529322.68	2235621.63	Геодезический метод; Mt=0.1	-
548	529324.57	2235635.00	Геодезический метод; Mt=0.1	-
549	529322.82	2235635.24	Геодезический метод; Mt=0.1	-
550	529338.76	2235793.98	Геодезический метод; Mt=0.1	-
551	529340.47	2235793.77	Геодезический метод; Mt=0.1	-
552	529340.93	2235797.52	Геодезический метод; Mt=0.1	-
553	529381.06	2235795.63	Геодезический метод; Mt=0.1	-
554	529388.42	2235795.05	Геодезический метод; Mt=0.1	-
555	529389.19	2235805.02	Геодезический метод; Mt=0.1	-
556	529381.69	2235805.61	Геодезический метод; Mt=0.1	-
557	529342.13	2235807.47	Геодезический метод; Mt=0.1	-
558	529342.45	2235810.19	Геодезический метод; Mt=0.1	-
559	529340.60	2235810.42	Геодезический метод; Mt=0.1	-
560	529340.78	2235812.53	Геодезический метод; Mt=0.1	-
561	529341.47	2235817.45	Геодезический метод; Mt=0.1	-
562	529388.14	2235813.40	Геодезический метод; Mt=0.1	-
563	529387.42	2235806.24	Геодезический метод; Mt=0.1	-
564	529389.78	2235806.00	Геодезический метод; Mt=0.1	-

565	529389.64	2235804.06	Геодезический метод; Mt=0.1	-
566	529401.41	2235803.21	Геодезический метод; Mt=0.1	-
567	529426.17	2235821.71	Геодезический метод; Mt=0.1	-
568	529429.24	2235817.75	Геодезический метод; Mt=0.1	-
569	529441.26	2235826.62	Геодезический метод; Mt=0.1	-
570	529438.15	2235830.71	Геодезический метод; Mt=0.1	-
571	529444.56	2235835.49	Геодезический метод; Mt=0.1	-
572	529445.50	2235834.25	Геодезический метод; Mt=0.1	-
573	529455.93	2235842.04	Геодезический метод; Mt=0.1	-
574	529448.03	2235852.42	Геодезический метод; Mt=0.1	-
575	529437.62	2235844.60	Геодезический метод; Mt=0.1	-
576	529438.50	2235843.45	Геодезический метод; Mt=0.1	-
577	529428.05	2235835.60	Геодезический метод; Mt=0.1	-
578	529424.13	2235832.66	Геодезический метод; Mt=0.1	-
579	529398.41	2235813.45	Геодезический метод; Mt=0.1	-
580	529399.08	2235822.50	Геодезический метод; Mt=0.1	-
581	529342.70	2235827.38	Геодезический метод; Mt=0.1	-
582	529346.29	2235856.19	Геодезический метод; Mt=0.1	-
583	529347.82	2235855.96	Геодезический метод; Mt=0.1	-
584	529349.83	2235869.71	Геодезический метод; Mt=0.1	-
585	529348.06	2235869.98	Геодезический метод; Mt=0.1	-
586	529355.16	2235923.73	Геодезический метод; Mt=0.1	-
587	529356.58	2235923.60	Геодезический метод; Mt=0.1	-
588	529357.65	2235935.25	Геодезический метод; Mt=0.1	-
589	529356.67	2235935.34	Геодезический метод; Mt=0.1	-
590	529364.34	2235995.63	Геодезический метод; Mt=0.1	-
591	529375.19	2235994.85	Геодезический метод; Mt=0.1	-
592	529380.36	2236054.06	Геодезический метод; Mt=0.1	-
593	529382.00	2236053.96	Геодезический метод; Mt=0.1	-
594	529382.97	2236068.13	Геодезический метод; Mt=0.1	-
595	529379.58	2236068.35	Геодезический метод; Mt=0.1	-
596	529378.29	2236074.23	Геодезический метод; Mt=0.1	-
597	529379.13	2236086.69	Геодезический метод; Mt=0.1	-
598	529379.56	2236093.10	Геодезический метод; Mt=0.1	-
599	529382.66	2236133.27	Геодезический метод; Mt=0.1	-
600	529383.11	2236139.25	Геодезический метод; Mt=0.1	-
601	529383.63	2236148.48	Геодезический метод; Mt=0.1	-
602	529384.98	2236148.38	Геодезический метод; Mt=0.1	-
603	529385.28	2236160.17	Геодезический метод; Mt=0.1	-
604	529384.25	2236160.26	Геодезический метод; Mt=0.1	-
605	529385.91	2236201.34	Геодезический метод; Mt=0.1	-
606	529377.65	2236202.23	Геодезический метод; Mt=0.1	-

607	529377.78	2236207.64	Геодезический метод; Mt=0.1	-
608	529378.55	2236207.58	Геодезический метод; Mt=0.1	-
609	529378.84	2236220.09	Геодезический метод; Mt=0.1	-
610	529378.13	2236220.15	Геодезический метод; Mt=0.1	-
611	529378.67	2236235.83	Геодезический метод; Mt=0.1	-
612	529379.01	2236240.92	Геодезический метод; Mt=0.1	-
613	529380.01	2236240.84	Геодезический метод; Mt=0.1	-
614	529380.31	2236253.42	Геодезический метод; Mt=0.1	-
615	529379.91	2236253.45	Геодезический метод; Mt=0.1	-
616	529381.68	2236275.18	Геодезический метод; Mt=0.1	-
617	529381.56	2236275.19	Геодезический метод; Mt=0.1	-
618	529389.49	2236328.67	Геодезический метод; Mt=0.1	-
619	529391.86	2236340.60	Геодезический метод; Mt=0.1	-
620	529381.73	2236340.92	Геодезический метод; Mt=0.1	-
621	529381.33	2236338.90	Геодезический метод; Mt=0.1	-
622	529377.95	2236339.52	Геодезический метод; Mt=0.1	-
623	529375.27	2236326.59	Геодезический метод; Mt=0.1	-
624	529378.96	2236325.85	Геодезический метод; Mt=0.1	-
625	529372.00	2236278.93	Геодезический метод; Mt=0.1	-
626	529368.40	2236278.98	Геодезический метод; Mt=0.1	-
627	529368.40	2236266.54	Геодезический метод; Mt=0.1	-
628	529370.92	2236266.27	Геодезический метод; Mt=0.1	-
629	529369.93	2236254.10	Геодезический метод; Mt=0.1	-
630	529368.53	2236254.19	Геодезический метод; Mt=0.1	-
631	529368.26	2236241.79	Геодезический метод; Mt=0.1	-
632	529369.04	2236241.73	Геодезический метод; Mt=0.1	-
633	529368.91	2236239.68	Геодезический метод; Mt=0.1	-
634	529365.79	2236239.94	Геодезический метод; Mt=0.1	-
635	529365.48	2236226.45	Геодезический метод; Mt=0.1	-
636	529368.33	2236226.31	Геодезический метод; Mt=0.1	-
637	529368.16	2236220.98	Геодезический метод; Mt=0.1	-
638	529367.10	2236221.06	Геодезический метод; Mt=0.1	-
639	529366.83	2236208.55	Геодезический метод; Mt=0.1	-
640	529367.79	2236208.47	Геодезический метод; Mt=0.1	-
641	529367.44	2236193.27	Геодезический метод; Mt=0.1	-
642	529375.54	2236192.40	Геодезический метод; Mt=0.1	-
643	529374.27	2236161.10	Геодезический метод; Mt=0.1	-
644	529373.11	2236161.19	Геодезический метод; Mt=0.1	-
645	529372.39	2236149.40	Геодезический метод; Mt=0.1	-
646	529373.66	2236149.30	Геодезический метод; Mt=0.1	-
647	529373.31	2236143.90	Геодезический метод; Mt=0.1	-
648	529369.81	2236144.12	Геодезический метод; Mt=0.1	-

649	529369.00	2236130.89	Геодезический метод; Mt=0.1	-
650	529372.42	2236130.48	Геодезический метод; Mt=0.1	-
651	529369.94	2236097.69	Геодезический метод; Mt=0.1	-
652	529366.40	2236098.06	Геодезический метод; Mt=0.1	-
653	529365.32	2236084.49	Геодезический метод; Mt=0.1	-
654	529368.94	2236084.12	Геодезический метод; Mt=0.1	-
655	529368.21	2236073.47	Геодезический метод; Mt=0.1	-
656	529369.57	2236067.35	Геодезический метод; Mt=0.1	-
657	529363.37	2236068.17	Геодезический метод; Mt=0.1	-
658	529339.25	2236070.24	Геодезический метод; Mt=0.1	-
659	529339.52	2236073.92	Геодезический метод; Mt=0.1	-
660	529317.20	2236075.22	Геодезический метод; Mt=0.1	-
661	529320.95	2236131.76	Геодезический метод; Mt=0.1	-
662	529322.35	2236131.63	Геодезический метод; Mt=0.1	-
663	529323.44	2236144.61	Геодезический метод; Mt=0.1	-
664	529310.50	2236145.80	Геодезический метод; Mt=0.1	-
665	529310.37	2236144.31	Геодезический метод; Mt=0.1	-
666	529274.65	2236147.16	Геодезический метод; Mt=0.1	-
667	529274.19	2236136.39	Геодезический метод; Mt=0.1	-
668	529272.93	2236136.50	Геодезический метод; Mt=0.1	-
669	529272.81	2236135.01	Геодезический метод; Mt=0.1	-
670	529261.69	2236136.04	Геодезический метод; Mt=0.1	-
671	529261.94	2236139.37	Геодезический метод; Mt=0.1	-
672	529263.39	2236139.23	Геодезический метод; Mt=0.1	-
673	529264.48	2236152.22	Геодезический метод; Mt=0.1	-
674	529262.92	2236152.37	Геодезический метод; Mt=0.1	-
675	529263.45	2236159.46	Геодезический метод; Mt=0.1	-
676	529255.65	2236159.96	Геодезический метод; Mt=0.1	-
677	529255.77	2236161.38	Геодезический метод; Mt=0.1	-
678	529252.45	2236161.68	Геодезический метод; Mt=0.1	-
679	529251.79	2236164.94	Геодезический метод; Mt=0.1	-
680	529254.13	2236165.19	Геодезический метод; Mt=0.1	-
681	529253.26	2236177.53	Геодезический метод; Mt=0.1	-
682	529250.95	2236177.58	Геодезический метод; Mt=0.1	-
683	529252.84	2236203.81	Геодезический метод; Mt=0.1	-
684	529253.97	2236203.70	Геодезический метод; Mt=0.1	-
685	529255.09	2236216.69	Геодезический метод; Mt=0.1	-
686	529253.86	2236216.80	Геодезический метод; Mt=0.1	-
687	529255.44	2236235.85	Геодезический метод; Mt=0.1	-
688	529261.96	2236235.29	Геодезический метод; Mt=0.1	-
689	529263.23	2236247.02	Геодезический метод; Mt=0.1	-
690	529265.01	2236246.83	Геодезический метод; Mt=0.1	-

691	529266.30	2236259.79	Геодезический метод; Mt=0.1	-
692	529264.35	2236260.00	Геодезический метод; Mt=0.1	-
693	529264.55	2236263.00	Геодезический метод; Mt=0.1	-
694	529266.98	2236262.71	Геодезический метод; Mt=0.1	-
695	529270.19	2236319.06	Геодезический метод; Mt=0.1	-
696	529271.38	2236318.94	Геодезический метод; Mt=0.1	-
697	529271.96	2236324.77	Геодезический метод; Mt=0.1	-
698	529273.59	2236324.65	Геодезический метод; Mt=0.1	-
699	529274.37	2236337.62	Геодезический метод; Mt=0.1	-
700	529271.64	2236337.84	Геодезический метод; Mt=0.1	-
701	529271.81	2236339.32	Геодезический метод; Mt=0.1	-
702	529273.75	2236339.12	Геодезический метод; Mt=0.1	-
703	529273.93	2236340.90	Геодезический метод; Mt=0.1	-
704	529351.94	2236334.83	Геодезический метод; Mt=0.1	-
705	529351.09	2236325.92	Геодезический метод; Mt=0.1	-
706	529341.30	2236326.88	Геодезический метод; Mt=0.1	-
707	529339.03	2236295.29	Геодезический метод; Mt=0.1	-
708	529349.00	2236294.58	Геодезический метод; Mt=0.1	-
709	529350.54	2236315.92	Геодезический метод; Mt=0.1	-
710	529360.10	2236314.98	Геодезический метод; Mt=0.1	-
711	529362.36	2236338.82	Геодезический метод; Mt=0.1	-
712	529363.03	2236344.31	Геодезический метод; Mt=0.1	-
713	529368.36	2236344.00	Геодезический метод; Mt=0.1	-
714	529368.31	2236343.44	Геодезический метод; Mt=0.1	-
715	529377.03	2236342.50	Геодезический метод; Mt=0.1	-
716	529377.54	2236352.83	Геодезический метод; Mt=0.1	-
717	529378.61	2236352.77	Геодезический метод; Mt=0.1	-
718	529378.80	2236355.41	Геодезический метод; Mt=0.1	-
719	529373.40	2236356.00	Геодезический метод; Mt=0.1	-
720	529373.51	2236359.50	Геодезический метод; Mt=0.1	-
721	529366.18	2236360.22	Геодезический метод; Mt=0.1	-
722	529366.31	2236361.60	Геодезический метод; Mt=0.1	-
723	529364.72	2236361.77	Геодезический метод; Mt=0.1	-
724	529365.09	2236368.65	Геодезический метод; Mt=0.1	-
725	529366.64	2236368.60	Геодезический метод; Mt=0.1	-
726	529367.03	2236381.61	Геодезический метод; Mt=0.1	-
727	529354.02	2236382.09	Геодезический метод; Mt=0.1	-
728	529353.66	2236369.07	Геодезический метод; Mt=0.1	-
729	529355.09	2236369.02	Геодезический метод; Mt=0.1	-
730	529354.76	2236362.84	Геодезический метод; Mt=0.1	-
731	529353.40	2236362.98	Геодезический метод; Mt=0.1	-
732	529352.09	2236350.02	Геодезический метод; Mt=0.1	-

733	529353.62	2236349.86	Геодезический метод; Mt=0.1	-
734	529353.01	2236344.77	Геодезический метод; Mt=0.1	-
735	529274.92	2236350.86	Геодезический метод; Mt=0.1	-
736	529275.04	2236352.07	Геодезический метод; Mt=0.1	-
737	529273.22	2236352.27	Геодезический метод; Mt=0.1	-
738	529276.06	2236378.65	Геодезический метод; Mt=0.1	-
739	529280.42	2236381.52	Геодезический метод; Mt=0.1	-
740	529273.17	2236392.35	Геодезический метод; Mt=0.1	-
741	529271.02	2236390.93	Геодезический метод; Mt=0.1	-
742	529236.88	2236424.53	Геодезический метод; Mt=0.1	-
743	529229.64	2236435.33	Геодезический метод; Mt=0.1	-
744	529228.31	2236434.44	Геодезический метод; Mt=0.1	-
745	529208.00	2236463.42	Геодезический метод; Mt=0.1	-
746	529199.81	2236457.68	Геодезический метод; Mt=0.1	-
747	529219.96	2236428.93	Геодезический метод; Mt=0.1	-
748	529218.80	2236428.16	Геодезический метод; Mt=0.1	-
749	529219.61	2236426.94	Геодезический метод; Mt=0.1	-
750	529162.00	2236388.39	Геодезический метод; Mt=0.1	-
751	529155.75	2236398.83	Геодезический метод; Mt=0.1	-
752	529153.44	2236396.92	Геодезический метод; Mt=0.1	-
753	529152.87	2236397.77	Геодезический метод; Mt=0.1	-
754	529151.92	2236397.15	Геодезический метод; Mt=0.1	-
755	529148.85	2236402.04	Геодезический метод; Mt=0.1	-
756	529150.32	2236403.00	Геодезический метод; Mt=0.1	-
757	529143.06	2236413.83	Геодезический метод; Mt=0.1	-
758	529132.21	2236406.67	Геодезический метод; Mt=0.1	-
759	529139.46	2236395.85	Геодезический метод; Mt=0.1	-
760	529140.51	2236396.54	Геодезический метод; Mt=0.1	-
761	529143.57	2236391.65	Геодезический метод; Mt=0.1	-
762	529142.02	2236390.63	Геодезический метод; Mt=0.1	-
763	529149.27	2236379.80	Геодезический метод; Mt=0.1	-
764	529150.86	2236380.85	Геодезический метод; Mt=0.1	-
765	529151.97	2236379.33	Геодезический метод; Mt=0.1	-
766	529149.59	2236377.67	Геодезический метод; Mt=0.1	-
767	529157.10	2236366.90	Геодезический метод; Mt=0.1	-
768	529159.67	2236368.77	Геодезический метод; Mt=0.1	-
769	529166.05	2236360.29	Геодезический метод; Mt=0.1	-
770	529165.11	2236359.67	Геодезический метод; Mt=0.1	-
771	529172.35	2236348.85	Геодезический метод; Mt=0.1	-
772	529173.49	2236349.60	Геодезический метод; Mt=0.1	-
773	529187.09	2236328.36	Геодезический метод; Mt=0.1	-
774	529209.60	2236326.58	Геодезический метод; Mt=0.1	-

775	529209.45	2236325.11	Геодезический метод; Mt=0.1	-
776	529222.39	2236323.70	Геодезический метод; Mt=0.1	-
777	529222.56	2236325.43	Геодезический метод; Mt=0.1	-
778	529258.59	2236321.84	Геодезический метод; Mt=0.1	-
779	529258.44	2236320.34	Геодезический метод; Mt=0.1	-
780	529260.23	2236320.15	Геодезический метод; Mt=0.1	-
781	529257.60	2236273.90	Геодезический метод; Mt=0.1	-
782	529255.25	2236274.18	Геодезический метод; Mt=0.1	-
783	529254.41	2236261.08	Геодезический метод; Mt=0.1	-
784	529243.15	2236262.30	Геодезический метод; Mt=0.1	-
785	529243.02	2236260.94	Геодезический метод; Mt=0.1	-
786	529238.72	2236261.48	Геодезический метод; Mt=0.1	-
787	529237.42	2236248.11	Геодезический метод; Mt=0.1	-
788	529219.34	2236248.62	Геодезический метод; Mt=0.1	-
789	529219.41	2236250.03	Геодезический метод; Mt=0.1	-
790	529206.42	2236250.72	Геодезический метод; Mt=0.1	-
791	529205.83	2236237.70	Геодезический метод; Mt=0.1	-
792	529218.82	2236237.02	Геодезический метод; Mt=0.1	-
793	529218.90	2236238.62	Геодезический метод; Mt=0.1	-
794	529245.57	2236237.88	Геодезический метод; Mt=0.1	-
795	529243.90	2236217.71	Геодезический метод; Mt=0.1	-
796	529242.14	2236217.88	Геодезический метод; Mt=0.1	-
797	529241.04	2236204.89	Геодезический метод; Mt=0.1	-
798	529242.89	2236204.72	Геодезический метод; Mt=0.1	-
799	529240.43	2236170.62	Геодезический метод; Mt=0.1	-
800	529242.42	2236160.85	Геодезический метод; Mt=0.1	-
801	529211.56	2236162.93	Геодезический метод; Mt=0.1	-
802	529211.70	2236164.29	Геодезический метод; Mt=0.1	-
803	529198.77	2236165.67	Геодезический метод; Mt=0.1	-
804	529198.58	2236163.85	Геодезический метод; Mt=0.1	-
805	529182.61	2236165.02	Геодезический метод; Mt=0.1	-
806	529167.94	2236184.23	Геодезический метод; Mt=0.1	-
807	529151.81	2236172.50	Геодезический метод; Mt=0.1	-
808	529151.17	2236173.44	Геодезический метод; Mt=0.1	-
809	529150.00	2236172.65	Геодезический метод; Mt=0.1	-
810	529143.56	2236182.40	Геодезический метод; Mt=0.1	-
811	529125.64	2236170.42	Геодезический метод; Mt=0.1	-
812	529126.33	2236169.67	Геодезический метод; Mt=0.1	-
813	529125.38	2236168.98	Геодезический метод; Mt=0.1	-
814	529124.58	2236170.13	Геодезический метод; Mt=0.1	-
815	529113.80	2236162.85	Геодезический метод; Mt=0.1	-
816	529114.85	2236161.33	Геодезический метод; Mt=0.1	-

817	529113.02	2236159.99	Геодезический метод; Mt=0.1	-
818	529112.32	2236161.01	Геодезический метод; Mt=0.1	-
819	529101.54	2236153.73	Геодезический метод; Mt=0.1	-
820	529105.39	2236148.13	Геодезический метод; Mt=0.1	-
821	529103.31	2236120.82	Геодезический метод; Mt=0.1	-
822	529094.53	2236121.50	Геодезический метод; Mt=0.1	-
823	529094.60	2236123.53	Геодезический метод; Mt=0.1	-
824	529085.56	2236123.94	Геодезический метод; Mt=0.1	-
825	529085.80	2236125.97	Геодезический метод; Mt=0.1	-
826	529072.89	2236127.52	Геодезический метод; Mt=0.1	-
827	529072.81	2236126.88	Геодезический метод; Mt=0.1	-
828	529058.83	2236130.25	Геодезический метод; Mt=0.1	-
829	529066.34	2236170.38	Геодезический метод; Mt=0.1	-
830	529055.19	2236187.40	Геодезический метод; Mt=0.1	-
831	529056.06	2236187.94	Геодезический метод; Mt=0.1	-
832	529055.09	2236189.47	Геодезический метод; Mt=0.1	-
833	529110.64	2236229.44	Геодезический метод; Mt=0.1	-
834	529111.52	2236228.21	Геодезический метод; Mt=0.1	-
835	529122.10	2236235.77	Геодезический метод; Mt=0.1	-
836	529121.56	2236236.51	Геодезический метод; Mt=0.1	-
837	529146.32	2236251.00	Геодезический метод; Mt=0.1	-
838	529147.48	2236249.42	Геодезический метод; Mt=0.1	-
839	529158.06	2236256.97	Геодезический метод; Mt=0.1	-
840	529150.40	2236267.52	Геодезический метод; Mt=0.1	-
841	529148.85	2236266.41	Геодезический метод; Mt=0.1	-
842	529145.30	2236270.67	Геодезический метод; Mt=0.1	-
843	529146.29	2236271.38	Геодезический метод; Mt=0.1	-
844	529138.63	2236281.92	Геодезический метод; Mt=0.1	-
845	529137.31	2236280.98	Геодезический метод; Mt=0.1	-
846	529112.49	2236315.52	Геодезический метод; Mt=0.1	-
847	529113.69	2236316.38	Геодезический метод; Mt=0.1	-
848	529106.06	2236326.92	Геодезический метод; Mt=0.1	-
849	529105.02	2236326.18	Геодезический метод; Mt=0.1	-
850	529095.05	2236340.73	Геодезический метод; Mt=0.1	-
851	529097.51	2236342.52	Геодезический метод; Mt=0.1	-
852	529090.22	2236352.98	Геодезический метод; Mt=0.1	-
853	529087.72	2236351.37	Геодезический метод; Mt=0.1	-
854	529085.42	2236354.73	Геодезический метод; Mt=0.1	-
855	529085.83	2236354.92	Геодезический метод; Mt=0.1	-
856	529080.10	2236366.63	Геодезический метод; Mt=0.1	-
857	529068.37	2236361.00	Геодезический метод; Mt=0.1	-
858	529069.62	2236358.46	Геодезический метод; Mt=0.1	-

859	529037.94	2236335.59	Геодезический метод; Mt=0.1	-
860	529037.00	2236336.88	Геодезический метод; Mt=0.1	-
861	529026.41	2236329.29	Геодезический метод; Mt=0.1	-
862	529027.27	2236328.12	Геодезический метод; Mt=0.1	-
863	529008.03	2236315.06	Геодезический метод; Mt=0.1	-
864	529002.46	2236322.13	Геодезический метод; Mt=0.1	-
865	528969.91	2236298.77	Геодезический метод; Mt=0.1	-
866	528962.01	2236292.80	Геодезический метод; Mt=0.1	-
867	528959.13	2236291.04	Геодезический метод; Mt=0.1	-
868	528939.54	2236276.73	Геодезический метод; Mt=0.1	-
869	528917.42	2236261.29	Геодезический метод; Mt=0.1	-
870	528916.46	2236262.60	Геодезический метод; Mt=0.1	-
871	528905.89	2236255.05	Геодезический метод; Mt=0.1	-
872	528913.55	2236244.51	Геодезический метод; Mt=0.1	-
873	528924.13	2236252.06	Геодезический метод; Mt=0.1	-
874	528923.30	2236253.20	Геодезический метод; Mt=0.1	-
875	528945.34	2236268.59	Геодезический метод; Mt=0.1	-
876	528961.30	2236280.23	Геодезический метод; Mt=0.1	-
877	528962.79	2236278.08	Геодезический метод; Mt=0.1	-
878	528973.75	2236284.77	Геодезический метод; Mt=0.1	-
879	528971.88	2236287.73	Геодезический метод; Mt=0.1	-
880	528980.94	2236276.01	Геодезический метод; Mt=0.1	-
881	529002.15	2236244.85	Геодезический метод; Mt=0.1	-
882	529000.59	2236243.73	Геодезический метод; Mt=0.1	-
883	529008.24	2236233.21	Геодезический метод; Mt=0.1	-
884	529009.66	2236234.22	Геодезический метод; Mt=0.1	-
885	529027.53	2236209.92	Геодезический метод; Mt=0.1	-
886	529026.58	2236209.34	Геодезический метод; Mt=0.1	-
887	529033.57	2236198.37	Геодезический метод; Mt=0.1	-
888	529035.08	2236199.31	Геодезический метод; Mt=0.1	-
889	529039.45	2236192.93	Геодезический метод; Mt=0.1	-
890	529038.03	2236192.04	Геодезический метод; Mt=0.1	-
891	529039.56	2236189.63	Геодезический метод; Mt=0.1	-
892	529030.94	2236184.25	Геодезический метод; Mt=0.1	-
893	529031.42	2236183.50	Геодезический метод; Mt=0.1	-
894	529026.09	2236180.41	Геодезический метод; Mt=0.1	-
895	529025.11	2236181.94	Геодезический метод; Mt=0.1	-
896	529014.08	2236175.04	Геодезический метод; Mt=0.1	-
897	529015.22	2236173.25	Геодезический метод; Mt=0.1	-
898	528992.10	2236156.10	Геодезический метод; Mt=0.1	-
899	528998.06	2236148.07	Геодезический метод; Mt=0.1	-
900	529020.61	2236164.79	Геодезический метод; Mt=0.1	-

901	529021.07	2236164.06	Геодезический метод; Mt=0.1	-
902	529032.11	2236170.94	Геодезический метод; Mt=0.1	-
903	529031.46	2236171.96	Геодезический метод; Mt=0.1	-
904	529036.80	2236175.06	Геодезический метод; Mt=0.1	-
905	529037.94	2236173.27	Геодезический метод; Mt=0.1	-
906	529048.28	2236179.71	Геодезический метод; Mt=0.1	-
907	529055.77	2236168.27	Геодезический метод; Mt=0.1	-
908	529047.79	2236125.59	Геодезический метод; Mt=0.1	-
909	529054.21	2236124.39	Геодезический метод; Mt=0.1	-
910	529053.46	2236121.25	Геодезический метод; Mt=0.1	-
911	529057.76	2236120.22	Геодезический метод; Mt=0.1	-
912	529054.79	2236120.57	Геодезический метод; Mt=0.1	-
913	529053.61	2236110.65	Геодезический метод; Mt=0.1	-
914	529064.75	2236109.33	Геодезический метод; Mt=0.1	-
915	529064.39	2236104.25	Геодезический метод; Mt=0.1	-
916	529072.02	2236103.42	Геодезический метод; Mt=0.1	-
917	529071.40	2236097.02	Геодезический метод; Mt=0.1	-
918	529070.67	2236090.29	Геодезический метод; Mt=0.1	-
919	529063.10	2236014.63	Геодезический метод; Mt=0.1	-
920	529061.78	2236014.81	Геодезический метод; Mt=0.1	-
921	529061.59	2236013.42	Геодезический метод; Mt=0.1	-
922	529034.02	2236017.56	Геодезический метод; Mt=0.1	-
923	529029.49	2236014.02	Геодезический метод; Mt=0.1	-
924	529028.44	2236015.38	Геодезический метод; Mt=0.1	-
925	529026.50	2236013.84	Геодезический метод; Mt=0.1	-
926	529021.23	2236018.75	Геодезический метод; Mt=0.1	-
927	529021.62	2236019.06	Геодезический метод; Mt=0.1	-
928	529013.64	2236029.33	Геодезический метод; Mt=0.1	-
929	529003.42	2236021.26	Геодезический метод; Mt=0.1	-
930	529011.40	2236010.98	Геодезический метод; Mt=0.1	-
931	529013.29	2236012.48	Геодезический метод; Mt=0.1	-
932	529018.56	2236007.57	Геодезический метод; Mt=0.1	-
933	529018.23	2236007.31	Геодезический метод; Mt=0.1	-
934	529026.19	2235997.04	Геодезический метод; Mt=0.1	-
935	529036.42	2236005.10	Геодезический метод; Mt=0.1	-
936	529035.63	2236006.13	Геодезический метод; Mt=0.1	-
937	529036.79	2236007.04	Геодезический метод; Mt=0.1	-
938	529060.23	2236003.51	Геодезический метод; Mt=0.1	-
939	529060.02	2236001.90	Геодезический метод; Mt=0.1	-
940	529061.84	2236001.64	Геодезический метод; Mt=0.1	-
941	529058.67	2235967.40	Геодезический метод; Mt=0.1	-
942	529057.27	2235967.56	Геодезический метод; Mt=0.1	-

943	529055.86	2235954.61	Геодезический метод; Mt=0.1	-
944	529057.40	2235954.43	Геодезический метод; Mt=0.1	-
945	529055.29	2235934.12	Геодезический метод; Mt=0.1	-
946	529053.68	2235934.30	Геодезический метод; Mt=0.1	-
947	529052.28	2235921.35	Геодезический метод; Mt=0.1	-
948	529065.19	2235919.86	Геодезический метод; Mt=0.1	-
949	529066.59	2235932.81	Геодезический метод; Mt=0.1	-
950	529065.23	2235932.96	Геодезический метод; Mt=0.1	-
951	529067.33	2235953.30	Геодезический метод; Mt=0.1	-
952	529068.79	2235953.13	Геодезический метод; Mt=0.1	-
953	529070.19	2235966.08	Геодезический метод; Mt=0.1	-
954	529068.60	2235966.26	Геодезический метод; Mt=0.1	-
955	529071.76	2236000.22	Геодезический метод; Mt=0.1	-
956	529072.89	2236000.06	Геодезический метод; Mt=0.1	-
957	529074.65	2236012.96	Геодезический метод; Mt=0.1	-
958	529073.01	2236013.19	Геодезический метод; Mt=0.1	-
959	529080.36	2236086.31	Геодезический метод; Mt=0.1	-
960	529083.39	2236086.08	Геодезический метод; Mt=0.1	-
961	529084.56	2236098.86	Геодезический метод; Mt=0.1	-
962	529081.64	2236099.17	Геодезический метод; Mt=0.1	-
963	529082.48	2236107.39	Геодезический метод; Mt=0.1	-
964	529104.30	2236105.21	Геодезический метод; Mt=0.1	-
965	529121.01	2236090.09	Геодезический метод; Mt=0.1	-
966	529128.45	2236076.38	Геодезический метод; Mt=0.1	-
967	529147.51	2236066.37	Геодезический метод; Mt=0.1	-
968	529185.23	2236062.17	Геодезический метод; Mt=0.1	-
969	529184.87	2236059.25	Геодезический метод; Mt=0.1	-
970	529197.85	2236057.65	Геодезический метод; Mt=0.1	-
971	529198.19	2236060.70	Геодезический метод; Mt=0.1	-
972	529222.50	2236058.06	Геодезический метод; Mt=0.1	-
973	529222.40	2236054.67	Геодезический метод; Mt=0.1	-
974	529235.77	2236053.56	Геодезический метод; Mt=0.1	-
975	529235.94	2236057.00	Геодезический метод; Mt=0.1	-
976	529245.52	2236056.51	Геодезический метод; Mt=0.1	-
977	529245.21	2236052.88	Геодезический метод; Mt=0.1	-
978	529246.79	2236052.73	Геодезический метод; Mt=0.1	-
979	529246.49	2236046.94	Геодезический метод; Mt=0.1	-
980	529245.14	2236047.06	Геодезический метод; Mt=0.1	-
981	529244.04	2236034.09	Геодезический метод; Mt=0.1	-
982	529246.05	2236033.90	Геодезический метод; Mt=0.1	-
983	529245.99	2236029.66	Геодезический метод; Mt=0.1	-
984	529236.97	2236019.21	Геодезический метод; Mt=0.1	-

985	529236.71	2236014.45	Геодезический метод; Mt=0.1	-
986	529235.64	2235999.38	Геодезический метод; Mt=0.1	-
987	529234.21	2235999.52	Геодезический метод; Mt=0.1	-
988	529233.11	2235986.54	Геодезический метод; Mt=0.1	-
989	529234.98	2235986.37	Геодезический метод; Mt=0.1	-
990	529234.94	2235984.95	Геодезический метод; Mt=0.1	-
991	529233.69	2235985.06	Геодезический метод; Mt=0.1	-
992	529232.59	2235972.08	Геодезический метод; Mt=0.1	-
993	529234.23	2235971.92	Геодезический метод; Mt=0.1	-
994	529231.70	2235942.77	Геодезический метод; Mt=0.1	-
995	529230.16	2235942.91	Геодезический метод; Mt=0.1	-
996	529229.06	2235929.93	Геодезический метод; Mt=0.1	-
997	529242.00	2235928.71	Геодезический метод; Mt=0.1	-
998	529243.10	2235941.70	Геодезический метод; Mt=0.1	-
999	529241.66	2235941.84	Геодезический метод; Mt=0.1	-
1000	529244.19	2235971.01	Геодезический метод; Mt=0.1	-
1001	529245.54	2235970.88	Геодезический метод; Mt=0.1	-
1002	529246.64	2235983.88	Геодезический метод; Mt=0.1	-
1003	529244.93	2235984.03	Геодезический метод; Mt=0.1	-
1004	529244.96	2235985.43	Геодезический метод; Mt=0.1	-
1005	529246.06	2235985.33	Геодезический метод; Mt=0.1	-
1006	529247.16	2235998.31	Геодезический метод; Mt=0.1	-
1007	529245.59	2235998.46	Геодезический метод; Mt=0.1	-
1008	529245.96	2236003.56	Геодезический метод; Mt=0.1	-
1009	529248.88	2236003.29	Геодезический метод; Mt=0.1	-
1010	529250.00	2236016.27	Геодезический метод; Mt=0.1	-
1011	529247.81	2236016.47	Геодезический метод; Mt=0.1	-
1012	529255.94	2236025.88	Геодезический метод; Mt=0.1	-
1013	529256.04	2236032.98	Геодезический метод; Mt=0.1	-
1014	529256.99	2236032.90	Геодезический метод; Mt=0.1	-
1015	529258.08	2236045.88	Геодезический метод; Mt=0.1	-
1016	529256.46	2236046.02	Геодезический метод; Mt=0.1	-
1017	529256.76	2236051.81	Геодезический метод; Mt=0.1	-
1018	529258.16	2236051.69	Геодезический метод; Mt=0.1	-
1019	529258.32	2236053.61	Геодезический метод; Mt=0.1	-
1020	529278.39	2236052.74	Геодезический метод; Mt=0.1	-
1021	529278.54	2236054.81	Геодезический метод; Mt=0.1	-
1022	529281.33	2236054.67	Геодезический метод; Mt=0.1	-
1023	529282.01	2236063.65	Геодезический метод; Mt=0.1	-
1024	529321.95	2236061.57	Геодезический метод; Mt=0.1	-
1025	529321.80	2236058.77	Геодезический метод; Mt=0.1	-
1026	529328.32	2236058.15	Геодезический метод; Mt=0.1	-

1027	529327.81	2236051.27	Геодезический метод; Mt=0.1	-
1028	529326.56	2236051.43	Геодезический метод; Mt=0.1	-
1029	529325.06	2236038.50	Геодезический метод; Mt=0.1	-
1030	529326.76	2236038.29	Геодезический метод; Mt=0.1	-
1031	529322.51	2235989.98	Геодезический метод; Mt=0.1	-
1032	529321.17	2235990.15	Геодезический метод; Mt=0.1	-
1033	529319.67	2235977.21	Геодезический метод; Mt=0.1	-
1034	529321.34	2235977.00	Геодезический метод; Mt=0.1	-
1035	529318.94	2235950.42	Геодезический метод; Mt=0.1	-
1036	529328.91	2235949.42	Геодезический метод; Mt=0.1	-
1037	529342.52	2235948.34	Геодезический метод; Mt=0.1	-
1038	529329.15	2235818.52	Геодезический метод; Mt=0.1	-
1039	529331.51	2235818.31	Геодезический метод; Mt=0.1	-
1040	529330.95	2235813.86	Геодезический метод; Mt=0.1	-
1041	529327.76	2235814.29	Геодезический метод; Mt=0.1	-
1042	529326.16	2235802.40	Геодезический метод; Mt=0.1	-
1043	529327.58	2235802.21	Геодезический метод; Mt=0.1	-
1044	529326.77	2235795.42	Геодезический метод; Mt=0.1	-
1045	529328.82	2235795.18	Геодезический метод; Mt=0.1	-
1046	529312.91	2235636.62	Геодезический метод; Mt=0.1	-
1047	529311.65	2235636.79	Геодезический метод; Mt=0.1	-
1048	529309.83	2235623.42	Геодезический метод; Mt=0.1	-
1049	529311.46	2235623.19	Геодезический метод; Mt=0.1	-
1050	529303.94	2235558.41	Геодезический метод; Mt=0.1	-
1051	529301.01	2235558.63	Геодезический метод; Mt=0.1	-
1052	529300.87	2235556.81	Геодезический метод; Mt=0.1	-
1053	529116.34	2235572.88	Геодезический метод; Mt=0.1	-
1054	529116.49	2235574.81	Геодезический метод; Mt=0.1	-
1055	529100.82	2235576.00	Геодезический метод; Mt=0.1	-
1056	529100.70	2235574.31	Геодезический метод; Mt=0.1	-
1057	529028.81	2235581.19	Геодезический метод; Mt=0.1	-
1058	529028.91	2235583.02	Геодезический метод; Mt=0.1	-
1059	529014.50	2235583.85	Геодезический метод; Mt=0.1	-
1060	529014.43	2235582.47	Геодезический метод; Mt=0.1	-
1061	528941.67	2235588.40	Геодезический метод; Mt=0.1	-
1062	528941.81	2235589.79	Геодезический метод; Mt=0.1	-
1063	528927.46	2235591.31	Геодезический метод; Mt=0.1	-
1064	528927.25	2235589.25	Геодезический метод; Mt=0.1	-
1065	528871.47	2235591.09	Геодезический метод; Mt=0.1	-
1066	528871.69	2235595.12	Геодезический метод; Mt=0.1	-
1067	528856.69	2235595.60	Геодезический метод; Mt=0.1	-
1068	528856.47	2235591.59	Геодезический метод; Mt=0.1	-

1069	528795.81	2235593.71	Геодезический метод; Mt=0.1	-
1070	528795.85	2235595.42	Геодезический метод; Mt=0.1	-
1071	528781.44	2235595.75	Геодезический метод; Mt=0.1	-
1072	528781.39	2235593.81	Геодезический метод; Mt=0.1	-
1073	528735.32	2235592.73	Геодезический метод; Mt=0.1	-
1074	528735.27	2235596.73	Геодезический метод; Mt=0.1	-
1075	528720.28	2235596.34	Геодезический метод; Mt=0.1	-
1076	528720.33	2235592.36	Геодезический метод; Mt=0.1	-
1077	528664.56	2235591.05	Геодезический метод; Mt=0.1	-
1078	528664.57	2235593.11	Геодезический метод; Mt=0.1	-
1079	528660.71	2235593.15	Геодезический метод; Mt=0.1	-
1080	528661.11	2235613.25	Геодезический метод; Mt=0.1	-
1081	528663.22	2235613.27	Геодезический метод; Mt=0.1	-
1082	528663.08	2235626.17	Геодезический метод; Mt=0.1	-
1083	528665.28	2235634.27	Геодезический метод; Mt=0.1	-
1084	528666.43	2235639.01	Геодезический метод; Mt=0.1	-
1085	528670.08	2235654.11	Геодезический метод; Mt=0.1	-
1086	528673.28	2235689.10	Геодезический метод; Mt=0.1	-
1087	528677.14	2235719.08	Геодезический метод; Mt=0.1	-
1088	528674.66	2235787.59	Геодезический метод; Mt=0.1	-
1089	528676.44	2235787.67	Геодезический метод; Mt=0.1	-
1090	528676.19	2235801.27	Геодезический метод; Mt=0.1	-
1091	528674.27	2235801.18	Геодезический метод; Mt=0.1	-
1092	528674.01	2235813.30	Геодезический метод; Mt=0.1	-
1093	528673.98	2235841.60	Геодезический метод; Mt=0.1	-
1094	528662.53	2235841.31	Геодезический метод; Mt=0.1	-
1095	528652.32	2235841.75	Геодезический метод; Mt=0.1	-
1096	528652.31	2235842.46	Геодезический метод; Mt=0.1	-
1097	528652.44	2235842.87	Геодезический метод; Mt=0.1	-
1098	528668.58	2235913.77	Геодезический метод; Mt=0.1	-
1099	528671.52	2235958.38	Геодезический метод; Mt=0.1	-
1100	528663.07	2236015.46	Геодезический метод; Mt=0.1	-
1101	528639.08	2236097.04	Геодезический метод; Mt=0.1	-
1102	528552.10	2236158.37	Геодезический метод; Mt=0.1	-
1103	528545.98	2236149.63	Геодезический метод; Mt=0.1	-
1104	528630.00	2236090.26	Геодезический метод; Mt=0.1	-
1105	528652.53	2236012.48	Геодезический метод; Mt=0.1	-
1106	528660.64	2235957.92	Геодезический метод; Mt=0.1	-
1107	528657.93	2235915.15	Геодезический метод; Mt=0.1	-
1108	528641.94	2235845.61	Геодезический метод; Mt=0.1	-
1109	528641.54	2235843.94	Геодезический метод; Mt=0.1	-
1110	528641.44	2235834.52	Геодезический метод; Mt=0.1	-

1111	528644.82	2235831.15	Геодезический метод; Mt=0.1	-
1112	528663.99	2235830.67	Геодезический метод; Mt=0.1	-
1113	528664.00	2235823.41	Геодезический метод; Mt=0.1	-
1114	528660.41	2235823.45	Геодезический метод; Mt=0.1	-
1115	528660.35	2235809.94	Геодезический метод; Mt=0.1	-
1116	528664.08	2235809.90	Геодезический метод; Mt=0.1	-
1117	528664.28	2235800.68	Геодезический метод; Mt=0.1	-
1118	528662.61	2235800.60	Геодезический метод; Mt=0.1	-
1119	528662.84	2235787.00	Геодезический метод; Mt=0.1	-
1120	528664.67	2235787.09	Геодезический метод; Mt=0.1	-
1121	528665.72	2235758.44	Геодезический метод; Mt=0.1	-
1122	528660.91	2235758.18	Геодезический метод; Mt=0.1	-
1123	528661.47	2235744.79	Геодезический метод; Mt=0.1	-
1124	528666.23	2235745.04	Геодезический метод; Mt=0.1	-
1125	528667.12	2235719.54	Геодезический метод; Mt=0.1	-
1126	528664.02	2235695.48	Геодезический метод; Mt=0.1	-
1127	528660.50	2235695.80	Геодезический метод; Mt=0.1	-
1128	528659.19	2235682.46	Геодезический метод; Mt=0.1	-
1129	528662.60	2235682.15	Геодезический метод; Mt=0.1	-
1130	528660.19	2235655.75	Геодезический метод; Mt=0.1	-
1131	528657.56	2235644.92	Геодезический метод; Mt=0.1	-
1132	528654.65	2235645.56	Геодезический метод; Mt=0.1	-
1133	528651.34	2235632.06	Геодезический метод; Mt=0.1	-
1134	528654.15	2235631.45	Геодезический метод; Mt=0.1	-
1135	528652.80	2235626.46	Геодезический метод; Mt=0.1	-
1136	528649.24	2235626.42	Геодезический метод; Mt=0.1	-
1137	528649.39	2235613.13	Геодезический метод; Mt=0.1	-
1138	528651.10	2235613.15	Геодезический метод; Mt=0.1	-
1139	528650.71	2235593.25	Геодезический метод; Mt=0.1	-
1140	528649.04	2235593.26	Геодезический метод; Mt=0.1	-
1141	528649.02	2235591.12	Геодезический метод; Mt=0.1	-
1142	528624.43	2235591.88	Геодезический метод; Mt=0.1	-
1143	528624.54	2235595.88	Геодезический метод; Mt=0.1	-
1144	528609.54	2235596.35	Геодезический метод; Mt=0.1	-
1145	528609.44	2235592.31	Геодезический метод; Mt=0.1	-
1146	528556.53	2235593.55	Геодезический метод; Mt=0.1	-
1147	528552.68	2235598.37	Геодезический метод; Mt=0.1	-
1148	528553.90	2235599.35	Геодезический метод; Mt=0.1	-
1149	528545.76	2235609.48	Геодезический метод; Mt=0.1	-
1150	528544.56	2235608.52	Геодезический метод; Mt=0.1	-
1151	528536.55	2235618.56	Геодезический метод; Mt=0.1	-
1152	528430.04	2235534.02	Геодезический метод; Mt=0.1	-

1153	528428.86	2235535.52	Геодезический метод; Mt=0.1	-
1154	528416.39	2235525.81	Геодезический метод; Mt=0.1	-
1155	528417.64	2235524.21	Геодезический метод; Mt=0.1	-
1156	528332.68	2235457.17	Геодезический метод; Mt=0.1	-
1157	528331.20	2235459.04	Геодезический метод; Mt=0.1	-
1158	528315.08	2235446.30	Геодезический метод; Mt=0.1	-
1159	528316.53	2235444.56	Геодезический метод; Mt=0.1	-
1160	528298.50	2235430.60	Геодезический метод; Mt=0.1	-
1161	528294.52	2235435.72	Геодезический метод; Mt=0.1	-
1162	528281.28	2235425.56	Геодезический метод; Mt=0.1	-
1163	528285.27	2235420.41	Геодезический метод; Mt=0.1	-
1164	528232.78	2235380.04	Геодезический метод; Mt=0.1	-
1165	528229.10	2235385.13	Геодезический метод; Mt=0.1	-
1166	528215.54	2235374.55	Геодезический метод; Mt=0.1	-
1167	528219.15	2235369.54	Геодезический метод; Mt=0.1	-
1168	528191.91	2235348.46	Геодезический метод; Mt=0.1	-
1169	528168.41	2235378.52	Геодезический метод; Mt=0.1	-
1170	528161.29	2235372.81	Геодезический метод; Mt=0.1	-
1171	528128.77	2235415.02	Геодезический метод; Mt=0.1	-
1172	528133.38	2235418.77	Геодезический метод; Mt=0.1	-
1173	528123.57	2235431.33	Геодезический метод; Mt=0.1	-
1174	528119.05	2235427.65	Геодезический метод; Mt=0.1	-
1175	528077.19	2235482.98	Геодезический метод; Mt=0.1	-
1176	528081.79	2235486.75	Геодезический метод; Mt=0.1	-
1177	528072.57	2235499.21	Геодезический метод; Mt=0.1	-
1178	528067.81	2235495.96	Геодезический метод; Mt=0.1	-
1179	528055.44	2235514.43	Геодезический метод; Mt=0.1	-
1180	528057.14	2235515.75	Геодезический метод; Mt=0.1	-
1181	528049.05	2235526.81	Геодезический метод; Mt=0.1	-
1182	528047.78	2235525.82	Геодезический метод; Mt=0.1	-
1183	528037.27	2235541.40	Геодезический метод; Mt=0.1	-
1184	528003.97	2235518.13	Геодезический метод; Mt=0.1	-
1185	527981.08	2235544.02	Геодезический метод; Mt=0.1	-
1186	527982.94	2235545.65	Геодезический метод; Mt=0.1	-
1187	527981.65	2235547.21	Геодезический метод; Mt=0.1	-
1188	528012.03	2235572.67	Геодезический метод; Mt=0.1	-
1189	528013.52	2235570.83	Геодезический метод; Mt=0.1	-
1190	528024.95	2235580.71	Геодезический метод; Mt=0.1	-
1191	528015.52	2235592.38	Геодезический метод; Mt=0.1	-
1192	528004.08	2235582.50	Геодезический метод; Mt=0.1	-
1193	528005.75	2235580.45	Геодезический метод; Mt=0.1	-
1194	527975.30	2235554.92	Геодезический метод; Mt=0.1	-

1195	527973.71	2235556.85	Геодезический метод; Mt=0.1	-
1196	527961.61	2235546.21	Геодезический метод; Mt=0.1	-
1197	527962.85	2235544.71	Геодезический метод; Mt=0.1	-
1198	527961.91	2235543.96	Геодезический метод; Mt=0.1	-
1199	527959.08	2235547.20	Геодезический метод; Mt=0.1	-
1200	527947.55	2235537.92	Геодезический метод; Mt=0.1	-
1201	527950.37	2235534.67	Геодезический метод; Mt=0.1	-
1202	527910.97	2235502.91	Геодезический метод; Mt=0.1	-
1203	527908.53	2235506.20	Геодезический метод; Mt=0.1	-
1204	527897.22	2235497.11	Геодезический метод; Mt=0.1	-
1205	527899.68	2235493.81	Геодезический метод; Mt=0.1	-
1206	527872.78	2235472.13	Геодезический метод; Mt=0.1	-
1207	527871.90	2235473.27	Геодезический метод; Mt=0.1	-
1208	527861.55	2235464.61	Геодезический метод; Mt=0.1	-
1209	527862.17	2235463.80	Геодезический метод; Mt=0.1	-
1210	527844.20	2235450.04	Геодезический метод; Mt=0.1	-
1211	527841.79	2235453.20	Геодезический метод; Mt=0.1	-
1212	527829.85	2235444.11	Геодезический метод; Mt=0.1	-
1213	527832.29	2235440.92	Геодезический метод; Mt=0.1	-
1214	527809.10	2235423.16	Геодезический метод; Mt=0.1	-
1215	527807.88	2235424.87	Геодезический метод; Mt=0.1	-
1216	527804.05	2235421.98	Геодезический метод; Mt=0.1	-
1217	527795.00	2235434.56	Геодезический метод; Mt=0.1	-
1218	527792.67	2235433.02	Геодезический метод; Mt=0.1	-
1219	527787.50	2235429.63	Геодезический метод; Mt=0.1	-
1220	527770.70	2235453.18	Геодезический метод; Mt=0.1	-
1221	527766.63	2235458.91	Геодезический метод; Mt=0.1	-
1222	527751.34	2235480.38	Геодезический метод; Mt=0.1	-
1223	527762.54	2235489.15	Геодезический метод; Mt=0.1	-
1224	527740.84	2235516.96	Геодезический метод; Mt=0.1	-
1225	527732.02	2235509.31	Геодезический метод; Mt=0.1	-
1226	527726.01	2235516.65	Геодезический метод; Mt=0.1	-
1227	527725.00	2235515.82	Геодезический метод; Mt=0.1	-
1228	527728.93	2235511.14	Геодезический метод; Mt=0.1	-
1229	527722.20	2235505.60	Геодезический метод; Mt=0.1	-
1230	527730.69	2235494.93	Геодезический метод; Mt=0.1	-
1231	527739.44	2235502.51	Геодезический метод; Mt=0.1	-
1232	527748.52	2235490.87	Геодезический метод; Mt=0.1	-
1233	527737.67	2235482.36	Геодезический метод; Mt=0.1	-
1234	527756.57	2235455.79	Геодезический метод; Mt=0.1	-
1235	527754.07	2235454.13	Геодезический метод; Mt=0.1	-
1236	527761.63	2235443.50	Геодезический метод; Mt=0.1	-

1237	527764.13	2235445.18	Геодезический метод; Mt=0.1	-
1238	527784.94	2235415.98	Геодезический метод; Mt=0.1	-
1239	527792.48	2235420.94	Геодезический метод; Mt=0.1	-
1240	527796.07	2235415.96	Геодезический метод; Mt=0.1	-
1241	527793.67	2235414.15	Геодезический метод; Mt=0.1	-
1242	527795.13	2235412.12	Геодезический метод; Mt=0.1	-
1243	527775.11	2235395.87	Геодезический метод; Mt=0.1	-
1244	527771.56	2235400.21	Геодезический метод; Mt=0.1	-
1245	527756.37	2235387.81	Геодезический метод; Mt=0.1	-
1246	527759.91	2235383.48	Геодезический метод; Mt=0.1	-
1247	527682.42	2235320.41	Геодезический метод; Mt=0.1	-
1248	527692.54	2235307.66	Геодезический метод; Mt=0.1	-
1249	527690.88	2235306.32	Геодезический метод; Mt=0.1	-
1250	527699.18	2235295.29	Геодезический метод; Mt=0.1	-
1251	527701.13	2235296.87	Геодезический метод; Mt=0.1	-
1252	527730.34	2235260.21	Геодезический метод; Mt=0.1	-
1253	527726.70	2235257.50	Геодезический метод; Mt=0.1	-
1254	527741.89	2235238.89	Геодезический метод; Mt=0.1	-
1255	527745.36	2235241.48	Геодезический метод; Mt=0.1	-
1256	527796.20	2235175.11	Геодезический метод; Mt=0.1	-
1257	527773.17	2235156.50	Геодезический метод; Mt=0.1	-
1258	527781.33	2235145.65	Геодезический метод; Mt=0.1	-
1259	527779.62	2235144.35	Геодезический метод; Mt=0.1	-
1260	527788.39	2235132.05	Геодезический метод; Mt=0.1	-
1261	527790.56	2235133.71	Геодезический метод; Mt=0.1	-
1262	527819.56	2235097.21	Геодезический метод; Mt=0.1	-
1263	527832.53	2235080.29	Геодезический метод; Mt=0.1	-
1264	527830.47	2235078.73	Геодезический метод; Mt=0.1	-
1265	527838.64	2235067.22	Геодезический метод; Mt=0.1	-
1266	527841.14	2235069.12	Геодезический метод; Mt=0.1	-
1267	527842.56	2235067.27	Геодезический метод; Mt=0.1	-
1268	527839.36	2235064.69	Геодезический метод; Mt=0.1	-
1269	527840.30	2235063.54	Геодезический метод; Mt=0.1	-
1270	527775.07	2235012.09	Геодезический метод; Mt=0.1	-
1271	527773.91	2235013.40	Геодезический метод; Mt=0.1	-
1272	527763.23	2235003.94	Геодезический метод; Mt=0.1	-
1273	527763.83	2235003.27	Геодезический метод; Mt=0.1	-
1274	527613.63	2234885.73	Геодезический метод; Mt=0.1	-
1275	527612.29	2234887.42	Геодезический метод; Mt=0.1	-
1276	527600.14	2234877.79	Геодезический метод; Mt=0.1	-
1277	527601.46	2234876.11	Геодезический метод; Mt=0.1	-
1278	527568.86	2234850.02	Геодезический метод; Mt=0.1	-

1279	527566.90	2234852.56	Геодезический метод; Mt=0.1	-
1280	527565.59	2234851.59	Геодезический метод; Mt=0.1	-
1281	527540.96	2234882.71	Геодезический метод; Mt=0.1	-
1282	527543.43	2234884.71	Геодезический метод; Mt=0.1	-
1283	527485.52	2234952.75	Геодезический метод; Mt=0.1	-
1284	527472.03	2234942.44	Геодезический метод; Mt=0.1	-
1285	527451.14	2234969.39	Геодезический метод; Mt=0.1	-
1286	527448.46	2234973.53	Геодезический метод; Mt=0.1	-
1287	527416.89	2235015.65	Геодезический метод; Mt=0.1	-
1288	527415.81	2235017.11	Геодезический метод; Mt=0.1	-
1289	527417.35	2235018.37	Геодезический метод; Mt=0.1	-
1290	527409.09	2235028.48	Геодезический метод; Mt=0.1	-
1291	527408.07	2235027.65	Геодезический метод; Mt=0.1	-
1292	527403.42	2235034.04	Геодезический метод; Mt=0.1	-
1293	527395.52	2235027.92	Геодезический метод; Mt=0.1	-
1294	527400.32	2235021.31	Геодезический метод; Mt=0.1	-
1295	527399.00	2235020.23	Геодезический метод; Mt=0.1	-
1296	527402.07	2235016.44	Геодезический метод; Mt=0.1	-
1297	527398.79	2235013.74	Геодезический метод; Mt=0.1	-
1298	527407.59	2235002.38	Геодезический метод; Mt=0.1	-
1299	527411.81	2235005.79	Геодезический метод; Mt=0.1	-
1300	527437.61	2234971.27	Геодезический метод; Mt=0.1	-
1301	527432.97	2234967.48	Геодезический метод; Mt=0.1	-
1302	527441.87	2234956.04	Геодезический метод; Mt=0.1	-
1303	527446.15	2234959.51	Геодезический метод; Mt=0.1	-
1304	527470.18	2234928.44	Геодезический метод; Mt=0.1	-
1305	527484.06	2234939.04	Геодезический метод; Mt=0.1	-
1306	527529.17	2234886.04	Геодезический метод; Mt=0.1	-
1307	527522.26	2234880.45	Геодезический метод; Mt=0.1	-
1308	527530.43	2234870.34	Геодезический метод; Mt=0.1	-
1309	527535.04	2234874.09	Геодезический метод; Mt=0.1	-
1310	527557.56	2234845.62	Геодезический метод; Mt=0.1	-
1311	527556.40	2234844.75	Геодезический метод; Mt=0.1	-
1312	527558.13	2234842.38	Геодезический метод; Mt=0.1	-
1313	527556.42	2234840.98	Геодезический метод; Mt=0.1	-
1314	527557.20	2234840.00	Геодезический метод; Mt=0.1	-
1315	527548.88	2234830.46	Геодезический метод; Mt=0.1	-
1316	527560.17	2234782.55	Геодезический метод; Mt=0.1	-
1317	527559.38	2234782.38	Геодезический метод; Mt=0.1	-
1318	527561.52	2234772.36	Геодезический метод; Mt=0.1	-
1319	527562.71	2234752.73	Геодезический метод; Mt=0.1	-
1320	527560.38	2234752.52	Геодезический метод; Mt=0.1	-

1321	527561.32	2234739.38	Геодезический метод; Mt=0.1	-
1322	527563.44	2234739.47	Геодезический метод; Mt=0.1	-
1323	527565.21	2234705.25	Геодезический метод; Mt=0.1	-
1324	527563.48	2234688.76	Геодезический метод; Mt=0.1	-
1325	527560.59	2234688.98	Геодезический метод; Mt=0.1	-
1326	527559.52	2234675.03	Геодезический метод; Mt=0.1	-
1327	527562.05	2234674.81	Геодезический метод; Mt=0.1	-
1328	527560.55	2234661.42	Геодезический метод; Mt=0.1	-
1329	527560.13	2234648.48	Геодезический метод; Mt=0.1	-
1330	527557.53	2234648.46	Геодезический метод; Mt=0.1	-
1331	527557.00	2234634.67	Геодезический метод; Mt=0.1	-
1332	527559.73	2234634.56	Геодезический метод; Mt=0.1	-
1333	527559.16	2234601.33	Геодезический метод; Mt=0.1	-
1334	527576.08	2234555.62	Геодезический метод; Mt=0.1	-
1335	527572.22	2234554.14	Геодезический метод; Mt=0.1	-
1336	527577.33	2234540.73	Геодезический метод; Mt=0.1	-
1337	527581.16	2234542.10	Геодезический метод; Mt=0.1	-
1338	527600.97	2234489.77	Геодезический метод; Mt=0.1	-
1339	527601.46	2234483.23	Геодезический метод; Mt=0.1	-
1340	527599.29	2234483.00	Геодезический метод; Mt=0.1	-
1341	527600.45	2234470.24	Геодезический метод; Mt=0.1	-
1342	527602.55	2234470.29	Геодезический метод; Mt=0.1	-
1343	527603.27	2234462.56	Геодезический метод; Mt=0.1	-
1344	527596.49	2234413.78	Геодезический метод; Mt=0.1	-
1345	527593.56	2234414.17	Геодезический метод; Mt=0.1	-
1346	527591.59	2234399.61	Геодезический метод; Mt=0.1	-
1347	527594.83	2234399.12	Геодезический метод; Mt=0.1	-
1348	527590.44	2234366.86	Геодезический метод; Mt=0.1	-
1349	527585.76	2234338.03	Геодезический метод; Mt=0.1	-
1350	527582.90	2234338.36	Геодезический метод; Mt=0.1	-
1351	527580.65	2234324.63	Геодезический метод; Mt=0.1	-
1352	527583.50	2234324.21	Геодезический метод; Mt=0.1	-
1353	527580.29	2234304.77	Геодезический метод; Mt=0.1	-
1354	527627.88	2234303.93	Геодезический метод; Mt=0.1	-
1355	527628.28	2234313.92	Геодезический метод; Mt=0.1	-
1356	527592.60	2234314.56	Геодезический метод; Mt=0.1	-
1357	527594.73	2234326.46	Геодезический метод; Mt=0.1	-
1358	527595.77	2234332.81	Геодезический метод; Mt=0.1	-
1359	527600.90	2234365.23	Геодезический метод; Mt=0.1	-
1360	527606.69	2234408.02	Геодезический метод; Mt=0.1	-
1361	527613.95	2234462.15	Геодезический метод; Mt=0.1	-
1362	527611.36	2234492.10	Геодезический метод; Mt=0.1	-

1363	527589.09	2234550.88	Геодезический метод; Mt=0.1	-
1364	527588.10	2234553.98	Геодезический метод; Mt=0.1	-
1365	527569.70	2234603.54	Геодезический метод; Mt=0.1	-
1366	527570.11	2234638.96	Геодезический метод; Mt=0.1	-
1367	527571.32	2234660.59	Геодезический метод; Mt=0.1	-
1368	527573.21	2234679.40	Геодезический метод; Mt=0.1	-
1369	527573.72	2234682.63	Геодезический метод; Mt=0.1	-
1370	527575.85	2234704.83	Геодезический метод; Mt=0.1	-
1371	527573.72	2234745.90	Геодезический метод; Mt=0.1	-
1372	527572.01	2234773.02	Геодезический метод; Mt=0.1	-
1373	527573.38	2234773.31	Геодезический метод; Mt=0.1	-
1374	527570.92	2234784.84	Геодезический метод; Mt=0.1	-
1375	527569.94	2234784.63	Геодезический метод; Mt=0.1	-
1376	527559.79	2234827.75	Геодезический метод; Mt=0.1	-
1377	527563.56	2234832.09	Геодезический метод; Mt=0.1	-
1378	527564.50	2234830.94	Геодезический метод; Mt=0.1	-
1379	527575.63	2234841.21	Геодезический метод; Mt=0.1	-
1380	527574.96	2234842.09	Геодезический метод; Mt=0.1	-
1381	527607.68	2234868.27	Геодезический метод; Mt=0.1	-
1382	527608.86	2234866.77	Геодезический метод; Mt=0.1	-
1383	527621.01	2234876.40	Геодезический метод; Mt=0.1	-
1384	527619.83	2234877.88	Геодезический метод; Mt=0.1	-
1385	527770.48	2234995.77	Геодезический метод; Mt=0.1	-
1386	527771.76	2234994.34	Геодезический метод; Mt=0.1	-
1387	527782.42	2235003.77	Геодезический метод; Mt=0.1	-
1388	527781.69	2235004.58	Геодезический метод; Mt=0.1	-
1389	527846.58	2235055.75	Геодезический метод; Mt=0.1	-
1390	527848.41	2235053.48	Геодезический метод; Mt=0.1	-
1391	527861.86	2235064.35	Геодезический метод; Mt=0.1	-
1392	527860.16	2235066.46	Геодезический метод; Mt=0.1	-
1393	527928.85	2235120.60	Геодезический метод; Mt=0.1	-
1394	527929.81	2235119.46	Геодезический метод; Mt=0.1	-
1395	527940.82	2235128.58	Геодезический метод; Mt=0.1	-
1396	527940.14	2235129.40	Геодезический метод; Mt=0.1	-
1397	527990.45	2235168.27	Геодезический метод; Mt=0.1	-
1398	528017.30	2235189.00	Геодезический метод; Mt=0.1	-
1399	528018.71	2235187.40	Геодезический метод; Mt=0.1	-
1400	528029.44	2235196.87	Геодезический метод; Mt=0.1	-
1401	528028.60	2235197.81	Геодезический метод; Mt=0.1	-
1402	528088.96	2235245.18	Геодезический метод; Mt=0.1	-
1403	528089.94	2235243.99	Геодезический метод; Mt=0.1	-
1404	528101.07	2235253.21	Геодезический метод; Mt=0.1	-

1405	528100.31	2235254.13	Геодезический метод; Mt=0.1	-
1406	528184.24	2235320.65	Геодезический метод; Mt=0.1	-
1407	528180.09	2235326.70	Геодезический метод; Mt=0.1	-
1408	528181.09	2235327.46	Геодезический метод; Mt=0.1	-
1409	528182.63	2235325.63	Геодезический метод; Mt=0.1	-
1410	528194.11	2235335.30	Геодезический метод; Mt=0.1	-
1411	528192.98	2235336.64	Геодезический метод; Mt=0.1	-
1412	528230.70	2235365.82	Геодезический метод; Mt=0.1	-
1413	528232.91	2235367.56	Геодезический метод; Mt=0.1	-
1414	528296.72	2235416.58	Геодезический метод; Mt=0.1	-
1415	528299.33	2235418.61	Геодезический метод; Mt=0.1	-
1416	528322.92	2235436.86	Геодезический метод; Mt=0.1	-
1417	528324.34	2235435.13	Геодезический метод; Mt=0.1	-
1418	528340.18	2235447.65	Геодезический метод; Mt=0.1	-
1419	528338.86	2235449.32	Геодезический метод; Mt=0.1	-
1420	528423.79	2235516.32	Геодезический метод; Mt=0.1	-
1421	528424.90	2235514.89	Геодезический метод; Mt=0.1	-
1422	528427.05	2235516.56	Геодезический метод; Mt=0.1	-
1423	528446.84	2235490.69	Геодезический метод; Mt=0.1	-
1424	528449.28	2235487.52	Геодезический метод; Mt=0.1	-
1425	528497.06	2235425.25	Геодезический метод; Mt=0.1	-
1426	528511.44	2235435.75	Геодезический метод; Mt=0.1	-
1427	528511.53	2235435.63	Геодезический метод; Mt=0.1	-
1428	528518.02	2235440.13	Геодезический метод; Mt=0.1	-
1429	528520.13	2235441.63	Геодезический метод; Mt=0.1	-
1430	528513.24	2235448.95	Геодезический метод; Mt=0.1	-
1431	528514.99	2235450.21	Геодезический метод; Mt=0.1	-
1432	528513.97	2235451.65	Геодезический метод; Mt=0.1	-
1433	528509.84	2235447.96	Геодезический метод; Mt=0.1	-
1434	528510.20	2235447.42	Геодезический метод; Mt=0.1	-
1435	528505.44	2235444.06	Геодезический метод; Mt=0.1	-
1436	528505.54	2235443.83	Геодезический метод; Mt=0.1	-
1437	528499.05	2235439.09	Геодезический метод; Mt=0.1	-
1438	528460.99	2235488.67	Геодезический метод; Mt=0.1	-
1439	528465.66	2235492.11	Геодезический метод; Mt=0.1	-
1440	528455.93	2235504.82	Геодезический метод; Mt=0.1	-
1441	528451.26	2235501.38	Геодезический метод; Mt=0.1	-
1442	528434.94	2235522.70	Геодезический метод; Mt=0.1	-
1443	528437.37	2235524.60	Геодезический метод; Mt=0.1	-
1444	528436.18	2235526.13	Геодезический метод; Mt=0.1	-
1445	528534.95	2235604.52	Геодезический метод; Mt=0.1	-
1446	528536.79	2235602.23	Геодезический метод; Mt=0.1	-

1447	528535.70	2235601.36	Геодезический метод; Mt=0.1	-
1448	528543.82	2235591.23	Геодезический метод; Mt=0.1	-
1449	528544.89	2235592.10	Геодезический метод; Mt=0.1	-
1450	528551.63	2235583.66	Геодезический метод; Mt=0.1	-
1451	528614.17	2235582.21	Геодезический метод; Mt=0.1	-
1452	528619.19	2235582.09	Геодезический метод; Mt=0.1	-
1453	528648.92	2235581.11	Геодезический метод; Mt=0.1	-
1454	528648.90	2235578.68	Геодезический метод; Mt=0.1	-
1455	528664.43	2235578.52	Геодезический метод; Mt=0.1	-
1456	528664.45	2235581.04	Геодезический метод; Mt=0.1	-
1457	528725.45	2235582.48	Геодезический метод; Mt=0.1	-
1458	528730.45	2235582.59	Геодезический метод; Mt=0.1	-
1459	528781.15	2235583.79	Геодезический метод; Mt=0.1	-
1460	528781.11	2235582.48	Геодезический метод; Mt=0.1	-
1461	528795.53	2235582.15	Геодезический метод; Mt=0.1	-
1462	528795.57	2235583.72	Геодезический метод; Mt=0.1	-
1463	528860.94	2235581.43	Геодезический метод; Mt=0.1	-
1464	528865.93	2235581.27	Геодезический метод; Mt=0.1	-
1465	528926.19	2235579.27	Геодезический метод; Mt=0.1	-
1466	528926.07	2235578.10	Геодезический метод; Mt=0.1	-
1467	528940.42	2235576.58	Геодезический метод; Mt=0.1	-
1468	528940.61	2235578.45	Геодезический метод; Mt=0.1	-
1469	529013.84	2235572.48	Геодезический метод; Mt=0.1	-
1470	529013.73	2235570.59	Геодезический метод; Mt=0.1	-
1471	529028.14	2235569.76	Геодезический метод; Mt=0.1	-
1472	529028.22	2235571.21	Геодезический метод; Mt=0.1	-
1473	529099.94	2235564.35	Геодезический метод; Mt=0.1	-
1474	529099.78	2235562.31	Геодезический метод; Mt=0.1	-
1475	529115.44	2235561.12	Геодезический метод; Mt=0.1	-
1476	529115.58	2235562.92	Геодезический метод; Mt=0.1	-
1477	529300.10	2235546.84	Геодезический метод; Mt=0.1	-
1478	529299.96	2235544.94	Геодезический метод; Mt=0.1	-
1479	529315.60	2235543.75	Геодезический метод; Mt=0.1	-
1480	529315.73	2235545.37	Геодезический метод; Mt=0.1	-
540	529321.39	2235544.80	Геодезический метод; Mt=0.1	-
1481	529228.38	2236418.87	Геодезический метод; Mt=0.1	-
1482	529226.05	2236417.33	Геодезический метод; Mt=0.1	-
1483	529225.18	2236418.63	Геодезический метод; Mt=0.1	-
1484	529164.98	2236378.35	Геодезический метод; Mt=0.1	-
1485	529174.41	2236365.81	Геодезический метод; Mt=0.1	-
1486	529175.95	2236366.83	Геодезический метод; Mt=0.1	-

1487	529183.22	2236356.01	Геодезический метод; Mt=0.1	-
1488	529181.83	2236355.10	Геодезический метод; Mt=0.1	-
1489	529192.83	2236337.94	Геодезический метод; Mt=0.1	-
1490	529210.60	2236336.54	Геодезический метод; Mt=0.1	-
1491	529210.76	2236338.06	Геодезический метод; Mt=0.1	-
1492	529223.68	2236336.67	Геодезический метод; Mt=0.1	-
1493	529223.55	2236335.38	Геодезический метод; Mt=0.1	-
1494	529259.60	2236331.79	Геодезический метод; Mt=0.1	-
1495	529259.76	2236333.31	Геодезический метод; Mt=0.1	-
1496	529261.10	2236333.16	Геодезический метод; Mt=0.1	-
1497	529261.20	2236334.44	Геодезический метод; Mt=0.1	-
1498	529261.33	2236335.63	Геодезический метод; Mt=0.1	-
1499	529261.86	2236340.39	Геодезический метод; Mt=0.1	-
1500	529260.81	2236340.50	Геодезический метод; Mt=0.1	-
1501	529262.12	2236353.48	Геодезический метод; Mt=0.1	-
1502	529263.28	2236353.35	Геодезический метод; Mt=0.1	-
1503	529266.10	2236379.53	Геодезический метод; Mt=0.1	-
1504	529262.31	2236385.19	Геодезический метод; Mt=0.1	-
1505	529262.48	2236385.30	Геодезический метод; Mt=0.1	-
1481	529228.38	2236418.87	Геодезический метод; Mt=0.1	-
1506	527973.58	2235537.42	Геодезический метод; Mt=0.1	-
1507	527970.83	2235535.00	Геодезический метод; Mt=0.1	-
1508	527969.20	2235537.00	Геодезический метод; Mt=0.1	-
1509	527878.89	2235464.21	Геодезический метод; Mt=0.1	-
1510	527879.55	2235463.37	Геодезический метод; Mt=0.1	-
1511	527869.19	2235454.67	Геодезический метод; Mt=0.1	-
1512	527868.27	2235455.88	Геодезический метод; Mt=0.1	-
1513	527814.94	2235415.03	Геодезический метод; Mt=0.1	-
1514	527816.21	2235413.25	Геодезический метод; Mt=0.1	-
1515	527802.00	2235402.53	Геодезический метод; Mt=0.1	-
1516	527800.96	2235403.98	Геодезический метод; Mt=0.1	-
1517	527774.00	2235382.05	Геодезический метод; Mt=0.1	-
1518	527696.40	2235318.89	Геодезический метод; Mt=0.1	-
1519	527700.33	2235313.94	Геодезический метод; Mt=0.1	-
1520	527702.67	2235315.81	Геодезический метод; Mt=0.1	-
1521	527710.96	2235304.79	Геодезический метод; Mt=0.1	-
1522	527708.92	2235303.14	Геодезический метод; Mt=0.1	-
1523	527744.59	2235258.37	Геодезический метод; Mt=0.1	-
1524	527741.05	2235255.73	Геодезический метод; Mt=0.1	-
1525	527743.58	2235252.63	Геодезический метод; Mt=0.1	-
1526	527747.29	2235255.40	Геодезический метод; Mt=0.1	-

1527	527810.06	2235173.46	Геодезический метод; Mt=0.1	-
1528	527786.96	2235154.79	Геодезический метод; Mt=0.1	-
1529	527789.29	2235151.71	Геодезический метод; Mt=0.1	-
1530	527791.47	2235153.39	Геодезический метод; Mt=0.1	-
1531	527800.25	2235141.08	Геодезический метод; Mt=0.1	-
1532	527798.53	2235139.77	Геодезический метод; Mt=0.1	-
1533	527823.02	2235108.93	Геодезический метод; Mt=0.1	-
1534	527827.06	2235111.98	Геодезический метод; Mt=0.1	-
1535	527836.88	2235099.35	Геодезический метод; Mt=0.1	-
1536	527832.85	2235096.31	Геодезический метод; Mt=0.1	-
1537	527840.49	2235086.35	Геодезический метод; Mt=0.1	-
1538	527842.81	2235088.11	Геодезический метод; Mt=0.1	-
1539	527850.98	2235076.61	Геодезический метод; Mt=0.1	-
1540	527849.09	2235075.17	Геодезический метод; Mt=0.1	-
1541	527850.35	2235073.56	Геодезический метод; Mt=0.1	-
1542	527852.83	2235075.56	Геодезический метод; Mt=0.1	-
1543	527853.89	2235074.25	Геодезический метод; Mt=0.1	-
1544	527922.48	2235128.31	Геодезический метод; Mt=0.1	-
1545	527921.51	2235129.48	Геодезический метод; Mt=0.1	-
1546	527932.53	2235138.58	Геодезический метод; Mt=0.1	-
1547	527933.76	2235137.10	Геодезический метод; Mt=0.1	-
1548	527992.09	2235182.16	Геодезический метод; Mt=0.1	-
1549	528010.67	2235196.52	Геодезический метод; Mt=0.1	-
1550	528010.11	2235197.15	Геодезический метод; Mt=0.1	-
1551	528020.83	2235206.62	Геодезический метод; Mt=0.1	-
1552	528021.98	2235205.31	Геодезический метод; Mt=0.1	-
1553	528082.59	2235252.90	Геодезический метод; Mt=0.1	-
1554	528081.67	2235254.02	Геодезический метод; Mt=0.1	-
1555	528092.78	2235263.22	Геодезический метод; Mt=0.1	-
1556	528093.93	2235261.84	Геодезический метод; Mt=0.1	-
1557	528170.72	2235322.69	Геодезический метод; Mt=0.1	-
1558	528166.43	2235328.94	Геодезический метод; Mt=0.1	-
1559	528174.64	2235335.12	Геодезический метод; Mt=0.1	-
1560	528173.16	2235336.88	Геодезический метод; Mt=0.1	-
1561	528175.21	2235338.61	Геодезический метод; Mt=0.1	-
1562	528174.25	2235339.79	Геодезический метод; Mt=0.1	-
1563	528181.45	2235345.61	Геодезический метод; Mt=0.1	-
1564	528166.77	2235364.38	Геодезический метод; Mt=0.1	-
1565	528159.59	2235358.62	Геодезический метод; Mt=0.1	-
1566	528135.51	2235389.90	Геодезический метод; Mt=0.1	-
1567	528114.90	2235416.63	Геодезический метод; Mt=0.1	-
1568	528066.32	2235480.78	Геодезический метод; Mt=0.1	-

1569	528065.30	2235482.13	Геодезический метод; Mt=0.1	-
1570	528065.12	2235482.01	Геодезический метод; Mt=0.1	-
1571	528047.54	2235508.25	Геодезический метод; Mt=0.1	-
1572	528046.26	2235507.25	Геодезический метод; Mt=0.1	-
1573	528038.17	2235518.31	Геодезический метод; Mt=0.1	-
1574	528039.88	2235519.65	Геодезический метод; Mt=0.1	-
1575	528034.66	2235527.38	Геодезический метод; Mt=0.1	-
1576	528002.40	2235504.83	Геодезический метод; Mt=0.1	-
1506	527973.58	2235537.42	Геодезический метод; Mt=0.1	-
1577	529076.29	2236350.36	Геодезический метод; Mt=0.1	-
1578	529074.09	2236349.31	Геодезический метод; Mt=0.1	-
1579	529074.08	2236349.34	Геодезический метод; Mt=0.1	-
1580	529043.81	2236327.50	Геодезический метод; Mt=0.1	-
1581	529044.66	2236326.34	Геодезический метод; Mt=0.1	-
1582	529043.16	2236325.26	Геодезический метод; Mt=0.1	-
1583	529051.57	2236312.23	Геодезический метод; Mt=0.1	-
1584	529052.38	2236312.81	Геодезический метод; Mt=0.1	-
1585	529060.04	2236302.27	Геодезический метод; Mt=0.1	-
1586	529058.90	2236301.46	Геодезический метод; Mt=0.1	-
1587	529061.83	2236297.35	Геодезический метод; Mt=0.1	-
1588	529070.01	2236303.29	Геодезический метод; Mt=0.1	-
1589	529093.34	2236271.80	Геодезический метод; Mt=0.1	-
1590	529094.53	2236272.65	Геодезический метод; Mt=0.1	-
1591	529102.17	2236262.10	Геодезический метод; Mt=0.1	-
1592	529101.13	2236261.36	Геодезический метод; Mt=0.1	-
1593	529113.12	2236245.35	Геодезический метод; Mt=0.1	-
1594	529114.47	2236246.31	Геодезический метод; Mt=0.1	-
1595	529115.67	2236244.65	Геодезический метод; Mt=0.1	-
1596	529140.42	2236259.13	Геодезический метод; Mt=0.1	-
1597	529139.81	2236259.96	Геодезический метод; Mt=0.1	-
1598	529140.69	2236260.59	Геодезический метод; Mt=0.1	-
1599	529137.14	2236264.86	Геодезический метод; Mt=0.1	-
1600	529135.70	2236263.83	Геодезический метод; Mt=0.1	-
1601	529128.05	2236274.37	Геодезический метод; Mt=0.1	-
1602	529129.17	2236275.17	Геодезический метод; Mt=0.1	-
1603	529104.35	2236309.71	Геодезический метод; Mt=0.1	-
1604	529103.11	2236308.83	Геодезический метод; Mt=0.1	-
1605	529095.45	2236319.37	Геодезический метод; Mt=0.1	-
1606	529096.87	2236320.38	Геодезический метод; Mt=0.1	-
1607	529081.31	2236343.09	Геодезический метод; Mt=0.1	-
1577	529076.29	2236350.36	Геодезический метод; Mt=0.1	-

1608	529338.50	2236060.27	Геодезический метод; Mt=0.1	-
1609	529337.74	2236050.04	Геодезический метод; Mt=0.1	-
1610	529339.47	2236049.83	Геодезический метод; Mt=0.1	-
1611	529337.96	2236036.90	Геодезический метод; Mt=0.1	-
1612	529336.69	2236037.06	Геодезический метод; Mt=0.1	-
1613	529332.44	2235988.75	Геодезический метод; Mt=0.1	-
1614	529334.08	2235988.55	Геодезический метод; Mt=0.1	-
1615	529332.57	2235975.61	Геодезический метод; Mt=0.1	-
1616	529331.28	2235975.77	Геодезический метод; Mt=0.1	-
1617	529329.81	2235959.38	Геодезический метод; Mt=0.1	-
1618	529349.44	2235957.81	Геодезический метод; Mt=0.1	-
1619	529355.62	2236006.29	Геодезический метод; Mt=0.1	-
1620	529366.09	2236005.52	Геодезический метод; Mt=0.1	-
1621	529370.39	2236054.69	Геодезический метод; Mt=0.1	-
1622	529369.03	2236054.78	Геодезический метод; Mt=0.1	-
1623	529369.01	2236054.37	Геодезический метод; Mt=0.1	-
1624	529354.85	2236055.38	Геодезический метод; Mt=0.1	-
1625	529355.22	2236058.84	Геодезический метод; Mt=0.1	-
1608	529338.50	2236060.27	Геодезический метод; Mt=0.1	-
1626	529033.16	2236320.03	Геодезический метод; Mt=0.1	-
1627	529005.93	2236301.54	Геодезический метод; Mt=0.1	-
1628	529000.52	2236308.43	Геодезический метод; Mt=0.1	-
1629	528979.94	2236293.65	Геодезический метод; Mt=0.1	-
1630	528989.04	2236281.89	Геодезический метод; Mt=0.1	-
1631	529010.28	2236250.67	Геодезический метод; Mt=0.1	-
1632	529011.18	2236251.31	Геодезический метод; Mt=0.1	-
1633	529018.82	2236240.75	Геодезический метод; Mt=0.1	-
1634	529017.80	2236240.03	Геодезический метод; Mt=0.1	-
1635	529036.03	2236215.25	Геодезический метод; Mt=0.1	-
1636	529037.61	2236216.23	Геодезический метод; Mt=0.1	-
1637	529044.60	2236205.25	Геодезический метод; Mt=0.1	-
1638	529043.57	2236204.60	Геодезический метод; Mt=0.1	-
1639	529047.94	2236198.23	Геодезический метод; Mt=0.1	-
1640	529049.07	2236198.94	Геодезический метод; Mt=0.1	-
1641	529049.71	2236197.92	Геодезический метод; Mt=0.1	-
1642	529104.77	2236237.54	Геодезический метод; Mt=0.1	-
1643	529103.89	2236238.75	Геодезический метод; Mt=0.1	-
1644	529104.98	2236239.54	Геодезический метод; Mt=0.1	-
1645	529092.99	2236255.54	Геодезический метод; Mt=0.1	-
1646	529091.58	2236254.54	Геодезический метод; Mt=0.1	-

1647	529083.94	2236265.09	Геодезический метод; Mt=0.1	-
1648	529085.21	2236265.99	Геодезический метод; Mt=0.1	-
1649	529067.88	2236289.37	Геодезический метод; Mt=0.1	-
1650	529059.54	2236283.36	Геодезический метод; Mt=0.1	-
1651	529050.76	2236295.65	Геодезический метод; Mt=0.1	-
1652	529049.44	2236294.71	Геодезический метод; Mt=0.1	-
1653	529041.80	2236305.23	Геодезический метод; Mt=0.1	-
1654	529043.43	2236306.40	Геодезический метод; Mt=0.1	-
1655	529035.01	2236319.44	Геодезический метод; Mt=0.1	-
1656	529034.06	2236318.77	Геодезический метод; Mt=0.1	-
1626	529033.16	2236320.03	Геодезический метод; Mt=0.1	-
1657	529165.92	2236170.40	Геодезический метод; Mt=0.1	-
1658	529157.46	2236164.25	Геодезический метод; Mt=0.1	-
1659	529158.53	2236162.70	Геодезический метод; Mt=0.1	-
1660	529147.75	2236155.43	Геодезический метод; Mt=0.1	-
1661	529140.39	2236166.17	Геодезический метод; Mt=0.1	-
1662	529141.70	2236167.06	Геодезический метод; Mt=0.1	-
1663	529141.07	2236168.02	Геодезический метод; Mt=0.1	-
1664	529131.04	2236160.73	Геодезический метод; Mt=0.1	-
1665	529131.96	2236159.39	Геодезический метод; Mt=0.1	-
1666	529121.18	2236152.12	Геодезический метод; Mt=0.1	-
1667	529120.52	2236153.08	Геодезический метод; Mt=0.1	-
1668	529118.69	2236151.75	Геодезический метод; Mt=0.1	-
1669	529119.70	2236150.27	Геодезический метод; Mt=0.1	-
1670	529115.35	2236147.34	Геодезический метод; Mt=0.1	-
1671	529112.68	2236112.14	Геодезический метод; Mt=0.1	-
1672	529129.43	2236097.56	Геодезический метод; Mt=0.1	-
1673	529136.81	2236084.52	Геодезический метод; Mt=0.1	-
1674	529141.28	2236081.89	Геодезический метод; Mt=0.1	-
1675	529148.57	2236080.34	Геодезический метод; Mt=0.1	-
1676	529182.86	2236074.75	Геодезический метод; Mt=0.1	-
1677	529222.27	2236070.88	Геодезический метод; Mt=0.1	-
1678	529245.49	2236068.27	Геодезический метод; Mt=0.1	-
1679	529245.61	2236069.73	Геодезический метод; Mt=0.1	-
1680	529258.56	2236068.51	Геодезический метод; Mt=0.1	-
1681	529258.34	2236065.87	Геодезический метод; Mt=0.1	-
1682	529269.26	2236065.31	Геодезический метод; Mt=0.1	-
1683	529273.44	2236123.37	Геодезический метод; Mt=0.1	-
1684	529271.83	2236123.52	Геодезический метод; Mt=0.1	-
1685	529271.96	2236125.04	Геодезический метод; Mt=0.1	-
1686	529251.00	2236127.00	Геодезический метод; Mt=0.1	-

1687	529251.98	2236140.29	Геодезический метод; Mt=0.1	-
1688	529250.44	2236140.44	Геодезический метод; Mt=0.1	-
1689	529251.14	2236148.72	Геодезический метод; Mt=0.1	-
1690	529241.71	2236149.59	Геодезический метод; Mt=0.1	-
1691	529241.82	2236150.86	Геодезический метод; Mt=0.1	-
1692	529210.57	2236152.98	Геодезический метод; Mt=0.1	-
1693	529210.41	2236151.34	Геодезический метод; Mt=0.1	-
1694	529197.50	2236152.69	Геодезический метод; Mt=0.1	-
1695	529197.61	2236153.90	Геодезический метод; Mt=0.1	-
1696	529177.39	2236155.38	Геодезический метод; Mt=0.1	-
1697	529284.19	2236136.37	Геодезический метод; Mt=0.1	-
1698	529284.15	2236135.48	Геодезический метод; Mt=0.1	-
1657	529165.92	2236170.40	Геодезический метод; Mt=0.1	-
1699	529285.89	2236135.31	Геодезический метод; Mt=0.1	-
1700	529284.79	2236122.33	Геодезический метод; Mt=0.1	-
1701	529283.40	2236122.46	Геодезический метод; Mt=0.1	-
1702	529279.89	2236073.77	Геодезический метод; Mt=0.1	-
1703	529306.99	2236072.37	Геодезический метод; Mt=0.1	-
1704	529310.99	2236132.68	Геодезический метод; Mt=0.1	-
1705	529309.40	2236132.83	Геодезический метод; Mt=0.1	-
1706	529309.53	2236134.35	Геодезический метод; Mt=0.1	-
1699	529285.89	2236135.31	Геодезический метод; Mt=0.1	-

ОПИСАНИЕ МЕСТОПОЛОЖЕНИЯ ГРАНИЦ ПУБЛИЧНОГО СЕРВИТУТА ПО ОБЪЕКТУ
Тепловая магистраль
Пермский край, г. Пермь
(НАИМЕНОВАНИЕ ОБЪЕКТА)

Сведения о местоположении границ объекта

1. Система координат МСК-59 (зона 2)

2. Сведения о характерных точках границ объекта

Обозначение характерных точек границ	Координаты, м		Метод определения координат и средняя квадратическая погрешность положения характерной точки (M_t), м	Описание закрепления точки на местности (при наличии)
	X	Y		
1	2	3	4	5
1	516800.16	2230064.79	Геодезический метод; Mt=0.1	-
2	516801.10	2230062.35	Геодезический метод; Mt=0.1	-
3	516802.65	2230059.75	Геодезический метод; Mt=0.1	-
4	516806.89	2230054.24	Геодезический метод; Mt=0.1	-
5	516807.03	2230054.10	Геодезический метод; Mt=0.1	-
6	516812.80	2230054.97	Геодезический метод; Mt=0.1	-
7	516833.94	2230020.56	Геодезический метод; Mt=0.1	-
8	516851.36	2230027.99	Геодезический метод; Mt=0.1	-
9	516884.14	2230042.73	Геодезический метод; Mt=0.1	-
10	516884.56	2230041.73	Геодезический метод; Mt=0.1	-
11	516897.41	2230047.36	Геодезический метод; Mt=0.1	-
12	516896.67	2230049.09	Геодезический метод; Mt=0.1	-
13	516917.68	2230063.87	Геодезический метод; Mt=0.1	-
14	516978.99	2230044.14	Геодезический метод; Mt=0.1	-
15	516978.48	2230042.53	Геодезический метод; Mt=0.1	-
16	516993.97	2230037.66	Геодезический метод; Mt=0.1	-
17	516994.47	2230039.26	Геодезический метод; Mt=0.1	-
18	516996.58	2230038.60	Геодезический метод; Mt=0.1	-
19	516997.25	2230041.07	Геодезический метод; Mt=0.1	-
20	517024.68	2230032.61	Геодезический метод; Mt=0.1	-
21	517023.82	2230029.98	Геодезический метод; Mt=0.1	-
22	517047.24	2230022.58	Геодезический метод; Mt=0.1	-
23	517046.93	2230021.65	Геодезический метод; Mt=0.1	-
24	517058.87	2230017.72	Геодезический метод; Mt=0.1	-
25	517059.15	2230018.57	Геодезический метод; Mt=0.1	-
26	517072.10	2230014.09	Геодезический метод; Mt=0.1	-
27	517071.84	2230013.29	Геодезический метод; Mt=0.1	-
28	517083.73	2230009.51	Геодезический метод; Mt=0.1	-

29	517083.91	2230010.03	Геодезический метод; Mt=0.1	-
30	517093.59	2230006.55	Геодезический метод; Mt=0.1	-
31	517105.51	2230002.65	Геодезический метод; Mt=0.1	-
32	517123.19	2229996.63	Геодезический метод; Mt=0.1	-
33	517136.58	2229992.32	Геодезический метод; Mt=0.1	-
34	517136.69	2229992.70	Геодезический метод; Mt=0.1	-
35	517164.22	2229985.55	Геодезический метод; Mt=0.1	-
36	517168.96	2229998.76	Геодезический метод; Mt=0.1	-
37	517194.10	2229991.41	Геодезический метод; Mt=0.1	-
38	517193.26	2229988.99	Геодезический метод; Mt=0.1	-
39	517208.41	2229983.83	Геодезический метод; Mt=0.1	-
40	517213.63	2230000.31	Геодезический метод; Mt=0.1	-
41	517213.01	2230000.51	Геодезический метод; Mt=0.1	-
42	517225.11	2230039.91	Геодезический метод; Mt=0.1	-
43	517225.48	2230039.81	Геодезический метод; Mt=0.1	-
44	517229.55	2230052.67	Геодезический метод; Mt=0.1	-
45	517229.08	2230052.81	Геодезический метод; Mt=0.1	-
46	517250.72	2230121.96	Геодезический метод; Mt=0.1	-
47	517251.74	2230121.61	Геодезический метод; Mt=0.1	-
48	517256.47	2230136.30	Геодезический метод; Mt=0.1	-
49	517255.25	2230136.73	Геодезический метод; Mt=0.1	-
50	517267.52	2230178.08	Геодезический метод; Mt=0.1	-
51	517270.25	2230177.16	Геодезический метод; Mt=0.1	-
52	517270.83	2230178.94	Геодезический метод; Mt=0.1	-
53	517283.71	2230174.68	Геодезический метод; Mt=0.1	-
54	517286.89	2230184.03	Геодезический метод; Mt=0.1	-
55	517287.43	2230183.84	Геодезический метод; Mt=0.1	-
56	517296.01	2230209.06	Геодезический метод; Mt=0.1	-
57	517283.10	2230213.65	Геодезический метод; Mt=0.1	-
58	517275.10	2230190.27	Геодезический метод; Mt=0.1	-
59	517274.63	2230190.43	Геодезический метод; Mt=0.1	-
60	517275.92	2230194.31	Геодезический метод; Mt=0.1	-
61	517260.38	2230199.35	Геодезический метод; Mt=0.1	-
62	517254.53	2230182.48	Геодезический метод; Mt=0.1	-
63	517256.05	2230181.96	Геодезический метод; Mt=0.1	-
64	517243.82	2230140.75	Геодезический метод; Mt=0.1	-
65	517242.64	2230141.16	Геодезический метод; Mt=0.1	-
66	517237.88	2230126.39	Геодезический метод; Mt=0.1	-
67	517239.28	2230125.91	Геодезический метод; Mt=0.1	-
68	517217.47	2230056.23	Геодезический метод; Mt=0.1	-
69	517216.92	2230056.40	Геодезический метод; Mt=0.1	-
70	517212.80	2230043.30	Геодезический метод; Mt=0.1	-

71	517213.44	2230043.13	Геодезический метод; Mt=0.1	-
72	517201.51	2230004.29	Геодезический метод; Mt=0.1	-
73	517198.89	2230005.15	Геодезический метод; Mt=0.1	-
74	517198.08	2230002.85	Геодезический метод; Mt=0.1	-
75	517161.42	2230013.57	Геодезический метод; Mt=0.1	-
76	517156.56	2230000.04	Геодезический метод; Mt=0.1	-
77	517140.15	2230004.30	Геодезический метод; Mt=0.1	-
78	517141.55	2230009.00	Геодезический метод; Mt=0.1	-
79	517128.22	2230013.58	Геодезический метод; Mt=0.1	-
80	517126.65	2230008.30	Геодезический метод; Mt=0.1	-
81	517109.11	2230014.15	Геодезический метод; Mt=0.1	-
82	517109.56	2230015.58	Геодезический метод; Mt=0.1	-
83	517097.80	2230019.36	Геодезический метод; Mt=0.1	-
84	517097.41	2230018.17	Геодезический метод; Mt=0.1	-
85	517093.63	2230019.47	Геодезический метод; Mt=0.1	-
86	517096.45	2230027.45	Геодезический метод; Mt=0.1	-
87	517081.26	2230032.80	Геодезический метод; Mt=0.1	-
88	517078.76	2230025.70	Геодезический метод; Mt=0.1	-
89	517076.12	2230026.61	Геодезический метод; Mt=0.1	-
90	517075.80	2230025.61	Геодезический метод; Mt=0.1	-
91	517062.94	2230030.06	Геодезический метод; Mt=0.1	-
92	517063.28	2230031.10	Геодезический метод; Mt=0.1	-
93	517051.35	2230035.03	Геодезический метод; Mt=0.1	-
94	517051.03	2230034.07	Геодезический метод; Mt=0.1	-
95	516998.10	2230050.80	Геодезический метод; Mt=0.1	-
96	516998.52	2230052.16	Геодезический метод; Mt=0.1	-
97	516983.03	2230057.02	Геодезический метод; Mt=0.1	-
98	516982.61	2230055.69	Геодезический метод; Mt=0.1	-
99	516915.29	2230077.35	Геодезический метод; Mt=0.1	-
100	516891.24	2230060.43	Геодезический метод; Mt=0.1	-
101	516878.94	2230055.04	Геодезический метод; Mt=0.1	-
102	516879.43	2230053.88	Геодезический метод; Mt=0.1	-
103	516846.44	2230038.92	Геодезический метод; Mt=0.1	-
104	516838.55	2230035.21	Геодезический метод; Mt=0.1	-
105	516818.66	2230067.59	Геодезический метод; Mt=0.1	-
1	516800.16	2230064.79	Геодезический метод; Mt=0.1	-
106	508552.27	2225918.00	Геодезический метод; Mt=0.1	-
107	508566.44	2225934.90	Геодезический метод; Mt=0.1	-
108	508564.68	2225936.41	Геодезический метод; Mt=0.1	-
109	508549.63	2225920.12	Геодезический метод; Mt=0.1	-
106	508552.27	2225918.00	Геодезический метод; Mt=0.1	-

110	509954.77	2227305.11	Геодезический метод; Mt=0.1	-
111	509997.85	2227343.47	Геодезический метод; Mt=0.1	-
112	510010.31	2227354.18	Геодезический метод; Mt=0.1	-
113	510071.02	2227380.72	Геодезический метод; Mt=0.1	-
114	510071.99	2227378.57	Геодезический метод; Mt=0.1	-
115	510088.70	2227386.34	Геодезический метод; Mt=0.1	-
116	510087.79	2227388.30	Геодезический метод; Mt=0.1	-
117	510137.72	2227410.41	Геодезический метод; Mt=0.1	-
118	510139.86	2227414.69	Геодезический метод; Mt=0.1	-
119	510144.44	2227413.38	Геодезический метод; Mt=0.1	-
120	510341.70	2227500.31	Геодезический метод; Mt=0.1	-
121	510345.28	2227492.55	Геодезический метод; Mt=0.1	-
122	510350.73	2227491.03	Геодезический метод; Mt=0.1	-
123	510371.39	2227499.39	Геодезический метод; Mt=0.1	-
124	510373.82	2227504.51	Геодезический метод; Mt=0.1	-
125	510373.00	2227506.62	Геодезический метод; Mt=0.1	-
126	510506.82	2227565.39	Геодезический метод; Mt=0.1	-
127	510507.72	2227563.54	Геодезический метод; Mt=0.1	-
128	510512.67	2227560.72	Геодезический метод; Mt=0.1	-
129	510533.66	2227570.23	Геодезический метод; Mt=0.1	-
130	510535.95	2227575.50	Геодезический метод; Mt=0.1	-
131	510534.92	2227577.68	Геодезический метод; Mt=0.1	-
132	510631.99	2227621.73	Геодезический метод; Mt=0.1	-
133	510635.26	2227614.84	Геодезический метод; Mt=0.1	-
134	510640.77	2227613.08	Геодезический метод; Mt=0.1	-
135	510667.08	2227625.35	Геодезический метод; Mt=0.1	-
136	510669.10	2227630.73	Геодезический метод; Mt=0.1	-
137	510666.31	2227636.28	Геодезический метод; Mt=0.1	-
138	510739.08	2227670.88	Геодезический метод; Mt=0.1	-
139	510742.79	2227672.76	Геодезический метод; Mt=0.1	-
140	510748.70	2227676.45	Геодезический метод; Mt=0.1	-
141	510785.21	2227709.45	Геодезический метод; Mt=0.1	-
142	510787.50	2227707.03	Геодезический метод; Mt=0.1	-
143	510793.26	2227706.64	Геодезический метод; Mt=0.1	-
144	510804.30	2227717.16	Геодезический метод; Mt=0.1	-
145	510804.54	2227722.71	Геодезический метод; Mt=0.1	-
146	510802.40	2227725.29	Геодезический метод; Mt=0.1	-
147	510880.64	2227796.43	Геодезический метод; Mt=0.1	-
148	510882.81	2227794.18	Геодезический метод; Mt=0.1	-
149	510888.34	2227793.11	Геодезический метод; Mt=0.1	-
150	510899.61	2227803.70	Геодезический метод; Mt=0.1	-

151	510900.07	2227809.23	Геодезический метод; Mt=0.1	-
152	510897.66	2227811.90	Геодезический метод; Mt=0.1	-
153	510966.55	2227874.71	Геодезический метод; Mt=0.1	-
154	511068.41	2227863.12	Геодезический метод; Mt=0.1	-
155	511067.90	2227857.77	Геодезический метод; Mt=0.1	-
156	511071.58	2227853.41	Геодезический метод; Mt=0.1	-
157	511082.48	2227852.13	Геодезический метод; Mt=0.1	-
158	511086.94	2227855.75	Геодезический метод; Mt=0.1	-
159	511087.57	2227861.06	Геодезический метод; Mt=0.1	-
160	511196.68	2227848.91	Геодезический метод; Mt=0.1	-
161	511196.11	2227843.33	Геодезический метод; Mt=0.1	-
162	511200.10	2227839.30	Геодезический метод; Mt=0.1	-
163	511210.31	2227837.86	Геодезический метод; Mt=0.1	-
164	511215.01	2227841.00	Геодезический метод; Mt=0.1	-
165	511215.74	2227846.79	Геодезический метод; Mt=0.1	-
166	511315.09	2227835.67	Геодезический метод; Mt=0.1	-
167	511318.82	2227837.95	Геодезический метод; Mt=0.1	-
168	511368.82	2227926.79	Геодезический метод; Mt=0.1	-
169	511371.86	2227925.12	Геодезический метод; Mt=0.1	-
170	511377.94	2227925.55	Геодезический метод; Mt=0.1	-
171	511383.35	2227936.10	Геодезический метод; Mt=0.1	-
172	511381.60	2227941.54	Геодезический метод; Mt=0.1	-
173	511373.98	2227945.70	Геодезический метод; Mt=0.1	-
174	511439.66	2228059.88	Геодезический метод; Mt=0.1	-
175	511440.61	2228059.32	Геодезический метод; Mt=0.1	-
176	511448.43	2228071.65	Геодезический метод; Mt=0.1	-
177	511453.44	2228080.29	Геодезический метод; Mt=0.1	-
178	511454.09	2228079.91	Геодезический метод; Mt=0.1	-
179	511479.77	2228123.51	Геодезический метод; Mt=0.1	-
180	511479.12	2228123.89	Геодезический метод; Mt=0.1	-
181	511492.55	2228146.69	Геодезический метод; Mt=0.1	-
182	511502.97	2228140.91	Геодезический метод; Mt=0.1	-
183	511512.73	2228157.63	Геодезический метод; Mt=0.1	-
184	511500.12	2228164.97	Геодезический метод; Mt=0.1	-
185	511564.09	2228274.98	Геодезический метод; Mt=0.1	-
186	511575.27	2228268.64	Геодезический метод; Mt=0.1	-
187	511585.09	2228285.79	Геодезический метод; Mt=0.1	-
188	511574.70	2228291.75	Геодезический метод; Mt=0.1	-
189	511672.06	2228460.51	Геодезический метод; Mt=0.1	-
190	511729.71	2228560.08	Геодезический метод; Mt=0.1	-
191	511731.46	2228559.15	Геодезический метод; Mt=0.1	-
192	511739.25	2228572.99	Геодезический метод; Mt=0.1	-

193	511737.70	2228573.88	Геодезический метод; Mt=0.1	-
194	511742.82	2228582.73	Геодезический метод; Mt=0.1	-
195	511779.72	2228561.34	Геодезический метод; Mt=0.1	-
196	511779.04	2228559.91	Геодезический метод; Mt=0.1	-
197	511791.32	2228554.02	Геодезический метод; Mt=0.1	-
198	511791.53	2228554.46	Геодезический метод; Mt=0.1	-
199	511794.57	2228552.82	Геодезический метод; Mt=0.1	-
200	511794.76	2228553.19	Геодезический метод; Mt=0.1	-
201	511867.04	2228514.10	Геодезический метод; Mt=0.1	-
202	511865.95	2228512.02	Геодезический метод; Mt=0.1	-
203	511882.24	2228503.49	Геодезический метод; Mt=0.1	-
204	511883.23	2228505.39	Геодезический метод; Mt=0.1	-
205	512095.45	2228390.46	Геодезический метод; Mt=0.1	-
206	512094.75	2228389.02	Геодезический метод; Mt=0.1	-
207	512109.72	2228381.02	Геодезический метод; Mt=0.1	-
208	512110.44	2228382.52	Геодезический метод; Mt=0.1	-
209	512315.94	2228272.63	Геодезический метод; Mt=0.1	-
210	512315.31	2228271.49	Геодезический метод; Mt=0.1	-
211	512328.63	2228263.94	Геодезический метод; Mt=0.1	-
212	512329.43	2228265.48	Геодезический метод; Mt=0.1	-
213	512544.26	2228151.36	Геодезический метод; Mt=0.1	-
214	512543.57	2228150.07	Геодезический метод; Mt=0.1	-
215	512556.76	2228142.25	Геодезический метод; Mt=0.1	-
216	512557.51	2228143.58	Геодезический метод; Mt=0.1	-
217	512765.66	2228032.11	Геодезический метод; Mt=0.1	-
218	512765.16	2228031.19	Геодезический метод; Mt=0.1	-
219	512778.48	2228023.52	Геодезический метод; Mt=0.1	-
220	512779.20	2228024.83	Геодезический метод; Mt=0.1	-
221	512867.60	2227978.09	Геодезический метод; Mt=0.1	-
222	512866.52	2227976.13	Геодезический метод; Mt=0.1	-
223	512883.17	2227967.23	Геодезический метод; Mt=0.1	-
224	512884.15	2227969.15	Геодезический метод; Mt=0.1	-
225	512910.30	2227955.46	Геодезический метод; Mt=0.1	-
226	512925.35	2227982.96	Геодезический метод; Mt=0.1	-
227	512926.48	2227982.27	Геодезический метод; Mt=0.1	-
228	512933.61	2227994.54	Геодезический метод; Mt=0.1	-
229	512932.24	2227995.35	Геодезический метод; Mt=0.1	-
230	513009.93	2228136.84	Геодезический метод; Mt=0.1	-
231	513010.81	2228136.35	Геодезический метод; Mt=0.1	-
232	513016.06	2228137.93	Геодезический метод; Mt=0.1	-
233	513024.36	2228152.28	Геодезический метод; Mt=0.1	-
234	513023.63	2228157.96	Геодезический метод; Mt=0.1	-

235	513022.22	2228158.79	Геодезический метод; Mt=0.1	-
236	513069.52	2228245.89	Геодезический метод; Mt=0.1	-
237	513068.31	2228251.27	Геодезический метод; Mt=0.1	-
238	513067.32	2228251.86	Геодезический метод; Mt=0.1	-
239	513067.58	2228252.32	Геодезический метод; Mt=0.1	-
240	513068.24	2228251.99	Геодезический метод; Mt=0.1	-
241	513073.78	2228252.97	Геодезический метод; Mt=0.1	-
242	513130.53	2228355.73	Геодезический метод; Mt=0.1	-
243	513129.52	2228361.31	Геодезический метод; Mt=0.1	-
244	513128.38	2228361.93	Геодезический метод; Mt=0.1	-
245	513130.04	2228364.89	Геодезический метод; Mt=0.1	-
246	513131.18	2228364.29	Геодезический метод; Mt=0.1	-
247	513136.47	2228366.29	Геодезический метод; Mt=0.1	-
248	513192.13	2228467.49	Геодезический метод; Mt=0.1	-
249	513191.21	2228472.91	Геодезический метод; Mt=0.1	-
250	513189.75	2228473.75	Геодезический метод; Mt=0.1	-
251	513191.22	2228476.61	Геодезический метод; Mt=0.1	-
252	513192.51	2228476.01	Геодезический метод; Mt=0.1	-
253	513197.65	2228478.09	Геодезический метод; Mt=0.1	-
254	513345.92	2228757.55	Геодезический метод; Mt=0.1	-
255	513384.73	2228759.92	Геодезический метод; Mt=0.1	-
256	513387.64	2228761.74	Геодезический метод; Mt=0.1	-
257	513422.00	2228814.41	Геодезический метод; Mt=0.1	-
258	513431.19	2228860.55	Геодезический метод; Mt=0.1	-
259	513429.06	2228864.88	Геодезический метод; Mt=0.1	-
260	513423.80	2228867.08	Геодезический метод; Mt=0.1	-
261	513437.63	2228899.56	Геодезический метод; Mt=0.1	-
262	513435.43	2228904.56	Геодезический метод; Mt=0.1	-
263	513424.38	2228909.33	Геодезический метод; Mt=0.1	-
264	513426.97	2228913.98	Геодезический метод; Mt=0.1	-
265	513498.85	2228937.00	Геодезический метод; Mt=0.1	-
266	513499.27	2228936.13	Геодезический метод; Mt=0.1	-
267	513505.30	2228939.05	Геодезический метод; Mt=0.1	-
268	513509.09	2228940.12	Геодезический метод; Mt=0.1	-
269	513509.97	2228936.50	Геодезический метод; Mt=0.1	-
270	513525.13	2228940.47	Геодезический метод; Mt=0.1	-
271	513524.65	2228942.42	Геодезический метод; Mt=0.1	-
272	513681.74	2228989.85	Геодезический метод; Mt=0.1	-
273	513682.24	2228988.16	Геодезический метод; Mt=0.1	-
274	513702.36	2228993.90	Геодезический метод; Mt=0.1	-
275	513701.78	2228995.74	Геодезический метод; Mt=0.1	-
276	513871.50	2229047.18	Геодезический метод; Mt=0.1	-

277	513872.15	2229045.14	Геодезический метод; Mt=0.1	-
278	513886.60	2229049.67	Геодезический метод; Mt=0.1	-
279	513885.95	2229051.67	Геодезический метод; Mt=0.1	-
280	513913.07	2229059.91	Геодезический метод; Mt=0.1	-
281	513931.06	2229065.77	Геодезический метод; Mt=0.1	-
282	514054.78	2229102.36	Геодезический метод; Mt=0.1	-
283	514055.07	2229101.37	Геодезический метод; Mt=0.1	-
284	514070.62	2229105.71	Геодезический метод; Mt=0.1	-
285	514070.27	2229106.89	Геодезический метод; Mt=0.1	-
286	514147.76	2229130.35	Геодезический метод; Mt=0.1	-
287	514152.72	2229131.77	Геодезический метод; Mt=0.1	-
288	514156.28	2229136.67	Геодезический метод; Mt=0.1	-
289	514168.25	2229155.42	Геодезический метод; Mt=0.1	-
290	514185.70	2229187.47	Геодезический метод; Mt=0.1	-
291	514189.42	2229185.53	Геодезический метод; Mt=0.1	-
292	514196.89	2229199.81	Геодезический метод; Mt=0.1	-
293	514193.52	2229201.58	Геодезический метод; Mt=0.1	-
294	514218.22	2229247.21	Геодезический метод; Mt=0.1	-
295	514219.54	2229246.52	Геодезический метод; Mt=0.1	-
296	514227.00	2229260.77	Геодезический метод; Mt=0.1	-
297	514224.38	2229262.14	Геодезический метод; Mt=0.1	-
298	514311.22	2229422.45	Геодезический метод; Mt=0.1	-
299	514311.80	2229422.13	Геодезический метод; Mt=0.1	-
300	514319.42	2229436.19	Геодезический метод; Mt=0.1	-
301	514318.69	2229436.59	Геодезический метод; Mt=0.1	-
302	514349.32	2229493.13	Геодезический метод; Mt=0.1	-
303	514358.75	2229488.01	Геодезический метод; Mt=0.1	-
304	514359.83	2229490.13	Геодезический метод; Mt=0.1	-
305	514367.00	2229486.58	Геодезический метод; Mt=0.1	-
306	514367.43	2229487.43	Геодезический метод; Mt=0.1	-
307	514369.76	2229486.19	Геодезический метод; Mt=0.1	-
308	514367.48	2229481.78	Геодезический метод; Mt=0.1	-
309	514393.15	2229467.93	Геодезический метод; Mt=0.1	-
310	514395.52	2229472.48	Геодезический метод; Mt=0.1	-
311	514410.41	2229464.54	Геодезический метод; Mt=0.1	-
312	514409.79	2229463.47	Геодезический метод; Mt=0.1	-
313	514422.02	2229456.72	Геодезический метод; Mt=0.1	-
314	514422.72	2229457.94	Геодезический метод; Mt=0.1	-
315	514550.31	2229390.33	Геодезический метод; Mt=0.1	-
316	514549.63	2229389.02	Геодезический метод; Mt=0.1	-
317	514562.92	2229381.99	Геодезический метод; Mt=0.1	-
318	514563.49	2229382.98	Геодезический метод; Mt=0.1	-

319	514644.67	2229339.36	Геодезический метод; Mt=0.1	-
320	514640.12	2229331.25	Геодезический метод; Mt=0.1	-
321	514637.94	2229332.42	Геодезический метод; Mt=0.1	-
322	514630.05	2229317.74	Геодезический метод; Mt=0.1	-
323	514644.71	2229310.08	Геодезический метод; Mt=0.1	-
324	514644.85	2229310.33	Геодезический метод; Mt=0.1	-
325	514649.12	2229308.10	Геодезический метод; Mt=0.1	-
326	514650.13	2229310.16	Геодезический метод; Mt=0.1	-
327	514674.73	2229296.11	Геодезический метод; Mt=0.1	-
328	514671.72	2229290.66	Геодезический метод; Mt=0.1	-
329	514697.30	2229276.57	Геодезический метод; Mt=0.1	-
330	514701.11	2229282.89	Геодезический метод; Mt=0.1	-
331	514711.56	2229277.12	Геодезический метод; Mt=0.1	-
332	514710.93	2229275.95	Геодезический метод; Mt=0.1	-
333	514722.52	2229269.42	Геодезический метод; Mt=0.1	-
334	514723.13	2229270.61	Геодезический метод; Mt=0.1	-
335	514878.73	2229185.24	Геодезический метод; Mt=0.1	-
336	514941.18	2229152.16	Геодезический метод; Mt=0.1	-
337	514952.33	2229146.07	Геодезический метод; Mt=0.1	-
338	514951.39	2229144.34	Геодезический метод; Mt=0.1	-
339	514964.11	2229137.40	Геодезический метод; Mt=0.1	-
340	514964.77	2229138.61	Геодезический метод; Mt=0.1	-
341	515053.22	2229089.05	Геодезический метод; Mt=0.1	-
342	515052.73	2229088.01	Геодезический метод; Mt=0.1	-
343	515063.84	2229082.05	Геодезический метод; Mt=0.1	-
344	515064.22	2229082.86	Геодезический метод; Mt=0.1	-
345	515117.07	2229053.84	Геодезический метод; Mt=0.1	-
346	515103.37	2229027.91	Геодезический метод; Mt=0.1	-
347	515123.49	2229016.82	Геодезический метод; Mt=0.1	-
348	515117.51	2229006.28	Геодезический метод; Mt=0.1	-
349	515114.50	2229008.04	Геодезический метод; Mt=0.1	-
350	515102.24	2228985.86	Геодезический метод; Mt=0.1	-
351	515105.01	2228984.01	Геодезический метод; Mt=0.1	-
352	515087.79	2228953.55	Геодезический метод; Mt=0.1	-
353	515085.27	2228954.88	Геодезический метод; Mt=0.1	-
354	515078.89	2228942.71	Геодезический метод; Mt=0.1	-
355	515082.13	2228941.06	Геодезический метод; Mt=0.1	-
356	515080.60	2228937.41	Геодезический метод; Mt=0.1	-
357	515094.70	2228929.12	Геодезический метод; Mt=0.1	-
358	515100.43	2228939.80	Геодезический метод; Mt=0.1	-
359	515097.41	2228941.57	Геодезический метод; Mt=0.1	-
360	515100.05	2228947.07	Геодезический метод; Mt=0.1	-

361	515098.49	2228947.89	Геодезический метод; Mt=0.1	-
362	515121.06	2228987.82	Геодезический метод; Mt=0.1	-
363	515118.20	2228989.73	Геодезический метод; Mt=0.1	-
364	515119.09	2228991.34	Геодезический метод; Mt=0.1	-
365	515121.97	2228989.60	Геодезический метод; Mt=0.1	-
366	515140.05	2229021.51	Геодезический метод; Mt=0.1	-
367	515119.62	2229032.77	Геодезический метод; Mt=0.1	-
368	515127.65	2229047.95	Геодезический метод; Mt=0.1	-
369	515138.61	2229041.77	Геодезический метод; Mt=0.1	-
370	515137.72	2229040.17	Геодезический метод; Mt=0.1	-
371	515151.26	2229032.61	Геодезический метод; Mt=0.1	-
372	515152.14	2229034.06	Геодезический метод; Mt=0.1	-
373	515237.16	2228987.98	Геодезический метод; Mt=0.1	-
374	515236.64	2228987.01	Геодезический метод; Mt=0.1	-
375	515249.47	2228979.47	Геодезический метод; Mt=0.1	-
376	515250.22	2228980.94	Геодезический метод; Mt=0.1	-
377	515415.54	2228892.01	Геодезический метод; Mt=0.1	-
378	515415.41	2228891.78	Геодезический метод; Mt=0.1	-
379	515429.92	2228883.06	Геодезический метод; Mt=0.1	-
380	515429.65	2228882.54	Геодезический метод; Mt=0.1	-
381	515442.13	2228876.13	Геодезический метод; Mt=0.1	-
382	515442.74	2228877.31	Геодезический метод; Mt=0.1	-
383	515462.47	2228867.00	Геодезический метод; Mt=0.1	-
384	515478.00	2228890.36	Геодезический метод; Mt=0.1	-
385	515479.17	2228889.66	Геодезический метод; Mt=0.1	-
386	515485.59	2228900.50	Геодезический метод; Mt=0.1	-
387	515484.60	2228901.08	Геодезический метод; Mt=0.1	-
388	515490.20	2228910.84	Геодезический метод; Mt=0.1	-
389	515491.60	2228910.16	Геодезический метод; Mt=0.1	-
390	515491.47	2228909.89	Геодезический метод; Mt=0.1	-
391	515520.82	2228895.81	Геодезический метод; Mt=0.1	-
392	515520.64	2228895.43	Геодезический метод; Mt=0.1	-
393	515526.73	2228892.67	Геодезический метод; Mt=0.1	-
394	515526.66	2228892.49	Геодезический метод; Mt=0.1	-
395	515537.54	2228887.02	Геодезический метод; Mt=0.1	-
396	515537.74	2228887.46	Геодезический метод; Mt=0.1	-
397	515550.89	2228880.56	Геодезический метод; Mt=0.1	-
398	515588.46	2228967.35	Геодезический метод; Mt=0.1	-
399	515583.41	2228969.53	Геодезический метод; Mt=0.1	-
400	515585.76	2228974.95	Геодезический метод; Mt=0.1	-
401	515590.81	2228972.76	Геодезический метод; Mt=0.1	-
402	515623.74	2229048.91	Геодезический метод; Mt=0.1	-

403	515624.97	2229048.39	Геодезический метод; Mt=0.1	-
404	515628.26	2229057.63	Геодезический метод; Mt=0.1	-
405	515642.08	2229051.30	Геодезический метод; Mt=0.1	-
406	515656.84	2229076.75	Геодезический метод; Mt=0.1	-
407	515750.37	2229028.80	Геодезический метод; Mt=0.1	-
408	515749.94	2229027.95	Геодезический метод; Mt=0.1	-
409	515763.60	2229020.76	Геодезический метод; Mt=0.1	-
410	515764.18	2229021.92	Геодезический метод; Mt=0.1	-
411	515838.17	2228983.78	Геодезический метод; Mt=0.1	-
412	515837.19	2228981.84	Геодезический метод; Mt=0.1	-
413	515849.56	2228975.61	Геодезический метод; Mt=0.1	-
414	515850.47	2228977.42	Геодезический метод; Mt=0.1	-
415	515875.01	2228964.86	Геодезический метод; Mt=0.1	-
416	515905.43	2229030.07	Геодезический метод; Mt=0.1	-
417	515907.10	2229029.13	Геодезический метод; Mt=0.1	-
418	515915.76	2229044.62	Геодезический метод; Mt=0.1	-
419	515914.38	2229045.40	Геодезический метод; Mt=0.1	-
420	515952.05	2229112.32	Геодезический метод; Mt=0.1	-
421	515961.17	2229107.46	Геодезический метод; Mt=0.1	-
422	515971.09	2229126.08	Геодезический метод; Mt=0.1	-
423	515962.07	2229130.89	Геодезический метод; Mt=0.1	-
424	515964.17	2229134.84	Геодезический метод; Mt=0.1	-
425	515965.11	2229134.29	Геодезический метод; Mt=0.1	-
426	515972.52	2229147.52	Геодезический метод; Mt=0.1	-
427	515971.04	2229148.39	Геодезический метод; Mt=0.1	-
428	515989.06	2229182.49	Геодезический метод; Mt=0.1	-
429	515956.44	2229200.46	Геодезический метод; Mt=0.1	-
430	515957.42	2229202.19	Геодезический метод; Mt=0.1	-
431	515956.73	2229202.56	Геодезический метод; Mt=0.1	-
432	516022.92	2229315.23	Геодезический метод; Mt=0.1	-
433	516024.39	2229314.34	Геодезический метод; Mt=0.1	-
434	516032.51	2229327.96	Геодезический метод; Mt=0.1	-
435	516031.23	2229328.71	Геодезический метод; Mt=0.1	-
436	516069.57	2229388.79	Геодезический метод; Mt=0.1	-
437	516070.85	2229388.02	Геодезический метод; Mt=0.1	-
438	516072.27	2229390.37	Геодезический метод; Mt=0.1	-
439	516090.75	2229380.56	Геодезический метод; Mt=0.1	-
440	516090.71	2229380.48	Геодезический метод; Mt=0.1	-
441	516136.81	2229355.52	Геодезический метод; Mt=0.1	-
442	516203.59	2229320.15	Геодезический метод; Mt=0.1	-
443	516203.36	2229319.71	Геодезический метод; Mt=0.1	-
444	516206.88	2229317.90	Геодезический метод; Mt=0.1	-

445	516205.73	2229315.21	Геодезический метод; Mt=0.1	-
446	516218.76	2229308.68	Геодезический метод; Mt=0.1	-
447	516220.19	2229312.01	Геодезический метод; Mt=0.1	-
448	516228.35	2229308.48	Геодезический метод; Mt=0.1	-
449	516223.01	2229298.31	Геодезический метод; Mt=0.1	-
450	516222.38	2229298.63	Геодезический метод; Mt=0.1	-
451	516216.45	2229287.74	Геодезический метод; Mt=0.1	-
452	516217.02	2229287.43	Геодезический метод; Mt=0.1	-
453	516206.43	2229268.27	Геодезический метод; Mt=0.1	-
454	516253.14	2229241.03	Геодезический метод; Mt=0.1	-
455	516251.46	2229237.45	Геодезический метод; Mt=0.1	-
456	516264.45	2229230.57	Геодезический метод; Mt=0.1	-
457	516266.10	2229233.57	Геодезический метод; Mt=0.1	-
458	516280.60	2229225.31	Геодезический метод; Mt=0.1	-
459	516279.58	2229223.37	Геодезический метод; Mt=0.1	-
460	516291.72	2229216.46	Геодезический метод; Mt=0.1	-
461	516292.72	2229218.55	Геодезический метод; Mt=0.1	-
462	516304.85	2229211.82	Геодезический метод; Mt=0.1	-
463	516303.59	2229209.20	Геодезический метод; Mt=0.1	-
464	516315.85	2229201.35	Геодезический метод; Mt=0.1	-
465	516317.84	2229204.98	Геодезический метод; Mt=0.1	-
466	516350.31	2229188.39	Геодезический метод; Mt=0.1	-
467	516348.59	2229185.29	Геодезический метод; Mt=0.1	-
468	516362.33	2229178.63	Геодезический метод; Mt=0.1	-
469	516364.00	2229181.70	Геодезический метод; Mt=0.1	-
470	516372.69	2229177.64	Геодезический метод; Mt=0.1	-
471	516371.79	2229175.84	Геодезический метод; Mt=0.1	-
472	516384.80	2229169.15	Геодезический метод; Mt=0.1	-
473	516390.51	2229181.49	Геодезический метод; Mt=0.1	-
474	516389.58	2229181.97	Геодезический метод; Mt=0.1	-
475	516391.31	2229185.77	Геодезический метод; Mt=0.1	-
476	516396.10	2229195.46	Геодезический метод; Mt=0.1	-
477	516397.90	2229196.74	Геодезический метод; Mt=0.1	-
478	516397.98	2229196.63	Геодезический метод; Mt=0.1	-
479	516401.63	2229199.26	Геодезический метод; Mt=0.1	-
480	516402.39	2229198.14	Геодезический метод; Mt=0.1	-
481	516412.87	2229205.45	Геодезический метод; Mt=0.1	-
482	516412.09	2229206.56	Геодезический метод; Mt=0.1	-
483	516433.90	2229221.62	Геодезический метод; Mt=0.1	-
484	516444.74	2229242.84	Геодезический метод; Mt=0.1	-
485	516471.44	2229230.71	Геодезический метод; Mt=0.1	-
486	516476.81	2229228.10	Геодезический метод; Mt=0.1	-

487	516476.74	2229227.96	Геодезический метод; Mt=0.1	-
488	516487.32	2229222.51	Геодезический метод; Mt=0.1	-
489	516487.74	2229223.24	Геодезический метод; Mt=0.1	-
490	516506.33	2229214.28	Геодезический метод; Mt=0.1	-
491	516518.38	2229219.70	Геодезический метод; Mt=0.1	-
492	516546.40	2229208.19	Геодезический метод; Mt=0.1	-
493	516546.14	2229207.58	Геодезический метод; Mt=0.1	-
494	516557.81	2229202.43	Геодезический метод; Mt=0.1	-
495	516562.71	2229214.24	Геодезический метод; Mt=0.1	-
496	516551.08	2229219.07	Геодезический метод; Mt=0.1	-
497	516550.71	2229218.20	Геодезический метод; Mt=0.1	-
498	516518.19	2229231.57	Геодезический метод; Mt=0.1	-
499	516506.49	2229226.31	Геодезический метод; Mt=0.1	-
500	516493.26	2229232.77	Геодезический метод; Mt=0.1	-
501	516482.44	2229238.68	Геодезический метод; Mt=0.1	-
502	516481.93	2229237.72	Геодезический метод; Mt=0.1	-
503	516480.58	2229238.38	Геодезический метод; Mt=0.1	-
504	516482.20	2229241.64	Геодезический метод; Mt=0.1	-
505	516467.80	2229248.38	Геодезический метод; Mt=0.1	-
506	516466.23	2229245.05	Геодезический метод; Mt=0.1	-
507	516439.77	2229257.07	Геодезический метод; Mt=0.1	-
508	516425.41	2229228.97	Геодезический метод; Mt=0.1	-
509	516419.48	2229224.77	Геодезический метод; Mt=0.1	-
510	516418.06	2229227.09	Геодезический метод; Mt=0.1	-
511	516405.11	2229219.47	Геодезический метод; Mt=0.1	-
512	516407.22	2229216.44	Геодезический метод; Mt=0.1	-
513	516405.81	2229215.48	Геодезический метод; Mt=0.1	-
514	516405.19	2229216.36	Геодезический метод; Mt=0.1	-
515	516399.39	2229212.15	Геодезический метод; Mt=0.1	-
516	516398.37	2229213.41	Геодезический метод; Mt=0.1	-
517	516388.24	2229205.65	Геодезический метод; Mt=0.1	-
518	516389.32	2229204.02	Геодезический метод; Mt=0.1	-
519	516387.55	2229202.77	Геодезический метод; Mt=0.1	-
520	516384.82	2229197.24	Геодезический метод; Mt=0.1	-
521	516382.45	2229198.14	Геодезический метод; Mt=0.1	-
522	516377.86	2229187.98	Геодезический метод; Mt=0.1	-
523	516362.02	2229195.31	Геодезический метод; Mt=0.1	-
524	516314.86	2229219.42	Геодезический метод; Mt=0.1	-
525	516297.68	2229228.95	Геодезический метод; Mt=0.1	-
526	516297.95	2229229.51	Геодезический метод; Mt=0.1	-
527	516286.12	2229235.91	Геодезический метод; Mt=0.1	-
528	516285.92	2229235.52	Геодезический метод; Mt=0.1	-

529	516264.80	2229247.54	Геодезический метод; Mt=0.1	-
530	516221.93	2229272.54	Геодезический метод; Mt=0.1	-
531	516227.13	2229281.95	Геодезический метод; Mt=0.1	-
532	516227.89	2229281.54	Геодезический метод; Mt=0.1	-
533	516233.57	2229292.88	Геодезический метод; Mt=0.1	-
534	516233.24	2229293.05	Геодезический метод; Mt=0.1	-
535	516244.28	2229314.12	Геодезический метод; Mt=0.1	-
536	516220.22	2229324.53	Геодезический метод; Mt=0.1	-
537	516220.66	2229325.45	Геодезический метод; Mt=0.1	-
538	516209.29	2229331.23	Геодезический метод; Mt=0.1	-
539	516208.85	2229330.38	Геодезический метод; Mt=0.1	-
540	516184.00	2229343.59	Геодезический метод; Mt=0.1	-
541	516186.91	2229349.39	Геодезический метод; Mt=0.1	-
542	516172.34	2229357.52	Геодезический метод; Mt=0.1	-
543	516169.37	2229351.45	Геодезический метод; Mt=0.1	-
544	516144.42	2229364.50	Геодезический метод; Mt=0.1	-
545	516145.98	2229367.64	Геодезический метод; Mt=0.1	-
546	516133.55	2229374.90	Геодезический метод; Mt=0.1	-
547	516131.79	2229371.33	Геодезический метод; Mt=0.1	-
548	516106.21	2229385.17	Геодезический метод; Mt=0.1	-
549	516109.21	2229390.83	Геодезический метод; Mt=0.1	-
550	516095.15	2229398.87	Геодезический метод; Mt=0.1	-
551	516091.85	2229393.00	Геодезический метод; Mt=0.1	-
552	516078.24	2229400.22	Геодезический метод; Mt=0.1	-
553	516078.83	2229401.20	Геодезический метод; Mt=0.1	-
554	516077.66	2229401.96	Геодезический метод; Mt=0.1	-
555	516091.75	2229427.89	Геодезический метод; Mt=0.1	-
556	516065.50	2229482.35	Геодезический метод; Mt=0.1	-
557	516088.31	2229518.05	Геодезический метод; Mt=0.1	-
558	516090.27	2229516.75	Геодезический метод; Mt=0.1	-
559	516098.19	2229528.98	Геодезический метод; Mt=0.1	-
560	516096.32	2229530.22	Геодезический метод; Mt=0.1	-
561	516105.85	2229544.13	Геодезический метод; Mt=0.1	-
562	516122.85	2229533.40	Геодезический метод; Mt=0.1	-
563	516191.06	2229648.69	Геодезический метод; Mt=0.1	-
564	516192.46	2229647.92	Геодезический метод; Mt=0.1	-
565	516200.53	2229662.63	Геодезический метод; Mt=0.1	-
566	516199.68	2229663.11	Геодезический метод; Mt=0.1	-
567	516238.55	2229730.33	Геодезический метод; Mt=0.1	-
568	516255.78	2229842.64	Геодезический метод; Mt=0.1	-
569	516256.45	2229842.48	Геодезический метод; Mt=0.1	-
570	516260.30	2229857.32	Геодезический метод; Mt=0.1	-

571	516257.96	2229857.91	Геодезический метод; Mt=0.1	-
572	516262.29	2229884.87	Геодезический метод; Mt=0.1	-
573	516268.15	2229886.27	Геодезический метод; Mt=0.1	-
574	516268.26	2229885.70	Геодезический метод; Mt=0.1	-
575	516281.63	2229888.08	Геодезический метод; Mt=0.1	-
576	516281.50	2229888.77	Геодезический метод; Mt=0.1	-
577	516293.06	2229890.93	Геодезический метод; Mt=0.1	-
578	516295.04	2229881.84	Геодезический метод; Mt=0.1	-
579	516296.76	2229882.15	Геодезический метод; Mt=0.1	-
580	516296.83	2229881.65	Геодезический метод; Mt=0.1	-
581	516309.46	2229883.72	Геодезический метод; Mt=0.1	-
582	516309.34	2229884.41	Геодезический метод; Mt=0.1	-
583	516323.45	2229886.89	Геодезический метод; Mt=0.1	-
584	516324.66	2229895.84	Геодезический метод; Mt=0.1	-
585	516375.79	2229896.77	Геодезический метод; Mt=0.1	-
586	516375.81	2229895.53	Геодезический метод; Mt=0.1	-
587	516382.71	2229895.58	Геодезический метод; Mt=0.1	-
588	516382.72	2229895.41	Геодезический метод; Mt=0.1	-
589	516396.77	2229895.88	Геодезический метод; Mt=0.1	-
590	516396.72	2229897.04	Геодезический метод; Mt=0.1	-
591	516420.78	2229897.91	Геодезический метод; Mt=0.1	-
592	516420.94	2229980.16	Геодезический метод; Mt=0.1	-
593	516463.58	2229981.09	Геодезический метод; Mt=0.1	-
594	516491.66	2230077.49	Геодезический метод; Mt=0.1	-
595	516518.97	2230071.86	Геодезический метод; Mt=0.1	-
596	516518.78	2230070.86	Геодезический метод; Mt=0.1	-
597	516531.63	2230068.13	Геодезический метод; Mt=0.1	-
598	516531.86	2230069.41	Геодезический метод; Mt=0.1	-
599	516598.68	2230058.28	Геодезический метод; Mt=0.1	-
600	516598.46	2230056.62	Геодезический метод; Mt=0.1	-
601	516613.84	2230054.05	Геодезический метод; Mt=0.1	-
602	516614.09	2230055.79	Геодезический метод; Mt=0.1	-
603	516674.93	2230045.06	Геодезический метод; Mt=0.1	-
604	516674.55	2230042.47	Геодезический метод; Mt=0.1	-
605	516688.74	2230040.63	Геодезический метод; Mt=0.1	-
606	516689.00	2230042.64	Геодезический метод; Mt=0.1	-
607	516710.22	2230039.26	Геодезический метод; Mt=0.1	-
608	516710.91	2230039.43	Геодезический метод; Mt=0.1	-
609	516711.23	2230037.67	Геодезический метод; Mt=0.1	-
610	516725.58	2230040.46	Геодезический метод; Mt=0.1	-
611	516723.53	2230054.53	Геодезический метод; Mt=0.1	-
612	516722.59	2230054.38	Геодезический метод; Mt=0.1	-

613	516728.54	2230087.48	Геодезический метод; Mt=0.1	-
614	516763.33	2230081.30	Геодезический метод; Mt=0.1	-
615	516783.34	2230050.51	Геодезический метод; Mt=0.1	-
616	516802.77	2230053.45	Геодезический метод; Mt=0.1	-
617	516801.64	2230054.90	Геодезический метод; Mt=0.1	-
618	516799.45	2230057.88	Геодезический метод; Mt=0.1	-
619	516798.34	2230061.96	Геодезический метод; Mt=0.1	-
620	516797.40	2230064.37	Геодезический метод; Mt=0.1	-
621	516788.99	2230063.10	Геодезический метод; Mt=0.1	-
622	516769.95	2230092.42	Геодезический метод; Mt=0.1	-
623	516730.61	2230099.41	Геодезический метод; Mt=0.1	-
624	516730.65	2230101.89	Геодезический метод; Mt=0.1	-
625	516716.67	2230102.14	Геодезический метод; Mt=0.1	-
626	516716.09	2230088.06	Геодезический метод; Mt=0.1	-
627	516716.35	2230088.05	Геодезический метод; Mt=0.1	-
628	516709.91	2230052.24	Геодезический метод; Mt=0.1	-
629	516708.62	2230052.02	Геодезический метод; Mt=0.1	-
630	516708.66	2230051.76	Геодезический метод; Mt=0.1	-
631	516690.56	2230054.65	Геодезический метод; Mt=0.1	-
632	516690.75	2230056.12	Геодезический метод; Mt=0.1	-
633	516676.80	2230057.97	Геодезический метод; Mt=0.1	-
634	516676.66	2230057.04	Геодезический метод; Mt=0.1	-
635	516615.78	2230067.77	Геодезический метод; Mt=0.1	-
636	516615.98	2230069.13	Геодезический метод; Mt=0.1	-
637	516600.46	2230071.33	Геодезический метод; Mt=0.1	-
638	516600.32	2230070.27	Геодезический метод; Mt=0.1	-
639	516534.00	2230081.32	Геодезический метод; Mt=0.1	-
640	516534.21	2230082.53	Геодезический метод; Mt=0.1	-
641	516521.38	2230084.59	Геодезический метод; Mt=0.1	-
642	516521.22	2230083.75	Геодезический метод; Mt=0.1	-
643	516483.16	2230091.60	Геодезический метод; Mt=0.1	-
644	516470.22	2230047.08	Геодезический метод; Mt=0.1	-
645	516463.50	2230049.04	Геодезический метод; Mt=0.1	-
646	516458.94	2230033.40	Геодезический метод; Mt=0.1	-
647	516465.72	2230031.65	Геодезический метод; Mt=0.1	-
648	516454.45	2229992.99	Геодезический метод; Mt=0.1	-
649	516408.87	2229992.00	Геодезический метод; Mt=0.1	-
650	516408.70	2229909.58	Геодезический метод; Mt=0.1	-
651	516396.24	2229909.13	Геодезический метод; Mt=0.1	-
652	516396.16	2229911.12	Геодезический метод; Mt=0.1	-
653	516381.91	2229910.71	Геодезический метод; Mt=0.1	-
654	516381.93	2229910.18	Геодезический метод; Mt=0.1	-

655	516375.54	2229910.22	Геодезический метод; Mt=0.1	-
656	516375.57	2229908.87	Геодезический метод; Mt=0.1	-
657	516314.06	2229907.75	Геодезический метод; Mt=0.1	-
658	516312.64	2229897.28	Геодезический метод; Mt=0.1	-
659	516307.41	2229896.36	Геодезический метод; Mt=0.1	-
660	516307.34	2229896.82	Геодезический метод; Mt=0.1	-
661	516304.26	2229896.33	Геодезический метод; Mt=0.1	-
662	516302.38	2229904.98	Геодезический метод; Mt=0.1	-
663	516279.35	2229900.68	Геодезический метод; Mt=0.1	-
664	516278.94	2229902.94	Геодезический метод; Mt=0.1	-
665	516265.51	2229900.47	Геодезический метод; Mt=0.1	-
666	516265.94	2229898.19	Геодезический метод; Mt=0.1	-
667	516251.62	2229894.76	Геодезический метод; Mt=0.1	-
668	516246.17	2229860.84	Геодезический метод; Mt=0.1	-
669	516245.66	2229860.97	Геодезический метод; Mt=0.1	-
670	516242.18	2229845.91	Геодезический метод; Mt=0.1	-
671	516243.97	2229845.48	Геодезический метод; Mt=0.1	-
672	516226.94	2229734.41	Геодезический метод; Mt=0.1	-
673	516189.17	2229669.11	Геодезический метод; Mt=0.1	-
674	516187.57	2229670.02	Геодезический метод; Mt=0.1	-
675	516179.12	2229655.21	Геодезический метод; Mt=0.1	-
676	516180.44	2229654.50	Геодезический метод; Mt=0.1	-
677	516118.78	2229550.28	Геодезический метод; Mt=0.1	-
678	516102.45	2229560.58	Геодезический метод; Mt=0.1	-
679	516086.25	2229536.93	Геодезический метод; Mt=0.1	-
680	516083.88	2229538.50	Геодезический метод; Mt=0.1	-
681	516075.81	2229526.37	Геодезический метод; Mt=0.1	-
682	516078.23	2229524.75	Геодезический метод; Mt=0.1	-
683	516051.67	2229483.17	Геодезический метод; Mt=0.1	-
684	516078.16	2229428.22	Геодезический метод; Mt=0.1	-
685	516067.47	2229408.55	Геодезический метод; Mt=0.1	-
686	516067.14	2229408.76	Геодезический метод; Mt=0.1	-
687	516058.59	2229395.40	Геодезический метод; Mt=0.1	-
688	516059.20	2229395.03	Геодезический метод; Mt=0.1	-
689	516020.79	2229334.85	Геодезический метод; Mt=0.1	-
690	516019.24	2229335.77	Геодезический метод; Mt=0.1	-
691	516011.13	2229322.35	Геодезический метод; Mt=0.1	-
692	516012.57	2229321.49	Геодезический метод; Mt=0.1	-
693	515946.06	2229208.28	Геодезический метод; Mt=0.1	-
694	515945.46	2229208.60	Геодезический метод; Mt=0.1	-
695	515938.41	2229195.78	Геодезический метод; Mt=0.1	-
696	515950.01	2229189.07	Геодезический метод; Mt=0.1	-

697	515950.49	2229189.93	Геодезический метод; Mt=0.1	-
698	515972.81	2229177.63	Геодезический метод; Mt=0.1	-
699	515960.61	2229154.55	Геодезический метод; Mt=0.1	-
700	515959.13	2229155.42	Геодезический метод; Mt=0.1	-
701	515951.50	2229142.19	Геодезический метод; Mt=0.1	-
702	515953.69	2229140.92	Геодезический метод; Mt=0.1	-
703	515945.74	2229125.88	Геодезический метод; Mt=0.1	-
704	515903.82	2229051.30	Геодезический метод; Mt=0.1	-
705	515901.38	2229052.67	Геодезический метод; Mt=0.1	-
706	515892.72	2229037.18	Геодезический метод; Mt=0.1	-
707	515894.84	2229035.99	Геодезический метод; Mt=0.1	-
708	515869.35	2228981.35	Геодезический метод; Mt=0.1	-
709	515855.91	2228988.22	Геодезический метод; Mt=0.1	-
710	515856.28	2228988.95	Геодезический метод; Mt=0.1	-
711	515843.91	2228995.18	Геодезический метод; Mt=0.1	-
712	515843.61	2228994.59	Геодезический метод; Mt=0.1	-
713	515769.52	2229032.78	Геодезический метод; Mt=0.1	-
714	515770.25	2229034.28	Геодезический метод; Mt=0.1	-
715	515756.71	2229041.47	Геодезический метод; Mt=0.1	-
716	515755.78	2229039.62	Геодезический метод; Mt=0.1	-
717	515652.14	2229092.76	Геодезический метод; Mt=0.1	-
718	515637.12	2229066.88	Геодезический метод; Mt=0.1	-
719	515622.37	2229073.63	Геодезический метод; Mt=0.1	-
720	515618.19	2229065.98	Геодезический метод; Mt=0.1	-
721	515616.80	2229066.58	Геодезический метод; Mt=0.1	-
722	515611.93	2229053.93	Геодезический метод; Mt=0.1	-
723	515612.61	2229053.65	Геодезический метод; Mt=0.1	-
724	515584.51	2228988.68	Геодезический метод; Mt=0.1	-
725	515579.46	2228990.86	Геодезический метод; Mt=0.1	-
726	515567.50	2228963.24	Геодезический метод; Mt=0.1	-
727	515572.55	2228961.05	Геодезический метод; Mt=0.1	-
728	515544.97	2228897.33	Геодезический метод; Mt=0.1	-
729	515542.74	2228898.50	Геодезический метод; Mt=0.1	-
730	515543.24	2228899.62	Геодезический метод; Mt=0.1	-
731	515537.83	2228902.08	Геодезический метод; Mt=0.1	-
732	515526.54	2228907.64	Геодезический метод; Mt=0.1	-
733	515526.35	2228907.24	Геодезический метод; Mt=0.1	-
734	515496.97	2228921.34	Геодезический метод; Mt=0.1	-
735	515496.84	2228921.07	Геодезический метод; Mt=0.1	-
736	515485.30	2228926.61	Геодезический метод; Mt=0.1	-
737	515474.19	2228907.24	Геодезический метод; Mt=0.1	-
738	515473.54	2228907.63	Геодезический метод; Mt=0.1	-

739	515467.12	2228896.80	Геодезический метод; Mt=0.1	-
740	515467.57	2228896.53	Геодезический метод; Mt=0.1	-
741	515458.42	2228882.77	Геодезический метод; Mt=0.1	-
742	515448.30	2228888.06	Геодезический метод; Mt=0.1	-
743	515448.84	2228889.09	Геодезический метод; Mt=0.1	-
744	515438.13	2228894.88	Геодезический метод; Mt=0.1	-
745	515438.34	2228895.27	Геодезический метод; Mt=0.1	-
746	515425.46	2228902.69	Геодезический метод; Mt=0.1	-
747	515424.98	2228901.80	Геодезический метод; Mt=0.1	-
748	515422.28	2228903.40	Геодезический метод; Mt=0.1	-
749	515421.71	2228902.43	Геодезический метод; Mt=0.1	-
750	515255.70	2228991.74	Геодезический метод; Mt=0.1	-
751	515256.56	2228993.45	Геодезический метод; Mt=0.1	-
752	515243.57	2229000.07	Геодезический метод; Mt=0.1	-
753	515242.83	2228998.67	Геодезический метод; Mt=0.1	-
754	515158.47	2229044.39	Геодезический метод; Mt=0.1	-
755	515160.21	2229047.24	Геодезический метод; Mt=0.1	-
756	515146.09	2229055.14	Геодезический метод; Mt=0.1	-
757	515144.52	2229052.33	Геодезический метод; Mt=0.1	-
758	515128.15	2229061.56	Геодезический метод; Mt=0.1	-
759	515069.32	2229093.86	Геодезический метод; Mt=0.1	-
760	515069.89	2229095.09	Геодезический метод; Mt=0.1	-
761	515059.03	2229101.41	Геодезический метод; Mt=0.1	-
762	515058.38	2229100.03	Геодезический метод; Mt=0.1	-
763	514970.57	2229149.23	Геодезический метод; Mt=0.1	-
764	514971.17	2229150.32	Геодезический метод; Mt=0.1	-
765	514947.22	2229163.23	Геодезический метод; Mt=0.1	-
766	514946.96	2229162.76	Геодезический метод; Mt=0.1	-
767	514884.47	2229195.89	Геодезический метод; Mt=0.1	-
768	514728.66	2229281.38	Геодезический метод; Mt=0.1	-
769	514729.47	2229282.97	Геодезический метод; Mt=0.1	-
770	514718.02	2229289.32	Геодезический метод; Mt=0.1	-
771	514717.20	2229287.78	Геодезический метод; Mt=0.1	-
772	514696.77	2229299.05	Геодезический метод; Mt=0.1	-
773	514692.96	2229292.72	Геодезический метод; Mt=0.1	-
774	514688.11	2229295.40	Геодезический метод; Mt=0.1	-
775	514691.03	2229300.68	Геодезический метод; Mt=0.1	-
776	514655.46	2229321.00	Геодезический метод; Mt=0.1	-
777	514656.47	2229323.05	Геодезический метод; Mt=0.1	-
778	514651.03	2229325.97	Геодезический метод; Mt=0.1	-
779	514661.26	2229344.19	Геодезический метод; Mt=0.1	-
780	514569.51	2229393.48	Геодезический метод; Mt=0.1	-

781	514570.48	2229395.17	Геодезический метод; Mt=0.1	-
782	514556.68	2229402.55	Геодезический метод; Mt=0.1	-
783	514555.91	2229401.06	Геодезический метод; Mt=0.1	-
784	514428.75	2229468.43	Геодезический метод; Mt=0.1	-
785	514429.85	2229470.34	Геодезический метод; Mt=0.1	-
786	514417.59	2229476.98	Геодезический метод; Mt=0.1	-
787	514416.46	2229475.03	Геодезический метод; Mt=0.1	-
788	514390.43	2229488.91	Геодезический метод; Mt=0.1	-
789	514388.09	2229484.41	Геодезический метод; Mt=0.1	-
790	514383.69	2229486.78	Геодезический метод; Mt=0.1	-
791	514386.00	2229491.24	Геодезический метод; Mt=0.1	-
792	514372.94	2229498.21	Геодезический метод; Mt=0.1	-
793	514374.33	2229500.95	Геодезический метод; Mt=0.1	-
794	514367.15	2229504.44	Геодезический метод; Mt=0.1	-
795	514367.51	2229505.16	Геодезический метод; Mt=0.1	-
796	514359.28	2229509.63	Геодезический метод; Mt=0.1	-
797	514359.52	2229510.09	Геодезический метод; Mt=0.1	-
798	514343.53	2229518.71	Геодезический метод; Mt=0.1	-
799	514334.47	2229501.20	Геодезический метод; Mt=0.1	-
800	514338.69	2229498.91	Геодезический метод; Mt=0.1	-
801	514308.02	2229442.30	Геодезический метод; Mt=0.1	-
802	514305.62	2229443.59	Геодезический метод; Mt=0.1	-
803	514298.10	2229429.65	Геодезический метод; Mt=0.1	-
804	514300.61	2229428.27	Геодезический метод; Mt=0.1	-
805	514213.66	2229267.75	Геодезический метод; Mt=0.1	-
806	514209.64	2229269.86	Геодезический метод; Mt=0.1	-
807	514202.18	2229255.61	Геодезический метод; Mt=0.1	-
808	514207.49	2229252.83	Геодезический метод; Mt=0.1	-
809	514182.80	2229207.19	Геодезический метод; Mt=0.1	-
810	514182.08	2229207.57	Геодезический метод; Mt=0.1	-
811	514174.60	2229193.28	Геодезический метод; Mt=0.1	-
812	514175.07	2229193.04	Геодезический метод; Mt=0.1	-
813	514157.91	2229161.52	Геодезический метод; Mt=0.1	-
814	514146.27	2229143.28	Геодезический метод; Mt=0.1	-
815	514145.46	2229142.18	Геодезический метод; Mt=0.1	-
816	514066.88	2229118.40	Геодезический метод; Mt=0.1	-
817	514065.55	2229122.91	Геодезический метод; Mt=0.1	-
818	514049.99	2229118.67	Геодезический метод; Mt=0.1	-
819	514051.40	2229113.87	Геодезический метод; Mt=0.1	-
820	513927.50	2229077.23	Геодезический метод; Mt=0.1	-
821	513909.47	2229071.36	Геодезический метод; Mt=0.1	-
822	513882.27	2229063.10	Геодезический метод; Mt=0.1	-

823	513881.19	2229066.46	Геодезический метод; Mt=0.1	-
824	513866.76	2229061.98	Геодезический метод; Mt=0.1	-
825	513867.84	2229058.61	Геодезический метод; Mt=0.1	-
826	513698.20	2229007.20	Геодезический метод; Mt=0.1	-
827	513695.19	2229016.84	Геодезический метод; Mt=0.1	-
828	513675.46	2229010.99	Геодезический метод; Mt=0.1	-
829	513678.32	2229001.36	Геодезический метод; Mt=0.1	-
830	513521.75	2228954.08	Геодезический метод; Mt=0.1	-
831	513520.81	2228957.85	Геодезический метод; Mt=0.1	-
832	513505.66	2228954.30	Геодезический метод; Mt=0.1	-
833	513506.27	2228951.79	Геодезический метод; Mt=0.1	-
834	513505.25	2228951.51	Геодезический метод; Mt=0.1	-
835	513504.77	2228952.51	Геодезический метод; Mt=0.1	-
836	513499.16	2228949.80	Геодезический метод; Mt=0.1	-
837	513416.37	2228923.26	Геодезический метод; Mt=0.1	-
838	513415.16	2228923.94	Геодезический метод; Mt=0.1	-
839	513406.86	2228909.00	Геодезический метод; Mt=0.1	-
840	513408.00	2228908.37	Геодезический метод; Mt=0.1	-
841	513405.61	2228904.25	Геодезический метод; Mt=0.1	-
842	513423.24	2228896.64	Геодезический метод; Mt=0.1	-
843	513409.22	2228863.72	Геодезический метод; Mt=0.1	-
844	513412.03	2228858.89	Геодезический метод; Mt=0.1	-
845	513418.03	2228856.38	Геодезический метод; Mt=0.1	-
846	513410.59	2228819.07	Геодезический метод; Mt=0.1	-
847	513379.72	2228771.74	Геодезический метод; Mt=0.1	-
848	513341.04	2228769.37	Геодезический метод; Mt=0.1	-
849	513337.71	2228767.88	Геодезический метод; Mt=0.1	-
850	513190.41	2228490.27	Геодезический метод; Mt=0.1	-
851	513189.39	2228490.73	Геодезический метод; Mt=0.1	-
852	513184.09	2228489.18	Геодезический метод; Mt=0.1	-
853	513175.11	2228471.78	Геодезический метод; Mt=0.1	-
854	513177.45	2228466.89	Геодезический метод; Mt=0.1	-
855	513177.86	2228466.65	Геодезический метод; Mt=0.1	-
856	513129.56	2228378.84	Геодезический метод; Mt=0.1	-
857	513128.67	2228379.30	Геодезический метод; Mt=0.1	-
858	513123.36	2228377.71	Геодезический метод; Mt=0.1	-
859	513113.80	2228360.65	Геодезический метод; Mt=0.1	-
860	513115.60	2228355.07	Геодезический метод; Mt=0.1	-
861	513116.17	2228354.76	Геодезический метод; Mt=0.1	-
862	513067.22	2228266.11	Геодезический метод; Mt=0.1	-
863	513066.24	2228266.60	Геодезический метод; Mt=0.1	-
864	513060.98	2228265.10	Геодезический метод; Mt=0.1	-

865	513052.79	2228250.88	Геодезический метод; Mt=0.1	-
866	513054.22	2228245.61	Геодезический метод; Mt=0.1	-
867	513055.26	2228244.99	Геодезический метод; Mt=0.1	-
868	513007.72	2228157.45	Геодезический метод; Mt=0.1	-
869	513009.40	2228152.26	Геодезический метод; Mt=0.1	-
870	513010.13	2228151.84	Геодезический метод; Mt=0.1	-
871	513009.53	2228150.80	Геодезический метод; Mt=0.1	-
872	513008.39	2228151.43	Геодезический метод; Mt=0.1	-
873	513003.11	2228149.57	Геодезический метод; Mt=0.1	-
874	512921.80	2228001.49	Геодезический метод; Mt=0.1	-
875	512920.54	2228002.24	Геодезический метод; Mt=0.1	-
876	512913.50	2227990.15	Геодезический метод; Mt=0.1	-
877	512914.99	2227989.24	Геодезический метод; Mt=0.1	-
878	512905.39	2227971.69	Геодезический метод; Mt=0.1	-
879	512889.63	2227979.94	Геодезический метод; Mt=0.1	-
880	512890.64	2227981.92	Геодезический метод; Mt=0.1	-
881	512874.54	2227990.58	Геодезический метод; Mt=0.1	-
882	512873.48	2227988.67	Геодезический метод; Mt=0.1	-
883	512785.01	2228035.45	Геодезический метод; Mt=0.1	-
884	512785.83	2228036.95	Геодезический метод; Mt=0.1	-
885	512772.37	2228044.41	Геодезический метод; Mt=0.1	-
886	512771.45	2228042.73	Геодезический метод; Mt=0.1	-
887	512563.43	2228154.13	Геодезический метод; Mt=0.1	-
888	512564.15	2228155.41	Геодезический метод; Mt=0.1	-
889	512550.53	2228163.23	Геодезический метод; Mt=0.1	-
890	512549.91	2228162.06	Геодезический метод; Mt=0.1	-
891	512335.02	2228276.21	Геодезический метод; Mt=0.1	-
892	512335.51	2228277.15	Геодезический метод; Mt=0.1	-
893	512322.56	2228284.53	Геодезический метод; Mt=0.1	-
894	512321.82	2228283.21	Геодезический метод; Mt=0.1	-
895	512115.68	2228393.44	Геодезический метод; Mt=0.1	-
896	512116.19	2228394.51	Геодезический метод; Mt=0.1	-
897	512101.09	2228401.99	Геодезический метод; Mt=0.1	-
898	512100.77	2228401.34	Геодезический метод; Mt=0.1	-
899	511888.85	2228516.11	Геодезический метод; Mt=0.1	-
900	511889.75	2228517.84	Геодезический метод; Mt=0.1	-
901	511873.46	2228526.37	Геодезический метод; Mt=0.1	-
902	511872.65	2228524.82	Геодезический метод; Mt=0.1	-
903	511800.34	2228563.93	Геодезический метод; Mt=0.1	-
904	511801.42	2228565.99	Геодезический метод; Mt=0.1	-
905	511797.96	2228567.86	Геодезический метод; Mt=0.1	-
906	511801.19	2228574.59	Геодезический метод; Mt=0.1	-

907	511788.91	2228580.48	Геодезический метод; Mt=0.1	-
908	511784.97	2228572.29	Геодезический метод; Mt=0.1	-
909	511738.41	2228599.27	Геодезический метод; Mt=0.1	-
910	511727.20	2228579.89	Геодезический метод; Mt=0.1	-
911	511726.33	2228580.39	Геодезический метод; Mt=0.1	-
912	511718.20	2228566.16	Геодезический метод; Mt=0.1	-
913	511719.01	2228565.74	Геодезический метод; Mt=0.1	-
914	511661.62	2228466.53	Геодезический метод; Mt=0.1	-
915	511562.84	2228295.20	Геодезический метод; Mt=0.1	-
916	511562.07	2228295.59	Геодезический метод; Mt=0.1	-
917	511483.58	2228160.59	Геодезический метод; Mt=0.1	-
918	511485.91	2228159.24	Геодезический метод; Mt=0.1	-
919	511468.70	2228130.03	Геодезический метод; Mt=0.1	-
920	511468.05	2228130.41	Геодезический метод; Mt=0.1	-
921	511442.37	2228086.82	Геодезический метод; Mt=0.1	-
922	511443.02	2228086.44	Геодезический метод; Mt=0.1	-
923	511438.04	2228077.99	Геодезический метод; Mt=0.1	-
924	511435.64	2228079.46	Геодезический метод; Mt=0.1	-
925	511427.93	2228066.87	Геодезический метод; Mt=0.1	-
926	511429.35	2228066.03	Геодезический метод; Mt=0.1	-
927	511359.44	2227944.50	Геодезический метод; Mt=0.1	-
928	511361.18	2227939.01	Геодезический метод; Mt=0.1	-
929	511361.75	2227938.69	Геодезический метод; Mt=0.1	-
930	511310.83	2227848.22	Геодезический метод; Mt=0.1	-
931	511209.80	2227859.53	Геодезический метод; Mt=0.1	-
932	511207.55	2227858.10	Геодезический метод; Mt=0.1	-
933	511204.78	2227860.08	Геодезический метод; Mt=0.1	-
934	511082.34	2227873.71	Геодезический метод; Mt=0.1	-
935	511078.79	2227872.39	Геодезический метод; Mt=0.1	-
936	511076.81	2227874.24	Геодезический метод; Mt=0.1	-
937	510964.19	2227887.06	Геодезический метод; Mt=0.1	-
938	510961.17	2227886.05	Геодезический метод; Mt=0.1	-
939	510883.49	2227815.22	Геодезический метод; Mt=0.1	-
940	510883.59	2227810.01	Геодезический метод; Mt=0.1	-
941	510878.74	2227810.93	Геодезический метод; Mt=0.1	-
942	510788.80	2227729.14	Геодезический метод; Mt=0.1	-
943	510788.24	2227723.77	Геодезический метод; Mt=0.1	-
944	510782.54	2227723.22	Геодезический метод; Mt=0.1	-
945	510741.44	2227686.06	Геодезический метод; Mt=0.1	-
946	510736.89	2227683.23	Геодезический метод; Mt=0.1	-
947	510733.79	2227681.65	Геодезический метод; Mt=0.1	-
948	510653.45	2227643.45	Геодезический метод; Mt=0.1	-


949	510652.12	2227637.80	Геодезический метод; Mt=0.1	-
950	510654.64	2227632.79	Геодезический метод; Mt=0.1	-
951	510642.67	2227627.21	Геодезический метод; Mt=0.1	-
952	510639.24	2227634.43	Геодезический метод; Mt=0.1	-
953	510633.64	2227635.65	Геодезический метод; Mt=0.1	-
954	510522.76	2227585.34	Геодезический метод; Mt=0.1	-
955	510520.59	2227579.93	Геодезический метод; Mt=0.1	-
956	510521.54	2227577.91	Геодезический метод; Mt=0.1	-
957	510515.41	2227575.14	Геодезический метод; Mt=0.1	-
958	510513.91	2227578.20	Геодезический метод; Mt=0.1	-
959	510508.39	2227579.18	Геодезический метод; Mt=0.1	-
960	510361.11	2227514.51	Геодезический метод; Mt=0.1	-
961	510359.06	2227509.30	Геодезический метод; Mt=0.1	-
962	510359.72	2227507.61	Геодезический метод; Mt=0.1	-
963	510352.83	2227504.83	Геодезический метод; Mt=0.1	-
964	510349.30	2227512.47	Геодезический метод; Mt=0.1	-
965	510343.71	2227514.31	Геодезический метод; Mt=0.1	-
966	510146.48	2227427.39	Геодезический метод; Mt=0.1	-
967	510143.17	2227434.49	Геодезический метод; Mt=0.1	-
968	510137.45	2227435.25	Геодезический метод; Mt=0.1	-
969	510126.87	2227430.80	Геодезический метод; Mt=0.1	-
970	510122.66	2227426.84	Геодезический метод; Mt=0.1	-
971	510126.05	2227418.37	Геодезический метод; Mt=0.1	-
972	510082.74	2227399.19	Геодезический метод; Mt=0.1	-
973	510081.65	2227401.54	Геодезический метод; Mt=0.1	-
974	510065.16	2227393.77	Геодезический метод; Mt=0.1	-
975	510066.10	2227391.67	Геодезический метод; Mt=0.1	-
976	510003.86	2227364.45	Геодезический метод; Mt=0.1	-
977	509989.95	2227352.50	Геодезический метод; Mt=0.1	-
978	509947.18	2227314.42	Геодезический метод; Mt=0.1	-
979	509950.33	2227311.42	Геодезический метод; Mt=0.1	-
980	509954.43	2227305.76	Геодезический метод; Mt=0.1	-
110	509954.77	2227305.11	Геодезический метод; Mt=0.1	-
981	508674.59	2226062.94	Геодезический метод; Mt=0.1	-
982	508680.96	2226070.42	Геодезический метод; Mt=0.1	-
983	508666.61	2226083.21	Геодезический метод; Mt=0.1	-
984	508660.34	2226075.96	Геодезический метод; Mt=0.1	-
981	508674.59	2226062.94	Геодезический метод; Mt=0.1	-
985	509947.32	2227298.48	Геодезический метод; Mt=0.1	-
986	509945.38	2227299.96	Геодезический метод; Mt=0.1	-

987	509939.64	2227306.94	Геодезический метод; Mt=0.1	-
988	509939.19	2227307.32	Геодезический метод; Mt=0.1	-
989	509914.02	2227284.91	Геодезический метод; Mt=0.1	-
990	509888.41	2227306.70	Геодезический метод; Mt=0.1	-
991	509883.14	2227306.02	Геодезический метод; Mt=0.1	-
992	509876.27	2227300.26	Геодезический метод; Mt=0.1	-
993	509869.92	2227296.75	Геодезический метод; Mt=0.1	-
994	509875.73	2227286.25	Геодезический метод; Mt=0.1	-
995	509883.09	2227290.32	Геодезический метод; Mt=0.1	-
996	509886.14	2227292.87	Геодезический метод; Mt=0.1	-
997	509908.99	2227273.42	Геодезический метод; Mt=0.1	-
998	509911.67	2227271.53	Геодезический метод; Mt=0.1	-
999	509916.75	2227271.27	Геодезический метод; Mt=0.1	-
985	509947.32	2227298.48	Геодезический метод; Mt=0.1	-
1000	508749.63	2226185.89	Геодезический метод; Mt=0.1	-
1001	508748.78	2226189.59	Геодезический метод; Mt=0.1	-
1002	508709.85	2226222.73	Геодезический метод; Mt=0.1	-
1003	508712.98	2226226.36	Геодезический метод; Mt=0.1	-
1004	508700.43	2226237.15	Геодезический метод; Mt=0.1	-
1005	508697.08	2226233.26	Геодезический метод; Mt=0.1	-
1006	508663.36	2226262.38	Геодезический метод; Mt=0.1	-
1007	508660.88	2226262.98	Геодезический метод; Mt=0.1	-
1000	508749.63	2226185.89	Геодезический метод; Mt=0.1	-
1008	508655.89	2226267.31	Геодезический метод; Mt=0.1	-
1009	508655.09	2226268.91	Геодезический метод; Mt=0.1	-
1010	508595.80	2226319.93	Геодезический метод; Mt=0.1	-
1011	508657.62	2226387.72	Геодезический метод; Mt=0.1	-
1012	508657.46	2226392.67	Геодезический метод; Mt=0.1	-
1013	508661.47	2226391.64	Геодезический метод; Mt=0.1	-
1014	508744.71	2226482.73	Геодезический метод; Mt=0.1	-
1015	508744.43	2226488.14	Геодезический метод; Mt=0.1	-
1016	508750.69	2226488.99	Геодезический метод; Mt=0.1	-
1017	508836.66	2226582.53	Геодезический метод; Mt=0.1	-
1018	508837.19	2226588.01	Геодезический метод; Mt=0.1	-
1019	508841.69	2226588.57	Геодезический метод; Mt=0.1	-
1020	508937.86	2226693.37	Геодезический метод; Mt=0.1	-
1021	508936.49	2226698.79	Геодезический метод; Mt=0.1	-
1022	508937.25	2226698.13	Геодезический метод; Mt=0.1	-
1023	508942.96	2226698.81	Геодезический метод; Mt=0.1	-
1024	508997.54	2226759.45	Геодезический метод; Mt=0.1	-

1025	509017.05	2226780.33	Геодезический метод; Mt=0.1	-
1026	509017.16	2226785.67	Геодезический метод; Mt=0.1	-
1027	509021.39	2226785.07	Геодезический метод; Mt=0.1	-
1028	509070.71	2226839.10	Геодезический метод; Mt=0.1	-
1029	509152.54	2226884.45	Геодезический метод; Mt=0.1	-
1030	509153.66	2226888.10	Геодезический метод; Mt=0.1	-
1031	509157.06	2226887.21	Геодезический метод; Mt=0.1	-
1032	509269.81	2226949.09	Геодезический метод; Mt=0.1	-
1033	509272.31	2226953.89	Геодезический метод; Mt=0.1	-
1034	509276.46	2226952.99	Геодезический метод; Mt=0.1	-
1035	509387.89	2227015.15	Геодезический метод; Mt=0.1	-
1036	509388.82	2227019.15	Геодезический метод; Mt=0.1	-
1037	509393.49	2227017.66	Геодезический метод; Mt=0.1	-
1038	509406.27	2227024.79	Геодезический метод; Mt=0.1	-
1039	509442.88	2227046.00	Геодезический метод; Mt=0.1	-
1040	509501.63	2227078.59	Геодезический метод; Mt=0.1	-
1041	509501.25	2227082.61	Геодезический метод; Mt=0.1	-
1042	509505.98	2227081.03	Геодезический метод; Mt=0.1	-
1043	509619.02	2227143.72	Геодезический метод; Mt=0.1	-
1044	509613.19	2227154.21	Геодезический метод; Mt=0.1	-
1045	509507.18	2227095.42	Геодезический метод; Mt=0.1	-
1046	509504.00	2227100.84	Геодезический метод; Mt=0.1	-
1047	509498.77	2227102.46	Геодезический метод; Mt=0.1	-
1048	509485.90	2227095.33	Геодезический метод; Mt=0.1	-
1049	509484.72	2227089.79	Геодезический метод; Mt=0.1	-
1050	509487.52	2227084.49	Геодезический метод; Mt=0.1	-
1051	509436.96	2227056.44	Геодезический метод; Mt=0.1	-
1052	509400.34	2227035.22	Геодезический метод; Mt=0.1	-
1053	509394.78	2227032.12	Геодезический метод; Mt=0.1	-
1054	509391.42	2227038.01	Геодезический метод; Mt=0.1	-
1055	509386.46	2227040.78	Геодезический метод; Mt=0.1	-
1056	509372.36	2227032.87	Геодезический метод; Mt=0.1	-
1057	509371.21	2227027.31	Геодезический метод; Mt=0.1	-
1058	509374.72	2227021.54	Геодезический метод; Mt=0.1	-
1059	509277.47	2226967.30	Геодезический метод; Mt=0.1	-
1060	509274.41	2226972.84	Геодезический метод; Mt=0.1	-
1061	509269.30	2226975.55	Геодезический метод; Mt=0.1	-
1062	509255.47	2226968.28	Геодезический метод; Mt=0.1	-
1063	509253.91	2226962.88	Геодезический метод; Mt=0.1	-
1064	509257.63	2226956.09	Геодезический метод; Mt=0.1	-
1065	509157.98	2226901.41	Геодезический метод; Mt=0.1	-
1066	509154.52	2226907.29	Геодезический метод; Mt=0.1	-

1067	509148.79	2226908.67	Геодезический метод; Mt=0.1	-
1068	509139.10	2226903.01	Геодезический метод; Mt=0.1	-
1069	509136.07	2226897.78	Геодезический метод; Mt=0.1	-
1070	509139.76	2226891.08	Геодезический метод; Mt=0.1	-
1071	509063.17	2226848.65	Геодезический метод; Mt=0.1	-
1072	509018.55	2226799.76	Геодезический метод; Mt=0.1	-
1073	509013.96	2226804.13	Геодезический метод; Mt=0.1	-
1074	509008.39	2226804.53	Геодезический метод; Mt=0.1	-
1075	508997.21	2226792.93	Геодезический метод; Mt=0.1	-
1076	508998.41	2226787.36	Геодезический метод; Mt=0.1	-
1077	509003.03	2226782.89	Геодезический метод; Mt=0.1	-
1078	508988.70	2226767.56	Геодезический метод; Mt=0.1	-
1079	508939.10	2226712.46	Геодезический метод; Mt=0.1	-
1080	508933.52	2226717.34	Геодезический метод; Mt=0.1	-
1081	508927.60	2226716.79	Геодезический метод; Mt=0.1	-
1082	508918.18	2226706.07	Геодезический метод; Mt=0.1	-
1083	508917.57	2226700.33	Геодезический метод; Mt=0.1	-
1084	508923.20	2226695.13	Геодезический метод; Mt=0.1	-
1085	508837.84	2226602.12	Геодезический метод; Mt=0.1	-
1086	508832.37	2226607.07	Геодезический метод; Mt=0.1	-
1087	508826.70	2226606.65	Геодезический метод; Mt=0.1	-
1088	508816.86	2226595.91	Геодезический метод; Mt=0.1	-
1089	508817.64	2226590.20	Геодезический метод; Mt=0.1	-
1090	508822.87	2226585.26	Геодезический метод; Mt=0.1	-
1091	508746.53	2226502.19	Геодезический метод; Mt=0.1	-
1092	508741.51	2226506.53	Геодезический метод; Mt=0.1	-
1093	508736.10	2226507.21	Геодезический метод; Mt=0.1	-
1094	508725.14	2226495.48	Геодезический метод; Mt=0.1	-
1095	508725.66	2226490.07	Геодезический метод; Mt=0.1	-
1096	508730.61	2226485.09	Геодезический метод; Mt=0.1	-
1097	508658.82	2226406.52	Геодезический метод; Mt=0.1	-
1098	508653.61	2226411.13	Геодезический метод; Mt=0.1	-
1099	508647.90	2226411.27	Геодезический метод; Mt=0.1	-
1100	508637.83	2226400.12	Геодезический метод; Mt=0.1	-
1101	508638.37	2226394.60	Геодезический метод; Mt=0.1	-
1102	508643.38	2226389.91	Геодезический метод; Mt=0.1	-
1103	508585.15	2226326.05	Геодезический метод; Mt=0.1	-
1104	508597.60	2226314.92	Геодезический метод; Mt=0.1	-
1105	508600.09	2226315.78	Геодезический метод; Mt=0.1	-
1008	508655.89	2226267.31	Геодезический метод; Mt=0.1	-

Схема расположения границ публичного сервитута

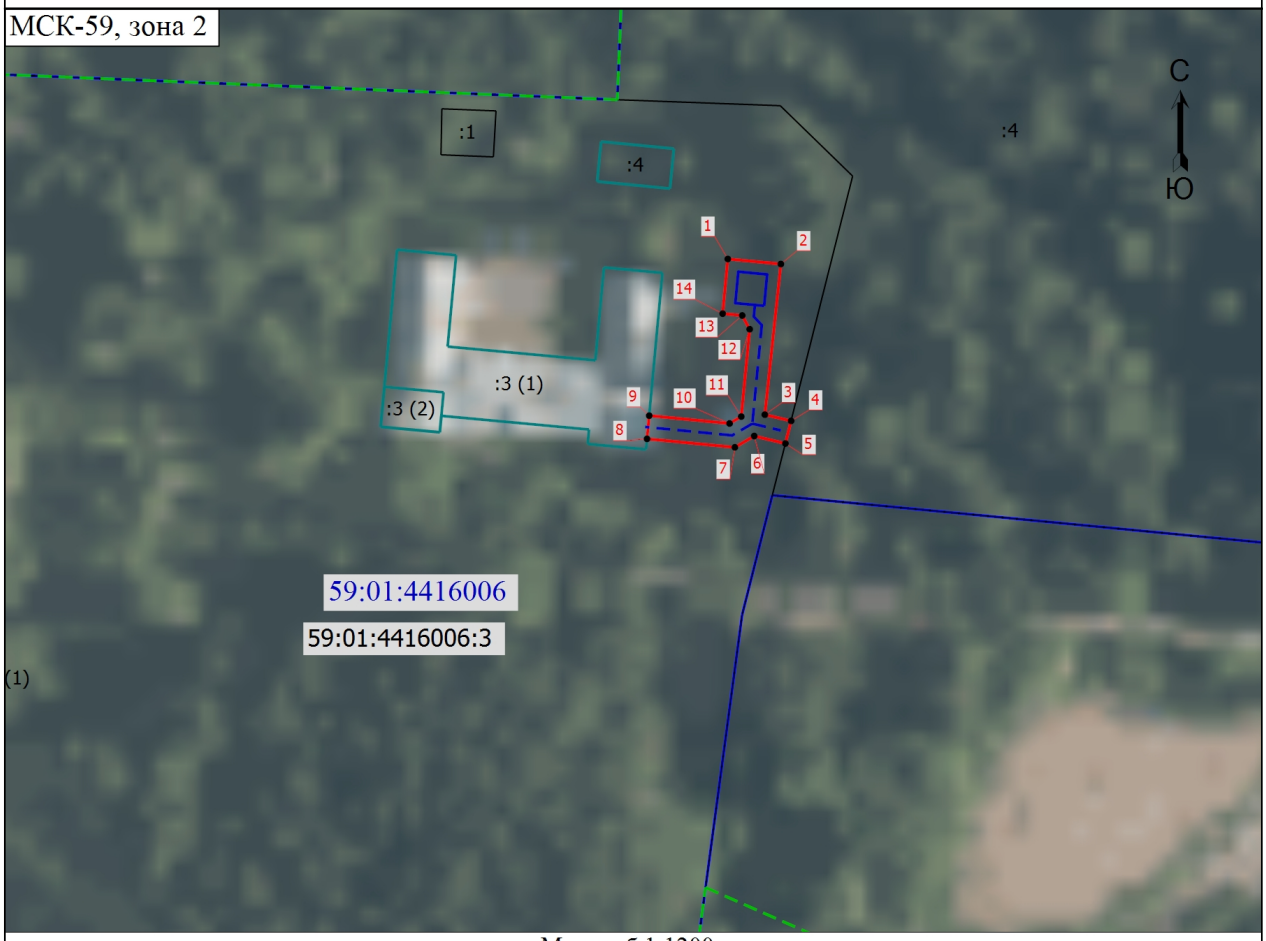

Масштаб 1:1200

Условные обозначения

- ● - Характерная точка границы земельного участка, сведения ЕГРН о которой соответствуют требованиям, установленным в соответствии с частью 13 статьи 22 Федерального закона от 13 июля 2015 г. N 218-ФЗ "О государственной регистрации недвижимости"
- ——— - Часть границы, сведения ЕГРН о которой позволяют однозначно определить ее положение на местности
- 1 - Обозначение новой характерной точки
- :1 - Кадастровый номер земельного участка
- ——— - Граница здания
- ——— - Граница кадастрового квартала
- - - - - - - - - - Граница лесничества
- 59:01:4416006 - Номер кадастрового квартала
- ——— - Граница публичного сервитута
- - - - - - - - - - Проектируемый объект

Подпись _____ Дата "17" апреля 2025 г.

Место для оттиска печати (при наличии) лица, составившего описание местоположения границ объекта

Схема расположения границ публичного сервитута

Объект: "Электросетевой комплекс Подстанция 110/10кВ "Бахаревка" (КЛ 0,4кВ от РП-37, КЛ 0,4кВ от ТП 6127,КЛ 0,4кВ от ТП 6049, КЛ 0,4кВ от ТП 6057, КЛ 0,4кВ от БКТП 6151)"
Местоположение: Пермский край, Пермский г.о., г.Пермь
Площадь земель и/или части земельного участка, кв.м: 4471



Масштаб 1:6000

Условные обозначения

- -проектные границы публичного сервитута
- 59:32:3250001 -кадастровый номер квартала
- -границы кадастрового квартала
- :22 -граница и номер земельного участка, сведения о котором внесены в ЕГРН
- -Воздушная линия электропередачи
- • 1 - обозначение характерной точки проектной границы публичного сервитута
- №3 - обозначение и номер опоры ЛЭП

Выносной лист №1



Масштаб 1:1500

Используемые условные знаки и обозначения:

Условные обозначения представлены на листе 1

Выносной лист №2




Масштаб 1:1500

Используемые условные знаки и обозначения:

Условные обозначения представлены на листе 1

Выносной лист №3

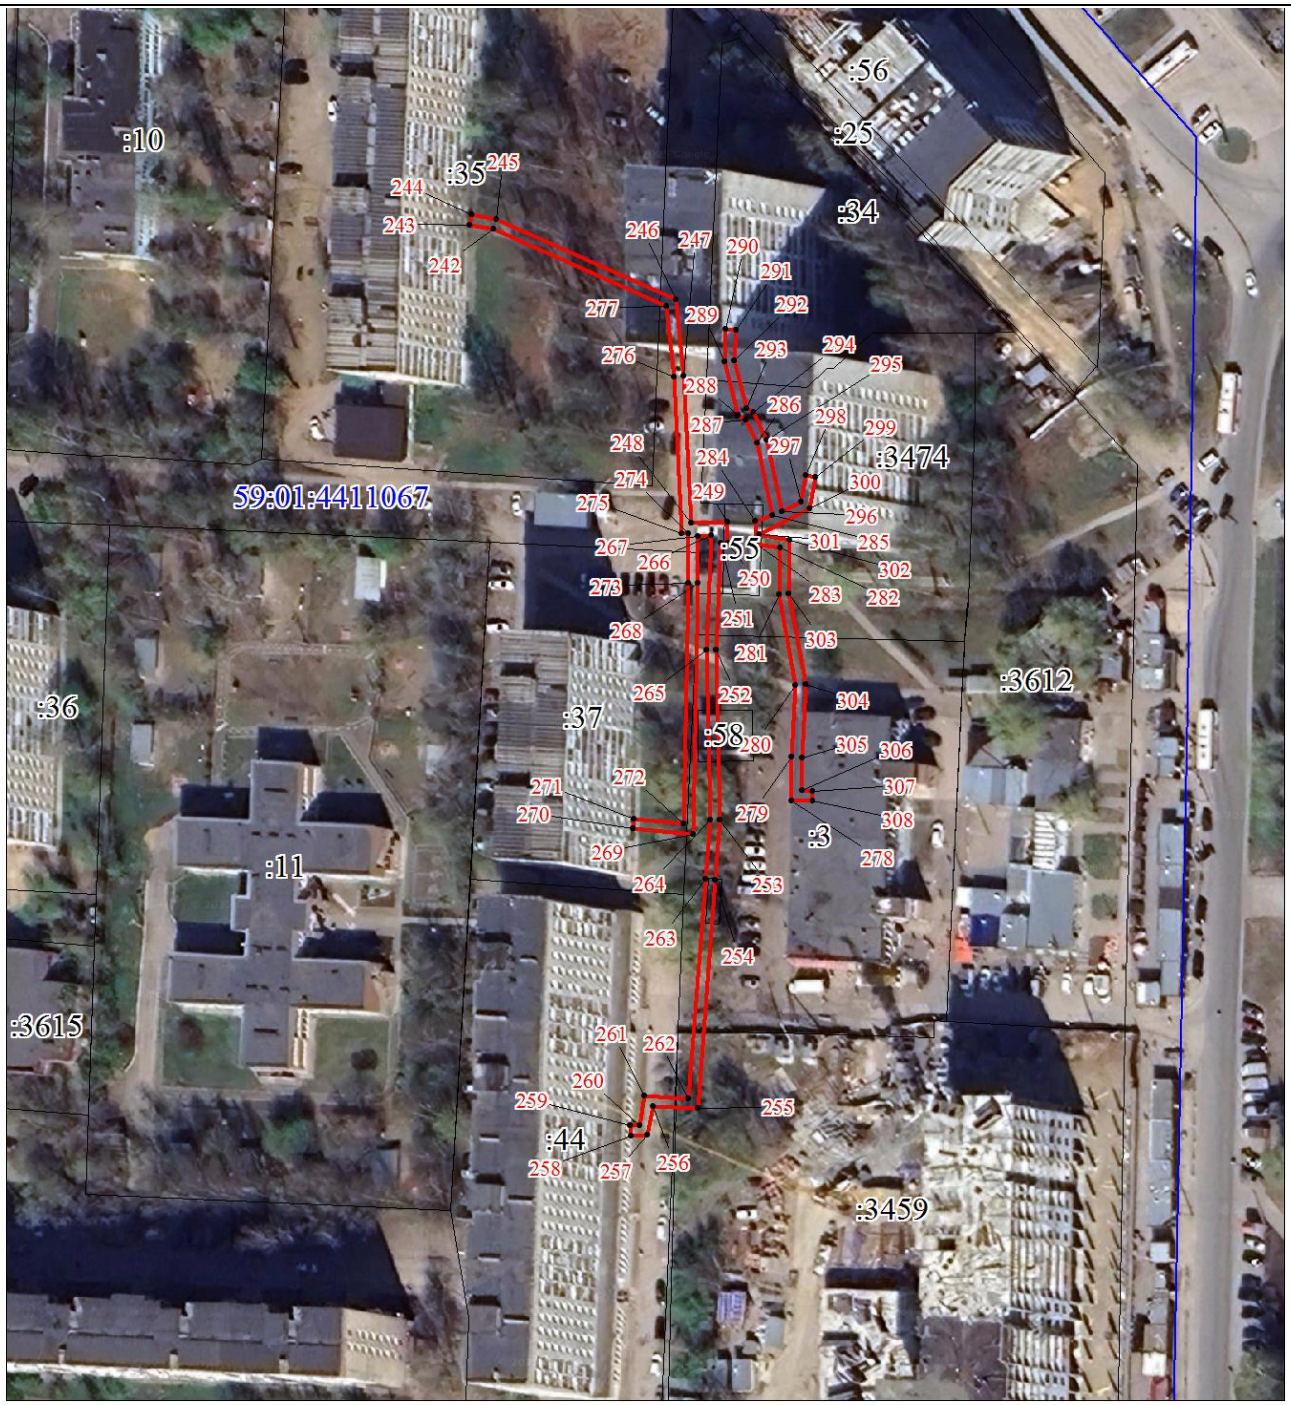

Масштаб 1:1500

Используемые условные знаки и обозначения:

Условные обозначения представлены на листе 1

Выносной лист №4




Масштаб 1:1500

Используемые условные знаки и обозначения:

Условные обозначения представлены на листе 1

Выносной лист №5

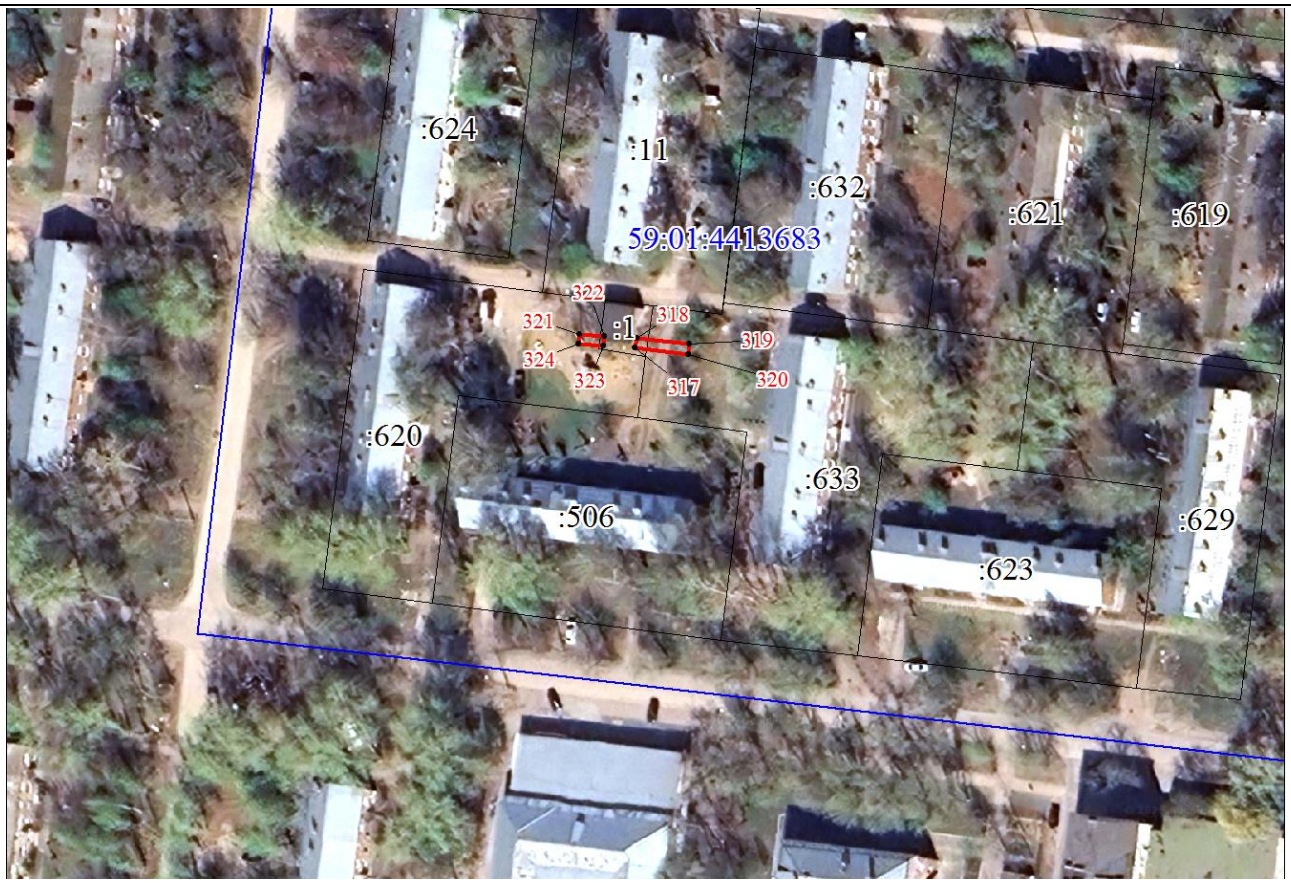


Масштаб 1:1500

Используемые условные знаки и обозначения:

Условные обозначения представлены на листе 1

СХЕМА РАСПОЛОЖЕНИЯ ГРАНИЦ ПУБЛИЧНОГО СЕРВИТУТА

Объект: «Строительство ВЛ 0,4 кВ с установкой ПУ для электроснабжения города Перми (4500087529)»
Местоположение объекта: Пермский край, г. Пермь
Площадь земель или части земельного участка, кв.м.: 590
Категория земель: земли населенных пунктов
Вид разрешенного использования земельного участка: -
Цель использования: под объекты инженерного оборудования электроснабжения

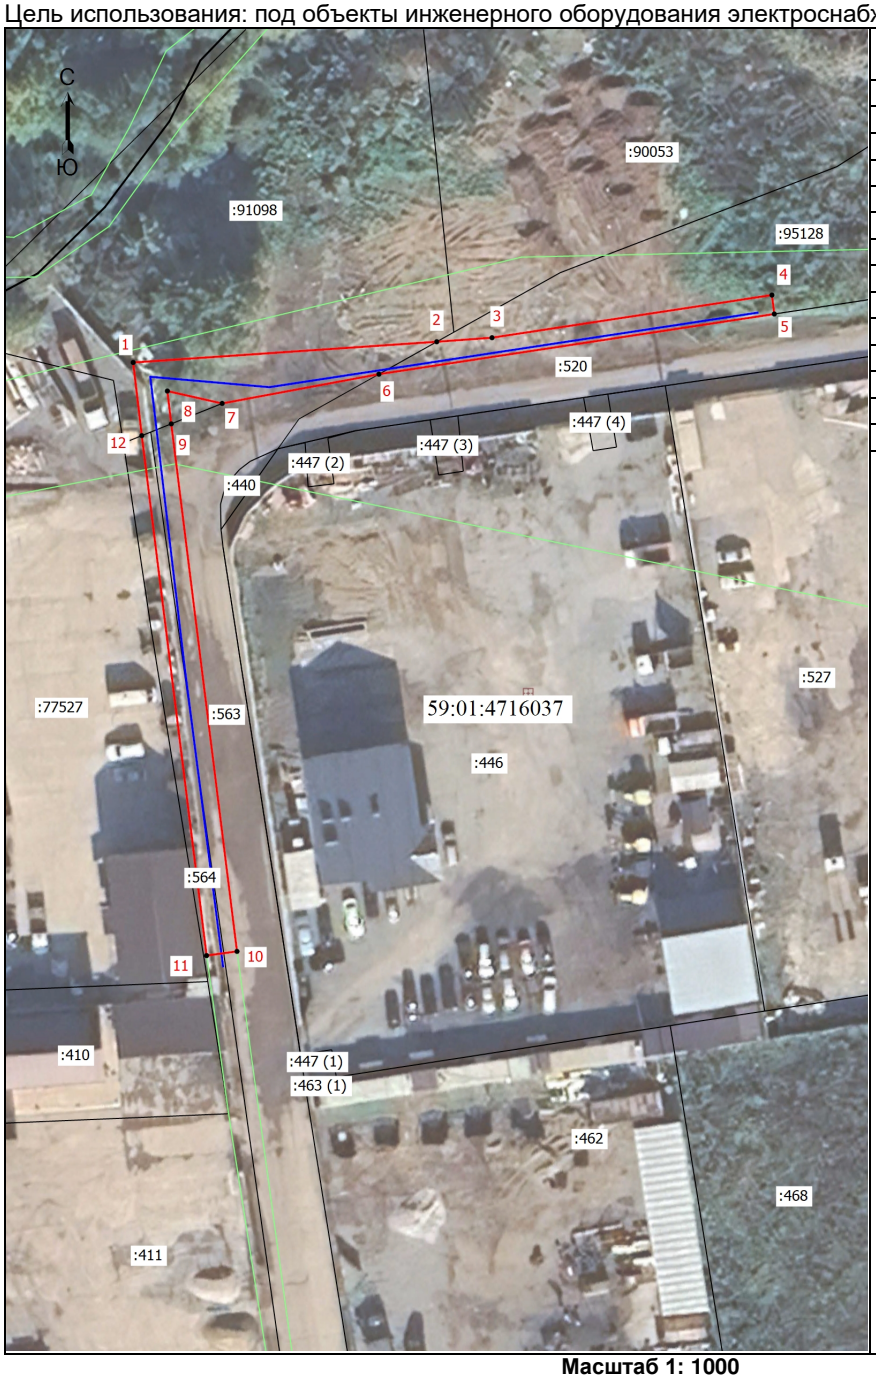

Координаты характерных точек (МСК-59 , зона 2)		
№ п/п	X	Y
1	510384,77	2224341,45
2	510387,48	2224381,13
3	510388,01	2224388,35
4	510393,59	2224424,94
5	510391,11	2224425,25
6	510383,24	2224373,57
7	510379,41	2224353,08
8	510381,03	2224345,92
9	510376,74	2224346,43
10	510307,73	2224355,02
11	510307,18	2224351,05
12	510375,20	2224342,58
1	510384,77	2224341,45

Масштаб 1: 1000


Условные обозначения:

- Граница кадастрового квартала
- Граница земельного участка, согласно сведениям из ЕГРН
- Граница зоны с особыми условиями использования
- Граница публичного сервитута
- Граница сооружения, планируемого к строительству

59:01:4716037 - Номер кадастрового квартала
:446 - Кадастровый номер земельного участка
•1 - Обозначение новой характерной точки

Схема расположения границ публичного сервитута

Объект: "Электросетевой комплекс Подстанция 110/10кВ "Бахаревка" (КЛ 0,4кВ от РП-37, КЛ 0,4кВ от ТП 6127,КЛ 0,4кВ от ТП 6049, КЛ 0,4кВ от ТП 6057, КЛ 0,4кВ от БКТП 6151)"
Местоположение: Пермский край, Пермский г.о., г.Пермь
Площадь земель и/или части земельного участка, кв.м: 4471

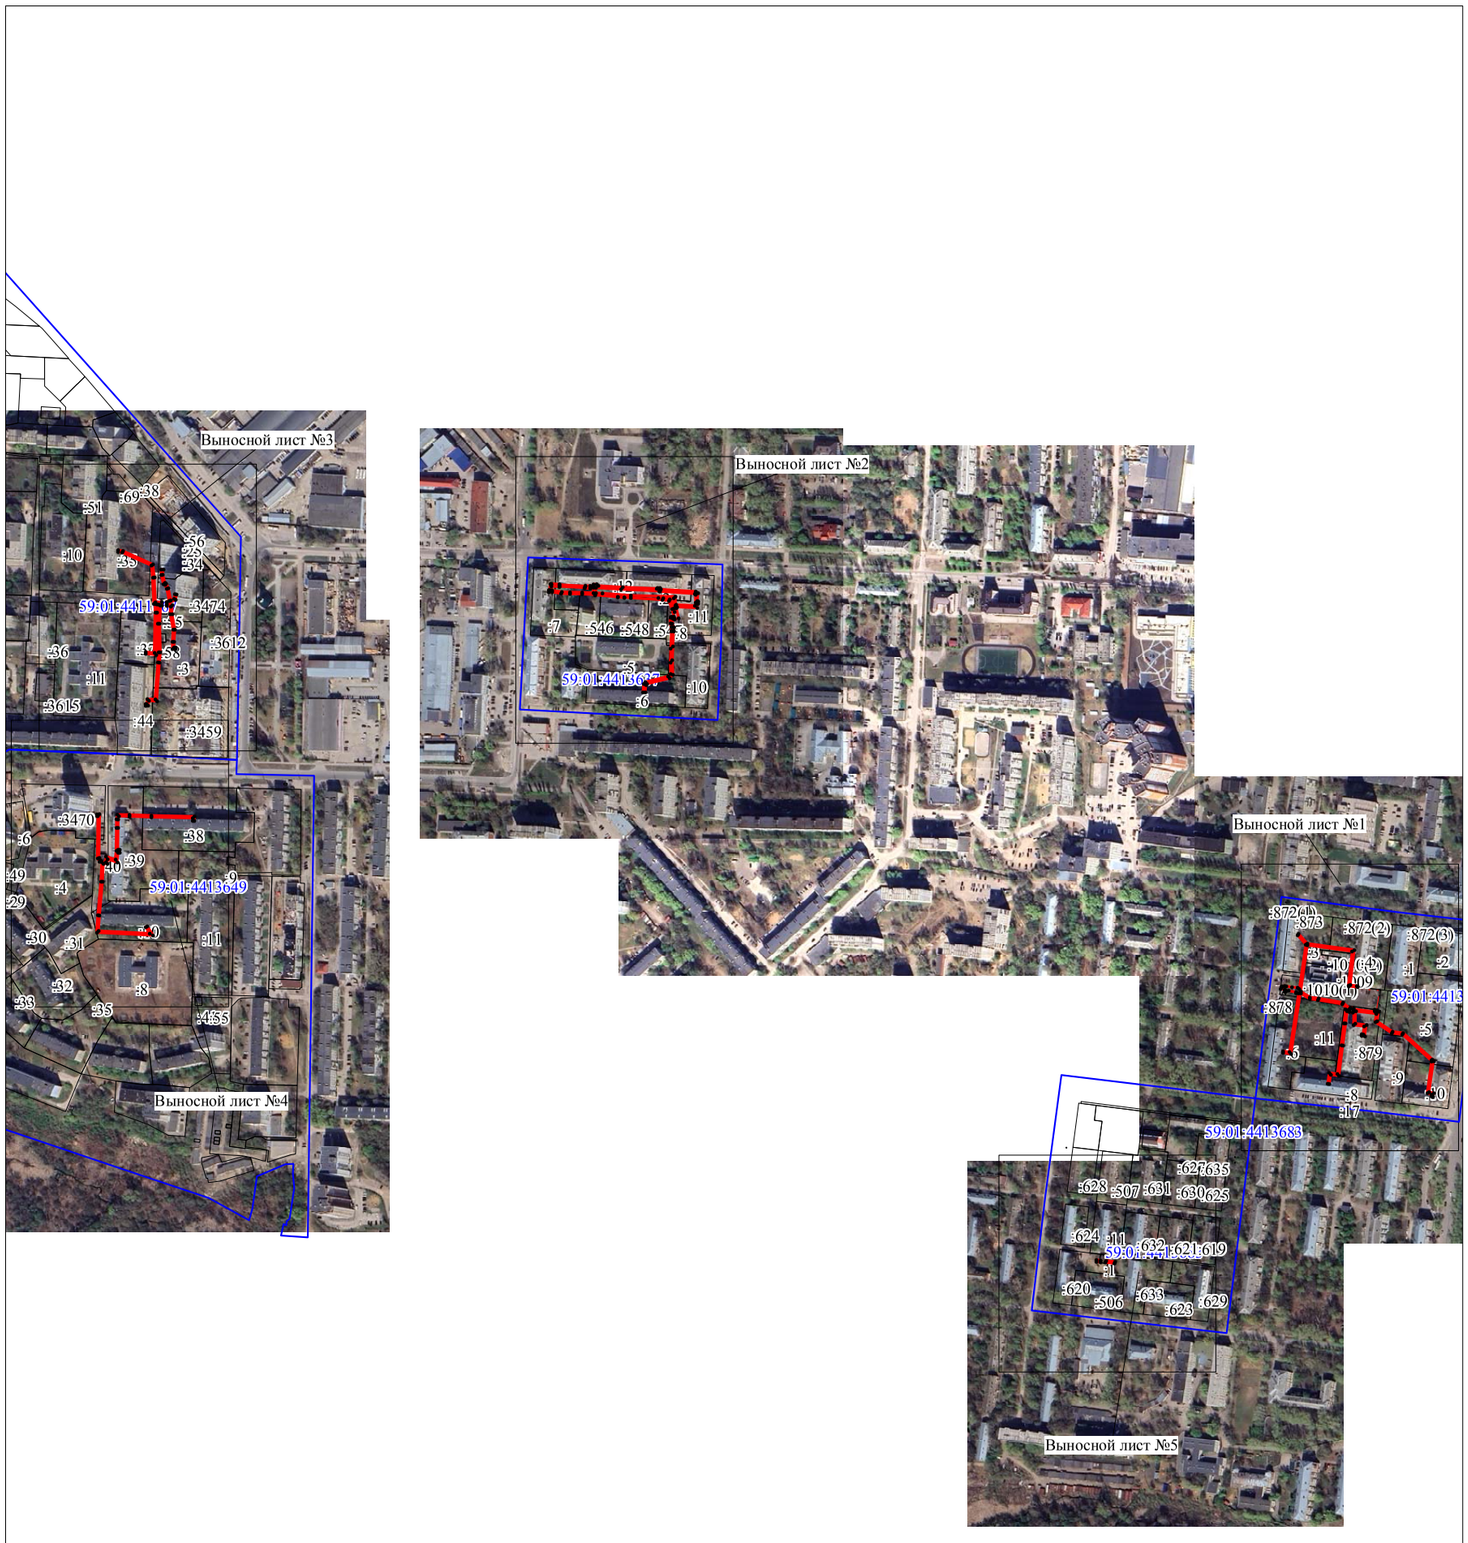

Масштаб 1:6000

Условные обозначения

- -проектные границы публичного сервитута
- 59:32:3250001 -кадастровый номер квартала
- -границы кадастрового квартала
- :22 -граница и номер земельного участка, сведения о котором внесены в ЕГРН
- -Воздушная линия электропередачи
- • 1 - обозначение характерной точки проектной границы публичного сервитута
- №3 - обозначение и номер опоры ЛЭП

Выносной лист №1



Масштаб 1:1500

Используемые условные знаки и обозначения:

Условные обозначения представлены на листе 1

Выносной лист №2




Масштаб 1:1500

Используемые условные знаки и обозначения:

Условные обозначения представлены на листе 1

Выносной лист №3

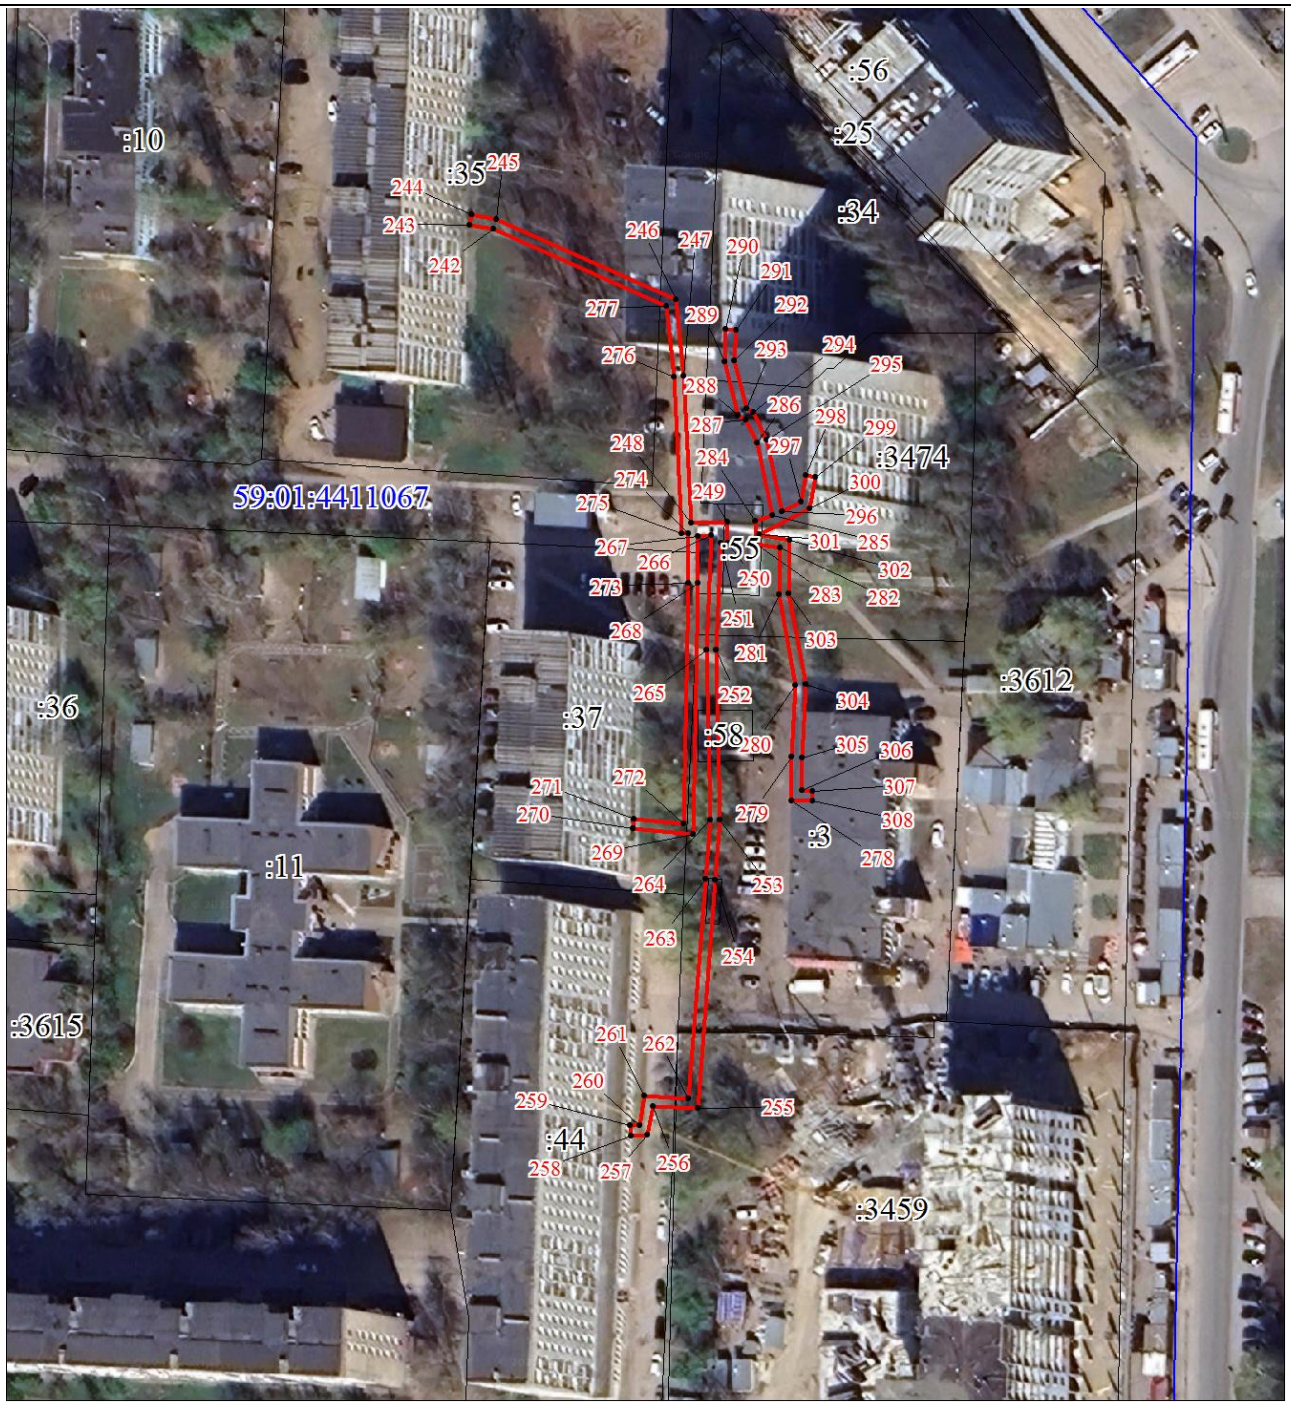

Масштаб 1:1500

Используемые условные знаки и обозначения:

Условные обозначения представлены на листе 1

Выносной лист №4




Масштаб 1:1500

Используемые условные знаки и обозначения:

Условные обозначения представлены на листе 1

Выносной лист №5

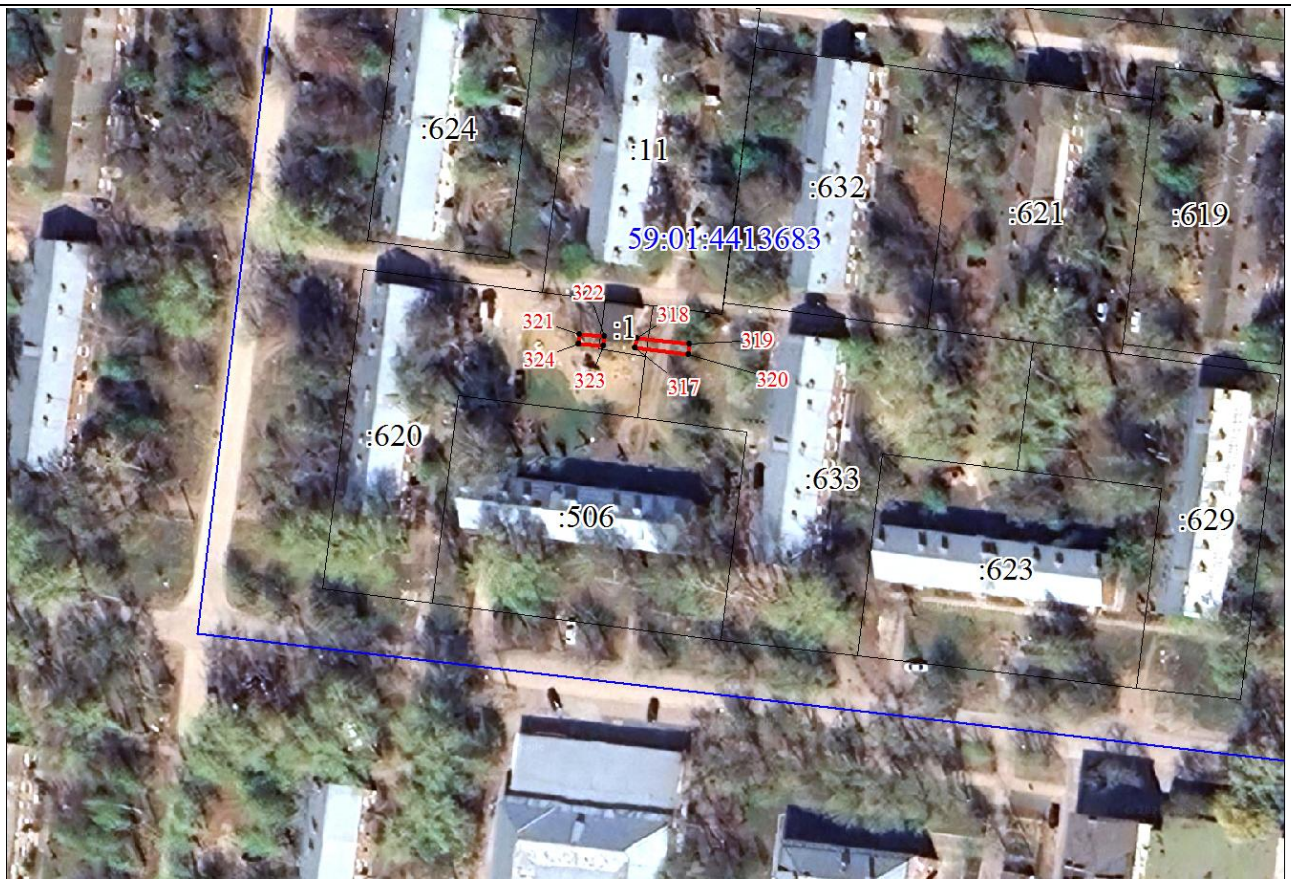

Масштаб 1:1500

Используемые условные знаки и обозначения:

Условные обозначения представлены на листе 1

Раздел 4

Схема расположения границ публичного сервитута




Масштаб 1:500

Условные обозначения:

- Характерная точка границы публичного сервитута
- Проектные границы публичного сервитута
- Существующая часть границы, имеющиеся в ЕГРН сведения о которой достаточны для определения ее местоположения
- Граница кадастрового квартала
- 59:32:4090017 - Обозначение кадастрового квартала
- Граница зоны с особыми условиями использования территории
- Объект капитального строительства
- Проектное местоположение инженерного сооружения

СХЕМА РАСПОЛОЖЕНИЯ ГРАНИЦ ПУБЛИЧНОГО СЕРВИТУТА

Объект: «Строительство ВЛ 0,4 кВ с установкой ПУ для электроснабжения города Перми (4500087529)»
Местоположение объекта: Пермский край, г. Пермь
Площадь земель или части земельного участка, кв.м.: 590
Категория земель: земли населенных пунктов
Вид разрешенного использования земельного участка: -
Цель использования: под объекты инженерного оборудования электроснабжения

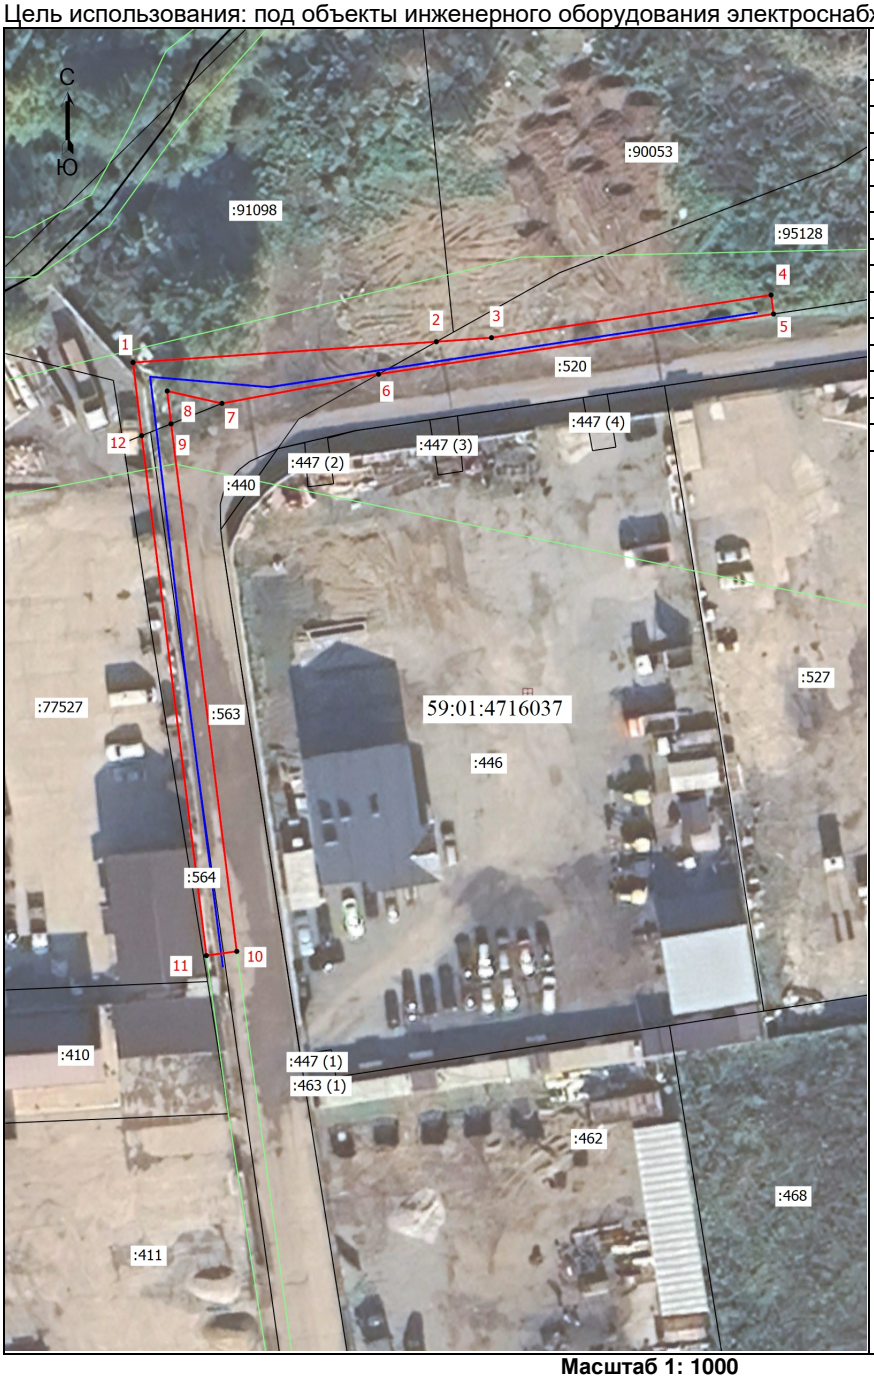

Координаты характерных точек (МСК-59 , зона 2)		
№ п/п	X	Y
1	510384,77	2224341,45
2	510387,48	2224381,13
3	510388,01	2224388,35
4	510393,59	2224424,94
5	510391,11	2224425,25
6	510383,24	2224373,57
7	510379,41	2224353,08
8	510381,03	2224345,92
9	510376,74	2224346,43
10	510307,73	2224355,02
11	510307,18	2224351,05
12	510375,20	2224342,58
1	510384,77	2224341,45

Масштаб 1: 1000

Условные обозначения:

- Граница кадастрового квартала
- Граница земельного участка, согласно сведениям из ЕГРН
- Граница зоны с особыми условиями использования
- Граница публичного сервитута
- Граница сооружения, планируемого к строительству

59:01:4716037 - Номер кадастрового квартала
:446 - Кадастровый номер земельного участка
•[1] - Обозначение новой характерной точки

Схема расположения границ публичного сервитута

Объект: Строительство ВЛ 0,4 кВ от РУ 0,4 кВ ТП-1362, установка оборудования учета э/э в РУ 0,4 кВ ТП-1362; Реконструкция ТП-1362 (замена трансформатора) для электроснабжения складского здания/помещения и малоэтажной жилой застройки по адресу: Пермский край, г. Пермь, ул. Причальная, з/у 115/1827 и 8а (кад. номер зем. участков 59:01:1717115:1827, :158)

Местоположение: Пермский край, г. Пермь, Кировский р-н, ул. Причальная, 8а (59:01:1717115:44)

Площадь земель или части земельного участка, кв.м. : 142



№№	X	Y
1	514547.80	2213021.33
2	514580.81	2213034.50
3	514579.48	2213038.28
4	514546.70	2213025.20
1	514547.80	2213021.33

Условные обозначения:

граница публичного сервитута
граница земельного участка, сведения которого внесены в ЕГРН
проектное местоположение инженерного сооружения
59:01:1717115 обозначение кадастрового квартала
59:01:0000000:88 обозначение кадастрового номера земельного участка

Масштаб 1:1200

Система координат МСК-59, зона 2
Метод определения координат: Метод спутниковых геодезических измерений (определений)
средняя квадратическая погрешность положения характерных точек (Mt)- 0.10 м

Схема расположения границ публичного сервитута

Объект: Строительство ЛЭП 0,4 кВ от РУ 0,4 кВ ТП-5051, установка оборудования учета э/э на опорах ВЛ 0,4 кВ от 0,4 кВ ТП-5051; Реконструкция РУ 0,4 кВ ТП-5051 (установка коммутационного аппарата 0,4 кВ) для электроснабжения гаражей по адресу: Пермский край, г. Пермь, ГСК № 12, Ленинский район, ул. Комсомольский проспект, бокс 33, 37

Местоположение: край Пермский, городской округ Пермский, город Пермь, проспект Комсомольский, з/у 29

Площадь земель или части земельного участка, кв.м. : 45 (часть земельного участка с КН 59:01:4418023:2 - 45 кв.м.)



№№	X	Y
1	517512.56	2231597.97
2	517512.93	2231599.14
3	517514.45	2231598.62
4	517514.93	2231600.13
5	517513.42	2231600.69
6	517501.26	2231605.18
7	517499.62	2231601.93
1	517512.56	2231597.97

Условные обозначения:

граница публичного сервитута

граница земельного участка, сведения которого внесены в ЕГРН

проектное местоположение инженерного сооружения

59:01:4418023 обозначение кадастрового квартала

59:01:4418023:2 обозначение кадастрового номера земельного участка

Масштаб 1:600

Система координат МСК-59, зона 2

Метод определения координат: Метод спутниковых геодезических измерений (определений)

средняя квадратическая погрешность положения характерных точек (Mt)- 0.10 м

Раздел 4

План границ объекта




Масштаб 1:1000

Используемые условные знаки и обозначения:

	Характерная точка границы объекта
1	Надписи номеров характерных точек границы объекта
	Граница объекта
	Часть границы, сведения ЕГРН о которой позволяют однозначно определить ее положение на местности
:13973	Надписи кадастрового номера земельного участка
	Граница кадастрового квартала
59:32:3250001	Обозначение кадастрового квартала

Раздел 4

План границ объекта

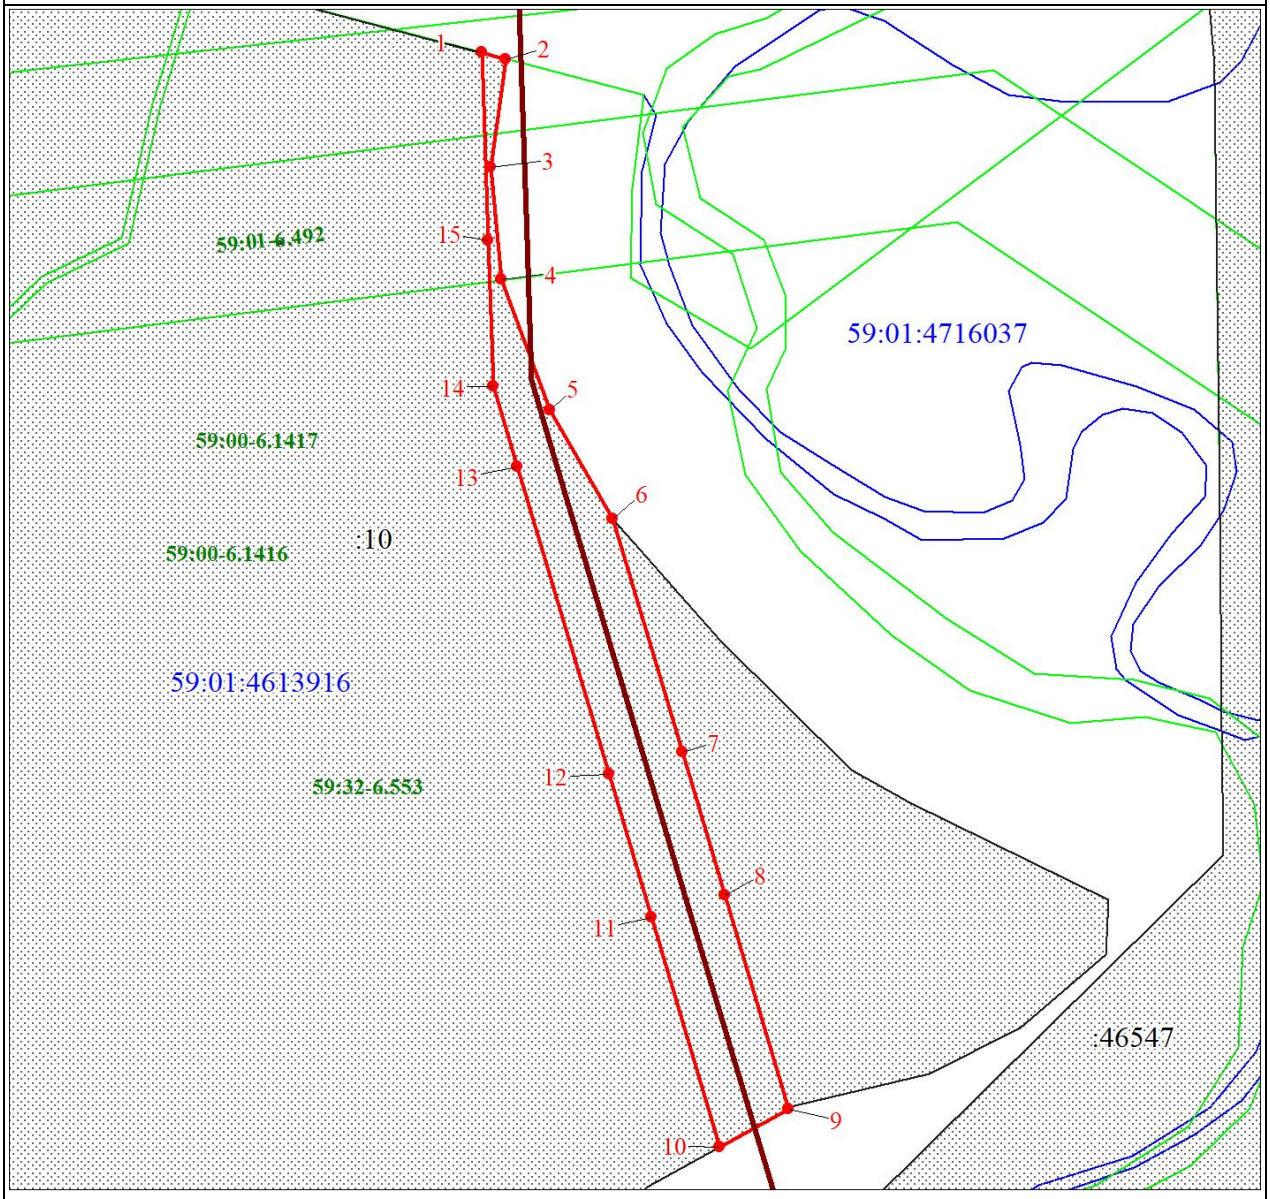



Масштаб 1:1000


Используемые условные знаки и обозначения:

	Характерная точка границы объекта
1	Надписи номеров характерных точек границы объекта
	Образуемая граница объекта
	Часть границы, сведения ЕГРН о которой позволяют однозначно определить ее положение на местности
:13	Надписи кадастрового номера земельного участка
	Граница охранной зоны
59:32-6.553	Обозначение границы охранной зоны
	Объект капитального строительства

Используемые условные знаки и обозначения:

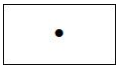
Объект капитального строительства

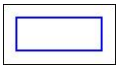
Граница кадастрового квартала

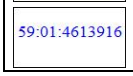

Обозначение кадастрового квартала

Схема расположения границ публичного сервитута

Объект: Строительство КЛ 0,4 кВ от РУ 0,4 кВ ТП-5073, установка оборудования учета э/э в РУ 0,4 кВ ТП-5073 для электроснабжения нежилого помещения по адресу: Пермский край, г. Пермь, ул. Советская (кад. номер. зем. участка 59:01:4410045:913)

Местоположение: край Пермский, г. Пермь, р-он Ленинский, ул. Советская, 47, в квартале 45 (59:01:4410045:3)
Площадь земель или части земельного участка, кв.м. : 38



№№	X	Y
1	518237.70	2231731.02
2	518240.94	2231735.77
3	518238.26	2231737.16
4	518236.46	2231734.51
5	518231.47	2231736.26
6	518229.52	2231732.48
7	518232.19	2231731.13
8	518232.86	2231732.43
1	518237.70	2231731.02

Условные обозначения:

———	граница публичного сервитута
———	граница земельного участка, сведения которого внесены в ЕГРН
– – – – – –	проектное местоположение инженерного сооружения
59:01:4410045	обозначение кадастрового квартала
59:01:4410045:3	обозначение кадастрового номера земельного участка

Масштаб 1:600

Система координат МСК-59, зона 2
Метод определения координат: Метод спутниковых геодезических измерений (определений)
средняя квадратическая погрешность положения характерных точек (Mt)- 0.10 м

Публичный сервитут Магистральные и разводящие тепловые сети от ТЭЦ-13 на жилой район Гайва, включая павильоны задвижек

Схема расположения границ публичного сервитута


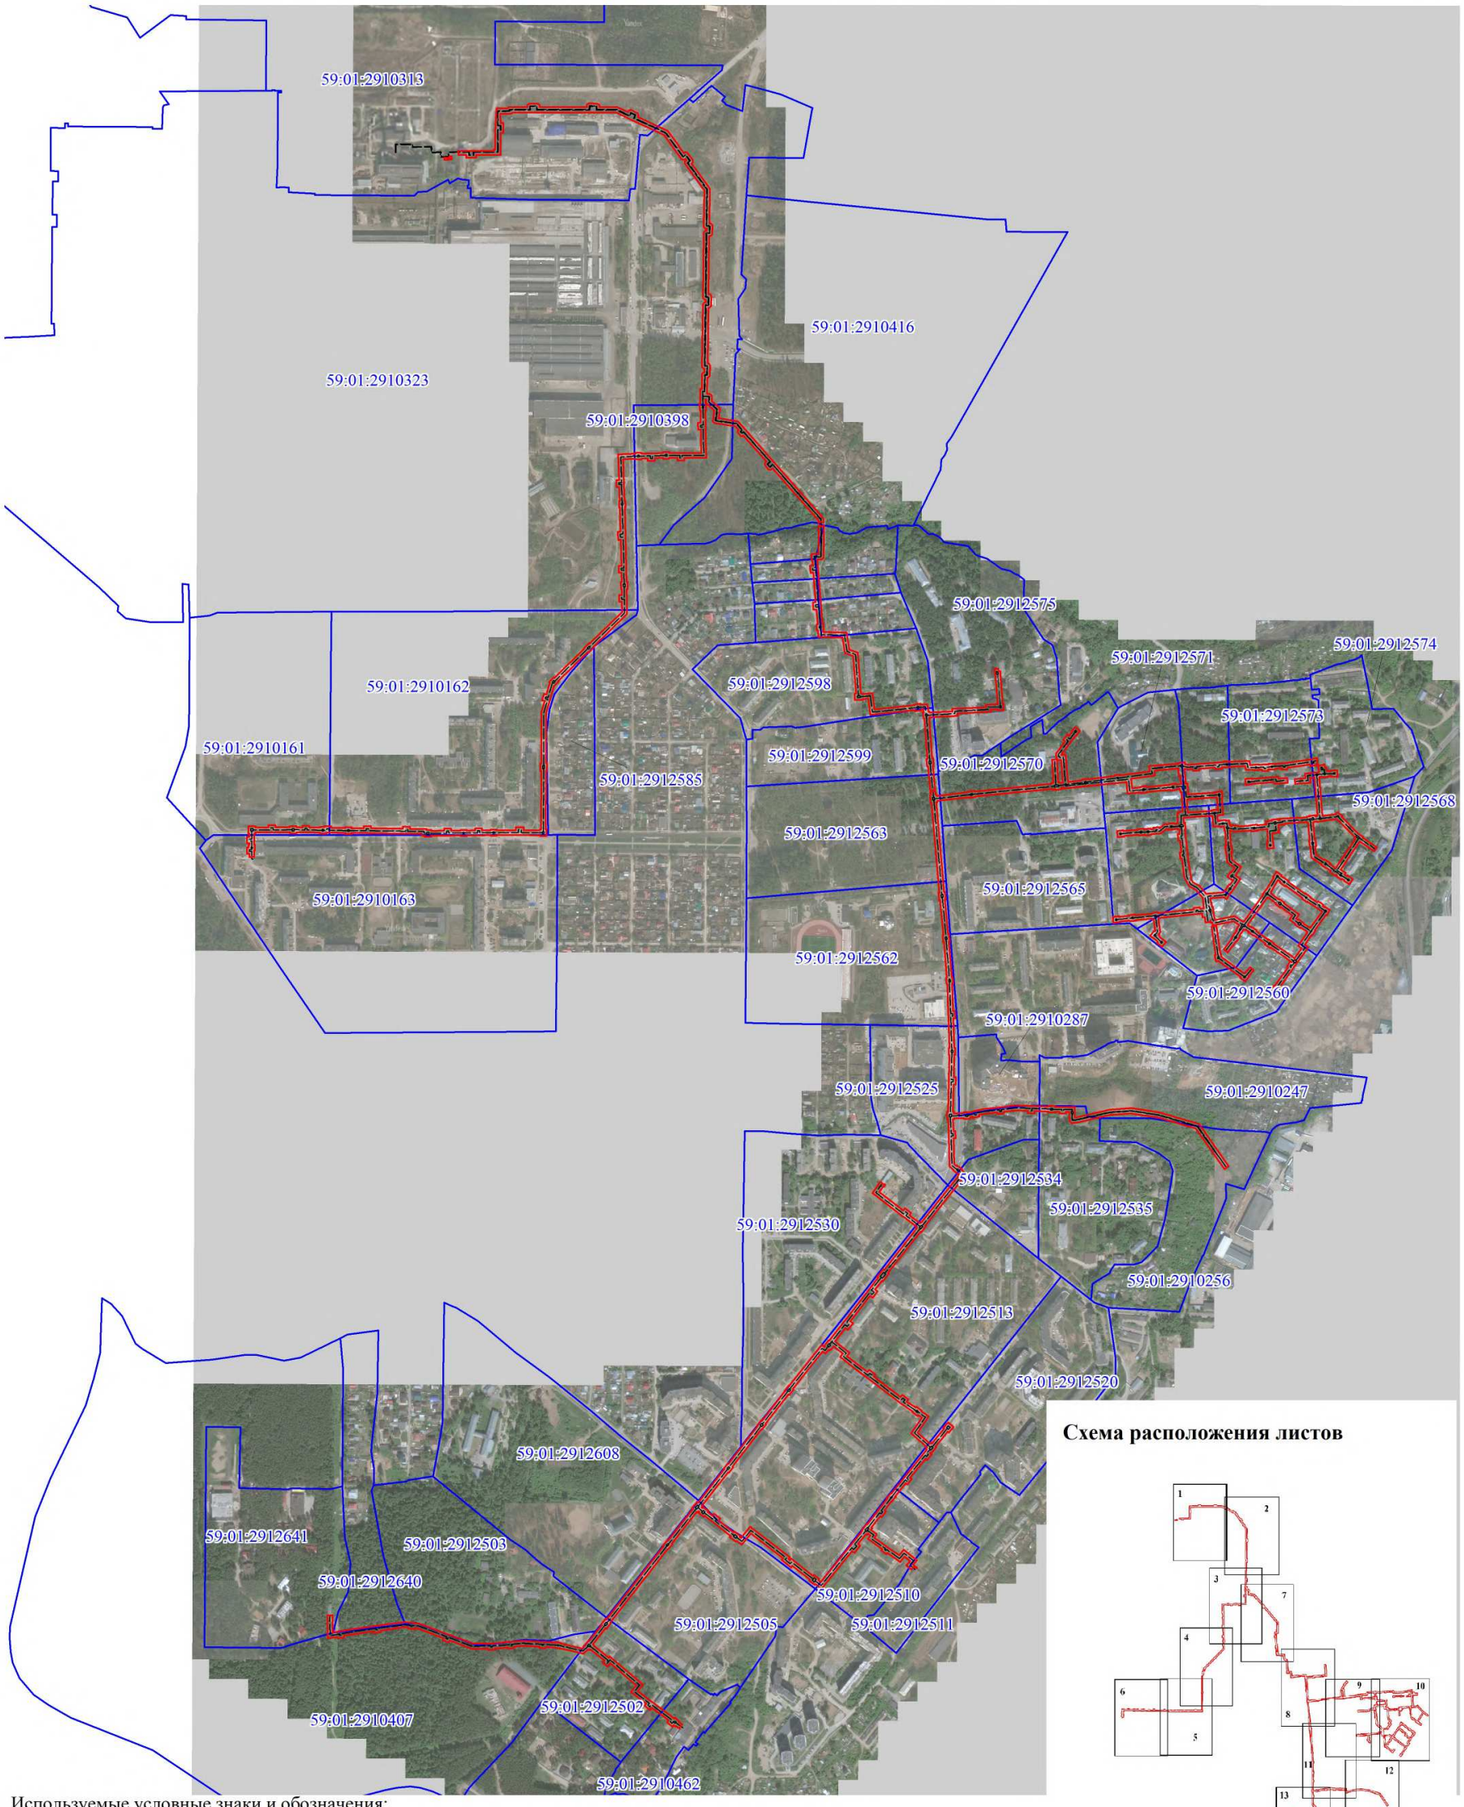


Схема расположения листов

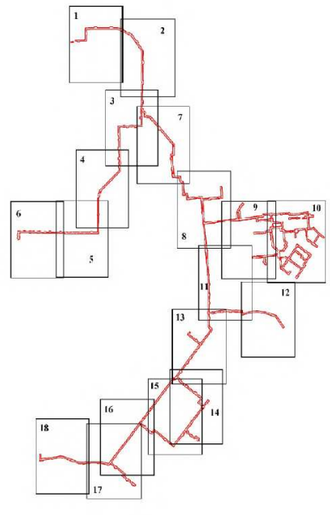

Используемые условные знаки и обозначения:

- границы публичного сервитута
- трасса трубопровода
- границы кадастрового квартала
- 59:01:1713036 - кадастровый номер квартала
- границы учтенного земельного участка
- :10 - кадастровый номер земельного участка
- 1 - характерная точка границы

Масштаб 1:11 000

Лист 1

Публичный сервитут Магистральные и разводящие тепловые сети от ТЭЦ-13 на жилой район Гайва, включая павильоны задвижек

Схема расположения границ публичного сервитута



Используемые условные знаки и обозначения:

- границы публичного сервитута
- трасса трубопровода
- границы кадастрового квартала
- 59:01:1713036 - кадастровый номер квартала
- границы учтенного земельного участка
- :10 - кадастровый номер земельного участка
- .1 - характерная точка границы

Масштаб 1:1 500

Лист 2

Публичный сервитут Магистральные и разводящие тепловые сети от ТЭЦ-13 на жилой район Гайва, включая павильоны задвижек

Схема расположения границ публичного сервитута



Используемые условные знаки и обозначения:

- границы публичного сервитута
- трасса трубопровода
- границы кадастрового квартала
59:01:1713036 - кадастровый номер квартала
- границы учтенного земельного участка
:10 - кадастровый номер земельного участка
•1 - характерная точка границы

Масштаб 1:1 500

Лист 3

Публичный сервитут Магистральные и разводящие тепловые сети от ТЭЦ-13 на жилой район Гайва, включая павильоны задвижек

Схема расположения границ публичного сервитута



Используемые условные знаки и обозначения:

- границы публичного сервитута
- трасса трубопровода
- границы кадастрового квартала
- 59:01:1713036 - кадастровый номер квартала
- границы учтенного земельного участка
- :10 - кадастровый номер земельного участка
- .1 - характерная точка границы

Масштаб 1:1 500

Лист 4

Публичный сервитут Магистральные и разводящие тепловые сети от ТЭЦ-13 на жилой район Гайва, включая павильоны задвижек

Схема расположения границ публичного сервитута



Используемые условные знаки и обозначения:

- границы публичного сервитута
- трасса трубопровода
- границы кадастрового квартала
59:01:1713036 - кадастровый номер квартала
- границы учтенного земельного участка
:10 - кадастровый номер земельного участка
1 - характерная точка границы

Масштаб 1:1 500

Лист 5

Публичный сервитут Магистральные и разводящие тепловые сети от ТЭЦ-13 на жилой район Гайва, включая павильоны задвижек

Схема расположения границ публичного сервитута



Используемые условные знаки и обозначения:

- границы публичного сервитута
- трасса трубопровода
- границы кадастрового квартала
- 59:01:1713036 - кадастровый номер квартала
- границы учтенного земельного участка
- :10 - кадастровый номер земельного участка
- 1 - характерная точка границы

Масштаб 1:1 500

Лист 6

Публичный сервитут Магистральные и разводящие тепловые сети от ТЭЦ-13 на жилой район Гайва, включая павильоны задвижек

Схема расположения границ публичного сервитута



Используемые условные знаки и обозначения:

- границы публичного сервитута
- трасса трубопровода
- границы кадастрового квартала
- 59:01:1713036 - кадастровый номер квартала
- границы учтенного земельного участка
- :10 - кадастровый номер земельного участка
- 1 - характерная точка границы

Масштаб 1:1 500

Лист 7

Публичный сервитут Магистральные и разводящие тепловые сети от ТЭЦ-13 на жилой район Гайва, включая павильоны задвижек

Схема расположения границ публичного сервитута



Используемые условные знаки и обозначения:


- границы публичного сервитута
- трасса трубопровода
- границы кадастрового квартала
- 59:01:1713036 - кадастровый номер квартала
- границы учтенного земельного участка
- :10 - кадастровый номер земельного участка
- 1 - характерная точка границы

Масштаб 1:1 500

Лист 8

Публичный сервитут Магистральные и разводящие тепловые сети от ТЭЦ-13 на жилой район Гайва, включая павильоны задвижек

Схема расположения границ публичного сервитута

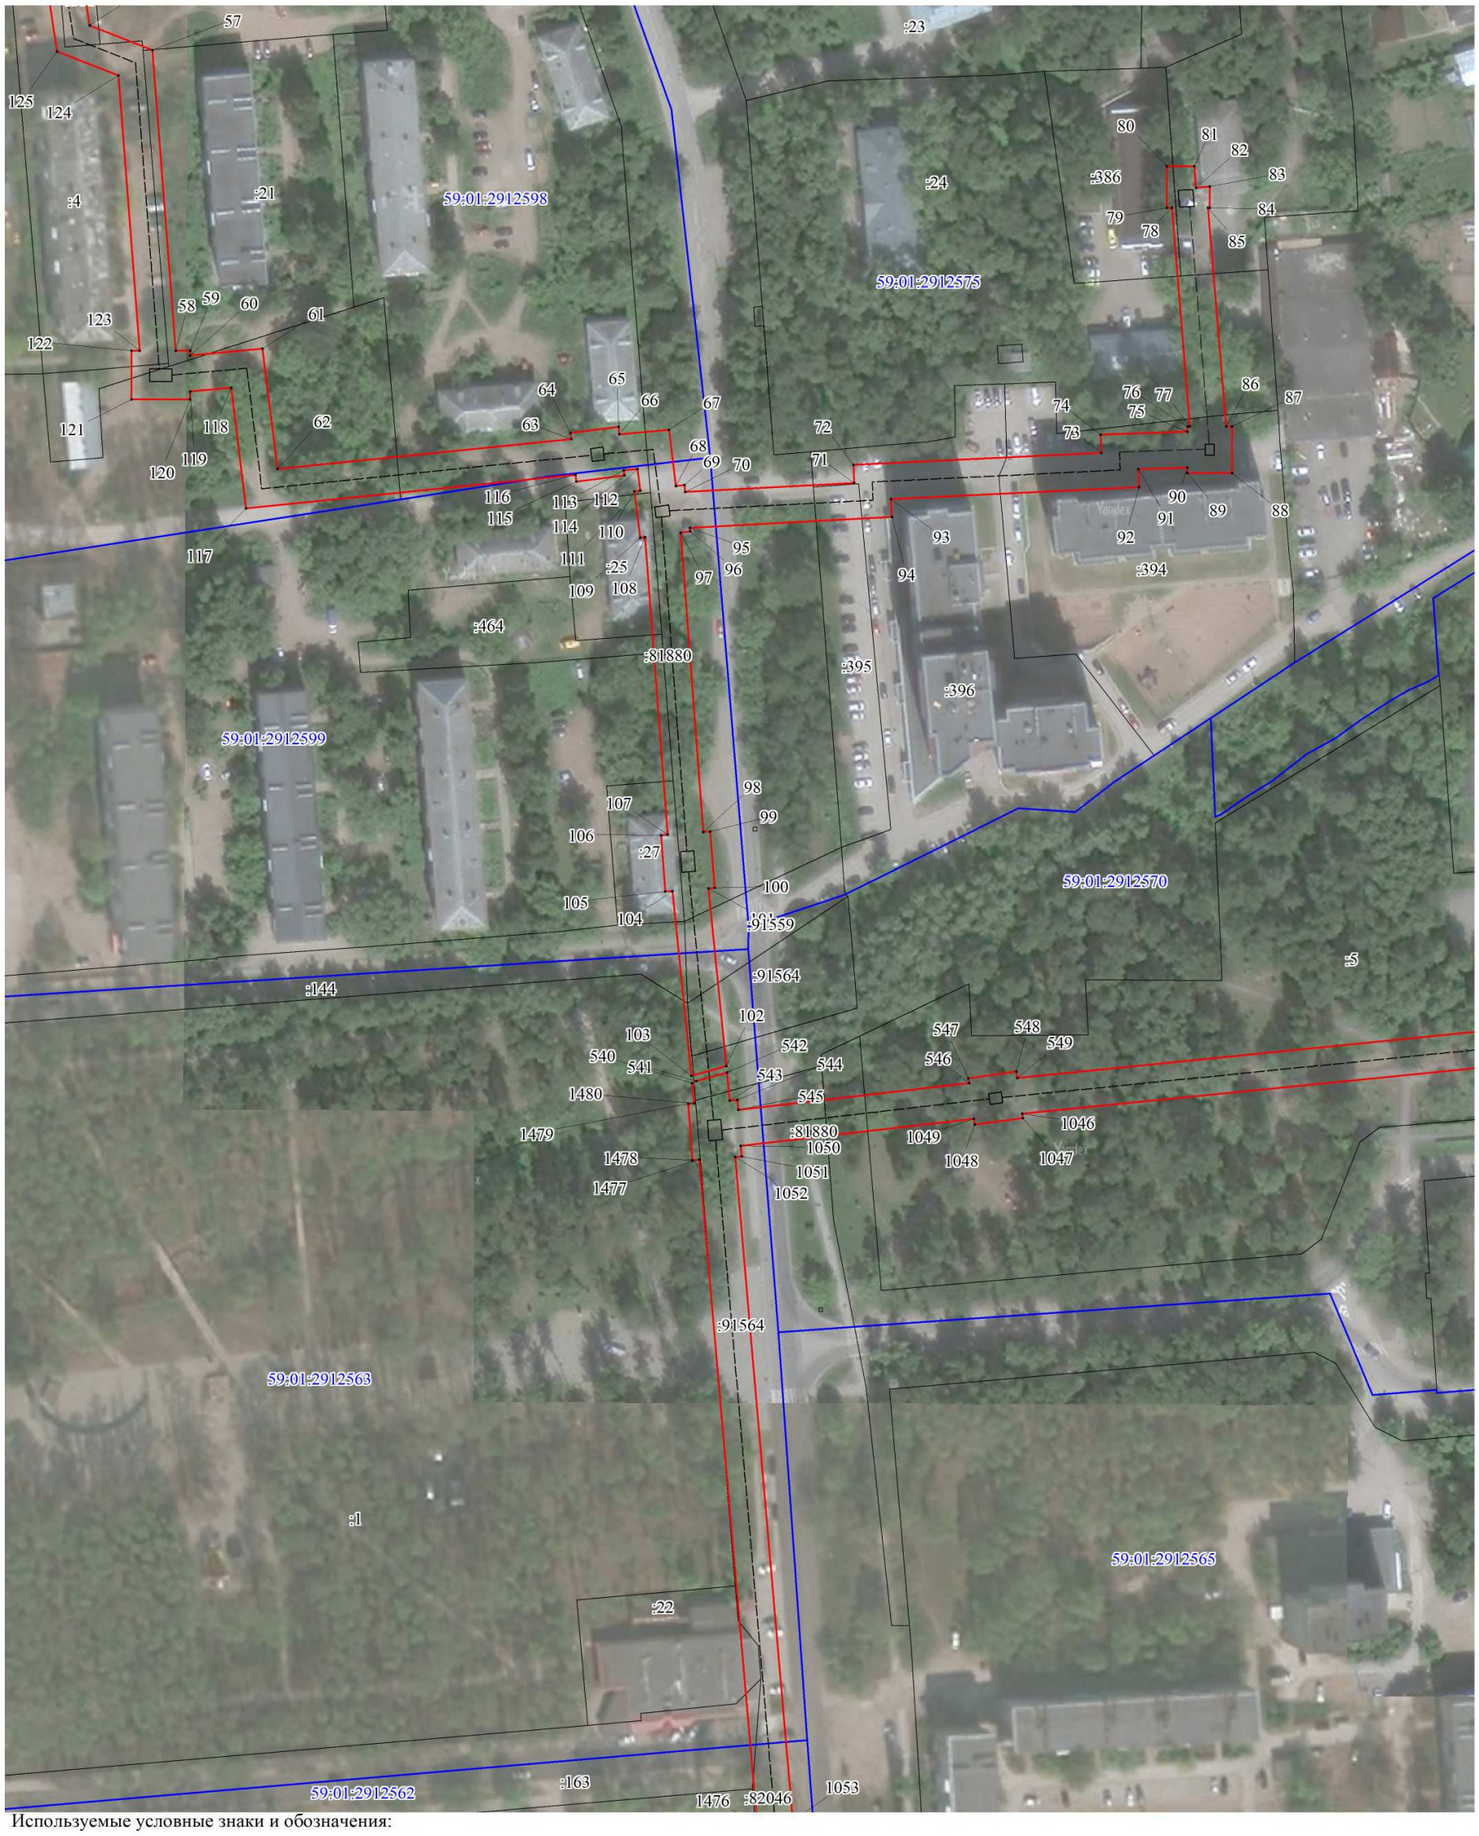

Используемые условные знаки и обозначения:

- границы публичного сервитута
- трасса трубопровода
- границы кадастрового квартала
59:01:1713036 - кадастровый номер квартала
- границы учтенного земельного участка
:10 - кадастровый номер земельного участка
•1 - характерная точка границы

Масштаб 1:1 500

Лист 9

Публичный сервитут Магистральные и разводящие тепловые сети от ТЭЦ-13 на жилой район Гайва, включая павильоны задвижек

Схема расположения границ публичного сервитута



Используемые условные знаки и обозначения:

- границы публичного сервитута
- трасса трубопровода
- границы кадастрового квартала
- 59:01:1713036 - кадастровый номер квартала
- границы учтенного земельного участка
- :10 - кадастровый номер земельного участка
- .1 - характерная точка границы

Масштаб 1:1 500

Лист 10

Публичный сервитут Магистральные и разводящие тепловые сети от ТЭЦ-13 на жилой район Гайва, включая павильоны задвижек

Схема расположения границ публичного сервитута



Используемые условные знаки и обозначения:

- границы публичного сервитута
- трасса трубопровода
- границы кадастрового квартала
- 59:01:1713036 - кадастровый номер квартала
- границы учтенного земельного участка
- :10 - кадастровый номер земельного участка
- 1 - характерная точка границы

Масштаб 1:1 500

Лист 11

Публичный сервитут Магистральные и разводящие тепловые сети от ТЭЦ-13 на жилой район Гайва, включая павильоны задвижек

Схема расположения границ публичного сервитута



Используемые условные знаки и обозначения:

- границы публичного сервитута
- трасса трубопровода
- границы кадастрового квартала
- 59:01:1713036 - кадастровый номер квартала
- границы учтенного земельного участка
- :10 - кадастровый номер земельного участка
- $\cdot^{1}$ - характерная точка границы

Масштаб 1:1 500

Лист 12

Публичный сервитут Магистральные и разводящие тепловые сети от ТЭЦ-13 на жилой район Гайва, включая павильоны задвижек

Схема расположения границ публичного сервитута



Используемые условные знаки и обозначения:

- границы публичного сервитута
- трасса трубопровода
- границы кадастрового квартала
59:01:1713036 - кадастровый номер квартала
- границы учтенного земельного участка
:10 - кадастровый номер земельного участка
1 - характерная точка границы

Масштаб 1:1 500

Лист 13

Публичный сервитут Магистральные и разводящие тепловые сети от ТЭЦ-13 на жилой район Гайва, включая павильоны задвижек

Схема расположения границ публичного сервитута



Используемые условные знаки и обозначения:


- границы публичного сервитута
- трасса трубопровода
- границы кадастрового квартала
- 59:01:1713036 — кадастровый номер квартала
- границы учтенного земельного участка
- :10 — кадастровый номер земельного участка
- 1 — характерная точка границы

Масштаб 1:1 500

Лист 14

Публичный сервитут Магистральные и разводящие тепловые сети от ТЭЦ-13 на жилой район Гайва, включая павильоны задвижек

Схема расположения границ публичного сервитута

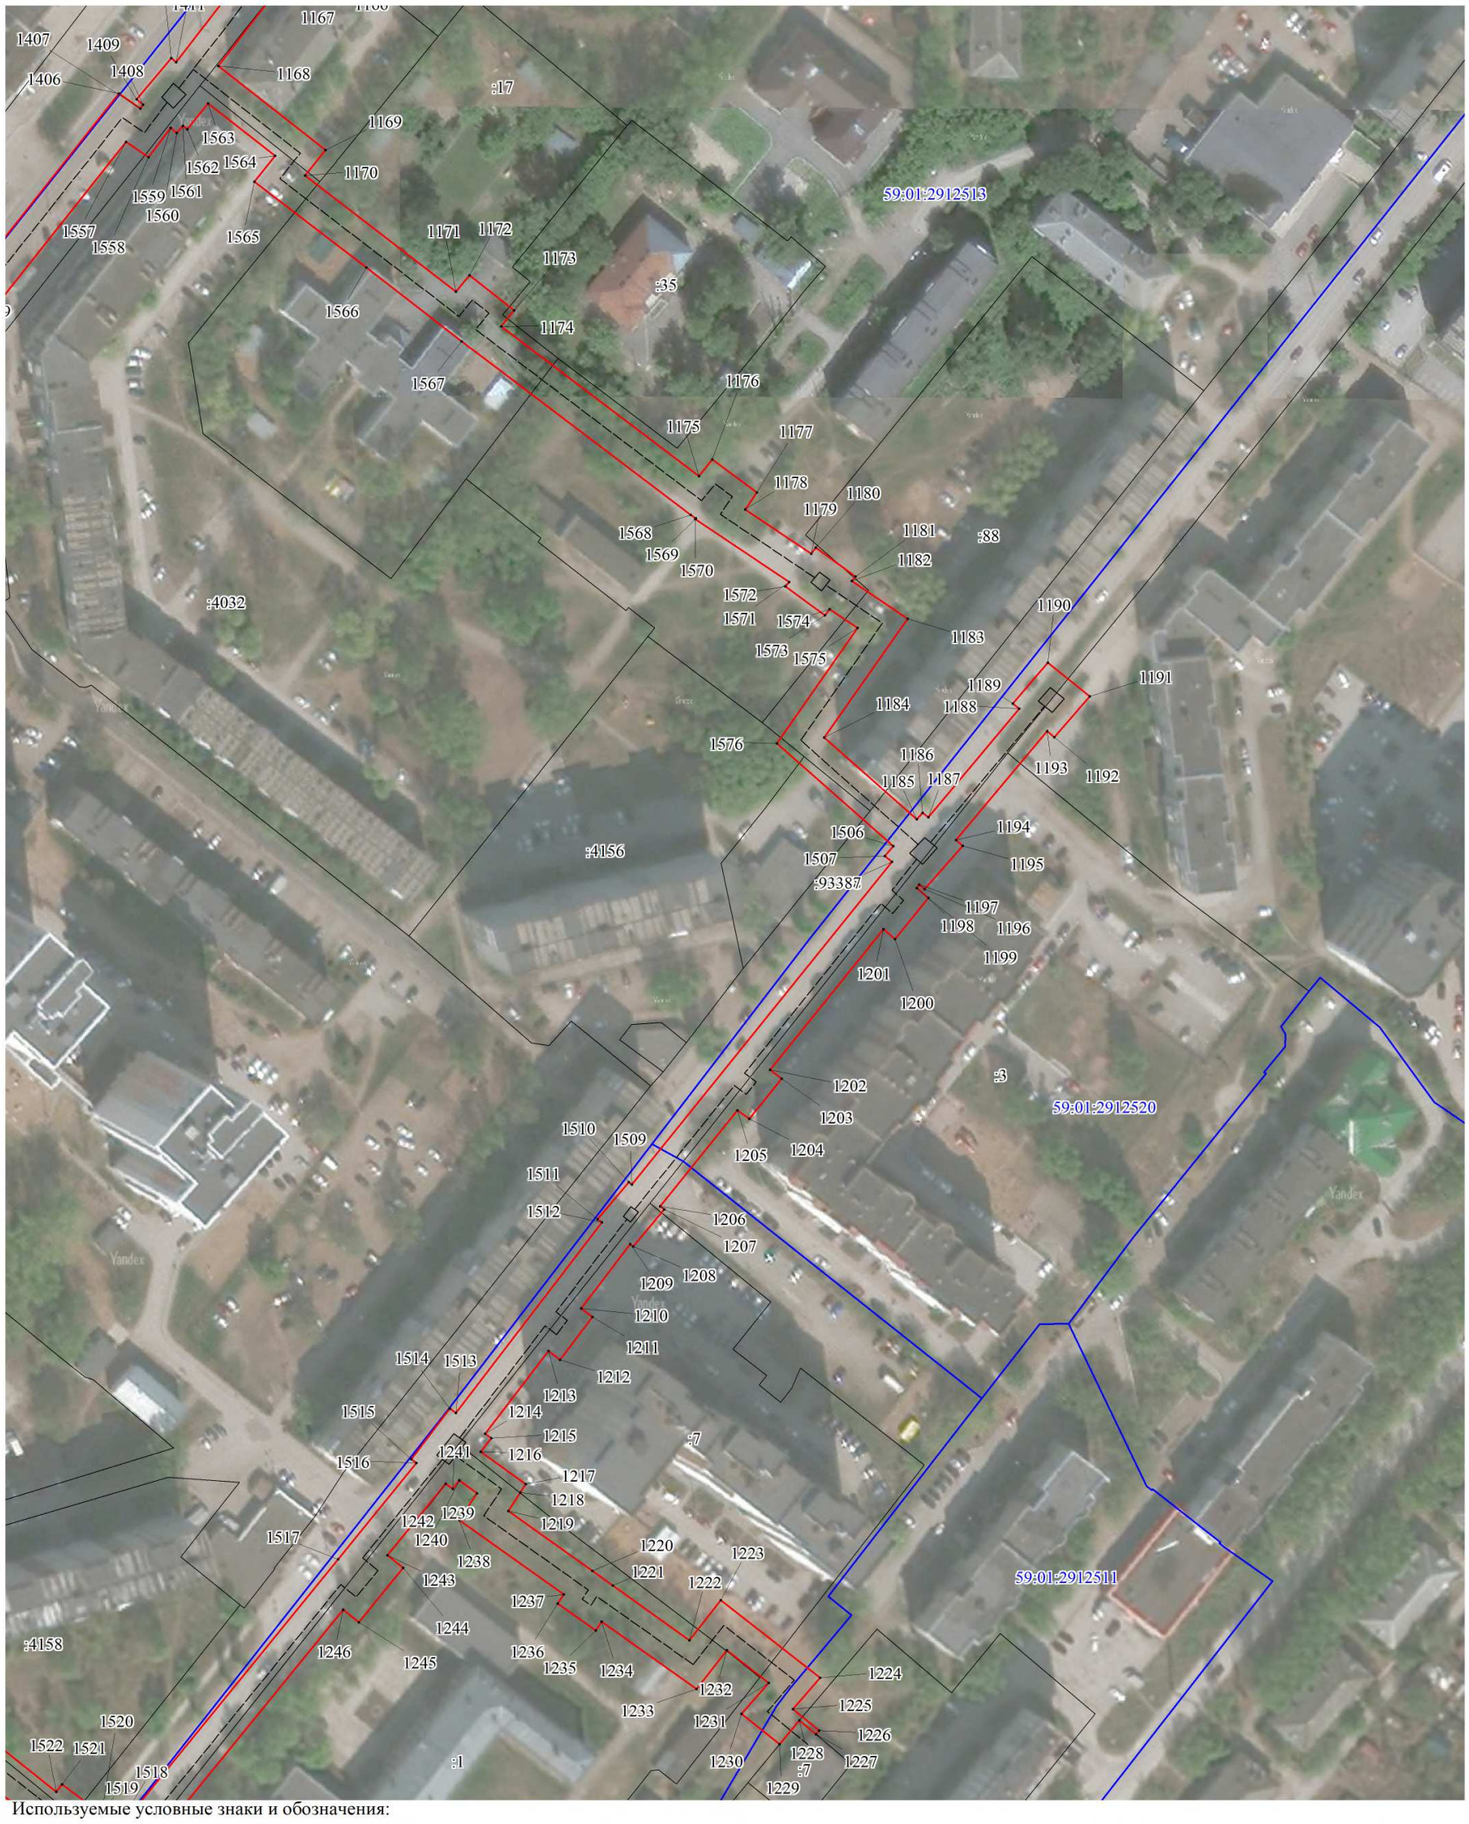

Используемые условные знаки и обозначения:


- границы публичного сервитута
- трасса трубопровода
- границы кадастрового квартала
- 59:01:1713036 - кадастровый номер квартала
- границы учтенного земельного участка
- :10 - кадастровый номер земельного участка
- •1 - характерная точка границы

Масштаб 1:1 500

Лист 15

Публичный сервитут Магистральные и разводящие тепловые сети от ТЭЦ-13 на жилой район Гайва, включая павильоны задвижек

Схема расположения границ публичного сервитута

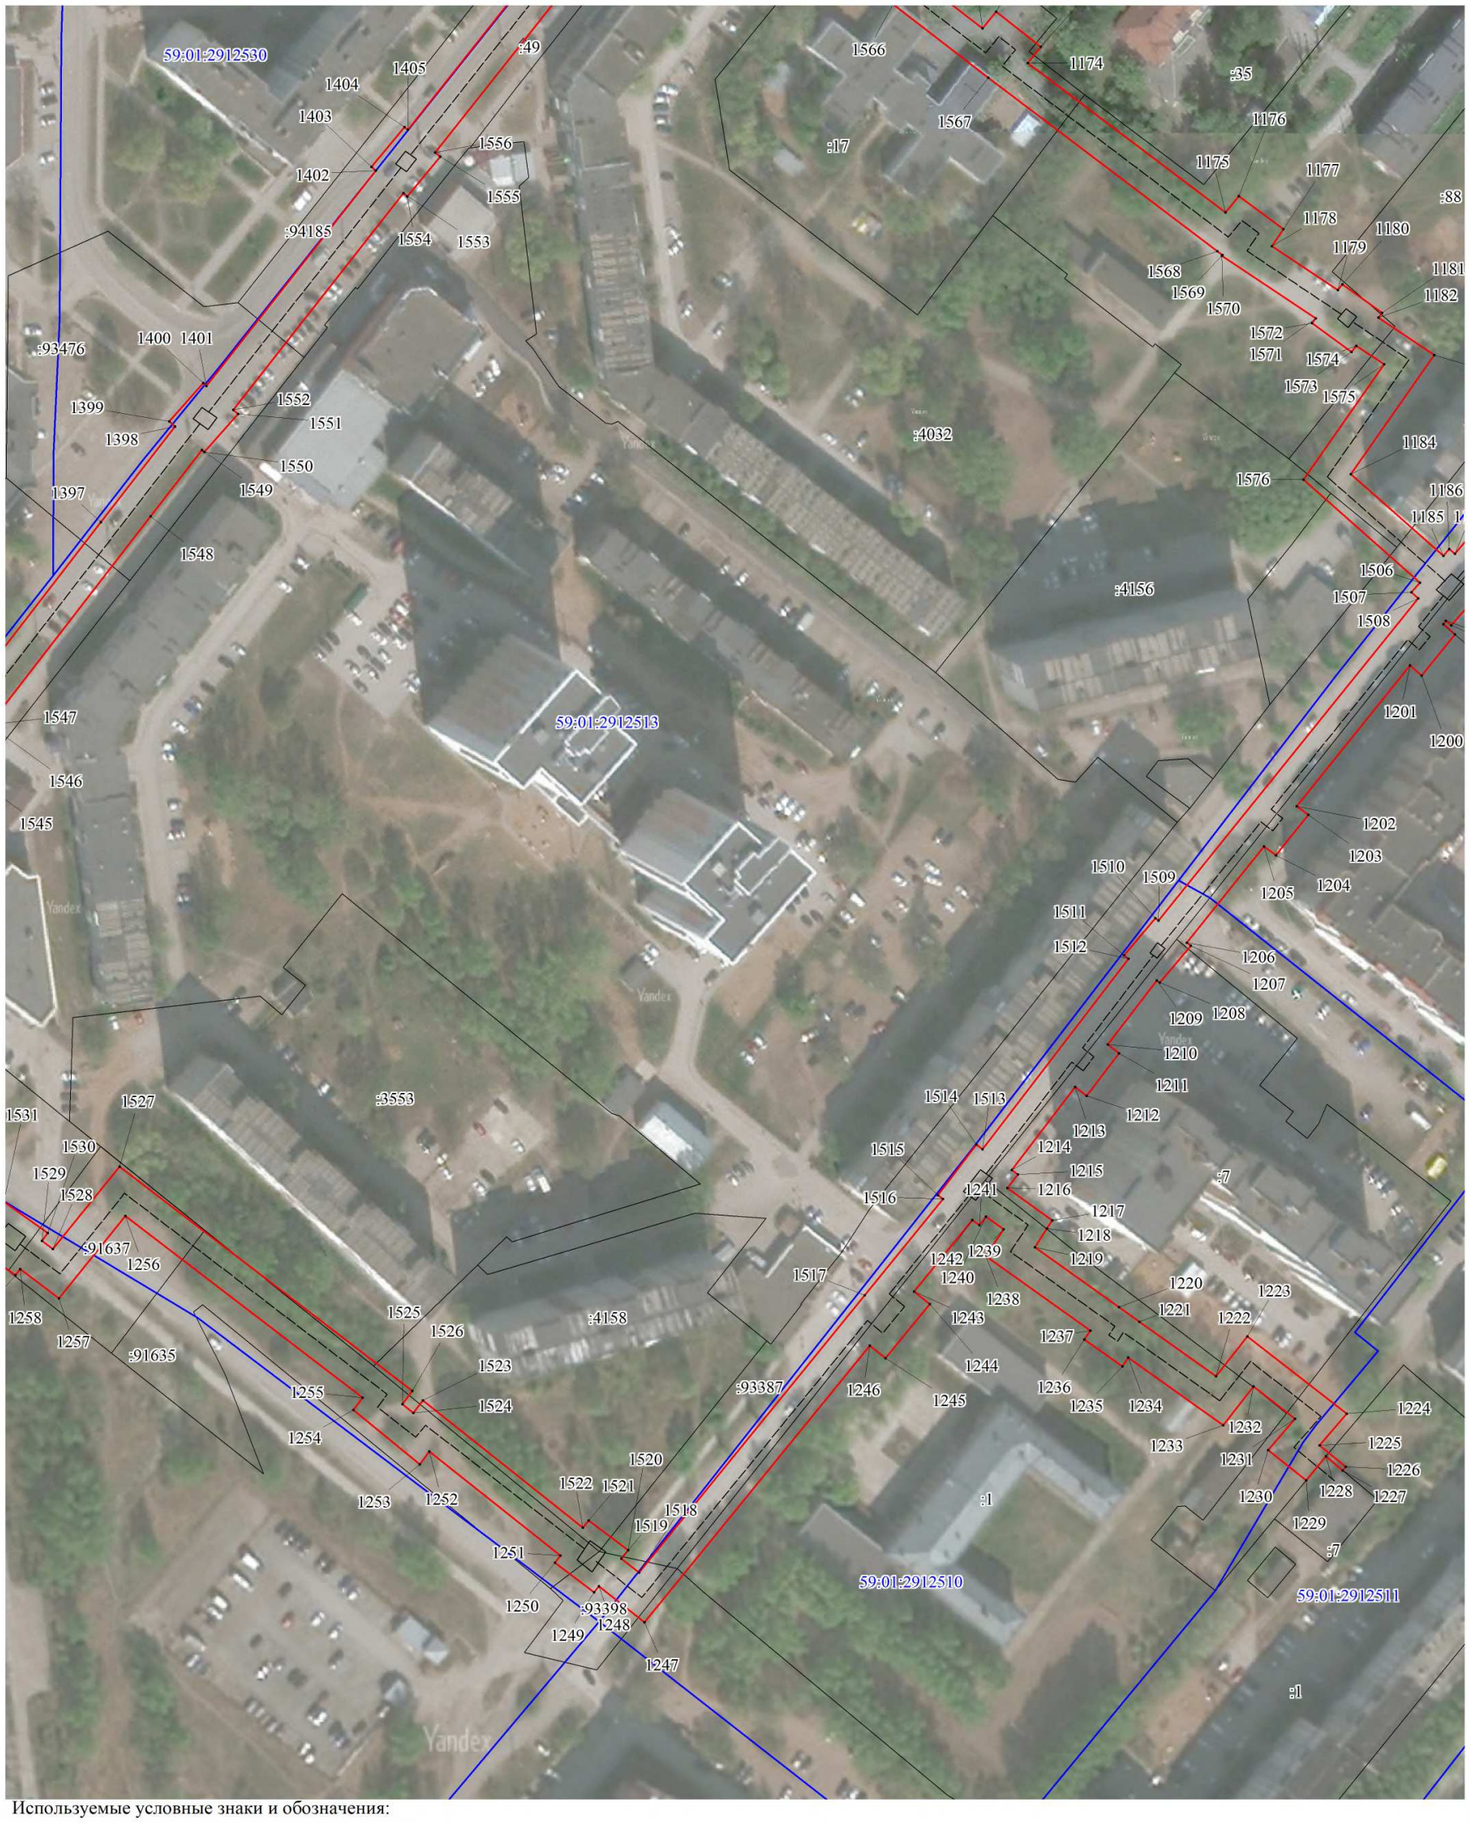

Используемые условные знаки и обозначения:

- границы публичного сервитута
- трасса трубопровода
- границы кадастрового квартала
- 59:01:1713036 - кадастровый номер квартала
- границы учтенного земельного участка
- :10 - кадастровый номер земельного участка
- •1 - характерная точка границы

Масштаб 1:1 500

Лист 16

Публичный сервитут Магистральные и разводящие тепловые сети от ТЭЦ-13 на жилой район Гайва, включая павильоны задвижек

Схема расположения границ публичного сервитута



Используемые условные знаки и обозначения:

- границы публичного сервитута
- трасса трубопровода
- границы кадастрового квартала
59:01:1713036 - кадастровый номер квартала
- границы учтенного земельного участка
:10 - кадастровый номер земельного участка
•1 - характерная точка границы

Масштаб 1:1 500

Лист 17

Публичный сервитут Магистральные и разводящие тепловые сети от ТЭЦ-13 на жилой район Гайва, включая павильоны задвижек

Схема расположения границ публичного сервитута



Используемые условные знаки и обозначения:


- границы публичного сервитута
- трасса трубопровода
- границы кадастрового квартала
59:01:1713036 - кадастровый номер квартала
- границы учтенного земельного участка
:10 - кадастровый номер земельного участка
1 - характерная точка границы

Масштаб 1:1 500

Лист 18

Публичный сервитут Магистральные и разводящие тепловые сети от ТЭЦ-13 на жилой район Гайва, включая павильоны задвижек

Схема расположения границ публичного сервитута

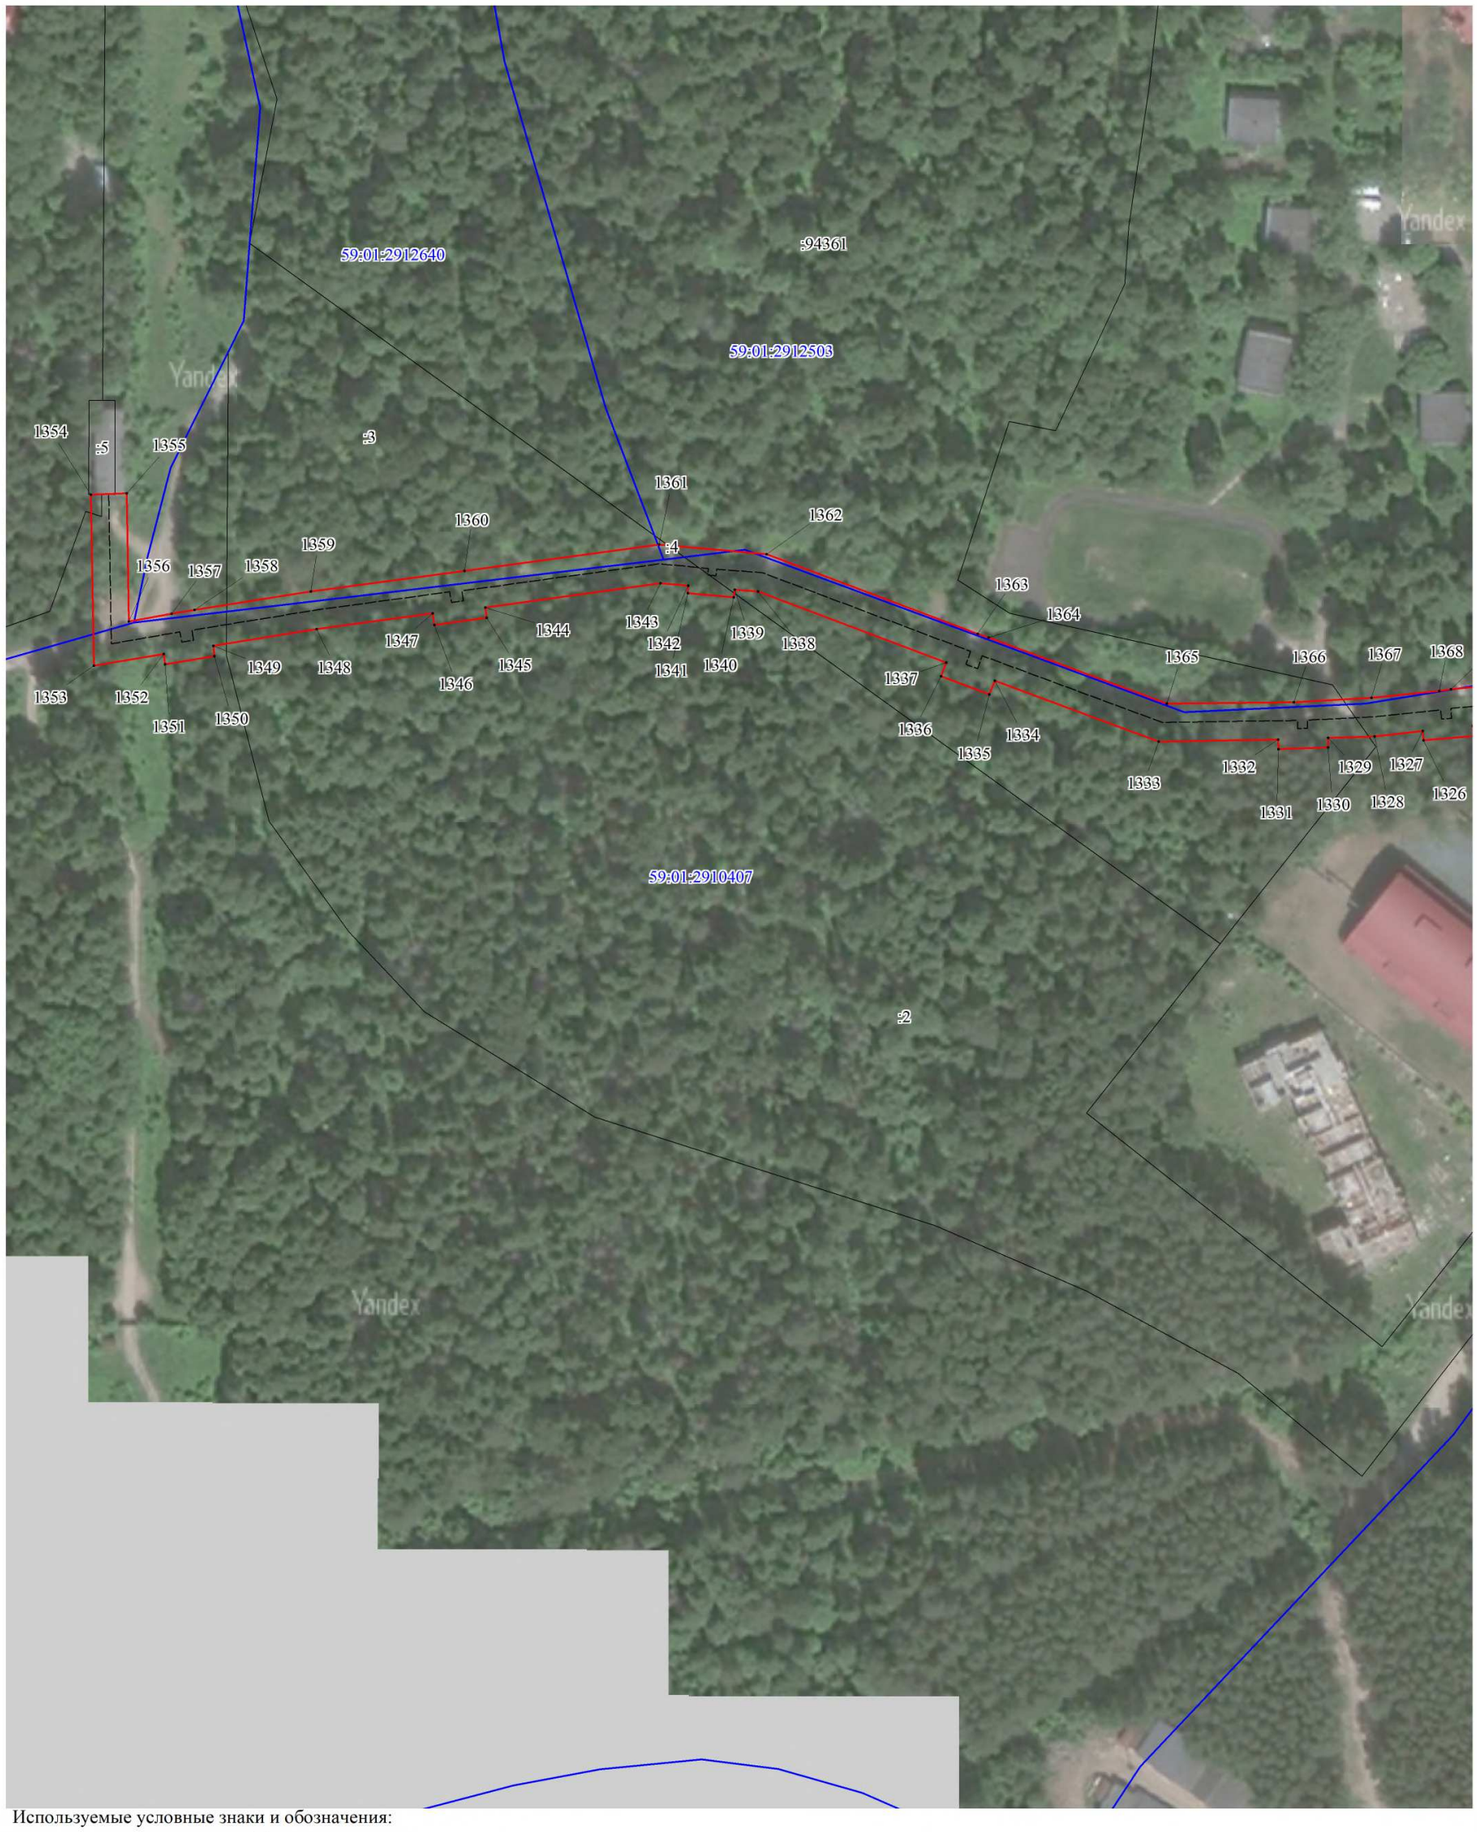

Используемые условные знаки и обозначения:

- границы публичного сервитута
- трасса трубопровода
- границы кадастрового квартала
59:01:1713036 - кадастровый номер квартала
- границы учтенного земельного участка
:10 - кадастровый номер земельного участка
.1 - характерная точка границы

Масштаб 1:1 500

Публичный сервитут тепловая магистраль
Схема расположения границ публичного сервитута

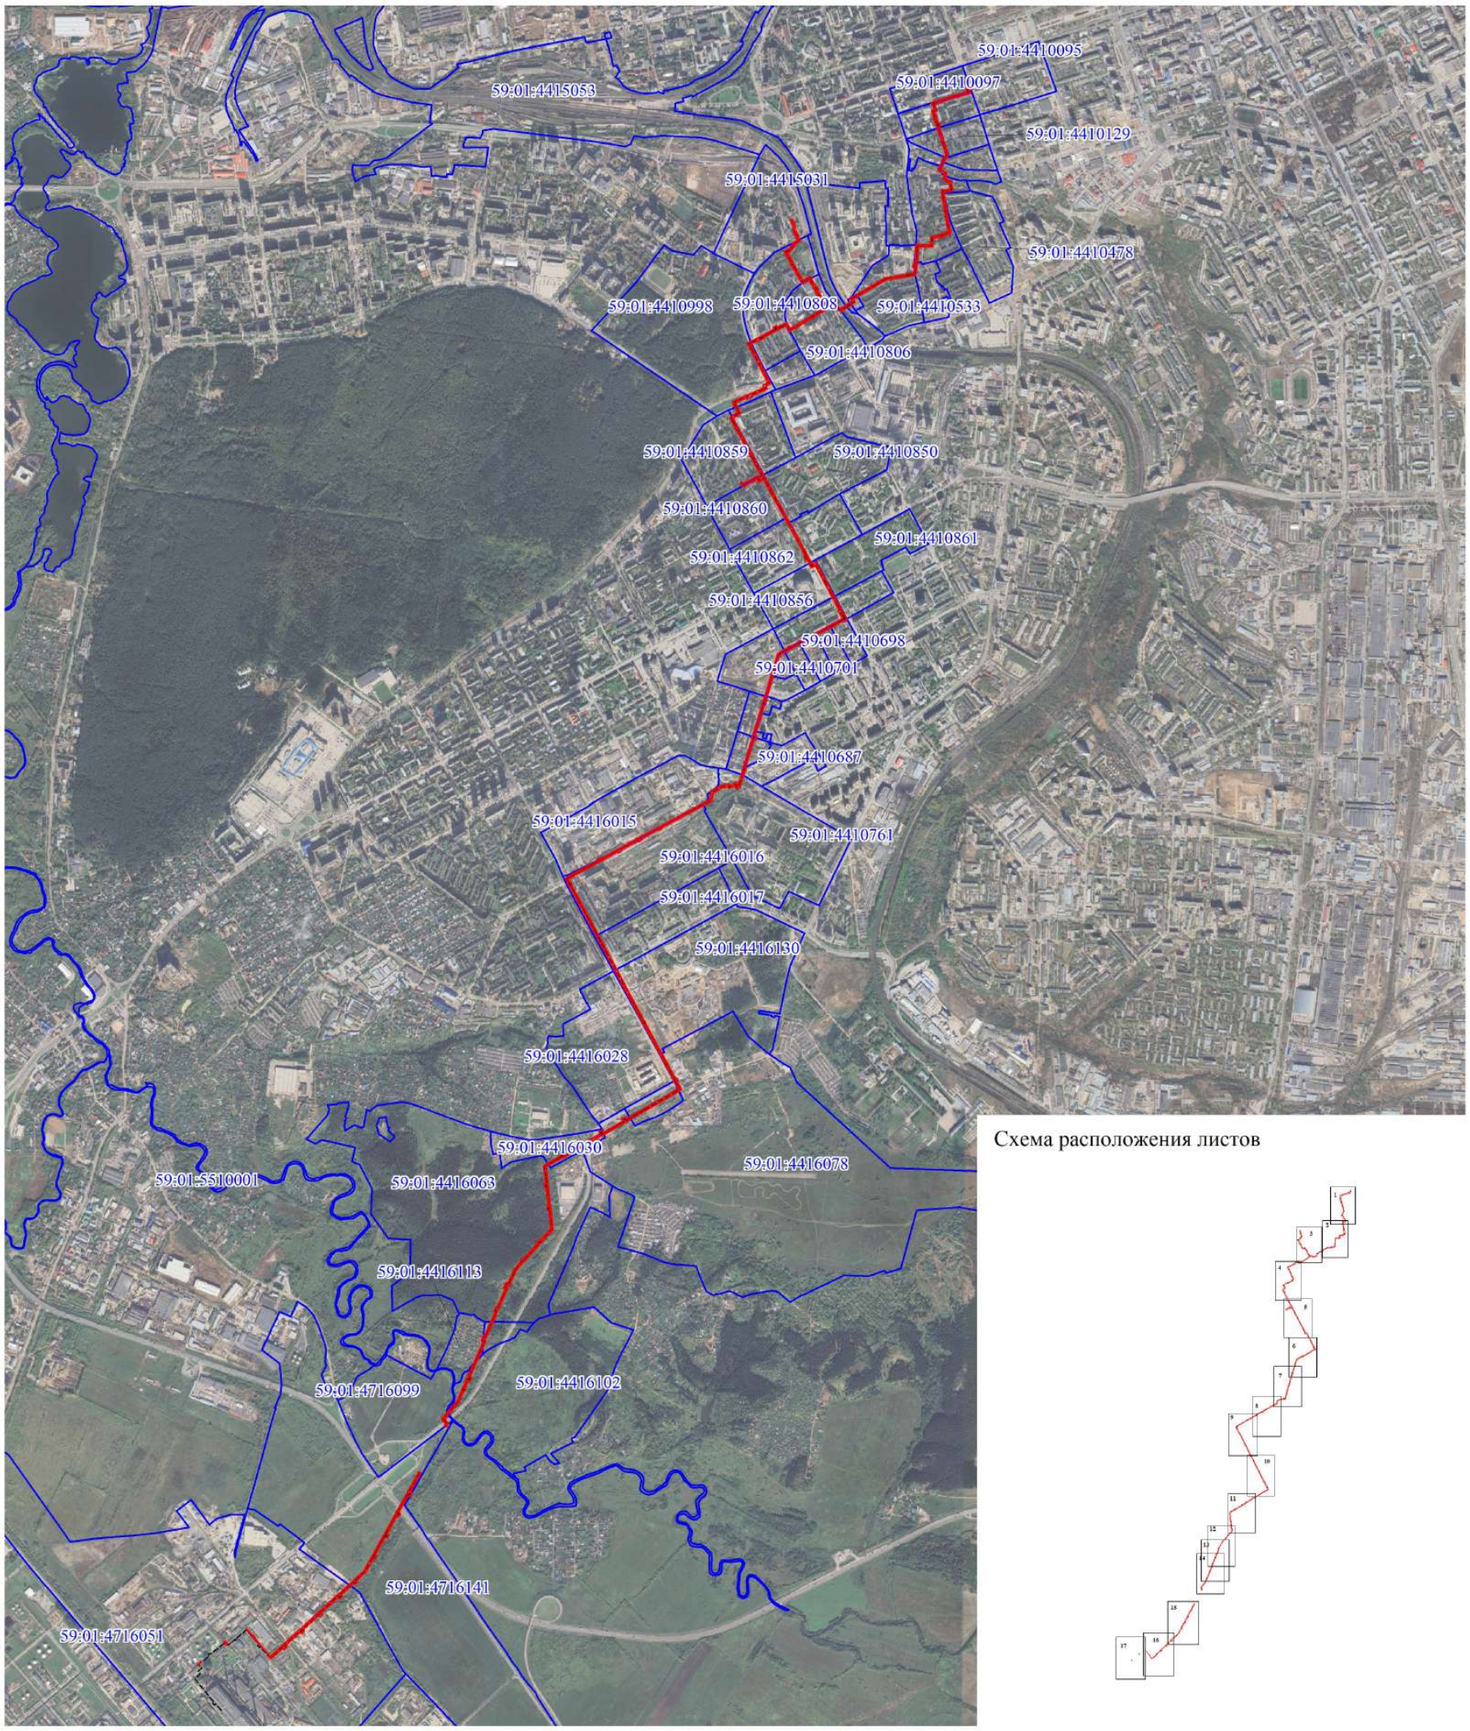


Схема расположения листов


Используемые условные знаки и обозначения:

- границы публичного сервитута
- трасса трубопровода
- границы кадастрового квартала
- 59:01:4410099 - кадастровый номер квартала
- границы учтенного земельного участка
- :5 - кадастровый номер земельного участка
- 1 - характерная точка границы

Масштаб 1:30 000

Лист 1

Публичный сервитут тепловая магистраль
Схема расположения границ публичного сервитута

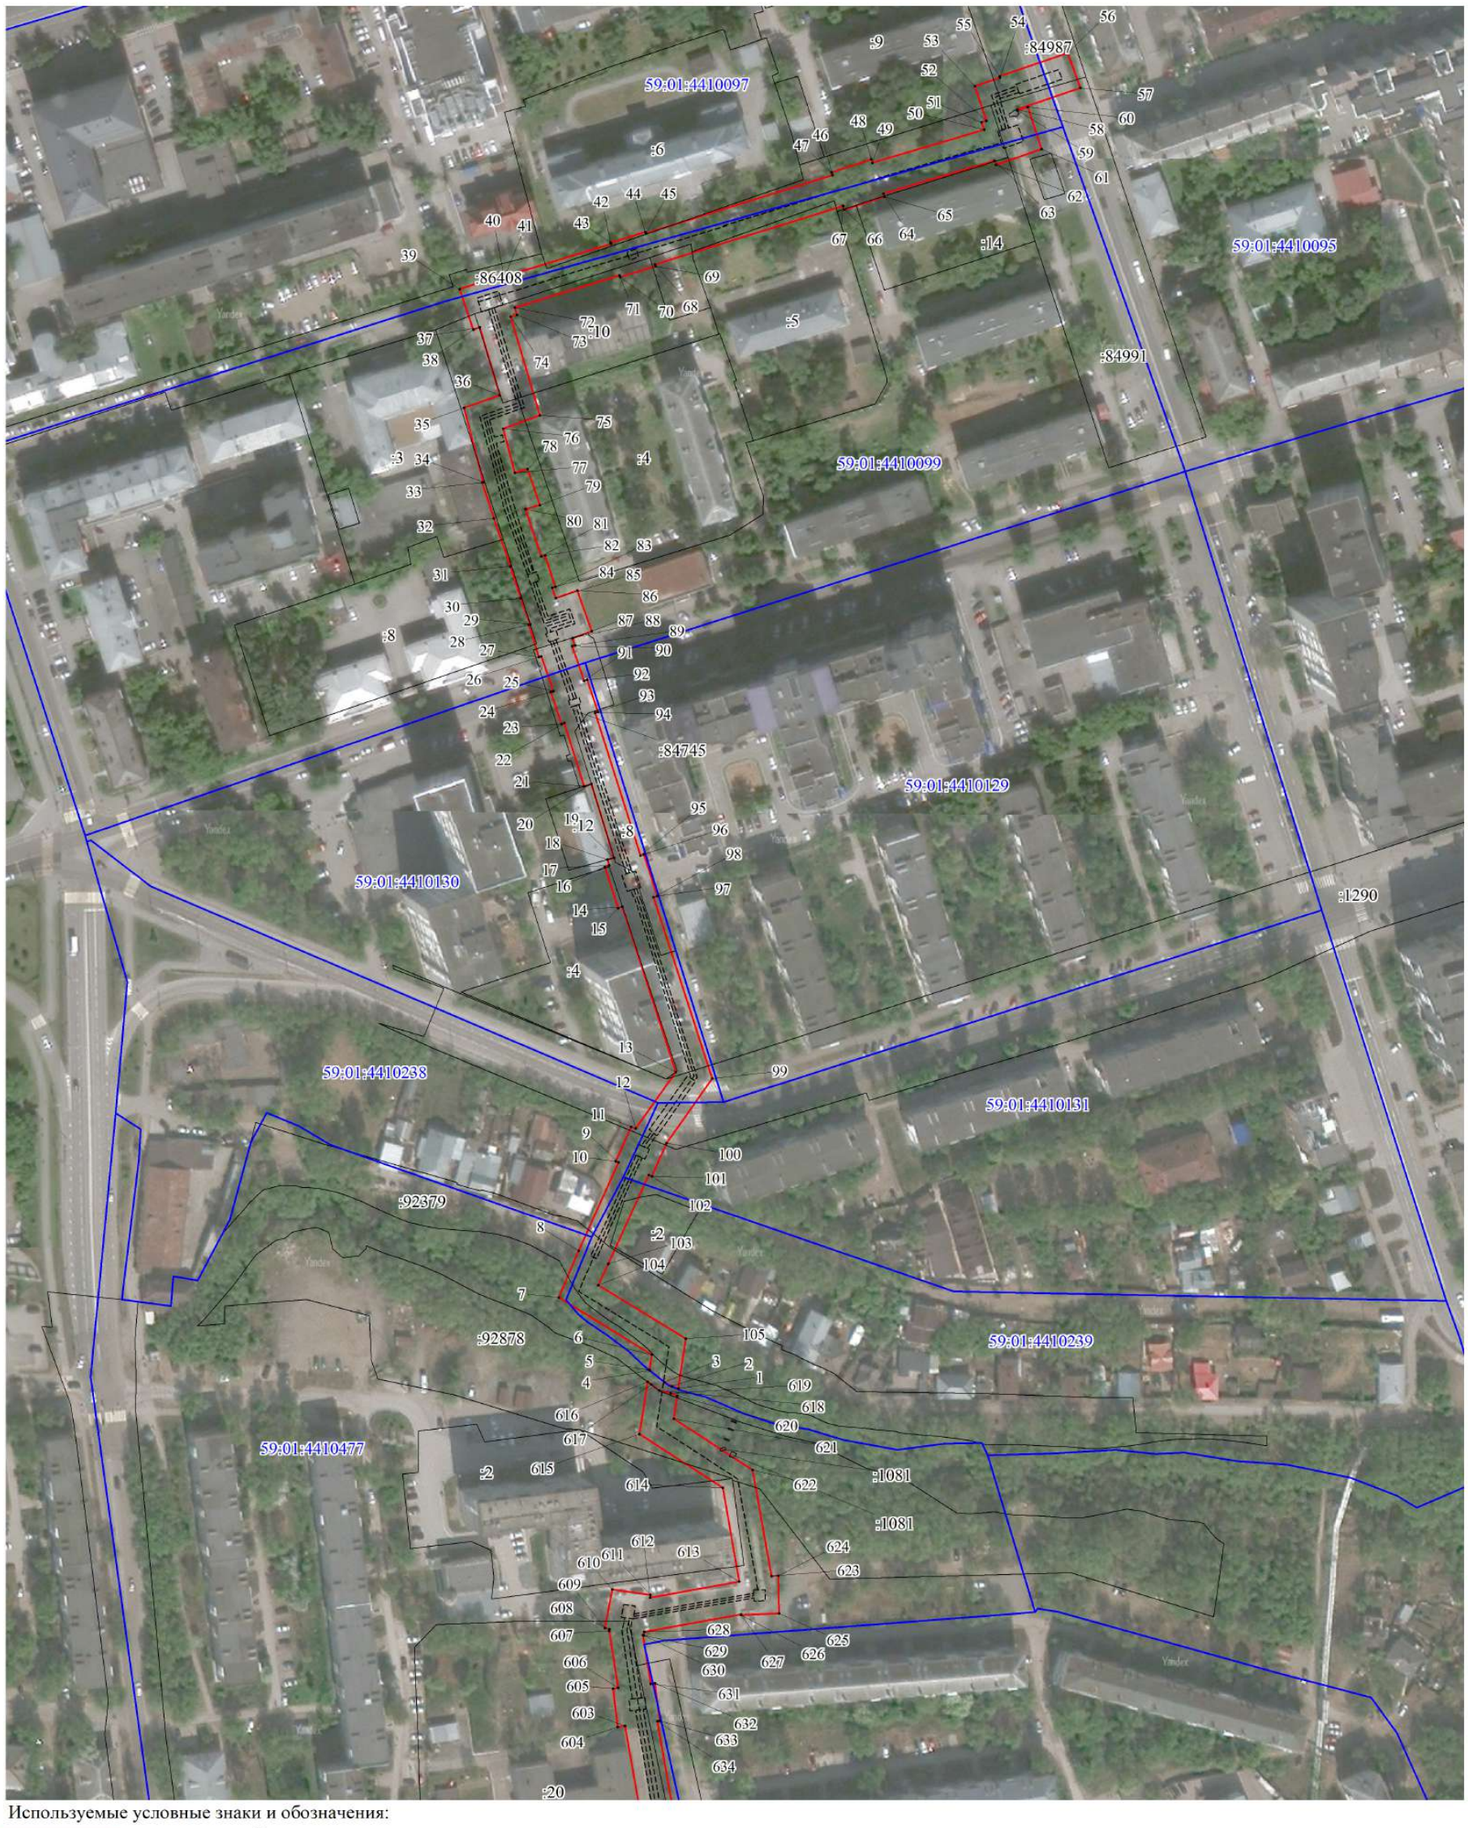


Используемые условные знаки и обозначения:

- границы публичного сервитута
- трасса трубопровода
- границы кадастрового квартала
- 59:01:4410099 - кадастровый номер квартала
- границы учтенного земельного участка
- :5 - кадастровый номер земельного участка
- 1 - характерная точка границы

Масштаб 1:2000

Лист 2

Публичный сервитут тепловая магистраль
Схема расположения границ публичного сервитута

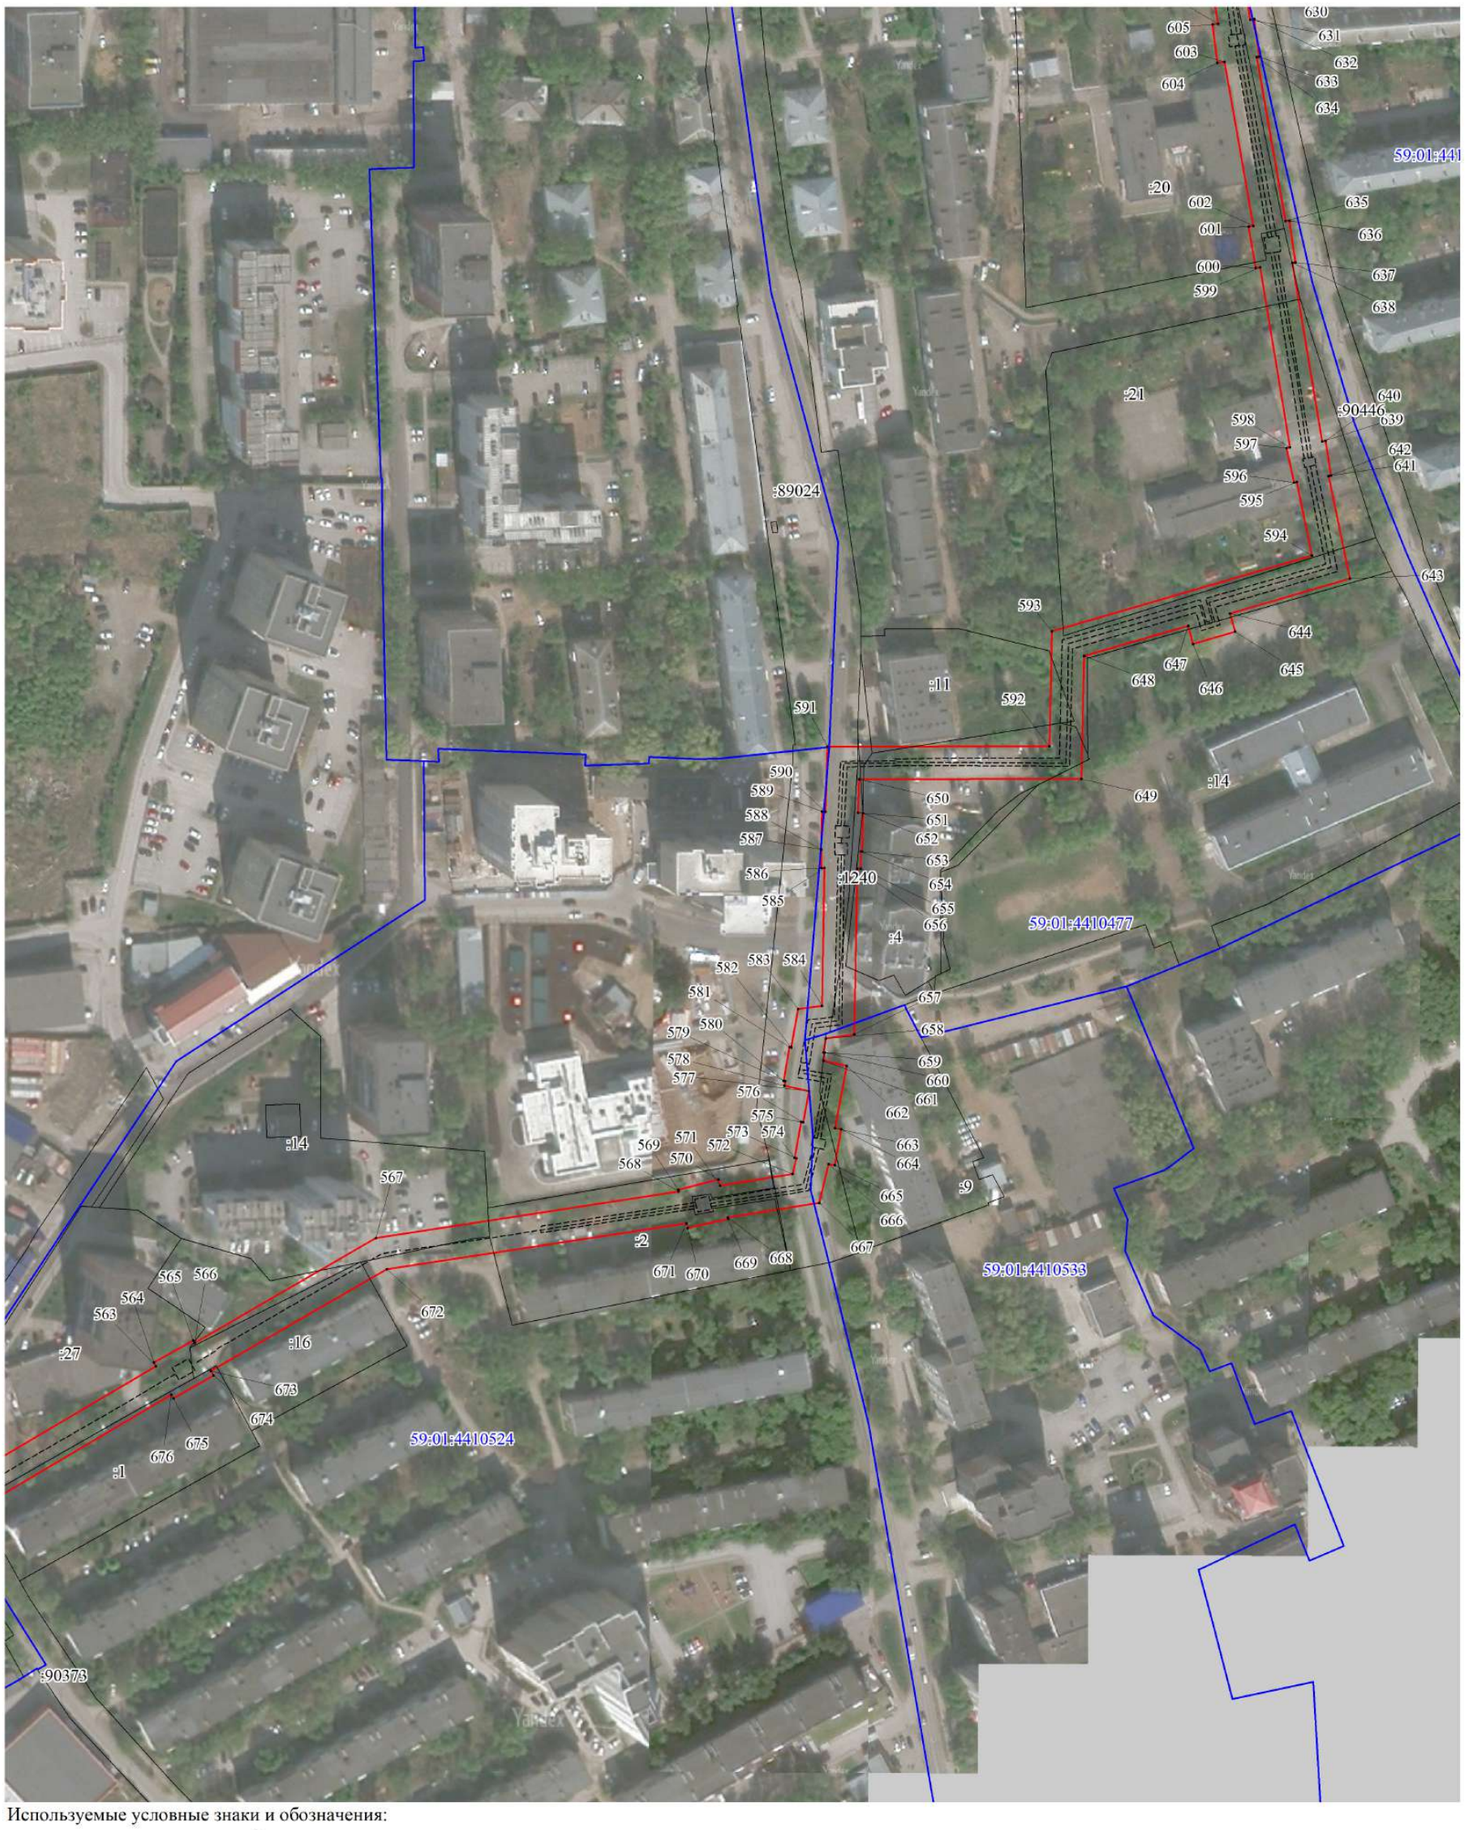

Используемые условные знаки и обозначения:

- границы публичного сервитута
- трасса трубопровода
- границы кадастрового квартала
59:01:4410099 - кадастровый номер квартала
- границы учтенного земельного участка
:5 - кадастровый номер земельного участка
1 - характерная точка границы

Масштаб 1:2000

Лист 3

Публичный сервитут тепловая магистраль
Схема расположения границ публичного сервитута



Используемые условные знаки и обозначения:

- границы публичного сервитута
- трасса трубопровода
- границы кадастрового квартала
- 59:01:4410099 - кадастровый номер квартала
- границы учтенного земельного участка
- :5 - кадастровый номер земельного участка
- 1 - характерная точка границы

Масштаб 1:2000

Лист 4

Публичный сервитут тепловая магистраль
Схема расположения границ публичного сервитута



Используемые условные знаки и обозначения:

- границы публичного сервитута
- трасса трубопровода
- границы кадастрового квартала
- 59:01:4410099 - кадастровый номер квартала
- :5 - границы учтенного земельного участка
- кадастровый номер земельного участка
- 1 - характерная точка границы

Масштаб 1:2000

Лист 5

Публичный сервитут тепловая магистраль
Схема расположения границ публичного сервитута



Используемые условные знаки и обозначения:

- границы публичного сервитута
- трасса трубопровода
- границы кадастрового квартала
- 59:01:4410099 - кадастровый номер квартала
- границы учтенного земельного участка
- :5 - кадастровый номер земельного участка
- .1 - характерная точка границы

Масштаб 1:2000

Лист 6

Публичный сервитут тепловая магистраль
Схема расположения границ публичного сервитута



Используемые условные знаки и обозначения:

- границы публичного сервитута
- трасса трубопровода
- границы кадастрового квартала
- 59:01:4410099 - кадастровый номер квартала
- границы учтенного земельного участка
- :5 - кадастровый номер земельного участка
- 1 - характерная точка границы

Масштаб 1:2000

Лист 7

Публичный сервитут тепловая магистраль
Схема расположения границ публичного сервитута




Используемые условные знаки и обозначения:

- границы публичного сервитута
- трасса трубопровода
- границы кадастрового квартала
- 59:01:4410099 - кадастровый номер квартала
- границы учтенного земельного участка
- :5 - кадастровый номер земельного участка
- 1 - характерная точка границы

Масштаб 1:2000

Лист 8

Публичный сервитут тепловая магистраль
Схема расположения границ публичного сервитута

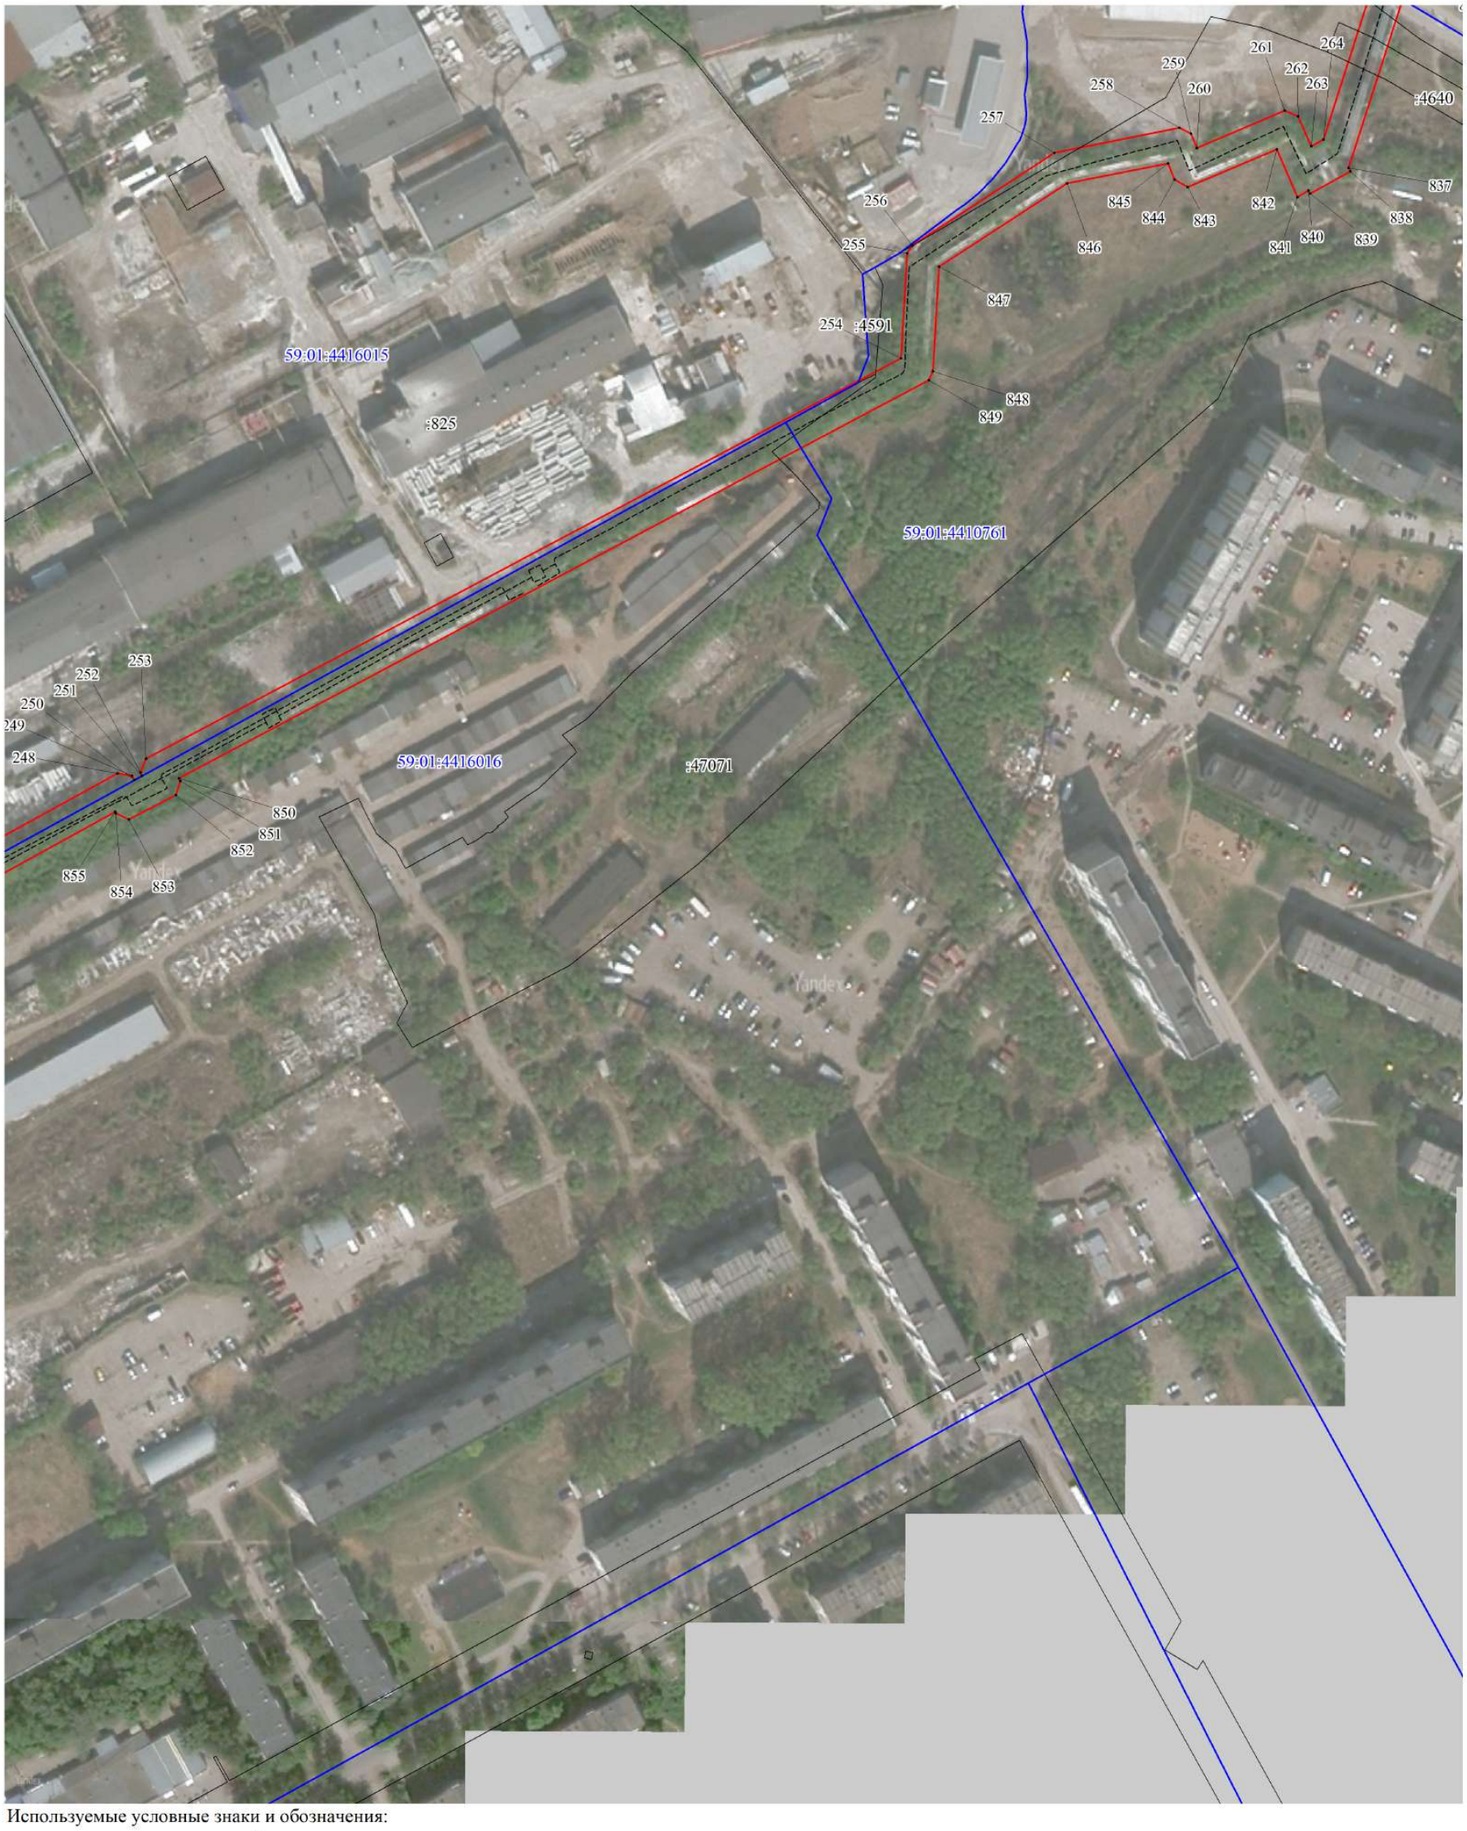

Используемые условные знаки и обозначения:

- границы публичного сервитута
- трасса трубопровода
- границы кадастрового квартала
- 59:01:4410099 - кадастровый номер квартала
- границы учтенного земельного участка
- :5 - кадастровый номер земельного участка
- 1 - характерная точка границы

Масштаб 1:2000

Лист 9

Публичный сервитут тепловая магистраль
Схема расположения границ публичного сервитута



Используемые условные знаки и обозначения:

- границы публичного сервитута
- трасса трубопровода
- границы кадастрового квартала
- 59:01:4410099 - кадастровый номер квартала
- границы учтенного земельного участка
- :5 - кадастровый номер земельного участка
- 1 - характерная точка границы

Масштаб 1:2000

Лист 10

Публичный сервитут тепловая магистраль
Схема расположения границ публичного сервитута



Используемые условные знаки и обозначения:

- границы публичного сервитута
- трасса трубопровода
- границы кадастрового квартала
- 59:01:4410099 - кадастровый номер квартала
- границы учтенного земельного участка
- :5 - кадастровый номер земельного участка
- 1 - характерная точка границы

Масштаб 1:2000

Публичный сервитут тепловая магистраль
Схема расположения границ публичного сервитута



Используемые условные знаки и обозначения:

- границы публичного сервитута
- трасса трубопровода
- границы кадастрового квартала
- 59:01:4410099 - кадастровый номер квартала
- границы учтенного земельного участка
- :5 - кадастровый номер земельного участка
- 1 - характерная точка границы

Масштаб 1:2000

Лист 12

Публичный сервитут тепловая магистраль
Схема расположения границ публичного сервитута



Используемые условные знаки и обозначения:

- границы публичного сервитута
- трасса трубопровода
- границы кадастрового квартала
59:01:4410099 - кадастровый номер квартала
- границы учтенного земельного участка
:5 - кадастровый номер земельного участка
1 - характерная точка границы

Масштаб 1:2000

Лист 13

Публичный сервитут тепловая магистраль
Схема расположения границ публичного сервитута




Используемые условные знаки и обозначения:

- границы публичного сервитута
- трасса трубопровода
- границы кадастрового квартала
- 59:01:4410099 - кадастровый номер квартала
- границы учтенного земельного участка
- :5 - кадастровый номер земельного участка
- 1 - характерная точка границы

Масштаб 1:2000

Лист 14

Публичный сервитут тепловая магистраль
Схема расположения границ публичного сервитута

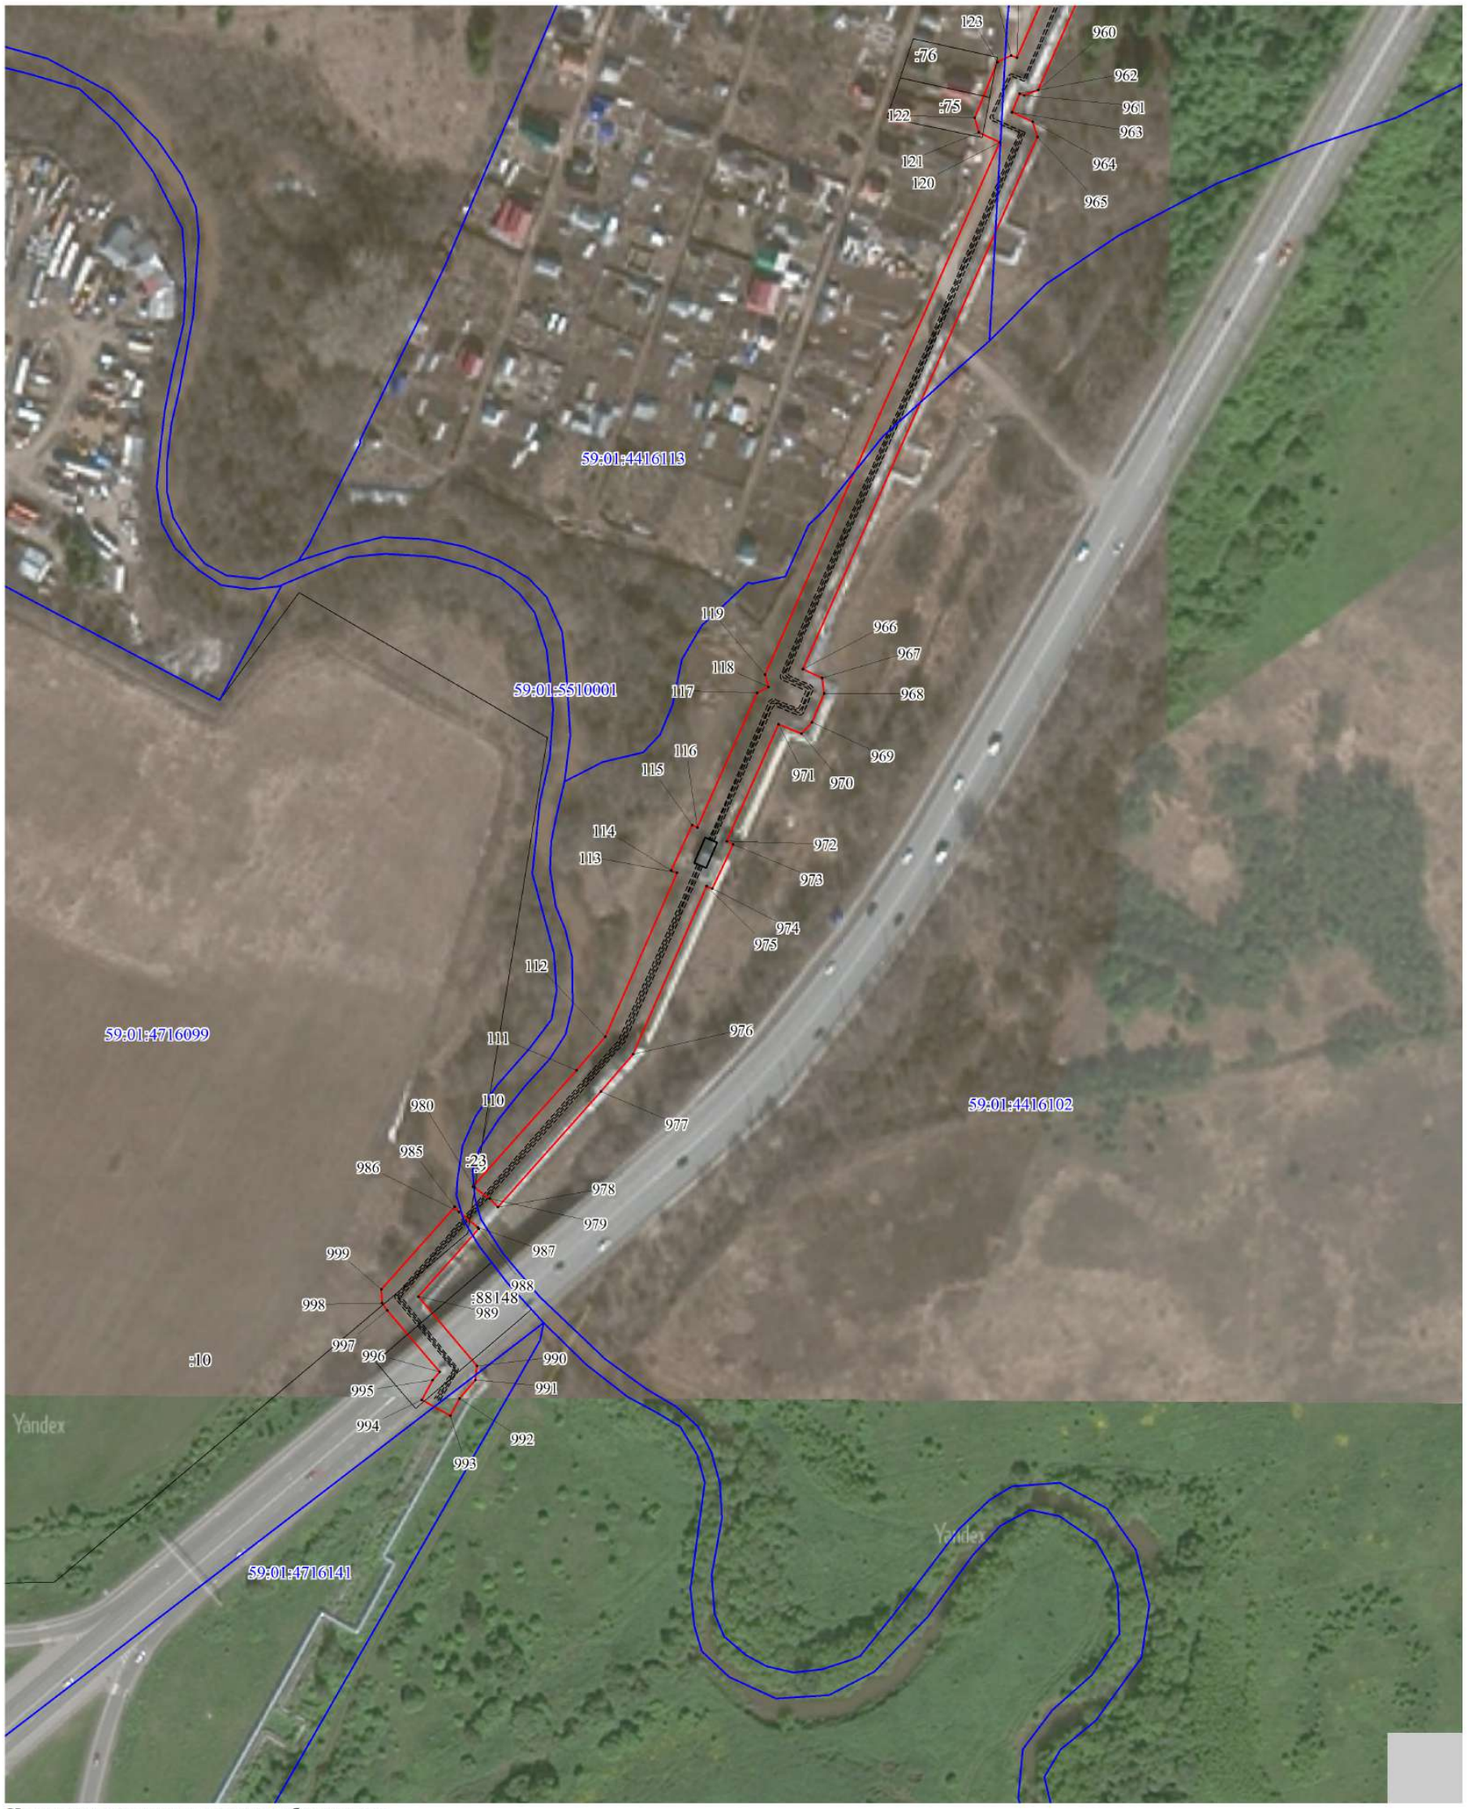

Используемые условные знаки и обозначения:

- границы публичного сервитута
- трасса трубопровода
- границы кадастрового квартала
59:01:4410099 - кадастровый номер квартала
- границы учтенного земельного участка
:5 - кадастровый номер земельного участка
1 - характерная точка границы

Масштаб 1:2000

Лист 15

Публичный сервитут тепловая магистраль
Схема расположения границ публичного сервитута



Используемые условные знаки и обозначения:

- границы публичного сервитута
- трасса трубопровода
- границы кадастрового квартала
- 59:01:4410099 - кадастровый номер квартала
- границы учтенного земельного участка
- :5 - кадастровый номер земельного участка
- 1 - характерная точка границы

Масштаб 1:2000

Лист 16

Публичный сервитут тепловая магистраль
Схема расположения границ публичного сервитута



Используемые условные знаки и обозначения:

- границы публичного сервитута
- трасса трубопровода
- границы кадастрового квартала
- 59:01:4410099 - кадастровый номер квартала
- границы учтенного земельного участка
- :5 - кадастровый номер земельного участка
- 1 - характерная точка границы

Масштаб 1:2000

Публичный сервитут тепловая магистраль
Схема расположения границ публичного сервитута



Используемые условные знаки и обозначения:

- границы публичного сервитута
- трасса трубопровода
- границы кадастрового квартала
- 59:01:4410099 - кадастровый номер квартала
- границы учтенного земельного участка
- :5 - кадастровый номер земельного участка
- 1 - характерная точка границы

Масштаб 1:2000

Подготовлено с использованием системы КонсультантПлюс

Приложение
к Общим требованиям к порядку составления и утверждения отчета
о результатах деятельности государственного (муниципального)
учреждения и об использовании закрепленного за ним
государственного (муниципального) имущества, утвержденным
приказом Министерства финансов Российской Федерации
(в ред. Приказов Минфина России от 31.01.2023 № 10н,
от 23.09.2024 № 138н)

Отчет
о результатах деятельности государственного (муниципального) учреждения и об использовании
закрепленного за ним государственного (муниципального) имущества

			КОДЫ
	на 1 января 20 25 г.	Дата	01.01.2025
		по Сводному реестру	01898
		ИНН	5908010605
Учреждение	**Муниципальное автономное учреждение дополнительного образования города Перми «Детская музыкальная школа № 4 «Кварта»**	КПП	590801001
Тип учреждения	**3** (казенное - "01", бюджетное - "02", автономное - "03")		
Орган, осуществляющий функции и полномочия учредителя	Департамент культуры и молодежной политики администрации города Перми	БК	924
Публично-правовое образование	город Пермь	по ОКТМО	57701000
Периодичность: годовая			

Раздел 1. Результаты деятельности

1. Отчет о выполнении государственного (муниципального) задания на оказание государственных (муниципальных) услуг (выполнение работ) (далее - государственное (муниципальное) задание)

2. Сведения о поступлениях и выплатах учреждения, формируемые бюджетными и автономными учреждениями

3. Сведения об оказываемых услугах, выполняемых работах сверх установленного государственного (муниципального) задания, а также выпускаемой продукции

4. Сведения о доходах учреждения в виде прибыли, приходящейся на доли в уставных (складочных) капиталах хозяйственных товариществ и обществ, или дивидендов по акциям, принадлежащим учреждению — данные отсутствуют.

5. Сведения о кредиторской задолженности и обязательствах учреждения.

6. Сведения о просроченной кредиторской задолженности- данные отсутствуют.

7. Сведения о задолженности по ущербу, недостачам, хищениям денежных средств и материальных ценностей- данные отсутствуют.

8. Сведения о численности сотрудников и оплате труда

9. Сведения о счетах учреждения, открытых в кредитных организациях — данные отсутствуют.

Раздел 2. Использование имущества, закрепленного за учреждением

1. Сведения о недвижимом имуществе, за исключением земельных участков (далее - сведения о недвижимом имуществе), закрепленном на праве оперативного управления

2. Сведения о земельных участках, предоставленных на праве постоянного (бессрочного) пользования (далее - сведения об использовании земельных участков)

3. Сведения о недвижимом имуществе, используемом по договору аренды — данные отсутствуют.

4. Сведения о недвижимом имуществе, используемом по договору безвозмездного пользования (договору ссуды)- данные отсутствуют.

5. Сведения об особо ценном движимом имуществе (за исключением транспортных средств).

6. Сведения о транспортных средствах — данные отсутствуют.

7. Сведения об имуществе, за исключением земельных участков, переданном в аренду — данные отсутствуют.

Руководитель (уполномоченное лицо) Учреждения	директор (должность)	Зубов Александр Владимирович (расшифровка подписи)
Исполнитель	заместитель директора по общим вопросам (должность)	8(342)283-89-09 (телефон)

"___" _____ 20___ г.

Подготовлено с использованием системы КонсультантПлюс

(в ред. Приказов Минфина России от 31.01.2023 № 10н, от 23.09.2024 № 138н)

Сведения о поступлениях и выплатах учреждения

	КОДЫ
на 1 января 20 25 г.	01.01.2025
	01898
Учреждение: Муниципальное автономное учреждение дополнительного образования города Перми «Детская музыкальная школа № 4 «Кварта»	5908010605
Орган, осуществляющий функции и полномочия учредителя: Департамент культуры и молодежной политики администрации города Перми	59081001
Публично-правовое образование: город Пермь	924
Периодичность: годовая	57701000
Единица измерения: руб.	

Раздел 1. Сведения о поступлениях учреждения

Наименование показателя	Код строки	Сумма поступлений		Изменение, %	Доля в общей сумме поступлений, %
		за 2024 год (за отчетный финансовый год)	за 2023 год (за год, предшествующий отчетному)		
1	2	3	4	5	6
Субсидии на финансовое обеспечение выполнения государственного (муниципального) задания	0100	46 348 800,00	42 264 877,74	9,66	78,07
Субсидии на финансовое обеспечение выполнения государственного задания из бюджета Федерального фонда обязательного медицинского страхования	0200		0		
Субсидии на иные цели	0300	12 333 653,27	2 334 832,25	428,25	20,78
Субсидии на осуществление капитальных вложений	0400		0		
Гранты в форме субсидий, всего	0500		0		
в том числе: гранты в форме субсидий из федерального бюджета	0501		0		
гранты в форме субсидий из бюджетов субъектов Российской Федерации и местных бюджетов	0502		0		
Гранты, предоставляемые юридическими и физическими лицами (за исключением грантов в форме субсидий, предоставляемых из бюджетов бюджетной системы Российской Федерации)	0600		0		
из них: гранты, предоставляемые юридическими лицами (операторами), источником финансового обеспечения которых являются субсидии и имущественные взносы, полученные из бюджетов бюджетной системы Российской Федерации	0610		0		
Пожертвования и иные безвозмездные перечисления от физических и юридических лиц, в том числе иностранных организаций	0700		70 000,00	-100,00	
Доходы от приносящей доход деятельности, компенсаций затрат (за исключением доходов от собственности), всего	0800	684 829,09	623 225,00	9,88	1,15
в том числе: доходы в виде платы за оказание услуг (выполнение работ) в рамках установленного государственного задания	0801		0		
доходы от оказания услуг, выполнения работ, реализации готовой продукции сверх установленного государственного задания по видам деятельности, отнесенным в соответствии с учредительными документами к основным	0802	683 278,00	623 225,00	9,64	1,15
доходы от платы за пользование служебными жилыми помещениями и общежитиями, включающей плату за пользование и плату за содержание жилого помещения	0803		0		
доходы от оказания услуг в рамках обязательного медицинского страхования	0804		0		
доходы от оказания медицинских услуг, предоставляемых женщинам в период беременности, женщинам и новорожденным в период родов и в послеродовой период	0805		0		

возмещение расходов, понесенных в связи с эксплуатацией имущества, находящегося в оперативном управлении учреждения	0806		0		
прочие доходы от оказания услуг, выполнения работ, компенсации затрат учреждения, включая возмещение расходов по решению судов (возмещение судебных издержек)	0807	1 551,09	0	100,00	0,00

Наименование показателя	Код строки	Сумма поступлений		Изменение, %	Доля в общей сумме поступлений, %
		за 20__ год (за отчетный финансовый год)	за 20__ год (за год, предшествующий отчетному)		
1	2	3	4	5	6
Доходы от собственности, всего	0900				
доходы в виде арендной либо иной платы за передачу в возмездное пользование государственного (муниципального) имущества	0901				
доходы от распоряжения правами на результаты интеллектуальной деятельности и средствами индивидуализации	0902				
проценты по депозитам учреждения в кредитных организациях	0903				
проценты по остаткам средств на счетах учреждения в кредитных организациях	0904				
проценты, полученные от предоставления займов	0905				
проценты по иным финансовым инструментам	0906				
доходы в виде прибыли, приходящейся на доли в уставных (складочных) капиталах хозяйственных товариществ и обществ, или дивидендов по акциям, принадлежащим учреждению	0907				
прочие доходы от использования имущества, находящегося в оперативном управлении учреждения	0908				
Поступления доходов от штрафов, пеней, неустоек, возмещения ущерба	1000				
Поступления доходов от выбытия нефинансовых активов	1100				
Поступления доходов от выбытия финансовых активов	1200				
Иные поступления, всего	1300				
из них: возврат денежных обеспечений	1301				
возврат денежных средств с депозитных счетов	1302				
Итого	9000	59 367 282,36	45 292 934,99	x	100%

Подготовлено с использованием системы КонсультантПлюс

Раздел 2. Сведения о выплатах учреждения

Наименование показателя	Код строки	Сумма выплат за отчетный период, всего	Доля в общей сумме выплат, %	в том числе по источникам финансового обеспечения обязательств по выплатам															
				за счет средств субсидии на выполнение государственного задания	доля в общей сумме выплат, отраженных в графе 3, %	за счет средств субсидии на иные цели	доля в общей сумме выплат, отраженных в графе 3, %	за счет средств гранта в форме субсидии				ОМС	доля в общей сумме выплат, отраженных в графе 3, %	за счет средств от приносящей доход деятельности, всего	доля в общей сумме выплат, отраженных в графе 3, %	из них:			
								в том числе:								за счет средств, полученных от оказания услуг, выполнения работ, реализации продукции	доля в общей сумме выплат, отраженных в графе 3, %	за счет безвозмездных поступлений	доля в общей сумме выплат, отраженных в графе 3, %
								из федерального бюджета	доля в общей сумме выплат, отраженных в графе 3, %	из бюджетов субъектов Российской Федерации и местных бюджетов	доля в общей сумме выплат, отраженных в графе 3, %								
1	2	3	4	5	6	7	8	9	10	11	12	13	14	15	16	17	18	19	20
Оплата труда и компенсационные выплаты работникам	0100	38832377,41	65,25	34003768,14	87,57	4379636,54	11,28							448972,73	1,15	448972,73	1,15		
Взносы по обязательному социальному страхованию	0200	11803065,31	19,83	10334959,85	87,57	1332534,62	11,28							135570,84	1,15	135570,84	1,15		
Приобретение товаров, работ, услуг, всего	0300	8679454,52	14,59	1953038,75	22,50	6612683,27	76,19							113732,50	1,31	113732,50	1,31		
из них: услуги связи	0301	55391,67	0,09	55391,67	100,00														
транспортные услуги	0302																		
коммунальные услуги	0303	453307,01	0,76	440633,01	97,20									12674,00	2,80	12674,00	2,80		
арендная плата за пользование имуществом	0304																		
работы, услуги по содержанию имущества	0305	760647,82	1,28	753997,82	99,13									6650,00	0,87	6650,00	0,87		
прочие работы, услуги	0306	479175,14	0,81	395285,14	82,49	61750,00	12,89							22140,00	4,62	22140,00	4,62		
нефинансовые активы	0307	6930932,88	11,65	307731,11	4,44	6550933,27	94,52							72268,50	1,04	72268,50	1,04		
Обслуживание долговых обязательств	0400																		
Безвозмездные перечисления организациям	0500																		
Социальное обеспечение	0600	163940,82	0,28	155644,27	94,94	6962,59	4,25							1333,96	0,81	1333,96	0,81		
Уплата налогов, сборов, прочих платежей в бюджет (за исключением взносов по обязательному социальному страхованию), всего	0700	30180,00	0,05	26707,00	88,49									3473,00	11,51	3473,00	11,51		
из них: налог на прибыль	0701																		
налог на добавленную стоимость	0702																		
налог на имущество организаций	0703																		
земельный налог	0704	30180,00	0,05	26707,00	88,49									3473,00	11,51	3473,00	11,51		
транспортный налог	0705																		
водный налог	0706																		
государственные пошлины	0707																		

Наименование показателя	Код строки	Сумма выплат за отчетный период, всего	Доля в общей сумме выплат, %	в том числе по источникам финансового обеспечения обязательств по выплатам															
				за счет средств субсидии на выполнение государственного задания	доля в общей сумме выплат, отраженных в графе 3, %	за счет средств субсидии на иные цели	доля в общей сумме выплат, отраженных в графе 3, %	за счет средств гранта в форме субсидии				ОМС	доля в общей сумме выплат, отраженных в графе 3, %	за счет средств от приносящей доход деятельности, всего	доля в общей сумме выплат, отраженных в графе 3, %	из них:			
								в том числе:								за счет средств, полученных от оказания услуг, выполнения работ, реализации продукции	доля в общей сумме выплат, отраженных в графе 3, %	за счет безвозмездных поступлений	доля в общей сумме выплат, отраженных в графе 3, %
								из федерального бюджета	доля в общей сумме выплат, отраженных в графе 3, %	из бюджетов субъектов Российской Федерации и местных бюджетов	доля в общей сумме выплат, отраженных в графе 3, %								
1	2	3	4	5	6	7	8	9	10	11	12	13	14	15	16	17	18	19	20
Приобретение финансовых активов, всего:	0800																		
из них: приобретение ценных бумаг, кроме акций и иных форм участия в капитале	0801																		
приобретение акций и иные формы участия в капитале	0802																		
Иные выплаты, всего	0900	125,00	0,00											125,00	100,00	125,00	100,00		
из них: перечисление денежных обеспечений	0901																		
перечисление денежных средств на депозитные счета	0902																		
Итого	9000	59509143,06	100	46474118,01	78,10	12331817,02	20,72							703208,03	1,18	703208,03	1,18		

Руководитель
(уполномоченное лицо)
Учреждения — директор (должность) — Зубов А.В. (расшифровка подписи)

Исполнитель — зам.директора по ОВ (должность) — 8(342)283-89-09 (телефон)

"___" _____ 20___ г.

Подготовлено с использованием системы КонсультантПлюс

Сведения об оказываемых услугах, выполняемых работах
сверх установленного государственного (муниципального) задания, а также выпускаемой продукции

на 1 января 20 25 г.

	КОДЫ
Дата	01.01.2025
по Сводному реестру	01898
ИНН	5908010605
КПП	59081001
глава по БК	924
по ОКТМО	57701000

Учреждение: Муниципальное автономное учреждение дополнительного образования города Перми «Детская музыкальная школа № 4 «Кварта»
Орган, осуществляющий функции и полномочия учредителя: Департамент культуры и молодежной политики администрации города Перми
Публично-правовое образование: город Пермь
Периодичность: годовая

Раздел 1. Сведения об услугах, оказываемых сверх установленного государственного (муниципального) задания

Наименование оказываемых услуг	Код по ОКВЭД	Код строки	Объем оказанных услуг			Доход от оказания услуг, руб.	Цена (тариф)	Справочно: реквизиты акта, которым установлена цена (тариф)		
			единица измерения		всего			кем издан (ФОИВ, учреждение)	дата	номер
			наименование	код по ОКЕИ						
1	2	3	4	5	6	7	8	9	10	11
дополнительные платные образовательные услуги	85.41.2	1000	человек	792	104	683278	465	Директор МАУ ДО «ДМШ № 4 «Кварта» А.В.Зубов	02.09.2024	15
		2000								
	Итого	**9000**	x	x				x	x	x

Раздел 2. Сведения о работах, выполняемых сверх установленного государственного (муниципального) задания

Наименование выполняемых работ	Код по ОКВЭД	Код строки	Объем выполненных работ			Доход от выполнения работ, руб.	Цена (тариф)	Справочно: реквизиты акта, которым установлена цена (тариф)		
			единица измерения		всего			кем издан (ФОИВ, учреждение)	дата	номер
			наименование	код по ОКЕИ						
1	2	3	4	5	6	7	8	9	10	11
		1000								
		2000								
	Итого	**9000**	x	x				x	x	x

Раздел 3. Сведения о производимой продукции

Наименование производимой продукции	Код по ОКВЭД	Код строки	Объем произведенной продукции			Доход от реализации продукции, руб.	Цена (тариф)	Справочно: реквизиты акта, которым установлена цена (тариф)		
			единица измерения		всего			кем издан (ФОИВ, учреждение)	дата	номер
			наименование	код по ОКЕИ						
1	2	3	4	5	6	7	8	9	10	11
		1000								
		2000								
	Итого	**9000**	x	x				x	x	x

Руководитель (уполномоченное лицо) Учреждения — директор (должность) _____ (подпись) Зубов А.В. (расшифровка подписи)

Исполнитель — зам.директора по ОВ (должность) Пепеляева Н.Ю. (фамилия, инициалы) 8(342)283-89-09 (телефон)

"___" _____ 20___ г.

Подготовлено с использованием системы КонсультантПлюс

(в ред. Приказа Минфина России от 31.01.2023 № 10н)

Сведения о кредиторской задолженности и обязательствах учреждения

на 1 января 20 25 г.

	КОДЫ
Дата	01.01.2025
по Сводному реестру	01898
КПП	590801001
глава по БК	924
по ОКТМО	57701000
по ОКЕИ	383

Учреждение: Муниципальное автономное учреждение дополнительного образования города Перми «Детская музыкальная школа № 4 «Кварта»

Орган, осуществляющий функции и полномочия учредителя: Департамент культуры и молодежной политики администрации города Перми

Публично-правовое образование: город Пермь

Периодичность: годовая

Единица измерения: руб.

Наименование показателя	Код строки	Объем кредиторской задолженности на начало года		Объем кредиторской задолженности на конец отчетного периода							Объем отложенных обязательств учреждения				
		всего	из нее срок оплаты наступил в отчетном финансовом году	всего	из нее срок оплаты наступает в:						всего	в том числе:			
					1 квартале, всего	из нее: в январе	2 квартале	3 квартале	4 квартале	в очередном финансовом году и плановом периоде		по оплате труда	по претензионным требованиям	по непоступившим расчетным документам	иные
1	2	3	4	5	6	7	8	9	10	11	12	13	14	15	16
По выплате заработной платы	1000										2114504,18	2114504,18			
По выплате стипендий, пособий, пенсий	2000														
По перечислению в бюджет, всего	3000	1090947,46	1090947,46	855296,82	855296,82	847751,82					638543,37	638543,37			
в том числе: по перечислению удержанного налога на доходы физических лиц	3100														
по оплате страховых взносов на обязательное социальное страхование	3200	1075714,42	1075714,42	845915,57	845915,57	845915,57									
по оплате налогов, сборов, за исключением страховых взносов на обязательное социальное страхование	3300	7544,00	7544,00	7545,00	7545,00						638543,37	638543,37			
по возврату в бюджет средств субсидий (грантов в форме субсидий)	3400	7689,04	7689,04	1836,25	1836,25	1836,25									
из них: в связи с невыполнением государственного задания	3410														
в связи с недостижением результатов предоставления субсидий (грантов в форме субсидий)	3420														
в связи с невыполнением условий соглашений, в том числе по софинансированию расходов	3430														
По оплате товаров, работ, услуг, всего	4000	18321,46	18321,46	11620,38	11620,38	11620,38									
из них: по публичным договорам	4100														
По оплате прочих расходов, всего	5000														
из них: по выплатам, связанным с причинением вреда гражданам	5100														
Итого	**9000**	1109268,92	x	x	866917,20	859372,20					2753047,55	2753047,55			

Руководитель (уполномоченное лицо) Учреждения — Директор (должность) — А.В.Зубов (расшифровка подписи)

Исполнитель — зам.директора по ОВ (должность) — 283-89-09 (телефон)

"___" _____ 20___ г.

Подготовлено с использованием системы КонсультантПлюс

Сведения о численности сотрудников и оплате труда

		КОДЫ
	Дата	01.01.2025
на 1 января 20 25 г.	по Сводному реестру	57308534
	ИНН	5908010605
Учреждение: Муниципальное автономное учреждение дополнительного образования города Перми "Детская музыкальная школа № 4 "Кварта"	КПП	590801001
Орган, осуществляющий функции и полномочия учредителя: Департамент культуры и молодежной политики администрации города перми	глава по БК	924
Публично-правовое образование: Муниципальное образование	по ОКТМО	57701000
Периодичность: годовая		

Раздел 1. Сведения о численности сотрудников

Группы персонала (категория персонала)	Код строки	Штатная численность на начало года				Средняя численность сотрудников за отчетный период					По договорам гражданско-правового характера [9]		Штатная численность на конец отчетного периода			
		установлено штатным расписанием		в том числе:		всего [7]	в том числе:				в том числе:		установлено штатным расписанием		в том числе:	
		всего	из нее по основным видам деятельности	замещено	вакантных должностей		по основному месту работы		по внутреннему совмести-тельству (по совмещению должностей) [8]	по внешнему совмести-тельству	сотрудники учреждения [10]	физические лица, не являющиеся сотрудниками учреждения [11]	всего	из нее по основным видам деятельности	замещено	вакантных должностей
							всего	из нее по основным видам деятельности								
1	2	3	4	5	6	7	8	9	10	11	12	13	14	15	16	17
Основной персонал, всего [12]	1000	73,32	73,32	73,32		34,8	31,2	31,2	0,5	3,6			73,58	73,58	73,58	
из них: [13]	1100															
Вспомогательный персонал, всего [14]	2000	6	6	6		4	4	4	2		8	14	6	6	6	
из них: [13]	2100															
Административно-управленческий персонал, всего [15]	3000	4,45	4,45	4,45		4	4	4	0,4				4,45	4,45	4,45	
из них: [13]	3100															
Итого	**9000**	83,77	83,77	83,77		42,8	39,2	39,2	2,9	3,6	8	14	84,03	84,03	84,03	

[7] При расчете показателя не учитывается численность сотрудников учреждения, работающих по внутреннему совместительству (по совмещению должностей).

[8] Указывается численность сотрудников учреждения, работающих по внутреннему совместительству (по совмещению должностей). При расчете общей численности сотрудников учреждения показатель не учитывается.

[9] Указывается численность физических лиц, привлекаемых к оказанию услуг, выполнению работ без заключения трудового договора (на основании договоров гражданско-правового характера). Детализация численности по группам персонала указывается в соответствии с предметом договора, в зависимости от характера работ, для выполнения которых привлекается сотрудник.

[10] Указывается численность физических лиц, привлекаемых к оказанию услуг, выполнению работ без заключения трудового договора (на основании договоров гражданско-правового характера), являющихся сотрудниками учреждения.

[11] Указывается численность физических лиц, привлекаемых к оказанию услуг, выполнению работ без заключения трудового договора (на основании договоров гражданско-правового характера), не являющихся сотрудниками учреждения.

[12] Указывается численность работников учреждения, непосредственно оказывающих услуги (выполняющих работы), направленные на достижение определенных уставом учреждения целей деятельности этого учреждения.

[13] Детализация показателей по группе (категории) персонала устанавливается порядком органа, осуществляющего функции и полномочия учредителя.

[14] Указывается численность работников учреждения, создающих условия для оказания услуг (выполнения работ), направленных на достижение определенных уставом учреждения целей деятельности этого учреждения, включая обслуживание зданий и оборудования.

[15] Указывается численность работников учреждения, занятых управлением (организацией) оказания услуг (выполнения работ), а также работников учреждения, выполняющих административные функции, необходимые для обеспечения деятельности учреждения.

Раздел 2. Сведения об оплате труда

Группы персонала	Код строки	Фонд начисленной оплаты труда сотрудников за отчетный период, руб.						Начислено по договорам гражданско-правового характера, руб.[16]		Аналитическое распределение оплаты труда сотрудников по источникам финансового обеспечения, руб.[17]					
		всего	в том числе:					в том числе:		в том числе:					
			по основному месту работы							по основному месту работы					
			всего	в том числе на условиях:		по внутреннему совместительству (совмещению должностей)	по внешнему совместительству	сотрудникам учреждения	физическим лицам, не являющимся сотрудниками учреждения	за счет средств субсидии на выполнение государственного (муниципального) задания	за счет средств субсидии на иные цели	за счет средств гранта в форме субсидии		ОМС[18]	за счет средств от приносящей доход деятельности[19]
				полного рабочего времени	неполного рабочего времени							в том числе:			
												из федерального бюджета	из бюджетов субъектов Российской Федерации и местных бюджетов		
1	2	3	4	5	6	7	8	9	10	11	12	13	14	15	16
Основной персонал, всего[20]	1000	29 621 044,28	26 500 864,95	26 500 864,95		281 376,74	2 838 802,59			22 041 805,19	4 220 244,58				238 815,18
из них:[13]	1100														
Вспомогательный персонал, всего[21]	2000	2 769 174,53	2 399 258,04	2 399 258,04		369 916,49		29 000,00	337 200,00	2 359 633,09	24 992,16				14 632,79
из них:[13]	2100														
Административно-управленческий персонал, всего[22]	3000	6 434 958,60	5 918 565,93	5 918 565,93		516 392,67				5 649 334,41	125 764,45				143 467,07
из них:[13]	3100														
Итого	**9000**	**38 825 177,41**	**34 818 688,92**	34 818 688,92		1 167 685,90	2 838 802,59	29 000,00	337 200,00	30 050 772,69	4 371 001,19				396 915,04

[16] Указывается сумма, начисленная по договорам гражданско-правового характера, заключенным с лицами, привлекаемыми для оказания услуг (выполнения работ). Детализация начисленного вознаграждения по группам персонала указывается в соответствии с предметом договора, в зависимости от характера работ, для выполнения которых привлекается сотрудник.

[17] Показатели аналитического распределения оплаты труда сотрудников по источникам финансового обеспечения формируются в случае, если требование о детализации установлено органом, осуществляющим функции и полномочия учредителя.

[18] Указывается сумма начисленной оплаты труда работникам учреждения, оказывающим услуги (выполняющим работы) в рамках программ обязательного медицинского страхования.

[19] Указывается сумма начисленной оплаты труда работникам учреждения, оказывающим услуги (выполняющим работы) в рамках осуществления приносящей доход деятельности.

[20] Указывается сумма начисленной оплаты труда работникам учреждения, непосредственно оказывающим услуги (выполняющим работы), направленные на достижение определенных уставом учреждения целей деятельности этого учреждения.

[21] Указывается сумма начисленной оплаты труда работникам учреждения, создающим условия для оказания услуг (выполнения работ), направленных на достижение определенных уставом учреждения целей деятельности этого учреждения, включая обслуживание зданий и оборудования.

[22] Указывается сумма начисленной оплаты труда работникам учреждения, занятым управлением (организацией) оказания услуг (выполнения работ), а также работникам учреждения, выполняющим административные функции, необходимые для обеспечения деятельности учреждения.

Группы персонала	Код строки	Аналитическое распределение оплаты труда сотрудников по источникам финансового обеспечения, руб.[17]											
		в том числе:											
		по внутреннему совместительству (совмещению должностей)						по внешнему совместительству					
		за счет средств субсидии на выполнение государственного (муниципального) задания	за счет средств субсидии на иные цели	за счет средств гранта в форме субсидии		ОМС	за счет средств от приносящей доход деятельности	за счет средств субсидии на выполнение государственного (муниципального) задания	за счет средств субсидии на иные цели	за счет средств гранта в форме субсидии		ОМС	за счет средств от приносящей доход деятельности
				в том числе:						в том числе:			
				из федерального бюджета	из бюджетов субъектов Российской Федерации и местных бюджетов					из федерального бюджета	из бюджетов субъектов Российской Федерации и местных бюджетов		
1	2	17	18	19	20	21	22	23	24	25	26	27	28
Основной персонал, всего	1000	275 925,94					5 450,80	2 792 195,70					46 606,89
из них:[13]	1100												
Вспомогательный персонал, всего	2000	369 916,49											
из них:[13]	2100												
Административно-управленческий персонал, всего	3000	507 757,32	8 635,35										
из них:[13]	3001												
Итого	**9000**	1 153 599,75	8 635,35				5 450,80	2 792 195,70					46 606,89

Группы персонала	Код строки	Аналитическое распределение оплаты труда сотрудников по источникам финансового обеспечения, руб.[17]											
		в том числе:											
		по договорам гражданско-правового характера с сотрудниками учреждения						по договорам гражданско-правового характера с физическими лицами, не являющимися сотрудниками учреждения					
		за счет средств субсидии на выполнение государственного (муниципального) задания	за счет средств субсидии на иные цели	за счет средств гранта в форме субсидии, в том числе:		ОМС	за счет средств от приносящей доход деятельности	за счет средств субсидии на выполнение государственного (муниципального) задания	за счет средств субсидии на иные цели	за счет средств гранта в форме субсидии, в том числе:		ОМС	за счет средств от приносящей доход деятельности
				из федерального бюджета	из бюджетов субъектов Российской Федерации и местных бюджетов					из федерального бюджета	из бюджетов субъектов Российской Федерации и местных бюджетов		
1	2	29	30	31	32	33	34	35	36	37	38	39	40
Основной персонал, всего	1000												
из них:[13]	1100												
Вспомогательный персонал, всего	2000		19 500,00				9 500,00	304 700,00	28 000,00				4 500,00
из них:[13]	2100												
Административно-управленческий персонал, всего	3000												
из них:[13]	3001												
Итого	**9000**		19 500,00				9 500,00	304 700,00	28 000,00				4 500,00

Руководитель (уполномоченное лицо) Учреждения — директор (должность) — (подпись) — Зубов А.В. (расшифровка подписи)

Исполнитель — зам.директора по ОВ (должность) — Пепеляева Н.Ю. (фамилия, инициалы) — 8(342)283-89-09 (телефон)

"___" _____ 20____ г.

Подготовлено с использованием системы КонсультантПлюс

(в ред. Приказа Минфина России от 23.09.2024 № 138н)

Сведения о недвижимом имуществе, за исключением земельных участков, закрепленном на праве оперативного управления

на 1 января 20 25 г.

		КОДЫ
	Дата	01.01.2025
	по Сводному реестру	01898
	ИНН	5908010605
Учреждение: Муниципальное автономное учреждение дополнительного образования города Перми «Детская музыкальная школа № 4 «Кварта»	КПП	59081001
Орган, осуществляющий функции и полномочия учредителя: Департамент культуры и молодежной политики администрации города Перми	глава по БК	924
Публично-правовое образование: город Пермь	по ОКТМО	57701000
Периодичность: годовая		

Наименование объекта	Адрес	Кадастровый номер	Код по ОКТМО	Уникальный код объекта [24.1]	Год постройки	Единица измерения		Код строки	Используется учреждением				Передано во временное пользование сторонним организациям (индивидуальным предпринимателям)			
									всего	в том числе:			всего	в том числе:		
										для осуществления основной деятельности		для иных целей		на основании договоров аренды	на основании договоров безвозмездного пользования	без оформления права пользования (с почасовой оплатой)
						наименование	код по ОКЕИ			в рамках государственного (муниципального) задания	за плату сверх государственного (муниципального) задания					
1	2	3	4	5	6	7	8	9	10	11	12	13	14	15	16	17
Площадные объекты [25], всего	x	x	x		x	$м^2$	055	1000	715,4	715,4	0	0	0	0	0	0
в том числе: здание школы	614101, г.Пермь, ул.Ласьвинская, д.28А	59:01:1713016:59	57701000	-	1958	$м^2$	055	1001	715,4	715,4	0	0	0	0	0	0
						$м^2$	055									
Линейные объекты [26], всего	x	x	x		x	м	006	2000	0	0	0	0	0	0	0	0
в том числе:						м	006	2001								
						м	006									
Резервуары, емкости, иные аналогичные объекты, всего	x	x	x		x	$м^3$	113	3000	0	0	0	0	0	0	0	0
в том числе:						$м^3$	113	3001								
						$м^3$	113									
Скважины, иные аналогичные объекты, всего	x	x	x		x	м	006	4000	0	0	0	0	0	0	0	0
в том числе:						м	006	4001								
						м	006									
Иные объекты, включая точечные, всего	x	x	x		x	шт.	796	5000	0	0	0	0	0	0	0	0
в том числе:						шт.	796	5001								
						шт.	796									
							Итого	**9000**	x	x	x	x	x	x	x	x

Наименование объекта	Код строки	Не используется				Фактические расходы на содержание объекта недвижимого имущества (руб. в год)									
		всего	из них:			всего	из них:								
			проводится капитальный ремонт и/или реконструкция	в связи с аварийным состоянием			коммунальные услуги			услуги по содержанию имущества			налог на имущество		
				требуется ремонт	ожидает списания		всего	из них:		всего	из них:		всего	из них:	
								возмещается пользователями имущества [24.2]	по неиспользуемому имуществу [24.3]		возмещается пользователями имущества [24.2]	по неиспользуемому имуществу [24.3]		возмещается пользователями имущества [24.2]	по неиспользуемому имуществу [24.3]
1	9	18	19	20	21	22	23	24	25	26	27	28	29	30	31
Площадные объекты [25], всего	1000	0	0	0	0	1201414,21	440766,39	0	0	760647,82	0	0	0	0	0
в том числе: здание школы	1001	0	0	0	0	1201414,21	440766,39			760647,82	0	0	0	0	0
Линейные объекты [26], всего	2000	0	0	0	0	0	0	0	0	0	0	0	0	0	0
в том числе:	2001														
Резервуары, емкости, иные аналогичные объекты, всего	3000	0	0	0	0	0	0	0	0	0	0	0	0	0	0
в том числе:	3001														
Скважины, иные аналогичные объекты, всего	4000	0	0	0	0	0	0	0	0	0	0	0	0	0	0
в том числе:	4001														
Иные объекты, включая точечные, всего	5000	0	0	0	0	0	0	0	0	0	0	0	0	0	0
в том числе:	5001														
Итого	**9000**	x	x	x	x	1201414,21	440766,39	0	0	760647,82	0	0	0	0	0

[24.1] Уникальный код объекта капитального строительства, объекта недвижимого имущества (при наличии).

[24.2] Расходы, возмещенные учреждению пользователями объектов недвижимого имущества, указанных в графе 14.

[24.3] Расходы учреждения на содержание объектов недвижимого имущества, указанных в графе 18.

[25] Здания, строения, сооружения и иные аналогичные объекты.

[26] Линии электропередачи, линии связи (в том числе линейно-кабельные сооружения), трубопроводы, автомобильные дороги, железнодорожные линии и другие подобные сооружения.

Руководитель (уполномоченное лицо) Учреждения — директор (должность) _____ (подпись) Зубов А.В. (расшифровка подписи)

Исполнитель — зам.директора по ОВ (должность) Пепеляева Н.Ю. (фамилия, инициалы) 8(342)283-89-09 (телефон)

"___" _____ 20____ г.

Подготовлено с использованием системы КонсультантПлюс

(в ред. Приказа Минфина России от 23.09.2024 № 138н)

Сведения о земельных участках,
предоставленных на праве постоянного (бессрочного) пользования

		КОДЫ
на 1 января 20 25 г.	Дата	01.01.2025
	по Сводному реестру	01898
Учреждение: Муниципальное автономное учреждение дополнительного образования города Перми «Детская музыкальная школа № 4 «Кварта»	ИНН	5908010605
	КПП	59081001
Орган, осуществляющий функции и полномочия учредителя: Департамент культуры и молодежной политики администрации города Перми	глава по БК	924
Публично-правовое образование: город Пермь	по ОКТМО	57701000
Периодичность: годовая		

Наименование показателя	Адрес	Код по ОКТМО	Кадастровый номер	Единица измерения: наименование	Единица измерения: код по ОКЕИ	Код строки	Всего	Используется учреждением: всего	Используется учреждением: в том числе: для осуществления основной деятельности: в рамках государственного (муниципального) задания	Используется учреждением: в том числе: для осуществления основной деятельности: за плату сверх государственного (муниципального) задания	Используется учреждением: в том числе: для иных целей	Справочно: используется по соглашениям об установлении сервитута	Не используется учреждением: всего	Не используется учреждением: в том числе: передано во временное пользование сторонним организациям: на основании договоров аренды	Не используется учреждением: в том числе: передано во временное пользование сторонним организациям: на основании договоров безвозмездного пользования	Не используется учреждением: в том числе: передано во временное пользование сторонним организациям: без оформления права пользования	Не используется учреждением: в том числе: по иным причинам	Фактические расходы на содержание земельного участка (руб. в год): всего	Фактические расходы на содержание земельного участка (руб. в год): в том числе: эксплуатационные расходы: всего	Фактические расходы на содержание земельного участка (руб. в год): в том числе: эксплуатационные расходы: из них возмещается пользователями имущества	Фактические расходы на содержание земельного участка (руб. в год): в том числе: налог на землю
1	2	3	4	5	6	7	8	9	10	11	12	13	14	15	16	17	18	19	20	21	22
Земельный участок	614101, г.Пермь, ул.Ласьвинская, д.28А	57701000	59:01:1713016:14	м^2	055		1094	1094	1094	0	0	0	0	0	0	0	0	26707,00	0	0	26707,00
				м^2	055																
				м^2	055																
					Итого		1094	1094	1094	0	0	0	0	0	0	0	0	26707,00	0	0	26707,00

Руководитель (уполномоченное лицо) Учреждения: директор (должность) _____ (подпись) Зубов А.В. (расшифровка подписи)

Исполнитель: зам.директора по ОВ (должность) Пепеляева Н.Ю. (фамилия, инициалы) 8(342)283-89-09 (телефон)

"___" _____ 20___ г.

Сведения об особо ценном движимом имуществе (за исключением транспортных средств)

на 1 января 20 25 г.

	КОДЫ
Дата	01.01.2025
по Сводному реестру	01898
ИНН	5908010605
КПП	590801001
глава по БК	924
по ОКТМО	57701000

Учреждение: Муниципальное автономное учреждение дополнительного образования города Перми «Детская музыкальная школа № 4 «Кварта»

Орган, осуществляющий функции и полномочия учредителя: Департамент культуры и молодежной политики администрации города Перми

Публично-правовое образование: город Пермь

Периодичность: годовая

Раздел 1. Сведения о наличии, состоянии и использовании особо ценного движимого имущества

Наименование показателя (группа основных средств)	Код строки	Наличие движимого имущества на конец отчетного периода							
		всего	в том числе:						
			используется учреждением	передано в пользование			не используется		
				всего	в том числе:		требует ремонта	физически и морально изношено, ожидает согласования, списания	
					в аренду	безвозмездно		всего	из них требует замены
1	2	3	4	5	6	7	8	9	10
Нежилые помещения, здания и сооружения, не отнесенные к недвижимому имуществу	1000	0	0	0	0	0	0	0	0
в том числе: для основной деятельности	1100	0	0	0	0	0	0	0	0
из них: для оказания услуг (выполнения работ) в рамках утвержденного государственного (муниципального) задания	1110	0	0	0	0	0	0	0	0
для иной деятельности	1200								
Машины и оборудование	2000	119	119	0	0	0	0	0	0
в том числе: для основной деятельности	2100	119	119	0	0	0	0	0	0
из них: для оказания услуг (выполнения работ) в рамках утвержденного государственного (муниципального) задания	2110	86	86	0	0	0	0	0	0
для иной деятельности	2200	0	0	0	0	0	0	0	0
Хозяйственный и производственный инвентарь, всего	3000	26	26	0	0	0	0	0	0
в том числе: для основной деятельности	3100	26	26	0	0	0	0	0	0
из них: для оказания услуг (выполнения работ) в рамках утвержденного государственного (муниципального) задания	3110	13	13						
для иной деятельности	3200	0	0	0	0	0	0	0	0
Прочие основные средства, всего	4000	90	90	0	0	0	0	0	0
в том числе: для основной деятельности	4100	90	90						
из них: для оказания услуг (выполнения работ) в рамках утвержденного государственного (муниципального) задания	4110								
для иной деятельности	4200								
Итого	**9000**	235	235	0	0	0	0	0	0

Наименование показателя (группа основных средств)	Код строки	Фактический срок использования [29]											
		от 121 месяца и более		от 85 до 120 месяцев		от 61 до 84 месяцев		от 37 до 60 месяцев		от 13 до 36 месяцев		менее 12 месяцев	
		количество, ед.	балансовая стоимость, руб.	количество, ед.	балансовая стоимость, руб.	количество, ед.	балансовая стоимость, руб.	количество, ед.	балансовая стоимость, руб.	количество, ед.	балансовая стоимость, руб.	количество, ед.	балансовая стоимость, руб.
1	2	11	12	13	14	15	16	17	18	19	20	21	22
Нежилые помещения, здания и сооружения, не отнесенные к недвижимому имуществу	1000	0	0	0	0	0	0	0	0	0	0	0	0
в том числе: для основной деятельности	1100												
из них: для оказания услуг (выполнения работ) в рамках утвержденного государственного (муниципального) задания	1110												
для иной деятельности	1200												
Машины и оборудование	2000	68	2641671,27	7	417767,12	2	247990,00	16	3468215,84	1	17999,00	25	6401449,67
в том числе: для основной деятельности	2100	68	2641671,27	7	417767,12	2	247990,00	16	3468215,84	1	17999,00	25	6401449,67
из них: для оказания услуг (выполнения работ) в рамках утвержденного государственного (муниципального) задания	2110	35	1908222,75	7	417767,12	2	247990,00	16	3468215,84	1	17999,00	25	6401449,67
для иной деятельности	2200												
Хозяйственный и производственный инвентарь, всего	3000	16	256134,67									10	130926,00
в том числе: для основной деятельности	3100	16	256134,67									10	130926,00
из них: для оказания услуг (выполнения работ) в рамках утвержденного государственного (муниципального) задания	3110	3	115604,00									10	130926,00
для иной деятельности	3200												
Прочие основные средства, всего	4000											90	64900,00
в том числе: для основной деятельности	4100											90	64900,00
из них: для оказания услуг (выполнения работ) в рамках утвержденного государственного (муниципального) задания	4110											90	64900,00
для иной деятельности	4200												
Итого	**9000**	84	2897805,94	7	417767,12	2	247990,00	16	3468215,84	1	17999,00	125	6597275,67

[29] Срок использования имущества считается начиная с 1-го числа месяца, следующего за месяцем принятия его к бухгалтерскому учету.

Наименование показателя (группа основных средств)	Код строки	Остаточная стоимость объектов особо ценного движимого имущества, в том числе с оставшимся сроком полезного использования										
		менее 12 месяцев	от 12 до 24 месяцев	от 25 до 36 месяцев	от 37 до 48 месяцев	от 49 до 60 месяцев	от 61 до 72 месяцев	от 73 до 84 месяцев	от 85 до 96 месяцев	от 97 до 108 месяцев	от 109 до 120 месяцев	от 121 месяца и более
1	2	23	24	25	26	27	28	29	30	31	32	33
Нежилые помещения, здания и сооружения, не отнесенные к недвижимому имуществу	**1000**	0	0	0	0	0	0	0	0	0	0	0
в том числе: для основной деятельности	1100											
из них: для оказания услуг (выполнения работ) в рамках утвержденного государственного (муниципального) задания	1110											
для иной деятельности	1200											
Машины и оборудование	2000	114964,44	0,00	0,00	67024,10	28329,40	0,00	30525,00	0,00	140874,06	317375,43	8179935,07
в том числе: для основной деятельности	2100	114964,44			67024,10	28329,40		30525,00		140874,06	317375,43	8179935,07
из них: для оказания услуг (выполнения работ) в рамках утвержденного государственного (муниципального) задания	2110	114964,44			55504,10	28329,40		30525,00		140874,06	317375,43	8179935,07
для иной деятельности	2200											
Хозяйственный и производственный инвентарь	3000	0	0	0	0	0	0	0	0	0	0	0
в том числе: для основной деятельности	3100											
из них: для оказания услуг (выполнения работ) в рамках утвержденного государственного (муниципального) задания	3110											
для иной деятельности	3200											
Прочие основные средства	4000	0	0	0	0	0	0	0	0	0	0	0
в том числе: для основной деятельности	4100											
из них: для оказания услуг (выполнения работ) в рамках утвержденного государственного (муниципального) задания	4110											
для иной деятельности	4200											
Итого	**9000**	114964,44	0,00	0,00	67024,10	28329,40	0,00	30525,00	0,00	140874,06	317375,43	8179935,07

Раздел 2. Сведения о расходах на содержание особо ценного движимого имущества

Наименование показателя	Код строки	Всего за отчетный период	Расходы на содержание особо ценного движимого имущества							
			в том числе:							
			на текущее обслуживание				капитальный ремонт, включая приобретение запасных частей	на уплату налогов	заработная плата обслуживающего персонала	иные расходы
			расходы на периодическое техническое (профилактическое) обслуживание	расходы на текущий ремонт, включая приобретение запасных частей	расходы на обязательное страхование	расходы на добровольное страхование				
1	2	3	4	5	6	7	8	9	10	11
Нежилые помещения, здания и сооружения, не отнесенные к недвижимому имуществу	**1000**	0	0	0	0	0	0	0	0	0
в том числе: для основной деятельности	1100									
из них: для оказания услуг (выполнения работ) в рамках утвержденного государственного (муниципального) задания	1110									
для иной деятельности	1200									
Машины и оборудование	2000	233330,16	120000,00	113330,16	0	0	0	0	0	0
в том числе: для основной деятельности	2100	233330,16	120000,00	113330,16	0	0	0	0	0	0
из них: для оказания услуг (выполнения работ) в рамках утвержденного государственного (муниципального) задания	2110	233330,16	120000,00	113330,16	0	0	0	0	0	0
для иной деятельности	2200									
Хозяйственный и производственный инвентарь	3000	0	0	0	0	0	0	0	0	0
в том числе: для основной деятельности	3100									
из них: для оказания услуг (выполнения работ) в рамках утвержденного государственного (муниципального) задания	3110									
для иной деятельности	3200									
Прочие основные средства	4000	0	0	0	0	0	0	0	0	0
в том числе: для основной деятельности	4100									
из них: для оказания услуг (выполнения работ) в рамках утвержденного государственного (муниципального) задания	4110									
для иной деятельности	4200									
Итого	**9000**	233330,16	120000,00	113330,16	0	0	0	0	0	0

Руководитель (уполномоченное лицо) Учреждения — директор (должность) _____ (подпись) Зубов А.В. (расшифровка подписи)

Исполнитель — зам.директора по общим вопросам (должность) Пепеляева Н.Ю. (фамилия, инициалы) 283-89-09 (телефон)

"__" _____ 20__ г.

Приложение
к Общим требованиям к порядку составления и утверждения отчета
о результатах деятельности государственного (муниципального)
учреждения и об использовании закрепленного за ним
государственного (муниципального) имущества, утвержденным
приказом Министерства финансов Российской Федерации
от 02.11.2021 № 171н

(в ред. Приказов Минфина России от 08.11.2022 № 159н, от 31.01.2023 № 10н,
от 23.09.2024 № 138н)

Отчет
о результатах деятельности государственного (муниципального) учреждения и об использовании закрепленного за ним государственного (муниципального) имущества

			КОДЫ
	на 1 января 20 25 г.	Дата	01.01.2025
		по Сводному реестру	57308436
		ИНН	5906045930
Учреждение	МУНИЦИПАЛЬНОЕ АВТОНОМНОЕ УЧРЕЖДЕНИЕ ДОПОЛНИТЕЛЬНОГО ОБРАЗОВАНИЯ "СПОРТИВНАЯ ШКОЛА ВОДНЫХ ВИДОВ СПОРТА" Г. ПЕРМИ	КПП	590601001
Тип учреждения	03 (казенное - "01", бюджетное - "02", автономное - "03")		
Орган, осуществляющий функции и полномочия учредителя	комитет по физической культуре и спорту администрации города Перми	БК	976
Публично-правовое образование		по ОКТМО	57701000
Периодичность: годовая			

Раздел 1. Результаты деятельности

1. Сведения о поступлениях и выплатах учреждения
2. Сведения о выплатах учреждения
3. Сведения об оказываемых услугах, выполняемых работах сверх установленного государственного (муниципального) задания, а также выпускаемой продукции
4. Сведения об оказываемых услугах, выполняемых работах сверх установленного государственного (муниципального) задания, а также выпускаемой продукции
5. Сведения о кредиторской задолженности и обязательствах учреждения
6. Сведения о просроченной кредиторской задолженности
7. Сведения о задолженности по ущербу, недостачам, хищениям денежных средств и материальных ценностей
8. Сведения о численности сотрудников и оплате труда
9. Сведения об оплате труда
10. Сведения о счетах учреждения, открытых в кредитных организациях

Раздел 2. Использование имущества, закрепленного за учреждением

1. Сведения о недвижимом имуществе, за исключением земельных участков, закрепленном на праве оперативного управления
2. Сведения о земельных участках, предоставленных на праве постоянного (бессрочного) пользования
3. Сведения о недвижимом имуществе, используемом по договору аренды
4. Сведения о недвижимом имуществе, используемом по договору безвозмездного пользования (договору ссуды)
5. Сведения об особо ценном движимом имуществе (за исключением транспортных средств)
6. Сведения о транспортных средствах
7. Сведения об имуществе, за исключением земельных участков, переданном в аренду

Раздел 3. Эффективность деятельности

1.
2.

Руководитель
(уполномоченное лицо)
Учреждения — директор (должность) — Горбунов А.А. (расшифровка подписи)

Исполнитель — (должность) — (телефон)

"___" _____ 20___ г.

ОТЧЕТ

о выполнении муниципального задания на оказание
муниципальных услуг (выполнение работ) N 25/ 4 на 20 24 год
и на плановый период 20 25 и 20 26 годов

на " 01 " января 2025 г.

		Коды
	Форма по ОКУД	506501
	Дата	
Наименование муниципального учреждения: Муниципальное автономное учреждение дополнительного образования «Спортивная школа водных видов спорта» г. Перми	Код по сводному реестру	57308436
Вид деятельности муниципального учреждения: Образование дополнительное детей и взрослых	По ОКВЭД	85.41
	По ОКВЭД	
	По ОКВЭД	
(указываются виды деятельности муниципального учреждения, по которым ему утверждено муниципальное задание)		
Периодичность: ежеквартально		
(указывается в соответствии с периодичностью представления отчета о выполнении муниципального задания, установленной в муниципальном задании)		

Часть 1. Сведения об оказываемых муниципальных услугах.

Раздел 1.

1. Наименование муниципальной услуги: Реализация дополнительных образовательных программ спортивной подготовки по олимпийским видам спорта

Код по общероссийскому базовому перечню или региональному перечню

2. Категории потребителей муниципальной услуги: Физические лица - физические лица

3. Сведения о фактическом достижении показателей, характеризующих объем и качество муниципальной услуги

3.1. Сведения о фактическом достижении показателей, характеризующих качество муниципальной услуги

Уникальный номер реестровой записи <4>	Показатель, характеризующий содержание муниципальной услуги			Показатель, характеризующий условия (формы) оказания муниципальной услуги		Показатель качества муниципальной услуги								
						наименование показателя <4>	единица измерения		значение			допустимое (возможное) отклонение <7>	отклонение, превышающее допустимое (возможное) отклонение <8>	причина отклонения
	наименование показателя <4>	наименование показателя <4>	наименование показателя <4>	наименование показателя <4>	наименование показателя <4>		наименование <4>	код по ОКЕИ <4>	утверждено в муниципальном задании на год <4>	утверждено в муниципальном задании на отчетную дату <5>	исполнено на отчетную дату <6>			
1	2	3	4	5	6	7	8	9	10	11	12	13	14	15
854100О.99.0.БО52АБ92001	гребля на байдарках и каноэ	-	-	Этап начальной подготовки	Этап начальной подготовки	число лиц, прошедших обучение по дополнительным образовательным программам спортивной подготовки на этапе начальной подготовки и зачисленных на учебно-тренировочный этап (этап спортивной специализации)	человек	792	6	6	6	0	-	-
854100О.99.0.БО52АБ93001	гребля на байдарках и каноэ	-	-	Учебно-тренировочный этап (этап спортивной специализации)	Учебно-тренировочный этап (этап спортивной специализации)	число лиц, прошедших обучение по дополнительным образовательным программам спортивной подготовки на учебно-тренировочном этапе (этапе спортивной специализации) и зачисленных на этап совершенствования спортивного мастерства	человек	792	0	0	0	0	-	-
854100О.99.0.БО52АБ94001	гребля на байдарках и каноэ	-	-	Этап совершенствования спортивного мастерства	Этап совершенствования спортивного мастерства	число лиц, прошедших обучение по дополнительным образовательным программам спортивной подготовки на этапе совершенствования спортивного мастерства и зачисленных на этап высшего спортивного мастерства	человек	792	0	0	0	0	-	-
854100О.99.0.БО52АА20001	гребной слалом	-	-	Этап начальной подготовки	Этап начальной подготовки	число лиц, прошедших обучение по дополнительным образовательным программам спортивной подготовки на этапе начальной подготовки и зачисленных на учебно-тренировочный этап (этап спортивной специализации)	человек	792	1	1	1	0	-	-

854100О.99.0.БО52АА21001	гребной слалом	-	-	Учебно-тренировочный этап (этап спортивной специализации)	Учебно-тренировочный этап (этап спортивной специализации)	число лиц, прошедших обучение по дополнительным образовательным программам спортивной подготовки на учебно-тренировочном этапе (этапе спортивной специализации) и зачисленных на этап совершенствования спортивного мастерства	человек	792	0	0	0	0	-	-
854100О.99.0.БО52АА22001	гребной слалом	-	-	Этап совершенствования спортивного мастерства	Этап совершенствования спортивного мастерства	число лиц, прошедших обучение по дополнительным образовательным программам спортивной подготовки на этапе совершенствования спортивного мастерства и зачисленных на этап высшего спортивного мастерства	человек	792	0	0	0	0	-	-
854100О.99.0.БО52АА88001	плавание	-	-	Этап начальной подготовки	Этап начальной подготовки	число лиц, прошедших обучение по дополнительным образовательным программам спортивной подготовки на этапе начальной подготовки и зачисленных на учебно-тренировочный этап (этап спортивной специализации)	человек	792	4	4	4	0	-	-
854100О.99.0.БО52АА89001	плавание	-	-	Учебно-тренировочный этап (этап спортивной специализации)	Учебно-тренировочный этап (этап спортивной специализации)	число лиц, прошедших обучение по дополнительным образовательным программам спортивной подготовки на учебно-тренировочном этапе (этапе спортивной специализации) и зачисленных на этап совершенствования спортивного мастерства	человек	792	0	0	0	0	-	-
854100О.99.0.БО52АБ36001	синхронное плавание	-	-	Этап начальной подготовки	Этап начальной подготовки	число лиц, прошедших обучение по дополнительным образовательным программам спортивной подготовки на этапе начальной подготовки и зачисленных на учебно-тренировочный этап (этап спортивной специализации)	человек	792	0	0	0	0	-	-
854100О.99.0.БО52АБ37001	синхронное плавание	-	-	Учебно-тренировочный этап (этап спортивной специализации)	Учебно-тренировочный этап (этап спортивной специализации)	число лиц, прошедших обучение по дополнительным образовательным программам спортивной подготовки на учебно-тренировочном этапе (этапе спортивной специализации) и зачисленных на этап совершенствования спортивного мастерства	человек	792	0	0	0	0	-	-

854100О.99.0.БО52АБ38001	синхронное плавание	-	-	Этап совершенствования спортивного мастерства	Этап совершенствования спортивного мастерства	число лиц, прошедших обучение по дополнительным образовательным программам спортивной подготовки на этапе совершенствования спортивного мастерства и зачисленных на этап высшего спортивного мастерства	человек	792	0	0	0	0	-	-

3.2. Сведения о фактическом достижении показателей, характеризующих объем муниципальной услуги

Уникальный номер реестровой записи <4>	Показатель, характеризующий содержание муниципальной услуги			Показатель, характеризующий условия (формы) оказания муниципальной услуги		Показатель объема муниципальной услуги									Размер платы (цена, тариф)
						наименование показателя <4>	единица измерения		значение			допустимое (возможное) отклонение <7>	отклонение, превышающее допустимое (возможное) отклонение <8>	причина отклонения	
	наименование показателя <4>	наименование показателя <4>	наименование показателя <4>	наименование показателя <4>	наименование показателя <4>		наименование <4>	код по ОКЕИ <4>	утверждено в муниципальном задании на год <4>	утверждено в муниципальном задании на отчетную дату <5>	исполнено на отчетную дату <6>				
1	2	3	4	5	6	7	8	9	10	11	12	13	14	15	16
854100О.99.0.БО52АБ92001	гребля на байдарках и каноэ	-	-	Этап начальной подготовки	Этап начальной подготовки	число лиц, прошедших спортивную подготовку на этапах спортивной подготовки	человек	792	84	84	84	4	-	-	
854100О.99.0.БО52АБ93001	гребля на байдарках и каноэ	-	-	Учебно-тренировочный этап (этап спортивной специализации)	Учебно-тренировочный этап (этап спортивной специализации)	число лиц, прошедших спортивную подготовку на этапах спортивной подготовки	человек	792	81	81	81	4	-	-	
854100О.99.0.БО52АБ94001	гребля на байдарках и каноэ	-	-	Этап совершенствования спортивного мастерства	Этап совершенствования спортивного мастерства	число лиц, прошедших спортивную подготовку на этапах спортивной подготовки	человек	792	0	0	0	0	-	-	
854100О.99.0.БО52АА20001	гребной слалом	-	-	Этап начальной подготовки	Этап начальной подготовки	число лиц, прошедших спортивную подготовку на этапах спортивной подготовки	человек	792	37	37	37	2	-	-	
854100О.99.0.БО52АА21001	гребной слалом	-	-	Учебно-тренировочный этап (этап спортивной специализации)	Учебно-тренировочный этап (этап спортивной специализации)	число лиц, прошедших спортивную подготовку на этапах спортивной подготовки	человек	792	22	22	22	1	-	-	
854100О.99.0.БО52АА22001	гребной слалом	-	-	Этап совершенствования спортивного мастерства	Этап совершенствования спортивного мастерства	число лиц, прошедших спортивную подготовку на этапах спортивной подготовки	человек	792	7	7	7	0	-	-	
854100О.99.0.БО52АА88001	плавание	-	-	Этап начальной подготовки	Этап начальной подготовки	число лиц, прошедших спортивную подготовку на этапах спортивной подготовки	человек	792	264	264	264	13	-	-	
854100О.99.0.БО52АА89001	плавание	-	-	Учебно-тренировочный этап (этап спортивной специализации)	Учебно-тренировочный этап (этап спортивной специализации)	число лиц, прошедших спортивную подготовку на этапах спортивной подготовки	человек	792	47	47	47	2	-	-	
854100О.99.0.БО52АБ36001	синхронное плавание	-	-	Этап начальной подготовки	Этап начальной подготовки	число лиц, прошедших спортивную подготовку на этапах спортивной подготовки	человек	792	38	38	38	2	-	-	
854100О.99.0.БО52АБ37001	синхронное плавание	-	-	Учебно-тренировочный этап (этап спортивной специализации)	Учебно-тренировочный этап (этап спортивной специализации)	число лиц, прошедших спортивную подготовку на этапах спортивной подготовки	человек	792	16	16	16	1	-	-	
854100О.99.0.БО52АБ38001	синхронное плавание	-	-	Этап совершенствования спортивного мастерства	Этап совершенствования спортивного мастерства	число лиц, прошедших спортивную подготовку на этапах спортивной подготовки	человек	792	2	2	2	0	-	-	

Часть 1. Сведения об оказываемых муниципальных услугах.

Раздел 2.

1. Наименование муниципальной услуги: Реализация дополнительных образовательных программ спортивной подготовки по неолимпийским видам спорта

Код по общероссийскому базовому перечню или региональному перечню

2. Категории потребителей муниципальной услуги: Физические лица - физические лица

3. Сведения о фактическом достижении показателей, характеризующих объем и качество муниципальной услуги

3.1. Сведения о фактическом достижении показателей, характеризующих качество муниципальной услуги

Уникальный номер реестровой записи <4>	Показатель, характеризующий содержание муниципальной услуги			Показатель, характеризующий условия (формы) оказания муниципальной услуги		Показатель качества муниципальной услуги								
						наименование показателя <4>	единица измерения		значение			допустимое (возможное) отклонение <7>	отклонение, превышающее допустимое (возможное) отклонение <8>	причина отклонения
	наименование показателя <4>	наименование показателя <4>	наименование показателя <4>	наименование показателя <4>	наименование показателя <4>		наименование <4>	код по ОКЕИ <4>	утверждено в муниципальном задании на год <4>	утверждено в муниципальном задании на отчетную дату <5>	исполнено на отчетную дату <6>			
1	2	3	4	5	6	7	8	9	10	11	12	13	14	15
854100О.99.0.БО53АВ04001	подводный спорт	-	-	Этап начальной подготовки	Этап начальной подготовки	число лиц, прошедших обучение по дополнительным образовательным программам спортивной подготовки на этапе начальной подготовки и зачисленных на учебно-тренировочный этап (этап спортивной специализации)	человек	792	4	4	4	0	-	-
854100О.99.0.БО53АВ05001	подводный спорт	-	-	Учебно-тренировочный этап (этап спортивной специализации)	Учебно-тренировочный этап (этап спортивной специализации)	число лиц, прошедших обучение по дополнительным образовательным программам спортивной подготовки на учебно-тренировочном этапе (этапе спортивной специализации) и зачисленных на этап совершенствования спортивного мастерства	человек	792	0	0	0	0	-	-
854100О.99.0.БО53АВ06001	подводный спорт	-	-	Этап совершенствования спортивного мастерства	Этап совершенствования спортивного мастерства	число лиц, прошедших обучение по дополнительным образовательным программам спортивной подготовки на этапе совершенствования спортивного мастерства и зачисленных на этап высшего спортивного мастерства	человек	792	0	0	0	0	-	-
854100О.99.0.БО53АВ07001	подводный спорт	-	-	Этап высшего спортивного мастерства	Этап высшего спортивного мастерства	число лиц, проходящих обучение по дополнительным образовательным программам спортивной подготовки, выполнивших требования федерального стандарта спортивной подготовки по соответствующему виду спорта, по результатам реализации	человек	792	9	9	9	-	-	-

3.2. Сведения о фактическом достижении показателей, характеризующих объем муниципальной услуги

Уникальный номер реестровой записи <4>	Показатель, характеризующий содержание муниципальной услуги			Показатель, характеризующий условия (формы) оказания муниципальной услуги		Показатель объема муниципальной услуги									Размер платы (цена, тариф)
						наименование показателя <4>	единица измерения		значение			допустимое (возможное) отклонение <7>	отклонение, превышающее допустимое (возможное) отклонение <8>	причина отклонения	
	наименование показателя <4>	наименование показателя <4>	наименование показателя <4>	наименование показателя <4>	наименование показателя <4>		наименование <4>	код по ОКЕИ <4>	утверждено в муниципальном задании на год <4>	утверждено в муниципальном задании на отчетную дату <5>	исполнено на отчетную дату <6>				
1	2	3	4	5	6	7	8	9	10	11	12	13	14	15	16
854100О.99.0.БО53АВ04001	подводный спорт	-	-	Этап начальной подготовки	Этап начальной подготовки	число лиц, прошедших спортивную подготовку на этапах спортивной подготовки	человек	792	67	67	67	3	-	-	
854100О.99.0.БО53АВ05001	подводный спорт	-	-	Учебно-тренировочный этап (этап спортивной специализации)	Учебно-тренировочный этап (этап спортивной специализации)	число лиц, прошедших спортивную подготовку на этапах спортивной подготовки	человек	792	56	56	56	3	-	-	
854100О.99.0.БО53АВ06001	подводный спорт	-	-	Этап совершенствования спортивного мастерства	Этап совершенствования спортивного мастерства	число лиц, прошедших спортивную подготовку на этапах спортивной подготовки	человек	792	9	9	9	0	-	-	
854100О.99.0.БО53АВ07001	подводный спорт	-	-	Этап высшего спортивного мастерства	Этап высшего спортивного мастерства	число лиц, прошедших спортивную подготовку на этапах спортивной подготовки	человек	792	9	9	9	-	-	-	

Часть 2. Сведения о выполняемых работах
Раздел

1. Наименование муниципальной работы.

Код по общероссийскому базовому перечню или региональному перечню

2. Категории потребителей муниципальной работы.

3. Показатели, характеризующие объем и качество муниципальной работы:
3.1. Показатели, характеризующие качество муниципальной работы

Уникальный номер реестровой записи <4>	Показатель, характеризующий содержание работы			Показатель, характеризующий условия (формы) выполнения работы		Показатель качества работы								
						наименование показателя <4>	единица измерения		значение			допустимое (возможное) отклонение <7>	отклонение, превышающее допустимое (возможное) отклонение <8>	причина отклонения
	наименование показателя <4>	наименование показателя <4>	наименование показателя <4>	наименование показателя <4>	наименование показателя <4>		наименование <4>	код по ОКЕИ <4>	утверждено в муниципальном задании на год <4>	утверждено в муниципальном задании на отчетную дату <5>	исполнено на отчетную дату <6>			
1	2	3	4	5	6	7	8	9	10	11	12	13	14	15

3.2. Показатели, характеризующие объем муниципальной работы.

Уникальный номер реестровой записи <4>	Показатель, характеризующий содержание работы			Показатель, характеризующий условия (формы) выполнения работы		Показатель объема работы									Размер платы (цена, тариф)
						наименование показателя <4>	единица измерения		значение			допустимое (возможное) отклонение <7>	отклонение, превышающее допустимое (возможное) отклонение <8>	причина отклонения	
	наименование показателя <4>	наименование показателя <4>	наименование показателя <4>	наименование показателя <4>	наименование показателя <4>		наименование <4>	код по ОКЕИ <4>	утверждено в муниципальном задании на год <4>	утверждено в муниципальном задании на отчетную дату <5>	исполнено на отчетную дату <6>				
1	2	3	4	5	6	7	8	9	10	11	12	13	14	15	16

Часть 3. Отчет о финансовом обеспечении муниципального задания

на "1" января 2025 г.

Единица измерения: тыс. руб.

Наименование муниципальной услуги (работы)	Утвержденный объем финансирования	Остаток неиспользованных средств на начало отчетного периода			Поступило средств			Произведено расходов (кассовые расходы)			Остаток неиспользованных средств на конец отчетного периода		
		всего	в том числе		всего	в том числе		всего	в том числе		всего	в том числе	
			за счет средств бюджета города Перми	за счет субвенций из бюджета Пермского края		за счет средств бюджета города Перми	за счет субвенций из бюджета Пермского края		за счет средств бюджета города Перми	за счет субвенций из бюджета Пермского края		за счет средств бюджета города Перми	за счет субвенций из бюджета Пермского края
1	2	3	4	5	6	7	8	9	10	11	12	13	14
Муниципальная услуга (работа)	**21 672,46**	**1 043,46**	**1 043,46**	**0,00**	**21 672,46**	**21 672,46**	**0,00**	**21 842,62**	**21 842,62**	**0,00**	**873,30**	**873,30**	**0,00**
Реализация дополнительных образовательных программ спортивной подготовки по олимпийским видам спорта: гребля на байдарках и каноэ, этап начальной подготовки	**1 289,94**	**81,91**	81,91		**1 289,51**	1 289,51		**1 299,64**	1 299,64		**71,78**	71,78	
Реализация дополнительных образовательных программ спортивной подготовки по олимпийским видам спорта: гребля на байдарках и каноэ, учебно-тренировочный этап (этап спортивной специализации)	**4 014,73**	**187,46**	187,46		**4 013,74**	4 013,74		**4 045,25**	4 045,25		**155,95**	155,95	
Реализация дополнительных образовательных программ спортивной подготовки по олимпийским видам спорта: гребля на байдарках и каноэ, этап совершенствования спортивного мастерства	**0,00**	**11,25**	11,25		**0,00**	0,00		**0,00**	0,00		**11,25**	11,25	
Реализация дополнительных образовательных программ спортивной подготовки по олимпийским видам спорта: гребной слалом, этап начальной подготовки	**533,81**	**36,38**	36,38		**533,14**	533,14		**537,33**	537,33		**32,19**	32,19	
Реализация дополнительных образовательных программ спортивной подготовки по олимпийским видам спорта: гребной слалом, учебно-тренировочный этап (этап спортивной специализации)	**1 079,33**	**63,07**	63,07		1 079,29	1 079,29		**1 087,76**	1 087,76		54,60	54,60	
Реализация дополнительных образовательных программ спортивной подготовки по олимпийским видам спорта: гребной слалом, этап совершенствования спортивного мастерства	**737,96**	**19,95**	19,95		**739,03**	739,03		**744,83**	744,83		**14,15**	14,15	
Реализация дополнительных образовательных программ спортивной подготовки по олимпийским видам спорта: плавание, этап начальной подготовки	**4 765,58**	**281,34**	281,34		**4 765,77**	4 765,77		**4 803,19**	4 803,19		**243,92**	243,92	
Реализация дополнительных образовательных программ спортивной подготовки по олимпийским видам спорта: плавание, учебно-тренировочный этап (этап спортивной специализации)	**2 304,17**	**94,07**	94,07		**2 303,78**	2 303,78		**2 321,87**	2 321,87		75,98	75,98	
Реализация дополнительных образовательных программ спортивной подготовки по олимпийским видам спорта: синхронное плавание, этап начальной подготовки	**419,86**	**35,29**	35,29		**420,45**	420,45		**429,73**	429,73		**26,01**	26,01	
Реализация дополнительных образовательных программ спортивной подготовки по олимпийским видам спорта: синхронное плавание, учебно-тренировочный этап (этап спортивной специализации)	**760,33**	**0**	0		**760,70**	760,70		**760,70**	760,70		**0,00**	0,00	

Реализация дополнительных образовательных программ спортивной подготовки по олимпийским видам спорта: синхронное плавание, этап совершенствования спортивного мастерства	**287,11**	**43,83**	43,83		**286,08**	286,08		**288,32**	288,32		**41,59**	41,59	
Реализация дополнительных образовательных программ спортивной подготовки по неолимпийским видам спорта: подводный спорт, этап начальной подготовки	**905,16**	**97,08**	97,08		**905,91**	905,91		**913,02**	913,02		**89,97**	89,97	
Реализация дополнительных образовательных программ спортивной подготовки по неолимпийским видам спорта: подводный спорт, учебно-тренировочный этап (этап спортивной специализации)	**2 432,57**	**38,09**	38,09		**2 431,65**	2 431,65		**2 450,74**	2 450,74		**19,00**	19,00	
Реализация дополнительных образовательных программ спортивной подготовки по неолимпийским видам спорта: подводный спорт, этап совершенствования спортивного мастерства	**907,16**	**53,74**	53,74		**908,08**	908,08		**924,91**	924,91		**36,91**	36,91	
Реализация дополнительных образовательных программ спортивной подготовки по неолимпийским видам спорта: подводный спорт, этап высшего спортивного мастерства	**1 234,75**	**0,00**	0,00		**1 235,33**	1 235,33		**1 235,33**	1 235,33		**0,00**	0,00	
Затраты на уплату налогов	**1 180,32**	**0,00**	0,00		**1 180,32**	1 180,32		**1 180,32**	1 180,32		**0,00**	0,00	
Нормативные затраты на содержание муниципального имущества	**944,12**	**0,00**	0,00		**944,12**	944,12		**944,12**	944,12		**0,00**	0,00	
Нормативные затраты на содержание муниципального имущества (аренда)	**2 640,00**	**0,00**	0,00		**2 640,00**	2 640,00		**2 376,00**	2 376,00		**264,00**	264,00	
Возвращение остатков прошлых лет в бюджет	**0,00**	**4,86**	4,86		**0,00**	0,00		**0,00**	0,00		**4,86**	4,86	
Всего	**26 436,90**	**1 048,32**	**1 048,32**	**0,00**	**26 436,90**	**26 436,90**	**0,00**	**26 343,06**	**26 343,06**	**0,00**	**1 142,16**	**1 142,16**	**0,00**

Руководитель (уполномоченное лицо)
Учреждения _____ Горбунов А.А.
(подпись) (расшифровка подписи)

Исполнители в части финансового обеспечения

Директор МКУ "ЦБУОФКС" г.Пермь _____ Боталова Н.Н.
(должность, подпись, ФИО)

Заместитель директора по экономической деятельности МКУ _____ Попова О.В.
(подпись, ФИО)

Исполнитель МКУ "ЦБУОФКС" г. Пермь _____ ведущий экономист, Микова Е.С.
(должность, подпись, ФИО)

" " 20 г.

Исполнители в части достижения показателей, характеризующих объем и качество муниципальной услуги (работы)

Исполнитель (лицо, _____ Преснякова В.Г.
(подпись) (расшифровка подписи)

"__" _____ 20__ г.

Начальник сектора по работе со спортивными школами отдела развития физической культуры и спорта комитета по физической культуре и спорту администрации _____ СОГЛАСОВАНО

_____ Н.В. Ковина
(подпись) (расшифровка подписи)

"__" _____ 20__ г.

<1> Указывается номер муниципального задания, по которому формируется отчет.
<2> Указывается дата, на которую составляется отчет.
<3> Формируется при установлении муниципального задания на оказание муниципальной(ых) услуги (услуг) и выполнение работы (работ) и содержит требования к оказанию муниципальной(ых) услуги (услуг) и выполнению работы (работ) раздельно по каждой из муниципальных услуг
<4> Формируется в соответствии с муниципальным заданием.
<5> Заполняется в случае установления органом, осуществляющим функции и полномочия учредителя, требования о представлении промежуточного отчета о выполнении муниципального задания. При установлении показателя достижения результатов выполнения муниципального задания
<6> В предварительном отчете указываются показатели объема и (или) качества муниципальной услуги (работы), запланированные к исполнению по завершении текущего финансового года.
<7> Рассчитывается путем умножения значения показателя объема и (или) качества муниципальной услуги (работы), установленного в муниципальном задании (графа 10), на установленное в муниципальном задании значение допустимого (возможного) отклонения от установленных
<8> Рассчитывается при формировании отчета за год как разница показателей граф 10, 12 и 13.

(в ред. Приказов Минфина России от 31.01.2023 № 10н, от 23.09.2024 № 138н)

Сведения о поступлениях и выплатах учреждения

на 1 января 20 25 г.

		КОДЫ
	Дата	01.01.2025
	ИНН	5906045930
Учреждение: МУНИЦИПАЛЬНОЕ АВТОНОМНОЕ УЧРЕЖДЕНИЕ ДОПОЛНИТЕЛЬНОГО ОБРАЗОВАНИЯ "СПОРТИВНАЯ ШКОЛА ВОДНЫХ ВИДОВ СПОРТА" Г. ПЕРМИ	КПП	590601001
Орган, осуществляющий функции и полномочия учредителя: комитет по физической культуре и спорту администрации города Перми	Глава по БК	976
Публично-правовое образование	по ОКТМО	57701000
Периодичность: годовая		
Единица измерения: руб.	по ОКЕИ	383

Раздел 1. Сведения о поступлениях учреждения

Наименование показателя	Код строки	Сумма поступлений		Изменение, %	Доля в общей сумме поступлений, %
		за 2024 год (за отчетный финансовый год)	за 2023 год (за год, предшествующий отчетному)		
1	2	3	4	5	6
Субсидии на финансовое обеспечение выполнения государственного (муниципального) задания	0100	26 436 898,84	25 041 181,54	105,57	50,57
Субсидии на финансовое обеспечение выполнения государственного задания из бюджета Федерального фонда обязательного медицинского страхования	0200				
Субсидии на иные цели	0300	10 459 290,60	1 226 958,63	852,46	20,01
Субсидии на осуществление капитальных вложений	0400				
Гранты в форме субсидий, всего	0500				
в том числе: гранты в форме субсидий из федерального бюджета	0501				
гранты в форме субсидий из бюджетов субъектов Российской Федерации и местных бюджетов	0502				
Гранты, предоставляемые юридическими и физическими лицами (за исключением грантов в форме субсидий, предоставляемых из бюджетов бюджетной системы Российской Федерации)	0600				
из них: гранты, предоставляемые юридическими лицами (операторами), источником финансового обеспечения которых являются субсидии и имущественные взносы, полученные из бюджетов бюджетной системы Российской Федерации	0610				
Пожертвования и иные безвозмездные перечисления от физических и юридических лиц, в том числе иностранных организаций	0700		5 000,00		
Доходы от приносящей доход деятельности, компенсаций затрат (за исключением доходов от собственности), всего	0800	14 995 216,13	15 203 152,47	98,63	28,68
в том числе: доходы в виде платы за оказание услуг (выполнение работ) в рамках установленного государственного задания	0801				
доходы от оказания услуг, выполнения работ, реализации готовой продукции сверх установленного государственного задания по видам деятельности, отнесенным в соответствии с учредительными документами к основным	0802	14 356 077,00	14 515 814,31	98,90	27,46
доходы от платы за пользование служебными жилыми помещениями и общежитиями, включающей плату за пользование и плату за содержание жилого помещения	0803				
доходы от оказания услуг в рамках обязательного медицинского страхования	0804				
доходы от оказания медицинских услуг, предоставляемых женщинам в период беременности, женщинам и новорожденным в период родов и в послеродовой период	0805				
возмещение расходов, понесенных в связи с эксплуатацией имущества, находящегося в оперативном управлении учреждения	0806	639 139,13	687 338,16	92,99	1,22
прочие доходы от оказания услуг, выполнения работ, компенсации затрат учреждения, включая возмещение расходов по решению судов (возмещение судебных издержек)	0807				

Наименование показателя	Код строки	Сумма поступлений		Изменение, %	Доля в общей сумме поступлений, %
		за 2024 год (за отчетный финансовый год)	за 2023 год (за год, предшествующий отчетному)		
1	2	3	4	5	6
Доходы от собственности, всего	0900	385 486,00	131 650,27	292,81	0,74
доходы в виде арендной либо иной платы за передачу в возмездное пользование государственного (муниципального) имущества	0901	385 486,00	131 650,27	292,81	0,74
доходы от распоряжения правами на результаты интеллектуальной деятельности и средствами индивидуализации	0902				
проценты по депозитам учреждения в кредитных организациях	0903				
проценты по остаткам средств на счетах учреждения в кредитных организациях	0904				
проценты, полученные от предоставления займов	0905				
проценты по иным финансовым инструментам	0906				
доходы в виде прибыли, приходящейся на доли в уставных (складочных) капиталах хозяйственных товариществ и обществ, или дивидендов по акциям, принадлежащим учреждению	0907				
прочие доходы от использования имущества, находящегося в оперативном управлении учреждения	0908				
Поступления доходов от штрафов, пеней, неустоек, возмещения ущерба	1000	5 861,94			0,01
Поступления доходов от выбытия нефинансовых активов	1100				
Поступления доходов от выбытия финансовых активов	1200				
Иные поступления, всего	1300				
из них: возврат денежных обеспечений	1301				
возврат денежных средств с депозитных счетов	1302				
Итого	9000	52 282 753,51	41 607 942,91	x	100%

Раздел 2. Сведения о выплатах учреждения

Наименование показателя	Код строки	Сумма выплат за отчетный период, всего	Доля в общей сумме выплат, %	в том числе по источникам финансового обеспечения обязательств по выплатам															
				за счет средств субсидии на выполнение государственного задания	доля в общей сумме выплат, отраженных в графе 3, %	за счет средств субсидии на иные цели	доля в общей сумме выплат, отраженных в графе 3, %	за счет средств гранта в форме субсидии				ОМС	доля в общей сумме выплат, отраженных в графе 3, %	за счет средств от приносящей доход деятельности, всего	доля в общей сумме выплат, отраженных в графе 3, %	из них:			
								в том числе:								за счет средств, полученных от оказания услуг, выполнения работ, реализации продукции	доля в общей сумме выплат, отраженных в графе 3, %	за счет безвозмездных поступлений	доля в общей сумме выплат, отраженных в графе 3, %
								из федерального бюджета	доля в общей сумме выплат, отраженных в графе 3, %	из бюджетов субъектов Российской Федерации и местных бюджетов	доля в общей сумме выплат, отраженных в графе 3, %								
1	2	3	4	5	6	7	8	9	10	11	12	13	14	15	16	17	18	19	20
Оплата труда и компенсационные выплаты работникам	0100	22 983 764,73	43,33	13 645 709,47	59,37	997 534,69	4,34							8 340 520,57	36,29	8 340 520,57	36,29		
Взносы по обязательному социальному страхованию	0200	6 673 805,91	12,58	4 000 350,74	59,94	301 255,50	4,51							2 372 199,67	35,54	2 372 199,67	35,54		
Приобретение товаров, работ, услуг, всего	0300	21 467 439,72	40,47	7 516 670,78	35,01	8 915 509,32	41,53							5 035 259,62	23,46	5 035 259,62	23,46		
из них: услуги связи	0301	123 287,43	0,23	92 120,00	74,72									31 167,43	25,28	31 167,43	25,28		
транспортные услуги	0302	20 000,00	0,04											20 000,00	100,00	20 000,00	100,00		
коммунальные услуги	0303	3 621 008,82	6,83	2 353 146,90	64,99									1 267 861,92	35,01	1 267 861,92	35,01		
арендная плата за пользование имуществом	0304	4 215 757,63	7,95	3 832 059,58	90,90	180 000,00	4,27							203 698,05	4,83	203 698,05	4,83		
работы, услуги по содержанию имущества	0305	5 313 027,38	10,02	75 465,00	1,42	3 466 329,47	65,24							1 771 232,91	33,34	1 771 232,91	33,34		
прочие работы, услуги	0306	2 336 350,08	4,40	787 520,00	33,71	404 645,97	17,32							1 144 184,11	48,97	1 144 184,11	48,97		
нефинансовые активы	0307	5 838 008,38	11,01	376 359,30	6,45	4 864 533,88	83,33							597 115,20	10,23	597 115,20	10,23		
Обслуживание долговых обязательств	0400																		
Безвозмездные перечисления организациям	0500																		
Социальное обеспечение	0600																		
Уплата налогов, сборов, прочих платежей в бюджет (за исключением взносов по обязательному социальному страхованию), всего	0700	1 559 771,00	2,94	1 180 324,62	75,67									379 446,38	24,33	511 951,38	24,33		
из них: налог на прибыль	0701	132 505,00	0,25											132 505,00	100,00	132 505,00	100,00		
налог на добавленную стоимость	0702																		
налог на имущество организаций	0703																		
земельный налог	0704	1 427 266,00	2,69	1 180 324,62	82,70									246 941,38	17,30	246 941,38	17,30		
транспортный налог	0705																		
водный налог	0706																		
государственные пошлины	0707																		

Наименование показателя	Код строки	Сумма выплат за отчетный период, всего	Доля в общей сумме выплат, %	в том числе по источникам финансового обеспечения обязательств по выплатам															
				за счет средств субсидии на выполнение государственного задания	доля в общей сумме выплат, отраженных в графе 3, %	за счет средств субсидии на иные цели	доля в общей сумме выплат, отраженных в графе 3, %	за счет средств гранта в форме субсидии				ОМС	доля в общей сумме выплат, отраженных в графе 3, %	за счет средств от приносящей доход деятельности, всего	доля в общей сумме выплат, отраженных в графе 3, %	из них:			
								в том числе:								за счет средств, полученных от оказания услуг, выполнения работ, реализации продукции	доля в общей сумме выплат, отраженных в графе 3, %	за счет безвозмездных поступлений	доля в общей сумме выплат, отраженных в графе 3, %
								из федерального бюджета	доля в общей сумме выплат, отраженных в графе 3, %	из бюджетов субъектов Российской Федерации и местных бюджетов	доля в общей сумме выплат, отраженных в графе 3, %								
1	2	3	4	5	6	7	8	9	10	11	12	13	14	15	16	17	18	19	20
Приобретение финансовых активов, всего:	0800																		
из них: приобретение ценных бумаг, кроме акций и иных форм участия в капитале	0801																		
приобретение акций и иные формы участия в капитале	0802																		
Иные выплаты, всего	0900	356 811,63	0,67			242 787,28	68,04							114 024,35	31,96	114 024,35	31,96		
из них: перечисление денежных обеспечений	0901																		
перечисление денежных средств на депозитные счета	0902																		
Итого	9000	53 041 592,99	100%	26 343 055,61	49,66	10 457 086,79	19,71							16 241 450,59	30,62	16 241 450,59	30,62		

Руководитель
(уполномоченное лицо)
Учреждения — директор (должность) — Горбунов А.А. (расшифровка подписи)

Исполнитель — _____ (должность) — _____ (телефон)

"___" _____ 20___ г.

Сведения об оказываемых услугах, выполняемых работах
сверх установленного государственного (муниципального) задания, а также выпускаемой продукции

на 1 января 20 25 г.

		КОДЫ
	Дата	01.01.2025
	по Сводному реестру	57308436
	ИНН	5906045930
Учреждение	МУНИЦИПАЛЬНОЕ АВТОНОМНОЕ УЧРЕЖДЕНИЕ ДОПОЛНИТЕЛЬНОГО ОБРАЗОВАНИЯ "СПОРТИВНАЯ ШКОЛА ВОДНЫХ ВИДОВ СПОРТА" Г. ПЕРМИ	КПП 590601001
Орган, осуществляющий функции и полномочия учредителя	комитет по физической культуре и спорту администрации города Перми	глава по БК 975
Публично-правовое образование		по ОКТМО 57701000
Периодичность: годовая		

Раздел 1. Сведения об услугах, оказываемых сверх установленного государственного (муниципального) задания

Наименование оказываемых услуг	Код по ОКВЭД	Код строки	Объем оказанных услуг			Доход от оказания услуг, руб.	Цена (тариф)	Справочно: реквизиты акта, которым установлена цена (тариф)		
			единица измерения		всего			кем издан (ФОИВ, учреждение)	дата	номер
			наименование	код по ОКЕИ						
1	2	3	4	5	6	7	8	9	10	11
Организация занятий спортивно-оздоровительных групп	85.41	1000	чел.	792	829	14 356 077,00	420	приказ директора МАУ ДО "СШ водных видов	12 декабря 2023 г.	№ 059-01-17-79
		2000								
	Итого	9000	x	x		14 356 077,00		x	x	x

Раздел 2. Сведения о работах, выполняемых сверх установленного государственного (муниципального) задания

Наименование выполняемых работ	Код по ОКВЭД	Код строки	Объем выполненных работ			Доход от выполнения работ, руб.	Цена (тариф)	Справочно: реквизиты акта, которым установлена цена (тариф)		
			единица измерения		всего			кем издан (ФОИВ, учреждение)	дата	номер
			наименование	код по ОКЕИ						
1	2	3	4	5	6	7	8	9	10	11
		1000								
		2000								
	Итого	9000	x	x				x	x	x

Раздел 3. Сведения о производимой продукции

Наименование производимой продукции	Код по ОКВЭД	Код строки	Объем произведенной продукции			Доход от реализации продукции, руб.	Цена (тариф)	Справочно: реквизиты акта, которым установлена цена (тариф)		
			единица измерения		всего			кем издан (ФОИВ, учреждение)	дата	номер
			наименование	код по ОКЕИ						
1	2	3	4	5	6	7	8	9	10	11
		1000								
		2000								
	Итого	9000	x	x				x	x	x

Руководитель (уполномоченное лицо) Учреждения — директор (должность) — (подпись) — Горбунов А.А. (расшифровка подписи)

Исполнитель — (должность) — (фамилия, инициалы) — (телефон)

"___" _____ 20___ г.

Сведения о доходах учреждения в виде прибыли, приходящейся на доли в уставных (складочных) капиталах хозяйственных товариществ и обществ, или дивидендов по акциям, принадлежащим учреждению [1]

на 1 января 20 25 г.

	КОДЫ
Дата	01.01.2025
по Сводному реестру	57308436
ИНН	5906045930
КПП	590601001
глава по БК	976
по ОКТМО	57701000

Учреждение МУНИЦИПАЛЬНОЕ АВТОНОМНОЕ УЧРЕЖДЕНИЕ ДОПОЛНИТЕЛЬНОГО ОБРАЗОВАНИЯ "СПОРТИВНАЯ ШКОЛА ВОДНЫХ ВИД

Орган, осуществляющий функции и полномочия учредителя комитет по физической культуре и спорту администрации города Перми

Публично-правовое образование

Периодичность: годовая

Организация (предприятие)					Код строки	Сумма вложений в уставный капитал	Доля в уставном капитале, %	Вид вложений [2]	Задолженность перед учреждением по перечислению части прибыли (дивидендов) на начало года	Доходы, подлежащие получению за отчетный период		Задолженность перед учреждением по перечислению части прибыли (дивидендов) на конец отчетного периода
наименование	ИНН	код по ОКОПФ	дата создания	основной вид деятельности						начислено, руб.	поступило, руб.	
1	2	3	4	5	6	7	8	9	10	11	12	13
					1000							
					2000							
				Итого	9000		x	x				

Руководитель (уполномоченное лицо) Учреждения — директор (должность) _____ (подпись) Горбунов А.А. (расшифровка подписи)

Исполнитель _____ (должность) _____ (фамилия, инициалы) _____ (телефон)

"___" _____ 20___ г.

[1] Сведения формируются в случаях, если в соответствии с законодательством Российской Федерации установлена возможность создания хозяйственных товариществ и обществ.

[2] Указывается вид вложений "1" - денежные средства, "2" - имущество, "3" - право пользования нематериальными активами.

(в ред. Приказа Минфина России от 31.01.2023 № 10н)

Сведения о кредиторской задолженности и обязательствах учреждения

на 1 января 20 25 г.

	КОДЫ
Дата	01.01.2025
по Сводному реестру	57308436
ИНН	5906045930
КПП	590601001
глава по БК	976
по ОКТМО	57701000
по ОКЕИ	383

Учреждение МУНИЦИПАЛЬНОЕ АВТОНОМНОЕ УЧРЕЖДЕНИЕ ДОПОЛНИТЕЛЬНОГО ОБРАЗОВАНИЯ "СПОРТИВНАЯ ШКОЛА ВОДНЫХ ВИДОВ СПОРТА" Г. ПЕРМИ

Орган, осуществляющий функции и полномочия учредителя: Комитет по физической культуре и спорту администрации города Перми

Публично-правовое образование: город Пермь

Периодичность: годовая

Единица измерения: руб.

Наименование показателя	Код строки	Объем кредиторской задолженности на начало года		Объем кредиторской задолженности на конец отчетного периода							Объем отложенных обязательств учреждения				
		всего	из нее срок оплаты наступил в отчетном финансовом году	всего	из нее срок оплаты наступает в:						всего	в том числе:			
					1 квартале, всего	из нее: в январе	2 квартале	3 квартале	4 квартале	в очередном финансовом году и плановом периоде		по оплате труда	по претензионным требованиям	по непоступившим расчетным документам	иные
1	2	3	4	5	6	7	8	9	10	11	12	13	14	15	16
По выплате заработной платы	1000	-	-	-	-	-					1421595	1421595		-	
По выплате стипендий, пособий, пенсий	2000	-	-	-	-	-					-	-		-	
По перечислению в бюджет, всего	3000	370461,19	370461,19	362092,81	362092,81	362092,81					429321,69	429321,69		-	
в том числе: по перечислению удержанного налога на доходы физических лиц	3100	-	-	-	-	-					-	-		-	
по оплате страховых взносов на обязательное социальное страхование	3200	8795,5	8795,5	-	-	-					429321,69	429321,69		-	
по оплате налогов, сборов, за исключением страховых взносов на обязательное социальное страхование	3300	347806	347806	359889	359889	359889					-	-		-	
по возврату в бюджет средств субсидий (грантов в форме субсидий)	3400	13859,69	13859,69	2203,81	2203,81	2203,81					-	-		-	
из них: в связи с невыполнением государственного задания	3410	-	-	-	-	-					-	-		-	
в связи с недостижением результатов предоставления субсидий (грантов в форме субсидий)	3420	-	-	-	-	-					-	-		-	
в связи с невыполнением условий соглашений, в том числе по софинансированию расходов	3430	-	-	-	-	-					-	-		-	
По оплате товаров, работ, услуг, всего	4000	88669,87	88669,87	616428,05	616428,05	616428,05					138878,76	-		138878,76	
из них: по публичным договорам	4100	-	-	-	-	-					-	-		-	
По оплате прочих расходов, всего	5000	-	-	-	-	-					-	-		-	
из них: по выплатам, связанным с причинением вреда гражданам	5100	-	-	-	-	-					-	-		-	
Итого	9000	459131,06	x	x	978520,86	978520,86					1989795,45	1850916,7		138878,76	

(уполномоченное лицо) Учреждения — директор (должность) — Горбунов А.А. (расшифровка подписи)

Исполнитель — (должность) — (телефон)

"___" _____ 20___ г.

Сведения о просроченной кредиторской задолженности

на 1 января 20 25 г.

		КОДЫ
	Дата	01.01.2025
	по Сводному реестру	57308436
	ИНН	5906045930
Учреждение: МУНИЦИПАЛЬНОЕ АВТОНОМНОЕ УЧРЕЖДЕНИЕ ДОПОЛНИТЕЛЬНОГО ОБРАЗОВАНИЯ "СПОРТИВНАЯ ШКОЛА ВОДНЫХ ВИДОВ СПОРТА" Г. ПЕРМИ	КПП	590601001
Орган, осуществляющий функции и полномочия учредителя: Комитет по физической культуре и спорту администрации города Перми	глава по БК	976
Публично-правовое образование: город Пермь	по ОКТМО	57701000
Периодичность: годовая		

Наименование показателя	Код строки	Объем просроченной кредиторской задолженности на начало года		Предельно допустимые значения просроченной кредиторской задолженности [3]			Объем просроченной кредиторской задолженности на конец отчетного периода						Изменение кредиторской задолженности [6]		Причина образования	Меры, принимаемые по погашению просроченной кредиторской задолженности
				значение					в том числе по срокам							
		всего	из нее по исполнительным листам	в абсолютных величинах [4]	в процентах [5]	срок, дней	всего	из нее по исполнительным листам	менее 30 дней просрочки	от 30 до 90 дней просрочки	от 90 до 180 дней просрочки	более 180 дней просрочки	сумма, руб.	в процентах		
1	2	3	4	5	6	7	8	9	10	11	12	13	14	15	16	17
По выплате заработной платы	1000															
По выплате стипендий, пособий, пенсий	2000															
По перечислению в бюджет, всего	3000															
в том числе: по перечислению удержанного налога на доходы физических лиц	3100															
по оплате страховых взносов на обязательное социальное страхование	3200															
по оплате налогов, сборов, за исключением страховых взносов на обязательное социальное страхование	3300															
по возврату в бюджет средств субсидий (грантов в форме субсидий)	3400															
из них: в связи с невыполнением государственного (муниципального) задания	3410															
в связи с недостижением результатов предоставления субсидий (грантов в форме субсидий)	3420															
в связи с невыполнением условий соглашений, в том числе по софинансированию расходов	3430															
По оплате товаров, работ, услуг, всего	4000															
из них: по публичным договорам	4100															
По оплате прочих расходов, всего	5000															
из них: по выплатам, связанным с причинением вреда гражданам	5100															
Итого	**9000**	-	x	-	-	-	x	-	-	-	-	-	-	-	-	-

Руководитель (уполномоченное лицо) Учреждения: директор (должность) _____ (подпись) Горбунов А.А. (расшифровка подписи)

Исполнитель: _____ (должность) _____ (фамилия, инициалы) _____ (телефон)

"___" _____ 20___ г.

[3] Указываются предельно допустимые значения, установленные органом, осуществляющим функции и полномочия учредителя.

[4] Заполняется в случае, если значения просроченной кредиторской задолженности установлены органом, осуществляющим функции и полномочия учредителя, в абсолютных значениях (рублях).

[5] Заполняется в случае, если значения просроченной кредиторской задолженности установлены органом, осуществляющим функции и полномочия учредителя, в процентах от общей суммы кредиторской задолженности.

[6] Указывается общая сумма увеличения или уменьшения кредиторской задолженности.

Сведения о задолженности по ущербу, недостачам, хищениям денежных средств и материальных ценностей

на 1 января 20 25 г.

	КОДЫ
Дата	01.01.2025
по Сводному реестру	57308436
ИНН	5906045930
КПП	590601001
глава по БК	976
по ОКТМО	57701000

Учреждение: МУНИЦИПАЛЬНОЕ АВТОНОМНОЕ УЧРЕЖДЕНИЕ ДОПОЛНИТЕЛЬНОГО ОБРАЗОВАНИЯ "СПОРТИВНАЯ ШКОЛА ВОДНЫХ ВИДОВ СПОРТА" Г. ПЕРМИ

Орган, осуществляющий функции и полномочия учредителя: комитет по физической культуре и спорту администрации города Перми

Публично-правовое образование:

Периодичность: годовая

Наименование показателя	Код строки	Остаток задолженности по возмещению ущерба на начало года		Выявлено недостач, хищений, нанесения ущерба			Возмещено недостач, хищений, нанесения ущерба				Списано		Остаток задолженности по возмещению ущерба на конец отчетного периода	
		всего	из него на взыскании в службе судебных приставов	всего	в том числе:		всего	из них взыскано с виновных лиц		страховыми организациями	всего	из них в связи с прекращением взыскания по исполнительным листам	всего	из него на взыскании в службе судебных приставов
					виновные лица установлены	виновные лица не установлены		всего	из них по решению суда					
1	2	3	4	5	6	7	8	9	10	11	12	13	14	15
Недостача, хищение денежных средств, всего	0100	-	-	-	-	-	-	-	-	-	-	-	-	-
в том числе: в связи с хищением (кражами)	0110	-	-	-	-	-	-	-	-	-	-	-	-	-
из них: возбуждено уголовных дел (находится в следственных органах)	0111	-	-	-	-	-	x	-	x	x	-	-	-	-
в связи с выявлением при обработке наличных денег денежных знаков, имеющих признаки подделки	0120	-	-	-	-	-	-	-	-	-	-	-	-	-
в связи с банкротством кредитной организации	0130	-	-	-	-	-	-	-	-	-	-	-	-	-
Ущерб имуществу (за исключением денежных средств)	0200	-	-	-	-	-	-	-	-	-	-	-	-	-
в том числе: в связи с недостачами, включая хищения (кражи)	0210	-	-	-	-	-	-	-	-	-	-	-	-	-
из них: возбуждено уголовных дел (находится в следственных органах)	0211	-	-	-	-	-	-	-	-	-	-	-	-	-
в связи с нарушением правил хранения	0220	-	-	-	-	-	-	-	-	-	-	-	-	-
в связи с нанесением ущерба техническому состоянию объекта	0230	-	-	-	-	-	-	-	-	-	-	-	-	-
В связи с нарушением условий договоров (контрактов)	0300	-	-	5 861,94	5861,94	-	5861,94	5861,94	-	-	-	-	-	-
в том числе: в связи с нарушением сроков (начислено пени, штрафов, неустойки)	0310	-	-	5 861,94	5861,94	-	5861,94	5861,94	-	-	-	-	-	-
в связи с невыполнением условий о возврате предоплаты (аванса)	0320	-	-	-	-	-	-	-	-	-	-	-	-	-
Итого	9000	-	-	5 861,94	5861,94	-	5861,94	5861,94	-	-	-	-	-	-

Руководитель (уполномоченное лицо) Учреждения: директор (должность) _____ (подпись) Горбунов А.А. (расшифровка подписи)

Исполнитель: _____ (должность) _____ (фамилия, инициалы) _____ (телефон)

"___" _____ 20___ г.

Сведения о численности сотрудников и оплате труда

на 1 января 20 25 г.

	КОДЫ
Дата	01.01.2025
по Сводному реестру	57308436
ИНН	5906045930
КПП	590601001
глава по БК	976
по ОКТМО	57701000

Учреждение: МУНИЦИПАЛЬНОЕ АВТОНОМНОЕ УЧРЕЖДЕНИЕ ДОПОЛНИТЕЛЬНОГО ОБРАЗОВАНИЯ "СПОРТИВНАЯ ШКОЛА ВОДНЫХ ВИДОВ СПОРТА" Г. ПЕРМИ

Орган, осуществляющий функции и полномочия учредителя: комитет по физической культуре и спорту администрации города Перми

Публично-правовое образование:

Периодичность: годовая

Раздел 1. Сведения о численности сотрудников

Группы персонала (категория персонала)	Код строки	Штатная численность на начало года				Средняя численность сотрудников за отчетный период					По договорам гражданско-правового характера [9]		Штатная численность на конец отчетного периода			
		установлено штатным расписанием		в том числе:		всего [7]	в том числе:				в том числе:		установлено штатным расписанием		в том числе:	
		всего	из нее по основным видам деятельности	замещено	вакантных должностей		по основному месту работы		по внутреннему совмести-тельству (по совмещению должностей) [8]	по внешнему совмести-тельству	сотрудники учреждения [10]	физические лица, не являющиеся сотрудниками учреждения [11]	всего	из нее по основным видам деятельности	замещено	вакантных должностей
							всего	из нее по основным видам деятельности								
1	2	3	4	5	6	7	8	9	10	11	12	13	14	15	16	17
Основной персонал, всего [12]	1000	18,47	18,47	18,47		16,55	15,26	15,26	1,38	1,29		3	18,67	18,67	18,67	
из них: [13]	1100															
тренер (ГПХ)												3				
администратор тренировочного процесса		1	1	1		0,33	0,33	0,33	0,16				0,5	0,5	0,5	
дежурный по спортивному залу		2	2	2		1,44	1,44	1,44	0,5				2	2	2	
спортивной техники		1	1	1		1	1	1					1	1	1	
тренер-преподаватель		14,47	14,47	14,47		13,78	12,49	12,49	0,72	1,29			15,17	15,17	15,17	
Вспомогательный персонал, всего [14]	2000	13,5	13,5	13,5		12,13	11,13	11,13	0,5	1	9	14	13,5	13,5	13,5	
из них: [13]	2100															
заведующий хозяйством		1,5	1,5	1,5		1,5	1	1		0,5			1,5	1,5	1,5	
секретарь		1	1	1		1	1	1					1	1	1	
делопроизводитель		0,5	0,5	0,5		0			1				0,5	0,5	0,5	
юрисконсульт		0,5	0,5	0,5		0,5				0,5			0,5	0,5	0,5	
специалист по связям с общественностью		1	1	1		0,94	0,94	0,94					1	1	1	
специалист по закупкам		1	1	1		0,17	0,17	0,17								
администратор		2	2	2		2,8	2,8	2,8					3	3	3	
лаборант		2	2	2		1,83	1,83	1,83					2	2	2	
уборщик служебных помещений		1,5	1,5	1,5		1,06	1,06	1,06	0,36				1,5	1,5	1,5	
обслуживанию и ремонту зданий		2,5	2,5	2,5		2,33	2,33	2,33	0,12				2,5	2,5	2,5	
судейство (ГПХ)						0					9	14				
Административно-управленческий персонал [15]	3000	2	2	2		1,79	1,79	1,79					2	2	2	
из них: [13]	3100															
директор		1	1	1		1	1	1					1	1	1	
заместитель директора		1	1	1		0,79	0,79	0,79					1	1	1	
Итого	9000	33,97	33,97	33,97		30,47	28,18	28,18	1,88	2,29	9	17	34,17	34,17	34,17	0

[7] При расчете показателя не учитывается численность сотрудников учреждения, работающих по внутреннему совместительству (по совмещению должностей).

[8] Указывается численность сотрудников учреждения, работающих по внутреннему совместительству (по совмещению должностей). При расчете общей численности сотрудников учреждения показатель не учитывается.

[9] Указывается численность физических лиц, привлекаемых к оказанию услуг, выполнению работ без заключения трудового договора (на основании договоров гражданско-правового характера). Детализация численности по группам персонала указывается в соответствии с предметом договора, в зависимости от характера работ, для выполнения которых привлекается сотрудник.

[10] Указывается численность физических лиц, привлекаемых к оказанию услуг, выполнению работ без заключения трудового договора (на основании договоров гражданско-правового характера), являющихся сотрудниками учреждения.

[11] Указывается численность физических лиц, привлекаемых к оказанию услуг, выполнению работ без заключения трудового договора (на основании договоров гражданско-правового характера), не являющихся сотрудниками учреждения.

[12] Указывается численность работников учреждения, непосредственно оказывающих услуги (выполняющих работы), направленные на достижение определенных уставом учреждения целей деятельности этого учреждения.

[13] Детализация показателей по группе (категории) персонала устанавливается порядком органа, осуществляющего функции и полномочия учредителя.

[14] Указывается численность работников учреждения, создающих условия для оказания услуг (выполнения работ), направленных на достижение определенных уставом учреждения целей деятельности этого учреждения, включая обслуживание зданий и оборудования.

[15] Указывается численность работников учреждения, занятых управлением (организацией) оказания услуг (выполнения работ), а также работников учреждения, выполняющих административные функции, необходимые для обеспечения деятельности учреждения.

Раздел 2. Сведения об оплате труда

Группы персонала	Код строки	Фонд начисленной оплаты труда сотрудников за отчетный период, руб.						Начислено по договорам гражданско-правового характера, руб.[16]		Аналитическое распределение оплаты труда сотрудников по источникам финансового обеспечения, руб.[17]					
		всего	в том числе:					в том числе:		в том числе:					
			по основному месту работы			по внутреннему совместительству (совмещению должностей)	по внешнему совместительству	сотрудникам учреждения	физическим лицам, не являющимся сотрудниками учреждения	по основному месту работы					
			всего	в том числе на условиях:						за счет средств субсидии на выполнение государственного (муниципального) задания	за счет средств субсидии на иные цели	за счет средств гранта в форме субсидии		ОМС[18]	за счет средств от приносящей доход деятельности[19]
				полного рабочего времени	неполного рабочего времени							в том числе:			
												из федерального бюджета	из бюджетов субъектов Российской Федерации и местных бюджетов		
1	2	3	4	5	6	7	8	9	10	11	12	13	14	15	16
Основной персонал, всего[20]	1000	12848549,14	10983864,31	10983864,31		1097164,36	767520,47	9460,00	303448,00	6863653,08	959514,89				3160696,34
из них:[13]	1100														
администратор тренировочного процесса		191055,38	153361,34	153361,34		37694,04				104815,87					48545,47
дежурный по спортивному залу		580343,98	445861,62	445861,62		134482,36				387989,56	6603,30				51268,76
техник по эксплуатации и ремонту спортивной техники		705195,00	705195,00	705195,00		0,00				364759,79	3301,65				337133,56
тренер-преподаватель		11371954,78	9679446,35	9679446,35		924987,96	767520,47	9460,00	303448,00	6006087,86	949609,94				2723748,55
Вспомогательный персонал, всего[21]	2000	6356526,87	5161471,88	5161471,88		399205,84	795849,15	2700,00	31060,00	3700182,76	36318,15				1424970,97
из них:[13]	2100														
заведующий хозяйством		1012063,77	541831,75	541831,75		0,00	470232,02			368727,43	3301,65				169802,67
секретарь		695826,98	420593,19	420593,19		275233,79				313872,84	3301,65				103418,70
делопроизводитель		0,00	0,00	0,00		0,00									
юрисконсульт		325617,13	0,00	0,00		0,00	325617,13								
специалист по связям с		416504,77	416504,77	416504,77		0,00				343100,40	3301,65				70102,72
специалист по закупкам		143433,75	143433,75	143433,75		0,00				66536,47					76897,28
администратор		1636381,51	1636381,51	1636381,51		0,00		2700,00		1004378,03	9904,95				622098,53
лаборант		659907,02	659907,02	659907,02		0,00				565206,88	6603,30				88096,84
уборщик служебных помещений		372470,50	304388,44	304388,44		68082,06				235154,77	3301,65				65932,02
рабочий по комплексному обслуживанию и ремонту зданий		1094321,44	1038431,45	1038431,45		55889,99				803205,94	6603,30				228622,21
судейство (ГПХ)									31060,00						
Административно-управленческий персонал, всего[22]	3000	3727951,06	3727951,06	3727951,06						1467636,41					2260314,65
из них:[13]	3100														
директор		2989975,30	2989975,30	2989975,30						1108638,41					1881336,89
заместитель директора		737975,76	737975,76	737975,76						358998,00					378977,76
Итого	**9000**	**22933027,07**	**19873287,25**	**19873287,25**		**1496370,20**	**1563369,62**	**12160,00**	**334508,00**	**12031472,25**	**995833,04**				**6845981,96**

[16] Указывается сумма, начисленная по договорам гражданско-правового характера, заключенным с лицами, привлекаемыми для оказания услуг (выполнения работ). Детализация начисленного вознаграждения по группам персонала указывается в соответствии с предметом договора, в зависимости от характера работ, для выполнения которых привлекается сотрудник.

[17] Показатели аналитического распределения оплаты труда сотрудников по источникам финансового обеспечения формируются в случае, если требование о детализации установлено органом, осуществляющим функции и полномочия учредителя.

[18] Указывается сумма начисленной оплаты труда работникам учреждения, оказывающим услуги (выполняющим работы) в рамках программ обязательного медицинского страхования.

[19] Указывается сумма начисленной оплаты труда работникам учреждения, оказывающим услуги (выполняющим работы) в рамках осуществления приносящей доход деятельности.

[20] Указывается сумма начисленной оплаты труда работникам учреждения, непосредственно оказывающим услуги (выполняющим работы), направленные на достижение определенных уставом учреждения целей деятельности этого учреждения.

[21] Указывается сумма начисленной оплаты труда работникам учреждения, создающим условия для оказания услуг (выполнения работ), направленных на достижение определенных уставом учреждения целей деятельности этого учреждения, включая обслуживание зданий и оборудования.

[22] Указывается сумма начисленной оплаты труда работникам учреждения, занятым управлением (организацией) оказания услуг (выполнения работ), а также работникам учреждения, выполняющим административные функции, необходимые для обеспечения деятельности учреждения.

Группы персонала	Код строки	Аналитическое распределение оплаты труда сотрудников по источникам финансового обеспечения, руб.[17]											
		в том числе:											
		по внутреннему совместительству (совмещению должностей)						по внешнему совместительству					
		за счет средств субсидии на выполнение государственного (муниципального) задания	за счет средств субсидии на иные цели	за счет средств гранта в форме субсидии		ОМС	за счет средств от приносящей доход деятельности	за счет средств субсидии на выполнение государственного (муниципального) задания	за счет средств субсидии на иные цели	за счет средств гранта в форме субсидии		ОМС	за счет средств от приносящей доход деятельности
				в том числе:						в том числе:			
				из федерального бюджета	из бюджетов субъектов Российской Федерации и местных бюджетов					из федерального бюджета	из бюджетов субъектов Российской Федерации и местных бюджетов		
1	2	17	18	19	20	21	22	23	24	25	26	27	28
Основной персонал, всего	1000	1067830,34	0				29334,02	588870,62					178649,85
из них:[13]	1100												
администратор тренировочного		30762,32					6931,72						
дежурный по спортивному залу		134482,36											
техник по эксплуатации и ремонту													
тренер-преподаватель		902585,66					22402,3	588870,62					178649,85
Вспомогательный персонал, всего	2000	243203,45	3301,65				152700,74	376350,75					419498,4
из них:[13]	2100												
заведующий хозяйством								187495,25					282736,77
секретарь		149760,65	3301,65				122171,49						
делопроизводитель													
юрисконсульт								188855,5					136761,63
специалист по связям с													
специалист по закупкам													
администратор													
лаборант													
уборщик служебных помещений		63518,31					4563,75						
рабочий по комплексному		29924,49					25965,5						
судейство (ГПХ)													
Административно-управленческий персонал, всего	3000												
из них:[13]	3001												
директор													
заместитель директора													
Итого	9000	1311033,79	3301,65				182034,76	965221,37					598148,25

Группы персонала	Код строки	Аналитическое распределение оплаты труда сотрудников по источникам финансового обеспечения, руб.[17]											
		в том числе:											
		по договорам гражданско-правового характера с сотрудниками учреждения						по договорам гражданско-правового характера с физическими лицами, не являющимися сотрудниками учреждения					
		за счет средств субсидии на выполнение государственного (муниципального) задания	за счет средств субсидии на иные цели	за счет средств гранта в форме субсидии, в том числе:		ОМС	за счет средств от приносящей доход деятельности	за счет средств субсидии на выполнение государственного (муниципального) задания	за счет средств субсидии на иные цели	за счет средств гранта в форме субсидии, в том числе:		ОМС	за счет средств от приносящей доход деятельности
				из федерального бюджета	из бюджетов субъектов Российской Федерации и местных бюджетов					из федерального бюджета	из бюджетов субъектов Российской Федерации и местных бюджетов		
1	2	29	30	31	32	33	34	35	36	37	38	39	40
Основной персонал, всего	1000		9460										303448
из них:[13]	1100												
тренер-преподаватель			9460										303448
Вспомогательный персонал, всего	2000		2700						28500				2560
из них:[13]	2100												
администратор			2700										
судейство (ГПХ)									28500				2560
Административно-управленческий персонал, всего	3000												
из них:[13]	3001												
Итого	9000		12160						28500				306008

Руководитель (уполномоченное лицо) Учреждения — директор (должность) _____ (подпись) Горбунов А.А. (расшифровка подписи)

Исполнитель _____ (должность) _____ (фамилия, инициалы) _____ (телефон)

"___" _____ 20___ г.

(в ред. Приказа Минфина России от 23.09.2024 № 138н)

Сведения о счетах учреждения, открытых в кредитных организациях

на 1 января 20 25 г.

	КОДЫ
Дата	01.01.2025
по Сводному реестру	57308436
ИНН	5906045930
КПП	590601001
глава по БК	976
по ОКТМО	57701000

Учреждение

Орган, осуществляющий функции и полномочия учредителя

Публично-правовое образование

Периодичность: годовая

Номер счета в кредитной организации	Вид счета [23]	Реквизиты акта, в соответствии с которым открыт счет			Остаток средств на счете на начало года [24]	Остаток средств на счете на конец отчетного периода [24]
		вид акта	дата	номер		
1	2	3	4	5	6	7
Счета в кредитных организациях в валюте Российской Федерации	x	x	x	x	x	x
Всего	x	x	x	x		
Счета в кредитных организациях в иностранной валюте	x	x	x	x	x	x
Всего	x	x	x	x		
Итого	x	x	x	x		

Руководитель (уполномоченное лицо) Учреждения — директор (должность) _____ (подпись) Горбунов А.А. (расшифровка подписи)

Исполнитель _____ (должность) _____ (фамилия, инициалы) _____ (телефон)

"___" _____ 20___ г.

[23] Вид банковского счета, открытого в кредитной организации (например, номинальный счет, счет эскроу, публичный депозитный счет).

[24] Показатели счетов в иностранной валюте, рассчитанные в рублевом эквиваленте.

(в ред. Приказа Минфина России от 23.09.2024 № 138н)

Сведения о недвижимом имуществе, за исключением земельных участков, закрепленном на праве оперативного управления

на 1 января 20 25 г.

	КОДЫ
Дата	01.01.2025
по Сводному реестру	57308436
ИНН	5906045930
КПП	590601001
глава по БК	976
по ОКТМО	57701000

Учреждение: МУНИЦИПАЛЬНОЕ АВТОНОМНОЕ УЧРЕЖДЕНИЕ ДОПОЛНИТЕЛЬНОГО ОБРАЗОВАНИЯ "СПОРТИВНАЯ ШКОЛА ВОДНЫХ ВИДОВ СПОРТА" Г. ПЕРМИ

Орган, осуществляющий функции и полномочия учредителя: комитет по физической культуре и спорту администрации города Перми

Публично-правовое образование:

Периодичность: годовая

Наименование объекта	Адрес	Кадастровый номер	Код по ОКТМО	Уникальный код объекта [24.1]	Год постройки	Единица измерения		Код строки	Используется учреждением				Передано во временное пользование сторонним организациям (индивидуальным предпринимателям)			
						наименование	код по ОКЕИ		всего	в том числе:			всего	в том числе:		
										для осуществления основной деятельности		для иных целей		на основании договоров аренды	на основании договоров безвозмездного пользования	без оформления права пользования (с почасовой оплатой)
										в рамках государственного (муниципального) задания	за плату сверх государственного (муниципального) задания					
1	2	3	4	5	6	7	8	9	10	11	12	13	14	15	16	17
Площадные объекты [25], всего	x	x	x		x	x	x	1000								
в том числе:								1001								
встроенное нежилое здание	г.Пермь, Кировский район, ул.Танцорова, 27	59:01:1713116:1068	57701000		1976	кв.м	0.55		70,1	70,1						
отдельно стоящее здание	г.Пермь, Ленинский район, Гипсовая, 2	59:01:2010805:15	57701000		1962	кв.м	0.55		169,2	169,2						
отдельно стоящее здание	г.Пермь, Ленинский район, Борцов революции, 151, лит В	59:01:20110349:46	57701000		1973	кв.м	0.55		281,9	281,9						
отдельно стоящее здание	г.Пермь, Ленинский район, Борцов революции, 151, лит Е	59:01:20110349:45	57701000		1986	кв.м	0.55		94,6	94,6						
отдельно стоящее здание	г.Пермь, Мотовилихинский район, ул.Макаренко, 25 (литА1,А2)	59:01:4311741:6379	57701000		1998	кв.м	0.55		2405,8	2405,8						
Линейные объекты [26], всего	x	x	x		x	x	x	2000								
в том числе:								2001								
Ворота откатные	г.Пермь, Ленинский район, Борцов революции, 151		57701000		2014	кв.м	0.55		5,5	5,5						
Ворота распашные	г.Пермь, Ленинский район, Борцов революции, 151		57701000		2014	кв.м	0.55		4,45	4,45						
Гараж (лит Г)	г.Пермь, Ленинский район, Борцов революции, 151		57701000		1986	кв.м	0.55		119,6	119,6						
Калитка	г.Пермь, Ленинский район, Борцов революции, 151		57701000		2014	кв.м	0.55		1,1	1,1						

Контейнерная площадка	г.Пермь, Ленинский район, Борцов революции, 151, В		57701000		2017	кв.м	0.55		10	10						
Ограждение комбинированное	г.Пермь, Ленинский район, Борцов революции, 151		57701000		2014	кв.м	0.55		475,2	475,2						
Ограждение скважины	г.Пермь, Ленинский район, Борцов революции, 151, В		57701000		2017	кв.м	0.55		133	133						
Металлическое ограждение с калиткой (128м)	г.Пермь, Дзержинский район, ул. Куфонина, 5		57701000		2024	м	0.55		128	128						
Сарай (лит Г6)	г.Пермь, Ленинский район, Борцов революции, 151		57701000		1986	кв.м	0.55		26,4	26,4						
Резервуары, емкости, иные аналогичные объекты, всего	x	x	x		x	x	x	3000								
в том числе:								3001								
Резервуар для жидких бытовых отходов (лит Г10)	г.Пермь, Ленинский район, Борцов революции, 151		57701000		1986	шт.	796		1	1						
Резервуар для жидких бытовых отходов (лит Г11)	г.Пермь, Ленинский район, Борцов революции, 151		57701000		1986	шт.	796		1	1						
Резервуар для жидких бытовых отходов (лит Г9)	г.Пермь, Ленинский район, Борцов революции, 151		57701000		1986	шт.	796		1	1						
Резервуар для жидких бытовых отходов (лит Г8)	г.Пермь, Ленинский район, Борцов революции, 151		57701000		1986	шт.	796		1	1						
объекты, всего	x	x	x		x	x	x	4000								
в том числе:								4001								
Артезианская скважина	г.Пермь, Ленинский район, Борцов революции, 151, Г5		57701000		2005	кв.м			0,1	0,1						
Иные объекты, включая точечные, всего	x	x	x		x	x	x	5000								
в том числе:								5001								
							Итого	9000								

Наименование объекта	Код строки	Не используется				Фактические расходы на содержание объекта недвижимого имущества (руб. в год)									
		всего	из них:			всего	из них:								
			проводится капитальный ремонт и/или реконструкция	в связи с аварийным состоянием			коммунальные услуги			услуги по содержанию имущества			налог на имущество		
				требуется ремонт	ожидает списания		всего	из них: возмещается пользователями имущества [24.2]	из них: по неиспользуемому имуществу [24.3]	всего	из них: возмещается пользователями имущества [24.2]	из них: по неиспользуемому имуществу [24.3]	всего	из них: возмещается пользователями имущества [24.2]	из них: по неиспользуемому имуществу [24.3]
1	9	18	19	20	21	22	23	24	25	26	27	28	29	30	31
Площадные объекты [25], всего	1000														
в том числе:	1001														
Линейные объекты [26], всего	2000														
в том числе:	2001														
Резервуары, емкости, иные аналогичные объекты, всего	3000														
в том числе:	3001														
Скважины, иные аналогичные объекты, всего	4000														
в том числе:	4001														
Иные объекты, включая точечные, всего	5000														
в том числе:	5001														
Итого	**9000**	x	x	x	x										

[24.1] Уникальный код объекта капитального строительства, объекта недвижимого имущества (при наличии).

[24.2] Расходы, возмещенные учреждению пользователями объектов недвижимого имущества, указанных в графе 14.

[24.3] Расходы учреждения на содержание объектов недвижимого имущества, указанных в графе 18.

[25] Здания, строения, сооружения и иные аналогичные объекты.

[26] Линии электропередачи, линии связи (в том числе линейно-кабельные сооружения), трубопроводы, автомобильные дороги, железнодорожные линии и другие подобные сооружения.

Руководитель
(уполномоченное лицо)
Учреждения — директор (должность) — _____ (подпись) — Горбунов А.А. (расшифровка подписи)

Исполнитель — _____ (должность) — _____ (фамилия, инициалы) — _____ (телефон)

"___" _____ 20___ г.

(в ред. Приказа Минфина России от 23.09.2024 № 138н)

Сведения о земельных участках,
предоставленных на праве постоянного (бессрочного) пользования

на 1 января 20 25 г.

	КОДЫ
Дата	01.01.2025
по Сводному реестру	57308436
ИНН	5906045930
КПП	590601001
глава по БК	976
по ОКТМО	57701000

Учреждение: МУНИЦИПАЛЬНОЕ АВТОНОМНОЕ УЧРЕЖДЕНИЕ ДОПОЛНИТЕЛЬНОГО ОБРАЗОВАНИЯ "СПОРТИВНАЯ ШКОЛА ВОДНЫХ ВИДОВ СПОРТА" Г. ПЕРМИ

Орган, осуществляющий функции и полномочия учредителя: комитет по физической культуре и спорту администрации города Перми

Публично-правовое образование:

Периодичность: годовая

Наименование показателя	Адрес	Код по ОКТМО	Кадастро-вый номер	Единица измерения		Код строки	Всего	Используется учреждением				Справочно: используется по соглашениям об установлении сервитута	Не используется учреждением					Фактические расходы на содержание земельного участка (руб. в год)			
				наимено-вание	код по ОКЕИ			всего	в том числе:		для иных целей		всего	в том числе:				всего	в том числе:		
									для осуществления основной деятельности					передано во временное пользование сторонним организациям			по иным причинам		эксплуатационные расходы		налог на землю
									в рамках государственного (муниципального) задания	за плату сверх государственного (муниципального) задания				на основании договоров аренды	на основании договоров безвозмездного пользования	без оформления права пользования			всего	из них возмещается пользователями имущества	
1	2	3	4	5	6	7	8	9	10	11	12	13	14	15	16	17	18	19	20	21	22
Земли населенныхъ пунктов (13509 кв.м)	г.Пермь, Ленинский район, ул.Борцов революции, 151	57701000	59:01:2010349:1	м²	055		13 509,0	13 509,0	13 509,0			2 233,0	2 233,0								
Земли населенныхъ пунктов (9787.8 кв.м)	г.Пермь, Ленинский район, ул.Гипсовая,2	57701000	59:01:2010347:11	м²	055		9 787,8	9 787,8	9 787,8												
				м²	055																
					Итого		**23 296,8**	**23 296,8**	23 296,8			2 233,0	2 233,0								1439420

Руководитель (уполномоченное лицо) Учреждения: директор (должность) _____ (подпись) Горбунов А.А. (расшифровка подписи)

Исполнитель _____ (должность) _____ (фамилия, инициалы) _____ (телефон)

"___" _____ 20___ г.

(в ред. Приказа Минфина России от 23.09.2024 № 138н)

Сведения о недвижимом имуществе, используемом по договору аренды

на 1 января 20 25 г.

	КОДЫ
Дата	01.01.2025
по Сводному реестру	57308436
ИНН	5906045930
КПП	590601001
глава по БК	976
по ОКТМО	57701000

Учреждение: МУНИЦИПАЛЬНОЕ АВТОНОМНОЕ УЧРЕЖДЕНИЕ ДОПОЛНИТЕЛЬНОГО ОБРАЗОВАНИЯ "СПОРТИВНАЯ ШКОЛА ВОДНЫХ ВИДОВ СПОРТА" Г. ПЕРМИ

Орган, осуществляющий функции и полномочия учредителя: комитет по физической культуре и спорту администрации города Перми

Публично-правовое образование:

Периодичность: годовая

Раздел 1. Сведения о недвижимом имуществе, используемом на праве аренды с помесячной оплатой

Наименование объекта	Адрес	Единица измерения		Код строки	Количество арендуемого имущества	Арендодатель (ссудодатель)			Срок пользования		Арендная плата		Фактические расходы на содержание арендованного имущества (руб./год)	Направление использования арендованного имущества		Обоснование заключения договора аренды
		наименование	код по ОКЕИ			наименование	ИНН	код по КИСЭ	начала	окончания	за единицу меры (руб./мес.)	за объект (руб./год)		для осуществления основной деятельности [27]	для осуществления иной деятельности [28]	
1	2	3	4	5	6	7	8	9	10	11	12	13	14	15	16	17
Площадные объекты [25], всего	x	м^2	055	1000		x	x	x	x	x	x			x	x	x
в том числе: плавательные дорожки	г.Пермь, ул.Коминтерна, д.25	м^2	055	1001	50	ООО "БМ"	5904023410		0.01.2024	31.12.2024	264 000,00	2 640 000,00		1		синхронному плаванию
		м^2	055													
Линейные объекты [26], всего	x	м	006	2000		x	x	x	x	x	x			x	x	x
в том числе:		м	006	2001												
		м	006													
Резервуары, емкости, иные аналогичные объекты, всего	x	м^3	113	3000		x	x	x	x	x	x			x	x	x
в том числе:		м^3	113	3001												
		м^3	113													
Скважины, иные аналогичные объекты, всего	x	м	006	4000		x	x	x	x	x	x			x	x	x
в том числе:		м	006	4001												
		м	006													
Иные объекты, включая точечные, всего	x	шт.	796	5000		x	x	x	x	x	x			x	x	x
в том числе:		шт.	796	5001												
		шт.	796													
			Итого	9000	x	x	x	x	x	x	x			x	x	x

Раздел 2. Сведения о недвижимом имуществе, используемом на праве аренды с почасовой оплатой

Наименование объекта	Адрес	Единица измерения		Код строки	Количество арендуемого имущества	Арендодатель (ссудодатель)			Длительность использования (час)	Арендная плата			Фактические расходы на содержание объекта недвижимого имущества (руб./год)	Направление использования объекта недвижимого имущества		Обоснование заключения договора аренды
		наименование	код по ОКЕИ			наименование	ИНН	код по КИСЭ		за единицу меры (руб./час)	за объект (руб./час)	всего за год (руб.)		для осуществления основной деятельности [27]	для осуществления иной деятельности [28]	
1	2	3	4	5	6	7	8	9	10	11	12	13	14	15	16	17
Площадные объекты [25], всего	x	м^2	055	1000		x	x	x	x	x	x			x	x	x
в том числе:		м^2	055	1001												
		м^2	055													
Линейные объекты [26], всего	x	м	006	2000		x	x	x	x	x	x			x	x	x
в том числе:		м	006	2001												
		м	006													
Резервуары, емкости, иные аналогичные объекты, всего	x	м^3	113	3000		x	x	x	x	x	x			x	x	x
в том числе:		м^3	113	3001												
		м^3	113													
Скважины, иные аналогичные объекты, всего	x	м	006	4000		x	x	x	x	x	x			x	x	x
в том числе:		м	006	4001												
		м	006													
Иные объекты, включая точечные, всего	x	шт.	796	5000		x	x	x	x	x	x			x	x	x
в том числе:		шт.	796	5001												
		шт.	796													
			Итого	**9000**	x	x	x	x	x	x	x			x	x	x

Руководитель
(уполномоченное лицо)
Учреждения — директор (должность) _____ (подпись) Горбунов А.А. (расшифровка подписи)

Исполнитель _____ (должность) _____ (фамилия, инициалы) _____ (телефон)

"___" _____ 20___ г.

[27] 1 - для осуществления основной деятельности в рамках государственного (муниципального) задания, 2 - для осуществления основной деятельности за пределами государственного (муниципального) задания.

[28] 3 - проведение концертно-зрелищных мероприятий и иных культурно-массовых мероприятий, 4 - проведение спортивных мероприятий, 5 - проведение конференций, семинаров, выставок, переговоров, встреч, совещаний, съездов, конгрессов, 6 - для иных мероприятий.

(в ред. Приказа Минфина России от 23.09.2024 № 138н)

Сведения о недвижимом имуществе, используемом по договору безвозмездного пользования (договору ссуды)

на 1 января 20 25 г.

	КОДЫ
Дата	01.01.2025
по Сводному реестру	57308436
ИНН	5906045930
КПП	590601001
глава по БК	976
по ОКТМО	57701000

Учреждение: МУНИЦИПАЛЬНОЕ АВТОНОМНОЕ УЧРЕЖДЕНИЕ ДОПОЛНИТЕЛЬНОГО ОБРАЗОВАНИЯ "СПОРТИВНАЯ ШКОЛА ВОДНЫХ ВИДОВ СПОРТА" Г. ПЕРМИ

Орган, осуществляющий функции и полномочия учредителя: комитет по физической культуре и спорту администрации города Перми

Публично-правовое образование:

Периодичность: годовая

Наименование объекта	Адрес	Единица измерения		Код строки	Количество имущества	Ссудодатель			Срок пользования		Фактические расходы на содержание объекта недвижимого имущества (руб./год)	Направление использования объекта недвижимого имущества		Обоснование заключения договора ссуды
		наименование	код по ОКЕИ			наименование	ИНН	код по КИСЭ	начала	окончания		для осуществления основной деятельности [27]	для осуществления иной деятельности [28]	
1	2	3	4	5	6	7	8	9	10	11	12	13	14	15
Площадные объекты [25], всего	x	м²	055	1000		x	x	x	x	x		x	x	x
в том числе:		м²	055	1001										
плавательные дорожки	г.Пермь, ул.Транспортная, 7	м²	055	1001	1810,28	МАУ "ГСКК" г.Перми	5904234890		01.11.2019	31.12.2024				
спортивный зал	г.Пермь, ул.Калинина, 19	м²	055	1001	162,6	МАОУ "СОШ №1" г.Перми	5908019559		01.03.2023	28.02.2028				
спортивный зал	г.Пермь, ул.Читалина, 10	м²	055	1001	167,9	МАОУ "СОШ №101" г.Перми	5907013201		18.02.2021	17.02.2026				
спортивный зал	г.Пермь, пр.Парковый,8а	м²	055	1001	284,3	МАОУ "Энергополис" г.Перми	5903003065		27.02.2023	26.02.2028				
Линейные объекты [26], всего	x	м	006	2000		x	x	x	x	x		x	x	x
в том числе:		м	006	2001										
		м	006											
Резервуары, емкости, иные аналогичные объекты, всего	x	м³	113	3000		x	x	x	x	x		x	x	x
в том числе:		м³	113	3001										
		м³	113											
Скважины, иные аналогичные объекты, всего	x	м	006	4000		x	x	x	x	x		x	x	x
в том числе:		м	006	4001										
		м	006											
Иные объекты, включая точечные, всего	x	шт.	796	5000		x	x	x	x	x		x	x	x
в том числе:		шт.	796	5001										
		шт.	796											
			Всего:	9000	x	x	x	x	x	x		x	x	x

Руководитель (уполномоченное лицо) Учреждения: директор (должность) _____ (подпись) Горбунов А.А. (расшифровка подписи)

Исполнитель _____ (должность) _____ (фамилия, инициалы) _____ (телефон)

"___" _____ 20___ г.

Сведения об особо ценном движимом имуществе (за исключением транспортных средств)

на 1 января 20 25 г.

		КОДЫ
	Дата	01.01.2025
	по Сводному реестру	57308436
	ИНН	5906045930
Учреждение: МУНИЦИПАЛЬНОЕ АВТОНОМНОЕ УЧРЕЖДЕНИЕ ДОПОЛНИТЕЛЬНОГО ОБРАЗОВАНИЯ "СПОРТИВНАЯ ШКОЛА ВОДНЫХ ВИДОВ СПОРТА" Г. ПЕРМИ	КПП	590601001
Орган, осуществляющий функции и полномочия учредителя: комитет по физической культуре и спорту администрации города Перми	глава по БК	976
Публично-правовое образование	по ОКТМО	57701000
Периодичность: годовая		

Раздел 1. Сведения о наличии, состоянии и использовании особо ценного движимого имущества

Наименование показателя (группа основных средств)	Код строки	Наличие движимого имущества на конец отчетного периода							
		всего	в том числе:						
			используется учреждением	передано в пользование			не используется		
				всего	в том числе:		требует ремонта	физически и морально изношено, ожидает согласования, списания	
					в аренду	безвозмездно		всего	из них требует замены
1	2	3	4	5	6	7	8	9	10
Нежилые помещения, здания и сооружения, не отнесенные к недвижимому имуществу	1000								
в том числе: для основной деятельности	1100								
из них: для оказания услуг (выполнения работ) в рамках утвержденного государственного (муниципального) задания	1110								
для иной деятельности	1200								
Машины и оборудование	2000	37	37						
в том числе: для основной деятельности	2100	37	37						
из них: для оказания услуг (выполнения работ) в рамках утвержденного государственного (муниципального) задания	2110	37	37						
для иной деятельности	2200								
Хозяйственный и производственный инвентарь, всего	3000	212	212						
в том числе: для основной деятельности	3100	212	212						
из них: для оказания услуг (выполнения работ) в рамках утвержденного государственного (муниципального) задания	3110	212	212						
для иной деятельности	3200								
Прочие основные средства, всего	4000	22	22						
в том числе: для основной деятельности	4100	22	22						
из них: для оказания услуг (выполнения работ) в рамках утвержденного государственного (муниципального) задания	4110	22	22						
для иной деятельности	4200								
Итого	**9000**	271	271						

Наименование показателя (группа основных средств)	Код строки	Фактический срок использования [29]											
		от 121 месяца и более		от 85 до 120 месяцев		от 61 до 84 месяцев		от 37 до 60 месяцев		от 13 до 36 месяцев		менее 12 месяцев	
		количество, ед.	балансовая стоимость, руб.	количество, ед.	балансовая стоимость, руб.	количество, ед.	балансовая стоимость, руб.	количество, ед.	балансовая стоимость, руб.	количество, ед.	балансовая стоимость, руб.	количество, ед.	балансовая стоимость, руб.
1	2	11	12	13	14	15	16	17	18	19	20	21	22
Нежилые помещения, здания и сооружения, не отнесенные к недвижимому имуществу	1000												
в том числе: для основной деятельности	1100												
из них: для оказания услуг (выполнения работ) в рамках утвержденного государственного (муниципального) задания	1110												
для иной деятельности	1200												
Машины и оборудование	2000	20	1259718,04	4	178813,99	7	391632,95	3	237890,71			3	324787,28
в том числе: для основной деятельности	2100	20	1259718,04	4	178813,99	7	391632,95	3	237890,71			3	324787,28
из них: для оказания услуг (выполнения работ) в рамках утвержденного государственного (муниципального) задания	2110	20	1259718,04	4	178813,99	7	391632,95	3	237890,71			3	324787,28
для иной деятельности	2200												
Хозяйственный и производственный инвентарь, всего	3000	94	1058400	18	469977,3	13	482473,02	36	1113709,3			51	3913918,71
в том числе: для основной деятельности	3100	94	1058400	18	469977,3	13	482473,02	36	1113709,3			51	3913918,71
из них: для оказания услуг (выполнения работ) в рамках утвержденного государственного (муниципального) задания	3110	94	1058400	18	469977,3	13	482473,02	36	1113709,3			51	3913918,71
для иной деятельности	3200												
Прочие основные средства, всего	4000	22	393159										
в том числе: для основной деятельности	4100	22	393159										
из них: для оказания услуг (выполнения работ) в рамках утвержденного государственного (муниципального) задания	4110	22	393159										
для иной деятельности	4200												
Итого	**9000**	136	2711277,04	22	648791,29	20	874105,97	39	1351600,01			54	4238705,99

[29] Срок использования имущества считается начиная с 1-го числа месяца, следующего за месяцем принятия его к бухгалтерскому учету.

Наименование показателя (группа основных средств)	Код строки	Остаточная стоимость объектов особо ценного движимого имущества, в том числе с оставшимся сроком полезного использования										
		менее 12 месяцев	от 12 до 24 месяцев	от 25 до 36 месяцев	от 37 до 48 месяцев	от 49 до 60 месяцев	от 61 до 72 месяцев	от 73 до 84 месяцев	от 85 до 96 месяцев	от 97 до 108 месяцев	от 109 до 120 месяцев	от 121 месяца и более
1	2	23	24	25	26	27	28	29	30	31	32	33
Нежилые помещения, здания и сооружения, не отнесенные к недвижимому имуществу	**1000**											
в том числе: для основной деятельности	1100											
из них: для оказания услуг (выполнения работ) в рамках утвержденного государственного (муниципального) задания	1110											
для иной деятельности	1200											
Машины и оборудование	2000	68850,15		51428,64		311730,74						
в том числе: для основной деятельности	2100	68850,15		51428,64		311730,74						
из них: для оказания услуг (выполнения работ) в рамках утвержденного государственного (муниципального) задания	2110	68850,15		51428,64		311730,74						
для иной деятельности	2200											
Хозяйственный и производственный инвентарь	3000		21067,77					195000			2616902,04	131277,8
в том числе: для основной деятельности	3100		21067,77					195000			2616902,04	131277,8
из них: для оказания услуг (выполнения работ) в рамках утвержденного государственного (муниципального) задания	3110		21067,77					195000			2616902,04	131277,8
для иной деятельности	3200											
Прочие основные средства	4000											
в том числе: для основной деятельности	4100											
из них: для оказания услуг (выполнения работ) в рамках утвержденного государственного (муниципального) задания	4110											
для иной деятельности	4200											
Итого	**9000**	68850,15	21067,77	51428,64		311730,74		195000			2616902,04	131277,8

Раздел 2. Сведения о расходах на содержание особо ценного движимого имущества

Наименование показателя	Код строки	Всего за отчетный период	Расходы на содержание особо ценного движимого имущества							
			в том числе:							
			на текущее обслуживание				капитальный ремонт, включая приобретение запасных частей	на уплату налогов	заработная плата обслуживающего персонала	иные расходы
			расходы на периодическое техническое (профилактическое) обслуживание	расходы на текущий ремонт, включая приобретение запасных частей	расходы на обязательное страхование	расходы на добровольное страхование				
1	2	3	4	5	6	7	8	9	10	11
Нежилые помещения, здания и сооружения, не отнесенные к недвижимому имуществу	1000									
в том числе: для основной деятельности	1100									
из них: для оказания услуг (выполнения работ) в рамках утвержденного государственного (муниципального) задания	1110									
для иной деятельности	1200									
Машины и оборудование	2000									
в том числе: для основной деятельности	2100									
из них: для оказания услуг (выполнения работ) в рамках утвержденного государственного (муниципального) задания	2110									
для иной деятельности	2200									
Хозяйственный и производственный инвентарь	3000									
в том числе: для основной деятельности	3100									
из них: для оказания услуг (выполнения работ) в рамках утвержденного государственного (муниципального) задания	3110									
для иной деятельности	3200									
Прочие основные средства	4000									
в том числе: для основной деятельности	4100									
из них: для оказания услуг (выполнения работ) в рамках утвержденного государственного (муниципального) задания	4110									
для иной деятельности	4200									
Итого	**9000**									

Руководитель (уполномоченное лицо) Учреждения — директор (должность) _____ (подпись) Горбунов А.А. (расшифровка подписи)

Исполнитель _____ (должность) _____ (фамилия, инициалы) _____ (телефон)

"___" _____ 20___ г.

Сведения о транспортных средствах

на 1 января 20 25 г.

	КОДЫ
Дата	01.01.2025
по Сводному реестру	57308436
ИНН	5906045930
КПП	590601001
глава по БК	976
по ОКТМО	57701000

Учреждение: МУНИЦИПАЛЬНОЕ АВТОНОМНОЕ УЧРЕЖДЕНИЕ ДОПОЛНИТЕЛЬНОГО ОБРАЗОВАНИЯ "СПОРТИВНАЯ ШКОЛА ВОДНЫХ ВИДОВ СПОРТА" Г. ПЕРМИ

Орган, осуществляющий функции и полномочия учредителя: комитет по физической культуре и спорту администрации города Перми

Публично-правовое образование:

Периодичность: годовая

Раздел 1. Сведения об используемых транспортных средствах

Наименование показателя	Код строки	Транспортные средства, ед.							
		всего		в том числе:					
				в оперативном управлении учреждения		по договорам аренды		по договорам безвозмездного пользования	
		на отчетную дату	в среднем за год	на отчетную дату	в среднем за год	на отчетную дату	в среднем за год	на отчетную дату	в среднем за год
1	2	3	4	5	6	7	8	9	10
Наземные транспортные средства	**1000**								
автомобили легковые (за исключением автомобилей скорой медицинской помощи), всего	1100								
в том числе:[30] средней стоимостью менее 3 миллионов рублей, с года выпуска которых прошло не более 3 лет	1101								
средней стоимостью менее 3 миллионов рублей, с года выпуска которых прошло более 3 лет	1102								
средней стоимостью от 3 миллионов до 5 миллионов рублей включительно, с года выпуска которых прошло не более 3 лет	1103								
средней стоимостью от 3 миллионов до 5 миллионов рублей включительно, с года выпуска которых прошло более 3 лет	1104								
средней стоимостью от 5 миллионов до 10 миллионов рублей включительно, с года выпуска которых прошло не более 3 лет	1105								
средней стоимостью от 5 миллионов до 10 миллионов рублей включительно, с года выпуска которых прошло более 3 лет	1106								
средней стоимостью от 10 миллионов до 15 миллионов рублей включительно	1107								
средней стоимостью от 15 миллионов рублей	1108								
автомобили скорой медицинской помощи	1200								
автомобили грузовые, за исключением специальных	1300								
специальные грузовые автомашины (молоковозы, скотовозы, специальные машины для перевозки птицы, машины для перевозки минеральных удобрений, ветеринарной помощи, технического обслуживания)	1400								
автобусы	1500								
тракторы самоходные, комбайны	1600								
мотосани, снегоходы	1700								
прочие самоходные машины и механизмы на пневматическом и гусеничном ходу	1800								
мотоциклы, мотороллеры	1900								

Наименование показателя	Код строки	Транспортные средства, ед.							
		всего		в том числе:					
				в оперативном управлении учреждения		по договорам аренды		по договорам безвозмездного пользования	
		на отчетную дату	в среднем за год	на отчетную дату	в среднем за год	на отчетную дату	в среднем за год	на отчетную дату	в среднем за год
1	2	3	4	5	6	7	8	9	10
Воздушные судна	**2000**								
самолеты, всего	2100								
в том числе:[30] самолеты пассажирские	2101								
самолеты грузовые	2102								
самолеты пожарные	2103								
самолеты аварийно-технической службы	2104								
другие самолеты	2105								
вертолеты, всего	2200								
в том числе:[30] вертолеты пассажирские	2201								
вертолеты грузовые	2202								
вертолеты пожарные	2203								
вертолеты аварийно-технической службы	2204								
другие вертолеты	2205								
воздушные транспортные средства, не имеющие двигателей	2206								
Водные транспортные средства	**3000**	**79**	**79**						
суда пассажирские морские и речные	3100								
суда грузовые морские и речные самоходные	3200								
яхты	3300								
катера	3400								
гидроциклы	3500								
моторные лодки	3600								
парусно-моторные суда	3700								
другие водные транспортные средства самоходные	3800	79	79						
несамоходные (буксируемые) суда и иные транспортные средства (водные транспортные средства, не имеющие двигателей)	3900								
Итого	**9000**	**79**	**79**						

[30] Показатели формируются в случае, если требование о детализации установлено органом, осуществляющим функции и полномочия учредителя.

Раздел 2. Сведения о неиспользуемых транспортных средствах, находящихся в оперативном управлении учреждения

Наименование показателя	Код строки	Передано во временное пользование сторонним организациям (индивидуальным предпринимателям)				Не используется				
		всего	в том числе:			всего	в том числе:			
			на основании договоров аренды	на основании договоров безвозмездного пользования	без оформления права пользования		проводится капитальный ремонт и/или реконструкция	в связи с аварийным состоянием (требуется ремонт)	в связи с аварийным состоянием (подлежит списанию)[31]	излишнее имущество (подлежит передаче в казну РФ)
1	2	3	4	5	6	7	8	9	10	11
Наземные транспортные средства	**1000**									
автомобили легковые (за исключением автомобилей скорой медицинской помощи), всего	1100									
в том числе:[30] средней стоимостью менее 3 миллионов рублей, с года выпуска которых прошло не более 3 лет	1101									
средней стоимостью менее 3 миллионов рублей, с года выпуска которых прошло более 3 лет	1102									
средней стоимостью от 3 миллионов до 5 миллионов рублей включительно, с года выпуска которых прошло не более 3 лет	1103									
средней стоимостью от 3 миллионов до 5 миллионов рублей включительно, с года выпуска которых прошло более 3 лет	1104									
средней стоимостью от 5 миллионов до 10 миллионов рублей включительно, с года выпуска которых прошло не более 3 лет	1105									
средней стоимостью от 5 миллионов до 10 миллионов рублей включительно, с года выпуска которых прошло более 3 лет	1106									
средней стоимостью от 10 миллионов до 15 миллионов рублей включительно	1107									
средней стоимостью от 15 миллионов рублей	1108									
автомобили скорой медицинской помощи	1200									
автомобили грузовые, за исключением специальных	1300									
специальные грузовые автомашины (молоковозы, скотовозы, специальные машины для перевозки птицы, машины для перевозки минеральных удобрений, ветеринарной помощи, технического обслуживания)	1400									
автобусы	1500									
тракторы самоходные, комбайны	1600									
мотосани, снегоходы	1700									
прочие самоходные машины и механизмы на пневматическом и гусеничном ходу	1800									
мотоциклы, мотороллеры	1900									

Наименование показателя	Код строки	Передано во временное пользование сторонним организациям (индивидуальным предпринимателям)				Не используется				
		всего	в том числе:			всего	в том числе:			
			на основании договоров аренды	на основании договоров безвозмездного пользования	без оформления права пользования		проводится капитальный ремонт и/или реконструкция	в связи с аварийным состоянием (требуется ремонт)	в связи с аварийным состоянием (подлежит списанию)[31]	излишнее имущество (подлежит передаче в казну РФ)
1	2	3	4	5	6	7	8	9	10	11
Воздушные судна	**2000**									
самолеты, всего	2100									
в том числе:[30] самолеты пассажирские	2101									
самолеты грузовые	2102									
самолеты пожарные	2103									
самолеты аварийно-технической службы	2104									
другие самолеты	2105									
вертолеты, всего	2200									
в том числе:[30] вертолеты пассажирские	2201									
вертолеты грузовые	2202									
вертолеты пожарные	2203									
вертолеты аварийно-технической службы	2204									
другие вертолеты	2205									
воздушные транспортные средства, не имеющие двигателей	2206									
Водные транспортные средства	**3000**									
суда пассажирские морские и речные	3100									
суда грузовые морские и речные самоходные	3200									
яхты	3300									
катера	3400									
гидроциклы	3500									
моторные лодки	3600									
парусно-моторные суда	3700									
другие водные транспортные средства самоходные	3800									
несамоходные (буксируемые) суда и иные транспортные средства (водные транспортные средства, не имеющие двигателей)	3900									
Итого	**9000**									

[31] Указываются транспортные средства, в отношении которых принято решение о списании, ожидается согласование органом, осуществляющим функции и полномочия учредителя.

Раздел 3. Направления использования транспортных средств

Наименование показателя	Код строки	Транспортные средства, непосредственно используемые в целях оказания услуг, выполнения работ								Транспортные средства, используемые в общехозяйственных целях															
										в целях обслуживания административно-управленческого персонала								в иных целях [32]							
		всего		в том числе:						всего		в том числе:						всего		в том числе:					
				в оперативном управлении учреждения, ед.		по договорам аренды, ед.		по договорам безвозмездного пользования, ед.				в оперативном управлении учреждения, ед.		по договорам аренды, ед.		по договорам безвозмездного пользования, ед.				в оперативном управлении учреждения, ед.		по договорам аренды, ед.		по договорам безвозмездного пользования, ед.	
		на отчетную дату	в среднем за год	на отчетную дату	в среднем за год	на отчетную дату	в среднем за год	на отчетную дату	в среднем за год	на отчетную дату	в среднем за год	на отчетную дату	в среднем за год	на отчетную дату	в среднем за год	на отчетную дату	в среднем за год	на отчетную дату	в среднем за год	на отчетную дату	в среднем за год	на отчетную дату	в среднем за год	на отчетную дату	в среднем за год
1	2	3	4	5	6	7	8	9	10	11	12	13	14	15	16	17	18	19	20	21	22	23	24	25	26
Наземные транспортные средства	**1000**																								
автомобили легковые (за исключением автомобилей скорой медицинской помощи), всего	1100																								
в том числе: [30] средней стоимостью менее 3 миллионов рублей, с года выпуска которых прошло не более 3 лет	1101																								
средней стоимостью менее 3 миллионов рублей, с года выпуска которых прошло более 3 лет	1102																								
средней стоимостью от 3 миллионов до 5 миллионов рублей включительно, с года выпуска которых прошло не более 3 лет	1103																								
средней стоимостью от 3 миллионов до 5 миллионов рублей включительно, с года выпуска которых прошло более 3 лет	1104																								
средней стоимостью от 5 миллионов до 10 миллионов рублей включительно, с года выпуска которых прошло не более 3 лет	1105																								
средней стоимостью от 5 миллионов до 10 миллионов рублей включительно, с года выпуска которых прошло более 3 лет	1106																								
средней стоимостью от 10 миллионов до 15 миллионов рублей включительно	1107																								
средней стоимостью от 15 миллионов рублей	1108																								
автомобили скорой медицинской помощи	1200																								
автомобили грузовые, за исключением специальных	1300																								
специальные грузовые автомашины (молоковозы, скотовозы, специальные машины для перевозки птицы, машины для перевозки минеральных удобрений, ветеринарной помощи, технического обслуживания)	1400																								
автобусы	1500																								
тракторы самоходные, комбайны	1600																								
мотосани, снегоходы	1700																								
прочие самоходные машины и механизмы на пневматическом и гусеничном ходу	1800																								
мотоциклы, мотороллеры	1900																								

Наименование показателя	Код строки	Транспортные средства, непосредственно используемые в целях оказания услуг, выполнения работ								Транспортные средства, используемые в общехозяйственных целях													
										в целях обслуживания административно-управленческого персонала								в иных целях[32]					
		всего		в том числе:						всего		в том числе:						всего		в том числе:					
				в оперативном управлении учреждения, ед.		по договорам аренды, ед.		по договорам безвозмездного пользования, ед.				в оперативном управлении учреждения, ед.		по договорам аренды, ед.		по договорам безвозмездного пользования, ед.				в оперативном управлении учреждения, ед.		по договорам аренды, ед.		по договорам безвозмездного пользования, ед.	
		на отчетную дату	в среднем за год	на отчетную дату	в среднем за год	на отчетную дату	в среднем за год	на отчетную дату	в среднем за год	на отчетную дату	в среднем за год	на отчетную дату	в среднем за год	на отчетную дату	в среднем за год	на отчетную дату	в среднем за год	на отчетную дату	в среднем за год	на отчетную дату	в среднем за год	на отчетную дату	в среднем за год	на отчетную дату	в среднем за год
1	2	3	4	5	6	7	8	9	10	11	12	13	14	15	16	17	18	19	20	21	22	23	24	25	26
Воздушные суда	**2000**																								
самолеты, всего	2100																								
в том числе:[30] самолеты пассажирские	2101																								
самолеты грузовые	2102																								
самолеты пожарные	2103																								
самолеты аварийно-технической службы	2104																								
другие самолеты	2105																								
вертолеты, всего	2200																								
в том числе:[30] вертолеты пассажирские	2201																								
вертолеты грузовые	2202																								
вертолеты пожарные	2203																								
вертолеты аварийно-технической службы	2204																								
другие вертолеты	2205																								
воздушные транспортные средства, не имеющие двигателей	2206																								
Водные транспортные средства	**3000**																								
суда пассажирские морские и речные	3100																								
суда грузовые морские и речные самоходные	3200																								
яхты	3300																								
катера	3400																								
гидроциклы	3500																								
моторные лодки	3600																								
парусно-моторные суда	3700																								
другие водные транспортные средства самоходные	3800																								
несамоходные (буксируемые) суда и иные транспортные средства (водные транспортные средства, не имеющие двигателей)	3900																								
Итого	**9000**																								

[32] Указываются транспортные средства, используемые в целях уборки территории, вывоза мусора, перевозки имущества (грузов), а также в целях перевозки людей.

Раздел 4. Сведения о расходах на содержание транспортных средств

Наименование показателя	Код строки	Расходы на содержание транспортных средств													
		всего за отчетный период	в том числе:												
			на обслуживание транспортных средств						содержание гаражей		заработная плата обслуживающего персонала			уплата транспортного налога
			расходы на горюче-смазочные материалы	приобретение (замена) колес, шин, дисков	расходы на ОСАГО	расходы на добровольное страхование	ремонт, включая приобретение запасных частей	техобслуживание сторонними организациями	аренда гаражей, парковочных мест	содержание гаражей	водителей	обслуживающего персонала гаражей	административного персонала гаражей	
1	2	3	4	5	6	7	8	9	10	11	12	13	14	15
Наземные транспортные средства	**1000**													
автомобили легковые (за исключением автомобилей скорой медицинской помощи), всего	1100													
в том числе:[30] средней стоимостью менее 3 миллионов рублей, с года выпуска которых прошло не более 3 лет	1101													
средней стоимостью менее 3 миллионов рублей, с года выпуска которых прошло более 3 лет	1102													
средней стоимостью от 3 миллионов до 5 миллионов рублей включительно, с года выпуска которых прошло не более 3 лет	1103													
средней стоимостью от 3 миллионов до 5 миллионов рублей включительно, с года выпуска которых прошло более 3 лет	1104													
средней стоимостью от 5 миллионов до 10 миллионов рублей включительно, с года выпуска которых прошло не более 3 лет	1105													
средней стоимостью от 5 миллионов до 10 миллионов рублей включительно, с года выпуска которых прошло более 3 лет	1106													
средней стоимостью от 10 миллионов до 15 миллионов рублей включительно	1107													
средней стоимостью от 15 миллионов рублей	1108													
автомобили скорой медицинской помощи	1200													
автомобили грузовые, за исключением специальных	1300													
специальные грузовые автомашины (молоковозы, скотовозы, специальные машины для перевозки птицы, машины для перевозки минеральных удобрений, ветеринарной помощи, технического обслуживания)	1400													
автобусы	1500													
тракторы самоходные, комбайны	1600													
мотосани, снегоходы	1700													
прочие самоходные машины и механизмы на пневматическом и гусеничном ходу	1800													
мотоциклы, мотороллеры	1900													

Наименование показателя	Код строки	Расходы на содержание транспортных средств												
		всего за отчетный период	в том числе:											
			на обслуживание транспортных средств						содержание гаражей		заработная плата обслуживающего персонала			уплата транспортного налога
			расходы на горюче-смазочные материалы	приобретение (замена) колес, шин, дисков	расходы на ОСАГО	расходы на добровольное страхование	ремонт, включая приобретение запасных частей	техобслуживание сторонними организациями	аренда гаражей, парковочных мест	содержание гаражей	водителей	обслуживающего персонала гаражей	административного персонала гаражей	
1	2	3	4	5	6	7	8	9	10	11	12	13	14	15
Воздушные суда	**2000**													
самолеты, всего	2100													
в том числе:[30] самолеты пассажирские	2101													
самолеты грузовые	2102													
самолеты пожарные	2103													
самолеты аварийно-технической службы	2104													
другие самолеты	2105													
вертолеты, всего	2200													
в том числе:[30] вертолеты пассажирские	2201													
вертолеты грузовые	2202													
вертолеты пожарные	2203													
вертолеты аварийно-технической службы	2204													
другие вертолеты	2205													
воздушные транспортные средства, не имеющие двигателей	2206													
Водные транспортные средства	**3000**													
суда пассажирские морские и речные	3100													
суда грузовые морские и речные самоходные	3200													
яхты	3300													
катера	3400													
гидроциклы	3500													
моторные лодки	3600													
парусно-моторные суда	3700													
другие водные транспортные средства самоходные	3800													
несамоходные (буксируемые) суда и иные транспортные средства (водные транспортные средства, не имеющие двигателей)	3900													
Итого	**9000**													

Руководитель
(уполномоченное лицо) Учреждения — директор (должность) _____ (подпись) Горбунов А.А. (расшифровка подписи)

Исполнитель _____ (должность) _____ (фамилия, инициалы) _____ (телефон)

"___" _____ 20___ г.

Подготовлено с использованием системы КонсультантПлюс

(в ред. Приказа Минфина России от 23.09.2024 № 138н)

Сведения об имуществе, за исключением земельных участков, переданном в аренду

на 1 января 20 25 г.

	КОДЫ
Дата	01.01.2025
по Сводному реестру	57308436
ИНН	5906045930
КПП	590601001
глава по БК	976
по ОКТМО	57701000

Учреждение МУНИЦИПАЛЬНОЕ АВТОНОМНОЕ УЧРЕЖДЕНИЕ ДОПОЛНИТЕЛЬНОГО ОБРАЗОВАНИЯ "СПОРТИВНАЯ ШКОЛА ВОДНЫХ ВИДОВ СПОРТА" Г. ПЕРМИ

Орган, осуществляющий функции и полномочия учредителя комитет по физической культуре и спорту администрации города Перми

Публично-правовое образование

Периодичность: годовая

Наименование объекта	Адрес [33]	Вид объекта [34]	Единица измерения		Код строки	Объем переданного имущества	Направление использования [35]	Комментарий [36]
			наименование	код по ОКЕИ				
1	2	3	4	5	6	7	8	9
Площадные объекты [25], всего	x	x	$м^2$	055	1000		x	x
в том числе:								
бассейн	г.Пермь, ул.Макаренко.25	2	$м^2$	055	1001	642,1	18	для занятий плаванием
			$м^2$	055				
Линейные объекты [26], всего	x	x	м	006	2000		x	x
в том числе:								
			м	006	2001			
			м	006				
Резервуары, емкости, иные аналогичные объекты, всего	x	x	$м^3$	113	3000		x	x
в том числе:								
			$м^3$	113	3001			
			$м^3$	113				
Скважины, иные аналогичные объекты, всего	x	x	м	006	4000		x	x
в том числе:								
			м	006	4001			
			м	006				
Иные объекты, включая точечные, всего	x	x	шт.	796	5000		x	x
в том числе:								
			шт.	796	5001			
			шт.	796				

Руководитель (уполномоченное лицо) Учреждения — директор (должность) _____ (подпись) Горбунов А.А. (расшифровка подписи)

Исполнитель _____ (должность) _____ (фамилия, инициалы) _____ (телефон)

"___" _____ 20___ г.

[33] Адрес объекта недвижимого имущества.

[34] 1 - здание (строение, сооружение) в целом, 2 - помещение в здании, строении (за исключением мансард, чердаков), 3 - подвалы, чердаки, 4 - конструктивная часть здания (крыша, стена), 5 - архитектурный элемент фасада здания (навес над входными дверями зданий), 6 - часть помещения в местах общего пользования (вестибюли, холлы, фойе, коридоры), 7 - линии электропередачи, линии связи (в том числе линейно-кабельные сооружения), 8 - трубопроводы, 9 - автомобильные дороги, 10 - железнодорожные линии, 11 - резервуар, иная емкость, 12 - скважины на воду, 13 - скважины газовые и нефтяные, 14 - скважины иные, 15 - движимое имущество, предоставляемое в прокат, 16 - иные.

[35] 1 - размещение банкоматов, 2 - размещение торговых автоматов для продажи воды, кофе и кондитерских изделий, 3 - размещение столовых и буфетов, 4 - размещение книжных киосков, магазинов канцелярских принадлежностей, 5 - размещение аптечных пунктов, 6 - размещение торговых автоматов для продажи бахил, одноразовых халатов, 7 - размещение платежных терминалов, 8 - размещение иных торговых точек, 9 - размещение офисов банков, 10 - проведение образовательных и информационно-просветительских мероприятий, 11 - проведение концертно-зрелищных мероприятий, 12 - проведение ярмарок, выставок, 13 - проведение конгрессов, съездов, симпозиумов, конференций, 14 - проведение спортивных мероприятий, 15 - проведение иных культурно-массовых мероприятий, 16 - прокат оборудования, 17 - прокат спортивного инвентаря, 18 - иное.

[36] Направление использования имущества, переданного в аренду, в случае указания в графе 8 значения "18 - иное".