РАЗДЕЛ ПЕРВЫЙ
ПРАВОВЫЕ АКТЫ

ПОСТАНОВЛЕНИЯ ГЛАВЫ ГОРОДА ПЕРМИ

28.10.2025 № 209
О назначении общественных обсуждений по рассмотрению проекта межевания территории, ограниченной ул. 1905 года, ул. Смирнова, зданием по ул. 1905 года, 35н в Мотовилихинском районе города Перми 6

РЕШЕНИЯ ПЕРМСКОЙ ГОРОДСКОЙ ДУМЫ

28.10.2025 № 191
О реализации мероприятий по развитию городского пассажирского транспорта города Перми 9

28.10.2025 № 192
О внесении изменений в решение Пермской городской Думы от 24.06.2025 № 114 «Об установлении расходного обязательства на увеличение финансового обеспечения переданных государственных полномочий Пермского края по созданию и организации деятельности административных комиссий» 9

28.10.2025 № 193
О внесении изменения в решение Пермской городской Думы от 27.02.2018 № 30 «Об установлении расходного обязательства по предоставлению мер финансовой поддержки капитального ремонта фасадов многоквартирных домов города Перми» 10

28.10.2025 № 194
О внесении изменений в решение Пермской городской Думы от 17.12.2024 № 218 «О бюджете города Перми на 2025 год и на плановый период 2026 и 2027 годов» 11

28.10.2025 № 195
О внесении изменений в отдельные решения Пермской городской Думы в сфере благоустройства территории города Перми 218

28.10.2025 № 196
О внесении изменений в Правила благоустройства территории города Перми, утвержденные решением Пермской городской Думы от 15.12.2020 № 277 219

28.10.2025 № 197
О внесении изменений в Перечень земельных участков, планируемых к передаче в собственность Пермского края, утвержденный решением Пермской городской Думы от 27.05.2025 № 102 «О разрешении безвозмездной передачи сооружений и земельных участков из собственности муниципального образования город Пермь в собственность Пермского края» 228

28.10.2025 № 198
О разрешении безвозмездной передачи движимого имущества из собственности муниципального образования город Пермь в собственность Российской Федерации 230

28.10.2025 № 199
О внесении изменения в решение Пермской городской Думы от 19.11.2024 № 197 «Об установлении расходного обязательства города Перми на проведение мероприятий по повышению привлекательности профессии водителя в сфере транспортного обслуживания населения» 232

28.10.2025 № 200
О разрешении безвозмездной передачи земельного участка в собственность Пермского края 232

28.10.2025 № 201
Об определении размера стоимости движимых вещей, иного имущества, не относящегося к недвижимым и движимым вещам, подлежащих учету в реестре муниципального имущества города Перми 233

28.10.2025 № 202
О внесении изменений в Перечень муниципального имущества города Перми, предназначенного для оказания имущественной поддержки субъектам малого и среднего предпринимательства, организациям, образующим инфраструктуру поддержки субъектов малого и среднего предпринимательства, и физическим лицам, не являющимся индивидуальными предпринимателями и применяющим специальный налоговый режим «Налог на профессиональный доход», утвержденный решением Пермской городской Думы от 28.06.2016 № 138 234

28.10.2025 № 203
О признании утратившим силу решения Пермской городской Думы от 17.12.2019 № 316 «Об утверждении Порядка заключения соглашения о сотрудничестве между застройщиком и муниципальным образованием город Пермь для развития сети социальной инфраструктуры города Перми» 237

28.10.2025 № 205
О внесении изменений в Положение об управлении капитального строительства администрации города Перми, утвержденное решением Пермской городской Думы от 23.09.2014 № 188 238

28.10.2025 № 206
О внесении изменения в решение Пермской городской Думы от 27.08.2024 № 133 «О внесении изменений в решение Пермской городской Думы от 19.12.2023 № 265 «О бюджете города Перми на 2024 год и на плановый период 2025 и 2026 годов» 239

28.10.2025 № 207
О признании утратившим силу решения Пермской городской Думы от 29.01.2008 № 7 «Об утверждении Положения о порядке управления многоквартирным домом, все помещения в котором находятся в собственности муниципального образования город Пермь» 239

28.10.2025 № 208
О внесении изменений в Положение о комитете по физической культуре и спорту администрации города Перми, утвержденное решением Пермской городской Думы от 12.09.2006 № 223 240

28.10.2025 № 209
О проведении конкурса на заключение договора о целевом обучении и о внесении изменений в сфере муниципального управления и наградной деятельности в отдельные решения Пермской городской Думы 242

28.10.2025 № 210
О внесении изменения в решение Пермской городской Думы от 28.02.2023 № 23 «Об установлении расходного обязательства города Перми на финансовое обеспечение переданных государственных полномочий Пермского края по составлению протоколов об административных правонарушениях и организации деятельности административных комиссий» 250

28.10.2025 № 211
О внесении изменений в решение Пермской городской Думы от 24.10.2017 № 219 «О Молодежном кадровом резерве и Молодежном парламенте города Перми» 250

28.10.2025 № 212
О направлении депутатов Пермской городской Думы VII созыва в состав координационно-методического совета при территориальном органе администрации города Перми для осуществления общей координации деятельности общественных центров.....251

28.10.2025 № 213
О направлении депутата Пермской городской Думы VII созыва в состав организационного комитета по организации проведения публичных слушаний по обсуждению проекта решения Пермской городской Думы «О внесении изменений в Правила благоустройства территории города Перми, утвержденные решением Пермской городской Думы от 15.12.2020 № 277», предусматривающего внесение изменений в требования к обустройству, внешнему виду, размещению сезонных (летних) кафе.....252

28.10.2025 № 214
О направлении депутатов Пермской городской Думы VII созыва в состав комиссии по рассмотрению комплексного проекта благоустройства 253

ПОСТАНОВЛЕНИЯ АДМИНИСТРАЦИИ ГОРОДА ПЕРМИ

27.10.2025 № 875
О внесении изменений в приложение 1 к Положению о системе оплаты труда работников муниципального учреждения в отрасли жилищно-коммунального хозяйства города Перми, утвержденному постановлением администрации города Перми от 07.11.2019 № 869..... 253

27.10.2025 № 877
О внесении изменений в муниципальную программу «Градостроительная деятельность на территории города Перми», утвержденную постановлением администрации города Перми от 17.10.2024 № 903 256

27.10.2025 № 878
О внесении изменений в постановление администрации города Перми от 10.02.2012 № 17-П «Об утверждении Положения о комиссиях по отбору и ранжированию объектов муниципальной собственности, подлежащих ремонту и приведению в нормативное состояние» 262

27.10.2025 № 879
О внесении изменений в постановление администрации города Перми от 19.10.2020 № 1036 «Об утверждении Порядка определения объема и условий предоставления субсидий на иные цели бюджетным и автономным учреждениям, подведомственным комитету по физической культуре и спорту администрации города Перми, на взносы на капитальный ремонт общего имущества в многоквартирных домах».....264

27.10.2025 № 880
О внесении изменений в Положение о системе оплаты труда работников муниципального учреждения в сфере содержания и эксплуатации имущественного комплекса административных зданий города Перми, утвержденное постановлением администрации города Перми от 27.12.2011 № 46.....269

27.10.2025 № 881
О внесении изменений в постановление администрации города Перми от 25.09.2018 № 632 «Об утверждении Методики расчета нормативных затрат на оказание муниципальных услуг «Реализация дополнительных образовательных программ спортивной подготовки по олимпийским видам спорта», «Реализация дополнительных образовательных программ спортивной подготовки по неолимпийским видам спорта», нормативных затрат на содержание муниципального имущества, уплату налогов».....273

27.10.2025 № 882
О внесении изменений в Порядок формирования, издания и распространения печатного средства массовой информации «Официальный бюллетень органов местного самоуправления муниципального образования город Пермь», утвержденный постановлением администрации города Перми от 28.06.2019 № 329.....277

28.10.2025 № 883
О внесении изменений в форму инициативного проекта, утвержденную постановлением администрации города Перми от 29.04.2019 № 135-П «Об утверждении форм документов, необходимых для участия граждан в осуществлении местного самоуправления в городе Перми».....278

28.10.2025 № 884
О внесении изменений в Методику проведения расчета пассажиропотока на муниципальных маршрутах регулярных перевозок по регулируемым тарифам, утвержденную постановлением администрации города Перми от 17.10.2019 № 709.....279

28.10.2025 № 885
О внесении изменений в Положение об отраслевой системе оплаты труда работников муниципальных учреждений, подведомственных комитету по физической культуре и спорту администрации города Перми, утвержденное постановлением администрации города Перми от 26.10.2018 № 834.....280

28.10.2025 № 886
О внесении изменений в постановление администрации города Перми от 22.09.2023 № 891 «О распределении обязанностей между Главой города Перми и иными руководителями администрации города Перми».....296

28.10.2025 № 887
О внесении изменений в отдельные правовые акты администрации города Перми в сфере финансирования работ по содержанию объектов благоустройства города Перми.....298

28.10.2025 № 888
О внесении изменений в приложение к Правилам расчета размера ассигнований бюджета города Перми на капитальный ремонт, ремонт и содержание автомобильных дорог местного значения, утвержденным постановлением администрации города Перми от 09.09.2009 № 588 «О нормативах финансовых затрат на капитальный ремонт, ремонт и содержание автомобильных дорог местного значения и Правилах расчета размера ассигнований бюджета города Перми на указанные цели».....301

28.10.2025 № 889
О внесении изменений в нормативные затраты на содержание и текущий ремонт бесхозяйных и муниципальных источников противопожарного водоснабжения (пожарных водоемов, резервуаров, емкостей) и содержание муниципальных пожарных пирсов, утвержденные постановлением администрации города Перми от 30.12.2013 № 1254.....302

28.10.2025 № 890
О внесении изменений в состав межведомственной рабочей группы по вопросам сноса самовольных построек на территории города Перми, утвержденный постановлением администрации города Перми от 05.04.2018 № 215 «О создании межведомственной рабочей группы по вопросам сноса самовольных построек на территории города Перми».....310

ПРАВОВЫЕ АКТЫ ФУНКЦИОНАЛЬНЫХ ОРГАНОВ АДМИНИСТРАЦИИ ГОРОДА ПЕРМИ

Распоряжение начальника департамента образования администрации города Перми от 27.10.2025 № 059-08-01-26-341 «О внесении изменений в устав муниципального автономного общеобразовательного учреждения «Адаптивная школа-интернат «Территория возможностей» г. Перми, утвержденный распоряжением начальника департамента образования администрации города Перми от 22.12.2020 № 059-08-01-26-235».....311

ПРАВОВЫЕ АКТЫ ТЕРРИТОРИАЛЬНЫХ ОРГАНОВ АДМИНИСТРАЦИИ ГОРОДА ПЕРМИ

Распоряжение главы администрации Дзержинского района города Перми от 24.10.2025 № 059-07-01-05-241 «О сносе самовольных построек».....313

РАЗДЕЛ ВТОРОЙ ОФИЦИАЛЬНАЯ ИНФОРМАЦИЯ

Сообщение о решении Ленинского районного суда города Перми от 10.07.2025 по делу № 2а-2288/2025 315

Заключение о результатах общественных обсуждений от «28» октября 2025 г. № 45-дпт.....315

Заключение о результатах общественных обсуждений от «28» октября 2025 г. № 46-дпт.....316

Приказ Министерства по управлению имуществом и градостроительной деятельности Пермского края от 24.10.2025 № 31-02-1-4-3051 «Об изъятии земельных участков и расположенных на них объектов недвижимого имущества для муниципальных нужд».....317

Информация о возможном установлении публичных сервитутов в отдельных целях в соответствии со статьей 39.42 Земельного кодекса Российской Федерации.....320

Отчет об итогах реализации инициативного проекта «Новая жизнь древесных отходов».....367

Извещение о проведении собрания о согласовании местоположения границ земельных участков.....368

Извещения о предстоящем выделе в натуре доли в праве общей долевой собственности и об осуществлении согласования местоположения машино-места с участниками общей долевой собственности.....369

РАЗДЕЛ ПЕРВЫЙ
ПРАВОВЫЕ АКТЫ

ПОСТАНОВЛЕНИЯ ГЛАВЫ ГОРОДА ПЕРМИ

ГЛАВА ГОРОДА ПЕРМИ
ПОСТАНОВЛЕНИЕ

28.10.2025 № 209

О назначении общественных обсуждений по рассмотрению проекта межевания территории, ограниченной ул. 1905 года, ул. Смирнова, зданием по ул. 1905 года, 35н в Мотовилихинском районе города Перми

На основании Градостроительного кодекса Российской Федерации, Федеральных законов от 06 октября 2003 г. № 131-ФЗ «Об общих принципах организации местного самоуправления в Российской Федерации», от 14 марта 2022 г. № 58-ФЗ «О внесении изменений в отдельные законодательные акты Российской Федерации», от 20 марта 2025 г. № 33-ФЗ «Об общих принципах организации местного самоуправления в единой системе публичной власти», Порядка подготовки документации по планировке территории Пермского городского округа, порядка принятия решения об утверждении документации по планировке территории для размещения объектов, указанных в части 5 статьи 45 Градостроительного кодекса Российской Федерации, подготовленной в том числе лицами, указанными в пунктах 3 и 4 части 1.1 статьи 45 Градостроительного кодекса Российской Федерации, порядка внесения изменений в такую документацию, порядка отмены такой документации или ее отдельных частей, порядка признания отдельных частей такой документации не подлежащими применению, утвержденного постановлением Правительства Пермского края от 23 декабря 2020 г. № 1028-п, приказа Министерства по управлению имуществом и градостроительной деятельности Пермского края от 16 октября 2025 г. № 31-02-1-4-2930 «О направлении проекта межевания территории, ограниченной ул. 1905 года, ул. Смирнова, зданием по ул. 1905 года, 35н в Мотовилихинском районе города Перми, для организации и проведения общественных обсуждений или публичных слушаний», Устава города Перми, решения Пермской городской Думы от 26 июня 2007 г. № 143 «Об утверждении Правил землепользования и застройки города Перми», Положения о порядке организации и проведения общественных обсуждений по вопросам градостроительной деятельности в городе Перми, утвержденного решением Пермской городской Думы от 26 апреля 2022 г. № 83, письма Министерства по управлению имуществом и градостроительной деятельности Пермского края от 17 октября 2025 г. № Ивн31-02-1-21-2231, заключения Министерства по управлению имуществом и градостроительной деятельности Пермского края о соответствии проекта межевания территории, ограниченной ул. 1905 года, ул. Смирнова, зданием по ул. 1905 года, 35н в Мотовилихинском районе города Перми, от 13 октября 2025 г.

ПОСТАНОВЛЯЮ:

1. Назначить общественные обсуждения по рассмотрению проекта межевания территории, ограниченной ул. 1905 года, ул. Смирнова, зданием по ул. 1905 года, 35н в Мотовилихинском районе города Перми (далее − Проект).

2. Департаменту градостроительства и архитектуры администрации города Перми:

2.1. обеспечить размещение Проекта с информационными материалами к нему, направленных Министерством по управлению имуществом и градостроительной деятельности Пермского края, не ранее чем через 7 дней, но не позднее чем через 10 дней со дня опубликования настоящего постановления одновременно:

в муниципальной информационной системе, обеспечивающей проведение общественных обсуждений с использованием информационно-телекоммуникационной сети Интернет, размещенной по адресу: isogd.gorodperm.ru (далее – Информационная система);

в сетевом издании «Официальный сайт муниципального образования город Пермь www.gorodperm.ru» (далее – Официальный сайт);

2.2. направить Проект с перечнем информационных материалов к нему в территориальный организационный комитет по проведению общественных обсуждений по вопросам градостроительной деятельности при администрации Мотовилихинского района города Перми (далее – Территориальный организационный комитет) для организации проведения общественных обсуждений по Проекту;

2.3. осуществить сбор предложений и замечаний участников общественных обсуждений по Проекту;

2.4. осуществить идентификацию участников общественных обсуждений при подготовке протокола общественных обсуждений по Проекту при представлении предложений и замечаний участниками общественных обсуждений в случаях, указанных в пункте 6.2 настоящего постановления;

2.5. подготовить протокол участников общественных обсуждений, заключение о результатах общественных обсуждений по Проекту;

2.6. обеспечить опубликование заключения о результатах общественных обсуждений в печатном средстве массовой информации «Официальный бюллетень органов местного самоуправления муниципального образования город Пермь» и разместить на Официальном сайте;

2.7. разместить заключение о результатах общественных обсуждений в Информационной системе;

2.8. направить протокол общественных обсуждений, заключение о результатах общественных обсуждений в Министерство по управлению имуществом и градостроительной деятельности Пермского края в установленные сроки.

3. Территориальному организационному комитету:

3.1. распространить информацию о начале общественных обсуждений по Проекту, в том числе путем размещения на информационных стендах и иными способами, обеспечивающими доступ участников общественных обсуждений к указанной информации;

3.2. распространить информационные материалы о Проекте в период проведения экспозиции (экспозиций) Проекта посредством направления их в органы территориального общественного самоуправления;

3.3. организовать проведение экспозиции Проекта с перечнем информационных материалов к нему (далее − экспозиция) с 07 ноября 2025 г. по 12 ноября 2025 г.: понедельник-среда − с 09.00 час. до 18.00 час., пятница − с 09.00 час. до 17.00 час. по адресу: 614014, г. Пермь, ул. Уральская, 36, администрация Мотовилихинского района города Перми;

3.4. организовать консультирование посетителей экспозиции Проекта 10 ноября 2025 г. с 17.00 час. до 17.20 час. по адресу: 614014, г. Пермь, ул. Уральская, 36, каб. 103, администрация Мотовилихинского района города Перми;

3.5. осуществить ведение книги (журнала) учета посетителей экспозиции Проекта при проведении экспозиции (экспозиций) Проекта и консультирования посетителей экспозиции Проекта;

3.6. провести идентификацию участников общественных обсуждений при организации проведения экспозиции Проекта и консультирования посетителей экспозиции Проекта, при представлении предложений и замечаний участниками общественных обсуждений в случае, указанном в пункте 6.1 настоящего постановления;

3.7. осуществить сбор замечаний и предложений участников общественных обсуждений по Проекту, поступающих в ходе проведения экспозиции Проекта;

3.8. направить документы, предусмотренные пунктами 3.5-3.7 настоящего постановления, в департамент градостроительства и архитектуры администрации города Перми в установленные сроки.

4. Срок проведения общественных обсуждений составляет не менее четырнадцати дней и не более тридцати дней со дня опубликования настоящего постановления до дня опубликования заключения о результатах общественных обсуждений в печатном средстве массовой информации «Официальный бюллетень органов местного самоуправления муниципального образования город Пермь».

5. Участникам общественных обсуждений по Проекту в соответствии с требованиями статьи 5.1 Градостроительного кодекса Российской Федерации обеспечить:

5.1. представление в целях идентификации сведений о себе (фамилия, имя, отчество (при наличии), дата рождения, адрес места жительства (регистрации) − для физических лиц; наименование, основной государственный регистрационный номер, место нахождения и адрес − для юридических лиц) с приложением документов, подтверждающих такие сведения;

5.2. представление сведений о правах на земельные участки, объекты капитального строительства, помещения, являющиеся частью указанных объектов капитального строительства, из Единого государственного реестра недвижимости и иных документов, устанавливающих или удостоверяющих их права на такие земельные участки, объекты капитального строительства, помещения, являющиеся частью указанных объектов капитального строительства.

6. Участникам общественных обсуждений, прошедшим идентификацию в соответствии с пунктом 5 настоящего постановления, представить предложения и замечания (при наличии) по Проекту по форме согласно приложению 1 к Положению о порядке организации и проведения общественных обсуждений по вопросам градостроительной деятельности в городе Перми, утвержденному решением Пермской городской Думы от 26 апреля 2022 г. № 83:

6.1. в Территориальный организационный комитет по адресу, указанному в пункте 3.3 настоящего постановления, посредством записи в книге (журнале) учета посетителей экспозиции Проекта и информационных материалов к нему в период проведения экспозиции с 07 ноября 2025 г. по 12 ноября 2025 г.;

6.2. в департамент градостроительства и архитектуры администрации города Перми со дня размещения Проекта с перечнем информационных материалов к нему на Официальном сайте по 12 ноября 2025 г.:

6.2.1. посредством Информационной системы;

6.2.2. в форме электронного документа по электронной почте по адресу: dga@perm.permkrai.ru;

6.2.3. в письменной форме путем личного обращения и (или) по почте по адресу: 614015, г. Пермь, ул. Сибирская, 15, каб. 003.

7. Настоящее постановление вступает в силу со дня официального опубликования в печатном средстве массовой информации «Официальный бюллетень органов местного самоуправления муниципального образования город Пермь».

8. Управлению по общим вопросам администрации города Перми обеспечить обнародование настоящего постановления посредством официального опубликования в печатном средстве массовой информации «Официальный бюллетень органов местного самоуправления муниципального образования город Пермь».

9. Информационно-аналитическому управлению администрации города Перми обеспечить обнародование настоящего постановления посредством официального опубликования в сетевом издании «Официальный сайт муниципального образования город Пермь www.gorodperm.ru».

10. Контроль за исполнением настоящего постановления возложить на заместителя главы администрации города Перми Синева А.В.

И.о. Главы города Перми Я.В. Фурман

РЕШЕНИЯ ПЕРМСКОЙ ГОРОДСКОЙ ДУМЫ

Пермская городская Дума VII созыва
Р Е Ш Е Н И Е

28.10.2025 № 191

О реализации мероприятий по развитию городского пассажирского транспорта города Перми

Заслушав и обсудив информацию администрации города Перми о реализации мероприятий по развитию городского пассажирского транспорта города Перми,

Пермская городская Дума **р е ш и л а:**

Информацию принять к сведению.

Председатель
Пермской городской Думы Д.В. Малютин

Пермская городская Дума VII созыва
Р Е Ш Е Н И Е

28.10.2025 № 192

О внесении изменений в решение Пермской городской Думы от 24.06.2025 № 114 «Об установлении расходного обязательства на увеличение финансового обеспечения переданных государственных полномочий Пермского края по созданию и организации деятельности административных комиссий»

В соответствии с Бюджетным кодексом Российской Федерации, федеральными законами от 06.10.2003 № 131-ФЗ «Об общих принципах организации местного самоуправления в Российской Федерации», от 20.03.2025 № 33-ФЗ «Об общих принципах организации местного самоуправления в единой системе публичной власти», Законом Пермского края от 01.12.2015 № 576-ПК «О наделении органов местного самоуправления государственными полномочиями Пермского края по созданию и организации деятельности административных комиссий», Уставом города Перми, в целях реализации переданных государственных полномочий Пермского края по организации деятельности административной комиссии Пермского городского округа по рассмотрению дел об административных правонарушениях на транспорте

Пермская городская Дума **р е ш и л а:**

1. Внести в решение Пермской городской Думы от 24.06.2025 № 114 «Об установлении расходного обязательства на увеличение финансового обеспечения переданных государственных полномочий Пермского края по созданию и организации деятельности административных комиссий» изменения:

1.1 в пункте 1:

1.1.1 абзац второй изложить в редакции:

«Расходы на увеличение финансового обеспечения переданных государственных полномочий Пермского края направляются на услуги почтовой связи при рассмотрении дел об административных правонарушениях:»;

1.1.2 дополнить абзацами следующего содержания:

«на транспорте,

в области благоустройства территории, совершенных с использованием транспортных средств, в случае фиксации этих административных правонарушений работающими в автоматическом режиме специальными техническими средствами, имеющими функции фото- и киносъемки, видеозаписи, или средствами фото- и киносъемки, видеозаписи.»;

1.2 пункт 5 изложить в редакции:

«5. Установить главными распорядителями бюджетных средств, организующими исполнение расходного обязательства, указанного в пункте 1 настоящего решения:

департамент транспорта администрации города Перми – при рассмотрении дел об административных правонарушениях на транспорте,

департамент дорог и благоустройства администрации города Перми – при рассмотрении дел об административных правонарушениях в области благоустройства территории, совершенных с использованием транспортных средств, в случае фиксации этих административных правонарушений работающими в автоматическом режиме специальными техническими средствами, имеющими функции фото- и киносъемки, видеозаписи, или средствами фото- и киносъемки, видеозаписи.».

2. Настоящее решение вступает в силу со дня его официального опубликования в печатном средстве массовой информации «Официальный бюллетень органов местного самоуправления муниципального образования город Пермь».

3. Обнародовать настоящее решение посредством официального опубликования в печатном средстве массовой информации «Официальный бюллетень органов местного самоуправления муниципального образования город Пермь», а также в сетевом издании «Официальный сайт муниципального образования город Пермь www.gorodperm.ru».

4. Контроль за исполнением настоящего решения возложить на комитет Пермской городской Думы по местному самоуправлению и регламенту.

Председатель
Пермской городской Думы Д.В. Малютин

Исполняющий обязанности
Главы города Перми Я.В. Фурман

Пермская городская Дума VII созыва
Р Е Ш Е Н И Е

28.10.2025 № 193

О внесении изменения в решение Пермской городской Думы от 27.02.2018 № 30 «Об установлении расходного обязательства по предоставлению мер финансовой поддержки капитального ремонта фасадов многоквартирных домов города Перми»

В соответствии со статьей 86 Бюджетного кодекса Российской Федерации, федеральными законами от 06.10.2003 № 131-ФЗ «Об общих принципах организации местного самоуправления в Российской Федерации», от 20.03.2025 № 33-ФЗ «Об общих принципах организации местного самоуправления в единой системе публичной власти», Уставом города Перми, решением Пермской городской Думы от 28.08.2007 № 185 «Об утверждении Положения о бюджете и бюджетном процессе в городе Перми»

Пермская городская Дума **р е ш и л а:**

1. Внести в решение Пермской городской Думы от 27.02.2018 № 30 «Об установлении расходного обязательства по предоставлению мер финансовой поддержки капитального ремонта фасадов многоквартирных домов города Перми» (в редакции решений Пермской городской Думы от 22.05.2018 № 98, от 20.11.2018 № 233, от 19.11.2019 № 270, от 24.03.2020 № 61, от 22.09.2020 № 198, от 15.12.2020 № 254, от 27.04.2021 № 91, от 22.06.2021 № 148, от 26.10.2021 № 238, от 21.12.2021 № 314, от 22.02.2022 № 26, от 23.08.2022 № 166, от 28.02.2023 № 20, от 19.12.2023 № 259, от 17.12.2024 № 215) изменение, заменив в абзаце втором пункта 2 цифры «2338251,689» цифрами «2686791,689».

2. Настоящее решение вступает в силу со дня его официального опубликования в печатном средстве массовой информации «Официальный бюллетень органов местного самоуправления муниципального образования город Пермь».

3. Обнародовать настоящее решение посредством официального опубликования в печатном средстве массовой информации «Официальный бюллетень органов местного самоуправления муниципального образования город Пермь», а также в сетевом издании «Официальный сайт муниципального образования город Пермь www.gorodperm.ru».

4. Контроль за исполнением настоящего решения возложить на комитет Пермской городской Думы по городскому хозяйству.

Председатель
Пермской городской Думы Д.В. Малютин

Исполняющий обязанности
Главы города Перми Я.В. Фурман

Пермская городская Дума VII созыва

Р Е Ш Е Н И Е

28.10.2025 № 194

О внесении изменений в решение Пермской городской Думы от 17.12.2024 № 218 «О бюджете города Перми на 2025 год и на плановый период 2026 и 2027 годов»

Пермская городская Дума **р е ш и л а:**

1. Внести в решение Пермской городской Думы от 17.12.2024 № 218 «О бюджете города Перми на 2025 год и на плановый период 2026 и 2027 годов» (в редакции решений Пермской городской Думы от 25.02.2025 № 25, от 24.04.2025 № 70, от 24.06.2025 № 115, от 26.08.2025 № 136) изменения:

1.1 статью 1 изложить в редакции:

«Статья 1

1. Утвердить основные характеристики бюджета города Перми (далее - бюджет города) на 2025 год:

1.1 прогнозируемый общий объем доходов бюджета города в сумме 59 614 399,974 тыс. руб.;

1.2 общий объем расходов бюджета города в сумме 64 390 336,083 тыс. руб.;

1.3 дефицит бюджета города в сумме 4 775 936,109 тыс. руб.

2. Утвердить основные характеристики бюджета города на 2026 год и на 2027 год:

2.1 прогнозируемый общий объем доходов бюджета города на 2026 год в сумме 62 782 874,731 тыс. руб. и на 2027 год в сумме 62 267 336,588 тыс. руб.;

2.2 общий объем расходов бюджета города на 2026 год в сумме 63 380 704,931 тыс. руб., в том числе условно утвержденные расходы в сумме 1 017 548,668 тыс. руб., и на 2027 год в сумме 61 297 494,688 тыс. руб., в том числе условно утвержденные расходы в сумме 1 949 559,036 тыс. руб.;

2.3 дефицит бюджета города на 2026 год в сумме 597 830,2 тыс. руб. и профицит бюджета города на 2027 год в сумме 969 841,9 тыс. руб.»;

1.2 в статье 4:

1.2.1 в пункте 1 слова «на 2025 год в сумме 278 177,037 тыс. руб.,» заменить словами «на 2025 год в сумме 322 244,504 тыс. руб.,»;

1.2.2 в пункте 2:

1.2.2.1 в абзаце первом слова «на 2025 год в сумме 181 403,5 тыс руб.,» заменить словами «на 2025 год в сумме 184 904,65 тыс. руб.,»;

1.2.2.2 в подпункте 2.4 слова «на 2025 год в сумме 3 448,3 тыс. руб.,» заменить словами «на 2025 год в сумме 2 298,85 тыс. руб.,»;

1.2.2.3 в подпункте 2.6 слова «на 2025 год в сумме 155 415,4 тыс. руб.,» заменить словами «на 2025 год в сумме 160 066,0 тыс. руб.,»;

1.2.2 пункт 3 изложить в редакции:

«3. Утвердить объем бюджетных ассигнований дорожного фонда города Перми на 2025 год в сумме 7 306 564,979 тыс. руб., на 2026 год в сумме 7 221 521,814 тыс. руб., на 2027 год в сумме 7 940 721,756 тыс. руб., в том числе средства бюджета Пермского края на 2025 год в сумме 976 934,200 тыс. руб., на 2026 год в сумме 976 934,100 тыс. руб., на 2027 год в сумме 976 934,100 тыс. руб.»;

1.3 абзац четырнадцатый пункта 2 статьи 8 дополнить словами «, в связи с экономией, сложившейся в ходе выполнения работ, оказания услуг»;

1.4 Распределение бюджетных ассигнований по целевым статьям (муниципальным программам и непрограммным направлениям деятельности), группам видов расходов, разделам, подразделам классификации расходов бюджетов на 2025 год и на плановый период 2026 и 2027 годов (приложение 1) изложить в редакции согласно приложению 1 к настоящему решению;

1.5 Ведомственную структуру расходов бюджета города Перми на 2025 год и на плановый период 2026 и 2027 годов (приложение 2) изложить в редакции согласно приложению 2 к настоящему решению;

1.6 Перечень объектов капитального строительства муниципальной собственности и объектов недвижимого имущества, приобретаемых в муниципальную собственность, на 2025 год и на плановый период 2026 и 2027 годов (приложение 3) изложить в редакции согласно приложению 3 к настоящему решению.

2. Рекомендовать администрации города Перми:

2.1 до 14.11.2025 актуализировать расходное обязательство в сфере транспортного обслуживания населения в границах Пермского городского округа в отношении объектов транспортной инфраструктуры и технологически связанных с ними транспортных средств, обеспечивающих деятельность, связанную с перевозками пассажиров транспортом общего пользования, в части реконструкции трамвайных путей и контактно-кабельной сети городского наземного электрического транспорта, реконструкции трамвайного депо, реконструкции тяговых подстанций, обновления подвижного состава городского наземного электрического транспорта города Перми, установленное постановлением администрации города Перми от 28.06.2022 № 542, в части объема его финансового обеспечения;

2.2 до 18.11.2025 обеспечить актуализацию расходного обязательства города Перми по устройству архитектурной подсветки фасадов зданий города Перми, утвержденного решением Пермской городской Думы от 23.06.2020 № 120, в части срока его действия.

3. Настоящее решение вступает в силу со дня его официального опубликования в печатном средстве массовой информации «Официальный бюллетень органов местного самоуправления муниципального образования город Пермь».

4. Обнародовать настоящее решение посредством официального опубликования в печатном средстве массовой информации «Официальный бюллетень органов местного самоуправления муниципального образования город Пермь», а также в сетевом издании «Официальный сайт муниципального образования город Пермь www.gorodperm.ru».

5. Контроль за исполнением настоящего решения возложить на комитет Пермской городской Думы по бюджету и налогам.

Председатель
Пермской городской Думы Д.В. Малютин

Исполняющий обязанности
Главы города Перми Я.В. Фурман

ПРИЛОЖЕНИЕ 1
к решению
Пермской городской Думы
от 28.10.2025 № 194

ПРИЛОЖЕНИЕ 1
к решению
Пермской городской Думы
от 17.12.2024 № 218

Распределение бюджетных ассигнований по целевым статьям (муниципальным программам и непрограммным направлениям деятельности), группам видов расходов, разделам, подразделам классификации расходов бюджетов на 2025 год и на плановый период 2026 и 2027 годов

тыс. руб.

Целевая статья	Вид расходов	Раздел	Подраздел	Наименование расходов	2025 год	2026 год	2027 год
1	2	3	4	5	6	7	8
0100000000				**Муниципальная программа "Общественное согласие"**	**327 217,182**	**305 446,909**	**223 420,955**
0130000000				*Муниципальные проекты*	*158 438,080*	*153 336,559*	*75 200,000*
0130100000				Муниципальный проект "Строительство зданий для размещения общественных центров"	84 754,625	78 136,559	0,000
0130141040				Строительство нежилого здания под размещение общественного центра по адресу: г. Пермь, Кировский район, ул. Батумская	11 999,983	0,000	0,000
0130141040	400			Капитальные вложения в объекты государственной (муниципальной) собственности	11 999,983	0,000	0,000
0130141040	400	01	13	Другие общегосударственные вопросы	11 999,983	0,000	0,000
0130141720				Строительство нежилого здания под размещение общественного центра по адресу: г. Пермь, Свердловский район, ул. Бродовское кольцо (микрорайон Новобродовский)	1 876,391	45 427,959	0,000
0130141720	400			Капитальные вложения в объекты государственной (муниципальной) собственности	1 876,391	45 427,959	0,000
0130141720	400	01	13	Другие общегосударственные вопросы	1 876,391	45 427,959	0,000
0130141730				Строительство нежилого здания под размещение общественного центра по адресу: г. Пермь, Ленинский район, ул. Борцов Революции, 153а	39 667,751	0,000	0,000
0130141730	400			Капитальные вложения в объекты государственной (муниципальной) собственности	39 667,751	0,000	0,000
0130141730	400	01	13	Другие общегосударственные вопросы	39 667,751	0,000	0,000
0130141740				Строительство нежилого здания под размещение общественного центра по адресу: г. Пермь, Свердловский район, ул. Промысловая (пос. Голый Мыс)	31 210,500	0,000	0,000
0130141740	400			Капитальные вложения в объекты государственной (муниципальной) собственности	31 210,500	0,000	0,000
0130141740	400	01	13	Другие общегосударственные вопросы	31 210,500	0,000	0,000
0130141750				Строительство нежилого здания под размещение общественного центра по адресу: г. Пермь, Орджоникидзевский район, ул. Кубанская (микрорайон Январский)	0,000	32 708,600	0,000
0130141750	400			Капитальные вложения в объекты государственной (муниципальной) собственности	0,000	32 708,600	0,000

1	2	3	4	5	6	7	8
0130141750	400	01	13	Другие общегосударственные вопросы	0,000	32 708,600	0,000
0130200000				Муниципальный проект "Поддержка СО НКО в реализации социальных проектов и проектов инициативного бюджетирования"	73 683,455	75 200,000	75 200,000
0130223100				Проведение мероприятий в рамках реализации проектов инициативного бюджетирования в городе Перми	154,100	200,000	200,000
0130223100	800			Иные бюджетные ассигнования	154,100	200,000	200,000
0130223100	800	01	13	Другие общегосударственные вопросы	154,100	200,000	200,000
0130223180				Проведение мероприятий в рамках реализации инициативных проектов на территории города Перми	0,000	40 000,000	40 000,000
0130223180	800			Иные бюджетные ассигнования	0,000	40 000,000	40 000,000
0130223180	800	01	13	Другие общегосударственные вопросы	0,000	40 000,000	40 000,000
0130223181				Реализация инициативных проектов на территории города Перми в сфере благоустройства	23 159,129	0,000	0,000
0130223181	200			Закупка товаров, работ и услуг для обеспечения государственных (муниципальных) нужд	23 159,129	0,000	0,000
0130223181	200	05	03	Благоустройство	23 159,129	0,000	0,000
0130223182				Реализация инициативных проектов на территории города Перми в сфере дорожного хозяйства	2 837,897	0,000	0,000
0130223182	200			Закупка товаров, работ и услуг для обеспечения государственных (муниципальных) нужд	2 837,897	0,000	0,000
0130223182	200	04	09	Дорожное хозяйство (дорожные фонды)	2 837,897	0,000	0,000
0130223183				Реализация инициативных проектов на территории города Перми в сфере общественных отношений	11 659,878	0,000	0,000
0130223183	200			Закупка товаров, работ и услуг для обеспечения государственных (муниципальных) нужд	11 659,878	0,000	0,000
0130223183	200	01	13	Другие общегосударственные вопросы	11 659,878	0,000	0,000
0130223184				Реализация инициативных проектов на территории города Перми в сфере лесного хозяйства	953,596	0,000	0,000
0130223184	200			Закупка товаров, работ и услуг для обеспечения государственных (муниципальных) нужд	953,596	0,000	0,000
0130223184	200	04	07	Лесное хозяйство	953,596	0,000	0,000
0130271250				Субсидии некоммерческим организациям на реализацию мероприятий ежегодных городских конкурсов социально значимых проектов	34 918,855	35 000,000	35 000,000
0130271250	600			Предоставление субсидий бюджетным, автономным учреждениям и иным некоммерческим организациям	34 918,855	35 000,000	35 000,000
0130271250	600	01	13	Другие общегосударственные вопросы	34 918,855	35 000,000	35 000,000
0140000000				*Комплексы процессных мероприятий*	*168 779,102*	*152 110,350*	*148 220,955*
0140100000				Комплекс процессных мероприятий "Формирование благоприятных условий для поддержки социально ориентированных некоммерческих организаций"	168 779,102	152 110,350	148 220,955
0140121310				Содержание имущества и обеспечение деятельности общественных центров	71 597,927	67 700,350	63 560,955
0140121310	200			Закупка товаров, работ и услуг для обеспечения государственных (муниципальных) нужд	70 827,627	66 949,250	62 818,455

1	2	3	4	5	6	7	8
0140121310	200	01	13	Другие общегосударственные вопросы	70 827,627	66 949,250	62 818,455
0140121310	800			Иные бюджетные ассигнования	770,300	751,100	742,500
0140121310	800	01	13	Другие общегосударственные вопросы	770,300	751,100	742,500
0140122220				Мероприятия в сфере укрепления межнационального и межконфессионального согласия в городе Перми	17 272,929	15 608,700	15 608,700
0140122220	200			Закупка товаров, работ и услуг для обеспечения государственных (муниципальных) нужд	250,000	250,000	250,000
0140122220	200	08	01	Культура	250,000	250,000	250,000
0140122220	600			Предоставление субсидий бюджетным, автономным учреждениям и иным некоммерческим организациям	17 022,929	15 358,700	15 358,700
0140122220	600	01	13	Другие общегосударственные вопросы	11 589,929	9 925,700	9 925,700
0140122220	600	07	07	Молодежная политика	3 350,000	3 350,000	3 350,000
0140122220	600	07	09	Другие вопросы в области образования	200,000	200,000	200,000
0140122220	600	08	01	Культура	1 883,000	1 883,000	1 883,000
0140171130				Субсидии на осуществление деятельности территориальных общественных самоуправлений	46 627,650	46 855,600	46 855,600
0140171130	600			Предоставление субсидий бюджетным, автономным учреждениям и иным некоммерческим организациям	46 627,650	46 855,600	46 855,600
0140171130	600	01	13	Другие общегосударственные вопросы	46 627,650	46 855,600	46 855,600
0140171140				Субсидии Пермской городской общественной организации ветеранов (пенсионеров) войны, труда, Вооруженных Сил и правоохранительных органов	6 230,700	6 230,700	6 230,700
0140171140	600			Предоставление субсидий бюджетным, автономным учреждениям и иным некоммерческим организациям	6 230,700	6 230,700	6 230,700
0140171140	600	01	13	Другие общегосударственные вопросы	6 230,700	6 230,700	6 230,700
0140171141				Субсидии Общественной организации ветеранов (пенсионеров) войны, труда, Вооруженных сил и правоохранительных органов Ленинского района г. Перми	718,400	718,400	718,400
0140171141	600			Предоставление субсидий бюджетным, автономным учреждениям и иным некоммерческим организациям	718,400	718,400	718,400
0140171141	600	01	13	Другие общегосударственные вопросы	718,400	718,400	718,400
0140171142				Субсидии Общественной организации ветеранов (пенсионеров) войны, труда, Вооруженных сил и правоохранительных органов Свердловского района г. Перми	1 105,200	1 105,200	1 105,200
0140171142	600			Предоставление субсидий бюджетным, автономным учреждениям и иным некоммерческим организациям	1 105,200	1 105,200	1 105,200
0140171142	600	01	13	Другие общегосударственные вопросы	1 105,200	1 105,200	1 105,200
0140171143				Субсидии Общественной организации ветеранов (пенсионеров) войны, труда, Вооруженных сил и правоохранительных органов Мотовилихинского района г. Перми	1 105,200	1 105,200	1 105,200
0140171143	600			Предоставление субсидий бюджетным, автономным учреждениям и иным некоммерческим организациям	1 105,200	1 105,200	1 105,200

1	2	3	4	5	6	7	8
0140171143	600	01	13	Другие общегосударственные вопросы	1 105,200	1 105,200	1 105,200
0140171144				Субсидии Общественной организации ветеранов (пенсионеров) войны, труда, Вооруженных сил и правоохранительных органов Дзержинского г. Перми	1 050,000	1 050,000	1 050,000
0140171144	600			Предоставление субсидий бюджетным, автономным учреждениям и иным некоммерческим организациям	1 050,000	1 050,000	1 050,000
0140171144	600	01	13	Другие общегосударственные вопросы	1 050,000	1 050,000	1 050,000
0140171145				Субсидии Общественной организации ветеранов (пенсионеров) войны, труда, Вооруженных сил и правоохранительных органов Индустриального района г. Перми	1 050,000	1 050,000	1 050,000
0140171145	600			Предоставление субсидий бюджетным, автономным учреждениям и иным некоммерческим организациям	1 050,000	1 050,000	1 050,000
0140171145	600	01	13	Другие общегосударственные вопросы	1 050,000	1 050,000	1 050,000
0140171146				Субсидии Общественной организации ветеранов войны, труда, вооруженных сил и правоохранительных органов Кировского района г. Перми	991,600	991,600	991,600
0140171146	600			Предоставление субсидий бюджетным, автономным учреждениям и иным некоммерческим организациям	991,600	991,600	991,600
0140171146	600	01	13	Другие общегосударственные вопросы	991,600	991,600	991,600
0140171147				Субсидии Общественной организации ветеранов (пенсионеров) войны, труда, Вооруженных сил и правоохранительных органов Орджоникидзевского района г. Перми	991,600	991,600	991,600
0140171147	600			Предоставление субсидий бюджетным, автономным учреждениям и иным некоммерческим организациям	991,600	991,600	991,600
0140171147	600	01	13	Другие общегосударственные вопросы	991,600	991,600	991,600
0140171148				Субсидии Общественной организации ветеранов (пенсионеров) войны, труда, вооруженных сил и правоохранительных органов администрации п. Новые Ляды г. Перми	307,000	307,000	307,000
0140171148	600			Предоставление субсидий бюджетным, автономным учреждениям и иным некоммерческим организациям	307,000	307,000	307,000
0140171148	600	01	13	Другие общегосударственные вопросы	307,000	307,000	307,000
0140171300				Субсидии некоммерческим организациям, общественным объединениям (за исключением политических партий) на реализацию мероприятий в сфере общественных отношений	19 730,896	8 396,000	8 646,000
0140171300	600			Предоставление субсидий бюджетным, автономным учреждениям и иным некоммерческим организациям	19 730,896	8 396,000	8 646,000
0140171300	600	01	13	Другие общегосударственные вопросы	18 270,896	6 636,000	6 886,000
0140171300	600	07	07	Молодежная политика	710,000	1 010,000	1 010,000
0140171300	600	08	01	Культура	750,000	750,000	750,000
0200000000				**Муниципальная программа "Безопасный город"**	**402 541,431**	**562 237,265**	**399 689,700**
0230000000				*Муниципальные проекты*	*57 227,892*	*24 768,165*	*57 799,700*

1	2	3	4	5	6	7	8
0230100000				Муниципальный проект "Строительство пожарных водоемов и резервуаров"	21 678,892	24 768,165	57 799,700
0230141650				Строительство пожарного резервуара в микрорайоне Новобродовский Свердловского района города Перми	454,329	10 371,000	0,000
0230141650	400			Капитальные вложения в объекты государственной (муниципальной) собственности	454,329	10 371,000	0,000
0230141650	400	03	10	Защита населения и территории от чрезвычайных ситуаций природного и техногенного характера, пожарная безопасность	454,329	10 371,000	0,000
0230141890				Строительство пожарного резервуара в микрорайоне Пихтовая стрелка Мотовилихинского района города Перми	0,000	877,100	10 827,400
0230141890	400			Капитальные вложения в объекты государственной (муниципальной) собственности	0,000	877,100	10 827,400
0230141890	400	03	10	Защита населения и территории от чрезвычайных ситуаций природного и техногенного характера, пожарная безопасность	0,000	877,100	10 827,400
0230141900				Строительство пожарного резервуара в микрорайоне Акуловский по ул. Красноборская Дзержинского района города Перми	0,000	877,100	10 827,400
0230141900	400			Капитальные вложения в объекты государственной (муниципальной) собственности	0,000	877,100	10 827,400
0230141900	400	03	10	Защита населения и территории от чрезвычайных ситуаций природного и техногенного характера, пожарная безопасность	0,000	877,100	10 827,400
0230141920				Строительство пожарного резервуара в микрорайоне Верхняя Васильевка Орджоникидзевского района города Перми	0,000	0,000	915,700
0230141920	400			Капитальные вложения в объекты государственной (муниципальной) собственности	0,000	0,000	915,700
0230141920	400	03	10	Защита населения и территории от чрезвычайных ситуаций природного и техногенного характера, пожарная безопасность	0,000	0,000	915,700
0230141930				Строительство пожарного резервуара в микрорайоне Верхнемуллинский по ул. 2-я Открытая Индустриального района города Перми	0,000	0,000	915,700
0230141930	400			Капитальные вложения в объекты государственной (муниципальной) собственности	0,000	0,000	915,700
0230141930	400	03	10	Защита населения и территории от чрезвычайных ситуаций природного и техногенного характера, пожарная безопасность	0,000	0,000	915,700
0230141940				Строительство пожарного резервуара в микрорайоне Свободный Орджоникидзевского района города Перми	0,000	0,000	915,600
0230141940	400			Капитальные вложения в объекты государственной (муниципальной) собственности	0,000	0,000	915,600
0230141940	400	03	10	Защита населения и территории от чрезвычайных ситуаций природного и техногенного характера, пожарная безопасность	0,000	0,000	915,600
0230141960				Строительство пожарного резервуара в микрорайоне Нижняя Васильевка Орджоникидзевского района города Перми	0,000	0,000	915,700

1	2	3	4	5	6	7	8
0230141960	400			Капитальные вложения в объекты государственной (муниципальной) собственности	0,000	0,000	915,700
0230141960	400	03	10	Защита населения и территории от чрезвычайных ситуаций природного и техногенного характера, пожарная безопасность	0,000	0,000	915,700
0230143170				Строительство пожарного резервуара в микрорайоне Бахаревка на пересечении ул. 1-й Бахаревской и ул. Пристанционной Свердловского района города Перми	0,000	10 011,665	0,000
0230143170	400			Капитальные вложения в объекты государственной (муниципальной) собственности	0,000	10 011,665	0,000
0230143170	400	03	10	Защита населения и территории от чрезвычайных ситуаций природного и техногенного характера, пожарная безопасность	0,000	10 011,665	0,000
0230143180				Строительство пожарного резервуара по ул. Борцов Революции Ленинского района города Перми	10 000,001	0,000	0,000
0230143180	400			Капитальные вложения в объекты государственной (муниципальной) собственности	10 000,001	0,000	0,000
0230143180	400	03	10	Защита населения и территории от чрезвычайных ситуаций природного и техногенного характера, пожарная безопасность	10 000,001	0,000	0,000
0230143190				Строительство пожарного резервуара в микрорайоне Центральная усадьба по ул. Бобруйской Мотовилихинского района города Перми	1 740,374	0,000	0,000
0230143190	400			Капитальные вложения в объекты государственной (муниципальной) собственности	1 740,374	0,000	0,000
0230143190	400	03	10	Защита населения и территории от чрезвычайных ситуаций природного и техногенного характера, пожарная безопасность	1 740,374	0,000	0,000
0230143210				Строительство пожарного резервуара в д. Ласьвинские хутора Кировского района города Перми	7 648,560	0,000	0,000
0230143210	400			Капитальные вложения в объекты государственной (муниципальной) собственности	7 648,560	0,000	0,000
0230143210	400	03	10	Защита населения и территории от чрезвычайных ситуаций природного и техногенного характера, пожарная безопасность	7 648,560	0,000	0,000
0230143600				Строительство пожарного резервуара в микрорайоне Чапаевский Орджоникидзевского района города Перми	1 835,628	0,000	0,000
0230143600	400			Капитальные вложения в объекты государственной (муниципальной) собственности	1 835,628	0,000	0,000
0230143600	400	03	10	Защита населения и территории от чрезвычайных ситуаций природного и техногенного характера, пожарная безопасность	1 835,628	0,000	0,000
0230143610				Строительство пожарного резервуара в микрорайоне Липовая Гора по ул. 4-й Липогорской Свердловского района города Перми	0,000	877,100	10 827,400
0230143610	400			Капитальные вложения в объекты государственной (муниципальной) собственности	0,000	877,100	10 827,400
0230143610	400	03	10	Защита населения и территории от чрезвычайных ситуаций природного и техногенного характера, пожарная безопасность	0,000	877,100	10 827,400

1	2	3	4	5	6	7	8
0230143620				Строительство пожарного резервуара в микрорайоне Вышка-2 по ул. Омской Мотовилихинского района города Перми	0,000	877,100	10 827,400
0230143620	400			Капитальные вложения в объекты государственной (муниципальной) собственности	0,000	877,100	10 827,400
0230143620	400	03	10	Защита населения и территории от чрезвычайных ситуаций природного и техногенного характера, пожарная безопасность	0,000	877,100	10 827,400
0230143630				Строительство пожарного резервуара в микрорайоне Химики Орджоникидзевского района города Перми	0,000	877,100	10 827,400
0230143630	400			Капитальные вложения в объекты государственной (муниципальной) собственности	0,000	877,100	10 827,400
0230143630	400	03	10	Защита населения и территории от чрезвычайных ситуаций природного и техногенного характера, пожарная безопасность	0,000	877,100	10 827,400
0230200000				Муниципальный проект "Строительство (реконструкция) объектов в сфере общественной безопасности"	35 549,000	0,000	0,000
0230241030				Строительство противооползневого сооружения в районе жилых домов по ул. КИМ, 5, 7, ул. Ивановской, 19 и ул. Чехова, 2, 4, 6, 8, 10	35 549,000	0,000	0,000
0230241030	400			Капитальные вложения в объекты государственной (муниципальной) собственности	35 549,000	0,000	0,000
0230241030	400	03	10	Защита населения и территории от чрезвычайных ситуаций природного и техногенного характера, пожарная безопасность	35 549,000	0,000	0,000
0240000000				*Комплексы процессных мероприятий*	*345 313,539*	*537 469,100*	*341 890,000*
0240100000				Комплекс процессных мероприятий "Организация и осуществление мероприятий по защите населения и территории городского округа от чрезвычайных ситуаций природного и техногенного характера, пожарной безопасности, обеспечению безопасности людей на водных объектах"	306 869,739	498 548,600	302 969,500
0240100590				Обеспечение деятельности (оказание услуг, выполнение работ) муниципальных учреждений (организаций)	257 041,757	264 837,200	264 837,200
0240100590	100			Расходы на выплаты персоналу в целях обеспечения выполнения функций государственными (муниципальными) органами, казенными учреждениями, органами управления государственными внебюджетными фондами	226 107,600	239 073,100	239 073,100
0240100590	100	03	09	Гражданская оборона	69 317,400	73 137,000	73 137,000
0240100590	100	03	10	Защита населения и территории от чрезвычайных ситуаций природного и техногенного характера, пожарная безопасность	156 790,200	165 936,100	165 936,100
0240100590	200			Закупка товаров, работ и услуг для обеспечения государственных (муниципальных) нужд	27 441,960	22 622,000	22 776,900
0240100590	200	03	09	Гражданская оборона	8 374,760	7 153,100	7 153,100
0240100590	200	03	10	Защита населения и территории от чрезвычайных ситуаций природного и техногенного характера, пожарная безопасность	19 067,200	15 468,900	15 623,800

1	2	3	4	5	6	7	8
0240100590	800			Иные бюджетные ассигнования	3 492,197	3 142,100	2 987,200
0240100590	800	03	09	Гражданская оборона	33,200	33,200	33,200
0240100590	800	03	10	Защита населения и территории от чрезвычайных ситуаций природного и техногенного характера, пожарная безопасность	3 458,997	3 108,900	2 954,000
0240120000				Приведение в нормативное состояние имущественного комплекса, расположенного по адресу: г. Пермь, Ленинский район, Верхне-Курьинское лесничество Закамского лесхоза, квартал № 42,43	14 080,300	195 572,500	0,000
0240120000	200			Закупка товаров, работ и услуг для обеспечения государственных (муниципальных) нужд	14 080,300	195 572,500	0,000
0240120000	200	03	10	Защита населения и территории от чрезвычайных ситуаций природного и техногенного характера, пожарная безопасность	14 080,300	195 572,500	0,000
0240121000				Мероприятия, направленные на обеспечение безопасности людей на водных объектах, охраны их жизни и здоровья	16 638,406	18 347,100	18 347,100
0240121000	100			Расходы на выплаты персоналу в целях обеспечения выполнения функций государственными (муниципальными) органами, казенными учреждениями, органами управления государственными внебюджетными фондами	15 953,375	17 232,400	17 232,400
0240121000	100	03	10	Защита населения и территории от чрезвычайных ситуаций природного и техногенного характера, пожарная безопасность	15 953,375	17 232,400	17 232,400
0240121000	200			Закупка товаров, работ и услуг для обеспечения государственных (муниципальных) нужд	685,031	1 114,700	1 114,700
0240121000	200	03	10	Защита населения и территории от чрезвычайных ситуаций природного и техногенного характера, пожарная безопасность	685,031	1 114,700	1 114,700
0240121100				Мероприятия по гражданской обороне, защите населения и территории города Перми от чрезвычайных ситуаций природного и техногенного характера	5 654,600	3 061,300	3 061,300
0240121100	200			Закупка товаров, работ и услуг для обеспечения государственных (муниципальных) нужд	5 654,600	3 061,300	3 061,300
0240121100	200	03	09	Гражданская оборона	5 654,600	3 061,300	3 061,300
0240121110				Мероприятия, направленные на обеспечение первичных мер пожарной безопасности в границах города Перми	8 861,176	10 737,000	10 730,400
0240121110	200			Закупка товаров, работ и услуг для обеспечения государственных (муниципальных) нужд	7 793,476	9 694,600	9 713,100
0240121110	200	03	10	Защита населения и территории от чрезвычайных ситуаций природного и техногенного характера, пожарная безопасность	7 793,476	9 694,600	9 713,100
0240121110	800			Иные бюджетные ассигнования	1 067,700	1 042,400	1 017,300
0240121110	800	03	10	Защита населения и территории от чрезвычайных ситуаций природного и техногенного характера, пожарная безопасность	1 067,700	1 042,400	1 017,300
0240121280				Создание и содержание в целях гражданской обороны запасов материально-технических, продовольственных и иных средств	4 041,900	5 441,900	5 441,900

1	2	3	4	5	6	7	8
0240121280	200			Закупка товаров, работ и услуг для обеспечения государственных (муниципальных) нужд	4 041,900	5 441,900	5 441,900
0240121280	200	03	09	Гражданская оборона	4 041,900	5 441,900	5 441,900
0240172290				Субсидии общественным объединениям пожарной охраны на материальное стимулирование деятельности добровольных пожарных, действующих на территории города Перми	551,600	551,600	551,600
0240172290	600			Предоставление субсидий бюджетным, автономным учреждениям и иным некоммерческим организациям	551,600	551,600	551,600
0240172290	600	03	10	Защита населения и территории от чрезвычайных ситуаций природного и техногенного характера, пожарная безопасность	551,600	551,600	551,600
0240200000				Комплекс процессных мероприятий "Организация и осуществление мероприятий по профилактике правонарушений на территории города Перми"	16 897,400	16 231,600	16 231,600
0240221090				Мероприятия, направленные на первичную профилактику потребления психоактивных веществ	10 671,600	10 005,800	10 005,800
0240221090	600			Предоставление субсидий бюджетным, автономным учреждениям и иным некоммерческим организациям	10 671,600	10 005,800	10 005,800
0240221090	600	07	07	Молодежная политика	5 434,300	5 434,300	5 434,300
0240221090	600	07	09	Другие вопросы в области образования	5 237,300	4 571,500	4 571,500
0240223550				Профилактика правонарушений на территории города Перми	105,200	105,200	105,200
0240223550	200			Закупка товаров, работ и услуг для обеспечения государственных (муниципальных) нужд	105,200	105,200	105,200
0240223550	200	03	14	Другие вопросы в области национальной безопасности и правоохранительной деятельности	105,200	105,200	105,200
02402SП020				Выплата материального стимулирования народным дружинникам за участие в охране общественного порядка	6 120,600	6 120,600	6 120,600
02402SП020	600			Предоставление субсидий бюджетным, автономным учреждениям и иным некоммерческим организациям	6 120,600	6 120,600	6 120,600
02402SП020	600	03	14	Другие вопросы в области национальной безопасности и правоохранительной деятельности	6 120,600	6 120,600	6 120,600
0240300000				Комплекс процессных мероприятий "Обеспечение деятельности департамента общественной безопасности администрации города Перми"	21 546,400	22 688,900	22 688,900
0240300110				Содержание муниципальных органов города Перми	21 546,400	22 688,900	22 688,900
0240300110	100			Расходы на выплаты персоналу в целях обеспечения выполнения функций государственными (муниципальными) органами, казенными учреждениями, органами управления государственными внебюджетными фондами	20 351,400	21 493,900	21 493,900
0240300110	100	03	14	Другие вопросы в области национальной безопасности и правоохранительной деятельности	20 351,400	21 493,900	21 493,900
0240300110	200			Закупка товаров, работ и услуг для обеспечения государственных (муниципальных) нужд	1 195,000	1 195,000	1 195,000

1	2	3	4	5	6	7	8
0240300110	200	03	14	Другие вопросы в области национальной безопасности и правоохранительной деятельности	1 195,000	1 195,000	1 195,000
0300000000				**Муниципальная программа "Культура и молодежная политика города Перми"**	**3 319 978,313**	**2 779 589,243**	**2 879 954,343**
0330000000				*Муниципальные проекты*	*260 000,000*	*0,000*	*0,000*
0330100000				Муниципальный проект "Капитальные вложения в объекты недвижимого имущества муниципальной собственности в сфере культуры и молодежной политики"	260 000,000	0,000	0,000
0330141980				Приобретение в собственность муниципального образования город Пермь нежилого здания	260 000,000	0,000	0,000
0330141980	400			Капитальные вложения в объекты государственной (муниципальной) собственности	260 000,000	0,000	0,000
0330141980	400	08	01	Культура	260 000,000	0,000	0,000
0340000000				*Комплексы процессных мероприятий*	*3 059 978,313*	*2 779 589,243*	*2 879 954,343*
0340100000				Комплекс процессных мероприятий "Городские культурно-зрелищные мероприятия"	500 457,809	307 958,500	333 530,100
0340100590				Обеспечение деятельности (оказание услуг, выполнение работ) муниципальных учреждений (организаций)	126 440,000	126 440,000	126 440,000
0340100590	600			Предоставление субсидий бюджетным, автономным учреждениям и иным некоммерческим организациям	126 440,000	126 440,000	126 440,000
0340100590	600	08	01	Культура	126 440,000	126 440,000	126 440,000
0340121980				Культурно-зрелищные мероприятия на территории города Перми	357 360,609	158 354,800	190 432,900
0340121980	200			Закупка товаров, работ и услуг для обеспечения государственных (муниципальных) нужд	18 920,900	17 135,100	14 213,200
0340121980	200	08	01	Культура	18 920,900	17 135,100	14 213,200
0340121980	300			Социальное обеспечение и иные выплаты населению	1 034,500	1 034,500	1 034,500
0340121980	300	08	01	Культура	1 034,500	1 034,500	1 034,500
0340121980	600			Предоставление субсидий бюджетным, автономным учреждениям и иным некоммерческим организациям	337 405,209	140 185,200	175 185,200
0340121980	600	08	01	Культура	337 405,209	140 185,200	175 185,200
034012К030				Организация и проведение мероприятий в сфере культуры на территории Пермского края	16 657,200	23 163,700	16 657,200
034012К030	600			Предоставление субсидий бюджетным, автономным учреждениям и иным некоммерческим организациям	16 657,200	23 163,700	16 657,200
034012К030	600	08	01	Культура	16 657,200	23 163,700	16 657,200
0340200000				Комплекс процессных мероприятий "Создание условий для осуществления гражданами прав в сфере культуры"	1 093 982,523	1 017 111,300	1 027 153,500
0340200590				Обеспечение деятельности (оказание услуг, выполнение работ) муниципальных учреждений (организаций)	697 876,153	690 001,400	699 944,500
0340200590	600			Предоставление субсидий бюджетным, автономным учреждениям и иным некоммерческим организациям	697 876,153	690 001,400	699 944,500

1	2	3	4	5	6	7	8
0340200590	600	08	01	Культура	697 876,153	690 001,400	699 944,500
0340200870				Создание концертных и театральных постановок, организация и обеспечение участия в творческих проектах	22 537,370	15 996,500	16 095,600
0340200870	600			Предоставление субсидий бюджетным, автономным учреждениям и иным некоммерческим организациям	22 537,370	15 996,500	16 095,600
0340200870	600	08	01	Культура	22 537,370	15 996,500	16 095,600
0340201060				Повышение фонда оплаты труда	62 455,600	0,000	0,000
0340201060	600			Предоставление субсидий бюджетным, автономным учреждениям и иным некоммерческим организациям	62 455,600	0,000	0,000
0340201060	600	08	01	Культура	62 455,600	0,000	0,000
0340223620				Оказание услуг библиотечного обслуживания	294 521,700	294 521,700	294 521,700
0340223620	600			Предоставление субсидий бюджетным, автономным учреждениям и иным некоммерческим организациям	294 521,700	294 521,700	294 521,700
0340223620	600	08	01	Культура	294 521,700	294 521,700	294 521,700
0340223830				Оказание услуг по изучению, сохранению, использованию и популяризации объектов культурного наследия, объектов монументального искусства	16 591,700	16 591,700	16 591,700
0340223830	600			Предоставление субсидий бюджетным, автономным учреждениям и иным некоммерческим организациям	16 591,700	16 591,700	16 591,700
0340223830	600	08	01	Культура	16 591,700	16 591,700	16 591,700
0340300000				Комплекс процессных мероприятий "Обеспечение качественно нового уровня развития инфраструктуры"	375 272,049	377 104,700	441 856,000
0340300750				Сохранение историко-культурного наследия	76 955,166	2 317,000	2 317,000
0340300750	600			Предоставление субсидий бюджетным, автономным учреждениям и иным некоммерческим организациям	76 955,166	2 317,000	2 317,000
0340300750	600	08	01	Культура	76 955,166	2 317,000	2 317,000
0340301070				Взносы на капитальный ремонт общего имущества в многоквартирных домах	2 306,300	2 306,300	2 306,300
0340301070	600			Предоставление субсидий бюджетным, автономным учреждениям и иным некоммерческим организациям	2 306,300	2 306,300	2 306,300
0340301070	600	07	03	Дополнительное образование детей	615,000	615,000	615,000
0340301070	600	08	01	Культура	1 691,300	1 691,300	1 691,300
0340323560				Выполнение предписаний надзорных органов, приведение в нормативное состояние и улучшение материально-технического обеспечения	296 010,583	372 481,400	437 232,700
0340323560	600			Предоставление субсидий бюджетным, автономным учреждениям и иным некоммерческим организациям	296 010,583	372 481,400	437 232,700
0340323560	600	07	03	Дополнительное образование детей	142 731,876	118 097,100	93 032,200
0340323560	600	08	01	Культура	153 278,707	254 384,300	344 200,500
0340400000				Комплекс процессных мероприятий "Одаренные дети города Перми"	848 302,532	827 991,143	827 991,143

1	2	3	4	5	6	7	8
0340400590				Обеспечение деятельности (оказание услуг, выполнение работ) муниципальных учреждений (организаций)	794 209,572	799 063,800	799 063,800
0340400590	600			Предоставление субсидий бюджетным, автономным учреждениям и иным некоммерческим организациям	794 209,572	799 063,800	799 063,800
0340400590	600	07	03	Дополнительное образование детей	794 209,572	799 063,800	799 063,800
0340400680				Мероприятия в сфере дополнительного образования детей в области искусств	4 985,000	4 985,000	4 985,000
0340400680	200			Закупка товаров, работ и услуг для обеспечения государственных (муниципальных) нужд	5,300	5,300	5,300
0340400680	200	07	09	Другие вопросы в области образования	5,300	5,300	5,300
0340400680	300			Социальное обеспечение и иные выплаты населению	220,000	220,000	220,000
0340400680	300	07	09	Другие вопросы в области образования	220,000	220,000	220,000
0340400680	600			Предоставление субсидий бюджетным, автономным учреждениям и иным некоммерческим организациям	4 759,700	4 759,700	4 759,700
0340400680	600	07	03	Дополнительное образование детей	2 560,000	2 560,000	2 560,000
0340400680	600	07	09	Другие вопросы в области образования	2 199,700	2 199,700	2 199,700
0340401060				Повышение фонда оплаты труда	24 431,750	0,000	0,000
0340401060	600			Предоставление субсидий бюджетным, автономным учреждениям и иным некоммерческим организациям	24 431,750	0,000	0,000
0340401060	600	07	03	Дополнительное образование детей	24 431,750	0,000	0,000
0340482020				Предоставление мер социальной поддержки руководителям и педагогическим работникам муниципальных образовательных учреждений города Перми	24 196,210	23 462,343	23 462,343
0340482020	600			Предоставление субсидий бюджетным, автономным учреждениям и иным некоммерческим организациям	24 196,210	23 462,343	23 462,343
0340482020	600	07	03	Дополнительное образование детей	23 896,210	23 162,343	23 162,343
0340482020	600	10	03	Социальное обеспечение населения	300,000	300,000	300,000
0340482030				Выплата стипендий одаренным детям, обучающимся в образовательных учреждениях дополнительного образования детей в сфере культуры города Перми	480,000	480,000	480,000
0340482030	300			Социальное обеспечение и иные выплаты населению	480,000	480,000	480,000
0340482030	300	07	09	Другие вопросы в области образования	480,000	480,000	480,000
0340500000				Комплекс процессных мероприятий "Создание условий для эффективной самореализации молодежи города Перми"	74 809,100	74 218,000	74 218,000
0340500590				Обеспечение деятельности (оказание услуг, выполнение работ) муниципальных учреждений (организаций)	32 699,300	33 956,500	33 956,500
0340500590	600			Предоставление субсидий бюджетным, автономным учреждениям и иным некоммерческим организациям	32 699,300	33 956,500	33 956,500
0340500590	600	07	07	Молодежная политика	32 699,300	33 956,500	33 956,500

1	2	3	4	5	6	7	8
0340500740				Организация занятости молодежи	6 705,900	6 705,900	6 705,900
0340500740	600			Предоставление субсидий бюджетным, автономным учреждениям и иным некоммерческим организациям	6 705,900	6 705,900	6 705,900
0340500740	600	07	07	Молодежная политика	6 705,900	6 705,900	6 705,900
0340501060				Повышение фонда оплаты труда	1 192,000	0,000	0,000
0340501060	600			Предоставление субсидий бюджетным, автономным учреждениям и иным некоммерческим организациям	1 192,000	0,000	0,000
0340501060	600	07	07	Молодежная политика	1 192,000	0,000	0,000
0340523140				Поддержка инициативной и талантливой молодежи	3 999,600	3 249,600	3 249,600
0340523140	200			Закупка товаров, работ и услуг для обеспечения государственных (муниципальных) нужд	767,600	767,600	767,600
0340523140	200	07	07	Молодежная политика	767,600	767,600	767,600
0340523140	300			Социальное обеспечение и иные выплаты населению	400,000	400,000	400,000
0340523140	300	07	07	Молодежная политика	400,000	400,000	400,000
0340523140	600			Предоставление субсидий бюджетным, автономным учреждениям и иным некоммерческим организациям	2 832,000	2 082,000	2 082,000
0340523140	600	07	07	Молодежная политика	2 832,000	2 082,000	2 082,000
0340570040				Субсидии некоммерческим организациям, не являющимся государственными (муниципальными) учреждениями, выполняющим муниципальные работы в сфере молодежной политики	2 333,100	2 426,800	2 426,800
0340570040	600			Предоставление субсидий бюджетным, автономным учреждениям и иным некоммерческим организациям	2 333,100	2 426,800	2 426,800
0340570040	600	07	07	Молодежная политика	2 333,100	2 426,800	2 426,800
0340570070				Субсидии некоммерческим организациям, не являющимся государственными (муниципальными) учреждениями, выполняющим работы по организации занятости молодежи	27 879,200	27 879,200	27 879,200
0340570070	600			Предоставление субсидий бюджетным, автономным учреждениям и иным некоммерческим организациям	27 879,200	27 879,200	27 879,200
0340570070	600	07	07	Молодежная политика	27 879,200	27 879,200	27 879,200
0340600000				Комплекс процессных мероприятий "Обеспечение деятельности департамента культуры и молодежной политики администрации города Перми"	167 154,300	175 205,600	175 205,600
0340600110				Содержание муниципальных органов города Перми	40 439,500	42 622,000	42 622,000
0340600110	100			Расходы на выплаты персоналу в целях обеспечения выполнения функций государственными (муниципальными) органами, казенными учреждениями, органами управления государственными внебюджетными фондами	38 530,500	40 713,000	40 713,000
0340600110	100	08	04	Другие вопросы в области культуры, кинематографии	38 530,500	40 713,000	40 713,000
0340600110	200			Закупка товаров, работ и услуг для обеспечения государственных (муниципальных) нужд	1 909,000	1 909,000	1 909,000

1	2	3	4	5	6	7	8
0340600110	200	08	04	Другие вопросы в области культуры, кинематографии	1 909,000	1 909,000	1 909,000
0340600590				Обеспечение деятельности (оказание услуг, выполнение работ) муниципальных учреждений (организаций)	126 714,800	132 583,600	132 583,600
0340600590	100			Расходы на выплаты персоналу в целях обеспечения выполнения функций государственными (муниципальными) органами, казенными учреждениями, органами управления государственными внебюджетными фондами	114 018,700	119 887,500	119 887,500
0340600590	100	08	04	Другие вопросы в области культуры, кинематографии	114 018,700	119 887,500	119 887,500
0340600590	200			Закупка товаров, работ и услуг для обеспечения государственных (муниципальных) нужд	12 696,100	12 696,100	12 696,100
0340600590	200	08	04	Другие вопросы в области культуры, кинематографии	12 696,100	12 696,100	12 696,100
0400000000				**Муниципальная программа "Управление муниципальным имуществом города Перми"**	**350 479,086**	**420 169,128**	**289 655,800**
0440000000				*Комплексы процессных мероприятий*	*350 479,086*	*420 169,128*	*289 655,800*
0440100000				Комплекс процессных мероприятий "Осуществление полномочий собственника муниципального имущества города Перми в порядке, предусмотренном действующим законодательством"	171 941,209	238 282,928	107 769,600
0440121540				Мероприятия в сфере имущественных отношений	2 031,970	2 114,400	2 114,400
0440121540	200			Закупка товаров, работ и услуг для обеспечения государственных (муниципальных) нужд	1 717,970	1 729,400	1 710,600
0440121540	200	01	13	Другие общегосударственные вопросы	1 717,970	1 729,400	1 710,600
0440121540	800			Иные бюджетные ассигнования	314,000	385,000	403,800
0440121540	800	01	13	Другие общегосударственные вопросы	314,000	385,000	403,800
0440121590				Содержание и обслуживание нежилого муниципального фонда	79 982,530	71 357,820	64 505,200
0440121590	200			Закупка товаров, работ и услуг для обеспечения государственных (муниципальных) нужд	79 982,530	71 357,820	64 505,200
0440121590	200	01	13	Другие общегосударственные вопросы	79 982,530	71 357,820	64 505,200
0440122150				Приведение в нормативное состояние объектов нежилого муниципального фонда	89 926,709	164 810,708	41 150,000
0440122150	200			Закупка товаров, работ и услуг для обеспечения государственных (муниципальных) нужд	89 926,709	164 810,708	41 150,000
0440122150	200	01	13	Другие общегосударственные вопросы	89 926,709	164 810,708	41 150,000
0440200000				Комплекс процессных мероприятий "Обеспечение деятельности департамента имущественных отношений администрации города Перми и подведомственного ему учреждения"	178 537,877	181 886,200	181 886,200
0440200110				Содержание муниципальных органов города Перми	112 029,000	118 021,300	118 021,300
0440200110	100			Расходы на выплаты персоналу в целях обеспечения выполнения функций государственными (муниципальными) органами, казенными учреждениями, органами управления государственными внебюджетными фондами	106 863,100	112 855,400	112 855,400

1	2	3	4	5	6	7	8
0440200110	100	01	13	Другие общегосударственные вопросы	106 863,100	112 855,400	112 855,400
0440200110	200			Закупка товаров, работ и услуг для обеспечения государственных (муниципальных) нужд	5 165,900	5 165,900	5 165,900
0440200110	200	01	13	Другие общегосударственные вопросы	5 165,900	5 165,900	5 165,900
0440200590				Обеспечение деятельности (оказание услуг, выполнение работ) муниципальных учреждений (организаций)	66 508,877	63 864,900	63 864,900
0440200590	100			Расходы на выплаты персоналу в целях обеспечения выполнения функций государственными (муниципальными) органами, казенными учреждениями, органами управления государственными внебюджетными фондами	54 042,800	56 699,400	56 699,400
0440200590	100	01	13	Другие общегосударственные вопросы	54 042,800	56 699,400	56 699,400
0440200590	200			Закупка товаров, работ и услуг для обеспечения государственных (муниципальных) нужд	12 259,177	6 958,600	6 958,600
0440200590	200	01	13	Другие общегосударственные вопросы	12 259,177	6 958,600	6 958,600
0440200590	800			Иные бюджетные ассигнования	206,900	206,900	206,900
0440200590	800	01	13	Другие общегосударственные вопросы	206,900	206,900	206,900
0500000000				**Муниципальная программа "Развитие физической культуры и спорта города Перми"**	**1 901 717,884**	**1 832 687,350**	**1 624 412,318**
0520000000				*Муниципальные проекты в рамках региональных проектов*	*52 970,180*	*0,000*	*0,000*
0520100000				Муниципальный проект "Развитие инфраструктуры для занятий физической культурой и спортом"	52 970,180	0,000	0,000
05201SФ350				Капитальный ремонт объектов спортивной инфраструктуры муниципального значения	52 970,180	0,000	0,000
05201SФ350	600			Предоставление субсидий бюджетным, автономным учреждениям и иным некоммерческим организациям	52 970,180	0,000	0,000
05201SФ350	600	11	03	Спорт высших достижений	52 970,180	0,000	0,000
0530000000				*Муниципальные проекты*	*8 495,785*	*67 075,532*	*0,000*
0530100000				Муниципальный проект "Капитальные вложения в объекты недвижимого имущества муниципальной собственности в сфере физической культуры и массового спорта"	8 495,785	67 075,532	0,000
0530141300				Реконструкция ледовой арены МАУ ДО "ДЮЦ "Здоровье"	339,112	12 123,911	0,000
0530141300	400			Капитальные вложения в объекты государственной (муниципальной) собственности	339,112	12 123,911	0,000
0530141300	400	11	03	Спорт высших достижений	339,112	12 123,911	0,000
05301SФ280				Реконструкция физкультурно-оздоровительного комплекса по адресу: г. Пермь, ул. Рабочая, 9	8 156,673	54 951,621	0,000
05301SФ280	400			Капитальные вложения в объекты государственной (муниципальной) собственности	8 156,673	54 951,621	0,000
05301SФ280	400	11	03	Спорт высших достижений	8 156,673	54 951,621	0,000
0540000000				*Комплексы процессных мероприятий*	*1 840 251,919*	*1 765 611,818*	*1 624 412,318*
0540100000				Комплекс процессных мероприятий "Совершенствование спортивной инфраструктуры и материально-технической базы для занятий физической культурой и массовым спортом"	365 959,267	337 579,000	196 379,500

1	2	3	4	5	6	7	8
0540101070				Взносы на капитальный ремонт общего имущества в многоквартирных домах	968,460	575,400	575,400
0540101070	600			Предоставление субсидий бюджетным, автономным учреждениям и иным некоммерческим организациям	968,460	575,400	575,400
0540101070	600	11	01	Физическая культура	78,164	60,300	60,300
0540101070	600	11	03	Спорт высших достижений	890,296	515,100	515,100
0540121130				Ремонт, приведение в нормативное состояние и улучшение материально-технического обеспечения муниципальных учреждений системы физической культуры и спорта	231 979,944	324 518,100	183 318,600
0540121130	200			Закупка товаров, работ и услуг для обеспечения государственных (муниципальных) нужд	121,517	0,000	0,000
0540121130	200	11	03	Спорт высших достижений	121,517	0,000	0,000
0540121130	600			Предоставление субсидий бюджетным, автономным учреждениям и иным некоммерческим организациям	231 858,427	324 518,100	183 318,600
0540121130	600	11	01	Физическая культура	62 293,980	44 167,000	0,000
0540121130	600	11	03	Спорт высших достижений	169 564,447	280 351,100	183 318,600
0540123210				Устройство муниципальных плоскостных спортивных сооружений с оснащением их спортивным инвентарем	52 452,252	12 485,500	12 485,500
0540123210	600			Предоставление субсидий бюджетным, автономным учреждениям и иным некоммерческим организациям	52 452,252	12 485,500	12 485,500
0540123210	600	11	01	Физическая культура	48 917,782	12 485,500	12 485,500
0540123210	600	11	03	Спорт высших достижений	3 534,470	0,000	0,000
0540123770				Оснащение объектов муниципальных учреждений системы физической культуры и спорта	80 558,610	0,000	0,000
0540123770	600			Предоставление субсидий бюджетным, автономным учреждениям и иным некоммерческим организациям	80 558,610	0,000	0,000
0540123770	600	11	01	Физическая культура	27 149,150	0,000	0,000
0540123770	600	11	03	Спорт высших достижений	53 409,460	0,000	0,000
0540200000				Комплекс процессных мероприятий "Организация и проведение физкультурных мероприятий, спортивно-массовой работы"	319 476,878	297 079,718	297 079,718
0540200590				Обеспечение деятельности (оказание услуг, выполнение работ) муниципальных учреждений (организаций)	142 357,763	148 451,079	148 451,079
0540200590	600			Предоставление субсидий бюджетным, автономным учреждениям и иным некоммерческим организациям	142 357,763	148 451,079	148 451,079
0540200590	600	11	01	Физическая культура	142 357,763	148 451,079	148 451,079
0540201060				Повышение фонда оплаты труда	5 776,366	0,000	0,000
0540201060	600			Предоставление субсидий бюджетным, автономным учреждениям и иным некоммерческим организациям	5 776,366	0,000	0,000
0540201060	600	11	01	Физическая культура	5 776,366	0,000	0,000
0540223350				Организация и проведение официальных физкультурно-оздоровительных и спортивных мероприятий Пермского городского округа	30 703,183	32 878,082	32 878,082

1	2	3	4	5	6	7	8
0540223350	200			Закупка товаров, работ и услуг для обеспечения государственных (муниципальных) нужд	14 034,800	14 034,800	14 034,800
0540223350	200	11	01	Физическая культура	13 314,100	13 314,100	13 314,100
0540223350	200	11	02	Массовый спорт	720,700	720,700	720,700
0540223350	600			Предоставление субсидий бюджетным, автономным учреждениям и иным некоммерческим организациям	12 785,523	13 843,282	13 843,282
0540223350	600	11	02	Массовый спорт	12 785,523	13 843,282	13 843,282
0540223350	800			Иные бюджетные ассигнования	3 882,860	5 000,000	5 000,000
0540223350	800	11	01	Физическая культура	3 882,860	5 000,000	5 000,000
0540223370				Участие в организации и проведении межмуниципальных, региональных, межрегиональных, всероссийских и международных спортивных соревнований, физкультурных мероприятий, проводимых на территории города Перми	30 706,087	12 543,957	12 543,957
0540223370	600			Предоставление субсидий бюджетным, автономным учреждениям и иным некоммерческим организациям	30 706,087	12 543,957	12 543,957
0540223370	600	11	02	Массовый спорт	30 706,087	12 543,957	12 543,957
0540270100				Субсидия некоммерческим организациям, не являющимся государственными (муниципальными) учреждениями, на организацию и проведение спортивных мероприятий для лиц с ограниченными возможностями здоровья согласно календарному плану	806,600	806,600	806,600
0540270100	600			Предоставление субсидий бюджетным, автономным учреждениям и иным некоммерческим организациям	806,600	806,600	806,600
0540270100	600	11	01	Физическая культура	806,600	806,600	806,600
0540271070				Субсидия некоммерческой организации "Пермская краевая организация общественно-государственного объединения всероссийского физкультурно-спортивного общества "ДИНАМО" на финансовое обеспечение затрат, связанных с оказанием содействия субъекту физической культуры и спорта, осуществляющему свою деятельность на территории города Перми	5 911,479	0,000	0,000
0540271070	600			Предоставление субсидий бюджетным, автономным учреждениям и иным некоммерческим организациям	5 911,479	0,000	0,000
0540271070	600	11	03	Спорт высших достижений	5 911,479	0,000	0,000
0540271110				Субсидия некоммерческим организациям, не являющимся государственными (муниципальными) учреждениями на реализацию социально значимых программ в сфере физической культуры и спорта	2 400,000	2 400,000	2 400,000
0540271110	600			Предоставление субсидий бюджетным, автономным учреждениям и иным некоммерческим организациям	2 400,000	2 400,000	2 400,000
0540271110	600	11	01	Физическая культура	2 400,000	2 400,000	2 400,000
0540271200				Субсидия некоммерческой организации "Фонд развития Пермского Баскетбола "ПАРМА" в	100 000,000	100 000,000	100 000,000

1	2	3	4	5	6	7	8
				целях возмещения затрат, связанных с оказанием содействия субъекту физической культуры и спорта, осуществляющему свою деятельность на территории города Перми			
0540271200	600			Предоставление субсидий бюджетным, автономным учреждениям и иным некоммерческим организациям	100 000,000	100 000,000	100 000,000
0540271200	600	11	03	Спорт высших достижений	100 000,000	100 000,000	100 000,000
05402SФ320				Реализация мероприятия "Умею плавать"	815,400	0,000	0,000
05402SФ320	600			Предоставление субсидий бюджетным, автономным учреждениям и иным некоммерческим организациям	815,400	0,000	0,000
05402SФ320	600	11	01	Физическая культура	815,400	0,000	0,000
0540300000				Комплекс процессных мероприятий "Реализация дополнительных общеобразовательных программ"	1 066 945,274	1 039 419,000	1 039 419,000
0540300590				Обеспечение деятельности (оказание услуг, выполнение работ) муниципальных учреждений (организаций)	962 360,009	980 968,700	980 968,700
0540300590	600			Предоставление субсидий бюджетным, автономным учреждениям и иным некоммерческим организациям	962 360,009	980 968,700	980 968,700
0540300590	600	11	01	Физическая культура	4 614,300	4 736,900	4 736,900
0540300590	600	11	03	Спорт высших достижений	957 745,709	976 231,800	976 231,800
0540300620				Дополнительные меры поддержки муниципальным учреждениям города Перми на обеспечение участия в официальных спортивных соревнованиях, проводимых за пределами города Перми	43 343,291	38 855,700	38 855,700
0540300620	600			Предоставление субсидий бюджетным, автономным учреждениям и иным некоммерческим организациям	43 343,291	38 855,700	38 855,700
0540300620	600	11	03	Спорт высших достижений	43 343,291	38 855,700	38 855,700
0540301060				Повышение фонда оплаты труда	40 967,074	0,000	0,000
0540301060	600			Предоставление субсидий бюджетным, автономным учреждениям и иным некоммерческим организациям	40 967,074	0,000	0,000
0540301060	600	11	01	Физическая культура	116,500	0,000	0,000
0540301060	600	11	03	Спорт высших достижений	40 850,574	0,000	0,000
0540381110				Присуждение стипендии Главы города Перми-главы администрации города Перми "Спортивные надежды"	2 850,000	2 850,000	2 850,000
0540381110	300			Социальное обеспечение и иные выплаты населению	2 850,000	2 850,000	2 850,000
0540381110	300	11	03	Спорт высших достижений	2 850,000	2 850,000	2 850,000
0540382020				Предоставление мер социальной поддержки руководителям и педагогическим работникам муниципальных образовательных учреждений города Перми	17 424,900	16 744,600	16 744,600
0540382020	600			Предоставление субсидий бюджетным, автономным учреждениям и иным некоммерческим организациям	17 424,900	16 744,600	16 744,600

1	2	3	4	5	6	7	8
0540382020	600	11	03	Спорт высших достижений	17 424,900	16 744,600	16 744,600
0540400000				Комплекс процессных мероприятий "Обеспечение деятельности комитета по физической культуре и спорту администрации города Перми"	87 870,500	91 534,100	91 534,100
0540400110				Содержание муниципальных органов города Перми	21 070,100	22 202,800	22 202,800
0540400110	100			Расходы на выплаты персоналу в целях обеспечения выполнения функций государственными (муниципальными) органами, казенными учреждениями, органами управления государственными внебюджетными фондами	19 875,100	21 007,800	21 007,800
0540400110	100	11	05	Другие вопросы в области физической культуры и спорта	19 875,100	21 007,800	21 007,800
0540400110	200			Закупка товаров, работ и услуг для обеспечения государственных (муниципальных) нужд	1 195,000	1 195,000	1 195,000
0540400110	200	11	05	Другие вопросы в области физической культуры и спорта	1 195,000	1 195,000	1 195,000
0540400590				Обеспечение деятельности (оказание услуг, выполнение работ) муниципальных учреждений (организаций)	66 800,400	69 331,300	69 331,300
0540400590	100			Расходы на выплаты персоналу в целях обеспечения выполнения функций государственными (муниципальными) органами, казенными учреждениями, органами управления государственными внебюджетными фондами	60 893,400	63 424,300	63 424,300
0540400590	100	11	05	Другие вопросы в области физической культуры и спорта	60 893,400	63 424,300	63 424,300
0540400590	200			Закупка товаров, работ и услуг для обеспечения государственных (муниципальных) нужд	5 907,000	5 907,000	5 907,000
0540400590	200	11	05	Другие вопросы в области физической культуры и спорта	5 907,000	5 907,000	5 907,000
0600000000				**Муниципальная программа "Социальная поддержка и обеспечение семейного благополучия населения города Перми"**	**738 088,991**	**707 343,000**	**757 343,000**
0640000000				*Комплексы процессных мероприятий*	*738 088,991*	*707 343,000*	*757 343,000*
0640100000				Комплекс процессных мероприятий "Оказание дополнительных мер социальной помощи и поддержки, содействие в получении социальных услуг отдельным категориям граждан"	179 922,050	179 044,000	229 044,000
0640181000				Предоставление дополнительных мер социальной поддержки в виде ежемесячных денежных муниципальных выплат за проезд в медицинские организации, осуществляющие свою деятельность на территории города Перми, для проведения амбулаторного гемодиализа жителям города Перми с хронической почечной недостаточностью	13 666,400	13 129,700	13 129,700
0640181000	200			Закупка товаров, работ и услуг для обеспечения государственных (муниципальных) нужд	35,600	34,200	34,200
0640181000	200	10	06	Другие вопросы в области социальной политики	35,600	34,200	34,200
0640181000	300			Социальное обеспечение и иные выплаты населению	13 630,800	13 095,500	13 095,500

1	2	3	4	5	6	7	8
0640181000	300	10	03	Социальное обеспечение населения	13 630,800	13 095,500	13 095,500
0640181010				Предоставление дополнительных мер социальной поддержки в виде ежемесячных денежных муниципальных выплат студентам и учащимся города Перми	3 193,700	3 068,300	3 068,300
0640181010	200			Закупка товаров, работ и услуг для обеспечения государственных (муниципальных) нужд	8,300	8,000	8,000
0640181010	200	10	06	Другие вопросы в области социальной политики	8,300	8,000	8,000
0640181010	300			Социальное обеспечение и иные выплаты населению	3 185,400	3 060,300	3 060,300
0640181010	300	10	03	Социальное обеспечение населения	3 185,400	3 060,300	3 060,300
0640181020				Дополнительные меры социальной поддержки отдельных категорий жителей города Перми	8 780,700	8 995,400	8 995,400
0640181020	300			Социальное обеспечение и иные выплаты населению	8 780,700	8 995,400	8 995,400
0640181020	300	10	06	Другие вопросы в области социальной политики	8 780,700	8 995,400	8 995,400
0640181040				Ежегодная премия города Перми "Преодоление"	402,300	402,300	402,300
0640181040	300			Социальное обеспечение и иные выплаты населению	402,300	402,300	402,300
0640181040	300	10	03	Социальное обеспечение населения	402,300	402,300	402,300
0640181060				Предоставление многодетным семьям единовременной денежной выплаты взамен предоставления земельного участка в собственность	151 580,100	150 000,000	200 000,000
0640181060	300			Социальное обеспечение и иные выплаты населению	151 580,100	150 000,000	200 000,000
0640181060	300	10	03	Социальное обеспечение населения	151 580,100	150 000,000	200 000,000
0640181120				Предоставление дополнительной меры социальной поддержки в случае рождения троих или более детей одновременно	2 298,850	3 448,300	3 448,300
0640181120	300			Социальное обеспечение и иные выплаты населению	2 298,850	3 448,300	3 448,300
0640181120	300	10	03	Социальное обеспечение населения	2 298,850	3 448,300	3 448,300
0640200000				Комплекс процессных мероприятий "Повышение социального благополучия отдельных категорий жителей города Перми"	68 631,375	31 064,000	31 064,000
0640221010				Проведение мероприятий в сфере социальной политики	41 899,200	5 766,900	5 766,900
0640221010	200			Закупка товаров, работ и услуг для обеспечения государственных (муниципальных) нужд	40 288,700	4 506,400	4 506,400
0640221010	200	10	06	Другие вопросы в области социальной политики	40 288,700	4 506,400	4 506,400
0640221010	600			Предоставление субсидий бюджетным, автономным учреждениям и иным некоммерческим организациям	1 610,500	1 260,500	1 260,500
0640221010	600	08	01	Культура	1 610,500	1 260,500	1 260,500
0640221050				Проведение мероприятий в сфере социальной политики, развития человеческого потенциала	4 130,275	4 194,400	4 194,400
0640221050	200			Закупка товаров, работ и услуг для обеспечения государственных (муниципальных) нужд	690,875	755,000	755,000
0640221050	200	10	06	Другие вопросы в области социальной политики	78,375	142,500	142,500
0640221050	200	11	02	Массовый спорт	612,500	612,500	612,500

1	2	3	4	5	6	7	8
0640221050	600			Предоставление субсидий бюджетным, автономным учреждениям и иным некоммерческим организациям	3 439,400	3 439,400	3 439,400
0640221050	600	07	07	Молодежная политика	2 500,000	2 500,000	2 500,000
0640221050	600	07	09	Другие вопросы в области образования	489,400	489,400	489,400
0640221050	600	10	06	Другие вопросы в области социальной политики	450,000	450,000	450,000
0640223570				Оборудование объектов городской инфраструктуры средствами беспрепятственного доступа	22 601,900	21 102,700	21 102,700
0640223570	200			Закупка товаров, работ и услуг для обеспечения государственных (муниципальных) нужд	1 500,000	0,000	0,000
0640223570	200	10	06	Другие вопросы в области социальной политики	1 500,000	0,000	0,000
0640223570	600			Предоставление субсидий бюджетным, автономным учреждениям и иным некоммерческим организациям	21 101,900	21 102,700	21 102,700
0640223570	600	07	02	Общее образование	15 359,800	20 575,000	19 554,500
0640223570	600	07	03	Дополнительное образование детей	3 438,100	0,000	0,000
0640223570	600	08	01	Культура	2 304,000	527,700	1 548,200
0640300000				Комплекс процессных мероприятий "Организация оздоровления и отдыха детей города Перми"	371 344,866	374 448,400	374 448,400
0640300590				Обеспечение деятельности (оказание услуг, выполнение работ) муниципальных учреждений (организаций)	61 290,316	58 154,000	58 154,000
0640300590	600			Предоставление субсидий бюджетным, автономным учреждениям и иным некоммерческим организациям	61 290,316	58 154,000	58 154,000
0640300590	600	07	09	Другие вопросы в области образования	61 290,316	58 154,000	58 154,000
0640321080				Организация отдыха несовершеннолетних, состоящих на учете в территориальных отделах полиции города Перми	3 500,000	3 500,000	3 500,000
0640321080	200			Закупка товаров, работ и услуг для обеспечения государственных (муниципальных) нужд	3 500,000	3 500,000	3 500,000
0640321080	200	07	07	Молодежная политика	3 500,000	3 500,000	3 500,000
0640323630				Администрирование отдыха детей в каникулярное время	89,900	89,900	89,900
0640323630	200			Закупка товаров, работ и услуг для обеспечения государственных (муниципальных) нужд	89,900	89,900	89,900
0640323630	200	07	09	Другие вопросы в области образования	89,900	89,900	89,900
064032C140				Обеспечение отдыха и оздоровления детей	298 916,300	298 916,300	298 916,300
064032C140	100			Расходы на выплаты персоналу в целях обеспечения выполнения функций государственными (муниципальными) органами, казенными учреждениями, органами управления государственными внебюджетными фондами	4 972,000	5 124,900	5 124,900
064032C140	100	10	06	Другие вопросы в области социальной политики	4 972,000	5 124,900	5 124,900
064032C140	200			Закупка товаров, работ и услуг для обеспечения государственных (муниципальных) нужд	1 285,200	1 132,300	1 132,300
064032C140	200	10	06	Другие вопросы в области социальной политики	1 285,200	1 132,300	1 132,300
064032C140	300			Социальное обеспечение и иные выплаты населению	14 696,700	14 696,700	14 696,700
064032C140	300	07	09	Другие вопросы в области образования	14 696,700	14 696,700	14 696,700

1	2	3	4	5	6	7	8
064032С140	600			Предоставление субсидий бюджетным, автономным учреждениям и иным некоммерческим организациям	16 871,500	16 871,500	16 871,500
064032С140	600	07	09	Другие вопросы в области образования	16 871,500	16 871,500	16 871,500
064032С140	800			Иные бюджетные ассигнования	261 090,900	261 090,900	261 090,900
064032С140	800	07	09	Другие вопросы в области образования	261 090,900	261 090,900	261 090,900
0640370020				Субсидии организациям отдыха детей и их оздоровления независимо от организационно-правовой формы и формы собственности, индивидуальным предпринимателям	223,650	2 939,700	2 939,700
0640370020	600			Предоставление субсидий бюджетным, автономным учреждениям и иным некоммерческим организациям	223,650	1 104,000	1 104,000
0640370020	600	07	09	Другие вопросы в области образования	223,650	1 104,000	1 104,000
0640370020	800			Иные бюджетные ассигнования	0,000	1 835,700	1 835,700
0640370020	800	07	09	Другие вопросы в области образования	0,000	1 835,700	1 835,700
0640371310				Увеличение финансового обеспечения переданных государственных полномочий по организации и обеспечению отдыха детей и их оздоровления	7 324,700	10 848,500	10 848,500
0640371310	600			Предоставление субсидий бюджетным, автономным учреждениям и иным некоммерческим организациям	82,700	684,400	684,400
0640371310	600	07	09	Другие вопросы в области образования	82,700	684,400	684,400
0640371310	800			Иные бюджетные ассигнования	7 242,000	10 164,100	10 164,100
0640371310	800	07	09	Другие вопросы в области образования	7 242,000	10 164,100	10 164,100
0640400000				Комплекс процессных мероприятий "Обеспечение деятельности департамента социальной политики администрации города Перми и реализация мероприятий в сфере защиты прав несовершеннолетних"	118 190,700	122 786,600	122 786,600
0640400110				Содержание муниципальных органов города Перми	47 917,800	50 432,600	50 432,600
0640400110	100			Расходы на выплаты персоналу в целях обеспечения выполнения функций государственными (муниципальными) органами, казенными учреждениями, органами управления государственными внебюджетными фондами	45 804,800	48 319,600	48 319,600
0640400110	100	10	06	Другие вопросы в области социальной политики	45 804,800	48 319,600	48 319,600
0640400110	200			Закупка товаров, работ и услуг для обеспечения государственных (муниципальных) нужд	2 113,000	2 113,000	2 113,000
0640400110	200	10	06	Другие вопросы в области социальной политики	2 113,000	2 113,000	2 113,000
064042С150				Образование комиссий по делам несовершеннолетних и защите их прав и организация их деятельности	70 272,900	72 354,000	72 354,000
064042С150	100			Расходы на выплаты персоналу в целях обеспечения выполнения функций государственными (муниципальными) органами, казенными учреждениями, органами управления государственными внебюджетными фондами	67 681,800	69 763,000	69 763,000
064042С150	100	01	04	Функционирование Правительства Российской Федерации, высших исполнительных органов субъектов Российской Федерации, местных администраций	67 681,800	69 763,000	69 763,000

1	2	3	4	5	6	7	8
064042С150	200			Закупка товаров, работ и услуг для обеспечения государственных (муниципальных) нужд	2 591,100	2 591,000	2 591,000
064042С150	200	01	04	Функционирование Правительства Российской Федерации, высших исполнительных органов субъектов Российской Федерации, местных администраций	2 591,100	2 591,000	2 591,000
0700000000				**Муниципальная программа "Доступное и качественное образование"**	**25 862 839,489**	**26 748 462,545**	**24 632 139,840**
0710000000				*Муниципальные проекты в рамках национальных проектов*	*329 366,946*	*744 617,332*	*687 933,565*
071ЕВ00000				Муниципальный проект "Патриотическое воспитание граждан Российской Федерации"	36 729,100	44 406,600	44 406,600
071ЕВ51790				Проведение мероприятий по обеспечению деятельности советников директора по воспитанию и взаимодействию с детскими общественными объединениями в общеобразовательных организациях	36 729,100	44 406,600	44 406,600
071ЕВ51790	600			Предоставление субсидий бюджетным, автономным учреждениям и иным некоммерческим организациям	36 729,100	44 406,600	44 406,600
071ЕВ51790	600	07	02	Общее образование	36 729,100	44 406,600	44 406,600
071Ю400000				Муниципальный проект "Все лучшее детям"	292 637,846	700 210,732	643 526,965
071Ю450490				Адресное строительство школ в отдельных населенных пунктах с объективно выявленной потребностью инфраструктуры (зданий) школ	292 637,846	700 210,732	643 526,965
071Ю450490	400			Капитальные вложения в объекты государственной (муниципальной) собственности	292 637,846	700 210,732	643 526,965
071Ю450490	400	07	02	Общее образование	292 637,846	700 210,732	643 526,965
0720000000				*Муниципальные проекты в рамках региональных проектов*	*1 197 304,581*	*1 192 571,251*	*1 608 341,054*
0720100000				Муниципальный проект "Развитие инфраструктуры в сфере образования"	1 197 304,581	1 192 571,251	1 608 341,054
0720141660				Строительство здания общеобразовательного учреждения по адресу: г. Пермь, ул. Ветлужская	7 823,680	581,116	0,000
0720141660	400			Капитальные вложения в объекты государственной (муниципальной) собственности	7 823,680	581,116	0,000
0720141660	400	07	02	Общее образование	7 823,680	581,116	0,000
0720141680				Строительство нового корпуса МАОУ "Инженерная школа" г. Перми по ул. Академика Веденеева	38 475,404	847,362	331 205,353
0720141680	400			Капитальные вложения в объекты государственной (муниципальной) собственности	38 475,404	847,362	331 205,353
0720141680	400	07	02	Общее образование	38 475,404	847,362	331 205,353
0720141970				Строительство здания общеобразовательного учреждения в Ленинском районе города Перми	34,429	836,273	1 077,501
0720141970	400			Капитальные вложения в объекты государственной (муниципальной) собственности	34,429	836,273	1 077,501
0720141970	400	07	02	Общее образование	34,429	836,273	1 077,501
0720143360				Реконструкция здания по ул. Уральской, 110 для размещения общеобразовательной организации г. Перми	345 673,268	0,000	0,000
0720143360	400			Капитальные вложения в объекты государственной (муниципальной) собственности	345 673,268	0,000	0,000

1	2	3	4	5	6	7	8
0720143360	400	07	02	Общее образование	345 673,268	0,000	0,000
07201SH070				Строительство (реконструкция) объектов общественной инфраструктуры муниципального значения, приобретение объектов недвижимого имущества в муниципальную собственность для создания новых мест в общеобразовательных учреждениях и дополнительных мест для детей дошкольного возраста	805 297,800	1 190 306,500	1 276 058,200
07201SH070	400			Капитальные вложения в объекты государственной (муниципальной) собственности	805 297,800	1 190 306,500	1 276 058,200
07201SH070	400	07	02	Общее образование	805 297,800	1 190 306,500	1 276 058,200
0730000000				*Муниципальные проекты*	*401 323,886*	*98 334,560*	*0,000*
0730100000				Муниципальный проект "Капитальные вложения в объекты недвижимого имущества муниципальной собственности в сфере образования"	401 323,886	98 334,560	0,000
0730141160				Реконструкция здания под размещение общеобразовательной организации по ул. Целинной, 15	11 752,019	0,000	0,000
0730141160	400			Капитальные вложения в объекты государственной (муниципальной) собственности	11 752,019	0,000	0,000
0730141160	400	07	02	Общее образование	11 752,019	0,000	0,000
0730142550				Строительство здания общеобразовательного учреждения в Индустриальном районе города Перми	227 028,530	0,000	0,000
0730142550	400			Капитальные вложения в объекты государственной (муниципальной) собственности	227 028,530	0,000	0,000
0730142550	400	07	02	Общее образование	227 028,530	0,000	0,000
0730142640				Строительство спортивного зала МАОУ "СОШ № 79" г. Перми	4 898,240	98 334,560	0,000
0730142640	400			Капитальные вложения в объекты государственной (муниципальной) собственности	4 898,240	98 334,560	0,000
0730142640	400	07	02	Общее образование	4 898,240	98 334,560	0,000
0730143510				Строительство спортивного зала МАОУ "СОШ № 81" г. Перми	101 855,123	0,000	0,000
0730143510	400			Капитальные вложения в объекты государственной (муниципальной) собственности	101 855,123	0,000	0,000
0730143510	400	07	02	Общее образование	101 855,123	0,000	0,000
0730143520				Строительство спортивного зала МАОУ "СОШ № 96" г. Перми	55 789,974	0,000	0,000
0730143520	400			Капитальные вложения в объекты государственной (муниципальной) собственности	55 789,974	0,000	0,000
0730143520	400	07	02	Общее образование	55 789,974	0,000	0,000
0740000000				*Комплексы процессных мероприятий*	*23 934 844,076*	*24 712 939,402*	*22 335 865,221*
0740100000				Комплекс процессных мероприятий "Обеспечение доступного и качественного дошкольного, общего образования"	18 709 056,151	18 737 425,500	18 633 072,400
0740100590				Обеспечение деятельности (оказание услуг, выполнение работ) муниципальных учреждений (организаций)	2 851 734,457	2 804 358,097	2 797 185,846
0740100590	600			Предоставление субсидий бюджетным, автономным учреждениям и иным некоммерческим организациям	2 851 734,457	2 804 358,097	2 797 185,846

1	2	3	4	5	6	7	8
0740100590	600	07	01	Дошкольное образование	1 391 810,152	1 395 667,997	1 395 587,046
0740100590	600	07	02	Общее образование	1 459 924,305	1 408 690,100	1 401 598,800
0740100690				Организация подвоза учащихся, проживающих в отдаленных жилых районах	10 925,580	8 926,400	8 926,400
0740100690	600			Предоставление субсидий бюджетным, автономным учреждениям и иным некоммерческим организациям	10 925,580	8 926,400	8 926,400
0740100690	600	07	02	Общее образование	10 925,580	8 926,400	8 926,400
0740100700				Предоставление бесплатного питания учащимся кадетской школы города Перми	22 367,876	21 669,700	21 669,700
0740100700	600			Предоставление субсидий бюджетным, автономным учреждениям и иным некоммерческим организациям	22 367,876	21 669,700	21 669,700
0740100700	600	10	06	Другие вопросы в области социальной политики	22 367,876	21 669,700	21 669,700
0740100710				Предоставление бесплатного питания отдельным категориям учащихся в муниципальных общеобразовательных учреждениях города Перми	189 556,256	172 622,800	172 622,800
0740100710	600			Предоставление субсидий бюджетным, автономным учреждениям и иным некоммерческим организациям	189 556,256	172 622,800	172 622,800
0740100710	600	10	06	Другие вопросы в области социальной политики	189 556,256	172 622,800	172 622,800
0740101160				Предоставление бесплатного питания обучающимся с ограниченными возможностями здоровья в муниципальных общеобразовательных учреждениях города Перми	93 457,082	83 814,100	83 814,100
0740101160	600			Предоставление субсидий бюджетным, автономным учреждениям и иным некоммерческим организациям	93 457,082	83 814,100	83 814,100
0740101160	600	10	06	Другие вопросы в области социальной политики	93 457,082	83 814,100	83 814,100
074012H020				Единая субвенция на выполнение отдельных государственных полномочий в сфере образования	13 952 532,600	14 103 524,000	14 058 196,600
074012H020	200			Закупка товаров, работ и услуг для обеспечения государственных (муниципальных) нужд	3,000	3,000	3,000
074012H020	200	07	09	Другие вопросы в области образования	3,000	3,000	3,000
074012H020	300			Социальное обеспечение и иные выплаты населению	41,800	41,700	41,800
074012H020	300	10	04	Охрана семьи и детства	41,800	41,700	41,800
074012H020	600			Предоставление субсидий бюджетным, автономным учреждениям и иным некоммерческим организациям	13 952 487,800	14 103 479,300	14 058 151,800
074012H020	600	07	01	Дошкольное образование	6 131 246,800	6 169 642,600	6 096 084,700
074012H020	600	07	02	Общее образование	7 687 922,700	7 802 292,200	7 830 572,400
074012H020	600	10	03	Социальное обеспечение населения	93 477,700	93 477,700	93 477,700
074012H020	600	10	04	Охрана семьи и детства	39 840,600	38 066,800	38 017,000
074012C170				Предоставление мер социальной поддержки педагогическим работникам образовательных государственных и муниципальных организаций Пермского края, работающим и проживающим в сельской местности и поселках городского типа (рабочих поселках), по оплате жилого помещения и коммунальных услуг	356,000	356,000	356,000

1	2	3	4	5	6	7	8
074012C170	300			Социальное обеспечение и иные выплаты населению	290,000	290,000	290,000
074012C170	300	10	03	Социальное обеспечение населения	290,000	290,000	290,000
074012C170	600			Предоставление субсидий бюджетным, автономным учреждениям и иным некоммерческим организациям	66,000	66,000	66,000
074012C170	600	10	03	Социальное обеспечение населения	66,000	66,000	66,000
07401L3030				Ежемесячное денежное вознаграждение за классное руководство педагогическим работникам государственных и муниципальных образовательных организаций, реализующих образовательные программы начального общего образования, образовательные программы основного общего образования, образовательные программы среднего общего образования	477 399,100	477 399,100	477 399,100
07401L3030	600			Предоставление субсидий бюджетным, автономным учреждениям и иным некоммерческим организациям	477 399,100	477 399,100	477 399,100
07401L3030	600	07	02	Общее образование	477 399,100	477 399,100	477 399,100
07401L3040				Организация бесплатного горячего питания обучающихся, получающих начальное общее образование в государственных и муниципальных образовательных организациях	1 024 623,200	976 741,800	923 809,000
07401L3040	600			Предоставление субсидий бюджетным, автономным учреждениям и иным некоммерческим организациям	1 024 623,200	976 741,800	923 809,000
07401L3040	600	07	02	Общее образование	1 024 623,200	976 741,800	923 809,000
07401SH040				Организация предоставления общедоступного и бесплатного дошкольного, начального общего, основного общего, среднего общего образования обучающимся с ограниченными возможностями здоровья в отдельных муниципальных общеобразовательных учреждениях, осуществляющих образовательную деятельность по адаптированным основным общеобразовательным программам, в муниципальных общеобразовательных учреждениях со специальным наименованием "специальное учебно-воспитательное учреждение" и муниципальных санаторных общеобразовательных учреждениях	86 104,000	88 013,503	89 092,854
07401SH040	600			Предоставление субсидий бюджетным, автономным учреждениям и иным некоммерческим организациям	86 104,000	88 013,503	89 092,854
07401SH040	600	07	01	Дошкольное образование	2 294,800	2 294,800	2 294,800
07401SH040	600	07	02	Общее образование	83 809,200	85 718,703	86 798,054
0740200000				Комплекс процессных мероприятий "Обеспечение доступного и качественного дополнительного образования"	957 881,134	912 283,457	903 083,457
0740200590				Обеспечение деятельности (оказание услуг, выполнение работ) муниципальных учреждений (организаций)	875 925,500	881 873,500	881 873,500

1	2	3	4	5	6	7	8
0740200590	100			Расходы на выплаты персоналу в целях обеспечения выполнения функций государственными (муниципальными) органами, казенными учреждениями, органами управления государственными внебюджетными фондами	16 803,000	16 079,800	16 079,800
0740200590	100	07	03	Дополнительное образование детей	16 803,000	16 079,800	16 079,800
0740200590	200			Закупка товаров, работ и услуг для обеспечения государственных (муниципальных) нужд	1 050,100	1 050,100	1 050,100
0740200590	200	07	03	Дополнительное образование детей	1 050,100	1 050,100	1 050,100
0740200590	600			Предоставление субсидий бюджетным, автономным учреждениям и иным некоммерческим организациям	858 020,900	864 692,100	864 692,100
0740200590	600	07	03	Дополнительное образование детей	822 234,300	828 886,200	828 886,200
0740200590	600	11	03	Спорт высших достижений	35 786,600	35 805,900	35 805,900
0740200590	800			Иные бюджетные ассигнования	51,500	51,500	51,500
0740200590	800	07	03	Дополнительное образование детей	51,500	51,500	51,500
0740200900				Создание условий для реализации программ дополнительного образования направлений IT-сферы	26 100,000	9 200,000	0,000
0740200900	600			Предоставление субсидий бюджетным, автономным учреждениям и иным некоммерческим организациям	26 100,000	9 200,000	0,000
0740200900	600	07	02	Общее образование	26 100,000	9 200,000	0,000
0740201060				Повышение фонда оплаты труда	34 205,600	0,000	0,000
0740201060	600			Предоставление субсидий бюджетным, автономным учреждениям и иным некоммерческим организациям	34 205,600	0,000	0,000
0740201060	600	07	03	Дополнительное образование детей	30 516,600	0,000	0,000
0740201060	600	11	03	Спорт высших достижений	3 689,000	0,000	0,000
0740282020				Предоставление мер социальной поддержки руководителям и педагогическим работникам муниципальных образовательных учреждений города Перми	21 650,034	21 209,957	21 209,957
0740282020	100			Расходы на выплаты персоналу в целях обеспечения выполнения функций государственными (муниципальными) органами, казенными учреждениями, органами управления государственными внебюджетными фондами	380,200	365,200	365,200
0740282020	100	07	03	Дополнительное образование детей	380,200	365,200	365,200
0740282020	600			Предоставление субсидий бюджетным, автономным учреждениям и иным некоммерческим организациям	21 269,834	20 844,757	20 844,757
0740282020	600	07	03	Дополнительное образование детей	20 434,059	20 014,257	20 014,257
0740282020	600	10	03	Социальное обеспечение населения	700,000	700,000	700,000
0740282020	600	11	03	Спорт высших достижений	135,775	130,500	130,500
0740300000				Комплекс процессных мероприятий "Ресурсное обеспечение качественного функционирования системы образования города Перми"	202 861,497	201 665,100	201 665,100
0740300590				Обеспечение деятельности (оказание услуг, выполнение работ) муниципальных учреждений (организаций)	151 483,450	158 005,100	158 005,100

1	2	3	4	5	6	7	8
0740300590	100			Расходы на выплаты персоналу в целях обеспечения выполнения функций государственными (муниципальными) органами, казенными учреждениями, органами управления государственными внебюджетными фондами	62 187,350	63 566,100	63 566,100
0740300590	100	07	09	Другие вопросы в области образования	62 187,350	63 566,100	63 566,100
0740300590	200			Закупка товаров, работ и услуг для обеспечения государственных (муниципальных) нужд	13 189,900	13 189,900	13 189,900
0740300590	200	07	09	Другие вопросы в области образования	13 189,900	13 189,900	13 189,900
0740300590	600			Предоставление субсидий бюджетным, автономным учреждениям и иным некоммерческим организациям	75 680,700	80 823,600	80 823,600
0740300590	600	07	05	Профессиональная подготовка, переподготовка и повышение квалификации	16 739,600	17 835,700	17 835,700
0740300590	600	07	09	Другие вопросы в области образования	58 941,100	62 987,900	62 987,900
0740300590	800			Иные бюджетные ассигнования	425,500	425,500	425,500
0740300590	800	07	09	Другие вопросы в области образования	425,500	425,500	425,500
0740301060				Повышение фонда оплаты труда	4 876,367	0,000	0,000
0740301060	600			Предоставление субсидий бюджетным, автономным учреждениям и иным некоммерческим организациям	4 876,367	0,000	0,000
0740301060	600	07	05	Профессиональная подготовка, переподготовка и повышение квалификации	1 039,151	0,000	0,000
0740301060	600	07	09	Другие вопросы в области образования	3 837,216	0,000	0,000
0740321190				Организация и проведение мероприятий в сфере образования города Перми	40 526,041	38 388,600	38 388,600
0740321190	200			Закупка товаров, работ и услуг для обеспечения государственных (муниципальных) нужд	1 000,000	1 000,000	1 000,000
0740321190	200	07	09	Другие вопросы в области образования	1 000,000	1 000,000	1 000,000
0740321190	300			Социальное обеспечение и иные выплаты населению	1 900,000	1 900,000	1 900,000
0740321190	300	07	09	Другие вопросы в области образования	1 900,000	1 900,000	1 900,000
0740321190	600			Предоставление субсидий бюджетным, автономным учреждениям и иным некоммерческим организациям	37 626,041	35 488,600	35 488,600
0740321190	600	07	02	Общее образование	1 727,661	0,000	0,000
0740321190	600	07	03	Дополнительное образование детей	3 307,917	3 316,800	3 316,800
0740321190	600	07	09	Другие вопросы в области образования	32 590,463	32 171,800	32 171,800
0740381030				Присуждение премии Главы города Перми "Золотой резерв"	2 988,600	2 988,600	2 988,600
0740381030	200			Закупка товаров, работ и услуг для обеспечения государственных (муниципальных) нужд	115,000	115,000	115,000
0740381030	200	07	09	Другие вопросы в области образования	115,000	115,000	115,000
0740381030	300			Социальное обеспечение и иные выплаты населению	2 873,600	2 873,600	2 873,600
0740381030	300	07	09	Другие вопросы в области образования	2 873,600	2 873,600	2 873,600
0740382020				Предоставление мер социальной поддержки руководителям и педагогическим работникам муниципальных образовательных учреждений города Перми	2 987,039	2 282,800	2 282,800

1	2	3	4	5	6	7	8
0740382020	600			Предоставление субсидий бюджетным, автономным учреждениям и иным некоммерческим организациям	2 987,039	2 282,800	2 282,800
0740382020	600	07	05	Профессиональная подготовка, переподготовка и повышение квалификации	298,700	287,000	287,000
0740382020	600	07	09	Другие вопросы в области образования	2 688,339	1 995,800	1 995,800
0740400000				Комплекс процессных мероприятий "Оказание услуг частными организациями, осуществляющими образовательную деятельность"	344 614,394	349 675,600	349 675,600
074042Н020				Единая субвенция на выполнение отдельных государственных полномочий в сфере образования	283 219,800	288 135,600	288 135,600
074042Н020	100			Расходы на выплаты персоналу в целях обеспечения выполнения функций государственными (муниципальными) органами, казенными учреждениями, органами управления государственными внебюджетными фондами	755,100	778,400	778,400
074042Н020	100	07	09	Другие вопросы в области образования	755,100	778,400	778,400
074042Н020	200			Закупка товаров, работ и услуг для обеспечения государственных (муниципальных) нужд	500,000	500,000	500,000
074042Н020	200	07	09	Другие вопросы в области образования	500,000	500,000	500,000
074042Н020	600			Предоставление субсидий бюджетным, автономным учреждениям и иным некоммерческим организациям	166 689,900	169 355,300	169 355,300
074042Н020	600	07	01	Дошкольное образование	99 106,000	101 020,200	101 020,200
074042Н020	600	07	02	Общее образование	67 122,000	67 873,200	67 873,200
074042Н020	600	10	03	Социальное обеспечение населения	461,900	461,900	461,900
074042Н020	800			Иные бюджетные ассигнования	115 274,800	117 501,900	117 501,900
074042Н020	800	07	01	Дошкольное образование	115 274,800	117 501,900	117 501,900
0740470030				Субсидии частным образовательным организациям, осуществляющим образовательную деятельность по образовательным программам дошкольного образования	33 627,995	34 145,400	34 145,400
0740470030	600			Предоставление субсидий бюджетным, автономным учреждениям и иным некоммерческим организациям	18 012,400	18 012,400	18 012,400
0740470030	600	07	01	Дошкольное образование	18 012,400	18 012,400	18 012,400
0740470030	800			Иные бюджетные ассигнования	15 615,595	16 133,000	16 133,000
0740470030	800	07	01	Дошкольное образование	15 615,595	16 133,000	16 133,000
0740470050				Субсидии частным общеобразовательным организациям, осуществляющим на территории города Перми образовательную деятельность по имеющим государственную аккредитацию основным общеобразовательным программам	5 775,305	5 257,900	5 257,900
0740470050	600			Предоставление субсидий бюджетным, автономным учреждениям и иным некоммерческим организациям	5 775,305	5 257,900	5 257,900
0740470050	600	07	02	Общее образование	5 775,305	5 257,900	5 257,900
0740471170				Субсидии частным общеобразовательным организациям по предоставлению бесплатного питания отдельным категориям учащихся в частных общеобразовательных организациях	1 582,400	1 520,300	1 520,300

1	2	3	4	5	6	7	8
0740471170	600			Предоставление субсидий бюджетным, автономным учреждениям и иным некоммерческим организациям	1 582,400	1 520,300	1 520,300
0740471170	600	10	06	Другие вопросы в области социальной политики	1 582,400	1 520,300	1 520,300
0740471180				Субсидии частным общеобразовательным организациям города Перми на предоставление бесплатного двухразового питания учащимся с ограниченными возможностями здоровья	21,594	20,700	20,700
0740471180	600			Предоставление субсидий бюджетным, автономным учреждениям и иным некоммерческим организациям	21,594	20,700	20,700
0740471180	600	10	06	Другие вопросы в области социальной политики	21,594	20,700	20,700
0740471390				Субсидия частным организациям на реализацию дополнительных общеразвивающих программ	20 387,300	20 595,700	20 595,700
0740471390	600			Предоставление субсидий бюджетным, автономным учреждениям и иным некоммерческим организациям	20 387,300	20 595,700	20 595,700
0740471390	600	07	03	Дополнительное образование детей	20 387,300	20 595,700	20 595,700
0740500000				Комплекс процессных мероприятий "Приведение имущественных комплексов муниципальных образовательных организаций города Перми в нормативное состояние"	3 076 338,050	3 861 183,745	1 600 178,164
0740500610				Устройство спортивных площадок в муниципальных образовательных организациях города Перми	18 873,300	186 030,800	196 501,200
0740500610	600			Предоставление субсидий бюджетным, автономным учреждениям и иным некоммерческим организациям	18 873,300	186 030,800	196 501,200
0740500610	600	07	02	Общее образование	18 873,300	186 030,800	196 501,200
0740500920				Приобретение средств обучения и воспитания для муниципальных образовательных учреждений, открывающихся после капитального ремонта	12 933,633	0,000	0,000
0740500920	600			Предоставление субсидий бюджетным, автономным учреждениям и иным некоммерческим организациям	12 933,633	0,000	0,000
0740500920	600	07	01	Дошкольное образование	2 756,100	0,000	0,000
0740500920	600	07	02	Общее образование	10 177,533	0,000	0,000
0740501070				Взносы на капитальный ремонт общего имущества в многоквартирных домах	2 122,900	2 122,900	2 122,900
0740501070	200			Закупка товаров, работ и услуг для обеспечения государственных (муниципальных) нужд	56,000	56,000	56,000
0740501070	200	07	03	Дополнительное образование детей	56,000	56,000	56,000
0740501070	600			Предоставление субсидий бюджетным, автономным учреждениям и иным некоммерческим организациям	2 066,900	2 066,900	2 066,900
0740501070	600	07	01	Дошкольное образование	552,100	552,100	552,100
0740501070	600	07	02	Общее образование	57,600	57,600	57,600
0740501070	600	07	03	Дополнительное образование детей	1 215,000	1 215,000	1 215,000
0740501070	600	07	09	Другие вопросы в области образования	142,000	142,000	142,000
0740501070	600	11	03	Спорт высших достижений	100,200	100,200	100,200

1	2	3	4	5	6	7	8
0740523470				Приведение в нормативное состояние и улучшение материально-технического обеспечения имущественных комплексов образовательных организаций	2 316 168,818	1 128 316,145	1 401 554,064
0740523470	200			Закупка товаров, работ и услуг для обеспечения государственных (муниципальных) нужд	0,000	0,000	25 362,000
0740523470	200	07	09	Другие вопросы в области образования	0,000	0,000	25 362,000
0740523470	600			Предоставление субсидий бюджетным, автономным учреждениям и иным некоммерческим организациям	2 316 168,818	1 128 316,145	1 376 192,064
0740523470	600	07	01	Дошкольное образование	621 607,772	356 492,834	456 247,664
0740523470	600	07	02	Общее образование	1 534 719,069	637 912,811	916 284,200
0740523470	600	07	03	Дополнительное образование детей	139 458,168	44 004,000	0,000
0740523470	600	07	09	Другие вопросы в области образования	2 700,000	85 124,400	0,000
0740523470	600	11	03	Спорт высших достижений	17 683,809	4 782,100	3 660,200
074052H420				Оснащение муниципальных образовательных организаций оборудованием, средствами обучения и воспитания	5 850,000	0,000	0,000
074052H420	600			Предоставление субсидий бюджетным, автономным учреждениям и иным некоммерческим организациям	5 850,000	0,000	0,000
074052H420	600	07	01	Дошкольное образование	5 850,000	0,000	0,000
07405L7500				Реализация мероприятий по модернизации школьных систем образования	607 729,399	2 434 453,900	0,000
07405L7500	600			Предоставление субсидий бюджетным, автономным учреждениям и иным некоммерческим организациям	607 729,399	2 434 453,900	0,000
07405L7500	600	07	02	Общее образование	607 729,399	2 434 453,900	0,000
07405SP350				Реализация мероприятий по направлению "Школьный двор"	76 050,000	0,000	0,000
07405SP350	600			Предоставление субсидий бюджетным, автономным учреждениям и иным некоммерческим организациям	76 050,000	0,000	0,000
07405SP350	600	07	02	Общее образование	76 050,000	0,000	0,000
07405SH420				Оснащение муниципальных образовательных организаций оборудованием, средствами обучения и воспитания	36 610,000	110 260,000	0,000
07405SH420	600			Предоставление субсидий бюджетным, автономным учреждениям и иным некоммерческим организациям	36 610,000	110 260,000	0,000
07405SH420	600	07	02	Общее образование	36 610,000	110 260,000	0,000
0740600000				Комплекс процессных мероприятий "Обеспечение деятельности департамента образования администрации города Перми"	644 092,850	650 706,000	648 190,500
0740600110				Содержание муниципальных органов города Перми	122 148,200	128 718,000	128 718,000
0740600110	100			Расходы на выплаты персоналу в целях обеспечения выполнения функций государственными (муниципальными) органами, казенными учреждениями, органами управления государственными внебюджетными фондами	117 633,200	124 203,000	124 203,000

1	2	3	4	5	6	7	8
0740600110	100	07	09	Другие вопросы в области образования	117 633,200	124 203,000	124 203,000
0740600110	200			Закупка товаров, работ и услуг для обеспечения государственных (муниципальных) нужд	4 515,000	4 515,000	4 515,000
0740600110	200	07	09	Другие вопросы в области образования	4 515,000	4 515,000	4 515,000
0740600590				Обеспечение деятельности (оказание услуг, выполнение работ) муниципальных учреждений (организаций)	75 894,450	76 957,600	76 957,600
0740600590	100			Расходы на выплаты персоналу в целях обеспечения выполнения функций государственными (муниципальными) органами, казенными учреждениями, органами управления государственными внебюджетными фондами	47 949,750	49 012,900	49 012,900
0740600590	100	07	09	Другие вопросы в области образования	47 949,750	49 012,900	49 012,900
0740600590	200			Закупка товаров, работ и услуг для обеспечения государственных (муниципальных) нужд	27 944,700	27 944,700	27 944,700
0740600590	200	07	09	Другие вопросы в области образования	27 944,700	27 944,700	27 944,700
074062H020				Единая субвенция на выполнение отдельных государственных полномочий в сфере образования	446 050,200	445 030,400	442 514,900
074062H020	100			Расходы на выплаты персоналу в целях обеспечения выполнения функций государственными (муниципальными) органами, казенными учреждениями, органами управления государственными внебюджетными фондами	441 160,700	440 144,000	437 630,000
074062H020	100	07	09	Другие вопросы в области образования	441 160,700	440 144,000	437 630,000
074062H020	200			Закупка товаров, работ и услуг для обеспечения государственных (муниципальных) нужд	4 889,500	4 886,400	4 884,900
074062H020	200	07	09	Другие вопросы в области образования	4 889,500	4 886,400	4 884,900
0800000000				**Муниципальная программа "Градостроительная деятельность на территории города Перми"**	**158 250,537**	**149 180,700**	**149 964,400**
0840000000				*Комплексы процессных мероприятий*	*158 250,537*	*149 180,700*	*149 964,400*
0840100000				Комплекс процессных мероприятий "Формирование архитектурного облика города Перми и эстетических качеств застройки"	55 631,037	41 119,800	41 903,500
0840122040				Снос самовольных построек на территории города Перми, выявление и демонтаж вывесок, не соответствующих Правилам благоустройства города Перми	16 016,437	3 687,700	3 687,700
0840122040	200			Закупка товаров, работ и услуг для обеспечения государственных (муниципальных) нужд	12 101,237	0,000	0,000
0840122040	200	04	12	Другие вопросы в области национальной экономики	12 101,237	0,000	0,000
0840122040	800			Иные бюджетные ассигнования	3 915,200	3 687,700	3 687,700
0840122040	800	04	12	Другие вопросы в области национальной экономики	3 915,200	3 687,700	3 687,700
0840122080				Мероприятия в сфере градостроительства и архитектуры	16 471,200	14 288,700	15 072,400
0840122080	200			Закупка товаров, работ и услуг для обеспечения государственных (муниципальных) нужд	16 471,200	14 288,700	15 072,400
0840122080	200	04	12	Другие вопросы в области национальной экономики	16 471,200	14 288,700	15 072,400

1	2	3	4	5	6	7	8
0840171730				Предоставление грантов государственному бюджетному учреждению "Институт территориального планирования" на разработку архитектурных и градостроительных концепций	23 143,400	23 143,400	23 143,400
0840171730	600			Предоставление субсидий бюджетным, автономным учреждениям и иным некоммерческим организациям	23 143,400	23 143,400	23 143,400
0840171730	600	04	12	Другие вопросы в области национальной экономики	23 143,400	23 143,400	23 143,400
0840200000				Комплекс процессных мероприятий "Обеспечение деятельности департамента градостроительства и архитектуры администрации города Перми"	102 619,500	108 060,900	108 060,900
0840200110				Содержание муниципальных органов города Перми	102 619,500	108 060,900	108 060,900
0840200110	100			Расходы на выплаты персоналу в целях обеспечения выполнения функций государственными (муниципальными) органами, казенными учреждениями, органами управления государственными внебюджетными фондами	98 920,500	104 361,900	104 361,900
0840200110	100	04	12	Другие вопросы в области национальной экономики	98 920,500	104 361,900	104 361,900
0840200110	200			Закупка товаров, работ и услуг для обеспечения государственных (муниципальных) нужд	3 699,000	3 699,000	3 699,000
0840200110	200	04	12	Другие вопросы в области национальной экономики	3 699,000	3 699,000	3 699,000
0900000000				**Муниципальная программа "Экономическое развитие города Перми"**	**128 050,246**	**110 905,200**	**110 904,500**
0940000000				*Комплексы процессных мероприятий*	*128 050,246*	*110 905,200*	*110 904,500*
0940100000				Комплекс процессных мероприятий "Формирование благоприятной инвестиционной среды, развитие малого и среднего предпринимательства"	32 063,911	26 558,800	26 558,100
0940100590				Обеспечение деятельности (оказание услуг, выполнение работ) муниципальных учреждений (организаций)	20 779,269	16 587,100	16 586,400
0940100590	100			Расходы на выплаты персоналу в целях обеспечения выполнения функций государственными (муниципальными) органами, казенными учреждениями, органами управления государственными внебюджетными фондами	14 565,000	15 011,800	15 011,800
0940100590	100	04	12	Другие вопросы в области национальной экономики	14 565,000	15 011,800	15 011,800
0940100590	200			Закупка товаров, работ и услуг для обеспечения государственных (муниципальных) нужд	6 209,269	1 571,000	1 571,000
0940100590	200	04	12	Другие вопросы в области национальной экономики	6 209,269	1 571,000	1 571,000
0940100590	800			Иные бюджетные ассигнования	5,000	4,300	3,600
0940100590	800	04	12	Другие вопросы в области национальной экономики	5,000	4,300	3,600
0940121170				Мероприятия в сфере экономического развития города Перми	11 034,742	9 721,800	9 721,800
0940121170	200			Закупка товаров, работ и услуг для обеспечения государственных (муниципальных) нужд	11 034,742	9 721,800	9 721,800

1	2	3	4	5	6	7	8
0940121170	200	04	12	Другие вопросы в области национальной экономики	11 034,742	9 721,800	9 721,800
0940171320				Субсидия некоммерческим организациям, не являющимся государственными (муниципальными) учреждениями, на организацию и проведение конференций	249,900	249,900	249,900
0940171320	600			Предоставление субсидий бюджетным, автономным учреждениям и иным некоммерческим организациям	249,900	249,900	249,900
0940171320	600	04	12	Другие вопросы в области национальной экономики	249,900	249,900	249,900
0940200000				Комплекс процессных мероприятий "Развитие потребительского рынка и туризма"	32 409,290	18 449,600	18 449,600
0940221160				Мероприятия по созданию условий для обеспечения жителей городского округа услугами связи, общественного питания, торговли и бытового обслуживания населения	26 868,390	12 908,700	12 908,700
0940221160	200			Закупка товаров, работ и услуг для обеспечения государственных (муниципальных) нужд	26 868,390	12 908,700	12 908,700
0940221160	200	01	13	Другие общегосударственные вопросы	4 703,744	1 424,900	1 424,900
0940221160	200	04	12	Другие вопросы в области национальной экономики	22 164,646	11 483,800	11 483,800
0940222240				Мероприятия в сфере туризма	5 540,900	5 540,900	5 540,900
0940222240	200			Закупка товаров, работ и услуг для обеспечения государственных (муниципальных) нужд	5 540,900	5 540,900	5 540,900
0940222240	200	04	12	Другие вопросы в области национальной экономики	5 540,900	5 540,900	5 540,900
0940300000				Комплекс процессных мероприятий "Обеспечение деятельности департамента экономики и промышленной политики администрации города Перми"	63 577,045	65 896,800	65 896,800
0940300110				Содержание муниципальных органов города Перми	63 577,045	65 896,800	65 896,800
0940300110	100			Расходы на выплаты персоналу в целях обеспечения выполнения функций государственными (муниципальными) органами, казенными учреждениями, органами управления государственными внебюджетными фондами	59 961,500	63 273,800	63 273,800
0940300110	100	04	12	Другие вопросы в области национальной экономики	59 961,500	63 273,800	63 273,800
0940300110	200			Закупка товаров, работ и услуг для обеспечения государственных (муниципальных) нужд	3 615,545	2 623,000	2 623,000
0940300110	200	04	12	Другие вопросы в области национальной экономики	3 615,545	2 623,000	2 623,000
1000000000				**Муниципальная программа "Дорожная деятельность и благоустройство города Перми"**	**10 804 213,045**	**9 901 272,009**	**9 391 810,979**
1010000000				*Муниципальные проекты в рамках национальных проектов*	*887 843,600*	*885 005,900*	*882 886,100*
101F200000				Муниципальный проект "Формирование комфортной городской среды"	55 339,600	53 174,900	51 055,100
101F255550				Реализация программ формирования современной городской среды	55 339,600	53 174,900	51 055,100

1	2	3	4	5	6	7	8
101F255550	200			Закупка товаров, работ и услуг для обеспечения государственных (муниципальных) нужд	55 339,600	53 174,900	51 055,100
101F255550	200	05	03	Благоустройство	55 339,600	53 174,900	51 055,100
101R100000				Муниципальный проект "Региональная и местная дорожная сеть"	832 504,000	831 831,000	831 831,000
101R153940				Приведение в нормативное состояние автомобильных дорог и искусственных дорожных сооружений в рамках реализации регионального проекта "Региональная и местная дорожная сеть"	673,000	0,000	0,000
101R153940	200			Закупка товаров, работ и услуг для обеспечения государственных (муниципальных) нужд	673,000	0,000	0,000
101R153940	200	04	09	Дорожное хозяйство (дорожные фонды)	673,000	0,000	0,000
101R1SД110				Проектирование, строительство (реконструкция), капитальный ремонт и ремонт автомобильных дорог общего пользования местного значения, находящихся на территории Пермского края, направленные на достижение целевых показателей регионального проекта "Региональная и местная дорожная сеть"	831 831,000	831 831,000	831 831,000
101R1SД110	200			Закупка товаров, работ и услуг для обеспечения государственных (муниципальных) нужд	831 831,000	831 831,000	831 831,000
101R1SД110	200	04	09	Дорожное хозяйство (дорожные фонды)	831 831,000	831 831,000	831 831,000
1020000000				*Муниципальные проекты в рамках региональных проектов*	*1 967 752,217*	*1 775 331,460*	*407 346,561*
1020100000				Муниципальный проект "Местные дороги"	222 618,136	563 303,863	301 082,212
10201SД110				Проектирование, строительство (реконструкция), капитальный ремонт и ремонт автомобильных дорог общего пользования местного значения, находящихся на территории Пермского края	222 618,136	563 303,863	301 082,212
10201SД110	200			Закупка товаров, работ и услуг для обеспечения государственных (муниципальных) нужд	59 830,900	517 904,426	182 779,697
10201SД110	200	04	09	Дорожное хозяйство (дорожные фонды)	59 830,900	517 904,426	182 779,697
10201SД110	400			Капитальные вложения в объекты государственной (муниципальной) собственности	162 787,236	45 399,437	118 302,515
10201SД110	400	04	09	Дорожное хозяйство (дорожные фонды)	162 787,236	45 399,437	118 302,515
1020200000				Муниципальный проект "Комплексное благоустройство"	1 745 134,081	1 212 027,597	106 264,349
1020223150				Архитектурная подсветка зданий	15 629,981	166,300	0,000
1020223150	200			Закупка товаров, работ и услуг для обеспечения государственных (муниципальных) нужд	15 629,981	166,300	0,000
1020223150	200	05	03	Благоустройство	15 629,981	166,300	0,000
10202SЖ090				Поддержка муниципальных программ формирования современной городской среды (расходы, не софинансируемые из федерального бюджета)	99 838,300	99 838,300	99 838,300
10202SЖ090	200			Закупка товаров, работ и услуг для обеспечения государственных (муниципальных) нужд	99 838,300	99 838,300	99 838,300
10202SЖ090	200	05	03	Благоустройство	99 838,300	99 838,300	99 838,300
10202SЖ250				Архитектурная подсветка фасадов административных, жилых объектов (зданий) в г. Перми	435 273,251	696 674,000	6 426,049
10202SЖ250	200			Закупка товаров, работ и услуг для обеспечения государственных (муниципальных) нужд	435 273,251	696 674,000	6 426,049

1	2	3	4	5	6	7	8
10202SЖ250	200	05	03	Благоустройство	435 273,251	696 674,000	6 426,049
10202SЖ410				Развитие городского пространства	1 194 392,549	415 348,997	0,000
10202SЖ410	200			Закупка товаров, работ и услуг для обеспечения государственных (муниципальных) нужд	1 194 392,549	250 948,997	0,000
10202SЖ410	200	05	03	Благоустройство	1 194 392,549	250 948,997	0,000
10202SЖ410	400			Капитальные вложения в объекты государственной (муниципальной) собственности	0,000	164 400,000	0,000
10202SЖ410	400	05	03	Благоустройство	0,000	164 400,000	0,000
1030000000				*Муниципальные проекты*	*665 255,734*	*1 439 199,802*	*1 911 926,677*
1030100000				Муниципальный проект "Строительство и реконструкция автомобильных дорог"	472 739,457	317 695,215	922 846,480
103019Д010				Реконструкция ул. Карпинского от ул. Архитектора Свиязева до ул. Космонавта Леонова	0,000	0,000	271 343,000
103019Д010	400			Капитальные вложения в объекты государственной (муниципальной) собственности	0,000	0,000	271 343,000
103019Д010	400	04	09	Дорожное хозяйство (дорожные фонды)	0,000	0,000	271 343,000
103019Д011				Строительство автомобильной дороги по ул. Агатовой	0,000	133 193,200	0,000
103019Д011	400			Капитальные вложения в объекты государственной (муниципальной) собственности	0,000	133 193,200	0,000
103019Д011	400	04	09	Дорожное хозяйство (дорожные фонды)	0,000	133 193,200	0,000
103019Д012				Строительство автомобильной дороги по ул. Углеуральской	0,000	29 234,800	0,000
103019Д012	400			Капитальные вложения в объекты государственной (муниципальной) собственности	0,000	29 234,800	0,000
103019Д012	400	04	09	Дорожное хозяйство (дорожные фонды)	0,000	29 234,800	0,000
103019Д013				Строительство ливневой канализации и очистных сооружений для отвода воды с автомобильной дороги по ул. Маршала Жукова и прилегающей территории	365 374,982	0,000	0,000
103019Д013	400			Капитальные вложения в объекты государственной (муниципальной) собственности	365 374,982	0,000	0,000
103019Д013	400	04	09	Дорожное хозяйство (дорожные фонды)	365 374,982	0,000	0,000
103019Д014				Строительство очистных сооружений и водоотвода ливневых стоков по ул. Куйбышева, 1 от ул. Петропавловской до выпуска	823,874	10 667,820	119 600,580
103019Д014	400			Капитальные вложения в объекты государственной (муниципальной) собственности	823,874	10 667,820	119 600,580
103019Д014	400	04	09	Дорожное хозяйство (дорожные фонды)	823,874	10 667,820	119 600,580
103019Д015				Строительство очистных сооружений и водоотвода ливневых стоков по ул. Куфонина от ул. Трамвайной до ул. Подлесной до выпуска	22 398,131	124 696,762	0,000
103019Д015	400			Капитальные вложения в объекты государственной (муниципальной) собственности	22 398,131	124 696,762	0,000
103019Д015	400	04	09	Дорожное хозяйство (дорожные фонды)	22 398,131	124 696,762	0,000
103019Д016				Строительство проезда на участке от ул. Уральской до ул. Степана Разина	23 843,799	0,000	0,000

1	2	3	4	5	6	7	8
103019Д016	200			Закупка товаров, работ и услуг для обеспечения государственных (муниципальных) нужд	39,500	0,000	0,000
103019Д016	200	04	09	Дорожное хозяйство (дорожные фонды)	39,500	0,000	0,000
103019Д016	400			Капитальные вложения в объекты государственной (муниципальной) собственности	23 804,299	0,000	0,000
103019Д016	400	04	09	Дорожное хозяйство (дорожные фонды)	23 804,299	0,000	0,000
103019Д017				Строительство автомобильной дороги по ул. Монастырской на участке от площади Трех столетий до территории Мотовилихинских заводов	27 304,488	14 907,064	0,000
103019Д017	200			Закупка товаров, работ и услуг для обеспечения государственных (муниципальных) нужд	85,000	0,000	0,000
103019Д017	200	04	09	Дорожное хозяйство (дорожные фонды)	85,000	0,000	0,000
103019Д017	400			Капитальные вложения в объекты государственной (муниципальной) собственности	27 219,488	14 907,064	0,000
103019Д017	400	04	09	Дорожное хозяйство (дорожные фонды)	27 219,488	14 907,064	0,000
103019Д018				Реконструкция ул. Героев Хасана от ул. Хлебозаводская до ул. Василия Васильева	1 346,268	0,000	0,000
103019Д018	400			Капитальные вложения в объекты государственной (муниципальной) собственности	1 346,268	0,000	0,000
103019Д018	400	04	09	Дорожное хозяйство (дорожные фонды)	1 346,268	0,000	0,000
103019Д019				Возмещение убытков при изъятии земельных участков и объектов недвижимости, имущества в целях строительства (реконструкции) дорожных объектов	31 497,914	0,000	0,000
103019Д019	800			Иные бюджетные ассигнования	31 497,914	0,000	0,000
103019Д019	800	04	09	Дорожное хозяйство (дорожные фонды)	31 497,914	0,000	0,000
103019Д021				Строительство проезда от автомобильной дороги по ул. Советской до объекта регионального значения "Культурно-рекреационное пространство"	100,000	4 995,569	0,000
103019Д021	200			Закупка товаров, работ и услуг для обеспечения государственных (муниципальных) нужд	100,000	0,000	0,000
103019Д021	200	04	09	Дорожное хозяйство (дорожные фонды)	100,000	0,000	0,000
103019Д021	400			Капитальные вложения в объекты государственной (муниципальной) собственности	0,000	4 995,569	0,000
103019Д021	400	04	09	Дорожное хозяйство (дорожные фонды)	0,000	4 995,569	0,000
103019Д022				Реконструкция автомобильной дороги по ул. Н. Островского на участке от ул. Революции до ул. Белинского	50,000	0,000	0,000
103019Д022	200			Закупка товаров, работ и услуг для обеспечения государственных (муниципальных) нужд	50,000	0,000	0,000
103019Д022	200	04	09	Дорожное хозяйство (дорожные фонды)	50,000	0,000	0,000
103019Д024				Строительство автомобильной дороги по Ивинскому проспекту	0,000	0,000	531 902,900
103019Д024	400			Капитальные вложения в объекты государственной (муниципальной) собственности	0,000	0,000	531 902,900
103019Д024	400	04	09	Дорожное хозяйство (дорожные фонды)	0,000	0,000	531 902,900
1030200000				Муниципальный проект "Обустройство сетей наружного освещения"	112 784,319	187 062,300	185 486,100
103029Д020				Обустройство сетей наружного освещения	112 784,319	187 062,300	185 486,100
103029Д020	200			Закупка товаров, работ и услуг для обеспечения государственных (муниципальных) нужд	112 784,319	187 062,300	185 486,100

1	2	3	4	5	6	7	8
103029Д020	200	04	09	Дорожное хозяйство (дорожные фонды)	112 784,319	187 062,300	185 486,100
1030300000				Муниципальный проект "Обустройство объектов озеленения общего пользования"	47 631,958	861 942,287	324 611,297
1030323050				Обустройство объектов озеленения общего пользования и элементов благоустройства	47 631,958	861 942,287	324 611,297
1030323050	200			Закупка товаров, работ и услуг для обеспечения государственных (муниципальных) нужд	47 631,958	861 942,287	324 611,297
1030323050	200	05	03	Благоустройство	47 631,958	861 942,287	324 611,297
1030400000				Муниципальный проект "Строительство и реконструкция мест погребения"	2 700,000	0,000	478 982,800
1030441120				Строительство крематория на кладбище "Восточное" города Перми	2 700,000	0,000	478 982,800
1030441120	200			Закупка товаров, работ и услуг для обеспечения государственных (муниципальных) нужд	2 700,000	0,000	0,000
1030441120	200	05	03	Благоустройство	2 700,000	0,000	0,000
1030441120	400			Капитальные вложения в объекты государственной (муниципальной) собственности	0,000	0,000	478 982,800
1030441120	400	05	03	Благоустройство	0,000	0,000	478 982,800
1030500000				Муниципальный проект "Создание электронной информационной базы данных по захоронениям"	29 400,000	72 500,000	0,000
1030523960				Формирование электронной базы данных по захоронениям на местах погребения города Перми	29 400,000	72 500,000	0,000
1030523960	200			Закупка товаров, работ и услуг для обеспечения государственных (муниципальных) нужд	29 400,000	72 500,000	0,000
1030523960	200	05	03	Благоустройство	29 400,000	72 500,000	0,000
1040000000				*Комплексы процессных мероприятий*	*7 283 361,494*	*5 801 734,847*	*6 189 651,641*
1040100000				Комплекс процессных мероприятий "Приведение в нормативное состояние автомобильных дорог"	4 531 837,296	3 997 760,110	4 514 240,441
104019Д030				Капитальный ремонт автомобильных дорог и искусственных дорожных сооружений	38 027,571	161 958,433	681 859,876
104019Д030	200			Закупка товаров, работ и услуг для обеспечения государственных (муниципальных) нужд	38 027,571	161 958,433	681 859,876
104019Д030	200	04	09	Дорожное хозяйство (дорожные фонды)	38 027,571	161 958,433	681 859,876
104019Д040				Содержание, ремонт автомобильных дорог и искусственных дорожных сооружений	3 766 892,785	3 216 323,111	3 292 057,599
104019Д040	200			Закупка товаров, работ и услуг для обеспечения государственных (муниципальных) нужд	3 766 892,785	3 216 323,111	3 292 057,599
104019Д040	200	04	09	Дорожное хозяйство (дорожные фонды)	3 766 892,785	3 216 323,111	3 292 057,599
104019Д050				Ремонт тротуаров, пешеходных дорожек и газонов вдоль тротуаров, пешеходных дорожек	103 213,988	63 597,918	52 215,800
104019Д050	200			Закупка товаров, работ и услуг для обеспечения государственных (муниципальных) нужд	103 213,988	63 597,918	52 215,800
104019Д050	200	04	09	Дорожное хозяйство (дорожные фонды)	103 213,988	63 597,918	52 215,800
104019Д060				Организация функционирования и контроля за использованием парковок на автомобильных дорогах общего пользования местного значения	248 415,165	157 318,726	89 048,566
104019Д060	200			Закупка товаров, работ и услуг для обеспечения государственных (муниципальных) нужд	248 368,165	157 272,026	89 002,266

1	2	3	4	5	6	7	8
104019Д060	200	04	09	Дорожное хозяйство (дорожные фонды)	248 368,165	157 272,026	89 002,266
104019Д060	800			Иные бюджетные ассигнования	47,000	46,700	46,300
104019Д060	800	04	09	Дорожное хозяйство (дорожные фонды)	47,000	46,700	46,300
104019Д070				Содержание, обслуживание и установка технических средств организации дорожного движения улично-дорожной сети в границах городского округа	182 137,200	182 137,200	182 137,200
104019Д070	200			Закупка товаров, работ и услуг для обеспечения государственных (муниципальных) нужд	182 137,200	182 137,200	182 137,200
104019Д070	200	04	09	Дорожное хозяйство (дорожные фонды)	182 137,200	182 137,200	182 137,200
104019Д410				Реализация мер по обеспечению транспортной безопасности искусственных дорожных сооружений	109 233,587	125 878,322	126 375,000
104019Д410	200			Закупка товаров, работ и услуг для обеспечения государственных (муниципальных) нужд	109 233,587	125 878,322	126 375,000
104019Д410	200	04	09	Дорожное хозяйство (дорожные фонды)	109 233,587	125 878,322	126 375,000
104019Д610				Обеспечение деятельности (оказание услуг, выполнение работ) муниципальных учреждений (организаций)	83 917,000	90 546,400	90 546,400
104019Д610	100			Расходы на выплаты персоналу в целях обеспечения выполнения функций государственными (муниципальными) органами, казенными учреждениями, органами управления государственными внебюджетными фондами	74 927,200	82 562,500	82 562,500
104019Д610	100	04	09	Дорожное хозяйство (дорожные фонды)	74 927,200	82 562,500	82 562,500
104019Д610	200			Закупка товаров, работ и услуг для обеспечения государственных (муниципальных) нужд	8 846,500	7 840,600	7 840,600
104019Д610	200	04	09	Дорожное хозяйство (дорожные фонды)	8 846,500	7 840,600	7 840,600
104019Д610	800			Иные бюджетные ассигнования	143,300	143,300	143,300
104019Д610	800	04	09	Дорожное хозяйство (дорожные фонды)	143,300	143,300	143,300
1040200000				Комплекс процессных мероприятий "Обеспечение содержания, текущего и капитального ремонта сетей наружного освещения"	569 817,120	491 640,513	455 879,000
104029Д080				Ремонт сетей наружного освещения	122 658,900	119 840,400	118 139,600
104029Д080	600			Предоставление субсидий бюджетным, автономным учреждениям и иным некоммерческим организациям	122 658,900	119 840,400	118 139,600
104029Д080	600	04	09	Дорожное хозяйство (дорожные фонды)	122 658,900	119 840,400	118 139,600
104029Д090				Содержание сетей наружного освещения на автомобильных дорогах города Перми	26 098,283	13 119,300	0,000
104029Д090	200			Закупка товаров, работ и услуг для обеспечения государственных (муниципальных) нужд	26 098,283	13 119,300	0,000
104029Д090	200	04	09	Дорожное хозяйство (дорожные фонды)	26 098,283	13 119,300	0,000
104029Д100				Содержание и ремонт сетей наружного освещения	322 755,937	358 680,813	337 739,400
104029Д100	200			Закупка товаров, работ и услуг для обеспечения государственных (муниципальных) нужд	188,350	0,000	0,000
104029Д100	200	04	09	Дорожное хозяйство (дорожные фонды)	188,350	0,000	0,000
104029Д100	600			Предоставление субсидий бюджетным, автономным учреждениям и иным некоммерческим организациям	322 567,587	358 680,813	337 739,400

1	2	3	4	5	6	7	8
104029Д100	600	04	09	Дорожное хозяйство (дорожные фонды)	322 567,587	358 680,813	337 739,400
104029Д180				Приобретение транспортных средств	93 392,000	0,000	0,000
104029Д180	600			Предоставление субсидий бюджетным, автономным учреждениям и иным некоммерческим организациям	93 392,000	0,000	0,000
104029Д180	600	04	09	Дорожное хозяйство (дорожные фонды)	93 392,000	0,000	0,000
104029Д620				Повышение фонда оплаты труда	4 912,000	0,000	0,000
104029Д620	600			Предоставление субсидий бюджетным, автономным учреждениям и иным некоммерческим организациям	4 912,000	0,000	0,000
104029Д620	600	04	09	Дорожное хозяйство (дорожные фонды)	4 912,000	0,000	0,000
1040300000				Комплекс процессных мероприятий "Организация благоустройства территории города Перми"	1 132 840,164	823 691,098	755 084,700
1040321450				Содержание и ремонт объектов и элементов благоустройства	509 114,842	496 796,913	437 146,400
1040321450	200			Закупка товаров, работ и услуг для обеспечения государственных (муниципальных) нужд	507 196,903	496 603,113	436 939,600
1040321450	200	05	03	Благоустройство	507 196,903	496 603,113	436 939,600
1040321450	800			Иные бюджетные ассигнования	1 917,939	193,800	206,800
1040321450	800	05	03	Благоустройство	1 917,939	193,800	206,800
1040321510				Содержание земель, не принадлежащих физическим и (или) юридическим лицам, уборка водоохранных зон	55 212,167	54 362,100	54 362,100
1040321510	200			Закупка товаров, работ и услуг для обеспечения государственных (муниципальных) нужд	55 212,167	54 362,100	54 362,100
1040321510	200	05	03	Благоустройство	55 212,167	54 362,100	54 362,100
1040321750				Содержание и ремонт пешеходных мостиков, лестниц на территориях общего пользования города Перми	43 099,700	43 099,700	43 099,700
1040321750	200			Закупка товаров, работ и услуг для обеспечения государственных (муниципальных) нужд	43 099,700	43 099,700	43 099,700
1040321750	200	05	03	Благоустройство	43 099,700	43 099,700	43 099,700
1040321820				Мероприятия по демонтажу самовольно установленных и незаконно размещенных движимых объектов	4 040,693	1 782,800	1 782,800
1040321820	200			Закупка товаров, работ и услуг для обеспечения государственных (муниципальных) нужд	4 040,693	1 782,800	1 782,800
1040321820	200	05	03	Благоустройство	4 040,693	1 782,800	1 782,800
1040323290				Обустройство организованных мест отдыха у воды на территории города Перми	30 598,716	15 721,585	6 288,600
1040323290	200			Закупка товаров, работ и услуг для обеспечения государственных (муниципальных) нужд	30 598,716	15 721,585	6 288,600
1040323290	200	05	03	Благоустройство	30 598,716	15 721,585	6 288,600
1040323360				Капитальный ремонт объектов и элементов благоустройства	5 607,392	0,000	0,000
1040323360	200			Закупка товаров, работ и услуг для обеспечения государственных (муниципальных) нужд	5 607,392	0,000	0,000
1040323360	200	05	03	Благоустройство	5 607,392	0,000	0,000
1040323410				Содержание и ремонт гидротехнических сооружений	11 784,600	11 928,000	12 405,100

1	2	3	4	5	6	7	8
1040323410	200			Закупка товаров, работ и услуг для обеспечения государственных (муниципальных) нужд	11 784,600	11 928,000	12 405,100
1040323410	200	04	06	Водное хозяйство	11 784,600	11 928,000	12 405,100
1040323670				Реализация мероприятий по перемещению и хранению средств индивидуальной мобильности, размещенных с нарушением требований правил благоустройства	1 348,500	0,000	0,000
1040323670	200			Закупка товаров, работ и услуг для обеспечения государственных (муниципальных) нужд	1 348,500	0,000	0,000
1040323670	200	05	03	Благоустройство	1 348,500	0,000	0,000
1040323750				Благоустройство территорий для обеспечения доступа к земельным участкам, предоставленным отдельным категориям граждан	356 767,154	0,000	0,000
1040323750	200			Закупка товаров, работ и услуг для обеспечения государственных (муниципальных) нужд	356 767,154	0,000	0,000
1040323750	200	05	03	Благоустройство	356 767,154	0,000	0,000
1040323920				Капитальный ремонт берегоукрепительных сооружений	15 266,400	0,000	0,000
1040323920	200			Закупка товаров, работ и услуг для обеспечения государственных (муниципальных) нужд	15 266,400	0,000	0,000
1040323920	200	04	06	Водное хозяйство	15 266,400	0,000	0,000
104039Д120				Благоустройство территорий индивидуальной жилой застройки в городе Перми	100 000,000	200 000,000	200 000,000
104039Д120	200			Закупка товаров, работ и услуг для обеспечения государственных (муниципальных) нужд	100 000,000	200 000,000	200 000,000
104039Д120	200	04	09	Дорожное хозяйство (дорожные фонды)	100 000,000	200 000,000	200 000,000
1040400000				Комплекс процессных мероприятий "Организация ритуальных услуг и содержание мест погребения"	122 991,762	183 835,226	159 639,600
1040400590				Обеспечение деятельности (оказание услуг, выполнение работ) муниципальных учреждений (организаций)	1 181,400	1 181,400	1 181,400
1040400590	600			Предоставление субсидий бюджетным, автономным учреждениям и иным некоммерческим организациям	1 181,400	1 181,400	1 181,400
1040400590	600	05	03	Благоустройство	1 181,400	1 181,400	1 181,400
1040421930				Эвакуация умерших из жилых помещений (при отсутствии супруга, близких родственников либо законного представителя умершего или при невозможности осуществить ими эвакуацию), а также с улиц, мест аварий и иных мест	900,000	900,000	900,000
1040421930	200			Закупка товаров, работ и услуг для обеспечения государственных (муниципальных) нужд	900,000	900,000	900,000
1040421930	200	05	03	Благоустройство	900,000	900,000	900,000
1040421940				Приведение в нормативное состояние мест погребения	597,000	0,000	0,000
1040421940	200			Закупка товаров, работ и услуг для обеспечения государственных (муниципальных) нужд	597,000	0,000	0,000
1040421940	200	05	03	Благоустройство	597,000	0,000	0,000
1040423680				Проектирование санитарно-защитных зон мест погребения	2 605,000	24 195,626	0,000

1	2	3	4	5	6	7	8
1040423680	200			Закупка товаров, работ и услуг для обеспечения государственных (муниципальных) нужд	2 605,000	24 195,626	0,000
1040423680	200	05	03	Благоустройство	2 605,000	24 195,626	0,000
1040423700				Содержание мест погребения	115 829,370	156 932,700	156 932,700
1040423700	200			Закупка товаров, работ и услуг для обеспечения государственных (муниципальных) нужд	115 829,370	156 932,700	156 932,700
1040423700	200	05	03	Благоустройство	115 829,370	156 932,700	156 932,700
1040423710				Организация автобусных перевозок граждан на территории кладбища "Северное" в выходные, праздничные дни и дни массового посещения кладбища	625,500	625,500	625,500
1040423710	200			Закупка товаров, работ и услуг для обеспечения государственных (муниципальных) нужд	625,500	625,500	625,500
1040423710	200	05	03	Благоустройство	625,500	625,500	625,500
1040423810				Организация охраны объектов незавершенного строительства (крематория)	1 253,492	0,000	0,000
1040423810	200			Закупка товаров, работ и услуг для обеспечения государственных (муниципальных) нужд	1 253,492	0,000	0,000
1040423810	200	05	03	Благоустройство	1 253,492	0,000	0,000
1040500000				Комплекс процессных мероприятий "Обеспечение деятельности департамента дорог и благоустройства администрации города Перми и подведомственных ему учреждений"	925 875,151	304 807,900	304 807,900
1040500110				Содержание муниципальных органов города Перми	71 463,800	75 233,200	75 233,200
1040500110	100			Расходы на выплаты персоналу в целях обеспечения выполнения функций государственными (муниципальными) органами, казенными учреждениями, органами управления государственными внебюджетными фондами	68 631,700	72 401,100	72 401,100
1040500110	100	05	05	Другие вопросы в области жилищно-коммунального хозяйства	68 631,700	72 401,100	72 401,100
1040500110	200			Закупка товаров, работ и услуг для обеспечения государственных (муниципальных) нужд	2 832,100	2 832,100	2 832,100
1040500110	200	05	05	Другие вопросы в области жилищно-коммунального хозяйства	2 832,100	2 832,100	2 832,100
1040500590				Обеспечение деятельности (оказание услуг, выполнение работ) муниципальных учреждений (организаций)	854 411,351	229 574,700	229 574,700
1040500590	100			Расходы на выплаты персоналу в целях обеспечения выполнения функций государственными (муниципальными) органами, казенными учреждениями, органами управления государственными внебюджетными фондами	192 191,900	201 206,600	201 206,600
1040500590	100	05	05	Другие вопросы в области жилищно-коммунального хозяйства	192 191,900	201 206,600	201 206,600
1040500590	200			Закупка товаров, работ и услуг для обеспечения государственных (муниципальных) нужд	28 368,100	28 368,100	28 368,100
1040500590	200	05	05	Другие вопросы в области жилищно-коммунального хозяйства	28 368,100	28 368,100	28 368,100
1040500590	800			Иные бюджетные ассигнования	633 851,351	0,000	0,000

1	2	3	4	5	6	7	8
1040500590	800	05	05	Другие вопросы в области жилищно-коммунального хозяйства	633 851,351	0,000	0,000
1100000000				**Муниципальная программа "Управление земельными ресурсами города Перми"**	**202 429,900**	**209 172,000**	**209 702,000**
1140000000				*Комплексы процессных мероприятий*	*202 429,900*	*209 172,000*	*209 702,000*
1140100000				Комплекс процессных мероприятий "Распоряжение земельными участками, находящимися в муниципальной собственности и собственность на которые не разграничена"	38 768,830	37 440,800	37 970,800
1140121520				Мероприятия в сфере земельных отношений	23 253,500	22 971,600	23 501,600
1140121520	200			Закупка товаров, работ и услуг для обеспечения государственных (муниципальных) нужд	22 213,600	21 933,500	22 463,500
1140121520	200	04	12	Другие вопросы в области национальной экономики	22 213,600	21 933,500	22 463,500
1140121520	800			Иные бюджетные ассигнования	1 039,900	1 038,100	1 038,100
1140121520	800	04	12	Другие вопросы в области национальной экономики	1 039,900	1 038,100	1 038,100
1140123650				Выполнение кадастровых работ	13 210,700	14 469,200	14 469,200
1140123650	200			Закупка товаров, работ и услуг для обеспечения государственных (муниципальных) нужд	13 210,700	14 469,200	14 469,200
1140123650	200	04	12	Другие вопросы в области национальной экономики	13 210,700	14 469,200	14 469,200
11401L5110				Проведение комплексных кадастровых работ	0,030	0,000	0,000
11401L5110	200			Закупка товаров, работ и услуг для обеспечения государственных (муниципальных) нужд	0,030	0,000	0,000
11401L5110	200	04	12	Другие вопросы в области национальной экономики	0,030	0,000	0,000
11401SЦ140				Разработка проектов межевания территории и проведение комплексных кадастровых работ	2 304,600	0,000	0,000
11401SЦ140	200			Закупка товаров, работ и услуг для обеспечения государственных (муниципальных) нужд	2 304,600	0,000	0,000
11401SЦ140	200	04	12	Другие вопросы в области национальной экономики	2 304,600	0,000	0,000
1140200000				Комплекс процессных мероприятий "Обеспечение деятельности департамента земельных отношений администрации города Перми"	163 661,070	171 731,200	171 731,200
1140200110				Содержание муниципальных органов города Перми	163 661,070	171 731,200	171 731,200
1140200110	100			Расходы на выплаты персоналу в целях обеспечения выполнения функций государственными (муниципальными) органами, казенными учреждениями, органами управления государственными внебюджетными фондами	156 683,700	165 492,200	165 492,200
1140200110	100	04	12	Другие вопросы в области национальной экономики	156 683,700	165 492,200	165 492,200
1140200110	200			Закупка товаров, работ и услуг для обеспечения государственных (муниципальных) нужд	6 977,370	6 239,000	6 239,000
1140200110	200	04	12	Другие вопросы в области национальной экономики	6 977,370	6 239,000	6 239,000
1200000000				**Муниципальная программа "Организация регулярных перевозок общественным транспортом в городе Перми"**	**10 197 379,513**	**10 213 287,729**	**10 977 548,919**

1	2	3	4	5	6	7	8
1210000000				*Муниципальные проекты в рамках национальных проектов*	*367 188,100*	*0,000*	*0,000*
121R700000				Муниципальный проект "Развитие общественного транспорта"	367 188,100	0,000	0,000
121R754010				Реализация инфраструктурного проекта, направленного на комплексное развитие городского наземного электрического транспорта, выполнение работ по освещению и благоустройству территорий, а также на закупку автобусов, приводимых в движение электрической энергией от батареи, заряжаемой от внешнего источника (электробусов), и объектов зарядной инфраструктуры для них	367 188,100	0,000	0,000
121R754010	800			Иные бюджетные ассигнования	367 188,100	0,000	0,000
121R754010	800	04	08	Транспорт	367 188,100	0,000	0,000
1220000000				*Муниципальные проекты в рамках региональных проектов*	*835 499,531*	*1 215 766,700*	*1 291 336,300*
1220100000				Муниципальный проект "Обустройство объектов инфраструктуры общественного транспорта"	835 499,531	1 215 766,700	1 291 336,300
12201ST220				Плата концедента по концессионному соглашению, объектом которого являются объекты транспортной инфраструктуры и технологически связанные с ними транспортные средства, обеспечивающие деятельность, связанную с перевозками пассажиров транспортом общего пользования	835 499,531	1 215 766,700	1 291 336,300
12201ST220	800			Иные бюджетные ассигнования	835 499,531	1 215 766,700	1 291 336,300
12201ST220	800	04	08	Транспорт	835 499,531	1 215 766,700	1 291 336,300
1240000000				*Комплексы процессных мероприятий*	*8 994 691,882*	*8 997 521,029*	*9 686 212,619*
1240100000				Комплекс процессных мероприятий "Приоритетное развитие общественного транспорта в городе Перми"	8 792 574,297	8 795 748,329	9 484 439,919
1240121800				Мероприятия по обеспечению транспортного обслуживания	180 680,000	117 464,900	118 300,400
1240121800	200			Закупка товаров, работ и услуг для обеспечения государственных (муниципальных) нужд	180 680,000	117 464,900	118 300,400
1240121800	200	04	08	Транспорт	180 680,000	117 464,900	118 300,400
1240123270				Осуществление регулярных перевозок пассажиров автомобильным и городским наземным электрическим транспортом по муниципальным маршрутам регулярных перевозок города Перми по регулируемому тарифу города Перми	8 052 614,733	7 933 588,015	8 722 591,669
1240123270	200			Закупка товаров, работ и услуг для обеспечения государственных (муниципальных) нужд	8 052 614,733	7 933 588,015	8 722 591,669
1240123270	200	04	08	Транспорт	8 052 614,733	7 933 588,015	8 722 591,669
1240123910				Повышение привлекательности профессии водителя	13 544,300	0,000	0,000
1240123910	200			Закупка товаров, работ и услуг для обеспечения государственных (муниципальных) нужд	2 050,000	0,000	0,000

1	2	3	4	5	6	7	8
1240123910	200	04	08	Транспорт	2 050,000	0,000	0,000
1240123910	300			Социальное обеспечение и иные выплаты населению	11 494,300	0,000	0,000
1240123910	300	04	08	Транспорт	11 494,300	0,000	0,000
1240171050				Плата концедента по концессионному соглашению в части эксплуатационного платежа	0,000	211 718,800	187 064,550
1240171050	800			Иные бюджетные ассигнования	0,000	211 718,800	187 064,550
1240171050	800	04	08	Транспорт	0,000	211 718,800	187 064,550
1240171340				Возмещение затрат, связанных с уплатой лизинговых платежей по договорам финансовой аренды (лизинга)	182 854,900	159 892,400	123 149,000
1240171340	800			Иные бюджетные ассигнования	182 854,900	159 892,400	123 149,000
1240171340	800	04	08	Транспорт	182 854,900	159 892,400	123 149,000
124019Д130				Обустройство остановочных пунктов, используемых в регулярных перевозках пассажиров	157 461,064	278 932,314	232 061,600
124019Д130	200			Закупка товаров, работ и услуг для обеспечения государственных (муниципальных) нужд	157 461,064	278 932,314	232 061,600
124019Д130	200	04	08	Транспорт	0,000	36 877,624	0,000
124019Д130	200	04	09	Дорожное хозяйство (дорожные фонды)	157 461,064	242 054,690	232 061,600
124019Д140				Содержание и ремонт остановочных пунктов с элементами благоустройства	99 419,300	94 151,900	101 272,700
124019Д140	200			Закупка товаров, работ и услуг для обеспечения государственных (муниципальных) нужд	99 419,300	94 151,900	101 272,700
124019Д140	200	04	09	Дорожное хозяйство (дорожные фонды)	99 419,300	94 151,900	101 272,700
12401ST320				Приобретение подвижного состава (автобусов) для перевозки пассажиров автомобильным транспортом на муниципальных маршрутах г. Перми	106 000,000	0,000	0,000
12401ST320	800			Иные бюджетные ассигнования	106 000,000	0,000	0,000
12401ST320	800	04	08	Транспорт	106 000,000	0,000	0,000
1240200000				Комплекс процессных мероприятий "Обеспечение деятельности департамента транспорта администрации города Перми и подведомственного ему учреждения "	202 117,585	201 772,700	201 772,700
1240200110				Содержание муниципальных органов города Перми	37 881,044	38 661,100	38 661,100
1240200110	100			Расходы на выплаты персоналу в целях обеспечения выполнения функций государственными (муниципальными) органами, казенными учреждениями, органами управления государственными внебюджетными фондами	34 221,200	36 117,800	36 117,800
1240200110	100	04	08	Транспорт	34 221,200	36 117,800	36 117,800
1240200110	200			Закупка товаров, работ и услуг для обеспечения государственных (муниципальных) нужд	3 659,844	2 543,300	2 543,300
1240200110	200	04	08	Транспорт	3 659,844	2 543,300	2 543,300
1240200590				Обеспечение деятельности (оказание услуг, выполнение работ) муниципальных учреждений (организаций)	164 236,541	163 111,600	163 111,600
1240200590	100			Расходы на выплаты персоналу в целях обеспечения выполнения функций государственными (муниципальными) органами, казенными учреждениями, органами управления государственными внебюджетными фондами	150 063,400	155 970,600	155 970,600

1	2	3	4	5	6	7	8
1240200590	100	04	08	Транспорт	150 063,400	155 970,600	155 970,600
1240200590	200			Закупка товаров, работ и услуг для обеспечения государственных (муниципальных) нужд	14 162,441	7 130,300	7 130,300
1240200590	200	04	08	Транспорт	14 162,441	7 130,300	7 130,300
1240200590	800			Иные бюджетные ассигнования	10,700	10,700	10,700
1240200590	800	04	08	Транспорт	10,700	10,700	10,700
1300000000				**Муниципальная программа "Развитие системы жилищно-коммунального хозяйства в городе Перми"**	**2 835 912,317**	**2 544 040,012**	**2 459 187,936**
1320000000				*Муниципальные проекты в рамках региональных проектов*	*1 153 642,250*	*747 644,000*	*277 044,000*
1320100000				Муниципальный проект "Комплексное благоустройство"	1 153 642,250	550 000,000	200 000,000
1320171040				Финансовое обеспечение затрат по проведению капитального ремонта фасадов многоквартирных домов города Перми	107 984,567	0,000	200 000,000
1320171040	600			Предоставление субсидий бюджетным, автономным учреждениям и иным некоммерческим организациям	94 829,436	0,000	200 000,000
1320171040	600	05	01	Жилищное хозяйство	94 829,436	0,000	200 000,000
1320171040	800			Иные бюджетные ассигнования	13 155,131	0,000	0,000
1320171040	800	05	01	Жилищное хозяйство	13 155,131	0,000	0,000
13201SЖ240				Капитальный ремонт фасадов многоквартирных домов в г. Перми	898 540,000	550 000,000	0,000
13201SЖ240	600			Предоставление субсидий бюджетным, автономным учреждениям и иным некоммерческим организациям	898 540,000	550 000,000	0,000
13201SЖ240	600	05	01	Жилищное хозяйство	898 540,000	550 000,000	0,000
13201SЖ410				Развитие городского пространства	147 117,683	0,000	0,000
13201SЖ410	600			Предоставление субсидий бюджетным, автономным учреждениям и иным некоммерческим организациям	143 456,225	0,000	0,000
13201SЖ410	600	05	01	Жилищное хозяйство	143 456,225	0,000	0,000
13201SЖ410	800			Иные бюджетные ассигнования	3 661,458	0,000	0,000
13201SЖ410	800	05	01	Жилищное хозяйство	3 661,458	0,000	0,000
1320300000				Муниципальный проект «Развитие коммунально-инженерной инфраструктуры»	0,000	197 644,000	77 044,000
1320397521				Реконструкция котельных в городе Перми	0,000	39 000,000	0,000
1320397521	400			Капитальные вложения в объекты государственной (муниципальной) собственности	0,000	39 000,000	0,000
1320397521	400	05	02	Коммунальное хозяйство	0,000	39 000,000	0,000
1320397522				Реконструкция тепловых сетей в городе Перми	0,000	0,000	55 200,000
1320397522	400			Капитальные вложения в объекты государственной (муниципальной) собственности	0,000	0,000	55 200,000
1320397522	400	05	02	Коммунальное хозяйство	0,000	0,000	55 200,000
1320397523				Техническая модернизация объекта хозяйственного назначения. Реконструкция старого и нового машинных залов, РУ-6кВ, внутриплощадочных сетей. 1 этап реконструкция старого машинного зала	0,000	94 706,000	0,000

1	2	3	4	5	6	7	8
1320397523	400			Капитальные вложения в объекты государственной (муниципальной) собственности	0,000	94 706,000	0,000
1320397523	400	05	02	Коммунальное хозяйство	0,000	94 706,000	0,000
1320397524				Реконструкция второй нитки водовода от водовода Гайва-Закамск от НС "подкачка Гайва" до НС Северная	0,000	38 918,000	0,000
1320397524	400			Капитальные вложения в объекты государственной (муниципальной) собственности	0,000	38 918,000	0,000
1320397524	400	05	02	Коммунальное хозяйство	0,000	38 918,000	0,000
1320397525				Строительство второй нитки водовода Д-400 мм от ул.Репина до ВНС "Северная" (ул. Кабельщиков, 21) и блокировочной сети водопровода от водовода Д-400 мм по ул. Кабельщиков до сети водопровода Д-200 мм по ул. Карбышева	0,000	25 020,000	0,000
1320397525	400			Капитальные вложения в объекты государственной (муниципальной) собственности	0,000	25 020,000	0,000
1320397525	400	05	02	Коммунальное хозяйство	0,000	25 020,000	0,000
1320397526				Реконструкция сетей водоснабжения Кировского района и правобережной части Орджоникидзевского района г. Перми	0,000	0,000	21 844,000
1320397526	400			Капитальные вложения в объекты государственной (муниципальной) собственности	0,000	0,000	21 844,000
1320397526	400	05	02	Коммунальное хозяйство	0,000	0,000	21 844,000
1330000000				*Муниципальные проекты*	*458 054,928*	*734 485,847*	*970 669,631*
1330100000				Муниципальный проект "Капитальные вложения в объекты муниципальной собственности системы водоснабжения, водоотведения и теплоснабжения"	109 699,976	387 485,847	723 669,631
1330141090				Реконструкция системы очистки сточных вод в микрорайоне "Крым" Кировского района города Перми	0,000	33 851,245	364 663,555
1330141090	400			Капитальные вложения в объекты государственной (муниципальной) собственности	0,000	33 851,245	364 663,555
1330141090	400	05	02	Коммунальное хозяйство	0,000	33 851,245	364 663,555
1330141220				Строительство водопроводных сетей в микрорайоне "Вышка-1" Мотовилихинского района города Перми	21 391,407	52 115,793	0,000
1330141220	400			Капитальные вложения в объекты государственной (муниципальной) собственности	21 391,407	52 115,793	0,000
1330141220	400	05	02	Коммунальное хозяйство	21 391,407	52 115,793	0,000
1330141320				Строительство скважин для обеспечения населения города Перми резервным водоснабжением, при возникновении чрезвычайных ситуаций	8 990,000	0,000	0,000
1330141320	400			Капитальные вложения в объекты государственной (муниципальной) собственности	8 990,000	0,000	0,000
1330141320	400	05	02	Коммунальное хозяйство	8 990,000	0,000	0,000
1330141770				Строительство водопроводных сетей в микрорайоне Турбино	0,000	4 784,300	0,000
1330141770	400			Капитальные вложения в объекты государственной (муниципальной) собственности	0,000	4 784,300	0,000
1330141770	400	05	02	Коммунальное хозяйство	0,000	4 784,300	0,000

1	2	3	4	5	6	7	8
1330141780				Строительство водопроводных сетей по ул. 2-я Мулянская Дзержинского района города Перми	26 891,000	0,000	0,000
1330141780	400			Капитальные вложения в объекты государственной (муниципальной) собственности	26 891,000	0,000	0,000
1330141780	400	05	02	Коммунальное хозяйство	26 891,000	0,000	0,000
1330142000				Строительство водопроводных сетей в микрорайоне Левшино	4 000,000	34 485,800	0,000
1330142000	400			Капитальные вложения в объекты государственной (муниципальной) собственности	4 000,000	34 485,800	0,000
1330142000	400	05	02	Коммунальное хозяйство	4 000,000	34 485,800	0,000
1330142010				Строительство водопроводных сетей в микрорайоне Энергетик	12 563,960	30 453,840	0,000
1330142010	400			Капитальные вложения в объекты государственной (муниципальной) собственности	12 563,960	30 453,840	0,000
1330142010	400	05	02	Коммунальное хозяйство	12 563,960	30 453,840	0,000
1330142020				Выкуп здания центрального теплового пункта, расположенного по улице Ивана Франко, дом 38а	9 201,000	0,000	0,000
1330142020	400			Капитальные вложения в объекты государственной (муниципальной) собственности	9 201,000	0,000	0,000
1330142020	400	05	02	Коммунальное хозяйство	9 201,000	0,000	0,000
1330142040				Строительство места отвала снега по ул. Промышленной	13 660,000	0,000	0,000
1330142040	400			Капитальные вложения в объекты государственной (муниципальной) собственности	13 660,000	0,000	0,000
1330142040	400	05	03	Благоустройство	13 660,000	0,000	0,000
1330142050				Санация и строительство 2-й нитки водовода Гайва-Заозерье	52,449	0,000	0,000
1330142050	400			Капитальные вложения в объекты государственной (муниципальной) собственности	52,449	0,000	0,000
1330142050	400	05	02	Коммунальное хозяйство	52,449	0,000	0,000
1330142060				Строительство водопроводных сетей в микрорайоне Январский	0,000	26 789,500	0,000
1330142060	400			Капитальные вложения в объекты государственной (муниципальной) собственности	0,000	26 789,500	0,000
1330142060	400	05	02	Коммунальное хозяйство	0,000	26 789,500	0,000
1330142070				Приобретение тепловых сетей, проходящих в границах Дзержинского района города Перми (ул. Хабаровская, Вагонная, Красноводская)	12 520,000	0,000	0,000
1330142070	400			Капитальные вложения в объекты государственной (муниципальной) собственности	12 520,000	0,000	0,000
1330142070	400	05	02	Коммунальное хозяйство	12 520,000	0,000	0,000
1330142100				Строительство напорной канализации по отводу дождевых стоков от здания по ул. Маяковского, 57	0,000	11 334,027	0,000
1330142100	400			Капитальные вложения в объекты государственной (муниципальной) собственности	0,000	11 334,027	0,000
1330142100	400	05	02	Коммунальное хозяйство	0,000	11 334,027	0,000
1330142110				Строительство водопроводных сетей в микрорайоне Чапаевский	0,000	4 115,056	168 427,576
1330142110	400			Капитальные вложения в объекты государственной (муниципальной) собственности	0,000	4 115,056	168 427,576

1	2	3	4	5	6	7	8
1330142110	400	05	02	Коммунальное хозяйство	0,000	4 115,056	168 427,576
1330142130				Строительство сети водоотведения в микрорайоне Юбилейный по ул. Братская	0,000	1 711,297	0,000
1330142130	400			Капитальные вложения в объекты государственной (муниципальной) собственности	0,000	1 711,297	0,000
1330142130	400	05	02	Коммунальное хозяйство	0,000	1 711,297	0,000
1330142140				Строительство альтернативного источника в виде блочно-модульной котельной для снабжения тепловой энергией многоквартирных домов по адресам: шоссе Космонавтов, 322, 324, 326, 326а, 330	0,000	35 550,589	0,000
1330142140	400			Капитальные вложения в объекты государственной (муниципальной) собственности	0,000	35 550,589	0,000
1330142140	400	05	02	Коммунальное хозяйство	0,000	35 550,589	0,000
1330142160				Приобретение имущества, расположенного по адресу: Пермский край, г.Пермь, Мотовилихинский район, ул. Журналиста Дементьева (котельная газовая модульная МГК 2,0 МВт; газопровод высокого и среднего давления, ГРПШ (59:01:0000000:89529); земельный участок (59:01:4019087:1557)	430,160	0,000	0,000
1330142160	400			Капитальные вложения в объекты государственной (муниципальной) собственности	430,160	0,000	0,000
1330142160	400	05	02	Коммунальное хозяйство	430,160	0,000	0,000
1330142360				Реконструкция канализационной насосной станции "Речник" Дзержинского района города Перми	0,000	43 764,300	0,000
1330142360	400			Капитальные вложения в объекты государственной (муниципальной) собственности	0,000	43 764,300	0,000
1330142360	400	05	02	Коммунальное хозяйство	0,000	43 764,300	0,000
1330143480				Строительство сетей водоснабжения в микрорайоне "Заозерье" для земельных участков многодетных семей	0,000	108 530,100	190 578,500
1330143480	400			Капитальные вложения в объекты государственной (муниципальной) собственности	0,000	108 530,100	190 578,500
1330143480	400	05	02	Коммунальное хозяйство	0,000	108 530,100	190 578,500
1330200000				Муниципальный проект "Благоустройство территорий многоквартирных домов города Перми"	248 354,952	247 000,000	247 000,000
1330271290				Возмещение затрат по благоустройству дворовых территорий многоквартирных домов города	149 985,276	150 000,000	150 000,000
1330271290	800			Иные бюджетные ассигнования	149 985,276	150 000,000	150 000,000
1330271290	800	05	03	Благоустройство	149 985,276	150 000,000	150 000,000
133029Д220				Возмещение затрат по благоустройству придомовых территорий многоквартирных домов города	98 369,676	97 000,000	97 000,000
133029Д220	600			Предоставление субсидий бюджетным, автономным учреждениям и иным некоммерческим организациям	1 369,676	0,000	0,000
133029Д220	600	04	09	Дорожное хозяйство (дорожные фонды)	1 369,676	0,000	0,000
133029Д220	800			Иные бюджетные ассигнования	97 000,000	97 000,000	97 000,000
133029Д220	800	04	09	Дорожное хозяйство (дорожные фонды)	97 000,000	97 000,000	97 000,000
1330300000				Муниципальный проект "Создание мест отвала снега"	100 000,000	100 000,000	0,000

1	2	3	4	5	6	7	8
133039Д190				Обустройство мест отвала снега	100 000,000	100 000,000	0,000
133039Д190	600			Предоставление субсидий бюджетным, автономным учреждениям и иным некоммерческим организациям	100 000,000	100 000,000	0,000
133039Д190	600	04	09	Дорожное хозяйство (дорожные фонды)	100 000,000	100 000,000	0,000
1340000000				*Комплексы процессных мероприятий*	*1 224 215,139*	*1 061 910,165*	*1 211 474,305*
1340100000				Комплекс процессных мероприятий "Содержание объектов инженерной инфраструктуры"	155 002,793	269 575,823	261 766,723
1340100590				Обеспечение деятельности (оказание услуг, выполнение работ) муниципальных учреждений (организаций)	32 774,221	31 730,300	31 730,300
1340100590	100			Расходы на выплаты персоналу в целях обеспечения выполнения функций государственными (муниципальными) органами, казенными учреждениями, органами управления государственными внебюджетными фондами	26 978,700	28 115,700	28 115,700
1340100590	100	05	05	Другие вопросы в области жилищно-коммунального хозяйства	26 978,700	28 115,700	28 115,700
1340100590	200			Закупка товаров, работ и услуг для обеспечения государственных (муниципальных) нужд	5 781,621	3 600,800	3 600,800
1340100590	200	05	05	Другие вопросы в области жилищно-коммунального хозяйства	5 781,621	3 600,800	3 600,800
1340100590	800			Иные бюджетные ассигнования	13,900	13,800	13,800
1340100590	800	05	05	Другие вопросы в области жилищно-коммунального хозяйства	13,900	13,800	13,800
1340121680				Мероприятия в сфере коммунального хозяйства	1 045,500	27 578,900	1 045,500
1340121680	200			Закупка товаров, работ и услуг для обеспечения государственных (муниципальных) нужд	0,000	26 533,400	0,000
1340121680	200	05	04	Прикладные научные исследования в области жилищно-коммунального хозяйства	0,000	26 533,400	0,000
1340121680	800			Иные бюджетные ассигнования	1 045,500	1 045,500	1 045,500
1340121680	800	05	02	Коммунальное хозяйство	1 045,500	1 045,500	1 045,500
1340121740				Содержание и ремонт объектов инженерной инфраструктуры	55 182,235	35 702,600	35 702,600
1340121740	200			Закупка товаров, работ и услуг для обеспечения государственных (муниципальных) нужд	55 182,235	35 702,600	35 702,600
1340121740	200	04	09	Дорожное хозяйство (дорожные фонды)	2 017,000	0,000	0,000
1340121740	200	05	02	Коммунальное хозяйство	53 165,235	35 702,600	35 702,600
1340171060				Финансовое обеспечение затрат муниципального предприятия "Пермводоканал" на содержание санитарно-бытовых помещений	46 272,100	55 697,800	58 416,500
1340171060	800			Иные бюджетные ассигнования	46 272,100	55 697,800	58 416,500
1340171060	800	05	03	Благоустройство	46 272,100	55 697,800	58 416,500
1340171120				Возмещение затрат по подключению к системе газоснабжения жилых домов в зонах индивидуальной жилой застройки	75,437	0,000	0,000
1340171120	800			Иные бюджетные ассигнования	75,437	0,000	0,000
1340171120	800	05	02	Коммунальное хозяйство	75,437	0,000	0,000
1340171160				Финансовое обеспечение расходов муниципального предприятия "Пермводоканал" по погашению денежных обязательств по договору займа	19 194,200	19 844,000	35 849,600

1	2	3	4	5	6	7	8
1340171160	800			Иные бюджетные ассигнования	19 194,200	19 844,000	35 849,600
1340171160	800	05	02	Коммунальное хозяйство	19 194,200	19 844,000	35 849,600
134019Д160				Содержание и ремонт системы ливневой канализации, очистных сооружений	0,000	99 022,223	99 022,223
134019Д160	600			Предоставление субсидий бюджетным, автономным учреждениям и иным некоммерческим организациям	0,000	99 022,223	99 022,223
134019Д160	600	04	09	Дорожное хозяйство (дорожные фонды)	0,000	99 022,223	99 022,223
134019Д620				Повышение фонда оплаты труда	459,100	0,000	0,000
134019Д620	600			Предоставление субсидий бюджетным, автономным учреждениям и иным некоммерческим организациям	459,100	0,000	0,000
134019Д620	600	04	09	Дорожное хозяйство (дорожные фонды)	459,100	0,000	0,000
1340200000				Комплекс процессных мероприятий "Исполнение обязанностей собственника помещений по содержанию общего имущества собственников помещений в многоквартирных домах"	598 074,871	466 293,283	665 826,559
1340221420				Уплата взносов на капитальный ремонт общего имущества в многоквартирных домах в части муниципальной доли собственности	74 780,060	505,900	505,900
1340221420	200			Закупка товаров, работ и услуг для обеспечения государственных (муниципальных) нужд	74 780,060	505,900	505,900
1340221420	200	05	01	Жилищное хозяйство	74 780,060	505,900	505,900
1340221830				Выполнение работ по капитальному ремонту многоквартирных домов, направленных на исполнение судебных актов	523 294,811	465 787,383	665 320,659
1340221830	200			Закупка товаров, работ и услуг для обеспечения государственных (муниципальных) нужд	513 933,536	465 787,383	665 320,659
1340221830	200	05	01	Жилищное хозяйство	513 933,536	465 787,383	665 320,659
1340221830	800			Иные бюджетные ассигнования	9 361,275	0,000	0,000
1340221830	800	05	01	Жилищное хозяйство	9 361,275	0,000	0,000
1340300000				Комплекс процессных мероприятий "Обеспечение эффективного управления аварийными многоквартирными домами в городе Перми"	172 630,677	105 663,765	117 716,923
1340301060				Повышение фонда оплаты труда	1 501,300	0,000	0,000
1340301060	600			Предоставление субсидий бюджетным, автономным учреждениям и иным некоммерческим организациям	1 501,300	0,000	0,000
1340301060	600	05	01	Жилищное хозяйство	1 501,300	0,000	0,000
1340323250				Содержание расселенных многоквартирных домов, признанных в установленном порядке аварийными и подлежащими сносу	2 307,750	1 248,000	1 248,000
1340323250	200			Закупка товаров, работ и услуг для обеспечения государственных (муниципальных) нужд	2 307,750	1 248,000	1 248,000
1340323250	200	05	01	Жилищное хозяйство	2 307,750	1 248,000	1 248,000
1340323870				Снос аварийных многоквартирных домов	125 874,578	65 605,165	77 658,323
1340323870	600			Предоставление субсидий бюджетным, автономным учреждениям и иным некоммерческим организациям	125 874,578	65 605,165	77 658,323
1340323870	600	05	01	Жилищное хозяйство	125 874,578	65 605,165	77 658,323

1	2	3	4	5	6	7	8
1340382110				Меры социальной поддержки гражданам, проживающим в непригодном для проживания и аварийном жилищном фонде	42 947,049	38 810,600	38 810,600
1340382110	800			Иные бюджетные ассигнования	42 947,049	38 810,600	38 810,600
1340382110	800	10	06	Другие вопросы в области социальной политики	42 947,049	38 810,600	38 810,600
1340400000				Комплекс процессных мероприятий "Обеспечение санитарно-эпидемиологических требований законодательства"	197 126,798	113 607,494	59 394,300
1340401060				Повышение фонда оплаты труда	314,300	0,000	0,000
1340401060	600			Предоставление субсидий бюджетным, автономным учреждениям и иным некоммерческим организациям	314,300	0,000	0,000
1340401060	600	05	03	Благоустройство	314,300	0,000	0,000
1340422030				Обустройство и содержание мест (площадок) накопления твердых коммунальных отходов	105 040,298	48 664,500	48 664,500
1340422030	200			Закупка товаров, работ и услуг для обеспечения государственных (муниципальных) нужд	105 040,298	48 664,500	48 664,500
1340422030	200	05	03	Благоустройство	105 040,298	48 664,500	48 664,500
1340423430				Обустройство контейнерных площадок нового образца в городе Перми	25 000,000	54 213,194	0,000
1340423430	600			Предоставление субсидий бюджетным, автономным учреждениям и иным некоммерческим организациям	0,000	29 713,194	0,000
1340423430	600	05	03	Благоустройство	0,000	29 713,194	0,000
1340423430	800			Иные бюджетные ассигнования	25 000,000	24 500,000	0,000
1340423430	800	05	03	Благоустройство	25 000,000	24 500,000	0,000
1340423880				Ликвидация несанкционированных свалок	66 772,200	10 729,800	10 729,800
1340423880	600			Предоставление субсидий бюджетным, автономным учреждениям и иным некоммерческим организациям	66 772,200	10 729,800	10 729,800
1340423880	600	05	03	Благоустройство	66 772,200	10 729,800	10 729,800
1340500000				Комплекс процессных мероприятий "Обеспечение деятельности департамента жилищно-коммунального хозяйства администрации города Перми"	101 380,000	106 769,800	106 769,800
1340500110				Содержание муниципальных органов города Перми	101 380,000	106 769,800	106 769,800
1340500110	100			Расходы на выплаты персоналу в целях обеспечения выполнения функций государственными (муниципальными) органами, казенными учреждениями, органами управления государственными внебюджетными фондами	97 409,900	102 799,700	102 799,700
1340500110	100	05	05	Другие вопросы в области жилищно-коммунального хозяйства	97 409,900	102 799,700	102 799,700
1340500110	200			Закупка товаров, работ и услуг для обеспечения государственных (муниципальных) нужд	3 970,100	3 970,100	3 970,100
1340500110	200	05	05	Другие вопросы в области жилищно-коммунального хозяйства	3 970,100	3 970,100	3 970,100
1400000000				**Муниципальная программа "Охрана природы и лесное хозяйство города Перми"**	**849 805,598**	**768 099,424**	**542 203,800**
1420000000				*Муниципальные проекты в рамках региональных проектов*	*206 049,356*	*0,000*	*0,000*

1	2	3	4	5	6	7	8
1420100000				Муниципальный проект "Комплексное благоустройство"	206 049,356	0,000	0,000
14201SЖ090				Поддержка муниципальных программ формирования современной городской среды (расходы, не софинансируемые из федерального бюджета)	10 276,989	0,000	0,000
14201SЖ090	200			Закупка товаров, работ и услуг для обеспечения государственных (муниципальных) нужд	10 276,989	0,000	0,000
14201SЖ090	200	05	03	Благоустройство	10 276,989	0,000	0,000
14201SЖ410				Развитие городского пространства	195 772,367	0,000	0,000
14201SЖ410	200			Закупка товаров, работ и услуг для обеспечения государственных (муниципальных) нужд	195 772,367	0,000	0,000
14201SЖ410	200	05	03	Благоустройство	195 772,367	0,000	0,000
1430000000				*Муниципальные проекты*	*8 752,288*	*136 121,924*	*0,000*
1430100000				Муниципальный проект "Строительство объектов в сфере экологии"	8 752,288	136 121,924	0,000
1430143570				Строительство городского питомника растений на земельном участке с кадастровым номером 59:01:0000000:91384	8 752,288	136 121,924	0,000
1430143570	400			Капитальные вложения в объекты государственной (муниципальной) собственности	8 752,288	136 121,924	0,000
1430143570	400	05	03	Благоустройство	8 752,288	136 121,924	0,000
1440000000				*Комплексы процессных мероприятий*	*635 003,954*	*631 977,500*	*542 203,800*
1440100000				Комплекс процессных мероприятий "Создание и содержание ООПТ, реализация природоохранных мероприятий"	84 817,055	134 570,400	83 600,300
1440121630				Реализация природоохранных мероприятий	25 742,055	24 710,900	24 710,800
1440121630	200			Закупка товаров, работ и услуг для обеспечения государственных (муниципальных) нужд	20 241,855	19 210,700	19 210,600
1440121630	200	06	03	Охрана объектов растительного и животного мира и среды их обитания	20 241,855	19 210,700	19 210,600
1440121630	600			Предоставление субсидий бюджетным, автономным учреждениям и иным некоммерческим организациям	5 500,000	5 500,000	5 500,000
1440121630	600	08	01	Культура	5 500,000	5 500,000	5 500,000
1440121630	800			Иные бюджетные ассигнования	0,200	0,200	0,200
1440121630	800	06	03	Охрана объектов растительного и животного мира и среды их обитания	0,200	0,200	0,200
1440121660				Создание и содержание ООПТ местного значения	59 075,000	109 859,500	58 889,500
1440121660	200			Закупка товаров, работ и услуг для обеспечения государственных (муниципальных) нужд	59 075,000	109 859,500	58 889,500
1440121660	200	05	03	Благоустройство	59 075,000	109 859,500	58 889,500
1440200000				Комплекс процессных мероприятий "Мероприятия по содержанию питомника растений"	224 808,986	207 612,600	186 899,000
1440200590				Обеспечение деятельности (оказание услуг, выполнение работ) муниципальных учреждений (организаций)	86 741,086	91 596,600	86 423,700
1440200590	100			Расходы на выплаты персоналу в целях обеспечения выполнения функций государственными (муниципальными) органами, казенными учреждениями, органами управления государственными внебюджетными фондами	77 253,800	82 152,900	76 980,000

1	2	3	4	5	6	7	8
1440200590	100	05	05	Другие вопросы в области жилищно-коммунального хозяйства	77 253,800	82 152,900	76 980,000
1440200590	200			Закупка товаров, работ и услуг для обеспечения государственных (муниципальных) нужд	9 419,986	9 376,500	9 376,600
1440200590	200	05	05	Другие вопросы в области жилищно-коммунального хозяйства	9 419,986	9 376,500	9 376,600
1440200590	800			Иные бюджетные ассигнования	67,300	67,200	67,100
1440200590	800	05	05	Другие вопросы в области жилищно-коммунального хозяйства	67,300	67,200	67,100
1440221690				Посадка зеленых насаждений ценных видов	70 780,200	65 540,700	50 000,000
1440221690	200			Закупка товаров, работ и услуг для обеспечения государственных (муниципальных) нужд	70 780,200	65 540,700	50 000,000
1440221690	200	05	03	Благоустройство	70 780,200	65 540,700	50 000,000
1440222340				Мероприятия по выращиванию посадочного материала, содержанию зеленых насаждений, озелененных территорий	67 287,700	50 475,300	50 475,300
1440222340	200			Закупка товаров, работ и услуг для обеспечения государственных (муниципальных) нужд	67 287,700	50 475,300	50 475,300
1440222340	200	05	03	Благоустройство	67 287,700	50 475,300	50 475,300
1440300000				Комплекс процессных мероприятий "Сохранение и воспроизводство городских лесов"	186 561,442	162 632,700	144 542,700
1440300590				Обеспечение деятельности (оказание услуг, выполнение работ) муниципальных учреждений (организаций)	88 871,700	88 412,200	88 412,200
1440300590	100			Расходы на выплаты персоналу в целях обеспечения выполнения функций государственными (муниципальными) органами, казенными учреждениями, органами управления государственными внебюджетными фондами	73 602,200	77 642,700	77 642,700
1440300590	100	04	07	Лесное хозяйство	73 602,200	77 642,700	77 642,700
1440300590	200			Закупка товаров, работ и услуг для обеспечения государственных (муниципальных) нужд	14 913,200	10 450,200	10 460,200
1440300590	200	04	07	Лесное хозяйство	14 913,200	10 450,200	10 460,200
1440300590	800			Иные бюджетные ассигнования	356,300	319,300	309,300
1440300590	800	04	07	Лесное хозяйство	356,300	319,300	309,300
1440321650				Мероприятия в сфере использования, охраны, защиты и воспроизводства городских лесов	97 689,742	74 220,500	56 130,500
1440321650	200			Закупка товаров, работ и услуг для обеспечения государственных (муниципальных) нужд	97 689,742	74 220,500	56 130,500
1440321650	200	04	07	Лесное хозяйство	97 689,742	74 220,500	56 130,500
1440400000				Комплекс процессных мероприятий "Обращение с животными без владельцев"	97 524,471	83 733,900	83 733,900
1440400590				Обеспечение деятельности (оказание услуг, выполнение работ) муниципальных учреждений (организаций)	45 409,200	46 298,700	46 298,700
1440400590	100			Расходы на выплаты персоналу в целях обеспечения выполнения функций государственными (муниципальными) органами, казенными учреждениями, органами управления государственными внебюджетными фондами	38 341,200	40 618,100	40 618,100
1440400590	100	04	05	Сельское хозяйство и рыболовство	38 341,200	40 618,100	40 618,100

1	2	3	4	5	6	7	8
1440400590	200			Закупка товаров, работ и услуг для обеспечения государственных (муниципальных) нужд	5 696,000	4 347,900	4 387,500
1440400590	200	04	05	Сельское хозяйство и рыболовство	5 696,000	4 347,900	4 387,500
1440400590	800			Иные бюджетные ассигнования	1 372,000	1 332,700	1 293,100
1440400590	800	04	05	Сельское хозяйство и рыболовство	1 372,000	1 332,700	1 293,100
1440421260				Мероприятия по обустройству и содержанию площадок для выгула и дрессировки собак	19 130,813	5 664,100	5 664,100
1440421260	200			Закупка товаров, работ и услуг для обеспечения государственных (муниципальных) нужд	19 130,813	5 664,100	5 664,100
1440421260	200	05	03	Благоустройство	19 130,813	5 664,100	5 664,100
1440423940				Увеличение финансового обеспечения переданных государственных полномочий по организации мероприятий при осуществлении деятельности по обращению с животными без владельцев	1 210,000	0,000	0,000
1440423940	200			Закупка товаров, работ и услуг для обеспечения государственных (муниципальных) нужд	1 210,000	0,000	0,000
1440423940	200	04	05	Сельское хозяйство и рыболовство	1 210,000	0,000	0,000
144042У150				Организация мероприятий при осуществлении деятельности по обращению с животными без владельцев	31 771,100	31 771,100	31 771,100
144042У150	100			Расходы на выплаты персоналу в целях обеспечения выполнения функций государственными (муниципальными) органами, казенными учреждениями, органами управления государственными внебюджетными фондами	8 871,700	9 144,500	9 144,500
144042У150	100	04	05	Сельское хозяйство и рыболовство	8 871,700	9 144,500	9 144,500
144042У150	200			Закупка товаров, работ и услуг для обеспечения государственных (муниципальных) нужд	22 899,400	22 626,600	22 626,600
144042У150	200	04	05	Сельское хозяйство и рыболовство	22 899,400	22 626,600	22 626,600
14404SУ420				Реализация мероприятий по созданию условий осуществления деятельности в муниципальном приюте для животных без владельцев	3,358	0,000	0,000
14404SУ420	200			Закупка товаров, работ и услуг для обеспечения государственных (муниципальных) нужд	3,358	0,000	0,000
14404SУ420	200	04	05	Сельское хозяйство и рыболовство	3,358	0,000	0,000
1440500000				Комплекс процессных мероприятий "Обеспечение деятельности управления по экологии и природопользованию администрации города Перми"	41 292,000	43 427,900	43 427,900
1440500110				Содержание муниципальных органов города Перми	39 811,000	41 902,100	41 902,100
1440500110	100			Расходы на выплаты персоналу в целях обеспечения выполнения функций государственными (муниципальными) органами, казенными учреждениями, органами управления государственными внебюджетными фондами	38 154,000	40 245,100	40 245,100
1440500110	100	06	05	Другие вопросы в области охраны окружающей среды	38 154,000	40 245,100	40 245,100
1440500110	200			Закупка товаров, работ и услуг для обеспечения государственных (муниципальных) нужд	1 657,000	1 657,000	1 657,000
1440500110	200	06	05	Другие вопросы в области охраны окружающей среды	1 657,000	1 657,000	1 657,000

1	2	3	4	5	6	7	8
144052У100				Администрирование государственных полномочий по организации мероприятий при осуществлении деятельности по обращению с животными без владельцев	1 481,000	1 525,800	1 525,800
144052У100	100			Расходы на выплаты персоналу в целях обеспечения выполнения функций государственными (муниципальными) органами, казенными учреждениями, органами управления государственными внебюджетными фондами	1 231,000	1 275,800	1 275,800
144052У100	100	06	05	Другие вопросы в области охраны окружающей среды	1 231,000	1 275,800	1 275,800
144052У100	200			Закупка товаров, работ и услуг для обеспечения государственных (муниципальных) нужд	250,000	250,000	250,000
144052У100	200	06	05	Другие вопросы в области охраны окружающей среды	250,000	250,000	250,000
1500000000				**Муниципальная программа "Обеспечение жильем жителей города Перми"**	**2 801 977,648**	**1 791 907,600**	**1 681 878,310**
1510000000				*Муниципальные проекты в рамках национальных проектов*	*448 017,600*	*0,000*	*0,000*
151F300000				Муниципальный проект "Обеспечение устойчивого сокращения непригодного для проживания жилищного фонда"	448 017,600	0,000	0,000
151F367484				Реализация мероприятий по обеспечению устойчивого сокращения непригодного для проживания жилого фонда	448 017,600	0,000	0,000
151F367484	400			Капитальные вложения в объекты государственной (муниципальной) собственности	448 017,600	0,000	0,000
151F367484	400	05	01	Жилищное хозяйство	448 017,600	0,000	0,000
1520000000				*Муниципальные проекты в рамках региональных проектов*	*0,000*	*583 791,000*	*0,000*
1520100000				Муниципальный проект "Расселение аварийного жилищного фонда на территории Пермского края"	0,000	583 791,000	0,000
15201SЖ180				Реализация региональной адресной программы по переселению граждан из жилищного фонда на территории Пермского края, признанного аварийным после 1 января 2017 года	0,000	583 791,000	0,000
15201SЖ180	400			Капитальные вложения в объекты государственной (муниципальной) собственности	0,000	583 791,000	0,000
15201SЖ180	400	05	01	Жилищное хозяйство	0,000	583 791,000	0,000
1530000000				*Муниципальные проекты*	*2 014 110,395*	*897 583,300*	*1 341 345,010*
1530100000				Муниципальный проект "Переселение граждан города Перми из непригодного для проживания и аварийного жилищного фонда"	1 400 604,895	216 209,000	568 976,710
1530121480				Организация переселения граждан из аварийного жилищного фонда	1 260 604,895	76 209,000	428 976,710
1530121480	400			Капитальные вложения в объекты государственной (муниципальной) собственности	1 256 145,438	76 209,000	428 976,710
1530121480	400	05	01	Жилищное хозяйство	1 256 145,438	76 209,000	428 976,710
1530121480	800			Иные бюджетные ассигнования	4 459,457	0,000	0,000
1530121480	800	05	01	Жилищное хозяйство	4 459,457	0,000	0,000

1	2	3	4	5	6	7	8
15301214C0				Организация переселения граждан из аварийного жилищного фонда (расходы, источником финансового обеспечения которых являются средства, высвобождаемые в результате списания задолженности Пермского городского округа по бюджетному кредиту, предоставленному из бюджета Пермского края за счет средств федерального бюджета)	140 000,000	140 000,000	140 000,000
15301214C0	400			Капитальные вложения в объекты государственной (муниципальной) собственности	140 000,000	140 000,000	140 000,000
15301214C0	400	05	01	Жилищное хозяйство	140 000,000	140 000,000	140 000,000
1530200000				Муниципальный проект "Обеспечение жилыми помещениями детей-сирот и детей, оставшихся без попечения родителей"	613 505,500	681 374,300	772 368,300
153022C070				Содержание жилых помещений специализированного жилищного фонда для детей-сирот, детей, оставшихся без попечения родителей, лиц из их числа	4 433,200	6 008,300	6 900,900
153022C070	200			Закупка товаров, работ и услуг для обеспечения государственных (муниципальных) нужд	4 433,200	6 008,300	6 900,900
153022C070	200	10	06	Другие вопросы в области социальной политики	4 433,200	6 008,300	6 900,900
153022C080				Строительство и приобретение жилых помещений для формирования специализированного жилищного фонда для обеспечения жилыми помещениями детей-сирот и детей, оставшихся без попечения родителей, лиц из числа детей-сирот и детей, оставшихся без попечения родителей, по договорам найма специализированных жилых помещений	314 478,400	379 275,500	469 030,900
153022C080	400			Капитальные вложения в объекты государственной (муниципальной) собственности	314 478,400	379 275,500	469 030,900
153022C080	400	10	04	Охрана семьи и детства	314 478,400	379 275,500	469 030,900
153022C090				Организация осуществления государственных полномочий по обеспечению жилыми помещениями детей-сирот и детей, оставшихся без попечения родителей, лиц из числа детей-сирот и детей, оставшихся без попечения родителей	4 198,900	4 151,600	4 497,600
153022C090	100			Расходы на выплаты персоналу в целях обеспечения выполнения функций государственными (муниципальными) органами, казенными учреждениями, органами управления государственными внебюджетными фондами	4 087,800	4 044,900	4 382,000
153022C090	100	10	06	Другие вопросы в области социальной политики	4 087,800	4 044,900	4 382,000
153022C090	200			Закупка товаров, работ и услуг для обеспечения государственных (муниципальных) нужд	111,100	106,700	115,600
153022C090	200	10	06	Другие вопросы в области социальной политики	111,100	106,700	115,600
15302R0820				Обеспечение детей-сирот и детей, оставшихся без попечения родителей, лиц из числа детей-сирот и детей, оставшихся без попечения родителей, жилыми помещениями	290 395,000	291 938,900	291 938,900
15302R0820	400			Капитальные вложения в объекты государственной (муниципальной) собственности	290 395,000	291 938,900	291 938,900
15302R0820	400	10	04	Охрана семьи и детства	290 395,000	291 938,900	291 938,900

1	2	3	4	5	6	7	8
1540000000				*Комплексы процессных мероприятий*	*339 849,653*	*310 533,300*	*340 533,300*
1540100000				Комплекс процессных мероприятий "Осуществление мероприятий в сфере жилищных отношений"	107 363,976	70 108,200	100 108,200
1540121500				Обеспечение нормативного содержания муниципального жилищного фонда	99 435,409	65 745,300	95 745,300
1540121500	200			Закупка товаров, работ и услуг для обеспечения государственных (муниципальных) нужд	91 254,275	65 219,200	95 219,200
1540121500	200	05	01	Жилищное хозяйство	91 254,275	65 219,200	95 219,200
1540121500	800			Иные бюджетные ассигнования	8 181,134	526,100	526,100
1540121500	800	05	01	Жилищное хозяйство	8 181,134	526,100	526,100
1540122110				Мероприятия в сфере жилищных отношений	7 928,567	4 362,900	4 362,900
1540122110	200			Закупка товаров, работ и услуг для обеспечения государственных (муниципальных) нужд	7 928,567	4 362,900	4 362,900
1540122110	200	05	01	Жилищное хозяйство	7 928,567	4 362,900	4 362,900
1540200000				Комплекс процессных мероприятий "Оказание мер социальной поддержки гражданам города Перми в целях улучшения жилищных условий"	46 034,644	50 562,200	50 562,200
1540251340				Обеспечение жильем отдельных категорий граждан, установленных Федеральным законом от 12 января 1995 года № 5-ФЗ "О ветеранах", в соответствии с Указом Президента Российской Федерации от 7 мая 2008 года № 714 "Об обеспечении жильем ветеранов Великой Отечественной войны 1941-1945 годов"	0,000	3 905,500	3 905,500
1540251340	300			Социальное обеспечение и иные выплаты населению	0,000	3 905,500	3 905,500
1540251340	300	10	03	Социальное обеспечение населения	0,000	3 905,500	3 905,500
1540251760				Обеспечение жильем отдельных категорий граждан, установленных Федеральным законом от 24 ноября 1995 года № 181-ФЗ "О социальной защите инвалидов в Российской Федерации"	4 492,600	4 656,700	4 656,700
1540251760	300			Социальное обеспечение и иные выплаты населению	4 492,600	4 656,700	4 656,700
1540251760	300	10	03	Социальное обеспечение населения	4 492,600	4 656,700	4 656,700
15402L4970				Реализация мероприятий по обеспечению жильем молодых семей государственной программы Российской Федерации "Обеспечение доступным и комфортным жильем и коммунальными услугами граждан Российской Федерации"	41 542,044	42 000,000	42 000,000
15402L4970	300			Социальное обеспечение и иные выплаты населению	41 542,044	42 000,000	42 000,000
15402L4970	300	10	04	Охрана семьи и детства	41 542,044	42 000,000	42 000,000
1540300000				Комплекс процессных мероприятий "Обеспечение деятельности управления жилищных отношений администрации города Перми и подведомственного ему учреждения"	186 451,033	189 862,900	189 862,900
1540300110				Содержание муниципальных органов города Перми	96 676,700	101 743,400	101 743,400
1540300110	100			Расходы на выплаты персоналу в целях обеспечения выполнения функций государственными (муниципальными) органами, казенными учреждениями, органами управления государственными внебюджетными фондами	90 455,100	95 521,800	95 521,800

1	2	3	4	5	6	7	8
1540300110	100	05	05	Другие вопросы в области жилищно-коммунального хозяйства	90 455,100	95 521,800	95 521,800
1540300110	200			Закупка товаров, работ и услуг для обеспечения государственных (муниципальных) нужд	6 221,600	6 221,600	6 221,600
1540300110	200	05	05	Другие вопросы в области жилищно-коммунального хозяйства	6 221,600	6 221,600	6 221,600
1540300590				Обеспечение деятельности (оказание услуг, выполнение работ) муниципальных учреждений (организаций)	89 774,333	88 119,500	88 119,500
1540300590	100			Расходы на выплаты персоналу в целях обеспечения выполнения функций государственными (муниципальными) органами, казенными учреждениями, органами управления государственными внебюджетными фондами	76 293,000	80 336,600	80 336,600
1540300590	100	05	05	Другие вопросы в области жилищно-коммунального хозяйства	76 293,000	80 336,600	80 336,600
1540300590	200			Закупка товаров, работ и услуг для обеспечения государственных (муниципальных) нужд	13 465,133	7 766,700	7 766,700
1540300590	200	05	05	Другие вопросы в области жилищно-коммунального хозяйства	13 465,133	7 766,700	7 766,700
1540300590	800			Иные бюджетные ассигнования	16,200	16,200	16,200
1540300590	800	05	05	Другие вопросы в области жилищно-коммунального хозяйства	16,200	16,200	16,200
9100000000				**Непрограммные расходы бюджета города Перми по реализации иных мероприятий**	**1 355 454,422**	**1 460 518,249**	**1 176 636,252**
9110000000				*Содержание централизованных бухгалтерий*	*161 576,500*	*166 861,200*	*166 861,200*
9110000590				Обеспечение деятельности (оказание услуг, выполнение работ) муниципальных учреждений (организаций)	161 576,500	166 861,200	166 861,200
9110000590	100			Расходы на выплаты персоналу в целях обеспечения выполнения функций государственными (муниципальными) органами, казенными учреждениями, органами управления государственными внебюджетными фондами	145 224,800	150 509,500	150 509,500
9110000590	100	01	13	Другие общегосударственные вопросы	145 224,800	150 509,500	150 509,500
9110000590	200			Закупка товаров, работ и услуг для обеспечения государственных (муниципальных) нужд	16 351,700	16 351,700	16 351,700
9110000590	200	01	13	Другие общегосударственные вопросы	16 351,700	16 351,700	16 351,700
9120000000				*Повышение уровня благоустройства территории города Перми*	*126 379,454*	*131 320,513*	*131 320,513*
9120000590				Обеспечение деятельности (оказание услуг, выполнение работ) муниципальных учреждений (организаций)	126 379,454	131 320,513	131 320,513
9120000590	100			Расходы на выплаты персоналу в целях обеспечения выполнения функций государственными (муниципальными) органами, казенными учреждениями, органами управления государственными внебюджетными фондами	109 860,600	116 807,900	116 807,900
9120000590	100	01	13	Другие общегосударственные вопросы	109 860,600	116 807,900	116 807,900
9120000590	200			Закупка товаров, работ и услуг для обеспечения государственных (муниципальных) нужд	16 496,854	14 490,613	14 490,613
9120000590	200	01	13	Другие общегосударственные вопросы	16 496,854	14 490,613	14 490,613

1	2	3	4	5	6	7	8
9120000590	800			Иные бюджетные ассигнования	22,000	22,000	22,000
9120000590	800	01	13	Другие общегосударственные вопросы	22,000	22,000	22,000
9130000000				*Повышение эффективности управления имущественным комплексом административных зданий (помещений) города Перми*	*373 155,141*	*251 224,600*	*248 884,400*
9130000590				Обеспечение деятельности (оказание услуг, выполнение работ) муниципальных учреждений (организаций)	147 311,061	144 644,700	142 304,500
9130000590	100			Расходы на выплаты персоналу в целях обеспечения выполнения функций государственными (муниципальными) органами, казенными учреждениями, органами управления государственными внебюджетными фондами	120 072,700	128 298,600	128 298,600
9130000590	100	01	13	Другие общегосударственные вопросы	120 072,700	128 298,600	128 298,600
9130000590	200			Закупка товаров, работ и услуг для обеспечения государственных (муниципальных) нужд	27 107,661	16 215,400	13 875,200
9130000590	200	01	13	Другие общегосударственные вопросы	27 107,661	16 215,400	13 875,200
9130000590	800			Иные бюджетные ассигнования	130,700	130,700	130,700
9130000590	800	01	13	Другие общегосударственные вопросы	130,700	130,700	130,700
9130021920				Содержание имущественного комплекса административных зданий (помещений)	173 325,549	106 579,900	106 579,900
9130021920	200			Закупка товаров, работ и услуг для обеспечения государственных (муниципальных) нужд	168 151,949	101 596,000	101 723,300
9130021920	200	01	13	Другие общегосударственные вопросы	168 151,949	101 596,000	101 723,300
9130021920	800			Иные бюджетные ассигнования	5 173,600	4 983,900	4 856,600
9130021920	800	01	13	Другие общегосударственные вопросы	5 173,600	4 983,900	4 856,600
9130021960				Приведение в нормативное состояние административных зданий (помещений)	52 518,532	0,000	0,000
9130021960	200			Закупка товаров, работ и услуг для обеспечения государственных (муниципальных) нужд	52 518,532	0,000	0,000
9130021960	200	01	13	Другие общегосударственные вопросы	52 518,532	0,000	0,000
9140000000				*Развитие архивного дела в городе Перми*	*23 411,355*	*23 330,860*	*23 332,439*
9140000590				Обеспечение деятельности (оказание услуг, выполнение работ) муниципальных учреждений (организаций)	17 793,600	19 037,000	19 037,000
9140000590	600			Предоставление субсидий бюджетным, автономным учреждениям и иным некоммерческим организациям	17 793,600	19 037,000	19 037,000
9140000590	600	01	13	Другие общегосударственные вопросы	17 793,600	19 037,000	19 037,000
9140001060				Повышение фонда оплаты труда	1 179,000	0,000	0,000
9140001060	600			Предоставление субсидий бюджетным, автономным учреждениям и иным некоммерческим организациям	1 179,000	0,000	0,000
9140001060	600	01	13	Другие общегосударственные вопросы	1 179,000	0,000	0,000
9140023950				Мероприятия по переводу документов территориальных и функциональных органов администрации города Перми с длительным сроком хранения в электронный вид	4 438,755	4 293,860	4 295,439
9140023950	600			Предоставление субсидий бюджетным, автономным учреждениям и иным некоммерческим организациям	4 438,755	4 293,860	4 295,439

1	2	3	4	5	6	7	8
9140023950	600	01	13	Другие общегосударственные вопросы	4 438,755	4 293,860	4 295,439
9160000000				*Мероприятия, направленные на решение отдельных вопросов местного значения в микрорайонах города Перми*	*143 958,010*	*141 000,000*	*141 000,000*
9160000000	200			Закупка товаров, работ и услуг для обеспечения государственных (муниципальных) нужд	548,655	0,000	0,000
9160000000	200	01	13	Другие общегосударственные вопросы	129,172	0,000	0,000
9160000000	200	04	09	Дорожное хозяйство (дорожные фонды)	377,032	0,000	0,000
9160000000	200	05	03	Благоустройство	30,000	0,000	0,000
9160000000	200	08	01	Культура	12,452	0,000	0,000
9160000000	600			Предоставление субсидий бюджетным, автономным учреждениям и иным некоммерческим организациям	1 404,486	0,000	0,000
9160000000	600	04	09	Дорожное хозяйство (дорожные фонды)	1 404,486	0,000	0,000
9160000000	800			Иные бюджетные ассигнования	142 004,869	141 000,000	141 000,000
9160000000	800	01	13	Другие общегосударственные вопросы	141 000,000	141 000,000	141 000,000
9160000000	800	04	09	Дорожное хозяйство (дорожные фонды)	649,716	0,000	0,000
9160000000	800	05	03	Благоустройство	355,153	0,000	0,000
9190000000				*Иные непрограммные мероприятия*	*526 973,961*	*746 781,076*	*465 237,700*
9190020600				Мероприятия по проведению выборов в Пермскую городскую Думу	0,000	100 787,800	0,000
9190020600	800			Иные бюджетные ассигнования	0,000	100 787,800	0,000
9190020600	800	01	07	Обеспечение проведения выборов и референдумов	0,000	100 787,800	0,000
9190021200				Исполнение обязанностей по уплате платежей в федеральный бюджет	223,660	290,600	136,800
9190021200	800			Иные бюджетные ассигнования	223,660	290,600	136,800
9190021200	800	01	13	Другие общегосударственные вопросы	223,660	290,600	136,800
9190021440				Организация обучения муниципальных служащих и иных работников администрации города Перми	3 353,900	3 595,400	3 595,400
9190021440	200			Закупка товаров, работ и услуг для обеспечения государственных (муниципальных) нужд	3 353,900	3 595,400	3 595,400
9190021440	200	07	05	Профессиональная подготовка, переподготовка и повышение квалификации	3 353,900	3 595,400	3 595,400
9190021460				Мероприятия в сфере применения информационных технологий	53 166,200	52 540,100	40 534,000
9190021460	200			Закупка товаров, работ и услуг для обеспечения государственных (муниципальных) нужд	53 166,200	52 540,100	40 534,000
9190021460	200	01	13	Другие общегосударственные вопросы	53 166,200	52 540,100	40 534,000
9190021530				Мероприятия в целях повышения престижа муниципальной службы	460,000	218,500	218,500
9190021530	300			Социальное обеспечение и иные выплаты населению	460,000	218,500	218,500
9190021530	300	01	13	Другие общегосударственные вопросы	460,000	218,500	218,500
9190021870				Информирование населения по вопросам местного значения	110 428,200	109 816,200	109 816,200
9190021870	200			Закупка товаров, работ и услуг для обеспечения государственных (муниципальных) нужд	110 428,200	109 816,200	109 816,200

1	2	3	4	5	6	7	8
9190021870	200	01	13	Другие общегосударственные вопросы	110 428,200	109 816,200	109 816,200
9190021880				Мероприятия по гражданской обороне по подготовке населения и организаций к действиям в чрезвычайной ситуации в мирное и военное время	6 859,212	3 394,000	3 394,000
9190021880	100			Расходы на выплаты персоналу в целях обеспечения выполнения функций государственными (муниципальными) органами, казенными учреждениями, органами управления государственными внебюджетными фондами	1 156,500	1 217,800	1 217,800
9190021880	100	03	14	Другие вопросы в области национальной безопасности и правоохранительной деятельности	1 156,500	1 217,800	1 217,800
9190021880	200			Закупка товаров, работ и услуг для обеспечения государственных (муниципальных) нужд	5 683,312	2 156,800	2 156,800
9190021880	200	03	14	Другие вопросы в области национальной безопасности и правоохранительной деятельности	5 683,312	2 156,800	2 156,800
9190021880	800			Иные бюджетные ассигнования	19,400	19,400	19,400
9190021880	800	03	14	Другие вопросы в области национальной безопасности и правоохранительной деятельности	19,400	19,400	19,400
9190021890				Учреждение и издание печатного средства массовой информации для опубликования муниципальных правовых актов, обсуждения проектов муниципальных правовых актов по вопросам местного значения	1 415,900	3 989,100	2 202,500
9190021890	200			Закупка товаров, работ и услуг для обеспечения государственных (муниципальных) нужд	1 415,900	3 989,100	2 202,500
9190021890	200	01	13	Другие общегосударственные вопросы	1 415,900	3 989,100	2 202,500
9190021900				Мероприятия по созданию механизмов эффективного управления социально-экономическим развитием города Перми	11 061,345	18 768,200	11 868,200
9190021900	200			Закупка товаров, работ и услуг для обеспечения государственных (муниципальных) нужд	11 061,345	18 768,200	11 868,200
9190021900	200	01	13	Другие общегосударственные вопросы	11 061,345	18 768,200	11 868,200
9190021910				Оплата взносов в межмуниципальные ассоциации	3 705,604	3 668,300	3 668,300
9190021910	800			Иные бюджетные ассигнования	3 705,604	3 668,300	3 668,300
9190021910	800	01	13	Другие общегосударственные вопросы	3 705,604	3 668,300	3 668,300
9190021950				Обеспечение деятельности Пермской городской трехсторонней комиссии по регулированию социально-трудовых отношений в городе Перми	61,500	61,500	61,500
9190021950	200			Закупка товаров, работ и услуг для обеспечения государственных (муниципальных) нужд	61,500	61,500	61,500
9190021950	200	01	13	Другие общегосударственные вопросы	61,500	61,500	61,500
9190023020				Осуществление полномочий по составлению протоколов об административных правонарушениях и организации деятельности административных комиссий	6 958,100	2 250,200	2 250,200
9190023020	200			Закупка товаров, работ и услуг для обеспечения государственных (муниципальных) нужд	6 958,100	2 250,200	2 250,200
9190023020	200	03	14	Другие вопросы в области национальной безопасности и правоохранительной деятельности	6 958,100	2 250,200	2 250,200

1	2	3	4	5	6	7	8
9190023640				Исполнение обязательств по обслуживанию муниципального долга	2 212,100	2 518,300	1 883,300
9190023640	700			Обслуживание государственного (муниципального) долга	2 212,100	2 518,300	1 883,300
9190023640	700	13	01	Обслуживание государственного (муниципального) внутреннего долга	2 212,100	2 518,300	1 883,300
9190023720				Мероприятия, связанные с награждением знаком отличия Пермской городской Думы "За вклад в развитие нормотворчества"	29,100	58,200	58,200
9190023720	200			Закупка товаров, работ и услуг для обеспечения государственных (муниципальных) нужд	29,100	58,200	58,200
9190023720	200	01	13	Другие общегосударственные вопросы	29,100	58,200	58,200
9190023800				Капитальный ремонт здания для реализации мероприятий дополнительного образования и размещения общественного центра	41 062,924	159 586,976	0,000
9190023800	200			Закупка товаров, работ и услуг для обеспечения государственных (муниципальных) нужд	41 062,924	159 586,976	0,000
9190023800	200	01	13	Другие общегосударственные вопросы	41 062,924	159 586,976	0,000
9190023840				Предоставление мер поддержки гражданину (муниципальному служащему) в рамках договора о целевом обучении с обязательством последующего прохождения муниципальной службы	135,836	670,100	670,100
9190023840	300			Социальное обеспечение и иные выплаты населению	135,836	670,100	670,100
9190023840	300	01	13	Другие общегосударственные вопросы	135,836	670,100	670,100
9190023970				Увеличение финансового обеспечения переданных государственных полномочий по созданию и организации деятельности административной комиссии	8 360,500	0,000	0,000
9190023970	200			Закупка товаров, работ и услуг для обеспечения государственных (муниципальных) нужд	8 360,500	0,000	0,000
9190023970	200	03	14	Другие вопросы в области национальной безопасности и правоохранительной деятельности	8 360,500	0,000	0,000
9190023980				Возврат средств в бюджет Пермского края на обеспечение устойчивого сокращения непригодного для проживания жилищного фонда	640,000	0,000	0,000
9190023980	800			Иные бюджетные ассигнования	640,000	0,000	0,000
9190023980	800	05	01	Жилищное хозяйство	640,000	0,000	0,000
919002Т060				Осуществление полномочий по регулированию тарифов на перевозки пассажиров и багажа автомобильным и городским электрическим транспортом на муниципальных маршрутах регулярных перевозок	64,500	66,500	66,500
919002Т060	100			Расходы на выплаты персоналу в целях обеспечения выполнения функций государственными (муниципальными) органами, казенными учреждениями, органами управления государственными внебюджетными фондами	64,500	66,500	66,500
919002Т060	100	04	08	Транспорт	64,500	66,500	66,500
919002П040				Составление протоколов об административных правонарушениях	4 835,100	4 835,100	4 835,100

1	2	3	4	5	6	7	8
919002П040	200			Закупка товаров, работ и услуг для обеспечения государственных (муниципальных) нужд	4 835,100	4 835,100	4 835,100
919002П040	200	03	14	Другие вопросы в области национальной безопасности и правоохранительной деятельности	4 835,100	4 835,100	4 835,100
919002П060				Осуществление полномочий по созданию и организации деятельности административных комиссий	24 511,800	25 241,900	25 241,900
919002П060	100			Расходы на выплаты персоналу в целях обеспечения выполнения функций государственными (муниципальными) органами, казенными учреждениями, органами управления государственными внебюджетными фондами	9 517,300	10 281,500	10 281,500
919002П060	100	03	14	Другие вопросы в области национальной безопасности и правоохранительной деятельности	9 517,300	10 281,500	10 281,500
919002П060	200			Закупка товаров, работ и услуг для обеспечения государственных (муниципальных) нужд	14 994,500	14 960,400	14 960,400
919002П060	200	03	14	Другие вопросы в области национальной безопасности и правоохранительной деятельности	14 994,500	14 960,400	14 960,400
919002С250				Осуществление государственных полномочий по постановке на учет граждан, имеющих право на получение жилищных субсидий в связи с переселением из районов Крайнего Севера и приравненных к ним местностей	4,100	4,200	4,200
919002С250	200			Закупка товаров, работ и услуг для обеспечения государственных (муниципальных) нужд	4,100	4,200	4,200
919002С250	200	01	13	Другие общегосударственные вопросы	4,100	4,200	4,200
9190051200				Осуществление полномочий по составлению (изменению, дополнению) списков кандидатов в присяжные заседатели федеральных судов общей юрисдикции в Российской Федерации	210,500	4 334,300	3 847,200
9190051200	200			Закупка товаров, работ и услуг для обеспечения государственных (муниципальных) нужд	210,500	4 334,300	3 847,200
9190051200	200	01	05	Судебная система	210,500	4 334,300	3 847,200
9190059300				Государственная регистрация актов гражданского состояния	62 931,800	64 866,800	64 866,800
9190059300	100			Расходы на выплаты персоналу в целях обеспечения выполнения функций государственными (муниципальными) органами, казенными учреждениями, органами управления государственными внебюджетными фондами	60 471,900	62 165,900	61 900,800
9190059300	100	01	13	Другие общегосударственные вопросы	60 471,900	62 165,900	61 900,800
9190059300	200			Закупка товаров, работ и услуг для обеспечения государственных (муниципальных) нужд	2 409,900	2 650,900	2 916,000
9190059300	200	01	13	Другие общегосударственные вопросы	2 409,900	2 650,900	2 916,000
9190059300	800			Иные бюджетные ассигнования	50,000	50,000	50,000
9190059300	800	01	13	Другие общегосударственные вопросы	50,000	50,000	50,000
9190081050				Единовременные денежные вознаграждения и ежегодные денежные выплаты Почетным гражданам города Перми	21 307,500	24 535,700	25 335,700
9190081050	300			Социальное обеспечение и иные выплаты населению	21 307,500	24 535,700	25 335,700

1	2	3	4	5	6	7	8
9190081050	300	10	03	Социальное обеспечение населения	21 307,500	24 535,700	25 335,700
9190081070				Выплата денежного вознаграждения физическим лицам, награжденным знаком отличия Пермской городской Думы "За вклад в развитие нормотворчества"	172,500	345,000	345,000
9190081070	300			Социальное обеспечение и иные выплаты населению	172,500	345,000	345,000
9190081070	300	01	13	Другие общегосударственные вопросы	172,500	345,000	345,000
9190081100				Выплата денежного вознаграждения физическим лицам, награжденным Почетным знаком г. Перми "За заслуги перед г. Пермь"	172,500	172,500	172,500
9190081100	300			Социальное обеспечение и иные выплаты населению	172,500	172,500	172,500
9190081100	300	01	13	Другие общегосударственные вопросы	172,500	172,500	172,500
9190082070				Денежное вознаграждение физическим лицам, награжденным Почетной грамотой города Перми	828,000	828,000	828,000
9190082070	300			Социальное обеспечение и иные выплаты населению	828,000	828,000	828,000
9190082070	300	01	13	Другие общегосударственные вопросы	828,000	828,000	828,000
9190082080				Пенсии за выслугу лет лицам, замещавшим муниципальные должности (в т. ч. выборные муниципальные должности), муниципальные должности муниципальной службы, должности муниципальной службы города Перми	160 532,200	159 337,600	159 337,600
9190082080	200			Закупка товаров, работ и услуг для обеспечения государственных (муниципальных) нужд	466,200	476,600	476,600
9190082080	200	10	01	Пенсионное обеспечение	466,200	476,600	476,600
9190082080	300			Социальное обеспечение и иные выплаты населению	160 066,000	158 861,000	158 861,000
9190082080	300	10	01	Пенсионное обеспечение	160 066,000	158 861,000	158 861,000
919009Д800				Возврат средств в бюджет Пермского края на проектирование, строительство (реконструкцию), капитальный ремонт и ремонт автомобильных дорог общего пользования местного значения, находящихся на территории Пермского края	1 269,380	0,000	0,000
919009Д800	800			Иные бюджетные ассигнования	1 269,380	0,000	0,000
919009Д800	800	04	09	Дорожное хозяйство (дорожные фонды)	1 269,380	0,000	0,000
9200000000				**Непрограммные расходы по обеспечению деятельности Пермской городской Думы**	**269 392,467**	**277 700,000**	**277 700,000**
9220000000				*Депутаты Пермской городской Думы и их помощники*	*80 578,400*	*83 017,700*	*83 017,700*
9220000110				Содержание муниципальных органов города Перми	80 578,400	83 017,700	83 017,700
9220000110	100			Расходы на выплаты персоналу в целях обеспечения выполнения функций государственными (муниципальными) органами, казенными учреждениями, органами управления государственными внебюджетными фондами	80 578,400	83 017,700	83 017,700
9220000110	100	01	03	Функционирование законодательных (представительных) органов государственной власти и представительных органов муниципальных образований	80 578,400	83 017,700	83 017,700

1	2	3	4	5	6	7	8
9290000000				*Аппарат органа городского самоуправления*	*188 814,067*	*194 682,300*	*194 682,300*
9290000110				Содержание муниципальных органов города Перми	188 814,067	194 682,300	194 682,300
9290000110	100			Расходы на выплаты персоналу в целях обеспечения выполнения функций государственными (муниципальными) органами, казенными учреждениями, органами управления государственными внебюджетными фондами	143 559,400	151 203,800	151 203,800
9290000110	100	01	03	Функционирование законодательных (представительных) органов государственной власти и представительных органов муниципальных образований	143 559,400	151 203,800	151 203,800
9290000110	200			Закупка товаров, работ и услуг для обеспечения государственных (муниципальных) нужд	45 254,667	43 478,500	43 478,500
9290000110	200	01	03	Функционирование законодательных (представительных) органов государственной власти и представительных органов муниципальных образований	45 254,667	43 478,500	43 478,500
9300000000				**Непрограммные расходы по обеспечению деятельности Контрольно-счетной палаты города Перми**	**85 133,200**	**88 858,300**	**88 858,300**
9310000000				*Руководитель, заместитель руководителя и аудиторы Контрольно-счетной палаты города Перми*	*36 921,000*	*37 824,000*	*37 824,000*
9310000110				Содержание муниципальных органов города Перми	36 921,000	37 824,000	37 824,000
9310000110	100			Расходы на выплаты персоналу в целях обеспечения выполнения функций государственными (муниципальными) органами, казенными учреждениями, органами управления государственными внебюджетными фондами	36 921,000	37 824,000	37 824,000
9310000110	100	01	06	Обеспечение деятельности финансовых, налоговых и таможенных органов и органов финансового (финансово-бюджетного) надзора	36 921,000	37 824,000	37 824,000
9390000000				*Аппарат органа городского самоуправления*	*48 212,200*	*51 034,300*	*51 034,300*
9390000110				Содержание муниципальных органов города Перми	48 212,200	51 034,300	51 034,300
9390000110	100			Расходы на выплаты персоналу в целях обеспечения выполнения функций государственными (муниципальными) органами, казенными учреждениями, органами управления государственными внебюджетными фондами	38 067,000	40 745,900	40 745,900
9390000110	100	01	06	Обеспечение деятельности финансовых, налоговых и таможенных органов и органов финансового (финансово-бюджетного) надзора	38 067,000	40 745,900	40 745,900
9390000110	200			Закупка товаров, работ и услуг для обеспечения государственных (муниципальных) нужд	10 078,900	10 222,100	10 222,100
9390000110	200	01	06	Обеспечение деятельности финансовых, налоговых и таможенных органов и органов финансового (финансово-бюджетного) надзора	10 078,900	10 222,100	10 222,100
9390000110	800			Иные бюджетные ассигнования	66,300	66,300	66,300
9390000110	800	01	06	Обеспечение деятельности финансовых, налоговых и таможенных органов и органов финансового (финансово-бюджетного) надзора	66,300	66,300	66,300

1	2	3	4	5	6	7	8
9500000000				**Непрограммные расходы по обеспечению деятельности администрации города Перми**	**1 353 234,699**	**1 351 224,900**	**1 354 285,000**
9510000000				*Глава города Перми*	*9 525,900*	*10 004,100*	*10 004,100*
9510000110				Содержание муниципальных органов города Перми	9 525,900	10 004,100	10 004,100
9510000110	100			Расходы на выплаты персоналу в целях обеспечения выполнения функций государственными (муниципальными) органами, казенными учреждениями, органами управления государственными внебюджетными фондами	9 525,900	10 004,100	10 004,100
9510000110	100	01	02	Функционирование высшего должностного лица субъекта Российской Федерации и муниципального образования	9 525,900	10 004,100	10 004,100
9570000000				*Территориальные органы администрации города Перми*	*525 975,600*	*551 727,600*	*551 727,600*
9570000110				Содержание муниципальных органов города Перми	525 975,600	551 727,600	551 727,600
9570000110	100			Расходы на выплаты персоналу в целях обеспечения выполнения функций государственными (муниципальными) органами, казенными учреждениями, органами управления государственными внебюджетными фондами	489 601,600	517 284,700	517 284,700
9570000110	100	01	04	Функционирование Правительства Российской Федерации, высших исполнительных органов субъектов Российской Федерации, местных администраций	489 601,600	517 284,700	517 284,700
9570000110	200			Закупка товаров, работ и услуг для обеспечения государственных (муниципальных) нужд	36 093,600	34 162,500	34 162,500
9570000110	200	01	04	Функционирование Правительства Российской Федерации, высших исполнительных органов субъектов Российской Федерации, местных администраций	36 093,600	34 162,500	34 162,500
9570000110	800			Иные бюджетные ассигнования	280,400	280,400	280,400
9570000110	800	01	04	Функционирование Правительства Российской Федерации, высших исполнительных органов субъектов Российской Федерации, местных администраций	280,400	280,400	280,400
9580000000				*Функциональные органы администрации города Перми*	*260 977,200*	*274 858,900*	*274 858,900*
9580000110				Содержание муниципальных органов города Перми	260 977,200	274 858,900	274 858,900
9580000110	100			Расходы на выплаты персоналу в целях обеспечения выполнения функций государственными (муниципальными) органами, казенными учреждениями, органами управления государственными внебюджетными фондами	250 867,500	264 749,200	264 749,200
9580000110	100	01	06	Обеспечение деятельности финансовых, налоговых и таможенных органов и органов финансового (финансово-бюджетного) надзора	186 919,400	197 227,600	197 227,600
9580000110	100	01	13	Другие общегосударственные вопросы	63 948,100	67 521,600	67 521,600
9580000110	200			Закупка товаров, работ и услуг для обеспечения государственных (муниципальных) нужд	10 039,700	10 039,700	10 039,700

1	2	3	4	5	6	7	8
9580000110	200	01	06	Обеспечение деятельности финансовых, налоговых и таможенных органов и органов финансового (финансово-бюджетного) надзора	6 833,700	6 833,700	6 833,700
9580000110	200	01	13	Другие общегосударственные вопросы	3 206,000	3 206,000	3 206,000
9580000110	800			Иные бюджетные ассигнования	70,000	70,000	70,000
9580000110	800	01	06	Обеспечение деятельности финансовых, налоговых и таможенных органов и органов финансового (финансово-бюджетного) надзора	70,000	70,000	70,000
9590000000				*Аппарат органа городского самоуправления*	*556 755,999*	*514 634,300*	*517 694,400*
9590000110				Содержание муниципальных органов города Перми	556 755,999	514 634,300	517 694,400
9590000110	100			Расходы на выплаты персоналу в целях обеспечения выполнения функций государственными (муниципальными) органами, казенными учреждениями, органами управления государственными внебюджетными фондами	510 340,500	482 400,300	486 163,000
9590000110	100	01	04	Функционирование Правительства Российской Федерации, высших исполнительных органов субъектов Российской Федерации, местных администраций	510 340,500	482 400,300	486 163,000
9590000110	200			Закупка товаров, работ и услуг для обеспечения государственных (муниципальных) нужд	45 815,499	31 634,000	30 931,400
9590000110	200	01	04	Функционирование Правительства Российской Федерации, высших исполнительных органов субъектов Российской Федерации, местных администраций	45 689,249	31 433,700	30 731,100
9590000110	200	01	13	Другие общегосударственные вопросы	126,250	200,300	200,300
9590000110	300			Социальное обеспечение и иные выплаты населению	600,000	600,000	600,000
9590000110	300	01	04	Функционирование Правительства Российской Федерации, высших исполнительных органов субъектов Российской Федерации, местных администраций	600,000	600,000	600,000
9600000000				**Другие непрограммные расходы по реализации вопросов местного значения города Перми, связанных с общегородским управлением**	**368 123,318**	**60 415,400**	**40 000,000**
9610000000				*Расходы на исполнение судебных актов по обращению взыскания на средства местного бюджета*	*45 878,814*	*20 415,400*	*0,000*
9610092000				Средства на исполнение судебных актов, вступивших в законную силу	45 878,814	20 415,400	0,000
9610092000	200			Закупка товаров, работ и услуг для обеспечения государственных (муниципальных) нужд	5 500,000	20 415,400	0,000
9610092000	200	05	05	Другие вопросы в области жилищно-коммунального хозяйства	5 500,000	20 415,400	0,000
9610092000	800			Иные бюджетные ассигнования	40 378,814	0,000	0,000
9610092000	800	01	13	Другие общегосударственные вопросы	40 378,814	0,000	0,000
9620000000				*Резервный фонд*	*322 244,504*	*40 000,000*	*40 000,000*
9620093000				Резервный фонд администрации города Перми	322 244,504	40 000,000	40 000,000
9620093000	800			Иные бюджетные ассигнования	322 244,504	40 000,000	40 000,000
9620093000	800	01	11	Резервные фонды	322 244,504	40 000,000	40 000,000

1	2	3	4	5	6	7	8
9700000000				Непрограммные расходы на реализацию единой политики в сфере инвестиционной и строительной деятельности на территории г. Перми	78 116,800	80 639,300	80 639,300
9710000000				Непрограммные расходы по обеспечению деятельности муниципального казенного учреждения "Управление технического заказчика"	78 116,800	80 639,300	80 639,300
9710000590				Обеспечение деятельности (оказание услуг, выполнение работ) муниципальных учреждений (организаций)	78 116,800	80 639,300	80 639,300
9710000590	100			Расходы на выплаты персоналу в целях обеспечения выполнения функций государственными (муниципальными) органами, казенными учреждениями, органами управления государственными внебюджетными фондами	69 561,600	72 094,600	72 094,600
9710000590	100	01	13	Другие общегосударственные вопросы	69 561,600	72 094,600	72 094,600
9710000590	200			Закупка товаров, работ и услуг для обеспечения государственных (муниципальных) нужд	8 322,100	8 312,500	8 312,500
9710000590	200	01	13	Другие общегосударственные вопросы	8 322,100	8 312,500	8 312,500
9710000590	800			Иные бюджетные ассигнования	233,100	232,200	232,200
9710000590	800	01	13	Другие общегосударственные вопросы	233,100	232,200	232,200
0000000000	**000**	**00**	**00**	**Условно утвержденные расходы**	**0,000**	**1 017 548,668**	**1 949 559,036**
Общий итог					**64 390 336,083**	**63 380 704,931**	**61 297 494,688**

ПРИЛОЖЕНИЕ 2
к решению
Пермской городской Думы
от 28.10.2025 № 194

ПРИЛОЖЕНИЕ 2
к решению
Пермской городской Думы
от 17.12.2024 № 218

Ведомственная структура расходов бюджета города Перми на 2025 год и на плановый период 2026 и 2027 годов

тыс. руб.

Ведомство	Раздел	Подраздел	Целевая статья	Вид расходов	Наименование расходов	2025 год	2026 год	2027 год
1	2	3	4	5	6	7	8	9
163					**Департамент имущественных отношений администрации города Перми**	**612 051,246**	**420 459,728**	**289 792,600**
163	**01**				**Общегосударственные вопросы**	**350 702,746**	**420 459,728**	**289 792,600**
163	*01*	*13*			*Другие общегосударственные вопросы*	*350 702,746*	*420 459,728*	*289 792,600*
163	01	13	0400000000		Муниципальная программа "Управление муниципальным имуществом города Перми"	350 479,086	420 169,128	289 655,800
163	01	13	0440000000		Комплексы процессных мероприятий	350 479,086	420 169,128	289 655,800
163	01	13	0440100000		Комплекс процессных мероприятий "Осуществление полномочий собственника муниципального имущества города Перми в порядке, предусмотренном действующим законодательством"	171 941,209	238 282,928	107 769,600

1	2	3	4	5	6	7	8	9
163	01	13	0440121540		Мероприятия в сфере имущественных отношений	2 031,970	2 114,400	2 114,400
163	01	13	0440121540	200	Закупка товаров, работ и услуг для обеспечения государственных (муниципальных) нужд	1 717,970	1 729,400	1 710,600
163	01	13	0440121540	800	Иные бюджетные ассигнования	314,000	385,000	403,800
163	01	13	0440121590		Содержание и обслуживание нежилого муниципального фонда	79 982,530	71 357,820	64 505,200
163	01	13	0440121590	200	Закупка товаров, работ и услуг для обеспечения государственных (муниципальных) нужд	79 982,530	71 357,820	64 505,200
163	01	13	0440122150		Приведение в нормативное состояние объектов нежилого муниципального фонда	89 926,709	164 810,708	41 150,000
163	01	13	0440122150	200	Закупка товаров, работ и услуг для обеспечения государственных (муниципальных) нужд	89 926,709	164 810,708	41 150,000
163	01	13	0440200000		Комплекс процессных мероприятий "Обеспечение деятельности департамента имущественных отношений администрации города Перми и подведомственного ему учреждения"	178 537,877	181 886,200	181 886,200
163	01	13	0440200110		Содержание муниципальных органов города Перми	112 029,000	118 021,300	118 021,300
163	01	13	0440200110	100	Расходы на выплаты персоналу в целях обеспечения выполнения функций государственными (муниципальными) органами, казенными учреждениями, органами управления государственными внебюджетными фондами	106 863,100	112 855,400	112 855,400
163	01	13	0440200110	200	Закупка товаров, работ и услуг для обеспечения государственных (муниципальных) нужд	5 165,900	5 165,900	5 165,900
163	01	13	0440200590		Обеспечение деятельности (оказание услуг, выполнение работ) муниципальных учреждений (организаций)	66 508,877	63 864,900	63 864,900
163	01	13	0440200590	100	Расходы на выплаты персоналу в целях обеспечения выполнения функций государственными (муниципальными) органами, казенными учреждениями, органами управления государственными внебюджетными фондами	54 042,800	56 699,400	56 699,400
163	01	13	0440200590	200	Закупка товаров, работ и услуг для обеспечения государственных (муниципальных) нужд	12 259,177	6 958,600	6 958,600
163	01	13	0440200590	800	Иные бюджетные ассигнования	206,900	206,900	206,900
163	01	13	9100000000		Непрограммные расходы бюджета города Перми по реализации иных мероприятий	223,660	290,600	136,800
163	01	13	9190000000		Иные непрограммные мероприятия	223,660	290,600	136,800
163	01	13	9190021200		Исполнение обязанностей по уплате платежей в федеральный бюджет	223,660	290,600	136,800
163	01	13	9190021200	800	Иные бюджетные ассигнования	223,660	290,600	136,800
163	**05**				**Жилищно-коммунальное хозяйство**	**1 348,500**	**0,000**	**0,000**

1	2	3	4	5	6	7	8	9
163	*05*	*03*			*Благоустройство*	*1 348,500*	*0,000*	*0,000*
163	05	03	1000000000		Муниципальная программа "Дорожная деятельность и благоустройство города Перми"	1 348,500	0,000	0,000
163	05	03	1040300000		Комплекс процессных мероприятий "Организация благоустройства территории города Перми"	1 348,500	0,000	0,000
163	05	03	1040323670		Реализация мероприятий по перемещению и хранению средств индивидуальной мобильности, размещенных с нарушением требований правил благоустройства	1 348,500	0,000	0,000
163	05	03	1040323670	200	Закупка товаров, работ и услуг для обеспечения государственных (муниципальных) нужд	1 348,500	0,000	0,000
163	**08**				**Культура, кинематография**	**260 000,000**	**0,000**	**0,000**
163	*08*	*01*			*Культура*	*260 000,000*	*0,000*	*0,000*
163	08	01	0300000000		Муниципальная программа "Культура и молодежная политика города Перми"	260 000,000	0,000	0,000
163	08	01	0330000000		Муниципальные проекты	260 000,000	0,000	0,000
163	08	01	0330100000		Муниципальный проект "Капитальные вложения в объекты недвижимого имущества муниципальной собственности в сфере культуры и молодежной политики"	260 000,000	0,000	0,000
163	08	01	0330141980		Приобретение в собственность муниципального образования город Пермь нежилого здания	260 000,000	0,000	0,000
163	08	01	0330141980	400	Капитальные вложения в объекты государственной (муниципальной) собственности	260 000,000	0,000	0,000
902					**Департамент финансов администрации города Перми**	**722 588,404**	**416 630,800**	**416 307,800**
902	**01**				**Общегосударственные вопросы**	**720 376,304**	**414 112,500**	**414 424,500**
902	*01*	*06*			*Обеспечение деятельности финансовых, налоговых и таможенных органов и органов финансового (финансово-бюджетного) надзора*	*193 823,100*	*204 131,300*	*204 131,300*
902	01	06	9500000000		Непрограммные расходы по обеспечению деятельности администрации города Перми	193 823,100	204 131,300	204 131,300
902	01	06	9580000000		Функциональные органы администрации города Перми	193 823,100	204 131,300	204 131,300
902	01	06	9580000110		Содержание муниципальных органов города Перми	193 823,100	204 131,300	204 131,300
902	01	06	9580000110	100	Расходы на выплаты персоналу в целях обеспечения выполнения функций государственными (муниципальными) органами, казенными учреждениями, органами управления государственными внебюджетными фондами	186 919,400	197 227,600	197 227,600
902	01	06	9580000110	200	Закупка товаров, работ и услуг для обеспечения государственных (муниципальных) нужд	6 833,700	6 833,700	6 833,700
902	01	06	9580000110	800	Иные бюджетные ассигнования	70,000	70,000	70,000
902	*01*	*11*			*Резервные фонды*	*322 244,504*	*40 000,000*	*40 000,000*

1	2	3	4	5	6	7	8	9
902	01	11	9600000000		Другие непрограммные расходы по реализации вопросов местного значения города Перми, связанных с общегородским управлением	322 244,504	40 000,000	40 000,000
902	01	11	9620000000		Резервный фонд	322 244,504	40 000,000	40 000,000
902	01	11	9620093000		Резервный фонд администрации города Перми	322 244,504	40 000,000	40 000,000
902	01	11	9620093000	800	Иные бюджетные ассигнования	322 244,504	40 000,000	40 000,000
902	*01*	*13*			*Другие общегосударственные вопросы*	*204 308,700*	*169 981,200*	*170 293,200*
902	01	13	9100000000		Непрограммные расходы бюджета города Перми по реализации иных мероприятий	164 308,700	169 981,200	170 293,200
902	01	13	9110000000		Содержание централизованных бухгалтерий	161 576,500	166 861,200	166 861,200
902	01	13	9110000590		Обеспечение деятельности (оказание услуг, выполнение работ) муниципальных учреждений (организаций)	161 576,500	166 861,200	166 861,200
902	01	13	9110000590	100	Расходы на выплаты персоналу в целях обеспечения выполнения функций государственными (муниципальными) органами, казенными учреждениями, органами управления государственными внебюджетными фондами	145 224,800	150 509,500	150 509,500
902	01	13	9110000590	200	Закупка товаров, работ и услуг для обеспечения государственных (муниципальных) нужд	16 351,700	16 351,700	16 351,700
902	01	13	9190000000		Иные непрограммные мероприятия	2 732,200	3 120,000	3 432,000
902	01	13	9190021460		Мероприятия в сфере применения информационных технологий	2 732,200	3 120,000	3 432,000
902	01	13	9190021460	200	Закупка товаров, работ и услуг для обеспечения государственных (муниципальных) нужд	2 732,200	3 120,000	3 432,000
902	01	13	9600000000		Другие непрограммные расходы по реализации вопросов местного значения города Перми, связанных с общегородским управлением	40 000,000	0,000	0,000
902	01	13	9610000000		Расходы на исполнение судебных актов по обращению взыскания на средства местного бюджета	40 000,000	0,000	0,000
902	01	13	9610092000		Средства на исполнение судебных актов, вступивших в законную силу	40 000,000	0,000	0,000
902	01	13	9610092000	800	Иные бюджетные ассигнования	40 000,000	0,000	0,000
902	**13**				**Обслуживание государственного (муниципального) долга**	**2 212,100**	**2 518,300**	**1 883,300**
902	*13*	*01*			*Обслуживание государственного (муниципального) внутреннего долга*	*2 212,100*	*2 518,300*	*1 883,300*
902	13	01	9100000000		Непрограммные расходы бюджета города Перми по реализации иных мероприятий	2 212,100	2 518,300	1 883,300
902	13	01	9190000000		Иные непрограммные мероприятия	2 212,100	2 518,300	1 883,300
902	13	01	9190023640		Исполнение обязательств по обслуживанию муниципального долга	2 212,100	2 518,300	1 883,300
902	13	01	9190023640	700	Обслуживание государственного (муниципального) долга	2 212,100	2 518,300	1 883,300

1	2	3	4	5	6	7	8	9
903					**Департамент градостроительства и архитектуры администрации города Перми**	**142 234,100**	**145 493,000**	**146 276,700**
903	**04**				**Национальная экономика**	**142 234,100**	**145 493,000**	**146 276,700**
903	*04*	*12*			*Другие вопросы в области национальной экономики*	*142 234,100*	*145 493,000*	*146 276,700*
903	04	12	0800000000		Муниципальная программа "Градостроительная деятельность на территории города Перми"	142 234,100	145 493,000	146 276,700
903	04	12	0840000000		Комплексы процессных мероприятий	142 234,100	145 493,000	146 276,700
903	04	12	0840100000		Комплекс процессных мероприятий "Формирование архитектурного облика города Перми и эстетических качеств застройки"	39 614,600	37 432,100	38 215,800
903	04	12	0840122080		Мероприятия в сфере градостроительства и архитектуры	16 471,200	14 288,700	15 072,400
903	04	12	0840122080	200	Закупка товаров, работ и услуг для обеспечения государственных (муниципальных) нужд	16 471,200	14 288,700	15 072,400
903	04	12	0840171730		Предоставление грантов государственному бюджетному учреждению "Институт территориального планирования" на разработку архитектурных и градостроительных концепций	23 143,400	23 143,400	23 143,400
903	04	12	0840171730	600	Предоставление субсидий бюджетным, автономным учреждениям и иным некоммерческим организациям	23 143,400	23 143,400	23 143,400
903	04	12	0840200000		Комплекс процессных мероприятий "Обеспечение деятельности департамента градостроительства и архитектуры администрации города Перми"	102 619,500	108 060,900	108 060,900
903	04	12	0840200110		Содержание муниципальных органов города Перми	102 619,500	108 060,900	108 060,900
903	04	12	0840200110	100	Расходы на выплаты персоналу в целях обеспечения выполнения функций государственными (муниципальными) органами, казенными учреждениями, органами управления государственными внебюджетными фондами	98 920,500	104 361,900	104 361,900
903	04	12	0840200110	200	Закупка товаров, работ и услуг для обеспечения государственных (муниципальных) нужд	3 699,000	3 699,000	3 699,000
910					**Управление записи актов гражданского состояния администрации города Перми**	**63 058,050**	**65 067,100**	**65 067,100**
910	**01**				**Общегосударственные вопросы**	**63 058,050**	**65 067,100**	**65 067,100**
910	*01*	*13*			*Другие общегосударственные вопросы*	*63 058,050*	*65 067,100*	*65 067,100*
910	01	13	9100000000		Непрограммные расходы бюджета города Перми по реализации иных мероприятий	62 931,800	64 866,800	64 866,800
910	01	13	9190000000		Иные непрограммные мероприятия	62 931,800	64 866,800	64 866,800
910	01	13	9190059300		Государственная регистрация актов гражданского состояния	62 931,800	64 866,800	64 866,800
910	01	13	9190059300	100	Расходы на выплаты персоналу в целях обеспечения выполнения функций государственными (муниципальными) органами, казенными учреждениями, органами управления государственными внебюджетными фондами	60 471,900	62 165,900	61 900,800

1	2	3	4	5	6	7	8	9
910	01	13	9190059300	200	Закупка товаров, работ и услуг для обеспечения государственных (муниципальных) нужд	2 409,900	2 650,900	2 916,000
910	01	13	9190059300	800	Иные бюджетные ассигнования	50,000	50,000	50,000
910	01	13	9500000000		Непрограммные расходы по обеспечению деятельности администрации города Перми	126,250	200,300	200,300
910	01	13	9590000000		Аппарат органа городского самоуправления	126,250	200,300	200,300
910	01	13	9590000110		Содержание муниципальных органов города Перми	126,250	200,300	200,300
910	01	13	9590000110	200	Закупка товаров, работ и услуг для обеспечения государственных (муниципальных) нужд	126,250	200,300	200,300
915					**Управление по экологии и природопользованию администрации города Перми**	**825 973,837**	**620 190,000**	**530 416,400**
915	**03**				**Национальная безопасность и правоохранительная деятельность**	**9,500**	**9,500**	**9,500**
915	*03*	*14*			*Другие вопросы в области национальной безопасности и правоохранительной деятельности*	*9,500*	*9,500*	*9,500*
915	03	14	9100000000		Непрограммные расходы бюджета города Перми по реализации иных мероприятий	9,500	9,500	9,500
915	03	14	9190000000		Иные непрограммные мероприятия	9,500	9,500	9,500
915	03	14	919002П040		Составление протоколов об административных правонарушениях	9,500	9,500	9,500
915	03	14	919002П040	200	Закупка товаров, работ и услуг для обеспечения государственных (муниципальных) нужд	9,500	9,500	9,500
915	**04**				**Национальная экономика**	**265 908,696**	**240 702,500**	**222 612,500**
915	*04*	*05*			*Сельское хозяйство и рыболовство*	*78 393,658*	*78 069,800*	*78 069,800*
915	04	05	1400000000		Муниципальная программа "Охрана природы и лесное хозяйство города Перми"	78 393,658	78 069,800	78 069,800
915	04	05	1440000000		Комплексы процессных мероприятий	78 393,658	78 069,800	78 069,800
915	04	05	1440400000		Комплекс процессных мероприятий "Обращение с животными без владельцев"	78 393,658	78 069,800	78 069,800
915	04	05	1440400590		Обеспечение деятельности (оказание услуг, выполнение работ) муниципальных учреждений (организаций)	45 409,200	46 298,700	46 298,700
915	04	05	1440400590	100	Расходы на выплаты персоналу в целях обеспечения выполнения функций государственными (муниципальными) органами, казенными учреждениями, органами управления государственными внебюджетными фондами	38 341,200	40 618,100	40 618,100
915	04	05	1440400590	200	Закупка товаров, работ и услуг для обеспечения государственных (муниципальных) нужд	5 696,000	4 347,900	4 387,500
915	04	05	1440400590	800	Иные бюджетные ассигнования	1 372,000	1 332,700	1 293,100
915	04	05	1440423940		Увеличение финансового обеспечения переданных государственных полномочий по организации мероприятий при осуществлении деятельности по обращению с животными без владельцев	1 210,000	0,000	0,000

1	2	3	4	5	6	7	8	9
915	04	05	1440423940	200	Закупка товаров, работ и услуг для обеспечения государственных (муниципальных) нужд	1 210,000	0,000	0,000
915	04	05	144042У150		Организация мероприятий при осуществлении деятельности по обращению с животными без владельцев	31 771,100	31 771,100	31 771,100
915	04	05	144042У150	100	Расходы на выплаты персоналу в целях обеспечения выполнения функций государственными (муниципальными) органами, казенными учреждениями, органами управления государственными внебюджетными фондами	8 871,700	9 144,500	9 144,500
915	04	05	144042У150	200	Закупка товаров, работ и услуг для обеспечения государственных (муниципальных) нужд	22 899,400	22 626,600	22 626,600
915	04	05	14404SУ420		Реализация мероприятий по созданию условий осуществления деятельности в муниципальном приюте для животных без владельцев	3,358	0,000	0,000
915	04	05	14404SУ420	200	Закупка товаров, работ и услуг для обеспечения государственных (муниципальных) нужд	3,358	0,000	0,000
915	*04*	*07*			*Лесное хозяйство*	*187 515,038*	*162 632,700*	*144 542,700*
915	04	07	0100000000		Муниципальная программа "Общественное согласие"	953,596	0,000	0,000
915	04	07	0130000000		Муниципальные проекты	953,596	0,000	0,000
915	04	07	0130200000		Муниципальный проект "Поддержка СО НКО в реализации социальных проектов и проектов инициативного бюджетирования"	953,596	0,000	0,000
915	04	07	0130223184		Реализация инициативных проектов на территории города Перми в сфере лесного хозяйства	953,596	0,000	0,000
915	04	07	0130223184	200	Закупка товаров, работ и услуг для обеспечения государственных (муниципальных) нужд	953,596	0,000	0,000
915	04	07	1400000000		Муниципальная программа "Охрана природы и лесное хозяйство города Перми"	186 561,442	162 632,700	144 542,700
915	04	07	1440000000		Комплексы процессных мероприятий	186 561,442	162 632,700	144 542,700
915	04	07	1440300000		Комплекс процессных мероприятий "Сохранение и воспроизводство городских лесов"	186 561,442	162 632,700	144 542,700
915	04	07	1440300590		Обеспечение деятельности (оказание услуг, выполнение работ) муниципальных учреждений (организаций)	88 871,700	88 412,200	88 412,200
915	04	07	1440300590	100	Расходы на выплаты персоналу в целях обеспечения выполнения функций государственными (муниципальными) органами, казенными учреждениями, органами управления государственными внебюджетными фондами	73 602,200	77 642,700	77 642,700
915	04	07	1440300590	200	Закупка товаров, работ и услуг для обеспечения государственных (муниципальных) нужд	14 913,200	10 450,200	10 460,200

1	2	3	4	5	6	7	8	9
915	04	07	1440300590	800	Иные бюджетные ассигнования	356,300	319,300	309,300
915	04	07	1440321650		Мероприятия в сфере использования, охраны, защиты и воспроизводства городских лесов	97 689,742	74 220,500	56 130,500
915	04	07	1440321650	200	Закупка товаров, работ и услуг для обеспечения государственных (муниципальных) нужд	97 689,742	74 220,500	56 130,500
915	**05**				**Жилищно-коммунальное хозяйство**	**500 625,841**	**318 217,400**	**246 533,800**
915	*05*	*03*			*Благоустройство*	*413 884,756*	*226 620,800*	*160 110,100*
915	05	03	1400000000		Муниципальная программа "Охрана природы и лесное хозяйство города Перми"	413 884,756	226 620,800	160 110,100
915	05	03	1420000000		Муниципальные проекты в рамках региональных проектов	206 049,356	0,000	0,000
915	05	03	1420100000		Муниципальный проект "Комплексное благоустройство"	206 049,356	0,000	0,000
915	05	03	14201SЖ090		Поддержка муниципальных программ формирования современной городской среды (расходы, не софинансируемые из федерального бюджета)	10 276,989	0,000	0,000
915	05	03	14201SЖ090	200	Закупка товаров, работ и услуг для обеспечения государственных (муниципальных) нужд	10 276,989	0,000	0,000
915	05	03	14201SЖ410		Развитие городского пространства	195 772,367	0,000	0,000
915	05	03	14201SЖ410	200	Закупка товаров, работ и услуг для обеспечения государственных (муниципальных) нужд	195 772,367	0,000	0,000
915	05	03	1440000000		Комплексы процессных мероприятий	207 835,400	226 620,800	160 110,100
915	05	03	1440100000		Комплекс процессных мероприятий "Создание и содержание ООПТ, реализация природоохранных мероприятий"	59 075,000	109 859,500	58 889,500
915	05	03	1440121660		Создание и содержание ООПТ местного значения	59 075,000	109 859,500	58 889,500
915	05	03	1440121660	200	Закупка товаров, работ и услуг для обеспечения государственных (муниципальных) нужд	59 075,000	109 859,500	58 889,500
915	05	03	1440200000		Комплекс процессных мероприятий "Мероприятия по содержанию питомника растений"	138 067,900	116 016,000	100 475,300
915	05	03	1440221690		Посадка зеленых насаждений ценных видов	70 780,200	65 540,700	50 000,000
915	05	03	1440221690	200	Закупка товаров, работ и услуг для обеспечения государственных (муниципальных) нужд	70 780,200	65 540,700	50 000,000
915	05	03	1440222340		Мероприятия по выращиванию посадочного материала, содержанию зеленых насаждений, озелененных территорий	67 287,700	50 475,300	50 475,300
915	05	03	1440222340	200	Закупка товаров, работ и услуг для обеспечения государственных (муниципальных) нужд	67 287,700	50 475,300	50 475,300
915	05	03	1440400000		Комплекс процессных мероприятий "Обращение с животными без владельцев"	10 692,500	745,300	745,300
915	05	03	1440421260		Мероприятия по обустройству и содержанию площадок для выгула и дрессировки собак	10 692,500	745,300	745,300

1	2	3	4	5	6	7	8	9
915	05	03	1440421260	200	Закупка товаров, работ и услуг для обеспечения государственных (муниципальных) нужд	10 692,500	745,300	745,300
915	05	05			Другие вопросы в области жилищно-коммунального хозяйства	86 741,086	91 596,600	86 423,700
915	05	05	1400000000		Муниципальная программа "Охрана природы и лесное хозяйство города Перми"	86 741,086	91 596,600	86 423,700
915	05	05	1440000000		Комплексы процессных мероприятий	86 741,086	91 596,600	86 423,700
915	05	05	1440200000		Комплекс процессных мероприятий "Мероприятия по содержанию питомника растений"	86 741,086	91 596,600	86 423,700
915	05	05	1440200590		Обеспечение деятельности (оказание услуг, выполнение работ) муниципальных учреждений (организаций)	86 741,086	91 596,600	86 423,700
915	05	05	1440200590	100	Расходы на выплаты персоналу в целях обеспечения выполнения функций государственными (муниципальными) органами, казенными учреждениями, органами управления государственными внебюджетными фондами	77 253,800	82 152,900	76 980,000
915	05	05	1440200590	200	Закупка товаров, работ и услуг для обеспечения государственных (муниципальных) нужд	9 419,986	9 376,500	9 376,600
915	05	05	1440200590	800	Иные бюджетные ассигнования	67,300	67,200	67,100
915	**06**				**Охрана окружающей среды**	**59 429,800**	**61 260,600**	**61 260,600**
915	*06*	*03*			*Охрана объектов растительного и животного мира и среды их обитания*	*18 137,800*	*17 832,700*	*17 832,700*
915	06	03	1400000000		Муниципальная программа "Охрана природы и лесное хозяйство города Перми"	18 137,800	17 832,700	17 832,700
915	06	03	1440000000		Комплексы процессных мероприятий	18 137,800	17 832,700	17 832,700
915	06	03	1440100000		Комплекс процессных мероприятий "Создание и содержание ООПТ, реализация природоохранных мероприятий"	18 137,800	17 832,700	17 832,700
915	06	03	1440121630		Реализация природоохранных мероприятий	18 137,800	17 832,700	17 832,700
915	06	03	1440121630	200	Закупка товаров, работ и услуг для обеспечения государственных (муниципальных) нужд	18 137,600	17 832,500	17 832,500
915	06	03	1440121630	800	Иные бюджетные ассигнования	0,200	0,200	0,200
915	*06*	*05*			*Другие вопросы в области охраны окружающей среды*	*41 292,000*	*43 427,900*	*43 427,900*
915	06	05	1400000000		Муниципальная программа "Охрана природы и лесное хозяйство города Перми"	41 292,000	43 427,900	43 427,900
915	06	05	1440000000		Комплексы процессных мероприятий	41 292,000	43 427,900	43 427,900
915	06	05	1440500000		Комплекс процессных мероприятий "Обеспечение деятельности управления по экологии и природопользованию администрации города Перми"	41 292,000	43 427,900	43 427,900
915	06	05	1440500110		Содержание муниципальных органов города Перми	39 811,000	41 902,100	41 902,100
915	06	05	1440500110	100	Расходы на выплаты персоналу в целях обеспечения выполнения функций государственными (муниципальными) органами, казенными учреждениями, органами управления государственными внебюджетными фондами	38 154,000	40 245,100	40 245,100

1	2	3	4	5	6	7	8	9
915	06	05	1440500110	200	Закупка товаров, работ и услуг для обеспечения государственных (муниципальных) нужд	1 657,000	1 657,000	1 657,000
915	06	05	144052У100		Администрирование государственных полномочий по организации мероприятий при осуществлении деятельности по обращению с животными без владельцев	1 481,000	1 525,800	1 525,800
915	06	05	144052У100	100	Расходы на выплаты персоналу в целях обеспечения выполнения функций государственными (муниципальными) органами, казенными учреждениями, органами управления государственными внебюджетными фондами	1 231,000	1 275,800	1 275,800
915	06	05	144052У100	200	Закупка товаров, работ и услуг для обеспечения государственных (муниципальных) нужд	250,000	250,000	250,000
924					**Департамент культуры и молодежной политики администрации города Перми**	**3 043 402,113**	**2 759 275,943**	**2 863 651,543**
924	**07**				**Образование**	**1 055 344,708**	**1 006 356,943**	**981 292,043**
924	*07*	*03*			*Дополнительное образование детей*	*991 882,508*	*943 498,243*	*918 433,343*
924	07	03	0300000000		Муниципальная программа "Культура и молодежная политика города Перми"	988 444,408	943 498,243	918 433,343
924	07	03	0340000000		Комплексы процессных мероприятий	988 444,408	943 498,243	918 433,343
924	07	03	0340300000		Комплекс процессных мероприятий "Обеспечение качественно нового уровня развития инфраструктуры"	143 346,876	118 712,100	93 647,200
924	07	03	0340301070		Взносы на капитальный ремонт общего имущества в многоквартирных домах	615,000	615,000	615,000
924	07	03	0340301070	600	Предоставление субсидий бюджетным, автономным учреждениям и иным некоммерческим организациям	615,000	615,000	615,000
924	07	03	0340323560		Выполнение предписаний надзорных органов, приведение в нормативное состояние и улучшение материально-технического обеспечения	142 731,876	118 097,100	93 032,200
924	07	03	0340323560	600	Предоставление субсидий бюджетным, автономным учреждениям и иным некоммерческим организациям	142 731,876	118 097,100	93 032,200
924	07	03	0340400000		Комплекс процессных мероприятий "Одаренные дети города Перми"	845 097,532	824 786,143	824 786,143
924	07	03	0340400590		Обеспечение деятельности (оказание услуг, выполнение работ) муниципальных учреждений (организаций)	794 209,572	799 063,800	799 063,800
924	07	03	0340400590	600	Предоставление субсидий бюджетным, автономным учреждениям и иным некоммерческим организациям	794 209,572	799 063,800	799 063,800
924	07	03	0340400680		Мероприятия в сфере дополнительного образования детей в области искусств	2 560,000	2 560,000	2 560,000
924	07	03	0340400680	600	Предоставление субсидий бюджетным, автономным учреждениям и иным некоммерческим организациям	2 560,000	2 560,000	2 560,000

1	2	3	4	5	6	7	8	9
924	07	03	0340401060		Повышение фонда оплаты труда	24 431,750	0,000	0,000
924	07	03	0340401060	600	Предоставление субсидий бюджетным, автономным учреждениям и иным некоммерческим организациям	24 431,750	0,000	0,000
924	07	03	0340482020		Предоставление мер социальной поддержки руководителям и педагогическим работникам муниципальных образовательных учреждений города Перми	23 896,210	23 162,343	23 162,343
924	07	03	0340482020	600	Предоставление субсидий бюджетным, автономным учреждениям и иным некоммерческим организациям	23 896,210	23 162,343	23 162,343
924	07	03	0600000000		Муниципальная программа "Социальная поддержка и обеспечение семейного благополучия населения города Перми"	3 438,100	0,000	0,000
924	07	03	0640000000		Комплексы процессных мероприятий	3 438,100	0,000	0,000
924	07	03	0640200000		Комплекс процессных мероприятий "Повышение социального благополучия отдельных категорий жителей города Перми"	3 438,100	0,000	0,000
924	07	03	0640223570		Оборудование объектов городской инфраструктуры средствами беспрепятственного доступа	3 438,100	0,000	0,000
924	07	03	0640223570	600	Предоставление субсидий бюджетным, автономным учреждениям и иным некоммерческим организациям	3 438,100	0,000	0,000
924	*07*	*07*			*Молодежная политика*	*58 924,200*	*58 633,100*	*58 633,100*
924	07	07	0100000000		Муниципальная программа "Общественное согласие"	4 060,000	4 360,000	4 360,000
924	07	07	0140000000		Комплексы процессных мероприятий	4 060,000	4 360,000	4 360,000
924	07	07	0140100000		Комплекс процессных мероприятий "Формирование благоприятных условий для поддержки социально ориентированных некоммерческих организаций"	4 060,000	4 360,000	4 360,000
924	07	07	0140122220		Мероприятия в сфере укрепления межнационального и межконфессионального согласия в городе Перми	3 350,000	3 350,000	3 350,000
924	07	07	0140122220	600	Предоставление субсидий бюджетным, автономным учреждениям и иным некоммерческим организациям	3 350,000	3 350,000	3 350,000
924	07	07	0140171300		Субсидии некоммерческим организациям, общественным объединениям (за исключением политических партий) на реализацию мероприятий в сфере общественных отношений	710,000	1 010,000	1 010,000
924	07	07	0140171300	600	Предоставление субсидий бюджетным, автономным учреждениям и иным некоммерческим организациям	710,000	1 010,000	1 010,000
924	07	07	0200000000		Муниципальная программа "Безопасный город"	5 434,300	5 434,300	5 434,300
924	07	07	0240000000		Комплексы процессных мероприятий	5 434,300	5 434,300	5 434,300
924	07	07	0240200000		Комплекс процессных мероприятий "Организация и осуществление мероприятий по профилактике правонарушений на территории города Перми"	5 434,300	5 434,300	5 434,300

1	2	3	4	5	6	7	8	9
924	07	07	0240221090		Мероприятия, направленные на первичную профилактику потребления психоактивных веществ	5 434,300	5 434,300	5 434,300
924	07	07	0240221090	600	Предоставление субсидий бюджетным, автономным учреждениям и иным некоммерческим организациям	5 434,300	5 434,300	5 434,300
924	07	07	0300000000		Муниципальная программа "Культура и молодежная политика города Перми"	46 929,900	46 338,800	46 338,800
924	07	07	0340000000		Комплексы процессных мероприятий	46 929,900	46 338,800	46 338,800
924	07	07	0340500000		Комплекс процессных мероприятий "Создание условий для эффективной самореализации молодежи города Перми"	46 929,900	46 338,800	46 338,800
924	07	07	0340500590		Обеспечение деятельности (оказание услуг, выполнение работ) муниципальных учреждений (организаций)	32 699,300	33 956,500	33 956,500
924	07	07	0340500590	600	Предоставление субсидий бюджетным, автономным учреждениям и иным некоммерческим организациям	32 699,300	33 956,500	33 956,500
924	07	07	0340500740		Организация занятости молодежи	6 705,900	6 705,900	6 705,900
924	07	07	0340500740	600	Предоставление субсидий бюджетным, автономным учреждениям и иным некоммерческим организациям	6 705,900	6 705,900	6 705,900
924	07	07	0340501060		Повышение фонда оплаты труда	1 192,000	0,000	0,000
924	07	07	0340501060	600	Предоставление субсидий бюджетным, автономным учреждениям и иным некоммерческим организациям	1 192,000	0,000	0,000
924	07	07	0340523140		Поддержка инициативной и талантливой молодежи	3 999,600	3 249,600	3 249,600
924	07	07	0340523140	200	Закупка товаров, работ и услуг для обеспечения государственных (муниципальных) нужд	767,600	767,600	767,600
924	07	07	0340523140	300	Социальное обеспечение и иные выплаты населению	400,000	400,000	400,000
924	07	07	0340523140	600	Предоставление субсидий бюджетным, автономным учреждениям и иным некоммерческим организациям	2 832,000	2 082,000	2 082,000
924	07	07	0340570040		Субсидии некоммерческим организациям, не являющимся государственными (муниципальными) учреждениями, выполняющим муниципальные работы в сфере молодежной политики	2 333,100	2 426,800	2 426,800
924	07	07	0340570040	600	Предоставление субсидий бюджетным, автономным учреждениям и иным некоммерческим организациям	2 333,100	2 426,800	2 426,800
924	07	07	0600000000		Муниципальная программа "Социальная поддержка и обеспечение семейного благополучия населения города Перми"	2 500,000	2 500,000	2 500,000
924	07	07	0640000000		Комплексы процессных мероприятий	2 500,000	2 500,000	2 500,000
924	07	07	0640200000		Комплекс процессных мероприятий "Повышение социального благополучия отдельных категорий жителей города Перми"	2 500,000	2 500,000	2 500,000
924	07	07	0640221050		Проведение мероприятий в сфере социальной политики, развития человеческого потенциала	2 500,000	2 500,000	2 500,000

1	2	3	4	5	6	7	8	9
924	07	07	0640221050	600	Предоставление субсидий бюджетным, автономным учреждениям и иным некоммерческим организациям	2 500,000	2 500,000	2 500,000
924	*07*	*09*			*Другие вопросы в области образования*	*4 538,000*	*4 225,600*	*4 225,600*
924	07	09	0300000000		Муниципальная программа "Культура и молодежная политика города Перми"	2 905,000	2 905,000	2 905,000
924	07	09	0340000000		Комплексы процессных мероприятий	2 905,000	2 905,000	2 905,000
924	07	09	0340400000		Комплекс процессных мероприятий "Одаренные дети города Перми"	2 905,000	2 905,000	2 905,000
924	07	09	0340400680		Мероприятия в сфере дополнительного образования детей в области искусств	2 425,000	2 425,000	2 425,000
924	07	09	0340400680	200	Закупка товаров, работ и услуг для обеспечения государственных (муниципальных) нужд	5,300	5,300	5,300
924	07	09	0340400680	300	Социальное обеспечение и иные выплаты населению	220,000	220,000	220,000
924	07	09	0340400680	600	Предоставление субсидий бюджетным, автономным учреждениям и иным некоммерческим организациям	2 199,700	2 199,700	2 199,700
924	07	09	0340482030		Выплата стипендий одаренным детям, обучающимся в образовательных учреждениях дополнительного образования детей в сфере культуры города Перми	480,000	480,000	480,000
924	07	09	0340482030	300	Социальное обеспечение и иные выплаты населению	480,000	480,000	480,000
924	07	09	0600000000		Муниципальная программа "Социальная поддержка и обеспечение семейного благополучия населения города Перми"	1 633,000	1 320,600	1 320,600
924	07	09	0640000000		Комплексы процессных мероприятий	1 633,000	1 320,600	1 320,600
924	07	09	0640300000		Комплекс процессных мероприятий "Организация оздоровления и отдыха детей города Перми"	1 633,000	1 320,600	1 320,600
924	07	09	0640300590		Обеспечение деятельности (оказание услуг, выполнение работ) муниципальных учреждений (организаций)	1 633,000	1 320,600	1 320,600
924	07	09	0640300590	600	Предоставление субсидий бюджетным, автономным учреждениям и иным некоммерческим организациям	1 633,000	1 320,600	1 320,600
924	**08**				**Культура, кинематография**	**1 987 757,405**	**1 752 619,000**	**1 882 059,500**
924	*08*	*01*			*Культура*	*1 820 603,105*	*1 577 413,400*	*1 706 853,900*
924	08	01	0100000000		Муниципальная программа "Общественное согласие"	2 883,000	2 883,000	2 883,000
924	08	01	0140000000		Комплексы процессных мероприятий	2 883,000	2 883,000	2 883,000
924	08	01	0140100000		Комплекс процессных мероприятий "Формирование благоприятных условий для поддержки социально ориентированных некоммерческих организаций"	2 883,000	2 883,000	2 883,000
924	08	01	0140122220		Мероприятия в сфере укрепления межнационального и межконфессионального согласия в городе Перми	2 133,000	2 133,000	2 133,000
924	08	01	0140122220	200	Закупка товаров, работ и услуг для обеспечения государственных (муниципальных) нужд	250,000	250,000	250,000

1	2	3	4	5	6	7	8	9
924	08	01	0140122220	600	Предоставление субсидий бюджетным, автономным учреждениям и иным некоммерческим организациям	1 883,000	1 883,000	1 883,000
924	08	01	0140171300		Субсидии некоммерческим организациям, общественным объединениям (за исключением политических партий) на реализацию мероприятий в сфере общественных отношений	750,000	750,000	750,000
924	08	01	0140171300	600	Предоставление субсидий бюджетным, автономным учреждениям и иным некоммерческим организациям	750,000	750,000	750,000
924	08	01	0300000000		Муниципальная программа "Культура и молодежная политика города Перми"	1 808 305,605	1 567 242,200	1 695 662,200
924	08	01	0340000000		Комплексы процессных мероприятий	1 808 305,605	1 567 242,200	1 695 662,200
924	08	01	0340100000		Комплекс процессных мероприятий "Городские культурно-зрелищные мероприятия"	482 397,909	291 738,300	320 299,900
924	08	01	0340100590		Обеспечение деятельности (оказание услуг, выполнение работ) муниципальных учреждений (организаций)	126 440,000	126 440,000	126 440,000
924	08	01	0340100590	600	Предоставление субсидий бюджетным, автономным учреждениям и иным некоммерческим организациям	126 440,000	126 440,000	126 440,000
924	08	01	0340121980		Культурно-зрелищные мероприятия на территории города Перми	339 300,709	142 134,600	177 202,700
924	08	01	0340121980	200	Закупка товаров, работ и услуг для обеспечения государственных (муниципальных) нужд	861,000	914,900	983,000
924	08	01	0340121980	300	Социальное обеспечение и иные выплаты населению	1 034,500	1 034,500	1 034,500
924	08	01	0340121980	600	Предоставление субсидий бюджетным, автономным учреждениям и иным некоммерческим организациям	337 405,209	140 185,200	175 185,200
924	08	01	034012К030		Организация и проведение мероприятий в сфере культуры на территории Пермского края	16 657,200	23 163,700	16 657,200
924	08	01	034012К030	600	Предоставление субсидий бюджетным, автономным учреждениям и иным некоммерческим организациям	16 657,200	23 163,700	16 657,200
924	08	01	0340200000		Комплекс процессных мероприятий "Создание условий для осуществления гражданами прав в сфере культуры"	1 093 982,523	1 017 111,300	1 027 153,500
924	08	01	0340200590		Обеспечение деятельности (оказание услуг, выполнение работ) муниципальных учреждений (организаций)	697 876,153	690 001,400	699 944,500
924	08	01	0340200590	600	Предоставление субсидий бюджетным, автономным учреждениям и иным некоммерческим организациям	697 876,153	690 001,400	699 944,500
924	08	01	0340200870		Создание концертных и театральных постановок, организация и обеспечение участия в творческих проектах	22 537,370	15 996,500	16 095,600
924	08	01	0340200870	600	Предоставление субсидий бюджетным, автономным учреждениям и иным некоммерческим организациям	22 537,370	15 996,500	16 095,600

1	2	3	4	5	6	7	8	9
924	08	01	0340201060		Повышение фонда оплаты труда	62 455,600	0,000	0,000
924	08	01	0340201060	600	Предоставление субсидий бюджетным, автономным учреждениям и иным некоммерческим организациям	62 455,600	0,000	0,000
924	08	01	0340223620		Оказание услуг библиотечного обслуживания	294 521,700	294 521,700	294 521,700
924	08	01	0340223620	600	Предоставление субсидий бюджетным, автономным учреждениям и иным некоммерческим организациям	294 521,700	294 521,700	294 521,700
924	08	01	0340223830		Оказание услуг по изучению, сохранению, использованию и популяризации объектов культурного наследия, объектов монументального искусства	16 591,700	16 591,700	16 591,700
924	08	01	0340223830	600	Предоставление субсидий бюджетным, автономным учреждениям и иным некоммерческим организациям	16 591,700	16 591,700	16 591,700
924	08	01	0340300000		Комплекс процессных мероприятий "Обеспечение качественно нового уровня развития инфраструктуры"	231 925,173	258 392,600	348 208,800
924	08	01	0340300750		Сохранение историко-культурного наследия	76 955,166	2 317,000	2 317,000
924	08	01	0340300750	600	Предоставление субсидий бюджетным, автономным учреждениям и иным некоммерческим организациям	76 955,166	2 317,000	2 317,000
924	08	01	0340301070		Взносы на капитальный ремонт общего имущества в многоквартирных домах	1 691,300	1 691,300	1 691,300
924	08	01	0340301070	600	Предоставление субсидий бюджетным, автономным учреждениям и иным некоммерческим организациям	1 691,300	1 691,300	1 691,300
924	08	01	0340323560		Выполнение предписаний надзорных органов, приведение в нормативное состояние и улучшение материально-технического обеспечения	153 278,707	254 384,300	344 200,500
924	08	01	0340323560	600	Предоставление субсидий бюджетным, автономным учреждениям и иным некоммерческим организациям	153 278,707	254 384,300	344 200,500
924	08	01	0600000000		Муниципальная программа "Социальная поддержка и обеспечение семейного благополучия населения города Перми"	3 914,500	1 788,200	2 808,700
924	08	01	0640000000		Комплексы процессных мероприятий	3 914,500	1 788,200	2 808,700
924	08	01	0640200000		Комплекс процессных мероприятий "Повышение социального благополучия отдельных категорий жителей города Перми"	3 914,500	1 788,200	2 808,700
924	08	01	0640221010		Проведение мероприятий в сфере социальной политики	1 610,500	1 260,500	1 260,500
924	08	01	0640221010	600	Предоставление субсидий бюджетным, автономным учреждениям и иным некоммерческим организациям	1 610,500	1 260,500	1 260,500
924	08	01	0640223570		Оборудование объектов городской инфраструктуры средствами беспрепятственного доступа	2 304,000	527,700	1 548,200
924	08	01	0640223570	600	Предоставление субсидий бюджетным, автономным учреждениям и иным некоммерческим организациям	2 304,000	527,700	1 548,200

1	2	3	4	5	6	7	8	9
924	08	01	1400000000		Муниципальная программа "Охрана природы и лесное хозяйство города Перми"	5 500,000	5 500,000	5 500,000
924	08	01	1440000000		Комплексы процессных мероприятий	5 500,000	5 500,000	5 500,000
924	08	01	1440100000		Комплекс процессных мероприятий "Создание и содержание ООПТ, реализация природоохранных мероприятий"	5 500,000	5 500,000	5 500,000
924	08	01	1440121630		Реализация природоохранных мероприятий	5 500,000	5 500,000	5 500,000
924	08	01	1440121630	600	Предоставление субсидий бюджетным, автономным учреждениям и иным некоммерческим организациям	5 500,000	5 500,000	5 500,000
924	*08*	*04*			*Другие вопросы в области культуры, кинематографии*	*167 154,300*	*175 205,600*	*175 205,600*
924	08	04	0300000000		Муниципальная программа "Культура и молодежная политика города Перми"	167 154,300	175 205,600	175 205,600
924	08	04	0340000000		Комплексы процессных мероприятий	167 154,300	175 205,600	175 205,600
924	08	04	0340600000		Комплекс процессных мероприятий "Обеспечение деятельности департамента культуры и молодежной политики администрации города Перми"	167 154,300	175 205,600	175 205,600
924	08	04	0340600110		Содержание муниципальных органов города Перми	40 439,500	42 622,000	42 622,000
924	08	04	0340600110	100	Расходы на выплаты персоналу в целях обеспечения выполнения функций государственными (муниципальными) органами, казенными учреждениями, органами управления государственными внебюджетными фондами	38 530,500	40 713,000	40 713,000
924	08	04	0340600110	200	Закупка товаров, работ и услуг для обеспечения государственных (муниципальных) нужд	1 909,000	1 909,000	1 909,000
924	08	04	0340600590		Обеспечение деятельности (оказание услуг, выполнение работ) муниципальных учреждений (организаций)	126 714,800	132 583,600	132 583,600
924	08	04	0340600590	100	Расходы на выплаты персоналу в целях обеспечения выполнения функций государственными (муниципальными) органами, казенными учреждениями, органами управления государственными внебюджетными фондами	114 018,700	119 887,500	119 887,500
924	08	04	0340600590	200	Закупка товаров, работ и услуг для обеспечения государственных (муниципальных) нужд	12 696,100	12 696,100	12 696,100
924	**10**				**Социальная политика**	**300,000**	**300,000**	**300,000**
924	*10*	*03*			*Социальное обеспечение населения*	*300,000*	*300,000*	*300,000*
924	10	03	0300000000		Муниципальная программа "Культура и молодежная политика города Перми"	300,000	300,000	300,000
924	10	03	0340000000		Комплексы процессных мероприятий	300,000	300,000	300,000
924	10	03	0340400000		Комплекс процессных мероприятий "Одаренные дети города Перми"	300,000	300,000	300,000
924	10	03	0340482020		Предоставление мер социальной поддержки руководителям и педагогическим работникам муниципальных образовательных учреждений города Перми	300,000	300,000	300,000

1	2	3	4	5	6	7	8	9
924	10	03	0340482020	600	Предоставление субсидий бюджетным, автономным учреждениям и иным некоммерческим организациям	300,000	300,000	300,000
930					**Департамент образования администрации города Перми**	**24 141 948,092**	**24 917 960,602**	**22 485 245,221**
930	**07**				**Образование**	**23 626 105,400**	**24 448 618,002**	**22 017 074,221**
930	*07*	*01*			*Дошкольное образование*	*8 404 126,519*	*8 177 317,831*	*8 203 433,810*
930	07	01	0700000000		Муниципальная программа "Доступное и качественное образование"	8 404 126,519	8 177 317,831	8 203 433,810
930	07	01	0740000000		Комплексы процессных мероприятий	8 404 126,519	8 177 317,831	8 203 433,810
930	07	01	0740100000		Комплекс процессных мероприятий "Обеспечение доступного и качественного дошкольного, общего образования"	7 525 351,752	7 567 605,397	7 493 966,546
930	07	01	0740100590		Обеспечение деятельности (оказание услуг, выполнение работ) муниципальных учреждений (организаций)	1 391 810,152	1 395 667,997	1 395 587,046
930	07	01	0740100590	600	Предоставление субсидий бюджетным, автономным учреждениям и иным некоммерческим организациям	1 391 810,152	1 395 667,997	1 395 587,046
930	07	01	074012H020		Единая субвенция на выполнение отдельных государственных полномочий в сфере образования	6 131 246,800	6 169 642,600	6 096 084,700
930	07	01	074012H020	600	Предоставление субсидий бюджетным, автономным учреждениям и иным некоммерческим организациям	6 131 246,800	6 169 642,600	6 096 084,700
930	07	01	07401SH040		Организация предоставления общедоступного и бесплатного дошкольного, начального общего, основного общего, среднего общего образования обучающимся с ограниченными возможностями здоровья в отдельных муниципальных общеобразовательных учреждениях, осуществляющих образовательную деятельность по адаптированным основным общеобразовательным программам, в муниципальных общеобразовательных учреждениях со специальным наименованием "специальное учебно-воспитательное учреждение" и муниципальных санаторных общеобразовательных учреждениях	2 294,800	2 294,800	2 294,800
930	07	01	07401SH040	600	Предоставление субсидий бюджетным, автономным учреждениям и иным некоммерческим организациям	2 294,800	2 294,800	2 294,800
930	07	01	0740400000		Комплекс процессных мероприятий "Оказание услуг частными организациями, осуществляющими образовательную деятельность"	248 008,795	252 667,500	252 667,500
930	07	01	074042H020		Единая субвенция на выполнение отдельных государственных полномочий в сфере образования	214 380,800	218 522,100	218 522,100
930	07	01	074042H020	600	Предоставление субсидий бюджетным, автономным учреждениям и иным некоммерческим организациям	99 106,000	101 020,200	101 020,200
930	07	01	074042H020	800	Иные бюджетные ассигнования	115 274,800	117 501,900	117 501,900

1	2	3	4	5	6	7	8	9
930	07	01	0740470030		Субсидии частным образовательным организациям, осуществляющим образовательную деятельность по образовательным программам дошкольного образования	33 627,995	34 145,400	34 145,400
930	07	01	0740470030	600	Предоставление субсидий бюджетным, автономным учреждениям и иным некоммерческим организациям	18 012,400	18 012,400	18 012,400
930	07	01	0740470030	800	Иные бюджетные ассигнования	15 615,595	16 133,000	16 133,000
930	07	01	0740500000		Комплекс процессных мероприятий "Приведение имущественных комплексов муниципальных образовательных организаций города Перми в нормативное состояние"	630 765,972	357 044,934	456 799,764
930	07	01	0740500920		Приобретение средств обучения и воспитания для муниципальных образовательных учреждений, открывающихся после капитального ремонта	2 756,100	0,000	0,000
930	07	01	0740500920	600	Предоставление субсидий бюджетным, автономным учреждениям и иным некоммерческим организациям	2 756,100	0,000	0,000
930	07	01	0740501070		Взносы на капитальный ремонт общего имущества в многоквартирных домах	552,100	552,100	552,100
930	07	01	0740501070	600	Предоставление субсидий бюджетным, автономным учреждениям и иным некоммерческим организациям	552,100	552,100	552,100
930	07	01	0740523470		Приведение в нормативное состояние и улучшение материально-технического обеспечения имущественных комплексов образовательных организаций	621 607,772	356 492,834	456 247,664
930	07	01	0740523470	600	Предоставление субсидий бюджетным, автономным учреждениям и иным некоммерческим организациям	621 607,772	356 492,834	456 247,664
930	07	01	074052Н420		Оснащение муниципальных образовательных организаций оборудованием, средствами обучения и воспитания	5 850,000	0,000	0,000
930	07	01	074052Н420	600	Предоставление субсидий бюджетным, автономным учреждениям и иным некоммерческим организациям	5 850,000	0,000	0,000
930	*07*	*02*			*Общее образование*	*13 249 363,252*	*14 330 416,814*	*11 979 038,954*
930	07	02	0600000000		Муниципальная программа "Социальная поддержка и обеспечение семейного благополучия населения города Перми"	15 359,800	20 575,000	19 554,500
930	07	02	0640000000		Комплексы процессных мероприятий	15 359,800	20 575,000	19 554,500
930	07	02	0640200000		Комплекс процессных мероприятий "Повышение социального благополучия отдельных категорий жителей города Перми"	15 359,800	20 575,000	19 554,500
930	07	02	0640223570		Оборудование объектов городской инфраструктуры средствами беспрепятственного доступа	15 359,800	20 575,000	19 554,500
930	07	02	0640223570	600	Предоставление субсидий бюджетным, автономным учреждениям и иным некоммерческим организациям	15 359,800	20 575,000	19 554,500
930	07	02	0700000000		Муниципальная программа "Доступное и качественное образование"	13 234 003,452	14 309 841,814	11 959 484,454

1	2	3	4	5	6	7	8	9
930	07	02	0710000000		Муниципальные проекты в рамках национальных проектов	36 729,100	99 027,300	44 406,600
930	07	02	071EB00000		Муниципальный проект "Патриотическое воспитание граждан Российской Федерации"	36 729,100	44 406,600	44 406,600
930	07	02	071EB51790		Проведение мероприятий по обеспечению деятельности советников директора по воспитанию и взаимодействию с детскими общественными объединениями в общеобразовательных организациях	36 729,100	44 406,600	44 406,600
930	07	02	071EB51790	600	Предоставление субсидий бюджетным, автономным учреждениям и иным некоммерческим организациям	36 729,100	44 406,600	44 406,600
930	07	02	071Ю400000		Муниципальный проект "Все лучшее детям"	0,000	54 620,700	0,000
930	07	02	071Ю450490		Адресное строительство школ в отдельных населенных пунктах с объективно выявленной потребностью инфраструктуры (зданий) школ	0,000	54 620,700	0,000
930	07	02	071Ю450490	400	Капитальные вложения в объекты государственной (муниципальной) собственности	0,000	54 620,700	0,000
930	07	02	0720000000		Муниципальные проекты в рамках региональных проектов	66 317,900	0,000	0,000
930	07	02	0720100000		Муниципальный проект "Развитие инфраструктуры в сфере образования"	66 317,900	0,000	0,000
930	07	02	07201SH070		Строительство (реконструкция) объектов общественной инфраструктуры муниципального значения, приобретение объектов недвижимого имущества в муниципальную собственность для создания новых мест в общеобразовательных учреждениях и дополнительных мест для детей дошкольного возраста	66 317,900	0,000	0,000
930	07	02	07201SH070	400	Капитальные вложения в объекты государственной (муниципальной) собственности	66 317,900	0,000	0,000
930	07	02	0730000000		Муниципальные проекты	1 410,500	0,000	0,000
930	07	02	0730100000		Муниципальный проект "Капитальные вложения в объекты недвижимого имущества муниципальной собственности в сфере образования"	1 410,500	0,000	0,000
930	07	02	0730142640		Строительство спортивного зала МАОУ "СОШ № 79" г. Перми	1 410,500	0,000	0,000
930	07	02	0730142640	400	Капитальные вложения в объекты государственной (муниципальной) собственности	1 410,500	0,000	0,000
930	07	02	0740000000		Комплексы процессных мероприятий	13 129 545,952	14 210 814,514	11 915 077,854
930	07	02	0740100000		Комплекс процессных мероприятий "Обеспечение доступного и качественного дошкольного, общего образования"	10 744 604,085	10 759 768,303	10 729 103,754
930	07	02	0740100590		Обеспечение деятельности (оказание услуг, выполнение работ) муниципальных учреждений (организаций)	1 459 924,305	1 408 690,100	1 401 598,800
930	07	02	0740100590	600	Предоставление субсидий бюджетным, автономным учреждениям и иным некоммерческим организациям	1 459 924,305	1 408 690,100	1 401 598,800

1	2	3	4	5	6	7	8	9
930	07	02	0740100690		Организация подвоза учащихся, проживающих в отдаленных жилых районах	10 925,580	8 926,400	8 926,400
930	07	02	0740100690	600	Предоставление субсидий бюджетным, автономным учреждениям и иным некоммерческим организациям	10 925,580	8 926,400	8 926,400
930	07	02	074012H020		Единая субвенция на выполнение отдельных государственных полномочий в сфере образования	7 687 922,700	7 802 292,200	7 830 572,400
930	07	02	074012H020	600	Предоставление субсидий бюджетным, автономным учреждениям и иным некоммерческим организациям	7 687 922,700	7 802 292,200	7 830 572,400
930	07	02	07401L3030		Ежемесячное денежное вознаграждение за классное руководство педагогическим работникам государственных и муниципальных образовательных организаций, реализующих образовательные программы начального общего образования, образовательные программы основного общего образования, образовательные программы среднего общего образования	477 399,100	477 399,100	477 399,100
930	07	02	07401L3030	600	Предоставление субсидий бюджетным, автономным учреждениям и иным некоммерческим организациям	477 399,100	477 399,100	477 399,100
930	07	02	07401L3040		Организация бесплатного горячего питания обучающихся, получающих начальное общее образование в государственных и муниципальных образовательных организациях	1 024 623,200	976 741,800	923 809,000
930	07	02	07401L3040	600	Предоставление субсидий бюджетным, автономным учреждениям и иным некоммерческим организациям	1 024 623,200	976 741,800	923 809,000
930	07	02	07401SH040		Организация предоставления общедоступного и бесплатного дошкольного, начального общего, основного общего, среднего общего образования обучающимся с ограниченными возможностями здоровья в отдельных муниципальных общеобразовательных учреждениях, осуществляющих образовательную деятельность по адаптированным основным общеобразовательным программам, в муниципальных общеобразовательных учреждениях со специальным наименованием "специальное учебно-воспитательное учреждение" и муниципальных санаторных общеобразовательных учреждениях	83 809,200	85 718,703	86 798,054
930	07	02	07401SH040	600	Предоставление субсидий бюджетным, автономным учреждениям и иным некоммерческим организациям	83 809,200	85 718,703	86 798,054
930	07	02	0740200000		Комплекс процессных мероприятий "Обеспечение доступного и качественного дополнительного образования"	26 100,000	9 200,000	0,000
930	07	02	0740200900		Создание условий для реализации программ дополнительного образования направлений IT-сферы	26 100,000	9 200,000	0,000

1	2	3	4	5	6	7	8	9
930	07	02	0740200900	600	Предоставление субсидий бюджетным, автономным учреждениям и иным некоммерческим организациям	26 100,000	9 200,000	0,000
930	07	02	0740300000		Комплекс процессных мероприятий "Ресурсное обеспечение качественного функционирования системы образования города Перми"	1 727,661	0,000	0,000
930	07	02	0740321190		Организация и проведение мероприятий в сфере образования города Перми	1 727,661	0,000	0,000
930	07	02	0740321190	600	Предоставление субсидий бюджетным, автономным учреждениям и иным некоммерческим организациям	1 727,661	0,000	0,000
930	07	02	0740400000		Комплекс процессных мероприятий "Оказание услуг частными организациями, осуществляющими образовательную деятельность"	72 897,305	73 131,100	73 131,100
930	07	02	074042H020		Единая субвенция на выполнение отдельных государственных полномочий в сфере образования	67 122,000	67 873,200	67 873,200
930	07	02	074042H020	600	Предоставление субсидий бюджетным, автономным учреждениям и иным некоммерческим организациям	67 122,000	67 873,200	67 873,200
930	07	02	0740470050		Субсидии частным общеобразовательным организациям, осуществляющим на территории города Перми образовательную деятельность по имеющим государственную аккредитацию основным общеобразовательным программам	5 775,305	5 257,900	5 257,900
930	07	02	0740470050	600	Предоставление субсидий бюджетным, автономным учреждениям и иным некоммерческим организациям	5 775,305	5 257,900	5 257,900
930	07	02	0740500000		Комплекс процессных мероприятий "Приведение имущественных комплексов муниципальных образовательных организаций города Перми в нормативное состояние"	2 284 216,901	3 368 715,111	1 112 843,000
930	07	02	0740500610		Устройство спортивных площадок в муниципальных образовательных организациях города Перми	18 873,300	186 030,800	196 501,200
930	07	02	0740500610	600	Предоставление субсидий бюджетным, автономным учреждениям и иным некоммерческим организациям	18 873,300	186 030,800	196 501,200
930	07	02	0740500920		Приобретение средств обучения и воспитания для муниципальных образовательных учреждений, открывающихся после капитального ремонта	10 177,533	0,000	0,000
930	07	02	0740500920	600	Предоставление субсидий бюджетным, автономным учреждениям и иным некоммерческим организациям	10 177,533	0,000	0,000
930	07	02	0740501070		Взносы на капитальный ремонт общего имущества в многоквартирных домах	57,600	57,600	57,600
930	07	02	0740501070	600	Предоставление субсидий бюджетным, автономным учреждениям и иным некоммерческим организациям	57,600	57,600	57,600

1	2	3	4	5	6	7	8	9
930	07	02	0740523470		Приведение в нормативное состояние и улучшение материально-технического обеспечения имущественных комплексов образовательных организаций	1 534 719,069	637 912,811	916 284,200
930	07	02	0740523470	600	Предоставление субсидий бюджетным, автономным учреждениям и иным некоммерческим организациям	1 534 719,069	637 912,811	916 284,200
930	07	02	07405L7500		Реализация мероприятий по модернизации школьных систем образования	607 729,399	2 434 453,900	0,000
930	07	02	07405L7500	600	Предоставление субсидий бюджетным, автономным учреждениям и иным некоммерческим организациям	607 729,399	2 434 453,900	0,000
930	07	02	07405SP350		Реализация мероприятий по направлению "Школьный двор"	76 050,000	0,000	0,000
930	07	02	07405SP350	600	Предоставление субсидий бюджетным, автономным учреждениям и иным некоммерческим организациям	76 050,000	0,000	0,000
930	07	02	07405SH420		Оснащение муниципальных образовательных организаций оборудованием, средствами обучения и воспитания	36 610,000	110 260,000	0,000
930	07	02	07405SH420	600	Предоставление субсидий бюджетным, автономным учреждениям и иным некоммерческим организациям	36 610,000	110 260,000	0,000
930	*07*	*03*			*Дополнительное образование детей*	*1 055 894,144*	*935 634,557*	*891 630,557*
930	07	03	0700000000		Муниципальная программа "Доступное и качественное образование"	1 055 894,144	935 634,557	891 630,557
930	07	03	0740000000		Комплексы процессных мероприятий	1 055 894,144	935 634,557	891 630,557
930	07	03	0740200000		Комплекс процессных мероприятий "Обеспечение доступного и качественного дополнительного образования"	891 469,759	866 447,057	866 447,057
930	07	03	0740200590		Обеспечение деятельности (оказание услуг, выполнение работ) муниципальных учреждений (организаций)	840 138,900	846 067,600	846 067,600
930	07	03	0740200590	100	Расходы на выплаты персоналу в целях обеспечения выполнения функций государственными (муниципальными) органами, казенными учреждениями, органами управления государственными внебюджетными фондами	16 803,000	16 079,800	16 079,800
930	07	03	0740200590	200	Закупка товаров, работ и услуг для обеспечения государственных (муниципальных) нужд	1 050,100	1 050,100	1 050,100
930	07	03	0740200590	600	Предоставление субсидий бюджетным, автономным учреждениям и иным некоммерческим организациям	822 234,300	828 886,200	828 886,200
930	07	03	0740200590	800	Иные бюджетные ассигнования	51,500	51,500	51,500
930	07	03	0740201060		Повышение фонда оплаты труда	30 516,600	0,000	0,000
930	07	03	0740201060	600	Предоставление субсидий бюджетным, автономным учреждениям и иным некоммерческим организациям	30 516,600	0,000	0,000

1	2	3	4	5	6	7	8	9
930	07	03	0740282020		Предоставление мер социальной поддержки руководителям и педагогическим работникам муниципальных образовательных учреждений города Перми	20 814,259	20 379,457	20 379,457
930	07	03	0740282020	100	Расходы на выплаты персоналу в целях обеспечения выполнения функций государственными (муниципальными) органами, казенными учреждениями, органами управления государственными внебюджетными фондами	380,200	365,200	365,200
930	07	03	0740282020	600	Предоставление субсидий бюджетным, автономным учреждениям и иным некоммерческим организациям	20 434,059	20 014,257	20 014,257
930	07	03	0740300000		Комплекс процессных мероприятий "Ресурсное обеспечение качественного функционирования системы образования города Перми"	3 307,917	3 316,800	3 316,800
930	07	03	0740321190		Организация и проведение мероприятий в сфере образования города Перми	3 307,917	3 316,800	3 316,800
930	07	03	0740321190	600	Предоставление субсидий бюджетным, автономным учреждениям и иным некоммерческим организациям	3 307,917	3 316,800	3 316,800
930	07	03	0740400000		Комплекс процессных мероприятий "Оказание услуг частными организациями, осуществляющими образовательную деятельность"	20 387,300	20 595,700	20 595,700
930	07	03	0740471390		Субсидия частным организациям на реализацию дополнительных общеразвивающих программ	20 387,300	20 595,700	20 595,700
930	07	03	0740471390	600	Предоставление субсидий бюджетным, автономным учреждениям и иным некоммерческим организациям	20 387,300	20 595,700	20 595,700
930	07	03	0740500000		Комплекс процессных мероприятий "Приведение имущественных комплексов муниципальных образовательных организаций города Перми в нормативное состояние"	140 729,168	45 275,000	1 271,000
930	07	03	0740501070		Взносы на капитальный ремонт общего имущества в многоквартирных домах	1 271,000	1 271,000	1 271,000
930	07	03	0740501070	200	Закупка товаров, работ и услуг для обеспечения государственных (муниципальных) нужд	56,000	56,000	56,000
930	07	03	0740501070	600	Предоставление субсидий бюджетным, автономным учреждениям и иным некоммерческим организациям	1 215,000	1 215,000	1 215,000
930	07	03	0740523470		Приведение в нормативное состояние и улучшение материально-технического обеспечения имущественных комплексов образовательных организаций	139 458,168	44 004,000	0,000
930	07	03	0740523470	600	Предоставление субсидий бюджетным, автономным учреждениям и иным некоммерческим организациям	139 458,168	44 004,000	0,000
930	*07*	*05*			*Профессиональная подготовка, переподготовка и повышение квалификации*	*18 077,451*	*18 122,700*	*18 122,700*

1	2	3	4	5	6	7	8	9
930	07	05	0700000000		Муниципальная программа "Доступное и качественное образование"	18 077,451	18 122,700	18 122,700
930	07	05	0740000000		Комплексы процессных мероприятий	18 077,451	18 122,700	18 122,700
930	07	05	0740300000		Комплекс процессных мероприятий "Ресурсное обеспечение качественного функционирования системы образования города Перми"	18 077,451	18 122,700	18 122,700
930	07	05	0740300590		Обеспечение деятельности (оказание услуг, выполнение работ) муниципальных учреждений (организаций)	16 739,600	17 835,700	17 835,700
930	07	05	0740300590	600	Предоставление субсидий бюджетным, автономным учреждениям и иным некоммерческим организациям	16 739,600	17 835,700	17 835,700
930	07	05	0740301060		Повышение фонда оплаты труда	1 039,151	0,000	0,000
930	07	05	0740301060	600	Предоставление субсидий бюджетным, автономным учреждениям и иным некоммерческим организациям	1 039,151	0,000	0,000
930	07	05	0740382020		Предоставление мер социальной поддержки руководителям и педагогическим работникам муниципальных образовательных учреждений города Перми	298,700	287,000	287,000
930	07	05	0740382020	600	Предоставление субсидий бюджетным, автономным учреждениям и иным некоммерческим организациям	298,700	287,000	287,000
930	*07*	*09*			*Другие вопросы в области образования*	*898 644,034*	*987 126,100*	*924 848,200*
930	07	09	0100000000		Муниципальная программа "Общественное согласие"	200,000	200,000	200,000
930	07	09	0140000000		Комплексы процессных мероприятий	200,000	200,000	200,000
930	07	09	0140100000		Комплекс процессных мероприятий "Формирование благоприятных условий для поддержки социально ориентированных некоммерческих организаций"	200,000	200,000	200,000
930	07	09	0140122220		Мероприятия в сфере укрепления межнационального и межконфессионального согласия в городе Перми	200,000	200,000	200,000
930	07	09	0140122220	600	Предоставление субсидий бюджетным, автономным учреждениям и иным некоммерческим организациям	200,000	200,000	200,000
930	07	09	0200000000		Муниципальная программа "Безопасный город"	5 237,300	4 571,500	4 571,500
930	07	09	0240000000		Комплексы процессных мероприятий	5 237,300	4 571,500	4 571,500
930	07	09	0240200000		Комплекс процессных мероприятий "Организация и осуществление мероприятий по профилактике правонарушений на территории города Перми"	5 237,300	4 571,500	4 571,500
930	07	09	0240221090		Мероприятия, направленные на первичную профилактику потребления психоактивных веществ	5 237,300	4 571,500	4 571,500
930	07	09	0240221090	600	Предоставление субсидий бюджетным, автономным учреждениям и иным некоммерческим организациям	5 237,300	4 571,500	4 571,500
930	07	09	0600000000		Муниципальная программа "Социальная поддержка и обеспечение семейного благополучия населения города Перми"	65 265,316	64 875,200	64 875,200

1	2	3	4	5	6	7	8	9
930	07	09	0640000000		Комплексы процессных мероприятий	65 265,316	64 875,200	64 875,200
930	07	09	0640200000		Комплекс процессных мероприятий "Повышение социального благополучия отдельных категорий жителей города Перми"	489,400	489,400	489,400
930	07	09	0640221050		Проведение мероприятий в сфере социальной политики, развития человеческого потенциала	489,400	489,400	489,400
930	07	09	0640221050	600	Предоставление субсидий бюджетным, автономным учреждениям и иным некоммерческим организациям	489,400	489,400	489,400
930	07	09	0640300000		Комплекс процессных мероприятий "Организация оздоровления и отдыха детей города Перми"	64 775,916	64 385,800	64 385,800
930	07	09	0640300590		Обеспечение деятельности (оказание услуг, выполнение работ) муниципальных учреждений (организаций)	54 041,616	53 651,500	53 651,500
930	07	09	0640300590	600	Предоставление субсидий бюджетным, автономным учреждениям и иным некоммерческим организациям	54 041,616	53 651,500	53 651,500
930	07	09	064032C140		Обеспечение отдыха и оздоровления детей	10 734,300	10 734,300	10 734,300
930	07	09	064032C140	600	Предоставление субсидий бюджетным, автономным учреждениям и иным некоммерческим организациям	10 734,300	10 734,300	10 734,300
930	07	09	0700000000		Муниципальная программа "Доступное и качественное образование"	827 941,418	917 479,400	855 201,500
930	07	09	0740000000		Комплексы процессных мероприятий	827 941,418	917 479,400	855 201,500
930	07	09	0740100000		Комплекс процессных мероприятий "Обеспечение доступного и качественного дошкольного, общего образования"	3,000	3,000	3,000
930	07	09	074012H020		Единая субвенция на выполнение отдельных государственных полномочий в сфере образования	3,000	3,000	3,000
930	07	09	074012H020	200	Закупка товаров, работ и услуг для обеспечения государственных (муниципальных) нужд	3,000	3,000	3,000
930	07	09	0740300000		Комплекс процессных мероприятий "Ресурсное обеспечение качественного функционирования системы образования города Перми"	179 748,468	180 225,600	180 225,600
930	07	09	0740300590		Обеспечение деятельности (оказание услуг, выполнение работ) муниципальных учреждений (организаций)	134 743,850	140 169,400	140 169,400
930	07	09	0740300590	100	Расходы на выплаты персоналу в целях обеспечения выполнения функций государственными (муниципальными) органами, казенными учреждениями, органами управления государственными внебюджетными фондами	62 187,350	63 566,100	63 566,100
930	07	09	0740300590	200	Закупка товаров, работ и услуг для обеспечения государственных (муниципальных) нужд	13 189,900	13 189,900	13 189,900
930	07	09	0740300590	600	Предоставление субсидий бюджетным, автономным учреждениям и иным некоммерческим организациям	58 941,100	62 987,900	62 987,900

1	2	3	4	5	6	7	8	9
930	07	09	0740300590	800	Иные бюджетные ассигнования	425,500	425,500	425,500
930	07	09	0740301060		Повышение фонда оплаты труда	3 837,216	0,000	0,000
930	07	09	0740301060	600	Предоставление субсидий бюджетным, автономным учреждениям и иным некоммерческим организациям	3 837,216	0,000	0,000
930	07	09	0740321190		Организация и проведение мероприятий в сфере образования города Перми	35 490,463	35 071,800	35 071,800
930	07	09	0740321190	200	Закупка товаров, работ и услуг для обеспечения государственных (муниципальных) нужд	1 000,000	1 000,000	1 000,000
930	07	09	0740321190	300	Социальное обеспечение и иные выплаты населению	1 900,000	1 900,000	1 900,000
930	07	09	0740321190	600	Предоставление субсидий бюджетным, автономным учреждениям и иным некоммерческим организациям	32 590,463	32 171,800	32 171,800
930	07	09	0740381030		Присуждение премии Главы города Перми "Золотой резерв"	2 988,600	2 988,600	2 988,600
930	07	09	0740381030	200	Закупка товаров, работ и услуг для обеспечения государственных (муниципальных) нужд	115,000	115,000	115,000
930	07	09	0740381030	300	Социальное обеспечение и иные выплаты населению	2 873,600	2 873,600	2 873,600
930	07	09	0740382020		Предоставление мер социальной поддержки руководителям и педагогическим работникам муниципальных образовательных учреждений города Перми	2 688,339	1 995,800	1 995,800
930	07	09	0740382020	600	Предоставление субсидий бюджетным, автономным учреждениям и иным некоммерческим организациям	2 688,339	1 995,800	1 995,800
930	07	09	0740400000		Комплекс процессных мероприятий "Оказание услуг частными организациями, осуществляющими образовательную деятельность"	1 255,100	1 278,400	1 278,400
930	07	09	074042H020		Единая субвенция на выполнение отдельных государственных полномочий в сфере образования	1 255,100	1 278,400	1 278,400
930	07	09	074042H020	100	Расходы на выплаты персоналу в целях обеспечения выполнения функций государственными (муниципальными) органами, казенными учреждениями, органами управления государственными внебюджетными фондами	755,100	778,400	778,400
930	07	09	074042H020	200	Закупка товаров, работ и услуг для обеспечения государственных (муниципальных) нужд	500,000	500,000	500,000
930	07	09	0740500000		Комплекс процессных мероприятий "Приведение имущественных комплексов муниципальных образовательных организаций города Перми в нормативное состояние"	2 842,000	85 266,400	25 504,000
930	07	09	0740501070		Взносы на капитальный ремонт общего имущества в многоквартирных домах	142,000	142,000	142,000
930	07	09	0740501070	600	Предоставление субсидий бюджетным, автономным учреждениям и иным некоммерческим организациям	142,000	142,000	142,000

1	2	3	4	5	6	7	8	9
930	07	09	0740523470		Приведение в нормативное состояние и улучшение материально-технического обеспечения имущественных комплексов образовательных организаций	2 700,000	85 124,400	25 362,000
930	07	09	0740523470	200	Закупка товаров, работ и услуг для обеспечения государственных (муниципальных) нужд	0,000	0,000	25 362,000
930	07	09	0740523470	600	Предоставление субсидий бюджетным, автономным учреждениям и иным некоммерческим организациям	2 700,000	85 124,400	0,000
930	07	09	0740600000		Комплекс процессных мероприятий "Обеспечение деятельности департамента образования администрации города Перми"	644 092,850	650 706,000	648 190,500
930	07	09	0740600110		Содержание муниципальных органов города Перми	122 148,200	128 718,000	128 718,000
930	07	09	0740600110	100	Расходы на выплаты персоналу в целях обеспечения выполнения функций государственными (муниципальными) органами, казенными учреждениями, органами управления государственными внебюджетными фондами	117 633,200	124 203,000	124 203,000
930	07	09	0740600110	200	Закупка товаров, работ и услуг для обеспечения государственных (муниципальных) нужд	4 515,000	4 515,000	4 515,000
930	07	09	0740600590		Обеспечение деятельности (оказание услуг, выполнение работ) муниципальных учреждений (организаций)	75 894,450	76 957,600	76 957,600
930	07	09	0740600590	100	Расходы на выплаты персоналу в целях обеспечения выполнения функций государственными (муниципальными) органами, казенными учреждениями, органами управления государственными внебюджетными фондами	47 949,750	49 012,900	49 012,900
930	07	09	0740600590	200	Закупка товаров, работ и услуг для обеспечения государственных (муниципальных) нужд	27 944,700	27 944,700	27 944,700
930	07	09	074062H020		Единая субвенция на выполнение отдельных государственных полномочий в сфере образования	446 050,200	445 030,400	442 514,900
930	07	09	074062H020	100	Расходы на выплаты персоналу в целях обеспечения выполнения функций государственными (муниципальными) органами, казенными учреждениями, органами управления государственными внебюджетными фондами	441 160,700	440 144,000	437 630,000
930	07	09	074062H020	200	Закупка товаров, работ и услуг для обеспечения государственных (муниципальных) нужд	4 889,500	4 886,400	4 884,900
930	**10**				**Социальная политика**	**441 863,208**	**412 751,700**	**412 702,000**
930	*10*	*03*			*Социальное обеспечение населения*	*94 995,600*	*94 995,600*	*94 995,600*
930	10	03	0700000000		Муниципальная программа "Доступное и качественное образование"	94 995,600	94 995,600	94 995,600
930	10	03	0740000000		Комплексы процессных мероприятий	94 995,600	94 995,600	94 995,600

1	2	3	4	5	6	7	8	9
930	10	03	0740100000		Комплекс процессных мероприятий "Обеспечение доступного и качественного дошкольного, общего образования"	93 833,700	93 833,700	93 833,700
930	10	03	074012H020		Единая субвенция на выполнение отдельных государственных полномочий в сфере образования	93 477,700	93 477,700	93 477,700
930	10	03	074012H020	600	Предоставление субсидий бюджетным, автономным учреждениям и иным некоммерческим организациям	93 477,700	93 477,700	93 477,700
930	10	03	074012C170		Предоставление мер социальной поддержки педагогическим работникам образовательных государственных и муниципальных организаций Пермского края, работающим и проживающим в сельской местности и поселках городского типа (рабочих поселках), по оплате жилого помещения и коммунальных услуг	356,000	356,000	356,000
930	10	03	074012C170	300	Социальное обеспечение и иные выплаты населению	290,000	290,000	290,000
930	10	03	074012C170	600	Предоставление субсидий бюджетным, автономным учреждениям и иным некоммерческим организациям	66,000	66,000	66,000
930	10	03	0740200000		Комплекс процессных мероприятий "Обеспечение доступного и качественного дополнительного образования"	700,000	700,000	700,000
930	10	03	0740282020		Предоставление мер социальной поддержки руководителям и педагогическим работникам муниципальных образовательных учреждений города Перми	700,000	700,000	700,000
930	10	03	0740282020	600	Предоставление субсидий бюджетным, автономным учреждениям и иным некоммерческим организациям	700,000	700,000	700,000
930	10	03	0740400000		Комплекс процессных мероприятий "Оказание услуг частными организациями, осуществляющими образовательную деятельность"	461,900	461,900	461,900
930	10	03	074042H020		Единая субвенция на выполнение отдельных государственных полномочий в сфере образования	461,900	461,900	461,900
930	10	03	074042H020	600	Предоставление субсидий бюджетным, автономным учреждениям и иным некоммерческим организациям	461,900	461,900	461,900
930	*10*	*04*			*Охрана семьи и детства*	*39 882,400*	*38 108,500*	*38 058,800*
930	10	04	0700000000		Муниципальная программа "Доступное и качественное образование"	39 882,400	38 108,500	38 058,800
930	10	04	0740000000		Комплексы процессных мероприятий	39 882,400	38 108,500	38 058,800
930	10	04	0740100000		Комплекс процессных мероприятий "Обеспечение доступного и качественного дошкольного, общего образования"	39 882,400	38 108,500	38 058,800
930	10	04	074012H020		Единая субвенция на выполнение отдельных государственных полномочий в сфере образования	39 882,400	38 108,500	38 058,800
930	10	04	074012H020	300	Социальное обеспечение и иные выплаты населению	41,800	41,700	41,800

1	2	3	4	5	6	7	8	9
930	10	04	074012Н020	600	Предоставление субсидий бюджетным, автономным учреждениям и иным некоммерческим организациям	39 840,600	38 066,800	38 017,000
930	*10*	*06*			*Другие вопросы в области социальной политики*	*306 985,208*	*279 647,600*	*279 647,600*
930	10	06	0700000000		Муниципальная программа "Доступное и качественное образование"	306 985,208	279 647,600	279 647,600
930	10	06	0740000000		Комплексы процессных мероприятий	306 985,208	279 647,600	279 647,600
930	10	06	0740100000		Комплекс процессных мероприятий "Обеспечение доступного и качественного дошкольного, общего образования"	305 381,214	278 106,600	278 106,600
930	10	06	0740100700		Предоставление бесплатного питания учащимся кадетской школы города Перми	22 367,876	21 669,700	21 669,700
930	10	06	0740100700	600	Предоставление субсидий бюджетным, автономным учреждениям и иным некоммерческим организациям	22 367,876	21 669,700	21 669,700
930	10	06	0740100710		Предоставление бесплатного питания отдельным категориям учащихся в муниципальных общеобразовательных учреждениях города Перми	189 556,256	172 622,800	172 622,800
930	10	06	0740100710	600	Предоставление субсидий бюджетным, автономным учреждениям и иным некоммерческим организациям	189 556,256	172 622,800	172 622,800
930	10	06	0740101160		Предоставление бесплатного питания обучающимся с ограниченными возможностями здоровья в муниципальных общеобразовательных учреждениях города Перми	93 457,082	83 814,100	83 814,100
930	10	06	0740101160	600	Предоставление субсидий бюджетным, автономным учреждениям и иным некоммерческим организациям	93 457,082	83 814,100	83 814,100
930	10	06	0740400000		Комплекс процессных мероприятий "Оказание услуг частными организациями, осуществляющими образовательную деятельность"	1 603,994	1 541,000	1 541,000
930	10	06	0740471170		Субсидии частным общеобразовательным организациям по предоставлению бесплатного питания отдельным категориям учащихся в частных общеобразовательных организациях	1 582,400	1 520,300	1 520,300
930	10	06	0740471170	600	Предоставление субсидий бюджетным, автономным учреждениям и иным некоммерческим организациям	1 582,400	1 520,300	1 520,300
930	10	06	0740471180		Субсидии частным общеобразовательным организациям города Перми на предоставление бесплатного двухразового питания учащимся с ограниченными возможностями здоровья	21,594	20,700	20,700
930	10	06	0740471180	600	Предоставление субсидий бюджетным, автономным учреждениям и иным некоммерческим организациям	21,594	20,700	20,700
930	**11**				**Физическая культура и спорт**	**73 979,484**	**56 590,900**	**55 469,000**
930	*11*	*01*			*Физическая культура*	*815,400*	*0,000*	*0,000*
930	11	01	0500000000		Муниципальная программа "Развитие физической культуры и спорта города Перми"	815,400	0,000	0,000

1	2	3	4	5	6	7	8	9
930	11	01	0540000000		Комплексы процессных мероприятий	815,400	0,000	0,000
930	11	01	0540200000		Комплекс процессных мероприятий "Организация и проведение физкультурных мероприятий, спортивно-массовой работы"	815,400	0,000	0,000
930	11	01	05402SФ320		Реализация мероприятия "Умею плавать"	815,400	0,000	0,000
930	11	01	05402SФ320	600	Предоставление субсидий бюджетным, автономным учреждениям и иным некоммерческим организациям	815,400	0,000	0,000
930	*11*	*03*			*Спорт высших достижений*	*73 164,084*	*56 590,900*	*55 469,000*
930	11	03	0500000000		Муниципальная программа "Развитие физической культуры и спорта города Перми"	15 768,700	15 772,200	15 772,200
930	11	03	0540000000		Комплексы процессных мероприятий	15 768,700	15 772,200	15 772,200
930	11	03	0540300000		Комплекс процессных мероприятий "Реализация дополнительных общеобразовательных программ"	15 768,700	15 772,200	15 772,200
930	11	03	0540300590		Обеспечение деятельности (оказание услуг, выполнение работ) муниципальных учреждений (организаций)	15 764,100	15 772,200	15 772,200
930	11	03	0540300590	600	Предоставление субсидий бюджетным, автономным учреждениям и иным некоммерческим организациям	15 764,100	15 772,200	15 772,200
930	11	03	0540301060		Повышение фонда оплаты труда	4,600	0,000	0,000
930	11	03	0540301060	600	Предоставление субсидий бюджетным, автономным учреждениям и иным некоммерческим организациям	4,600	0,000	0,000
930	11	03	0700000000		Муниципальная программа "Доступное и качественное образование"	57 395,384	40 818,700	39 696,800
930	11	03	0740000000		Комплексы процессных мероприятий	57 395,384	40 818,700	39 696,800
930	11	03	0740200000		Комплекс процессных мероприятий "Обеспечение доступного и качественного дополнительного образования"	39 611,375	35 936,400	35 936,400
930	11	03	0740200590		Обеспечение деятельности (оказание услуг, выполнение работ) муниципальных учреждений (организаций)	35 786,600	35 805,900	35 805,900
930	11	03	0740200590	600	Предоставление субсидий бюджетным, автономным учреждениям и иным некоммерческим организациям	35 786,600	35 805,900	35 805,900
930	11	03	0740201060		Повышение фонда оплаты труда	3 689,000	0,000	0,000
930	11	03	0740201060	600	Предоставление субсидий бюджетным, автономным учреждениям и иным некоммерческим организациям	3 689,000	0,000	0,000
930	11	03	0740282020		Предоставление мер социальной поддержки руководителям и педагогическим работникам муниципальных образовательных учреждений города Перми	135,775	130,500	130,500
930	11	03	0740282020	600	Предоставление субсидий бюджетным, автономным учреждениям и иным некоммерческим организациям	135,775	130,500	130,500
930	11	03	0740500000		Комплекс процессных мероприятий "Приведение имущественных комплексов муниципальных образовательных организаций города Перми в нормативное состояние"	17 784,009	4 882,300	3 760,400

1	2	3	4	5	6	7	8	9
930	11	03	0740501070		Взносы на капитальный ремонт общего имущества в многоквартирных домах	100,200	100,200	100,200
930	11	03	0740501070	600	Предоставление субсидий бюджетным, автономным учреждениям и иным некоммерческим организациям	100,200	100,200	100,200
930	11	03	0740523470		Приведение в нормативное состояние и улучшение материально-технического обеспечения имущественных комплексов образовательных организаций	17 683,809	4 782,100	3 660,200
930	11	03	0740523470	600	Предоставление субсидий бюджетным, автономным учреждениям и иным некоммерческим организациям	17 683,809	4 782,100	3 660,200
931					**Администрация Ленинского района города Перми**	**108 954,086**	**111 690,213**	**108 100,438**
931	**01**				**Общегосударственные вопросы**	**85 113,741**	**88 697,095**	**88 693,038**
931	*01*	*04*			*Функционирование Правительства Российской Федерации, высших исполнительных органов субъектов Российской Федерации, местных администраций*	*69 349,100*	*73 030,900*	*73 030,900*
931	01	04	0600000000		Муниципальная программа "Социальная поддержка и обеспечение семейного благополучия населения города Перми"	2 976,100	3 064,700	3 064,700
931	01	04	0640400000		Комплекс процессных мероприятий "Обеспечение деятельности департамента социальной политики администрации города Перми и реализация мероприятий в сфере защиты прав несовершеннолетних"	2 976,100	3 064,700	3 064,700
931	01	04	064042С150		Образование комиссий по делам несовершеннолетних и защите их прав и организация их деятельности	2 976,100	3 064,700	3 064,700
931	01	04	064042С150	100	Расходы на выплаты персоналу в целях обеспечения выполнения функций государственными (муниципальными) органами, казенными учреждениями, органами управления государственными внебюджетными фондами	2 881,900	2 970,500	2 970,500
931	01	04	064042С150	200	Закупка товаров, работ и услуг для обеспечения государственных (муниципальных) нужд	94,200	94,200	94,200
931	01	04	9500000000		Непрограммные расходы по обеспечению деятельности администрации города Перми	66 373,000	69 966,200	69 966,200
931	01	04	9570000000		Территориальные органы администрации города Перми	66 373,000	69 966,200	69 966,200
931	01	04	9570000110		Содержание муниципальных органов города Перми	66 373,000	69 966,200	69 966,200
931	01	04	9570000110	100	Расходы на выплаты персоналу в целях обеспечения выполнения функций государственными (муниципальными) органами, казенными учреждениями, органами управления государственными внебюджетными фондами	62 574,900	66 168,100	66 168,100
931	01	04	9570000110	200	Закупка товаров, работ и услуг для обеспечения государственных (муниципальных) нужд	3 798,100	3 798,100	3 798,100

1	2	3	4	5	6	7	8	9
931	*01*	*13*			*Другие общегосударственные вопросы*	*15 764,641*	*15 666,195*	*15 662,138*
931	01	13	0100000000		Муниципальная программа "Общественное согласие"	15 764,641	15 666,195	15 662,138
931	01	13	0130000000		Муниципальные проекты	665,000	665,000	665,000
931	01	13	0130200000		Муниципальный проект "Поддержка СО НКО в реализации социальных проектов и проектов инициативного бюджетирования"	665,000	665,000	665,000
931	01	13	0130271250		Субсидии некоммерческим организациям на реализацию мероприятий ежегодных городских конкурсов социально значимых проектов	665,000	665,000	665,000
931	01	13	0130271250	600	Предоставление субсидий бюджетным, автономным учреждениям и иным некоммерческим организациям	665,000	665,000	665,000
931	01	13	0140100000		Комплекс процессных мероприятий "Формирование благоприятных условий для поддержки социально ориентированных некоммерческих организаций"	15 099,641	15 001,195	14 997,138
931	01	13	0140121310		Содержание имущества и обеспечение деятельности общественных центров	4 269,341	4 170,895	4 166,838
931	01	13	0140121310	200	Закупка товаров, работ и услуг для обеспечения государственных (муниципальных) нужд	4 177,341	4 079,895	4 076,838
931	01	13	0140121310	800	Иные бюджетные ассигнования	92,000	91,000	90,000
931	01	13	0140171130		Субсидии на осуществление деятельности территориальных общественных самоуправлений	3 610,200	3 610,200	3 610,200
931	01	13	0140171130	600	Предоставление субсидий бюджетным, автономным учреждениям и иным некоммерческим организациям	3 610,200	3 610,200	3 610,200
931	01	13	0140171140		Субсидии Пермской городской общественной организации ветеранов (пенсионеров) войны, труда, Вооруженных Сил и правоохранительных органов	6 230,700	6 230,700	6 230,700
931	01	13	0140171140	600	Предоставление субсидий бюджетным, автономным учреждениям и иным некоммерческим организациям	6 230,700	6 230,700	6 230,700
931	01	13	0140171141		Субсидии Общественной организации ветеранов (пенсионеров) войны, труда, Вооруженных сил и правоохранительных органов Ленинского района г. Перми	718,400	718,400	718,400
931	01	13	0140171141	600	Предоставление субсидий бюджетным, автономным учреждениям и иным некоммерческим организациям	718,400	718,400	718,400
931	01	13	0140171300		Субсидии некоммерческим организациям, общественным объединениям (за исключением политических партий) на реализацию мероприятий в сфере общественных отношений	271,000	271,000	271,000
931	01	13	0140171300	600	Предоставление субсидий бюджетным, автономным учреждениям и иным некоммерческим организациям	271,000	271,000	271,000

1	2	3	4	5	6	7	8	9
931	**03**				**Национальная безопасность и правоохранительная деятельность**	**2 789,691**	**3 075,100**	**3 075,100**
931	*03*	*10*			*Защита населения и территории от чрезвычайных ситуаций природного и техногенного характера, пожарная безопасность*	*318,691*	*512,800*	*512,800*
931	03	10	0200000000		Муниципальная программа "Безопасный город"	318,691	512,800	512,800
931	03	10	0240100000		Комплекс процессных мероприятий "Организация и осуществление мероприятий по защите населения и территории городского округа от чрезвычайных ситуаций природного и техногенного характера, пожарной безопасности, обеспечению безопасности людей на водных объектах"	318,691	512,800	512,800
931	03	10	0240121000		Мероприятия, направленные на обеспечение безопасности людей на водных объектах, охраны их жизни и здоровья	24,200	24,200	24,200
931	03	10	0240121000	200	Закупка товаров, работ и услуг для обеспечения государственных (муниципальных) нужд	24,200	24,200	24,200
931	03	10	0240121110		Мероприятия, направленные на обеспечение первичных мер пожарной безопасности в границах города Перми	294,491	488,600	488,600
931	03	10	0240121110	200	Закупка товаров, работ и услуг для обеспечения государственных (муниципальных) нужд	287,091	481,200	481,200
931	03	10	0240121110	800	Иные бюджетные ассигнования	7,400	7,400	7,400
931	*03*	*14*			*Другие вопросы в области национальной безопасности и правоохранительной деятельности*	*2 471,000*	*2 562,300*	*2 562,300*
931	03	14	9100000000		Непрограммные расходы бюджета города Перми по реализации иных мероприятий	2 471,000	2 562,300	2 562,300
931	03	14	9190000000		Иные непрограммные мероприятия	2 471,000	2 562,300	2 562,300
931	03	14	919002П040		Составление протоколов об административных правонарушениях	193,700	193,700	193,700
931	03	14	919002П040	200	Закупка товаров, работ и услуг для обеспечения государственных (муниципальных) нужд	193,700	193,700	193,700
931	03	14	919002П060		Осуществление полномочий по созданию и организации деятельности административных комиссий	2 277,300	2 368,600	2 368,600
931	03	14	919002П060	100	Расходы на выплаты персоналу в целях обеспечения выполнения функций государственными (муниципальными) органами, казенными учреждениями, органами управления государственными внебюджетными фондами	1 048,800	1 140,000	1 140,000
931	03	14	919002П060	200	Закупка товаров, работ и услуг для обеспечения государственных (муниципальных) нужд	1 228,500	1 228,600	1 228,600
931	**04**				**Национальная экономика**	**5 408,700**	**5 336,700**	**5 336,700**
931	*04*	*09*			*Дорожное хозяйство (дорожные фонды)*	*5 048,700*	*5 048,700*	*5 048,700*

1	2	3	4	5	6	7	8	9
931	04	09	1000000000		Муниципальная программа "Дорожная деятельность и благоустройство города Перми"	639,600	639,600	639,600
931	04	09	1040100000		Комплекс процессных мероприятий "Приведение в нормативное состояние автомобильных дорог"	639,600	639,600	639,600
931	04	09	104019Д040		Содержание, ремонт автомобильных дорог и искусственных дорожных сооружений	639,600	639,600	639,600
931	04	09	104019Д040	200	Закупка товаров, работ и услуг для обеспечения государственных (муниципальных) нужд	639,600	639,600	639,600
931	04	09	1300000000		Муниципальная программа "Развитие системы жилищно-коммунального хозяйства в городе Перми"	4 409,100	4 409,100	4 409,100
931	04	09	1330000000		Муниципальные проекты	4 409,100	4 409,100	4 409,100
931	04	09	1330200000		Муниципальный проект "Благоустройство территорий многоквартирных домов города Перми"	4 409,100	4 409,100	4 409,100
931	04	09	133029Д220		Возмещение затрат по благоустройству придомовых территорий многоквартирных домов города	4 409,100	4 409,100	4 409,100
931	04	09	133029Д220	800	Иные бюджетные ассигнования	4 409,100	4 409,100	4 409,100
931	*04*	*12*			*Другие вопросы в области национальной экономики*	*360,000*	*288,000*	*288,000*
931	04	12	0800000000		Муниципальная программа "Градостроительная деятельность на территории города Перми"	360,000	288,000	288,000
931	04	12	0840100000		Комплекс процессных мероприятий "Формирование архитектурного облика города Перми и эстетических качеств застройки"	360,000	288,000	288,000
931	04	12	0840122040		Снос самовольных построек на территории города Перми, выявление и демонтаж вывесок, не соответствующих Правилам благоустройства города Перми	360,000	288,000	288,000
931	04	12	0840122040	800	Иные бюджетные ассигнования	360,000	288,000	288,000
931	**05**				**Жилищно-коммунальное хозяйство**	**13 262,554**	**11 501,918**	**8 616,200**
931	*05*	*03*			*Благоустройство*	*13 262,554*	*11 501,918*	*8 616,200*
931	05	03	1000000000		Муниципальная программа "Дорожная деятельность и благоустройство города Перми"	123,600	118,300	115,900
931	05	03	1040300000		Комплекс процессных мероприятий "Организация благоустройства территории города Перми"	123,600	118,300	115,900
931	05	03	1040321820		Мероприятия по демонтажу самовольно установленных и незаконно размещенных движимых объектов	123,600	118,300	115,900
931	05	03	1040321820	200	Закупка товаров, работ и услуг для обеспечения государственных (муниципальных) нужд	123,600	118,300	115,900
931	05	03	1300000000		Муниципальная программа "Развитие системы жилищно-коммунального хозяйства в городе Перми"	12 884,054	11 128,718	8 245,400
931	05	03	1330000000		Муниципальные проекты	6 567,200	6 567,200	6 567,200

1	2	3	4	5	6	7	8	9
931	05	03	1330200000		Муниципальный проект "Благоустройство территорий многоквартирных домов города Перми"	6 567,200	6 567,200	6 567,200
931	05	03	1330271290		Возмещение затрат по благоустройству дворовых территорий многоквартирных домов города	6 567,200	6 567,200	6 567,200
931	05	03	1330271290	800	Иные бюджетные ассигнования	6 567,200	6 567,200	6 567,200
931	05	03	1340400000		Комплекс процессных мероприятий "Обеспечение санитарно-эпидемиологических требований законодательства"	6 316,854	4 561,518	1 678,200
931	05	03	1340422030		Обустройство и содержание мест (площадок) накопления твердых коммунальных отходов	5 316,854	1 678,200	1 678,200
931	05	03	1340422030	200	Закупка товаров, работ и услуг для обеспечения государственных (муниципальных) нужд	5 316,854	1 678,200	1 678,200
931	05	03	1340423430		Обустройство контейнерных площадок нового образца в городе Перми	1 000,000	2 883,318	0,000
931	05	03	1340423430	600	Предоставление субсидий бюджетным, автономным учреждениям и иным некоммерческим организациям	0,000	1 903,318	0,000
931	05	03	1340423430	800	Иные бюджетные ассигнования	1 000,000	980,000	0,000
931	05	03	1400000000		Муниципальная программа "Охрана природы и лесное хозяйство города Перми"	254,900	254,900	254,900
931	05	03	1440400000		Комплекс процессных мероприятий "Обращение с животными без владельцев"	254,900	254,900	254,900
931	05	03	1440421260		Мероприятия по обустройству и содержанию площадок для выгула и дрессировки собак	254,900	254,900	254,900
931	05	03	1440421260	200	Закупка товаров, работ и услуг для обеспечения государственных (муниципальных) нужд	254,900	254,900	254,900
931	06				Охрана окружающей среды	39,300	39,300	39,300
931	06	03			Охрана объектов растительного и животного мира и среды их обитания	39,300	39,300	39,300
931	06	03	1400000000		Муниципальная программа "Охрана природы и лесное хозяйство города Перми"	39,300	39,300	39,300
931	06	03	1440100000		Комплекс процессных мероприятий "Создание и содержание ООПТ, реализация природоохранных мероприятий"	39,300	39,300	39,300
931	06	03	1440121630		Реализация природоохранных мероприятий	39,300	39,300	39,300
931	06	03	1440121630	200	Закупка товаров, работ и услуг для обеспечения государственных (муниципальных) нужд	39,300	39,300	39,300
931	**07**				**Образование**	**1 341,800**	**1 341,800**	**1 341,800**
931	*07*	*07*			*Молодежная политика*	*1 341,800*	*1 341,800*	*1 341,800*
931	07	07	0300000000		Муниципальная программа "Культура и молодежная политика города Перми"	1 241,800	1 241,800	1 241,800
931	07	07	0340500000		Комплекс процессных мероприятий "Создание условий для эффективной самореализации молодежи города Перми"	1 241,800	1 241,800	1 241,800

1	2	3	4	5	6	7	8	9
931	07	07	0340570070		Субсидии некоммерческим организациям, не являющимся государственными (муниципальными) учреждениями, выполняющим работы по организации занятости молодежи	1 241,800	1 241,800	1 241,800
931	07	07	0340570070	600	Предоставление субсидий бюджетным, автономным учреждениям и иным некоммерческим организациям	1 241,800	1 241,800	1 241,800
931	07	07	0600000000		Муниципальная программа "Социальная поддержка и обеспечение семейного благополучия населения города Перми"	100,000	100,000	100,000
931	07	07	0640300000		Комплекс процессных мероприятий "Организация оздоровления и отдыха детей города Перми"	100,000	100,000	100,000
931	07	07	0640321080		Организация отдыха несовершеннолетних, состоящих на учете в территориальных отделах полиции города Перми	100,000	100,000	100,000
931	07	07	0640321080	200	Закупка товаров, работ и услуг для обеспечения государственных (муниципальных) нужд	100,000	100,000	100,000
931	**08**				**Культура, кинематография**	**266,000**	**966,000**	**266,000**
931	*08*	*01*			*Культура*	*266,000*	*966,000*	*266,000*
931	08	01	0300000000		Муниципальная программа "Культура и молодежная политика города Перми"	266,000	966,000	266,000
931	08	01	0340100000		Комплекс процессных мероприятий "Городские культурно-зрелищные мероприятия"	266,000	966,000	266,000
931	08	01	0340121980		Культурно-зрелищные мероприятия на территории города Перми	266,000	966,000	266,000
931	08	01	0340121980	200	Закупка товаров, работ и услуг для обеспечения государственных (муниципальных) нужд	266,000	966,000	266,000
931	**11**				**Физическая культура и спорт**	**732,300**	**732,300**	**732,300**
931	*11*	*01*			*Физическая культура*	*732,300*	*732,300*	*732,300*
931	11	01	0500000000		Муниципальная программа "Развитие физической культуры и спорта города Перми"	732,300	732,300	732,300
931	11	01	0540200000		Комплекс процессных мероприятий "Организация и проведение физкультурных мероприятий, спортивно-массовой работы"	732,300	732,300	732,300
931	11	01	0540223350		Организация и проведение официальных физкультурно-оздоровительных и спортивных мероприятий Пермского городского округа	732,300	732,300	732,300
931	11	01	0540223350	200	Закупка товаров, работ и услуг для обеспечения государственных (муниципальных) нужд	732,300	732,300	732,300
932					**Администрация Свердловского района города Перми**	**221 764,817**	**217 876,202**	**192 855,900**
932	**01**				**Общегосударственные вопросы**	**127 036,182**	**124 303,300**	**120 241,600**
932	*01*	*04*			*Функционирование Правительства Российской Федерации, высших исполнительных органов субъектов Российской Федерации, местных администраций*	*96 959,200*	*99 381,200*	*99 381,200*
932	01	04	0600000000		Муниципальная программа "Социальная поддержка и обеспечение семейного благополучия населения города Перми"	14 230,800	14 651,900	14 651,900

1	2	3	4	5	6	7	8	9
932	01	04	0640400000		Комплекс процессных мероприятий "Обеспечение деятельности департамента социальной политики администрации города Перми и реализация мероприятий в сфере защиты прав несовершеннолетних"	14 230,800	14 651,900	14 651,900
932	01	04	064042С150		Образование комиссий по делам несовершеннолетних и защите их прав и организация их деятельности	14 230,800	14 651,900	14 651,900
932	01	04	064042С150	100	Расходы на выплаты персоналу в целях обеспечения выполнения функций государственными (муниципальными) органами, казенными учреждениями, органами управления государственными внебюджетными фондами	13 696,900	14 118,000	14 118,000
932	01	04	064042С150	200	Закупка товаров, работ и услуг для обеспечения государственных (муниципальных) нужд	533,900	533,900	533,900
932	01	04	9500000000		Непрограммные расходы по обеспечению деятельности администрации города Перми	82 728,400	84 729,300	84 729,300
932	01	04	9570000000		Территориальные органы администрации города Перми	82 728,400	84 729,300	84 729,300
932	01	04	9570000110		Содержание муниципальных органов города Перми	82 728,400	84 729,300	84 729,300
932	01	04	9570000110	100	Расходы на выплаты персоналу в целях обеспечения выполнения функций государственными (муниципальными) органами, казенными учреждениями, органами управления государственными внебюджетными фондами	72 433,900	76 365,900	76 365,900
932	01	04	9570000110	200	Закупка товаров, работ и услуг для обеспечения государственных (муниципальных) нужд	10 014,100	8 083,000	8 083,000
932	01	04	9570000110	800	Иные бюджетные ассигнования	280,400	280,400	280,400
932	*01*	*13*			*Другие общегосударственные вопросы*	*30 076,982*	*24 922,100*	*20 860,400*
932	01	13	0100000000		Муниципальная программа "Общественное согласие"	30 075,982	24 922,100	20 860,400
932	01	13	0130000000		Муниципальные проекты	8 903,318	665,000	665,000
932	01	13	0130200000		Муниципальный проект "Поддержка СО НКО в реализации социальных проектов и проектов инициативного бюджетирования"	8 903,318	665,000	665,000
932	01	13	0130223183		Реализация инициативных проектов на территории города Перми в сфере общественных отношений	8 238,318	0,000	0,000
932	01	13	0130223183	200	Закупка товаров, работ и услуг для обеспечения государственных (муниципальных) нужд	8 238,318	0,000	0,000
932	01	13	0130271250		Субсидии некоммерческим организациям на реализацию мероприятий ежегодных городских конкурсов социально значимых проектов	665,000	665,000	665,000
932	01	13	0130271250	600	Предоставление субсидий бюджетным, автономным учреждениям и иным некоммерческим организациям	665,000	665,000	665,000

1	2	3	4	5	6	7	8	9
932	01	13	0140100000		Комплекс процессных мероприятий "Формирование благоприятных условий для поддержки социально ориентированных некоммерческих организаций"	21 172,664	24 257,100	20 195,400
932	01	13	0140121310		Содержание имущества и обеспечение деятельности общественных центров	10 402,164	13 486,600	9 424,900
932	01	13	0140121310	200	Закупка товаров, работ и услуг для обеспечения государственных (муниципальных) нужд	10 202,164	13 286,600	9 224,900
932	01	13	0140121310	800	Иные бюджетные ассигнования	200,000	200,000	200,000
932	01	13	0140171130		Субсидии на осуществление деятельности территориальных общественных самоуправлений	9 393,800	9 393,800	9 393,800
932	01	13	0140171130	600	Предоставление субсидий бюджетным, автономным учреждениям и иным некоммерческим организациям	9 393,800	9 393,800	9 393,800
932	01	13	0140171142		Субсидии Общественной организации ветеранов (пенсионеров) войны, труда, Вооруженных сил и правоохранительных органов Свердловского района г. Перми	1 105,200	1 105,200	1 105,200
932	01	13	0140171142	600	Предоставление субсидий бюджетным, автономным учреждениям и иным некоммерческим организациям	1 105,200	1 105,200	1 105,200
932	01	13	0140171300		Субсидии некоммерческим организациям, общественным объединениям (за исключением политических партий) на реализацию мероприятий в сфере общественных отношений	271,500	271,500	271,500
932	01	13	0140171300	600	Предоставление субсидий бюджетным, автономным учреждениям и иным некоммерческим организациям	271,500	271,500	271,500
932	01	13	9100000000		Непрограммные расходы бюджета города Перми по реализации иных мероприятий	1,000	0,000	0,000
932	01	13	9160000000		Мероприятия, направленные на решение отдельных вопросов местного значения в микрорайонах города Перми	1,000	0,000	0,000
932	01	13	9160000000	200	Закупка товаров, работ и услуг для обеспечения государственных (муниципальных) нужд	1,000	0,000	0,000
932	**03**				**Национальная безопасность и правоохранительная деятельность**	**2 955,100**	**3 039,900**	**3 039,900**
932	*03*	*10*			*Защита населения и территории от чрезвычайных ситуаций природного и техногенного характера, пожарная безопасность*	*443,600*	*436,900*	*436,900*
932	03	10	0200000000		Муниципальная программа "Безопасный город"	443,600	436,900	436,900
932	03	10	0240100000		Комплекс процессных мероприятий "Организация и осуществление мероприятий по защите населения и территории городского округа от чрезвычайных ситуаций природного и техногенного характера, пожарной безопасности, обеспечению безопасности людей на водных объектах"	443,600	436,900	436,900

1	2	3	4	5	6	7	8	9
932	03	10	0240121000		Мероприятия, направленные на обеспечение безопасности людей на водных объектах, охраны их жизни и здоровья	4,800	4,800	4,800
932	03	10	0240121000	200	Закупка товаров, работ и услуг для обеспечения государственных (муниципальных) нужд	4,800	4,800	4,800
932	03	10	0240121110		Мероприятия, направленные на обеспечение первичных мер пожарной безопасности в границах города Перми	438,800	432,100	432,100
932	03	10	0240121110	200	Закупка товаров, работ и услуг для обеспечения государственных (муниципальных) нужд	320,700	314,000	314,000
932	03	10	0240121110	800	Иные бюджетные ассигнования	118,100	118,100	118,100
932	*03*	*14*			*Другие вопросы в области национальной безопасности и правоохранительной деятельности*	*2 511,500*	*2 603,000*	*2 603,000*
932	03	14	9100000000		Непрограммные расходы бюджета города Перми по реализации иных мероприятий	2 511,500	2 603,000	2 603,000
932	03	14	9190000000		Иные непрограммные мероприятия	2 511,500	2 603,000	2 603,000
932	03	14	919002П040		Составление протоколов об административных правонарушениях	416,500	416,500	416,500
932	03	14	919002П040	200	Закупка товаров, работ и услуг для обеспечения государственных (муниципальных) нужд	416,500	416,500	416,500
932	03	14	919002П060		Осуществление полномочий по созданию и организации деятельности административных комиссий	2 095,000	2 186,500	2 186,500
932	03	14	919002П060	100	Расходы на выплаты персоналу в целях обеспечения выполнения функций государственными (муниципальными) органами, казенными учреждениями, органами управления государственными внебюджетными фондами	1 048,800	1 140,000	1 140,000
932	03	14	919002П060	200	Закупка товаров, работ и услуг для обеспечения государственных (муниципальных) нужд	1 046,200	1 046,500	1 046,500
932	**04**				**Национальная экономика**	**27 552,067**	**22 314,900**	**22 314,900**
932	*04*	*09*			*Дорожное хозяйство (дорожные фонды)*	*24 018,900*	*22 098,900*	*22 098,900*
932	04	09	1000000000		Муниципальная программа "Дорожная деятельность и благоустройство города Перми"	3 465,800	3 465,800	3 465,800
932	04	09	1040100000		Комплекс процессных мероприятий "Приведение в нормативное состояние автомобильных дорог"	3 465,800	3 465,800	3 465,800
932	04	09	104019Д040		Содержание, ремонт автомобильных дорог и искусственных дорожных сооружений	3 465,800	3 465,800	3 465,800
932	04	09	104019Д040	200	Закупка товаров, работ и услуг для обеспечения государственных (муниципальных) нужд	3 465,800	3 465,800	3 465,800
932	04	09	1300000000		Муниципальная программа "Развитие системы жилищно-коммунального хозяйства в городе Перми"	20 553,100	18 633,100	18 633,100
932	04	09	1330000000		Муниципальные проекты	18 633,100	18 633,100	18 633,100

1	2	3	4	5	6	7	8	9
932	04	09	1330200000		Муниципальный проект "Благоустройство территорий многоквартирных домов города Перми"	18 633,100	18 633,100	18 633,100
932	04	09	133029Д220		Возмещение затрат по благоустройству придомовых территорий многоквартирных домов города	18 633,100	18 633,100	18 633,100
932	04	09	133029Д220	800	Иные бюджетные ассигнования	18 633,100	18 633,100	18 633,100
932	04	09	1340000000		Комплексы процессных мероприятий	1 920,000	0,000	0,000
932	04	09	1340100000		Комплекс процессных мероприятий "Содержание объектов инженерной инфраструктуры"	1 920,000	0,000	0,000
932	04	09	1340121740		Содержание и ремонт объектов инженерной инфраструктуры	1 920,000	0,000	0,000
932	04	09	1340121740	200	Закупка товаров, работ и услуг для обеспечения государственных (муниципальных) нужд	1 920,000	0,000	0,000
932	*04*	*12*			*Другие вопросы в области национальной экономики*	*3 533,167*	*216,000*	*216,000*
932	04	12	0800000000		Муниципальная программа "Градостроительная деятельность на территории города Перми"	3 533,167	216,000	216,000
932	04	12	0840100000		Комплекс процессных мероприятий "Формирование архитектурного облика города Перми и эстетических качеств застройки"	3 533,167	216,000	216,000
932	04	12	0840122040		Снос самовольных построек на территории города Перми, выявление и демонтаж вывесок, не соответствующих Правилам благоустройства города Перми	3 533,167	216,000	216,000
932	04	12	0840122040	200	Закупка товаров, работ и услуг для обеспечения государственных (муниципальных) нужд	3 173,167	0,000	0,000
932	04	12	0840122040	800	Иные бюджетные ассигнования	360,000	216,000	216,000
932	**05**				**Жилищно-коммунальное хозяйство**	**53 626,568**	**56 993,202**	**36 734,600**
932	*05*	*02*			*Коммунальное хозяйство*	*1 402,645*	*0,000*	*0,000*
932	05	02	1300000000		Муниципальная программа "Развитие системы жилищно-коммунального хозяйства в городе Перми"	1 402,645	0,000	0,000
932	05	02	1340000000		Комплексы процессных мероприятий	1 402,645	0,000	0,000
932	05	02	1340100000		Комплекс процессных мероприятий "Содержание объектов инженерной инфраструктуры"	1 402,645	0,000	0,000
932	05	02	1340121740		Содержание и ремонт объектов инженерной инфраструктуры	1 402,645	0,000	0,000
932	05	02	1340121740	200	Закупка товаров, работ и услуг для обеспечения государственных (муниципальных) нужд	1 402,645	0,000	0,000
932	*05*	*03*			*Благоустройство*	*52 223,923*	*56 993,202*	*36 734,600*
932	05	03	0100000000		Муниципальная программа "Общественное согласие"	7 187,611	0,000	0,000
932	05	03	0130000000		Муниципальные проекты	7 187,611	0,000	0,000
932	05	03	0130200000		Муниципальный проект "Поддержка СО НКО в реализации социальных проектов и проектов инициативного бюджетирования"	7 187,611	0,000	0,000

1	2	3	4	5	6	7	8	9
932	05	03	0130223181		Реализация инициативных проектов на территории города Перми в сфере благоустройства	7 187,611	0,000	0,000
932	05	03	0130223181	200	Закупка товаров, работ и услуг для обеспечения государственных (муниципальных) нужд	7 187,611	0,000	0,000
932	05	03	1000000000		Муниципальная программа "Дорожная деятельность и благоустройство города Перми"	267,600	265,900	272,900
932	05	03	1040300000		Комплекс процессных мероприятий "Организация благоустройства территории города Перми"	267,600	265,900	272,900
932	05	03	1040321820		Мероприятия по демонтажу самовольно установленных и незаконно размещенных движимых объектов	267,600	265,900	272,900
932	05	03	1040321820	200	Закупка товаров, работ и услуг для обеспечения государственных (муниципальных) нужд	267,600	265,900	272,900
932	05	03	1300000000		Муниципальная программа "Развитие системы жилищно-коммунального хозяйства в городе Перми"	43 225,312	55 518,902	35 253,300
932	05	03	1330000000		Муниципальные проекты	31 230,400	31 230,400	31 230,400
932	05	03	1330200000		Муниципальный проект "Благоустройство территорий многоквартирных домов города Перми"	31 230,400	31 230,400	31 230,400
932	05	03	1330271290		Возмещение затрат по благоустройству дворовых территорий многоквартирных домов города	31 230,400	31 230,400	31 230,400
932	05	03	1330271290	800	Иные бюджетные ассигнования	31 230,400	31 230,400	31 230,400
932	05	03	1340400000		Комплекс процессных мероприятий "Обеспечение санитарно-эпидемиологических требований законодательства"	11 994,912	24 288,502	4 022,900
932	05	03	1340422030		Обустройство и содержание мест (площадок) накопления твердых коммунальных отходов	6 744,912	4 022,900	4 022,900
932	05	03	1340422030	200	Закупка товаров, работ и услуг для обеспечения государственных (муниципальных) нужд	6 744,912	4 022,900	4 022,900
932	05	03	1340423430		Обустройство контейнерных площадок нового образца в городе Перми	5 250,000	20 265,602	0,000
932	05	03	1340423430	600	Предоставление субсидий бюджетным, автономным учреждениям и иным некоммерческим организациям	0,000	15 120,602	0,000
932	05	03	1340423430	800	Иные бюджетные ассигнования	5 250,000	5 145,000	0,000
932	05	03	1400000000		Муниципальная программа "Охрана природы и лесное хозяйство города Перми"	1 208,400	1 208,400	1 208,400
932	05	03	1440400000		Комплекс процессных мероприятий "Обращение с животными без владельцев"	1 208,400	1 208,400	1 208,400
932	05	03	1440421260		Мероприятия по обустройству и содержанию площадок для выгула и дрессировки собак	1 208,400	1 208,400	1 208,400
932	05	03	1440421260	200	Закупка товаров, работ и услуг для обеспечения государственных (муниципальных) нужд	1 208,400	1 208,400	1 208,400

1	2	3	4	5	6	7	8	9
932	05	03	9100000000		Непрограммные расходы бюджета города Перми по реализации иных мероприятий	335,000	0,000	0,000
932	05	03	9160000000		Мероприятия, направленные на решение отдельных вопросов местного значения в микрорайонах города Перми	335,000	0,000	0,000
932	05	03	9160000000	200	Закупка товаров, работ и услуг для обеспечения государственных (муниципальных) нужд	30,000	0,000	0,000
932	05	03	9160000000	800	Иные бюджетные ассигнования	305,000	0,000	0,000
932	**06**				**Охрана окружающей среды**	**195,900**	**125,900**	**125,900**
932	*06*	*03*			*Охрана объектов растительного и животного мира и среды их обитания*	*195,900*	*125,900*	*125,900*
932	06	03	1400000000		Муниципальная программа "Охрана природы и лесное хозяйство города Перми"	195,900	125,900	125,900
932	06	03	1440100000		Комплекс процессных мероприятий "Создание и содержание ООПТ, реализация природоохранных мероприятий"	195,900	125,900	125,900
932	06	03	1440121630		Реализация природоохранных мероприятий	195,900	125,900	125,900
932	06	03	1440121630	200	Закупка товаров, работ и услуг для обеспечения государственных (муниципальных) нужд	195,900	125,900	125,900
932	**07**				**Образование**	**5 845,700**	**5 845,700**	**5 845,700**
932	*07*	*07*			*Молодежная политика*	*5 845,700*	*5 845,700*	*5 845,700*
932	07	07	0300000000		Муниципальная программа "Культура и молодежная политика города Перми"	5 215,700	5 215,700	5 215,700
932	07	07	0340500000		Комплекс процессных мероприятий "Создание условий для эффективной самореализации молодежи города Перми"	5 215,700	5 215,700	5 215,700
932	07	07	0340570070		Субсидии некоммерческим организациям, не являющимся государственными (муниципальными) учреждениями, выполняющим работы по организации занятости молодежи	5 215,700	5 215,700	5 215,700
932	07	07	0340570070	600	Предоставление субсидий бюджетным, автономным учреждениям и иным некоммерческим организациям	5 215,700	5 215,700	5 215,700
932	07	07	0600000000		Муниципальная программа "Социальная поддержка и обеспечение семейного благополучия населения города Перми"	630,000	630,000	630,000
932	07	07	0640300000		Комплекс процессных мероприятий "Организация оздоровления и отдыха детей города Перми"	630,000	630,000	630,000
932	07	07	0640321080		Организация отдыха несовершеннолетних, состоящих на учете в территориальных отделах полиции города Перми	630,000	630,000	630,000
932	07	07	0640321080	200	Закупка товаров, работ и услуг для обеспечения государственных (муниципальных) нужд	630,000	630,000	630,000
932	**08**				**Культура, кинематография**	**2 223,300**	**2 923,300**	**2 223,300**
932	*08*	*01*			*Культура*	*2 223,300*	*2 923,300*	*2 223,300*
932	08	01	0300000000		Муниципальная программа "Культура и молодежная политика города Перми"	2 223,300	2 923,300	2 223,300
932	08	01	0340100000		Комплекс процессных мероприятий "Городские культурно-зрелищные мероприятия"	2 223,300	2 923,300	2 223,300

1	2	3	4	5	6	7	8	9
932	08	01	0340121980		Культурно-зрелищные мероприятия на территории города Перми	2 223,300	2 923,300	2 223,300
932	08	01	0340121980	200	Закупка товаров, работ и услуг для обеспечения государственных (муниципальных) нужд	2 223,300	2 923,300	2 223,300
932	**11**				**Физическая культура и спорт**	**2 330,000**	**2 330,000**	**2 330,000**
932	*11*	*01*			*Физическая культура*	*2 330,000*	*2 330,000*	*2 330,000*
932	11	01	0500000000		Муниципальная программа "Развитие физической культуры и спорта города Перми"	2 330,000	2 330,000	2 330,000
932	11	01	0540200000		Комплекс процессных мероприятий "Организация и проведение физкультурных мероприятий, спортивно-массовой работы"	2 330,000	2 330,000	2 330,000
932	11	01	0540223350		Организация и проведение официальных физкультурно-оздоровительных и спортивных мероприятий Пермского городского округа	2 330,000	2 330,000	2 330,000
932	11	01	0540223350	200	Закупка товаров, работ и услуг для обеспечения государственных (муниципальных) нужд	2 330,000	2 330,000	2 330,000
933					**Администрация Мотовилихинского района города Перми**	**208 418,987**	**202 078,155**	**194 557,917**
933	**01**				**Общегосударственные вопросы**	**111 906,585**	**117 016,955**	**116 600,517**
933	*01*	*04*			*Функционирование Правительства Российской Федерации, высших исполнительных органов субъектов Российской Федерации, местных администраций*	*86 778,500*	*91 342,100*	*91 342,100*
933	01	04	0600000000		Муниципальная программа "Социальная поддержка и обеспечение семейного благополучия населения города Перми"	11 819,100	12 169,000	12 169,000
933	01	04	0640400000		Комплекс процессных мероприятий "Обеспечение деятельности департамента социальной политики администрации города Перми и реализация мероприятий в сфере защиты прав несовершеннолетних"	11 819,100	12 169,000	12 169,000
933	01	04	064042С150		Образование комиссий по делам несовершеннолетних и защите их прав и организация их деятельности	11 819,100	12 169,000	12 169,000
933	01	04	064042С150	100	Расходы на выплаты персоналу в целях обеспечения выполнения функций государственными (муниципальными) органами, казенными учреждениями, органами управления государственными внебюджетными фондами	11 379,400	11 729,300	11 729,300
933	01	04	064042С150	200	Закупка товаров, работ и услуг для обеспечения государственных (муниципальных) нужд	439,700	439,700	439,700
933	01	04	9500000000		Непрограммные расходы по обеспечению деятельности администрации города Перми	74 959,400	79 173,100	79 173,100
933	01	04	9570000000		Территориальные органы администрации города Перми	74 959,400	79 173,100	79 173,100
933	01	04	9570000110		Содержание муниципальных органов города Перми	74 959,400	79 173,100	79 173,100

1	2	3	4	5	6	7	8	9
933	01	04	9570000110	100	Расходы на выплаты персоналу в целях обеспечения выполнения функций государственными (муниципальными) органами, казенными учреждениями, органами управления государственными внебюджетными фондами	70 744,900	74 958,600	74 958,600
933	01	04	9570000110	200	Закупка товаров, работ и услуг для обеспечения государственных (муниципальных) нужд	4 214,500	4 214,500	4 214,500
933	*01*	*13*			*Другие общегосударственные вопросы*	*25 128,085*	*25 674,855*	*25 258,417*
933	01	13	0100000000		Муниципальная программа "Общественное согласие"	25 128,085	25 674,855	25 258,417
933	01	13	0130000000		Муниципальные проекты	665,000	665,000	665,000
933	01	13	0130200000		Муниципальный проект "Поддержка СО НКО в реализации социальных проектов и проектов инициативного бюджетирования"	665,000	665,000	665,000
933	01	13	0130271250		Субсидии некоммерческим организациям на реализацию мероприятий ежегодных городских конкурсов социально значимых проектов	665,000	665,000	665,000
933	01	13	0130271250	600	Предоставление субсидий бюджетным, автономным учреждениям и иным некоммерческим организациям	665,000	665,000	665,000
933	01	13	0140100000		Комплекс процессных мероприятий "Формирование благоприятных условий для поддержки социально ориентированных некоммерческих организаций"	24 463,085	25 009,855	24 593,417
933	01	13	0140121310		Содержание имущества и обеспечение деятельности общественных центров	13 713,385	14 374,755	13 958,317
933	01	13	0140121310	200	Закупка товаров, работ и услуг для обеспечения государственных (муниципальных) нужд	13 478,085	14 147,655	13 731,217
933	01	13	0140121310	800	Иные бюджетные ассигнования	235,300	227,100	227,100
933	01	13	0140122220		Мероприятия в сфере укрепления межнационального и межконфессионального согласия в городе Перми	614,600	500,000	500,000
933	01	13	0140122220	600	Предоставление субсидий бюджетным, автономным учреждениям и иным некоммерческим организациям	614,600	500,000	500,000
933	01	13	0140171130		Субсидии на осуществление деятельности территориальных общественных самоуправлений	8 758,400	8 758,400	8 758,400
933	01	13	0140171130	600	Предоставление субсидий бюджетным, автономным учреждениям и иным некоммерческим организациям	8 758,400	8 758,400	8 758,400
933	01	13	0140171143		Субсидии Общественной организации ветеранов (пенсионеров) войны, труда, Вооруженных сил и правоохранительных органов Мотовилихинского района г. Перми	1 105,200	1 105,200	1 105,200
933	01	13	0140171143	600	Предоставление субсидий бюджетным, автономным учреждениям и иным некоммерческим организациям	1 105,200	1 105,200	1 105,200

1	2	3	4	5	6	7	8	9
933	01	13	0140171300		Субсидии некоммерческим организациям, общественным объединениям (за исключением политических партий) на реализацию мероприятий в сфере общественных отношений	271,500	271,500	271,500
933	01	13	0140171300	600	Предоставление субсидий бюджетным, автономным учреждениям и иным некоммерческим организациям	271,500	271,500	271,500
933	**03**				**Национальная безопасность и правоохранительная деятельность**	**2 172,268**	**3 390,300**	**3 390,300**
933	*03*	*10*			*Защита населения и территории от чрезвычайных ситуаций природного и техногенного характера, пожарная безопасность*	*474,368*	*1 601,200*	*1 601,200*
933	03	10	0200000000		Муниципальная программа "Безопасный город"	474,368	1 601,200	1 601,200
933	03	10	0240100000		Комплекс процессных мероприятий "Организация и осуществление мероприятий по защите населения и территории городского округа от чрезвычайных ситуаций природного и техногенного характера, пожарной безопасности, обеспечению безопасности людей на водных объектах"	474,368	1 601,200	1 601,200
933	03	10	0240121000		Мероприятия, направленные на обеспечение безопасности людей на водных объектах, охраны их жизни и здоровья	38,700	38,700	38,700
933	03	10	0240121000	200	Закупка товаров, работ и услуг для обеспечения государственных (муниципальных) нужд	38,700	38,700	38,700
933	03	10	0240121110		Мероприятия, направленные на обеспечение первичных мер пожарной безопасности в границах города Перми	435,668	1 562,500	1 562,500
933	03	10	0240121110	200	Закупка товаров, работ и услуг для обеспечения государственных (муниципальных) нужд	268,068	1 394,900	1 394,900
933	03	10	0240121110	800	Иные бюджетные ассигнования	167,600	167,600	167,600
933	*03*	*14*			*Другие вопросы в области национальной безопасности и правоохранительной деятельности*	*1 697,900*	*1 789,100*	*1 789,100*
933	03	14	9100000000		Непрограммные расходы бюджета города Перми по реализации иных мероприятий	1 697,900	1 789,100	1 789,100
933	03	14	9190000000		Иные непрограммные мероприятия	1 697,900	1 789,100	1 789,100
933	03	14	919002П040		Составление протоколов об административных правонарушениях	393,400	393,400	393,400
933	03	14	919002П040	200	Закупка товаров, работ и услуг для обеспечения государственных (муниципальных) нужд	393,400	393,400	393,400
933	03	14	919002П060		Осуществление полномочий по созданию и организации деятельности административных комиссий	1 304,500	1 395,700	1 395,700
933	03	14	919002П060	100	Расходы на выплаты персоналу в целях обеспечения выполнения функций государственными (муниципальными) органами, казенными учреждениями, органами управления государственными внебюджетными фондами	1 048,800	1 140,000	1 140,000

1	2	3	4	5	6	7	8	9
933	03	14	919002П060	200	Закупка товаров, работ и услуг для обеспечения государственных (муниципальных) нужд	255,700	255,700	255,700
933	**04**				**Национальная экономика**	**22 962,067**	**19 942,400**	**19 942,400**
933	*04*	*09*			*Дорожное хозяйство (дорожные фонды)*	*19 948,200*	*19 851,200*	*19 851,200*
933	04	09	1000000000		Муниципальная программа "Дорожная деятельность и благоустройство города Перми"	3 910,700	3 910,700	3 910,700
933	04	09	1040100000		Комплекс процессных мероприятий "Приведение в нормативное состояние автомобильных дорог"	3 910,700	3 910,700	3 910,700
933	04	09	104019Д040		Содержание, ремонт автомобильных дорог и искусственных дорожных сооружений	3 910,700	3 910,700	3 910,700
933	04	09	104019Д040	200	Закупка товаров, работ и услуг для обеспечения государственных (муниципальных) нужд	3 910,700	3 910,700	3 910,700
933	04	09	1300000000		Муниципальная программа "Развитие системы жилищно-коммунального хозяйства в городе Перми"	16 037,500	15 940,500	15 940,500
933	04	09	1330000000		Муниципальные проекты	15 940,500	15 940,500	15 940,500
933	04	09	1330200000		Муниципальный проект "Благоустройство территорий многоквартирных домов города Перми"	15 940,500	15 940,500	15 940,500
933	04	09	133029Д220		Возмещение затрат по благоустройству придомовых территорий многоквартирных домов города	15 940,500	15 940,500	15 940,500
933	04	09	133029Д220	800	Иные бюджетные ассигнования	15 940,500	15 940,500	15 940,500
933	04	09	1340000000		Комплексы процессных мероприятий	97,000	0,000	0,000
933	04	09	1340100000		Комплекс процессных мероприятий "Содержание объектов инженерной инфраструктуры"	97,000	0,000	0,000
933	04	09	1340121740		Содержание и ремонт объектов инженерной инфраструктуры	97,000	0,000	0,000
933	04	09	1340121740	200	Закупка товаров, работ и услуг для обеспечения государственных (муниципальных) нужд	97,000	0,000	0,000
933	*04*	*12*			*Другие вопросы в области национальной экономики*	*3 013,867*	*91,200*	*91,200*
933	04	12	0800000000		Муниципальная программа "Градостроительная деятельность на территории города Перми"	3 013,867	91,200	91,200
933	04	12	0840100000		Комплекс процессных мероприятий "Формирование архитектурного облика города Перми и эстетических качеств застройки"	3 013,867	91,200	91,200
933	04	12	0840122040		Снос самовольных построек на территории города Перми, выявление и демонтаж вывесок, не соответствующих Правилам благоустройства города Перми	3 013,867	91,200	91,200
933	04	12	0840122040	200	Закупка товаров, работ и услуг для обеспечения государственных (муниципальных) нужд	2 831,367	0,000	0,000
933	04	12	0840122040	800	Иные бюджетные ассигнования	182,500	91,200	91,200

1	2	3	4	5	6	7	8	9
933	**05**				**Жилищно-коммунальное хозяйство**	**59 516,212**	**49 697,200**	**42 593,400**
933	*05*	*02*			*Коммунальное хозяйство*	*1 066,617*	*0,000*	*0,000*
933	05	02	1300000000		Муниципальная программа "Развитие системы жилищно-коммунального хозяйства в городе Перми"	1 066,617	0,000	0,000
933	05	02	1340000000		Комплексы процессных мероприятий	1 066,617	0,000	0,000
933	05	02	1340100000		Комплекс процессных мероприятий "Содержание объектов инженерной инфраструктуры"	1 066,617	0,000	0,000
933	05	02	1340121740		Содержание и ремонт объектов инженерной инфраструктуры	1 066,617	0,000	0,000
933	05	02	1340121740	200	Закупка товаров, работ и услуг для обеспечения государственных (муниципальных) нужд	1 066,617	0,000	0,000
933	*05*	*03*			*Благоустройство*	*58 449,595*	*49 697,200*	*42 593,400*
933	05	03	0100000000		Муниципальная программа "Общественное согласие"	2 901,249	0,000	0,000
933	05	03	0130000000		Муниципальные проекты	2 901,249	0,000	0,000
933	05	03	0130200000		Муниципальный проект "Поддержка СО НКО в реализации социальных проектов и проектов инициативного бюджетирования"	2 901,249	0,000	0,000
933	05	03	0130223181		Реализация инициативных проектов на территории города Перми в сфере благоустройства	2 901,249	0,000	0,000
933	05	03	0130223181	200	Закупка товаров, работ и услуг для обеспечения государственных (муниципальных) нужд	2 901,249	0,000	0,000
933	05	03	1000000000		Муниципальная программа "Дорожная деятельность и благоустройство города Перми"	268,100	266,700	272,900
933	05	03	1040300000		Комплекс процессных мероприятий "Организация благоустройства территории города Перми"	268,100	266,700	272,900
933	05	03	1040321820		Мероприятия по демонтажу самовольно установленных и незаконно размещенных движимых объектов	268,100	266,700	272,900
933	05	03	1040321820	200	Закупка товаров, работ и услуг для обеспечения государственных (муниципальных) нужд	268,100	266,700	272,900
933	05	03	1300000000		Муниципальная программа "Развитие системы жилищно-коммунального хозяйства в городе Перми"	52 025,346	49 175,600	42 065,600
933	05	03	1330000000		Муниципальные проекты	26 961,376	26 976,100	26 976,100
933	05	03	1330200000		Муниципальный проект "Благоустройство территорий многоквартирных домов города Перми"	26 961,376	26 976,100	26 976,100
933	05	03	1330271290		Возмещение затрат по благоустройству дворовых территорий многоквартирных домов города	26 961,376	26 976,100	26 976,100
933	05	03	1330271290	800	Иные бюджетные ассигнования	26 961,376	26 976,100	26 976,100
933	05	03	1340400000		Комплекс процессных мероприятий "Обеспечение санитарно-эпидемиологических требований законодательства"	25 063,970	22 199,500	15 089,500

1	2	3	4	5	6	7	8	9
933	05	03	1340422030		Обустройство и содержание мест (площадок) накопления твердых коммунальных отходов	20 563,970	15 089,500	15 089,500
933	05	03	1340422030	200	Закупка товаров, работ и услуг для обеспечения государственных (муниципальных) нужд	20 563,970	15 089,500	15 089,500
933	05	03	1340423430		Обустройство контейнерных площадок нового образца в городе Перми	4 500,000	7 110,000	0,000
933	05	03	1340423430	600	Предоставление субсидий бюджетным, автономным учреждениям и иным некоммерческим организациям	0,000	2 700,000	0,000
933	05	03	1340423430	800	Иные бюджетные ассигнования	4 500,000	4 410,000	0,000
933	05	03	1400000000		Муниципальная программа "Охрана природы и лесное хозяйство города Перми"	3 254,900	254,900	254,900
933	05	03	1440400000		Комплекс процессных мероприятий "Обращение с животными без владельцев"	3 254,900	254,900	254,900
933	05	03	1440421260		Мероприятия по обустройству и содержанию площадок для выгула и дрессировки собак	3 254,900	254,900	254,900
933	05	03	1440421260	200	Закупка товаров, работ и услуг для обеспечения государственных (муниципальных) нужд	3 254,900	254,900	254,900
933	**06**				**Охрана окружающей среды**	**684,955**	**254,400**	**254,400**
933	*06*	*03*			*Охрана объектов растительного и животного мира и среды их обитания*	*684,955*	*254,400*	*254,400*
933	06	03	1400000000		Муниципальная программа "Охрана природы и лесное хозяйство города Перми"	684,955	254,400	254,400
933	06	03	1440100000		Комплекс процессных мероприятий "Создание и содержание ООПТ, реализация природоохранных мероприятий"	684,955	254,400	254,400
933	06	03	1440121630		Реализация природоохранных мероприятий	684,955	254,400	254,400
933	06	03	1440121630	200	Закупка товаров, работ и услуг для обеспечения государственных (муниципальных) нужд	684,955	254,400	254,400
933	**07**				**Образование**	**5 827,800**	**5 827,800**	**5 827,800**
933	*07*	*07*			*Молодежная политика*	*5 827,800*	*5 827,800*	*5 827,800*
933	07	07	0300000000		Муниципальная программа "Культура и молодежная политика города Перми"	5 277,800	5 277,800	5 277,800
933	07	07	0340500000		Комплекс процессных мероприятий "Создание условий для эффективной самореализации молодежи города Перми"	5 277,800	5 277,800	5 277,800
933	07	07	0340570070		Субсидии некоммерческим организациям, не являющимся государственными (муниципальными) учреждениями, выполняющим работы по организации занятости молодежи	5 277,800	5 277,800	5 277,800
933	07	07	0340570070	600	Предоставление субсидий бюджетным, автономным учреждениям и иным некоммерческим организациям	5 277,800	5 277,800	5 277,800
933	07	07	0600000000		Муниципальная программа "Социальная поддержка и обеспечение семейного благополучия населения города Перми"	550,000	550,000	550,000

1	2	3	4	5	6	7	8	9
933	07	07	0640300000		Комплекс процессных мероприятий "Организация оздоровления и отдыха детей города Перми"	550,000	550,000	550,000
933	07	07	0640321080		Организация отдыха несовершеннолетних, состоящих на учете в территориальных отделах полиции города Перми	550,000	550,000	550,000
933	07	07	0640321080	200	Закупка товаров, работ и услуг для обеспечения государственных (муниципальных) нужд	550,000	550,000	550,000
933	**08**				**Культура, кинематография**	**2 952,600**	**3 552,600**	**3 552,600**
933	*08*	*01*			*Культура*	*2 952,600*	*3 552,600*	*3 552,600*
933	08	01	0300000000		Муниципальная программа "Культура и молодежная политика города Перми"	2 952,600	3 552,600	3 552,600
933	08	01	0340100000		Комплекс процессных мероприятий "Городские культурно-зрелищные мероприятия"	2 952,600	3 552,600	3 552,600
933	08	01	0340121980		Культурно-зрелищные мероприятия на территории города Перми	2 952,600	3 552,600	3 552,600
933	08	01	0340121980	200	Закупка товаров, работ и услуг для обеспечения государственных (муниципальных) нужд	2 952,600	3 552,600	3 552,600
933	**11**				**Физическая культура и спорт**	**2 396,500**	**2 396,500**	**2 396,500**
933	*11*	*01*			*Физическая культура*	*2 396,500*	*2 396,500*	*2 396,500*
933	11	01	0500000000		Муниципальная программа "Развитие физической культуры и спорта города Перми"	2 396,500	2 396,500	2 396,500
933	11	01	0540200000		Комплекс процессных мероприятий "Организация и проведение физкультурных мероприятий, спортивно-массовой работы"	2 396,500	2 396,500	2 396,500
933	11	01	0540223350		Организация и проведение официальных физкультурно-оздоровительных и спортивных мероприятий Пермского городского округа	2 396,500	2 396,500	2 396,500
933	11	01	0540223350	200	Закупка товаров, работ и услуг для обеспечения государственных (муниципальных) нужд	2 396,500	2 396,500	2 396,500
934					**Администрация Дзержинского района города Перми**	**183 067,161**	**166 483,200**	**161 126,500**
934	**01**				**Общегосударственные вопросы**	**96 009,650**	**100 204,600**	**100 599,300**
934	*01*	*04*			*Функционирование Правительства Российской Федерации, высших исполнительных органов субъектов Российской Федерации, местных администраций*	*81 699,200*	*85 717,700*	*85 717,700*
934	01	04	0600000000		Муниципальная программа "Социальная поддержка и обеспечение семейного благополучия населения города Перми"	11 819,100	12 169,000	12 169,000
934	01	04	0640400000		Комплекс процессных мероприятий "Обеспечение деятельности департамента социальной политики администрации города Перми и реализация мероприятий в сфере защиты прав несовершеннолетних"	11 819,100	12 169,000	12 169,000
934	01	04	064042С150		Образование комиссий по делам несовершеннолетних и защите их прав и организация их деятельности	11 819,100	12 169,000	12 169,000

1	2	3	4	5	6	7	8	9
934	01	04	064042С150	100	Расходы на выплаты персоналу в целях обеспечения выполнения функций государственными (муниципальными) органами, казенными учреждениями, органами управления государственными внебюджетными фондами	11 379,400	11 729,300	11 729,300
934	01	04	064042С150	200	Закупка товаров, работ и услуг для обеспечения государственных (муниципальных) нужд	439,700	439,700	439,700
934	01	04	9500000000		Непрограммные расходы по обеспечению деятельности администрации города Перми	69 880,100	73 548,700	73 548,700
934	01	04	9570000000		Территориальные органы администрации города Перми	69 880,100	73 548,700	73 548,700
934	01	04	9570000110		Содержание муниципальных органов города Перми	69 880,100	73 548,700	73 548,700
934	01	04	9570000110	100	Расходы на выплаты персоналу в целях обеспечения выполнения функций государственными (муниципальными) органами, казенными учреждениями, органами управления государственными внебюджетными фондами	65 933,900	69 602,500	69 602,500
934	01	04	9570000110	200	Закупка товаров, работ и услуг для обеспечения государственных (муниципальных) нужд	3 946,200	3 946,200	3 946,200
934	*01*	*13*			*Другие общегосударственные вопросы*	*14 310,450*	*14 486,900*	*14 881,600*
934	01	13	0100000000		Муниципальная программа "Общественное согласие"	14 140,450	14 486,900	14 881,600
934	01	13	0130000000		Муниципальные проекты	665,000	665,000	665,000
934	01	13	0130200000		Муниципальный проект "Поддержка СО НКО в реализации социальных проектов и проектов инициативного бюджетирования"	665,000	665,000	665,000
934	01	13	0130271250		Субсидии некоммерческим организациям на реализацию мероприятий ежегодных городских конкурсов социально значимых проектов	665,000	665,000	665,000
934	01	13	0130271250	600	Предоставление субсидий бюджетным, автономным учреждениям и иным некоммерческим организациям	665,000	665,000	665,000
934	01	13	0140100000		Комплекс процессных мероприятий "Формирование благоприятных условий для поддержки социально ориентированных некоммерческих организаций"	13 475,450	13 821,900	14 216,600
934	01	13	0140121310		Содержание имущества и обеспечение деятельности общественных центров	5 679,600	5 798,100	6 192,800
934	01	13	0140121310	200	Закупка товаров, работ и услуг для обеспечения государственных (муниципальных) нужд	5 609,600	5 728,100	6 122,800
934	01	13	0140121310	800	Иные бюджетные ассигнования	70,000	70,000	70,000
934	01	13	0140171130		Субсидии на осуществление деятельности территориальных общественных самоуправлений	6 474,350	6 702,300	6 702,300
934	01	13	0140171130	600	Предоставление субсидий бюджетным, автономным учреждениям и иным некоммерческим организациям	6 474,350	6 702,300	6 702,300

1	2	3	4	5	6	7	8	9
934	01	13	0140171144		Субсидии Общественной организации ветеранов (пенсионеров) войны, труда, Вооруженных сил и правоохранительных органов Дзержинского г. Перми	1 050,000	1 050,000	1 050,000
934	01	13	0140171144	600	Предоставление субсидий бюджетным, автономным учреждениям и иным некоммерческим организациям	1 050,000	1 050,000	1 050,000
934	01	13	0140171300		Субсидии некоммерческим организациям, общественным объединениям (за исключением политических партий) на реализацию мероприятий в сфере общественных отношений	271,500	271,500	271,500
934	01	13	0140171300	600	Предоставление субсидий бюджетным, автономным учреждениям и иным некоммерческим организациям	271,500	271,500	271,500
934	01	13	9600000000		Другие непрограммные расходы по реализации вопросов местного значения города Перми, связанных с общегородским управлением	170,000	0,000	0,000
934	01	13	9610000000		Расходы на исполнение судебных актов по обращению взыскания на средства местного бюджета	170,000	0,000	0,000
934	01	13	9610092000		Средства на исполнение судебных актов, вступивших в законную силу	170,000	0,000	0,000
934	01	13	9610092000	800	Иные бюджетные ассигнования	170,000	0,000	0,000
934	**03**				**Национальная безопасность и правоохранительная деятельность**	**2 713,200**	**2 804,500**	**2 804,500**
934	*03*	*10*			*Защита населения и территории от чрезвычайных ситуаций природного и техногенного характера, пожарная безопасность*	*928,700*	*928,700*	*928,700*
934	03	10	0200000000		Муниципальная программа "Безопасный город"	928,700	928,700	928,700
934	03	10	0240100000		Комплекс процессных мероприятий "Организация и осуществление мероприятий по защите населения и территории городского округа от чрезвычайных ситуаций природного и техногенного характера, пожарной безопасности, обеспечению безопасности людей на водных объектах"	928,700	928,700	928,700
934	03	10	0240121000		Мероприятия, направленные на обеспечение безопасности людей на водных объектах, охраны их жизни и здоровья	29,100	29,100	29,100
934	03	10	0240121000	200	Закупка товаров, работ и услуг для обеспечения государственных (муниципальных) нужд	29,100	29,100	29,100
934	03	10	0240121110		Мероприятия, направленные на обеспечение первичных мер пожарной безопасности в границах города Перми	899,600	899,600	899,600
934	03	10	0240121110	200	Закупка товаров, работ и услуг для обеспечения государственных (муниципальных) нужд	824,200	824,200	824,200
934	03	10	0240121110	800	Иные бюджетные ассигнования	75,400	75,400	75,400

1	2	3	4	5	6	7	8	9
934	*03*	*14*			*Другие вопросы в области национальной безопасности и правоохранительной деятельности*	*1 784,500*	*1 875,800*	*1 875,800*
934	03	14	9100000000		Непрограммные расходы бюджета города Перми по реализации иных мероприятий	1 784,500	1 875,800	1 875,800
934	03	14	9190000000		Иные непрограммные мероприятия	1 784,500	1 875,800	1 875,800
934	03	14	919002П040		Составление протоколов об административных правонарушениях	338,200	338,200	338,200
934	03	14	919002П040	200	Закупка товаров, работ и услуг для обеспечения государственных (муниципальных) нужд	338,200	338,200	338,200
934	03	14	919002П060		Осуществление полномочий по созданию и организации деятельности административных комиссий	1 446,300	1 537,600	1 537,600
934	03	14	919002П060	100	Расходы на выплаты персоналу в целях обеспечения выполнения функций государственными (муниципальными) органами, казенными учреждениями, органами управления государственными внебюджетными фондами	1 048,800	1 140,000	1 140,000
934	03	14	919002П060	200	Закупка товаров, работ и услуг для обеспечения государственных (муниципальных) нужд	397,500	397,600	397,600
934	**04**				**Национальная экономика**	**23 198,612**	**19 584,700**	**19 584,700**
934	*04*	*09*			*Дорожное хозяйство (дорожные фонды)*	*22 094,612*	*18 480,700*	*18 480,700*
934	04	09	1000000000		Муниципальная программа "Дорожная деятельность и благоустройство города Перми"	2 689,459	2 314,400	2 314,400
934	04	09	1040100000		Комплекс процессных мероприятий "Приведение в нормативное состояние автомобильных дорог"	2 689,459	2 314,400	2 314,400
934	04	09	104019Д040		Содержание, ремонт автомобильных дорог и искусственных дорожных сооружений	2 689,459	2 314,400	2 314,400
934	04	09	104019Д040	200	Закупка товаров, работ и услуг для обеспечения государственных (муниципальных) нужд	2 689,459	2 314,400	2 314,400
934	04	09	1300000000		Муниципальная программа "Развитие системы жилищно-коммунального хозяйства в городе Перми"	17 535,976	16 166,300	16 166,300
934	04	09	1330000000		Муниципальные проекты	17 535,976	16 166,300	16 166,300
934	04	09	1330200000		Муниципальный проект "Благоустройство территорий многоквартирных домов города Перми"	17 535,976	16 166,300	16 166,300
934	04	09	133029Д220		Возмещение затрат по благоустройству придомовых территорий многоквартирных домов города	17 535,976	16 166,300	16 166,300
934	04	09	133029Д220	600	Предоставление субсидий бюджетным, автономным учреждениям и иным некоммерческим организациям	1 369,676	0,000	0,000
934	04	09	133029Д220	800	Иные бюджетные ассигнования	16 166,300	16 166,300	16 166,300
934	04	09	9100000000		Непрограммные расходы бюджета города Перми по реализации иных мероприятий	1 869,177	0,000	0,000
934	04	09	9160000000		Мероприятия, направленные на решение отдельных вопросов местного значения в микрорайонах города Перми	1 869,177	0,000	0,000

1	2	3	4	5	6	7	8	9
934	04	09	9160000000	600	Предоставление субсидий бюджетным, автономным учреждениям и иным некоммерческим организациям	1 404,486	0,000	0,000
934	04	09	9160000000	800	Иные бюджетные ассигнования	464,690	0,000	0,000
934	*04*	*12*			*Другие вопросы в области национальной экономики*	*1 104,000*	*1 104,000*	*1 104,000*
934	04	12	0800000000		Муниципальная программа "Градостроительная деятельность на территории города Перми"	1 104,000	1 104,000	1 104,000
934	04	12	0840100000		Комплекс процессных мероприятий "Формирование архитектурного облика города Перми и эстетических качеств застройки"	1 104,000	1 104,000	1 104,000
934	04	12	0840122040		Снос самовольных построек на территории города Перми, выявление и демонтаж вывесок, не соответствующих Правилам благоустройства города Перми	1 104,000	1 104,000	1 104,000
934	04	12	0840122040	800	Иные бюджетные ассигнования	1 104,000	1 104,000	1 104,000
934	**05**				**Жилищно-коммунальное хозяйство**	**51 648,900**	**33 424,200**	**29 262,800**
934	*05*	*02*			*Коммунальное хозяйство*	*558,882*	*0,000*	*0,000*
934	05	02	1300000000		Муниципальная программа "Развитие системы жилищно-коммунального хозяйства в городе Перми"	558,882	0,000	0,000
934	05	02	1340000000		Комплексы процессных мероприятий	558,882	0,000	0,000
934	05	02	1340100000		Комплекс процессных мероприятий "Содержание объектов инженерной инфраструктуры"	558,882	0,000	0,000
934	05	02	1340121740		Содержание и ремонт объектов инженерной инфраструктуры	558,882	0,000	0,000
934	05	02	1340121740	200	Закупка товаров, работ и услуг для обеспечения государственных (муниципальных) нужд	558,882	0,000	0,000
934	*05*	*03*			*Благоустройство*	*51 090,018*	*33 424,200*	*29 262,800*
934	05	03	1000000000		Муниципальная программа "Дорожная деятельность и благоустройство города Перми"	1 630,776	269,300	272,900
934	05	03	1040300000		Комплекс процессных мероприятий "Организация благоустройства территории города Перми"	1 630,776	269,300	272,900
934	05	03	1040321820		Мероприятия по демонтажу самовольно установленных и незаконно размещенных движимых объектов	1 630,776	269,300	272,900
934	05	03	1040321820	200	Закупка товаров, работ и услуг для обеспечения государственных (муниципальных) нужд	1 630,776	269,300	272,900
934	05	03	1300000000		Муниципальная программа "Развитие системы жилищно-коммунального хозяйства в городе Перми"	47 906,342	32 402,900	28 237,900
934	05	03	1330000000		Муниципальные проекты	25 368,600	25 368,600	25 368,600
934	05	03	1330200000		Муниципальный проект "Благоустройство территорий многоквартирных домов города Перми"	25 368,600	25 368,600	25 368,600
934	05	03	1330271290		Возмещение затрат по благоустройству дворовых территорий многоквартирных домов города	25 368,600	25 368,600	25 368,600

1	2	3	4	5	6	7	8	9
934	05	03	1330271290	800	Иные бюджетные ассигнования	25 368,600	25 368,600	25 368,600
934	05	03	1340400000		Комплекс процессных мероприятий "Обеспечение санитарно-эпидемиологических требований законодательства"	22 537,742	7 034,300	2 869,300
934	05	03	1340422030		Обустройство и содержание мест (площадок) накопления твердых коммунальных отходов	18 287,742	2 869,300	2 869,300
934	05	03	1340422030	200	Закупка товаров, работ и услуг для обеспечения государственных (муниципальных) нужд	18 287,742	2 869,300	2 869,300
934	05	03	1340423430		Обустройство контейнерных площадок нового образца в городе Перми	4 250,000	4 165,000	0,000
934	05	03	1340423430	800	Иные бюджетные ассигнования	4 250,000	4 165,000	0,000
934	05	03	1400000000		Муниципальная программа "Охрана природы и лесное хозяйство города Перми"	1 502,900	752,000	752,000
934	05	03	1440400000		Комплекс процессных мероприятий "Обращение с животными без владельцев"	1 502,900	752,000	752,000
934	05	03	1440421260		Мероприятия по обустройству и содержанию площадок для выгула и дрессировки собак	1 502,900	752,000	752,000
934	05	03	1440421260	200	Закупка товаров, работ и услуг для обеспечения государственных (муниципальных) нужд	1 502,900	752,000	752,000
934	05	03	9100000000		Непрограммные расходы бюджета города Перми по реализации иных мероприятий	50,000	0,000	0,000
934	05	03	9160000000		Мероприятия, направленные на решение отдельных вопросов местного значения в микрорайонах города Перми	50,000	0,000	0,000
934	05	03	9160000000	800	Иные бюджетные ассигнования	50,000	0,000	0,000
934	**06**				**Охрана окружающей среды**	**35,200**	**44,000**	**44,000**
934	*06*	*03*			*Охрана объектов растительного и животного мира и среды их обитания*	*35,200*	*44,000*	*44,000*
934	06	03	1400000000		Муниципальная программа "Охрана природы и лесное хозяйство города Перми"	35,200	44,000	44,000
934	06	03	1440100000		Комплекс процессных мероприятий "Создание и содержание ООПТ, реализация природоохранных мероприятий"	35,200	44,000	44,000
934	06	03	1440121630		Реализация природоохранных мероприятий	35,200	44,000	44,000
934	06	03	1440121630	200	Закупка товаров, работ и услуг для обеспечения государственных (муниципальных) нужд	35,200	44,000	44,000
934	**07**				**Образование**	**4 846,400**	**4 846,400**	**4 846,400**
934	*07*	*07*			*Молодежная политика*	*4 846,400*	*4 846,400*	*4 846,400*
934	07	07	0300000000		Муниципальная программа "Культура и молодежная политика города Перми"	4 346,400	4 346,400	4 346,400
934	07	07	0340500000		Комплекс процессных мероприятий "Создание условий для эффективной самореализации молодежи города Перми"	4 346,400	4 346,400	4 346,400
934	07	07	0340570070		Субсидии некоммерческим организациям, не являющимся государственными (муниципальными) учреждениями, выполняющим работы по организации занятости молодежи	4 346,400	4 346,400	4 346,400

1	2	3	4	5	6	7	8	9
934	07	07	0340570070	600	Предоставление субсидий бюджетным, автономным учреждениям и иным некоммерческим организациям	4 346,400	4 346,400	4 346,400
934	07	07	0600000000		Муниципальная программа "Социальная поддержка и обеспечение семейного благополучия населения города Перми"	500,000	500,000	500,000
934	07	07	0640300000		Комплекс процессных мероприятий "Организация оздоровления и отдыха детей города Перми"	500,000	500,000	500,000
934	07	07	0640321080		Организация отдыха несовершеннолетних, состоящих на учете в территориальных отделах полиции города Перми	500,000	500,000	500,000
934	07	07	0640321080	200	Закупка товаров, работ и услуг для обеспечения государственных (муниципальных) нужд	500,000	500,000	500,000
934	**08**				**Культура, кинематография**	**2 418,400**	**3 378,000**	**1 788,000**
934	*08*	*01*			*Культура*	*2 418,400*	*3 378,000*	*1 788,000*
934	08	01	0300000000		Муниципальная программа "Культура и молодежная политика города Перми"	2 415,000	3 378,000	1 788,000
934	08	01	0340100000		Комплекс процессных мероприятий "Городские культурно-зрелищные мероприятия"	2 415,000	3 378,000	1 788,000
934	08	01	0340121980		Культурно-зрелищные мероприятия на территории города Перми	2 415,000	3 378,000	1 788,000
934	08	01	0340121980	200	Закупка товаров, работ и услуг для обеспечения государственных (муниципальных) нужд	2 415,000	3 378,000	1 788,000
934	08	01	9100000000		Непрограммные расходы бюджета города Перми по реализации иных мероприятий	3,400	0,000	0,000
934	08	01	9160000000		Мероприятия, направленные на решение отдельных вопросов местного значения в микрорайонах города Перми	3,400	0,000	0,000
934	08	01	9160000000	200	Закупка товаров, работ и услуг для обеспечения государственных (муниципальных) нужд	3,400	0,000	0,000
934	**11**				**Физическая культура и спорт**	**2 196,800**	**2 196,800**	**2 196,800**
934	*11*	*01*			*Физическая культура*	*2 196,800*	*2 196,800*	*2 196,800*
934	11	01	0500000000		Муниципальная программа "Развитие физической культуры и спорта города Перми"	2 196,800	2 196,800	2 196,800
934	11	01	0540200000		Комплекс процессных мероприятий "Организация и проведение физкультурных мероприятий, спортивно-массовой работы"	2 196,800	2 196,800	2 196,800
934	11	01	0540223350		Организация и проведение официальных физкультурно-оздоровительных и спортивных мероприятий Пермского городского округа	2 196,800	2 196,800	2 196,800
934	11	01	0540223350	200	Закупка товаров, работ и услуг для обеспечения государственных (муниципальных) нужд	2 196,800	2 196,800	2 196,800
935					**Администрация Индустриального района города Перми**	**171 671,108**	**168 736,608**	**162 880,100**
935	**01**				**Общегосударственные вопросы**	**99 391,713**	**101 358,500**	**101 351,600**
935	*01*	*04*			*Функционирование Правительства Российской Федерации, высших исполнительных органов субъектов Российской Федерации, местных администраций*	*82 422,200*	*86 513,200*	*86 513,200*

1	2	3	4	5	6	7	8	9
935	01	04	0600000000		Муниципальная программа "Социальная поддержка и обеспечение семейного благополучия населения города Перми"	10 613,200	10 927,400	10 927,400
935	01	04	0640400000		Комплекс процессных мероприятий "Обеспечение деятельности департамента социальной политики администрации города Перми и реализация мероприятий в сфере защиты прав несовершеннолетних"	10 613,200	10 927,400	10 927,400
935	01	04	064042С150		Образование комиссий по делам несовершеннолетних и защите их прав и организация их деятельности	10 613,200	10 927,400	10 927,400
935	01	04	064042С150	100	Расходы на выплаты персоналу в целях обеспечения выполнения функций государственными (муниципальными) органами, казенными учреждениями, органами управления государственными внебюджетными фондами	10 220,600	10 534,900	10 534,900
935	01	04	064042С150	200	Закупка товаров, работ и услуг для обеспечения государственных (муниципальных) нужд	392,600	392,500	392,500
935	01	04	9500000000		Непрограммные расходы по обеспечению деятельности администрации города Перми	71 809,000	75 585,800	75 585,800
935	01	04	9570000000		Территориальные органы администрации города Перми	71 809,000	75 585,800	75 585,800
935	01	04	9570000110		Содержание муниципальных органов города Перми	71 809,000	75 585,800	75 585,800
935	01	04	9570000110	100	Расходы на выплаты персоналу в целях обеспечения выполнения функций государственными (муниципальными) органами, казенными учреждениями, органами управления государственными внебюджетными фондами	67 747,500	71 524,300	71 524,300
935	01	04	9570000110	200	Закупка товаров, работ и услуг для обеспечения государственных (муниципальных) нужд	4 061,500	4 061,500	4 061,500
935	01	13			Другие общегосударственные вопросы	16 969,513	14 845,300	14 838,400
935	*01*	*13*	*0100000000*		*Муниципальная программа "Общественное согласие"*	*16 841,591*	*14 845,300*	*14 838,400*
935	01	13	0130000000		Муниципальные проекты	2 361,991	665,000	665,000
935	01	13	0130200000		Муниципальный проект "Поддержка СО НКО в реализации социальных проектов и проектов инициативного бюджетирования"	2 361,991	665,000	665,000
935	01	13	0130223183		Реализация инициативных проектов на территории города Перми в сфере общественных отношений	1 696,991	0,000	0,000
935	01	13	0130223183	200	Закупка товаров, работ и услуг для обеспечения государственных (муниципальных) нужд	1 696,991	0,000	0,000
935	01	13	0130271250		Субсидии некоммерческим организациям на реализацию мероприятий ежегодных городских конкурсов социально значимых проектов	665,000	665,000	665,000
935	01	13	0130271250	600	Предоставление субсидий бюджетным, автономным учреждениям и иным некоммерческим организациям	665,000	665,000	665,000

1	2	3	4	5	6	7	8	9
935	01	13	0140100000		Комплекс процессных мероприятий "Формирование благоприятных условий для поддержки социально ориентированных некоммерческих организаций"	14 479,600	14 180,300	14 173,400
935	01	13	0140121310		Содержание имущества и обеспечение деятельности общественных центров	7 492,400	7 193,100	7 186,200
935	01	13	0140121310	200	Закупка товаров, работ и услуг для обеспечения государственных (муниципальных) нужд	7 393,800	7 099,200	7 096,900
935	01	13	0140121310	800	Иные бюджетные ассигнования	98,600	93,900	89,300
935	01	13	0140171130		Субсидии на осуществление деятельности территориальных общественных самоуправлений	5 665,700	5 665,700	5 665,700
935	01	13	0140171130	600	Предоставление субсидий бюджетным, автономным учреждениям и иным некоммерческим организациям	5 665,700	5 665,700	5 665,700
935	01	13	0140171145		Субсидии Общественной организации ветеранов (пенсионеров) войны, труда, Вооруженных сил и правоохранительных органов Индустриального района г. Перми	1 050,000	1 050,000	1 050,000
935	01	13	0140171145	600	Предоставление субсидий бюджетным, автономным учреждениям и иным некоммерческим организациям	1 050,000	1 050,000	1 050,000
935	01	13	0140171300		Субсидии некоммерческим организациям, общественным объединениям (за исключением политических партий) на реализацию мероприятий в сфере общественных отношений	271,500	271,500	271,500
935	01	13	0140171300	600	Предоставление субсидий бюджетным, автономным учреждениям и иным некоммерческим организациям	271,500	271,500	271,500
935	01	13	9100000000		Непрограммные расходы бюджета города Перми по реализации иных мероприятий	127,922	0,000	0,000
935	01	13	9160000000		Мероприятия, направленные на решение отдельных вопросов местного значения в микрорайонах города Перми	127,922	0,000	0,000
935	01	13	9160000000	200	Закупка товаров, работ и услуг для обеспечения государственных (муниципальных) нужд	127,922	0,000	0,000
935	**03**				**Национальная безопасность и правоохранительная деятельность**	**2 330,900**	**2 363,800**	**2 425,100**
935	*03*	*10*			*Защита населения и территории от чрезвычайных ситуаций природного и техногенного характера, пожарная безопасность*	*544,900*	*486,600*	*547,900*
935	03	10	0200000000		Муниципальная программа "Безопасный город"	544,900	486,600	547,900
935	03	10	0240100000		Комплекс процессных мероприятий "Организация и осуществление мероприятий по защите населения и территории городского округа от чрезвычайных ситуаций природного и техногенного характера, пожарной безопасности, обеспечению безопасности людей на водных объектах"	544,900	486,600	547,900

1	2	3	4	5	6	7	8	9
935	03	10	0240121000		Мероприятия, направленные на обеспечение безопасности людей на водных объектах, охраны их жизни и здоровья	12,100	12,100	12,100
935	03	10	0240121000	200	Закупка товаров, работ и услуг для обеспечения государственных (муниципальных) нужд	12,100	12,100	12,100
935	03	10	0240121110		Мероприятия, направленные на обеспечение первичных мер пожарной безопасности в границах города Перми	532,800	474,500	535,800
935	03	10	0240121110	200	Закупка товаров, работ и услуг для обеспечения государственных (муниципальных) нужд	354,400	315,400	395,900
935	03	10	0240121110	800	Иные бюджетные ассигнования	178,400	159,100	139,900
935	*03*	*14*			*Другие вопросы в области национальной безопасности и правоохранительной деятельности*	*1 786,000*	*1 877,200*	*1 877,200*
935	03	14	9100000000		Непрограммные расходы бюджета города Перми по реализации иных мероприятий	1 786,000	1 877,200	1 877,200
935	03	14	9190000000		Иные непрограммные мероприятия	1 786,000	1 877,200	1 877,200
935	03	14	919002П040		Составление протоколов об административных правонарушениях	452,700	452,700	452,700
935	03	14	919002П040	200	Закупка товаров, работ и услуг для обеспечения государственных (муниципальных) нужд	452,700	452,700	452,700
935	03	14	919002П060		Осуществление полномочий по созданию и организации деятельности административных комиссий	1 333,300	1 424,500	1 424,500
935	03	14	919002П060	100	Расходы на выплаты персоналу в целях обеспечения выполнения функций государственными (муниципальными) органами, казенными учреждениями, органами управления государственными внебюджетными фондами	1 048,800	1 140,000	1 140,000
935	03	14	919002П060	200	Закупка товаров, работ и услуг для обеспечения государственных (муниципальных) нужд	284,500	284,500	284,500
935	**04**				**Национальная экономика**	**19 663,583**	**18 410,300**	**18 410,300**
935	*04*	*09*			*Дорожное хозяйство (дорожные фонды)*	*15 386,513*	*16 751,600*	*16 751,600*
935	04	09	1000000000		Муниципальная программа "Дорожная деятельность и благоустройство города Перми"	688,878	2 054,900	2 054,900
935	04	09	1040100000		Комплекс процессных мероприятий "Приведение в нормативное состояние автомобильных дорог"	531,878	2 054,900	2 054,900
935	04	09	104019Д040		Содержание, ремонт автомобильных дорог и искусственных дорожных сооружений	531,878	2 054,900	2 054,900
935	04	09	104019Д040	200	Закупка товаров, работ и услуг для обеспечения государственных (муниципальных) нужд	531,878	2 054,900	2 054,900
935	04	09	1040200000		Комплекс процессных мероприятий "Обеспечение содержания, текущего и капитального ремонта сетей наружного освещения"	157,000	0,000	0,000
935	04	09	104029Д100		Содержание и ремонт сетей наружного освещения	157,000	0,000	0,000

1	2	3	4	5	6	7	8	9
935	04	09	104029Д100	200	Закупка товаров, работ и услуг для обеспечения государственных (муниципальных) нужд	157,000	0,000	0,000
935	04	09	1300000000		Муниципальная программа "Развитие системы жилищно-коммунального хозяйства в городе Перми"	14 696,700	14 696,700	14 696,700
935	04	09	1330000000		Муниципальные проекты	14 696,700	14 696,700	14 696,700
935	04	09	1330200000		Муниципальный проект "Благоустройство территорий многоквартирных домов города Перми"	14 696,700	14 696,700	14 696,700
935	04	09	133029Д220		Возмещение затрат по благоустройству придомовых территорий многоквартирных домов города	14 696,700	14 696,700	14 696,700
935	04	09	133029Д220	800	Иные бюджетные ассигнования	14 696,700	14 696,700	14 696,700
935	04	09	9100000000		Непрограммные расходы бюджета города Перми по реализации иных мероприятий	0,935	0,000	0,000
935	04	09	9160000000		Мероприятия, направленные на решение отдельных вопросов местного значения в микрорайонах города Перми	0,935	0,000	0,000
935	04	09	9160000000	800	Иные бюджетные ассигнования	0,935	0,000	0,000
935	*04*	*12*			*Другие вопросы в области национальной экономики*	*4 277,070*	*1 658,700*	*1 658,700*
935	04	12	0800000000		Муниципальная программа "Градостроительная деятельность на территории города Перми"	4 277,070	1 658,700	1 658,700
935	04	12	0840100000		Комплекс процессных мероприятий "Формирование архитектурного облика города Перми и эстетических качеств застройки"	4 277,070	1 658,700	1 658,700
935	04	12	0840122040		Снос самовольных построек на территории города Перми, выявление и демонтаж вывесок, не соответствующих Правилам благоустройства города Перми	4 277,070	1 658,700	1 658,700
935	04	12	0840122040	200	Закупка товаров, работ и услуг для обеспечения государственных (муниципальных) нужд	2 618,370	0,000	0,000
935	04	12	0840122040	800	Иные бюджетные ассигнования	1 658,700	1 658,700	1 658,700
935	**05**				**Жилищно-коммунальное хозяйство**	**41 598,010**	**37 941,708**	**31 330,800**
935	*05*	*02*			*Коммунальное хозяйство*	*831,694*	*0,000*	*0,000*
935	05	02	1300000000		Муниципальная программа "Развитие системы жилищно-коммунального хозяйства в городе Перми"	831,694	0,000	0,000
935	05	02	1340000000		Комплексы процессных мероприятий	831,694	0,000	0,000
935	05	02	1340100000		Комплекс процессных мероприятий "Содержание объектов инженерной инфраструктуры"	831,694	0,000	0,000
935	05	02	1340121740		Содержание и ремонт объектов инженерной инфраструктуры	831,694	0,000	0,000
935	05	02	1340121740	200	Закупка товаров, работ и услуг для обеспечения государственных (муниципальных) нужд	831,694	0,000	0,000
935	*05*	*03*			*Благоустройство*	*40 766,316*	*37 941,708*	*31 330,800*

1	2	3	4	5	6	7	8	9
935	05	03	1000000000		Муниципальная программа "Дорожная деятельность и благоустройство города Перми"	48,163	269,300	272,900
935	05	03	1040300000		Комплекс процессных мероприятий "Организация благоустройства территории города Перми"	48,163	269,300	272,900
935	05	03	1040321820		Мероприятия по демонтажу самовольно установленных и незаконно размещенных движимых объектов	48,163	269,300	272,900
935	05	03	1040321820	200	Закупка товаров, работ и услуг для обеспечения государственных (муниципальных) нужд	48,163	269,300	272,900
935	05	03	1300000000		Муниципальная программа "Развитие системы жилищно-коммунального хозяйства в городе Перми"	39 991,200	36 945,608	30 331,100
935	05	03	1330000000		Муниципальные проекты	24 584,800	24 584,800	24 584,800
935	05	03	1330200000		Муниципальный проект "Благоустройство территорий многоквартирных домов города Перми"	24 584,800	24 584,800	24 584,800
935	05	03	1330271290		Возмещение затрат по благоустройству дворовых территорий многоквартирных домов города	24 584,800	24 584,800	24 584,800
935	05	03	1330271290	800	Иные бюджетные ассигнования	24 584,800	24 584,800	24 584,800
935	05	03	1340400000		Комплекс процессных мероприятий "Обеспечение санитарно-эпидемиологических требований законодательства"	15 406,400	12 360,808	5 746,300
935	05	03	1340422030		Обустройство и содержание мест (площадок) накопления твердых коммунальных отходов	11 156,400	5 746,300	5 746,300
935	05	03	1340422030	200	Закупка товаров, работ и услуг для обеспечения государственных (муниципальных) нужд	11 156,400	5 746,300	5 746,300
935	05	03	1340423430		Обустройство контейнерных площадок нового образца в городе Перми	4 250,000	6 614,508	0,000
935	05	03	1340423430	600	Предоставление субсидий бюджетным, автономным учреждениям и иным некоммерческим организациям	0,000	2 449,508	0,000
935	05	03	1340423430	800	Иные бюджетные ассигнования	4 250,000	4 165,000	0,000
935	05	03	1400000000		Муниципальная программа "Охрана природы и лесное хозяйство города Перми"	726,800	726,800	726,800
935	05	03	1440400000		Комплекс процессных мероприятий "Обращение с животными без владельцев"	726,800	726,800	726,800
935	05	03	1440421260		Мероприятия по обустройству и содержанию площадок для выгула и дрессировки собак	726,800	726,800	726,800
935	05	03	1440421260	200	Закупка товаров, работ и услуг для обеспечения государственных (муниципальных) нужд	726,800	726,800	726,800
935	05	03	9100000000		Непрограммные расходы бюджета города Перми по реализации иных мероприятий	0,153	0,000	0,000
935	05	03	9160000000		Мероприятия, направленные на решение отдельных вопросов местного значения в микрорайонах города Перми	0,153	0,000	0,000

1	2	3	4	5	6	7	8	9
935	05	03	9160000000	800	Иные бюджетные ассигнования	0,153	0,000	0,000
935	**06**				**Охрана окружающей среды**	**112,700**	**90,800**	**90,800**
935	*06*	*03*			*Охрана объектов растительного и животного мира и среды их обитания*	*112,700*	*90,800*	*90,800*
935	06	03	1400000000		Муниципальная программа "Охрана природы и лесное хозяйство города Перми"	112,700	90,800	90,800
935	06	03	1440100000		Комплекс процессных мероприятий "Создание и содержание ООПТ, реализация природоохранных мероприятий"	112,700	90,800	90,800
935	06	03	1440121630		Реализация природоохранных мероприятий	112,700	90,800	90,800
935	06	03	1440121630	200	Закупка товаров, работ и услуг для обеспечения государственных (муниципальных) нужд	112,700	90,800	90,800
935	**07**				**Образование**	**5 401,100**	**5 401,100**	**5 401,100**
935	*07*	*07*			*Молодежная политика*	*5 401,100*	*5 401,100*	*5 401,100*
935	07	07	0300000000		Муниципальная программа "Культура и молодежная политика города Перми"	4 781,100	4 781,100	4 781,100
935	07	07	0340500000		Комплекс процессных мероприятий "Создание условий для эффективной самореализации молодежи города Перми"	4 781,100	4 781,100	4 781,100
935	07	07	0340570070		Субсидии некоммерческим организациям, не являющимся государственными (муниципальными) учреждениями, выполняющим работы по организации занятости молодежи	4 781,100	4 781,100	4 781,100
935	07	07	0340570070	600	Предоставление субсидий бюджетным, автономным учреждениям и иным некоммерческим организациям	4 781,100	4 781,100	4 781,100
935	07	07	0600000000		Муниципальная программа "Социальная поддержка и обеспечение семейного благополучия населения города Перми"	620,000	620,000	620,000
935	07	07	0640300000		Комплекс процессных мероприятий "Организация оздоровления и отдыха детей города Перми"	620,000	620,000	620,000
935	07	07	0640321080		Организация отдыха несовершеннолетних, состоящих на учете в территориальных отделах полиции города Перми	620,000	620,000	620,000
935	07	07	0640321080	200	Закупка товаров, работ и услуг для обеспечения государственных (муниципальных) нужд	620,000	620,000	620,000
935	**08**				**Культура, кинематография**	**1 042,802**	**1 040,100**	**1 740,100**
935	*08*	*01*			*Культура*	*1 042,802*	*1 040,100*	*1 740,100*
935	08	01	0300000000		Муниципальная программа "Культура и молодежная политика города Перми"	1 040,100	1 040,100	1 740,100
935	08	01	0340100000		Комплекс процессных мероприятий "Городские культурно-зрелищные мероприятия"	1 040,100	1 040,100	1 740,100
935	08	01	0340121980		Культурно-зрелищные мероприятия на территории города Перми	1 040,100	1 040,100	1 740,100
935	08	01	0340121980	200	Закупка товаров, работ и услуг для обеспечения государственных (муниципальных) нужд	1 040,100	1 040,100	1 740,100
935	08	01	9100000000		Непрограммные расходы бюджета города Перми по реализации иных мероприятий	2,702	0,000	0,000

1	2	3	4	5	6	7	8	9
935	08	01	9160000000		Мероприятия, направленные на решение отдельных вопросов местного значения в микрорайонах города Перми	2,702	0,000	0,000
935	08	01	9160000000	200	Закупка товаров, работ и услуг для обеспечения государственных (муниципальных) нужд	2,702	0,000	0,000
935	**11**				**Физическая культура и спорт**	**2 130,300**	**2 130,300**	**2 130,300**
935	*11*	*01*			*Физическая культура*	*2 130,300*	*2 130,300*	*2 130,300*
935	11	01	0500000000		Муниципальная программа "Развитие физической культуры и спорта города Перми"	2 130,300	2 130,300	2 130,300
935	11	01	0540200000		Комплекс процессных мероприятий "Организация и проведение физкультурных мероприятий, спортивно-массовой работы"	2 130,300	2 130,300	2 130,300
935	11	01	0540223350		Организация и проведение официальных физкультурно-оздоровительных и спортивных мероприятий Пермского городского округа	2 130,300	2 130,300	2 130,300
935	11	01	0540223350	200	Закупка товаров, работ и услуг для обеспечения государственных (муниципальных) нужд	2 130,300	2 130,300	2 130,300
936					**Администрация Кировского района города Перми**	**175 254,807**	**158 290,966**	**147 088,300**
936	**01**				**Общегосударственные вопросы**	**96 614,031**	**94 150,300**	**94 146,800**
936	*01*	*04*			*Функционирование Правительства Российской Федерации, высших исполнительных органов субъектов Российской Федерации, местных администраций*	*79 018,400*	*83 040,400*	*83 040,400*
936	01	04	0600000000		Муниципальная программа "Социальная поддержка и обеспечение семейного благополучия населения города Перми"	10 211,300	10 513,700	10 513,700
936	01	04	0640400000		Комплекс процессных мероприятий "Обеспечение деятельности департамента социальной политики администрации города Перми и реализация мероприятий в сфере защиты прав несовершеннолетних"	10 211,300	10 513,700	10 513,700
936	01	04	064042С150		Образование комиссий по делам несовершеннолетних и защите их прав и организация их деятельности	10 211,300	10 513,700	10 513,700
936	01	04	064042С150	100	Расходы на выплаты персоналу в целях обеспечения выполнения функций государственными (муниципальными) органами, казенными учреждениями, органами управления государственными внебюджетными фондами	9 834,400	10 136,800	10 136,800
936	01	04	064042С150	200	Закупка товаров, работ и услуг для обеспечения государственных (муниципальных) нужд	376,900	376,900	376,900
936	01	04	9500000000		Непрограммные расходы по обеспечению деятельности администрации города Перми	68 807,100	72 526,700	72 526,700
936	01	04	9570000000		Территориальные органы администрации города Перми	68 807,100	72 526,700	72 526,700
936	01	04	9570000110		Содержание муниципальных органов города Перми	68 807,100	72 526,700	72 526,700

1	2	3	4	5	6	7	8	9
936	01	04	9570000110	100	Расходы на выплаты персоналу в целях обеспечения выполнения функций государственными (муниципальными) органами, казенными учреждениями, органами управления государственными внебюджетными фондами	64 922,100	68 641,700	68 641,700
936	01	04	9570000110	200	Закупка товаров, работ и услуг для обеспечения государственных (муниципальных) нужд	3 885,000	3 885,000	3 885,000
936	*01*	*13*			*Другие общегосударственные вопросы*	*17 595,631*	*11 109,900*	*11 106,400*
936	01	13	0100000000		Муниципальная программа "Общественное согласие"	17 595,381	11 109,900	11 106,400
936	01	13	0130000000		Муниципальные проекты	2 389,569	665,000	665,000
936	01	13	0130200000		Муниципальный проект "Поддержка СО НКО в реализации социальных проектов и проектов инициативного бюджетирования"	2 389,569	665,000	665,000
936	01	13	0130223183		Реализация инициативных проектов на территории города Перми в сфере общественных отношений	1 724,569	0,000	0,000
936	01	13	0130223183	200	Закупка товаров, работ и услуг для обеспечения государственных (муниципальных) нужд	1 724,569	0,000	0,000
936	01	13	0130271250		Субсидии некоммерческим организациям на реализацию мероприятий ежегодных городских конкурсов социально значимых проектов	665,000	665,000	665,000
936	01	13	0130271250	600	Предоставление субсидий бюджетным, автономным учреждениям и иным некоммерческим организациям	665,000	665,000	665,000
936	01	13	0140100000		Комплекс процессных мероприятий "Формирование благоприятных условий для поддержки социально ориентированных некоммерческих организаций"	15 205,812	10 444,900	10 441,400
936	01	13	0140121310		Содержание имущества и обеспечение деятельности общественных центров	8 446,312	3 685,400	3 681,900
936	01	13	0140121310	200	Закупка товаров, работ и услуг для обеспечения государственных (муниципальных) нужд	8 445,512	3 684,600	3 681,100
936	01	13	0140121310	800	Иные бюджетные ассигнования	0,800	0,800	0,800
936	01	13	0140171130		Субсидии на осуществление деятельности территориальных общественных самоуправлений	5 496,400	5 496,400	5 496,400
936	01	13	0140171130	600	Предоставление субсидий бюджетным, автономным учреждениям и иным некоммерческим организациям	5 496,400	5 496,400	5 496,400
936	01	13	0140171146		Субсидии Общественной организации ветеранов войны, труда, вооруженных сил и правоохранительных органов Кировского района г. Перми	991,600	991,600	991,600
936	01	13	0140171146	600	Предоставление субсидий бюджетным, автономным учреждениям и иным некоммерческим организациям	991,600	991,600	991,600

1	2	3	4	5	6	7	8	9
936	01	13	0140171300		Субсидии некоммерческим организациям, общественным объединениям (за исключением политических партий) на реализацию мероприятий в сфере общественных отношений	271,500	271,500	271,500
936	01	13	0140171300	600	Предоставление субсидий бюджетным, автономным учреждениям и иным некоммерческим организациям	271,500	271,500	271,500
936	01	13	9100000000		Непрограммные расходы бюджета города Перми по реализации иных мероприятий	0,250	0,000	0,000
936	01	13	9160000000		Мероприятия, направленные на решение отдельных вопросов местного значения в микрорайонах города Перми	0,250	0,000	0,000
936	01	13	9160000000	200	Закупка товаров, работ и услуг для обеспечения государственных (муниципальных) нужд	0,250	0,000	0,000
936	**03**				**Национальная безопасность и правоохранительная деятельность**	**4 207,196**	**5 219,500**	**5 219,500**
936	*03*	*10*			*Защита населения и территории от чрезвычайных ситуаций природного и техногенного характера, пожарная безопасность*	*2 727,696*	*3 648,800*	*3 648,800*
936	03	10	0200000000		Муниципальная программа "Безопасный город"	2 727,696	3 648,800	3 648,800
936	03	10	0240100000		Комплекс процессных мероприятий "Организация и осуществление мероприятий по защите населения и территории городского округа от чрезвычайных ситуаций природного и техногенного характера, пожарной безопасности, обеспечению безопасности людей на водных объектах"	2 727,696	3 648,800	3 648,800
936	03	10	0240121000		Мероприятия, направленные на обеспечение безопасности людей на водных объектах, охраны их жизни и здоровья	38,700	38,700	38,700
936	03	10	0240121000	200	Закупка товаров, работ и услуг для обеспечения государственных (муниципальных) нужд	38,700	38,700	38,700
936	03	10	0240121110		Мероприятия, направленные на обеспечение первичных мер пожарной безопасности в границах города Перми	2 688,996	3 610,100	3 610,100
936	03	10	0240121110	200	Закупка товаров, работ и услуг для обеспечения государственных (муниципальных) нужд	2 552,896	3 474,000	3 474,000
936	03	10	0240121110	800	Иные бюджетные ассигнования	136,100	136,100	136,100
936	*03*	*14*			*Другие вопросы в области национальной безопасности и правоохранительной деятельности*	*1 479,500*	*1 570,700*	*1 570,700*
936	03	14	9100000000		Непрограммные расходы бюджета города Перми по реализации иных мероприятий	1 479,500	1 570,700	1 570,700
936	03	14	9190000000		Иные непрограммные мероприятия	1 479,500	1 570,700	1 570,700
936	03	14	919002П040		Составление протоколов об административных правонарушениях	180,100	180,100	180,100
936	03	14	919002П040	200	Закупка товаров, работ и услуг для обеспечения государственных (муниципальных) нужд	180,100	180,100	180,100

1	2	3	4	5	6	7	8	9
936	03	14	919002П060		Осуществление полномочий по созданию и организации деятельности административных комиссий	1 299,400	1 390,600	1 390,600
936	03	14	919002П060	100	Расходы на выплаты персоналу в целях обеспечения выполнения функций государственными (муниципальными) органами, казенными учреждениями, органами управления государственными внебюджетными фондами	1 048,800	1 140,000	1 140,000
936	03	14	919002П060	200	Закупка товаров, работ и услуг для обеспечения государственных (муниципальных) нужд	250,600	250,600	250,600
936	**04**				**Национальная экономика**	**17 487,566**	**15 860,700**	**15 860,700**
936	*04*	*09*			*Дорожное хозяйство (дорожные фонды)*	*15 780,900*	*15 780,900*	*15 780,900*
936	04	09	1000000000		Муниципальная программа "Дорожная деятельность и благоустройство города Перми"	2 553,600	2 553,600	2 553,600
936	04	09	1040100000		Комплекс процессных мероприятий "Приведение в нормативное состояние автомобильных дорог"	2 553,600	2 553,600	2 553,600
936	04	09	104019Д040		Содержание, ремонт автомобильных дорог и искусственных дорожных сооружений	2 553,600	2 553,600	2 553,600
936	04	09	104019Д040	200	Закупка товаров, работ и услуг для обеспечения государственных (муниципальных) нужд	2 553,600	2 553,600	2 553,600
936	04	09	1300000000		Муниципальная программа "Развитие системы жилищно-коммунального хозяйства в городе Перми"	13 227,300	13 227,300	13 227,300
936	04	09	1330000000		Муниципальные проекты	13 227,300	13 227,300	13 227,300
936	04	09	1330200000		Муниципальный проект "Благоустройство территорий многоквартирных домов города Перми"	13 227,300	13 227,300	13 227,300
936	04	09	133029Д220		Возмещение затрат по благоустройству придомовых территорий многоквартирных домов города	13 227,300	13 227,300	13 227,300
936	04	09	133029Д220	800	Иные бюджетные ассигнования	13 227,300	13 227,300	13 227,300
936	*04*	*12*			*Другие вопросы в области национальной экономики*	*1 706,666*	*79,800*	*79,800*
936	04	12	0800000000		Муниципальная программа "Градостроительная деятельность на территории города Перми"	1 706,666	79,800	79,800
936	04	12	0840100000		Комплекс процессных мероприятий "Формирование архитектурного облика города Перми и эстетических качеств застройки"	1 706,666	79,800	79,800
936	04	12	0840122040		Снос самовольных построек на территории города Перми, выявление и демонтаж вывесок, не соответствующих Правилам благоустройства города Перми	1 706,666	79,800	79,800
936	04	12	0840122040	200	Закупка товаров, работ и услуг для обеспечения государственных (муниципальных) нужд	1 706,666	0,000	0,000
936	04	12	0840122040	800	Иные бюджетные ассигнования	0,000	79,800	79,800
936	**05**				**Жилищно-коммунальное хозяйство**	**45 987,664**	**35 485,066**	**24 985,900**
936	*05*	*02*			*Коммунальное хозяйство*	*326,667*	*0,000*	*0,000*
936	05	02	1300000000		Муниципальная программа "Развитие системы жилищно-коммунального хозяйства в городе Перми"	326,667	0,000	0,000

1	2	3	4	5	6	7	8	9
936	05	02	1340000000		Комплексы процессных мероприятий	326,667	0,000	0,000
936	05	02	1340100000		Комплекс процессных мероприятий "Содержание объектов инженерной инфраструктуры"	326,667	0,000	0,000
936	05	02	1340121740		Содержание и ремонт объектов инженерной инфраструктуры	326,667	0,000	0,000
936	05	02	1340121740	200	Закупка товаров, работ и услуг для обеспечения государственных (муниципальных) нужд	326,667	0,000	0,000
936	*05*	*03*			*Благоустройство*	*45 660,997*	*35 485,066*	*24 985,900*
936	05	03	0100000000		Муниципальная программа "Общественное согласие"	1 222,952	0,000	0,000
936	05	03	0130000000		Муниципальные проекты	1 222,952	0,000	0,000
936	05	03	0130200000		Муниципальный проект "Поддержка СО НКО в реализации социальных проектов и проектов инициативного бюджетирования"	1 222,952	0,000	0,000
936	05	03	0130223181		Реализация инициативных проектов на территории города Перми в сфере благоустройства	1 222,952	0,000	0,000
936	05	03	0130223181	200	Закупка товаров, работ и услуг для обеспечения государственных (муниципальных) нужд	1 222,952	0,000	0,000
936	05	03	1000000000		Муниципальная программа "Дорожная деятельность и благоустройство города Перми"	632,197	269,300	249,900
936	05	03	1040300000		Комплекс процессных мероприятий "Организация благоустройства территории города Перми"	632,197	269,300	249,900
936	05	03	1040321820		Мероприятия по демонтажу самовольно установленных и незаконно размещенных движимых объектов	632,197	269,300	249,900
936	05	03	1040321820	200	Закупка товаров, работ и услуг для обеспечения государственных (муниципальных) нужд	632,197	269,300	249,900
936	05	03	1300000000		Муниципальная программа "Развитие системы жилищно-коммунального хозяйства в городе Перми"	42 593,848	34 003,766	23 524,000
936	05	03	1330000000		Муниципальные проекты	18 644,400	18 644,400	18 644,400
936	05	03	1330200000		Муниципальный проект "Благоустройство территорий многоквартирных домов города Перми"	18 644,400	18 644,400	18 644,400
936	05	03	1330271290		Возмещение затрат по благоустройству дворовых территорий многоквартирных домов города	18 644,400	18 644,400	18 644,400
936	05	03	1330271290	800	Иные бюджетные ассигнования	18 644,400	18 644,400	18 644,400
936	05	03	1340400000		Комплекс процессных мероприятий "Обеспечение санитарно-эпидемиологических требований законодательства"	23 949,448	15 359,366	4 879,600
936	05	03	1340422030		Обустройство и содержание мест (площадок) накопления твердых коммунальных отходов	20 949,448	4 879,600	4 879,600
936	05	03	1340422030	200	Закупка товаров, работ и услуг для обеспечения государственных (муниципальных) нужд	20 949,448	4 879,600	4 879,600

1	2	3	4	5	6	7	8	9
936	05	03	1340423430		Обустройство контейнерных площадок нового образца в городе Перми	3 000,000	10 479,766	0,000
936	05	03	1340423430	600	Предоставление субсидий бюджетным, автономным учреждениям и иным некоммерческим организациям	0,000	7 539,766	0,000
936	05	03	1340423430	800	Иные бюджетные ассигнования	3 000,000	2 940,000	0,000
936	05	03	1400000000		Муниципальная программа "Охрана природы и лесное хозяйство города Перми"	1 212,000	1 212,000	1 212,000
936	05	03	1440400000		Комплекс процессных мероприятий "Обращение с животными без владельцев"	1 212,000	1 212,000	1 212,000
936	05	03	1440421260		Мероприятия по обустройству и содержанию площадок для выгула и дрессировки собак	1 212,000	1 212,000	1 212,000
936	05	03	1440421260	200	Закупка товаров, работ и услуг для обеспечения государственных (муниципальных) нужд	1 212,000	1 212,000	1 212,000
936	**06**				**Охрана окружающей среды**	**345,200**	**172,600**	**172,600**
936	*06*	*03*			*Охрана объектов растительного и животного мира и среды их обитания*	*345,200*	*172,600*	*172,600*
936	06	03	1400000000		Муниципальная программа "Охрана природы и лесное хозяйство города Перми"	345,200	172,600	172,600
936	06	03	1440100000		Комплекс процессных мероприятий "Создание и содержание ООПТ, реализация природоохранных мероприятий"	345,200	172,600	172,600
936	06	03	1440121630		Реализация природоохранных мероприятий	345,200	172,600	172,600
936	06	03	1440121630	200	Закупка товаров, работ и услуг для обеспечения государственных (муниципальных) нужд	345,200	172,600	172,600
936	**07**				**Образование**	**3 903,000**	**3 903,000**	**3 903,000**
936	*07*	*07*			*Молодежная политика*	*3 903,000*	*3 903,000*	*3 903,000*
936	07	07	0300000000		Муниципальная программа "Культура и молодежная политика города Перми"	3 353,000	3 353,000	3 353,000
936	07	07	0340500000		Комплекс процессных мероприятий "Создание условий для эффективной самореализации молодежи города Перми"	3 353,000	3 353,000	3 353,000
936	07	07	0340570070		Субсидии некоммерческим организациям, не являющимся государственными (муниципальными) учреждениями, выполняющим работы по организации занятости молодежи	3 353,000	3 353,000	3 353,000
936	07	07	0340570070	600	Предоставление субсидий бюджетным, автономным учреждениям и иным некоммерческим организациям	3 353,000	3 353,000	3 353,000
936	07	07	0600000000		Муниципальная программа "Социальная поддержка и обеспечение семейного благополучия населения города Перми"	550,000	550,000	550,000
936	07	07	0640300000		Комплекс процессных мероприятий "Организация оздоровления и отдыха детей города Перми"	550,000	550,000	550,000
936	07	07	0640321080		Организация отдыха несовершеннолетних, состоящих на учете в территориальных отделах полиции города Перми	550,000	550,000	550,000
936	07	07	0640321080	200	Закупка товаров, работ и услуг для обеспечения государственных (муниципальных) нужд	550,000	550,000	550,000

1	2	3	4	5	6	7	8	9
936	**08**				**Культура, кинематография**	**5 112,450**	**1 902,100**	**1 202,100**
936	*08*	*01*			*Культура*	*5 112,450*	*1 902,100*	*1 202,100*
936	08	01	0300000000		Муниципальная программа "Культура и молодежная политика города Перми"	5 106,100	1 902,100	1 202,100
936	08	01	0340100000		Комплекс процессных мероприятий "Городские культурно-зрелищные мероприятия"	5 106,100	1 902,100	1 202,100
936	08	01	0340121980		Культурно-зрелищные мероприятия на территории города Перми	5 106,100	1 902,100	1 202,100
936	08	01	0340121980	200	Закупка товаров, работ и услуг для обеспечения государственных (муниципальных) нужд	5 106,100	1 902,100	1 202,100
936	08	01	9100000000		Непрограммные расходы бюджета города Перми по реализации иных мероприятий	6,350	0,000	0,000
936	08	01	9160000000		Мероприятия, направленные на решение отдельных вопросов местного значения в микрорайонах города Перми	6,350	0,000	0,000
936	08	01	9160000000	200	Закупка товаров, работ и услуг для обеспечения государственных (муниципальных) нужд	6,350	0,000	0,000
936	**11**				**Физическая культура и спорт**	**1 597,700**	**1 597,700**	**1 597,700**
936	*11*	*01*			*Физическая культура*	*1 597,700*	*1 597,700*	*1 597,700*
936	11	01	0500000000		Муниципальная программа "Развитие физической культуры и спорта города Перми"	1 597,700	1 597,700	1 597,700
936	11	01	0540200000		Комплекс процессных мероприятий "Организация и проведение физкультурных мероприятий, спортивно-массовой работы"	1 597,700	1 597,700	1 597,700
936	11	01	0540223350		Организация и проведение официальных физкультурно-оздоровительных и спортивных мероприятий Пермского городского округа	1 597,700	1 597,700	1 597,700
936	11	01	0540223350	200	Закупка товаров, работ и услуг для обеспечения государственных (муниципальных) нужд	1 597,700	1 597,700	1 597,700
937					**Администрация Орджоникидзевского района города Перми**	**171 782,420**	**164 251,800**	**161 456,000**
937	**01**				**Общегосударственные вопросы**	**102 531,042**	**105 982,500**	**105 942,500**
937	*01*	*04*			*Функционирование Правительства Российской Федерации, высших исполнительных органов субъектов Российской Федерации, местных администраций*	*76 286,400*	*80 218,100*	*80 218,100*
937	01	04	0600000000		Муниципальная программа "Социальная поддержка и обеспечение семейного благополучия населения города Перми"	7 799,600	8 030,700	8 030,700
937	01	04	0640400000		Комплекс процессных мероприятий "Обеспечение деятельности департамента социальной политики администрации города Перми и реализация мероприятий в сфере защиты прав несовершеннолетних"	7 799,600	8 030,700	8 030,700
937	01	04	064042С150		Образование комиссий по делам несовершеннолетних и защите их прав и организация их деятельности	7 799,600	8 030,700	8 030,700
937	01	04	064042С150	100	Расходы на выплаты персоналу в целях обеспечения выполнения функций государственными (муниципальными) органами, казенными учреждениями, органами управления государственными внебюджетными фондами	7 516,900	7 748,000	7 748,000

1	2	3	4	5	6	7	8	9
937	01	04	064042С150	200	Закупка товаров, работ и услуг для обеспечения государственных (муниципальных) нужд	282,700	282,700	282,700
937	01	04	9500000000		Непрограммные расходы по обеспечению деятельности администрации города Перми	68 486,800	72 187,400	72 187,400
937	01	04	9570000000		Территориальные органы администрации города Перми	68 486,800	72 187,400	72 187,400
937	01	04	9570000110		Содержание муниципальных органов города Перми	68 486,800	72 187,400	72 187,400
937	01	04	9570000110	100	Расходы на выплаты персоналу в целях обеспечения выполнения функций государственными (муниципальными) органами, казенными учреждениями, органами управления государственными внебюджетными фондами	64 604,700	68 305,300	68 305,300
937	01	04	9570000110	200	Закупка товаров, работ и услуг для обеспечения государственных (муниципальных) нужд	3 882,100	3 882,100	3 882,100
937	*01*	*13*			*Другие общегосударственные вопросы*	*26 244,642*	*25 764,400*	*25 724,400*
937	01	13	0100000000		Муниципальная программа "Общественное согласие"	26 244,642	25 764,400	25 724,400
937	01	13	0130000000		Муниципальные проекты	665,000	665,000	665,000
937	01	13	0130200000		Муниципальный проект "Поддержка СО НКО в реализации социальных проектов и проектов инициативного бюджетирования"	665,000	665,000	665,000
937	01	13	0130271250		Субсидии некоммерческим организациям на реализацию мероприятий ежегодных городских конкурсов социально значимых проектов	665,000	665,000	665,000
937	01	13	0130271250	600	Предоставление субсидий бюджетным, автономным учреждениям и иным некоммерческим организациям	665,000	665,000	665,000
937	01	13	0140100000		Комплекс процессных мероприятий "Формирование благоприятных условий для поддержки социально ориентированных некоммерческих организаций"	25 579,642	25 099,400	25 059,400
937	01	13	0140121310		Содержание имущества и обеспечение деятельности общественных центров	17 915,442	17 435,200	17 395,200
937	01	13	0140121310	200	Закупка товаров, работ и услуг для обеспечения государственных (муниципальных) нужд	17 841,842	17 366,900	17 329,900
937	01	13	0140121310	800	Иные бюджетные ассигнования	73,600	68,300	65,300
937	01	13	0140171130		Субсидии на осуществление деятельности территориальных общественных самоуправлений	6 401,100	6 401,100	6 401,100
937	01	13	0140171130	600	Предоставление субсидий бюджетным, автономным учреждениям и иным некоммерческим организациям	6 401,100	6 401,100	6 401,100
937	01	13	0140171147		Субсидии Общественной организации ветеранов (пенсионеров) войны, труда, Вооруженных сил и правоохранительных органов Орджоникидзевского района г. Перми	991,600	991,600	991,600

1	2	3	4	5	6	7	8	9
937	01	13	0140171147	600	Предоставление субсидий бюджетным, автономным учреждениям и иным некоммерческим организациям	991,600	991,600	991,600
937	01	13	0140171300		Субсидии некоммерческим организациям, общественным объединениям (за исключением политических партий) на реализацию мероприятий в сфере общественных отношений	271,500	271,500	271,500
937	01	13	0140171300	600	Предоставление субсидий бюджетным, автономным учреждениям и иным некоммерческим организациям	271,500	271,500	271,500
937	**03**				**Национальная безопасность и правоохранительная деятельность**	**3 285,800**	**3 377,000**	**3 309,100**
937	*03*	*10*			*Защита населения и территории от чрезвычайных ситуаций природного и техногенного характера, пожарная безопасность*	*1 739,900*	*1 739,900*	*1 672,000*
937	03	10	0200000000		Муниципальная программа "Безопасный город"	1 739,900	1 739,900	1 672,000
937	03	10	0240100000		Комплекс процессных мероприятий "Организация и осуществление мероприятий по защите населения и территории городского округа от чрезвычайных ситуаций природного и техногенного характера, пожарной безопасности, обеспечению безопасности людей на водных объектах"	1 739,900	1 739,900	1 672,000
937	03	10	0240121000		Мероприятия, направленные на обеспечение безопасности людей на водных объектах, охраны их жизни и здоровья	33,900	33,900	33,900
937	03	10	0240121000	200	Закупка товаров, работ и услуг для обеспечения государственных (муниципальных) нужд	33,900	33,900	33,900
937	03	10	0240121110		Мероприятия, направленные на обеспечение первичных мер пожарной безопасности в границах города Перми	1 706,000	1 706,000	1 638,100
937	03	10	0240121110	200	Закупка товаров, работ и услуг для обеспечения государственных (муниципальных) нужд	1 373,000	1 373,000	1 305,100
937	03	10	0240121110	800	Иные бюджетные ассигнования	333,000	333,000	333,000
937	*03*	*14*			*Другие вопросы в области национальной безопасности и правоохранительной деятельности*	*1 545,900*	*1 637,100*	*1 637,100*
937	03	14	9100000000		Непрограммные расходы бюджета города Перми по реализации иных мероприятий	1 545,900	1 637,100	1 637,100
937	03	14	9190000000		Иные непрограммные мероприятия	1 545,900	1 637,100	1 637,100
937	03	14	919002П040		Составление протоколов об административных правонарушениях	306,100	306,100	306,100
937	03	14	919002П040	200	Закупка товаров, работ и услуг для обеспечения государственных (муниципальных) нужд	306,100	306,100	306,100
937	03	14	919002П060		Осуществление полномочий по созданию и организации деятельности административных комиссий	1 239,800	1 331,000	1 331,000

1	2	3	4	5	6	7	8	9
937	03	14	919002П060	100	Расходы на выплаты персоналу в целях обеспечения выполнения функций государственными (муниципальными) органами, казенными учреждениями, органами управления государственными внебюджетными фондами	1 048,800	1 140,000	1 140,000
937	03	14	919002П060	200	Закупка товаров, работ и услуг для обеспечения государственных (муниципальных) нужд	191,000	191,000	191,000
937	**04**				**Национальная экономика**	**21 478,595**	**16 431,200**	**16 431,200**
937	*04*	*09*			*Дорожное хозяйство (дорожные фонды)*	*19 456,928*	*16 181,200*	*16 181,200*
937	04	09	1000000000		Муниципальная программа "Дорожная деятельность и благоустройство города Перми"	6 545,838	3 454,200	3 454,200
937	04	09	1040100000		Комплекс процессных мероприятий "Приведение в нормативное состояние автомобильных дорог"	6 514,488	3 454,200	3 454,200
937	04	09	104019Д040		Содержание, ремонт автомобильных дорог и искусственных дорожных сооружений	6 514,488	3 454,200	3 454,200
937	04	09	104019Д040	200	Закупка товаров, работ и услуг для обеспечения государственных (муниципальных) нужд	6 514,488	3 454,200	3 454,200
937	04	09	1040200000		Комплекс процессных мероприятий "Обеспечение содержания, текущего и капитального ремонта сетей наружного освещения"	31,350	0,000	0,000
937	04	09	104029Д100		Содержание и ремонт сетей наружного освещения	31,350	0,000	0,000
937	04	09	104029Д100	200	Закупка товаров, работ и услуг для обеспечения государственных (муниципальных) нужд	31,350	0,000	0,000
937	04	09	1300000000		Муниципальная программа "Развитие системы жилищно-коммунального хозяйства в городе Перми"	12 727,000	12 727,000	12 727,000
937	04	09	1330000000		Муниципальные проекты	12 727,000	12 727,000	12 727,000
937	04	09	1330200000		Муниципальный проект "Благоустройство территорий многоквартирных домов города Перми"	12 727,000	12 727,000	12 727,000
937	04	09	133029Д220		Возмещение затрат по благоустройству придомовых территорий многоквартирных домов города	12 727,000	12 727,000	12 727,000
937	04	09	133029Д220	800	Иные бюджетные ассигнования	12 727,000	12 727,000	12 727,000
937	04	09	9100000000		Непрограммные расходы бюджета города Перми по реализации иных мероприятий	184,090	0,000	0,000
937	04	09	9160000000		Мероприятия, направленные на решение отдельных вопросов местного значения в микрорайонах города Перми	184,090	0,000	0,000
937	04	09	9160000000	800	Иные бюджетные ассигнования	184,090	0,000	0,000
937	*04*	*12*			*Другие вопросы в области национальной экономики*	*2 021,667*	*250,000*	*250,000*
937	04	12	0800000000		Муниципальная программа "Градостроительная деятельность на территории города Перми"	2 021,667	250,000	250,000

1	2	3	4	5	6	7	8	9
937	04	12	0840100000		Комплекс процессных мероприятий "Формирование архитектурного облика города Перми и эстетических качеств застройки"	2 021,667	250,000	250,000
937	04	12	0840122040		Снос самовольных построек на территории города Перми, выявление и демонтаж вывесок, не соответствующих Правилам благоустройства города Перми	2 021,667	250,000	250,000
937	04	12	0840122040	200	Закупка товаров, работ и услуг для обеспечения государственных (муниципальных) нужд	1 771,667	0,000	0,000
937	04	12	0840122040	800	Иные бюджетные ассигнования	250,000	250,000	250,000
937	**05**				**Жилищно-коммунальное хозяйство**	**36 732,483**	**31 826,900**	**29 139,000**
937	*05*	*02*			*Коммунальное хозяйство*	*2 173,250*	*0,000*	*0,000*
937	05	02	1300000000		Муниципальная программа "Развитие системы жилищно-коммунального хозяйства в городе Перми"	2 173,250	0,000	0,000
937	05	02	1340000000		Комплексы процессных мероприятий	2 173,250	0,000	0,000
937	05	02	1340100000		Комплекс процессных мероприятий "Содержание объектов инженерной инфраструктуры"	2 173,250	0,000	0,000
937	05	02	1340121740		Содержание и ремонт объектов инженерной инфраструктуры	2 173,250	0,000	0,000
937	05	02	1340121740	200	Закупка товаров, работ и услуг для обеспечения государственных (муниципальных) нужд	2 173,250	0,000	0,000
937	**05**	**03**			**Благоустройство**	**34 559,233**	**31 826,900**	**29 139,000**
937	*05*	*03*	*1000000000*		*Муниципальная программа "Дорожная деятельность и благоустройство города Перми"*	*255,600*	*265,800*	*272,900*
937	05	03	1040300000		Комплекс процессных мероприятий "Организация благоустройства территории города Перми"	255,600	265,800	272,900
937	05	03	1040321820		Мероприятия по демонтажу самовольно установленных и незаконно размещенных движимых объектов	255,600	265,800	272,900
937	05	03	1040321820	200	Закупка товаров, работ и услуг для обеспечения государственных (муниципальных) нужд	255,600	265,800	272,900
937	05	03	1300000000		Муниципальная программа "Развитие системы жилищно-коммунального хозяйства в городе Перми"	34 025,220	31 051,300	28 356,300
937	05	03	1330000000		Муниципальные проекты	16 628,500	16 628,500	16 628,500
937	05	03	1330200000		Муниципальный проект "Благоустройство территорий многоквартирных домов города Перми"	16 628,500	16 628,500	16 628,500
937	05	03	1330271290		Возмещение затрат по благоустройству дворовых территорий многоквартирных домов города	16 628,500	16 628,500	16 628,500
937	05	03	1330271290	800	Иные бюджетные ассигнования	16 628,500	16 628,500	16 628,500
937	05	03	1340400000		Комплекс процессных мероприятий "Обеспечение санитарно-эпидемиологических требований законодательства"	17 396,720	14 422,800	11 727,800

1	2	3	4	5	6	7	8	9
937	05	03	1340422030		Обустройство и содержание мест (площадок) накопления твердых коммунальных отходов	14 646,720	11 727,800	11 727,800
937	05	03	1340422030	200	Закупка товаров, работ и услуг для обеспечения государственных (муниципальных) нужд	14 646,720	11 727,800	11 727,800
937	05	03	1340423430		Обустройство контейнерных площадок нового образца в городе Перми	2 750,000	2 695,000	0,000
937	05	03	1340423430	800	Иные бюджетные ассигнования	2 750,000	2 695,000	0,000
937	05	03	1400000000		Муниципальная программа "Охрана природы и лесное хозяйство города Перми"	278,413	509,800	509,800
937	05	03	1440400000		Комплекс процессных мероприятий "Обращение с животными без владельцев"	278,413	509,800	509,800
937	05	03	1440421260		Мероприятия по обустройству и содержанию площадок для выгула и дрессировки собак	278,413	509,800	509,800
937	05	03	1440421260	200	Закупка товаров, работ и услуг для обеспечения государственных (муниципальных) нужд	278,413	509,800	509,800
937	**06**				**Охрана окружающей среды**	**124,200**	**102,600**	**102,600**
937	*06*	*03*			*Охрана объектов растительного и животного мира и среды их обитания*	*124,200*	*102,600*	*102,600*
937	06	03	1400000000		Муниципальная программа "Охрана природы и лесное хозяйство города Перми"	124,200	102,600	102,600
937	06	03	1440100000		Комплекс процессных мероприятий "Создание и содержание ООПТ, реализация природоохранных мероприятий"	124,200	102,600	102,600
937	06	03	1440121630		Реализация природоохранных мероприятий	124,200	102,600	102,600
937	06	03	1440121630	200	Закупка товаров, работ и услуг для обеспечения государственных (муниципальных) нужд	124,200	102,600	102,600
937	**07**				**Образование**	**3 903,000**	**3 903,000**	**3 903,000**
937	*07*	*07*			*Молодежная политика*	*3 903,000*	*3 903,000*	*3 903,000*
937	07	07	0300000000		Муниципальная программа "Культура и молодежная политика города Перми"	3 353,000	3 353,000	3 353,000
937	07	07	0340500000		Комплекс процессных мероприятий "Создание условий для эффективной самореализации молодежи города Перми"	3 353,000	3 353,000	3 353,000
937	07	07	0340570070		Субсидии некоммерческим организациям, не являющимся государственными (муниципальными) учреждениями, выполняющим работы по организации занятости молодежи	3 353,000	3 353,000	3 353,000
937	07	07	0340570070	600	Предоставление субсидий бюджетным, автономным учреждениям и иным некоммерческим организациям	3 353,000	3 353,000	3 353,000
937	07	07	0600000000		Муниципальная программа "Социальная поддержка и обеспечение семейного благополучия населения города Перми"	550,000	550,000	550,000
937	07	07	0640300000		Комплекс процессных мероприятий "Организация оздоровления и отдыха детей города Перми"	550,000	550,000	550,000

1	2	3	4	5	6	7	8	9
937	07	07	0640321080		Организация отдыха несовершеннолетних, состоящих на учете в территориальных отделах полиции города Перми	550,000	550,000	550,000
937	07	07	0640321080	200	Закупка товаров, работ и услуг для обеспечения государственных (муниципальных) нужд	550,000	550,000	550,000
937	**08**				**Культура, кинематография**	**2 129,600**	**1 030,900**	**1 030,900**
937	*08*	*01*			*Культура*	*2 129,600*	*1 030,900*	*1 030,900*
937	08	01	0300000000		Муниципальная программа "Культура и молодежная политика города Перми"	2 129,600	1 030,900	1 030,900
937	08	01	0340100000		Комплекс процессных мероприятий "Городские культурно-зрелищные мероприятия"	2 129,600	1 030,900	1 030,900
937	08	01	0340121980		Культурно-зрелищные мероприятия на территории города Перми	2 129,600	1 030,900	1 030,900
937	08	01	0340121980	200	Закупка товаров, работ и услуг для обеспечения государственных (муниципальных) нужд	2 129,600	1 030,900	1 030,900
937	**11**				**Физическая культура и спорт**	**1 597,700**	**1 597,700**	**1 597,700**
937	*11*	*01*			*Физическая культура*	*1 597,700*	*1 597,700*	*1 597,700*
937	11	01	0500000000		Муниципальная программа "Развитие физической культуры и спорта города Перми"	1 597,700	1 597,700	1 597,700
937	11	01	0540200000		Комплекс процессных мероприятий "Организация и проведение физкультурных мероприятий, спортивно-массовой работы"	1 597,700	1 597,700	1 597,700
937	11	01	0540223350		Организация и проведение официальных физкультурно-оздоровительных и спортивных мероприятий Пермского городского округа	1 597,700	1 597,700	1 597,700
937	11	01	0540223350	200	Закупка товаров, работ и услуг для обеспечения государственных (муниципальных) нужд	1 597,700	1 597,700	1 597,700
938					**Администрация поселка Новые Ляды города Перми**	**42 653,965**	**35 094,900**	**35 087,600**
938	**01**				**Общегосударственные вопросы**	**28 944,483**	**27 924,000**	**27 922,500**
938	*01*	*04*			*Функционирование Правительства Российской Федерации, высших исполнительных органов субъектов Российской Федерации, местных администраций*	*23 735,500*	*24 838,000*	*24 838,000*
938	01	04	0600000000		Муниципальная программа "Социальная поддержка и обеспечение семейного благополучия населения города Перми"	803,700	827,600	827,600
938	01	04	0640400000		Комплекс процессных мероприятий "Обеспечение деятельности департамента социальной политики администрации города Перми и реализация мероприятий в сфере защиты прав несовершеннолетних"	803,700	827,600	827,600
938	01	04	064042С150		Образование комиссий по делам несовершеннолетних и защите их прав и организация их деятельности	803,700	827,600	827,600
938	01	04	064042С150	100	Расходы на выплаты персоналу в целях обеспечения выполнения функций государственными (муниципальными) органами, казенными учреждениями, органами управления государственными внебюджетными фондами	772,300	796,200	796,200

1	2	3	4	5	6	7	8	9
938	01	04	064042С150	200	Закупка товаров, работ и услуг для обеспечения государственных (муниципальных) нужд	31,400	31,400	31,400
938	01	04	9500000000		Непрограммные расходы по обеспечению деятельности администрации города Перми	22 931,800	24 010,400	24 010,400
938	01	04	9570000000		Территориальные органы администрации города Перми	22 931,800	24 010,400	24 010,400
938	01	04	9570000110		Содержание муниципальных органов города Перми	22 931,800	24 010,400	24 010,400
938	01	04	9570000110	100	Расходы на выплаты персоналу в целях обеспечения выполнения функций государственными (муниципальными) органами, казенными учреждениями, органами управления государственными внебюджетными фондами	20 639,700	21 718,300	21 718,300
938	01	04	9570000110	200	Закупка товаров, работ и услуг для обеспечения государственных (муниципальных) нужд	2 292,100	2 292,100	2 292,100
938	*01*	*13*			*Другие общегосударственные вопросы*	*5 208,983*	*3 086,000*	*3 084,500*
938	01	13	0100000000		Муниципальная программа "Общественное согласие"	5 208,983	3 086,000	3 084,500
938	01	13	0130000000		Муниципальные проекты	345,000	345,000	345,000
938	01	13	0130200000		Муниципальный проект "Поддержка СО НКО в реализации социальных проектов и проектов инициативного бюджетирования"	345,000	345,000	345,000
938	01	13	0130271250		Субсидии некоммерческим организациям на реализацию мероприятий ежегодных городских конкурсов социально значимых проектов	345,000	345,000	345,000
938	01	13	0130271250	600	Предоставление субсидий бюджетным, автономным учреждениям и иным некоммерческим организациям	345,000	345,000	345,000
938	01	13	0140100000		Комплекс процессных мероприятий "Формирование благоприятных условий для поддержки социально ориентированных некоммерческих организаций"	4 863,983	2 741,000	2 739,500
938	01	13	0140121310		Содержание имущества и обеспечение деятельности общественных центров	3 679,283	1 556,300	1 554,800
938	01	13	0140121310	200	Закупка товаров, работ и услуг для обеспечения государственных (муниципальных) нужд	3 679,283	1 556,300	1 554,800
938	01	13	0140171130		Субсидии на осуществление деятельности территориальных общественных самоуправлений	827,700	827,700	827,700
938	01	13	0140171130	600	Предоставление субсидий бюджетным, автономным учреждениям и иным некоммерческим организациям	827,700	827,700	827,700
938	01	13	0140171148		Субсидии Общественной организации ветеранов (пенсионеров) войны, труда, вооруженных сил и правоохранительных органов администрации п. Новые Ляды г. Перми	307,000	307,000	307,000
938	01	13	0140171148	600	Предоставление субсидий бюджетным, автономным учреждениям и иным некоммерческим организациям	307,000	307,000	307,000

1	2	3	4	5	6	7	8	9
938	01	13	0140171300		Субсидии некоммерческим организациям, общественным объединениям (за исключением политических партий) на реализацию мероприятий в сфере общественных отношений	50,000	50,000	50,000
938	01	13	0140171300	600	Предоставление субсидий бюджетным, автономным учреждениям и иным некоммерческим организациям	50,000	50,000	50,000
938	**03**				**Национальная безопасность и правоохранительная деятельность**	**226,221**	**269,800**	**269,800**
938	*03*	*10*			*Защита населения и территории от чрезвычайных ситуаций природного и техногенного характера, пожарная безопасность*	*210,721*	*254,300*	*254,300*
938	03	10	0200000000		Муниципальная программа "Безопасный город"	210,721	254,300	254,300
938	03	10	0240100000		Комплекс процессных мероприятий "Организация и осуществление мероприятий по защите населения и территории городского округа от чрезвычайных ситуаций природного и техногенного характера, пожарной безопасности, обеспечению безопасности людей на водных объектах"	210,721	254,300	254,300
938	03	10	0240121000		Мероприятия, направленные на обеспечение безопасности людей на водных объектах, охраны их жизни и здоровья	0,000	4,800	4,800
938	03	10	0240121000	200	Закупка товаров, работ и услуг для обеспечения государственных (муниципальных) нужд	0,000	4,800	4,800
938	03	10	0240121110		Мероприятия, направленные на обеспечение первичных мер пожарной безопасности в границах города Перми	210,721	249,500	249,500
938	03	10	0240121110	200	Закупка товаров, работ и услуг для обеспечения государственных (муниципальных) нужд	159,021	203,800	209,700
938	03	10	0240121110	800	Иные бюджетные ассигнования	51,700	45,700	39,800
938	*03*	*14*			*Другие вопросы в области национальной безопасности и правоохранительной деятельности*	*15,500*	*15,500*	*15,500*
938	03	14	9100000000		Непрограммные расходы бюджета города Перми по реализации иных мероприятий	15,500	15,500	15,500
938	03	14	9190000000		Иные непрограммные мероприятия	15,500	15,500	15,500
938	03	14	919002П040		Составление протоколов об административных правонарушениях	15,500	15,500	15,500
938	03	14	919002П040	200	Закупка товаров, работ и услуг для обеспечения государственных (муниципальных) нужд	15,500	15,500	15,500
938	**04**				**Национальная экономика**	**1 483,635**	**1 806,800**	**1 806,800**
938	*04*	*09*			*Дорожное хозяйство (дорожные фонды)*	*1 483,635*	*1 806,800*	*1 806,800*
938	04	09	1000000000		Муниципальная программа "Дорожная деятельность и благоустройство города Перми"	283,635	606,800	606,800
938	04	09	1040100000		Комплекс процессных мероприятий "Приведение в нормативное состояние автомобильных дорог"	283,635	606,800	606,800

1	2	3	4	5	6	7	8	9
938	04	09	104019Д040		Содержание, ремонт автомобильных дорог и искусственных дорожных сооружений	283,635	606,800	606,800
938	04	09	104019Д040	200	Закупка товаров, работ и услуг для обеспечения государственных (муниципальных) нужд	283,635	606,800	606,800
938	04	09	1300000000		Муниципальная программа "Развитие системы жилищно-коммунального хозяйства в городе Перми"	1 200,000	1 200,000	1 200,000
938	04	09	1330000000		Муниципальные проекты	1 200,000	1 200,000	1 200,000
938	04	09	1330200000		Муниципальный проект "Благоустройство территорий многоквартирных домов города Перми"	1 200,000	1 200,000	1 200,000
938	04	09	133029Д220		Возмещение затрат по благоустройству придомовых территорий многоквартирных домов города	1 200,000	1 200,000	1 200,000
938	04	09	133029Д220	800	Иные бюджетные ассигнования	1 200,000	1 200,000	1 200,000
938	**05**				**Жилищно-коммунальное хозяйство**	**9 096,226**	**2 709,100**	**2 703,400**
938	*05*	*03*			*Благоустройство*	*9 096,226*	*2 709,100*	*2 703,400*
938	05	03	0100000000		Муниципальная программа "Общественное согласие"	907,317	0,000	0,000
938	05	03	0130000000		Муниципальные проекты	907,317	0,000	0,000
938	05	03	0130200000		Муниципальный проект "Поддержка СО НКО в реализации социальных проектов и проектов инициативного бюджетирования"	907,317	0,000	0,000
938	05	03	0130223181		Реализация инициативных проектов на территории города Перми в сфере благоустройства	907,317	0,000	0,000
938	05	03	0130223181	200	Закупка товаров, работ и услуг для обеспечения государственных (муниципальных) нужд	907,317	0,000	0,000
938	05	03	1000000000		Муниципальная программа "Дорожная деятельность и благоустройство города Перми"	814,657	58,200	52,500
938	05	03	1040300000		Комплекс процессных мероприятий "Организация благоустройства территории города Перми"	814,657	58,200	52,500
938	05	03	1040321820		Мероприятия по демонтажу самовольно установленных и незаконно размещенных движимых объектов	814,657	58,200	52,500
938	05	03	1040321820	200	Закупка товаров, работ и услуг для обеспечения государственных (муниципальных) нужд	814,657	58,200	52,500
938	05	03	1300000000		Муниципальная программа "Развитие системы жилищно-коммунального хозяйства в городе Перми"	7 374,252	2 650,900	2 650,900
938	05	03	1340400000		Комплекс процессных мероприятий "Обеспечение санитарно-эпидемиологических требований законодательства"	7 374,252	2 650,900	2 650,900
938	05	03	1340422030		Обустройство и содержание мест (площадок) накопления твердых коммунальных отходов	7 374,252	2 650,900	2 650,900
938	05	03	1340422030	200	Закупка товаров, работ и услуг для обеспечения государственных (муниципальных) нужд	7 374,252	2 650,900	2 650,900

1	2	3	4	5	6	7	8	9
938	**06**				**Охрана окружающей среды**	**333,000**	**314,800**	**314,700**
938	*06*	*03*			*Охрана объектов растительного и животного мира и среды их обитания*	*333,000*	*314,800*	*314,700*
938	06	03	1400000000		Муниципальная программа "Охрана природы и лесное хозяйство города Перми"	333,000	314,800	314,700
938	06	03	1440100000		Комплекс процессных мероприятий "Создание и содержание ООПТ, реализация природоохранных мероприятий"	333,000	314,800	314,700
938	06	03	1440121630		Реализация природоохранных мероприятий	333,000	314,800	314,700
938	06	03	1440121630	200	Закупка товаров, работ и услуг для обеспечения государственных (муниципальных) нужд	333,000	314,800	314,700
938	**07**				**Образование**	**310,400**	**310,400**	**310,400**
938	*07*	*07*			*Молодежная политика*	*310,400*	*310,400*	*310,400*
938	07	07	0300000000		Муниципальная программа "Культура и молодежная политика города Перми"	310,400	310,400	310,400
938	07	07	0340500000		Комплекс процессных мероприятий "Создание условий для эффективной самореализации молодежи города Перми"	310,400	310,400	310,400
938	07	07	0340570070		Субсидии некоммерческим организациям, не являющимся государственными (муниципальными) учреждениями, выполняющим работы по организации занятости молодежи	310,400	310,400	310,400
938	07	07	0340570070	600	Предоставление субсидий бюджетным, автономным учреждениям и иным некоммерческим организациям	310,400	310,400	310,400
938	**08**				**Культура, кинематография**	**1 927,200**	**1 427,200**	**1 427,200**
938	*08*	*01*			*Культура*	*1 927,200*	*1 427,200*	*1 427,200*
938	08	01	0300000000		Муниципальная программа "Культура и молодежная политика города Перми"	1 927,200	1 427,200	1 427,200
938	08	01	0340100000		Комплекс процессных мероприятий "Городские культурно-зрелищные мероприятия"	1 927,200	1 427,200	1 427,200
938	08	01	0340121980		Культурно-зрелищные мероприятия на территории города Перми	1 927,200	1 427,200	1 427,200
938	08	01	0340121980	200	Закупка товаров, работ и услуг для обеспечения государственных (муниципальных) нужд	1 927,200	1 427,200	1 427,200
938	**11**				**Физическая культура и спорт**	**332,800**	**332,800**	**332,800**
938	*11*	*01*			*Физическая культура*	*332,800*	*332,800*	*332,800*
938	11	01	0500000000		Муниципальная программа "Развитие физической культуры и спорта города Перми"	332,800	332,800	332,800
938	11	01	0540200000		Комплекс процессных мероприятий "Организация и проведение физкультурных мероприятий, спортивно-массовой работы"	332,800	332,800	332,800
938	11	01	0540223350		Организация и проведение официальных физкультурно-оздоровительных и спортивных мероприятий Пермского городского округа	332,800	332,800	332,800
938	11	01	0540223350	200	Закупка товаров, работ и услуг для обеспечения государственных (муниципальных) нужд	332,800	332,800	332,800

1	2	3	4	5	6	7	8	9
940					**Департамент жилищно-коммунального хозяйства администрации города Перми**	**2 345 423,648**	**1 773 536,771**	**1 407 561,605**
940	**04**				**Национальная экономика**	**100 459,100**	**199 022,223**	**99 022,223**
940	*04*	*09*			*Дорожное хозяйство (дорожные фонды)*	*100 459,100*	*199 022,223*	*99 022,223*
940	04	09	1300000000		Муниципальная программа "Развитие системы жилищно-коммунального хозяйства в городе Перми"	100 459,100	199 022,223	99 022,223
940	04	09	1330000000		Муниципальные проекты	100 000,000	100 000,000	0,000
940	04	09	1330300000		Муниципальный проект "Создание мест отвала снега"	100 000,000	100 000,000	0,000
940	04	09	133039Д190		Обустройство мест отвала снега	100 000,000	100 000,000	0,000
940	04	09	133039Д190	600	Предоставление субсидий бюджетным, автономным учреждениям и иным некоммерческим организациям	100 000,000	100 000,000	0,000
940	04	09	1340000000		Комплексы процессных мероприятий	459,100	99 022,223	99 022,223
940	04	09	1340100000		Комплекс процессных мероприятий "Содержание объектов инженерной инфраструктуры"	459,100	99 022,223	99 022,223
940	04	09	134019Д160		Содержание и ремонт системы ливневой канализации, очистных сооружений	0,000	99 022,223	99 022,223
940	04	09	134019Д160	600	Предоставление субсидий бюджетным, автономным учреждениям и иным некоммерческим организациям	0,000	99 022,223	99 022,223
940	04	09	134019Д620		Повышение фонда оплаты труда	459,100	0,000	0,000
940	04	09	134019Д620	600	Предоставление субсидий бюджетным, автономным учреждениям и иным некоммерческим организациям	459,100	0,000	0,000
940	**05**				**Жилищно-коммунальное хозяйство**	**2 240 835,348**	**1 568 843,648**	**1 302 020,982**
940	*05*	*01*			*Жилищное хозяйство*	*1 881 400,749*	*1 083 146,448*	*944 732,882*
940	05	01	1300000000		Муниципальная программа "Развитие системы жилищно-коммунального хозяйства в городе Перми"	1 881 400,749	1 083 146,448	944 732,882
940	05	01	1320000000		Муниципальные проекты в рамках региональных проектов	1 153 642,250	550 000,000	200 000,000
940	05	01	1320100000		Муниципальный проект "Комплексное благоустройство"	1 153 642,250	550 000,000	200 000,000
940	05	01	1320171040		Финансовое обеспечение затрат по проведению капитального ремонта фасадов многоквартирных домов города Перми	107 984,567	0,000	200 000,000
940	05	01	1320171040	600	Предоставление субсидий бюджетным, автономным учреждениям и иным некоммерческим организациям	94 829,436	0,000	200 000,000
940	05	01	1320171040	800	Иные бюджетные ассигнования	13 155,131	0,000	0,000
940	05	01	13201SЖ240		Капитальный ремонт фасадов многоквартирных домов в г. Перми	898 540,000	550 000,000	0,000
940	05	01	13201SЖ240	600	Предоставление субсидий бюджетным, автономным учреждениям и иным некоммерческим организациям	898 540,000	550 000,000	0,000
940	05	01	13201SЖ410		Развитие городского пространства	147 117,683	0,000	0,000
940	05	01	13201SЖ410	600	Предоставление субсидий бюджетным, автономным учреждениям и иным некоммерческим организациям	143 456,225	0,000	0,000

1	2	3	4	5	6	7	8	9
940	05	01	13201SЖ410	800	Иные бюджетные ассигнования	3 661,458	0,000	0,000
940	05	01	1340000000		Комплексы процессных мероприятий	727 758,499	533 146,448	744 732,882
940	05	01	1340200000		Комплекс процессных мероприятий "Исполнение обязанностей собственника помещений по содержанию общего имущества собственников помещений в многоквартирных домах"	598 074,871	466 293,283	665 826,559
940	05	01	1340221420		Уплата взносов на капитальный ремонт общего имущества в многоквартирных домах в части муниципальной доли собственности	74 780,060	505,900	505,900
940	05	01	1340221420	200	Закупка товаров, работ и услуг для обеспечения государственных (муниципальных) нужд	74 780,060	505,900	505,900
940	05	01	1340221830		Выполнение работ по капитальному ремонту многоквартирных домов, направленных на исполнение судебных актов	523 294,811	465 787,383	665 320,659
940	05	01	1340221830	200	Закупка товаров, работ и услуг для обеспечения государственных (муниципальных) нужд	513 933,536	465 787,383	665 320,659
940	05	01	1340221830	800	Иные бюджетные ассигнования	9 361,275	0,000	0,000
940	05	01	1340300000		Комплекс процессных мероприятий "Обеспечение эффективного управления аварийными многоквартирными домами в городе Перми"	129 683,628	66 853,165	78 906,323
940	05	01	1340301060		Повышение фонда оплаты труда	1 501,300	0,000	0,000
940	05	01	1340301060	600	Предоставление субсидий бюджетным, автономным учреждениям и иным некоммерческим организациям	1 501,300	0,000	0,000
940	05	01	1340323250		Содержание расселенных многоквартирных домов, признанных в установленном порядке аварийными и подлежащими сносу	2 307,750	1 248,000	1 248,000
940	05	01	1340323250	200	Закупка товаров, работ и услуг для обеспечения государственных (муниципальных) нужд	2 307,750	1 248,000	1 248,000
940	05	01	1340323870		Снос аварийных многоквартирных домов	125 874,578	65 605,165	77 658,323
940	05	01	1340323870	600	Предоставление субсидий бюджетным, автономным учреждениям и иным некоммерческим организациям	125 874,578	65 605,165	77 658,323
940	*05*	*02*			*Коммунальное хозяйство*	*98 261,778*	*254 236,100*	*149 641,700*
940	05	02	1300000000		Муниципальная программа "Развитие системы жилищно-коммунального хозяйства в городе Перми"	98 261,778	254 236,100	149 641,700
940	05	02	1320000000		Муниципальные проекты в рамках региональных проектов	0,000	197 644,000	77 044,000
940	05	02	1320300000		Муниципальный проект «Развитие коммунально-инженерной инфраструктуры»	0,000	197 644,000	77 044,000
940	05	02	1320397521		Реконструкция котельных в городе Перми	0,000	39 000,000	0,000
940	05	02	1320397521	400	Капитальные вложения в объекты государственной (муниципальной) собственности	0,000	39 000,000	0,000
940	05	02	1320397522		Реконструкция тепловых сетей в городе Перми	0,000	0,000	55 200,000
940	05	02	1320397522	400	Капитальные вложения в объекты государственной (муниципальной) собственности	0,000	0,000	55 200,000

1	2	3	4	5	6	7	8	9
940	05	02	1320397523		Техническая модернизация объекта хозяйственного назначения. Реконструкция старого и нового машинных залов, РУ-6кВ, внутриплощадочных сетей. 1 этап реконструкция старого машинного зала	0,000	94 706,000	0,000
940	05	02	1320397523	400	Капитальные вложения в объекты государственной (муниципальной) собственности	0,000	94 706,000	0,000
940	05	02	1320397524		Реконструкция второй нитки водовода от водовода Гайва-Закамск от НС "подкачка Гайва" до НС Северная	0,000	38 918,000	0,000
940	05	02	1320397524	400	Капитальные вложения в объекты государственной (муниципальной) собственности	0,000	38 918,000	0,000
940	05	02	1320397525		Строительство второй нитки водовода Д-400 мм от ул.Репина до ВНС "Северная" (ул. Кабельщиков, 21) и блокировочной сети водопровода от водовода Д-400 мм по ул. Кабельщиков до сети водопровода Д-200 мм по ул. Карбышева	0,000	25 020,000	0,000
940	05	02	1320397525	400	Капитальные вложения в объекты государственной (муниципальной) собственности	0,000	25 020,000	0,000
940	05	02	1320397526		Реконструкция сетей водоснабжения Кировского района и правобережной части Орджоникидзевского района г. Перми	0,000	0,000	21 844,000
940	05	02	1320397526	400	Капитальные вложения в объекты государственной (муниципальной) собственности	0,000	0,000	21 844,000
940	05	02	1330000000		Муниципальные проекты	31 141,160	0,000	0,000
940	05	02	1330100000		Муниципальный проект "Капитальные вложения в объекты муниципальной собственности системы водоснабжения, водоотведения и теплоснабжения"	31 141,160	0,000	0,000
940	05	02	1330141320		Строительство скважин для обеспечения населения города Перми резервным водоснабжением, при возникновении чрезвычайных ситуаций	8 990,000	0,000	0,000
940	05	02	1330141320	400	Капитальные вложения в объекты государственной (муниципальной) собственности	8 990,000	0,000	0,000
940	05	02	1330142020		Выкуп здания центрального теплового пункта, расположенного по улице Ивана Франко, дом 38а	9 201,000	0,000	0,000
940	05	02	1330142020	400	Капитальные вложения в объекты государственной (муниципальной) собственности	9 201,000	0,000	0,000
940	05	02	1330142070		Приобретение тепловых сетей, проходящих в границах Дзержинского района города Перми (ул. Хабаровская, Вагонная, Красноводская)	12 520,000	0,000	0,000
940	05	02	1330142070	400	Капитальные вложения в объекты государственной (муниципальной) собственности	12 520,000	0,000	0,000
940	05	02	1330142160		Приобретение имущества, расположенного по адресу: Пермский край, г.Пермь, Мотовилихинский район, ул. Журналиста Дементьева (котельная газовая модульная МГК 2,0 МВт; газопровод высокого и среднего давления, ГРПШ (59:01:0000000:89529); земельный участок (59:01:4019087:1557)	430,160	0,000	0,000

1	2	3	4	5	6	7	8	9
940	05	02	1330142160	400	Капитальные вложения в объекты государственной (муниципальной) собственности	430,160	0,000	0,000
940	05	02	1340000000		Комплексы процессных мероприятий	67 120,618	56 592,100	72 597,700
940	05	02	1340100000		Комплекс процессных мероприятий "Содержание объектов инженерной инфраструктуры"	67 120,618	56 592,100	72 597,700
940	05	02	1340121680		Мероприятия в сфере коммунального хозяйства	1 045,500	1 045,500	1 045,500
940	05	02	1340121680	800	Иные бюджетные ассигнования	1 045,500	1 045,500	1 045,500
940	05	02	1340121740		Содержание и ремонт объектов инженерной инфраструктуры	46 805,481	35 702,600	35 702,600
940	05	02	1340121740	200	Закупка товаров, работ и услуг для обеспечения государственных (муниципальных) нужд	46 805,481	35 702,600	35 702,600
940	05	02	1340171120		Возмещение затрат по подключению к системе газоснабжения жилых домов в зонах индивидуальной жилой застройки	75,437	0,000	0,000
940	05	02	1340171120	800	Иные бюджетные ассигнования	75,437	0,000	0,000
940	05	02	1340171160		Финансовое обеспечение расходов муниципального предприятия "Пермводоканал" по погашению денежных обязательств по договору займа	19 194,200	19 844,000	35 849,600
940	05	02	1340171160	800	Иные бюджетные ассигнования	19 194,200	19 844,000	35 849,600
940	*05*	*03*			*Благоустройство*	*127 018,600*	*66 427,600*	*69 146,300*
940	05	03	1300000000		Муниципальная программа "Развитие системы жилищно-коммунального хозяйства в городе Перми"	127 018,600	66 427,600	69 146,300
940	05	03	1330000000		Муниципальные проекты	13 660,000	0,000	0,000
940	05	03	1330100000		Муниципальный проект "Капитальные вложения в объекты муниципальной собственности системы водоснабжения, водоотведения и теплоснабжения"	13 660,000	0,000	0,000
940	05	03	1330142040		Строительство места отвала снега по ул. Промышленной	13 660,000	0,000	0,000
940	05	03	1330142040	400	Капитальные вложения в объекты государственной (муниципальной) собственности	13 660,000	0,000	0,000
940	05	03	1340100000		Комплекс процессных мероприятий "Содержание объектов инженерной инфраструктуры"	46 272,100	55 697,800	58 416,500
940	05	03	1340171060		Финансовое обеспечение затрат муниципального предприятия "Пермводоканал" на содержание санитарно-бытовых помещений	46 272,100	55 697,800	58 416,500
940	05	03	1340171060	800	Иные бюджетные ассигнования	46 272,100	55 697,800	58 416,500
940	05	03	1340400000		Комплекс процессных мероприятий "Обеспечение санитарно-эпидемиологических требований законодательства"	67 086,500	10 729,800	10 729,800
940	05	03	1340401060		Повышение фонда оплаты труда	314,300	0,000	0,000
940	05	03	1340401060	600	Предоставление субсидий бюджетным, автономным учреждениям и иным некоммерческим организациям	314,300	0,000	0,000
940	05	03	1340423880		Ликвидация несанкционированных свалок	66 772,200	10 729,800	10 729,800

1	2	3	4	5	6	7	8	9
940	05	03	1340423880	600	Предоставление субсидий бюджетным, автономным учреждениям и иным некоммерческим организациям	66 772,200	10 729,800	10 729,800
940	*05*	*04*			*Прикладные научные исследования в области жилищно-коммунального хозяйства*	*0,000*	*26 533,400*	*0,000*
940	05	04	1300000000		Муниципальная программа "Развитие системы жилищно-коммунального хозяйства в городе Перми"	0,000	26 533,400	0,000
940	05	04	1340000000		Комплексы процессных мероприятий	0,000	26 533,400	0,000
940	05	04	1340100000		Комплекс процессных мероприятий "Содержание объектов инженерной инфраструктуры"	0,000	26 533,400	0,000
940	05	04	1340121680		Мероприятия в сфере коммунального хозяйства	0,000	26 533,400	0,000
940	05	04	1340121680	200	Закупка товаров, работ и услуг для обеспечения государственных (муниципальных) нужд	0,000	26 533,400	0,000
940	*05*	*05*			*Другие вопросы в области жилищно-коммунального хозяйства*	*134 154,221*	*138 500,100*	*138 500,100*
940	05	05	1300000000		Муниципальная программа "Развитие системы жилищно-коммунального хозяйства в городе Перми"	134 154,221	138 500,100	138 500,100
940	05	05	1340000000		Комплексы процессных мероприятий	134 154,221	138 500,100	138 500,100
940	05	05	1340100000		Комплекс процессных мероприятий "Содержание объектов инженерной инфраструктуры"	32 774,221	31 730,300	31 730,300
940	05	05	1340100590		Обеспечение деятельности (оказание услуг, выполнение работ) муниципальных учреждений (организаций)	32 774,221	31 730,300	31 730,300
940	05	05	1340100590	100	Расходы на выплаты персоналу в целях обеспечения выполнения функций государственными (муниципальными) органами, казенными учреждениями, органами управления государственными внебюджетными фондами	26 978,700	28 115,700	28 115,700
940	05	05	1340100590	200	Закупка товаров, работ и услуг для обеспечения государственных (муниципальных) нужд	5 781,621	3 600,800	3 600,800
940	05	05	1340100590	800	Иные бюджетные ассигнования	13,900	13,800	13,800
940	05	05	1340500000		Комплекс процессных мероприятий "Обеспечение деятельности департамента жилищно-коммунального хозяйства администрации города Перми"	101 380,000	106 769,800	106 769,800
940	05	05	1340500110		Содержание муниципальных органов города Перми	101 380,000	106 769,800	106 769,800
940	05	05	1340500110	100	Расходы на выплаты персоналу в целях обеспечения выполнения функций государственными (муниципальными) органами, казенными учреждениями, органами управления государственными внебюджетными фондами	97 409,900	102 799,700	102 799,700
940	05	05	1340500110	200	Закупка товаров, работ и услуг для обеспечения государственных (муниципальных) нужд	3 970,100	3 970,100	3 970,100

1	2	3	4	5	6	7	8	9
940	**10**				**Социальная политика**	**4 129,200**	**5 670,900**	**6 518,400**
940	*10*	*06*			*Другие вопросы в области социальной политики*	*4 129,200*	*5 670,900*	*6 518,400*
940	10	06	1500000000		Муниципальная программа "Обеспечение жильем жителей города Перми"	4 129,200	5 670,900	6 518,400
940	10	06	1530000000		Муниципальные проекты	4 129,200	5 670,900	6 518,400
940	10	06	1530200000		Муниципальный проект "Обеспечение жилыми помещениями детей-сирот и детей, оставшихся без попечения родителей"	4 129,200	5 670,900	6 518,400
940	10	06	153022С070		Содержание жилых помещений специализированного жилищного фонда для детей-сирот, детей, оставшихся без попечения родителей, лиц из их числа	4 129,200	5 670,900	6 518,400
940	10	06	153022С070	200	Закупка товаров, работ и услуг для обеспечения государственных (муниципальных) нужд	4 129,200	5 670,900	6 518,400
942					**Управление капитального строительства администрации города Перми**	**2 344 829,973**	**2 896 289,446**	**3 139 955,950**
942	**01**				**Общегосударственные вопросы**	**228 837,363**	**344 342,135**	**106 618,600**
942	*01*	*13*			*Другие общегосударственные вопросы*	*228 837,363*	*344 342,135*	*106 618,600*
942	01	13	0100000000		Муниципальная программа "Общественное согласие"	84 754,625	78 136,559	0,000
942	01	13	0130000000		Муниципальные проекты	84 754,625	78 136,559	0,000
942	01	13	0130100000		Муниципальный проект "Строительство зданий для размещения общественных центров"	84 754,625	78 136,559	0,000
942	01	13	0130141040		Строительство нежилого здания под размещение общественного центра по адресу: г. Пермь, Кировский район, ул. Батумская	11 999,983	0,000	0,000
942	01	13	0130141040	400	Капитальные вложения в объекты государственной (муниципальной) собственности	11 999,983	0,000	0,000
942	01	13	0130141720		Строительство нежилого здания под размещение общественного центра по адресу: г. Пермь, Свердловский район, ул. Бродовское кольцо (микрорайон Новобродовский)	1 876,391	45 427,959	0,000
942	01	13	0130141720	400	Капитальные вложения в объекты государственной (муниципальной) собственности	1 876,391	45 427,959	0,000
942	01	13	0130141730		Строительство нежилого здания под размещение общественного центра по адресу: г. Пермь, Ленинский район, ул. Борцов Революции, 153а	39 667,751	0,000	0,000
942	01	13	0130141730	400	Капитальные вложения в объекты государственной (муниципальной) собственности	39 667,751	0,000	0,000
942	01	13	0130141740		Строительство нежилого здания под размещение общественного центра по адресу: г. Пермь, Свердловский район, ул. Промысловая (пос. Голый Мыс)	31 210,500	0,000	0,000
942	01	13	0130141740	400	Капитальные вложения в объекты государственной (муниципальной) собственности	31 210,500	0,000	0,000
942	01	13	0130141750		Строительство нежилого здания под размещение общественного центра по адресу: г. Пермь, Орджоникидзевский район, ул. Кубанская (микрорайон Январский)	0,000	32 708,600	0,000
942	01	13	0130141750	400	Капитальные вложения в объекты государственной (муниципальной) собственности	0,000	32 708,600	0,000

1	2	3	4	5	6	7	8	9
942	01	13	9100000000		Непрограммные расходы бюджета города Перми по реализации иных мероприятий	41 212,924	159 736,976	150,000
942	01	13	9190000000		Иные непрограммные мероприятия	41 212,924	159 736,976	150,000
942	01	13	9190021460		Мероприятия в сфере применения информационных технологий	150,000	150,000	150,000
942	01	13	9190021460	200	Закупка товаров, работ и услуг для обеспечения государственных (муниципальных) нужд	150,000	150,000	150,000
942	01	13	9190023800		Капитальный ремонт здания для реализации мероприятий дополнительного образования и размещения общественного центра	41 062,924	159 586,976	0,000
942	01	13	9190023800	200	Закупка товаров, работ и услуг для обеспечения государственных (муниципальных) нужд	41 062,924	159 586,976	0,000
942	01	13	9600000000		Другие непрограммные расходы по реализации вопросов местного значения города Перми, связанных с общегородским управлением	208,814	0,000	0,000
942	01	13	9610000000		Расходы на исполнение судебных актов по обращению взыскания на средства местного бюджета	208,814	0,000	0,000
942	01	13	9610092000		Средства на исполнение судебных актов, вступивших в законную силу	208,814	0,000	0,000
942	01	13	9610092000	800	Иные бюджетные ассигнования	208,814	0,000	0,000
942	01	13	9500000000		Непрограммные расходы по обеспечению деятельности администрации города Перми	24 544,200	25 829,300	25 829,300
942	01	13	9580000000		Функциональные органы администрации города Перми	24 544,200	25 829,300	25 829,300
942	01	13	9580000110		Содержание муниципальных органов города Перми	24 544,200	25 829,300	25 829,300
942	01	13	9580000110	100	Расходы на выплаты персоналу в целях обеспечения выполнения функций государственными (муниципальными) органами, казенными учреждениями, органами управления государственными внебюджетными фондами	23 298,200	24 583,300	24 583,300
942	01	13	9580000110	200	Закупка товаров, работ и услуг для обеспечения государственных (муниципальных) нужд	1 246,000	1 246,000	1 246,000
942	01	13	9700000000		Непрограммные расходы на реализацию единой политики в сфере инвестиционной и строительной деятельности на территории г. Перми	78 116,800	80 639,300	80 639,300
942	01	13	9710000000		Непрограммные расходы по обеспечению деятельности муниципального казенного учреждения "Управление технического заказчика"	78 116,800	80 639,300	80 639,300
942	01	13	9710000590		Обеспечение деятельности (оказание услуг, выполнение работ) муниципальных учреждений (организаций)	78 116,800	80 639,300	80 639,300
942	01	13	9710000590	100	Расходы на выплаты персоналу в целях обеспечения выполнения функций государственными (муниципальными) органами, казенными учреждениями, органами управления государственными внебюджетными фондами	69 561,600	72 094,600	72 094,600

1	2	3	4	5	6	7	8	9
942	01	13	9710000590	200	Закупка товаров, работ и услуг для обеспечения государственных (муниципальных) нужд	8 322,100	8 312,500	8 312,500
942	01	13	9710000590	800	Иные бюджетные ассигнования	233,100	232,200	232,200
942	**03**				**Национальная безопасность и правоохранительная деятельность**	**57 227,892**	**24 768,165**	**57 799,700**
942	*03*	*10*			*Защита населения и территории от чрезвычайных ситуаций природного и техногенного характера, пожарная безопасность*	*57 227,892*	*24 768,165*	*57 799,700*
942	03	10	0200000000		Муниципальная программа "Безопасный город"	57 227,892	24 768,165	57 799,700
942	03	10	0230000000		Муниципальные проекты	57 227,892	24 768,165	57 799,700
942	03	10	0230100000		Муниципальный проект "Строительство пожарных водоемов и резервуаров"	21 678,892	24 768,165	57 799,700
942	03	10	0230141650		Строительство пожарного резервуара в микрорайоне Новобродовский Свердловского района города Перми	454,329	10 371,000	0,000
942	03	10	0230141650	400	Капитальные вложения в объекты государственной (муниципальной) собственности	454,329	10 371,000	0,000
942	03	10	0230141890		Строительство пожарного резервуара в микрорайоне Пихтовая стрелка Мотовилихинского района города Перми	0,000	877,100	10 827,400
942	03	10	0230141890	400	Капитальные вложения в объекты государственной (муниципальной) собственности	0,000	877,100	10 827,400
942	03	10	0230141900		Строительство пожарного резервуара в микрорайоне Акуловский по ул. Красноборская Дзержинского района города Перми	0,000	877,100	10 827,400
942	03	10	0230141900	400	Капитальные вложения в объекты государственной (муниципальной) собственности	0,000	877,100	10 827,400
942	03	10	0230141920		Строительство пожарного резервуара в микрорайоне Верхняя Васильевка Орджоникидзевского района города Перми	0,000	0,000	915,700
942	03	10	0230141920	400	Капитальные вложения в объекты государственной (муниципальной) собственности	0,000	0,000	915,700
942	03	10	0230141930		Строительство пожарного резервуара в микрорайоне Верхнемуллинский по ул. 2-я Открытая Индустриального района города Перми	0,000	0,000	915,700
942	03	10	0230141930	400	Капитальные вложения в объекты государственной (муниципальной) собственности	0,000	0,000	915,700
942	03	10	0230141940		Строительство пожарного резервуара в микрорайоне Свободный Орджоникидзевского района города Перми	0,000	0,000	915,600
942	03	10	0230141940	400	Капитальные вложения в объекты государственной (муниципальной) собственности	0,000	0,000	915,600
942	03	10	0230141960		Строительство пожарного резервуара в микрорайоне Нижняя Васильевка Орджоникидзевского района города Перми	0,000	0,000	915,700
942	03	10	0230141960	400	Капитальные вложения в объекты государственной (муниципальной) собственности	0,000	0,000	915,700
942	03	10	0230143170		Строительство пожарного резервуара в микрорайоне Бахаревка на пересечении ул. 1-й Бахаревской и ул. Пристанционной Свердловского района города Перми	0,000	10 011,665	0,000

1	2	3	4	5	6	7	8	9
942	03	10	0230143170	400	Капитальные вложения в объекты государственной (муниципальной) собственности	0,000	10 011,665	0,000
942	03	10	0230143180		Строительство пожарного резервуара по ул. Борцов Революции Ленинского района города Перми	10 000,001	0,000	0,000
942	03	10	0230143180	400	Капитальные вложения в объекты государственной (муниципальной) собственности	10 000,001	0,000	0,000
942	03	10	0230143190		Строительство пожарного резервуара в микрорайоне Центральная усадьба по ул. Бобруйской Мотовилихинского района города Перми	1 740,374	0,000	0,000
942	03	10	0230143190	400	Капитальные вложения в объекты государственной (муниципальной) собственности	1 740,374	0,000	0,000
942	03	10	0230143210		Строительство пожарного резервуара в д. Ласьвинские хутора Кировского района города Перми	7 648,560	0,000	0,000
942	03	10	0230143210	400	Капитальные вложения в объекты государственной (муниципальной) собственности	7 648,560	0,000	0,000
942	03	10	0230143600		Строительство пожарного резервуара в микрорайоне Чапаевский Орджоникидзевского района города Перми	1 835,628	0,000	0,000
942	03	10	0230143600	400	Капитальные вложения в объекты государственной (муниципальной) собственности	1 835,628	0,000	0,000
942	03	10	0230143610		Строительство пожарного резервуара в микрорайоне Липовая Гора по ул. 4-й Липогорской Свердловского района города Перми	0,000	877,100	10 827,400
942	03	10	0230143610	400	Капитальные вложения в объекты государственной (муниципальной) собственности	0,000	877,100	10 827,400
942	03	10	0230143620		Строительство пожарного резервуара в микрорайоне Вышка-2 по ул. Омской Мотовилихинского района города Перми	0,000	877,100	10 827,400
942	03	10	0230143620	400	Капитальные вложения в объекты государственной (муниципальной) собственности	0,000	877,100	10 827,400
942	03	10	0230143630		Строительство пожарного резервуара в микрорайоне Химики Орджоникидзевского района города Перми	0,000	877,100	10 827,400
942	03	10	0230143630	400	Капитальные вложения в объекты государственной (муниципальной) собственности	0,000	877,100	10 827,400
942	03	10	0230200000		Муниципальный проект "Строительство (реконструкция) объектов в сфере общественной безопасности"	35 549,000	0,000	0,000
942	03	10	0230241030		Строительство противооползневого сооружения в районе жилых домов по ул. КИМ, 5, 7, ул. Ивановской, 19 и ул. Чехова, 2, 4, 6, 8, 10	35 549,000	0,000	0,000
942	03	10	0230241030	400	Капитальные вложения в объекты государственной (муниципальной) собственности	35 549,000	0,000	0,000
942	**05**				**Жилищно-коммунальное хозяйство**	**226 609,504**	**523 607,771**	**723 669,631**
942	*05*	*01*			*Жилищное хозяйство*	*152 958,400*	*0,000*	*0,000*
942	05	01	1500000000		Муниципальная программа "Обеспечение жильем жителей города Перми"	152 958,400	0,000	0,000
942	05	01	1510000000		Муниципальные проекты в рамках национальных проектов	152 958,400	0,000	0,000

1	2	3	4	5	6	7	8	9
942	05	01	151F300000		Муниципальный проект "Обеспечение устойчивого сокращения непригодного для проживания жилищного фонда"	152 958,400	0,000	0,000
942	05	01	151F367484		Реализация мероприятий по обеспечению устойчивого сокращения непригодного для проживания жилого фонда	152 958,400	0,000	0,000
942	05	01	151F367484	400	Капитальные вложения в объекты государственной (муниципальной) собственности	152 958,400	0,000	0,000
942	*05*	*02*			*Коммунальное хозяйство*	*64 898,816*	*387 485,847*	*723 669,631*
942	05	02	1300000000		Муниципальная программа "Развитие системы жилищно-коммунального хозяйства в городе Перми"	64 898,816	387 485,847	723 669,631
942	05	02	1330000000		Муниципальные проекты	64 898,816	387 485,847	723 669,631
942	05	02	1330100000		Муниципальный проект "Капитальные вложения в объекты муниципальной собственности системы водоснабжения, водоотведения и теплоснабжения"	64 898,816	387 485,847	723 669,631
942	05	02	1330141090		Реконструкция системы очистки сточных вод в микрорайоне "Крым" Кировского района города Перми	0,000	33 851,245	364 663,555
942	05	02	1330141090	400	Капитальные вложения в объекты государственной (муниципальной) собственности	0,000	33 851,245	364 663,555
942	05	02	1330141220		Строительство водопроводных сетей в микрорайоне "Вышка-1" Мотовилихинского района города Перми	21 391,407	52 115,793	0,000
942	05	02	1330141220	400	Капитальные вложения в объекты государственной (муниципальной) собственности	21 391,407	52 115,793	0,000
942	05	02	1330141770		Строительство водопроводных сетей в микрорайоне Турбино	0,000	4 784,300	0,000
942	05	02	1330141770	400	Капитальные вложения в объекты государственной (муниципальной) собственности	0,000	4 784,300	0,000
942	05	02	1330141780		Строительство водопроводных сетей по ул. 2-я Мулянская Дзержинского района города Перми	26 891,000	0,000	0,000
942	05	02	1330141780	400	Капитальные вложения в объекты государственной (муниципальной) собственности	26 891,000	0,000	0,000
942	05	02	1330142000		Строительство водопроводных сетей в микрорайоне Левшино	4 000,000	34 485,800	0,000
942	05	02	1330142000	400	Капитальные вложения в объекты государственной (муниципальной) собственности	4 000,000	34 485,800	0,000
942	05	02	1330142010		Строительство водопроводных сетей в микрорайоне Энергетик	12 563,960	30 453,840	0,000
942	05	02	1330142010	400	Капитальные вложения в объекты государственной (муниципальной) собственности	12 563,960	30 453,840	0,000
942	05	02	1330142050		Санация и строительство 2-й нитки водовода Гайва-Заозерье	52,449	0,000	0,000
942	05	02	1330142050	400	Капитальные вложения в объекты государственной (муниципальной) собственности	52,449	0,000	0,000
942	05	02	1330142060		Строительство водопроводных сетей в микрорайоне Январский	0,000	26 789,500	0,000
942	05	02	1330142060	400	Капитальные вложения в объекты государственной (муниципальной) собственности	0,000	26 789,500	0,000

1	2	3	4	5	6	7	8	9
942	05	02	1330142100		Строительство напорной канализации по отводу дождевых стоков от здания по ул. Маяковского, 57	0,000	11 334,027	0,000
942	05	02	1330142100	400	Капитальные вложения в объекты государственной (муниципальной) собственности	0,000	11 334,027	0,000
942	05	02	1330142110		Строительство водопроводных сетей в микрорайоне Чапаевский	0,000	4 115,056	168 427,576
942	05	02	1330142110	400	Капитальные вложения в объекты государственной (муниципальной) собственности	0,000	4 115,056	168 427,576
942	05	02	1330142130		Строительство сети водоотведения в микрорайоне Юбилейный по ул. Братская	0,000	1 711,297	0,000
942	05	02	1330142130	400	Капитальные вложения в объекты государственной (муниципальной) собственности	0,000	1 711,297	0,000
942	05	02	1330142140		Строительство альтернативного источника в виде блочно-модульной котельной для снабжения тепловой энергией многоквартирных домов по адресам: шоссе Космонавтов, 322, 324, 326, 326а, 330	0,000	35 550,589	0,000
942	05	02	1330142140	400	Капитальные вложения в объекты государственной (муниципальной) собственности	0,000	35 550,589	0,000
942	05	02	1330142360		Реконструкция канализационной насосной станции "Речник" Дзержинского района города Перми	0,000	43 764,300	0,000
942	05	02	1330142360	400	Капитальные вложения в объекты государственной (муниципальной) собственности	0,000	43 764,300	0,000
942	05	02	1330143480		Строительство сетей водоснабжения в микрорайоне "Заозерье" для земельных участков многодетных семей	0,000	108 530,100	190 578,500
942	05	02	1330143480	400	Капитальные вложения в объекты государственной (муниципальной) собственности	0,000	108 530,100	190 578,500
942	*05*	*03*			*Благоустройство*	*8 752,288*	*136 121,924*	*0,000*
942	05	03	1400000000		Муниципальная программа "Охрана природы и лесное хозяйство города Перми"	8 752,288	136 121,924	0,000
942	05	03	1430000000		Муниципальные проекты	8 752,288	136 121,924	0,000
942	05	03	1430100000		Муниципальный проект "Строительство объектов в сфере экологии"	8 752,288	136 121,924	0,000
942	05	03	1430143570		Строительство городского питомника растений на земельном участке с кадастровым номером 59:01:0000000:91384	8 752,288	136 121,924	0,000
942	05	03	1430143570	400	Капитальные вложения в объекты государственной (муниципальной) собственности	8 752,288	136 121,924	0,000
942	**07**				**Образование**	**1 823 537,913**	**1 936 495,843**	**2 251 868,019**
942	*07*	*02*			*Общее образование*	*1 823 537,913*	*1 936 495,843*	*2 251 868,019*
942	07	02	0700000000		Муниципальная программа "Доступное и качественное образование"	1 823 537,913	1 936 495,843	2 251 868,019
942	07	02	0710000000		Муниципальные проекты в рамках национальных проектов	292 637,846	645 590,032	643 526,965
942	07	02	071Ю400000		Муниципальный проект "Все лучшее детям"	292 637,846	645 590,032	643 526,965
942	07	02	071Ю450490		Адресное строительство школ в отдельных населенных пунктах с объективно выявленной потребностью инфраструктуры (зданий) школ	292 637,846	645 590,032	643 526,965

1	2	3	4	5	6	7	8	9
942	07	02	071Ю450490	400	Капитальные вложения в объекты государственной (муниципальной) собственности	292 637,846	645 590,032	643 526,965
942	07	02	0720000000		Муниципальные проекты в рамках региональных проектов	1 130 986,681	1 192 571,251	1 608 341,054
942	07	02	0720100000		Муниципальный проект "Развитие инфраструктуры в сфере образования"	1 130 986,681	1 192 571,251	1 608 341,054
942	07	02	0720141660		Строительство здания общеобразовательного учреждения по адресу: г. Пермь, ул. Ветлужская	7 823,680	581,116	0,000
942	07	02	0720141660	400	Капитальные вложения в объекты государственной (муниципальной) собственности	7 823,680	581,116	0,000
942	07	02	0720141680		Строительство нового корпуса МАОУ "Инженерная школа" г. Перми по ул. Академика Веденеева	38 475,404	847,362	331 205,353
942	07	02	0720141680	400	Капитальные вложения в объекты государственной (муниципальной) собственности	38 475,404	847,362	331 205,353
942	07	02	0720141970		Строительство здания общеобразовательного учреждения в Ленинском районе города Перми	34,429	836,273	1 077,501
942	07	02	0720141970	400	Капитальные вложения в объекты государственной (муниципальной) собственности	34,429	836,273	1 077,501
942	07	02	0720143360		Реконструкция здания по ул. Уральской, 110 для размещения общеобразовательной организации г. Перми	345 673,268	0,000	0,000
942	07	02	0720143360	400	Капитальные вложения в объекты государственной (муниципальной) собственности	345 673,268	0,000	0,000
942	07	02	07201SH070		Строительство (реконструкция) объектов общественной инфраструктуры муниципального значения, приобретение объектов недвижимого имущества в муниципальную собственность для создания новых мест в общеобразовательных учреждениях и дополнительных мест для детей дошкольного возраста	738 979,900	1 190 306,500	1 276 058,200
942	07	02	07201SH070	400	Капитальные вложения в объекты государственной (муниципальной) собственности	738 979,900	1 190 306,500	1 276 058,200
942	07	02	0730000000		Муниципальные проекты	399 913,386	98 334,560	0,000
942	07	02	0730100000		Муниципальный проект "Капитальные вложения в объекты недвижимого имущества муниципальной собственности в сфере образования"	399 913,386	98 334,560	0,000
942	07	02	0730141160		Реконструкция здания под размещение общеобразовательной организации по ул. Целинной, 15	11 752,019	0,000	0,000
942	07	02	0730141160	400	Капитальные вложения в объекты государственной (муниципальной) собственности	11 752,019	0,000	0,000
942	07	02	0730142550		Строительство здания общеобразовательного учреждения в Индустриальном районе города Перми	227 028,530	0,000	0,000
942	07	02	0730142550	400	Капитальные вложения в объекты государственной (муниципальной) собственности	227 028,530	0,000	0,000
942	07	02	0730142640		Строительство спортивного зала МАОУ "СОШ № 79" г. Перми	3 487,740	98 334,560	0,000

1	2	3	4	5	6	7	8	9
942	07	02	0730142640	400	Капитальные вложения в объекты государственной (муниципальной) собственности	3 487,740	98 334,560	0,000
942	07	02	0730143510		Строительство спортивного зала МАОУ "СОШ № 81" г. Перми	101 855,123	0,000	0,000
942	07	02	0730143510	400	Капитальные вложения в объекты государственной (муниципальной) собственности	101 855,123	0,000	0,000
942	07	02	0730143520		Строительство спортивного зала МАОУ "СОШ № 96" г. Перми	55 789,974	0,000	0,000
942	07	02	0730143520	400	Капитальные вложения в объекты государственной (муниципальной) собственности	55 789,974	0,000	0,000
942	**11**				**Физическая культура и спорт**	**8 617,302**	**67 075,532**	**0,000**
942	*11*	*03*			*Спорт высших достижений*	*8 617,302*	*67 075,532*	*0,000*
942	11	03	0500000000		Муниципальная программа "Развитие физической культуры и спорта города Перми"	8 617,302	67 075,532	0,000
942	11	03	0530000000		Муниципальные проекты	8 617,302	67 075,532	0,000
942	11	03	0530100000		Муниципальный проект "Капитальные вложения в объекты недвижимого имущества муниципальной собственности в сфере физической культуры и массового спорта"	8 617,302	67 075,532	0,000
942	11	03	0540121130		Ремонт, приведение в нормативное состояние и улучшение материально-технического обеспечения муниципальных учреждений системы физической культуры и спорта	121,517	0,000	0,000
942	11	03	0540121130	200	Закупка товаров, работ и услуг для обеспечения государственных (муниципальных) нужд	121,517	0,000	0,000
942	11	03	0530141300		Реконструкция ледовой арены МАУ ДО "ДЮЦ "Здоровье"	339,112	12 123,911	0,000
942	11	03	0530141300	400	Капитальные вложения в объекты государственной (муниципальной) собственности	339,112	12 123,911	0,000
942	11	03	05301SФ280		Реконструкция физкультурно-оздоровительного комплекса по адресу: г. Пермь, ул. Рабочая, 9	8 156,673	54 951,621	0,000
942	11	03	05301SФ280	400	Капитальные вложения в объекты государственной (муниципальной) собственности	8 156,673	54 951,621	0,000
944					**Департамент дорог и благоустройства администрации города Перми**	**10 829 768,450**	**9 910 907,409**	**9 387 269,879**
944	**03**				**Национальная безопасность и правоохранительная деятельность**	**17 474,500**	**9 769,000**	**9 769,000**
944	*03*	*14*			*Другие вопросы в области национальной безопасности и правоохранительной деятельности*	*17 474,500*	*9 769,000*	*9 769,000*
944	03	14	9100000000		Непрограммные расходы бюджета города Перми по реализации иных мероприятий	17 474,500	9 769,000	9 769,000
944	03	14	9190000000		Иные непрограммные мероприятия	17 474,500	9 769,000	9 769,000
944	03	14	9190023970		Увеличение финансового обеспечения переданных государственных полномочий по созданию и организации деятельности административной комиссии	7 705,500	0,000	0,000
944	03	14	9190023970	200	Закупка товаров, работ и услуг для обеспечения государственных (муниципальных) нужд	7 705,500	0,000	0,000

1	2	3	4	5	6	7	8	9
944	03	14	919002П040		Составление протоколов об административных правонарушениях	269,000	269,000	269,000
944	03	14	919002П040	200	Закупка товаров, работ и услуг для обеспечения государственных (муниципальных) нужд	269,000	269,000	269,000
944	03	14	919002П060		Осуществление полномочий по созданию и организации деятельности административных комиссий	9 500,000	9 500,000	9 500,000
944	03	14	919002П060	100	Расходы на выплаты персоналу в целях обеспечения выполнения функций государственными (муниципальными) органами, казенными учреждениями, органами управления государственными внебюджетными фондами	1 126,900	1 161,500	1 161,500
944	03	14	919002П060	200	Закупка товаров, работ и услуг для обеспечения государственных (муниципальных) нужд	8 373,100	8 338,500	8 338,500
944	**04**				**Национальная экономика**	**6 866 147,627**	**6 582 221,001**	**7 411 009,233**
944	*04*	*06*			*Водное хозяйство*	*27 051,000*	*11 928,000*	*12 405,100*
944	04	06	1000000000		Муниципальная программа "Дорожная деятельность и благоустройство города Перми"	27 051,000	11 928,000	12 405,100
944	04	06	1040000000		Комплексы процессных мероприятий	27 051,000	11 928,000	12 405,100
944	04	06	1040300000		Комплекс процессных мероприятий "Организация благоустройства территории города Перми"	27 051,000	11 928,000	12 405,100
944	04	06	1040323410		Содержание и ремонт гидротехнических сооружений	11 784,600	11 928,000	12 405,100
944	04	06	1040323410	200	Закупка товаров, работ и услуг для обеспечения государственных (муниципальных) нужд	11 784,600	11 928,000	12 405,100
944	04	06	1040323920		Капитальный ремонт берегоукрепительных сооружений	15 266,400	0,000	0,000
944	04	06	1040323920	200	Закупка товаров, работ и услуг для обеспечения государственных (муниципальных) нужд	15 266,400	0,000	0,000
944	*04*	*09*			*Дорожное хозяйство (дорожные фонды)*	*6 839 096,627*	*6 570 293,001*	*7 398 604,133*
944	04	09	0100000000		Муниципальная программа "Общественное согласие"	2 837,897	0,000	0,000
944	04	09	0130000000		Муниципальные проекты	2 837,897	0,000	0,000
944	04	09	0130200000		Муниципальный проект "Поддержка СО НКО в реализации социальных проектов и проектов инициативного бюджетирования"	2 837,897	0,000	0,000
944	04	09	0130223182		Реализация инициативных проектов на территории города Перми в сфере дорожного хозяйства	2 837,897	0,000	0,000
944	04	09	0130223182	200	Закупка товаров, работ и услуг для обеспечения государственных (муниципальных) нужд	2 837,897	0,000	0,000
944	04	09	1000000000		Муниципальная программа "Дорожная деятельность и благоустройство города Перми"	6 821 522,818	6 570 293,001	7 392 365,233
944	04	09	1010000000		Муниципальные проекты в рамках национальных проектов	832 504,000	831 831,000	831 831,000
944	04	09	101R100000		Муниципальный проект "Региональная и местная дорожная сеть"	832 504,000	831 831,000	831 831,000

1	2	3	4	5	6	7	8	9
944	04	09	101R153940		Приведение в нормативное состояние автомобильных дорог и искусственных дорожных сооружений в рамках реализации регионального проекта "Региональная и местная дорожная сеть"	673,000	0,000	0,000
944	04	09	101R153940	200	Закупка товаров, работ и услуг для обеспечения государственных (муниципальных) нужд	673,000	0,000	0,000
944	04	09	101R1SД110		Проектирование, строительство (реконструкция), капитальный ремонт и ремонт автомобильных дорог общего пользования местного значения, находящихся на территории Пермского края, направленные на достижение целевых показателей регионального проекта "Региональная и местная дорожная сеть"	831 831,000	831 831,000	831 831,000
944	04	09	101R1SД110	200	Закупка товаров, работ и услуг для обеспечения государственных (муниципальных) нужд	831 831,000	831 831,000	831 831,000
944	04	09	1020000000		Муниципальные проекты в рамках региональных проектов	222 618,136	563 303,863	301 082,212
944	04	09	1020100000		Муниципальный проект "Местные дороги"	222 618,136	563 303,863	301 082,212
944	04	09	10201SД110		Проектирование, строительство (реконструкция), капитальный ремонт и ремонт автомобильных дорог общего пользования местного значения, находящихся на территории Пермского края	222 618,136	563 303,863	301 082,212
944	04	09	10201SД110	200	Закупка товаров, работ и услуг для обеспечения государственных (муниципальных) нужд	59 830,900	517 904,426	182 779,697
944	04	09	10201SД110	400	Капитальные вложения в объекты государственной (муниципальной) собственности	162 787,236	45 399,437	118 302,515
944	04	09	1030000000		Муниципальные проекты	585 523,776	504 757,515	1 108 332,580
944	04	09	1030100000		Муниципальный проект "Строительство и реконструкция автомобильных дорог"	472 739,457	317 695,215	922 846,480
944	04	09	103019Д010		Реконструкция ул. Карпинского от ул. Архитектора Свиязева до ул. Космонавта Леонова	0,000	0,000	271 343,000
944	04	09	103019Д010	400	Капитальные вложения в объекты государственной (муниципальной) собственности	0,000	0,000	271 343,000
944	04	09	103019Д011		Строительство автомобильной дороги по ул. Агатовой	0,000	133 193,200	0,000
944	04	09	103019Д011	400	Капитальные вложения в объекты государственной (муниципальной) собственности	0,000	133 193,200	0,000
944	04	09	103019Д012		Строительство автомобильной дороги по ул. Углеуральской	0,000	29 234,800	0,000
944	04	09	103019Д012	400	Капитальные вложения в объекты государственной (муниципальной) собственности	0,000	29 234,800	0,000
944	04	09	103019Д013		Строительство ливневой канализации и очистных сооружений для отвода воды с автомобильной дороги по ул. Маршала Жукова и прилегающей территории	365 374,982	0,000	0,000

1	2	3	4	5	6	7	8	9
944	04	09	103019Д013	400	Капитальные вложения в объекты государственной (муниципальной) собственности	365 374,982	0,000	0,000
944	04	09	103019Д014		Строительство очистных сооружений и водоотвода ливневых стоков по ул. Куйбышева, 1 от ул. Петропавловской до выпуска	823,874	10 667,820	119 600,580
944	04	09	103019Д014	400	Капитальные вложения в объекты государственной (муниципальной) собственности	823,874	10 667,820	119 600,580
944	04	09	103019Д015		Строительство очистных сооружений и водоотвода ливневых стоков по ул. Куфонина от ул. Трамвайной до ул. Подлесной до выпуска	22 398,131	124 696,762	0,000
944	04	09	103019Д015	400	Капитальные вложения в объекты государственной (муниципальной) собственности	22 398,131	124 696,762	0,000
944	04	09	103019Д016		Строительство проезда на участке от ул. Уральской до ул. Степана Разина	23 843,799	0,000	0,000
944	04	09	103019Д016	200	Закупка товаров, работ и услуг для обеспечения государственных (муниципальных) нужд	39,500	0,000	0,000
944	04	09	103019Д016	400	Капитальные вложения в объекты государственной (муниципальной) собственности	23 804,299	0,000	0,000
944	04	09	103019Д017		Строительство автомобильной дороги по ул. Монастырской на участке от площади Трех столетий до территории Мотовилихинских заводов	27 304,488	14 907,064	0,000
944	04	09	103019Д017	200	Закупка товаров, работ и услуг для обеспечения государственных (муниципальных) нужд	85,000	0,000	0,000
944	04	09	103019Д017	400	Капитальные вложения в объекты государственной (муниципальной) собственности	27 219,488	14 907,064	0,000
944	04	09	103019Д018		Реконструкция ул. Героев Хасана от ул. Хлебозаводская до ул. Василия Васильева	1 346,268	0,000	0,000
944	04	09	103019Д018	400	Капитальные вложения в объекты государственной (муниципальной) собственности	1 346,268	0,000	0,000
944	04	09	103019Д019		Возмещение убытков при изъятии земельных участков и объектов недвижимости, имущества в целях строительства (реконструкции) дорожных объектов	31 497,914	0,000	0,000
944	04	09	103019Д019	800	Иные бюджетные ассигнования	31 497,914	0,000	0,000
944	04	09	103019Д021		Строительство проезда от автомобильной дороги по ул. Советской до объекта регионального значения "Культурно-рекреационное пространство"	100,000	4 995,569	0,000
944	04	09	103019Д021	200	Закупка товаров, работ и услуг для обеспечения государственных (муниципальных) нужд	100,000	0,000	0,000
944	04	09	103019Д021	400	Капитальные вложения в объекты государственной (муниципальной) собственности	0,000	4 995,569	0,000
944	04	09	103019Д022		Реконструкция автомобильной дороги по ул. Н. Островского на участке от ул. Революции до ул. Белинского	50,000	0,000	0,000
944	04	09	103019Д022	200	Закупка товаров, работ и услуг для обеспечения государственных (муниципальных) нужд	50,000	0,000	0,000

1	2	3	4	5	6	7	8	9
944	04	09	103019Д024		Строительство автомобильной дороги по Ивинскому проспекту	0,000	0,000	531 902,900
944	04	09	103019Д024	400	Капитальные вложения в объекты государственной (муниципальной) собственности	0,000	0,000	531 902,900
944	04	09	1030200000		Муниципальный проект "Обустройство сетей наружного освещения"	112 784,319	187 062,300	185 486,100
944	04	09	103029Д020		Обустройство сетей наружного освещения	112 784,319	187 062,300	185 486,100
944	04	09	103029Д020	200	Закупка товаров, работ и услуг для обеспечения государственных (муниципальных) нужд	112 784,319	187 062,300	185 486,100
944	04	09	1040000000		Комплексы процессных мероприятий	5 180 876,906	4 670 400,623	5 151 119,441
944	04	09	1040100000		Комплекс процессных мероприятий "Приведение в нормативное состояние автомобильных дорог"	4 511 248,136	3 978 760,110	4 495 240,441
944	04	09	104019Д030		Капитальный ремонт автомобильных дорог и искусственных дорожных сооружений	38 027,571	161 958,433	681 859,876
944	04	09	104019Д030	200	Закупка товаров, работ и услуг для обеспечения государственных (муниципальных) нужд	38 027,571	161 958,433	681 859,876
944	04	09	104019Д040		Содержание, ремонт автомобильных дорог и искусственных дорожных сооружений	3 746 303,625	3 197 323,111	3 273 057,599
944	04	09	104019Д040	200	Закупка товаров, работ и услуг для обеспечения государственных (муниципальных) нужд	3 746 303,625	3 197 323,111	3 273 057,599
944	04	09	104019Д050		Ремонт тротуаров, пешеходных дорожек и газонов вдоль тротуаров, пешеходных дорожек	103 213,988	63 597,918	52 215,800
944	04	09	104019Д050	200	Закупка товаров, работ и услуг для обеспечения государственных (муниципальных) нужд	103 213,988	63 597,918	52 215,800
944	04	09	104019Д060		Организация функционирования и контроля за использованием парковок на автомобильных дорогах общего пользования местного значения	248 415,165	157 318,726	89 048,566
944	04	09	104019Д060	200	Закупка товаров, работ и услуг для обеспечения государственных (муниципальных) нужд	248 368,165	157 272,026	89 002,266
944	04	09	104019Д060	800	Иные бюджетные ассигнования	47,000	46,700	46,300
944	04	09	104019Д070		Содержание, обслуживание и установка технических средств организации дорожного движения улично-дорожной сети в границах городского округа	182 137,200	182 137,200	182 137,200
944	04	09	104019Д070	200	Закупка товаров, работ и услуг для обеспечения государственных (муниципальных) нужд	182 137,200	182 137,200	182 137,200
944	04	09	104019Д410		Реализация мер по обеспечению транспортной безопасности искусственных дорожных сооружений	109 233,587	125 878,322	126 375,000
944	04	09	104019Д410	200	Закупка товаров, работ и услуг для обеспечения государственных (муниципальных) нужд	109 233,587	125 878,322	126 375,000

1	2	3	4	5	6	7	8	9
944	04	09	104019Д610		Обеспечение деятельности (оказание услуг, выполнение работ) муниципальных учреждений (организаций)	83 917,000	90 546,400	90 546,400
944	04	09	104019Д610	100	Расходы на выплаты персоналу в целях обеспечения выполнения функций государственными (муниципальными) органами, казенными учреждениями, органами управления государственными внебюджетными фондами	74 927,200	82 562,500	82 562,500
944	04	09	104019Д610	200	Закупка товаров, работ и услуг для обеспечения государственных (муниципальных) нужд	8 846,500	7 840,600	7 840,600
944	04	09	104019Д610	800	Иные бюджетные ассигнования	143,300	143,300	143,300
944	04	09	1040200000		Комплекс процессных мероприятий "Обеспечение содержания, текущего и капитального ремонта сетей наружного освещения"	569 628,770	491 640,513	455 879,000
944	04	09	104029Д080		Ремонт сетей наружного освещения	122 658,900	119 840,400	118 139,600
944	04	09	104029Д080	600	Предоставление субсидий бюджетным, автономным учреждениям и иным некоммерческим организациям	122 658,900	119 840,400	118 139,600
944	04	09	104029Д090		Содержание сетей наружного освещения на автомобильных дорогах города Перми	26 098,283	13 119,300	0,000
944	04	09	104029Д090	200	Закупка товаров, работ и услуг для обеспечения государственных (муниципальных) нужд	26 098,283	13 119,300	0,000
944	04	09	104029Д100		Содержание и ремонт сетей наружного освещения	322 567,587	358 680,813	337 739,400
944	04	09	104029Д100	600	Предоставление субсидий бюджетным, автономным учреждениям и иным некоммерческим организациям	322 567,587	358 680,813	337 739,400
944	04	09	104029Д180		Приобретение транспортных средств	93 392,000	0,000	0,000
944	04	09	104029Д180	600	Предоставление субсидий бюджетным, автономным учреждениям и иным некоммерческим организациям	93 392,000	0,000	0,000
944	04	09	104029Д620		Повышение фонда оплаты труда	4 912,000	0,000	0,000
944	04	09	104029Д620	600	Предоставление субсидий бюджетным, автономным учреждениям и иным некоммерческим организациям	4 912,000	0,000	0,000
944	04	09	1040300000		Комплекс процессных мероприятий "Организация благоустройства территории города Перми"	100 000,000	200 000,000	200 000,000
944	04	09	104039Д120		Благоустройство территорий индивидуальной жилой застройки в городе Перми	100 000,000	200 000,000	200 000,000
944	04	09	104039Д120	200	Закупка товаров, работ и услуг для обеспечения государственных (муниципальных) нужд	100 000,000	200 000,000	200 000,000
944	04	09	1200000000		Муниципальная программа "Организация регулярных перевозок общественным транспортом в городе Перми"	13 089,500	0,000	6 238,900
944	04	09	1240000000		Комплексы процессных мероприятий	13 089,500	0,000	6 238,900
944	04	09	1240100000		Комплекс процессных мероприятий "Приоритетное развитие общественного транспорта в городе Перми"	13 089,500	0,000	6 238,900

1	2	3	4	5	6	7	8	9
944	04	09	124019Д140		Содержание и ремонт остановочных пунктов с элементами благоустройства	13 089,500	0,000	6 238,900
944	04	09	124019Д140	200	Закупка товаров, работ и услуг для обеспечения государственных (муниципальных) нужд	13 089,500	0,000	6 238,900
944	04	09	9100000000		Непрограммные расходы бюджета города Перми по реализации иных мероприятий	1 646,412	0,000	0,000
944	04	09	9160000000		Мероприятия, направленные на решение отдельных вопросов местного значения в микрорайонах города Перми	377,032	0,000	0,000
944	04	09	9160000000	200	Закупка товаров, работ и услуг для обеспечения государственных (муниципальных) нужд	377,032	0,000	0,000
944	04	09	9190000000		Иные непрограммные мероприятия	1 269,380	0,000	0,000
944	04	09	919009Д800		Возврат средств в бюджет Пермского края на проектирование, строительство (реконструкцию), капитальный ремонт и ремонт автомобильных дорог общего пользования местного значения, находящихся на территории Пермского края	1 269,380	0,000	0,000
944	04	09	919009Д800	800	Иные бюджетные ассигнования	1 269,380	0,000	0,000
944	**05**				**Жилищно-коммунальное хозяйство**	**3 945 912,523**	**3 318 683,608**	**1 966 257,846**
944	*05*	*03*			*Благоустройство*	*3 014 537,372*	*2 993 460,308*	*1 661 449,946*
944	05	03	0100000000		Муниципальная программа "Общественное согласие"	10 940,000	0,000	0,000
944	05	03	0130000000		Муниципальные проекты	10 940,000	0,000	0,000
944	05	03	0130200000		Муниципальный проект "Поддержка СО НКО в реализации социальных проектов и проектов инициативного бюджетирования"	10 940,000	0,000	0,000
944	05	03	0130223181		Реализация инициативных проектов на территории города Перми в сфере благоустройства	10 940,000	0,000	0,000
944	05	03	0130223181	200	Закупка товаров, работ и услуг для обеспечения государственных (муниципальных) нужд	10 940,000	0,000	0,000
944	05	03	1000000000		Муниципальная программа "Дорожная деятельность и благоустройство города Перми"	3 003 597,372	2 993 460,308	1 661 449,946
944	05	03	1010000000		Муниципальные проекты в рамках национальных проектов	55 339,600	53 174,900	51 055,100
944	05	03	101F200000		Муниципальный проект "Формирование комфортной городской среды"	55 339,600	53 174,900	51 055,100
944	05	03	101F255550		Реализация программ формирования современной городской среды	55 339,600	53 174,900	51 055,100
944	05	03	101F255550	200	Закупка товаров, работ и услуг для обеспечения государственных (муниципальных) нужд	55 339,600	53 174,900	51 055,100
944	05	03	1020000000		Муниципальные проекты в рамках региональных проектов	1 745 134,081	1 212 027,597	106 264,349
944	05	03	1020200000		Муниципальный проект "Комплексное благоустройство"	1 745 134,081	1 212 027,597	106 264,349
944	05	03	1020223150		Архитектурная подсветка зданий	15 629,981	166,300	0,000

1	2	3	4	5	6	7	8	9
944	05	03	1020223150	200	Закупка товаров, работ и услуг для обеспечения государственных (муниципальных) нужд	15 629,981	166,300	0,000
944	05	03	10202SЖ090		Поддержка муниципальных программ формирования современной городской среды (расходы, не софинансируемые из федерального бюджета)	99 838,300	99 838,300	99 838,300
944	05	03	10202SЖ090	200	Закупка товаров, работ и услуг для обеспечения государственных (муниципальных) нужд	99 838,300	99 838,300	99 838,300
944	05	03	10202SЖ250		Архитектурная подсветка фасадов административных, жилых объектов (зданий) в г. Перми	435 273,251	696 674,000	6 426,049
944	05	03	10202SЖ250	200	Закупка товаров, работ и услуг для обеспечения государственных (муниципальных) нужд	435 273,251	696 674,000	6 426,049
944	05	03	10202SЖ410		Развитие городского пространства	1 194 392,549	415 348,997	0,000
944	05	03	10202SЖ410	200	Закупка товаров, работ и услуг для обеспечения государственных (муниципальных) нужд	1 194 392,549	250 948,997	0,000
944	05	03	10202SЖ410	400	Капитальные вложения в объекты государственной (муниципальной) собственности	0,000	164 400,000	0,000
944	05	03	1030000000		Муниципальные проекты	79 731,958	934 442,287	803 594,097
944	05	03	1030300000		Муниципальный проект "Обустройство объектов озеленения общего пользования"	47 631,958	861 942,287	324 611,297
944	05	03	1030323050		Обустройство объектов озеленения общего пользования и элементов благоустройства	47 631,958	861 942,287	324 611,297
944	05	03	1030323050	200	Закупка товаров, работ и услуг для обеспечения государственных (муниципальных) нужд	47 631,958	861 942,287	324 611,297
944	05	03	1030400000		Муниципальный проект "Строительство и реконструкция мест погребения"	2 700,000	0,000	478 982,800
944	05	03	1030441120		Строительство крематория на кладбище "Восточное" города Перми	2 700,000	0,000	478 982,800
944	05	03	1030441120	200	Закупка товаров, работ и услуг для обеспечения государственных (муниципальных) нужд	2 700,000	0,000	0,000
944	05	03	1030441120	400	Капитальные вложения в объекты государственной (муниципальной) собственности	0,000	0,000	478 982,800
944	05	03	1030500000		Муниципальный проект "Создание электронной информационной базы данных по захоронениям"	29 400,000	72 500,000	0,000
944	05	03	1030523960		Формирование электронной базы данных по захоронениям на местах погребения города Перми	29 400,000	72 500,000	0,000
944	05	03	1030523960	200	Закупка товаров, работ и услуг для обеспечения государственных (муниципальных) нужд	29 400,000	72 500,000	0,000
944	05	03	1040000000		Комплексы процессных мероприятий	1 123 391,734	793 815,524	700 536,400
944	05	03	1040300000		Комплекс процессных мероприятий "Организация благоустройства территории города Перми"	1 000 399,971	609 980,298	540 896,800

1	2	3	4	5	6	7	8	9
944	05	03	1040321450		Содержание и ремонт объектов и элементов благоустройства	509 114,842	496 796,913	437 146,400
944	05	03	1040321450	200	Закупка товаров, работ и услуг для обеспечения государственных (муниципальных) нужд	507 196,903	496 603,113	436 939,600
944	05	03	1040321450	800	Иные бюджетные ассигнования	1 917,939	193,800	206,800
944	05	03	1040321510		Содержание земель, не принадлежащих физическим и (или) юридическим лицам, уборка водоохранных зон	55 212,167	54 362,100	54 362,100
944	05	03	1040321510	200	Закупка товаров, работ и услуг для обеспечения государственных (муниципальных) нужд	55 212,167	54 362,100	54 362,100
944	05	03	1040321750		Содержание и ремонт пешеходных мостиков, лестниц на территориях общего пользования города Перми	43 099,700	43 099,700	43 099,700
944	05	03	1040321750	200	Закупка товаров, работ и услуг для обеспечения государственных (муниципальных) нужд	43 099,700	43 099,700	43 099,700
944	05	03	1040323290		Обустройство организованных мест отдыха у воды на территории города Перми	30 598,716	15 721,585	6 288,600
944	05	03	1040323290	200	Закупка товаров, работ и услуг для обеспечения государственных (муниципальных) нужд	30 598,716	15 721,585	6 288,600
944	05	03	1040323360		Капитальный ремонт объектов и элементов благоустройства	5 607,392	0,000	0,000
944	05	03	1040323360	200	Закупка товаров, работ и услуг для обеспечения государственных (муниципальных) нужд	5 607,392	0,000	0,000
944	05	03	1040323750		Благоустройство территорий для обеспечения доступа к земельным участкам, предоставленным отдельным категориям граждан	356 767,154	0,000	0,000
944	05	03	1040323750	200	Закупка товаров, работ и услуг для обеспечения государственных (муниципальных) нужд	356 767,154	0,000	0,000
944	05	03	1040400000		Комплекс процессных мероприятий "Организация ритуальных услуг и содержание мест погребения"	122 991,762	183 835,226	159 639,600
944	05	03	1040400590		Обеспечение деятельности (оказание услуг, выполнение работ) муниципальных учреждений (организаций)	1 181,400	1 181,400	1 181,400
944	05	03	1040400590	600	Предоставление субсидий бюджетным, автономным учреждениям и иным некоммерческим организациям	1 181,400	1 181,400	1 181,400
944	05	03	1040421930		Эвакуация умерших из жилых помещений (при отсутствии супруга, близких родственников либо законного представителя умершего или при невозможности осуществить ими эвакуацию), а также с улиц, мест аварий и иных мест	900,000	900,000	900,000
944	05	03	1040421930	200	Закупка товаров, работ и услуг для обеспечения государственных (муниципальных) нужд	900,000	900,000	900,000
944	05	03	1040421940		Приведение в нормативное состояние мест погребения	597,000	0,000	0,000

1	2	3	4	5	6	7	8	9
944	05	03	1040421940	200	Закупка товаров, работ и услуг для обеспечения государственных (муниципальных) нужд	597,000	0,000	0,000
944	05	03	1040423680		Проектирование санитарно-защитных зон мест погребения	2 605,000	24 195,626	0,000
944	05	03	1040423680	200	Закупка товаров, работ и услуг для обеспечения государственных (муниципальных) нужд	2 605,000	24 195,626	0,000
944	05	03	1040423700		Содержание мест погребения	115 829,370	156 932,700	156 932,700
944	05	03	1040423700	200	Закупка товаров, работ и услуг для обеспечения государственных (муниципальных) нужд	115 829,370	156 932,700	156 932,700
944	05	03	1040423710		Организация автобусных перевозок граждан на территории кладбища "Северное" в выходные, праздничные дни и дни массового посещения кладбища	625,500	625,500	625,500
944	05	03	1040423710	200	Закупка товаров, работ и услуг для обеспечения государственных (муниципальных) нужд	625,500	625,500	625,500
944	05	03	1040423810		Организация охраны объектов незавершенного строительства (крематория)	1 253,492	0,000	0,000
944	05	03	1040423810	200	Закупка товаров, работ и услуг для обеспечения государственных (муниципальных) нужд	1 253,492	0,000	0,000
944	**05**	**05**			**Другие вопросы в области жилищно-коммунального хозяйства**	**931 375,151**	**325 223,300**	**304 807,900**
944	*05*	*05*	*1000000000*		*Муниципальная программа "Дорожная деятельность и благоустройство города Перми"*	*925 875,151*	*304 807,900*	*304 807,900*
944	05	05	1040000000		Комплексы процессных мероприятий	925 875,151	304 807,900	304 807,900
944	05	05	1040500000		Комплекс процессных мероприятий "Обеспечение деятельности департамента дорог и благоустройства администрации города Перми и подведомственных ему учреждений"	925 875,151	304 807,900	304 807,900
944	05	05	1040500110		Содержание муниципальных органов города Перми	71 463,800	75 233,200	75 233,200
944	05	05	1040500110	100	Расходы на выплаты персоналу в целях обеспечения выполнения функций государственными (муниципальными) органами, казенными учреждениями, органами управления государственными внебюджетными фондами	68 631,700	72 401,100	72 401,100
944	05	05	1040500110	200	Закупка товаров, работ и услуг для обеспечения государственных (муниципальных) нужд	2 832,100	2 832,100	2 832,100
944	05	05	1040500590		Обеспечение деятельности (оказание услуг, выполнение работ) муниципальных учреждений (организаций)	854 411,351	229 574,700	229 574,700
944	05	05	1040500590	100	Расходы на выплаты персоналу в целях обеспечения выполнения функций государственными (муниципальными) органами, казенными учреждениями, органами управления государственными внебюджетными фондами	192 191,900	201 206,600	201 206,600

1	2	3	4	5	6	7	8	9
944	05	05	1040500590	200	Закупка товаров, работ и услуг для обеспечения государственных (муниципальных) нужд	28 368,100	28 368,100	28 368,100
944	05	05	1040500590	800	Иные бюджетные ассигнования	633 851,351	0,000	0,000
944	05	05	9600000000		Другие непрограммные расходы по реализации вопросов местного значения города Перми, связанных с общегородским управлением	5 500,000	20 415,400	0,000
944	05	05	9610000000		Расходы на исполнение судебных актов по обращению взыскания на средства местного бюджета	5 500,000	20 415,400	0,000
944	05	05	9610092000		Средства на исполнение судебных актов, вступивших в законную силу	5 500,000	20 415,400	0,000
944	05	05	9610092000	200	Закупка товаров, работ и услуг для обеспечения государственных (муниципальных) нужд	5 500,000	20 415,400	0,000
944	**06**				**Охрана окружающей среды**	**233,800**	**233,800**	**233,800**
944	*06*	*03*			*Охрана объектов растительного и животного мира и среды их обитания*	*233,800*	*233,800*	*233,800*
944	06	03	1400000000		Муниципальная программа "Охрана природы и лесное хозяйство города Перми"	233,800	233,800	233,800
944	06	03	1440000000		Комплексы процессных мероприятий	233,800	233,800	233,800
944	06	03	1440100000		Комплекс процессных мероприятий "Создание и содержание ООПТ, реализация природоохранных мероприятий"	233,800	233,800	233,800
944	06	03	1440121630		Реализация природоохранных мероприятий	233,800	233,800	233,800
944	06	03	1440121630	200	Закупка товаров, работ и услуг для обеспечения государственных (муниципальных) нужд	233,800	233,800	233,800
945					**Департамент транспорта администрации города Перми**	**10 190 925,713**	**10 219 361,629**	**10 977 383,919**
945	**03**				**Национальная безопасность и правоохранительная деятельность**	**6 571,200**	**6 007,400**	**6 007,400**
945	*03*	*14*			*Другие вопросы в области национальной безопасности и правоохранительной деятельности*	*6 571,200*	*6 007,400*	*6 007,400*
945	03	14	9100000000		Непрограммные расходы бюджета города Перми по реализации иных мероприятий	6 571,200	6 007,400	6 007,400
945	03	14	9190000000		Иные непрограммные мероприятия	6 571,200	6 007,400	6 007,400
945	03	14	9190023970		Увеличение финансового обеспечения переданных государственных полномочий по созданию и организации деятельности административной комиссии	655,000	0,000	0,000
945	03	14	9190023970	200	Закупка товаров, работ и услуг для обеспечения государственных (муниципальных) нужд	655,000	0,000	0,000
945	03	14	919002П040		Составление протоколов об административных правонарушениях	1 900,000	1 900,000	1 900,000
945	03	14	919002П040	200	Закупка товаров, работ и услуг для обеспечения государственных (муниципальных) нужд	1 900,000	1 900,000	1 900,000

1	2	3	4	5	6	7	8	9
945	03	14	919002П060		Осуществление полномочий по созданию и организации деятельности административных комиссий	4 016,200	4 107,400	4 107,400
945	03	14	919002П060	100	Расходы на выплаты персоналу в целях обеспечения выполнения функций государственными (муниципальными) органами, казенными учреждениями, органами управления государственными внебюджетными фондами	1 048,800	1 140,000	1 140,000
945	03	14	919002П060	200	Закупка товаров, работ и услуг для обеспечения государственных (муниципальных) нужд	2 967,400	2 967,400	2 967,400
945	**04**				**Национальная экономика**	**10 184 354,513**	**10 213 354,229**	**10 971 376,519**
945	*04*	*08*			*Транспорт*	*9 940 563,649*	*9 877 147,639*	*10 644 281,119*
945	04	08	1200000000		Муниципальная программа "Организация регулярных перевозок общественным транспортом в городе Перми"	9 940 499,149	9 877 081,139	10 644 214,619
945	04	08	1210000000		Муниципальные проекты в рамках национальных проектов	367 188,100	0,000	0,000
945	04	08	121R700000		Муниципальный проект "Развитие общественного транспорта"	367 188,100	0,000	0,000
945	04	08	121R754010		Реализация инфраструктурного проекта, направленного на комплексное развитие городского наземного электрического транспорта, выполнение работ по освещению и благоустройству территорий, а также на закупку автобусов, приводимых в движение электрической энергией от батареи, заряжаемой от внешнего источника (электробусов), и объектов зарядной инфраструктуры для них	367 188,100	0,000	0,000
945	04	08	121R754010	800	Иные бюджетные ассигнования	367 188,100	0,000	0,000
945	04	08	1220000000		Муниципальные проекты в рамках региональных проектов	835 499,531	1 215 766,700	1 291 336,300
945	04	08	1220100000		Муниципальный проект "Обустройство объектов инфраструктуры общественного транспорта"	835 499,531	1 215 766,700	1 291 336,300
945	04	08	12201ST220		Плата концедента по концессионному соглашению, объектом которого являются объекты транспортной инфраструктуры и технологически связанные с ними транспортные средства, обеспечивающие деятельность, связанную с перевозками пассажиров транспортом общего пользования	835 499,531	1 215 766,700	1 291 336,300
945	04	08	12201ST220	800	Иные бюджетные ассигнования	835 499,531	1 215 766,700	1 291 336,300
945	04	08	1240000000		Комплексы процессных мероприятий	8 737 811,518	8 661 314,439	9 352 878,319
945	04	08	1240100000		Комплекс процессных мероприятий "Приоритетное развитие общественного транспорта в городе Перми"	8 535 693,933	8 459 541,739	9 151 105,619

1	2	3	4	5	6	7	8	9
945	04	08	1240121800		Мероприятия по обеспечению транспортного обслуживания	180 680,000	117 464,900	118 300,400
945	04	08	1240121800	200	Закупка товаров, работ и услуг для обеспечения государственных (муниципальных) нужд	180 680,000	117 464,900	118 300,400
945	04	08	1240123270		Осуществление регулярных перевозок пассажиров автомобильным и городским наземным электрическим транспортом по муниципальным маршрутам регулярных перевозок города Перми по регулируемому тарифу города Перми	8 052 614,733	7 933 588,015	8 722 591,669
945	04	08	1240123270	200	Закупка товаров, работ и услуг для обеспечения государственных (муниципальных) нужд	8 052 614,733	7 933 588,015	8 722 591,669
945	04	08	1240123910		Повышение привлекательности профессии водителя	13 544,300	0,000	0,000
945	04	08	1240123910	200	Закупка товаров, работ и услуг для обеспечения государственных (муниципальных) нужд	2 050,000	0,000	0,000
945	04	08	1240123910	300	Социальное обеспечение и иные выплаты населению	11 494,300	0,000	0,000
945	04	08	1240171050		Плата концедента по концессионному соглашению в части эксплуатационного платежа	0,000	211 718,800	187 064,550
945	04	08	1240171050	800	Иные бюджетные ассигнования	0,000	211 718,800	187 064,550
945	04	08	1240171340		Возмещение затрат, связанных с уплатой лизинговых платежей по договорам финансовой аренды (лизинга)	182 854,900	159 892,400	123 149,000
945	04	08	1240171340	800	Иные бюджетные ассигнования	182 854,900	159 892,400	123 149,000
945	04	08	124019Д130		Обустройство остановочных пунктов, используемых в регулярных перевозках пассажиров	0,000	36 877,624	0,000
945	04	08	124019Д130	200	Закупка товаров, работ и услуг для обеспечения государственных (муниципальных) нужд	0,000	36 877,624	0,000
945	04	08	12401ST320		Приобретение подвижного состава (автобусов) для перевозки пассажиров автомобильным транспортом на муниципальных маршрутах г. Перми	106 000,000	0,000	0,000
945	04	08	12401ST320	800	Иные бюджетные ассигнования	106 000,000	0,000	0,000
945	04	08	1240200000		Комплекс процессных мероприятий "Обеспечение деятельности департамента транспорта администрации города Перми и подведомственного ему учреждения "	202 117,585	201 772,700	201 772,700
945	04	08	1240200110		Содержание муниципальных органов города Перми	37 881,044	38 661,100	38 661,100
945	04	08	1240200110	100	Расходы на выплаты персоналу в целях обеспечения выполнения функций государственными (муниципальными) органами, казенными учреждениями, органами управления государственными внебюджетными фондами	34 221,200	36 117,800	36 117,800
945	04	08	1240200110	200	Закупка товаров, работ и услуг для обеспечения государственных (муниципальных) нужд	3 659,844	2 543,300	2 543,300

1	2	3	4	5	6	7	8	9
945	04	08	1240200590		Обеспечение деятельности (оказание услуг, выполнение работ) муниципальных учреждений (организаций)	164 236,541	163 111,600	163 111,600
945	04	08	1240200590	100	Расходы на выплаты персоналу в целях обеспечения выполнения функций государственными (муниципальными) органами, казенными учреждениями, органами управления государственными внебюджетными фондами	150 063,400	155 970,600	155 970,600
945	04	08	1240200590	200	Закупка товаров, работ и услуг для обеспечения государственных (муниципальных) нужд	14 162,441	7 130,300	7 130,300
945	04	08	1240200590	800	Иные бюджетные ассигнования	10,700	10,700	10,700
945	04	08	9100000000		Непрограммные расходы бюджета города Перми по реализации иных мероприятий	64,500	66,500	66,500
945	04	08	9190000000		Иные непрограммные мероприятия	64,500	66,500	66,500
945	04	08	919002Т060		Осуществление полномочий по регулированию тарифов на перевозки пассажиров и багажа автомобильным и городским электрическим транспортом на муниципальных маршрутах регулярных перевозок	64,500	66,500	66,500
945	04	08	919002Т060	100	Расходы на выплаты персоналу в целях обеспечения выполнения функций государственными (муниципальными) органами, казенными учреждениями, органами управления государственными внебюджетными фондами	64,500	66,500	66,500
945	*04*	*09*			*Дорожное хозяйство (дорожные фонды)*	*243 790,864*	*336 206,590*	*327 095,400*
945	04	09	1200000000		Муниципальная программа "Организация регулярных перевозок общественным транспортом в городе Перми"	243 790,864	336 206,590	327 095,400
945	04	09	1240000000		Комплексы процессных мероприятий	243 790,864	336 206,590	327 095,400
945	04	09	1240100000		Комплекс процессных мероприятий "Приоритетное развитие общественного транспорта в городе Перми"	243 790,864	336 206,590	327 095,400
945	04	09	124019Д130		Обустройство остановочных пунктов, используемых в регулярных перевозках пассажиров	157 461,064	242 054,690	232 061,600
945	04	09	124019Д130	200	Закупка товаров, работ и услуг для обеспечения государственных (муниципальных) нужд	157 461,064	242 054,690	232 061,600
945	04	09	124019Д140		Содержание и ремонт остановочных пунктов с элементами благоустройства	86 329,800	94 151,900	95 033,800
945	04	09	124019Д140	200	Закупка товаров, работ и услуг для обеспечения государственных (муниципальных) нужд	86 329,800	94 151,900	95 033,800
950					**Контрольный департамент администрации города Перми**	**169 349,754**	**176 579,213**	**176 579,213**
950	**01**				**Общегосударственные вопросы**	**168 989,354**	**176 218,813**	**176 218,813**
950	*01*	*13*			*Другие общегосударственные вопросы*	*168 989,354*	*176 218,813*	*176 218,813*
950	01	13	9100000000		Непрограммные расходы бюджета города Перми по реализации иных мероприятий	126 379,454	131 320,513	131 320,513

1	2	3	4	5	6	7	8	9
950	01	13	9120000000		Повышение уровня благоустройства территории города Перми	126 379,454	131 320,513	131 320,513
950	01	13	9120000590		Обеспечение деятельности (оказание услуг, выполнение работ) муниципальных учреждений (организаций)	126 379,454	131 320,513	131 320,513
950	01	13	9120000590	100	Расходы на выплаты персоналу в целях обеспечения выполнения функций государственными (муниципальными) органами, казенными учреждениями, органами управления государственными внебюджетными фондами	109 860,600	116 807,900	116 807,900
950	01	13	9120000590	200	Закупка товаров, работ и услуг для обеспечения государственных (муниципальных) нужд	16 496,854	14 490,613	14 490,613
950	01	13	9120000590	800	Иные бюджетные ассигнования	22,000	22,000	22,000
950	01	13	9500000000		Непрограммные расходы по обеспечению деятельности администрации города Перми	42 609,900	44 898,300	44 898,300
950	01	13	9580000000		Функциональные органы администрации города Перми	42 609,900	44 898,300	44 898,300
950	01	13	9580000110		Содержание муниципальных органов города Перми	42 609,900	44 898,300	44 898,300
950	01	13	9580000110	100	Расходы на выплаты персоналу в целях обеспечения выполнения функций государственными (муниципальными) органами, казенными учреждениями, органами управления государственными внебюджетными фондами	40 649,900	42 938,300	42 938,300
950	01	13	9580000110	200	Закупка товаров, работ и услуг для обеспечения государственных (муниципальных) нужд	1 960,000	1 960,000	1 960,000
950	**03**				**Национальная безопасность и правоохранительная деятельность**	**360,400**	**360,400**	**360,400**
950	*03*	*14*			*Другие вопросы в области национальной безопасности и правоохранительной деятельности*	*360,400*	*360,400*	*360,400*
950	03	14	9100000000		Непрограммные расходы бюджета города Перми по реализации иных мероприятий	360,400	360,400	360,400
950	03	14	9190000000		Иные непрограммные мероприятия	360,400	360,400	360,400
950	03	14	919002П040		Составление протоколов об административных правонарушениях	360,400	360,400	360,400
950	03	14	919002П040	200	Закупка товаров, работ и услуг для обеспечения государственных (муниципальных) нужд	360,400	360,400	360,400
951					**Департамент экономики и промышленной политики администрации города Перми**	**127 449,902**	**114 983,700**	**114 983,000**
951	**01**				**Общегосударственные вопросы**	**61,500**	**61,500**	**61,500**
951	*01*	*13*			*Другие общегосударственные вопросы*	*61,500*	*61,500*	*61,500*
951	01	13	9100000000		Непрограммные расходы бюджета города Перми по реализации иных мероприятий	61,500	61,500	61,500
951	01	13	9190000000		Иные непрограммные мероприятия	61,500	61,500	61,500
951	01	13	9190021950		Обеспечение деятельности Пермской городской трехсторонней комиссии по регулированию социально-трудовых отношений в городе Перми	61,500	61,500	61,500

1	2	3	4	5	6	7	8	9
951	01	13	9190021950	200	Закупка товаров, работ и услуг для обеспечения государственных (муниципальных) нужд	61,500	61,500	61,500
951	**03**				**Национальная безопасность и правоохранительная деятельность**	**4 041,900**	**5 441,900**	**5 441,900**
951	*03*	*09*			*Гражданская оборона*	*4 041,900*	*5 441,900*	*5 441,900*
951	03	09	0200000000		Муниципальная программа "Безопасный город"	4 041,900	5 441,900	5 441,900
951	03	09	0240000000		Комплексы процессных мероприятий	4 041,900	5 441,900	5 441,900
951	03	09	0240100000		Комплекс процессных мероприятий "Организация и осуществление мероприятий по защите населения и территории городского округа от чрезвычайных ситуаций природного и техногенного характера, пожарной безопасности, обеспечению безопасности людей на водных объектах"	4 041,900	5 441,900	5 441,900
951	03	09	0240121280		Создание и содержание в целях гражданской обороны запасов материально-технических, продовольственных и иных средств	4 041,900	5 441,900	5 441,900
951	03	09	0240121280	200	Закупка товаров, работ и услуг для обеспечения государственных (муниципальных) нужд	4 041,900	5 441,900	5 441,900
951	**04**				**Национальная экономика**	**123 346,502**	**109 480,300**	**109 479,600**
951	*04*	*12*			*Другие вопросы в области национальной экономики*	*123 346,502*	*109 480,300*	*109 479,600*
951	04	12	0900000000		Муниципальная программа "Экономическое развитие города Перми"	123 346,502	109 480,300	109 479,600
951	04	12	0940000000		Комплексы процессных мероприятий	123 346,502	109 480,300	109 479,600
951	04	12	0940100000		Комплекс процессных мероприятий "Формирование благоприятной инвестиционной среды, развитие малого и среднего предпринимательства"	32 063,911	26 558,800	26 558,100
951	04	12	0940100590		Обеспечение деятельности (оказание услуг, выполнение работ) муниципальных учреждений (организаций)	20 779,269	16 587,100	16 586,400
951	04	12	0940100590	100	Расходы на выплаты персоналу в целях обеспечения выполнения функций государственными (муниципальными) органами, казенными учреждениями, органами управления государственными внебюджетными фондами	14 565,000	15 011,800	15 011,800
951	04	12	0940100590	200	Закупка товаров, работ и услуг для обеспечения государственных (муниципальных) нужд	6 209,269	1 571,000	1 571,000
951	04	12	0940100590	800	Иные бюджетные ассигнования	5,000	4,300	3,600
951	04	12	0940121170		Мероприятия в сфере экономического развития города Перми	11 034,742	9 721,800	9 721,800
951	04	12	0940121170	200	Закупка товаров, работ и услуг для обеспечения государственных (муниципальных) нужд	11 034,742	9 721,800	9 721,800
951	04	12	0940171320		Субсидия некоммерческим организациям, не являющимся государственными (муниципальными) учреждениями, на организацию и проведение конференций	249,900	249,900	249,900

1	2	3	4	5	6	7	8	9
951	04	12	0940171320	600	Предоставление субсидий бюджетным, автономным учреждениям и иным некоммерческим организациям	249,900	249,900	249,900
951	04	12	0940200000		Комплекс процессных мероприятий "Развитие потребительского рынка и туризма"	27 705,546	17 024,700	17 024,700
951	04	12	0940221160		Мероприятия по созданию условий для обеспечения жителей городского округа услугами связи, общественного питания, торговли и бытового обслуживания населения	22 164,646	11 483,800	11 483,800
951	04	12	0940221160	200	Закупка товаров, работ и услуг для обеспечения государственных (муниципальных) нужд	22 164,646	11 483,800	11 483,800
951	04	12	0940222240		Мероприятия в сфере туризма	5 540,900	5 540,900	5 540,900
951	04	12	0940222240	200	Закупка товаров, работ и услуг для обеспечения государственных (муниципальных) нужд	5 540,900	5 540,900	5 540,900
951	04	12	0940300000		Комплекс процессных мероприятий "Обеспечение деятельности департамента экономики и промышленной политики администрации города Перми"	63 577,045	65 896,800	65 896,800
951	04	12	0940300110		Содержание муниципальных органов города Перми	63 577,045	65 896,800	65 896,800
951	04	12	0940300110	100	Расходы на выплаты персоналу в целях обеспечения выполнения функций государственными (муниципальными) органами, казенными учреждениями, органами управления государственными внебюджетными фондами	59 961,500	63 273,800	63 273,800
951	04	12	0940300110	200	Закупка товаров, работ и услуг для обеспечения государственных (муниципальных) нужд	3 615,545	2 623,000	2 623,000
955					**Департамент социальной политики администрации города Перми**	**772 544,019**	**746 535,400**	**796 535,400**
955	**07**				**Образование**	**289 563,050**	**295 802,900**	**295 802,900**
955	*07*	*09*			*Другие вопросы в области образования*	*289 563,050*	*295 802,900*	*295 802,900*
955	07	09	0600000000		Муниципальная программа "Социальная поддержка и обеспечение семейного благополучия населения города Перми"	289 563,050	295 802,900	295 802,900
955	07	09	0640000000		Комплексы процессных мероприятий	289 563,050	295 802,900	295 802,900
955	07	09	0640300000		Комплекс процессных мероприятий "Организация оздоровления и отдыха детей города Перми"	289 563,050	295 802,900	295 802,900
955	07	09	0640323630		Администрирование отдыха детей в каникулярное время	89,900	89,900	89,900
955	07	09	0640323630	200	Закупка товаров, работ и услуг для обеспечения государственных (муниципальных) нужд	89,900	89,900	89,900
955	07	09	064032С140		Обеспечение отдыха и оздоровления детей	281 924,800	281 924,800	281 924,800
955	07	09	064032С140	300	Социальное обеспечение и иные выплаты населению	14 696,700	14 696,700	14 696,700
955	07	09	064032С140	600	Предоставление субсидий бюджетным, автономным учреждениям и иным некоммерческим организациям	6 137,200	6 137,200	6 137,200

1	2	3	4	5	6	7	8	9
955	07	09	064032С140	800	Иные бюджетные ассигнования	261 090,900	261 090,900	261 090,900
955	07	09	0640370020		Субсидии организациям отдыха детей и их оздоровления независимо от организационно-правовой формы и формы собственности, индивидуальным предпринимателям	223,650	2 939,700	2 939,700
955	07	09	0640370020	600	Предоставление субсидий бюджетным, автономным учреждениям и иным некоммерческим организациям	223,650	1 104,000	1 104,000
955	07	09	0640370020	800	Иные бюджетные ассигнования	0,000	1 835,700	1 835,700
955	07	09	0640371310		Увеличение финансового обеспечения переданных государственных полномочий по организации и обеспечению отдыха детей и их оздоровления	7 324,700	10 848,500	10 848,500
955	07	09	0640371310	600	Предоставление субсидий бюджетным, автономным учреждениям и иным некоммерческим организациям	82,700	684,400	684,400
955	07	09	0640371310	800	Иные бюджетные ассигнования	7 242,000	10 164,100	10 164,100
955	**10**				**Социальная политика**	**482 980,969**	**450 732,500**	**500 732,500**
955	*10*	*01*			*Пенсионное обеспечение*	*160 532,200*	*159 337,600*	*159 337,600*
955	10	01	9100000000		Непрограммные расходы бюджета города Перми по реализации иных мероприятий	160 532,200	159 337,600	159 337,600
955	10	01	9190000000		Иные непрограммные мероприятия	160 532,200	159 337,600	159 337,600
955	10	01	9190082080		Пенсии за выслугу лет лицам, замещавшим муниципальные должности (в т. ч. выборные муниципальные должности), муниципальные должности муниципальной службы, должности муниципальной службы города Перми	160 532,200	159 337,600	159 337,600
955	10	01	9190082080	200	Закупка товаров, работ и услуг для обеспечения государственных (муниципальных) нужд	466,200	476,600	476,600
955	10	01	9190082080	300	Социальное обеспечение и иные выплаты населению	160 066,000	158 861,000	158 861,000
955	*10*	*03*			*Социальное обеспечение населения*	*175 590,050*	*178 568,600*	*228 568,600*
955	10	03	0600000000		Муниципальная программа "Социальная поддержка и обеспечение семейного благополучия населения города Перми"	171 097,450	170 006,400	220 006,400
955	10	03	0640000000		Комплексы процессных мероприятий	171 097,450	170 006,400	220 006,400
955	10	03	0640100000		Комплекс процессных мероприятий "Оказание дополнительных мер социальной помощи и поддержки, содействие в получении социальных услуг отдельным категориям граждан"	171 097,450	170 006,400	220 006,400
955	10	03	0640181000		Предоставление дополнительных мер социальной поддержки в виде ежемесячных денежных муниципальных выплат за проезд в медицинские организации, осуществляющие свою деятельность на территории города Перми, для проведения амбулаторного гемодиализа жителям города Перми с хронической почечной недостаточностью	13 630,800	13 095,500	13 095,500
955	10	03	0640181000	300	Социальное обеспечение и иные выплаты населению	13 630,800	13 095,500	13 095,500

1	2	3	4	5	6	7	8	9
955	10	03	0640181010		Предоставление дополнительных мер социальной поддержки в виде ежемесячных денежных муниципальных выплат студентам и учащимся города Перми	3 185,400	3 060,300	3 060,300
955	10	03	0640181010	300	Социальное обеспечение и иные выплаты населению	3 185,400	3 060,300	3 060,300
955	10	03	0640181040		Ежегодная премия города Перми "Преодоление"	402,300	402,300	402,300
955	10	03	0640181040	300	Социальное обеспечение и иные выплаты населению	402,300	402,300	402,300
955	10	03	0640181060		Предоставление многодетным семьям единовременной денежной выплаты взамен предоставления земельного участка в собственность	151 580,100	150 000,000	200 000,000
955	10	03	0640181060	300	Социальное обеспечение и иные выплаты населению	151 580,100	150 000,000	200 000,000
955	10	03	0640181120		Предоставление дополнительной меры социальной поддержки в случае рождения троих или более детей одновременно	2 298,850	3 448,300	3 448,300
955	10	03	0640181120	300	Социальное обеспечение и иные выплаты населению	2 298,850	3 448,300	3 448,300
955	10	03	1500000000		Муниципальная программа "Обеспечение жильем жителей города Перми"	4 492,600	8 562,200	8 562,200
955	10	03	1540000000		Комплексы процессных мероприятий	4 492,600	8 562,200	8 562,200
955	10	03	1540200000		Комплекс процессных мероприятий "Оказание мер социальной поддержки гражданам города Перми в целях улучшения жилищных условий"	4 492,600	8 562,200	8 562,200
955	10	03	1540251340		Обеспечение жильем отдельных категорий граждан, установленных Федеральным законом от 12 января 1995 года № 5-ФЗ "О ветеранах", в соответствии с Указом Президента Российской Федерации от 7 мая 2008 года № 714 "Об обеспечении жильем ветеранов Великой Отечественной войны 1941-1945 годов"	0,000	3 905,500	3 905,500
955	10	03	1540251340	300	Социальное обеспечение и иные выплаты населению	0,000	3 905,500	3 905,500
955	10	03	1540251760		Обеспечение жильем отдельных категорий граждан, установленных Федеральным законом от 24 ноября 1995 года № 181-ФЗ "О социальной защите инвалидов в Российской Федерации"	4 492,600	4 656,700	4 656,700
955	10	03	1540251760	300	Социальное обеспечение и иные выплаты населению	4 492,600	4 656,700	4 656,700
955	*10*	*04*			*Охрана семьи и детства*	*41 542,044*	*42 000,000*	*42 000,000*
955	10	04	1500000000		Муниципальная программа "Обеспечение жильем жителей города Перми"	41 542,044	42 000,000	42 000,000
955	10	04	1540000000		Комплексы процессных мероприятий	41 542,044	42 000,000	42 000,000
955	10	04	1540200000		Комплекс процессных мероприятий "Оказание мер социальной поддержки гражданам города Перми в целях улучшения жилищных условий"	41 542,044	42 000,000	42 000,000

1	2	3	4	5	6	7	8	9
955	10	04	15402L4970		Реализация мероприятий по обеспечению жильем молодых семей государственной программы Российской Федерации "Обеспечение доступным и комфортным жильем и коммунальными услугами граждан Российской Федерации"	41 542,044	42 000,000	42 000,000
955	10	04	15402L4970	300	Социальное обеспечение и иные выплаты населению	41 542,044	42 000,000	42 000,000
955	*10*	*06*			*Другие вопросы в области социальной политики*	*105 316,675*	*70 826,300*	*70 826,300*
955	10	06	0600000000		Муниципальная программа "Социальная поддержка и обеспечение семейного благополучия населения города Перми"	105 316,675	70 826,300	70 826,300
955	10	06	0640000000		Комплексы процессных мероприятий	105 316,675	70 826,300	70 826,300
955	10	06	0640100000		Комплекс процессных мероприятий "Оказание дополнительных мер социальной помощи и поддержки, содействие в получении социальных услуг отдельным категориям граждан"	8 824,600	9 037,600	9 037,600
955	10	06	0640181000		Предоставление дополнительных мер социальной поддержки в виде ежемесячных денежных муниципальных выплат за проезд в медицинские организации, осуществляющие свою деятельность на территории города Перми, для проведения амбулаторного гемодиализа жителям города Перми с хронической почечной недостаточностью	35,600	34,200	34,200
955	10	06	0640181000	200	Закупка товаров, работ и услуг для обеспечения государственных (муниципальных) нужд	35,600	34,200	34,200
955	10	06	0640181010		Предоставление дополнительных мер социальной поддержки в виде ежемесячных денежных муниципальных выплат студентам и учащимся города Перми	8,300	8,000	8,000
955	10	06	0640181010	200	Закупка товаров, работ и услуг для обеспечения государственных (муниципальных) нужд	8,300	8,000	8,000
955	10	06	0640181020		Дополнительные меры социальной поддержки отдельных категорий жителей города Перми	8 780,700	8 995,400	8 995,400
955	10	06	0640181020	300	Социальное обеспечение и иные выплаты населению	8 780,700	8 995,400	8 995,400
955	10	06	0640200000		Комплекс процессных мероприятий "Повышение социального благополучия отдельных категорий жителей города Перми"	42 317,075	5 098,900	5 098,900
955	10	06	0640221010		Проведение мероприятий в сфере социальной политики	40 288,700	4 506,400	4 506,400
955	10	06	0640221010	200	Закупка товаров, работ и услуг для обеспечения государственных (муниципальных) нужд	40 288,700	4 506,400	4 506,400
955	10	06	0640221050		Проведение мероприятий в сфере социальной политики, развития человеческого потенциала	528,375	592,500	592,500

1	2	3	4	5	6	7	8	9
955	10	06	0640221050	200	Закупка товаров, работ и услуг для обеспечения государственных (муниципальных) нужд	78,375	142,500	142,500
955	10	06	0640221050	600	Предоставление субсидий бюджетным, автономным учреждениям и иным некоммерческим организациям	450,000	450,000	450,000
955	10	06	0640223570		Оборудование объектов городской инфраструктуры средствами беспрепятственного доступа	1 500,000	0,000	0,000
955	10	06	0640223570	200	Закупка товаров, работ и услуг для обеспечения государственных (муниципальных) нужд	1 500,000	0,000	0,000
955	10	06	0640300000		Комплекс процессных мероприятий "Организация оздоровления и отдыха детей города Перми"	6 257,200	6 257,200	6 257,200
955	10	06	064032С140		Обеспечение отдыха и оздоровления детей	6 257,200	6 257,200	6 257,200
955	10	06	064032С140	100	Расходы на выплаты персоналу в целях обеспечения выполнения функций государственными (муниципальными) органами, казенными учреждениями, органами управления государственными внебюджетными фондами	4 972,000	5 124,900	5 124,900
955	10	06	064032С140	200	Закупка товаров, работ и услуг для обеспечения государственных (муниципальных) нужд	1 285,200	1 132,300	1 132,300
955	10	06	0640400000		Комплекс процессных мероприятий "Обеспечение деятельности департамента социальной политики администрации города Перми и реализация мероприятий в сфере защиты прав несовершеннолетних"	47 917,800	50 432,600	50 432,600
955	10	06	0640400110		Содержание муниципальных органов города Перми	47 917,800	50 432,600	50 432,600
955	10	06	0640400110	100	Расходы на выплаты персоналу в целях обеспечения выполнения функций государственными (муниципальными) органами, казенными учреждениями, органами управления государственными внебюджетными фондами	45 804,800	48 319,600	48 319,600
955	10	06	0640400110	200	Закупка товаров, работ и услуг для обеспечения государственных (муниципальных) нужд	2 113,000	2 113,000	2 113,000
964					**Департамент общественной безопасности администрации города Перми**	**316 200,875**	**363 160,400**	**324 080,900**
964	**01**				**Общегосударственные вопросы**	**210,500**	**4 334,300**	**3 847,200**
964	*01*	*05*			*Судебная система*	*210,500*	*4 334,300*	*3 847,200*
964	01	05	9100000000		Непрограммные расходы бюджета города Перми по реализации иных мероприятий	210,500	4 334,300	3 847,200
964	01	05	9190000000		Иные непрограммные мероприятия	210,500	4 334,300	3 847,200
964	01	05	9190051200		Осуществление полномочий по составлению (изменению, дополнению) списков кандидатов в присяжные заседатели федеральных судов общей юрисдикции в Российской Федерации	210,500	4 334,300	3 847,200

1	2	3	4	5	6	7	8	9
964	01	05	9190051200	200	Закупка товаров, работ и услуг для обеспечения государственных (муниципальных) нужд	210,500	4 334,300	3 847,200
964	**03**				**Национальная безопасность и правоохранительная деятельность**	**315 990,375**	**358 826,100**	**320 233,700**
964	*03*	*09*			*Гражданская оборона*	*83 379,960*	*83 384,600*	*83 384,600*
964	03	09	0200000000		Муниципальная программа "Безопасный город"	83 379,960	83 384,600	83 384,600
964	03	09	0240000000		Комплексы процессных мероприятий	83 379,960	83 384,600	83 384,600
964	03	09	0240100000		Комплекс процессных мероприятий "Организация и осуществление мероприятий по защите населения и территории городского округа от чрезвычайных ситуаций природного и техногенного характера, пожарной безопасности, обеспечению безопасности людей на водных объектах"	83 379,960	83 384,600	83 384,600
964	03	09	0240100590		Обеспечение деятельности (оказание услуг, выполнение работ) муниципальных учреждений (организаций)	77 725,360	80 323,300	80 323,300
964	03	09	0240100590	100	Расходы на выплаты персоналу в целях обеспечения выполнения функций государственными (муниципальными) органами, казенными учреждениями, органами управления государственными внебюджетными фондами	69 317,400	73 137,000	73 137,000
964	03	09	0240100590	200	Закупка товаров, работ и услуг для обеспечения государственных (муниципальных) нужд	8 374,760	7 153,100	7 153,100
964	03	09	0240100590	800	Иные бюджетные ассигнования	33,200	33,200	33,200
964	03	09	0240121100		Мероприятия по гражданской обороне, защите населения и территории города Перми от чрезвычайных ситуаций природного и техногенного характера	5 654,600	3 061,300	3 061,300
964	03	09	0240121100	200	Закупка товаров, работ и услуг для обеспечения государственных (муниципальных) нужд	5 654,600	3 061,300	3 061,300
964	*03*	*10*			*Защита населения и территории от чрезвычайных ситуаций природного и техногенного характера, пожарная безопасность*	*197 979,003*	*243 132,800*	*204 540,400*
964	03	10	0200000000		Муниципальная программа "Безопасный город"	197 979,003	243 132,800	204 540,400
964	03	10	0240000000		Комплексы процессных мероприятий	197 979,003	243 132,800	204 540,400
964	03	10	0240100000		Комплекс процессных мероприятий "Организация и осуществление мероприятий по защите населения и территории городского округа от чрезвычайных ситуаций природного и техногенного характера, пожарной безопасности, обеспечению безопасности людей на водных объектах"	197 979,003	243 132,800	204 540,400
964	03	10	0240100590		Обеспечение деятельности (оказание услуг, выполнение работ) муниципальных учреждений (организаций)	179 316,397	184 513,900	184 513,900
964	03	10	0240100590	100	Расходы на выплаты персоналу в целях обеспечения выполнения функций государственными (муниципальными) органами, казенными учреждениями, органами управления государственными внебюджетными фондами	156 790,200	165 936,100	165 936,100

1	2	3	4	5	6	7	8	9
964	03	10	0240100590	200	Закупка товаров, работ и услуг для обеспечения государственных (муниципальных) нужд	19 067,200	15 468,900	15 623,800
964	03	10	0240100590	800	Иные бюджетные ассигнования	3 458,997	3 108,900	2 954,000
964	03	10	0240120000		Приведение в нормативное состояние имущественного комплекса, расположенного по адресу: г. Пермь, Ленинский район, Верхне-Курьинское лесничество Закамского лесхоза, квартал № 42,43	0,000	38 592,400	0,000
964	03	10	0240120000	200	Закупка товаров, работ и услуг для обеспечения государственных (муниципальных) нужд	0,000	38 592,400	0,000
964	03	10	0240121000		Мероприятия, направленные на обеспечение безопасности людей на водных объектах, охраны их жизни и здоровья	16 456,906	18 160,800	18 160,800
964	03	10	0240121000	100	Расходы на выплаты персоналу в целях обеспечения выполнения функций государственными (муниципальными) органами, казенными учреждениями, органами управления государственными внебюджетными фондами	15 953,375	17 232,400	17 232,400
964	03	10	0240121000	200	Закупка товаров, работ и услуг для обеспечения государственных (муниципальных) нужд	503,531	928,400	928,400
964	03	10	0240121110		Мероприятия, направленные на обеспечение первичных мер пожарной безопасности в границах города Перми	1 654,100	1 314,100	1 314,100
964	03	10	0240121110	200	Закупка товаров, работ и услуг для обеспечения государственных (муниципальных) нужд	1 654,100	1 314,100	1 314,100
964	03	10	0240172290		Субсидии общественным объединениям пожарной охраны на материальное стимулирование деятельности добровольных пожарных, действующих на территории города Перми	551,600	551,600	551,600
964	03	10	0240172290	600	Предоставление субсидий бюджетным, автономным учреждениям и иным некоммерческим организациям	551,600	551,600	551,600
964	*03*	*14*			*Другие вопросы в области национальной безопасности и правоохранительной деятельности*	*34 631,412*	*32 308,700*	*32 308,700*
964	03	14	0200000000		Муниципальная программа "Безопасный город"	27 772,200	28 914,700	28 914,700
964	03	14	0240000000		Комплексы процессных мероприятий	27 772,200	28 914,700	28 914,700
964	03	14	0240200000		Комплекс процессных мероприятий "Организация и осуществление мероприятий по профилактике правонарушений на территории города Перми"	6 225,800	6 225,800	6 225,800
964	03	14	0240223550		Профилактика правонарушений на территории города Перми	105,200	105,200	105,200
964	03	14	0240223550	200	Закупка товаров, работ и услуг для обеспечения государственных (муниципальных) нужд	105,200	105,200	105,200

1	2	3	4	5	6	7	8	9
964	03	14	02402SП020		Выплата материального стимулирования народным дружинникам за участие в охране общественного порядка	6 120,600	6 120,600	6 120,600
964	03	14	02402SП020	600	Предоставление субсидий бюджетным, автономным учреждениям и иным некоммерческим организациям	6 120,600	6 120,600	6 120,600
964	03	14	0240300000		Комплекс процессных мероприятий "Обеспечение деятельности департамента общественной безопасности администрации города Перми"	21 546,400	22 688,900	22 688,900
964	03	14	0240300110		Содержание муниципальных органов города Перми	21 546,400	22 688,900	22 688,900
964	03	14	0240300110	100	Расходы на выплаты персоналу в целях обеспечения выполнения функций государственными (муниципальными) органами, казенными учреждениями, органами управления государственными внебюджетными фондами	20 351,400	21 493,900	21 493,900
964	03	14	0240300110	200	Закупка товаров, работ и услуг для обеспечения государственных (муниципальных) нужд	1 195,000	1 195,000	1 195,000
964	03	14	9100000000		Непрограммные расходы бюджета города Перми по реализации иных мероприятий	6 859,212	3 394,000	3 394,000
964	03	14	9190000000		Иные непрограммные мероприятия	6 859,212	3 394,000	3 394,000
964	03	14	9190021880		Мероприятия по гражданской обороне по подготовке населения и организаций к действиям в чрезвычайной ситуации в мирное и военное время	6 859,212	3 394,000	3 394,000
964	03	14	9190021880	100	Расходы на выплаты персоналу в целях обеспечения выполнения функций государственными (муниципальными) органами, казенными учреждениями, органами управления государственными внебюджетными фондами	1 156,500	1 217,800	1 217,800
964	03	14	9190021880	200	Закупка товаров, работ и услуг для обеспечения государственных (муниципальных) нужд	5 683,312	2 156,800	2 156,800
964	03	14	9190021880	800	Иные бюджетные ассигнования	19,400	19,400	19,400
975					**Администрация города Перми**	**1 344 413,622**	**1 455 320,160**	**1 178 319,039**
975	**01**				**Общегосударственные вопросы**	**1 297 121,055**	**1 266 753,560**	**1 145 932,539**
975	*01*	*02*			*Функционирование высшего должностного лица субъекта Российской Федерации и муниципального образования*	*9 525,900*	*10 004,100*	*10 004,100*
975	01	02	9500000000		Непрограммные расходы по обеспечению деятельности администрации города Перми	9 525,900	10 004,100	10 004,100
975	01	02	9510000000		Глава города Перми	9 525,900	10 004,100	10 004,100
975	01	02	9510000110		Содержание муниципальных органов города Перми	9 525,900	10 004,100	10 004,100
975	01	02	9510000110	100	Расходы на выплаты персоналу в целях обеспечения выполнения функций государственными (муниципальными) органами, казенными учреждениями, органами управления государственными внебюджетными фондами	9 525,900	10 004,100	10 004,100

1	2	3	4	5	6	7	8	9
975	*01*	*04*			*Функционирование Правительства Российской Федерации, высших исполнительных органов субъектов Российской Федерации, местных администраций*	*556 629,749*	*514 434,000*	*517 494,100*
975	01	04	9500000000		Непрограммные расходы по обеспечению деятельности администрации города Перми	556 629,749	514 434,000	517 494,100
975	01	04	9590000000		Аппарат органа городского самоуправления	556 629,749	514 434,000	517 494,100
975	01	04	9590000110		Содержание муниципальных органов города Перми	556 629,749	514 434,000	517 494,100
975	01	04	9590000110	100	Расходы на выплаты персоналу в целях обеспечения выполнения функций государственными (муниципальными) органами, казенными учреждениями, органами управления государственными внебюджетными фондами	510 340,500	482 400,300	486 163,000
975	01	04	9590000110	200	Закупка товаров, работ и услуг для обеспечения государственных (муниципальных) нужд	45 689,249	31 433,700	30 731,100
975	01	04	9590000110	300	Социальное обеспечение и иные выплаты населению	600,000	600,000	600,000
975	*01*	*07*			*Обеспечение проведения выборов и референдумов*	*0,000*	*100 787,800*	*0,000*
975	01	07	9100000000		Непрограммные расходы бюджета города Перми по реализации иных мероприятий	0,000	100 787,800	0,000
975	01	07	9190000000		Иные непрограммные мероприятия	0,000	100 787,800	0,000
975	01	07	9190020600		Мероприятия по проведению выборов в Пермскую городскую Думу	0,000	100 787,800	0,000
975	01	07	9190020600	800	Иные бюджетные ассигнования	0,000	100 787,800	0,000
975	*01*	*13*			*Другие общегосударственные вопросы*	*730 965,406*	*641 527,660*	*618 434,339*
975	01	13	0100000000		Муниципальная программа "Общественное согласие"	57 369,180	84 311,700	84 561,700
975	01	13	0130000000		Муниципальные проекты	30 072,955	70 200,000	70 200,000
975	01	13	0130200000		Муниципальный проект "Поддержка СО НКО в реализации социальных проектов и проектов инициативного бюджетирования"	30 072,955	70 200,000	70 200,000
975	01	13	0130223100		Проведение мероприятий в рамках реализации проектов инициативного бюджетирования в городе Перми	154,100	200,000	200,000
975	01	13	0130223100	800	Иные бюджетные ассигнования	154,100	200,000	200,000
975	01	13	0130223180		Проведение мероприятий в рамках реализации инициативных проектов на территории города Перми	0,000	40 000,000	40 000,000
975	01	13	0130223180	800	Иные бюджетные ассигнования	0,000	40 000,000	40 000,000
975	01	13	0130271250		Субсидии некоммерческим организациям на реализацию мероприятий ежегодных городских конкурсов социально значимых проектов	29 918,855	30 000,000	30 000,000
975	01	13	0130271250	600	Предоставление субсидий бюджетным, автономным учреждениям и иным некоммерческим организациям	29 918,855	30 000,000	30 000,000
975	01	13	0140000000		Комплексы процессных мероприятий	27 296,225	14 111,700	14 361,700

1	2	3	4	5	6	7	8	9
975	01	13	0140100000		Комплекс процессных мероприятий "Формирование благоприятных условий для поддержки социально ориентированных некоммерческих организаций"	27 296,225	14 111,700	14 361,700
975	01	13	0140122220		Мероприятия в сфере укрепления межнационального и межконфессионального согласия в городе Перми	10 975,329	9 425,700	9 425,700
975	01	13	0140122220	600	Предоставление субсидий бюджетным, автономным учреждениям и иным некоммерческим организациям	10 975,329	9 425,700	9 425,700
975	01	13	0140171300		Субсидии некоммерческим организациям, общественным объединениям (за исключением политических партий) на реализацию мероприятий в сфере общественных отношений	16 320,896	4 686,000	4 936,000
975	01	13	0140171300	600	Предоставление субсидий бюджетным, автономным учреждениям и иным некоммерческим организациям	16 320,896	4 686,000	4 936,000
975	01	13	0900000000		Муниципальная программа "Экономическое развитие города Перми"	4 703,744	1 424,900	1 424,900
975	01	13	0940000000		Комплексы процессных мероприятий	4 703,744	1 424,900	1 424,900
975	01	13	0940200000		Комплекс процессных мероприятий "Развитие потребительского рынка и туризма"	4 703,744	1 424,900	1 424,900
975	01	13	0940221160		Мероприятия по созданию условий для обеспечения жителей городского округа услугами связи, общественного питания, торговли и бытового обслуживания населения	4 703,744	1 424,900	1 424,900
975	01	13	0940221160	200	Закупка товаров, работ и услуг для обеспечения государственных (муниципальных) нужд	4 703,744	1 424,900	1 424,900
975	01	13	9100000000		Непрограммные расходы бюджета города Перми по реализации иных мероприятий	668 892,481	555 791,060	532 447,739
975	01	13	9130000000		Повышение эффективности управления имущественным комплексом административных зданий (помещений) города Перми	373 155,141	251 224,600	248 884,400
975	01	13	9130000590		Обеспечение деятельности (оказание услуг, выполнение работ) муниципальных учреждений (организаций)	147 311,061	144 644,700	142 304,500
975	01	13	9130000590	100	Расходы на выплаты персоналу в целях обеспечения выполнения функций государственными (муниципальными) органами, казенными учреждениями, органами управления государственными внебюджетными фондами	120 072,700	128 298,600	128 298,600
975	01	13	9130000590	200	Закупка товаров, работ и услуг для обеспечения государственных (муниципальных) нужд	27 107,661	16 215,400	13 875,200
975	01	13	9130000590	800	Иные бюджетные ассигнования	130,700	130,700	130,700
975	01	13	9130021920		Содержание имущественного комплекса административных зданий (помещений)	173 325,549	106 579,900	106 579,900
975	01	13	9130021920	200	Закупка товаров, работ и услуг для обеспечения государственных (муниципальных) нужд	168 151,949	101 596,000	101 723,300

1	2	3	4	5	6	7	8	9
975	01	13	9130021920	800	Иные бюджетные ассигнования	5 173,600	4 983,900	4 856,600
975	01	13	9130021960		Приведение в нормативное состояние административных зданий (помещений)	52 518,532	0,000	0,000
975	01	13	9130021960	200	Закупка товаров, работ и услуг для обеспечения государственных (муниципальных) нужд	52 518,532	0,000	0,000
975	01	13	9140000000		Развитие архивного дела в городе Перми	23 411,355	23 330,860	23 332,439
975	01	13	9140000590		Обеспечение деятельности (оказание услуг, выполнение работ) муниципальных учреждений (организаций)	17 793,600	19 037,000	19 037,000
975	01	13	9140000590	600	Предоставление субсидий бюджетным, автономным учреждениям и иным некоммерческим организациям	17 793,600	19 037,000	19 037,000
975	01	13	9140001060		Повышение фонда оплаты труда	1 179,000	0,000	0,000
975	01	13	9140001060	600	Предоставление субсидий бюджетным, автономным учреждениям и иным некоммерческим организациям	1 179,000	0,000	0,000
975	01	13	9140023950		Мероприятия по переводу документов территориальных и функциональных органов администрации города Перми с длительным сроком хранения в электронный вид	4 438,755	4 293,860	4 295,439
975	01	13	9140023950	600	Предоставление субсидий бюджетным, автономным учреждениям и иным некоммерческим организациям	4 438,755	4 293,860	4 295,439
975	01	13	9160000000		Мероприятия, направленные на решение отдельных вопросов местного значения в микрорайонах города Перми	141 000,000	141 000,000	141 000,000
975	01	13	9160000000	800	Иные бюджетные ассигнования	141 000,000	141 000,000	141 000,000
975	01	13	9190000000		Иные непрограммные мероприятия	131 325,985	140 235,600	119 230,900
975	01	13	9190021460		Мероприятия в сфере применения информационных технологий	50 284,000	49 270,100	36 952,000
975	01	13	9190021460	200	Закупка товаров, работ и услуг для обеспечения государственных (муниципальных) нужд	50 284,000	49 270,100	36 952,000
975	01	13	9190021530		Мероприятия в целях повышения престижа муниципальной службы	460,000	218,500	218,500
975	01	13	9190021530	300	Социальное обеспечение и иные выплаты населению	460,000	218,500	218,500
975	01	13	9190021870		Информирование населения по вопросам местного значения	63 262,800	62 650,800	62 650,800
975	01	13	9190021870	200	Закупка товаров, работ и услуг для обеспечения государственных (муниципальных) нужд	63 262,800	62 650,800	62 650,800
975	01	13	9190021890		Учреждение и издание печатного средства массовой информации для опубликования муниципальных правовых актов, обсуждения проектов муниципальных правовых актов по вопросам местного значения	1 415,900	3 989,100	2 202,500
975	01	13	9190021890	200	Закупка товаров, работ и услуг для обеспечения государственных (муниципальных) нужд	1 415,900	3 989,100	2 202,500
975	01	13	9190021900		Мероприятия по созданию механизмов эффективного управления социально-экономическим развитием города Перми	11 061,345	18 768,200	11 868,200

1	2	3	4	5	6	7	8	9
975	01	13	9190021900	200	Закупка товаров, работ и услуг для обеспечения государственных (муниципальных) нужд	11 061,345	18 768,200	11 868,200
975	01	13	9190021910		Оплата взносов в межмуниципальные ассоциации	3 705,604	3 668,300	3 668,300
975	01	13	9190021910	800	Иные бюджетные ассигнования	3 705,604	3 668,300	3 668,300
975	01	13	9190023840		Предоставление мер поддержки гражданину (муниципальному служащему) в рамках договора о целевом обучении с обязательством последующего прохождения муниципальной службы	135,836	670,100	670,100
975	01	13	9190023840	300	Социальное обеспечение и иные выплаты населению	135,836	670,100	670,100
975	01	13	9190081100		Выплата денежного вознаграждения физическим лицам, награжденным Почетным знаком г. Перми "За заслуги перед г. Пермь"	172,500	172,500	172,500
975	01	13	9190081100	300	Социальное обеспечение и иные выплаты населению	172,500	172,500	172,500
975	01	13	9190082070		Денежное вознаграждение физическим лицам, награжденным Почетной грамотой города Перми	828,000	828,000	828,000
975	01	13	9190082070	300	Социальное обеспечение и иные выплаты населению	828,000	828,000	828,000
975	**03**				**Национальная безопасность и правоохранительная деятельность**	**21 038,400**	**159 230,300**	**2 250,200**
975	*03*	*10*			*Защита населения и территории от чрезвычайных ситуаций природного и техногенного характера, пожарная безопасность*	*14 080,300*	*156 980,100*	*0,000*
975	03	10	0200000000		Муниципальная программа "Безопасный город"	14 080,300	156 980,100	0,000
975	03	10	0240000000		Комплексы процессных мероприятий	14 080,300	156 980,100	0,000
975	03	10	0240100000		Комплекс процессных мероприятий "Организация и осуществление мероприятий по защите населения и территории городского округа от чрезвычайных ситуаций природного и техногенного характера, пожарной безопасности, обеспечению безопасности людей на водных объектах"	14 080,300	156 980,100	0,000
975	03	10	0240120000		Приведение в нормативное состояние имущественного комплекса, расположенного по адресу: г. Пермь, Ленинский район, Верхне-Курьинское лесничество Закамского лесхоза, квартал № 42,43	14 080,300	156 980,100	0,000
975	03	10	0240120000	200	Закупка товаров, работ и услуг для обеспечения государственных (муниципальных) нужд	14 080,300	156 980,100	0,000
975	*03*	*14*			*Другие вопросы в области национальной безопасности и правоохранительной деятельности*	*6 958,100*	*2 250,200*	*2 250,200*
975	03	14	9100000000		Непрограммные расходы бюджета города Перми по реализации иных мероприятий	6 958,100	2 250,200	2 250,200
975	03	14	9190000000		Иные непрограммные мероприятия	6 958,100	2 250,200	2 250,200

1	2	3	4	5	6	7	8	9
975	03	14	9190023020		Осуществление полномочий по составлению протоколов об административных правонарушениях и организации деятельности административных комиссий	6 958,100	2 250,200	2 250,200
975	03	14	9190023020	200	Закупка товаров, работ и услуг для обеспечения государственных (муниципальных) нужд	6 958,100	2 250,200	2 250,200
975	**05**				**Жилищно-коммунальное хозяйство**	**1 592,767**	**1 205,200**	**1 205,200**
975	*05*	*01*			*Жилищное хозяйство*	*1 592,767*	*1 205,200*	*1 205,200*
975	05	01	1500000000		Муниципальная программа "Обеспечение жильем жителей города Перми"	1 592,767	1 205,200	1 205,200
975	05	01	1540000000		Комплексы процессных мероприятий	1 592,767	1 205,200	1 205,200
975	05	01	1540100000		Комплекс процессных мероприятий "Осуществление мероприятий в сфере жилищных отношений"	1 592,767	1 205,200	1 205,200
975	05	01	1540122110		Мероприятия в сфере жилищных отношений	1 592,767	1 205,200	1 205,200
975	05	01	1540122110	200	Закупка товаров, работ и услуг для обеспечения государственных (муниципальных) нужд	1 592,767	1 205,200	1 205,200
975	**07**				**Образование**	**3 353,900**	**3 595,400**	**3 595,400**
975	*07*	*05*			*Профессиональная подготовка, переподготовка и повышение квалификации*	*3 353,900*	*3 595,400*	*3 595,400*
975	07	05	9100000000		Непрограммные расходы бюджета города Перми по реализации иных мероприятий	3 353,900	3 595,400	3 595,400
975	07	05	9190000000		Иные непрограммные мероприятия	3 353,900	3 595,400	3 595,400
975	07	05	9190021440		Организация обучения муниципальных служащих и иных работников администрации города Перми	3 353,900	3 595,400	3 595,400
975	07	05	9190021440	200	Закупка товаров, работ и услуг для обеспечения государственных (муниципальных) нужд	3 353,900	3 595,400	3 595,400
975	**10**				**Социальная политика**	**21 307,500**	**24 535,700**	**25 335,700**
975	*10*	*03*			*Социальное обеспечение населения*	*21 307,500*	*24 535,700*	*25 335,700*
975	10	03	9100000000		Непрограммные расходы бюджета города Перми по реализации иных мероприятий	21 307,500	24 535,700	25 335,700
975	10	03	9190000000		Иные непрограммные мероприятия	21 307,500	24 535,700	25 335,700
975	10	03	9190081050		Единовременные денежные вознаграждения и ежегодные денежные выплаты Почетным гражданам города Перми	21 307,500	24 535,700	25 335,700
975	10	03	9190081050	300	Социальное обеспечение и иные выплаты населению	21 307,500	24 535,700	25 335,700
976					**Комитет по физической культуре и спорту администрации города Перми**	**1 869 430,582**	**1 740 319,918**	**1 599 120,418**
976	**07**				**Образование**	**5 615,700**	**3 181,900**	**3 181,900**
976	*07*	*09*			*Другие вопросы в области образования*	*5 615,700*	*3 181,900*	*3 181,900*
976	07	09	0600000000		Муниципальная программа "Социальная поддержка и обеспечение семейного благополучия населения города Перми"	5 615,700	3 181,900	3 181,900
976	07	09	0640000000		Комплексы процессных мероприятий	5 615,700	3 181,900	3 181,900
976	07	09	0640300000		Комплекс процессных мероприятий "Организация оздоровления и отдыха детей города Перми"	5 615,700	3 181,900	3 181,900

1	2	3	4	5	6	7	8	9
976	07	09	0640300590		Обеспечение деятельности (оказание услуг, выполнение работ) муниципальных учреждений (организаций)	5 615,700	3 181,900	3 181,900
976	07	09	0640300590	600	Предоставление субсидий бюджетным, автономным учреждениям и иным некоммерческим организациям	5 615,700	3 181,900	3 181,900
976	**11**				**Физическая культура и спорт**	**1 863 814,882**	**1 737 138,018**	**1 595 938,518**
976	*11*	*01*			*Физическая культура*	*298 393,465*	*218 107,379*	*173 940,379*
976	11	01	0500000000		Муниципальная программа "Развитие физической культуры и спорта города Перми"	298 393,465	218 107,379	173 940,379
976	11	01	0540000000		Комплексы процессных мероприятий	298 393,465	218 107,379	173 940,379
976	11	01	0540100000		Комплекс процессных мероприятий "Совершенствование спортивной инфраструктуры и материально-технической базы для занятий физической культурой и массовым спортом"	138 439,076	56 712,800	12 545,800
976	11	01	0540101070		Взносы на капитальный ремонт общего имущества в многоквартирных домах	78,164	60,300	60,300
976	11	01	0540101070	600	Предоставление субсидий бюджетным, автономным учреждениям и иным некоммерческим организациям	78,164	60,300	60,300
976	11	01	0540121130		Ремонт, приведение в нормативное состояние и улучшение материально-технического обеспечения муниципальных учреждений системы физической культуры и спорта	62 293,980	44 167,000	0,000
976	11	01	0540121130	600	Предоставление субсидий бюджетным, автономным учреждениям и иным некоммерческим организациям	62 293,980	44 167,000	0,000
976	11	01	0540123210		Устройство муниципальных плоскостных спортивных сооружений с оснащением их спортивным инвентарем	48 917,782	12 485,500	12 485,500
976	11	01	0540123210	600	Предоставление субсидий бюджетным, автономным учреждениям и иным некоммерческим организациям	48 917,782	12 485,500	12 485,500
976	11	01	0540123770		Оснащение объектов муниципальных учреждений системы физической культуры и спорта	27 149,150	0,000	0,000
976	11	01	0540123770	600	Предоставление субсидий бюджетным, автономным учреждениям и иным некоммерческим организациям	27 149,150	0,000	0,000
976	11	01	0540200000		Комплекс процессных мероприятий "Организация и проведение физкультурных мероприятий, спортивно-массовой работы"	155 223,589	156 657,679	156 657,679
976	11	01	0540200590		Обеспечение деятельности (оказание услуг, выполнение работ) муниципальных учреждений (организаций)	142 357,763	148 451,079	148 451,079
976	11	01	0540200590	600	Предоставление субсидий бюджетным, автономным учреждениям и иным некоммерческим организациям	142 357,763	148 451,079	148 451,079
976	11	01	0540201060		Повышение фонда оплаты труда	5 776,366	0,000	0,000
976	11	01	0540201060	600	Предоставление субсидий бюджетным, автономным учреждениям и иным некоммерческим организациям	5 776,366	0,000	0,000

1	2	3	4	5	6	7	8	9
976	11	01	0540223350		Организация и проведение официальных физкультурно-оздоровительных и спортивных мероприятий Пермского городского округа	3 882,860	5 000,000	5 000,000
976	11	01	0540223350	800	Иные бюджетные ассигнования	3 882,860	5 000,000	5 000,000
976	11	01	0540270100		Субсидия некоммерческим организациям, не являющимся государственными (муниципальными) учреждениями, на организацию и проведение спортивных мероприятий для лиц с ограниченными возможностями здоровья согласно календарному плану	806,600	806,600	806,600
976	11	01	0540270100	600	Предоставление субсидий бюджетным, автономным учреждениям и иным некоммерческим организациям	806,600	806,600	806,600
976	11	01	0540271110		Субсидия некоммерческим организациям, не являющимся государственными (муниципальными) учреждениями на реализацию социально значимых программ в сфере физической культуры и спорта	2 400,000	2 400,000	2 400,000
976	11	01	0540271110	600	Предоставление субсидий бюджетным, автономным учреждениям и иным некоммерческим организациям	2 400,000	2 400,000	2 400,000
976	11	01	0540300000		Комплекс процессных мероприятий "Реализация дополнительных общеобразовательных программ"	4 730,800	4 736,900	4 736,900
976	11	01	0540300590		Обеспечение деятельности (оказание услуг, выполнение работ) муниципальных учреждений (организаций)	4 614,300	4 736,900	4 736,900
976	11	01	0540300590	600	Предоставление субсидий бюджетным, автономным учреждениям и иным некоммерческим организациям	4 614,300	4 736,900	4 736,900
976	11	01	0540301060		Повышение фонда оплаты труда	116,500	0,000	0,000
976	11	01	0540301060	600	Предоставление субсидий бюджетным, автономным учреждениям и иным некоммерческим организациям	116,500	0,000	0,000
976	*11*	*02*			*Массовый спорт*	*44 824,810*	*27 720,439*	*27 720,439*
976	11	02	0500000000		Муниципальная программа "Развитие физической культуры и спорта города Перми"	44 212,310	27 107,939	27 107,939
976	11	02	0540000000		Комплексы процессных мероприятий	44 212,310	27 107,939	27 107,939
976	11	02	0540200000		Комплекс процессных мероприятий "Организация и проведение физкультурных мероприятий, спортивно-массовой работы"	44 212,310	27 107,939	27 107,939
976	11	02	0540223350		Организация и проведение официальных физкультурно-оздоровительных и спортивных мероприятий Пермского городского округа	13 506,223	14 563,982	14 563,982
976	11	02	0540223350	200	Закупка товаров, работ и услуг для обеспечения государственных (муниципальных) нужд	720,700	720,700	720,700
976	11	02	0540223350	600	Предоставление субсидий бюджетным, автономным учреждениям и иным некоммерческим организациям	12 785,523	13 843,282	13 843,282
976	11	02	0540223370		Участие в организации и проведении межмуниципальных, региональных, межрегиональных, всероссийских и международных спортивных соревнований, физкультурных мероприятий, проводимых на территории города Перми	30 706,087	12 543,957	12 543,957

1	2	3	4	5	6	7	8	9
976	11	02	0540223370	600	Предоставление субсидий бюджетным, автономным учреждениям и иным некоммерческим организациям	30 706,087	12 543,957	12 543,957
976	11	02	0600000000		Муниципальная программа "Социальная поддержка и обеспечение семейного благополучия населения города Перми"	612,500	612,500	612,500
976	11	02	0640000000		Комплексы процессных мероприятий	612,500	612,500	612,500
976	11	02	0640200000		Комплекс процессных мероприятий "Повышение социального благополучия отдельных категорий жителей города Перми"	612,500	612,500	612,500
976	11	02	0640221050		Проведение мероприятий в сфере социальной политики, развития человеческого потенциала	612,500	612,500	612,500
976	11	02	0640221050	200	Закупка товаров, работ и услуг для обеспечения государственных (муниципальных) нужд	612,500	612,500	612,500
976	**11**	**03**			**Спорт высших достижений**	**1 432 726,106**	**1 399 776,100**	**1 302 743,600**
976	11	03	0500000000		Муниципальная программа "Развитие физической культуры и спорта города Перми"	1 432 726,106	1 399 776,100	1 302 743,600
976	11	03	0520000000		Муниципальные проекты в рамках региональных проектов	52 970,180	0,000	0,000
976	11	03	0520100000		Муниципальный проект "Развитие инфраструктуры для занятий физической культурой и спортом"	52 970,180	0,000	0,000
976	11	03	05201SФ350		Капитальный ремонт объектов спортивной инфраструктуры муниципального значения	52 970,180	0,000	0,000
976	11	03	05201SФ350	600	Предоставление субсидий бюджетным, автономным учреждениям и иным некоммерческим организациям	52 970,180	0,000	0,000
976	11	03	0540000000		Комплексы процессных мероприятий	1 379 755,926	1 399 776,100	1 302 743,600
976	11	03	0540100000		Комплекс процессных мероприятий "Совершенствование спортивной инфраструктуры и материально-технической базы для занятий физической культурой и массовым спортом"	227 398,673	280 866,200	183 833,700
976	11	03	0540101070		Взносы на капитальный ремонт общего имущества в многоквартирных домах	890,296	515,100	515,100
976	11	03	0540101070	600	Предоставление субсидий бюджетным, автономным учреждениям и иным некоммерческим организациям	890,296	515,100	515,100
976	11	03	0540121130		Ремонт, приведение в нормативное состояние и улучшение материально-технического обеспечения муниципальных учреждений системы физической культуры и спорта	169 564,447	280 351,100	183 318,600
976	11	03	0540121130	600	Предоставление субсидий бюджетным, автономным учреждениям и иным некоммерческим организациям	169 564,447	280 351,100	183 318,600
976	11	03	0540123210		Устройство муниципальных плоскостных спортивных сооружений с оснащением их спортивным инвентарем	3 534,470	0,000	0,000

1	2	3	4	5	6	7	8	9
976	11	03	0540123210	600	Предоставление субсидий бюджетным, автономным учреждениям и иным некоммерческим организациям	3 534,470	0,000	0,000
976	11	03	0540123770		Оснащение объектов муниципальных учреждений системы физической культуры и спорта	53 409,460	0,000	0,000
976	11	03	0540123770	600	Предоставление субсидий бюджетным, автономным учреждениям и иным некоммерческим организациям	53 409,460	0,000	0,000
976	11	03	0540200000		Комплекс процессных мероприятий "Организация и проведение физкультурных мероприятий, спортивно-массовой работы"	105 911,479	100 000,000	100 000,000
976	11	03	0540271070		Субсидия некоммерческой организации "Пермская краевая организация общественно-государственного объединения всероссийского физкультурно-спортивного общества "ДИНАМО" на финансовое обеспечение затрат, связанных с оказанием содействия субъекту физической культуры и спорта, осуществляющему свою деятельность на территории города Перми	5 911,479	0,000	0,000
976	11	03	0540271070	600	Предоставление субсидий бюджетным, автономным учреждениям и иным некоммерческим организациям	5 911,479	0,000	0,000
976	11	03	0540271200		Субсидия некоммерческой организации "Фонд развития Пермского Баскетбола "ПАРМА" в целях возмещения затрат, связанных с оказанием содействия субъекту физической культуры и спорта, осуществляющему свою деятельность на территории города Перми	100 000,000	100 000,000	100 000,000
976	11	03	0540271200	600	Предоставление субсидий бюджетным, автономным учреждениям и иным некоммерческим организациям	100 000,000	100 000,000	100 000,000
976	11	03	0540300000		Комплекс процессных мероприятий "Реализация дополнительных общеобразовательных программ"	1 046 445,774	1 018 909,900	1 018 909,900
976	11	03	0540300590		Обеспечение деятельности (оказание услуг, выполнение работ) муниципальных учреждений (организаций)	941 981,609	960 459,600	960 459,600
976	11	03	0540300590	600	Предоставление субсидий бюджетным, автономным учреждениям и иным некоммерческим организациям	941 981,609	960 459,600	960 459,600
976	11	03	0540300620		Дополнительные меры поддержки муниципальным учреждениям города Перми на обеспечение участия в официальных спортивных соревнованиях, проводимых за пределами города Перми	43 343,291	38 855,700	38 855,700
976	11	03	0540300620	600	Предоставление субсидий бюджетным, автономным учреждениям и иным некоммерческим организациям	43 343,291	38 855,700	38 855,700
976	11	03	0540301060		Повышение фонда оплаты труда	40 845,974	0,000	0,000
976	11	03	0540301060	600	Предоставление субсидий бюджетным, автономным учреждениям и иным некоммерческим организациям	40 845,974	0,000	0,000

1	2	3	4	5	6	7	8	9
976	11	03	0540381110		Присуждение стипендии Главы города Перми-главы администрации города Перми "Спортивные надежды"	2 850,000	2 850,000	2 850,000
976	11	03	0540381110	300	Социальное обеспечение и иные выплаты населению	2 850,000	2 850,000	2 850,000
976	11	03	0540382020		Предоставление мер социальной поддержки руководителям и педагогическим работникам муниципальных образовательных учреждений города Перми	17 424,900	16 744,600	16 744,600
976	11	03	0540382020	600	Предоставление субсидий бюджетным, автономным учреждениям и иным некоммерческим организациям	17 424,900	16 744,600	16 744,600
976	*11*	*05*			*Другие вопросы в области физической культуры и спорта*	*87 870,500*	*91 534,100*	*91 534,100*
976	11	05	0500000000		Муниципальная программа "Развитие физической культуры и спорта города Перми"	87 870,500	91 534,100	91 534,100
976	11	05	0540000000		Комплексы процессных мероприятий	87 870,500	91 534,100	91 534,100
976	11	05	0540400000		Комплекс процессных мероприятий "Обеспечение деятельности комитета по физической культуре и спорту администрации города Перми"	87 870,500	91 534,100	91 534,100
976	11	05	0540400110		Содержание муниципальных органов города Перми	21 070,100	22 202,800	22 202,800
976	11	05	0540400110	100	Расходы на выплаты персоналу в целях обеспечения выполнения функций государственными (муниципальными) органами, казенными учреждениями, органами управления государственными внебюджетными фондами	19 875,100	21 007,800	21 007,800
976	11	05	0540400110	200	Закупка товаров, работ и услуг для обеспечения государственных (муниципальных) нужд	1 195,000	1 195,000	1 195,000
976	11	05	0540400590		Обеспечение деятельности (оказание услуг, выполнение работ) муниципальных учреждений (организаций)	66 800,400	69 331,300	69 331,300
976	11	05	0540400590	100	Расходы на выплаты персоналу в целях обеспечения выполнения функций государственными (муниципальными) органами, казенными учреждениями, органами управления государственными внебюджетными фондами	60 893,400	63 424,300	63 424,300
976	11	05	0540400590	200	Закупка товаров, работ и услуг для обеспечения государственных (муниципальных) нужд	5 907,000	5 907,000	5 907,000
977					**Контрольно-счетная палата города Перми**	**85 133,200**	**88 858,300**	**88 858,300**
977	**01**				**Общегосударственные вопросы**	**85 133,200**	**88 858,300**	**88 858,300**
977	*01*	*06*			*Обеспечение деятельности финансовых, налоговых и таможенных органов и органов финансового (финансово-бюджетного) надзора*	*85 133,200*	*88 858,300*	*88 858,300*
977	01	06	9300000000		Непрограммные расходы по обеспечению деятельности Контрольно-счетной палаты города Перми	85 133,200	88 858,300	88 858,300
977	01	06	9310000000		Руководитель, заместитель руководителя и аудиторы Контрольно-счетной палаты города Перми	36 921,000	37 824,000	37 824,000

1	2	3	4	5	6	7	8	9
977	01	06	9310000110		Содержание муниципальных органов города Перми	36 921,000	37 824,000	37 824,000
977	01	06	9310000110	100	Расходы на выплаты персоналу в целях обеспечения выполнения функций государственными (муниципальными) органами, казенными учреждениями, органами управления государственными внебюджетными фондами	36 921,000	37 824,000	37 824,000
977	01	06	9390000000		Аппарат органа городского самоуправления	48 212,200	51 034,300	51 034,300
977	01	06	9390000110		Содержание муниципальных органов города Перми	48 212,200	51 034,300	51 034,300
977	01	06	9390000110	100	Расходы на выплаты персоналу в целях обеспечения выполнения функций государственными (муниципальными) органами, казенными учреждениями, органами управления государственными внебюджетными фондами	38 067,000	40 745,900	40 745,900
977	01	06	9390000110	200	Закупка товаров, работ и услуг для обеспечения государственных (муниципальных) нужд	10 078,900	10 222,100	10 222,100
977	01	06	9390000110	800	Иные бюджетные ассигнования	66,300	66,300	66,300
985					**Пермская городская Дума**	**316 759,467**	**325 268,600**	**325 268,600**
985	**01**				**Общегосударственные вопросы**	**316 759,467**	**325 268,600**	**325 268,600**
985	*01*	*03*			*Функционирование законодательных (представительных) органов государственной власти и представительных органов муниципальных образований*	*269 392,467*	*277 700,000*	*277 700,000*
985	01	03	9200000000		Непрограммные расходы по обеспечению деятельности Пермской городской Думы	269 392,467	277 700,000	277 700,000
985	01	03	9220000000		Депутаты Пермской городской Думы и их помощники	80 578,400	83 017,700	83 017,700
985	01	03	9220000110		Содержание муниципальных органов города Перми	80 578,400	83 017,700	83 017,700
985	01	03	9220000110	100	Расходы на выплаты персоналу в целях обеспечения выполнения функций государственными (муниципальными) органами, казенными учреждениями, органами управления государственными внебюджетными фондами	80 578,400	83 017,700	83 017,700
985	01	03	9290000000		Аппарат органа городского самоуправления	188 814,067	194 682,300	194 682,300
985	01	03	9290000110		Содержание муниципальных органов города Перми	188 814,067	194 682,300	194 682,300
985	01	03	9290000110	100	Расходы на выплаты персоналу в целях обеспечения выполнения функций государственными (муниципальными) органами, казенными учреждениями, органами управления государственными внебюджетными фондами	143 559,400	151 203,800	151 203,800
985	01	03	9290000110	200	Закупка товаров, работ и услуг для обеспечения государственных (муниципальных) нужд	45 254,667	43 478,500	43 478,500
985	*01*	*13*			*Другие общегосударственные вопросы*	*47 367,000*	*47 568,600*	*47 568,600*
985	01	13	9100000000		Непрограммные расходы бюджета города Перми по реализации иных мероприятий	47 367,000	47 568,600	47 568,600

1	2	3	4	5	6	7	8	9
985	01	13	9190000000		Иные непрограммные мероприятия	47 367,000	47 568,600	47 568,600
985	01	13	9190021870		Информирование населения по вопросам местного значения	47 165,400	47 165,400	47 165,400
985	01	13	9190021870	200	Закупка товаров, работ и услуг для обеспечения государственных (муниципальных) нужд	47 165,400	47 165,400	47 165,400
985	01	13	9190023720		Мероприятия, связанные с награждением знаком отличия Пермской городской Думы "За вклад в развитие нормотворчества"	29,100	58,200	58,200
985	01	13	9190023720	200	Закупка товаров, работ и услуг для обеспечения государственных (муниципальных) нужд	29,100	58,200	58,200
985	01	13	9190081070		Выплата денежного вознаграждения физическим лицам, награжденным знаком отличия Пермской городской Думы "За вклад в развитие нормотворчества"	172,500	345,000	345,000
985	01	13	9190081070	300	Социальное обеспечение и иные выплаты населению	172,500	345,000	345,000
991					**Управление жилищных отношений администрации города Перми**	**2 640 853,786**	**1 773 284,100**	**1 662 407,310**
991	**01**				**Общегосударственные вопросы**	**4,100**	**4,200**	**4,200**
991	*01*	*13*			*Другие общегосударственные вопросы*	*4,100*	*4,200*	*4,200*
991	01	13	9100000000		Непрограммные расходы бюджета города Перми по реализации иных мероприятий	4,100	4,200	4,200
991	01	13	9190000000		Иные непрограммные мероприятия	4,100	4,200	4,200
991	01	13	919002С250		Осуществление государственных полномочий по постановке на учет граждан, имеющих право на получение жилищных субсидий в связи с переселением из районов Крайнего Севера и приравненных к ним местностей	4,100	4,200	4,200
991	01	13	919002С250	200	Закупка товаров, работ и услуг для обеспечения государственных (муниципальных) нужд	4,100	4,200	4,200
991	**05**				**Жилищно-коммунальное хозяйство**	**1 988 526,337**	**1 058 765,900**	**857 742,610**
991	*05*	*01*			*Жилищное хозяйство*	*1 802 075,304*	*868 903,000*	*667 879,710*
991	05	01	1500000000		Муниципальная программа "Обеспечение жильем жителей города Перми"	1 801 435,304	868 903,000	667 879,710
991	05	01	1510000000		Муниципальные проекты в рамках национальных проектов	295 059,200	0,000	0,000
991	05	01	151F300000		Муниципальный проект "Обеспечение устойчивого сокращения непригодного для проживания жилищного фонда"	295 059,200	0,000	0,000
991	05	01	151F367484		Реализация мероприятий по обеспечению устойчивого сокращения непригодного для проживания жилого фонда	295 059,200	0,000	0,000
991	05	01	151F367484	400	Капитальные вложения в объекты государственной (муниципальной) собственности	295 059,200	0,000	0,000
991	05	01	1520000000		Муниципальные проекты в рамках региональных проектов	0,000	583 791,000	0,000
991	05	01	1520100000		Муниципальный проект "Расселение аварийного жилищного фонда на территории Пермского края"	0,000	583 791,000	0,000

1	2	3	4	5	6	7	8	9
991	05	01	15201SЖ180		Реализация региональной адресной программы по переселению граждан из жилищного фонда на территории Пермского края, признанного аварийным после 1 января 2017 года	0,000	583 791,000	0,000
991	05	01	15201SЖ180	400	Капитальные вложения в объекты государственной (муниципальной) собственности	0,000	583 791,000	0,000
991	05	01	1530000000		Муниципальные проекты	1 400 604,895	216 209,000	568 976,710
991	05	01	1530100000		Муниципальный проект "Переселение граждан города Перми из непригодного для проживания и аварийного жилищного фонда"	1 400 604,895	216 209,000	568 976,710
991	05	01	1530121480		Организация переселения граждан из аварийного жилищного фонда	1 260 604,895	76 209,000	428 976,710
991	05	01	1530121480	400	Капитальные вложения в объекты государственной (муниципальной) собственности	1 256 145,438	76 209,000	428 976,710
991	05	01	1530121480	800	Иные бюджетные ассигнования	4 459,457	0,000	0,000
991	05	01	15301214C0		Организация переселения граждан из аварийного жилищного фонда (расходы, источником финансового обеспечения которых являются средства, высвобождаемые в результате списания задолженности Пермского городского округа по бюджетному кредиту, предоставленному из бюджета Пермского края за счет средств федерального бюджета)	140 000,000	140 000,000	140 000,000
991	05	01	15301214C0	400	Капитальные вложения в объекты государственной (муниципальной) собственности	140 000,000	140 000,000	140 000,000
991	05	01	1540000000		Комплексы процессных мероприятий	105 771,209	68 903,000	98 903,000
991	05	01	1540100000		Комплекс процессных мероприятий "Осуществление мероприятий в сфере жилищных отношений"	105 771,209	68 903,000	98 903,000
991	05	01	1540121500		Обеспечение нормативного содержания муниципального жилищного фонда	99 435,409	65 745,300	95 745,300
991	05	01	1540121500	200	Закупка товаров, работ и услуг для обеспечения государственных (муниципальных) нужд	91 254,275	65 219,200	95 219,200
991	05	01	1540121500	800	Иные бюджетные ассигнования	8 181,134	526,100	526,100
991	05	01	1540122110		Мероприятия в сфере жилищных отношений	6 335,800	3 157,700	3 157,700
991	05	01	1540122110	200	Закупка товаров, работ и услуг для обеспечения государственных (муниципальных) нужд	6 335,800	3 157,700	3 157,700
991	05	01	9100000000		Непрограммные расходы бюджета города Перми по реализации иных мероприятий	640,000	0,000	0,000
991	05	01	9190000000		Иные непрограммные мероприятия	640,000	0,000	0,000
991	05	01	9190023980		Возврат средств в бюджет Пермского края на обеспечение устойчивого сокращения непригодного для проживания жилищного фонда	640,000	0,000	0,000
991	05	01	9190023980	800	Иные бюджетные ассигнования	640,000	0,000	0,000
991	*05*	*05*			*Другие вопросы в области жилищно-коммунального хозяйства*	*186 451,033*	*189 862,900*	*189 862,900*
991	05	05	1500000000		Муниципальная программа "Обеспечение жильем жителей города Перми"	186 451,033	189 862,900	189 862,900

1	2	3	4	5	6	7	8	9
991	05	05	1540000000		Комплексы процессных мероприятий	186 451,033	189 862,900	189 862,900
991	05	05	1540300000		Комплекс процессных мероприятий "Обеспечение деятельности управления жилищных отношений администрации города Перми и подведомственного ему учреждения"	186 451,033	189 862,900	189 862,900
991	05	05	1540300110		Содержание муниципальных органов города Перми	96 676,700	101 743,400	101 743,400
991	05	05	1540300110	100	Расходы на выплаты персоналу в целях обеспечения выполнения функций государственными (муниципальными) органами, казенными учреждениями, органами управления государственными внебюджетными фондами	90 455,100	95 521,800	95 521,800
991	05	05	1540300110	200	Закупка товаров, работ и услуг для обеспечения государственных (муниципальных) нужд	6 221,600	6 221,600	6 221,600
991	05	05	1540300590		Обеспечение деятельности (оказание услуг, выполнение работ) муниципальных учреждений (организаций)	89 774,333	88 119,500	88 119,500
991	05	05	1540300590	100	Расходы на выплаты персоналу в целях обеспечения выполнения функций государственными (муниципальными) органами, казенными учреждениями, органами управления государственными внебюджетными фондами	76 293,000	80 336,600	80 336,600
991	05	05	1540300590	200	Закупка товаров, работ и услуг для обеспечения государственных (муниципальных) нужд	13 465,133	7 766,700	7 766,700
991	05	05	1540300590	800	Иные бюджетные ассигнования	16,200	16,200	16,200
991	**10**				**Социальная политика**	**652 323,349**	**714 514,000**	**804 660,500**
991	*10*	*04*			*Охрана семьи и детства*	*604 873,400*	*671 214,400*	*760 969,800*
991	10	04	1500000000		Муниципальная программа "Обеспечение жильем жителей города Перми"	604 873,400	671 214,400	760 969,800
991	10	04	1530000000		Муниципальные проекты	604 873,400	671 214,400	760 969,800
991	10	04	1530200000		Муниципальный проект "Обеспечение жилыми помещениями детей-сирот и детей, оставшихся без попечения родителей"	604 873,400	671 214,400	760 969,800
991	10	04	153022C080		Строительство и приобретение жилых помещений для формирования специализированного жилищного фонда для обеспечения жилыми помещениями детей-сирот и детей, оставшихся без попечения родителей, лиц из числа детей-сирот и детей, оставшихся без попечения родителей, по договорам найма специализированных жилых помещений	314 478,400	379 275,500	469 030,900
991	10	04	153022C080	400	Капитальные вложения в объекты государственной (муниципальной) собственности	314 478,400	379 275,500	469 030,900
991	10	04	15302R0820		Обеспечение детей-сирот и детей, оставшихся без попечения родителей, лиц из числа детей-сирот и детей, оставшихся без попечения родителей, жилыми помещениями	290 395,000	291 938,900	291 938,900
991	10	04	15302R0820	400	Капитальные вложения в объекты государственной (муниципальной) собственности	290 395,000	291 938,900	291 938,900

1	2	3	4	5	6	7	8	9
991	*10*	*06*			*Другие вопросы в области социальной политики*	*47 449,949*	*43 299,600*	*43 690,700*
991	10	06	1300000000		Муниципальная программа "Развитие системы жилищно-коммунального хозяйства в городе Перми"	42 947,049	38 810,600	38 810,600
991	10	06	1340000000		Комплексы процессных мероприятий	42 947,049	38 810,600	38 810,600
991	10	06	1340300000		Комплекс процессных мероприятий "Обеспечение эффективного управления аварийными многоквартирными домами в городе Перми"	42 947,049	38 810,600	38 810,600
991	10	06	1340382110		Меры социальной поддержки гражданам, проживающим в непригодном для проживания и аварийном жилищном фонде	42 947,049	38 810,600	38 810,600
991	10	06	1340382110	800	Иные бюджетные ассигнования	42 947,049	38 810,600	38 810,600
991	10	06	1500000000		Муниципальная программа "Обеспечение жильем жителей города Перми"	4 502,900	4 489,000	4 880,100
991	10	06	1530000000		Муниципальные проекты	4 502,900	4 489,000	4 880,100
991	10	06	1530200000		Муниципальный проект "Обеспечение жилыми помещениями детей-сирот и детей, оставшихся без попечения родителей"	4 502,900	4 489,000	4 880,100
991	10	06	153022С070		Содержание жилых помещений специализированного жилищного фонда для детей-сирот, детей, оставшихся без попечения родителей, лиц из их числа	304,000	337,400	382,500
991	10	06	153022С070	200	Закупка товаров, работ и услуг для обеспечения государственных (муниципальных) нужд	304,000	337,400	382,500
991	10	06	153022С090		Организация осуществления государственных полномочий по обеспечению жилыми помещениями детей-сирот и детей, оставшихся без попечения родителей, лиц из числа детей-сирот и детей, оставшихся без попечения родителей	4 198,900	4 151,600	4 497,600
991	10	06	153022С090	100	Расходы на выплаты персоналу в целях обеспечения выполнения функций государственными (муниципальными) органами, казенными учреждениями, органами управления государственными внебюджетными фондами	4 087,800	4 044,900	4 382,000
991	10	06	153022С090	200	Закупка товаров, работ и услуг для обеспечения государственных (муниципальных) нужд	111,100	106,700	115,600
992					**Департамент земельных отношений администрации города Перми**	**202 429,900**	**209 172,000**	**209 702,000**
992	**04**				**Национальная экономика**	**202 429,900**	**209 172,000**	**209 702,000**
992	*04*	*12*			*Другие вопросы в области национальной экономики*	*202 429,900*	*209 172,000*	*209 702,000*
992	04	12	1100000000		Муниципальная программа "Управление земельными ресурсами города Перми"	202 429,900	209 172,000	209 702,000
992	04	12	1140000000		Комплексы процессных мероприятий	202 429,900	209 172,000	209 702,000
992	04	12	1140100000		Комплекс процессных мероприятий "Распоряжение земельными участками, находящимися в муниципальной собственности и собственность на которые не разграничена"	38 768,830	37 440,800	37 970,800

1	2	3	4	5	6	7	8	9
992	04	12	1140121520		Мероприятия в сфере земельных отношений	23 253,500	22 971,600	23 501,600
992	04	12	1140121520	200	Закупка товаров, работ и услуг для обеспечения государственных (муниципальных) нужд	22 213,600	21 933,500	22 463,500
992	04	12	1140121520	800	Иные бюджетные ассигнования	1 039,900	1 038,100	1 038,100
992	04	12	1140123650		Выполнение кадастровых работ	13 210,700	14 469,200	14 469,200
992	04	12	1140123650	200	Закупка товаров, работ и услуг для обеспечения государственных (муниципальных) нужд	13 210,700	14 469,200	14 469,200
992	04	12	11401L5110		Проведение комплексных кадастровых работ	0,030	0,000	0,000
992	04	12	11401L5110	200	Закупка товаров, работ и услуг для обеспечения государственных (муниципальных) нужд	0,030	0,000	0,000
992	04	12	11401SЦ140		Разработка проектов межевания территории и проведение комплексных кадастровых работ	2 304,600	0,000	0,000
992	04	12	11401SЦ140	200	Закупка товаров, работ и услуг для обеспечения государственных (муниципальных) нужд	2 304,600	0,000	0,000
992	04	12	1140200000		Комплекс процессных мероприятий "Обеспечение деятельности департамента земельных отношений администрации города Перми"	163 661,070	171 731,200	171 731,200
992	04	12	1140200110		Содержание муниципальных органов города Перми	163 661,070	171 731,200	171 731,200
992	04	12	1140200110	100	Расходы на выплаты персоналу в целях обеспечения выполнения функций государственными (муниципальными) органами, казенными учреждениями, органами управления государственными внебюджетными фондами	156 683,700	165 492,200	165 492,200
992	04	12	1140200110	200	Закупка товаров, работ и услуг для обеспечения государственных (муниципальных) нужд	6 977,370	6 239,000	6 239,000
000	**00**	**00**	**0000000000**	**000**	**Условно утвержденные расходы**	**0,000**	**1 017 548,668**	**1 949 559,036**
Общий итог						**64 390 336,083**	**63 380 704,931**	**61 297 494,688**

ПРИЛОЖЕНИЕ 3
к решению
Пермской городской Думы
от 28.10.2025 № 194

ПРИЛОЖЕНИЕ 3
к решению
Пермской городской Думы
от 17.12.2024 № 218

ПЕРЕЧЕНЬ
объектов капитального строительства муниципальной собственности и объектов недвижимого имущества, приобретаемых в муниципальную собственность, на 2025 год и на плановый период 2026 и 2027 годов

тыс. руб.

№ п/п	Объект	Исполнитель	2025 год	2026 год	2027 год
1	2	3	4	5	6
	Образование		**1 891 266,313**	**1 991 116,543**	**2 251 868,019**
	в том числе:				

1	2	3	4	5	6
	бюджет Пермского края		816 991,608	1 218 286,921	1 301 773,538
	федеральный бюджет		280 651,400	671 530,100	617 168,100
	безвозмездные поступления		514 109,894	581,116	0,000
1.	Строительство здания общеобразовательного учреждения в Ленинском районе города Перми	Управление капитального строительства	34 999,429	540 296,273	1 077 335,701
	в том числе:				
	бюджет Пермского края		34 965,000	539 460,000	1 076 258,200
2.	Строительство здания общеобразовательного учреждения в Индустриальном районе города Перми	Департамент образования	0,000	54 620,700	0,000
	в том числе:				
	бюджет Пермского края		0,000	2 184,828	0,000
	федеральный бюджет		0,000	52 435,872	0,000
	Строительство здания общеобразовательного учреждения в Индустриальном районе города Перми	Управление капитального строительства	519 666,376	645 590,032	643 526,965
	в том числе:				
	бюджет Пермского края		11 693,808	25 795,593	25 715,338
	федеральный бюджет		280 651,400	619 094,228	617 168,100
	безвозмездные поступления		211 682,759	0,000	0,000
3.	Строительство нового корпуса МАОУ «Инженерная школа» г. Перми по ул. Академика Веденеева	Управление капитального строительства	491 022,404	651 693,862	531 005,353
	в том числе:				
	бюджет Пермского края		452 547,000	650 846,500	199 800,000
	безвозмездные поступления		38 218,267	0,000	0,000
4.	Реконструкция здания по ул. Уральской, 110 для размещения общеобразовательной организации г. Перми	Департамент образования	66 317,900	0,000	0,000
	в том числе:				
	бюджет Пермского края		66 317,900	0,000	0,000
	Реконструкция здания по ул. Уральской, 110 для размещения общеобразовательной организации г. Перми	Управление капитального строительства	597 141,168	0,000	0,000
	в том числе:				
	бюджет Пермского края		251 467,900	0,000	0,000
	безвозмездные поступления		245 411,655	0,000	0,000
5.	Строительство спортивного зала МАОУ «СОШ № 79» г. Перми	Департамент образования	1 410,500	0,000	0,000
		Управление капитального строительства	3 487,740	98 334,560	0,000
6.	Строительство спортивного зала МАОУ «СОШ № 81» г. Перми	Управление капитального строительства	101 855,123	0,000	0,000
7.	Строительство здания общеобразовательного учреждения по адресу: г. Пермь, ул. Ветлужская	Управление капитального строительства	7 823,680	581,116	0,000

1	2	3	4	5	6
	в том числе:				
	безвозмездные поступления		7 823,680	581,116	0,000
8.	Реконструкция здания под размещение общеобразовательной организации по ул. Целинной, 15	Управление капитального строительства	11 752,019	0,000	0,000
	в том числе:				
	безвозмездные поступления		10 973,533	0,000	0,000
9.	Строительство спортивного зала МАОУ «СОШ № 96» г. Перми	Управление капитального строительства	55 789,974	0,000	0,000
	Жилищно-коммунальное хозяйство		**2 545 076,413**	**2 056 344,247**	**2 130 660,141**
	в том числе:				
	бюджет Пермского края		835 094,700	452 260,200	542 015,600
	федеральный бюджет		217 796,300	218 954,200	218 954,200
10.	Реконструкция системы очистки сточных вод в микрорайоне «Крым» Кировского района города Перми	Управление капитального строительства	0,000	33 851,245	364 663,555
11.	Строительство водопроводных сетей в микрорайоне «Вышка-1» Мотовилихинского района города Перми	Управление капитального строительства	21 391,407	52 115,793	0,000
12.	Строительство сетей водоснабжения в микрорайоне «Заозерье» для земельных участков многодетных семей	Управление капитального строительства	0,000	108 530,100	190 578,500
13.	Реконструкция канализационной насосной станции «Речник» Дзержинского района города Перми	Управление капитального строительства	0,000	43 764,300	0,000
14.	Строительство водопроводных сетей в микрорайоне Турбино	Управление капитального строительства	0,000	4 784,300	0,000
15.	Строительство водопроводных сетей по ул. 2-я Мулянская Дзержинского района города Перми	Управление капитального строительства	26 891,000	0,000	0,000
16.	Строительство скважин для обеспечения населения города Перми резервным водоснабжением, при возникновении чрезвычайных ситуаций	Департамент жилищно-коммунального хозяйства	8 990,000	0,000	0,000
17.	Выкуп здания центрального теплового пункта, расположенного по улице Ивана Франко, дом 38а	Департамент жилищно-коммунального хозяйства	9 201,000	0,000	0,000
18.	Строительство водопроводных сетей в микрорайоне Левшино	Управление капитального строительства	4 000,000	34 485,800	0,000
19.	Строительство водопроводных сетей в микрорайоне Энергетик	Управление капитального строительства	12 563,960	30 453,840	0,000
20.	Приобретение жилых помещений для реализации мероприятий, связанных с переселением граждан из непригодного для проживания и аварийного жилищного фонда	Управление жилищных отношений	1 691 204,638	800 000,000	568 976,710
	в том числе:				
	бюджет Пермского края		295 059,200	0,000	0,000

1	2	3	4	5	6
21.	Строительство многоквартирного жилого дома на земельном участке с кадастровыми номерами 59:01:0000000:87873, 59:01:0000000:89809, расположенного по адресу: г. Пермь, ул. Нейвинская, 3а, Нейвинская ЗУ 5	Управление капитального строительства	152 958,400	0,000	0,000
	в том числе:				
	бюджет Пермского края		152 958,400	0,000	0,000
22.	Строительство и приобретение жилых помещений для формирования специализированного жилищного фонда для обеспечения жилыми помещениями детей-сирот и детей, оставшихся без попечения родителей, лиц из числа детей-сирот и детей, оставшихся без попечения родителей, по договорам найма специализированных жилых помещений	Управление жилищных отношений	314 478,400	379 275,500	469 030,900
	в том числе:				
	бюджет Пермского края		314 478,400	379 275,500	469 030,900
23.	Обеспечение детей-сирот и детей, оставшихся без попечения родителей, лиц из числа детей-сирот и детей, оставшихся без попечения родителей, жилыми помещениями	Управление жилищных отношений	290 395,000	291 938,900	291 938,900
	в том числе:				
	бюджет Пермского края		72 598,700	72 984,700	72 984,700
	федеральный бюджет		217 796,300	218 954,200	218 954,200
24.	Санация и строительство 2-й нитки водовода Гайва-Заозерье	Управление капитального строительства	52,449	0,000	0,000
25.	Строительство водопроводных сетей в микрорайоне Январский	Управление капитального строительства	0,000	26 789,500	0,000
26.	Строительство напорной канализации по отводу дождевых стоков от здания по ул. Маяковского, 57	Управление капитального строительства	0,000	11 334,027	0,000
27.	Строительство водопроводных сетей в микрорайоне Чапаевский	Управление капитального строительства	0,000	4 115,056	168 427,576
28.	Приобретение тепловых сетей, проходящих в границах Дзержинского района города Перми (ул. Хабаровская, Вагонная, Красноводская)	Департамент жилищно-коммунального хозяйства	12 520,000	0,000	0,000
29.	Строительство сети водоотведения в микрорайоне Юбилейный по ул. Братская	Управление капитального строительства	0,000	1 711,297	0,000
30.	Строительство альтернативного источника в виде блочно-модульной котельной для снабжения тепловой энергией многоквартирных домов по адресам: шоссе Космонавтов, 322, 324, 326, 326а, 330	Управление капитального строительства	0,000	35 550,589	0,000
31.	Приобретение имущества, расположенного по адресу: Пермский край, г.Пермь, Мотовилихинский район, ул. Журналиста Дементьева (котельная газовая модульная МГК 2,0 МВт; газопровод высокого и среднего давления, ГРПШ (59:01:0000000:89529); земельный участок (59:01:4019087:1557)	Департамент жилищно-коммунального хозяйства	430,160	0,000	0,000

1	2	3	4	5	6
32.	Реконструкция котельных в городе Перми	Департамент жилищно-коммунального хозяйства	0,000	39 000,000	0,000
33.	Реконструкция тепловых сетей в городе Перми	Департамент жилищно-коммунального хозяйства	0,000	0,000	55 200,000
34.	Техническая модернизация объекта хозяйственного назначения. Реконструкция старого и нового машинных залов, РУ-6кВ, внутриплощадочных сетей. 1 этап реконструкция старого машинного зала	Департамент жилищно-коммунального хозяйства	0,000	94 706,000	0,000
35.	Реконструкция второй нитки водовода от водовода Гайва-Закамск от НС «подкачка Гайва» до НС Северная	Департамент жилищно-коммунального хозяйства	0,000	38 918,000	0,000
36.	Строительство второй нитки водовода Д-400 мм от ул.Репина до ВНС «Северная» (ул. Кабельщиков, 21) и блокировочной сети водопровода от водовода Д-400 мм по ул. Кабельщиков до сети водопровода Д-200 мм по ул. Карбышева	Департамент жилищно-коммунального хозяйства	0,000	25 020,000	0,000
37.	Реконструкция сетей водоснабжения Кировского района и правобережной части Орджоникидзевского района г. Перми	Департамент жилищно-коммунального хозяйства	0,000	0,000	21 844,000
	Внешнее благоустройство		**22 412,288**	**300 521,924**	**478 982,800**
38.	Строительство городского питомника растений на земельном участке с кадастровым номером 59:01:0000000:91384	Управление капитального строительства	8 752,288	136 121,924	0,000
39.	Строительство крематория на кладбище «Восточное» города Перми	Департамент дорог и благоустройства	0,000	0,000	478 982,800
40.	Строительство места отвала снега по ул. Промышленной	Департамент жилищно-коммунального хозяйства	13 660,000	0,000	0,000
41.	Строительство надземного пешеходного перехода «Шпагина» г. Пермь	Департамент дорог и благоустройства	0,000	164 400,000	0,000
	Дорожное хозяйство		**603 754,279**	**363 094,652**	**1 041 148,995**
	в том числе:				
	дорожный фонд Пермского края		119 077,000	30 161,700	0,000
42.	Реконструкция автомобильной дороги по ул. Н. Островского на участке от ул. Революции до ул. Белинского	Департамент дорог и благоустройства	0,000	40 215,600	0,000
	в том числе:				
	дорожный фонд Пермского края		0,000	30 161,700	0,000
43.	Строительство автомобильной дороги по ул. Углеуральской	Департамент дорог и благоустройства	0,000	29 234,800	0,000

1	2	3	4	5	6
44.	Реконструкция ул. Карпинского от ул. Архитектора Свиязева до ул. Космонавта Леонова	Департамент дорог и благоустройства	2 887,234	0,000	271 343,000
45.	Строительство автомобильной дороги по ул. Агатовой	Департамент дорог и благоустройства	2 166,200	133 193,200	0,000
46.	Строительство ливневой канализации и очистных сооружений для отвода воды с автомобильной дороги по ул. Маршала Жукова и прилегающей территории	Департамент дорог и благоустройства	365 374,982	0,000	0,000
47.	Строительство очистных сооружений и водоотвода ливневых стоков по ул. Куйбышева, 1 от ул. Петропавловской до выпуска	Департамент дорог и благоустройства	823,874	10 667,820	119 600,580
48.	Строительство очистных сооружений и водоотвода ливневых стоков по ул. Куфонина от ул. Трамвайной до ул. Подлесной до выпуска	Департамент дорог и благоустройства	22 398,131	124 696,762	0,000
49.	Реконструкция ул. Пермской от ул. Плеханова до ул. Попова	Департамент дорог и благоустройства	7 116,931	0,000	0,000
	в том числе:				
	дорожный фонд Пермского края		5 741,900	0,000	0,000
50.	Реконструкция автомобильной дороги по ул. Мира на участке от транспортной развязки на пересечении улиц Мира, Стахановская, Карпинского до шоссе Космонавтов	Департамент дорог и благоустройства	150 616,871	0,000	0,000
	в том числе:				
	дорожный фонд Пермского края		113 335,100	0,000	0,000
51.	Строительство проезда от автомобильной дороги по ул. Советской до объекта регионального значения «Культурно-рекреационное пространство»	Департамент дорог и благоустройства	0,000	4 995,569	0,000
52.	Строительство проезда на участке от ул. Уральской до ул. Степана Разина	Департамент дорог и благоустройства	23 804,299	0,000	0,000
53.	Строительство автомобильной дороги по ул. Монастырской на участке от площади Трех столетий до территории Мотовилихинских заводов	Департамент дорог и благоустройства	27 219,488	14 907,064	0,000
54.	Реконструкция ул. Героев Хасана от ул. Хлебозаводская до ул. Василия Васильева	Департамент дорог и благоустройства	1 346,268	0,000	0,000
55.	Строительство подъездной дороги до лыжно-биатлонного комплекса, расположенного по адресу г. Пермь, ул. Спортивная, 22 («Пермские медведи»)	Департамент дорог и благоустройства	0,000	5 183,837	118 302,515
56.	Строительство автомобильной дороги по Ивинскому проспекту	Департамент дорог и благоустройства	0,000	0,000	531 902,900
	Культура и молодежная политика		**260 000,000**	**0,000**	**0,000**
57.	Приобретение в собственность муниципального образования город Пермь нежилого здания	Департамент имущественных отношений	260 000,000	0,000	0,000

1	2	3	4	5	6
	Физическая культура и спорт		**8 495,785**	**67 075,532**	**0,000**
58.	Реконструкция физкультурно-оздоровительного комплекса по адресу: г. Пермь, ул. Рабочая, 9	Управление капитального строительства	8 156,673	54 951,621	0,000
59.	Реконструкция ледовой арены МАУ ДО «ДЮЦ «Здоровье»	Управление капитального строительства	339,112	12 123,911	0,000
	Общественная безопасность		**57 227,892**	**24 768,165**	**57 799,700**
60.	Строительство противооползневого сооружения в районе жилых домов по ул. КИМ, 5, 7, ул. Ивановской, 19 и ул. Чехова, 2, 4, 6, 8, 10	Управление капитального строительства	35 549,000	0,000	0,000
61.	Строительство пожарного резервуара в микрорайоне Бахаревка на пересечении ул. 1-й Бахаревской и ул. Пристанционной Свердловского района города Перми	Управление капитального строительства	0,000	10 011,665	0,000
62.	Строительство пожарного резервуара по ул. Борцов Революции Ленинского района города Перми	Управление капитального строительства	10 000,001	0,000	0,000
63.	Строительство пожарного резервуара в микрорайоне Вышка-2 по ул. Омской Мотовилихинского района города Перми	Управление капитального строительства	0,000	877,100	10 827,400
64.	Строительство пожарного резервуара в микрорайоне Липовая Гора по ул. 4-й Липогорской Свердловского района города Перми	Управление капитального строительства	0,000	877,100	10 827,400
65.	Строительство пожарного резервуара в микрорайоне Химики Орджоникидзевского района города Перми	Управление капитального строительства	0,000	877,100	10 827,400
66.	Строительство пожарного резервуара в микрорайоне Новобродовский Свердловского района города Перми	Управление капитального строительства	454,329	10 371,000	0,000
67.	Строительство пожарного резервуара в микрорайоне Пихтовая стрелка Мотовилихинского района города Перми	Управление капитального строительства	0,000	877,100	10 827,400
68.	Строительство пожарного резервуара в микрорайоне Акуловский по ул. Красноборская Дзержинского района города Перми	Управление капитального строительства	0,000	877,100	10 827,400
69.	Строительство пожарного резервуара в микрорайоне Верхняя Васильевка Орджоникидзевского района города Перми	Управление капитального строительства	0,000	0,000	915,700
70.	Строительство пожарного резервуара в микрорайоне Нижняя Васильевка Орджоникидзевского района города Перми	Управление капитального строительства	0,000	0,000	915,700
71.	Строительство пожарного резервуара в микрорайоне Верхнемуллинский по ул. 2-я Открытая Индустриального района города Перми	Управление капитального строительства	0,000	0,000	915,700
72.	Строительство пожарного резервуара в микрорайоне Свободный Орджоникидзевского района города Перми	Управление капитального строительства	0,000	0,000	915,600
73.	Строительство пожарного резервуара в микрорайоне Центральная усадьба по ул. Бобруйской Мотовилихинского района города Перми	Управление капитального строительства	1 740,374	0,000	0,000

1	2	3	4	5	6
74.	Строительство пожарного резервуара в микрорайоне Чапаевский Орджоникидзевского района города Перми	Управление капитального строительства	1 835,628	0,000	0,000
75.	Строительство пожарного резервуара в д. Ласьвинские хутора Кировского района города Перми	Управление капитального строительства	7 648,560	0,000	0,000
	Прочие объекты		**84 754,625**	**78 136,559**	**0,000**
76.	Строительство нежилого здания под размещение общественного центра по адресу: г. Пермь, Кировский район, ул. Батумская	Управление капитального строительства	11 999,983	0,000	0,000
77.	Строительство нежилого здания под размещение общественного центра по адресу: г. Пермь, Свердловский район, ул. Бродовское кольцо (микрорайон Новобродовский)	Управление капитального строительства	1 876,391	45 427,959	0,000
78.	Строительство нежилого здания под размещение общественного центра по адресу: г. Пермь, Ленинский район, ул. Борцов Революции, 153а	Управление капитального строительства	39 667,751	0,000	0,000
79.	Строительство нежилого здания под размещение общественного центра по адресу: г. Пермь, Свердловский район, ул. Промысловая (пос. Голый Мыс)	Управление капитального строительства	31 210,500	0,000	0,000
80.	Строительство нежилого здания под размещение общественного центра по адресу: г. Пермь, Орджоникидзевский район, ул. Кубанская (микрорайон Январский)	Управление капитального строительства	0,000	32 708,600	0,000
	Всего:		**5 472 987,595**	**4 881 057,622**	**5 960 459,655**
	в том числе				
	дорожный фонд Пермского края		119 077,000	30 161,700	0,000
	бюджет Пермского края		1 652 086,308	1 670 547,121	1 843 789,138
	федеральный бюджет		498 447,700	890 484,300	836 122,300
	безвозмездные поступления		514 109,894	581,116	0,000
	в разрезе исполнителей				
	Управление капитального строительства		2 200 625,718	2 630 083,870	3 033 337,350
	Департамент образования		67 728,400	54 620,700	0,000
	Управление жилищных отношений		2 296 078,038	1 471 214,400	1 329 946,510
	Департамент дорог и благоустройства		603 754,279	527 494,652	1 520 131,795
	Департамент жилищно-коммунального хозяйства		44 801,160	197 644,000	77 044,000
	Департамент имущественных отношений		260 000,000	0,000	0,000

Пермская городская Дума VII созыва
Р Е Ш Е Н И Е

28.10.2025 № 195

О внесении изменений в отдельные решения Пермской городской Думы в сфере благоустройства территории города Перми

В соответствии с Градостроительным кодексом Российской Федерации, федеральными законами от 06.10.2003 № 131-ФЗ «Об общих принципах организации местного самоуправления в Российской Федерации», от 20.03.2025 № 33-ФЗ «Об общих принципах организации местного самоуправления в единой системе публичной власти», Уставом города Перми, с учетом кассационного определения Седьмого кассационного суда общей юрисдикции от 01.07.2025 по делу № 88а-8894/2025

Пермская городская Дума **р е ш и л а:**

1. Внести в решение Пермской городской Думы от 26.09.2023 № 199 «О внесении изменений в отдельные решения Пермской городской Думы в сфере благоустройства территории города Перми в части установления требований к отдельным элементам благоустройства» изменение, дополнив пункт 4 абзацем следующего содержания:

«Требования абзаца первого настоящего пункта не применяются в отношении размеров (длина, ширина, высота) некапитальных строений, сооружений, используемых для осуществления торговой деятельности и деятельности по оказанию услуг населению, включая услуги общественного питания, размещение которых осуществляется в соответствии со схемой размещения нестационарных торговых объектов на основании договоров на размещение нестационарных торговых объектов или на основании договоров аренды, заключенных до дня вступления в силу нормативного правового акта, устанавливающего требования к размерам (длина, ширина, высота) некапитальных строений, сооружений, используемых для осуществления торговой деятельности и деятельности по оказанию услуг населению, включая услуги общественного питания.».

2. Внести в Правила благоустройства территории города Перми, утвержденные решением Пермской городской Думы от 15.12.2020 № 277 (в редакции решений Пермской городской Думы от 24.02.2021 № 40, от 27.04.2021 № 102, от 24.08.2021 № 181, от 24.08.2021 № 182, от 21.12.2021 № 307, от 26.04.2022 № 81, от 26.04.2022 № 82, от 28.06.2022 № 144, от 23.08.2022 № 171, от 23.08.2022 № 173, от 23.08.2022 № 174, от 25.10.2022 № 233, от 15.11.2022 № 257, от 20.12.2022 № 271, от 20.12.2022 № 276, от 20.12.2022 № 280, от 24.01.2023 № 10, от 27.06.2023 № 117, от 22.08.2023 № 161, от 26.09.2023 № 181, от 26.09.2023 № 182, от 26.09.2023 № 188, от 26.09.2023 № 189, от 26.09.2023 № 199, от 19.12.2023 № 277, от 27.02.2024 № 27, от 26.03.2024 № 49, от 26.03.2024 № 54, от 23.04.2024 № 70, от 28.05.2024 № 95, от 25.06.2024 № 107, от 25.06.2024 № 108, от 25.06.2024 № 118, от 24.09.2024 № 157, от 22.10.2024 № 177, от 19.11.2024 № 203, от 19.11.2024 № 204, от 17.12.2024 № 229, от 25.03.2025 № 48, от 24.04.2025 № 80, от 24.04.2025 № 81, от 27.05.2025 № 99, от 27.05.2025 № 100, от 27.05.2025 № 101, от 23.09.2025 № 183), изменение, дополнив подпункт 9.4.4.1 абзацем третьим следующего содержания:

«Требования абзаца второго настоящего подпункта не применяются в отношении размеров (длина, ширина, высота) Нестационарных объектов, размещение которых осуществляется в соответствии со схемой размещения нестационарных торговых объектов на основании договоров на размещение нестационарных торговых объектов или на основании договоров аренды, заключенных до дня вступления в силу нормативного правового акта, устанавливающего требования к размерам (длина, ширина, высота) Нестационарных объектов.».

3. Настоящее решение вступает в силу со дня его официального опубликования в печатном средстве массовой информации «Официальный бюллетень органов местного самоуправления муниципального образования город Пермь» и распространяется на правоотношения, возникшие с 01.07.2025.

4. Обнародовать настоящее решение посредством официального опубликования в печатном средстве массовой информации «Официальный бюллетень органов местного самоуправления муниципального образования город Пермь», а также в сетевом издании «Официальный сайт муниципального образования город Пермь www.gorodperm.ru».

5. Контроль за исполнением настоящего решения возложить на комитет Пермской городской Думы по пространственному развитию и благоустройству.

Председатель
Пермской городской Думы Д.В. Малютин

Исполняющий обязанности
Главы города Перми Я.В. Фурман

Пермская городская Дума VII созыва
Р Е Ш Е Н И Е

28.10.2025 № 196

О внесении изменений в Правила благоустройства территории города Перми, утвержденные решением Пермской городской Думы от 15.12.2020 № 277

На основании Градостроительного кодекса Российской Федерации, федеральных законов от 06.10.2003 № 131-ФЗ «Об общих принципах организации местного самоуправления в Российской Федерации», от 20.03.2025 № 33-ФЗ «Об общих принципах организации местного самоуправления в единой системе публичной власти», Устава города Перми

Пермская городская Дума **р е ш и л а:**

1. Внести в Правила благоустройства территории города Перми, утвержденные решением Пермской городской Думы от 15.12.2020 № 277 (в редакции решений Пермской городской Думы от 24.02.2021 № 40, от 27.04.2021 № 102, от 24.08.2021 № 181, от 24.08.2021 № 182, от 21.12.2021 № 307, от 26.04.2022 № 81, от 26.04.2022 № 82, от 28.06.2022 № 144, от 23.08.2022 № 171, от 23.08.2022 № 173, от 23.08.2022 № 174, от 25.10.2022 № 233, от 15.11.2022 № 257, от 20.12.2022 № 271, от 20.12.2022 № 276, от 20.12.2022 № 280, от 24.01.2023 № 10, от 27.06.2023 № 117, от 22.08.2023 № 161, от 26.09.2023 № 181, от 26.09.2023 № 182, от 26.09.2023 № 188, от 26.09.2023 № 189, от 26.09.2023 № 199, от 19.12.2023 № 277, от 27.02.2024 № 27, от 26.03.2024 № 49, от 26.03.2024 № 54, от 23.04.2024 № 70, от 28.05.2024 № 95, от 25.06.2024 № 107, от 25.06.2024 № 108, от 25.06.2024 № 118, от 24.09.2024 № 157, от 22.10.2024 № 177, от 19.11.2024 № 203, от 19.11.2024 № 204, от 17.12.2024 № 229, от 25.03.2025 № 48, от 24.04.2025 № 80, от 24.04.2025 № 81, от 27.05.2025 № 99, от 27.05.2025 № 100, от 27.05.2025 № 101, 23.09.2025 № 183), изменения:

1.1 подпункт 9.4.4.4 после абзаца четвертого дополнить абзацами следующего содержания:

«в границах гостевого маршрута,

в границах городского центра,

на территориях, обращенных на улицы особого градостроительного значения-магистрали городского значения.»;

1.2 в Требованиях к типовым проектам некапитальных строений, сооружений, используемых для осуществления торговой деятельности и деятельности по оказанию услуг населению, включая услуги общественного питания (приложение 1):

1.2.1 в пункте 1.2 слова «(за исключением павильона, используемого для оказания услуг мойки транспортных средств)» исключить;

1.2.2 в подпункте 1.4.1:

1.2.2.1 абзац первый изложить в редакции:

«1.4.1 высота Нестационарного объекта рассчитывается от нижней высотной отметки цоколя до верхней высотной отметки декоративного обрамления, расположенного по периметру Нестационарного объекта между верхними углами фасада (далее – фриз), за исключением вендингового автомата, палатки и павильона, используемого для оказания услуг мойки транспортных средств (далее – автомойка).»;

1.2.2.2 дополнить абзацем четвертым следующего содержания:

«Высота автомойки рассчитывается от нижней высотной отметки фасада до верхней высотной отметки фриза;»;

1.2.3 подпункт 2.1.7.1 после слов «неровной поверхности» дополнить словом «земли»;

1.2.4 подпункт 2.2.7.1 после слов «неровной поверхности» дополнить словом «земли»;

1.2.5 подпункт 3.1.7.1 после слов «неровной поверхности» дополнить словом «земли»;

1.2.6 дополнить подразделом 3.2 следующего содержания:

«3.2. Требования к типовым проектам автомойки

3.2.1. Размеры автомойки: длина – от 8 м до 25 м, ширина – от 6 м до 15 м, высота – не более 6 м.

3.2.2. Конструкции, требования к их материалам:

3.2.2.1 каркас: несущие сварные металлические конструкции;

3.2.2.2 фасад: главный, боковой, дворовый;

3.2.2.3 оконные и дверные переплеты;

3.2.2.4 остекление: простое прозрачное с антивандальным покрытием, без тонирования;

3.2.2.5 ворота. Количество ворот автомойки определяется ее владельцем в пределах размеров, установленных пунктом 3.2.1 Требований.

3.2.3. Декоративные элементы внешней отделки и требования к их параметрам и материалам:

3.2.3.1 панели для отделки фасадов (в том числе предусмотренные подпунктом 3.2.5.2.1 Требований для автомойки «Тип 2»): металлические панели или композитные панели;

3.2.3.2 наружные углы: композит или металл;

3.2.3.3 фриз: композит или металл толщиной не менее 1,5 мм; высота фриза – 0,69-0,81 м;

3.2.3.4 для идентификации автомойки допускается использование типовых знаков в виде шланга, капли с отражением автомобиля, геометки, мыльных пузырей и иных подобных изображений, обозначающих автомойки (далее – типовой знак автомойки): металл или композит;

3.2.3.5 декоративная панель с вертикальным расположением реек для автомойки «Тип 1»: металл или дерево, ширина рейки не менее 0,04 м и не более 0,05 м, расстояние между ближайшими рейками – не менее 0,04 м и не более 0,05 м;

3.2.3.6 графическое изображение номера ворот размещается путем непосредственного нанесения изображения на поверхность ворот, а также может быть объемным и исполнено в пластике, дереве или металле.

3.2.4. Иные элементы внешней отделки, требования к их материалам:

3.2.4.1 допускаются вентиляционные решетки: металл;

3.2.4.2 допускаются роллетные системы: металлические с механическим или электрическим приводом.

3.2.5. Требования к способу размещения декоративных элементов внешней отделки устанавливаются в зависимости от типа автомойки: «Тип 1», «Тип 2», «Тип 3»:

3.2.5.1 автомойка «Тип 1»:

на главном фасаде или одном из боковых фасадов автомойки должна быть размещена декоративная панель с вертикальным расположением реек, при этом ширина декоративной панели должна быть равна ширине одних из ворот, а верхняя высотная отметка декоративной панели должна совпадать с нижней высотной отметкой фриза, нижняя высотная отметка декоративной панели должна достигать нижней отметки автомойки. Декоративная панель с вертикальным расположением реек не должна перекрывать ворота, типовой знак автомойки, оконные и дверные переплеты;

3.2.5.2 автомойка «Тип 2»:

3.2.5.2.1 для облицовки главного фасада (за исключением фриза, ворот, типового знака автомойки, оконных и дверных переплетов) по всей его ширине и длине используются объемные панели для отделки фасадов с вертикальным расположением реек (далее – объемные панели отделки);

3.2.5.2.2 во всю длину дворового фасада под фризом (от нижней высотной отметки фриза) размещаются объемные панели отделки высотой 0,59-0,71 м, которые продолжаются на боковых фасадах на длину, равную 1/3 от длины каждого из боковых фасадов. На боковых фасадах продолжающиеся с дворового фасада объемные панели отделки, достигнув длину, равную 1/3 от длины каждого из боковых фасадов, равномерно распределяясь под углом 45-55 градусов, соединяются с нижней высотной отметкой бокового фасада в сторону главного фасада;

3.2.5.3 автомойка «Тип 3»:

требования к способу размещения декоративных элементов внешней отделки не устанавливаются.

3.2.6. Требования к цветовому решению:

3.2.6.1 автомойка «Тип 1»:

3.2.6.1.1 панели для отделки фасада, ворота, вентиляционные решетки, роллетные системы: RAL 9016 (транспортный белый);

3.2.6.1.2 фриз, декоративная панель с вертикальным расположением реек, оконные и дверные переплеты, типовой знак автомойки, наружные углы, графическое изображение номера ворот: RAL 7016 (антрацитово-серый);

3.2.6.2 автомойка «Тип 2»:

3.2.6.2.1 панели для отделки фасада, ворота, фриз, оконные и дверные переплеты, типовой знак автомойки, вентиляционные решетки, роллетные системы: RAL 7039 (кварцевый серый);

3.2.6.2.2 объемные панели отделки, графическое изображение номера ворот: RAL 1015 (светлая слоновая кость);

3.2.6.2.3 наружные углы: RAL 7039 (кварцевый серый) и (или) RAL 1015 (светлая слоновая кость);

3.2.6.3 автомойка «Тип 3»:

3.2.6.3.1 панели для отделки фасада, наружные углы: RAL 7037 (пыльно-серый) и (или) RAL 7034 (желто-серый);

3.2.6.3.2 фриз: RAL 7034 (желто-серый);

3.2.6.3.3 ворота, вентиляционные решетки, роллетные системы: RAL 7037 (пыльно-серый);

3.2.6.3.4 типовой знак автомойки, оконные и дверные переплеты: RAL 7016 (антрацитово-серый).

3.2.7. Дополнительные требования к типовым проектам автомоек:

3.2.7.1 в случае неровной поверхности земли размещение автомойки должно предусматривать ее размещение в ровной горизонтальной плоскости;

3.2.7.2 роллетные системы не должны перекрывать декоративные элементы внешней отделки;

3.2.7.3 установка кондиционера:

3.2.7.3.1 допускается внешняя и внутренняя система кондиционирования;

3.2.7.3.2 при внешнем кондиционировании внешний блок кондиционера располагается на крыше (кровле) автомойки;

3.2.7.3.3 высота внешнего блока кондиционера не должна превышать высоту фриза, при отсутствии технической возможности такого размещения внешний блок кондиционера должен быть размещен по центру крыши (кровли) с использованием маскирующего ограждения (экрана, решетки), соответствующего цвету панелей для отделки фасадов автомойки, со скрытым отводом конденсата.»;

1.2.7 в пункте 4.3:

1.2.7.1 в абзаце первом слова «и вендингового автомата» заменить словами «, вендингового автомата и автомойки»;

1.2.7.2 дополнить абзацем следующего содержания:

«Вывеска на автомойке размещается в левом верхнем углу фриза.»;

1.2.8 абзац второй пункта 4.7 после слова «шиномонтажах» дополнить словом «, автомойках»;

1.2.9 в абзаце втором пункта 4.8 слова «или шиномонтажа» заменить словами «, шиномонтажа, автомойки»;

1.2.10 в Примерах архитектурных решений внешнего вида типовых проектов некапитальных строений, сооружений, используемых для осуществления торговой деятельности и деятельности по оказанию услуг населению, включая услуги общественного питания (приложение):

1.2.10.1 дополнить подразделом 2.2 согласно приложению к настоящему решению;

1.2.10.2 в разделе III:

1.2.10.2.1 слова «рис. 25 Киоск», «рис. 26 Павильон», «рис. 27 Вендинговый автомат», «рис. 28 Палатка», «рис. 29 Шиномонтаж» заменить соответственно словами «рис. 42 Киоск», «рис. 43 Павильон», «рис. 44 Вендинговый автомат», «рис. 45 Палатка», «рис. 46 Шиномонтаж»;

1.2.10.2.2 дополнить рисунком 47 следующего содержания:

«рис. 47 Автомойка

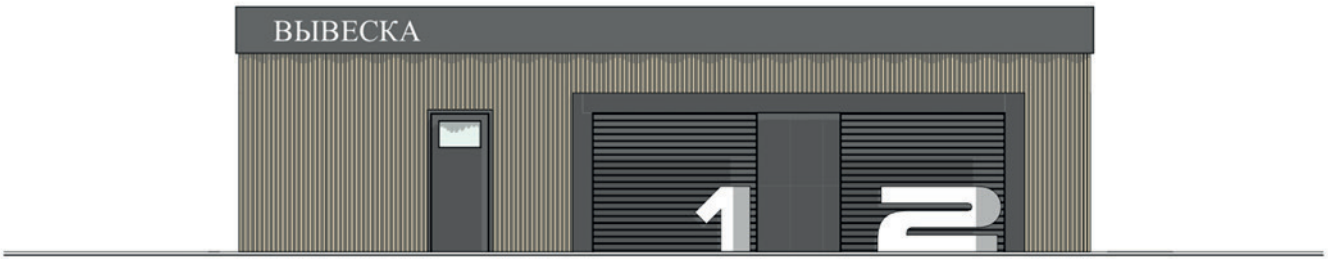

».

2. Размещенные на территории города Перми на день вступления в силу настоящего решения некапитальные строения, сооружения, используемые для оказания услуг мойки транспортных средств, должны быть приведены в соответствие требованиям Правил благоустройства территории города Перми в редакции настоящего решения до 01.01.2027.

3. Настоящее решение вступает в силу с 01.03.2026.

4. Обнародовать настоящее решение посредством официального опубликования в печатном средстве массовой информации «Официальный бюллетень органов местного самоуправления муниципального образования

город Пермь», а также в сетевом издании «Официальный сайт муниципального образования город Пермь www.gorodperm.ru».

5. Контроль за исполнением настоящего решения возложить на комитет Пермской городской Думы по пространственному развитию и благоустройству.

Председатель
Пермской городской Думы Д.В. Малютин

Исполняющий обязанности
Главы города Перми Я.В. Фурман

ПРИЛОЖЕНИЕ
к решению Пермской городской Думы
от 28.10.2025 № 196

Подраздел 2.2 приложения к приложению 1
к Правилам благоустройства территории города Перми

2.2. Примеры внешнего вида типовых проектов павильонов, используемых для оказания услуг мойки транспортных средств (далее - автомойки)

2.2.1 примеры типов автомоек

Автомойка «Тип 1»

Автомойка «Тип 2»

Автомойка «Тип 3»

2.2.2 примеры группировки ворот автомойки

рис. 25 Автомойка с двумя воротами

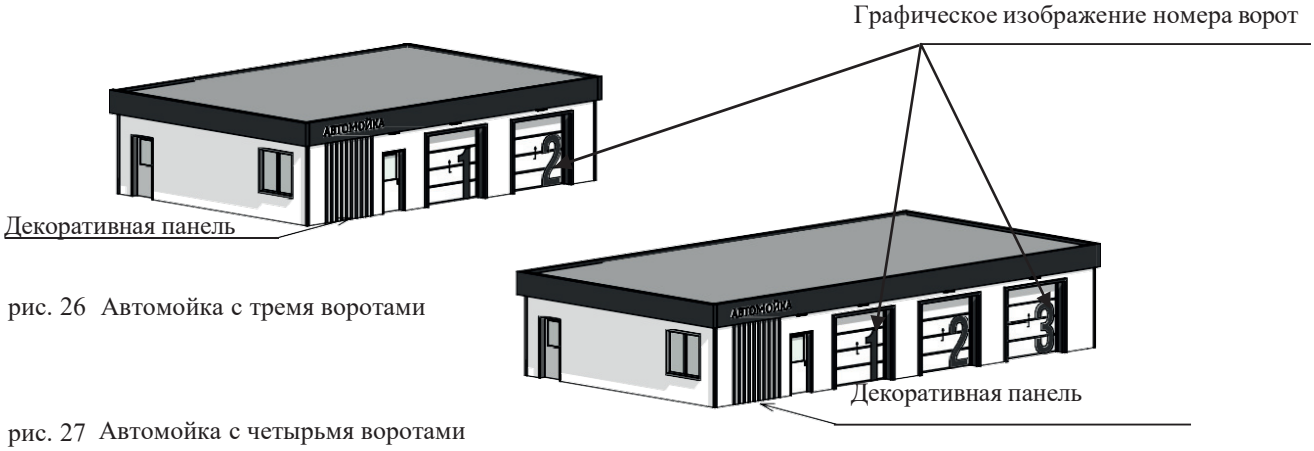

рис. 26 Автомойка с тремя воротами

рис. 27 Автомойка с четырьмя воротами

2.2.3 примеры расположения конструкций, элементов внешней отделки автомойки «Тип 1»

Главный фасад

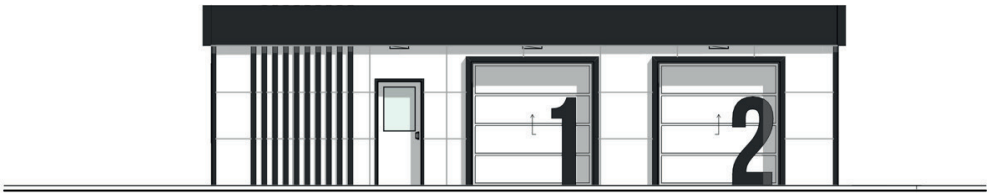

рис. 29

Дворовой фасад

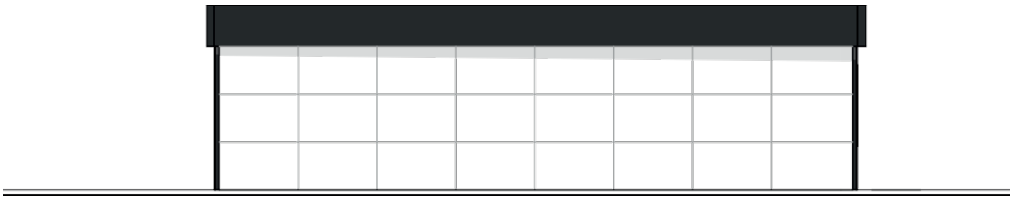

рис. 30

Боковые фасады

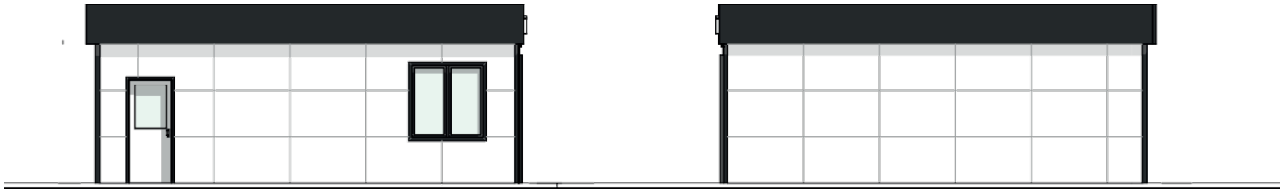

2.2.4 примеры расположения конструкций, элементов внешней отделки автомойки «Тип 2»

рис. 31

Главный фасад

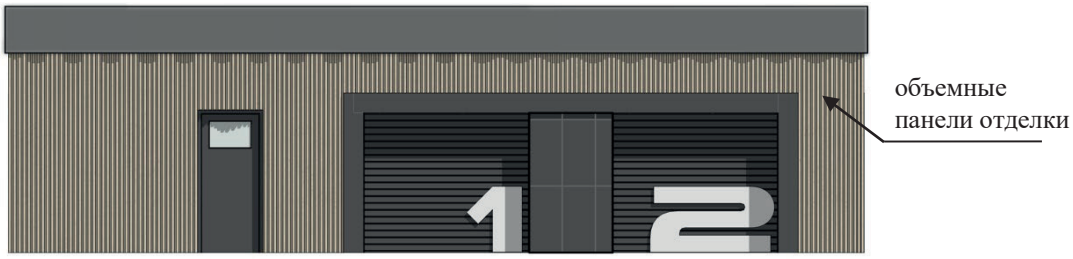

рис. 32

Дворовой фасад

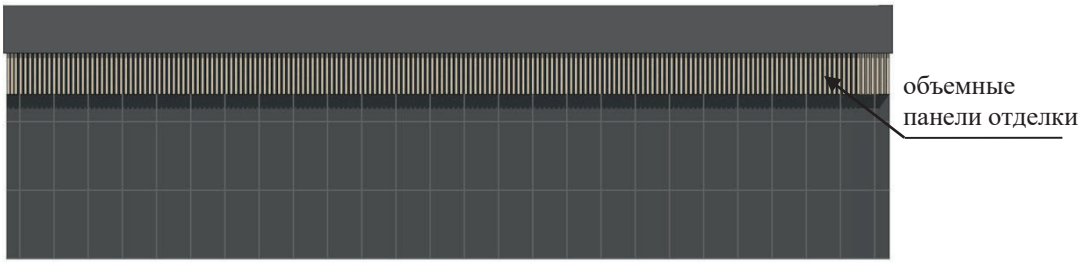

рис. 33

Боковые фасады

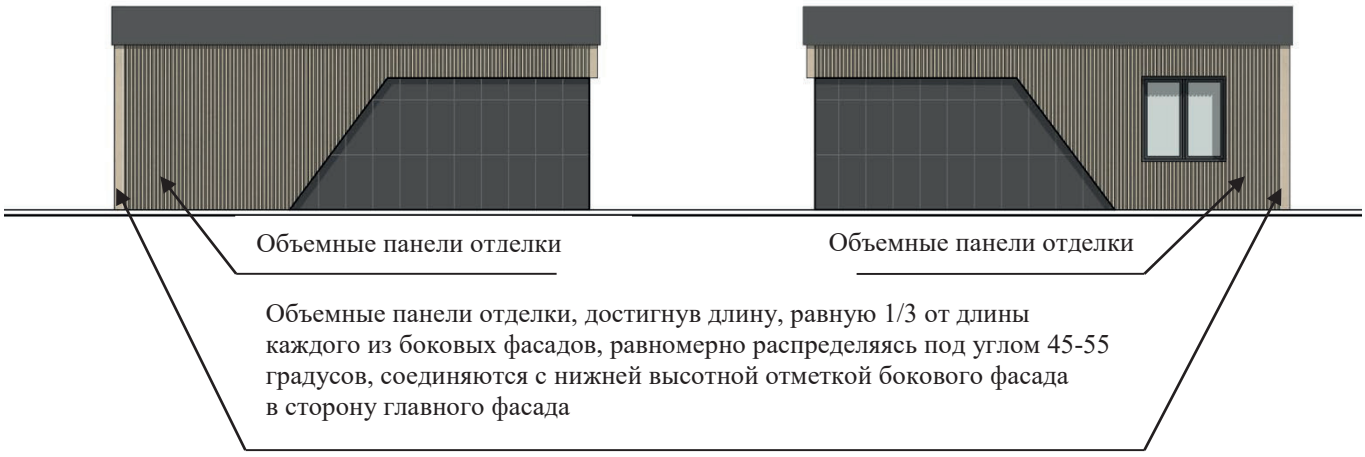

2.2.5 примеры расположения конструкций, элементов внешней отделки автомойки «Тип 3»

рис. 34

Главный фасад

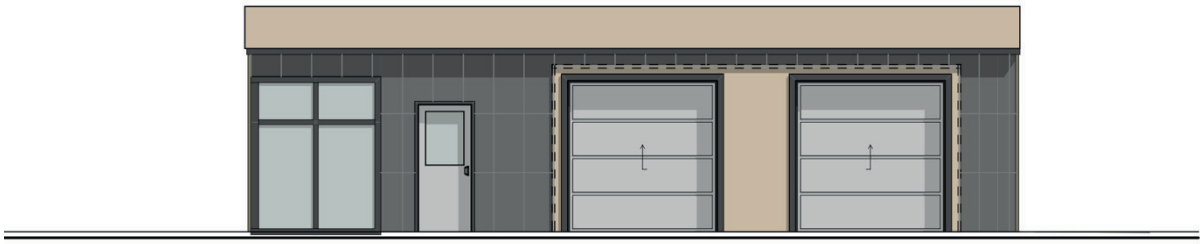

Дворовой фасад

рис. 35

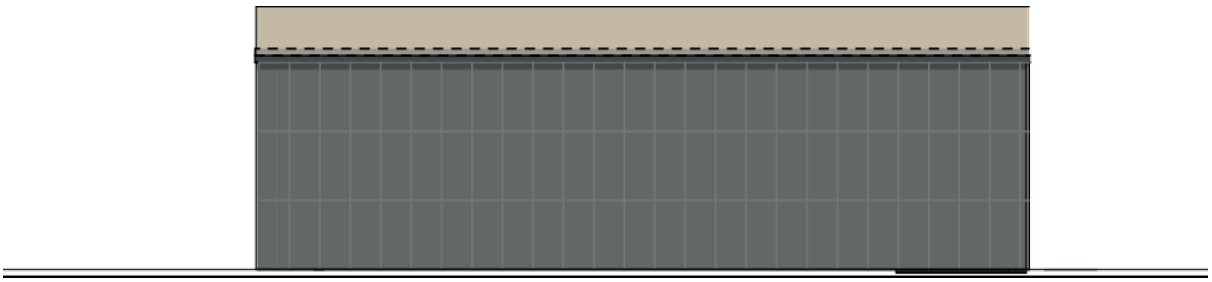

рис. 36

Боковые фасады

2.2.6 примеры типовых знаков автомойки

рис. 37

шланг

капля с отражением автомобиля

геометка

мыльные пузыри

2.2.7 примеры цветовых решений конструкций и декоративных элементов автомоек
2.2.7.1 цветовое решение конструкций и декоративных элементов автомойки «Тип 1»

рис. 38

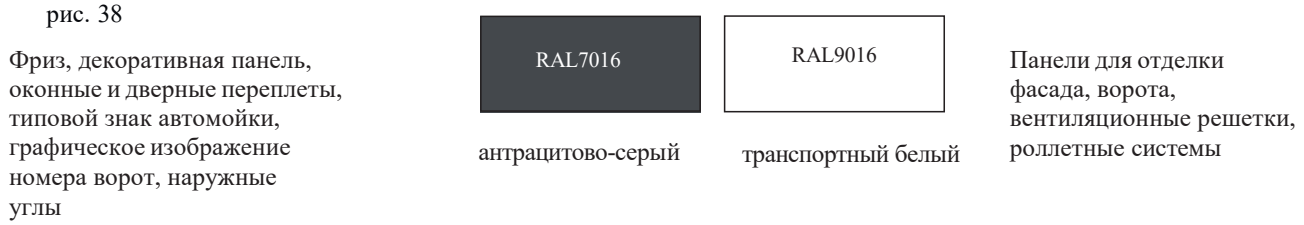

2.2.7.2 цветовое решение конструкций и декоративных элементов автомойки «Тип 2»

рис. 39

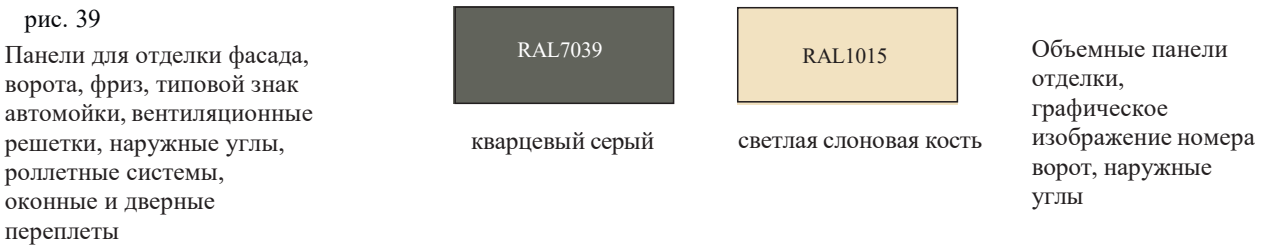

2.2.7.3 цветовое решение конструкций и декоративных элементов автомойки «Тип 3»

рис. 40

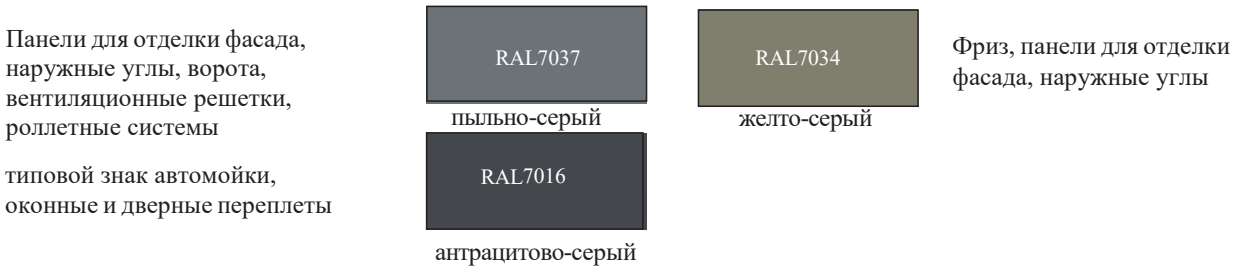

2.2.8 решение декоративных панелей автомойки «Тип 1»

рис. 41

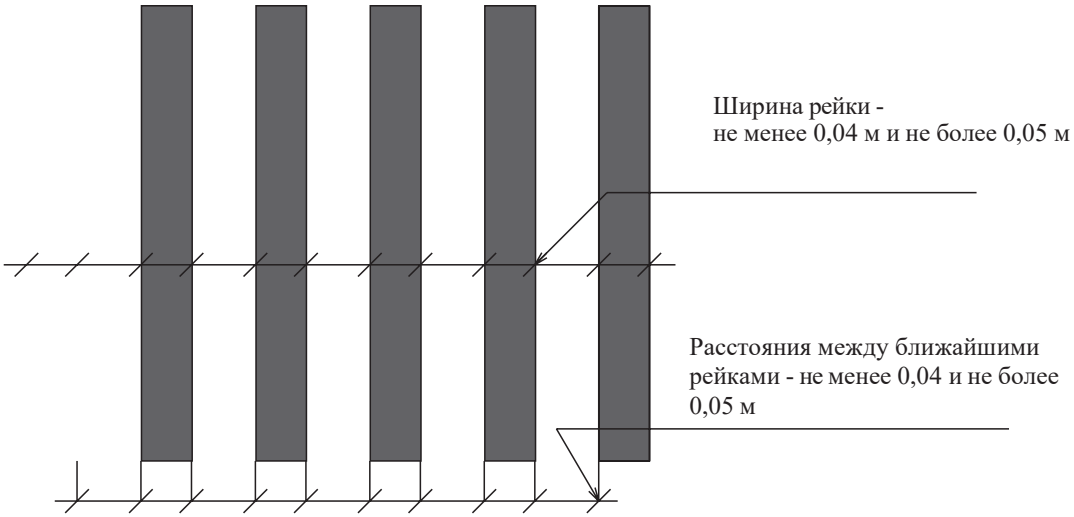

Пермская городская Дума VII созыва
Р Е Ш Е Н И Е

28.10.2025 № 197

О внесении изменений в Перечень земельных участков, планируемых к передаче в собственность Пермского края, утвержденный решением Пермской городской Думы от 27.05.2025 № 102 «О разрешении безвозмездной передачи сооружений и земельных участков из собственности муниципального образования город Пермь в собственность Пермского края»

На основании федеральных законов от 06.10.2003 № 131-ФЗ «Об общих принципах организации местного самоуправления в Российской Федерации», от 22.08.2004 № 122-ФЗ «О внесении изменений в законодательные акты Российской Федерации и признании утратившими силу некоторых законодательных актов Российской Федерации в связи с принятием федеральных законов «О внесении изменений и дополнений в Федеральный закон «Об общих принципах организации законодательных (представительных) и исполнительных органов государственной власти субъектов Российской Федерации» и «Об общих принципах организации местного самоуправления в Российской Федерации», от 20.03.2025 № 33-ФЗ «Об общих принципах организации местного самоуправления в единой системе публичной власти», Устава города Перми

Пермская городская Дума **р е ш и л а:**

1. Внести в Перечень земельных участков, планируемых к передаче в собственность Пермского края, утвержденный решением Пермской городской Думы от 27.05.2025 № 102 «О разрешении безвозмездной передачи сооружений и земельных участков из собственности муниципального образования город Пермь в собственность Пермского края» изменения, дополнив строками согласно приложению к настоящему решению.
2. Настоящее решение вступает в силу со дня его опубликования в печатном средстве массовой информации «Официальный бюллетень органов местного самоуправления муниципального образования город Пермь».
3. Обнародовать настоящее решение посредством опубликования в печатном средстве массовой информации «Официальный бюллетень органов местного самоуправления муниципального образования город Пермь», а также размещения в сетевом издании «Официальный сайт муниципального образования город Пермь www.gorodperm.ru».
4. Контроль за исполнением настоящего решения возложить на комитет Пермской городской Думы по инвестициям и управлению муниципальными ресурсами.

Председатель
Пермской городской Думы Д.В. Малютин

ПРИЛОЖЕНИЕ
к решению
Пермской городской Думы
от 28.10.2025 № 197

СТРОКИ,
дополняющие Перечень земельных участков, планируемых к передаче в собственность Пермского края,
утвержденный решением Пермской городской Думы от 27.05.2025 № 102

19	Российская Федерация, Пермский край, городской округ Пермский, город Пермь, ул. Ленина	466 +/- 8	земельные участки (территории) общего пользования	59:01:4410220:189
20	Российская Федерация, Пермский край, городской округ Пермский, город Пермь	96 +/- 2.2	земельные участки (территории) общего пользования	59:01:4410231:889
21	Российская Федерация, Пермский край, городской округ Пермский, город Пермь	390 +/- 4.08	земельные участки (территории) общего пользования	59:01:4416011:391
22	Российская Федерация, Пермский край, городской округ Пермский, город Пермь	2328 +/- 11.3	земельные участки (территории) общего пользования	59:01:0000000:97260

Пермская городская Дума VII созыва
Р Е Ш Е Н И Е

28.10.2025 № 198

О разрешении безвозмездной передачи движимого имущества из собственности муниципального образования город Пермь в собственность Российской Федерации

На основании федеральных законов от 06.10.2003 № 131-ФЗ «Об общих принципах организации местного самоуправления в Российской Федерации», от 22.08.2004 № 122-ФЗ «О внесении изменений в законодательные акты Российской Федерации и признании утратившими силу некоторых законодательных актов Российской Федерации в связи с принятием федеральных законов «О внесении изменений и дополнений в Федеральный закон «Об общих принципах организации законодательных (представительных) и исполнительных органов государственной власти субъектов Российской Федерации» и «Об общих принципах организации местного самоуправления в Российской Федерации», от 20.03.2025 № 33-ФЗ «Об общих принципах организации местного самоуправления в единой системе публичной власти», Устава города Перми

Пермская городская Дума **р е ш и л а:**

1. Разрешить администрации города Перми передать безвозмездно из собственности муниципального образования город Пермь в собственность Российской Федерации движимое имущество согласно приложению к настоящему решению.
2. Передачу муниципального имущества города Перми, указанного в пункте 1 настоящего решения, осуществлять в соответствии с законодательством.
3. Настоящее решение вступает в силу со дня его опубликования в печатном средстве массовой информации «Официальный бюллетень органов местного самоуправления муниципального образования город Пермь».
4. Обнародовать настоящее решение посредством опубликования в печатном средстве массовой информации «Официальный бюллетень органов местного самоуправления муниципального образования город Пермь», а также размещения в сетевом издании «Официальный сайт муниципального образования город Пермь www.gorodperm.ru».
5. Контроль за исполнением настоящего решения возложить на комитет Пермской городской Думы по инвестициям и управлению муниципальными ресурсами.

Председатель
Пермской городской Думы Д.В. Малютин

ПРИЛОЖЕНИЕ
к решению
Пермской городской Думы
от 28.10.2025 № 198

ПЕРЕЧЕНЬ
движимого имущества, планируемого к передаче в собственность Российской Федерации

№	Инвентарный номер	Реестровый номер	Наименование	Количество, шт.	Балансовая стоимость, руб.
1	ОС005803	490886	Автобус М3, класс 1 VOLGABUS 527002-0000010, год выпуска 2019, идентификационный номер (VIN) Z07527002K0000105, паспорт транспортного средства 34 РВ 636005, дата выдачи паспорта 03.05.2019, свидетельство о регистрации 9910710413 от 23.05.2019, регистрационный знак М106СА159	1	9 645 500,00
2	ОС005808	490897	Автобус М3, класс 1 VOLGABUS 527002-0000010, год выпуска 2019, идентификационный номер (VIN) Z07527002K0000110, паспорт транспортного средства 34 РВ 636010, дата выдачи паспорта 03.05.2019, свидетельство о регистрации 9910710436 от 23.05.2019, регистрационный знак М218СА159	1	9 645 500,00
Итого				2	19 291 000,00

Пермская городская Дума VII созыва
Р Е Ш Е Н И Е

28.10.2025 № 199

О внесении изменения в решение Пермской городской Думы от 19.11.2024 № 197 «Об установлении расходного обязательства города Перми на проведение мероприятий по повышению привлекательности профессии водителя в сфере транспортного обслуживания населения»

В соответствии с Бюджетным кодексом Российской Федерации, федеральными законами от 06.10.2003 № 131-ФЗ «Об общих принципах организации местного самоуправления в Российской Федерации», от 20.03.2025 № 33-ФЗ «Об общих принципах организации местного самоуправления в единой системе публичной власти», Уставом города Перми, Положением о департаменте транспорта администрации города Перми, утвержденным решением Пермской городской Думы от 25.06.2019 № 141 «О департаменте транспорта администрации города Перми, о департаменте дорог и благоустройства администрации города Перми и о признании утратившими силу отдельных решений Пермской городской Думы»,

Пермская городская Дума **р е ш и л а:**

1. Внести в решение Пермской городской Думы от 19.11.2024 № 197 «Об установлении расходного обязательства города Перми на проведение мероприятий по повышению привлекательности профессии водителя в сфере транспортного обслуживания населения» изменение, заменив в абзаце первом пункта 1 цифры «31.12.2025» цифрами «31.12.2026».
2. Рекомендовать администрации города Перми до 01.10.2026 провести конкурсы профессионального мастерства и представить в Пермскую городскую Думу информацию о влиянии проведения конкурсов профессионального мастерства на снижение дефицита водителей (без учета влияния мероприятий по оптимизации маршрутной сети города Перми и парка подвижного состава путем изменения класса автобусов с «большого» на «особо большой»).
3. Настоящее решение вступает в силу со дня его официального опубликования в печатном средстве массовой информации «Официальный бюллетень органов местного самоуправления муниципального образования город Пермь».
4. Обнародовать настоящее решение посредством официального опубликования в печатном средстве массовой информации «Официальный бюллетень органов местного самоуправления муниципального образования город Пермь», а также в сетевом издании «Официальный сайт муниципального образования город Пермь www.gorodperm.ru».
4. Контроль за исполнением настоящего решения возложить на комитет Пермской городской Думы по городскому хозяйству.

Председатель
Пермской городской Думы Д.В. Малютин

Исполняющий обязанности
Главы города Перми Я.В. Фурман

Пермская городская Дума VII созыва
Р Е Ш Е Н И Е

28.10.2025 № 200

О разрешении безвозмездной передачи земельного участка в собственность Пермского края

На основании федеральных законов от 06.10.2003 № 131-ФЗ «Об общих принципах организации местного самоуправления в Российской Федерации», от 22.08.2004 № 122-ФЗ «О внесении изменений в законодательные акты

Российской Федерации и признании утратившими силу некоторых законодательных актов Российской Федерации в связи с принятием федеральных законов «О внесении изменений и дополнений в Федеральный закон «Об общих принципах организации законодательных (представительных) и исполнительных органов государственной власти субъектов Российской Федерации» и «Об общих принципах организации местного самоуправления в Российской Федерации», от 20.03.2025 № 33-ФЗ «Об общих принципах организации местного самоуправления в единой системе публичной власти», Устава города Перми

Пермская городская Дума **р е ш и л а:**

1. Разрешить администрации города Перми передать безвозмездно в собственность Пермского края земельный участок площадью 650 +/- 5 кв. м с кадастровым номером 59:01:4410068:151, вид разрешенного использования: улично-дорожная сеть, местоположение: Российская Федерация, Пермский край, городской округ Пермский, город Пермь, Ленинский район, улица Петропавловская.

2. Передачу муниципального имущества города Перми, указанного в пункте 1 настоящего решения, осуществлять в соответствии с законодательством.

3. Настоящее решение вступает в силу со дня его подписания.

4. Обнародовать настоящее решение посредством опубликования в печатном средстве массовой информации «Официальный бюллетень органов местного самоуправления муниципального образования город Пермь», а также размещения в сетевом издании «Официальный сайт муниципального образования город Пермь www.gorodperm.ru».

5. Контроль за исполнением настоящего решения возложить на комитет Пермской городской Думы по инвестициям и управлению муниципальными ресурсами.

Председатель
Пермской городской Думы Д.В. Малютин

Пермская городская Дума VII созыва
Р Е Ш Е Н И Е

28.10.2025 № 201

Об определении размера стоимости движимых вещей, иного имущества, не относящегося к недвижимым и движимым вещам, подлежащих учету в реестре муниципального имущества города Перми

В соответствии с федеральными законами от 06.10.2003 № 131-ФЗ «Об общих принципах организации местного самоуправления в Российской Федерации», от 20.03.2025 № 33-ФЗ «Об общих принципах организации местного самоуправления в единой системе публичной власти», Порядком ведения органами местного самоуправления реестров муниципального имущества, утвержденным приказом Министерства финансов Российской Федерации от 10.10.2023 № 163н, Уставом города Перми

Пермская городская Дума **р е ш и л а:**

1. Определить, что в реестре муниципального имущества города Перми подлежат учету движимые вещи, иное имущество, не относящееся к недвижимым и движимым вещам, стоимость которых превышает 100 000,00 рублей, за исключением следующего имущества:

1.1 имущества, составляющего имущество казны муниципального образования город Пермь;

1.2 транспортных средств;

1.3 документарных ценных бумаг (акций), бездокументарных ценных бумаг;

1.4 долей (вкладов) в уставном (складочном) капитале хозяйственного общества или товарищества;

1.5 долей в праве общей собственности на недвижимые вещи;

1.6 исключительных прав на результаты интеллектуальной деятельности и приравненных к ним средств индивидуализации;

1.7 некапитальных строений и сооружений.

2. Имущество, указанное в подпунктах 1.1-1.7 настоящего решения, подлежит учету в реестре муниципального имущества города Перми независимо от его стоимости.

3. Настоящее решение вступает в силу со дня его официального опубликования в печатном средстве массовой информации «Официальный бюллетень органов местного самоуправления муниципального образования город Пермь».

4. Обнародовать настоящее решение посредством официального опубликования в печатном средстве массовой информации «Официальный бюллетень органов местного самоуправления муниципального образования город Пермь», а также в сетевом издании «Официальный сайт муниципального образования город Пермь www.gorodperm.ru».

5. Контроль за исполнением настоящего решения возложить на комитет Пермской городской Думы по инвестициям и управлению муниципальными ресурсами.

Председатель
Пермской городской Думы Д.В. Малютин

Исполняющий обязанности
Главы города Перми Я.В. Фурман

Пермская городская Дума VII созыва
Р Е Ш Е Н И Е

28.10.2025 № 202

О внесении изменений в Перечень муниципального имущества города Перми, предназначенного для оказания имущественной поддержки субъектам малого и среднего предпринимательства, организациям, образующим инфраструктуру поддержки субъектов малого и среднего предпринимательства, и физическим лицам, не являющимся индивидуальными предпринимателями и применяющим специальный налоговый режим «Налог на профессиональный доход», утвержденный решением Пермской городской Думы от 28.06.2016 № 138

На основании Федерального закона от 24.07.2007 № 209-ФЗ «О развитии малого и среднего предпринимательства в Российской Федерации», решения Пермской городской Думы от 17.12.2013 № 289 «Об утверждении Порядка формирования, ведения и опубликования перечня муниципального имущества, предназначенного для предоставления в аренду субъектам малого и среднего предпринимательства, организациям, образующим инфраструктуру поддержки субъектов малого и среднего предпринимательства, и физическим лицам, не являющимся индивидуальными предпринимателями и применяющим специальный налоговый режим «Налог на профессиональный доход», Устава города Перми

Пермская городская Дума **р е ш и л а:**

1. Внести в Перечень муниципального имущества города Перми, предназначенного для оказания имущественной поддержки субъектам малого и среднего предпринимательства, организациям, образующим инфраструктуру поддержки субъектов малого и среднего предпринимательства, и физическим лицам, не являющимся индивидуальными предпринимателями и применяющим специальный налоговый режим «Налог на профессиональный доход», утвержденный решением Пермской городской Думы от 28.06.2016 № 138 (в редакции решений Пермской городской Думы от 28.08.2018 № 151, от 27.08.2019 № 176, от 17.11.2020 № 235, от 25.01.2022 № 11, от 27.09.2022 № 216, от 24.10.2023 № 215, от 22.10.2024 № 180), изменения, изложив в редакции согласно приложению к настоящему решению.

2. Настоящее решение вступает в силу со дня его официального опубликования в печатном средстве массовой информации «Официальный бюллетень органов местного самоуправления муниципального образования город Пермь».

3. Обнародовать настоящее решение посредством официального опубликования в печатном средстве массовой информации «Официальный бюллетень органов местного самоуправления муниципального образования город Пермь», а также в сетевом издании «Официальный сайт муниципального образования город Пермь www.gorodperm.ru».

4. Контроль за исполнением настоящего решения возложить на комитет Пермской городской Думы по инвестициям и управлению муниципальными ресурсами.

Председатель
Пермской городской Думы Д.В. Малютин

Исполняющий обязанности
Главы города Перми Я.В. Фурман

ПРИЛОЖЕНИЕ
к решению
Пермской городской Думы
от 28.10.2025 № 202

ПЕРЕЧЕНЬ

муниципального имущества города Перми, предназначенного для оказания имущественной поддержки субъектам малого и среднего предпринимательства, организациям, образующим инфраструктуру поддержки субъектов малого и среднего предпринимательства, и физическим лицам, не являющимся индивидуальными предпринимателями и применяющим специальный налоговый режим «Налог на профессиональный доход»

№	Адрес (местоположение) объекта	Вид объекта недвижимости; тип движимого имущества	Наименование объекта учета	Сведения о недвижимом имуществе			Сведения о недвижимом имуществе					Сведения о движимом имуществе				Сведения о правообладателях и о правах третьих лиц на имущество						
				основная характеристика объекта недвижимости			кадастровый номер		техническое состояние объекта недвижимости	кате-гория земель	вид разрешенного использования	государственный регистрационный знак (при наличии)	марка, модель	год выпуска	состав (принадлежности) имущества	для договоров аренды и безвозмездного пользования		наименование правообладателя	наличие ограниченного вещного права на имущество	ИНН правообладателя	контактный номер телефона	адрес электронной почты
				тип (площадь – для земельных участков, зданий, помещений; протяженность, объем, площадь, глубина залегания – для сооружений; протяженность, объем, площадь, глубина залегания согласно проектной документации – для объектов незавершенного строительства)	фактическое значение/проектируемое значение (для объектов незавершенного строительства)	единица измерения (для площа-ди – кв. м; для протяженности – м; для глубины залега-ния – м; для объема – куб. м)	номер	тип (кадастровый, ус-ловный, устаревший)								наличие права аренды или права безвозмездного пользования на имущество	дата окончания срока действия договора (при наличии)					
1	2	3	4	5	6	7	8	9	10	11	12	13	14	15	16	17	18	19	20	21	22	23
1	Российская Федерация, Пермский край, городской округ Пермский, город Пермь, улица Теплоходная, дом 14	здание	здание бани	площадь	613,0	кв. м	59:01:1717053:49	кадастровый	пригодно к эксплуатации	земли населенных пунктов	под здание бани	-	-	-	-	да	10.02.2032	г. Пермь	нет	-	212 67 21	dio@perm.permkrai.ru
2	Пермский край, г. Пермь, Свердловский район, пр-кт Комсомольский, д. 51	помещение	встроенные помещения № 11-12 (подвал)	площадь	35,6	кв. м	59:01:4410731:359	кадастровый	пригодно к эксплуатации	земли населенных пунктов	под жилой дом со встроенными помещениями	-	-	-	-	нет	-	г. Пермь	нет	-	212 67 21	dio@perm.permkrai.ru
3	Российская Федерация, Пермский край, городской округ Пермский, город Пермь, улица Водолазная, дом 10	здание	здание бани	площадь	421,7	кв. м	59:01:2512429:50	кадастровый	пригодно к эксплуатации	земли населенных пунктов	под объекты культурно-бытового назначения	-	-	-	-	да	14.08.2034	г. Пермь	нет	-	212 67 21	dio@perm.permkrai.ru
4	Пермский край, г. Пермь, Дзержинский район, ул. Подлесная, д. 13	помещение	помещение, № 52 (на 1 этаже)	площадь	72,2	кв. м	59:01:4410247:6277	кадастровый	пригодно к эксплуатации	земли населенных пунктов	под многоэтажный жилой дом	-	-	-	-	да	16.02.2028	г. Пермь	нет	-	212 67 21	dio@perm.permkrai.ru
5	Пермский край, г. Пермь, Орджоникидзевский район, пер. Дубровский 1-й, д. 6	помещение	нежилые помещения № 1-7 (подвал)	площадь	87,5	кв. м	59:01:2912574:246	кадастровый	пригодно к эксплуатации	земли населенных пунктов	под жилой дом	-	-	-	-	да	12.05.2030	г. Пермь	нет	-	212 67 21	dio@perm.permkrai.ru
6	Пермский край, г. Пермь, Индустриальный район, ул. Космонавта Леонова, д. 23	помещение	помещения, № 1-10, 12-23, 56, 57 (подвал)	площадь	292,5	кв. м	59:01:4410846:688	кадастровый	пригодно к эксплуатации	земли населенных пунктов	под многоэтажный жилой дом	-	-	-	-	нет	-	г. Пермь	нет	-	212 67 21	dio@perm.permkrai.ru
7	Пермский край, г. Пермь, Дзержинский район, ул. Пермская, д. 224	помещение	нежилые помещения, № 1-15 (на 1 этаже)	площадь	109,3	кв. м	59:01:4410099:704	кадастровый	пригодно к эксплуатации	земли населенных пунктов	под жилой дом	-	-	-	-	нет	-	г. Пермь	нет	-	212 67 21	dio@perm.permkrai.ru
8	Пермский край, г. Пермь, Свердловский район, ул. Елькина, д. 7	помещение	нежилое помещение, № 1 (на 1 этаже)	площадь	11,8	кв. м	59:01:4410727:1307	кадастровый	пригодно к эксплуатации	земли населенных пунтов	под жилой дом	-	-	-	-	да	25.07.2026	г. Пермь	нет	-	212 67 21	dio@perm.permkrai.ru

1	2	3	4	5	6	7	8	9	10	11	12	13	14	15	16	17	18	19	20	21	22	23
9	Пермский край, г. Пермь, Свердловский район, ул. Героев Хасана, д. 149/3	помещение	помещение, № 6-21 (на 1 этаже)	площадь	103,6	кв. м	59:01:4413652:5246	кадастровый	пригодно к эксплуатации	земельный участок не сформирован	земельный участок не сформирован	-	-	-	-	да	14.02.2026	г. Пермь	нет	-	212 67 21	dio@perm.permkrai.ru
10	Российская Федерация, Пермский край, г.о. Пермский, г. Пермь, ул. Генерала Черняховского, д. 76	помещение	встроенные помещения, № 49-50 (на 1 этаже)	площадь	19,9	кв. м	59:01:3810195:1787	кадастровый	пригодно к эксплуатации	земли населенных пунктов	под жилой дом со встроеннопристроенными помещениями	-	-	-	-	да	18.05.2027	г. Пермь	нет	-	212 67 21	dio@perm.permkrai.ru
11	Пермский край, г. Пермь, Свердловский район, ул. Солдатова, д. 43	помещение	нежилое помещение, № 1-6 (в подвале)	площадь	183,7	кв. м	59:01:4410947:1509	кадастровый	пригодно к эксплуатации	земли населенных пунктов	здание(я) общежития	-	-	-	-	да	05.05.2029	г. Пермь	нет	-	212 67 21	dio@perm.permkrai.ru
12	Пермский край, г. Пермь, Индустриальный район, ул. Качалова, д. 32	помещение	помещение, № 1-9 (в подвале)	площадь	198,4	кв. м	59:01:4410846:396	кадастровый	пригодно к эксплуатации	земли населенных пунктов	под многоэтажный жилой дом	-	-	-	-	нет	-	г. Пермь	нет	-	212 67 21	dio@perm.permkrai.ru
13	Российская Федерация, Пермский край, г.о. Пермский, г. Пермь, ул. Анвара Гатауллина, д. 27	помещение	нежилое помещение, № 1, 4, 6-10, 31, 32 (цокольный этаж)	площадь	110,0	кв. м	59:01:4413679:1020	кадастровый	пригодно к эксплуатации	земли населенных пунктов	под жилой дом	-	-	-	-	да	11.09.2028	г. Пермь	нет	-	212 67 21	dio@perm.permkrai.ru
14	Пермский край, г. Пермь, Кировский район, ул. Александра Невского, д. 27	помещение	встроенное нежилое помещение № 29-32, 37-38 (подвал)	площадь	126,7	кв. м	59:01:1713014:296	кадастровый	пригодно к эксплуатации	земли населенных пунктов	под многоэтажный жилой дом	-	-	-	-	нет	-	г. Пермь	нет	-	212 67 21	dio@perm.permkrai.ru
15	Пермский край, г. Пермь, Мотовилихинский р-н, ул. Лебедева, д. 43	помещение	нежилое помещение № 1-17 (подвал)	площадь	256,1	кв. м	59:01:4311736:865	кадастровый	пригодно к эксплуатации	земли населенных пунктов	многоквартирные жилые дома этажностью 4 этажа и выше	-	-	-	-	нет	-	г. Пермь	нет	-	212 67 21	dio@perm.permkrai.ru
16	Пермский край, г. Пермь, Индустриальный район, ул. Кавалерийская, д. 3	помещение	нежилое помещение (№ 13-20, 23-24 (подвал)	площадь	132,5	кв. м	59:01:4416003:1692	кадастровый	пригодно к эксплуатации	земли населенных пунктов	под многоэтажный жилой дом	-	-	-	-	нет	-	г. Пермь	нет	-	212 67 21	dio@perm.permkrai.ru
17	Российская Федерация, Пермский край, г.о. Пермский, г. Пермь, ул. 4-й Пятилетки, д. 2а	помещение	нежилое помещение № 75-77 (на 1 этаже)	площадь	18,3	кв. м	59:01:1717029:514	кадастровый	пригодно к эксплуатации	земли населенных пунктов	многоквартирные жилые дома этажностью 2-6 этажей	-	-	-	-	да	24.04.2030-	г. Пермь	нет	-	212 67 21	dio@perm.permkrai.ru
18	Российская Федерация, Пермский край, г.о. Пермский, г. Пермь, ул. 4-й Пятилетки, д. 2а	помещение	нежилое помещение, № 74 (на 1 этаже)	площадь	19,1	кв. м	59:01:1717029:512	кадастровый	пригодно к эксплуатации	земли населенных пунктов	многоквартирные жилые дома этажностью 2-6 этажей	-	-	-	-	да	24.04.2030	г. Пермь	нет	-	212 67 21	dio@perm.permkrai.ru
19	Российская Федерация, Пермский край, г.о. Пермский, г. Пермь, пр-кт Декабристов, д. 6	помещение	нежилое помещение, № 24-29 (подвал)	площадь	66	кв. м	59:01:4410656:805	кадастровый	пригодно к эксплуатации	земли населенных пунктов	под жилой дом	-	-	-	-	нет	-	г. Пермь	нет	-	212 67 21	dio@perm.permkrai.ru
20	Российская Федерация, Пермский край, городской округ Пермский, город Пермь, улица Екатерининская, дом 220	помещение	нежилое помещение, № 1-2 (подвал)	площадь	25,0	кв. м	59:01:4410222:1402	кадастровый	пригодно к эксплуатации	земли населенных пунктов	под многоэтажный жилой дом	-	-	-	-	нет	-	г. Пермь	нет	-	212 67 21	dio@perm.permkrai.ru
21	Пермский край, г. Пермь, Кировский район, ул. Чистопольская, д. 23а	помещение	помещение, № 1-10 (подвал)	площадь	73,4	кв. м	59:01:1717162:32	кадастровый	пригодно к эксплуатации	земли населенных пунктов	под многоквартирный жилой дом	-	-	-	-	нет	-	г. Пермь	нет	-	212 67 21	dio@perm.permkrai.ru

Пермская городская Дума VII созыва
Р Е Ш Е Н И Е

28.10.2025 № 203

О признании утратившим силу решения Пермской городской Думы от 17.12.2019 № 316 «Об утверждении Порядка заключения соглашения о сотрудничестве между застройщиком и муниципальным образованием город Пермь для развития сети социальной инфраструктуры города Перми»

В соответствии с федеральными законами от 06.10.2003 № 131-ФЗ «Об общих принципах организации местного самоуправления в Российской Федерации», от 20.03.2025 № 33-ФЗ «Об общих принципах организации местного самоуправления в единой системе публичной власти», Правилами землепользования и застройки города Перми, утвержденными решением Пермской городской Думы от 26.06.2007 № 143, Уставом города Перми

Пермская городская Дума **р е ш и л а:**

1. Признать утратившими силу решения Пермской городской Думы:

от 17.12.2019 № 316 «Об утверждении Порядка заключения соглашения о сотрудничестве между застройщиком и муниципальным образованием город Пермь для развития сети социальной инфраструктуры города Перми»,

от 19.12.2023 № 271 «О внесении изменений в решение Пермской городской Думы от 17.12.2019 № 316 «Об утверждении Порядка заключения соглашения о сотрудничестве между застройщиком и муниципальным образованием город Пермь для развития сети социальной инфраструктуры города Перми»,

от 23.04.2024 № 72 «О внесении изменения в решение Пермской городской Думы от 19.12.2023 № 271 «О внесении изменений в решение Пермской городской Думы от 17.12.2019 № 316 «Об утверждении Порядка заключения соглашения о сотрудничестве между застройщиком и муниципальным образованием город Пермь для развития сети социальной инфраструктуры города Перми»,

от 17.12.2024 № 227 «О внесении изменения в решение Пермской городской Думы от 19.12.2023 № 271 «О внесении изменений в решение Пермской городской Думы от 17.12.2019 № 316 «Об утверждении Порядка заключения соглашения о сотрудничестве между застройщиком и муниципальным образованием город Пермь для развития сети социальной инфраструктуры города Перми»,

от 25.02.2025 № 31 «О внесении изменений в решение Пермской городской Думы от 17.12.2019 № 316 «Об утверждении Порядка заключения соглашения о сотрудничестве между застройщиком и муниципальным образованием город Пермь для развития сети социальной инфраструктуры города Перми».

2. Настоящее решение вступает в силу со дня его официального опубликования в печатном средстве массовой информации «Официальный бюллетень органов местного самоуправления муниципального образования город Пермь».

3. Обнародовать настоящее решение посредством официального опубликования в печатном средстве массовой информации «Официальный бюллетень органов местного самоуправления муниципального образования город Пермь», а также в сетевом издании «Официальный сайт муниципального образования город Пермь www.gorodperm.ru».

4. Контроль за исполнением настоящего решения возложить на комитет Пермской городской Думы по пространственному развитию и благоустройству, комитет Пермской городской Думы по инвестициям и управлению муниципальными ресурсами.

Председатель
Пермской городской Думы Д.В. Малютин

Исполняющий обязанности
Главы города Перми Я.В. Фурман

Пермская городская Дума VII созыва
Р Е Ш Е Н И Е

28.10.2025 № 205

О внесении изменений в Положение об управлении капитального строительства администрации города Перми, утвержденное решением Пермской городской Думы от 23.09.2014 № 188

На основании Федерального закона от 20.03.2025 № 33-ФЗ «Об общих принципах организации местного самоуправления в единой системе публичной власти», Устава города Перми

Пермская городская Дума **р е ш и л а:**

1. Внести в Положение об управлении капитального строительства администрации города Перми, утвержденное решением Пермской городской Думы от 23.09.2014 № 188 (в редакции решений Пермской городской Думы от 18.11.2014 № 252, от 24.03.2015 № 48, от 25.08.2015 № 172, от 24.01.2017 № 14, от 26.06.2018 № 108, от 25.09.2018 № 191, от 19.12.2023 № 280, от 17.12.2024 № 233, от 27.05.2025 № 93), изменения:

1.1 подпункт 2.2.11 изложить в редакции:

«2.2.11 организация работ по капитальному ремонту объектов капитального строительства, составляющих имущество казны муниципального образования город Пермь, и объектов капитального строительства, находящихся в оперативном управлении муниципальных учреждений в сферах образования, культуры и молодежной политики, физической культуры и спорта (далее – Объекты),»;

1.2 подпункт 2.2.2 изложить в редакции:

«2.2.2 контроль за ходом (реализацией) инвестиционных проектов, капитального ремонта Объектов.»;

1.3 в абзаце первом пункта 3.11 слова «объектов социальной сферы» заменить словом «Объектов»;

1.4 в подпункте 3.11.1 слова «объектов социальной сферы» заменить словом «Объектов»;

1.5 в подпункте 3.11.2 слова «объектов социальной сферы» заменить словом «Объектов»;

1.6 в подпункте 3.11.3 слова «объектов социальной сферы» заменить словом «Объектов»;

1.7 в абзаце первом пункта 3.2 слова «объектов социальной сферы» заменить словом «Объектов»;

1.8 в подпункте 3.2.2 слова «объектов социальной сферы» заменить словом «Объектов».

2. Настоящее решение вступает в силу с 01.01.2026, но не ранее дня его официального опубликования в печатном средстве массовой информации «Официальный бюллетень органов местного самоуправления муниципального образования город Пермь».

3. Обнародовать настоящее решение посредством официального опубликования в печатном средстве массовой информации «Официальный бюллетень органов местного самоуправления муниципального образования город Пермь», а также в сетевом издании «Официальный сайт муниципального образования город Пермь www.gorodperm.ru».

4. Контроль за исполнением настоящего решения возложить на комитет Пермской городской Думы по местному самоуправлению и регламенту.

Председатель
Пермской городской Думы Д.В. Малютин

Исполняющий обязанности
Главы города Перми Я.В. Фурман

Пермская городская Дума VII созыва
Р Е Ш Е Н И Е

28.10.2025 № 206

О внесении изменения в решение Пермской городской Думы от 27.08.2024 № 133 «О внесении изменений в решение Пермской городской Думы от 19.12.2023 № 265 «О бюджете города Перми на 2024 год и на плановый период 2025 и 2026 годов»

В соответствии с федеральными законами от 06.10.2003 № 131-ФЗ «Об общих принципах организации местного самоуправления в Российской Федерации», от 20.03.2025 № 33-ФЗ «Об общих принципах организации местного самоуправления в единой системе публичной власти», Уставом города Перми

Пермская городская Дума **р е ш и л а:**

1. Внести в решение Пермской городской Думы от 27.08.2024 № 133 «О внесении изменений в решение Пермской городской Думы от 19.12.2023 № 265 «О бюджете города Перми на 2024 год и на плановый период 2025 и 2026 годов» (в редакции решений Пермской городской Думы от 19.11.2024 № 207, от 17.12.2024 № 231, от 25.03.2025 № 56) изменение, заменив в подпункте 2.1.3 слова «до 31.07.2025» словами «до 01.11.2025».

2. Настоящее решение вступает в силу со дня его официального опубликования в печатном средстве массовой информации «Официальный бюллетень органов местного самоуправления муниципального образования город Пермь».

3. Обнародовать настоящее решение посредством официального опубликования в печатном средстве массовой информации «Официальный бюллетень органов местного самоуправления муниципального образования город Пермь», а также в сетевом издании «Официальный сайт муниципального образования город Пермь www.gorodperm.ru».

4. Контроль за исполнением настоящего решения возложить на комитет Пермской городской Думы по бюджету и налогам.

Председатель
Пермской городской Думы Д.В. Малютин

Исполняющий обязанности
Главы города Перми Я.В. Фурман

Пермская городская Дума VII созыва
Р Е Ш Е Н И Е

28.10.2025 № 207

О признании утратившим силу решения Пермской городской Думы от 29.01.2008 № 7 «Об утверждении Положения о порядке управления многоквартирным домом, все помещения в котором находятся в собственности муниципального образования город Пермь»

В соответствии с федеральными законами от 06.10.2003 № 131-ФЗ «Об общих принципах организации местного самоуправления в Российской Федерации», от 20.03.2025 № 33-ФЗ «Об общих принципах организации местного

самоуправления в единой системе публичной власти», Уставом города Перми, в целях актуализации правовых актов города Перми

Пермская городская Дума **р е ш и л а:**

1. Признать утратившими силу решения Пермской городской Думы:

от 29.01.2008 № 7 «Об утверждении Положения о порядке управления многоквартирным домом, все помещения в котором находятся в собственности муниципального образования город Пермь»,

от 23.10.2012 № 218 «О внесении изменений в отдельные решения Пермской городской Думы в связи с созданием департамента жилищно-коммунального хозяйства администрации города Перми».

2. Настоящее решение вступает в силу со дня его официального опубликования в печатном средстве массовой информации «Официальный бюллетень органов местного самоуправления муниципального образования город Пермь».

3. Обнародовать настоящее решение посредством официального опубликования в печатном средстве массовой информации «Официальный бюллетень органов местного самоуправления муниципального образования город Пермь», а также в сетевом издании «Официальный сайт муниципального образования город Пермь www.gorodperm.ru».

4. Контроль за исполнением настоящего решения возложить на комитет Пермской городской Думы по городскому хозяйству.

Председатель
Пермской городской Думы Д.В. Малютин

Исполняющий обязанности
Главы города Перми Я.В. Фурман

Пермская городская Дума VII созыва
Р Е Ш Е Н И Е

28.10.2025 № 208

О внесении изменений в Положение о комитете по физической культуре и спорту администрации города Перми, утвержденное решением Пермской городской Думы от 12.09.2006 № 223

В соответствии с федеральными законами от 06.10.2003 № 131-ФЗ «Об общих принципах организации местного самоуправления в Российской Федерации», от 04.12.2007 № 329-ФЗ «О физической культуре и спорте в Российской Федерации», от 29.12.2012 № 273-ФЗ «Об образовании в Российской Федерации», от 20.03.2025 № 33-ФЗ «Об общих принципах организации местного самоуправления в единой системе публичной власти», Уставом города Перми

Пермская городская Дума **р е ш и л а:**

1. Внести в Положение о комитете по физической культуре и спорту администрации города Перми, утвержденное решением Пермской городской Думы от 12.09.2006 № 223 (в редакции решений Пермской городской Думы от 28.08.2007 № 199, от 27.11.2007 № 295, от 24.06.2008 № 194, от 24.02.2009 № 36, от 25.08.2009 № 188, от 22.09.2009 № 218, от 24.11.2009 № 292, от 17.12.2010 № 216, от 30.08.2011 № 157, от 21.12.2011 № 253, от 26.06.2012 № 139, от 25.09.2012 № 189, от 28.10.2014 № 219, от 28.10.2014 № 231, от 24.03.2015 № 48, от 23.08.2016 № 178, от 24.01.2017 № 3, от 24.01.2017 № 14, от 26.06.2018 № 108, от 25.09.2018 № 191, от 23.10.2018 № 214, от 23.08.2022 № 188, от 19.12.2023 № 279, от 19.12.2023 № 280, от 24.09.2024 № 156, от 17.12.2024 № 233, от 27.05.2025 № 93), изменения:

1.1 подпункт 2.2.2 изложить в редакции:

«2.2.2. создание системы оздоровления и физического воспитания населения города Перми, развитие детско-юношеского спорта;»;

1.2 подпункт 2.2.3 изложить в редакции:

«2.2.3. организация физкультурно-спортивной работы по месту жительства и месту отдыха граждан, организация предоставления дополнительного образования детей и взрослых в сфере физической культуры и спорта, организация отдыха детей в каникулярное время;»;

1.3 в подпункте 2.2.4 слова «плоскостных сооружений – спортивно-игровых площадок» заменить словами «плоскостных спортивных сооружений»;

1.4 подпункт 2.2.5 изложить в редакции:

«2.2.5. создание условий для занятий инвалидов и лиц с ограниченными возможностями здоровья физической культурой и спортом;»;

1.5 подпункт 2.2.6 изложить в редакции:

«2.2.6. популяризация физической культуры и спорта среди различных групп населения, в том числе среди инвалидов и лиц с ограниченными возможностями здоровья.»;

1.6 подпункт 3.1.3 признать утратившим силу;

1.7 подпункт 3.1.8 изложить в редакции:

«3.1.8. координирует деятельность функциональных и территориальных органов администрации города Перми, образовательных организаций, осуществляющих деятельность в области физической культуры и спорта, спортивных клубов, иных субъектов физической культуры и спорта, осуществляющих свою деятельность на территории города Перми в сфере физической культуры и спорта, оказывает им организационную и методическую помощь, содействие в порядке и случаях, установленных правовыми актами города Перми, оказывает методическую помощь и содействие спортивным федерациям;»;

1.8 подпункт 3.1.12 признать утратившим силу;

1.9 абзац первый пункта 3.2 изложить в редакции:

«3.2. В сфере создания системы оздоровления и физического воспитания населения города Перми, развития детско-юношеского спорта:»;

1.10 подпункт 3.2.2 признать утратившим силу;

1.11 подпункт 3.2.6 изложить в редакции:

«3.2.6. создает условия для подготовки спортивных сборных команд города Перми, определяет виды спорта, по которым могут формироваться спортивные сборные команды города Перми, утверждает порядок формирования и обеспечения таких команд, направляет их для участия в межмуниципальных и региональных спортивных соревнованиях, участвует в обеспечении подготовки спортивного резерва для спортивных сборных команд города Перми, Пермского края;»;

1.12 абзац первый пункта 3.3 изложить в редакции:

«3.3. В сфере организации физкультурно-спортивной работы по месту жительства и месту отдыха граждан, организации предоставления дополнительного образования детей и взрослых в сфере физической культуры и спорта, организации отдыха детей в каникулярное время:»;

1.13 подпункт 3.3.3 изложить в редакции:

«3.3.3. организует и проводит официальные физкультурные мероприятия и спортивные мероприятия на территории города Перми;»;

1.14 дополнить подпунктом $3.3.3^1$ следующего содержания:

«$3.3.3^1$. организует медицинское обеспечение официальных физкультурных мероприятий и спортивных мероприятий города Перми;»;

1.15 дополнить подпунктом $3.3.3^2$ следующего содержания:

«$3.3.3^2$. содействует в пределах установленных настоящим Положением целей и задач обеспечению общественного порядка и общественной безопасности при проведении официальных физкультурных мероприятий и спортивных мероприятий на территории города Перми;»;

1.16 подпункт 3.3.4 изложить в редакции:

«3.3.4. осуществляет в пределах установленных настоящим Положением целей и задач мероприятия по обеспечению организации отдыха детей в каникулярное время на базе подведомственных Комитету учреждений, включая мероприятия по обеспечению безопасности их жизни и здоровья;»;

1.17 подпункт 3.3.5 изложить в редакции:

«3.3.5. организует в пределах установленных настоящим Положением целей и задач предоставление дополнительного образования детей в муниципальных образовательных организациях (за исключением дополнительного образования детей, финансовое обеспечение которого осуществляется органами государственной власти Пермского края), организует предоставление дополнительного образования взрослых по дополнительным образовательным программам спортивной подготовки в муниципальных образовательных организациях;»;

1.18 в абзаце первом пункта 3.4 слова «плоскостных сооружений – спортивно-игровых площадок» заменить словами «плоскостных спортивных сооружений»;

1.19 в подпункте 3.4.1 слова «физкультурно-спортивными» заменить словом «спортивными»;

1.20 дополнить подпунктом 3.4.3[1] следующего содержания:

«3.4.3[1]. организует мероприятия по созданию и содержанию спортивных сооружений, не являющихся объектами капитального строительства, находящихся в оперативном управлении подведомственных муниципальных учреждений;»;

1.21 в пункте 3.5:

1.21.1 абзац первый изложить в редакции:

«3.5. В сфере создания условий для занятий инвалидов и лиц с ограниченными возможностями здоровья физической культурой и спортом:»;

1.21.2 подпункт 3.5.1 изложить в редакции:

«3.5.1. совместно с общественными объединениями инвалидов в пределах установленных настоящим Положением целей и задач способствует интеграции инвалидов и лиц с ограниченными возможностями здоровья в систему физической культуры, физического воспитания и спорта, в том числе путем организации проведения физкультурных мероприятий и спортивных мероприятий с участием инвалидов и лиц с ограниченными возможностями здоровья, а также внедрения адаптированных образовательных программ физкультурно-спортивной направленности;»;

1.21.3 подпункт 3.5.2 изложить в редакции:

«3.5.2. обеспечивает инвалидам условия для беспрепятственного доступа к объектам спорта и иным спортивным сооружениям в соответствии с законодательством Российской Федерации о социальной защите инвалидов.»;

1.22 подпункт 4.1.11 признать утратившим силу;

1.23 подпункт 5.3.12 дополнить словами «; о присвоении (подтверждении) спортивных разрядов».

2. Настоящее решение вступает в силу со дня его официального опубликования в печатном средстве массовой информации «Официальный бюллетень органов местного самоуправления муниципального образования город Пермь».

3. Обнародовать настоящее решение посредством официального опубликования в печатном средстве массовой информации «Официальный бюллетень органов местного самоуправления муниципального образования город Пермь», а также в сетевом издании «Официальный сайт муниципального образования город Пермь www.gorodperm.ru».

4. Контроль за исполнением настоящего решения возложить на комитет Пермской городской Думы по местному самоуправлению и регламенту.

Председатель
Пермской городской Думы Д.В. Малютин

Исполняющий обязанности
Главы города Перми Я.В. Фурман

Пермская городская Дума VII созыва

Р Е Ш Е Н И Е

28.10.2025 № 209

О проведении конкурса на заключение договора о целевом обучении и о внесении изменений в сфере муниципального управления и наградной деятельности в отдельные решения Пермской городской Думы

В соответствии с Трудовым кодексом Российской Федерации, федеральными законами от 06.10.2003 № 131-ФЗ «Об общих принципах организации местного самоуправления в Российской Федерации», от 02.03.2007 № 25-ФЗ «О муниципальной службе в Российской Федерации», от 29.12.2012 № 273-ФЗ «Об образовании в Российской Федерации», от 20.03.2025 № 33-ФЗ «Об общих принципах организации местного самоуправления в единой системе публичной власти», законами Пермского края от 04.05.2008 № 228-ПК «О муниципальной службе в Пермском крае», от 10.05.2011 № 767-ПК «О гарантиях осуществления полномочий депутата, члена выборного органа местного самоуправления, выборного должностного лица местного самоуправления в Пермском крае», Уставом города Перми

Пермская городская Дума **р е ш и л а:**

1. Провести в 2026 году конкурс на заключение договора о целевом обучении с обязательством последующего прохождения муниципальной службы в администрации города Перми.

2. Внести в Положение о почетном звании «Почетный гражданин города Перми», утвержденное решением Пермской городской Думы от 22.05.2001 № 83 (в редакции решений Пермской городской Думы от 22.04.2003 № 34, от 28.12.2004 № 213, от 22.02.2005 № 17, от 27.03.2007 № 65, от 27.05.2008 № 157, от 25.08.2009 № 200, от 28.09.2010 № 155, от 28.08.2012 № 174, от 18.12.2012 № 303, от 24.01.2017 № 18, от 26.09.2017 № 197, от 26.06.2018 № 109, от 27.08.2019 № 188, от 19.12.2023 № 275, от 19.11.2024 № 209, от 25.02.2025 № 22), изменения, в пункте 7.2:

2.1 абзац пятый изложить в редакции:

«Возможность увековечения памяти умершего Почетного гражданина города Перми путем наименования его именем одного из городских объектов либо установки объекта монументального искусства на территории города Перми рассматривается в порядке, установленном правовым актом Думы.»;

2.2 дополнить абзацами следующего содержания:

«Лицу, взявшему на себя организацию изготовления и установки объекта монументального искусства в честь лица, удостоенного почетного звания «Почетный гражданин города Перми», производится компенсация расходов по изготовлению и установке объекта монументального искусства в порядке, установленном правовым актом администрации города Перми.

Компенсация расходов, связанных с изготовлением и установкой объекта монументального искусства, производится единовременно по фактическим затратам, но не более 300000 рублей. Компенсация расходов физическому лицу производится с учетом удержания налога на доходы физических лиц в соответствии с законодательством.».

3. Внести в решение Пермской городской Думы от 26.12.2006 № 355 «О нормативных актах, регулирующих вопросы оплаты труда лиц, замещающих муниципальные должности, осуществляющих свои полномочия на постоянной основе, и денежного содержания муниципальных служащих города Перми» (в редакции решений Пермской городской Думы от 27.05.2008 № 156, от 23.12.2008 № 410, от 28.04.2009 № 77, от 17.12.2010 № 218, от 29.03.2011 № 41, от 26.04.2011 № 73, от 21.12.2011 № 254, от 21.12.2011 № 255, от 28.08.2012 № 157, от 18.12.2012 № 276, от 18.12.2012 № 296, от 23.04.2013 № 76, от 28.01.2014 № 20, от 25.02.2014 № 43, от 26.05.2015 № 124, от 23.08.2016 № 159, от 24.01.2017 № 15, от 25.06.2019 № 144, от 17.12.2019 № 331, от 21.12.2021 № 325, от 20.12.2022 № 290, от 20.12.2022 № 291, от 25.06.2024 № 102, от 19.11.2024 № 209, от 25.02.2025 № 23) изменения:

3.1 в Положении о денежном содержании муниципальных служащих города Перми (приложение № 1):

3.1.1 Размеры ежемесячных окладов за классный чин муниципальных служащих в городе Перми (приложение № 1) изложить в редакции согласно приложению 1 к настоящему решению;

3.1.2 Размеры базового фонда заработной платы муниципальных служащих администрации города Перми, аппарата Пермской городской Думы, Контрольно-счетной палаты города Перми (приложение № 2) изложить в редакции согласно приложению 2 к настоящему решению;

3.1.3 Размеры должностных окладов муниципальных служащих в городе Перми (приложение № 3) изложить в редакции согласно приложению 3 к настоящему решению;

3.2 в Положении об оплате труда лиц, замещающих муниципальные должности, осуществляющих свои полномочия на постоянной основе (приложение № 2):

3.2.1 Должностные оклады депутатов Пермской городской Думы, осуществляющих свои полномочия на постоянной основе (приложение № 1), изложить в редакции согласно приложению 4 к настоящему решению;

3.2.2 Размеры базового фонда заработной платы лиц, замещающих муниципальные должности, осуществляющих свои полномочия на постоянной основе (приложение № 2), изложить в редакции согласно приложению 5 к настоящему решению.

4. Внести в Положение о муниципальной службе в городе Перми, утвержденное решением Пермской городской Думы от 27.05.2008 № 156 (в редакции решений Пермской городской Думы от 26.05.2009 № 115, от 24.11.2009 № 291, от 23.03.2010 № 48, от 29.06.2010 № 109, от 30.08.2011 № 178, от 18.12.2012 № 296, от 17.12.2013 № 304, от 22.04.2014 № 99, от 24.03.2015 № 63, от 26.04.2016 № 79, от 24.01.2017 № 16, от 26.09.2017 № 194, от 25.09.2018 № 190, от 26.05.2020 № 102, от 26.10.2021 № 247, от 20.12.2022 № 290, от 23.05.2023 № 100, от 26.03.2024 № 62, от 19.11.2024 № 209), изменения, в пункте 2 статьи 181:

4.1 абзац третий изложить в редакции:

«денежная выплата в размере 200 % государственной академической стипендии, установленной постановлением Правительства Российской Федерации, для студентов, обучающихся по образовательным программам: высшего образования (программам бакалавриата, программам специалитета, программам магистратуры), по очной форме обучения за счет бюджетных ассигнований федерального бюджета. Денежная выплата перечисляется администрацией города Перми ежемесячно на банковский счет гражданина, открытый в кредитной организации, начиная с месяца, следующего за месяцем начала действия договора о целевом обучении, и прекращается с месяца, следующего за месяцем прекращения действия этого договора;»;

4.2 в абзаце четвертом цифры «50 %» заменить цифрами «70 %», цифры «50000» заменить цифрами «70000».

5. Внести в Положение о гарантиях и особенностях правового статуса Главы города Перми-главы администрации города Перми, утвержденное решением Пермской городской Думы от 23.08.2016 № 157 (в редакции решения Пермской городской Думы от 19.11.2024 № 209), изменение, заменив в подпункте 7.1.1.2 слово «двух» словом «трех», слово «пяти» словом «шести».

6. Рекомендовать администрации города Перми:

6.1 до 15.02.2026 сформировать конкурсную комиссию в целях проведения конкурса на заключение договора о целевом обучении с обязательством последующего прохождения муниципальной службы в администрации города Перми (далее – конкурс);

6.2 до 15.03.2026 опубликовать информацию о проведении конкурса, содержащую сведения, предусмотренные пунктом 4 статьи 101 Закона Пермского края от 04.05.2008 № 228-ПК «О муниципальной службе в Пермском крае», в печатном средстве массовой информации «Официальный бюллетень органов местного самоуправления муниципального образования город Пермь» и (или) разместить на официальном сайте администрации города Перми в информационно-телекоммуникационной сети Интернет.

7. Настоящее решение вступает в силу со дня его официального опубликования в печатном средстве массовой информации «Официальный бюллетень органов местного самоуправления муниципального образования город Пермь», за исключением положений, для которых пунктом 8 настоящего решения предусмотрен иной срок вступления в силу.

8. Пункты 2-5 настоящего решения вступают в силу с 01.01.2026.

Гражданам, с которыми заключен договор о целевом обучении с обязательством последующего прохождения муниципальной службы в администрации города Перми в 2025 году, меры поддержки предоставляются в размерах, установленных в редакции, действующей до вступления в силу пункта 4 настоящего решения.

Расходы по изготовлению и установке объекта монументального искусства лицу, удостоенному почетного звания «Почетный гражданин города Перми», произведенные до вступления в силу пункта 2 настоящего решения, возмещению не подлежат.

9. Обнародовать настоящее решение посредством официального опубликования в печатном средстве массовой информации «Официальный бюллетень органов местного самоуправления муниципального образования город Пермь», а также в сетевом издании «Официальный сайт муниципального образования город Пермь www.gorodperm.ru».

10. Контроль за исполнением настоящего решения возложить на комитет Пермской городской Думы по местному самоуправлению и регламенту.

Председатель
Пермской городской Думы Д.В. Малютин

Исполняющий обязанности
Главы города Перми Я.В. Фурман

ПРИЛОЖЕНИЕ 1
к решению
Пермской городской Думы
от 28.10.2025 № 209

РАЗМЕРЫ
ежемесячных окладов за классный чин муниципальных служащих в городе Перми

№	Классный чин	Размер оклада за классный чин на 01.01.2026, руб.	Размер оклада за классный чин с 01.07.2026, руб.
1	2	3	4
1	действительный муниципальный советник муниципального образования Пермского края 1-го класса	16227	17168
2	действительный муниципальный советник муниципального образования Пермского края 2-го класса	14347	15179
3	действительный муниципальный советник муниципального образования Пермского края 3-го класса	12465	13188
4	муниципальный советник муниципального образования Пермского края 1-го класса	11523	12191

1	2	3	4
5	муниципальный советник муниципального образования Пермского края 2-го класса	10231	10824
6	муниципальный советник муниципального образования Пермского края 3-го класса	8818	9329
7	советник муниципальной службы муниципального образования Пермского края 1-го класса	7408	7838
8	советник муниципальной службы муниципального образования Пермского края 2-го класса	6468	6843
9	советник муниципальной службы муниципального образования Пермского края 3-го класса	5645	5972
10	референт муниципальной службы муниципального образования Пермского края 1-го класса	5058	5351
11	референт муниципальной службы муниципального образования Пермского края 2-го класса	4469	4728
12	референт муниципальной службы муниципального образования Пермского края 3-го класса	3878	4103
13	секретарь муниципальной службы муниципального образования Пермского края 1-го класса	3172	3356
14	секретарь муниципальной службы муниципального образования Пермского края 2-го класса	2712	2869
15	секретарь муниципальной службы муниципального образования Пермского края 3-го класса	2352	2488

ПРИЛОЖЕНИЕ 2
к решению
Пермской городской Думы
от 28.10.2025 № 209

РАЗМЕРЫ
базового фонда заработной платы муниципальных служащих администрации города Перми, аппарата Пермской городской Думы, Контрольно-счетной палаты города Перми

Наименование органа	Размер базового ФЗП с 01.01.2026, тыс. руб.	Размер базового ФЗП с 01.07.2026, тыс. руб.
Администрация города Перми	1951328,5	2006107,4
Аппарат Пермской городской Думы	121592,8	128645,6
Контрольно-счетная палата города Перми	31615,8	33449,8

ПРИЛОЖЕНИЕ 3
к решению
Пермской городской Думы
от 28.10.2025 № 209

РАЗМЕРЫ
должностных окладов муниципальных служащих в городе Перми

I. Размеры должностных окладов муниципальных служащих, замещающих должности муниципальной службы, учреждаемые для непосредственного обеспечения исполнения полномочий лиц, замещающих муниципальные должности

Наименование должностей муниципальной службы	Должностной оклад на 01.01.2026, руб.	Должностной оклад с 01.07.2026, руб.
1	2	3
Высшая должность муниципальной службы		

1	2	3
Первый заместитель главы администрации города	37276	39438
Заместитель главы администрации города	34578	36584
Руководитель аппарата администрации города	34578	36584
Руководитель аппарата Пермской городской Думы	34578	36584
Главная должность муниципальной службы		
Управляющий делами Пермской городской Думы	26333	27860
Советник Главы города Перми – главы администрации города	23709	25084
Ведущая должность муниципальной службы		
Руководитель пресс-службы	18496	19569
Помощник	18496	19569
Пресс-секретарь	17897	18935
Референт	16274	17218

II. Размеры должностных окладов муниципальных служащих в органах местного самоуправления города Перми

2.1. Размеры должностных окладов муниципальных служащих, замещающих должности муниципальной службы в аппарате Пермской городской Думы

Наименование должностей муниципальной службы	Должносной оклад на 01.01.2026, руб.	Должностной оклад с 01.07.2026, руб.
Главная должность муниципальной службы		
Начальник управления	26333	27860
Заместитель начальника управления	23709	25084
Начальник (заведующий) отдела	23709	25084
Ведущая должность муниципальной службы		
Начальник сектора	21102	22326
Заместитель начальника (заведующего) отдела	18496	19569
Начальник (заведующий) отдела, сектора в составе управления	18496	19569
Заместитель начальника (заведующего) отдела в составе управления	17897	18935
Начальник (заведующий) сектора в составе отдела	17897	18935
Консультант	16274	17218
Референт	16274	17218
Старшая должность муниципальной службы		
Главный специалист	14214	15038
Ведущий специалист	12691	13427
Младшая должность муниципальной службы		
Специалист 1-й категории	9498	10049
Специалист 2-й категории	8949	9468
Специалист	7980	8443

2.2. Размеры должностных окладов муниципальных служащих, замещающих должности муниципальной службы в администрации города Перми

2.2.1. Размеры должностных окладов руководителей функциональных и территориальных органов, функциональных подразделений администрации города Перми, иных муниципальных служащих в функциональных органах и подразделениях администрации города Перми

Наименование должностей муниципальной службы	Должносной оклад на 01.01.2026, руб.	Должностной оклад с 01.07.2026, руб.
1	2	3
Высшая должность муниципальной службы		

1	2	3
Глава администрации района	34578	36584
Глава администрации поселка Новые Ляды	22636	23949
Главная должность муниципальной службы		
Заместитель руководителя аппарата администрации города	26333	27860
Начальник департамента, управления, председатель комитета	26333	27860
Первый заместитель начальника департамента, управления, председателя комитета	24238	25644
Начальник самостоятельного отдела, инспекции	23709	25084
Заместитель начальника департамента, управления, председателя комитета	23709	25084
Начальник управления в составе департамента	23709	25084
Ведущая должность муниципальной службы		
Начальник самостоятельного сектора	21102	22326
Заместитель начальника самостоятельного отдела, инспекции	18496	19569
Заместитель начальника управления в составе департамента	18496	19569
Начальник инспекции в составе аппарата администрации города	18496	19569
Начальник отдела, сектора в составе комитета, управления, департамента, аппарата администрации города	18496	19569
Руководитель пресс-службы	18496	19569
Заместитель начальника отдела в составе комитета, управления, департамента, аппарата администрации города	17897	18935
Начальник сектора в составе отдела	17897	18935
Помощник первого заместителя главы администрации города	17897	18935
Помощник заместителя главы администрации города, руководителя аппарата администрации города	17897	18935
Консультант	16274	17218
Референт	16274	17218
Старшая должность муниципальной службы		
Главный специалист	14214	15038
Ведущий специалист	12691	13427
Младшая должность муниципальной службы		
Специалист 1-й категории	9498	10049
Специалист 2-й категории	8949	9468
Специалист	7980	8443

2.2.2. Размеры должностных окладов муниципальных служащих в территориальных органах администрации города Перми (за исключением администрации поселка Новые Ляды)

Наименование должностей муниципальной службы	Должносной оклад на 01.01.2026, руб.	Должностной оклад с 01.07.2026, руб.
1	2	3
Администрации районов		
Главная должность муниципальной службы		
Первый заместитель главы администрации района	26333	27860
Заместитель главы администрации района	26066	27578
Начальник самостоятельного отдела, инспекции	20491	21679
Ведущая должность муниципальной службы		
Начальник самостоятельного сектора	16274	17218

1	2	3
Заместитель начальника самостоятельного отдела, инспекции	16274	17218
Консультант	16274	17218
Начальник сектора в составе отдела	14383	15217
Помощник главы администрации района	14383	15217
Старшая должность муниципальной службы		
Главный специалист	14214	15038
Ведущий специалист	12691	13427
Младшая должность муниципальной службы		
Специалист 1-й категории	9498	10049
Специалист 2-й категории	8949	9468
Специалист	7980	8443

2.2.3. Размеры должностных окладов муниципальных служащих в администрации поселка Новые Ляды

Наименование должностей муниципальной службы	Должносной оклад на 01.01.2026, руб.	Должностной оклад с 01.07.2026, руб.
1	2	3
Главная должность муниципальной службы		
Первый заместитель, заместитель главы администрации поселка Новые Ляды	21308	22544
Начальник самостоятельного отдела, инспекции	15620	16526
Ведущая должность муниципальной службы		
Заместитель начальника самостоятельного отдела, инспекции	14383	15217
Помощник главы администрации поселка Новые Ляды	14383	15217
Старшая должность муниципальной службы		
Главный специалист	14214	15038
Ведущий специалист	12691	13427
Младшая должность муниципальной службы		
Специалист 1-й категории	9498	10049
Специалист 2-й категории	8949	9468
Специалист	7980	8443

III. Размеры должностных окладов муниципальных служащих в Контрольно-счетной палате города Перми

Наименование должностей муниципальной службы	Должносной оклад на 01.01.2026, руб.	Должностной оклад с 01.07.2026, руб.
1	2	3
Главная должность муниципальной службы		
Начальник управления	26333	27860
Заместитель начальника управления	23709	25084
Ведущая должность муниципальной службы		
Начальник (заведующий) отдела	23709	25084
Начальник (заведующий) сектора	21102	22326
Заместитель начальника (заведующего) отдела, сектора	18496	19569
Начальник (заведующий) отдела, сектора в составе управления	18496	19569
Инспектор	18496	19569
Заместитель начальника отдела в составе управления	17897	18935

1	2	3
Консультант	16274	17218
Референт	16274	17218
Старшая должность муниципальной службы		
Главный специалист	14214	15038
Ведущий специалист	12691	13427
Младшая должность муниципальной службы		
Специалист 1-й категории	9498	10049
Специалист 2-й категории	8949	9468
Специалист	7980	8443

ПРИЛОЖЕНИЕ 4
к решению
Пермской городской Думы
от 28.10.2025 № 209

ДОЛЖНОСТНЫЕ ОКЛАДЫ
депутатов Пермской городской Думы, осуществляющих свои полномочия на постоянной основе

Наименование муниципальной должности	Должносной оклад на 01.01.2026, руб.	Должностной оклад с 01.07.2026, руб.
Председатель Пермской городской Думы	54750	57926
Первый заместитель председателя Пермской городской Думы	36201	38301
Заместитель председателя Пермской городской Думы	36100	38194
Председатель комитета Пермской городской Думы	26333	27860
Заместитель председателя комитета Пермской городской Думы, депутат Пермской городской Думы	15698	16608

ПРИЛОЖЕНИЕ 5
к решению
Пермской городской Думы
от 28.10.2025 № 209

РАЗМЕРЫ
базового фонда заработной платы лиц, замещающих муниципальные должности, осуществляющих свои полномочия на постоянной основе

Наименование органа	Размер базового ФЗП с 01.01.2026, тыс. руб.	Размер базового ФЗП с 01.07.2026, тыс. руб.
Депутаты Пермской городской Думы, осуществляющие свои полномочия на постоянной основе	19903,3	21057,9
Должностные лица, замещающие муниципальные должности, осуществляющие свои полномочия на постоянной основе, в Контрольно-счетной палате города Перми	31462,3	33287,0

Пермская городская Дума VII созыва
Р Е Ш Е Н И Е

28.10.2025 № 210

О внесении изменения в решение Пермской городской Думы от 28.02.2023 № 23 «Об установлении расходного обязательства города Перми на финансовое обеспечение переданных государственных полномочий Пермского края по составлению протоколов об административных правонарушениях и организации деятельности административных комиссий»

На основании Устава города Перми, в целях актуализации правовых актов города Перми

Пермская городская Дума **р е ш и л а:**

1. Внести в решение Пермской городской Думы от 28.02.2023 № 23 «Об установлении расходного обязательства города Перми на финансовое обеспечение переданных государственных полномочий Пермского края по составлению протоколов об административных правонарушениях и организации деятельности административных комиссий» (в редакции решений Пермской городской Думы от 26.09.2023 № 202, от 22.10.2024 № 190, от 26.08.2025 № 135) изменение, заменив в абзаце первом пункта 1 цифры «2023-2027» цифрами «2023-2028».

2. Настоящее решение вступает в силу со дня его официального опубликования в печатном средстве массовой информации «Официальный бюллетень органов местного самоуправления муниципального образования город Пермь».

3. Обнародовать настоящее решение посредством официального опубликования в печатном средстве массовой информации «Официальный бюллетень органов местного самоуправления муниципального образования город Пермь», а также в сетевом издании «Официальный сайт муниципального образования город Пермь www.gorodperm.ru».

4. Контроль за исполнением настоящего решения возложить на комитет Пермской городской Думы по местному самоуправлению и регламенту.

Председатель
Пермской городской Думы Д.В. Малютин

Исполняющий обязанности
Главы города Перми Я.В. Фурман

Пермская городская Дума VII созыва
Р Е Ш Е Н И Е

28.10.2025 № 211

О внесении изменений в решение Пермской городской Думы от 24.10.2017 № 219 «О Молодежном кадровом резерве и Молодежном парламенте города Перми»

В соответствии с федеральными законами от 06.10.2003 № 131-ФЗ «Об общих принципах организации местного самоуправления в Российской Федерации», от 20.03.2025 № 33-ФЗ «Об общих принципах организации местного самоуправления в единой системе публичной власти», Уставом города Перми

Пермская городская Дума **р е ш и л а:**

1. Внести в решение Пермской городской Думы от 24.10.2017 № 219 «О Молодежном кадровом резерве и Молодежном парламенте города Перми» (в редакции решений Пермской городской Думы от 19.12.2017 № 266, от 27.02.2018 № 37, от 26.04.2022 № 95, от 23.05.2023 № 102) изменения:

1.1 в Положении о Молодежном кадровом резерве города Перми:

1.1.1 дополнить пунктом 1.52 следующего содержания:

«1.52. В случае если срок, на который сформирован Резерв, завершается менее чем за шесть месяцев до дня голосования на выборах Депутатов, то срок, на который сформирован Резерв, продлевается до момента формирования очередного Резерва.»;

1.1.2 пункт 1.7 дополнить абзацем вторым следующего содержания:

«В случае если срок, на который сформирован Резерв, завершается менее чем за шесть месяцев до дня голосования на выборах Депутатов, то Календарный план утверждается правовым актом председателя Пермской городской Думы в течение одного месяца после дня проведения первого заседания Пермской городской Думы нового созыва.»;

1.2 в Положении о Молодежном парламенте города Перми:

1.2.1 в абзаце третьем пункта 2.2 слова «до проведения выборов» заменить словами «до дня голосования на выборах»;

1.2.2 абзац шестой пункта 2.5 признать утратившим силу.

2. Настоящее решение вступает в силу со дня его официального опубликования в печатном средстве массовой информации «Официальный бюллетень органов местного самоуправления муниципального образования город Пермь».

3. Обнародовать настоящее решение посредством официального опубликования в печатном средстве массовой информации «Официальный бюллетень органов местного самоуправления муниципального образования город Пермь», а также в сетевом издании «Официальный сайт муниципального образования город Пермь www.gorodperm.ru».

4. Контроль за исполнением настоящего решения возложить на комитет Пермской городской Думы по социальной политике.

Председатель
Пермской городской Думы Д.В. Малютин

Исполняющий обязанности
Главы города Перми Я.В. Фурман

Пермская городская Дума VII созыва

Р Е Ш Е Н И Е

28.10.2025 № 212

О направлении депутатов Пермской городской Думы VII созыва в состав координационно-методического совета при территориальном органе администрации города Перми для осуществления общей координации деятельности общественных центров

Пермская городская Дума **р е ш и л а:**

1. Направить в состав координационно-методического совета при территориальном органе администрации города Перми для осуществления общей координации деятельности общественных центров депутатов Пермской городской Думы:

Булатова Николая Анатольевича - при администрации Свердловского района города Перми,

Бурдина Олега Аркадьевича - при администрации Орджоникидзевского района города Перми,

Горбунову Ирину Викторовну - при администрации Мотовилихинского района города Перми,

Мелюхина Антона Николаевича - при администрации Индустриального района города Перми,

Раева Алексея Юрьевича - при администрации поселка Новые Ляды,
Рослякову Наталью Михайловну - при администрации Кировского района города Перми,
Спиридонова Максима Александровича - при администрации Дзержинского района города Перми,
Шестакову Татьяну Анатольевну - при администрации Ленинского района города Перми.

2. Настоящее решение вступает в силу со дня его подписания.

3. Обнародовать настоящее решение посредством опубликования в печатном средстве массовой информации «Официальный бюллетень органов местного самоуправления муниципального образования город Пермь», а также размещения в сетевом издании «Официальный сайт муниципального образования город Пермь www.gorodperm.ru».

4. Контроль за исполнением настоящего решения возложить на комитет Пермской городской Думы по местному самоуправлению и регламенту.

Председатель
Пермской городской Думы Д.В. Малютин

Пермская городская Дума VII созыва
Р Е Ш Е Н И Е

28.10.2025 № 213

О направлении депутата Пермской городской Думы VII созыва в состав организационного комитета по организации проведения публичных слушаний по обсуждению проекта решения Пермской городской Думы «О внесении изменений в Правила благоустройства территории города Перми, утвержденные решением Пермской городской Думы от 15.12.2020 № 277», предусматривающего внесение изменений в требования к обустройству, внешнему виду, размещению сезонных (летних) кафе

Пермская городская Дума **р е ш и л а:**

1. Направить Спиридонова Максима Александровича, депутата Пермской городской Думы, в состав организационного комитета по организации проведения публичных слушаний по обсуждению проекта решения Пермской городской Думы «О внесении изменений в Правила благоустройства территории города Перми, утвержденные решением Пермской городской Думы от 15.12.2020 № 277», предусматривающего внесение изменений в требования к обустройству, внешнему виду, размещению сезонных (летних) кафе.

2. Настоящее решение вступает в силу со дня его подписания.

3. Обнародовать настоящее решение посредством опубликования в печатном средстве массовой информации «Официальный бюллетень органов местного самоуправления муниципального образования город Пермь», а также размещения в сетевом издании «Официальный сайт муниципального образования город Пермь www.gorodperm.ru».

4. Контроль за исполнением настоящего решения возложить на комитет Пермской городской Думы по пространственному развитию и благоустройству.

Председатель
Пермской городской Думы Д.В. Малютин

Пермская городская Дума VII созыва
Р Е Ш Е Н И Е

28.10.2025 № 214

О направлении депутатов Пермской городской Думы VII созыва в состав комиссии по рассмотрению комплексного проекта благоустройства

Пермская городская Дума **р е ш и л а:**

1. Направить в состав комиссии по рассмотрению комплексного проекта благоустройства депутатов Пермской городской Думы:

Власова Илью Алексеевича,

Овчинникова Алексея Александровича.

2. Настоящее решение вступает в силу со дня его подписания.

3. Обнародовать настоящее решение посредством опубликования в печатном средстве массовой информации «Официальный бюллетень органов местного самоуправления муниципального образования город Пермь», а также размещения в сетевом издании «Официальный сайт муниципального образования город Пермь www.gorodperm.ru».

4. Контроль за исполнением настоящего решения возложить на комитет Пермской городской Думы по пространственному развитию и благоустройству.

Председатель
Пермской городской Думы Д.В. Малютин

ПОСТАНОВЛЕНИЯ АДМИНИСТРАЦИИ ГОРОДА ПЕРМИ

А Д М И Н И С Т Р А Ц И Я Г О Р О Д А П Е Р М И
П О С Т А Н О В Л Е Н И Е

27.10.2025 № 875

О внесении изменений в приложение 1 к Положению о системе оплаты труда работников муниципального учреждения в отрасли жилищно-коммунального хозяйства города Перми, утвержденному постановлением администрации города Перми от 07.11.2019 № 869

В соответствии с Трудовым кодексом Российской Федерации, Федеральными законами от 06 октября 2003 г. № 131-ФЗ «Об общих принципах организации местного самоуправления в Российской Федерации», от 20 марта 2025 г. № 33-ФЗ «Об общих принципах организации местного самоуправления в единой системе публичной власти», Уставом города Перми, Положением об оплате труда работников муниципальных учреждений города Перми, утвержденным решением Пермской городской Думы от 22 сентября 2009 г. № 209,

администрация города Перми ПОСТАНОВЛЯЕТ:

1. Внести изменения в приложение 1 к Положению о системе оплаты труда работников муниципального учреждения в отрасли жилищно-коммунального хозяйства города Перми, утвержденному постановлением администрации города Перми от 07 ноября 2019 г. № 869 (в ред. от 04.06.2021 № 406, от 11.11.2021 № 1001, от 12.07.2022 № 593, от 12.08.2022 № 678, от 16.11.2022 № 1159, от 25.09.2023 № 898, от 29.11.2023 № 1327, от 09.08.2024 № 638, от 18.12.2024 № 1261, от 20.05.2025 № 336), изложив в редакции согласно приложению к настоящему постановлению.

2. Настоящее постановление вступает в силу с 01 июля 2026 г., но не ранее дня официального опубликования в печатном средстве массовой информации «Официальный бюллетень органов местного самоуправления муниципального образования город Пермь».

3. Управлению по общим вопросам администрации города Перми обеспечить обнародование настоящего постановления посредством официального опубликования в печатном средстве массовой информации «Официальный бюллетень органов местного самоуправления муниципального образования город Пермь».

4. Информационно-аналитическому управлению администрации города Перми обеспечить обнародование настоящего постановления посредством официального опубликования в сетевом издании «Официальный сайт муниципального образования город Пермь www.gorodperm.ru».

5. Контроль за исполнением настоящего постановления возложить на заместителя главы администрации города Перми Балахнина А.А.

И.о. Главы города Перми Я.В. Фурман

Приложение
к постановлению администрации
города Перми
от 27.10.2025 № 875

Таблица 1

РАЗМЕРЫ
должностных окладов работников муниципального учреждения в отрасли жилищно-коммунального хозяйства города Перми, занимающих должности, включенные в профессиональные квалификационные группы общеотраслевых должностей руководителей, специалистов и служащих, профессий рабочих

№	Квалификационные уровни	Наименование должности, профессии	Должностной оклад, руб.	Должностной оклад, руб.*
1	2	3	4	5
1	Профессиональная квалификационная группа «Общеотраслевые профессии рабочих второго уровня»			
1.1	1-й квалификационный уровень	водитель автомобиля	15 277,00	16 163,00
2	Профессиональная квалификационная группа «Общеотраслевые должности служащих третьего уровня»			
2.1	1-й квалификационный уровень	документовед	17 000,00	17 986,00
2.2	3-й квалификационный уровень	инженер-программист 1-й категории, инженер-сметчик 1-й категории	18 953,00	20 052,00

1	2	3	4	5
2.3	4-й квалификационный уровень	ведущий экономист, ведущий инженер, ведущий юрисконсульт	21 021,00	22 240,00
3	Профессиональная квалификационная группа «Общеотраслевые должности служащих четвертого уровня»			
3.1	1-й квалификационный уровень	начальник отдела	28 716,00	30 382,00

---

* С учетом индексации должностных окладов на 5,8 % с 01 июля 2026 г.

Таблица 2

РАЗМЕРЫ
должностных окладов работников муниципального учреждения в отрасли жилищно-коммунального хозяйства города Перми, занимающих должности, не включенные в профессиональные квалификационные группы

№	Наименование должности	Должностной оклад, руб.	Должностной оклад, руб.*
1	2	3	4
1	Специалист по жилищному фонду	18 953,00	20 052,00
2	Ведущий специалист по учету и расчетам	21 021,00	22 240,00
3	Заведующий сектором	25 845,00	27 344,00

---

* С учетом индексации должностных окладов на 5,8 % с 01 июля 2026 г.

Таблица 3

РАЗМЕРЫ
должностных окладов директора, заместителя директора, главного инженера муниципального учреждения в отрасли жилищно-коммунального хозяйства города Перми

№	Наименование должности	Должностной оклад, руб.	Должностной оклад, руб.*
1	2	3	4
1	Директор	39 054,00	41 319,00
2	Заместитель директора-начальник отдела развития коммунальной отрасли	32 303,00	34 177,00
3	Главный инженер	31 508,00	33 335,00

---

* С учетом индексации должностных окладов на 5,8 % с 01 июля 2026 г.

АДМИНИСТРАЦИЯ ГОРОДА ПЕРМИ
ПОСТАНОВЛЕНИЕ

27.10.2025 № 877

О внесении изменений в муниципальную программу «Градостроительная деятельность на территории города Перми», утвержденную постановлением администрации города Перми от 17.10.2024 № 903

В соответствии с решением Пермской городской Думы от 26 августа 2025 г. № 136 «О внесении изменений в решение Пермской городской Думы от 17.12.2024 № 218 «О бюджете города Перми на 2025 год и на плановый период 2026 и 2027 годов», постановлением администрации города Перми от 02 сентября 2024 г. № 715 «Об утверждении Порядка разработки, реализации и оценки эффективности муниципальных программ города Перми»
администрация города Перми ПОСТАНОВЛЯЕТ:

1. Утвердить прилагаемые изменения в муниципальную программу «Градостроительная деятельность на территории города Перми», утвержденную постановлением администрации города Перми от 17 октября 2024 г. № 903 (в ред. от 30.10.2024 № 1048, от 17.03.2025 № 156, от 29.05.2025 № 373, от 21.07.2025 № 472, от 09.09.2025 № 624, от 17.10.2025 № 801).

2. Настоящее постановление вступает в силу со дня официального опубликования в печатном средстве массовой информации «Официальный бюллетень органов местного самоуправления муниципального образования город Пермь».

3. Управлению по общим вопросам администрации города Перми обеспечить обнародование настоящего постановления посредством официального опубликования в печатном средстве массовой информации «Официальный бюллетень органов местного самоуправления муниципального образования город Пермь».

4. Информационно-аналитическому управлению администрации города Перми обеспечить обнародование настоящего постановления посредством официального опубликования в сетевом издании «Официальный сайт муниципального образования город Пермь www.gorodperm.ru».

5. Контроль за исполнением настоящего постановления возложить на заместителя главы администрации города Перми Синева А.В.

И.о. Главы города Перми Я.В. Фурман

УТВЕРЖДЕНЫ
постановлением администрации
города Перми
от 27.10.2025 № 877

ИЗМЕНЕНИЯ
в муниципальную программу «Градостроительная деятельность на территории города Перми»,
утвержденную постановлением администрации города Перми от 17 октября 2024 г. № 903

1. В разделе «Паспорт муниципальной программы «Градостроительная деятельность на территории города Перми» строку «Объемы и источники финансового обеспечения программы» изложить в следующей редакции:

Объемы и источники финансового обеспечения программы	Источники финансового обеспечения	Расходы (тыс. рублей)					
		2025 (план)	2026 (план)	2027 (план)	2028 (план)	2029 (план)	Итого
	Всего, в том числе:	158 504,3	149 180,7	149 964,4	128 989,1	128 989,1	715 627,6
	бюджет города Перми	158 504,3	149 180,7	149 964,4	128 989,1	128 989,1	715 627,6

2. Раздел «Паспорт комплекса процессных мероприятий 1 «Формирование архитектурного облика города Перми и эстетических качеств застройки» изложить в следующей редакции:

«ПАСПОРТ
комплекса процессных мероприятий 1
«Формирование архитектурного облика города Перми и эстетических качеств застройки»

Ответственный исполнитель	Департамент градостроительства и архитектуры администрации города Перми (Лебедева Анна Вадимовна, начальник департамента градостроительства и архитектуры администрации города Перми)							
Показатели комплекса процессных мероприятий	№	Наименование показателя	Ед. изм.	Значения показателей				
				2025 (прогноз)	2026 (прогноз)	2027 (прогноз)	2028 (прогноз)	2029 (прогноз)
	1	Доля сведений, документов и материалов, содержащихся в ГИСОГД, выданных в электронном виде	%	66	67	68	69	70
	2	Доля структурных подразделений администрации города Перми, наполняющих разделы АИСОГД градостроительными документами в рамках имеющихся полномочий	%	68	77	86	95	100

	3	Количество разработанных колерных паспортов капитальных объектов в городе Перми	ед.	74	-	-	-	-
	4	Доля реализованных мероприятий в области развития и пространственной организации территории города Перми, в том числе посредством взаимодействия с исполнительными органами государственной власти Пермского края, органами местного самоуправления и предоставления муниципальных услуг в сфере градостроительства и архитектуры	%	100	100	100	100	100
	5	Количество разработанных архитектурных и градостроительных концепций	ед.	9	9	9	9	9
	6	Доля объектов капитального строительства, снесенных или приведенных в первоначальное положение, существовавшее до осуществления реконструкции, от общего количества объектов, запланированных к сносу или реконструкции в отчетном периоде, по которым принято решение о сносе или реконструкции и не исполнено в установленный срок лицом, которым возведена самовольная постройка	%	100	-	-	-	-
	7	Доля демонтированных вывесок, не соответствующих Правилам благоустройства города Перми	%	100	100	100	100	100

Объемы и источники финансового обеспечения комплекса процессных мероприятий	Источники финансового обеспечения	Расходы (тыс. рублей)					
		2025 (план)	2026 (план)	2027 (план)	2028 (план)	2029 (план)	Итого
	бюджет города Перми	56 263,0	41 119,8	41 903,5	36 503,9	36 503,9	212 294,1

3. Раздел «Перечень целевых показателей программы, показателей структурных элементов программы «Градостроительная деятельность на территории города Перми» изложить в следующей редакции:

«ПЕРЕЧЕНЬ

целевых показателей программы, показателей структурных элементов

программы «Градостроительная деятельность на территории города Перми»

№	Наименование целевого показателя программы, показателей структурных элементов программы	Единица измерения	ФО (ФП)	Значения показателей				
				2025 (прогноз)	2026 (прогноз)	2027 (прогноз)	2028 (прогноз)	2029 (прогноз)
1	2	3	4	5	6	7	8	9
Муниципальная программа города Перми «Градостроительная деятельность на территории города Перми»								
1	Обеспеченность документами по развитию (преобразованию) и архитектурному облику территорий и общественных пространств города Перми	%	ДГА	100	100	100	100	100
Комплексы процессных мероприятий								
Комплекс процессных мероприятий 1 «Формирование архитектурного облика города Перми и эстетических качеств застройки»								
1	Доля сведений, документов и материалов, содержащихся в ГИСОГД, выданных в электронном виде	%	ДГА	66	67	68	69	70
2	Доля структурных подразделений администрации города Перми, наполняющих разделы АИСОГД градостроительными документами в рамках имеющихся полномочий	%	ДГА	68	77	86	95	100
3	Количество разработанных колерных паспортов капитальных объектов в городе Перми	ед.	ДГА	74	-	-	-	-
4	Доля реализованных мероприятий в области развития и пространственной организации территории города Перми, в том числе посредством взаимодействия с исполнительными органами государственной власти Пермского края, органами местного самоуправления и предоставления муниципальных услуг в сфере градостроительства и архитектуры	%	ДГА	100	100	100	100	100
5	Количество разработанных архитектурных и градостроительных концепций	ед.	ДГА	9	9	9	9	9
6	Доля объектов капитального строительства, снесенных или приведенных в первоначальное положение, существовавшее до осуществления реконструкции, от общего количества объектов, запланированных к сносу или реконструкции в отчетном периоде, по которым принято решение о сносе или реконструкции и не исполнено в установленный срок лицом, которым возведена самовольная постройка	%	ДГА	100	-	-	-	-
7	Доля демонтированных вывесок, не соответствующих Правилам благоустройства города Перми	%	ДГА	100	100	100	100	100

4. Раздел «Финансовое обеспечение реализации муниципальной программы «Градостроительная деятельность на территории города Перми» изложить в следующей редакции:

«ФИНАНСОВОЕ ОБЕСПЕЧЕНИЕ
реализации муниципальной программы
«Градостроительная деятельность на территории города Перми»

Наименование программы, структурного элемента программы, направления расходов	ФО (ФП), ТО	Источники финансового обеспечения	Расходы (тыс. рублей)					
			2025 (план)	2026 (план)	2027 (план)	2028 (план)	2029 (план)	Всего
1	2	3	4	5	6	7	8	9
Муниципальная программа города Перми «Градостроительная деятельность на территории города Перми»	-	бюджет города Перми	158 504,3	149 180,7	149 964,4	128 989,1	128 989,1	715 627,6
Комплексы процессных мероприятий								
Комплекс процессных мероприятий 1 «Формирование архитектурного облика города Перми и эстетических качеств застройки»	-	бюджет города Перми	56 263,0	41 119,8	41 903,5	36 503,9	36 503,9	212 294,1
Направление расходов 1.1 «Мероприятия в сфере градостроительства и архитектуры»	ДГА	бюджет города Перми	16 375,6	14 288,7	15 072,4	13 360,5	13 360,5	72 457,7
Направление расходов 1.2 «Предоставление грантов государственному бюджетному учреждению «Институт территориального планирования» на разработку архитектурных и градостроительных концепций»	ДГА	бюджет города Перми	23 143,4	23 143,4	23 143,4	23 143,4	23 143,4	115 717,0
Направление расходов 1.3 «Снос самовольных построек на территории города Перми, выявление и демонтаж вывесок, не соответствующих Правилам благоустройства города Перми»	-	бюджет города Перми	16 744,0	3 687,7	3 687,7	0,0	0,0	24 119,4
	администрация Дзержинского района города Перми	бюджет города Перми	1 370,0	1 104,0	1 104,0	0,0	0,0	3 578,0
	администрация Индустриального района города Перми	бюджет города Перми	5 084,5	1 658,7	1 658,7	0,0	0,0	8 401,9
	администрация Кировского района города Перми	бюджет города Перми	1 693,2	79,8	79,8	0,0	0,0	1 852,8

1	2	3	4	5	6	7	8	9
	администрация Ленинского района города Перми	бюджет города Перми	360,0	288,0	288,0	0,0	0,0	936,0
	администрация Мотовилихинского района города Перми	бюджет города Перми	3 013,9	91,2	91,2	0,0	0,0	3 196,3
	администрация Орджоникидзевского района города Перми	бюджет города Перми	2 021,7	250,0	250,0	0,0	0,0	2 521,7
	администрация Свердловского района города Перми	бюджет города Перми	3 200,7	216,0	216,0	0,0	0,0	3 632,7
Комплекс процессных мероприятий 2 «Обеспечение деятельности департамента градостроительства и архитектуры администрации города Перми»	ДГА	бюджет города Перми	102 241,3	108 060,9	108 060,9	92 485,2	92 485,2	503 333,5
Направление расходов 2.1 «Содержание муниципальных органов города Перми»	ДГА	бюджет города Перми	102 241,3	108 060,9	108 060,9	92 485,2	92 485,2	503 333,5

АДМИНИСТРАЦИЯ ГОРОДА ПЕРМИ
ПОСТАНОВЛЕНИЕ

27.10.2025 № 878

О внесении изменений в постановление администрации города Перми от 10.02.2012 № 17-П «Об утверждении Положения о комиссиях по отбору и ранжированию объектов муниципальной собственности, подлежащих ремонту и приведению в нормативное состояние»

В соответствии с Уставом города Перми, решением Пермской городской Думы от 28 августа 2007 г. № 185 «Об утверждении Положения о бюджете и бюджетном процессе в городе Перми», в целях актуализации правовых актов города Перми

администрация города Перми ПОСТАНОВЛЯЕТ:

1. Внести в постановление администрации города Перми от 10 февраля 2012 г. № 17-П «Об утверждении Положения о комиссиях по отбору и ранжированию объектов муниципальной собственности, подлежащих ремонту и приведению в нормативное состояние» (в ред. от 26.03.2012 № 115, от 07.10.2013 № 812, от 30.12.2013 № 1274, от 15.07.2014 № 476, от 28.01.2015 № 52, от 11.07.2016 № 486, от 08.02.2017 № 79, от 14.06.2017 № 457, от 03.09.2019 № 524, от 12.01.2021 № 4, от 24.06.2021 № 471, от 03.09.2021 № 672, от 10.10.2022 № 922, от 04.08.2023 № 661, от 15.09.2023 № 827, от 10.10.2023 № 955, от 21.11.2023 № 1283) следующие изменения:

1.1. наименование изложить в следующей редакции:

«Об утверждении Положения о комиссиях по отбору и ранжированию объектов, подлежащих ремонту и приведению в нормативное состояние»;

1.2. в абзаце первом пункта 1 слова «муниципальной собственности» исключить;

1.3. в пункте 2 слова «муниципальной собственности» исключить.

2. Внести в Положение о комиссиях по отбору и ранжированию объектов муниципальной собственности, подлежащих ремонту и приведению в нормативное состояние, утвержденное постановлением администрации города Перми от 10 февраля 2012 г. № 17-П (в ред. от 26.03.2012 № 115, от 07.10.2013 № 812,от 30.12.2013 № 1274, от 15.07.2014 № 476, от 28.01.2015 № 52, от 11.07.2016№ 486, от 08.02.2017 № 79, от 14.06.2017 № 457, от 03.09.2019 № 524, от 12.01.2021 № 4, от 24.06.2021 № 471, от 03.09.2021 № 672, от 10.10.2022 № 922, от 04.08.2023 № 661, от 15.09.2023 № 827, от 10.10.2023 № 955, от 21.11.2023 № 1283), следующие изменения:

2.1. наименование изложить в следующей редакции:

«Положение о комиссиях по отбору и ранжированию объектов, подлежащих ремонту и приведению в нормативное состояние»;

2.2. пункт 1.1 изложить в следующей редакции:

«1.1. Положение о комиссиях по отбору и ранжированию объектов, подлежащих ремонту и приведению в нормативное состояние (далее – Положение), определяет основные задачи и полномочия, а также организацию деятельности таких комиссий по вопросам осуществления ремонта и приведения в нормативное состояние объектов муниципальной собственности и (или) имущества, не являющегося муниципальной собственностью, используемого органами местного самоуправления и муниципальными учреждениями города Перми на основании договоров аренды.»;

2.3. пункт 1.2 изложить в следующей редакции:

«1.2. Комиссии по отбору и ранжированию объектов, подлежащих ремонту и приведению в нормативное состояние (далее – Комиссии по ранжированию объектов), являются постоянно действующими коллегиальными совещательными органами по ранжированию объектов муниципальной собственности и (или) имущества, не являющегося

муниципальной собственностью, используемого органами местного самоуправления и муниципальными учреждениями города Перми на основании договоров аренды, подлежащих ремонту и приведению в нормативное состояние в рамках функционально-целевых блоков.»;

2.4. пункт 2.1 после слов «муниципальной собственности» дополнить словами «и (или) имущества, не являющегося муниципальной собственностью, используемого органами местного самоуправления и муниципальными учреждениями города Перми на основании договоров аренды»;

2.5. в пункте 2.2:

2.5.1. абзац первый изложить в следующей редакции:

«2.2. Полномочием Комиссий по ранжированию объектов является отбор и ранжирование объектов муниципальной собственности и (или) имущества, не являющегося муниципальной собственностью, используемого органами местного самоуправления и муниципальными учреждениями города Перми на основании договоров аренды, подлежащих ремонту и приведению в нормативное состояние в соответствии с порядками ранжирования объектов, подлежащих ремонту и приведению в нормативное состояние, утвержденными постановлениями администрации города Перми, по отраслевому принципу в целях формирования, корректировки долгосрочных и среднесрочных планов по ремонту и оснащению объектов, подлежащих ремонту и приведению в нормативное состояние.»;

2.5.2. абзац второй после слов «муниципальной собственности» дополнить словами «и (или) имущества, не являющегося муниципальной собственностью, используемого органами местного самоуправления и муниципальными учреждениями города Перми на основании договоров аренды»;

2.6. пункт 3.11 после слов «муниципальной собственности» дополнить словами «и (или) имущества, не являющегося муниципальной собственностью, используемого органами местного самоуправления и муниципальными учреждениями города Перми на основании договоров аренды».

3. Настоящее постановление вступает в силу со дня официального опубликования в печатном средстве массовой информации «Официальный бюллетень органов местного самоуправления муниципального образования город Пермь».

4. Управлению по общим вопросам администрации города Перми обеспечить обнародование настоящего постановления посредством официального опубликования в печатном средстве массовой информации «Официальный бюллетень органов местного самоуправления муниципального образования город Пермь».

5. Информационно-аналитическому управлению администрации города Перми обеспечить обнародование настоящего постановления посредством официального опубликования в сетевом издании «Официальный сайт муниципального образования город Пермь www.gorodperm.ru».

6. Контроль за исполнением настоящего постановления возложить на заместителя главы администрации города Перми Трошкова С.В.

И.о. Главы города Перми Я.В. Фурман

АДМИНИСТРАЦИЯ ГОРОДА ПЕРМИ
ПОСТАНОВЛЕНИЕ

27.10.2025 № 879

О внесении изменений в постановление администрации города Перми от 19.10.2020 № 1036 «Об утверждении Порядка определения объема и условий предоставления субсидий на иные цели бюджетным и автономным учреждениям, подведомственным комитету по физической культуре и спорту администрации города Перми, на взносы на капитальный ремонт общего имущества в многоквартирных домах»

В соответствии с абзацем вторым пункта 1 статьи 78.1 Бюджетного кодекса Российской Федерации, Федеральным законом от 07 декабря 2011 г. № 416-ФЗ «О водоснабжении и водоотведении», постановлением Правительства Российской Федерации от 22 февраля 2020 г. № 203 «Об общих требованиях к нормативным правовым актам и муниципальным правовым актам, устанавливающим порядок определения объема и условия предоставления бюджетным и автономным учреждениям субсидий на иные цели», постановлением Министерства тарифного регулирования и энергетики Пермского края от 20 декабря 2024 г. № 331-в «О тарифах в сфере водоотведения муниципального бюджетного учреждения «Полигон» (Пермский городской округ)»
администрация города Перми ПОСТАНОВЛЯЕТ:

1. Внести в постановление администрации города Перми от 19 октября 2020 г. № 1036 «Об утверждении Порядка определения объема и условий предоставления субсидий на иные цели бюджетным и автономным учреждениям, подведомственным комитету по физической культуре и спорту администрации города Перми, на взносы на капитальный ремонт общего имущества в многоквартирных домах» (в ред. от 02.11.2020 № 1119, от 16.09.2021 № 713, от 02.11.2021 № 970, от 13.04.2022 № 277, от 31.08.2022 № 727, от 19.10.2022 № 990, от 28.12.2022 № 1402, от 30.06.2023 № 553, от 15.08.2023 № 700, от 20.09.2023 № 852, от 28.09.2023 № 904, от 13.10.2023 № 1012, от 06.12.2023 № 1383, от 22.10.2024 № 1019, от 11.12.2024 № 1220, от 13.12.2024 № 1223, от 23.12.2024 № 1268) следующие изменения:

1.1. наименование изложить в следующей редакции:

«Об утверждении Порядка определения объема и условий предоставления субсидий на иные цели бюджетным и автономным учреждениям, подведомственным комитету по физической культуре и спорту администрации города Перми, на обязательные платежи за пользование имуществом»;

1.2. преамбулу изложить в следующей редакции:

«В соответствии с абзацем вторым пункта 1 статьи 78.1 Бюджетного кодекса Российской Федерации, Налоговым кодексом Российской Федерации, постановлением Правительства Российской Федерации от 22 февраля 2020 г. № 203 «Об общих требованиях к нормативным правовым актам и муниципальным правовым актам, устанавливающим порядок определения объема и условия предоставления бюджетным и автономным учреждениям субсидий на иные цели», Законом Пермского края от 11 марта 2014 г. № 304-ПК «О системе капитального ремонта общего имущества в многоквартирных домах, расположенных на территории Пермского края», постановлением Министерства тарифного регулирования и энергетики Пермского края от 20 декабря 2024 г. № 331-в «О тарифах в сфере водоотведения муниципального бюджетного учреждения «Полигон» (Пермский городской округ)»
администрация города Перми ПОСТАНОВЛЯЕТ:»;

1.3. пункт 1 изложить в следующей редакции:

«1. Утвердить прилагаемый Порядок определения объема и условий предоставления субсидий на иные цели бюджетным и автономным учреждениям, подведомственным комитету по физической культуре и спорту администрации города Перми, на обязательные платежи за пользование имуществом.».

2. Внести в Порядок определения объема и условий предоставления субсидий на иные цели бюджетным и автономным учреждениям, подведомственным комитету по физической культуре и спорту администрации города Перми, на взносы на капитальный ремонт общего имущества в многоквартирных домах, утвержденный постановлением администрации города Перми от 19 октября 2020 г. № 1036 (в ред. от 02.11.2020 № 1119, от 16.09.2021 № 713, от 02.11.2021 № 970, от 13.04.2022 № 277, от 31.08.2022 № 727, от 19.10.2022 № 990, от 28.12.2022 № 1402, от 30.06.2023 № 553, от 15.08.2023 № 700, от 20.09.2023 № 852, от 28.09.2023 № 904, от 13.10.2023 № 1012, от 06.12.2023 № 1383, от 22.10.2024 № 1019, от 11.12.2024 № 1220, от 13.12.2024 № 1223, от 23.12.2024 № 1268), следующие изменения:

2.1. наименование изложить в следующей редакции:

«Порядок определения объема и условий предоставления субсидий на иные цели бюджетным и автономным учреждениям, подведомственным комитету по физической культуре и спорту администрации города Перми, на обязательные платежи за пользование имуществом»;

2.2. раздел 1 изложить в следующей редакции:

«I. Общие положения о предоставлении субсидий

1.1. Настоящий Порядок определения объема и условий предоставления субсидий на иные цели бюджетным и автономным учреждениям, подведомственным комитету по физической культуре и спорту администрации города Перми, на обязательные платежи за пользование имуществом определяет объем и условия предоставления субсидий на иные цели бюджетным и автономным учреждениям на обязательные платежи за пользование имуществом, в отношении которых комитет по физической культуре и спорту администрации города Перми осуществляет функции и полномочия учредителя (далее – Порядок, субсидии на иные цели, Учреждения, Комитет).

1.2. Целью предоставления субсидий на иные цели является своевременная оплата обязательных платежей за пользование имуществом, находящимся на праве оперативного управления Учреждений, в рамках выполнения муниципальной программы «Развитие физической культуры и спорта города Перми».

1.3. Субсидии на иные цели предоставляются Учреждениям в пределах бюджетных ассигнований, утвержденных решением Пермской городской Думы о бюджете города Перми на текущий финансовый год и плановый период, в рамках выполнения мероприятий муниципальной программы «Развитие физической культуры и спорта города Перми» по следующим направлениям расходов:

оплата отведения ливневых стоков в централизованную ливневую канализацию с земельных участков под объектами Учреждений;

уплата налогов на имущество и земельного налога;

уплата взносов на капитальный ремонт общего имущества в многоквартирных домах.»;

2.3. раздел 2 изложить в следующей редакции:

«II. Условия и порядок предоставления субсидий на иные цели

2.1. Для получения субсидий на иные цели Учреждения направляют в Комитет:

заявку на получение субсидий на иные цели по форме согласно приложению 1 к настоящему Порядку, подписанную руководителем Учреждения;

пояснительную записку, содержащую обоснование необходимости предоставления субсидий на иные цели;

расчет-обоснование суммы субсидий на иные цели согласно приложению 2 к настоящему Порядку;

выписку из реестра муниципального имущества города Перми об имуществе, закрепленном на праве оперативного управления за Учреждениями;

выписку из реестра муниципального (государственного) имущества о земельных участках, переданных в постоянное (бессрочное) пользование Учреждениям.

2.2. На дату подачи документов, указанных в пункте 2.1 настоящего Порядка, Учреждения должны соответствовать следующим требованиям:

отсутствие неисполненной обязанности по уплате налогов, сборов, страховых взносов, пеней, штрафов, процентов, подлежащих уплате в соответствии с законодательством Российской Федерации о налогах и сборах;

отсутствие просроченной задолженности по возврату в бюджет города Перми субсидий, бюджетных инвестиций, предоставленных в том числе в соответствии с иными правовыми актами, и иной просроченной задолженности перед бюджетом города Перми.

2.3. Рассмотрение и проверка документов на полноту их представления в соответствии с пунктом 2.1 настоящего Порядка осуществляются Комитетом в течение 10 рабочих дней с даты их представления.

2.4. Основания для отказа Учреждениям в предоставлении субсидий на иные цели:

несоответствие представленных Учреждениями документов требованиям, определенным в соответствии с пунктом 2.1 настоящего Порядка, или непредставление (представление не в полном объеме) указанных документов;

недостоверность информации, содержащейся в документах, представленных Учреждением в соответствии с пунктом 2.1 настоящего Порядка.

В случае принятия Комитетом решения об отказе в предоставлении субсидий на иные цели Учреждение вправе повторно представить в Комитет документы в соответствии с пунктом 2.1 настоящего Порядка.

2.5. Размер субсидий на иные цели рассчитывается:

2.5.1. оплата отведения ливневых стоков в централизованную ливневую канализацию с земельных участков под объектами Учреждений – исходя из размера тарифа на пользование ливневой канализацией, установленного нормативным правовым актом Пермского края, и объема ливневых стоков в централизованную ливневую канализацию с земельных участков под объектами подведомственных Учреждений;

2.5.2. уплата налогов на имущество и земельного налога – в соответствии с налоговым законодательством Российской Федерации, исходя из налоговой базы, ставки и коэффициента платной деятельности.

С целью определения объема расходов на уплату налогов используются сведения о начислении налога по данным налоговых деклараций, сданных за предшествующий налоговый период по соответствующему налогу с учетом ожидаемого изменения налоговой базы в очередном финансовом году и плановом периоде.

В случае если Учреждения оказывают сверх установленного муниципального задания муниципальные услуги (выполняют работы) для физических и юридических лиц за плату, а также осуществляют иную приносящую доход деятельность, затраты на уплату налогов рассчитываются с применением коэффициента платной деятельности.

Коэффициент платной деятельности определяется как отношение планируемого объема субсидии на финансовое обеспечение выполнения муниципального задания к общей сумме планируемых поступлений, включающей поступления от субсидии и доходов от платной деятельности, определяемых исходя из объемов указанных поступлений, полученных в отчетном финансовом году;

2.5.3. уплата взносов на капитальный ремонт общего имущества в многоквартирных домах – исходя из минимального размера взноса на капитальный ремонт на один квадратный метр общей площади помещения в месяц, установленного нормативным правовым актом Пермского края, и площади помещений Учреждений, находящихся в оперативном управлении.

2.6. Субсидии на иные цели предоставляются в соответствии с соглашением о предоставлении субсидии из бюджета города Перми (далее – Соглашение), заключенным между Комитетом и Учреждением по типовой форме, утвержденной распоряжением начальника департамента финансов администрации города Перми (далее – типовая форма).

Заключение Соглашения на очередной финансовый год и плановый период осуществляется Комитетом не позднее 10 рабочих дней со дня вступления в силу решения Пермской городской Думы о бюджете города Перми на очередной финансовый год и плановый период.

2.7. Условиями заключения Соглашений являются:

соответствие Учреждений требованиям, установленным пунктом 2.2 настоящего Порядка;

наличие бюджетных ассигнований для предоставления субсидий на иные цели в решении Пермской городской Думы о бюджете города Перми на очередной финансовый год и плановый период, в муниципальной программе «Развитие физической культуры и спорта города Перми».

2.8. В случаях, установленных Соглашением, заключаются дополнительные соглашения к указанному Соглашению, предусматривающие внесение в него изменений или его расторжение, в соответствии с типовой формой.

При внесении изменений в настоящий Порядок, муниципальную программу «Развитие физической культуры и спорта города Перми», сводную бюджетную роспись, требующих внесения изменений в Соглашение, дополнительные соглашения заключаются в течение 10 рабочих дней со дня вступления в силу изменений в указанные правовые акты.

2.9. Субсидии на иные цели перечисляются Учреждениям в сроки, установленные Соглашением. Периодичность перечисления субсидий на иные цели – ежемесячно.

2.10. Средства, предоставляемые Учреждениям в виде субсидий на иные цели, расходуются в соответствии с их целевым назначением и не могут быть направлены на другие цели.

2.11. Субсидии на иные цели Учреждениям предоставляются путем перечисления Комитетом денежных средств на отдельные лицевые счета Учреждений, открытые в департаменте финансов администрации города Перми в установленном порядке.

Ведение бухгалтерского учета по предоставленным субсидиям на иные цели осуществляется с применением аналитических кодов счетов бухгалтерского учета.

2.12. Результатом предоставления субсидий на иные цели в соответствии с муниципальной программой «Развитие физической культуры и спорта города Перми» является:

количество кубических метров ливневых стоков в централизованную ливневую канализацию, за пользование которыми осуществляется уплата обязательных платежей за отведение ливневых стоков в централизованную ливневую канализацию с земельных участков под объектами Учреждений;

количество Учреждений, осуществляющих уплату налога на имущество и земельного налога;

количество квадратных метров общей площади помещений Учреждений, за пользование которыми осуществляется уплата взносов на капитальный ремонт общего имущества в многоквартирных домах.

2.13. Для достижения результата предоставления субсидий на иные цели Соглашением устанавливается план мероприятий по достижению результатов предоставления субсидий на иные цели.»;

2.4. пункт 3.1 изложить в следующей редакции:

«3.1. Учреждения по форме, установленной в Соглашениях, представляют в Комитет следующие отчеты (далее – Отчеты):

отчет о расходах, источником финансового обеспечения которых являются субсидии на иные цели, – ежегодно не позднее 15 рабочего дня месяца, следующего за отчетным годом;

отчет о достижении значений результатов предоставления субсидий на иные цели – ежегодно не позднее 15 рабочего дня месяца, следующего за отчетным годом;

отчет о реализации плана мероприятий по достижению результатов предоставления субсидий на иные цели – ежеквартально не позднее 5 календарного дня месяца, следующего за отчетным кварталом, а также не позднее 10 рабочего дня после достижения конечного значения результата предоставления субсидий на иные цели.»;

2.5. приложение 2 изложить в редакции согласно приложению к настоящему постановлению.

3. Настоящее постановление вступает в силу с 01 января 2026 г., но не ранее дня официального опубликования в печатном средстве массовой информации «Официальный бюллетень органов местного самоуправления муниципального образования город Пермь».

4. Управлению по общим вопросам администрации города Перми обеспечить обнародование настоящего постановления посредством официального опубликования в печатном средстве массовой информации «Официальный бюллетень органов местного самоуправления муниципального образования город Пермь».

5. Информационно-аналитическому управлению администрации города Перми обеспечить обнародование настоящего постановления посредством официального опубликования в сетевом издании «Официальный сайт муниципального образования город Пермь www.gorodperm.ru».

6. Контроль за исполнением настоящего постановления возложить на заместителя главы администрации города Перми Мальцеву Е.Д.

И.о. Главы города Перми Я.В. Фурман

Приложение
к постановлению администрации
города Перми
от 27.10.2025 № 879

РАСЧЕТ-ОБОСНОВАНИЕ
суммы субсидий на иные цели на 20___ год

_____

(наименование учреждения)

Уплата взносов на капитальный ремонт общего имущества в многоквартирных домах

№	Адрес объекта	Площадь нежилого помещения в соответствии с выпиской из реестра муниципального имущества города Перми, закрепленного на праве оперативного управления, кв. м	Минимальный размер взноса на капитальный ремонт на 1 кв. м общей площади помещения в месяц, руб.	Количество месяцев предоставления субсидий на иные цели, ед.	Размер субсидий на иные цели, руб.
1	2	3	4	5	6
1					
Итого					

Уплата налогов на имущество

№	Адрес объекта	Среднегодовая стоимость, руб.	Налоговая ставка (%), руб.	Коэффициент платной деятельности	Размер субсидий на иные цели, руб.
1	2	3	4	5	6
1					
Итого					

Уплата земельного налога

№	Адрес объекта	Кадастровая стоимость объекта, руб.	Налоговая ставка (%), руб.	Коэффициент платной деятельности	Размер субсидий на иные цели, руб.
1	2	3	4	5	6
1					
Итого					

Оплата отведения ливневых стоков в централизованную ливневую канализацию
с земельных участков под объектами Учреждений

№	Адрес объекта	Объем ливневых стоков, куб.м / год	Тариф, руб.	Размер субсидий на иные цели, руб.
1	2	3	4	5
1				
Итого				

Учреждение не имеет задолженности по уплате налогов, сборов, страховых взносов, пеней, штрафов, процентов, подлежащих уплате в соответствии с законодательством Российской Федерации о налогах и сборах.

Учреждение не имеет задолженности по возврату в бюджет города Перми субсидий, бюджетных инвестиций, предоставленных в том числе в соответствии с иными правовыми актами, и иной просроченной задолженности перед бюджетом города Перми.

Руководитель учреждения _____
(подпись, расшифровка подписи)

«___» _____ г.

М.П.

АДМИНИСТРАЦИЯ ГОРОДА ПЕРМИ
ПОСТАНОВЛЕНИЕ

27.10.2025 № 880

О внесении изменений в Положение о системе оплаты труда работников муниципального учреждения в сфере содержания и эксплуатации имущественного комплекса административных зданий города Перми, утвержденное постановлением администрации города Перми от 27.12.2011 № 46

В целях актуализации правовых актов администрации города Перми
администрация города Перми ПОСТАНОВЛЯЕТ:

1. Внести в Положение о системе оплаты труда работников муниципального учреждения в сфере содержания и эксплуатации имущественного комплекса административных зданий города Перми, утвержденное постановлением администрации города Перми от 27 декабря 2011 г. № 46 (в ред. от 27.04.2012 № 194, от 12.10.2012 № 616, от 29.12.2012 № 1007, от 11.06.2013 № 472, от 28.10.2013 № 928, от 19.02.2014 № 100, от 22.09.2015 № 660, от 12.04.2016 № 250, от 10.10.2016 № 809, от 14.11.2016 № 1011, от 06.04.2017 № 258, от 22.03.2018 № 169, от 26.12.2018 № 1058, от 15.05.2019 № 178-П, от 08.07.2019 № 370, от 24.10.2019 № 786, от 22.04.2021 № 285, от 15.10.2021 № 871, от 03.11.2021 № 981, от 04.07.2022 № 571, от 02.11.2022 № 1113, от 18.08.2023 № 738, от 18.10.2023 № 1110, от 03.11.2023 № 1204, от 21.03.2024 № 212, от 03.07.2024 № 557, от 03.10.2024 № 825, от 17.03.2025 № 160), следующие изменения:

1.1. пункт 2.4.1.3 изложить в следующей редакции:

«2.4.1.3. премии по итогам работы за месяц, квартал, год. Премия по итогам работы за месяц устанавливается работникам Учреждения с учетом достижения целевых показателей работы и критериев оценки эффективности его работы, утвержденных локальным нормативным актом работодателя. Премии по итогам работы за квартал и год устанавливаются работникам Учреждения, за исключением работников, занимающих общеотраслевые должности рабочих, с учетом достижения целевых показателей работы и критериев оценки эффективности его работы, утвержденных локальным нормативным актом работодателя. Премии по итогам работы за квартал и год работникам Учреждения, занимающим общеотраслевые должности рабочих, могут устанавливаться за счет экономии фонда оплаты труда. Размер премии по итогам работы за квартал и год устанавливается работникам Учреждения по согласованию с руководителем аппарата администрации города Перми. Размер премии по итогам работы за месяц заместителям руководителя и на-

чальникам отделов Учреждения устанавливается по согласованию с руководителем аппарата администрации города Перми;»;

1.2. абзацы второй-четвертый пункта 3.5 изложить в следующей редакции:

«премия по итогам работы за месяц – в размере 18 должностных окладов;

премия по итогам работы за квартал – в размере 3,77 должностного оклада;

премия по итогам работы за год – в размере 1 должностного оклада;»;

1.3. в пункте 3.5.3 строку:

менее 54	премия не устанавливается

изложить в следующей редакции:

менее 55	премия не устанавливается

1.4. в приложении 1 строку 4.1 таблицы 1 изложить в следующей редакции:

4.1	3-й квалификационный уровень	программист 1-й категории	18 953

1.5. приложение 1 изложить в редакции согласно приложению к настоящему постановлению;

1.6. в приложении 2:

1.6.1. в строке 6 слова «инженер-сметчик 1 категории» исключить;

1.6.2. в приложении 2 строку 15 изложить в следующей редакции:

15	Вахтер	12,00	27,55	14,40	3,00	2,00	55,95

2. Настоящее постановление вступает в силу со дня официального опубликования в печатном средстве массовой информации «Официальный бюллетень органов местного самоуправления муниципального образования город Пермь», за исключением пункта 1.5, который вступает в силу с 01 июля 2026 г.

3. Управлению по общим вопросам администрации города Перми обеспечить обнародование настоящего постановления посредством официального опубликования в печатном средстве массовой информации «Официальный бюллетень органов местного самоуправления муниципального образования город Пермь».

4. Информационно-аналитическому управлению администрации города Перми обеспечить обнародование настоящего постановления посредством официального опубликования в сетевом издании «Официальный сайт муниципального образования город Пермь www.gorodperm.ru».

5. Контроль за исполнением настоящего постановления возложить на руководителя аппарата администрации города Перми Молоковских А.В.

И.о. Главы города Перми Я.В. Фурман

Приложение
к постановлению администрации
города Перми
от 27.10.2025 № 880

Таблица 1

РАЗМЕРЫ
должностных окладов работников муниципального учреждения в сфере содержания и эксплуатации имущественного комплекса административных зданий города Перми, занимающих должности, включенные в профессиональные квалификационные группы общеотраслевых должностей руководителей, специалистов и служащих, профессий рабочих

№	Квалификационные уровни	Наименование должности, профессии	Должностной оклад, руб.*
1	2	3	4
1. Профессиональная квалификационная группа «Общеотраслевые должности рабочих первого уровня»			
1.1	1-й квалификационный уровень	гардеробщик	13 124
		уборщик территорий	13 124
		рабочий по комплексному обслуживанию и ремонту зданий	13 124
		вахтер	13 124
		уборщик производственных и служебных помещений	13 124
2. Профессиональная квалификационная группа «Общеотраслевые должности рабочих второго уровня»			
2.1	1-й квалификационный уровень	слесарь-сантехник	14 583
		столяр	14 583
2.2	4-й квалификационный уровень	профессии рабочих, выполняющих важные (особо важные) и ответственные (особо ответственные) работы: водитель автомобиля (осуществляющий транспортное обслуживание должностных лиц администрации города Перми)	16 163
3. Профессиональная квалификационная группа «Общеотраслевые должности служащих второго уровня»			
3.1	1-й квалификационный уровень	диспетчер	17 986
		секретарь руководителя	17 986
3.2	2-й квалификационный уровень	заведующий складом	20 052
		заведующий хозяйством	20 052
		старший администратор	20 052
4. Профессиональная квалификационная группа «Общеотраслевые должности служащих третьего уровня»			
4.1	3-й квалификационный уровень	программист 1-й категории	20 052
4.2	4-й квалификационный уровень	ведущий юрисконсульт	22 240
		ведущий экономист	22 240
		ведущий инженер по обслуживанию зданий и инженерных сетей	22 240
		ведущий инженер по охране труда и пожарной безопасности	22 240

1	2	3	4
4.3	5-й квалификационный уровень	главный юрисконсульт	24 670
		главный экономист	24 670
		главный инженер по обслуживанию зданий и инженерных сетей	24 670
		главный инженер-энергетик	24 670
		главный инженер-сметчик	24 670
		главный инженер-механик	24 670
5. Профессиональная квалификационная группа «Общеотраслевые должности служащих четвертого уровня»			
5.1	1-й квалификационный уровень	начальник отдела	30 382

---

* С учетом индексации должностных окладов на 5,8 % с 01 июля 2026 г.

Таблица 2

РАЗМЕРЫ
должностных окладов работников муниципального учреждения в сфере содержания и эксплуатации имущественного комплекса административных зданий города Перми, занимающих должности, не включенные в профессиональные квалификационные группы

№	Наименование должности	Должностной оклад, руб.*
1	2	3
1	Старший специалист по закупкам	20 052
2	Главный специалист по закупкам	24 670

---

* С учетом индексации должностных окладов на 5,8 % с 01 июля 2026 г.

Таблица 3

РАЗМЕРЫ
должностных окладов руководителя, заместителя руководителя муниципального учреждения в сфере содержания и эксплуатации имущественного комплекса административных зданий города Перми

№	Наименование должности	Должностной оклад, руб.*
1	2	3
1	Руководитель	41 319
2	Заместитель руководителя	33 335

---

* С учетом индексации должностных окладов на 5,8 % с 01 июля 2026 г.

АДМИНИСТРАЦИЯ ГОРОДА ПЕРМИ
ПОСТАНОВЛЕНИЕ

27.10.2025 № 881

О внесении изменений в постановление администрации города Перми от 25.09.2018 № 632 «Об утверждении Методики расчета нормативных затрат на оказание муниципальных услуг «Реализация дополнительных образовательных программ спортивной подготовки по олимпийским видам спорта», «Реализация дополнительных образовательных программ спортивной подготовки по неолимпийским видам спорта», нормативных затрат на содержание муниципального имущества, уплату налогов»

В соответствии со статьей 69.2 Бюджетного кодекса Российской Федерации, постановлением администрации города Перми от 30 ноября 2007 г. № 502 «О Порядке формирования, размещения, финансового обеспечения и контроля выполнения муниципального задания на оказание муниципальных услуг (выполнение работ)», в целях актуализации правовых актов администрации города Перми

администрация города Перми ПОСТАНОВЛЯЕТ:

1. Внести в постановление администрации города Перми от 25 сентября 2018 г. № 632 «Об утверждении Методики расчета нормативных затрат на оказание муниципальных услуг «Реализация дополнительных образовательных программ спортивной подготовки по олимпийским видам спорта», «Реализация дополнительных образовательных программ спортивной подготовки по неолимпийским видам спорта», нормативных затрат на содержание муниципального имущества, уплату налогов» (в ред. от 05.04.2019 № 70-П, от 22.11.2019 № 928, от 23.04.2020 № 379, от 10.12.2020 № 1248, от 21.10.2021 № 934, от 21.12.2021 № 1167, от 07.10.2022 № 908, от 25.10.2022 № 1078, от 29.12.2022 № 1419, от 20.09.2023 № 873, от 18.10.2023 № 1107, от 21.11.2023 № 1295, от 13.09.2024 № 761, от 18.12.2024 № 1250, от 28.12.2024 № 1324, от 18.02.2025 № 78) следующие изменения:

1.1. наименование изложить в следующей редакции:

«Об утверждении Методики расчета нормативных затрат на оказание муниципальных услуг «Реализация дополнительных образовательных программ спортивной подготовки по олимпийским видам спорта», «Реализация дополнительных образовательных программ спортивной подготовки по неолимпийским видам спорта», нормативных затрат на содержание муниципального имущества»;

1.2. в пункте 1 слова «, уплату налогов» исключить;

1.3. в пункте 2 слова «, уплату налогов» исключить.

2. Внести в Методику расчета нормативных затрат на оказание муниципальных услуг «Реализация дополнительных образовательных программ спортивной подготовки по олимпийским видам спорта», «Реализация дополнительных образовательных программ спортивной подготовки по неолимпийским видам спорта», нормативных затрат на содержание муниципального имущества, уплату налогов, утвержденную постановлением администрации города Перми от 25 сентября 2018 г. № 632 (в ред. от 05.04.2019 № 70-П, от 22.11.2019 № 928, от 23.04.2020 № 379, от 10.12.2020 № 1248, от 21.10.2021 № 934, от 21.12.2021 № 1167, от 07.10.2022 № 908, от 25.10.2022 № 1078, от 29.12.2022 № 1419, от 20.09.2023 № 873, от 18.10.2023 № 1107, от 21.11.2023 № 1295, от 13.09.2024 № 761, от 18.12.2024 № 1250, от 28.12.2024 № 1324, от 18.02.2025 № 78), следующие изменения:

2.1. наименование изложить в следующей редакции:

«Методика расчета нормативных затрат на оказание муниципальных услуг «Реализация дополнительных образовательных программ спортивной подготовки по олимпийским видам спорта», «Реализация дополнительных образовательных программ спортивной подготовки по неолимпийским видам спорта», нормативных затрат на содержание муниципального имущества»;

2.2. в пункте 1.1 слова «, уплату налогов» исключить;

2.3. в пункте 1.2 слова «, уплату налогов» исключить;

2.4. в наименовании раздела 3 слова «, уплату налогов» исключить;

2.5. в пункте 3.1:

2.5.1. в абзаце первом слова «, затрат на уплату налогов, в качестве объекта налогообложения по которым признается имущество учреждения» исключить;

2.5.2. в абзаце третьем слова «+ Nун» исключить;

2.5.3. абзац седьмой признать утратившим силу;

2.6. в пункте 4.1 слова «01 июня 2021» заменить словами «01 июля 2025»;

2.7. абзац второй пункта 4.3 изложить в следующей редакции:

«Метод наиболее эффективного учреждения основывается на показателях анализа деятельности муниципального автономного учреждения «Спортивная школа по каратэ» г. Перми» (далее – Учреждение).»;

2.8. в абзаце третьем пункта 4.3 цифры «449» заменить цифрами «560»;

2.9. пункт 4.5 изложить в следующей редакции:

«4.5. Отраслевые корректирующие коэффициенты рассчитываются к составляющей базового норматива затрат на оказание муниципальной услуги ко всем видам услуг, установленных муниципальным заданием, и учитывают:

наличие простого оборудования, спортивного инвентаря, экипировки с учетом вида спорта;

наличие сложного дорогостоящего оборудования, спортивного инвентаря, экипировки с учетом вида спорта;

наличие в составе имущественного комплекса здания бассейна до 2 000 кв. м без учета вида спорта;

наличие в составе имущественного комплекса здания бассейна свыше 2 000 кв. м без учета вида спорта;

наличие в составе имущественного комплекса здания с ледовой ареной более 10 000 кв. м без учета вида спорта;

наличие в составе имущественного комплекса здания с ледовой ареной менее 10 000 кв. м без учета вида спорта;

наличие в составе имущественного комплекса стадиона, на территории которого находятся здания площадью более 6 000 кв. м и здание с ледовой ареной, без учета вида спорта;

наличие в составе имущественного комплекса стадиона, на территории которого находятся здания общей площадью более 1 000 кв. м, и земельного участка более 50 000 кв. м, без учета вида спорта;

наличие в составе имущественного комплекса системы трамплинов, лыжной базы и земельного участка более 50 000 кв. м, без учета вида спорта;

наличие в составе имущественного комплекса лыжной базы и земельный участок более 50 000 кв. м, без учета вида спорта;

наличие в составе имущественного комплекса стадиона, на территории которого находятся здания общей площадью менее 1 000 кв. м, и комплекса зданий площадью более 4 000 кв. м без учета вида спорта;

наличие в составе имущественного комплекса здания легкоатлетического манежа без учета вида спорта;

наличие в составе имущественного комплекса спортивных сооружений площадью до 2 000 кв. м без учета вида спорта;

наличие в составе имущественного комплекса спортивных сооружений площадью до 2 500 кв. м без учета вида спорта;

наличие в составе имущественного комплекса спортивных сооружений площадью свыше 2 500 кв. м без учета вида спорта;

наличие в составе имущественного комплекса спортивных сооружений площадью от 501 кв. м до 1 000 кв. м без учета вида спорта;

наличие в составе имущественного комплекса спортивных сооружений площадью до 500 кв. м без учета вида спорта;

наличие в составе имущественного комплекса спортивных сооружений площадью свыше 1 000 кв. м без учета вида спорта;

отсутствие имущественного комплекса.

Отраслевой корректирующий коэффициент определяется по следующей формуле:

$$К_{отр} = N_{отр} / N_{баз}, \text{ где}$$

$N_{отр}$ – затраты, необходимые для оказания муниципальной услуги, рассчитанные исходя из показателей отраслевой специфики;

$N_{баз}$ – базовый норматив затрат на оказание муниципальной услуги.»;

2.10. в абзаце втором пункта 4.9.1 слова «х ИПЦ» исключить;

2.11. в пункте 4.9.3:

2.11.1. абзац второй изложить в следующей редакции:

$$«N_{из} = \sum n_{из} \text{ х ИПЦ, где»;}$$

2.11.2. абзац третий изложить в следующей редакции:

«$n_{из}$ – затраты каждого отдельного вида иных затрат.»;

2.11.3. абзац четвертый признать утратившим силу;

2.11.4. абзац шестой признать утратившим силу;

2.11.5. абзац седьмой изложить в следующей редакции:

«затраты на проживание участников соревнований и сопровождающих лиц, за исключением этапа начальной подготовки;»;

2.12. после пункта 4.9.3 дополнить пунктом $4.9.3^1$ следующего содержания:

«$4.9.3^1$. Затраты на проживание участников соревнований и сопровождающих лиц, за исключением этапа начальной подготовки ($N_{сор}$), рассчитываются по следующей формуле:

$$N_{сор} = \sum К_{сор} \text{ х } R_{сор} \text{ х ИПЦ, где}$$

$К_{сор}$ – количество суток проживания в отеле, гостинице или ином жилом помещении;

$R_{сор}$ – стоимость суток на проживание в стандартном номере отеля, гостиницы или ином жилом помещении.

Стоимость расходов на проживание участников соревнований и сопровождающих лиц определяется в соответствии с положениями пункта 4.1 настоящей Методики.»;

2.13. в пункте 4.9.4:

2.13.1. после абзаца девятого дополнить абзацем следующего содержания:

«плата за негативное воздействие на работу централизованной системы водоотведения;»;

2.13.2. в абзаце десятом цифры «2019» заменить цифрами «2024»;

2.14. в пункте 4.9.5:

2.14.1. абзац седьмой изложить в следующей редакции:

«обслуживание внутренних систем теплоснабжения и водоотведения;»;

2.14.2. абзац восьмой изложить в следующей редакции:

«техническое обслуживание и ремонт электросетей и электрооборудования;»;

2.14.3. абзац девятый признать утратившим силу;

2.14.4. после абзаца десятого дополнить абзацем следующего содержания:

«вывоз твердых коммунальных отходов.»;

2.15. абзац восьмой пункта 4.9.6 признать утратившим силу;

2.16. в пункте 4.10.1:

2.16.1. абзац десятый изложить в следующей редакции:

«плата за негативное воздействие на работу централизованной системы во-доотведения;»;

2.16.2. в абзаце одиннадцатом цифры «2019» заменить цифрами «2024»;

2.17. в пункте 4.10.2:

2.17.1. абзац седьмой изложить в следующей редакции:

«обслуживание внутренних систем теплоснабжения и водоотведения;»;

2.17.2. абзац восьмой изложить в следующей редакции:

«техническое обслуживание и ремонт электросетей и электрооборудования;»;

2.17.3. абзац девятый изложить в следующей редакции:

«уборка помещений;»;

2.17.4. после абзаца десятого дополнить абзацем следующего содержания:

«вывоз твердых коммунальных отходов.»;

2.18. абзац восьмой пункта 4.10.3 признать утратившим силу;

2.19. пункт 4.10.6 изложить в следующей редакции:

«4.10.6. Затраты на прочие общехозяйственные нужды включают расходы, связанные с приобретением материальных запасов ($N_{пмз}$) и не отнесенные к нормативным затратам, непосредственно связанным с оказанием муниципальной услуги, определяются по формуле:

$$N_{пмз} = \sum(n_{мз} \times R_{мз}) \times ИПЦ, где$$

$n_{мз}$ – значение натуральной нормы потребления i-го вида материальных запасов;

$R_{мз}$ – стоимость (цена, тариф) i-го материальных запасов.

При расчете затрат на приобретение материальных запасов учитываются расходы на приобретение канцелярских товаров.»;

2.20. в абзаце первом пункта 5.1.2 цифры «2019» заменить цифрами «2024»;

2.21. раздел 6 признать утратившим силу.

3. Настоящее постановление вступает в силу с 01 января 2026 г., но не ранее дня официального опубликования в печатном средстве массовой информации «Официальный бюллетень органов местного самоуправления муниципального образования город Пермь» и применяется при расчете объема финансового обеспечения выполнения муниципального задания, начиная с муниципального задания на 2026 год и плановый период 2027 и 2028 годов.

4. Управлению по общим вопросам администрации города Перми обеспечить обнародование настоящего постановления посредством официального опубликования в печатном средстве массовой информации «Официальный бюллетень органов местного самоуправления муниципального образования город Пермь».

5. Информационно-аналитическому управлению администрации города Перми обеспечить обнародование настоящего постановления посредством официального опубликования в сетевом издании «Официальный сайт муниципального образования город Пермь www.gorodperm.ru».

6. Контроль за исполнением настоящего постановления возложить на заместителя главы администрации города Перми Мальцеву Е.Д.

И.о. Главы города Перми Я.В. Фурман

АДМИНИСТРАЦИЯ ГОРОДА ПЕРМИ
ПОСТАНОВЛЕНИЕ

27.10.2025 № 882

О внесении изменений в Порядок формирования, издания и распространения печатного средства массовой информации «Официальный бюллетень органов местного самоуправления муниципального образования город Пермь», утвержденный постановлением администрации города Перми от 28.06.2019 № 329

В соответствии с Федеральным законом от 03 ноября 2006 г. № 174-ФЗ «Об автономных учреждениях», постановлением администрации города Перми от 01 августа 2011 г. № 391 «Об утверждении Порядка составления и утверждения отчета о результатах деятельности муниципального учреждения города Перми и об использовании закрепленного за ним муниципального имущества», в целях актуализации нормативных правовых актов администрации города Перми

администрация города Перми ПОСТАНОВЛЯЕТ:

1. Внести в Порядок формирования, издания и распространения печатного средства массовой информации «Официальный бюллетень органов местного самоуправления муниципального образования город Пермь», утвержденный постановлением администрации города Перми от 28 июня 2019 г. № 329 (в ред. от 12.12.2019 № 1005, от 01.07.2022 № 566, от 27.01.2023 № 48, от 16.06.2023 № 498, от 26.12.2024 № 1297, от 25.07.2025 № 491), следующие изменения:

1.1. абзац третий пункта 5.1 признать утратившим силу;

1.2. пункт 5.4 признать утратившим силу.

2. Настоящее постановление вступает в силу со дня официального опубликования в печатном средстве массовой информации «Официальный бюллетень органов местного самоуправления муниципального образования город Пермь».

3. Управлению по общим вопросам администрации города Перми обеспечить обнародование настоящего постановления посредством официального опубликования в печатном средстве массовой информации «Официальный бюллетень органов местного самоуправления муниципального образования город Пермь».

4. Информационно-аналитическому управлению администрации города Перми обеспечить обнародование настоящего постановления посредством официального опубликования в сетевом издании «Официальный сайт муниципального образования город Пермь www.gorodperm.ru».

5. Контроль за исполнением настоящего постановления возложить на руководителя аппарата администрации города Перми Молоковских А.В.

И.о. Главы города Перми Я.В. Фурман

АДМИНИСТРАЦИЯ ГОРОДА ПЕРМИ
ПОСТАНОВЛЕНИЕ

28.10.2025 № 883

О внесении изменений в форму инициативного проекта, утвержденную постановлением администрации города Перми от 29.04.2019 № 135-П «Об утверждении форм документов, необходимых для участия граждан в осуществлении местного самоуправления в городе Перми»

В соответствии с решением Пермской городской Думы от 26 марта 2019 г. № 64 «Об утверждении Положения об участии граждан в осуществлении местного самоуправления в городе Перми», в целях актуализации правовых актов администрации города Перми

администрация города Перми ПОСТАНОВЛЯЕТ:

1. Внести в форму инициативного проекта, утвержденную постановлением администрации города Перми от 29 апреля 2019 г. № 135-П «Об утверждении форм документов, необходимых для участия граждан в осуществлении местного самоуправления в городе Перми» (в ред. от 22.10.2019 № 770, от 16.12.2020 № 1272, от 22.07.2021 № 541, от 22.09.2021 № 736, от 07.10.2024 № 847, от 12.02.2025 № 61), следующие изменения:

1.1. пункт 2 изложить в следующей редакции:

«2. Сведения о видах источников софинансирования инициативного проекта:

№	Наименование источника финансирования	Софинансирование инициативного проекта, руб. (буквенное обозначение переменной в формуле)	Формула расчета, %
1	2	3	4
1	Доля софинансирования инициативного проекта (финансовое, имущественное и (или) трудовое участие граждан, индивидуальных предпринимателей и образованных в соответствии с законодательством Российской Федерации юридических лиц в денежном эквиваленте)*:	$Ci = C_n + C_T$	$Ci\ \% = (Ci / \Sigma) \times 100$
1.1	финансовое, имущественное и (или) трудовое участие граждан в денежном эквиваленте	C_n	$C_{n\%} = C_n / Ci \times 100$
1.2	финансовое, имущественное и (или) трудовое участие индивидуальных предпринимателей и образованных в соответствии с законодательством Российской Федерации юридических лиц в денежном эквиваленте	C_T	$C_{T\%} = C_T / Ci \times 100$
2	Доля софинансирования инициативного проекта из бюджета города Перми	Cb	$Cb\% = (Cb/\Sigma) \times 100$
3	ИТОГО (общая стоимость инициативного проекта)	Σ	$\Sigma = Ci+Cb$

1.2. в абзаце третьем пункта 3 аббревиатуру «ТОС» заменить словами «территориальное общественное самоуправление (далее – ТОС)»;

1.3. дополнить сноской «*» следующего содержания:

«* Указывается доля софинансирования инициативного проекта (финансовое, имущественное и (или) трудовое участие граждан, индивидуальных предпринимателей и образованных в соответствии с законодательством Российской

Федерации юридических лиц в денежном эквиваленте):

не менее 10 % от размера финансирования за счет средств бюджета города Перми одного инициативного проекта, если такой размер финансирования не превышает 3 000 000 руб.;

не менее 15 % от всего размера финансирования за счет средств бюджета города Перми одного инициативного проекта, если такой размер финансирования превышает 3 000 000 руб.»;

1.4. пункт 9.3 признать утратившим силу.

2. Настоящее постановление вступает в силу со дня официального опубликования в сетевом издании «Официальный сайт муниципального образования город Пермь www.gorodperm.ru».

3. Информационно-аналитическому управлению администрации города Перми обеспечить обнародование настоящего постановления посредством официального опубликования в сетевом издании «Официальный сайт муниципального образования город Пермь www.gorodperm.ru».

4. Управлению по общим вопросам администрации города Перми обеспечить обнародование настоящего постановления посредством официального опубликования в печатном средстве массовой информации «Официальный бюллетень органов местного самоуправления муниципального образования город Пермь».

5. Контроль за исполнением настоящего постановления возложить на заместителя главы администрации города Перми Трошкова С.В.

И.о. Главы города Перми Я.В. Фурман

АДМИНИСТРАЦИЯ ГОРОДА ПЕРМИ
ПОСТАНОВЛЕНИЕ

28.10.2025 № 884

О внесении изменений в Методику проведения расчета пассажиропотока на муниципальных маршрутах регулярных перевозок по регулируемым тарифам, утвержденную постановлением администрации города Перми от 17.10.2019 № 709

В соответствии с Федеральными законами от 06 октября 2003 г. № 131-ФЗ «Об общих принципах организации местного самоуправления в Российской Федерации», от 20 марта 2025 г. № 33-ФЗ «Об общих принципах организации местного самоуправления в единой системе публичной власти», Уставом города Перми, в целях актуализации правовых актов администрации города Перми в сфере организации транспортного обслуживания населения города Перми администрация города Перми ПОСТАНОВЛЯЕТ:

1. Внести в Методику проведения расчета пассажиропотока на муниципальных маршрутах регулярных перевозок по регулируемым тарифам, утвержденную постановлением администрации города Перми от 17 октября 2019 г. № 709 (в ред. от 31.12.2019 № 1136, от 16.11.2021 № 1009), следующие изменения:

1.1. в пункте 2.2 слова «(включая пассажиров, совершивших пересадку из одного транспортного средства в другое без взимания дополнительной платы за проезд в соответствии с Правилами организации транспортного обслуживания населения автомобильным транспортом и городским наземным электрическим транспортом в городе Перми, утвержденными решением Пермской городской Думы от 24 мая 2016 г. № 96)» исключить;

1.2. в пункте 2.3 слова «пассажиров, совершивших поездку, но не оплативших проезд на муниципальных маршрутах регулярных перевозок» заменить словами «отклонений оплативших проезд пассажиров от общего количества человек, вошедших в транспортное средство»;

1.3. в строке 2 раздела 3:

1.3.1. в графе 3:

1.3.1.1. в абзаце пятом слова «доля пассажиров, совершивших поездку, но не оплативших проезд» заменить словами «доля отклонений оплативших проезд пассажиров от общего количества человек, вошедших в транспортное средство»;

1.3.1.2. в абзаце шестом слова «количество пассажиров, совершивших поездку» заменить словами «общее количество человек, вошедших в транспортное средство»;

1.3.2. в абзаце пятом графы 4 слова «количество пассажиров, совершивших поездку» заменить словами «общее количество человек, вошедших в транспортное средство».

2. Настоящее постановление вступает в силу со дня официального опубликования в печатном средстве массовой информации «Официальный бюллетень органов местного самоуправления муниципального образования город Пермь».

3. Управлению по общим вопросам администрации города Перми обеспечить обнародование настоящего постановления посредством официального опубликования в печатном средстве массовой информации «Официальный бюллетень органов местного самоуправления муниципального образования город Пермь».

4. Информационно-аналитическому управлению администрации города Перми обеспечить обнародование настоящего постановления посредством официального опубликования в сетевом издании «Официальный сайт муниципального образования город Пермь www.gorodperm.ru».

5. Контроль за исполнением настоящего постановления возложить на заместителя главы администрации города Перми Галиханова Д.К.

И.о. Главы города Перми Я.В. Фурман

АДМИНИСТРАЦИЯ ГОРОДА ПЕРМИ
ПОСТАНОВЛЕНИЕ

28.10.2025 № 885

О внесении изменений в Положение об отраслевой системе оплаты труда работников муниципальных учреждений, подведомственных комитету по физической культуре и спорту администрации города Перми, утвержденное постановлением администрации города Перми от 26.10.2018 № 834

В соответствии со статьей 144 Трудового кодекса Российской Федерации, Федеральными законами от 06 октября 2003 г. № 131-ФЗ «Об общих принципах организации местного самоуправления в Российской Федерации», от 20 марта 2025 г. № 33-ФЗ «Об общих принципах организации местного самоуправления в единой системе публичной власти», Едиными рекомендациями по установлению на федеральном, региональном и местном уровнях систем оплаты труда работников организаций, финансируемых из соответствующих бюджетов, утвержденными решением Российской трехсторонней комиссии по регулированию социально-трудовых отношений от 22 декабря 2023 г., Уставом города Перми, решением Пермской городской Думы от 22 сентября 2009 г. № 209 «Об утверждении Положения об оплате труда работников муниципальных учреждений города Перми»
администрация города Перми ПОСТАНОВЛЯЕТ:

1. Утвердить прилагаемые изменения в Положение об отраслевой системе оплаты труда работников муниципальных учреждений, подведомственных комитету по физической культуре и спорту администрации города Перми, утвержденное постановлением администрации города Перми от 26 октября 2018 г. № 834 (в ред. от 21.12.2018 № 1011, от 31.07.2019 № 438, от 12.11.2019 № 889, от 26.12.2019 № 1087, от 12.10.2021 № 849 (в ред. от 28.10.2021 №

953), от 15.09.2022 № 803, от 20.10.2022 № 1051, от 16.12.2022 № 1301, от 08.06.2023 № 469, от 13.10.2023 № 988, от 18.10.2024 № 979, от 20.02.2025 № 91, от 24.03.2025 № 189).

2. Утвердить прилагаемые изменения в Положение об отраслевой системе оплаты труда работников муниципальных учреждений, подведомственных комитету по физической культуре и спорту администрации города Перми, утвержденное постановлением администрации города Перми от 26 октября 2018 г. № 834 (в ред. от 21.12.2018 № 1011, от 31.07.2019 № 438, от 12.11.2019 № 889, от 26.12.2019 № 1087, от 12.10.2021 № 849 (в ред. от 28.10.2021 № 953), от 15.09.2022 № 803, от 20.10.2022 № 1051, от 16.12.2022 № 1301, от 08.06.2023 № 469, от 13.10.2023 № 988, от 18.10.2024 № 979, от 20.02.2025 № 91, от 24.03.2025 № 189).

3. Настоящее постановление вступает в силу с 01 января 2026 г., но не ранее дня официального опубликования в печатном средстве массовой информации «Официальный бюллетень органов местного самоуправления муниципального образования город Пермь», за исключением пункта 2 настоящего постановления, который вступает в силу с 01 января 2027 г.

4. Управлению по общим вопросам администрации города Перми обеспечить обнародование настоящего постановления посредством официального опубликования в печатном средстве массовой информации «Официальный бюллетень органов местного самоуправления муниципального образования город Пермь».

5. Информационно-аналитическому управлению администрации города Перми обеспечить обнародование настоящего постановления посредством официального опубликования в сетевом издании «Официальный сайт муниципального образования город Пермь www.gorodperm.ru».

6. Контроль за исполнением настоящего постановления возложить на заместителя главы администрации города Перми Мальцеву Е.Д.

И.о. Главы города Перми Я.В. Фурман

УТВЕРЖДЕНЫ
постановлением администрации
города Перми
от 28.10.2025 № 885

ИЗМЕНЕНИЯ
в Положение об отраслевой системе оплаты труда работников муниципальных учреждений, подведомственных комитету по физической культуре и спорту администрации города Перми, утвержденное постановлением администрации города Перми от 26 октября 2018 г. № 834

1. Абзац первый пункта 4.3.1 изложить в следующей редакции:

«4.3.1. Должностные оклады в зависимости от количества спортсменов, проходящих подготовку по спортивным программам, устанавливаются в следующих размерах:

Количество спортсменов в учреждении, проходящих подготовку по спортивным программам	Размер должностного оклада, руб. *
До 500 спортсменов	22732
От 501 до 700 спортсменов	24031
От 701 до 900 спортсменов	25460
От 901 до 1100 спортсменов	29747
От 1101 до 1300 спортсменов	31176
Свыше 1300 спортсменов	32605

---

* С учетом индексации должностных окладов с 01 января 2026 г. на уровень повышения 2025 года (с 01 апреля 2025 г. на 9,5 %).».

2. Абзац первый пункта 4.4.1 изложить в следующей редакции:

«4.4.1. Должностные оклады в зависимости от количества посещений устанавливаются в следующих размерах:

Количество посещений	Размер должностного оклада, руб.*
До 40 000 посещений	18092
От 40 001 до 80 000 посещений	21105
От 80 001 до 120 000 посещений	24121
От 120 001 до 160 000 посещений	27137
Свыше 160 000 посещений	33146

---

* С учетом индексации должностных окладов с 01 января 2026 г. на уровень повышения 2025 года (с 01 апреля 2025 г. на 9,5 %).».

3. В разделе 5:

3.1. таблицу 1 изложить в следующей редакции:

«Таблица 1

Оплата труда основного персонала спортивных школ и спортивных школ олимпийского резерва

№	Наименование профессиональной квалификационной группы	Наименование должности	Должностной оклад по профессиональным квалификационным группам, руб.*	Размер повышающего коэффициента к должностному окладу
1	2	3	4	5
1. Профессиональная квалификационная группа «Должности работников физической культуры и спорта первого уровня»				
1.1	Первый квалификационный уровень	дежурный по спортивному залу	8631	до 0,5
2. Профессиональная квалификационная группа «Должности работников физической культуры и спорта второго уровня»				
2.1	Первый квалификационный уровень	инструктор по спорту, техник по эксплуатации и ремонту спортивной техники	8631	до 0,6
2.2	Второй квалификационный уровень	администратор тренировочного процесса, инструктор-методист физкультурно-спортивных организаций, тренер, хореограф	8631	до 0,7
2.3	Третий квалификационный уровень	специалист по подготовке спортивного инвентаря, старший тренер, старший инструктор-методист физкультурно-спортивных организаций	8631	до 0,8
3. Профессиональная квалификационная группа должностей работников образования – педагогических работников				
3.1	Второй квалификационный уровень	инструктор-методист, тренер-преподаватель, концертмейстер	10298	до 0,7
3.2	Третий квалификационный уровень	методист, старший инструктор-методист, старший тренер-преподаватель	10298	до 0,8

1	2	3	4	5
3.3	Четвертый квалификационный уровень	старший методист	10298	до 0,9
4. Профессиональная квалификационная группа должностей работников образования – руководителей структурных подразделений				
4.1	Первый квалификационный уровень	заведующий (начальник) структурным подразделением, отделом, отделением, сектором и другими структурными подразделениями, реализующими образовательную программу дополнительного образования детей	8631	до 1,0
5. Профессиональная квалификационная группа «Должности работников физической культуры и спорта третьего уровня»				
5.1	Первый квалификационный уровень	начальник отдела (по виду или группе видов спорта)	8631	до 1,0
6. Работники учреждения, не включенные в профессиональные квалификационные группы				
6.1	заведующий спортивным сооружением		8631	до 1,0

---

* С учетом индексации должностных окладов с 01 января 2026 г. на уровень повышения 2025 года (с 01 апреля 2025 г. на 9,5 %).

Строка 3 с учетом повышения с 01 января 2026 г. должностных окладов педагогических работников муниципальных учреждений дополнительного образования, с учетом необходимости обеспечения уровня целевых показателей, установленных Указом Президента Российской Федерации от 01 июня 2012 г. № 761.»;

3.2. таблицу 9 изложить в следующей редакции:

«Таблица 9

Оплата труда основного персонала иных учреждений, подведомственных комитету по физической культуре и спорту администрации города Перми

№	Наименование профессиональной квалификационной группы	Наименование должности	Должностной оклад по профессиональным квалификационным группам, руб.*	Размер повышающего коэффициента к должностному окладу
1	2	3	4	5
1. Профессиональная квалификационная группа «Должности работников физической культуры и спорта первого уровня»				
1.1	Первый квалификационный уровень	дежурный по спортивному залу	8631	до 0,5
2. Профессиональная квалификационная группа «Должности работников физической культуры и спорта второго уровня»				
2.1	Первый квалификационный уровень	инструктор по спорту, техник по эксплуатации и ремонту спортивной техники	8631	до 0,6
2.2	Второй квалификационный уровень	администратор тренировочного процесса, инструктор-методист физкультурно-спортивных организаций, тренер	8631	до 0,7

1	2	3	4	5
2.3	Третий квалификационный уровень	специалист по подготовке спортивного инвентаря, старший инструктор-методист физкультурно-спортивных организаций	8631	до 0,8
3. Профессиональная квалификационная группа должностей педагогических работников				
3.1	Второй квалификационный уровень	инструктор-методист, тренер-преподаватель	10298	до 0,7
3.2	Третий квалификационный уровень	методист, старший инструктор-методист, старший тренер-преподаватель	10298	до 0,8
3.3	Четвертый квалификационный уровень	старший методист	10298	до 0,9
4. Профессиональная квалификационная группа «Общеотраслевые должности служащих второго уровня»				
4.1	Первый квалификационный уровень	техник, лаборант	8631	до 0,6
5. Профессиональная квалификационная группа «Общеотраслевые должности служащих третьего уровня»				
5.1	Первый квалификационный уровень	инженер по ремонту, инженер по надзору за строительством, инженер-энергетик (энергетик), инженер	8631	до 0,8
5.2	Четвертый квалификационный уровень	должности служащих первого квалификационного уровня, по которым может устанавливаться производное должностное наименование «ведущий»	8631	до 0,9
6. Профессиональная квалификационная группа «Общеотраслевые профессии рабочих первого уровня»				
6.1	Первый квалификационный уровень	матрос-спасатель, ремонтировщик плоскостных спортивных сооружений	8631	до 0,2
6.2	Второй квалификационный уровень	профессии рабочих, отнесенные к первому квалификационному уровню, при выполнении работ по профессии с производным наименованием «старший» (старший по смене)	8631	до 0,3
7. Работники учреждения, не включенные в профессиональные квалификационные группы				
7.1	рабочий по комплексному обслуживанию и ремонту зданий		8631	до 0,2
7.2	заведующий спортивным сооружением		8631	до 1,0

***** С учетом индексации должностных окладов с 01 января 2026 г. на уровень повышения 2025 года (с 01 апреля 2025 г. на 9,5 %).

Строка 3 с учетом повышения с 01 января 2026 г. должностных окладов педагогических работников муниципальных учреждений дополнительного образования, с учетом необходимости обеспечения уровня целевых показателей, установленных Указом Президента Российской Федерации от 01 июня 2012 г. № 761.»;

3.3. таблицу 10 изложить в следующей редакции:

«Таблица 10

Оплата труда вспомогательного персонала спортивных школ и спортивных школ олимпийского резерва

№	Наименование профессиональной квалификационной группы	Наименование должности	Минимальный размер должностного оклада по профессиональным квалификационным группам, руб.*	Размер повышающего коэффициента к должностному окладу
1	2	3	4	5
1. Профессиональная квалификационная группа «Общеотраслевые должности служащих первого уровня»				
1.1	Первый квалификационный уровень	делопроизводитель, кассир, секретарь	8631	до 0,5
1.2	Второй квалификационный уровень	должности служащих первого квалификационного уровня, по которым может устанавливаться производное должностное наименование «старший»	8631	до 0,6
2. Профессиональная квалификационная группа «Общеотраслевые должности служащих второго уровня»				
2.1	Первый квалификационный уровень	администратор, секретарь руководителя, лаборант	8631	до 0,6
2.2	Второй квалификационный уровень	заведующий хозяйством, заведующий складом	8631	до 0,7
2.3	Пятый квалификационный уровень	начальник гаража	8631	до 1,0
3. Профессиональная квалификационная группа «Общеотраслевые должности служащих третьего уровня»				
3.1	Первый квалификационный уровень	документовед, юрисконсульт, специалист по связям с общественностью, инженер-программист (программист), психолог, инженер	8631	до 0,8
3.2	Четвертый квалификационный уровень	должности служащих первого квалификационного уровня, по которым может устанавливаться производное должностное наименование «ведущий»	8631	до 0,9
4. Профессиональная квалификационная группа «Общеотраслевые профессии рабочих первого уровня»				
4.1	Первый квалификационный уровень	кладовщик, матрос-спасатель, ремонтировщик плоскостных спортивных сооружений, уборщик служебных помещений, гардеробщик, дворник, сторож (вахтер), наименования профессий рабочих, по которым предусмотрено присвоение 1, 2 и 3 квалификационных разрядов в соответствии с Единым тарифно-квалификационным справочником работ и профессий рабочих	8631	до 0,2

1	2	3	4	5
4.2	Второй квалификационный уровень	профессии рабочих, отнесенные к первому квалификационному уровню, при выполнении работ по профессии с производным наименованием «старший» (старший по смене)	8631	до 0,3
5. Профессиональная квалификационная группа «Общеотраслевые профессии рабочих второго уровня»				
5.1	Первый квалификационный уровень	водитель автомобиля, механик по техническим видам спорта, контролер технического состояния автомототранспортных средств, наименование профессий рабочих, по которым предусмотрено присвоение 4 и 5 квалификационных разрядов в соответствии с Единым тарифно-квалификационным справочником работ и профессий рабочих	8631	до 0,4
5.2	Второй квалификационный уровень	наименование профессий рабочих, по которым предусмотрено присвоение 6 и 7 квалификационных разрядов в соответствии с Единым тарифно-квалификационным справочником работ и профессий рабочих	8631	до 0,5
6. Профессиональная квалификационная группа «Средний медицинский и фармацевтический персонал»				
6.1	Третий квалификационный уровень	медицинская сестра / медицинский брат	8631	до 0,25
7. Профессиональная квалификационная группа «Должности работников культуры, искусства и кинематографии среднего звена»				
7.1	аккомпаниатор		8631	до 0,25
8. Профессиональная квалификационная группа «Должности работников культуры, искусства и кинематографии ведущего звена»				
8.1	аккомпаниатор-концертмейстер		8631	до 0,4
9. Профессиональная квалификационная группа «Должности руководящего состава учреждений культуры, искусства и кинематографии»				
9.1	звукорежиссер		8631	до 0,8
10. Работники учреждения, не включенные в профессиональные квалификационные группы				
10.1	специалист по закупкам		8631	до 0,8
10.2	начальник общего отдела		8631	до 1,0
10.3	начальник отдела материально-технического снабжения		8631	до 1,0

---

* С учетом индексации должностных окладов с 01 января 2026 г. на уровень повышения 2025 года (с 01 апреля 2025 г. на 9,5 %).»;

3.4. таблицу 11 изложить в следующей редакции:

«Таблица 11

Оплата труда вспомогательного персонала иных учреждений, подведомственных комитету по физической культуре и спорту администрации города Перми

№	Наименование профессиональной квалификационной группы	Наименование должности	Минимальный размер должностного оклада по профессиональным квалификационным группам, руб.*	Размер повышающего коэффициента к должностному окладу
1	2	3	4	5
1. Профессиональная квалификационная группа «Общеотраслевые должности служащих первого уровня»				
1.1	Первый квалификационный уровень	делопроизводитель, кассир, секретарь	8631	до 0,5
1.2	Второй квалификационный уровень	должности служащих первого квалификационного уровня, по которым может устанавливаться производное должностное наименование «старший»	8631	до 0,6
2. Профессиональная квалификационная группа «Общеотраслевые должности служащих второго уровня»				
2.1	Первый квалификационный уровень	администратор, секретарь руководителя	8631	до 0,6
2.2	Второй квалификационный уровень	заведующий хозяйством, заведующий складом	8631	до 0,7
2.3	Пятый квалификационный уровень	начальник гаража	8631	до 1,0
3. Профессиональная квалификационная группа «Общеотраслевые должности служащих третьего уровня»				
3.1	Первый квалификационный уровень	документовед, юрисконсульт, специалист по связям с общественностью, инженер-программист (программист), психолог	8631	до 0,8
3.2	Четвертый квалификационный уровень	должности служащих первого квалификационного уровня, по которым может устанавливаться производное должностное наименование «ведущий»	8631	до 0,9
4. Профессиональная квалификационная группа «Общеотраслевые профессии рабочих первого уровня»				
4.1	Первый квалификационный уровень	кладовщик, уборщик служебных помещений, гардеробщик, дворник, сторож (вахтер), наименования профессий рабочих, по которым предусмотрено присвоение 1, 2 и 3 квалификационных разрядов в соответствии с Единым тарифно-квалификационным справочником работ и профессий рабочих	8631	до 0,2

1	2	3	4	5
4.2	Второй квалификационный уровень	профессии рабочих, отнесенные к первому квалификационному уровню, при выполнении работ по профессии с производным наименованием «старший» (старший по смене)	8631	до 0,3
5. Профессиональная квалификационная группа «Общеотраслевые профессии рабочих второго уровня»				
5.1	Первый квалификационный уровень	водитель автомобиля, механик по техническим видам спорта, контролер технического состояния автомототранспортных средств, наименование профессий рабочих, по которым предусмотрено присвоение 4 и 5 квалификационных разрядов в соответствии с Единым тарифно-квалификационным справочником работ и профессий рабочих	8631	до 0,4
5.2	Второй квалификационный уровень	наименование профессий рабочих, по которым предусмотрено присвоение 6 и 7 квалификационных разрядов в соответствии с Единым тарифно-квалификационным справочником работ и профессий рабочих	8631	до 0,5
6. Профессиональная квалификационная группа «Средний медицинский и фармацевтический персонал»				
6.1	Третий квалификационный уровень	медицинская сестра / медицинский брат	8631	до 0,25
7. Профессиональная квалификационная группа «Должности работников культуры, искусства и кинематографии среднего звена»				
7.1	аккомпаниатор		8631	до 0,25
8. Профессиональная квалификационная группа «Должности работников культуры, искусства и кинематографии ведущего звена»				
8.1	аккомпаниатор-концертмейстер		8631	до 0,4
9. Профессиональная квалификационная группа «Должности руководящего состава учреждений культуры, искусства и кинематографии»				
9.1	звукорежиссер		8631	до 0,8
10. Работники учреждения, не включенные в профессиональные квалификационные группы				
10.1	специалист по закупкам		8631	до 0,8
10.2	начальник общего отдела		8631	до 1,0
10.3	начальник отдела материально-технического снабжения		8631	до 1,0

---

* С учетом индексации должностных окладов с 01 января 2026 г. на уровень повышения 2025 года (с 01 апреля 2025 г. на 9,5 %).».

УТВЕРЖДЕНЫ
постановлением администрации
города Перми
от 28.10.2025 № 885

ИЗМЕНЕНИЯ
в Положение об отраслевой системе оплаты труда работников муниципальных учреждений, подведомственных комитету по физической культуре и спорту администрации города Перми, утвержденное постановлением администрации города Перми от 26 октября 2018 г. № 834

1. Абзац первый пункта 4.3.1 изложить в следующей редакции:

«4.3.1. Должностные оклады в зависимости от количества спортсменов, проходящих подготовку по спортивным программам, устанавливаются в следующих размерах:

Количество спортсменов в учреждении, проходящих подготовку по спортивным программам	Размер должностного оклада, руб.*
До 500 спортсменов	24050
От 501 до 700 спортсменов	25425
От 701 до 900 спортсменов	26937
От 901 до 1100 спортсменов	31472
От 1101 до 1300 спортсменов	32984
Свыше 1300 спортсменов	34496

---

* С учетом индексации должностных окладов с 01 января 2027 г. на уровень повышения 2026 года (с 01 июля 2026 г. на 5,8%).».

2. Абзац первый пункта 4.4.1 изложить в следующей редакции:

«4.4.1. Должностные оклады в зависимости от количества посещений устанавливаются в следующих размерах:

Количество посещений	Размер должностного оклада, руб.*
До 40 000 посещений	19141
От 40 001 до 80 000 посещений	22329
От 80 001 до 120 000 посещений	25520
От 120 001 до 160 000 посещений	28711
Свыше 160 000 посещений	35068

---

* С учетом индексации должностных окладов с 01 января 2027 г. на уровень повышения 2026 года (с 01 июля 2026 г. на 5,8 %).».

3. В разделе 5:

3.1. таблицу 1 изложить в следующей редакции:

«Таблица 1

Оплата труда основного персонала спортивных школ и спортивных школ олимпийского резерва

№	Наименование профессиональной квалификационной группы	Наименование должности	Должностной оклад по профессиональным квалификационным группам, руб.*	Размер повышающего коэффициента к должностному окладу
1	2	3	4	5
1. Профессиональная квалификационная группа «Должности работников физической культуры и спорта первого уровня»				
1.1	Первый квалификационный уровень	дежурный по спортивному залу	9132	до 0,5
2. Профессиональная квалификационная группа «Должности работников физической культуры и спорта второго уровня»				
2.1	Первый квалификационный уровень	инструктор по спорту, техник по эксплуатации и ремонту спортивной техники	9132	до 0,6
2.2	Второй квалификационный уровень	администратор тренировочного процесса, инструктор-методист физкультурно-спортивных организаций, тренер, хореограф	9132	до 0,7
2.3	Третий квалификационный уровень	специалист по подготовке спортивного инвентаря, старший тренер, старший инструктор-методист физкультурно-спортивных организаций	9132	до 0,8
3. Профессиональная квалификационная группа должностей работников образования – педагогических работников				
3.1	Второй квалификационный уровень	инструктор-методист, тренер-преподаватель, концертмейстер	10298	до 0,7
3.2	Третий квалификационный уровень	методист, старший инструктор-методист, старший тренер-преподаватель	10298	до 0,8
3.3	Четвертый квалификационный уровень	старший методист	10298	до 0,9
4. Профессиональная квалификационная группа должностей работников образования – руководителей структурных подразделений				
4.1	Первый квалификационный уровень	заведующий (начальник) структурным подразделением, отделом, отделением, сектором и другими структурными подразделениями, реализующими образовательную программу дополнительного образования детей	9132	до 1,0
5. Профессиональная квалификационная группа «Должности работников физической культуры и спорта третьего уровня»				
5.1	Первый квалификационный уровень	начальник отдела (по виду или группе видов спорта)	9132	до 1,0
6. Работники учреждения, не включенные в профессиональные квалификационные группы				
6.1	заведующий спортивным сооружением		9132	до 1,0

---

* С учетом индексации должностных окладов с 01 января 2027 г. на уровень повышения 2026 года (с 01 июля 2026 г. на 5,8 %), за исключением строки 3.»;

3.2. таблицу 9 изложить в следующей редакции:

«Таблица 9

**Оплата труда основного персонала иных учреждений,
подведомственных комитету по физической культуре и спорту администрации города Перми**

№	Наименование профессиональной квалификационной группы	Наименование должности	Должностной оклад по профессиональным квалификационным группам, руб.*	Размер повышающего коэффициента к должностному окладу
1	2	3	4	5
1. Профессиональная квалификационная группа «Должности работников физической культуры и спорта первого уровня»				
1.1	Первый квалификационный уровень	дежурный по спортивному залу	9132	до 0,5
2. Профессиональная квалификационная группа «Должности работников физической культуры и спорта второго уровня»				
2.1	Первый квалификационный уровень	инструктор по спорту, техник по эксплуатации и ремонту спортивной техники	9132	до 0,6
2.2	Второй квалификационный уровень	администратор тренировочного процесса, инструктор-методист физкультурно-спортивных организаций, тренер	9132	до 0,7
2.3	Третий квалификационный уровень	специалист по подготовке спортивного инвентаря, старший инструктор-методист физкультурно-спортивных организаций	9132	до 0,8
3. Профессиональная квалификационная группа должностей педагогических работников				
3.1	Второй квалификационный уровень	инструктор-методист, тренер-преподаватель	10298	до 0,7
3.2	Третий квалификационный уровень	методист, старший инструктор-методист, старший тренер-преподаватель	10298	до 0,8
3.3	Четвертый квалификационный уровень	старший методист	10298	до 0,9
4. Профессиональная квалификационная группа «Общеотраслевые должности служащих второго уровня»				
4.1	Первый квалификационный уровень	техник, лаборант	9132	до 0,6
5. Профессиональная квалификационная группа «Общеотраслевые должности служащих третьего уровня»				
5.1	Первый квалификационный уровень	инженер по ремонту, инженер по надзору за строительством, инженер-энергетик (энергетик), инженер	9132	до 0,8
5.2	Четвертый квалификационный уровень	должности служащих первого квалификационного уровня, по которым может устанавливаться производное должностное наименование «ведущий»	9132	до 0,9

1	2	3	4	5
6. Профессиональная квалификационная группа «Общеотраслевые профессии рабочих первого уровня»				
6.1	Первый квалификационный уровень	матрос-спасатель, ремонтировщик плоскостных спортивных сооружений	9132	до 0,2
6.2	Второй квалификационный уровень	профессии рабочих, отнесенные к первому квалификационному уровню, при выполнении работ по профессии с производным наименованием «старший» (старший по смене)	9132	до 0,3
7. Работники учреждения, не включенные в профессиональные квалификационные группы				
7.1	рабочий по комплексному обслуживанию и ремонту зданий		9132	до 0,2
7.2	заведующий спортивным сооружением		9132	до 1,0

---

* С учетом индексации должностных окладов с 01 января 2027 г. на уровень повышения 2026 года (с 01 июля 2026 г. на 5,8 %), за исключением строки 3.»;

3.3. таблицу 10 изложить в следующей редакции:

«Таблица 10

Оплата труда вспомогательного персонала спортивных школ и спортивных школ олимпийского резерва

№	Наименование профессиональной квалификационной группы	Наименование должности	Минимальный размер должностного оклада по профессиональным квалификационным группам, руб.*	Размер повышающего коэффициента к должностному окладу
1	2	3	4	5
1. Профессиональная квалификационная группа «Общеотраслевые должности служащих первого уровня»				
1.1	Первый квалификационный уровень	делопроизводитель, кассир, секретарь	9132	до 0,5
1.2	Второй квалификационный уровень	должности служащих первого квалификационного уровня, по которым может устанавливаться производное должностное наименование «старший»	9132	до 0,6
2. Профессиональная квалификационная группа «Общеотраслевые должности служащих второго уровня»				
2.1	Первый квалификационный уровень	администратор, секретарь руководителя, лаборант	9132	до 0,6
2.2	Второй квалификационный уровень	заведующий хозяйством, заведующий складом	9132	до 0,7
2.3	Пятый квалификационный уровень	начальник гаража	9132	до 1,0

1	2	3	4	5
3. Профессиональная квалификационная группа «Общеотраслевые должности служащих третьего уровня»				
3.1	Первый квалификационный уровень	документовед, юрисконсульт, специалист по связям с общественностью, инженер-программист (программист), психолог, инженер	9132	до 0,8
3.2	Четвертый квалификационный уровень	должности служащих первого квалификационного уровня, по которым может устанавливаться производное должностное наименование «ведущий»	9132	до 0,9
4. Профессиональная квалификационная группа «Общеотраслевые профессии рабочих первого уровня»				
4.1	Первый квалификационный уровень	кладовщик, матрос-спасатель, ремонтировщик плоскостных спортивных сооружений, уборщик служебных помещений, гардеробщик, дворник, сторож (вахтер), наименования профессий рабочих, по которым предусмотрено присвоение 1, 2 и 3 квалификационных разрядов в соответствии с Единым тарифно-квалификационным справочником работ и профессий рабочих	9132	до 0,2
4.2	Второй квалификационный уровень	профессии рабочих, отнесенные к первому квалификационному уровню, при выполнении работ по профессии с производным наименованием «старший» (старший по смене)	9132	до 0,3
5. Профессиональная квалификационная группа «Общеотраслевые профессии рабочих второго уровня»				
5.1	Первый квалификационный уровень	водитель автомобиля, механик по техническим видам спорта, контролер технического состояния автомототранспортных средств, наименование профессий рабочих, по которым предусмотрено присвоение 4 и 5 квалификационных разрядов в соответствии с Единым тарифно-квалификационным справочником работ и профессий рабочих	9132	до 0,4
5.2	Второй квалификационный уровень	наименование профессий рабочих, по которым предусмотрено присвоение 6 и 7 квалификационных разрядов в соответствии с Единым тарифно-квалификационным справочником работ и профессий рабочих	9132	до 0,5
6. Профессиональная квалификационная группа «Средний медицинский и фармацевтический персонал»				
6.1	Третий квалификационный уровень	медицинская сестра / медицинский брат	9132	до 0,25

1	2	3	4	5
7. Профессиональная квалификационная группа «Должности работников культуры, искусства и кинематографии среднего звена»				
7.1	аккомпаниатор		9132	до 0,25
8. Профессиональная квалификационная группа «Должности работников культуры, искусства и кинематографии ведущего звена»				
8.1	аккомпаниатор-концертмейстер		9132	до 0,4
9. Профессиональная квалификационная группа «Должности руководящего состава учреждений культуры, искусства и кинематографии»				
9.1	звукорежиссер		9132	до 0,8
10. Работники учреждения, не включенные в профессиональные квалификационные группы				
10.1	специалист по закупкам		9132	до 0,8
10.2	начальник общего отдела		9132	до 1,0
10.3	начальник отдела материально-технического снабжения		9132	до 1,0

---

* С учетом индексации должностных окладов с 01 января 2027 г. на уровень повышения 2026 года (с 01 июля 2026 г. на 5,8 %).»;

3.4. таблицу 11 изложить в следующей редакции:

«Таблица 11

Оплата труда вспомогательного персонала иных учреждений, подведомственных комитету по физической культуре и спорту администрации города Перми

№	Наименование профессиональной квалификационной группы	Наименование должности	Минимальный размер должностного оклада по профессиональным квалификационным группам, руб.*	Размер повышающего коэффициента к должностному окладу
1	2	3	4	5
1. Профессиональная квалификационная группа «Общеотраслевые должности служащих первого уровня»				
1.1	Первый квалификационный уровень	делопроизводитель, кассир, секретарь	9132	до 0,5
1.2	Второй квалификационный уровень	должности служащих первого квалификационного уровня, по которым может устанавливаться производное должностное наименование «старший»	9132	до 0,6
2. Профессиональная квалификационная группа «Общеотраслевые должности служащих второго уровня»				
2.1	Первый квалификационный уровень	администратор, секретарь руководителя	9132	до 0,6
2.2	Второй квалификационный уровень	заведующий хозяйством, заведующий складом	9132	до 0,7
2.3	Пятый квалификационный уровень	начальник гаража	9132	до 1,0

1	2	3	4	5
3. Профессиональная квалификационная группа «Общеотраслевые должности служащих третьего уровня»				
3.1	Первый квалификационный уровень	документовед, юрисконсульт, специалист по связям с общественностью, инженер-программист (программист), психолог	9132	до 0,8
3.2	Четвертый квалификационный уровень	должности служащих первого квалификационного уровня, по которым может устанавливаться производное должностное наименование «ведущий»	9132	до 0,9
4. Профессиональная квалификационная группа «Общеотраслевые профессии рабочих первого уровня»				
4.1	Первый квалификационный уровень	кладовщик, уборщик служебных помещений, гардеробщик, дворник, сторож (вахтер), наименования профессий рабочих, по которым предусмотрено присвоение 1, 2 и 3 квалификационных разрядов в соответствии с Единым тарифно-квалификационным справочником работ и профессий рабочих	9132	до 0,2
4.2	Второй квалификационный уровень	профессии рабочих, отнесенные к первому квалификационному уровню, при выполнении работ по профессии с производным наименованием «старший» (старший по смене)	9132	до 0,3
5. Профессиональная квалификационная группа «Общеотраслевые профессии рабочих второго уровня»				
5.1	Первый квалификационный уровень	водитель автомобиля, механик по техническим видам спорта, контролер технического состояния автомототранспортных средств, наименование профессий рабочих, по которым предусмотрено присвоение 4 и 5 квалификационных разрядов в соответствии с Единым тарифно-квалификационным справочником работ и профессий рабочих	9132	до 0,4
5.2	Второй квалификационный уровень	наименование профессий рабочих, по которым предусмотрено присвоение 6 и 7 квалификационных разрядов в соответствии с Единым тарифно-квалификационным справочником работ и профессий рабочих	9132	до 0,5
6. Профессиональная квалификационная группа «Средний медицинский и фармацевтический персонал»				
6.1	Третий квалификационный уровень	медицинская сестра / медицинский брат	9132	до 0,25

1	2	3	4	5
7. Профессиональная квалификационная группа «Должности работников культуры, искусства и кинематографии среднего звена»				
7.1	аккомпаниатор		9132	до 0,25
8. Профессиональная квалификационная группа «Должности работников культуры, искусства и кинематографии ведущего звена»				
8.1	аккомпаниатор-концертмейстер		9132	до 0,4
9. Профессиональная квалификационная группа «Должности руководящего состава учреждений культуры, искусства и кинематографии»				
9.1	звукорежиссер		9132	до 0,8
10. Работники учреждения, не включенные в профессиональные квалификационные группы				
10.1	специалист по закупкам		9132	до 0,8
10.2	начальник общего отдела		9132	до 1,0
10.3	начальник отдела материально-технического снабжения		9132	до 1,0

---

* С учетом индексации должностных окладов с 01 января 2027 г. на уровень повышения 2026 года (с 01 июля 2026 г. на 5,8 %).».

АДМИНИСТРАЦИЯ ГОРОДА ПЕРМИ
ПОСТАНОВЛЕНИЕ

28.10.2025 № 886

О внесении изменений в постановление администрации города Перми от 22.09.2023 № 891 «О распределении обязанностей между Главой города Перми и иными руководителями администрации города Перми»

В целях актуализации правовых актов администрации города Перми
администрация города Перми ПОСТАНОВЛЯЕТ:

1. Внести в постановление администрации города Перми от 22 сентября 2023 г. № 891 «О распределении обязанностей между Главой города Перми и иными руководителями администрации города Перми» (в ред. от 23.01.2024 № 43, от 15.02.2024 № 108, от 29.02.2024 № 157, от 01.04.2024 № 234, от 12.02.2025 № 59, от 06.05.2025 № 299) следующие изменения:

1.1. пункт $1.2.3^1$ признать утратившим силу;

1.2. дополнить пунктом $1.2.5^2$ следующего содержания:

«$1.2.5^2$. обеспечивает достижение показателей цифровой трансформации по направлениям деятельности возглавляемого функционального-целевого блока;»;

1.3. абзац седьмой пункта 1.3.2 признать утратившим силу;

1.4. дополнить пунктом $1.3.5^2$ следующего содержания:

«1.3.5^2. обеспечивает достижение показателей цифровой трансформации по направлениям деятельности возглавляемого функционального-целевого блока;»;

1.5. абзац пятый пункта 1.3.6 признать утратившим силу;

1.6. пункт 1.4.2 дополнить абзацем следующего содержания:

«формирования благоприятной окружающей среды, создания условий для обеспечения экологической безопасности и эффективного природопользования как основы жизни и деятельности населения, проживающего на территории города Перми;».

1.7. дополнить пунктом 1.4.4^2 следующего содержания:

«1.4.4^2. обеспечивает достижение показателей цифровой трансформации по направлениям деятельности возглавляемого функционального-целевого блока;»;

1.8. пункт 1.4.5 дополнить абзацем следующего содержания:

«управлением по экологии и природопользованию администрации города Перми;»;

1.9. дополнить пунктом 1.5.4^3 следующего содержания:

«1.5.4^3. обеспечивает достижение показателей цифровой трансформации по направлениям деятельности возглавляемого функционального-целевого блока;»;

1.10. дополнить пунктом 1.6.4^3 следующего содержания:

«1.6.4^3. обеспечивает достижение показателей цифровой трансформации по направлениям деятельности возглавляемого функционального-целевого блока;»;

1.11. дополнить пунктом 1.7.4^2 следующего содержания:

«1.7.4^2. обеспечивает достижение показателей цифровой трансформации по направлениям деятельности возглавляемого функционального-целевого блока;»;

1.12. дополнить пунктом 1.8.4^2 следующего содержания:

«1.8.4^2. обеспечивает достижение показателей цифровой трансформации по направлениям деятельности возглавляемого функционального-целевого блока;»;

1.13. абзац десятый пункта 1.9.2 изложить в следующей редакции:

«продвижения цифровой трансформации, в том числе информационно-техническое сопровождение достижения показателей цифровой трансформации;»;

1.14. дополнить пунктом 1.9.6^2 следующего содержания:

«1.9.6^2. обеспечивает реализацию Федерального закона от 27 июля 2010 г. № 210-ФЗ «Об организации предоставления государственных и муниципальных услуг» по направлениям деятельности возглавляемого функционально-целевого блока;»;

1.15. дополнить пунктом 1.9.6^3 следующего содержания:

«1.9.6^3. обеспечивает достижение показателей цифровой трансформации по направлениям деятельности возглавляемого функционального-целевого блока;».

2. Настоящее постановление вступает в силу со дня подписания, за исключением пунктов 1.3, 1.5, 1.6, 1.8, которые вступают в силу с 01 января 2026 г.

3. Управлению по общим вопросам администрации города Перми обеспечить обнародование настоящего постановления в печатном средстве массовой информации «Официальный бюллетень органов местного самоуправления муниципального образования город Пермь».

4. Информационно-аналитическому управлению администрации города Перми обеспечить обнародование настоящего постановления в сетевом издании «Официальный сайт муниципального образования город Пермь www.gorodperm.ru».

5. Контроль за исполнением настоящего постановления оставляю за Главой города Перми.

И.о. Главы города Перми Я.В. Фурман

АДМИНИСТРАЦИЯ ГОРОДА ПЕРМИ
ПОСТАНОВЛЕНИЕ

28.10.2025 № 887

О внесении изменений в отдельные правовые акты администрации города Перми в сфере финансирования работ по содержанию объектов благоустройства города Перми

В соответствии с Бюджетным кодексом Российской Федерации, Федеральными законами от 06 октября 2003 г. № 131-ФЗ «Об общих принципах организации местного самоуправления в Российской Федерации», от 20 марта 2025 г. № 33-ФЗ «Об общих принципах организации местного самоуправления в единой системе публичной власти», Уставом города Перми, решением Пермской городской Думы от 28 августа 2007 г. № 185 «Об утверждении Положения о бюджете и бюджетном процессе в городе Перми», в целях актуализации правовых актов администрации города Перми администрация города Перми ПОСТАНОВЛЯЕТ:

1. Внести в Методику расчета стоимости работ (услуг) по организации ритуальных услуг и содержанию мест захоронения (погребения), утвержденную постановлением администрации города Перми от 17 мая 2011 г. № 213 «Об утверждении Методики расчета и размера стоимости работ (услуг) по организации ритуальных услуг и содержанию мест захоронения (погребения)» (в ред. от 12.07.2012 № 376, от 11.10.2012 № 612, от 17.07.2013 № 594, от 14.11.2014 № 849, от 18.05.2015 № 277, от 25.12.2015 № 1115, от 07.11.2016 № 990, от 25.10.2018 № 824, от 26.12.2019 № 1105, от 30.10.2020 № 1108, от 21.10.2021 № 935, от 25.10.2021 № 939, от 25.10.2022 № 1082, от 01.12.2022 № 1221, от 14.07.2023 № 599, от 01.08.2023 № 656, от 26.10.2023 № 1183, от 23.10.2024 № 1027), следующие изменения:

1.1. в разделе 5 абзацы двадцать четвертый, двадцать пятый изложить в следующей редакции:

«$С_{пер} = С_{маш./час}$ х Д, где

$С_{маш./час}$ – стоимость организации автобусных перевозок граждан по территории кладбища «Северное» в выходные, праздничные дни и дни массового посещения кладбища (в религиозные праздники, дни поминовений), маш./час;»;

1.2. приложение 4 изложить в редакции согласно приложению 1 к настоящему постановлению.

2. Внести изменения в приложение к Методике расчета стоимости работ по содержанию искусственных дорожных сооружений, пешеходных мостиков, лестниц, подходов к инженерным сооружениям, расположенных на территории города Перми, обеспечению транспортной безопасности объектов транспортной инфраструктуры, утвержденной постановлением администрации города Перми от 28 октября 2011 г. № 688 «Об утверждении Методики расчета и размера стоимости работ по содержанию искусственных дорожных сооружений, пешеходных мостиков, лестниц, подходов к инженерным сооружениям, расположенных на территории города Перми, обеспечению транспортной безопасности объектов транспортной инфрастуктуры» (в ред. от 23.08.2012 № 488, от 29.11.2013 № 1108, от 25.12.2015 № 1115, от 19.10.2017 № 921, от 25.10.2018 № 824, от 25.09.2020 № 887, от 30.10.2020 № 1108, от 20.05.2021 № 358, от 21.10.2021 № 935, от 25.10.2021 № 939, от 25.10.2022 № 1082, от 26.10.2023 № 1183, от 14.02.2024 № 104, от 23.10.2024 № 1027, от 24.12.2024 № 1280), изложив в редакции согласно приложению 2 к настоящему постановлению.

3. Внести изменения в размер обеспеченности финансированием работ по содержанию фонтанов, расположенных на территории города Перми, утвержденный постановлением администрации города Перми от 26 октября 2017 г. № 952 «Об утверждении Методики расчета стоимости работ по содержанию фонтанов, расположенных на территории города Перми, размера стоимости работ по содержанию фонтанов, расположенных на территории города Перми, раз-

мера обеспеченности финансированием работ по содержанию фонтанов, расположенных на территории города Перми» (в ред. от 28.02.2018 № 112, от 15.10.2018 № 718, от 26.12.2019 № 1073, от 30.10.2020 № 1108, от 20.05.2021 № 358, от 21.10.2021 № 935, от 10.08.2022 № 668, от 25.10.2022 № 1082, от 26.10.2023 № 1183, от 23.10.2024 № 1027), изложив в редакции согласно приложению 3 к настоящему постановлению.

4. Настоящее постановление вступает в силу с 01 января 2026 г., но не ранее дня официального опубликования в печатном средстве массовой информации «Официальный бюллетень органов местного самоуправления муниципального образования город Пермь» и применяется к правоотношениям, возникающим при формировании проекта бюджета города Перми на 2026 год и плановый период 2027 и 2028 годов.

5. Управлению по общим вопросам администрации города Перми обеспечить обнародование настоящего постановления посредством официального опубликования в печатном средстве массовой информации «Официальный бюллетень органов местного самоуправления муниципального образования город Пермь».

6. Информационно-аналитическому управлению администрации города Перми обеспечить обнародование настоящего постановления посредством официального опубликования в сетевом издании «Официальный сайт муниципального образования город Пермь www.gorodperm.ru».

7. Контроль за исполнением настоящего постановления возложить на заместителя главы администрации города Перми Галиханова Д.К.

И.о. Главы города Перми Я.В. Фурман

Приложение 1
к постановлению администрации
города Перми
от 28.10.2025 № 887

РАЗМЕР ОБЕСПЕЧЕННОСТИ
финансированием работ (услуг) по организации ритуальных услуг
и содержанию мест захоронения (погребения) на 2026-2028 годы

№	Наименование мероприятий	Годы	Процент обеспеченности, не ниже
1	2	3	4
1	Работы (услуги) по организации ритуальных услуг и содержанию мест захоронения (погребения), в том числе		
1.1	организация содержания мест захоронения (погребения)	2026 2027 2028	67,2 85,2 81,8
1.2	организация автобусных перевозок граждан по территории кладбища «Северное» в выходные, праздничные дни и дни массового посещения кладбища (в религиозные праздники, дни поминовений)	2026 2027 2028	77,5 74,4 71,5
1.3	организация перевозки (эвакуации) умерших из жилых помещений (при отсутствии супруга, близких родственников, иных родственников либо законного представителя умершего или при невозможности осуществить ими эвакуацию), а также с улиц, мест аварий и иных мест (за исключением медицинских и иных организаций, осуществляющих наряду с основной медицинскую деятельность)	2026 2027 2028	86,7 83,3 80,0

Приложение 2
к постановлению администрации
города Перми
от 28.10.2025 № 887

РАЗМЕР ОБЕСПЕЧЕННОСТИ
финансированием работ по содержанию искусственных дорожных сооружений, пешеходных мостиков, лестниц, подходов к инженерным сооружениям, расположенных на территории города Перми, обеспечению транспортной безопасности объектов транспортной инфраструктуры на 2026-2028 годы

№	Наименование мероприятий	Годы	Процент обеспеченности, не ниже
1	2	3	4
1	Содержание искусственных дорожных сооружений	2026 2027 2028	98,7 90,2 86,7
2	Обеспечение транспортной безопасности объектов транспортной инфраструктуры	2026 2027 2028	100,0 89,5 79,4
3	Содержание пешеходных мостиков, лестниц, подходов к инженерным сооружениям	2026 2027 2028	74,8 100,0 95,5

Приложение 3
к постановлению администрации
города Перми
от 28.10.2025 № 887

РАЗМЕР ОБЕСПЕЧЕННОСТИ
финансированием работ по содержанию фонтанов, расположенных на территории города Перми, на 2026-2028 годы

№	Наименование мероприятий	Годы	Процент обеспеченности, не ниже
1	2	3	4
1	Содержание фонтанов, расположенных на территории города Перми	2026 2027 2028	71,6 68,8 66,1

АДМИНИСТРАЦИЯ ГОРОДА ПЕРМИ
ПОСТАНОВЛЕНИЕ

28.10.2025 № 888

О внесении изменений в приложение к Правилам расчета размера ассигнований бюджета города Перми на капитальный ремонт, ремонт и содержание автомобильных дорог местного значения, утвержденным постановлением администрации города Перми от 09.09.2009 № 588 «О нормативах финансовых затрат на капитальный ремонт, ремонт и содержание автомобильных дорог местного значения и Правилах расчета размера ассигнований бюджета города Перми на указанные цели»

В соответствии с Бюджетным кодексом Российской Федерации, Федеральными законами от 06 октября 2003 г. № 131-ФЗ «Об общих принципах организации местного самоуправления в Российской Федерации», от 20 марта 2025 г. № 33-ФЗ «Об общих принципах организации местного самоуправления в единой системе публичной власти», Уставом города Перми, решением Пермской городской Думы от 28 августа 2007 г. № 185 «Об утверждении Положения о бюджете и бюджетном процессе в городе Перми», в целях актуализации правовых актов администрации города Перми администрация города Перми ПОСТАНОВЛЯЕТ:

1. Внести изменения в приложение к Правилам расчета размера ассигнований бюджета города Перми на капитальный ремонт, ремонт и содержание автомобильных дорог местного значения, утвержденным постановлением администрации города Перми от 09 сентября 2009 г. № 588 «О нормативах финансовых затрат на капитальный ремонт, ремонт и содержание автомобильных дорог местного значения и Правилах расчета размера ассигнований бюджета города Перми на указанные цели» (в ред. от 23.11.2009 № 895, от 23.08.2012 № 488, от 14.10.2015 № 761, от 30.05.2018 № 344, от 25.10.2018 № 824, от 30.09.2019 № 613, от 19.10.2020 № 1034, от 21.10.2021 № 935, от 25.11.2021 № 1056, от 25.10.2022 № 1082, от 03.11.2023 № 1208, от 28.02.2024 № 152, от 18.06.2024 № 502, от 22.08.2024 № 681, от 22.10.2024 № 1005, от 09.12.2024 № 1194, от 19.02.2025 № 81, от 16.04.2025 № 259, от 08.08.2025 № 538, от 27.08.2025 № 589, от 20.10.2025 № 854), изложив в редакции согласно приложению к настоящему постановлению.

2. Настоящее постановление вступает в силу с 01 января 2026 г., но не ранее дня официального опубликования в печатном средстве массовой информации «Официальный бюллетень органов местного самоуправления муниципального образования город Пермь» и применяется к правоотношениям, возникающим при формировании проекта бюджета города Перми на 2026 год и плановый период 2027 и 2028 годов.

3. Управлению по общим вопросам администрации города Перми обеспечить обнародование настоящего постановления посредством официального опубликования в печатном средстве массовой информации «Официальный бюллетень органов местного самоуправления муниципального образования город Пермь».

4. Информационно-аналитическому управлению администрации города Перми обеспечить обнародование настоящего постановления посредством официального опубликования в сетевом издании «Официальный сайт муниципального образования город Пермь www.gorodperm.ru».

5. Контроль за исполнением настоящего постановления возложить на заместителя главы администрации города Перми Галиханова Д.К.

И.о. Главы города Перми Я.В. Фурман

Приложение
к постановлению администрации
города Перми
от 28.10.2025 № 888

РАЗМЕР ОБЕСПЕЧЕННОСТИ
финансированием работ по капитальному ремонту,
ремонту и содержанию автомобильных дорог местного значения на 2026-2028 годы

№	Наименование мероприятий	Годы	Процент обеспеченности, не ниже
1	2	3	4
1	Капитальный ремонт	2026	1,0
		2027	4,2
		2028	3,3
2	Содержание и ремонт	2026	29,5
		2027	29,6
		2028	28,5

АДМИНИСТРАЦИЯ ГОРОДА ПЕРМИ
ПОСТАНОВЛЕНИЕ

28.10.2025 № 889

О внесении изменений в нормативные затраты
на содержание и текущий ремонт бесхозяйных и муниципальных
источников противопожарного водоснабжения (пожарных водоемов,
резервуаров, емкостей) и содержание муниципальных пожарных пирсов,
утвержденные постановлением администрации города Перми от 30.12.2013 № 1254

В соответствии с Бюджетным кодексом Российской Федерации, Федеральными законами от 06 октября 2003 г. № 131-ФЗ «Об общих принципах организации местного самоуправления в Российской Федерации», от 22 июля 2008 г. № 123-ФЗ «Технический регламент о требованиях пожарной безопасности», от 20 марта 2025 г. № 33-ФЗ «Об общих принципах организации местного самоуправления в единой системе публичной власти», Уставом города Перми, решением Пермской городской Думы от 28 августа 2007 г. № 185 «Об утверждении Положения о бюджете и бюджетном процессе в городе Перми»
администрация города Перми ПОСТАНОВЛЯЕТ:

1. Внести изменения в нормативные затраты на содержание и текущий ремонт бесхозяйных и муниципальных источников противопожарного водоснабжения (пожарных водоемов, резервуаров, емкостей) и содержание муниципальных пожарных пирсов, утвержденные постановлением администрации города Перми от 30 декабря 2013 г. № 1254 (в ред. от 24.02.2016 № 124, от 27.10.2016 № 965, от 11.05.2017 № 346, от 25.09.2017 № 762, от 24.09.2018 № 630, от 17.10.2019 № 714, от 28.09.2020 № 898, от 08.10.2021 № 836, от 16.09.2022 № 814, от 20.06.2023 № 508, от 13.10.2024 № 1045, от 25.10.2024 № 1031), изложив в редакции согласно приложению к настоящему постановлению.

2. Настоящее постановление вступает в силу с 01 января 2026 г., но не ранее дня официального опубликования в печатном средстве массовой информации «Официальный бюллетень органов местного самоуправления муниципального образования город Пермь».

3. Управлению по общим вопросам администрации города Перми обеспечить обнародование настоящего постановления посредством официального опубликования в печатном средстве массовой информации «Официальный бюллетень органов местного самоуправления муниципального образования город Пермь».

4. Информационно-аналитическому управлению администрации города Перми обеспечить обнародование настоящего постановления посредством официального опубликования в сетевом издании «Официальный сайт муниципального образования город Пермь www.gorodperm.ru».

5. Контроль за исполнением настоящего постановления возложить на заместителя главы администрации города Перми Турова А.М.

И.о. Главы города Перми Я.В. Фурман

Приложение
к постановлению администрации
города Перми
от 28.10.2025 № 889

НОРМАТИВНЫЕ ЗАТРАТЫ
на содержание и текущий ремонт бесхозяйных и муниципальных источников противопожарного водоснабжения (пожарных водоемов, резервуаров, емкостей) и содержание муниципальных пожарных пирсов

№	Виды работ	Периодичность проведения работ по категориям улиц				Ед. изм.	Нормативные затраты, руб.			Обоснование
			2 категория	3 категория	4 категория		2026 год	2027 год	2028 год	
1	2	3	4	5	6	7	8	9	10	11
1	Зимнее содержание бесхозяйных и муниципальных источников противопожарного водоснабжения (пожарных водоемов, резервуаров, емкостей) и муниципальных пожарных пирсов									
1.1	расширение проезжей части (очистка территории от снега)	по мере необходимости (после окончания снегопада – незамедлительно)	25	25	25	1 000 кв. м	155,58	155,58	155,58	калькуляция стоимости выполнения работ по содержанию территорий автомобильных дорог в городе Перми, муниципальное казенное учреждение «Пермблагоустройство» (далее – МКУ «Пермблагоустройство»)
1.2	ручная очистка территории внутри ограждения	по мере необходимости (после окончания снегопада – незамедлительно)	25	25	25	1 000 кв. м	6 154,52	6 154,52	6 154,52	калькуляция стоимости выполнения работ по содержанию территорий автомобильных дорог в городе Перми, МКУ «Пермблагоустройство»
1.3	удаление наката, очистка от наледи	по мере необходимости	18	18	18	1 000 кв. м	485,29	485,29	485,29	калькуляция стоимости выполнения работ по содержанию территорий автомобильных дорог в городе Перми, МКУ «Пермблагоустройство»

1	2	3	4	5	6	7	8	9	10	11
1.4	обработка территории противогололедными материалами	по мере необходимости	25	25	25	1 000 кв. м	248,98	248,98	248,98	калькуляция стоимости выполнения работ по содержанию территорий автомобильных дорог в городе Перми, МКУ «Пермблагоустройство»
1.5	транспортировка воды и заполнение водой	в течение 36-48 часов (после использования)				куб. м	370,99	370,99	370,99	локальный сметный расчет
1.5.1	стоимость воды (материал)					куб. м	36,49	36,49	36,49	Федеральный сборник сметных цен (далее – ФССЦ) – 411-0001
1.6	очистка резервуара от мусора	1 раз в год				100 кв. м	1 588,24	1 588,24	1 588,24	Типовые нормы времени 87 (пункты 1.2.9, 15)
2	Летнее содержание бесхозяйных и муниципальных источников противопожарного водоснабжения (пожарных водоемов, резервуаров, емкостей) и муниципальных пожарных пирсов									
2.1	уборка проезжей части от крупного мусора	по мере необходимости	60	24	6	1 000 кв. м	33,46	33,46	33,46	калькуляция стоимости выполнения работ по содержанию территорий автомобильных дорог в городе Перми, МКУ «Пермблагоустройство»
2.2	уборка поросли	1 раз в сезон				100 кв. м	3 764,67	3 764,67	3 764,67	локальный сметный расчет
2.3	кошение травы	по мере необходимости				100 кв. м	1 073,88	1 073,88	1 073,88	локальный сметный расчет
2.4	приобретение талона-пропуска на свалку					т	согласно тарифу	согласно тарифу	согласно тарифу	письмо
2.5	погрузка и вывоз мусора на расстояние:	по факту								
2.5.1	19 км					т	407,63	407,63	407,63	ФССЦпг03-21-01-019, ФССЦпг01-01-01-043
2.5.2	22 км					т	432,55	432,55	432,55	ФССЦпг03-21-01-22, ФССЦпг01-01-01-043

1	2	3	4	5	6	7	8	9	10	11
2.5.3	25 км					т	457,47	457,47	457,47	ФССЦпг03-21-01-025, ФССЦпг01-01-01-043
2.5.4	27 км					т	474,16	474,16	474,16	ФССЦпг03-21-01-027, ФССЦпг01-01-01-043
2.5.5	28 км					т	482,42	482,42	482,42	ФССЦпг03-21-01-028, ФССЦпг01-01-01-043
2.5.6	29 км					т	490,64	490,64	490,64	ФССЦпг03-21-01-029, ФССЦпг01-01-01-043
2.5.7	30 км					т	499,08	499,08	499,08	ФССЦпг03-21-01-030, ФССЦпг01-01-01-043
2.5.8	31 км					т	507,32	507,32	507,32	ФССЦпг03-21-01-031, ФССЦпг01-01-01-043
2.5.9	33 км					т	524,02	524,02	524,02	ФССЦпг03-21-01-033, ФССЦпг01-01-01-043
2.5.10	35 км					т	540,70	540,70	540,70	ФССЦпг03-21-01-035, ФССЦпг01-01-01-043
2.5.11	36 км					т	548,94	548,94	548,94	ФССЦпг03-21-01-036, ФССЦпг01-01-01-043
2.5.12	37 км					т	557,18	557,18	557,18	ФССЦпг03-21-01-037, ФССЦпг01-01-01-043
2.5.13	38 км					т	565,62	565,62	565,62	ФССЦпг03-21-01-038, ФССЦпг01-01-01-043
2.5.14	41 км					т	590,56	590,56	590,56	ФССЦпг03-21-01-041, ФССЦпг01-01-01-043
2.5.15	50 км					т	560,13	560,13	560,13	ФССЦпг03-21-01-050, ФССЦпг01-01-01-043
2.5.16	52 км					т	682,01	682,01	682,01	ФССЦпг03-21-01-052, ФССЦпг01-01-01-043
2.6	покрытие пирамид краской	1 раз в год				кв. м	182,45	182,45	182,45	локальный сметный расчет
2.7	устройство подстилающих и выравнивающих слоев оснований из щебня (марка 800, фракция 20-40 мм)	1 раз в 2 года				куб. м	3 877,20	3 877,20	3 877,20	локальный сметный расчет

1	2	3	4	5	6	7	8	9	10	11
2.8	транспортировка воды и заполнение водой	в течение 36-48 часов (после использования)				куб. м	370,99	370,99	370,99	локальный сметный расчет
2.8.1	стоимость воды (материал)				36,49	36,49	36,49	37,99	39,51	локальный сметный расчет
2.9	очистка резервуара от мусора	по мере необходимости				100 кв. м	1 588,24	1 588,24	1 588,24	локальный сметный расчет
2.10	обрезка ветвей	1 раз в год				1 дерево	3 793,12	3 793,12	3 793,12	калькуляция стоимости выполнения работ по содержанию территорий автомобильных дорог в городе Перми, департамент дорог и благоустройства администрации города Перми
2.11	ликвидация аварийных (упавших) деревьев	по мере необходимости				1 дерево	12 170,87	12 170,87	12 170,87	калькуляция стоимости выполнения работ по содержанию территорий автомобильных дорог в городе Перми, департамент дорог и благоустройства администрации города Перми
3	Текущий ремонт бесхозяйных и муниципальных источников противопожарного водоснабжения (пожарных водоемов, резервуаров, емкостей)									
3.1	поддержание ограждения в нормативном состоянии	восстановление по мере необходимости								
3.1.1	поддержание в нормативном состоянии ограждения из сетки-рабицы:									
3.1.1.1	установка и (или) восстановление целостности ограждения	1 раз в 2 года				п. м	3 541,74	3 541,74	3 541,74	локальный сметный расчет
3.1.1.2	покрытие масляной краской	1 раз в год				кв. м	178,79	178,79	178,79	локальный сметный расчет
3.1.2	поддержание в нормативном состоянии ограждения из металлического профлиста:									

1	2	3	4	5	6	7	8	9	10	11
3.1.2.1	установка и (или) восстановление целостности ограждения	1 раз в 2 года				п. м	337,76	337,76	337,76	локальный сметный расчет
3.1.2.2	покрытие масляной краской	1 раз в год				кв. м	193,83	193,83	193,83	локальный сметный расчет
3.1.3	поддержание в нормативном состоянии ограждения из дерева:									
3.1.3.1	установка и (или) восстановление целостности ограждения	1 раз в 2 года				кв. м	2 254,67	2 254,67	2 254,67	локальный сметный расчет
3.1.3.2	покрытие масляной краской	1 раз в год				кв. м	392,67	392,67	392,67	локальный сметный расчет
3.2	утепление оголовков пожарных водоемов (текущий ремонт)	1 раз в год (восстановление по мере необходимости)				кв. м	9 978,02	9 978,02	9 978,02	локальный сметный расчет
3.3	обустройство незамерзающей проруби: устройство короба, устройство опалубки (снизу) и поддерживающих ее конструкций для высоких ростверков; изоляция изделиями из пенопласта насухо холодных поверхностей покрытий и перекрытий	по сезону				кв. м	4 066,62	4 066,62	4 066,62	локальный сметный расчет
3.4	установка металлических знаков пожарной безопасности	1 раз в год (восстановление по мере необходимости)								
3.4.1	приобретение знака пожарной безопасности – указателя «Пожарный водоисточник» F07 (металл, 300 х 300 мм)					м	620,47	620,47	620,47	текущая цена

1	2	3	4	5	6	7	8	9	10	11
3.4.2	приобретение знака пожарной безопасности – указателя «Пожарный водоисточник» F07 (металл, 200 х 200 мм)					м	275,93	275,93	275,93	текущая цена
3.4.3	установка трубы (d = 40)					п. м	876,07	876,07	876,07	ФССЦ-103-2122
3.4.4	бетонирование 0,5 х 0,5 х 0,5 (бетон тяжелый, крупность заполнителя более 40 мм, класс В7,5 (М 100)					шт.	2 271,58	2 271,58	2 271,58	локальный сметный расчет

АДМИНИСТРАЦИЯ ГОРОДА ПЕРМИ
ПОСТАНОВЛЕНИЕ

28.10.2025 № 890

О внесении изменений в состав межведомственной рабочей группы по вопросам сноса самовольных построек на территории города Перми, утвержденный постановлением администрации города Перми от 05.04.2018 № 215 «О создании межведомственной рабочей группы по вопросам сноса самовольных построек на территории города Перми»

В соответствии с Уставом города Перми, в целях актуализации правовых актов администрации города Перми администрация города Перми ПОСТАНОВЛЯЕТ:

1. Внести в состав межведомственной рабочей группы по вопросам сноса самовольных построек на территории города Перми, утвержденный постановлением администрации города Перми от 05 апреля 2018 г. № 215 «О создании межведомственной рабочей группы по вопросам сноса самовольных построек на территории города Перми» (в ред. от 29.06.2018 № 443, от 21.01.2019 № 29, от 23.05.2019 № 202, от 21.10.2020 № 1070, от 18.03.2021 № 170, от 25.02.2022 № 118, от 21.06.2022 № 500, от 28.10.2022 № 1095, от 02.05.2023 № 348, от 19.09.2023 № 841, от 19.12.2023 № 1439, от 27.05.2024 № 396, от 22.10.2024 № 1024, от 16.04.2025 № 262), следующие изменения:

1.1. позицию:

«Маслов Владислав Валерьевич	- технический директор-главный инженер Пермских тепловых сетей филиала «Пермский» публичного акционерного общества «Т Плюс» (по согласованию)»

изложить в следующей редакции:

«Маслов Владислав Валерьевич	- заместитель главного инженера по обеспечению технического состояния Пермских тепловых сетей филиала «Пермский» публичного акционерного общества «Т Плюс» (по согласованию)»;

1.2. включить в состав межведомственной рабочей группы членами рабочей группы следующих лиц:

«Кропис Елена Сергеевна	- заместитель начальника отдела организации исполнительного производства Главного управления Федеральной службы судебных приставов по Пермскому краю (по согласованию)
Свиридова Елена Григорьевна	- начальник отдела государственного надзора Государственной инспекции по охране объектов культурного наследия Пермского края (по согласованию)
Устинова Снежанна Сергеевна	- врио заместителя начальника отдела организации исполнительного производства Главного управления Федеральной службы судебных приставов по Пермскому краю (по согласованию)»;

1.3. исключить из состава межведомственной рабочей группы Шильникову В.В.

2. Настоящее постановление вступает в силу со дня официального опубликования в печатном средстве массовой информации «Официальный бюллетень органов местного самоуправления муниципального образования город Пермь».

3. Управлению по общим вопросам администрации города Перми обеспечить обнародование настоящего постановления посредством официального опубликования в печатном средстве массовой информации «Официальный бюллетень органов местного самоуправления муниципального образования город Пермь».

4. Информационно-аналитическому управлению администрации города Перми обеспечить обнародование настоящего постановления посредством официального опубликования в сетевом издании «Официальный сайт муниципального образования город Пермь www.gorodperm.ru».

5. Контроль за исполнением настоящего постановления возложить на заместителя главы администрации города Перми Синева А.В.

И.о. Главы города Перми Я.В. Фурман

ПРАВОВЫЕ АКТЫ ФУНКЦИОНАЛЬНЫХ ОРГАНОВ АДМИНИСТРАЦИИ ГОРОДА ПЕРМИ

АДМИНИСТРАЦИЯ ГОРОДА ПЕРМИ

НАЧАЛЬНИК ДЕПАРТАМЕНТА ОБРАЗОВАНИЯ

РАСПОРЯЖЕНИЕ

27.10.2025 № 059-08-01-26-341

О внесении изменений в устав муниципального автономного общеобразовательного учреждения «Адаптивная школа-интернат «Территория возможностей» г. Перми, утвержденный распоряжением начальника департамента образования администрации города Перми от 22.12.2020 № 059-08-01-26-235

В соответствии с Федеральными законами от 03 ноября 2006 г. № 174-ФЗ «Об автономных учреждениях», от 29 декабря 2012 г. № 273-ФЗ «Об образовании в Российской Федерации», решением Пермской городской Думы от 12 сентября 2006 г. № 224 «О департаменте образования администрации города Перми», постановлением администрации города Перми от 28 января 2011 г. № 24 «О Порядке создания, реорганизации, изменения типа и ликвидации муниципальных учреждений города Перми, утверждения уставов муниципальных учреждений города Перми и внесения в них изменений»:

1. Внести изменения в устав муниципального автономного общеобразовательного учреждения «Адаптивная школа-интернат «Территория возможностей» г. Перми, утвержденный распоряжением начальника департамента образования администрации города Перми от 22 декабря 2020 г. № 059-08-01-26-235, согласно приложению к настоящему распоряжению.

2. Уполномочить руководителя (директора) Кузнецову Ирину Александровну на осуществление необходимых действий по государственной регистрации изменений, вносимых в устав муниципального автономного общеобразовательного учреждения «Адаптивная школа-интернат «Территория возможностей» г. Перми.

3. Руководителю (директору) муниципального автономного общеобразовательного учреждения «Адаптивная школа-интернат «Территория возможностей» г. Перми Кузнецовой И.А. после государственной регистрации изменений, вносимых в устав муниципального автономного общеобразовательного учреждения «Адаптивная школа-интернат «Территория возможностей» г. Перми:

3.1. представить копии листа записи о внесении записи в Единый государственный реестр юридических лиц, изменений, внесенных в устав учреждения, в департамент образования администрации города Перми, департамент имущественных отношений администрации города Перми, департамент финансов администрации города Перми в 5-дневный срок со дня регистрации изменений, вносимых в устав;

3.2. разместить изменения в устав на сайте учреждения, Едином портале пермского образования: http://permedu.ru;

3.3. уведомить иные организации, где находятся учтенные экземпляры устава, об изменениях, внесенных в устав учреждения.

4. Признать утратившим силу распоряжение начальника департамента образования администрации города Перми от 30 сентября 2025 г. № 059-08-01-26-296 «О внесении изменений в устав муниципального автономного общеобразовательного учреждения «Адаптивная школа-интернат «Территория возможностей» г. Перми, утвержденный распоряжением начальника департамента образования администрации города Перми от 22.12.2020 № 059-08-01-26-235».

5. Настоящее распоряжение вступает в силу со дня официального обнародования посредством официального опубликования в печатном средстве массовой информации «Официальный бюллетень органов местного самоуправления муниципального образования город Пермь».

6. Отделу обеспечения деятельности департамента по общим и юридическим вопросам департамента образования администрации города Перми обеспечить обнародование настоящего распоряжения посредством официального опубликования в печатном средстве массовой информации «Официальный бюллетень органов местного самоуправления муниципального образования город Пермь».

7. Контроль за исполнением настоящего распоряжения возложить на заместителя начальника департамента – начальника управления содержания образования Фадееву Т.Е.

О.С. Ершова

Приложение
к распоряжению начальника
департамента образования
администрации города Перми
от 27.10.2025 № 059-08-01-26-341

ИЗМЕНЕНИЯ
в Устав муниципального автономного общеобразовательного учреждения
«Адаптивная школа-интернат «Территория возможностей» г. Перми, утвержденного распоряжением начальника департамента образования администрации города Перми от 22.12.2020 № 059-08-01-26-235»
(в ред. от 29.11.2024 № 059-08-01-26-390)

г. Пермь, 2025

1. Пункт 2.4.1. Устава изложить в следующей редакции:

«2.4.1. Основные общеобразовательные программы:

2.4.1.1. образовательные программы начального общего образования;

2.4.1.2. образовательные программы основного общего образования;

2.4.1.3. образовательные программы среднего общего образования.

В рамках реализации основных общеобразовательных программ, указанных в п. 2.4.1. настоящего устава, Учреждение осуществляет деятельность по:

адаптированным основным общеобразовательным программам образования для обучающихся с нарушениями опорно-двигательного аппарата, тяжелыми нарушениями речи, с задержкой психического развития, с расстройствами аутистического спектра, с нарушением интеллекта, а для детей-инвалидов также в соответствии с индивидуальной программой реабилитации детей-инвалидов;»

2. Пункт 2.4. Устава дополнить пунктом 2.4.3. в следующей редакции:

«2.4.3. Основные программы профессионального обучения – программы профессиональной подготовки по профессиям рабочих, должностям служащих, программы переподготовки рабочих, служащих, программы повышения квалификации рабочих, служащих».

ПРАВОВЫЕ АКТЫ ТЕРРИТОРИАЛЬНЫХ ОРГАНОВ АДМИНИСТРАЦИИ ГОРОДА ПЕРМИ

АДМИНИСТРАЦИЯ ГОРОДА ПЕРМИ

ГЛАВА АДМИНИСТРАЦИИ ДЗЕРЖИНСКОГО РАЙОНА

РАСПОРЯЖЕНИЕ

24.10.2025 № 059-07-01-05-241

О сносе самовольных построек

В соответствии с Градостроительным кодексом Российской Федерации, статьей 222 Гражданского кодекса Российской Федерации, пунктами 3.2.3.4[1], 6.2 Типового положения о территориальном органе администрации города Перми, утвержденного решением Пермской городской Думы от 29 января 2013 г. № 7, Порядком выявления самовольных построек на территории города Перми и принятия решения о сносе самовольной постройки либо решения о сносе самовольной постройки или ее приведении в соответствие с установленными требованиями, утвержденным постановлением администрации города Перми от 09 января 2020 г. № 3, на основании актов осмотра объектов, обладающих признаками самовольных построек от 17 сентября 2025 г. № б/н:

1. Акционерному обществу «Специализированный застройщик «Комплексное развитие территорий, реновации, освоение – Пермь» (ИНН 5902197019, ОГРН 1055900309497) осуществить за счет собственных средств снос самовольных построек - двух одноэтажных сооружений со стенами из красного керамического кирпича без дверей и ворот в стадии разрушения, деревянной разрушенной пристройки, 4 стен из красного керамического кирпича в разрушенном состоянии без крыши, дверей и окон, двух разрушенных стен из бетонных блоков, возведенных или созданных на земельном участке с кадастровым номером 59:014415033:17, местоположение Российская Федерация, Пермский край, г.о. Пермский, ул. Углеуральская, 19, на земельном участке с кадастровым номером 59:01:4415033:14, местоположение Российская Федерация, Пермский край, г.о. Пермский, ул. Переселенческая, 113, в отношении которых принято решение о комплексном развитии территории жилой застройки в микрорайоне «Дом культуры железнодорожников» в Дзержинском районе города Перми на основании приказа министерства строительства Пермского края от 29 декабря 2023 г. № 35-01-12-389, а также заключен договор о комплексном развитии территории жилой застройки в микрорайоне «Дом культуры железнодорожников» в Дзержинском районе города Перми с Акционерным обществом «Специализированный застройщик «Комплексное развитие территорий, реновации, освоение – Пермь» от 15 мая 2024 г. № 35-01-20-29.

2. Срок для сноса самовольных построек установить до 23 марта 2026 г. Снос самовольных построек осуществляется в соответствии со статьями 55.30 и 55.31 Градостроительного кодекса Российской Федерации.

3. Отделу градостроительства, земельных и имущественных отношений администрации Дзержинского района города Перми обеспечить:

3.1. осмотр мест расположения самовольных построек с целью установления факта исполнения лицом, указанным в пункте 1 настоящего распоряжения, сноса самовольных построек, по истечении срока, указанного в пункте 2 настоящего распоряжения;

3.2. принятие решения об осуществлении сноса самовольных построек в течение двух месяцев со дня истечения сроков, указанных в пунктах 1-3 части 13 статьи 55.32 Градостроительного кодекса Российской Федерации.

4. Настоящее распоряжение вступает в силу со дня официального опубликования в печатном средстве массовой информации «Официальный бюллетень органов местного самоуправления муниципального образования город Пермь».

5. Отделу градостроительства, земельных и имущественных отношений администрации Дзержинского района города Перми обеспечить:

5.1. обнародование настоящего распоряжения посредством официального опубликования в печатном средстве массовой информации «Официальный бюллетень органов местного самоуправления муниципального образования города Пермь» и обнародование настоящего распоряжения посредством официального опубликования в сетевом издании «Официальный сайт муниципального образования город Перми www.gorodperm.ru»;

5.2. направление копии настоящего распоряженния лицу, указанному в пункте 1 настоящего распоряжения, в течение 7 рабочих дней со дня вступления в силу настоящего распоряжения.

6. Контроль за исполнением настоящего распоряжения возложить на первого заместителя главы администрации Дзержинского района города Перми Илюшина А.Н.

А.А. Стяжкин

РАЗДЕЛ ВТОРОЙ
ОФИЦИАЛЬНАЯ ИНФОРМАЦИЯ

Сообщение о решении Ленинского районного суда города Перми от 10.07.2025 по делу № 2а-2288/2025

«Решением Ленинского районного суда города Перми от 10.07.2025 по делу № 2а-2288/2025 признано недействующим со дня вступления решения суда в законную силу постановление администрации города Перми от 31.12.2020 № 1375 «Об утверждении проекта планировки территории, ограниченной ул. Копылова, зданием по ул. Старых Большевиков, ул. Кувинской в Мотовилихинском районе города Перми» в части установления красных линий и включении в земли общего пользования земельного участка с кадастровым номером 59:01:4011302:21 по адресу: г. Пермь, ул. Старых Большевиков, 79.

Решение Ленинского районного суда города Перми от 10.07.2025 по делу № 2а-2288/2025 вступило в законную силу 23.10.2025».

Заключение о результатах общественных обсуждений от «28» октября 2025 г. № 45-дпт

Настоящее заключение подготовлено департаментом градостроительства и архитектуры администрации города Перми на основании протокола общественных обсуждений от «27» октября 2025 г. № 45-дпт по проекту планировки территории и проекту межевания территории, ограниченной ул. Радистов, ул. Судоремонтной в Орджоникидзевском районе города Перми.

Количество участников общественных обсуждений, принявших участие в общественных обсуждениях, составило: 0 человек.

По результатам рассмотрения замечаний и предложений участников общественных обсуждений, постоянно проживающих на территории, в пределах которой проведены общественные обсуждения, установлено:

№	Содержание внесенных предложений/замечаний	Выводы по результатам рассмотрения предложения, поступившего от участника общественных обсуждений	Аргументированные рекомендацииорганизатора общественных обсуждений о целесообразности (нецелесообразности) учета внесенных предложений и замечаний
1	отсутствует		

По результатам рассмотрения замечаний и предложений иных участников общественных обсуждений установлено:

№	Содержание внесенных предложений/замечаний	Выводы по результатам рассмотрения предложения, поступившего от участника общественных обсуждений	Аргументированные рекомендации организатора общественных обсуждений о целесообразности (нецелесообразности) учета внесенных предложений и замечаний
1	отсутствует		

Процедура общественных обсуждений соблюдена.

Лебедева Анна Вадимовна,
начальник департамента градостроительства
и архитектуры администрации города Перми

Заключение о результатах общественных обсуждений
от «28» октября 2025 г. № 46-дпт

Настоящее заключение подготовлено департаментом градостроительства и архитектуры администрации города Перми на основании протокола общественных обсуждений от «27» октября 2025 г. № 46-дпт по проекту планировки территории и проекту межевания территории, ограниченной ул. Мечникова, ул. 3-й Новгородской, ул. Туркина, ул. Целинной в Мотовилихинском районе города Перми.

Количество участников общественных обсуждений, принявших участие в общественных обсуждениях, составило: 0 человек.

По результатам рассмотрения замечаний и предложений участников общественных обсуждений, постоянно проживающих на территории, в пределах которой проведены общественные обсуждения, установлено:

№	Содержание внесенных предложений/замечаний	Выводы по результатам рассмотрения предложения, поступившего от участника общественных обсуждений	Аргументированные рекомендации организатора общественных обсуждений о целесообразности (нецелесообразности) учета внесенных предложений и замечаний
1	отсутствует		

По результатам рассмотрения замечаний и предложений иных участников общественных обсуждений установлено:

№	Содержание внесенных предложений/замечаний	Выводы по результатам рассмотрения предложения, поступившего от участника общественных обсуждений	Аргументированные рекомендации организатора общественных обсуждений о целесообразности (нецелесообразности) учета внесенных предложений и замечаний
1	отсутствует		

Процедура общественных обсуждений соблюдена.

Лебедева Анна Вадимовна,
начальник департамента градостроительства
и архитектуры администрации города Перми

МИНИСТЕРСТВО ПО УПРАВЛЕНИЮ ИМУЩЕСТВОМ И ГРАДОСТРОИТЕЛЬНОЙ ДЕЯТЕЛЬНОСТИ ПЕРМСКОГО КРАЯ

П Р И К А З

24.10.2025 № 31-02-1-4-3051

Об изъятии земельных участков и расположенных на них объектов недвижимого имущества для муниципальных нужд

На основании статей 279, 280, 281 Гражданского кодекса Российской Федерации, статей 49, 56.6, 56.12 Земельного кодекса Российской Федерации, Закона Пермского края от 07 декабря 2020 г. № 603-ПК «О перераспределении отдельных полномочий в области градостроительной деятельности и земельных отношений между органами государственной власти Пермского края и органами местного самоуправления Пермского городского округа и о внесении изменений в закон Пермского края «О градостроительной деятельности в Пермском крае», пункта 3.81.13(2) Положения о Министерстве по управлению имуществом и градостроительной деятельности Пермского края, утвержденного постановлением Правительства Пермского края от 15 декабря 2006 г. № 88-п, приказа Министерства строительства Пермского края от 11 ноября 2024 г. № 35-01-12-335 «О принятии решения о комплексном развитии территории жилой застройки, ограниченной ул. Льва Толстого, ул. Нытвенская, ул. Танкистов, ул. Стахановская в Индустриальном районе города Перми», договора о комплексном развитии территории жилой застройки, ограниченной ул. Льва Толстого, ул. Нытвенская, ул. Танкистов, ул. Стахановская в Индустриальном районе города Перми от 21 января 2025 г. № 31-05-3-8-2 (далее – Договор), ходатайства общества с ограниченной ответственностью «Специализированный застройщик «Горизонт» (далее – ООО СЗ «Горизонт») об изъятии земельного участка для государственных или муниципальных нужд от 22 апреля 2025 г. № 31-02-1-22-2294, в целях реализации Договора

ПРИКАЗЫВАЮ:

1. Изъять в установленном порядке для муниципальных нужд города Перми:

1.1. земельный участок с кадастровым номером 59:01:4410851:1, площадью 318 кв.м, расположенный по адресу: Пермский край, г. Пермь, р-н Индустриальный, по ул. Нытвенской, с западной стороны квартала № 723;

1.2. помещение нежилое гараж бокс с кадастровым номером 59:01:4410723:283, площадью 33,8 кв.м, расположенное по адресу: Пермский край, г.Пермь, Индустриальный район, ул.Нытвенская, ПГК №15а, бокс 12;

1.3. помещение нежилое гараж-бокс с кадастровым номером 59:01:0000000:60773, площадью 24,9 кв.м, расположенное по адресу: Пермский край, г.Пермь, Индустриальный район, ул.Нытвенская, ПГК №15а, бокс 6;

1.4. помещение нежилое гараж-бокс с кадастровым номером 59:01:4410723:284, площадью 27 кв.м, расположенное по адресу: Пермский край, г.Пермь, Индустриальный район, ул.Нытвенская, ПГК №15а, бокс №3;

1.5. земельный участок с кадастровым номером 59:01:4410852:124, площадью 117 кв.м, расположенный по адресу: Пермский край, г. Пермь, Индустриальный район, по ул. Нытвенской, вдоль правого берега р. Гарюшки, против квартала №723;

1.6. помещение нежилое гараж-бокс с кадастровым номером 59:01:4410235:580, площадью 21,9 кв.м, расположенное по адресу: Пермский край, г.Пермь, Индустриальный район, ул.Нытвенская, ПГК №15, бокс 6.

2. Управлению градостроительной деятельности Министерства по управлению имуществом и градостроительной деятельности Пермского края (далее – Управление, Министерство) в течение 7 рабочих дней со дня принятия настоящего приказа:

2.1. направить настоящий приказ в администрацию города Перми в целях его официального опубликования в печатном средстве массовой информации «Официальный бюллетень органов местного самоуправления муниципального образования город Пермь», на официальном сайте муниципального образования город Пермь в информационно – телекоммуникационной сети «Интернет», а также размещения в информационной системе обеспечения градостроительной деятельности города Перми;

2.2. обеспечить опубликование в порядке, установленном для официального опубликования (обнародования) правовых актов муниципального образования город Пермь, сообщения о принятом решении об изъятии земельного участка;

2.3. обеспечить размещение на официальном сайте муниципального образования город Пермь в информационно-телекоммуникационной сети «Интернет» сообщения о принятом решении об изъятии земельного участка;

2.4. направить копию настоящего приказа в Управление Федеральной службы государственной регистрации, кадастра и картографии по Пермскому

краю, правообладателю земельного участка, подлежащего изъятию, ООО «Горизонт»;

3. Начальнику аналитического отдела Министерства в течение семи рабочих дней со дня подписания настоящего приказа обеспечить его опубликование в порядке, установленном для официального опубликования правовых актов, иной официальной информации, а также размещение на официальном сайте Министерства в информационно-телекоммуникационной сети «Интернет».

4. ООО «Горизонт»:

4.1. в течение семи рабочих дней со дня принятия настоящего приказа за свой счет обеспечить размещение на информационном щите в границах территории, в отношении которой принято решение о КРТ, сообщения о принятом решении об изъятии земельного участка;

4.2. осуществить подготовку отчета об оценке изымаемого земельного участка за счет собственных средств.

5. Установить, что возмещение стоимости изымаемого земельного участка, убытков, причиненных изъятием, осуществляется ООО «Горизонт» за счет собственных средств в порядке, установленном Земельным кодексом Российской Федерации и Договором.

6. Настоящий приказ вступает в силу со дня его официального опубликования.

7. Контроль за исполнением настоящего приказа возложить на начальника Управления Министерства.

Документ подписан электронной подписью
СВЕДЕНИЯ О СЕРТИФИКАТЕ ЭП
Сертификат: 00E3EFE6176F778838F23627661F3FB2FC
Владелец: Ведерникова Лариса Геннадьевна
Действителен с 15-05-2025 до 08-08-2026

Л.Г. Ведерникова

Департамент земельных отношений администрации города Перми в целях информирования населения в соответствии со статьей 39.42 Земельного кодекса Российской Федерации сообщает о возможном установлении публичного сервитута в отдельных целях на территории города Перми*

№	Кадастровый номер земельного участка, в отношении которого устанавливается публичный сервитут (при наличии)	Адрес или описание земельного участка, в отношении которого устанавливается публичный сервитут	Цели установления публичного сервитута
1	59:01:5010057:207	г. Пермь	Строительство, реконструкция, эксплуатация, капитальные ремонт инженерных сооружений
2	59:01:1713090:82 59:01:0000000:90195	г. Пермь	Строительство, реконструкция, эксплуатация, капитальные ремонт инженерных сооружений
3	59:01:3812370:459:01:4311465:239 (18 кв.м), 59:01:4311465:235 (8 кв.м), земли Пермского городского округа в сервитута, адреса или иное описание кадастровом квартале 59:01:4311465 (358 кв.м)	г. Пермь	Строительство, реконструкция, эксплуатация, капитальные ремонт инженерных сооружений
4	59:01:3812178 (128 кв.м) 59:01:3812178:5 (8 кв.м) 59:01:0000000:92974 (100 кв.м) 59:01:3812178:8 (2 кв.м) 59:01:3812178:4 (29 кв.м) 59:01:3812178:2 (62 кв.м) 59:01:3812178:6 (65 кв.м)	г. Пермь	Строительство, реконструкция, эксплуатация, капитальные ремонт инженерных сооружений
5	Земли	г. Пермь	Строительство, реконструкция, эксплуатация, капитальные ремонт инженерных сооружений
6	59:01:4410034:666 (16 м2), 59:01:4410034 (136 м2), 59:01:4410034:25 (239 м2), 59:01:0000000:47120 (77 м2), 59:01:4410035:3 (40 м2), 59:01:4410035:16 (4 м2)	г. Пермь	Строительство, реконструкция, эксплуатация, капитальные ремонт инженерных сооружений
7	59:01:2118001:37 59:01:2118001:52	г. Пермь	Строительство, реконструкция, эксплуатация, капитальные ремонт инженерных сооружений

8	59:01:4713912 (205 кв.м) 59:01:4713912:704 (384 кв.м)	г. Пермь	Строительство, реконструкция, эксплуатация, капитальные ремонт инженерных сооружений
9	59:01:0000000:95623; 59:01:3919178:6; 59:01:3919178:190; 59:01:0000000:95635; кадастровый квартал 59:01:3919178	г. Пермь	Строительство, реконструкция, эксплуатация, капитальные ремонт инженерных сооружений
10	59:01:0000000:92523	г. Пермь	Строительство, реконструкция, эксплуатация, капитальные ремонт инженерных сооружений
11	59:01:4413652:7 59:01:4413652:27	г. Пермь	Строительство, реконструкция, эксплуатация, капитальные ремонт инженерных сооружений
12	59:01:4410882:14 59:01:4410882:15 59:01:4410882:16 59:01:4410882:18 59:01:4410882:19 59:01:4410882:20 59:01:4410882:21 59:01:4410882:22 59:01:4410882:23 59:01:4410882:698 59:01:4410882:13	г. Пермь	Строительство, реконструкция, эксплуатация, капитальные ремонт инженерных сооружений
13	59:01:4410727:1465	г. Пермь	Строительство, реконструкция, эксплуатация, капитальные ремонт инженерных сооружений

Заинтересованные лица имеют право ознакомиться с ходатайством об установлении публичного сервитута и прилагаемым к нему описанием местоположения границ публичного сервитута по адресу: г. Пермь, ул. Сибирская 15, (тел. 212-72-06).

Заинтересованные лица могут подать заявление об учете прав в срок с 31.10.2025 по 14.11.2025.

Способы подачи заявлений:

1. посредством почтовой связи;

2. лично, в том числе через представителя, в департамент земельных отношений администрации города Перми (г. Пермь, ул. Сибирская 15);

3. в форме электронных документов с использованием информационно-телекоммуникационной сети «Интернет».

Правообладатели земельных участков, в отношении которых испрашивается публичный сервитут, если их права не зарегистрированы в Едином государственном реестре недвижимости, в течение пятнадцати дней со дня опубликования сообщения, предусмотренного подпунктом 1 пункта 3 статьи 39.42 ЗК РФ, под-

ают в орган, уполномоченный на установление публичного сервитута, заявления об учете их прав (обременений прав) на земельные участки с приложением копий документов, подтверждающих эти права (обременения прав). В таких заявлениях указывается способ связи с правообладателями земельных участков, в том числе их почтовый адрес и (или) адрес электронной почты. Правообладатели земельных участков, подавшие такие заявления по истечении указанного срока, несут риски невозможности обеспечения их прав в связи с отсутствием информации о таких лицах и их правах на земельные участки. Такие лица имеют право требовать от обладателя публичного сервитута плату за публичный сервитут не более чем за три года, предшествующие дню направления ими заявления об учете их прав (обременений прав).

Реквизиты решений об утверждении документа территориального планирования, документации по планировке территории, программ комплексного развития систем коммунальной инфраструктуры поселения, городского округа, а также информацию об инвестиционной программе субъекта естественных монополий, организации коммунального комплекса, указанных в ходатайстве об установлении публичного сервитута и сведения об официальных сайтах в информационно-телекоммуникационной сети «Интернет» отсутствуют.

Информация о возможности установления публичного сервитута публикуется на сайте http://www.gorodperm.ru, в «Официальном бюллетене органов местного самоуправления муниципального образования город Пермь».

Приложение: на 44 л.

---

* Полноцветные схемы на стр. 349-366.

ОПИСАНИЕ МЕСТОПОЛОЖЕНИЯ ГРАНИЦ
ПУБЛИЧНОГО СЕРВИТУТА
«Строительство участка ВЛ 0,4 кВ от ближайшей опоры ВЛ 0,4 кВ от ТП-6777, установка оборудования учета э/э на опоре ВЛ 0,4 кВ для электроснабжения малоэтажной жилой застройки по адресу: Пермский край, г. Пермь, ул. Малиновая, 8 (кад. номер зем. участка 59:01:5010057:28)»
ПЕРМСКИЙ КРАЙ, Г. ПЕРМЬ
(НАИМЕНОВАНИЕ ОБЪЕКТА)

Сведения о местоположении границ объекта

1. Система координат МСК-59. зона 2

2. Сведения о характерных точках границ объекта

Обозначение характерных точек границ	Координаты. м		Метод определения координат и средняя квадратическая погрешность положения характерной точки (M_t). м	Описание закрепления точки
	X	Y		
1	2	3	4	5
1	510029.44	2242761.23	Геодезический метод; Mt=0.1	-
2	510045.94	2242777.05	Геодезический метод; Mt=0.1	-
3	510045.69	2242777.79	Геодезический метод; Mt=0.1	-
4	510043.41	2242780.17	Геодезический метод; Mt=0.1	-
5	510027.79	2242765.19	Геодезический метод; Mt=0.1	-
6	510027.93	2242764.79	Геодезический метод; Mt=0.1	-
7	510029.03	2242761.66	Геодезический метод; Mt=0.1	-
1	510029.44	2242761.23	Геодезический метод; Mt=0.1	-

ОПИСАНИЕ МЕСТОПОЛОЖЕНИЯ ГРАНИЦ
ПУБЛИЧНОГО СЕРВИТУТА
«Строительство участка ВЛ 0,4 кВ от ближайшей опоры ВЛ 0,4 кВ от ТП-1519, установка оборудования учета э/э на опоре ВЛ 0,4 кВ для электроснабжения гаража по адресу: Пермский край, г. Пермь, пересечение ул. Гальперина и ул. Магистральная в районе пожарной части, бокс 8 (кад. номер зем. участка 59:01:1713090:234)»
ПЕРМСКИЙ КРАЙ, Г. ПЕРМЬ
(НАИМЕНОВАНИЕ ОБЪЕКТА)

Сведения о местоположении границ объекта

1. Система координат МСК-59. зона 2

2. Сведения о характерных точках границ объекта

Обозначение характерных точек границ	Координаты. м		Метод определения координат и средняя квадратическая погрешность положения характерной точки (M_t). м	Описание закрепления точки
	X	Y		
1	2	3	4	5
1	516021.73	2213251.11	Геодезический метод; Mt=0.1	-
2	516020.92	2213254.78	Геодезический метод; Mt=0.1	-
3	516020.86	2213255.02	Геодезический метод; Mt=0.1	-
4	515988.97	2213247.97	Геодезический метод; Mt=0.1	-
5	515989.83	2213244.07	Геодезический метод; Mt=0.1	-
1	516021.73	2213251.11	Геодезический метод; Mt=0.1	-

ГРАФИЧЕСКОЕ ОПИСАНИЕ
местоположения границ населенных пунктов, территориальных зон, особо охраняемых природных территорий, зон с особыми условиями использования территории

Публичный сервитут «Реконструкция (вынос) участков КЛ 6 кВ, ВЛ 0,4 кВ в связи с застройкой участка по адресу: Пермский край, г. Пермь, ул. Академика Веденеева, 45»

(наименование объекта, местоположение границ которого описано (далее - объект)

Раздел 1

Сведения об объекте		
№ п/п	**Характеристики объекта**	**Описание характеристик**
1	**2**	**3**
1	Местоположение объекта	Пермский край, Пермский городской округ, город Пермь.
2	Площадь объекта ± величина погрешности определения площади (Р ± ΔР)	394 ± 7 м²
3	Иные характеристики объекта	Вид объекта реестра границ: Граница публичного сервитута Кадастровый номер квартала: 59:01:3812178 Вид или наименование публичного сервитута по документу: Публичный сервитут «Реконструкция (вынос) участков КЛ 6 кВ, ВЛ 0,4 кВ в связи с застройкой участка по адресу: Пермский край, г. Пермь, ул. Академика Веденеева, 45» Орган, принявший решение об установлении публичного сервитута: Администрация города Перми Цель установления публичного сервитута: Размещение объектов электросетевого хозяйства, тепловых сетей, водопроводных сетей, сетей водоотведения, линий и сооружений связи, линейных объектов системы газоснабжения, нефтепроводов и нефтепродуктопроводов, их неотъемлемых технологических частей, если указанные объекты являются объектами федерального, регионального или местного значения, либо необходимы для организации электро-, газо-, тепло-, водоснабжения населения и водоотведения, подключения (технологического присоединения) к сетям инженерно-технического обеспечения, либо переносятся в связи с изъятием земельных участков, на которых они ранее располагались, для государственных или муниципальных нужд (далее также - инженерные сооружения) Срок публичного сервитута: продолжительность: 49 лет Обладатель публичного сервитута: Юридическое лицо, зарегистрированное в Российской Федерации ПО "Пермские городские электрические сети" филиала ПАО "Россети Урал" - "Пермэнерго" (ИНН: 6671163413, ОГРН: 1056604000970, адрес эл. почты: pe-pges@rosseti-ural.ru, почтовый адрес: 614016, Пермский край, г. Пермь, ул. Камчатовская, 26). Источники официального опубликования: Официальный сайт администрации города Перми, печатное средство массовой информации «Официальный бюллетень органов местного самоуправления муниципального образования город Пермь». Земельные участки, в отношении которых испрашивается публичный сервитут: 59:01:3812178:5, 59:01:0000000:92974, 59:01:3812178:8, 59:01:3812178:4, 59:01:3812178:2, 59:01:3812178:6

Раздел 2

Сведения о местоположении границ объекта					
1. Система координат МСК-59, зона 2					
2. Сведения о характерных точках границ объекта					
Обозначение характерных точек границ	**Координаты, м**		**Метод определения координат характерной точки**	**Средняя квадратическая погрешность положения характерной точки (Mt), м**	**Описание обозначения точки на местности (при наличии)**
	X	**Y**			
1	**2**	**3**	**4**	**5**	**6**
1					
1	528 819,11	2 239 966,32	Метод спутниковых геодезических измерений (определений)	0,10	—
2	528 816,31	2 239 968,90	Метод спутниковых геодезических измерений (определений)	0,10	—
3	528 814,88	2 239 969,26	Метод спутниковых геодезических измерений (определений)	0,10	—
4	528 809,57	2 239 972,33	Метод спутниковых геодезических измерений (определений)	0,10	—
5	528 801,95	2 239 964,65	Метод спутниковых геодезических измерений (определений)	0,10	—
6	528 794,51	2 239 971,39	Метод спутниковых геодезических измерений (определений)	0,10	—
7	528 787,17	2 239 963,38	Метод спутниковых геодезических измерений (определений)	0,10	—
8	528 766,57	2 239 940,24	Метод спутниковых геодезических измерений (определений)	0,10	—
9	528 755,84	2 239 949,86	Метод спутниковых геодезических измерений (определений)	0,10	—
10	528 754,75	2 239 948,63	Метод спутниковых геодезических измерений (определений)	0,10	—
11	528 765,12	2 239 939,32	Метод спутниковых геодезических измерений (определений)	0,10	—
12	528 767,36	2 239 937,29	Метод спутниковых геодезических измерений (определений)	0,10	—
13	528 763,32	2 239 932,65	Метод спутниковых геодезических измерений (определений)	0,10	—
14	528 766,70	2 239 929,56	Метод спутниковых геодезических измерений (определений)	0,10	—
15	528 768,05	2 239 931,04	Метод спутниковых геодезических измерений (определений)	0,10	—
16	528 766,11	2 239 932,81	Метод спутниковых геодезических измерений (определений)	0,10	—
17	528 770,16	2 239 937,46	Метод спутниковых геодезических измерений (определений)	0,10	—

Раздел 2

Сведения о местоположении границ объекта					
1	**2**	**3**	**4**	**5**	**6**
18	528 767,95	2 239 939,45	Метод спутниковых геодезических измерений (определений)	0,10	—
19	528 794,64	2 239 968,57	Метод спутниковых геодезических измерений (определений)	0,10	—
20	528 802,03	2 239 961,88	Метод спутниковых геодезических измерений (определений)	0,10	—
21	528 809,90	2 239 969,82	Метод спутниковых геодезических измерений (определений)	0,10	—
22	528 814,12	2 239 967,39	Метод спутниковых геодезических измерений (определений)	0,10	—
23	528 815,33	2 239 967,08	Метод спутниковых геодезических измерений (определений)	0,10	—
24	528 817,76	2 239 964,85	Метод спутниковых геодезических измерений (определений)	0,10	—
1	528 819,11	2 239 966,32	Метод спутниковых геодезических измерений (определений)	0,10	—
2					
25	528 754,44	2 239 951,10	Метод спутниковых геодезических измерений (определений)	0,10	—
26	528 730,90	2 239 972,09	Метод спутниковых геодезических измерений (определений)	0,10	—
27	528 735,90	2 239 977,73	Метод спутниковых геодезических измерений (определений)	0,10	—
28	528 735,03	2 239 978,70	Метод спутниковых геодезических измерений (определений)	0,10	—
29	528 739,62	2 239 984,05	Метод спутниковых геодезических измерений (определений)	0,10	—
30	528 737,88	2 239 985,81	Метод спутниковых геодезических измерений (определений)	0,10	—
31	528 736,45	2 239 984,41	Метод спутниковых геодезических измерений (определений)	0,10	—
32	528 736,90	2 239 983,95	Метод спутниковых геодезических измерений (определений)	0,10	—
33	528 732,37	2 239 978,68	Метод спутниковых геодезических измерений (определений)	0,10	—
34	528 733,68	2 239 977,21	Метод спутниковых геодезических измерений (определений)	0,10	—
35	528 728,84	2 239 972,01	Метод спутниковых геодезических измерений (определений)	0,10	—

Раздел 2

Сведения о местоположении границ объекта					
1	**2**	**3**	**4**	**5**	**6**
36	528 753,35	2 239 949,89	Метод спутниковых геодезических измерений (определений)	0,10	—
25	528 754,44	2 239 951,10	Метод спутниковых геодезических измерений (определений)	0,10	—
3					
37	528 731,00	2 240 044,54	Метод спутниковых геодезических измерений (определений)	0,10	—
38	528 728,82	2 240 046,52	Метод спутниковых геодезических измерений (определений)	0,10	—
39	528 716,84	2 240 032,93	Метод спутниковых геодезических измерений (определений)	0,10	—
40	528 714,60	2 240 028,98	Метод спутниковых геодезических измерений (определений)	0,10	—
41	528 711,35	2 240 024,68	Метод спутниковых геодезических измерений (определений)	0,10	—
42	528 709,85	2 240 022,99	Метод спутниковых геодезических измерений (определений)	0,10	—
43	528 706,99	2 240 021,59	Метод спутниковых геодезических измерений (определений)	0,10	—
44	528 691,76	2 240 033,49	Метод спутниковых геодезических измерений (определений)	0,10	—
45	528 689,51	2 240 030,94	Метод спутниковых геодезических измерений (определений)	0,10	—
46	528 690,44	2 240 030,06	Метод спутниковых геодезических измерений (определений)	0,10	—
47	528 686,94	2 240 026,28	Метод спутниковых геодезических измерений (определений)	0,10	—
48	528 688,50	2 240 024,95	Метод спутниковых геодезических измерений (определений)	0,10	—
49	528 693,06	2 240 029,95	Метод спутниковых геодезических измерений (определений)	0,10	—
50	528 706,75	2 240 019,25	Метод спутниковых геодезических измерений (определений)	0,10	—
51	528 711,08	2 240 021,36	Метод спутниковых геодезических измерений (определений)	0,10	—
52	528 712,90	2 240 023,41	Метод спутниковых геодезических измерений (определений)	0,10	—
53	528 716,28	2 240 027,88	Метод спутниковых геодезических измерений (определений)	0,10	—

Раздел 2

Сведения о местоположении границ объекта					
1	**2**	**3**	**4**	**5**	**6**
54	528 718,48	2 240 031,77	Метод спутниковых геодезических измерений (определений)	0,10	—
55	528 728,98	2 240 043,68	Метод спутниковых геодезических измерений (определений)	0,10	—
56	528 729,83	2 240 042,91	Метод спутниковых геодезических измерений (определений)	0,10	—
37	528 731,00	2 240 044,54	Метод спутниковых геодезических измерений (определений)	0,10	—
3. Сведения о характерных точках части (частей) границы объекта					
1	**2**	**3**	**4**	**5**	**6**
—	—	—	—	—	—

Раздел 3

Сведения о местоположении измененных (уточненных) границ объекта							
1. Система координат МСК-59, зона 2							
2. Сведения о характерных точках границ объекта							
Обозначение характерных точек границы	**Существующие координаты, м**		**Измененные (уточненные) координаты, м**		**Метод определения координат характерной точки**	**Средняя квадратическая погрешность положения характерной точки (Mt), м**	**Описание обозначения точки на местности (при наличии)**
	X	**Y**	**X**	**Y**			
1	**2**	**3**	**4**	**5**	**6**	**7**	**8**
—	—	—	—	—	—	—	—
3. Сведения о характерных точках части (частей) границы объекта							
1	**2**	**3**	**4**	**5**	**6**	**7**	**8**
—	—	—	—	—	—	—	—

ТЕКСТОВОЕ ОПИСАНИЕ
местоположения границ населенных пунктов, территориальных зон

Прохождение границы		Описание прохождения границы
от точки	до точки	
1	2	3
—	—	—

ГРАФИЧЕСКОЕ ОПИСАНИЕ
местоположения границ населенных пунктов, территориальных зон, особо охраняемых природных территорий, зон с особыми условиями использования территории

Публичный сервитут под объект: "Строительство КЛ 0,4 кВ от РУ 0,4 кВ ТП-5122; Реконструкция РУ 0,4 кВ ТП-5122 (установка оборудования учёта Э/Э и коммутационных аппаратов) для электроснабжения многоэтажной жилой застройки по адресу: г. Пермь, ул. Советская, дом №64 (кад. номер зем. участка 59:01:4410035:3)"

(наименование объекта, местоположение границ которого описано (далее - объект)

Раздел 1

Сведения об объекте		
N п/п	Характеристики объекта	Описание характеристик
1	2	3
1	Местоположение объекта	Пермский край, Пермь г
2	Площадь объекта ± величина погрешности определения площади (Р ± ΔР), м²	512 ± 8
3	Иные характеристики объекта	1. Цель установления публичного сервитута: Размещение объектов электросетевого хозяйства, тепловых сетей, водопроводных сетей, сетей водоотведения, линий и сооружений связи, линейных объектов системы газоснабжения, нефтепроводов и нефтепродуктопроводов, их неотъемлемых технологических частей, если указанные объекты являются объектами федерального, регионального или местного значения, либо необходимы для организации электро-, газо-, тепло-, водоснабжения населения и водоотведения, подключения (технологического присоединения) к сетям инженерно-технического обеспечения, либо переносятся в связи с изъятием земельных участков, на которых они ранее располагались, для государственных или муниципальных нужд (далее также - инженерные сооружения) 2. Срок публичного сервитута: Продолжительность: 49 лет 3. Описание иной цели: Публичный сервитут в целях подключения (технологического присоединения) к сетям инженерно-технического обеспечения "Строительство КЛ 0,4 кВ от РУ 0,4 кВ ТП-5122; Реконструкция РУ 0,4 кВ ТП-5122 (установка оборудования учёта Э/Э и коммутационных аппаратов) для электроснабжения многоэтажной жилой застройки по адресу: г. Пермь, ул. Советская, дом №64 (кад. номер зем. участка 59:01:4410035:3)"; правообладатель публичного сервитута - ПУБЛИЧНОЕ АКЦИОНЕРНОЕ ОБЩЕСТВО "РОССЕТИ УРАЛ", ОГРН 1056604000970, ИНН 6671163413, почтовый адрес: г. Пермь, Комсомольский проспект, 48, адресе эл. почты - perm@rosseti-ural.ru, pe-pges@rosseti-ural.ru, срок на 49 лет

Раздел 2

Сведения о местоположении границ объекта					
1. Система координат МСК-59, зона 2					
2. Сведения о характерных точках границ объекта					
Обозначение характерных точек границ	Координаты, м		Метод определения координат характерной точки	Средняя квадратическая погрешность положения характерной точки (Mt), м	Описание обозначения точки на местности (при наличии)
	X	Y			
1	2	3	4	5	6
1	518192.15	2231194.46	Аналитический метод	0.1	-
2	518200.83	2231213.28	Аналитический метод	0.1	-
3	518204.14	2231222.54	Аналитический метод	0.1	-
4	518207.21	2231231.13	Аналитический метод	0.1	-
5	518221.86	2231280.37	Аналитический метод	0.1	-
6	518226.72	2231296.71	Аналитический метод	0.1	-
7	518226.60	2231296.75	Аналитический метод	0.1	-
8	518226.93	2231297.91	Аналитический метод	0.1	-
9	518223.08	2231298.99	Аналитический метод	0.1	-
10	518222.80	2231297.99	Аналитический метод	0.1	-
11	518222.19	2231298.19	Аналитический метод	0.1	-
12	518226.45	2231312.44	Аналитический метод	0.1	-
13	518225.73	2231312.65	Аналитический метод	0.1	-
14	518223.81	2231313.20	Аналитический метод	0.1	-
15	518219.73	2231298.99	Аналитический метод	0.1	-
16	518218.89	2231296.38	Аналитический метод	0.1	-
17	518222.13	2231295.30	Аналитический метод	0.1	-
18	518218.06	2231281.62	Аналитический метод	0.1	-
19	518218.06	2231281.61	Аналитический метод	0.1	-
20	518201.04	2231224.40	Аналитический метод	0.1	-
21	518202.36	2231223.59	Аналитический метод	0.1	-
22	518198.46	2231217.72	Аналитический метод	0.1	-
23	518190.63	2231200.71	Аналитический метод	0.1	-
24	518185.90	2231201.88	Аналитический метод	0.1	-
25	518185.56	2231202.12	Аналитический метод	0.1	-
26	518184.67	2231200.83	Аналитический метод	0.1	-
27	518177.91	2231205.42	Аналитический метод	0.1	-
28	518176.86	2231203.78	Аналитический метод	0.1	-
29	518182.99	2231199.87	Аналитический метод	0.1	-
30	518183.06	2231199.87	Аналитический метод	0.1	-
31	518183.95	2231198.84	Аналитический метод	0.1	-
32	518184.45	2231198.26	Аналитический метод	0.1	-
33	518184.95	2231197.69	Аналитический метод	0.1	-
34	518186.92	2231197.32	Аналитический метод	0.1	-
1	518192.15	2231194.46	Аналитический метод	0.1	-

3. Сведения о характерных точках части (частей) границы объекта					
Обозначение характерных точек части границы	Координаты, м		Метод определения координат характерной точки	Средняя квадратическая погрешность положения характерной точки (Mt), м	Описание обозначения точки на местности (при наличии)
	X	Y			
1	2	3	4	5	6
-	-	-	-	-	-

ОПИСАНИЕ МЕСТОПОЛОЖЕНИЯ ГРАНИЦ
ПУБЛИЧНОГО СЕРВИТУТА
«Строительство участка ВЛ 0,4 кВ от ближайшей опоры ВЛ 0,4 кВ от ТП-4196, установка оборудования учета э/э на опоре ВЛ 0,4 кВ для электроснабжения гаража по адресу: Пермский край, г. Пермь, Орджоникидзевский район, в коридоре линий ЛЭП, южнее мкр-на Молодежный, ГСК №99, "Кондор", бокс №49 (кад. номер зем. участка 59:01:3810300:788)»
ПЕРМСКИЙ КРАЙ, Г. ПЕРМЬ

Сведения о местоположении границ объекта

1. Система координат МСК-59. зона 2

2. Сведения о характерных точках границ объекта

Обозначение характерных точек границ	Координаты. м		Метод определения координат и средняя квадратическая погрешность положения характерной точки (M_t). м	Описание закрепления точки
	X	Y		
1	2	3	4	5
1	528196.44	2240195.65	Геодезический метод; Mt=0.1	-
2	528178.60	2240224.93	Геодезический метод; Mt=0.1	-
3	528166.25	2240246.15	Геодезический метод; Mt=0.1	-
4	528155.94	2240255.67	Геодезический метод; Mt=0.1	-
5	528145.02	2240273.95	Геодезический метод; Mt=0.1	-
6	528142.78	2240272.95	Геодезический метод; Mt=0.1	-
7	528139.57	2240278.37	Геодезический метод; Mt=0.1	-
8	528141.76	2240279.40	Геодезический метод; Mt=0.1	-
9	528136.27	2240288.59	Геодезический метод; Mt=0.1	-
10	528132.83	2240286.54	Геодезический метод; Mt=0.1	-
11	528152.80	2240253.12	Геодезический метод; Mt=0.1	-
12	528163.09	2240243.62	Геодезический метод; Mt=0.1	-
13	528175.17	2240222.88	Геодезический метод; Mt=0.1	-
14	528193.02	2240193.57	Геодезический метод; Mt=0.1	-
1	528196.44	2240195.65	Геодезический метод; Mt=0.1	-

Схема расположения границ публичного сервитута

Объект: Газопровод среднего давления до границ земельного участка по адресу: Пермский край, г.Пермь, Ленинский район, ул. Академика Королёва, 1, ул.Академика Королёва, 3;

Местоположение: : Пермский край, г.Пермь, Ленинский район;

Площадь земель или части земельного участка: 6623м^2

Категория земель: земли населенных пунктов;

Вид разрешенного использования: -

Цель установления публичного сервитута: Строительство линейного объекта системы газоснабжения

Каталог координат, м

Система координат: МСК-59, зона 2

Метод определения координат - Геодезический

№ точки границы	X	Y	СКП положения характерной точки (Mt), м
1	522953.41	2231720.37	0.10
2	522855.20	2231573.06	0.10
3	522630.30	2231239.05	0.10
4	522620.85	2231225.87	0.10
5	522518.16	2231074.17	0.10
6	522410.42	2230911.55	0.10
7	522410.13	2230830.82	0.10
8	522410.44	2230783.30	0.10
9	522411.65	2230765.63	0.10
10	522412.88	2230574.37	0.10
11	522414.03	2230554.40	0.10
12	522416.07	2230237.62	0.10
13	522416.08	2230228.76	0.10
14	522420.14	2230228.77	0.10
15	522420.06	2230238.34	0.10
16	522418.03	2230554.57	0.10
17	522416.88	2230574.54	0.10
18	522415.65	2230765.84	0.10
19	522414.44	2230783.51	0.10
20	522414.13	2230830.81	0.10
21	522414.40	2230910.30	0.10
22	522521.48	2231071.94	0.10
23	522624.15	2231223.61	0.10
24	522633.60	2231236.79	0.10
25	522858.52	2231570.83	0.10
26	522956.68	2231718.07	0.10
1	522953.41	2231720.37	0.10

Граница 1-12, 15-26 – земельный участок с кадастровым номером 59:01:2118001:37;

Граница 26-1 – земельный участок с кадастровым номером 59:01:2118001:9;

Граница 26-1 – земельный участок с кадастровым номером 59:01:2118001:52.

ГРАФИЧЕСКОЕ ОПИСАНИЕ
местоположения границ населенных пунктов, территориальных зон, особо охраняемых природных территорий, зон с особыми условиями использования территории

Публичный сервитут «Строительство кЛ 0,4 кВ от РУ 0,4 кВ ТП-7686, установка оборудования учета э/э в РУ 0,4 кВ ТП-7686; Реконструкция ТП-7686 (замена на КТПП 6/0,4 кВ, переключение ЛЭП 6 кВ, переключение ЛЭП 0,4 кВ) для электроснабжения нежилого помещения по адресу: г. Пермь, Индустриальный район, ул. Верхнемуллинская, д.120»

(наименование объекта, местоположение границ которого описано (далее - объект)

Раздел 1

Сведения об объекте		
№ п/п	**Характеристики объекта**	**Описание характеристик**
1	**2**	**3**
1	Местоположение объекта	Пермский край, Пермский городской округ, город Пермь.
2	Площадь объекта ± величина погрешности определения площади (Р ± ΔР)	589 ± 8 м²
3	Иные характеристики объекта	Вид объекта реестра границ: Граница публичного сервитута Кадастровый номер квартала: 59:01:4713912 Вид или наименование публичного сервитута по документу: Публичный сервитут «Строительство кЛ 0,4 кВ от РУ 0,4 кВ ТП-7686, установка оборудования учета э/э в РУ 0,4 кВ ТП-7686; Реконструкция ТП-7686 (замена на КТПП 6/0,4 кВ, переключение ЛЭП 6 кВ, переключение ЛЭП 0,4 кВ) для электроснабжения нежилого помещения по адресу: г. Пермь, Индустриальный район, ул. Верхнемуллинская, д.120» Орган, принявший решение об установлении публичного сервитута: Администрация города Перми Цель установления публичного сервитута: Размещение объектов электросетевого хозяйства, тепловых сетей, водопроводных сетей, сетей водоотведения, линий и сооружений связи, линейных объектов системы газоснабжения, нефтепроводов и нефтепродуктопроводов, их неотъемлемых технологических частей, если указанные объекты являются объектами федерального, регионального или местного значения, либо необходимы для организации электро-, газо-, тепло-, водоснабжения населения и водоотведения, подключения (технологического присоединения) к сетям инженерно-технического обеспечения, либо переносятся в связи с изъятием земельных участков, на которых они ранее располагались, для государственных или муниципальных нужд (далее также - инженерные сооружения) Срок публичного сервитута: продолжительность: 49 лет Обладатель публичного сервитута: Юридическое лицо, зарегистрированное в Российской Федерации ПО "Пермские городские электрические сети" филиала ПАО "Россети Урал" - "Пермэнерго" (ИНН: 6671163413, ОГРН: 1056604000970, адрес эл. почты: pe-pges@rosseti-ural.ru, почтовый адрес: 614016, Пермский край, г. Пермь, ул. Камчатовская, 26). Источники официального опубликования: Официальный сайт администрации города Перми, печатное средство массовой информации «Официальный бюллетень органов местного самоуправления муниципального образования город Пермь». Земельные участки, в отношении которых испрашивается публичный сервитут: 59:01:4713912:704

Раздел 2

Сведения о местоположении границ объекта					
1. Система координат МСК-59, зона 2					
2. Сведения о характерных точках границ объекта					
Обозначение характерных точек границ	**Координаты, м**		**Метод определения координат характерной точки**	**Средняя квадратическая погрешность положения характерной точки (Mt), м**	**Описание обозначения точки на местности (при наличии)**
	X	**Y**			
1	**2**	**3**	**4**	**5**	**6**
1	510 837,76	2 225 691,11	Метод спутниковых геодезических измерений (определений)	0,10	—
2	510 838,01	2 225 693,10	Метод спутниковых геодезических измерений (определений)	0,10	—
3	510 835,44	2 225 693,42	Метод спутниковых геодезических измерений (определений)	0,10	—
4	510 833,91	2 225 693,55	Метод спутниковых геодезических измерений (определений)	0,10	—
5	510 830,92	2 225 692,83	Метод спутниковых геодезических измерений (определений)	0,10	—
6	510 708,11	2 225 640,82	Метод спутниковых геодезических измерений (определений)	0,10	—
7	510 707,13	2 225 640,60	Метод спутниковых геодезических измерений (определений)	0,10	—
8	510 699,57	2 225 656,57	Метод спутниковых геодезических измерений (определений)	0,10	—
9	510 694,63	2 225 668,28	Метод спутниковых геодезических измерений (определений)	0,10	—
10	510 687,01	2 225 685,53	Метод спутниковых геодезических измерений (определений)	0,10	—
11	510 679,99	2 225 701,08	Метод спутниковых геодезических измерений (определений)	0,10	—
12	510 672,69	2 225 717,77	Метод спутниковых геодезических измерений (определений)	0,10	—
13	510 671,03	2 225 720,42	Метод спутниковых геодезических измерений (определений)	0,10	—
14	510 669,15	2 225 721,56	Метод спутниковых геодезических измерений (определений)	0,10	—
15	510 665,93	2 225 728,54	Метод спутниковых геодезических измерений (определений)	0,10	—
16	510 664,48	2 225 728,60	Метод спутниковых геодезических измерений (определений)	0,10	—
17	510 660,20	2 225 726,67	Метод спутниковых геодезических измерений (определений)	0,10	—

Раздел 2

Сведения о местоположении границ объекта					
1	**2**	**3**	**4**	**5**	**6**
18	510 659,92	2 225 727,27	Метод спутниковых геодезических измерений (определений)	0,10	—
19	510 652,89	2 225 725,03	Метод спутниковых геодезических измерений (определений)	0,10	—
20	510 650,48	2 225 729,68	Метод спутниковых геодезических измерений (определений)	0,10	—
21	510 643,20	2 225 726,11	Метод спутниковых геодезических измерений (определений)	0,10	—
22	510 647,18	2 225 716,91	Метод спутниковых геодезических измерений (определений)	0,10	—
23	510 654,95	2 225 720,27	Метод спутниковых геодезических измерений (определений)	0,10	—
24	510 653,68	2 225 723,18	Метод спутниковых геодезических измерений (определений)	0,10	—
25	510 664,41	2 225 726,61	Метод спутниковых геодезических измерений (определений)	0,10	—
26	510 664,62	2 225 726,60	Метод спутниковых геодезических измерений (определений)	0,10	—
27	510 667,59	2 225 720,16	Метод спутниковых геодезических измерений (определений)	0,10	—
28	510 669,59	2 225 718,96	Метод спутниковых геодезических измерений (определений)	0,10	—
29	510 670,92	2 225 716,83	Метод спутниковых геодезических измерений (определений)	0,10	—
30	510 678,16	2 225 700,27	Метод спутниковых геодезических измерений (определений)	0,10	—
31	510 685,18	2 225 684,71	Метод спутниковых геодезических измерений (определений)	0,10	—
32	510 692,79	2 225 667,49	Метод спутниковых геодезических измерений (определений)	0,10	—
33	510 697,74	2 225 655,75	Метод спутниковых геодезических измерений (определений)	0,10	—
34	510 705,46	2 225 639,46	Метод спутниковых геодезических измерений (определений)	0,10	—
35	510 706,09	2 225 638,63	Метод спутниковых геодезических измерений (определений)	0,10	—
36	510 706,82	2 225 638,49	Метод спутниковых геодезических измерений (определений)	0,10	—
37	510 708,72	2 225 638,90	Метод спутниковых геодезических измерений (определений)	0,10	—

Раздел 2

Сведения о местоположении границ объекта					
1	**2**	**3**	**4**	**5**	**6**
38	510 831,55	2 225 690,92	Метод спутниковых геодезических измерений (определений)	0,10	—
39	510 834,07	2 225 691,53	Метод спутниковых геодезических измерений (определений)	0,10	—
40	510 835,24	2 225 691,43	Метод спутниковых геодезических измерений (определений)	0,10	—
1	510 837,76	2 225 691,11	Метод спутниковых геодезических измерений (определений)	0,10	—
3. Сведения о характерных точках части (частей) границы объекта					
1	**2**	**3**	**4**	**5**	**6**
—	—	—	—	—	—

Раздел 3

Сведения о местоположении измененных (уточненных) границ объекта							
1. Система координат МСК-59, зона 2							
2. Сведения о характерных точках границ объекта							
Обозначение характерных точек границы	**Существующие координаты, м**		**Измененные (уточненные) координаты, м**		**Метод определения координат характерной точки**	**Средняя квадратическая погрешность положения характерной точки (Mt), м**	**Описание обозначения точки на местности (при наличии)**
	X	**Y**	**X**	**Y**			
1	**2**	**3**	**4**	**5**	**6**	**7**	**8**
—	—	—	—	—	—	—	—
3. Сведения о характерных точках части (частей) границы объекта							
1	**2**	**3**	**4**	**5**	**6**	**7**	**8**
—	—	—	—	—	—	—	—

ТЕКСТОВОЕ ОПИСАНИЕ
местоположения границ населенных пунктов, территориальных зон

Прохождение границы		Описание прохождения границы
от точки	до точки	
1	2	3
—	—	—

Схема расположения границ публичного сервитута

Объект: Газопровод низкого давления до границ земельного участка по адресу: Пермский край, г. Пермь, Свердловский район, ул. Героев Хасана, 165а;

Местоположение: Пермский край, г. Пермь, Свердловский район;

Площадь земель или части земельного участка: 1573м^2

Категория земель: земли населенных пунктов;

Вид разрешенного использования: -

Цель установления публичного сервитута: Строительство линейного объекта системы газоснабжения

Каталог координат, м

Система координат: МСК-59, зона 2

Метод определения координат - Геодезический

№ точки границы	X	Y	СКП положения характерной точки (Mt), м
1	510409.20	2233777.89	0.10
2	510406.79	2233768.18	0.10
3	510446.78	2233756.26	0.10
4	510436.44	2233714.47	0.10
5	510435.29	2233710.46	0.10
6	510447.64	2233707.06	0.10
7	510475.59	2233698.87	0.10
8	510498.81	2233691.50	0.10
9	510499.90	2233694.91	0.10
10	510504.20	2233693.53	0.10
11	510507.14	2233703.24	0.10
12	510493.63	2233707.73	0.10
13	510492.04	2233702.75	0.10
14	510474.91	2233708.00	0.10
15	510447.26	2233716.38	0.10
16	510457.15	2233756.74	0.10
17	510458.72	2233763.14	0.10
1	510409.20	2233777.89	0.10

.

Граница 4-6, 8-14 – земли общего пользования;

Граница 1-2 – земельный участок с кадастровым номером 59:01:4413652:5532;

Граница 2-4, 16-1 – земельный участок с кадастровым номером 59:01:4413652:29;

Граница 6-8 – земельный участок с кадастровым номером 59:01:4413652:15;

Граница 14-16 – земельный участок с кадастровым номером 59:01:4413652:7.

ГРАФИЧЕСКОЕ ОПИСАНИЕ
местоположения границ населенных пунктов, территориальных зон, особо охраняемых природных территорий, зон с особыми условиями использования территории

(наименование объекта, местоположение границ которого описано (далее - объект)

Раздел 1

Сведения об объекте		
№ п/п	**Характеристики объекта**	**Описание характеристик**
1	**2**	**3**
1	Местоположение объекта	Пермский край, Пермский городской округ, Пермь город.
2	Площадь объекта ± величина погрешности определения площади (Р ± ΔР)	—
3	Иные характеристики объекта	Вид объекта реестра границ: Граница публичного сервитута Кадастровый номер квартала: 59:01:4410882 Вид или наименование публичного сервитута по документу: Зона публичного сервитута для размещения объекта: Тепловая сеть, сеть горячего и холодного водоснабжения. Технологический комплекс в составе: тепловая сеть протяженностью 615 м, сеть горячего водоснабжения протяженностью 237 м, сеть холодного водоснабжения протяженностью 140 м. с кадастровым номером 59:01:4410882:713 Орган, принявший решение об установлении публичного сервитута: Департамент земельных отношений администрации г. Перми Цель установления публичного сервитута: Размещение объектов электросетевого хозяйства, тепловых сетей, водопроводных сетей, сетей водоотведения, линий и сооружений связи, линейных объектов системы газоснабжения, нефтепроводов и нефтепродуктопроводов, их неотъемлемых технологических частей, если указанные объекты являются объектами федерального, регионального или местного значения, либо необходимы для организации электро-, газо-, тепло-, водоснабжения населения и водоотведения, подключения (технологического присоединения) к сетям инженерно-технического обеспечения, либо переносятся в связи с изъятием земельных участков, на которых они ранее располагались, для государственных или муниципальных нужд (далее также - инженерные сооружения) Срок публичного сервитута: продолжительность: 49 лет Обладатель публичного сервитута: Юридическое лицо, зарегистрированное в Российской Федерации Публичное акционерное общество "Т Плюс" (ИНН: 6315376946, ОГРН: 1056315070350, адрес эл. почты: Natalya.Emelyanova@tplusgroup.ru, почтовый адрес: 143421, Московская обл, г.о. Красногорск, тер. автодорога Балтия, км. 26-й, д.5 стр.3, офис 506).

Раздел 2

Сведения о местоположении границ объекта					
1. Система координат МСК-59, зона 2					
2. Сведения о характерных точках границ объекта					
Обозначение характерных точек границ	**Координаты, м**		**Метод определения координат характерной точки**	**Средняя квадратическая погрешность положения характерной точки (Mt), м**	**Описание обозначения точки на местности (при наличии)**
	X	**Y**			
1	**2**	**3**	**4**	**5**	**6**
1					
1	512 923,66	2 233 510,02	Аналитический метод	0,10	—
2	512 918,72	2 233 502,30		0,10	
3	512 923,77	2 233 499,07		0,10	
4	512 928,76	2 233 506,88		0,10	
5	512 930,18	2 233 509,26		0,10	
6	512 932,39	2 233 510,78		0,10	
7	512 939,13	2 233 522,65		0,10	
8	512 946,03	2 233 536,88		0,10	
9	512 953,23	2 233 548,89		0,10	
10	512 970,04	2 233 577,40		0,10	
11	512 964,87	2 233 580,45		0,10	
12	512 948,07	2 233 551,95		0,10	
13	512 940,75	2 233 539,74		0,10	
14	512 933,81	2 233 525,45		0,10	
15	512 927,85	2 233 514,94		0,10	
16	512 925,70	2 233 513,46		0,10	
1	512 923,66	2 233 510,02		0,10	
2					
17	512 939,78	2 233 654,88	Аналитический метод	0,10	—
18	512 936,63	2 233 649,77		0,10	
19	512 952,69	2 233 639,90		0,10	
20	512 956,00	2 233 645,25		0,10	
21	512 958,45	2 233 643,86		0,10	
22	512 958,29	2 233 643,60		0,10	
23	512 963,42	2 233 640,49		0,10	
24	512 966,77	2 233 646,02		0,10	
25	512 953,94	2 233 653,33		0,10	
26	512 950,73	2 233 648,14		0,10	
17	512 939,78	2 233 654,88		0,10	
3					
27	512 954,70	2 233 677,40	Аналитический метод	0,10	—
28	512 985,08	2 233 671,75		0,10	
29	512 991,03	2 233 660,09		0,10	
30	512 996,38	2 233 662,82		0,10	
31	512 990,67	2 233 673,99		0,10	
32	512 996,75	2 233 681,00		0,10	
33	513 044,05	2 233 652,15		0,10	
34	513 041,47	2 233 647,86		0,10	
35	513 051,59	2 233 641,36		0,10	
36	513 032,95	2 233 609,05		0,10	
37	513 040,05	2 233 604,55		0,10	
38	513 033,97	2 233 595,63		0,10	
39	513 026,30	2 233 583,95		0,10	
40	513 017,41	2 233 588,69		0,10	
41	513 014,59	2 233 583,39		0,10	
42	513 028,30	2 233 576,09		0,10	

Раздел 2

Сведения о местоположении границ объекта					
1	**2**	**3**	**4**	**5**	**6**
43	513 038,95	2 233 592,29	Аналитический метод	0,10	—
44	513 048,49	2 233 606,29		0,10	
45	513 041,03	2 233 611,03		0,10	
46	513 059,65	2 233 643,32		0,10	
47	513 049,61	2 233 649,76		0,10	
48	513 052,25	2 233 654,17		0,10	
49	512 995,55	2 233 688,76		0,10	
50	512 985,94	2 233 677,69		0,10	
51	512 955,80	2 233 683,30		0,10	
27	512 954,70	2 233 677,40		0,10	
4					
52	512 891,12	2 233 487,53	Аналитический метод	0,10	—
53	512 896,61	2 233 485,10		0,10	
54	512 903,22	2 233 500,04		0,10	
55	512 912,78	2 233 494,62		0,10	
56	512 910,93	2 233 491,20		0,10	
57	512 934,10	2 233 478,33		0,10	
58	512 928,69	2 233 468,45		0,10	
59	512 928,67	2 233 468,46		0,10	
60	512 927,25	2 233 465,83		0,10	
61	512 925,66	2 233 462,92		0,10	
62	512 925,69	2 233 462,91		0,10	
63	512 909,32	2 233 432,45		0,10	
64	512 904,58	2 233 435,03		0,10	
65	512 901,30	2 233 428,82		0,10	
66	512 906,60	2 233 426,02		0,10	
67	512 907,04	2 233 426,85		0,10	
68	512 911,74	2 233 424,29		0,10	
69	512 931,24	2 233 460,58		0,10	
70	512 931,97	2 233 460,27		0,10	
71	512 943,36	2 233 455,27		0,10	
72	512 953,63	2 233 472,66		0,10	
73	512 967,88	2 233 496,78		0,10	
74	512 977,05	2 233 491,30		0,10	
75	513 001,76	2 233 535,36		0,10	
76	512 991,10	2 233 542,34		0,10	
77	512 987,82	2 233 537,32		0,10	
78	512 993,78	2 233 533,42		0,10	
79	512 974,83	2 233 499,62		0,10	
80	512 970,55	2 233 502,17		0,10	
81	512 965,92	2 233 505,25		0,10	
82	512 948,47	2 233 475,72		0,10	
83	512 940,90	2 233 462,91		0,10	
84	512 937,06	2 233 464,59		0,10	
85	512 937,08	2 233 464,63		0,10	
86	512 934,33	2 233 465,79		0,10	
87	512 934,12	2 233 465,88		0,10	
88	512 940,44	2 233 477,42		0,10	
89	512 941,19	2 233 477,01		0,10	
90	512 946,93	2 233 473,77		0,10	
91	512 964,71	2 233 504,37		0,10	
92	512 972,37	2 233 516,12		0,10	
93	512 967,35	2 233 519,40		0,10	
94	512 959,59	2 233 507,51		0,10	
95	512 944,71	2 233 481,91		0,10	

Раздел 2

Сведения о местоположении границ объекта					
1	**2**	**3**	**4**	**5**	**6**
96	512 944,13	2 233 482,23	Аналитический метод	0,10	—
97	512 925,48	2 233 492,72		0,10	
98	512 924,31	2 233 490,63		0,10	
99	512 919,03	2 233 493,56		0,10	
100	512 919,52	2 233 494,49		0,10	
101	512 918,92	2 233 494,81		0,10	
102	512 920,30	2 233 497,25		0,10	
103	512 905,80	2 233 505,48		0,10	
104	512 910,08	2 233 513,83		0,10	
105	512 904,74	2 233 516,57		0,10	
106	512 900,58	2 233 508,45		0,10	
107	512 900,42	2 233 508,54		0,10	
108	512 899,11	2 233 505,58		0,10	
109	512 897,78	2 233 502,99		0,10	
110	512 897,93	2 233 502,91		0,10	
52	512 891,12	2 233 487,53		0,10	
5					
111	512 853,62	2 233 508,31	Аналитический метод	0,10	—
112	512 867,39	2 233 500,21		0,10	
113	512 869,01	2 233 502,82		0,10	
114	512 875,25	2 233 499,31		0,10	
115	512 874,18	2 233 497,38		0,10	
116	512 874,18	2 233 497,38		0,10	
117	512 872,98	2 233 495,23		0,10	
118	512 881,82	2 233 490,10		0,10	
119	512 884,08	2 233 495,72		0,10	
120	512 895,07	2 233 522,96		0,10	
121	512 889,51	2 233 525,20		0,10	
122	512 880,62	2 233 503,17		0,10	
123	512 866,93	2 233 510,88		0,10	
124	512 865,37	2 233 508,35		0,10	
125	512 856,67	2 233 513,48		0,10	
111	512 853,62	2 233 508,31		0,10	
3. Сведения о характерных точках части (частей) границы объекта					
1	**2**	**3**	**4**	**5**	**6**
—	—	—	—	—	—

Раздел 3

Сведения о местоположении измененных (уточненных) границ объекта							
1. Система координат МСК-59, зона 2							
2. Сведения о характерных точках границ объекта							
Обозначение характерных точек границы	**Существующие координаты, м**		**Измененные (уточненные) координаты, м**		**Метод определения координат характерной точки**	**Средняя квадратическая погрешность положения характерной точки (Mt), м**	**Описание обозначения точки на местности (при наличии)**
	X	**Y**	**X**	**Y**			
1	**2**	**3**	**4**	**5**	**6**	**7**	**8**
—	—	—	—	—	—	—	—
3. Сведения о характерных точках части (частей) границы объекта							
1	**2**	**3**	**4**	**5**	**6**	**7**	**8**
—	—	—	—	—	—	—	—

ТЕКСТОВОЕ ОПИСАНИЕ
местоположения границ населенных пунктов, территориальных зон

Прохождение границы		Описание прохождения границы
от точки	до точки	
1	2	3
—	—	—

Публичный сервитут
"Строительство участка ВЛ 0,4 кВ от ближайшей опоры ВЛ 0,4 кВ от ТП-6777, установка оборудования учета э/э на опоре ВЛ 0,4 кВ для электроснабжения малоэтажной жилой застройки по адресу: Пермский край, г. Пермь, ул. Малиновая, 8 (кад. номер зем. участка 59:01:5010057:28)"
Схема расположения границ публичного сервитута

Условные обозначения:

59:01:5010057	кадастровый номер квартала
59:01:5010057:28	кадастровый номер земельного участка, учтенного в ГКН
	граница земельного участка, учтенного в ГКН
	граница публичного сервитута
	граница кадастрового квартала
• 1	характерная точка границы
	проектируемая линия ВЛ 0.4 кВ

Публичный сервитут
"Строительство участка ВЛ 0,4 кВ от ближайшей опоры ВЛ 0,4 кВ от ТП-1519, установка оборудования учета э/э на опоре ВЛ 0,4 кВ для электроснабжения гаража по адресу: Пермский край, г. Пермь, пересечение ул. Гальперина и ул. Магистральная в районе пожарной части, бокс 8 (кад. номер зем. участка 59:01:1713090:234)"
Схема расположения границ публичного сервитута

Условные обозначения:

59:01:1713090	кадастровый номер квартала
:82	кадастровый номер земельного участка, учтенного в ГКН
	граница земельного участка, учтенного в ГКН
	граница публичного сервитута
	граница кадастрового квартала
● 1	характерная точка границы
	проектируемая линия ВЛ 0.4 кВ

Схема расположения границ публичного сервитута

Объект: ВЛ 0.4кВ от ближайшей опоры ВЛ 0.4кВ от ТП-0105(2), установкка оборудования учета э/э на опорах ВЛ0.4кВ для электроснабжения гаражей по адресу: Пермский кра г. Пермь, ГСК №189 "Южный", с северной стороны кладбища "Южное", боксы №7,27,31,24,32,29" 4300080331

Местоположение: Пермский край, г.Пермь

Площадь земель и/или части земельного участка, кв.м: 384

Масштаб 1:1000

Условные обозначения

-проектные границы публичного сервитута

59:32:3250001 -кадастровый номер квартала

-границы кадастрового квартала

:22 -граница и номер земельного участка, сведения о котором внесены в ЕГРН

-Воздушная линия электропередачи

● 1 - обозначение характерной точки проектной границы публичного сервитута

№3 - обозначение и номер опоры ЛЭП

Каталог координат МСК-59, зона 2				
Обозначение характерных точек границ	Координаты, м		Метод определения координат характерной точки	Mt, м
	X	Y		
1	2	3	4	5
1	516037.04	2234135.71	Геодезический метод	0.1
2	516035.06	2234133.82	Геодезический метод	0.1
3	516032.25	2234136.62	Геодезический метод	0.1
4	516002.49	2234160.45	Геодезический метод	0.1
5	515971.25	2234182.89	Геодезический метод	0.1
6	515960.55	2234169.79	Геодезический метод	0.1
7	515963.65	2234167.26	Геодезический метод	0.1
8	515971.97	2234177.45	Геодезический метод	0.1
9	515974.39	2234176.23	Геодезический метод	0.1
10	515978.03	2234173.85	Геодезический метод	0.1
11	515980.90	2234171.97	Геодезический метод	0.1
12	515984.61	2234169.64	Геодезический метод	0.1
13	515988.15	2234167.42	Геодезический метод	0.1
14	515994.71	2234163.02	Геодезический метод	0.1
15	516000.53	2234159.30	Геодезический метод	0.1
16	515999.58	2234157.61	Геодезический метод	0.1
17	516033.19	2234130.98	Геодезический метод	0.1
18	516047.75	2234133.54	Геодезический метод	0.1
19	516047.06	2234137.48	Геодезический метод	0.1
1	516037.04	2234135.71	Геодезический метод	0.1

Схема расположения границ публичного сервитута

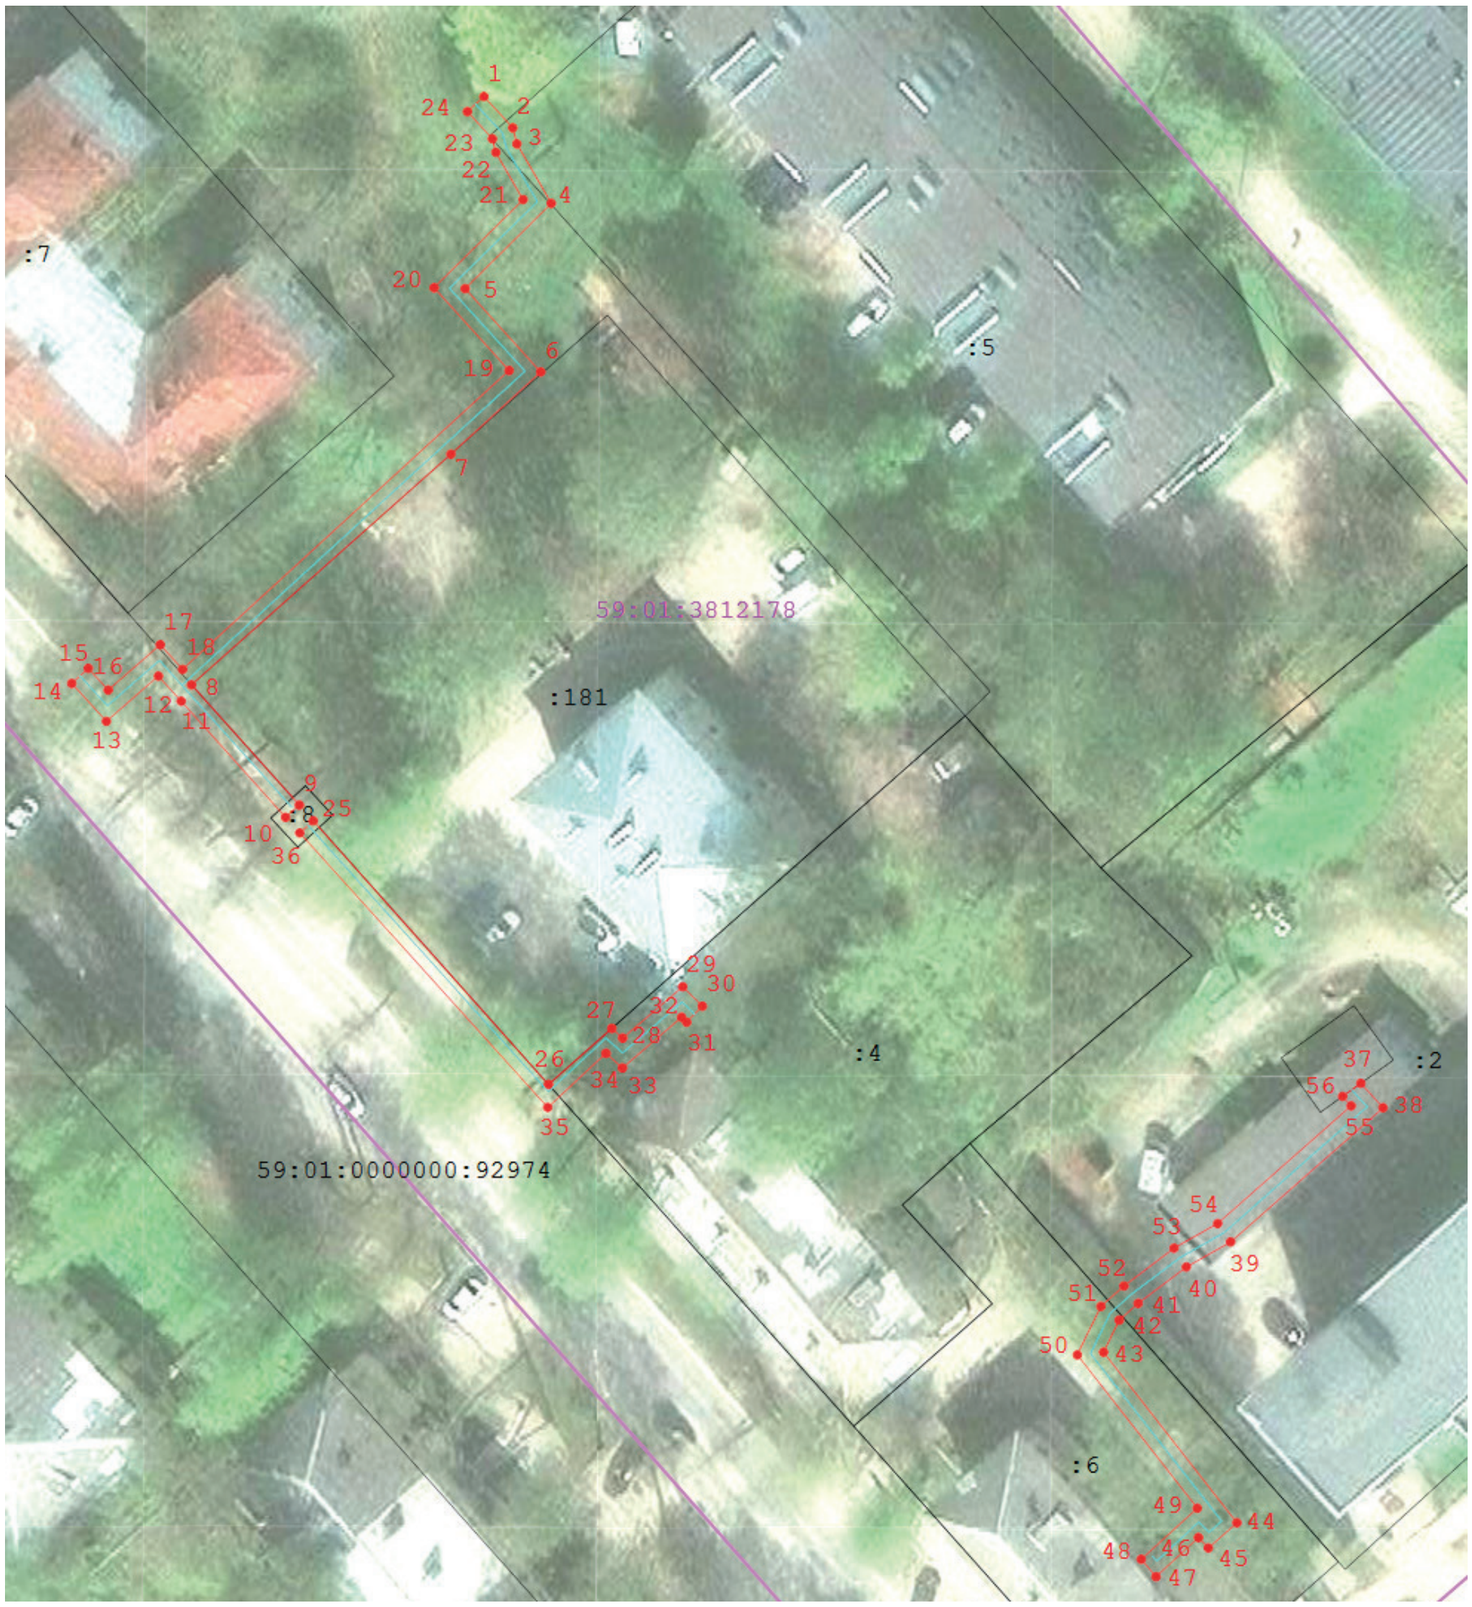

Масштаб 1:500

Используемые условные знаки и обозначения:

- Границы земельных участков по сведениям ЕГРН
- Границы публичного сервитута
- КЛ 6 кВ, ВЛ 0,4 кВ
- Граница кадастрового квартала
- Характерная точка границы
- 5 — Обозначение характерной точки границы
- :181 — Кадастровый номер земельного участка
- 59:01:3812178 — Номер кадастрового квартала

Раздел 4

Схема границ публичного сервитута

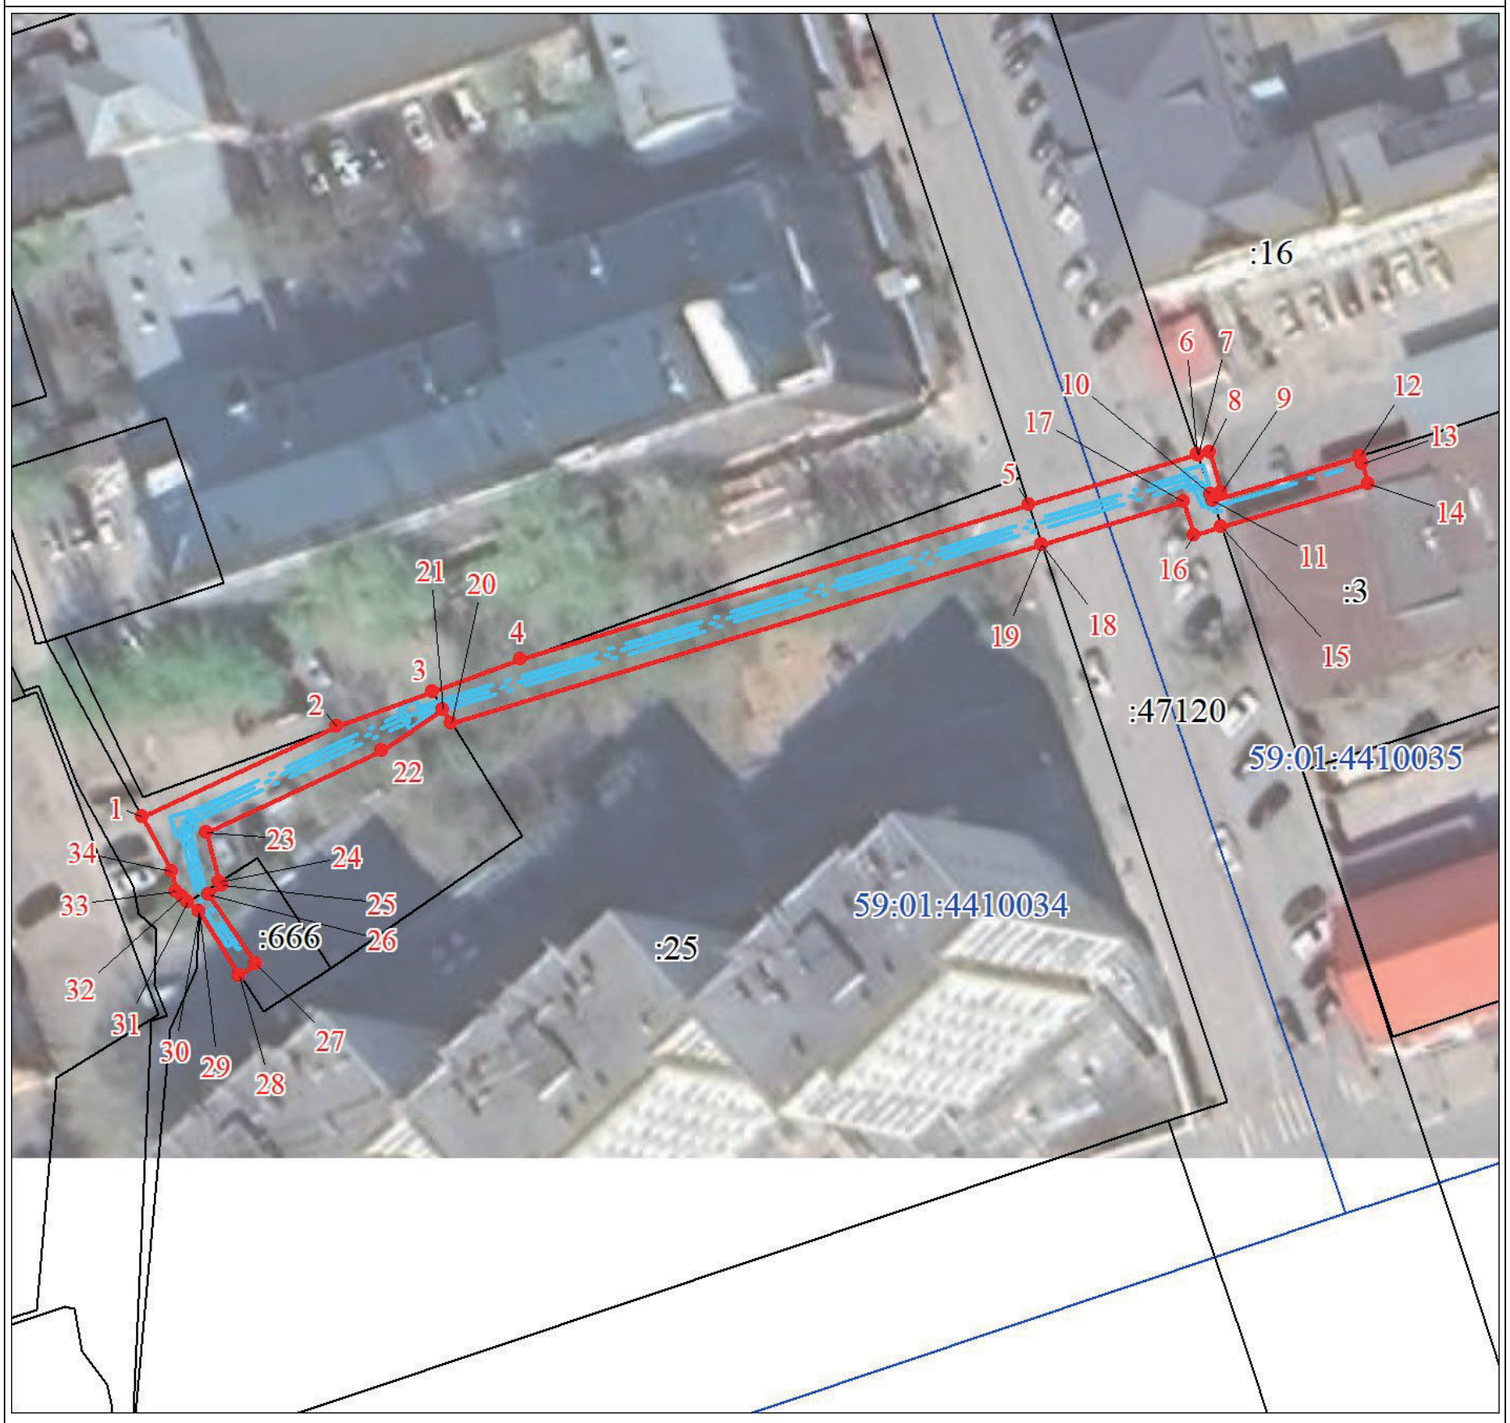

Масштаб 1:800

Используемые условные знаки и обозначения:

●	Характерная точка границы объекта
1	Надписи номеров характерных точек границы объекта
	Граница объекта
59:01:4410159	Обозначение кадастрового квартала
:1	Надписи кадастрового номера земельного участка
	Проектное местоположение инженерного сооружения

Публичный сервитут
"Строительство участка ВЛ 0,4 кВ от ближайшей опоры ВЛ 0,4 кВ от ТП-4196, установка оборудования учета э/э на опоре ВЛ 0,4 кВ для электроснабжения гаража по адресу: Пермский край, г. Пермь, Орджоникидзевский район, в коридоре линий ЛЭП, южнее мкр-на Молодежный, ГСК №99, "Кондор", бокс №49 (кад. номер зем. участка 59:01:3810300:788)"
Схема расположения границ публичного сервитута

Условные обозначения:

59:01:3810300	кадастровый номер квартала
:988	кадастровый номер земельного участка, учтенного в ГКН
	граница земельного участка, учтенного в ГКН
	граница публичного сервитута
	граница кадастрового квартала
• 1	характерная точка границы
	проектируемая линия ВЛ 0.4 кВ

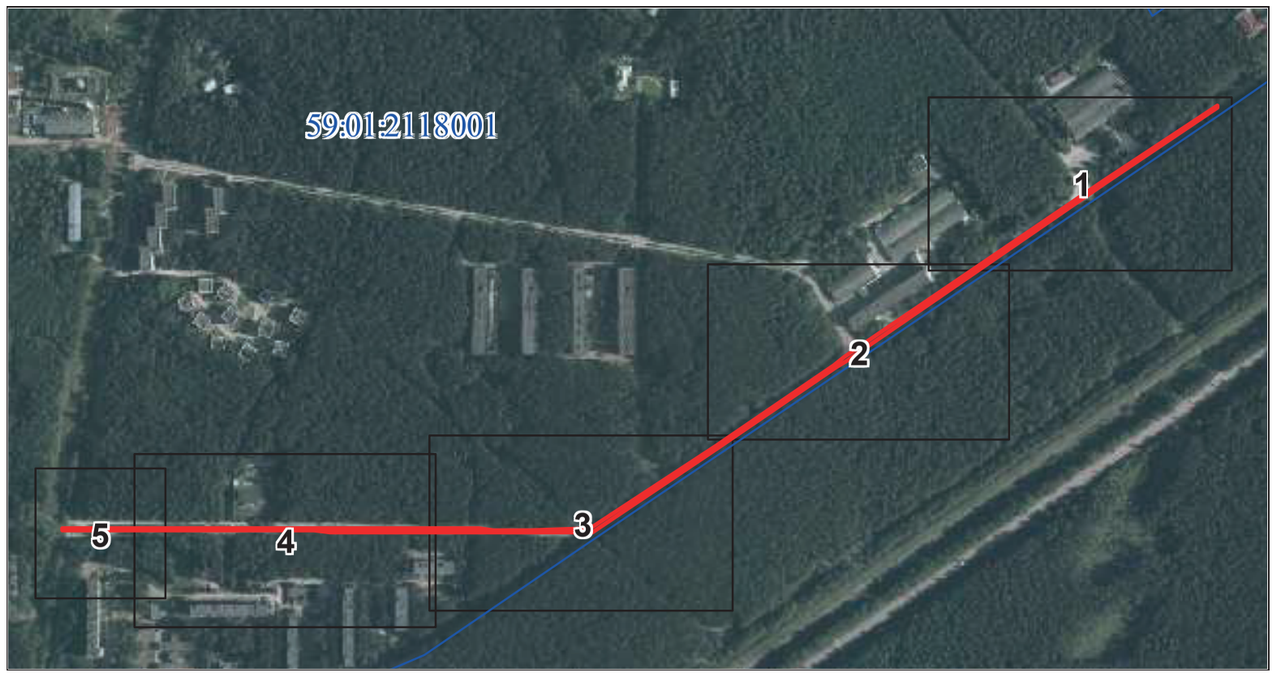

Масштаб 1:10000

Условные обозначения:

59:01-7.26	Зоны с особыми условиями использования территории, сведения о которых внесены в ЕГРН
123	Границы и номер объектов капитального строительства, сведения о которых внесены в ЕГРН
1	Обозначение характерной точки проектной границы публичного сервитута
1	Границы и номер земельных участков, сведения о которых внесены в ЕГРН
	Граница кадастрового квартала
59:01:4011806	Номер кадастрового квартала
	Проектные границы публичного сервитута
	Проектное местоположение инженерного сооружения (газопровода)

Заявитель: Русова Е.И.

(подпись, расшифровка подписи)

МП (для юридических лиц и индивидуальных предпринимателей)

Условные обозначения: см.лист 2

Условные обозначения: см.лист 2

Условные обозначения: см.лист 2

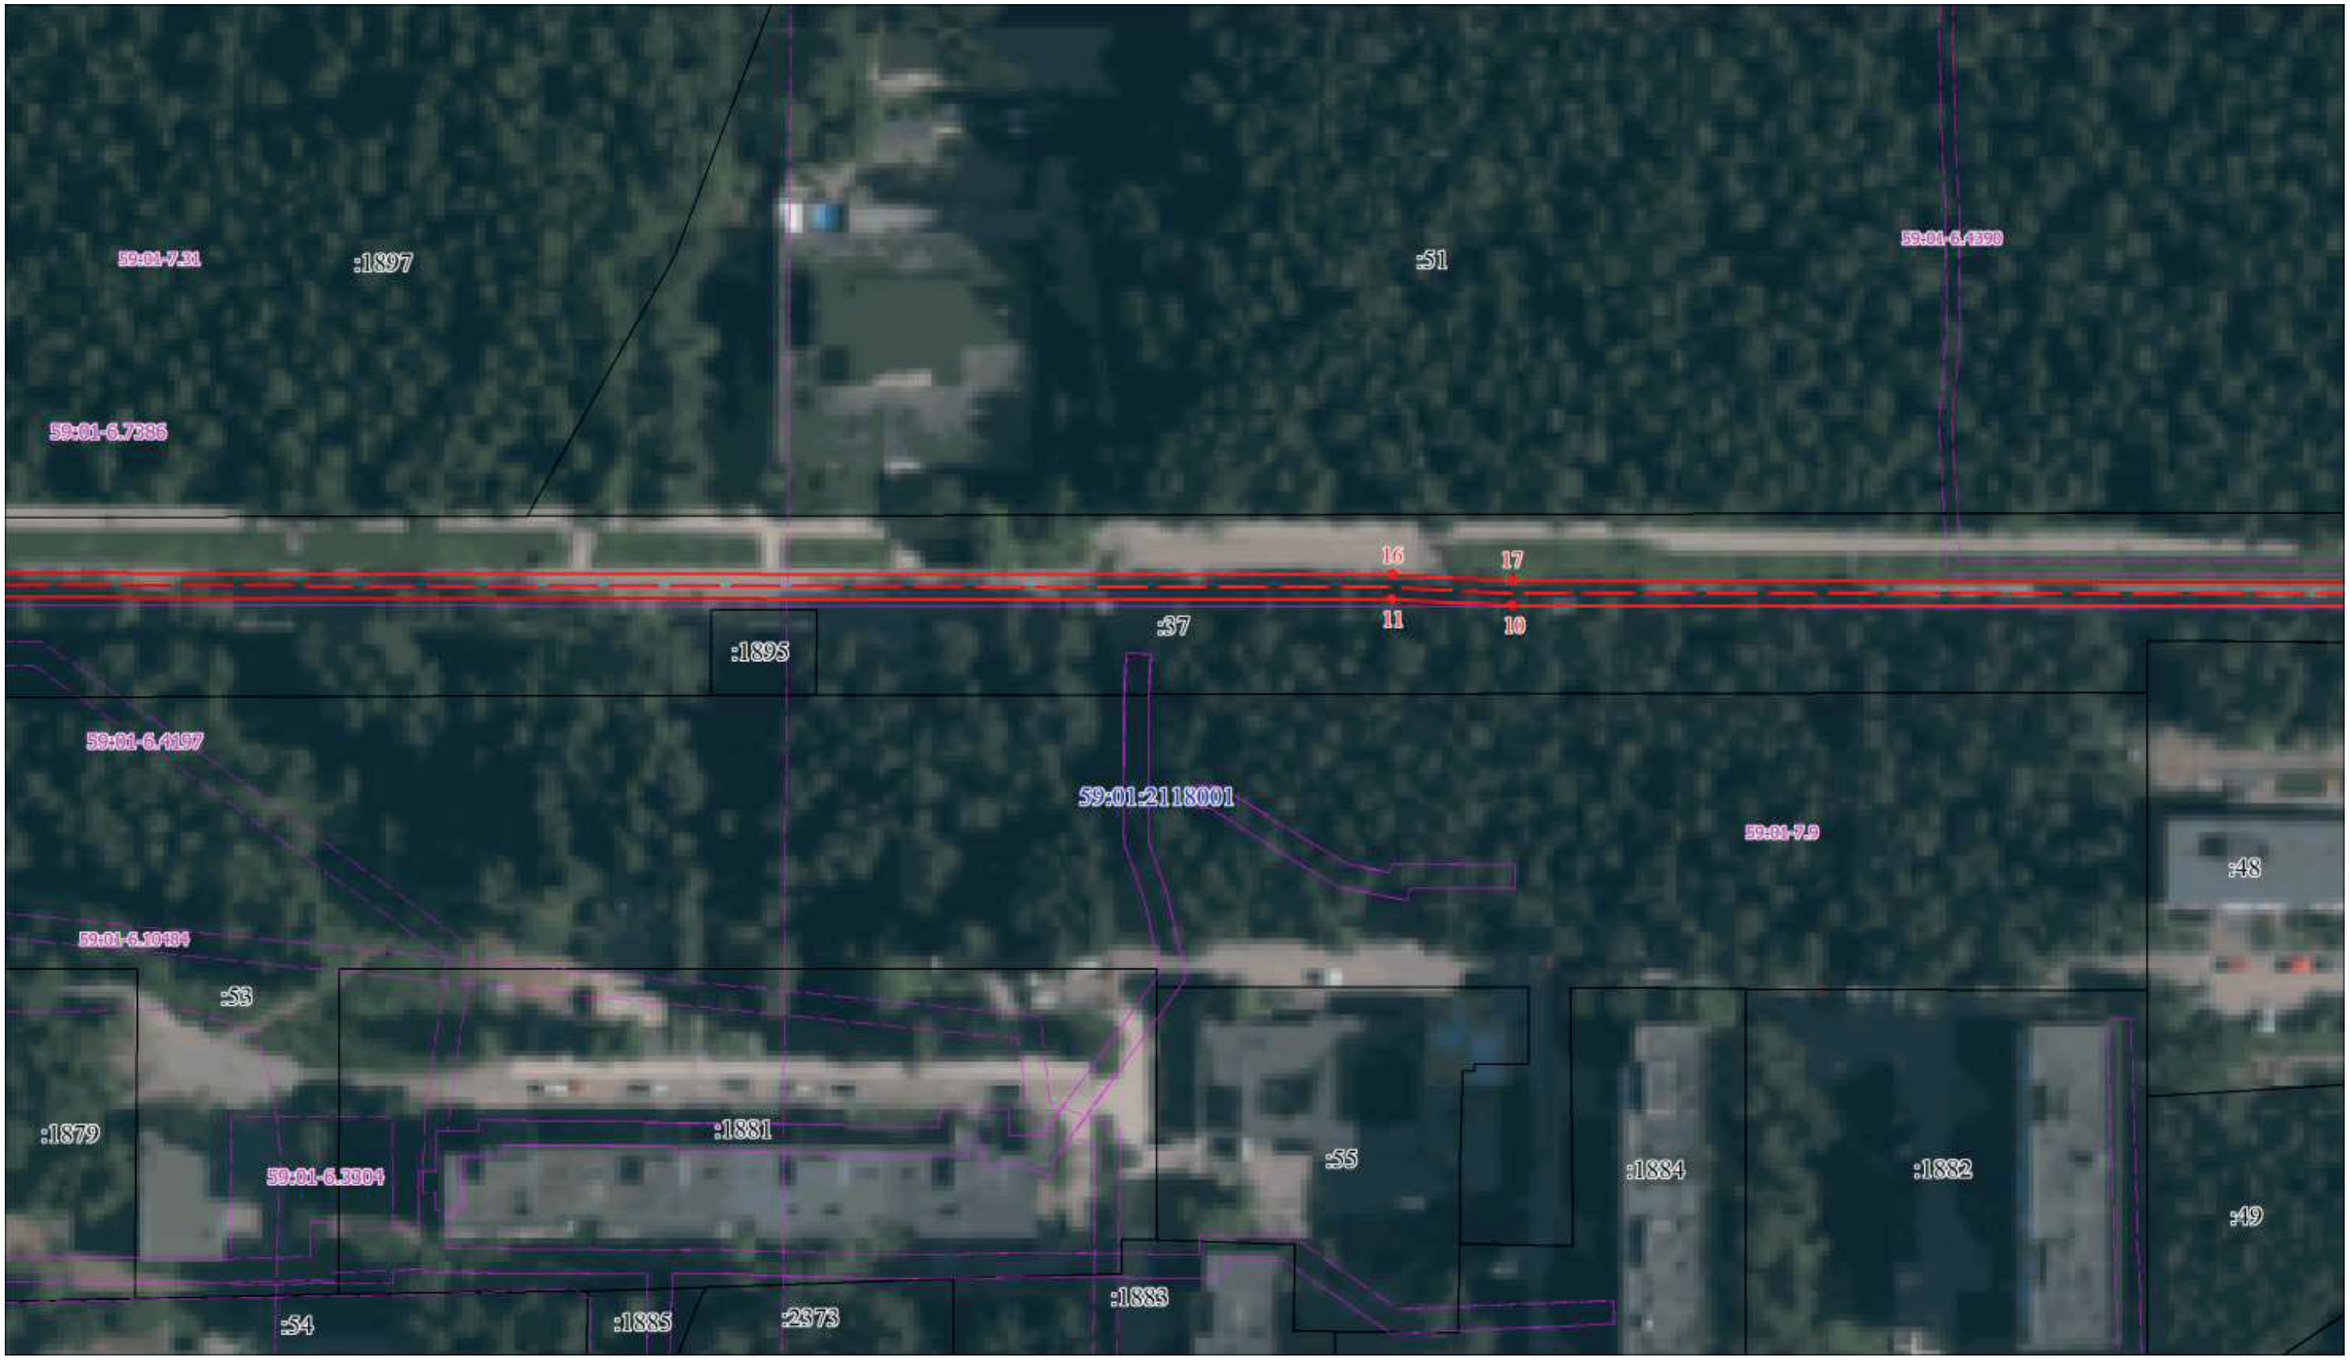

Условные обозначения: см.лист 2

Условные обозначения: см.лист 2

Схема расположения границ публичного сервитута

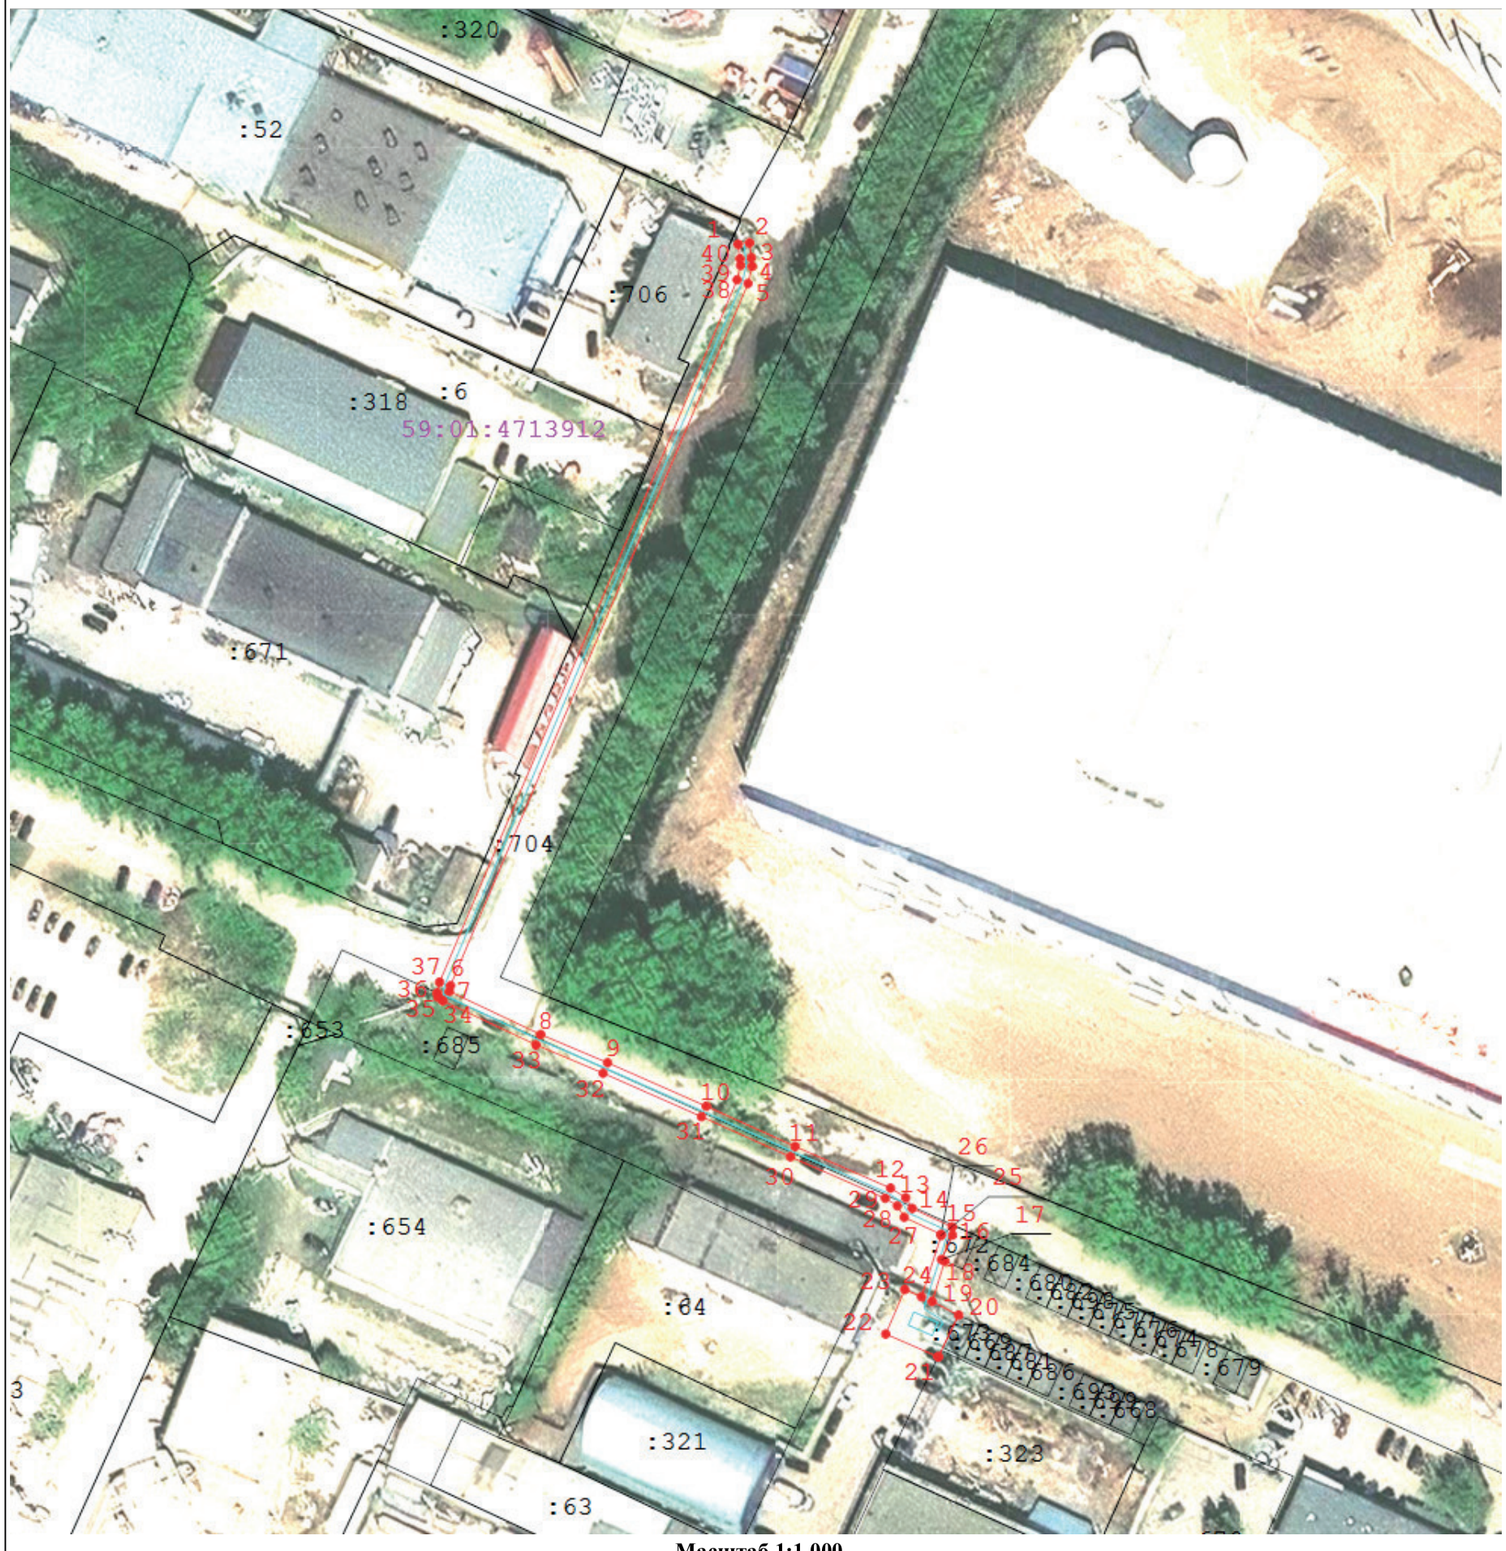

Масштаб 1:1 000

Используемые условные знаки и обозначения:

- Границы земельных участков по сведениям ЕГРН
- Границы публичного сервитута
- кЛ 0,4 кВ
- Граница кадастрового квартала
- Характерная точка границы
- 5 - Обозначение характерной точки границы
- :704 - Кадастровый номер земельного участка
- 59:01:4713912 - Номер кадастрового квартала

Схема расположения границ публичного сервитута

Объект: Строительство КТПС 6/0,4 кВ с оборудованием учета э/э, ВЛ 6 кВ для электроснабжения гаражей по адресу: Пермский край, г. Пермь, ул. Кирпичный завод, 15 (кад. номер зем. участков 59:01:3919178:48, :50)

Местоположение: Пермский край, Пермский городской округ, г. Пермь

Площадь земель или части земельного участка, кв.м. : 2478 (в т.ч. часть земельного участка с КН 59:01:0000000:95623 - 1055 кв.м., часть земельного участка с КН 59:01:3919178:6 - 186 кв.м, часть земельного участка с КН 59:01:0000000:95635 - 51 кв.м., часть кадастрового квартала 59:01:3919178 - 849 кв.м., 59:01:3919178:190 -337 кв.м.)

№№	X	Y
1	524406.83	2239390.98
2	524402.40	2239393.30
3	524375.63	2239342.19
4	524300.37	2239324.48
5	524247.27	2239311.33
6	524245.90	2239310.91
7	524179.36	2239294.31
8	524133.05	2239282.75
9	524012.03	2239256.29
10	523982.44	2239249.82
11	523970.99	2239240.39
12	523968.66	2239238.24
13	523965.79	2239235.82
14	523963.90	2239227.71
15	523968.77	2239226.58
16	523970.28	2239233.07
17	523971.51	2239234.10
18	523984.71	2239245.20
19	524018.42	2239252.57
20	524134.19	2239277.88
21	524179.53	2239289.20
22	524251.86	2239307.25
23	524253.20	2239307.58
24	524365.25	2239334.61
25	524379.00	2239337.85
1	524406.83	2239390.98

Масштаб 1:2400

Условные обозначения:

граница публичного сервитута
граница земельного участка, сведения которого внесены в ЕГРН
проектное местоположение инженерного сооружения
59:01:4410806 обозначение кадастрового квартала
59:01:1713048:55 обозначение кадастрового номера земельного участка

Система координат МСК-59, зона 2
Метод определения координат: Метод спутниковых геодезических измерений (определений)
средняя квадратическая погрешность положения характерных точек (Mt)- 0.10 м

Схема расположения границ публичного сервитута

Объект: Строительство КЛ 0,4 кВ от РУ 0,4 кВ ТП-6/0,4 кВ, установка оборудования учета э/э в РУ 0,4 кВ ТП-6/0,4 кВ для электроснабжения нежилого здания по адресу: Пермский край, г. Пермь, ул. Ново-Гайвинская (кад. номер зем. участка 59:01:3210341:327)

Местоположение: Пермский край, г.о. Пермский, г. Пермь, Орджоникидзевский р-н, ул. Ново-Гайвинская (59:01:0000000:92523)

Площадь земель или части земельного участка, кв.м. : 204

№№ точек	Y	X
1	527469,41	2236469,82
2	527468,60	2236472,03
3	527463,45	2236471,89
4	527445,70	2236465,36
5	527423,17	2236456,11
6	527422,33	2236456,52
7	527422,31	2236456,12
8	527418,04	2236454,16
9	527423,04	2236451,73
10	527447,15	2236461,64
1	527469,41	2236469,82

Условные обозначения:

- граница публичного сервитута
- граница земельного участка, сведения которого внесены в ЕГРН
- проектное местоположение инженерного сооружения
- **59:01:3210341** обозначение кадастрового квартала
- 59:01:1713486:1 обозначение кадастрового номера земельного участка

Система координат МСК-59, зона 2

Масштаб 1:500

Метод определения координат: Метод спутниковых геодезических измерений (определений)

средняя квадратическая погрешность положения характерных точек (Mt)- 0.10 м

Масштаб 1:500

Условные обозначения:

59:01-7.26	Зоны с особыми условиями использования территории, сведения о которых внесены в ЕГРН
123	Границы и номер объектов капитального строительства, сведения о которых внесены в ЕГРН
1	Обозначение характерной точки проектной границы публичного сервитута
1	Границы и номер земельных участков, сведения о которых внесены в ЕГРН
	Граница кадастрового квартала
59:01:4011806	Номер кадастрового квартала
	Проектные границы публичного сервитута
	Проектное местоположение инженерного сооружения (газопровода)

Заявитель: Русова Е.И.

(подпись, расшифровка подписи)

МП (для юридических лиц и индивидуальных предпринимателей)

Раздел 4

План границ объекта

Масштаб 1:1 000

Используемые условные знаки и обозначения:

- Граница публичного сервитута
- 7 - Характерная точка публичного сервитута
- Существующая часть границы, имеющиеся в ГКН сведения о которой достаточны для определения ее местоположения
- Границы кадастрового деления
- Границы территориальных зон и зон с особыми условиями использования территорий

Подпись _____ Дата « 18 » ноября 20 24 г.

Место для оттиска печати (при наличии) лица, составившего описание местоположения границ объекта

Схема расположения границ публичного сервитута

Объект: Строительство КЛ 0,4 кВ от РУ 0,4 кВ ТП-6048; Реконструкция РП-78 (переключение КЛ 6 кВ) и реконструкция РУ 0,4 кВ ТП-6048 (установка оборудования учета э/э) для электроснабжения многоэтажной жилой застройки по адресу: Пермский край, г. Пермь, пер. Бийский 1-й, 3 (кад. номер зем. участка 59:01:4410230:25)

Местоположение: Пермский край, город Пермь, улица Елькина, (до пересечения с ул. Краснофлотская) (59:01:4410727:1465)

Площадь земель или части земельного участка, кв.м. : 23

№№	X	Y
1	516221.35	2231664.70
2	516226.06	2231673.48
3	516224.16	2231674.53
4	516219.17	2231665.97
1	516221.35	2231664.70

Масштаб 1:1200

Условные обозначения:

———	граница публичного сервитута
———	граница земельного участка, сведения которого внесены в ЕГРН
– – – – – –	проектное местоположение инженерного сооружения
59:01:1713048	обозначение кадастрового квартала
59:01:1713048:55	обозначение кадастрового номера земельного участка

Система координат МСК-59, зона 2

Метод определения координат: Метод спутниковых геодезических измерений (определений)

средняя квадратическая погрешность положения характерных точек (Mt)- 0.10 м

ОТЧЕТ

об итогах реализации инициативного проекта

«Новая жизнь древесных отходов»

(наименование инициативного проекта)

Сведения о поступлении денежных средств в разрезе источников финансирования:

Предусмотрено средств на реализацию инициативного проекта, руб.				Фактическое поступление средств на реализацию инициативного проекта, руб.			Использовано средств на реализацию инициативного проекта, руб.			Остаток неиспользованных средств, руб.
всего	ДС1	ДС2	ДС3	всего	ДС1	ДС2	всего	ДС1	ДС2	
1 = 2 + 3 + 4	2	3	4	5 = 6 + 7	6	7	8 = 9 + 10	9	10	11 = 5 - 8
1 370 000,00	1 301 500,00	68 500,00	0,00	1 370 000,00	1 301 500,00	68 500,00	1 003 784,24	953 595,03	50 189,21	366 215,76

ДС1 - средства бюджета города Перми;

ДС2 - финансовое участие заинтересованных лиц в реализации инициативного проекта в денежном эквиваленте;

ДС3 - имущественное и (или) трудовое участие заинтересованных лиц в реализации инициативного проекта в денежном эквиваленте.

Информация о реализации инициативного проекта:

N	Наименование	Ед. изм.	План	Факт
1	2	3	4	5
1	Заключение муниципального(-ых) контракта(-ов) (договора(-ов), соглашения(-й) в соответствии с действующим законодательством на выполнение работ, поставку товара, оказание услуг для муниципальных нужд в рамках реализации инициативного проекта	мес.	3	8,5
2	Реализация инициативного проекта в течение календарного года	день	350	258

Глава города Перми Э.О. Соснин

Дата

М.П.

Извещение о проведении собрания о согласовании местоположения границ земельных участков

Кадастровым инженером Моховой Светланой Валерьевной, № регистрации в государственном реестре лиц, осуществляющих кадастровую деятельность - 2325, адрес: 614002, г. Пермь, Свердловский район, ул. Николая Островского, 93Б-35, e-mail:esv_zemkadastr@mail.ru, тел.: 89519483353, выполняются кадастровые работы по уточнению местоположения границы земельного участка с кадастровым номером: 59:01:3812280:6, расположенного: край Пермский, г. Пермь, р-н Орджоникидзевский, ж/р Левшино, ул. Белозерская, 38. Заказчиком кадастровых работ является Турова Фаина Александровна, адрес: г. Пермь, ул. Белозерская, 38, тел. 89523207459. Собрание по поводу согласования местоположения границы состоится по адресу: 614000, г. Пермь, ул. Советская, 56, оф. 207 "01" декабря 2025 г. в 10 часов 00 минут. С проектом межевого плана земельного участка можно ознакомиться по адресу: 614000, г. Пермь, ул. Советская, 56, оф. 207. Требования о проведении согласования местоположения границ земельных участков на местности, обоснованные возражения о местоположении границ земельных участков после ознакомления с проектом межевого плана принимаются с 10.11.202 5г. по 28.11.2025 г. по адресу: г. Пермь, ул. Советская, 56 оф. 207. Смежные земельные участки, с правообладателями которых требуется согласовать местоположение границ: 59:01:3812280:10 (Пермский край, г. Пермь, р-н Орджоникидзевский, ул. Амбарная, 47). При проведении согласования местоположения границ при себе необходимо иметь документ, удостоверяющий личность, а также документы о правах на земельный участок (часть 12 статьи 39, часть 2 статьи 40 Федерального закона от 24 июля 2007 г. № 221-ФЗ "О кадастровой деятельности").

Кадастровым инженером Володиной Верой Владимировной (г.Пермь, ул.Севанская, 2-22, vvvera@mail.ru, тел.89082415639, квалификационный аттестат 59-13-798) проводятся кадастровые работы по уточнению местоположения границ и площади земельного участка с кадастровым номером 59:01:3812901:4, расположенного по адресу: Пермский край, г Пермь, р-н Орджоникидзевский, ул. Генерала Ватутина, 13. Заказчик кадастровых работ – Петрова Татьяна Васильевна (Пермский край, г. Пермь, ул. Генерала Ватутина, 13, тел.8 (952) 330-27-16).

Смежные земельные участки, в отношении которых проводится согласование: 59:01:3812901:12 по адресу: Пермский край, г. Пермь, Орджоникидзевский район, ул. Генерала Ватутина, 11 и 59:01:3812901:7 по адресу: Пермский край, г. Пермь, р-н Орджоникидзевский, ул. Генерала Ватутина, 15.

Собрание по поводу согласования местоположения границ состоится 01.12.2025 в 12:00 по адресу: г.Пермь, ул.Пушкина, 104, оф.7. С проектом межевых планов земельных участков можно ознакомиться по адресу: г.Пермь, ул.Пушкина, 104, оф.7. Требования о проведении согласования местоположения границ земельных участков на местности и обоснованные возражения о местоположении границ земельных участков после ознакомления с проектом межевых планов принимаются по адресу: г.Пермь, ул.Пушкина, 104, оф.7 в срок с 10.11.2025 по 28.11.2025. При проведении согласования местоположения границ при себе необходимо иметь документ, удостоверяющий личность, а также документы о правах на земельный участок (часть 12 статьи 39, часть 2 статьи 40 Федерального закона от 24 июля 2007 г. N 221-ФЗ "О кадастровой деятельности").

Кадастровым инженером Володиной Верой Владимировной (г.Пермь, ул.Севанская, 2-22, vvvera@mail.ru, тел.89082415639, квалификационный аттестат 59-13-798) проводятся кадастровые работы по уточнению местоположения границ и площади земельного участка с кадастровым номером 59:01:4211140:102, расположенного по адресу: Пермский край, г. Пермь, Мотовилихинский район, ул. Кунгурская, 21. Заказчик кадастровых работ – Юсов Сергей Федорович (Пермский край, г. Пермь, ул. В.Татищева, 4-78, тел.8 (982) 460-50-05).

Смежные земельные участки, в отношении которых проводится согласование: 59:01:4211140:10 по адресу: край Пермский, г. Пермь, р-н Мотовилихинский, ул. Анатолия Серова, 8, а также участки, расположенные в кадастровом квартале 59:01:4211140.

Собрание по поводу согласования местоположения границ состоится 01.12.2025 в 11:00 по адресу: г.Пермь, ул.Пушкина, 104, оф.7. С проектом межевых планов земельных участков можно ознакомиться по адресу: г.Пермь, ул.Пушкина, 104, оф.7. Требования о проведении согласования местоположения границ земельных участков на местности и обоснованные возражения о местоположении границ земельных участков после ознакомления с проектом ме-

жевых планов принимаются по адресу: г.Пермь, ул.Пушкина, 104, оф.7 в срок с 10.11.2025 по 28.11.2025. При проведении согласования местоположения границ при себе необходимо иметь документ, удостоверяющий личность, а также документы о правах на земельный участок (часть 12 статьи 39, часть 2 статьи 40 Федерального закона от 24 июля 2007 г. N 221-ФЗ "О кадастровой деятельности").

ИЗВЕЩЕНИЕ
о предстоящем выделе в натуре доли в праве общей долевой собственности и об осуществлении согласования местоположения машино-места с участниками общей долевой собственности

Кадастровым инженером Тамиловым Сергеем Сергеевичем (614068, Пермский край, г. Пермь, ул. Окулова, д.75 к1, адрес эл. почты: tamilov@rti.perm.ru; tehplan@rti.perm.ru, тел. (342) 239-07-77, 239-07-78 доб. 2310, номер регистрация в государственном реестре лиц, осуществляющих кадастровую деятельность 39839), выполняются кадастровые работы в отношении помещения с кадастровым номером 59:01:4410036:2262, расположенного по адресу: Российская Федерация, Пермский край, г. о. Пермский, г. Пермь, ул. Монастырская, д. 41, в связи с образованием машино-места №5 в счет доли в праве общей долевой собственности на помещение.

Заказчиком кадастровых работ является Яговкин Анатолий Клавдиевич (тел. +7-920-059-25-85).

С проектом технического плана машино-места №5 можно ознакомиться по адресу: Пермский край, г. Пермь, ул. Окулова, д.75 к1, Бизнес-центр «Луч» 3 этаж Филиал ППК «Роскадастр» по Пермскому краю в рабочие дни с пн.–чт. 9.00 до 18.00, пт.–до 17.00.

При наличии возражений в отношении местоположения машино-места №5, такие обоснованные возражения в соответствии с ч. 3.7 ст. 6 № 315-ФЗ от 03.07.2016 г. «О внесении изменений в часть первую Гражданского кодекса РФ и отдельные законодательные акты РФ» направляются кадастровому инженеру по почтовому адресу: Пермский край, г. Пермь, ул. Окулова, д. 75 к1 и (или) адресу эл. почты: tamilov@rti.perm.ru; tehplan@rti.perm.ru, а также в Управление Федеральной службы государственной регистрации, кадастра и картографии (Росреестр) по Пермскому краю, по почтовому адресу: 614000, Пермский край, г. Пермь, ул. Ленина, д. 66/2 или на адрес эл. почты: 59_upr@rosreestr.ru, либо с помощью интернет-сервиса «Обращения граждан» на сайте Росреестра http://rosreestr.gov.ru.

Дата окончания приема возражений участников общей долевой собственности в отношении местоположения машино-места № 5 «30» ноября 2025 г.

Фрагмент графической части проекта технического плана образуемых машино-мест размещен по адресу: https://drive.google.com/file/d/1c6hQcKVfdW8WSpAj854GERKOYoYIzrFx/view?usp=sharing.

Кадастровым инженером Тамиловым Сергеем Сергеевичем (614068, Пермский край, г. Пермь, ул. Окулова, д.75 к1, адрес эл. почты: tamilov@rti.perm.ru; tehplan@rti.perm.ru, тел. (342) 239-07-77, 239-07-78 доб. 2310, номер регистрация в государственном реестре лиц, осуществляющих кадастровую деятельность 39839), выполняются кадастровые работы в отношении помещения с кадастровым номером 59:01:4410036:2262, расположенного по адресу: Российская Федерация, Пермский край, г. о. Пермский, г. Пермь, ул. Монастырская, д. 41, в связи с образованием машино-места №6 в счет доли в праве общей долевой собственности на помещение.

Заказчиком кадастровых работ является Яговкин Анатолий Клавдиевич (тел. +7-920-059-25-85).

С проектом технического плана машино-места №6 можно ознакомиться по адресу: Пермский край, г. Пермь, ул. Окулова, д.75 к1, Бизнес-центр «Луч» 3 этаж Филиал ППК «Роскадастр» по Пермскому краю в рабочие дни с пн.–чт. 9.00 до 18.00, пт.–до 17.00.

При наличии возражений в отношении местоположения машино-места №6, такие обоснованные возражения в соответствии с ч. 3.7 ст. 6 № 315-ФЗ от 03.07.2016 г. «О внесении изменений в часть первую Гражданского кодекса РФ и отдельные законодательные акты РФ» направляются кадастровому инженеру по почтовому адресу: Пермский край, г. Пермь, ул. Окулова, д. 75 к1 и (или) адресу эл. почты: tamilov@rti.perm.ru; tehplan@rti.perm.ru, а также в Управление Федеральной службы государственной регистрации, кадастра и картографии (Росреестр) по Пермскому краю, по по-

чтовому адресу: 614000, Пермский край, г. Пермь, ул. Ленина, д. 66/2 или на адрес эл. почты: 59_upr@rosreestr.ru, либо с помощью интернет-сервиса «Обращения граждан» на сайте Росреестра http://rosreestr.gov.ru.

Дата окончания приема возражений участников общей долевой собственности в отношении местоположения машино-места № 6 «30» ноября 2025 г.

Фрагмент графической части проекта технического плана образуемых машино-мест размещен по адресу: https://drive.google.com/file/d/1JPlu9IR0OIOqokQzj_SxtNwX1Fud5C-p/view?usp=sharing

Кадастровым инженером Тамиловым Сергеем Сергеевичем (614068, Пермский край, г. Пермь, ул. Окулова, д.75 к1, адрес эл. почты: tamilov@rti.perm.ru; tehplan@rti.perm.ru, тел. (342) 239-07-77, 239-07-78 доб. 2310, номер регистрация в государственном реестре лиц, осуществляющих кадастровую деятельность 39839), выполняются кадастровые работы в отношении помещения с кадастровым номером 59:01:4410036:2262, расположенного по адресу: Российская Федерация, Пермский край, г. о. Пермский, г. Пермь, ул. Монастырская, д. 41, в связи с образованием машино-места №15 в счет доли в праве общей долевой собственности на помещение.

Заказчиком кадастровых работ является Шипигузова Софья Леонидовна (тел. +7-902-835-31-29).

С проектом технического плана машино-места №15 можно ознакомиться по адресу: Пермский край, г. Пермь, ул. Окулова, д.75 к1, Бизнес-центр «Луч» 3 этаж Филиал ППК «Роскадастр» по Пермскому краю в рабочие дни с пн.–чт. 9.00 до 18.00, пт.–до 17.00.

При наличии возражений в отношении местоположения машино-места №15, такие обоснованные возражения в соответствии с ч. 3.7 ст. 6 № 315-ФЗ от 03.07.2016 г. «О внесении изменений в часть первую Гражданского кодекса РФ и отдельные законодательные акты РФ» направляются кадастровому инженеру по почтовому адресу: Пермский край, г. Пермь, ул. Окулова, д. 75 к1 и (или) адресу эл. почты: tamilov@rti.perm.ru; tehplan@rti.perm.ru, а также в Управление Федеральной службы государственной регистрации, кадастра и картографии (Росреестр) по Пермскому краю, по почтовому адресу: 614000, Пермский край, г. Пермь, ул. Ленина, д. 66/2 или на адрес эл. почты: 59_upr@rosreestr.ru, либо с помощью интернет-сервиса «Обращения граждан» на сайте Росреестра http://rosreestr.gov.ru.

Дата окончания приема возражений участников общей долевой собственности в отношении местоположения машино-места № 15 «30» ноября 2025 г.

Фрагмент графической части проекта технического плана образуемых машино-мест размещен по адресу: https://drive.google.com/file/d/1sZmT11XeZTqO24t0rNPEBKd7gJLa6EMr/view?usp=sharing

Кадастровым инженером Тамиловым Сергеем Сергеевичем (614068, Пермский край, г. Пермь, ул. Окулова, д.75 к1, адрес эл. почты: tamilov@rti.perm.ru; tehplan@rti.perm.ru, тел. (342) 239-07-77, 239-07-78 доб. 2310, номер регистрация в государственном реестре лиц, осуществляющих кадастровую деятельность 39839), выполняются кадастровые работы в отношении помещения с кадастровым номером 59:01:4410036:2262, расположенного по адресу: Российская Федерация, Пермский край, г. о. Пермский, г. Пермь, ул. Монастырская, д. 41, в связи с образованием машино-места №30 в счет доли в праве общей долевой собственности на помещение.

Заказчиком кадастровых работ является Шипигузова Софья Леонидовна (тел. +7-902-835-31-29).

С проектом технического плана машино-места №30 можно ознакомиться по адресу: Пермский край, г. Пермь, ул. Окулова, д.75 к1, Бизнес-центр «Луч» 3 этаж Филиал ППК «Роскадастр» по Пермскому краю в рабочие дни с пн.–чт. 9.00 до 18.00, пт.–до 17.00.

При наличии возражений в отношении местоположения машино-места №30, такие обоснованные возражения в соответствии с ч. 3.7 ст. 6 № 315-ФЗ от 03.07.2016 г. «О внесении изменений в часть первую Гражданского кодекса РФ и отдельные законодательные акты РФ» направляются кадастровому инженеру по почтовому адресу: Пермский край, г. Пермь, ул. Окулова, д. 75 к1 и (или) адресу эл. почты: tamilov@rti.perm.ru; tehplan@rti.perm.ru, а также в Управление Федеральной службы государственной регистрации, кадастра и картографии (Росреестр) по Пермскому краю, по почтовому адресу: 614000, Пермский край, г. Пермь, ул. Ленина, д. 66/2 или на адрес эл. почты: 59_upr@rosreestr.ru, либо с помощью интернет-сервиса «Обращения граждан» на сайте Росреестра http://rosreestr.gov.ru.

Дата окончания приема возражений участников общей долевой собственности в отношении местоположения машино-места № 30 «30» ноября 2025 г.

Фрагмент графической части проекта технического плана образуемых машино-мест размещен по адресу: https://drive.google.com/file/d/1tnY8e8AkshPdr1VvAiZDItSjOj7ccoyF/view?usp=sharing

Кадастровым инженером Тамиловым Сергеем Сергеевичем (614068, Пермский край, г. Пермь, ул. Окулова, д.75 к1, адрес эл. почты: tamilov@rti.perm.ru; tehplan@rti.perm.ru, тел. (342) 239-07-77, 239-07-78 доб. 2310, номер регистрация в государственном реестре лиц, осуществляющих кадастровую деятельность 39839), выполняются кадастровые работы в отношении помещения с кадастровым номером 59:01:4410036:2262, расположенного по адресу: Российская Федерация, Пермский край, г. о. Пермский, г. Пермь, ул. Монастырская, д. 41, в связи с образованием машино-места №35 в счет долей в праве общей долевой собственности на помещение.

Заказчиком кадастровых работ является Пыхтеев Олег Викторович (тел.+7-916-469-99-51) представляющий свои интересы участника общей долевой собственности и интересы участника общей долевой собственности Пыхтеевой Марины Викторовны.

С проектом технического плана машино-места №35 можно ознакомиться по адресу: Пермский край, г. Пермь, ул. Окулова, д.75 к1, Бизнес-центр «Луч» 3 этаж Филиал ППК «Роскадастр» по Пермскому краю в рабочие дни с пн.–чт. 9.00 до 18.00, пт.–до 17.00.

При наличии возражений в отношении местоположения машино-места №35, такие обоснованные возражения в соответствии с ч. 3.7 ст. 6 № 315-ФЗ от 03.07.2016 г. «О внесении изменений в часть первую Гражданского кодекса РФ и отдельные законодательные акты РФ» направляются кадастровому инженеру по почтовому адресу: Пермский край, г. Пермь, ул. Окулова, д. 75 к1 и (или) адресу эл. почты: tamilov@rti.perm.ru; tehplan@rti.perm.ru, а также в Управление Федеральной службы государственной регистрации, кадастра и картографии (Росреестр) по Пермскому краю, по почтовому адресу: 614000, Пермский край, г. Пермь, ул. Ленина, д. 66/2 или на адрес эл. почты: 59_upr@rosreestr.ru, либо с помощью интернет-сервиса «Обращения граждан» на сайте Росреестра http://rosreestr.gov.ru.

Дата окончания приема возражений участников общей долевой собственности в отношении местоположения машино-места № 35 «30» ноября 2025 г.

Фрагмент графической части проекта технического плана образуемых машино-мест размещен по адресу: https://drive.google.com/file/d/19GKBb53c1Q2ok2ujKT3iGpqf1KYSS8hX/view?usp=sharing

Кадастровым инженером Тамиловым Сергеем Сергеевичем (614068, Пермский край, г. Пермь, ул. Окулова, д.75 к1, адрес эл. почты: tamilov@rti.perm.ru; tehplan@rti.perm.ru, тел. (342) 239-07-77, 239-07-78 доб. 2310, номер регистрация в государственном реестре лиц, осуществляющих кадастровую деятельность 39839), выполняются кадастровые работы в отношении помещения с кадастровым номером 59:01:4410036:2262, расположенного по адресу: Российская Федерация, Пермский край, г. о. Пермский, г. Пермь, ул. Монастырская, д. 41, в связи с образованием машино-места №36 в счет долей в праве общей долевой собственности на помещение.

Заказчиком кадастровых работ является Пыхтеев Олег Викторович (тел.+7-916-469-99-51) представляющий свои интересы участника общей долевой собственности и интересы участника общей долевой собственности Пыхтеевой Марины Викторовны.

С проектом технического плана машино-места №36 можно ознакомиться по адресу: Пермский край, г. Пермь, ул. Окулова, д.75 к1, Бизнес-центр «Луч» 3 этаж Филиал ППК «Роскадастр» по Пермскому краю в рабочие дни с пн.–чт. 9.00 до 18.00, пт.–до 17.00.

При наличии возражений в отношении местоположения машино-места №36, такие обоснованные возражения в соответствии с ч. 3.7 ст. 6 № 315-ФЗ от 03.07.2016 г. «О внесении изменений в часть первую Гражданского кодекса РФ и отдельные законодательные акты РФ» направляются кадастровому инженеру по почтовому адресу: Пермский край, г. Пермь, ул. Окулова, д. 75 к1 и (или) адресу эл. почты: tamilov@rti.perm.ru; tehplan@rti.perm.ru, а также в Управление Федеральной службы государственной регистрации, кадастра и картографии (Росреестр) по Пермскому краю, по почтовому адресу: 614000, Пермский край, г. Пермь, ул. Ленина, д. 66/2 или на адрес эл. почты: 59_upr@rosreestr.ru, либо с помощью интернет-сервиса «Обращения граждан» на сайте Росреестра http://rosreestr.gov.ru.

Дата окончания приема возражений участников общей долевой собственности в отношении местоположения машино-места № 36 «30» ноября 2025 г.

Фрагмент графической части проекта технического плана образуемых машино-мест размещен по адресу: https://drive.google.com/file/d/1whi-YWBmijvIPMWe6cYwoVTifirpNadp/view?usp=sharing

Кадастровым инженером Тамиловым Сергеем Сергеевичем (614068, Пермский край, г. Пермь, ул. Окулова, д.75 к1, адрес эл. почты: tamilov@rti.perm.ru; tehplan@rti.perm.ru, тел. (342) 239-07-77, 239-07-78 доб. 2310, номер регистрация в государственном реестре лиц, осуществляющих кадастровую деятельность 39839), выполняются кадастровые работы в отношении помещения с кадастровым номером 59:01:4410036:2262, расположенного по адресу: Российская Федерация, Пермский край, г. о. Пермский, г. Пермь, ул. Монастырская, д. 41, в связи с образованием машино-места №52 в счет доли в праве общей долевой собственности на помещение.

Заказчиком кадастровых работ является Пыхтеев Олег Викторович (тел.+7-916-469-99-51) представляющий интересы участника общей долевой собственности Пыхтеевой Марины Викторовны.

С проектом технического плана машино-места №52 можно ознакомиться по адресу: Пермский край, г. Пермь, ул. Окулова, д.75 к1, Бизнес-центр «Луч» 3 этаж Филиал ППК «Роскадастр» по Пермскому краю в рабочие дни с пн.–чт. 9.00 до 18.00, пт.–до 17.00.

При наличии возражений в отношении местоположения машино-места №52, такие обоснованные возражения в соответствии с ч. 3.7 ст. 6 № 315-ФЗ от 03.07.2016 г. «О внесении изменений в часть первую Гражданского кодекса РФ и отдельные законодательные акты РФ» направляются кадастровому инженеру по почтовому адресу: Пермский край, г. Пермь, ул. Окулова, д. 75 к1 и (или) адресу эл. почты: tamilov@rti.perm.ru; tehplan@rti.perm.ru, а также в Управление Федеральной службы государственной регистрации, кадастра и картографии (Росреестр) по Пермскому краю, по почтовому адресу: 614000, Пермский край, г. Пермь, ул. Ленина, д. 66/2 или на адрес эл. почты: 59_upr@rosreestr.ru, либо с помощью интернет-сервиса «Обращения граждан» на сайте Росреестра http://rosreestr.gov.ru.

Дата окончания приема возражений участников общей долевой собственности в отношении местоположения машино-места № 52 «30» ноября 2025 г.

Фрагмент графической части проекта технического плана образуемых машино-мест размещен по адресу: https://drive.google.com/file/d/181Qlbgq-E6pZBB2q0K111Wp-ks3LUsHQ/view?usp=sharing

Ответственность за достоверность вышеуказанных сведений, а также за необходимость опубликования извещения, соблюдение сроков, установленных Федеральным Законом от 24.07.2007 № 221-ФЗ «О государственном кадастре недвижимости» (в ред. от 30.12.2008 № 311-ФЗ) несет кадастровый инженер, указанный в извещении.