РАЗДЕЛ ПЕРВЫЙ
ПРАВОВЫЕ АКТЫ

ПОСТАНОВЛЕНИЯ ГЛАВЫ ГОРОДА ПЕРМИ

20.05.2026 № 71
О назначении общественных обсуждений по рассмотрению проекта планировки территории и проекта межевания территории, ограниченной шоссе Космонавтов, ул. Промышленной, ул. 1-ой Замулянской в Индустриальном районе города Перми 4

ПОСТАНОВЛЕНИЯ АДМИНИСТРАЦИИ ГОРОДА ПЕРМИ

15.05.2026 № 282
О внесении изменений в состав рабочей группы по подготовке изменений в концессионное соглашение в отношении муниципального имущества, представляющего собой объекты системы коммунальной инфраструктуры водоснабжения, водоотведения и очистки сточных вод города Перми, от 26.04.2013, утвержденный постановлением администрации города Перми от 02.09.2015 № 615 «О создании рабочей группы по подготовке изменений в концессионное соглашение в отношении муниципального имущества, представляющего собой объекты системы коммунальной инфраструктуры водоснабжения, водоотведения и очистки сточных вод города Перми, от 26.04.2013» 7

15.05.2026 № 283
О внесении изменений в пункт 2.5 Порядка определения объема и условий предоставления бюджетным и автономным учреждениям, подведомственным департаменту культуры и молодежной политики администрации города Перми, субсидий на иные цели на повышение фонда оплаты труда, утвержденного постановлением администрации города Перми от 29.09.2021 № 773 9

15.05.2026 № 284
О внесении изменений в Перечень избирательных участков, участков референдума и их границы на территории города Перми, утвержденный постановлением администрации города Перми от 25.12.2012 № 102-П «Об образовании избирательных участков, участков референдума на территории города Перми» 10

19.05.2026 № 285
О внесении изменений в отдельные правовые акты администрации города Перми в сфере планирования социально-экономического развития города Перми 52

19.05.2026 № 286
О внесении изменений в условия концессионного соглашения в отношении объектов теплоснабжения, централизованных систем горячего водоснабжения, отдельных объектов централизованной системы холодного водоснабжения и централизованных систем горячего водоснабжения города Перми, утвержденные постановлением администрации города Перми от 14.10.2021 № 859 «О заключении концессионного соглашения в отношении объектов теплоснабжения, централизованных систем горячего водоснабжения, отдельных объектов централизованной системы холодного водоснабжения и централизованных систем горячего водоснабжения города Перми» 53

19.05.2026 № 287
Об утверждении Порядка определения объема и условий предоставления субсидий на иные цели бюджетным и автономным учреждениям, подведомственным комитету по физической культуре и спорту администрации города Перми, на государственную поддержку организаций, входящих в систему спортивной подготовки, и о признании утратившими силу отдельных правовых актов администрации города Перми 60

19.05.2026 № 288
О присвоении объекту озеленения общего пользования наименования «Сквер имени Михаэлиса» 64

19.05.2026 № 289
О внесении изменений в приложение к Положению о системе оплаты труда работников муниципального учреждения в архивной отрасли, утвержденному постановлением администрации города Перми от 30.10.2009 № 744.....65

20.05.2026 № 290
О внесении изменений в муниципальную программу «Развитие системы жилищно-коммунального хозяйства в городе Перми», утвержденную постановлением администрации города Перми от 18.10.2024 № 964 67

20.05.2026 № 291
О внесении изменений в отдельные правовые акты администрации города Перми в сфере образования 82

20.05.2026 № 292
О внесении изменений в приложение 1 к Положению о системе оплаты труда работников муниципального казенного учреждения «Центр бухгалтерского учета и отчетности в сфере культуры и молодежной политики» города Перми, утвержденному постановлением администрации города Перми от 18.03.2019 № 164, и об отмене постановления администрации города Перми от 17.10.2025 № 796 «О внесении изменений в приложение 1 к Положению о системе оплаты труда работников муниципального казенного учреждения «Центр бухгалтерского учета и отчетности в сфере культуры и молодежной политики» города Перми, утвержденному постановлением администрации города Перми от 18.03.2019 № 164».....89

20.05.2026 № 293
Об утверждении Административного регламента предоставления департаментом имущественных отношений администрации города Перми муниципальной услуги «Предоставление отсрочки уплаты арендной платы по договорам аренды имущества, находящегося в муниципальной собственности города Перми, составляющего казну муниципального образования город Пермь, на период прохождения военной службы или оказания добровольного содействия в выполнении задач, возложенных на Вооруженные Силы Российской Федерации, и возможности расторжения договоров аренды имущества, находящегося в муниципальной собственности города Перми, составляющего казну муниципального образования город Пермь, без применения штрафных санкций» 92

20.05.2026 № 294
О внесении изменений в отдельные правовые акты администрации города Перми 112

20.05.2026 № 295
О внесении изменений в Перечень муниципальных образовательных учреждений, реализующих программу начального общего, основного общего, среднего общего образования, закрепленных за конкретными территориями города Перми, утвержденный постановлением администрации города Перми от 04.03.2014 № 135 116

ПРАВОВЫЕ АКТЫ ТЕРРИТОРИАЛЬНЫХ ОРГАНОВ АДМИНИСТРАЦИИ ГОРОДА ПЕРМИ

Распоряжение главы администрации Свердловского района города Перми от 18.05.2026 № 059-39-01-01-169 «О внесении изменений в состав комиссии Свердловского района города Перми по установлению факта нарушения условий жизнедеятельности граждан, определения степени утраты (полностью или частично) имущества в результате чрезвычайных ситуаций, террористических актов и (или) при пресечении террористических актов правомерными действиями, утвержденный распоряжением главы администрации Свердловского района города Перми от 20.05.2021 № 059-39-01-01-331» 135

Распоряжение главы администрации Индустриального района города Перми от 15.05.2026 № 059-16-01-03-173 «О сносе самовольной постройки - 1-этажного здания склада, расположенного (ориентир)южнее участка по адресу: г. Пермь, ул. Промышленная, 83» 137

Распоряжение главы администрации поселка Новые Ляды города Перми от 19.05.2026 № 059-40-01-02-6 «О внесении изменений в распоряжение главы администрации поселка Новые Ляды города Перми от 17.12.2024 № 059-40-01-02-14 «О сносе самовольной постройки, расположенной юго-западнее территории: Пермский край, г. Пермь, Свердловский р-н, ж.р. Н. Ляды, садоводческое товарищество «Лесная поляна», кадастровый квартал 59:01:1011371»» 138

Распоряжение главы администрации Индустриального района города Перми от 19.05.2026 № 059-16-01-03-174 «О внесении изменения в распоряжение главы администрации Индустриального района города Перми от 13.03.2026 № 059-16-01-03-73 «О сносе самовольной постройки - 1-этажного здания, расположенного по адресу (ориентир): г. Пермь, Индустриальный р-н, южнее ул. 2-я Ремонтная, д. 19» 139

Распоряжение главы администрации Орджоникидзевского района города Перми от 19.05.2026 № 059-37-01-04-48 «О внесении изменений в состав конкурсной комиссии по проведению конкурса локальных инициатив «Мой Район», утвержденный распоряжением главы администрации Орджоникидзевского района города Перми от 06.03.2026 № 059-37-01-04-14».....140

РАЗДЕЛ ВТОРОЙ
ОФИЦИАЛЬНАЯ ИНФОРМАЦИЯ

Заключение о результатах общественных обсуждений от «19» мая 2026 г. № 10.....141

Заключение о результатах общественных обсуждений от «19» мая 2026 г. № 11.....142

Перечень объектов недвижимого имущества, составляющих имущество казны муниципального образования город Пермь и предназначенных для предоставления в аренду, по состоянию на 15.05.2026 143

Проект о внесении изменений в Правила землепользования и застройки города Перми, утвержденный решением Пермской городской Думы от 26 июня 2007 г. № 143 146

Извещение об установлении публичного сервитута на территории города Перми 165

Извещение об установлении публичного сервитута на территории города Перми 191

Извещение об установлении публичного сервитута на территории города Перми 209

Информация о возможном установлении публичных сервитутов в отдельных целях в соответствии со статьей 39.42 Земельного кодекса Российской Федерации 213

Заключение о результатах публичных слушаний по обсуждению проекта решения Пермской городской Думы «О внесении изменений в отдельные решения Пермской городской Думы в сфере благоустройства территории города Перми» 261

РАЗДЕЛ ПЕРВЫЙ
ПРАВОВЫЕ АКТЫ

ПОСТАНОВЛЕНИЯ ГЛАВЫ ГОРОДА ПЕРМИ

ГЛАВА ГОРОДА ПЕРМИ
ПОСТАНОВЛЕНИЕ

20.05.2026 № 71

О назначении общественных обсуждений по рассмотрению проекта планировки территории и проекта межевания территории, ограниченной шоссе Космонавтов, ул. Промышленной, ул. 1-ой Замулянской в Индустриальном районе города Перми

На основании Градостроительного кодекса Российской Федерации, Федеральных законов от 06 октября 2003 г. № 131-ФЗ «Об общих принципах организации местного самоуправления в Российской Федерации», от 20 марта 2025 г. № 33-ФЗ «Об общих принципах организации местного самоуправления в единой системе публичной власти», Порядка подготовки документации по планировке территории Пермского городского округа, порядка принятия решения об утверждении документации по планировке территории для размещения объектов, указанных в части 5 статьи 45 Градостроительного кодекса Российской Федерации, подготовленной в том числе лицами, указанными в пунктах 3 и 4 части 1.1 статьи 45 Градостроительного кодекса Российской Федерации, порядка внесения изменений в такую документацию, порядка отмены такой документации или ее отдельных частей, порядка признания отдельных частей такой документации не подлежащими применению, утвержденного постановлением Правительства Пермского края от 23 декабря 2020 г. № 1028-п, приказа Министерства по управлению имуществом и градостроительной деятельности Пермского края от 07 мая 2026 г. № 31-02-1-4-972 «О направлении проекта планировки территории и проекта межевания территории, ограниченной шоссе Космонавтов, ул. Промышленной, ул. 1-ой Замулянской в Индустриальном районе города Перми, для организации и проведения общественных обсуждений или публичных слушаний», Устава города Перми, решения Пермской городской Думы от 26 июня 2007 г. № 143 «Об утверждении Правил землепользования и застройки города Перми», Положения о порядке организации и проведения общественных обсуждений по вопросам градостроительной деятельности в городе Перми, утвержденного решением Пермской городской Думы от 26 апреля 2022 г. № 83, письма Министерства по управлению имуществом и градостроительной деятельности Пермского края от 08 мая 2026 г. № 31-07-1-5исх-339, заключения Министерства по управлению имуществом и градостроительной деятельности Пермского края о соответствии проекта планировки территории и проекта межевания территории, ограниченной шоссе Космонавтов, ул. Промышленной, ул. 1-ой Замулянской в Индустриальном районе города Перми, требованиям градостроительного законодательства Российской Федерации от 05 мая 2026 г.

ПОСТАНОВЛЯЮ:

1. Назначить общественные обсуждения по рассмотрению проекта планировки территории и проекта межевания территории, ограниченной шоссе Космонавтов, ул. Промышленной, ул. 1-ой Замулянской в Индустриальном районе города Перми (далее − Проект).

2. Департаменту градостроительства и архитектуры администрации города Перми:

2.1. обеспечить размещение Проекта с информационными материалами к нему, направленных Министерством по управлению имуществом и градостроительной деятельности Пермского края, 29 мая 2026 г. одновременно:

в муниципальной информационной системе, обеспечивающей проведение общественных обсуждений с использованием информационно-телекоммуникационной сети Интернет, размещенной по адресу: isogd.gorodperm.ru (далее – Информационная система);

в сетевом издании «Официальный сайт муниципального образования город Пермь www.gorodperm.ru» (далее – Официальный сайт);

2.2. направить Проект с перечнем информационных материалов к нему в территориальный организационный комитет по проведению общественных обсуждений по вопросам градостроительной деятельности при администрации Индустриального района города Перми (далее – Территориальный организационный комитет) для организации проведения общественных обсуждений по Проекту;

2.3. осуществить сбор предложений и замечаний участников общественных обсуждений по Проекту;

2.4. осуществить идентификацию участников общественных обсуждений при подготовке протокола общественных обсуждений по Проекту, при представлении предложений и замечаний участниками общественных обсуждений в случаях, указанных в пункте 6.2 настоящего постановления;

2.5. подготовить протокол участников общественных обсуждений, заключение о результатах общественных обсуждений по Проекту;

2.6. обеспечить опубликование заключения о результатах общественных обсуждений в печатном средстве массовой информации «Официальный бюллетень органов местного самоуправления муниципального образования город Пермь» и разместить на Официальном сайте;

2.7. разместить заключение о результатах общественных обсуждений в Информационной системе;

2.8. направить протокол общественных обсуждений, заключение о результатах общественных обсуждений в Министерство по управлению имуществом и градостроительной деятельности Пермского края в установленные сроки.

3. Территориальному организационному комитету:

3.1. распространить информацию о начале общественных обсуждений по Проекту, в том числе путем размещения на информационных стендах и иными способами, обеспечивающими доступ участников общественных обсуждений к указанной информации;

3.2. распространить информационные материалы о Проекте в период проведения экспозиции (экспозиций) Проекта посредством направления их в органы территориального общественного самоуправления;

3.3. организовать проведение экспозиции Проекта с перечнем информационных материалов к нему (далее − экспозиция) с 29 мая 2026 г. по 03 июня 2026 г.: понедельник-среда − с 09.00 час. до 18.00 час., пятница − с 09.00 час. до 16.00 час. по адресу: 614095, г. Пермь, ул. Мира, 15, администрация Индустриального района города Перми;

3.4. организовать консультирование посетителей экспозиции Проекта 02 июня 2026 г. с 17.00 час. до 17.20 час. по адресу: 614095, г. Пермь, ул. Мира, 15, актовый зал (конференц-зал), администрация Индустриального района города Перми;

3.5. осуществить ведение книги (журнала) учета посетителей экспозиции Проекта при проведении экспозиции (экспозиций) Проекта и консультирования посетителей экспозиции Проекта;

3.6. провести идентификацию участников общественных обсуждений при организации проведения экспозиции Проекта и консультирования посетителей экспозиции Проекта, при представлении предложений и замечаний участниками общественных обсуждений в случае, указанном в пункте 6.1 настоящего постановления;

3.7. осуществить сбор замечаний и предложений участников общественных обсуждений по Проекту, поступающих в ходе проведения экспозиции Проекта;

3.8. направить документы (сведения), предусмотренные пунктами 3.5-3.7 настоящего постановления, в департамент градостроительства и архитектуры администрации города Перми в установленные сроки.

4. Срок проведения общественных обсуждений составляет не менее четырнадцати дней и не более тридцати дней со дня опубликования настоящего постановления до дня опубликования заключения о результатах общественных

обсуждений в печатном средстве массовой информации «Официальный бюллетень органов местного самоуправления муниципального образования город Пермь».

5. Участникам общественных обсуждений по Проекту в соответствии с требованиями статьи 5.1 Градостроительного кодекса Российской Федерации обеспечить:

5.1. представление в целях идентификации сведений о себе (фамилия, имя, отчество (при наличии), дата рождения, адрес места жительства (регистрации) − для физических лиц; наименование, основной государственный регистрационный номер, место нахождения и адрес − для юридических лиц) с приложением документов, подтверждающих такие сведения;

5.2. представление сведений о правах на земельные участки, объекты капитального строительства, помещения, являющиеся частью указанных объектов капитального строительства, из Единого государственного реестра недвижимости и иных документов, устанавливающих или удостоверяющих их права на такие земельные участки, объекты капитального строительства, помещения, являющиеся частью указанных объектов капитального строительства.

6. Участникам общественных обсуждений, прошедшим идентификацию в соответствии с пунктом 5 настоящего постановления, представить предложения и замечания (при наличии) по Проекту по форме согласно приложению 1 к Положению о порядке организации и проведения общественных обсуждений по вопросам градостроительной деятельности в городе Перми, утвержденному решением Пермской городской Думы от 26 апреля 2022 г. № 83:

6.1. в Территориальный организационный комитет по адресу, указанному в пункте 3.3 настоящего постановления, посредством записи в книге (журнале) учета посетителей экспозиции Проекта и информационных материалов к нему в период проведения экспозиции с 29 мая 2026 г. по 03 июня 2026 г.;

6.2. в департамент градостроительства и архитектуры администрации города Перми со дня размещения Проекта с перечнем информационных материалов к нему на Официальном сайте по 03 июня 2026 г.:

6.2.1. посредством Информационной системы;

6.2.2. в форме электронного документа по электронной почте по адресу: dga@perm.permkrai.ru;

6.2.3. в письменной форме путем личного обращения и (или) по почте по адресу: 614000, г. Пермь, ул. Сибирская, 15, каб. 003.

7. Настоящее постановление вступает в силу со дня официального опубликования в печатном средстве массовой информации «Официальный бюллетень органов местного самоуправления муниципального образования город Пермь».

8. Управлению по общим вопросам администрации города Перми обеспечить обнародование настоящего постановления посредством официального опубликования в печатном средстве массовой информации «Официальный бюллетень органов местного самоуправления муниципального образования город Пермь».

9. Информационно-аналитическому управлению администрации города Перми обеспечить обнародование настоящего постановления посредством официального опубликования в сетевом издании «Официальный сайт муниципального образования город Пермь www.gorodperm.ru».

10. Контроль за исполнением настоящего постановления возложить на заместителя главы администрации города Перми Лебедеву А.В.

Э.О. Соснин

ПОСТАНОВЛЕНИЯ АДМИНИСТРАЦИИ ГОРОДА ПЕРМИ

АДМИНИСТРАЦИЯ ГОРОДА ПЕРМИ
ПОСТАНОВЛЕНИЕ

15.05.2026 № 282

О внесении изменений в состав рабочей группы по подготовке изменений в концессионное соглашение в отношении муниципального имущества, представляющего собой объекты системы коммунальной инфраструктуры водоснабжения, водоотведения и очистки сточных вод города Перми, от 26.04.2013, утвержденный постановлением администрации города Перми от 02.09.2015 № 615 «О создании рабочей группы по подготовке изменений в концессионное соглашение в отношении муниципального имущества, представляющего собой объекты системы коммунальной инфраструктуры водоснабжения, водоотведения и очистки сточных вод города Перми, от 26.04.2013»

В соответствии с Федеральными законами от 06 октября 2003 г. № 131-ФЗ «Об общих принципах организации местного самоуправления в Российской Федерации», от 21 июля 2005 г. № 115-ФЗ «О концессионных соглашениях», от 20 марта 2025 г. № 33-ФЗ «Об общих принципах организации местного самоуправления в единой системе публичной власти», в целях актуализации нормативной правовой базы города Перми
администрация города Перми ПОСТАНОВЛЯЕТ:

1. Внести изменения в состав рабочей группы по подготовке изменений в концессионное соглашение в отношении муниципального имущества, представляющего собой объекты системы коммунальной инфраструктуры водоснабжения, водоотведения и очистки сточных вод города Перми, от 26.04.2013, утвержденный постановлением администрации города Перми от 02 сентября 2015 г. № 615 «О создании рабочей группы по подготовке изменений в концессионное соглашение в отношении муниципального имущества, представляющего собой объекты системы коммунальной инфраструктуры водоснабжения, водоотведения и очистки сточных вод города Перми, от 26.04.2013» (в ред. от 18.08.2017 № 637, от 10.04.2019 № 86-П), изложив в редакции согласно приложению к настоящему постановлению.

2. Настоящее постановление вступает в силу со дня официального опубликования в печатном средстве массовой информации «Официальный бюллетень органов местного самоуправления муниципального образования город Пермь».

3. Управлению по общим вопросам администрации города Перми обеспечить обнародование настоящего постановления посредством официального опубликования в печатном средстве массовой информации «Официальный бюллетень органов местного самоуправления муниципального образования город Пермь».

4. Информационно-аналитическому управлению администрации города Перми обеспечить обнародование настоящего постановления посредством официального опубликования в сетевом издании «Официальный сайт муниципального образования город Пермь www.gorodperm.ru».

5. Контроль за исполнением настоящего постановления возложить на заместителя главы администрации города Перми Балахнина А.А.

И.о. Главы города Перми Я.В. Фурман

Приложение
к постановлению администрации
города Перми
от 15.05.2026 № 282

СОСТАВ
рабочей группы по подготовке изменений в концессионное соглашение в отношении муниципального имущества, представляющего собой объекты системы коммунальной инфраструктуры водоснабжения, водоотведения и очистки сточных вод города Перми, от 26.04.2013

Председатель:	
Балахнин Артем Александрович	- заместитель главы администрации города Перми
Заместитель председателя:	
Копылова Алла Сергеевна	- начальник департамента жилищно-коммунального хозяйства администрации города Перми
Секретарь:	
Сумьянова Марина Анатольевна	- начальник отдела развития коммунальной инфраструктуры управления развития коммунальной инфраструктуры департамента жилищно-коммунального хозяйства администрации города Перми
Члены:	
	- начальник отдела развития коммунальной инфраструктуры управления региональных программ и организации бюджетного процесса Министерства жилищно-коммунального хозяйства и благоустройства Пермского края (по согласованию)
	- первый заместитель начальника департамента жилищно-коммунального хозяйства администрации города Перми
	- начальник управления развития инфраструктуры департамента жилищно-коммунального хозяйства администрации города Перми
	- начальник юридического отдела департамента жилищно-коммунального хозяйства администрации города Перми
	- первый заместитель начальника департамента-начальник управления правового обеспечения департамента имущественных отношений администрации города Перми
	- заместитель начальника департамента-начальник управления по распоряжению муниципальным имуществом департамента имущественных отношений администрации города Перми

- начальник управления информационного сопровождения департамента имущественных отношений администрации города Перми

- заместитель начальника департамента-начальник управления расходов бюджета департамента финансов администрации города Перми

- первый заместитель начальника-начальник юридического управления департамента земельных отношений администрации города Перми

- начальник отдела предоставления земельных участков по работе с юридическими лицами департамента земельных отношений администрации города Перми

- начальник нормативно-правового отдела департамента земельных отношений администрации города Перми

- первый заместитель главного управляющего директора общества с ограниченной ответственностью «НОВОГОР-Прикамье» (по согласованию)

- директор по правовым и корпоративным вопросам общества с ограниченной ответственностью «НОВОГОР-Прикамье» (по согласованию)

- заместитель технического директора общества с ограниченной ответственностью «НОВОГОР-Прикамье» (по согласованию)

- директор муниципального предприятия «Пермводоканал»

- начальник управления строительства и технического надзора муниципального предприятия «Пермводоканал»

- начальник юридического отдела муниципального предприятия «Пермводоканал»

АДМИНИСТРАЦИЯ ГОРОДА ПЕРМИ
ПОСТАНОВЛЕНИЕ

15.05.2026 № 283

О внесении изменений в пункт 2.5 Порядка определения объема и условий предоставления бюджетным и автономным учреждениям, подведомственным департаменту культуры и молодежной политики администрации города Перми, субсидий на иные цели на повышение фонда оплаты труда, утвержденного постановлением администрации города Перми от 29.09.2021 № 773

В целях актуализации нормативной правовой базы администрации города Перми
администрация города Перми ПОСТАНОВЛЯЕТ:

1. Внести изменения в пункт 2.5 Порядка определения объема и условий предоставления бюджетным и автономным учреждениям, подведомственным департаменту культуры и молодежной политики администрации города Перми, субсидий на иные цели на повышение фонда оплаты труда, утвержденного постановлением администрации города Перми от 29 сентября 2021 г. № 773 (в ред. от 20.10.2021 № 927, от 11.11.2021 № 995, от 23.12.2021 № 1201, от 19.04.2022 № 295, от 13.07.2022 № 599, от 19.10.2022 № 991, от 08.11.2022 № 1135, от 01.12.2022 № 1224, от 12.12.2022 № 1279, от 30.12.2022 № 1424, от 09.01.2023 № 2, от 16.05.2023 № 394, от 10.08.2023 № 690, от 20.09.2023 № 864, от 13.10.2023 № 1032, от 28.11.2023 № 1317, от 02.02.2024 № 66, от 14.02.2024 № 99, от 11.06.2024 № 474, от 14.06.2024 № 490, от 05.08.2024 № 624, от 10.10.2024 № 876, от 21.10.2024 № 990, от 18.02.2025 № 76, от 08.08.2025 № 532, от 06.10.2025 № 727, от 23.10.2025 № 874), заменив слово «июля» словом «октября».

2. Настоящее постановление вступает в силу со дня официального опубликования в печатном средстве массовой информации «Официальный бюллетень органов местного самоуправления муниципального образования город Пермь».

3. Управлению по общим вопросам администрации города Перми обеспечить обнародование настоящего постановления посредством официального опубликования в печатном средстве массовой информации «Официальный бюллетень органов местного самоуправления муниципального образования город Пермь».

4. Информационно-аналитическому управлению администрации города Перми обеспечить обнародование настоящего постановления посредством официального опубликования в сетевом издании «Официальный сайт муниципального образования город Пермь www.gorodperm.ru».

5. Контроль за исполнением настоящего постановления возложить на заместителя главы администрации города Перми Мальцеву Е.Д.

И.о. Главы города Перми Я.В. Фурман

АДМИНИСТРАЦИЯ ГОРОДА ПЕРМИ
ПОСТАНОВЛЕНИЕ

15.05.2026 № 284

О внесении изменений в Перечень избирательных участков, участков референдума и их границы на территории города Перми, утвержденный постановлением администрации города Перми от 25.12.2012 № 102-П «Об образовании избирательных участков, участков референдума на территории города Перми»

В соответствии со статьей 19 Федерального закона от 12 июня 2002 г. № 67-ФЗ «Об основных гарантиях избирательных прав и права на участие в референдуме граждан Российской Федерации», в целях уточнения перечня избирательных участков, участков референдума и их границ
администрация города Перми ПОСТАНОВЛЯЕТ:

1. Внести изменения в Перечень избирательных участков, участков референдума и их границы на территории города Перми, утвержденный постановлением администрации города Перми от 25 декабря 2012 г. № 102-П «Об образовании избирательных участков, участков референдума на территории города Перми» (в ред. от 04.02.2013 № 57, от 25.02.2013 № 97, от 14.03.2016 № 157, от 06.05.2016 № 312, от 03.08.2016 № 546, от 01.06.2017 № 436, от 05.09.2017 № 687, от 04.12.2017 № 1090, от 19.01.2018 № 38, от 24.01.2018 № 44, от 21.01.2020 № 48, от 18.03.2020 № 241, от

01.09.2020 № 782, от 09.02.2021 № 52, от 15.02.2021 № 67, от 08.04.2021 № 237, от 01.06.2021 № 390, от 06.03.2023 № 175, от 06.06.2023 № 459, от 30.10.2023 № 1198, от 14.12.2023 № 1402, от 14.02.2025 № 64, от 10.03.2025 № 142, от 06.05.2025 № 301), изложив в редакции согласно приложению к настоящему постановлению.

2. Настоящее постановление вступает в силу со дня официального опубликования в печатном средстве массовой информации «Официальный бюллетень органов местного самоуправления муниципального образования город Пермь».

3. Управлению по общим вопросам администрации города Перми обеспечить обнародование настоящего постановления посредством официального опубликования в печатном средстве массовой информации «Официальный бюллетень органов местного самоуправления муниципального образования город Пермь».

4. Информационно-аналитическому управлению администрации города Перми обеспечить обнародование настоящего постановления посредством официального опубликования в сетевом издании «Официальный сайт муниципального образования город Пермь www.gorodperm.ru».

5. Контроль за исполнением настоящего постановления возложить на руководителя аппарата администрации города Перми Молоковских А.В.

И.о. Главы города Перми Я.В. Фурман

Приложение
к постановлению администрации
города Перми
от 15.05.2026 № 284

ПЕРЕЧЕНЬ
избирательных участков, участков референдума и их границы на территории города Перми

№	Номер избирательного участка	Границы избирательного участка (описательная часть)	Адрес местонахождения участковой избирательной комиссии и помещения для голосования
1	2	3	4
1	Дзержинский район		
1.1	2801	ул.Малая Данилихинская, ул.Мильчакова (д.28-34 - чет.ст., 33, 37), ул.Челюскинцев (д.17-35 - нечет.ст.)	ул.Мильчакова, д.22 (МАОУ «Флагман» г.Перми)
1.2	2802	ул.Вильвенская (д.17, 19, 21), ул.Мильчакова (д.25-31 - нечет.ст.), ул.Челюскинцев (д.13, 15)	ул.Мильчакова, д.22 (МАОУ «Флагман» г.Перми)
1.3	2803	ул.Вильвенская (д.11, 13, 15), ул.Котовского, ул.Мильчакова (д.10, 14, 18, 19, 23), ул.Овчинникова (д.5, 7)	ул.Мильчакова, д.22 (МАОУ «Флагман» г.Перми)
1.4	2804	ул.Вильвенская (д.1-9 - нечет.ст., 2, 6), ул.Горняков, ул.Мильчакова (д.3-17 - нечет.ст., 4, 6), ул.Овчинникова (д.8), ул.Связистов (д.4, 5)	ул.Связистов, д.22 (МАОУ «Флагман» г.Перми)
1.5	2805	ш.Космонавтов (д.49, 51), ул.Мильчакова (д.12, 16), ул.Овчинникова (д.11-17 - нечет.ст., 16, 18), ул.Ползунова, ул.Связистов (д.11, 18, 20), ул.Тавричанская, ул.Челюскинцев (д.7-11а - все дома)	ул.Связистов, д.22 (МАОУ «Флагман» г.Перми)
1.6	2806	ул.Кисловодская, ш.Космонавтов (д.53, 55, 57), ул.Овчинникова (д.24-28 - чет.ст., 19-35а - нечет.ст.), ул.Связистов (д.17, 26), ул.Столбовая, ул.Челюскинцев (д.2а, 2б)	ул.Связистов, д.22 (МАОУ «Флагман» г.Перми)
1.7	2807	ул.Голева (д.15, 17, 19), ул.Данилихинская, ул.Коммунаров, ш.Космонавтов (д.50-76 - чет.ст, 82а), ул.Крисанова (д.73-77 - нечет.ст.), ул.Крылова (д.15, 15а, 17), ул.Полевая, ул.Речная, ул.Уральских Партизан	ул.Голева, д.8 (МАОУ «Флагман» г.Перми)
1.8	2808	ул.Докучаева (д.2-12 - чет.ст.), ул.Костычева (д.13-25 - все дома), ул.Красноборская (д.1-33 - все дома), ул.Путейская (д.2-13 - все дома), ул.Сеченова (д.9-17 - нечет.ст.), ул.Сочинская (д.8)	ул.Костычева, д.16 (МАОУ «Средняя общеобразовательная школа «Мастерград» г.Перми)
1.9	2809	ул.Голева (д.5-13а - нечет.ст.), ул.Крисанова (д.67-71 - нечет.ст., 68)	ул.Голева, д.8 (МАОУ «Флагман» г.Перми)

1	2	3	4
1.10	2810	ул.Блюхера, ул.Голева (д.1, 2, 3, 10, 10а, 10б, 14), ул.Грузинская (д.3), ш.Космонавтов (д.80, 82), ул.Плеханова (д.52-68 - чет.ст.)	ул.Голева, д.8 (МАОУ «Флагман» г.Перми)
1.11	2811	ш.Космонавтов (д.84-98 - чет.ст.), ул.Плеханова (д.70, 70а, 71, 73)	ул.Голева, д.8 (МАОУ «Флагман» г.Перми)
1.12	2812	ул.3-я Ключевая, ш.Космонавтов (д.100, 102, 104), ул.Кронштадтская (д.4-37 - все дома), ул.Плеханова (д.57, 61, 63а, 65, 65/2, 69)	ул.Голева, д.8 (МАОУ «Флагман» г.Перми)
1.13	2813	ул.Грузинская (д.5-15 - нечет.ст.), ул.Екатерининская (д.177а), ул.Кронштадтская (д.43-64 - все дома), ул.Плеханова (д.51-55а - нечет.ст., 59а), ул.Подгорная (д.76-82 - чет.ст., 109)	ул.Екатерининская, д. 181 (МАУ «Городской спортивно-культурный комплекс» РЕКОРД-ЦЕНТР)
1.14	2814	ул.Екатерининская (д.167, 169, 171, 214, 216), ул.Крисанова (д.61, 63), ул.Ленина (д.90-98 - чет.ст.), ул.Луначарского (д.131, 133, 135), ул.Плеханова (д.39, 39/5, 41а), ул.Подгорная (д.36-70 - чет.ст.), ул.Пушкина (д.127а-137 - нечет.ст.)	ул.Екатерининская, д. 181 (МАУ «Городской спортивно-культурный комплекс» РЕКОРД-ЦЕНТР)
1.15	2815	ул.Екатерининская (д.165, 196-200 - чет.ст.), ул.Крисанова (д.19-29 - нечет. ст.), ул.Ленина (д.57-61 - нечет.ст., 84, 86) ул.Луначарского (д.128-134 - чет.ст.), ул.Пермская (д.224, 230, 232), ул.Петропавловская (д.60, 62)	ул.Пермская, д.226 (ГБПОУ «Пермский колледж предпринимательства и сервиса»)
1.16	2816	ул.Букирева, ул.Генкеля, ул.Дзержинского, ул.Екатерининская (д.220), ул.Источная, ул.Ленина (д.79-87 - нечет.ст., 100, 102), ул.Мостопоезд 452, ул.Петропавловская (д.84, 86, 88, 115, 117, 119, 119а, 121, 123), ул.Сергея Данщина, ул.Хохрякова (д.6а, 25)	ул.Петропавловская, д.185 (МАУ МП МЦ «Дом Молодежи»)
1.17	2817	ул.Ленина (д.71-75 - нечет.ст.), ул.Монастырская (д.171-181 - нечет.ст.), ул.Петропавловская (д.70-82 - чет.ст.), ул.Плеханова (д.33), ул.Толмачева (д.13-17 - нечет.ст., 32), ул.Хохрякова (д.7-15 - нечет.ст.)	ул.Петропавловская, д.185 (МАУ МП МЦ «Дом Молодежи»)
1.18	2818	ул.Монастырская (д.142-152 - чет.ст., 155-161 - нечет.ст.), ул.Окулова (д.57/58, 61-69 - все дома), ул.Петропавловская (д.105, 109, 111), ул.Плеханова (д.3, 13), ул.Толмачева (д.7), пр-д Якуба Коласа (д.6, 9, 10, 11)	ул.Петропавловская, д.185 (МАУ МП МЦ «Дом Молодежи»)
1.19	2819	ул.Крисанова (д.3-11 - нечет.ст.), ул.Монастырская (д.117-123 - нечет.ст., 134), ул.Плеханова (д.2-12 - чет.ст.), ул.Решетникова, ул.Советская (д.130, 132)	ул.Толмачева, д.18 (МАОУ «Предметно-языковая школа «Дуплекс» г.Перми)
1.20	2820	ул.Петропавловская (д.64, 66, 68, 97-103 - нечет.ст.), ул.Крисанова (д.13, 15, 17), ул.Ленина (д.65-69 - нечет.ст.), ул.Плеханова (д.34а), пр-д Якуба Коласа (д.1-5а - нечет.ст.)	ул.Толмачева, д.18 (МАОУ «Предметно-языковая школа «Дуплекс» г.Перми)
1.21	2822	ул.Малкова (д.28-34 - чет.ст.), ул.Рабочая (д.21-25 - нечет.ст.)	ул.Рабочая, д.9 (МАУ ДО «Спортивная школа «Спартак» г.Перми)
1.22	2823	ул.Академика Вавилова (д.4), ш.Космонавтов (д.108, 116, 118, 120), ул.Малкова (д.24), ул.Рабочая (д.1-19 - нечет.ст.)	ул.Рабочая, д.9 (МАУ ДО «Спортивная школа «Спартак» г.Перми)
1.23	2824	ул.Академика Вавилова (д.11-23 - нечет.ст.), ул.Малкова (д.16-22 - чет.ст., 24а-26а/3 - чет.ст.)	ул.Рабочая, д.9 (МАУ ДО «Спортивная школа «Спартак» г.Перми)

1	2	3	4
1.24	2825	ул.Академика Вавилова (д.5, 7, 9), ул.Малкова (д.4-14 - чет.ст., 21)	ул.Локомотивная, д.1 (Дворец культуры железнодорожников)
1.25	2826	ул.Академика Павлова, ул.Барамзиной (д.18, 21-45 - нечет.ст., 44-72 - чет.ст.), ул.Боровая (д.11-31 - нечет.ст.), ул.Гатчинская (д.4), ул.Локомотивная, ул.Папанинцев (д.3), ул.Углеуральская (д.4, 6), ул.2-я Шоссейная, ул.Энгельса	ул.Локомотивная, д.1 (Дворец культуры железнодорожников)
1.26	2827	ул.Боровая (д.14-30а - чет.ст.), ул.Василия Каменского (д.17-21 - нечет.ст., 24-36 - чет.ст.), ул.Гатчинская (д.14, 16, 18, 20), пер.Каслинский, ул.Папанинцев (д.19, 21), ул.Переселенческая (д.98-113 - все дома), ул.Углеуральская (д.19, 21, 22, 25, 27), ул.Черепановых	ул.Локомотивная, д.1 (Дворец культуры железнодорожников)
1.27	2828	ул.Василия Каменского (д.10, 10а, 12, 16), пр-кт Парковый (д.41а-45г - нечет.ст.)	ул.Боровая, д.16 (МАУ ДО ЦДТ «Юность» г.Перми)
1.28	2829	ул.Василия Каменского (д.3, 4, 6), пр-кт Парковый (д.37а-39 - нечет.ст.)	ул.Боровая, д.16 (МАУ ДО ЦДТ «Юность» г.Перми)
1.29	2830	ул.Барамзиной (д.2-8 - чет.ст.), ул.Василия Каменского (д.2, 2а), пр-кт Парковый (д.25а-35 - нечет.ст.)	ул.Подлесная, д.37 (МАОУ «Гимназия №31» г.Перми)
1.30	2831	ул.Верещагинская, пр-кт Парковый (д.40-56 - чет.ст.), ул.Подлесная (д.41/1, 41/2, 41/3, 43а)	ул.Подлесная, д.37 (МАОУ «Гимназия №31» г.Перми)
1.31	2832	ул.Комиссара Пожарского (д.11, 15, 17, 21), пр-кт Парковый (д.36, 38), ул.Подлесная (д.33, 35)	ул.Подлесная, д.37 (МАОУ «Гимназия №31» г.Перми)
1.32	2833	ул.Комиссара Пожарского (д.10, 12, 12/2, 14), ул.Подлесная (д.27/1, 27/2, 29)	пр-кт Парковый, д.28 (МАОУ «Средняя общеобразовательная школа №44» г.Перми)
1.33	2834	ул.Вокзальная, пр-кт Парковый (д.15а, 15б, 15в, 30/1-34 - чет.ст.), ул.Строителей (д.36, 36/1, 37, 37а, 46, 48)	пр-кт Парковый, д.28 (МАОУ «Средняя общеобразовательная школа №44» г.Перми)
1.34	2835	ул.Вишерская, ул.Желябова (д.3), ул.Комиссара Пожарского (д.2а), ул.Клубная, ул.Озерная, пр-кт Парковый (д.13), ул.Песчаная, ул.Сельская, ул.Слесарная, ул.Строителей (д.24г-34а - чет.ст.), ул.Телеграфная, ул.Трамвайная, ул.Уфалейская, ул.Шпалопропиточная (д.4, 4а, 23)	пр-кт Парковый, д.28 (МАОУ «Средняя общеобразовательная школа №44» г.Перми)
1.35	2836	ул.Желябова (д.11, 11/2, 14, 17), пр-кт Парковый (д.18-28а - чет.ст.), ул.Подлесная (д.27)	пр-кт Парковый, д.28 (МАОУ «Средняя общеобразовательная школа №44» г.Перми)
1.36	2837	ул.Желябова (д.13, 15, 16, 19), ул.Подлесная (д.13, 13а, 17-23/3 - нечет.ст.), ул.2-я Подлесная	пр-кт Парковый, д.8а (МАОУ «ЭнергоПолис» г.Перми)
1.37	2838	ул.Куфонина (д.17, 19, 21, 21а), ул.Переселенческая (д.14), ул.Подлесная (д.2, 3а-11а - нечет.ст.), ул.2-я Рыночная	пр-кт Парковый, д.8а (МАОУ «ЭнергоПолис» г.Перми)
1.38	2839	ул.Желябова (д.10), пр-кт Парковый (д.8-14 - чет.ст.), ул.Подлесная (д.15, 15а)	пр-кт Парковый, д.8а (МАОУ «ЭнергоПолис» г.Перми)

1	2	3	4
1.39	2840	ул.Куфонина (д.13, 15, 10б-32 - чет.ст.), ул.Мулянская 2-я (д.83-103 - нечет.ст., 102)	пр-кт Парковый, д.8а (МАОУ «ЭнергоПолис» г.Перми)
1.40	2841	пр-кт Парковый (д.3, 3/1, 5, 5/1, 7), ул.Рыночная, ул.Строителей (д.24а, 24б, 24в)	пр-кт Парковый, д.8а (МАОУ «ЭнергоПолис» г.Перми)
1.41	2842	ул.9-го Января, ул.Алтайская, ул.Заводская, ул.Интернациональная, ул.Куфонина (д.4, 6), ул.Мулянская 2-я (д.1-17 - все дома), ул.Очерская, ул.Строителей (д.8-18а - чет.ст.), ул.Шпалопропиточная (д.2, 3/1, 4б, 6), ул.Шпальная	пр-кт Парковый, д.8а (МАОУ «ЭнергоПолис» г.Перми)
1.42	2843	ул.Маяковского (д.33/1-37/3 - нечет.ст.), ул.Отдыха, ул.Пожарная, ул.Пригородная, ул.2-я Пригородная, ул.3-я Пригородная, ул.Проточная, ул.Сергея Есенина (д.3/4, 5/2, 7), ул.Усть-Мулянская, ул.2-я Усть-Мулянская, ул.3-я Усть-Мулянская, ул.4-я Усть-Мулянская, ул.5-я Усть-Мулянская, ул.Южная, ул.2-я Южная, ул.3-я Южная	ул.Маяковского, д.33 (МАОУ «Средняя общеобразовательная школа №44» г.Перми)
1.43	2844	ул.Берег Камы, ул.1-я Колхозная (д.29-119 - все дома), ул.Маяковского (д.39-57 - нечет.ст., 46-54 - чет.ст.), ул.Новоколхозная (д.3-60а - все дома, 64, 94, 112), ул.Сорокинская, ул.Сорокинская 2-я, ул.Фоминская, тер.СНТ «Коллективный сад №2», тер.ТСН «СНТ Строитель г.Перми»	ул.Маяковского, д.33 (МАОУ «Средняя общеобразовательная школа №44» г.Перми)
1.44	2845	ул.Костычева (д.30, 32, 36, 38), ул.Низовская, ул.Сеченова (д.1-7), ул.Сочинская (д.2, 4, 6), ул.Транспортная (д.15-32 - все дома)	ул.Транспортная, д.27а (МАУК «ПГДК им.С.М.Кирова»)
1.45	2846	ул.Докучаева (д.40б, 40в, 44, 48, 48а, 52), ул.Костычева (д.44, 44а), ул.Транспортная (д.3-13 - все дома), тер.СНТ «Коллективный сад №267», тер.СНТ «Крона», тер.СТ Коллективный сад «Ягодка-2»	ул.Костычева, д.33 (МАОУ «Средняя общеобразовательная школа «Мастерград» г.Перми)
1.46	2847	ул.Докучаева (д.1-17, 25а-27г - нечет.ст., 18-28 - чет.ст.), ул.Костычева (д.29, 31, 37, 42), ул.Сочинская (д.14-32 - чет.ст., 13, 17, 33, 33а), ул.Сеченова (д.8-24 - чет.ст., 19-27 - нечет.ст.)	ул.Костычева, д.33 (МАОУ «Средняя общеобразовательная школа «Мастерград» г.Перми)
1.47	2848	ул.Абаканская, ул.Ветлужская (д.23-75 - нечет.ст.), ул.Генерала Наумова (д.29-87 - нечет.ст., 30-48 - чет.ст.), ул.Дошкольная, ул.Заречная (д.60-84 - все дома, 93, 95), ул.Красноборская (д.34-179 - все дома), ул.2-я Красноборская, ул.Кустарная, пер.Ленинский, ул.Лепешинской (д.25-39 - все дома), ул.Майкопская, ул.Марии Загуменных (д.26, 28), ул.Моршанская, ул.Нижнетавдинская, ул.Путейская (д.15а-138 - все дома), ул.2-я Путейская, ул.Сергея Колотыгина, ул.Славгородская, ул.Сортировочная (д.21-118 - все дома), ул.Софьи Ковалевской (д.38-96 - все дома), ул.Стрелочников, ул.Тувинская, ул.Хабаровская (д.7, 10-30 - чет.ст., 19), ул.Электровозная, ул.Якутская, тер.СПК-89, тер.СНТ №263 (ул.Восточная), тер.СНТ №263 (ул.Северная), тер.СНТ «Железнодорожник», тер.СНТ «Коллективный сад №240»	ул.Лепешинской, д.43 (МАОУ «Средняя общеобразовательная школа №55 имени дважды Героя Советского Союза Г.Ф.Сивкова» г.Перми)

1	2	3	4
1.48	2849	ул.Ветлужская (д.14-48 - чет.ст.), ул.Генерала Наумова (д.15-23 - все дома), ул.Кочегаров (д.35-51 - нечет.ст.), ул.Лепешинской (д.18, 20), ул.Марии Загуменных (д.4-16 - чет.ст.), ул.Машинистов (д.25-55 - нечет.ст., 40-50 - чет.ст.), ул.Сортировочная (д.13, 15)	ул.Ветлужская, д.34 (Общественный центр)
1.49	2850	ул.Ветлужская (д.2а-12а - чет.ст.), ул.Высоковольтная, ул.Генерала Наумова (д.3-13 - нечет.ст.), ул.Кочегаров (д.2-6а - чет.ст., 25-31 - нечет.ст.), ул.Лепешинской (д.4-14 - чет.ст.), ул.Машинистов (д.1-11а - нечет.ст., 2-36 - чет.ст.), ул.Сортировочная (д.1, 4)	ул.Ветлужская, д.34 (Общественный центр)
1.50	2851	ул.Белоевская (д.1, 3), ул.Заречная (д.143, 145, 162), ул.Кочегаров (д.59), ул.ОПМС-14, ул.Хабаровская (д.171, 173)	ул.Ветлужская, д.89 («МАОУ «Лицей №1» г.Перми)
1.51	2852	ул.Ветлужская (д.58, 60, 91-95 - нечет.ст.)	ул.Ветлужская, д.89 («МАОУ «Лицей №1» г.Перми)
1.52	2853	ул.Бажова, ул.Ветлужская (д.97-125 - нечет.ст.), ул.Красноводская (д.13-27 - нечет.ст., 18-34 - чет.ст.), пер.Лузанский, ул.Хабаровская (д.155-165 - нечет.ст., 240-260 - чет. ст.)	ул.Ветлужская, д.62 (Общественный центр)
1.53	2854	ул.Вагонная (д.3-15 - нечет.ст.), ул.Заречная (д.138-156 - чет.ст., 157), ул.Красноводская (д.3, 4, 6), ул.Хабаровская (д.143-153 - нечет.ст.)	ул.Вагонная, д.22 (МАОУ «Средняя общеобразовательная школа №55 имени дважды Героя Советского Союза Г.Ф.Сивкова» г.Перми)
1.54	2855	ул.Белоевская (д.51-71 - нечет.ст.), ул.Вагонная (д.8-30 - чет.ст., 23-29 - нечет.ст.), ул.Заречная (д.94-134 - чет.ст., 101-127 - нечет.ст.), ул.Коллективная, ул.Марии Загуменных (д.71-85 - нечет.ст.), ул.Надеждинская, ул.Софьи Ковалевской (д.100-118 - все дома), ул.Хабаровская (д.38-44 - чет.ст., 115-137 - нечет.ст.)	ул.Вагонная, д.22 (МАОУ «Средняя общеобразовательная школа №55 имени дважды Героя Советского Союза Г.Ф.Сивкова» г.Перми)
1.55	2856	ул.1-я Колхозная (д.2, 4, 8), ул.Красина, ул.Маяковского (д.1-15 - нечет.ст., 12-44а - чет.ст.), ул.Новоколхозная (д.1, 2), ул.Опытная, ул.2-я Республиканская, ул.Сергея Есенина (д.6, 9-40/2 - все дома), пер.Старый, ул.Ударника, ул.Физкультурников	ул.Маяковского, д.33 (МАОУ «Средняя общеобразовательная школа №44» г.Перми)
1.56	2857	ул.Ветлужская (д.62-70 - чет.ст), ул.Кочегаров (д.71)	ул.Ветлужская, д.62 (МАУ ДО ЦДТ «Юность» г.Перми
1.57	2858	ул.Куфонина (д.7-11 - нечет.ст.), пр-кт Парковый (д.1, 1а, 2, 2а, 4, 6)	пр-кт Парковый, д.8а (МАОУ «ЭнергоПолис» г.Перми)
1.58	2859	ул.Хабаровская (д.54-66 - чет.ст.)	ул.Вагонная, д.22 (МАОУ «Средняя общеобразовательная школа №55 имени дважды Героя Советского Союза Г.Ф.Сивкова» г.Перми)
1.59	2860	ул.Докучаева (д.23, 32, 34, 36, 38, 40, 40а, 42, 42а), ул.Костычева (д.39, 39а, 41)	ул.Костычева, д.33 (МАОУ «Средняя общеобразовательная школа «Мастерград» г.Перми)

1	2	3	4
1.60	2865	ул.Барамзиной (д.32-42/3 - чет.ст.), ул.Боровая (д.2-6 - чет.ст., 3), ул.Василия Каменского (д.5, 7), ул.Герцена, ул.Гремячинская, ул.Детская, ул.Папанинцев (д.2-18 - чет.ст.)	ул.Боровая, д.16 (МАУ ДО ЦДТ «Юность» г.Перми)
2	Индустриальный район		
2.1	2901	ул.Бабушкина (д.1-14 - все дома), ул.Карпинского (д.10-22 - чет.ст.), ул.Льва Толстого (д.49, 51), ул.Нытвенская, ул.Пашийская, ул.Стахановская (д.40-52а - чет.ст.), ул.Танкистов (д.6-20 - чет.ст., 9)	ул.Мира, д.8а (МАУ ДО «Центр детского творчества «Сигнал» г.Перми)
2.2	2902	ул.Бабушкина (д.29, 31), пер.Бершетский, пер.Бисерский, ул.Капитана Гастелло, ул.Карпинского (д.1-23 - нечет.ст.), ул.Красных Командиров (д.2-12 - чет.ст.), ул.Левченко (д.6-34а - чет.ст., 9-29 - нечет.ст.), ул.Луньевская, ул.Льва Толстого (д.10), ул.Самолетная (д.3-11 - все дома), тер.СНТ «Садовод»	ул.Стахановская, д.18 (Общественный центр «Стахановец»)
2.3	2903	ул.Красных Командиров (д.1-11 - нечет.ст.), ул.Левченко (д.31-37 - нечет.ст., 38), ул.Льва Толстого (д.2, 9-33 - нечет.ст), ул.Малая, ул.Самолетная (д.12-20 - все дома), ул.Спартаковская, ул.Стахановская (д.2-18 - чет.ст.)	ул.Стахановская, д.18 (Общественный центр «Стахановец»)
2.4	2904	ул.Карпинского (д.36-50 - чет.ст.), ул.Мира (д.3, 5, 5а), ул.Сивкова (д.12-16 - чет.ст., 13-25 - нечет.ст.), ул.Стахановская (д.21, 23), ул.Танкистов (д.17-23 - нечет.ст., 34-48 - чет.ст.), ул.Формовщиков (д.34, 38)	ул.Танкистов, д.46 (ГБПОУ «Пермский радиотехнический колледж им. А.С.Попова»)
2.5	2905	ул.Карпинского (д.25-49а - нечет.ст.), ул.Сивкова (д.5), ул.Стахановская (д.11-15 - нечет.ст.)	ул.Сивкова, д.3б (МАОУ «Средняя общеобразовательная школа №122 с углубленным изучением иностранных языков» г.Перми)
2.6	2906	ул.Паровозная, ул.Самолетная (д.26-36 - все дома), ул.Сивкова (д.1, 1а, 2), ул.Стахановская (д.1-7а - нечет.ст.)	ул.Сивкова, д.3б (МАОУ «Средняя общеобразовательная школа №122 с углубленным изучением иностранных языков» г.Перми)
2.7	2907	ул.Карпинского (д.51а), ул.Молодежная (д.2), ул.Самолетная (д.38-52 - все дома), ул.Сивкова (д.3, 3а)	ул.Самолетная, д.52 (Общественный центр «Новоплоский»)
2.8	2908	пр-кт Декабристов (д.2, 6, 10), ул.Карпинского (д.51-55 - нечет.ст., 52-64 - чет.ст.), ул.Молодежная (д.24), ул.Парашютная, ул.Снайперов (д.14, 16), ул.Танкистов (д.29), ул.Формовщиков (д.3-23 - нечет.ст.)	ул.Танкистов, д.46 (ГБПОУ «Пермский радиотехнический колледж им. А.С.Попова»)
2.9	2909	ул.Карпинского (д.57-69 - нечет.ст., 75-75б - нечет.ст.), ул.Самолетная (д.54)	местонахождение участковой избирательной комиссии - ул.Самолетная, д.52 (Общественный центр «Новоплоский»); помещение для голосования - ул.Карпинского, д.61 (МАДОУ «Центр развития ребенка - детский сад №210» г.Перми)

1	2	3	4
2.10	2910	ул.Карпинского (д.71, 73, 77, 77б), ул.Самолетная (д.56-62а - чет.ст.)	ул.Карпинского, д.79 (ГБПОУ «Пермский агропромышленный техникум»)
2.11	2911	ул.Веры Засулич (д.43), ул.Карпинского (д.79а-87 - нечет.ст., 82-104 - чет.ст.), ул.Рязанская (д.3-13 - нечет.ст.), ул.Советской Армии (д.93, 95, 97, 99)	ул.Карпинского, д.79 (ГБПОУ «Пермский агропромышленный техникум»)
2.12	2912	пр-кт Декабристов (д.1-11 - нечет.ст.), ул.Кавалерийская (д.51), ул.Карпинского (д.68-78 - чет.ст.), ул.Конноармейская, ул.Подводников (д.3-11б - нечет.ст., 4, 8)	местонахождение участковой избирательной комиссии - ул.Самолетная, д.52 (Общественный центр «Новоплоский»); помещение для голосования - ул.Карпинского, д.61 (МАДОУ «Центр развития ребенка - детский сад №210» г.Перми)
2.13	2913	пр-кт Декабристов (д.12-18 - чет.ст.), ул.Мира (д.7, 9), ул.Снайперов (д.9-15 - нечет.ст., 18), ул.Танкистов (д.35, 37)	ул.Танкистов, д.56 (МАОУ «Лицей №4» г.Перми)
2.14	2914	ул.Веры Засулич (д.3-13а - нечет.ст.), пр-кт Декабристов (д.20-62 - чет.ст.), ул.Кавалерийская (д.24, 26), ул.Молодогвардейская (д.1-14а - все дома), ул.2-я Молодогвардейская (д.1-14 - все дома), ул.Советской Армии (д.37, 40-44 - чет.ст., 46 (частный дом), 48-54 - чет.ст.), ул.Танкистов (д.39-115 - нечет.ст.)	ул.Танкистов, д.56 (МАОУ «Лицей №4» г.Перми)
2.15	2915	пр-кт Декабристов (д.13-19 - нечет.ст.), ул.Кавалерийская (д.30), ул.Оборонная, ул.Подводников (д.13, 15), ул.Советской Армии (д.45-51 - нечет.ст., 60)	ул.Карпинского, д.86 (МАОУ «Средняя общеобразовательная школа №3» г.Перми)
2.16	2916	пр-кт Декабристов (д.21, 23, 25, 29, 39а, 39б), ул.Молодогвардейская (д.15а-41 - все дома), ул.2-я Молодогвардейская (д.35, 40), ул.Подводников (д.20, 27а-33 - нечет.ст.), ул.Советской Армии (д.46 (многоквартирный дом), 58, 62-92 - чет.ст.)	пр-кт Декабристов, д.35а (МАОУ «Средняя общеобразовательная школа №3» г.Перми)
2.17	2917	ул.9-го Мая (д.33-44 - все дома), ул.Веры Засулич (д.2-14а - чет.ст.), пр-кт Декабристов (д.37, 39/1, 39/2, 41, 41/1, 43, 64-90 - чет. ст., 69-91 - нечет.ст.), ул.Лизы Чайкиной, ул.Олега Кошевого, ул.Подводников (д.80-112 - чет. ст., 83-97 - нечет.ст.), ул.Рязанская (д.74-88 - чет.ст.), Сальский пер., ул.2-я Синарская, ул.3-я Синарская, ул.Танкистов (д.117-127 - нечет.ст.), ул.Теплогорская (д.2-22 - чет.ст., 15-43 - нечет.ст.), ул.2-я Теплогорская, ул.Шахтерская	пр-кт Декабристов, д.35а (МАОУ «Средняя общеобразовательная школа №3» г.Перми)
2.18	2918	ул.Кавалерийская (д.15, 17), ул.Мира (д.6-12 - чет.ст.), ул.Снайперов (д.1, 1а, 3, 6, 8), ул.Стахановская (д.29, 31, 45б), ул.Чайковского (д.9-19 - нечет.ст.)	ул.Мира, д.8а (МАУ ДО «Центр детского творчества «Сигнал» г.Перми
2.19	2919	ш.Космонавтов (д.110, 112, 113, 113а, 114)	ш.Космонавтов, д.110 (МБУК ОМБ «Библиотека №2 им.Н.В.Гоголя»)
2.20	2920	ул.Баумана (д.8-12 - чет.ст.), ул.Кавалерийская (д.2-5 - все дома), ш.Космонавтов (д.117, 121), ул.Советской Армии (д.3-11 - нечет.ст., 6)	ул.Советской Армии, д.4 (КГАУК «Пермский дом народного творчества»)

1	2	3	4
2.21	2921	ул.Баумана (д.1-11 - нечет.ст.), ул.Советской Армии (д.17-21б - нечет.ст.), ул.Стахановская (д.49-59б - нечет.ст.), ул.Чайковского (д.8а, 10)	ул.Баумана, д.5 (МАОУ «Открытая школа» г.Перми)
2.22	2922	ул.Мира (д.11, 14-20 - чет.ст.), ул.Советской Армии (д.23-33/2 - нечет.ст.), ул.Чайковского (д.27)	ул.Советской Армии, д.32 (ГБПОУ «Краевой индустриальный техникум имени В.П.Сухарева»)
2.23	2923	ул.9-го Мая (д.27), ул.Кавалерийская (д.18), ул.Семченко (д.6, 7-23 - нечет.ст), ул.Советской Армии (д.36), ул.Танкистов (д.58-78 - чет.ст.)	ул.Советской Армии, д.32 (ГБПОУ «Краевой индустриальный техникум имени В.П.Сухарева»)
2.24	2924	ул.9-го Мая (д.15, 18-24 - чет.ст.), ул.Мира (д.25-35 - нечет.ст., 26, 30, 64), ул.Семченко (д.8)	ул.Советской Армии, д.32 (ГБПОУ «Краевой индустриальный техникум имени В.П.Сухарева»)
2.25	2925	ул.9-го Мая (д.1-13 - нечет.ст., 14, 16), ул.Баумана (д.19), ш.Космонавтов (д.127, 129, 131), ул.Мира (д.28), ул.Советской Армии (д.30), ул.Чайковского (д.20, 35)	ул.Баумана, д.16 (МАОУ «Средняя общеобразовательная школа №132 с углубленным изучением предметов естественно-экологического профиля» г.Перми)
2.26	2926	ул.Баумана (д.21-33 - все дома), ул.Братьев Игнатовых (д.7-17 - нечет.ст.), ш.Космонавтов (д.137, 141)	ул.Баумана, д.27 (МАОУ «Средняя общеобразовательная школа №132 с углубленным изучением предметов естественно-экологического профиля» г.Перми)
2.27	2927	ул.Комбайнеров (д.26), ш.Космонавтов (д.169-173а - нечет.ст.), ул.Мира (д.76-80а - чет.ст.)	ул.Баумана, д.27 (МАОУ «Средняя общеобразовательная школа №132 с углубленным изучением предметов естественно-экологического профиля» г.Перми)
2.28	2928	ул.Братьев Игнатовых (д.17а-21а - нечет.ст.), ул.Мира (д.66-74 - чет.ст.)	ул.Мира, д.72 (ГБПОУ «Пермский краевой колледж искусств и культуры»)
2.29	2929	ул.Комбайнеров (д.39-44 - все дома), ул.Космонавта Беляева (д.8, 9, 9а, 10,12), ул.Мира (д.45), ул.Нефтяников (д.1-7 - нечет.ст.), ул.Теплогорская (д.24 - 24/5 - чет. ст.)	ул.Мира, д.39 (Дворец культуры им.Ю.А.Гагарина)
2.30	2930	ул.Комбайнеров (д.32-38 - чет.ст.), ул.Мира (д.47-53 - нечет.ст, 82-88 - чет.ст.), ул.Нефтяников (д.2-12 - чет.ст.), ул.Одоевского (д.19-37 - нечет.ст.)	ул.Мира, д.39 (Дворец культуры им.Ю.А.Гагарина)
2.31	2931	ул.Мира (д.55-63 - нечет.ст., 90), ул.Одоевского (д.18-28 - чет.ст.)	ул.Мира, д.92 (МАОУ «Средняя общеобразовательная школа «Петролеум+» г.Перми»)
2.32	2932	ул.Качалова (д.32-44 - чет.ст., 35-47 - нечет.ст.), ул.Космонавта Беляева (д.18-40а - чет.ст., 29, 31, 33), ул.Космонавта Леонова (д.23-41/3 - нечет.ст.), ул.Нефтяников (д.9-33 - нечет.ст., 14-42 - чет.ст.), ул.Одоевского (д.34-46 - чет.ст.)	ул.Мира, д.92 (МАОУ «Средняя общеобразовательная школа «Петролеум+» г.Перми»)

1	2	3	4
2.33	2933	ул.Качалова (д.19-27 - нечет.ст., 24, 26), ул.Мира (д.65, 94)	ул.Мира, д.92 (МАОУ «Средняя общеобразовательная школа «Петролеум+» г.Перми»)
2.34	2934	ул.Качалова (д.10-22 - чет.ст., 15, 17), ул.Космонавта Леонова (д.11а), ш.Космонавтов (д.173б-185 - нечет.ст.), ул.Одоевского (д.16)	ул.Космонавта Леонова, д.13а (МАУ ДО «Детская школа театрального искусства «Пилигрим» г.Перми)
2.35	2935	ул.Космонавта Леонова (д.3-17 - нечет.ст.), ул.Мира (д.67, 69, 98-102а - чет.ст.)	ул.Космонавта Леонова, д.14 (МАОУ «Гимназия №1» г.Перми)
2.36	2936	ул.Дениса Давыдова (д.7, 11, 17), ул.Космонавта Леонова (д.8-16 - чет.ст.), ш.Космонавтов (д.191, 193), ул.Мира (д.106-112 - чет.ст.)	ул.Космонавта Леонова, д.14 (МАОУ «Гимназия №1» г.Перми)
2.37	2937	ул.Дениса Давыдова (д.23-27а - нечет.ст.), ул.Космонавта Беляева (д.40, 40б, 40в, 40г, 40д, 42), ул.Космонавта Леонова (д.22-36 - чет.ст.), ул.Мира (д.71-81 - нечет.ст.), ул.Нефтяников (д.37-45 - нечет.ст., 46-48а - чет.ст.)	ул.Нефтяников, д.54 (МАОУ «Средняя общеобразовательная школа №108» г.Перми)
2.38	2938	ул.Камышловская, ул.Карпинского (д.99г), ул.Норильская, ул.Сусанина, ул.Чердынская (д.3, 5)	ул.Камышловская, д.21 (Общественный центр «Полет»)
2.39	2939	ул.Архитектора Свиязева (д.2а (многоквартирный дом), 4, 6, 8), ул.Карпинского (д.101-109 - нечет.ст., 118-136 - чет.ст.)	ул.Архитектора Свиязева, д.17 (МАОУ «Лицей №3» г.Перми)
2.40	2940	ул.Архитектора Свиязева (д.10, 12), ул.Чердынская (д.6-16 - чет.ст., 13, 15)	ул.Архитектора Свиязева, д.17 (МАОУ «Лицей №3» г.Перми)
2.41	2941	ул.Архитектора Свиязева (д.16-24 - все дома), ул.Чердынская (д.17-23 - нечет.ст.)	ул.Архитектора Свиязева, д.17 (МАОУ «Лицей №3» г.Перми)
2.42	2942	ул.Архитектора Свиязева (д.28-30 - все дома), ул.Космонавта Леонова (д.51), ул.Чердынская (д.25, 27, 29, 32, 34, 36)	ул.Архитектора Свиязева, д.17 (МАОУ «Лицей №3» г.Перми)
2.43	2943	ул.Чердынская (д.18-30 - чет. ст., 38)	ул.АрхитектораСвиязева, д.17 (МАОУ «Лицей №3» г.Перми)
2.44	2944	ул.Космонавта Леонова (д.43а, 43б, 45, 47, 49), ул.Чердынская (д.38а, 40, 42, 44)	ул.Космонавта Леонова, д.47а (МБУ «Спортивная школа по каратэ» г.Перми)
2.45	2945	ул.Архитектора Свиязева (д.32, 34, 40/1, 40/2, 40/3, 46/2), ул.Геологов (д.3), ул.Космонавта Леонова (д.62-72 - чет.ст.)	ул.Космонавта Леонова, д.62а (МАОУ «Лицей №8» г.Перми)
2.46	2946	ул.Архитектора Свиязева (д.25, 31, 38, 42, 44, 46/1, 46/3, 48, 50/1, 50/2, 52), ул.1-я Гиринская, ул.2-я Гиринская, ул.Композитора Глинки (д.13, 15), ул.Космонавта Леонова (д.79а - 106 - все дома), тер.СНТ «Ветеран», тер.СОТ «Улей»	ул.Космонавта Леонова, д.62а (МАОУ «Лицей №8» г.Перми)
2.47	2947	ул.Геологов (д.1, 5-11/2 - нечет.ст.), ул.Композитора Глинки (д.1-11 - нечет.ст.), ул.Космонавта Леонова (д.60)	ул.Космонавта Леонова, д.62а (МАОУ «Лицей №8» г.Перми)

1	2	3	4
2.48	2948	ул.Архитектора Свиязева (д.58), ул.Геологов (д.4, 8, 19, 19а), ул.Композитора Глинки (д.4, 8, 10), ул.Космонавта Леонова (д.56, 56а)	ул.Милиционера Власова, д.37 (МАОУ «Средняя общеобразовательная школа №136» г.Перми)
2.49	2949	ул.Космонавта Леонова (д.44-54 - чет.ст.), ул.Милиционера Власова (д.29, 29а, 33, 33а)	ул.Милиционера Власова, д.37 (МАОУ «Средняя общеобразовательная школа №136» г.Перми)
2.50	2950	ул.Милиционера Власова (д.17-17/6 - все дома, 25, 27, 31, 35)	ул.Милиционера Власова, д.37 (МАОУ «Средняя общеобразовательная школа №136» г.Перми)
2.51	2951	ул.Космонавта Беляева (д.35-51а - нечет.ст.), ул.Космонавта Леонова (д.38, 40, 42), ул.Милиционера Власова (д.15, 19, 21, 23)	ул.Нефтяников, д.54 (МАОУ «Средняя общеобразовательная школа №108» г.Перми)
2.52	2952	ул.Дениса Давыдова (д.22), ул.Космонавта Беляева (д.44-56 - чет.ст.), ул.Мира (д.91, 93, 95), ул.Нефтяников (д.52, 53, 55), ул.Милиционера Власова (д.8)	ул.Нефтяников, д.54 (МАОУ «Средняя общеобразовательная школа №108» г.Перми)
2.53	2953	ул.Дениса Давыдова (д.18, 20), ш.Космонавтов (д.197а), ул.Мира (д.83, 85, 89, 114-124 - чет.ст.)	ш.Космонавтов, д.195 (МАОУ «Средняя общеобразовательная школа «Петролеум+» г.Перми)
2.54	2954	ш.Космонавтов (д.197-217 - нечет.ст, 162и, 162к, 162л), ул.Мира (д.122а, 122/2, 126, 126а, 136)	ш.Космонавтов, д.195 (МАОУ «Средняя общеобразовательная школа «Петролеум+» г.Перми)
2.55	2955	ул.2-я Гамовская (д.20-23 - все дома), ул.Мира (д.101-115б - нечет.ст., 128-132 - чет. ст.)	ул.Дениса Давыдова, д.13 (МАУ ДО «Детско-юношеский центр «Рифей»)
2.56	2956	ул.Архитектора Свиязева (д.2, 2а (частный дом), ул.1-я Гамовская, ул.2-я Гамовская (д.41б-87 - нечет.ст., 54-76 - чет.ст.), ул.Дивьинская, ул.2-я Ипподромная (д.21-43 - нечет.ст., 26, 28, 42), ул.Калиновая, ул.Космонавта Беляева (д.59, 61, 61в, 81-149 - нечет. ст., 184-230 - чет.ст.), ш.Космонавтов (д.237-255 - нечет.ст.), ул.Милиционера Власова (д.4, 4а), ул.Нефтяников (д.57, 59, 60, 62, 62а, 166-218 - чет.ст., 201-223 - нечет.ст.)	ул.Космонавта Беляева, д.59 (Общественный центр «Андроновский»)
2.57	2957	ул.1-я Андроновская, ул.2-я Андроновская, ул.Архитектора Свиязева (д.45-49 - нечет. ст.), ул.Газосварщиков, ул.Геологов (д.10-34 - чет.ст., 33), ул.1-я Карьерная, ул.3-я Карьерная, ул.Конструкторская, ул.Разведчиков, ул.1-я Ремонтная, ул.2-я Ремонтная, ул.Сталеваров, ул.Экскаваторная (д.4-56 - чет.ст., 5-57 - нечет.ст., 60а, 60б, 64, 66, 68), ул.Энергетиков, ул.Ягодная, тер.СНТ «Вишенка», тер.СНТ «Глория», тер.СНТ «Заря», тер.СНТ «Коневод», тер.СНТ «Отдых»	ул.Композитора Глинки, д.6 (Специальное учебно-воспитательное учреждение «Уральское подворье»)
2.58	2958	ул.Александра Шубодёрова, ул.1-я Верховая, ул.2-я Верховая, ул.3-я Верховая, ул.Встречная, ул.2-я Гамовская (д.78-102 - чет.ст.), пер.Глухой, ул.Заливная, ул.1-я Замулянская (д.1-11 - нечет.ст., 4-14а - чет.ст.), ул.2-я Замулянская, ул.1-я Ипподромная, ул.2-я Ипподромная (д.2-24а - чет.ст., 3-11 - нечет.ст.), ул.3-я Ипподромная, ул.4-я Ипподромная, ул.5-я Ипподромная, ул.6-я Ипподромная, ул.7-я Ипподромная, ул.1-я Кордонная, ул.2-я Кордонная, ул.3-я Кордонная, ш.Космонавтов (д.166-240 - чет.ст., 259-333 - нечет.ст.), ул.Оверятская, ул.Экскаваторная (д.58, 60, 62), ул.1-я Юннатская, ул.2-я Юннатская, тер.Санаторий «Верхние Муллы», тер.СНТ «Городское», тер.СНТ «Черняевское 1»	ш.Космонавтов, д.194 (МАОУ «Лицей №8» г.Перми)

1	2	3	4
2.59	2959	ул.Верхнемуллинская (д.1-62 - все дома), ул.1-я Казанцевская, ул.2-я Казанцевская, ул.3-я Казанцевская, ш.Космонавтов (д.242-304 - чет.ст., 322, 324, 326, 330-364 - чет. ст., 369-415 - нечет.ст.), ул.1-я Красавинская, ул.2-я Красавинская, ул.3-я Красавинская, ул.2-я Пыжевская, ул.Селивановская, ул.1-я Урожайная, ул.2-я Урожайная, ул.3-я Урожайная, пер.Урожайный	ш.Космонавтов, д.395г (КГБУ «СШОР «Олимпиец»)
2.60	2960	ул.Верхнемуллинская (д.76-139 - все дома), пер.Верхнемуллинский, ул.1-я Замулянская (д.13, 13а, 15-38 - все дома), ул.1-я Кокорятская, ул.2-я Кокорятская, ул.1-я Мало-Субботинская, ул.2-я Мало-Субботинская, ул.3-я Мало-Субботинская, ул.Открытая, ул.2-я Открытая, ул.Пойменная, ул.2-я Пойменная, ул.Прибрежная, ул.Приовражная, ул.Промышленная, ул.1-я Пыжевская, ул.1-я Субботинская, ул.2-я Субботинская, ул.3-я Субботинская, ул.4-я Субботинская, ул.5-я Субботинская, ул.2-я Теплопроводная, ул.3-я Теплопроводная, ул.Экскаваторная (д.59-71 - нечет. ст., д.74-74аа/41), тер.СНТ «Вишенка-2», тер.СНТ «Коллективный сад №184», тер. СНТ «Мулянский бережок №1», тер.СНТ «Росинка», тер.СНТ «Тополек», тер.СНТ «Кооператор», тер.СНТ №226	ш.Космонавтов, д.194 (МАОУ «Лицей №8» г.Перми)
2.61	2961	ул.Веры Засулич (д.42а-54а - чет.ст.), ул.Карпинского (д.108-112а - чет.ст)	пр-кт Декабристов, д.35а (МАОУ «Средняя общеобразовательная школа №3» г.Перми)
2.62	2962	пр-кт Декабристов (д.27, 31, 33, 35)	пр-кт Декабристов, д.35а (МАОУ «Средняя общеобразовательная школа №3» г.Перми)
3	Кировский район		
3.1	3001	ул.2-я Буровая, ул.Воронежская (д.22-39б - все дома), ул.Воткинская, ул.Дунайская, ул.Котельническая, ул.Мензелинская (д.14, 16), ул.Фадеева, ул.Ялтинская, тер.СНТ «Крым», тер.СНТ «Ласьва-1», тер.СНТ «Садовод», тер.СТ «Садовод-2», тер.СНТ «Стимул»	ул.Фадеева, д.7 (МАУК «ДК «Урал»)
3.2	3002	ул.Воронежская (д.7-19 - нечет.ст., 20), ул.Генерала Панфилова (д.9-19 - нечет.ст., 16, 18), ул.Мензелинская (д.7, 9), ул.Херсонская	ул.Фадеева, д.7 (МАУК «ДК «Урал»)
3.3	3003	ул.Воронежская (д.3), ул.Генерала Панфилова (д.8-14 - чет.ст.), ул.Глазовская (д.9, 11/1)	ул.Фадеева, д.7 (МАУК «ДК «Урал»)
3.4	3004	ул.Генерала Панфилова (д.2-6а - чет.ст.), ул.Глазовская (д.1-7 - нечет.ст., 8а), ул.Нижнекамская, ул.Тайшетская, тер.СНТ «Ивушка», тер.СНТ «Крымский»	ул.Воронежская, д.8 (МАОУ «Средняя общеобразовательная школа №63» г.Перми)
3.5	3005	ул.4-й Пятилетки (д.37-58 - все дома), ул.Ардатовская (д.46-62 - чет.ст.), ул.2-я Ардатовская, ул.Богдана Хмельницкого (д.1-13 - нечет.ст.), ул.Ласьвинская (д.57, 59), ул.Онежская (д.46-69 - все дома), ул.2-я Онежская, ул.Очаковская (д.21-43 - все дома), ул.Пензенская (д.27-37 - нечет.ст.), ул.Победы (д.33-61 - нечет.ст., 48-70 - чет. ст.), ул.Полтавская (д.32-58 - все дома), ул.2-я Полтавская, ул.Чугуевская (д.1, 3)	ул.Ласьвинская, д.64а (МАОУ «Средняя общеобразовательная школа №64» г.Перми)

1	2	3	4
3.6	3006	ул.4-й Пятилетки (д.11-34 - все дома), ул.Ардатовская (д.2-38 - чет.ст.), пер.Бетонный, ул.Ильменская, пер.Купянский, ул.Миргородская, ул.Новоржевская (д.12, 14-57 - все дома), ул.Онежская (д.11-45 - все дома), ул.Очаковская (д.1-20 - все дома), ул.Пензенская (д.21-25 - нечет.ст.), ул.Победы (д.15-31а - нечет.ст., 20-44 - чет.ст.), ул.Полтавская (д.11-30 - все дома), ул.Чебоксарская, ул.2-я Чебоксарская, ул.3-я Чебоксарская, ул.Черноярская, ул.Чугуевская (д.12-16 - чет.ст.), тер.СНТ «Березка», тер. СНТ «Березка-1», тер.СНТ «Наука», тер.СНТ «Росинка», тер.СНТ «Сад №85», тер. СНТ «Слива», тер.СНТ «Сосновый бор», тер.СНТ «Ягодка»	ул.Ласьвинская, д.64а (МАОУ «Средняя общеобразовательная школа №64» г.Перми)
3.7	3007	ул.Ласьвинская (д.66-76а - чет.ст.)	ул.Ласьвинская, д.64а (МАОУ «Средняя общеобразовательная школа №64» г.Перми)
3.8	3008	ул.Богдана Хмельницкого (д.23, 27-31 - нечет.ст.), ул.Ласьвинская (д.58-64 - чет.ст.)	ул.Ласьвинская, д.64а (МАОУ «Средняя общеобразовательная школа №64» г.Перми)
3.9	3009	ул.Богдана Хмельницкого (д.21, 25, 40, 42, 52), ул.Ласьвинская (д.38-56а - чет.ст.), ул.Охотников (д.32), ул.Петрозаводская, ул.Химградская (д.37, 39)	ул.Ласьвинская, д.64а (МАОУ «Средняя общеобразовательная школа №64» г.Перми)
3.10	3010	ул.Богдана Хмельницкого (д.54-58б - чет.ст., 57-67 - нечет.ст., 62, 82), ул.Пензенская (д.55-73 - все дома), ул.Химградская (д.41-51 - нечет.ст.)	ул.Дубовская, д.11 (МАОУ ДО «Спортивная школа «Нортон-Юниор» г.Перми)
3.11	3011	ул.Богдана Хмельницкого (д.22-36 - чет.ст.), ул.Дубовская, ул.Ласьвинская (д.41-51 - нечет.ст.), ул.Охотников (д.17, 19-30 - все дома), ул.Полтавская (д.8)	ул.Дубовская, д.11 (МАОУ ДО «Спортивная школа «Нортон-Юниор» г.Перми)
3.12	3012	ул.4-й Пятилетки (д.2-6 - чет.ст., 7, 9), ул.Богдана Хмельницкого (д.2-4 - чет.ст., 12), ул.Ласьвинская (д.39), ул.Новоржевская (д.1-13 - нечет.ст., 8), ул.Онежская (д.5-8 - все дома), ул.Охотников (д.1а-16 - все дома, 18), ул.Полтавская (д.1-9 - нечет.ст., 2), ул.Химградская (д.1-21 - нечет.ст.), ул.Яранская (д.2-10 - чет.ст.)	ул.Дубовская, д.11 (МАОУ ДО «Спортивная школа «Нортон-Юниор» г.Перми)
3.13	3013	ул.Автозаводская (д.3в-3и - нечет.ст.), ул.Бахчевая, ул.2-я Бахчевая, ул.Гальперина, ул.Лужская, ул.Магистральная (д.1-4 - все дома), ул.Полевая, ул.Рощинская, ул.Саянская, ул.Торговая (д.11), ул.Уржумская, ул.Хвойная, ул.Щигровская, ул.Ядринская, ул.Яранская (д.11-21 - нечет.ст.), тер.СНТ «Оборинское», тер.СПК «Оборино-5»	ул.Чистопольская, д.11 (ГБПОУ «Пермский химико-технологический техникум»)
3.14	3014	ул.Маршала Рыбалко (д.1а), ул.Торговая (д.10, 12, 20), ул.Чистопольская (д.13-29 - нечет.ст., 14, 16)	ул.Чистопольская, д.11 (ГБПОУ «Пермский химико-технологический техникум»)
3.15	3015	ул.Кировоградская (д.3-11 - нечет.ст.), ул.Торговая (д.8, 8а), ул.Чистопольская (д.5, 7, 9)	ул.Чистопольская, д.11 (ГБПОУ «Пермский химико-технологический техникум»)
3.16	3016	ул.Закамская (д.2а-3а - все дома), ул.Кировоградская (д.4-12/2 - чет.ст., 13-17 - нечет. ст.), ул.Маршала Рыбалко (д.4), ул.Чистопольская (д.6-10 - чет.ст.)	ул.Закамская, д.8 (МАОУ «Средняя общеобразовательная школа №87» г.Перми)

1	2	3	4
3.17	3017	ул.Александра Невского (д.2, 4, 11), ул.Закамская (д.5, 5/2), ул.Кировоградская (д.16, 18, 19, 21), ул.Маршала Рыбалко (д.5а-12а - все дома), ул.Федосеева (д.7-15 - нечет. ст.), ул.Худанина (д.3-13 - нечет.ст., 8-18 - чет.ст.)	ул.Чистопольская, д.11 (ГБПОУ «Пермский химико-технологический техникум»)
3.18	3018	ул.Автозаводская (д.4, 11, 11а, 13, 14), ул.Маршала Рыбалко (д.13), ул.Федосеева (д.19-23 - нечет.ст.), ул.Худанина (д.15, 22), ул.Чистопольская (д.18, 18а)	ул.Федосеева, д.16 (МАОУ «Гимназия №6» г.Перми)
3.19	3019	ул.Автозаводская (д.26-34а - чет.ст., 31), ул.Адмирала Нахимова (д.19-25 - нечет. ст.), ул.Александра Невского (д.8-18 - чет.ст., 27), ул.Закамская (д.15-21а - нечет. ст.), ул.Ласьвинская (д.11, 15, 24), ул.Маршала Рыбалко (д.25-33а - нечет.ст, 28), ул.Федосеева (д.10, 12)	ул.Кировоградская, д.26 (МАУК «Пермский городской дворец культуры им.С.М.Кирова»)
3.20	3020	ул.Адмирала Нахимова (д.3-15 - нечет.ст.), ул.Александра Невского (д.22-32 - чет.ст.), ул.Закамская (д.18-24 - чет.ст., 23а-31 - нечет.ст.), ул.Кировоградская (д.31-41 - нечет. ст., 32, 34), ул.Ласьвинская (д.8-14 - чет.ст.)	ул.Кировоградская, д.26 (МАУК «Пермский городской дворец культуры им.С.М.Кирова»)
3.21	3021	ул.Автозаводская (д.44а), ул.Адмирала Нахимова (д.14-20 - чет.ст.), ул.Александра Невского (д.34, 37), ул.Маршала Рыбалко (д.30, 32, 35-41 - нечет.ст.)	ул.Александра Невского, д.25 (МАОУ «Средняя общеобразовательная школа №14» г.Перми)
3.22	3022	ул.Автозаводская (д.16-24 - чет.ст., 25-29а - нечет.ст.), ул.Адмирала Нахимова (д.37), ул.Ласьвинская (д.21а, 30а), ул.Магистральная (д.12а-16 - чет.ст., 17/12-27 - нечет. ст.), ул.Маршала Рыбалко (д.15-21а - нечет.ст.), ул.Федосеева (д.18, 22), тер.сад КС «Ромашка», тер.СТ КС №141, тер.ТСН СНТ №145	ул.Федосеева, д.16 (МАОУ «Гимназия №6» г.Перми)
3.23	3023	ул.Автозаводская (д.37-43 - нечет.ст.), ул.Адмирала Нахимова (д.26-36 - чет.ст.), ул.Магистральная (д.20-28 - чет.ст.), тер.СНТ «Заборское озеро», тер.СНТ «Крым-59»	ул.Федосеева, д.16 (МАОУ «Гимназия №6» г.Перми)
3.24	3024	ул.Автозаводская (д.45-53 - нечет.ст., 46, 48), ул.Магистральная (д.30-38 - чет.ст.), ул.Маршала Рыбалко (д.45), ул.Шишкина (д.29, 31)	ул.Закамская, д.39 (МАОУ «Гимназия №8» г.Перми)
3.25	3025	ул.Закамская (д.37б), ул.Маршала Рыбалко (д.34-44 - чет.ст., 43, 43а, 47-57 - нечет.ст.)	ул.Закамская, д.39 (МАОУ «Гимназия №8» г.Перми)
3.26	3026	ул.Адмирала Нахимова (д.6-12 - чет.ст.), ул.Астраханская, ул.Закамская (д.32-46 - чет.ст., 35-37а - нечет.ст.), ул.Кировоградская (д.40-54а - чет.ст., 43-55 - нечет.ст.), ул.Оборонщиков (д.3-7 - нечет.ст.)	ул.Кировоградская, д.44 (МАУ ДО «Центр детского творчества «Исток» г.Перми)
3.27	3027	ул.Закамская (д.41, 41а, 48-56 - чет.ст.), ул.Кировоградская (д.61-69 - нечет.ст.), ул.Оборонщиков (д.10), ул.Шишкина (д.5-23 - нечет.ст.)	ул.Закамская, д.39 (МАОУ «Гимназия №8» г.Перми)
3.28	3028	ул.Закамская (д.58-66 - чет.ст., 83, 85), ул.Кировоградская (д.66-122а - чет.ст., 71-75 - нечет.ст.), ул.Липатова (д.3-11 - нечет.ст.), ул.Шишкина (д.4, 6)	ул.Липатова, д.2 (МАОУ «Школа «Диалог» г.Перми)
3.29	3029	ул.Автозаводская (д.80а, 80б, 83-107 - нечет.ст.), ул.Керченская, ул.Липатова (д.13), ул.Магистральная (д.40-86 - чет.ст.), ул.Маршала Рыбалко (д.74-84 - чет.ст.), ул.Шишкина (д.10-14а - чет.ст.)	ул.Закамская, д.39 (МАОУ «Гимназия №8» г.Перми)

1	2	3	4
3.30	3030	ул.Липатова (д.4-10 - чет.ст.), ул.Маршала Рыбалко (д.86-100 - чет.ст.)	ул.Маршала Рыбалко, д.100 (ГБПОУ «Пермский химико-технологический техникум»)
3.31	3031	ул.Маршала Рыбалко (д.87-93 - нечет.ст.), ул.Ямпольская (д.8-12б - все дома)	ул.Ямпольская, д.16 (МАОУ «Средняя общеобразовательная школа №14» г.Перми)
3.32	3032	ул.Липатова (д.18-30 - чет.ст., 41аа-45аа - нечет.ст.), ул.Магистральная (д.86а, 86б), ул.Ямпольская (д.5, 7, 13, 15), тер.СНТ «Сад Вишня»	ул.Ямпольская, д.16 (МАОУ «Средняя общеобразовательная школа №14» г.Перми)
3.33	3033	ул.Маршала Рыбалко (д.95, 97, 99а-105а - нечет.ст. 107-107в - нечет.ст.)	ул.Маршала Рыбалко, д.101б (МАОУ «Средняя общеобразовательная школа №14» г.Перми)
3.34	3034	ул.Магистральная (д.94а-100в - чет.ст.), ул.Маршала Рыбалко (д.97а, 97б, 105в), ул.Ямпольская (д.14, 14а, 14б)	ул.Маршала Рыбалко, д.101б (МАОУ «Средняя общеобразовательная школа №14» г.Перми)
3.35	3035	ул.Магистральная (д.102-104/1 - чет.ст.), ул.Маршала Рыбалко (д.109-113 - нечет.ст.), ул.Сысольская (д.1-17 - нечет.ст.), тер.СНТ «Роза»	ул.Маршала Рыбалко, д.101б (МАОУ «Средняя общеобразовательная школа №14» г.Перми)
3.36	3036	ул.Кировоградская (д.124-148а - чет.ст.), ул.Маршала Рыбалко (д.117-117/2 - нечет. ст.), ул.Сысольская (д.2-14а - чет.ст.)	ул.Маршала Рыбалко, д.101б (МАОУ «Средняя общеобразовательная школа №14» г.Перми)
3.37	3037	ул.Адмирала Ушакова (д.52-110 - чет.ст., 59/1, 65, 77), пер.Боцманский (д.18-38 - все дома), пер.2-й Боцманский, пер.3-й Боцманский, пер.4-й Боцманский, ул.Капитанская (д.65-81 - нечет.ст.), ул.Каховская, ул.2-я Каховская, ул.3-я Каховская, ул.4-я Каховская, ул.5-я Каховская (д.64-92 - чет.ст., 77-87 - нечет.ст.), пер.Омутинский (д.152-240а - все дома), ул.Сокольская (д.150-238 - все дома), ул.Сокольская 3-я, ул.Сумская (д.151-239а - нечет.ст., 166-228 - чет.ст.), тер.СНТ «Виктория»	ул.Волгодонская, д.20а (МАОУ «Средняя общеобразовательная школа №83» г.Перми)
3.38	3038	ул.Адмирала Ушакова (д.55-57/3 - нечет.ст., 59/2, 59/3)	ул.Волгодонская, д.20а (МАОУ «Средняя общеобразовательная школа №83» г.Перми)
3.39	3039	ул.Волгодонская (д.21-23 - нечет.ст., 24, 24а, 26), ул.5-я Каховская (д.8-10 - все дома)	ул.Волгодонская, д.20а (МАОУ «Средняя общеобразовательная школа №83» г.Перми)
3.40	3040	ул.Волгодонская (д.5, 9-19 - нечет.ст., 14-20 - чет.ст.), ул.Калинина (д.13-29 - нечет. ст.), ул.Капитана Пирожкова (д.25, 33, 37а, 32-40 - чет.ст.), ул.Туапсинская (д.20)	ул.Капитанская, д.22 (ГБ ПОУ «Пермский колледж транспорта и сервиса»)
3.41	3041	ул.Адмирала Ушакова (д.32-50 - чет.ст., 49, 53, 201), пер.Боцманский (д.3-13 - все дома), ул.Волгодонская (д.12), ул.Каляева (д.35-63 - нечет.ст., 40-88б - чет.ст.), ул.Капитана Пирожкова (д.1-19 - нечет.ст., 2-28 - чет.ст.), ул.Капитанская (д.54-80 - чет.ст.), пер.Омутинский (д.135-147 - все дома), ул.Сокольская (д.114-148 - чет.ст., 123-149 - нечет.ст.), ул.Сумская (д.135-149 - нечет ст., 156-164а - чет.ст.), пер.Тупиковый, пер.Якорный	ул.Капитанская, д.22 (ГБ ПОУ «Пермский колледж транспорта и сервиса»)

1	2	3	4
3.42	3042	ул.Батумская (д.7, 8), ул.Калинина (д.39-52 - все дома), ул.Каляева (д.18-30 - чет. ст.), ул.Нижне-Курьинская (д.31, 38, 46), ул.Оханская (д.15, 17, 17 стр.2, 21, 31), ул.Черниговская, ул.Юнг Прикамья (д.4-10 - чет.ст., 5)	ул.Калинина, д.19, (МАОУ «Средняя общеобразовательная школа №1» г.Перми)
3.43	3043	ул.Водников (д.29а, 31а), ул.Калинина (д.2-36 - чет.ст.), ул.Каляева (д.17-21 - нечет. ст.), ул.Кировоградская (д.150/1-192в - все дома), ул.Нижне-Курьинская (д.4-12 - чет.ст.), ул.Танцорова (д.7-23 - нечет.ст., 16-42 - чет.ст.), ул.Туапсинская (д.14), ул.Штурманов	ул.Калинина, д.19, (МАОУ «Средняя общеобразовательная школа №1» г.Перми)
3.44	3044	ул.Бородулинская, ул.Калинина (д.84-111 - все дома), ул.Камышинская (д.15), ул.Ласьвинские хутора, ул.Светлогорская (д.17, 18а, 19), ул.Сокольская (д.10, 10б, 12), ул.Сокольская 2-я, ул.Судозаводская (д.47, 48), тер.СНТ «Водник-2», тер.СНТ КС «№6 Ласьва», тер.СНТ «Лесной», тер.СНТ «Луч-2», тер.СНТ «Мичуринец», тер. СНТ «Оздоровитель», тер.СТ «Медик»	ул.Юнг Прикамья, д.3 (МАОУ «Химико-технологическая школа СинТез» г.Перми)
3.45	3045	ул.Александра Ульянова, ул.Водников (д.51-83 - нечет.ст.), ул.Каляева (д.4, 11-15 - нечет.ст., 14), ул.Капитанская (д.12), ул.Оханская (д.3, 5), ул.Парусная (д.3, 5), ул.Танцорова (д.25-35 - нечет.ст., 44-80 - чет.ст.)	ул.Танцорова, д.7 (МАУ ДО «Центр детского творчества «Исток» г.Перми)
3.46	3046	ул.Байкальская (д.3/1-11 - нечет.ст.), ул.Батумская (д.17-29 - нечет.ст., 24), пер. Веслянский, ул.Каляева (д.12), ул.Оханская (д.22, 22а, 28, 29, 33), ул.Парусная (д.21, 21а), ул.Танцорова (д.37), ул.Юнг Прикамья (д.11, 13, 14, 15)	ул.Адмирала Ушакова, д.24 (МАОУ «Химико-технологическая школа СинТез» г.Перми)
3.47	3047	ул.Адмирала Ушакова (д.25-31 - нечет.ст., 26-30 - чет.ст.), ул.Байкальская (д.22-30 - чет.ст., 29, 31), ул.Калинина (д.60-74 - чет.ст.), ул.Светлогорская (д.21), ул.Сокольская (д.18, 33, 35), ул.Юнг Прикамья (д.25, 25а, 29, 35-41 - нечет.ст.)	ул.Юнг Прикамья, д.3 (МАОУ «Химико-технологическая школа СинТез» г.Перми)
3.48	3048	ул.Адмирала Макарова (д.20/2-22а - чет.ст., 23-31а - нечет.ст.), ул.Адмирала Ушакова (д.21), ул.Байкальская (д.20), ул.Сокольская (д.27), ул.Судозаводская (д.15-19 - нечет. ст.), ул.Танцорова (д.45), ул.Юнг Прикамья (д.38)	ул.Юнг Прикамья, д.3 (МАОУ «Химико-технологическая школа СинТез» г.Перми)
3.49	3049	ул.Адмирала Макарова (д.2а, 34, 46), ул.Адмирала Ушакова (д.9-15 - нечет.ст., 12-22 - чет.ст.), ул.Камышинская (д.8-24 - чет.ст.), ул.Сокольская (д.9, 25), ул.Судозаводская (д.1, 8-28 - чет.ст., 31), ул.Танцорова (д.73, 96)	ул.Адмирала Ушакова, д.24 (МАОУ «Химико-технологическая школа СинТез» г.Перми)
3.50	3050	ул.Адмирала Ушакова (д.3-7 - нечет.ст., 8, 10), ул.Буксирная, ул.Камышинская (д.7-11б - нечет.ст.), ул.Промучасток, ул.Светлогорская (д.1-5в - нечет.ст., 11), ул.Сокольская (д.5), тер.сад КС 152, тер.сад КС «Яблонька» (Кама), тер.СНТ «Заболотный», тер.СОНТ «Заозерный», тер.СТ «станция Пермь-Сортировочная»	ул.Юнг Прикамья, д.3 (МАОУ «Химико-технологическая школа СинТез» г.Перми)

1	2	3	4
3.51	3051	ул.Александра Чекалина, ул.Витимская, ул.Вольская, ул.Высокая, ул.Ермака, ул.Заборная (д.1-13а - нечет.ст., 2-6 - чет.ст.), ул.Запольская, ул.2-я Запольская, ул.Кедровая, Курья ж/д ст., ул.Магазинная, ул.Новосельская, ул.Проскуровская, ул.Прудовая (д.29-33б - нечет.ст., 8-28 - чет.ст., 37), ул.Псковская, ул.Разъездная, ул.Рижская, пер.Рузаевский, ул.Семафорная, ул.Смольная, ул.Солдатская, ул.Станционная, ул.Сучанская, ул.Черногорская (д.6-54 - чет.ст., 7-43 - нечет.ст.)	ул.Высокая, д.6 (МАОУ «Химико-технологическая школа СинТез»)
3.52	3052	ул.Авангардная, ул.Агрономическая, ул.Аметистовая, ул.Анапская, ул.Башкирская, ул.Белая, ул.Берестовая, ул.Бирюзовая, ул.Бузулукская, ул.Вербная, ул.Гаревая, ул.2-я Гаревая, ул.3-я Гаревая, ул.Грушевая, ул.ДОС, ул.Заборная (д.15-69 - нечет.ст., 20-104 - чет.ст.), пер.Заборный, ул.Золотистая, ул.Изумрудная, ул.Ирбитская, ул.Канатная, ул.Колокольчиковая, ул.Комаринская, ул.Копейская, ул.Кудымкарская, ул.Лазурная, ул.Лунная, ул.Лютиковая, ул.Лядова, ул.Мореходная, ул.Налимихинская, ул.Прудовая (д.30б-74 - чет.ст., 35, 41-79 - нечет.ст.), ул.Пчелиная, ул.Пшеничная, ул.Североморская, ул.Соловьиная, ул.Судостроителей, ул.Тихоокеанская, ул.Угличская, ул.Фиалковая, ул.Фруктовая, ул.Хорошая, ул.Черногорская (д.45-81 - нечет.ст., 56-90 - чет.ст.), ул.Яринская, тер.СНТ «Автомобилист», тер.ТСН СНТ «Надежда-2»	ул.Агрономическая, д.23 (МБУ СШОР «Закамск»)
4	Ленинский район		
4.1	3101	ул.25-го Октября (д.4, 8, 12), ул.Клименко (д.2-10 - чет.ст., 3), ул.Ленина (д.1-15 - нечет.ст., 2, 4), ул.Максима Горького (д.5, 6-14а - чет.ст., 9), ул.Малая Парковая, ул.Николая Островского (д.1-9 - все дома), ул.Парковая, ул.Петропавловская (д.2-14 - чет.ст., 3, 9-19а - нечет.ст.), ул.Разгуляйская, ул.1-я Разгуляйская, ул.2-я Разгуляйская, ул.Советская (д.1-25/8 - нечет.ст., 4-22 - чет.ст.), ул.Суксунская	ул.Петропавловская, д.7а (Пермское подразделение Свердловского учебного центра профессиональных квалификаций Свердловской железной дороги - филиал ОАО «РЖД»)
4.2	3102	ул.Достоевского, ул.Екатерининская (д.1-29 - нечет.ст., 2-14 - чет.ст.), ул.Клименко (д.14а-26б - чет.ст., 19), ул.Луначарского (д.1-15 - нечет.ст., 4), ул.Максима Горького (д.40), ул.Николая Островского (д.27-39 - нечет.ст., 30, 32), ул.Пермская (д.1-6а - все дома), ул.Пушкина (д.1, 3)	ул.Луначарского, д.4, МАОУ «Средняя общеобразовательная школа №28» г.Перми)
4.3	3103	ул.25-го Октября (д.28), ул.Луначарского (д.21, 23, 26, 26а), ул.Максима Горького (д.41), ул.Пушкина (д.7, 9, 11)	ул.Луначарского, д.24, корпус 3 (КГАПОУ «Пермский авиационный техникум им. А.Д. Швецова»)
4.4	3104	ул.25-го Октября (д.22а, 226, 24), ул.Екатерининская (д.24-52 - чет.ст., 51), ул.Ленина (д.10-16 - чет.ст.), ул.Максима Горького (д.21, 27, 34), ул.Николая Островского (д.15а, 15б, 20, 21, 22), ул.Пермская (д.8-46 - чет.ст., 13-33 - нечет.ст.)	ул.Ленина, д.7 (ГБПОУ «Художественное училище (техникум)» г.Перми)

1	2	3	4
4.5	3105	ул.Газеты «Звезда» (д.5, 8, 9), Комсомольский пр-кт (д.3-11 - нечет.ст., 8-14 - чет.ст.), ул.Монастырская (д.4, 21-53б - нечет.ст.), ул.Окулова (д.1, 2, 2а), ул.Советская (д.39-63 - нечет.ст., 46-62 - чет.ст.), пер.Тополевый	ул.Ленина, д.31 (МАОУ «Гимназия № 17» г.Перми)
4.6	3106	ул.25-го Октября (д.5), ул.Газеты «Звезда» (д.12-14/33 - чет.ст.), Комсомольский пр-кт (д.16, 17, 24), ул.Ленина (д.33-49 - нечет.ст.), ул.Петропавловская (д.26-52 - чет.ст., 29-41 - нечет.ст.), ул.Сибирская (д.1-7а - нечет.ст., 4а), ул.Советская (д.24а-40 - чет.ст., 35)	ул.Советская, д.33 (МАОУ «Средняя общеобразовательная школа №2 с углубленным изучением предметов гуманитарного профиля» г.Перми)
4.7	3107	ул.Куйбышева (д.1-11 - нечет.ст., 4), ул.Монастырская (д.12-38 - чет.ст., 57-77 - нечет.ст.), ул.Окулова (д.6-15 - все дома), ул.Осинская, ул.Петропавловская (д.59), ул.Попова (д.4), ул.Советская (д.67-81а - нечет.ст., 68-84 - чет.ст.)	ул.Петропавловская, д.65 (ГАУ ДО «Краевой Центр художественного образования «Росток»)
4.8	3108	ул.Академика Королева (д.4, 4а, 6, 8, 12), ул.Профессора Дедюкина (д.6, 8)	местонахождение участковой избирательной комиссии - ул.Профессора Поздеева, д.9 (корпус химико-технологического факультета ФГБОУ ВО «Пермский национальный исследовательский политехнический университет»); помещение для голосования - ул.Профессора Дедюкина, д.8а (МБОУ «Лицей №1» г.Перми)
4.9	3109	ул.25-го Октября (д.15, 17), ул.Газеты «Звезда» (д.21-27 - все дома), ул.Екатерининская (д.53, 56-88 - чет.ст.), Комсомольский пр-кт (д.30, 32), ул.Ленина (д.32- 42 - чет.ст.), ул.Луначарского (д.32-54 - чет.ст.), ул.Пермская (д.41-63/1 - нечет.ст., 52-86 - чет.ст.)	ул.Сибирская, д.27а (МАУ ДО «Дворец детского (юношеского) творчества» г.Перми)
4.10	3110	ул.25-го Октября (д.27, 29), ул.Газеты «Звезда» (д.30), ул.Екатерининская (д.59, 61, 63), ул.Луначарского (д.33, 35), ул.Пушкина (д.13-23 - нечет.ст.), ул.Сибирская (д.22, 31, 33)	ул.Сибирская, д.27а (МАУ ДО «Дворец детского (юношеского) творчества» г.Перми)
4.11	3111	ул.Газеты «Звезда» (д.31а), Комсомольский пр-кт (д.36, 38а, 40), ул.Луначарского (д.51, 51а, 65), ул.Пушкина (д.25, 27, 29)	ул.Екатерининская, д.71 (ГБПОУ «Пермский музыкальный колледж»)
4.12	3112	ул.Екатерининская (д.96-134/1 - чет.ст.), Комсомольский пр-кт (д.31а, 33), ул.Куйбышева (д.38), ул.Луначарского (д.59, 62б, 69-87 - нечет.ст.), ул.Пушкина (д.35-83 - нечет.ст.)	Комсомольский пр-кт, д.29 (главный корпус ФГБОУ ВО «Пермский национальный исследовательский политехнический университет»)
4.13	3113	ул.Екатерининская (д.87-109 - нечет.ст.), ул.Куйбышева (д.39), ул.Луначарского (д.66-74б - чет.ст., 95а), ул.Попова (д.25, 27, 46а)	ул.Луначарского, д.72 (учебный корпус №1 ФГБОУ ВО «Пермский государственный медицинский университет им. академика Е.А.Вагнера» Министерства здравоохранения России)

1	2	3	4
4.14	3114	ул.Борчанинова (д.4, 6, 8), ул.Екатерининская (д.166, 166а), ул.Ленина (д.72а, 72б), ул.Пермская (д.126а, 128а)	ул.Борчанинова, д.8 (Общественный центр «Совет»)
4.15	3115	ул.Екатерининская (д.119), ул.Пермская (д.124, 126, 160), ул.Попова (д.18, 18а, 21, 23)	ул.Попова, д.50 (МАОУ «Средняя общеобразовательная школа №7 с углубленным изучением английского языка» г.Перми)
4.16	3116	ул.Борчанинова (д.1-7 - нечет.ст.), ул.Екатерининская (д.174-188 - чет.ст.), ул.Крисанова (д.16-20а - чет.ст.), ул.Ленина (д.74-82 - чет.ст.), ул.Пермская (д.153-163а - нечет.ст., 200)	ул.Екатерининская, д.174 (МАОУ «Средняя общеобразовательная школа №6 им.Героя России С.Л.Яшкина» г.Перми)
4.17	3117	ул.Александра Матросова (д.82-87 - все дома), ул.Борчанинова (д.12-52 - чет.ст., 15), ул.Луначарского (д.80, 90, 97-99/8 - нечет.ст.), ул.Попова (д.57), ул.Пушкина (д.89-111а - нечет.ст.)	ул.Пушкина, д.107а (ГБПОУ «Пермский краевой колледж «Оникс»)
4.18	3118	пер.Баковый, ул.Борчанинова (д.71-77 - нечет.ст.), ш.Космонавтов (д.8-24 - чет.ст.), ул.Крылова (д.5, 7, 9, 18-28 - чет.ст.), ул.Луначарского (д.103, 105), ул.Подгорная (д.59-69 - нечет.ст.), ул.Пушкина (д.108-116в - чет.ст., 113-115с - нечет.ст.), пер.Узенький, ул.Эпроновская	ул.Пушкина, д.107а (ГБПОУ «Пермский краевой колледж «Оникс»)
4.19	3119	ул.Екатерининская (д.133-141 - нечет.ст., 190), ул.Крисанова (д.22-26б - чет.ст.), ул.Луначарского (д.94, 96)	ул.Екатерининская, д.174 (МАОУ «Средняя общеобразовательная школа №6 им.Героя России С.Л.Яшкина» г.Перми)
4.20	3120	ул.Александра Матросова (д.4, 6), ул.Крисанова (д.6, 8, 10), ул.Окулова (д.31-39 - нечет.ст., 38), ул.Монастырская (д.90-96 - чет.ст., 101, 101а, 101б)	ул.Советская, д.102а (МАОУ «Средняя общеобразовательная школа №32 им.Г.А.Сборщикова» г.Перми)
4.21	3121	ул.Окулова (д.18-29 - все дома), ул.Монастырская (д.42-76 - чет. ст., 87, 93, 95), ул.Петропавловская (д.77, 79, 81), ул.Попова (д.9, 11), ул.Свердловская, ул.Советская (д.94)	ул.Советская, д.102а (МАОУ «Средняя общеобразовательная школа №32 им.Г.А.Сборщикова» г.Перми)
4.22	3122	ул.Петропавловская (д.83-93 - нечет.ст.)	ул.Советская, д.102а (МАОУ «Средняя общеобразовательная школа №32 им.Г.А.Сборщикова» г.Перми)
4.23	3123	ул.Болотная, ул.Борцов Революции, ул.Брикетная, ул.Гипсовая, ул.2-я Дачная, ул.2-я Камская, ул.Конечная, ул.Лабинская, ул.6-я А Линия, ул.Ломоносова, ул.2-я Набережная, ул.3-я Набережная, ул.Односторонняя, ул.Рыбацкая, ул.Сборная, ул.Средняя, ул.Торфяная	ул.Борцов Революции, д.151 (МАУ ДО «Спортивная школа олимпийского резерва по гребным видам спорта» г.Перми)
4.24	3124	ул.Академика Королева (д.14), ул.Блочная, ул.Профессора Дедюкина (д.7, 20, 22, 24, 26, 28), ул.Профессора Поздеева	ул.Профессора Дедюкина, д.22 (ДЦ «Комплекс» общежитие №7 ФГБОУ ВО «Пермский национальный исследовательский политехнический университет»)

1	2	3	4
5	Мотовилихинский район		
5.1	3201	б-р Гагарина (д.15), ул.Красновишерская (д.35-71 - все дома), ул.Краснокамская, ул.Крупской (д.9), ул.Степана Разина (д.34/2, 34/3, 34/4, 36), ул.Фильтровальная, ул.Фрезеровщиков (д.57-106 - все дома)	б-р Гагарина, д.10 (административное здание)
5.2	3202	б-р Гагарина (д.17, 19, 23, 25, 27), ул.Крупской (д.18, 20, 22), ул.Степана Разина (д.34, 38, 75, 79), ул.Уральская (д.110, 114, 116)	б-р Гагарина, д.10 (административное здание)
5.3	3203	б-р Гагарина (д.18, 35, 35а, 37а, 39, 39а, 41), ул.Крупской (д.28, 30, 32, 32а, 38, 40, 42, 42а, 42б), ул.Уральская (д.117)	б-р Гагарина, д.37 (Пермский филиал ФГАОУ ВО «Национальный исследовательский университет «Высшая школа экономики»)
5.4	3204	ул.Вагановых (д.8, 10), ул.КИМ (д.86-94 - чет.ст., 107-115 - нечет.ст.), ул.Крупской (д.25, 29, 35, 37), ул.Лебедева (д.37, 39, 43, 45, 46, 47, 48), ул.Уральская (д.113)	ул.Крупской, д.31а (МАОУ «Средняя общеобразовательная школа №50 с углубленным изучением английского языка» г.Перми)
5.5	3205	ул.Вагановых (д.3, 9), ул.КИМ (д.99а), ул.Лебедева (д.29, 33, 34, 35, 38, 40, 40а, 42), ул.Розалии Землячки, ул.Уральская (д.103, 105, 109, 111)	ул.Лебедева, д.40 (МАУК «Центр досуга Мотовилихинского района»)
5.6	3206	ул.КИМ (д.91, 91а, 95, 97, 101), ул.Тургенева (д.6, 8, 10, 17, 19), ул.Халтурина (д.2, 4, 6)	ул.Дружбы, д.18 (МАОУ «Город дорог» г.Перми)
5.7	3207	ул.Дружбы (д.2-30 - чет.ст.), ул.Крупской (д.39)	ул.Дружбы, д.18 (МАОУ «Город дорог» г.Перми)
5.8	3208	ул.Дружбы (д.7, 9, 11, 13), ул.Техническая (д.1, 3, 5/1, 5/2), ул.Тургенева (д.16, 18/1, 18/2, 18/3, 20)	ул.Дружбы, д.18 (МАОУ «Город дорог» г.Перми)
5.9	3209	ул.Дружбы (д.17-27 - нечет.ст.), ул.Крупской (д.41-49 - нечет.ст.), ул.Студенческая (д.18-30 - чет.ст.), ул.Техническая (д.6, 8, 12, 14)	ул.Дружбы, д.18 (МАОУ «Город дорог» г.Перми)
5.10	3211	б-р Гагарина (д.44, 44а, 61), ул.Крупской (д.51, 51а, 54, 55, 56, 57, 57а, 59, 61), ул.Макаренко (д.46, 54, 56), ул.Студенческая (д.15)	б-р Гагарина, д.57 (Пермский институт (филиал) ФГБОУ ВО «Российский экономический университет им.Г.В.Плеханова»)
5.11	3212	б-р Гагарина (д.26, 28, 30а, 30б, 32а, 32б, 36, 38, 47, 49, 53, 55, 59), ул.Крупской (д.48, 50), ул.Студенческая (д.23б, 25, 25а)	б-р Гагарина, д.32а (Общественный центр)
5.12	3213	ул.Макаренко (д.30, 32, 34, 36, 40, 44), ул.Студенческая (д.1, 3, 5, 9, 11, 13)	ул.Техническая, д.22 (Лицей Пермского филиала ФГАОУ ВО «Национальный исследовательский университет «Высшая школа экономики»)
5.13	3214	ул.Макаренко (д.20, 24, 26, 28, 28/3), ул.3-й Поваренный Лог, ул.Тургенева (д.35, 35а, 35б, 39)	ул.Техническая, д.22 (Лицей Пермского филиала ФГАОУ ВО «Национальный исследовательский университет «Высшая школа экономики»)

1	2	3	4
5.14	3215	ул.Макаренко (д.6, 8, 10, 10а, 12, 12а, 14, 14а, 16, 16а, 18), ул.2-й Поваренный Лог	ул.Техническая, д.22 (Лицей Пермского филиала ФГАОУ ВО «Национальный исследовательский университет «Высшая школа экономики»)
5.15	3216	б-р Гагарина (д.48, 52, 65а, 67, 71, 71а, 73), ул.Патриса Лумумбы (д.7, 9, 9а, 11, 13, 15, 17, 19)	б-р Гагарина, д.50 (ФГОБУ ВО «Финансовый университет при Правительстве Российской Федерации» Пермский финансово-экономический колледж - филиал ФГОБУ ВО «Финансовый университет при Правительстве Российской Федерации»)
5.16	3217	б-р Гагарина (д.66, 66а, 75а, 77а, 79, 81/1, 81/2, 81/3, 81/4, 83, 83а), ул.Крупской (д.68, 70, 72), ул.Ушинского (д.1, 3, 4, 4а, 6, 7, 8, 9, 10)	б-р Гагарина, д.75а (МАОУ с углубленным изучением математики и английского языка «Школа дизайна «Точка» г.Перми)
5.17	3218	ул.Аркадия Гайдара (д.1, 3, 4, 5, 6/1, 6/2, 8, 10а), ул.Крупской (д.65/1, 65/2, 67, 69/1, 69/2, 71, 73), ул.Патриса Лумумбы (д.1, 3, 5)	б-р Гагарина, д.75а (МАОУ с углубленным изучением математики и английского языка «Школа дизайна «Точка» г.Перми)
5.18	3219	б-р Гагарина (д.54а, 56, 58, 58а, 58б, 58в, 58г, 60, 62, 62/2, 62а, 62а/2, 64)	б-р Гагарина, д.54 (ГБПОУ «Пермский нефтяной колледж»)
5.19	3220	ул.Аркадия Гайдара (д.7, 7а, 9, 9а, 11а, 12, 12а, 13а, 14, 16, 16/2, 18), ул.Крупской (д.75), ул.Пушкарская (д.90), ул.Ушинского (д.2)	ул.Аркадия Гайдара, д.13 (МАОУ «Средняя общеобразовательная школа №133» г.Перми)
5.20	3221	ул.Крупской (д.79, 81, 83, 85, 87б), ул.Пушкарская (д.61, 63, 65, 67, 69, 73, 77, 79, 96, 100)	ул.Аркадия Гайдара, д.13 (МАОУ «Средняя общеобразовательная школа №133» г.Перми)
5.21	3222	б-р Гагарина (д.70, 70а, 72, 85, 87, 89а, 93/1, 93/2, 93/3, 93/4, 93/6, 95, 97, 99, 101)	ул.Крупской, д.80 (МАОУ «Средняя общеобразовательная школа №127 с углубленным изучением отдельных предметов» г.Перми)
5.22	3223	б-р Гагарина (д.103, 103а, 105, 107/1, 107/2, 107/3, 107/4, 107/5, 109), ул.Крупской (д.76, 78, 78а, 82, 82а, 84, 84а)	ул.Крупской, д.80 (МАОУ «Средняя общеобразовательная школа №127 с углубленным изучением отдельных предметов» г.Перми)
5.23	3224	б-р Гагарина (д.107/7, 111/1, 111/2, 113, 113а, 113б, 115), ул.Крупской (д.86, 86а, 88, 92), ул.Старцева (д.39, 41, 43, 45, 47, 49, 53, 55)	ул.Крупской, д.92 (МАОУ «Средняя общеобразовательная школа №114» г.Перми)
5.24	3225	ул.Крупской (д.87, 87а, 89, 89а, 93), ул.Пушкарская (д.75, 81, 83), ул.Старцева (д.35, 35/2, 35/3, 37, 37/2, 37/3)	ул.Крупской, д.92 (МАОУ «Средняя общеобразовательная школа №114» г.Перми)
5.25	3226	ул.Звонарева (д.6, 37, 39, 39а, 43, 43а, 45), ул.Лякишева (д.2, 4, 6, 8, 9), ул.Пономарева (д.56, 56а), ул.Пушкарская (д.128-134 - чет.ст., 136а, 142, 142а), ул.Юрша (д.92, 96, 100)	ул.Аркадия Гайдара, д.13 (МАОУ «Средняя общеобразовательная школа №133» г. Перми)

1	2	3	4
5.26	3227	ул.Елабужская, ул.Звонарева (д.1, 2, 2/1, 3, 4, 5), ул.Пономарева (д.4-14 - чет. ст.), ул.Старцева (д.15/1, 15/2, 15/3, 15/4, 17, 17а, 19, 21)	ул.Старцева, д.9 (МАОУ «Средняя общеобразовательная школа №135 с углубленным изучением образовательной области «Технология» г.Перми)
5.27	3228	ул.Подольская, ул.Пономарева (д.65, 75, 77, 77а, 79, 79а, 81, 87), ул.Старцева (д.9/1, 9/2, 9/3, 9/4, 11, 13), ул.Уинская (д.40, 42, 42а, 44), ул.Юрша (д.80-86 - чет.ст.)	ул.Старцева, д.9 (МАОУ «Средняя общеобразовательная школа №135 с углубленным изучением образовательной области «Технология» г.Перми)
5.28	3229	ул.Костромская, ул.Пушкарская (д.94, 98), ул.Уинская (д.8, 34, 36, 38), ул.Шмидта, ул.Юрша (д.23, 25, 25/1, 72, 74)	ул.Уинская, д.34 (общежитие Пермского филиала ФГАОУ ВО «Национальный исследовательский университет «Высшая школа экономики»)
5.29	3230	ул.Пушкарская (д.88, 92), ул.Уинская (д.2, 2б, 4, 6), ул.Юрша (д.21)	ул.Макаренко, д.25 (МАОУ «Лицей «Дельта» г.Перми)
5.30	3231	ул.Макаренко (д.19, 23), ул.Уинская (д.1, 1а, 1б, 1в, 3а, 4а, 5), ул.Юрша (д.1, 3а)	ул.Макаренко, д.25 (МАОУ «Лицей «Дельта» г.Перми)
5.31	3232	ул.Уинская (д.3, 7, 9, 11, 13, 18), ул.Юрша (д.64)	ул.Уинская, д.3 (МАУ ДО «Центр детского творчества «Шанс» г.Перми)
5.32	3233	ул.Старцева (д.1), ул.Юрша (д.5, 54, 56)	ул.Юрша, д.56а (МАОУ «Гимназия №2» г.Перми)
5.33	3234	ул.Юрша (д.3, 5а, 7, 9, 9а)	ул.Старцева, д.1а (МАОУ «Гимназия №2» г.Перми)
5.34	3235	ул.Старцева (д.3, 3/2, 5, 7), ул.Уинская (д.15а, 17), ул.Юрша (д.60)	ул.Старцева, д.1а (МАОУ «Гимназия №2» г.Перми)
5.35	3236	ул.Добролюбова (д.12, 14, 16, 18, 20, 22, 24)	ул.Тургенева, д.18/1 (МУК «Библиотека №19 им.И.С.Тургенева»)
5.36	3237	ул.Добролюбова (д.1, 2а, 4, 4а, 6), ул.Тургенева (д.12, 14, 23-33д - нечет.ст.), ул.Халтурина (д.8, 10, 12, 14)	ул.Дружбы, д.18 (МАОУ «Город дорог» г.Перми)
5.37	3238	ул.Грибоедова (д.68, 72, 74), ул.Лесная (д.5), ул.Уинская (д.29, 31, 33, 35, 37, 41, 43, 54)	местонахождение участковой избирательной комиссии - ул.Агатовая, д.28 (Общественный центр); помещение для голосования - ул.Грибоедова, 68в (МАДОУ «Эрудит» г.Перми)
5.38	3239	ул.Анатолия Серова, ул.Артема (д.1-81 - нечет.ст., 2-90 - чет.ст.), ул.Брянская, ул.Грибоедова (д.1-87 - нечет.ст., 2-66 - чет.ст.), ул.Добрянская, ул.Жуковского, ул.Изотовская, ул.Изюмская, ул.Казанская, ул.Каспийская, ул.Корякина, ул.Костаревская, ул.Краснознаменная, ул.Кунгурская, ул.Курская, ул.Левитана, ул.Лесная (д.12, 14, 16), ул.Лифанова (д.63-135 - нечет.ст., 88-180 - чет.ст.), ул.Массовок, ул.Национальная, ул.Обросова, ул.Орловская, пр-кт Октябрят (д.1-25 - нечет.ст., 8-42 - чет.ст.), ул.Рабочего Иванченко (д.1-45 - нечет.ст., 2-62 - чет. ст.), ул.Радищева, ул.Речка Талажанка, ул.Сакко и Ванцетти (д.1-67 - нечет.ст., 2-80 - чет.ст.), ул.Салтыкова-Щедрина, ул.Сарапульская, ул.Северная (д.1-24 - все дома), ул.Тульская, ул.Уинская (д.47, 49), ул.Чусовская	ул.Серебристая, д.8 (МАОУ «Лицей №10» г.Перми)

1	2	3	4
5.39	3240	ул.Агатовая, ул.Актера Емельянова, ул.Артема (д.85-123 - нечет.ст., 92-150 - чет.ст.), мкр.Архиерейка, ул.Грибоедова (д.84-164 - чет.ст., 89-135/2 - нечет. ст.), ул.Зверохозяйство, ул.Краеведа Волегова, ул.Мартовская, ул.Мраморная, ул.Окраинная, ул.Подполковника Галанова, ул.Рабочего Иванченко (д.80-114 - чет. ст., 83-115 - нечет.ст.), ул.Сакко и Ванцетти (д.84-152 - чет.ст., 93а-157 - нечет.ст.), ул.Северная (д.78, 78б, 80, 82, 86), ул.Уинская (д.66, 68), ул.Художника Зеленина, тер. СНТ «Опытник»	ул.Агатовая, д.28 (Общественный центр)
5.40	3241	ул.Василия Соломина, ул.Инженерная (д.15, 17, 17а, 36), ул.КИМ (д.72, 74, 74а, 81), ул.Лебедева (д.21, 32), ул.Николая Быстрых (д.2-20 - чет.ст., 34), ул.Тургенева (д.7, 9, 11), ул.Уральская (д.95), тер.СНТ Коллективный сад №44 «Сетевик»	ул.Лебедева, д.28 (МАОУ «Траектория» г.Перми)
5.41	3242	ул.Авиационная, ул.Вагановых (д.1, 5, 5а, 5б, 7, 7а, 18), ул.Веры Фигнер, ул.Калининградская, ул.Красновишерская (д.1-12а - все дома), ул.Лебедева (д.18), ул.Металлистов (д.5, 8), ул.Металлургов, ул.1-я Набережная, ул.Садовая, ул.Степана Разина (д.1-33 - все дома), ул.Уральская (д.74, 80, 82, 84, 86а, 87, 88, 91), ул.Фрезеровщиков (д.1-47 - все дома)	ул.Лебедева, д.28 (МАОУ «Траектория» г.Перми)
5.42	3243	ул.Инженерная (д.18), ул.КИМ (д.61, 63, 69), ул.Металлистов (д.18), ул.Николая Быстрых (д.3-17 - нечет.ст., 89)	ул.Инженерная, д.5 (МАОУ «Школа бизнеса и предпринимательства» г.Перми)
5.43	3244	ул.Индустриализации (д.16, 18, 22), ул.Инженерная (д.6а, 10, 12, 14), ул.КИМ (д.43-57а - нечет.ст.), ул.Металлистов (д.15), ул.Циолковского (д.19, 23)	ул.КИМ, д.60 (МАОУ «Адаптивная школа «Спутник» г.Перми)
5.44	3245	ул.Балканская (д.44-82/2 - все дома), ул.Димитрова, ул.Инженерная (д.6), ул.Металлистов (д.19, 21), ул.Тракторная, ул.Чехова (д.20, 22, 24, 25, 26, 27, 29, 31, 33, 43, 45, 47)	ул.Инженерная, д.5 (МАОУ «Школа бизнеса и предпринимательства» г.Перми)
5.45	3246	ул.КИМ (д.17, 19), ул.Машиностроительная, ул.Никулинская, ул.Производственная, ул.Хрустальная (д.28, 30, 32, 34), ул.Чехова (д.14)	ул.Инженерная, д.5 (МАОУ «Школа бизнеса и предпринимательства» г.Перми)
5.46	3247	ул.Балканская (д.8-17 - все дома), ул.КИМ (д.5, 7, 11, 15), ул.Лифанова (д.70-82 - чет. ст.), ул.Хрустальная (д.11, 13, 15, 17), ул.Чехова (д.2, 4, 6, 8)	ул.Инженерная, д.5 (МАОУ «Школа бизнеса и предпринимательства» г.Перми)
5.47	3248	ул.Индустриализации (д.4, 6, 12, 14), ул.КИМ (д.60б), ул.Лебедева (д.8, 10, 12, 14, 16), ул.Работницы, ул.Уральская (д.75, 77, 79, 83), ул.Хрустальная (д.6, 6а, 8, 8а, 10, 10а, 12, 12а, 16), ул.Циолковского (д.9, 11, 14, 17)	ул.КИМ, д.60 (МАОУ «Адаптивная школа «Спутник» г.Перми)
5.48	3249	ул.Анри Барбюса (д.60), ул.Грачева, ул.Уральская (д.51, 51а, 53, 53а, 55, 57, 57а, 59, 59а, 61, 61а, 67, 69), ул.Хрустальная (д.5)	ул.Уральская, д.78 (ГБПОУ «Пермский политехнический колледж им.Н.Г.Славянова»)

1	2	3	4
5.49	3250	ул.Анри Барбюса (д.43-53 - нечет.ст.), ул.Башкова, ул.Ивановская, ул.КИМ (д.14, 44), ул.Лифанова (д.31-57 - нечет. ст., 42-62 - чет.ст.), ул.Речка Ива (д.30, 32), ул.Уральская (д.45-49 - нечет.ст.)	ул.Уральская, д.78 (ГБПОУ «Пермский политехнический колледж им.Н.Г.Славянова»)
5.50	3251	ул.Ангарская, ул.Блочная 10-й км, ул.Верхне-Курьинская, ул.Днепровская, ул.ДОС, ул.Ладожская, ул.Ленская, пер.Лесопарковый, ул.1-я Линия (д.1-55 - все дома), ул.10-я Линия (д.1-15в - нечет.ст., 2-14 - чет.ст.), ул.Лозьвинская, ул.Невская, ул.Пышминская, ул.Рионская, ул.Солнечная, ул.Сосьвинская, ул.2-я Сосьвинская	ул.Днепровская, д.32 (МАОУ «Средняя общеобразовательная школа №32 им.Г.А.Сборщикова» г.Перми)
5.51	3252	ул.Курьинская, ул.1-я Линия (д.57-181 - все дома), ул.2-я Линия, ул.3-я Линия, ул.4-я Линия, ул.5-я Линия, ул.6-я Линия, ул.7-я Линия, ул.8-я Линия, ул.9-я Линия, ул.10-я Линия (д.16-66 - все дома), ул.11-я Линия, ул.12-я Линия, ул.13-я Линия, ул.Ново-Гайвинская (д.118/255-118/453 - все дома)	ул.Днепровская, д.32 (МАОУ «Средняя общеобразовательная школа №32 им.Г.А.Сборщикова» г.Перми)
5.52	3253	ул.1905 года, ул.Анри Барбюса (д.3, 4, 5, 7), ул.Висимская (д.4а-20 - чет.ст.), ул.Волгоградская, ул.Восстания (д.24-58 - чет.ст., 37), ул.Героя Пирожкова, пл.Красная, ул.Лифанова (д.1-29 - нечет.ст., 2-40 - чет.ст.), ул.Мостовая (д.2, 4), ул.Некрасова (д.30, 32, 36, 40), ул.Одесская, ул.Потерянная, ул.Пролетарская (д.1-41 - все дома), ул.Речка Ива (д.1-17 - нечет.ст.), ул.Ростовская, ул.Славянова, ул.Смирнова (д.1-29 - все дома), ул.Смоленская, ул.Соликамская (д.1-96 - все дома), ул.Уральская (д.1-21 - нечет.ст., 2-64 - чет.ст.), ул.Якова Свердлова	ул.1905 года, д.2 (МАУ ДО «Детско-юношеский центр им.В.Соломина» г.Перми)
5.53	3254	ул.Висимская (д.1-35 - нечет.ст.), ул.Восстания (д.8, 43-73 - нечет.ст., 60-74 - чет.ст.), ул.Зенкова, ул.Клыкова, ул.Кузнецова, ул.Лбова (д.1-15 - нечет.ст., 2-26а - чет.ст.), ул.Малая Висимская, ул.Постаногова (д.2, 2б, 6, 43, 50, 52), ул.Пролетарская (д.42-57 - все дома), ул.Республиканская (д.1-47 - нечет.ст., 2-10, 14-38а - чет.ст.), ул.Свободы (д.13, 15б), ул.Смирнова (д.45-67 - нечет.ст., 48, 58)	ул.Восстания, д.10 (МАОУ «Средняя общеобразовательная школа №47» г.Перми)
5.54	3255	ул.Восстания (д.11, 11а, 13), ул.Красногвардейская (д.42), ул.Нагорная (д.1-29 - нечет.ст., 2-44 - чет.ст.), ул.Постаногова (д.63), ул.Республиканская (д.12), ул.Свободы (д.2-20а - чет.ст., 15), ул.Смирнова (д.71-115 - нечет.ст.), пер.Смирнова	ул.Восстания, д.10 (МАОУ «Средняя общеобразовательная школа №47» г.Перми)
5.55	3256	ул.Восстания (д.14), ул.Красногвардейская (д.4), ул.Постаногова (д.1, 3, 7), ул.Свободы (д.21, 21а)	ул.Восстания, д.10 (МАОУ «Средняя общеобразовательная школа №47» г.Перми)
5.56	3257	ул.Алексеевская, ул.Борчаниновская (д.29-57 - нечет.ст., 32-62а - чет.ст.), ул.Володарского (д.45-77 - нечет.ст., 48-80 - чет.ст.), ул.Красногвардейская (д.5, 7, 7/1, 7/2, 43-57 - нечет.ст., 56, 58), ул.Лузенина (д.12, 30-52 - чет.ст., 43-59 - нечет.ст.), ул.Нагорная (д.31-95 - нечет.ст., 46-122 - чет.ст.), ул.Пигасовская (д.14-50 - чет.ст., 21-51 - нечет.ст.), ул.Пролетарская (д.116-172 - чет.ст.), ул.Свободы (д.22-118 - все дома), ул.Сельскохозяйственная (д.18-60 - все дома), ул.Урицкого (д.35-63 - нечет.ст., 34-64 - чет.ст.)	ул.Борчаниновская, д.28 (МАУ ДО «Детская школа искусств №9» г.Перми)

1	2	3	4
5.57	3258	ул.Барановская, ул.Богородская, ул.Борчаниновская (д.1-23 - нечет.ст., 2-20 - чет. ст.), ул.Братьев Каменских, ул.Былинная, ул.Володарского (д.1-41 - нечет.ст., 2-44 - чет.ст.), пер.Володарского, ул.Восстания (д.91-169 - нечет.ст., 112-198 - чет. ст.), ул.Восходящая, ул.Вятская, ул.Голдинская, ул.Губахинская, ул.Ильинская, ул.Киевская, ул.Красногвардейская (д.1, 1а, 2, 6-26 - чет.ст., 15-31 - нечет.ст.), ул.Лбова (д.17-103 - нечет.ст., 28-120 - чет.ст.), ул.Лебяжья, ул.Лузенина (д.1-37 - нечет.ст., 2, 6а, 6б, 8, 14-26 - чет.ст.), ул.Лучистая, ул.Минская, ул.Мирная, ул.Моравиновская, ул.Набережная пруда, ул.Нектарная, пр-кт Октябрят (д.92, 115, 115а, 115б, 117б, 133а, 136, 142, 144), ул.Партизанская, ул.Пигасовская (д.1-17 - нечет.ст., 2-10а - чет.ст.), ул.Посадская, ул.Постаногова (д.5, 7а, 11, 13), ул.Потаповская, ул.Пролетарская (д.95-181а - нечет.ст.), ул.Просторная, пер.Пуховый, ул.Республиканская (д.56-144 - чет.ст., 67-167 - нечет.ст.), пер.Родничный, ул.Саперная, ул.Саперная 2-я, ул.Светлая, ул.Селенитовая, ул.Сельскохозяйственная (д.1-9 - нечет.ст., 2-14 - чет.ст.), пер.Талый, пер.Тенистый, ул.Томиловская, ул.Турбасовская, ул.Урицкого (д.1-30 - все дома), ул.Черничная, ул.Яшмовая, тер. ТСН «СНТ №102/9», тер.СНТ СН «КС № 4»	ул.Борчаниновская, д.28 (МАУ ДО «Детская школа искусств №9» г.Перми)
5.58	3259	ул.Андреевская, ул.Балтийская, ул.Белостокская, ул.Бузинская (д.12-44 - чет. ст.), ул.Вишневая, ул.Войкова, ул.Гарцовская (д.1-27 - нечет.ст., 2-24 - чет.ст.), пер. Гарцовский лог, ул.Завьялова, ул.Кантонской коммуны, ул.Карла Либкнехта, ул.Каширинская, ул.Колыбалова (д.1-8 - все дома), ул.3-я Кольцевая (д.1-20 - все дома), ул.Комаровская, ул.Копылова, пер.3-й Короткий, ул.Крайпрудская, ул.Красных Зорь (д.1-60 - все дома), ул.Кувинская (д.1-26 - все дома), ул.Лядовская (д.1-65 - нечет.ст., 2-88 - чет.ст.), ул.Марата, ул.Народная (д.1-23 - нечет.ст., 2-32 - чет. ст.), ул.Павлика Морозова, ул.Поваренный Лог, ул.Пугачевская, ул.Розы Люксембург, ул.Старых Большевиков, ул.Стольникова (д.1-89 - нечет.ст., 2-96 - чет.ст.), ул.Февральская (д.1-51а - нечет.ст., 2-46 - чет.ст.), ул.Фокинская, ул.Фурманова, ул.Чермозская (д.1-27 - нечет.ст., 2-32 - чет.ст.), тер.СНТ «Ассоль», тер.СНТ завода «Машиностроитель» Сад №1 поселка «Запруд», тер.СНТ «Коллективный сад №12», тер.СНТ «Мелиоратор», тер.СНТ «Сад №12а»	ул.Колыбалова, д.44 (МАОУ «Средняя общеобразовательная школа №118» г.Перми)

1	2	3	4
5.59	3260	ул.Валайская, ул.Волынская, ул.Гарцовская (д.26-68 - чет.ст., 29-49 - нечет.ст.), ул.4-я Запрудская (д.29, 31), ул.Колыбалова (д.9-67 - нечет.ст., 14-30 - чет.ст.), ул.Кувинская (д.27-70 - все дома), ул.Лядовская (д.67-129 - нечет.ст., 90-120 - чет.ст.), ул.Народная (д.25-37 - нечет.ст., 34-50 - чет.ст.), ул.Стольникова (д.91-105 - нечет.ст., 98-106 - чет. ст.), ул.Февральская (д.48-58 - чет.ст., 53-69 - нечет.ст.)	ул.Колыбалова, д.44 (МАОУ «Средняя общеобразовательная школа №118» г.Перми)
5.60	3261	пер.Бахчисарайский, ул.Беломорская, ул.Бобруйская, ул.Братчикова, ул.Брызгалова, ул.Вавилина, ул.Варфоломеева, ул.Гарцовская (д.51-73 - нечет.ст.), ул.Городецкая, ул.Гребнева, ул.Донская, ул.Ерофеевских, ул.Житомирская, ул.Журналиста Дементьева, ул.1-я Запрудская, ул.2-я Запрудская, ул.3-я Запрудская, ул.4-я Запрудская (д.24-82 - чет.ст., 35-97 - нечет.ст.), ул.5-я Запрудская, ул.Заречная, ул.Исхакова, ул.Кирпищиковой, ул.Колыбалова (д.46-94 - чет.ст., 69-97 - нечет.ст.), ул.1-я Кольцевая, ул.2-я Кольцевая, ул.3-я Кольцевая (д.21-67 - все дома), ул.Кондаурова, ул.Конева, пер.2-й Короткий, ул.Кравченко, ул.Красных Зорь (д.61-104 - все дома), ул.Лядовская (д.131-173 - нечет.ст.), ул.Мотовилихинская, ул.Пановой, ул.Пятигорская, ул.Севастопольская, ул.Словцовой, ул.Спортивная, ул.Стольникова (д.109-149 - все дома), ул.Сылвенская, ул.Черемховская, ул.Чермозская (д.29-63 - нечет.ст., 34-80 - чет.ст.), ул.2-я Чермозская, ул.Шелгуновой, тер.СНТ «Черемховское»	ул.Колыбалова, д.44 (МАОУ «Средняя общеобразовательная школа №118» г.Перми)
5.61	3262	ул.Бузинская (д.1-65 - нечет.ст.), ул.Гашкова (д.51, 53, 53 к.2, 53 к.3, 55, 56/1, 56/2, 56/3, 56/4, 58, 59), ул.Калгановская, ул.Калужская, ул.Козловская, ул.Кузнецкая, ул.Ленинградская, ул.Магнитогорская, ул.Московская, ул.Мостовая (д.11-31 - все дома), ул.Норинская (д.1-111 - нечет.ст., 2-98 - чет.ст.), ул.Огородникова, ул.Пороховая, ул.Рылеева, ул.Тагильская, ул.Труда (д.1-105а - нечет.ст., 2-118б - чет. ст.), ул.Харьковская, ул.Челябинская	ул.Труда, д.61 (Общественный центр)
5.62	3263	ул.Амурская, ул.Березниковская, пер.1-й Бойный, пер.2-й Бойный, пер.3-й Бойный, пер.4-й Бойный, ул.Волжская, ул.Енисейская, ул.Зеленая, ул.Златоустовская, ул.Кирпичная, ул.Крайняя, ул.Красноуральская, пер.Кузнечный, ул.Некрасова (д.86-121 - все дома), ул.Новозвягинская, ул.Норинская (д.102, 102а, 102б, 123, 125), ул.Омская (д.1, 1а, 1б, 3-16 - все дома), ул.Переездная, ул.Печорская, ул.Сигаева (д.1-43в - нечет.ст.), ул.Соликамская (д.97-269 - все дома, 279), ул.Тавдинская, ул.Тобольская, ул.Труда (д.105б, 107, 109, 111, 122, 126)	ул.Ивана Франко, д.39 (ГБПОУ «Пермский колледж транспорта и сервиса»)
5.63	3264	ул.Гашкова (д.28, 28/1, 28/3, 28а, 28б, 30/1, 33, 34, 35, 45), ул.Омская (д.2), ул.Сигаева (д.10, 10б, 12)	ул.Гашкова, д.45 (МАУ ДО ЦДТ «Шанс» г. Перми детский клуб «Электрон»)

1	2	3	4
5.64	3265	ул.Евгения Пермяка, ул.Гашкова (д.49), ул.Целинная (д.29, 31/1, 31/2, 31/3, 33)	ул.Целинная, д.29б (МАОУ «Гимназия №7» г.Перми)
5.65	3266	ул.Гашкова (д.24, 26, 29, 30/2, 30/3, 31), ул.Сигаева (д.6, 8)	ул.Красноуральская, д.37 (МАОУ «Средняя общеобразовательная школа №30» г.Перми)
5.66	3267	ул.Гашкова (д.17-27б - нечет.ст., 29б, 41, 41/1, 41а), ул.Целинная (д.19, 21)	ул.Красноуральская, д.37 (МАОУ «Средняя общеобразовательная школа №30» г.Перми)
5.67	3268	ул.Ивана Франко (д.67-78 - все дома), ул.Искорская, ул.Мечникова, ул.1-я Новгородская (д.63-147аа - все дома), ул.2-я Новгородская (д.56-149б - все дома), ул.3-я Новгородская, ул.4-я Новгородская, ул.5-я Новгородская, ул.6-я Новгородская, ул.Степная, ул.Телефонная, ул.Троицкая, ул.Туркина, ул.Целинная (д.17, 23, 25, 64-130 - чет.ст., 121, 123, 125), тер.СНТ «Коллективный сад №18»	ул.Красноуральская, д.37 (МАОУ «Средняя общеобразовательная школа №30» г.Перми)
5.68	3269	ул.Ивана Франко (д.38, 40/1, 40/2, 40/3, 42, 44, 46, 47, 52-64 - все дома), ул.1-я Новгородская (д.1-62 - все дома), ул.2-я Новгородская (д.1-53 - все дома), ул.Целинная (д.1-15 - нечет.ст., 2-62 - чет.ст.), тер.СНТ «Керамик»	ул.Ивана Франко, д.49 (МАОУ «Средняя общеобразовательная школа №30» г.Перми)
5.69	3270	ул.Гашкова (д.20, 22), ул.Ивана Франко (д.43а, 45), ул.Сигаева (д.2, 2а, 4, 4а, 4б)	ул.Ивана Франко, д.39 (ГБПОУ «Пермский колледж транспорта и сервиса»)
5.70	3271	ул.Баранчинская, ул.2-я Баранчинская, ул.Гашкова (д.1-13 - все дома), ул.Грозненская, ул.Ивана Франко (д.39, 39б), ул.Ивдельская, ул.Иньвенская, ул.Кирпичный завод	ул.Ивана Франко, д.43 (МАОУ «Средняя общеобразовательная школа №30» г.Перми)
5.71	3272	ул.Целинная (д.39-57 - нечет. ст., 59/1, 59/2, 59/3)	ул.Целинная, д.29б (МАОУ «Гимназия №7» г.Перми)
5.72	3276	ул.Артинская, ул.Гранатовая, ул.Егоршинская, ул.Еланская, ул.Кварцевая, ул.Нагорная (д.103-115 - нечет.ст.), ул.Сапфирная, ул.Серебристая, ул.Скалистая, ул.Сухоложская, пр-д 1-й Сухоложский, пр-д 2-й Сухоложский, ул.Топазная	ул.Серебристая, д.8 (МАОУ «Лицей №10» г.Перми)
6	Орджоникидзевский район		
6.1	3301	ул.Байдарочная, ул.Верхнекамская (д.2-57 - все дома), ул.Водолазная, ул.Липецкая, ул.Новоазовская, ул.Паромная, ул.2-я Паромная, ул.Портовая, ул.Речников, ул.Сигнальная, пер.1-й Сигнальный, пер.2-й Сигнальный, ул.Староазовская, ул.Судоремонтная (д.7-28 - все дома), ул.1-я Танкерная, ул.Трясолобова (д.73, 75, 98-128а - чет.ст.), ул.Шлюпочная, ул.Яликовая (д.17-47 - нечет.ст.)	ул.Трясолобова, д.105 (МБУК г.Перми «Клуб им.Златогорского»)

1	2	3	4
6.2	3302	ул.Боцманская, ул.Верхнекамская (д.60-76/2 - все дома), ул.Заозерская, ул.2-я Заозерская, ул.4-я Заозерская, ул.Затонская, ул.2-я Затонская, ул.3-я Затонская, ул.4-я Затонская, ул.Катерная, ул.2-я Катерная, ул.Корабельная, ул.Мачтовая, ул.2-я Мачтовая, ул.3-я Мачтовая, ул.Мичманская, ул.1-я Палубная, ул.2-я Палубная, ул.3-я Палубная, ул.4-я Палубная, ул.5-я Палубная, ул.Пароходная, ул.2-я Пароходная, ул.3-я Пароходная, ул.4-я Пароходная, ул.5-я Пароходная, ул.Прямолинейная, ул.Радистов, ул.Судоремонтная (д.32-56 - все дома), ул.2-я Танкерная, ул.Тимкинская, ул.Трясолобова (д.1-72 - все дома, 94), ул.Турбинская, ул.Челночная, ул.Шкиперов, ул.Шустовская, ул.Яликовая (д.26-32 - чет.ст.), ул.Яхтовая	ул.Трясолобова, д.105 (МБУК г.Перми «Клуб им.Златогорского»)
6.3	3303	ул.Белебейская, ул.Васнецова (д.3-5 - все дома), ул.Воркутинская (д.49-101 - нечет.ст., 50-60 - чет.ст.), ул.Гайвинская (д.58-92а - чет.ст., 95-99а - нечет.ст.), ул.Кабельщиков (д.99, 101, 112-146 - чет.ст.), ул.Мезенская (д.102-172 - чет.ст., 113-185 - нечет.ст.), ул.Мелитопольская (д.42), ул.Репина (д.58, 58а, 60, 62), ул.Ухтинская (д.45, 47, 49-106 - все дома), ул.Широкая	ул.Репина, д.69 (МАУ ДО Детско-юношеский центр «Фаворит» г.Перми)
6.4	3305	ул.Васнецова (д.7-13 - все дома), ул.Верхнемостовая, ул.Кабельщиков (д.85-95 - нечет.ст.), ул.Нижнемостовая	ул.Репина, д.76 (ГБПОУ «Пермский машиностроительный колледж»)
6.5	3306	ул.Луговского, ул.Репина (д.64-72 - чет.ст.)	ул.Репина, д.76 (ГБПОУ «Пермский машиностроительный колледж»)
6.6	3307	ул.Репина (д.63-75 - нечет.ст.)	ул.Репина, д.76 (ГБПОУ «Пермский машиностроительный колледж»)
6.7	3308	ул.Карбышева (д.78/3, 80/2-88 - чет.ст.)	ул.Репина, д.67а (МАОУ «Средняя общеобразовательная школа №24» г.Перми)
6.8	3309	ул.Кабельщиков (д.83), ул.Карбышева (д.74-78/2 - чет.ст., 80/1)	ул.Репина, 67а (МАОУ «Средняя общеобразовательная школа №24» г.Перми)
6.9	3310	ул.Бирская, ул.Воркутинская (д.62-88 - чет.ст.), ул.Звенигородская, ул.Лобвинская (д.25), ул.Мелитопольская (д.1б-28 - все дома), ул.Писарева (д.34, 49-59 - все дома), ул.Репина (д.21-31 - нечет.ст.)	ул.Звенигородская, д.11 (МАОУ «Гимназия №3» г.Перми)
6.10	3311	ул.Воркутинская (д.1-48 - все дома), ул.Гайвинская (д.39-91 - нечет.ст.), ул.Графтио (д.3-9 - нечет.ст.), ул.Кабельщиков (д.82-110 - чет.ст.), ул.Карбышева (д.18-48 - все дома, 50), ул.Конная (д.2-10 - чет.ст.), ул.Лобвинская (д.3-17 - все дома), ул.Медногорская, ул.Мезенская (д.60-100 - чет.ст., 79-109 - нечет.ст.), ул.Писарева (д.28, 30), ул.Репина (д.26, 34-57 - все дома, 59), ул.Севанская (д.38-50 - чет.ст.), ул.Тихвинская, ул.Урюпинская, ул.Ухтинская (д.1-44 - все дома, 46, 48)	ул.Звенигородская, д.11 (МАОУ «Гимназия №3» г.Перми)

1	2	3	4
6.11	3312	ул.Гремячий Лог, ул.Лобвинская (д.18-22 - все дома, 33, 42), ул.Репина (д.14, 16-19 - все дома), тер.СНТ №69	ул.Репина, д.20 (МАУК «Центр досуга «Родина» г.Перми)
6.12	3313	ул.Графтио (д.4-16 - чет.ст., 13, 15), ул.Двинская, пер.1-й Дубровский, пер.2-й Дубровский, ул.Карбышева (д.4-16 - все дома), ул.Репина (д.1-13 - все дома, 15)	ул.Репина, д.12 (МАОУ «Средняя общеобразовательная школа №101» г.Перми)
6.13	3314	ул.Гайвинская (д.23-37 - нечет.ст., 28-48 - чет.ст.), пер.5-й Гайвинский, пер.6-й Гайвинский, пер.1-й Гравийный, пер.2-й Гравийный, пер.3-й Гравийный, пер.4-й Гравийный, ул.Кабельщиков (д.38-70 - чет.ст., 31-51г - нечет.ст.), ул.Кишиневская (д.30-58 - чет.ст.), ул.Конная (д.3-13 - нечет.ст.), ул.Мезенская (д.30, 34, 36-59 - все дома, 61, 63), ул.3-я Мезенская (д.35, 37, 37а, 38, 38а, 39, 41), ул.Писарева (д.25б-29в - нечет. ст.), ул.Пулковская, ул.Севанская (д.30-32 - чет.ст., 31-55 - нечет.ст.), ул.2-я Ухтинская (д.29-52 - все дома)	ул.Барнаульская, д.4 (Общественный центр «Ровесник»)
6.14	3315	ул.Барнаульская, ул.Вильямса (д.2а-4а - чет.ст., 5, 8, 9, 11, 13, 14а, 15, 16а, 17, 18а, 19, 21-39 - нечет.ст.), ул.Карбышева (д.49а), ул.Писарева (д.8)	ул.Вильямса, д.1 (МБУК г.Перми ДЦДиТ «Родина»)
6.15	3316	ул.Маршала Толбухина (д.9-12а - все дома), ул.Янаульская (д.9а-27 - нечет.ст., 10-24 - чет.ст., 26)	ул.Вильямса, д.1 (МБУК г.Перми ДЦДиТ «Родина»)
6.16	3317	ул.Камская Поляна, ул.Маршала Толбухина (д.1-6 - все дома), ул.Никитина, ул.Ново-Гайвинская (д.1-107 - все дома, 139а, 147а), ул.Писарева (д.7, 11, 45), мкр.Ширяиха, ул.Янаульская (д.6-8 - все дома)	ул.Вильямса, д.1 (МБУК г.Перми ДЦДиТ «Родина»)
6.17	3318	ул.Вильямса (д.20/1-20/3 - все дома), ул.Гайвинская (д.1-19 - все дома), пер.1-й Гайвинский, пер.2-й Гайвинский, пер.3-й Гайвинский, пер.4-й Гайвинский, пер.1-й Звонкий, пер.2-й Звонкий, ул.Кабельщиков (д.1-15 - нечет.ст., 16, 17а, 18, 19а, 21, 22, 23б, 23в, 26-36 - чет.ст.), ул.Кишиневская (д.33-69 - нечет.ст.), ул.Медведева, ул.Мезенская (д.2-28 - чет.ст., 3-35 - нечет.ст.), ул.3-я Мезенская (д.1-20 - все дома), ул.4-я Мезенская, ул.5-я Мезенская, ул.Севанская (д.1-29 - все дома), ул.Усадебная (д.60-94 - все дома), ул.2-я Ухтинская (д.2-28 - все дома)	ул.Кабельщиков, д.21 (МАОУ «Средняя общеобразовательная школа №37» г.Перми)
6.18	3319	ул.Вильямса (д.24, 59-81 - нечет.ст.), ул.Кабельщиков (д.19, 23), ул.Коспашская, ул.Маршала Толбухина (д.38-46 - все дома), ул.Усадебная (д.1-6 - все дома)	ул.Кабельщиков, д.21 (МАОУ «Средняя общеобразовательная школа №37» г.Перми)
6.19	3320	ул.Вильямса (д.6, 10а, 10б, 12, 14, 16, 18, 41-45 - нечет.ст.)	ул.Маршала Толбухина, д.33 (МАОУ «Средняя общеобразовательная школа №37» г.Перми)
6.20	3321	ул.Вильямса (д.49, 53а, 53б), ул.Маршала Толбухина (д.14-23 - все дома)	ул.Маршала Толбухина, д.33 (МАОУ «Средняя общеобразовательная школа №37» г.Перми)
6.21	3322	ул.Кабельщиков (д.6, 8), мкр.Плотинка, пер.Свободный, мкр.Соцпоселок, мкр.Химики, ул.Янаульская (д.24а, 28-46 - чет.ст.), тер.СНТ «Березка»	ул.Маршала Толбухина, д.33 (МАОУ «Средняя общеобразовательная школа №37» г.Перми)

1	2	3	4
6.22	3323	ул.Вильямса (д.51а), ул.Кабельщиков (д.10, 17)	ул.Кабельщиков, д.21 (МАОУ «Средняя общеобразовательная школа №37» г.Перми)
6.23	3325	ул.Бумажников, ул.Ветлянская, ул.Голованова, ул.Горнозаводская, ул.Дальневосточная, ул.Евгения Пузырева, ул.Железнодорожная (мкр.Малые Реки), ул.Загорская, пер.Зеленый, ул.Корсуньская, ул.Кочевская, пер.Крылова, ул.Малореченская, ул.Менделеева, пер.1-й Мозырьский, пер.2-й Мозырьский, ул.Попова, ул.Садовая, пер.Северный, ул.Сухумская, ул.Талалихина, ул.Тулвинская, ул.Челвинская, тер.СНТ №61	ул.Корсуньская, д.31 (ООО ДК «Бумажник»)
6.24	3326	ул.Бенгальская, ул.Васильевская, ул.Звездная, ул.Земляничная, ул.Луговая, ул.Пришвина, ул.Прохладная, ул.Ромашковая, ул.Рябиновая, ул.Сиреневая, ул.Сосновая, ул.Яблоневая	ул.Корсуньская, д.31 (ООО ДК «Бумажник»)
6.25	3327	ул.Акмолинская, Голованово ж/д ст., ул.Декабря, ул.Железнодорожная (мкр. Верхнее Васильево), ул.Залесная, ул.Иркутская, ул.Космическая, ул.Куликовская, ул.Логовая, ул.Лодочная, ул.Мозырьская, ул.Оршанская, пер.Песчаный, ул.Пинская, ул.Сестрорецкая, ул.Слудская, ул.Стрелка, ул.Сургутская, пер.Тупиковый, ул.Хуторская, ул.Шадринская	ул.Сестрорецкая, д.13 (МАОУ «Средняя общеобразовательная школа №123» г.Перми)
6.26	3328	Адищево ж/д ст., ул.Водозаборная, ул.Зеленая, пер.Клубный, ул.Ленина, пер.Лядовский, ул.Молодежная, ул.Набережная, ул.Новая, ул.1-й Павловский пр-д, ул.5-й Павловский пр-д, ул.Северная, ул.Школьная	1-й Павловский пр-д, д.2 (Общественный центр «Чусовской водозабор»)
6.27	3329	ул.Адмирала Старикова (д.1-31 - все дома), ул.Гомельская, ул.Дачная, ул.Делегатская (д.13-29 - все дома, 40, 42), ул.Железнодорожная (мкр.Левшино), ул.Зарайская, ул.2-я Корсуньская, ул.Левшинская, пер.Левшинский, ул.Памирская (д.1-7 - все дома), ул.Пождепо, ул.Томская (д. 41), тер.Банная гора	ул.Томская, д.30 (МАОУ «Средняя общеобразовательная школа №79» г.Перми)
6.28	3330	ул.Адмирала Старикова (д.35-37 - все дома), ул.Ереванская (д.20-28 - все дома), ул.Памирская (д.28), ул.Социалистическая (д.4-26 - чет.ст.), ул.Томская (д.28-34 - все дома)	ул.Томская, д.30 (МАОУ «Средняя общеобразовательная школа №79» г.Перми)
6.29	3331	ул.Адмирала Старикова (д.43-49 - все дома), ул.Ереванская (д.33-50 - все дома), ул.Криворожская, ул.Социалистическая (д.7-25 - нечет.ст.), ул.Томская (д.36-44 - чет. ст.), ул.Цимлянская (д.1-11 - нечет.ст., 30, 32)	ул.Цимлянская, д.11 (Общественный центр «Новое Левшино»)
6.30	3332	ул.Делегатская (д.35-41 - нечет.ст., 43а), ул.Памирская (д.32а), ул.Социалистическая (д.28)	ул.Томская, д.30 (МАОУ «Средняя общеобразовательная школа №79» г.Перми)
6.31	3333	ул.Делегатская (д.43, 45), ул.Цимлянская (д.17-31 - нечет.ст.)	ул.Томская, д.30 (МАОУ «Средняя общеобразовательная школа №79» г.Перми)

1	2	3	4
6.32	3334	ул.Александра Щербакова (д.12-32 - все дома), ул.Амбарная (д.29-47 - все дома, 49, 51, 53), ул.Белозерская (д.5-17 - нечет.ст., 8-44 - чет.ст.), ул.Валежная, ул.Героя Васькина (д.3, 10, 12), ул.Домостроительная (д.1-31 - нечет.ст., 2-12 - чет.ст.), ул.Оргалитовая, ул.Песочная, пер.Станочный, тер.СНТ №2, тер.СНТ №4	ул.Александра Щербакова, д.33 (МАУК «ДК им.А.С.Пушкина»)
6.33	3335	ул.Александра Щербакова (д.34-43 - все дома), ул.Белозерская (д.56), ул.Героя Васькина (д.5, 11)	ул.Александра Щербакова, д.33 (МАУК «ДК им.А.С.Пушкина»)
6.34	3336	ул.Аксайская, ул.Александра Щербакова (д.43а-113 - все дома), ул.Амбарная (д.50-84а - чет.ст., 63б), ул.Белозерская (д.43, 45), ул.Верхоянская (д.1-31 - все дома), пер.Верхоянский, пер.Вилюйский, ул.Делегатская (д.63-81а - все дома), ул.Домостроительная (д.22-114 - чет.ст., 37-91 - нечет.ст.), пер.Кухтымский, ул.Лоцманская, ул.Осиновая, ул.Перевалочная, ул.Цимлянская (д.14-26а - чет.ст., 32а-50а - чет.ст.), пер.Черемуховый, пер.2-й Черемуховый	ул.Александра Щербакова, д.44 (МАУ ДО Детско-юношеский центр «Фаворит» г.Перми)
6.35	3337	ул.Арзамасская, ул.Баргузинская, ул.Верхневишерская (д.1-7 - все дома), ул.1-я Верхотурская (д.1-8 - все дома), ул.Верхоянская (д.62-94 - чет.ст.), ул.Волховская (д.2-28 - чет.ст., 3-13аа - нечет.ст.), ул.Городцова, ул.Кавказская, ул.Крутая, ул.Лобачевского, ул.Менжинского (д.13-51 - все дома), ул.Пеньковая (д.2-3 - все дома, 5), ул.Первомайская, ул.Первоуральская, ул.Сентябрьская, ул.Снежная (д.1-8 - все дома), ул.Таганрогская, ул.Таймырская, ул.Язьвинская, ул.Январская (д.1-7 - все дома)	ул.Таймырская, д.3 (МАОУ «Средняя общеобразовательная школа №153» г.Перми)
6.36	3338	ул.Алмазная, ул.Амбарная (д.1-25 - все дома), ул.2-я Амбарная, ул.Боковая (д.2-62 - чет.ст., 33-43 - нечет.ст.), ул.2-я Боковая, ул.Верхневишерская (д.9-85 - все дома), ул.Верхневолжская, ул.Верхнесылвенская, ул.1-я Верхотурская (д.9-97 - все дома), ул.2-я Верхотурская, ул.Верхоянская (д.34-60 - чет.ст., 35-93 - нечет.ст.), пер.Ейский, пер.Каргопольский, ул.Краматорская, ул.Краснозаводская, ул.Кубанская, ул.Кутамышская, пер.Кутамышский, пер.Кыновский, пер.Ленинский, ул.Лянгасова (д.3-60 - все дома), пер.Макеевский, пер.Медянский, ул.Менжинского (д.53а), ул.Никопольская, ул.Новоалмазная, ул.Пасечная, ул.Пеньковая (д.4, 4а, 10-20 - все дома), ул.Рубцовская, пер.Рудянский, ул.Серго, ул.Снежная (д.9-20а - все дома), ул.Тихорецкая, ул.Тополиная, ул.Фрунзе, ул.Череповецкая, пер.Ямальский, ул.Январская (д.9-97аа - все дома), тер.СНТ №90	ул.Таймырская, д.3 (МАОУ «Средняя общеобразовательная школа №153» г.Перми)
6.37	3339	ул.Академика Веденеева (д.7-28 - все дома), ул.Волховская (д.32-36 - все дома), ул.Косякова (д.2-8 - все дома)	ул.Академика Веденеева, д.25 (МАУ ДО «СШОР «Темп» г. Перми)
6.38	3340	ул.Академика Веденеева (д.42-50 - все дома, 52), ул.Газонная (д.5), ул.Кронита (д.14), ул.Льва Лаврова (д.16-19а - все дома), ул.Ставропольская, тер.СНТ №9	ул.Академика Веденеева, д.54 (МАУК г.Перми Дворец культуры «Искра»)

1	2	3	4
6.39	3341	ул.Боковая (д.5а-23 - нечет.ст.), ул.Гагринская, ул.Граничная, ул.Ишимская, ул.Косякова (д.74, 78), ул.Краснослудская, ул.Курашимская, ул.Лянгасова (д.67-69а - все дома), ул.Плановая, ул.Усинская, ул.Хохловская, ул.2-я Штурвальная, ул.Юрлинская, ул.2-я Юрлинская, тер.СНТ №11	ул.Академика Веденеева, д.54 (МАУК г.Перми Дворец культуры «Искра»)
6.40	3342	ул.Академика Веденеева (д.51-55 - нечет.ст., 80), ул.Кронита (д.4-13 - все дома, 15)	ул.Академика Веденеева, д.54 (МАУК г.Перми Дворец культуры «Искра»)
6.41	3343	ул.Академика Веденеева (д.31, 31/1, 39, 41), ул.Волховская (д.23), ул.Газонная (д.21), ул.Зюкайская, ул.Косякова (д.9-20 - все дома), ул.Льва Лаврова (д.14), ул.Серафимовича	ул.Академика Веденеева, д.71 (МАОУ «Инженерная школа» г.Перми)
6.42	3344	ул.Академика Веденеева (д.77, 79, 81-92 - все дома), ул.Качканарская, ул.Косякова (д.76)	ул.Академика Веденеева, д.71 (МАОУ «Инженерная школа» г.Перми)
6.43	3345	ул.Бакинских Комиссаров, ул.Березовая, ул.Возовая, ул.Генерала Черняховского (д.28, 30), ул.Гончарова, ул.Городищенская, ул.Кислотная, ул.Кутузова, ул.Наймушина, ул.Октябрьская, ул.Ольховская, ул.1-я Пограничная, ул.2-я Пограничная, ул.Профсоюзная, ул.Рабкоровская, ул.Сурикова, ул.Химиков	ул.Генерала Доватора, д.1 (МАУ ДО «СШОР «Темп» г. Перми)
6.44	3346	пер.Бронзовый, ул.Бушмакина (д.2-4 - чет.ст.), ул.Волоколамская, ул.Генерала Ватутина, ул.Генерала Доватора (д.13-30а - все дома), ул.Генерала Черняховского (д.1-21 - нечет.ст., 2-26 - чет.ст., 28а, 30а, 32-64 - чет.ст.), ул.Можайская (д.18-24 - чет.ст.), ул.Суперфосфатная, пер.Талицкий, ул.Фосфоритная	ул.Генерала Доватора, д.1 (Общественный центр «Кислотные дачи»)
6.45	3347	ул.Бушмакина (д.6-20 - все дома), ул.Генерала Доватора (д.34-40 - все дома), ул.Генерала Черняховского (д.25-29 - нечет.ст.), ул.Колвинская (д.10), ул.Можайская (д.1-11 - все дома, 21)	ул.Генерала Доватора, д.1 (Общественный центр «Кислотные дачи»)
6.46	3348	ул.Генерала Черняховского (д.74/3, 78-86 - чет.ст., 90, 92), пер.Кукуштанский, ул.Молдавская (д.7, 8-16 - чет.ст.), ул.Рославльская, ул.Спасская, ул.Химкинская	ул.Генерала Черняховского, д.72 (МАОУ «Средняя общеобразовательная школа №131» г.Перми)
6.47	3349	ул.Верхнеудинская, ул.Генерала Черняховского (д.74, 74/2, 76), ул.Молдавская (д.4-6 - все дома), ул.Ракитная (д.30-55 - все дома), ул.Роменская, ул.Щитовая	ул.Генерала Черняховского, д.72 (МАОУ «Средняя общеобразовательная школа №131» г.Перми)
6.48	3350	ул.Азотная, ул.2-я Белорецкая, ул.Бушмакина (д.23-96 - все дома), ул.Генерала Черняховского (д.35, 45а, 72а), ул.Колвинская (д.18-77 - все дома), ул.Краснодонская, пер.Минусинский, ул.Нежинская, ул.Ракитная (д.3-17 - все дома), ул.Федотова	ул.Бушмакина, д.26 (МАОУ «Адаптивная школа-интернат «Территория возможностей» г.Перми)
6.49	3351	ул.Генерала Черняховского (д.45, 47, 53, 55, 57), ул.Уссурийская (д.25-27а - все дома)	ул.Генерала Черняховского, д.51 (МАОУ «Лицей №5» г.Перми)
6.50	3352	ул.Генерала Черняховского (д.49, 88, 94), ул.Молдавская (д.18), ул.Уссурийская (д.13-21а - все дома)	ул.Генерала Черняховского, д.51 (МАОУ «Лицей №5» г.Перми)

1	2	3	4
6.51	3353	ул.Александра Пархоменко, ул.Белорусская, ул.Еловая, пер.1-й Еловский, пер.2-й Еловский, пер.3-й Еловский, пер.4-й Еловский, ул.Кизеловская, ул.Липовая, ул.1-я Логовая, ул.2-я Логовая, ул.Лянгасова (д.139е, 162г), ул.МОПРа, ул.Новогодняя, ул.Планерная, ул.2-я Планерная, ул.Токарная, ул.Трактовая, ул.Трактористов, ул.Чапаева, тер.СНТ №25, тер.СНТ №26, тер.СНТ №62	ул.Александра Пархоменко, д.2 (МАОУ «Средняя общеобразовательная школа №131» г.Перми)
7	Свердловский район		
7.1	3401	ул.Максима Горького (д.72, 74), ул.Народовольческая (д.3, 3а, 4, 23, 30, 33), ул.Николая Островского (д.52, 60/1, 63), ул.Рабоче-Крестьянская (д.2, 6, 12, 17, 19, 21), ул.Революции (д.9а, 18), ул.Серединная (д.2, 3), ул.Тимирязева (д.11, 15, 23, 25)	ул.Николая Островского, д.46а (МАОУ «Средняя общеобразовательная школа №61» г.Перми)
7.2	3402	ул.Народовольческая (д.32-46 - чет.ст., 37, 39), ул.Революции (д.3, 3/1, 3/2, 3/4, 3/4б, 3/4в, 3/5, 3/6, 5, 5/1), ул.Тихая	ул.Николая Островского, д.66 (МАОУ ДО «Центр детского творчества «Ритм» г.Перми)
7.3	3403	ул.Рабоче-Крестьянская (д.24, 26, 28, 30, 32), ул.Серединная (д.19а), ул.Фонтанная (д.6-14 - чет.ст.), ул.Николая Островского (д.70, 72)	ул.Николая Островского, д.68 (МАОУ «Гимназия №33» г.Перми)
7.4	3404	ул.1-я Красноармейская (д.3-5 - все дома), ул.Максима Горького (д.76, 86а), ул.Николая Островского (д.64, 64а, 69, 93б, 93в, 93д), ул.Рабоче-Крестьянская (д.25), ул.Революции (д.7, 12, 14, 16), ул.Тимирязева (д.24, 26)	ул.Николая Островского, д.68 (МАОУ «Гимназия №33» г.Перми)
7.5	3405	ул.Веселая, ул.Рабоче-Крестьянская (д.22), ул.Революции (д.2, 2а, 4, 6, 8), ул.Фонтанная (д.1а/1, 1а/2, 2, 2а, 4)	ул.Николая Островского, д.68 (МАОУ «Гимназия №33» г.Перми)
7.6	3406	ул.Красные казармы (д.4-19 - все дома, 99), ул.Николая Островского (д.109, 111, 111а, 113, 119), ул.Чернышевского (д.1, 3, 5, 9а, 13, 20)	ул.Чернышевского, д.11 (ГБПОУ «Пермский колледж предпринимательства и сервиса»)
7.7	3407	ул.Артиллерийская, ул.Белинского (д.31), ул.Николая Островского (д.74, 76, 76а, 82, 107), ул.Фонтанная (д.1, 3, 5, 7, 9), ул.Чернышевского (д.2-10а - чет.ст.)	ул.Николая Островского, д.68 (МАОУ «Гимназия №33» г.Перми)
7.8	3408	ул.Максима Горького (д.54-64/1 - чет.ст.), ул.Малая Ямская, ул.Николая Островского (д.40, 46, 49, 51, 53, 55), ул.Пушкина (д.2-6 - чет.ст.)	ул.Пушкина, д.42, корпус 4 (ФГБОУ ВО «Пермский государственный гуманитарно-педагогический университет»)
7.9	3409	ул.25-го Октября (д.37, 38, 38а, 40а, 45), ул.Максима Горького (д.45, 49, 51), ул.Малышева, ул.Пушкина (д.30, 30а, 32), ул.Сибирская (д.28, 30, 32)	ул.Пушкина, д.44, корпус 2 (ФГБОУ ВО «Пермский государственный гуманитарно-педагогический университет»)
7.10	3410	ул.25-го Октября (д.64-70 - все дома), ул.Максима Горького (д.59, 65, 65а, 75), ул.Революции (д.21а, 21б, 21в, 22, 24), ул.Сибирская (д.44), ул.Швецова (д.13)	ул.Сибирская, д.55 (ГБПОУ «Колледж олимпийского резерва Пермского края имени Белова Сергея Александровича»)

1	2	3	4
7.11	3411	ул.25-го Октября (д.77, 81), ул.Газеты «Звезда» (д.44-60 - чет.ст.), ул.1-я Красноармейская (д.37, 44а, 46), ул.Полины Осипенко (д.43), ул.Сибирская (д.46, 48/2, 57, 61, 63, 65а), ул.Швецова (д.32)	ул.Сибирская, д.55 (ГБПОУ «Колледж олимпийского резерва Пермского края имени Белова Сергея Александровича»)
7.12	3412	ул.25-го Октября (д.72, 83), ул.1-я Красноармейская (д.31), ул.Максима Горького (д.77, 77а), ул.Сибирская (д.50, 52, 80-90 - все дома), ул.Чернышевского (д.22)	ул.Сибирская, д.80 (МАОУ «Средняя общеобразовательная школа №22 с углубленным изучением иностранных языков» г.Перми)
7.13	3413	ул.Белинского (д.47, 49), ул.Полины Осипенко (д.44), ул.Сибирская (д.71-75 - все дома), ул.Чернышевского (д.17, 19, 19а, 23, 25-39 - нечет.ст.)	ул.Полины Осипенко, д.46 (МАОУ «Средняя общеобразовательная школа №93» г.Перми)
7.14	3414	ул.Белинского (д.51), ул.Газеты «Звезда» (д.67, 73, 75, 79), Комсомольский пр-кт (д.60-72 - чет.ст.), ул.1-я Красноармейская (д.41, 41а, 43, 50, 52, 56а, 58а), ул.Полины Осипенко (д.45, 48, 50, 51, 51а, 52, 53)	ул.Полины Осипенко, д.46 (МАОУ «Средняя общеобразовательная школа №93» г.Перми)
7.15	3415	ул.Белинского (д.57, 59, 61), ул.Глеба Успенского (д.2а), Комсомольский пр-кт (д.55, 63, 65, 67, 69), ул.Куйбышева (д.76, 78, 80, 80/3, 80а, 80б, 82/1), ул.Пионерская (д.4, 8, 12, 15), ул.Полины Осипенко (д.56, 57, 59, 61), ул.Седова (д.6, 8)	Комсомольский пр-кт, д.59 (КГАПОУ «Пермский строительный колледж»)
7.16	3416	ул.Газеты «Звезда» (д.42, 42а, 45), Комсомольский пр-кт (д.50-58 - чет.ст.), ул.Революции (д.26, 28, 30, 38, 42), ул.Тимирязева (д.50, 52, 54, 59), ул.Швецова (д.37, 41, 46, 48)	Комсомольский пр-кт, д.45 (МАОУ «Средняя общеобразовательная школа №9 им.А.С.Пушкина с углубленным изучением предметов физико-математического цикла» г. Перми)
7.17	3417	ул.Газеты «Звезда» (д.33, 35), Комсомольский пр-кт (д.41-44 - все дома), ул.Краснова, ул.Пушкина (д.50, 66-84 - чет.ст.), ул.Сибирская (д.35)	ул.Краснова, д.18 (Частное учреждение культуры «Культурно-спортивный реабилитационный центр Пермской краевой организации Всероссийского общества слепых»)
7.18	3418	ул.Елькина (д.1, 2, 3, 4), ул.Камчатовская, ш.Космонавтов (д.15-29а - нечет. ст.), ул.Краснофлотская (д.11, 11/2, 15, 17, 19), ул.Механошина (д.15, 17, 27), ул.Нечаевская, ул.Подгорная (д.2-21 - все дома), ул.Парижской Коммуны	ул.Елькина, д.3 (МАУДО «Центр дополнительного образования для детей «Луч» г.Перми)
7.19	3419	ул.Куйбышева (д.51, 52, 54), ул.Механошина (д.4-14 - чет.ст.), ул.Попова (д.58), ул.Революции (д.48а, 50, 52, 52б, 54, 58-64 - чет.ст.)	ул.Революции, д.66 (Территориальный орган Федеральной службы государственной статистики по Пермскому краю)
7.20	3420	ул.Глеба Успенского (д.13, 15, 17), ул.Краснофлотская (д.14-18 - чет.ст.), ул.Куйбышева (д.53-61 - нечет.ст., 58а-62 - чет.ст.), ул.Революции (д.48б, 48в, 52в)	ул.Глеба Успенского, д.9 (МАОУ «IT-школа с углубленным изучением информатики» г.Перми)
7.21	3421	ул.Глеба Успенского (д.4, 5, 7, 8), Комсомольский пр-кт (д.47-51а - нечет.ст.), ул.Куйбышева (д.68-74 - чет.ст.), ул.Пионерская (д.2, 5а, 7а, 9), ул.Седова (д.9, 11)	ул.Глеба Успенского, д.9 (МАОУ «IT-школа с углубленным изучением информатики» г.Перми)

1	2	3	4
7.22	3422	ул.Глеба Успенского (д.16, 22, 28), ул.Елькина (д.7), ул.Краснофлотская (д.25, 28-32 - чет.ст.)	ул.Глеба Успенского, д.9 (МАОУ «IT-школа с углубленным изучением информатики» г.Перми)
7.23	3423	ул.Елькина (д.4а-14 - чет.ст., 39-49 - нечет.ст.)	ул.Нестерова, д.18 (МАОУ «Средняя общеобразовательная школа №42» г.Перми)
7.24	3424	ул.Краснофлотская (д.29а, 31, 33, 35/1, 36-40а - чет.ст.), ул.Куйбышева (д.79)	ул.Нестерова, д.18 (МАОУ «Средняя общеобразовательная школа №42» г.Перми)
7.25	3425	ул.Куйбышева (д.65/1, 67, 67/1, 69, 69/1, 71, 71/1, 73, 79а), ул.Седова (д.12)	ул.Нестерова, д.18 (МАОУ «Средняя общеобразовательная школа №42» г.Перми)
7.26	3426	ул.Белинского (д.40, 42), ул.Героев Хасана (д.1-7 - все дома), Комсомольский пр-кт (д.71, 76), ул.Юрия Смирнова	ул.Белинского, д.50 (ГБПОУ «Пермский профессионально-педагогический колледж»)
7.27	3427	ул.Героев Хасана (д.8, 10), Комсомольский пр-кт (д.73-77 - нечет.ст., 80-84 - чет.ст.), ул.Куйбышева (д.86, 88), ул.Соловьева (д.3, 9, 11)	ул.Юрия Смирнова, д.10 (МАОУ «Средняя общеобразовательная школа №12 с углубленным изучением немецкого языка» г.Перми)
7.28	3428	ул.Клары Цеткин (д.3), ул.Коминтерна (д.11, 12, 13, 14а), Комсомольский пр-кт (д.81-93 - нечет.ст.), ул.Куйбышева (д.87-97а - нечет.ст., 96-104 - чет.ст., 109а), ул.Соловьева (д.12, 14, 15), ул.Чкалова (д.38, 38а)	Комсомольский пр-кт, д.79 (МАУК «Пермский городской дворец культуры имени А.Г.Солдатова»)
7.29	3429	ул.Героев Хасана (д.12-32 - чет.ст.), ул.Клары Цеткин (д.1, 2), ул.Коминтерна (д.6), Комсомольский пр-кт (д.86-96 - чет.ст.), ул.Соловьева (д.6), ул.Чкалова (д.32)	Комсомольский пр-кт, д.79 (МАУК «Пермский городской дворец культуры имени А.Г.Солдатова»)
7.30	3430	ул.Героев Хасана (д.11, 11а, 13, 15), ул.Льва Шатрова (д.1-11 - все дома)	ул.Льва Шатрова, д.5 (МАОУ «Лицей №10» г.Перми)
7.31	3431	ул.Героев Хасана (д.17-49а - нечет.ст.), ул.Чкалова (д.8-24 - чет.ст.)	ул.Льва Шатрова, д.5 (МАОУ «Лицей №10» г.Перми)
7.32	3432	ул.Александра Турчевича, ул.Красные казармы (д.64, 67-69 - все дома), ул.Чернышевского (д.21а)	ул.Василия Татищева, д.7 (МАОУ с углублённым изучением математики и английского языка «Школа дизайна «Точка» г.Перми)
7.33	3433	ул.Льва Шатрова (д.12-35 - все дома.), ул.Чкалова (д.2, 4, 6)	ул.Льва Шатрова, д.25 (МАОУ «Средняя общеобразовательная школа №134» г.Перми)
7.34	3434	ул.Клары Цеткин (д.9-17 - нечет.ст.), ул.Коминтерна (д.17, 20-30 - чет.ст.), ул.Куйбышева (д.99, 101)	ул.Клары Цеткин, д.10 (МАОУ «Средняя общеобразовательная школа №96» г.Перми)
7.35	3435	ул.Клары Цеткин (д.16, 19, 19а), ул.Куйбышева (д.103, 105, 107), ул.Чкалова (д.44-58 - чет.ст.), ул.Шарташская	ул.Клары Цеткин, д.10 (МАОУ «Средняя общеобразовательная школа №96» г.Перми)
7.36	3436	ул.Клары Цеткин (д.21-35 - нечет.ст.)	ул.Клары Цеткин, д.10 (МАОУ «Средняя общеобразовательная школа №96» г.Перми)

1	2	3	4
7.37	3437	ул.Моторостроителей (д.3, 5, 6, 7, 9), Серебрянский пр-д (д.2а)	ул.Обвинская, д.10а (ГБПОУ «Пермский торгово-технологический колледж»)
7.38	3438	ул.Куйбышева (д.125), ул.Обвинская, Серебрянский пр-д (д.3, 5, 7), ул.Солдатова (д.36-42/4 - чет.ст., 45)	ул.Обвинская, д.10 (ГБПОУ «Пермский торгово-технологический колледж»)
7.39	3439	ул.Моторостроителей (д.12, 17, 19, 21), Серебрянский пр-д (д.19)	Серебрянский проезд, д.8 (МАОУ «Школа инженерной мысли им.П.А.Соловьева» г.Перми)
7.40	3440	ул.Моторостроителей (д.8, 10, 11)	Серебрянский проезд, д.8 (МАОУ «Школа инженерной мысли им.П.А.Соловьева» г.Перми)
7.41	3441	ул.Солдатова (д.26, 30б), ул.Уфимская (д.2, 6а, 10-26 - чет.ст.)	Серебрянский проезд, д.8 (МАОУ «Школа инженерной мысли им.П.А.Соловьева» г.Перми)
7.42	3442	ул.Моторостроителей (д.15), Серебрянский пр-д (д.11-17 - нечет.ст., 14, 16)	Серебрянский проезд, д.8 (МАОУ «Школа инженерной мысли им.П.А.Соловьева» г.Перми)
7.43	3443	ул.Солдатова (д.28, 30, 30а, 34, 33-43 - нечет.ст.), ул.Уфимская (д.4)	ул.Солдатова, д.43 (МАУ ДО «Центр детского творчества «Ритм» г.Перми»)
7.44	3444	ул.Бородинская (д.30, 31, 33, 34а, 35, 36), ул.Вижайская (д.5, 7, 9), ул.Емельяна Ярославского (д.40-56 - чет.ст.), ул.Лодыгина (д.37-51 - нечет.ст.), ул.Солдатова (д.23-29/3 - нечет.ст.)	ул.Лодыгина, д.34 (ПАО «Пермнефтегеофизика»)
7.45	3445	ул.Емельяна Ярославского (д.53-67 - нечет.ст., 60), ул.Яблочкова (д.17-29 - нечет.ст., 33, 48, 48/2)	ул.Муромская, д.32 (МАОУ «Общеобразовательная школа-интернат среднего общего образования №85» г.Перми)
7.46	3446	ул.Илецкая, ул.Кабаи, ул.Муромская, ул.Солдатова (д.24), ул.Яблочкова (д.31, 35, 37)	ул.Муромская, д.32 (МАОУ «Общеобразовательная школа-интернат среднего общего образования №85» г.Перми)
7.47	3447	ул.Лодыгина (д.42-52б - чет.ст.)	ул.Лодыгина, д.48а (МАОУ «Средняя общеобразовательная школа №76» г.Перми)
7.48	3448	ул.Гусарова (д.5а-13 - нечет.ст.), ул.Тбилисская (д.17, 19, 21)	ул.Лодыгина, д.48а (МАОУ «Средняя общеобразовательная школа №76» г.Перми)
7.49	3449	ул.Зяблово, ул.Лодыгина (д.54, 54/1, 56, 56/1), ул.Тбилисская (д.23-35 - нечет.ст.)	ул.Лодыгина, д.48а (МАОУ «Средняя общеобразовательная школа №76» г.Перми)

1	2	3	4
7.50	3450	ул.Академика Курчатова (д.5, 7, 9), ул.Гусарова (д.4-26 - чет.ст.)	местонахождение участковой избирательной комиссии - ул.Лодыгина, д.48а (МАОУ «Средняя общеобразовательная школа №76» г.Перми); помещение для голосования - ул.Кояновская, д.5 (МАДОУ «Центр развития ребенка - детский сад №417» г.Перми)
7.51	3451	ул.Академика Курчатова (д.4, 6), ул.Тбилисская (д.1, 1б, 3-13 - нечет.ст.)	местонахождение участковой избирательной комиссии - ул.Лодыгина, д.48а (МАОУ «Средняя общеобразовательная школа №76» г.Перми); помещение для голосования - ул.Кояновская, д.5 (МАДОУ «Центр развития ребенка - детский сад №417» г.Перми)
7.52	3452	ул.Академика Курчатова (д.1-3 - все дома, 4а), ул.Тбилисская (д.1а)	местонахождение участковой избирательной комиссии - ул.Лодыгина, д.48а (МАОУ «Средняя общеобразовательная школа №76» г.Перми); помещение для голосования - ул.Кояновская, д.5 (МАДОУ «Центр развития ребенка - детский сад №417» г.Перми)
7.53	3453	ул.Кояновская, ул.Солдатова (д.2-12 - чет.ст.), ул.Таборская (д.20, 22, 22а)	местонахождение участковой избирательной комиссии - ул.Лодыгина, д.48а (МАОУ «Средняя общеобразовательная школа №76» г.Перми); помещение для голосования - ул.Кояновская, д.5 (МАДОУ «Центр развития ребенка - детский сад №417» г.Перми)
7.54	3454	ул.Бородинская (д.26, 28), ул.Лодыгина (д.26, 28а, 30, 32), ул.Никулина (д.41, 47), ул.Солдатова (д.5-11 - нечет.ст., 17)	ул.Бородинская, д.28 (МАУ ДО «Центр детского творчества «Ритм» г.Перми»)
7.55	3455	ул.Вижайская (д.14-20 - чет.ст.), ул.Кузбасская (д.33), ул.Новосибирская (д.13, 15, 17)	ул.Лодыгина, д.14 (МАОУ «Средняя общеобразовательная школа №60» г.Перми)
7.56	3456	ул.Бородинская (д.23), ул.Вижайская (д.8-12 - чет.ст., 11, 15), ул.Емельяна Ярославского (д.30, 34), ул.Лодыгина (д.18-22 - чет.ст., 29-35 - нечет.ст.), ул.Люблинская, ул.Никулина (д.35), ул.Яблочкова (д.3, 5 к.1-5 к.5 - все дома, 38, 38а, 38б)	ул.Лодыгина, д.14 (МАОУ «Средняя общеобразовательная школа №60» г.Перми)
7.57	3457	ул.Вижайская (д.19-27 - нечет.ст., 24-28 - чет.ст.), ул.Солдатова (д.1, 3), ул.Таборская (д.12, 14)	ул.Лодыгина, д.14 (МАОУ «Средняя общеобразовательная школа №60» г.Перми)

1	2	3	4
7.58	3458	ул.Емельяна Ярославского (д.10-10/8 - все дома), ул.Куйбышева (д.135, 143, 145), ул.Лодыгина (д.3а), ул.Сергинская (д.7)	ул.Куйбышева, д.140 (МАУК «Пермский городской дворец культуры имени М.И.Калинина»)
7.59	3459	ул.Анвара Гатауллина (д.3, 3а, 5), ул.Кузбасская (д.24, 26), ул.Куйбышева (д.149-159 - нечет.ст.), ул.Никулина (д.4-10в - чет.ст.), ул.Новосибирская (д.4, 6)	ул.Куйбышева, д.140 (МАУК «Пермский городской дворец культуры имени М.И.Калинина»)
7.60	3460	ул.Анвара Гатауллина (д.13-29/2 - нечет.ст.), ул.1-я Бахаревская, ул.2-я Бахаревская, ул.4-я Бахаревская, ул.Василия Васильева, ул.Василия Полыгалова, ул.Владимира Кармилова, ул.Заготсено, ул.Капитана Ерёмина, ул.Кузбасская (д.35-39 - нечет.ст.), ул.Лётчика Ивана Терёхина, ул.Лётчика Сергея Сафронова, ул.Новосибирская (д.14-26 - чет.ст.), ул.Пристанционная, ул.Сергинская (д.20-24 - чет.ст., 27, 29, 31), тер.СДК Бахаревка	ул.Куйбышева, д.140 (МАУК «Пермский городской дворец культуры имени М.И.Калинина»)
7.61	3461	ул.Анвара Гатауллина (д.6-12 - чет.ст.), ул.Кузбасская (д.32), ул.Куйбышева (д.163-169/3 - нечет.ст.), ул.Лукоянова (д.2, 4)	ул.Лукоянова, д.6 (МАОУ «Средняя общеобразовательная школа №36» г.Перми)
7.62	3462	ул.Брестская, ул.Весенняя (д.13-21 - нечет.ст., 14-30 - чет.ст.), ул.Лукоянова (д.18-38 - чет.ст., 27-41 - нечет.ст.), ул.Сергинская (д.37а)	ул.Лукоянова, д.6 (МАОУ «Средняя общеобразовательная школа №36» г.Перми)
7.63	3463	ул.Анвара Гатауллина (д.18-38 - чет.ст.), ул.Весенняя (д.3-8 - все дома), ул.Кузбасская (д.34, 36, 41-47 - нечет.ст.), ул.Лукоянова (д.8/1, 8/2, 17-21 - нечет.ст.), ул.Сергинская (д.26-38а - чет.ст., 33-45 - нечет.ст.)	ул.Лукоянова, д.6 (МАОУ «Средняя общеобразовательная школа №36» г.Перми)
7.64	3464	ул.1447 км, ул.Героев Хасана (д.115а, 145а-165 - нечет.ст.), ул.Ферма 3-я, ул.Центральная ферма	ул.Героев Хасана, д.117 (МАОУ «Школа агробизнестехнологий» г.Перми)
7.65	3465	ул.Героев Хасана (д.109/2а, 109/2б, 109/3, 113а, 115), ул.1-я Липогорская, ул.2-я Липогорская, ул.3-я Липогорская, ул.4-я Липогорская, ул.5-я Липогорская, ул.Соболинская 1-я, ул.Соболинская 2-я, ул.Соболинская 3-я, ул.Соболинская 4-я, ул.Соболинская 5-я, ул.Сюзева, ул.Таежная, ул.2-я Таежная, ул.3-я Таежная, ул.4-я Таежная	ул.Героев Хасана, д.113 (ФГБОУ ВО «Пермский государственный аграрно-технологический университет имени академика Д.Н.Прянишникова»)
7.66	3466	ул.Героев Хасана (д.48, 70, 72, 73, 91, 91а, 93, 93а, 93б, 95, 97), ул.Ижевская, ул.Краснополянская (д.5), ул.Нейвинская (д.1), ул.Ординская, ул.Полазненская (д.1, 7, 9, 11, 25-99 - нечет.ст.), ул.Серпуховская (д.5, 6-36 - чет.ст., 15, 17), ул.Усольская	ул.Героев Хасана, д.89 (МАОУ «Школа агробизнестехнологий» г.Перми)
7.67	3467	ул.Нейвинская (д.5, 9, 10-14 - чет.ст., 11), ул.1-я Нейвинская, ул.2-я Нейвинская, ул.3-я Нейвинская, ул.4-я Нейвинская, ул.Серпуховская (д.7)	ул.Героев Хасана, д.89 (МАОУ «Школа агробизнестехнологий» г.Перми)
7.68	3468	пер.Ашапский, ул.Бригадирская (д.1, 8), ул.Загарьинская, ул.Козьмы Минина, ул.Косьвинская (д.1а), ул.Краснополянская (д.2-36 - чет.ст.), ул.Пихтовая (д.2-24а - чет.ст.)	ул.Краснополянская, д.19 (МАУ ДО «Центр детского творчества «Ритм» г.Перми»)

1	2	3	4
7.69	3469	ул.Бригадирская (д.2), ул.Коломенская (д.4-16 - чет.ст., 5), ул.Косьвинская (д.7-13 - нечет.ст.), ул.Краснополянская (д.9-35 - нечет.ст.), ул.Кустовая, ул.Лиственная	ул.Краснополянская, д.19 (МАУ ДО «Центр детского творчества «Ритм» г.Перми»)
7.70	3470	ул.Коломенская (д.24, 24а, 26), ул.Краснополянская (д.38, 40), ул.Пихтовая (д.28-46 - чет.ст.)	ул.Загарьинская, д.6 (спортзал МАОУ «Средняя общеобразовательная школа №81» г.Перми)
7.71	3471	ул.Коломенская (д.3, 7-17 - нечет.ст.), ул.Полазненская (д.26)	ул.Загарьинская, д.6 (спортзал МАОУ «Средняя общеобразовательная школа №81» г.Перми)
7.72	3472	ул.2-е Загарье, ул.Коломенская (д.19, 30-59 - все дома)	ул.Загарьинская, д.6 (спортзал МАОУ «Средняя общеобразовательная школа №81» г.Перми)
7.73	3473	ул.Балхашская (д.201, 205, 207, 209, 224), ул.Братская (д.4, 8, 12, 14, 16-22 - чет.ст.)	ул.Суздальская, д.1 (МАОУ «ЭКОШКОЛА» г.Перми)
7.74	3474	ул.Запорожская (д.3), ул.Холмогорская (д.2, 2а, 4/1, 4/2, 4/3, 6, 3-21 - нечет.ст.)	ул.Суздальская, д.1 (МАОУ «ЭКОШКОЛА» г.Перми)
7.75	3475	ул.Братская (д.2, 2/1, 2/2, 6, 6а), ул.Запорожская (д.11-25 - нечет.ст.), ул.Суздальская (д.3), ул.Холмогорская (д.23, 25)	ул.Суздальская, д.1 (МАОУ «ЭКОШКОЛА» г.Перми)
7.76	3476	ул.Запорожская (д.1, 1/1), ул.Холмогорская (д.2в, 2г, 2д, 2е, 4б, 4в, 4г)	ул.Суздальская, д.1 (МАОУ «ЭКОШКОЛА» г.Перми)
7.77	3477	ул.Балхашская (д.1-134 - все дома), ул.Бердичевская (д.1, 3, 6-88 - чет.ст., 53-139 - нечет.ст.), б-р Гагарина (д.74в), ул.Горловская (д.4, 9, 10, 16-94 - чет.ст., 35, 37/1, 39/1-69а - нечет.ст.), ул.Лебединская (д.4-28 - все дома), ул.Лисичанская, ул.Лихвинская (д.2-26 - чет.ст., 21-67 - нечет.ст.), ул.Лякишева (д.20, 41, 47), ул.Самаркандская (д.1-136 - все дома), ул.Старцева (д.2-134 - чет.ст., 143), ул.Таманская, ул.Туркестанская (д.51-127 - нечет.ст., 52-138 - чет.ст.), ул.Уманская, ул.Холмогорская (д.28, 40, 46, 48), ул.Чернушинская, ул.Чукотская (д.4), ул.Ялуторовская (д.4-29 - все дома), тер.СНТ Коллективный сад №210, тер.СНТ Коллективный сад №37, тер.СНТ Коллективный сад №6/1	ул.Самаркандская, д.102 (МАОУ «Лицей №2» г.Перми)
7.78	3478	ул.Арагвинская, ул.Балхашская (д.152-222 - чет.ст., 155-199 - нечет.ст., 235, 241, 243), ул.Бердичевская (д.90-158 - чет.ст., 143-209 - нечет.ст.), ул.Братская (д.11-89 - нечет.ст., 26-38 - чет.ст.), ул.Запорожская (д.5, 7, 156-196 - чет.ст.), ул.Казахская (д.1, 3-30 - все дома, 32), ул.Красноуфимская (д.21-43 - нечет.ст., 22-40 - чет.ст.), ул.Лебединская (д.30-92 - все дома), ул.Лихвинская (д.147), ул.Луганская (д.2-22 - все дома), ул.Самаркандская (д.138-241 - все дома), ул.Симферопольская, ул.Старцева (д.157-198 - все дома), ул.Суздальская (д.10-43 - все дома), ул.Таджикская, ул.Туркестанская (д.133-211 - нечет.ст., 142-228 - чет.ст.), ул.Узбекская (д.1а, 3-33 - нечет.ст., 6-50 - чет.ст.), ул.Усть-Качкинская (д.1-28 - все дома), ул.Холмогорская (д.8, 10, 12, 23/1, 27, 29, 35, 39, 41, 43, 47), ул.Чукотская (д.3), ул.Ялуторовская (д.30-94 - все дома), тер.СНТ «Коллективный Сад №241»	ул.Самаркандская, д.102 (МАОУ «Лицей №2» г.Перми)

1	2	3	4
7.79	3479	ул.Братская (д.40, 52-90 - чет.ст., д.91-139/1 - нечет.ст.), ул.Горловская (д.37, 39, 77, 79, 98-114 - чет.ст.), ул.Зеленогорская, ул.2-я Зеленогорская, ул.Казахская (д.31, 33-49 - нечет.ст., 34-66 - чет.ст.), ул.Кемеровская, ул.Красноуфимская (д.54-74, 80), ул.Лихвинская (д.28-132 - чет.ст., 71-145 - нечет.ст.), ул.Луганская (д.26-56 - чет. ст.), ул.Новоильинская, ул.Осокинская, ул.Суздальская (д.45, 47, 46, 51-76 - все дома), ул.Узбекская (д.35-61 - нечет.ст., 54-90 - чет.ст.), ул.Усть-Качкинская (д.29-61 - все дома), ул.Холмогорская (д.50а, 53, 55, 57-75 - все дома), ул.Холмогорская 2-я, ул.Южноуральская	ул.Самаркандская, д.102 (МАОУ «Лицей №2» г.Перми)
7.80	3480	ул.Братская (д.94, 96, 96а, 98, 98а, 171, 171а, 175), ул.Казахская (д.72, 102, 104, 106), ул.Сахалинская	ул.Казахская, д.71 (ГКБОУ «Общеобразовательная школа-интернат Пермского края»)
7.81	3481	ул.Абрикосовая, ул.Бродовское кольцо, ул.Виноградная, ул.Грибная, ул.Зимняя, ул.Кленовая, ул.Ландышевая, ул.Летняя, ул.Малиновая, ул.Медовая, ул.Ореховая, ул.Осенняя, ул.Пасечная, ул.Смородиновая, ул.Утренняя, ул.Цветочная, ул.Ясеневая, пер.1-й Ромашковый, пер.2-й Ромашковый, ул.1-я Радиальная, ул.2-я Радиальная, ул.3-я Радиальная, ул.4-я Радиальная, ул.5-я Радиальная, тер.СНТ «Мечта», тер.п.Голый Мыс	ул.Казахская, д.71 (ГКБОУ «Общеобразовательная школа-интернат Пермского края»)
7.82	3482	часть микрорайона Новые Ляды: ул.Береговая, ул.Веселая, ул.Водозабор, ул.Горбовая, ул.Горская, ул.Дальняя, ул.Жданова, ул.Железнодорожная, ул.Залесная, ул.Зеленая, ул.Калинина, ул.Кирова, ул.Ключевая, ул.Колхозная, ул.Коммунистическая, ул.Комсомольская, ул.Крестьянская, ул.Куйбышева, ул.Лесная, ул.Лермонтова, ул.Липовка, ул.Лиственная, ул.Логовая, ул.Лядовская, ул.Мичурина, ул.Молодежная, ул.Мысовая, ул.Некрасова, ул.Новая, ул.Октябрьская, ул.Островского (д.79, 81, 81а, 83, 83а, 85, 85а), ул.Первомайская, ул.Пионерская, ул.Подгорная, ул.Покрышкина, ул.Полевая, ул.Пролетарская, ул.Пушкина, ул.Садовая, ул.Сельская, ул.Советская, ул.Сосновая, ул.Тихая, ул.Транспортная, ул.Уральская, ул.Флотская, ул.Чапаева, ул.Чкалова, ул.Чусовская, ул.Школьная, тер. СНТ «Ивушка», тер.СНТ «Урожай», тер.СНТ «Энергетик»	мкр.Новые Ляды, ул.Транспортная, д.2 (администрация поселка Новые Ляды города Перми)
7.83	3483	часть микрорайона Новые Ляды: ул.40-летия Победы, ул.Гоголя, ул.Мира (д.2-14 - чет.ст.), ул.Белинского, ул.Березовка, ул.Крылова, ул.Кутузова, ул.Нагорная, ул.Островского (д.1-75 - все дома), ул.Свердлова, ул.Спортивная, ул.Суворова, ул.Трактовая, ул.Трудовая, тер.СНТ №7, тер.СНТ №8, тер.СНТ «Коллективный сад «Строитель»	мкр.Новые Ляды, ул.Мира, д.1 (МАУК «Клуб «Юбилейный»)

1	2	3	4
7.84	3484	часть микрорайона Новые Ляды: ул.Мира (д.13-57 - нечет.ст., 18-56 - чет.ст.), ул.Островского (д.105-111 - все дома)	мкр.Новые Ляды, ул.Мира, д.11а (МАОУ «Техно-Школа имени летчика-космонавта СССР, дважды Героя Советского Союза В.П.Савиных» г.Перми)
7.85	3485	ул.Чернышевского (д.15, 15а, 15б, 15в, 15г, 17а, 17г, 17д, 41, 41а, 41б)	ул.Чернышевского, д.11 (ГБПОУ «Пермский колледж предпринимательства и сервиса»)
7.86	3488	ул.Героев Хасана (д.11б), ул.Василия Татищева, ул.Карла Модераха, ул.Вильгельма де Геннина	ул.Василия Татищева, д.7 (МАОУ с углубленным изучением математики и английского языка «Школа дизайна «Точка» г.Перми)

АДМИНИСТРАЦИЯ ГОРОДА ПЕРМИ
ПОСТАНОВЛЕНИЕ

19.05.2026 № 285

О внесении изменений в отдельные правовые акты администрации города Перми в сфере планирования социально-экономического развития города Перми

В соответствии со статьями 78.2, 79 Бюджетного кодекса Российской Федерации, статьей 10 решения Пермской городской Думы от 28 августа 2007 г. № 185 «Об утверждении Положения о бюджете и бюджетном процессе в городе Перми», Уставом города Перми, в целях актуализации правовых актов администрации города Перми
администрация города Перми ПОСТАНОВЛЯЕТ:

1. Внести в Порядок принятия решений о подготовке и реализации бюджетных инвестиций в объекты муниципальной собственности города Перми, принятия решений о предоставлении бюджетных ассигнований на осуществление за счет субсидий капитальных вложений в объекты муниципальной собственности города Перми, утвержденный постановлением администрации города Перми от 07 августа 2014 г. № 531 (в ред. от 28.01.2015 № 52, от 29.06.2015 № 418, от 12.07.2016 № 493, от 06.10.2016 № 799, от 12.01.2017 № 24, от 02.11.2017 № 983, от 25.06.2018 № 424, от 24.06.2019 № 301, от 14.01.2020 № 29, от 24.02.2021 № 105, от 15.04.2021 № 258, от 06.07.2021 № 507, от 22.09.2021 № 738, от 25.07.2022 № 625, от 21.02.2023 № 134, от 13.07.2023 № 598, от 12.08.2025 № 553, от 23.09.2025 № 659), следующие изменения:

1.1. пункт 1.2.8 признать утратившим силу;

1.2. пункт 2.12 признать утратившим силу;

1.3. пункт 2.21 признать утратившим силу;

1.4. пункт 2.22 признать утратившим силу;

1.5. пункт 2.23 признать утратившим силу;

1.6. пункт 2.24 признать утратившим силу;

1.7. пункт 2.25 признать утратившим силу;

1.8. приложение 5 признать утратившим силу.

2. Внести изменения в Положение о комиссии по разработке и реализации инвестиционных проектов, утвержденное постановлением администрации города Перми от 29 февраля 2012 г. № 21-П (в ред. от 03.08.2012 № 436, от 24.12.2012 № 958, от 17.04.2013 № 271, от 12.08.2013 № 648, от 16.09.2013 № 756, от 18.07.2014 № 485, от 20.11.2014 № 879, от 28.01.2015 № 52, от 20.02.2015 № 88, от 13.05.2015 № 269, от 29.06.2015 № 418, от 28.10.2015 № 885, от 05.04.2016 № 226, от 09.06.2016 № 396, от 08.02.2017 № 79, от 16.03.2017 № 192, от 14.06.2017 № 457, от 24.08.2017 № 649, от 10.11.2017 № 1022, от 29.11.2017 № 1077, от 27.12.2017 № 1207, от 10.09.2018 № 584, от 12.12.2018 № 977, от 24.01.2019 № 40, от 09.04.2019 № 80-П, от 30.05.2019 № 231, от 09.10.2019 № 665, от 15.04.2020 № 356, от 12.05.2020 № 421, от 26.05.2020 № 458, от 08.06.2020 № 502, от 01.09.2020 № 778, от 24.02.2021 № 105, от 25.02.2021 № 110, от 15.04.2021 № 258, от 23.06.2021 № 464, от 06.07.2021 № 507, от 06.08.2021 № 581, от 29.10.2021 № 964, от 24.01.2022 № 36, от 25.03.2022 № 221, от 29.04.2022 № 328, от 25.07.2022 № 625, от 12.09.2022 № 786, от 14.09.2022 № 796, от 14.04.2023 № 304, от 31.05.2023 № 440, от 02.06.2023 № 447, от 14.07.2023 № 610, от 10.10.2023 № 968, от 23.01.2024 № 39, от 13.03.2024 № 176, от 27.11.2024 № 1139, от 11.02.2025 № 54, от 21.02.2025 № 98, от 21.10.2025 № 862, от 17.03.2026 № 146), признав утратившим силу абзац пятнадцатый пункта 2.2.

3. Настоящее постановление вступает в силу со дня официального опубликования в печатном средстве массовой информации «Официальный бюллетень органов местного самоуправления муниципального образования город

Пермь».

4. Управлению по общим вопросам администрации города Перми обеспечить обнародование настоящего постановления посредством официального опубликования в печатном средстве массовой информации «Официальный бюллетень органов местного самоуправления муниципального образования город Пермь».

5. Информационно-аналитическому управлению администрации города Перми обеспечить обнародование настоящего постановления посредством официального опубликования в сетевом издании «Официальный сайт муниципального образования город Пермь www.gorodperm.ru».

6. Контроль за исполнением настоящего постановления возложить на первого заместителя главы администрации города Перми Фурман Я.В.

Глава города Перми Э.О. Соснин

АДМИНИСТРАЦИЯ ГОРОДА ПЕРМИ
ПОСТАНОВЛЕНИЕ

19.05.2026 № 286

О внесении изменений в условия концессионного соглашения в отношении объектов теплоснабжения, централизованных систем горячего водоснабжения, отдельных объектов централизованной системы холодного водоснабжения и централизованных систем горячего водоснабжения города Перми, утвержденные постановлением администрации города Перми от 14.10.2021 № 859 «О заключении концессионного соглашения в отношении объектов теплоснабжения, централизованных систем горячего водоснабжения, отдельных объектов централизованной системы холодного водоснабжения и централизованных систем горячего водоснабжения города Перми»

В соответствии с Федеральными законами от 06 октября 2003 г. № 131-ФЗ «Об общих принципах организации местного самоуправления в Российской Федерации», от 21 июля 2005 г. № 115-ФЗ «О концессионных соглашениях», от 20 марта 2025 г. № 33-ФЗ «Об общих принципах организации местного самоуправления в единой системе публичной власти», приказом Министерства энергетики Российской Федерации от 20 ноября 2025 г. № 305тд «Об утверждении схемы теплоснабжения муниципального образования город Пермь на период до 2043 года (актуализация на 2026 год)», решением Пермской городской Думы от 23 августа 2022 г. № 188 «О концессионных соглашениях в городе Перми», Уставом города Перми
администрация города Перми ПОСТАНОВЛЯЕТ:

1. Внести в условия концессионного соглашения в отношении объектов теплоснабжения, централизованных систем горячего водоснабжения, отдельных объектов централизованной системы холодного водоснабжения и централизованных систем горячего водоснабжения города Перми, утвержденные постановлением администрации города Перми от 14 октября 2021 г. № 859 «О заключении концессионного соглашения в отношении объектов теплоснабжения, централизованных систем горячего водоснабжения, отдельных объектов централизованной системы холодного водоснабжения и централизованных систем горячего водоснабжения города Перми» (в ред. от 04.07.2024 № 564), следующие изменения:

1.1. приложение 2 изложить в редакции согласно приложению 1 к настоящему постановлению;

1.2. приложение 3 изложить в редакции согласно приложению 2 к настоящему постановлению.

2. Департаменту имущественных отношений администрации города Перми обеспечить подготовку и осуществить подписание дополнительного соглашения к концессионному соглашению в отношении объектов теплоснабжения и централизованных систем горячего водоснабжения, отдельных объектов централизованной системы холодного водоснабжения и централизованных систем горячего водоснабжения города Перми от 15 февраля 2022 г. № 059-19-01-21-2 в соответствии с настоящим постановлением.

3. Департаменту жилищно-коммунального хозяйства администрации города Перми организовать подписание Пермским краем дополнительного соглашения, предусмотренного пунктом 2 настоящего постановления.

4. Настоящее постановление вступает в силу со дня подписания.

5. Управлению по общим вопросам администрации города Перми обеспечить обнародование настоящего постановления в печатном средстве массовой информации «Официальный бюллетень органов местного самоуправления муниципального образования город Пермь».

6. Информационно-аналитическому управлению администрации города Перми обеспечить обнародование настоящего постановления в сетевом издании «Официальный сайт муниципального образования город Пермь www.gorodperm.ru».

7. Контроль за исполнением настоящего постановления возложить на заместителя главы администрации города Перми Лебедеву А.В.

Глава города Перми Э.О. Соснин

Приложение 1
к постановлению администрации
города Перми
от 19.05.2026 № 286

Обязательства концессионера в отношении объекта Соглашения

№	Мероприятия в отношении объекта Соглашения	Ед. изм.	Расходы на реализацию мероприятий в прогнозных ценах, тыс. руб. (без НДС) *																										
			Всего	2022 г.	2023 г.	2024 г.	2025 г.	2026 г.	2027 г.	2028 г.	2029 г.	2030 г.	2031 г.	2032 г.	2033 г.	2034 г.	2035 г.	2036 г.	2037 г.	2038 г.	2039 г.	2040 г.	2041 г.	2042 г.	2043 г.	2044 г.	2045 г.	2046 г.
1	2	3	4	5	6	7	8	9	10	11	12	13	14	15	16	17	18	19	20	21	22	23	24	25	26	27	28	29
ИТОГО по программе:			**3 134 918**	**130 849**	**71 291**	**71 562**	**162 021**	**184 328**	**144 727**	**70 306**	**238 427**	**363 959**	**44 072**	**47 059**	**123 855**	**97 368**	**111 333**	**61 216**	**127 767**	**75 130**	**87 877**	**108 607**	**91 076**	**201 275**	**231 568**	**94 868**	**99 539**	**94 838**
1. Технологический комплекс мкр. Комсомольский																													
1.1	Строительство котельной	тыс. руб.	460 000	0	0	0	0	0	0	10 000	150 000	300 000	0	0	0	0	0	0	0	0	0	0	0	0	0	0	0	0	0
1.2	Реконструкция сетей теплоснабжения, входящих в технологический комплекс	тыс. руб.	0	0	0	0	0	0	0	0	0	0	0	0	0	0	0	0	0	0	0	0	0	0	0	0	0	0	0
		тыс. руб.	**460 000**	**0**	**0**	**0**	**0**	**0**	**0**	**10 000**	**150 000**	**300 000**	**0**	**0**	**0**	**0**	**0**	**0**	**0**	**0**	**0**	**0**	**0**	**0**	**0**	**0**	**0**	**0**	**0**
2. Технологический комплекс котельная ул. Ленская 32 «Б»																													
2.1	Реконструкция котельной	тыс. руб.	23 615	0	7	1 791	0	2 000	12 000	0	7 817	0	0	0	0	0	0	0	0	0	0	0	0	0	0	0	0	0	0
2.2	Реконструкция сетей теплоснабжения, входящих в технологический комплекс	тыс. руб.	0	0	0	0	0	0	0	0	0	0	0	0	0	0	0	0	0	0	0	0	0	0	0	0	0	0	0
		тыс. руб.	**23 615**	**0**	**7**	**1 791**	**0**	**2 000**	**12 000**	**0**	**7 817**	**0**	**0**	**0**	**0**	**0**	**0**	**0**	**0**	**0**	**0**	**0**	**0**	**0**	**0**	**0**	**0**	**0**	**0**
3. Технологический комплекс п. Нижняя Курья																													
3.1	Реконструкция котельной	тыс. руб.	10 010	0	10	0	0	4 000	6 000	0	0	0	0	0	0	0	0	0	0	0	0	0	0	0	0	0	0	0	0
3.2	Реконструкция сетей теплоснабжения, входящих в технологический комплекс	тыс. руб.	39 219	1 085	0	0	0	0	38 134	0	0	0	0	0	0	0	0	0	0	0	0	0	0	0	0	0	0	0	0
		тыс. руб.	**49 229**	**1 085**	**10**	**0**	**0**	**4 000**	**44 134**	**0**	**0**	**0**	**0**	**0**	**0**	**0**	**0**	**0**	**0**	**0**	**0**	**0**	**0**	**0**	**0**	**0**	**0**	**0**	**0**
4. Технологический комплекс котельная Борцов Революции, 151																													

1	2	3	4	5	6	7	8	9	10	11	12	13	14	15	16	17	18	19	20	21	22	23	24	25	26	27	28	29
4.1	Установка блочного котельного узла	тыс. руб.	9 649	6 454	3 038	157	0	0	0	0	0	0	0	0	0	0	0	0	0	0	0	0	0	0	0	0	0	0
4.2	Реконструкция сетей теплоснабжения, входящих в технологический комплекс	тыс. руб.	3 563	0	0	0	0	0	0	0	0	0	0	0	0	0	0	0	3 563	0	0	0	0	0	0	0	0	0
		тыс. руб.	**13 212**	**6 454**	**3 038**	**157**	**0**	**0**	**0**	**0**	**0**	**0**	**0**	**0**	**0**	**0**	**0**	**0**	**3 563**	**0**	**0**	**0**	**0**	**0**	**0**	**0**	**0**	**0**
5. Технологический комплекс котельная Бахаревская, 53																												
5.1	Реконструкция котельной	тыс. руб.	0	0	0	0	0	0	0	0	0	0	0	0	0	0	0	0	0	0	0	0	0	0	0	0	0	0
5.2	Реконструкция сетей теплоснабжения, входящих в технологический комплекс	тыс. руб.	0	0	0	0	0	0	0	0	0	0	0	0	0	0	0	0	0	0	0	0	0	0	0	0	0	0
		тыс. руб.	**0**	**0**	**0**	**0**	**0**	**0**	**0**	**0**	**0**	**0**	**0**	**0**	**0**	**0**	**0**	**0**	**0**	**0**	**0**	**0**	**0**	**0**	**0**	**0**	**0**	**0**
6. Технологический комплекс котельная Криворожская, 36																												
6.1	Реконструкция котельной	тыс. руб.	7 800	0	0	0	0	800	0	7 000	0	0	0	0	0	0	0	0	0	0	0	0	0	0	0	0	0	0
6.2	Реконструкция сетей теплоснабжения, входящих в технологический комплекс	тыс. руб.	0	0	0	0	0	0	0	0	0	0	0	0	0	0	0	0	0	0	0	0	0	0	0	0	0	0
		тыс. руб.	**7 800**	**0**	**0**	**0**	**0**	**800**	**0**	**7 000**	**0**	**0**	**0**	**0**	**0**	**0**	**0**	**0**	**0**	**0**	**0**	**0**	**0**	**0**	**0**	**0**	**0**	**0**
7. Технологический комплекс котельная Чусовская, 27 м/р Новые Ляды																												
7.1	Реконструкция котельной	тыс. руб.	15 401	0	17	0	0	5 383	10 000	0	0	0	0	0	0	0	0	0	0	0	0	0	0	0	0	0	0	0
7.2	Реконструкция сетей теплоснабжения, входящих в технологический комплекс	тыс. руб.	1 425	0	0	0	0	1 425	0	0	0	0	0	0	0	0	0	0	0	0	0	0	0	0	0	0	0	0
		тыс. руб.	**16 825**	**0**	**17**	**0**	**0**	**6 808**	**10 000**	**0**	**0**	**0**	**0**	**0**	**0**	**0**	**0**	**0**	**0**	**0**	**0**	**0**	**0**	**0**	**0**	**0**	**0**	**0**
8. Технологический комплекс котельная Чапаева, 6																												
8.1	Реконструкция котельной	тыс. руб.	3 350	0	3 350	0	0	0	0	0	0	0	0	0	0	0	0	0	0	0	0	0	0	0	0	0	0	0
8.2	Строительство котельной	тыс. руб.	57 386	0	2 770	832	33 970	19 815	0	0	0	0	0	0	0	0	0	0	0	0	0	0	0	0	0	0	0	0
8.3	Реконструкция ЦТП	тыс. руб.	2 178	0	0	777	1 401	0	0	0	0	0	0	0	0	0	0	0	0	0	0	0	0	0	0	0	0	0
8.4	Реконструкция сетей теплоснабжения, входящих в технологический комплекс	тыс. руб.	69 898	0	0	0	0	0	0	0	0	8 707	0	0	0	2 375	0	0	58 816	0	0	0	0	0	0	0	0	0

1	2	3	4	5	6	7	8	9	10	11	12	13	14	15	16	17	18	19	20	21	22	23	24	25	26	27	28	29
		тыс. руб.	**132 813**	**0**	**6 120**	**1 609**	**35 371**	**19 815**	**0**	**0**	**0**	**8 707**	**0**	**0**	**0**	**2 375**	**0**	**0**	**58 816**	**0**	**0**	**0**	**0**	**0**	**0**	**0**	**0**	**0**
9. Технологический комплекс котельная Жукова, 33																												
9.1	Реконструкция котельной	тыс. руб.	1 114	1 114	0	0	0	0	0	0	0	0	0	0	0	0	0	0	0	0	0	0	0	0	0	0	0	0
		тыс. руб.	**1 114**	**1 114**	**0**	**0**	**0**	**0**	**0**	**0**	**0**	**0**	**0**	**0**	**0**	**0**	**0**	**0**	**0**	**0**	**0**	**0**	**0**	**0**	**0**	**0**	**0**	**0**
10. Технологический комплекс котельной по ул. Кочегаров, 50																												
10.1	Строительство котельной	тыс. руб.	167 321	0	25 138	9 983	114 149	18 051	0	0	0	0	0	0	0	0	0	0	0	0	0	0	0	0	0	0	0	0
10.2	Реконструкция ЦТП	тыс. руб.	49 710	0	0	0	920	48 789	0	0	0	0	0	0	0	0	0	0	0	0	0	0	0	0	0	0	0	0
10.3	Реконструкция сетей теплоснабжения, входящих в технологический комплекс	тыс. руб.	302 790	0	0	4 382	3 625	14 581	35 000	5 063	0	20 569	0	0	0	16 709	0	0	0	0	0	30 322	0	96 599	75 939	0	0	0
		тыс. руб.	**519 820**	**0**	**25 138**	**14 365**	**118 694**	**81 421**	**35 000**	**5 063**	**0**	**20 569**	**0**	**0**	**0**	**16 709**	**0**	**0**	**0**	**0**	**0**	**30 322**	**0**	**96 599**	**75 939**	**0**	**0**	**0**
11. Технологический комплекс тепловых сетей малые котельные																												
11.1	Реконструкция сетей теплоснабжения, сетей горячего, холодного водоснабжения, входящих в технологический комплекс	тыс. руб.	125 790	76 365	0	0	0	0	0	0	0	0	2 452	2 526	2 601	2 679	2 760	2 843	2 928	3 016	3 106	3 199	3 295	3 394	3 496	3 601	3 709	3 820
		тыс. руб.	**125 790**	**76 365**	**0**	**0**	**0**	**0**	**0**	**0**	**0**	**0**	**2 452**	**2 526**	**2 601**	**2 679**	**2 760**	**2 843**	**2 928**	**3 016**	**3 106**	**3 199**	**3 295**	**3 394**	**3 496**	**3 601**	**3 709**	**3 820**
12. Технологический комплекс тепловых сетей ТЭЦ-14																												
12.1	Реконструкция сетей теплоснабжения, сетей горячего, холодного водоснабжения, входящих в технологический комплекс	тыс. руб.	245 925	0	0	0	0	2 994	7 128	26 544	52 166	0	0	0	73 603	18 181	47 245	0	0	5 282	5 810	0	0	6 972	0	0	0	0
		тыс. руб.	**245 925**	**0**	**0**	**0**	**0**	**2 994**	**7 128**	**26 544**	**52 166**	**0**	**0**	**0**	**73 603**	**18 181**	**47 245**	**0**	**0**	**5 282**	**5 810**	**0**	**0**	**6 972**	**0**	**0**	**0**	**0**
13. Технологический комплекс тепловых сетей ТЭЦ-13																												
13.1	Реконструкция сетей теплоснабжения, сетей горячего водоснабжения, входящих в технологический комплекс	тыс. руб.	106 342	0	0	0	0	0	0	0	0	0	0	0	0	6 438	6 773	0	0	0	7 450	0	8 940	11 528	65 212	0	0	0
		тыс. руб.	**106 342**	**0**	**0**	**0**	**0**	**0**	**0**	**0**	**0**	**0**	**0**	**0**	**0**	**6 438**	**6 773**	**0**	**0**	**0**	**7 450**	**0**	**8 940**	**11 528**	**65 212**	**0**	**0**	**0**
14. Технологический комплекс Левобережный (ТЭЦ-6/ВК-3/ВК-2, ТЭЦ-9/ ВК 5)																												

1	2	3	4	5	6	7	8	9	10	11	12	13	14	15	16	17	18	19	20	21	22	23	24	25	26	27	28	29
14.1	Реконструкция ЦТП	тыс. руб.	143 751	45 831	18 117	20 815	0	37 716	21 273	0	0	0	0	0	0	0	0	0	0	0	0	0	0	0	0	0	0	0
14.2	Реконструкция сетей теплоснабжения, сетей горячего, холодного водоснабжения, входящих в технологический комплекс	тыс. руб.	1 288 681	0	18 843	32 825	7 956	28 775	15 193	21 699	28 444	34 683	41 620	44 533	47 650	50 986	54 555	58 374	62 460	66 832	71 510	75 086	78 840	82 782	86 921	91 267	95 831	91 018
		тыс. руб.	**1 432 433**	**45 831**	**36 960**	**53 640**	**7 956**	**66 491**	**36 466**	**21 699**	**28 444**	**34 683**	**41 620**	**44 533**	**47 650**	**50 986**	**54 555**	**58 374**	**62 460**	**66 832**	**71 510**	**75 086**	**78 840**	**82 782**	**86 921**	**91 267**	**95 831**	**91 018**

Приложение 2
к постановлению администрации
города Перми
от 19.05.2026 № 286

Предельный размер расходов на реконструкцию объекта Соглашения

№	Мероприятие	Объем расходов по годам реализации Соглашения (тыс. руб., без НДС)																									ИТОГО
		2022	2023	2024	2025	2026	2027	2028	2029	2030	2031	2032	2033	2034	2035	2036	2037	2038	2039	2040	2041	2042	2043	2044	2045	2046	(тыс. руб., без НДС)
1	2	3	4	5	6	7	8	9	10	11	12	13	14	15	16	17	18	19	20	21	22	23	24	25	26	27	28
	ТЕПЛОСНАБЖЕНИЕ																										
1	**Финансовые потребности на реализацию инвестиционных мероприятий**	**130 849**	**71 291**	**71 562**	**162 021**	**184 328**	**144 727**	**70 306**	**238 427**	**363 959**	**44 072**	**47 059**	**123 855**	**97 368**	**111 333**	**61 216**	**127 767**	**75 130**	**87 877**	**108 607**	**91 076**	**201 275**	**231 568**	**94 868**	**99 539**	**94 838**	**3 134 918**
1.1	КВЛ (капитальные вложения)	130 849	71 291	71 562	162 021	184 328	144 727	70 306	238 427	363 959	44 072	47 059	123 855	97 368	111 333	61 216	127 767	75 130	87 877	108 607	91 076	201 275	231 568	94 868	99 539	94 838	3 134 918
1.2	% за пользование заемными средствами (кредита)	0	0	0	0	0	0	0	0	0	0	0	0	0	0	0	0	0	0	0	0	0	0	0	0	0	0
2	**Источники финансирования в разрезе использования собственных средств и привлечения заемных средств, в том числе:**	**130 849**	**71 291**	**71 562**	**162 021**	**184 328**	**144 727**	**70 306**	**238 427**	**363 959**	**44 072**	**47 059**	**123 855**	**97 368**	**111 333**	**61 216**	**127 767**	**75 130**	**87 877**	**108 607**	**91 076**	**201 275**	**231 568**	**94 868**	**99 539**	**94 838**	**3 134 918**
2.1	расходы, учитываемые в тарифах, в том числе:	130 849	71 291	71 562	162 021	184 328	144 727	70 306	238 427	363 959	44 072	47 059	123 855	97 368	111 333	61 216	127 767	75 130	87 877	108 607	91 076	201 275	231 568	94 868	99 539	94 838	3 134 918
2.1.1	Амортизация, в т.ч.:	69 976	71 291	71 562	88 223	99 024	111 313	70 306	125 648	141 544	44 072	47 059	123 855	97 368	111 333	61 216	127 767	75 130	87 877	108 607	91 076	119 518	123 288	94 868	99 539	94 838	2 356 298
2.1.2	Прибыль (капитальные вложения)	60 873	0	0	73 798	85 304	33 414	0	112 779	222 415	0	0	0	0	0	0	0	0	0	0	0	81 757	108 280	0	0	0	778 620
2.2	Заемные средства (привлечение «+» / погашение «-»)	0	0	0	0	0	0	0	0	0	0	0	0	0	0	0	0	0	0	0	0	0	0	0	0	0	0
2.3	Бюджетное финансирование (плата концедента)	0	0	0	0	0	0	0	0	0	0	0	0	0	0	0	0	0	0	0	0	0	0	0	0	0	0

АДМИНИСТРАЦИЯ ГОРОДА ПЕРМИ
ПОСТАНОВЛЕНИЕ

19.05.2026 № 287

Об утверждении Порядка определения объема и условий предоставления субсидий на иные цели бюджетным и автономным учреждениям, подведомственным комитету по физической культуре и спорту администрации города Перми, на государственную поддержку организаций, входящих в систему спортивной подготовки, и о признании утратившими силу отдельных правовых актов администрации города Перми

В соответствии с абзацем вторым пункта 1 статьи 78.1 Бюджетного кодекса Российской Федерации, постановлением Правительства Российской Федерации от 22 февраля 2020 г. № 203 «Об общих требованиях к нормативным правовым актам и муниципальным правовым актам, устанавливающим порядок определения объема и условия предоставления бюджетным и автономным Учреждениям субсидий на иные цели», постановлением Правительства Пермского края от 24 декабря 2019 г. № 991-П «Об установлении расходного обязательства Пермского края на государственную поддержку организаций, входящих в систему спортивной подготовки, и об утверждении Порядка предоставления иных межбюджетных трансфертов из бюджета Пермского края бюджетам муниципальных образований Пермского края на государственную поддержку организаций, входящих в систему спортивной подготовки»
администрация города Перми ПОСТАНОВЛЯЕТ:

1. Утвердить прилагаемый Порядок определения объема и условий предоставления субсидий на иные цели бюджетным и автономным учреждениям, подведомственным комитету по физической культуре и спорту администрации города Перми, на государственную поддержку организаций, входящих в систему спортивной подготовки.

2. Признать утратившими силу:

постановление администрации города Перми от 29 февраля 2024 г. № 161 «Об утверждении Порядка определения объема и условий предоставления субсидий на иные цели бюджетным и автономным учреждениям, подведомственным комитету по физической культуре и спорту администрации города Перми, на государственную поддержку организаций, входящих в систему спортивной подготовки»;

пункт 11 постановления администрации города Перми от 13 декабря 2024 г. № 1223 «О внесении изменений в отдельные правовые акты администрации города Перми по вопросам развития физической культуры и спорта».

3. Настоящее постановление вступает в силу со дня официального опубликования в печатном средстве массовой информации «Официальный бюллетень органов местного самоуправления муниципального образования город Пермь».

4. Управлению по общим вопросам администрации города Перми обеспечить обнародование настоящего постановления посредством официального опубликования в печатном средстве массовой информации «Официальный бюллетень органов местного самоуправления муниципального образования город Пермь».

5. Информационно-аналитическому управлению администрации города Перми обеспечить обнародование настоящего постановления посредством официального опубликования в сетевом издании «Официальный сайт муниципального образования город Пермь www.gorodperm.ru».

6. Контроль за исполнением настоящего постановления возложить на заместителя главы администрации города Перми Мальцеву Е.Д.

Глава города Перми Э.О. Соснин

УТВЕРЖДЕН
постановлением администрации
города Перми
от 19.05.2026 № 287

ПОРЯДОК
определения объема и условий предоставления субсидий на иные цели муниципальным бюджетным и автономным учреждениям, подведомственным комитету по физической культуре и спорту администрации города Перми, на государственную поддержку организаций, входящих в систему спортивной подготовки

I. Общие положения о предоставлении субсидий на иные цели

1.1. Настоящий Порядок определяет объем и условия предоставления субсидий на иные цели бюджетным и автономным учреждениям на государственную поддержку организаций, входящих в систему спортивной подготовки, в отношении которых комитет по физической культуре и спорту администрации города Перми осуществляет функции и полномочия учредителя (далее – Порядок, субсидии на иные цели, Учреждения, Комитет).

1.2. Целью предоставления субсидий на иные цели является обеспечение подготовки спортивного резерва для спортивных сборных команд, в том числе спортивных сборных команд города Перми, Пермского края, в соответствии с муниципальной программой «Развитие физической культуры и спорта города Перми».

1.3. Субсидии на иные цели предоставляются Учреждениям в пределах бюджетных ассигнований, утвержденных сводной бюджетной росписью города Перми на текущий финансовый год, в рамках реализации мероприятий муниципальной программы «Развитие физической культуры и спорта города Перми» по следующим направлениям расходов: реализация дополнительных образовательных программ спортивной подготовки в соответствии с федеральными стандартами спортивной подготовки по базовым олимпийским, паралимпийским и сурдлимпийским видам спорта согласно перечню базовых видов спорта, утвержденному Министерством спорта Российской Федерации; повышение квалификации и переподготовка специалистов в сфере физической культуры и спорта; приобретение автомобилей, не являющихся легковыми, массой более 3500 кг и с числом посадочных мест (без учета водительского места) более 8.

II. Условия и порядок предоставления субсидий на иные цели

2.1. Для получения субсидий на иные цели Учреждения представляют на бумажном носителе в Комитет:

пояснительную записку, содержащую обоснование необходимости предоставления субсидий на иные цели с приложением дополнительных образовательных программ спортивной подготовки в соответствии с федеральными стандартами спортивной подготовки по базовым олимпийским, паралимпийским и сурдлимпийским видам спорта согласно перечню базовых видов спорта, утвержденному Министерством спорта Российской Федерации; информацию о планируемом к приобретению имуществе, в случае если целью предоставления субсидии является приобретение имущества;

сметные расчеты, прайс-листы, коммерческие предложения с приложением не менее 3 ценовых информаций;

план мероприятий по достижению результатов предоставления субсидии;

документы, подтверждающие отсутствие у Учреждений задолженности по уплате налогов, сборов и иных обязательных платежей в бюджеты бюджетной системы Российской Федерации.

2.2. На дату подачи документов, указанных в пункте 2.1 настоящего Порядка, Учреждения должны соответствовать следующим требованиям:

отсутствие неисполненной обязанности по уплате налогов, сборов, страховых взносов, пеней, штрафов, процентов, подлежащих уплате в соответствии с законодательством Российской Федерации о налогах и сборах;

отсутствие просроченной задолженности по возврату в бюджет города Перми субсидий, бюджетных инвестиций, предоставленных в том числе в соответствии с иными правовыми актами, и иной просроченной задолженности

перед бюджетом города Перми.

2.3. Рассмотрение и проверка документов, предусмотренных пунктом 2.1 настоящего Порядка, осуществляются Комитетом в течение 10 рабочих дней с даты их представления.

2.4. Основания для отказа Учреждениям в предоставлении субсидий на иные цели:

несоответствие представленных Учреждениями документов требованиям, определенным в соответствии с пунктом 2.1 настоящего Порядка, или непредставление (представление не в полном объеме) указанных документов;

недостоверность информации, содержащейся в документах, представленных Учреждениями в соответствии с пунктом 2.1 настоящего Порядка.

2.5. В случае принятия Комитетом решения об отказе в предоставлении субсидий на иные цели Комитет уведомляет Учреждение о принятом решении. Учреждение вправе повторно представить в Комитет документы, указанные в пункте 2.1 настоящего Порядка.

2.6. Размер субсидий на иные цели определяется на основании сметных расчетов, прайс-листов, коммерческих предложений с приложением не менее 3 ценовых информаций.

2.7. Объем расходов по Учреждениям определяется на основании постановления Правительства Пермского края, утверждающего распределение субсидий из бюджета Пермского края с участием средств федерального бюджета бюджетам муниципальных образований Пермского края на софинансирование мероприятий по государственной поддержке организаций, входящих в систему спортивной подготовки.

2.8. Субсидии на иные цели предоставляются в соответствии с соглашением о предоставлении субсидии из бюджета города Перми (далее – Соглашение), заключенным между Комитетом и Учреждением по типовой форме, утвержденной приказом Министерства финансов Российской Федерации от 22 июля 2022 г. № 114н «Об утверждении Типовой формы соглашения о предоставлении федеральному бюджетному или автономному учреждению субсидии в соответствии с абзацем вторым пункта 1 статьи 78.1 Бюджетного кодекса Российской Федерации» (далее – типовая форма).

2.9. Заключение Соглашения на текущий финансовый год осуществляется Комитетом не позднее 30 рабочих дней со дня перечисления межбюджетных трансфертов из бюджета Пермского края в бюджет города Перми.

2.10. Условиями заключения Соглашения являются:

соответствие Учреждений требованиям, установленным пунктом 2.2 настоящего Порядка;

наличие бюджетных ассигнований и лимитов бюджетных обязательств на текущий финансовый год за счет средств бюджета Российской Федерации, средств бюджета Пермского края и средств бюджета города Перми в муниципальной программе «Развитие физической культуры и спорта города Перми».

В случаях, установленных Соглашением, заключаются дополнительные соглашения, предусматривающие внесение в него изменений или его расторжение, в соответствии с типовой формой.

При внесении изменений в настоящий Порядок, муниципальную программу «Развитие физической культуры и спорта города Перми», сводную бюджетную роспись, требующих внесения изменений в Соглашение, дополнительные соглашения заключаются в течение 10 рабочих дней со дня вступления в силу изменений в указанные документы и правовые акты.

2.11. Субсидии на иные цели перечисляются Учреждениям в сроки, установленные Соглашением. Периодичность перечисления субсидий на иные цели – в течение финансового года после представления документов, подтверждающих возникновение денежных обязательств.

2.12. Ведение бухгалтерского учета по предоставленным субсидиям на иные цели осуществляется с применением аналитических кодов счетов бухгалтерского учета.

2.13. Субсидии на иные цели Учреждениям предоставляются путем перечисления Комитетом денежных средств на отдельные лицевые счета Учреждений, открытые в департаменте финансов администрации города Перми в установленном порядке.

2.14. Средства, предоставляемые Учреждениям в виде субсидий на иные цели, расходуются в соответствии с их целевым назначением и не могут быть направлены на другие цели.

2.15. Результатом предоставления субсидий является количество организаций, входящих в систему спортивной

подготовки, которыми реализованы мероприятия по обеспечению условий для подготовки спортивного резерва (единиц).

2.16. Для достижения результата предоставления субсидий на иные цели Соглашением устанавливается план мероприятий по достижению результата предоставления субсидий на иные цели.

III. Требования к отчетности

3.1. Учреждения по форме, установленной в Соглашениях, представляют в Комитет в установленные настоящим Порядком сроки следующую отчетность (далее – Отчеты):

отчет о расходах, источником финансового обеспечения которых являются субсидии на иные цели, ежегодно не позднее 15 рабочего дня месяца, следующего за отчетным годом;

отчет о достижении значений результатов предоставления субсидий на иные цели – ежегодно не позднее 15 рабочего дня месяца, следующего за отчетным годом;

отчет о реализации плана мероприятий по достижению результатов предоставления субсидий на иные цели – ежеквартально не позднее 5 календарного дня месяца, следующего за отчетным кварталом, а также не позднее 10 рабочего дня после достижения конечного значения результата предоставления субсидий на иные цели.

3.2. Ответственность за своевременность представления Отчетов и достоверность отчетных данных возлагается на руководителя Учреждения.

IV. Порядок осуществления контроля за соблюдением целей, условий и порядка предоставления субсидий на иные цели и ответственность за их несоблюдение

4.1. Комитет и орган муниципального финансового контроля осуществляют обязательную проверку соблюдения целей и условий предоставления Учреждениям субсидий на иные цели.

Комитет проводит мониторинг достижения значений результатов предоставления субсидий на иные цели, определенных Соглашением, и событий, отражающих факт завершения соответствующего мероприятия по получению результата предоставления субсидий на иные цели (контрольная точка), в порядке и по формам, установленным Порядком проведения мониторинга достижения результатов предоставления субсидий, в том числе грантов в форме субсидий, юридическим лицам, в том числе бюджетным и автономным учреждениям, индивидуальным предпринимателям, физическим лицам – производителям товаров, работ, услуг, утвержденным приказом Министерства финансов Российской Федерации от 27 апреля 2024 г. № 53н.

4.2. Учреждения несут ответственность за несоблюдение целей и условий предоставления субсидий на иные цели, установленных настоящим Порядком.

4.3. В случае несоблюдения Учреждениями целей и условий, установленных при предоставлении субсидий на иные цели, выявленного по результатам проверок, проведенных Комитетом и органом муниципального финансового контроля, данные средства подлежат возврату в бюджет города Перми в следующие сроки:

на основании требования Комитета – в течение 30 календарных дней со дня получения Учреждениями соответствующего требования;

на основании представления и (или) предписания органа муниципального финансового контроля – в срок, установленный в соответствии с бюджетным законодательством Российской Федерации.

В случае невыполнения Учреждениями требований о возврате субсидий на иные цели Комитет обеспечивает взыскание субсидий в судебном порядке в соответствии с действующим законодательством.

4.4. В случае недостижения результата предоставления субсидий на иные цели, установленного пунктом 2.15 настоящего Порядка, субсидии на иные цели подлежат возврату в доход бюджета в течение 25 рабочих дней со дня выявления указанного недостижения.

4.5. Неиспользованные остатки субсидий на иные цели, в отношении которых не принято решение о направ-

лении их на те же цели в текущем финансовом году, источником финансового обеспечения которых являются средства федерального бюджета, бюджета Пермского края, подлежат возврату в бюджет города Перми, с последующим возвратом в установленном порядке в федеральный бюджет, бюджет Пермского края, не позднее первых 15 рабочих дней текущего финансового года.

4.6. В случае поступления средств от возврата ранее произведенных Учреждениями выплат, источником финансового обеспечения которых являются субсидии на иные цели, для достижения целей, установленных при предоставлении субсидий на иные цели, Комитет в течение 30 рабочих дней с даты их поступления в Учреждения принимает решение путем издания приказа об использовании в текущем финансовом году указанных средств.

Решение Комитета об использовании в текущем финансовом году указанных средств принимается при наличии потребности Учреждений по итогам рассмотрения запросов, представленных Учреждениями в Комитет в течение 20 рабочих дней с даты поступления средств в Учреждения и отражающих необходимость их использования в текущем финансовом году, с приложением документов (копий документов), подтверждающих наличие и объем неисполненных обязательств, принятых до начала текущего финансового года либо подлежащих принятию в текущем финансовом году.

АДМИНИСТРАЦИЯ ГОРОДА ПЕРМИ
ПОСТАНОВЛЕНИЕ

19.05.2026 № 288

О присвоении объекту озеленения общего пользования наименования «Сквер имени Михаэлиса»

В соответствии с Уставом города Перми, решением Пермской городской Думы от 26 февраля 2013 г. № 45 «Об утверждении Порядка присвоения наименований городским объектам и установки объектов монументального искусства на территории города Перми, Положения об Общественном совете по топонимике при Главе города Перми», на основании протокола заседания Общественного совета по топонимике при Главе города Перми от 09 апреля 2026 г. № 1 администрация города Перми ПОСТАНОВЛЯЕТ:

1. Присвоить объекту озеленения общего пользования в границах от ул. Малкова до ул. Академика Вавилова, расположенному в Индустриальном районе города Перми, наименование «Сквер имени Михаэлиса».

2. Департаменту дорог и благоустройства администрации города Перми:

2.1. обеспечить внесение изменений в постановление администрации города Перми от 29 апреля 2011 г. № 188 «Об утверждении Перечня объектов озеленения общего пользования города Перми» в соответствии с настоящим постановлением в срок до 31 июля 2026 г.;

2.2. обеспечить актуализацию информации в автоматизированной информационной системе обеспечения градостроительной деятельности города Перми в отношении объекта озеленения общего пользования в срок до 01 июня 2026 г.

3. Главам администраций Дзержинского и Индустриального районов города Перми до 01 сентября 2026 г. проинформировать хозяйствующие субъекты о присвоении объекту озеленения общего пользования в границах от ул. Малкова до ул. Академика Вавилова, расположенному в Индустриальном районе города Перми, наименования «Сквер имени Михаэлиса».

4. Настоящее постановление вступает в силу со дня подписания.

5. Управлению по общим вопросам администрации города Перми обеспечить обнародование настоящего постановления в печатном средстве массовой информации «Официальный бюллетень органов местного самоуправления муниципального образования город Пермь».

6. Информационно-аналитическому управлению администрации города Перми обеспечить обнародование настоящего постановления в сетевом издании «Официальный сайт муниципального образования город Пермь www.gorodperm.ru».

7. Контроль за исполнением настоящего постановления возложить на заместителя главы администрации города Перми Галиханова Д.К.

Глава города Перми Э.О. Соснин

АДМИНИСТРАЦИЯ ГОРОДА ПЕРМИ
ПОСТАНОВЛЕНИЕ

19.05.2026 № 289

О внесении изменений в приложение к Положению о системе оплаты труда работников муниципального учреждения в архивной отрасли, утвержденному постановлением администрации города Перми от 30.10.2009 № 744

В соответствии с Трудовым кодексом Российской Федерации, Федеральными законами от 06 октября 2003 г. № 131-ФЗ «Об общих принципах организации местного самоуправления в Российской Федерации», от 20 марта 2025 г. № 33-ФЗ «Об общих принципах организации местного самоуправления в единой системе публичной власти», Уставом города Перми, решением Пермской городской Думы от 22 сентября 2009 г. № 209 «Об утверждении Положения об оплате труда работников муниципальных учреждений города Перми»
администрация города Перми ПОСТАНОВЛЯЕТ:

1. Внести изменения в приложение к Положению о системе оплаты труда работников муниципального учреждения в архивной отрасли, утвержденному постановлением администрации города Перми от 30 октября 2009 г. № 744 (в ред. от 09.06.2010 № 305, от 09.03.2011 № 89, от 27.05.2011 № 238, от 21.06.2011 № 298, от 01.07.2011 № 326, от 19.09.2011 № 505, от 02.12.2011 № 11, от 20.01.2012 № 15, от 03.02.2012 № 44, от 15.06.2012 № 294, от 23.08.2012 № 480, от 22.04.2013 № 299, от 16.01.2014 № 15, от 19.03.2014 № 182, от 15.01.2015 № 11, от 31.03.2015 № 165, от 16.09.2015 № 648, от 29.09.2015 № 683, от 30.09.2016 № 751, от 13.10.2016 № 834, от 31.10.2016 № 969, от 11.05.2017 № 347, от 20.11.2017 № 1054, от 24.10.2018 № 818, от 18.12.2018 № 996, от 12.03.2019 № 151, от 27.06.2019 № 325, от 23.10.2019 № 772, от 27.12.2019 № 1108, от 03.03.2020 № 198, от 27.05.2021 № 380, от 06.10.2021 № 812, от 10.11.2021 № 991, от 29.06.2022 № 556, от 18.10.2022 № 969, от 24.10.2022 № 1069, от 18.08.2023 № 729, от 10.10.2023 № 961, от 08.10.2024 № 856, от 23.10.2024 № 1025, от 27.02.2025 № 122, от 29.05.2025 № 689), изложив в редакции согласно приложению к настоящему постановлению.

2. Настоящее постановление вступает в силу со дня официального опубликования в печатном средстве массовой информации «Официальный бюллетень органов местного самоуправления муниципального образования город Пермь.

3. Управлению по общим вопросам администрации города Перми обеспечить обнародование настоящего постановления посредством официального опубликования в печатном средстве массовой информации «Официальный

бюллетень органов местного самоуправления муниципального образования город Пермь».

4. Информационно-аналитическому управлению администрации города Перми обеспечить обнародование настоящего постановления посредством официального опубликования в сетевом издании «Официальный сайт муниципального образования город Пермь www.gorodperm.ru».

5. Контроль за исполнением настоящего постановления возложить на руководителя аппарата администрации города Перми Молоковских А.В.

Глава города Перми Э.О. Соснин

Приложение
к постановлению администрации
города Перми
от 19.05.2026 № 289

Таблица 1

РАЗМЕРЫ
должностных окладов работников муниципального учреждения в архивной отрасли, занимающих должности, включенные в профессиональные квалификационные группы общеотраслевых должностей руководителей, специалистов и служащих

№	Квалификационные уровни	Наименование должности, профессии	Должностной оклад с 01.01.2026, руб.	Должностной оклад с 01.10.2026, руб.*
1	2	3	4	5
Профессиональная квалификационная группа «Общеотраслевые должности служащих третьего уровня»				
1	1-й квалификационный уровень	документовед	14 483,00	15 323,00
2	2-й квалификационный уровень	экономист II категории	15 962,00	16 888,00
Профессиональная квалификационная группа «Общеотраслевые должности служащих четвертого уровня»				
3	1-й квалификационный уровень	начальник отдела	18 363,00	19 428,00

---

* С учетом индексации должностных окладов на 5,8 % с 01 октября 2026 г.

Таблица 2

РАЗМЕРЫ
должностных окладов работников муниципального учреждения в архивной отрасли, занимающих должности, не включенные в профессиональные квалификационные группы

№	Наименование должности, профессии	Должностной оклад с 01.01.2026, руб.	Должностной оклад с 01.10.2026, руб.*
1	2	3	4
1	Ведущий специалист	13 845,00	14 648,00
2	Главный специалист	14 975,00	15 844,00

---

* С учетом индексации должностных окладов на 5,8 % с 01 октября 2026 г.

Таблица 3

РАЗМЕРЫ
должностных окладов директора, заместителя
директора муниципального учреждения в архивной отрасли

№	Наименование должности	Должностной оклад с 01.01.2026, руб.	Должностной оклад с 01.10.2026, руб.*
1	2	3	4
1	Директор	35 882,00	37 963,00
2	Заместитель директора	32 294,00	34 167,00

---

* С учетом индексации должностных окладов на 5,8 % с 01 октября 2026 г.

АДМИНИСТРАЦИЯ ГОРОДА ПЕРМИ
ПОСТАНОВЛЕНИЕ

20.05.2026 № 290

О внесении изменений в муниципальную программу «Развитие системы жилищно-коммунального хозяйства в городе Перми», утвержденную постановлением администрации города Перми от 18.10.2024 № 964

В соответствии с Бюджетным кодексом Российской Федерации, Федеральными законами от 06 октября 2003 г. № 131-ФЗ «Об общих принципах организации местного самоуправления в Российской Федерации», от 20 марта 2025 г. № 33-ФЗ «Об общих принципах организации местного самоуправления в единой системе публичной власти», Уставом города Перми, постановлением администрации города Перми от 02 сентября 2024 г. № 715 «Об утверждении Порядка разработки, реализации и оценки эффективности муниципальных программ города Перми»
администрация города Перми ПОСТАНОВЛЯЕТ:

1. Утвердить прилагаемые изменения в муниципальную программу «Развитие системы жилищно-коммунального хозяйства в городе Перми», утвержденную постановлением администрации города Перми от 18 октября 2024 г. № 964 (в ред. от 01.04.2025 № 209, от 27.05.2025 № 357, от 25.06.2025 № 423, от 18.08.2025 № 560, от 17.10.2025 № 797, от 20.10.2025 № 845, от 11.11.2025 № 921, от 29.12.2025 № 1057, от 25.02.2026 № 103, от 23.04.2026 № 246).

2. Настоящее постановление вступает в силу со дня официального опубликования в печатном средстве массовой информации «Официальный бюллетень органов местного самоуправления муниципального образования город Пермь».

3. Управлению по общим вопросам администрации города Перми обеспечить обнародование настоящего постановления посредством официального опубликования в печатном средстве массовой информации «Официальный бюллетень органов местного самоуправления муниципального образования город Пермь».

4. Информационно-аналитическому управлению администрации города Перми обеспечить обнародование настоящего постановления посредством официального опубликования в сетевом издании «Официальный сайт муниципального образования город Пермь www.gorodperm.ru».

5. Контроль за исполнением настоящего постановления возложить на заместителя главы администрации города Перми Балахнина А.А.

Глава города Перми Э.О. Соснин

УТВЕРЖДЕНЫ
постановлением администрации
города Перми
от 20.05.2026 № 290

ИЗМЕНЕНИЯ
в муниципальную программу «Развитие системы жилищно-коммунального хозяйства в городе Перми»,
утвержденную постановлением администрации города Перми от 18 октября 2024 г. № 964

1. Раздел «Финансовое обеспечение муниципальной программы «Развитие системы жилищно-коммунального хозяйства в городе Перми» изложить в следующей редакции:

«ФИНАНСОВОЕ ОБЕСПЕЧЕНИЕ
муниципальной программы «Развитие системы жилищно-коммунального хозяйства в городе Перми»

Наименование программы, структурного элемента программы, направления расходов	ФО (ФП)	Источники финансового обеспечения	Расходы					
			2025 год (план)	2026 год (план)	2027 год (план)	2028 год (план)	2029 год (план)	Всего
1	2	3	4	5	6	7	8	9
Муниципальная программа «Развитие системы жилищно-коммунального хозяйства в городе Перми»	х	Всего, в том числе:	3105069,5	2996917,6	3739968,1	1710057,9	896085,5	12448098,5
		бюджет города Перми	2503742,1	2646917,6	2715903,1	1710057,9	896085,5	10472706,1
		бюджет Пермского края	601327,4	350000,0	1024065,0	0,0	0,0	1975392,4
Муниципальные проекты в рамках региональных проектов								
Муниципальный проект 1 «Комплексное благоустройство»	х	Всего, в том числе:	1368301,9	700000,0	564292,3	0,0	0,0	2632594,2
		бюджет города Перми	803642,3	350000,0	364292,3	0,0	0,0	1517934,6
		бюджет Пермского края	564659,6	350000,0	200000,0	0,0	0,0	1114659,6

1	2	3	4	5	6	7	8	9
Направление расходов 1.1 «Финансовое обеспечение затрат по проведению капитального ремонта фасадов многоквартирных домов города Перми»	ДЖКХ	бюджет города Перми	107984,6	0,0	22140,8	0,0	0,0	130125,4
Направление расходов 1.2 «Капитальный ремонт фасадов многоквартирных домов в г. Перми»	ДЖКХ	Всего, в том числе:	1102559,6	700000,0	533250,2	0,0	0,0	2335809,8
		бюджет города Перми	548540,0	350000,0	333250,2	0,0	0,0	1231790,2
		бюджет Пермского края	554019,6	350000,0	200000,0	0,0	0,0	1104019,6
Направление расходов 1.3 «Развитие городского пространства»	ДЖКХ	Всего, в том числе:	157757,7	0,0	8901,3	0,0	0,0	166659,0
		бюджет города Перми	147117,7	0,0	8901,3	0,0	0,0	156019,0
		бюджет Пермского края	10640,0	0,0	0,0	0,0	0,0	10640,0
Муниципальный проект 2 «Развитие коммунально-инженерной инфраструктуры»	ДЖКХ	Всего, в том числе:	0,0	259184,3	944667,0	0,0	0,0	1203851,3
		бюджет города Перми	0,0	259184,3	120602,0	0,0	0,0	379786,3
		бюджет Пермского края	0,0	0,0	824065,0	0,0	0,0	824065,0
Направление расходов 2.1 «Реконструкция котельных в городе Перми»	ДЖКХ	Всего, в том числе:	0,0	39000,0	117000,0	0,0	0,0	156000,0
		бюджет города Перми	0,0	39000,0	0,0	0,0	0,0	39000,0
		бюджет Пермского края	0,0	0,0	117000,0	0,0	0,0	117000,0
Направление расходов 2.2 «Реконструкция тепловых сетей в городе Перми»	ДЖКХ	Всего, в том числе:	0,0	0,0	220800,0	0,0	0,0	220800,0
		бюджет города Перми	0,0	0,0	55200,0	0,0	0,0	55200,0
		бюджет Пермского края	0,0	0,0	165600,0	0,0	0,0	165600,0

1	2	3	4	5	6	7	8	9
Направление расходов 2.3 «Техническая модернизация объекта хозяйственного назначения. Реконструкция старого и нового машинных залов, РУ-6кВ, внутриплощадочных сетей. 1 этап реконструкции старого машинного зала»	ДЖКХ	Всего, в том числе:	0,0	94706,0	284119,0	0,0	0,0	378825,0
		бюджет города Перми	0,0	94706,0	0,0	0,0	0,0	94706,0
		бюджет Пермского края	0,0	0,0	284119,0	0,0	0,0	284119,0
Направление расходов 2.4 «Реконструкция второй нитки водовода от водовода Гайва-Закамск от НС «подкачка Гайва» до НС «Северная»	ДЖКХ	Всего, в том числе:	0,0	38918,0	116754,0	0,0	0,0	155672,0
		бюджет города Перми	0,0	38918,0	0,0	0,0	0,0	38918,0
		бюджет Пермского края	0,0	0,0	116754,0	0,0	0,0	116754,0
Направление расходов 2.5 «Строительство второй нитки водовода Д-400 мм от ул. Репина до ВНС «Северная» (ул. Кабельщиков, 21) и блокировочной сети водопровода от водовода Д-400 мм по ул. Кабельщиков до сети водопровода Д-200 мм по ул. Карбышева»	ДЖКХ	Всего, в том числе:	0,0	25020,0	75060,0	0,0	0,0	100080,0
		бюджет города Перми	0,0	25020,0	0,0	0,0	0,0	25020,0
		бюджет Пермского края	0,0	0,0	75060,0	0,0	0,0	75060,0
Направление расходов 2.6 «Реконструкция сетей водоснабжения Кировского района и правобережной части Орджоникидзевского района г. Перми»	ДЖКХ	Всего, в том числе:	0,0	0,0	87376,0	0,0	0,0	87376,0
		бюджет города Перми	0,0	0,0	21844,0	0,0	0,0	21844,0
		бюджет Пермского края	0,0	0,0	65532,0	0,0	0,0	65532,0
Направление расходов 2.7 «Реконструкция сети ливневой канализации по ул. 1-й Красноармейской»	УКС	бюджет города Перми	0,0	0,0	15093,6	0,0	0,0	15093,6

1	2	3	4	5	6	7	8	9
Направление расходов 2.8 «Строительство коллектора ливневой канализации по ул. Рабоче-Крестьянской»	УКС	бюджет города Перми	0,0	0,0	4069,7	0,0	0,0	4069,7
Направление расходов 2.9 «Строительство коллектора ливневой канализации по ул. Ленина от Комсомольского проспекта до ул. Клименко»	УКС	бюджет города Перми	0,0	16139,5	0,0	0,0	0,0	16139,5
Направление расходов 2.10 «Строительство коллектора ливневой канализации по ул. Николая Островского»	УКС	бюджет города Перми	0,0	29143,8	0,0	0,0	0,0	29143,8
Направление расходов 2.11 «Реконструкция сети ливневой канализации по ул. Ленина (участки по ул. Крисанова, ул. Плеханова)»	УКС	бюджет города Перми	0,0	16257,0	0,0	0,0	0,0	16257,0
Направление расходов 2.12 «Строительство коллектора ливневой канализации по ул. Монастырская от ул. Окулова до ул. Максима Горького»	УКС	бюджет города Перми	0,0	0,0	24394,7	0,0	0,0	24394,7
Муниципальные проекты								
Муниципальный проект 3 «Капитальные вложения в объекты муниципальной собственности системы водоснабжения, водоотведения и теплоснабжения»	х	бюджет города Перми	109700,0	250319,7	735066,8	171972,4	0,0	1267058,9

1	2	3	4	5	6	7	8	9
Направление расходов 3.1 «Реконструкция системы очистки сточных вод в микрорайоне Крым Кировского района города Перми»	УКС	бюджет города Перми	0,0	0,0	332296,4	66218,4	0,0	398514,8
Направление расходов 3.2 «Строительство водопроводных сетей в микрорайоне Вышка-1 Мотовилихинского района города Перми»	УКС	бюджет города Перми	21391,4	52115,8	0,0	0,0	0,0	73507,2
Направление расходов 3.3 «Строительство скважин для обеспечения населения города Перми резервным водоснабжением при возникновении чрезвычайных ситуаций»	ДЖКХ	бюджет города Перми	8990,0	0,0	0,0	0,0	0,0	8990,0
Направление расходов 3.4 «Строительство водопроводных сетей в микрорайоне Турбино»	УКС	бюджет города Перми	0,0	4784,3	0,0	0,0	0,0	4784,3
Направление расходов 3.5 «Строительство водопроводных сетей по ул. 2-й Мулянской Дзержинского района города Перми»	УКС	бюджет города Перми	26891,0	25131,6	0,0	0,0	0,0	52022,6
Направление расходов 3.6 «Реконструкция канализационной насосной станции «Речник» Дзержинского района города Перми»	УКС	бюджет города Перми	0,0	0,0	43764,3	0,0	0,0	43764,3

1	2	3	4	5	6	7	8	9
Направление расходов 3.7 «Строительство сетей водоснабжения в микрорайоне Заозерье для земельных участков многодетных семей»	УКС	бюджет города Перми	0,0	22448,4	190578,5	86081,7	0,0	299108,6
Направление расходов 3.8 «Строительство водопроводных сетей в микрорайоне Левшино»	УКС	бюджет города Перми	4000,0	34486,2	0,0	0,0	0,0	38486,2
Направление расходов 3.9 «Строительство водопроводных сетей в микрорайоне Энергетик»	УКС	бюджет города Перми	12564,0	30453,8	0,0	0,0	0,0	43017,8
Направление расходов 3.10 «Выкуп здания центрального теплового пункта, расположенного по улице Ивана Франко, дом 38а»	ДЖКХ	бюджет города Перми	9201,0	0,0	0,0	0,0	0,0	9201,0
Направление расходов 3.11 «Строительство места отвала снега по ул. Промышленной»	ДЖКХ	бюджет города Перми	13660,0	0,0	0,0	0,0	0,0	13660,0
Направление расходов 3.12 «Санация и строительство 2-й нитки водовода Гайва-Заозерье»	УКС	бюджет города Перми	52,4	0,0	0,0	0,0	0,0	52,4
Направление расходов 3.13 «Строительство водопроводных сетей в микрорайоне Январский»	УКС	бюджет города Перми	0,0	26789,5	0,0	0,0	0,0	26789,5
Направление расходов 3.14 «Приобретение тепловых сетей, проходящих в границах Дзержинского района города Перми (ул. Хабаровская, Вагонная, Красноводская)»	ДЖКХ	бюджет города Пери	12520,0	0,0	0,0	0,0	0,0	12520,0

1	2	3	4	5	6	7	8	9
Направление расходов 3.15 «Строительство напорной канализации по отводу дождевых стоков от здания по ул. Маяковского, 57»	УКС	бюджет города Перми	0,0	11067,3	0,0	0,0	0,0	11067,3
Направление расходов 3.16 «Строительство водопроводных сетей в микрорайоне Чапаевский»	УКС	бюджет города Перми	0,0	4115,1	168427,6	0,0	0,0	172542,7
Направление расходов 3.17 «Строительство сети водоотведения в микрорайоне Юбилейный по ул. Братская»	УКС	бюджет города Перми	0,0	1711,3	0,0	0,0	0,0	1711,3
Направление расходов 3.18 «Строительство альтернативного источника в виде блочно-модульной котельной для снабжения тепловой энергией многоквартирных домов по адресам: шоссе Космонавтов, 322, 324, 326, 326а, 330»	УКС	бюджет города Перми	0,0	35550,6	0,0	0,0	0,0	35550,6
Направление расходов 3.19 «Приобретение имущества, расположенного по адресу: Пермский край, г. Пермь, Мотовилихинский район, ул. Журналиста Дементьева (котельная газовая модульная МГК 2,0 МВт; газопровод высокого и среднего давления, ГРПШ (59:01:0000000:89529); земельный участок (59:01:4019087:1557)»	ДЖКХ	бюджет города Перми	430,2	430,2	0,0	0,0	0,0	860,4

1	2	3	4	5	6	7	8	9
Направление расходов 3.20 «Приобретение объекта в муниципальную собственность «Сети канализации водоснабжения по адресу: г. Пермь, Индустриальный район, по ул. Карпинского, 110»	ДЖКХ	бюджет города Перми	0,0	1235,6	0,0	0,0	0,0	1235,6
Направление расходов 3.21. «Строительство водопроводных сетей в микрорайоне Энергетик по ул. Краснослудской»	УКС	бюджет города Перми	0,0	0,0	0,0	19672,3	0,0	19672,3
Муниципальный проект 4 «Благоустройство территорий многоквартирных домов города Перми»	х	бюджет города Перми	247373,1	277000,0	302000,0	299000,0	257000,0	1382373,1
Направление расходов 4.1 «Возмещение затрат по благоустройству придомовых территорий многоквартирных домов города Перми»	х	бюджет города Перми	98368,2	107000,0	107000,0	107000,0	107000,0	526368,2
	АДР	бюджет города Перми	19005,7	14590,5	17060,4	17060,4	17060,4	84777,4
	АИР	бюджет города Перми	13225,5	19454,2	16984,3	16984,3	16984,3	83632,6
	АКР	бюджет города Перми	13227,3	14590,8	14590,8	14590,8	14590,8	71590,5
	АЛР	бюджет города Перми	4409,1	4863,6	4863,6	4863,6	4863,6	23863,5
	АМР	бюджет города Перми	17832,5	18053,8	18053,8	18053,8	18053,8	90047,7
	АОР	бюджет города Перми	10835,0	13436,6	13436,6	13436,6	13436,6	64581,5
	АСР	бюджет города Перми	19833,1	22010,5	21794,7	21794,7	21794,7	107227,8
	АНЛ	бюджет города Перми	0,0	0,0	215,8	215,8	215,8	647,2

1	2	3	4	5	6	7	8	9
Направление расходов 4.2 «Возмещение затрат по благоустройству дворовых территорий многоквартирных домов города Перми»	х	бюджет города Перми	149004,9	170000,0	195000,0	192000,0	150000,0	856004,9
	АДР	бюджет города Перми	24922,9	25368,6	30002,7	25368,6	25368,6	131031,3
	АИР	бюджет города Перми	24539,2	27306,3	29132,8	24584,8	24584,8	130147,9
	АКР	бюджет города Перми	18644,4	22094,4	28452,5	18644,4	18644,4	106480,1
	АЛР	бюджет города Перми	6676,1	6567,2	6567,2	6567,2	6567,2	32944,8
	АМР	бюджет города Перми	26961,4	34998,1	40893,6	29323,4	26976,1	159152,7
	АОР	бюджет города Перми	16628,5	18258,3	26562,3	54294,1	16628,5	132371,9
	АСР	бюджет города Перми	30632,4	35407,1	33388,9	33217,5	31230,4	163876,3
Муниципальный проект 5 «Создание мест отвала снега»	х	бюджет города Перми	100000,0	95000,0	0,0	0,0	0,0	195000,0
Направление расходов 5.1 «Обустройство мест отвала снега»	ДЖКХ	бюджет города Перми	100000,0	95000,0	0,0	0,0	0,0	195000,0
Комплексы процессных мероприятий								
Комплекс процессных мероприятий 1 «Содержание объектов инженерной инфраструктуры»	х	бюджет города Перми	155436,6	202614,5	185170,5	195374,5	195374,5	933970,6
Направление расходов 1.1 «Обеспечение деятельности (оказание услуг, выполнение работ) муниципальных учреждений (организаций)»	ДЖКХ	бюджет города Перми	34265,5	32545,7	33361,0	33361,0	33361,0	166894,2

1	2	3	4	5	6	7	8	9
Направление расходов 1.2 «Повышение фонда оплаты труда»	ДЖКХ	бюджет города Перми	459,1	0,0	0,0	0,0	0,0	459,1
Направление расходов 1.3 «Содержание и ремонт объектов инженерной инфраструктуры»	х	бюджет города Перми	54268,4	48085,0	35702,6	35702,6	35702,6	209461,2
	ДЖКХ	бюджет города Перми	49814,7	46001,5	35702,6	35702,6	35702,6	202924,0
	АСР	бюджет города Перми	1445,1	1009,8	0,0	0,0	0,0	2454,9
	АМР	бюджет города Перми	984,9	213,6	0,0	0,0	0,0	1198,5
	АДР	бюджет города Перми	448,3	170,8	0,0	0,0	0,0	619,1
	АОР	бюджет города Перми	752,4	70,0	0,0	0,0	0,0	822,4
	АКР	бюджет города Перми	156,3	163,0	0,0	0,0	0,0	319,3
	АИР	бюджет города Перми	570,7	430,6	0,0	0,0	0,0	1001,3
	АЛР	бюджет города Перми	96,0	0,0	0,0	0,0	0,0	96,0
	АНЛ	бюджет города Перми	0,0	25,7	0,0	0,0	0,0	25,7
Направление расходов 1.4 «Мероприятия в сфере коммунального хозяйства»	ДЖКХ	бюджет города Перми	901,6	21035,5	1045,5	1045,5	1045,5	25073,6
Направление расходов 1.5 «Финансовое обеспечение расходов муниципального предприятия «Пермводоканал» по погашению денежных обязательств по договору займа»	ДЖКХ	бюджет города Перми	19194,2	19620,9	34127,7	41848,9	41848,9	156640,6

1	2	3	4	5	6	7	8	9
Направление расходов 1.6 «Финансовое обеспечение расходов муниципального предприятия «Пермводоканал» на содержание санитарно-бытовых помещений»	ДЖКХ	бюджет города Перми	46272,1	81327,4	80933,7	83416,5	83416,5	375366,2
Направление расходов 1.7 «Возмещение затрат по подключению к системе газоснабжения жилых домов в зонах индивидуальной жилой застройки»	ДЖКХ	бюджет города Перми	75,4	0,0	0,0	0,0	0,0	75,4
Комплекс процессных мероприятий 2 «Исполнение обязанностей собственника помещений по содержанию общего имущества собственников помещений в многоквартирных домах»	х	бюджет города Перми	604346,6	733664,3	621762,7	696890,7	96890,7	2753555,0
Направление расходов 2.1 «Уплата взносов на капитальный ремонт общего имущества в многоквартирных домах в части муниципальной доли собственности»	ДЖКХ	бюджет города Перми	85400,6	96890,5	96890,7*	96890,7	96890,7	376072,5
Направление расходов 2.2 «Выполнение работ по ремонту многоквартирных домов, направленных на исполнение судебных актов»	ДЖКХ	бюджет города Перми	518946,0	636773,8	621762,7	600000,0	0,0	2377482,5
Комплекс процессных мероприятий 3 «Обеспечение эффективного управления аварийными многоквартирными домами в городе Перми»	ДЖКХ	бюджет города Перми	185324,3	155271,7	125463,0	125062,6	125062,6	716184,2

1	2	3	4	5	6	7	8	9
Направление расходов 3.1 «Меры социальной поддержки гражданам, проживающим в непригодном для проживания и аварийном жилищном фонде»	УЖО	бюджет города Перми	55640,7	38810,6	38810,6	38810,6	38810,6	210883,1
Направление расходов 3.2 «Содержание расселенных многоквартирных домов, признанных в установленном порядке аварийными и подлежащими сносу»	ДЖКХ	бюджет города Перми	2307,8	3664,2	3664,2	3263,8	3263,8	16163,8
Направление расходов 3.3 «Снос аварийных многоквартирных домов»	ДЖКХ	бюджет города Перми	125874,6	110978,3	82797,9	82797,9	82797,9	485246,6
Направление расходов 3.4 «Повышение фонда оплаты труда»	ДЖКХ	бюджет города Перми	1501,3	1628,3	0,0	0,0	0,0	3129,6
Направление расходов 3.5 «Обязательные платежи за пользование имуществом»	ДЖКХ	бюджет города Перми	0,0	190,3	190,3	190,3	190,3	761,2
Комплекс процессных мероприятий 4 «Обеспечение санитарно-эпидемиологических требований законодательства»	х	Всего, в том числе	232827,6	212143,4	146785,9	106997,8	106997,8	805752,5
		бюджет города Перми	196159,8	212143,4	146785,9	106997,8	106997,8	769084,7
		бюджет Пермского края	36667,8	0,0	0,0	0,0	0,0	36667,8
Направление расходов 4.1 «Ликвидация несанкционированных свалок»	ДЖКХ	бюджет города Перми	30104,4	41301,7	43016,2	43016,2	43016,2	200454,7
Направление расходов 4.2 «Повышение фонда оплаты труда»	ДЖКХ	бюджет города Перми	314,3	82,7	0,0	0,0	0,0	397,0

1	2	3	4	5	6	7	8	9
Направление расходов 4.3 «Обязательные платежи за пользование имуществом»	ДЖКХ	бюджет города Перми	0,0	40,8	40,8	40,8	40,8	163,0
Направление расходов 4.4 «Обустройство и содержание мест (площадок) накопления твердых коммунальных отходов»	х	бюджет города Перми	104813,3	95583,8	71729,0	63940,8	63940,8	400007,7
	АДР	бюджет города Перми	12313,2	10017,2	3522,3	3657,3	3657,3	33167,3
	АИР	бюджет города Перми	11149,3	10582,3	10756,7	7884,0	7884,0	48256,3
	АКР	бюджет города Перми	21269,5	11440,6	8543,1	6902,6	6902,6	55058,4
	АЛР	бюджет города Перми	5176,8	3191,1	2532,2	2621,9	2621,9	16143,9
	АМР	бюджет города Перми	20039,2	22419,4	17675,9	18372,3	18372,3	96879,1
	АОР	бюджет города Перми	15291,0	22283,5	14667,4	15214,5	15214,5	82670,9
	АСР	бюджет города Перми	12435,0	8469,0	7786,3	5220,7	5220,7	39131,7
	АНЛ	бюджет города Перми	7139,3	7180,7	6245,1	4067,5	4067,5	28700,1
Направление расходов 4.5 «Обустройство контейнерных площадок нового образца в городе Перми»	х	бюджет города Перми	24260,0	75134,5	32000,1	0,0	0,0	131394,6
	АДР	бюджет города Перми	3971,1	8320,3	3845,7	0,0	0,0	16137,1
	АИР	бюджет города Перми	4147,5	9018,9	2343,5	0,0	0,0	15509,9
	АКР	бюджет города Перми	3000,0	14272,1	11537,9	0,0	0,0	28810,0
	АЛР	бюджет города Перми	940,6	4525,6	1556,6	0,0	0,0	7022,8
	АМР	бюджет города Перми	4200,8	11615,2	6599,6	0,0	0,0	22415,6
	АОР	бюджет города Перми	2750,0	5038,5	2992,1	0,0	0,0	10780,6
	АСР	бюджет города Перми	5250,0	22343,9	2343,5	0,0	0,0	29937,4
	АНЛ	бюджет города Перми	0,0	0,0	781,2	0,0	0,0	781,2

1	2	3	4	5	6	7	8	9
Направление расходов 4.6 «Ликвидация несанкционированных свалок на земельных участках, государственная собственность на которые не разграничена»	ДЖКХ	Всего, в том числе	73335,6	0,0	0,0	0,0	0,0	73335,6
		бюджет города Перми	36667,8	0,0	0,0	0,0	0,0	36667,8
		бюджет Пермского края	36667,8	0,0	0,0	0,0	0,0	36667,8
Комплекс процессных мероприятий 5 «Обеспечение деятельности ДЖКХ»	х	бюджет города Перми	101759,2	111719,7	114759,9	114759,9	114759,9	557758,6
Направление расходов 5.1 «Содержание муниципальных органов города Перми»	ДЖКХ	бюджет города Перми	101759,2	111719,7	114759,9	114759,9	114759,9	557758,6

* Формирование резерва условно утвержденных расходов в 2027 году в соответствии с требованиями бюджетного законодательства.

АДМИНИСТРАЦИЯ ГОРОДА ПЕРМИ
ПОСТАНОВЛЕНИЕ

20.05.2026 № 291

О внесении изменений в отдельные правовые акты администрации города Перми в сфере образования

В соответствии с Федеральным законом от 27 июля 2010 г. № 210-ФЗ «Об организации предоставления государственных и муниципальных услуг», Уставом города Перми, в целях актуализации нормативной правовой базы администрации города Перми

администрация города Перми ПОСТАНОВЛЯЕТ:

1. Внести в Административный регламент предоставления департаментом образования администрации города Перми муниципальной услуги «Постановка на учет и направление детей в муниципальные образовательные учреждения, реализующие образовательные программы дошкольного образования», утвержденный постановлением администрации города Перми от 04 марта 2022 г. № 143 (в ред. от 11.04.2023 № 287, от 28.05.2024 № 405, от 14.04.2025 № 248, от 24.11.2025 № 967, от 01.04.2026 № 195), следующие изменения:

1.1. в пункте 2.4:

1.1.1. в абзаце первом цифры «16» заменить цифрами «14»;

1.1.2. в абзаце втором цифру «8» заменить цифрой «7»;

1.1.3. в абзаце третьем цифру «8» заменить цифрой «7»;

1.2. в пункте 3.3.7 цифру «8» заменить цифрой «7»;

1.3. приложение 2 изложить в редакции согласно приложению 1 к настоящему постановлению;

1.4. в приложении 5 в разделе «Первоочередное право» строку 3 изложить в следующей редакции:

3	Дети из многодетных семей	Удостоверение многодетной семьи. При наличии технической возможности подтверждение статуса многодетной семьи возможно путем предъявления двухмерного штрихового кода (QR-кода), содержащегося в электронном удостоверении многодетной семьи	Пункты 1, 2 Указа Президента Российской Федерации от 23 января 2024 г. № 63 «О мерах по социальной поддержке многодетных семей»; Закон Пермской области от 09 сентября 1996 г. № 533-83 ПК «О социальных гарантиях и мерах социальной поддержки семьи, материнства, отцовства и детства в Пермском крае»; постановление Правительства Пермского края от 12 сентября 2024 г. № 635-П «Об утверждении Порядка выдачи удостоверения многодетной семьи в Пермском крае»

2. Внести в Административный регламент предоставления образовательными организациями, расположенными на территории муниципального образования город Пермь, подведомственными департаменту образования администрации города Перми, муниципальной услуги «Выплата компенсации части родительской платы за присмотр и уход за ребенком в образовательных организациях, реализующих образовательную программу дошкольного образования», утвержденный постановлением администрации города Перми от 26 сентября 2025 г. № 681 (в ред. от 19.12.2025 № 1023), следующие изменения:

2.1. пункт 1.3 изложить в следующей редакции:

«1.3. Заявление о получении муниципальной услуги (далее – заявление) направляется в Образовательную организацию в электронном виде посредством федеральной государственной информационной системы «Единый портал государственных и муниципальных услуг (функций)» (далее – Единый портал), в том числе из государственного бюджетного учреждения Пермского края «Пермский краевой многофункциональный центр предоставления государственных и муниципальных услуг» (далее – МФЦ), а также может быть направлено в форме документа согласно приложению 1 к настоящему Административному регламенту, оформленного на бумажном носителе через МФЦ, оператора почтовой связи на почтовый адрес Образовательной организации.

Организация предоставления муниципальной услуги в ходе личного приема в Образовательной организации не осуществляется.»;

2.2. пункт 1.8 дополнить словами «в электронной форме»;

2.3. пункт 2.6.10 признать утратившим силу;

2.4. в абзаце первом пункта 2.6.13 слова «, в ходе личного приема в Образовательной организации» исключить;

2.5. в абзаце втором пункта 2.12.1 слова «, в ходе личного приема в Образовательной организации» исключить;

2.6. в абзаце пятом пункта 2.12.2 слова «, в ходе личного приема в Образовательной организации» исключить;

2.7. в пункте 2.13:

2.7.1. после абзаца шестого дополнить абзацем следующего содержания:

«заявление направлено способом, не предусмотренным пунктом 1.3 настоящего Административного регламента.»;

2.7.2. абзац седьмой изложить в следующей редакции:

«В случае отказа в приеме заявления и документов указываются все основания, выявленные в ходе проверки документов, рекомендации по их устранению, в том числе с указанием перечня документов и информации, отсутствие которых стало причиной отказа.»;

2.8. в абзаце пятом пункта 2.15 слова «уполномоченный орган» заменить словами «Образовательную организацию»;

2.9. пункт 2.17 изложить в следующей редакции:

«2.17. Максимальный срок ожидания в очереди при направлении заявления через МФЦ, получение результата предоставления муниципальной услуги в МФЦ не может превышать 15 минут.»;

2.10. пункт 2.19 изложить в следующей редакции:

«2.19. Требования к помещениям, в которых предоставляется муниципальная услуга в электронной форме:

2.19.1. вход в здание, в котором предоставляется муниципальная услуга, должен быть оборудован информационной табличкой (вывеской), содержащей наименование МФЦ;

2.19.2. помещение оснащается скамьями, стульями для ожидания заявителями возможности направления заявления в электронном виде;

2.19.3. помещение оснащается скамьями, стульями, столами (стойками) для оформления документов, канцелярскими принадлежностями;

2.19.4. в помещении размещаются информационные стенды с карманами формата А4, заполняемые образцами заявлений с разбивкой по типу заявителя, образцами заполнения документов, текстом Регламента, порядком обжалования, информация о сроках предоставления услуги, сроках выполнения административных процедур, об основаниях для отказа в приеме документов, об основаниях для отказа в предоставлении услуги, иные информационные и справочные материалы, необходимые при направлении заявления в электронном виде.

Допускается оформление в виде тематической папки;

2.19.5. место для направления заявления и документов в электронном виде оснащается столом, стулом, компьютером с доступом к Единому порталу, необходимыми техническими средствами для возможности направления заявления и документов в электронном виде;

2.19.6. инвалидам, иным маломобильным группам населения обеспечиваются следующие условия доступности к помещениям и месту для направления заявления и документов в электронном виде:

беспрепятственный вход в помещения и выход из них;

самостоятельное передвижение по территории, прилегающей к зданию МФЦ;

возможность посадки в транспортное средство и высадки из него перед входом в МФЦ, в том числе с использованием кресла-коляски и при необходимости с помощью сотрудников МФЦ;

сопровождение инвалидов, имеющих стойкие расстройства функции зрения и самостоятельного передвижения;

доступ в МФЦ собаки-проводника;

оказание помощи сотрудниками МФЦ в направлении заявления и документов в электронном виде посредством Единого портала.»;

2.11. абзац второй пункта 2.20 изложить в следующей редакции:

«показателем доступности муниципальной услуги является возможность направления заявления посредством Единого портала, через МФЦ, оператора почтовой связи;»;

2.12. в пункте 2.21.1 слова «, в ходе личного приема в Образовательной организации» исключить;

2.13. в пункте 2.21.2 слова «, в ходе личного приема в Образовательной организации» исключить;

2.14. в пункте 3.2.4.1 слова «, в ходе личного приема» исключить;

2.15. в пункте 3.2.4.5:

2.15.1. в абзаце первом слова «, в ходе личного приема в Образовательной организации» исключить;

2.15.2. в абзаце третьем слова «Если заявителем выбран способ получения результата предоставления муниципальной услуги в ходе личного приема в Образовательной организации, работник Образовательной организации, ответственный за проверку документов и регистрацию заявления, выдает решение об отказе в приеме заявления и документов в день обращения заявителя в Образовательную организацию.» исключить;

2.16. в пункте 3.2.5.1 слова «, в ходе личного приема» исключить;

2.17. в абзаце пятом пункта 3.3.3 слова «, в ходе личного приема» исключить;

2.18. в абзаце седьмом пункта 3.3.4 слова «, в ходе личного приема в Образовательной организации» исключить;

2.19. в абзаце третьем пункта 3.3.6 слова «, в ходе личного приема в Образовательной организации» исключить;

2.20. абзац третий пункта 3.4.3 признать утратившим силу;

2.21. приложение 1 изложить в редакции согласно приложению 2 к настоящему постановлению.

3. Департаменту образования администрации города Перми обеспечить:

3.1. не позднее 3 рабочих дней со дня вступления в силу настоящего постановления изменение информации о муниципальной услуге в федеральной государственной информационной системе «Федеральный реестр государственных и муниципальных услуг (функций)»;

3.2. не позднее 30 календарных дней со дня вступления в силу настоящего постановления актуализацию технологических схем оказания муниципальной услуги, переданных для оказания в государственное бюджетное учреждение Пермского края «Пермский краевой многофункциональный центр предоставления государственных и муниципальных услуг» (далее – ГБУ ПК «Пермский краевой МФЦ ПГМУ»), и их направление в адрес ГБУ ПК «Пермский краевой МФЦ ПГМУ», размещение, изменение сведений о муниципальных услугах в федеральной государственной информационной системе «Федеральный реестр государственных и муниципальных услуг (функций)» в срок, не превышающий 3 рабочих дней со дня вступления в силу настоящего постановления.

4. Настоящее постановление вступает в силу со дня официального опубликования в печатном средстве массовой информации «Официальный бюллетень органов местного самоуправления муниципального образования город Пермь».

5. Управлению по общим вопросам администрации города Перми обеспечить обнародование настоящего постановления посредством официального опубликования в печатном средстве массовой информации «Официальный

бюллетень органов местного самоуправления муниципального образования город Пермь».

6. Информационно-аналитическому управлению администрации города Перми обеспечить обнародование настоящего постановления посредством официального опубликования в сетевом издании «Официальный сайт муниципального образования город Пермь www.gorodperm.ru».

7. Контроль за исполнением настоящего постановления возложить на заместителя главы администрации города Перми Мальцеву Е.Д.

Глава города Перми Э.О. Соснин

Приложение 1
к постановлению администрации
города Перми
от 20.05.2026 № 291

ФОРМА
(заполняется при обращении
в МФЦ, через оператора потовой
связи)

В департамент образования
администрации города Перми
_____,
(Ф.И.О. (последнее – при наличии)
заявителя полностью)
проживающего по адресу:
_____
_____,
контактные телефоны:
_____
_____,
адрес электронной почты:
_____

ЗАЯВЛЕНИЕ

Прошу поставить на учет моего ребенка _____
_____
(Ф.И.О. (последнее – при наличии) полностью, дата рождения)
для направления в муниципальное образовательное учреждение, реализующее образовательные программы дошкольного образования.

Свидетельство о рождении ребенка: серия _____ номер_____
выдано _____
_____

запись акта о рождении №_____
дата записи акта о рождении_____
дата выдачи _____.

Адрес места жительства (пребывания) ребенка (в соответствии со свидетельством о регистрации по месту жительства (пребывания): _____.

Адрес места фактического проживания ребенка: _____
_____.

Законный представитель (мать, отец, иные лица): _____
_____.
(Ф.И.О. (последнее – при наличии)

Реквизиты документа, удостоверяющего личность родителя (законного представителя):
паспорт: серия _____ номер _____
выдан _____,
дата выдачи _____.

Реквизиты иного документа, удостоверяющего личность родителя (законного представителя): _____
_____.

Реквизиты документа, подтверждающего установление опеки (при наличии): _____
_____.

Желаемое муниципальное образовательное учреждение (1 приоритетное) _____
_____.
Данное муниципальное образовательное учреждение посещает старший ребенок из семьи (заполняется при наличии)
_____ _____.
(Ф.И.О. (последнее – при наличии) полностью, дата рождения)

Желаемые муниципальные образовательные учреждения (не более 2 дополнительных) _____
_____,

Желаемый год поступления в муниципальное образовательное учреждение _____
_____.

Режим пребывания_____.

Язык образования_____.

Ребенок нуждается в обучении по адаптированной образовательной программе дошкольного образования (да / нет) (нужное подчеркнуть).

Ребенок нуждается в создании специальных условий для организации обучения и воспитания ребенка-инвалида в соответствии с индивидуальной программой реабилитации инвалида (при наличии) (да / нет) (нужное подчеркнуть).

Направленность дошкольной группы_____.

Право на специальные меры поддержки (гарантии) отдельных категорий граждан и их семей (при наличии) да / нет (нужное подчеркнуть).

Заключение ПМПК (при наличии) да / нет (нужное подчеркнуть).

Медицинское заключение (при наличии) да / нет (нужное подчеркнуть).

Фамилия(ии), имя(ена), отчество(а) (при наличии), дата(ы) рождения ребенка (детей) (при наличии у ребенка полнородных и неполнородных братьев и (или) сестер, обучающихся в МОУ, выбранном родителями (законными представителями)_____
_____.

«___» _____ 20___ г. _____
(подпись)

Приложение 2
к постановлению администрации
города Перми
от 20.05.2026 № 291

ФОРМА
(заполняется при обращении
в МФЦ, через оператора потовой
связи)

Руководителю

_____
(наименование муниципального образовательного учреждения)

_____,
(Ф.И.О. (последнее – при наличии) заявителя полностью)
проживающего по адресу:

_____
(место жительства родителя (законного представителя)

_____,
контактный телефон:

_____,
адрес электронной почты:

_____

ЗАЯВЛЕНИЕ
о предоставлении муниципальной услуги

Прошу предоставить компенсацию части родительской платы за присмотр и уход за ребенком, осваивающим образовательную программу дошкольного образования в образовательной организации, осуществляющей образовательную деятельность, на моего ребенка_____
_____
(Ф.И.О. (последнее – при наличии), дата, место рождения ребенка)

_____
(наименование муниципального образовательного учреждения)

Реквизиты записи акта о рождении или свидетельства о рождении ребенка:
серия_____ номер_____
выдано _____
_____,
дата выдачи_____.
Пол (мужской, женский)_____.
Гражданство_____.
Страховой номер индивидуального лицевого счета_____.
Статусзаявителя_____.
(мать, отец, усыновитель, опекун)
Дата рождения_____.

Пол (мужской, женский)_____.

Гражданство_____.

Страховой номер индивидуального лицевого счета_____.

Реквизиты документа, удостоверяющего личность родителя (законного представителя):

паспорт: серия _____ номер _____,

выдан _____,

дата выдачи _____.

Реквизиты иного документа, удостоверяющего личность родителя (законного представителя): _____

_____.

Адрес места жительства (пребывания) (в соответствии со свидетельством о регистрации по месту жительства (пребывания):_____.

Адрес места фактического проживания_____.

Реквизиты документа, подтверждающего установление опеки (при наличии): _____

_____.

Сведения о других детях в семье для определения размера компенсации в соответствии с частью 5 статьи 65 Федерального закона от 29 декабря 2012 г. № 273-ФЗ «Об образовании в Российской Федерации» _____

_____

_____.

(Ф.И.О. (последнее – при наличии), дата, место рождения ребенка)

Реквизиты записи акта о рождении ребенка или свидетельства о рождении ребенка:

серия_____номер_____

выдано _____

_____,

дата выдачи_____.

Пол (мужской, женский)_____.

Гражданство_____.

Страховой номер индивидуального лицевого счета_____.

Сведения об обучении других детей в семье в возрасте от 18 лет по очной форме обучения (в случае, если такие дети имеются в семье) _____

_____

(наименование муниципального образовательного учреждения)

_____

(реквизиты справки с места учебы совершеннолетних детей, подтверждающей обучение по очной форме в образовательном учреждении любого типа независимо от ее организационно-правовой формы (за исключением образовательного учреждения дополнительного образования) (указывается при отсутствии у такого образовательного учреждения технической возможности предоставления указанных сведений в рамках межведомственного информационного взаимодействия)

Реквизиты документов, представляемых в соответствии с пунктом 2.6 настоящего Административного регламента _____

Компенсацию прошу перечислять посредством (по выбору заявителя) на расчетный счет_____

_____

(номер счета; банк получателя; БИК; корр.счет; ИНН; КПП)

Способ получения результата рассмотрения заявления:

☐ в МФЦ (в случае обращения за предоставлением муниципальной услуги в МФЦ)

☐ через оператора почтовой связи на почтовый адрес_____

_____.

К заявлению прилагаю следующие документы:

1. _____;
2. _____;
3. _____.

Своевременность и достоверность представления сведений при изменении оснований для предоставления компенсации гарантирую.

_____	_____	_____
(дата заполнения)	(подпись)	(Ф.И.О. (последнее – при наличии)

АДМИНИСТРАЦИЯ ГОРОДА ПЕРМИ
ПОСТАНОВЛЕНИЕ

20.05.2026 № 292

О внесении изменений в приложение 1 к Положению о системе оплаты труда работников муниципального казенного учреждения «Центр бухгалтерского учета и отчетности в сфере культуры и молодежной политики» города Перми, утвержденному постановлением администрации города Перми от 18.03.2019 № 164, и об отмене постановления администрации города Перми от 17.10.2025 № 796 «О внесении изменений в приложение 1 к Положению о системе оплаты труда работников муниципального казенного учреждения «Центр бухгалтерского учета и отчетности в сфере культуры и молодежной политики» города Перми, утвержденному постановлением администрации города Перми от 18.03.2019 № 164»

В соответствии со статьей 144 Трудового кодекса Российской Федерации, Федеральными законами от 06 октября 2003 г. № 131-ФЗ «Об общих принципах организации местного самоуправления в Российской Федерации», от 20 марта 2025 г. № 33-ФЗ «Об общих принципах организации местного самоуправления в единой системе публичной власти», решением Пермской городской Думы от 22 сентября 2009 г. № 209 «Об утверждении Положения об оплате труда работников муниципальных учреждений города Перми», Уставом города Перми
администрация города Перми ПОСТАНОВЛЯЕТ:

1. Внести изменения в приложение 1 к Положению о системе оплаты труда работников муниципального казенного учреждения «Центр бухгалтерского учета и отчетности в сфере культуры и молодежной политики» города Перми, утвержденному постановлением администрации города Перми от 18 марта 2019 г. № 164 (в ред. от 08.07.2019 № 367, от 05.11.2019 № 854, от 30.12.2020 № 1356, от 19.03.2021 № 177, от 01.10.2021 № 785, от 17.03.2022 № 183, от 10.06.2022 № 460, от 01.07.2022 № 567, от 01.11.2022 № 1106, от 02.06.2023 № 448, от 16.08.2023 № 704, от 20.09.2023 № 860, от 20.02.2025 № 93, от 10.04.2025 № 233, от 05.05.2025 № 289, от 01.09.2025 № 603, от 07.10.2025 № 733, от 17.10.2025 № 796), изложив в редакции согласно приложению к настоящему постановлению.

2. Отменить постановление администрации города Перми от 17 октября 2025 г. № 796 «О внесении изменений в приложение 1 к Положению о системе оплаты труда работников муниципального казенного учреждения «Центр бухгалтерского учета и отчетности в сфере культуры и молодежной политики» города Перми, утвержденному постановлением администрации города Перми от 18.03.2019 № 164».

3. Настоящее постановление вступает в силу со дня официального опубликования в печатном средстве массовой информации «Официальный бюллетень органов местного самоуправления муниципального образования город Пермь», за исключением пункта 1, который вступает в силу с 01 октября 2026 г.

4. Управлению по общим вопросам администрации города Перми обеспечить обнародование настоящего постановления посредством официального опубликования в печатном средстве массовой информации «Официальный бюллетень органов местного самоуправления муниципального образования город Пермь».

5. Информационно-аналитическому управлению администрации города Перми обеспечить обнародование настоящего постановления посредством официального опубликования в сетевом издании «Официальный сайт муниципального образования город Пермь www.gorodperm.ru».

6. Контроль за исполнением настоящего постановления возложить на заместителя главы администрации города Перми Мальцеву Е.Д.

Глава города Перми Э.О. Соснин

Приложение
к постановлению администрации
города Перми
от 20.05.2026 № 292

Таблица 1

РАЗМЕРЫ
должностных окладов работников муниципального казенного учреждения «Центр бухгалтерского учета и отчетности в сфере культуры и молодежной политики» города Перми, занимающих должности, включенные в профессиональные квалификационные группы общеотраслевых должностей руководителей, специалистов и служащих

№	Квалификационные уровни	Наименование должности	Должностной оклад, руб.*
1	2	3	4
1	Профессиональная квалификационная группа «Общеотраслевые должности служащих третьего уровня»		
1.1	1-й квалификационный уровень	бухгалтер, экономист, программист, юрисконсульт, специалист по кадрам	10 464
1.2	2-й квалификационный уровень	бухгалтер II категории, экономист II категории, программист II категории, юрисконсульт II категории	14 259
1.3	3-й квалификационный уровень	бухгалтер I категории, экономист I категории, программист I категории, юрисконсульт I категории	15 492
1.4	4-й квалификационный уровень	ведущий бухгалтер, ведущий экономист, ведущий программист, ведущий специалист по кадрам, ведущий документовед, ведущий юрисконсульт	17 328
1.5	5-й квалификационный уровень	заместитель главного бухгалтера	20 684
2	Профессиональная квалификационная группа «Общеотраслевые должности служащих четвертого уровня»		
2.1	1-й квалификационный уровень	начальник отдела	23 058

---

* С учетом индексации должностных окладов на 5,8 % с 01 октября 2026 г.

Таблица 2

РАЗМЕРЫ
должностных окладов работников муниципального казенного учреждения «Центр бухгалтерского учета и отчетности в сфере культуры и молодежной политики» города Перми, занимающих должности, не включенные в профессиональные квалификационные группы

№	Наименование должности	Должностной оклад, руб.*
1	2	3
1	Специалист по закупкам	16 728
2	Ведущий специалист по административно-хозяйственной деятельности	17 328
3	Заместитель начальника отдела, начальник сектора в составе отдела, контрактный управляющий	20 684
4	Руководитель территориального подразделения, начальник управления	23 383

---

* С учетом индексации должностных окладов на 5,8 % с 01 октября 2026 г.

Таблица 3

РАЗМЕРЫ
должностных окладов директора Учреждения, заместителя директора, главного бухгалтера муниципального казенного учреждения «Центр бухгалтерского учета и отчетности в сфере культуры и молодежной политики» города Перми

№	Наименование должности	Должностной оклад, руб.*
1	2	3
1	Директор	31 096
2	Заместитель директора, главный бухгалтер	23 750

---

* С учетом индексации должностных окладов на 5,8 % с 01 октября 2026 г.

АДМИНИСТРАЦИЯ ГОРОДА ПЕРМИ
ПОСТАНОВЛЕНИЕ

20.05.2026 № 293

Об утверждении Административного регламента предоставления департаментом имущественных отношений администрации города Перми муниципальной услуги «Предоставление отсрочки уплаты арендной платы по договорам аренды имущества, находящегося в муниципальной собственности города Перми, составляющего казну муниципального образования город Пермь, на период прохождения военной службы или оказания добровольного содействия в выполнении задач, возложенных на Вооруженные Силы Российской Федерации, и возможности расторжения договоров аренды имущества, находящегося в муниципальной собственности города Перми, составляющего казну муниципального образования город Пермь, без применения штрафных санкций»

В соответствии с Гражданским кодексом Российской Федерации, Федеральными законами от 06 октября 2003 г. № 131-ФЗ «Об общих принципах организации местного самоуправления в Российской Федерации», от 27 июля 2010 г. № 210-ФЗ «Об организации предоставления государственных и муниципальных услуг», от 20 марта 2025 г. № 33-ФЗ «Об общих принципах организации местного самоуправления в единой системе публичной власти», Уставом города Перми, постановлением администрации города Перми от 31 января 2023 г. № 62 «О предоставлении отсрочки уплаты арендной платы по договорам аренды имущества, находящегося в муниципальной собственности, на период прохождения военной службы или оказания добровольного содействия в выполнении задач, возложенных на Вооруженные Силы Российской Федерации, и расторжении договоров аренды без применения штрафных санкций» администрация города Перми ПОСТАНОВЛЯЕТ:

1. Утвердить прилагаемый Административный регламент предоставления департаментом имущественных отношений администрации города Перми муниципальной услуги «Предоставление отсрочки уплаты арендной платы по договорам аренды имущества, находящегося в муниципальной собственности города Перми, составляющего казну муниципального образования город Пермь, на период прохождения военной службы или оказания добровольного содействия в выполнении задач, возложенных на Вооруженные Силы Российской Федерации, и возможности расторжения договоров аренды имущества, находящегося в муниципальной собственности города Перми, составляющего казну муниципального образования город Пермь, без применения штрафных санкций» (далее – Административный регламент).

2. Департаменту имущественных отношений администрации города Перми обеспечить:

размещение на официальном сайте муниципального образования город Пермь в информационно-телекоммуникационной сети Интернет (далее – Официальный сайт), в том числе в разделе «Муниципальные услуги» Административного регламента в течение 5 рабочих дней со дня его утверждения;

размещение информации о муниципальной услуге в Реестре муниципальных услуг, предоставляемых администрацией города Перми, в установленном администрацией города Перми порядке не позднее 3 рабочих дней со дня вступления в силу настоящего постановления;

заключение соглашения о взаимодействии с государственным бюджетным учреждением Пермского края «Пермский краевой многофункциональный центр предоставления государственных и муниципальных услуг» (далее – МФЦ) по предоставлению муниципальной услуги в течение 30 календарных дней со дня вступления в силу настоящего постановления;

разработку технологической схемы оказания муниципальной услуги, переданной для предоставления в МФЦ

(далее – технологическая схема), направление технологической схемы в адрес МФЦ и размещение на Официальном сайте с указанием ее статуса в течение 30 календарных дней со дня вступления в силу настоящего постановления;

актуализацию реестра межведомственных и внутриведомственных процессов не позднее 5 рабочих дней со дня вступления в силу настоящего постановления.

3. Настоящее постановление вступает в силу со дня официального опубликования в печатном средстве массовой информации «Официальный бюллетень органов местного самоуправления муниципального образования город Пермь».

4. Управлению по общим вопросам администрации города Перми обеспечить обнародование настоящего постановления посредством официального опубликования в печатном средстве массовой информации «Официальный бюллетень органов местного самоуправления муниципального образования город Пермь».

5. Информационно-аналитическому управлению администрации города Перми обеспечить обнародование настоящего постановления посредством официального опубликования в сетевом издании «Официальный сайт муниципального образования город Пермь www.gorodperm.ru».

6. Контроль за исполнением настоящего постановления возложить на заместителя главы администрации города Перми Лебедеву А.В.

Глава города Перми Э.О. Соснин

УТВЕРЖДЕН
постановлением администрации
города Перми
от 20.05.2026 № 293

АДМИНИСТРАТИВНЫЙ РЕГЛАМЕНТ
предоставления департаментом имущественных отношений администрации города Перми муниципальной услуги «Предоставление отсрочки уплаты арендной платы по договорам аренды имущества, находящегося в муниципальной собственности города Перми, составляющего казну муниципального образования город Пермь, на период прохождения военной службы или оказания добровольного содействия в выполнении задач, возложенных на Вооруженные Силы Российской Федерации, и возможности расторжения договоров аренды имущества, находящегося в муниципальной собственности города Перми, составляющего казну муниципального образования город Пермь, без применения штрафных санкций»

I. Общие положения

1.1. Настоящий Административный регламент предоставления департаментом имущественных отношений администрации города Перми муниципальной услуги «Предоставление отсрочки уплаты арендной платы по договорам аренды имущества, находящегося в муниципальной собственности города Перми, составляющего казну муниципального образования город Пермь, на период прохождения военной службы или оказания добровольного содействия в выполнении задач, возложенных на Вооруженные Силы Российской Федерации, и возможности расторжения договоров аренды имущества, находящегося в муниципальной собственности города Перми, составляющего казну муниципального образования город Пермь, без применения штрафных санкций» (далее – Административный регламент, Департамент, муниципальная услуга) определяет стандарт и порядок предоставления муниципальной услуги Департаментом.

1.2. Заявителями на получение муниципальной услуги являются арендаторы – физические лица, в том числе индивидуальные предприниматели, юридические лица, в которых одно и то же физическое лицо, являющееся един-

ственным учредителем (участником) юридического лица и его руководителем, в случае если указанные физические лица, в том числе индивидуальные предприниматели или физические лица, являющиеся учредителем (участником) юридического лица и его руководителем, призванные на военную службу по мобилизации в Вооруженные Силы Российской Федерации в соответствии с Указом Президента Российской Федерации от 21 сентября 2022 г. № 647 «Об объявлении частичной мобилизации в Российской Федерации» или проходящие военную службу по контракту, заключенному в соответствии с пунктом 7 статьи 38 Федерального закона от 28 марта 1998 г. № 53-ФЗ «О воинской обязанности и военной службе» (далее – Федеральный закон № 53-ФЗ), либо заключившие контракт о добровольном содействии в выполнении задач, возложенных на Вооруженные Силы Российской Федерации (далее – Заявитель), либо их уполномоченные представители (далее – представитель Заявителя).

1.3. Уведомление о предоставлении отсрочки уплаты арендной платы по договору аренды имущества, находящегося в муниципальной собственности города Перми, составляющего казну муниципального образования город Пермь (далее – Уведомление о предоставлении отсрочки уплаты арендной платы по договору аренды муниципального имущества), уведомление о расторжении договора аренды имущества, находящегося в муниципальной собственности города Перми, составляющего казну муниципального образования город Пермь (далее – Уведомление о расторжении договора аренды муниципального имущества; далее при совместном упоминании – Уведомления), направляются в Департамент в электронном виде, в том числе из государственного бюджетного учреждения Пермского края «Пермский краевой многофункциональный центр предоставления государственных и муниципальных услуг» (далее – МФЦ), посредством федеральной государственной информационной системы «Единый портал государственных и муниципальных услуг (функций)» (далее – Единый портал), а также могут быть направлены в форме документа, оформленного на бумажном носителе, через МФЦ, оператора почтовой связи на почтовый адрес Департамента, поданы в ходе личного приема в Департаменте.

Муниципальная услуга доступна для предоставления в рамках комплексного запроса в МФЦ в соответствии со статьей 15.1 Федерального закона от 27 июля 2010 г. № 210-ФЗ «Об организации предоставления государственных и муниципальных услуг» (далее – Федеральный закон № 210-ФЗ).

1.4. Место нахождения, адрес юридического лица и почтовый адрес Департамента: 614000, г. Пермь, ул. Сибирская, 14.

График работы Департамента:

понедельник-четверг – с 09.00 час. до 18.00 час.;

пятница – с 09.00 час. до 17.00 час.;

перерыв – с 13.00 час. до 13.48 час.

1.5. Информация о месте нахождения, графике работы Департамента, справочных телефонах, адресах электронной почты содержится на официальном сайте муниципального образования город Пермь: https://www.gorodperm.ru (далее – официальный сайт).

1.6. Информация о месте нахождения, справочных телефонах и графиках работы МФЦ, расположенных на территории города Перми и Пермского края, содержится на официальном сайте МФЦ: https://mfc.permkrai.ru.

1.7. Консультирование Заявителей (представителей Заявителей) о порядке предоставления муниципальной услуги, о ходе рассмотрения Уведомления, а также по иным вопросам, связанным с предоставлением муниципальной услуги, осуществляется:

работниками Департамента, в том числе по телефонам: (342) 212-65-97, (342) 212-72-64, в соответствии с графиком работы;

работниками МФЦ, в том числе по телефону (342) 270-11-20, в соответствии с графиком работы МФЦ, а также иными способами, доступными в МФЦ.

1.8. На официальном сайте размещаются настоящий Административный регламент, порядок обжалования Заявителем (представителем Заявителя) решений и действий (бездействия) Департамента, должностного лица Департамента, муниципального служащего Департамента, порядок обжалования Заявителем (представителем Заявителя) решений и действий (бездействия) МФЦ, работника МФЦ.

1.9. На информационных стендах Департамента размещается информация в соответствии с требованиями к

помещениям Департамента, в которых предоставляется муниципальная услуга.

1.10. Положения настоящего Административного регламента, регулирующие предоставление муниципальной услуги в электронном виде посредством Единого портала, применяются при наличии соответствующей технической возможности.

II. Стандарт предоставления муниципальной услуги

2.1. Полное наименование муниципальной услуги – «Предоставление отсрочки уплаты арендной платы по договорам аренды имущества, находящегося в муниципальной собственности города Перми, составляющего казну муниципального образования город Пермь, на период прохождения военной службы или оказания добровольного содействия в выполнении задач, возложенных на Вооруженные Силы Российской Федерации, и возможности расторжения договоров аренды имущества, находящегося в муниципальной собственности города Перми, составляющего казну муниципального образования город Пермь, без применения штрафных санкций».

2.2. Полное наименование органа, предоставляющего муниципальную услугу, – департамент имущественных отношений администрации города Перми.

2.3. Муниципальная услуга включает следующие подуслуги:

предоставление отсрочки уплаты арендной платы по договорам аренды имущества, находящегося в муниципальной собственности города Перми, составляющего казну муниципального образования город Пермь (далее – муниципальное имущество), на период прохождения лицом военной службы или оказания добровольного содействия в выполнении задач, возложенных на Вооруженные Силы Российской Федерации, и на 90 календарных дней со дня окончания периода прохождения военной службы или оказания добровольного содействия в выполнении задач, возложенных на Вооруженные Силы Российской Федерации, указанным лицом (далее – предоставление отсрочки уплаты арендной платы);

расторжение договора аренды муниципального имущества без применения штрафных санкций (далее – расторжение договора аренды).

2.4. Результатом предоставления муниципальной услуги является:

решение о предоставлении отсрочки уплаты арендной платы (далее – Решение о предоставлении отсрочки);

решение о расторжении договора аренды муниципального имущества;

решение об отказе в предоставлении муниципальной услуги.

2.5. Способы получения результата предоставления муниципальной услуги:

2.5.1. в Уведомлении Заявитель (представитель Заявителя) выбирает один из предусмотренных формой Уведомления способов получения результата предоставления муниципальной услуги;

2.5.2. если Заявитель (представитель Заявителя) не указал способ получения результата предоставления муниципальной услуги, результат предоставления муниципальной услуги направляется Заявителю (представителю Заявителя) способом, которым Уведомление направлено в Департамент;

2.5.3. результат предоставления муниципальной услуги направляется в личный кабинет Заявителя (представителя Заявителя) на Едином портале в форме электронного документа, подписанного должностным лицом Департамента, уполномоченным на принятие решения о предоставлении муниципальной услуги (далее – должностное лицо Департамента), с использованием усиленной квалифицированной электронной подписи (далее – УКЭП) вне зависимости от способа обращения Заявителя (представителя Заявителя) за предоставлением муниципальной услуги и способа направления Заявителю (представителю Заявителя) результата предоставления муниципальной услуги.

2.6. Срок предоставления муниципальной услуги – не более 10 рабочих дней со дня поступления Уведомления в Департамент. При этом днем расторжения договора аренды муниципального имущества считается день получения Департаментом от Заявителя (представителя Заявителя) Уведомления о расторжении договора аренды муниципального имущества.

2.7. Исчерпывающий перечень документов, необходимых для предоставления муниципальной услуги, обязанность по представлению которых возложена на Заявителя (представителя Заявителя):

2.7.1. Уведомление о предоставлении отсрочки уплаты арендной платы по договору аренды муниципального имущества, заполненное с использованием формы, реализованной на Едином портале, при обращении за предоставлением муниципальной услуги посредством Единого портала либо в форме документа, оформленного на бумажном носителе согласно приложению 1 к настоящему Административному регламенту, при обращении за предоставлением муниципальной услуги через МФЦ, оператора почтовой связи, в ходе личного приема в Департаменте – в случае обращения за подуслугой предоставление отсрочки уплаты арендной платы;

2.7.2. Уведомление о расторжении договора аренды муниципального имущества, заполненное с использованием формы, реализованной на Едином портале, при обращении за предоставлением муниципальной услуги посредством Единого портала либо в форме документа, оформленного на бумажном носителе согласно приложению 2 к настоящему Административному регламенту, при обращении за предоставлением муниципальной услуги через МФЦ, оператора почтовой связи, в ходе личного приема в Департаменте – в случае обращения за подуслугой расторжение договора аренды;

2.7.3. копия паспорта или иного документа, удостоверяющего личность Заявителя (за исключением обращения за предоставлением муниципальной услуги посредством Единого портала);

2.7.4. копия паспорта или иного документа, удостоверяющего личность представителя Заявителя (за исключением обращения за предоставлением муниципальной услуги посредством Единого портала), при обращении за предоставлением муниципальной услуги представителя Заявителя;

2.7.5. документ, подтверждающий полномочия представителя Заявителя (при обращении за предоставлением муниципальной услуги представителя Заявителя).

2.8. Исчерпывающий перечень документов и сведений, необходимых для предоставления муниципальной услуги, которые Заявитель (представитель Заявителя) вправе представить по собственной инициативе, так как они подлежат представлению в рамках межведомственного информационного взаимодействия:

сведения, подтверждающие, что Заявитель относится к категории лиц, указанных в пункте 1.2 настоящего Административного регламента, с использованием витрины данных Министерства обороны Российской Федерации;

Заявитель (представитель Заявителя) вправе представить по собственной инициативе один из следующих документов, подтверждающих, что Заявитель относится к категории лиц, указанных в пункте 1.2 настоящего Административного регламента:

копии документов, подтверждающих статус прохождения военной службы по частичной мобилизации в Вооруженных Силах Российской Федерации;

копию уведомления о заключении контракта о прохождении военной службы по контракту в соответствии с пунктом 7 статьи 38 Федерального закона № 53-ФЗ;

копию контракта о добровольном содействии в выполнении задач, возложенных на Вооруженные Силы Российской Федерации, представленного федеральным органом исполнительной власти, с которым заключен указанный контракт.

2.9. Департамент не вправе требовать от Заявителя (представителя Заявителя):

представления документов и информации или осуществления действий, представление или осуществление которых не предусмотрено нормативными правовыми актами, регулирующими отношения, возникающие в связи с предоставлением муниципальной услуги;

представления документов и информации, которые в соответствии с нормативными правовыми актами Российской Федерации, нормативными правовыми актами субъектов Российской Федерации и муниципальными правовыми актами находятся в распоряжении Департамента, государственных органов, органов местного самоуправления либо подведомственных государственным органам и органам местного самоуправления организаций, участвующих в предоставлении государственных или муниципальных услуг, за исключением документов, включенных в определенный частью 6 статьи 7 Федерального закона № 210-ФЗ перечень документов. Заявитель (представитель Заявителя) вправе представить указанные документы и информацию в Департамент по собственной инициативе;

осуществления действий, в том числе согласований, необходимых для получения муниципальных услуг и связанных с обращением в иные государственные органы, органы местного самоуправления, организации, за исключе-

нием получения услуг и получения документов и информации, предоставляемых в результате предоставления таких услуг, включенных в перечни, указанные в части 1 статьи 9 Федерального закона № 210-ФЗ;

представления документов и информации, отсутствие и (или) недостоверность которых не указывались при первоначальном отказе в приеме документов, необходимых для предоставления муниципальной услуги, либо в предоставлении муниципальной услуги, за исключением случаев, предусмотренных пунктом 4 части 1 статьи 7 Федерального закона № 210-ФЗ;

представления на бумажном носителе документов и информации, электронные образы которых ранее были заверены в соответствии с пунктом 7.2 части 1 статьи 16 Федерального закона № 210-ФЗ, за исключением случаев, если нанесение отметок на такие документы либо их изъятие является необходимым условием предоставления муниципальной услуги, и иных случаев, установленных федеральными законами.

2.10. Требования к оформлению Уведомлений и иных документов, представляемых в электронной форме посредством Единого портала:

2.10.1. требования к Уведомлениям:

Уведомления формируются с использованием форм, реализованных на Едином портале;

в Уведомлениях заполняются обязательные поля формы, а также иные поля с информацией, необходимой для предоставления муниципальной услуги;

информация в полях формы заполняется без сокращений. Фамилии, имена и отчества (при наличии), адреса, а также иные данные о Заявителе (представителе Заявителя) должны быть идентичны тем, что указаны в документах и заполнены полностью;

иные сведения в Уведомлениях, необходимые для предоставления муниципальной услуги, должны быть идентичны тем, что указаны в документах и заполнены полностью;

2.10.2. требования к иным документам:

могут быть направлены в форме электронного документа или электронного образа документа, первоначально созданного на бумажном носителе (далее – электронный образ документа);

электронные документы, электронные образы документов направляются в виде файлов в форматах jpeg, jpg, pdf, png или иных форматах, доступных на Едином портале;

электронный образ документа должен быть заверен УКЭП лица, уполномоченного на создание и подписание таких документов на бумажном носителе, либо УКЭП нотариуса с обязательным приложением файла отсоединенной электронной подписи для проверки УКЭП в формате SIG;

электронный образ документа должен воспроизводить оригинал документа;

электронный образ документа может быть сделан с документа, не содержащего повреждений, наличие которых не позволяет в полном объеме использовать информацию и сведения, содержащиеся в электронном образе документа, для предоставления муниципальной услуги;

средства электронной подписи должны соответствовать требованиям действующего законодательства об электронной подписи.

2.11. Требования к оформлению Уведомлений и иных документов, оформленных на бумажном носителе:

2.11.1. требования к Уведомлениям:

при обращении за предоставлением муниципальной услуги через МФЦ, оператора почтовой связи или в ходе личного приема в Департаменте Уведомления могут быть заполнены от руки или подготовлены машинописным способом;

в Уведомлениях заполняются обязательные поля формы, а также иные поля с информацией, необходимой для предоставления муниципальной услуги;

информация в полях формы заполняется разборчиво, без сокращений, фамилии, имена и отчества (при наличии), адреса, а также иные данные о Заявителе (представителе Заявителя) должны быть идентичны тем, что указаны в документах и заполнены полностью;

иные сведения в Уведомлениях, необходимые для предоставления муниципальной услуги, должны быть идентичны тем, что указаны в документах, и заполнены полностью;

информация в полях формы не должна содержать приписок, зачеркнутых слов, иных графических элементов, не позволяющих воспроизвести и истолковать содержание Уведомлений, быть исполнена карандашом;

Уведомления не должны иметь повреждений, наличие которых не позволяет воспроизвести и истолковать их содержание;

2.11.2. требования к иным документам:

не должны содержать приписок, зачеркнутых слов, иных графических элементов, не позволяющих воспроизвести и истолковать их содержание, быть исполнены карандашом;

не должны иметь повреждений, наличие которых не позволяет воспроизвести и истолковать их содержание;

копии документов, представляемых Заявителем (представителем Заявителя) в МФЦ, должны быть представлены с оригиналами документов либо быть нотариально заверены в соответствии с законодательством Российской Федерации.

2.12. Исчерпывающий перечень оснований для отказа в приеме Уведомлений и иных документов, необходимых для предоставления муниципальной услуги:

2.12.1. направлены (поданы) способом, не предусмотренным пунктом 1.3 настоящего Административного регламента;

2.12.2. не представлены (представлены не в полном объеме) документы, предусмотренные пунктом 2.7 настоящего Административного регламента, обязанность по представлению которых возложена на Заявителя (представителя Заявителя);

2.12.3. представленные Заявителем (представителем Заявителя) документы не соответствуют требованиям, установленным пунктами 2.10, 2.11 настоящего Административного регламента;

2.12.4. уведомления и иные документы направлены (поданы) лицом, не уполномоченным на такого рода действия.

2.13. Исчерпывающий перечень оснований для отказа в предоставлении муниципальной услуги:

2.13.1. несоответствие Заявителя требованиям, установленным пунктом 1.2 настоящего Административного регламента;

2.13.2. недостоверность представленных Заявителем (представителем Заявителя) документов, указанных в пунктах 2.7, 2.8 настоящего Административного регламента.

2.14. Основания для приостановления предоставления муниципальной услуги не предусмотрены действующим законодательством.

2.15. Муниципальная услуга предоставляется бесплатно.

2.16. Максимальный срок ожидания в очереди при направлении Заявителем (представителем Заявителя) Уведомлений через МФЦ, в ходе личного приема в Департаменте и при получении результата предоставления муниципальной услуги в МФЦ, в ходе личного приема в Департаменте не может превышать 15 минут.

2.17. Регистрация Уведомлений осуществляется не позднее 1 рабочего дня со дня поступления в Департамент.

2.18. Требования к помещениям Департамента, в которых предоставляется муниципальная услуга в виде личного приема (далее – помещение):

2.18.1. вход в здание, в котором располагается Департамент (далее – здания), должен быть оборудован информационной табличкой (вывеской), содержащей наименование Департамента;

2.18.2. помещение оснащается стульями (скамьями) для ожидания Заявителями (представителями Заявителей) возможности направления (подачи) Уведомлений;

2.18.3. помещение оснащается стульями (скамьями), столами (стойками) для оформления документов, канцелярскими принадлежностями;

2.18.4. в помещении размещаются информационные стенды с карманами формата А4, заполняемые образцами заявлений с разбивкой по типу Заявителя, образцами заполнения документов, текстом Административного регламента, порядком обжалования, информацией о сроках предоставления муниципальной услуги, сроках выполнения административных процедур, об основаниях для отказа в приеме документов, иные информационные и справочные материалы, необходимые при направлении (подачи) Уведомлений.

Допускается оформление в виде тематической папки;

2.18.5. место для направления Уведомлений и иных документов в электронном виде оснащается столом, стулом, компьютером с доступом к Единому порталу, необходимыми техническими средствами для возможности направления Уведомлений и иных документов в электронном виде;

2.18.6. инвалидам, иным маломобильным группам населения обеспечиваются следующие условия доступности к помещениям и месту для направления (подачи) Уведомлений и иных документов:

беспрепятственный вход в помещения и выход из них;

самостоятельное передвижение по территории, прилегающей к зданию;

возможность посадки в транспортное средство и высадки из него перед входом в здание, в том числе с использованием кресла-коляски и при необходимости с помощью работников Департамента;

сопровождение инвалидов, имеющих стойкие расстройства функции зрения и самостоятельного передвижения;

доступ в здание собаки-проводника;

оказание помощи:

работниками Департамента в направлении (подаче) Уведомлений и иных документов, получении результата предоставления муниципальной услуги.

2.19. Показатели доступности и качества предоставления муниципальной услуги:

показателем доступности муниципальной услуги является возможность направления Уведомлений посредством Единого портала, через МФЦ;

показателями качества предоставления муниципальной услуги являются:

соблюдение сроков предоставления муниципальной услуги, а также сроков выполнения административных процедур, установленных настоящим Административным регламентом;

отсутствие обоснованных жалоб Заявителей (представителей Заявителей) на решения и действия (бездействие) Департамента, должностного лица Департамента, муниципального служащего Департамента, участвующих в предоставлении муниципальной услуги;

возможность осуществления Заявителями (представителями Заявителей) мониторинга хода предоставления муниципальной услуги с использованием Единого портала.

2.20. Иные требования и особенности предоставления муниципальной услуги:

2.20.1. при подаче Уведомлений и получении результатов предоставления муниципальной услуги в МФЦ Заявитель (представитель Заявителя) представляет работнику МФЦ паспорт или иной документ, удостоверяющий личность Заявителя (представителя Заявителя), в целях идентификации его личности;

2.20.2. при обращении за предоставлением муниципальной услуги через МФЦ работник МФЦ обязан проверить копии представленных Заявителем (представителем Заявителя) документов (за исключением нотариально заверенных) на соответствие их оригиналам;

2.20.3. Заявитель (представитель Заявителя) вправе в течение срока предоставления муниципальной услуги направить в Департамент оформленное на бумажном носителе или в форме электронного документа, подписанного простой электронной подписью, заявление об оставлении Уведомлений без рассмотрения.

При поступлении заявления об оставлении Уведомлений без рассмотрения предоставление муниципальной услуги прекращается без принятия решения, Уведомления и иные документы возвращаются Заявителю (представителю Заявителя), за исключением Уведомлений и иных документов, направленных посредством Единого портала, в срок не более 3 рабочих дней со дня поступления в Департамент заявления об оставлении Уведомлений без рассмотрения.

III. Административные процедуры

3.1. Предоставление муниципальной услуги включает следующие административные процедуры (далее – процедура):

проверка документов и регистрация Уведомлений;

получение сведений посредством межведомственного информационного взаимодействия;

рассмотрение документов и сведений, принятие решения о предоставлении муниципальной услуги либо об отказе в предоставлении муниципальной услуги;

направление (выдача) результата предоставления муниципальной услуги на бумажном носителе.

3.2. Проверка документов и регистрация Уведомлений:

3.2.1. основанием для начала проведения процедуры является поступление в Департамент Уведомлений и иных документов, указанных в пункте 2.7 настоящего Административного регламента;

3.2.2. ответственным за выполнение процедуры является работник общего отдела управления информационного сопровождения Департамента (далее – работник общего отдела Департамента, общий отдел Департамента);

3.2.3. работник общего отдела Департамента осуществляет проверку документов на наличие оснований для отказа в приеме Уведомлений и иных документов, предусмотренных пунктом 2.12 настоящего Административного регламента;

3.2.4. при наличии оснований для отказа в приеме Уведомлений и иных документов работник общего отдела Департамента:

заносит сведения об Уведомлениях в подсистему «Автоматизированное рабочее место государственных и муниципальных услуг» единой централизованной сервисной платформы государственных и муниципальных услуг (функций) Пермского края (далее – государственная информационная система Пермского края) (если документы поступили в Департамент через МФЦ, оператора почтовой связи, в ходе личного приема в Департаменте);

подготавливает проект решения об отказе в приеме Уведомлений и иных документов (далее – Решение об отказе в приеме документов) по форме согласно приложению 3 к настоящему Административному регламенту с указанием всех оснований, выявленных в ходе проверки документов, и рекомендациями по их устранению, в том числе с указанием перечня документов и информации, отсутствие и (или) недостоверность которых стали причиной отказа;

направляет проект Решения об отказе в приеме документов на рассмотрение и подписание должностному лицу Департамента;

обеспечивает подписание проекта Решения об отказе в приеме документов должностным лицом Департамента.

Должностное лицо Департамента подписывает проект Решения об отказе в приеме документов с использованием УКЭП в срок, указанный в пункте 3.2.7 настоящего Административного регламента;

направляет в личный кабинет Заявителя (представителя Заявителя) на Едином портале Решение об отказе в приеме документов, а также статус оказания муниципальной услуги об отказе в приеме Уведомлений и иных документов.

Если Заявителем (представителем Заявителя) выбран способ получения результата предоставления муниципальной услуги через оператора почтовой связи, в ходе личного приема в Департаменте:

направляет Решение об отказе в приеме документов через оператора почтовой связи на почтовый адрес Заявителя (представителя Заявителя), указанный в Уведомлениях в срок, указанный в пункте 3.2.7 настоящего Административного регламента;

выдает Решение об отказе в приеме документов в день обращения Заявителя (представителя Заявителя) в Департамент.

Решение об отказе в приеме документов направляется для выдачи Заявителю (представителю Заявителя) в случае, установленном абзацем восьмым настоящего пункта, в виде бумажной копии электронного документа, заверенной должностным лицом Департамента.

При обращении за предоставлением муниципальной услуги через МФЦ Решение об отказе в приеме документов Заявителю (представителю Заявителя) выдает специалист МФЦ, осуществляющий проверку Уведомлений и иных документов на наличие оснований для отказа в приеме;

3.2.5. при отсутствии оснований для отказа в приеме Уведомлений и иных документов работник общего отдела Департамента:

заносит сведения об Уведомлениях в государственную информационную систему Пермского края (если документы поступили в Департамент через МФЦ, оператора почтовой связи, в ходе личного приема в Департаменте);

направляет в личный кабинет Заявителя (представителя Заявителя) на Едином портале статус оказания муниципальной услуги о регистрации Уведомлений;

передает Уведомления и иные документы заместителю начальника управления-начальнику отдела по распоряжению муниципальным имуществом управления по распоряжению муниципальным имуществом Департамента (далее – начальник ОРМИ) для определения работника отдела по распоряжению муниципальным имуществом управления по распоряжению муниципальным имуществом Департамента, ответственного за рассмотрение Уведомлений и иных документов (далее – работник ОРМИ), для работы;

3.2.6. результатом выполнения процедуры является регистрация и передача Уведомлений и иных документов начальнику ОРМИ либо выдача (направление) Решения об отказе в приеме документов Заявителю (представителю Заявителя) способом, указанным в Уведомлениях;

3.2.7. срок выполнения процедуры – не более 1 рабочего дня со дня поступления Уведомлений и иных документов в Департамент.

3.3. Получение сведений посредством межведомственного информационного взаимодействия:

3.3.1. основанием для начала проведения процедуры является регистрация и поступление Уведомлений и иных документов начальнику ОРМИ;

3.3.2. начальник ОРМИ определяет работника ОРМИ и передает ему Уведомления и документы на рассмотрение;

3.3.3. ответственным за выполнение процедуры является работник ОРМИ;

3.3.4. работник ОРМИ обеспечивает направление межведомственных запросов в соответствии с пунктом 2.8 настоящего Административного регламента в целях подтверждения соответствия Заявителя требованиям, установленным в пункте 1.2 настоящего Административного регламента;

3.3.5. результатом выполнения процедуры является получение сведений и документов, указанных в пункте 2.8 настоящего Административного регламента, посредством межведомственного информационного взаимодействия;

3.3.6. срок выполнения процедуры – не более 5 рабочих дней со дня поступления Уведомлений и иных документов начальнику ОРМИ.

3.4. Рассмотрение документов и сведений, принятие решения о предоставлении муниципальной услуги либо об отказе в предоставлении муниципальной услуги:

3.4.1. ответственным за выполнение процедуры является работник ОРМИ;

3.4.2. основанием для начала процедуры является поступление сведений и документов посредством межведомственного информационного взаимодействия;

3.4.3. работник ОРМИ осуществляет рассмотрение Уведомлений и иных документов и сведений на наличие оснований для отказа в предоставлении муниципальной услуги, указанных в пункте 2.13 настоящего Административного регламента;

3.4.4. по результатам рассмотрения Уведомлений, иных документов и сведений работник ОРМИ:

при наличии оснований для отказа в предоставлении муниципальной услуги, указанных в пункте 2.13 настоящего Административного регламента, выявленных в ходе рассмотрения документов, обеспечивает подготовку и подписание проекта решения об отказе в предоставлении муниципальной услуги по форме согласно приложению 6 к настоящему Административному регламенту с указанием всех оснований, выявленных в ходе рассмотрения документов, и рекомендациями по их устранению, в том числе с указанием перечня документов и информации, отсутствие и (или) недостоверность которых стали причиной отказа, перечня установленных федеральными законами и (или) иными нормативными правовыми актами требований, несоответствие которым повлекло отказ в предоставлении муниципальной услуги.

Проект решения об отказе в предоставлении муниципальной услуги подписывается должностным лицом Департамента с использованием УКЭП в срок, указанный в пункте 3.4.6 настоящего Административного регламента, и передается в общий отдел Департамента для выдачи (направления) Заявителю (представителю Заявителя) способом, указанным в Уведомлениях. Работник общего отдела Департамента направляет в личный кабинет Заявителя (представителя Заявителя) на Едином портале решение об отказе в предоставлении муниципальной услуги, а также статус ока-

зания муниципальной услуги – в предоставлении услуги отказано.

При отсутствии оснований для отказа в предоставлении муниципальной услуги, указанных в пункте 2.13 настоящего Административного регламента, осуществляет подготовку проекта Решения о предоставлении отсрочки по форме согласно приложению 4 к настоящему Административному регламенту, либо проект решения о расторжении договора аренды муниципального имущества по форме согласно приложению 5 к настоящему Административному регламенту (далее – проект результата предоставления муниципальной услуги).

Проект результата предоставления муниципальной услуги подписывается должностным лицом Департамента с использованием УКЭП в срок, указанный в пункте 3.4.6 настоящего Административного регламента, и передается в общий отдел Департамента для выдачи (направления) Заявителю (представителю Заявителя) способом, указанным в Уведомлениях. Работник общего отдела Департамента направляет в личный кабинет Заявителя (представителя Заявителя) на Едином портале результат предоставления муниципальной услуги, а также статус оказания муниципальной услуги – услуга предоставлена.

Обеспечивает заверение должностным лицом Департамента бумажной копии результата предоставления муниципальной услуги (если Заявителем (представителем Заявителя) выбран способ получения результата предоставления муниципальной услуги в МФЦ, через оператора почтовой связи, в ходе личного приема в Департаменте);

3.4.5. результатом выполнения процедуры является:

направление в личный кабинет Заявителя (представителя Заявителя) на Едином портале результата предоставления муниципальной услуги;

заверение бумажной копии результата предоставления муниципальной услуги (если Заявителем (представителем Заявителя) выбран способ получения результата предоставления муниципальной услуги в МФЦ, через оператора почтовой связи, в ходе личного приема в Департаменте);

3.4.6. срок выполнения процедуры – не более 2 рабочих дней со дня поступления сведений и документов посредством межведомственного информационного взаимодействия.

3.5. Направление (выдача) результата предоставления муниципальной услуги на бумажном носителе:

3.5.1. основанием для начала выполнения процедуры является заверение должностным лицом Департамента бумажной копии результата предоставления муниципальной услуги (если Заявителем (представителем Заявителя) выбран способ получения результата предоставления муниципальной услуги в МФЦ, через оператора почтовой связи, в ходе личного приема в Департаменте);

3.5.2. ответственным за выполнение процедуры является работник общего отдела Департамента;

3.5.3. работник общего отдела Департамента в зависимости от выбранного Заявителем (представителем Заявителя) способа получения результата предоставления муниципальной услуги:

в срок, указанный в пункте 3.5.5 настоящего Административного регламента, направляет их в МФЦ для выдачи Заявителю (представителю Заявителя) либо через оператора почтовой связи на почтовый адрес Заявителя (представителя Заявителя);

выдает Заявителю (представителю Заявителя) результат предоставления муниципальной услуги в день обращения Заявителя (представителя Заявителя) в Департамент.

Результат предоставления муниципальной услуги направляется (выдается) Заявителю (представителю Заявителя) в случаях, установленных настоящим пунктом, в виде бумажной копии электронного документа, заверенной должностным лицом Департамента;

3.5.4. результатом выполнения процедуры является направление (выдача) Заявителю (представителю Заявителя) результата предоставления муниципальной услуги;

3.5.5. срок выполнения процедуры – не более 2 рабочих дней со дня подписания результата предоставления муниципальной услуги должностным лицом Департамента (если Заявителем (представителем Заявителя) выбран способ получения результата предоставления муниципальной услуги в МФЦ, через оператора почтовой связи).

Приложение 1
к Административному регламенту
предоставления департаментом
имущественных отношений
администрации города Перми
муниципальной услуги «Предоставление
отсрочки уплаты арендной платы
по договорам аренды имущества,
находящегося в муниципальной
собственности города Перми, составляющего
казну муниципального образования город
Пермь, на период прохождения военной
службы или оказания добровольного
содействия в выполнении задач, возложенных
на Вооруженные Силы Российской Федерации,
и возможности расторжения договоров
аренды имущества, находящегося
в муниципальной собственности города Перми,
составляющего казну муниципального
образования город Пермь, без применения
штрафных санкций»

В департамент имущественных отношений
администрации города Перми
от _____
_____
(фамилия, имя, отчество (последнее –
при наличии) заявителя, представителя заявителя)
серия _____ № _____,
выдан «____» _____ 20____ г.
_____
_____.
(данные паспорта или иного документа,
удостоверяющего личность заявителя)
серия _____ № _____,
выдан «____» _____ 20____ г.
_____
_____.
(данные паспорта или иного документа,
удостоверяющего личность представителя
заявителя)
_____
_____
(наименование документа и реквизиты документа,
подтверждающего полномочия представителя
заявителя)
Почтовый адрес:_____
_____
Адрес электронной почты (заявителя)_____
_____
(при наличии)

Адрес электронной почты (представителя заявителя)_____

_____
(при наличии)

Контактные телефоны заявителя, представителя заявителя: _____

_____

УВЕДОМЛЕНИЕ
о предоставлении отсрочки уплаты арендной платы по договору аренды имущества, находящегося в муниципальной собственности города Перми, составляющего казну муниципального образования город Пермь

Прошу предоставить отсрочку уплаты арендной платы по договору аренды имущества, находящегося в муниципальной собственности города Перми, составляющего казну муниципального образования город Пермь: _____
_____.
(номер и дата договора аренды)

Адрес муниципального имущества_____.

Мною выбирается следующий способ выдачи (направления) результата предоставления муниципальной услуги:

☐ по почте по указанному адресу;

☐ в МФЦ;

☐ в ходе личного приема в департаменте.

Приложения:
1. _____.
2. _____.
3. _____.
4. _____.
5. _____.

Подпись заявителя (представителя заявителя)
_____

«___» _____ 20___ г.

Приложение 2
к Административному регламенту
предоставления департаментом
имущественных отношений
администрации города Перми
муниципальной услуги «Предоставление
отсрочки уплаты арендной платы
по договорам аренды имущества,
находящегося в муниципальной
собственности города Перми, составляющего
казну муниципального образования
город Пермь, на период прохождения
военной службы или оказания добровольного
содействия в выполнении задач,
возложенных на Вооруженные Силы
Российской Федерации, и возможности
расторжения договоров аренды имущества,
находящегося в муниципальной
собственности города Перми, составляющего
казну муниципального образования город
Пермь, без применения штрафных санкций»

В департамент имущественных отношений
администрации города Перми
от _____
_____
(фамилия, имя, отчество (последнее –
при наличии) заявителя, представителя заявителя)
серия _____ № _____,
выдан «____» _____ 20____ г.
_____
_____.
(данные паспорта или иного документа,
удостоверяющего личность заявителя)
серия _____ № _____,
выдан «____» _____ 20____ г.
_____
_____.
(данные паспорта или иного документа,
удостоверяющего личность представителя
заявителя)
_____
_____
(наименование документа и реквизиты документа,
подтверждающего полномочия представителя
заявителя)
Почтовый адрес:_____
_____
Адрес электронной почты (заявителя)_____
_____
(при наличии)

Адрес электронной почты (представителя заявителя)_____

_____
(при наличии)

Контактные телефоны заявителя, представителя заявителя: _____

_____.

УВЕДОМЛЕНИЕ
о расторжении договора аренды имущества, находящегося в муниципальной собственности города Перми, составляющего казну муниципального образования город Пермь

Прошу расторгнуть договор аренды имущества, находящегося в муниципальной собственности города Перми, составляющего казну муниципального образования город Пермь: _____.
(номер и дата договора аренды)

Адрес муниципального имущества_____
_____.

Мною выбирается следующий способ выдачи (направления) результата предоставления муниципальной услуги:

☐ по почте по указанному адресу;

☐ в МФЦ;

☐ в ходе личного приема в департаменте.

Приложения:
1. _____.
2. _____.
3. _____.
4. _____.
5. _____.

Подпись заявителя (представителя заявителя)
_____

«___» _____ 20___ г.

Приложение 3
к Административному регламенту
предоставления департаментом
имущественных отношений администрации города
Перми муниципальной услуги «Предоставление
отсрочки уплаты арендной платы по договорам
аренды имущества, находящегося в муниципальной
собственности города Перми, составляющего казну
муниципального образования город Пермь,
на период прохождения военной службы
или оказания добровольного содействия
в выполнении задач, возложенных
на Вооруженные Силы Российской
Федерации, и возможности расторжения
договоров аренды имущества, находящегося
в муниципальной собственности города
Перми, составляющего казну муниципального
образования город Пермь, без применения
штрафных санкций»

Кому _____.
(фамилия, имя, отчество (последнее – при наличии)
заявителя, представителя заявителя)
Почтовый адрес:_____.

Адрес электронной почты:_____.
(при наличии)

РЕШЕНИЕ
об отказе в приеме Уведомления о _____
и документов

По результатам проверки Уведомления о _____ от _____№ _____и документов принято решение об отказе в приеме Уведомления о _____ и документов, необходимых для предоставления муниципальной услуги _____, по следующим основаниям:

_____
_____
_____
_____.

Рекомендации по устранению указанных оснований:

_____
_____
_____.
(в том числе с указанием перечня документов и информации,
отсутствие и (или) недостоверность которых стали причиной отказа)

Вы вправе повторно обратиться в департамент имущественных отношений администрации города Перми с

Уведомлением о _____ после устранения указанных оснований.

Данный отказ может быть обжалован в досудебном порядке путем направления жалобы в департамент имущественных отношений администрации города Перми, а также в судебном порядке.

_____
(должность и Ф.И.О. (последнее – при наличии) должностного лица, уполномоченного на принятие решения по предоставлению муниципальной услуги)

_____
(ДД.ММ.ГГГГ) Сведения об электронной подписи

Приложение 4
к Административному регламенту
предоставления департаментом
имущественных отношений администрации города
Перми муниципальной услуги «Предоставление
отсрочки уплаты арендной платы по договорам
аренды имущества, находящегося в муниципальной
собственности города Перми, составляющего казну
муниципального образования город Пермь,
на период прохождения военной службы или
оказания добровольного содействия в выполнении
задач, возложенных на Вооруженные Силы
Российской Федерации, и возможности расторжения
договоров аренды имущества, находящегося в
муниципальной
собственности города Перми, составляющего казну
муниципального образования город Пермь, без
применения штрафных санкций»

Кому _____.
(фамилия, имя, отчество (последнее – при наличии) заявителя, представителя заявителя)

Почтовый адрес:_____.

Адрес электронной почты:_____.
(при наличии)

РЕШЕНИЕ
о предоставлении отсрочки уплаты арендной платы по договору аренды имущества, находящегося в муниципальной собственности города Перми, составляющего казну муниципального образования город Пермь

На основании Вашего уведомления о предоставлении отсрочки уплаты арендной платы по договору аренды имущества, находящегося в муниципальной собственности города Перми, составляющего казну муниципального об-

разования город Пермь от _____ № _____, департамент имущественных отношений администрации города Перми принимает решение о предоставлении отсрочки уплаты арендной платы по договору аренды имущества, находящегося в муниципальной собственности города Перми, составляющего казну муниципального образования город Пермь от _____ № _____ с _____.

В соответствии с пунктом 2 постановления администрации города Перми от 31 января 2023 г. № 62 «О предоставлении отсрочки уплаты арендной платы по договорам аренды имущества, находящегося в муниципальной собственности, на период прохождения военной службы или оказания добровольного содействия в выполнении задач, возложенных на Вооруженные Силы Российской Федерации, и расторжении договоров аренды без применения штрафных санкций» предоставление отсрочки уплаты арендной платы по договорам аренды муниципального имущества, находящегося в муниципальной собственности города Перми, составляющего казну муниципального образования город Пермь (далее – муниципальное имущество), осуществляется на следующих условиях:

отсутствие использования заявителем арендуемого по договору аренды муниципального имущества в период прохождения военной службы или оказания добровольного содействия в выполнении задач, возложенных на Вооруженные Силы Российской Федерации;

заявителю предоставляется отсрочка уплаты арендной платы на период прохождения заявителем военной службы или оказания добровольного содействия в выполнении задач, возложенных на Вооруженные Силы Российской Федерации, и на 90 календарных дней со дня окончания периода прохождения военной службы или оказания добровольного содействия в выполнении задач, возложенных на Вооруженные Силы Российской Федерации, заявителем;

задолженность по арендной плате подлежит уплате на основании дополнительного соглашения к договору аренды муниципального имущества по истечении 90 календарных дней со дня окончания периода прохождения военной службы или оказания добровольного содействия в выполнении задач, возложенных на Вооруженные Силы Российской Федерации, заявителем поэтапно, не чаще одного раза в месяц, равными платежами, размер которых составляет половину ежемесячной арендной платы по договору аренды;

не допускается установление дополнительных платежей, подлежащих уплате заявителем в связи с предоставлением отсрочки;

на период прохождения заявителем военной службы или оказания добровольного содействия в выполнении задач, возложенных на Вооруженные Силы Российской Федерации, и в течение 90 календарных дней со дня окончания периода прохождения военной службы или оказания добровольного содействия в выполнении задач, возложенных на Вооруженные Силы Российской Федерации, не применяются штрафы, проценты за пользование чужими денежными средствами или иные меры ответственности в связи с несоблюдением заявителем порядка и сроков внесения арендной платы (в том числе в случаях, если такие меры предусмотрены договором аренды);

коммунальные платежи, связанные с арендуемым имуществом по договорам аренды, по которым заявителю предоставлена отсрочка уплаты арендной платы, уплачиваются департаментом имущественных отношений администрации города Перми в период прохождения заявителем военной службы или оказания добровольного содействия в выполнении задач, возложенных на Вооруженные Силы Российской Федерации, до дня возобновления использования арендуемого по договору имущества, но не превышающий 90 календарных дней со дня окончания периода прохождения военной службы или оказания добровольного содействия в выполнении задач, возложенных на Вооруженные Силы Российской Федерации, заявителем.

_____

(должность и Ф.И.О. (последнее – при наличии) должностного лица, уполномоченного на принятие решения по предоставлению муниципальной услуги)

_____

(ДД.ММ.ГГГГ) Сведения об электронной подписи

Приложение 5
к Административному регламенту
предоставления департаментом
имущественных отношений администрации города
Перми муниципальной услуги «Предоставление
отсрочки уплаты арендной платы по договорам
аренды имущества, находящегося в муниципальной
собственности города Перми, составляющего казну
муниципального образования город Пермь,
на период прохождения военной службы
или оказания добровольного содействия
в выполнении задач, возложенных
на Вооруженные Силы Российской Федерации,
и возможности расторжения договоров аренды
имущества, находящегося в муниципальной
собственности города Перми, составляющего казну
муниципального образования город Пермь,
без применения штрафных санкций»

Кому _____.
(фамилия, имя, отчество (последнее – при наличии)
заявителя, представителя заявителя)
Почтовый адрес:_____
_____
Адрес электронной почты:_____.
(при наличии)

РЕШЕНИЕ
о расторжении договора аренды имущества, находящегося в муниципальной собственности города Перми, составляющего казну муниципального образования город Пермь

На основании Вашего уведомления о расторжении договора аренды имущества, находящегося в муниципальной собственности города Перми, составляющего казну муниципального образования город Пермь от _____ № _____, департамент имущественных отношений администрации города Перми принимает решение о расторжении договора аренды имущества, находящегося в муниципальной собственности города Перми, составляющего казну муниципального образования город Пермь от _____ № _____, муниципального имущества, расположенного по адресу: _____, с _____.

_____
(должность и Ф.И.О. (последнее –
при наличии) должностного лица,
уполномоченного на принятие решения
по предоставлению муниципальной услуги)

_____
(ДД.ММ.ГГГГ)

Сведения об электронной подписи

Приложение 6
к Административному регламенту
предоставления департаментом
имущественных отношений администрации города
Перми муниципальной услуги «Предоставление
отсрочки уплаты арендной платы по договорам
аренды имущества, находящегося в муниципальной
собственности города Перми, составляющего казну
муниципального образования город Пермь,
на период прохождения военной службы
или оказания добровольного содействия
в выполнении задач, возложенных на Вооруженные
Силы Российской Федерации,
и возможности расторжения договоров аренды
имущества, находящегося в муниципальной
собственности города Перми, составляющего казну
муниципального образования город Пермь, без
применения штрафных санкций»

Кому _____
(фамилия, имя, отчество (последнее – при наличии)
заявителя, представителя заявителя)

Почтовый адрес:_____

Адрес электронной почты:_____
(при наличии)

РЕШЕНИЕ
об отказе в предоставлении муниципальной услуги

По результатам проверки Уведомления о _____ от _____ №_____ и документов принято решение об отказе в предоставлении муниципальной услуги «Предоставление отсрочки уплаты арендной платы по договорам аренды имущества, находящегося в муниципальной собственности города Перми, составляющего казну муниципального образования город Пермь, на период прохождения военной службы или оказания добровольного содействия в выполнении задач, возложенных на Вооруженные Силы Российской Федерации, и возможности расторжения договора аренды имущества, находящегося в муниципальной собственности города Перми, составляющего казну муниципального образования город Пермь, без применения штрафных санкций» по следующим основаниям:

_____
_____.

Рекомендации по устранению указанных оснований:

_____
_____
_____
_____
_____.

(в том числе с указанием перечня документов и информации, отсутствие и (или) недостоверность
которых стали причиной отказа, перечня установленных федеральными законами и (или) иными нормативными

правовыми актами требований, несоответствие которым повлекло отказ в предоставлении муниципальной услуги)

Вы вправе повторно обратиться в департамент имущественных отношений администрации города Перми с Уведомлением о _____
после устранения указанных оснований.

Данный отказ может быть обжалован в досудебном порядке путем направления жалобы в департамент имущественных отношений администрации города Перми, а также в судебном порядке.

_____
(должность и Ф.И.О. (последнее – при наличии) должностного лица, уполномоченного на принятие решения о предоставлению муниципальной услуги)

_____
(ДД.ММ.ГГГГ) Сведения об электронной подписи

АДМИНИСТРАЦИЯ ГОРОДА ПЕРМИ
ПОСТАНОВЛЕНИЕ

20.05.2026 № 294

О внесении изменений в отдельные правовые акты администрации города Перми

В соответствии с Трудовым кодексом Российской Федерации, Федеральными законами от 06 октября 2003 г. № 131-ФЗ «Об общих принципах организации местного самоуправления в Российской Федерации», от 20 марта 2025 г. № 33-ФЗ «Об общих принципах организации местного самоуправления в единой системе публичной власти», решением Пермской городской Думы от 22 сентября 2009 г. № 209 «Об утверждении Положения об оплате труда работников муниципальных учреждений города Перми», Уставом города Перми
администрация города Перми ПОСТАНОВЛЯЕТ:

1. Утвердить прилагаемые изменения в Положение об отраслевой системе оплаты труда работников муниципальных автономных и бюджетных учреждений в сфере культуры, молодежной политики и муниципальных образовательных учреждений дополнительного образования детей в сфере культуры города Перми, утвержденное постановлением администрации города Перми от 20 октября 2009 г. № 698 (в ред. от 04.10.2010 № 646, от 03.10.2012 № 581, от 24.02.2014 № 110, от 29.09.2015 № 686, от 27.10.2016 № 961, от 27.12.2019 № 1118, от 23.12.2021 № 1191, от 29.04.2022 № 326, от 17.11.2022 № 1161, от 10.01.2023 № 8, от 11.05.2023 № 370, от 11.10.2023 № 974, от 10.01.2024 № 2, от 25.07.2024 № 604, от 16.09.2024 № 770, от 17.10.2024 № 911, от 20.11.2024 № 1107, от 24.02.2025 № 104, от 05.05.2025 № 288, от 26.08.2025 № 572, от 21.10.2025 № 863).

2. Внести изменения в пункт 2 постановления администрации города Перми от 21 октября 2025 г. № 863 «О внесении изменений в Положение об отраслевой системе оплаты труда работников муниципальных автономных и бюджетных учреждений в сфере культуры, молодежной политики и муниципальных образовательных учреждений дополнительного образования детей в сфере культуры города Перми, утвержденное постановлением администрации города Перми от 20.10.2009 № 698», исключив слова «, за исключением пунктов 4, 6, 10, 12 Изменений, которые вступают в силу с 01 января 2027 г.».

3. Внести в изменения в Положение об отраслевой системе оплаты труда работников муниципальных автономных и бюджетных учреждений в сфере культуры, молодежной политики и муниципальных образовательных учреждений дополнительного образования детей в сфере культуры города Перми, утвержденное постановлением администрации города Перми от 20.10.2009 № 698, утвержденные постановлением администрации города Перми от 21 октября 2025 г. № 863, следующие изменения:

3.1. пункт 4 отменить;

3.2. пункт 6 отменить;

3.3. пункт 10 отменить;

3.4. пункт 12 отменить.

4. Настоящее постановление вступает в силу со дня официального опубликования в печатном средстве массовой информации «Официальный бюллетень органов местного самоуправления муниципального образования город Пермь», за исключением пункта 1, который вступает в силу с 01 января 2027 г.

5. Управлению по общим вопросам администрации города Перми обеспечить обнародование настоящего постановления посредством официального опубликования в печатном средстве массовой информации «Официальный бюллетень органов местного самоуправления муниципального образования город Пермь».

6. Информационно-аналитическому управлению администрации города Перми обеспечить обнародование настоящего постановления посредством официального опубликования в сетевом издании «Официальный сайт муниципального образования город Пермь www.gorodperm.ru».

7. Контроль за исполнением настоящего постановления возложить на заместителя главы администрации города Перми Мальцеву Е.Д.

Глава города Перми Э.О. Соснин

УТВЕРЖДЕНЫ
постановлением администрации
города Перми
от 20.05.2026 № 294

ИЗМЕНЕНИЯ
в Положение об отраслевой системе оплаты труда работников муниципальных автономных и бюджетных учреждений в сфере культуры, молодежной политики и муниципальных образовательных учреждений дополнительного образования детей в сфере культуры города Перми, утвержденное постановлением администрации города Перми от 20 октября 2009 г. № 698

1. Пункт $3.1.1^3$ изложить в следующей редакции:

«$3.1.1^3$. Размеры окладов работников муниципальных учреждений, осуществляющих деятельность в сфере молодежной политики, устанавливаются на основе отнесения занимаемых ими должностей служащих к профессиональным квалификационным группам (далее – ПГК), утвержденным приказами Министерства здравоохранения и социального развития Российской Федерации от 31 августа 2007 г. № 570 «Об утверждении профессиональных квалификационных групп должностей работников культуры, искусства и кинематографии», от 29 мая 2008 г. № 247н «Об утверждении профессиональных квалификационных групп общеотраслевых должностей руководителей, специалистов и служащих»[1]:

должности, отнесенные к ПКГ «Должности технических исполнителей и артистов вспомогательного состава», – 8 828 руб.;

должности, отнесенные к ПКГ «Должности работников культуры, искусства и кинематографии среднего зве-

на», – 12 001 руб.;

должности, отнесенные к ПКГ «Должности работников культуры, искусства и кинематографии ведущего звена», – 13 793 руб.;

должности, отнесенные к ПКГ «Должности руководящего состава учреждений культуры, искусства и кинематографии», – 15 722 руб.;

должности, отнесенные к ПКГ «Общеотраслевые должности служащих первого уровня», – 7 039 руб.;

должности, отнесенные к ПКГ «Общеотраслевые должности служащих второго уровня», – 12 001 руб.;

должности, отнесенные к ПКГ «Общеотраслевые должности служащих третьего уровня», – 13 657 руб.;

должности, отнесенные к ПКГ «Общеотраслевые должности служащих четвертого уровня», – 15 584 руб.;

художественный руководитель клубного формирования, любительского объединения, студии, коллектива самодеятельного искусства, клуба по интересам (кружка) – 14 467 руб.;

режиссер, дирижер, балетмейстер, хормейстер – 15 070 руб.;

специалист по работе с молодежью – 12 001 руб.;

главный специалист в отделе, отделении, мастерской, осуществляющих основную деятельность учреждения, – 13 657 руб.;

специалист по закупкам – 13 657 руб.;

специалист по общим вопросам – 13 657 руб.

---

[1] С учетом индексации должностных окладов с 01 января 2027 г. на уровень повышения 2026 г. (с 01 октября 2026 г. на 5,8 %).».

2. Пункт 4.1.1 изложить в следующей редакции:

«4.1.1. Размеры окладов работников муниципальных образовательных учреждений дополнительного образования детей в сфере культуры устанавливаются на основе отнесения занимаемых ими должностей служащих к ПКГ, утвержденным приказами Министерства здравоохранения и социального развития Российской Федерации от 05 мая 2008 г. № 216н «Об утверждении профессиональных квалификационных групп должностей работников образования», от 29 мая 2008 г. № 247н «Об утверждении профессиональных квалификационных групп общеотраслевых должностей руководителей, специалистов и служащих», от 18 июля 2008 г. № 342н «Об утверждении профессиональных квалификационных групп должностей работников печатных средств массовой информации»[1]:

профессиональная квалификационная группа должностей педагогических работников – 29 763 руб.[2];

должности, отнесенные к ПКГ «Общеотраслевые должности служащих первого уровня», – 8 211 руб.;

должности, отнесенные к ПКГ «Общеотраслевые должности служащих второго уровня», – 11 522 руб.;

должности, отнесенные к ПКГ «Общеотраслевые должности служащих третьего уровня», – 13 113 руб.;

должности, отнесенные к ПКГ «Общеотраслевые должности служащих четвертого уровня», – 14 969 руб.;

специалист по работе с молодежью – 11 522 руб.;

главный специалист в отделе, отделении, мастерской, осуществляющих основную деятельность учреждения, – 13 113 руб.;

специалист по закупкам – 13 113 руб.;

специалист по общим вопросам – 13 113 руб.;

системный администратор – 13 113 руб.

---

[1] С учетом индексации должностных окладов с 01 января 2027 г. на уровень повышения 2026 г. (с 01 октября 2026 г. на 5,8 %).

[2] С учетом повышения должностных окладов с 01 января 2026 г.».

3. Пункт 5.1[2] изложить в следующей редакции:

«5.1[2]. Размеры окладов рабочих в муниципальных образовательных учреждениях дополнительного образования детей в сфере культуры устанавливаются в зависимости от разряда выполняемых работ[1]:

1-й разряд работ в соответствии с Единым тарифно-квалификационным справочником работ и профессий рабочих – 7 948 руб.;

2-й разряд работ в соответствии с Единым тарифно-квалификационным справочником работ и профессий рабочих – 8 742 руб.;

3-й разряд работ в соответствии с Единым тарифно-квалификационным справочником работ и профессий рабочих – 9 935 руб.;

4-й разряд работ в соответствии с Единым тарифно-квалификационным справочником работ и профессий рабочих – 11 522 руб.;

5-й разряд работ в соответствии с Единым тарифно-квалификационным справочником работ и профессий рабочих – 12 451 руб.;

6-й разряд работ в соответствии с Единым тарифно-квалификационным справочником работ и профессий рабочих – 13 247 руб.;

7-й разряд работ в соответствии с Единым тарифно-квалификационным справочником работ и профессий рабочих – 13 644 руб.;

8-й разряд работ в соответствии с Единым тарифно-квалификационным справочником работ и профессий рабочих – 14 042 руб.

---

[1] С учетом индексации должностных окладов с 01 января 2027 г. на уровень повышения 2026 г. (с 01 октября 2026 г. на 5,8 %).».

4. Пункт 5.1[3] изложить в следующей редакции:

«5.1[3]. Размеры окладов рабочих, являющихся работниками муниципальных учреждений, осуществляющих деятельность в сфере молодежной политики, устанавливаются в зависимости от разряда выполняемых работ[1]:

1-й разряд работ в соответствии с Единым тарифно-квалификационным справочником работ и профессий рабочих – 8 276 руб.;

2-й разряд работ в соответствии с Единым тарифно-квалификационным справочником работ и профессий рабочих – 9 102 руб.;

3-й разряд работ в соответствии с Единым тарифно-квалификационным справочником работ и профессий рабочих – 10 344 руб.;

4-й разряд работ в соответствии с Единым тарифно-квалификационным справочником работ и профессий рабочих – 12 001 руб.;

5-й разряд работ в соответствии с Единым тарифно-квалификационным справочником работ и профессий рабочих – 12 964 руб.;

6-й разряд работ в соответствии с Единым тарифно-квалификационным справочником работ и профессий рабочих – 13 793 руб.;

7-й разряд работ в соответствии с Единым тарифно-квалификационным справочником работ и профессий рабочих – 14 206 руб.;

8-й разряд работ в соответствии с Единым тарифно-квалификационным справочником работ и профессий рабочих – 14 618 руб.

---

[1] С учетом индексации должностных окладов с 01 января 2027 г. на уровень повышения 2026 г. (с 01 октября 2026 г. на 5,8 %).».

АДМИНИСТРАЦИЯ ГОРОДА ПЕРМИ
ПОСТАНОВЛЕНИЕ

20.05.2026 № 295

О внесении изменений в Перечень муниципальных образовательных учреждений, реализующих программу начального общего, основного общего, среднего общего образования, закрепленных за конкретными территориями города Перми, утвержденный постановлением администрации города Перми от 04.03.2014 № 135

В соответствии с Федеральным законом от 29 декабря 2012 г. № 273-ФЗ «Об образовании в Российской Федерации», постановлением администрации города Перми от 15 февраля 2021 г. № 70 «Об утверждении Подходов к закреплению конкретных территорий города Перми за муниципальными образовательными учреждениями, подведомственными департаменту образования администрации города Перми», в целях актуализации правовых актов администрации города Перми

администрация города Перми ПОСТАНОВЛЯЕТ:

1. Утвердить прилагаемые изменения в Перечень муниципальных образовательных учреждений, реализующих программу начального общего, основного общего, среднего общего образования, закрепленных за конкретными территориями города Перми, утвержденный постановлением администрации города Перми от 04 марта 2014 г. № 135 (в ред. от 23.01.2015 № 33, от 23.03.2015 № 149, от 13.01.2016 № 8, от 03.03.2016 № 141, от 01.02.2017 № 67, от 01.06.2017 № 430, от 25.01.2018 № 53, от 22.03.2018 № 171, от 23.01.2019 № 32, от 23.12.2019 № 1046, от 29.01.2020 № 76, от 18.03.2020 № 236, от 11.08.2020 № 694, от 09.03.2021 № 142, от 23.06.2021 № 465, от 15.11.2021 № 1005, от 10.03.2022 № 159, от 26.05.2022 № 406, от 03.03.2023 № 163, от 29.03.2023 № 245, от 14.03.2024 № 187, от 17.06.2024 № 495, от 21.02.2025 № 101, от 27.05.2025 № 360, от 19.02.2026 № 93 (далее – Перечень).

2. В случае установления (выявления) территории в границах муниципального образования город Пермь, не включенной в Перечень, на которой проживают граждане, имеющие право на получение начального общего, основного общего и среднего общего образования, районный отдел департамента образования администрации города Перми на основании обращения родителей (законных представителей) в течение 5 рабочих дней определяет образовательное учреждение с учетом подходов к закреплению конкретных территорий города Перми за муниципальными образовательными учреждениями, подведомственными департаменту образования администрации города Перми, утвержденных постановлением администрации города Перми.

3. Настоящее постановление вступает в силу со дня официального опубликования в печатном средстве массовой информации «Официальный бюллетень органов местного самоуправления муниципального образования город Пермь».

4. Управлению по общим вопросам администрации города Перми обеспечить обнародование настоящего постановления посредством официального опубликования в печатном средстве массовой информации «Официальный бюллетень органов местного самоуправления муниципального образования город Пермь».

5. Информационно-аналитическому управлению администрации города Перми обеспечить обнародование настоящего постановления посредством официального опубликования в сетевом издании «Официальный сайт муниципального образования город Пермь www.gorodperm.ru».

6. Контроль за исполнением настоящего постановления возложить на заместителя главы администрации города Перми Мальцеву Е.Д.

Глава города Перми Э.О. Соснин

УТВЕРЖДЕНЫ
постановлением администрации
города Перми
от 20.05.2026 № 295

ИЗМЕНЕНИЯ
в Перечень муниципальных образовательных учреждений, реализующих программу начального общего, основного общего, среднего общего образования, закрепленных за конкретными территориями города Перми, утвержденный постановлением администрации города Перми от 04 марта 2014 г. № 135

1. Строку 9 изложить в следующей редакции:

9	МАОУ «Гимназия № 10» г. Перми, проспект Парковый, 27, ул. Подлесная, 25	Гатчинская	18, 20
		Парковый проспект	29, 33, 35, 56
		Переселенческая	98, 100, 102, 104, 111
		Сельская	3, 4/3
		Углеуральская	25, 27

2. Строку 14 изложить в следующей редакции:

14	МАОУ «Лицей № 3 имени В.А. Штэфана» г. Перми, ул. Архитектора Свиязева, 17	Архитектора Свиязева	2а, 4, 6, 8, 10, 12, 16, 18, 18а, 22, 22а, 24
		Камышловская	все
		Карпинского	99г, 107, 109, 126, 136
		Норильская	1, 4, 7, 9, 9/2, 11, 13, 13а, 13/1, 15
		Сусанина	1, 3, 4, 5, 6, 8, 9
		Чердынская	3, 5, 6, 8, 10, 12, 13, 14, 15, 16, 17, 18, 19, 20, 21, 22, 22а, 23

3. Строку 20 изложить в следующей редакции:

20	МАОУ «СОШ № 108» г. Перми, ул. Нефтяников, 54	Гамовская 1-я	47а, 52, 53, 55, 56, 60, 63, 66
		Гамовская 2-я	20, 21, 22, 23
		Дениса Давыдова	18, 20, 22, 23, 24, 25, 25а, 27, 27а
		Космонавта Беляева	30, 32, 34, 34а, 36, 36а, 40, 40б, 40в, 40г, 40д, 42, 44, 45, 46, 48, 52, 54, 54а, 56, 81, 89
		Космонавта Леонова	21, 22, 23, 24, 24а, 25, 26, 26а, 27, 29, 31, 33, 41 к2, 41 к3
		Милиционера Власова	4, 4а, 8
		Мира	65, 67, 69, 71, 73, 75, 79, 89, 93, 95, 109, 113, 115б
		Нефтяников	21а, 25, 29, 30, 31, 31а, 32, 33, 34, 34а, 37, 38, 38а, 41, 42, 43, 45, 46, 46а, 48, 48а, 52, 53, 55, 57, 59, 60, 62, 62а, 166, 168, 170, 172, 174, 199, 205, 209, 213, 215, 216, 218, 221, 223

4. Строку 22 изложить в следующей редакции:

22	МАОУ «СОШ № 122 с углубленным изучением иностранных языков» г. Перми, ул. Льва Толстого, 12, ул. Сивкова, 3б	Бабушкина	все
		Бершетский переулок	все
		Бисерский переулок	все
		Декабристов проспект	2
		Капитана Гастелло	все
		Карпинского	10, 11, 13, 14, 17, 21, 23, 25, 27, 29, 31, 35, 36, 38, 47, 49, 49а, 50, 51, 51а, 53а, 53б, 55, 56, 57, 57а, 58, 60, 62, 64, 65, 69, 71, 75, 75а, 75б, 77, 77б
		Красных Командиров	все
		Левченко	все
		Луньевская	все
		Льва Толстого	2, 10, 12, 17, 25, 25а, 33, 49, 51
		Малая	все
		Мира	1, 3, 5
		Молодежная	2, 24
		Паровозная	все
		Парашютная	7а
		Самолетная	4, 5, 10, 11, 12, 17, 18, 19, 24, 26, 30, 32, 34, 36, 38, 42, 44, 46, 48, 50, 52, 54, 56, 62, 62а
		Сивкова	1, 1а, 2, 3, 3а, 5, 12, 16, 23, 25
		Спартаковская	все
		Стахановская	1, 1а, 2, 3, 3а, 4, 5, 6, 7, 7а, 10, 10а, 11, 13, 15, 18, 21, 23, 25, 36, 38, 40, 42, 44, 48, 50, 52а
		Танкистов	6, 8, 9, 10, 12, 13, 17, 18, 19, 20, 23, 29, 34, 36, 38, 40, 42, 44
		Формовщиков	3, 7, 34, 38

5. Строку 24 изложить в следующей редакции:

24	МАОУ «СОШ № 136 им. полковника милиции Я.А.Вагина» г. Перми, ул. Милиционера Власова, 37	Архитектора Свиязева	45, 47, 49
		Газосварщиков	все
		Геологов	4, 6, 8, 10, 12, 14, 16, 18, 20, 22, 24, 26, 28, 30, 32, 34
		Конструкторская	все
		Космонавта Беляева	33, 35, 39, 41, 43, 45, 47, 49, 49а, 51, 51а, 59, 61, 61в
		Космонавта Леонова	36, 38, 39, 40, 41, 41 к2, 41 к3, 42, 43а, 43б, 44, 46, 47, 48, 48а, 49, 50, 52, 54, 56, 56а
		Милиционера Власова	15, 17, 17/1, 17/2, 17/3, 17/4, 17/5, 17/6, 19, 21, 23, 25, 27, 29, 29а, 31, 33, 33а, 35
		Сталеваров	все
		Экскаваторная	2, 4, 5, 6, 10, 11, 13, 14, 15, 16, 17, 18, 19, 20, 21, 23, 29, 31, 32, 33, 41
		Энергетиков	все
		Чердынская	42, 44, 38а, 38

6. Строки 28, 29 изложить в следующей редакции:

28	МАОУ «СОШ № 14» г. Перми, ул. Александра Невского, 25, ул. Закамская, 24а, ул. Маршала Рыбалко, 101б, ул. Ямпольская, 16	Автозаводская	16, 18, 20, 22, 24, 25, 25а, 26, 26а, 27, 27/1, 27/2, 28, 28а, 29а, 30, 31, 32, 34, 34а, 35, 37, 41, 43
		Адмирала Нахимова	3, 4, 5, 6, 7, 16, 17, 19, 23, 26, 27, 28, 29, 30, 31, 32, 33, 34, 35, 36, 37
		Александра Невского	12а, 14, 18, 20, 22, 24, 27, 28, 30, 32, 34, 37
		Закамская	13, 15, 17, 19, 21, 21а, 22, 24
		Кировоградская	28, 37а, 34, 130, 138, 138а, 140, 140а, 142, 150 (А, Б, В, Г, Д, Е, Ж, З, И, К, Л, М, Н, О, П, Р, С, Т, У, Ф, Х, Ц, Ч, Ш), 154 (И, К, Л, М, Н, О, П, Р, С, Т, Ц, Х, Ф)
		Ласьвинская	9, 11, 13, 14, 20, 21а, 30а
		Маршала Рыбалко	15, 17, 19, 21, 21а, 25, 25а, 27, 27а, 28, 31, 33, 33а, 87, 89, 89а, 91, 93, 95, 97, 97а, 97б, 99а, 101, 103, 103а, 103б, 99в, 105, 105а, 105в, 107, 107а, 107б, 107в, 109, 109а, 111, 111а, 113, 117, 117/1, 117/2
		Магистральная	12, 12а, 14, 14а, 16, 20, 86б, 94а, 96, 96/2, 96/3, 96/4, 98, 98а, 98б,100, 100а, 100б, 100в, 102, 104, 104/1
		Сысольская	1, 2, 3, 4а, 5, 5а, 6, 7, 8, 8а, 9, 10, 10/3, 10/4, 11, 11а, 13, 14, 15/1, 15/2, 15/3, 16, 17
		Федосеева	10, 18, 22, 24
		Ямпольская	5, 6, 7, 8, 9, 10, 11, 12, 12а, 12б, 13, 14, 14а, 14б, 15
		СНТ «Роза»	все
29	МАОУ «Химико-технологическая школа «СинТез» г. Перми, ул. Адмирала Ушакова, 24, ул. Высокая, 6, ул. Юнг-Прикамья, 3	Адмирала Ушакова	3, 5, 7, 8, 9, 10, 11, 12, 13, 14, 15, 16, 17а, 18, 20, 20а, 21, 22, 25, 26, 27, 29, 30, 31
		Адмирала Макарова	все
		Авангардная	все
		Агрономическая	все
		Аметистовая	все
		Анапская	все
		Байкальская	все
		Башкирская	все
		Белая	все
		Берестовая	все
		Бирюзовая	все
		Бородулинская	все
		Бузулукская	все
		Буксирная	3, 4, 8, 9, 10, 11, 13, 15, 19
		Вербная	все
		Витимская	все
		Вольская	все
		Веслянский переулок	все
		Высокая	все

		Гаревая 1-я	все
		Гаревая 2-я	все
		Гаревая 3-я	все
		Героя Лядова	все
		Грушевая	все
		ДОС	все
		Ермака	все
		Заборная	все
		Запольская 1-я	все
		Запольская 2-я	все
		Золотистая	все
		Изумрудная	все
		Ирбитская	все
		Калинина	46, 50, 52, 60, 64, 64а, 66, 68, 74, 84, 84б, 86, 88, 90, 90а, 92, 94, 98, 100
		Камышинская	3, 7, 8, 9, 10, 11, 11а, 11б, 12, 15, 18, 20, 22, 24
		Кедровая	все
		Канатная	все
		Кудымкарская	все
		Копейская	все
		Колокольчиковая	все
		Комаринская	все
		Лазурная	все
		Лютиковая	все
		Лунная	все
		Магазинная	все
		Мореходная	все
		Налимихинская	все
		Новосельская	все
		Оханская	29, 31
		Прудовая	все
		Проскуровская	все
		Псковская	все
		ОПМС-14	все
		Промучасток	все
		Пшеничная	все
		Пчелиная	все
		переулок Лядова	все
		переулок Ежевичный	все
		переулок Заборный	все
		переулок Курьинский	все
		переулок Рузаевский	все
		Разъездная	все
		Рижская	все
		Светлогорская	3а, 36, 11, 17, 18а, 19, 21
		Североморская	все

		Семафорная	все
		Смольная	все
		Сокольская	5, 9, 10, 10б, 12, 18, 25, 27, 33, 35, 37
		Солдатская	все
		Соловьиная	все
		Станционная	все
		Судозаводская	все
		Судостроителей	все
		Сучанская	все
		Танцорова	45, 73
		Тихоокеанская	все
		Угличская	все
		Фиалковая	все
		Фруктовая	все
		Хорошая	все
		Черногорская	все
		Чекалина	все
		Юнг Прикамья	10, 11, 14, 35, 37, 38, 39, 41
		Яринская	все
		КС № 152	все
		сад № 1 «Яблонька»	все
		СНТ «Заболотный»	все
		СНТ «Заозерный»	все
		СНТ «Движенец»	все
		СНТ «Ласьва»	все
		СНТ «Ласьвинский»	все
		СНТ «Ласьвинские хутора»	все
		СНТ «Луговой»	все
		СНТ «ЛУЧ-2»	все
		СНТ «Мичуринец»	все
		СНТ «Оздоровитель»	все
		СНТ «Черемушки»	все
		СНТ «Ягодка»	все

7. Строки 34, 35 изложить в следующей редакции:

34	МАОУ «СОШ № 87» г. Перми, ул. Закамская, 8, ул. Федосеева, 3	Автозаводская	2, 3з, 3е, 4, 6, 11а, 14
		Александра Невского	2, 4, 8, 9, 10, 10а
		Гальперина	3, 32а
		Закамская	1, 2а, 2б, 2в, 3, 3а, 3/2, 5, 5/2, 7, 9, 11, 15а, 18, 20, 20а
		Кировоградская	3, 4, 5, 6, 8, 9, 10, 11, 12/2, 13, 15, 16, 17, 18, 19, 21, 31, 32, 33
		Ласьвинская	8, 15
		Магистральная	1б, 3, 4
		Маршала Рыбалко	1а, 2, 4, 5а, 8, 9а, 10, 12, 13
		Торговая	все

		Федосеева	7, 9, 11, 12, 19, 23
		Худанина	3, 5, 7, 8, 10, 11, 12, 13, 15, 18, 22
		Чистопольская	все
		поселок Оборино	все
		СНТ «Березка-1»	все
		СНТ «Березка-2»	все
		СНТ «Наука»	все
		СНТ «Сосновый бор»	все
35	МАОУ «Школа «Диалог» г. Перми, ул. Липатова, 2, ул. Шишкина, 15, ул. Шишкина, 18	Автозаводская	44а, 45, 46, 49, 48, 51, 53, 80а, 80б, 83, 85, 87, 89, 95, 97, 99, 101, 101/1, 101/2, 103, 105, 107
		Адмирала Нахимова	20
		Закамская	41, 41а, 50, 54, 56, 58, 62, 66, 83, 85
		Керченская	42, 44, 45, 46, 47, 48, 49, 51, 53, 54, 56, 58, 58а, 58б, 60, 62, 62а, 64, 66
		Кировоградская	52, 54, 61, 63, 65, 66, 67, 68, 68/2, 68а, 69, 70, 71, 71/1, 73а, 74, 74а, 75, 76, 76а, 78, 80, 80а, 82, 82а, 88, 86, 90, 92, 94, 96а, 98, 100, 108, 108а, 108б, 108в, 114, 114а, 116, 116а, 118, 118а, 120б, 120а, 122, 122а
		Магистральная	19/9, 22, 24, 26, 28, 30, 32, 34, 36, 38, 40, 42, 44, 78, 80, 86а
		Маршала Рыбалко	30, 32, 34, 34а, 35, 36, 37, 38, 39, 40, 40а, 41, 42, 43, 43а, 44, 45, 47, 49, 74, 76, 78, 78а, 80, 82, 84, 86, 88, 90, 92, 94, 96, 100
		Липатова	3, 4, 4а, 5, 6, 8, 8а, 9, 10, 11, 13, 18, 20, 22, 22а
		Пензенская	55, 57, 58, 59, 60, 62, 63, 64, 65, 66, 67
		Шишкина	1, 3, 4, 5, 6, 7, 8, 9, 10, 12, 13, 14а, 17, 19, 21, 23, 25, 27, 29, 31, 33, 35
		СНТ «Ромашка»	все
		СТ «145»	все
		СНТ «118»	все
		КС «141»	все

8. Строку 42 изложить в следующей редакции:

42	МАОУ «Гимназия № 11 им. С.П.Дягилева» г. Перми, ул. Сибирская, 33	Газеты «Звезда»	27, 30, 31а
		Екатерининская	59, 61, 63, 88, 96, 98
		Комсомольский проспект	30, 31а, 32, 33, 36, 40
		Луначарского	32а, 34, 51, 51а, 65
		Пермская	86
		Пушкина	13, 21, 23, 25, 27, 29, 35, 37 50, 72
		Сибирская	30, 35
		25-го Октября	17

9. Строку 45 изложить в следующей редакции:

45	МАОУ «СОШ № 28» г. Перми, ул. Луначарского, 4	Газеты «Звезда»	27, 30
		Екатерининская	3, 10, 12, 24, 27, 28, 38, 48, 51, 52, 53, 59, 61, 62, 63, 88
		Клименко	2, 4, 6, 8, 8а, 8б, 10, 20, 24а, 26
		Красновишерская	35, 37, 39
		Ленина	2, 7а, 9, 10, 11, 15, 42
		Луначарского	15, 21, 23, 26, 26а, 32, 33, 35, 54
		Пермская	2, 6, 8, 10, 17, 30, 33, 44, 46, 56
		Петропавловская	4, 8а, 12, 15
		Максима Горького	17, 21, 41, 58
		Николая Островского	6, 9, 15а, 15б, 20, 21, 27, 29, 30, 40, 49
		Парковая	1, 6, 12
		Пушкина	1, 3, 6, 7, 11
		Разгуляйская	1, 3, 20, 22
		Разгуляйская 1-я	4, 9
		Разгуляйская 2-я	1, 3, 5, 7, 9, 17, 19, 23
		Суксунская	8, 10
		Фрезеровщиков	59, 67а, 86, 90, 94
		25-го Октября	22а, 22б, 23, 24, 25, 27, 29

10. Строки 47, 48 изложить в следующей редакции:

47	МАОУ «Лицей № 1» г. Перми, ул. Профессора Дедюкина, 8а, ул. Ветлужская, 89	Академика Королева	4, 4а, 6, 8, 12, 14
		Блочная	все
		Профессора Дедюкина	6, 7, 8, 20, 22, 24, 26, 28
		Профессора Поздеева	все
48	МАОУ «СОШ № 30» г. Перми, ул. Красноуральская, 37, ул. Ивана Франко, 43, ул. Ивана Франко, 49	Гашкова	17, 19, 20, 21, 22, 23, 23б, 24, 25, 26, 26/1, 27, 28, 28а, 29, 29б, 30/1, 30/2, 30/3, 31, 33, 34, 35, 41/1, 41а, 45, 51, 53, 53 к. 2, 55, 56 к1, 56 к2, 56 к3, 56 к4, 58, 59
		Целинная	6, 8, 10, 12, 14, 16, 17, 18, 19, 20, 21, 22, 23, 24, 26, 28, 29, 30, 31/1, 31/2, 31/3, 34, 36, 40, 42, 44, 47б, 48, 53, 54, 55, 57, 59 к1, 59 к2, 59 к3, 64, 66, 68, 70, 72, 74, 76, 78, 82, 84, 86, 88, 90, 92, 94, 96, 98, 100, 102, 116, 118, 120, 121, 123, 125, 126, 128, 130
		Сигаева	все
		Тобольская	все
		Омская	все
		Крайняя	все
		Красноуральская	все
		Ивана Франко	38, 40/1, 40/2, 40/3, 42, 44, 46, 51, 52, 53, 56, 58, 59, 61, 64, 67, 70, 73, 76
		Грозненская	7а
		Кирпичный завод	все
		Телефонная	все
		Степная	все

		Искорская	все
		Мечникова	все
		Туркина	все
		Бойный переулок	все
		Бойный 1-й переулок	все
		Бойный 2-й переулок	все
		Бойный 3-й переулок	все
		Бойный 4-й переулок	все
		Новозвягинская	все
		Березниковская	все
		Тавдинская	все
		Амурская	все
		Волжская	все
		Енисейская	все
		Некрасова	все
		Зеленая	все
		Печорская	все
		СТ «Керамик»	30, 101, 104, 116
		Соликамская	92, 94, 95, 97, 98, 99, 100, 101, 102, 103, 104, 105, 106, 107, 108, 109, 110, 111, 111/1, 112, 113, 114, 115, 116, 117, 118, 119, 120, 121, 122, 123, 124, 125, 126, 127, 128, 129, 130, 131, 132, 133, 134, 135, 136, 137, 138, 139, 140, 141, 142, 143, 144, 145, 146, 147, 148, 149, 150, 151, 152, 153, 154, 155, 156, 157, 158, 159, 160, 161, 162, 163, 164, 165, 166, 166а, 167, 168, 169, 170, 171, 171а, 172, 173, 174, 175, 176, 177, 178, 179, 180, 181, 182, 183, 184, 185, 186, 187, 188, 190, 191, 192, 193, 194, 195, 196, 197, 197а, 197б, 198, 199, 200, 201, 202, 203, 204, 205, 205а, 206, 207, 208, 209, 211, 212, 213, 214, 215, 216, 217, 218, 219, 220, 221, 222, 223, 224, 225, 226, 227, 237а, 229, 231, 233, 235, 237, 239, 241, 243, 245, 247, 249, 251, 253, 255, 257
		Новгородская 1-я	все
		Новгородская 2-я	все
		Новгородская 3-я	все
		Новгородская 4-я	все
		Новгородская 5-я	все
		Новгородская 6-я	все

11. Строки 53, 54 изложить в следующей редакции:

53	МАОУ «Город дорог» г. Перми, ул. Дружбы, 18	Вагановых	2
		Гагарина бульвар	15, 17, 18, 19, 23, 25, 26, 27, 28, 30а, 30б, 32а, 32б, 35, 35а, 39
		Дружбы	все
		КИМ	85, 86, 89, 91, 91а, 95, 97, 99а, 101, 107, 109, 111, 113, 115, 117
		Красновишерская	44, 46, 59, 63, 65, 67, 69, 71
		Краснокамская	все
		Крупской	9, 18, 20, 22, 23, 24, 25, 27, 28, 30, 32, 32а, 37, 38, 39, 40, 41
		Лебедева	45, 46, 48
		Степана Разина	34, 34/2, 34/3, 34/4, 36, 38, 75, 79
		Техническая	1, 5/1, 5/2
		Тургенева	12, 14, 16, 17, 18/1, 18/2, 18/3, 19, 20, 23, 25, 27, 29, 31, 33, 33д
		Уральская	109, 111, 113, 114, 116, 117
54	МАОУ «СОШ № 114», г. Перми, ул. Крупской, 92	Балхашская	1-122
		Гагарина бульвар	70, 70а, 72а, 93/1, 93/2, 93/3, 93/4, 93/6, 95, 97, 99, 101, 103, 103а, 105, 107/1, 107/2, 107/3, 107/4, 107/5, 107/7, 109, 111/1, 111/2, 113, 113а, 113б, 115
		Горловская	3, 4, 9, 10
		Крупской	82а, 84, 84а, 86, 86а, 88, 89, 89а, 93, 95
		Лихвинская	4, 6а, 6
		Пушкарская	81, 83, 142, 142а
		Самаркандская	1-121
		Сапфирная	10, 12, 13, 14, 15, 16
		Серебристая	3, 3а, 5, 7, 12, 14, 16, 18
		Старцева	2, 6, 8, 10, 12, 14, 16, 18, 20, 22, 22а, 24, 28, 30, 32, 34, 35, 35/2, 35/3, 36, 37, 37/2, 37/3, 38, 39, 40, 41, 42, 43, 44, 45, 46, 47, 48, 49, 50, 52, 53, 54, 55, 56, 58, 60, 62, 64, 66, 68, 70, 72, 74, 76, 78, 80, 82, 84, 86, 88, 90, 92, 94, 96, 98, 100, 102, 104, 106, 108, 110, 112, 114, 116, 118, 120, 122
		Таманская	44, 45, 46, 49, 50, 51, 52, 53

12. Строки 56-60 изложить в следующей редакции:

56	МАОУ «СОШ № 116» г. Перми, ул. Техническая, 10	Гагарина бульвар	26, 28, 30а, 30б, 32а, 32б, 36, 38, 47, 49, 53, 55, 59, 61
		Крупской	41а, 42, 42а, 42б, 43, 45, 47, 48, 49, 50, 51, 51а, 54, 55, 56, 57, 57а, 59, 61
		Макаренко	8, 10, 10а, 12, 12а, 14, 14а, 16, 16а, 18, 20, 24, 26, 28, 28/3, 30, 32, 34, 36, 40, 44, 46, 50, 52, 54, 56, 58
		Поваренный лог 2-й	все

		Студенческая	1, 3, 5, 9, 11, 13, 15, 18, 19, 20, 22, 23б, 24, 25, 25а, 26, 28, 30, 34
		Техническая	3, 6, 8, 12, 14, 20, 24
		Тургенева	33а, 35, 35а, 35б, 39
		Уинская	2б
57	МАОУ «СОШ № 118» г. Перми, ул. Колыбалова, 44		
		Андреевская	все
		Балтийская	все
		Бахчисарайский переулок	все
		Белостокская	все
		Беломорская	все
		Бобруйская	все
		Братчикова	все
		Вавилина	все
		Валайская	все
		Варфоломеева	все
		Вишневая	все
		Войкова	1, 2, 3, 4, 5, 6, 6а, 7, 7а, 8, 8а, 9, 9а, 10, 11, 12, 13, 14, 15, 16, 16а, 17, 18, 19, 20, 21, 22, 23, 24, 25, 26, 27, 28, 29, 30, 31
		Гарцовский лог	все
		Гарцовская	все
		Городецкая	все
		Гребнева	все
		Донская	все
		Ерофеевская	все
		Житомирская	все
		Журналиста Дементьева	все
		Завьялова	все
		Заречная (Центральная усадьба)	все
		Запрудская 1-я	все
		Запрудская 2-я	все
		Запрудская 3-я	все
		Запрудская 4-я	все
		Запрудская 5-я	все
		Исхакова	все
		Кантонской коммуны	1, 2, 3, 4, 5, 6, 7, 8, 9, 10, 11, 12, 13, 14, 15, 16, 17, 18, 19, 20, 21, 22, 23, 24, 25, 26, 27, 28, 29, 30, 31, 32, 33, 34, 35, 36, 37, 38, 39, 40, 41, 42, 43, 44, 45, 46, 47, 48, 49, 50, 51, 52, 53, 54, 55, 56, 57, 58, 59, 60, 61, 62, 63, 64, 65, 66, 67, 68, 69, 70, 71, 72, 73, 74, 75, 76, 77, 78, 79, 80, 81, 82, 83, 84
		Карла Либкнехта	все
		Каширинская	все

		Кольцевая 1-я	все
		Кольцевая 2-я	все
		Кольцевая 3-я	все
		Колыбалова	все
		Копылова	11, 13, 15, 17, 19, 21, 22, 23, 24, 25, 26, 27, 28, 29, 30, 31, 32, 33, 34, 35, 36, 37, 38, 39, 40, 41, 42, 43, 44, 45, 46, 47, 48, 49, 50, 51, 52, 53, 54, 55, 56, 57, 58, 59, 60, 61, 62, 63, 64, 65, 66, 67, 68, 70, 72, 74, 76, 78
		Комаровская	все
		Короткий 2-й переулок	все
		Короткий 3-й переулок	все
		Кондаурова	все
		Конева	все
		Кравченко	все
		Крайпрудская	1, 2, 3, 4, 5, 6, 7, 8, 9, 10, 11, 12, 13, 14, 15, 16, 17, 18, 19, 20, 21, 22, 23, 24, 25, 26, 27, 28, 29, 30, 31, 32, 33, 34, 35, 36, 37, 38, 39, 40, 41, 42, 43, 44, 45, 46, 47, 48, 49, 50, 51, 52, 53, 54, 55, 56, 57, 58, 59, 60, 61, 62, 63, 64, 65, 66, 67, 68, 69, 70, 71, 72, 73, 74, 75, 76, 77, 78, 79, 80, 81, 82, 83, 84, 85, 86, 87, 88, 89, 90, 91, 92, 93, 94, 95, 96, 97, 98, 99, 100
		Красных Зорь	1, 2, 3, 4, 5, 6, 7, 8, 9, 10, 11, 12, 13, 14, 15, 16, 17, 18, 19, 20, 21, 22, 23, 24, 25, 26, 27, 28, 29, 30, 31, 32, 33, 34, 35, 36, 37, 38, 39, 40, 41, 42, 43, 44, 45, 46, 47, 48, 49, 50, 51а, 52, 53, 54, 55, 56, 57, 58, 59б, 61, 63, 64, 65, 66, 67, 68, 69, 70, 71, 72, 73, 74, 75, 76, 77, 78, 79, 80, 81, 82, 83, 84, 86, 87, 89, 90, 91, 93, 94, 95, 96, 97, 98, 99, 100, 102, 104
		Кувинская	все
		Лядовская	1, 2, 3, 4, 5, 6, 7, 8, 9, 10, 11, 12, 13, 14, 15, 16, 17, 18, 19, 20, 21, 22, 23, 24, 25, 26, 27, 28, 29, 30, 31, 32, 33, 34, 35, 36, 37, 38, 39, 40, 41, 42, 43, 44, 45, 46, 47, 48, 49, 50, 51, 52, 53, 54, 55, 56, 57, 58, 59, 60, 61, 62, 63, 64, 65, 66, 67, 68, 69, 70, 71, 72, 73, 74, 75, 76, 78, 79, 80, 81, 82, 83, 84, 85, 86, 87, 88, 89, 91, 93, 94а, 95, 97, 98, 100, 102, 103, 104, 105, 107, 108, 109, 111, 113, 115, 115а, 115б, 117, 119, 121, 123, 125, 127, 127а, 127б
		Марата	все
		Мотовилихинская	все
		Народная	1, 2, 3, 4, 5, 6, 7, 8, 9, 10, 11, 12, 13, 14, 15, 16, 17, 18, 19, 19а, 20, 21, 21а, 22, 23, 24, 25, 26, 27, 28, 29, 30, 31, 32, 33, 34, 35, 36, 37, 38, 40, 42, 44, 46, 48, 50

		Пановой	все
		Поваренный лог	все
		Пугачевская	все
		Пятигорская	все
		Розы Люксембург	все
		Севастопольская	все
		Словцовой	все
		Спортивная (Центральная усадьба)	все
		Старых Большевиков	1, 2, 3, 4, 5, 6, 7, 8, 9, 10, 11, 12, 13, 14, 15, 16, 17, 18, 19, 20, 21, 22, 23, 24, 25, 26, 27, 28, 29, 30, 31, 32, 33, 34, 35, 36, 37, 38, 39, 41, 42, 43, 44, 45, 46, 47, 48, 49, 50, 51, 52, 53, 54, 55, 56, 57, 58, 59, 60, 61, 62, 63, 64, 65, 66, 67, 68, 69, 70, 72, 74, 76, 78, 80, 82
		Стольникова	все
		Сылвенская	все
		Февральская	1, 2, 3, 4, 5, 6, 7, 8, 9, 10, 11, 12, 13, 14, 15, 16, 17, 18, 19, 20, 21, 22, 23, 24, 24а, 25, 25 стр.2, 26, 27, 28, 29, 30, 31, 32, 33, 34, 35, 36, 37, 38, 39, 40, 41, 42, 43, 44, 45, 46, 47, 48, 49, 50, 51, 51а, 52, 53, 54, 55, 56, 56а, 57, 58, 59, 61, 63, 65, 67, 69, 71
		Фокинская	1, 2, 3, 4, 5, 6, 7, 8, 9, 10, 11, 12, 13, 14, 15, 16, 17, 18, 19, 20, 21, 22, 23, 24, 25, 26, 27, 28, 30, 32, 33, 34, 35, 36, 37, 38, 39, 40, 41, 42, 43, 44, 46, 48, 49, 50, 51, 53, 54, 55, 57, 59, 60, 61, 62, 63, 64, 65, 66, 67, 68, 70, 72, 74, 76, 78
		Фурманова	все
		Чермозская	все
		Чермозская 2-я	все
		Черемховская	все
		СНТ «Мотовилиха»	12
		СНТ «Черемховское»	5
		сад № 12а	124, 152
		некоммерческое товарищество собственников дачной недвижимости «Ассоль»	1/26
58	МАОУ «СОШ № 127 с углубленным изучением отдельных предметов» г. Перми, ул. Крупской, 80	Гагарина бульвар	66, 66а, 72, 74в, 85, 87
		Крупской	74, 76, 78, 78а, 82
		Сапфирная	10, 12, 13, 14, 15, 16
		Серебристая	3, 3а, 5, 7, 12, 14, 16, 18
		Ушинского	1, 3, 4, 4а, 6, 7, 8, 9, 10, 11
59	МАОУ «СОШ № 133» г. Перми, ул. Аркадия Гайдара, 13	Аркадия Гайдара	1, 3, 4, 5, 6/1, 6/2, 7, 7а, 8, 9, 9а, 10а, 11а, 12, 12а, 13а, 14, 15, 16, 16/2, 18

		Гагарина бульвар	81/2, 81/3, 81/4
		Звонарева	37, 39, 39а, 43, 43а, 45
		Крупской	79, 81, 83, 85, 87, 87а, 87б
		Лякишева	2, 4, 6, 8, 9, 10
		Пушкарская	61, 63, 65, 67, 69, 73, 75, 77, 79, 90, 92, 94, 96, 98, 100, 128, 130, 132, 134, 136, 136а
		Сапфирная	10, 12, 13, 14, 15, 16
		Серебристая	3, 3а, 5, 7, 12, 14, 16, 18
		Юрша	25, 86, 92, 96, 100, 102
60	МАОУ «СОШ № 135 с углубленным изучением предметов образовательной области «Технология» г. Перми, ул. Старцева, 9	Звонарева	1, 2, 2/1, 3, 4, 5, 6
		Пономарева	4, 6, 8, 10, 12, 14, 56, 56а, 65, 75, 77а, 79
		Уинская	2б, 4, 4а, 6, 8, 15а, 17, 29, 31, 33, 34, 35, 37, 36, 38, 40, 41, 42, 42а, 43, 44, 47, 49, 66, 68
		Подольская	33, 35
		Юрша	21, 23, 25, 25/1, 64, 66, 72, 74, 80, 82, 84
		Старцева	5, 7, 9/1, 9/2, 9/3, 9/4, 11, 13, 15/1, 15/2, 15/3, 15/4, 17, 17а, 19, 21
		Грибоедова	28, 29, 30, 31, 32, 34, 35, 37, 38, 39, 42, 43, 45, 46, 48, 49, 50, 51, 52, 53, 54, 56, 57, 58, 59, 60, 61, 62, 63, 64, 65, 66, 67, 68, 71, 72, 74, 77, 79, 82, 84, 86, 88, 90, 92, 93, 94, 95, 96, 97, 98, 99, 100, 101, 102, 103, 104, 105, 106, 107, 108, 109, 110, 111, 112, 113, 114, 116, 118, 120, 122, 124, 125, 126, 127, 128, 130, 131, 132
		Краеведа Волегова	все
		Агатовая	28, 32, 36
		Окраинная (микрорайон Крольчатник)	все
		Сакко и Ванцетти	35, 37, 38, 39, 40, 41, 42, 43, 44, 45, 46, 47, 48, 49, 50, 51, 52, 52а, 53, 54, 55, 56, 57, 58, 59, 60, 61, 62, 63, 64, 65, 66, 68, 70, 72, 74, 76, 78, 80, 84, 86, 88, 90, 92, 93а, 94, 95, 96, 97, 98, 99, 100, 101, 102, 103, 104, 105, 106, 107, 108, 109, 111, 115, 116, 117, 121, 122, 125
		Сапфирная	10, 12, 13, 14, 15, 16
		Серебристая	3, 3а, 5, 7, 12, 14, 16, 18
		Скалистая	все
		Подполковника Галанова	все
		Художника Зеленина	все
		Актера Емельянова	все
		микрорайон Архиерейка	все
		Мраморная	все
		Северная	78, 78а, 78б, 80, 82, 86, 88
		Шмидта	56, 56б

		Артема	37а 45, 47, 47а, 48, 50, 51, 52, 53, 53а, 53б, 54, 55, 56, 57, 58, 59, 60, 61, 62, 63, 64, 65, 66, 67, 68, 69, 70, 71, 73, 74, 75, 76, 77, 78, 79, 80/1, 80/2, 80/3, 80/4, 80/5, 81, 82/1, 82/2, 82/3, 82/4, 82/5, 82/6, 85, 86, 87, 88, 89, 90, 91, 92, 93, 94, 95, 96, 97, 98, 99, 100, 101, 102, 103, 104, 105, 106, 107, 108, 109, 110, 112, 114, 115, 116, 117, 118, 120, 128, 130, 132, 134
		Рабочего Иванченко	25, 27, 29, 31, 31а, 33, 35, 36, 38, 40, 41, 43, 44а, 45, 48, 52, 52а, 54, 80, 82, 84, 86, 88, 89, 90, 91, 92, 96, 97, 100, 104, 56, 58, 60, 62, 64
		Жуковского	49, 51, 53, 55, 57, 59, 61
		Левитана	9, 15, 17, 20, 22, 23, 25, 27, 28, 30, 34, 36, 38а, 44, 46
		Октябрят проспект	8, 10, 11, 12, 13, 14, 15, 19, 20, 22, 26, 28, 30, 30а, 32, 36, 38, 40, 42
		Лесная (Ива-1)	5, 12, 13, 14, 15, 16
		Пушкарская	88, 100
		садоводческий кооператив № 87	39

13. Строку 65 изложить в следующей редакции:

65	МАОУ «Гимназия № 7» г. Перми, ул. Целинная, 29б, ул. Харьковская, 21а	Евгения Пермяка	1, 1а, 1/3, 3/1, 3/2
		Гашкова	53, 53 к. 2, 55, 56 к2, 56 к3, 56 к4
		Норинская	все
		Труда	все
		Огородникова	все
		Калгановская	все
		Козловская	все
		Рылеева	все
		Ленинградская	все
		Бузинская	все
		Мостовая	все
		Московская	все
		Харьковская	все
		Магнитогорская	все
		Кузнецкая	все
		Тагильская	все
		Челябинская	все
		Златоустовская	все
		Кирпичная (Вышка-1)	все
		Пороховая	все
		Калужская	все
		Целинная	33, 39, 41, 43, 43/1, 45, 47, 47а, 47б, 49, 49а, 49б, 59 к1, 59 к2, 59 к3

14. Строку 67 изложить в следующей редакции:

67	МАОУ «Лицей № 10» г. Перми, ул. Серебристая, 8	Сапфирная	10, 12, 13, 14, 15, 16
		Серебристая	3, 3а, 5, 7, 12, 14, 16, 18

15. Строку 72 изложить в следующей редакции:

72	МАОУ «СОШ № 37» г. Перми, ул. Маршала Толбухина, 33, ул. Кабельщиков, 21	Вильямса	5а к1, 5а к2, 10а, 10б, 12, 14, 16, 18, 20/1, 20/2, 20/3, 24, 33, 35, 37, 37а, 37б, 39, 41, 41а, 43, 45, 49, 51а, 53а, 53б, 57, 59, 61, 63, 67, 69, 73, 75, 77
		Гайвинская	4, 6, 8, 11, 13, 17, 19, 23, 25, 28, 29, 30, 30а, 31, 34, 37, 38, 40, 42, 44, 46
		Гайвинский 2-й переулок	все
		Гайвинский 3-й переулок	все
		Гайвинский 4-й переулок	все
		Гайвинский 5-й переулок	все
		Гайвинский 6-й переулок	все
		Звонкий 1-й переулок	все
		Звонкий 2-й переулок	все
		Кабельщиков	1, 3, 6, 8, 9, 10, 11, 13, 15, 16, 17, 17а, 18, 19, 19а, 22, 23в, 26, 28, 30, 31, 32, 33, 34, 36, 38а
		Камская поляна	все
		Кишиневская	все
		Конная	все
		Коспашская	все
		Маршала Толбухина	все
		Медведева	все
		Мезенская	4, 6, 8, 10, 11, 12, 13, 14, 15, 16, 17, 18, 19, 20, 21, 22, 23, 24, 25, 26, 27, 28, 29, 30, 31, 32, 33, 34, 35, 36, 37, 40, 41, 42, 43, 49
		Мезенская 3-я	все
		Мезенская 4-я	все
		Мезенская 5-я	все
		микрорайон Свободный	все
		микрорайон Ширяиха	все
		микрорайон Химики	все
		Никитина	все
		Новогайвинская	все
		Писарева	7, 11, 45
		Плотинка	все
		Севанская	все
		Соцпоселок	все
		Усадебная	все
		Ухтинская 2-я	все
		Янаульская	все
		дачное некоммерческое товарищество (далее – ДНТ) «Камская поляна»	все

		ДНТ «Граница»	все
		СНТ «Березка»	все
		СНТ «Плотинка»	все
		СНТ 54	все
		СНТ 57	все

16. Строку 73 признать утратившей силу.

17. Строку 78 изложить в следующей редакции:

78	МАОУ «СОШ № 153 с углубленным изучением иностранных языков» г. Перми, ул. Социалистическая, 6а, ул. Таймырская, 3, ул. Валежная, 15	Аксайская	все
		Александра Щербакова	все
		Амбарная	все
		Амбарная-2	все
		Алмазная	все
		Арзамасская	все
		Баргузинская	все
		Белозерская	все
		Боковая	все
		Боковая 2-я	все
		Валежная	все
		Верхневишерская	все
		Верхневолжская	все
		Верхнесылвенская	все
		Верхотурская 1-я	все
		Верхотурская 2-я	все
		Верхоянская	все
		Верхоянский переулок	все
		Вилюйский переулок	все
		Водозаборная	все
		Героя Васькина	все
		Городцова	все
		Дачная	все
		Домостроительная	все
		Ейский переулок	все
		Кавказская	все
		Каргапольский переулок	все
		Краматорская	все
		Краснозаводская	все
		Крутая	все
		Кубанская	все
		Кутамышская	все
		Кутамышский переулок	все
		Кухтымский переулок	все
		Кыновский переулок	все
		Ленинский переулок	все
		Ленина, деревня Голованово	все
		Лобачевского	все
		Лоцманская	все

		Лядовский переулок, Голованово	все
		Лянгасова	1, 5, 6, 8, 10, 15, 17, 19, 27, 29, 31, 33, 35, 37, 38, 39, 40, 41, 42, 43, 44, 45, 46, 48, 49, 49а, 50, 52, 56, 58, 60
		Макеевский переулок	все
		Медянский переулок	все
		Менжинского	все
		Молодежная, деревня Голованово	все
		Новая, деревня Голованово	все
		Набережная, деревня Голованово	все
		Никопольская	все
		Новоалмазная	все
		Оргалитовая	все
		Осиновая	все
		Пасечная	все
		Первомайская	все
		Пеньковая	все
		Перевалочная	все
		Песочная	все
		Рубцовская	все
		Рудянский переулок	все
		Северная, деревня Голованово	все
		Сентябрьская	все
		Серго	все
		Снежная	все
		Станочный переулок	все
		Таганрогская	все
		Таймырская	все
		Тихорецкая	все
		Тополиная	все
		Фрунзе	все
		Черемуховый переулок	все
		Черемуховый 2-й переулок	все
		Череповецкая	все
		Школьная, деревня Голованово	все
		Язьвинская	все
		Ямальский переулок	все
		Январская	все
		КС	5, 13, 17, 18, 20, 21, 34, 40, 50
		КС № 2	все
		КС «Ветеран»	все

		Садоводческое товарищество	7, 70, 111
		СНТ 3	все
		СНТ 4	все
		СНТ № 7	все
		СНТ 19	все
		СНТ 24	все
		СНТ 66	все
		СНТ 90	все
		СНТ 100	все
		СНТ 112	все
		СНТ «Голованово»	все
		СНТ «Дружба»	все
		СНТ «Тюльпан»	все
		СНТ «Ягодка»	все
		СНТ Садоводческое товарищество № 70	все
		СНТ Садоводческое товарищество № 91 Росинка	все
		СНТ КС № 17	54, 74
		СТ КС № 40	все
		СНТ СН № 6	45
		ТСН № 6	30

18. Строку 85 изложить в следующей редакции:

85	МАОУ «Гимназия № 33» г. Перми, ул. Николая Островского, 68	Красноармейская 1-я	3
		Максима Горького	76, 86
		Николая Островского	64, 64а, 69, 70, 72, 74, 76, 76а, 82, 93б, 93в, 93д, 107
		Рабоче-Крестьянская	22, 24, 25, 26, 28, 30, 32
		Серединная	19а
		Фонтанная	1, 1а/1, 1а/2, 3, 5, 7, 8, 9, 10, 14
		Чернышевского	1, 2, 3, 4, 4а, 5, 6, 8, 10
		территория СТ Коллективный сад № 79	4, 7

19. Строку 88 изложить в следующей редакции:

88	МАОУ «СОШ № 42» г. Перми, ул. Нестерова, 18	Белинского	57, 59, 61
		Глеба Успенского	2а, 4, 5, 7, 8, 13, 15, 16, 17, 22, 28
		Елькина	1, 2, 3, 4, 4а, 6, 7, 8, 8а, 12, 14, 39, 41, 43, 45, 47, 49
		Камчатовская	5, 18, 20
		Клары Цеткин	33, 35
		Комсомольский проспект	67
		Краснофлотская	11, 11/2, 14, 14а, 15, 16, 18, 19, 25, 28, 29а, 30а, 30б, 31, 32, 33, 35/1, 36, 38, 40, 40а

		Космонавтов шоссе	25
		Куйбышева	51, 52, 53, 53а, 54, 55, 57, 57а, 58а, 59, 60, 61, 62, 63, 65/1, 67, 67/1, 68/1, 68/2, 68/3, 69, 69/1, 70, 71, 71/1, 72, 73, 74, 76, 78, 79, 79а, 80, 80/3, 82/1
		Механошина	4, 6, 10, 12, 14, 15, 17, 27
		Пионерская	2, 3, 4, 5а, 7а, 8, 9, 12, 14, 15
		Полины Осипенко	56, 57, 59, 61
		Попова	58
		Революции	48а, 48б, 48в, 50, 52, 52б, 52в, 54, 58, 58а, 60, 62, 62а, 64
		Седова	6, 8, 9, 11, 12

ПРАВОВЫЕ АКТЫ ТЕРРИТОРИАЛЬНЫХ ОРГАНОВ АДМИНИСТРАЦИИ ГОРОДА ПЕРМИ

АДМИНИСТРАЦИЯ ГОРОДА ПЕРМИ

ГЛАВА АДМИНИСТРАЦИИ СВЕРДЛОВСКОГО РАЙОНА

РАСПОРЯЖЕНИЕ

18.05.2026 № 059-39-01-01-169

О внесении изменений в состав комиссии Свердловского района города Перми по установлению факта нарушения условий жизнедеятельности граждан, определения степени утраты (полностью или частично) имущества в результате чрезвычайных ситуаций, террористических актов и (или) при пресечении террористических актов правомерными действиями, утвержденный распоряжением главы администрации Свердловского района города Перми от 20.05.2021 № 059-39-01-01-331

В связи с кадровыми изменениями:

1. Внести изменения в состав комиссии Свердловского района города Перми по установлению факта нарушения условий жизнедеятельности граждан, определения степени утраты (полностью или частично) имущества в результате чрезвычайных ситуаций, террористических актов и (или) при пресечении террористических актов правомерными действиями, утвержденный распоряжением главы администрации Свердловского района города Перми от 20 мая 2021 г. № 059-39-01-01-331 (в ред. от 16.02.2023 № 059-39-01-01-53, от 24.05.2024 № 059-39-01-01-232, от 10.04.2025 № 059-39-01-01-113), изложив его в редакции согласно приложению к настоящему распоряжению.

2. Настоящее распоряжение вступает в силу со дня подписания.

3. Начальнику общего отдела администрации Свердловского района города Перми обеспечить направление настоящего распоряжения в управление по общим вопросам администрации города Перми для обнародования настоящего распоряжения в печатном средстве массовой информации «Официальный бюллетень органов местного самоуправления муниципального образования город Пермь».

4. Начальнику отдела по работе с обращениями граждан и информированию населения администрации Свердловского района города Перми обеспечить направление настоящего распоряжения в информационно-аналитическое управление администрации города Перми для обнародования настоящего распоряжения (приказа) в сетевом издании «Официальный сайт муниципального образования город Пермь www.gorodperm.ru».

5. Контроль за исполнением распоряжения возложить на и.о. первого заместителя главы администрации Свердловского района города Перми Барбашина А.А.

А.А. Летов

УТВЕРЖДЕН
распоряжением главы администрации
Свердловского района города Перми
от 18.05.2026 № 059-39-01-01-169

СОСТАВ
комиссии Свердловского района города Перми по установлению факта нарушения условий жизнедеятельности граждан, определения степени утраты (полностью или частично) имущества в результате чрезвычайных ситуаций, террористических актов и (или) при пресечении террористических актов правомерными действиями

Председатель:	
Барбашин Алексей Анатольевич	- и.о. первого заместителя главы администрации Свердловского района города Перми
Заместитель председателя:	
Новоселова Ирина Владимировна	- заместитель главы администрации Свердловского района города Перми
Секретарь:	
Абдулин Марат Фаилевич	- консультант отдела по взаимодействию с административными органами администрации Свердловского района города Перми
Члены комиссии:	
Барбашин Алексей Анатольевич	- начальник отдела потребительского рынка администрации Свердловского района города Перми
Куклина Юлия Евгеньевна	- начальник отдела жилищно-коммунального хозяйства и жилищных отношений администрации Свердловского района города Перми
Дудкин Юрий Александрович	- начальник отдела по взаимодействию с административными органами администрации Свердловского района города Перми
Мамаев Александр Николаевич	- Врио. начальника отдела участковых уполномоченных и по делам несовершеннолетних отдела полиции № 7 (дислокация Свердловский район) Управления МВД России по городу Перми (по согласованию)

Трубникова Анна Андреевна	- и.о. начальника отдела градостроительства, земельных и имущественных отношений администрации Свердловского района города Перми
Стрижкова Алла Борисовна	- начальник юридического отдела администрации Свердловского района города Перми
Сысоева Светлана Вячеславовна	- начальник финансово-экономического отдела администрации Свердловского района города Перми

АДМИНИСТРАЦИЯ ГОРОДА ПЕРМИ

ГЛАВА АДМИНИСТРАЦИИ ИНДУСТРИАЛЬНОГО РАЙОНА

РАСПОРЯЖЕНИЕ

15.05.2026 № 059-16-01-03-173

О сносе самовольной постройки - 1-этажного здания склада, расположенного (ориентир) южнее участка по адресу: г. Пермь, ул. Промышленная, 83

В соответствии с Градостроительным кодексом Российской Федерации, статьей 222 Гражданского кодекса Российской Федерации, решением Пермской городской Думы от 29 января 2013 г. № 7 «О территориальных органах администрации города Перми», постановлением администрации города Перми от 09 января 2020 г. № 3 «Об утверждении Порядка выявления самовольных построек на территории города Перми и принятия решения о сносе самовольной постройки либо решения о сносе самовольной постройки или ее приведении в соответствие с установленными требованиями», на основании акта осмотра объекта, обладающего признаками самовольной постройки от 20 апреля 2026 г. № 35.

1. Правообладателю осуществить за счет собственных средств снос самовольной постройки - 1-этажного здания склада, расположенного (ориентир) южнее участка по адресу: г. Пермь, ул. Промышленная, 83.

2. Срок для сноса самовольной постройки установить до 15 августа 2026 г., после дня размещения на официальном сайте муниципального образования города Перми в информационно-телекоммуникационной сети Интернет сообщения о планируемом сносе самовольных построек.

Снос самовольной постройки осуществляется в соответствии со статьями 55.30 и 55.31 Градостроительного кодекса Российской Федерации.

3. В случае если лицо, осуществившее самовольную постройку, не было выявлено, отделу градостроительства, земельных и имущественных отношений администрации Индустриального района города Перми в течение 7 рабочих дней со дня вступления в силу настоящего распоряжения обеспечить:

3.1. обнародование в печатном средстве массовой информации «Официальный бюллетень органов местного самоуправления муниципального образования город Пермь» сообщения о планируемом сносе самовольной постройки или ее приведении в соответствии с установленными требованиями;

3.2. размещение на официальном сайте муниципального образования город Пермь в информационно-телекоммуникационной сети Интернет сообщения о планируемом сносе самовольной постройки;

3.3. размещение на информационном щите в границах земельного участка, на котором создана или возведена самовольная постройка, сообщения о планируемом сносе самовольной постройки.

4. Отделу градостроительства, земельных и имущественных отношений администрации Индустриального района города Перми обеспечить:

4.1. осмотр места расположения самовольной постройки с целью установления факта исполнения лицом, указанным в пункте 1 настоящего распоряжения, сноса самовольной постройки, по истечении срока, указанного в пункте 2 настоящего распоряжения;

4.2. принятие решения об осуществлении сноса самовольной постройки в течение двух месяцев со дня истечения сроков, указанных в пунктах 1-3 части 13 статьи 55.32 Градостроительного кодекса Российской Федерации.

5. Настоящее распоряжение вступает в силу со дня официального обнародования в печатном средстве массовой информации «Официальный бюллетень органов местного самоуправления муниципального образования город Пермь».

6. Общему отделу администрации Индустриального района города Перми обеспечить обнародование настоящего распоряжения в печатном средстве массовой информации «Официальный бюллетень органов местного самоуправления муниципального образования город Пермь» и обнародование на официальном сайте муниципального образования город Пермь в информационно-телекоммуникационной сети Интернет;

7. Контроль за исполнением настоящего распоряжения возложить на первого заместителя главы администрации Индустриального района города Перми Сенокосова А.К.

И.о. главы администрации района А.К. Сенокосов

АДМИНИСТРАЦИЯ ГОРОДА ПЕРМИ

ГЛАВА АДМИНИСТРАЦИИ ПОСЕЛКА НОВЫЕ ЛЯДЫ

РАСПОРЯЖЕНИЕ

19.05.2026 № 059-40-01-02-6

О внесении изменений в распоряжение главы администрации поселка Новые Ляды города Перми 059-40-01-02-14 от 17.12.2024 «О сносе самовольной постройки, расположенной юго-западнее территории: Пермский край, г. Пермь, Свердловский р-н, ж.р. Н. Ляды, садоводческое товарищество «Лесная поляна», кадастровый квартал 59:01:1011371»

В соответствии с Градостроительным кодексом Российской Федерации, статьей 222 Гражданского кодекса Российской Федерации, решением Пермской городской Думы от 29 января 2013 г. № 7 «О территориальных органах администрации города Перми», постановлением администрации города Перми от 09 января 2020 г. № 3 «Об утверждении Порядка выявления самовольных построек на территории города Перми и принятия решения о сносе самовольной постройки либо решения о сносе самовольной постройки или ее приведении в соответствие с установленными требованиями»:

1. Внести в распоряжение главы администрации поселка Новые Ляды города Перми 059-40-01-02-14 от 17.12.2024 «О сносе самовольной постройки, расположенной юго-западнее территории: Пермский край, г. Пермь,

Свердловский р-н, ж.р. Н. Ляды, садоводческое товарищество «Лесная поляна», кадастровый квартал 59:01:1011371» следующие изменения:

1.1. в преамбуле слова «06.12.2023» заменить на «06.11.2024».

2. Настоящее распоряжение вступает в силу со дня официального опубликования в печатном средстве массовой информации «Официальный бюллетень органов местного самоуправления муниципального образования город Пермь» и распространяется на правоотношения, возникшие с 17декабря 2024 г.

3. Общему отделу администрации поселка Новые Ляды города Перми обеспечить опубликование настоящего распоряжения в печатном средстве массовой информации «Официальный бюллетень органов местного самоуправления муниципального образования город Пермь» и размещение на официальном сайте муниципального образования город Пермь в информационно-телекоммуникационной сети Интернет.

4. Контроль за исполнением настоящего распоряжения возложить на заместителя главы администрации поселка Новые Ляды города Перми Тарасова В.Б.

Р.Л. Печкурова

АДМИНИСТРАЦИЯ ГОРОДА ПЕРМИ

ГЛАВА АДМИНИСТРАЦИИ ИНДУСТРИАЛЬНОГО РАЙОНА

РАСПОРЯЖЕНИЕ

19.05.2026 № 059-16-01-03-174

О внесении изменения в распоряжение от 13.03.2026 № 059-16-01-03-73 «О сносе самовольной постройки - 1-этажного здания, расположенного по адресу (ориентир): г. Пермь, Индустриальный р-н, южнее ул. 2-я Ремонтная, д. 19»

В связи с технической опиской:

1. Внести изменение в распоряжение от 13.03.2026 № 059-16-01-03-73 «О сносе самовольной постройки - 1-этажного здания, расположенного по адресу (ориентир): г. Пермь, Индустриальный р-н, южнее ул. 2-я Ремонтная, д. 19» (далее – Распоряжение):

«В названии Распоряжения слова «южнее ул. 2-я Ремонтная, д. 19» заменить словами «2-я Ремонтная, д. 13».»;

«В пункте 1 слова «южнее ул. 2-я Ремонтная, д. 19» заменить словами «2-я Ремонтная, д. 13».»;

2. Настоящее распоряжение вступает в силу со дня подписания и распространяет свое действие на правоотношения, возникшие с 13 марта 2026 г.

3. Общему отделу администрации Индустриального района города Перми обеспечить обнародование настоящего распоряжения в печатном средстве массовой информации «Официальный бюллетень органов местного самоуправления муниципального образования город Пермь» и обнародование на официальном сайте муниципального образования город Пермь в информационно-телекоммуникационной сети Интернет;

4. Контроль за исполнением настоящего распоряжения возложить на первого заместителя главы администрации Индустриального района города Перми Сенокосова А.К.

И.о. главы администрации района А.К. Сенокосов

АДМИНИСТРАЦИЯ ГОРОДА ПЕРМИ

ГЛАВА АДМИНИСТРАЦИИ ОРДЖОНИКИДЗЕВСКОГО РАЙОНА

РАСПОРЯЖЕНИЕ

19.05.2026 № 059-37-01-04-48

О внесении изменений в состав конкурсной комиссии по проведению конкурса локальных инициатив «Мой Район», утвержденный распоряжением главы администрации Орджоникидзевского района города Перми от 06.03.2026 № 059-37-01-04-14

В связи с кадровыми изменениями в администрации Орджоникидзевского района города Перми:

Внести изменения в в состав конкурсной комиссии по проведению конкурса локальных инициатив «Мой Район», утвержденный распоряжением главы администрации Орджоникидзевского района города Перми от 06 марта 2026 г. № 059-37-01-04-14 следующие изменения:

1. позицию:

Шебеко	начальник отдела по работе с общественностью администрации
Оксана Борисовна	Орджоникидзевского района города Перми

изложить в следующей редакции:

Сафарова	начальник отдела по работе с общественностью администрации
Мария Андреевна	Орджоникидзевского района города Перми

3. Настоящее распоряжение вступает в силу со дня подписания.

4. Начальнику общего отдела администрации Орджоникидзевского района города Перми направить настоящее распоряжение:

4.1. в управление по общим вопросам администрации города Перми для обеспечения обнародования в печатном средстве массовой информации «Официальный бюллетень органов местного самоуправления муниципального образования город Пермь»;

4.2. в информационно-аналитическое управление администрации города Перми для обнародования в сетевом издании «Официальный сайт муниципального образования город Пермь www.gorodperm.ru».

5. Контроль за исполнением настоящего распоряжения возложить на заместителя главы администрации Орджоникидзевского района города Перми Андриянову Н.Б.

С.В. Ломаева

РАЗДЕЛ ВТОРОЙ
ОФИЦИАЛЬНАЯ ИНФОРМАЦИЯ

Заключение о результатах общественных обсуждений
от «19» мая 2026 г. № 10

Настоящее заключение подготовлено департаментом градостроительства и архитектуры администрации города Перми на основании протокола общественных обсуждений от «18» мая 2026 г. № 10 по проекту о внесении изменений в Правила землепользования и застройки города Перми, утвержденные решением Пермской городской Думы от 26 июня 2007 г. № 143, в части установления границ территориальной зоны высших, средних специальных учебных заведений и научных комплексов (ЦС-2) в отношении земельного участка с кадастровым номером 59:01:0000000:99102, расположенного по ул. Волховской в Орджоникидзевском районе города Перми.

Количество участников общественных обсуждений, принявших участие в общественных обсуждениях, составило: 0 человек.

По результатам рассмотрения замечаний и предложений участников общественных обсуждений, постоянно проживающих на территории, в пределах которой проведены общественные обсуждения, установлено:

№	Содержание внесенных предложений/ замечаний	Выводы по результатам рассмотрения предложения, поступившего от участника общественных обсуждений	Аргументированные рекомендации организатора общественных обсуждений о целесообразности (нецелесообразности) учета внесенных предложений и замечаний
1	отсутствует		

По результатам рассмотрения замечаний и предложений иных участников общественных обсуждений установлено:

№	Содержание внесенных предложений/ замечаний	Выводы по результатам рассмотрения предложения, поступившего от участника общественных обсуждений	Аргументированные рекомендации организатора общественных обсуждений о целесообразности (нецелесообразности) учета внесенных предложений и замечаний
1	отсутствует		

Процедура общественных обсуждений соблюдена.

Сюткин Владимир Геннадьевич,
и.о. начальника департамента градостроительства
и архитектуры администрации города Перми

Заключение о результатах общественных обсуждений
от «19» мая 2026 г. № 11

Настоящее заключение подготовлено департаментом градостроительства и архитектуры администрации города Перми на основании протокола общественных обсуждений от «18» мая 2026 г. № 11 по проекту о внесении изменений в Правила землепользования и застройки города Перми, утвержденные решением Пермской городской Думы от 26 июня 2007 г. № 143, в части:

установления границ подзоны Ц-6 (В 5 эт) территориальной зоны обслуживания промышленности, торговли, складирования и мелкого производства (Ц-6) в отношении земельного участка с кадастровым номером 59:01:1713089:590, расположенного по ул. Гальперина, 11 в Кировском районе города Перми;

установления границ подзоны Ж-1 (В 16 эт) территориальной зоны омногоэтажной и среднеэтажной жилой застройки (Ж-1) в отношении земельного участка с кадастровым номером 59:01:4311078:2, расположенного по ул. КИМ, 14 в Мотовилихинском районе города Перми;

дополнения перечня территориальных зон и подзон, установленных на карте градостроительного зонирования города Перми, установленного статьей 52 Правил землепользования и застройки города Перми, утвержденных решением Пермской городской Думы от 26 июня 2007 г. № 143, подзоной Ц-6 (В 5 эт);

дополнения градостроительных регламентов, установленных статьей 52.1 Правил землепользования и застройки города Перми, утвержденных решением Пермской городской Думы от 26 июня 2007 г. № 143, градостроительными регламентами территориальной зоны обслуживания промышленности, торговли, складирования и мелкого производства (Ц-6).

Количество участников общественных обсуждений, принявших участие в общественных обсуждениях, составило: 0 человек.

По результатам рассмотрения замечаний и предложений участников общественных обсуждений, постоянно проживающих на территории, в пределах которой проведены общественные обсуждения, установлено:

№	Содержание внесенных предложений/ замечаний	Выводы по результатам рассмотрения предложения, поступившего от участника общественных обсуждений	Аргументированные рекомендации организатора общественных обсуждений о целесообразности (нецелесообразности) учета внесенных предложений и замечаний
1	отсутствует		

По результатам рассмотрения замечаний и предложений иных участников общественных обсуждений установлено:

№	Содержание внесенных предложений/ замечаний	Выводы по результатам рассмотрения предложения, поступившего от участника общественных обсуждений	Аргументированные рекомендации организатора общественных обсуждений о целесообразности (нецелесообразности) учета внесенных предложений и замечаний
1	отсутствует		

Процедура общественных обсуждений соблюдена.

Сюткин Владимир Геннадьевич,
и.о. начальника департамента градостроительства
и архитектуры администрации города Перми

Перечень объектов недвижимого имущества, составляющих имущество казны муниципального образования город Пермь и предназначенных для предоставления в аренду, по состоянию на 15.05.2026 г.

Адрес на сайте: http://www.gorodperm.ru

Дзержинский район								
№ п/п	Адрес объекта	Площадь основная (кв.м)	Доля совместно используемой площади (кв.м)	Характеристика объекта	Оценочный отчет независимого оценщика		Дата проведения аукциона на право заключения договоров аренды муниципального имущества	Примечание
					реквизиты (номер, дата)	размер арендной платы (без НДС), руб./кв.м в месяц		
1	ул. Екатерининская,220 (кадастровый номер: 59:01:4410222:1402)	25,00	0,00	подвал, вход совместный, высота потолков 2,73 м, ХВС,К,О,Э	№ КТ26-087.1.4 от 29.01.2026	296,97	19.05.2026	ФИП
2	ул. Екатерининская,214 (кадастровый номер: 59:01:4410099:1004)	134,10	1,70	подвал, вход совместный, высота потолков 3,10 м, О,Э (ХГВС,К в помещении санузла)				
3	ул. Екатерининская,214 (кадастровый номер: 59:01:4410099:1006)	11,80	0,20	подвал, вход совместный, высота потолков 3,10 м, О,Э (ХГВС,К в помещении санузла)				
4	ул. Екатерининская,214 (кадастровый номер: 59:01:4410099:1007)	29,40	0,30	подвал, вход совместный, высота потолков 3,10 м, О,Э (ХГВС,К в помещении санузла)				
5	г. Пермь, Дзержинский район, ст. Пермь-Сортировочная, НГЧ-2 (кадастровый номер: 59:01:1717138:405 (1771,6 кв.м), 59:01:1717138:308 (24,3 кв.м), 59:01:0000000:75367 (266,0 кв.м), 59:01:1717138:309 (719,5 кв.м), 59:01:1717138:299 (134,7 кв.м),	2940,70	0,00	ОСЗ, пути подъездные железнодорожные на производственной базе, навесы, забор базы железобетонный				

	реестровый номер: 17231 (24,6 кв.м), 453763 (219,5 кв.м), 453769 (забор), кадастровый номер: 59:01:0000000:51619 (подъездные пути)							
	Итого по району	**3141,00**	**2,20**					

Индустриальный район

№ п/п	Адрес объекта	Площадь основная (кв.м)	Доля совместно используемой площади (кв.м)	Характеристика объекта	Оценочный отчет независимого оценщика		Дата проведения аукциона на право заключения договоров аренды муниципального имущества	Примечание
					реквизиты (номер, дата)	размер арендной платы (без НДС), руб./кв.м в месяц		
6	ул. Кавалерийская,3 (кадастровый номер: 59:01:4416003:1692)	136,60	5,90	подвал, вход совместный, высота потолков 2,32 м, ХГВС,К,О,Э				ФИП
7	ул. Качалова,32 (кадастровый номер: 59:01:4410846:396)	198,40	0,00	подвал, вход совместный, высота потолков 2,36 м, ХГВС,К,О,Э				ФИП
8	ул. Космонавта Леонова,23 (кадастровый номер: 59:01:4410846:688)	292,50	0,00	подвал, вход совместный, высота потолков 2,50 м, ХГВС,К,О,Э	№ КТ26-087.1.6 от 29.01.2026	133,61	19.05.2026	ФИП
9	пр-т Декабристов,6 (кадастровый номер: 59:01:4410656:805)	66,00	0,00	подвал, вход совместный, высота потолков 2,97 м, ХГВС,К,О,Э				ФИП
10	пр-т Декабристов,6 (кадастровый номер: 59:01:4410656:809)	35,60	0,00	подвал, вход совместный, высота потолков 2,97 м, К,О,Э				
	Итого по району	**729,10**	**5,90**					

Кировский район

№ п/п	Адрес объекта	Площадь основная (кв.м)	Доля совместно используемой площади (кв.м)	Характеристика объекта	Оценочный отчет независимого оценщика		Дата проведения аукциона на право заключения договоров аренды муниципального имущества	Примечание
					реквизиты (номер, дата)	размер арендной платы (без НДС), руб./кв.м в месяц		
11	ул. Александра Невского,27 (кадастровый номер: 59:01:1713014:296)	126,70	0,00	подвал, вход отдельный, высота потолков 2,09 м, ХГВС,К,Э	№ КТ26-087.1.8 от 29.01.2026	125,00	19.05.2026	ФИП
12	ул. Чистопольская, 23а (кадастровый номер: 59:01:1717162:32)	73,40	0,00	подвал, вход отдельный, высота потолков 2,40 м, ХГВС,К,О,Э				ФИП
	Итого по району	**200,10**	**0,00**					

Мотовилихинский район

№ п/п	Адрес объекта	Площадь основная (кв.м)	Доля совместно используемой площади (кв.м)	Характеристика объекта	Оценочный отчет независимого оценщика		Дата проведения аукциона на право заключения договоров аренды муниципального имущества	Примечание
					реквизиты (номер, дата)	размер арендной платы (без НДС), руб./кв.м в месяц		
13	ул. Гарцовская,60 (кадастровый номер: 59:01:4011834:26)	385,20	0,00	ОСЗ (здание бани), высота потолков от 3,53 м до 8,25 м, системы благоустройства (электроэнергия, водоснабжение) отключены, приборы отопления демонтированы, система водоотведения в нерабочем состоянии				
14	ул. Лебедева,43 (кадастровый номер: 59:01:4311736:865)	256,10	0,00	подвал, вход совместный, высота потолков от 2,11 м до 3,75 м, ХГВС,К,О,Э	№ КТ26-087.1.3 от 29.01.2026	187,79	19.05.2026	ФИП
	Итого по району	**641,30**	**0,00**					

Свердловский район								
	Адрес объекта	Площадь основная (кв.м)	Доля совместно используемой площади (кв.м)	Характеристика объекта	Оценочный отчет независимого оценщика		Дата проведения аукциона на право заключения договоров аренды муниципального имущества	Примечание
					реквизиты (номер, дата)	размер арендной платы (без НДС), руб./кв.м в месяц		
15	ул. Героев Хасана,16 (реестровый номер: 491500)	103,30	0,00	подвал, вход отдельный, высота потолков 2,28 м, ХГВС,К,О,Э				
16	Комсомольский пр.,51 (кадастровый номер: 59:01:4410731:359)	35,60	0,00	подвал, вход отдельный, высота потолков 2,20 м, Э	№ КТ26-087.1.2 от 29.01.2026	358,11		ФИП
	Итого по району	**138,90**	**0,00**					
	Итого по городу:	**4 850,40**	**8,10**					

ФИП - фонд имущественной поддержки субъектов малого и среднего предпринимательства, ОКН - объект культурного наследия, ХВС - холодное водоснабжение, ГВС - горячее водоснабжение, К - канализация, О - отопление, Э - э/энергия, ОСЗ - отдельно стоящее здание;

По возникающим вопросам обращаться в МКУ "Содержание муниципального имущества"
ул. Н. Островского,27, телефон 210-91-24 (доп. 148)

ИЗМЕНЕНИЯ,
которые вносятся в Правила землепользования и застройки города Перми, утвержденные решением Пермской городской Думы от 26 июня 2007 г. № 143*

В статье 49 установить границы территориальных зон транспортных сооружений (С-3), инженерных, технических сооружений (С-1), производственно-коммунальных объектов IV класса вредности (ПК-4), производственно-коммунальных объектов V класса вредности (ПК-5) в отношении территорий, расположенных в Дзержинском, Ленинском, Кировском районах города Перми.

Изменение границ территориальных зон транспортных сооружений (С-3), инженерных, технических сооружений (С-1), производственно-коммунальных объектов IV класса вредности (ПК-4), производственно-коммунальных объектов V класса вредности (ПК-5) в отношении территорий, расположенных в Дзержинском, Ленинском, Кировском районах города Перми, изложить в редакции согласно приложению к настоящим изменениям.

* Схемы в полноцветном варианте представлены на сайте администрации города Перми в разделе «Документы» / «Официальный бюллетень».

Приложение
к изменениям, которые вносятся
в Правила землепользования
и застройки города Перми,
утвержденные решением
Пермской городской Думы
от 26 июня 2007 г. № 143

ГРАНИЦЫ

территориальных зон транспортных сооружений (С-3), инженерных, технических сооружений (С-1), производственно-коммунальных объектов IV класса вредности (ПК-4), производственно-коммунальных объектов V класса вредности (ПК-5) в отношении территорий, расположенных в Дзержинском, Ленинском, Кировском районах города Перми

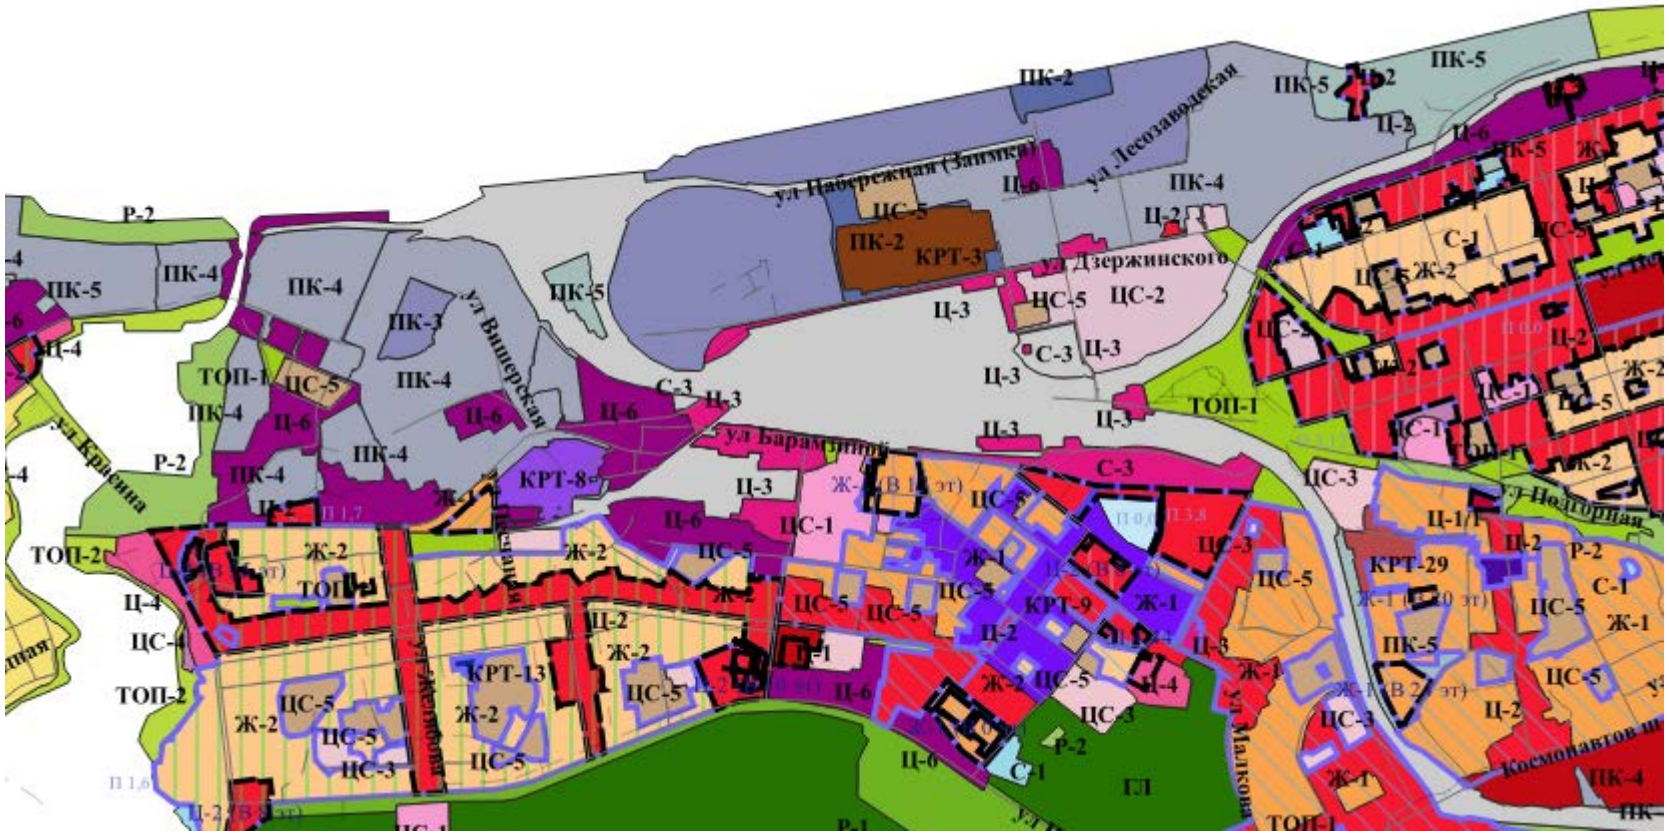

1:25000

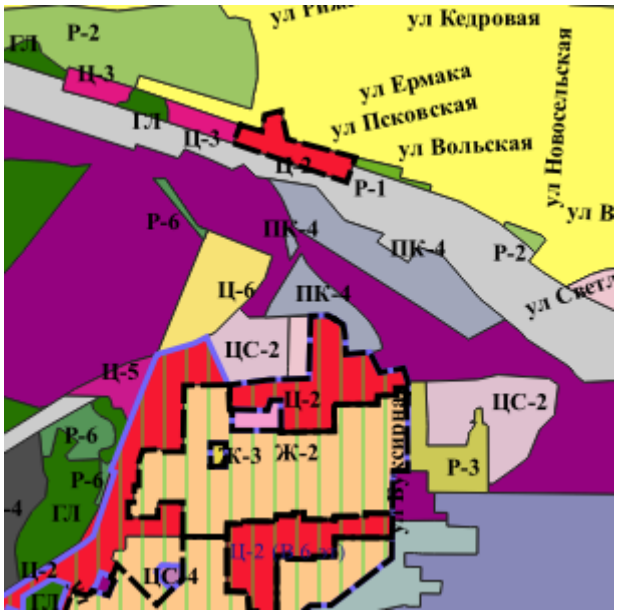

1:25000

Каталог координат
территориальной зоны транспортных сооружений (С-3) в отношении территорий,
расположенных в Дзержинском районе города Перми

Система координат МСК-59

№	X	Y
1	517063,45	2227651,65
2	517071,22	2227592,77
3	517074,34	2227576,41
4	517072,09	2227562,60
5	517077,70	2227526,52
6	517085,21	2227473,35
7	517094,43	2227405,77
8	517097,34	2227384,42
9	517101,64	2227363,37
10	517104,82	2227307,06
11	517108,19	2227258,74
12	517092,78	2227241,06
13	517089,46	2227265,88
14	517065,82	2227247,69
15	517068,72	2227214,88
16	517068,88	2227204,43
17	517037,72	2227163,96
18	517026,63	2227254,65
19	517022,70	2227262,07
20	517008,33	2227261,98
21	516998,99	2227353,77
22	517015,80	2227357,81
23	517012,33	2227391,29
24	517011,10	2227403,08
25	516990,04	2227397,00
26	516979,12	2227390,40
27	516955,31	2227388,95
28	516958,67	2227470,89
29	516957,34	2227481,50
30	516959,49	2227525,93
31	516960,71	2227525,96
32	516960,66	2227527,42
33	516909,81	2227520,60
34	516853,69	2227513,08
35	516855,95	2227470,72
36	516858,01	2227441,13
37	516860,44	2227407,17
38	516861,62	2227390,65
39	516861,07	2227382,65
40	516862,44	2227339,65
41	516860,53	2227339,51
42	516852,59	2227338,95
43	516844,22	2227338,35

44	516839,45	2227338,01
45	516834,82	2227336,35
46	516829,48	2227334,44
47	516808,65	2227328,34
48	516811,57	2227299,67
49	516797,11	2227297,05
50	516795,03	2227296,68
51	516794,66	2227296,61
52	516798,32	2227265,84
53	516803,13	2227232,27
54	516802,61	2227232,21
55	516801,19	2227212,73
56	516802,26	2227212,76
57	516802,77	2227212,73
58	516828,03	2227211,16
59	516853,28	2227209,59
60	516850,58	2227162,57
61	516851,61	2227156,65
62	516859,66	2227110,19
63	516860,97	2227102,64
64	516860,68	2227098,04
65	516863,89	2227098,36
66	516865,54	2227052,07
67	516865,13	2227031,57
68	516864,92	2227021,57
69	516864,24	2226988,21
70	516864,06	2226979,36
71	516850,87	2226915,77
72	516840,60	2226894,40
73	516830,96	2226898,14
74	516827,26	2226899,58
75	516825,62	2226900,21
76	516823,11	2226901,19
77	516810,62	2226906,51
78	516805,52	2226877,35
79	516803,62	2226866,56
80	516801,47	2226854,26
81	516798,66	2226838,23
82	516772,08	2226791,92
83	516779,64	2226789,55
84	516764,71	2226740,39
85	516762,83	2226667,86
86	516760,58	2226636,79
87	516758,20	2226621,13
88	516757,20	2226614,91
89	516753,64	2226584,90
90	516751,65	2226560,33
91	516751,33	2226551,51
92	516750,97	2226541,38
93	516756,62	2226541,20
94	516757,67	2226563,43
95	516760,74	2226589,37
96	516764,91	2226625,85
97	516767,25	2226636,34
98	516772,16	2226658,71
100	516775,99	2226675,07
101	516784,68	2226705,68
102	516789,32	2226719,95
103	516792,24	2226728,93
104	516797,04	2226729,56
105	516805,20	2226759,81
106	516812,84	2226779,17
107	516820,26	2226776,87
108	516829,27	2226775,43
109	516828,83	2226773,57
110	516834,36	2226774,15
111	516853,74	2226776,18
112	516854,81	2226776,29
113	516857,77	2226776,60
114	516860,99	2226776,93
115	516862,01	2226777,04
116	516863,80	2226784,50
117	516864,02	2226785,44
118	516860,28	2226786,15
119	516860,18	2226867,03
120	516887,46	2226892,80
121	516891,25	2226930,07
122	516893,45	2226938,06
123	516900,70	2226964,43
124	516929,69	2227002,40
125	516957,15	2227038,38
126	516961,00	2227043,52
127	516966,37	2227050,67
128	516980,08	2227068,99
129	517003,72	2227100,46
130	517012,20	2227111,75
131	517020,62	2227122,98
132	517064,75	2227181,79
133	517091,70	2227217,23
134	517093,49	2227211,31
135	517102,12	2227220,16
136	517098,18	2227225,67

137	517160,71	2227299,57
138	517187,34	2227279,04
139	517175,20	2227261,11
140	517189,92	2227251,88
141	517190,18	2227228,87
142	517199,11	2227228,78
143	517198,80	2227220,91
144	517198,81	2227220,91
145	517216,62	2227220,96
146	517216,73	2227209,77
147	517197,88	2227196,97
148	517209,39	2227107,34
149	517224,56	2227048,71
150	517226,88	2227036,19
151	517235,71	2226988,54
152	517246,93	2226949,56
153	517253,10	2226928,15
154	517268,29	2226889,01
155	517268,76	2226887,85
156	517273,34	2226890,48
157	517333,72	2226800,37
158	517335,93	2226797,07
159	517338,71	2226798,82
160	517343,37	2226791,86
161	517359,63	2226768,03
162	517352,17	2226761,78
163	517420,03	2226705,22
164	517426,01	2226709,26
165	517448,09	2226696,90
166	517449,38	2226673,90
167	517449,78	2226666,91
168	517446,35	2226665,79
169	517485,99	2226652,82
170	517552,75	2226608,73
171	517653,38	2226556,20
172	517656,76	2226561,54
173	517695,57	2226529,98
174	517712,08	2226476,50
175	517715,07	2226466,81
176	517716,41	2226447,13
177	517724,01	2226447,85
178	517725,34	2226415,25
179	517719,40	2226382,53
180	517714,35	2226364,72
181	517715,62	2226354,70
182	517723,77	2226290,12
183	517715,77	2226248,38
184	517709,77	2226236,08
185	517707,22	2226232,27
186	517707,74	2226231,95
187	517714,35	2226228,72
188	517727,97	2226250,04
189	517734,28	2226259,91
190	517744,56	2226291,21
191	517743,74	2226294,61
192	517745,86	2226295,15
193	517748,15	2226302,12
194	517748,83	2226306,00
195	517759,11	2226322,21
196	517756,88	2226300,15
197	517752,51	2226279,33
198	517754,28	2226279,15
199	517748,54	2226238,52
200	517750,15	2226143,32
201	517757,19	2225993,94
202	517743,97	2225829,28
203	517730,84	2225758,34
204	517730,34	2225755,63
205	517734,76	2225743,17
206	517732,82	2225714,19
207	517737,93	2225716,10
208	517739,95	2225743,21
209	517751,77	2225763,08
210	517757,14	2225772,16
211	517760,73	2225808,16
212	517764,54	2225846,40
213	517768,70	2225895,49
214	517774,69	2225963,12
215	517781,03	2226036,14
216	517777,92	2226111,87
217	517771,18	2226200,66
218	517771,38	2226233,06
219	517775,07	2226281,09
220	517779,25	2226295,74
221	517781,51	2226303,65
222	517787,19	2226323,57
223	517830,13	2226427,05
224	517856,61	2226476,42
225	517885,70	2226557,01
226	517888,69	2226579,01
227	517895,07	2226578,18
228	517896,93	2226584,30

229	517897,15	2226591,16
230	517890,45	2226592,01
231	517898,30	2226649,89
232	517896,36	2226702,68
233	517894,41	2226819,87
234	517906,77	2227017,42
235	517907,91	2227026,07
236	517920,28	2227120,22
237	517924,00	2227179,27
238	517919,58	2227205,84
239	517896,66	2227356,60
240	517905,77	2227356,06
241	517901,59	2227368,23
242	517895,23	2227454,29
243	517909,42	2227552,38
244	517914,34	2227586,30
245	517923,20	2227647,47
246	517926,93	2227666,26
247	517929,24	2227677,89
248	517932,69	2227695,24
249	517965,36	2227824,25
250	517965,74	2227827,45
251	517959,88	2227829,48
252	517972,82	2227892,60
253	517977,38	2227915,33
254	517982,33	2227937,86
255	517990,83	2227979,11
256	517993,58	2227992,44
257	517995,47	2228001,00
258	518007,04	2228053,50
259	518007,18	2228054,13
260	517998,17	2228056,97
261	517998,56	2228058,77
262	517999,33	2228062,17
263	518008,54	2228060,44
264	518019,21	2228111,80
265	518030,20	2228160,18
266	518031,83	2228159,80
267	518032,89	2228165,77
268	518034,80	2228182,99
269	518040,10	2228208,55
270	518041,38	2228211,76
271	518042,29	2228214,05
272	518049,88	2228248,49
273	518059,70	2228296,63
274	518040,08	2228307,54
275	518005,83	2228143,37
276	518004,19	2228143,72
277	518000,66	2228126,26
278	518002,19	2228125,92
279	518010,84	2228123,71
280	517998,34	2228062,76
281	517989,41	2228064,65
282	517952,55	2227887,97
283	517893,19	2227599,65
284	517891,85	2227593,14
285	517876,19	2227517,08
286	517875,69	2227458,53
287	517865,37	2227458,62
288	517858,96	2227425,12
289	517859,30	2227422,61
290	517859,73	2227419,97
291	517879,02	2227361,21
292	517891,98	2227261,07
293	517894,37	2227244,38
294	517892,27	2227176,38
295	517888,65	2227127,19
296	517879,26	2227091,41
297	517856,41	2227049,20
298	517853,00	2227039,79
299	517843,36	2227030,05
300	517849,93	2227023,85
301	517842,12	2227015,56
302	517839,30	2227012,52
303	517783,56	2226952,66
304	517782,91	2226953,28
305	517775,33	2226960,42
306	517771,26	2226956,46
307	517747,36	2226949,33
308	517739,91	2226947,11
309	517703,45	2226918,96
310	517688,81	2226909,30
311	517681,66	2226907,17
312	517657,06	2226901,85
313	517594,99	2226892,69
314	517528,29	2226890,77
315	517509,81	2226896,66
316	517458,77	2226914,03
317	517450,44	2226919,86
318	517445,40	2226922,86
319	517434,81	2226929,22
320	517411,64	2226942,56

321	517410,74	2226945,05
322	517396,82	2226959,47
323	517375,30	2226965,05
324	517349,49	2226992,73
325	517334,80	2227016,76
326	517327,99	2227027,89
327	517324,62	2227033,41
328	517314,69	2227053,95
329	517310,31	2227063,02
330	517296,97	2227090,62
331	517285,70	2227113,96
332	517285,45	2227114,47
333	517283,46	2227198,45
334	517287,05	2227203,70
335	517307,37	2227233,41
336	517332,75	2227270,52
337	517342,89	2227292,94
338	517387,97	2227345,49
339	517400,02	2227359,54
340	517403,33	2227357,59
341	517411,68	2227353,20
342	517414,48	2227350,34
343	517420,01	2227354,56
344	517422,48	2227356,44
345	517425,11	2227359,13
346	517426,08	2227362,64
347	517427,68	2227367,89
348	517431,50	2227386,63
349	517434,12	2227397,73
350	517434,75	2227400,40
351	517436,72	2227409,44
352	517439,39	2227422,36
353	517440,73	2227428,25
354	517442,36	2227436,34
355	517443,89	2227443,93
356	517445,39	2227451,39
357	517444,80	2227451,50
358	517445,89	2227456,27
359	517446,73	2227461,40
360	517447,89	2227466,58
361	517447,62	2227466,64
362	517448,42	2227471,34
363	517449,13	2227475,53
364	517450,30	2227482,74
365	517452,92	2227499,23
366	517454,53	2227507,04
367	517455,88	2227514,94
368	517480,57	2227609,20
369	517482,35	2227616,66
370	517497,20	2227678,66
371	517570,71	2228062,28
372	517541,98	2228068,44
373	517558,20	2228161,55
374	517564,95	2228159,87
375	517568,12	2228172,27
376	517569,20	2228176,49
377	517592,08	2228171,71
378	517598,14	2228202,68
379	517567,34	2228209,44
380	517567,08	2228208,17
381	517562,05	2228182,37
382	517545,03	2228185,56
383	517530,56	2228189,01
384	517527,25	2228189,80
385	517523,05	2228190,80
386	517519,69	2228191,60
387	517520,37	2228194,60
388	517506,38	2228197,31
389	517503,03	2228197,97
390	517499,67	2228198,62
391	517489,24	2228200,64
392	517485,91	2228201,29
393	517482,49	2228201,95
394	517481,92	2228202,06
395	517479,40	2228203,69
396	517479,59	2228204,56
397	517473,02	2228206,17
398	517469,48	2228206,92
399	517466,08	2228207,63
400	517462,47	2228208,40
401	517457,32	2228210,40
402	517411,40	2228220,40
403	517415,48	2228239,93
404	517406,63	2228241,74
405	517402,23	2228242,63
406	517403,15	2228246,95
407	517403,54	2228248,86
408	517379,48	2228253,94
409	517351,42	2228232,26
410	517325,25	2228259,04
411	517300,82	2228274,32
412	517283,45	2228301,82

413	517273,87	2228321,84
414	517273,54	2228322,51
415	517260,68	2228374,37
416	517259,83	2228406,61
417	517263,52	2228458,48
418	517268,04	2228470,36
419	517261,32	2228487,37
420	517259,42	2228499,65
421	517273,52	2228499,98
422	517275,42	2228505,15
423	517276,02	2228508,07
424	517277,78	2228517,68
425	517274,18	2228519,23
426	517287,98	2228570,94
427	517291,59	2228586,74
428	517290,09	2228587,25
429	517291,17	2228591,21
430	517292,75	2228590,76
431	517307,88	2228643,45
432	517328,59	2228666,88
433	517335,61	2228688,84
434	517338,90	2228696,79
435	517339,73	2228699,55
436	517343,48	2228710,48
437	517352,87	2228733,44
438	517351,08	2228734,62
439	517360,82	2228750,68
440	517372,72	2228777,87
441	517428,03	2228852,95
442	517427,06	2228854,04
443	517473,76	2228899,17
444	517482,62	2228907,66
445	517483,15	2228907,03
446	517487,00	2228905,71
447	517487,88	2228909,71
448	517507,76	2228927,84
449	517510,28	2228925,36
450	517514,25	2228928,88
451	517517,42	2228933,50
452	517523,21	2228935,44
453	517523,22	2228934,44
454	517530,68	2228940,59
455	517546,90	2228937,79
456	517544,66	2228926,03
457	517626,88	2228965,59
458	517627,46	2228965,87
459	517633,60	2228968,82
460	517647,42	2228975,47
461	517663,80	2228983,34
462	517704,50	2229006,95
463	517713,48	2229012,15
464	517705,83	2229021,81
465	517744,44	2229056,37
466	517746,69	2229058,38
467	517808,11	2229113,37
468	517886,32	2229214,15
469	517916,57	2229285,78
470	517927,42	2229311,47
471	517933,41	2229326,88
472	517956,71	2229382,67
473	517978,68	2229448,02
474	517982,55	2229459,53
475	518009,97	2229537,88
476	518014,66	2229551,25
477	518013,37	2229551,70
478	518037,96	2229623,41
479	518039,71	2229622,83
480	518040,27	2229624,43
481	518052,07	2229643,99
482	518062,63	2229661,50
483	518067,55	2229664,06
484	518080,95	2229679,54
485	518089,67	2229690,90
486	518080,48	2229698,34
487	518081,02	2229698,99
488	518083,82	2229702,34
489	518086,14	2229705,14
490	518088,54	2229708,02
491	518112,99	2229737,30
492	518127,14	2229754,24
493	518182,47	2229831,60
494	518193,61	2229823,43
495	518239,45	2229901,47
496	518298,20	2230098,74
497	518300,96	2230111,32
498	518311,61	2230170,72
499	518312,37	2230174,99
500	518279,75	2230177,63
501	518274,75	2230177,77
502	518273,90	2230170,02
503	518267,08	2230127,25
504	518264,38	2230115,52

505	518262,70	2230108,22
506	518253,50	2230076,74
507	518238,67	2230028,14
508	518227,85	2229993,96
509	518228,80	2229993,64
510	518227,07	2229987,97
511	518226,04	2229988,34
512	518195,87	2229893,57
513	518190,37	2229895,41
514	518186,62	2229884,00
515	518169,97	2229859,57
516	518132,69	2229804,92
517	518134,06	2229803,29
518	518131,17	2229799,53
519	518101,34	2229760,76
520	518103,08	2229759,46
521	518070,45	2229716,15
522	518068,30	2229717,81
523	518064,44	2229712,81
524	518057,03	2229714,84
525	518018,30	2229655,37
526	518009,24	2229641,46
527	518003,96	2229633,35
528	518000,68	2229628,32
529	517989,98	2229611,16
530	517986,88	2229606,19
531	517988,73	2229604,92
532	517978,24	2229583,53
533	517967,33	2229565,28
534	517955,50	2229533,20
535	517942,67	2229495,32
536	517934,96	2229471,39
537	517937,09	2229470,55
538	517925,42	2229429,00
539	517909,92	2229373,79
540	517907,10	2229374,94
541	517901,93	2229356,11
542	517901,29	2229356,28
543	517896,67	2229338,68
544	517891,99	2229325,80
545	517889,05	2229319,35
546	517866,07	2229267,29
547	517851,30	2229238,54
548	517845,90	2229228,02
549	517825,63	2229186,61
550	517821,91	2229188,99
551	517797,30	2229150,60
552	517769,78	2229121,74
553	517737,95	2229106,52
554	517741,46	2229100,45
555	517666,41	2229060,86
556	517626,44	2229040,11
557	517626,48	2229046,58
558	517620,36	2229043,73
559	517617,97	2229043,18
560	517597,90	2229027,87
561	517595,99	2229026,41
562	517594,02	2229024,91
563	517589,11	2229022,44
564	517531,69	2228993,55
565	517524,20	2228990,94
566	517512,69	2228984,87
567	517454,74	2228952,41
568	517445,25	2228949,48
569	517440,13	2228947,91
570	517439,11	2228949,30
571	517423,02	2228938,11
572	517356,86	2228871,57
573	517259,92	2228695,85
574	517241,22	2228661,82
575	517247,98	2228651,48
576	517238,82	2228625,94
577	517232,01	2228605,02
578	517215,84	2228610,29
579	517205,88	2228571,61
580	517203,99	2228564,28
581	517159,95	2228562,29
582	517155,45	2228607,32
583	517152,59	2228607,08
584	517151,27	2228606,98
585	517128,92	2228605,40
586	517127,49	2228605,25
587	517119,75	2228666,78
588	517121,33	2228666,95
589	517141,71	2228668,68
590	517143,48	2228669,07
591	517144,54	2228669,17
592	517146,85	2228669,39
593	517143,10	2228675,14
594	517140,56	2228679,05
595	517124,88	2228815,91
596	517119,87	2228859,62

597	517117,30	2228864,89
598	517113,28	2228895,14
599	517108,42	2228931,68
600	517050,38	2229056,46
601	517047,89	2229061,80
602	517044,22	2229069,43
603	517023,15	2229117,28
604	517013,88	2229138,32
605	517000,66	2229148,52
606	516938,82	2229196,21
607	516923,03	2229189,33
608	516832,53	2229261,27
609	516817,63	2229277,62
610	516786,27	2229298,10
611	516766,67	2229300,95
612	516740,31	2229301,69
613	516738,92	2229295,28
614	516738,88	2229295,11
615	516517,62	2229350,99
616	516512,01	2229352,41
617	516508,70	2229353,34
618	516341,88	2229393,72
619	516335,31	2229395,20
620	516330,22	2229396,29
621	516262,10	2229414,85
622	516226,02	2229426,62
623	516182,40	2229446,34
624	516147,27	2229466,12
625	516096,06	2229497,79
626	516095,85	2229497,99
627	516075,67	2229516,63
628	516074,28	2229517,91
629	516049,79	2229539,08
630	516044,96	2229543,25
631	516042,51	2229545,37
632	516046,63	2229550,13
633	516029,35	2229586,60
634	515966,63	2229667,68
635	515956,70	2229680,67
636	515926,15	2229680,14
637	515921,20	2229688,38
638	515913,84	2229702,04
639	515904,80	2229718,75
640	515895,31	2229711,21
641	515914,44	2229661,25
642	515917,85	2229652,42
643	515945,69	2229610,14
644	515956,04	2229599,86
645	515973,61	2229582,53
646	516003,17	2229553,42
647	516017,62	2229539,14
648	516124,36	2229461,44
649	516201,04	2229411,97
650	516203,64	2229410,29
651	516218,34	2229405,48
652	516235,66	2229399,81
653	516301,15	2229378,38
654	516310,70	2229375,26
655	516398,98	2229346,37
656	516425,18	2229337,80
657	516455,01	2229329,90
658	516506,55	2229316,25
659	516690,48	2229267,55
660	516760,62	2229245,66
661	516798,54	2229223,97
662	516810,78	2229216,97
663	516812,06	2229216,24
664	516873,30	2229167,37
665	516906,30	2229137,58
666	516965,73	2229075,35
667	516974,93	2229065,74
668	516968,80	2229062,33
669	516990,77	2229024,97
670	517015,20	2228983,44
671	517022,65	2228966,87
672	517021,58	2228966,47
673	517027,35	2228951,20
674	517033,76	2228934,23
675	517023,70	2228926,74
676	517024,63	2228924,25
677	517015,95	2228920,98
678	517002,93	2228910,51
679	517035,57	2228798,12
680	517041,25	2228743,13
681	517041,84	2228696,46
682	517041,84	2228696,92
683	517065,33	2228697,02
684	517066,17	2228590,49
685	517044,01	2228590,42
686	517046,78	2228538,42
687	517047,25	2228518,33
688	517041,92	2228518,33

689	517043,23	2228492,84
690	517033,50	2228492,88
691	517035,23	2228462,79
692	517065,31	2228450,49
693	517064,13	2228401,48
694	517032,64	2228400,08
695	517031,62	2228344,58
696	517022,47	2228342,19
697	517023,66	2228335,11
698	517002,27	2228326,99
699	516997,83	2228325,22
700	516997,79	2228309,61
701	516999,67	2228277,23
702	517003,43	2228272,34
703	517015,77	2228200,06
704	517012,20	2228199,44
705	517017,08	2228158,60
706	517020,22	2228128,80
707	517023,80	2228110,76
708	517030,62	2228065,71
709	517032,40	2228048,08
710	517036,14	2228005,04
711	517038,27	2227960,99
712	517040,57	2227908,54
713	517041,00	2227888,15
714	517044,36	2227823,90
715	517041,64	2227823,44
716	517058,46	2227689,11
717	517059,46	2227675,96
1	517063,45	2227651,65
718	517018,88	2228176,16
719	517020,05	2228221,34
720	517019,75	2228302,41
721	517016,26	2228302,41
722	517016,90	2228324,47
723	517018,74	2228327,52
724	517022,24	2228328,61
725	517040,86	2228326,80
726	517055,82	2228324,94
727	517059,42	2228322,67
728	517071,62	2228322,10
729	517066,91	2228113,36
730	517033,90	2228113,73
731	517033,95	2228128,53
732	517020,22	2228128,80

718	517018,88	2228176,16
733	517781,95	2226783,65
734	517727,97	2226794,20
735	517730,85	2226808,92
736	517784,82	2226798,36
733	517781,95	2226783,65
737	517570,05	2226842,79
738	517633,59	2226837,29
739	517678,75	2226830,98
740	517648,69	2226760,09
741	517615,09	2226680,87
742	517610,51	2226677,84
743	517593,47	2226684,83
744	517576,31	2226694,52
745	517553,47	2226707,88
746	517476,77	2226761,88
747	517431,92	2226808,64
748	517429,15	2226811,53
749	517409,47	2226832,05
750	517387,71	2226872,17
751	517398,13	2226892,18
752	517399,14	2226891,73
753	517452,81	2226869,96
754	517456,52	2226868,46
755	517469,06	2226863,20
756	517475,28	2226860,83
737	517570,05	2226842,79
757	517221,16	2228509,60
758	517221,29	2228513,60
759	517223,29	2228513,54
760	517223,16	2228509,54
757	517221,16	2228509,60
1	517442,74	2228434,37
2	517322,24	2228460,19
3	517306,24	2228463,62
4	517308,76	2228475,58
5	517290,64	2228492,15
6	517288,93	2228492,99
7	517288,69	2228492,45
8	517282,76	2228495,16
9	517279,82	2228496,24
10	517278,10	2228496,07

11	517275,73	2228496,59
12	517273,81	2228498,57
13	517273,52	2228499,98
14	517259,42	2228499,65
15	517261,32	2228487,37
16	517268,04	2228470,36
17	517263,52	2228458,48
18	517259,83	2228406,61
19	517260,68	2228374,37
20	517273,54	2228322,51
21	517273,87	2228321,84
22	517283,45	2228301,82
23	517300,82	2228274,32
24	517325,25	2228259,04
25	517351,42	2228232,26
26	517379,48	2228253,94
27	517403,54	2228248,86

1	517442,74	2228434,37
28	517369,64	2228291,43
29	517368,98	2228266,83
30	517341,13	2228267,18
31	517341,19	2228292,20
28	517369,64	2228291,43
1	517209,39	2227107,34
2	517197,88	2227196,97
3	517187,03	2227194,12
4	517160,10	2227153,76
5	517158,02	2227142,35
6	517152,89	2227115,01
7	517164,91	2227112,29
8	517185,93	2227108,83
1	517209,39	2227107,34

Каталог координат
территориальной зоны инженерных, технических сооружений (С-1) в отношении территорий, расположенных в Дзержинском, Ленинском районах города Перми

Система координат МСК-59

1	516601,65	2230249,50
2	516607,66	2230246,99
3	516614,06	2230261,67
4	516642,94	2230250,52
5	516652,92	2230245,61
6	516654,78	2230244,70
7	516655,74	2230247,07
8	516658,23	2230253,22
9	516661,23	2230275,43
10	516660,47	2230277,42
11	516642,27	2230295,08
12	516637,06	2230295,38
13	516636,86	2230300,67
14	516625,21	2230299,86
15	516612,26	2230298,70
16	516606,10	2230290,43
17	516600,96	2230278,07
18	516602,68	2230277,26
19	516601,08	2230273,40
20	516609,32	2230270,31

21	516600,48	2230249,99
1	516601,65	2230249,50
1	516598,12	2230240,86
2	516601,65	2230249,50
3	516600,48	2230249,99
4	516609,32	2230270,31
5	516601,08	2230273,40
6	516600,09	2230273,78
7	516588,02	2230245,03
1	516598,12	2230240,86
1	517792,82	2229238,54
2	517800,64	2229257,16
3	517798,05	2229258,18
4	517779,06	2229264,44
5	517778,33	2229264,67
6	517772,31	2229245,60
7	517773,05	2229245,36
8	517781,17	2229242,80
9	517781,98	2229242,41

10	517785,33	2229241,15
11	517789,07	2229239,79
1	517792,82	2229238,54
1	517798,05	2229258,18
2	517804,31	2229277,18
3	517785,32	2229283,44
4	517779,06	2229264,44
1	517798,05	2229258,18
1	517686,41	2229731,01
2	517688,34	2229736,73
3	517689,55	2229740,33
4	517690,56	2229743,61
5	517690,81	2229744,42
6	517691,51	2229746,64
7	517679,48	2229750,27
8	517683,41	2229763,56
9	517669,29	2229768,44
10	517667,52	2229769,04
11	517666,99	2229769,88
12	517661,87	2229753,39
13	517660,69	2229749,59
14	517657,89	2229740,54
15	517660,05	2229739,84
1	517686,41	2229731,01
1	517920,93	2229875,69
2	517926,95	2229893,63
3	517906,92	2229900,24
4	517904,90	2229901,05
5	517900,03	2229886,31
6	517901,00	2229885,89
7	517916,16	2229880,01
8	517916,35	2229877,21
9	517920,29	2229875,90
1	517920,93	2229875,69
10	517901,21	2229678,44
11	517904,88	2229689,94
12	517904,42	2229690,27
13	517878,28	2229709,20
14	517875,32	2229705,17
15	517859,24	2229717,09
16	517861,77	2229724,60
17	517864,16	2229723,66
18	517877,85	2229765,85
19	517879,06	2229769,61
20	517913,88	2229757,83
21	517914,39	2229759,69
22	517912,50	2229761,60
23	517911,83	2229764,22
24	517911,71	2229765,63
25	517917,28	2229782,21
26	517954,87	2229769,15
27	517956,98	2229765,38
28	517958,81	2229770,86
29	517930,01	2229780,90
30	517955,08	2229857,34
31	517957,40	2229859,38
32	517957,84	2229862,09
33	517920,58	2229874,39
34	517909,56	2229840,11
35	517888,05	2229846,72
36	517887,11	2229846,97
37	517861,87	2229770,19
38	517857,26	2229755,94
39	517850,72	2229735,74
40	517853,49	2229734,39
41	517862,72	2229730,43
42	517859,62	2229722,59
43	517850,18	2229726,87
44	517848,13	2229727,74
45	517833,32	2229681,94
46	517830,02	2229672,01
47	517855,04	2229663,95
48	517862,83	2229688,62
49	517870,25	2229687,59
10	517901,21	2229678,44
1	517906,92	2230051,54
2	517907,05	2230051,93
3	517909,98	2230061,23
4	517902,61	2230063,59
5	517883,42	2230069,81
6	517880,75	2230060,77
7	517880,41	2230059,66
8	517905,04	2230052,10
1	517906,92	2230051,54

Каталог координат
территориальной зоны производственно-коммунальных объектов IV класса вредности (ПК-4) в отношении территорий, расположенных в Дзержинском, Кировском районах города Перми

Система координат МСК-59

1	517431,77	2226668,99
2	517429,24	2226678,73
3	517428,94	2226679,94
4	517426,53	2226681,34
5	517381,88	2226717,70
6	517342,87	2226757,55
7	517337,80	2226765,01
8	517335,53	2226768,35
9	517333,25	2226771,70
10	517331,04	2226774,96
11	517326,54	2226781,58
12	517326,07	2226782,27
13	517320,46	2226790,52
14	517317,05	2226790,88
15	517317,03	2226791,85
16	517308,65	2226792,79
17	517186,34	2226806,51
18	517186,76	2226810,29
19	517121,89	2226818,71
20	517121,29	2226818,78
21	517116,32	2226819,34
22	517115,38	2226810,96
23	517112,59	2226787,49
24	517109,49	2226747,47
25	517134,90	2226751,32
26	517138,25	2226745,88
27	517138,90	2226744,75
28	517139,74	2226745,29
29	517144,06	2226738,83
30	517163,53	2226735,97
31	517164,32	2226739,27
32	517213,80	2226733,80
33	517223,20	2226732,26
34	517223,74	2226731,56
35	517210,51	2226653,07
36	517195,62	2226643,37
37	517206,35	2226624,04
38	517207,37	2226622,20
39	517208,00	2226622,33
40	517235,83	2226628,38
41	517253,98	2226634,44
42	517265,60	2226636,12
43	517276,98	2226637,90
44	517277,65	2226638,00
45	517277,66	2226633,65
46	517299,49	2226636,57
47	517301,98	2226638,61
48	517304,25	2226640,45
49	517303,69	2226646,84
50	517303,68	2226646,96
51	517331,96	2226650,75
52	517331,99	2226650,54
53	517332,58	2226647,11
54	517333,52	2226647,27
55	517336,38	2226647,77
56	517340,50	2226648,49
57	517350,80	2226650,29
58	517420,70	2226662,50
59	517420,06	2226667,32
1	517431,77	2226668,99
1	517754,28	2226279,15
2	517752,51	2226279,33
3	517747,77	2226279,81
4	517746,94	2226252,82
5	517746,48	2226237,30
6	517746,15	2226221,23
7	517745,77	2226202,30
8	517739,00	2226166,15
9	517646,83	2226126,64
10	517593,51	2226103,79
11	517403,51	2226022,34
12	517383,97	2226013,97
13	517385,01	2226018,56
14	517357,76	2226085,81
15	517355,90	2226086,52
16	517353,87	2226087,37
17	517351,89	2226087,00
18	517338,03	2226085,05
19	517326,33	2226082,68
20	517318,80	2226080,02
21	517296,85	2226070,65

22	517293,33	2226068,65
23	517290,55	2226065,71
24	517288,62	2226062,19
25	517287,40	2226058,27
26	517288,03	2226054,29
27	517289,92	2226050,81
28	517289,92	2226050,80
29	517277,80	2226045,69
30	517258,77	2226036,27
31	517254,74	2226034,26
32	517254,78	2226032,23
33	517292,65	2225937,79
34	517294,04	2225934,26
35	517300,30	2225936,10
36	517304,46	2225937,96
37	517383,23	2225973,14
38	517384,04	2225973,50
39	517386,98	2225966,74
40	517418,92	2225891,22
41	517415,62	2225889,70
42	517416,28	2225888,17
43	517391,85	2225878,02
44	517391,59	2225878,64
45	517389,28	2225883,20
46	517384,29	2225880,88
47	517333,22	2225859,40
48	517328,56	2225857,48
49	517330,85	2225852,39
50	517335,07	2225853,98
51	517338,63	2225846,30
52	517344,77	2225849,12
53	517356,53	2225854,51
54	517399,82	2225874,88
55	517401,28	2225872,08
56	517423,33	2225880,92
57	517435,53	2225849,84
58	517462,94	2225786,47
59	517431,96	2225774,82
60	517428,35	2225783,65
61	517401,52	2225773,07
62	517385,91	2225766,57
63	517386,21	2225765,75
64	517384,57	2225765,21
65	517394,21	2225739,96
66	517395,33	2225740,31
67	517396,45	2225737,17
68	517407,13	2225740,81
69	517414,06	2225743,05
70	517440,19	2225752,36
71	517455,32	2225754,88
72	517462,69	2225756,59
73	517464,68	2225756,62
74	517468,52	2225755,34
75	517470,02	2225753,92
76	517470,94	2225752,10
77	517484,89	2225715,51
78	517496,22	2225686,93
79	517509,14	2225689,92
80	517516,52	2225691,63
81	517515,72	2225688,69
82	517518,14	2225689,56
83	517550,40	2225697,26
84	517577,33	2225700,53
85	517570,56	2225704,15
86	517605,33	2225712,20
87	517600,88	2225703,59
88	517625,79	2225707,01
89	517648,99	2225708,43
90	517650,10	2225708,97
91	517669,59	2225723,91
92	517670,97	2225724,73
93	517673,03	2225725,74
94	517687,72	2225731,65
95	517688,92	2225732,00
96	517690,23	2225732,30
97	517690,37	2225732,32
98	517717,64	2225751,28
99	517730,84	2225758,34
100	517743,97	2225829,28
101	517757,19	2225993,94
102	517750,15	2226143,32
103	517748,54	2226238,52
1	517754,28	2226279,15
1	517715,83	2225639,00
2	517705,44	2225643,54
3	517668,93	2225656,34
4	517661,96	2225655,44
5	517660,65	2225654,99
6	517627,63	2225621,32
7	517620,44	2225618,29
8	517612,64	2225618,24

9	517586,38	2225624,26
10	517541,14	2225616,00
11	517533,78	2225610,77
12	517529,11	2225603,89
13	517484,03	2225445,19
14	517481,76	2225413,60
15	517481,09	2225404,17
16	517485,94	2225403,07
17	517517,95	2225395,81
18	517526,90	2225402,27
19	517530,11	2225402,26
20	517625,51	2225401,90
21	517633,50	2225411,67
22	517703,31	2225397,80
23	517701,53	2225434,60
24	517706,25	2225461,28
25	517713,80	2225547,92
1	517715,83	2225639,00
1	517182,46	2226063,05
2	517172,92	2226068,75
3	517163,18	2226074,55
4	517165,80	2226079,39
5	517162,43	2226080,37
6	517160,45	2226080,94
7	517154,81	2226082,57
8	517132,04	2226091,96
9	517127,02	2226094,36
10	517108,73	2226103,12
11	517102,50	2226106,10
12	517093,33	2226110,21
13	517084,86	2226095,24
14	517084,71	2226095,33
15	517035,76	2226011,92
16	517090,58	2225979,50
17	517083,32	2225944,36
18	517092,02	2225943,99
19	517097,82	2225943,33
20	517102,27	2225941,98
21	517103,00	2225941,76
22	517109,44	2225939,85
23	517112,63	2225948,75
24	517113,28	2225950,60
25	517114,49	2225950,11
26	517119,51	2225948,05
27	517123,21	2225957,62
28	517125,88	2225964,52
29	517129,74	2225971,34
30	517131,76	2225974,90
31	517166,32	2226035,88
1	517182,46	2226063,05
1	517083,32	2225944,36
2	517090,58	2225979,50
3	517035,76	2226011,92
4	517084,71	2226095,33
5	517084,86	2226095,24
6	517093,33	2226110,21
7	517092,32	2226110,66
8	517090,87	2226108,13
9	517076,29	2226116,28
10	517066,20	2226121,58
11	517062,08	2226120,40
12	517054,36	2226124,00
13	517056,31	2226131,72
14	517050,19	2226133,74
15	517038,16	2226104,40
16	516979,95	2226097,16
17	516946,36	2226022,91
18	516965,89	2226016,27
19	517014,69	2225999,68
20	517022,57	2225943,96
21	517028,96	2225944,70
22	517033,89	2225946,43
1	517083,32	2225944,36
1	517022,57	2225943,96
2	517014,69	2225999,68
3	516965,89	2226016,27
4	516983,10	2226007,16
5	516971,07	2225981,06
6	516977,88	2225968,78
7	516986,37	2225946,75
8	517015,75	2225943,16
1	517022,57	2225943,96
1	516946,36	2226022,91
2	516979,95	2226097,16
3	516956,85	2226094,32
4	516954,54	2226093,06
5	516942,00	2226091,62
6	516917,64	2226085,93

7	516917,44	2226082,03
8	516916,80	2226069,77
9	516919,64	2226067,05
10	516930,38	2226056,76
11	516929,23	2226034,85
12	516926,03	2226031,23
13	516944,86	2226023,42
1	516946,36	2226022,91
1	517038,16	2226104,40
2	517050,19	2226133,74
3	517049,04	2226134,12
4	517038,10	2226141,63
5	517037,46	2226141,86
6	517021,61	2226146,74
7	516995,27	2226153,08
8	516991,15	2226153,96
9	516971,06	2226154,23
10	516969,72	2226154,24
11	516966,26	2226154,29
12	516943,46	2226153,64
13	516931,37	2226152,07
14	516920,37	2226151,89
15	516920,35	2226149,39
16	516920,18	2226134,59
17	516918,05	2226093,72
18	516917,64	2226085,93
19	516942,00	2226091,62
20	516954,54	2226093,06
21	516956,85	2226094,32
22	516979,95	2226097,16
1	517038,16	2226104,40
1	521500,76	2219524,52
2	521464,36	2219543,50
3	521446,31	2219559,31
4	521402,26	2219601,55
5	521403,03	2219599,26
6	521385,82	2219616,41
7	521382,01	2219620,22
8	521380,60	2219621,61
9	521380,07	2219618,94
10	521351,82	2219595,60
11	521300,36	2219604,06
12	521295,16	2219604,92
13	521293,59	2219554,63
14	521291,41	2219484,56
15	521291,07	2219473,36
16	521288,81	2219401,61
17	521333,24	2219421,35
18	521440,30	2219487,32
1	521500,76	2219524,52
19	521591,93	2219473,88
20	521571,81	2219482,71
21	521567,11	2219496,82
22	521550,19	2219503,42
23	521522,65	2219514,41
24	521477,91	2219486,75
25	521535,97	2219473,65
26	521588,38	2219465,00
19	521591,93	2219473,88
1	521178,03	2219769,16
2	521176,36	2219765,01
3	521176,11	2219758,27
4	521172,99	2219753,24
5	521174,05	2219750,69
6	521173,60	2219749,74
7	521173,96	2219749,57
8	521172,04	2219727,02
9	521170,01	2219703,05
10	521167,89	2219680,64
11	521167,19	2219672,89
12	521166,88	2219670,60
13	521176,69	2219669,99
14	521185,44	2219669,76
15	521196,93	2219669,61
16	521207,74	2219669,21
17	521216,30	2219668,44
18	521232,65	2219667,37
19	521263,09	2219665,28
20	521278,93	2219640,61
21	521283,38	2219632,84
22	521295,38	2219612,52
23	521300,36	2219604,06
24	521351,82	2219595,60
25	521380,07	2219618,94
26	521380,60	2219621,61
27	521382,01	2219620,22
28	521385,82	2219616,41
29	521403,03	2219599,26

30	521402,26	2219601,55
31	521397,85	2219614,82
32	521382,93	2219628,38
33	521383,65	2219632,95
34	521380,15	2219636,78
35	521341,84	2219678,77
36	521320,21	2219704,25
37	521286,59	2219737,95
38	521268,89	2219752,80
39	521263,82	2219756,02
40	521245,54	2219767,11
41	521245,59	2219768,48
42	521228,31	2219777,55
43	521224,04	2219780,15
44	521213,93	2219783,62
45	521210,18	2219785,03
46	521204,97	2219786,43
47	521186,81	2219791,35
48	521185,37	2219787,49
49	521182,51	2219784,09
50	521178,59	2219774,33
51	521177,85	2219772,37
1	521178,03	2219769,16

Каталог координат
территориальной зоны производственно-коммунальных объектов V класса вредности (ПК-5)
в отношении территорий, расположенных в Дзержинском районе города Перми

Система координат МСК-59

1	517983,12	2229762,34
2	517989,89	2229782,86
3	518000,75	2229815,82
4	518009,29	2229841,73
5	517987,68	2229848,57
6	517984,95	2229849,43
7	517957,40	2229859,38
8	517955,08	2229857,34
9	517930,01	2229780,90
10	517958,81	2229770,86
1	517983,12	2229762,34
1	517520,87	2225018,32
2	517541,40	2225041,65
3	517506,72	2225073,28
4	517484,27	2225046,61
5	517479,32	2225040,74
6	517474,72	2225035,28
7	517469,80	2225029,45
8	517468,96	2225028,46
9	517503,30	2224998,61
10	517505,78	2225001,22
1	517520,87	2225018,32
1	518277,10	2229342,31
2	518258,29	2229345,48
3	518258,28	2229345,48
4	518256,37	2229345,80
5	518249,91	2229346,56
6	518237,74	2229346,31
7	518227,62	2229334,26
8	518203,99	2229305,65
9	518202,54	2229304,34
10	518200,75	2229303,52
11	518198,86	2229303,28
12	518196,89	2229303,62
13	518194,81	2229304,79
14	518192,88	2229307,53
15	518177,17	2229349,67
16	518175,36	2229357,05
17	518142,53	2229351,80
18	518116,59	2229345,84
19	518111,89	2229285,75
20	518113,09	2229277,53
21	518117,46	2229247,77
22	518124,64	2229244,81
23	518124,35	2229243,43
24	518122,38	2229234,23
25	518122,37	2229234,20
26	518146,55	2229229,78
27	518151,67	2229228,84
28	518174,87	2229224,60
29	518177,37	2229224,15
30	518199,50	2229219,99
31	518223,42	2229217,05
32	518238,84	2229214,06

33	518246,59	2229212,39
34	518253,46	2229211,14
35	518259,32	2229204,23
36	518274,04	2229204,22
37	518274,05	2229201,90
38	518277,71	2229201,88
39	518277,72	2229202,73
40	518309,16	2229209,45
41	518281,82	2229318,72
42	518286,89	2229340,50
1	518277,10	2229342,31
1	518009,97	2229537,88
2	518015,04	2229536,21
3	518020,47	2229534,54
4	518021,98	2229539,08
5	518033,09	2229538,99
6	518049,84	2229538,86
7	518063,12	2229563,96
8	518099,93	2229556,03
9	518091,95	2229539,41
10	518097,28	2229537,79
11	518141,52	2229521,22
12	518142,67	2229520,78
13	518138,13	2229495,40
14	518129,17	2229457,59
15	518130,35	2229453,19
16	518128,38	2229444,28
17	518132,38	2229442,37
18	518131,32	2229435,36
19	518128,52	2229423,34
20	518121,73	2229411,65
21	518120,54	2229396,42
22	518132,52	2229394,65
23	518163,30	2229390,07
24	518168,19	2229389,24
25	518172,51	2229395,05
26	518175,54	2229398,15
27	518178,10	2229399,89
28	518181,52	2229401,37
29	518185,15	2229402,13
30	518189,50	2229402,06
31	518210,50	2229398,83
32	518229,69	2229443,70
33	518231,41	2229447,03
34	518233,86	2229449,85
35	518236,92	2229452,00

36	518240,94	2229453,48
37	518244,66	2229453,83
38	518248,38	2229453,27
39	518251,84	2229451,85
40	518254,85	2229449,63
41	518258,05	2229445,37
42	518259,54	2229440,79
43	518259,72	2229435,45
44	518254,19	2229386,69
45	518253,79	2229382,39
46	518252,95	2229374,45
47	518256,95	2229373,22
48	518258,66	2229372,93
49	518277,35	2229369,79
50	518293,06	2229366,93
51	518471,68	2230131,74
52	518457,56	2230135,21
53	518439,11	2230139,76
54	518389,49	2230151,98
55	518357,22	2230159,91
56	518352,11	2230161,18
57	518326,32	2230167,53
58	518322,18	2230168,43
59	518311,61	2230170,72
60	518300,96	2230111,32
61	518298,20	2230098,74
62	518239,45	2229901,47
63	518193,61	2229823,43
64	518182,47	2229831,60
65	518127,14	2229754,24
66	518112,99	2229737,30
67	518088,54	2229708,02
68	518086,14	2229705,14
69	518083,82	2229702,34
70	518081,02	2229698,99
71	518080,48	2229698,34
72	518089,67	2229690,90
73	518080,95	2229679,54
74	518067,55	2229664,06
75	518062,63	2229661,50
76	518052,07	2229643,99
77	518040,27	2229624,43
78	518039,71	2229622,83
79	518037,96	2229623,41
80	518013,37	2229551,70
81	518014,66	2229551,25
1	518009,97	2229537,88

Извещение об установлении публичного сервитута на территории города Перми*

Министерство по управлению имуществом и градостроительной деятельности Пермского края (далее – Министерство) в соответствии со статьей 39.42 Земельного кодекса Российской Федерации (далее – ЗК РФ) по ходатайствам публичного акционерного общества «Россети Урал» информирует о возможном установлении публичного сервитута сроком на 49 лет, в целях эксплуатации объектов электросетевого хозяйства:

«Электросетевой комплекс Подстанция 110/35/6 кВ «Берег» (Подстанция 110/35/6 кВ «Берег», КЛ 110кВ от ПС 110/35/6кВ «Долина» до ПС 110/35/6кВ «Берег»)»

Кадастровый номер, адрес или местоположение земельного участка земельного участка
59:01:0000000:97318 (Пермский край, город Пермь)
59:01:0000000:95268 (Российская Федерация, Пермский край, г.Пермь, Ленинский район)
59:01:2018017:207 (Российская Федерация, край Пермский, г.о. Пермский, город Пермь, улица Спешилова)
59:01:2018017:206 (Российская Федерация, край Пермский, г.о. Пермский, город Пермь, Ленинский район, улица Спешилова)
59:01:2018017:205 (Российская Федерация, край Пермский, г.о. Пермский, город Пермь, Ленинский район, улица Спешилова)
59:01:2018032:271 (Российская Федерация, Пермский край, г.Пермь)
59:01:2018032:277 (Пермский край, г. Пермь)
59:01:2018036:297 (Пермский край, г Пермь, Ленинский район, ул. Короленко (до пересечения с ул. Спешилова))
59:01:4410005:31 (Пермский край, г. Пермь)
59:01:4410005:151 (Российская Федерация, Пермский край, г.о. Пермский, г Пермь, ул Монастырская)
59:01:4410005:145 (Российская Федерация, Пермский край, г.о. Пермский, Ленинский р-н, г. Пермь)
59:01:4410005:142 (Пермский край, г. Пермь, Ленинский р-н)
59:01:4418025:65 (Российская Федерация, Пермский край, г.о. Пермский, г. Пермь, ул. Окулова, з/у 10)
59:01:0000000:94063 (Пермский край, г. Пермь)
59:01:0000000:93953 (Российская Федерация, Пермский край, г.Пермь, ул.Лермонтова)
59:01:0000000:93893 (Российская Федерация, Пермский край, Пермский городской округ, город Пермь, Ленинский район)
59:01:0000000:93861 (Пермский край, г Пермь, ул. Спешилова)
59:01:0000000:93816 (Пермский край, г.Пермь)
59:01:0000000:90221 (Пермский край, Пермский городской округ, г. Пермь, ул. Окулова)
59:01:0000000:90093 (Российская Федерация,Пермский край, Пермский городской округ, г. Пермь, Ленинский район)
59:01:0000000:89410 (Пермский край, г. Пермь, Ленинский р-н)
59:01:0000000:88141 (Пермский край, г. Пермь, Ленинский р-н)
59:01:0000000:88132 (Пермский край, г. Пермь, Ленинский район)
59:01:0000000:88042 (Пермский край, г. Пермь, Ленинский район)

59:01:0000000:87832 (Пермский край, г. Пермь, Ленинский район, Свердловский район)
59:01:0000000:82275 (Пермский край, г. Пермь, Ленинский р-н, ул. Окулова, от пр.Комсомольский до ул.Попова)
59:01:0000000:698 (Пермский край, г. Пермь, Ленинский район, ул. Спешилова, на участке от ул. Борцов Революции до станции "Блочная")
59:01:0000000:47658 (Пермский край, г. Пермь, Свердловский и Ленинский районы)
59:01:0000000:46088 (Пермский край, г. Пермь, Ленинский район, ул. Монастырская, часть берегозащитных укреплений р. Кама (набережная))
59:01:4418042:9 (Пермский край, г. Пермь, район Ленинский, по ул. Окулова, ограниченного ул. Осинской и ул. 25 Октября)
59:01:4418042:6 (Пермский край, г. Пермь, Ленинский район)
59:01:4418042:5 (край Пермский, г. Пермь, р-н Ленинский, ул. Попова, 2б)
59:01:4418042:145 (Российская Федерация, Пермский край, г. Пермь, Ленинский район, ул. Попова)
59:01:2010339:4 (Пермский край, г. Пермь, р-н Ленинский, ул. Спешилова, 7)
59:01:2010339:23 (Пермский край, г. Пермь, Ленинский район, ул. Спешилова, дом 7 аб)
59:01:2010339:182 (Пермский край, г. Пермь, ул. Спешилова)
Земли, государственная собственность на которые не разграничена, расположенные в кадастровом квартале 59:01:2018036 (Пермский край, г. Пермь)
Земли, государственная собственность на которые не разграничена, расположенные в кадастровом квартале 59:01:2018032 (Пермский край, г. Пермь)
Земли, государственная собственность на которые не разграничена, расположенные в кадастровом квартале 59:01:2010347 (Пермский край, г. Пермь)
Земли, государственная собственность на которые не разграничена, расположенные в кадастровом квартале 59:01:2010339 (Пермский край, г. Пермь)
Земли, государственная собственность на которые не разграничена, расположенные в кадастровом квартале 59:01:2018035 (Пермский край, г. Пермь)
Земли, государственная собственность на которые не разграничена, расположенные в кадастровом квартале 59:01:2018017 (Пермский край, г. Пермь)
Земли, государственная собственность на которые не разграничена, расположенные в кадастровом квартале 59:01:2018016 (Пермский край, г. Пермь)
Земли, государственная собственность на которые не разграничена, расположенные в кадастровом квартале 59:01:2010336 (Пермский край, г. Пермь)
Земли, государственная собственность на которые не разграничена, расположенные в кадастровом квартале 59:01:5510001 (Пермский край, г. Пермь)
Земли, государственная собственность на которые не разграничена, расположенные в кадастровом квартале 59:01:4418042 (Пермский край, г. Пермь)
Земли, государственная собственность на которые не разграничена, расположенные в кадастровом квартале 59:01:4410005 (Пермский край, г. Пермь)
Земли, государственная собственность на которые не разграничена, расположенные в кадастровом квартале 59:01:4418025 (Пермский край, г. Пермь)

Схема территориального планирования Пермского края утверждена постановлением Правительства Пермского края от 27.10.2009 г. № 780-п (https://fgistp.economy.gov.ru/).

Заинтересованные лица могут ознакомиться с поступившими ходатайствами об установлении сервитута и прилагаемыми к нему схемами границ публичного сервитута в Министерстве по адресу: г. Пермь, ул. Сибирская, 30 а, лит. А, каб. 102.

Правообладатели земельных участков, в отношении которых испрашивается публичный сервитут, если их права не зарегистрированы в Едином государственном реестре недвижимости, в течение 30 (тридцати дней) со дня опубликования сообщения, предусмотренного подпунктом 1 пункта 3 статьи 39.42 ЗК РФ, имеют право подать в Министерство по адресу: г. Пермь, ул. Сибирская, 30 а, лит. Б, каб. 3, заявления об учете их прав (обременений прав) на земельные участки с приложением копий документов, подтверждающих эти права (обременения прав).

В заявлениях указывается способ связи с правообладателями земельных участков, в том числе их почтовый адрес и (или) адрес электронной почты.

Время приема заинтересованных лиц для ознакомления с поступившими ходатайствами об установлении публичного сервитута и подачи заявлений: в рабочие дни с понедельника по четверг с 9.00 до 18.00; в пятницу с 9.00 до 17.00 (перерыв с 13.00 до 13.48).

Данная информация также размещена на официальном сайте Министерства https://migd.permkrai.ru/upravlenie-zemelnymi-resursami/publichnye-servituty/izveshcheniya-o-vozmozhnom-ustanovlenii-publichnogo-servituta.

---

* Схемы в полноцветном варианте представлены на сайте администрации города Перми в разделе «Документы» / «Официальный бюллетень».

ГРАФИЧЕСКОЕ ОПИСАНИЕ

местоположения границ публичного сервитута

«Электросетевой комплекс Подстанция 110/35/6 кВ «Берег» (Подстанция 110/35/6 кВ «Берег», КЛ 110кВ от ПС 110/35/6кВ «Долина» до ПС 110/35/6кВ «Берег»)»

(наименование объекта, местоположение границ которого описано (далее - объект)

Раздел 1

Сведения об объекте		
№ п/п	Характеристики объекта	Описание характеристик
1	2	3
1	Местоположение объекта	Пермский край, городской округ Пермский, город Пермь
2	Площадь объекта +/- величина погрешности определения площади (Р+/- Дельта Р)	17126 кв.м ± 26.23 кв.м
3	Иные характеристики объекта	Публичный сервитут устанавливается в целях эксплуатации объекта электросетевого хозяйства «Электросетевой комплекс Подстанция 110/35/6 кВ «Берег» (Подстанция 110/35/6 кВ «Берег», КЛ 110кВ от ПС 110/35/6кВ «Долина» до ПС 110/35/6кВ «Берег»)» (ст. 3.6 Федерального закона от 25.10.2001 № 137-ФЗ «О введении в действие Земельного кодекса Российской Федерации»); Срок установления публичного сервитута - сорок девять лет (согласно п.1 ст. 39.45 ЗК РФ).

Раздел 2

Сведения о местоположении границ объекта					
1. Система координат МСК-59, зона 2					
2. Сведения о характерных точках границ объекта					
Обозначение характерных точек границ	Координаты, м		Метод определения координат характерной точки	Средняя квадратическая погрешность положения характерной точки (M_t), м	Описание обозначения точки на местности (при наличии)
	X	Y			
1	2	3	4	5	6
1	518420.28	2230786.84	Метод спутниковых геодезических измерений (определений)	0.10	–
2	518421.22	2230786.13	Метод спутниковых геодезических измерений (определений)	0.10	–
3	518421.33	2230785.40	Метод спутниковых геодезических измерений (определений)	0.10	–
4	518421.02	2230783.52	Метод спутниковых геодезических измерений (определений)	0.10	–
5	518417.34	2230770.46	Метод спутниковых геодезических измерений (определений)	0.10	–
6	518417.45	2230769.96	Метод спутниковых геодезических измерений (определений)	0.10	–
7	518417.23	2230768.84	Метод спутниковых геодезических измерений (определений)	0.10	–
8	518418.50	2230768.56	Метод спутниковых геодезических измерений (определений)	0.10	–
9	518418.60	2230768.38	Метод спутниковых геодезических измерений (определений)	0.10	–
10	518418.81	2230768.48	Метод спутниковых геодезических измерений (определений)	0.10	–
11	519329.79	2230558.90	Метод спутниковых геодезических измерений (определений)	0.10	–
12	519329.05	2230557.67	Метод спутниковых геодезических измерений (определений)	0.10	–
13	519323.49	2230535.56	Метод спутниковых геодезических измерений (определений)	0.10	–
14	519324.54	2230531.90	Метод спутниковых геодезических измерений (определений)	0.10	–
15	519328.01	2230528.30	Метод спутниковых геодезических измерений (определений)	0.10	–
16	519334.72	2230526.79	Метод спутниковых геодезических измерений (определений)	0.10	–
17	519337.46	2230529.77	Метод спутниковых геодезических измерений (определений)	0.10	–
18	519342.91	2230528.98	Метод спутниковых геодезических измерений (определений)	0.10	–
19	519349.11	2230525.37	Метод спутниковых геодезических измерений (определений)	0.10	–
20	519360.03	2230525.81	Метод спутниковых геодезических измерений (определений)	0.10	–
21	519360.45	2230526.02	Метод спутниковых геодезических измерений (определений)	0.10	–
22	519360.66	2230525.98	Метод спутниковых геодезических измерений (определений)	0.10	–
23	519360.87	2230525.85	Метод спутниковых	0.10	–

			геодезических измерений (определений)		
24	519381.35	2230521.14	Метод спутниковых геодезических измерений (определений)	0.10	–
25	519412.74	2230513.85	Метод спутниковых геодезических измерений (определений)	0.10	–
26	519425.45	2230511.02	Метод спутниковых геодезических измерений (определений)	0.10	–
27	519433.32	2230509.17	Метод спутниковых геодезических измерений (определений)	0.10	–
28	519462.41	2230502.67	Метод спутниковых геодезических измерений (определений)	0.10	–
29	519502.41	2230493.01	Метод спутниковых геодезических измерений (определений)	0.10	–
30	519532.34	2230486.00	Метод спутниковых геодезических измерений (определений)	0.10	–
31	519537.59	2230487.38	Метод спутниковых геодезических измерений (определений)	0.10	–
32	519572.34	2230478.86	Метод спутниковых геодезических измерений (определений)	0.10	–
33	519597.22	2230472.95	Метод спутниковых геодезических измерений (определений)	0.10	–
34	519625.79	2230467.37	Метод спутниковых геодезических измерений (определений)	0.10	–
35	519658.86	2230459.38	Метод спутниковых геодезических измерений (определений)	0.10	–
36	519688.26	2230451.33	Метод спутниковых геодезических измерений (определений)	0.10	–
37	519713.25	2230443.71	Метод спутниковых геодезических измерений (определений)	0.10	–
38	519743.39	2230436.26	Метод спутниковых геодезических измерений (определений)	0.10	–
39	519747.06	2230436.13	Метод спутниковых геодезических измерений (определений)	0.10	–
40	519785.28	2230432.52	Метод спутниковых геодезических	0.10	–

			измерений (определений)		
41	519815.94	2230423.35	Метод спутниковых геодезических измерений (определений)	0.10	–
42	519839.57	2230416.93	Метод спутниковых геодезических измерений (определений)	0.10	–
43	519863.09	2230410.55	Метод спутниковых геодезических измерений (определений)	0.10	–
44	519885.97	2230403.00	Метод спутниковых геодезических измерений (определений)	0.10	–
45	519900.67	2230398.00	Метод спутниковых геодезических измерений (определений)	0.10	–
46	519908.76	2230394.35	Метод спутниковых геодезических измерений (определений)	0.10	–
47	519916.53	2230392.28	Метод спутниковых геодезических измерений (определений)	0.10	–
48	519925.25	2230389.71	Метод спутниковых геодезических измерений (определений)	0.10	–
49	519941.73	2230383.99	Метод спутниковых геодезических измерений (определений)	0.10	–
50	519961.79	2230350.59	Метод спутниковых геодезических измерений (определений)	0.10	–
51	519972.81	2230329.74	Метод спутниковых геодезических измерений (определений)	0.10	–
52	519988.77	2230301.27	Метод спутниковых геодезических измерений (определений)	0.10	–
53	520008.51	2230267.84	Метод спутниковых геодезических измерений (определений)	0.10	–
54	520023.84	2230242.13	Метод спутниковых геодезических измерений (определений)	0.10	–
55	520039.28	2230216.08	Метод спутниковых геодезических измерений (определений)	0.10	–
56	520055.23	2230191.65	Метод спутниковых геодезических измерений (определений)	0.10	–
57	520077.50	2230152.25	Метод спутниковых геодезических измерений	0.10	–

			(определений)		
58	520097.66	2230120.36	Метод спутниковых геодезических измерений (определений)	0.10	–
59	520118.13	2230088.32	Метод спутниковых геодезических измерений (определений)	0.10	–
60	520133.98	2230064.90	Метод спутниковых геодезических измерений (определений)	0.10	–
61	520142.07	2230058.94	Метод спутниковых геодезических измерений (определений)	0.10	–
62	520155.51	2230023.36	Метод спутниковых геодезических измерений (определений)	0.10	–
63	520151.10	2229999.15	Метод спутниковых геодезических измерений (определений)	0.10	–
64	520141.44	2229950.22	Метод спутниковых геодезических измерений (определений)	0.10	–
65	520139.13	2229938.60	Метод спутниковых геодезических измерений (определений)	0.10	–
66	520136.40	2229925.38	Метод спутниковых геодезических измерений (определений)	0.10	–
67	520134.93	2229917.65	Метод спутниковых геодезических измерений (определений)	0.10	–
68	520133.25	2229909.23	Метод спутниковых геодезических измерений (определений)	0.10	–
69	520121.80	2229854.71	Метод спутниковых геодезических измерений (определений)	0.10	–
70	520115.51	2229822.47	Метод спутниковых геодезических измерений (определений)	0.10	–
71	520110.26	2229796.38	Метод спутниковых геодезических измерений (определений)	0.10	–
72	520102.38	2229756.48	Метод спутниковых геодезических измерений (определений)	0.10	–
73	520097.34	2229726.94	Метод спутниковых геодезических измерений (определений)	0.10	–
74	520093.98	2229710.74	Метод спутниковых геодезических измерений (определений)	0.10	–
75	520088.00	2229682.29	Метод спутниковых геодезических измерений (определений)	0.10	–
76	520080.02	2229653.20	Метод спутниковых геодезических измерений (определений)	0.10	–
77	520075.08	2229635.33	Метод спутниковых геодезических измерений (определений)	0.10	–
78	520070.78	2229620.10	Метод спутниковых геодезических измерений (определений)	0.10	–
79	520067.94	2229608.54	Метод спутниковых геодезических измерений (определений)	0.10	–
80	520059.33	2229573.90	Метод спутниковых геодезических измерений (определений)	0.10	–
81	520057.76	2229566.75	Метод спутниковых геодезических измерений (определений)	0.10	–
82	520053.55	2229548.52	Метод спутниковых геодезических измерений (определений)	0.10	–
83	520052.29	2229543.48	Метод спутниковых геодезических измерений (определений)	0.10	–
84	520051.25	2229538.77	Метод спутниковых геодезических измерений (определений)	0.10	–
85	520048.52	2229527.36	Метод спутниковых геодезических измерений (определений)	0.10	–
86	520037.70	2229477.63	Метод спутниковых геодезических измерений (определений)	0.10	–
87	520029.20	2229440.21	Метод спутниковых геодезических измерений (определений)	0.10	–
88	520020.59	2229403.63	Метод спутниковых геодезических измерений (определений)	0.10	–
89	520011.03	2229365.63	Метод спутниковых геодезических измерений (определений)	0.10	–
90	520006.52	2229344.44	Метод спутниковых геодезических измерений (определений)	0.10	–
91	519999.16	2229310.17	Метод спутниковых геодезических измерений (определений)	0.10	–
92	519993.60	2229287.11	Метод спутниковых	0.10	–

			геодезических измерений (определений)		
93	519981.32	2229235.89	Метод спутниковых геодезических измерений (определений)	0.10	–
94	519977.33	2229220.27	Метод спутниковых геодезических измерений (определений)	0.10	–
95	519971.45	2229197.56	Метод спутниковых геодезических измерений (определений)	0.10	–
96	519968.19	2229185.24	Метод спутниковых геодезических измерений (определений)	0.10	–
97	519958.22	2229139.16	Метод спутниковых геодезических измерений (определений)	0.10	–
98	519940.58	2229062.35	Метод спутниковых геодезических измерений (определений)	0.10	–
99	519942.89	2229061.40	Метод спутниковых геодезических измерений (определений)	0.10	–
100	519950.23	2229057.88	Метод спутниковых геодезических измерений (определений)	0.10	–
101	519975.22	2229051.76	Метод спутниковых геодезических измерений (определений)	0.10	–
102	520000.01	2229046.24	Метод спутниковых геодезических измерений (определений)	0.10	–
103	520023.21	2229040.99	Метод спутниковых геодезических измерений (определений)	0.10	–
104	520048.10	2229034.71	Метод спутниковых геодезических измерений (определений)	0.10	–
105	520070.04	2229030.31	Метод спутниковых геодезических измерений (определений)	0.10	–
106	520091.57	2229025.37	Метод спутниковых геодезических измерений (определений)	0.10	–
107	520115.29	2229019.86	Метод спутниковых геодезических измерений (определений)	0.10	–
108	520138.29	2229014.54	Метод спутниковых геодезических измерений (определений)	0.10	–
109	520162.54	2229009.11	Метод спутниковых геодезических	0.10	–

			измерений (определений)		
110	520187.33	2229003.43	Метод спутниковых геодезических измерений (определений)	0.10	–
111	520211.16	2228997.46	Метод спутниковых геодезических измерений (определений)	0.10	–
112	520261.56	2228986.40	Метод спутниковых геодезических измерений (определений)	0.10	–
113	520288.97	2228979.82	Метод спутниковых геодезических измерений (определений)	0.10	–
114	520318.89	2228973.19	Метод спутниковых геодезических измерений (определений)	0.10	–
115	520344.93	2228966.87	Метод спутниковых геодезических измерений (определений)	0.10	–
116	520370.55	2228961.10	Метод спутниковых геодезических измерений (определений)	0.10	–
117	520399.32	2228955.25	Метод спутниковых геодезических измерений (определений)	0.10	–
118	520424.84	2228949.33	Метод спутниковых геодезических измерений (определений)	0.10	–
119	520445.10	2228944.35	Метод спутниковых геодезических измерений (определений)	0.10	–
120	520470.51	2228940.02	Метод спутниковых геодезических измерений (определений)	0.10	–
121	520503.27	2228931.71	Метод спутниковых геодезических измерений (определений)	0.10	–
122	520494.14	2228898.67	Метод спутниковых геодезических измерений (определений)	0.10	–
123	520496.13	2228896.84	Метод спутниковых геодезических измерений (определений)	0.10	–
124	520498.97	2228895.68	Метод спутниковых геодезических измерений (определений)	0.10	–
125	520508.41	2228891.15	Метод спутниковых геодезических измерений (определений)	0.10	–
126	520524.48	2228883.40	Метод спутниковых геодезических измерений	0.10	–

			(определений)		
127	520551.26	2228870.71	Метод спутниковых геодезических измерений (определений)	0.10	–
128	520568.90	2228866.79	Метод спутниковых геодезических измерений (определений)	0.10	–
129	520590.00	2228861.86	Метод спутниковых геодезических измерений (определений)	0.10	–
130	520606.38	2228857.98	Метод спутниковых геодезических измерений (определений)	0.10	–
131	520631.37	2228852.54	Метод спутниковых геодезических измерений (определений)	0.10	–
132	520672.64	2228843.02	Метод спутниковых геодезических измерений (определений)	0.10	–
133	520684.82	2228840.52	Метод спутниковых геодезических измерений (определений)	0.10	–
134	520712.75	2228833.48	Метод спутниковых геодезических измерений (определений)	0.10	–
135	520735.53	2228828.47	Метод спутниковых геодезических измерений (определений)	0.10	–
136	520773.65	2228819.67	Метод спутниковых геодезических измерений (определений)	0.10	–
137	520779.73	2228818.13	Метод спутниковых геодезических измерений (определений)	0.10	–
138	520791.08	2228816.25	Метод спутниковых геодезических измерений (определений)	0.10	–
139	520794.12	2228815.70	Метод спутниковых геодезических измерений (определений)	0.10	–
140	520811.03	2228811.92	Метод спутниковых геодезических измерений (определений)	0.10	–
141	520817.22	2228811.02	Метод спутниковых геодезических измерений (определений)	0.10	–
142	520833.71	2228807.62	Метод спутниковых геодезических измерений (определений)	0.10	–
143	520842.21	2228804.06	Метод спутниковых геодезических измерений (определений)	0.10	–
144	520852.29	2228800.91	Метод спутниковых геодезических измерений (определений)	0.10	–
145	520860.59	2228797.17	Метод спутниковых геодезических измерений (определений)	0.10	–
146	520866.67	2228794.49	Метод спутниковых геодезических измерений (определений)	0.10	–
147	520869.93	2228793.31	Метод спутниковых геодезических измерений (определений)	0.10	–
148	520886.73	2228789.31	Метод спутниковых геодезических измерений (определений)	0.10	–
149	520925.05	2228781.56	Метод спутниковых геодезических измерений (определений)	0.10	–
150	520930.30	2228775.07	Метод спутниковых геодезических измерений (определений)	0.10	–
151	520930.83	2228770.21	Метод спутниковых геодезических измерений (определений)	0.10	–
152	520978.82	2228720.13	Метод спутниковых геодезических измерений (определений)	0.10	–
153	520981.02	2228717.89	Метод спутниковых геодезических измерений (определений)	0.10	–
154	520983.22	2228715.80	Метод спутниковых геодезических измерений (определений)	0.10	–
155	520995.61	2228703.47	Метод спутниковых геодезических измерений (определений)	0.10	–
156	521025.75	2228688.08	Метод спутниковых геодезических измерений (определений)	0.10	–
157	521042.23	2228680.00	Метод спутниковых геодезических измерений (определений)	0.10	–
158	521058.61	2228672.92	Метод спутниковых геодезических измерений (определений)	0.10	–
159	521082.97	2228662.54	Метод спутниковых геодезических измерений (определений)	0.10	–
160	521088.65	2228660.29	Метод спутниковых геодезических измерений (определений)	0.10	–
161	521092.22	2228658.20	Метод спутниковых	0.10	–

			геодезических измерений (определений)		
162	521092.11	2228654.82	Метод спутниковых геодезических измерений (определений)	0.10	–
163	521082.77	2228629.94	Метод спутниковых геодезических измерений (определений)	0.10	–
164	521074.26	2228605.66	Метод спутниковых геодезических измерений (определений)	0.10	–
165	521067.44	2228594.37	Метод спутниковых геодезических измерений (определений)	0.10	–
166	521062.08	2228577.60	Метод спутниковых геодезических измерений (определений)	0.10	–
167	521059.46	2228568.13	Метод спутниковых геодезических измерений (определений)	0.10	–
168	521048.43	2228555.96	Метод спутниковых геодезических измерений (определений)	0.10	–
169	521035.83	2228541.85	Метод спутниковых геодезических измерений (определений)	0.10	–
170	521031.21	2228536.74	Метод спутниковых геодезических измерений (определений)	0.10	–
171	521023.34	2228527.87	Метод спутниковых геодезических измерений (определений)	0.10	–
172	521009.47	2228512.84	Метод спутниковых геодезических измерений (определений)	0.10	–
173	521001.08	2228503.52	Метод спутниковых геодезических измерений (определений)	0.10	–
174	520985.01	2228486.00	Метод спутниковых геодезических измерений (определений)	0.10	–
175	520983.12	2228484.23	Метод спутниковых геодезических измерений (определений)	0.10	–
176	520974.83	2228475.31	Метод спутниковых геодезических измерений (определений)	0.10	–
177	520966.74	2228466.34	Метод спутниковых геодезических измерений (определений)	0.10	–
178	520960.44	2228459.54	Метод спутниковых геодезических	0.10	–

			измерений (определений)		
179	520955.92	2228454.91	Метод спутниковых геодезических измерений (определений)	0.10	–
180	520952.88	2228451.64	Метод спутниковых геодезических измерений (определений)	0.10	–
181	520944.38	2228442.41	Метод спутниковых геодезических измерений (определений)	0.10	–
182	520935.66	2228433.48	Метод спутниковых геодезических измерений (определений)	0.10	–
183	520924.64	2228420.56	Метод спутниковых геодезических измерений (определений)	0.10	–
184	520920.12	2228415.59	Метод спутниковых геодезических измерений (определений)	0.10	–
185	520915.08	2228409.72	Метод спутниковых геодезических измерений (определений)	0.10	–
186	520908.36	2228402.10	Метод спутниковых геодезических измерений (определений)	0.10	–
187	520898.80	2228391.90	Метод спутниковых геодезических измерений (определений)	0.10	–
188	520893.97	2228386.24	Метод спутниковых геодезических измерений (определений)	0.10	–
189	520883.16	2228373.17	Метод спутниковых геодезических измерений (определений)	0.10	–
190	520874.34	2228363.19	Метод спутниковых геодезических измерений (определений)	0.10	–
191	520869.41	2228357.42	Метод спутниковых геодезических измерений (определений)	0.10	–
192	520864.05	2228351.22	Метод спутниковых геодезических измерений (определений)	0.10	–
193	520857.22	2228343.48	Метод спутниковых геодезических измерений (определений)	0.10	–
194	520852.60	2228338.16	Метод спутниковых геодезических измерений (определений)	0.10	–
195	520851.03	2228337.17	Метод спутниковых геодезических измерений	0.10	–

			(определений)		
196	520847.88	2228338.12	Метод спутниковых геодезических измерений (определений)	0.10	–
197	520845.78	2228340.33	Метод спутниковых геодезических измерений (определений)	0.10	–
198	520844.10	2228341.70	Метод спутниковых геодезических измерений (определений)	0.10	–
199	520839.59	2228345.84	Метод спутниковых геодезических измерений (определений)	0.10	–
200	520832.66	2228351.62	Метод спутниковых геодезических измерений (определений)	0.10	–
201	520825.62	2228357.50	Метод спутниковых геодезических измерений (определений)	0.10	–
202	520815.12	2228366.23	Метод спутниковых геодезических измерений (определений)	0.10	–
203	520808.09	2228372.23	Метод спутниковых геодезических измерений (определений)	0.10	–
204	520804.52	2228375.15	Метод спутниковых геодезических измерений (определений)	0.10	–
205	520802.10	2228377.23	Метод спутниковых геодезических измерений (определений)	0.10	–
206	520799.90	2228379.08	Метод спутниковых геодезических измерений (определений)	0.10	–
207	520799.90	2228379.31	Метод спутниковых геодезических измерений (определений)	0.10	–
208	520799.69	2228379.29	Метод спутниковых геодезических измерений (определений)	0.10	–
209	520798.85	2228379.96	Метод спутниковых геодезических измерений (определений)	0.10	–
210	520798.74	2228379.83	Метод спутниковых геодезических измерений (определений)	0.10	–
211	520798.53	2228379.95	Метод спутниковых геодезических измерений (определений)	0.10	–
212	520797.16	2228381.38	Метод спутниковых геодезических измерений (определений)	0.10	–
213	520795.80	2228382.87	Метод спутниковых геодезических измерений (определений)	0.10	–
214	520792.97	2228386.46	Метод спутниковых геодезических измерений (определений)	0.10	–
215	520788.14	2228392.83	Метод спутниковых геодезических измерений (определений)	0.10	–
216	520783.72	2228390.39	Метод спутниковых геодезических измерений (определений)	0.10	–
217	520784.67	2228388.63	Метод спутниковых геодезических измерений (определений)	0.10	–
218	520787.61	2228390.25	Метод спутниковых геодезических измерений (определений)	0.10	–
219	520791.39	2228385.25	Метод спутниковых геодезических измерений (определений)	0.10	–
220	520794.22	2228381.58	Метод спутниковых геодезических измерений (определений)	0.10	–
221	520795.70	2228380.00	Метод спутниковых геодезических измерений (определений)	0.10	–
222	520796.75	2228378.96	Метод спутниковых геодезических измерений (определений)	0.10	–
223	520792.86	2228378.52	Метод спутниковых геодезических измерений (определений)	0.10	–
224	520790.66	2228375.67	Метод спутниковых геодезических измерений (определений)	0.10	–
225	520787.61	2228371.35	Метод спутниковых геодезических измерений (определений)	0.10	–
226	520786.14	2228369.44	Метод спутниковых геодезических измерений (определений)	0.10	–
227	520781.94	2228363.90	Метод спутниковых геодезических измерений (определений)	0.10	–
228	520779.73	2228360.98	Метод спутниковых геодезических измерений (определений)	0.10	–
229	520779.10	2228360.38	Метод спутниковых геодезических измерений (определений)	0.10	–
230	520778.05	2228359.40	Метод спутниковых	0.10	–

			геодезических измерений (определений)		
231	520777.22	2228358.88	Метод спутниковых геодезических измерений (определений)	0.10	–
232	520776.79	2228358.80	Метод спутниковых геодезических измерений (определений)	0.10	–
233	520776.59	2228358.79	Метод спутниковых геодезических измерений (определений)	0.10	–
234	520771.02	2228360.73	Метод спутниковых геодезических измерений (определений)	0.10	–
235	520771.13	2228363.05	Метод спутниковых геодезических измерений (определений)	0.10	–
236	520769.13	2228363.21	Метод спутниковых геодезических измерений (определений)	0.10	–
237	520768.82	2228359.34	Метод спутниковых геодезических измерений (определений)	0.10	–
238	520776.27	2228356.79	Метод спутниковых геодезических измерений (определений)	0.10	–
239	520777.11	2228356.81	Метод спутниковых геодезических измерений (определений)	0.10	–
240	520777.95	2228357.02	Метод спутниковых геодезических измерений (определений)	0.10	–
241	520779.21	2228357.80	Метод спутниковых геодезических измерений (определений)	0.10	–
242	520780.36	2228358.88	Метод спутниковых геодезических измерений (определений)	0.10	–
243	520781.21	2228359.61	Метод спутниковых геодезических измерений (определений)	0.10	–
244	520783.52	2228362.71	Метод спутниковых геодезических измерений (определений)	0.10	–
245	520787.72	2228368.21	Метод спутниковых геодезических измерений (определений)	0.10	–
246	520789.19	2228370.15	Метод спутниковых геодезических измерений (определений)	0.10	–
247	520792.23	2228374.48	Метод спутниковых геодезических	0.10	–

			измерений (определений)		
248	520793.91	2228376.63	Метод спутниковых геодезических измерений (определений)	0.10	–
249	520798.32	2228377.12	Метод спутниковых геодезических измерений (определений)	0.10	–
250	520800.53	2228375.33	Метод спутниковых геодезических измерений (определений)	0.10	–
251	520802.94	2228373.25	Метод спутниковых геодезических измерений (определений)	0.10	–
252	520806.51	2228370.31	Метод спутниковых геодезических измерений (определений)	0.10	–
253	520813.54	2228364.32	Метод спутниковых геодезических измерений (определений)	0.10	–
254	520823.94	2228355.58	Метод спутниковых геодезических измерений (определений)	0.10	–
255	520831.08	2228349.69	Метод спутниковых геодезических измерений (определений)	0.10	–
256	520837.91	2228343.96	Метод спутниковых геодезических измерений (определений)	0.10	–
257	520842.42	2228339.82	Метод спутниковых геодезических измерений (определений)	0.10	–
258	520844.00	2228338.50	Метод спутниковых геодезических измерений (определений)	0.10	–
259	520846.52	2228335.91	Метод спутниковых геодезических измерений (определений)	0.10	–
260	520851.45	2228334.45	Метод спутниковых геодезических измерений (определений)	0.10	–
261	520854.18	2228336.26	Метод спутниковых геодезических измерений (определений)	0.10	–
262	520859.11	2228341.83	Метод спутниковых геодезических измерений (определений)	0.10	–
263	520865.94	2228349.57	Метод спутниковых геодезических измерений (определений)	0.10	–
264	520871.29	2228355.79	Метод спутниковых геодезических измерений	0.10	–

			(определений)		
265	520876.23	2228361.54	Метод спутниковых геодезических измерений (определений)	0.10	–
266	520885.05	2228371.55	Метод спутниковых геодезических измерений (определений)	0.10	–
267	520895.86	2228384.63	Метод спутниковых геодезических измерений (определений)	0.10	–
268	520900.59	2228390.23	Метод спутниковых геодезических измерений (определений)	0.10	–
269	520910.25	2228400.42	Метод спутниковых геодезических измерений (определений)	0.10	–
270	520916.97	2228408.09	Метод спутниковых геодезических измерений (определений)	0.10	–
271	520922.01	2228413.94	Метод спутниковых геодезических измерений (определений)	0.10	–
272	520926.42	2228418.90	Метод спутниковых геодезических измерений (определений)	0.10	–
273	520937.55	2228431.79	Метод спутниковых геодезических измерений (определений)	0.10	–
274	520946.16	2228440.69	Метод спутниковых геодезических измерений (определений)	0.10	–
275	520954.77	2228449.95	Метод спутниковых геодезических измерений (определений)	0.10	–
276	520957.71	2228453.19	Метод спутниковых геодезических измерений (определений)	0.10	–
277	520962.22	2228457.81	Метод спутниковых геодезических измерений (определений)	0.10	–
278	520968.53	2228464.65	Метод спутниковых геодезических измерений (определений)	0.10	–
279	520976.61	2228473.62	Метод спутниковых геодезических измерений (определений)	0.10	–
280	520984.91	2228482.46	Метод спутниковых геодезических измерений (определений)	0.10	–
281	520986.79	2228484.25	Метод спутниковых геодезических измерений (определений)	0.10	–
282	521002.97	2228501.84	Метод спутниковых геодезических измерений (определений)	0.10	–
283	521011.36	2228511.16	Метод спутниковых геодезических измерений (определений)	0.10	–
284	521025.12	2228526.19	Метод спутниковых геодезических измерений (определений)	0.10	–
285	521033.10	2228535.07	Метод спутниковых геодезических измерений (определений)	0.10	–
286	521037.72	2228540.19	Метод спутниковых геодезических измерений (определений)	0.10	–
287	521050.22	2228554.29	Метод спутниковых геодезических измерений (определений)	0.10	–
288	521061.77	2228566.88	Метод спутниковых геодезических измерений (определений)	0.10	–
289	521064.39	2228576.89	Метод спутниковых геодезических измерений (определений)	0.10	–
290	521069.75	2228593.32	Метод спутниковых геодезических измерений (определений)	0.10	–
291	521076.57	2228604.59	Метод спутниковых геодезических измерений (определений)	0.10	–
292	521085.18	2228629.09	Метод спутниковых геодезических измерений (определений)	0.10	–
293	521094.53	2228654.31	Метод спутниковых геодезических измерений (определений)	0.10	–
294	521094.84	2228659.60	Метод спутниковых геодезических измерений (определений)	0.10	–
295	521089.70	2228662.55	Метод спутниковых геодезических измерений (определений)	0.10	–
296	521083.92	2228664.86	Метод спутниковых геодезических измерений (определений)	0.10	–
297	521059.66	2228675.22	Метод спутниковых геодезических измерений (определений)	0.10	–
298	521043.29	2228682.27	Метод спутниковых геодезических измерений (определений)	0.10	–
299	521026.91	2228690.31	Метод спутниковых	0.10	–

			геодезических измерений (определений)		
300	520997.19	2228705.52	Метод спутниковых геодезических измерений (определений)	0.10	–
301	520984.91	2228717.58	Метод спутниковых геодезических измерений (определений)	0.10	–
302	520982.80	2228719.66	Метод спутниковых геодезических измерений (определений)	0.10	–
303	520980.60	2228721.88	Метод спутниковых геодезических измерений (определений)	0.10	–
304	520933.25	2228771.33	Метод спутниковых геодезических измерений (определений)	0.10	–
305	520932.72	2228776.08	Метод спутниковых геодезических измерений (определений)	0.10	–
306	520926.42	2228783.83	Метод спутниковых геодезических измерений (определений)	0.10	–
307	520887.26	2228791.75	Метод спутниковых геодезических измерений (определений)	0.10	–
308	520870.66	2228795.71	Метод спутниковых геодезических измерений (определений)	0.10	–
309	520867.62	2228796.81	Метод спутниковых геодезических измерений (определений)	0.10	–
310	520861.64	2228799.45	Метод спутниковых геодезических измерений (определений)	0.10	–
311	520853.23	2228803.25	Метод спутниковых геодезических измерений (определений)	0.10	–
312	520843.05	2228806.40	Метод спутниковых геодезических измерений (определений)	0.10	–
313	520834.44	2228810.02	Метод спутниковых геодезических измерений (определений)	0.10	–
314	520817.64	2228813.48	Метод спутниковых геодезических измерений (определений)	0.10	–
315	520811.55	2228814.38	Метод спутниковых геодезических измерений (определений)	0.10	–
316	520794.65	2228818.15	Метод спутниковых геодезических	0.10	–

			измерений (определений)		
317	520791.50	2228818.71	Метод спутниковых геодезических измерений (определений)	0.10	–
318	520780.26	2228820.58	Метод спутниковых геодезических измерений (определений)	0.10	–
319	520774.28	2228822.10	Метод спутниковых геодезических измерений (определений)	0.10	–
320	520736.16	2228830.91	Метод спутниковых геодезических измерений (определений)	0.10	–
321	520713.38	2228835.90	Метод спутниковых геодезических измерений (определений)	0.10	–
322	520685.34	2228842.96	Метод спутниковых геодезических измерений (определений)	0.10	–
323	520673.16	2228845.46	Метод спутниковых геодезических измерений (определений)	0.10	–
324	520631.90	2228854.98	Метод спутниковых геодезических измерений (определений)	0.10	–
325	520606.91	2228860.42	Метод спутниковых геодезических измерений (определений)	0.10	–
326	520590.63	2228864.29	Метод спутниковых геодезических измерений (определений)	0.10	–
327	520569.42	2228869.23	Метод спутниковых геодезических измерений (определений)	0.10	–
328	520552.10	2228873.09	Метод спутниковых геодезических измерений (определений)	0.10	–
329	520525.53	2228885.67	Метод спутниковых геодезических измерений (определений)	0.10	–
330	520509.47	2228893.40	Метод спутниковых геодезических измерений (определений)	0.10	–
331	520500.02	2228897.96	Метод спутниковых геодезических измерений (определений)	0.10	–
332	520497.50	2228898.98	Метод спутниковых геодезических измерений (определений)	0.10	–
333	520496.97	2228899.48	Метод спутниковых геодезических измерений	0.10	–

			(определений)		
334	520506.42	2228933.52	Метод спутниковых геодезических измерений (определений)	0.10	–
335	520471.04	2228942.47	Метод спутниковых геодезических измерений (определений)	0.10	–
336	520445.63	2228946.80	Метод спутниковых геодезических измерений (определений)	0.10	–
337	520425.47	2228951.75	Метод спутниковых геодезических измерений (определений)	0.10	–
338	520399.85	2228957.69	Метод спутниковых геодезических измерений (определений)	0.10	–
339	520371.08	2228963.54	Метод спутниковых геодезических измерений (определений)	0.10	–
340	520345.56	2228969.29	Метод спутниковых геодезических измерений (определений)	0.10	–
341	520319.41	2228975.63	Метод спутниковых геодезических измерений (определений)	0.10	–
342	520289.49	2228982.26	Метод спутниковых геодезических измерений (определений)	0.10	–
343	520262.09	2228988.84	Метод спутниковых геодезических измерений (определений)	0.10	–
344	520211.69	2228999.88	Метод спутниковых геодезических измерений (определений)	0.10	–
345	520187.96	2229005.86	Метод спутниковых геодезических измерений (определений)	0.10	–
346	520163.07	2229011.55	Метод спутниковых геодезических измерений (определений)	0.10	–
347	520138.92	2229016.98	Метод спутниковых геодезических измерений (определений)	0.10	–
348	520115.82	2229022.29	Метод спутниковых геодезических измерений (определений)	0.10	–
349	520092.09	2229027.81	Метод спутниковых геодезических измерений (определений)	0.10	–
350	520070.57	2229032.75	Метод спутниковых геодезических измерений (определений)	0.10	–
351	520048.62	2229037.15	Метод спутниковых геодезических измерений (определений)	0.10	–
352	520023.84	2229043.42	Метод спутниковых геодезических измерений (определений)	0.10	–
353	520000.53	2229048.68	Метод спутниковых геодезических измерений (определений)	0.10	–
354	519975.85	2229054.19	Метод спутниковых геодезических измерений (определений)	0.10	–
355	519951.08	2229060.25	Метод спутниковых геодезических измерений (определений)	0.10	–
356	519943.83	2229063.67	Метод спутниковых геодезических измерений (определений)	0.10	–
357	519943.52	2229063.83	Метод спутниковых геодезических измерений (определений)	0.10	–
358	519960.63	2229138.62	Метод спутниковых геодезических измерений (определений)	0.10	–
359	519970.71	2229184.66	Метод спутниковых геодезических измерений (определений)	0.10	–
360	519973.86	2229196.94	Метод спутниковых геодезических измерений (определений)	0.10	–
361	519979.74	2229219.65	Метод спутниковых геодезических измерений (определений)	0.10	–
362	519983.73	2229235.29	Метод спутниковых геодезических измерений (определений)	0.10	–
363	519996.02	2229286.53	Метод спутниковых геодезических измерений (определений)	0.10	–
364	520001.58	2229309.62	Метод спутниковых геодезических измерений (определений)	0.10	–
365	520008.93	2229343.92	Метод спутниковых геодезических измерений (определений)	0.10	–
366	520013.45	2229365.08	Метод спутниковых геодезических измерений (определений)	0.10	–
367	520023.00	2229403.04	Метод спутниковых геодезических измерений (определений)	0.10	–
368	520031.61	2229439.65	Метод спутниковых	0.10	–

			геодезических измерений (определений)		
369	520040.11	2229477.09	Метод спутниковых геодезических измерений (определений)	0.10	–
370	520051.04	2229526.81	Метод спутниковых геодезических измерений (определений)	0.10	–
371	520053.66	2229538.21	Метод спутниковых геодезических измерений (определений)	0.10	–
372	520054.71	2229542.91	Метод спутниковых геодезических измерений (определений)	0.10	–
373	520055.97	2229547.96	Метод спутниковых геодезических измерений (определений)	0.10	–
374	520060.17	2229566.19	Метод спутниковых геодезических измерений (определений)	0.10	–
375	520061.85	2229573.31	Метод спутниковых геодезических измерений (определений)	0.10	–
376	520070.35	2229607.94	Метод спутниковых геодезических измерений (определений)	0.10	–
377	520073.29	2229619.46	Метод спутниковых геодезических измерений (определений)	0.10	–
378	520077.50	2229634.66	Метод спутниковых геодезических измерений (определений)	0.10	–
379	520082.43	2229652.54	Метод спутниковых геодезических измерений (определений)	0.10	–
380	520090.41	2229681.70	Метод спутниковых геодезических измерений (определений)	0.10	–
381	520096.50	2229710.23	Метод спутниковых геодезических измерений (определений)	0.10	–
382	520099.86	2229726.48	Метод спутниковых геодезических измерений (определений)	0.10	–
383	520104.79	2229756.02	Метод спутниковых геодезических измерений (определений)	0.10	–
384	520112.78	2229795.89	Метод спутниковых геодезических измерений (определений)	0.10	–
385	520117.92	2229821.99	Метод спутниковых геодезических	0.10	–

			измерений (определений)		
386	520124.22	2229854.21	Метод спутниковых геодезических измерений (определений)	0.10	–
387	520135.66	2229908.73	Метод спутниковых геодезических измерений (определений)	0.10	–
388	520137.35	2229917.15	Метод спутниковых геодезических измерений (определений)	0.10	–
389	520138.82	2229924.89	Метод спутниковых геодезических измерений (определений)	0.10	–
390	520141.54	2229938.11	Метод спутниковых геодезических измерений (определений)	0.10	–
391	520143.85	2229949.73	Метод спутниковых геодезических измерений (определений)	0.10	–
392	520153.52	2229998.68	Метод спутниковых геодезических измерений (определений)	0.10	–
393	520158.03	2230023.60	Метод спутниковых геодезических измерений (определений)	0.10	–
394	520144.07	2230060.50	Метод спутниковых геодезических измерений (определений)	0.10	–
395	520135.88	2230066.65	Метод спутниковых геодезических измерений (определений)	0.10	–
396	520120.23	2230089.69	Метод спутниковых геодезических измерений (определений)	0.10	–
397	520099.76	2230121.70	Метод спутниковых геодезических измерений (определений)	0.10	–
398	520079.60	2230153.53	Метод спутниковых геодезических измерений (определений)	0.10	–
399	520057.44	2230192.96	Метод спутниковых геодезических измерений (определений)	0.10	–
400	520041.38	2230217.40	Метод спутниковых геодезических измерений (определений)	0.10	–
401	520026.04	2230243.41	Метод спутниковых геодезических измерений (определений)	0.10	–
402	520010.61	2230269.12	Метод спутниковых геодезических измерений	0.10	–

			(определений)		
403	519990.97	2230302.52	Метод спутниковых геодезических измерений (определений)	0.10	–
404	519975.02	2230330.94	Метод спутниковых геодезических измерений (определений)	0.10	–
405	519963.89	2230351.81	Метод спутниковых геодезических измерений (определений)	0.10	–
406	519943.41	2230386.05	Метод спутниковых геодезических измерений (определений)	0.10	–
407	519925.98	2230392.10	Метод спутниковых геодезических измерений (определений)	0.10	–
408	519917.27	2230394.69	Метод спутниковых геодезических измерений (определений)	0.10	–
409	519909.60	2230396.71	Метод спутниковых геодезических измерений (определений)	0.10	–
410	519901.62	2230400.33	Метод спутниковых геодезических измерений (определений)	0.10	–
411	519886.71	2230405.37	Метод спутниковых геодезических измерений (определений)	0.10	–
412	519863.82	2230412.95	Метод спутниковых геодезических измерений (определений)	0.10	–
413	519840.20	2230419.34	Метод спутниковых геодезических измерений (определений)	0.10	–
414	519816.67	2230425.75	Метод спутниковых геодезических измерений (определений)	0.10	–
415	519785.80	2230434.99	Метод спутниковых геодезических измерений (определений)	0.10	–
416	519747.16	2230438.63	Метод спутниковых геодезических измерений (определений)	0.10	–
417	519743.80	2230438.75	Метод спутниковых геодезических измерений (определений)	0.10	–
418	519713.98	2230446.12	Метод спутниковых геодезических измерений (определений)	0.10	–
419	519688.89	2230453.73	Метод спутниковых геодезических измерений (определений)	0.10	–
420	519659.39	2230461.80	Метод спутниковых геодезических измерений (определений)	0.10	–
421	519626.31	2230469.81	Метод спутниковых геодезических измерений (определений)	0.10	–
422	519597.75	2230475.39	Метод спутниковых геодезических измерений (определений)	0.10	–
423	519572.86	2230481.29	Метод спутниковых геодезических измерений (определений)	0.10	–
424	519537.59	2230489.96	Метод спутниковых геодезических измерений (определений)	0.10	–
425	519532.23	2230488.58	Метод спутниковых геодезических измерений (определений)	0.10	–
426	519503.04	2230495.44	Метод спутниковых геодезических измерений (определений)	0.10	–
427	519462.93	2230505.12	Метод спутниковых геодезических измерений (определений)	0.10	–
428	519433.95	2230511.61	Метод спутниковых геодезических измерений (определений)	0.10	–
429	519426.08	2230513.46	Метод спутниковых геодезических измерений (определений)	0.10	–
430	519413.27	2230516.29	Метод спутниковых геодезических измерений (определений)	0.10	–
431	519381.87	2230523.57	Метод спутниковых геодезических измерений (определений)	0.10	–
432	519361.19	2230528.42	Метод спутниковых геодезических измерений (определений)	0.10	–
433	519361.08	2230528.61	Метод спутниковых геодезических измерений (определений)	0.10	–
434	519360.87	2230528.49	Метод спутниковых геодезических измерений (определений)	0.10	–
435	519360.66	2230528.54	Метод спутниковых геодезических измерений (определений)	0.10	–
436	519360.55	2230528.67	Метод спутниковых геодезических измерений (определений)	0.10	–
437	519350.05	2230530.31	Метод спутниковых	0.10	–

			геодезических измерений (определений)		
438	519344.28	2230531.08	Метод спутниковых геодезических измерений (определений)	0.10	–
439	519344.07	2230531.11	Метод спутниковых геодезических измерений (определений)	0.10	–
440	519344.07	2230531.33	Метод спутниковых геодезических измерений (определений)	0.10	–
441	519342.50	2230531.56	Метод спутниковых геодезических измерений (определений)	0.10	–
442	519342.39	2230531.64	Метод спутниковых геодезических измерений (определений)	0.10	–
443	519342.29	2230531.59	Метод спутниковых геодезических измерений (определений)	0.10	–
444	519336.51	2230532.44	Метод спутниковых геодезических измерений (определений)	0.10	–
445	519333.89	2230529.55	Метод спутниковых геодезических измерений (определений)	0.10	–
446	519329.27	2230530.58	Метод спутниковых геодезических измерений (определений)	0.10	–
447	519326.75	2230533.19	Метод спутниковых геодезических измерений (определений)	0.10	–
448	519326.11	2230535.59	Метод спутниковых геодезических измерений (определений)	0.10	–
449	519331.47	2230556.75	Метод спутниковых геодезических измерений (определений)	0.10	–
450	519333.57	2230560.60	Метод спутниковых геодезических измерений (определений)	0.10	–
451	518420.07	2230770.77	Метод спутниковых геодезических измерений (определений)	0.10	–
452	518423.01	2230781.74	Метод спутниковых геодезических измерений (определений)	0.10	–
453	518424.06	2230785.04	Метод спутниковых геодезических измерений (определений)	0.10	–
454	518424.38	2230787.22	Метод спутниковых геодезических измерений (определений)	0.10	–
455	518424.38	2230788.72	Метод спутниковых геодезических измерений (определений)	0.10	–
456	518423.75	2230789.98	Метод спутниковых геодезических измерений (определений)	0.10	–
457	518394.26	2230799.82	Метод спутниковых геодезических измерений (определений)	0.10	–
458	518407.38	2230845.46	Метод спутниковых геодезических измерений (определений)	0.10	–
459	518340.14	2230864.83	Метод спутниковых геодезических измерений (определений)	0.10	–
460	518320.76	2230797.55	Метод спутниковых геодезических измерений (определений)	0.10	–
461	518388.03	2230778.16	Метод спутниковых геодезических измерений (определений)	0.10	–
462	518393.28	2230796.42	Метод спутниковых геодезических измерений (определений)	0.10	–
1	518420.28	2230786.84	Метод спутниковых геодезических измерений (определений)	0.10	–

3. Сведения о характерных точках части (частей) границы объекта

Обозначение характерных точек части границы	Координаты, м		Метод определения координат характерной точки	Средняя квадратическая погрешность положения характерной точки (M_t), м	Описание обозначения точки на местности (при наличии)
	X	Y			
1	2	3	4	5	6
–	–	–	–	–	–

Схема расположения границ публичного сервитута для эксплуатации объекта электросетевого хояйства

Электросетевой комплекс Подстанция 110/35/6 кВ «Берег» (Подстанция 110/35/6 кВ «Берег», КЛ 110кВ от ПС 110/35/6кВ «Долина» до ПС 110/35/6кВ «Берег»)

(наименование объекта)

Обзорная схема границ объекта

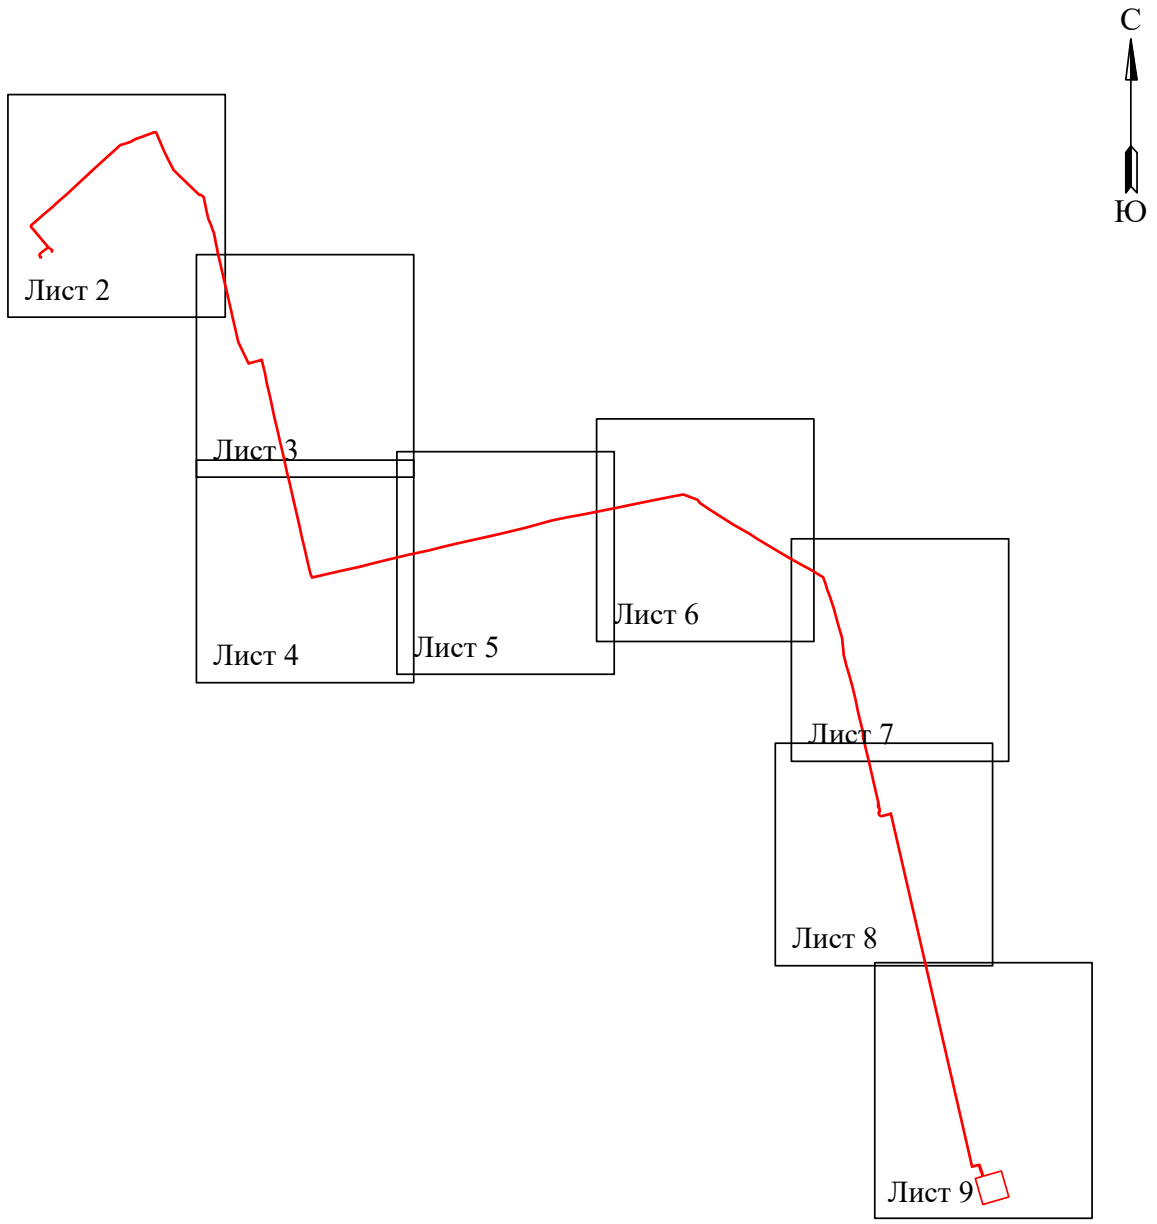

Условные обозначения:

- граница устанавливаемого публичного сервитута

Схема расположения границ публичного сервитута
для эксплуатации объекта электросетевого хозяйства

Электросетевой комплекс Подстанция 110/35/6 кВ «Берег» (Подстанция 110/35/6 кВ «Берег», КЛ 110кВ от ПС 110/35/6кВ «Долина» до ПС 110/35/6кВ «Берег»)

(наименование объекта)

Масштаб 1:2000

Лист 2 из 9

Используемые условные знаки и обозначения:

- ● 1 — обозначение характерной точки границы устанавливаемого публичного сервитута
- границы земельных участков, попадающих в зону публичного сервитута
- граница кадастрового квартала
- 59:01:2010331 — номер кадастрового квартала
- :123 — кадастровый номер земельного участка
- г. Пермь — наименование населенного пункта
- ось линии, контур объекта
- граница устанавливаемого публичного сервитута

Схема расположения границ публичного сервитута
для эксплуатации объекта электросетевого хозяйства
Электросетевой комплекс Подстанция 110/35/6 кВ «Берег» (Подстанция 110/35/6 кВ «Берег»,
КЛ 110кВ от ПС 110/35/6кВ «Долина» до ПС 110/35/6кВ «Берег»)
(наименование объекта)

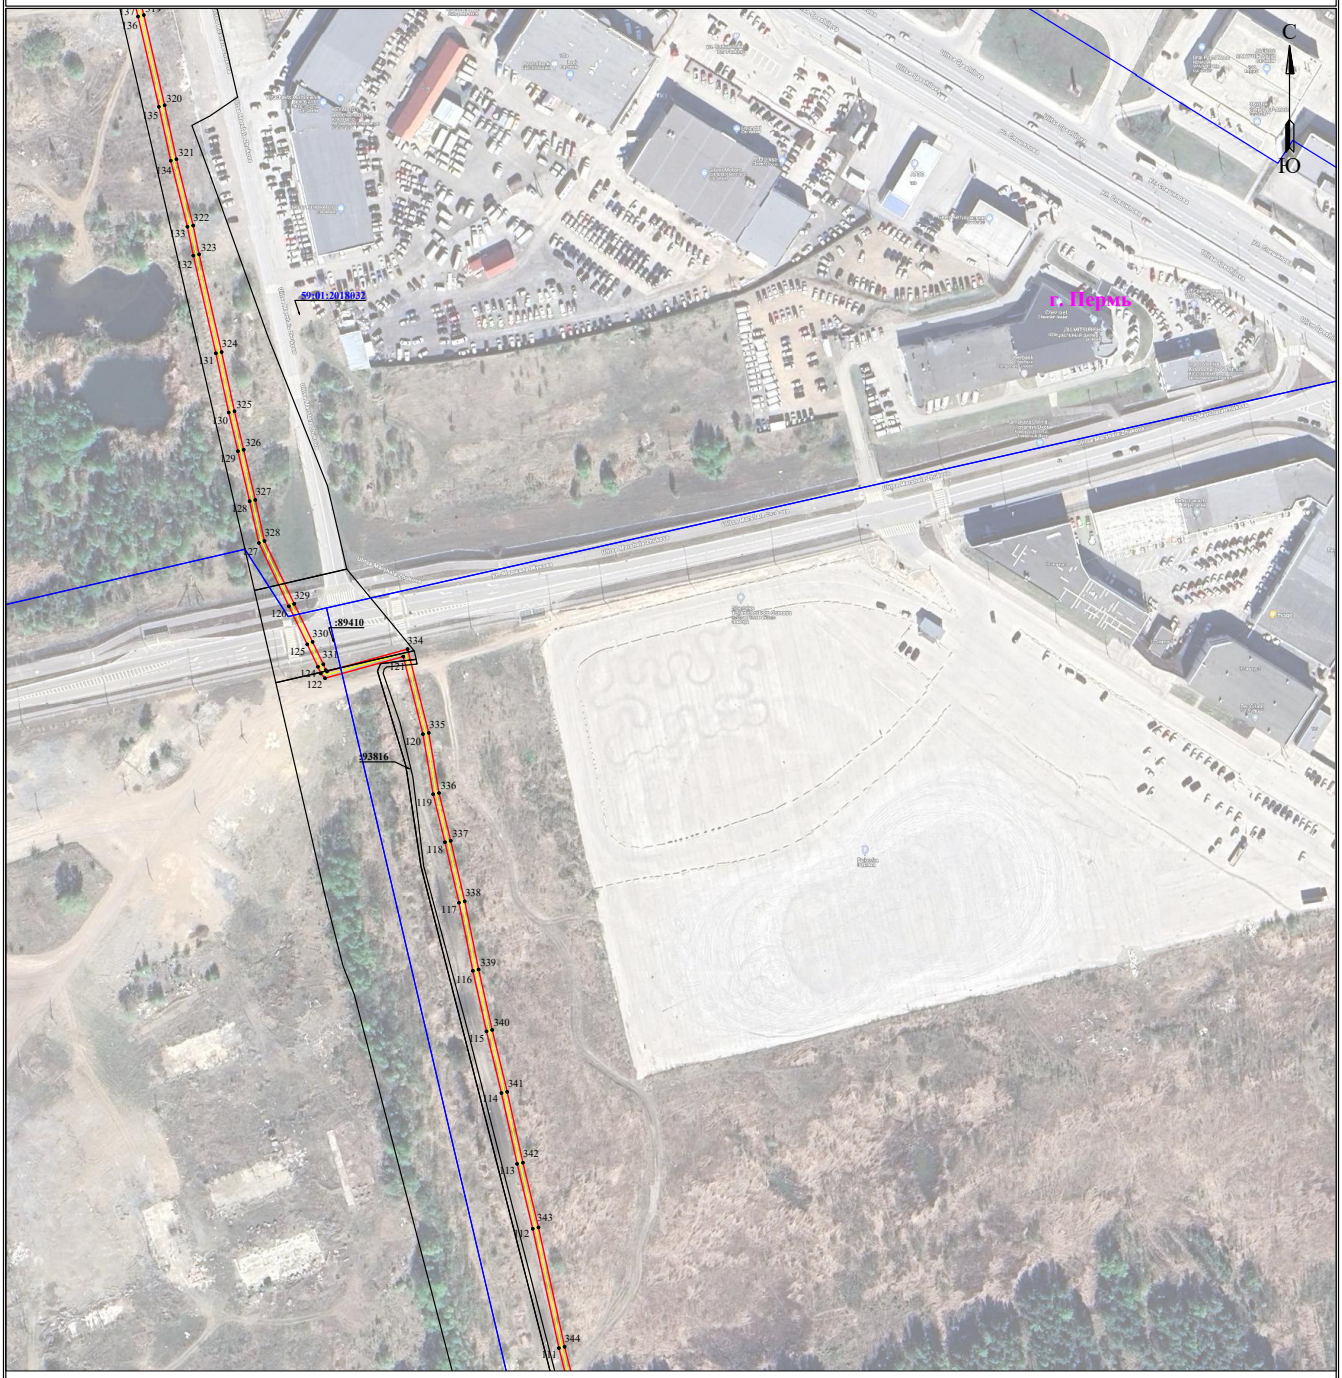

Масштаб 1:2000 **Лист 3 из 9**

Используемые условные знаки и обозначения:

- ● 1 — обозначение характерной точки границы устанавливаемого публичного сервитута
- границы земельных участков, попадающих в зону публичного сервитута
- граница кадастрового квартала
- 59:01:2010331 — номер кадастрового квартала
- :123 — кадастровый номер земельного участка
- г. Пермь — наименование населенного пункта
- ось линии, контур объекта
- граница устанавливаемого публичного сервитута

Схема расположения границ публичного сервитута
для эксплуатации объекта электросетевого хозяйства
Электросетевой комплекс Подстанция 110/35/6 кВ «Берег» (Подстанция 110/35/6 кВ «Берег»,
КЛ 110кВ от ПС 110/35/6кВ «Долина» до ПС 110/35/6кВ «Берег»)
(наименование объекта)

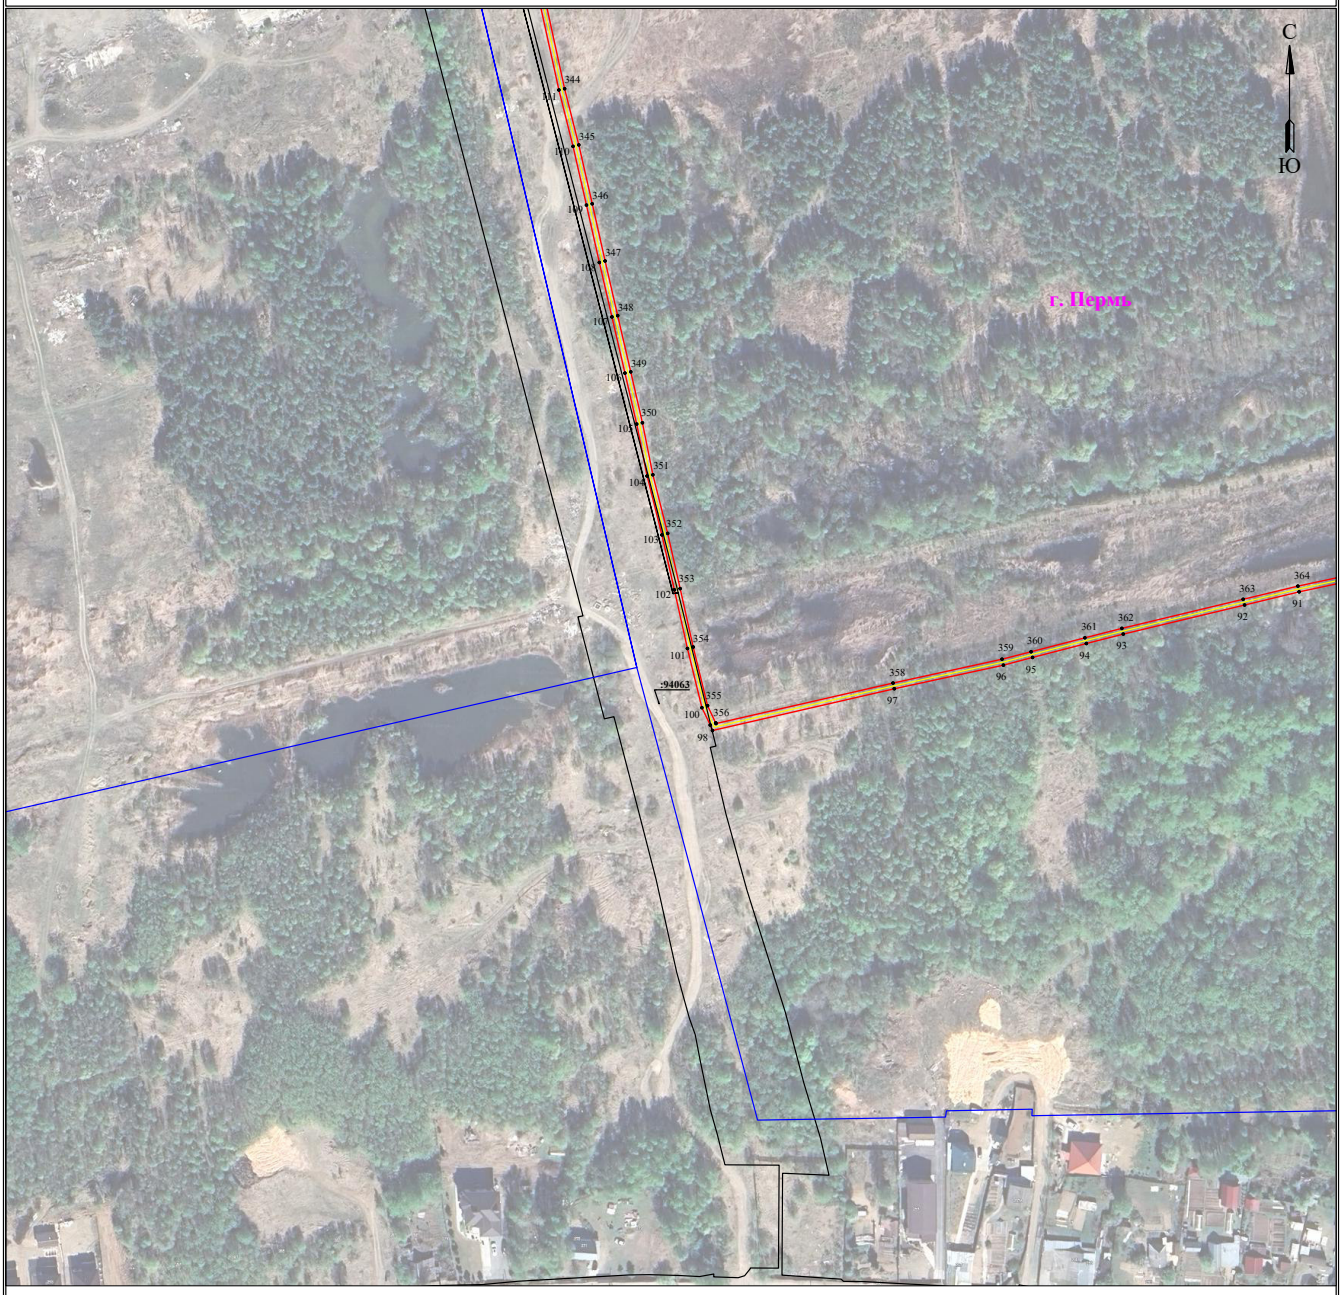

Масштаб 1:2000 **Лист 4 из 9**

Используемые условные знаки и обозначения:

- 1 - обозначение характерной точки границы устанавливаемого публичного сервитута
- границы земельных участков, попадающих в зону публичного сервитута
- граница кадастрового квартала
- 59:01:2010331 - номер кадастрового квартала
- :123 - кадастровый номер земельного участка
- г. Пермь - наименование населенного пункта
- ось линии, контур объекта
- граница устанавливаемого публичного сервитута

Схема расположения границ публичного сервитута
для эксплуатации объекта электросетевого хозяйства
Электросетевой комплекс Подстанция 110/35/6 кВ «Берег» (Подстанция 110/35/6 кВ «Берег»,
КЛ 110кВ от ПС 110/35/6кВ «Долина» до ПС 110/35/6кВ «Берег»)
(наименование объекта)

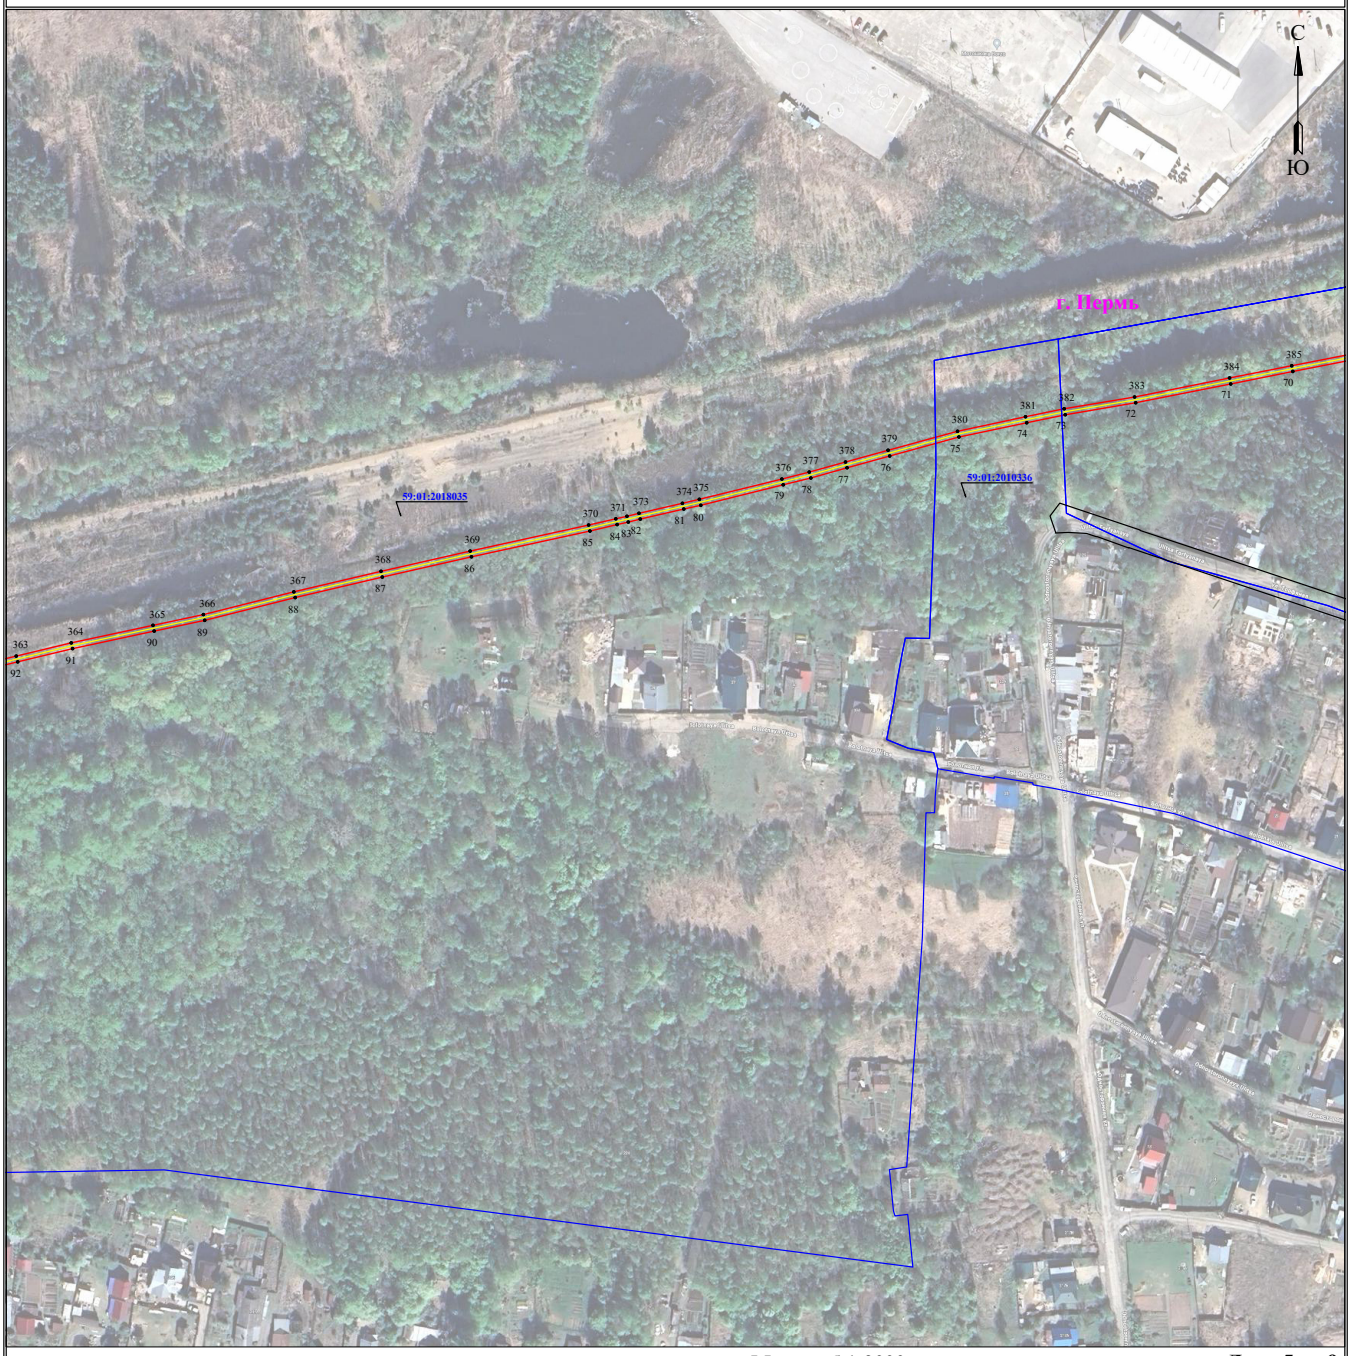

Масштаб 1:2000 **Лист 5 из 9**

Используемые условные знаки и обозначения:

- ● 1 — обозначение характерной точки границы устанавливаемого публичного сервитута
- ——— — границы земельных участков, попадающих в зону публичного сервитута
- ——— — граница кадастрового квартала
- 59:01:2010331 — номер кадастрового квартала
- :123 — кадастровый номер земельного участка
- г. Пермь — наименование населенного пункта
- ——— — ось линии, контур объекта
- ——— — граница устанавливаемого публичного сервитута

Схема расположения границ публичного сервитута
для эксплуатации объекта электросетевого хояйства
Электросетевой комплекс Подстанция 110/35/6 кВ «Берег» (Подстанция 110/35/6 кВ «Берег»,
КЛ 110кВ от ПС 110/35/6кВ «Долина» до ПС 110/35/6кВ «Берег»)
(наименование объекта)

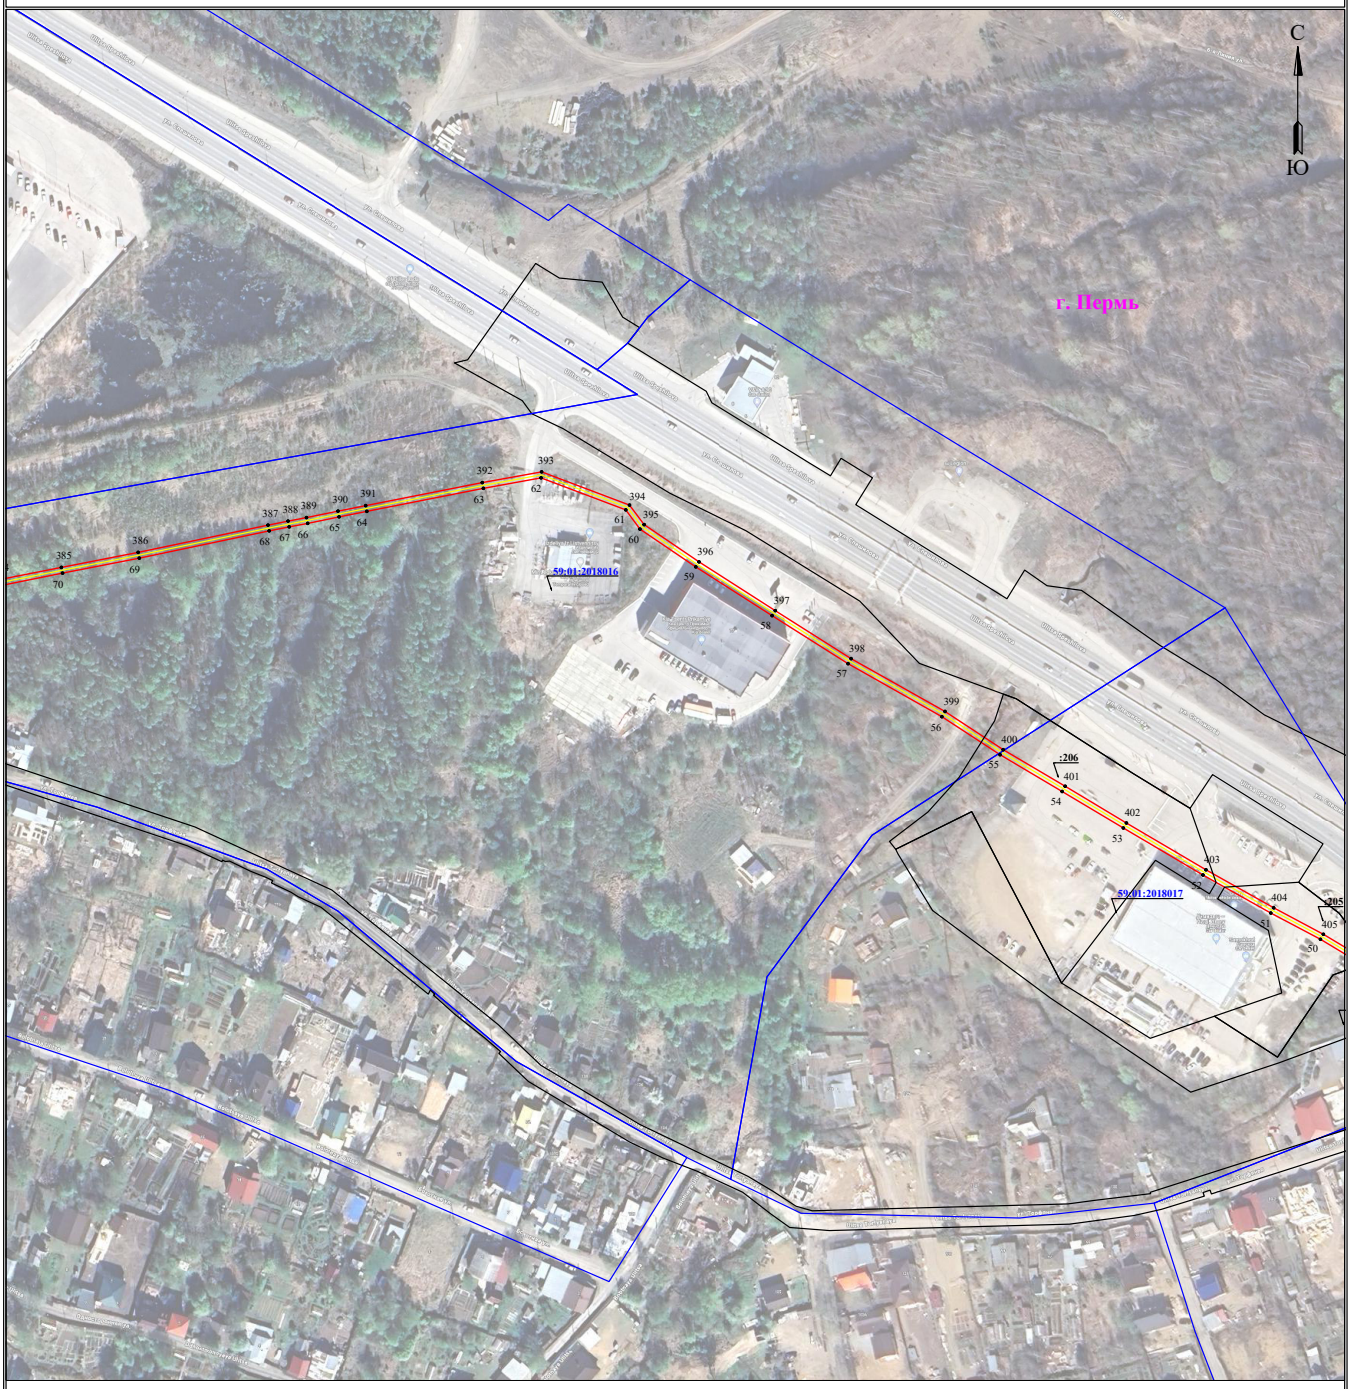

Масштаб 1:2000 **Лист 6 из 9**

Используемые условные знаки и обозначения:

- ● 1 — обозначение характерной точки границы устанавливаемого публичного сервитута
- границы земельных участков, попадающих в зону публичного сервитута
- граница кадастрового квартала
- 59:01:2010331 — номер кадастрового квартала
- :123 — кадастровый номер земельного участка
- г. Пермь — наименование населенного пункта
- ось линии, контур объекта
- граница устанавливаемого публичного сервитута

Схема расположения границ публичного сервитута
для эксплуатации объекта электросетевого хояйства
Электросетевой комплекс Подстанция 110/35/6 кВ «Берег» (Подстанция 110/35/6 кВ «Берег»,
КЛ 110кВ от ПС 110/35/6кВ «Долина» до ПС 110/35/6кВ «Берег»)
(наименование объекта)

Масштаб 1:2000 **Лист 7 из 9**

Используемые условные знаки и обозначения:

- ● 1 — обозначение характерной точки границы устанавливаемого публичного сервитута
- границы земельных участков, попадающих в зону публичного сервитута
- граница кадастрового квартала
- 59:01:2010331 — номер кадастрового квартала
- :123 — кадастровый номер земельного участка
- г. Пермь — наименование населенного пункта
- ось линии, контур объекта
- граница устанавливаемого публичного сервитута

Схема расположения границ публичного сервитута
для эксплуатации объекта электросетевого хояйства
Электросетевой комплекс Подстанция 110/35/6 кВ «Берег» (Подстанция 110/35/6 кВ «Берег»,
КЛ 110кВ от ПС 110/35/6кВ «Долина» до ПС 110/35/6кВ «Берег»)
(наименование объекта)

Масштаб 1:2000 **Лист 8 из 9**

Используемые условные знаки и обозначения:

- 1 - обозначение характерной точки границы устанавливаемого публичного сервитута
- границы земельных участков, попадающих в зону публичного сервитута
- граница кадастрового квартала
- 59:01:2010331 - номер кадастрового квартала
- :123 - кадастровый номер земельного участка
- г. Пермь - наименование населенного пункта
- ось линии, контур объекта
- граница устанавливаемого публичного сервитута

Схема расположения границ публичного сервитута
для эксплуатации объекта электросетевого хозяйства
Электросетевой комплекс Подстанция 110/35/6 кВ «Берег» (Подстанция 110/35/6 кВ «Берег»,
КЛ 110кВ от ПС 110/35/6кВ «Долина» до ПС 110/35/6кВ «Берег»)
(наименование объекта)

Используемые условные знаки и обозначения:

Масштаб 1:2000

Лист 9 из 9

- 1 — обозначение характерной точки границы устанавливаемого публичного сервитута
- границы земельных участков, попадающих в зону публичного сервитута
- граница кадастрового квартала
- 59:01:2010331 — номер кадастрового квартала
- :123 — кадастровый номер земельного участка
- г. Пермь — наименование населенного пункта
- ось линии, контур объекта
- граница устанавливаемого публичного сервитута

Извещение об установлении публичного сервитута на территории города Перми*

Министерство по управлению имуществом и градостроительной деятельности Пермского края (далее – Министерство) в соответствии со статьей 39.42 Земельного кодекса Российской Федерации (далее – ЗК РФ) по ходатайствам публичного акционерного общества «Россети Урал» информирует о возможном установлении публичного сервитута сроком на 49 лет, в целях эксплуатации объектов электросетевого хозяйства:

«Электросетевой комплекс Подстанция 110/35/6 кВ «Южная» (КЛ 35 кВ: Южная-Плеханова Ц-1, Южная-Плеханова Ц-2, Плеханова-Дзержинская Ц-1, Плеханова-Дзержинская Ц-2)»

Кадастровый номер, адрес или местоположение земельного участка земельного участка
59:01:4410223:2862, Пермский край, Пермский городской округ, г Пермь, ул Грузинская
59:01:0000000:96315, Российская Федерация, Пермский край
59:01:4410223:2924, Пермский край, Пермский г.о., г. Пермь, Дзержинский район, ул. Грузинская
59:01:4410223:2959, Пермский край, Пермский г.о., г. Пермь, ул. Кронштадтская
59:01:4419858:116, Российская Федерация, Пермский край, городской округ Пермский, город Пермь, улица Ленина
59:01:4419858:1, край Пермский, г. Пермь, р-н Дзержинский, ул. Ленина
59:01:4410224:8, Российская Федерация, край Пермский, г.о. Пермский, г Пермь, ул Екатерининская, зу 181а
59:01:4410224:7, Пермский край, г Пермь, р-н Дзержинский, ул Кронштадтская, 59
59:01:4410224:149, Российская Федерация, край Пермский, г.о. Пермский, г Пермь, ул Екатерининская, зу 181
59:01:4410057:1668, Российская Федерация, Пермский край, городской округ Пермский, город Пермь
59:01:4410057:13, край Пермский, г. Пермь, р-н Дзержинский, ул. Хохрякова
59:01:4410192:4, Пермский край, г. Пермь, р-н Дзержинский, ул. Генкеля, 1а
59:01:4415053:12, Пермский край, г. Пермь, Дзержинский район
59:01:0000000:93947, Российская Федерация, Пермский край, г.Пермь, ул.Хохрякова (от ул. Окулова до здания по ул. Толмачева,17)
59:01:0000000:93942, Российская Федерация, Пермский край, г Пермь
59:01:0000000:933, Пермский край, г Пермь, р-н Дзержинский, ул Ленина
59:01:0000000:92654, Пермский край, г. Пермь
59:01:0000000:92399, Пермский край, г. Пермь
59:01:0000000:90397, Пермский край, г.о. Пермский, г. Пермь, Дзержинский район, ул. Кронштадтская
59:01:0000000:89024, Пермский край, г. Пермь, р-н Дзержинский, ул. Плеханова
59:01:0000000:86974, Пермский край, г. Пермь, Дзержинский район, ул. Хохрякова (от ул. Ленина до ул. Петропавловская)
59:01:0000000:85048, Пермский край, г. Пермь, Дзержинский р-н, ул. Екатерининская (от ул.Гайдара до ул. Плеханова)
59:01:0000000:84993, Пермский край, г. Пермь, Дзержинский р-н, ул. Петропавловская (от ул. Окулова до ул. Толмачева)
59:01:0000000:84888, Пермский край, г. Пермь, ул. Хохрякова, (от ул. Окулова до здания по ул. Толмачева,17)

59:01:0000000:22401, Пермский край, г. Пермь, Дзержинский район, ул. Кронштадтская
59:01:4410533:9, край Пермский, г. Пермь, р-н Дзержинский, ул. Плеханова, 68
59:01:4410533:8, Пермский край, г. Пермь, р-н Дзержинский, ул. Плеханова, 70
59:01:4410533:1, Пермский край, г. Пермь, р-н Дзержинский, ул. Плеханова, 70а
59:01:4410524:2863, Российская Федерация, г.о. Пермский, г. Пермь, р-н Дзержинский, ул. Ключевая 3-я
59:01:4410524:2385, Российская Федерация, Пермский край, г.о. Пермский, г Пермь, ул Плеханова, з/у 65
59:01:4410524:15, Российская Федерация, Пермский край, г.о. Пермский, г. Пермь, ул. Плеханова, з/у 63
59:01:4410477:4, Пермский край, г. Пермь, Дзержинский район, ул. Плеханова, 66
59:01:4410477:1240, Российская Федерация, Пермский край, г.о. Пермский, г. Пермь, р-н Дзержинский, ул. Плеханова
59:01:4410223:61, край Пермский, г. Пермь, р-н Дзержинский, ул. Кронштадтская, 37
59:01:4410223:57, Пермский край, г. Пермь, Дзержинский район, ул.Кронштадтская, д.31
59:01:4410223:52, край Пермский, г. Пермь, р-н Дзержинский, ул. Кронштадтская
59:01:4410223:51, Пермский край, г. Пермь, Дзержинский район, ул. Кронштадтская, 41
59:01:4410223:48, край Пермский, г. Пермь, р-н Дзержинский, ул. Кронштадтская, 29а
59:01:4410223:46, Пермский край, г. Пермь, р-н Дзержинский, ул. Кронштадтская, 33
59:01:4410223:32, Пермский край, г. Пермь, р-н Дзержинский, ул. Кронштадтская, 35
59:01:4410223:29, край Пермский, г. Пермь, р-н Дзержинский, ул. Кронштадтская, 59
59:01:4410223:28, край Пермский, г. Пермь, р-н Дзержинский, ул. Кронштадтская, 59
59:01:4410223:26, Пермский край, г. Пермь, Дзержинский р-н, ул. Кронштадтская, 31а
59:01:4410223:23, край Пермский, г. Пермь, р-н Дзержинский, ул. Грузинская, 15
Земли, государственная собственность на которые не разграничена, расположенные в кадастровом квартале 59:01:4410223 (Пермский край, г. Пермь)
Земли, государственная собственность на которые не разграничена, расположенные в кадастровом квартале 59:01:4410059 (Пермский край, г. Пермь)
Земли, государственная собственность на которые не разграничена, расположенные в кадастровом квартале 59:01:4415053 (Пермский край, г. Пермь)
Земли, государственная собственность на которые не разграничена, расположенные в кадастровом квартале 59:01:4410533 (Пермский край, г. Пермь)
Земли, государственная собственность на которые не разграничена, расположенные в кадастровом квартале 59:01:4410524 (Пермский край, г. Пермь)
Земли, государственная собственность на которые не разграничена, расположенные в кадастровом квартале 59:01:4410477 (Пермский край, г. Пермь)
Земли, государственная собственность на которые не разграничена, расположенные в кадастровом квартале 59:01:4419858 (Пермский край, г. Пермь)
Земли, государственная собственность на которые не разграничена, расположенные в кадастровом квартале 59:01:4410224 (Пермский край, г. Пермь)
Земли, государственная собственность на которые не разграничена, расположенные в кадастровом квартале 59:01:4410220 (Пермский край, г. Пермь)
Земли, государственная собственность на которые не разграничена, расположенные в кадастровом квартале 59:01:4410057 (Пермский край, г. Пермь)
Земли, государственная собственность на которые не разграничена, расположенные в кадастровом квартале 59:01:4410192 (Пермский край, г. Пермь)

Схема территориального планирования Пермского края утверждена постановлением Правительства Пермского края от 27.10.2009 г. № 780-п (https://fgistp.economy.gov.ru/).

Заинтересованные лица могут ознакомиться с поступившими ходатайствами об установлении сервитута и прилагаемыми к нему схемами границ публичного сервитута в Министерстве по адресу: г. Пермь, ул. Сибирская, 30 а, лит. А, каб. 102.

Правообладатели земельных участков, в отношении которых испрашивается публичный сервитут, если их права не зарегистрированы в Едином государственном реестре недвижимости, в течение 30 (тридцати дней) со дня опубликования сообщения, предусмотренного подпунктом 1 пункта 3 статьи 39.42 ЗК РФ, имеют право подать в Министерство по адресу: г. Пермь, ул. Сибирская, 30 а, лит. Б, каб. 3, заявления об учете их прав (обременений прав) на земельные участки с приложением копий документов, подтверждающих эти права (обременения прав).

В заявлениях указывается способ связи с правообладателями земельных участков, в том числе их почтовый адрес и (или) адрес электронной почты.

Время приема заинтересованных лиц для ознакомления с поступившими ходатайствами об установлении публичного сервитута и подачи заявлений: в рабочие дни с понедельника по четверг с 9.00 до 18.00; в пятницу с 9.00 до 17.00 (перерыв с 13.00 до 13.48).

Данная информация также размещена на официальном сайте Министерства https://migd.permkrai.ru/upravlenie-zemelnymi-resursami/publichnye-servituty/izveshcheniya-o-vozmozhnom-ustanovlenii-publichnogo-servituta.

---

* Схемы в полноцветном варианте представлены на сайте администрации города Перми в разделе «Документы» / «Официальный бюллетень».

ГРАФИЧЕСКОЕ ОПИСАНИЕ
местоположения границ публичного сервитута

Электросетевой комплекс Подстанция 110/35/6 кВ «Южная» (КЛ 35 кВ: Южная-Плеханова Ц-1, Южная-Плеханова Ц-2, Плеханова-Дзержинская Ц-1, Плеханова-Дзержинская Ц-2)
(наименование объекта, местоположение границ которого описано (далее - объект)

Раздел 1

Сведения об объекте		
№ п/п	Характеристики объекта	Описание характеристик
1	2	3
1	Местоположение объекта	Пермский край, город Пермь
2	Площадь объекта +/- величина погрешности определения площади (Р+/- Дельта Р)	7340 кв.м ± 17.48 кв.м
3	Иные характеристики объекта	Публичный сервитут устанавливается в целях эксплуатации объекта электросетевого хозяйства «Электросетевой комплекс Подстанция 110/35/6 кВ «Южная» (КЛ 35 кВ: Южная-Плеханова Ц-1, Южная-Плеханова Ц-2, Плеханова-Дзержинская Ц-1, Плеханова-Дзержинская Ц-2)» (ст. 3.6 Федерального закона от 25.10.2001 № 137-ФЗ «О введении в действие Земельного кодекса Российской Федерации») Срок установления публичного сервитута - сорок девять лет (согласно п.1 ст. 39.45 ЗК РФ).

Раздел 2

Сведения о местоположении границ объекта					
1. Система координат МСК-59, зона 2					
2. Сведения о характерных точках границ объекта					
Обозначение характерных точек границ	Координаты, м		Метод определения координат характерной точки	Средняя квадратическая погрешность положения характерной точки (M_t), м	Описание обозначения точки на местности (при наличии)
	X	Y			
1	2	3	4	5	6
1	516512.40	2229721.82	Метод спутниковых геодезических измерений (определений)	0.10	–
2	516511.39	2229726.32	Метод спутниковых геодезических измерений (определений)	0.10	–
3	516499.67	2229727.38	Метод спутниковых геодезических измерений (определений)	0.10	–
4	516483.86	2229728.48	Метод спутниковых геодезических измерений (определений)	0.10	–
5	516462.02	2229728.75	Метод спутниковых геодезических измерений (определений)	0.10	–
6	516408.51	2229729.92	Метод спутниковых геодезических измерений (определений)	0.10	–
7	516404.13	2229735.61	Метод спутниковых геодезических измерений (определений)	0.10	–
8	516388.81	2229749.33	Метод спутниковых геодезических измерений (определений)	0.10	–
9	516375.91	2229760.25	Метод спутниковых геодезических измерений (определений)	0.10	–
10	516374.71	2229762.69	Метод спутниковых геодезических измерений (определений)	0.10	–
11	516374.39	2229762.42	Метод спутниковых геодезических измерений (определений)	0.10	–
12	516372.38	2229764.82	Метод спутниковых геодезических измерений (определений)	0.10	–
13	516370.81	2229765.01	Метод спутниковых геодезических измерений (определений)	0.10	–

14	516371.18	2229770.52	Метод спутниковых геодезических измерений (определений)	0.10	–
15	516372.43	2229770.37	Метод спутниковых геодезических измерений (определений)	0.10	–
16	516374.50	2229798.71	Метод спутниковых геодезических измерений (определений)	0.10	–
17	516372.67	2229798.88	Метод спутниковых геодезических измерений (определений)	0.10	–
18	516372.94	2229800.85	Метод спутниковых геодезических измерений (определений)	0.10	–
19	516364.98	2229801.33	Метод спутниковых геодезических измерений (определений)	0.10	–
20	516364.87	2229799.46	Метод спутниковых геодезических измерений (определений)	0.10	–
21	516358.79	2229799.68	Метод спутниковых геодезических измерений (определений)	0.10	–
22	516359.18	2229806.10	Метод спутниковых геодезических измерений (определений)	0.10	–
23	516360.85	2229806.04	Метод спутниковых геодезических измерений (определений)	0.10	–
24	516345.97	2229845.99	Метод спутниковых геодезических измерений (определений)	0.10	–
25	516344.68	2229845.47	Метод спутниковых геодезических измерений (определений)	0.10	–
26	516342.38	2229850.78	Метод спутниковых геодезических измерений (определений)	0.10	–
27	516344.72	2229851.69	Метод спутниковых геодезических измерений (определений)	0.10	–
28	516345.51	2229853.87	Метод спутниковых геодезических измерений (определений)	0.10	–
29	516345.30	2229856.23	Метод спутниковых геодезических измерений (определений)	0.10	–
30	516342.40	2229857.29	Метод спутниковых геодезических измерений (определений)	0.10	–
31	516336.02	2229861.48	Метод спутниковых геодезических измерений (определений)	0.10	–
32	516332.82	2229865.06	Метод спутниковых геодезических измерений (определений)	0.10	–
33	516331.57	2229868.18	Метод спутниковых геодезических измерений (определений)	0.10	–
34	516331.47	2229869.72	Метод спутниковых геодезических измерений (определений)	0.10	–
35	516331.01	2229869.70	Метод спутниковых геодезических измерений (определений)	0.10	–
36	516328.53	2229907.08	Метод спутниковых геодезических измерений (определений)	0.10	–
37	516326.80	2229923.37	Метод спутниковых геодезических измерений (определений)	0.10	–
38	516324.91	2229926.03	Метод спутниковых геодезических измерений (определений)	0.10	–
39	516251.17	2229951.84	Метод спутниковых геодезических измерений (определений)	0.10	–
40	516250.89	2229950.90	Метод спутниковых геодезических измерений (определений)	0.10	–
41	516246.34	2229952.47	Метод спутниковых геодезических измерений (определений)	0.10	–
42	516246.66	2229953.47	Метод спутниковых геодезических измерений (определений)	0.10	–
43	516205.77	2229964.71	Метод спутниковых геодезических измерений (определений)	0.10	–
44	516201.57	2229969.73	Метод спутниковых геодезических измерений (определений)	0.10	–
45	516197.91	2229972.75	Метод спутниковых геодезических измерений (определений)	0.10	–
46	516192.21	2229971.71	Метод спутниковых геодезических измерений (определений)	0.10	–
47	516191.85	2229973.68	Метод спутниковых геодезических измерений (определений)	0.10	–
48	516198.47	2229974.88	Метод спутниковых геодезических	0.10	–

			измерений (определений)		
49	516199.27	2229974.23	Метод спутниковых геодезических измерений (определений)	0.10	–
50	516197.91	2229976.42	Метод спутниковых геодезических измерений (определений)	0.10	–
51	516199.61	2229977.47	Метод спутниковых геодезических измерений (определений)	0.10	–
52	516203.44	2229971.30	Метод спутниковых геодезических измерений (определений)	0.10	–
53	516207.50	2229966.98	Метод спутниковых геодезических измерений (определений)	0.10	–
54	516209.32	2229966.18	Метод спутниковых геодезических измерений (определений)	0.10	–
55	516247.45	2229955.98	Метод спутниковых геодезических измерений (определений)	0.10	–
56	516248.14	2229958.19	Метод спутниковых геодезических измерений (определений)	0.10	–
57	516252.68	2229956.51	Метод спутниковых геодезических измерений (определений)	0.10	–
58	516252.19	2229954.92	Метод спутниковых геодезических измерений (определений)	0.10	–
59	516326.82	2229929.30	Метод спутниковых геодезических измерений (определений)	0.10	–
60	516330.25	2229924.60	Метод спутниковых геодезических измерений (определений)	0.10	–
61	516332.03	2229907.47	Метод спутниковых геодезических измерений (определений)	0.10	–
62	516332.58	2229904.33	Метод спутниковых геодезических измерений (определений)	0.10	–
63	516334.84	2229869.87	Метод спутниковых геодезических измерений (определений)	0.10	–
64	516334.03	2229869.83	Метод спутниковых геодезических измерений (определений)	0.10	–
65	516334.11	2229868.68	Метод спутниковых геодезических измерений	0.10	–

			(определений)		
66	516337.87	2229864.15	Метод спутниковых геодезических измерений (определений)	0.10	–
67	516343.00	2229860.12	Метод спутниковых геодезических измерений (определений)	0.10	–
68	516346.89	2229859.30	Метод спутниковых геодезических измерений (определений)	0.10	–
69	516348.07	2229853.52	Метод спутниковых геодезических измерений (определений)	0.10	–
70	516347.14	2229851.83	Метод спутниковых геодезических измерений (определений)	0.10	–
71	516349.22	2229847.33	Метод спутниковых геодезических измерений (определений)	0.10	–
72	516347.82	2229846.76	Метод спутниковых геодезических измерений (определений)	0.10	–
73	516363.02	2229805.96	Метод спутниковых геодезических измерений (определений)	0.10	–
74	516365.26	2229805.88	Метод спутниковых геодезических измерений (определений)	0.10	–
75	516365.10	2229803.33	Метод спутниковых геодезических измерений (определений)	0.10	–
76	516373.21	2229802.84	Метод спутниковых геодезических измерений (определений)	0.10	–
77	516373.40	2229804.15	Метод спутниковых геодезических измерений (определений)	0.10	–
78	516378.92	2229803.65	Метод спутниковых геодезических измерений (определений)	0.10	–
79	516378.20	2229798.37	Метод спутниковых геодезических измерений (определений)	0.10	–
80	516376.49	2229798.53	Метод спутниковых геодезических измерений (определений)	0.10	–
81	516374.42	2229770.12	Метод спутниковых геодезических измерений (определений)	0.10	–
82	516375.48	2229769.99	Метод спутниковых геодезических измерений (определений)	0.10	–

83	516375.19	2229765.59	Метод спутниковых геодезических измерений (определений)	0.10	–
84	516377.07	2229764.42	Метод спутниковых геодезических измерений (определений)	0.10	–
85	516376.84	2229764.04	Метод спутниковых геодезических измерений (определений)	0.10	–
86	516377.83	2229762.00	Метод спутниковых геодезических измерений (определений)	0.10	–
87	516391.58	2229750.25	Метод спутниковых геодезических измерений (определений)	0.10	–
88	516393.58	2229749.38	Метод спутниковых геодезических измерений (определений)	0.10	–
89	516394.51	2229747.49	Метод спутниковых геодезических измерений (определений)	0.10	–
90	516405.70	2229737.62	Метод спутниковых геодезических измерений (определений)	0.10	–
91	516409.61	2229732.54	Метод спутниковых геодезических измерений (определений)	0.10	–
92	516462.15	2229731.38	Метод спутниковых геодезических измерений (определений)	0.10	–
93	516484.04	2229731.13	Метод спутниковых геодезических измерений (определений)	0.10	–
94	516499.60	2229729.74	Метод спутниковых геодезических измерений (определений)	0.10	–
95	516513.28	2229728.47	Метод спутниковых геодезических измерений (определений)	0.10	–
96	516513.39	2229728.18	Метод спутниковых геодезических измерений (определений)	0.10	–
97	516520.99	2229729.32	Метод спутниковых геодезических измерений (определений)	0.10	–
98	516567.62	2229727.93	Метод спутниковых геодезических измерений (определений)	0.10	–
99	516634.36	2229724.55	Метод спутниковых геодезических измерений (определений)	0.10	–
100	516635.65	2229681.73	Метод спутниковых геодезических измерений (определений)	0.10	–
101	516635.46	2229673.82	Метод спутниковых геодезических измерений (определений)	0.10	–
102	516635.19	2229638.12	Метод спутниковых геодезических измерений (определений)	0.10	–
103	516689.12	2229637.06	Метод спутниковых геодезических измерений (определений)	0.10	–
104	516690.88	2229639.61	Метод спутниковых геодезических измерений (определений)	0.10	–
105	516697.56	2229639.59	Метод спутниковых геодезических измерений (определений)	0.10	–
106	516700.15	2229636.92	Метод спутниковых геодезических измерений (определений)	0.10	–
107	516716.59	2229635.97	Метод спутниковых геодезических измерений (определений)	0.10	–
108	516722.18	2229585.11	Метод спутниковых геодезических измерений (определений)	0.10	–
109	516724.58	2229563.04	Метод спутниковых геодезических измерений (определений)	0.10	–
110	516727.59	2229537.30	Метод спутниковых геодезических измерений (определений)	0.10	–
111	516738.09	2229478.70	Метод спутниковых геодезических измерений (определений)	0.10	–
112	516741.71	2229451.43	Метод спутниковых геодезических измерений (определений)	0.10	–
113	516749.36	2229415.97	Метод спутниковых геодезических измерений (определений)	0.10	–
114	516793.72	2229412.59	Метод спутниковых геодезических измерений (определений)	0.10	–
115	516799.20	2229412.63	Метод спутниковых геодезических измерений (определений)	0.10	–
116	516831.17	2229413.72	Метод спутниковых геодезических измерений (определений)	0.10	–
117	516843.82	2229406.06	Метод спутниковых геодезических	0.10	–

			измерений (определений)		
118	516880.51	2229402.60	Метод спутниковых геодезических измерений (определений)	0.10	–
119	516896.05	2229405.44	Метод спутниковых геодезических измерений (определений)	0.10	–
120	516933.23	2229404.15	Метод спутниковых геодезических измерений (определений)	0.10	–
121	516945.16	2229403.95	Метод спутниковых геодезических измерений (определений)	0.10	–
122	516967.01	2229393.12	Метод спутниковых геодезических измерений (определений)	0.10	–
123	516967.76	2229393.41	Метод спутниковых геодезических измерений (определений)	0.10	–
124	516970.37	2229392.86	Метод спутниковых геодезических измерений (определений)	0.10	–
125	516980.50	2229372.21	Метод спутниковых геодезических измерений (определений)	0.10	–
126	516986.21	2229371.90	Метод спутниковых геодезических измерений (определений)	0.10	–
127	516995.30	2229372.88	Метод спутниковых геодезических измерений (определений)	0.10	–
128	517025.98	2229362.82	Метод спутниковых геодезических измерений (определений)	0.10	–
129	517030.61	2229361.62	Метод спутниковых геодезических измерений (определений)	0.10	–
130	517054.44	2229355.61	Метод спутниковых геодезических измерений (определений)	0.10	–
131	517069.26	2229351.06	Метод спутниковых геодезических измерений (определений)	0.10	–
132	517071.26	2229352.63	Метод спутниковых геодезических измерений (определений)	0.10	–
133	517094.30	2229343.62	Метод спутниковых геодезических измерений (определений)	0.10	–
134	517096.97	2229342.78	Метод спутниковых геодезических измерений	0.10	–

			(определений)		
135	517162.31	2229320.07	Метод спутниковых геодезических измерений (определений)	0.10	–
136	517203.16	2229307.35	Метод спутниковых геодезических измерений (определений)	0.10	–
137	517223.34	2229301.60	Метод спутниковых геодезических измерений (определений)	0.10	–
138	517229.16	2229299.69	Метод спутниковых геодезических измерений (определений)	0.10	–
139	517245.14	2229293.61	Метод спутниковых геодезических измерений (определений)	0.10	–
140	517247.27	2229290.68	Метод спутниковых геодезических измерений (определений)	0.10	–
141	517269.37	2229282.48	Метод спутниковых геодезических измерений (определений)	0.10	–
142	517289.28	2229277.43	Метод спутниковых геодезических измерений (определений)	0.10	–
143	517301.66	2229273.77	Метод спутниковых геодезических измерений (определений)	0.10	–
144	517344.96	2229259.37	Метод спутниковых геодезических измерений (определений)	0.10	–
145	517354.74	2229256.75	Метод спутниковых геодезических измерений (определений)	0.10	–
146	517366.84	2229252.35	Метод спутниковых геодезических измерений (определений)	0.10	–
147	517395.70	2229241.98	Метод спутниковых геодезических измерений (определений)	0.10	–
148	517398.67	2229241.29	Метод спутниковых геодезических измерений (определений)	0.10	–
149	517425.99	2229239.10	Метод спутниковых геодезических измерений (определений)	0.10	–
150	517442.00	2229236.58	Метод спутниковых геодезических измерений (определений)	0.10	–
151	517450.00	2229235.00	Метод спутниковых геодезических измерений (определений)	0.10	–

152	517466.16	2229228.92	Метод спутниковых геодезических измерений (определений)	0.10	–
153	517488.32	2229199.51	Метод спутниковых геодезических измерений (определений)	0.10	–
154	517503.16	2229180.35	Метод спутниковых геодезических измерений (определений)	0.10	–
155	517504.83	2229177.06	Метод спутниковых геодезических измерений (определений)	0.10	–
156	517505.40	2229175.60	Метод спутниковых геодезических измерений (определений)	0.10	–
157	517507.34	2229173.80	Метод спутниковых геодезических измерений (определений)	0.10	–
158	517510.31	2229172.90	Метод спутниковых геодезических измерений (определений)	0.10	–
159	517514.06	2229169.00	Метод спутниковых геодезических измерений (определений)	0.10	–
160	517514.64	2229166.23	Метод спутниковых геодезических измерений (определений)	0.10	–
161	517515.77	2229165.53	Метод спутниковых геодезических измерений (определений)	0.10	–
162	517518.05	2229165.54	Метод спутниковых геодезических измерений (определений)	0.10	–
163	517541.29	2229146.71	Метод спутниковых геодезических измерений (определений)	0.10	–
164	517556.76	2229131.15	Метод спутниковых геодезических измерений (определений)	0.10	–
165	517602.93	2229080.13	Метод спутниковых геодезических измерений (определений)	0.10	–
166	517603.63	2229030.01	Метод спутниковых геодезических измерений (определений)	0.10	–
167	517605.28	2229012.07	Метод спутниковых геодезических измерений (определений)	0.10	–
168	517605.74	2229009.00	Метод спутниковых геодезических измерений (определений)	0.10	–
169	517609.25	2229000.74	Метод спутниковых геодезических измерений (определений)	0.10	–
170	517605.61	2228985.06	Метод спутниковых геодезических измерений (определений)	0.10	–
171	517604.50	2228979.81	Метод спутниковых геодезических измерений (определений)	0.10	–
172	517602.39	2228972.48	Метод спутниковых геодезических измерений (определений)	0.10	–
173	517600.18	2228968.92	Метод спутниковых геодезических измерений (определений)	0.10	–
174	517595.45	2228965.99	Метод спутниковых геодезических измерений (определений)	0.10	–
175	517587.01	2228962.43	Метод спутниковых геодезических измерений (определений)	0.10	–
176	517548.61	2228949.35	Метод спутниковых геодезических измерений (определений)	0.10	–
177	517528.88	2228943.39	Метод спутниковых геодезических измерений (определений)	0.10	–
178	517528.28	2228942.73	Метод спутниковых геодезических измерений (определений)	0.10	–
179	517525.61	2228931.97	Метод спутниковых геодезических измерений (определений)	0.10	–
180	517525.82	2228930.75	Метод спутниковых геодезических измерений (определений)	0.10	–
181	517530.31	2228929.10	Метод спутниковых геодезических измерений (определений)	0.10	–
182	517529.62	2228927.22	Метод спутниковых геодезических измерений (определений)	0.10	–
183	517524.54	2228929.09	Метод спутниковых геодезических измерений (определений)	0.10	–
184	517522.74	2228918.71	Метод спутниковых геодезических измерений (определений)	0.10	–
185	517523.20	2228917.82	Метод спутниковых геодезических измерений (определений)	0.10	–
186	517523.82	2228917.75	Метод спутниковых геодезических	0.10	–

			измерений (определений)		
187	517525.69	2228919.50	Метод спутниковых геодезических измерений (определений)	0.10	–
188	517528.41	2228919.39	Метод спутниковых геодезических измерений (определений)	0.10	–
189	517528.33	2228917.39	Метод спутниковых геодезических измерений (определений)	0.10	–
190	517526.44	2228917.47	Метод спутниковых геодезических измерений (определений)	0.10	–
191	517524.52	2228915.67	Метод спутниковых геодезических измерений (определений)	0.10	–
192	517521.91	2228915.94	Метод спутниковых геодезических измерений (определений)	0.10	–
193	517520.66	2228918.38	Метод спутниковых геодезических измерений (определений)	0.10	–
194	517523.07	2228932.31	Метод спутниковых геодезических измерений (определений)	0.10	–
195	517525.98	2228944.44	Метод спутниковых геодезических измерений (определений)	0.10	–
196	517527.29	2228945.87	Метод спутниковых геодезических измерений (определений)	0.10	–
197	517547.28	2228951.69	Метод спутниковых геодезических измерений (определений)	0.10	–
198	517576.54	2228968.40	Метод спутниковых геодезических измерений (определений)	0.10	–
199	517576.06	2228969.32	Метод спутниковых геодезических измерений (определений)	0.10	–
200	517577.18	2228970.01	Метод спутниковых геодезических измерений (определений)	0.10	–
201	517558.47	2229005.57	Метод спутниковых геодезических измерений (определений)	0.10	–
202	517556.41	2229004.58	Метод спутниковых геодезических измерений (определений)	0.10	–
203	517554.00	2229009.56	Метод спутниковых геодезических измерений	0.10	–

			(определений)		
204	517560.24	2229012.56	Метод спутниковых геодезических измерений (определений)	0.10	–
205	517561.16	2229010.70	Метод спутниковых геодезических измерений (определений)	0.10	–
206	517598.61	2229028.44	Метод спутниковых геодезических измерений (определений)	0.10	–
207	517600.68	2229035.70	Метод спутниковых геодезических измерений (определений)	0.10	–
208	517600.00	2229078.60	Метод спутниковых геодезических измерений (определений)	0.10	–
209	517554.27	2229129.01	Метод спутниковых геодезических измерений (определений)	0.10	–
210	517544.88	2229138.07	Метод спутниковых геодезических измерений (определений)	0.10	–
211	517533.43	2229147.97	Метод спутниковых геодезических измерений (определений)	0.10	–
212	517517.50	2229162.20	Метод спутниковых геодезических измерений (определений)	0.10	–
213	517513.09	2229162.85	Метод спутниковых геодезических измерений (определений)	0.10	–
214	517503.40	2229172.89	Метод спутниковых геодезических измерений (определений)	0.10	–
215	517501.66	2229175.89	Метод спутниковых геодезических измерений (определений)	0.10	–
216	517493.32	2229188.10	Метод спутниковых геодезических измерений (определений)	0.10	–
217	517468.23	2229221.44	Метод спутниковых геодезических измерений (определений)	0.10	–
218	517464.67	2229226.49	Метод спутниковых геодезических измерений (определений)	0.10	–
219	517449.24	2229232.30	Метод спутниковых геодезических измерений (определений)	0.10	–
220	517425.15	2229235.93	Метод спутниковых геодезических измерений (определений)	0.10	–

221	517397.88	2229238.13	Метод спутниковых геодезических измерений (определений)	0.10	–
222	517365.84	2229249.30	Метод спутниковых геодезических измерений (определений)	0.10	–
223	517353.91	2229254.12	Метод спутниковых геодезических измерений (определений)	0.10	–
224	517344.16	2229256.73	Метод спутниковых геодезических измерений (определений)	0.10	–
225	517302.23	2229270.60	Метод спутниковых геодезических измерений (определений)	0.10	–
226	517287.77	2229275.28	Метод спутниковых геодезических измерений (определений)	0.10	–
227	517268.61	2229280.00	Метод спутниковых геодезических измерений (определений)	0.10	–
228	517245.54	2229287.83	Метод спутниковых геодезических измерений (определений)	0.10	–
229	517243.41	2229290.89	Метод спутниковых геодезических измерений (определений)	0.10	–
230	517224.48	2229297.98	Метод спутниковых геодезических измерений (определений)	0.10	–
231	517222.81	2229297.95	Метод спутниковых геодезических измерений (определений)	0.10	–
232	517221.22	2229298.72	Метод спутниковых геодезических измерений (определений)	0.10	–
233	517220.03	2229299.81	Метод спутниковых геодезических измерений (определений)	0.10	–
234	517180.33	2229311.14	Метод спутниковых геодезических измерений (определений)	0.10	–
235	517161.34	2229316.89	Метод спутниковых геодезических измерений (определений)	0.10	–
236	517086.79	2229338.57	Метод спутниковых геодезических измерений (определений)	0.10	–
237	517070.23	2229347.22	Метод спутниковых геодезических измерений (определений)	0.10	–
238	517053.76	2229352.75	Метод спутниковых геодезических измерений (определений)	0.10	–
239	517029.61	2229358.36	Метод спутниковых геодезических измерений (определений)	0.10	–
240	516995.00	2229369.50	Метод спутниковых геодезических измерений (определений)	0.10	–
241	516986.41	2229368.38	Метод спутниковых геодезических измерений (определений)	0.10	–
242	516978.84	2229369.46	Метод спутниковых геодезических измерений (определений)	0.10	–
243	516968.70	2229390.04	Метод спутниковых геодезических измерений (определений)	0.10	–
244	516966.90	2229390.93	Метод спутниковых геодезических измерений (определений)	0.10	–
245	516966.01	2229390.58	Метод спутниковых геодезических измерений (определений)	0.10	–
246	516942.76	2229401.68	Метод спутниковых геодезических измерений (определений)	0.10	–
247	516936.75	2229401.53	Метод спутниковых геодезических измерений (определений)	0.10	–
248	516896.66	2229402.68	Метод спутниковых геодезических измерений (определений)	0.10	–
249	516880.73	2229399.86	Метод спутниковых геодезических измерений (определений)	0.10	–
250	516842.89	2229403.49	Метод спутниковых геодезических измерений (определений)	0.10	–
251	516830.31	2229411.04	Метод спутниковых геодезических измерений (определений)	0.10	–
252	516795.75	2229409.75	Метод спутниковых геодезических измерений (определений)	0.10	–
253	516773.25	2229410.83	Метод спутниковых геодезических измерений (определений)	0.10	–
254	516747.38	2229413.62	Метод спутниковых геодезических измерений (определений)	0.10	–
255	516744.16	2229424.83	Метод спутниковых геодезических	0.10	–

			измерений (определений)		
256	516739.13	2229451.93	Метод спутниковых геодезических измерений (определений)	0.10	–
257	516735.46	2229478.08	Метод спутниковых геодезических измерений (определений)	0.10	–
258	516724.78	2229536.76	Метод спутниковых геодезических измерений (определений)	0.10	–
259	516722.19	2229560.57	Метод спутниковых геодезических измерений (определений)	0.10	–
260	516719.59	2229584.28	Метод спутниковых геодезических измерений (определений)	0.10	–
261	516713.95	2229633.90	Метод спутниковых геодезических измерений (определений)	0.10	–
262	516692.07	2229634.18	Метод спутниковых геодезических измерений (определений)	0.10	–
263	516691.39	2229633.37	Метод спутниковых геодезических измерений (определений)	0.10	–
264	516689.78	2229632.98	Метод спутниковых геодезических измерений (определений)	0.10	–
265	516688.46	2229633.80	Метод спутниковых геодезических измерений (определений)	0.10	–
266	516688.18	2229634.36	Метод спутниковых геодезических измерений (определений)	0.10	–
267	516632.53	2229635.89	Метод спутниковых геодезических измерений (определений)	0.10	–
268	516632.68	2229681.77	Метод спутниковых геодезических измерений (определений)	0.10	–
269	516631.73	2229721.97	Метод спутниковых геодезических измерений (определений)	0.10	–
270	516568.24	2229725.23	Метод спутниковых геодезических измерений (определений)	0.10	–
271	516520.21	2229726.81	Метод спутниковых геодезических измерений (определений)	0.10	–
272	516515.38	2229726.13	Метод спутниковых геодезических измерений	0.10	–

			(определений)		
273	516514.60	2229721.88	Метод спутниковых геодезических измерений (определений)	0.10	–
274	516517.85	2229658.22	Метод спутниковых геодезических измерений (определений)	0.10	–
275	516486.25	2229649.78	Метод спутниковых геодезических измерений (определений)	0.10	–
276	516423.81	2229626.91	Метод спутниковых геодезических измерений (определений)	0.10	–
277	516405.72	2229639.14	Метод спутниковых геодезических измерений (определений)	0.10	–
278	516358.32	2229629.43	Метод спутниковых геодезических измерений (определений)	0.10	–
279	516350.08	2229615.62	Метод спутниковых геодезических измерений (определений)	0.10	–
280	516334.33	2229618.72	Метод спутниковых геодезических измерений (определений)	0.10	–
281	516333.73	2229615.20	Метод спутниковых геодезических измерений (определений)	0.10	–
282	516333.34	2229615.24	Метод спутниковых геодезических измерений (определений)	0.10	–
283	516331.37	2229615.59	Метод спутниковых геодезических измерений (определений)	0.10	–
284	516332.43	2229621.52	Метод спутниковых геодезических измерений (определений)	0.10	–
285	516348.93	2229618.25	Метод спутниковых геодезических измерений (определений)	0.10	–
286	516356.18	2229630.42	Метод спутниковых геодезических измерений (определений)	0.10	–
287	516355.48	2229631.12	Метод спутниковых геодезических измерений (определений)	0.10	–
288	516357.58	2229637.74	Метод спутниковых геодезических измерений (определений)	0.10	–
289	516365.09	2229638.57	Метод спутниковых геодезических измерений (определений)	0.10	–

290	516368.11	2229640.04	Метод спутниковых геодезических измерений (определений)	0.10	–
291	516367.91	2229642.75	Метод спутниковых геодезических измерений (определений)	0.10	–
292	516365.33	2229644.18	Метод спутниковых геодезических измерений (определений)	0.10	–
293	516366.30	2229645.93	Метод спутниковых геодезических измерений (определений)	0.10	–
294	516369.83	2229643.97	Метод спутниковых геодезических измерений (определений)	0.10	–
295	516370.20	2229638.83	Метод спутниковых геодезических измерений (определений)	0.10	–
296	516365.66	2229636.62	Метод спутниковых геодезических измерений (определений)	0.10	–
297	516359.09	2229635.89	Метод спутниковых геодезических измерений (определений)	0.10	–
298	516357.75	2229631.67	Метод спутниковых геодезических измерений (определений)	0.10	–
299	516357.84	2229631.58	Метод спутниковых геодезических измерений (определений)	0.10	–
300	516406.18	2229641.48	Метод спутниковых геодезических измерений (определений)	0.10	–
301	516424.11	2229629.36	Метод спутниковых геодезических измерений (определений)	0.10	–
302	516485.58	2229651.88	Метод спутниковых геодезических измерений (определений)	0.10	–
303	516515.56	2229659.89	Метод спутниковых геодезических измерений (определений)	0.10	–
1	516512.40	2229721.82	Метод спутниковых геодезических измерений (определений)	0.10	–
–	–	–	–	–	–
304	517601.50	2229031.29	Метод спутниковых геодезических измерений (определений)	0.10	–
305	517600.29	2229027.02	Метод спутниковых геодезических измерений (определений)	0.10	–
306	517562.05	2229008.90	Метод спутниковых геодезических измерений (определений)	0.10	–
307	517562.62	2229007.73	Метод спутниковых геодезических измерений (определений)	0.10	–
308	517561.56	2229007.15	Метод спутниковых геодезических измерений (определений)	0.10	–
309	517579.91	2228971.58	Метод спутниковых геодезических измерений (определений)	0.10	–
310	517581.56	2228972.50	Метод спутниковых геодезических измерений (определений)	0.10	–
311	517584.11	2228967.75	Метод спутниковых геодезических измерений (определений)	0.10	–
312	517578.48	2228964.66	Метод спутниковых геодезических измерений (определений)	0.10	–
313	517577.46	2228966.62	Метод спутниковых геодезических измерений (определений)	0.10	–
314	517553.81	2228953.12	Метод спутниковых геодезических измерений (определений)	0.10	–
315	517586.29	2228964.30	Метод спутниковых геодезических измерений (определений)	0.10	–
316	517594.53	2228967.77	Метод спутниковых геодезических измерений (определений)	0.10	–
317	517598.73	2228970.37	Метод спутниковых геодезических измерений (определений)	0.10	–
318	517600.54	2228973.30	Метод спутниковых геодезических измерений (определений)	0.10	–
319	517602.56	2228980.29	Метод спутниковых геодезических измерений (определений)	0.10	–
320	517603.66	2228985.48	Метод спутниковых геодезических измерений (определений)	0.10	–
321	517607.15	2229000.56	Метод спутниковых геодезических измерений (определений)	0.10	–
322	517603.80	2229008.46	Метод спутниковых геодезических измерений (определений)	0.10	–
323	517603.29	2229011.83	Метод спутниковых	0.10	–

			геодезических измерений (определений)		
304	517601.50	2229031.29	Метод спутниковых геодезических измерений (определений)	0.10	–
–	–	–	–	–	–
324	517507.31	2229171.72	Метод спутниковых геодезических измерений (определений)	0.10	–
325	517512.59	2229166.25	Метод спутниковых геодезических измерений (определений)	0.10	–
326	517512.22	2229168.03	Метод спутниковых геодезических измерений (определений)	0.10	–
327	517509.23	2229171.13	Метод спутниковых геодезических измерений (определений)	0.10	–
324	517507.31	2229171.72	Метод спутниковых геодезических измерений (определений)	0.10	–
–	–	–	–	–	–
328	517071.60	2229350.36	Метод спутниковых геодезических измерений (определений)	0.10	–
329	517070.38	2229349.40	Метод спутниковых геодезических измерений (определений)	0.10	–
330	517087.54	2229340.44	Метод спутниковых геодезических измерений (определений)	0.10	–
331	517148.61	2229322.71	Метод спутниковых геодезических измерений (определений)	0.10	–
332	517096.34	2229340.88	Метод спутниковых геодезических измерений (определений)	0.10	–
333	517093.63	2229341.73	Метод спутниковых геодезических измерений (определений)	0.10	–
328	517071.60	2229350.36	Метод спутниковых геодезических измерений (определений)	0.10	–
–	–	–	–	–	–
334	516691.93	2229637.61	Метод спутниковых геодезических измерений (определений)	0.10	–
335	516691.15	2229636.19	Метод спутниковых геодезических измерений (определений)	0.10	–
336	516698.16	2229636.10	Метод спутниковых геодезических измерений	0.10	–
			(определений)		
337	516696.71	2229637.59	Метод спутниковых геодезических измерений (определений)	0.10	–
334	516691.93	2229637.61	Метод спутниковых геодезических измерений (определений)	0.10	–

3. Сведения о характерных точках части (частей) границы объекта

Обозначение характерных точек части границы	Координаты, м		Метод определения координат характерной точки	Средняя квадратическая погрешность положения характерной точки (M_t), м	Описание обозначения точки на местности (при наличии)
	X	Y			
1	2	3	4	5	6
–	–	–	–	–	–

Схема расположения границ публичного сервитута
для эксплуатации объекта электросетевого хозяйства

Электросетевой комплекс Подстанция 110/35/6 кВ «Южная» (КЛ 35 кВ: Южная-Плеханова Ц-1, Южная-Плеханова Ц-2, Плеханова-Дзержинская Ц-1, Плеханова-Дзержинская Ц-2)

(наименование объекта)

План границ объекта

Обзорная схема границ объекта

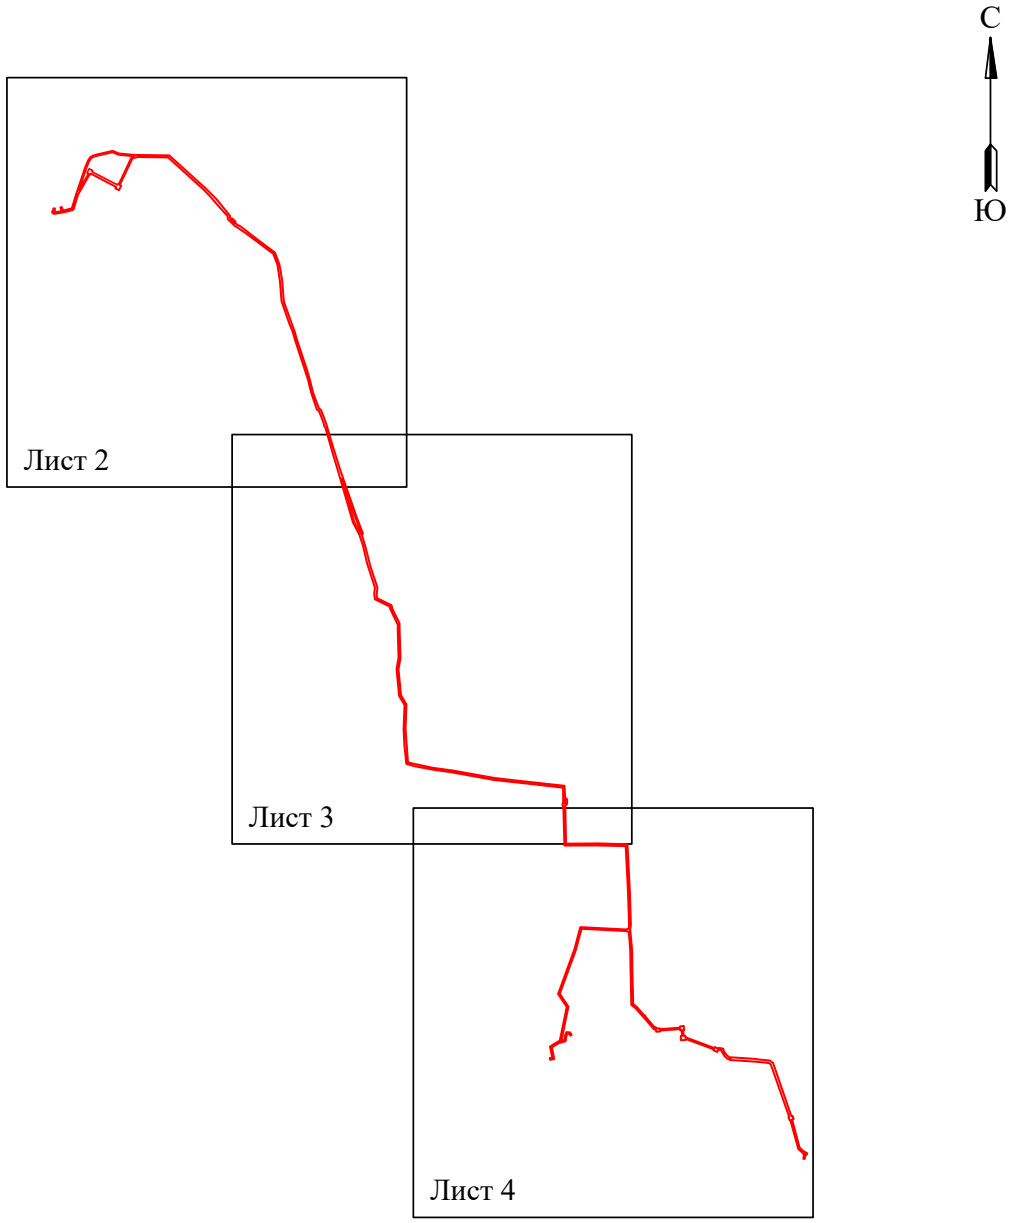

Условные обозначения:

- граница устанавливаемого публичного сервитута

Схема расположения границ публичного сервитута
для эксплуатации объекта электросетевого хозяйства

Электросетевой комплекс Подстанция 110/35/6 кВ «Южная» (КЛ 35 кВ: Южная-Плеханова Ц-1, Южная-Плеханова Ц-2, Плеханова-Дзержинская Ц-1, Плеханова-Дзержинская Ц-2)

(наименование объекта)

План границ объекта

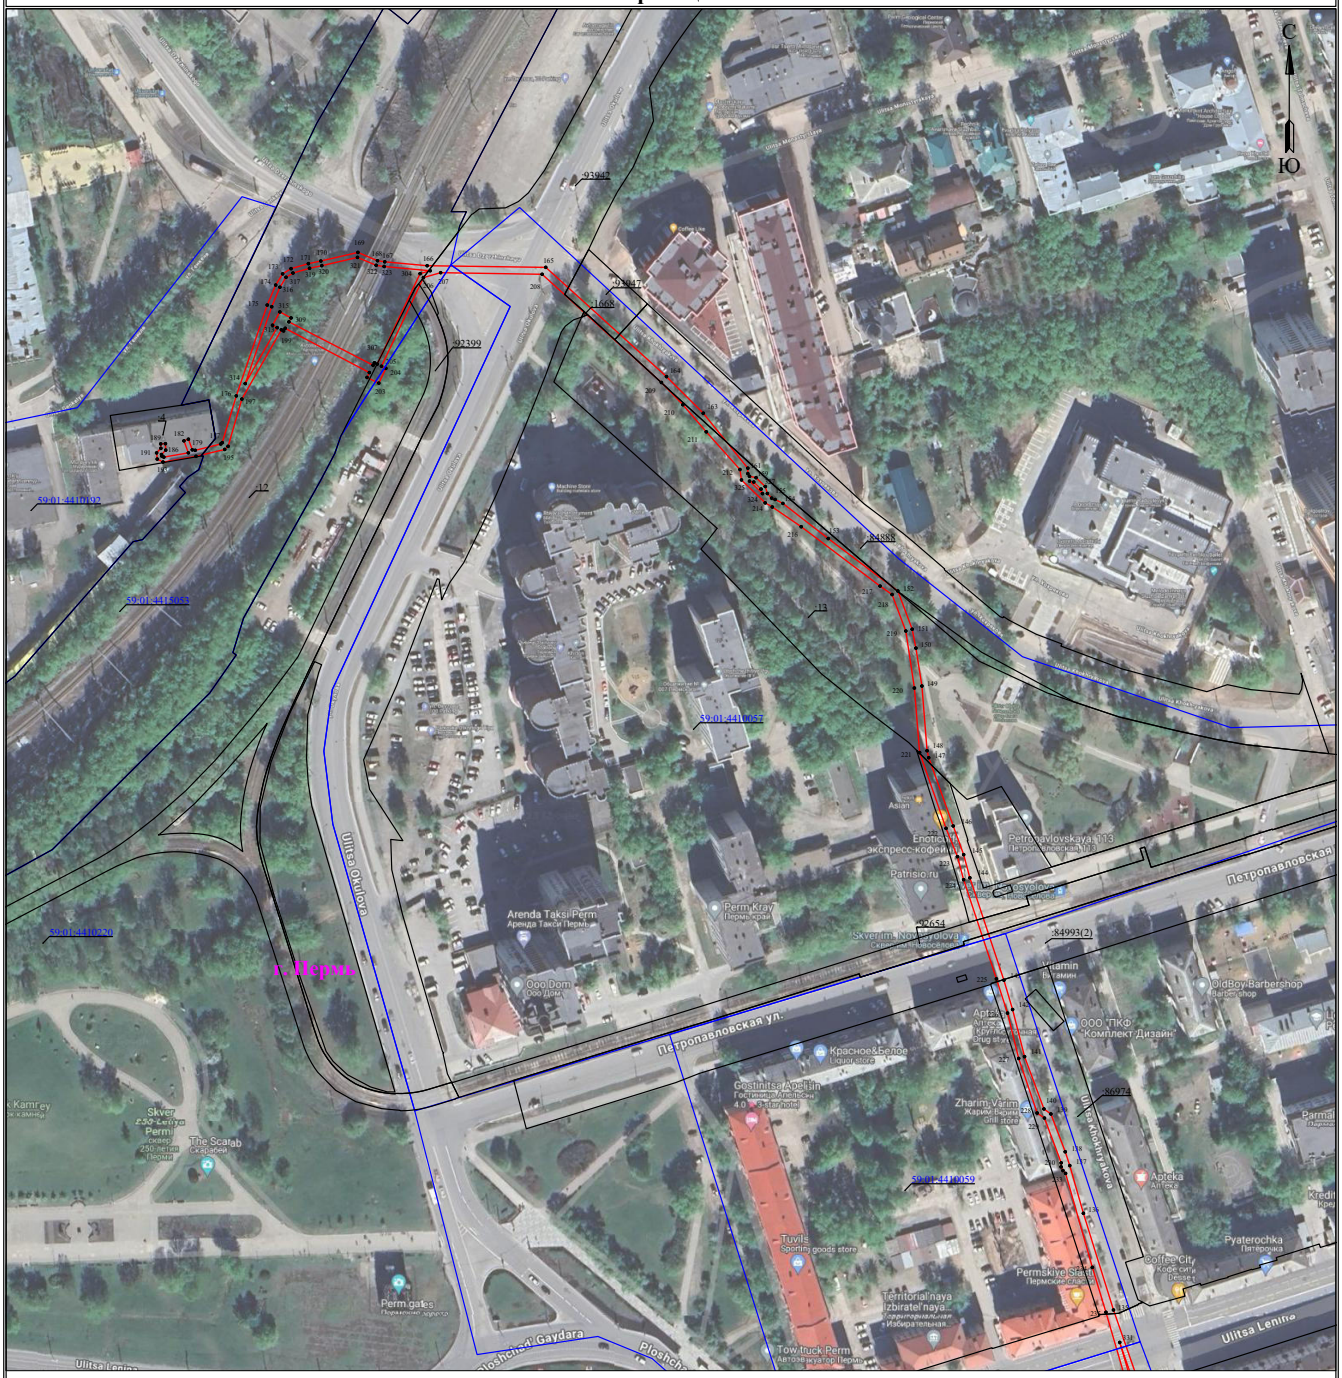

Используемые условные знаки и обозначения:

Масштаб 1:2000

Лист 2 из 4

- ● 1 — обозначение характерной точки границы устанавливаемого публичного сервитута
- границы земельных участков, попадающих в зону публичного сервитута
- граница кадастрового квартала
- 59:01:2010331 — номер кадастрового квартала
- :123 — кадастровый номер земельного участка
- г. Пермь — наименование населенного пункта
- ось линии, контур объекта
- граница устанавливаемого публичного сервитута

Схема расположения границ публичного сервитута
для эксплуатации объекта электросетевого хозяйства

Электросетевой комплекс Подстанция 110/35/6 кВ «Южная» (КЛ 35 кВ: Южная-Плеханова Ц-1, Южная-Плеханова Ц-2, Плеханова-Дзержинская Ц-1, Плеханова-Дзержинская Ц-2)

(наименование объекта)

План границ объекта

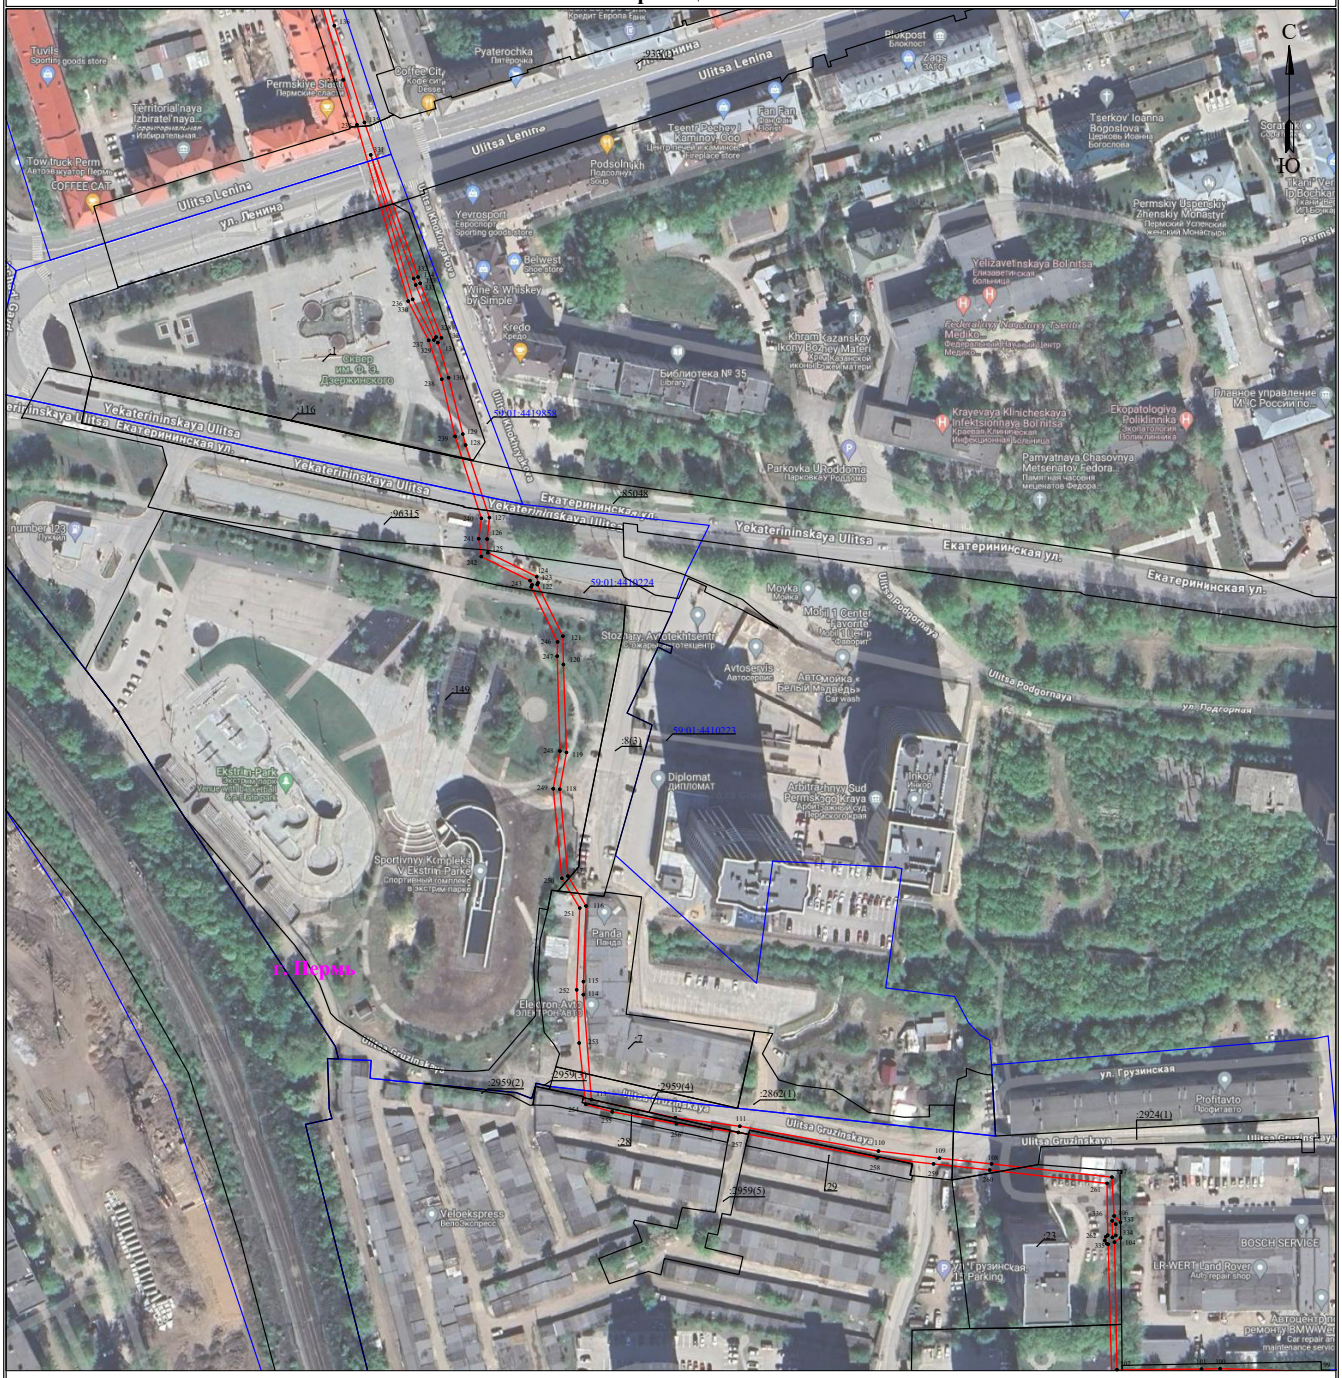

Используемые условные знаки и обозначения:

Масштаб 1:2000

Лист 3 из 4

- ● 1 — обозначение характерной точки границы устанавливаемого публичного сервитута
- границы земельных участков, попадающих в зону публичного сервитута
- граница кадастрового квартала
- 59:01:2010331 — номер кадастрового квартала
- :123 — кадастровый номер земельного участка
- г. Пермь — наименование населенного пункта
- ось линии, контур объекта
- граница устанавливаемого публичного сервитута

Схема расположения границ публичного сервитута для эксплуатации объекта электросетевого хозяйства

Электросетевой комплекс Подстанция 110/35/6 кВ «Южная» (КЛ 35 кВ: Южная-Плеханова Ц-1, Южная-Плеханова Ц-2, Плеханова-Дзержинская Ц-1, Плеханова-Дзержинская Ц-2)

(наименование объекта)

План границ объекта

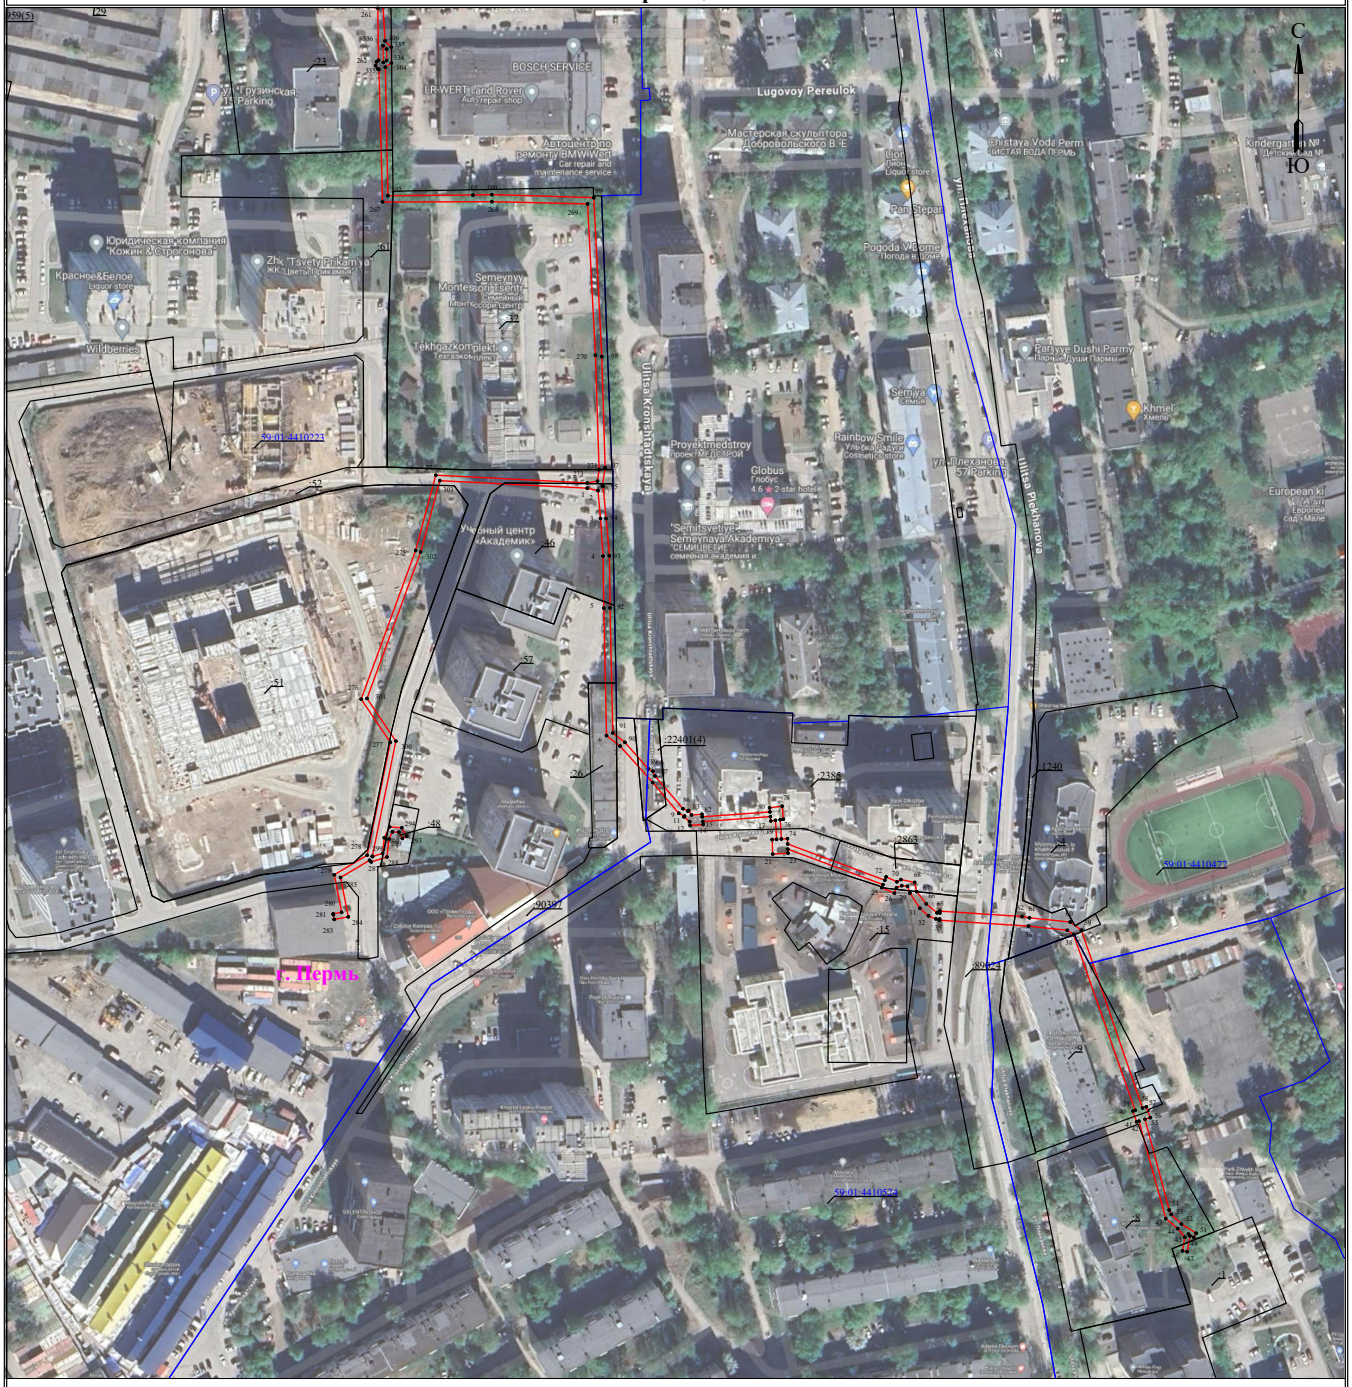

Извещение об установлении публичного сервитута на территории города Перми*

Министерство по управлению имуществом и градостроительной деятельности Пермского края (далее – Министерство) в соответствии со статьей 39.42 Земельного кодекса Российской Федерации (далее – ЗК РФ) по ходатайствам публичного акционерного общества «Россети Урал» информирует о возможном установлении публичного сервитута сроком на 49 лет, в целях эксплуатации объектов электросетевого хозяйства:

«Электросетевой комплекс Подстанция 35/6кВ «Центральная» (КЛ 35/6кВ Ф. Борчанинова)»

Кадастровый номер, адрес или местоположение земельного участка земельного участка
59:01:4410135:271 (Пермский край, г. Пермь, Ленинский район, ул. Пушкина)
59:01:4410135:2 (Пермский край, г. Пермь, Ленинский район, ул. Пушкина и Луначарского, 85/95)
59:01:4410135:149 (Пермский край, г. Пермь, Ленинский район, ул. Пушкина и Луначарского, 85/95)
59:01:4410135:10 (край Пермский, г. Пермь, р-н Ленинский, ул. Луначарского, 95а)
59:01:0000000:1290 (Пермский край, г. Пермь, Дзержинский и Ленинский районы, улица Луначарского от улицы Плеханова до улицы Николая Островского)
Земли, государственная собственность на которые не разграничена, расположенные в кадастровом квартале 59:01:4410135 (Пермский край, г. Пермь)

Схема территориального планирования Пермского края утверждена постановлением Правительства Пермского края от 27.10.2009 г. № 780-п (https://fgistp.economy.gov.ru/).

Заинтересованные лица могут ознакомиться с поступившими ходатайствами об установлении сервитута и прилагаемыми к нему схемами границ публичного сервитута в Министерстве по адресу: г. Пермь, ул. Сибирская, 30 а, лит. А, каб. 102.

Правообладатели земельных участков, в отношении которых испрашивается публичный сервитут, если их права не зарегистрированы в Едином государственном реестре недвижимости, в течение 30 (тридцати дней) со дня опубликования сообщения, предусмотренного подпунктом 1 пункта 3 статьи 39.42 ЗК РФ, имеют право подать в Министерство по адресу: г. Пермь, ул. Сибирская, 30 а, лит. Б, каб. 3, заявления об учете их прав (обременений прав) на земельные участки с приложением копий документов, подтверждающих эти права (обременения прав).

В заявлениях указывается способ связи с правообладателями земельных участков, в том числе их почтовый адрес и (или) адрес электронной почты.

Время приема заинтересованных лиц для ознакомления с поступившими ходатайствами об установлении публичного сервитута и подачи заявлений: в рабочие дни с понедельника по четверг с 9.00 до 18.00; в пятницу с 9.00 до 17.00 (перерыв с 13.00 до 13.48).

Данная информация также размещена на официальном сайте Министерства: https://migd.permkrai.ru/upravlenie-zemelnymi-resursami/publichnye-servituty/izveshcheniya-o-vozmozhnom-ustanovlenii-publichnogo-servituta.

---

* Схемы в полноцветном варианте представлены на сайте администрации города Перми в разделе «Документы» / «Официальный бюллетень».

ГРАФИЧЕСКОЕ ОПИСАНИЕ
местоположения границ публичного сервитута

Электросетевой комплекс Подстанция 35/6кВ «Центральная» (КЛ 35/6кВ Ф. Борчанинова)
(наименование объекта, местоположение границ которого описано (далее - объект)

Раздел 1

Сведения об объекте		
№ п/п	Характеристики объекта	Описание характеристик
1	2	3
1	Местоположение объекта	Пермский край, город Пермь
2	Площадь объекта +/- величина погрешности определения площади (Р+/- Дельта Р)	484 кв.м ± 5.26 кв.м
3	Иные характеристики объекта	Публичный сервитут устанавливается в целях эксплуатации объекта электросетевого хозяйства «Электросетевой комплекс Подстанция 35/6кВ «Центральная» (КЛ 35/6кВ Ф. Борчанинова)» (ст. 3.6 Федерального закона от 25.10.2001 № 137-ФЗ «О введении в действие Земельного кодекса Российской Федерации») Срок установления публичного сервитута - сорок девять лет (согласно п.1 ст. 39.45 ЗК РФ).

Раздел 2

Сведения о местоположении границ объекта					
1. Система координат МСК-59, зона 2					
2. Сведения о характерных точках границ объекта					
Обозначение характерных точек границ	Координаты, м		Метод определения координат характерной точки	Средняя квадратическая погрешность положения характерной точки (M_t), м	Описание обозначения точки на местности (при наличии)
	X	Y			
1	2	3	4	5	6
1	517258.11	2231218.21	Метод спутниковых геодезических измерений (определений)	0.10	–
2	517266.82	2231246.76	Метод спутниковых геодезических измерений (определений)	0.10	–
3	517261.47	2231248.70	Метод спутниковых геодезических измерений (определений)	0.10	–
4	517264.05	2231260.27	Метод спутниковых геодезических измерений (определений)	0.10	–
5	517272.00	2231289.05	Метод спутниковых геодезических измерений (определений)	0.10	–
6	517278.12	2231311.40	Метод спутниковых геодезических измерений (определений)	0.10	–
7	517286.92	2231340.11	Метод спутниковых геодезических измерений (определений)	0.10	–
8	517287.41	2231343.28	Метод спутниковых геодезических измерений (определений)	0.10	–
9	517264.29	2231349.84	Метод спутниковых геодезических измерений (определений)	0.10	–
10	517263.62	2231350.28	Метод спутниковых геодезических измерений (определений)	0.10	–
11	517264.06	2231351.25	Метод спутниковых геодезических измерений (определений)	0.10	–
12	517261.26	2231352.69	Метод спутниковых геодезических измерений (определений)	0.10	–
13	517255.36	2231339.62	Метод спутниковых геодезических измерений (определений)	0.10	–

14	517254.40	2231339.99	Метод спутниковых геодезических измерений (определений)	0.10	–
15	517253.97	2231338.95	Метод спутниковых геодезических измерений (определений)	0.10	–
16	517240.88	2231340.36	Метод спутниковых геодезических измерений (определений)	0.10	–
17	517241.25	2231341.50	Метод спутниковых геодезических измерений (определений)	0.10	–
18	517239.66	2231342.00	Метод спутниковых геодезических измерений (определений)	0.10	–
19	517241.27	2231347.37	Метод спутниковых геодезических измерений (определений)	0.10	–
20	517237.69	2231348.48	Метод спутниковых геодезических измерений (определений)	0.10	–
21	517236.12	2231343.18	Метод спутниковых геодезических измерений (определений)	0.10	–
22	517234.66	2231343.69	Метод спутниковых геодезических измерений (определений)	0.10	–
23	517232.74	2231338.59	Метод спутниковых геодезических измерений (определений)	0.10	–
24	517239.52	2231336.22	Метод спутниковых геодезических измерений (определений)	0.10	–
25	517239.90	2231337.25	Метод спутниковых геодезических измерений (определений)	0.10	–
26	517252.88	2231335.95	Метод спутниковых геодезических измерений (определений)	0.10	–
27	517252.60	2231335.12	Метод спутниковых геодезических измерений (определений)	0.10	–
28	517257.37	2231333.29	Метод спутниковых геодезических измерений (определений)	0.10	–
29	517259.15	2231338.13	Метод спутниковых геодезических измерений (определений)	0.10	–
30	517258.23	2231338.51	Метод спутниковых геодезических измерений (определений)	0.10	–
31	517262.78	2231348.44	Метод спутниковых геодезических измерений (определений)	0.10	–
32	517263.45	2231348.00	Метод спутниковых геодезических измерений (определений)	0.10	–
33	517285.16	2231341.84	Метод спутниковых геодезических измерений (определений)	0.10	–
34	517284.97	2231340.56	Метод спутниковых геодезических измерений (определений)	0.10	–
35	517276.20	2231311.96	Метод спутниковых геодезических измерений (определений)	0.10	–
36	517270.07	2231289.58	Метод спутниковых геодезических измерений (определений)	0.10	–
37	517262.11	2231260.75	Метод спутниковых геодезических измерений (определений)	0.10	–
38	517259.13	2231247.42	Метод спутниковых геодезических измерений (определений)	0.10	–
39	517264.34	2231245.53	Метод спутниковых геодезических измерений (определений)	0.10	–
40	517256.62	2231220.15	Метод спутниковых геодезических измерений (определений)	0.10	–
41	517257.32	2231219.92	Метод спутниковых геодезических измерений (определений)	0.10	–
42	517257.40	2231218.48	Метод спутниковых геодезических измерений (определений)	0.10	–
43	517257.57	2231218.36	Метод спутниковых геодезических измерений (определений)	0.10	–
1	517258.11	2231218.21	Метод спутниковых геодезических измерений (определений)	0.10	–

3. Сведения о характерных точках части (частей) границы объекта

Обозначение характерных точек части границы	Координаты, м		Метод определения координат характерной точки	Средняя квадратическая погрешность положения характерной точки (M_t), м	Описание обозначения точки на местности (при наличии)
	X	Y			
1	2	3	4	5	6
–	–	–	–	–	–

Схема расположения границ публичного сервитута для эксплуатации объекта электросетевого хозяйства

Электросетевой комплекс Подстанция 35/6кВ «Центральная» (КЛ 35/6кВ Ф. Борчанинова)

(наименование объекта)

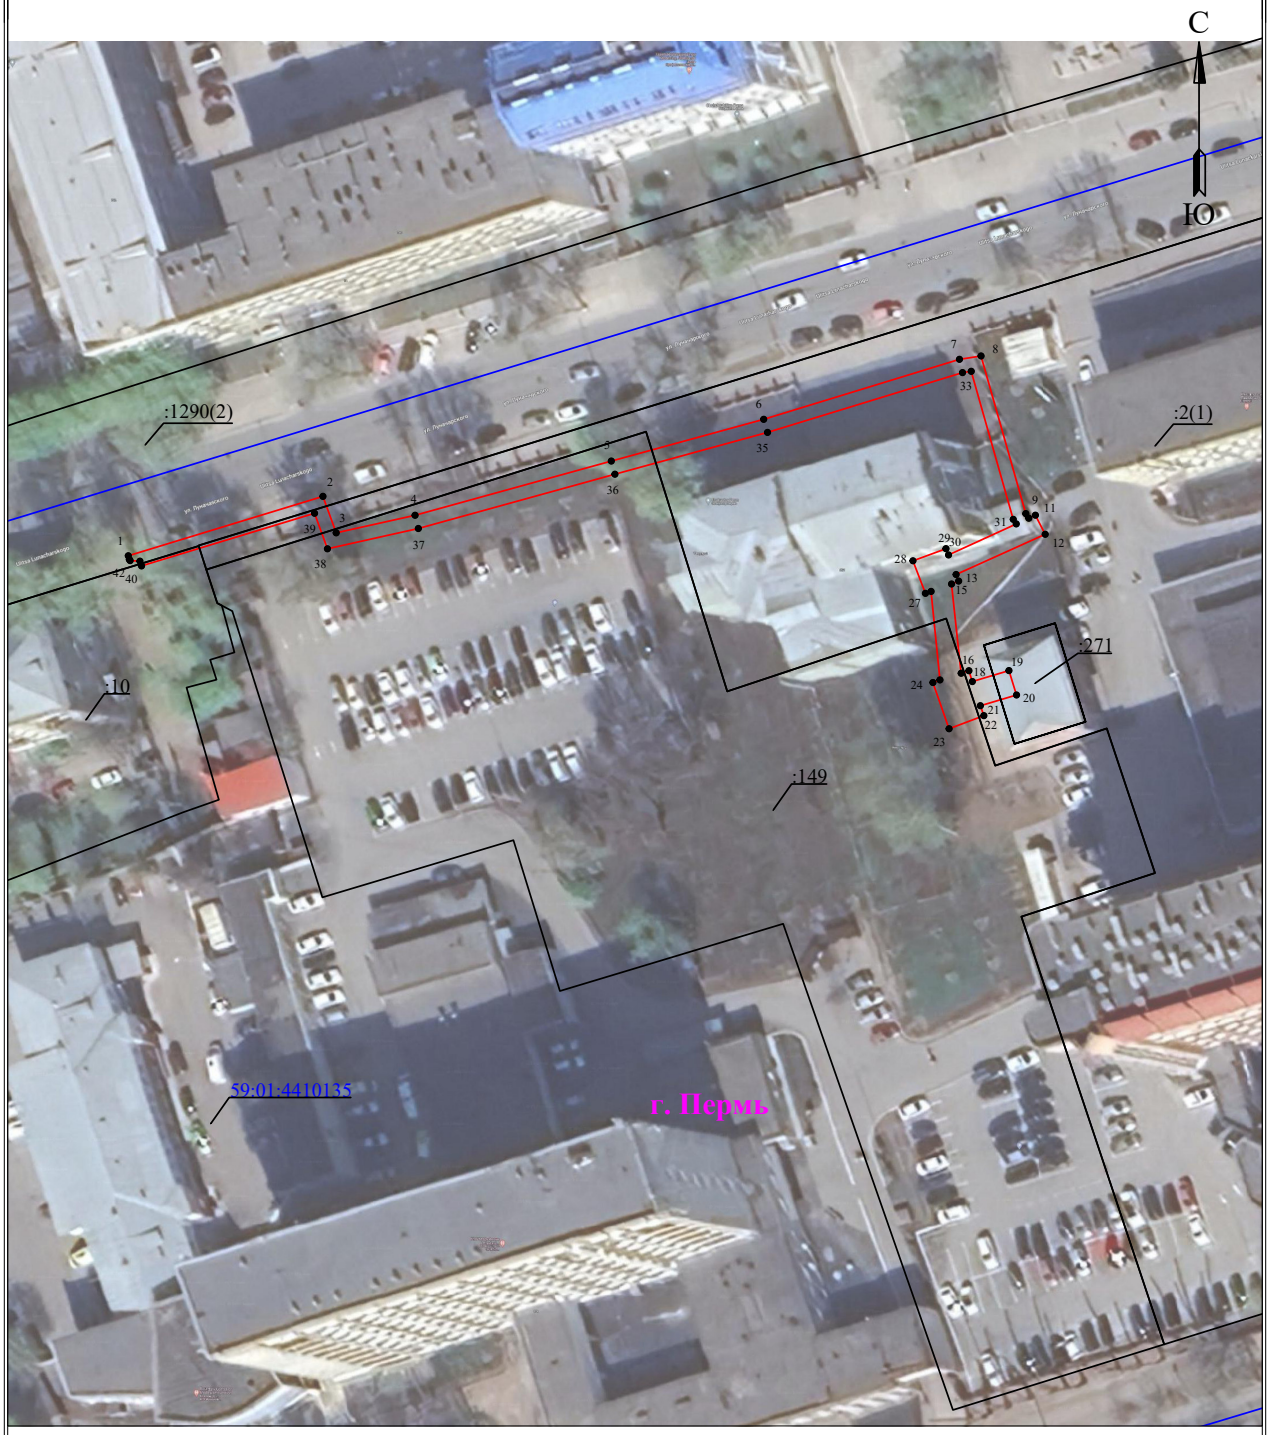

Используемые условные знаки и обозначения:

Масштаб 1:1000

- ● 1 — обозначение характерной точки границы устанавливаемого публичного сервитута
- г. Пермь — наименование населенного пункта
- границы земельных участков, попадающих в зону публичного сервитута
- граница устанавливаемого публичного сервитута
- граница кадастрового квартала
- :123 — кадастровый номер земельного участка
- 59:01:2010331 — номер кадастрового квартала

Департамент земельных отношений администрации города Перми в целях информирования населения в соответствии со статьей 39.42 Земельного кодекса Российской Федерации сообщает о возможном установлении публичного сервитута в отдельных целях на территории города Перми*

№	Кадастровый номер земельного участка, в отношении которого устанавливается публичный сервитут (при наличии)	Адрес или описание земельного участка, в отношении которого устанавливается публичный сервитут	Цели установления публичного сервитута
1.	59:01:4413942:252 (414 кв.м) Земли в кадастровом квартале 59:01:4416027 (48 кв.м)	г. Пермь	Строительство, реконструкция, эксплуатация, капитальные ремонт инженерных сооружений
2.	59:01:4411365:204 – 26 кв.м.	г. Пермь	Строительство, реконструкция, эксплуатация, капитальные ремонт инженерных сооружений
3.	59:01:4413652:28 (входит в ЕЗП 59:01:4413652:27) – 14 кв.м.	г. Пермь	Строительство, реконструкция, эксплуатация, капитальные ремонт инженерных сооружений
4.	59:01:2910256:6, в составе ЕЗП 59:01:2910256:1 (6 кв.м) 59:01:2910256:395 (25 кв.м) 59:01:2912535:305 (89 кв.м) 59:01:2912535 (408 кв.м)	г. Пермь	Строительство, реконструкция, эксплуатация, капитальные ремонт инженерных сооружений
5.	59:01:0000000:89509 (54 кв.м)	г. Пермь	Строительство, реконструкция, эксплуатация, капитальные ремонт инженерных сооружений

6.	59:01:0000000:81710 59:01:0000000:78590 ЕЗП 59:01:2910004:1 (обособленный участок 59:01:0000000:1248) ЕЗП 59:01:2910004:1 (обособленный участок 59:01:0000000:1247) 59:01:2910421:3 59:01:2910421:159 59:01:2910421:127 59:01:2910421:125 59:01:2910421:122 59:01:2910421:121 59:01:2910421:119 59:01:2910421:118 59:01:2910353:134 59:01:2910353:1 59:01:3810316:108 59:01:2912571:5 59:01:2912571:10 59:01:0410003:136 59:01:2912571 59:01:2910332 59:01:2912574 59:01:2910421 59:01:2910353 59:01:2910298 59:01:0410003	г. Пермь	Строительство, реконструкция, эксплуатация, капитальные ремонт инженерных сооружений
7.	59:01:4311902:6025 – 95 кв.м 59:01:4311902:113 – 369 кв.м 59:01:4311902 – 195 кв.м	г. Пермь	Строительство, реконструкция, эксплуатация, капитальные ремонт инженерных сооружений
8.	59:01:0919191:64 – 71 кв.м 59:01:0919191 – 178 кв.м 59:01:0912005 – 28 кв.м	г. Пермь	Строительство, реконструкция, эксплуатация, капитальные ремонт инженерных сооружений

9.	59:01:0000000:82652	г. Пермь	Строительство, реконструкция, эксплуатация, капитальные ремонт инженерных сооружений
10.	59:01:4410086:4	г. Пермь	Строительство, реконструкция, эксплуатация, капитальные ремонт инженерных сооружений
11.	59:01:4410180:90 59:01:4410180:88 59:01:4410180:14 59:01:4410180:1 59:01:4410180	г. Пермь	Строительство, реконструкция, эксплуатация, капитальные ремонт инженерных сооружений
12.	59:01:2510466:80 59:01:2510466	г. Пермь	Строительство, реконструкция, эксплуатация, капитальные ремонт инженерных сооружений
13.	59:01:4515087:32 (556 кв.м) 59:01:4515087:15 (27 кв.м) 59:01:4515087:6 (10 кв.м) 59:01:4515087:28 (20 кв.м) 59:01:4515087 (193 кв.м)	г. Пермь	Строительство, реконструкция, эксплуатация, капитальные ремонт инженерных сооружений
14	59:01:4410179:68 59:01:4410179:5022 59:01:4410179:3699 59:01:4410179:1609 59:01:4410179:1600 59:01:4410179:1599 59:01:4410179:1598	г. Пермь	Строительство, реконструкция, эксплуатация, капитальные ремонт инженерных сооружений

Заинтересованные лица имеют право ознакомиться с ходатайством об установлении публичного сервитута и прилагаемым к нему описанием местоположения границ публичного сервитута по адресу: г. Пермь, ул. Сибирская 15, (тел. 212-72-06).

Заинтересованные лица могут подать заявление об учете прав в срок с 22.05.2026 по 05.06.2026.

Способы подачи заявлений:

1. посредством почтовой связи;

2. лично, в том числе через представителя, в департамент земельных отношений администрации города Перми (г. Пермь, ул. Сибирская 15);

3. в форме электронных документов с использованием информационно-телекоммуникационной сети «Интернет».

Правообладатели земельных участков, в отношении которых испрашивается публичный сервитут, если их права не зарегистрированы в Едином государственном реестре недвижимости, в течение пятнадцати дней со дня опубликования сообщения, предусмотренного подпунктом 1 пункта 3 статьи 39.42 ЗК РФ, подают в орган, уполномоченный на установление публичного сервитута, заявления об учете их прав (обременений прав) на земельные участки с приложением копий документов, подтверждающих эти права (обременения прав). В таких заявлениях указывается способ связи с правообладателями земельных участков, в том числе их почтовый адрес и (или) адрес электронной почты. Правообладатели земельных участков, подавшие такие заявления по истечении указанного срока, несут риски невозможности обеспечения их прав в связи с отсутствием информации о таких лицах и их правах на земельные участки. Такие лица имеют право требовать от обладателя публичного сервитута плату за публичный сервитут не более чем за три года, предшествующие дню направления ими заявления об учете их прав (обременений прав).

Реквизиты решений об утверждении документа территориального планирования, документации по планировке территории, программ комплексного развития систем коммунальной инфраструктуры поселения, городского округа, а также информацию об инвестиционной программе субъекта естественных монополий, организации коммунального комплекса, указанных в ходатайстве об установлении публичного сервитута и сведения об официальных сайтах в информационно-телекоммуникационной сети «Интернет» отсутствуют.

Информация о возможности установления публичного сервитута публикуется на сайте http://www.gorodperm.ru, в «Официальном бюллетене органов местного самоуправления муниципального образования город Пермь».

Приложение: на 66 л.

---

* Схемы в полноцветном варианте представлены на сайте администрации города Перми в разделе «Документы» / «Официальный бюллетень».

ГРАФИЧЕСКОЕ ОПИСАНИЕ
местоположения границ населенных пунктов, территориальных зон, особо охраняемых природных территорий, зон с особыми условиями использования территории

Публичный сервитут для строительства линейного объекта: подключение (технологическое присоединение) к сетям инженерно-технического обеспечения ПАО "Россети Урал" по объекту: «Строительство МТП 6/0,4 кВ с оборудованием учета э/э, ВЛ 6 кВ, ВЛ 0,4 кВ, установка оборудования учета э/э на опоре ВЛ 0,4 кВ для электроснабжения нежилого здания по адресу: Пермский край, г. Пермь, ул. 1-я Гиринская, з/у 55в (кад. номер зем. участка 59:01:4413942:11)»

(наименование объекта, местоположение границ которого описано (далее - объект))

Раздел 1

Сведения об объекте

№ п/п	Характеристики объекта	Описание характеристик
1	2	3
1.	Местоположение объекта	Пермский край, город Пермь
2.	Площадь объекта +/- величина погрешности определения площади (Р +/- Дельта Р)	462 +/- 4 м²
3.	Иные характеристики объекта	-

Раздел 2

Сведения о местоположении границ объекта

1. Система координат МСК-59, зона 2

2. Сведения о характерных точках границ объекта

Обозначение характерных точек границ	Координаты, м		Метод определения координат характерной точки	Средняя квадратическая погрешность положения характерной точки (Mt), м	Описание обозначения точки на местности (при наличии)
	X	Y			
1	2	3	4	5	6
1	511801.89	2227698.71	Метод спутниковых геодезических измерений (определений)	0.10	Закрепление отсутствует
2	511803.40	2227712.69	Метод спутниковых геодезических измерений (определений)	0.10	Закрепление отсутствует
3	511804.67	2227724.75	Метод спутниковых геодезических измерений (определений)	0.10	Закрепление отсутствует
4	511804.91	2227727.01	Метод спутниковых геодезических измерений (определений)	0.10	Закрепление отсутствует
5	511803.80	2227735.63	Метод спутниковых геодезических измерений (определений)	0.10	Закрепление отсутствует
6	511800.90	2227738.74	Метод спутниковых геодезических измерений (определений)	0.10	Закрепление отсутствует
7	511797.58	2227732.80	Метод спутниковых геодезических измерений (определений)	0.10	Закрепление отсутствует
8	511789.01	2227763.34	Метод спутниковых геодезических измерений (определений)	0.10	Закрепление отсутствует
9	511785.11	2227774.65	Метод спутниковых геодезических измерений (определений)	0.10	Закрепление отсутствует
10	511782.05	2227794.09	Метод спутниковых геодезических измерений (определений)	0.10	Закрепление отсутствует
11	511781.74	2227796.08	Метод спутниковых геодезических измерений (определений)	0.10	Закрепление отсутствует

2. Сведения о характерных точках границ объекта

Обозначение характерных точек границ	Координаты, м		Метод определения координат характерной точки	Средняя квадратическая погрешность положения характерной точки (Mt), м	Описание обозначения точки на местности (при наличии)
	X	Y			
1	2	3	4	5	6
12	511779.30	2227813.63	Метод спутниковых геодезических измерений (определений)	0.10	Закрепление отсутствует
13	511774.60	2227813.03	Метод спутниковых геодезических измерений (определений)	0.10	Закрепление отсутствует
14	511785.92	2227761.78	Метод спутниковых геодезических измерений (определений)	0.10	Закрепление отсутствует
15	511795.79	2227726.87	Метод спутниковых геодезических измерений (определений)	0.10	Закрепление отсутствует
16	511800.75	2227724.12	Метод спутниковых геодезических измерений (определений)	0.10	Закрепление отсутствует
17	511799.20	2227709.80	Метод спутниковых геодезических измерений (определений)	0.10	Закрепление отсутствует
18	511798.07	2227699.25	Метод спутниковых геодезических измерений (определений)	0.10	Закрепление отсутствует
1	511801.89	2227698.71	Метод спутниковых геодезических измерений (определений)	0.10	Закрепление отсутствует

3. Сведения о характерных точках части (частей) границы объекта

Обозначение характерных точек части границы	Координаты, м		Метод определения координат характерной точки	Средняя квадратическая погрешность положения характерной точки (Mt), м	Описание обозначения точки на местности (при наличии)
	X	Y			
1	2	3	4	5	6
-	-	-	-	-	-

Раздел 3

Сведения о местоположении измененных (уточненных) границ объекта

1. Система координат -

2. Сведения о характерных точках границ объекта

Обозначение характерных точек границ	Существующие координаты, м		Измененные (уточненные) координаты, м		Метод определения координат характерной точки	Средняя квадратическая погрешность положения характерной точки (Mt), м	Описание обозначения точки на местности (при наличии)
	X	Y	X	Y			
1	2	3	4	5	6	7	8
-	-	-	-	-	-	-	

3. Сведения о характерных точках части (частей) границы объекта

Обозначение характерных точек части границы	Существующие координаты, м		Измененные (уточненные) координаты, м		Метод определения координат характерной точки	Средняя квадратическая погрешность положения характерной точки (Mt), м	Описание обозначения точки на местности (при наличии)
	X	Y	X	Y			
1	2	3	4	5	6	7	8
-	-	-	-	-	-	-	

СХЕМА РАСПОЛОЖЕНИЯ ГРАНИЦ ПУБЛИЧНОГО СЕРВИТУТА

Объект: «Строительство МТП 6/0,4 кВ с оборудованием учета э/э, ВЛ 6 кВ, ВЛ 0,4 кВ, установка оборудования учета э/э на опоре ВЛ 0,4 кВ для электроснабжения нежилого здания по адресу: Пермский край, г. Пермь, ул. 1-я Гиринская, з/у 55в (кад. номер зем. участка 59:01:4413942:11)»
Местоположение объекта: Пермский край, г. Пермь, ул. 1-я Гиринская
Площадь земель или части земельного участка, кв.м.: 462
Категория земель: земли населенных пунктов
Вид разрешенного использования земельного участка: -
Цель использования: под объекты инженерного оборудования электроснабжения

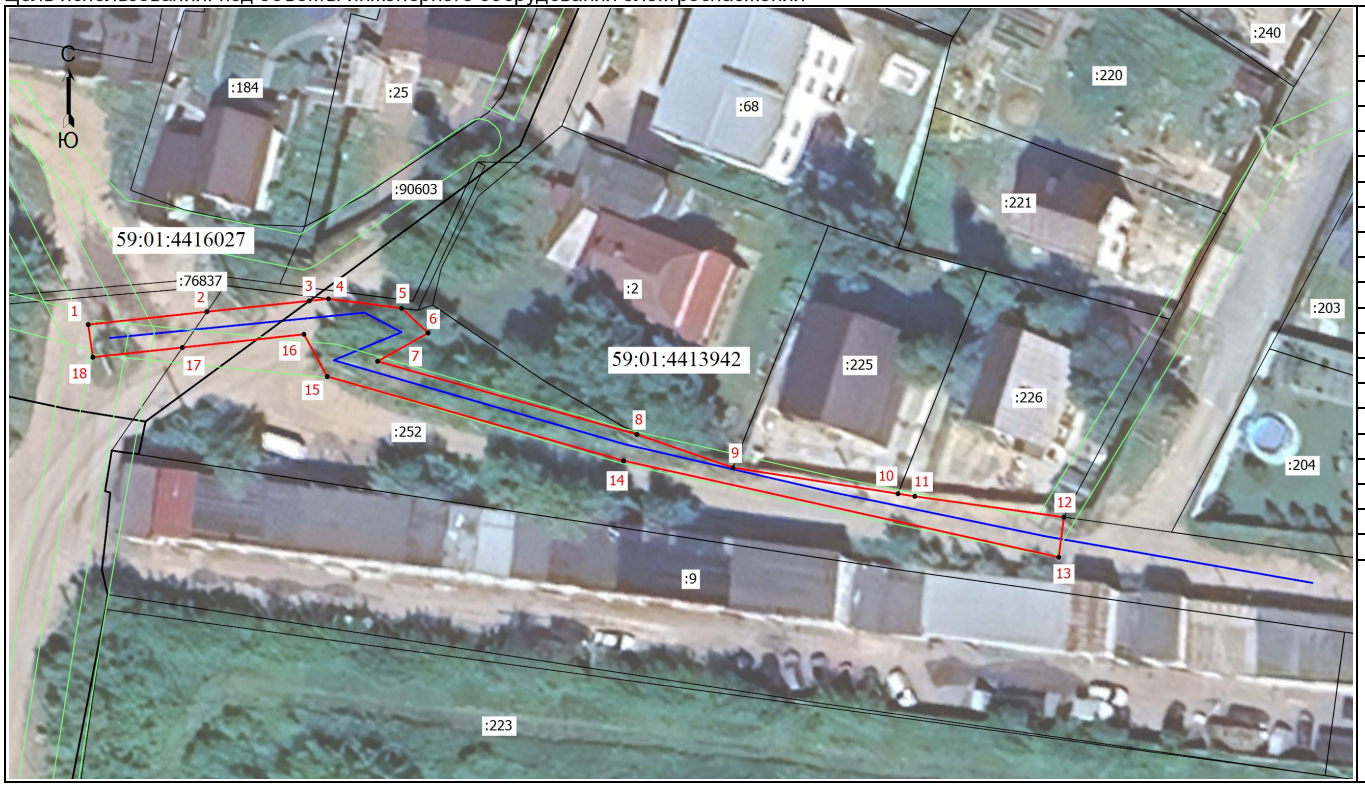

Координаты характерных точек (МСК-59 , зона 2)		
№ п/п	X	Y
1	511801,89	2227698,71
2	511803,40	2227712,69
3	511804,67	2227724,75
4	511804,91	2227727,01
5	511803,80	2227735,63
6	511800,90	2227738,74
7	511797,58	2227732,80
8	511789,01	2227763,34
9	511785,11	2227774,65
10	511782,05	2227794,09
11	511781,74	2227796,08
12	511779,30	2227813,63
13	511774,60	2227813,03
14	511785,92	2227761,78
15	511795,79	2227726,87
16	511800,75	2227724,12
17	511799,20	2227709,80
18	511798,07	2227699,25
1	511801,89	2227698,71

Масштаб 1:500

Условные обозначения:

- Граница кадастрового квартала
- Граница земельного участка, согласно сведениям из ЕГРН
- Граница зоны с особыми условиями использования
- Граница публичного сервитута
- Граница сооружения, планируемого к строительству

59:01:4416027 - Номер кадастрового квартала
:184 - Кадастровый номер земельного участка
•1 - Обозначение новой характерной точки

Публичный сервитут
"Строительство участка ВЛ 0,4 кВ от ближайшей опоры ВЛ 0,4 кВ от ТП-6482, установка оборудования учета э/э на опоре ВЛ 0,4 кВ от ТП-6482 для электроснабжения малоэтажной жилой застройки по адресу: Пермский край, г. Пермь, Свердловский район, ул. 3-я Ферма, 2, уч.№49 (кад. номер зем. участка 59:01:4411365:43)"
Схема расположения границ публичного сервитута

Условные обозначения:

59:01:4411365	кадастровый номер квартала
59:01:4411365:43	кадастровый номер земельного участка, учтенного в ГКН
	граница земельного участка, учтенного в ГКН
	граница публичного сервитута
	граница кадастрового квартала
•1	характерная точка границы
	проектируемая линия ВЛ 0.4 кВ

ОПИСАНИЕ МЕСТОПОЛОЖЕНИЯ ГРАНИЦ ПУБЛИЧНОГО СЕРВИТУТА
«Строительство участка ВЛ 0,4 кВ от ближайшей опоры ВЛ 0,4 кВ от ТП-6482, установка оборудования учета э/э на опоре ВЛ 0,4 кВ от ТП-6482 для электроснабжения малоэтажной жилой застройки по адресу: Пермский край, г. Пермь, Свердловский район, ул. 3-я Ферма, 2, уч.№49 (кад. номер зем. участка 59:01:4411365:43)»
ПЕРМСКИЙ КРАЙ, Г. ПЕРМЬ
(НАИМЕНОВАНИЕ ОБЪЕКТА)

Сведения о местоположении границ объекта

1. Система координат МСК-59, зона 2

2. Сведения о характерных точках границ объекта

Обозначение характерных точек границ	Координаты. м		Метод определения координат и средняя квадратическая погрешность положения характерной точки (M_t). м	Описание закрепления точки
	X	Y		
1	2	3	4	5
1	510479.94	2234143.52	Геодезический метод; Mt=0.1	-
2	510480.35	2234143.54	Геодезический метод; Mt=0.1	-
3	510481.60	2234143.60	Геодезический метод; Mt=0.1	-
4	510484.94	2234143.62	Геодезический метод; Mt=0.1	-
5	510485.21	2234143.89	Геодезический метод; Mt=0.1	-
6	510480.96	2234148.17	Геодезический метод; Mt=0.1	-
7	510476.14	2234148.43	Геодезический метод; Mt=0.1	-
8	510475.59	2234147.89	Геодезический метод; Mt=0.1	-
1	510479.94	2234143.52	Геодезический метод; Mt=0.1	-

Публичный сервитут
"Строительство участка ВЛ 0,4 кВ от ближайшей опоры ВЛ 0,4 кВ от ТП-6351, установка оборудования учета э/э на опоре ВЛ 0,4 кВ для электроснабжения гаража по адресу: Пермский край, г. Пермь, ГСК 81 при ПГСХА и учхозе "Липовая гора", бокс 46"
Схема расположения границ публичного сервитута

Условные обозначения:

59:01:4413652	кадастровый номер квартала
59:01:4413652:28	кадастровый номер земельного участка, учтенного в ГКН
	граница земельного участка, учтенного в ГКН
	граница публичного сервитута
	граница кадастрового квартала
• 1	характерная точка границы
	проектируемая линия ВЛ 0.4 кВ

ОПИСАНИЕ МЕСТОПОЛОЖЕНИЯ ГРАНИЦ
ПУБЛИЧНОГО СЕРВИТУТА
«Строительство участка ВЛ 0,4 кВ от ближайшей опоры ВЛ 0,4 кВ от ТП-6351, установка оборудования учета э/э на опоре ВЛ 0,4 кВ для электроснабжения гаража по адресу: Пермский край, г. Пермь, ГСК 81 при ПГСХА и учхозе "Липовая гора", бокс 46»
ПЕРМСКИЙ КРАЙ, Г. ПЕРМЬ
(НАИМЕНОВАНИЕ ОБЪЕКТА)

Сведения о местоположении границ объекта

1. Система координат МСК-59, зона 2

2. Сведения о характерных точках границ объекта

Обозначение характерных точек границ	Координаты. м		Метод определения координат и средняя квадратическая погрешность положения характерной точки (M_t). м	Описание закрепления точки
	X	Y		
1	2	3	4	5
1	510768.20	2233645.08	Геодезический метод; Mt=0.1	-
2	510767.65	2233649.07	Геодезический метод; Mt=0.1	-
3	510764.30	2233648.98	Геодезический метод; Mt=0.1	-
4	510764.40	2233644.99	Геодезический метод; Mt=0.1	-
1	510768.20	2233645.08	Геодезический метод; Mt=0.1	-

ГРАФИЧЕСКОЕ ОПИСАНИЕ
местоположения границ населенных пунктов, территориальных зон, особо охраняемых природных территорий, зон с особыми условиями использования территории

Публичный сервитут в целях реконструкции и эксплуатации объекта: «Реконструкция (вынос) участка ВЛ 0,4 кВ от ТП-4491 в связи с застройкой участков по адресу: Пермский край, г. Пермь, ул. Вильямса (кад. номера зем. участков 59:01:2912535:5, :315) (переустройство сетей)»

(наименование объекта, местоположение границ которого описано (далее - объект))

Раздел 1

Сведения об объекте

№ п/п	Характеристики объекта	Описание характеристик
1	2	3
1.	Местоположение объекта	Пермский край, город Пермь
2.	Площадь объекта +/- величина погрешности определения площади (Р +/- Дельта Р)	528 +/- 4 м²
3.	Иные характеристики объекта	-

Раздел 2

Сведения о местоположении границ объекта

1. Система координат МСК-59, зона 2

2. Сведения о характерных точках границ объекта

Обозначение характерных точек границ	Координаты, м		Метод определения координат характерной точки	Средняя квадратическая погрешность положения характерной точки (Mt), м	Описание обозначения точки на местности (при наличии)
	X	Y			
1	2	3	4	5	6
1	528481.06	2235916.73	Метод спутниковых геодезических измерений (определений)	0.10	Закрепление отсутствует
2	528480.95	2235920.84	Метод спутниковых геодезических измерений (определений)	0.10	Закрепление отсутствует
3	528463.79	2235920.87	Метод спутниковых геодезических измерений (определений)	0.10	Закрепление отсутствует
4	528463.66	2235927.76	Метод спутниковых геодезических измерений (определений)	0.10	Закрепление отсутствует
5	528459.36	2235928.85	Метод спутниковых геодезических измерений (определений)	0.10	Закрепление отсутствует
6	528457.72	2235929.26	Метод спутниковых геодезических измерений (определений)	0.10	Закрепление отсутствует
7	528457.50	2235949.21	Метод спутниковых геодезических измерений (определений)	0.10	Закрепление отсутствует
8	528454.68	2235958.60	Метод спутниковых геодезических измерений (определений)	0.10	Закрепление отсутствует
9	528453.47	2235966.33	Метод спутниковых геодезических измерений (определений)	0.10	Закрепление отсутствует
10	528452.72	2235966.09	Метод спутниковых геодезических измерений (определений)	0.10	Закрепление отсутствует
11	528452.46	2235967.43	Метод спутниковых геодезических измерений (определений)	0.10	Закрепление отсутствует

2. Сведения о характерных точках границ объекта

Обозначение характерных точек границ	Координаты, м		Метод определения координат характерной точки	Средняя квадратическая погрешность положения характерной точки (Mt), м	Описание обозначения точки на местности (при наличии)
	X	Y			
1	2	3	4	5	6
12	528448.34	2235970.36	Метод спутниковых геодезических измерений (определений)	0.10	Закрепление отсутствует
13	528442.37	2236010.23	Метод спутниковых геодезических измерений (определений)	0.10	Закрепление отсутствует
14	528440.19	2236019.33	Метод спутниковых геодезических измерений (определений)	0.10	Закрепление отсутствует
15	528435.98	2236019.77	Метод спутниковых геодезических измерений (определений)	0.10	Закрепление отсутствует
16	528438.45	2236009.47	Метод спутниковых геодезических измерений (определений)	0.10	Закрепление отсутствует
17	528444.64	2235968.10	Метод спутниковых геодезических измерений (определений)	0.10	Закрепление отсутствует
18	528449.66	2235964.51	Метод спутниковых геодезических измерений (определений)	0.10	Закрепление отсутствует
19	528450.75	2235957.79	Метод спутниковых геодезических измерений (определений)	0.10	Закрепление отсутствует
20	528453.83	2235948.45	Метод спутниковых геодезических измерений (определений)	0.10	Закрепление отсутствует
21	528454.36	2235930.76	Метод спутниковых геодезических измерений (определений)	0.10	Закрепление отсутствует
22	528455.56	2235925.67	Метод спутниковых геодезических измерений (определений)	0.10	Закрепление отсутствует
23	528459.72	2235924.63	Метод спутниковых геодезических измерений (определений)	0.10	Закрепление отсутствует
24	528459.85	2235916.89	Метод спутниковых геодезических измерений (определений)	0.10	Закрепление отсутствует

2. Сведения о характерных точках границ объекта

Обозначение характерных точек границ	Координаты, м		Метод определения координат характерной точки	Средняя квадратическая погрешность положения характерной точки (Mt), м	Описание обозначения точки на местности (при наличии)
	X	Y			
1	2	3	4	5	6
25	528462.60	2235916.87	Метод спутниковых геодезических измерений (определений)	0.10	Закрепление отсутствует
26	528479.02	2235916.78	Метод спутниковых геодезических измерений (определений)	0.10	Закрепление отсутствует
1	528481.06	2235916.73	Метод спутниковых геодезических измерений (определений)	0.10	Закрепление отсутствует
27	528433.40	2236030.52	Метод спутниковых геодезических измерений (определений)	0.10	Закрепление отсутствует
28	528438.98	2236032.49	Метод спутниковых геодезических измерений (определений)	0.10	Закрепление отсутствует
29	528442.24	2236033.65	Метод спутниковых геодезических измерений (определений)	0.10	Закрепление отсутствует
30	528442.57	2236033.76	Метод спутниковых геодезических измерений (определений)	0.10	Закрепление отсутствует
31	528443.90	2236034.76	Метод спутниковых геодезических измерений (определений)	0.10	Закрепление отсутствует
32	528441.74	2236038.11	Метод спутниковых геодезических измерений (определений)	0.10	Закрепление отсутствует
33	528441.12	2236037.64	Метод спутниковых геодезических измерений (определений)	0.10	Закрепление отсутствует
34	528433.12	2236031.66	Метод спутниковых геодезических измерений (определений)	0.10	Закрепление отсутствует
27	528433.40	2236030.52	Метод спутниковых геодезических измерений (определений)	0.10	Закрепление отсутствует

3. Сведения о характерных точках части (частей) границы объекта

Обозначение характерных точек части границы	Координаты, м		Метод определения координат характерной точки	Средняя квадратическая погрешность положения характерной точки (Mt), м	Описание обозначения точки на местности (при наличии)
	X	Y			
1	2	3	4	5	6
-	-	-	-	-	-

Раздел 3

Сведения о местоположении измененных (уточненных) границ объекта

1. Система координат -

2. Сведения о характерных точках границ объекта

Обозначение характерных точек границ	Существующие координаты, м		Измененные (уточненные) координаты, м		Метод определения координат характерной точки	Средняя квадратическая погрешность положения характерной точки (Mt), м	Описание обозначения точки на местности (при наличии)
	X	Y	X	Y			
1	2	3	4	5	6	7	8
-	-	-	-	-	-	-	

3. Сведения о характерных точках части (частей) границы объекта

Обозначение характерных точек части границы	Существующие координаты, м		Измененные (уточненные) координаты, м		Метод определения координат характерной точки	Средняя квадратическая погрешность положения характерной точки (Mt), м	Описание обозначения точки на местности (при наличии)
	X	Y	X	Y			
1	2	3	4	5	6	7	8
-	-	-	-	-	-	-	

СХЕМА РАСПОЛОЖЕНИЯ ГРАНИЦ ПУБЛИЧНОГО СЕРВИТУТА

Объект: «Реконструкция (вынос) участка ВЛ 0,4 кВ от ТП-4491 в связи с застройкой участков по адресу: Пермский край, г. Пермь, ул. Вильямса (кад. номера зем. участков 59:01:2912535:5, :315) (переустройство сетей)»
Местоположение объекта: Пермский край, г. Пермь, ул. Вильямса
Площадь земель или части земельного участка, кв.м.: 528
Категория земель: земли населенных пунктов
Вид разрешенного использования земельного участка: -
Цель использования: под объекты инженерного оборудования электроснабжения

Масштаб 1:500

Координаты характерных точек (МСК-59 , зона 2)					
№ п/п	X	Y	№ п/п	X	Y
1	528481,06	2235916,73	19	528450,75	2235957,79
2	528480,95	2235920,84	20	528453,83	2235948,45
3	528463,79	2235920,87	21	528454,36	2235930,76
4	528463,66	2235927,76	22	528455,56	2235925,67
5	528459,36	2235928,85	23	528459,72	2235924,63
6	528457,72	2235929,26	24	528459,85	2235916,89
7	528457,50	2235949,21	25	528462,60	2235916,87
8	528454,68	2235958,60	26	528479,02	2235916,78
9	528453,47	2235966,33	1	528481,06	2235916,73
10	528452,72	2235966,09	27	528433,40	2236030,52
11	528452,46	2235967,43	28	528438,98	2236032,49
12	528448,34	2235970,36	29	528442,24	2236033,65
13	528442,37	2236010,23	30	528442,57	2236033,76
14	528440,19	2236019,33	31	528443,90	2236034,76
15	528435,98	2236019,77	32	528441,74	2236038,11
16	528438,45	2236009,47	33	528441,12	2236037,64
17	528444,64	2235968,10	34	528433,12	2236031,66
18	528449,66	2235964,51	27	528433,40	2236030,52

Условные обозначения:

- Граница кадастрового квартала
- Граница земельного участка, согласно сведениям из ЕГРН
- Граница зоны с особыми условиями использования
- Граница публичного сервитута
- Граница сооружения, планируемого к строительству

59:01:2910256 - Номер кадастрового квартала
:16 - Кадастровый номер земельного участка
•1 - Обозначение новой характерной точки

ГРАФИЧЕСКОЕ ОПИСАНИЕ
местоположения границ населенных пунктов, территориальных зон, особо охраняемых природных территорий, зон с особыми условиями использования территории

Публичный сервитут для строительства линейного объекта: подключение (технологическое присоединение) к сетям инженерно-технического обеспечения ПАО "Россети Урал" по объекту: "Строительство ЛЭП 0,4 кВ от РУ 0,4 кВ ТП-5510, установка оборудования учета э/э в РУ 0,4 кВ ТП-5510 для электроснабжения нежилой застройки по адресу: Пермский край, г. Пермь, Пермский район (кад.номер зем.участка 59:01:4410748:676)"

(наименование объекта, местоположение границ которого описано (далее - объект))

Раздел 1

Сведения об объекте

№ п/п	Характеристики объекта	Описание характеристик
1	2	3
1.	Местоположение объекта	Пермский край, город Пермь
2.	Площадь объекта +/- величина погрешности определения площади (Р +/- Дельта Р)	54 +/- 6 м²
3.	Иные характеристики объекта	-

Раздел 2

Сведения о местоположении границ объекта

1. Система координат МСК-59, зона 2

2. Сведения о характерных точках границ объекта

Обозначение характерных точек границ	Координаты, м		Метод определения координат характерной точки	Средняя квадратическая погрешность положения характерной точки (Mt), м	Описание обозначения точки на местности (при наличии)
	X	Y			
1	2	3	4	5	6
1	516750.93	2228246.99	Метод спутниковых геодезических измерений (определений)	0.10	Закрепление отсутствует
2	516758.16	2228252.80	Метод спутниковых геодезических измерений (определений)	0.10	Закрепление отсутствует
3	516753.01	2228259.35	Метод спутниковых геодезических измерений (определений)	0.10	Закрепление отсутствует
4	516749.77	2228256.67	Метод спутниковых геодезических измерений (определений)	0.10	Закрепление отсутствует
5	516752.56	2228253.14	Метод спутниковых геодезических измерений (определений)	0.10	Закрепление отсутствует
6	516748.53	2228249.81	Метод спутниковых геодезических измерений (определений)	0.10	Закрепление отсутствует
1	516750.93	2228246.99	Метод спутниковых геодезических измерений (определений)	0.10	Закрепление отсутствует

3. Сведения о характерных точках части (частей) границы объекта

Обозначение характерных точек части границы	Координаты, м		Метод определения координат характерной точки	Средняя квадратическая погрешность положения характерной точки (Mt), м	Описание обозначения точки на местности (при наличии)
	X	Y			
1	2	3	4	5	6
-	-	-	-	-	-

Раздел 3

Сведения о местоположении измененных (уточненных) границ объекта

1. Система координат -

2. Сведения о характерных точках границ объекта

Обозначение характерных точек границ	Существующие координаты, м		Измененные (уточненные) координаты, м		Метод определения координат характерной точки	Средняя квадратическая погрешность положения характерной точки (Mt), м	Описание обозначения точки на местности (при наличии)
	X	Y	X	Y			
1	2	3	4	5	6	7	8
-	-	-	-	-	-	-	

3. Сведения о характерных точках части (частей) границы объекта

Обозначение характерных точек части границы	Существующие координаты, м		Измененные (уточненные) координаты, м		Метод определения координат характерной точки	Средняя квадратическая погрешность положения характерной точки (Mt), м	Описание обозначения точки на местности (при наличии)
	X	Y	X	Y			
1	2	3	4	5	6	7	8
-	-	-	-	-	-	-	

СХЕМА РАСПОЛОЖЕНИЯ ГРАНИЦ ПУБЛИЧНОГО СЕРВИТУТА

Объект: «Строительство ЛЭП 0,4 кВ от РУ 0,4 кВ ТП-5510, установка оборудования учета э/э в РУ 0,4 кВ ТП-5510 для электроснабжения нежилой застройки по адресу: Пермский край, г. Пермь, Пермский район (кад.номер зем.участка 59:01:4410748:676)»
Местоположение объекта: Пермский край, г. Пермь
Площадь земель или части земельного участка, кв.м.: 54
Категория земель: земли населенных пунктов
Вид разрешенного использования земельного участка: -
Цель использования: под объекты инженерного оборудования электроснабжения

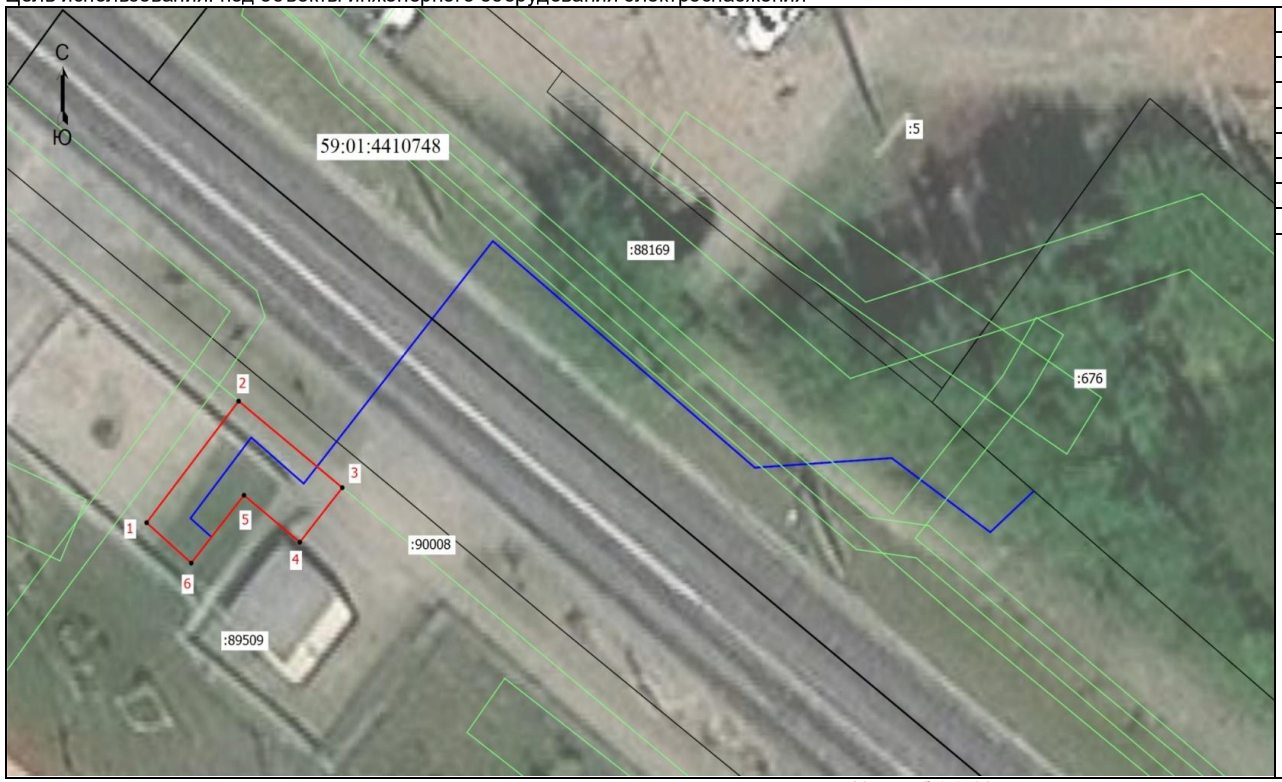

Координаты характерных точек (МСК-59 , зона 2)		
№ п/п	X	Y
1	516750,93	2228246,99
2	516758,16	2228252,80
3	516753,01	2228259,35
4	516749,77	2228256,67
5	516752,56	2228253,14
6	516748,53	2228249,81
1	516750,93	2228246,99

Масштаб 1:1500

- Граница кадастрового квартала
- Граница земельного участка, согласно сведениям из ЕГРН
- Граница зоны с особыми условиями использования
- Граница публичного сервитута
- Граница сооружения, планируемого к строительству

59:01:4410748 - Номер кадастрового квартала
:676 - Кадастровый номер земельного участка
•1 - Обозначение новой характерной точки

ГРАФИЧЕСКОЕ ОПИСАНИЕ
местоположения границ публичного сервитута

Электросетевой комплекс "Подстанция 35/6 кВ "Нагорная" с линиями электропередачи" (ВЛ 6 кВ фидер № 5, ТП-4488)
(наименование объекта, местоположение границ которого описано (далее - объект)

Раздел 1

Сведения об объекте		
№ п/п	Характеристики объекта	Описание характеристик
1	2	3
1	Местоположение объекта	Пермский край, город Пермь
2	Площадь объекта +/- величина погрешности определения площади (Р+/- Дельта Р)	9773 кв.м ± 21.18 кв.м
3	Иные характеристики объекта	Публичный сервитут устанавливается в целях эксплуатации объекта электросетевого хозяйства «Электросетевой комплекс "Подстанция 35/6 кВ "Нагорная" с линиями электропередачи" (ВЛ 6 кВ фидер № 5, ТП-4488)» (ст. 3.6 Федерального закона от 25.10.2001 № 137-ФЗ «О введении в действие Земельного кодекса Российской Федерации») Срок установления публичного сервитута - сорок девять лет (согласно п.1 ст. 39.45 ЗК РФ).

Раздел 2

Сведения о местоположении границ объекта					
1. Система координат МСК-59, зона 2					
2. Сведения о характерных точках границ объекта					
Обозначение характерных точек границ	Координаты, м		Метод определения координат характерной точки	Средняя квадратическая погрешность положения характерной точки (M_t), м	Описание обозначения точки на местности (при наличии)
	X	Y			
1	2	3	4	5	6
Граница1(1)	–	–	–	–	–
1	529739.48	2235897.03	Метод спутниковых геодезических измерений (определений)	0.10	–
2	529720.07	2235894.43	Метод спутниковых геодезических измерений (определений)	0.10	–
3	529629.14	2235913.25	Метод спутниковых геодезических измерений (определений)	0.10	–
4	529591.21	2235925.84	Метод спутниковых геодезических измерений (определений)	0.10	–
5	529517.57	2235944.26	Метод спутниковых геодезических измерений (определений)	0.10	–
6	529512.38	2235923.50	Метод спутниковых геодезических измерений (определений)	0.10	–
7	529585.23	2235905.28	Метод спутниковых геодезических измерений (определений)	0.10	–
8	529623.58	2235892.55	Метод спутниковых геодезических измерений (определений)	0.10	–
9	529719.30	2235872.74	Метод спутниковых геодезических измерений (определений)	0.10	–
10	529745.65	2235876.27	Метод спутниковых геодезических измерений (определений)	0.10	–
11	529780.64	2235892.92	Метод спутниковых геодезических измерений (определений)	0.10	–
12	529771.44	2235912.24	Метод спутниковых геодезических измерений (определений)	0.10	–
1	529739.48	2235897.03	Метод спутниковых геодезических измерений	0.10	–

			(определений)		
Граница1(2)	–	–	–	–	–
13	529372.71	2236061.68	Метод спутниковых геодезических измерений (определений)	0.10	–
14	529348.84	2236063.50	Метод спутниковых геодезических измерений (определений)	0.10	–
15	529346.93	2236038.93	Метод спутниковых геодезических измерений (определений)	0.10	–
16	529370.80	2236037.11	Метод спутниковых геодезических измерений (определений)	0.10	–
13	529372.71	2236061.68	Метод спутниковых геодезических измерений (определений)	0.10	–
Граница1(3)	–	–	–	–	–
17	529544.91	2236556.50	Метод спутниковых геодезических измерений (определений)	0.10	–
18	529554.94	2236531.74	Метод спутниковых геодезических измерений (определений)	0.10	–
19	529547.60	2236434.93	Метод спутниковых геодезических измерений (определений)	0.10	–
20	529568.54	2236433.37	Метод спутниковых геодезических измерений (определений)	0.10	–
21	529576.26	2236535.04	Метод спутниковых геодезических измерений (определений)	0.10	–
22	529544.30	2236614.00	Метод спутниковых геодезических измерений (определений)	0.10	–
23	529530.56	2236608.45	Метод спутниковых геодезических измерений (определений)	0.10	–
24	529554.66	2236560.44	Метод спутниковых геодезических измерений (определений)	0.10	–
17	529544.91	2236556.50	Метод спутниковых геодезических измерений (определений)	0.10	–

3. Сведения о характерных точках части (частей) границы объекта

Обозначение характерных точек части границы	Координаты, м		Метод определения координат характерной точки	Средняя квадратическая погрешность положения характерной точки (M_t), м	Описание обозначения точки на местности (при наличии)
	X	Y			
1	2	3	4	5	6

–	–	–	–	–	–

Схема расположения границ публичного сервитута
для эксплуатации объекта

Электросетевой комплекс "Подстанция 35/6 кВ "Нагорная" с линиями электропередачи" (ВЛ 6 кВ фидер № 5, ТП-4488)

(наименование объекта)

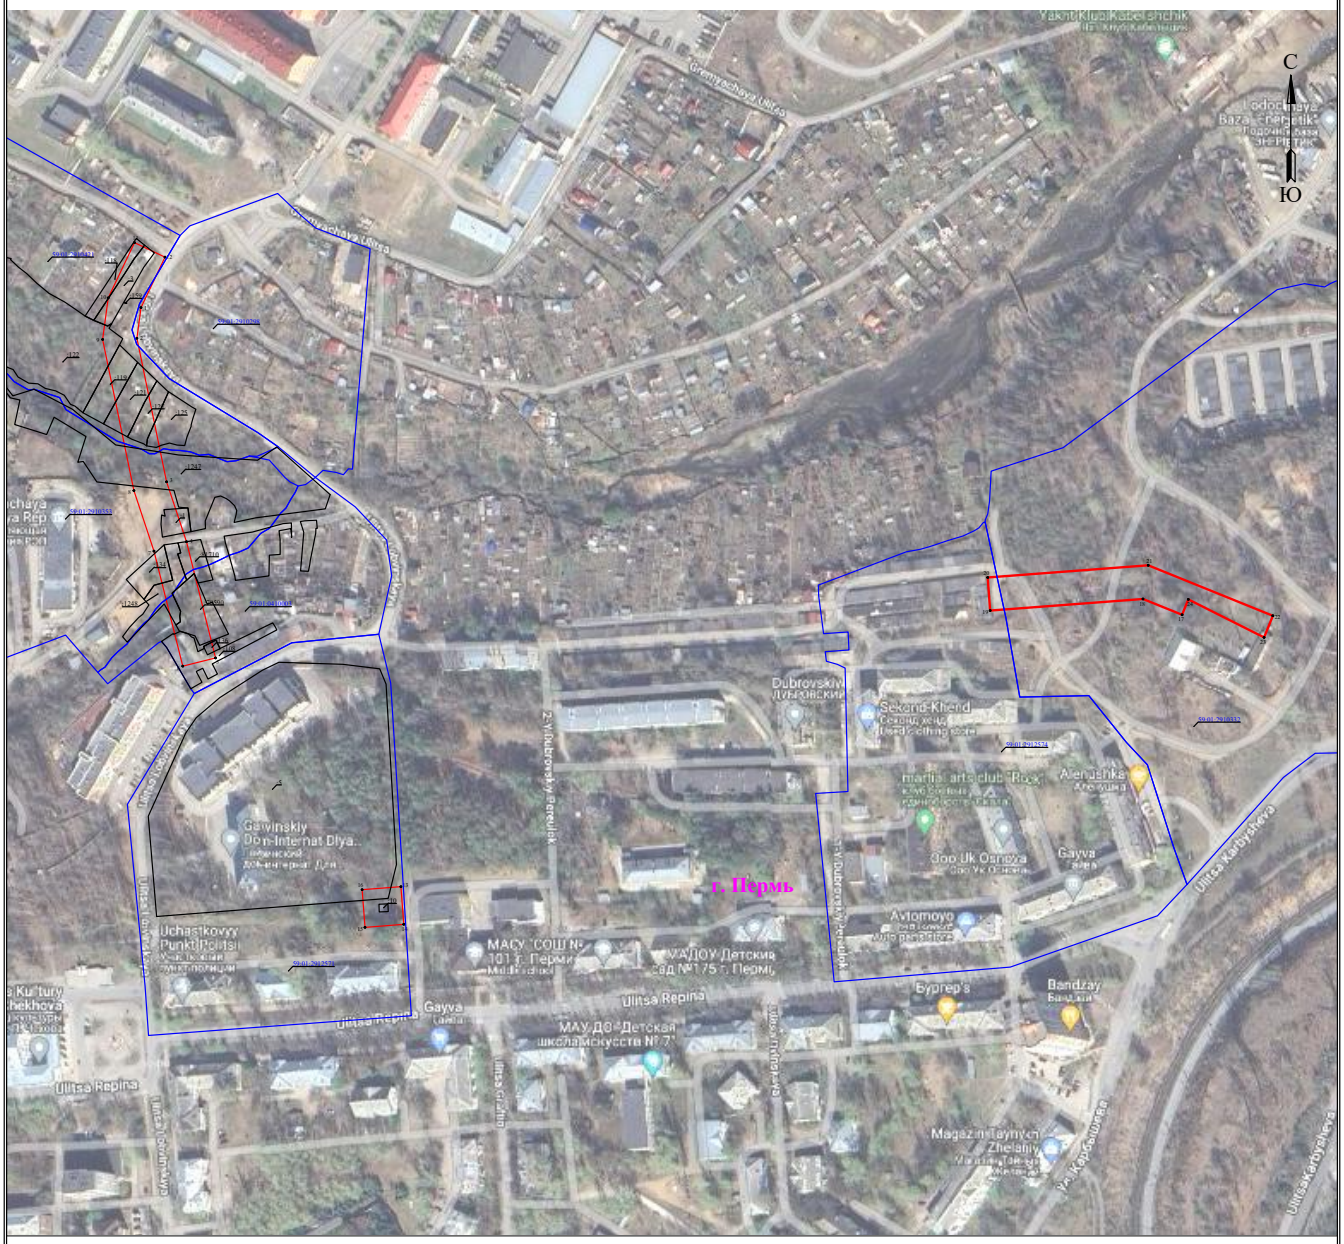

Масштаб 1:3000

Лист 1 из 1

Используемые условные знаки и обозначения:

● 1	- обозначение характерной точки границы устанавливаемого публичного сервитута
	- границы земельных участков, попадающих в зону публичного сервитута
	- граница кадастрового квартала
59:01:2010331	- номер кадастрового квартала
:123	- кадастровый номер земельного участка
г. Пермь	- наименование населенного пункта
	- граница устанавливаемого публичного сервитута

ГРАФИЧЕСКОЕ ОПИСАНИЕ
местоположения границ населенных пунктов, территориальных зон, особо охраняемых природных территорий, зон с особыми условиями использования территории

Публичный сервитут для использования в целях подключения (технологического присоединения) к сетям инженерно-технического обеспечения: «Строительство участка ЛЭП 0,4 кВ от ближайшей опоры ВЛ 0,4 кВ от ТП-2058, установка оборудования учета э/э на опоре ВЛ 0,4 кВ от ТП-2058 для электроснабжения малоэтажной жилой застройки по адресу: Пермский край, г. Пермь, б-р Гагарина, дом №62б, уч. 23»

(наименование объекта, местоположение границ которого описано (далее - объект))

Раздел 1

Сведения об объекте

№ п/п	Характеристики объекта	Описание характеристик
1	2	3
1.	Местоположение объекта	Пермский край, г.о Пермский, город Пермь
2.	Площадь объекта +/- величина погрешности определения площади (Р +/- Дельта Р)	659 +/- 9 м²
3.	Иные характеристики объекта	ПАО «Россети Урал». Почтовый адрес: Россия, 620026, Свердловская область, г. Екатеринбург, ул. Мамина – Сибиряка, стр.140. Адрес электронной почты:re-pges@rosseti-ural.ru. Публичный сервитут для использования в целях подключения (технологического присоединения) к сетям инженерно-технического обеспечения: «Строительство участка ЛЭП 0,4 кВ от ближайшей опоры ВЛ 0,4 кВ от ТП-2058, установка оборудования учета э/э на опоре ВЛ 0,4 кВ от ТП-2058 для электроснабжения малоэтажной жилой застройки по адресу: Пермский край, г. Пермь, б-р Гагарина, дом №62б, уч. 23». Срок установления сервитута - 49 лет.

Раздел 2

Сведения о местоположении границ объекта

1. Система координат МСК-59, зона 2

2. Сведения о характерных точках границ объекта

Обозначение характерных точек границ	Координаты, м		Метод определения координат характерной точки	Средняя квадратическая погрешность положения характерной точки (Mt), м	Описание обозначения точки на местности (при наличии)
	X	Y			
1	2	3	4	5	6
1	516655.13	2234395.56	Метод спутниковых геодезических измерений (определений)	0.10	-
2	516640.66	2234379.20	Метод спутниковых геодезических измерений (определений)	0.10	-
3	516631.11	2234372.81	Метод спутниковых геодезических измерений (определений)	0.10	-
4	516621.66	2234368.94	Метод спутниковых геодезических измерений (определений)	0.10	-
5	516614.40	2234361.80	Метод спутниковых геодезических измерений (определений)	0.10	-
6	516576.39	2234337.18	Метод спутниковых геодезических измерений (определений)	0.10	-
7	516578.00	2234333.80	Метод спутниковых геодезических измерений (определений)	0.10	-
8	516580.87	2234327.81	Метод спутниковых геодезических измерений (определений)	0.10	-
9	516599.30	2234299.00	Метод спутниковых геодезических измерений (определений)	0.10	-
10	516608.10	2234291.00	Метод спутниковых геодезических измерений (определений)	0.10	-
11	516609.21	2234291.97	Метод спутниковых геодезических измерений (определений)	0.10	-

2. Сведения о характерных точках границ объекта

Обозначение характерных точек границ	Координаты, м		Метод определения координат характерной точки	Средняя квадратическая погрешность положения характерной точки (Mt), м	Описание обозначения точки на местности (при наличии)
	X	Y			
1	2	3	4	5	6
12	516608.92	2234293.45	Метод спутниковых геодезических измерений (определений)	0.10	-
13	516604.75	2234297.97	Метод спутниковых геодезических измерений (определений)	0.10	-
14	516584.44	2234329.65	Метод спутниковых геодезических измерений (определений)	0.10	-
15	516581.89	2234335.98	Метод спутниковых геодезических измерений (определений)	0.10	-
16	516616.91	2234358.66	Метод спутниковых геодезических измерений (определений)	0.10	-
17	516623.91	2234365.54	Метод спутниковых геодезических измерений (определений)	0.10	-
18	516632.98	2234369.26	Метод спутниковых геодезических измерений (определений)	0.10	-
19	516643.34	2234376.18	Метод спутниковых геодезических измерений (определений)	0.10	-
20	516655.54	2234389.95	Метод спутниковых геодезических измерений (определений)	0.10	-
21	516667.64	2234380.77	Метод спутниковых геодезических измерений (определений)	0.10	-
22	516669.30	2234382.95	Метод спутниковых геодезических измерений (определений)	0.10	-
23	516670.06	2234383.95	Метод спутниковых геодезических измерений (определений)	0.10	-
1	516655.13	2234395.56	Метод спутниковых геодезических измерений (определений)	0.10	-

3. Сведения о характерных точках части (частей) границы объекта

Обозначение характерных точек части границы	Координаты, м		Метод определения координат характерной точки	Средняя квадратическая погрешность положения характерной точки (Mt), м	Описание обозначения точки на местности (при наличии)
	X	Y			
1	2	3	4	5	6
-	-	-	-	-	-

Раздел 3

Сведения о местоположении измененных (уточненных) границ объекта

1. Система координат -

2. Сведения о характерных точках границ объекта

Обозначение характерных точек границ	Существующие координаты, м		Измененные (уточненные) координаты, м		Метод определения координат характерной точки	Средняя квадратическая погрешность положения характерной точки (Mt), м	Описание обозначения точки на местности (при наличии)
	X	Y	X	Y			
1	2	3	4	5	6	7	8
-	-	-	-	-	-	-	

3. Сведения о характерных точках части (частей) границы объекта

Обозначение характерных точек части границы	Существующие координаты, м		Измененные (уточненные) координаты, м		Метод определения координат характерной точки	Средняя квадратическая погрешность положения характерной точки (Mt), м	Описание обозначения точки на местности (при наличии)
	X	Y	X	Y			
1	2	3	4	5	6	7	8
-	-	-	-	-	-	-	

Схема расположения границ публичного сервитута

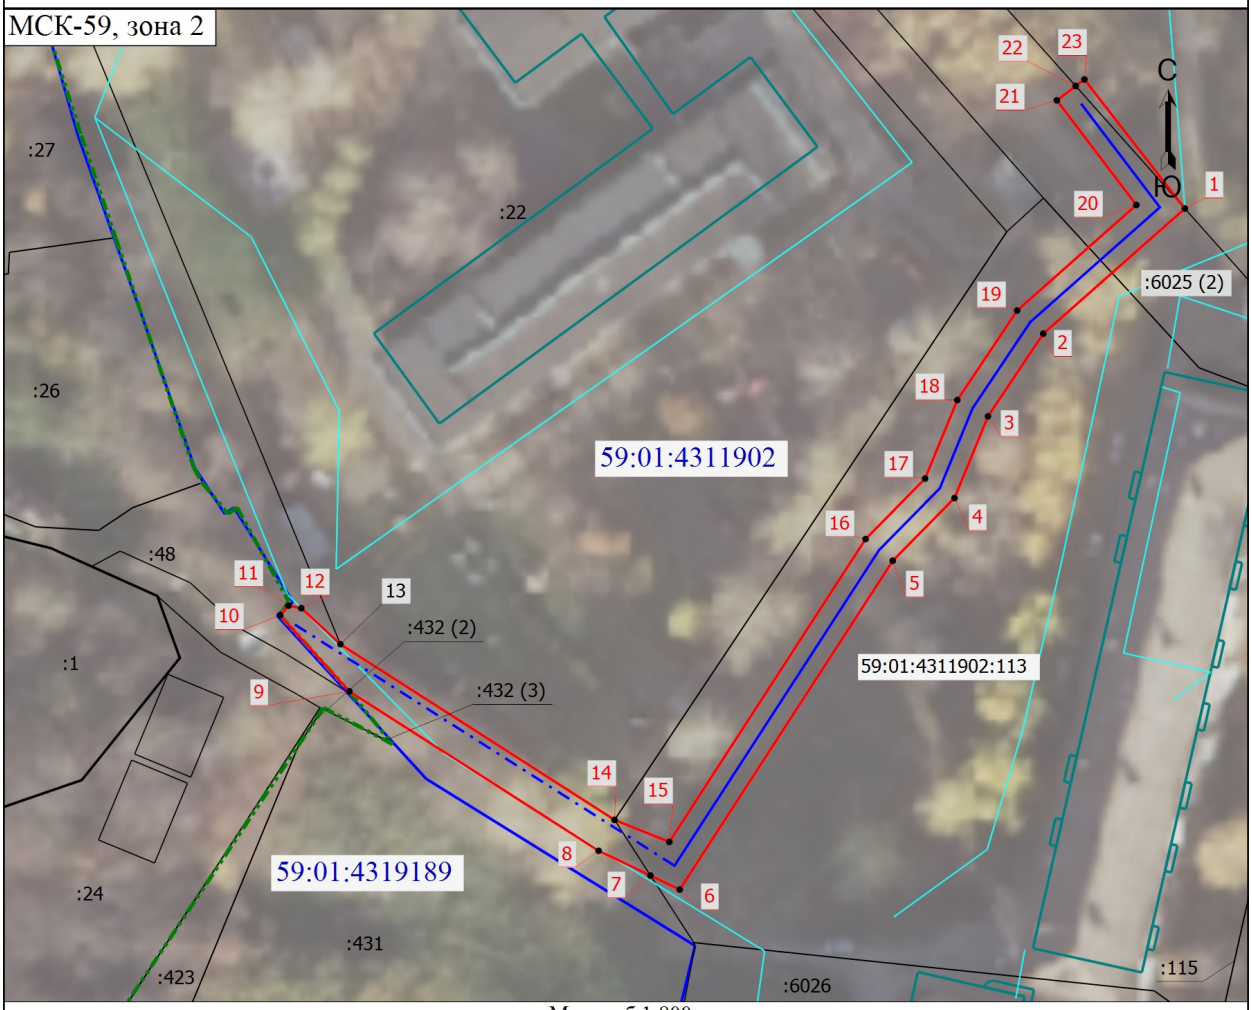

Масштаб 1:800

Условные обозначения

- • - Характерная точка границы, сведения о которой позволяют однозначно определить ее положение на местности
- 1 - Обозначение характерной точки
- :1 - Кадастровый номер земельного участка
- ——— - Часть границы, сведения ЕГРН о которой позволяют однозначно определить ее положение на местности
- ——— - Граница публичного сервитута
- ——— - Граница здания
- ——— - Граница сооружения
- ——— - Граница кадастрового квартала
- 59:01:4319189 - Номер кадастрового квартала
- - · - · - · - Проектируемый объект
- ——— - Проектируемый объект

Подпись _____ Дата "18" мая 2026 г.

Место для оттиска печати (при наличии) лица, составившего описание местоположения границ объекта

ГРАФИЧЕСКОЕ ОПИСАНИЕ
местоположения границ населенных пунктов, территориальных зон, особо охраняемых природных территорий, зон с особыми условиями использования территории

Публичный сервитут для использования в целях подключения (технологического присоединения) к сетям инженерно-технического обеспечения: «Строительство КЛ 0,4 кВ, ШР 0,4 кВ с оборудованием учета э/э для электроснабжения малоэтажной жилой застройки по адресу: Пермский край, г. Пермь, Мотовилихинский район, в квартале №12 Мотовилихинского лесничества Пермского лесхоза (кад. номер зем. участка 59:01:0919191:67)»

(наименование объекта, местоположение границ которого описано (далее - объект))

Раздел 1

Сведения об объекте

№ п/п	Характеристики объекта	Описание характеристик
1	2	3
1.	Местоположение объекта	Пермский край, г.о Пермский, город Пермь
2.	Площадь объекта +/- величина погрешности определения площади (Р +/- Дельта Р)	277 +/- 6 м²
3.	Иные характеристики объекта	ПАО «Россети Урал». Почтовый адрес: Россия, 620026, Свердловская область, г. Екатеринбург, ул. Мамина – Сибиряка, стр.140. Адрес электронной почты:re-pges@rosseti-ural.ru. Публичный сервитут для использования в целях подключения (технологического присоединения) к сетям инженерно-технического обеспечения: «Строительство КЛ 0,4 кВ, ШР 0,4 кВ с оборудованием учета э/э для электроснабжения малоэтажной жилой застройки по адресу: Пермский край, г. Пермь, Мотовилихинский район, в квартале №12 Мотовилихинского лесничества Пермского лесхоза (кад. номер зем. участка 59:01:0919191:67)». Срок установления сервитута - 49 лет.

Раздел 2

Сведения о местоположении границ объекта

1. Система координат МСК-59, зона 2

2. Сведения о характерных точках границ объекта

Обозначение характерных точек границ	Координаты, м		Метод определения координат характерной точки	Средняя квадратическая погрешность положения характерной точки (Mt), м	Описание обозначения точки на местности (при наличии)
	X	Y			
1	2	3	4	5	6
1	522328.98	2243002.40	Метод спутниковых геодезических измерений (определений)	0.1	-
2	522329.27	2243004.55	Метод спутниковых геодезических измерений (определений)	0.1	-
3	522328.51	2243004.65	Метод спутниковых геодезических измерений (определений)	0.1	-
4	522313.59	2243006.43	Метод спутниковых геодезических измерений (определений)	0.1	-
5	522297.36	2243007.94	Метод спутниковых геодезических измерений (определений)	0.1	-
6	522281.56	2243009.75	Метод спутниковых геодезических измерений (определений)	0.1	-
7	522285.97	2243050.89	Метод спутниковых геодезических измерений (определений)	0.1	-
8	522286.19	2243053.63	Метод спутниковых геодезических измерений (определений)	0.1	-
9	522319.04	2243050.78	Метод спутниковых геодезических измерений (определений)	0.1	-
10	522319.26	2243052.89	Метод спутниковых геодезических измерений (определений)	0.1	-
11	522318.51	2243053.06	Метод спутниковых геодезических измерений (определений)	0.1	-

2. Сведения о характерных точках границ объекта

Обозначение характерных точек границ	Координаты, м		Метод определения координат характерной точки	Средняя квадратическая погрешность положения характерной точки (Mt), м	Описание обозначения точки на местности (при наличии)
	X	Y			
1	2	3	4	5	6
12	522302.55	2243054.39	Метод спутниковых геодезических измерений (определений)	0.1	-
13	522286.36	2243055.68	Метод спутниковых геодезических измерений (определений)	0.1	-
14	522284.42	2243055.81	Метод спутниковых геодезических измерений (определений)	0.1	-
15	522279.14	2243007.92	Метод спутниковых геодезических измерений (определений)	0.1	-
1	522328.98	2243002.40	Метод спутниковых геодезических измерений (определений)	0.1	-

3. Сведения о характерных точках части (частей) границы объекта

Обозначение характерных точек части границы	Координаты, м		Метод определения координат характерной точки	Средняя квадратическая погрешность положения характерной точки (Mt), м	Описание обозначения точки на местности (при наличии)
	X	Y			
1	2	3	4	5	6
-	-	-	-	-	-

Раздел 3

Сведения о местоположении измененных (уточненных) границ объекта

1. Система координат -

2. Сведения о характерных точках границ объекта

Обозначение характерных точек границ	Существующие координаты, м		Измененные (уточненные) координаты, м		Метод определения координат характерной точки	Средняя квадратическая погрешность положения характерной точки (Mt), м	Описание обозначения точки на местности (при наличии)
	X	Y	X	Y			
1	2	3	4	5	6	7	8
-	-	-	-	-	-	-	

3. Сведения о характерных точках части (частей) границы объекта

Обозначение характерных точек части границы	Существующие координаты, м		Измененные (уточненные) координаты, м		Метод определения координат характерной точки	Средняя квадратическая погрешность положения характерной точки (Mt), м	Описание обозначения точки на местности (при наличии)
	X	Y	X	Y			
1	2	3	4	5	6	7	8
-	-	-	-	-	-	-	

Схема расположения границ публичного сервитута

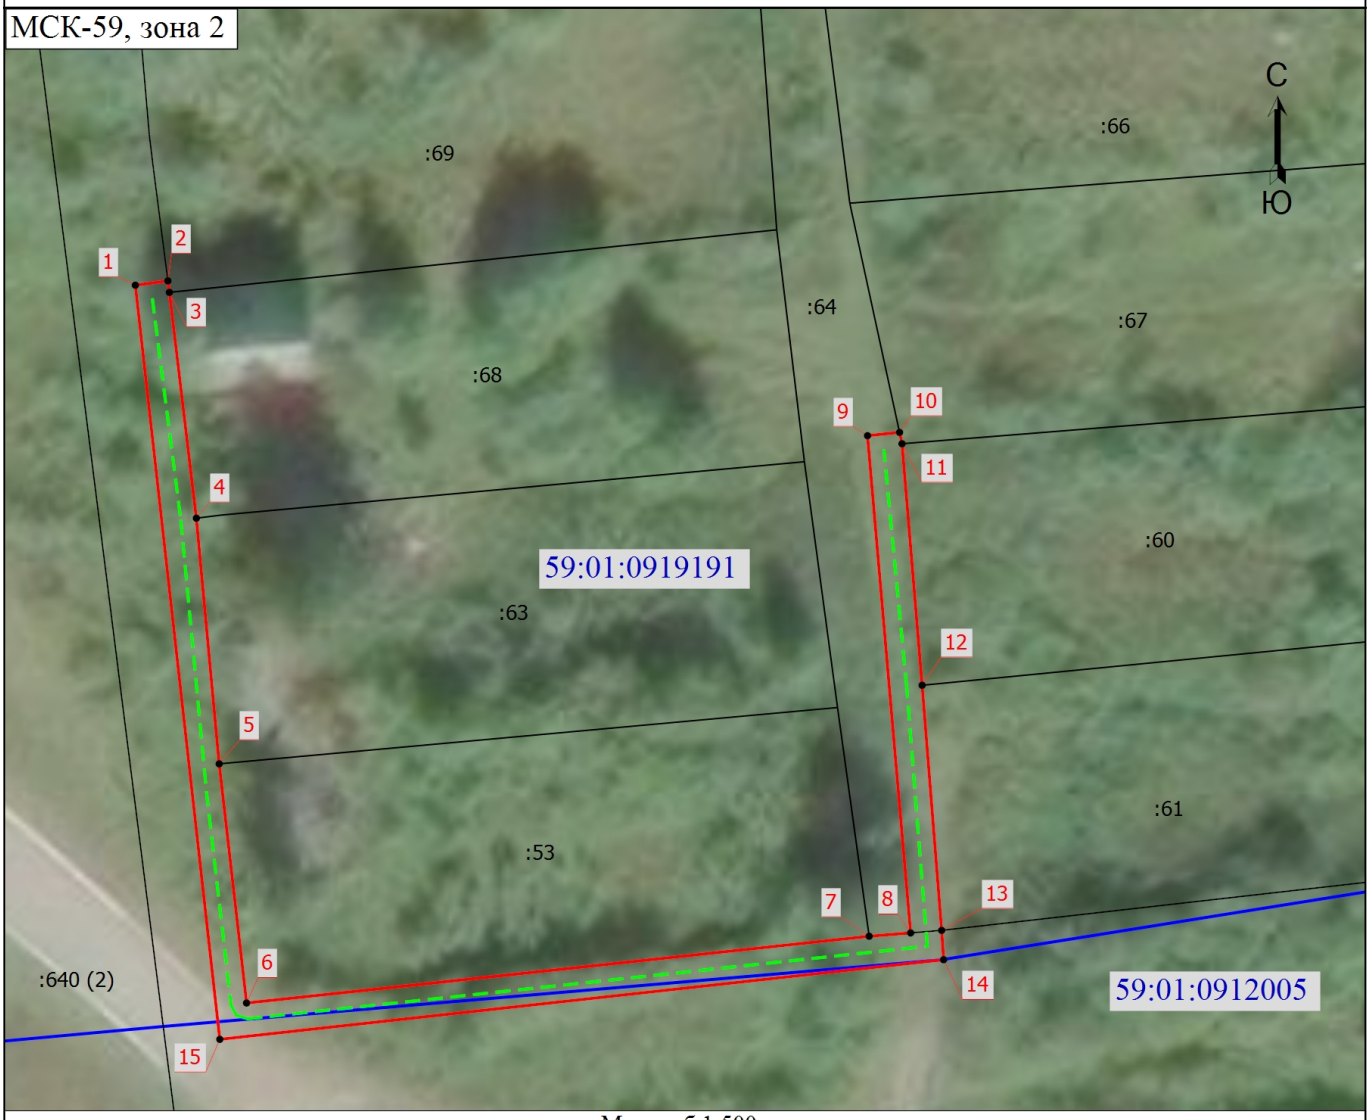

Масштаб 1:500

Условные обозначения

- Характерная точка границы
1 - Обозначение новой характерной точки
:53 - Кадастровый номер земельного участка
- Часть границы, сведения ЕГРН о которой позволяют однозначно определить ее положение на местности
- Граница публичного сервитута
- Граница кадастрового квартала
- Проектируемый объект
59:01:0912005 - Номер кадастрового квартала

Подпись _____ Дата "13" мая 2026 г.

Место для оттиска печати (при наличии) лица, составившего описание местоположения границ объекта

ГРАФИЧЕСКОЕ ОПИСАНИЕ
местоположения границ населенных пунктов, территориальных зон, особо охраняемых природных территорий, зон с особыми условиями использования территории

Публичный сервитут для использования земельного участка в целях размещения (строительства) сети водопровода от существующей сети водоснабжения Д-315 мм внутри квартала до границы инженерно-технических сетей жилого дома по ул. Подгорная, 61 для подключения (технологического присоединения) к сетям инженерно-технического обеспечения

(наименование объекта, местоположение границ которого описано (далее - объект)

Раздел 1

Сведения об объекте		
№ п/п	**Характеристики объекта**	**Описание характеристик**
1	**2**	**3**
1	Местоположение объекта	Пермский край, Пермский городской округ, город Пермь.
2	Площадь объекта ± величина погрешности определения площади (Р ± ΔР)	174 ± 5 м²
3	Иные характеристики объекта	Вид объекта реестра границ: Граница публичного сервитута Кадастровый номер квартала: 59:01:4410509 Вид или наименование публичного сервитута по документу: Публичный сервитут для использования земельного участка в целях размещения (строительства) сети водопровода от существующей сети водоснабжения Д-315 мм внутри квартала до границы инженерно-технических сетей жилого дома по ул. Подгорная, 61 для подключения (технологического присоединения) к сетям инженерно-технического обеспечения Орган, принявший решение об установлении публичного сервитута: Департамент земельных отношений администрации города Перми Цель установления публичного сервитута: Размещение объектов электросетевого хозяйства, тепловых сетей, водопроводных сетей, сетей водоотведения, линий и сооружений связи, линейных объектов системы газоснабжения, нефтепроводов и нефтепродуктопроводов, их неотъемлемых технологических частей, если указанные объекты являются объектами федерального, регионального или местного значения, либо необходимы для организации электро-, газо-, тепло-, водоснабжения населения и водоотведения, подключения (технологического присоединения) к сетям инженерно-технического обеспечения, либо переносятся в связи с изъятием земельных участков, на которых они ранее располагались, для государственных или муниципальных нужд (далее также - инженерные сооружения) Срок публичного сервитута: 10 лет Обладатель публичного сервитута: Общество с ограниченной ответственностью «Новая городская инфраструктура Прикамья» (ИНН: 5902817382, ОГРН: 1035900082206, адрес эл. почты: info@novogor.perm.ru, почтовый адрес: 614002, г. Пермь, ул. Ленина, 63).

Раздел 2

Сведения о местоположении границ объекта					
1. Система координат МСК-59, зона 2					
2. Сведения о характерных точках границ объекта					
Обозначение характерных точек границ	**Координаты, м**		**Метод определения координат характерной точки**	**Средняя квадратическая погрешность положения характерной точки (Mt), м**	**Описание обозначения точки на местности (при наличии)**
	X	**Y**			
1	**2**	**3**	**4**	**5**	**6**
1	516 452,28	2 230 600,60	Аналитический метод	0,10	—
2	516 466,18	2 230 632,38		0,10	
3	516 468,54	2 230 634,23		0,10	
4	516 466,13	2 230 634,82		0,10	
5	516 462,43	2 230 635,06		0,10	
6	516 447,74	2 230 602,58		0,10	
1	516 452,28	2 230 600,60		0,10	
3. Сведения о характерных точках части (частей) границы объекта					
1	**2**	**3**	**4**	**5**	**6**
—	—	—	—	—	—

Раздел 3

Сведения о местоположении измененных (уточненных) границ объекта							
1. Система координат МСК-59, зона 2							
2. Сведения о характерных точках границ объекта							
Обозначение характерных точек границы	**Существующие координаты, м**		**Измененные (уточненные) координаты, м**		**Метод определения координат характерной точки**	**Средняя квадратическая погрешность положения характерной точки (Mt), м**	**Описание обозначения точки на местности (при наличии)**
	X	**Y**	**X**	**Y**			
1	**2**	**3**	**4**	**5**	**6**	**7**	**8**
—	—	—	—	—	—	—	—
3. Сведения о характерных точках части (частей) границы объекта							
1	**2**	**3**	**4**	**5**	**6**	**7**	**8**
—	—	—	—	—	—	—	—

План границ объекта

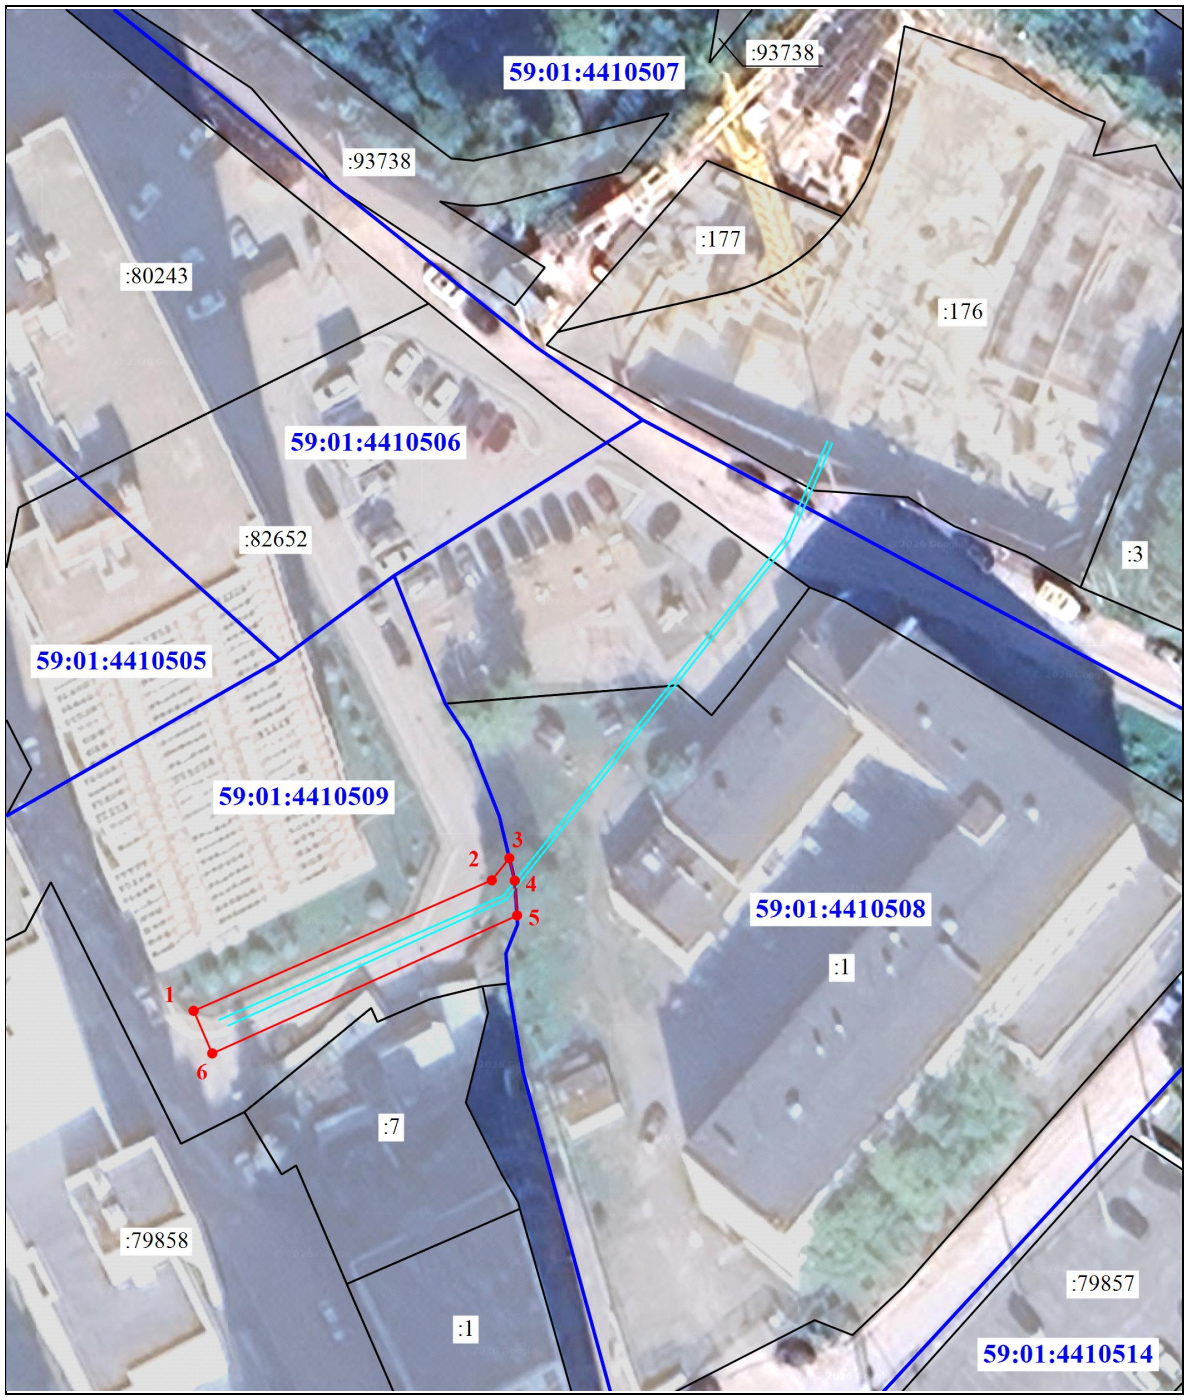

Масштаб 1:700

Условные обозначения:

1 - Характерная точка границы объекта

- Образуемая граница объекта

- Планируемый к размещению объект: сеть водопровода от существующей сети водоснабжения Д-315 мм внутри квартала до границы инженерно-технических сетей жилого дома по ул. Подгорная, 61

59:01:4410507 - Граница и обозначение кадастрового квартала

:1 - Граница и кадастровый номер земельного участка по сведениям ЕГРН

ТЕКСТОВОЕ ОПИСАНИЕ
местоположения границ населенных пунктов, территориальных зон

Прохождение границы		Описание прохождения границы
от точки	до точки	
1	2	3
—	—	—

ГРАФИЧЕСКОЕ ОПИСАНИЕ

местоположения границ публичного сервитута

Реконструкция (вынос) участков КЛ 6 кВ в связи с выносом кабельной линии по адресу: г. Пермь, ул. Пермская, 31 (кад. номер зем. участка 59:01:4410086:834) (переустройство сетей)
(наименование объекта, местоположение границ которого описано (далее - объект)

Раздел 1

Сведения об объекте		
№ п/п	Характеристики объекта	Описание характеристик
1	2	3
1	Местоположение объекта	Пермский край, город Пермь
2	Площадь объекта +/- величина погрешности определения площади (Р+/- Дельта Р)	18 кв.м ± 0.96 кв.м
3	Иные характеристики объекта	Вид объекта реестра границ: Граница публичного сервитута Кадастровый номер квартала: 59:01:4410086 Вид или наименование публичного сервитута по документу: Реконструкция (вынос) участков КЛ 6 кВ в связи с выносом кабельной линии по адресу: г. Пермь, ул. Пермская, 31 (кад. номер зем. участка 59:01:4410086:834) (переустройство сетей) Орган, принявший решение об установлении публичного сервитута: Департамент земельных отношений Администрации города Перми Цель установления публичного сервитута: Публичный сервитут для эксплуатации объектов электросетевого хозяйства регионального значения: Реконструкция (вынос) участков КЛ 6 кВ в связи с выносом кабельной линии по адресу: г. Пермь, ул. Пермская, 31 (кад. номер зем. участка 59:01:4410086:834) (переустройство сетей) Обладатель публичного сервитута: Юридическое лицо, орган власти, Российское юридическое лицо, ПАО "РОССЕТИ УРАЛ", 6671163413, 1056604000970, perm@rosseti-ural.ru, 614039, Пермский край, г Пермь, пр-кт Комсомольский, д. 48

Раздел 2

Сведения о местоположении границ объекта					
1. Система координат МСК-59, зона 2					
2. Сведения о характерных точках границ объекта					
Обозначение характерных точек границ	Координаты, м		Метод определения координат характерной точки	Средняя квадратическая погрешность положения характерной точки (M_t), м	Описание обозначения точки на местности (при наличии)
	X	Y			
1	2	3	4	5	6
1	518252.07	2232478.61	Метод спутниковых геодезических измерений (определений)	0.10	–
2	518254.12	2232482.84	Метод спутниковых геодезических измерений (определений)	0.10	–
3	518252.42	2232486.51	Метод спутниковых геодезических измерений (определений)	0.10	–
4	518249.59	2232487.92	Метод спутниковых геодезических измерений (определений)	0.10	–
5	518251.87	2232483.00	Метод спутниковых геодезических измерений (определений)	0.10	–
6	518250.23	2232479.61	Метод спутниковых геодезических измерений (определений)	0.10	–
1	518252.07	2232478.61	Метод спутниковых геодезических измерений (определений)	0.10	–
3. Сведения о характерных точках части (частей) границы объекта					
Обозначение характерных точек части границы	Координаты, м		Метод определения координат характерной точки	Средняя квадратическая погрешность положения характерной точки (M_t), м	Описание обозначения точки на местности (при наличии)
	X	Y			
1	2	3	4	5	6
–	–	–	–	–	–

Схема расположения границ публичного сервитута

Объект: Реконструкция (вынос) участков КЛ 6 кВ в связи с выносом кабельной линии по адресу: г. Пермь, ул. Пермская, 31 (кад. номер зем. участка 59:01:4410086:834) (переустройство сетей)

Местоположение: Пермский край, г. Пермь, Ленинский район, ул. Максима Горького, 21 (59:01:4410086:4)

Площадь земель или части земельного участка, кв.м. : 18

№№ точек	Y	X
1	518252,07	2232478,6
2	518254,12	2232482,8
3	518252,42	2232486,5
4	518249,59	2232487,9
5	518251,87	2232483
6	518250,23	2232479,6
1	518252,07	2232478,6

Условные обозначения:

граница публичного сервитута

граница земельного участка, сведения которого внесены в ЕГРН

проектное местоположение инженерного сооружения

59:01:4410806 обозначение кадастрового квартала

59:01:1713048:55 обозначение кадастрового номера земельного участка

Масштаб 1:300

Система координат МСК-59, зона 2

Метод определения координат: Метод спутниковых геодезических измерений (определений)

средняя квадратическая погрешность положения характерных точек (Mt)- 0.10 м

ГРАФИЧЕСКОЕ ОПИСАНИЕ
местоположения границ публичного сервитута

РП-81
(наименование объекта, местоположение границ которого описано (далее - объект)

Раздел 1

Сведения об объекте		
№ п/п	Характеристики объекта	Описание характеристик
1	2	3
1	Местоположение объекта	Пермский край, город Пермь
2	Площадь объекта +/- величина погрешности определения площади (Р+/- Дельта Р)	684 кв.м ± 5.34 кв.м
3	Иные характеристики объекта	Публичный сервитут устанавливается в целях эксплуатации объекта электросетевого хозяйства «РП-81» (ст. 3.6 Федерального закона от 25.10.2001 № 137-ФЗ «О введении в действие Земельного кодекса Российской Федерации») Срок установления публичного сервитута - сорок девять лет (согласно п.1 ст. 39.45 ЗК РФ).

Раздел 2

Сведения о местоположении границ объекта

1. Система координат МСК-59, зона 2

2. Сведения о характерных точках границ объекта

Обозначение характерных точек границ	Координаты, м		Метод определения координат характерной точки	Средняя квадратическая погрешность положения характерной точки (M_t), м	Описание обозначения точки на местности (при наличии)
	X	Y			
1	2	3	4	5	6
1	517174.80	2231806.14	Метод спутниковых геодезических измерений (определений)	0.10	–
2	517174.49	2231807.42	Метод спутниковых геодезических измерений (определений)	0.10	–
3	517176.85	2231807.89	Метод спутниковых геодезических измерений (определений)	0.10	–
4	517173.82	2231823.96	Метод спутниковых геодезических измерений (определений)	0.10	–
5	517172.18	2231823.63	Метод спутниковых геодезических измерений (определений)	0.10	–
6	517171.56	2231826.87	Метод спутниковых геодезических измерений (определений)	0.10	–
7	517171.98	2231826.94	Метод спутниковых геодезических измерений (определений)	0.10	–
8	517171.26	2231830.48	Метод спутниковых геодезических измерений (определений)	0.10	–
9	517150.36	2231826.19	Метод спутниковых геодезических измерений (определений)	0.10	–
10	517156.78	2231794.98	Метод спутниковых геодезических измерений (определений)	0.10	–
11	517176.39	2231799.02	Метод спутниковых геодезических измерений (определений)	0.10	–
1	517174.80	2231806.14	Метод спутниковых геодезических измерений (определений)	0.10	–

3. Сведения о характерных точках части (частей) границы объекта

Обозначение характерных точек части границы	Координаты, м		Метод определения координат характерной точки	Средняя квадратическая погрешность положения характерной точки (M_t), м	Описание обозначения точки на местности (при наличии)
	X	Y			
1	2	3	4	5	6
–	–	–	–	–	–

Схема расположения границ публичного сервитута для эксплуатации объекта

РП-81

(наименование объекта)

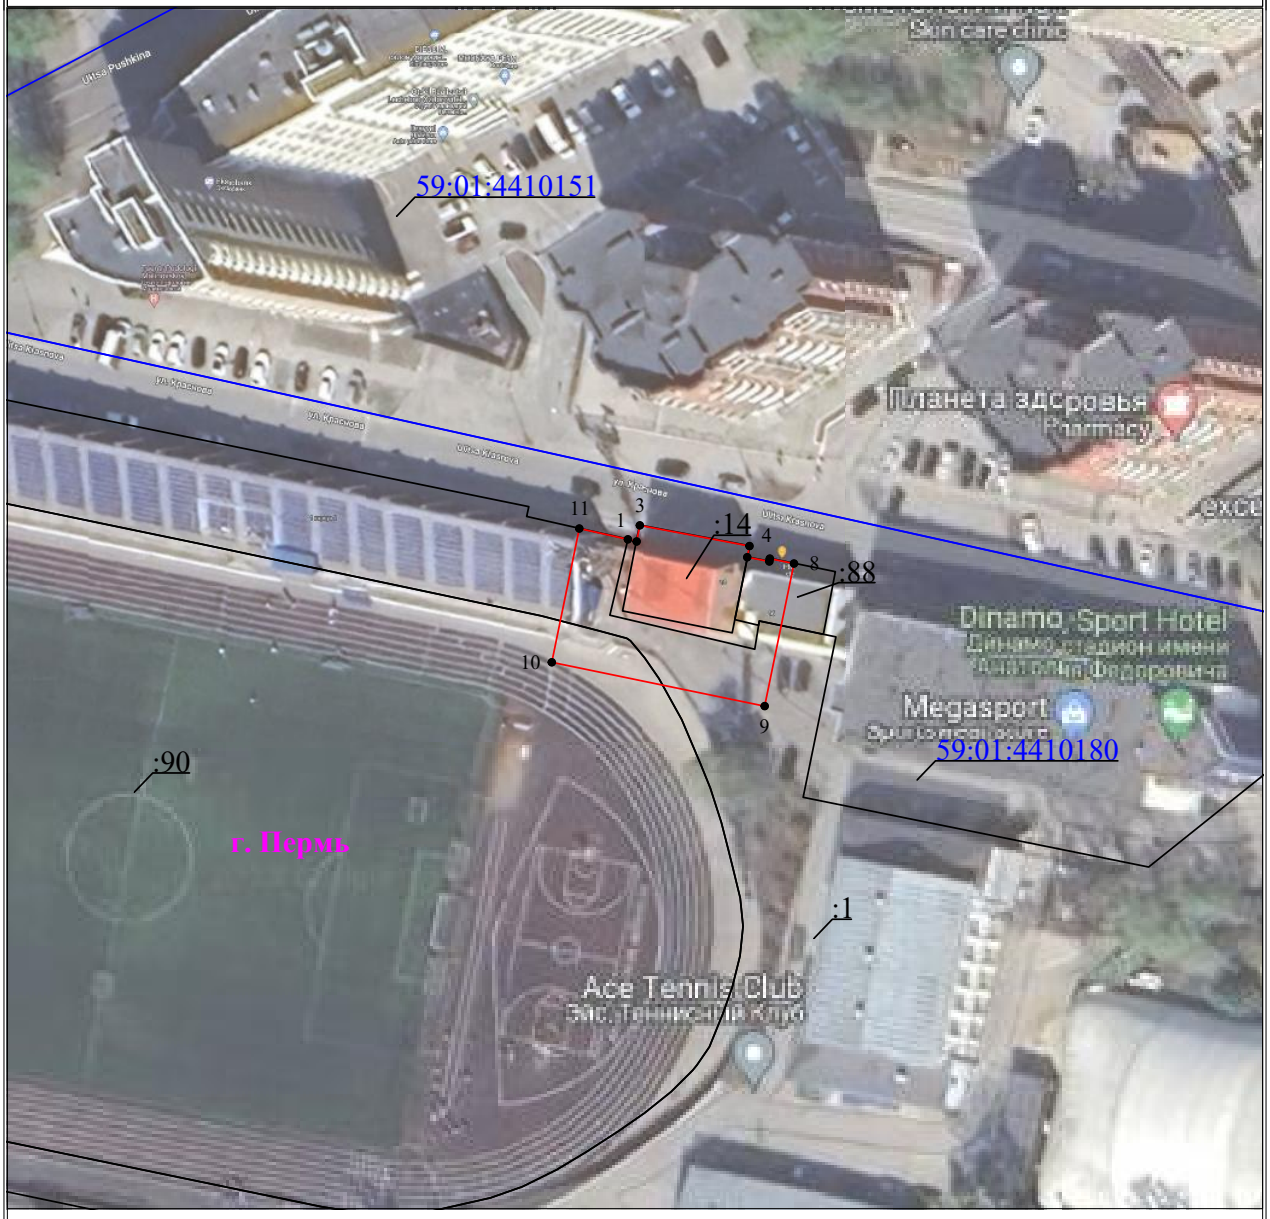

Масштаб 1:1000

Используемые условные знаки и обозначения:

- ● 1 — обозначение характерной точки границы устанавливаемого публичного сервитута
- границы земельных участков, попадающих в зону публичного сервитута
- граница кадастрового квартала
- 59:01:2010331 — номер кадастрового квартала
- :123 — кадастровый номер земельного участка
- г. Пермь — наименование населенного пункта
- граница устанавливаемого публичного сервитута

ГРАФИЧЕСКОЕ ОПИСАНИЕ
местоположения границ публичного сервитута

«КТП-4568»
(наименование объекта, местоположение границ которого описано (далее - объект)

Раздел 1

Сведения об объекте		
№ п/п	Характеристики объекта	Описание характеристик
1	2	3
1	Местоположение объекта	Пермский край, городской округ Пермский, город Пермь
2	Площадь объекта +/- величина погрешности определения площади (Р+/- Дельта Р)	351 кв.м ± 3.80 кв.м
3	Иные характеристики объекта	Публичный сервитут устанавливается в целях эксплуатации объекта электросетевого хозяйства «КТП-4568» (ст. 3.6 Федерального закона от 25.10.2001 № 137-ФЗ «О введении в действие Земельного кодекса Российской Федерации»); Срок установления публичного сервитута - сорок девять лет (согласно п.1 ст. 39.45 ЗК РФ).

Раздел 2

Сведения о местоположении границ объекта					
1. Система координат МСК-59, зона 2					
2. Сведения о характерных точках границ объекта					
Обозначение характерных точек границ	Координаты, м		Метод определения координат характерной точки	Средняя квадратическая погрешность положения характерной точки (M_t), м	Описание обозначения точки на местности (при наличии)
	X	Y			
1	2	3	4	5	6
1	533083.85	2235858.57	Метод спутниковых геодезических измерений (определений)	0.10	–
2	533087.41	2235873.60	Метод спутниковых геодезических измерений (определений)	0.10	–
3	533065.94	2235878.68	Метод спутниковых геодезических измерений (определений)	0.10	–
4	533062.17	2235862.77	Метод спутниковых геодезических измерений (определений)	0.10	–
1	533083.85	2235858.57	Метод спутниковых геодезических измерений (определений)	0.10	–
3. Сведения о характерных точках части (частей) границы объекта					
Обозначение характерных точек части границы	Координаты, м		Метод определения координат характерной точки	Средняя квадратическая погрешность положения характерной точки (M_t), м	Описание обозначения точки на местности (при наличии)
	X	Y			
1	2	3	4	5	6
–	–	–	–	–	–

Схема расположения границ публичного сервитута для эксплуатации объекта

КТП-4568

(наименование объекта)

Масштаб 1:1000

Используемые условные знаки и обозначения:

- 1 - обозначение характерной точки границы устанавливаемого публичного сервитута
- - границы земельных участков, попадающих в зону публичного сервитута
- - граница кадастрового квартала
- 59:01:2010331 - номер кадастрового квартала
- :123 - кадастровый номер земельного участка
- г. Пермь - наименование населенного пункта
- - граница устанавливаемого публичного сервитута

ГРАФИЧЕСКОЕ ОПИСАНИЕ
местоположения границ населенных пунктов, территориальных зон, особо охраняемых природных территорий, зон с особыми условиями использования территории
Строительство ВЛ 0,4 кВ с установкой ПУ для электроснабжения СНТ "Шпалопропиточный" (4500102445), (4500100367), (4500102889), (4500100969), (4500100243), (4500101981), (4500101265)
(наименование объекта, местоположение границ которого описано (далее - объект)

Раздел 1

Сведения об объекте		
N п/п	Характеристики объекта	Описание характеристик
1	2	3
1	Местоположение объекта	Пермский край, Пермский г.о., Пермь г
2	Площадь объекта ± величина погрешности определения площади (Р ± ΔР), м²	806 ± 10
3	Иные характеристики объекта	1. Подключение (технологическое присоединение) к сетям инженерно-технического обеспечения ПАО «Россети Урал» по объекту: "Строительство ВЛ 0,4 кВ с установкой ПУ для электроснабжения СНТ "Шпалопропиточный" (4500102445), (4500100367), (4500102889), (4500100969), (4500100243), (4500101981), (4500101265)" 2. Иные идентифицирующие сведения: Правообладатель публичного сервитута - Публичное акционерное общество "Россети Урал", ИНН: 6671163413, ОГРН: 1056604000970, почтовый адрес: 614107, г. Пермь, ул.Инженерная, 17, адрес электронной почты - perm@rosseti-ural.ru 3. Цель установления публичного сервитута: Размещение объектов электросетевого хозяйства, тепловых сетей, водопроводных сетей, сетей водоотведения, линий и сооружений связи, линейных объектов системы газоснабжения, нефтепроводов и нефтепродуктопроводов, их неотъемлемых технологических частей, если указанные объекты являются объектами федерального, регионального или местного значения, либо необходимы для организации электро-, газо-, тепло-, водоснабжения населения и водоотведения, подключения (технологического присоединения) к сетям инженерно-технического обеспечения, либо переносятся в связи с изъятием земельных участков, на которых они ранее располагались, для государственных или муниципальных нужд (далее также - инженерные сооружения) 4. Срок публичного сервитута: Продолжительность: 49 лет 5. Описание иной цели: Подключение (технологическое присоединение) к сетям инженерно-технического обеспечения ПАО «Россети Урал» по объекту: "Строительство ВЛ 0,4 кВ с установкой ПУ для электроснабжения СНТ "Шпалопропиточный" (4500102445), (4500100367), (4500102889), (4500100969), (4500100243), (4500101981), (4500101265)"

Раздел 2

Сведения о местоположении границ объекта					
1. Система координат МСК-59, зона 2					
2. Сведения о характерных точках границ объекта					
Обозначение характерных точек границ	Координаты, м		Метод определения координат характерной точки	Средняя квадратическая погрешность положения характерной точки (Mt), м	Описание обозначения точки на местности (при наличии)
	X	Y			
1	2	3	4	5	6
-	-	-	-	-	-
3. Сведения о характерных точках части (частей) границы объекта					
Обозначение характерных точек части границы	Координаты, м		Метод определения координат характерной точки	Средняя квадратическая погрешность положения характерной точки (Mt), м	Описание обозначения точки на местности (при наличии)
	X	Y			
1	2	3	4	5	6
Часть N 1					
1	517362.41	2221687.10	Аналитический метод	0.1	-
2	517365.40	2221688.66	Аналитический метод	0.1	-
3	517355.74	2221705.82	Аналитический метод	0.1	-
4	517353.48	2221708.64	Аналитический метод	0.1	-
5	517353.25	2221710.52	Аналитический метод	0.1	-
6	517346.50	2221728.55	Аналитический метод	0.1	-
7	517338.83	2221751.72	Аналитический метод	0.1	-
8	517338.57	2221768.66	Аналитический метод	0.1	-
9	517336.08	2221768.33	Аналитический метод	0.1	-
10	517334.57	2221768.29	Аналитический метод	0.1	-
11	517334.81	2221752.83	Аналитический метод	0.1	-
12	517330.12	2221751.31	Аналитический метод	0.1	-
13	517331.07	2221750.56	Аналитический метод	0.1	-
14	517332.15	2221750.17	Аналитический метод	0.1	-
15	517332.99	2221750.20	Аналитический метод	0.1	-
16	517333.13	2221749.56	Аналитический метод	0.1	-
17	517321.82	2221748.02	Аналитический метод	0.1	-
18	517318.29	2221746.33	Аналитический метод	0.1	-
19	517317.70	2221751.05	Аналитический метод	0.1	-
20	517316.99	2221752.66	Аналитический метод	0.1	-
21	517314.42	2221767.81	Аналитический метод	0.1	-
22	517313.41	2221787.99	Аналитический метод	0.1	-
23	517313.17	2221812.35	Аналитический метод	0.1	-
24	517312.03	2221838.85	Аналитический метод	0.1	-
25	517313.22	2221846.30	Аналитический метод	0.1	-
26	517313.07	2221849.45	Аналитический метод	0.1	-
27	517314.12	2221851.87	Аналитический метод	0.1	-
28	517314.68	2221855.38	Аналитический метод	0.1	-
29	517321.51	2221855.15	Аналитический метод	0.1	-
30	517325.87	2221855.01	Аналитический метод	0.1	-
31	517341.91	2221854.48	Аналитический метод	0.1	-
32	517343.45	2221854.42	Аналитический метод	0.1	-
33	517343.92	2221856.61	Аналитический метод	0.1	-
34	517331.02	2221857.44	Аналитический метод	0.1	-
35	517331.00	2221870.62	Аналитический метод	0.1	-
36	517328.80	2221870.39	Аналитический метод	0.1	-
37	517327.62	2221881.34	Аналитический метод	0.1	-

3. Сведения о характерных точках части (частей) границы объекта					
Обозначение характерных точек части границы	Координаты, м		Метод определения координат характерной точки	Средняя квадратическая погрешность положения характерной точки (Mt), м	Описание обозначения точки на местности (при наличии)
	X	Y			
38	517327.29	2221876.28	Аналитический метод	0.1	-
39	517328.10	2221869.16	Аналитический метод	0.1	-
40	517327.54	2221858.93	Аналитический метод	0.1	-
41	517327.02	2221857.60	Аналитический метод	0.1	-
42	517312.34	2221857.81	Аналитический метод	0.1	-
43	517309.63	2221851.57	Аналитический метод	0.1	-
44	517310.07	2221849.77	Аналитический метод	0.1	-
45	517313.76	2221751.15	Аналитический метод	0.1	-
46	517314.88	2221741.36	Аналитический метод	0.1	-
47	517317.65	2221741.75	Аналитический метод	0.1	-
48	517335.57	2221748.83	Аналитический метод	0.1	-
49	517342.71	2221727.25	Аналитический метод	0.1	-
50	517350.02	2221707.82	Аналитический метод	0.1	-
51	517361.87	2221686.79	Аналитический метод	0.1	-
1	517362.41	2221687.10	Аналитический метод	0.1	-
Часть N 2					
52	517372.65	2221810.04	Аналитический метод	0.1	-
53	517373.20	2221811.74	Аналитический метод	0.1	-
54	517369.38	2221813.04	Аналитический метод	0.1	-
55	517368.37	2221809.93	Аналитический метод	0.1	-
52	517372.65	2221810.04	Аналитический метод	0.1	-
Часть N 3					
56	517355.67	2221902.21	Аналитический метод	0.1	-
57	517356.30	2221903.39	Аналитический метод	0.1	-
58	517355.89	2221904.79	Аналитический метод	0.1	-
59	517328.59	2221896.37	Аналитический метод	0.1	-
56	517355.67	2221902.21	Аналитический метод	0.1	-

Раздел 3

Сведения о местоположении измененных (уточненных) границ объекта							
1. Система координат МСК-59, зона 2							
2. Сведения о характерных точках границ объекта							
Обозначение характерных точек границ	Существующие координаты, м		Измененные (уточненные) координаты, м		Метод определения координат характерной точки	Средняя квадратическая погрешность положения характерной точки (Mt), м	Описание обозначения точки на местности (при наличии)
	X	Y	X	Y			
1	2	3	4	5	6	7	8
-	-	-	-	-	-	-	-
3. Сведения о характерных точках части (частей) границы объекта							
Обозначение характерных точек части границы	Существующие координаты, м		Измененные (уточненные) координаты, м		Метод определения координат характерной точки	Средняя квадратическая погрешность положения характерной точки (Mt), м	Описание обозначения точки на местности (при наличии)
	X	Y	X	Y			
1	2	3	4	5	6	7	8
-	-	-	-	-	-	-	-

Раздел 4

План границ объекта

Обзорная схема границ объекта

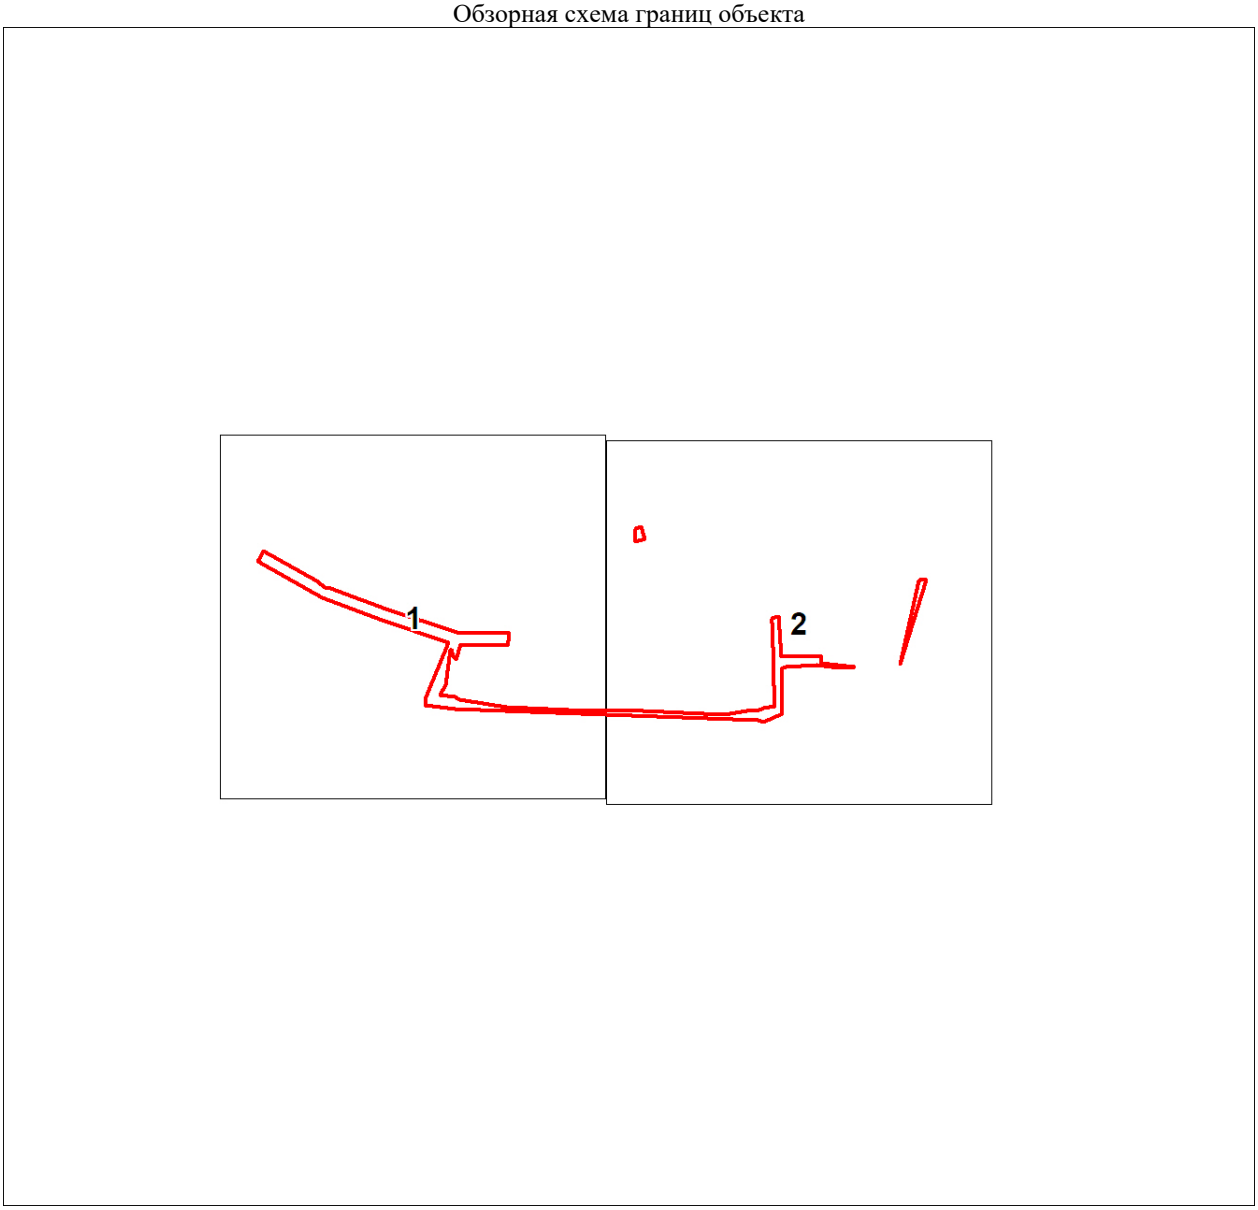

Масштаб 1:2401

Используемые условные знаки и обозначения:

•	Характерная точка границы объекта
1	Надписи номеров характерных точек границы объекта
	Образуемая граница объекта
	Часть границы, сведения ЕГРН о которой позволяют однозначно определить ее положение на местности
:104	Надписи кадастрового номера земельного участка
	Граница кадастрового квартала
59:32:1290001	Обозначение кадастрового квартала

Раздел 4

План границ объекта

Выносной лист № 1

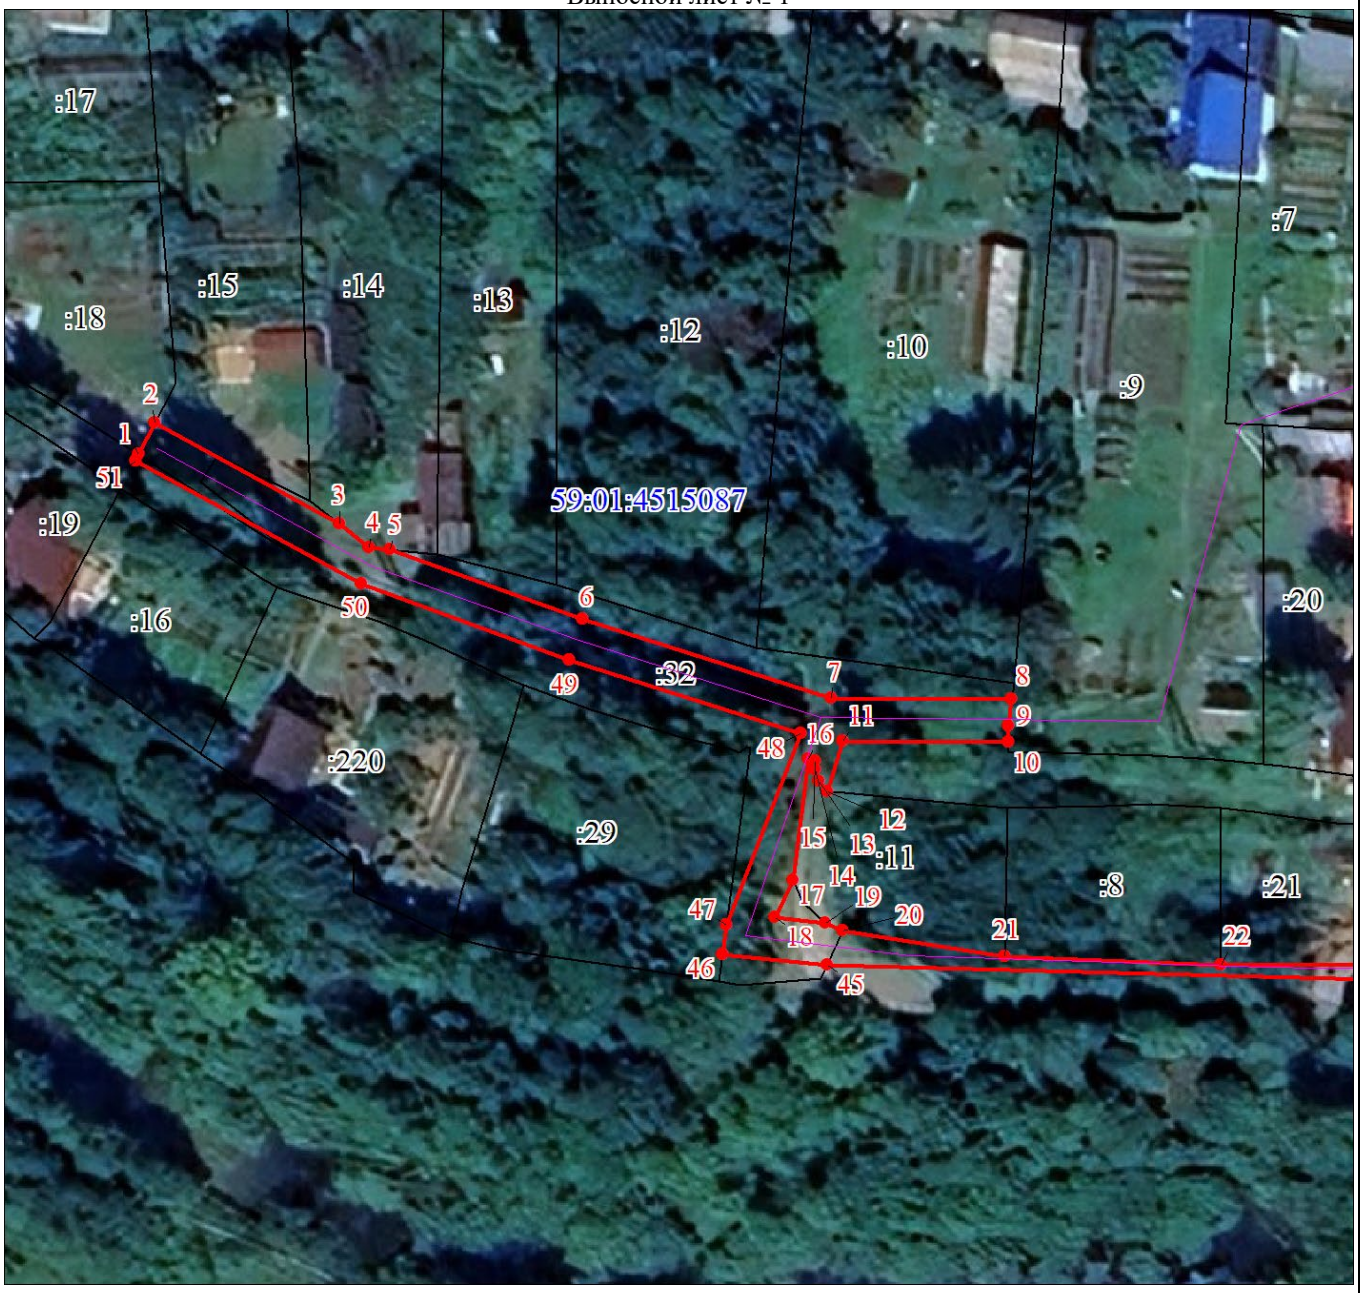

Масштаб 1:700

Используемые условные знаки и обозначения:

Условные обозначения представлены на листе 4

Раздел 4

План границ объекта

Выносной лист № 2

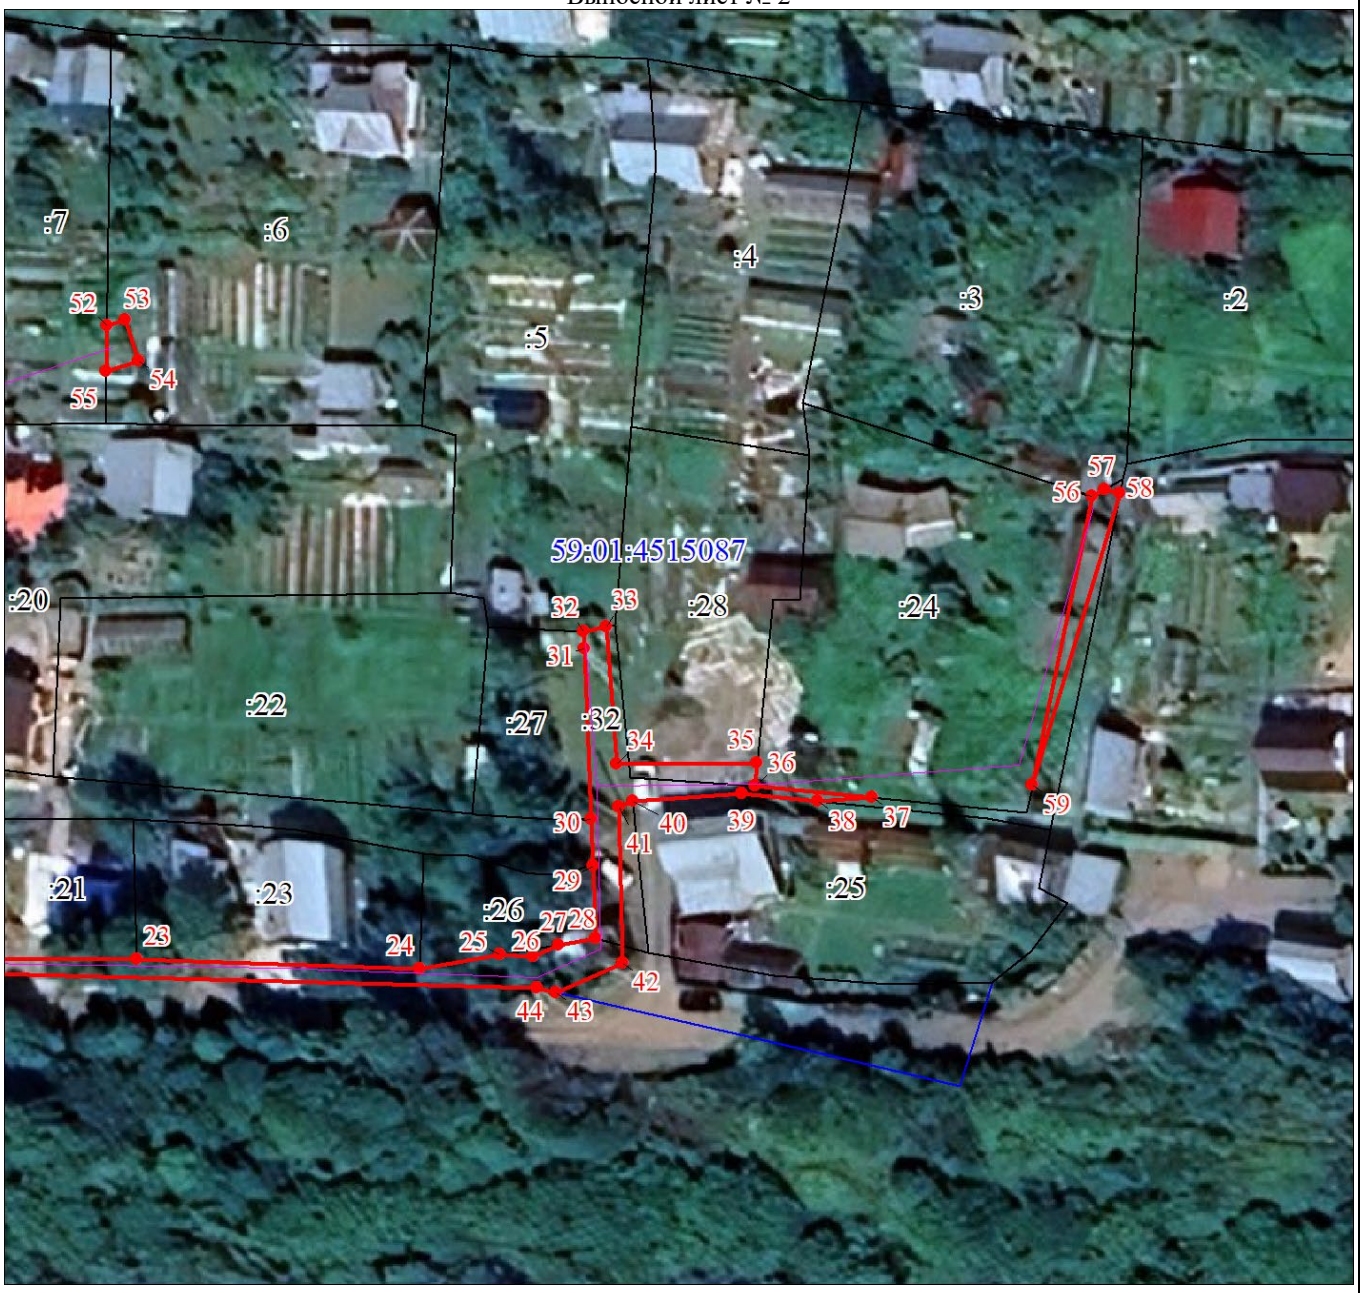

Масштаб 1:700

Используемые условные знаки и обозначения:

Условные обозначения представлены на листе 4

Текстовое описание местоположения границ объекта		
Прохождение границы		Описание прохождения границы
от точки	до точки	
1	2	3
-	-	-

Схема расположения границ публичного сервитута

План границ объекта

Обзорная схема границ объекта

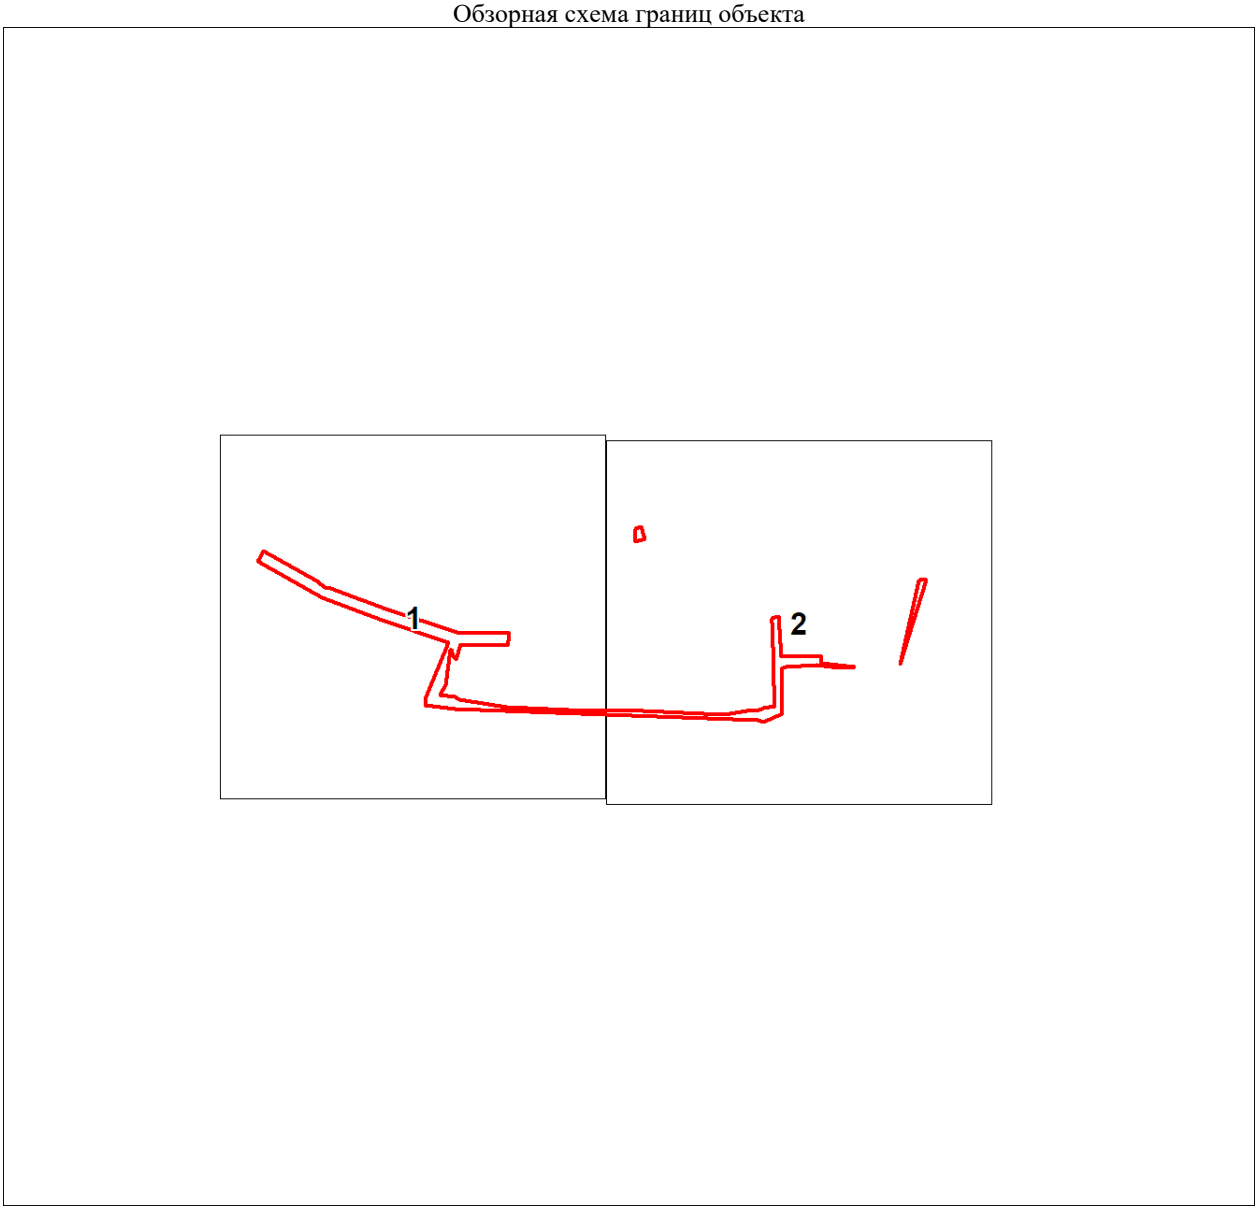

Масштаб 1:2401

Используемые условные знаки и обозначения:

•	Характерная точка границы объекта
1	Надписи номеров характерных точек границы объекта
	Образуемая граница объекта
	Часть границы, сведения ЕГРН о которой позволяют однозначно определить ее положение на местности
:104	Надписи кадастрового номера земельного участка
	Граница кадастрового квартала
59:32:1290001	Обозначение кадастрового квартала

Схема расположения границ публичного сервитута

План границ объекта

Выносной лист № 1

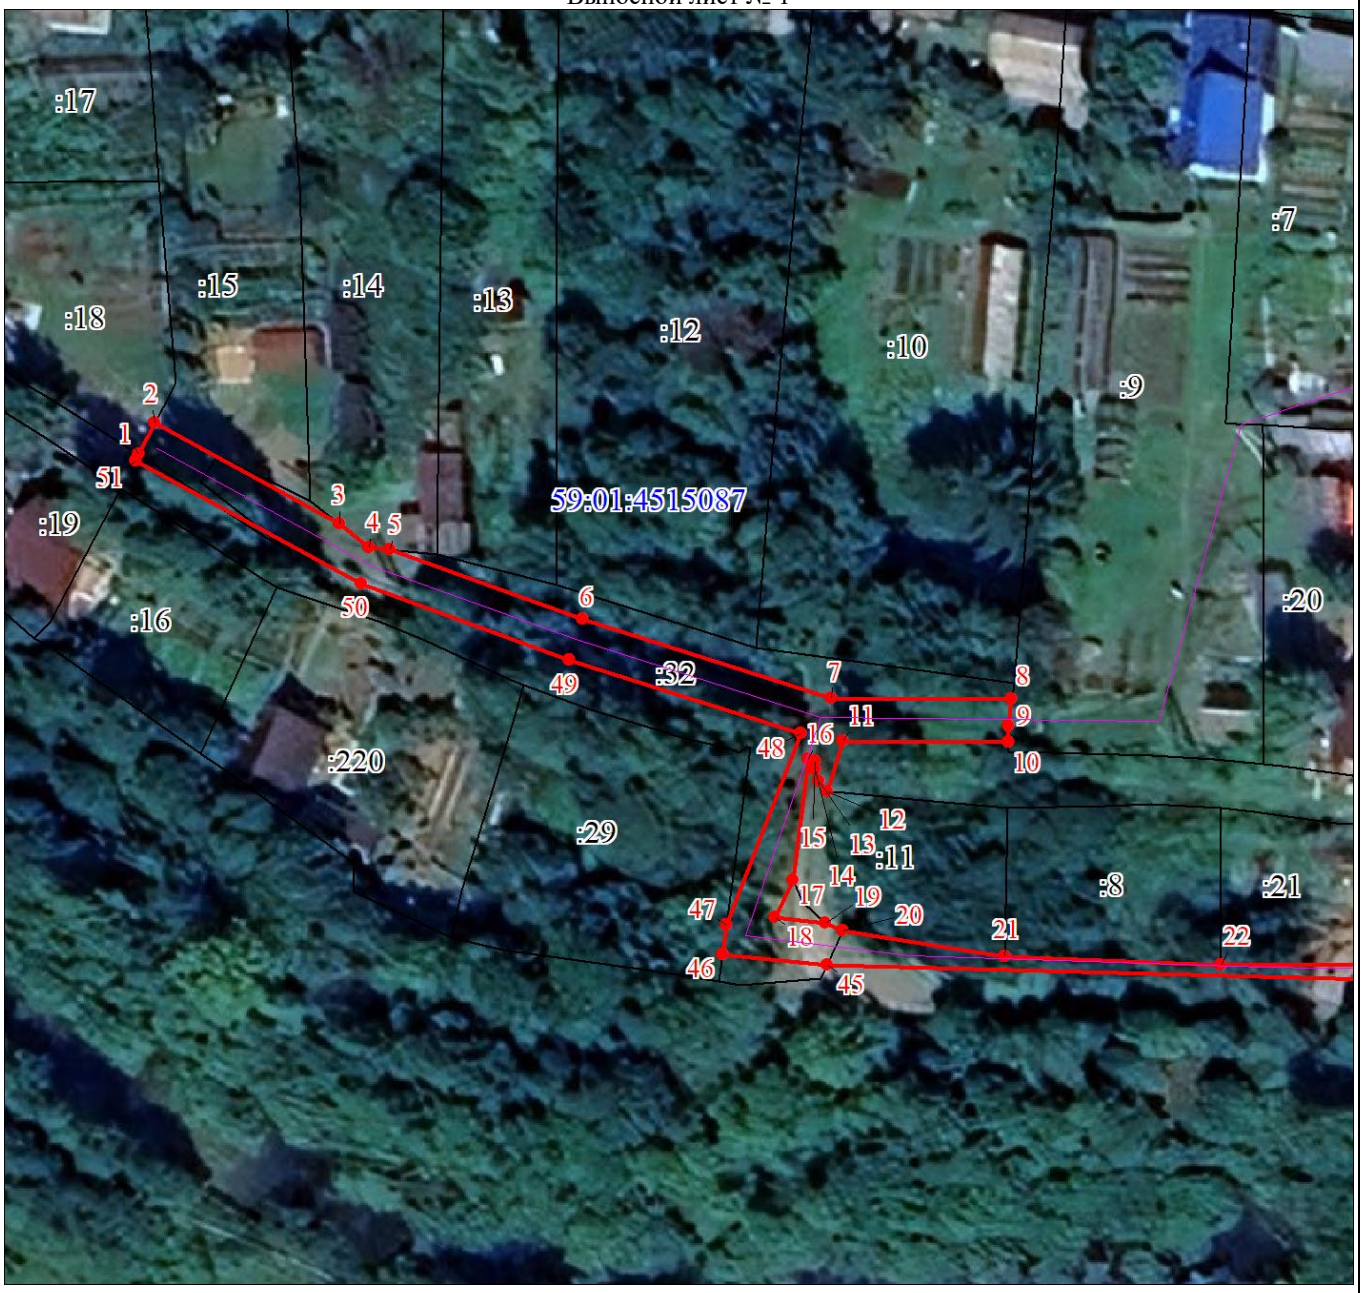

Масштаб 1:700

Используемые условные знаки и обозначения:

Условные обозначения представлены на листе 1

Схема расположения границ публичного сервитута

План границ объекта

Выносной лист № 2

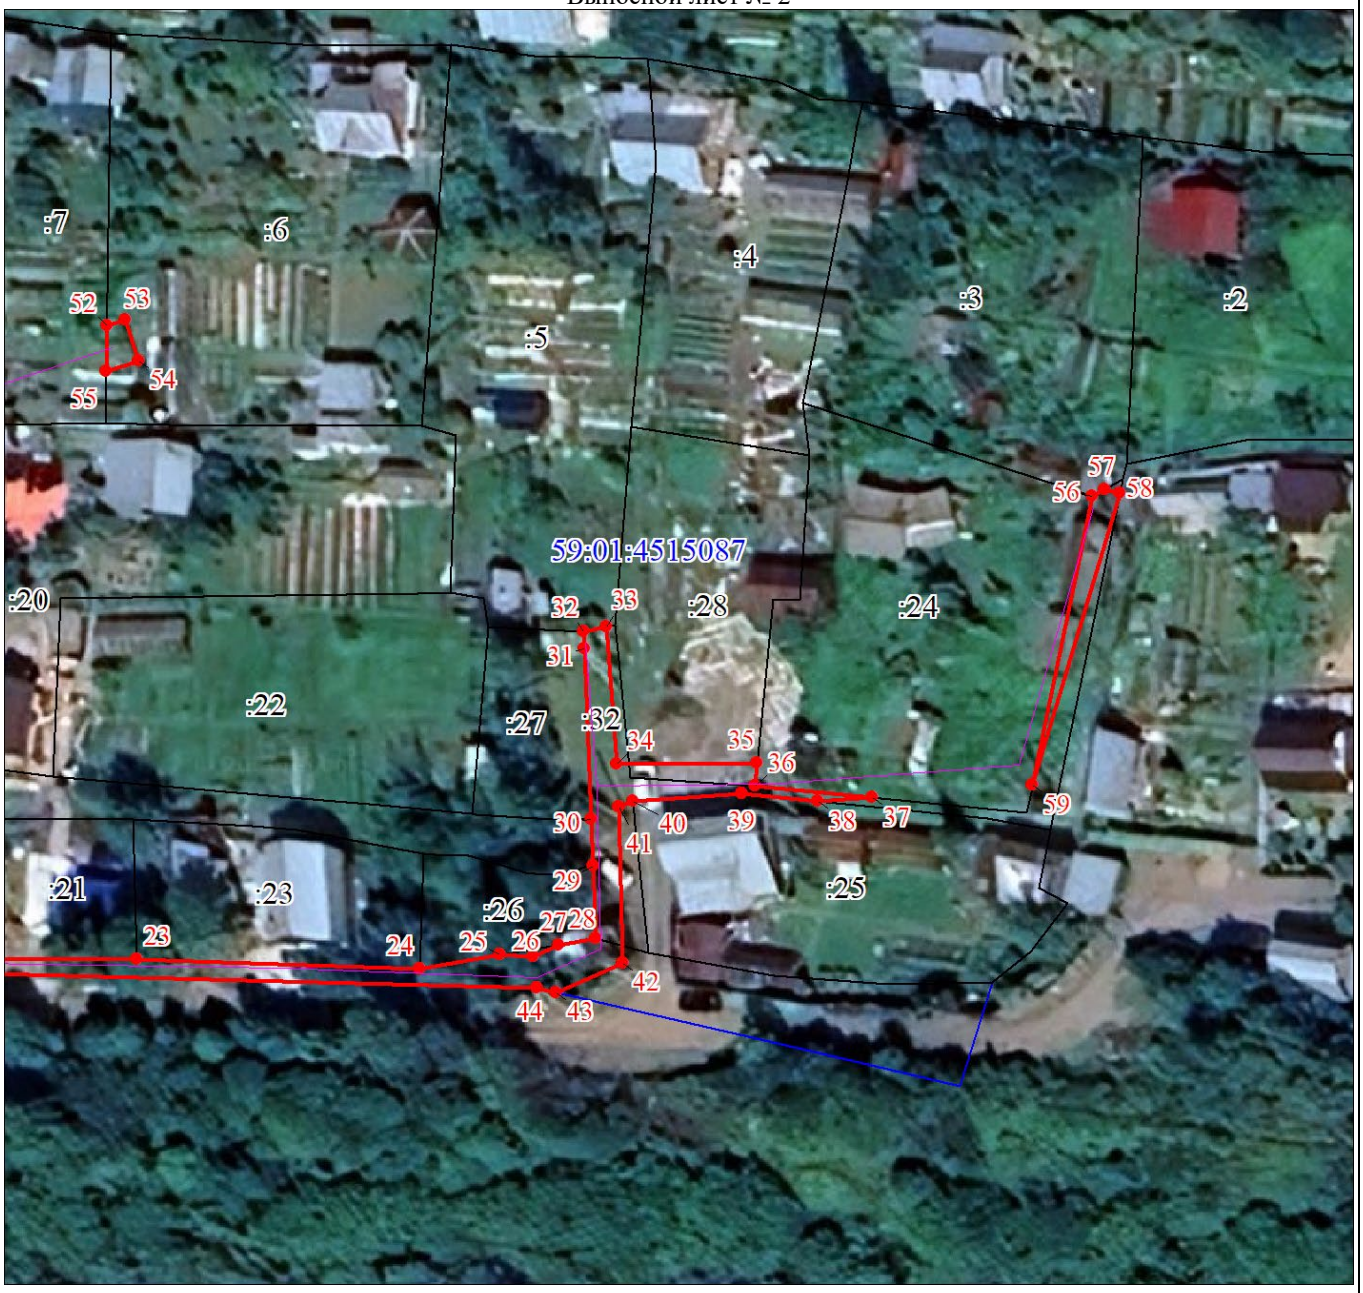

Масштаб 1:700

Используемые условные знаки и обозначения:

Условные обозначения представлены на листе 1

ГРАФИЧЕСКОЕ ОПИСАНИЕ
местоположения границ публичного сервитута

«КЛ-6КВ БКТП-6535 1С - БКТП-6537 1С; КЛ-6КВ БКТП-6535 2С - БКТП-6537 2С»
(наименование объекта, местоположение границ которого описано (далее - объект)

Раздел 1

Сведения об объекте		
№ п/п	Характеристики объекта	Описание характеристик
1	2	3
1	Местоположение объекта	Пермский край, Пермь город
2	Площадь объекта +/- величина погрешности определения площади (Р+/- Дельта Р)	680 кв.м ± 5.22 кв.м
3	Иные характеристики объекта	Публичный сервитут устанавливается в целях эксплуатации объекта электросетевого хозяйства «КЛ-6КВ БКТП-6535 1С - БКТП-6537 1С; КЛ-6КВ БКТП-6535 2С - БКТП-6537 2С» (в соответствии с п.1 статьи 39.37 Земельного кодекса Российской Федерации); Срок установления публичного сервитута - сорок девять лет (согласно п.1 ст. 39.45 ЗК РФ).

Раздел 2

Сведения о местоположении границ объекта					
1. Система координат МСК-59, зона 2					
2. Сведения о характерных точках границ объекта					
Обозначение характерных точек границ	Координаты, м		Метод определения координат характерной точки	Средняя квадратическая погрешность положения характерной точки (M_t), м	Описание обозначения точки на местности (при наличии)
	X	Y			
1	2	3	4	5	6
1	516924.31	2231832.25	Метод спутниковых геодезических измерений (определений)	0.10	–
2	516930.34	2231834.53	Метод спутниковых геодезических измерений (определений)	0.10	–
3	516930.99	2231837.47	Метод спутниковых геодезических измерений (определений)	0.10	–
4	516927.93	2231845.09	Метод спутниковых геодезических измерений (определений)	0.10	–
5	516913.40	2231903.33	Метод спутниковых геодезических измерений (определений)	0.10	–
6	516905.64	2231931.77	Метод спутниковых геодезических измерений (определений)	0.10	–
7	516909.01	2231938.21	Метод спутниковых геодезических измерений (определений)	0.10	–
8	516902.17	2231959.07	Метод спутниковых геодезических измерений (определений)	0.10	–
9	516868.89	2231950.98	Метод спутниковых геодезических измерений (определений)	0.10	–
10	516815.71	2231939.39	Метод спутниковых геодезических измерений (определений)	0.10	–
11	516810.02	2231937.20	Метод спутниковых геодезических измерений (определений)	0.10	–
12	516810.51	2231934.95	Метод спутниковых геодезических измерений (определений)	0.10	–
13	516817.32	2231911.76	Метод спутниковых геодезических измерений (определений)	0.10	–
14	516819.98	2231896.88	Метод спутниковых геодезических измерений (определений)	0.10	–
15	516827.24	2231874.15	Метод спутниковых геодезических измерений (определений)	0.10	–
16	516831.05	2231860.72	Метод спутниковых геодезических измерений (определений)	0.10	–
17	516833.49	2231858.87	Метод спутниковых геодезических измерений (определений)	0.10	–
18	516838.72	2231840.94	Метод спутниковых геодезических измерений (определений)	0.10	–
19	516839.84	2231839.98	Метод спутниковых геодезических измерений (определений)	0.10	–
20	516851.34	2231839.53	Метод спутниковых геодезических измерений (определений)	0.10	–
21	516851.42	2231841.53	Метод спутниковых геодезических измерений (определений)	0.10	–
22	516840.61	2231841.96	Метод спутниковых геодезических измерений (определений)	0.10	–
23	516840.47	2231842.07	Метод спутниковых геодезических измерений (определений)	0.10	–
24	516835.22	2231860.06	Метод спутниковых	0.10	–

			геодезических измерений (определений)		
25	516832.79	2231861.91	Метод спутниковых геодезических измерений (определений)	0.10	–
26	516829.15	2231874.73	Метод спутниковых геодезических измерений (определений)	0.10	–
27	516821.92	2231897.36	Метод спутниковых геодезических измерений (определений)	0.10	–
28	516819.27	2231912.22	Метод спутниковых геодезических измерений (определений)	0.10	–
29	516812.45	2231935.45	Метод спутниковых геодезических измерений (определений)	0.10	–
30	516812.34	2231935.95	Метод спутниковых геодезических измерений (определений)	0.10	–
31	516816.28	2231937.47	Метод спутниковых геодезических измерений (определений)	0.10	–
32	516869.34	2231949.03	Метод спутниковых геодезических измерений (определений)	0.10	–
33	516900.85	2231956.69	Метод спутниковых геодезических измерений (определений)	0.10	–
34	516906.85	2231938.39	Метод спутниковых геодезических измерений (определений)	0.10	–
35	516903.50	2231932.00	Метод спутниковых геодезических измерений (определений)	0.10	–
36	516911.47	2231902.82	Метод спутниковых геодезических измерений (определений)	0.10	–
37	516926.02	2231844.48	Метод спутниковых геодезических измерений (определений)	0.10	–
38	516928.90	2231837.30	Метод спутниковых геодезических измерений (определений)	0.10	–
39	516928.62	2231836.02	Метод спутниковых геодезических измерений (определений)	0.10	–
40	516925.04	2231834.66	Метод спутниковых геодезических измерений (определений)	0.10	–
41	516924.20	2231835.83	Метод спутниковых геодезических измерений (определений)	0.10	–
42	516922.57	2231834.65	Метод спутниковых геодезических измерений (определений)	0.10	–
1	516924.31	2231832.25	Метод спутниковых геодезических измерений (определений)	0.10	–

3. Сведения о характерных точках части (частей) границы объекта

Обозначение характерных точек части границы	Координаты, м		Метод определения координат характерной точки	Средняя квадратическая погрешность положения характерной точки (M_t), м	Описание обозначения точки на местности (при наличии)
	X	Y			
1	2	3	4	5	6
–	–	–	–	–	–

Схема расположения границ публичного сервитута для эксплуатации объекта электросетевого хозяйства

«КЛ-6КВ БКТП-6535 1С - БКТП-6537 1С; КЛ-6КВ БКТП-6535 2С - БКТП-6537 2С»

(наименование объекта)

План границ объекта

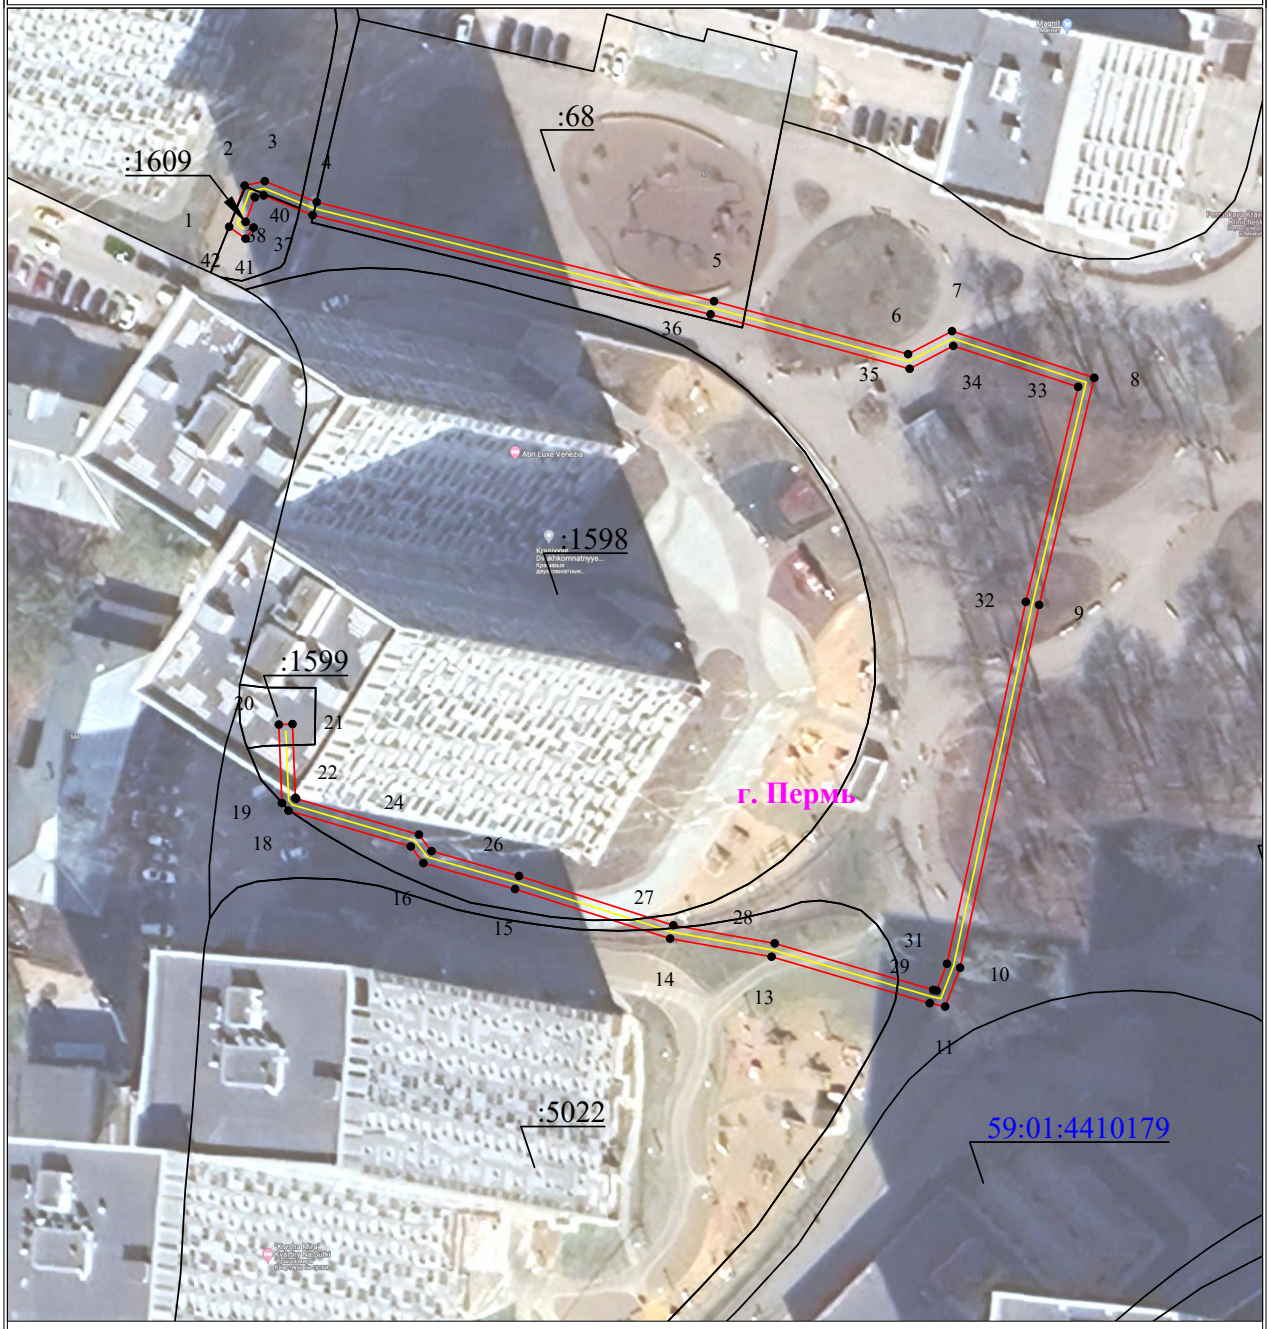

Масштаб 1:1000

Используемые условные знаки и обозначения:

- 1 - обозначение характерной точки границы устанавливаемого публичного сервитута
- границы земельных участков, попадающих в зону публичного сервитута
- граница кадастрового квартала
- 59:01:2010331 - номер кадастрового квартала
- :123 - кадастровый номер земельного участка
- г. Пермь - наименование населенного пункта
- ось линии, контур объекта
- граница устанавливаемого публичного сервитута

ЗАКЛЮЧЕНИЕ

о результатах публичных слушаний по обсуждению
проекта решения Пермской городской Думы «О внесении изменений в отдельные решения
Пермской городской Думы в сфере благоустройства территории города Перми»

от 08.05.2026, б/н

Настоящее заключение подготовлено организационным комитетом по организации проведения публичных слушаний по обсуждению проекта решения Пермской городской Думы «О внесении изменений в отдельные решения Пермской городской Думы в сфере благоустройства территории города Перми» на основании протокола публичных слушаний от 05.05.2026 № б/н по проекту решения Пермской городской Думы «О внесении изменений в отдельные решения Пермской городской Думы в сфере благоустройства территории города Перми».

Количество участников публичных слушаний, принявших участие в публичных слушаниях, составило: 1.

По результатам рассмотрения замечаний и предложений участников публичных слушаний, постоянно проживающих на территории, в пределах которой проведены публичные слушания, установлено:

№	Содержание внесенных предложений/замечаний				Выводы по результатам рассмотрения предложения, поступившего от участника публичных слушаний	Аргументированные рекомендации организатора публичных слушаний о целесообразности (нецелесообразности) учета внесенных предложений и замечаний
	Пункт, подпункт, абзац	Редакция проекта решения	Предлагаемая редакция	Обоснование		
1	2	3	4	5	6	7
1	п.1.2 проекта решения	1.2 подпункт 2.1.3 изложить в редакции: «2.1.3 архитектурная подсветка – искусственное освещение капитальных объектов;»;	в подпункте 2.1.3 слова «архитектурно-художественная подсветка» заменить словами «архитектурная подсветка», слова «объектов	Предлагаемое определение термина «архитектурная подсветка» не соотносится с разделом 17 Правил благоустройства территории города Перми	По результатам рассмотрения поступивших замечаний участника публичных	Поступившие предложения участника публичных слушаний обоснованы,

			капитального строительства (за исключением объектов, строительство которых не завершено) (далее-капитальный объект)» заменить словами «капитальных объектов»;	(далее – Правила), в связи с чем предлагается привести с соответствие с законодательством только термин. Определение скорректировать при при корректировке раздела 17 Правил.	слушаний потребуется доработка проекта решения	целесообразно принять к учету при доработке проекта решения
2	п.1.3 проекта решения	1.3 подпункт 2.1.4 изложить в редакции: «2.1.4 архитектурное решение капитального объекта, ~~некапитального объекта –~~ отличительные характеристики капитального объекта, ~~некапитального объекта~~, отражающие конструктивные и эстетические особенности фасадов, крыш (кровли) и иных ~~внешних поверхностей~~ капитального объекта, н~~екапитального объекта~~ (стилевая и композиционная целостность, соразмерность пропорций, цвет, материал, пластика, метроритмические закономерности), создающие внешний вид капитального объекта, ~~некапитального объекта~~;»;	1.3 подпункт 2.1.4 изложить в редакции: «2.1.4 архитектурное решение капитального объекта – отличительные характеристики капитального объекта, отражающие конструктивные и эстетические особенности фасадов, крыш (кровли) и иных архитектурных элементов капитального объекта (стилевая и композиционная целостность, соразмерность пропорций, цвет, материал, пластика, метроритмические закономерности), создающие внешний вид капитального объекта;»;	В целях исключения правовой неопределенности предлагается разделить термины «архитектурное решение капитального объекта» и «архитектурное решение некапитального объекта», поскольку внешний вид некапитального объекта создают фасады, крыши (кровли) и иные конструкции, декоративные и иные элементы внешней отделки некапитального объекта, установленные Правилами и Приложением 1 к Правилам. Например: «архитектурное решение некапитального объекта – отличительные характеристики некапитального объекта, отражающие конструктивные и эстетические особенности фасадов, крыш (кровли) и иных конструкций,	По результатам рассмотрения поступивших замечаний участника публичных слушаний потребуется доработка проекта решения	Поступившие предложения участника публичных слушаний обоснованы, целесообразно принять к учету при доработке проекта решения

				декоративных и иных элементов внешней отделки некапитального объекта (стилевая и композиционная целостность, соразмерность пропорций, цвет, материал, пластика, метроритмические закономерности), создающие внешний вид некапитального объекта.		
3	п.1.4 проекта решения	1.4 подпункт 2.1.5 изложить в редакции: «2.1.5 архитектурный элемент капитального объекта – элемент, создающий внешний вид капитального объекта. К архитектурным элементам капитального объекта, в частности, относятся цоколь, крыша (кровля), водосточные трубы, парапеты, приямки (для окон цокольного и подвального этажей), входные группы, колонны, пилястры, навесы, козырьки, карнизы, ~~фриз,~~ ограждения балконов, лоджий, веранды, террасы, эркеры, декоративные элементы, ограждения, дверные, витринные, арочные и оконные	1.4 подпункт 2.1.5 изложить в редакции: «2.1.5 архитектурный элемент капитального объекта – элемент, создающий внешний вид капитального объекта. К архитектурным элементам капитального объекта, в частности, относятся цоколь, крыша (кровля), водосточные трубы, парапеты, приямки (для окон цокольного и подвального этажей), входные группы, колонны, пилястры, навесы, козырьки, карнизы, ограждения балконов, лоджий, веранды, террасы, эркеры, декоративные элементы (**капители, фриз, барельеф, лепнина, орнамент, мозаика,**	В целях единообразного применения раскрыть декоративные элементы капитального объекта, указанные в п.1.48, 1.53, 1.88.2 проекта решения	По результатам рассмотрения поступивших замечаний участника публичных слушаний потребуется доработка проекта решения	Поступившие предложения участника публичных слушаний обоснованы, целесообразно принять к учету при доработке проекта решения

		проемы;»;	**объекты уличного искусства и т.п.)**, ограждения, дверные и оконные проемы;»;			
4	п.1.5 проекта решения	1.5 подпункт 2.1.5[2] изложить в редакции: «2.1.5[2] внешний вид капитального объекта – совокупность архитектурных решений, архитектурных элементов капитального объекта, ~~включая размещение~~ архитектурной подсветки, средств размещения информации, рекламных конструкций, маскирующих ограждений наружных блоков систем кондиционирования, взаимоувязанных с архитектурным обликом города «(улицы, квартала)», создающих благоприятную эстетическую и комфортную городскую среду;»;	1.5 подпункт 2.1.5[2] изложить в редакции: «2.1.5[2] внешний вид капитального объекта – совокупность архитектурных решений, архитектурных элементов капитального объекта, архитектурной подсветки, средств размещения информации, рекламных конструкций, маскирующих ограждений наружных блоков систем кондиционирования, **линий связи, линий передачи электроэнергии и конструкций для их крепления, иных конструкций,** взаимоувязанных с архитектурным обликом города (улицы, квартала), создающих благоприятную эстетическую и комфортную городскую среду;»;	Отдельным проектом решения о внесении изменений в Правила, в части размещения линий связи, линий передачи электроэнергии, воздушно-кабельных переходов, их конструкций для крепления, которые влияют на внешний вид объектов капитального строительства, некапитальных объектов, установлено, что перечисленные элементы должны размещаться в коробе, лотке, в кабельном пучке (кабельная инфраструктура). В связи с чем предлагаю дополнить указанное определение соответствующими положениями, в том числе указать про конструкции их крепления.	По результатам рассмотрения поступивших замечаний участника публичных слушаний потребуется доработка проекта решения	Поступившие предложения участника публичных слушаний обоснованы, целесообразно принять к учету при доработке проекта решения
5	п.1.6 проекта решения	1.6 дополнить подпунктом 2.1.5[3] следующего содержания: «2.1.5[3] внешний вид некапитального объекта –	1.6 дополнить подпунктом 2.1.5[3] следующего содержания: «2.1.5[3] внешний вид некапитального объекта –	Аналогично вышеуказанному предложению.	По результатам рассмотрения поступивших замечаний участника	Поступившие предложения участника публичных слушаний

		совокупность архитектурных решений, конструкций, декоративных и иных элементов внешней отделки некапитального объекта, ~~включая размещение~~ средств размещения информации, ~~рекламных конструкций,~~ маскирующих ограждений наружных блоков систем кондиционирования, взаимоувязанных с архитектурным обликом города «(улицы, квартала)», создающих благоприятную эстетическую и комфортную городскую среду;»;	совокупность архитектурных решений, конструкций, декоративных и иных элементов внешней отделки некапитального объекта, средств размещения информации, маскирующих ограждений наружных блоков систем кондиционирования, **линий связи, линий передачи электроэнергии и конструкций для их крепления, иных конструкций,** взаимоувязанных с архитектурным обликом города (улицы, квартала), создающих благоприятную эстетическую и комфортную городскую среду;»;		публичных слушаний потребуется доработка проекта решения	обоснованы, целесообразно принять к учету при доработке проекта решения
6	п.1.7 проекта решения	1.7 подпункт 2.1.6 изложить в редакции: «2.1.6 витрина – остекленный оконный~~,~~ ~~витражный~~ проем в виде сплошного остекления, занимающий часть фасада капитального объекта;»;	1.7 подпункт 2.1.6 изложить в редакции: «2.1.6 витрина – остекленный оконный проем в виде сплошного остекления, занимающий часть фасада капитального объекта;»;	Предложение редакционного характера, с учетом «ГОСТ 21519-2022. Межгосударственный стандарт. Блоки оконные из алюминиевых профилей. Технические условия» (введен в действие Приказом Росстандарта от 23.09.2022 N 982-ст) «...витринный оконный блок (витрина): Крупноформатное изделие, предназначенное для	По результатам рассмотрения поступивших замечаний участника публичных слушаний потребуется доработка проекта решения	Поступившие предложения участника публичных слушаний обоснованы, целесообразно принять к учету при доработке проекта решения

				стеновых проемов первых этажей зданий под витрину, обладающее повышенным сопротивлением к динамическим (ударным) нагрузкам и иным внешним воздействиям (климатическим, ветровым и пр.) и остекленное безопасными видами стекол...»		
7	п.1.8 проекта решения	1.8 в подпункте 2.1.8 слова «фасадов капитальных объектов» заменить словами «внешнего вида капитальных объектов, ~~некапитальных объектов, иных элементов благоустройства~~»;	1.8 в подпункте 2.1.8 слова «фасадов капитальных объектов» заменить словами «**нарушений** требований к внешнему виду капитальных объектов»;	Предложение редакционного характера, поскольку в указанном определении элементы благоустройства уже предусмотрены, кроме того в соответствии с ГрК РФ некапитальные объекты относятся к элементам благоустройства, в связи с чем их указание излишнее	По результатам рассмотрения поступивших замечаний участника публичных слушаний потребуется доработка проекта решения	Поступившие предложения участника публичных слушаний обоснованы, целесообразно принять к учету при доработке проекта решения
8	п.1.9 проекта решения	1.9 подпункт 2.1.9 изложить в редакции: «2.1.9 вывеска – ~~информационная~~ конструкция, размещаемая на фасадах, крышах (кровлях) и иных ~~внешних поверхностях~~ капитальных объектов, некапитальных объектов, на внешних поверхностях иных элементов благоустройства, в месте фактического нахождения или	1.9 подпункт 2.1.9 изложить в редакции: «2.1.9 вывеска – конструкция, размещаемая на фасадах, крышах (кровлях) или иных **архитектурных элементах** капитальных объектов, **фасадах, конструкциях, декоративных и иных элементах внешней отделки** некапитальных объектов, в месте фактического нахождения	Предлагается определение термина «вывеска» сократить, поскольку требования к содержанию информации на вывеске установлены в требованиях к вывескам. В контексте Правил благоустройства термин «вывеска» необходимо использовать в широком понятии, поскольку вывески в силу действующего законодательства обязаны	По результатам рассмотрения поступивших замечаний участника публичных слушаний потребуется доработка проекта решения	Поступившие предложения участника публичных слушаний обоснованы, целесообразно принять к учету при доработке проекта решения

		осуществления деятельности организации или индивидуального предпринимателя, с~~одержащая сведения о профиле деятельности организации, индивидуального предпринимателя и (или) виде реализуемых ими товаров, выполняемых работ, оказываемых услуг и (или) наименовании организации (фирменное наименование, коммерческое обозначение, изображение товарного знака, знака обслуживания), сведения об индивидуальном предпринимателе~~ в целях извещения неопределенного круга лиц о ~~фактическом местоположении (месте осуществления деятельности) данной организации, индивидуального предпринимателя, режиме работы,~~ не содержащая сведений рекламной информации, ~~либо сведения, предусмотренные Законом Российской Федерации от 07.02.1992 №~~	или осуществления деятельности организации или индивидуального предпринимателя в целях доведения до неопределенного круга лиц информации, предусмотренной законодательством, обычаями делового оборота, не содержащей сведений рекламного характера;»;	размещать в месте фактического нахождения (месте осуществления деятельности) не только организации и индивидуальные предприниматели, но и различные органы.		

		~~2300-1 «О защите прав потребителей»;~~»;				
9	п.1.11 проекта решения	1.11 в подпункте 2.1.15 слово «фасада» заменить словами «капитального объекта», слово «стены» заменить словом «фасада»;	1.11 подпункт 2.1.15 изложить в редакции: «2.1.15. единая горизонтальная ось - условная прямая **горизонтальная** линия, определяемая как половина расстояния между верхним и нижним архитектурными элементами капитального объекта, выделяющимися (западающими, выступающими) из плоскости фасада;»;	В целях исключения правовой неопределенности предлагается уточнить указанное определение	По результатам рассмотрения поступивших замечаний участника публичных слушаний потребуется доработка проекта решения	Поступившие предложения участника публичных слушаний обоснованы, целесообразно принять к учету при доработке проекта решения
10	п.1.12 проекта решения	1.12 в подпункте 2.1.16 слово «фасада» заменить словами «капитального объекта»;	1.12 подпункт 2.1.16 изложить в редакции: «2.1.16. единая вертикальная ось - условная прямая **вертикальная** линия, определяемая как половина расстояния между границами одного архитектурного элемента капитального объекта либо между двумя архитектурными элементами капитального объекта **на одном фасаде**;»;	В целях исключения правовой неопределенности предлагается уточнить указанное определение	По результатам рассмотрения поступивших замечаний участника публичных слушаний потребуется доработка проекта решения	Поступившие предложения участника публичных слушаний обоснованы, целесообразно принять к учету при доработке проекта решения
11	п.1.13 проекта решения	1.13 ~~подпункт 2.1.19[4] изложить в редакции: «2.1.19[4] комплексеный проект благоустройства - документ,~~	дополнить подпунктом следующего содержания: **в подпункте 2.1.19[4] слова «облику (виду) фасадов» заменить**	Указанный пункт 21.13, а также пункты 1.29-1.32 проекта решения предлагаются к исключению либо в случае	По результатам рассмотрения поступивших замечаний участника	Поступившие предложения участника публичных слушаний

		~~разрабатываемый в отношении отдельных территорий, расположенных в границах городского центра, а также на территориях, обращенных на улицы особого градостроительного значения магистрали городского значения, перечень которых определен пунктом 1.2 Требований к внешнему виду элементов благоустройства автостоянки, к местам их размещения (приложение 6 к Правилам), (далее - улицы особого градостроительного значения – магистрали городского значения) предусматривающий сочетание различных элементов благоустройства, обеспечивающих повышение удобства использования и визуальной привлекательности благоустраиваемой территории, содержащий предложения к проектированию, размещению и внешнему~~	**словом «виду»;**	принятия соответствующих изменений потребуется установление переходного периода с исключением некапитальных объектов, размещенных ранее (до вступления в силу соответствующих изменений). Несоблюдение указанного требования данные нормы (указанные изменения) могут быть оспорены в судебном порядке. Предлагается в подпункте 2.1.19[4] изменения редакционного характера по аналогии с пунктом 1.5 проекта решения.	публичных слушаний потребуется доработка проекта решения	обоснованы, целесообразно принять к учету при доработке проекта решения

		~~виду некапитальных объектов (декоративным и иным элементам внешней отделки), внешних поверхностей иных элементов благоустройства, предложения к внешнему виду капитальных объектов (цветовому решению, отделочным материалам);~~»;				
12	п.1.14 проекта решения	1.14 дополнить подпунктом 2.1.20[3] следующего содержания: «2.1.20[3] информационный ~~щит~~ – ~~информационная~~ конструкция, размещаемая на фасаде многоквартирного дома, ~~и являющаяся специально отведенным местом для расклейки плакатов, газет, объявлений, афиш и иных информационных материалов;~~»;	1.14 дополнить подпунктом 2.1.20[3] следующего содержания: информационный **стенд** – конструкция, размещаемая на фасадах многоквартирных домов, **в местах производства земляных работ, складирования снега, скола снежно-ледяных образований, на объектах благоустройства, на ограждениях строительной площадки или у въездов (выездов) на строительную площадку, предназначенная для размещения информации, информационных материалов;**	Предлагаемая формулировка позволяет охватить все информационные стенды, предусмотренные Правилами, на которых размещается соответствующая информация в зависимости от места размещения стенда. Кроме того, на указанных стендах могут размещаться информационные материалы. Также предлагаю в целях разграничения средств размещения информации, которые предусмотрены Правилами и средств размещения информации, требования к которым не установлены Правилами, и размещаемые на территории города Перми дополнить Правила	По результатам рассмотрения поступивших замечаний участника публичных слушаний потребуется доработка проекта решения	Поступившие предложения участника публичных слушаний обоснованы, целесообразно принять к учету при доработке проекта решения

				терминами такими как: информационные конструкции, афишные тумбы и щиты, информационная табличка на встроенных фрагментах твердого панно архитектурных решений строящегося, реконструируемого, ремонтируемого капитального объекта, указатель с наименованием улицы и номером дома (здания), номерами квартир, уличная выставка. Например: афишные тумбы – отдельно стоящие конструкции, как правило, цилиндрической или многогранной формы, являющиеся специально отведенными местами для размещения информационных материалов о репертуарах театров и кинотеатров (театральные афиши и киноафиши), о мероприятиях (концертах, выставках, спектаклях, иных мероприятиях); афишные щиты – отдельно стоящие или размещаемые на фасадах		

				капитальных объектов конструкции, как правило, квадратной или прямоугольной формы, являющиеся специально отведенными местами для размещения информационных материалов о репертуарах театров и кинотеатров (театральные афиши и киноафиши), о мероприятиях (концертах, выставках, спектаклях, иных мероприятиях);»; информационные конструкции – отдельно стоящие или размещаемые на фасадах капитального объекта конструкции, предназначенные для размещения социально значимой информации, информационных материалов в сферах культуры, искусства, образования, физкультуры и спорта, здравоохранения, охраны окружающей среды и благоустройства, религии, информации об исторических событиях, о людях, добившихся значительных успехов в профессиональной, служебной или		

				общественной деятельности, не содержащей сведений рекламного характера; информационный стенд – конструкция, размещаемая на фасадах многоквартирных домов, в местах производства земляных работ, складирования снега, скола снежно-ледяных образований, на объектах благоустройства, на ограждениях строительной площадки или у въездов (выездов) на строительную площадку, предназначенная для размещения информации, информационных материалов; информационная табличка на встроенных фрагментах, размещаемых на твердом панно ограждения строительной площадки (далее – информационная табличка на встроенных фрагментах) - конструкция, предназначенная для размещения информации о строящемся, реконструируемом, ремонтируемом		

				капитальном объекте;»; указатель с наименованием улицы и номером дома (здания), номерами квартир – конструкция, размещаемая на фасаде капитального объекта, ограждающем устройстве, предназначенная для размещения информации об адресе капитального объекта, не содержащей сведений рекламного характера; уличная выставка – отдельно стоящая или группа отдельно стоящих конструкций, предназначенных для размещения тематической, праздничной и иной информации в рамках фестивалей, культурных, социальных проектов, не содержащей сведений рекламного характера;»; Также необходимо скорректировать подпункт $2.1.25^2$ в части слова «носитель информации (конструкция, сооружение, информационный знак и другие приспособления), предназначенный» заменить словами		

				«конструкция, предназначенная» для устранения правовой неопределенности средства размещения информации. Кроме того, предлагаю скорректировать в п.4.3, 5.2.2[1], 5.2.2[1].6, 9.4.5 , 9.4.5.1, 9.4.5.1.2, 9.4.5.2.3.2 Правил средства размещения информации (информационную табличку заменить на информационный стенд, стенд, размещаемый на строительной площадке, таблички на встроенных фрагментах панно на ограждении строительной площадки) в соответствии с предлагаемым перечнем средств размещение информации, указанным в п.9.1 Правил предлагаемой редакции.		
13	п.1.17 проекта решения	1.17 в подпункте 2.1.25[2].1 ~~после слов «объемно-пространственная» дополнить словом «информационная»,~~ слова «номерами зданий и сооружений,» заменить словами «адресами капитальных объектов,»;	1.17 в подпункте 2.1.25[2].1 слова «номерами зданий и сооружений,» заменить словами «адресами капитальных объектов,»;	Предложение редакционного характера	По результатам рассмотрения поступивших замечаний участника публичных слушаний потребуется доработка проекта решения	Поступившие предложения участника публичных слушаний обоснованы, целесообразно принять к учету при доработке проекта решения

14	п.1.18, 1.19 проекта решения	~~1.18 в подпункте 2.1.25[2].2 после слов «объемно-пространственная» дополнить словом «информационная»;~~ ~~1.19 в подпункте 2.1.25[2].3 после слов «объемно-пространственная» дополнить словом «информационная»;~~	-	Предлагается к исключению аналогично пункту 1.17 проекта решения	По результатам рассмотрения поступивших замечаний участника публичных слушаний потребуется доработка проекта решения	Поступившие предложения участника публичных слушаний обоснованы, целесообразно принять к учету при доработке проекта решения
15	п.1.20 проекта решения	~~1.20 подпункт 2.1.30 изложить в редакции:~~ ~~«2.1.30 объекты уличного искусства – изображение (рисунок, надпись, инсталляция и другие подобные объекты) уличного искусства, которое может размещаться на капитальных объектах, некапитальных объектах, на сплошных ограждениях (заборах), на внешних поверхностях иных элементов благоустройства;»;~~	-	Предлагается скорректировать указанный пункт либо исключить из проекта решения, поскольку не соотносится с Приложением 24 к Правилам	По результатам рассмотрения поступивших замечаний участника публичных слушаний потребуется доработка проекта решения	Поступившие предложения участника публичных слушаний обоснованы, целесообразно принять к учету при доработке проекта решения
16	п.1.21 проекта решения	1.21 в подпункте 2.1.34 слова «облик (вид) фасада» заменить словом «вид»;	1.21 в подпункте 2.1.34 слова «**устанавливает внешний** облик (вид) фасада» заменить словами «**определяет внешний** вид»;	Предложение редакционного характера	По результатам рассмотрения поступивших замечаний участника публичных слушаний потребуется	Поступившие предложения участника публичных слушаний обоснованы, целесообразно принять к учету

276 ОФИЦИАЛЬНАЯ ИНФОРМАЦИЯ № 37, 22.05.2026

					доработка проекта решения	при доработке проекта решения
17	не предусмотрено проектом решения	-	дополнить подпунктом следующего содержания: **в подпункте 2.1.35 слова «колерный паспорт некапитального объекта, используемого для осуществления торговой деятельности и деятельности по оказанию услуг населению, включая услуги общественного питания, (далее - Нестационарный объект) - документ, разрабатываемый для Нестационарного объекта и устанавливающий требования в отношении внешнего вида (архитектурные решения, параметры, конструкции, материалы, применяемые при отделке, цветовое решение, место размещения вывески),» заменить словами «паспорт внешнего вида (колерный паспорт) некапитального объекта, используемого для осуществления торговой деятельности и**	Предложение сформировано в связи с корректировкой определения к термину «внешний вид некапитального объекта»	По результатам рассмотрения поступивших замечаний участника публичных слушаний потребуется доработка проекта решения	Поступившие предложения участника публичных слушаний обоснованы, целесообразно принять к учету при доработке проекта решения

			деятельности по оказанию услуг населению, включая услуги общественного питания (далее – колерный паспорт Нестационарного объекта) – документ, который определяет внешний вид некапитального объекта, используемого для осуществления торговой деятельности и деятельности по оказанию услуг населению, включая услуги общественного питания (далее – Нестационарный объект), размещаемого по индивидуальному проекту внешнего вида Нестационарного объекта в соответствии с Правилами, в том числе архитектурные решения, декоративные и иные элементы внешней отделки, конструкции, материалы, цветовые решения, применяемые при изготовлении и отделке Нестационарных объектов, цветовое решение, место			

			размещения вывески,»;			
18	п.1.22 проекта решения	1.22 подпункт 2.1.41 изложить в редакции: «2.1.41 средство размещения информации – отдельно стоящая или размещаемая на фасадах, крышах (кровлях), иных ~~внешних поверхностях~~ капитального объекта, некапитального объекта, а также на внешних поверхностях иных элементов благоустройства ~~информационная~~ конструкция, предназначенная ~~для информирования неопределенного круга лиц~~, за исключением ~~рекламных конструкций~~. ~~К средствам размещения информации относятся: въездные знаки, навигационные стеллы, навигационные стенды, навигационные указатели, указатели с наименованиями улиц и номерами домов (зданий), номерами квартир, информационное электронное табло, вывески, информационные щиты, предназначенные для размещения плакатов, газет, объявлений, афиш и	1.22 подпункт 2.1.41 изложить в редакции: «2.1.41 средство размещения информации – отдельно стоящая или размещаемая на фасадах, крышах (кровлях), иных а**рхитектурных элементах** капитального объекта, **фасадах, конструкциях, декоративных и иных элементах внешней отделки некапитального объекта**, а также на внешних поверхностях иных элементов благоустройства конструкция, **оборудование,** предназначенные д**ля размещения информации**, **не содержащей сведений рекламного характер**а;»;	предложение уточняющего характера в соответствие с терминами «внешний вид капитального объекта» и «внешний вид некапитального объекта», также необходимо указать «оборудование», поскольку в соответствии с термином «информационное электронное табло» является оборудованием. Перечень средств размещения информации, допустимых к размещению предлагается установить в п.9.1 Правил.	По результатам рассмотрения поступивших замечаний участника публичных слушаний потребуется доработка проекта решения	Поступившие предложения участника публичных слушаний обоснованы, целесообразно принять к учету при доработке проекта решения

		~~иных информационных материалов, информационные стенды об эксплуатации объектов благоустройства, объектов социальной сферы, а также стенды с информацией о строительстве, реконструкции, капитальном ремонте капитального объекта;»;~~				
19	п.1.23 проекта решения	1.23 подпункт 2.1.43 изложить в редакции: «2.1.43 фасад капитального объекта, некапитального объекта – наружные стены капитального объекта, некапитального объекта, с архитектурными элементами, отделочными материалами капитального объекта, конструкциями, декоративными и иными элементами внешней отделки некапитального объекта, создающими внешний вид капитального объекта, некапитального объекта; фасады различают по видам:»;	1.23 **абзац первый подпункта 2.1.43 изложить в редакции:** «2.1.43 фасад капитального объекта, некапитального объекта – **внешняя поверхность** наружной стены капитального объекта, некапитального объекта с архитектурными элементами, отделочными материалами капитального объекта, конструкциями, декоративными и иными элементами внешней отделки некапитального объекта, создающими внешний вид капитального объекта, **внешний вид** некапитального объекта; фасады различают по видам:»;	Предложение редакционного и уточняющего характера	По результатам рассмотрения поступивших замечаний участника публичных слушаний потребуется доработка проекта решения	Поступившие предложения участника публичных слушаний обоснованы, целесообразно принять к учету при доработке проекта решения
20	п.1.24, 1.25, 1.26	1.24 в подпункте 2.1.43.1 слово «стена» заменить	1.24 в подпунктах 2.1.43.1, 2.1.43.2 слово	Предложение уточняющего характера в	По результатам рассмотрения	Поступившие предложения

	проекта решения	словами «наружные стены», ~~слово «обращенная» заменить словом «обращенные»;~~ ~~1.25 подпункт 2.1.43.2 изложить в редакции:~~ ~~«2.1.43.2 боковой фасад – наружные стены капитального объекта, некапитального объекта, которые чаще всего не имеют входов, могут быть глухими (без оконных проемов), расположены,~~ как правило~~, между главным и дворовым фасадами, не выходящие на территорию общего пользования;»;~~ ~~1.26 подпункт 2.1.43.3 изложить в редакции:~~ ~~«2.1.43.3 дворовый фасад – наружные стены капитального объекта, некапитального объекта, обращенные на придомовую территорию, не выходящие на территорию общего пользования и не являющиеся боковым фасадом;»;~~	«стена» заменить словами «**внешняя поверхность** наружной стены»; 1.26 в подпункте 2.1.43.3 слово «стена» заменить словами «**внешняя поверхность** наружной стены», после слова «обращенная» дополнить словами «, как правило,»;	целях приведения в соответствие термину «фасад капитального объекта, некапитального объекта» в предлагаемой редакции	поступивших замечаний участника публичных слушаний потребуется доработка проекта решения	участника публичных слушаний обоснованы, целесообразно принять к учету при доработке проекта решения
21	п.1.27 проекта решения	1.27 в пункте 3.9: 1.27.1 абзац четырнадцатый изложить в редакции:	1.27 в пункте 3.9: 1.27.1 абзац четырнадцатый изложить в редакции:	Предложение уточняющего характера в соответствии с терминами «внешний вид	По результатам рассмотрения поступивших замечаний	Поступившие предложения участника публичных

		«наносить надписи, ~~графические~~ рисунки и иные изображения, ~~размещать средства размещения информации~~ на фасадах, крышах (кровлях), иных ~~внешних поверхностях~~ капитальных объектов, объектах, строительство которых не завершено, некапитальных объектов, на внешних поверхностях иных элементов благоустройства, в том числе на ограждениях (заборах), шлагбаумах, на внешних поверхностях опор освещения, электропередачи, контактной сети электротранспорта с нарушением требований, установленных законодательством, Правилами,»; 1.27.2 после абзаца четырнадцатого дополнить абзацами следующего содержания: «размещать ~~баннеры, растяжки, сборно-разборные, выносные и иные конструкции, сооружения, технические приспособления, содержащие информацию~~	«наносить надписи, рисунки и иные изображения на объекты, строительство которых не завершено, фасады, крыши (кровли), иные а**рхитектурные элементы** капитальных объектов, **фасады, конструкции, декоративные и иные элементы внешней отделки** некапитальных объектов, на внешние поверхности иных элементов благоустройства (в том числе на ограждения (заборы), шлагбаумы), на внешние поверхности опоры освещения, опоры воздушных линий электропередач, опоры контактной сети электротранспорта, **за исключением объектов уличного искусства, размещенных в соответствии с требованиями, установленными Правилами**,»; 1.27.2 после абзаца четырнадцатого дополнить абзацами следующего содержания: «размещать средства размещения информации,	капитального объекта» и «внешний вид некапитального объекта», а также в целях разграничения указанных надписей, рисунков, иных изображений, не являющихся объектами уличного искусства. Предложение уточняющего характера в соответствии с термином «средство размещения информации» и с предлагаемой редакцией п.9.1 Правил.	участника публичных слушаний потребуется доработка проекта решения	слушаний обоснованы, целесообразно принять к учету при доработке проекта решения

		~~для информирования неопределенного круга лиц, в том числе указатели направления движения к капитальным объектам, некапитальным объектам, иным элементам благоустройства, не относящиеся к обеспечению безопасности дорожного движения и осуществлению дорожной деятельности, иные конструкции,~~ а также средства размещения информации, не предусмотренные Правилами, за исключением случаев размещения информационных конструкций, предусмотренных законодательством, документами по стандартизации, размещать плакаты, газеты, объявления, афиши и иные информационные материалы вне специально отведенных для этого мест ~~(на информационных щитах).~~ ~~Размещение агитационных материалов, содержащих признаки~~	**не соответствующие Правилам, либо размещение которых не допускается Правилами**, за исключением случаев размещения средств размещения информации, предусмотренных **законодательством,** документами по стандартизации, **техническими регламентами, обязательность применения которых установлена нормативными правовыми актами Российской Федерации,** размещать плакаты, газеты, объявления, афиши и иные информационные материалы вне специально отведенных для этого мест, **предусмотренных Правилами, за исключением случаев, предусмотренных законодательством, документами по стандартизации, техническими регламентами, обязательность применения которых установлена**	Указанные информационные материалы допускается размещаться на средствах размещения информации, предусмотренные Правилами, которые являются специально отведенными местами. Иные информационные материалы могут размещаться в соответствии с законодательством, документами по стандартизации, техническими регламентами, обязательность применения которых установлена нормативными правовыми актами Российской Федерации, правовыми актами города Перми (например, агитационные материалы в соответствии с законодательством об агитационной деятельности, объявления в сфере пожарной безопасности и другие).		

		~~предвыборной агитации, агитации по вопросам референдума и предназначенные для массового распространения, обнародования в период избирательной кампании, кампании референдума, осуществляется в соответствии законодательством,»;~~	**нормативными правовыми актами Российской Федерации, правовыми актами города Перми**,»;			
22	п.1.27.3 проекта решения	1.27.3 абзац пятнадцатый изложить в редакции: «выносить грязь, грунт с территории строительной площадки, мест выполнения земляных, ремонтных и иных работ на территорию общего пользования транспортными средствами, а также использовать транспортные средства ~~с открытым кузовом~~ при транспортировании строительных материалов, ~~мусора,~~ отходов,»;	1.27.3 абзац пятнадцатый изложить в редакции: «выносить грязь, грунт с территории строительной площадки, мест выполнения земляных, ремонтных и иных работ на территорию общего пользования транспортными средствами, а также использовать транспортные средства **без укрытия** при транспортировании строительных материалов, отходов,»;	Предложение уточняющего характера в соответствии с "ГОСТ 30772-2001. Межгосударственный стандарт. Ресурсосбережение. Обращение с отходами. Термины и определения" (введен Постановлением Госстандарта России от 28.12.2001 N 607-ст) мусор относится к отходам. Слова «с открытым кузовом» предлагаю заменить на слова «без укрытия» в целях исключения правовой неопределенности (транспортные средства могут быть с различными видами кузова).	По результатам рассмотрения поступивших замечаний участника публичных слушаний потребуется доработка проекта решения	Поступившие предложения участника публичных слушаний обоснованы, целесообразно принять к учету при доработке проекта решения
23	п.1.29 - 1.32 проекта	~~1.29 в пункте 3^2.1 слова «элементов благоустройства, а также~~	-	Предлагается к исключению по аналогии предложений к п.1.13	По результатам рассмотрения поступивших	Поступившие предложения участника

	решения	~~изменения внешнего вида фасадов капитальных объектов (цветового решения, отделочных материалов)» заменить словами «некапитальных объектов (декоративных и иных элементов внешней отделки), внешних поверхностей иных элементов благоустройства, изменения внешнего вида капитальных объектов (цветового решения, отделочных материалов)»;~~ ~~1.30 в пункте 3^2.2 слова «элементов благоустройства, внешнего вида фасадов капитальных объектов» заменить словами «некапитальных объектов (декоративных и иных элементов внешней отделки), внешних поверхностей иных элементов благоустройства, внешнего вида капитальных объектов (цветового решения, отделочных материалов)»;~~ ~~1.31 в пункте 3^2.3 слова «проектированию и размещению элементов благоустройства, а также предложения к внешнему виду фасадов» заменить~~		проекта решения, либо предусмотреть в пунктах 3^2.1-3^2.3 Правил следующие изменения: слово «фасадов» исключить в целях приведения в соответствие с терминологией.	замечаний участника публичных слушаний потребуется доработка проекта решения	публичных слушаний обоснованы, целесообразно принять к учету при доработке проекта решения

		~~словами «проектированию, размещению и внешнему виду некапитальных объектов (декоративным и иным элементам внешней отделки) и внешних поверхностей иных элементов благоустройства, предложения к внешнему виду капитальных объектов (цветовому решению, отделочным материалам);»;~~ ~~1.32 пункт 3^2.6 изложить в редакции:~~ ~~«Согласованные комплексные проекты благоустройства подлежат обязательному применению при реализации мероприятий по благоустройству территории города Перми, в том числе при размещении и (или) изменения внешнего вида некапитальных объектов, внешних поверхностей иных элементов благоустройства, внешнего вида капитальных объектов, в том числе при разработке колерных паспортов.~~ ~~В случае несоответствия фасадов, крыш (кровли), иных внешних~~				

		~~поверхностей капитальных объектов, некапитальных объектов, внешних поверхностей иных элементов благоустройства, расположенных в границах территории согласованного комплексного проекта благоустройства, в части внешнего вида и (или) места размещения согласованному комплексному проекту благоустройства владельцы таких капитальных объектов, некапитальных объектов, иных элементов благоустройства, обязаны привести фасады, крыши (кровли), иные внешние поверхности капитальных объектов, некапитальных объектов, внешние поверхности иных элементов благоустройства в соответствие комплексному проекту благоустройства.»;~~				
24	п.1.33 проекта решения	1.33 в абзаце втором пункта 7.7 ~~слово «фасада» заменить словами «фасадов, крыш (кровли), иных внешних поверхностей»,~~ слово «поверхности» заменить словами «внешние	1.33 в абзаце втором пункта 7.7 **слово «организации» заменить словами «иные лица»**, слово «поверхности» заменить словами «внешних поверхностей»;	Предложение редакционного характера исходя из применяемой проектом решения терминологии. Согласно действующему законодательству осуществлять содержание	По результатам рассмотрения поступивших замечаний участника публичных слушаний потребуется	Поступившие предложения участника публичных слушаний обоснованы, целесообразно принять к учету

		поверхности»;		объектов капитального строительства могут не только организации, но и индивидуальные предприниматели, в связи с чем предлагаются соответствующие изменения в указанной части и применять далее по тексту проекта решения. Кроме того в п.7.2[1] Правил к элементам благоустройства мест погребения относится в том числе «стенды с информацией», которые предлагается привести в соответствие с термином «информационный стенд».	доработка проекта решения	при доработке проекта решения
25	п.1.34 проекта решения	1.34 абзац первый подпункта 7.7.1 изложить в редакции: «7.7.1 на фасадах, ~~крышах (кровле), иных внешних поверхностях~~ крематория, внешних поверхностях стены скорби (колумбария) запрещается размещать средства размещения информации, плакаты, газеты, объявления, афиши и иные информационные материалы, а также наносить надписи, ~~графические~~ рисунки и	1.34 абзац первый подпункта 7.7.1 изложить в редакции: «7.7.1. на фасадах крематория, внешних поверхностях стены скорби (колумбария) запрещается размещать средства размещения информации, плакаты, газеты, объявления, афиши и иные информационные материалы **с нарушением требований, установленных законодательством, Правилами**, а также	Предложение уточняющего характера в целях соответствия п.3.9 Правил в предлагаемой редакции.	По результатам рассмотрения поступивших замечаний участника публичных слушаний потребуется доработка проекта решения	Поступившие предложения участника публичных слушаний обоснованы, целесообразно принять к учету при доработке проекта решения

		иные изображения.»;	запрещается наносить надписи, рисунки и иные изображения.»;			
26	п.1.35 проекта решения	1.35 абзац первый подпункта 7.7.2 изложить в редакции: «7.7.2 фасады, ~~крыши (кровли), иные внешние поверхности~~ крематория, внешние поверхности стены скорби (колумбария) не должны иметь повреждений.»;	1.35 в абзаце первом подпункта 7.7.2 слово «поверхности» заменить словами «внешние поверхности»;	Предложение редакционного характера с учетом термина «фасад капитального объекта» в предлагаемой редакции Правил относительно крематория, у стены скорби необходимо уточнить поверхность «внешняя»	По результатам рассмотрения поступивших замечаний участника публичных слушаний потребуется доработка проекта решения	Поступившие предложения участника публичных слушаний обоснованы, целесообразно принять к учету при доработке проекта решения
27	п.1.36 проекта решения	~~1.36 в абзаце первом пункта 8.4 после слова «фасадов» дополнить словами «, крыш (кровли), иных внешних поверхностей», после слова «туалетов,» дополнить словами «внешних поверхностей»;~~	-	Предлагается к исключению в связи с несоответствием термина «фасад капитального объекта» в предлагаемой редакции проекта решения	По результатам рассмотрения поступивших замечаний участника публичных слушаний потребуется доработка проекта решения	Поступившие предложения участника публичных слушаний обоснованы, целесообразно принять к учету при доработке проекта решения
28	п.1.37 проекта решения	1.37 в пункте 9.1: 1.37.1 в абзаце первом после ~~слова «фасадов» дополнить словами «и ограждающих конструкций»;~~ 1.37.2 абзац тринадцатый изложить в редакции: «средства размещения информации,»;	1.37 в пункте 9.1: 1.37.1 абзац первый после слов «**капитальных объектов,» дополнить словами «фасадов, конструкций, декоративных и иных элементов внешней отделки», слова «информационные щиты и указатели» исключить;**	Предложение редакционного характера в соответствие с термином «фасад капитального объекта,некапитального объекта» , в предлагаемой редакции проекта решения в связи с переносом средства размещения	По результатам рассмотрения поступивших замечаний участника публичных слушаний потребуется доработка проекта решения	Поступившие предложения участника публичных слушаний обоснованы, целесообразно принять к учету при доработке проекта решения

			1.37.2 абзац третий признать утратившим силу; 1.37.3 абзац тринадцатый изложить в редакции: «средства размещения информации, **размещение которых допускается Правилами:»;** 1.37.4 **после абзаца тринадцатого дополнить абзацами четырнадцатым-тридцать третьим следующего содержания:** **«въездные знаки,** **навигационные элементы (навигационные стелы, навигационные стенды, навигационные указатели),** **указатели с наименованиями улиц и номерами домов (зданий), номерами квартир,** **информационное электронное табло,** **вывески,** **афишные тумбы,** **афишные щиты,** **информационные конструкции,** **информационные стенды, размещаемые на**	информации «въездной знак» в абзац 13 п.9.1 Правил Предлагается перечислить все допустимые к размещению Правилами средства размещения информации		

			детских игровых площадках, спортивных площадках, площадках для выгула и дрессировки животных, **информационные стенды, размещаемые на фасадах многоквартирных домов,** **информационные стенды, размещаемые в местах производства земляных работ,** **информационные стенды с информацией об эксплуатации объектов озеленения общего пользования,** **информационные стенды, размещаемые в местах отдыха у воды,** **информационные стенды, размещаемые на автостоянках,** **информационные стенды, размещаемые в местах (на площадках) накопления отходов,** **информационные стенды, размещаемые в местах складирования снега, скола снежно-ледяных образований,** **информационные стенды, размещаемые в местах погребения,**			

			информационные стенды с информацией о строительстве, реконструкции, капитальном ремонте капитального объекта, **информационная табличка на встроенных фрагментах,** **уличная выставка;»;**			
29	п.1.38 проекта решения	1.38 пункт 9.3 изложить в редакции: «9.3 Требования к содержанию фасадов, крыш (кровли), иных внешних поверхностей некапитальных объектов, внешних поверхностей иных элементов благоустройства: 9.3.1 фасады, крыши (кровли), иные внешние поверхности некапитальных объектов, внешние поверхности иных элементов благоустройства должны быть чистыми, без повреждений. Владельцы некапитальных объектов, иных элементов благоустройства и (или) организации, обеспечивающие их содержание, обязаны содержать фасады, крыши	1.38 абзац первый пункта 9.3 изложить в редакции: «9.3. Требования к содержанию элементов благоустройства:»; **-в подпункте 9.3.1:** -в абзаце первом слова «, без повреждений» исключить; **-в абзаце втором слово «организации» заменить словами «иные лица»;** **-в абзаце третьем слово «элементов» заменить словом «элемента», слова «организацией, обеспечивающей их» заменить словами «иными лицами, обеспечивающими его»;** **-в подпункте 9.3.2:** **-в абзаце первом слова «следов коррозии, деформации» заменить словами «повреждений**	П.9.3 Правил изложить в предлагаемой редакции, для логичного и последовательного изложения указанных норм, в целях удобства правоприменения. Предлагаемые изменения учитывают требования действующего законодательства и Правил в предлагаемой редакции. В соответствии с ГрК РФ некапитальные объекты относятся к элементам благоустройства, при этом не у всех элементов благоустройства имеется фасад, крыша (кровля) (например, лавочки, урны), которые надлежит содержать в нормативном состоянии, в том числе устранять плакаты, газеты, объявления, афиши и иные информационные	По результатам рассмотрения поступивших замечаний участника публичных слушаний потребуется доработка проекта решения	Поступившие предложения участника публичных слушаний обоснованы, целесообразно принять к учету при доработке проекта решения

		(кровли), иные внешние поверхности некапитальных объектов, внешние поверхности иных элементов благоустройства в надлежащем состоянии, в том числе устранять повреждения, осуществлять очистку, промывку фасадов, крыш (кровли), иных внешних поверхностей некапитальных объектов, внешних поверхностей иных элементов благоустройства. Нарушения требований, указанных в абзаце первом настоящего подпункта, должны устраняться владельцем некапитального объекта, иного элемента благоустройства и (или) организацией, обеспечивающей их содержание, в течение тридцати дней после дня обнаружения нарушения требований, указанных в абзаце первом настоящего подпункта; 9.3.2 не допускается наличие следов коррозии, деформации фасадов, крыш (кровли), иных внешних поверхностей	**(следов коррозии, деформации), иных повреждений»;** **-в абзаце втором слово «элементов» заменить словом «элемента», слова «организацией, обеспечивающей их» заменить словами «иными лицами, обеспечивающими его»;** **-подпункт 9.3.3 изложить в редакции:** **«9.3.3. не допускается:** **размещать плакаты, газеты, объявления, афиши и иные информационные материалы вне специально отведенных для этого мест, предусмотренных Правилами, за исключением случаев, предусмотренных законодательством, документами по стандартизации, техническими регламентами, обязательность применения которых установлена нормативными правовыми актами Российской Федерации,**	материалы, при этом необходимо предусмотреть случаи размещения информации и информационных материалов, которые предусмотрены законодательством, документами по стандартизации, техническими регламентами, обязательность применения которых установлена нормативными правовыми актами Российской Федерации, иными правовыми актами города Перми (например, размещение на тепловых, газовых, электрических подстанциях информационных материалов в соответствии с техническими регламентами «опасно». Согласно ч.8 ст.54 Федерального закона от 12.06.2002 № 67-ФЗ «Об основных гарантиях избирательных прав и права на участие в референдуме граждан Российской Федерации» агитационные материалы могут размещаться в		

		некапитальных объектов, внешних поверхностей иных элементов благоустройства. Нарушения требований, указанных в абзаце первом настоящего подпункта, должны устраняться владельцем некапитального объекта, иного элемента благоустройства и (или) организацией, обеспечивающей их содержание, в течение тридцати дней после дня обнаружения нарушения требований, указанных в абзаце первом настоящего подпункта; 9.3.3 не допускается наносить надписи, графические рисунки и иные изображения с нарушением требований, установленных законодательством, Правилами, не допускается расклеивать плакаты, газеты, объявления, афиши и иные информационные материалы. Нарушения требований, указанных в абзацах первом, втором настоящего подпункта должны	**правовыми актами города Перми,** **наносить надписи, рисунки и иные изображения на внешние поверхности элементов благоустройства с нарушением требований, установленных Правилами, за исключением объектов уличного искусства, размещенных в соответствии с требованиями, установленными Правилами.** **Нарушения требований, указанных в абзацах втором-третьем настоящего подпункта, должны устраняться владельцем элемента благоустройства и (или) иными лицами, обеспечивающими его содержание, в течение трех рабочих дней после дня обнаружения нарушения требований, указанных в абзацах втором-третьем настоящего подпункта;»;** **-дополнить подпунктами 9.3.4-9.3.7 следующего содержания:**	помещениях, на зданиях, сооружениях и иных объектах с согласия и на условиях собственников, владельцев указанных объектов. Также для разграничения надписей, рисунков, иных изображений «повреждений», не являющихся объектами уличного искусства, необходимо предусмотреть исключение в целях соответствия требованиям Приложения 24 к Правилам, которыми предусмотрено размещение объектов уличного искусства на ограждениях (заборах).		

		устраняться владельцем некапитального объекта, иного элемента благоустройства и (или) организацией, обеспечивающей его содержание, в течение трех рабочих дней после дня обнаружения нарушения требований, указанных в абзацах втором, третьем настоящего подпункта; 9.3.4 днем обнаружения нарушения (нарушений), указанного (указанных) в подпунктах 9.3.1, 9.3.2 настоящего пункта, считается день получения владельцем некапитального объекта, иного элемента благоустройства и (или) организацией, обеспечивающей их содержание, информации о таком нарушении (нарушениях), от должностных лиц, уполномоченных на осуществление муниципального контроля в сфере благоустройства или на осуществление мониторинга содержания территории города Перми; 9.3.5 не допускается размещать на фасадах,	**«9.3.4. днем обнаружения нарушения (нарушений), указанного (указанных) в подпунктах 9.3.1, 9.3.2, 9.3.3 Правил, считается день получения владельцем элемента благоустройства и (или) иными лицами, обеспечивающими его содержание, информации о таком нарушении (нарушениях), от должностных лиц, уполномоченных на осуществление муниципального контроля в сфере благоустройства или на осуществление мониторинга содержания территории города Перми;** **9.3.5. не допускается размещать на элементах благоустройства средства размещения информации с нарушением требований, установленных Правилами:** **9.3.5.1. нарушения требований, указанных в абзаце первом подпункта 9.3.5 Правил, должны устраняться владельцем**			

		крышах (кровле), иных внешних поверхностях некапитальных объектов, внешних поверхностях иных элементов благоустройства средства размещения информации, с нарушением требований, установленных законодательством, Правилами, либо не предусмотренные Правилами, за исключением случаев размещения информационных конструкций, предусмотренных законодательством, документами по стандартизации; Нарушения требований, указанных в абзаце первом настоящего подпункта должны устраняться владельцем некапитального объекта, иного элемента благоустройства и (или) организацией, обеспечивающей их содержание, в срок, указанный в предписании об устранении выявленного нарушения обязательных требований; 9.3.6 средства	**элемента благоустройства и (или) иными лицами, обеспечивающими его содержание, в срок, указанный в предписании об устранении выявленного нарушения обязательных требований;** **9.3.5.2. средства размещения информации, указанные в абзаце первом подпункта 9.3.5 Правил, подлежат приведению в соответствие требованиям, установленным Правилами, или демонтажу силами и за счет средств владельца средства размещения информации, в случае если владелец средства размещения информации известен, а в случае если неизвестен - владельцем элемента благоустройства, на котором размещено средство размещения информации, в случае если владелец элемента благоустройства неизвестен - владельцем земельного участка, на**			

		размещения информации, размещенные с нарушением требований, установленных законодательством, Правилами, подлежат приведению в соответствие требованиям, установленным законодательством, Правилами, или демонтажу силами и за счет средств владельца средства размещения информации, в случае если владелец средства размещения информации известен, а в случае если неизвестен - владельцем некапитального объекта, иного элемента благоустройства, на котором размещено средство размещения информации, в случае если владелец некапитального объекта, иного элемента благоустройства неизвестен - владельцем земельного участка, на котором расположен некапитальный объект, иной элемент благоустройства. Выявление лиц, указанных в настоящем абзаце, осуществляется в порядке, установленном правовым	**котором расположен элемент благоустройства. Выявление лиц, указанных в настоящем абзаце, осуществляется в порядке, установленном правовым актом администрации города Перми.** **В случае неприведения лицом, указанным в абзаце первом настоящего подпункта, средства размещения информации в соответствие требованиям, установленным Правилами, или непроведения мероприятий по его демонтажу такое средство размещения информации подлежит демонтажу в принудительном порядке после дня окончания срока исполнения повторного предписания об устранении выявленного нарушения обязательных требований (в случае неисполнения указанного предписания);** **9.3.6. не допускается размещать на элементах благоустройства средства размещения информации,**			

		актом администрации города Перми. В случае неприведения лицом, указанным в абзаце первом настоящего подпункта, средство размещения информации в соответствие требованиям, установленным Правилами, или непроведения мероприятий по его демонтажу такое средство размещения информации подлежит демонтажу в принудительном порядке после дня окончания срока исполнения повторного предписания об устранении выявленного нарушения обязательных требований (в случае неисполнения указанного предписания). Средства размещения информации, не предусмотренные Правилами, подлежат демонтажу силами и за счет средств владельца средства размещения информации, в случае если владелец средства размещения информации известен, а в случае если неизвестен – владельцем некапитального объекта, иного элемента благоустройства, на	**размещение которых не допускается Правилами, за исключением случаев размещения средств размещения информации, предусмотренных законодательством, документами по стандартизации, техническими регламентами, обязательность применения которых установлена нормативными правовыми актами Российской Федерации:** **9.3.6.1. нарушения требований, указанных в абзаце первом подпункта 9.3.6 Правил, должны устраняться владельцем элемента благоустройства и (или) иными лицами, обеспечивающими его содержание, в срок, указанный в предписании об устранении выявленного нарушения обязательных требований;** **9.3.6.2. средства размещения информации, указанные в абзаце первом подпункта 9.3.6 Правил, подлежат**			

		котором размещено средство размещения информации, в случае если владелец некапитального объекта, иного элемента благоустройства неизвестен - владельцем земельного участка, на котором расположен некапитальный объект, иной элемент благоустройства. Выявление лиц, указанных в настоящем абзаце, осуществляется в порядке, установленном правовым актом администрации города Перми. В случае непроведения мероприятий по его демонтажу лицом, указанным в абзаце третьем настоящего подпункта, такое средство размещения информации подлежит демонтажу в принудительном порядке после дня окончания срока исполнения повторного предписания об устранении выявленного нарушения обязательных требований (в случае неисполнения указанного предписания). Требования к демонтажу средств размещения информации установлены в	**демонтажу силами и за счет средств владельца средства размещения информации, в случае если владелец средства размещения информации известен, а в случае если неизвестен – владельцем элемента благоустройства, на котором размещено средство размещения информации, в случае если владелец элемента благоустройства неизвестен - владельцем земельного участка, на котором расположен элемент благоустройства. Выявление лиц, указанных в настоящем абзаце, осуществляется в порядке, установленном правовым актом администрации города Перми.** **В случае непроведения мероприятий по его демонтажу лицом, указанным в абзаце первом настоящего подпункта, такое средство размещения информации подлежит демонтажу в принудительном порядке после дня окончания**			

		приложении 25 к Правилам.»;	**срока исполнения повторного предписания об устранении выявленного нарушения обязательных требований (в случае неисполнения указанного предписания);** **9.3.7. требования к демонтажу средств размещения информации установлены в приложении 25 к Правилам.»;**			
30	не предусмотрено проектом решения	-	дополнить подпунктами следующего содержания: **в подпунктах 9.4.5.2.3.5.1, 9.4.5.2.3.5.2 слово «логотипов,» исключить, слова «торговых знаков» заменить словами «товарных знаков, фирменных наименований, знаков обслуживания»;** дополнить пунктами следующего содержания: в **абзацах втором-четвертом подпункта 9.4.5.2.3.5.3 слово «табличка» в соответствующих числе и падеже заменить словами «информационная табличка» в**	Предлагается в подпунктах 9.4.5.2.3.5.1, 9.4.5.2.3.5.2, 9.4.5.2.3.5.3, 9.4.5.3 Правил относительно табличек на встроенных фрагментах, размещаемых на панно строительного ограждения: в целях приведения в соответствие действующему законодательству (вместо товарных знаков указать торговые знаки), исключить «логотип» в связи с отсутствие указанного термина в действующем законодательстве (под логотипом понимается графическая часть вывески – товарный знак, знак обслуживания,	По результатам рассмотрения поступивших замечаний участника публичных слушаний потребуется доработка проекта решения	Поступившие предложения участника публичных слушаний обоснованы, целесообразно принять к учету при доработке проекта решения

			соответствующих числе и падеже; **в абзаце первом подпункта 9.4.5.3 слово «стенд» заменить словами «информационный стенд»;**	коммерческое обозначение), в целях приведения терминологии средств размещения информации к единообразию в соответствии с п.9.1 Правил предлагаемой редакции (стенд заменить на информационный стенд)		
31	п.1.42 проекта решения	1.42 в подпункте 9.4.6.5.1: 1.42.1 абзац второй изложить в редакции: «запрещается размещать на пешеходных ограждениях рекламные конструкции, ~~баннеры, растяжки, сборно-разборные, выносные и иные конструкции, сооружения, технические приспособления, содержащие информацию для информирования неопределенного круга лиц, в том числе указатели направления движения к капитальным объектам, некапитальным объектам, иным элементам благоустройства, не относящиеся к обеспечению безопасности дорожного движения и осуществлению дорожной~~	1.42 абзац второй подпункта 9.4.6.5.1 изложить в редакции: «запрещается размещать на пешеходных ограждениях **плакаты, газеты, объявления, афиши и иные информационные материалы,** рекламные конструкции, средства размещения информации. Допускается размещение вертикального озеленения.»;	Предлагается на пешеходных ограждениях запретить размещение любых средств размещения информации, а также информационных материалов в виде плакатов, газет и др., поскольку указанные ограждения не предназначены для этих целей.	По результатам рассмотрения поступивших замечаний участника публичных слушаний потребуется доработка проекта решения	Поступившие предложения участника публичных слушаний обоснованы, целесообразно принять к учету при доработке проекта решения

		~~деятельности, иные конструкции, а также~~ средства размещения информации, ~~не предусмотренные Правилами, за исключением случаев размещения информационных конструкций, предусмотренных законодательством, документами по стандартизации,~~»; ~~1.42.2 после абзаца второго дополнить абзацами следующего содержания:~~ ~~«запрещается расклеивать плакаты, газеты, объявления, афиши и иные информационные материалы.~~ Допускается размещение вертикального озеленения.»;				
32	п.1.43 проекта решения	~~1.43 в подпункте 9.9.2.2 после слова «фасадов» дополнить словами «, крыш (кровли), иных внешних поверхностей»;~~	-	Исключить из проекта решения в соответствии с термином «фасад некапитального объекта»	По результатам рассмотрения поступивших замечаний участника публичных слушаний потребуется доработка проекта	Поступившие предложения участника публичных слушаний обоснованы, целесообразно принять к учету при доработке проекта решения

					решения	
33	п.1.44 проекта решения	1.44 в заголовке раздела XI слово «фасадов» исключить;	1.44 в заголовке раздела XI слово «фасадов» исключить, **после слова «(зданий») дополнить словами «, номерами квартир»;**	Предложение уточняющего характера в целях приведения заголовка раздела в соответствие с содержанием соответствующего раздела.	По результатам рассмотрения поступивших замечаний участника публичных слушаний потребуется доработка проекта решения	Поступившие предложения участника публичных слушаний обоснованы, целесообразно принять к учету при доработке проекта решения
34	п.1.45 проекта решения	1.45 пункт 11.1 изложить в редакции: «11.1 Владельцы капитальных объектов, а также ~~организации,~~ обеспечивающие их содержание, обязаны обеспечивать: надлежащее содержание фасадов, ~~крыш (кровли), иных внешних поверхностей~~ капитального объекта в соответствии с пунктом 11.2 Правил, проведение мероприятий по ремонту фасадов, ~~крыш (кровли), иных внешних поверхностей~~ капитального объекта, предусмотренных пунктом ~~11.3~~ Правил, путем восстановления (обновления) и (или) замены цветового решения и (или) отделочных	1.45 в пункте 11.1: 1.45.1 в абзаце первом слова «организации» заменить словами «иные лица»; 1.45.2 **в абзаце третьем слова слова «пунктом 11.3» заменить словами «подпунктом 11.3.1»**, слова «облик (вид) фасада(ов) капитального объекта» заменить словами «вид капитального объекта, з**а исключением проведения работ, предусмотренных пунктом 11.2 Правил,**»; 1.45.3 абзац четвертый изложить в редакции: «проведение капитального ремонта фасадов капитальных объектов (далее - Капитальный ремонт) в	Предлагается внести изменения в части уточнения мероприятий по текущему и капитальному ремонту, привести в соответствие с термином «фасад капитального объекта» в предложенной редакции.	По результатам рассмотрения поступивших замечаний участника публичных слушаний потребуется доработка проекта решения	Поступившие предложения участника публичных слушаний обоснованы, целесообразно принять к учету при доработке проекта решения

		материалов фасадов, крыш (кровли), иных внешних поверхностей капитального объекта на аналогичные существующим цветовым решениям и (или) отделочным материалам и соответствующим требованиям Правил либо на иные цветовые решения и (или) отделочные материалы, установленные Правилами, улучшающие внешний вид капитального объекта (далее - Текущий ремонт), проведение мероприятий по капитальному ремонту фасадов~~, крыш (кровли), иных внешних поверхностей~~ капитальных объектов (далее - Капитальный ремонт) в соответствии с законодательством.»;	соответствии с законодательством, **пунктом 11.3 Правил.**»;			
35	п.1.48 проекта решения	~~1.48 подпункт 11.2.2 изложить в редакции:~~ ~~«11.2.2 остекление витрин, витражей, оконных и дверных блоков, иных остекленных частей фасадов, архитектурных элементов капитального объекта, в том числе декоративных элементов капитального объекта~~	-	Предлагается к исключению, поскольку вводимые изменения потребуют установления нового переходного периода (ранее был установлен п.3 решения Пермской городской Думы от 24.10.2024 №177)	По результатам рассмотрения поступивших замечаний участника публичных слушаний потребуется доработка проекта решения	Поступившие предложения участника публичных слушаний обоснованы, целесообразно принять к учету при доработке проекта решения

		~~(капители, фриз, барельеф, лепнина, орнамент, мозаика, художественная роспись и т.п.), средства размещения информации, рекламные конструкции, системы внешнего освещения, водоотводящая система (водостоки, водосточные трубы и сливы) должны быть чистыми и без повреждений;»;~~				
36	п.1.49 проекта решения	~~1.49 подпункт 11.2.3 изложить в редакции:~~ ~~«11.2.3 цветовое решение и (или) отделочные материалы фасадов, крыш (кровли), иных внешних поверхностей капитального объекта, должны быть без повреждений (без подтеков, шелушения окраски, наличия трещин, выбоин, отслоения штукатурки, облицовки, окрасочного слоя цокольной части фасадов, иных отделочных материалов, повреждения кирпичной кладки и т.п.);»;~~	-	Предлагается к исключению, поскольку вводимые изменения потребуют установления нового переходного периода (ранее был установлен п.3 решения Пермской городской Думы от 24.10.2024 №177)	По результатам рассмотрения поступивших замечаний участника публичных слушаний потребуется доработка проекта решения	Поступившие предложения участника публичных слушаний обоснованы, целесообразно принять к учету при доработке проекта решения
37	п.1.50 проекта решения	~~1.50 абзац первый подпункта 11.2.4 изложить в редакции:~~ ~~«11.2.4 цветовое решение и (или)~~	-	Предлагается к исключению, поскольку вводимые изменения потребуют установления нового переходного	По результатам рассмотрения поступивших замечаний участника	Поступившие предложения участника публичных слушаний

		~~отделочные материалы фасадов, крыш (кровли), иных внешних поверхностей капитального объекта, должны соответствовать:»;~~		периода (ранее был установлен п.3 решения Пермской городской Думы от 24.10.2024 №177)	публичных слушаний потребуется доработка проекта решения	обоснованы, целесообразно принять к учету при доработке проекта решения
38	п.1.51 проекта решения	~~1.51 подпункт 11.2.5 изложить в редакции:~~ ~~«11.2.5 при содержании фасадов, крыш (кровли), иных внешних поверхностей капитального объекта должны осуществляться их очистка, промывка, устранение повреждений фасадов, крыш (кровли), иных внешних поверхностей капитального объекта;»;~~	-	Предлагается к исключению, поскольку вводимые изменения потребуют установления нового переходного периода (ранее был установлен п.3 решения Пермской городской Думы от 24.10.2024 №177)	По результатам рассмотрения поступивших замечаний участника публичных слушаний потребуется доработка проекта решения	Поступившие предложения участника публичных слушаний обоснованы, целесообразно принять к учету при доработке проекта решения
39	п.1.52 проекта решения	1.52 подпункт 11.2.6.1 изложить в редакции: «11.2.6.1 размещать на фасадах, крышах (кровле), иных ~~внешних поверхностей~~ капитального объекта средства размещения информации, плакаты, газеты, объявления, афиши и иные информационные материалы, наносить надписи, графические рисунки и иные изображения с нарушением требований, установленных законодательством,	1.52 подпункт 11.2.6.1 изложить в редакции: «11.2.6.1. наносить на фасады, крыши (кровли), иные **архитектурные элементы** капитального объекта надписи, рисунки и иные изображения, за исключением объектов уличного искусства, размещенных в соответствии с требованиями, установленными Правилами**;»;** **-дополнить подпунктами 11.2.6.1[1],**	Предложение редакционного и уточняющего характера	По результатам рассмотрения поступивших замечаний участника публичных слушаний потребуется доработка проекта решения	Поступившие предложения участника публичных слушаний обоснованы, целесообразно принять к учету при доработке проекта решения

		Правилами, в том числе вне специально отведенных для этого мест либо не предусмотренные Правилами;»;	**11.2.6.1[2] следующего содержания:** **«11.2.6.1[1] .** размещать плакаты, газеты, объявления, афиши и иные информационные материалы вне специально отведенных для этого мест, предусмотренных Правилами, за исключением случаев, предусмотренных законодательством, документами по стандартизации, техническими регламентами, обязательность применения которых установлена нормативными правовыми актами Российской Федерации, **11.2.6.1[2].** размещать средства размещения информации с нарушением требований, установленных Правилами, либо размещение которых не допускается Правилами, за исключением случаев размещения средств размещения информации, предусмотренных законодательством, документами по стандартизации,			

			технических регламентами, обязательность применения которых установлена нормативными правовыми актами Российской Федерации;»;			
40	п.1.53 проекта решения	1.53 в абзаце первом подпункта 11.2.6.4 после слова «элементов» дополнить словами «(капители, фриз, барельеф, лепнина, орнамент, мозаика, ~~художественная роспись~~ и т.п.)»;	1.53 абзац первый подпункта 11.2.6.4 после слова «элементов» дополнить словами «(капители, фриз, барельеф, лепнина, орнамент, мозаика, **объекты уличного искусства** и т.п.)»;	Предложение уточняющего характера, художественная роспись может относиться к объектам уличного искусства исходя из соответствующего определения.	По результатам рассмотрения поступивших замечаний участника публичных слушаний потребуется доработка проекта решения	Поступившие предложения участника публичных слушаний обоснованы, целесообразно принять к учету при доработке проекта решения
41	п.1.54 проекта решения	~~1.54 в подпункте 11.2.6.5 слова «архитектурных элементов фасада» заменить словами «крыш (кровли), иных внешних поверхностей капитального объекта»;~~	-	Предлагается к исключению, поскольку вводимые изменения потребуют установления нового переходного периода (ранее был установлен п.3 решения Пермской городской Думы от 24.10.2024 №177)	По результатам рассмотрения поступивших замечаний участника публичных слушаний потребуется доработка проекта решения	Поступившие предложения участника публичных слушаний обоснованы, целесообразно принять к учету при доработке проекта решения
42	п.1.55 проекта решения	~~1.55 в абзаце первом подпункта 11.2.6.6 слово «фасада» заменить словами «фасадов, крыш (кровли), иных внешних поверхностей капитального объекта»;~~	-	Предлагается к исключению, поскольку вводимые изменения потребуют установления нового переходного периода (ранее был установлен п.3 решения	По результатам рассмотрения поступивших замечаний участника публичных слушаний	Поступившие предложения участника публичных слушаний обоснованы, целесообразно

				Пермской городской Думы от 24.10.2024 №177)	потребуется доработка проекта решения	принять к учету при доработке проекта решения
43	п.1.56, 1.57 проекта решения	~~1.56 в подпункте 11.2.6.8 слово «фасаде» заменить словами «фасадах, крыше (кровли), иных внешних поверхностях»;~~ ~~1.57 в подпункте 11.2.7 слово «фасада» заменить словами «фасадов, крыш (кровли), иных внешних поверхностей»;~~	-	Предлагается к исключению, поскольку вводимые изменения потребуют установления нового переходного периода (ранее был установлен п.3 решения Пермской городской Думы от 24.10.2024 №177)	По результатам рассмотрения поступивших замечаний участника публичных слушаний потребуется доработка проекта решения	Поступившие предложения участника публичных слушаний обоснованы, целесообразно принять к учету при доработке проекта решения
44	п.1.58 проекта решения	~~1.58 подпункт 11.2.7.1 изложить в редакции:~~ ~~«11.2.7.1 плакаты, газеты, объявления, афиши и иные информационные материалы, надписи, графические рисунки и иные изображения размещенные (нанесенные) с нарушением требований, установленных законодательством, Правилами, должны устраняться в течение трех рабочих дней после дня обнаружения повреждения.~~ ~~В случае повторного нанесения надписей, графических рисунков и иных изображений с нарушением требований,~~	1.58 в подпункте 11.2.7.1: 1.58.1 в абзаце первом слово «графические» исключить; 1.58.2 в абзаце втором слово «графических» исключить;	Предлагается к исключению, поскольку вводимые изменения потребуют установления нового переходного периода (ранее был установлен п.3 решения Пермской городской Думы от 24.10.2024 №177) Предлагаемая редакция носит редакционный характер.	По результатам рассмотрения поступивших замечаний участника публичных слушаний потребуется доработка проекта решения	Поступившие предложения участника публичных слушаний обоснованы, целесообразно принять к учету при доработке проекта решения

		~~установленных законодательством, Правилами, рекомендуется обработать места фасада защитными средствами, препятствующими нанесению таких повреждений;»;~~				
45	п.1.59 проекта решения	~~1.59 в подпункте 11.2.7.2 слово «фасада» заменить словом «фасадов»;~~	-	Предлагается к исключению, поскольку вводимые изменения потребуют установления нового переходного периода (ранее был установлен п.3 решения Пермской городской Думы от 24.10.2024 №177)	По результатам рассмотрения поступивших замечаний участника публичных слушаний потребуется доработка проекта решения	Поступившие предложения участника публичных слушаний обоснованы, целесообразно принять к учету при доработке проекта решения
46	п.1.60 проекта решения	1.60 в подпункте 11.2.7.3 после слова «элементов» дополнить словами «, в том числе декоративных элементов»;	1.60 подпункт 11.2.7.3 после слова «элементов» дополнить словами «, в том числе декоративных элементов»;	Предлагается к исключению, поскольку вводимые изменения потребуют установления нового переходного периода (ранее был установлен п.3 решения Пермской городской Думы от 24.10.2024 №177) Предлагаемая редакция носит редакционный характер.	По результатам рассмотрения поступивших замечаний участника публичных слушаний потребуется доработка проекта решения	Поступившие предложения участника публичных слушаний обоснованы, целесообразно принять к учету при доработке проекта решения
47	п.1.62 проекта решения	1.62 в подпункте 11.2.7.6 слова «фасада после демонтажа вывески» заменить словами «фасадов, крыш (кровли),	-	Предлагается к исключению, поскольку вводимые изменения потребуют установления нового переходного	По результатам рассмотрения поступивших замечаний участника	Поступившие предложения участника публичных слушаний

		иных внешних поверхностей капитального объекта после демонтажа средств размещения информации»;		периода (ранее был установлен п.3 решения Пермской городской Думы от 24.10.2024 №177)	публичных слушаний потребуется доработка проекта решения	обоснованы, целесообразно принять к учету при доработке проекта решения
48	п.1.63 проекта решения	~~1.63 подпункт 11.2.7.7 изложить в редакции:~~ ~~«11.2.7.7 фрагментарное изменение цветового решения и (или) отделочных материалов фасадов и ограждающих конструкций, а также изменение цветового решения и (или) переплета витринных, витражных, оконных, дверных блоков, балконов и лоджий, подтеки, шелушение окраски, трещины, выбоины, отслоение штукатурки, облицовки, окрасочного слоя фасадов, крыш (кровли), иных внешних поверхностей капитального объекта, в том числе цокольной части фасадов, иных отделочных материалов, повреждение кирпичной кладки должны устраняться в течение тридцати дней после дня обнаружения повреждения;»;~~	-	Предлагается к исключению, поскольку вводимые изменения потребуют установления нового переходного периода (ранее был установлен п.3 решения Пермской городской Думы от 24.10.2024 №177)	По результатам рассмотрения поступивших замечаний участника публичных слушаний потребуется доработка проекта решения	Поступившие предложения участника публичных слушаний обоснованы, целесообразно принять к учету при доработке проекта решения
49	п.1.64	~~1.64 подпункт 11.2.7.9~~	-	Предлагается к	По результатам	Поступившие

	проекта решения	~~изложить в редакции:~~ ~~«11.2.7.9 очистка, промывка поверхностей фасадов, крыш (кровли), иных внешних поверхностей капитального объекта, остекления витрин, витражей, оконных и дверных блоков, средств размещения информации, рекламных конструкций должны осуществляться по мере необходимости, но не позднее 01 мая текущего года;»;~~		исключению, поскольку вводимые изменения потребуют установления нового переходного периода (ранее был установлен п.3 решения Пермской городской Думы от 24.10.2024 №177)	рассмотрения поступивших замечаний участника публичных слушаний потребуется доработка проекта решения	предложения участника публичных слушаний обоснованы, целесообразно принять к учету при доработке проекта решения
50	п.1.65 проекта решения	~~1.65 в абзаце первом подпункта 11.2.9 слова «поврежденной части фасада» заменить словами «поврежденных частей фасадов, крыш (кровли), иных внешних поверхностей»;~~	-	Предлагается к исключению, поскольку вводимые изменения потребуют установления нового переходного периода (ранее был установлен п.3 решения Пермской городской Думы от 24.10.2024 №177)	По результатам рассмотрения поступивших замечаний участника публичных слушаний потребуется доработка проекта решения	Поступившие предложения участника публичных слушаний обоснованы, целесообразно принять к учету при доработке проекта решения
51	п.1.66 проекта решения	~~1.66 подпункт 11.3.1 изложить в редакции:~~ ~~«11.3.1 проведение Текущего ремонта:~~ ~~11.3.1.1 не реже 1 раза в 3 года после дня ввода в эксплуатацию капитальных объектов при строительстве, реконструкции или после~~	-	Предлагается к исключению, поскольку вводимые изменения потребуют установления переходного периода с учетом переходных периодов, установленных решением Пермской городской Думы от 24.10.2024 №177, срок	По результатам рассмотрения поступивших замечаний участника публичных слушаний потребуется доработка проекта	Поступившие предложения участника публичных слушаний обоснованы, целесообразно принять к учету при доработке проекта решения

		~~дня подписания документа о приемке выполненных работ по Текущему ремонту, Капитальному ремонту капитальных объектов, расположенных в границах гостевого маршрута и обращенных одним из фасадов на территорию общего пользования, капитальных объектов, расположенных в границах городского центра и обращенных одним из фасадов на территорию общего пользования;~~ ~~11.3.1.2 не реже 1 раза в 5 лет после дня ввода в эксплуатацию капитальных объектов при строительстве, реконструкции или после дня подписания документа о приемке выполненных работ по Текущему ремонту, Капитальному ремонту капитальных объектов, обращенных одним из фасадов на улицу особого градостроительного значения магистраль городского значения;~~ ~~11.3.1.3 не реже 1 раза в 10 лет после дня ввода в~~		которых не истек	решения	

		~~эксплуатацию капитальных объектов при строительстве, реконструкции или после дня подписания документа о приемке выполненных работ по Текущему ремонту, Капитальному ремонту капитальных объектов, расположенных на иных территориях, обращенных одним из фасадов на территорию общего пользования, не указанных в подпунктах 11.3.1.1, 11.3.1.2 Правил;»;~~				
52	п.1.72 проекта решения	~~1.72 в подпункте 11.3.4.3 слово «фасада» заменить словами «фасадов, крыш (кровли), иных внешних поверхностей»;~~	-	Предлагается к исключению, поскольку вводимые изменения потребуют установления переходного периода с учетом переходных периодов, установленных решением Пермской городской Думы от 24.10.2024 №177, срок которых не истек	По результатам рассмотрения поступивших замечаний участника публичных слушаний потребуется доработка проекта решения	Поступившие предложения участника публичных слушаний обоснованы, целесообразно принять к учету при доработке проекта решения
53	п.1.73 проекта решения	~~1.73 в абзаце первом подпункта 11.3.4.3.1 слово «фасада» заменить словами «фасадов, крыш (кровли), иных внешних поверхностей»;~~	-	Предлагается к исключению, поскольку вводимые изменения потребуют установления переходного периода с учетом переходных периодов, установленных решением Пермской городской Думы от	По результатам рассмотрения поступивших замечаний участника публичных слушаний потребуется доработка	Поступившие предложения участника публичных слушаний обоснованы, целесообразно принять к учету при доработке

				24.10.2024 №177, срок которых не истек	проекта решения	проекта решения
54	п.1.74 проекта решения	~~1.74 в подпункте 11.3.4.3.2:~~ ~~1.74.1 в абзаце первом слово «фасада» заменить словами «фасадов, крыш (кровли), иных внешних поверхностей»;~~ ~~1.74.2 в абзаце втором слово «фасада» заменить словами «фасадов, крыш (кровли), иных внешних поверхностей»;~~ ~~1.74.3 в абзаце третьем слово «фасада» заменить словами «фасадов, крыш (кровли), иных внешних поверхностей»;~~ ~~1.74.4 в абзаце четвертом слово «фасаде» заменить словами «фасадах, крышах (кровле), иных внешних поверхностях», слово «фасада» заменить словами «фасадов, крыш (кровли), иных внешних поверхностей капитального объекта»;~~	-	Предлагается к исключению, поскольку вводимые изменения потребуют установления переходного периода с учетом переходных периодов, установленных решением Пермской городской Думы от 24.10.2024 №177, срок которых не истек	По результатам рассмотрения поступивших замечаний участника публичных слушаний потребуется доработка проекта решения	Поступившие предложения участника публичных слушаний обоснованы, целесообразно принять к учету при доработке проекта решения
55	п.1.75 проекта решения	~~1.75 в подпункте 11.3.4.3.3:~~ ~~1.75.1 в абзаце первом после слова «фасадов» дополнить словами «, крыш (кровли), иных внешних поверхностей»;~~	-	Предлагается к исключению, поскольку вводимые изменения потребуют установления переходного периода с учетом переходных периодов, установленных	По результатам рассмотрения поступивших замечаний участника публичных слушаний	Поступившие предложения участника публичных слушаний обоснованы, целесообразно

		~~1.75.2 в абзаце третьем после слов «решениям фасадов» дополнить словами «, крыш (кровли), иных внешних поверхностей»;~~		решением Пермской городской Думы от 24.10.2024 №177, срок которых не истек	потребуется доработка проекта решения	принять к учету при доработке проекта решения
56	п.1.76 проекта решения	~~1.76 в подпункте 11.3.4.4 слово «фасада» заменить словами «фасадов, крыш (кровли), иных внешних поверхностей»;~~	-	Предлагается к исключению, поскольку вводимые изменения потребуют установления переходного периода с учетом переходных периодов, установленных решением Пермской городской Думы от 24.10.2024 №177, срок которых не истек	По результатам рассмотрения поступивших замечаний участника публичных слушаний потребуется доработка проекта решения	Поступившие предложения участника публичных слушаний обоснованы, целесообразно принять к учету при доработке проекта решения
57	п.1.78 проекта решения	1.78 в подпункте 11.3.4.6 слова «фасадам объектов» заменить словом «объектам»;	1.78 подпункт 11.3.4.6 изложить в редакции: «11.3.4.6. требования к объектам культурного наследия, выявленным объектам культурного наследия устанавливаются законодательством об объектах культурного наследия;»;	Предложение редакционного характера в целях приведения в соответствие действующему законодательству	По результатам рассмотрения поступивших замечаний участника публичных слушаний потребуется доработка проекта решения	Поступившие предложения участника публичных слушаний обоснованы, целесообразно принять к учету при доработке проекта решения
58	п.1.79 проекта решения	~~1.79 в пункте 11.3^1:~~ ~~1.79.1 в абзаце первом после слов «городского значения» дополнить словами «в границах гостевого маршрута и обращенных одним из фасадов на территорию~~	1.79 в абзаце первом пункта 11.3^1 слово «организации» заменить словами «иные лица», слова «облик (вид) фасада» заменить словом «вид»;	Предлагается к исключению, поскольку вводимые изменения потребуют установления переходного периода с учетом переходных периодов, установленных решением Пермской	По результатам рассмотрения поступивших замечаний участника публичных слушаний потребуется	Поступившие предложения участника публичных слушаний обоснованы, целесообразно принять к учету

		~~общего пользования»,~~ ~~слова «облик (вид) фасада» заменить словом «вид»;~~ ~~1.79.2 в абзаце втором слово «фасада» заменить словами «фасадов, крыш (кровли), иных внешних поверхностей»;~~		городской Думы от 24.10.2024 №177, срок которых не истек Вместе с тем, в указанном пункте предлагается оставить редакционные поправки	доработка проекта решения	при доработке проекта решения
59	п.1.80 проекта решения	1.80 в пункте 11.3[2]: ~~1.80.1 в абзаце первом слово «фасада» заменить словами «фасадов, крыш (кровли), иных внешних поверхностей»;~~ 1.80.2 в абзаце втором слова «архитектурно-художественной» заменить словом «архитектурной»; 1.80.3 в абзаце третьем слово «фасада» исключить; ~~1.80.4 в абзаце четвертом слово «фасада» заменить словами «фасадов, крыш (кровли), иных внешних поверхностей»;~~	1.80 в пункте 11.3[2]: 1.80.1 в абзаце втором слова «архитектурно-художественной» заменить словом «архитектурной»; 1.80.2 в абзаце третьем слово «фасада» исключить;	Предлагается к исключению, поскольку вводимые изменения потребуют установления переходного периода с учетом переходных периодов, установленных решением Пермской городской Думы от 24.10.2024 №177, срок которых не истек Вместе с тем, в указанном пункте предлагается оставить редакционные поправки	По результатам рассмотрения поступивших замечаний участника публичных слушаний потребуется доработка проекта решения	Поступившие предложения участника публичных слушаний обоснованы, целесообразно принять к учету при доработке проекта решения
60	п.1.82 проекта решения	1.82 в пункте 11.4 ~~после слова «размещению» дополнить словами «средств размещения», после слова «вывесок» дополнить словами «, информационных щитов»;~~	1.82 абзац первый пункта 11.4 **после слова «(зданий),» дополнить словами «номерами квартир,»;**	Предложение редакционного характера в целях приведения в соответствие с предлагаемой редакцией проекта решения	По результатам рассмотрения поступивших замечаний участника публичных слушаний потребуется доработка проекта решения	Поступившие предложения участника публичных слушаний обоснованы, целесообразно принять к учету при доработке проекта решения

61	п.1.83 проекта решения	1.83 подпункт 11.4.1 изложить в редакции: «11.4.1 ~~расклейка~~ плакатов, газет, объявлений, афиш и иных информационных материалов, ~~не содержащих признаков предвыборной агитации, агитации по вопросам референдума и предназначенные для массового распространения, обнародования в период избирательной кампании, кампании референдума,~~ должна ~~производиться~~ в специально предназначенных для этого местах (~~на информационных щитах~~) в соответствии с требованиями законодательства, Правил. Размещение агитационных материалов, содержащих признаки предвыборной агитации, агитации по вопросам референдума и предназначенные для массового распространения, обнародования в период избирательной кампании,	1.83 подпункт 11.4.1 изложить в редакции: «11.4.1. **размещение** плакатов, газет, объявлений, афиш и иных информационных материалов должно **осуществляться** в специально отведенных для этого местах, **предусмотренных Правилами, за исключением случаев, предусмотренных законодательством, документами по стандартизации, техническими регламентами, обязательность применения которых установлена нормативными правовыми актами Российской Федерации, правовым актами города Перми,** Размещение агитационных материалов, содержащих признаки предвыборной агитации, агитации по вопросам референдума и предназначенных для массового распространения,	Предложение уточняющего характера в целях приведения в соответствие с п.3.9 Правил предлагаемой редакцией проекта решения	По результатам рассмотрения поступивших замечаний участника публичных слушаний потребуется доработка проекта решения	Поступившие предложения участника публичных слушаний обоснованы, целесообразно принять к учету при доработке проекта решения

318 ОФИЦИАЛЬНАЯ ИНФОРМАЦИЯ № 37, 22.05.2026

		кампании референдума, осуществляется в соответствии законодательством;»;	обнародования в период избирательной кампании, кампании референдума, осуществляется в соответствии законодательством;»;			
62	п.1.84 проекта решения	~~1.84 в подпункте 11.4.2.1:~~ ~~1.84.1 в абзаце первом слова «фасаде каждого здания» заменить словами «фасадах капитального объекта»;~~ ~~1.84.2 в абзаце четвертом подпункта слово «фасада» заменить словами «капитального объекта»;~~	-	Предлагается к исключению, поскольку вводимые изменения потребуют установления переходного периода	По результатам рассмотрения поступивших замечаний участника публичных слушаний потребуется доработка проекта решения	Поступившие предложения участника публичных слушаний обоснованы, целесообразно принять к учету при доработке проекта решения
63	п.1.85 проекта решения	1.85 в абзаце втором подпункта 11.4.2.2 ~~слово «здания» заменить словами «капитального объекта»;~~	1.85 в абзаце втором подпункта 11.4.2.2 **слова «размещены на фасаде здания с уличной стороны и» исключить;**	Действующая редакция подпункта 11.4.2.2 Правил является некорректной, в целях исключения правовой неопределенности в части размещения указателей номеров квартир с уличной стороны, что требует уточнения.	По результатам рассмотрения поступивших замечаний участника публичных слушаний потребуется доработка проекта решения	Поступившие предложения участника публичных слушаний обоснованы, целесообразно принять к учету при доработке проекта решения
64	п.1.86 проекта решения	~~1.86 в подпункте 11.4.3.1:~~ ~~1.86.1 в абзаце первом слова «архитектурных элементах» заменить словами «крышах (кровле), иных внешних поверхностях»;~~	-	Предлагается к исключению, поскольку вводимые изменения потребуют установления переходного периода	По результатам рассмотрения поступивших замечаний участника публичных слушаний потребуется	Поступившие предложения участника публичных слушаний обоснованы, целесообразно принять к учету

		~~1.86.2 в абзаце пятом слова «архитектурных элементах» заменить словами «крышах (кровле), иных внешних поверхностях»;~~			доработка проекта решения	при доработке проекта решения
65	п.1.88 проекта решения	1.88 в подпункте 11.4.3[2] : ~~1.88.1 в абзаце первом после слова «фасадах» дополнить словами «, крышах (кровле), иных внешних поверхностях»;~~ 1.88.2 в абзаце втором слово «фасадов» исключить, слова «(орнаментах, лепнине)» заменить словами «(капители, фриз, барельеф, лепнина, орнамент, мозаика, художественная роспись и т.п.)»; ~~1.88.3 в абзаце шестом слова «поверхность фасада» заменить словами «фасады, крыши (кровли), иные внешние поверхности»;~~	1.88 в абзаце втором подпункта 11.4.3[2] слово «фасадов» исключить, слова «(орнаментах, лепнине)» заменить словами «(капителях, барельефе, лепнине, орнаменте, мозаике, объектах уличного искусства и т.п.)»;	Предлагается к исключению, поскольку вводимые изменения потребуют установления переходного периода Вместе с тем, в указанном пункте предлагается оставить редакционные поправки	По результатам рассмотрения поступивших замечаний участника публичных слушаний потребуется доработка проекта решения	Поступившие предложения участника публичных слушаний обоснованы, целесообразно принять к учету при доработке проекта решения
66	п.1.89 проекта решения	~~1.89 в абзаце первом подпункта 11.4.3[3] после слова «фасадах» дополнить словами «, крышах (кровле), иных внешних поверхностях»;~~	-	Предлагается к исключению, поскольку вводимые изменения потребуют установления переходного периода	По результатам рассмотрения поступивших замечаний участника публичных слушаний потребуется доработка	Поступившие предложения участника публичных слушаний обоснованы, целесообразно принять к учету при доработке

					проекта решения	проекта решения
67	п.1.90 проекта решения	~~1.90 подпункт 11.4.3[5] изложить в редакции:~~ ~~«11.4.3[5] запрещается размещать вывески объектах, строительство которых не завершено, на ограждения (заборах), ограждениях входных групп, пандусах или подъемных устройствах для маломобильных групп населения;»;~~		Предлагается к исключению, поскольку вводимые изменения потребуют установления переходного периода	По результатам рассмотрения поступивших замечаний участника публичных слушаний потребуется доработка проекта решения	Поступившие предложения участника публичных слушаний обоснованы, целесообразно принять к учету при доработке проекта решения
68	п.1.91 проекта решения	1.91 в подпункте 11.4.4 слова «фасаде», «, на сплошных ограждениях (заборах)» ~~исключить;~~	1.91 в подпункте 11.4.4 слова «фасаде **капитального объекта**, на сплошных ограждениях (заборах)» з**аменить словами «капитальных объектах»;**	Предложение редакционного характера	По результатам рассмотрения поступивших замечаний участника публичных слушаний потребуется доработка проекта решения	Поступившие предложения участника публичных слушаний обоснованы, целесообразно принять к учету при доработке проекта решения
69	п.1.92 проекта решения	~~1.92 в пункте 11.5 слова «фасадах капитальных объектов» заменить словами «капитальных объектах»;~~	-	Предлагается к исключению, поскольку вводимые изменения потребуют установления переходного периода	По результатам рассмотрения поступивших замечаний участника публичных слушаний потребуется доработка проекта решения	Поступившие предложения участника публичных слушаний обоснованы, целесообразно принять к учету при доработке проекта решения

70	п.1.93 проекта решения	~~1.93 в подпункте 11.5.1:~~ ~~1.93.1 в абзаце первом после слова «фасадах» дополнить словами «крышах (кровле), иных внешних поверхностях»;~~ ~~1.93.2 в абзаце втором после слова «фасадах» дополнить словами «крышах (кровле), иных внешних поверхностях»;~~ ~~1.93.3 в абзаце четвертом после слова «фасадах» дополнить словами «крышах (кровле), иных внешних поверхностях»;~~	-	Предлагается к исключению, поскольку вводимые изменения потребуют установления переходного периода	По результатам рассмотрения поступивших замечаний участника публичных слушаний потребуется доработка проекта решения	Поступившие предложения участника публичных слушаний обоснованы, целесообразно принять к учету при доработке проекта решения
71	п.1.94 проекта решения	~~1.94 в подпункте 11.5.2 слова «внешней поверхности фасада» заменить словами «фасадах, крышах (кровле), иных внешних поверхностях»;~~	-	Предлагается к исключению, поскольку вводимые изменения потребуют установления переходного периода	По результатам рассмотрения поступивших замечаний участника публичных слушаний потребуется доработка проекта решения	Поступившие предложения участника публичных слушаний обоснованы, целесообразно принять к учету при доработке проекта решения
72	п.1.95 проекта решения	~~1.95 в абзаце первом подпункта 11.5.3 слова «внешней поверхности фасада» заменить словами «фасадах, крышах (кровле), иных внешних поверхностях»;~~	-	Предлагается к исключению, поскольку вводимые изменения потребуют установления переходного периода	По результатам рассмотрения поступивших замечаний участника публичных слушаний потребуется доработка	Поступившие предложения участника публичных слушаний обоснованы, целесообразно принять к учету при доработке

					проекта решения	проекта решения
73	не предусмотрено проектом решения	-	дополнить подпунктом следующего содержания: **абзацы шестой, седьмой пункта 11.6 изложить в редакции:** **«На настенном панно допускается размещение информации, состоящей из графической и (или) текстовой частей, содержащих сведения о лице, осуществляющем реконструкцию, капитальный ремонт капитального объекта, включенной в композицию изображения, имитирующего фасад капитального объекта.** **Размер информационного поля не должен составлять более 10% от общей площади настенного панно, размещенного на одном фасаде капитального объекта.»;**	Предложение редакционного и уточняющего характера, поскольку непосредственно на настенном панно имитирующем фасад размещается не средство размещения информации, а информация о лице осуществляющем реконструкцию, капитальный ремонт	По результатам рассмотрения поступивших замечаний участника публичных слушаний потребуется доработка проекта решения	Поступившие предложения участника публичных слушаний обоснованы, целесообразно принять к учету при доработке проекта решения
74	п.1.96 проекта решения	1.96 в подпункте 11.7.4.5 1.96.1 в абзаце втором слово «фасада» исключить; 1~~.96.2 абзац третий изложить в редакции:~~	1.96 в подпункте 11.7.4.5: 1.96.1 в абзаце втором слово «фасада» исключить; 1.96.2 **в абзаце третьем**	П.1.96.2 проекта решения предлагается к исключению, поскольку вводимые изменения потребуют установления	По результатам рассмотрения поступивших замечаний участника	Поступившие предложения участника публичных слушаний

		~~«фрагментарная отделка участка фасада капитального объекта вокруг входной группы, не соответствующая эталону цвета ведомости отделки капитального объекта, содержащейся в колерном паспорте капитального объекта,»;~~	**слова «фасада, содержащейся в колерном паспорте» заменить словами «капитального объекта, содержащейся в колерном паспорте капитального объекта,»;**	переходного периода Вместе с тем, в указанном пункте предлагается учесть редакционные поправки	публичных слушаний потребуется доработка проекта решения	обоснованы, целесообразно принять к учету при доработке проекта решения
75	п.1.100 проекта решения	~~1.100 в подпункте 11.9.3 слово «фасадах» исключить, слово «объектов» заменить словом «объектах»;~~	дополнить проект решения подпунктом следующего содержания: **подпункт 11.9.5 после слов «декоративных элементах» дополнить словами «капитального объекта (капители, фриз, барельеф, лепнина, орнамент, мозаика, художественная роспись и т.д.)»**	П.1.100 проекта решения предлагается к исключению, поскольку вводимые изменения потребуют установления переходного периода. Дополнить проект решения подпунктом в предлагаемой редакции в целях уточнения декоративных элементов	По результатам рассмотрения поступивших замечаний участника публичных слушаний потребуется доработка проекта решения	Поступившие предложения участника публичных слушаний обоснованы, целесообразно принять к учету при доработке проекта решения
76	п.1.102 проекта решения	1.102 в подпункта 11.9.8: 1.102.1 в абзаце первом ~~слова «фасады объектов» заменить словом «объекты»;~~ 1.102.2 в абзаце втором ~~слова «фасадах объектов» заменить словом «объекты»;~~	1.102 в подпункте 11.9.8: 1.102.1 в абзаце первом **слова «фасады объектов культурного наследия, выявленных объектов культурного наследия, капитальных объектов, расположенных» заменить словами «объекты культурного наследия, выявленные объекты культурного наследия, капитальные объекты,**	Предложение редакционного характера в целях приведения в соответствие с действующим законодательством	По результатам рассмотрения поступивших замечаний участника публичных слушаний потребуется доработка проекта решения	Поступившие предложения участника публичных слушаний обоснованы, целесообразно принять к учету при доработке проекта решения

			расположенные»; 1.1082.2 в абзаце втором ~~слова «фасадах объектов культурного наследия, выявленных объектов культурного наследия, капитальных объектов» заменить словами «объектах культурного наследия, выявленных объектах культурного наследия, капитальных объектах»;~~			
77	п.1.103 проекта решения	1.103 дополнить пунктом 11.10 следующего содержания: «11.10 Требования к информационным ~~щитам~~, п~~редназначенным для расклейки плакатов, газет, объявлений, афиш и иных информационных материалов, не содержащих признаков предвыборной агитации, агитации по вопросам референдума:~~ ~~запрещается размещать информационные щиты в виде отдельно стоящих конструкций, в виде настенных конструкций, размещаемых на фасадах капитальных объектов, за исключением фасадов многоквартирных домов,~~	Требования к информационным **стендам,** размещаемым на фасадах многоквартирных домов: информационные **стенды** на фасадах многоквартирных домов должны размещаться у входа (подъезда) в многоквартирный дом, цветовое решение информационных **стендов** должно соответствовать: цвету части фасада капитального объекта, указанному в колерном паспорте капитального объекта, на которой размещается информационный **стенд**, в случае отсутствия колерного паспорта капитального объекта –	Информационный стенд, размещаемый на фасадах МКД, относится к элементам благоустройства – средству размещения информации, соответственно предлагается требования к такому элементу перенести в соответствующий раздел 9 Правил. Перечень информации и информационных материалов, размещаемых на информационном стенде раскрывать нецелесообразно в связи с предусмотренными проектом решения термином «информационный стенд»	По результатам рассмотрения поступивших замечаний участника публичных слушаний потребуется доработка проекта решения	Поступившие предложения участника публичных слушаний обоснованы, целесообразно принять к учету при доработке проекта решения

		информационные ~~щиты~~ на фасадах многоквартирных домов должны размещаться у входа (подъезда) в многоквартирный дом организациями, обеспечивающими их содержание, цветовое решение информационных ~~щитов~~ должно соответствовать цвету части фасада капитального объекта, указанному в колерном паспорте капитального объекта, на которой размещается информационный ~~щит~~, в случае отсутствия колерного паспорта капитального объекта – цвету части фасада капитального объекта, на которой размещается информационный ~~щит~~, максимальный размер информационного ~~щита~~ – 0,5 м х 0,7 м.»;	цвету части фасада капитального объекта, на которой размещается информационный **стенд**, максимальный размер информационного **стенда** – 0,5 м х 0,7 м.»;			
78	не предусмотрено проектом решения	-	дополнить абзацами следующего содержания: **в абзаце втором подпункта 12.4[1].1 слово «стендов» заменить словами «информационного**	п.12.4[1].1 Правил предусмотрено размещение стенда с информацией об эксплуатации объекта озеленения общего пользования, в п.13.5.1.2 Правил предусмотрено	По результатам рассмотрения поступивших замечаний участника публичных слушаний	Поступившие предложения участника публичных слушаний обоснованы, целесообразно

			стенда»; **в абзаце третьем подпункта 13.5.1.2 слова «информационный указатель с наименованием лица, производящего работы, номерами телефонов, фамилиями должностных лиц» заменить словами «информационный стенд с информацией о наименовании лица, производящего работы, номерах телефонов, фамилиях должностных лиц»;**	размещение информационного указателя с наименованием лица, производящего земляные работы, которые предлагается привести в соответствие с терминологией средств размещения информации, предусмотренных п.9.1 Правил предлагаемой редакции (информационные стенды).	потребуется доработка проекта решения	принять к учету при доработке проекта решения
79	п.1.104 проекта решения	1.104 подпункт 16.2.2 ~~дополнить абзацами следующего содержания~~: «уборку участка дороги не менее 100 метров в обе стороны от въезда (выезда) на строительную площадку, ~~обустройство проездов по строительной площадке дорожными плитами.»;~~	1.104 абзац **седьмой** подпункта 16.2.2 изложить в редакции: «организацию уборки территории строительной площадки, а также прилегающих территорий и подъездов, используемых при строительстве, в том числе под организацию подъездов, **в радиусе не менее 100 метров от въездов, выездов на(со) строительную(ой) площадку(и) от грязи, грунта,»;**	Предложение уточняющего характера в целях исключения правовой неопределенности в части формулировки «в обе стороны», также требует уточнения от каких видов загрязнений должна осуществляться уборка прилегающих территорий и подъездов к строительной площадке	По результатам рассмотрения поступивших замечаний участника публичных слушаний потребуется доработка проекта решения	Поступившие предложения участника публичных слушаний обоснованы, целесообразно принять к учету при доработке проекта решения
80	п.1.107.6 проекта решения	1.107.6 в абзаце шестом слова «архитектурно-художественной» заменить	1.107.6 в абзаце шестом слова «архитектурно-художественной» заменить	Предложение редакционного характера в соответствии с жилищным	По результатам рассмотрения поступивших	Поступившие предложения участника

		словом «архитектурной»;	словом «архитектурной», **слова «организациями, осуществляющими управление общим имуществом собственников помещений многоквартирного дома» заменить словами «лицами, осуществляющими деятельность по управлению многоквартирными домами»;**	законодательством	замечаний участника публичных слушаний потребуется доработка проекта решения	публичных слушаний обоснованы, целесообразно принять к учету при доработке проекта решения
81	п.1.114 проекта решения	1.114 в Требованиях к типовым проектам некапитальных строений, сооружений, используемых для осуществления торговой деятельности и деятельности по оказанию услуг населению, включая услуги общественного питания (приложение 1): ~~1.114.1 в подпункте 2.1.7.3 слово «кондиционера» заменить словами «наружного блока системы кондиционирования»;~~ 1.114.2 в подпункте 2.1.7.3.2 слова «внешний блок кондиционера» заменить словами «наружный блок системы	1.114 в Требованиях к типовым проектам некапитальных строений, сооружений, используемых для осуществления торговой деятельности и деятельности по оказанию услуг населению, включая услуги общественного питания (приложение 1): 1.114.1 в подпункте 2.1.7.3.2 слова «внешний блок кондиционера» заменить словами «наружный блок системы кондиционирования»; 1.114.2 в подпункте 2.1.7.3.3 слова «внешний блок кондиционера» в соответствующем падеже заменить словами	Предложение редакционного характера, пункты 1.114.1, 1.114.4, 1.114.7, 1.114.10 проекта решения предлагается к исключению, поскольку соответствующие изменения нецелесообразны	По результатам рассмотрения поступивших замечаний участника публичных слушаний потребуется доработка проекта решения	Поступившие предложения участника публичных слушаний обоснованы, целесообразно принять к учету при доработке проекта решения

		кондиционирования»; 1.114.3 подпункт 2.1.7.3.3 изложить в редакции: «2.1.7.3.3 высота наружного блока системы кондиционирования не должна превышать высоту фриза. При отсутствии технической возможности такого размещения наружный блок системы кондиционирования должен быть размещен по центру крыши (кровли) с использованием маскирующего ограждения наружного блока системы кондиционирования (экрана, решетки), соответствующего цвету фриза киоска, со скрытым отводом конденсата.»; ~~1.114.4 в подпункте 2.2.7.3 слово «кондиционера» заменить словами «наружного блока системы кондиционирования»;~~ 1.114.5 в подпункте 2.2.7.3.2 слова «внешний блок кондиционера» заменить словами «наружный блок системы кондиционирования»; 1.114.6 подпункт	«наружный блок системы кондиционирования» в соответствующем падеже, после слова «ограждения» дополнить словами «наружного блока системы кондиционирования»; 1.114.3 в подпункте 2.2.7.3.2 слова «внешний блок кондиционера» заменить словами «наружный блок системы кондиционирования»; 1.114.4 в подпункте 2.2.7.3.3 слова «внешний блок кондиционера» в соответствующем падеже заменить словами «наружный блок системы кондиционирования» в соответствующем падеже, после слова «ограждения» дополнить словами «наружного блока системы кондиционирования»; 1.114.5 в подпункте 3.1.7.3.2 слова «внешний блок кондиционера» заменить словами «наружный блок системы кондиционирования»; 1.114.6 в подпункте 3.1.7.3.3 слова «внешний блок кондиционера» в соответствующем падеже заменить словами			

		2.2.7.3.3 изложить в редакции: «2.1.7.3.3 высота наружного блока системы кондиционирования не должна превышать высоту фриза. При отсутствии технической возможности такого размещения наружный блок системы кондиционирования должен быть размещен по центру крыши (кровли) с использованием маскирующего ограждения наружного блока системы кондиционирования (экрана, решетки), соответствующего цвету панелей для отделки фасадов павильона, со скрытым отводом конденсата.»; ~~1.114.7 в подпункте 3.1.7.3 слово «кондиционера» заменить словами «наружного блока системы кондиционирования»;~~ 1.114.8 в подпункте 3.1.7.3.2 слова «внешний блок кондиционера» заменить словами «наружный блок системы кондиционирования»; 1.114.9 подпункт	«наружный блок системы кондиционирования» в соответствующем падеже, после слова «ограждения» дополнить словами «наружного блока системы кондиционирования»; 1.114.7 в подпункте 3.2.7.3.2 слова «внешний блок кондиционера» заменить словами «наружный блок системы кондиционирования»; 1.114.8 в подпункте 3.2.7.3.3 слова «внешний блок кондиционера» в соответствующем падеже заменить словами «наружный блок системы кондиционирования» в соответствующем падеже, после слова «ограждения» дополнить словами «наружного блока системы кондиционирования»; 1.114.9 абзац первый пункта 4.8 изложить в редакции: «4.8. **Допускается размещение информации о фактическом местоположении (месте осуществления деятельности) организации, индивидуального**	В целях единообразия по тексту Правил информации, которая должна содержаться на вывеске		

		3.1.7.3.3 изложить в редакции: «3.1.7.3.3 высота наружного блока системы кондиционирования не должна превышать высоту фриза. При отсутствии технической возможности такого размещения наружный блок системы кондиционирования должен быть размещен по центру крыши (кровли) с использованием маскирующего ограждения наружного блока системы кондиционирования (экрана, решетки), соответствующего цвету панелей для отделки фасадов шиномонтажа, со скрытым отводом конденсата.»; ~~1.114.10 в подпункте 3.2.7.3 слово «кондиционера» заменить словами «наружного блока системы кондиционирования»;~~ 1.114.11 в подпункте 3.2.7.3.2 слова «внешний блок кондиционера» заменить словами «наружный блок системы кондиционирования»; 1.114.12 подпункт	**предпринимателя, наименовании организации (фирменном наименовании, коммерческом обозначении), сведениях об индивидуальном предпринимателе, профиле их деятельности, виде реализуемых ими товаров, выполняемых работ, оказываемых услуг, режиме работы, а также размещение изображения (коммерческого обозначения, товарного знака, знака обслуживания организации, индивидуального предпринимателя):**»;			

		3.2.7.3.3 изложить в редакции: «3.2.7.3.3 высота наружного блока системы кондиционирования не должна превышать высоту фриза. При отсутствии технической возможности такого размещения наружный блок системы кондиционирования должен быть размещен по центру крыши (кровли) с использованием маскирующего ограждения наружного блока системы кондиционирования (экрана, решетки), соответствующего цвету панелей для отделки фасадов автомойки, со скрытым отводом конденсата.»; 1.114.13 пункт 4.8 изложить в редакции: «4.8 Допускается размещение информации о профиле деятельности организации, индивидуального предпринимателя и (или) виде реализуемых ими товаров, выполняемых работ, оказываемых услуг и (или) наименовании организации (фирменное				

		наименование, коммерческое обозначение, изображение товарного знака, знака обслуживания), сведения об индивидуальном предпринимателе, в целях извещения неопределенного круга лиц о фактическом местоположении (месте осуществления деятельности) данной организации, индивидуального предпринимателя, режиме работы, не содержащая сведений рекламной информации, либо сведения, предусмотренные Законом Российской Федерации от 07.02.1992 № 2300-1 «О защите прав потребителей»;»;				
82	п.1.115 проекта решения	1.115 в Требованиях к содержанию паспорта внешнего облика (колерного паспорта) объекта капитального строительства (за исключением объекта, строительство которого не завершено) (Приложение 2): 1.115.1 в пункте 3 слово «фасаде» заменить словами	1.115 в Требованиях к содержанию паспорта внешнего облика (колерного паспорта) объекта капитального строительства (за исключением объекта, строительство которого не завершено) (приложение 2): 1.115.1 в пункте 3 слова «фасаде Объекта» заменить словом «**Объекте**»;	Предложение редакционного характера, поскольку вводимые изменения потребуют установления переходного периода Вместе с тем, в указанных пункта предлагается учесть редакционные поправки в целях соответствия с терминологией в	По результатам рассмотрения поступивших замечаний участника публичных слушаний потребуется доработка проекта решения	Поступившие предложения участника публичных слушаний обоснованы, целесообразно принять к учету при доработке проекта решения

		«~~фасадах, крышах (кровле), иных внешних поверхностях~~»; 1.115.2 в пункте 4: 1.115.2.1 в абзаце четвертом слово «фасадов» заменить словами «внешнего вида Объекта»; 1.115.2.2 в абзаце девятом слова «архитектурно-художественная» заменить словом «архитектурная»; 1.115.3 в абзаце пятом пункта 5 слово «фасадов» исключить; 1.115.4 в пункте 6: 1.115.4.1 в абзаце одиннадцатом слово «фасадов» заменить словом «Объекта»; 1.115.4.2 в абзаце двенадцатом слово «фасада» заменить словом «Объекта»; 1.115.5 в пункте 7 слова «состояние фасадов» заменить словами «внешнего вида Объекта»; 1.115.6 в пункте 8: 1.115.6.1 абзац второй изложить в редакции: «~~чертежи фасадов, крыш (кровли), иных внешних поверхностей в цветовом решении, в случае~~	1.115.2 в пункте 4: 1.115.2.1 в абзаце четвертом слово «фасадов» заменить словами «внешнего вида Объекта»; 1.115.2.2 в абзаце девятом слова «**А**рхитектурно-художественная» заменить словом «**А**рхитектурная»; 1.115.3 в абзаце пятом пункта 5 слово «фасадов» исключить; 1.115.4 в пункте 6: 1.115.4.1 **в абзаце шестом слово «облика» заменить словами «внешнего вида»;** 1.115.4.2 в абзаце одиннадцатом слово «фасадов» заменить словом «Объекта»; 1.115.4.3 в абзаце двенадцатом слово «фасада» заменить словом «Объекта»; 1.115.5 в пункте 7 слова «состояние фасадов» заменить словами «**состояние** внешнего вида Объекта», **после слов «включает существующее состояние» дополнить словами «внешнего вида», слово «боковых» заменить словом**	предлагаемой редакции		

		~~разработки проекта колерного паспорта Объекта в отношении объекта культурного наследия, а также при размещении новой входной группы, при изменении входной группы при проведении реконструкции, мероприятий по ремонту фасадов, крыш (кровли), иных внешних поверхностей Объекта, предусмотренных пунктом 11.3 Правил благоустройства территории города Перми, утвержденных решением Пермской городской Думы от 15.12.2020 № 277, (далее – Правила) путем восстановления (обновления) и (или) замены цветового решения и (или) отделочных материалов фасадов, крыш (кровли), иных внешних поверхностей Объекта на аналогичные существующим цветовым решениям и (или) отделочным материалам и соответствующим требованиям Правил либо на иные цветовые решения и (или) отделочные~~	**«бокового»;** 1.115.6 в пункте 8: 1.115.6.1 **в абзаце втором слова «облик (вид) фасада(ов) Объекта» заменить словами «вид Объекта, за исключением проведения работ, предусмотренных пунктом 11.2 Правил», слова «мероприятий по капитальному ремонту» заменить словами «капитального ремонта», слова «архитектурных элементов фасада» заменить словами «архитектурных элементов»;** 1.115.6.2 в абзаце третьем слово «фасада» исключить, слово «фасадов» заменить словом «Объекта»; 1.115.6.3 абзац четвертый изложить в редакции: **«размеры, расположение, внешний вид архитектурных элементов Объекта должны обеспечивать композиционное единство форм, цветовых решений, фактурную совместимость**			

		~~материалы, установленные Правилами, улучшающие внешний вид Объекта (далее - Текущий ремонт), мероприятий по капитальному ремонту Объекта (далее - Капитальный ремонт) в соответствии с законодательством прилагаются чертежи фрагментов фасадов, крыш (кровли), иных внешних поверхностей Объекта с указанием размерных характеристик архитектурных элементов Объекта. Цветовое решение фасадов, крыш (кровли), иных внешних поверхностей Объекта выполняется в плоскостном виде, отображение объемных светотеней на чертежах не допускается,»;~~ 1.115.6.2 в абзаце третьем ~~после слова «фасады» дополнить словами «, крыши (кровля), иные внешние поверхности»,~~ слово «фасада» исключить, слово «фасадов» заменить словом «Объекта»; 1.115.6.3 абзац четвертый изложить в	**отделочных материалов и согласовываться с архитектурным решением Объекта и сложившейся окружающей застройкой.»;** 1.115.7 в пункте 9: 1.115.7.1 **в абзаце втором слова «архитектурных элементов фасада» заменить словами «архитектурных элементов»;** 1.115.7.2 в абзаце третьем слово «фасада» исключить, слово «фасадов» заменить словом «Объекта»; 1.115.7.3 абзац четвертый изложить в редакции: **«размеры, расположение, внешний вид архитектурных элементов Объекта должны обеспечивать композиционное единство форм, цветовых решений, фактурную совместимость отделочных материалов и согласовываться с архитектурным решением Объекта и сложившейся окружающей**			

		редакции: ~~«цветовое решение архитектурных элементов Объекта, применяемые материалы отделки должны обеспечивать комплекеное архитектурное решение Объекта.»;~~ 1.115.7 в пункте 9: 1.115.7.1 абзац второй изложить в редакции: ~~«чертежи фасадов, крыш (кровли), иных внешних поверхностей Объекта в цветовом решении, в случае разработки проекта колерного паспорта Объекта в отношении объекта культурного наследия, а также при размещении новой входной группы, при изменении входной группы при проведении реконструкции, Текущего ремонта, Капитального ремонта прилагаются чертежи фрагментов фасадов, крыш (кровли), иных внешних поверхностей Объекта с указанием размерных характеристик архитектурных элементов Объекта. Цветовое решение фасадов, крыш (кровли), иных внешних~~	**застройкой.»;** 1.115.8 в пункте 10: 1.115.8.1 **в абзаце втором слова «архитектурных элементов фасада» заменить словами «архитектурных элементов»;** 1.115.8.2 в абзаце третьем **слова «На чертежах фасадов» заменить словами «На чертежах», слова «отделки фасадов» заменить словами «отделки Объекта»;** 1.115.8.3 абзац четвертый изложить в редакции: **«размеры, расположение, внешний вид архитектурных элементов Объекта должны обеспечивать композиционное единство форм, цветовых решений, фактурную совместимость отделочных материалов и согласовываться с архитектурным решением Объекта и сложившейся окружающей застройкой.»;** 1.115.9 в пункте 12:			

		~~поверхностей Объекта выполняется в плоскостном виде, отображение объемных светотеней на чертежах не допускается,»;~~ 1.115.7.2 в абзаце третьем после слова «фасады» дополнить словами «, крыши (кровля), иные внешние поверхности», слово «фасада» исключить, слово «фасадов» заменить словом «Объекта»; 1.115.7.3 абзац четвертый изложить в редакции: ~~«цветовое решение архитектурных элементов Объекта и применяемые материалы отделки должны обеспечивать комплексное архитектурное решение Объекта.»;~~ 1.115.8 в пункте 10: 1.115.8.1 абзац второй изложить в редакции: ~~«чертежи фасадов, крыш (кровли), иных внешних поверхностей Объекта в цветовом решении, в случае разработки проекта колерного паспорта Объекта в отношении объекта культурного наследия, а также при~~	1.115.9.1 в абзаце первом слова «**А**рхитектурно-художественная» заменить словом «**А**рхитектурная»; 1.115.9.2 в абзаце втором **слова «архитектурно-художественную» заменить словом «архитектурную», слово «боковых» заменить словом «бокового»;** 1.115.9.3 в абзаце третьем слова «архитектурно-художественной» заменить словом «архитектурной»; 1.115.10 в абзаце втором пункта 13 слово «фасадов» заменить словом «Объекта»;			

		~~размещении новой входной группы, при изменении входной группы при проведении реконструкции, Текущего ремонта, Капитального ремонта прилагаются чертежи фрагментов фасадов, крыш (кровли), иных внешних поверхностей Объекта с указанием размерных характеристик архитектурных элементов Объекта. Цветовое решение фасадов, крыш (кровли), иных внешних поверхностей Объекта выполняется в плоскостном виде, отображение объемных светотеней на чертежах не допускается,»;~~ 1.115.8.2 в абзаце третьем ~~после слова «фасады» дополнить словами «, крыши (кровля), иные внешние поверхности», слово «фасада» исключить, слово «фасадов» заменить словом «Объекта»;~~ 1.115.8.3 абзац четвертый изложить в редакции: ~~«цветовое решение архитектурных элементов Объекта и применяемые~~				

		~~материалы отделки должны обеспечивать комплексное архитектурное решение Объекта.»;~~ ~~1.115.9 в пункте 11:~~ ~~1.115.9.1 в абзаце втором после слова «фасадов» дополнить словами «, крыш (кровли), иных внешних поверхностей»;~~ ~~1.115.9.2 в абзаце третьем слово «подветки» заменить словами «архитектурной подветки»;~~ 1.115.10 в пункте 12: 1.115.10.1 в абзаце первом слова «архитектурно-художественная» заменить словом «архитектурная»; 1.115.10.2 абзац второй изложить в редакции: ~~«чертежи фасадов, крыш (кровли), иных внешних поверхностей либо трехмерное изображение, формирующее объемный вид Объекта, (визуализация) в цветовом решении, отображающем архитектурную подветку фасадов (главного, боковых),»;~~ 1.115.10.3 в абзаце				

		третьем слова «архитектурно-художественной» заменить словом «архитектурной»; 1.115.11 в абзаце втором пункта 13 слово «фасадов» заменить словом «Объекта»; ~~1.115.12 в пункте 14 после слова «фасадов» дополнить словами «, крыш (кровли), иных внешних поверхностей»;~~				
83	п.1.116 проекта решения	1.116 в Стандартных требованиях к вывескам, их размещению и эксплуатации (Приложение 3): 1.116.1 абзац третий подпункта 1.1.1 изложить в редакции: «объемные и (или) плоские буквы и знаки без подложки в целях размещения буквенных, цифровых символов (знаков) наименования организации (фирменное наименование, коммерческое обозначение, изображение товарного знака, знака обслуживания), сведения об индивидуальном предпринимателе, о виде реализуемых ими товаров,	1.116 в Стандартных требованиях к вывескам, их размещению и эксплуатации (приложение 3): **1.116.1 в подпункте 1.1.1:** **1.116.1.1 в абзаце первом слова «их конструктивных элементов» заменить словами «архитектурных элементов капитального объекта»;** 1.116.1.2 абзац третий изложить в редакции: «объемные и (или) плоские буквы и знаки без подложки в целях размещения текстовой части (буквенные, цифровые символы (знаки) (наименование организации	Предложения редакционного характера в целях единообразия по тексту Правил информации, которая должна содержаться на вывеске, а также в целях исключения «логотипа», в связи с отсутствие указанного термина в действующем законодательстве, при этом под логотипом понимается графическая часть вывески – товарный знак, знак обслуживания, коммерческое обозначение. Графическую часть вывески предлагается наименовать «объемная или плоская конструкция» по аналогии с конструкцией текстовой части вывески	По результатам рассмотрения поступивших замечаний участника публичных слушаний потребуется доработка проекта решения	Поступившие предложения участника публичных слушаний обоснованы, целесообразно принять к учету при доработке проекта решения

		выполняемых работ, оказываемых услуг,»; 1.116.2 пункт 2.3 изложить в редакции: «2.3 Текстовая часть содержит буквенные, цифровые символы (знаки) (наименование организации (фирменное наименование, коммерческое обозначение), сведения об индивидуальном предпринимателе, профиле деятельности организации, индивидуального предпринимателя, о виде реализуемых ими товаров, выполняемых работ, оказываемых услуг (рис. 2, 3 приложения).»; 1.116.3 в пункте 2.9 слово «стены» заменить словом «фасада»; 1.116.4 в пункте 2.10 слово «стены» заменить словом «фасада»; 1.116.5 в пункте 3.3 после слов «архитектурных элементов» дополнить словами «капитального объекта»; 1.116.6 в пункте 3.12 слово «фасадов» заменить словами «капитального объекта», слова «(орнаментах, лепнине)»	(фирменное наименование, коммерческое обозначение), сведения об индивидуальном предпринимателе, **профиле их деятельности,** виде реализуемых ими товаров, выполняемых работ, оказываемых услуг),»; **1.116.1.3 абзац четвертый изложить в редакции:** **«объемная или плоская конструкция в целях размещения графической части (коммерческого обозначения, товарного знака, знака обслуживания организации, индивидуального предпринимателя),»;** **1.116.2 абзац первый подпункта 1.1.2 изложить в редакции:** **«1.1.2. консольная конструкция (панель-кронштейн) - конструкция вывесок, располагаемая перпендикулярно к поверхности фасада капитального объекта и (или) архитектурных элементов капитального объекта.»;**	(объемные и (или) плоские буквы и знаки). Предлагается также учесть предлагаемые изменения в Примерах вывесок, соответствующих Стандартным требованиям к вывескам, их размещению и эксплуатации (приложение).		

		заменить словами «(капителях, барельефе, лепнине, орнаменте, мозаике, ~~художественной росписи~~ и т.п.)»; 1.116.7 в Примерах вывесок, соответствующих Стандартным требованиям к вывескам, их размещению и эксплуатации (приложение ~~к Стандартным требованиям к вывескам, их размещению и эксплуатации (приложение 3~~): 1.116.7.1 в заголовке раздела VI слова «архитектурный облик» заменить словами «внешний вид»; 1.116.7.2 в подразделе 7.1 позицию: «пункт 3.3 СТ – вывеска оцентрована относительно окон, арок, дверей и других архитектурных элементов при расположении над ними;» изложить в редакции: «пункт 3.3 СТ – вывеска оцентрована относительно окон, арок, дверей и других архитектурных элементов капитального объекта при расположении над ними;»; 1.116.7.3 в подразделе	**1.116.3 пункт 2.2 изложить в редакции:** **«2.2. Графическая часть вывески содержит изображение (коммерческое обозначение, товарный знак, знак обслуживания организации, индивидуального предпринимателя) (рис. 2, 3 Приложения).»;** 1.116.4 пункт 2.3 изложить в редакции: «2.3. Текстовая часть содержит буквенные, цифровые символы (знаки) (наименование организации (фирменное наименование, коммерческое обозначение), **фактическое местоположение (место осуществления деятельности) организации,** индивидуального предпринимателя, сведения об индивидуальном предпринимателе, профиле их деятельности, виде реализуемых ими товаров, выполняемых работ, оказываемых услуг, **режиме работы**) (рис. 2, 3 Приложения).»; 1.116.5 в пунктах 2.9,			

		7.7 позицию: «пункт 3.3 СТ – вывеска оцентрована относительно окон, арок, дверей и других архитектурных элементов при расположении над ними;» изложить в редакции: «пункт 3.3 СТ – вывеска оцентрована относительно окон, арок, дверей и других архитектурных элементов капитального объекта при расположении над ними;»;	2.10 слово «стены» заменить словом «фасада»; **1.116.6 в пункте 3.1 слова «(индивидуального предпринимателя)» заменить словами «, индивидуального предпринимателя»;** 1.116.7 пункт 3.3 после слов «архитектурных элементов» дополнить словами «капитального объекта»; **1.116.8 в пункте 3.4 слова «(индивидуального предпринимателя)» заменить словами «, индивидуального предпринимателя»;** **1.116.9 подпункт 3.10.7 изложить в редакции:** **«3.10.7 размещение текстовой части вывески на объемной или плоской конструкции, предназначенной для размещения графической части вывески, на козырьках входных групп (рис. 12 Приложения);»;** 1.116.10 в пункте 3.12 слово «фасадов» заменить словами «капитального объекта», слова «(орнаментах, лепнине)» заменить словами			

			«(капителях, барельефе, лепнине, орнаменте, мозаике, **объектах уличного искусства** и т.п.)»; **1.116.11 пункт 3.18 после слов «фактического нахождения» дополнить словами «(места осуществления деятельности)», слова «(индивидуальных предпринимателей)» заменить словами «, индивидуальных предпринимателей»;** 1.116.12 в Примерах вывесок, соответствующих Стандартным требованиям к вывескам, их размещению и эксплуатации (приложение): **1.116.12.1 в разделе I:** **1.116.12.1.1 на рисунках 1-4, 6 слово «(логотип)» исключить;** **1.116.12.1.2 в условном обозначении графической и текстовой частей вывески для раздела 1 цифру «1» заменить цифрой «I», слово «логотип,» исключить;** **1.116.12.2 в разделе II позицию:** **«пункт 2.9 СТ –**			

			расстояние от настенной конструкции до стены не более 0,2 м» **изложить в редакции:** **«пункт 2.9 СТ – расстояние от настенной конструкции до фасада не более 0,2 м»;** **1.116.12.3 в разделе III:** **1.116.12.3.1 в условном обозначении графической и текстовой частей вывески для рисунка 8 слово «логотип,» исключить;** **1.116.12.3.2 в условном обозначении графической и текстовой частей вывески для рисунков 9, 10 слово «логотип,» исключить;** **1.116.12.3.3 в условном обозначении графической и текстовой частей вывески для рисунка 11 раздела IV слово «логотип,» исключить;** **1.116.12.4 в разделе V:** **1.116.12.4.1 позицию в подразделе 5.4:** **«Подпункт 3.10.7 СТ: - не допускается установка объемных конструкций вывесок (световые короба) на козырьках входных групп;»**			

			изложить в редакции: **«Подпункт 3.10.7 СТ: - не допускается размещение текстовой части вывески на объемной или плоской конструкции, предназначенной для размещения графической части вывески, на козырьках входных групп»;** **1.116.12.4.2 в условном обозначении графической и текстовой частей вывески для раздела 5 цифру «5» заменить цифрой «V», слово «логотип,» исключить;** 1.116.12.5 в разделе VI: 1.116.12.5.1 в заголовке слова «архитектурный облик» заменить словами «внешний вид»; **1.116.12.5.2 позицию рисунка 13:** **«пункт 3.1 СТ – вывески расположены не в месте фактического нахождения или осуществления деятельности организации (индивидуального предпринимателя)»** **изложить в редакции:**			

			«пункт 3.1 СТ – вывески расположены не в месте фактического нахождения или осуществления деятельности организации, индивидуального предпринимателя»; **1.116.12.5.3 в условном обозначении графической и текстовой частей вывески для рисунков 13, 14 слово «логотип,» исключить;** **1.116.12.6 в разделе VII:** **1.116.12.6.1 позицию в подразделе 7.1:** «пункт 3.3 СТ – вывеска оцентрована относительно окон, арок, дверей и других архитектурных элементов при расположении над ними;» изложить в редакции: «пункт 3.3 СТ – вывеска оцентрована относительно окон, арок, дверей и других архитектурных элементов капитального объекта при расположении над ними»; **1.116.12.6.2 в условном обозначении графической и текстовой частей вывески для подразделов 7.1, 7.2 слово «логотип,»**			

			исключить; **1.116.12.6.3 в условном обозначении графической и текстовой частей вывески для подразделов 7.3 слово «логотип,» исключить;** **1.116.12.6.4 позицию в подразделе 7.4:** **«пункт 3.8 СТ – вывеска (буквы и логотип превышает высоту фриза)»** **изложить в редакции:** **«пункт 3.8 СТ – вывеска (текстовая и графическая части) превышает высоту фриза»;** **1.116.12.6.5 в условном обозначении графической и текстовой частей вывески для подразделов 7.4 слово «логотип,» исключить;** **1.116.12.6.7 позицию рисунка 19:** **«пункт 3.8 СТ – логотип превышает высоту фриза»** **изложить в редакции:** **«пункт 3.8 СТ – графическая часть вывески превышает высоту фриза»;** **1.116.12.6.8 в условном**			

			обозначении графической и текстовой частей вывески для подразделов 7.5, 7.6 слово «логотип,» исключить; 1.116.12.6.9 позицию в подразделе 7.7: «пункт 3.3 СТ – вывеска оцентрована относительно окон, арок, дверей и других архитектурных элементов при расположении над ними.» изложить в редакции: «пункт 3.3 СТ – вывеска оцентрована относительно окон, арок, дверей и других архитектурных элементов капитального объекта при расположении над ними.»; **1.116.12.6.10 в условном обозначении графической и текстовой частей вывески для подразделов 7.7, 7.8 слово «логотип,» исключить;** **1.116.12.6.11 в условном обозначении графической и текстовой частей вывески для подразделов 7.9, 7.10 слово «логотип,» исключить;**			
84	не предусмотрено проектом	-	дополнить пунктом следующего содержания: **в пункте 1.17 Порядка сноса и выполнения**	Предложение редакционного характера, в соответствии с идеологией проекта средства	По результатам рассмотрения поступивших замечаний	Поступившие предложения участника публичных

	решения		**компенсационных посадок зеленых насаждений на территории города Перми (приложение 5) слова «сведений на информационных аншлагах» заменить словами «соответствующего объявления»;**	размещения информации (конструкции) разграничены по типам конструкций, по содержанию информации, размещаемой на соответствующей конструкции и иной информации. Таким образом, информационный аншлаг не относится к какому либо типу конструкций, скорее относится к объявлениям.	участника публичных слушаний потребуется доработка проекта решения	слушаний обоснованы, целесообразно принять к учету при доработке проекта решения
85	не предусмотрено проектом решения	-	дополнить пунктом следующего содержания: **в Требованиях к внешнему виду элементов благоустройства автостоянки, к местам их размещения (приложение 6):** **- подпункт 3.2.5.1 изложить в редакции:** **«3.2.5.1. текстовая часть (буквенные, цифровые символы (знаки) (наименование организации, сведения об индивидуальном предпринимателе, профиле их деятельности, виде реализуемых ими товаров, выполняемых работ, оказываемых услуг, режиме работы) и**	Предложение редакционного характера в целях единообразного изложения требований к содержанию информации об осуществлении деятельности автостоянки (по аналогии с содержанием информации на вывеске), требований к наружным блокам системы кондиционирования	По результатам рассмотрения поступивших замечаний участника публичных слушаний потребуется доработка проекта решения	Поступившие предложения участника публичных слушаний обоснованы, целесообразно принять к учету при доработке проекта решения

			(или) графическая часть - изображение (коммерческое обозначение, товарный знак, знак обслуживания организации, индивидуального предпринимателя), которые не должны занимать более 50% от площади стенда и должны быть нанесены с помощью несплошной выклейки буквенных, цифровых символов (знаков) из декоративной пленки;»; **- в подпункте 4.9.2.2 слова «внешний блок кондиционера» заменить словами «наружный блок системы кондиционирования», после слова «ограждения» дополнить словами «наружного блока системы кондиционирования»;** **- в Примерах внешнего вида отдельных элементов благоустройства автостоянки, мест их размещения (приложение) позицию в подразделе 2.1:** **«подпункт 3.2.5.1**			

			Требований – графическая часть (логотип, коммерческое обозначение, товарный знак, знак обслуживания организации (индивидуального предпринимателя)) и (или) текстовая часть (буквенные, цифровые символы (знаки) (наименование организации (индивидуального предпринимателя), их профиль деятельности, вид реализуемых ими товаров (услуг), их наименования (фирменное наименование, коммерческое обозначение)) не должны занимать более 50 % от площади стенда и должны быть нанесены с помощью несплошной выклейки буквенных, цифровых символов (знаков) из декоративной пленки» **изложить в редакции:** **«подпункт 3.2.5.1 Требований – текстовая часть (буквенные, цифровые символы**			

			(знаки) (наименование организации, сведения об индивидуальном предпринимателе, профиле их деятельности, виде реализуемых ими товаров, выполняемых работ, оказываемых услуг, режиме работы) и (или) графическая часть - изображение (коммерческое обозначение, товарный знак, знак обслуживания организации, индивидуального предпринимателя), которые не должны занимать более 50% от площади стенда и должны быть нанесены с помощью несплошной выклейки буквенных, цифровых символов (знаков) из декоративной пленки»;			
86	п.1.117 проекта решения	~~1.117 в Требованиях к обустройству, внешнему виду, размещению сезонных (летних) кафе (приложение 10):~~ ~~1.117.1 в абзаце восьмом раздела 1 после слова «фасадам» дополнить словами «и ограждающим конструкциям»;~~	-	Предлагается к исключению в связи с предлагаемым термином «фасад капитального объекта»	По результатам рассмотрения поступивших замечаний участника публичных слушаний потребуется доработка проекта	Поступившие предложения участника публичных слушаний обоснованы, целесообразно принять к учету при доработке проекта решения

		~~1.117.2 в абзаце третьем раздела 2 слово «фасада» исключить;~~ ~~1.117.3 в разделе 3:~~ ~~1.117.3.1 в абзаце третьем слова «отделке, деталям, декору фасадов» заменить словами «фасадам, крышам (кровле), иным внешним поверхностям, в том числе цветовому решению и отделочным материалам»;~~ ~~1.117.3.2 в абзаце пятом после слова «фасадам» дополнить словами «крышам (кровле), иным внешним поверхностям»;~~			решения	
87	п.1.118 проекта решения	1.118 в Требованиях к размещению архитектурно-художественной подсветки на фасадах объектов капитального строительства (за исключением объектов, строительство которых не завершено), подлежащих капитальному ремонту, формирующих фронт застройки, независимо от функционального назначения (приложение 13): 1.118.1 заголовок изложить в редакции: «Требования к	1.118 в Требованиях к размещению архитектурно-художественной подсветки на фасадах объектов капитального строительства (за исключением объектов, строительство которых не завершено), подлежащих капитальному ремонту, формирующих фронт застройки, независимо от функционального назначения (приложение 13): 1.118.1 заголовок изложить в редакции: «Требования к	Предложение редакционного характера	По результатам рассмотрения поступивших замечаний участника публичных слушаний потребуется доработка проекта решения	Поступившие предложения участника публичных слушаний обоснованы, целесообразно принять к учету при доработке проекта решения

		размещению архитектурной подсветки на фасадах планируемых к строительству или подлежащих реконструкции, капитальному ремонту объектов капитального строительства (за исключением объектов, строительство которых не завершено) (далее – капитальные объекты), формирующих фронт застройки территории, независимо от функционального назначения»; 1.118.2 в заголовке графы 3 слово «зданий» заменить словами «капитальных объектов; 1.118.3 в заголовке графы 4 слова «архитектурно-художественной» заменить словом «архитектурной»; 1.118.4 в заголовке графы 5 слово «зданий» заменить словами «капитальных объектов; ~~1.118.5 в графе 4 строки 1 после слов «архитектурных элементов» дополнить словами «капитального~~	размещению архитектурной подсветки **на фасадах объектов капитального строительства (за исключением объектов, строительство которых не завершено) (далее – капитальные объекты), формирующих фронт застройки территории, независимо от функционального назначения, в том числе планируемых к строительству или подлежащих реконструкции, капитальному ремонту»;** **1.118.2 в таблице:** 1.118.2.1 в заголовке графы 3 слово «зданий» заменить словами «капитальных объектов»; 1.118.2.2 в заголовке графы 4 слова «архитектурно-художественной» заменить словом «архитектурной»; 1.118.2.3 в заголовке графы 5 слово «зданий» заменить словами «капитальных объектов»; **1.118.2.4 графу 4 строк 1-13 после слов «архитектурных элементов» дополнить**			

		~~объекта»;~~ ~~1.118.6 в графе 4 строки 2 после слов «архитектурных элементов» дополнить словами «капитального объекта»;~~ ~~1.118.7 в графе 4 строки 3 после слов «архитектурных элементов» дополнить словами «капитального объекта»;~~ ~~1.118.8 в графе 4 строки 4 после слов «архитектурных элементов» дополнить словами «капитального объекта»;~~ ~~1.118.9 в графе 4 строки 5 после слов «архитектурных элементов» дополнить словами «капитального объекта»;~~ ~~1.118.10 в графе 4 строки 6 после слов «архитектурных элементов» дополнить словами «капитального объекта»;~~ ~~1.118.11 в графе 4 строки 7 после слов «архитектурных элементов» дополнить словами «капитального~~	**словами «капитального объекта»;**			

		~~объекта»;~~ ~~1.118.12 в графе 4 строки 8 после слов «архитектурных элементов» дополнить словами «капитального объекта»;~~ ~~1.118.13 в графе 4 строки 9 после слов «архитектурных элементов» дополнить словами «капитального объекта»;~~ ~~1.118.14 в графе 4 строки 10 после слов «архитектурных элементов» дополнить словами «капитального объекта»;~~ ~~1.118.15 в графе 4 строки 11 после слов «архитектурных элементов» дополнить словами «капитального объекта»;~~ ~~1.118.16 в графе 4 строки 12 после слов «архитектурных элементов» дополнить словами «капитального объекта»;~~ ~~1.118.17 в графе 4 строки 13 после слов «архитектурных элементов» дополнить словами «капитального~~				

		~~объекта»;~~				
88	п.1.120 проекта решения	1.120 в Требованиях к цветовым решениям фасадов объектов капитального строительства (за исключением объектов, строительство которых не завершено) (далее – капитальные объекты) (приложение 21): 1.120.1 в заголовке ~~после слова «фасадов» дополнить словами «крыш (кровли), иных внешних поверхностей»;~~ ~~1.120.2 в разделе I:~~ ~~1.120.2.1 заголовок изложить в редакции:~~ ~~«Требования к цветовым решениям фасадов, крыш (кровли), иных внешних поверхностей капитальных объектов, применяемым для проведения мероприятий по ремонту фасадов, крыш (кровли), иных внешних поверхностей капитального объекта, предусмотренных пунктом 11.3 Правил благоустройства территории города Перми, утвержденных решением Пермской городской Думы от 15.12.2020 № 277, (далее	1.120 в Требованиях к цветовым решениям фасадов объектов капитального строительства (за исключением объектов, строительство которых не завершено) (далее – капитальные объекты) (приложение 21) в заголовке раздела I **слова «облик (вид)» заменить словом «вид»;**	Предложение редакционного характера в целях приведения в соответствие с предлагаемым проектом решения термином «внешний вид капитального объекта» П.1.120.2, 1.120.3 предлагаются к исключению, поскольку вводимые изменения потребуют установления переходного периода с учетом переходных периодов, установленных решением Пермской городской Думы от 24.10.2024 №177, срок которых не истек	По результатам рассмотрения поступивших замечаний участника публичных слушаний потребуется доработка проекта решения	Поступившие предложения участника публичных слушаний обоснованы, целесообразно принять к учету при доработке проекта решения

		~~– Правила) путем восстановления (обновления) и (или) замены цветового решения и (или) отделочных материалов фасадов, крыш (кровли), иных внешних поверхностей капитального объекта на аналогичные существующим цветовым решениям и (или) отделочным материалам и соответствующим требованиям Правил либо на иные цветовые решения и (или) отделочные материалы, установленные Правилами, улучшающие внешний вид капитального объекта (далее – Текущий ремонт), мероприятий по капитальному ремонту фасадов, крыш (кровли), иных внешних поверхностей капитальных объектов (далее – Капитальный ремонт)»;~~ ~~1.120.2.2 строку:~~ ~~«~~ ~~Палитра акцентных цветов фасада~~ ~~»~~ ~~изложить в редакции:~~				

«

~~Палитра основных цветов фасадов~~	~~Палитра акцентных цветов фасадов~~

»;

~~1.120.3 в разделе II:~~

~~1.120.3.1 в заголовке после слов «решениям фасадов» дополнить словами «, крыш (кровли), иных внешних поверхностей»;~~

~~1.120.3.2 строку:~~

«

~~№~~	~~Перечень улиц особого градостроительного значения – магистралей городского~~	~~Палитра основных цветов фасада цветового стандарта международной системы RAL Design System plus~~	~~Палитра акцентных цветов фасада~~

		~~значения~~			

» ~~изложить в редакции:~~ «

~~№~~	~~Перечень улиц особого градостроительного значения – магистралей городского значения~~	~~Палитра основных цветов фасадов цветового стандарта международной системы RAL Design System plus~~	~~Палитра акцентных цветов фасадов~~

~~»;~~

89	п.1.121 проекта решения	1.121 в Требованиях к вывескам в границах гостевого маршрута (приложение 23): 1.121.1 подпункт 1.1.1 изложить в редакции: «1.1.1 текстовая часть содержит буквенные, цифровые символы (знаки) (наименование организации	1.121 в Требованиях к вывескам в границах гостевого маршрута (приложение 23): 1.121.1 подпункт 1.1.1 изложить в редакции: «1.1.1. текстовая часть содержит буквенные, цифровые символы (знаки) (наименование организации	Предложение редакционного характера в целях единообразного изложения требований к содержанию вывески по тексту Правил	По результатам рассмотрения поступивших замечаний участника публичных слушаний потребуется доработка проекта решения	Поступившие предложения участника публичных слушаний обоснованы, целесообразно принять к учету при доработке проекта решения

		(фирменное наименование, коммерческое обозначение), сведения об индивидуальном предпринимателе, профиле деятельности организации, индивидуального предпринимателя, о виде реализуемых ими товаров, выполняемых работ, оказываемых услуг (рис. 1, 2, 3 приложения);»; 1.121.2 подпункт 1.1.2 изложить в редакции: «1.1.2 графическая часть вывески содержит изображение (~~логотип,~~ коммерческое обозначение, товарный знак, знак обслуживания организации, индивидуального предпринимателя) (рис. 1, 2, 3 приложения).»; 1.121.3 в подпункте 1.2.1 после слов «архитектурных элементов» дополнить словами «капитального объекта»; 1.121.4 в подпункте 1.2.2 после слов «архитектурных элементов» дополнить словами «капитального объекта»;	(фирменное наименование, коммерческое обозначение), **фактическое местоположение (место осуществления деятельности) организации,** индивидуального предпринимателя, сведения об индивидуальном предпринимателе, профиле их деятельности, виде реализуемых ими товаров, выполняемых работ, оказываемых услуг, **режиме работы)** (рис. 1, 2, 3 Приложения);»; 1.121.2 подпункт 1.1.2 изложить в редакции: «1.1.2. графическая часть вывески содержит изображение (коммерческое обозначение, товарный знак, знак обслуживания организации, индивидуального предпринимателя) (рис. 1, 2, 3 Приложения).»; 1.121.3 в абзаце первом подпунктов 1.2.1, 1.2.2 слова «его архитектурных элементов» заменить словами «архитектурных элементов капитального			

			объекта»; **1.121.4 в пункте 2.1, абзаце первом пункта 2.2 слова «(индивидуального предпринимателя)» заменить словами «, индивидуального предпринимателя»;** **1.121.5 в абзаце первом подпункта 3.1.4.2 слова «организаций (индивидуальных предпринимателей» заменить словами «индивидуальных предпринимателей, организаций»;** **1.121.6 в абзаце первом подпункта 3.2.4.2 слова «организаций (индивидуальных предпринимателей)» заменить словами «индивидуальных предпринимателей, организаций»;** **1.121.7 в подпунктах 3.3.4, 3.3.5 слова «(индивидуальных предпринимателей)» заменить словами «, индивидуальных предпринимателей»;** **1.121.8 в Примерах вывесок,**			

			соответствующих Требованиям к вывескам в границах гостевого маршрута к Требованиям к вывескам в границах гостевого маршрута (далее – ТГМ) (приложение): **1.121.8.1 в разделе II позицию:** **«пункт 2.2 ТГМ – вывеска одной организации (индивидуального предпринимателя) на одном фасаде не может находиться ближе чем 1 м от ближайшей к ней вывески другой организации (индивидуального предпринимателя)»** **изложить в редакции:** **«пункт 2.2 ТГМ – вывеска одной организации, индивидуального предпринимателя на одном фасаде не может находиться ближе чем 1 м от ближайшей к ней вывески другой организации, индивидуального предпринимателя»;** **1.121.8.2 в разделе III**			

			позицию рисунка 8: **«пункт 2.2 ТГМ – вывеска одной организации (индивидуального предпринимателя) на одном фасаде не может находиться ближе чем 1 м от ближайшей к ней вывески другой организации, (индивидуального предпринимателя)»** **изложить в редакции:** **«пункт 2.2 ТГМ – вывеска одной организации, индивидуального предпринимателя на одном фасаде не может находиться ближе чем 1 м от ближайшей к ней вывески другой организации, индивидуального предпринимателя»;** **1.121.8.3 в разделе IV позицию рисунка 9:** **«пункт 3.3.4 ТГМ – при размещении в одном здании более 3 организаций (индивидуальных предпринимателей) информационные таблички организаций**			

			(индивидуальных предпринимателей) могут заменяться на сгруппированные модульные таблички, при размещении которых не должна превышаться верхняя высотная отметка входной группы» **изложить в редакции:** **«пункт 3.3.4 ТГМ – при размещении в одном здании более 3 организаций, индивидуальных предпринимателей информационные таблички организаций, индивидуальных предпринимателей могут заменяться на сгруппированные модульные таблички, при размещении которых не должна превышаться верхняя высотная отметка входной группы»;** **1.121.8.4 позицию рисунка 10:** **«пункт 3.3.5 ТГМ – сгруппированные модульные таблички должны быть одного размера по высоте и ширине, из одного**			

			материала, иметь одинаковую схему расположения информации (графические и текстовые части с указанием фактического нахождения организаций (индивидуальных предпринимателей)» **изложить в редакции:** **«пункт 3.3.5 ТГМ – сгруппированные модульные таблички должны быть одного размера по высоте и ширине, из одного материала, иметь одинаковую схему расположения информации (графические и текстовые части с указанием фактического нахождения организаций, индивидуальных предпринимателей»;**			
90	п.1.122 проекта решения	~~1.122 в Требованиях к размещению (нанесению) объектов уличного искусства на фасадах объектов капитального строительства (за исключением объектов, строительство которых не завершено), на сплошных~~	-	Предлагается к исключению из проекта решения в связи с исключением п.1.20 проекта решения (термин «объекты уличного искусства»)	По результатам рассмотрения поступивших замечаний участника публичных слушаний потребуется доработка	Поступившие предложения участника публичных слушаний обоснованы, целесообразно принять к учету при доработке

		~~ограждениях (заборах), на внешних поверхностях некапитальных строений, сооружений (приложение 24):~~ ~~1.122.1 заголовок изложить в редакции:~~ ~~«Требования к размещению (нанесению) объектов уличного искусства на фасадах, крышах (кровле), иных внешних поверхностях объектов капитального строительства (за исключением объектов, строительство которых не завершено) (далее – капитальный объект), некапитальных строениях, сооружениях (далее – некапитальный объект), на сплошных ограждениях (заборах), на внешних поверхностях иных элементов благоустройства»;~~ ~~1.122.2 абзац первый пункта 1 изложить в редакции:~~ ~~«1 Размещение (нанесение) объектов уличного искусства (далее – изображение) на фасадах, крышах (кровле), иных внешних поверхностях~~			проекта решения	проекта решения

		~~капитальных объектов, некапитальных объектов, на сплошных ограждениях (заборах), на внешних поверхностях иных элементов благоустройства, в том числе инженерной инфраструктуры (тепловых, газовых и электрических подстанций, уличных телекоммуникационных шкафов, шкафов управления наружным освещением и других подобных объектов) (далее при совместном упоминании по тексту – объекты), обращенных на улицы особого градостроительного значения магистрали городского значения согласно перечню, указанному в пункте 2 настоящих Требований, улицы или их части, входящие в границы городского центра, допускается при условии получения лицом, заинтересованным в размещении (нанесении) объекта уличного искусства на территории города Перми, согласования в порядке, установленном~~				

		~~правовым актом администрации города Перми.»;~~ ~~1.122.3 в пункте 3 слова «фасаде (внешней поверхности)» заменить словами «фасадах, крышах (кровле), иных внешних поверхностях»;~~ ~~1.122.4 в абзаце первом пункта 4 слова «фасаде (внешней поверхности)» заменить словами «фасадах, крышах (кровле), иных внешних поверхностях»;~~ ~~1.122.5 в пункте 5 слова «фасаде (внешней поверхности)» заменить словами «фасадов, крыш (кровли), иных внешних поверхностей»;~~				
91	п.1.123 проекта решения	1.123 в Требованиях к демонтажу вывесок, не соответствующих Правилам благоустройства территории города Перми, утвержденным решением Пермской городской Думы от 15.12.2020 № 277 (приложение 25): 1.123.1 заголовок изложить в редакции: «Требования к демонтажу средств размещения информации»;	1.123 в Требованиях к демонтажу вывесок, не соответствующих Правилам благоустройства территории города Перми, утвержденным решением Пермской городской Думы от 15.12.2020 № 277 (приложение 25): 1.123.1 заголовок изложить в редакции: «Требования к демонтажу средств размещения информации»;	Предлагаемая редакция учитывает предложенные изменения в терминологии относительно средств размещения информации, в положениях п.3.9, 9.3 Правил, и предусматривает иные редакционные правки.	По результатам рассмотрения поступивших замечаний участника публичных слушаний потребуется доработка проекта решения	Поступившие предложения участника публичных слушаний обоснованы, целесообразно принять к учету при доработке проекта решения

		1.123.2 раздел I изложить в редакции: «1.1 Демонтаж средств размещения информации представляет собой снятие средств размещения информации, ~~не соответствующих законодательству, Правилам~~ благоустройства территории города Перми, утвержденным решением Пермской городской Думы от 15.12.2020 № 277 (далее – Правила), л~~ибо не предусмотренных Правилами~~ с фасадов, крыш (кровли), иных внешних поверхностей объекта капитального строительства (за исключением объектов, строительство которых не завершено) (далее – капитальный объект), некапитального строения, сооружения (далее – некапитальный объект), на сплошных ограждениях (заборах), внешних поверхностях иных элементов благоустройства (далее при совместном упоминании по тексту – объект, внешняя поверхность объекта), на	1.123.2 раздел I изложить в редакции: **«I. Общие положения** 1.1. Демонтаж средств размещения информации представляет собой **демонтаж отдельно стоящих средств размещения информации или** снятие средств размещения информации, р**азмещенных с нарушением требований, установленных Правилами** благоустройства территории города Перми, утвержденными решением Пермской городской Думы от 15.12.2020 № 277, (далее – Правила) **либо размещение которых не допускается Правилами**, **за исключением средств размещения информации, предусмотренных законодательством, документами по стандартизации, техническими регламентами, обязательность применения которых установлена нормативными правовыми актами**			

		которой размещены указанные ~~средства размещения информации~~. 1.2 Демонтаж ~~средства размещения информации~~ осуществляется лицами, указанными в абзацах первом, третьем подпункта 9.3.6, абзаце первом подпункта 9.4.4.5[1], абзацах первом, третьем подпункта 11.4.3.2 Правил (далее – владелец), ~~с восстановлением в течение 10 рабочих дней после дня демонтажа средства размещения информации цветового решения, отделочных материалов внешней поверхности объекта, на которой оно было размещено.~~ ~~1.3 В целях настоящих Требований под средствами размещения информации понимаются информационные конструкции, не соответствующие законодательству, Правилам (вывески, информационные щиты), а также информационные конструкции, не предусмотренные Правилами (баннеры,~~	**Российской Федерации,** с объекта капитального строительства (за исключением объектов, строительство которых не завершено), некапитального строения, сооружения, внешних поверхностей иных элементов благоустройства (далее при совместном упоминании по тексту – объект, внешняя поверхность объекта, **Конструкция**), на которой размещены указанные Конструкции. 1.2. Демонтаж **Конструкции** осуществляется лицами, указанными в абзаце первом подпункта 9.3.5.2, абзаце первом подпункта 9.3.6.2, абзаце первом подпункта 9.4.4.5[1], абзацах первом, третьем подпункта 11.4.3.2 Правил (далее – владелец). **В случае если при демонтаже повреждены части внешней поверхности объекта (цветовое решение, отделочные материалы), восстановление соответствующих частей**			

		~~растяжки и иные конструкции, сооружения, технические приспособления, содержащие информацию для информирования неопределенного круга лиц, в том числе указатели направления движения к капитальным объектам, некапитальным объектам, иным элементам благоустройства, не относящиеся к обеспечению безопасности дорожного движения и осуществлению дорожной деятельности, иные конструкции), за исключением информационных конструкций, предусмотренных законодательством, документами по стандартизации.»;~~ 1.123.3 в разделе II: 1.123.3.1 заголовок изложить в редакции: «II. Организация демонтажа ~~средств размещения информации~~ в принудительном порядке»; 1.123.3.2 пункт 2.1 изложить в редакции:	**осуществляется лицами, указанными в абзаце первом настоящего пункта, в течение 10 рабочих дней после дня осуществления демонтажа.»;** 1.123.3 в разделе II: 1.123.3.1 заголовок изложить в редакции: «II. Организация демонтажа **Конструкций** в принудительном порядке»; 1.123.3.2 пункт 2.1 изложить в редакции: «2.1. В случае если **Конструкция** не была приведена в соответствие с требованиями Правил либо не демонтирована владельцем в добровольном порядке в установленный срок, организация демонтажа такой **Конструкции** в принудительном порядке осуществляется территориальным органом администрации города Перми (далее – Территориальный орган) за счет средств бюджета города Перми с последующим взысканием **расходов, связанных с принудительным**			

		«2.1 В случае если ~~средство размещения информации~~ не было приведено в соответствие с требованиями Правил либо не демонтировано владельцем в добровольном порядке в установленный срок, организация демонтажа такого ~~средства размещения информации~~ в принудительном порядке осуществляется территориальным органом администрации города Перми (далее – Территориальный орган) за счет средств бюджета города Перми с последующим взысканием да~~нных средств~~ с владельца ~~средства размещения информации~~ в установленном законодательством порядке.»; 1.123.3.3 абзац первый пункта 2.2 изложить в редакции: «2.2 ~~Средства размещения информации, не соответствующие законодательству, Правилам либо не~~	**демонтажем, перемещением, хранением**, с владельца **Конструкции** в установленном законодательством порядке.»; 1.123.3.3 абзац первый пункта 2.2 изложить в редакции: «2.2. **Конструкции** подлежат учету Территориальным органом посредством включения сведений в реестр Конструкций, подлежащих принудительному демонтажу (далее – Реестр). Включение **Конструкций** в Реестр осуществляется в течение 10 рабочих дней после дня истечения срока, указанного в повторном предписании об устранении выявленного нарушения обязательных требований (в случае его неисполнения).»; 1.123.3.4 пункт 2.3 изложить в редакции: «2.3. Для организации принудительного демонтажа **Конструкции** руководитель Территориального органа в течение 5 рабочих дней			

		~~предусмотренные Правилами~~ подлежат учету Территориальным органом посредством включения сведений в реестр средств размещения информации, подлежащих принудительному демонтажу (далее – Реестр). Включение ~~средств размещения информации~~ в Реестр осуществляется в течение 10 рабочих дней после дня истечения срока, указанного в повторном предписании об устранении выявленного нарушения обязательных требований (в случае его неисполнения).»; 1.123.3.4 пункт 2.3 изложить в редакции: «2.3 Для организации принудительного демонтажа ~~средства размещения информации~~ руководитель Территориального органа в течение пяти рабочих дней после дня включения ~~средства размещения информации~~ в Реестр издает правовой акт о принудительном демонтаже	после дня включения **Конструкции** в Реестр издает правовой акт о принудительном демонтаже **Конструкции** (далее – Правовой акт) в соответствии с очередностью ее включения в Реестр.»; 1.123.3.5 в пункте 2.4: 1.123.3.5.1 абзац второй изложить в редакции: «месте нахождения, характеристиках **Конструкции** (тип **Конструкции** (при наличии) либо **ее** описание, ее размеры и цветовое решение, наличие графической и (или) текстовой частей **Конструкции** (буквенные, цифровые символы (знаки), изображение), номере **Конструкции** в Реестре,»; 1.123.3.5.2 абзац третий изложить в редакции: «дате и времени начала работ по принудительному демонтажу **Конструкции**. В случае если в Правовом акте указаны сведения о принудительном демонтаже нескольких **Конструкций** дата и время начала работ по принудительному			

		~~средства размещения информации~~ (далее – Правовой акт) в соответствии с очередностью их включения в Реестр.»; 1.123.3.5 в пункте 2.4: 1.123.3.5.1 абзац второй изложить в редакции: «месте нахождения, характеристиках ~~средства размещения информации, не соответствующего законодательству, Правилам либо не предусмотренного Правилами~~ (тип с~~редства размещения информации~~, его размеры и цветовое решение, наличие графической и (или) текстовой частей ~~средства размещения информации~~ (буквенные, цифровые символы (знаки), изображение), номере ~~средства размещения информации~~ в Реестре,»; 1.123.3.5.2 абзац третий изложить в редакции: «дате и времени начала работ по принудительному демонтажу ~~средства размещения информации~~. В	демонтажу указываются в отношении каждой **Конструкции,** указанной в Правовом акте. Дата и время начала работ по принудительному демонтажу **Конструкции** устанавливаются по истечении 5 рабочих дней после дня размещения Правового акта на официальном сайте, но не позднее срока, указанного в пункте 2.6 настоящих Требований,»; 1.123.3.5.3 в абзаце четвертом слова «вывески, не соответствующей Правилам» заменить словами «**Конструкции**»; 1.123.3.5.4 в абзаце пятом слова «вывески, не соответствующей Правилам» заменить словами «**Конструкции**»; 1.123.3.6 в пунктах 2.6, 2.7, в абзаце первом пункта 2.8 слово «вывеска» в соответствующих числе и падеже заменить словом «**Конструкция**» в соответствующих числе и падеже; 1.123.3.7 в подпункте 2.8.1: 1.123.3.7.1 в абзаце			

		случае если в Правовом акте указаны сведения о принудительном демонтаже нескольких ~~средств размещения информации, не соответствующих законодательству, Правилам либо не предусмотренных Правилами~~, дата и время начала работ по принудительному демонтажу указываются в отношении каждого ~~средства размещения информации,~~ указанного в Правовом акте. Дата и время начала работ по принудительному демонтажу ~~средства размещения информации~~ устанавливаются по истечении пяти рабочих дней после дня размещения Правового акта на официальном сайте, но не позднее срока, указанного в пункте 2.6 настоящих Требований,»; 1.123.3.5.3 абзац четвертый изложить в редакции: «должностном лице Территориального органа,	первом слово «вывески» заменить словом «**Конструкции**»; 1.123.3.7.2 абзац второй изложить в редакции: «месте нахождения и характеристиках **Конструкции** (тип **Конструкции** (при наличии) либо **ее** описание, ее размеры и цветовое решение, наличие графической и (или) текстовой частей **Конструкции** (буквенные, цифровые символы (знаки), изображение),»; 1.123.3.7.3 в абзацах третьем, четвертом слово «вывески» заменить словом «**Конструкции**»; 1.123.3.7.4 в абзаце пятом слова «вывеска, не соответствующая Правилам» заменить словом «**Конструкция**»; 1.123.3.7.5 в абзаце шестом слово «вывески» заменить словом «**Конструкции**»; 1.123.3.7.6 в абзаце седьмом слова «вывески, не соответствующей Правилам» заменить словом «**Конструкции**»; 1.123.3.7.7 в подпункте			

		ответственном за организацию принудительного демонтажа, перемещения и хранения ~~средства размещения информации, не соответствующего законодательству, Правилам либо не предусмотренного Правилами~~,»; 1.123.3.5.4 абзац пятый изложить в редакции: «лице, осуществляющем принудительный демонтаж, перемещение, хранение ~~средства размещения информации, не соответствующего законодательству, Правилам либо не предусмотренного Правилами~~.»; 1.123.3.6 в пункте 2.6 слово «вывески» заменить словами «~~средства размещения информации~~»; 1.123.3.7 в пункте 2.7 слово «вывесок» заменить словами «~~средств размещения информации~~»; 1.123.3.8 в пункте 2.8 слово «вывески» заменить словами «~~средства~~	2.8.2 слово «вывески» заменить словом «**Конструкции**», слова «вывеска, не соответствующая Правилам» заменить словом «**Конструкция**»; 1.123.3.7.8 в абзацах первом, втором пункта 2.9 слово «вывеска» в соответствующих числе и падеже заменить словом «**Конструкция**» в соответствующих числе и падеже; 1.123.4 в пунктах 3.1, 3.2 раздела III слово «вывесок» заменить словом «**Конструкций**».			

		~~размещения информации~~»; 1.123.3.9 в пункте 2.8.1: 1.123.3.9.1 в абзаце первом слово «вывески» заменить словами «~~средства размещения информации~~»; 1.123.3.9.2 абзац второй изложить в редакции: «месте нахождения и характеристиках ~~средства размещения информации, не соответствующего законодательству, Правилам либо не предусмотренного Правилами~~ (тип ~~средства размещения информации~~, его размеры и цветовое решение, наличие графической и (или) текстовой частей ~~средства размещения информации~~ (буквенные, цифровые символы (знаки), изображение),»; 1.123.3.9.3 в абзаце третьем слово «вывески» заменить словами «~~средства размещения информации~~»; 1.123.3.9.4 в абзаце четвертом слово «вывески» заменить словами				

		«~~средства размещения информации~~»; 1.123.3.9.5 абзац пятый изложить в редакции: «повреждениях (при наличии) внешней поверхности объекта, на которой было размещено ~~средство размещения информации, не соответствующее законодательству, Правилам либо не предусмотренное Правилами~~, после его демонтажа,»; 1.123.3.9.6 в абзаце шестом слово «вывески» заменить словами «~~средства размещения информации~~»; 1.123.3.9.7 абзац седьмой изложить в редакции: «лице, осуществляющем принудительный демонтаж, перемещение, хранение ~~средства размещения информации, не соответствующего законодательству, Правилам либо не предусмотренное Правилами~~;»; 1.123.3.10 подпункт 2.8.2				

		изложить в редакции: «2.8.2 производит фотофиксацию ~~средства размещения информации~~ с учетом его расположения на внешней поверхности объекта: спереди, с правого и левого боков, а также фотофиксацию повреждений (при наличии) внешней поверхности объекта, на которой было размещено ~~средство размещения информации, не соответствующее законодательству, Правилам либо не предусмотренное Правилами~~. Фотоснимки являются приложением к акту принудительного демонтажа.»; 1.123.3.11 в пункте 2.9: 1.123.3.11.1 абзац первый изложить в редакции: «2.9 Перемещение ~~средств размещения информации~~, демонтированных в принудительном порядке, осуществляется в места временного хранения, о чем Территориальный орган в				

		течение 5 рабочих дней после дня принудительного демонтажа ~~средства размещения информации~~:»; 1.123.3.11.2 абзац второй изложить в редакции: «направляет владельцу письменное уведомление с предложением забрать демонтированное ~~средство размещения информации~~ с места хранения и о необходимости оплаты расходов, связанных с демонтажем, перемещением, хранением демонтированного ~~средства размещения информации~~,»; 1.123.3.12 пункт 3.1 изложить в редакции: «3.1 Перемещение ~~средств размещения информации~~, демонтированных в принудительном порядке, в места временного хранения, хранение указанных ~~средств размещения информации~~ осуществляются Муниципальным учреждением.»; 1.123.3.13 пункт 3.2 изложить в редакции:				

		«3.2 Перемещение ~~средств размещения информации,~~ демонтированных в принудительном порядке, в места временного хранения, хранение указанных ~~средств размещения информации~~, определение мест временного хранения ~~средств размещения информации~~, выдача демонтированных ~~средств размещения информации~~ с места временного хранения, расчет стоимости расходов, связанных с демонтажем, перемещением, хранением, осуществляются в порядке, установленном правовым актом администрации города Перми в соответствии с законодательством.».				
92	п.2 проекта решения	~~2. Внести в решение Пермской городской Думы от 22.10.2024 № 177 «О внесении изменений в отдельные решения Пермской городской Думы в сфере благоустройства» (в редакции решений~~	-	П.2 проекта решения предлагаются к исключению в соответствии с предлагаемыми к исключению п. 1.66, 1.79 Проекта решения (требования к текущему ремонту в границах	По результатам рассмотрения поступивших замечаний участника публичных слушаний потребуется доработка	Поступившие предложения участника публичных слушаний обоснованы, целесообразно принять к учету при доработке

		~~Пермской городской Думы от 19.11.2024 № 203, от 19.11.2024 № 204),~~ ~~изменения:~~ ~~2.1 пункт 4 изложить в редакции:~~ ~~«4 Владельцы капитальных объектов (за исключением объектов культурного наследия, выявленных объектов культурного наследия, многоквартирных домов, объектов индивидуального жилищного строительства, гаражей), а также организации, обеспечивающие содержание указанных капитальных объектов, расположенных в границах городского центра и обращенных одним из фасадов на территорию общего пользования, до 02.03.2028 должны привести фасады капитальных объектов в соответствие требованиям пункта 11.3 Правил благоустройства территории города Перми, установленными настоящим решением.»;~~		Гостевого маршрута). В этой связи необходимо изменить наименование проекта решения.	проекта решения	проекта решения

		2.2 дополнить пунктами 4^1, 4^2 следующего содержания: «4^1 Владельцы капитальных объектов (за исключением объектов культурного наследия, выявленных объектов культурного наследия, многоквартирных домов, объектов индивидуального жилищного строительства, гаражей), а также организации, обеспечивающие содержание указанных капитальных объектов, расположенных в границах гостевого маршрута и обращенных одним из фасадов на территорию общего пользования, до 02.03.2028 должны привести фасады капитальных объектов в соответствие требованиям пункта 11.3 Правил благоустройства территории города Перми, установленными настоящим решением. 4^2 Владельцы капитальных объектов (за исключением объектов				

		~~культурного наследия, выявленных объектов культурного наследия, многоквартирных домов, объектов индивидуального жилищного строительства, гаражей), а также организации, обеспечивающие содержание указанных капитальных объектов, обращенных одним из фасадов на улицу особого градостроительного значения – магистраль городского значения, до 02.03.2030 должны привести фасады капитальных объектов в соответствие требованиям пункта 11.3 Правил благоустройства территории города Перми, установленными настоящим решением.»;~~ ~~2.3 пункт 5 изложить в редакции:~~ ~~«5 Владельцы капитальных объектов (за исключением объектов культурного наследия, выявленных объектов культурного наследия, многоквартирных домов,~~				

		~~объектов индивидуального жилищного строительства, гаражей), а также организации, обеспечивающие содержание указанных капитальных объектов, расположенных в границах территорий, не указанных в пунктах 4, 4^1, 4^2 настоящего решения, обращенных одним из фасадов на территорию общего пользования, до 02.03.2035 должны привести капитальные объекты в соответствие требованиям пункта 11.3 Правил благоустройства территории города Перми, установленными настоящим решением.»;~~ ~~2.4 дополнить пунктом 6^1 следующего содержания:~~ ~~«6^1 Для выполнения обязанностей, указанных в пунктах 4^1 настоящего решения, Владельцы капитальных объектов, расположенных в границах гостевого маршрута и обращенных одним из фасадов на территорию общего пользования,~~				

		~~должны разработать колерный паспорт капитального объекта, устанавливающий внешний вид капитального объекта, соответствующий требованиям Правил благоустройства территории города Перми, и обеспечить его согласование в соответствии с требованиями Правил благоустройства территории города Перми.»;~~ ~~2.5 дополнить пунктом 7^1 следующего содержания:~~ ~~«7^1 В случае несоответствия внешнего вида капитальных объектов, расположенных в границах гостевого маршрута и обращенных одним из фасадов на территорию общего пользования, требованиям Правил благоустройства территории города Перми Владелец такого объекта должен разработать колерный паспорт капитального объекта в соответствии с~~				

		~~требованиями к внешнему виду капитального объекта, установленными Правилами благоустройства территории города Перми, и обеспечить его согласование в соответствии с требованиями Правил благоустройства территории города Перми.~~ ~~Требование абзаца первого настоящего пункта не применяется в отношении капитальных объектов, расположенных в границах гостевого маршрута и обращенных одним из фасадов на территорию общего пользования, в отношении которых в соответствии с законодательством получено решение о согласовании архитектурно-градостроительного облика объекта капитального строительства, а также в отношении объектов культурного наследия, выявленных объектов культурного наследия,~~				

		~~многоквартирных домов, объектов индивидуального жилищного строительства, гаражей.».~~				
93	п.3 проекта решения	3. Владельцы средств размещения информации, ~~не соответствующих законодательству, Правилам благоустройства территории города Перми,~~ размещенных на элементах благоустройства, до 01.12.2026 должны привести такие средства размещения информации в соответствие с Правилам благоустройства территории города Перми.	3. Владельцы **и (или) иные лица, обеспечивающие содержание капитальных объектов, в том числе многоквартирных домов**, некапитальных строений, сооружений, иных элементов благоустройства, должны привести средства размещения информации, не соответствующие требованиям Правил, в соответствие требованиям Правил до 01.12.2026.	Предложения редакционного характера с учетом объединения п.5 проекта решения	По результатам рассмотрения поступивших замечаний участника публичных слушаний потребуется доработка проекта решения	Поступившие предложения участника публичных слушаний обоснованы, целесообразно принять к учету при доработке проекта решения
94	п.4 проекта решения	4. Владельцы средств размещения информации, не предусмотренных Правилами благоустройства территории города Перми, размещенных на объектах капитального строительства (за исключением объектов, строительство которых не завершено), некапитальных строениях, сооружениях, иных элементах благоустройства, до 01.12.2026 должны осуществить мероприятия	4. Владельцы средств размещения информации, **размещение которых не допускается Правилами, за исключением средств размещения информации, предусмотренных законодательством, документами по стандартизации, техническими регламентами, обязательность применения которых установлена нормативными правовыми актами**	Предложение редакционного характера, с учетом п.3.9, 9.3 Правил предлагаемой редакции	По результатам рассмотрения поступивших замечаний участника публичных слушаний потребуется доработка проекта решения	Поступившие предложения участника публичных слушаний обоснованы, целесообразно принять к учету при доработке проекта решения

		по их демонтажу.	**Российской Федерации**, должны осуществить мероприятия по их демонтажу до 01.12.2026.			
95	п.5 проекта решения	~~5. Организации, осуществляющие управление многоквартирными домами, до 01.12.2026 должны обеспечить приведение информационных щитов, размещенных на фасадах многоквартирных домов, в соответствие требованиям пункта 11.10 Правил благоустройства территории города Перми в редакции настоящего решения.~~	-	Предлагается к исключению в связи с объединением с п.3 проекта решения	По результатам рассмотрения поступивших замечаний участника публичных слушаний потребуется доработка проекта решения	Поступившие предложения участника публичных слушаний обоснованы, целесообразно принять к учету при доработке проекта решения
96	не предусмотрено проектом решения	-	дополнить пунктом следующего содержания: **Владельцы или иные лица, обеспечивающие содержание объектов, строительство которых не завершено, капитальных объектов, некапитальных объектов, иных элементов благоустройства, на которых размещены объекты уличного искусства, не соответствующие требованиям Правил, а также надписи, рисунки и**	Предлагается к установлению переходный период, в связи с изменением термина «фасад капитального объекта, некапитального объекта» (в действующей редакции Правил фасад – это сторона, т.е. стены и крыша). В предлагаемой редакции проекта решения фасад – это стена. В связи с чем возникает необходимость установления переходного периода для устранения	По результатам рассмотрения поступивших замечаний участника публичных слушаний потребуется доработка проекта решения	Поступившие предложения участника публичных слушаний обоснованы, целесообразно принять к учету при доработке проекта решения

			иные изображения, не относящиеся к объектам уличного искусства, должны устранить нарушения требований Правил до 01.12.2026.	нарушения Правил, а также надписи, рисунки и иные изображения, не относящиеся к объектам уличного искусства.		

По результатам рассмотрения замечаний и предложений иных участников публичных слушаний установлено:

№	Содержание внесенных предложений/замечаний	Выводы по результатам рассмотрения предложения, поступившего от участника публичных слушаний	Аргументированные рекомендации организатора публичных слушаний о целесообразности (нецелесообразности) учета внесенных предложений и замечаний
не поступало			

Процедура публичных слушаний соблюдена.

Председатель
Организационного комитета,
и.о. начальника департамента
градостроительства и архитектуры
администрации города Перми _____ В.Г. Сюткин