РАЗДЕЛ ПЕРВЫЙ
ПРАВОВЫЕ АКТЫ

ПОСТАНОВЛЕНИЯ ГЛАВЫ ГОРОДА ПЕРМИ

30.06.2026 № 108
О назначении общественных обсуждений по рассмотрению проекта планировки территории по ул. Маршала Рыбалко в Кировском районе города Перми 3

ПОСТАНОВЛЕНИЯ АДМИНИСТРАЦИИ ГОРОДА ПЕРМИ

26.06.2026 № 390
О внесении изменений в муниципальную программу «Социальная поддержка и обеспечение семейного благополучия населения города Перми», утвержденную постановлением администрации города Перми от 17.10.2024 № 917.....5

26.06.2026 № 391
О внесении изменений в Порядок определения объема и условий предоставления субсидий на иные цели бюджетным и автономным учреждениям на оснащение муниципальных образовательных организаций оборудованием, средствами обучения и воспитания, утвержденный постановлением администрации города Перми от 10.11.2022 № 1147.....15

26.06.2026 № 393
О внесении изменений в отдельные правовые акты администрации города Перми в сфере общественных отношений.....16

30.06.2026 № 394
О внесении изменений в пункт 8 постановления администрации города Перми от 14.05.2026 № 280 «О введении режима «Чрезвычайная ситуация» в отношении многоквартирного дома, расположенного по адресу: г. Пермь, ул. Новосибирская, 13» 18

01.07.2026 № 395
О внесении изменений в муниципальную программу «Экономическое развитие города Перми», утвержденную постановлением администрации города Перми от 17.10.2024 № 922 19

01.07.2026 № 396
О внесении изменений в муниципальную программу «Градостроительная деятельность на территории города Перми», утвержденную постановлением администрации города Перми от 17.10.2024 № 903 29

01.07.2026 № 397
О внесении изменений в муниципальную программу «Развитие системы жилищно-коммунального хозяйства в городе Перми», утвержденную постановлением администрации города Перми от 18.10.2024 № 964 34

ПРАВОВЫЕ АКТЫ ФУНКЦИОНАЛЬНЫХ ОРГАНОВ АДМИНИСТРАЦИИ ГОРОДА ПЕРМИ

Распоряжение начальника департамента жилищно-коммунального хозяйства администрации города Перми от 29.06.2026 № 059-04-03-63 «О проведении капитального ремонта в многоквартирных домах в соответствии с региональной программой капитального ремонта в случае, если собственники помещений в этих домах, формирующие фонд капитального ремонта на счете регионального оператора, в установленный срок не приняли решение о проведении капитального ремонта общего имущества в этих многоквартирных домах» 59

Распоряжение начальника департамента образования администрации города Перми от 30.06.2026 № 059-08-01-26-238 «Об утверждении устава муниципального автономного дошкольного образовательного учреждения «ТВОЙ МИР» г. Перми».....61

ПРАВОВЫЕ АКТЫ ТЕРРИТОРИАЛЬНЫХ ОРГАНОВ АДМИНИСТРАЦИИ ГОРОДА ПЕРМИ

Распоряжение главы администрации Мотовилихинского района города Перми от 25.06.2026 № 059-36-01-05-133 «О сносе самовольной постройки по адресу: г. Пермь, Мотовилихинский район, ул. Морская».....82

РАЗДЕЛ ВТОРОЙ ОФИЦИАЛЬНАЯ ИНФОРМАЦИЯ

График проведения прямых телефонных линий руководителями администрации города Перми в июле 2026 года.....83

График проведения приемов граждан по личным вопросам руководителями администрации города Перми в июле 2026 года 86

Заключение о результатах общественных обсуждений от «30» июня 2026 г. № 24-дпт 89

Заключение о результатах общественных обсуждений от «30» июня 2026 г. № 25-дпт 90

Заключение о результатах общественных обсуждений от «30» июня 2026 г. № 16.....91

Заключение о результатах общественных обсуждений от «30» июня 2026 г. № 8-мкд.....91

Информационное сообщение 92

Реестр самовольно установленных и незаконно размещенных движимых объектов, выявленных на территории города Перми на 01.07.2026 95

Информация о возможном установлении публичных сервитутов в отдельных целях в соответствии со статьей 39.42 Земельного кодекса Российской Федерации 148

Информационное сообщение организационного комитета по организации подготовки и проведения публичных слушаний по обсуждению проекта решения Пермской городской Думы «О внесении изменений в Правила благоустройства территории города Перми, утвержденные решением Пермской городской Думы от 15.12.2020 № 277» 191

Проект решения Пермской городской Думы «О внесении изменений в Правила благоустройства территории города Перми, утвержденные решением Пермской городской Думы от 15.12.2020 № 277» 192

Информационные материалы по изменениям, вносимым в Правила благоустройства территории города Перми, утвержденные решением Пермской городской Думы от 15.12.2020 № 277 196

Извещения о проведении собрания о согласовании местоположения границ земельных участков.....206

РАЗДЕЛ ПЕРВЫЙ
ПРАВОВЫЕ АКТЫ

ПОСТАНОВЛЕНИЯ ГЛАВЫ ГОРОДА ПЕРМИ

ГЛАВА ГОРОДА ПЕРМИ
ПОСТАНОВЛЕНИЕ

30.06.2026 № 108

О назначении общественных обсуждений по рассмотрению проекта планировки территории по ул. Маршала Рыбалко в Кировском районе города Перми

На основании Градостроительного кодекса Российской Федерации, Федерального закона от 20 марта 2025 г. № 33-ФЗ «Об общих принципах организации местного самоуправления в единой системе публичной власти», Порядка подготовки документации по планировке территории Пермского городского округа, порядка принятия решения об утверждении документации по планировке территории для размещения объектов, указанных в части 5 статьи 45 Градостроительного кодекса Российской Федерации, подготовленной в том числе лицами, указанными в пунктах 3 и 4 части 1.1 статьи 45 Градостроительного кодекса Российской Федерации, порядка внесения изменений в такую документацию, порядка отмены такой документации или ее отдельных частей, порядка признания отдельных частей такой документации не подлежащими применению, утвержденного постановлением Правительства Пермского края от 23 декабря 2020 г. № 1028-п, приказа Министерства по управлению имуществом и градостроительной деятельности Пермского края от 09 июня 2026 г. № 31-02-1-4-1267 «О направлении проекта планировки территории по ул. Маршала Рыбалко в Кировском районе города Перми для организации и проведения общественных обсуждений или публичных слушаний», Устава города Перми, решения Пермской городской Думы от 26 июня 2007 г. № 143 «Об утверждении Правил землепользования и застройки города Перми», Положения о порядке организации и проведения общественных обсуждений по вопросам градостроительной деятельности в городе Перми, утвержденного решением Пермской городской Думы от 26 апреля 2022 г. № 83, письма Министерства по управлению имуществом и градостроительной деятельности Пермского края от 16 июня 2026 г. № 31-07-1-5исх-418, заключения Министерства по управлению имуществом и градостроительной деятельности Пермского края о соответствии проекта планировки территории по ул. Маршала Рыбалко в Кировском районе города Перми требованиям градостроительного законодательства Российской Федерации от 04 июня 2026 г.

ПОСТАНОВЛЯЮ:

1. Назначить общественные обсуждения по рассмотрению проекта планировки территории по ул. Маршала Рыбалко в Кировском районе города (далее − Проект).

2. Департаменту градостроительства и архитектуры администрации города Перми:

2.1. обеспечить размещение Проекта с информационными материалами к нему, направленных Министерством по управлению имуществом и градостроительной деятельности Пермского края, 10 июля 2026 г. одновременно:

в муниципальной информационной системе, обеспечивающей проведение общественных обсуждений с использованием информационно-телекоммуникационной сети Интернет, размещенной по адресу: isogd.gorodperm.ru (далее – Информационная система);

в сетевом издании «Официальный сайт муниципального образования город Пермь www.gorodperm.ru» (далее – Официальный сайт);

2.2. направить Проект с перечнем информационных материалов к нему в территориальный организационный

комитет по проведению общественных обсуждений по вопросам градостроительной деятельности при администрации Кировского района города Перми (далее – Территориальный организационный комитет) для организации проведения общественных обсуждений по рассмотрению Проекта;

2.3. осуществить сбор предложений и замечаний участников общественных обсуждений по рассмотрению Проекта;

2.4. осуществить идентификацию участников общественных обсуждений при подготовке протокола общественных обсуждений по рассмотрению Проекта, при представлении предложений и замечаний участниками общественных обсуждений в случаях, указанных в пункте 6.2 настоящего постановления;

2.5. в установленный срок подготовить и оформить протокол общественных обсуждений по рассмотрению Проекта и направить его в Министерство по управлению имуществом и градостроительной деятельности Пермского края;

2.6. своевременно подготовить заключение о результатах общественных обсуждений по рассмотрению Проекта, разместить его в Информационной системе, а также обеспечить его опубликование в печатном средстве массовой информации «Официальный бюллетень органов местного самоуправления муниципального образования город Пермь» и размещение на Официальном сайте;

2.7. в установленный срок направить заключение о результатах общественных обсуждений по рассмотрению Проекта в Министерство по управлению имуществом и градостроительной деятельности Пермского края.

3. Территориальному организационному комитету:

3.1. распространить информацию о начале общественных обсуждений по рассмотрению Проекта, в том числе путем размещения на информационных стендах и иными способами, обеспечивающими доступ участников общественных обсуждений к указанной информации;

3.2. распространить информационные материалы о Проекте в период проведения экспозиции (экспозиций) Проекта посредством направления их в органы территориального общественного самоуправления;

3.3. организовать проведение экспозиции Проекта с перечнем информационных материалов к нему (далее − экспозиция) с 10 июля 2026 г. по 14 июля 2026 г.: понедельник-вторник − с 09.00 час. до 18.00 час., пятница − с 09.00 час. до 17.00 час. по адресу: 614101, г. Пермь, ул. Кировоградская, 33, администрация Кировского района города Перми;

3.4. организовать консультирование посетителей экспозиции Проекта 13 июля 2026 г. с 17.00 час. до 17.20 час. по адресу: 614101, г. Пермь, ул. Кировоградская, 33, каб. 9, администрация Кировского района города Перми;

3.5. осуществить ведение книги (журнала) учета посетителей экспозиции Проекта при проведении экспозиции (экспозиций) Проекта и консультирования посетителей экспозиции Проекта;

3.6. провести идентификацию участников общественных обсуждений при организации проведения экспозиции Проекта и консультирования посетителей экспозиции Проекта, при представлении предложений и замечаний участниками общественных обсуждений в случае, указанном в пункте 6.1 настоящего постановления;

3.7. осуществить сбор замечаний и предложений участников общественных обсуждений по рассмотрению Проекта, поступающих в ходе проведения экспозиции Проекта;

3.8. направить сведения и документы, предусмотренные пунктами 3.5-3.7 настоящего постановления, в департамент градостроительства и архитектуры администрации города Перми в установленные сроки.

4. Срок проведения общественных обсуждений составляет не менее четырнадцати дней и не более тридцати дней со дня опубликования настоящего постановления до дня опубликования заключения о результатах общественных обсуждений в печатном средстве массовой информации «Официальный бюллетень органов местного самоуправления муниципального образования город Пермь».

5. Участникам общественных обсуждений по рассмотрению Проекта в соответствии с требованиями статьи 5.1 Градостроительного кодекса Российской Федерации обеспечить:

5.1. представление в целях идентификации сведений о себе (фамилия, имя, отчество (при наличии), дата рождения, адрес места жительства (регистрации) − для физических лиц; наименование, основной государственный регистрационный номер, место нахождения и адрес − для юридических лиц) с приложением документов, подтверждающих такие сведения;

5.2. представление сведений о правах на земельные участки, объекты капитального строительства, помещения, являющиеся частью указанных объектов капитального строительства, из Единого государственного реестра недвижимости и иных документов, устанавливающих или удостоверяющих их права на такие земельные участки, объекты капитального строительства, помещения, являющиеся частью указанных объектов капитального строительства.

6. Участникам общественных обсуждений, прошедшим идентификацию в соответствии с пунктом 5 настоящего постановления, представить предложения и замечания (при наличии) по Проекту по форме согласно приложению 1 к Положению о порядке организации и проведения общественных обсуждений по вопросам градостроительной деятельности в городе Перми, утвержденному решением Пермской городской Думы от 26 апреля 2022 г. № 83, в период проведения экспозиции Проекта с 10 июля 2026 г. по 14 июля 2026 г.:

6.1. в Территориальный организационный комитет по адресу, указанному в пункте 3.3 настоящего постановления, посредством записи в книге (журнале) учета посетителей экспозиции Проекта и информационных материалов к нему;

6.2. в департамент градостроительства и архитектуры администрации города Перми:

6.2.1. посредством Информационной системы;

6.2.2. в форме электронного документа по электронной почте по адресу: dga@perm.permkrai.ru;

6.2.3. в письменной форме путем личного обращения и (или) по почте по адресу: 614000, г. Пермь, ул. Сибирская, д. 15, каб. 003.

7. Настоящее постановление вступает в силу со дня официального опубликования в печатном средстве массовой информации «Официальный бюллетень органов местного самоуправления муниципального образования город Пермь».

8. Управлению по общим вопросам администрации города Перми обеспечить обнародование настоящего постановления посредством официального опубликования в печатном средстве массовой информации «Официальный бюллетень органов местного самоуправления муниципального образования город Пермь».

9. Информационно-аналитическому управлению администрации города Перми обеспечить обнародование настоящего постановления посредством официального опубликования в сетевом издании «Официальный сайт муниципального образования город Пермь www.gorodperm.ru».

10. Контроль за исполнением настоящего постановления возложить на заместителя главы администрации города Перми Лебедеву А.В.

Э.О. Соснин

ПОСТАНОВЛЕНИЯ АДМИНИСТРАЦИИ ГОРОДА ПЕРМИ

АДМИНИСТРАЦИЯ ГОРОДА ПЕРМИ
ПОСТАНОВЛЕНИЕ

26.06.2026 № 390

О внесении изменений в муниципальную программу «Социальная поддержка и обеспечение семейного благополучия населения города Перми», утвержденную постановлением администрации города Перми от 17.10.2024 № 917

В соответствии с Бюджетным кодексом Российской Федерации, Федеральным законом от 06 октября 2003 г. № 131-ФЗ «Об общих принципах организации местного самоуправления в Российской Федерации», Уставом города

Перми, постановлением администрации города Перми от 02 сентября 2024 г. № 715 «Об утверждении Порядка разработки, реализации и оценки эффективности муниципальных программ города Перми»
администрация города Перми ПОСТАНОВЛЯЕТ:

1. Утвердить прилагаемые изменения в муниципальную программу «Социальная поддержка и обеспечение семейного благополучия населения города Перми», утвержденную постановлением администрации города Перми от 17 октября 2024 г. № 917 (в ред. от 07.11.2024 № 1075, от 01.04.2025 № 210, от 27.05.2025 № 358, от 04.06.2025 № 390, от 09.09.2025 № 622, от 20.10.2025 № 829, от 17.11.2025 № 936, от 26.12.2025 № 1050, от 02.02.2026 № 41, от 27.03.2026 № 187).

2. Настоящее постановление вступает в силу со дня официального опубликования в печатном средстве массовой информации «Официальный бюллетень органов местного самоуправления муниципального образования город Пермь».

3. Управлению по общим вопросам администрации города Перми обеспечить обнародование настоящего постановления посредством официального опубликования в печатном средстве массовой информации «Официальный бюллетень органов местного самоуправления муниципального образования город Пермь».

4. Информационно-аналитическому управлению администрации города Перми обеспечить обнародование настоящего постановления посредством официального опубликования в сетевом издании «Официальный сайт муниципального образования город Пермь www.gorodperm.ru».

5. Контроль за исполнением настоящего постановления возложить на заместителя главы администрации города Перми Мальцеву Е.Д.

Глава города Перми Э.О. Соснин

УТВЕРЖДЕНЫ
постановлением администрации
города Перми
от 26.06.2026 № 390

ИЗМЕНЕНИЯ
в муниципальную программу «Социальная поддержка и обеспечение семейного благополучия населения города Перми», утвержденную постановлением администрации города Перми от 17 октября 2024 г. № 917

1. В разделе «Паспорт муниципальной программы «Социальная поддержка и обеспечение семейного благополучия населения города Перми» строки «Целевые показатели программы», «Объемы и источники финансового обеспечения программы» изложить в следующей редакции:

Целевые показатели программы	№	Наименование целевого показателя	Ед. изм.	Значения целевых показателей				
				2025 год (прогноз)	2026 год (прогноз)	2027 год (прогноз)	2028 год (прогноз)	2029 год (прогноз)
	1	Доля лиц, получивших адресную социальную муниципальную помощь и дополнительные меры социальной поддержки, от общего числа обратившихся граждан, имеющих право на их получение	%	91,2	95,0	96,7	98,1	99,5
	2	Доля доступных приоритетных объектов социальной инфраструктуры от общей численности приоритетных объектов социальной инфраструктуры	%	83,9	88,1	90,7	94,9	100,0
	3	Количество семей, находящихся в социально опасном положении	ед.	992	-	-	-	-
	4	Доля семей, в отношении которых проводилась индивидуальная профилактическая работа, завершившаяся с положительным результатом	%	-	62,0	62,0	62,0	62,0
	5	Доля детей города Перми в возрасте от 7 до 17 лет (включительно), охваченных различными формами оздоровления, отдыха и занятости за счет бюджетов бюджетной системы Российской Федерации, от общей численности детей данного возраста	%	29,0	34,3	35,9	36,3	-

Объемы и источники финансового обеспечения программы	Источники финансового обеспечения	Расходы (тыс. рублей)					
		2025 год (план)	2026 год (план)	2027 год (план)	2028 год (план)	2029 год (план)	Итого
	Всего, в том числе:	647 751,1	722 566,3	760 179,0	771 324,7	432 507,6	3 334 328,7
	бюджет города Перми	377 733,2	396 943,6	432 507,6	443 653,3	432 507,6	2 083 345,3
	бюджет города Перми (налоговые расходы)	573,7	639,7	639,7	639,7	639,7	3 132,5
	бюджет города Перми (неналоговые меры поддержки)	7 218,0	9 898,5	10 304,3	10 726,8	11 155,9	49 303,5
	бюджет Пермского края	270 017,9	325 622,7	327 671,4	327 671,4	0,0	1 250 983,4

2. В разделе «Паспорт комплекса процессных мероприятий 1 «Оказание дополнительных мер социальной помощи и поддержки, содействие в получении социальных услуг отдельным категориям граждан» строки «Показатели комплекса процессных мероприятий», «Объемы и источники финансового обеспечения комплекса процессных мероприятий» изложить в следующей редакции:

Показатели комплекса процессных мероприятий	№	Наименование показателя	Ед. изм.	Значения показателей				
				2025 год (прогноз)	2026 год (прогноз)	2027 год (прогноз)	2028 год (прогноз)	2029 год (прогноз)
	1	Доля лиц, получивших адресную социальную муниципальную помощь и дополнительные меры социальной поддержки путем предоставления выплат, от общего числа обратившихся граждан, имеющих право на их получение	%	38,2	40,9	58,6	71,4	91,3
	2	Количество получателей адресной социальной муниципальной помощи и дополнительных мер социальной поддержки путем предоставления выплат	чел.	1 303	1 102	1 492	1 492	1 492
	3	Доля многодетных семей, получивших единовременную денежную выплату взамен предоставления земельного участка в собственность бесплатно, от общего числа многодетных семей, состоящих в реестре и подавших заявление на единовременную денежную выплату	%	23,5	24,4	43,2	57,3	84,9

Объемы и источники финансового обеспечения комплекса процессных мероприятий	Источники финансового обеспечения	Расходы (тыс. рублей)					
		2025 год (план)	2026 год (план)	2027 год (план)	2028 год (план)	2029 год (план)	Итого
	Всего, в том числе:	189 071,6	205 156,1	231 046,4	231 046,4	231 046,4	1 087 366,9
	бюджет города Перми	189 071,6	205 156,1	231 046,4	231 046,4	231 046,4	1 087 366,9

3. В разделе «Паспорт комплекса процессных мероприятий 2 «Повышение социального благополучия отдельных категорий жителей города Перми» строки «Показатели комплекса процессных мероприятий», «Объемы и источники финансового обеспечения комплекса процессных мероприятий» изложить в следующей редакции:

Показатели комплекса процессных мероприятий	№	Наименование показателя	Ед. изм.	Значения показателей				
				2025 год (прогноз)	2026 год (прогноз)	2027 год (прогноз)	2028 год (прогноз)	2029 год (прогноз)
	1	Численность жителей города Перми, охваченных мероприятиями социальной направленности	чел.	4 860	5 021	5 003	5 003	5 003
	2	Доля доступных объектов социальной инфраструктуры от общей численности объектов социальной сферы	%	41,4	41,4	41,9	42,5	43,1
	3	Уровень доступности городской среды для маломобильных групп населения	%	не менее 55,5	не менее 55,5	не менее 55,5	не менее 55,5	не менее 55,5
	4	Доля родителей, считающих, что в городе Перми созданы условия, благоприятные для семей с детьми, от числа опрошенных	%	74,2	58,5	59,0	59,5	60,0

Объемы и источники финансового обеспечения комплекса процессных мероприятий	Источники финансового обеспечения	Расходы (тыс. рублей)					
		2025 год (план)	2026 год (план)	2027 год (план)	2028 год (план)	2029 год (план)	Итого
	Всего, в том числе:	68 490,9	34 294,0	32 672,0	43 817,7	32 672,0	211 946,6
	бюджет города Перми	68 490,9	34 294,0	32 672,0	43 817,7	32 672,0	211 946,6

4. В разделе «Паспорт комплекса процессных мероприятий 3 «Организация оздоровления и отдыха детей города Перми» строки «Показатели комплекса процессных мероприятий», «Объемы и источники финансового обеспечения комплекса процессных мероприятий» изложить в следующей редакции:

Показатели комплекса процессных мероприятий	№	Наименование показателя	Ед. изм.	Значения показателей				
				2025 год (прогноз)	2026 год (прогноз)	2027 год (прогноз)	2028 год (прогноз)	2029 год (прогноз)
	1	Доля детей в возрасте от 7 до 17 лет (включительно), охваченных оздоровлением и отдыхом в загородных лагерях отдыха и оздоровления детей, детских оздоровительных лагерях санаторного типа, детских специализированных (профильных) лагерях, детских лагерях палаточного типа, от общего количества детей данного возраста	%	4,4	4,8	5,5	5,5	-

	2	Количество детей в возрасте от 7 до 17 лет (включительно), охваченных оздоровлением и отдыхом в загородных лагерях отдыха и оздоровления детей, детских оздоровительных лагерях санаторного типа, детских специализированных (профильных) лагерях, детских лагерях палаточного типа	чел.	6 725	7 470	8 400	8 400	-
	3	Доля детей в возрасте от 7 до 17 лет (включительно), охваченных отдыхом в лагерях с дневным пребыванием детей, детских лагерях труда и отдыха, разновозрастных отрядах, многодневных туристических походах, от общего количества детей данного возраста	%	13,4	18,5	19,2	19,4	18,4
	4	Количество детей в возрасте от 7 до 17 лет (включительно), охваченных отдыхом в лагерях с дневным пребыванием детей, детских лагерях труда и отдыха, разновозрастных отрядах, многодневных туристических походах	чел.	20 528	28 859	29 542	29 542	27 542

Объемы и источники финансового обеспечения комплекса процессных мероприятий	Источники финансового обеспечения	Расходы (тыс. рублей)					
		2025 год (план)	2026 год (план)	2027 год (план)	2028 год (план)	2029 год (план)	Итого
	Всего, в том числе:	270 344,8	352 631,4	361 376,7	361 376,7	111 024,9	1 456 754,5
	бюджет города Перми	72 428,5	102 279,6	111 024,9	111 024,9	111 024,9	507 782,8
	бюджет Пермского края	197 916,3	250 351,8	250 351,8	250 351,8	0,0	948 971,7

5. В разделе «Паспорт комплекса процессных мероприятий 4 «Обеспечение деятельности департамента социальной политики администрации города Перми и реализация мероприятий в сфере защиты прав несовершеннолетних» строку «Объемы и источники финансового обеспечения комплекса процессных мероприятий» изложить в следующей редакции:

Объемы и источники финансового обеспечения комплекса процессных мероприятий	Источники финансового обеспечения	Расходы (тыс. рублей)					
		2025 год (план)	2026 год (план)	2027 год (план)	2028 год (план)	2029 год (план)	Итого
	Всего, в том числе:	119 843,8	130 484,8	135 083,9	135 083,9	57 764,3	578 260,7
	бюджет города Перми	47 742,2	55 213,9	57 764,3	57 764,3	57 764,3	276 249,0
	бюджет Пермского края	72 101,6	75 270,9	77 319,6	77 319,6	0,0	302 011,7

6. В разделе «Перечень целевых показателей программы, показателей структурных элементов программы «Социальная поддержка и обеспечение семейного благополучия населения города Перми»:

6.1. строку 1 изложить в следующей редакции:

1	Доля лиц, получивших адресную социальную муниципальную помощь и дополнительные меры социальной поддержки, от общего числа обратившихся граждан, имеющих право на их получение	%	департамент социальной политики администрации города Перми (далее – ДСП)	91,2	95,0	96,7	98,1	99,5

6.2. строки 6-8 изложить в следующей редакции:

6	Доля лиц, получивших адресную социальную муниципальную помощь и дополнительные меры социальной поддержки путем предоставления выплат, от общего числа обратившихся граждан, имеющих право на их получение	%	ДСП	38,2	40,9	58,6	71,4	91,3
7	Количество получателей адресной социальной муниципальной помощи и дополнительных мер социальной поддержки путем предоставления выплат	чел.	ДСП	1 303	1 102	1 492	1 492	1 492
8	Доля многодетных семей, получивших единовременную денежную выплату взамен предоставления земельного участка в собственность бесплатно, от общего числа многодетных семей, состоящих в реестре и подавших заявление на единовременную денежную выплату	%	ДСП	23,5	24,4	43,2	57,3	84,9

6.3. строку 9 изложить в следующей редакции:

9	Численность жителей города Перми, охваченных мероприятиями социальной направленности	чел.	ДСП	4 860	5 021	5 003	5 003	5 003

6.4. строки 15, 16 изложить в следующей редакции:

15	Доля детей в возрасте от 7 до 17 лет (включительно), охваченных отдыхом в лагерях с дневным пребыванием детей, детских лагерях труда и отдыха, разновозрастных отрядах, многодневных туристических походах, от общего количества детей данного возраста	%	ДСП	13,4	18,5	19,2	19,4	18,4
16	Количество детей в возрасте от 7 до 17 лет (включительно), охваченных отдыхом в лагерях с дневным пребыванием детей, детских лагерях труда и отдыха, разновозрастных отрядах, многодневных туристических походах	чел.	ДСП	20 528	28 859	29 542	29 542	27 542

7. В разделе «Финансовое обеспечение реализации муниципальной программы «Социальная поддержка и обеспечение семейного благополучия населения города Перми»:

7.1. строку «Муниципальная программа «Социальная поддержка и обеспечение семейного благополучия населения города Перми» изложить в следующей редакции:

Муниципальная программа «Социальная поддержка и обеспечение семейного благополучия населения города Перми»	-	Всего, в том числе:	647 751,1	722 566,3	760 179,0	771 324,7	432 507,6	3 334 328,7
		бюджет города Перми	377 733,2	396 943,6	432 507,6	443 653,3	432 507,6	2 083 345,3
		бюджет Пермского края	270 017,9	325 622,7	327 671,4	327 671,4	0,0	1 250 983,4

7.2. строку «Комплекс процессных мероприятий 1 «Оказание дополнительных мер социальной помощи и поддержки, содействие в получении социальных услуг отдельным категориям граждан» изложить в следующей редакции:

Комплекс процессных мероприятий 1 «Оказание дополнительных мер социальной помощи и поддержки, содействие в получении социальных услуг отдельным категориям граждан»	-	бюджет города Перми	189 071,6	205 156,1	231 046,4	231 046,4	231 046,4	1 087 366,9

7.3. строку «Направление расходов 1.1 «Дополнительные меры социальной поддержки отдельных категорий жителей города Перми» изложить в следующей редакции:

Направление расходов 1.1 «Дополнительные меры социальной поддержки отдельных категорий жителей города Перми»	ДСП	бюджет города Перми	8 780,7	6 870,5	8 993,9	8 993,9	8 993,9	42 632,9

7.4. строку «Направление расходов 1.5 «Предоставление многодетным семьям единовременной денежной выплаты взамен предоставления земельного участка в собственность» изложить в следующей редакции:

Направление расходов 1.5 «Предоставление многодетным семьям единовременной денежной выплаты взамен предоставления земельного участка в собственность»	ДСП	бюджет города Перми	160 729,6	179 839,9	200 000,0	200 000,0	200 000,0	940 569,5

7.5. строку «Комплекс процессных мероприятий 2 «Повышение социального благополучия отдельных категорий жителей города Перми» изложить в следующей редакции:

Комплекс процессных мероприятий 2 «Повышение социального благополучия отдельных категорий жителей города Перми»	-	бюджет города Перми	68 490,9	34 294,0	32 672,0	43 817,7	32 672,0	211 946,6

7.6. строку «Направление расходов 2.1 «Проведение мероприятий в сфере социальной политики» изложить в следующей редакции:

Направление расходов 2.1 «Проведение мероприятий в сфере социальной политики»	-	Всего, в том числе:	41 758,7	20 394,0	10 069,3	10 069,3	10 069,3	92 360,6
	ДСП	бюджет города Перми	40 034,4	15 314,4	5 089,7	5 089,7	5 089,7	70 617,9
	департамент образования администрации города Перми (далее – ДО)	бюджет города Перми	0,0	489,4	489,4	489,4	489,4	1 957,6
	департамент культуры и молодежной политики администрации города Перми (далее – ДКМП)	бюджет города Перми	1 724,3	3 977,7	3 877,7	3 877,7	3 877,7	17 335,1
	комитет по физической культуре и спорту администрации города Перми (далее – КФКС)	бюджет города Перми	0,0	612,5	612,5	612,5	612,5	2 450,0

7.7. строку «Направление расходов 2.2 «Оборудование объектов городской инфраструктуры средствами беспрепятственного доступа» изложить в следующей редакции:

Направление расходов 2.2 «Оборудование объектов городской инфраструктуры средствами беспрепятственного доступа»	-	Всего, в том числе:	22 601,9	13 900,0	22 602,7	33 748,4	22 602,7	115 455,7
	ДСП	бюджет города Перми	1 500,0	985,0	1 500,0	1 500,0	1500,0	6 985,0
	ДКМП	бюджет города Перми	5 742,1	0,0	1 548,2	3 485,7	0,0	10 776,0
	ДО	бюджет города Перми	15 359,8	12 915,0	19 554,5	28 762,7	21 102,7	97 694,7

7.8. строку «Комплекс процессных мероприятий 3 «Организация оздоровления и отдыха детей города Перми» изложить в следующей редакции:

Комплекс процессных мероприятий 3 «Организация оздоровления и отдыха детей города Перми»	-	Всего, в том числе:	270 344,8	352 631,4	361 376,7	361 376,7	111 024,9	1 456 754,5
		бюджет города Перми	72 428,5	102 279,6	111 024,9	111 024,9	111 024,9	507 782,8
		бюджет Пермского края	197 916,3	250 351,8	250 351,8	250 351,8	0,0	948 971,7

7.9. строку «Направление расходов 3.1 «Обеспечение отдыха и оздоровления детей» изложить в следующей редакции:

Направление расходов 3.1 «Обеспечение отдыха и оздоровления детей»	-	Всего, в том числе:	197 916,3	250 351,8	250 351,8	250 351,8	0,0	948 971,7
	ДСП	бюджет Пермского края	144 095,3	167 591,7	170 129,9	170 129,9	0,0	651 946,8
	ДО	бюджет Пермского края	47 314,2	75 287,1	73 356,0	73 356,0	0,0	269 313,3
	ДКМП	бюджет Пермского края	773,8	1 411,0	1 136,1	1 136,1	0,0	4 457,0
	КФКС	бюджет Пермского края	5 733,0	6 062,0	5 729,8	5 729,8	0,0	23 254,6

7.10. строку «Направление расходов 3.3 «Повышение фонда оплаты труда» признать утратившей силу;

7.11. строку «Направление расходов 3.7 «Организация отдыха несовершеннолетних, состоящих на учете в территориальных отделах полиции города Перми» изложить в следующей редакции:

Направление расходов 3.7 «Организация отдыха несовершеннолетних, состоящих на учете в территориальных отделах полиции города Перми»	-	Всего, в том числе:	3 500,0	3 450,0	3 500,0	3 500,0	3 500,0	17 450,0
	администрация Дзержинского района города Перми (далее – АДР)	бюджет города Перми	500,0	450,0	500,0	500,0	500,0	2 450,0
	администрация Индустриального района города Перми (далее – АИР)	бюджет города Перми	620,0	620,0	620,0	620,0	620,0	3 100,0
	администрация Кировского района города Перми (далее – АКР)	бюджет города Перми	550,0	550,0	550,0	550,0	550,0	2 750,0
	администрация Ленинского района города Перми (далее – АЛР)	бюджет города Перми	100,0	100,0	100,0	100,0	100,0	500,0
	администрация Мотовилихинского района города Перми (далее – АМР)	бюджет города Перми	550,0	550,0	550,0	550,0	550,0	2 750,0
	администрация Орджоникидзевского района города Перми (далее – АОР)	бюджет города Перми	550,0	550,0	550,0	550,0	550,0	2 750,0
	администрация Свердловского района города Перми (далее – АСР)	бюджет города Перми	630,0	630,0	630,0	630,0	630,0	3 150,0

7.12. строку «Комплекс процессных мероприятий 4 «Обеспечение деятельности департамента социальной политики администрации города Перми и реализация мероприятий в сфере защиты прав несовершеннолетних» изложить в следующей редакции:

Комплекс процессных мероприятий 4 «Обеспечение деятельности департамента социальной политики администрации города Перми и реализация мероприятий в сфере защиты прав несовершеннолетних»	-	Всего, в том числе:	119 843,8	130 484,8	135 083,9	135 083,9	57 764,3	578 260,7
		бюджет города Перми	47 742,2	55 213,9	57 764,3	57 764,3	57 764,3	276 249,0
		бюджет Пермского края	72 101,6	75 270,9	77 319,6	77 319,6	0,0	302 011,7

7.13. строку «Направление расходов 4.1 «Содержание муниципальных органов города Перми» изложить в следующей редакции:

Направление расходов 4.1 «Содержание муниципальных органов города Перми»	ДСП	бюджет города Перми	47 742,2	55 213,9	57 764,3	57 764,3	57 764,3	276 249,0

АДМИНИСТРАЦИЯ ГОРОДА ПЕРМИ
ПОСТАНОВЛЕНИЕ

26.06.2026 № 391

О внесении изменений в Порядок определения объема и условий предоставления субсидий на иные цели бюджетным и автономным учреждениям на оснащение муниципальных образовательных организаций оборудованием, средствами обучения и воспитания, утвержденный постановлением администрации города Перми от 10.11.2022 № 1147

В соответствии с постановлением Правительства Пермского края от 10 февраля 2023 г. № 105-п «Об утверждении Порядка предоставления и расходования иных межбюджетных трансфертов из бюджета Пермского края бюджетам муниципальных образований Пермского края на оснащение муниципальных образовательных организаций оборудованием, средствами обучения и воспитания, признании утратившими силу отдельных постановлений Правительства Пермского края и о внесении изменений в отдельные постановления Правительства Пермского края», в целях актуализации нормативной правовой базы

администрация города Перми ПОСТАНОВЛЯЕТ:

1. Внести в Порядок определения объема и условий предоставления субсидий на иные цели бюджетным и автономным учреждениям на оснащение муниципальных образовательных организаций оборудованием, средствами обучения и воспитания, утвержденный постановлением администрации города Перми от 10 ноября 2022 г. № 1147 (в ред. от 16.03.2023 № 203, от 13.10.2023 № 1026, от 18.10.2023 № 1113, от 27.11.2023 № 1303, от 25.12.2023 № 1471, от 23.04.2024 № 316, от 29.05.2024 № 421, от 13.06.2024 № 485, от 20.08.2024 № 671, от 15.10.2024 № 888, от 21.10.2024 № 992, от 13.12.2024 № 1234, от 27.12.2024 № 1303, от 22.04.2025 № 273, от 21.04.2026 № 235), следующие изменения:

1.1. пункт 1.4.8 изложить в следующей редакции:

«1.4.8. на создание материально-технической базы в образовательной организации для обучения правилам дорожного движения для приобретения экипировки (форменного обмундирования отрядов юных инспекторов движения), оборудования и инвентаря, необходимого для изучения обучающимися правил дорожного движения (велосипедов, макетов дорожных знаков и светофоров, досок с нанесенной разметкой перекрестков, магнитных наборов детских знаков правил дорожного движения, магнитных досок, игровых наборов по изучению правил дорожного движения, тренажеров для отработки приемов оказания первой помощи, информационных стендов для изучения правил дорожного движения) и функционирования отрядов юных инспекторов движения в рамках реализации мероприятия по созданию материально-технической базы в образовательных организациях для обучения правилам дорожного движения.»;

1.2. пункт 2.5.9 изложить в следующей редакции:

«2.5.9. на создание в образовательной организации материально-технической базы для обучения правилам дорожного движения из расчета 330,0 тыс. руб. на одно Учреждение.»;

1.3. в пункте 2.13.2 слова «количество средств обучения и воспитания, приобретенных в соответствии с Федеральным перечнем,» заменить словами «количество оснащенных муниципальных образовательных организаций средствами обучения и воспитания в соответствии с согласованным Министерством образования и науки Пермского края перечнем»;

1.4. пункт 2.13.8 изложить в следующей редакции:

«2.13.8. по направлению, указанному в пункте 1.4.8 настоящего Порядка, – количество образовательных орга-

низаций, в которых создана материально-техническая база для обучения правилам дорожного движения в соответствии с муниципальной программой «Доступное и качественное образование».».

2. Настоящее постановление вступает в силу со дня официального опубликования в печатном средстве массовой информации «Официальный бюллетень органов местного самоуправления муниципального образования город Пермь».

3. Управлению по общим вопросам администрации города Перми обеспечить обнародование настоящего постановления посредством официального опубликования в печатном средстве массовой информации «Официальный бюллетень органов местного самоуправления муниципального образования город Пермь».

4. Информационно-аналитическому управлению администрации города Перми обеспечить обнародование настоящего постановления посредством официального опубликования в сетевом издании «Официальный сайт муниципального образования город Пермь www.gorodperm.ru».

5. Контроль за исполнением настоящего постановления возложить на заместителя главы администрации города Перми Мальцеву Е.Д.

Глава города Перми Э.О. Соснин

АДМИНИСТРАЦИЯ ГОРОДА ПЕРМИ
ПОСТАНОВЛЕНИЕ

26.06.2026 № 393

О внесении изменений в отдельные правовые акты администрации города Перми в сфере общественных отношений

В соответствии с Уставом города Перми, в целях актуализации правовых актов администрации города Перми администрация города Перми ПОСТАНОВЛЯЕТ:

1. Внести изменения в постановление администрации города Перми от 22 января 2015 г. № 23 «Об утверждении Методики расчета объема субсидии на финансовое обеспечение затрат, связанных с осуществлением уставной деятельности Пермской городской общественной организации ветеранов (пенсионеров) войны, труда, Вооруженных сил и правоохранительных органов, Общественной организации ветеранов (пенсионеров) войны, труда, Вооруженных Сил и правоохранительных органов Ленинского района г. Перми, Общественной организации ветеранов (пенсионеров) войны, труда, Вооруженных Сил и правоохранительных органов Свердловского района г. Перми, Общественной организации ветеранов (пенсионеров) войны, труда, Вооруженных Сил и правоохранительных органов Мотовилихинского района г. Перми, Общественной организации ветеранов (пенсионеров) войны, труда, Вооруженных Сил и правоохранительных органов Дзержинского района г. Перми, Общественной организации ветеранов (пенсионеров) войны, труда, Вооруженных сил и правоохранительных органов Индустриального района г. Перми, Общественной организации ветеранов (пенсионеров) войны, труда, вооруженных сил и правоохранительных органов Кировского района г. Перми, Общественной организации ветеранов (пенсионеров) войны, труда, Вооруженных сил и правоохранительных органов Орджоникидзевского района г. Перми, Общественной организации ветеранов (пенсионеров) войны, труда, вооруженных сил и правоохранительных органов п. Н. Ляды г. Перми» (в ред. от 19.07.2017 № 549, от 31.10.2018 № 852, от 07.04.2020 № 329, от 06.07.2020 № 575, от 13.05.2022 № 357, от 14.07.2023 № 608, от 27.05.2024 № 397, от 22.11.2024 № 1129, от 04.08.2025 № 519, от 13.11.2025 № 928), заменив в преамбуле слова «Федеральным законом от 06 октября 2003 г. № 131-ФЗ «Об общих принципах организации местного самоуправления в Российской Федерации» словами

«федеральными законами от 06 октября 2003 г. № 131-ФЗ «Об общих принципах организации местного самоуправления в Российской Федерации», от 20 марта 2025 г. № 33-ФЗ «Об общих принципах организации местного самоуправления в единой системе публичной власти».

2. Внести в Методику расчета объема субсидии на финансовое обеспечение затрат, связанных с осуществлением уставной деятельности Пермской городской общественной организации ветеранов (пенсионеров) войны, труда, Вооруженных сил и правоохранительных органов, Общественной организации ветеранов (пенсионеров) войны, труда, Вооруженных Сил и правоохранительных органов Ленинского района г. Перми, Общественной организации ветеранов (пенсионеров) войны, труда, Вооруженных Сил и правоохранительных органов Свердловского района г. Перми, Общественной организации ветеранов (пенсионеров) войны, труда, Вооруженных Сил и правоохранительных органов Мотовилихинского района г. Перми, Общественной организации ветеранов (пенсионеров) войны, труда, Вооруженных Сил и правоохранительных органов Дзержинского района г. Перми, Общественной организации ветеранов (пенсионеров) войны, труда, Вооруженных сил и правоохранительных органов Индустриального района г. Перми, Общественной организации ветеранов (пенсионеров) войны, труда, вооруженных сил и правоохранительных органов Кировского района г. Перми, Общественной организации ветеранов (пенсионеров) войны, труда, Вооруженных сил и правоохранительных органов Орджоникидзевского района г. Перми, Общественной организации ветеранов (пенсионеров) войны, труда, вооруженных сил и правоохранительных органов п. Н. Ляды г. Перми, утвержденную постановлением администрации города Перми от 22 января 2015 г. № 23 (в ред. от 19.07.2017 № 549, от 31.10.2018 № 852, от 07.04.2020 № 329, от 06.07.2020 № 575, от 13.05.2022 № 357, от 14.07.2023 № 608, от 27.05.2024 № 397, от 22.11.2024 № 1129, от 04.08.2025 № 519, от 13.11.2025 № 928), следующие изменения:

2.1. раздел 2 после абзаца восьмого дополнить абзацем следующего содержания:

«Федеральный закон от 20 марта 2025 г. № 33-ФЗ «Об общих принципах организации местного самоуправления в единой системе публичной власти».»;

2.2. в разделе 5:

2.2.1. в абзаце шестом цифры «25 583,75» заменить цифрами «27 067,61»;

2.2.2. абзац четырнадцатый изложить в следующей редакции:

«Расчет объема субсидии на финансовое обеспечение затрат, связанных с осуществлением уставной деятельности ГООВ, РООВ, на очередной финансовый год и плановый период приведен в приложении к настоящей Методике.»;

2.3. в приложении в графе 3 заголовочной части таблицы цифры «25 583,75» заменить цифрами «27 067,61».

3. Внести изменения в постановление администрации города Перми от 20 октября 2015 г. № 836 «Об утверждении Методики расчета объема субсидии на финансовое обеспечение затрат, связанных с осуществлением хозяйственной деятельности территориального общественного самоуправления города Перми» (в ред. от 23.08.2016 № 618, от 31.10.2018 № 852, от 08.10.2020 № 942, от 11.06.2021 № 425, от 07.12.2023 № 1392, от 16.05.2024 № 368, от 25.12.2024 № 1291, от 15.07.2025 № 464, от 23.09.2025 № 668, от 16.04.2026 № 223), заменив в преамбуле слова «Федеральным законом от 06 октября 2003 г. № 131-ФЗ «Об общих принципах организации местного самоуправления в Российской Федерации» словами «федеральными законами от 06 октября 2003 г. № 131-ФЗ «Об общих принципах организации местного самоуправления в Российской Федерации», от 20 марта 2025 г. № 33-ФЗ «Об общих принципах организации местного самоуправления в единой системе публичной власти».

4. Внести в Методику расчета объема субсидии на финансовое обеспечение затрат, связанных с осуществлением хозяйственной деятельности территориального общественного самоуправления города Перми, утвержденную постановлением администрации города Перми от 20 октября 2015 г. № 836 (в ред. от 23.08.2016 № 618, от 31.10.2018 № 852, от 08.10.2020 № 942, от 11.06.2021 № 425, от 07.12.2023 № 1392, от 16.05.2024 № 368, от 25.12.2024 № 1291, от 15.07.2025 № 464, от 23.09.2025 № 668, от 16.04.2026 № 223), следующие изменения:

4.1. пункт 1.1 после слов «от 06 октября 2003 г. № 131-ФЗ «Об общих принципах организации местного самоуправления в Российской Федерации»,» дополнить словами «от 20 марта 2025 г. № 33-ФЗ «Об общих принципах организации местного самоуправления в единой системе публичной власти»,»;

4.2. раздел 2 после абзаца седьмого дополнить абзацем следующего содержания:

«Федеральный закон от 20 марта 2025 г. № 33-ФЗ «Об общих принципах организации местного самоуправления в единой системе публичной власти».»;

4.3. в разделе 5:

4.3.1. в абзаце пятом цифры «25 583,75» заменить цифрами «27 067,61»;

4.3.2. в абзаце шестом слово «шестнадцатилетнего» заменить словом «восемнадцатилетнего»;

4.3.3. абзац седьмой изложить в следующей редакции:

«Данные об охвате населения, проживающего в границах ТОС (граждан, достигших восемнадцатилетнего возраста и постоянно или преимущественно проживающих на соответствующей территории города Перми), по состоянию на 01 мая года, в котором производится расчет объема субсидии (далее – Данные об охвате населения, текущий год), представляются территориальными органами администрации города Перми (далее – территориальный орган) в управление по вопросам общественного самоуправления и межнациональным отношениям администрации города Перми (далее – УВОСиМО) до 01 июня текущего года. Данные об охвате населения представляются на основании сведений, содержащихся в информационной системе администрации города Перми «Учет избирателей» (в отношении граждан в возрасте от 18 лет и старше).»;

4.3.4. в абзаце тринадцатом слова «администрации города Перми» исключить;

4.4. в приложении 1 в графе 3 заголовочной части таблицы цифры «25 583,75» заменить цифрами «27 067,61».

5. Настоящее постановление вступает в силу со дня официального опубликования в печатном средстве массовой информации «Официальный бюллетень органов местного самоуправления муниципального образования город Пермь».

6. Управлению по общим вопросам администрации города Перми обеспечить обнародование настоящего постановления посредством официального опубликования в печатном средстве массовой информации «Официальный бюллетень органов местного самоуправления муниципального образования город Пермь».

7. Информационно-аналитическому управлению администрации города Перми обеспечить обнародование настоящего постановления посредством официального опубликования в сетевом издании «Официальный сайт муниципального образования город Пермь www.gorodperm.ru».

8. Контроль за исполнением настоящего постановления возложить на заместителя главы администрации города Перми Трошкова С.В.

Глава города Перми Э.О. Соснин

АДМИНИСТРАЦИЯ ГОРОДА ПЕРМИ
ПОСТАНОВЛЕНИЕ

30.06.2026 № 394

О внесении изменений в пункт 8 постановления администрации города Перми от 14.05.2026 № 280 «О введении режима «Чрезвычайная ситуация» в отношении многоквартирного дома, расположенного по адресу: г. Пермь, ул. Новосибирская, 13»

В соответствии с Федеральным законом от 21 декабря 1994 г. № 68-ФЗ «О защите населения и территорий от чрезвычайных ситуаций природного и техногенного характера», постановлением Правительства Российской Федерации от 30 декабря 2003 г. № 794 «О единой государственной системе предупреждения и ликвидации чрезвычайных ситуаций», постановлением администрации города Перми от 24 ноября 2006 г. № 2314 «Об утверждении Положения о

городском звене территориальной подсистемы единой государственной системы предупреждения и ликвидации чрезвычайных ситуаций Пермского края», на основании протокола внепланового заочного заседания комиссии по предупреждению, ликвидации чрезвычайных ситуаций и обеспечению пожарной безопасности города Перми от 04 июня 2026 года № 10, протокола внепланового заседания комиссии по предупреждению, ликвидации чрезвычайных ситуаций и обеспечению пожарной безопасности города Перми от 25 июня 2026 года № 12
администрация города Перми ПОСТАНОВЛЯЕТ:

1. Внести изменения в пункт 8 постановления администрации города Перми от 14 мая 2026 г. № 280 «О введении режима «Чрезвычайная ситуация» в отношении многоквартирного дома, расположенного по адресу: г. Пермь, ул. Новосибирская, 13», изложив в следующей редакции:

«8. Администрации Свердловского района города Перми:

8.1. организовать работу по разбору завалов технического этажа МКД;

8.2. после разбора завалов провести ремонтно-восстановительные работы в МКД.».

2. Настоящее постановление вступает в силу со дня подписания.

3. Управлению по общим вопросам администрации города Перми обеспечить обнародование настоящего постановления в печатном средстве массовой информации «Официальный бюллетень органов местного самоуправления муниципального образования город Пермь».

4. Информационно-аналитическому управлению администрации города Перми обеспечить обнародование настоящего постановления в сетевом издании «Официальный сайт муниципального образования город Пермь www.gorodperm.ru».

5. Контроль за исполнением настоящего постановления возложить на заместителя главы администрации города Перми Турова А.М.

Глава города Перми Э.О. Соснин

АДМИНИСТРАЦИЯ ГОРОДА ПЕРМИ
ПОСТАНОВЛЕНИЕ

01.07.2026 № 395

О внесении изменений в муниципальную программу «Экономическое развитие города Перми», утвержденную постановлением администрации города Перми от 17.10.2024 № 922

В соответствии со статьей 179 Бюджетного кодекса Российской Федерации, федеральными законами от 06 октября 2003 г. № 131-ФЗ «Об общих принципах организации местного самоуправления в Российской Федерации», от 20 марта 2025 г. № 33-ФЗ «Об общих принципах организации местного самоуправления в единой системе публичной власти», Уставом города Перми, решением Пермской городской Думы от 28 августа 2007 г. № 185 «Об утверждении Положения о бюджете и бюджетном процессе в городе Перми», постановлением администрации города Перми от 02 сентября 2024 г. № 715 «Об утверждении Порядка разработки, реализации и оценки эффективности муниципальных программ города Перми»
администрация города Перми ПОСТАНОВЛЯЕТ:

1. Утвердить прилагаемые изменения в муниципальную программу «Экономическое развитие города Перми»,

утвержденную постановлением администрации города Перми от 17 октября 2024 г. № 922 (в ред. от 09.12.2024 № 1196, от 05.02.2025 № 41, от 10.04.2025 № 237, от 08.08.2025 № 539, от 06.10.2025 № 723, от 17.10.2025 № 808, от 19.11.2025 № 952, от 29.12.2025 № 1059, от 30.01.2026 № 38, от 12.03.2026 № 138).

2. Настоящее постановление вступает в силу со дня официального опубликования в печатном средстве массовой информации «Официальный бюллетень органов местного самоуправления муниципального образования город Пермь».

3. Управлению по общим вопросам администрации города Перми обеспечить обнародование настоящего постановления посредством официального опубликования в печатном средстве массовой информации «Официальный бюллетень органов местного самоуправления муниципального образования город Пермь».

4. Информационно-аналитическому управлению администрации города Перми обеспечить обнародование настоящего постановления посредством официального опубликования в сетевом издании «Официальный сайт муниципального образования город Пермь www.gorodperm.ru».

5. Контроль за исполнением настоящего постановления возложить на первого заместителя главы администрации города Перми Фурман Я.В.

Глава города Перми Э.О. Соснин

УТВЕРЖДЕНЫ
постановлением администрации
города Перми
от 01.07.2026 № 395

ИЗМЕНЕНИЯ
в муниципальную программу «Экономическое развитие города Перми», утвержденную постановлением администрации города Перми от 17 октября 2024 г. № 922

1. В разделе «Паспорт муниципальной программы «Экономическое развитие города Перми» строку «Объемы и источники финансового обеспечения программы» изложить в следующей редакции:

Объемы и источники финансового обеспечения программы	Источники финансового обеспечения	Расходы (тыс. руб.)					
		2025 (план)	2026 (план)	2027 (план)	2028 (план)	2029 (план)	Итого
	Всего, в том числе:	126 099,5	125 386,9	120 383,8	118 000,9	118 000,9	607 872,1
	бюджет города Перми	126 099,5	125 386,9	120 383,8	118 000,9	118 000,9	607 872,1
	бюджет города Перми (налоговые расходы)	8 080,1	983 311,2	983 311,2	979 443,3	978 154,0	3 932 299,8
	бюджет города Перми (неналоговые меры поддержки)	2 443,1	2 607,2	2 714,1	2 825,4	2 938,4	13 528,2

2. В разделе «Стратегические приоритеты муниципальной программы «Экономическое развитие города Перми» пункт 1.1 «Оценка текущего состояния сферы реализации программы» изложить в следующей редакции:

«1.1. Оценка текущего состояния сферы реализации программы

Реализация муниципальной программы направлена на достижение цели Плана мероприятий по реализации Стратегии социально-экономического развития муниципального образования город Пермь до 2030 года на период 2022-2026 годов, утвержденного решением Пермской городской Думы от 26 октября 2021 г. № 232.

Текущее состояние отрасли.

Оборот крупных и средних организаций в 2025 году составил 778 750,4 млн. руб., или 105,0 % к уровню предыдущего года.

Объем отгруженных товаров собственного производства, выполненных работ и услуг в 2025 году составил 1 061 328,9 млн. руб., или 105,4 % к уровню 2024 года.

Среднемесячная номинальная начисленная заработная плата работников крупных и средних организаций города за январь-декабрь 2025 года составила 99 520,2 руб., или 113,0 % к уровню предыдущего года.

Объем инвестиций в основной капитал в 2025 году за счет всех источников финансирования по городу Перми составил 345,0 млрд. руб. или 2,7 % к уровню предыдущего года.

По объему инвестиций в основной капитал на душу населения по итогам 2025 года город Пермь находится на 2 месте среди городов-миллионников (в 2024 году – 2 место, в 2023 году – 4 место).

Содействие развитию промышленного потенциала и реализации кластерной политики обеспечивается за счет стимулирования внедрения передовых управленческих, организационных и технологических решений для повышения производительности труда и содействия в расширении кооперационных связей крупных и малых предприятий.

В целях поддержки промышленных предприятий города и повышения производительности труда оказывается поддержка при подготовке кадров, направленная на обучение управленческого звена предприятий, путем предоставления субсидии некоммерческим организациям, не являющимся государственными (муниципальными) учреждениями, связанной с оказанием информационно-консультационной поддержки местным товаропроизводителям в виде организации и проведения конференций, осуществляется информационно-методологическое сопровождение участия крупных и средних предприятий базовых несырьевых отраслей экономики города Перми в национальном проекте «Производительность труда», оказывается информационная поддержка субъектам малого и среднего бизнеса по вопросам участия в промышленной кооперации и взаимодействия с представителями крупных промышленных предприятий в сфере производства, содействие в вовлечении предприятий (организаций) в промышленную кооперацию.

Формирование благоприятной инвестиционной среды осуществляется посредством продвижения Перми в качестве территории для инвестиций, содействия развитию муниципально-частного партнерства и развитию туристического потенциала города.

При реализации муниципальной политики в части развития экономики на территории города Перми реализуются приоритетные инвестиционные проекты с целью повышения инвестиционного потенциала города Перми в рамках действующего законодательства.

Продвижение Перми реализуется путем организации мероприятий, направленных на создание благоприятного инвестиционного климата для реализации проектов и привлечения инвестиций в город Пермь, а также совместной работы с Агентством инвестиционного развития Пермского края и ведущими российскими некоммерческими организациями в области муниципально-частного партнерства.

В рамках содействия в развитии муниципально-частного партнерства формируются максимально прозрачные механизмы привлечения частных инвесторов путем публикации перечня объектов, готовых к реализации, а также сопровождения реализации проектов по принципу «одного окна».

Создание условий для развития малого и среднего предпринимательства осуществляется за счет развития инфраструктуры для поддержки малого и среднего предпринимательства и популяризации предпринимательства. По состоянию на 10 января 2026 г. количество субъектов малого и среднего предпринимательства (далее – СМСП) составляет 63 371 ед. Механизмами реализации данных задач являются информационная, консультативная, имущественная и финансовая поддержка предпринимателей.

В соответствии с Федеральным законом от 24 июля 2007 г. № 209-ФЗ «О развитии малого и среднего предпринимательства в Российской Федерации» реализуются мероприятия по стимулированию малого и среднего предпринимательства. На базе муниципального казенного учреждения (далее – МКУ) «Пермский бизнес-инкубатор» проводятся мероприятия, направленные на поддержку малого и среднего предпринимательства, в том числе совместно с Министерством экономического развития и инвестиций Пермского края, Фондом содействия инновациям, Пермским фондом развития предпринимательства.

С целью оказания консультационной, информационной, образовательной и имущественной поддержки пермским предпринимателям на территории города Перми действует МКУ «Пермский бизнес-инкубатор». С учетом оказываемой поддержки учреждением изменилось и качество резидентов МКУ «Пермский бизнес-инкубатор». В 2025 году для получения статуса «Резидента МКУ «Пермский бизнес-инкубатор» в учреждение активно обращаются предприниматели, за-

нятые в технологической и креативной сферах.

Для технологических предпринимателей доступен инструмент трекинга, который позволяет определить целевые сегменты, проверить гипотезы, касающиеся продукта, и быстрее совершать первые продажи. Кроме того, резиденты Пермского бизнес-инкубатора получают доступ к сообществу и инфраструктуре технопарка Morion Digital – локации, на территории которой расположен бизнес-инкубатор. Также МКУ «Пермский бизнес-инкубатор» привлекает резидентов техноп арка в качестве менторов и экспертов для своих резидентов. Резидентам доступны не только пространства для работы (рабочие места в коворкинге и офисы), но и пространства для мероприятий (переговорные комнаты и лекторий) для проведения собственных встреч и маркетинговых активностей.

Для креативных предпринимателей города в июле открылась новая площадка МКУ «Пермский бизнес-инкубатор» на ул. М. Горького, 27. Там пермские предприниматели могут воспользоваться офисными помещениями для создания и производства креативной продукции, проводить мероприятия по креативной тематике, развитию креативного бизнеса, организовывать и проводить мастер-классы. Кроме того, для креативных предпринимателей вне зависимости от резидентства доступна услуга по популяризации креативной продукции, которая предполагает размещение их продукции не только на территории МКУ «Пермский бизнес-инкубатор», где ее можно приобрести, но и в других местах города с высокой проходимостью.

В целях популяризации предпринимательства осуществляется информационная кампания, а также выявление способностей и мотивации к созданию собственного бизнеса у людей, имеющих предпринимательский потенциал.

Для субъектов малого и среднего предпринимательства города Перми проводятся семинары по программам Фонда развития инноваций, реализующим программы инновационного развития, направленные на создание новых и развитие действующих высокотехнологичных компаний и коммерциализацию результатов научно-технической деятельности. Согласно информации, представленной Фондом содействия инновациям, в 2025 году Пермский край занял пятое место по количеству поданных заявок к участию в программе «Студенческий стартап».

В течение года организуются образовательные мероприятия для субъектов малого и среднего предпринимательства в форме вебинаров, бизнес-игр, круглых столов, дискуссий от экспертов и топовых спикеров, обучающих мероприятий. Спикерами на мероприятиях выступают успешные предприниматели, блогеры, представители власти федерального и краевого уровней.

В соответствии с решением Пермской городской Думы от 16 декабря 2025 г. № 242 «О внесении изменений в Положение о земельном налоге на территории города Перми, утвержденное решением Пермской городской Думы от 08.11.2005 № 187» освобождаются от налогообложения в отношении одного земельного участка организации, осуществляющие деятельность по организации конференций и выставок, за налоговые периоды 2025, 2026 и 2027 годов, не применяется с 01 января 2028 г.

Потребительский рынок города Перми характеризуется стабильностью, высокой предпринимательской активностью, устойчивой динамикой развития. К положительным тенденциям относится открытие предприятий современного формата с широким выбором товаров и услуг и максимальными удобствами для покупателей.

Развитие потребительского рынка осуществляется путем развития общедоступной сети предприятий общественного питания, включая сеть быстрого питания, повышения социальной ориентации торговли, а также повышения привлекательности торговой деятельности в удаленных районах города, содействия в развитии продаж фермерской продукции, проведения ярмарок и создания условий для обеспечения жителей города Перми услугами торговли, общественного питания, бытового обслуживания.

В настоящее время потребительский рынок города Перми – это более 10,8 тыс. объектов потребительского рынка, включающий предприятия торговли, общественного питания и бытового обслуживания населения

По состоянию на 01 января 2026 г. сеть потребительского рынка города Перми представлена:

стационарной торговой сетью – 4 958,

нестационарной торговой сетью – 1344,

рынками – 2,

общественным питанием – 2 010,

бытовым обслуживанием – 3 370.

За последнее время в городе открылись предприятия потребительского рынка более высокого уровня комфортности, отвечающие современным требованиям архитектурных, дизайнерских решений, с применением высокотехнологичного оборудования, с широким выбором товаров и максимальными удобствами для покупателей.

На сегодняшний день фактическое количество стационарных торговых объектов в 1,5 раза превышает норматив минимальной обеспеченности населения площадью (количеством) стационарных торговых объектов, установленный по городу Перми (норматив – 2 986 ед.).

Помимо увеличения количества новых торговых объектов, необходимо отметить рост уровня их комфортности, отвечающий современным требованиям архитектурных, дизайнерских решений, с применением высокотехнологичного оборудования, с широким выбором товаров и максимальными удобствами для покупателей.

Начиная с февраля 2022 года, российский рынок пережил массовый уход западных брендов. Из-за изменения геополитической обстановки Россию покинули около 600 западных фирм. Начало специальной военной операции в феврале 2022 года радикально поменяло ситуацию на российском рынке, лишив часть отечественных предпринимателей западных клиентов и поставщиков. В сложившейся ситуации на российский рынок стали заходить компании из Ирана, Китая, Казахстана, Белоруссии, Южной Кореи, ОАЭ, Турции, Индии.

Вместе с тем, стоит отметить рост количества пунктов выдачи заказов на территории города, что обуславливается цифровой трансформацией экономики. Обеспечение населения доступом в Интернет способствовало в последние годы активному развитию дистанционной или электронной торговли, которая стала новым торговым форматом, повышающим доступность товаров для населения. В настоящее время электронная торговля является одним из самых востребованных торговых форматов без существенных административных барьеров, которые жестко регулировали бы организацию и ведение электронной торговли.

Сфера общественного питания играет все возрастающую роль в жизни современного общества и каждого человека. Для города Перми – это динамично развивающаяся сфера, ежегодно растет количество предприятий общественного питания на территории города, уровень обслуживания, разнообразие типов предприятий, ежегодно дополняя их перечень новыми объектами.

По итогам 2025 года оборот розничной торговли составил 295,3 млрд. руб., что на 11,1 % выше уровня 2024 года.

Оборот общественного питания в 2025 году составил 9 426,4 млн. руб., что на 49,2 % выше уровня 2024 года.

В сфере бытового обслуживания преобладают предприятия, которые достаточно мобильны и имеют возможность быстро реагировать на изменения рынка, ориентироваться на индивидуальные запросы населения.

Создание условий для развития туризма является одной из приоритетных задач. Мероприятия по развитию туризма реализуются с учетом стратегических предложений, разработанных Министерством по туризму Пермского края, и направлены на создание и развитие доступной и комфортной туристической инфраструктуры, формирование новых комплексных конкурентоспособных туристских продуктов города, продвижение туристического потенциала города на всероссийском и мировом уровнях.

В целях развития туризма и туристической деятельности на территории города Перми действует Координационный совет по туризму и туристской деятельности в городе Перми. В состав Координационного совета включены представители администрации города Перми, Министерства по туризму Пермского края,

общественных организаций, предпринимателей, занятых в сфере туризма.

В рамках реализации направления «Развитие туризма и туристической деятельности на территории города Перми» предоставляются льготы по туристическому налогу отдельным категориям физических лиц (решение Пермской городской Думы от 22 октября 2024 г. № 175 «Об установлении и введении в действие туристического налога на территории города Перми»):

лицам, имеющим регистрацию по месту жительства или по месту пребывания на территории Пермского края;

лицам в возрасте до 18 лет.».

3. В разделе «Паспорт комплекса процессных мероприятий 1 «Формирование благоприятной инвестиционной среды, развитие малого и среднего предпринимательства»:

3.1. строку:

	4	Объем инвестиций в основной капитал (за исключением бюджетных средств) в расчете на 1 жителя	тыс. руб.	330,0	347,5	376,7	415,0	415,0

изложить в следующей редакции:

	4	Объем капиталовложений в основные фонды в расчете на 1 жителя (за исключением бюджетных средств города Перми)	тыс. руб.	330,0	347,5	376,7	415,0	415,0

3.2. строку «Объемы и источники финансового обеспечения комплекса процессных мероприятий» изложить в следующей редакции:

Объемы и источники финансового обеспечения комплекса процессных мероприятий	Источники финансового обеспечения	Расходы (тыс. руб.)					
		2025 год (план)	2026 год (план)	2027 год (план)	2028 год (план)	2029 год (план)	Итого
	Всего, в том числе:	31 856,6	32 349,9	29 170,7	28 760,8	28 760,8	150 898,8
	бюджет города Перми	31 856,6	32 349,9	29 170,7	28 760,8	28 760,8	150 898,8

4. В разделе «Паспорт комплекса процессных мероприятий 2 «Развитие потребительского рынка и туризма»:

4.1. строку:

	6	Численность размещенных лиц в коллективных средствах размещения	тыс. чел.	341,8	357,9	474,7	392,3	410,7

изложить в следующей редакции:

	6	Численность размещенных лиц в коллективных средствах размещения	тыс. чел.	341,8	423,4	443,3	464,1	485,9

4.2. после строки:

	10	Количество некоммерческих организаций, осуществляющих образовательную деятельность в области торговли, общественного питания, пищевой промышленности, обслуживания населения, получивших скидку по арендной плате муниципального имущества	ед.	2	2	2	2	2

дополнить строкой следующего содержания:

	11	Количество лиц, стоимость услуг по проживанию которых не включается в налоговую базу на основании пункта 3 статьи 418.4 Налогового кодекса Российской Федерации	тыс. чел.	-	44,6	44,6	44,6	44,6

4.3. строку «Объемы и источники финансового обеспечения комплекса процессных мероприятий» изложить в следующей редакции:

Объемы и источники финансового обеспечения комплекса процессных мероприятий	Источники финансового обеспечения	Расходы (тыс. руб.)					
		2025 год (план)	2026 год (план)	2027 год (план)	2028 год (план)	2029 год (план)	Итого
	Всего, в том числе:	30 926,2	25 372,0	20 422,6	18 449,6	18 449,6	113 620,1
	бюджет города Перми	30 926,2	25 372,0	20 422,6	18 449,6	18 449,6	113 620,1

5. В разделе «Паспорт комплекса процессных мероприятий 3 «Обеспечение деятельности департамента экономики и промышленной политики администрации города Перми» строку «Объемы и источники финансового обеспечения комплекса процессных мероприятий» изложить в следующей редакции:

Объемы и источники финансового обеспечения комплекса процессных мероприятий	Источники финансового обеспечения	Расходы (тыс. руб.)					
		2025 год (план)	2026 год (план)	2027 год (план)	2028 год (план)	2029 год (план)	Итого
	Всего, в том числе:	63 316,7	67 665,0	70 790,5	70 790,5	70 790,5	343 353,2
	бюджет города Перми	63 316,7	67 665,0	70 790,5	70 790,5	70 790,5	343 353,2

6. В разделе «Перечень целевых показателей программы, показателей структурных элементов муниципальной программы «Экономическое развитие города Перми»:

6.1. строку 6 изложить в следующей редакции:

6	Объем капиталовложений в основные фонды в расчете на 1 жителя (за исключением бюджетных средств города Перми)	тыс. руб.	ДЭПП	330,0	347,5	376,7	415,0	415,0

6.2. строку 15 изложить в следующей редакции:

15	Численность размещенных лиц в коллективных средствах размещения	тыс. чел.	ДЭПП	341,8	423,4	443,3	464,1	485,9

6.3. дополнить строкой 20 следующего содержания:

20	Количество лиц, стоимость услуг по проживанию которых не включается в налоговую базу на основании пункта 3 статьи 418.4 Налогового кодекса Российской Федерации	тыс. чел.	ДЭПП	-	44,6	44,6	44,6	44,6

7. В разделе «Финансовое обеспечение реализации муниципальной программы «Экономическое развитие города Перми»:

7.1. строку «Муниципальная программа «Экономическое развитие города Перми» изложить в следующей редакции:

Муниципальная программа «Экономическое развитие города Перми»	-	Всего, в том числе:	126 099,5	125 386,9	120 383,8	118 000,9	118 000,9	607 872,1
		бюджет города Перми	126 099,5	125 386,9	120 383,8	118 000,9	118 000,9	607 872,1

7.2. строку «Комплекс процессных мероприятий 1 «Формирование благоприятной инвестиционной среды, развитие малого и среднего предпринимательства» изложить в следующей редакции:

Комплекс процессных мероприятий 1 «Формирование благоприятной инвестиционной среды, развитие малого и среднего предпринимательства»	-	Всего, в том числе:	31 856,6	32 349,9	29 170,7	28 760,8	28 760,8	150 898,8
		бюджет города Перми	31 856,6	32 349,9	29 170,7	28 760,8	28 760,8	150 898,8

7.3. строку «Направление расходов 1.2 «Мероприятия в сфере экономического развития города Перми» изложить в следующей редакции:

Направление расходов 1.2 «Мероприятия в сфере экономического развития города Перми»	ДЭПП	Всего, в том числе:	10 903,7	10 996,7	9 721,8	9 721,8	9 721,8	51 065,8
		бюджет города Перми	10 903,7	10 996,7	9 721,8	9 721,8	9 721,8	51 065,8

7.4. строку «Направление расходов 1.3 «Обеспечение деятельности (оказание услуг, выполнение работ) муниципальных учреждений (организаций)» изложить в следующей редакции:

Направление расходов 1.3 «Обеспечение деятельности (оказание услуг, выполнение работ) муниципальных учреждений (организаций)»	ДЭПП	Всего, в том числе:	20 703,0	21 353,2	18 949,1	18 789,1	18 789,1	98 583,5
		бюджет города Перми	20 703,0	21 353,2	18 949,1	18 789,1	18 789,1	98 583,5

7.5. строку «Комплекс процессных мероприятий 2 «Развитие потребительского рынка и туризма» изложить в следующей редакции:

Комплекс процессных мероприятий 2 «Развитие потребительского рынка и туризма»	-	Всего, в том числе:	30 926,2	25 372,0	20 422,6	18 449,6	18 449,6	113 620,0
		бюджет города Перми	30 926,2	25 372,0	20 422,6	18 449,6	18 449,6	113 620,0

7.6. строку «Направление расходов 2.1 «Мероприятия по созданию условий для обеспечения жителей городского округа услугами связи, общественного питания, торговли и бытового обслуживания населения» изложить в следующей редакции:

Направление расходов 2.1 «Мероприятия по созданию условий для обеспечения жителей городского округа услугами связи, общественного питания, торговли и бытового обслуживания населения»		Всего, в том числе:	25 487,6	17 682,8	14 269,8	12 908,7	12 908,7	83 257,6
		бюджет города Перми	25 487,6	17 682,8	14 269,8	12 908,7	12 908,7	83 257,6
	ДЭПП	Всего, в том числе:	20 783,9	16 269,9	12 844,9	11 483,8	11 483,8	72 866,3
		бюджет города Перми	20 783,9	16 269,9	12 844,9	11 483,8	11 483,8	72 866,3
	АГП	Всего, в том числе:	4 703,7	1 412,9	1 424,9	1 424,9	1 424,9	10 391,3
		бюджет города Перми	4 703,7	1 412,9	1 424,9	1 424,9	1 424,9	10 391,3

7.7. строку «Направление расходов 2.2 «Мероприятия в сфере туризма» изложить в следующей редакции:

Направление расходов 2.2 «Мероприятия в сфере туризма»	ДЭПП	Всего, в том числе:	5 438,6	7 689,2	6 152,8	5 540,9	5 540,9	30 362,4
		бюджет города Перми	5 438,6	7 689,2	6 152,8	5 540,9	5 540,9	30 362,4

7.8. строки «Комплекс процессных мероприятий 3 «Обеспечение деятельности департамента экономики и промышленной политики администрации города Перми», «Направление расходов 3.1 «Содержание муниципальных органов» изложить в следующей редакции:

Комплекс процессных мероприятий 3 «Обеспечение деятельности департамента экономики и промышленной политики администрации города Перми»	-	Всего, в том числе:	63 316,7	67 665,0	70 790,5	70 790,5	70 790,5	343 353,2
		бюджет города Перми	63 316,7	67 665,0	70 790,5	70 790,5	70 790,5	343 353,2
Направление расходов 3.1 «Содержание муниципальных органов»	ДЭПП	Всего, в том числе:	63 316,7	67 665,0	70 790,5	70 790,5	70 790,5	343 353,2
		бюджет города Перми	63 316,7	67 665,0	70 790,5	70 790,5	70 790,5	343 353,2

АДМИНИСТРАЦИЯ ГОРОДА ПЕРМИ
ПОСТАНОВЛЕНИЕ

01.07.2026 № 396

О внесении изменений в муниципальную программу «Градостроительная деятельность на территории города Перми», утвержденную постановлением администрации города Перми от 17.10.2024 № 903

В соответствии с решением Пермской городской Думы от 26 мая 2026 г. № 86 «О внесении изменений в решение Пермской городской Думы от 16.12.2025 № 234 «О бюджете города Перми на 2026 год и на плановый период 2027 и 2028 годов», постановлением администрации города Перми от 02 сентября 2024 г. № 715 «Об утверждении Порядка разработки, реализации и оценки эффективности муниципальных программ города Перми»
администрация города Перми ПОСТАНОВЛЯЕТ:

1. Утвердить прилагаемые изменения в муниципальную программу «Градостроительная деятельность на территории города Перми», утвержденную постановлением администрации города Перми от 17 октября 2024 г. № 903 (в ред. от 30.10.2024 № 1048, от 17.03.2025 № 156, от 29.05.2025 № 373, от 21.07.2025 № 472, от 09.09.2025 № 624, от 17.10.2025 № 801, от 27.10.2025 № 877, от 25.12.2025 № 1049, от 30.01.2026 № 40, от 20.02.2026 № 97, от 18.03.2026 № 154).

2. Настоящее постановление вступает в силу со дня официального опубликования в печатном средстве массовой информации «Официальный бюллетень органов местного самоуправления муниципального образования город Пермь».

3. Управлению по общим вопросам администрации города Перми обеспечить обнародование настоящего постановления посредством официального опубликования в печатном средстве массовой информации «Официальный бюллетень органов местного самоуправления муниципального образования город Пермь».

4. Информационно-аналитическому управлению администрации города Перми обеспечить обнародование настоящего постановления посредством официального опубликования в сетевом издании «Официальный сайт муниципального образования город Пермь www.gorodperm.ru».

5. Контроль за исполнением настоящего постановления возложить на заместителя главы администрации города Перми Лебедеву А.В.

Глава города Перми Э.О. Соснин

УТВЕРЖДЕНЫ
постановлением администрации
города Перми
от 01.07.2026 № 396

ИЗМЕНЕНИЯ
в муниципальную программу «Градостроительная деятельность на территории города Перми»,
утвержденную постановлением администрации города Перми от 17 октября 2024 г. № 903

1. В разделе «Паспорт муниципальной программы «Градостроительная деятельность на территории города Перми» строки «Целевые показатели программы», «Объемы и источники финансового обеспечения программы» изложить в следующей редакции:

Целевые показатели программы	№	Наименование целевого показателя	Ед. изм.	Значения целевых показателей				
				2025 (прогноз)	2026 (прогноз)	2027 (прогноз)	2028 (прогноз)	2029 (прогноз)
	1	Обеспеченность документами по развитию (преобразованию) и архитектурному облику территорий и общественных пространств города Перми	%	100	100	100	100	100

Объемы и источники финансового обеспечения программы	Источники финансового обеспечения	Расходы (тыс. рублей)					
		2025 (план)	2026 (план)	2027 (план)	2028 (план)	2029 (план)	Итого
	Всего, в том числе:	153 565,8	183 516,4	165 434,4	165 434,4	165 890,7	833 841,7
	бюджет города Перми	153 565,8	183 516,4	165 434,4	165 434,4	165 890,7	833 841,7

2. В разделе «Паспорт комплекса процессных мероприятий 1 «Формирование архитектурного облика города Перми и эстетических качеств застройки» строку «Объемы и источники финансового обеспечения комплекса процессных мероприятий» изложить в следующей редакции:

Объемы и источники финансового обеспечения комплекса процессных мероприятий	Источники финансового обеспечения	Расходы (тыс. рублей)					
		2025 (план)	2026 (план)	2027 (план)	2028 (план)	2029 (план)	Итого
	бюджет города Перми	51 324,5	70 341,5	47 003,5	47 003,5	47 459,8	263 132,8

3. В разделе «Паспорт комплекса процессных мероприятий 2 «Обеспечение деятельности департамента градостроительства и архитектуры администрации города Перми» строку «Объемы и источники финансового обеспечения комплекса процессных мероприятий» изложить в следующей редакции:

Объемы и источники финансового обеспечения комплекса процессных мероприятий	Источники финансового обеспечения	Расходы (тыс. рублей)					
		2025 (план)	2026 (план)	2027 (план)	2028 (план)	2029 (план)	Итого
	бюджет города Перми	102 241,3	113 174,9	118 430,9	118 430,9	118 430,9	570 708,9

4. В разделе «Перечень целевых показателей программы, показателей структурных элементов программы «Градостроительная деятельность на территории города Перми» строку 1 изложить в следующей редакции:

1	Обеспеченность документами по развитию (преобразованию) и архитектурному облику территорий и общественных пространств города Перми	%	ДГА	100	100	100	100	100

5. Раздел «Финансовое обеспечение реализации муниципальной программы «Градостроительная деятельность на территории города Перми» изложить в следующей редакции:

«ФИНАНСОВОЕ ОБЕСПЕЧЕНИЕ
реализации муниципальной программы
«Градостроительная деятельность на территории города Перми»

Наименование программы, структурного элемента программы, направления расходов	ФО (ФП), ТО	Источники финансового обеспечения	Расходы (тыс. рублей)					
			2025 (план)	2026 (план)	2027 (план)	2028 (план)	2029 (план)	Всего
1	2	3	4	5	6	7	8	9
Муниципальная программа города Перми «Градостроительная деятельность на территории города Перми»	-	бюджет города Перми:	153 565,8	183 516,4	165 434,4	165 434,4	165 890,7	833 841,7
Комплексы процессных мероприятий								
Комплекс процессных мероприятий 1 «Формирование архитектурного облика города Перми и эстетических качеств застройки»	-	бюджет города Перми	51 324,5	70 341,5	47 003,5	47 003,5	47 459,8	263 132,8

1	2	3	4	5	6	7	8	9
Направление расходов 1.1 «Мероприятия в сфере градостроительства и архитектуры»	ДГА	бюджет города Перми	16 086,4	33 021,5	15 701,4	15 701,4	15 701,4	96 212,1
Направление расходов 1.2 «Предоставление грантов государственному бюджетному учреждению «Институт территориального планирования» на разработку архитектурных и градостроительных концепций»	ДГА	бюджет города Перми	23 143,4	23 477,5	22 687,1	22 687,1	23 143,4	115 138,5
Направление расходов 1.3 «Снос самовольных построек на территории города Перми, выявление и демонтаж вывесок, не соответствующих Правилам благоустройства города Перми»	-	бюджет города Перми	12 094,7	13 842,5	8 615,0	8 615,0	8 615,0	51 782,2
	администрация Дзержинского района города Перми	бюджет города Перми	1 953,8	612,0	612,0	612,0	612,0	4 401,8
	администрация Индустриального района города Перми	бюджет города Перми	4 002,1	3 953,7	1 993,0	1 993,0	1 993,0	13 934,8
	администрация Кировского района города Перми	бюджет города Перми	1 290,1	670,0	333,5	333,5	333,5	2 960,6
	администрация Ленинского района города Перми	бюджет города Перми	360,0	3 714,9	4 210,4	4 210,4	4 210,4	16 706,1
	администрация Мотовилихинского района города Перми	бюджет города Перми	780,5	1 562,6	182,5	182,5	182,5	2 890,6
	администрация поселка Новые Ляды города Перми	бюджет города Перми	0,0	920,0	0,0	0,0	0,0	920,0
	администрация Орджоникидзевского района города Перми	бюджет города Перми	2 172,2	1 445,7	250,0	250,0	250,0	4 367,9

1	2	3	4	5	6	7	8	9
	администрация Свердловского района города Перми	бюджет города Перми	1 536,0	963,6	1 033,6	1 033,6	1 033,6	5 600,4
Комплекс процессных мероприятий 2 «Обеспечение деятельности департамента градостроительства и архитектуры администрации города Перми»	ДГА	бюджет города Перми	102 241,3	113 174,9	118 430,9	118 430,9	118 430,9	570 708,9
Направление расходов 2.1 «Содержание муниципальных органов города Перми»	ДГА	бюджет города Перми	102 241,3	113 174,9	118 430,9	118 430,9	118 430,9	570 708,9

АДМИНИСТРАЦИЯ ГОРОДА ПЕРМИ
ПОСТАНОВЛЕНИЕ

01.07.2026 № 397

О внесении изменений в муниципальную программу «Развитие системы жилищно-коммунального хозяйства в городе Перми», утвержденную постановлением администрации города Перми от 18.10.2024 № 964

В соответствии с Бюджетным кодексом Российской Федерации, федеральными законами от 06 октября 2003 г. № 131-ФЗ «Об общих принципах организации местного самоуправления в Российской Федерации», от 20 марта 2025 г. № 33-ФЗ «Об общих принципах организации местного самоуправления в единой системе публичной власти», Уставом города Перми, постановлением администрации города Перми от 02 сентября 2024 г. № 715 «Об утверждении Порядка разработки, реализации и оценки эффективности муниципальных программ города Перми»
администрация города Перми ПОСТАНОВЛЯЕТ:

1. Утвердить прилагаемые изменения в муниципальную программу «Развитие системы жилищно-коммунального хозяйства в городе Перми», утвержденную постановлением администрации города Перми от 18 октября 2024 г. № 964 (в ред. от 01.04.2025 № 209, от 27.05.2025 № 357, от 25.06.2025 № 423, от 18.08.2025 № 560, от 17.10.2025 № 797, от 20.10.2025 № 845, от 11.11.2025 № 921, от 29.12.2025 № 1057, от 25.02.2026 № 103, от 23.04.2026 № 246, от 20.05.2026 № 290).

2. Настоящее постановление вступает в силу со дня официального опубликования в печатном средстве массовой информации «Официальный бюллетень органов местного самоуправления муниципального образования город Пермь».

3. Управлению по общим вопросам администрации города Перми обеспечить обнародование настоящего постановления посредством официального опубликования в печатном средстве массовой информации «Официальный бюллетень органов местного самоуправления муниципального образования город Пермь».

4. Информационно-аналитическому управлению администрации города Перми обеспечить обнародование настоящего постановления посредством официального опубликования в сетевом издании «Официальный сайт муниципального образования город Пермь www.gorodperm.ru».

5. Контроль за исполнением настоящего постановления возложить на заместителя главы администрации города Перми Балахнина А.А.

Глава города Перми Э.О. Соснин

УТВЕРЖДЕНЫ
постановлением администрации
города Перми
от 01.07.2026 № 397

ИЗМЕНЕНИЯ
в муниципальную программу «Развитие системы жилищно-коммунального хозяйства в городе Перми»,
утвержденную постановлением администрации города Перми от 18 октября 2024 г. № 964

1. Раздел «Паспорт муниципальной программы «Развитие системы жилищно-коммунального хозяйства в городе Перми» изложить в следующей редакции:

«ПАСПОРТ
муниципальной программы «Развитие системы жилищно-коммунального хозяйства в городе Перми»

Куратор программы	Балахнин А.А., заместитель главы администрации города Перми						
Ответственный исполнитель программы	Копылова А.С, начальник департамента жилищно-коммунального хозяйства администрации города Перми (далее – ДЖКХ)						
Период реализации	2025-2029 годы						
Цель программы	Формирование комфортной городской среды						
Целевые показатели программы	Наименование целевого показателя	Ед. изм.	Значения показателей				
			2025 год	2026 год	2027 год	2028 год	2029 год
			план	план	план	план	план
	Уровень удовлетворенности населения полнотой и качеством оказания жилищно-коммунальных услуг	%	71,0	71,1	71,2	71,3	71,4
	Доля площади жилых помещений, оборудованных одновременно водопроводом, водоотведением (канализацией), отоплением, горячим водоснабжением, газом или напольными электрическими плитами, в общей площади жилых помещений	%	97,13	97,19	97,23	97,28	97,33

Объемы и источники финансового обеспечения программы	Источники финансового обеспечения	Расходы (тыс. руб.)					
		2025 прогноз	2026 прогноз	2027 прогноз	2028 прогноз	2029 прогноз	Итого
	Всего, в том числе:	3105069,5	3266554,1	3978017,2	1751697,7	896085,5	12997423,7
	бюджет города Перми	2503742,1	2626794,3	2708825,0	1751697,7	896085,5	10487144,3
	бюджет Пермского края	601327,4	639759,8	1269192,2	0,0	0,0	2510279,4

2. Раздел «Паспорт муниципального проекта 1 «Комплексное благоустройство» (в рамках регионального проекта)» изложить в следующей редакции:

«ПАСПОРТ
муниципального проекта 1 «Комплексное благоустройство» (в рамках регионального проекта)

Руководитель муниципального проекта	Балахнин А.А., заместитель главы администрации города Перми							
Ответственный исполнитель муниципального проекта	Копылова А.С., начальник ДЖКХ							
Администратор муниципального проекта	Кермасова О.Б., консультант отдела регулирования системы капитального ремонта ДЖКХ							
Показатели муниципального проекта	№	Наименования показателя	Ед. изм.	Значение показателя				
				2025 год (прогноз)	2026 год (прогноз)	2027 год (прогноз)	2028 год (прогноз)	2029 год (прогноз)
	1	Количество многоквартирных домов, в отношении которых выполнен ремонт фасадов многоквартирных домов города Перми	ед.	73	47	72	-	-
Объемы и источники финансового обеспечения	Источники финансового обеспечения		Расходы (тыс. руб.)					
			2025 год (план)	2026 год (план)	2027 год (план)	2028 год (план)	2029 год (план)	Итого
	Всего, в том числе:		1368301,9	928219,5	765861,5	0,0	0,0	3062382,9
	бюджет города Перми		803642,3	350000,0	364292,3	0,0	0,0	1517934,6
	бюджет Пермского края		564659,6	578219,5	401569,2	0,0	0,0	1544448,3

3. Раздел «Паспорт муниципального проекта 2 «Развитие коммунально-инженерной инфраструктуры» (в рамках регионального проекта)» изложить в следующей редакции:

«ПАСПОРТ

муниципального проекта 2 «Развитие коммунально-инженерной инфраструктуры» (в рамках регионального проекта)

<table>
<tr><td>Руководитель муниципального проекта</td><td colspan="8">Балахнин А.А., заместитель главы администрации города Перми</td></tr>
<tr><td>Ответственный исполнитель муниципального проекта</td><td colspan="8">Копылова А.С., начальник ДЖКХ</td></tr>
<tr><td>Администратор муниципального проекта</td><td colspan="8">Сумьянова М.А., начальник отдела развития коммунальной инфраструктуры ДЖКХ</td></tr>
<tr><td rowspan="6">Показатели муниципального проекта</td><td rowspan="2">№</td><td rowspan="2">Наименования показателя</td><td rowspan="2">Ед. изм.</td><td colspan="5">Значение показателя</td></tr>
<tr><td>2025 год (прогноз)</td><td>2026 год (прогноз)</td><td>2027 год (прогноз)</td><td>2028 год (прогноз)</td><td>2029 год (прогноз)</td></tr>
<tr><td>1</td><td>Количество реконструированных объектов систем теплоснабжения, водоснабжения и водоотведения</td><td>ед.</td><td>-</td><td>-</td><td>19</td><td>-</td><td>-</td></tr>
<tr><td>2</td><td>Протяженность реконструированных объектов систем теплоснабжения, водоснабжения, водоотведения</td><td>м.</td><td>-</td><td>-</td><td>14174,76</td><td>-</td><td>-</td></tr>
<tr><td>3</td><td>Количество разработанных проектно-сметных документаций на реконструкцию сетей ливневой канализации</td><td>ед.</td><td>-</td><td>1</td><td>1</td><td>-</td><td>-</td></tr>
<tr><td>4</td><td>Количество разработанных проектно-сметных документаций на строительство коллекторов ливневой канализации</td><td>ед.</td><td>-</td><td>2</td><td>2</td><td>-</td><td>-</td></tr>
<tr><td rowspan="4">Объемы и источники финансового обеспечения</td><td colspan="3" rowspan="2">Источники финансового обеспечения</td><td colspan="6">Расходы (тыс. руб.)</td></tr>
<tr><td>2025 год (план)</td><td>2026 год (план)</td><td>2027 год (план)</td><td>2028 год (план)</td><td>2029 год (план)</td><td>Итого</td></tr>
<tr><td colspan="3">Всего, в том числе:</td><td>0,0</td><td>259184,3</td><td>1049765,2</td><td>0,0</td><td>0,0</td><td>1308949,5</td></tr>
<tr><td colspan="3">бюджет города Перми</td><td>0,0</td><td>197644,0</td><td>182142,3</td><td>0,0</td><td>0,0</td><td>379786,3</td></tr>
<tr><td colspan="3">бюджет Пермского края</td><td>0,0</td><td>61540,3</td><td>867622,9</td><td>0,0</td><td>0,0</td><td>929163,2</td></tr>
</table>

4. Раздел «Паспорт муниципального проекта 3 «Капитальные вложения в объекты муниципальной собственности системы водоснабжения, водоотведения и теплоснабжения» изложить в следующей редакции:

«ПАСПОРТ
муниципального проекта 3 «Капитальные вложения в объекты муниципальной собственности системы водоснабжения, водоотведения и теплоснабжения»

<table>
<tr><td>Руководитель муниципального проекта</td><td colspan="8">Балахнин А.А., заместитель главы администрации города Перми</td></tr>
<tr><td>Ответственный исполнитель муниципального проекта</td><td colspan="8">Копылова А.С., начальник ДЖКХ</td></tr>
<tr><td>Администратор муниципального проекта</td><td colspan="8">Сумьянова М.А., начальник отдела развития коммунальной инфраструктуры ДЖКХ</td></tr>
<tr><td rowspan="6">Показатели муниципального проекта</td><td rowspan="2">№</td><td rowspan="2">Наименования показателя</td><td rowspan="2">Ед. изм.</td><td colspan="5">Значение показателя</td></tr>
<tr><td>2025 год (прогноз)</td><td>2026 год (прогноз)</td><td>2027 год (прогноз)</td><td>2028 год (прогноз)</td><td>2029 год (прогноз)</td></tr>
<tr><td>1</td><td>Количество введенных в эксплуатацию объектов водоснабжения и водоотведения города Перми</td><td>ед.</td><td>1</td><td>5</td><td>3</td><td>3</td><td>-</td></tr>
<tr><td>2</td><td>Количество введенных в эксплуатацию объектов теплоснабжения города Перми</td><td>ед.</td><td>-</td><td>1</td><td>-</td><td>-</td><td>-</td></tr>
<tr><td>3</td><td>Количество приобретенных в собственность объектов теплоснабжения города Перми</td><td>ед.</td><td>3</td><td>1</td><td>-</td><td>-</td><td>-</td></tr>
<tr><td>4</td><td>Количество приобретенных в собственность объектов водоснабжения и водоотведения города Перми</td><td>ед.</td><td>-</td><td>1</td><td>-</td><td>-</td><td>-</td></tr>
<tr><td rowspan="2">Объемы и источники финансового обеспечения</td><td colspan="3" rowspan="2">Источники финансового обеспечения</td><td colspan="5">Расходы (тыс. руб.)</td></tr>
<tr><td>2025 год (план)</td><td>2026 год (план)</td><td>2027 год (план)</td><td>2028 год (план)</td><td>2029 год (план)</td><td>Итого</td></tr>
<tr><td colspan="3">Бюджет города Перми</td><td>109700,0</td><td>235016,7</td><td>666448,3</td><td>213612,2</td><td>0,0</td><td>1224777,3</td></tr>
</table>

5. Раздел «Паспорт комплекса процессных мероприятий 1 «Содержание объектов инженерной инфраструктуры» изложить в следующей редакции:

«ПАСПОРТ
комплекса процессных мероприятий 1 «Содержание объектов инженерной инфраструктуры»

Ответственный исполнитель	Копылова А.С., начальник ДЖКХ							
Показатели комплекса процессных мероприятий	№	Наименования показателя	Ед. изм.	Значение показателя				
				2025 год (прогноз)	2026 год (прогноз)	2027 год (прогноз)	2028 год (прогноз)	2029 год (прогноз)
	1	Доля бесхозяйных инженерных сетей, по которым произведены аварийно-восстановительные работы, от утвержденного перечня бесхозяйных инженерных сетей	%	100	100	100	100	100
	2	Доля обслуживаемых муниципальных объектов инженерной инфраструктуры, от общего количества муниципальных объектов	%	100	100	100	100	100
Объемы и источники финансового обеспечения	Источники финансового обеспечения			Расходы (тыс. руб.)				
				2025 год (план)	2026 год (план)	2027 год (план)	2028 год (план)	2029 год (план)	Итого
	бюджет города Перми		155436,6	265600,9	185170,5	195374,5	195374,5	996957,0

6. Раздел «Паспорт комплекса процессных мероприятий 2 «Исполнение обязанностей собственника помещений по содержанию общего имущества собственников помещений в многоквартирных домах» изложить в следующей редакции:

«ПАСПОРТ
комплекса процессных мероприятий 2 «Исполнение обязанностей собственника помещений
по содержанию общего имущества собственников помещений в многоквартирных домах»

Ответственный исполнитель	Копылова А.С., начальник ДЖКХ							
Показатели комплекса процессных мероприятий	№	Наименование показателя	Ед. изм.	Значения показателей				
				2025 год (прогноз)	2026 год (прогноз)	2027 год (прогноз)	2028 год (прогноз)	2029 год (прогноз)
	1	Количество отремонтированных многоквартирных домов на основании судебных актов	ед.	8	-	-	-	-
	2	Количество исполненных судебных решений по финансированию капитального ремонта многоквартирных домов	ед.	-	13	16	18	-

Объемы и источники финансового обеспечения комплекса процессных мероприятий	Источники финансового обеспечения	Расходы (тыс. руб.)					
		2025 год (план)	2026 год (план)	2027 год (план)	2028 год (план)	2029 год (план)	итого
	бюджет города Перми	604346,6	730461,2	621762,7	696890,7	96890,7	2750351,9

7. Раздел «Паспорт комплекса процессных мероприятий 3 «Обеспечение эффективного управления аварийными многоквартирными домами в городе Перми» изложить в следующей редакции:

«ПАСПОРТ
комплекса процессных мероприятий 3 «Обеспечение эффективного управления
аварийными многоквартирными домами в городе Перми»

Ответственный исполнитель	Копылова А.С., начальник ДЖКХ							
Показатели комплекса процессных мероприятий	№	Наименование показателя	Ед. изм.	Значения показателей				
				2025 год (прогноз)	2026 год (прогноз)	2027 год (прогноз)	2028 год (прогноз)	2029 год (прогноз)
	1	Объем снесенных аварийных многоквартирных домов	куб. м	185452,9	169517,9	122832,8	122832,8	122832,8

Объемы и источники финансового обеспечения комплекса процессных мероприятий	Источники финансового обеспечения	Расходы (тыс. руб.)					
		2025 год (план)	2026 год (план)	2027 год (план)	2028 год (план)	2029 год (план)	итого
	бюджет города Перми	185324,3	154457,5	125463,0	125062,6	125062,6	715370,0

8. Раздел «Паспорт комплекса процессных мероприятий 4 «Обеспечение санитарно-эпидемиологических требований законодательства» изложить в следующей редакции:

«ПАСПОРТ
комплекса процессных мероприятий 4 «Обеспечение санитарно-эпидемиологических требований законодательства»

Ответственный исполнитель	Копылова А.С., начальник ДЖКХ							
Показатели комплекса процессных мероприятий	№	Наименование показателя	Ед. изм.	Значения показателей				
				2025 год (прогноз)	2026 год (прогноз)	2027 год (прогноз)	2028 год (прогноз)	2029 год (прогноз)
	1	Доля созданных, обустроенных, приведенных в нормативное состояние, ликвидированных мест (площадок) накопления твердых коммунальных отходов на территории города Перми от общего количества запланированных	%	100	100	100	100	100
	2	Доля обустроенных контейнерных площадок нового образца на придомовых территориях многоквартирных домов города Перми от общего количества запланированных	%	100	100	100	-	-
	3	Количество ликвидированных несанкционированных свалок на земельных участках, государственная собственность на которые не разграничена	шт.	135	-	-	-	-
	4	Масса собранных и вывезенных отходов на полигон	т	48987,4	-	-	-	-

Объемы и источники финансового обеспечения комплекса процессных мероприятий	Источники финансового обеспечения	Расходы (тыс. руб.)					
		2025 год (план)	2026 год (план)	2027 год (план)	2028 год (план)	2029 год (план)	Итого
	Всего, в том числе:	232827,6	211939,4	146785,9	106997,8	106997,8	805548,5
	бюджет города Перми, в том числе софинансируемый	196159,8	211939,4	146785,9	106997,8	106997,8	768880,7
	бюджет Пермского края	36667,8	0,0	0,0	0,0	0,0	36667,8

9. Раздел «Паспорт комплекса процессных мероприятий 5 «Обеспечение деятельности департамента жилищно-коммунального хозяйства администрации города Перми» изложить в следующей редакции:

«ПАСПОРТ
комплекса процессных мероприятий 5 «Обеспечение деятельности департамента жилищно-коммунального хозяйства администрации города Перми»

Ответственный исполнитель	Копылова А.С., начальник ДЖКХ							
Показатели комплекса процессных мероприятий	№	Наименование показателя	Ед. изм.	Значения показателей				
				2025 год (прогноз)	2026 год (прогноз)	2027 год (прогноз)	2028 год (прогноз)	2029 год (прогноз)
Объемы и источники финансового обеспечения комплекса процессных мероприятий	Источники финансового обеспечения			Расходы (тыс. руб.)				
			2025 год (план)	2026 год (план)	2027 год (план)	2028 год (план)	2029 год (план)	Итого
	бюджет города Перми		101759,2	109674,4	114759,9	114759,9	114759,9	555713,3

10. Раздел «Перечень целевых показателей программы, показателей структурных элементов программы «Развитие системы жилищно-коммунального хозяйства в городе Перми» изложить в следующей редакции:

«ПЕРЕЧЕНЬ
целевых показателей программы, показателей структурных элементов программы «Развитие системы жилищно-коммунального хозяйства в городе Перми»

№	Наименование целевого показателя программы, показателей структурных элементов программы	Ед. изм.	ФО (ФП)	Значения показателей				
				2025 год	2026 год	2027 год	2028 год	2029 год
				план	план	план	план	план
1	2	3	4	5	6	7	8	9
Муниципальная программа «Развитие системы жилищно-коммунального хозяйства в городе Перми»								
1	Уровень удовлетворенности населения полнотой и качеством оказания жилищно-коммунальных услуг	%	ДЖКХ	71,0	71,1	71,2	71,3	71,4
2	Доля площади жилых помещений, оборудованных одновременно водопроводом, водоотведением (канализацией), отоплением, горячим водоснабжением, газом или напольными электрическими плитами, в общей площади жилых помещений	%	ДЖКХ	97,13	97,19	97,23	97,28	97,33

1	2	3	4	5	6	7	8	9
Муниципальные проекты в рамках региональных проектов								
Муниципальный проект 1 «Комплексное благоустройство»								
3	Количество многоквартирных домов, в отношении которых выполнен ремонт фасадов многоквартирных домов города Перми	ед.	ДЖКХ	73	47	72	-	-
Муниципальный проект 2 «Развитие коммунально-инженерной инфраструктуры»								
4	Количество реконструированных объектов систем теплоснабжения, водоснабжения и водоотведения	ед.	ДЖКХ	-	-	19	-	-
5	Протяженность реконструированных объектов систем теплоснабжения, водоснабжения, водоотведения	м.	ДЖКХ	-	-	14174,76	-	-
6	Количество разработанных проектно–сметных документаций на реконструкцию сетей ливневой канализации	ед.	УКС	-	1	1	-	-
7	Количество разработанных проектно–сметных документаций на строительство коллекторов ливневой канализации	ед.	УКС	-	2	2	-	
Муниципальные проекты								
Муниципальный проект 3 «Капитальные вложения в объекты муниципальной собственности системы водоснабжения, водоотведения и теплоснабжения»								
8	Количество введенных в эксплуатацию объектов водоснабжения и водоотведения города Перми	ед.	УКС	1	5	3	3	-
9	Количество введенных в эксплуатацию объектов теплоснабжения города Перми	ед.	ДЖКХ	-	1	-	-	-
10	Количество приобретенных в собственность объектов теплоснабжения города Перми	ед.	ДЖКХ	3	1	-	-	-
11	Количество приобретенных в собственность объектов водоснабжения и водоотведения города Перми	ед.	ДЖКХ	-	1	-	-	-
Муниципальный проект 4 «Благоустройство территорий многоквартирных домов города Перми»								
12	Количество выполненных заявок по благоустройству придомовой территории	ед.	ДЖКХ	64	95	95	95	95
13	Количество выполненных заявок по благоустройству дворовых территорий	ед.	ДЖКХ	33	64	104	90	49

1	2	3	4	5	6	7	8	9
Муниципальный проект 5 «Создание мест отвала снега»								
14	Количество мест отвала снега, в отношении которых выполнены работы по обустройству	ед.	ДЖКХ	1	1	-	-	-
15	Площадь твердого покрытия мест отвала снега, в отношении которых выполнены работы по обустройству	га	ДЖКХ	1,25	1,5	-	-	-
Комплексы процессных мероприятий								
Комплекс процессных мероприятий 1 «Содержание объектов инженерной инфраструктуры»								
16	Доля бесхозяйных инженерных сетей, по которым произведены аварийно-восстановительные работы, от утвержденного перечня бесхозяйных инженерных сетей	%	ДЖКХ	100	100	100	100	100
17	Доля обслуживаемых муниципальных объектов инженерной инфраструктуры, от общего количества муниципальных объектов	%	ДЖКХ	100	100	100	100	100
Комплекс процессных мероприятий 2 «Исполнение обязанностей собственника помещений по содержанию общего имущества собственников помещений в многоквартирных домах»								
18	Количество отремонтированных многоквартирных домов на основании судебных актов	ед.	ДЖКХ	8	-	-	-	-
19	Количество исполненных судебных решений по финансированию капитального ремонта многоквартирных домов	ед.	ДЖКХ	-	13	16	18	-
Комплекс процессных мероприятий 3 «Обеспечение эффективного управления аварийными многоквартирными домами в городе Перми»								
20	Объем снесенных аварийных многоквартирных домов	куб. м	ДЖКХ	185452,9	169517,9	122832,8	122832,8	122832,8
Комплекс процессных мероприятий 4 «Обеспечение санитарно-эпидемиологических требований законодательства»								
21	Доля созданных, обустроенных, приведенных в нормативное состояние, ликвидированных мест (площадок) накопления твердых коммунальных отходов на территории города Перми от общего количества запланированных	%	ДЖКХ	100	100	100	100	100
22	Доля обустроенных контейнерных площадок нового образца на придомовых территориях многоквартирных домов города Перми от общего количества запланированных	%	ДЖКХ	100	100	100	-	-

1	2	3	4	5	6	7	8	9
23	Количество ликвидированных несанкционированных свалок на земельных участках, государственная собственность на которые не разграничена	шт.	ДЖКХ	135	-	-	-	-
24	Масса собранных и вывезенных отходов на полигон	т	ДЖКХ	48987,4	-	-	-	-

11. Раздел «Финансовое обеспечение муниципальной программы «Развитие системы жилищно-коммунального хозяйства в городе Перми» изложить в следующей редакции:

«ФИНАНСОВОЕ ОБЕСПЕЧЕНИЕ

муниципальной программы «Развитие системы жилищно-коммунального хозяйства в городе Перми»

Наименование программы, структурного элемента программы, направления расходов	ФО (ФП)	Источники финансового обеспечения	Расходы					
			2025 год (план)	2026 год (план)	2027 год (план)	2028 год (план)	2029 год (план)	Всего
1	2	3	4	5	6	7	8	9
Муниципальная программа «Развитие системы жилищно-коммунального хозяйства в городе Перми»	х	Всего, в том числе:	3105069,5	3266554,1	3978017,2	1751697,7	896085,5	12997423,7
		бюджет города Перми	2503742,1	2626794,3	2708825,0	1751697,7	896085,5	10487144,3
		бюджет Пермского края	601327,4	639759,8	1269192,2	0,0	0,0	2510279,4
Муниципальные проекты в рамках региональных проектов								
Муниципальный проект 1 «Комплексное благоустройство»	х	Всего, в том числе:	1368301,9	928219,5	765861,5	0,0	0,0	3062382,9
		бюджет города Перми	803642,3	350000,0	364292,3	0,0	0,0	1517934,6
		бюджет Пермского края	564659,6	578219,5	401569,2	0,0	0,0	1544448,3
Направление расходов 1.1 «Финансовое обеспечение затрат по проведению капитального ремонта фасадов многоквартирных домов города Перми»	ДЖКХ	бюджет города Перми	107984,6	0,0	22140,8	0,0	0,0	130125,4

1	2	3	4	5	6	7	8	9
Направление расходов 1.2 «Капитальный ремонт фасадов многоквартирных домов в г. Перми»	ДЖКХ	Всего, в том числе:	1102559,6	928219,5	734819,4	0,0	0,0	2765598,5
		бюджет города Перми	548540,0	350000,0	333250,2	0,0	0,0	1231790,2
		бюджет Пермского края	554019,6	578219,5	401569,2	0,0	0,0	1533808,3
Направление расходов 1.3 «Развитие городского пространства»	ДЖКХ	Всего, в том числе:	157757,7	0,0	8901,3	0,0	0,0	166659,0
		бюджет города Перми	147117,7	0,0	8901,3	0,0	0,0	156019,0
		бюджет Пермского края	10640,0	0,0	0,0	0,0	0,0	10640,0
Муниципальный проект 2 «Развитие коммунально-инженерной инфраструктуры»	ДЖКХ	Всего, в том числе:	0,0	259184,3	1049765,2	0,0	0,0	1308949,5
		бюджет города Перми	0,0	197644,0	182142,3	0,0	0,0	379786,3
		бюджет Пермского края	0,0	61540,3	867622,9	0,0	0,0	929163,2
Направление расходов 2.1 «Реконструкция котельных в городе Перми»	ДЖКХ	Всего, в том числе:	0,0	39000,0	117000,0	0,0	0,0	156000,0
		бюджет города Перми	0,0	39000,0	0,0	0,0	0,0	39000,0
		бюджет Пермского края	0,0	0,0	117000,0	0,0	0,0	117000,0
Направление расходов 2.2 «Реконструкция тепловых сетей в городе Перми»	ДЖКХ	Всего, в том числе:	0,0	0,0	220800,0	0,0	0,0	220800,0
		бюджет города Перми	0,0	0,0	55200,0	0,0	0,0	55200,0
		бюджет Пермского края	0,0	0,0	165600,0	0,0	0,0	165600,0

1	2	3	4	5	6	7	8	9
Направление расходов 2.3 «Техническая модернизация объекта хозяйственного назначения. Реконструкция старого и нового машинных залов, РУ-6кВ, внутриплощадочных сетей. 1 этап реконструкции старого машинного зала»	ДЖКХ	Всего, в том числе:	0,0	94706,0	284119,0	0,0	0,0	378825,0
		бюджет города Перми	0,0	94706,0	0,0	0,0	0,0	94706,0
		бюджет Пермского края	0,0	0,0	284119,0	0,0	0,0	284119,0
Направление расходов 2.4 «Реконструкция второй нитки водовода от водовода Гайва-Закамск от НС «подкачка Гайва» до НС «Северная»	ДЖКХ	Всего, в том числе:	0,0	38918,0	116754,0	0,0	0,0	155672,0
		бюджет города Перми	0,0	38918,0	0,0	0,0	0,0	38918,0
		бюджет Пермского края	0,0	0,0	116754,0	0,0	0,0	116754,0
Направление расходов 2.5 «Строительство второй нитки водовода Д-400 мм от ул. Репина до ВНС «Северная» (ул. Кабельщиков, 21) и блокировочной сети водопровода от водовода Д-400 мм по ул. Кабельщиков до сети водопровода Д-200 мм по ул. Карбышева»	ДЖКХ	Всего, в том числе:	0,0	25020,0	75060,0	0,0	0,0	100080,0
		бюджет города Перми	0,0	25020,0	0,0	0,0	0,0	25020,0
		бюджет Пермского края	0,0	0,0	75060,0	0,0	0,0	75060,0
Направление расходов 2.6 «Реконструкция сетей водоснабжения Кировского района и правобережной части Орджоникидзевского района г. Перми»	ДЖКХ	Всего, в том числе:	0,0	0,0	87376,0	0,0	0,0	87376,0
		бюджет города Перми	0,0	0,0	21844,0	0,0	0,0	21844,0
		бюджет Пермского края	0,0	0,0	65532,0	0,0	0,0	65532,0
Направление расходов 2.7 «Реконструкция сети ливневой канализации по ул. 1-й Красноармейской»	УКС	Всего, в том числе:	0,0	0,0	30187,2	0,0	0,0	30187,2
		бюджет города Перми	0,0	0,0	15093,6	0,0	0,0	15093,6
		бюджет Пермского края	0,0	0,0	15093,6	0,0	0,0	15093,6

1	2	3	4	5	6	7	8	9
Направление расходов 2.8 «Строительство коллектора ливневой канализации по ул. Рабоче-Крестьянской»	УКС	Всего, в том числе:	0,0	0,0	8139,3	0,0	0,0	8139,3
		бюджет города Перми	0,0	0,0	4069,7	0,0	0,0	4069,7
		бюджет Пермского края	0,0	0,0	4069,6	0,0	0,0	4069,6
Направление расходов 2.9 «Строительство коллектора ливневой канализации по ул. Ленина от Комсомольского проспекта до ул. Клименко»	УКС	Всего, в том числе:	0,0	16139,5	16139,5	0,0	0,0	32279,0
		бюджет города Перми	0,0	0,0	16139,5	0,0	0,0	16139,5
		бюджет Пермского края	0,0	16139,5	0,0	0,0	0,0	16139,5
Направление расходов 2.10 «Строительство коллектора ливневой канализации по ул. Николая Островского»	УКС	Всего, в том числе:	0,0	29143,8	29143,8	0,0	0,0	58287,6
		бюджет города Перми	0,0	0,0	29143,8	0,0	0,0	29143,8
		бюджет Пермского края	0,0	29143,8	0,0	0,0	0,0	29143,8
Направление расходов 2.11 «Реконструкция сети ливневой канализации по ул. Ленина (участки по ул. Крисанова, ул. Плеханова)»	УКС	Всего, в том числе:	0,0	16257,0	16257,0	0,0	0,0	32514,0
		бюджет города Перми	0,0	0,0	16257,0	0,0	0,0	16257,0
		бюджет Пермского края	0,0	16257,0	0,0	0,0	0,0	16257,0
Направление расходов 2.12 «Строительство коллектора ливневой канализации по ул. Монастырская от ул. Окулова до ул. Максима Горького»	УКС	Всего, в том числе:	0,0	0,0	48789,4	0,0	0,0	48789,4
		бюджет города Перми	0,0	0,0	24394,7	0,0	0,0	24394,7
		бюджет Пермского края	0,0	0,0	24394,7	0,0	0,0	24394,7

1	2	3	4	5	6	7	8	9
Муниципальные проекты								
Муниципальный проект 3 «Капитальные вложения в объекты муниципальной собственности системы водоснабжения, водоотведения и теплоснабжения»	х	бюджет города Перми	109700,0	235016,7	666448,3	213612,2	0,0	1224777,3
Направление расходов 3.1 «Реконструкция системы очистки сточных вод в микрорайоне Крым Кировского района города Перми»	УКС	бюджет города Перми	0,0	0,0	332296,4	66218,4	0,0	398514,8
Направление расходов 3.2 «Строительство водопроводных сетей в микрорайоне Вышка-1 Мотовилихинского района города Перми»	УКС	бюджет города Перми	21391,4	52115,8	0,0	0,0	0,0	73507,2
Направление расходов 3.3 «Строительство скважин для обеспечения населения города Перми резервным водоснабжением при возникновении чрезвычайных ситуаций»	ДЖКХ	бюджет города Перми	8990,0	0,0	0,0	0,0	0,0	8990,0
Направление расходов 3.4 «Строительство водопроводных сетей в микрорайоне Турбино»	УКС	бюджет города Перми	0,0	4784,3	0,0	0,0	0,0	4784,3
Направление расходов 3.5 «Строительство водопроводных сетей по ул. 2-й Мулянской Дзержинского района города Перми»	УКС	бюджет города Перми	26891,0	25131,6	0,0	0,0	0,0	52022,6
Направление расходов 3.6 «Реконструкция канализационной насосной станции «Речник» Дзержинского района города Перми»	УКС	бюджет города Перми	0,0	0,0	43764,3	0,0	0,0	43764,3

1	2	3	4	5	6	7	8	9
Направление расходов 3.7 «Строительство сетей водоснабжения в микрорайоне Заозерье для земельных участков многодетных семей»	УКС	бюджет города Перми	0,0	22448,4	102208,5	127721,5	0,0	252378,4
Направление расходов 3.8 «Строительство водопроводных сетей в микрорайоне Левшино»	УКС	бюджет города Перми	4000,0	34486,2	0,0	0,0	0,0	38486,2
Направление расходов 3.9 «Строительство водопроводных сетей в микрорайоне Энергетик»	УКС	бюджет города Перми	12564,0	30453,8	0,0	0,0	0,0	43017,8
Направление расходов 3.10 «Выкуп здания центрального теплового пункта, расположенного по улице Ивана Франко, дом 38а»	ДЖКХ	бюджет города Перми	9201,0	0,0	0,0	0,0	0,0	9201,0
Направление расходов 3.11 «Строительство места отвала снега по ул. Промышленной»	ДЖКХ	бюджет города Перми	13660,0	4448,5	0,0	0,0	0,0	18108,5
Направление расходов 3.12 «Санация и строительство 2-й нитки водовода Гайва-Заозерье»	УКС	бюджет города Перми	52,4	0,0	0,0	0,0	0,0	52,4
Направление расходов 3.13 «Строительство водопроводных сетей в микрорайоне Январский»	УКС	бюджет города Перми	0,0	7037,9	19751,6	0,0	0,0	26789,5
Направление расходов 3.14 «Приобретение тепловых сетей, проходящих в границах Дзержинского района города Перми (ул. Хабаровская, Вагонная, Красноводская)»	ДЖКХ	бюджет города Пери	12520,0	0,0	0,0	0,0	0,0	12520,0
Направление расходов 3.15 «Строительство напорной канализации по отводу дождевых стоков от здания по ул. Маяковского, 57»	УКС	бюджет города Перми	0,0	11067,3	0,0	0,0	0,0	11067,3

1	2	3	4	5	6	7	8	9
Направление расходов 3.16 «Строительство водопроводных сетей в микрорайоне Чапаевский»	УКС	бюджет города Перми	0,0	4115,1	168427,6	0,0	0,0	172542,7
Направление расходов 3.17 «Строительство сети водоотведения в микрорайоне Юбилейный по ул. Братская»	УКС	бюджет города Перми	0,0	1711,3	0,0	0,0	0,0	1711,3
Направление расходов 3.18 «Строительство альтернативного источника в виде блочно-модульной котельной для снабжения тепловой энергией многоквартирных домов по адресам: шоссе Космонавтов, 322, 324, 326, 326а, 330»	УКС	бюджет города Перми	0,0	35550,6	0,0	0,0	0,0	35550,6
Направление расходов 3.19 «Приобретение имущества, расположенного по адресу: Пермский край, г. Пермь, Мотовилихинский район, ул. Журналиста Дементьева (котельная газовая модульная МГК 2,0 МВт; газопровод высокого и среднего давления, ГРПШ (59:01:0000000:89529); земельный участок (59:01:4019087:1557)»	ДЖКХ	бюджет города Перми	430,2	430,2	0,0	0,0	0,0	860,4
Направление расходов 3.20 «Приобретение объекта в муниципальную собственность «Сети канализации водоснабжения по адресу: г. Пермь, Индустриальный район, по ул. Карпинского, 110»	ДЖКХ	бюджет города Перми	0,0	1235,6	0,0	0,0	0,0	1235,6

1	2	3	4	5	6	7	8	9
Направление расходов 3.21 «Строительство водопроводных сетей в микрорайоне Энергетик по ул. Краснослудской»	УКС	бюджет города Перми	0,0	0,0	0,0	19672,3	0,0	19672,3
Муниципальный проект 4 «Благоустройство территорий многоквартирных домов города Перми»	х	бюджет города Перми	247373,1	277000,0	302000,0	299000,0	257000,0	1382373,1
Направление расходов 4.1 «Возмещение затрат по благоустройству придомовых территорий многоквартирных домов города Перми»	х	бюджет города Перми	98368,2	107000,0	107000,0	107000,0	107000,0	526368,2
	АДР	бюджет города Перми	19005,7	14590,5	17060,4	17060,4	17060,4	84777,4
	АИР	бюджет города Перми	13225,5	19454,2	16984,3	16984,3	16984,3	83632,6
	АКР	бюджет города Перми	13227,3	14590,8	14590,8	14590,8	14590,8	71590,5
	АЛР	бюджет города Перми	4409,1	4863,6	4863,6	4863,6	4863,6	23863,5
	АМР	бюджет города Перми	17832,5	18053,8	18053,8	18053,8	18053,8	90047,7
	АОР	бюджет города Перми	10835,0	13436,6	13436,6	13436,6	13436,6	64581,5
	АСР	бюджет города Перми	19833,1	22010,5	21794,7	21794,7	21794,7	107227,8
	АНЛ	бюджет города Перми	0,0	0,0	215,8	215,8	215,8	647,4
Направление расходов 4.2 «Возмещение затрат по благоустройству дворовых территорий многоквартирных домов города Перми»	х	бюджет города Перми	149004,9	170000,0	195000,0	192000,0	150000,0	856004,9
	АДР	бюджет города Перми	24922,9	25368,6	30002,7	25368,6	25368,6	131031,3
	АИР	бюджет города Перми	24539,2	27306,3	29132,8	24584,8	24584,8	130147,9
	АКР	бюджет города Перми	18644,4	22094,4	28452,5	18644,4	18644,4	106480,1

1	2	3	4	5	6	7	8	9
	АЛР	бюджет города Перми	6676,1	6567,2	6567,2	6567,2	6567,2	32944,9
	АМР	бюджет города Перми	26961,4	34998,1	40893,6	29323,4	26976,1	159152,7
	АОР	бюджет города Перми	16628,5	18258,3	26562,3	54294,1	16628,5	132371,9
	АСР	бюджет города Перми	30632,4	35407,1	33388,9	33217,5	31230,4	163876,3
Муниципальный проект 5 «Создание мест отвала снега»	х	бюджет города Перми	100000,0	95000,0	0,0	0,0	0,0	195000,0
Направление расходов 5.1 «Обустройство мест отвала снега»	ДЖКХ	бюджет города Перми	100000,0	95000,0	0,0	0,0	0,0	195000,0
Комплексы процессных мероприятий								
Комплекс процессных мероприятий 1 «Содержание объектов инженерной инфраструктуры»	х	бюджет города Перми	155436,6	265600,9	185170,5	195374,5	195374,5	996957,0
Направление расходов 1.1 «Обеспечение деятельности (оказание услуг, выполнение работ) муниципальных учреждений (организаций)»	ДЖКХ	бюджет города Перми	34265,5	32138,0	33361,0	33361,0	33361,0	166486,5
Направление расходов 1.2 «Повышение фонда оплаты труда»	ДЖКХ	бюджет города Перми	459,1	0,0	0,0	0,0	0,0	459,1
Направление расходов 1.3 «Содержание и ремонт объектов инженерной инфраструктуры»	х	бюджет города Перми	54268,4	47479,1	35702,6	35702,6	35702,6	208855,3
	ДЖКХ	бюджет города Перми	49814,7	45395,6	35702,6	35702,6	35702,6	202318,1
	АСР	бюджет города Перми	1445,1	1009,8	0,0	0,0	0,0	2454,9
	АМР	бюджет города Перми	984,9	213,6	0,0	0,0	0,0	1198,5
	АДР	бюджет города Перми	448,3	170,8	0,0	0,0	0,0	619,1

1	2	3	4	5	6	7	8	9
	АОР	бюджет города Перми	752,4	70,0	0,0	0,0	0,0	822,4
	АКР	бюджет города Перми	156,3	163,0	0,0	0,0	0,0	319,3
	АИР	бюджет города Перми	570,7	430,6	0,0	0,0	0,0	1001,3
	АЛР	бюджет города Перми	96,0	0,0	0,0	0,0	0,0	96,0
	АНЛ	бюджет города Перми	0,0	25,7	0,0	0,0	0,0	25,7
Направление расходов 1.4 «Мероприятия в сфере коммунального хозяйства»	ДЖКХ	бюджет города Перми	901,6	21035,5	1045,5	1045,5	1045,5	25073,6
Направление расходов 1.5 «Финансовое обеспечение расходов муниципального предприятия «Пермводоканал» по погашению денежных обязательств по договору займа»	ДЖКХ	бюджет города Перми	19194,2	19620,9	34127,7	41848,9	41848,9	156640,6
Направление расходов 1.6 «Финансовое обеспечение расходов муниципального предприятия «Пермводоканал» на содержание санитарно-бытовых помещений»	ДЖКХ	бюджет города Перми	46272,1	81327,4	80933,7	83416,5	83416,5	375366,2
Направление расходов 1.7 «Возмещение затрат по подключению к системе газоснабжения жилых домов в зонах индивидуальной жилой застройки»	ДЖКХ	бюджет города Перми	75,4	0,0	0,0	0,0	0,0	75,4
Направление расходов 1.8. «Проведение инвентаризации воздушных кабельных линий и кабельного хозяйства сетей связи»	ДЖКХ	бюджет города Перми	0,0	64000,0	0,0	0,0	0,0	64000,0

1	2	3	4	5	6	7	8	9
Комплекс процессных мероприятий 2 «Исполнение обязанностей собственника помещений по содержанию общего имущества собственников помещений в многоквартирных домах»	х	бюджет города Перми	604346,6	730461,2	621762,7	696890,7	96890,7	2750351,9
Направление расходов 2.1 «Уплата взносов на капитальный ремонт общего имущества в многоквартирных домах в части муниципальной доли собственности»	ДЖКХ	бюджет города Перми	85400,6	96890,5	96890,7*	96890,7	96890,7	376072,5
Направление расходов 2.2 «Выполнение работ по ремонту многоквартирных домов, направленных на исполнение судебных актов»	ДЖКХ	бюджет города Перми	518946,0	633570,7	621762,7	600000,0	0,0	2374279,4
Комплекс процессных мероприятий 3 «Обеспечение эффективного управления аварийными многоквартирными домами в городе Перми»	ДЖКХ	бюджет города Перми	185324,3	154457,5	125463,0	125062,6	125062,6	715370,0
Направление расходов 3.1 «Меры социальной поддержки гражданам, проживающим в непригодном для проживания и аварийном жилищном фонде»	УЖО	бюджет города Перми	55640,7	38810,6	38810,6	38810,6	38810,6	210883,1
Направление расходов 3.2 «Содержание расселенных многоквартирных домов, признанных в установленном порядке аварийными и подлежащими сносу»	ДЖКХ	бюджет города Перми	2307,8	3664,2	3664,2	3263,8	3263,8	16163,8

1	2	3	4	5	6	7	8	9
Направление расходов 3.3 «Снос аварийных многоквартирных домов»	ДЖКХ	бюджет города Перми	125874,6	110978,3	82797,9	82797,9	82797,9	485246,6
Направление расходов 3.4 «Повышение фонда оплаты труда»	ДЖКХ	бюджет города Перми	1501,3	814,1	0,0	0,0	0,0	2315,4
Направление расходов 3.5 «Обязательные платежи за пользование имуществом»	ДЖКХ	бюджет города Перми	0,0	190,3	190,3	190,3	190,3	761,2
Комплекс процессных мероприятий 4 «Обеспечение санитарно-эпидемиологических требований законодательства»	х	Всего, в том числе	232827,6	211939,4	146785,9	106997,8	106997,8	805548,5
		бюджет города Перми	196159,8	211939,4	146785,9	106997,8	106997,8	768880,7
		бюджет Пермского края	36667,8	0,0	0,0	0,0	0,0	36667,8
Направление расходов 4.1 «Ликвидация несанкционированных свалок»	ДЖКХ	бюджет города Перми	30104,4	41301,7	43016,2	43016,2	43016,2	200454,7
Направление расходов 4.2 «Повышение фонда оплаты труда»	ДЖКХ	бюджет города Перми	314,3	41,3	0,0	0,0	0,0	355,6
Направление расходов 4.3 «Обязательные платежи за пользование имуществом»	ДЖКХ	бюджет города Перми	0,0	40,8	40,8	40,8	40,8	163,0
Направление расходов 4.4 «Обустройство и содержание мест (площадок) накопления твердых коммунальных отходов»	х	бюджет города Перми	104813,3	95421,1	71729,0	63940,8	63940,8	399845,0
	АДР	бюджет города Перми	12313,2	10017,2	3522,3	3657,3	3657,3	33167,3
	АИР	бюджет города Перми	11149,3	10582,3	10756,7	7884,0	7884,0	48256,3
	АКР	бюджет города Перми	21269,5	11440,6	8543,1	6902,6	6902,6	55058,4
	АЛР	бюджет города Перми	5176,8	3191,1	2532,2	2621,9	2621,9	16143,9

1	2	3	4	5	6	7	8	9
	АМР	бюджет города Перми	20039,2	22419,4	17675,9	18372,3	18372,3	96879,1
	АОР	бюджет города Перми	15291,0	22120,8	14667,4	15214,5	15214,5	82508,2
	АСР	бюджет города Перми	12435,0	8469,0	7786,3	5220,7	5220,7	39131,7
	АНЛ	бюджет города Перми	7139,3	7180,7	6245,1	4067,5	4067,5	28700,1
Направление расходов 4.5 «Обустройство контейнерных площадок нового образца в городе Перми»	х	бюджет города Перми	24260,0	75134,5	32000,1	0,0	0,0	131394,6
	АДР	бюджет города Перми	3971,1	8320,3	3845,7	0,0	0,0	16137,1
	АИР	бюджет города Перми	4147,5	9018,9	2343,5	0,0	0,0	15509,9
	АКР	бюджет города Перми	3000,0	14272,1	11537,9	0,0	0,0	28810,0
	АЛР	бюджет города Перми	940,6	4525,6	1556,6	0,0	0,0	7022,8
	АМР	бюджет города Перми	4200,8	11615,2	6599,6	0,0	0,0	22415,6
	АОР	бюджет города Перми	2750,0	5038,5	2992,1	0,0	0,0	10780,6
	АСР	бюджет города Перми	5250,0	22343,9	2343,5	0,0	0,0	29937,4
	АНЛ	бюджет города Перми	0,0	0,0	781,2	0,0	0,0	781,2
Направление расходов 4.6 «Ликвидация несанкционированных свалок на земельных участках, государственная собственность на которые не разграничена»	ДЖКХ	Всего, в том числе	73335,6	0,0	0,0	0,0	0,0	73335,6
		бюджет города Перми	36667,8	0,0	0,0	0,0	0,0	36667,8
		бюджет Пермского края	36667,8	0,0	0,0	0,0	0,0	36667,8

1	2	3	4	5	6	7	8	9
Комплекс процессных мероприятий 5 «Обеспечение деятельности ДЖКХ администрации города Перми»	х	бюджет города Перми	101759,2	109674,4	114759,9	114759,9	114759,9	555713,3
Направление расходов 5.1 «Содержание муниципальных органов города Перми»	ДЖКХ	бюджет города Перми	101759,2	109674,4	114759,9	114759,9	114759,9	555713,3

_____

* Формирование резерва условно утвержденных расходов в 2027 году в соответствии с требованиями бюджетного законодательства.».

ПРАВОВЫЕ АКТЫ ФУНКЦИОНАЛЬНЫХ ОРГАНОВ АДМИНИСТРАЦИИ ГОРОДА ПЕРМИ

АДМИНИСТРАЦИЯ ГОРОДА ПЕРМИ

НАЧАЛЬНИК ДЕПАРТАМЕНТА ЖИЛИЩНО-КОММУНАЛЬНОГО ХОЗЯЙСТВА

РАСПОРЯЖЕНИЕ

29.06.2026 № 059-04-03-63

О проведении капитального ремонта в многоквартирных домах в соответствии с региональной программой капитального ремонта в случае, если собственники помещений в этих домах, формирующие фонд капитального ремонта на счете регионального оператора, в установленный срок не приняли решение о проведении капитального ремонта общего имущества в этих многоквартирных домах

В соответствии с частью 6 статьи 189 Жилищного кодекса Российской Федерации, Федеральным законом от 06 октября 2003 г. № 131-ФЗ «Об общих принципах организации местного самоуправления в Российской Федерации», Законом Пермского края от 11 марта 2014 г. № 304-ПК «О системе капитального ремонта общего имущества в многоквартирных домах, расположенных на территории Пермского края», постановлением Правительства Пермского края от 28 апреля 2024 г. № 328-п «Об утверждении региональной программы капитального ремонта общего имущества в многоквартирных домах, расположенных на территории Пермского края, на 2024-2074 годы, решением Пермской городской Думы от 26 июня 2012 г. № 138 «О создании департамента жилищно-коммунального хозяйства администрации города Перми»:

1. Провести капитальный ремонт общего имущества многоквартирных домах в 2027 году согласно приложению к настоящему распоряжению, в соответствии с региональной программой капитального ремонта общего имущества в многоквартирных домах, расположенных на территории Пермского края, на 2024-2074 годы, утвержденной постановлением Правительства Пермского края от 28 апреля 2024 г. № 328-п, собственники помещений в которых формируют фонд капитального ремонта на счете регионального оператора и в установленный срок не приняли решение о проведении капитального ремонта.

2. Настоящее распоряжение вступает в силу со дня подписания.

3. Отделу регулирования системы капитального ремонта департамента жилищно-коммунального хозяйства администрации города Перми в течение 5 рабочих дней со дня подписания обеспечить направление настоящего распоряжения:

3.1. в управление по общим вопросам администрации города Перми для обнародования настоящего распоряжения в печатном средстве массовой информации «Официальный бюллетень органов местного самоуправления муниципального образования город Пермь»;

3.2. в информационно-аналитическое управление администрации города Перми для обнародования настоящего распоряжения в сетевом издании «Официальный бюллетень органов местного самоуправления муниципального образования город Пермь www. gorodperm.ru»;

3.3. в адрес Регионального оператора некоммерческой организации «Фонд капитального ремонта общего имущества в многоквартирных домах в Пермском крае».

4. Уведомить собственников помещений многоквартирных домов, согласно приложению, путем размещения настоящего распоряжения в государственной информационной системе жилищно-коммунального хозяйства.

5. Контроль за исполнением настоящего распоряжения возложить на заместителя начальника департамента – муниципального жилищного инспектора жилищно-коммунального хозяйства администрации города Перми Зройчикову И.Б.

А.С. Копылова

Приложение
к распоряжению начальника
департамента жилищно-
коммунального хозяйства
администрации города Перми
от 29.06.2026 № 059-04-03-63

МНОГОКВАРТИРНЫЕ ДОМА ГОРОДА ПЕРМИ,
в отношении которых принято решение о проведении капитального ремонта общего имущества в соответствии с региональной программой капитального ремонта общего имущества в многоквартирных домах, расположенных на территории Пермского края, на 2024-2074 годы, утвержденной постановлением Правительства Пермского края от 28 апреля 2024 г. № 328-п, собственники помещений в которых формируют фонд капитального ремонта на счете регионального оператора и в установленный срок не приняли решение о проведении капитального ремонта

№	Улица (переулок, проспект)	Дом/корпус
1	2	3
1.	б-р Гагарина	62А/2
2.	пр-т Декабристов	27 (3,6,7 подъезд)
3.	пр-т Комсомольский	8
4.	пр-т Комсомольский	24
5.	пр-т Парковый	13
6.	пр-т Парковый	43
7.	пр-т Парковый	54/2
8.	25 Октября	38
9.	Барамзиной	43
10.	Барамзиной	45
11.	Вижайская	26
12.	Геологов	4

1	2	3
13.	Геологов	8
14.	Героев Хасана	159
15.	Емельяна Ярославского	10
16.	Клары Цеткин	11
17.	Клары Цеткин	33
18.	Краснова	24
19.	Льва Шатрова	10
20.	Окулова	33
21.	Полины Осипенко	51
22.	Сестрорецкая	24
23.	Студенческая	28
24.	Тбилисская	5

АДМИНИСТРАЦИЯ ГОРОДА ПЕРМИ

НАЧАЛЬНИК ДЕПАРТАМЕНТА ОБРАЗОВАНИЯ

РАСПОРЯЖЕНИЕ

30.06.2026 № 059-08-01-26-238

Об утверждении устава муниципального автономного дошкольного образовательного учреждения «ТВОЙ МИР» г. Перми

В соответствии с федеральными законами от 03 ноября 2006 г. № 174-ФЗ «Об автономных учреждениях», от 29 декабря 2012 г. № 273-ФЗ «Об образовании в Российской Федерации», решением Пермской городской Думы от 12 сентября 2006 г. № 224 «О департаменте образования администрации города Перми», постановлениями администрации города Перми от 28 января 2011 г. № 24 «О Порядке создания, реорганизации, изменения типа и ликвидации муниципальных учреждений города Перми, утверждения уставов муниципальных учреждений города Перми и внесения в них изменений», от 16 июня 2026 г. № 366 «О внесении изменений в постановление администрации города Перми от 17.05.2010 № 262 «О создании муниципального автономного дошкольного образовательного учреждения «Детский сад «IT мир» г. Перми путем изменения типа существующего муниципального дошкольного образовательного учреждения «Детский сад № 409» г. Перми»:

1. Утвердить прилагаемый устав муниципального автономного дошкольного образовательного учреждения «ТВОЙ МИР» г. Перми.

2. Уполномочить руководителя (заведующего) Полякову Юлию Николаевну на осуществление необходимых действий по государственной регистрации устава муниципального автономного дошкольного образовательного учреждения «Детский сад «IT мир» г. Перми.

3. Руководителю (заведующему) муниципального автономного дошкольного образовательного учреждения «ТВОЙ МИР» г. Перми Поляковой Ю.Н. после государственной регистрации устава учреждения:

3.1. представить копии листа записи о внесении записи в Единый государственный реестр юридических лиц, устава в департамент образования администрации города Перми, департамент имущественных отношений администрации города Перми, департамент финансов администрации города Перми в 5-дневный срок со дня регистрации устава;

3.2. разместить устав на сайте учреждения, Едином Портале Пермского Образования http://permedu.ru.

3.3. уведомить иные организации, где находятся учтенные экземпляры устава, об уставе учреждения.

4. Признать утратившими силу:

распоряжение начальника департамента образования администрации города Перми от 05 октября 2011 г. № СЭД-08-01-26-299 «Об утверждении новой редакции устава муниципального автономного дошкольного образовательного учреждения «Детский сад № 409» г.Перми»;

распоряжение начальника департамента образования администрации города Перми от 25 октября 2012 г. № СЭД-08-01-26-380 «О внесении изменений в устав муниципального автономного дошкольного образовательного учреждения «Детский сад № 409» г.Перми»;

распоряжение начальника департамента образования администрации города Перми от 14 октября 2013 г. № СЭД-08-01-26-350 «О внесении изменений в устав Муниципального автономного дошкольного образовательного учреждения «Детский сад № 409» г. Перми»;

распоряжение начальника департамента образования администрации города Перми от 31 августа 2018 г. № СЭД-059-08-01-26-169 «О внесении изменений в устав Муниципального автономного дошкольного образовательного учреждения «Детский сад № 409» г. Перми, утвержденный распоряжением начальника департамента образования администрации города Перми от 05.10.2011 № СЭД-08-01-26-299»;

распоряжение начальника департамента образования администрации города Перми от 11 февраля 2019 г. № СЭД-059-08-01-26-37 «О внесении изменений в устав муниципального автономного дошкольного образовательного учреждения «Детский сад «IT мир» г. Перми, утвержденный распоряжением начальника департамента образования администрации города Перми от 05.10.2011 № СЭД-08-01-26-299»;

распоряжение начальника департамента образования администрации города Перми от 16 мая 2019 г. № 059-08-01-26-91 «О внесении изменений в устав муниципального автономного дошкольного образовательного учреждения «Детский сад «IT мир» г. Перми, утвержденный распоряжением начальника департамента образования администрации города Перми от 05.10.2011 № СЭД-08-01-26-299»;

распоряжение начальника департамента образования администрации города Перми от 11 декабря 2019 г. № 059-08-01-26-257 «О внесении изменений в устав муниципального автономного дошкольного образовательного учреждения «Детский сад «IT мир» г. Перми, утвержденный распоряжением начальника департамента образования администрации города Перми от 05.10.2011 № СЭД-08-01-26-299»;

распоряжение начальника департамента образования администрации города Перми от 25 ноября 2021 г. № 059-08-01-26-396 «О внесении изменений в устав муниципального автономного дошкольного образовательного учреждения «Детский сад «IT мир» г. Перми, утвержденный распоряжением начальника департамента образования администрации города Перми от 05.10.2011 № СЭД-08-01-26-299»;

абзац 69 распоряжения начальника департамента образования администрации города Перми от 30 декабря 2022 г. № 059-08-01-26-432 «О внесении изменений в уставы муниципальных автономных образовательных учреждений г. Перми, утвержденные отдельными распоряжениями начальника департамента образования администрации города Перми»;

абзац 66 распоряжения начальника департамента образования администрации города Перми от 26 апреля 2024 г. № 059-08-01-26-165 «О внесении изменений в уставы муниципальных автономных дошкольных образовательных

учреждений г. Перми, утвержденные отдельными распоряжениями начальника департамента образования администрации города Перми»;

распоряжение начальника департамента образования администрации города Перми от 17 декабря 2025 г. № 059-08-01-26-394 «О внесении изменений в устав муниципального автономного дошкольного образовательного учреждения «Детский сад «IT мир» г. Перми, утвержденный распоряжением начальника департамента образования администрации города Перми от 05.10.2011 № СЭД-08-01-26-299»;

распоряжение начальника департамента образования администрации города Перми от 10 февраля 2026 г. № 059-08-01-26-35 «О внесении изменений в устав муниципального автономного дошкольного образовательного учреждения «Детский сад «IT мир» г. Перми, утвержденный распоряжением начальника департамента образования администрации города Перми от 05.10.2011 № СЭД-08-01-26-299».

5. Настоящее распоряжение вступает в силу со дня официального опубликования в печатном средстве массовой информации «Официальный бюллетень органов местного самоуправления муниципального образования город Пермь».

6. Начальнику отдела обеспечения деятельности департамента по общим и юридическим вопросам департамента образования администрации города Перми обеспечить направление настоящего распоряжения:

6.1. в управление по общим вопросам администрации города Перми для опубликования настоящего распоряжения в печатном средстве массовой информации «Официальный бюллетень органов местного самоуправления муниципального образования город Пермь»;

6.2. в информационно-аналитическое управление администрации города Перми для обнародования настоящего распоряжения в сетевом издании «Официальный сайт муниципального образования город Пермь www.gorodperm.ru».

7. Контроль за исполнением настоящего распоряжения возложить на начальника отдела обеспечения деятельности департамента по общим и юридическим вопросам департамента образования администрации города Перми Домбалян А.М.

О.С. Ершова

УТВЕРЖДЕН
распоряжением начальника
департамента образования
администрации города Перми
от 30.06.2026 № 059-08-01-26-238

У С Т А В
муниципального автономного дошкольного образовательного учреждения
«ТВОЙ МИР» г. Перми
(новая редакция)

г. Пермь, 2026

I. Общие положения

1.1. Муниципальное автономное дошкольное образовательное учреждение «ТВОЙ МИР» г. Перми (далее – Учреждение) по типу образовательных организаций, реализующих основные образовательные программы, является дошкольной образовательной организацией, по организационно-правовой форме - унитарной некоммерческой организацией, муниципальным автономным учреждением.

1.2. Полное наименование Учреждения: муниципальное автономное дошкольное образовательное учреждение «ТВОЙ МИР» г. Перми.

Сокращенное наименование Учреждения: МАДОУ «ТВОЙ МИР» г. Перми.

1.3. Место нахождения и почтовый адрес Учреждения:

614109, Пермский край, г. Пермь, ул. Каляева, д.35а. По указанному адресу размещается постоянно действующий исполнительный орган Учреждения - руководитель (заведующий). Деятельность Учреждения оказывается также по адресам:

614109, Пермский край, г. Пермь, ул. Волгодонская, д. 22;

614109, Пермский край, г. Пермь, ул. Капитана Пирожкова, д. 38;

614109, Пермский край, г. Пермь, ул. Капитанская, д. 21;

614109, Пермский край, г. Пермь, ул. Танцорова, д. 28;

614109, Пермский край, г. Пермь, ул. Кировоградская, д. 178.

1.4. Учредителем Учреждения является муниципальное образование город Пермь. Полномочия и функции учредителя от имени муниципального образования город Пермь осуществляет администрация города Перми, отдельные полномочия и функции учредителя по его поручению осуществляет департамент образования администрации города Перми (далее - Учредитель) на основании правовых актов администрации города Перми.

Место нахождения Учредителя: 614000, Пермский край, город Пермь, ул. Ленина, д. 23. Почтовый адрес Учредителя: 614000, Пермский край, город Пермь, ул. Сибирская, д. 17.

1.5. Правоспособность Учреждения возникает с момента внесения в единый государственный реестр юридических лиц сведений о его создании и прекращается в момент внесения в указанный реестр сведений о его прекращении.

Учреждение имеет обособленное имущество и отвечает им по своим обязательствам, может от своего имени приобретать и осуществлять гражданские права и нести гражданские обязанности, быть истцом и ответчиком в суде.

1.6. Учреждение имеет печать с полным наименованием, штамп, бланки со своим наименованием.

1.7. Собственник имущества Учреждения - муниципальное образование город Пермь, полномочия собственника осуществляет департамент имущественных отношений администрации города Перми на основании правовых актов органов местного самоуправления города Перми (далее - Департамент).

1.8. Создание и деятельность организационных структур политических партий, общественно-политических и религиозных движений и организаций (объединений) в Учреждении не допускаются. Образование в Учреждении носит светский характер.

1.9. Деятельность Учреждения строится на принципах демократии и гуманизма, приоритета общечеловеческих ценностей, жизни и здоровья человека, свободного развития личности, воспитания гражданственности и духовно-нравственного развития личности.

1.10. Все документы, связанные с деятельностью Учреждения, ведутся на русском языке.

II. Предмет, цели и виды деятельности учреждения

2.1. Предмет деятельности Учреждения - образовательная деятельность по образовательным программам дошкольного образования, присмотр и уход за детьми.

2.2. Основной целью деятельности Учреждения является осуществление образовательной деятельности по образовательным программам дошкольного образования, осуществление присмотра и ухода за детьми.

Деятельность по воспитанию в рамках образовательной деятельности направлена, в том числе на решение задач Комплексного плана противодействия идеологии терроризма в Российской Федерации на 2024-2028 годы.

2.3. Основным видом деятельности Учреждения является реализация:

основной образовательной программы дошкольного образования;

адаптированных образовательных программ дошкольного образования для детей с ограниченными возможностями здоровья, а для детей-инвалидов также в соответствии с индивидуальной программой реабилитации детей-инвалидов;

присмотра и ухода за детьми.

2.4. Учреждение вправе осуществлять иные виды деятельности, в том числе за счет средств физических и юридических лиц (приносящая доход деятельность), не относящиеся к основным видам деятельности, лишь постольку, поскольку это служит достижению целей, ради которых оно создано и если это соответствует таким целям:

2.4.1. проведение мероприятий в сфере образования;

2.4.2. реализация дополнительных общеразвивающих программ;

2.4.3. осуществление в пределах своих полномочий мероприятий по обеспечению организации отдыха детей в каникулярное время, включая мероприятия по обеспечению безопасности их жизни и здоровья;

2.4.4. осуществление приносящей доход деятельности:

2.4.4.1. оказание платных образовательных услуг по направлениям согласно Положению об оказании платных образовательных услуг в МАДОУ «ТВОЙ МИР» г. Перми и ежегодно утверждаемому перечню;

2.4.4.2. сдача в аренду имущества, закрепленного за Учреждением на праве оперативного управления, а также имущества, приобретенного за счет ведения самостоятельной финансово-хозяйственной деятельности в порядке, установленном действующими законодательством Российской Федерации и нормативно-правовыми актами органов местного самоуправления города Перми;

2.4.4.3. организация присмотра и ухода за детьми сверх муниципального задания в рабочие дни с 19.00 до 21.00 и в субботу.

Учреждение осуществляет приносящую доход деятельность только по направлениям, установленным настоящим Уставом.

2.5. В Учреждении функционируют группы общеразвивающей направленности (полного дня с 12-часовым пребыванием).

2.6. Режим работы Учреждения: пятидневная рабочая неделя (понедельник-пятница) с 07.00 часов до 19.00 часов;

выходные дни – суббота, воскресенье, нерабочие праздничные дни, определённые Правительством Российской Федерации.

Учреждение имеет право оказывать платные образовательные и другие платные услуги также в субботу (при наличии дежурного администратора) и в рабочие дни с 19.00 до 21.00.

III. Порядок управления учреждением

3.1. Управление Учреждением осуществляется в соответствии с действующим законодательством Российской Федерации с учетом особенностей, установленных Федеральным законом от 29 декабря 2012 г. № 273-ФЗ «Об образовании в Российской Федерации» и настоящим Уставом, на основе сочетания принципов единоначалия и коллегиальности.

Единоличным исполнительным органом Учреждения является руководитель (заведующий) Учреждения.

Коллегиальными органами управления Учреждения являются Общее собрание работников, Педагогический совет, Наблюдательный совет, Управляющий совет.

Коллегиальные органы вправе самостоятельно выступать от имени Учреждения, осуществлять взаимоотношения с органами власти, организациями и общественными объединениями исключительно в пределах полномочий, определенных настоящим Уставом, без права заключения договоров (соглашений), влекущих материальные обязатель-

ства Учреждения.

В случае нарушения принципа добросовестности и разумности виновные представители указанных коллегиальных органов управления Учреждением несут ответственность в соответствии с законодательством Российской Федерации.

Руководитель (заведующий) Учреждения, члены коллегиальных органов при осуществлении своих прав и исполнении своих обязанностей должны действовать в интересах Учреждения добросовестно и разумно.

Руководитель (заведующий) Учреждением обязан возместить по требованию его Учредителя убытки, причиненные по его вине Учреждению. Указанную ответственность несут также члены коллегиальных органов Учреждения, за исключением тех из них, кто голосовал против решения, которое повлекло причинение Учреждению убытков, или, действуя добросовестно, не принимал участия в голосовании.

3.2. Компетенция Учредителя в управлении Учреждением:

3.2.1. утверждает Устав Учреждения, а также вносимые в него изменения по согласованию с Департаментом в части, касающейся имущества;

3.2.2. формирует, утверждает и размещает муниципальное задание на оказание муниципальных услуг в соответствии с предусмотренными настоящим Уставом видами деятельности, осуществляет контроль за его исполнением;

3.2.3. координирует и контролирует процедуру приема воспитанников в Учреждение;

3.2.4. осуществляет контроль финансово-экономической деятельности Учреждения в пределах прав, установленных действующим законодательством;

3.2.5. согласовывает программу развития Учреждения;

3.2.6. организует мероприятия для приведения имущественных комплексов подведомственных муниципальных учреждений в соответствие с требованиями действующего законодательства;

3.2.7. приостанавливает деятельность Учреждения;

3.2.8. принимает решения о создании или ликвидации филиалов, открытии и закрытии представительств Учреждения, в том числе на основании предложений руководителя (заведующего) Учреждения;

3.2.9. представляет на рассмотрение Наблюдательного совета Учреждения предложения:

3.2.9.1. о внесении изменений в Устав Учреждения;

3.2.9.2. об изъятии имущества, закрепленного за Учреждением на праве оперативного управления;

3.2.10. по согласованию с Департаментом утверждает перечни недвижимого, особо ценного движимого и иного движимого имущества, передаваемого Учреждению;

3.2.11. дает согласие Учреждению на распоряжение недвижимым имуществом, закрепленным за ним Учредителем или приобретенным за счет средств, выделенных Учредителем на приобретение этого имущества, а также особо ценным движимым имуществом, закрепленным за ним Учредителем или приобретенным за счет средств, выделенных Учредителем на приобретение этого имущества, на основании письменного разрешения Департамента;

3.2.12. дает согласие на внесение Учреждением денежных средств и иного имущества в уставный (складочный) капитал других юридических лиц или передачу этого имущества иным образом другим юридическим лицам в качестве их учредителя или участника;

3.2.13. направляет в Департамент предложения о закреплении за Учреждением недвижимого имущества и об изъятии данного имущества;

3.2.14. представляет в установленном порядке предложение о создании Учреждения путем изменения типа существующего Учреждения;

3.2.15. готовит предложение о реорганизации или ликвидации Учреждения в порядке, установленном действующим законодательством;

3.2.16. назначает руководителя (заведующего) Учреждения и прекращает его полномочия, в том числе по результатам аттестации на соответствие занимаемой должности;

3.2.17. принимает решение об одобрении сделки с имуществом Учреждения, в совершении которой имеется заинтересованность, а также сделки в отношении недвижимого имущества и особо ценного движимого имущества в случаях, если для совершения таких сделок требуется согласие Учредителя Учреждения;

3.2.18. назначает членов Наблюдательного совета Учреждения или досрочно прекращает их полномочия в порядке, определяемом действующим законодательством и настоящим Уставом;

3.2.19. утверждает передаточный акт.

К компетенции Учредителя относятся также иные полномочия, предоставленные Учредителю действующим законодательством Российской Федерации и муниципальными правовыми актами.

3.3. Единоличным исполнительным органом Учреждения является руководитель (заведующий).

Руководитель (заведующий) Учреждения назначается и освобождается от занимаемой должности приказом начальника департамента образования администрации города Перми на условиях срочного трудового договора на установленный Уставом учреждения срок полномочий 1 год с возможностью продления трудовых отношений на срок не более 5 лет в соответствии с трудовым законодательством Российской Федерации.

3.4. Руководитель (заведующий) осуществляет непосредственное руководство Учреждением в соответствии с действующим законодательством и настоящим Уставом.

3.5. Компетенция руководителя (заведующего) Учреждения:

3.5.1. организует выполнение решений Учредителя по вопросам деятельности Учреждения;

3.5.2. выступает от имени Учреждения, представляет Учреждение без доверенности во всех судебных, государственных и муниципальных органах, во взаимоотношениях с любыми физическими и юридическими лицами, а также их объединениями;

3.5.3. распоряжается денежными средствами, предоставленными Учредителем, в соответствии с действующим законодательством Российской Федерации, муниципальными правовыми актами и настоящим Уставом;

3.5.4. заключает гражданско-правовые договоры и трудовые договоры от имени Учреждения;

3.5.5. утверждает график работы Учреждения;

3.5.6. утверждает план финансово-хозяйственной деятельности Учреждения по результатам заключения, выданного Наблюдательным советом Учреждения;

3.5.7. издает приказы, распоряжения и инструкции, обязательные для исполнения всеми работниками и воспитанниками Учреждения, выдает доверенности на осуществление представительства от имени Учреждения;

3.5.8. утверждает штатное расписание Учреждения, осуществляет прием на работу работников, заключает с ними и расторгает трудовые договоры, распределяет должностные обязанности, создает условия и организует дополнительное профессиональное образование работников;

3.5.9. устанавливает заработную плату работников Учреждения, в том числе должностные оклады (базовую основную часть заработной платы), порядок и размеры выплат стимулирующего, компенсационного, иного характера в пределах имеющихся средств в соответствии с действующим законодательством Российской Федерации и муниципальными правовыми актами, локальными нормативными актами Учреждения, коллективным договором;

3.5.10. утверждает реализуемые в Учреждении образовательные программы, по результатам рассмотрения Педагогического совета в порядке, установленном Уставом;

3.5.11. определяет стратегию, цели, задачи развития Учреждения;

3.5.12. обеспечивает эффективное использование бюджетных ассигнований, а также средств, поступающих из других источников, представляет Учредителю и общественности отчёт Учреждения о поступлении и расходовании финансовых и материальных средств, в том числе отчет о результатах самообследования;

3.5.13. обеспечивает эффективное взаимодействие и сотрудничество с органами местного самоуправления, предприятиями и организациями, общественностью, родителями (законными представителями) воспитанников;

3.5.14. утверждает локальные нормативные акты Учреждения по итогам рассмотрения и принятия их соответствующими коллегиальными органами Учреждения, к компетенции которых относится рассмотрение и принятие данных локальных нормативных актов в порядке, установленном настоящим Уставом;

3.5.15. организует методическую работу, утверждает программы деятельности методических объединений, иные программы и планы по разным направлениям деятельности Учреждения;

3.5.16. подписывает совместно с представителем работников Учреждения коллективный договор (при нали-

чии);

3.5.17. представляет Наблюдательному совету Учреждения годовую бухгалтерскую отчетность Учреждения, проекты отчетов о деятельности Учреждения и об использовании его имущества, об исполнении плана его финансово-хозяйственной деятельности;

3.5.18. подписывает отчет о результатах самообследования по результатам рассмотрения Общего собрания работников;

3.5.19. организует работу по материально-техническому обеспечению образовательной деятельности, оборудованию помещений в соответствии с государственными и местными нормами и требованиями, в том числе в соответствии с федеральными государственными образовательными стандартами;

3.5.20. организует прием воспитанников в Учреждение в порядке, установленном федеральным законом, муниципальным правовым актом, локальным нормативным актом Учреждения;

3.5.21. утверждает согласованную с Учредителем программу развития Учреждения по результатам рассмотрения Общего собрания работников и несет ответственность за ее реализацию;

3.5.22. организует работу по поощрению воспитанников в соответствии с установленными локальным нормативным актом Учреждения видами и условиями поощрения за успехи в учебной, физкультурной, спортивной, творческой, экспериментальной и инновационной деятельности и утверждает кандидатуры воспитанников для поощрения по результатам рассмотрения Педагогического совета;

3.5.23. организует педагогическую диагностику освоения основной образовательной программы и формирование индивидуальных программ развития детей;

3.5.24. организует создание необходимых условий для охраны и укрепления здоровья, организации питания воспитанников и работников Учреждения в порядке, установленном локальным нормативным актом Учреждения;

3.5.25. создает условия для занятия воспитанниками физической культурой и спортом;

3.5.26. обеспечивает создание и ведение официального сайта Учреждения в сети Интернет;

3.5.27. организует работу Комиссии по урегулированию споров между участниками образовательных отношений в порядке, установленном локальным нормативным актом, принятым по результатам рассмотрения Общим собранием работников и Управляющего совета Учреждения;

3.5.28. разрабатывает и принимает меры по предупреждению коррупции в Учреждении, своевременно информирует Учредителя о фактах сообщений о коррупционных правонарушениях, непосредственно поступивших в отношении его работников.

3.6. Руководитель (заведующий) Учреждения несет ответственность за руководство образовательной, научной, воспитательной работой, организационно-хозяйственной деятельностью Учреждения, организацию и полноту выполнения СанПиН.

3.6.1. Руководитель (директор) Учреждения обязан принимать относящиеся к компетенции Учреждения меры для защиты прав участников образовательных отношений, недопущения применения в отношении них физического и психического насилия.

3.7. Работники учреждения имеют право на участие в управлении Учреждением, в том числе в коллегиальных органах управления, в порядке, установленном настоящим Уставом.

3.8. Права, обязанности и ответственность инженерно-технических, административно-хозяйственных, производственных, учебно-вспомогательных, медицинских и иных работников, осуществляющих вспомогательные функции, устанавливаются правилами внутреннего трудового распорядка и иными локальными нормативными актами Учреждения, должностными инструкциями и трудовыми договорами.

3.9. **Общее собрание работников** (далее – Общее собрание) является коллегиальным органом управления Учреждением, осуществляющим полномочия работников Учреждения. Основной задачей Общего собрания является коллегиальное решение важных вопросов жизнедеятельности трудового коллектива.

3.9.1. Общее собрание действует бессрочно.

3.9.2. Членами Общего собрания являются все граждане, участвующие своим трудом в деятельности Учрежде-

ния на основе трудового договора.

Срок полномочий члена Общего собрания: со дня заключения до дня расторжения трудового договора с Учреждением.

Председатель и секретарь Общего собрания избираются из числа членов Общего собрания открытым голосованием простым большинством голосов сроком на один учебный год.

Председатель организует подготовку заседаний, определяет повестку дня, контролирует выполнение решений Общего собрания. Секретарь организует протоколирование заседаний и ведение документации Общего собрания.

3.9.3. Общее собрание собирается не реже 2 раз в течение учебного года по инициативе руководителя (заведующего) Учреждения. Не позднее чем за 15 дней до даты проведения Общего собрания, объявление о его проведении размещается на доске объявления, расположенной в Учреждении, для ознакомления всех членов Общего собрания.

Внеочередной созыв Общего собрания может произойти по инициативе руководителя (заведующего) Учреждения или по инициативе не менее чем 1/3 членов Общего собрания, поданной в письменном виде руководителю (заведующему) Учреждения.

Ход заседания Общего собрания и решения Общего собрания оформляются протоколом, который подписывается председателем и секретарем Общего собрания. Протоколы Общего собрания включаются в номенклатуру дел Учреждения и хранятся в Учреждении постоянно.

3.9.4. Общее собрание считается правомочным, если на нем присутствует не менее двух третей списочного состава работников Учреждения. Решение Общего собрания по всем рассматриваемым вопросам принимается открытым голосованием простым большинством голосов. Решение считается принятым, если за него проголосовало не менее 51 % присутствующих. При равном количестве голосов решающим считается голос председателя Общего собрания.

3.9.5. Компетенция Общего собрания:

3.9.5.1. рассматривает и принимает локальные нормативные акты Учреждения, затрагивающие права и обязанности работников Учреждения, академические права и свободы педагогических работников, в том числе локальные нормативные акты, регламентирующие:

финансово-хозяйственную деятельность Учреждения, в том числе привлечение и расходование средств от приносящей доход деятельности (за исключением вопросов, рассмотрение которых отнесено к исключительной компетенции Наблюдательного совета Учреждения);

правила внутреннего трудового распорядка,

порядок создания, организации работы, принятия и исполнения решений Комиссии по урегулированию споров между участниками образовательных отношений;

порядок аттестации работников на соответствие занимаемой ими должности;

и др.;

3.9.5.2. обсуждает и принимает коллективный договор Учреждения;

3.9.5.3. рассматривает и обсуждает вопросы материально-технического обеспечения и оснащения образовательного процесса;

3.9.5.4. рассматривает кандидатуры работников Учреждения для представления к награждению и (или) поощрению;

3.9.5.5. рассматривает вопросы охраны и безопасности условий труда работников, охраны жизни и здоровья воспитанников в Учреждении;

3.9.5.6. выдвигает кандидатов от представителей общественности и представителей из числа работников в состав Наблюдательного совета Учреждения;

3.9.5.7. заслушивает отчет руководителя (заведующего) Учреждения о выполнении коллективного договора (при его наличии);

3.9.5.8. рассматривает отчет о результатах самообследования.

3.10. **Наблюдательный совет Учреждения** создается в составе не менее 5 и не более 11 членов. Решение о назначении членов наблюдательного совета Учреждения или досрочном прекращении их полномочий принимается Уч-

редителем на основании представленных копий протоколов Общего собрания, родительского собрания и оформляется приказом Учредителя.

3.10.1. В состав Наблюдательного совета входят:

представители органов местного самоуправления в лице Департамента и Учредителя;

представители работников Учреждения;

представители общественности, к которым относятся лица, имеющие заслуги и достижения в соответствующей сфере, а также родители, чьи дети посещают данное Учреждение.

Представители работников Учреждения выбираются общим собранием работников Учреждения.

Представители родительской общественности выбираются родительским собранием Учреждения из числа тех родителей, которые желают безвозмездно работать в составе наблюдательного совета и проявляют заинтересованность в указанной работе.

Представители общественности выбираются общим собранием работников Учреждения.

Количество представителей Департамента и Учредителя в составе Наблюдательного совета не должно превышать одну треть от общего числа членов Наблюдательного совета Учреждения. При этом не менее половины составляют представители Учредителя.

Количество представителей работников Учреждения не может превышать одну треть от общего числа членов Наблюдательного совета Учреждения.

3.10.2. Срок полномочий Наблюдательного совета равен пяти годам.

3.10.3. Полномочия члена Наблюдательного совета могут быть прекращены досрочно:

по просьбе члена Наблюдательного совета;

в случае невозможного исполнения членом Наблюдательного совета своих обязанностей по состоянию здоровья или по причине его отсутствия в месте нахождения Учреждения в течение четырех месяцев;

в случае привлечения члена Наблюдательного совета к уголовной ответственности;

в случае смерти члена Наблюдательного совета.

3.10.4. Полномочия члена Наблюдательного совета, являющегося представителем органа местного самоуправления и состоящего с этим органом в трудовых отношениях:

прекращаются досрочно в случае прекращения трудовых отношений;

могут быть прекращены досрочно по представлению указанного органа местного самоуправления.

3.10.4.1. Полномочия члена Наблюдательного совета, являющегося представителем работников Учреждения:

прекращаются досрочно в случае прекращения трудовых отношений с Учреждением.

3.10.5. Ограничения при выборе в члены Наблюдательного совета:

3.10.5.1. руководитель (заведующий) Учреждения, его заместители не могут быть членами Наблюдательного совета. Руководитель (заведующий) Учреждения участвует в заседаниях Наблюдательного совета с правом совещательного голоса;

3.10.5.2. членами Наблюдательного совета не могут быть лица, имеющие неснятую или непогашенную судимость.

3.10.6. Члены Наблюдательного совета не получают вознаграждение за выполнение ими своих обязанностей, за исключением компенсации документально подтвержденных расходов, непосредственно связанных с участием в работе Наблюдательного совета.

3.10.7. Наблюдательный совет возглавляет председатель, который избирается членами Наблюдательного совета из их числа простым большинством голосов. Председателем Наблюдательного совета не может быть избран представитель работников Учреждения. Наблюдательный совет в любое время вправе переизбрать своего председателя.

3.10.8. Полномочия Наблюдательного совета Учреждения:

3.10.8.1. Наблюдательный совет дает рекомендации по следующим вопросам:

а) предложения Учредителя или руководителя (заведующего) Учреждения о внесении изменений в Устав Учреждения;

б) предложения Учредителя или руководителя (заведующего) Учреждения о создании и ликвидации филиалов, об открытии и о закрытии представительств;

в) предложения Учредителя или руководителя (заведующего) Учреждения о реорганизации Учреждения или о его ликвидации;

г) предложения Учредителя или руководителя (заведующего) Учреждения об изъятии имущества, закрепленного за Учреждением на праве оперативного управления;

д) предложения руководителя (заведующего) Учреждения о совершении сделок с недвижимым имуществом и особо ценным движимым имуществом, закрепленным за Учреждением Учредителем или приобретенным за счет средств, выделенных Учредителем на приобретение этого имущества. Решение об отнесении имущества к категории особо ценного движимого имущества принимается Учредителем;

е) отчеты о деятельности Учреждения и об использовании его имущества, об исполнении плана его финансово-хозяйственной деятельности, годовую бухгалтерскую отчетность.

Рекомендации даются большинством голосов от общего числа голосов членов Наблюдательного совета с занесением в протокол заседания Наблюдательного совета. После рассмотрения рекомендаций Наблюдательного совета Учредитель принимает по этим вопросам решение.

3.10.8.2. Наблюдательный совет Учреждения дает заключение по следующим вопросам:

а) по рассмотрению проекта плана финансово-хозяйственной деятельности Учреждения;

б) по предложению руководителя (заведующего) Учреждения о выборе кредитных организаций, в которых Учреждение может открыть банковские счета;

в) по предложению руководителя (заведующего) Учреждения об участии Учреждения в других юридических лицах, в том числе о внесении денежных средств и иного имущества в уставный (складочный) капитал других юридических лиц или передаче такого имущества иным образом другим юридическим лицам, в качестве учредителя или участника.

Заключения даются большинством голосов от общего числа голосов членов Наблюдательного совета с занесением в протокол заседания Наблюдательного совета. Руководитель (заведующий) Учреждения принимает по этим вопросам решение после рассмотрения заключений Наблюдательного совета.

3.10.8.3. Наблюдательный совет принимает решения, обязательные для руководителя (заведующего) по следующим вопросам:

а) проведение аудита годовой бухгалтерской отчетности Учреждения и утверждения аудиторской организации. Решение принимается большинством в две трети голосов от общего числа голосов членов Наблюдательного совета с занесением в протокол заседания Наблюдательного совета;

б) о совершении Учреждением крупных сделок. Решение принимается большинством в две трети голосов от общего числа голосов членов Наблюдательного совета с занесением в протокол заседания Наблюдательного совета;

в) о совершении сделок, в совершении которых имеется заинтересованность. Решение принимается большинством голосов членов Наблюдательного совета, не заинтересованных в совершении сделки, с занесением в протокол заседания Наблюдательного совета.

Крупной признается сделка, связанная с распоряжением денежными средствами, привлечением заемных денежных средств, отчуждением имущества (которым в соответствии с настоящим Уставом Учреждение вправе распоряжаться самостоятельно), а также с передачей такого имущества в пользование или залог при условии, что цена такой сделки либо стоимость отчуждаемого или передаваемого имущества превышает 3% (три процента) балансовой стоимости активов Учреждения, определяемой по данным его бухгалтерской отчетности на последнюю отчетную дату. Указанный в настоящем Уставе размер крупной сделки (процент) определен в порядке, утвержденном правовым актом Учредителя.

3.10.8.4. Наблюдательный совет утверждает Положение о закупке товаров, работ, услуг для нужд Учреждения.

3.10.9. Вопросы, относящиеся к компетенции Наблюдательного совета, не могут быть переданы на рассмотрение иных органов Учреждения.

3.10.10. По требованию Наблюдательного совета или любого из его членов другие органы Учреждения обязаны предоставить информацию по вопросам, относящимся к компетенции Наблюдательного совета.

3.10.11. Порядок проведения заседаний Наблюдательного совета:

3.10.11.1. первое заседание Наблюдательного совета после его создания, а также первое заседание нового состава Наблюдательного совета созывается по требованию Учредителя. До избрания председателя Наблюдательного совета на заседании председательствует старший по возрасту член Наблюдательного совета, за исключением представителя работников Учреждения;

3.10.11.2. Председатель избирается на первом заседании Наблюдательного совета после его создания, а также первом заседании нового состава Наблюдательного совета из числа присутствующих простым большинством голосов;

3.10.11.3. Порядок и сроки подготовки созыва и проведения заседаний Наблюдательного совета:

3.10.11.3.1. заседания Наблюдательного совета проводятся не реже одного раза в квартал;

3.10.11.3.2. заседание Наблюдательного совета созывается его председателем по собственной инициативе либо по требованию Учредителя, члена Наблюдательного совета или руководителя (заведующего) Учреждения путем уведомления председателя Наблюдательного совета.

В течение 15 дней с момента получения уведомления председатель Наблюдательного совета назначает дату проведения заседания.

Не менее чем за 3 дня до назначенной даты заседания председатель Наблюдательного совета оповещает членов Наблюдательного совета о дате, времени, месте проведения и повестке заседания Наблюдательного совета.

3.10.11.4. в заседании Наблюдательного совета вправе участвовать руководитель (заведующий) Учреждения. Иные приглашенные председателем Наблюдательного совета, если против их присутствия не возражает более чем одна треть от общего числа членов Наблюдательного совета Учреждения;

3.10.11.5. заседание Наблюдательного совета является правомочным, если все члены Наблюдательного совета извещены о времени и месте его проведения и на заседании присутствует более половины членов;

3.10.11.6. мнение члена Наблюдательного совета Учреждения, отсутствующего на его заседании по уважительной причине учитывается в случае предоставления его в письменной форме при определении наличия кворума и результатов голосования, а также возможно принятие решений Наблюдательным советом путем проведения заочного голосования. Заочным голосованием не могут быть согласованы предложения руководителя (заведующего) Учреждения о совершении крупных сделок и сделок, в совершении которых имеется заинтересованность.

В протоколе о проведении заседания Наблюдательного совета Учреждения заочным голосованием в обязательном порядке указывается о направлении извещений и опросных листов членам Наблюдательного совета, о действительности и количестве опросных листов для определения кворума, результаты голосования поименно;

3.10.11.7. каждый член Наблюдательного совета Учреждения имеет при голосовании один голос. Передача членом Наблюдательного совета своего голоса другому лицу не допускается. В случае равенства голосов решающим является голос председателя Наблюдательного совета;

3.10.11.8. на заседании Наблюдательного совета ведется протокол. Протокол заседания составляется, подписывается председателем заседания, который несет ответственность за правильность его составления.

Протокол заседания Наблюдательного совета в течение 2 рабочих дней после заседания направляется Учредителю. Решения, заключения, рекомендации и протоколы заседаний Наблюдательного совета включаются в номенклатуру дел Учреждения и доступны для ознакомления любым лицам, имеющим право быть избранными в члены Наблюдательного совета;

3.10.11.9. организационно-техническое, документационное обеспечение заседаний Наблюдательного совета, подготовка аналитических, справочных и других материалов к заседаниям, оформление принятых им решений возлагается на администрацию Учреждения.

3.11. **Управляющий совет** является коллегиальным органом управления Учреждением, в деятельности которого реализуются права участников образовательного процесса и общества на участие в управлении Учреждением.

3.11.1. Управляющий совет создается в составе 21 членов на срок один год.

Персональный состав Управляющего совета определяется приказом руководителя (заведующего) Учреждения на основании протоколов Общего собрания работников Учреждения, родительской конференции.

3.11.2. В состав Управляющего совета входят:

3.11.2.1. родители (законные представители) воспитанников;

Работники Учреждения, дети которых обучаются в Учреждении, не могут быть избраны в состав Управляющего совета в качестве представителей родителей (законных представителей) воспитанников.

3.11.2.2. работники Учреждения, из которых не менее 2/3 должны являться педагогическими работниками;

Руководитель (заведующий) Учреждения может быть избран членом Управляющего совета по должности от работников.

3.11.3. Порядок формирования Управляющего совета следующий:

3.11.3.1. Члены Управляющего совета из числа родителей (законных представителей) воспитанников избираются на родительской конференции с участием делегатов от каждой группы.

При организации выборов членов Управляющего совета из числа родителей (законных представителей) воспитанников посредством родительской конференции применяются следующие правила:

Делегаты конференции избираются на родительских собраниях по одному от каждой группы. Решение собрания об избрании делегата на конференцию принимается большинством голосов родителей (законных представителей), присутствующих на собрании, и оформляется протоколом, подписываемым всеми участниками собрания.

Разрешается самовыдвижение кандидатов в делегаты на конференцию.

Конференция признается правомочной, если в ее работе принимают участие не менее двух третей избранных делегатов. Конференция избирает из своего состава председателя и секретаря.

Члены Управляющего совета избираются из числа делегатов, присутствующих на конференции. Предложения по кандидатурам членов Управляющего совета могут быть внесены делегатами конференции.

Решения конференции принимаются голосованием большинством голосов присутствующих делегатов при кворуме не менее 50% делегатов от групп и оформляются протоколом, подписываемым председателем и секретарем конференции.

3.11.3.2. Члены Управляющего совета из числа работников Учреждения избираются на Общем собрании работников Учреждения при кворуме не менее 50% членов Общего собрания путем открытого голосования простым большинством голосов. Предложения по кандидатурам членов Управляющего совета могут быть внесены членами Общего собрания, руководителем (заведующим) Учреждения.

3.11.4. Деятельность членов Управляющего совета основывается на принципах добровольности участия в его работе, коллегиальности принятия решений, гласности.

Члены Управляющего совета работают на общественных началах и не получают вознаграждение за работу в Управляющем совете.

3.11.5 Член Управляющего совета может быть исключен из состава Управляющего совета за:

3.11.5.1. пропуск двух и более заседаний Управляющего совета без уважительной причины;

3.11.5.2. совершение аморального поступка, противоправных действий, несовместимых с членством в Управляющем совете;

3.11.6. Полномочия члена Управляющего совета, являющегося руководителем (заведующим) Учреждения, представителем работников Учреждения, прекращаются досрочно с момента прекращения трудовых отношений с Учреждением.

3.11.7. После исключения из состава Управляющего совета его члена Управляющий совет принимает меры для замещения исключенного члена посредством довыборов.

3.11.8. Управляющий совет может быть досрочно распущен на основании приказа руководителя (заведующего) Учреждения по инициативе Общего собрания работников Учреждения, родительской конференции в следующих случаях:

3.11.8.1. принятие решений, повлекших неблагоприятные последствия для Учреждения;

3.11.8.2. если заседания Управляющего совета не проводились два и более раз подряд по неуважительным причинам.

В случае роспуска Управляющего совета новые выборы членов управляющего совета проводятся в порядке, установленном настоящим Уставом.

3.11.9. Управляющий совет приступает к осуществлению своих полномочий со дня утверждения руководителем (заведующим) Учреждения персонального состава Управляющего совета.

Дату первого заседания Управляющего совета назначает руководитель (заведующий) Учреждения. Руководитель (заведующий) Учреждения открывает первое заседание Управляющего совета.

В дальнейшем Управляющий совет возглавляет председатель.

3.11.10. Председатель Управляющего совета избирается на первом заседании Управляющего совета открытым голосованием простым большинством голосов.

Руководитель (заведующий) Учреждением и работники, в том числе педагогические, не могут быть избраны председателем Управляющего совета.

Управляющий совет вправе в любое время переизбрать своего председателя.

Председатель организует и планирует работу Управляющего совета, созывает заседания Управляющего совета и председательствует на них, организует на заседании ведение протокола, подписывает решения Управляющего совета, контролирует выполнение принятых на заседании Управляющего совета решений.

В случае отсутствия председателя Управляющего совета его функции осуществляет его заместитель, избираемый членами Управляющего совета из их числа открытым голосованием простым большинством голосов.

3.11.11. Для ведения текущих дел члены Управляющего совета избирают из своего состава секретаря Управляющего совета, который обеспечивает протоколирование заседаний и ведение документации Управляющего совета.

3.11.12. Организационной формой работы Управляющего совета являются заседания, которые проводятся по мере необходимости, но не реже одного раза в три месяца.

Заседания Управляющего совета созываются председателем Управляющего совета, а в его отсутствие – заместителем председателя по собственной инициативе или по инициативе одного из членов Управляющего совета. Правом созыва заседания Управляющего совета обладает также руководитель (заведующий) Учреждения.

Конкретную дату, время и тематику заседания Управляющего совета секретарь сообщает членам Управляющего совета не позднее чем за 7 дней до заседания Управляющего совета. Рабочие материалы, при необходимости, доводятся секретарем до членов Управляющего совета в те же сроки.

Кворумом для принятия решения Управляющим советом является присутствие не менее половины его членов, из которых не менее половины – родители (законные представители) воспитанников.

По приглашению Управляющего совета в заседании с правом совещательного голоса может принимать участие руководитель (заведующий) Учреждения. Иные лица, не являющиеся членами Управляющего совета, могут принимать участие в его заседании с правом совещательного голоса, если против этого не возражает более половины членов Управляющего совета, присутствующих на заседании.

Решения на заседании Управляющего совета принимаются большинством голосов от списочного состава Управляющего совета, в случае равенства голосов решающим является голос председательствующего на заседании. Каждый член Управляющего совета обладает одним голосом.

На заседании Управляющего совета ведется протокол. Протокол заседания Управляющего совета составляется не позднее 5 дней после его проведения.

В протоколе заседания указываются: место и время его проведения; присутствующие на заседании; повестка дня заседания; вопросы, поставленные на голосование, и итоги голосования по ним; принятые решения. Протокол заседания подписывается председательствующим на заседании, который несет ответственность за правильность составления протокола.

Решения и протоколы заседаний Управляющего совета включаются в номенклатуру дел Учреждения и доступны для ознакомления любым лицам, имеющим право быть избранными в члены Управляющего совета.

Организационно-техническое, документационное обеспечение заседаний Управляющего совета, подготовка аналитических, справочных и других материалов к заседаниям, оформление принятых им решений возлагается на администрацию Учреждения.

3.11.13. Компетенция Управляющего совета:

3.11.13.1. принимает локальные нормативные акты Учреждения, регламентирующие финансово-хозяйственную деятельность Учреждения, в том числе привлечение и расходование средств от приносящей доход деятельности (за исключением вопросов, рассмотрение которых отнесено к исключительной компетенции Наблюдательного совета Учреждения);

3.11.13.2. принимает локальные нормативные акты Учреждения, затрагивающие права и законные интересы воспитанников, родителей (законных представителей) воспитанников, в том числе регламентирующие:

организацию питания в Учреждении;

пользование лечебно-оздоровительной инфраструктурой, объектами культуры и объектами спорта, имеющимися в Учреждении;

и др.;

3.11.13.3. определяет основные направления развития Учреждения, повышение эффективности финансово-экономической деятельности Учреждения, стимулирования труда его работников;

3.11.13.4. по представлению руководителя (заведующего) Учреждения рассматривает программу развития Учреждения, выражает мнение о ее принятии с последующим представлением Учредителю для согласования;

3.11.13.5 содействует привлечению дополнительного финансирования для обеспечения деятельности и развития Учреждения;

3.11.13.6. рассматривает отчёт Учреждения о поступлении и расходовании финансовых и материальных средств для дальнейшего его представления Учредителю и общественности;

3.11.13.7. осуществляет контроль за здоровыми и безопасными условиями воспитания и обучения в Учреждении;

3.11.13.8. участвует в распределении стимулирующей части фонда оплаты труда Учреждения в порядке, установленном соответствующим локальным нормативным актом Учреждения;

3.11.13.9. предварительно перед вынесением на заседание Педагогического совета рассматривает проекты локальных нормативных актов Учреждения:

порядок оказания в Учреждении платных образовательных услуг;

порядок обучения по индивидуальному учебному плану;

положение о комиссии по урегулированию споров между участниками образовательных отношений;

нормы профессиональной этики педагогических работников;

3.11.13.10. вносит руководителю (заведующему) Учреждения предложения для рассмотрения:

вопросов в части материально-технического обеспечения и оснащения образовательного процесса, оборудования помещений Учреждения;

вопросов в части создания в Учреждении необходимых условий для организации питания, медицинского обслуживания воспитанников;

по организации мероприятий по охране и укреплению здоровья воспитанников;

по организации воспитательной работы в Учреждении;

по организации платных образовательных и иных платных услуг;

3.11.13.11. рассматривает отчет о поступлении и расходовании финансовых и материальных средств;

3.11.13.12. ходатайствует перед Учредителем о поощрении руководителя (заведующего) Учреждения.

3.12. **Педагогический совет** является коллегиальным органом управления Учреждением и создан в целях реализации права педагогических работников на участие в управлении Учреждением, развития содержания образования, повышения качества воспитания и обучения воспитанников, совершенствования методической работы, рассмотрения педагогических и методических вопросов организации образовательного процесса, изучения и распространения пере-

дового педагогического опыта в Учреждении, содействия повышению квалификации работников Учреждения.

3.12.1. Педагогический совет Учреждения действует бессрочно.

3.12.2. Членами Педагогического совета являются все лица, осуществляющие педагогическую деятельность в Учреждении на основании трудовых договоров, включая совместителей.

Срок полномочий члена Педагогического совета: со дня заключения до дня расторжения трудового договора с Учреждением.

Председателем Педагогического совета является руководитель (заведующий) Учреждения (лицо, исполняющее его обязанности). Председатель Педагогического совета организует подготовку заседаний, определяет повестку дня, ведет заседания педагогического совета и контролирует выполнение решений.

Председатель назначает своим приказом секретаря Педагогического совета, сроком на один год. Секретарь Педагогического совета ведет протоколы заседаний педагогического совета и организует делопроизводство.

3.12.3. Педагогический совет собирается не реже одного раза в полугодие по инициативе руководителя (заведующего) Учреждения. Сроки проведения и тематика заседаний Педагогического совета определяются годовым планом работы Учреждения.

В случае необходимости, по требованию не менее 1/3 членов Педагогического совета, переданному руководителю (заведующему) Учреждения в письменном виде, могут созываться внеочередные заседания Педагогического совета.

Не позднее чем за 5 дней до даты проведения Педагогического совета объявление о его проведении помещается на доску объявления, расположенную в Учреждении, для ознакомления членов Педагогического совета.

Для проведения каждого заседания Педагогического совета создаются творческие группы, возглавляемые представителем администрации Учреждения.

Ход заседания Педагогического совета и решения Педагогического совета оформляются протоколом. В протоколах фиксируется ход обсуждения вопросов, выносимых на Педагогический совет, предложения и замечания членов Педагогического совета. Протоколы подписываются председателем и секретарем Педагогического совета. Протоколы Педагогического совета включаются в номенклатуру дел Учреждения и хранятся в Учреждении постоянно.

3.12.4. При необходимости Педагогический совет может:

привлекать для работы на свои заседания специалистов в области образования и науки, иных лиц, чья профессиональная деятельность связана с вопросами, входящими в компетенцию Педагогического совета;

приглашать представителей Управляющего совета, общественных организаций, родителей воспитанников и других лиц.

Необходимость приглашения лиц, указанных в настоящем пункте, на заседания Педагогического совета определяется председателем Педагогического совета. Лица, приглашенные на заседание Педагогического совета, пользуются правом совещательного голоса.

3.12.5. Решение Педагогического совета по всем рассматриваемым вопросам принимается открытым голосованием простым большинством голосов. Кворумом для принятия решений является присутствие на заседании Педагогического совета не менее 2/3 его членов. Решение Педагогического совета является правомочным, если за него проголосовало не менее 1/2 присутствующих членов. При равном числе голосов решающим является голос председателя Педагогического совета.

Организацию работы по выполнению решений Педагогического совета осуществляет руководитель (заведующий) Учреждения (председатель Педагогического совета) и ответственные лица, указанные в решении. На очередном заседании председатель Педагогического совета докладывает о результатах этой работы.

3.12.6. К компетенции Педагогического совета относится:

3.12.6.1. планирование образовательного процесса;

3.12.6.2. организация и совершенствование методического обеспечения образовательного процесса;

3.12.6.3. разработка, рассмотрение и направление на утверждение руководителю (заведующему) Учреждения образовательных программ, планов учебно-воспитательной деятельности;

3.12.6.4. обсуждение, рассмотрение и выбор различных вариантов содержания образования, форм и методов обучения и воспитания, рассмотрение вопросов внедрения образовательных технологий, в том числе электронного обучения, обобщение педагогического опыта;

3.12.6.5. заслушивание информации и отчетов педагогических работников по вопросам реализации содержания образования, применяемых технологий, повышения качества образовательного процесса;

3.12.6.6. разработка перечня платных образовательных услуг;

3.12.6.7. принятие локальных нормативных актов Учреждения, затрагивающих права воспитанников, вопросов организации образовательного процесса, в том числе регламентирующих:

правила внутреннего распорядка воспитанников;

правила приема в Учреждение;

режим занятий воспитанников;

нормы профессиональной этики педагогических работников;

порядок оказания платных образовательных услуг по результатам предварительного рассмотрения Общим собранием Учреждения;

права и обязанности воспитанников;

разработку и утверждение образовательных программ Учреждения;

виды и условия поощрений за успехи в учебной, физкультурной; спортивной, творческой, экспериментальной и инновационной деятельности;

внутреннюю систему оценки качества образования;

оформления возникновения, приостановления и прекращения отношений при приеме (зачислении), отчислении, восстановлении и переводе детей между Учреждением и родителями (законными представителями) воспитанников;

соотношение учебной и другой педагогической работы в пределах рабочей недели или учебного года с учетом количества часов по учебному плану, специальности и квалификации работника;

доступ педагогических работников к информационно телекоммуникационным сетям и базам данных, учебным и методическим материалам, музейным фондам, материально-техническим средствам обеспечения образовательной деятельности, необходимым для качественного осуществления педагогической, научной или исследовательской деятельности в организациях, осуществляющих образовательную деятельность;

право педагогических работников на бесплатное пользование образовательными, методическими и научными услугами организации, осуществляющей образовательную деятельность.

3.12.6.8. обсуждение и выбор различных вариантов содержания образования, форм и методов обучения;

3.12.6.9. рассмотрение вопросов внедрения технологий обучения, обобщение педагогического опыта.

3.13. В целях оперативного управления и реализации решений Педагогического совета приказом руководителя (заведующего) Учреждения создаются методические объединения. Методические объединения не являются коллегиальными органами управления Учреждением, состав и программа деятельности которых утверждается руководителем (заведующим) Учреждения.

3.14. В учреждении могут быть созданы представительные органы (Советы родителей, Профессиональные союзы работников и др.).

Состав и порядок работы таких органов регламентируется внутренними положениями и иными документами таких представительных органов.

При наличии данных органов в случаях, установленных действующим законодательством, настоящим Уставом их мнение учитывается в порядке, установленном п. 4.5 настоящего Устава.

3.15. В Учреждении может быть создан совет профилактики, который является коллегиальным органом Учреждения. Основная цель совета профилактики - решение вопросов организации работы по коррекции детского и семейного неблагополучия, разработки и реализации ИПК, оценке ее эффективности, завершении работы по коррекции детского и семейного неблагополучия.

Порядок создания и функционирования Совета профилактики осуществляется в соответствии с локальным актом Учреждения.

IV. Порядок разработки и принятия локальных нормативных актов

4.1. Локальный нормативный акт Учреждения – это основанный на законодательстве официальный правовой документ, принятый Учреждением в пределах своей компетенции, рассчитанный на неоднократное применение и устанавливающий правила поведения (права и обязанности) самого Учреждения, всех или отдельных категорий его работников, воспитанников и их родителей (законных представителей) в части, не урегулированной законодательством Российской Федерации и муниципальными правовыми актами.

4.2. Локальный нормативный акт издается Учреждением в письменной форме и содержит необходимые реквизиты: наименование, отражающее форму акта и его краткое содержание, дату издания, порядковый (регистрационный) номер, подпись уполномоченного должностного лица, в необходимых случаях визы согласования и печать Учреждения.

4.3. Подготовка проекта (разработка содержания), сроки и ответственные за разработку локального нормативного акта лица определяются распорядительным актом руководителя (заведующего) Учреждения.

4.4. Все локальные нормативные акты Учреждения принимаются в следующем порядке: локальный нормативный акт утверждается единоличным исполнительным органом Учреждения – руководителем (заведующим) путем издания распорядительного акта по результатам рассмотрения коллегиальными органами управления Учреждением в соответствии с компетенцией коллегиальных органов, определённой настоящим Уставом.

Результат рассмотрения локального нормативного акта соответствующим коллегиальным органом Учреждения отражается в протоколе заседания коллегиального органа и на титульном листе локального нормативного акта.

Изменения в локальные нормативные акты Учреждения вносятся в порядке, аналогичном порядку утверждения локальных нормативных актов, установленному настоящим Уставом.

4.5. При принятии локальных нормативных актов, затрагивающих права обучающихся и работников Учреждения, учитывается мнение совета родителей, а также представительного органа работников (при их наличии).

4.5.1. Порядок учета мнения родителей (законных представителей) обучающихся при принятии локального нормативного акта Учреждения, затрагивающего права и законные интересы обучающихся:

перед утверждением руководителем (заведующим) локального нормативного акта, затрагивающего права и законные интересы воспитанников, руководитель (заведующий) направляет проект этого локального нормативного акта на согласование в совет родителей (законных представителей) воспитанников (при наличии) с соответствующим сопроводительным письмом;

совет родителей не позднее пяти рабочих дней со дня получения проекта локального нормативного акта направляют руководителю (заведующему) мотивированное мнение по представленному проекту в письменной форме;

в случае если совет родителей выразил согласие с проектом локального нормативного акта, либо мотивированное мнение не поступило в указанный предыдущим пунктом срок, руководитель (заведующий) имеет право принять локальный нормативный акт;

в случае если совет родителей высказал свои письменные предложения по проекту локального нормативного акта, руководитель (заведующий) имеет право принять локальный нормативный акт с учетом высказанных предложений;

в случае если мотивированные мнения хотя бы одного из членов совета родителей не содержат согласия с проектом локального нормативного акта, либо содержат предложения по его доработке, которые руководитель (заведующий) учитывать не планирует, руководитель (заведующий) в течение трех рабочих дней после получения мотивированного мнения проводит дополнительные консультации с советом родителей, направившим свое несогласие, либо предложение по доработке проекта локального нормативного акта, в целях достижения взаимоприемлемого решения.

4.5.2. Мнение представительного органа работников при принятии локальных нормативных актов учитывается в порядке и в случаях, которые предусмотрены трудовым законодательством.

4.6. Совет родителей может обжаловать принятый локальный нормативный акт в Комиссию по урегулированию споров между участниками образовательных отношений, у Учредителя, а также оспорить в соответствии с действующим законодательством.

4.7. Локальные нормативные акты Учреждения не могут противоречить действующему законодательству Российской Федерации, муниципальным правовым актам и настоящему Уставу. Нормы локальных нормативных актов Учреждения, ухудшающие положение воспитанников или работников Учреждения по сравнению с установленным законодательством об образовании, трудовым законодательством либо принятые с нарушением порядка, установленного настоящим Уставом, не применяются и подлежат отмене Учреждением.

4.8. С локальными нормативными актами Учреждения должны быть ознакомлены все лица, чьи права и интересы они затрагивают: работники Учреждения – под подпись, родители (законные представители) воспитанников – путем размещения локальных нормативных актов на официальном сайте Учреждения и (или) информационном стенде Учреждения.

V. Имущество учреждения

5.1. Имущество закрепляется за Учреждением на праве оперативного управления в соответствии с Гражданским кодексом Российской Федерации. Собственником имущества Учреждения является муниципальное образование город Пермь.

Право оперативного управления на недвижимое имущество подлежит государственной регистрации в соответствии с действующим законодательством.

5.2. Земельный участок, необходимый для выполнения Учреждением своих уставных задач, предоставляется ему на праве постоянного (бессрочного) пользования.

5.3. На праве оперативного управления закрепляется имущество в виде нежилых помещений, зданий, сооружений, а также оборудование, транспортные средства, инвентарь и другие материальные ценности, относимые к основным средствам.

5.4. Закрепление муниципального имущества на праве оперативного управления осуществляется Департаментом в соответствии с его целевым назначением и оформляется распоряжением начальника Департамента.

5.5. Источниками формирования имущества и финансовых ресурсов Учреждения являются:

имущество, закрепленное за ним на праве оперативного управления;

средства от сдачи в аренду имущества, закрепленного за ним на праве оперативного управления;

бюджетные поступления в виде субсидий;

средства от оказания платных услуг;

средства спонсоров и добровольные целевые пожертвования граждан и юридических лиц;

иные источники, не запрещенные действующим законодательством Российской Федерации.

5.6. Учреждение отвечает по своим обязательствам имуществом, находящимся у него на праве оперативного управления, за исключением недвижимого имущества и особо ценного движимого имущества, закрепленных за ним Департаментом или приобретенных автономным учреждением за счет средств, выделенных ему Учредителем на приобретение этого имущества.

5.7. Собственник имущества Учреждения не несет ответственность по обязательствам Учреждения, за исключением случаев, предусмотренных действующим законодательством Российской Федерации. Учреждение не отвечает по обязательствам собственника имущества Учреждения.

5.8. Учреждение вправе осуществлять приносящую доходы деятельность лишь постольку, поскольку это служит достижению целей, ради которых оно создано, и соответствующую этим целям, при условии, что такая деятельность указана в его учредительных документах.

Доходы, полученные от такой деятельности, и приобретенное за счет этих доходов имущество поступают в самостоятельное распоряжение Учреждения и используются им для достижения целей, ради которых оно создано, если иное не предусмотрено Федеральным законом от 03 ноября 2006 г. № 174-ФЗ «Об автономных учреждениях».

5.9. Собственник имущества Учреждения не имеет права на получение доходов от осуществления Учреждением деятельности и использование закрепленного за Учреждением имущества.

5.10. Учреждение без согласия Учредителя не вправе распоряжаться недвижимым имуществом и особо ценным движимым имуществом, закрепленным за ним на праве оперативного управления Департаментом, или приобретенным Учреждением за счет средств, выделенных ему Учредителем на приобретение такого имущества. Остальным имуществом, находящимся у него на праве оперативного управления и приобретенным за счет собственных средств, Учреждение вправе распоряжаться самостоятельно, если иное не установлено законом.

Учреждение вправе сдавать имущество в аренду с согласия Департамента и Учредителя в порядке, предусмотренном действующим законодательством и правовыми актами города Перми.

Учреждение вправе передавать имущество в безвозмездное пользование с согласия Учредителя и Департамента в порядке, предусмотренном действующим законодательством и правовыми актами города Перми.

5.11. Недвижимое имущество, закрепленное за Учреждением или приобретенное Учреждением за счет средств, выделенных ему Учредителем на приобретение этого имущества, а также находящееся у Учреждения особо ценное движимое имущество подлежит обособленному учету в установленном порядке.

5.12. Имущество, переданное в оперативное управление, подлежит переоценке в установленном порядке.

5.13. Под особо ценным движимым имуществом понимается имущество, без которого осуществление Учреждением своей уставной деятельности будет существенно затруднено.

Порядок отнесения имущества к категории особо ценного движимого имущества устанавливается Правительством Российской Федерации. Виды такого имущества определяются в порядке, установленном нормативно-правовыми актами города Перми в отношении автономных учреждений, которые созданы на базе имущества, находящегося в муниципальной собственности.

5.14. Решение Учредителя об отнесении имущества к категории особо ценного движимого имущества принимается одновременно с принятием решения о закреплении указанного имущества за Учреждением или о выделении средств на его приобретение.

5.15. Учреждение вправе с согласия Учредителя и Департамента вносить имущество, указанное в пункте 5.11, в уставный (складочный) капитал других юридических лиц или иным образом передавать это имущество другим юридическим лицам в качестве их учредителя или участника (за исключением объектов культурного наследия народов Российской Федерации, предметов и документов, входящих в состав Музейного фонда Российской Федерации, Архивного фонда Российской Федерации, национального библиотечного фонда).

5.16. При осуществлении права оперативного управления имуществом Учреждение обязано:

5.16.1. эффективно использовать имущество;

5.16.2. использовать имущество строго в соответствии с целями создания Учреждения;

5.16.3. вести бухгалтерский учет, бухгалтерскую и статистическую отчетность в установленном порядке, обеспечить сохранность имущества;

5.16.4. не допускать ухудшения технического состояния имущества, это требование не распространяется на ухудшения, связанные с нормальным износом этого имущества в процессе эксплуатации;

5.16.5. осуществлять текущий и капитальный ремонт имущества, при этом любые произведенные улучшения имущества возмещению собственником не подлежат.

5.17. Ежегодно Учреждение обязано опубликовывать отчеты о своей деятельности и об использовании закрепленного за ним имущества в определенных Учредителем Учреждения средствах массовой информации. Порядок опубликования отчетов, а также перечень сведений, которые должны содержаться в отчетах, устанавливаются Правительством Российской Федерации, нормативно-правовыми актами города Перми.

5.18. Учреждение обязано вести бухгалтерский учет, представлять бухгалтерскую отчетность и статистическую отчетность в порядке, установленном законодательством Российской Федерации.

5.19. Ответственность за сохранность муниципального имущества и использование его по назначению несет руководитель (заведующий) Учреждения.

5.20. Право оперативного управления на имущество прекращается по основаниям и в порядке, предусмотрен-

ных действующим законодательством.

5.21. Департамент в соответствии с законодательством и правовыми актами города Перми вправе изъять излишнее, неиспользуемое или используемое не по назначению имущество, закрепленное им за Учреждением либо приобретенное Учреждением за счет средств, выделенных ему Учредителем на приобретение такого имущества.

Имуществом, изъятым у Учреждения, Департамент вправе распорядиться по своему усмотрению.

5.22. Имущество ликвидированного Учреждения, оставшееся после удовлетворения требований кредиторов, передается ликвидационной комиссией Учредителю Учреждения и направляется на цели развития образования в соответствии с Уставом Учреждения, а имущество Учреждения, на которое в соответствии с федеральными законами не может быть обращено взыскание по обязательствам Учреждения, передается ликвидационной комиссией Учредителю Учреждения.

5.23. Учреждение вправе направлять в Департамент предложения по изъятию у него имущества, закрепленного за Учреждением на праве оперативного управления, по согласованию с Учредителем.

VI. Внесение изменений в устав. Реорганизация и ликвидация учреждения

6.1. Устав Учреждения, а также вносимые в него изменения утверждаются распоряжением Учредителя Учреждения по согласованию в части, касающейся имущества, с Департаментом и регистрируются в установленном законодательством порядке. Изменения к Уставу становятся действительными с момента их регистрации.

Изменения в Устав Учреждения предлагаются Учредителем или руководителем (заведующим) Учреждения, рассматриваются Наблюдательным советом, который дает по ним рекомендации, утверждаются Учредителем в порядке, установленном настоящим Уставом.

6.2. Реорганизация Учреждения (слияние, присоединение, разделение, выделение, преобразование) может быть осуществлена по решению Учредителя в порядке, установленном гражданским законодательством, и на основании положительного заключения комиссии по оценке последствий такого решения. Порядок создания комиссии по проведению оценки последствий принятия решения о реорганизации Учреждения, порядок ее проведения, включая критерии оценки, устанавливаются нормативными правовыми актами Пермского края.

6.3. При реорганизации Учреждения лицензия Учреждения переоформляется в порядке, установленном действующим законодательством.

6.4. Учреждение может быть ликвидировано в случаях и порядке, установленных действующим законодательством Российской Федерации, а также по решению суда.

6.5. Решение о ликвидации Учреждения принимается администрацией города Перми и утверждается постановлением администрации города Перми на основании положительного заключения комиссии по оценке последствий такого решения.

6.6. При ликвидации Учреждения, при прекращении его деятельности в результате реорганизации в форме разделения действие лицензии прекращается со дня внесения в единый государственный реестр юридических лиц записи соответственно о ликвидации юридического лица, о прекращении его деятельности в результате реорганизации.

6.7. При ликвидации Учреждения денежные средства за вычетом платежей по покрытию своих обязательств направляются на цели развития системы образования г. Перми. Имущество Учреждения, оставшееся после удовлетворения требований кредиторов, а также имущество, на которое в соответствии с федеральными законами не может быть обращено взыскание по обязательствам Учреждения, передается ликвидационной комиссией Учредителю.

6.8. В случае реорганизации, ликвидации Учреждения Учредитель обеспечивает перевод детей с согласия их родителей в другие муниципальные образовательные учреждения города Перми соответствующего типа.

6.9. Учреждение гарантирует учет и обеспечивает сохранность документов по личному составу. В случае реорганизации Учреждение передает документы по личному составу правопреемнику, при отсутствии правопреемника Учреждение передает документы по личному составу на государственное хранение, иные документы сдаются на хранение в архив.

ПРАВОВЫЕ АКТЫ ТЕРРИТОРИАЛЬНЫХ ОРГАНОВ АДМИНИСТРАЦИИ ГОРОДА ПЕРМИ

АДМИНИСТРАЦИЯ ГОРОДА ПЕРМИ

ГЛАВА АДМИНИСТРАЦИИ МОТОВИЛИХИНСКОГО РАЙОНА

РАСПОРЯЖЕНИЕ

25.06.2026 № 059-36-01-05-133

О сносе самовольной постройки по адресу:
г. Пермь, Мотовилихинский район, ул. Морская

В соответствии с частью 4 статьи 222 Гражданского кодекса Российской Федерации, решением Пермской городской Думы от 29 января 2013 г. № 7 «О территориальных органах администрации города Перми»:

1. Снести самовольно возведенную постройку, расположенную по адресу: г. Пермь, Мотовилихинский район, ул. Морская.

2. Отделу градостроительства, земельных и имущественных отношений администрации Мотовилихинского района города Перми:

2.1. в течение 7 рабочих дней со дня подписания настоящего распоряжения обеспечить его размещение на информационном щите в границах земельного участка, на котором возведена самовольная постройка;

2.2. с 26 июня 2025 г., но не ранее 3 месяцев после дня размещения на официальном сайте муниципального образования город Пермь в информационно-телекоммуникационной сети Интернет настоящего распоряжения о планируемом сносе самовольной постройки, если лицо, осуществившее самовольную постройку, не было выявлено, организовать мероприятия, указанные в пункте 1.

3. Отделу по работе с обращениями граждан и информированию населения администрации Мотовилихинского района города Перми течение 7 рабочих дней со дня подписания настоящего распоряжения обеспечить обнародование настоящего постановления посредством официального опубликования в сетевом издании "Официальный сайт муниципального образования город Пермь www.gorodperm.ru".

4. Общему отделу администрации Мотовилихинского района города Перми обеспечить обнародование настоящего распоряжения посредством официального опубликования в печатном средстве массовой информации "Официальный бюллетень органов местного самоуправления муниципального образования город Пермь.

5. Настоящее распоряжение вступает в силу с со дня официального обнародования посредством официального опубликования в печатном средстве массовой информации "Официальный бюллетень органов местного самоуправления муниципального образования город Пермь".

6. Контроль за исполнением настоящего распоряжения возложить на первого заместителя главы администрации Мотовилихинского района города Перми В.Н. Лыскова.

А.В. Чернятьев

РАЗДЕЛ ВТОРОЙ
ОФИЦИАЛЬНАЯ ИНФОРМАЦИЯ

Утверждаю:
Глава города Перми

_____Э.О. Соснин
« » июня 2026 года

График проведения прямых телефонных линий
руководством администрации города Перми с населением в июле 2026 года

Руководитель	Дата и время проведения	Номер телефона	Тематика
Фурман Яна Валерьевна – первый заместитель главы администрации города Перми	второй вторник месяца с 10.00 до 11.00	212 43 32	- вопросы управления муниципальными финансами; - вопросы торговли, оказания услуг связи, общественного питания, бытового обслуживания и наружной рекламы; - создание условий для развития туризма; - формирования, утверждения, исполнения бюджета города Перми
Лебедева Анна Вадимовна – заместитель главы администрации города Перми	третий четверг месяца с 10.00 до 11.00	212 43 32	- вопросы градостроительства, архитектуры и земельных отношений; - вопросы имущественных отношений
Мальцева Екатерина Дмитриевна – заместитель главы администрации города Перми	четвертая среда месяца с 09.30 до 10.30	212 43 32	- вопросы дошкольного, школьного, дополнительного образования; - вопросы физической культуры и спорта; - вопросы социальной поддержки; - вопросы в сфере культуры и работы с молодежью
Галиханов Дмитрий Кадирович – заместитель главы администрации города Перми	второй четверг месяца с 16.00 до 17.00	212 43 32	- вопросы по парковочной политике; - вопросы дорожной деятельности, организации дорожного движения; - вопросы благоустройства; - вопросы организации ритуальных услуг и содержания мест захоронения; - вопросы транспортного обслуживания населения - вопросы экологии
Балахнин Артем Александрович – заместитель главы администрации города Перми	третья среда месяца с 15.00 до 16.00	212 43 32	- вопросы жилищных отношений; - вопросы жилищно-коммунального хозяйства; - вопросы капитального строительства

Молоковских Александр Владимирович – руководитель аппарата администрации города Перми	второй вторник месяца с 11.00 до 12.00	212 43 32	- вопросы по международному и межмуниципальному сотрудничеству; - вопросы муниципальной службы
Туров Алексей Михайлович - заместитель главы администрации города Перми	третий четверг месяца с 11.00 до 12.00	212 43 32	- вопросы общественной безопасности
Трошков Сергей Викторович - заместитель главы администрации города Перми	второй четверг месяца с 11.00 до 12.00	212 43 32	- вопросы межнациональных и межконфессиональных отношений; - вопросы взаимодействия с органами территориального общественного самоуправления, общественными и иными некоммерческими организациями, религиозными объединениями

<u>График проведения прямых телефонных линий руководителями территориальных органов администрации города Перми с населением в июле 2026 года</u>

Наименование администрации района	Руководитель	Номер телефона	Дата и время проведения
Администрация Дзержинского района	Стяжкин Александр Алексеевич	233 14 80	3-й четверг месяца с 16.00 до 17.00
Администрация Индустриального района	Полудницын Алексей Николаевич	227 93 44	3-й понедельник месяца с 11.00 до 12.00
Администрация Кировского района	Борисов Михаил Александрович	250-06-90	2-й вторник месяца с 10.00 до 11.00
Администрация Ленинского района	Дароватовский Константин Алексеевич	212 07 17	4-й четверг месяца с 16.00 до 17.00
Администрация Мотовилихинского района	Чернятьев Андрей Викторович	260 27 16	2-й вторник месяца с 16.00 до 17.00
Администрация Орджоникидзевского района	Ломаева Светлана Викторовна	263 46 80	1-й понедельник месяца с 11.00 до 12.00
Администрация Свердловского района	Летов Андрей Александрович	241 27 99	4-й четверг месяца с 16.00 до 17.00
Администрация поселка Новые Ляды	Печкурова Резида Лябибовна	295 86 46	2-й вторник месяца с 10.00 до 11.00

<u>График проведения прямых телефонных линий руководителями функциональных органов и подразделений администрации города Перми с населением в июле 2026 года</u>

Наименование подразделения	Руководитель	Номер телефона	Дата и время проведения
Департамент образования	Ершова Ольга Станиславовна	212 70 50	3-й вторник месяца с 16.00 до 18.00
Департамент градостроительства и архитектуры	И.о. Сюткин Владимир Геннадьевич	212 72 57	3-й четверг месяца с 14.00 до 15.00
Департамент земельных отношений	Жданова Юлия Константиновна	212 30 71	1-я среда месяца с 15.00 до 16.00
Департамент имущественных отношений	Хаткевич Александр Александрович	212 67 21	2-я среда месяца с 17.00 до 18.00
Контрольный департамент	Самаркин Кирилл Евгеньевич	212 63 87	3-й четверг месяца с 15.00 до 16.00
Департамент жилищно-коммунального хозяйства	Копылова Алла Сергеевна	212 29 55	3-й понедельник месяца с 16.00 до 17.00
Департамент общественной безопасности	Кузьменко Константин Игоревич	212 31 25	4-я среда месяца с 15.00 до 16.00
Департамент социальной политики	Овсянникова Юлия Анатольевна	212 88 86	2-й вторник месяца с 10.00 до 12.00
Департамент транспорта	Путин Анатолий Алексеевич	212 18 91	1-я пятница месяца с 11.00 до 12.00
Департамент культуры и молодежной политики	Хорошева Анастасия Владимировна	212 81 63	последний четверг месяца с 15.00 до 16.00
Департамент экономики и промышленной политики	Конюкова Нина Андреевна	212 51 05	3-я среда месяца с 16.00 до 17.00
Департамент дорог и благоустройства	Радостев Евгений Александрович	212 62 80	последняя пятница месяца с 15.00 до 16.00
Управление по экологии и природопользованию	Андреев Дмитрий Николаевич	210 99 91	4-й понедельник месяца с 16.00 до 17.00
Управление жилищных отношений	Белько Дмитрий Сергеевич	212 55 86	3-й четверг месяца с 10.00 до 11.00
Управление записи актов гражданского состояния	Бердникова Светлана Алексеевна	210 12 28	2-й четверг месяца с 11.00 до 12.00
Управление капитального строительства	Попова Оксана Валерьевна	211 70 66	3-я пятница месяца с 11.00 до 12.00
Комитет по физической культуре и спорту	Сапегин Сергей Викторович	212 60 79	2-й четверг месяца с 17.00 до 18.00
МБУ «Архив города Перми»	Новокрещенных Виктор Владимирович	237 12 12	2-й вторник месяца с 11.00 до 12.00

Руководитель аппарата
администрации города Перми А.В. Молоковских

Утверждаю:
Глава города Перми

_____Э.О. Соснин
« » июня 2026 года

<u>График проведения приемов граждан по личным вопросам руководством администрации города Перми в июле 2026 года</u>

Руководитель	Дата	Время	Ответственные
Фурман Яна Валерьевна	третий четверг месяца	с 17.00 до 18.00	Рогожникова Е.А. 212 86 77
Лебедева Анна Вадимовна	четвертый четверг месяца	с 16.00 до 17.00	Боровских Д.А. 212-32-20
Мальцева Екатерина Дмитриевна	третий вторник месяца	с 16.00 до 17.00	Волкова М.А. 212 75 06
Балахнин Артем Александрович	второй вторник месяца	с 16.00 до 18.00	Ошмарина Е.В. 210 89 36
Галиханов Дмитрий Кадирович	третья среда месяца	с 16.00 до 17.00	Калинина А.М. 212 95 41
Молоковских Александр Владимирович	третья пятница месяца	с 16.00 до 17.00	Шестакова А.С. 212 96 28
Туров Алексей Михайлович	четвертая среда месяца	с 16.00 до 17.00	Лядова С.Ю. 212 95 96
Трошков Сергей Викторович	четвертый четверг месяца	с 16.00 до 17.00	Рыбакова Е.В. 212 31 35

Справки по телефону 217 33 17

<u>График проведения приемов граждан по личным вопросам руководителями территориальных органов администрации города Перми в июле 2026 года</u>

Администрация района	Глава администрации района	Дата и время проведения	Ответственный за организацию личного приема	Справки по телефону
Администрация Дзержинского района	Стяжкин Александр Алексеевич	1-я и 3-я среда месяца с 17.00 до 19.00	Сарапулова Ю.А.	246 65 92
Администрация Индустриального района	Полудницын Алексей Николаевич	1-я и 3-я среда месяца с 17.00 до 19.00	Шестакова Н.А.	227 92 03
Администрация Кировского района	Борисов Михаил Александрович	1-я и 3-я среда месяца с 17.00 до 19.00	Субко Я.Ю.	250-06-90

Администрация Ленинского района	Дароватовский Константин Алексеевич	1-я и 3-я среда месяца с 16.00 до 18.00	Зиборова А.И.	212 07 92
Администрация Мотовилихинского района	Чернятьев Андрей Викторович	1-я и 3-я среда месяца с 17.00 до 19.00	Никифорова Н.А.	260 43 94
Администрация Орджоникидзевского района	Ломаева Светлана Викторовна	1-я и 3-я среда месяца с 17.00 до 19.00	Шебеко О.Б.	263 55 04
Администрация Свердловского района	Летов Андрей Александрович	1-я и 3-я среда месяца с 16.00 до 18.00	Белева О.П.	244 14 71
Администрация поселка Новые Ляды	Печкурова Резида Лябибовна	1-я и 3-я среда месяца с 17.00 до 19.00	Катаева Я.Н.	295 86 46

График проведения приемов граждан по личным вопросам руководителями функциональных органов и подразделений администрации города Перми в июле 2026 года

Функциональный орган	Руководитель	Дата и время проведения	Ответственный за организацию личного приема	Справки по телефону
Департамент имущественных отношений	Хаткевич Александр Александрович	первая среда месяца с 16.00 до 18.00	Томашевская А.Д.	212 67 21
Департамент земельных отношений	Жданова Юлия Константиновна	третья пятница месяца с 11.00 до 13.00	Глушкова О.П.	212 30 71
Департамент общественной безопасности	Кузьменко Константин Игоревич	третья среда месяца с 11.00 до 12.00	Вайман В.М.	212 31 25
Департамент культуры и молодежной политики	Хорошева Анастасия Владимировна	последний четверг месяца с 14.00 до 15.00	Скрябина Ю.А.	212 81 63
Контрольный департамент	Самаркин Кирилл Евгеньевич	второй вторник месяца с 11.00 до 12.00	Попова М.Л.	212 63 87
Департамент дорог и благоустройства	Радостев Евгений Александрович	последняя среда месяца с 10.00 до 11.00	Сырвачева О.В.	212 72 02
Департамент образования	Ершова Ольга Станиславовна	четвертый вторник месяца с 16.00 до 18.00	Рочева А.Ю.	212 70 50

Департамент экономики и промышленной политики	Конюкова Нина Андреевна	третий четверг месяца с 16.00 до 17.00	Зеленина Е.Д.	212 45 38
Управление записи актов гражданского состояния	Бердникова Светлана Алексеевна	первый четверг месяца с 11.00 до 12.00	Иванова А.В.	210 12 28
Управление по экологии и природопользованию	Андреев Дмитрий Николаевич	третья среда месяца с 16.00 до 17.00	Дудниченко Е.С.	210 99 91
Комитет по физической культуре и спорту	Сапегин Сергей Викторович	второй четверг месяца с 16.00 до 17.00	Шадрина Ю.В.	212 60 79
Департамент жилищно-коммунального хозяйства	Копылова Алла Сергеевна	второй понедельник месяца с 16.00 до 17.00	Гущина И.А.	212 29 55
Департамент финансов	Титяпкина Вера Сергеевна	второй вторник месяца с 16.00 до 17.00	Гостюшева С.А.	212 92 80
Управление жилищных отношений	Белько Дмитрий Сергеевич	каждый четверг месяца с 10.00 до 12.00	Холмицкая Н.В.	212 55 86
Департамент социальной политики	Овсянникова Юлия Анатольевна	каждая среда месяца с 15.00 до 16.00	Попова Т.В.	212 88 86
Управление капитального строительства	Попова Оксана Валерьевна	вторая пятница месяца с 11.00 до 12.00	Захарова С.В.	211 70 66
Департамент градостроительства и архитектуры	И.о. Сюткин Владимир Геннадьевич	каждая среда месяца с 14.00 до 15.00	Мартюшева М.В.	212 72 57
Департамент транспорта	Путин Анатолий Алексеевич	вторая пятница месяца с 10.00 до 11.00	Лифанова А.С.	212 18 91

Руководитель аппарата
администрации города Перми А.В.Молоковских

Заключение о результатах общественных обсуждений
от «30» июня 2026 г. № 24-дпт

Настоящее заключение подготовлено департаментом градостроительства и архитектуры администрации города Перми на основании протокола общественных обсуждений от «29» июня 2026 г. № 24-дпт по проекту планировки территории и проекту межевания территории, ограниченной ул. Пермской, ул. Сибирской, ул. Екатерининской, ул. Газеты «Звезда» в Ленинском районе города Перми.

Количество участников общественных обсуждений, принявших участие в общественных обсуждениях, составило: 0 человек.

По результатам рассмотрения замечаний и предложений участников общественных обсуждений, постоянно проживающих на территории, в пределах которой проведены общественные обсуждения, установлено:

№	Содержание внесенных предложений/ замечаний	Выводы по результатам рассмотрения предложения, поступившего от участника общественных обсуждений	Аргументированные рекомендации организатора общественных обсуждений о целесообразности (нецелесообразности) учета внесенных предложений и замечаний
1	отсутствует		

По результатам рассмотрения замечаний и предложений иных участников общественных обсуждений установлено:

№	Содержание внесенных предложений/ замечаний	Выводы по результатам рассмотрения предложения, поступившего от участника общественных обсуждений	Аргументированные рекомендации организатора общественных обсуждений о целесообразности (нецелесообразности) учета внесенных предложений и замечаний
1	отсутствует		

Процедура общественных обсуждений соблюдена.

Сюткин Владимир Геннадьевич,
и.о. начальника департамента градостроительства
и архитектуры администрации города Перми

Заключение о результатах общественных обсуждений
от «30» июня 2026 г. № 25-дпт

Настоящее заключение подготовлено департаментом градостроительства и архитектуры администрации города Перми на основании протокола общественных обсуждений от «29» июня 2026 г. № 25-дпт по проекту планировки территории и проекту межевания территории по ул. Ягодной, ул. Космонавта Леонова в Индустриальном районе города Перми.

Количество участников общественных обсуждений, принявших участие в общественных обсуждениях, составило: 0 человек.

По результатам рассмотрения замечаний и предложений участников общественных обсуждений, постоянно проживающих на территории, в пределах которой проведены общественные обсуждения, установлено:

№	Содержание внесенных предложений/ замечаний	Выводы по результатам рассмотрения предложения, поступившего от участника общественных обсуждений	Аргументированные рекомендации организатора общественных обсуждений о целесообразности (нецелесообразности) учета внесенных предложений и замечаний
1	отсутствует		

По результатам рассмотрения замечаний и предложений иных участников общественных обсуждений установлено:

№	Содержание внесенных предложений/ замечаний	Выводы по результатам рассмотрения предложения, поступившего от участника общественных обсуждений	Аргументированные рекомендации организатора общественных обсуждений о целесообразности (нецелесообразности) учета внесенных предложений и замечаний
1	отсутствует		

Процедура общественных обсуждений соблюдена.

Сюткин Владимир Геннадьевич,
и.о. начальника департамента градостроительства
и архитектуры администрации города Перми

Заключение о результатах общественных обсуждений
от «30» июня 2026 г. № 16

Настоящее заключение подготовлено департаментом градостроительства и архитектуры администрации города Перми на основании протокола общественных обсуждений от «29» июня 2026 г. № 16 по проекту о внесении изменений в Правила землепользования и застройки города Перми, утвержденные решением Пермской городской Думы от 26 июня 2007 г. № 143, в части изложения карты территорий, в границах которых предусматриваются требования к архитектурно-градостроительному облику, предусмотренной статьей 51.2[1] Правил, в новой редакции.

Количество участников общественных обсуждений, принявших участие в общественных обсуждениях, составило: 0 человек.

По результатам рассмотрения замечаний и предложений участников общественных обсуждений, постоянно проживающих на территории, в пределах которой проведены общественные обсуждения, установлено:

№	Содержание внесенных предложений/ замечаний	Выводы по результатам рассмотрения предложения, поступившего от участника общественных обсуждений	Аргументированные рекомендации организатора общественных обсуждений о целесообразности (нецелесообразности) учета внесенных предложений и замечаний
1	отсутствует		

По результатам рассмотрения замечаний и предложений иных участников общественных обсуждений установлено:

№	Содержание внесенных предложений/ замечаний	Выводы по результатам рассмотрения предложения, поступившего от участника общественных обсуждений	Аргументированные рекомендации организатора общественных обсуждений о целесообразности (нецелесообразности) учета внесенных предложений и замечаний
1	отсутствует		

Процедура общественных обсуждений соблюдена.

Сюткин Владимир Геннадьевич,
и.о. начальника департамента градостроительства
и архитектуры администрации города Перми

Заключение о результатах общественных обсуждений
от «30» июня 2026 г. № 8-мкд

Настоящее заключение подготовлено департаментом градостроительства и архитектуры администрации города Перми на основании протокола общественных обсуждений от «29» июня 2026 г. № 8-мкд по проекту схемы расположения земельного участка на кадастровом плане территории, на котором расположены многоквартирный дом и иные входящие в состав такого дома объекты недвижимого имущества, расположенные по ул. Авиационной, 51 в Мотовилихинском районе города Перми.

Количество участников общественных обсуждений, принявших участие в общественных обсуждениях, составило: 0 человек.

По результатам рассмотрения замечаний и предложений участников общественных обсуждений, постоянно проживающих на территории, в пределах которой проведены общественные обсуждения, установлено:

№	Содержание внесенных предложений/ замечаний	Выводы по результатам рассмотрения предложения, поступившего от участника общественных обсуждений	Аргументированные рекомендации организатора общественных обсуждений о целесообразности (нецелесообразности) учета внесенных предложений и замечаний
1	отсутствует		

По результатам рассмотрения замечаний и предложений иных участников общественных обсуждений установлено:

№	Содержание внесенных предложений/ замечаний	Выводы по результатам рассмотрения предложения, поступившего от участника общественных обсуждений	Аргументированные рекомендации организатора общественных обсуждений о целесообразности (нецелесообразности) учета внесенных предложений и замечаний
1	отсутствует		

Процедура общественных обсуждений соблюдена.

Сюткин Владимир Геннадьевич,
и.о. начальника департамента градостроительства
и архитектуры администрации города Перми

Информационное сообщение

Организационный комитет по подготовке и проведению публичных слушаний по обсуждению проекта решения Пермской городской Думы «О принятии Устава городского округа город Пермь» сообщает **о проведении публичных слушаний, назначенных постановлением Главы города Перми от 18.06.2026 № 101** (далее – Публичные слушания).

Тема Публичных слушаний: обсуждение проекта решения Пермской городской Думы «О принятии Устава городского округа город Пермь», опубликованного 19 июня 2026 года в печатном средстве массовой информации «Официальный бюллетень органов местного самоуправления муниципального образования город Пермь» № 44 в разделе «Официальная информация» и в тот же день размещенного на официальном сайте муниципального образования город Пермь в информационно-телекоммуникационной сети Интернет ***https://www.gorodperm.ru*** в разделе «Гражданам/Публичные слушания» (далее – Проект).

Публичные слушания проводятся в дистанционном формате, видеотрансляция Публичных слушаний будет вестись:

- на официальном сайте муниципального образования город Пермь: ***https://www.gorodperm.ru;***

- в официальной группе «Администрация города Перми» в социальной сети «Вконтакте»: ***https://vk.com/gorodpermru*** .

Инициатор проведения Публичных слушаний: Глава города Перми

Дата и время проведения видеотрансляции Публичных слушаний:
14 июля 2026 года с 17.00 час. - 18.00 час.

При намерении выступить на Публичных слушаниях дистанционно необходимо до 08 июля 2026 г. (включительно) подать заявку на адрес электронной почты правового управления администрации города Перми: ***pu@perm.permkrai.ru*** по форме согласно приложению к настоящему информационному сообщению.

Предварительное тестирование возможности выступления в дистанционной форме будет осуществляться 13 июля 2026 г. с 12.00 час. до 18.00 час. с учетом времени, указанного в заявке.

При отсутствии технической возможности дистанционного участия в обсуждении Проекта путем просмотра видеотрансляции, а также при отсутствии технической возможности для выступления необходимо уведомить правовое управление администрации города Перми о намерении участия в Публичных слушаниях, а также выступления на Публичных слушаниях до 08 июля 2026 г. (включительно) по рабочим телефонам (342) 217-33-20, 217-33-14 с 9.00 до 18.00 в целях организации участия в Публичных слушаниях в здании администрации города Перми по адресу: ул. Ленина, 23.

Порядок учета предложений по Проекту, а также участие граждан в его обсуждении осуществляются в соответствии с решением Пермской городской Думы от 28.05.2019 № 104 «Об утверждении Порядка учета предложений по проекту решения Пермской городской Думы «О принятии Устава города Перми», проекту решения Пермской городской Думы «О внесении изменений в Устав города Перми», а также участия граждан в его обсуждении» (далее – Порядок).

Порядок 19.06.2026 опубликован одновременно с обсуждаемым Проектом в печатном средстве массовой информации «Официальный бюллетень органов местного самоуправления муниципального образования город Пермь» № 44 в разделе «Официальная информация» и в тот же день размещен на официальном сайте муниципального образования город Пермь в информационно-телекоммуникационной сети Интернет ***https://www.gorodperm.ru*** в разделе «Гражданам/Публичные слушания».

Предложения по теме Публичных слушаний направляются по форме, установленной Порядком.

Предложения по теме Публичных слушаний принимаются со дня, следующего за днем опубликования настоящего информационного сообщения в печатном средстве массовой информации «Официальный бюллетень органов местного самоуправления муниципального образования город Пермь» и размещения на официальном сайте муниципального образования город Пермь в информационно-телекоммуникационной сети Интернет, по 15 июля 2026 года включительно.

Предложения по теме Публичных слушаний по форме, установленной Порядком, принимаются администрацией города Перми для передачи в организационный комитет по подготовке и проведению публичных слушаний по обсуждению проекта решения Пермской городской Думы «О принятии Устава городского округа город Пермь» следующими способами:

- в письменном виде по адресу: г. Пермь, ул. Ленина, 23, каб. 107 в рабочие дни с 09.00 час. до 12.00 час и с 13.00 час. до 17.00 час (телефон для связи (342) 212-43-32);

- по почте по адресу: 614000, г. Пермь, ул. Ленина, 23 с пометкой на конверте «В организационный комитет по подготовке и проведению публичных слушаний по обсуждению проекта решения Пермской городской Думы «О принятии Устава городского округа город Пермь»;

- в электронном виде на сайте по адресу**:** ***http://reception.gorodperm.ru*** **.**

Приложение
к информационному сообщению

Заявка
на выступление в ходе публичных слушаний по обсуждению проекта решения Пермской городской Думы «О принятии Устава городского округа город Пермь» 14 июля 2026 г.

_____
(Ф.И.О.)

_____
(№ контактного телефона, адреса электронной почты)

_____

Наличие технической возможности подключения (да/нет)		Время, удобное для тестирования, осуществляемого 13.07.2026 с 12.00 до 18.00
видеокамера		
микрофон		

_____
(дата)

«ЕДИНЫЙ РЕЕСТР САМОВОЛЬНО УСТАНОВЛЕННЫХ И НЕЗАКОННО РАЗМЕЩЕННЫХ РЕКЛАМНЫХ КОНСТРУКЦИЙ (РК) НА ТЕРРИТОРИИ: город Пермь
Дата формирования: 01-07-2026 09:45»

№	Учетный номер объекта	Дата постановки на учет	Общие сведения						Реквизиты акта проверки, устанавливающего факт выявления рекламной конструкции		Сведения о предписании о демонтаже рекламной конструкции					Сведения об исполнении обязанности по демонтажу рекламной конструкции			Реквизиты распоряжения главы территориального органа администрации города Перми о принудительном демонтаже				Дата планируемого демонтажа объекта (дд.мм.гг.)	Дата фактического демонтажа объекта (дд.мм.гг.)	Сведения об акте о демонтаже и перемещении объекта		Сведения о хранении демонтированного объекта				Дата захоронения либо утилизации демонтированного объекта (дд.мм.гг.)	Сумма фактически понесенных расходов, связанных с осуществлением мероприятий по демонтажу, руб.	Сумма возмещенных в бюджет города Перми расходов, связанных с осуществлением мероприятий по демонтажу, перемещению, хранению самовольного (незаконного) объекта, руб.	Дата возмещения в бюджет города Перми расходов, связанных с осуществлением мероприятий по демонтажу, перемещению, хранению самовольного (незаконного) объекта (дд.мм.гг.)
			вид рекламной конструкции	количество информационных полей	размер информационного поля, м (при наличии сведений)	площадь информационного поля, кв.м.(при наличии сведений)	место нахождения		дата составления (дд.мм.гг.)	№	№	дата (дд. мм.гг.)	дата выдачи (дд. мм.гг.)	лицо, которому выдано предписание	дата окончания срока исполнения обязанности по демонтажу рекламной конструкции (дд. мм.гг.)	акт проверки исполнения		результаты проверки исполнения (демонтирована/ недемонтирована)	дата (дд. мм.гг.)	№	сведения об официальном опубликовании				дата составления	№	место хранения объекта		лицо, осуществляющее хранение	окончание срока хранения (дд. мм.гг.)					
							улица	№ дома								№	дата (дд. мм.гг.)				№ официального бюллетеня органов местного самоуправления	дата (дд. мм.гг.)					улица	№ дома							
1	2	3	4	5	6	7	8	9	10	11	12	13	14	15	16	17	18	19	20	21	22	23	24	25	26	27	28	29	30	31	32	33	34	35
город Пермь / Дзержинский район																																		
1	4749-ч	23.06.2026	рекламная вывеска				ул Куфонина	10А	23.06.2026	Д/26/223А	Д/26/126П	23.06.2026	23.06.2026	ООО «Агроторг»	23.07.2026																			
2	4748-ч	19.06.2026	рекламная вывеска				Парковый пр-кт	20/1	19.06.2026	Д/26/221А	Д/26/125	19.06.2026	19.06.2026	ООО «ТД «Третий кран»	19.07.2026																			
3	4747-ч	19.06.2026	рекламная вывеска				Парковый пр-кт	20/1	19.06.2026	Д/26/220А	Д/26/124П	19.06.2026	19.06.2026	ООО «ТД «Третий кран»	19.07.2026																			
4	4610-ч	23.10.2025	рекламная конструкция на фасаде (нестандартная)				ул Луначарского	128	23.10.2025	Д/25/452А	Д/25/264П	23.10.2025	23.10.2025	ИП Шкуратов Е.В.	23.11.2025	Д/25/514А	02.12.2025	не демонтирована	05.12.2025	059-07-01-05-269	269	08.12.2025	09.12.2025	09.12.2025	09.12.2025	Д/25/452А	ул. Волочаевская	32	МКУ «Содержание муниципального имущества»	09.06.2026		58968,00		
5	4478	28.05.2025	отдельно стоящая рекламная конструкция (нестандартная)				ул 2-я Мулянская	17	27.05.2025	Д/25/169А									29.05.2025	059-07-01-05-125	б/н	29.05.2025	30.05.2025	30.05.2025	30.05.2025	РК/39-12-2025	ул. Волочаевская	32	МКУ «Содержание муниципального имущества»	30.11.2025		14831,60		
6	4392-ч	29.01.2025	рекламная конструкция на входной группе (нестандартная)				Парковый пр-кт	25в	29.01.2025	Д/25/25А				ИП носырев Е.Ф.		Д/25/41А	05.03.2025	не демонтирована	11.03.2025	059-07-01-05-65	65	11.03.2025	02.04.2025		13.03.2025	Д/25/25А	ул. Волочаевская	32	МКУ «Содержание муниципального имущества»	14.09.2025				
7	4391-ч	29.01.2025	рекламная конструкция на входной группе (нестандартная)				Парковый пр-кт	25в	29.01.2025	Д/25/24А				ИП Носырев Е.Ф.		Д/25/40А	05.03.2025	не демонтирована	11.03.2025	059-07-01-05-65	65	11.03.2025	02.04.2025	13.03.2025	13.03.2025	Д/25/24А	ул. Волочаевская	32	МКУ «Содержание муниципального имущества»	14.09.2025				
8	4377	25.12.2024	стела				Парковый пр-кт	64/1	25.12.2024	Д/24/277А	Д/24/139П	26.12.2024	26.12.2024	ООО «Экскурс-Автомобили»	26.01.2025	Д/25/26А	31.01.2025	не демонтирована	11.02.2025	059-07-01-05-31	б/н	13.02.2025	28.02.2025	17.02.2025	17.02.2025	Д/24/277А	ул. Волочаевская	32	МКУ «Содержание муниципального имущества»	18.08.2025		22247,40		
9	4313-ч	23.08.2024	лайт-бокс	2			Парковый пр-кт	25в	23.08.2024	Д/24/131А	Д/24/66П	26.08.2024	28.08.2024	ИП Носырев Е. Ф.	28.09.2024	Д/24/158А	03.10.2024	не демонтирована	09.10.2024	059-07-01-05-339	76	10.10.2024	31.10.2024	17.10.2024	17.10.2024	б/н	ул. Волочаевская	32	МКУ «Содержание муниципального имущества»	18.04.2025	Акт на утилизацию № 1094 от 23.05.2025			
10	4256	25.03.2024	рекламная вывеска	1			Парковый пр-кт	26	25.03.2024	Д/24/23А	Д/24/11П	25.03.2024	01.04.2024	ИП Тодуа Т.Б.	01.05.2024	Д/24/48А	27.04.2024	не демонтирована	20.05.2024	059-07-01-05-146	б/н	20.05.2024	23.05.2024	28.05.2024	28.05.2024	д/24/23А	ул. Волочаевская	32	МКУ «Содержание муниципального имущества»	28.11.2024	Акт на утилизацию № 1021 от 19.05.2025	14831,60		
Итого:	***10***																																	
город Пермь / Индустриальный район																																		
1	4642	22.01.2026	флагшток/вымпел				ул Рязанская	130	22.01.2026	И/26/14А	И/26/5П	22.01.2026	23.01.2026	ООО «Строительный двор»	23.02.2026	И/26/45А	11.03.2026	не демонтирована	16.03.2026	059-16-01-03-74	059-16-01-07/3-19	16.03.2026	18.03.2026	18.03.2026											
2	4641	22.01.2026	флагшток/вымпел				ул Рязанская	130	22.01.2026	И/26/13А	И/26/5П	22.01.2026	23.01.2026	ООО «Строительный двор»	23.02.2026	И/26/34А	11.03.2026	не демонтирована	16.03.2026	059-16-01-03-74	059-16-01-07/3-119	16.03.2026	18.03.2026	18.03.2026											
3	4640	22.01.2026	флагшток/вымпел				ул Рязанская	130	22.01.2026	И/26/12А	И/26/4П	22.01.2026	23.01.2026	ООО «Строительный двор»	23.02.2026	И/26/33А	11.03.2026	не демонтирована	16.03.2026	059-16-01-03-74	059-16-01-07/3-119	16.03.2026	18.03.2026	18.04.2026											
4	4606	15.10.2025	стела				шоссе Космонавтов	316Б	14.10.2025	И/25/406А	И/25/238П	14.10.2025	14.10.2025	ООО «Восток Моторс Пермь»	14.11.2025	И/25/489А	21.11.2025	не демонтирована																	
5	4605	15.10.2025	стела				шоссе Космонавтов	316Б	14.10.2025	И/25/405А	И/25/237П	14.10.2025	14.10.2025	ООО «ВМ ЮГ»	14.11.2025	И/25/488А	21.11.2025	не демонтирована																	
6	4604	15.10.2025	стела				шоссе Космонавтов	328/1	14.10.2025	И/25/404А	И/25/236П	14.10.2025	14.10.2025	ООО «ВМ-ПАЗИЯ»	14.11.2025	И/25/487А	21.11.2025	не демонтирована																	
7	4333	21.10.2024	стела				шоссе Космонавтов	381	21.10.2024	И/24/179А				ООО «Автоматика ПРО»					13.05.2025	059-16-01-03-54	059-16-01-03-54	13.05.2025	19.05.2025				ул. Волочаевская	32	МКУ «Содержание муниципального имущества»	19.11.2025				

1	2	3	4	5	6	7	8	9	10	11	12	13	14	15	16	17	18	19	20	21	22	23	24	25	26	27	28	29	30	31	32	33	34	35
8	4007	16.02.2022	рекламный указатель	1			ул Советской Армии	3а	16.02.2022	Д/22/63А						Д/22/125А	23.03.2022	не демонти-рована	01.04.2022	059-16-01-03-92	24	05.04.2022	05.04.2022	11.04.2022						Акт на утили-зацию № 500 от 29.08.2023	14832,00		
Итого:	***8***																																	
город Пермь / Кировский район																																		
1	4644-ч	27.01.2026	панель-кронштейн				ул Маршала Рыбалко	84	27.01.2026	К/26/16А	К/26/8П	27.01.2026	27.01.2026	ООО «Альфа-6»	27.02.2026				23.03.2026	059-23-01-02-37	б/н	24.03.2026	25.03.2026	26.03.2026	26.03.2026	б/н	ул. Волоча-евская	32	МКУ «Содержание муниципального имущества»	26.09.2026				
2	4510	04.07.2025	иное				ул Ирбитская	3	03.07.2025	34																								
3	4397	17.02.2025	стела				ул Заборная	2	17.02.2025	К/25/30А				АО «ПРОДТОРГ»					24.03.2025	059-23-01-02-37	б/н	25.03.2025	28.03.2025	28.03.2025	31.03.2025	б/н	ул. Волоча-евская	32	МКУ «Содержание муниципального имущества»	30.09.2025				
4	4396-ч	17.02.2025	стела				ул Вольская	36	17.02.2025	К/25/31А				АО «Тандер»					24.03.2025	059-23-01-02-37	б/н	25.03.2025	28.03.2025	28.03.2025	31.03.2025	б/н	ул. Волоча-евская	32	МКУ «Содержание муниципального имущества»	30.09.2025				
5	4200	24.04.2023	отдельно стоящая ре-кламная конструкция (нестандартная)	1			ул Гальпе-рина	6	20.04.2023	К/23/51А						К/23/66А	22.05.2023	не демонти-рована	29.05.2023	059-23-01-02-120	б/н	02.06.2023	05.06.2023	16.06.2023	16.06.2023	б/н	ул. Волоча-евская	32	МКУ «Содержание муниципального имущества»	18.12.2023		47673,00		
Итого:	***5***																																	
город Пермь / Ленинский район																																		
1	4753-ч	25.06.2026	джумби				ул Петропав-ловская	73а	25.06.2026	Л/26/228А				ООО «Кари»																				
2	4746	18.06.2026	флагшток/вымпел				ул Попова	14	18.06.2026	Л/26/214А				ООО «Сладкон»																				
3	4745	18.06.2026	флагшток/вымпел				ул Попова	14	18.06.2026	Л/26/213А				ООО «Сладкон»																				
4	4744	18.06.2026	флагшток/вымпел				ул Попова	14	18.06.2026	Л/26/212А				ООО «Сладкон»																				
5	4739	10.06.2026	флагшток/вымпел				ул Попова	14	10.06.2026	Л/26/203А				ООО «Диамант»																				
6	4738	10.06.2026	флагшток/вымпел				ул Попова	14	10.06.2026	Л/26/202А				ООО «Диамант»																				
7	4728-ч	26.05.2026	отдельно стоящая ре-кламная конструкция (нестандартная)				ул Ленина	64	26.05.2026	Л/26/157А				ООО «Море»																				
8	4721	14.05.2026	стела				ул Борцов Революции	1А	14.05.2026	Л/26/148А				ООО «Элемент - трейд»																				
9	4714	07.05.2026	стела				ул Борцов Революции	1б	07.05.2026	Л/26/137А				АО «Тандер»																				
10	4706	27.04.2026	флагшток/вымпел				ул Ленина	27	27.04.2026	Л/26/114А	Л/26/77П	27.04.2026	27.04.2026	ООО «ЭСКО»	27.05.2026	Л/26/178А	02.06.2026	не демонти-рована	04.06.2026	059-26-01-02-26	б/н	04.06.2026	08.06.2026	08.06.2026	08.06.2026	Л/26/113А	ул. Волоча-евская	32	МКУ «Содержание муниципального имущества»	08.12.2026				
11	4705	27.04.2026	флагшток/вымпел				ул Ленина	27	27.04.2026	Л/26/113А	Л/26/76П	27.04.2026	27.04.2026	ООО «ЭСКО»	27.05.2026	Л/26/179А	02.06.2026	не демонти-рована	04.06.2026	059-26-01-02-25	б/н	04.06.2026	08.06.2026	08.06.2026	08.06.2026	Л/26/113А	ул. Волоча-евская	32	МКУ «Содержание муниципального имущества»	08.12.2026				
12	4662	11.03.2026	иное				ул Сибирская	16	11.03.2026	Л/26/44А	Л/26/26П	11.03.2026	11.03.2026	ООО «РВ Сибир-ская»	11.04.2026	Л/26/94А	16.04.2026	не демонти-рована																
13	4534-ч	28.08.2025	стела				ул Монастыр-ская	93	28.08.2025	Л/25/303А	Л/25/185П/ л/25/263П	21.10.2025	21.10.2025	Толмачева О.В.	21.11.2025																				
14	4491-ч	10.06.2025	флагшток/вымпел				ул Окулова	29	10.06.2025	Л/25/200А	Л/25/115П	10.06.2025	10.06.2025	АО «Тандер»	10.07.2025	Л/25/260а	16.07.2025	не демонти-рована	23.07.2025	059-26-01-02-39	Б/Н	23.07.2025	23.07.2025	25.07.2025	29.07.2025	Л/25/200А	ул. Волоча-евская	32	МКУ «Содержание муниципального имущества»	25.01.2026				
15	4490-ч	10.06.2025	флагшток/вымпел				ул Окулова	29	10.06.2025	Л/25/199А	Л/25/114П	10.06.2025	10.06.2025	АО «Тандер»	10.07.2025	Л/25/259а	16.07.2025	не демонти-рована	23.07.2025	059-26-01-02-38	Б/Н	23.07.2025	23.07.2025	25.07.2025	29.07.2025	Л/25/199А	ул. Волоча-евская	32	МКУ «Содержание муниципального имущества»	25.01.2026				
16	4489-ч	10.06.2025	флагшток/вымпел				ул Окулова	29	10.06.2025	Л/25/198А	Л/25/113П	10.06.2025	10.06.2025	АО «Тандер»	10.07.2025	Л/25/258а	16.07.2025	не демонти-рована	23.07.2025	059-26-01-02-37	Б/Н	23.07.2025	23.07.2025	25.07.2025	29.07.2025	Л/25/198А	ул. Волоча-евская	32	МКУ «Содержание муниципального имущества»	25.01.2026				
17	4454	13.05.2025	стела				ул Спешилова	101а	12.05.2025	Л/25/122А	Л/25/77П	13.05.2025	13.05.2025	ООО «Авалон Премиум»	13.06.2025	Л/25/239А	18.06.2025	не демонти-рована	23.07.2025	059-26-01-02-36	Б/Н	23.07.2025	23.07.2025		29.07.2025	Л/25/122А	ул. Волоча-евская	32	МКУ «Содержание муниципального имущества»	28.01.2026				
18	4453	13.05.2025	стела				ул Спешилова	101а	12.05.2025	Л/25/121А	Л/25/76П	13.05.2025	13.05.2025	ООО «Авалон Премиум»	13.06.2025	Л/25/238А	18.06.2025	не демонти-рована	23.07.2025	059-26-01-02-35	Б/Н	23.07.2025	23.07.2025		29.07.2025	Л/25/121А	ул. Волоча-евская	32	МКУ «Содержание муниципального имущества»	28.01.2026				
19	4452	13.05.2025	стела				ул Спешилова	101а	12.05.2025	Л/25/120А	Л/25/120А	13.05.2025	13.05.2025	ООО «Авалон Премиум»	13.06.2025	Л/25/237А	18.06.2025	не демонти-рована	23.07.2025	059-26-01-02-34	Б/Н	23.07.2025	23.07.2025		29.07.2025	Л/25/120А	ул. Волоча-евская	32	МКУ «Содержание муниципального имущества»	28.01.2026				
20	4394-ч	06.02.2025	иное				ул Крисанова	12а	06.02.2025	Л/25/28А	Л/24/15П	06.02.2025	06.02.2025	ИП Крафт А.В.	06.03.2025	Л/25/53А	18.03.2025	не демонти-рована	28.04.2025	059-26-01-02-18	Б/Н	28.04.2025	28.07.2025	30.07.2025	30.04.2025	Л/25/28А	ул. Волоча-евская	32	МКУ «Содержание муниципального имущества»	30.10.2025				
21	4349-ч	28.10.2024	иное				ул Пушкина	9	28.10.2024	Л/24/201А	Л/24/119П	07.11.2024	07.11.2024	ООО «ХУКА-РУМ»	07.12.2024	Л/24/263А	11.12.2024	не демонти-рована																
22	4348-ч	28.10.2024	иное				ул Ленина	66	28.10.2024	Л/24/200А	Л/24/102П	28.10.2024	28.10.2024	«ООО «»НАУЧ-НО - ИССЛЕДО-ВАТЕЛЬСКИЙ ИНСТИТУТ УПРАВЛЯЮ-ЩИХ МАШИН И СИСТЕМ»»»	28.11.2024	Л/24/249А	04.12.2024	не демонти-рована																

1	2	3	4	5	6	7	8	9	10	11	12	13	14	15	16	17	18	19	20	21	22	23	24	25	26	27	28	29	30	31	32	33	34	35
23	4342-ч	24.10.2024	иное				ул Ленина	60	24.10.2024	Л/24/194А	Л/24/96П	24.10.2024	24.10.2024	ИП Золотарева А.В.	24.11.2024	Л/24/248А	02.12.2024	не демонтирована																
24	4340-ч	24.10.2024	иное				ул Куйбышева	31	24.10.2024	Л/24/192А	Л/24/94П	24.10.2024	24.10.2024	ООО «Рай»	24.11.2024	Л/24/246А	02.12.2024	не демонтирована																	
25	4339-ч	24.10.2024	иное				ул Сибирская	19а	24.10.2024	Л/24/191А	Л/24/93П	24.10.2024	24.10.2024	ИП Орлов А.А.	24.11.2024	Л/24/243А	29.11.2024	не демонтирована																	
26	4338-ч	24.10.2024	иное				ул Сибирская	19а	24.10.2024	Л/24/190А	Л/24/92П	24.10.2024	24.10.2024	ИП Орлов А.А.	24.11.2024	Л/24/244А	29.11.2024	не демонтирована																	
27	4329-ч	14.10.2024	иное				Комсомольский пр-кт	15в	14.10.2024	Л/24/171А	Л/24/80П	14.10.2024	14.10.2024	ИП Ковалев А.Ю.	14.11.2024	Л/24/245А	02.12.2024	не демонтирована	14.10.2024																
28	4285	05.07.2024	2-сторонняя стела				ул Монастырская	93	04.07.2024	Л/24/85А	Л/24/40П	05.07.2024	08.07.2024	ООО «ТЦ «Слудский»	08.08.2024	Л/24/121А	09.08.2024	не демонтирована	16.09.2024	059-26-01-02-146	б/н	02.10.2024	02.10.2024	02.10.2024			ул. Волочаевская	32	МКУ «Содержание муниципального имущества»	02.05.2025					
Итого:	***28***																																	
город Пермь / Мотовилихинский район																																		
1	4754	01.07.2026	отдельно стоящая рекламная конструкция (нестандартная)				ул Гашкова	19	30.06.2026	М/26/232А				ИП Корякин Валерий Владимирович																				
2	4752-ч	24.06.2026	рекламная вывеска				ул Лякишева	2	24.06.2026	М/26/226А				ООО «Мой зверь»																				
3	4751-ч	24.06.2026	рекламная вывеска				ул Лякишева	2	24.06.2026	М/26/225А				ООО «Мой зверь»																				
4	4750-ч	24.06.2026	рекламная вывеска				ул Лякишева	2	24.06.2026	М/26/224А				ООО «Мой зверь»																				
5	4732-ч	03.06.2026	отдельно стоящая рекламная конструкция (нестандартная)				ул Восстания	40	03.06.2026	М/26/177А				ИП Агафонов В.А.																				
6	4719	14.05.2026	отдельно стоящая рекламная конструкция (нестандартная)				ул Пановой	2	14.05.2026	М/26/145А																								
7	4716-ч	12.05.2026	рекламная вывеска				б-р Гагарина	83	12.05.2026	М/26/139А				ООО «Грант»																				
8	4712	05.05.2026	отдельно стоящая рекламная конструкция (нестандартная)				ул Лядовская	131	05.05.2026	М/26/128А				ООО «Петроком ПМ»																				
9	4711	05.05.2026	отдельно стоящая рекламная конструкция (нестандартная)				ул Лядовская	131	05.05.2026	М/26/127А	М/26/127А	05.05.2026	05.05.2026	ИП Долгова Полина Васильевна	05.06.2026																				
10	4689-ч	15.04.2026	стела				Лесопарковый пер	2А	15.04.2026	М/26/92А	М/26/57П	15.04.2026	15.04.2026	ООО СЗ «Уникстройпермь»	15.05.2026																				
11	4659	04.03.2026	отдельно стоящая рекламная конструкция (нестандартная)				ул Гашкова	19а	04.03.2026	М/26/41А	М/26/23П	04.03.2026	04.03.2026	МОО ТОС «Вышка-2»	04.04.2026	М/26/78А	06.04.2026	не демонтирована																	
12	4652-ч	17.02.2026	отдельно стоящая рекламная конструкция (нестандартная)				ул Славянова	19	17.02.2026	М/26/29А	М/26/16П и М/26/30П	19.03.2026	19.03.2026	Ануфриева А.П. / Ануфриев А.Ю.	19.04.2026	М/26/52А и М/26/95А	20.04.2026	не демонтирована																	
13	4651-ч	17.02.2026	отдельно стоящая рекламная конструкция (нестандартная)				ул Пролетарская	12	17.02.2026	М/26/28А	М/26/15П и М/26/31П	19.03.2026	19.03.2026	Ануфриева А.П. и Ануфриев А.Ю.	19.04.2026	М/26/53А и М/26/96А	20.04.2026	не демонтирована																	
14	4620-ч	06.11.2025	стела				ул Соликамская	87	06.11.2025	М/25/471А	М/25/275П М/25/284П	08.12.2025	08.12.2025	ООО «Газсервис-Пермь»	08.01.2026	М/26/1А	12.01.2026	не демонтирована																	
15	4291	05.07.2024	отдельно стоящая рекламная конструкция (нестандартная)				ул Степана Разина	38	05.07.2024	М/24/91А	М/24/46П	05.07.2024	05.07.2024	ИП Громенко А.В.	05.08.2024	М/24/120А	06.08.2024	не демонтирована	15.08.2024	059-36-01-05-224	б/н	15.08.2024	19.08.2024	19.08.2024	19.10.2024	М/24/91А	ул. Волочаевская	32	МКУ «Содержание муниципального имущества»	19.02.2025					
16	4176	30.01.2023	транспарант-перетяжка				ул Подполковника Галанова	146/9	30.01.2023	М/23/8А						М/23/25А	03.03.2023	не демонтирована	17.03.2023	059-36-01-05-41	б/н	22.03.2023	12.04.2023	24.03.2023	24.03.2023	2(2023)-4176 ТП	ул. Волочаевская	32	МКУ «Содержание муниципального имущества»	24.08.2023	Акт на утилизацию № 699 от 18.06.2024	11653,40			
17	4175	30.01.2023	транспарант-перетяжка	2			ул Подполковника Галанова	146/9	30.01.2023	М/23/7А						М/23/24А	03.03.2023	не демонтирована	17.03.2023	059-36-01-05-41	б/н	22.03.2023	12.04.2023	24.03.2023	24.03.2023	1(2023)-4175 ТП	ул. Волочаевская	32	МКУ «Содержание муниципального имущества»	24.08.2023	Акт на утилизацию № 698 от 18.06.2024	11653,40			
18	4147	19.09.2022	стела	2			ул Пановой	2	19.09.2022	М/22/334А	М/22/75П	17.11.2022	25.11.2022	ООО «Силур»	25.12.2022	М/22/370А	27.10.2022	не демонтирована																	
19	4045	06.04.2022	рекламная конструкция отдельно стоящая (нестандартная)				ул Старцева	11А	04.04.2022	М/22/147А			06.04.2022		06.05.2022	М/22/159А	11.05.2022	не демонтирована																	
Итого:	***19***																																	
город Пермь / Орджоникидзевский район																																		
1	4743	16.06.2026	стела				ул Менжинского	54	16.06.2026	О/26/207А	О/26/120П	16.06.2026	16.06.2026	ООО УТК «Дизель»	16.07.2026																				
2	4677-ч	03.04.2026	рекламная вывеска				ул Ново-Гайвинская	44	03.04.2026	О/26/75А	О/26/45П; О/26/86П	07.05.2026	07.05.2026	ООО «Светофор»	07.06.2026	О/26/135А; О/26/191А	09.06.2026	не демонтирована																	
Итого:	***2***																																	
город Пермь / Свердловский район																																		
1	4740-ч	16.06.2026	рекламная вывеска				ул Белинского	42	16.06.2026	С/26/206А	С/26/119П	16.06.2026	16.06.2026	ООО «Зверь»	16.07.2026																				

1	2	3	4	5	6	7	8	9	10	11	12	13	14	15	16	17	18	19	20	21	22	23	24	25	26	27	28	29	30	31	32	33	34	35
2	4737-ч	10.06.2026	отдельно стоящая рекламная конструкция (нестандартная)				ул Красно-флотская	36	10.06.2026	С/26/201А	С/26/115П	10.06.2026	10.06.2026	ИП Моисеев Александр Васильевич	10.07.2026																			
3	4736-ч	10.06.2026	отдельно стоящая рекламная конструкция (нестандартная)				ул Красно-флотская	36	10.06.2026	С/26/200А	С/26/114П	10.06.2026	10.06.2026	ИП Моисеев Александр Васильевич	10.07.2026																			
4	4704	24.04.2026	отдельно стоящая рекламная конструкция (нестандартная)				ул Героев Хасана	112А	24.04.2026	С/26/112А	С/26/75П	24.04.2026	24.04.2026	ООО «Авто Люкс»	24.05.2026	С/26/144А	14.05.2026	не демонтирована	21.05.2026	059-39-01-01-183	б/н	25.05.2026	25.05.2026	26.05.2026	26.05.2026	РК-01-2026	ул. Волочаевская	32	МКУ «Содержание муниципального имущества»	27.05.2126				
5	4590-ч	19.09.2025	стела				ул Героев Хасана	105	18.09.2025	С/25/374А	С/25/216П	18.09.2025	18.09.2025	ООО «Форвад Авто»	18.10.2025																			
6	4589-ч	19.09.2025	стела				ул Героев Хасана	105	18.09.2025	С/25/373А	С/25/215П	18.09.2025	18.09.2025	ООО «Форвад Авто»	18.10.2025																			
7	4573-ч	18.09.2025	стела				ул Героев Хасана	79	18.09.2025	С/25/360А	С/25/199П	18.09.2025	19.09.2025	ООО «Терра-Моторс»	19.10.2025																			
8	4572-ч	18.09.2025	стела				ул Героев Хасана	79	18.09.2025	С/25/361А	С/25/200П	18.09.2025	19.09.2025	ООО «Терра-Моторс»	19.10.2025																			
9	4571-ч	18.09.2025	стела				ул Героев Хасана	81	18.09.2025	С/25/362А	С/25/201П	18.09.2025	19.09.2025	ООО «Терра-Моторс»	19.10.2025																			
10	4570-ч	18.09.2025	стела				ул Героев Хасана	81	18.09.2025	С/25/359А	С/25/198	18.09.2025	18.09.2025	ООО «Терра-Авто»	18.10.2025																			
11	4384	15.01.2025	отдельно стоящая рекламная конструкция (нестандартная)				ул Василия Васильева	5бли	15.01.2025	С/25/8А	С/25/3П	15.01.2025	15.01.2025	ООО «Союз ТК»	15.02.2025	С/25/36А	19.02.2025	не демонтирована	24.02.2025	059-39-01-01-41	б/н	25.02.2025	26.02.2025											
12	4382	15.01.2025	отдельно стоящая рекламная конструкция (нестандартная)				ул Заготсено	4	15.01.2025	С/25/6А	С/25/1П	16.01.2025	16.01.2025	ООО «СК№1 «33Метра»	16.02.2025	С/25/35А	19.02.2025	не демонтирована	24.02.2025	059-39-01-01-41	б/н	25.02.2025	26.02.2025											
13	4379	26.12.2024	рекламная конструкция отдельно стоящая (нестандартная)				ул Василия Васильева	7Л	26.12.2024	С/24/279А	С/24/141П	26.12.2024	26.12.2024	ООО «Замки Инструмент»	26.01.2025	С/25/19А	27.01.2025	не демонтирована	07.02.2025	059-39-01-01-20	б/н	11.02.2025	11.02.2025	13.02.2025	13.02.2025	РК-01-2025	ул. Волочаевская	32	МКУ «Содержание муниципального имущества»	13.08.2025				
14	4314	04.09.2024	рекламная вывеска				ул Фонтанная	1а/1	04.09.2024	С/24/130А																							
15	4279-ч	21.05.2024	отдельно стоящая рекламная конструкция (нестандартная)				ул Чернышевского	19	21.05.2024	С/24/64А	С/24/32П	22.05.2024	22.05.2024	ИП Спирин В.Н.	22.06.2024	С/24/84А	27.06.2024	не демонтирована																
16	4278-ч	21.05.2024	отдельно стоящая рекламная конструкция (нестандартная)				ул Чернышевского	19	21.05.2024	С/24/63А	С/24/31П	22.05.2024	22.05.2024	ИП Спирин В.Н.	22.06.2024	С/24/83А	27.06.2024	не демонтирована																
17	4214-ч	21.07.2023	рекламная вывеска				ул Куйбышева	117	21.07.2023	С/23/89А						С/23/105А	25.08.2023	не демонтирована																
18	4209-ч	30.05.2023	рекламный указатель	2			ул Самаркандская	54	30.05.2023	С/23/71А					30.06.2023	С/23/85А	07.07.2023	не демонтирована	10.07.2023	059-39-01-01-270	059-30-01-30/03-148	11.07.2023	12.07.2023	17.07.2023	17.07.2023	РК/05-2023	ул. Волочаевская	32	МКУ «Содержание муниципального имущества»	17.01.2024				
19	4165	10.11.2022	флагшток/вымпел				ул Народовольческая	40	10.11.2022	С/22/377А	С/22/73П	11.11.2022	18.11.2022	ИП Братчикова С.Г.	18.12.2022	С/22/400А	26.12.2022	не демонтирована	29.03.2023	059-39-01-01-115	059-39-01-30/03-44	30.03.2023	05.04.2023	05.04.2023	05.04.2023	РК/03-2023	ул. Волочаевская	32	МКУ «Содержание муниципального имущества»	05.10.2023				
20	4164	10.11.2022	флагшток/вымпел				ул Народовольческая	40	10.11.2022	С/22/376А	С/22/72П	11.11.2022	18.11.2022	ИП Братчикова С.Г.	18.12.2022	С/22/399А	26.12.2022	не демонтирована	29.03.2023	059-39-01-01-115	059-39-01-30/03-44	30.03.2023	31.03.2023	05.04.2023	05.04.2023	РК/02-2023	ул. Волочаевская	32	МКУ «Содержание муниципального имущества»	05.10.2023				
21	4163	10.11.2022	флагшток/вымпел				ул Народовольческая	40	10.11.2022	С/22/375А	С/22/71П	11.11.2022	18.11.2022	Братчикова С.Г.	18.12.2022	С/22/398	26.12.2022	не демонтирована	29.03.2023	059-39-01-01-115	059-39-01-30/03-44	30.03.2023	31.03.2023	05.04.2023	05.04.2023	РК/01-2023	ул. Волочаевская	32	МКУ «Содержание муниципального имущества»	05.10.2023				
22	4097-ч	05.08.2022	крышная конструкция				ул Попова	58	05.08.2022	С/22/249А	С/22/21П	05.08.2022	10.08.2022	ООО «Информационные системы»	10.09.2022	К/22/323А	13.09.2022	не демонтирована																
23	4054	17.05.2022	стела	2			ул Братская	76	17.05.2022	С/22/164А						С/22/198А	23.06.2022	не демонтирована																
Итого:	***23***																																	
Общий итог:		**95**																																

«ЕДИНЫЙ РЕЕСТР САМОВОЛЬНО УСТАНОВЛЕННЫХ И НЕЗАКОННО РАЗМЕЩЕННЫХ НЕСТАЦИОНАРНЫХ ТОРГОВЫХ ОБЪЕКТОВ (НТО) НА ТЕРРИТОРИИ: город Пермь
Дата формирования: 01-07-2026 09:40»

№	Учетный номер объекта	Дата постановки на учет	Общие сведения			Реквизиты акта проверки, устанавливающего факт выявления объекта		Сведения о договоре аренды и виде разрешенного использования земельного участка			Сведения о нарушении условий договора аренды			Срок, установленный для устранения нарушений условия договора аренды	Сведения об устранении нарушений условий договора аренды			Период, отведенный на добровольный демонтаж объекта (дд.мм.гг.)		Сведения о продлении периода, отведенного на добровольный демонтаж объекта				Сведения о добровольном демонтаже объекта			Реквизиты распоряжения главы территориального органа о принудительном демонтаже объекта			Дата планируемого демонтажа объекта (дд.мм.гг.)	Дата фактического демонтажа объекта (дд.мм.гг.)	Сведения об акте о демонтаже и перемещении объекта		Сведения о хранении демонтированного объекта				Дата захоронения либо утилизации демонтированного объекта (дд.мм.гг.)	Сумма фактически понесенных расходов, связанных с осуществлением мероприятий по демонтажу, руб.	Сумма возмещенных в бюджет города Перми расходов, связанных с осуществлением мероприятий по демонтажу, перемещению, хранению самовольного (незаконного) объекта, руб.	Дата возмещения в бюджет города Перми расходов, связанных с осуществлением мероприятий по демонтажу, перемещению, хранению самовольного (незаконного) объекта (дд.мм.гг.)
			тип объекта и вид объекта	место нахождения объекта		дата (дд.мм.гг.)	№	№	дата	вид разрешенного использования земельного участка	описание нарушений условий договора	реквизиты акта проверки, устанавливающего факт выявления объекта			акт проверки исполнения		результаты проверки исполнения	начало	окончание	сведения об акте территориального органа администрации города Перми о продлении			срок продления (дд.мм.гг.)	акт проверки исполнения требования о добровольном демонтаже		результаты проверки исполнения требования о добровольном демонтаже (демонтирован/ не демонтирован)	дата (дд.мм.гг.)	№	сведения об официальном опубликовании					дата составления	№	место хранения объекта		лицо, осуществляющее хранение	окончание срока хранения (дд.мм.гг.)					
				улица	дом							дата составления (дд.мм.гг)	№		дата составления (дд.мм.гг)	№				наименование	дата (дд.мм.гг.)	№		дата составления (дд.мм.гг.)	№				№ официального бюллетеня органов местного самоуправления муниципального образования город Пермь	дата (дд.мм.гг.)					улица	дома							
1	2	3	4	5	6	7	8	9	10	11	12	13	14	15	16	17	18	19	20	21	22	23	24	25	26	27	28	29	30	31	32	33	34	35	36	37	38	39	40	41	42	43
город Пермь / Дзержинский район	
1	5029	08.07.2025	лоток	ул Комиссара Пожарского	11	08.07.2025	Д/НТО/6Л											09.07.2025	10.07.2025					11.07.2025	б/н	не демонтирован	15.07.2025	059-07-01-05-165	165	16.07.2025	23.07.2025	17.07.2025	17.07.2025	Д/НТО/6Л/3-2025	ул. Волочаевская	32	МКУ «Содержание муниципального имущества»	17.12.2025		14831,6		
2	4911	13.03.2025	павильон	ул Сергея Данщина	14	13.03.2025	Д/НТО/3П											14.03.2025	15.03.2025					17.03.2025	Д/НТО-3/1П	не демонтирован	24.03.2026	059-07-01-05-50	05-50	25.03.2026	02.04.2026		17.12.2025	Д/НТО/3П	ул. Волочаевская	32	МКУ «Содержание муниципального имущества»	17.06.2026				
3	4560	22.07.2024	палатка	ул Криснова	73	22.07.2024	Д/НТО/38-ПЛ											24.07.2024	25.07.2024					25.07.2024	Д/НТО/38-пл	не демонтирован	29.07.2024	059-07-01-05-256	б/н	30.07.2024	01.08.2024	01.08.2024	01.08.2024	б/и	ул. Волочаевская	32	МКУ «Содержание муниципального имущества»	01.02.2025	Акт на утилизацию № 1057, 1058, 1059 от 19.05.2025	14831,6		
4	4547	08.07.2024	палатка	ул Криснова	77	08.07.2024	Д/НТО/36-Пл											09.07.2024	10.07.2024					11.07.2024	Д/НТО/36-Пл	не демонтирован	15.07.2024	059-07-01-05-231	б/н	16.07.2024	17.07.2024	23.07.2024	23.07.2024	Д/НТО/36-ПЛ	ул. Волочаевская	32	МКУ «Содержание муниципального имущества»	23.01.2025	Акт на утилизацию № 1052 от 19.05.2025	14831,6		
5	4464	05.06.2024	палатка	ул 3-я Ключевая	11	05.06.2024	д/нто/33-пл											07.06.2024	10.06.2024					10.06.2024	Д/НТО/33-ПЛ	не демонтирован	13.06.2024	059-07-01-05-181	б/н	13.06.2024	14.06.2024	17.06.2024	17.06.2024	Д/НТО/33-пл	ул. Волочаевская	32	МКУ «Содержание муниципального имущества»	17.12.2024	Акт на утилизацию № 1032 от 22.05.2025	14831,6		
6	4460	04.06.2024	палатка	ул Криснова	23	04.06.2024	Д/НТО/30-ПЛ											06.06.2024	07.06.2024					07.06.2024	Д/НТО/30-ПЛ	не демонтирован	10.06.2024	059-07-01-05-180	б/н	11.06.2024	13.06.2024	13.06.2024	13.06.2024	д/нто/30-пл	ул. Волочаевская	32	МКУ «Содержание муниципального имущества»	13.12.2024	Акт на утилизацию № 1030 от 19.05.2025			
7	4411	29.05.2024	лоток	ул Комиссара Пожарского	11	29.05.2024	д/нто/29-л											31.05.2024	03.06.2024					03.06.2024	Д/НТО/29-Л	не демонтирован	03.06.2024	059-07-01-05-172	б/н	04.06.2024	05.06.2024	10.06.2024	10.06.2024	Д/НТО/29-л	ул. Волочаевская	32	МКУ «Содержание муниципального имущества»	10.12.2024	Акт на утилизацию № 1029 от 22.05.2025	14831,6		
8	4293	17.04.2024	киоск	ул Маяковского	42	17.04.2024	Д/НТО/17-К											18.04.2024	19.04.2024					19.04.2024	Д/НТО/17-К	не демонтирован	19.04.2024	059-07-01-05-116	б/н	22.04.2024	24.04.2024	24.04.2024	24.04.2024	Д/НТО/17-К	ул. Волочаевская	32	МКУ «Содержание муниципального имущества»	24.10.2024	Акт на утилизацию № 986 от 09.01.2025			
9	4287	12.04.2024	лоток	ул Ветлужская	99	12.04.2024	Д/НТО/13-Л											16.04.2024	17.04.2024					17.04.2024	Д/НТО/13-Л	не демонтирован	18.04.2024	059-07-01-05-115	б/н	19.04.2024	24.04.2024		22.04.2024	Д/НТО/13-Л	ул. Волочаевская	32	МКУ «Содержание муниципального имущества»	22.10.2024	Акт на утилизацию № 984 от 19.05.2025			
10	4286	12.04.2024	лоток	ул Ветлужская	99	12.04.2024	Д/НТО/12-Л											16.04.2024	17.04.2024					17.04.2024	Д/НТО/12-Л	не демонтирован	18.04.2024	059-07-01-05-115	б/н	19.04.2024	22.04.2024	22.04.2024	22.05.2024	Д/НТО/12-Л	ул. Волочаевская	32	МКУ «Содержание муниципального имущества»	22.10.2024	Акт на утилизацию № 985 от 19.05.2025			

1	2	3	4	5	6	7	8	9	10	11	12	13	14	15	16	17	18	19	20	21	22	23	24	25	26	27	28	29	30	31	32	33	34	35	36	37	38	39	40	41	42	43
11	4262	02.04.2024	лоток	ул Ветлужская	113	02.04.2024	Д/НТО/11-Л											04.04.2024	05.04.2024					05.04.2024	Д/НТО/11-Л	не демонтирован	09.04.2024	059-07-01-05-98	б/н	10.04.2024	11.04.2024	11.04.2024	11.04.2024	Д/НТО/11-Л	ул. Волочаевская	32	МКУ «Содержание муниципального имущества»	11.10.2024	Акт на утилизацию № 981 от 03.12.2024			
12	3757	18.10.2023	лоток	Парковый пр-кт	36	17.10.2023	Д/НТО/97-Л											20.10.2023	23.10.2023					23.10.2023	Д/НТО/97-Л	не демонтирован	24.10.2023	059-07-01-05-281	б/н	25.10.2023	27.10.2023	27.10.2023	31.10.2023	Д/НТО/97-Л	ул. Волочаевская	32	МКУ «Содержание муниципального имущества»	30.04.2024	Акт на утилизацию № 898 от 18.06.2024	14831,6		
13	3698	14.09.2023	палатка	ул Мильчакова	19	14.09.2023	Д/НТО/93-ПЛ											18.09.2023	19.09.2023					19.09.2023	Д/НТО/93-ПЛ	не демонтирован	20.09.2023	059-07-01-05-247	б/н	21.09.2023	26.09.2023	28.09.2023	28.09.2023	Д/НТО/93-ПЛ	ул. Волочаевская	32	МКУ «Содержание муниципального имущества»	28.03.2024	Акт на утилизацию № 864 от 25.10.2024	14831,6		
14	3659	01.09.2023	лоток	ул Докучаева	24	31.08.2023	Д/НТО/89-Л											05.09.2023	07.09.2023					08.09.2023	Д/НТО/89-Л	не демонтирован	08.09.2023	059-07-01-05-238	б/н	11.09.2023	13.09.2023		12.09.2023	Д/НТО/89-Л	ул. Волочаевская	32	МКУ «Содержание муниципального имущества»	12.03.2024	Акт на утилизацию № 862 от 25.10.2024	14831,6		
15	3622	14.08.2023	палатка	ул Мильчакова	10	14.08.2023	АКТ № Д/НТО/86-ПЛ											16.08.2023	18.08.2023					21.08.2023	Д/НТО/86-ПЛ	не демонтирован	24.08.2023	059-07-01-05-216	БН	25.08.2023	25.08.2023	28.08.2023	28.08.2023	Д/НТО/86-ПЛ	ул. Волочаевская	32	МКУ «Содержание муниципального имущества»	28.02.2024	Акт на утилизацию № Д/НТО/86-Пл от 28.08.2023			
16	3590	01.08.2023	киоск	шоссе Космонавтов	94а	01.08.2023	АКТ № Д/НТО/80-К											03.08.2023	07.08.2023					08.08.2023	АКТ № Д/НТО/80-К	не демонтирован	10.08.2023	059-07-01-05-207	б/н	11.08.2023	17.08.2023	22.08.2023	22.08.2023	б/н	ул. Волочаевская	32	МКУ «Содержание муниципального имущества»	25.02.2024	Акт на утилизацию № 845 от 18.06.2024			
17	3589	01.08.2023	палатка	ул Мильчакова	19	01.08.2023	АКТ № Д/НТО/79-ПЛ											03.08.2023	07.08.2023					08.08.2023	АКТ № Д/НТО/79-ПЛ	не демонтирован	10.08.2023	059-07-01-05-207	б/н	11.08.2023	17.08.2023	22.08.2023	22.08.2023	б/н	ул. Волочаевская	32	МКУ «Содержание муниципального имущества»	25.02.2024	Акт на утилизацию № 843 от 25.10.2024	7415,8		
18	3498	05.07.2023	палатка	ул Ветлужская	62	04.07.2023	АКТ № Д/НТО/72-ПЛ											07.07.2023	11.07.2023					12.07.2023	АКТ № Д/НТО/72-ПЛ	не демонтирован	14.07.2023	059-07-01-05-176	б/н	17.07.2023	19.07.2023	25.07.2023	25.07.2023	АКТ № Д/НТО/72-ПЛ	ул. Волочаевская	32	МКУ «Содержание муниципального имущества»	25.01.2024	Акт на утилизацию № 823 от 19.05.2025	7415,8		
19	3457	26.06.2023	палатка	ул Мильчакова	19	26.06.2023	АКТ № Д/НТО/69-ПЛ											28.06.2023	30.06.2023					03.07.2023	АКТ № Д/НТО/69-ПЛ	не демонтирован	05.07.2023	059-07-01-05-173	б/н	06.07.2023	12.07.2023		12.07.2023	Д/НТО/69-ПЛ	ул. Волочаевская	32	МКУ «Содержание муниципального имущества»	12.01.2024	Акт на утилизацию № 814 от 25.10.2024	7415,8		
20	3432	16.06.2023	автолавка	ул Крисанова	19	16.06.2023	АКТ № Д/НТО/66-А											20.06.2023	22.06.2023					23.06.2023	АКТ № Д/НТО/66-А	не демонтирован	26.06.2023	059-07-01-05-165	б/н	27.06.2023	29.06.2023	12.07.2023	04.07.2023	Д/НТО/66-А	ул. Волочаевская	32	МКУ «Содержание муниципального имущества»	04.01.2024	Акт на утилизацию № 785 от 25.11.2024			
21	3403	06.06.2023	палатка	ул Мильчакова	19	06.06.2023	АКТ № Д/НТО/59-ПЛ											08.06.2023	13.06.2023					14.06.2023	АКТ № Д/НТО/59-ПЛ	не демонтирован	15.06.2023	059-07-01-05-150	б/н	16.06.2023	21.06.2023	22.06.2023	22.06.2023	69/пл	ул. Волочаевская	32	МКУ «Содержание муниципального имущества»	22.12.2023	Акт на утилизацию № 756 от 25.10.2024	7415,8		
22	3360	24.05.2023	лоток	Парковый пр-кт	36аа	24.05.2023	АКТ № Д/НТО/55-Л											26.05.2023	30.05.2023					31.05.2023	АКТ № Д/НТО/55-Л	не демонтирован	02.06.2023	059-07-01-05-149	б/н	05.06.2023	07.06.2023		09.06.2023	АКТ № Д/НТО/55-Л	ул. Волочаевская	32	МКУ «Содержание муниципального имущества»	09.12.2023	Акт на утилизацию № 742 от 21.06.2024			
23	3326	10.05.2023	палатка	ул Мильчакова	28	10.05.2023	АКТ № Д/НТО/52-ПЛ											12.05.2023	16.05.2023					17.05.2023	АКТ № Д/НТО/52-ПЛ	не демонтирован	22.05.2023	059-07-01-05-126	б/н	23.05.2023	26.05.2023		26.05.2023	Д/НТО/52-ПЛ	ул. Волочаевская	32	МКУ «Содержание муниципального имущества»	26.12.2023	Акт на утилизацию № 738 от 25.10.2024			
24	3289	11.04.2023	палатка	ул Мильчакова	19	11.04.2023	АКТ № Д/НТО/48-ПЛ											13.04.2023	17.04.2023					18.04.2023	АКТ № Д/НТО/48-ПЛ	не демонтирован	20.04.2023	059-07-01-05-99	б/н	21.04.2023	27.04.2023	27.04.2023	27.04.2023	№ Д/НТО/48-ПЛ	ул. Волочаевская	32	МКУ «Содержание муниципального имущества»	27.10.2023	Акт на утилизацию № 724 от 25.10.2024	7415,8		
Итого:	***24***	
город Пермь / Индустриальный район	
1	5617	26.06.2026	киоск	ул Мира	33	24.06.2026	АИР/НТО/М33																																			
2	5494	19.03.2026	павильон	ул Карпинского	115а	16.03.2026	АИР/НТО/К115а																				23.03.2026	059-16-01-03-79	059-16-01-07/3-118	16.03.2026	09.04.2026	09.04.2026										
3	5493	18.03.2026	лоток	ул Братьев Игнатовых	3	17.03.2026	АИР/НТО/БИ																																			
4	4539	03.07.2024	киоск	ул Советской Армии	47	03.07.2024	НТО/1168-к											04.07.2024	05.07.2024								09.07.2024	059-16-01-03-113	б/н	10.07.2024	10.07.2024											

1	2	3	4	5	6	7	8	9	10	11	12	13	14	15	16	17	18	19	20	21	22	23	24	25	26	27	28	29	30	31	32	33	34	35	36	37	38	39	40	41	42	43
5	3815	08.11.2023	павильон	ул Мира	113	08.11.2023	Акт № 184											08.12.2023	11.12.2023					11.12.2023	И-НТО/1097-П	не демонтирован	13.12.2023	059-16-01-03-223	б/н	13.12.2023	14.12.2023	25.12.2023	25.12.2023	б/н	ул. Волочаевская	32	МКУ «Содержание муниципального имущества»	25.06.2024		14831,6		
6	3327	11.05.2023	киоск	ул Мира	130	11.05.2023	НТО/1053-К											12.05.2023	17.05.2023					17.05.2023	И-НТО/1053-К	не демонтирован	19.05.2023	059-16-01-03-62	б/н	22.05.2023	22.05.2023											
Итого:	***6***	
город Пермь / Кировский район	
1	5549	14.05.2026	павильон	ул Чистопольская	31	14.05.2026	9/26-НТО-п											15.05.2026	16.05.2026					18.05.2026	9/26-НТО-п/1	не демонтирован	18.05.2026	059-23-01-02-65	б/н	19.05.2026	20.05.2026	22.05.2026	25.05.2026	б/н	ул. Волочаевская	32	МКУ «Содержание муниципального имущества»	22.05.2029		73710		
2	5147	22.08.2025	павильон	ул Генерала Панфилова	10	22.08.2025	12-НТО-п											25.08.2025	29.08.2025		01.09.2025	б/н	03.09.2025	04.09.2025	12-НТО-п/1	не демонтирован	04.09.2025	059-23-01-02-121	б/н	04.09.2025	05.09.2025	05.09.2025	05.09.2025	б/н	ул. Волочаевская	32	МКУ «Содержание муниципального имущества»	05.03.2026		63564		
3	4597	06.08.2024	палатка	ул Маршала Рыбалко	25	06.08.2024	30-НТО-п/Ч-2024											23.08.2024	26.08.2024					27.08.2024	30-НТО-п	не демонтирован	27.08.2024	059-23-01-02-120	б/н	28.08.2024	30.08.2024	30.08.2024	30.08.2024	б/н	ул. Волочаевская	32	МКУ «Содержание муниципального имущества»	30.08.2024		31782		
4	4530	01.07.2024	лоток	ул Адмирала Ушакова	28	01.07.2024	15/24-НТО-л											03.07.2024	04.07.2024					05.07.2024	15/24-НТО-л/1	не демонтирован	05.07.2024	059-23-01-02-90	б/н	09.07.2024	10.07.2024	10.07.2024	10.07.2024	б/н	ул. Волочаевская	32	МКУ «Содержание муниципального имущества»	13.01.2025		23836,5		
5	4445	03.06.2024	лоток	ул Торговая	5	31.05.2024	10/24-НТО											05.06.2024	06.06.2024					07.06.2024	10/24-НТО	не демонтирован	10.06.2024	059-23-01-02-78	б/н	11.06.2024	13.06.2024	18.06.2024	18.06.2024	б/н	ул. Волочаевская	32	МКУ «Содержание муниципального имущества»	18.12.2024		7945,5		
6	4247	14.03.2024	киоск	ул Адмирала Ушакова	26	14.03.2024	9/24-НТО-к											03.04.2025	04.04.2025					07.04.2025	б/н	не демонтирован	04.07.2025	059-23-01-02-78	б/н	07.07.2025	08.07.2025	08.07.2025	08.07.2025	б/н	ул. Волочаевская	32	МКУ «Содержание муниципального имущества»	08.01.2026		31782		
Итого:	***6***	
город Пермь / Ленинский район	
1	5609	11.06.2026	киоск	ул Попова	2б	11.06.2026	Л/НТО/21-К																	16.06.2026	Л/НТО/21-К	не демонтирован	19.06.2026	059-26-01-02-30	б/н	19.06.2026	24.06.2026											
2	5599	02.06.2026	лоток	ул Попова	57	31.05.2026	Л/НТО/20-Л																	05.06.2026	Л/НТО/20-Л	не демонтирован	09.06.2026	059-26-01-02-28	б/н	09.06.2026	11.06.2026		16.06.2026	Л/НТО/20-Л	ул. Волочаевская	32	МКУ «Содержание муниципального имущества»	15.12.2026				
3	5594	27.05.2026	контейнер	ул Спешилова	102	27.05.2026	Л/НТО/18-Кн																																			
4	5593	27.05.2026	павильон	ул Спешилова	102	27.05.2026	Л/НТО/17-П																																			
5	5592	27.05.2026	павильон	ул Спешилова	102	27.05.2026	Л/НТО/16-П																																			
6	5591	27.05.2026	павильон	ул Спешилова	102	27.05.2026	Л/НТО/15-П																																			
7	5571	20.05.2026	вендинговый аппарат по реализации воды	шоссе Космонавтов	4	20.05.2026	Л/НТО/03-ВА																	22.05.2026	Л/НТО/03-ВА	не демонтирован	09.06.2026	059-26-01-02-27	б/н	09.06.2026	11.06.2026		16.06.2026	Л/НТО/03-ВА	ул. Волочаевская	32	МКУ «Содержание муниципального имущества»	15.12.2026				
8	5570	20.05.2026	лоток	ул Пушкина	106а	20.05.2026	Л/НТО/02-ВА																	22.05.2026	Л/НТО/02-ВА	не демонтирован																
9	5222	07.10.2025	павильон	ул Пушкина	2	07.10.2025	Л/НТО/49-П											07.10.2025	08.10.2025					09.10.2025	Л/НТО/49-П	не демонтирован																
10	5198	22.09.2025	лоток	ул Ленина	74	22.09.2025	Л/НТО/48-Л																	24.09.2025	Л/НТО/48-Л	не демонтирован	29.09.2025	059-26-01-02-59	б/н	30.09.2025	30.09.2025		01.10.2025	Л/НТО/48-Л	ул. Волочаевская	32	МКУ «Содержание муниципального имущества»	01.04.2026				
11	5140	20.08.2025	лоток	ул Ленина	74	20.08.2025	Л/НТО/47-Л																				27.08.2025	059-26-01-02-56	Б/Н	28.08.2025	28.08.2025		09.09.2025	Л/НТО/47-Л	ул. Волочаевская	32	МКУ «Содержание муниципального имущества»	09.05.2026				

1	2	3	4	5	6	7	8	9	10	11	12	13	14	15	16	17	18	19	20	21	22	23	24	25	26	27	28	29	30	31	32	33	34	35	36	37	38	39	40	41	42	43
12	5138	20.08.2025	киоск	ул 2-я Разгуляйская	11а	20.08.2025	Л/НТО/45-К																	22.08.2025	Л/НТО/45-К	не демонтирован																
13	5099	08.08.2025	лоток	ул Ленина	74	07.08.2025	Л/НТО/41-Л																				12.08.2025	059-26-01-02-46	б/н	12.08.2025	12.08.2025		14.08.2025	Л/НТО/41-Л	ул. Волочаевская	32	МКУ «Содержание муниципального имущества»	12.02.2026					
14	5095	07.08.2025	лоток	ул Пушкина	100а	07.08.2025	Л/НТО/39-Л																	11.08.2025	Л/НТО/39-Л	не демонтирован	12.08.2025	059-26-01-02-51	б/н	12.08.2025	12.08.2025		14.08.2025	Л/НТО/39-Л	ул. Волочаевская	32	МКУ «Содержание муниципального имущества»	12.02.2026					
15	5093	07.08.2025	павильон	шоссе Космонавтов	4	07.08.2025	Л/НТО/37-П																	11.08.2025	Л/НТО/37-П	не демонтирован	12.08.2025	059-26-01-02-50	б/н	12.08.2025	12.08.2025											
16	5092	07.08.2025	павильон	шоссе Космонавтов	4	07.08.2025	Л/НТО/36-П																	11.08.2025	Л/НТО/36-П	не демонтирован	12.08.2025	059-26-01-02-48	б/н	12.08.2025	12.08.2025											
17	5091	07.08.2025	павильон	шоссе Космонавтов	4	07.08.2025	Л/НТО/35-П																	11.08.2025	Л/НТО/35-П	не демонтирован	12.08.2025	059-26-01-02-47	б/н	12.08.2025	12.08.2025											
18	5090	07.08.2025	павильон	шоссе Космонавтов	4	07.08.2025	Л/НТО/34-П																	11.08.2025	Л/НТО/34-П	не демонтирован	12.08.2025	059-26-01-02-45	б/н	12.08.2025	12.08.2025											
19	5071	30.07.2025	лоток	ул Попова	61	30.07.2025	Л/НТО/33-Л											31.07.2025	01.08.2025					01.08.2025	Л/НТО/33-Л	не демонтирован	05.08.2025	059-26-01-02-44	Б/Н	06.08.2025	06.08.2025	06.08.2025	06.08.2025	Л/НТО/33-Л	ул. Волочаевская	32	МКУ «Содержание муниципального имущества»	05.02.2026					
20	5055	25.07.2025	летнее кафе	ул Советская	30	25.07.2025	Л/НТО/32-Лк											25.07.2025	28.07.2025					28.07.2025	Л/НТО/32-Лк	не демонтирован	31.07.2025	059-26-01-02-43	Б/Н	04.08.2025	31.07.2025	31.07.2025	04.08.2025	Л/НТО/31-Лк	ул. Волочаевская	32	МКУ «Содержание муниципального имущества»	31.01.2026					
21	5054	25.07.2025	летнее кафе	ул Советская	32	24.07.2025	Л/НТО/31-Лк											25.07.2025	28.07.2025					28.07.2025	Л/НТО/31-Лк	не демонтирован	31.07.2025	059-26-01-02-42	Б/Н	04.08.2025	31.07.2025	31.07.2025	04.08.2025	Л/НТО/31-Лк	ул. Волочаевская	32	МКУ «Содержание муниципального имущества»	31.01.2026					
22	5040	21.07.2025	лоток	ул Ленина	74	21.07.2025	Л/НТО/30-Л											21.07.2025	22.07.2025					23.07.2025	Л/НТО/30-Л	не демонтирован	25.07.2025	059-26-01-02-40	Б/Н	25.07.2025	25.07.2025	25.07.2025	29.07.2025	Л/НТО/30-Л	ул. Волочаевская	32	МКУ «Содержание муниципального имущества»	01.12.2025					
23	5019	26.06.2025	павильон	шоссе Космонавтов	4	26.06.2025	Л/НТО/27-П																	30.06.2025	Л/НТО/27-П	не демонтирован	02.07.2025	059-26-01-02-29	б/н	02.07.2025	03.07.2025	14.07.2025	14.07.2025	Л/НТО/8-Л	ул. Волочаевская	32	МКУ «Содержание муниципального имущества»	21.12.2025					
24	5014	24.06.2025	лоток	ул Ленина	74	24.06.2025	Л/НТО/11-Лк											25.06.2025	26.06.2025					26.06.2025	Л/НТО/25-Л	не демонтирован	27.06.2025	059-26-01-02-24	б/н	27.06.2025	27.06.2025		01.07.2025	Л/НТО/7-Л	ул. Волочаевская	32	МКУ «Содержание муниципального имущества»	01.12.2025					
25	4965	20.05.2025	летнее кафе	ул Газеты Звезда	12	20.05.2025	Л/НТО/10-Лк																	22.05.2025	Л/НТО/10-Лк	не демонтирован	23.05.2025	059-26-01-02-20	б/н	23.05.2025	23.05.2025											
26	4754	25.11.2024	лоток	ул Эпроновская	17	25.11.2024	Л/НТО/85-Л											27.11.2024	28.11.2024					27.11.2024	Л/НТО/85-Л	не демонтирован	28.11.2024	059-26-01-02-187	б/н	28.11.2024	28.11.2024											
27	4753	25.11.2024	лоток	ул Эпроновская	15	25.11.2024	Л/НТО/86-Л											27.11.2024	28.11.2024					27.11.2024	Л/НТО/86-Л	не демонтирован	28.11.2024	059-26-01-02-186	б/н	28.11.2024	28.11.2024											
28	4752	25.11.2024	лоток	ул Эпроновская	15	25.11.2024	Л/НТО/87-Л											27.11.2024	28.11.2024					27.11.2024	Л/НТО/87-Л	не демонтирован	28.11.2024	059-26-01-02-185	б/н	28.11.2024	28.11.2024											
29	4751	25.11.2024	лоток	ул Эпроновская	15	25.11.2024	Л/НТО/88-Л											27.11.2024	28.11.2024					27.11.2024	Л/НТО/88-Л	не демонтирован	28.11.2024	059-26-01-02-184	б/н	28.11.2024	28.11.2024											
30	4743	14.11.2024	киоск	ул Борчанинова	14	14.11.2024	Л/НТО/84-К											18.11.2024	19.11.2024					18.11.2024	Л/НТО/84-К	не демонтирован	20.11.2024	059-26-01-02-182	б/н	20.11.2024	20.11.2024											
31	4736	11.11.2024	лоток	ул Пушкина	104/5	11.11.2024	Л/НТО/83-Л											11.11.2024	12.11.2024					13.11.2024	Л/НТО/83-Л	не демонтирован	15.11.2024	059-26-01-02-180	б/н	15.11.2024	15.11.2024											
32	4735	11.11.2024	палатка	ул Пушкина	104/5	11.11.2024	Л/НТО/82-Пл											11.11.2024	12.11.2024					13.11.2024	Л/НТО/82-Пл	не демонтирован	15.11.2024	059-26-01-02-179	б/н	15.11.2024	15.11.2024											
33	4734	08.11.2024	павильон	ул Пушкина	104/5	07.11.2024	Л/НТО/81-П											07.11.2024	08.11.2024					11.11.2024	Л/НТО/81-П	не демонтирован	12.11.2024	059-26-01-02-174	б/н	12.11.2024	14.11.2024											
34	4634	03.09.2024	летнее кафе	ул Окулова	9	02.09.2024	Л/НТО/76-Лк											03.09.2024	04.09.2024					05.09.2024	Л/НТО/76-Лк	не демонтирован	16.09.2024	059-26-01-02-147	б/н	30.09.2024	30.09.2024	30.09.2024	30.09.2024	Л/24/121А	ул. Волочаевская	32	МКУ «Содержание муниципального имущества»	30.04.2025					
35	4510	26.06.2024	летнее кафе	ул 2-я Камская	31	25.06.2024	Л/НТО/51-ЛК																				06.08.2024	059-26-01-02-138	б/н	07.08.2024	08.08.2024		13.08.2024	Л/НТО/04-ЛК	ул. Волочаевская	32	МКУ «Содержание муниципального имущества»	13.03.2025					

1	2	3	4	5	6	7	8	9	10	11	12	13	14	15	16	17	18	19	20	21	22	23	24	25	26	27	28	29	30	31	32	33	34	35	36	37	38	39	40	41	42	43
36	4501	20.06.2024	летнее кафе	ул 2-я Камская	31	19.06.2024	Л/НТО/50-ЛК																				06.08.2024	059-26-01-02-139	б/н	07.08.2024	08.08.2024												
37	4500	20.06.2024	летнее кафе	ул 2-я Камская	31	19.06.2024	Л/НТО/49-ЛК																				06.08.2024	059-26-01-02-140	б/н	07.08.2024	08.08.2024		20.08.2024	Л/НТО/5-ЛК	ул. Волочаевская	32	МКУ «Содержание муниципального имущества»	20.03.2025				
38	4457	04.06.2024	контейнер	шоссе Космонавтов	24	31.05.2024	Л/НТО/42-Кн											04.06.2024	05.06.2024					05.06.2024	Л/НТО/42-Кн	не демонтирован	13.06.2024	059-26-01-02-123	Б/Н	17.06.2024	17.06.2024		25.06.2024	Л/НТО/03-К	ул. Волочаевская	32	МКУ «Содержание муниципального имущества»	25.01.2025				
39	4455	04.06.2024	контейнер	шоссе Космонавтов	24	31.05.2024	Л/НТО/40-Кн											04.06.2024	05.06.2024					05.06.2024	Л/НТО/40-Кн	не демонтирован	13.06.2024	059-26-01-02-121	Б/Н	17.06.2024	17.06.2024		25.06.2024	Л/НТО/02-К	ул. Волочаевская	32	МКУ «Содержание муниципального имущества»	25.01.2025				
40	4390	21.05.2024	павильон	ул Борцов Революции	152/1	20.05.2024	Л/НТО/32-П											21.05.2024	22.05.2024					23.05.2024	Л/НТО/32-П	не демонтирован	27.05.2024	059-26-01-02-100	Б\Н	28.05.2024	01.06.2024											
41	3705	22.09.2023	киоск	ул Подгорная	47	19.09.2023	Л/НТО/78-К											20.09.2023	22.09.2023					25.09.2023	Л/НТО/78-К	не демонтирован	29.09.2023	059-26-01-02-213	б/н	29.09.2023	29.09.2023	12.10.2023	12.10.2023	9	ул. Волочаевская	32	МКУ «Содержание муниципального имущества»	30.06.2024	Акт на утилизацию № 873 от 18.06.2024			
42	3680	06.09.2023	павильон	ул Эпроновская	15	03.09.2023	Л/НТО/59-П											04.09.2023	06.09.2023					06.09.2023	Л/НТО/59-П	не демонтирован	12.09.2023	059-26-01-02-195	б/н	13.09.2023	13.09.2023	18.09.2023	18.09.2023	7	ул. Волочаевская	32	МКУ «Содержание муниципального имущества»	18.09.2024	Акт на утилизацию № 856 от 21.06.2024			
43	3679	06.09.2023	павильон	ул Эпроновская	15	03.09.2023	Л/НТО/58-П											04.09.2023	06.09.2023					06.09.2023	Л/НТО/58-П	не демонтирован	12.09.2023	059-26-01-02-195	б/н	13.09.2023	13.09.2023	18.09.2023	18.09.2023	6	ул. Волочаевская	32	МКУ «Содержание муниципального имущества»	18.09.2024	Акт на утилизацию № 856 от 21.06.2024			
44	3677	06.09.2023	палатка	ул Крисанова	126	04.09.2023	Л/НТО/63-ПЛ											05.09.2023	06.09.2023					07.09.2023	Л/НТО/63-ПЛ	не демонтирован	11.09.2023	059-26-01-02-189	б/н	13.09.2023	13.09.2023	19.09.2023	19.09.2023	8	ул. Волочаевская	32	МКУ «Содержание муниципального имущества»	19.09.2024	Акт на утилизацию № 857 от 21.06.2024			
45	3674	05.09.2023	контейнер	ул Борчанинова	62	04.09.2023	Л/НТО/71-Кн											05.09.2023	06.09.2023					07.09.2023	Л/НТО/71-Кн	не демонтирован	12.09.2023	059-26-01-02-193	б/н	13.09.2023	13.09.2023	18.09.2023	18.09.2023	5	ул. Волочаевская	32	МКУ «Содержание муниципального имущества»	18.09.2023				
46	3673	05.09.2023	контейнер	ул Борчанинова	62	04.09.2023	Л/НТО/70-Кн											05.09.2023	06.09.2023					07.09.2023	Л/НТО/70-Кн	не демонтирован	12.09.2023	059-26-01-02-193	б/н	13.09.2023	13.09.2023	18.09.2023	18.09.2023	4	ул. Волочаевская	32	МКУ «Содержание муниципального имущества»	18.09.2024				
47	3672	05.09.2023	контейнер	ул Борчанинова	62	04.09.2023	Л/НТО/69-Кн											05.09.2023	06.09.2023					07.09.2023	Л/НТО/69-Кн	не демонтирован	12.09.2023	059-26-01-02-193	б/н	13.09.2023	13.09.2023	18.09.2023	18.09.2023	3	ул. Волочаевская	32	МКУ «Содержание муниципального имущества»	18.09.2024				
48	3671	05.09.2023	контейнер	ул Борчанинова	62	04.09.2023	Л/НТО/68-Кн											05.09.2023	06.09.2023					07.09.2023	Л/НТО/68-Кн	не демонтирован	12.09.2023	059-26-01-02-193	б/н	13.09.2023	13.09.2023	18.09.2023	18.09.2023	2	ул. Волочаевская	32	МКУ «Содержание муниципального имущества»	18.09.2024				
Итого:	***48***	
город Пермь / Мотовилихинский район	
1	5597	02.06.2026	вендинговый аппарат по реализации воды	ул Гашкова	19а	27.05.2026	1-НТО-М-ва-2026											29.05.2026	29.05.2026					01.06.2026	1-НТО-М-ва-2026	не демонтирован																
2	5573	21.05.2026	палатка	ул Юрша	80	20.05.2026	1-НТО-М-пл-2026											22.05.2026	22.05.2026					25.05.2026	1-НТО-М-пл-2026	не демонтирован	27.05.2026	059-3601-05-108	б/н	28.05.2026	28.05.2026	28.05.2026	28.05.2026	1-НТО-М-пл-2026	ул. Волочаевская	32	МКУ «Содержание муниципального имущества»	28.11.2026				
3	5458	13.01.2026	павильон	ул Норинская	84	13.01.2026	1-НТО-М-п-2026											15.01.2026	16.01.2026					16.01.2026	1-НТО-М-п-2026	не демонтирован	20.01.2026	059-36-01-05-5	б/н	20.01.2026	21.01.2026	21.01.2026	23.01.2026	1-НТО-М-п-2026	ул. Волочаевская	32	МКУ «Содержание муниципального имущества»	21.07.2026				
4	5220	06.10.2025	палатка	ул Крупской	41	06.10.2025	5-НТО-М-л-2025																	09.10.2025	5-НТО-М-л-2025	не демонтирован	10.10.2025	059-36-01-05-255	б/н	10.10.2025	13.10.2025	17.10.2025	17.10.2025	5-НТО-М-л-2025	ул. Волочаевская	32	МКУ «Содержание муниципального имущества»	17.04.2026				

1	2	3	4	5	6	7	8	9	10	11	12	13	14	15	16	17	18	19	20	21	22	23	24	25	26	27	28	29	30	31	32	33	34	35	36	37	38	39	40	41	42	43
5	5128	18.08.2025	киоск	ул Артема	2	18.08.2025	4-НТО-М-к-2025											21.08.2025	22.08.2025					21.08.2025	4-НТО-М-к-2025	не демонтирован	25.08.2025	059-36-01-05-217	б/н	25.08.2025	27.08.2025	27.08.2025	27.08.2025	4-НТО-М-к-2025	ул. Волочаевская	32	МКУ «Содержание муниципального имущества»	27.02.2026				
6	4747	22.11.2024	павильон	ул Пушкарская	61	21.11.2024	М/НТО/61-П											25.12.2024	26.12.2024					26.12.2024	М/НТО/61-П	не демонтирован	26.11.2024	059-36-01-05-301	б/н	26.11.2024	27.11.2024											
7	4682	30.09.2024	киоск	ул 1905 года	35	30.09.2024	М/НТО/56-К											02.10.2024	03.10.2024					03.10.2024	М/НТО/56-К	не демонтирован	04.10.2024	059-36-01-05-253	б/н	04.10.2024	07.10.2024	07.10.2024	07.10.2024	М/НТО/56-К	ул. Волочаевская	32	МКУ «Содержание муниципального имущества»	07.04.2025	Акт на утилизацию № 1090 от 18.07.2025			
8	4681	30.09.2024	киоск	ул 1905 года	35	30.09.2024	М/НТО/55-К											02.10.2024	03.10.2024					03.10.2024	М/НТО/55-К	не демонтирован	04.10.2024	059-36-01-05-253	б/н	04.10.2024	07.10.2024	07.10.2024	07.10.2024	М/НТО/55-К	ул. Волочаевская	32	МКУ «Содержание муниципального имущества»	07.04.2025	Акт на утилизацию № 1089 от 18.07.2025			
9	4667	19.09.2024	павильон	ул 1905 года	16	19.09.2024	М/НТО/50-П											23.09.2024	24.09.2024																							
10	4606	13.08.2024	лоток	ул Гашкова	19а	13.08.2024	М/НТО/46-Л											15.08.2024	16.08.2024					16.08.2024	М/НТО/46-Л	не демонтирован	20.08.2024	059-36-01-05-227	б/н	20.08.2024	20.08.2024	26.08.2024	26.08.2024	М/НТО/46-Л	ул. Волочаевская	32	МКУ «Содержание муниципального имущества»	26.02.2025	Акт на утилизацию № 1072 от 23.05.2025	11653,4		
11	4453	04.06.2024	лоток	ул Крупской	25аа	03.06.2024	М/НТО/39-Л											05.06.2024	07.06.2024					07.06.2024	М/НТО/36-Л	не демонтирован	10.06.2024	059-36-01-05-148	б/н	11.06.2024	12.06.2024		19.06.2024	М/НТО/39-Л	ул. Волочаевская	32	МКУ «Содержание муниципального имущества»	22.12.2024	Акт на утилизацию № 1033 от 19.05.2025	11653,4		
12	4444	30.05.2024	лоток	ул Грибоедова	79	29.05.2024	М/НТО/37-Л											03.06.2024	05.06.2024					05.06.2024	М/НТО/37-Л	не демонтирован	06.06.2024	059-36-01-05-146	б/н	07.06.2024	10.06.2024		14.06.2024	М/НТО/37-Л	ул. Волочаевская	32	МКУ «Содержание муниципального имущества»	14.12.2024	Акт на утилизацию № 1031 от 23.05.2025	5826,7		
13	4284	12.04.2024	павильон	ул КИМ	41а	12.04.2024	М/НТО/30-П											15.04.2024	16.04.2024					17.04.2024	М/НТО/30-П	не демонтирован	19.04.2024	059-36-01-05-91	б/н	23.04.2024	23.04.2024		03.05.2024	М/НТО/30-П	ул. Волочаевская	32	МКУ «Содержание муниципального имущества»	03.11.2024	Акт на утилизацию № 992 от 19.05.2025	11653,4		
14	4160	19.02.2024	вендинговый аппарат по реализации воды	ул Халтурина	2	19.02.2024	М/НТО/26-П	111-18	09.11.2018		Решение по делу А50-28450/2023. Иск удовлетворить полностью. Продлен договор с департаментом экономики и промышленной политики администрации города Перми от 19.11.2018 № 111-18.							20.02.2024	21.02.2024					22.02.2024	М/НТО/26-Ва	не демонтирован	26.02.2024	059-36-01-05-24	б/н	26.02.2024	27.02.2024											
15	4150	19.02.2024	киоск	ул Юрша	62	19.02.2024	М/НТО/23-К											20.02.2024	21.02.2024					22.02.2024	М/НТО/23-К	не демонтирован	26.02.2024	059-36-01-05-24	б/н	26.02.2024	27.02.2024		01.03.2024	М/НТО/23-К	ул. Волочаевская	32	МКУ «Содержание муниципального имущества»	01.09.2024		23306,8		
16	4071	12.02.2024	лоток	ул Крупской	39	12.02.2024	М/НТО/18-Л											13.02.2024	14.02.2024					14.02.2024	М/НТО/18-Л	не демонтирован	15.02.2024	059-36-01-05-19	б/н	15.02.2024	16.02.2024	22.02.2024	22.02.2024	М/НТО/18-Л	ул. Волочаевская	32	МКУ «Содержание муниципального имущества»	22.08.2024		5826,7		
17	3936	19.01.2024	лоток	ул Крупской	39а	19.01.2024	М/НТО/5-Л											22.01.2024	23.01.2024					23.01.2024	М/НТО/5-Л	не демонтирован	24.01.2024	059-36-01-05-8	б\н	25.01.2024	26.01.2024		06.02.2024	М/НТО/5-Л	ул. Волочаевская	32	МКУ «Содержание муниципального имущества»	06.08.2024		5826,7		
18	3915	21.12.2023	лоток	ул Уинская	15а	21.12.2023	МНТО-1033											22.12.2023	25.12.2023					25.12.2023	М/НТО/1033-Л	не демонтирован	26.12.2023	059-36-01-05-295	б/н	26.12.2023	26.12.2023		28.12.2023	М/НТО/1033-Л	ул. Волочаевская	32	МКУ «Содержание муниципального имущества»	28.06.2024	Акт на утилизацию № 941 от 20.06.2025			
19	3755	18.10.2023	лоток	ул Гашкова	20а	17.10.2023	М/НТО/1025-Л											19.10.2023	21.10.2023					23.10.2023	М/НТО/1025-Л	не демонтирован	25.10.2023	059-36-01-05-232	Б/Н	25.10.2023	26.10.2023	01.11.2023	01.11.2023	б/и	ул. Волочаевская	32	МКУ «Содержание муниципального имущества»	01.05.2024	Акт на утилизацию № 899 от 18.06.2024	5826,7		
20	3754	18.10.2023	киоск	ул Крупской	76	17.10.2023	М/НТО/1024-К											19.10.2023	21.10.2023					23.10.2023	М/НТО/1024-К	не демонтирован	25.10.2023	059-36-01-05-232	б/н	25.10.2023	26.10.2023	07.11.2023	07.11.2023	б/и	ул. Волочаевская	32	МКУ «Содержание муниципального имущества»	07.05.2024	Акт на утилизацию № 909 от 18.06.2024	11653,4		

1	2	3	4	5	6	7	8	9	10	11	12	13	14	15	16	17	18	19	20	21	22	23	24	25	26	27	28	29	30	31	32	33	34	35	36	37	38	39	40	41	42	43
21	3741	10.10.2023	лоток	ул Крупской	49	10.10.2023	М/НТО/1021-Л											12.10.2023	13.10.2023					13.10.2023	М/НТО/1021-Л	не демонтирован	17.10.2023	059-36-01-05-222	Б/Н	18.10.2023	18.10.2023	24.10.2023	24.10.2023	М/НТО/1021-Л	ул. Волочаевская	32	МКУ «Содержание муниципального имущества»	24.04.2024		5826,7		
22	3652	29.08.2023	палатка	ул Крупской	49	29.08.2023	М-НТО-1016Пл											31.08.2023	04.09.2023					05.09.2023	М-НТО-1016/1Пл	не демонтирован	08.09.2023	059-36-01-05-190	б/н	11.09.2023	18.09.2023	14.09.2023	14.09.2023	17(2023)-3652 Пл	ул. Волочаевская	32	МКУ «Содержание муниципального имущества»	14.03.2024		11653,4		
23	3518	10.07.2023	палатка	ул Тургенева	23	10.07.2023	М-НТО-1002Пл											12.07.2023	14.07.2023					17.07.2023	М-НТО-1002Пл	не демонтирован	19.07.2023	059-36-01-05-150	б/н	21.07.2023	28.07.2023	27.07.2023	27.07.2023	12(2023)-3518 Пл	ул. Волочаевская	32	МКУ «Содержание муниципального имущества»	27.01.2024		11653,4		
24	3521	10.07.2023	палатка	ул Аркадия Гайдара	13а	10.07.2023	М-НТО-999Пл											12.07.2023	14.07.2023					17.07.2023	М-НТО-999/1Пл	не демонтирован	19.07.2023	059-36-01-05-150	б/н	21.07.2023	28.07.2023	28.07.2023	28.07.2023	14(2023)-3521 Пл	ул. Волочаевская	32	МКУ «Содержание муниципального имущества»	28.01.2024		11653,4		
25	3522	10.07.2023	палатка	ул Степана Разина	75	10.07.2023	М-НТО-998Пл											12.07.2023	14.07.2023					17.07.2023	М-НТО-998/1Пл	не демонтирован	19.07.2023	059-36-01-05-150	б/н	21.07.2023	28.07.2023	27.07.2023	27.07.2023	13(2023)-3522 Пл	ул. Волочаевская	32	МКУ «Содержание муниципального имущества»	27.01.2024	Акт на утилизацию № 825 от 19.05.2025	17480,1		
26	3438	21.06.2023	лоток	ул Аркадия Гайдара	13а	21.06.2023	М-НТО-992Л											23.06.2023	27.06.2023					28.06.2023	М-НТО-992/1Л	не демонтирован	29.06.2023	059-36-01-05-132	б/н	30.06.2023	07.07.2023	06.07.2023	06.07.2023	№ 11(2023)-3438 Пл	ул. Волочаевская	32	МКУ «Содержание муниципального имущества»	06.01.2024		5826,7		
27	3415	08.06.2023	палатка	ул Степана Разина	75	08.06.2023	М-НТО-990Пл											13.06.2023	15.06.2023					16.06.2023	М-НТО-976/1Пл	не демонтирован	21.06.2023	059-36-01-05-129	б/н	23.06.2023	30.06.2023	30.06.2023	30.06.2023	10 (2023)-3415Пл	ул. Волочаевская	32	МКУ «Содержание муниципального имущества»	30.12.2023		17480,1		
28	3396	01.06.2023	палатка	ул Уинская	13	01.06.2023	М-НТО-981Пл											05.06.2023	07.06.2023					08.06.2023	М-НТО-981/1Пл	не демонтирован	09.06.2023	059-36-01-05-114	059-36-01-05-114	13.06.2023	21.06.2023	19.06.2023	19.06.2023	№ 8(2023)-3396Пл	ул. Волочаевская	32	МКУ «Содержание муниципального имущества»	19.12.2023		5826,7		
29	3397	01.06.2023	палатка	ул Аркадия Гайдара	13а	01.06.2023	М-НТО-980Пл											05.06.2023	07.06.2023					08.06.2023	М-НТО-980/1Пл	не демонтирован	09.06.2023	059-36-01-05-114	059-36-01-05-114	13.06.2023	21.06.2023	20.06.2023	20.06.2023	№ 9(2023)-3397Пл	ул. Волочаевская	32	МКУ «Содержание муниципального имущества»	20.12.2023		5826,7		
30	3338	17.05.2023	палатка	ул Уинская	13	16.05.2023	М-НТО-977Пл											18.05.2023	22.05.2023					23.05.2023	М-НТО-977/1Пл	не демонтирован	25.05.2023	059-36-01-05-107	б/н	25.05.2023	01.06.2023	31.05.2023	31.05.2023	7(2023)-3338 Пл	ул. Волочаевская	32	МКУ «Содержание муниципального имущества»	01.12.2023		5826,7		
31	3304	27.04.2023	палатка	ул Уинская	13	27.04.2023	М-НТО-966Пл											02.05.2023	04.05.2023					05.05.2023	М-НТО-966/1Пл	не демонтирован	11.05.2023	059-36-01-05-96	б/н	11.05.2023	18.05.2023	15.05.2023	15.05.2023	4 (2023)-3304Пл	ул. Волочаевская	32	МКУ «Содержание муниципального имущества»	15.11.2023		11653,4		
32	3303	27.04.2023	палатка	ул Аркадия Гайдара	13а	27.04.2023	М-НТО-964Пл											02.05.2023	04.05.2023					05.05.2023	М-НТО-964/1Пл	не демонтирован	11.05.2023	059-36-01-05-96	б/н	11.05.2023	18.05.2023	15.05.2023	15.05.2023	5(2023)-3303 Пл	ул. Волочаевская	32	МКУ «Содержание муниципального имущества»	15.11.2023		5826,7		
33	3299	20.04.2023	лоток	ул Лякишева	2	20.04.2023	М-НТО-963Л											24.04.2023	26.04.2023					27.04.2023	М-НТО-963/1Л	не демонтирован	03.05.2023	059-36-01-05-92	б/н	04.05.2023	16.05.2023	15.05.2023	15.05.2023	6(2023)-3299 Л	ул. Волочаевская	32	МКУ «Содержание муниципального имущества»	15.11.2023		5826,7		
34	3264	05.04.2023	павильон	ул Хрустальная	8	03.04.2023	б/н											13.05.2025	14.05.2025					14.05.2025	4-НТО-М-п-2025	не демонтирован	14.05.2025	059-36-01-05-128	б/н	15.05.2025	16.05.2025	16.05.2025	16.05.2025	3-НТО-М-п-2025	ул. Волочаевская	32	МКУ «Содержание муниципального имущества»	16.11.2025				
35	3253	30.03.2023	лоток	ул Аркадия Гайдара	13а	30.03.2023	М-НТО-954Л											03.04.2023	05.04.2023					06.04.2023	М-НТО-654/1Л	не демонтирован	10.04.2023	059-36-10-05-64	б/н	12.04.2023	20.04.2023	19.04.2023	19.04.2023	2(2023)-3253Л	ул. Волочаевская	32	МКУ «Содержание муниципального имущества»	19.10.2023		11653,4		
36	3127	17.01.2023	киоск	ул Циолковского	12	17.01.2023	М-НТО-950К											19.01.2023	23.01.2023		23.01.2023	М-НТО-950К	26.01.2023	27.01.2023	М-НТО-950/1К	не демонтирован	03.02.2023	059-36-01-05-23	б/н	08.02.2023	01.03.2023	10.02.2023	10.02.2023	1(2023)-3127 К	ул. Волочаевская	32	МКУ «Содержание муниципального имущества»	10.08.2023		29133,5		
37	3089	10.01.2023	павильон	ул Пушкарская	100	09.01.2023	М-НТО-935П											11.01.2023	13.01.2023					16.01.2023	М-НТО-935/1П	не демонтирован	17.01.2023	059-36-01-05-5	б/н	17.01.2023	07.02.2023											

1	2	3	4	5	6	7	8	9	10	11	12	13	14	15	16	17	18	19	20	21	22	23	24	25	26	27	28	29	30	31	32	33	34	35	36	37	38	39	40	41	42	43
38	3031	14.12.2022	павильон	ул Целинная	38	14.12.2022	б/н											09.12.2025	09.12.2025					10.12.2025	20-НТО-М-п-2025	не демонтирован	10.12.2025	059-36-01-05-43	б/н	11.12.2025	12.12.2025	16.12.2025	10.12.2025	059-36-01-05-43	ул. Волочаевская	32	МКУ «Содержание муниципального имущества»	17.06.2026				
39	2108	04.05.2021	киоск	ул Гашкова	17	29.04.2021	б/н											10.02.2026	11.02.2026					12.02.2026	2-НТО-М-к-2026	не демонтирован	17.02.2026	059-36-01-05-30	б/н	17.02.2026	18.02.2026	24.02.2026	25.02.2026	2-НТО-М-к-2026	ул. Волочаевская	32	МКУ «Содержание муниципального имущества»	24.08.2026				
40	850	18.11.2018	павильон	И.Франко	38	16.01.2019	б/н											14.03.2025	17.03.2025					18.03.2025	№ 2-НТО-м-п-2025	не демонтирован	19.03.2025	059-36-01-05-75	б/н	20.03.2025	24.03.2025	27.03.2025	27.03.2025	2-НТО-М-п-2025	ул. Волочаевская	32	МКУ «Содержание муниципального имущества»	27.09.2025				
Итого:	***40***	
город Пермь / Орджоникидзевский район	
1	5615	22.06.2026	павильон	ул Вильямса	49а	18.06.2026	О/НТО/2026/42м											18.06.2026	22.06.2026					22.06.2026	ПрИ/НТО/2026/31М	не демонтирован																
2	5606	08.06.2026	павильон	ул Вильямса	39б	07.06.2026	О/НТО/2026/43м																																				
3	5490	17.03.2026	павильон	ул Домостроительная	33б	13.03.2026	О/НТО/2026/15М											16.03.2026	17.04.2026					18.04.2026	ПрИ/НТО/2025/10м	не демонтирован	20.03.2026	059-37-01-04-19	059-37-01-32/3-1547	23.03.2026	24.03.2026	13.04.2026			ул. Волочаевская	32	МКУ «Содержание муниципального имущества»					
4	5462	15.01.2026	павильон	ул Первомайская	10	15.01.2026	О/НТО/2026/2м											16.01.2026	19.01.2026					20.01.2026	ПрИ/НТО/2026/2м	не демонтирован	22.01.2026			23.01.2026	26.01.2026	09.02.2026										
5	5152	26.08.2025	лоток	ул Первомайская	10	22.08.2025	О/НТО/2025/169м											22.08.2025	26.08.2025					26.08.2025	ПрИ/НТО/2025/40м	не демонтирован	28.08.2025	№ 059-37-01-04-101	б/н	29.08.2025	01.09.2025	03.09.2025								10594		
6	5052	25.07.2025	павильон	ул Генерала Черняховского	21	24.07.2025	155м											25.07.2025	04.08.2025					04.08.2025	32м	не демонтирован	06.08.2025	059-37-01-04-83	б/н	06.08.2025	07.08.2025	07.08.2025	08.08.2025	Д/НТО/37м	ул. Волочаевская	32	МКУ «Содержание муниципального имущества»	07.02.2026		21188		
7	5004	11.06.2025	лоток	ул Гайвинская	90	11.06.2025	О/НТО/2025/139м											11.06.2025	17.06.2025							не демонтирован	19.06.2025	059-37-01-04-66	б/н	20.06.2025	23.06.2025	25.06.2025	25.06.2025	П/НТО/25м	ул. Волочаевская	32	МКУ «Содержание муниципального имущества»	25.12.2025		10594		
8	4979	03.06.2025	павильон	ул Молдавская	3	02.06.2025	О/НТО/2025/137м											02.06.2025	04.06.2025					04.06.2025	ПрИ/НТО/2025/24м	не демонтирован	05.06.2025	059-37-01-04-61	б/н	06.06.2025	09.06.2025	10.06.2025	10.06.2025	Д/НТО/24м	ул. Волочаевская	32	МКУ «Содержание муниципального имущества»	10.12.2025		21188		
9	4696	16.10.2024	лоток	ул Вильямса	47а	15.10.2024	О/НТО/2024/194м											15.10.2024	16.10.2024					17.10.2024	ПрИ/НТО/2024/60м	не демонтирован	18.10.2024	059-37-01-04-118	б/н	21.10.2024	22.10.2024	22.10.2024	22.10.2024	О/НТО/2024/ПД4м	ул. Волочаевская	32	МКУ «Содержание муниципального имущества»	22.04.2025	Акт на утилизацию № № 1098 от 11.07.2025	5297		
10	4296	17.04.2024	лоток	ул Вильямса	47а	17.04.2024	О/НТО/2024/86м											17.04.2024	19.04.2024					19.04.2024	№ ПрИ/НТО/2024/26м	не демонтирован	24.04.2024	059-37-01-04-39	б/н	24.04.2024	25.04.2024	02.05.2024	02.05.2024	О/НТО/2024/ПД 3м	ул. Волочаевская	32	МКУ «Содержание муниципального имущества»	02.11.2024	Акт на утилизацию № № 989 от 11.07.2025	10594		
11	3627	15.08.2023	палатка	ул Бенгальская	20А	15.08.2023	О/НТО/2023/96м											16.08.2023	21.08.2023					21.08.2023	ПрИ/НТО/2023/43м	не демонтирован	23.08.2023	059-37-01-04-91	б/н	23.08.2023	24.08.2023	29.08.2023	29.08.2023	О/НТО/2023/ПД9м	ул. Волочаевская	32	МКУ «Содержание муниципального имущества»	29.02.2024	Акт на утилизацию № № 847 от 25.10.2024	10594		
12	3508	05.07.2023	палатка	ул Бенгальская	20А	05.07.2023	О/НТО/2023/55м											06.07.2023	11.07.2023					11.07.2023	ПрИ/НТО/2023/19м	не демонтирован	13.07.2023	059-37-01-04-69	53	20.07.2023	14.07.2023	20.07.2023	20.07.2023	О/НТО/2023/ПД 6м	ул. Волочаевская	32	МКУ «Содержание муниципального имущества»	20.01.2024	Акт на утилизацию № № 822 от 25.10.2024	5297		
13	3507	05.07.2023	палатка	ул Цимлянская	23	05.07.2023	О/НТО/2023/54м											06.07.2023	11.07.2023					11.07.2023	ПрИ/НТО/2023/20м	не демонтирован	13.07.2023	059-37-01-04-69	№ 53	14.07.2023	14.07.2023	20.07.2023	20.07.2023	О/НТО/2023/ПД7м	ул. Волочаевская	32	МКУ «Содержание муниципального имущества»	20.01.2024	Акт на утилизацию № № 821 от 25.10.2024	5297		
14	3433	19.06.2023	палатка	ул Ольховская	23	19.06.2023	О/НТО/2023/48м											20.06.2023	23.06.2023					23.06.2023	ПрИ/НТО/2023/17м	не демонтирован	27.06.2023	059-37-01-04-61	б/н	27.06.2023	28.06.2023	29.06.2023	29.06.2023	О/НТО/2023/ПД 3м	ул. Волочаевская	32	МКУ «Содержание муниципального имущества»	29.12.2023	Акт на утилизацию № 774 от 18.06.2024	5297		
15	3430	14.06.2023	палатка	ул Бенгальская	20А	14.06.2023	О/НТО/2023/45м											15.06.2023	20.06.2023					20.06.2023	ПрИ/НТО/2023/15м	не демонтирован	22.06.2023	059-37-01-04-60	б/н	22.06.2023	23.06.2023	29.06.2023	29.06.2023	О/НТО/2023/ПД 5м	ул. Волочаевская	32	МКУ «Содержание муниципального имущества»	29.12.2023	Акт на утилизацию № № 775 от 25.10.2024	5297		

1	2	3	4	5	6	7	8	9	10	11	12	13	14	15	16	17	18	19	20	21	22	23	24	25	26	27	28	29	30	31	32	33	34	35	36	37	38	39	40	41	42	43
16	3429	14.06.2023	лоток	ул Цимлянская	23	14.06.2023	О/НТО/2023/44м											15.06.2023	20.06.2023					20.06.2023	ПрИ/НТО/2023/16м	не демонтирован	22.06.2023	059-37-01-04-60	б/н	22.06.2023	23.06.2023	29.06.2023	29.06.2023	О/НТО/2023/ПД 4м	ул. Волочаевская	32	МКУ «Содержание муниципального имущества»	29.12.2023	Акт на утилизацию № № 773 от 25.10.2024	5297		
17	3365	24.05.2023	палатка	ул Цимлянская	23	24.05.2023	О/НТО/2023/36м											25.05.2023	30.05.2023					30.05.2023	ПрИ/ГТО/202336м	не демонтирован	31.05.2023	059-37-01-04-49	б/н	31.05.2023	01.06.2023	02.06.2023	07.06.2023	О/НТО/2023ПД2м	ул. Волочаевская	32	МКУ «Содержание муниципального имущества»	04.12.2023	Акт на утилизацию № № 741 от 25.10.2024	5297		
18	3310	03.05.2023	палатка	ул Бенгальская	20А	03.05.2023	О/НТО/2023/21м											04.05.2023	11.05.2023					11.05.2023	ДД/НТО/2022/6м	не демонтирован	15.05.2023	059-37-01-04-44	35	16.05.2023	16.05.2023	17.05.2023	17.05.2023	О/НТО/2023/ПД1м	ул. Волочаевская	32	МКУ «Содержание муниципального имущества»	17.11.2023	Акт на утилизацию № № 735 от 25.10.2024	10594		
Итого:	***18***	
город Пермь / Свердловский район	
1	5619	26.06.2026	летнее кафе	ул Революции	20	25.06.2026	029-2026											25.06.2026	29.06.2026					30.06.2026	029/1-2026	не демонтирован																
2	5618	26.06.2026	павильон	ул Максима Горького	64/1	24.06.2026	028-2026											24.06.2026	26.06.2026					29.06.2026	028/1-2026	не демонтирован																
3	5579	25.05.2026	киоск	ул Куйбышева	92	25.05.2026	022-2026											25.05.2026	02.06.2026					03.06.2026	022/1-2026	не демонтирован	04.06.2026	059--39-01-01-211	б/н	05.06.2026	16.06.2026											
4	5506	06.04.2026	павильон	ул Яблочкова	17	31.03.2026	009-2026											31.03.2026	02.04.2026					03.04.2026	009/1-2026	не демонтирован	07.04.2026	059-39-01-01-82	б/н	08.04.2026	08.04.2026											
5	5469	09.02.2026	павильон	ул Революции	68	09.02.2026	001-2026											09.02.2026	17.02.2026					18.02.2026	001/1-2026	не демонтирован	19.02.2026	059-39-01-01-38	б/н	19.02.2026	02.03.2026											
6	5209	23.09.2025	павильон	ул Холмогорская	25	22.09.2025	065-2025											22.09.2025	24.09.2025					25.09.2025	065/1-2025	не демонтирован	26.09.2025	059-39-01-01-317	б/н	26.09.2025	29.09.2025	29.09.2025								275444	275444	10.03.2026
7	5187	13.09.2025	павильон	ул Запорожская	11а	11.09.2025	052-2025											11.09.2025	12.09.2025					15.09.2025	052/1-2025	не демонтирован	17.09.2025	59-39-01-01-299	б/н	18.09.2025	19.09.2025											
8	5186	13.09.2025	киоск	ул Запорожская	11а	11.09.2025	051-2025											11.09.2025	12.09.2025					15.09.2025	051/1-2025	не демонтирован	17.09.2025	59-39-01-01-299	б/н	18.09.2025	19.09.2025											
9	5185	13.09.2025	киоск	ул Запорожская	11а	11.09.2025	050-2025											11.09.2025	12.09.2025					15.09.2025	050/1-2025	не демонтирован	17.09.2025	59-39-01-01-299	б/н	18.09.2025	19.09.2025											
10	5184	13.09.2025	павильон	ул Запорожская	11а	11.09.2025	049-2025											11.09.2025	12.09.2025					15.09.2025	049/1-2025	не демонтирован	17.09.2025	59-39-01-01-299	б/н	18.09.2025	19.09.2025											
11	5183	13.09.2025	киоск	ул Запорожская	11а	11.09.2025	048-2025											11.09.2025	12.09.2025					15.09.2025	048/1-2025	не демонтирован	17.09.2025	59-39-01-01-299	б/н	18.09.2025	19.09.2025											
12	5182	13.09.2025	павильон	ул Запорожская	11а	11.09.2025	047-2025											11.09.2025	12.09.2025					15.09.2025	047/1-2025	не демонтирован	17.09.2025	59-39-01-01-299	б/н	18.09.2025	19.09.2025											
13	5181	13.09.2025	павильон	ул Запорожская	11а	11.09.2025	046-2025											11.09.2025	12.09.2025					15.09.2025	046/1-2025	не демонтирован	17.09.2025	059-39-01-01-299	б/н	18.09.2025	19.09.2025											
14	5180	13.09.2025	павильон	ул Запорожская	11а	11.09.2025	045-2025											11.09.2025	12.09.2025					15.09.2025	045/1-2025	не демонтирован	17.09.2025	059-39-01-01-299	б/н	18.09.2025	19.09.2025											
15	5179	13.09.2025	павильон	ул Запорожская	11а	11.09.2025	044-2025											11.09.2025	12.09.2025					15.09.2025	044/1-2025	не демонтирован	17.09.2025	059-39-01-01-299	б/н	18.09.2025	19.09.2025											
16	5133	19.08.2025	павильон	ул Николая Островского	101	18.08.2025	036-2025											18.08.2025	19.08.2025					20.08.2025	036/1-2025	не демонтирован	21.08.2025	059-39-01-01-262	б/н	22.08.2025	25.08.2025											
17	4731	07.11.2024	павильон	ул Краснополянская	7а	06.11.2024	144-2024											06.11.2024	11.11.2024							не демонтирован	13.11.2024	059-39-01-01-572	059-39-01-01-572	13.11.2024	14.11.2024	05.12.2024	05.12.2024	144/2-2024	ул. Волочаевская	32	МКУ «Содержание муниципального имущества»	05.12.2024				
18	4691	10.10.2024	лоток	ул Николая Островского	113Б	09.10.2024	134-2024											09.10.2024	14.10.2024					14.10.2024	134	не демонтирован	14.10.2024	059-39-01-01-513	1	15.10.2024	16.10.2024	18.10.2024	18.10.2024	134/2-2024	ул. Волочаевская	32	МКУ «Содержание муниципального имущества»	18.04.2024		6886,1		
19	4689	10.10.2024	лоток	ул Солдатова	16	09.10.2024	132-2024											09.10.2024	14.10.2024					14.10.2024	132	не демонтирован	14.10.2024	059-39-01-01-513	1	15.10.2024	16.10.2024	18.10.2024	18.10.2024	132/2-2024	ул. Волочаевская	32	МКУ «Содержание муниципального имущества»	18.04.2024		20658,3		
20	4668	20.09.2024	лоток	ул Загарьинская	6	20.09.2024	123														23.09.2024	123				не демонтирован	24.09.2024	059-39-01-01-481	1	25.09.2024	26.09.2024	26.09.2024	26.09.2024	123/2-2024	ул. Волочаевская	32	МКУ «Содержание муниципального имущества»	26.03.2025		13772,2		
21	4640	07.09.2024	павильон	ул Яблочкова	17	06.09.2024	111											06.09.2024	11.09.2024					11.09.2024	111/1	не демонтирован	13.09.2024	059-39-01-01-454	059-39-01-30/3-553	13.09.2024	17.09.2024	27.09.2024	27.09.2024	111/2-2024	ул. Волочаевская	32	МКУ «Содержание муниципального имущества»	27.03.2025		227241,3		

1	2	3	4	5	6	7	8	9	10	11	12	13	14	15	16	17	18	19	20	21	22	23	24	25	26	27	28	29	30	31	32	33	34	35	36	37	38	39	40	41	42	43
22	4626	23.08.2024	павильон	ул Куйбышева	115/2	22.08.2024	106-2024											22.08.2024	27.08.2024					27.08.2024	106/1-2024	не демонтирован	02.09.2024	059-39-01-01-421	059-39-01-30/3-487	02.09.2024	03.09.2024	13.09.2024	13.09.2024	106/2-2024	ул. Волочаевская	32	МКУ «Содержание муниципального имущества»	13.03.2025		158380,3		
23	4618	14.08.2024	лоток	ул Чкалова	10	14.08.2024	103																				23.08.2024	059-39-01-01-412	059-39-01-30/3-466	26.08.2024	26.08.2024	28.08.2024										
24	4590	05.08.2024	киоск	ул Куйбышева	115/2	05.08.2024	100											05.08.2024	09.08.2024					09.08.2024	100	не демонтирован	15.08.2024	059-39-01-01-405	059-39-01-01-405	15.08.2024	16.08.2024	26.08.2024	23.08.2024	100/2-2023	ул. Волочаевская	32	МКУ «Содержание муниципального имущества»	23.02.2024		89519,2		
25	4570	24.07.2024	лоток	ул Чкалова	10	24.07.2024	093-2024											24.07.2024	29.07.2024					29.07.2024	093/1	не демонтирован	31.07.2024	059-39-01-01-392	059-39-01-30-3-358	01.08.2024	05.08.2024	09.08.2024	05.08.2024	95/2	ул. Волочаевская	32	МКУ «Содержание муниципального имущества»	02.02.2025		13772,2		
26	4552	10.07.2024	павильон	ул Пихтовая	33	09.07.2024	085-2024											09.07.2024	15.07.2024					15.07.2024	085/1-2024	не демонтирован	16.07.2024	059-39-01-01-365	059-39-01-30/3-322	18.07.2024	17.07.2024	22.07.2024	22.07.2024	085/2-2024	ул. Волочаевская	32	МКУ «Содержание муниципального имущества»	22.01.2025		41316,6		
27	4538	03.07.2024	лоток	ул Народовольческая	3	02.07.2024	081-2024											02.07.2024	05.07.2024					05.07.2024	081/1-2024	не демонтирован	09.07.2024	059-39-01-01-346	059-39-01-30/3-298	09.07.2024	11.07.2024	11.07.2024	11.07.2024	081/2-2024	ул. Волочаевская	32	МКУ «Содержание муниципального имущества»	11.01.2025		6886,1		
28	4509	25.06.2024	лоток	ул Чкалова	42	21.06.2024	075-2024											25.06.2024	28.06.2024					01.07.2024	077/1-2024	не демонтирован	09.07.2024	059-39-01-01-345	059-39-01-30/3-298	10.07.2024	10.07.2024	11.07.2024	11.07.2024	077/2-2024	ул. Волочаевская	32	МКУ «Содержание муниципального имущества»	11.01.2025		6886,1		
29	4380	16.05.2024	палатка	ул Краснофлотская	15	15.05.2024	045											15.05.2024	17.05.2024					20.05.2024	045/1-2024	не демонтирован	20.05.2024	059-39-01-01-221	059-39-01-30/3-167	20.05.2024	22.05.2024	24.05.2024	24.05.2024	045/2-2024	ул. Волочаевская	32	МКУ «Содержание муниципального имущества»	24.11.2024		27544,4		
30	4342	06.05.2024	лоток	ул Героев Хасана	105	02.05.2024	040-2024											02.05.2024	06.05.2024					08.05.2024	040/1-2024	не демонтирован	13.05.2024	059-39-01-01-190	059-39-01-30/3-160	14.05.2024	15.05.2024	21.05.2024	21.05.2024	040/2-20247	ул. Волочаевская	32	МКУ «Содержание муниципального имущества»	21.11.2024		13772,2		
31	4006	07.02.2024	павильон	ул Лодыгина	46/1	05.02.2024	018-2024											06.02.2024	08.02.2024					10.02.2024	018/1-2024	не демонтирован	08.02.2024	059-39-01-01-40	059-39-01-30/3-44	08.02.2024	09.02.2024	28.02.2024	28.02.2024	018/2-2024	ул. Волочаевская	32	МКУ «Содержание муниципального имущества»	28.08.2024		261671,8		
32	4004	07.02.2024	павильон	ул Лихвинская	2	05.02.2024	015-2024											06.02.2024	08.02.2024					09.02.2024	015/1-2024	не демонтирован	08.02.2024	059-39-01-01-40	059-39-01-30/3-44	08.02.2024	09.02.2024	10.02.2024	10.02.2024	015/2-2024	ул. Волочаевская	32	МКУ «Содержание муниципального имущества»	10.08.2024		34430,5		
33	4003	07.02.2024	павильон	ул Лихвинская	2	05.02.2024	014-2024											06.02.2024	08.02.2024					09.02.2024	014/1-2024	не демонтирован	08.02.2024	059-39-01-01-40	059-39-01-30/3-44	08.02.2024	09.02.2024	10.02.2024	10.02.2024	014/2-2024	ул. Волочаевская	32	МКУ «Содержание муниципального имущества»	10.08.2024		34430,5		
34	4000	07.02.2024	лоток	ул Загарьинская	6	05.02.2024	012-2024											06.02.2024	08.02.2024					10.02.2024	012/1-2024	не демонтирован	08.02.2024	059-39-01-01-40	059-39-01-30/3-44	08.02.2024	09.02.2024	15.02.2024	15.02.2024	012/2-2024	ул. Волочаевская	32	МКУ «Содержание муниципального имущества»	15.08.2024		27544,4		
35	3999	07.02.2024	лоток	ул Загарьинская	6	05.02.2024	011-2024											06.02.2024	08.02.2024					10.02.2024	011/1-2024	не демонтирован	08.02.2024	059-39-01-01-40	059-39-01-30/3-44	08.02.2024	09.02.2024	15.02.2024	15.02.2024	011/2-2024	ул. Волочаевская	32	МКУ «Содержание муниципального имущества»	15.08.2024		27544,4		
36	3998	07.02.2024	лоток	ул Загарьинская	6	05.02.2024	010-2024											06.02.2024	08.02.2024					10.02.2024	010/1-2024	не демонтирован	08.02.2024	059-39-01-01-40	059-39-01-30/3-44	08.02.2024	09.02.2024	15.02.2024	15.02.2024	010/2-2024	ул. Волочаевская	32	МКУ «Содержание муниципального имущества»	15.08.2024		27544,4		
37	3997	07.02.2024	лоток	ул Загарьинская	6	05.02.2024	009-2024											06.02.2024	08.02.2024					10.02.2024	009/1-2024	не демонтирован	08.02.2024	059-39-01-01-40	059-39-01-30/3-44	08.02.2024	09.02.2024	15.02.2024	15.02.2024	009/2-2024	ул. Волочаевская	32	МКУ «Содержание муниципального имущества»	15.08.2024		27544,4		
38	3996	07.02.2024	лоток	ул Загарьинская	6	05.02.2024	008-2024											06.02.2024	08.02.2024					10.02.2024	008/1-2024	не демонтирован	08.02.2024	059-39-01-01-40	059-39-01-30/3-44	08.02.2024	09.02.2024	15.02.2024	15.02.2024	008/2-2024	ул. Волочаевская	32	МКУ «Содержание муниципального имущества»	15.08.2024		27544,4		

1	2	3	4	5	6	7	8	9	10	11	12	13	14	15	16	17	18	19	20	21	22	23	24	25	26	27	28	29	30	31	32	33	34	35	36	37	38	39	40	41	42	43
39	3995	07.02.2024	лоток	ул Серпуховская	6	05.02.2024	007-2024											06.02.2024	08.02.2024					10.02.2024	007/1-2024	не демонтирован	08.02.2024	059-39-01-01-40	059-39-01-30/3-44	08.02.2024	09.02.2024	15.02.2024	15.02.2024	007/2-2024	ул. Волочаевская	32	МКУ «Содержание муниципального имущества»	15.08.2024		20658,2		
40	3994	07.02.2024	лоток	ул Серпуховская	6	05.02.2024	006-2024											06.02.2024	08.02.2024					10.02.2024	006/1-2024	не демонтирован	08.02.2024	059-39-01-01-40	059-39-01-30/3-44	08.02.2024	09.02.2024	15.02.2024	15.02.2024	006/2-2024	ул. Волочаевская	32	МКУ «Содержание муниципального имущества»	15.08.2024		20658,2		
41	3993	07.02.2024	лоток	ул Серпуховская	6	05.02.2024	005-2024											06.02.2024	08.02.2024					10.02.2024	005/1-2024	не демонтирован	08.02.2024	059-39-01-01-40	059-39-01-30/3-44	08.02.2024	09.02.2024	15.02.2024	15.02.2024	005/2-2024	ул. Волочаевская	32	МКУ «Содержание муниципального имущества»	15.08.2024		20658,2		
42	3701	21.09.2023	палатка	ул Героев Хасана	116	19.09.2023	146-2023											22.09.2023	22.09.2023					25.09.2023	146/1-2023	не демонтирован	29.09.2023	059-39-01-01-417	059-39-01-30/03-243	29.09.2023	03.10.2023	09.10.2023	09.10.2023	146/2-2023	ул. Волочаевская	32	МКУ «Содержание муниципального имущества»	09.04.2024		13772,2		
43	3567	21.07.2023	палатка	ул Героев Хасана	116	14.07.2023	119-2023											18.07.2023	20.07.2023					21.07.2023	119/1-2023	не демонтирован	25.07.2023	059-39-01-01-304	059-39-01-30/03-171	26.07.2023	27.07.2023		02.08.2023	119/2-2023	ул. Волочаевская	32	МКУ «Содержание муниципального имущества»	02.01.2024		2754,44		
44	3490	04.07.2023	палатка	ул Солдатова	28а	04.07.2023	113-2023											06.07.2023	10.07.2023					12.07.2023	113/1-2023	не демонтирован	14.07.2023	059-39-01-01-281	059-39-01-30/03-152	17.07.2023	18.07.2023	18.07.2023	18.07.2023	113-2023	ул. Волочаевская	32	МКУ «Содержание муниципального имущества»	18.01.2024		13772,2		
45	3484	01.07.2023	палатка	ул Героев Хасана	105А	29.06.2023	111-2023											03.07.2023	05.07.2023					06.07.2023	111/1-2023	не демонтирован	10.07.2023	059-39-01-01-269	059-39-01-30/03-147	11.07.2023	12.07.2023	17.07.2023	17.07.2023	111-2023	ул. Волочаевская	32	МКУ «Содержание муниципального имущества»	17.01.2024		6886,1		
46	3482	01.07.2023	лоток	ул Героев Хасана	105А	29.06.2023	109-2023											03.07.2023	05.07.2023					06.07.2023	109/1-2023	не демонтирован	10.07.2023	059-39-01-01-269	059-39-01-30/03-147	11.07.2023	12.07.2023	17.07.2023	17.07.2023	109-2023	ул. Волочаевская	32	МКУ «Содержание муниципального имущества»	17.01.2024		6886,1		
47	3472	28.06.2023	палатка	ул Героев Хасана	116	27.06.2023	104-2023											29.06.2023	03.07.2023					04.07.2023	104/1-2023	не демонтирован	05.07.2023	059-39-01-01-265	059-39-01-30/03-140	05.07.2023	07.07.2023	12.07.2023	12.07.2023	104-2023	ул. Волочаевская	32	МКУ «Содержание муниципального имущества»	12.01.2024		13772,2		
48	3468	27.06.2023	лоток	ул Чкалова	28	16.06.2023	101-2023											20.06.2023	22.06.2023					23.06.2023	101/1-2023	не демонтирован	27.06.2023	059-39-01-01-247	059-39-01-30/03-123	28.06.2023	30.06.2023	03.07.2023	03.07.2023	101-2023	ул. Волочаевская	32	МКУ «Содержание муниципального имущества»	03.01.2024		6886,1		
49	3462	27.06.2023	палатка	ул Солдатова	28	16.06.2023	95-2023											20.06.2023	22.06.2023					23.06.2023	95/1-2023	не демонтирован	27.06.2023	059-39-01-01-247	059-39-01-30/03-123	28.06.2023	30.06.2023	03.07.2023	03.07.2023	95-2023	ул. Волочаевская	32	МКУ «Содержание муниципального имущества»	03.01.2024		6886,1		
50	3461	27.06.2023	палатка	ул Лодыгина	18	16.06.2023	94-2023											20.06.2023	22.06.2023					23.06.2023	94/1-2023	не демонтирован	27.06.2023	059-39-01-01-247	059-39-01-30/03-123	28.06.2023	30.06.2023	03.07.2023	03.07.2023	94-2023	ул. Волочаевская	32	МКУ «Содержание муниципального имущества»	03.01.2024		6886,1		
51	3421	13.06.2023	палатка	ул Чернышевского	23	08.06.2023	89-2023											13.06.2023	15.06.2023					16.06.2023	89/1-2023	не демонтирован	20.06.2023	059-39-01-01-240	059-39-01-30/03-108	20.06.2023	23.06.2023	23.06.2023	23.06.2023	89-2023	ул. Волочаевская	32	МКУ «Содержание муниципального имущества»	23.12.2023		13772,2		
52	3416	13.06.2023	палатка	ул Героев Хасана	11	08.06.2023	84-2023											13.06.2023	15.06.2023					16.06.2023	84/1-2023	не демонтирован	20.06.2023	059-39-01-01-240	059-39-01-30/03-108	20.06.2023	23.06.2023	26.06.2023	26.06.2023	84-2023	ул. Волочаевская	32	МКУ «Содержание муниципального имущества»	26.12.2023		6886,1		
53	3349	17.05.2023	палатка	ул Лодыгина	4	20.04.2023	44-2023											24.04.2023	28.04.2023					12.05.2023	44/1-2023	не демонтирован	18.05.2023	059-39-01-01-208	059-39-01-30/03-83	18.05.2023	22.05.2023	24.05.2023	24.05.2023	44-2023	ул. Волочаевская	32	МКУ «Содержание муниципального имущества»	24.11.2023		6886,1		
54	3348	17.05.2023	лоток	ул Загарьинская	6	20.04.2023	51-2023											24.04.2023	28.04.2023					12.05.2023	51/1-2023	не демонтирован	18.05.2023	059-39-01-01-208	059-39-01-30/03-83	18.05.2023	22.05.2023	24.05.2023	24.05.2023	49-2023	ул. Волочаевская	32	МКУ «Содержание муниципального имущества»	24.11.2023		6886,1		
55	3347	17.05.2023	лоток	ул Загарьинская	6	20.04.2023	50-2023											24.04.2023	28.04.2023					12.05.2023	50/1-2023	не демонтирован	18.05.2023	059-39-01-01-208	059-39-01-30/03-83	18.05.2023	22.05.2023	24.05.2023	24.05.2023	50-2023	ул. Волочаевская	32	МКУ «Содержание муниципального имущества»	24.11.2023		6886,1		

1	2	3	4	5	6	7	8	9	10	11	12	13	14	15	16	17	18	19	20	21	22	23	24	25	26	27	28	29	30	31	32	33	34	35	36	37	38	39	40	41	42	43
56	3346	17.05.2023	лоток	ул Загарьинская	6	20.04.2023	49-2023											24.04.2023	28.04.2023					12.05.2023	49/1-2023	не демонтирован	18.05.2023	059-39-01-01-208	059-39-01-30/03-83	18.05.2023	22.05.2023	24.05.2023	24.05.2023	51-2023	ул. Волочаевская	32	МКУ «Содержание муниципального имущества»	24.11.2023		6886,1		
57	3240	22.03.2023	лоток	ул Солдатова	34	22.03.2023	21-03/23											27.03.2023	29.03.2023					30.03.2023	21/1-03/23	не демонтирован	05.04.2023	059-039-01-01-132	0000	07.04.2023	10.04.2023	13.04.2022	13.04.2023	21/4-2023	ул. Волочаевская	32	МКУ «Содержание муниципального имущества»	13.10.2023		6886,1		
58	3239	22.03.2023	лоток	ул Солдатова	34	22.03.2023	20-03/23											27.03.2023	30.03.2023					30.03.2023	20/1-03/23	не демонтирован	05.04.2023	059-039-01-01-132	0000	07.04.2023	10.04.2023	13.04.2023	13.04.2023	20/4-2023	ул. Волочаевская	32	МКУ «Содержание муниципального имущества»	13.10.2023		6886,1		
59	3102	10.01.2023	павильон	ул Революции	14	09.01.2023	03-01/23											07.11.2024	11.11.2024					11.11.2024	142/1-2024	не демонтирован	13.11.2024	059-39-01-01-572	б/н	14.11.2024	14.11.2024											
Итого:	***59***	
Общий итог:		**201**	

«ЕДИНЫЙ РЕЕСТР САМОВОЛЬНО УСТАНОВЛЕННЫХ И НЕЗАКОННО РАЗМЕЩЕННЫХ АВТОСТОЯНОК НА ТЕРРИТОРИИ: город Пермь
Дата формирования: 01-07-2026 09:40»

№	Учетный номер объекта	Дата постановки на учет	Общие сведения								Реквизиты акта проверки, устанавливающего факт выявления объекта		Сведения о договоре аренды и виде разрешенного использования земельного участка					Сведения об арендаторе	Сведения о нарушениях	Сведения о нарушении условий договора аренды			Срок, установленный для устранения нарушений условий договора аренды	Сведения об устранении нарушений условий договора аренды			Период, отведенный на добровольный демонтаж объекта (дд.мм.гг.)		Сведения о продлении периода, отведенного на добровольный демонтаж объекта			Сведения о добровольном демонтаже объекта		Реквизиты распоряжения главы территориального органа о принудительном демонтаже объекта					Дата планируемого демонтажа объекта (дд.мм.гг.)	Дата фактического демонтажа объекта (дд.мм.гг.)	Сведения об акте о демонтаже и перемещении объекта		Сведения о хранении демонтированного объекта				Дата захоронения либо утилизации демонтированного объекта (дд.мм.гг.)	Сумма фактически понесенных расходов, связанных с осуществлением мероприятий по демонтажу, руб.	Сумма возмещенных в бюджет города Перми расходов, связанных с осуществлением мероприятий по демонтажу, перемещению, хранению самовольного (незаконного) объекта, руб.	Дата возмещения в бюджет города Перми расходов, связанных с осуществлением мероприятий по демонтажу, перемещению, хранению самовольного (незаконного) объекта (дд.мм.гг.)
			тип объекта и вид объекта	место нахождения объекта			Кадастровый номер земельного участка	Площадь земельного участка, кв.м	Количество машино-мест		дата (дд. мм.гг.)	№	№	дата заключения	дата окончания	информация о продлении	вид разрешенного использования земельного участка			описание нарушений условий договора	реквизиты акта проверки, устанавливающего факт выявления объекта			акт проверки исполнения		результаты проверки исполнения	начало	окончание	сведения об акте территориального органа администрации города Перми о продлении			срок продления (дд. мм.гг.)	акт проверки исполнения требования о добровольном демонтаже		результаты проверки исполнения требования о добровольном демонтаже (демонтирован/не демонтирован)	дата (дд. мм.гг.)	№	сведения об официальном опубликовании							дата составления	№	место хранения объекта																
				район	улица	дом			всего	в т.ч. для парковки специальных автотранспортных средств инвалидов											дата составления (дд. мм.гг)	№								дата составления (дд. мм.гг.)	№					№ официального бюллетеня органов местного самоуправления муниципального образования город Пермь	дата (дд. мм.гг.)								улица	№ дома								
1	2	3	4	5	6	7	8	9	10	11	12	13	14	15	16	17	18	19	20	21	22	23	24	25	26	27	28	29	30	31	32	33	34	35	36	37	38	39	40	41	42	43	44	45	46	47	48	49	50	51	52
город Пермь / Дзержинский район	
1	461	17.04.2024	незаконный объект	город Пермь / Дзержинский район	ул Грузинская	15					17.04.2024	Д/АСОТ/5															18.04.2024	23.04.2024					23.04.2024	Д/АСОТ/5	не демонтирован	25.04.2024	059-07-01-05-123	б/н	26.04.2024	08.05.2024		02.05.2024	Д/АСОТ/5	ул. Волочаевская	32	МКУ «Содержание муниципального имущества»	02.11.2024	29.11.2024			
2	442	26.02.2024	самовольный объект	город Пермь / Дзержинский район	ул Монастырская	132					26.02.2024	Д/АСОТ/2															28.02.2024	04.03.2024					04.03.2024	Д/АСОТ/2	не демонтирован	04.03.2024	059-07-01-05-72	Б/Н	05.03.2024	06.03.2024	19.03.2024	19.03.2024	Д/АСОТ/2	ул. Волочаевская	32	МКУ «Содержание муниципального имущества»	19.09.2024	23.11.2024			
Итого:	***2***	
город Пермь / Индустриальный район	
1	550	07.04.2026	самовольный объект	город Пермь / Индустриальный район	ул Мира	26					06.04.2026	АИР/АСОТ/М26																												08.04.2026	059-16-01-03-123	059-16-01-07/3-172	06.04.2026	16.04.2026	16.04.2026	16.04.2026											
2	548	19.03.2026	самовольный объект	город Пермь / Индустриальный район	ул Карпинского	115а					16.03.2026	АИР/АСОТ/К115а																												23.03.2026	059-16-01-03-79	059-16-01-07/3-118	16.03.2026	10.04.2026	10.04.2026											

1	2	3	4	5	6	7	8	9	10	11	12	13	14	15	16	17	18	19	20	21	22	23	24	25	26	27	28	29	30	31	32	33	34	35	36	37	38	39	40	41	42	43	44	45	46	47	48	49	50	51	52
3	544	18.02.2026	самовольный объект	город Пермь / Индустриальный район	ул Мира	113					18.02.2026	АИР/АСОТ/М113	
4	540	26.01.2026	самовольный объект	город Пермь / Индустриальный район	ул Мира	26а					26.01.2026	АИР/АСОТ/М26																															28.01.2026	059-16-01-03-11	059-16-01-03-11	28.01.2026	30.01.2026	10.02.2026	10.02.2026	АИР/АСОТ/М26	ул. Волочаевская	32	МКУ «Содержание муниципального имущества»	10.08.2026				
5	532	16.12.2025	самовольный объект	город Пермь / Индустриальный район	ул Карпинского	77/2	59:01:4410628:4343				16.12.2025	АИР/АСОТ/К77/2	
6	528	26.11.2025	самовольный объект	город Пермь / Индустриальный район	пр-кт Декабристов	27					25.11.2025	АИР/АСОТ/Д27	
7	525	19.09.2025	самовольный объект	город Пермь / Индустриальный район	ул Советской Армии	6	59:01:4410859:911				18.09.2025	АИР/АСОТ/СА/6л	
8	522	06.08.2025	незаконный объект	город Пермь / Индустриальный район	ул Архитектора Свиязева	12а					01.08.2025	АИР/АСОТ/АС/12А																															08.08.2025	059-16-01-03-111	059-16-01-03-111	07.08.2025	08.08.2025	13.08.2025	13.08.2025	АИР/АСОТ/Ст/1	ул. Волочаевская	32	МКУ «Содержание муниципального имущества»	13.02.2026				
9	515	21.05.2025	самовольный объект	город Пермь / Индустриальный район	ул Кавалерийская	3а					20.05.2025	К/3а															20.05.2025	21.05.2025					16.07.2025	СА/7	не демонтирован	21.07.2025	059-16-01-03-93	059-16-01-03-93	21.07.2025	23.07.2025	23.07.2025	23.07.2025	СА/7	ул. Волочаевская	32	МКУ «Содержание муниципального имущества»	24.01.2026				
10	464	18.04.2024	самовольный объект	город Пермь / Индустриальный район	ул Стахановская	7					18.04.2024	АСОТ/405															22.04.2024	23.04.2024								24.04.2024	059-16-01-03-68	б/н	25.04.2024	27.04.2024	06.05.2024	06.05.2024	б/н	ул. Волочаевская	32	МКУ «Содержание муниципального имущества»	06.11.2024		37079		
11	463	18.04.2024	самовольный объект	город Пермь / Индустриальный район	ул Молодежная	24					18.04.2024	АСОТ/404															22.04.2024	23.04.2024								24.04.2024	059-16-01-03-68	б/н	25.04.2024	27.04.2024		13.05.2024	б/н	ул. Волочаевская	32	МКУ «Содержание муниципального имущества»	13.11.2024		37079		
12	444	28.02.2024	самовольный объект	город Пермь / Индустриальный район	ул Баумана	216					28.02.2024	АСОТ/402															29.02.2024	04.03.2024								05.03.2024	059-16-01-03-27	б/н	06.03.2024	07.03.2024	20.03.2024	20.03.2024	б/н	ул. Волочаевская	32	МКУ «Содержание муниципального имущества»	20.09.2024				
13	428	07.11.2023	самовольный объект	город Пермь / Индустриальный район	ул Милиционера Власова	15					07.11.2023	АСОТ/398															08.11.2023	10.11.2023						не демонтирован		14.11.2023	059-16-01-03-196	б/н	15.11.2023	16.11.2023	04.12.2023	04.12.2023	б/н	ул. Волочаевская	32	МКУ «Содержание муниципального имущества»	04.06.2024				
14	395	24.05.2023	самовольный объект	город Пермь / Индустриальный район	ул Архитектора Свиязева	58					24.05.2023	АСОТ/390															26.05.2023	30.05.2023								01.06.2023	059-16-01-03-66	б/н	02.06.2023	02.06.2023	23.06.2023	23.06.2023	б/н	ул. Волочаевская	32	МКУ «Содержание муниципального имущества»	23.12.2023				
15	392	27.04.2023	самовольный объект	город Пермь / Индустриальный район	ул Советской Армии	216					27.04.2023	АСОТ/389															02.05.2023	04.05.2023						не демонтирован		05.05.2023	059-16-01-03-60	б/н	08.05.2023	08.05.2023	12.05.2023	12.05.2023	б/н	ул. Волочаевская	32	МКУ «Содержание муниципального имущества»	12.11.2023				
16	384	12.04.2023	самовольный объект	город Пермь / Индустриальный район	ул Чердынская	13					12.04.2023	АСОТ/388															14.04.2023	18.04.2023						не демонтирован		05.05.2023	059-16-01-03-60	б/н	08.05.2023	08.05.2023	16.05.2023	16.05.2023	б/н	ул. Волочаевская	32	МКУ «Содержание муниципального имущества»	16.11.2023				
17	382	30.03.2023	самовольный объект	город Пермь / Индустриальный район	ул Танкистов	60					30.03.2023	386															03.04.2023	05.04.2023								07.04.2023	059-16-01-03-43	б/н	10.04.2023	11.04.2023	17.04.2023	17.04.2023	Б/н	ул. Волочаевская	32	МКУ «Содержание муниципального имущества»	17.10.2023				

1	2	3	4	5	6	7	8	9	10	11	12	13	14	15	16	17	18	19	20	21	22	23	24	25	26	27	28	29	30	31	32	33	34	35	36	37	38	39	40	41	42	43	44	45	46	47	48	49	50	51	52
18	373	31.01.2023	самовольный объект	город Пермь / Индустриальный район	ул Чердынская	30а					30.01.2023	АСОТ/381															02.02.2023	06.02.2023					07.02.2023	АСОТ/381	не демонтирован	08.02.2023	059-16-01-03-12	б/н	13.02.2023	13.02.2023	20.02.2023	20.02.2023	б/н	ул. Волочаевская	32	МКУ «Содержание муниципального имущества»	20.08.2023				
19	366	31.01.2023	самовольный объект	город Пермь / Индустриальный район	ул Космонавта Леонова	78					30.01.2023	АСОТ/374															02.02.2023	06.02.2023					07.02.2023	АСОТ/374	не демонтирован	08.02.2023	059-16-01-03-12	б/н	13.02.2023	13.02.2023	17.02.2023	17.02.2023	б/н	ул. Волочаевская	32	МКУ «Содержание муниципального имущества»	17.08.2023				
20	363	31.01.2023	самовольный объект	город Пермь / Индустриальный район	ул Самолетная	60Б					30.01.2023	АСОТ/371															02.02.2023	06.02.2023					07.02.2023	АСОТ/371	не демонтирован	08.02.2023	059-16-01-03-12	б/н	10.02.2023	10.02.2023	20.02.2023	20.02.2023	б/н	ул. Волочаевская	32	МКУ «Содержание муниципального имущества»	20.08.2023				
Итого:	***20***	
город Пермь / Кировский район	
1	435	19.12.2023	самовольный объект	город Пермь / Кировский район	ул 5-я Каховская	8	59:01:0000000:87454				19.12.2023	5/23-АСОТ															22.12.2023	25.12.2023					26.12.2023	5/23/1	не демонтирован	28.12.2023	059-23-01-02-240	https://www.gorodperm.ru/docs/offDocs/?id=30395	10.01.2024	15.01.2024	26.01.2024	26.01.2024	б/н	ул. Волочаевская	32	МКУ «Содержание муниципального имущества»	26.07.2024		39727,5		
Итого:	***1***	
город Пермь / Ленинский район	
1	547	27.02.2026	самовольный объект	город Пермь / Ленинский район	ул Спешилова	102					26.02.2026	Л/НТО/02-АСОТ																					02.03.2026	Л/НТО/02-АСОТ	не демонтирован	05.02.2026	059-26-01-02-2	б/н	20.02.2026	05.02.2026	20.02.2026															
2	534	21.01.2026	самовольный объект	город Пермь / Ленинский район	ул Спешилова	102	59:01:0000000:97956				21.01.2026	Л/НТО/01-АСОТ																					23.01.2026	Л/НТО/01-АСОТ	не демонтирован	05.02.2026	059-26-01-02-2	б/н	05.02.2026	05.02.2026		20.02.2026	Л/25/122А	ул. Волочаевская	32	МКУ «Содержание муниципального имущества»	20.08.2026				
3	530	09.12.2025	самовольный объект	город Пермь / Ленинский район	ул Спешилова	102	59:01:0000000:97956				09.12.2025	Л/НТО/01-АСОТ															09.12.2025	10.12.2025					11.12.2025	Л/НТО/01-АСОТ	не демонтирован																	
Итого:	***3***	
город Пермь / Мотовилихинский район	
1	473	25.04.2024	незаконный объект	город Пермь / Мотовилихинский район	ул Восстания	71	59:01:4211226:1071	950	70	2	25.04.2024	М/АСОТ/7															26.04.2024	02.05.2024					02.05.2024	М/АСОТ/7	не демонтирован	06.05.2024	059-36-01-05-115	б/н	06.05.2024	08.05.2024		24.05.2024	М/АСОТ/7	ул. Волочаевская	32	МКУ «Содержание муниципального имущества»	24.11.2024	22.05.2025			
2	471	22.04.2024	незаконный объект	город Пермь / Мотовилихинский район	ул Пушкарская	90	59:01:4319143:591	488	80	3	22.04.2024	М/АСОТ/5															24.04.2024	25.04.2024					26.04.2024	М/АСОТ/5	не демонтирован	02.05.2024	059-36-01-05-107	б/н	02.05.2024	03.05.2024		22.05.2024	М/АСОТ/5	ул. Волочаевская	32	МКУ «Содержание муниципального имущества»	22.11.2024	22.05.2025			
3	446	18.03.2024	самовольный объект	город Пермь / Мотовилихинский район	ул Уинская	35	59:01:4219198:1391	800	100	2	18.03.2024	М/АСОТ/3															20.03.2024	21.03.2024					21.03.2024	М/АСОТ/3	не демонтирован	22.03.2024	059-36-01-05-54	б/н	25.03.2024	26.03.2024	03.04.2024	03.04.2024	б/н	ул. Волочаевская	32	МКУ «Содержание муниципального имущества»	03.10.2024		145667,75		
4	420	10.10.2023	самовольный объект	город Пермь / Мотовилихинский район	ул Звонарева	6а	59:01:4311778:19	8407	50		10.10.2023	М/АСОТ/150															11.10.2023	12.10.2023					13.10.2023	М/АСОТ-150	не демонтирован	17.10.2023	059-36-01-05-222	Б/Н	18.10.2023	18.10.2023		07.11.2023	М/АСОТ/150	ул. Волочаевская	32	МКУ «Содержание муниципального имущества»	07.05.2024	21.06.2024	23306,8		
Итого:	***4***	
город Пермь / Свердловский район	
1	503	04.10.2024	самовольный объект	город Пермь / Свердловский район	ул Николая Островского	113а					02.10.2024	18А															01.10.2024	04.10.2024					04.10.2024	19а/2	не демонтирован	08.10.2024	059-39-01-01-497	1	08.10.2024	10.10.2024	25.10.2024	25.10.2024	18А/2-2024	ул. Волочаевская	32	МКУ «Содержание муниципального имущества»	25.04.2025				

1	2	3	4	5	6	7	8	9	10	11	12	13	14	15	16	17	18	19	20	21	22	23	24	25	26	27	28	29	30	31	32	33	34	35	36	37	38	39	40	41	42	43	44	45	46	47	48	49	50	51	52
2	491	10.07.2024	самовольный объект	город Пермь / Свердловский район	ул Новосибирская	19					05.07.2024	017А-2024															08.07.2024	10.07.2024					10.07.2024	17А/1-2024	не демонтирован	16.07.2024	059-39-01-01-365	059-39-01-30/3-322	18.07.2024	17.07.2024	24.07.2024	24.07.2024	17А/2-2024	ул. Волочаевская	32	МКУ «Содержание муниципального имущества»	24.01.2025				
3	483	04.06.2024	самовольный объект	город Пермь / Свердловский район	ул Чкалова	56					03.06.2024	14А-2024															04.06.2024	06.06.2024					06.06.2024	14А/1-2024	не демонтирован	07.06.2024	059-39-01-01-275	059-39-01-30/3-208	11.06.2024	11.06.2024	20.06.2024	20.06.2024	14А/3-2024	ул. Волочаевская	32	МКУ «Содержание муниципального имущества»	20.12.2024				
4	481	04.06.2024	самовольный объект	город Пермь / Свердловский район	ул Максима Горького	60			30		03.06.2024	12А-2024															04.06.2024	06.06.2024					06.06.2024	12А-2024	не демонтирован	07.06.2024	059-39-01-01-275	059-39-01-30/3-208	11.06.2024	11.06.2024	18.06.2024	20.06.2024	12А-2024	ул. Волочаевская	32	МКУ «Содержание муниципального имущества»	20.12.2024				
5	480	04.06.2024	самовольный объект	город Пермь / Свердловский район	ул Льва Шатрова	32			50		03.06.2024	11А-2024															04.06.2024	06.06.2024					06.06.2024	11А-2024	не демонтирован	07.06.2024	059-39-01-01-275	059-39-01-30/3-208	11.06.2024	11.06.2024	20.06.2024	20.06.2024	11А-2024	ул. Волочаевская	32	МКУ «Содержание муниципального имущества»	20.12.2024				
6	479	31.05.2024	самовольный объект	город Пермь / Свердловский район	ул Запорожская	11а			50		30.05.2024	10А-2024															31.05.2024	04.06.2024					04.06.2024	10А-2024	не демонтирован	07.06.2024	059-39-01-01-275	059-39-01-30/3-208	11.06.2024	11.06.2024	20.06.2024	20.06.2024	10А-2024	ул. Волочаевская	32	МКУ «Содержание муниципального имущества»	20.12.2024				
7	478	23.05.2024	самовольный объект	город Пермь / Свердловский район	ул Бригадирская	8	59-01-4410909:09	663			21.05.2024	09А-2024															21.05.2024	24.05.2024					24.05.2024	09А/1-2024	не демонтирован	24.05.2024	059-39-01-01-233	059-39-01-30/3-181	27.05.2024	28.05.2024	29.05.2024	29.05.2024	08А/3-2024	ул. Волочаевская	32	МКУ «Содержание муниципального имущества»	29.11.2024				
8	476	23.05.2024	незаконный объект	город Пермь / Свердловский район	ул Старцева	67	59:01:4311465:45	452			21.05.2024	07А-2024															21.05.2024	24.05.2024					24.05.2024	07А/1-2024	не демонтирован	28.05.2024	059-39-01-01-233	059-39-01-30/3-181	27.05.2024	28.05.2024	28.05.2024	28.05.2024	07А-2024	ул. Волочаевская	32	МКУ «Содержание муниципального имущества»	28.11.2024				
9	469	19.04.2024	самовольный объект	город Пермь / Свердловский район	ул Новосибирская	19			30		18.04.2024	06А-2024															18.04.2024	23.04.2024							не демонтирован	24.04.2024	059-39-01-01-170	25.04.2024	25.04.2024	26.04.2024	03.05.2024	03.05.2024	06А-2024	ул. Волочаевская	32	МКУ «Содержание муниципального имущества»	03.11.2024				
10	438	24.01.2024	самовольный объект	город Пермь / Свердловский район	ул Николая Островского	84А	59:01:4411052:13	1008	50		18.01.2024	02А-2024															22.01.2024	23.01.2024					24.01.2024	02А/1-2024	не демонтирован	29.01.2024	059-39-01-01-16	059-39-01-30/3-29	29.01.2024	29.01.2024	07.02.2024	07.02.2024	02А/2-2024	ул. Волочаевская	32	МКУ «Содержание муниципального имущества»	07.08.2024				
11	418	22.09.2023	самовольный объект	город Пермь / Свердловский район	ул Старцева	104а			40	40	21.09.2023	12А - 2023															26.09.2023	26.09.2023					27.09.2023	12А/1-2023	не демонтирован	29.09.2023	059-39-01-01-415	059-39-01-30/03-242	29.09.2023	03.10.2023	09.10.2023	09.10.2023	12А/2-2023	ул. Волочаевская	32	МКУ «Содержание муниципального имущества»	09.04.2024				
12	411	20.07.2023	самовольный объект	город Пермь / Свердловский район	ул Льва Шатрова	26	59:01:4410924:8	3502	50	50	18.07.2023	7А-2023															18.07.2023	25.07.2023					25.07.2023	7А-2023	не демонтирован	27.07.2023	059-39-01-01-305	059-39-01-30/03-173	27.07.2023	31.07.2023	17.08.2023	17.08.2023	7а-2023	ул. Волочаевская	32	МКУ «Содержание муниципального имущества»	17.02.2024				
13	412	20.07.2023	самовольный объект	город Пермь / Свердловский район	ул Льва Шатрова	1	59:01:4410924:18	3393	30	30	18.07.2023	6А-2023															18.07.2023	25.07.2023					25.07.2023	6А-2023	не демонтирован	27.07.2023	059-39-01-01-305	059-39-01-30/03-173	27.07.2023	31.07.2023	16.08.2023	16.08.2023	6а-2023	ул. Волочаевская	32	МКУ «Содержание муниципального имущества»	16.02.2024				
14	398	26.05.2023	самовольный объект	город Пермь / Свердловский район	ул Нейвинская	10а					24.05.2023	5А-2023															24.05.2023	31.05.2023					09.06.2023	5А-2023	не демонтирован	14.06.2023	059-39-01-01-234	059-39-01-30/03-102	15.06.2023	16.06.2023	20.06.2023	20.06.2023	5А-2023	ул. Волочаевская	32	МКУ «Содержание муниципального имущества»	20.12.2023				
Итого:	***14***	
Общий итог:	**44**	

«ЕДИНЫЙ РЕЕСТР САМОВОЛЬНО УСТАНОВЛЕННЫХ И НЕЗАКОННО РАЗМЕЩЕННЫХ ПРОЧИХ ОБЪЕКТОВ НА ТЕРРИТОРИИ: город Пермь
Дата формирования: 01-07-2026 09:39»

№	Учетный номер объекта	Дата постановки на учет	Общие сведения			Реквизиты акта проверки, устанавливающего факт выявления объекта		Сведения о договоре аренды и виде разрешенного использования земельного участка			Сведения о нарушении условий договора аренды			Срок, установленный для устранения нарушений условия договора аренды	Сведения об устранении нарушений условий договора аренды			Период, отведенный на добровольный демонтаж объекта (дд.мм.гг.)		Сведения о продлении периода, отведенного на добровольный демонтаж объекта				Сведения о добровольном демонтаже объекта			Реквизиты распоряжения главы территориального органа о принудительном демонтаже объекта				Дата планируемого демонтажа объекта (дд.мм.гг.)	Дата фактического демонтажа объекта (дд.мм.гг.)	Сведения об акте о демонтаже и перемещении объекта		Сведения о хранении демонтированного объекта				Дата захоронения либо утилизации демонтированного объекта (дд.мм.гг.)	Сумма фактически понесенных расходов, связанных с осуществлением мероприятий по демонтажу, руб.	Сумма возмещенных в бюджет города Перми расходов, связанных с осуществлением мероприятий по демонтажу, перемещению, хранению самовольного (незаконного) объекта, руб.	Дата возмещения в бюджет города Перми расходов, связанных с осуществлением мероприятий по демонтажу, перемещению, хранению самовольного (незаконного) объекта (дд.мм.гг.)
			тип объекта и вид объекта	место нахождения объекта		дата (дд.мм.гг.)	№	№	дата	вид разрешенного использования земельного участка	описание нарушений условий договора	реквизиты акта проверки, устанавливающего факт выявления объекта			акт проверки исполнения		результаты проверки исполнения	начало	окончание	сведения об акте территориального органа администрации города Перми о продлении			срок продления (дд.мм.гг.)	акт проверки исполнения требования о добровольном демонтаже		результаты проверки исполнения требования о добровольном демонтаже (демонтирован/ не демонтирован)	дата (дд.мм.гг.)	№	сведения об официальном опубликовании					дата составления	№	место хранения объекта		лицо, осуществляющее хранение	окончание срока хранения (дд.мм.гг.)				
				улица	дом							дата составления (дд.мм.гг)	№		дата составления (дд.мм.гг)	№				наименование	дата (дд.мм.гг.)	№		дата составления (дд.мм.гг.)	№				№ официального бюллетеня органов местного самоуправления муниципального образования город Пермь	дата (дд.мм.гг.)					улица	№ дома						
1	2	3	4	5	6	7	8	9	10	11	12	13	14	15	16	17	18	19	20	21	22	23	24	25	26	27	28	29	30	31	32	33	34	35	36	37	38	39	40	41	42	43
город Пермь / Дзержинский район	
1	6537	18.06.2026	Гараж	ул Маяковского	38а	17.06.2026	563											19.06.2026	23.06.2026					24.06.2026	6537	не демонтирован																
2	6536	18.06.2026	Контейнер	ул Маяковского	38а	17.06.2026	562											19.06.2026	23.06.2026					24.06.2026	6536	не демонтирован																
3	6509	10.06.2026	Гараж	ул Ленина	102	10.06.2026	561											15.06.2026	17.06.2026					18.06.2026	6509	не демонтирован																
4	6508	10.06.2026	Гараж	ул Ленина	100	10.06.2026	560											15.06.2026	17.06.2026					18.06.2026	6508	не демонтирован																
5	6507	10.06.2026	Гараж	ул Ленина	100	10.06.2026	559											15.06.2026	17.06.2026					18.06.2026	6507	не демонтирован																
6	6506	10.06.2026	Гараж	ул Ленина	102	10.06.2026	558											15.06.2026	17.06.2026					18.06.2026	6506	не демонтирован																
7	6505	10.06.2026	Передвижное сооружение	ул Екатерининская	220	10.06.2026	557											15.06.2026	17.06.2026					18.06.2026	6505	не демонтирован																
8	6457	28.05.2026	Ограждение	ул Плеханова	70	22.05.2026	556											26.05.2026	28.05.2026					29.05.2026	6457	не демонтирован																
9	6454	28.05.2026	Гараж	ул Плеханова	70	22.05.2026	553											26.05.2026	28.05.2026					29.05.2026	6454	не демонтирован																
10	6453	28.05.2026	Гараж	ул Плеханова	70	22.05.2026	552											26.05.2026	28.05.2026					29.05.2026	6453	не демонтирован																
11	6427	07.05.2026	Ограждение	ул Набережная	8	07.05.2026	551											12.05.2026	14.05.2026					15.05.2026	6427	не демонтирован																
12	6410	23.04.2026	Гараж	ул Маяковского	41	21.04.2026	541											23.04.2026	27.04.2026					28.04.2026	6410	не демонтирован																
13	6409	23.04.2026	Гараж	ул Маяковского	41	21.04.2026	540											23.04.2026	27.04.2026					28.04.2026	6409	не демонтирован																
14	6407	23.04.2026	Гараж	ул Маяковского	41	21.04.2026	538											23.04.2026	27.04.2026					28.04.2026	6407	не демонтирован																
15	6406	23.04.2026	Гараж	ул Маяковского	41	21.04.2026	537											23.04.2026	27.04.2026					28.04.2026	6406	не демонтирован																
16	6392	23.04.2026	Гараж	ул Маяковского	41	21.04.2026	523											23.04.2026	27.04.2026					28.04.2026	6392	не демонтирован																
17	6390	23.04.2026	Гараж	ул Маяковского	41	21.04.2026	521											23.04.2026	27.04.2026					28.04.2026	6390	не демонтирован																
18	6385	23.04.2026	Гараж	ул Маяковского	41	21.04.2026	516											23.04.2026	27.04.2026					28.04.2026	6385	не демонтирован																
19	6379	16.04.2026	Передвижное сооружение	ул Краснобор-ская	36а	16.04.2026	515											20.04.2026	22.04.2026					23.04.2026	6379	не демонтирован																
20	6378	16.04.2026	Передвижное сооружение	ул Сортировочная	78	16.04.2026	514											20.04.2026	22.04.2026					23.04.2026	6378	не демонтирован																
21	6377	16.04.2026	Гараж	ул Сортировочная	78	16.04.2026	513											20.04.2026	22.04.2026					23.04.2026	6377	не демонтирован																
22	6336	27.03.2026	Ограждение	ул Красноводская	18	25.03.2026	512											27.03.2026	31.03.2026					01.04.2026	6336	не демонтирован																
23	6335	27.03.2026	Гараж	ул Хабаровская	44	25.03.2026	511											27.03.2026	31.03.2026					01.04.2026	6335	не демонтирован																
24	6334	27.03.2026	Гараж	ул Хабаровская	44	25.03.2026	510											27.03.2026	31.03.2026					01.04.2026	6334	не демонтирован																
25	6326	12.03.2026	Гараж	ул Монастырская	119	11.03.2026	508											13.03.2026	17.03.2026					18.03.2026	6326	не демонтирован																
26	6325	12.03.2026	Гараж	ул Монастырская	123	11.03.2026	507											13.03.2026	17.03.2026					18.03.2026	6325	не демонтирован																
27	6313	01.03.2026	Гараж	ул Грузинская	13	25.02.2026	506											27.02.2026	03.03.2026					04.03.2026	6313	не демонтирован																
28	6312	01.03.2026	Гараж	ул Грузинская	13	25.02.2026	505											27.02.2026	03.03.2026					04.03.2026	6312	не демонтирован																

1	2	3	4	5	6	7	8	9	10	11	12	13	14	15	16	17	18	19	20	21	22	23	24	25	26	27	28	29	30	31	32	33	34	35	36	37	38	39	40	41	42	43
29	6311	01.03.2026	Гараж	ул Кронштадтская	53	25.02.2026	504											27.02.2026	03.03.2026					04.03.2026	6311	не демонтирован																
30	6310	27.02.2026	Гараж	ул Кронштадтская	53	25.02.2026	503											27.02.2026	03.03.2026					04.03.2026	6310	не демонтирован																
31	6309	27.02.2026	Гараж	ул Кронштадтская	53	25.02.2026	502											27.02.2026	03.03.2026					04.03.2026	6309	не демонтирован																
32	6308	27.02.2026	Гараж	ул Кронштадтская	53	25.02.2026	501											27.02.2026	03.03.2026					04.03.2026	6308	не демонтирован																
33	6307	27.02.2026	Гараж	ул Кронштадтская	53	25.02.2026	500											27.02.2026	03.03.2026					04.03.2026	6307	не демонтирован																
34	6306	27.02.2026	Гараж	ул Кронштадтская	53	25.02.2026	499											27.02.2026	03.03.2026					04.03.2026	6306	не демонтирован																
35	6305	27.02.2026	Гараж	ул Кронштадтская	53	25.02.2026	498											27.02.2026	03.03.2026					04.03.2026	6305	не демонтирован																
36	6296	06.02.2026	Конструкция	ул Сельская	7	29.01.2026	497											02.02.2026	04.02.2026					05.02.2026	6296	не демонтирован																
37	6295	06.02.2026	Ограждение	ул Сельская	7	29.01.2026	496											02.02.2026	04.02.2026					05.02.2026	6295	не демонтирован																
38	6294	06.02.2026	Конструкция	ул Барамзиной	38	29.01.2026	495											02.02.2026	04.02.2026					05.02.2026	6294	не демонтирован																
39	6293	06.02.2026	Ограждение	ул Барамзиной	38	29.01.2026	494											02.02.2026	04.02.2026					05.02.2026	6293	не демонтирован																
40	6259	30.12.2025	Ограждение	шоссе Космонавтов	104	25.12.2025	493											29.12.2025	12.01.2026					13.01.2026	6259	не демонтирован																
41	6192	02.12.2025	Контейнер	ул Ветлужская	66	27.11.2025	492											01.12.2025	03.12.2025					04.12.2025	6192	не демонтирован																
42	6191	02.12.2025	Конструкция	ул Ветлужская	66	27.11.2025	491											01.12.2025	03.12.2025					04.12.2025	6191	не демонтирован																
43	6190	02.12.2025	Передвижное сооружение	ул Ветлужская	66	27.11.2025	490											01.12.2025	03.12.2025					04.12.2025	6190	не демонтирован																
44	6189	02.12.2025	Гараж	ул Ветлужская	66	27.11.2025	489											01.12.2025	03.12.2025					04.12.2025	6189	не демонтирован																
45	6188	02.12.2025	Передвижное сооружение	ул Ветлужская	66	27.11.2025	488											01.12.2025	03.12.2025					04.12.2025	6188	не демонтирован																
46	6187	02.12.2025	Конструкция	ул Ветлужская	66	27.11.2025	487											01.12.2025	03.12.2025					04.12.2025	6187	не демонтирован																
47	6186	02.12.2025	Ограждение	ул Ветлужская	66	27.11.2025	486											01.12.2025	03.12.2025					04.12.2025	6186	не демонтирован																
48	5964	05.08.2025	Ограждение	ул 2-я Красноборская	12	05.08.2025	463																																			
49	5962	05.08.2025	Ограждение	ул Куфонина	20	05.08.2025	462																																			
50	5960	05.08.2025	Ограждение	ул Углеуральская	22	05.08.2025	461																																			
51	5954	05.08.2025	Ограждение	ул Сергея Есенина	11	11.07.2025	459																																			
52	5951	31.07.2025	Ограждение	ул 2-я Мулянская	17	25.07.2025	460																																			
53	5950	29.07.2025	Гараж	ул Пермская	195	14.07.2025	458																																			
54	5929	02.07.2025	Гараж	ул Василия Каменского	5	02.07.2025	451																			19.09.2025	059-07-01-05-217	би	19.09.2025	27.09.2025	27.09.2025	27.09.2025	5929	ул. Соликамская	91	ООО «Демонтаж»	27.03.2026		7303,93		
55	5927	02.07.2025	Гараж	ул Василия Каменского	5	02.07.2025	449																			19.09.2025	059-07-01-05-217	би	19.09.2025	27.09.2025	27.09.2025	27.09.2025	5927	ул. Соликамская	91	ООО «Демонтаж»	27.03.2026		7303,93		
56	5926	02.07.2025	Гараж	ул Василия Каменского	5	02.07.2025	448																			19.09.2025	059-07-01-05-217	би	19.09.2025	27.09.2025	27.09.2025	27.09.2025	5926	ул. Соликамская	91	ООО «Демонтаж»	27.03.2026		7303,93		
57	5925	02.07.2025	Гараж	ул Василия Каменского	5	02.07.2025	447																			19.09.2025	059-07-01-05-217	би	19.09.2025	27.09.2025	27.09.2025	27.09.2025	5925	ул. Соликамская	91	ООО «Демонтаж»	27.03.2026		7303,93		
58	5924	02.07.2025	Гараж	ул Василия Каменского	5	02.07.2025	446																			19.09.2025	059-07-01-05-217	би	19.09.2025	27.09.2025	27.09.2025	27.09.2025	5924	ул. Соликамская	91	ООО «Демонтаж»	26.03.2026		7303,93		
59	5923	02.07.2025	Гараж	ул Василия Каменского	5	02.07.2025	445																			19.09.2025	059-07-01-05-217	би	19.09.2025	27.09.2025	27.09.2025	27.09.2025	5923	ул. Соликамская	91	ООО «Демонтаж»	27.03.2026		7303,93		
60	5922	02.07.2025	Гараж	ул Василия Каменского	5	02.07.2025	444																			19.09.2025	059-07-01-05-217	би	19.09.2025	26.09.2025	27.09.2025	27.09.2025	5922	ул. Соликамская	91	ООО «Демонтаж»	27.03.2026		7303,93		
61	5921	02.07.2025	Ограждение	ул Вильвенская	6	02.07.2025	443																																			
62	5920	02.07.2025	Ограждение	ул Переселенческая	104	02.07.2025	443																																			
63	5919	02.07.2025	Ограждение	ул Гатчинская	18	02.07.2025	441																																			
64	5917	19.06.2025	Ограждение	ул Плеханова	2	18.02.2025	304																																			
65	5916	19.06.2025	Ограждение	ул Костычева	396	24.02.2025	306																																			
66	5915	19.06.2025	Ограждение	ул Хабаровская	64	25.11.2020	541																																			
67	5914	19.06.2025	Ограждение	ул Плеханова	3	05.11.2024	280																																			
68	5893	30.04.2025	Ограждение	ул Фоминская	53	29.04.2025	440																																			
69	5877	17.04.2025	Гараж	ул Новокол-хозная	2	16.04.2025	424																																			
70	5876	17.04.2025	Гараж	ул Подгорная	62	16.04.2025	423																																			
71	5875	17.04.2025	Гараж	ул Подгорная	62	16.04.2025	422																																			

1	2	3	4	5	6	7	8	9	10	11	12	13	14	15	16	17	18	19	20	21	22	23	24	25	26	27	28	29	30	31	32	33	34	35	36	37	38	39	40	41	42	43
72	5874	17.04.2025	Гараж	ул Подгорная	62	16.04.2025	421																																			
73	5852	04.04.2025	Гараж	ул Подлесная	47	04.04.2025	414																																			
74	5851	04.04.2025	Гараж	ул Подлесная	47	04.04.2025	413																																			
75	5850	04.04.2025	Гараж	ул Подлесная	47	04.04.2025	412																																			
76	5832	27.03.2025	Ограждение	ул Подгорная	66	24.03.2025	406																																			
77	5831	27.03.2025	Ограждение	ул Подгорная	62	24.03.2025	405																																			
78	5830	27.03.2025	Ограждение	ул Подгорная	54	24.03.2025	404																																			
79	5829	27.03.2025	Ограждение	ул Подгорная	48	24.03.2025	403																																			
80	5826	26.03.2025	Гараж	ул Хабаровская	44	13.03.2025	400																				27.10.2025	059-07-01-05-243	би	27.10.2025	01.11.2025	01.11.2025	01.11.2025	5826	ул. Соликамская	91	ООО «Демонтаж»	01.05.2026		7303,93		
81	5819	26.03.2025	Гараж	ул Хабаровская	44	13.03.2025	393																				27.10.2025	059-07-01-05-243	би	27.10.2025	01.11.2025	01.11.2025	01.11.2025	5819	ул. Соликамская	91	ООО «Демонтаж»	01.05.2026		7303,93		
82	5813	26.03.2025	Гараж	ул Хабаровская	44	13.03.2025	386																				27.10.2025	059-07-01-05-243	би	27.10.2025	01.11.2025	01.11.2025	01.11.2025	5813	ул. Соликамская	91	ООО «Демонтаж»	01.05.2026		7303,93		
83	5812	25.03.2025	Гараж	ул Хабаровская	44	13.03.2025	385																				27.10.2025	059-07-01-05-243	би	27.10.2025	01.11.2025	01.11.2025	01.11.2025	5812	ул. Соликамская	91	ООО «Демонтаж»	01.05.2026		7303,93		
84	5798	24.03.2025	Гараж	ул Хабаровская	44	13.03.2025	363																				27.10.2025	059-07-01-05-243	би	27.10.2025	01.11.2025	01.11.2025	01.11.2025	5798	ул. Соликамская	91	ООО «Демонтаж»	01.05.2026		7303,93		
85	5797	24.03.2025	Гараж	ул Хабаровская	44	13.03.2025	372																				27.10.2025	059-07-01-05-243	би	27.10.2025	01.11.2025	01.11.2025	01.11.2025	5797	ул. Соликамская	91	ООО «Демонтаж»	01.05.2026		7303,93		
86	5794	24.03.2025	Гараж	ул Хабаровская	44	13.03.2025	369																				27.10.2025	059-07-01-05-243	би	27.10.2025	01.11.2025	01.11.2025	01.11.2025	5794	ул. Соликамская	91	ООО «Демонтаж»	01.05.2026		7303,93		
87	5791	24.03.2025	Гараж	ул Хабаровская	44	13.03.2025	366																				27.10.2025	059-07-01-05-243	би	27.10.2025	01.11.2025	01.11.2025	01.11.2025	5791	ул. Соликамская	91	ООО «Демонтаж»	01.05.2026		7303,93		
88	5783	24.03.2025	Гараж	ул Хабаровская	44	13.03.2025	359																				27.10.2025	059-07-01-05-243	би	27.10.2025	01.11.2025	01.11.2025	01.11.2025	5783	ул. Соликамская	91	ООО «Демонтаж»	01.05.2026		7303,93		
89	5782	24.03.2025	Гараж	ул Хабаровская	44	13.03.2025	358																				27.10.2025	059-07-01-05-243	би	27.10.2025	01.11.2025	01.11.2025	01.11.2025	5782	ул. Соликамская	91	ООО «Демонтаж»	01.05.2026		7303,93		
90	5773	21.03.2025	Гараж	ул Хабаровская	44	13.03.2025	350																				27.10.2025	059-07-01-05-243	би	27.10.2025	01.11.2025	01.11.2025	01.11.2025	5773	ул. Соликамская	91	ООО «Демонтаж»	01.05.2026		7303,93		
91	5764	20.03.2025	Гараж	ул Хабаровская	44	13.03.2025	343																				27.10.2025	059-07-01-05-243	би	27.10.2025	01.11.2025	01.11.2025	01.11.2025	5764	ул. Соликамская	91	ООО «Демонтаж»	01.05.2026		7303,93		
92	5759	20.03.2025	Гараж	ул Хабаровская	44	13.03.2025	340																																			
93	5747	06.03.2025	Гараж	ул Подлесная	23/3	06.03.2025	332																																			
94	5746	06.03.2025	Гараж	ул Подлесная	23/3	06.03.2025	331																																			
95	5745	06.03.2025	Гараж	ул Подлесная	23/3	06.03.2025	330																																			
96	5744	06.03.2025	Гараж	ул Подлесная	23/3	06.03.2025	329																																			
97	5743	06.03.2025	Гараж	ул Подлесная	23/3	06.03.2025	328																																			
98	5742	06.03.2025	Гараж	ул Подлесная	23/3	06.03.2025	327																																			
99	5741	06.03.2025	Ограждение	ул Малкова	17	06.03.2025	326																																			
100	5704	21.02.2025	Гараж	ул Монастырская	179	17.02.2025	305																																			
101	5703	21.02.2025	Гараж	ул Мильчакова	15а	17.02.2025	302																																			
102	5702	21.02.2025	Гараж	ул Мильчакова	15а	17.02.2025	301																																			
103	5701	18.02.2025	Ограждение	ул Плеханова	2	18.02.2025	303																																			
104	5690	10.02.2025	Ограждение	ул 1-я Краснозборская	6/3	10.02.2025	300																																			
105	5689	10.02.2025	Ограждение	ул Отдыха	17	10.02.2025	299																																			
106	5668	27.12.2024	Гараж	ул Транспортная	34	27.12.2024	298																																			
107	5665	27.12.2024	Гараж	ул Транспортная	34	27.12.2024	295																																			
108	5663	26.12.2024	Ограждение	ул Строителей	18	26.12.2024	293																																			
109	5662	26.12.2024	Конструкция	ул Докучаева	31	26.12.2024	292																																			
110	5631	16.12.2024	Ограждение	ул Ветлужская	86а	12.11.2024	290																																			
111	5629	16.12.2024	Ограждение	ул Докучаева	25буч5	12.11.2024	288																																			
112	5628	16.12.2024	Гараж	ул Докучаева	25	12.11.2024	287																																			
113	5489	05.11.2024	Ограждение	ул Строителей	26	05.11.2024	283																																			
114	5488	05.11.2024	Ограждение	ул Проточная	16	05.11.2024	285																																			
115	5487	05.11.2024	Ограждение	ул Отдыха	2	05.11.2024	284																																			
116	5485	05.11.2024	Ограждение	ул Локомотивная	1а	05.11.2024	281																																			
117	5405	28.08.2024	Ограждение	ул Строителей	16	28.08.2024	278																																			
118	5403	28.08.2024	Ограждение	ул Пожарная	14	28.08.2024	276																																			
119	5402	28.08.2024	Ограждение	ул Пожарная	14	28.08.2024	275																																			
120	5401	28.08.2024	Ограждение	ул Пожарная	14	28.08.2024	274																																			
121	5311	14.08.2024	Ограждение	ул Кочегаров	53	14.08.2024	273																																			
122	5186	25.06.2024	Гараж	ул Плеханова	68	25.06.2024	228																																			

1	2	3	4	5	6	7	8	9	10	11	12	13	14	15	16	17	18	19	20	21	22	23	24	25	26	27	28	29	30	31	32	33	34	35	36	37	38	39	40	41	42	43
123	5185	25.06.2024	Гараж	ул Плеханова	68	25.06.2024	227																																			
124	5174	14.06.2024	Гараж	ул Красноводская	18	14.06.2024	221																																			
125	5166	13.06.2024	Ограждение	ул Новокол-хозная	23	13.06.2024	216																																			
126	5165	07.06.2024	Ограждение	ул Новокол-хозная	23	07.06.2024	215																																			
127	5091	06.05.2024	Ограждение	ул Докучаева	11	03.05.2024	177																																			
128	5087	03.05.2024	Ограждение	ул Строителей	34	25.04.2024	176																																			
129	5086	03.05.2024	Ограждение	Парковый пр-кт	66а	03.05.2024	175																				02.12.2025	059-07-01-05-268	би	03.12.2025	10.12.2025	10.12.2025	10.12.2025	5086	ул. Соликамская	91	ООО «Де-монтаж»	10.06.2026					
130	5045	29.03.2024	Конструкция	ул Трамвайная	1Б	27.03.2024	162											27.03.2024	01.05.2024								12.02.2025	059-07-01-05-34	би	12.02.2025	14.02.2025	14.02.2025	14.02.2025	5045	ул. Соликамская	91	ООО «Де-монтаж»	14.08.2025	Акт на утилизацию № б/н от 08.12.2025			
131	4888	16.02.2024	Ограждение	ул Плеханова	33	16.02.2024	260																																			
132	4840	14.02.2024	Гараж	ул Вагонная	3	13.02.2024	226																																			
133	4835	14.02.2024	Гараж	ул Вагонная	3	13.02.2024	221																																			
134	4833	14.02.2024	Гараж	ул Вагонная	3	13.02.2024	219																																			
135	4832	14.02.2024	Гараж	ул Вагонная	3	13.02.2024	218																																			
136	4820	14.02.2024	Гараж	ул Вагонная	3	13.02.2024	206																																			
137	4818	14.02.2024	Гараж	ул Вагонная	3	13.02.2024	204																																			
138	4803	14.02.2024	Гараж	ул Белоевская	1	13.02.2024	236																				13.10.2025	059-07-01-05-230	би	13.10.2025	18.10.2025	18.10.2025	18.10.2025	4803	ул. Соликамская	91	ООО «Де-монтаж»	18.04.2026		7303,93		
139	4800	14.02.2024	Гараж	ул Белоевская	1	13.02.2024	233																				13.10.2025	059-07-01-05-230	би	13.10.2025	18.10.2025	18.10.2025	18.10.2025	4800	ул. Соликамская	91	ООО «Де-монтаж»	18.04.2026		7303,93		
140	4798	14.02.2024	Гараж	ул Белоевская	1	13.02.2024	231																				13.10.2025	059-07-01-05-230	би	13.10.2025	18.10.2025	18.10.2025	18.10.2025	4798	ул. Соликамская	91	ООО «Де-монтаж»	18.04.2026		7303,93		
141	4797	14.02.2024	Гараж	ул Белоевская	1	13.02.2024	230																				13.10.2025	059-07-01-05-230	би	13.10.2025	18.10.2025	18.10.2025	18.10.2025	4797	ул. Соликамская	91	ООО «Де-монтаж»	18.04.2026		7303,93		
142	4796	14.02.2024	Гараж	ул Белоевская	1	13.02.2024	229																				13.10.2025	059-07-01-05-230	би	13.10.2025	05.11.2025	18.10.2025	18.10.2025	4796	ул. Соликамская	91	ООО «Де-монтаж»	18.04.2026		7303,93		
143	4795	14.02.2024	Гараж	ул Белоевская	1	13.02.2024	228																				13.10.2025	059-07-01-05-230	би	13.10.2025	18.10.2025	18.10.2025	18.10.2025	4795	ул. Соликамская	91	ООО «Де-монтаж»	18.04.2026		7303,93		
144	4794	14.02.2024	Гараж	ул Белоевская	1	13.02.2024	227																				13.10.2025	059-07-01-05-230	би	13.10.2025	28.10.2025	28.10.2025	28.10.2025	4794	ул. Соликамская	91	ООО «Де-монтаж»	28.04.2026		7303,93		
145	4792	14.02.2024	Гараж	ул Марии Загуменных	2	09.02.2024	185																				13.10.2025	059-07-01-05-230	би	13.10.2025	18.10.2025	18.10.2025	18.10.2025	4792	ул. Соликамская	91	ООО «Де-монтаж»	18.04.2026		7303,93		
146	4791	14.02.2024	Гараж	ул Марии Загуменных	2	09.02.2024	184																				13.10.2025	059-07-01-05-230	б/н	13.10.2025	18.10.2025	18.10.2025	18.10.2025	4791	ул. Соликамская	91	ООО «Де-монтаж»	18.04.2026		7303,93		
147	4790	14.02.2024	Гараж	ул Марии Загуменных	2	09.02.2024	183																				13.10.2025	059-07-01-05-230	би	13.10.2025	18.10.2025	18.10.2025	18.10.2025	4790	ул. Соликамская	91	ООО «Де-монтаж»	18.04.2026		7303,93		
148	4789	14.02.2024	Гараж	ул Марии Загуменных	2	09.02.2024	182																				13.10.2025	059-07-01-05-230	би	13.10.2025	18.10.2025	18.10.2025	18.10.2025	4789	ул. Соликамская	91	ООО «Де-монтаж»	18.04.2026		7303,93		
149	4788	14.02.2024	Гараж	ул Марии Загуменных	2	09.02.2024	181																				13.10.2025	059-07-01-05-230	би	13.10.2025	18.10.2025	18.10.2025	18.10.2025	4788	ул. Соликамская	91	ООО «Де-монтаж»	18.04.2026		7303,93		
150	4784	14.02.2024	Гараж	ул Марии Загуменных	2	09.02.2024	177																				13.10.2025	059-07-01-05-230	би	13.10.2025	18.10.2025	18.10.2025	18.10.2025	4784	ул. Соликамская	91	ООО «Де-монтаж»	18.04.2026		7303,93		
151	4783	12.02.2024	Конструкция	ул Челюскинцев	14	08.02.2024	187																				10.12.2025	059-07-01-05-273	би	11.12.2025	15.12.2025	15.12.2025	15.12.2025	4783	ул. Соликамская	91	ООО «Де-монтаж»	15.06.2026				
152	4635	06.12.2023	Ограждение	ул Кочегаров	71	01.12.2023	144																																			
153	4634	06.12.2023	Ограждение	ул Комиссара Пожарского	19	05.12.2023	145																																			
154	4528	22.11.2023	Ограждение	Парковый пр-кт	29	21.11.2023	85																																			
155	4480	17.11.2023	Ограждение	ул Решетникова	17	27.10.2023	75																																			
156	4479	17.11.2023	Ограждение	ул Сельская	4/2	02.11.2023	74																																			
157	4478	17.11.2023	Ограждение	ул 9 Января	1	02.11.2023	73																																			
158	4477	17.11.2023	Ограждение	ул Куфонина	7	03.11.2023	72																																			
159	4476	17.11.2023	Гараж	ул Желябова	15	07.11.2023	71																																			
160	4475	17.11.2023	Ограждение	ул Толмачева	32	09.11.2023	70																																			
161	4407	25.10.2023	Гараж	ул Красина	23	19.10.2023	63																				06.10.2025	059-07-01-05-228	би	06.10.2025	23.10.2025	23.10.2025	23.10.2025	4407	ул. Соликамская	91	ООО «Де-монтаж»	23.04.2026		7303,93		
162	4253	29.09.2023	Гараж	ул Монастырская	181	20.09.2023	53																																			
163	3742	23.05.2023	Гараж	ул 2-я Подлесная	21	12.05.2023	819																				06.10.2025	059-07-01-05-228	би	06.10.2025	14.10.2025	14.10.2025	14.10.2025	3742	ул. Соликамская	91	ООО «Де-монтаж»	14.04.2026		7303,94		
164	3741	23.05.2023	Гараж	ул 2-я Подлесная	21	12.05.2023	818																				06.10.2025	059-07-01-05-228	би	06.10.2025	14.10.2025	14.10.2025	14.10.2025	3741	ул. Соликамская	91	ООО «Де-монтаж»	14.04.2026		7303,94		
165	3740	23.05.2023	Гараж	ул 2-я Подлесная	21	12.05.2023	817																				06.10.2025	059-07-01-05-228	би	06.10.2025	14.10.2025	14.10.2025	14.10.2025	3740	ул. Соликамская	91	ООО «Де-монтаж»	14.04.2026		7303,93		
166	3739	23.05.2023	Гараж	ул 2-я Подлесная	21	12.05.2023	816																				06.10.2025	059-07-01-05-228	би	06.10.2025	14.10.2025	14.10.2025	14.10.2025	3793	ул. Соликамская	91	ООО «Де-монтаж»	14.04.2026		7303,94		

1	2	3	4	5	6	7	8	9	10	11	12	13	14	15	16	17	18	19	20	21	22	23	24	25	26	27	28	29	30	31	32	33	34	35	36	37	38	39	40	41	42	43
167	3738	23.05.2023	Гараж	ул 2-я Подлесная	21	12.05.2023	815																			06.10.2025	059-07-01-05-228	би	06.10.2025	14.10.2025	14.10.2025	14.10.2025	3738	ул. Соликамская	91	ООО «Демонтаж»	14.04.2026		7303,94		
168	3737	23.05.2023	Гараж	ул 2-я Подлесная	21	12.05.2023	814																			06.10.2025	059-07-01-05-228	би	06.10.2025	14.10.2025	14.10.2025	14.10.2025	3737	ул. Соликамская	91	ООО «Демонтаж»	14.04.2026		7303,94		
169	3736	23.05.2023	Гараж	ул 2-я Подлесная	21	12.05.2023	813																			06.10.2025	059-07-01-05-228	би	06.10.2025	14.10.2025	14.10.2025	14.10.2025	3736	ул. Соликамская	91	ООО «Демонтаж»	14.04.2026		7303,94		
170	3735	16.05.2023	Гараж	ул 2-я Подлесная	21	12.05.2023	812																			06.10.2025	059-07-01-05-228	би	06.10.2025	14.10.2025	14.10.2025	14.10.2025	3735	ул. Соликамская	91	ООО «Демонтаж»	14.04.2026		7303,94		
171	3734	16.05.2023	Гараж	ул 2-я Подлесная	21	11.05.2023	811																			06.10.2025	059-07-01-05-228	би	06.10.2025	14.10.2025	14.10.2025	14.10.2025	3734	ул. Соликамская	91	ООО «Демонтаж»	14.04.2026		7303,94		
172	3665	15.05.2023	Гараж	ул Подлесная	7б	11.05.2023	742																		не демонтирован	06.10.2025	059-07-01-05-228	би	06.10.2025	11.10.2025	11.10.2025	11.10.2025	3665	ул. Соликамская	91	ООО «Демонтаж»	11.04.2026		7303,93		
173	3662	15.05.2023	Гараж	ул Подлесная	7б	11.05.2023	739																			06.10.2025	059-07-01-05-228	би	06.10.2025	11.10.2025	11.10.2025	11.10.2025	3662	ул. Соликамская	91	ООО «Демонтаж»	11.04.2026		7303,93		
174	3661	15.05.2023	Гараж	ул Подлесная	7б	11.05.2023	738																			06.10.2025	059-07-01-05-228	би	06.10.2025	11.10.2025	11.10.2025	11.10.2025	3661	ул. Соликамская	91	ООО «Демонтаж»	11.10.2025		7303,93		
175	3660	15.05.2023	Гараж	ул Подлесная	7б	11.05.2023	737																			06.10.2025	059-07-01-05-228	би	06.10.2025	11.10.2025	11.10.2025	11.10.2025	3660	ул. Соликамская	91	ООО «Демонтаж»	11.10.2025		7303,93		
176	3658	15.05.2023	Гараж	ул Подлесная	7б	11.05.2023	735																			06.10.2025	059-07-01-05-228	би	06.10.2025	11.10.2025	11.10.2025	11.10.2025	3658	ул. Соликамская	91	ООО «Демонтаж»	11.04.2026		7303,93		
177	3657	15.05.2023	Гараж	ул Подлесная	7б	11.05.2023	734																			06.10.2025	059-07-01-05-228	би	06.10.2025	11.10.2025	11.10.2025	11.10.2025	3657	ул. Соликамская	91	ООО «Демонтаж»	11.04.2026		7303,93		
178	2264	12.07.2022	Ограждение	ул Вагонная	2А	03.10.2020	511																			02.12.2025	059-07-01-05-268	би	03.12.2025	11.12.2025	11.12.2025	11.12.2025	2264	ул. Соликамская	91	ООО «Демонтаж»	11.06.2026				
179	д-1230	25.05.2021	Гараж	улица Комиссара Пожарского	10	21.05.2021	567																			29.09.2025	059-07-01-05-222	б/и	29.09.2025	07.10.2025	07.10.2025	07.10.2025	Д-1230	ул. Соликамская	91	ООО «Демонтаж»	07.03.2026		7303,94		
180	д-1229	25.05.2021	Гараж	улица Комиссара Пожарского	10	21.05.2021	566																			29.09.2025	059-07-01-05-222	б/и	29.09.2025	07.10.2025	07.10.2025	07.10.2025	Д-1229	ул. Соликамская	91	ООО «Демонтаж»	07.03.2026		7303,94		
181	д-1227	16.04.2021	Ограждение	улица Малкова	17	13.04.2021	562																																			
182	д-1209	12.11.2020	Гараж	улица Генерала Наумова	7а	03.11.2020	535																			29.09.2025	059-07-01-05-222	б/и	29.09.2025	04.10.2025	04.10.2025	04.10.2025	Д-1209	ул. Соликамская	91	ООО «Демонтаж»	04.03.2026		7303,94		
183	1208	12.11.2020	Гараж	улица Генерала Наумова	7а	03.11.2020	534																			29.09.2025	059-07-01-05-222	б/и	29.09.2025	04.10.2025	04.10.2025	04.10.2025	Д-1208	ул. Соликамская	91	ООО «Демонтаж»	04.03.2026		7303,94		
184	1207	12.11.2020	Гараж	улица Генерала Наумова	7а	03.11.2020	533																			29.09.2025	059-07-01-05-222	б/и	29.09.2025	04.10.2025	04.10.2025	04.10.2025	Д-1207	ул. Соликамская	91	ООО «Демонтаж»	04.03.2026		7303,94		
185	1206	12.11.2020	Гараж	улица Генерала Наумова	7а	03.11.2020	532																			29.09.2025	059-07-01-05-222	б/и	29.09.2025	04.10.2025	04.10.2025	04.10.2025	Д-1206	ул. Соликамская	91	ООО «Демонтаж»	04.03.2026		7303,94		
186	1205	12.11.2020	Гараж	улица Генерала Наумова	7а	03.11.2020	531																			29.09.2025	059-07-01-05-222	б/и	29.09.2025	04.10.2025	04.10.2025	04.10.2025	Д-1205	ул. Соликамская	91	ООО «Демонтаж»	04.03.2026		7303,94		
187	1204	12.11.2020	Гараж	улица Генерала Наумова	7а	03.11.2020	530																			29.09.2025	059-07-01-05-222	б/и	29.09.2025	04.10.2025	04.10.2025	04.10.2025	Д-1204	ул. Соликамская	91	ООО «Демонтаж»	04.03.2026		7303,94		
188	д-1203	12.11.2020	Гараж	улица Генерала Наумова	7а	03.11.2020	529																			29.09.2025	059-7-01-05-222	б/и	29.09.2025	04.10.2025	04.10.2025	04.10.2025	д-1203	ул. Соликамская	91	ООО «Демонтаж»	04.03.2026		7303,94		
189	д-1202	12.11.2020	Гараж	улица Генерала Наумова	7а	03.11.2020	528																			29.09.2025	059-07-01-05-222	б/и	29.09.2025	04.10.2025	04.10.2025	04.10.2025	Д-1202	ул. Соликамская	91	ООО «Демонтаж»	04.03.2026		7303,94		
190	д-1050	10.02.2020	Гараж	проспект Парковый	54/2	28.01.2019	404																			29.09.2025	059-07-01-05-222	б/и	29.09.2025	04.10.2025	04.10.2025	04.10.2025	Д-1050	ул. Соликамская	91	ООО «Демонтаж»	04.03.2026		7303,94		
191	1049	10.02.2020	Гараж	проспект Парковый	54/2	28.01.2019	404																			29.09.2025	059-07-01-05-222	б/и	29.09.2025	04.10.2025	04.10.2025	04.10.2025	Д-1049	ул. Соликамская	91	ООО «Демонтаж»	04.03.2026		7303,94		
192	д-857	25.01.2019	Гараж	улица Куфонина	24	21.01.2019	374																			19.09.2025	059-07-01-05-217	би	19.09.2025	26.09.2025	26.09.2025	26.09.2025	Д-857	ул. Соликамская	91	ООО «Демонтаж»	26.03.2026		7303,93		
193	д-856	25.01.2019	Гараж	улица Куфонина	24	21.01.2019	374																			19.09.2025	059-07-01-05-217	би	19.09.2025	26.09.2025	26.09.2025	26.09.2025	Д-856	ул. Соликамская	91	ООО «Демонтаж»	26.03.2026		7303,93		
194	д-855	25.01.2019	Гараж	улица Куфонина	24	21.01.2019	374																			19.09.2025	059-07-01-05-217	би	19.09.2025	26.09.2025	26.09.2025	26.09.2025	Д-855	ул. Соликамская	91	ООО «Демонтаж»	26.03.2026		7303,93		
195	д-854	25.01.2019	Гараж	улица Куфонина	24	21.01.2019	374																			19.09.2025	059-07-01-05-217	би	19.09.2025	26.09.2025	26.09.2025	26.09.2025	Д-854	ул. Соликамская	91	ООО «Демонтаж»	26.03.2026		7303,93		
196	853	25.01.2019	Гараж	улица Куфонина	24	21.01.2019	374																			19.09.2025	059-07-01-05-217	би	19.09.2025	26.09.2025	26.09.2025	26.09.2025	853	ул. Соликамская	91	ООО «Демонтаж»	26.03.2026		7303,93		
197	д-852	25.01.2019	Гараж	улица Куфонина	24	21.01.2019	374																			19.09.2025	059-07-01-05-217	б/и	19.09.2025	26.09.2025	26.09.2025	26.09.2025	Д-852	ул. Соликамская	91	ООО «Демонтаж»	26.03.2026		7303,93		
198	д-851	25.01.2019	Гараж	улица Куфонина	24	21.01.2019	374																			19.09.2025	059-07-01-05-217	би	19.09.2025	26.09.2025	26.09.2025	26.09.2025	Д-851	ул. Соликамская	91	ООО «Демонтаж»	26.03.2025		7303,93		
199	д-573	06.03.2018	Гараж	улица Маяковского	38	05.02.2018	226																			29.09.2025	059-07-01-05-217	би	19.09.2025	29.09.2025	29.09.2025	29.09.2025	Д-573	ул. Соликамская	91	ООО «Демонтаж»	29.03.2026		7303,93		
200	498	28.12.2017	Гараж	улица Кронштадтская	39	21.12.2017	151																			19.09.2025	059-07-01-05-217	би	19.09.2025	27.09.2025	27.09.2025	27.09.2025	498	ул. Соликамская	91	ООО «Демонтаж»	27.03.2026		7303,93		
201	497	28.12.2017	Гараж	улица Кронштадтская	39	21.12.2017	150																			19.09.2025	059-07-01-05-217	би	19.09.2025	27.09.2025	27.09.2025	27.09.2025	497	ул. Соликамская	91	ООО «Демонтаж»	27.03.2026		7303,93		
202	д-284	22.08.2017	Гараж	улица Сергея Есенина	5/2	18.08.2017	82																			19.09.2025	059-07-01-05-217	би	19.09.2025	29.09.2025	29.09.2025	29.09.2025	Д-284	ул. Соликамская	91	ООО «Демонтаж»	29.03.2026		7303,93		
203	д-283	22.08.2017	Гараж	улица Сергея Есенина	5/2	18.08.2017	82																			19.09.2025	059-07-01-05-217	би	19.09.2025	29.09.2025	29.09.2025	29.09.2025	Д-283	ул. Соликамская	91	ООО «Демонтаж»	29.03.2026		7303,93		
204	д-175	12.07.2017	Гараж	улица Подлесная	7а	27.06.2017	70																																			
205	д-88	17.05.2017	Гараж	улица Переселенческая	105	12.05.2017	59																			19.09.2025	059-07-01-05-217	059-07-01-03/3-2883	19.09.2025	29.09.2025	29.09.2025	29.09.2025	Д-88	ул. Соликамская	91	ООО «Демонтаж»	29.03.2026		7303,94		

1	2	3	4	5	6	7	8	9	10	11	12	13	14	15	16	17	18	19	20	21	22	23	24	25	26	27	28	29	30	31	32	33	34	35	36	37	38	39	40	41	42	43
Итого:	*205*	
город Пермь / Индустриальный район	
1	6538	19.06.2026	Гараж	ул Ягодная	44	19.06.2026	3446																																				
2	6533	17.06.2026	Строительные материалы	ул Архитектора Свиязева	23	17.06.2026	3445																																				
3	6532	17.06.2026	Ограждение	ул Архитектора Свиязева	23	17.06.2026	3444																																				
4	6531	17.06.2026	Ограждение	ул Архитектора Свиязева	23	17.06.2026	3443																																				
5	6492	03.06.2026	Ограждение	ул Космонавта Леонова	99	03.06.2026	3442																																				
6	6488	01.06.2026	Строительные материалы	ул Энергетиков	15а	01.06.2026	3441																																				
7	6452	28.05.2026	Ограждение	ул Космонавта Беляева	13	28.05.2026	3440																																				
8	6451	28.05.2026	Ограждение	ул Норильская	8	28.05.2026	3439																																				
9	6445	26.05.2026	Ограждение	ул 1-я Уражайная	4	26.05.2026	3438																																				
10	6442	25.05.2026	Ограждение	ул Космонавта Беляева	61	25.05.2026	3437																																				
11	6441	25.05.2026	Ограждение	ул 1-я Карьерная	40	25.05.2026	3436																																				
12	6440	25.05.2026	Ограждение	ул Мира	115а	25.05.2026	3435																																				
13	6439	25.05.2026	Ограждение	ул 1-я Карьерная	29	25.05.2026	3434																																				
14	6429	08.05.2026	Передвижное сооружение	ул Космонавта Леонова	876/1	08.05.2026	3433																																				
15	6384	17.04.2026	Гараж	ул Веры Засулич	42	17.04.2026	3432																																				
16	6380	17.04.2026	Ограждение	пр-кт Декабристов	39Б	17.04.2026	3431																																				
17	6374	13.04.2026	Конструкция	шоссе Космонавтов	131а	13.04.2026	3429																																				
18	6348	02.04.2026	Передвижное сооружение	ул Чердынская	42	02.04.2026	3428																																				
19	6347	01.04.2026	Передвижное сооружение	ул 2-я Субботинская	7	01.04.2026	3427																																				
20	6346	01.04.2026	Передвижное сооружение	ул 3-я Субботинская	1	01.04.2026	3426																																				
21	6345	01.04.2026	Передвижное сооружение	ул 2-я Субботинская	3	01.04.2026	3425																																				
22	6344	01.04.2026	Передвижное сооружение	ул 3-я Субботинская	17	01.04.2026	3424																																				
23	6343	01.04.2026	Передвижное сооружение	ул 3-я Субботинская	1	01.04.2026	3423																																				
24	6342	01.04.2026	Передвижное сооружение	ул 3-я Субботинская	10	01.04.2026	3422																																				
25	6340	31.03.2026	Передвижное строение	ул Стахановская	29	31.03.2026	3421																																				
26	6332	27.03.2026	Ограждение	шоссе Космонавтов	198	27.03.2026	3419																																				
27	6329	23.03.2026	Ограждение	ул 1-я Карьерная	69	23.03.2026	3418																																				
28	6317	03.03.2026	Ограждение	ул 3-я Красавинская	9	03.03.2026	3417																																				
29	6314	02.03.2026	Ограждение	ул Архитектора Свиязева	8	02.03.2026	3416																																				
30	6304	24.02.2026	Ограждение	пр-кт Декабристов	336	24.02.2026	3415																																				
31	6291	03.02.2026	Строительные материалы	ул Карпинского	101	03.02.2026	3414																																				
32	6280	29.01.2026	Ограждение	ул Мира	113	29.01.2026	3413																																				
33	6146	22.10.2025	Гараж	ул Милиционера Власова	35	23.09.2025	3403																																				
34	6032	08.09.2025	Передвижное сооружение	тер СТ Зори	1	03.09.2025	3395																																				
35	6022	27.08.2025	Ограждение	ул Геологов	14	27.08.2025	3388																																				
36	6014	14.08.2025	Ограждение	ул Качалова	21	14.08.2025	3387																																				
37	6013	12.08.2025	Гараж	ул Космонавта Беляева	45	12.08.2025	3386																																				
38	6012	11.08.2025	Ограждение	ул Милиционера Власова	4	11.08.2025	3385																																				

1	2	3	4	5	6	7	8	9	10	11	12	13	14	15	16	17	18	19	20	21	22	23	24	25	26	27	28	29	30	31	32	33	34	35	36	37	38	39	40	41	42	43
39	6010	11.08.2025	Гараж	ул Милиционера Власова	15	11.08.2025	3384																																			
40	5992	08.08.2025	Гараж	ул Дивьинская	64	08.08.2025	3383																																			
41	5991	08.08.2025	Гараж	ул Дивьинская	64	08.08.2025	3382																																			
42	5990	08.08.2025	Гараж	ул Дивьинская	64	08.08.2025	3381																																			
43	5989	08.08.2025	Гараж	ул Дивьинская	64	08.08.2025	3380																																			
44	5988	08.08.2025	Гараж	ул Дивьинская	64	08.08.2025	3379																																			
45	5987	08.08.2025	Ограждение	ул 1-я Краснавинская	216	08.08.2025	3374																																			
46	5918	02.07.2025	Ограждение	ул Качалова	20	02.07.2025	3374																																			
47	5912	18.06.2025	Ограждение	ул Чердынская	22	18.06.2025	3373																																			
48	5911	18.06.2025	Ограждение	ул Чердынская	22	18.06.2025	3372																																			
49	5910	18.06.2025	Ограждение	ул Чердынская	22	18.06.2025	3371																																			
50	5909	18.06.2025	Ограждение	ул Чердынская	22	18.06.2025	3369																																			
51	5908	18.06.2025	Ограждение	ул Космонавта Леонова	11а	09.06.2025	3370																																			
52	5905	09.06.2025	Гараж	ул Карпинского	99В	30.05.2025	3368																																			
53	5900	28.05.2025	Ограждение	ул Космонавта Беляева	45	13.05.2025	3367																																			
54	5867	10.04.2025	Ограждение	ул Мира	106	03.04.2025	3363																																			
55	5866	10.04.2025	Ограждение	ул 1-я Урожайная	2А	04.04.2025	3364																																			
56	5856	04.04.2025	Ограждение	ул 2-я Гамовская	23	04.04.2025	3366																																			
57	5841	03.04.2025	Ограждение	ул Баумана	25д	03.04.2025	б/н																																			
58	5738	05.03.2025	Гараж	ул Экскаваторная	5	04.03.2025	3362																																			
59	5676	17.01.2025	Передвижное сооружение	ул Промышленная	101б	13.01.2025	3360																																			
60	5675	17.01.2025	Ограждение	ул Промышленная	94е	13.01.2025	3359																																			
61	5674	17.01.2025	Ограждение	ул Промышленная	94е	13.01.2025	3358																																			
62	5673	17.01.2025	Контейнер	ул Промышленная	94е	13.01.2025	3357																																			
63	5672	16.01.2025	Контейнер	ул Промышленная	94е	13.01.2025	3356																																			
64	5052	01.04.2024	Ограждение	ул Стахановская	54б	01.04.2024	3350											02.04.2024	04.04.2024																							
65	5031	25.03.2024	Контейнер	ул Ягодная	24а	25.03.2024	3342											26.03.2024	28.03.2024																							
66	5027	25.03.2024	Передвижное сооружение	ул Ягодная	24а	25.03.2024	3338											26.03.2024	28.03.2024																							
67	4987	23.03.2024	Гараж	ул Ягодная	24а	18.03.2024	3298											19.03.2024	21.03.2024					22.03.2024	А-3298	не демонтирован	18.09.2025	059-16-01-03-144	1	18.09.2025	29.09.2025	29.09.2025	29.09.2025	4987	Пермский край, Пермский район, Култаевское с/пос., южнее д. Кичаново (на собственном земельном участке с кадастровым номером 59:32:3980009:7472)		ООО «Вторэкопроект»	29.03.2026						
68	4985	23.03.2024	Гараж	ул Ягодная	24а	18.03.2024	3296											19.03.2024	21.03.2024					22.03.2024	А-3296	не демонтирован																	
69	4944	23.03.2024	Гараж	ул Ягодная	24а	18.03.2024	3255											19.03.2024	21.03.2024					22.03.2024	А-3255	не демонтирован																	
70	4943	23.03.2024	Гараж	ул Ягодная	24а	18.03.2024	3254											19.03.2024	21.03.2024					22.03.2024	А-3254	не демонтирован																	
71	4942	23.03.2024	Гараж	ул Ягодная	24а	18.03.2024	3253											19.03.2024	21.03.2024					22.03.2024	А-3253	не демонтирован																	
72	4940	23.03.2024	Гараж	ул Ягодная	24а	18.03.2024	3251											19.03.2024	21.03.2024					22.03.2024	А-3251	не демонтирован																	
73	4938	23.03.2024	Гараж	ул Ягодная	24а	18.03.2024	3249											19.03.2024	21.03.2024					22.03.2024	А-3249	не демонтирован																	
74	4936	23.03.2024	Гараж	ул Ягодная	24а	18.03.2024	3247											19.03.2024	21.03.2024					22.03.2024	А-3247	не демонтирован																	
75	4932	23.03.2024	Гараж	ул Ягодная	24а	18.03.2024	3243											19.03.2024	21.03.2024					22.03.2024	А-3243	не демонтирован																	
76	4931	23.03.2024	Гараж	ул Ягодная	24а	18.03.2024	3242											19.03.2024	21.03.2024					22.03.2024	А-3242	не демонтирован	18.09.2025	059-16-01-03-144	б/н	13.02.2026	22.09.2025		22.09.2025	4931	Пермский край, Пермский район, Култаевское с/пос., южнее д. Кичаново (на собственном земельном участке с кадастровым номером 59:32:3980009:7472)		ООО «Вторэкопроект»	22.03.2026						
77	4929	23.03.2024	Гараж	ул Ягодная	24а	18.03.2024	3240											19.03.2024	21.03.2024					22.03.2024	А-3240	не демонтирован																	

1	2	3	4	5	6	7	8	9	10	11	12	13	14	15	16	17	18	19	20	21	22	23	24	25	26	27	28	29	30	31	32	33	34	35	36	37	38	39	40	41	42	43
78	4927	23.03.2024	Гараж	ул Ягодная	24а	18.03.2024	3238											19.03.2024	21.03.2024					22.03.2024	А-3238	не демонтирован	18.09.2025	059-16-01-03-144	б/н	13.02.2026	01.10.2025	29.09.2025	22.09.2025	4927	Пермский край, Пермский район, Култаевское с/пос., вожнее д. Кичаново (на собственном земельном участке с кадастровым номером 59:32:3980009:7472)		ООО «Вторэко-проект»	22.03.2026				
79	4781	07.02.2024	Гараж	ул Танкистов	46	06.02.2024	3236																																			
80	4684	26.12.2023	Гараж	ул Советской Армии	23а	26.12.2023	3220																				19.08.2025	059-16-01-03-115	000000	26.02.2026	23.08.2025	23.08.2025	19.08.2025	059-16-01-03-115	Пермский край, Пермский район, Култаевское с/пос., вожнее д. Кичаново (на собственном земельном участке с кадастровым номером 59:32:3980009:7472)		ООО «Вторэко-проект»	23.03.2026				
81	4680	25.12.2023	Передвижное сооружение	ул Промышленная	98	25.12.2023	3217																																			
82	4679	25.12.2023	Ограждение	ул Промышленная	98	25.12.2023	3216																																			
83	4678	25.12.2023	Ограждение	ул 3-я Кордонная	15	25.12.2023	3215																																			
84	4674	20.12.2023	Ограждение	ул Баумана	25Г	20.12.2023	3213																																			
85	4673	20.12.2023	Ограждение	ул Баумана	25Г	20.12.2023	3212																																			
86	4668	18.12.2023	Ограждение	ул Самолетная	44	18.12.2023	3211																				23.07.2025	059-16-01-03-98	00	25.07.2025	25.07.2025	25.07.2025	25.07.2025	00	Пермский край, Пермский район, Култаевское с/пос., вожнее д. Кичаново (на собственном земельном участке с кадастровым номером 59:32:3980009:7472)		ООО «Вторэко-проект»	25.01.2026				
87	4667	18.12.2023	Ограждение	ул Самолетная	62	18.12.2023	3210																																			
88	4666	18.12.2023	Ограждение	ул Самолетная	54	18.12.2023	3209																																			
89	4654	11.12.2023	Контейнер	шоссе Космонавтов	413	11.12.2023	3208																																			
90	4653	11.12.2023	Ограждение	шоссе Космонавтов	413	11.12.2023	3207																																			
91	4593	23.11.2023	Гараж	ул Самолетная	60	23.11.2023	3187																																			
92	4525	22.11.2023	Ограждение	ул Чердынская	16	22.11.2023	3133																																			
93	4511	17.11.2023	Ограждение	ул Чердынская	12	17.11.2023	3131																																			
94	4508	17.11.2023	Ограждение	ул Чердынская	12	17.11.2023	3130																																			
95	4501	17.11.2023	Ограждение	ул Чердынская	12	17.11.2023	3129																																			
96	3791	14.06.2023	Передвижное сооружение	ул Семченко	15/2	14.06.2023	3098																																			
97	3789	14.06.2023	Контейнер	ул Семченко	15/2	14.06.2023	3096																																			
98	3627	28.03.2023	Ограждение	ул Семченко	12	28.03.2023	3092											29.03.2023	31.03.2023																							
99	2119	23.05.2022	Гараж	ул Льва Толстого	33	23.05.2022	2623											03.06.2022	08.06.2022					14.06.2022	А-2623	не демонтирован																
100	и-930	08.07.2021	Конструкция	улица Качалова	26	25.06.2021	2267											30.06.2021	02.07.2021					05.07.2021	А-2267	не демонтирован	30.11.2021	059-16-01-03-494	92	03.12.2021	09.12.2021	09.12.2021	09.12.2021	б/н	ул. Буксирная	4	ООО «Кор-текс»	09.06.2022		97807,07		
101	737	28.02.2020	Гараж	улица Самолетная	60	27.02.2020	2096											12.03.2020	16.03.2020					18.03.2020	А-2096	не демонтирован	08.11.2021	059-16-01-03-445	86	12.11.2021	19.11.2021	19.11.2021	19.11.2021	б/н	Промышленная	110н	ИП Вихарев	19.05.2021				
102	734	28.02.2020	Гараж	улица Самолетная	60	27.02.2020	2093											12.03.2020	16.03.2020					18.03.2020	А-2093	не демонтирован	08.11.2021	059-16-01-03-445	86	12.11.2021	18.11.2021	18.11.2021	18.11.2021	б/н	Промышленная	110н	ИП Вихарев	18.05.2021				
103	727	28.02.2020	Гараж	улица Самолетная	60	27.02.2020	2086											12.03.2020	16.03.2020					18.03.2020	А-2086	не демонтирован	08.11.2021	059-16-01-03-445	86	12.11.2021	18.11.2021	18.11.2021	18.11.2021	б/н	Промышленная	110н	ИП Вихарев	18.05.2021				
104	725	28.02.2020	Гараж	улица Самолетная	60	27.02.2020	2084											12.03.2020	16.03.2020					18.03.2020	А-2084	не демонтирован	08.11.2021	059-16-01-03-445	86	12.11.2021	17.11.2021	17.11.2021	17.11.2021	б/н	Промышленная	110н	ИП Вихарев	17.05.2021				
105	720	28.02.2020	Гараж	улица Самолетная	60	27.02.2020	2079											12.03.2020	16.03.2020					18.03.2020	А-2079	не демонтирован	08.11.2021	059-16-01-03-445	86	12.11.2021	16.11.2021	16.11.2021	16.11.2021	б/н	Промышленная	110н	ИП Вихарев	16.05.2021				
106	719	28.02.2020	Гараж	улица Самолетная	60	27.02.2020	2078											12.03.2020	16.03.2020					18.03.2020	А-2078	не демонтирован	08.11.2021	059-16-01-03-445	86	12.11.2021	17.11.2021	17.11.2021	17.11.2021	б/н	Промышленная	110н	ИП Вихарев	17.05.2021				
107	717	28.02.2020	Гараж	улица Самолетная	60	27.02.2020	2076											12.03.2020	16.03.2020					18.03.2020	А-2076	не демонтирован	08.11.2021	059-16-01-03-445	86	12.11.2021	16.11.2021	16.11.2021	16.11.2021	б/н	Промышленная	110н	ИП Вихарев	16.05.2021				
108	716	28.02.2020	Гараж	улица Самолетная	60	27.02.2020	2075											12.03.2020	16.03.2020					18.03.2020	А-2075	не демонтирован	08.11.2021	059-16-01-03-445	86	12.11.2021	17.11.2021	17.11.2021	17.11.2021	б/н	Промышленная	110н	ИП Вихарев	17.05.2021				
109	710	28.02.2020	Гараж	улица Самолетная	60	27.02.2020	2069											12.03.2020	16.03.2020					18.03.2020	А-2069	не демонтирован	08.11.2021	059-16-01-03-445	86	12.11.2021	17.11.2021	17.11.2021	17.11.2021	б/н	Промышленная	110н	ИП Вихарев	17.05.2021				
110	709	28.02.2020	Гараж	улица Самолетная	60	27.02.2020	2068											12.03.2020	16.03.2020					18.03.2020	А-2068	не демонтирован	08.11.2021	059-16-01-03-445	86	12.11.2021	16.11.2021	16.11.2021	16.11.2021	б/н	Промышленная	110н	ИП Вихарев	16.05.2021				
111	705	28.02.2020	Гараж	улица Самолетная	60	27.02.2020	2064											12.03.2020	16.03.2020					18.03.2020	А-2064	не демонтирован	08.11.2021	059-16-01-03-445	86	12.11.2021	16.11.2021	16.11.2021	16.11.2021	б/н	Промышленная	110н	ИП Вихарев	16.05.2021				
112	703	28.02.2020	Гараж	улица Самолетная	60	27.02.2020	2062											12.03.2020	16.03.2020					18.03.2020	А-2062	не демонтирован	08.11.2021	059-16-01-03-445	86	12.11.2021	16.11.2021	16.11.2021	16.11.2021	б/н	Промышленная	110н	ИП Вихарев	16.05.2021				
113	702	28.02.2020	Гараж	улица Самолетная	60	27.02.2020	2061											12.03.2020	16.03.2020					18.03.2020	А-2061	не демонтирован	08.11.2021	059-16-01-03-445	86	12.11.2021	16.11.2021	16.11.2021	16.11.2021	б/н	Промышленная	110н	ИП Вихарев	16.05.2021				
114	695	28.02.2020	Гараж	улица Самолетная	60	27.02.2020	2054											12.03.2020	16.03.2020					18.03.2020	А-2054	не демонтирован	08.11.2021	059-16-01-03-445	86	12.11.2021	18.11.2021	18.11.2021	18.11.2021	б/н	Промышленная	110н	ИП Вихарев	18.05.2021				

1	2	3	4	5	6	7	8	9	10	11	12	13	14	15	16	17	18	19	20	21	22	23	24	25	26	27	28	29	30	31	32	33	34	35	36	37	38	39	40	41	42	43
115	694	28.02.2020	Гараж	улица Самолетная	60	27.02.2020	2053											12.03.2020	16.03.2020					18.03.2020	А-2053	не демонтирован	08.11.2021	059-16-01-03-445	86	12.11.2021	18.11.2021	18.11.2021	18.11.2021	б/н	Промышленная	110н	ИП Вихарев	18.05.2021				
116	и-667	28.02.2020	Гараж	улица Самолетная	60	27.02.2020	2026											12.03.2020	16.03.2020					18.03.2020	А-2026	не демонтирован	08.11.2021	059-16-01-03-445	86	12.11.2021	19.11.2021	19.11.2021	19.11.2021	б/н	Промышленная	110н	ИП Вихарев	19.05.2021				
117	и-659	28.02.2020	Гараж	улица Снайперов	5а	27.02.2020	2018											12.03.2020	16.03.2020					18.03.2020	А-2018	не демонтирован	08.11.2021	059-16-01-03-445	86	12.11.2021	24.11.2021	24.11.2021	24.11.2021	б/н	Промышленная	110н	ИП Вихарев	24.05.2021				
118	и-625	30.01.2020	Ограждение	улица Нефтяников	56	23.01.2020	1984											04.02.2020	06.02.2020					07.02.2020	А-1984	не демонтирован	21.10.2021	059-16-01-03-428	82	26.10.2021	28.10.2021	28.10.2021	28.10.2021	б/н	Промышленная	110н	ИП Вихарев	28.04.2022				
119	612	25.12.2019	Ограждение	улица Левченко	37	25.12.2019	1971											10.01.2020	14.01.2020					17.01.2020	А-1971	не демонтирован	26.03.2020	059-16-01-03-120	24	31.03.2020	16.04.2020	16.04.2020	16.04.2020	б/н	ул. Буксирная	4	ООО «Кортекс»	16.10.2020		16312,51		
120	593	07.11.2019	Гараж	улица Космонавта Беляева	36а	06.11.2019	1952											13.11.2019	15.11.2019					18.11.2019	А-1952	не демонтирован	08.11.2021	059-16-01-03-445	86	12.11.2021	15.11.2021	15.11.2021	15.11.2021	б/н	Промышленная	110н	ИП Вихарев	15.05.2021				
121	585	07.11.2019	Гараж	улица Космонавта Беляева	33	06.11.2019	1944											13.11.2019	15.11.2019					18.11.2019	А1944	не демонтирован	26.03.2020	059-16-01-03-120	24	31.03.2020	20.04.2020	20.04.2020	20.04.2020	б/н	ул. Буксирная	4	ООО «Кортекс»	20.10.2020		4591,92		
122	и-536	20.05.2019	Гараж	улица 1-я Андроновская	40	16.05.2019	1893											30.05.2019	03.06.2019					04.06.2019	А-1893	не демонтирован	08.11.2021	059-16-01-03-445	86	12.11.2021	19.11.2021	19.11.2021	19.11.2021	б/н	Промышленная	110н	ИП Вихарев	19.05.2021				
123	и-532	20.05.2019	Гараж	улица 1-я Андроновская	40	16.05.2019	1888											30.05.2019	03.06.2019					04.06.2019	А-1888	не демонтирован	08.11.2021	059-16-01-03-445	86	12.11.2021	15.11.2021	15.11.2021	15.11.2021	б/н	Промышленная	110н	ИП Вихарев	15.05.2021				
124	и-527	20.05.2019	Гараж	улица 1-я Андроновская	40	16.05.2019	1883											30.05.2019	03.06.2019					04.06.2019	А-1883	не демонтирован	08.11.2021	059-16-01-03-445	86	12.11.2021	15.11.2021	15.11.2021	15.11.2021	б/н	Промышленная	110н	ИП Вихарев	15.05.2021				
125	514	18.03.2019	Гараж	улица Самолетная	48	14.03.2019	1869											02.04.2019	04.04.2019					09.04.2019	А-1869	не демонтирован	12.08.2019	059-16-01-03-268	59 (1224)	16.08.2019	20.08.2019	20.08.2019	20.08.2019	б/н	ул. Буксирная	4	ООО «Кортекс»	20.02.2020		4908,2		
126	и-512	18.03.2019	Гараж	улица Самолетная	48	14.03.2019	1867											02.04.2019	04.04.2019					09.04.2019	А-1867	не демонтирован	06.09.2019	059-16-01-03-307	67 (1232)	13.09.2019	20.09.2019	20.09.2019	20.09.2019	б/н	ул. Буксирная	4	ООО «Кортекс»	20.03.2020		12780		
127	и-511	18.03.2019	Гараж	улица Самолетная	48	14.03.2019	1866											02.04.2019	04.04.2019					09.04.2019	А-1866	не демонтирован	06.09.2019	059-16-01-03-307	67 (1232)	13.09.2019	20.09.2019	20.09.2019	20.09.2019	б/н	ул. Буксирная	4	ООО «Кортекс»	20.03.2020		12780		
128	и-509	18.03.2019	Гараж	улица Самолетная	48	14.03.2019	1864											02.04.2019	04.04.2019					09.04.2019	А-1864	не демонтирован	12.08.2019	059-16-01-03-268	59 (1224)	16.08.2019	20.08.2019	20.08.2019	20.08.2019	б/н	ул. Буксирная	4	ООО «Кортекс»	20.02.2020		4908,2		
129	и-506	18.03.2019	Гараж	улица Самолетная	48	14.03.2019	1860											02.04.2019	04.04.2019					09.04.2019	А-1860	не демонтирован	06.09.2019	059-16-01-03-307	67 (1232)	13.09.2019	19.09.2019	19.09.2019	19.09.2019	б/н	ул. Буксирная	4	ООО «Кортекс»	19.03.2020		12780		
130	и-505	18.03.2019	Гараж	улица Самолетная	48	14.03.2019	1859											02.04.2019	04.04.2019					09.04.2019	А-1859	не демонтирован	12.08.2019	059-16-01-03-268	59 (1224)	16.08.2019	20.08.2019	20.08.2019	20.08.2019	б/н	ул. Буксирная	4	ООО «Кортекс»	20.02.2020		4908,2		
131	и-503	18.03.2019	Гараж	улица Самолетная	48	14.03.2019	1857											02.04.2019	04.04.2019					09.04.2019	А-1857	не демонтирован	12.08.2019	059-16-01-03-268	59 (1224)	16.08.2019	19.08.2019	19.08.2019	19.08.2019	б/н	ул. Буксирная	4	ООО «Кортекс»	19.02.2020		4908,2		
132	и-502	18.03.2019	Гараж	улица Самолетная	48	14.03.2019	1856											02.04.2019	04.04.2019					09.04.2019	А-1856	не демонтирован	12.08.2019	059-16-01-03-268	59 (1224)	16.08.2019	19.08.2019	19.08.2019	19.08.2019	б/н	ул. Буксирная	4	ООО «Кортекс»	19.02.2020		4908,2		
133	и-501	18.03.2019	Гараж	улица Самолетная	48	14.03.2019	1855											02.04.2019	04.04.2019					09.04.2019	А-1855	не демонтирован	12.08.2019	059-16-01-03-268	59 (1224)	16.08.2019	19.08.2019	19.08.2019	19.08.2019	б/н	ул. Буксирная	4	ООО «Кортекс»	19.02.2020		4908,2		
134	и-477	18.03.2019	Гараж	улица Самолетная	48	14.03.2019	1829											02.04.2019	04.04.2019					09.04.2019	А-1829	не демонтирован	12.08.2019	059-16-01-03-268	59 (1224)	16.08.2019	19.08.2019	19.08.2019	19.08.2019	б/н	ул. Буксирная	4	ООО «Кортекс»	19.02.2020		4908,2		
135	472	18.03.2019	Гараж	улица Самолетная	48	14.03.2019	1824											02.04.2019	04.04.2019					09.04.2019	А-1824	не демонтирован	09.07.2019	059-16-01-03-210	49 (1214)	12.07.2019	16.07.2019	16.07.2019	16.07.2019	б/н	ул. Буксирная	4	ООО «Кортекс»	16.01.2020		4908,2		
136	и-467	18.03.2019	Гараж	улица Самолетная	48	14.03.2019	1819											02.04.2019	04.04.2019					09.04.2019	А-1819	не демонтирован	09.07.2019	059-16-01-03-210	49 (1214)	12.07.2019	16.07.2019	16.07.2019	16.07.2019	б/н	ул. Буксирная	4	ООО «Кортекс»	16.01.2020		4908,2		
137	и-466	18.03.2019	Гараж	улица Самолетная	48	14.03.2019	1818											02.04.2019	04.04.2019					09.04.2019	А-1818	не демонтирован	09.07.2019	059-16-01-03-210	49 (1214)	12.07.2019	16.07.2019	16.07.2019	16.07.2019	б/н	ул. Буксирная	4	ООО «Кортекс»	16.01.2020		4908,2		
138	и-463	18.03.2019	Гараж	улица Самолетная	48	14.03.2019	1814											02.04.2019	04.04.2019					09.04.2019	А-1814	не демонтирован	09.07.2019	059-16-01-03-210	49 (1214)	12.07.2019	29.07.2019	29.07.2019	29.07.2019	б/н	ул. Буксирная	4	ООО «Кортекс»	29.01.2020		4908,2		
139	и-461	18.03.2019	Гараж	улица Самолетная	48	14.03.2019	1812											02.04.2019	04.04.2019					09.04.2019	А-1812	не демонтирован	09.07.2019	059-16-01-03-210	49 (1214)	12.07.2019	29.07.2019	29.07.2019	29.07.2019	б/н	ул. Буксирная	4	ООО «Кортекс»	29.01.2020		4908,2		
140	и-460	18.03.2019	Гараж	улица Самолетная	48	14.03.2019	1811											02.04.2019	04.04.2019					09.04.2019	А-1811	не демонтирован	12.08.2019	059-16-01-03-268	59 (1224)	16.08.2019	19.08.2019	19.08.2019	19.08.2019	б/н	ул. Буксирная	4	ООО «Кортекс»	19.02.2020		4908,2		
141	и-458	19.02.2019	Ограждение	улица Разведчиков	42	18.02.2019	1809											25.02.2019	11.03.2019					13.03.2019	А-1809	не демонтирован	09.07.2019	059-16-01-03-210	49 (1214)	12.07.2019	09.08.2019	09.08.2019	09.08.2019	б/н	ул. Буксирная	4	ООО «Кортекс»	09.02.2020		248,164		
142	426	19.11.2018	Гараж	улица Чердынская	38	15.11.2018	1787											27.11.2018	10.12.2018					12.12.2018	А-1787	не демонтирован	08.11.2021	059-16-01-03-445	86	12.11.2021	07.12.2021	07.12.2021	07.12.2021	б/н	Промышленная	110н	ИП Вихарев	07.06.2022				
143	и-399	19.11.2018	Гараж	улица Чердынская	38	15.11.2018	1767											27.11.2018	10.12.2018					12.12.2018	А-1767	не демонтирован	08.11.2021	059-16-01-03-445	86	12.11.2021	15.11.2021	15.11.2021	15.11.2021	б/н	Промышленная	110н	ИП Вихарев	15.05.2021				
144	и-379	19.10.2018	Ограждение	проспект Декабристов	29а	15.10.2018	1747											23.10.2018	05.11.2018					08.11.2018	А-1747	не демонтирован	12.08.2019	059-16-01-03-268	59 (1224)	16.08.2019	19.08.2019	19.08.2019	19.08.2019	б/н	ул. Буксирная	4	ООО «Кортекс»	19.02.2020		5317,8		
145	и-370	20.06.2018	Ограждение	улица Экскаваторная	53	14.06.2018	1740											21.06.2018	04.07.2018					05.07.2018	А-1740	не демонтирован	12.08.2019	059-16-01-03-268	59 (1224)	16.08.2019	19.08.2019	19.08.2019	19.08.2019	б/н	ул. Буксирная	4	ООО «Кортекс»	19.02.2020		177,26		
146	и-369	08.06.2018	Ограждение	улица Лизы Чайкиной	17	07.06.2018	1739											13.06.2018	26.06.2018					27.06.2018	А-1739	не демонтирован	12.08.2019	059-16-01-03-268	59 (1224)	16.08.2019	19.08.2019	19.08.2019	19.08.2019	б/н	ул. Буксирная	4	ООО «Кортекс»	19.02.2020		709,04		
147	и-321	28.04.2018	Гараж	улица Самолетная	62а	24.04.2018	1691											08.05.2018	22.05.2018					23.05.2018	А-1691	не демонтирован	21.10.2021	059-16-01-03-428	82	26.10.2021	02.11.2021	02.11.2021	02.11.2021	б/н	Промышленная	110н	ИП Вихарев	02.05.2022				
148	и-319	28.04.2018	Гараж	улица Самолетная	62а	24.04.2018	1689											08.05.2018	22.05.2018					23.05.2018	А-1689	не демонтирован	21.10.2021	059-16-01-03-428	82	26.10.2021	02.11.2021	02.11.2021	02.11.2021	б/н	Промышленная	110н	ИП Вихарев	02.05.2022				
149	и-301	18.04.2018	Гараж	улица Архитектора Свиязева	58	16.04.2018	1671											24.04.2018	11.05.2018					14.05.2018	А-1671	не демонтирован	12.10.2021	059-16-01-03-414	80	19.10.2021	22.10.2021	22.10.2021	22.10.2021	б/н	Промышленная	110н	ИП Вихарев	22.04.2022				
150	и-292	18.04.2018	Гараж	улица Архитектора Свиязева	58	16.04.2018	1662											24.04.2018	11.05.2018					14.05.2018	А-1662	не демонтирован	12.10.2021	059-16-01-03-414	80	19.10.2021	19.11.2021	19.11.2021	19.11.2021	б/н	Промышленная	110н	ИП Вихарев	19.05.2021				
151	и-282	29.03.2018	Гараж	улица Бабушкина	7	22.03.2018	1652											03.04.2018	16.04.2018					17.04.2018	А-1652	не демонтирован	12.10.2021	059-16-01-03-414	80	19.10.2021	20.10.2021	20.10.2021	20.10.2021	б/н	Промышленная	110н	ИП Вихарев	20.04.2022				
152	и-254	19.12.2017	Гараж	улица Космонавта Леонова	436	11.12.2017	1624											11.01.2018	24.01.2018					26.01.2018	А-1624	не демонтирован	12.10.2021	059-16-01-03-414	80	19.10.2021	20.10.2021	20.10.2021	20.10.2021	б/н	Промышленная	110н	ИП Вихарев	20.04.2022				
153	и-226	17.11.2017	Гараж	улица Семченко	9	10.11.2017	1596											22.11.2017	05.12.2017					11.12.2017	А-1596	не демонтирован	22.07.2021	059-16-01-03-294	56	27.07.2021	12.08.2021	12.08.2021	12.08.2021	б/н	Промышленная	110н	ИП Вихарев	12.02.2022				

1	2	3	4	5	6	7	8	9	10	11	12	13	14	15	16	17	18	19	20	21	22	23	24	25	26	27	28	29	30	31	32	33	34	35	36	37	38	39	40	41	42	43
154	и-223	17.11.2017	Гараж	улица Сем-ченко	9	10.11.2017	1593											22.11.2017	05.12.2017					11.12.2017	А-1593	не демон-тирован	22.07.2021	059-16-01-03-294	56	27.07.2021	12.08.2021	12.08.2021	12.08.2021	б/н	Промышленная	110н	ИП Вихарев	12.02.2022				
155	и-208	18.08.2017	Гараж	улица Стаха-новская	1а	15.08.2017	1576											23.08.2017	05.09.2017					12.09.2017	А-1576	не демон-тирован	22.07.2021	059-16-01-03-294	56	27.07.2021	02.08.2021	02.08.2021	02.08.2021	б/н	Промышленная	110н	ИП Вихарев	02.02.2022				
156	и-206	18.08.2017	Гараж	улица Стаха-новская	1а	15.08.2017	1574											23.08.2017	05.09.2017					12.09.2017	А-1574	не демон-тирован	22.07.2021	059-16-01-03-294	56	27.07.2021	29.07.2021	29.07.2021	29.07.2021	б/н	Промышленная	110н	ИП Вихарев	29.01.2022				
157	и-201	18.08.2017	Гараж	улица Стаха-новская	1а	15.08.2017	1569											23.08.2017	05.09.2017					12.09.2017	А-1569	не демон-тирован	22.07.2021	059-16-01-03-294	56	27.07.2021	29.07.2021	29.07.2021	29.07.2021	б/н	Промышленная	110н	ИП Вихарев	29.01.2022				
158	192	18.08.2017	Гараж	улица Стаха-новская	1а	15.08.2017	1560											23.08.2017	05.09.2017					12.09.2017	А-1560	не демон-тирован	22.07.2021	059-16-01-03-294	56	27.07.2021	18.08.2021	18.08.2021	18.08.2021	б/н	Промышленная	110н	ИП Вихарев	18.02.2022				
159	и-187	18.08.2017	Гараж	улица Стаха-новская	1а	15.08.2017	1555											23.08.2017	05.09.2017					12.09.2017	А-1555	не демон-тирован	22.07.2021	059-16-01-03-294	56	27.07.2021	29.07.2021	29.07.2021	29.07.2021	б/н	Промышленная	110н	ИП Вихарев	29.01.2022				
160	и-186	18.08.2017	Гараж	улица Стаха-новская	1а	15.08.2017	1554											23.08.2017	05.09.2017					12.09.2017	А-1554	не демон-тирован	22.07.2021	059-16-01-03-294	56	27.07.2021	18.08.2021	18.08.2021	18.08.2021	б/н	Промышленная	110н	ИП Вихарев	18.02.2022				
161	и-184	18.08.2017	Гараж	улица Стаха-новская	1а	15.08.2017	1552											23.08.2017	05.09.2017					12.09.2017	А-1552	не демон-тирован	22.07.2021	059-16-01-03-294	56	27.07.2021	18.08.2021	18.08.2021	18.08.2021	б/н	Промышленная	110н	ИП Вихарев	18.02.2022				
162	и-181	18.08.2017	Гараж	улица Стаха-новская	1а	15.08.2017	1549											23.08.2017	05.09.2017					12.09.2017	А-1549	не демон-тирован	22.07.2021	059-16-01-03-294	56	27.07.2021	02.08.2021	02.08.2021	02.08.2021	б/н	Промышленная	110н	ИП Вихарев	02.02.2022				
163	и-177	18.08.2017	Гараж	улица Стаха-новская	1а	15.08.2017	1545											23.08.2017	05.09.2017					12.09.2017	А-1545	не демон-тирован	22.07.2021	059-16-01-03-294	56	27.07.2021	04.08.2021	04.08.2021	04.08.2021	б/н	Промышленная	110н	ИП Вихарев	04.02.2022				
164	и-170	18.08.2017	Гараж	улица Стаха-новская	1а	15.08.2017	1538											23.08.2017	05.09.2017					12.09.2017	А-1538	не демон-тирован	22.07.2021	059-16-01-03-294	56	27.07.2021	02.08.2021	02.08.2021	02.08.2021	б/н	Промышленная	110н	ИП Вихарев	02.02.2022				
165	и-101	22.05.2017	Гараж	улица Милици-онера Власова	17	16.05.2017	1469											01.06.2017	15.06.2017					21.06.2017	А-1469	не демон-тирован	26.03.2020	059-16-01-03-120	24	31.03.2020	20.04.2020	20.04.2020	20.04.2020	б/н	ул. Буксирная	4	ООО «Кор-текс»	20.10.2020		4591,92		
166	и-94	22.05.2017	Гараж	улица Милици-онера Власова	17	16.05.2017	1462											01.06.2017	15.06.2017					21.06.2017	А-1462	не демон-тирован	06.07.2021	059-16-01-03-267	51	09.07.2021	21.07.2021	21.07.2021	21.07.2021	б/н	Промышленная	110н	ИП Вихарев	21.01.2022				
167	и-91	22.05.2017	Гараж	улица Милици-онера Власова	17	16.05.2017	1459											01.06.2017	15.06.2017					21.06.2017	А-1459	не демон-тирован	06.07.2021	059-16-01-03-267	51	09.07.2021	20.07.2021	20.07.2021	20.07.2021	б/н	Промышленная	110н	ИП Вихарев	20.01.2022				
168	и-89	22.05.2017	Гараж	улица Милици-онера Власова	17	16.05.2017	1457											01.06.2017	15.06.2017					21.06.2017	А-1457	не демон-тирован	06.07.2021	059-16-01-03-267	51	09.07.2021	20.07.2021	20.07.2021	20.07.2021	б/н	Промышленная	110н	ИП Вихарев	20.01.2022				
169	и-73	22.05.2017	Гараж	улица Милици-онера Власова	17	16.05.2017	1441											01.06.2017	15.06.2017					21.06.2017	А-1441	не демон-тирован	06.07.2021	059-16-01-03-267	51	09.07.2021	21.07.2021	21.07.2021	21.07.2021	б/н	Промышленная	110н	ИП Вихарев	21.01.2022				
170	и-70	22.05.2017	Гараж	улица Милици-онера Власова	17	16.05.2017	1438											01.06.2017	15.06.2017					21.06.2017	А-1438	не демон-тирован	06.07.2021	059-16-01-03-267	51	09.07.2021	20.07.2021	20.07.2021	20.07.2021	б/н	Промышленная	110н	ИП Вихарев	20.01.2022				
171	и-51	22.05.2017	Гараж	улица Геологов	8	16.05.2017	1419											01.06.2017	15.06.2017					21.06.2017	А-1419	не демон-тирован	23.06.2021	059-16-01-03-245	48	29.06.2021	07.07.2021	07.07.2021	07.07.2021	б/н	Промышленная	110н	ИП Вихарев	07.01.2022				
172	и-48	22.05.2017	Гараж	улица Геологов	8	16.05.2017	1416											01.06.2017	15.06.2017					21.06.2017	А-1416	не демон-тирован	23.06.2021	059-16-01-03-245	48	29.06.2021	29.06.2021	29.06.2021	29.06.2021	б/н	Промышленная	110н	ИП Вихарев	29.12.2021				
173	и-46	22.05.2017	Гараж	улица Геологов	8	16.05.2017	1414											01.06.2017	15.06.2017					21.06.2017	А-1414	не демон-тирован	23.06.2021	059-16-01-03-245	48	29.06.2021	29.06.2021	29.06.2021	29.06.2021	б/н	Промышленная	110н	ИП Вихарев	29.12.2021				
174	и-44	22.05.2017	Гараж	улица Геологов	8	16.05.2017	1412											01.06.2017	15.06.2017					21.06.2017	А-1412	не демон-тирован	23.06.2021	059-16-01-03-245	48	29.06.2021	02.07.2021	02.07.2021	02.07.2021	б/н	Промышленная	110н	ИП Вихарев	02.01.2022				
175	и-43	22.05.2017	Гараж	улица Геологов	8	16.05.2017	1411											01.06.2017	15.06.2017					21.06.2017	А-1411	не демон-тирован	23.06.2021	059-16-01-03-245	48	29.06.2021	02.07.2021	02.07.2021	02.07.2021	б/н	Промышленная	110н	ИП Вихарев	02.01.2022				
176	и-35	22.05.2017	Гараж	улица Геологов	8	16.05.2017	1403											01.06.2017	15.06.2017					21.06.2017	А-1403	не демон-тирован	23.06.2021	059-16-01-03-245	48	29.06.2021	14.07.2021	14.07.2021	14.07.2021	б/н	Промышленная	110н	ИП Вихарев	14.01.2022				
177	и-34	22.05.2017	Гараж	улица Геологов	8	16.05.2017	1402											01.06.2017	15.06.2017					21.06.2017	А-1402	не демон-тирован	23.06.2021	059-16-01-03-245	48	29.06.2021	14.07.2021	14.07.2021	14.07.2021	б/н	Промышленная	110н	ИП Вихарев	14.01.2022				
178	и-33	22.05.2017	Гараж	улица Геологов	8	16.05.2017	1401											01.06.2017	15.06.2017					21.06.2017	А-1401	не демон-тирован	23.06.2021	059-16-01-03-245	48	29.06.2021	14.07.2021	14.07.2021	14.07.2021	б/н	Промышленная	110н	ИП Вихарев	14.01.2022				
179	и-32	22.05.2017	Гараж	улица Геологов	8	16.05.2017	1400											01.06.2017	15.06.2017					21.06.2017	А-1400	не демон-тирован	23.06.2021	059-16-01-03-245	48	29.06.2021	14.07.2021	14.07.2021	14.07.2021	б/н	Промышленная	110н	ИП Вихарев	14.01.2022				
180	и-31	22.05.2017	Гараж	улица Геологов	8	16.05.2017	1399											01.06.2017	15.06.2017					21.06.2017	А-1399	не демон-тирован	23.06.2021	059-16-01-03-245	48	29.06.2021	14.07.2021	14.07.2021	14.07.2021	б/н	Промышленная	110н	ИП Вихарев	14.01.2022				
181	и-30	22.05.2017	Гараж	улица Геологов	8	16.05.2017	1398											01.06.2017	15.06.2017					21.06.2017	А-1398	не демон-тирован	23.06.2021	059-16-01-03-245	48	29.06.2021	14.07.2021	14.07.2021	14.07.2021	б/н	Промышленная	110н	ИП Вихарев	14.01.2022				
182	и-29	22.05.2017	Гараж	улица Геологов	8	16.05.2017	1397											01.06.2017	15.06.2017					21.06.2017	А-1397	не демон-тирован	23.06.2021	059-16-01-03-245	48	29.06.2021	14.07.2021	14.07.2021	14.07.2021	б/н	Промышленная	110н	ИП Вихарев	14.01.2022				
183	и-1	13.03.2017	Гараж	улица Компо-зитора Глинки	3а	28.02.2017	1368											20.03.2017	31.03.2017					04.04.2017	А-1368	не демон-тирован	09.07.2019	059-16-01-03-210	49 (1214)	12.07.2019	23.07.2019	23.07.2019	23.07.2019	б/н	ул. Буксирная	4	ООО «Кор-текс»	23.01.2020		4908,2		
Ито-го:	***183***	
город Пермь / Кировский район	
1	6558	25.06.2026	Конструкция	ул Волгодон-ская	22	24.06.2026	38											24.06.2026	29.06.2026																							
2	6557	25.06.2026	Конструкция	ул Волгодон-ская	22	24.06.2026	38											24.06.2026	29.06.2026																							
3	6556	25.06.2026	Конструкция	ул Волгодон-ская	22	24.06.2026	38											24.06.2026	29.06.2026																							
4	6555	25.06.2026	Конструкция	ул Волгодон-ская	22	24.06.2026	38											24.06.2026	29.06.2026																							
5	6554	25.06.2026	Конструкция	ул Волгодон-ская	22	24.06.2026	38											25.06.2026	29.06.2026																							
6	6552	25.06.2026	Конструкция	ул Байкальская	3/1	24.06.2026	37											25.06.2026	29.06.2026																							
7	6545	22.06.2026	Конструкция	ул Маршала Рыбалко	106	19.06.2026	36											19.06.2026	24.06.2026																							
8	6544	22.06.2026	Конструкция	ул Светлогор-ская	10а	19.06.2026	35											19.06.2026	24.06.2026																							

1	2	3	4	5	6	7	8	9	10	11	12	13	14	15	16	17	18	19	20	21	22	23	24	25	26	27	28	29	30	31	32	33	34	35	36	37	38	39	40	41	42	43
9	6515	11.06.2026	Ограждение	ул Черногорская	38а	11.06.2026	34											12.06.2026	17.06.2026																							
10	6514	11.06.2026	Ограждение	ул Черногорская	38	11.06.2026	34											12.06.2026	17.06.2026																							
11	6513	10.06.2026	Контейнер	ул Причальная	5	10.06.2026	33											11.06.2026	16.06.2026																							
12	6512	10.06.2026	Контейнер	ул Причальная	5	10.06.2026	33											11.06.2026	16.06.2026																							
13	6511	10.06.2026	Контейнер	ул Причальная	5	10.06.2026	33											11.06.2026	16.06.2026																							
14	6510	10.06.2026	Ограждение	ул Причальная	5	10.06.2026	32											11.06.2026	16.06.2026																							
15	6500	10.06.2026	Конструкция	ул Сокольская	214	09.06.2026	32											10.06.2026	15.06.2026																							
16	6493	04.06.2026	Строительные материалы	Заборный пер	7а	03.06.2026	31											04.06.2026	08.06.2026																							
17	6487	29.05.2026	Конструкция	ул Причальная	5	27.05.2026	30											28.05.2026	04.06.2026																							
18	6486	29.05.2026	Конструкция	ул Причальная	5	27.05.2026	30											28.05.2026	04.06.2026																							
19	6485	29.05.2026	Ограждение	ул Причальная	5	27.05.2026	30											28.05.2026	04.06.2026																							
20	6484	29.05.2026	Строительные материалы	ул Причальная	5	27.05.2026	30											28.05.2026	04.06.2026																							
21	6483	29.05.2026	Строительные материалы	ул Причальная	5	27.05.2026	30											28.05.2026	04.06.2026																							
22	6482	29.05.2026	Ограждение	ул Причальная	5	27.05.2026	30											28.05.2026	04.06.2026																							
23	6481	29.05.2026	Конструкция	ул Причальная	5	27.05.2026	30											28.05.2026	04.06.2026																							
24	6480	29.05.2026	Конструкция	ул Причальная	5	27.05.2026	30											28.05.2026	04.06.2026																							
25	6479	29.05.2026	Конструкция	ул Причальная	5	27.05.2026	30											28.05.2026	04.06.2026																							
26	6478	29.05.2026	Строительные материалы	ул Причальная	5	27.05.2026	30											28.05.2026	04.06.2026																							
27	6477	29.05.2026	Строительные материалы	ул Причальная	5	27.05.2026	30											28.05.2026	04.06.2026																							
28	6476	29.05.2026	Конструкция	ул Причальная	5	27.05.2026	30											28.05.2026	04.06.2026																							
29	6475	29.05.2026	Конструкция	ул Причальная	5	27.05.2026	30											28.05.2026	04.06.2026																							
30	6474	29.05.2026	Конструкция	ул Причальная	5	27.05.2026	30											28.05.2026	04.06.2026																							
31	6473	29.05.2026	Ограждение	ул Причальная	5	27.05.2026	30											28.05.2026	04.06.2026																							
32	6472	29.05.2026	Ограждение	ул Причальная	5	27.05.2026	30											28.05.2026	04.06.2026																							
33	6471	29.05.2026	Конструкция	ул Причальная	5	27.05.2026	30											28.05.2026	04.06.2026																							
34	6470	29.05.2026	Конструкция	ул Причальная	5	27.05.2026	30											28.05.2026	04.06.2026																							
35	6469	29.05.2026	Конструкция	ул Причальная	5	27.05.2026	30											28.05.2026	04.06.2026																							
36	6468	29.05.2026	Конструкция	ул Причальная	5	27.05.2026	30											28.05.2026	04.06.2026																							
37	6467	29.05.2026	Конструкция	ул Причальная	5	27.05.2026	30											28.05.2026	04.06.2026																							
38	6466	29.05.2026	Конструкция	ул Причальная	5	27.05.2026	30											28.05.2026	04.06.2026																							
39	6465	29.05.2026	Строительные материалы	ул Причальная	5	27.05.2026	30											28.05.2026	04.06.2026																							
40	6464	29.05.2026	Строительные материалы	ул Причальная	5	27.05.2026	30											28.05.2026	04.06.2026																							
41	6463	29.05.2026	Строительные материалы	ул Причальная	5	27.05.2026	30											28.05.2026	04.06.2026																							
42	6462	29.05.2026	Конструкция	ул Причальная	5	27.05.2026	30											28.05.2026	04.06.2026																							
43	6461	29.05.2026	Конструкция	ул Причальная	5	27.05.2026	30											28.05.2026	04.06.2026																							
44	6460	29.05.2026	Конструкция	ул Причальная	5	27.05.2026	30											28.05.2026	04.06.2026																							
45	6459	29.05.2026	Конструкция	ул Причальная	5	27.05.2026	30											28.05.2026	04.06.2026																							
46	6351	03.04.2026	Конструкция	ул Богдана Хмельницкого	13	03.04.2026	29											06.04.2026	09.04.2026																							
47	6331	26.03.2026	Конструкция	ул Адмирала Ушакова	207	25.03.2026	28											26.03.2026	30.03.2026																							
48	6330	26.03.2026	Конструкция	ул Адмирала Ушакова	207	25.03.2026	25											26.03.2026	30.03.2026																							
49	6327	17.03.2026	Ограждение	ул Проскуровская	21	16.03.2026	27											17.03.2026	20.03.2026																							
50	6316	02.03.2026	Контейнер	ул Гаревая	64	02.03.2026	25											03.03.2026	06.03.2026																							
51	6292	04.02.2026	Контейнер	ул Адмирала Ушакова	207	04.02.2026	24											05.02.2026	10.02.2026																							
52	6290	03.02.2026	Ограждение	ул Автозаводская	2а	03.02.2026	23											04.02.2026	09.02.2026																							
53	6289	03.02.2026	Ограждение	ул Автозаводская	2	03.02.2026	22											04.02.2026	09.02.2026																							
54	6288	03.02.2026	Ограждение	ул Автозаводская	2	03.02.2026	22											04.02.2026	09.02.2026																							

1	2	3	4	5	6	7	8	9	10	11	12	13	14	15	16	17	18	19	20	21	22	23	24	25	26	27	28	29	30	31	32	33	34	35	36	37	38	39	40	41	42	43
55	6258	26.12.2025	Ограждение	ул Нижнекамская	25А	26.12.2025	20											29.12.2025	12.01.2026																							
56	6254	19.12.2025	Конструкция	ул Химградская	21	17.12.2025	18											18.12.2025	24.12.2025								30.01.2026	059-23-01-02-8	059-23-01-26/3-95	30.01.2026	02.02.2026	02.02.2026	03.02.2026	б/н	Пермский край, Пермский район, Култаевское с/пос., вожнее д. Кичаново (на собственном земельном участке с кадастровым номером 59:32:3980009:7472)		ООО «Вторэкопроект»	03.08.2026				
57	6216	05.12.2025	Конструкция	ул Магистральная	866	05.12.2025	7											08.12.2025	11.12.2025					12.12.2025	7-1	не демонтирован	30.01.2026	059-23-01-02-8	https://www.gorodperm.ru/docs/offDocs/?id=38463	30.01.2026	02.02.2026	12.02.2026	12.02.2026	б/н	Пермский край, Пермский район, Култаевское с/пос., вожнее д. Кичаново (на собственном земельном участке с кадастровым номером 59:32:3980009:7472)		ООО «Вторэкопроект»	13.08.2026				
58	6214	05.12.2025	Гараж	ул Магистральная	866	05.12.2025	7											08.12.2025	11.12.2025																							
59	6212	05.12.2025	Гараж	ул Магистральная	866	05.12.2025	7											08.12.2025	11.12.2025								30.01.2026	059-23-01-02-8	059-23-01-26/3-95	30.01.2026	02.04.2026	02.04.2026	02.04.2026	б/н	Пермский край, Пермский район, Култаевское с/пос., вожнее д. Кичаново (на собственном земельном участке с кадастровым номером 59:32:3980009:7472)		ООО «Вторэкопроект»	02.10.2026				
60	6211	05.12.2025	Гараж	ул Магистральная	866	05.12.2025	7											08.12.2025	11.12.2025																							
61	6210	05.12.2025	Гараж	ул Магистральная	866	05.12.2025	7											08.12.2025	11.12.2025																							
62	6209	05.12.2025	Гараж	ул Магистральная	866	05.12.2025	7											08.12.2025	11.12.2025								30.01.2026	059-23-01-02-8	059-23-01-26/3-95	30.01.2026	02.04.2026	02.04.2026	02.04.2026	б/н	Пермский край, Пермский район, Култаевское с/пос., вожнее д. Кичаново (на собственном земельном участке с кадастровым номером 59:32:3980009:7472)		ООО «Вторэкопроект»	02.10.2026				
63	6208	05.12.2025	Гараж	ул Магистральная	866	05.12.2025	7											08.12.2025	11.12.2025							не демонтирован	30.01.2026	059-23-01-02-8	059-23-01-26/3-95	30.01.2026	05.03.2026	05.03.2026	05.03.2026	б/н	Пермский край, Пермский район, Култаевское с/пос., вожнее д. Кичаново (на собственном земельном участке с кадастровым номером 59:32:3980009:7472)		ООО «Вторэкопроект»	05.09.2026				
64	6184	02.12.2025	Ограждение	ул Маршала Рыбалко	108	02.12.2025	14											03.12.2025	08.12.2025							не демонтирован	30.01.2026	059-23-01-02-8	059-23-01-26/3-95	30.01.2026	25.02.2026	25.02.2026	25.02.2026	б/н	Пермский край, Пермский район, Култаевское с/пос., вожнее д. Кичаново (на собственном земельном участке с кадастровым номером 59:32:3980009:7472)		ООО «Вторэкопроект»	25.08.2026				
65	6183	02.12.2025	Конструкция	ул Маршала Рыбалко	108	02.12.2025	14											03.12.2025	08.12.2025								30.01.2026	059-23-01-02-8	059-23-01-26/3-95	30.01.2026	20.02.2026	20.02.2026	20.02.2026	б/н	Пермский край, Пермский район, Култаевское с/пос., вожнее д. Кичаново (на собственном земельном участке с кадастровым номером 59:32:3980009:7472)		ООО «Вторэкопроект»	20.08.2026				
66	6179	25.11.2025	Конструкция	ул Химградская	47	24.11.2025	12											25.11.2025	01.12.2025																							
67	6164	11.11.2025	Ограждение	ул Ермака	72	06.11.2025	10											07.11.2025	14.11.2025																							
68	6157	31.10.2025	Конструкция	тер СНТ Крымский	62	30.10.2025	9											31.10.2025	10.11.2025								21.11.2025	059-23-01-02-153	059-23-01-26/3-1	24.11.2025	08.12.2025	08.12.2025	08.12.2025	б/н	Пермский край, Пермский район, Култаевское с/пос., вожнее д. Кичаново (на собственном земельном участке с кадастровым номером 59:32:3980009:7472)		ООО «Вторэкопроект»	08.06.2026		5280,39		
69	6065	17.09.2025	Конструкция	ул Оханская	29	17.09.2025	6											18.09.2025	23.09.2025								21.11.2025	059-23-01-02-153	059-23-01-26/3-1	24.11.2025	28.01.2026	28.01.2026	28.01.2026	б/н	Пермский край, Пермский район, Култаевское с/пос., вожнее д. Кичаново (на собственном земельном участке с кадастровым номером 59:32:3980009:7472)		ООО «Вторэкопроект»	28.07.2026				
70	6064	17.09.2025	Конструкция	ул Кировоградская	122а	17.09.2025	5											18.09.2025	23.09.2025					24.09.2025	5/1	не демонтирован																
71	6062	17.09.2025	Ограждение	ул Кировоградская	124а	17.09.2025	3											18.09.2025	23.09.2025					24.09.2025	3/1	не демонтирован																
72	5936	03.07.2025	Ограждение	ул Ирбитская	3	03.07.2025	34																				21.11.2025	059-23-01-02-153	059-23-01-26/3-1	24.11.2025	25.11.2025	25.11.2025	25.11.2025	б/н	Пермский край, Пермский район, Култаевское с/пос., вожнее д. Кичаново (на собственном земельном участке с кадастровым номером 59:32:3980009:7472)		ООО «Вторэкопроект»	25.05.2026				

1	2	3	4	5	6	7	8	9	10	11	12	13	14	15	16	17	18	19	20	21	22	23	24	25	26	27	28	29	30	31	32	33	34	35	36	37	38	39	40	41	42	43
73	5937	03.07.2025	Ограждение	ул Ирбитская	3	03.07.2025	32																			21.11.2025	059-23-01-02-153	059-23-01-26/3-1	24.11.2025	25.11.2025	25.11.2025	25.11.2025	б/н	Пермский край, Пермский район, Култаевское с/пос., вожнее д. Кичаново (на собственном земельном участке с кадастровым номером 59:32:3980009:7472)		ООО «Вторэко-проект»	25.05.2026				
74	5682	22.01.2025	Передвижное строение	ул Краснобор-ская	181	22.01.2025	4											22.01.2025	28.01.2025																						
75	5681	22.01.2025	Передвижное строение	ул Краснобор-ская	181	22.01.2025	4											22.01.2025	28.01.2025																						
76	5680	22.01.2025	Ограждение	ул Краснобор-ская	181	22.01.2025	4											22.01.2025	28.01.2025																						
77	5593	22.11.2024	Конструкция	ул Охотников	30	13.11.2024	13112432																			не демон-тирован	14.07.2025	059-23-01-02-82	059-23-01-26/2-283	14.07.2025	18.07.2025	18.07.2025	18.07.2025	б/н	г.Пермь, ул. Берег Камы	32	ООО «До-бро-Мет»	18.01.2026	Акт на утилизацию № б/н от 17.02.2026	10500		
78	5592	22.11.2024	Конструкция	ул Охотников	12а	13.11.2024	13112430																			не демон-тирован	14.07.2025	059-23-01-02-82	059-23-01-26/2-283	14.07.2025	18.07.2025	18.07.2025	18.07.2025	б/н	г.Пермь, ул. Берег Камы	32	ООО «До-бро-Мет»	18.01.2026	Акт на утилизацию № б/н от 17.02.2026	10500		
79	5591	22.11.2024	Конструкция	ул Судозавод-ская	28	13.11.2024	13112429																			не демон-тирован	14.07.2025	059-23-01-02-82	059-23-01-26/2-283	14.07.2025	18.07.2025	18.07.2025	18.07.2025	б/н	г.Пермь, ул. Берег Камы	32	ООО «До-бро-Мет»	18.01.2026	Акт на утилизацию № б/н от 17.02.2026	10500		
80	5590	21.11.2024	Конструкция	ул Автозавод-ская	4	13.11.2024	13112428																			не демон-тирован	14.07.2025	059-23-01-02-82	059-23-01-26/2-283	14.07.2025	18.07.2025	18.07.2025	18.07.2025	б/н	г.Пермь, ул. Берег Камы	32	ООО «До-бро-Мет»	18.01.2026	Акт на утилизацию № б/н от 17.02.2026	11500		
81	5589	21.11.2024	Конструкция	ул Автозавод-ская	4	13.11.2024	13112427																			не демон-тирован	14.07.2025	059-23-01-02-82	059-23-01-26/2-283	14.07.2025	18.07.2025	18.07.2025	18.07.2025	б/н	г.Пермь, ул. Берег Камы	32	ООО «До-бро-Мет»	18.01.2026	Акт на утилизацию № б/н от 17.02.2026	10500		
82	5584	21.11.2024	Конструкция	ул Танцорова	37	13.11.2024	13112422																			не демон-тирован	14.07.2025	059-23-01-02-82	059-23-01-26/2-283	14.07.2025	18.07.2025	18.07.2025	18.07.2025	б/н	г.Пермь, ул. Берег Камы	32	ООО «До-бро-Мет»	18.01.2026	Акт на утилизацию № б/н от 17.02.2026	10500		
83	5561	20.11.2024	Конструкция	ул Капитанская	12	13.11.2024	13112417																			не демон-тирован	14.07.2025	059-23-01-02-82	059-23-01-26/2-283	14.07.2025	18.07.2025	18.07.2025	18.08.2025	б/н	г.Пермь, ул. Берег Камы	32	ООО «До-бро-Мет»	18.01.2026	Акт на утилизацию № б/н от 17.02.2026	10500		
84	5560	20.11.2024	Конструкция	ул Закамская	60а	13.11.2024	13112416																			не демон-тирован	14.07.2025	059-23-01-02-82	059-23-01-26/2-283	14.07.2025	18.07.2025	18.07.2025	18.07.2025	б/н	г.Пермь, ул. Берег Камы	32	ООО «До-бро-Мет»	18.01.2026	Акт на утилизацию № б/н от 17.02.2026	10500		
85	5559	20.11.2024	Конструкция	ул Маршала Рыбалко	115	13.11.2024	13112415																			не демон-тирован	14.07.2025	059-23-01-02-82	059-23-02-26/2-283	14.07.2025	18.07.2025	18.07.2025	18.07.2025	б/н	г.Пермь, ул. Берег Камы	32	ООО «До-бро-Мет»	18.01.2026	Акт на утилизацию № б/н от 17.02.2026	10500		
86	5558	20.11.2024	Конструкция	ул Маршала Рыбалко	93	13.11.2024	13112414																			не демон-тирован	14.07.2025	059-23-01-02-82	059-23-01-26/2-283	14.07.2025	18.07.2025	18.07.2025	18.07.2025	б/н	г.Пермь, ул. Берег Камы	32	ООО «До-бро-Мет»	18.01.2026	Акт на утилизацию № б/н от 17.02.2026	10500		
87	5557	20.11.2024	Конструкция	ул Маршала Рыбалко	87	13.11.2024	13112413	2	20.01.2025	Спорт																21.11.2025	059-23-01-02-153	059-23-01-26/3-1	24.11.2025	05.12.2025	05.12.2025	05.12.2025	б/н	Пермский край, Пермский район, Култаевское с/пос., вожнее д. Кичаново (на собственном земельном участке с кадастровым номером 59:32:3980009:7472)		ООО «Вторэко-проект»	05.06.2026				
88	5555	20.11.2024	Конструкция	ул Шишкина	12	13.11.2024	13112411																			не демон-тирован	14.07.2025	059-23-01-02-82	059-23-01-26/2-283	14.07.2025	18.07.2025	18.07.2025	18.07.2025	б/н	г.Пермь, ул. Берег Камы	32	ООО «До-бро-Мет»	18.01.2026	Акт на утилизацию № б/н от 17.02.2026	10500		
89	5553	20.11.2024	Конструкция	ул Липатова	4	13.11.2024	1311249																			не демон-тирован	14.07.2025	059-23-01-02-82	059-23-01-26/2-283	14.07.2025	18.07.2025	18.07.2025	18.07.2025	б/н	г.Пермь, ул. Берег Камы	32	ООО «До-бро-Мет»	18.01.2026	Акт на утилизацию № б/н от 17.02.2026	10500		
90	5552	20.11.2024	Конструкция	ул Липатова	8	13.11.2024	1311248																			не демон-тирован	14.07.2025	059-23-01-02-82	059-23-01-26/2-283	14.07.2025	18.07.2025	18.07.2025	18.07.2025	б/н	г.Пермь, ул. Берег Камы	32	ООО «До-бро-Мет»	18.01.2026	Акт на утилизацию № б/н от 17.02.2026	10500		
91	5550	20.11.2024	Конструкция	ул Маршала Рыбалко	42	13.11.2024	1311246																			не демон-тирован	14.07.2025	059-23-01-02-82	059-23-01-26/2-283	14.07.2025	18.07.2025	18.07.2025	18.07.2025	б/н	г.Пермь, ул. Берег Камы	32	ООО «До-бро-Мет»	18.01.2026	Акт на утилизацию № б/н от 17.02.2026	10500		
92	5549	20.11.2024	Конструкция	ул Маршала Рыбалко	42	13.11.2024	1311245																			не демон-тирован	14.07.2025	059-23-01-02-82	059-23-01-26/2-283	14.07.2025	18.07.2025	18.07.2025	18.07.2025	б/н	г.Пермь, ул. Берег Камы	32	ООО «До-бро-Мет»	18.01.2026	Акт на утилизацию № б/н от 17.02.2026	10500		
93	5548	20.11.2024	Конструкция	ул Магистраль-ная	28	13.11.2024	1311244	5	25.12.2024	Спорт																21.11.2025	059-23-01-02-153	059-23-01-26/3-1	24.11.2025	05.12.2025	05.12.2025	05.12.2025	б/н	Пермский край, Пермский район, Култаевское с/пос., вожнее д. Кичаново (на собственном земельном участке с кадастровым номером 59:32:3980009:7472)		ООО «Вторэко-проект»	05.06.2026				
94	5547	20.11.2024	Конструкция	ул Богдана Хмельницкого	2а	13.11.2024	1311243																			не демон-тирован	14.07.2025	059-23-01-02-82	059-23-01-26/2-283	14.07.2025	18.07.2025	18.07.2025	18.07.2025	б/н	г.Пермь, ул. Берег Камы	32	ООО «До-бро-Мет»	18.01.2026	Акт на утилизацию № б/н от 17.02.2026	10500		

1	2	3	4	5	6	7	8	9	10	11	12	13	14	15	16	17	18	19	20	21	22	23	24	25	26	27	28	29	30	31	32	33	34	35	36	37	38	39	40	41	42	43
95	5546	20.11.2024	Конструкция	ул Ардатовская	38	13.11.2024	1311242																			не демонтирован	14.07.2025	059-23-01-02-82	059-23-01-26/2-283	14.07.2025	18.07.2025	18.07.2025	18.07.2025	б/н	г.Пермь, ул. Берег Камы	32	ООО «Добро-Мет»	18.01.2026	Акт на утилизацию № б/н от 17.02.2026	10500		
96	5545	20.11.2024	Конструкция	ул Воронежская	19	13.11.2024	1311241																			не демонтирован	14.07.2025	059-23-01-02-82	059-26-01-26/2-283	14.07.2025	18.07.2025	18.07.2025	18.07.2025	б/н	г.Пермь, ул. Берег Камы	32	ООО «Добро-Мет»	18.01.2026	Акт на утилизацию № б/н от 17.02.2026	10500		
97	5533	19.11.2024	Ограждение	ул Сокольская	114	14.11.2024	14112413																			не демонтирован	14.07.2025	059-23-01-02-82	059-23-01-26/2-283	14.07.2025	18.07.2025	18.07.2025	18.07.2025	б/н	г.Пермь, ул. Берег Камы	32	ООО «Добро-Мет»	18.01.2026	Акт на утилизацию № б/н от 17.02.2026	72200		
98	5532	19.11.2024	Ограждение	ул Липатова	29/1	14.11.2024	14112412																																			
99	5531	19.11.2024	Ограждение	ул Липатова	43аа	14.11.2024	14112411																																			
100	5529	19.11.2024	Ограждение	ул Липатова	45аа	14.11.2024	14112410																																			
101	5524	19.11.2024	Конструкция	Омутинский пер	240	14.11.2024	1411248																				21.11.2025	059-23-01-02-153	059-23-01-26/3-1	24.11.2025	18.12.2025	18.12.2025	18.12.2025	б/н	Пермский край, Пермский район, Култаевское с/пос., южнее д. Кичаново (на собственном земельном участке с кадастровым номером 59:32:3980009:7472)		ООО «Вторэкопроект»	18.06.2026				
102	5464	16.10.2024	Ограждение	тер СНТ Крымский	78	15.10.2024	1											16.10.2024	21.10.2024																							
103	5430	20.09.2024	Ограждение	ул Каляева	88	19.09.2024	12											23.09.2024	26.09.2024																							
104	5389	19.08.2024	Ограждение	ул Нижнекамская	29	16.08.2024	10																																			
105	5184	21.06.2024	Ограждение	ул Хвойная	10	21.06.2024	8																																			
106	5168	14.06.2024	Ограждение	ул Кировоградская	130а	14.06.2024	7											18.06.2024	20.06.2024																							
107	5167	14.06.2024	Ограждение	ул Ирбитская	2б	14.06.2024	6											18.06.2024	20.06.2024																							
108	3501	23.12.2022	Ограждение	тер садовое некоммерческое товарищество Черемушки	2	22.12.2022	43											23.12.2022	28.12.2022					29.12.2022	43/1	не демонтирован																
109	3194	09.11.2022	Передвижное сооружение	тер СНТ Черемушки	4	09.11.2022	35											10.11.2022	15.11.2022					16.11.2022	35/1	не демонтирован	21.11.2025	059-23-01-02-153	059-23-01-26/3-1	24.11.2025	05.12.2025	05.12.2025	05.12.2025	б/н	Пермский край, Пермский район, Култаевское с/пос., южнее д. Кичаново (на собственном земельном участке с кадастровым номером 59:32:3980009:7472)		ООО «Вторэкопроект»	05.06.2026				
110	3182	03.11.2022	Передвижное сооружение	тер садовое некоммерческое товарищество Черемушки	2	02.11.2022	29											03.11.2022	09.11.2022					10.11.2022	29/1	не демонтирован	21.11.2025	059-23-01-02-153	059-23-01-26/3-1	24.11.2025	12.12.2025	12.12.2025	12.12.2025	б/н	Пермский край, Пермский район, Култаевское с/пос., южнее д. Кичаново (на собственном земельном участке с кадастровым номером 59:32:3980009:7472)		ООО «Вторэкопроект»	12.06.2026				
111	3181	03.11.2022	Передвижное сооружение	тер садовое некоммерческое товарищество Черемушки	2	02.11.2022	29											03.11.2022	09.11.2022					10.11.2022	29/1	не демонтирован	21.11.2025	059-23-01-02-153	059-23-01-26/3-1	24.11.2025	09.12.2025	09.12.2025	09.12.2025	б/н	Пермский край, Пермский район, Култаевское с/пос., южнее д. Кичаново (на собственном земельном участке с кадастровым номером 59:32:3980009:7472)		ООО «Вторэкопроект»	09.06.2026				
112	3180	03.11.2022	Передвижное сооружение	тер садовое некоммерческое товарищество Черемушки	2	02.11.2022	29											03.11.2022	09.11.2022					10.11.2022	29/1	не демонтирован	21.11.2025	059-23-01-02-153	059-23-01-26/3-1	24.11.2025	15.12.2025	15.12.2025	15.12.2025	б/н	Пермский край, Пермский район, Култаевское с/пос., южнее д. Кичаново (на собственном земельном участке с кадастровым номером 59:32:3980009:7472)		ООО «Вторэкопроект»	15.06.2026				
113	2449	19.08.2022	Гараж	ул Танцорова	84	16.08.2022	20											17.08.2022	22.08.2022					23.08.2022	20/1	не демонтирован	25.10.2024	059-23-01-02-165	https://www.gorodperm.ru/docs/offDocs/?id=33560	25.10.2024	05.11.2024	05.11.2024	05.11.2024	бн	ул. Соликамская	91	ООО «Демонтаж»	05.05.2025	Акт на утилизацию № б/н от 15.05.2025			
114	2390	29.07.2022	Ограждение	ул Черногорская	32е	27.07.2022	16											28.07.2022	02.08.2022					03.08.2022	16/1	не демонтирован	30.09.2024	059-23-01-02-138	74	04.10.2024	04.10.2024	04.10.2024	04.10.2024		ул. Соликамская	91	ООО «Демонтаж»	04.04.2025	Акт на утилизацию № б/н от 10.04.2025			
115	2215	14.06.2022	Передвижное сооружение	ул Черногорская	32в	14.06.2022	15											15.06.2022	20.06.2022					21.06.2022	15/1	не демонтирован	30.09.2024	059-23-01-02-138	74	04.10.2024	04.10.2024	04.10.2024	04.10.2024	б/н	ул. Соликамская	91	ООО «Демонтаж»	04.04.2025	Акт на утилизацию № б/н от 10.04.2025			
116	2214	14.06.2022	Передвижное сооружение	ул Черногорская	32в	14.06.2022	15											15.06.2022	20.06.2022					21.06.2022	15/1	не демонтирован	30.09.2024	059-23-01-02-138	74	04.10.2024	04.10.2024	04.10.2024	04.10.2024	б/н	ул. Соликамская	91	ООО «Демонтаж»	04.04.2025	Акт на утилизацию № б/н от 10.04.2025			
117	2213	14.06.2022	Конструкция	ул Черногорская	32в	14.06.2022	15											15.06.2022	20.06.2022					21.06.2022	15/1	не демонтирован	30.09.2024	059-23-01-02-138	74	04.10.2024	04.10.2024	04.10.2024	04.10.2024	б/н	ул. Соликамская	91	ООО «Демонтаж»	04.04.2025	Акт на утилизацию № б/н от 10.04.2025			
118	2210	14.06.2022	Гараж	ул Липатова	28	14.06.2022	13											15.06.2022	20.06.2022					21.06.2022	13/1	не демонтирован	30.09.2024	059-23-01-02-138	74	04.10.2024	04.10.2024	04.10.2024	04.10.2024		ул. Соликамская	91	ООО «Демонтаж»	04.04.2025	Акт на утилизацию № б/н от 10.04.2025			

1	2	3	4	5	6	7	8	9	10	11	12	13	14	15	16	17	18	19	20	21	22	23	24	25	26	27	28	29	30	31	32	33	34	35	36	37	38	39	40	41	42	43
119	2201	31.05.2022	Гараж	ул Липатова	28	30.05.2022	12											31.05.2022	03.06.2022					06.06.2022	12/1	не демонтирован	30.09.2024	059-23-01-02-138	74	04.10.2024	04.04.2024	04.04.2024	04.04.2024	059-23-01-02-138	ул. Соликамская	91	ООО «Демонтаж»	04.04.2025	Акт на утилизацию № б/н от 10.04.2025	14473		
120	100	25.04.2022	Гараж	ул Богдана Хмельницкого	31	22.04.2022	9											25.04.2022	28.04.2022					29.04.2022	9/1	не демонтирован	24.08.2023	059-23-01-02-174	65	29.08.2023	30.08.2023	04.09.2023	04.09.2023	б/н	Пермский район, сп. Кукуштан, ул. Гагарина	9	ООО «Экология»	04.03.2024	Акт на утилизацию № б/н от 13.03.2024	14487,2		
121	99	25.04.2022	Гараж	ул Богдана Хмельницкого	31	22.04.2022	9											25.04.2022	28.04.2022					29.04.2022	9/1	не демонтирован	24.08.2023	059-23-01-02-174	65	29.08.2023	30.08.2023	04.09.2023	04.09.2023	б/н	Пермский район, сп. Кукуштан, ул. Гагарина	9	ООО «Экология»	04.03.2024	Акт на утилизацию № б/н от 13.03.2024	14487,2		
122	98	25.04.2022	Гараж	ул Богдана Хмельницкого	31	22.04.2022	9											25.04.2022	28.04.2022					29.04.2022	9/1	не демонтирован	24.08.2023	059-23-01-02-174	65	29.08.2023	30.08.2023	05.09.2023	05.09.2023	б/н	Пермский район, сп. Кукуштан, ул. Гагарина	9	ООО «Экология»	05.03.2024	Акт на утилизацию № б/н от 13.03.2024	14487,2		
123	97	25.04.2022	Гараж	ул Богдана Хмельницкого	31	22.04.2022	9											25.04.2022	28.04.2022					29.04.2022	9/1	не демонтирован	24.08.2023	059-23-01-02-174	65	29.08.2023	30.08.2023	05.09.2023	05.09.2023	б/н	Пермский район, сп. Кукуштан, ул. Гагарина	9	ООО «Экология»	05.03.2024	Акт на утилизацию № б/н от 13.03.2024	14487,2		
124	92	25.04.2022	Гараж	ул Богдана Хмельницкого	31	22.04.2022	9											25.04.2022	28.04.2022					29.04.2022	9/1	не демонтирован	30.09.2024	059-23-01-02-138	74	04.10.2024	04.10.2024	04.10.2024	04.10.2024	б/н	ул. Соликамская	91	ООО «Демонтаж»	04.04.2025	Акт на утилизацию № б/н от 10.04.2025			
125	88	25.04.2022	Гараж	ул Богдана Хмельницкого	31	22.04.2022	9											25.04.2022	28.04.2022					29.04.2022	9/1	не демонтирован	24.08.2023	059-23-01-02-174	65	29.08.2023	30.08.2023	04.09.2023	04.09.2023	б/н	Пермский район, сп. Кукуштан, ул. Гагарина	9	ООО «Экология»	04.03.2024	Акт на утилизацию № б/н от 13.03.2024	14487,2		
126	23	24.02.2022	Строительные материалы	ул Волгодонская	22	24.02.2022	4											01.03.2022	05.03.2022					09.03.2022	4/1	не демонтирован	25.08.2022	059-23-01-02-159	64	30.08.2022	02.09.2022	09.09.2022	09.09.2022	б/н	Пермский район, Двуреченское с/п, в 0,33 км западнее д. Устиново, 59:32:3420001:2374		ООО «КОР-ТЕКС»	09.03.2023	Акт на утилизацию № б/н от 10.04.2023			
127	117	26.11.2021	Ограждение	ул Сысольская	10/5	25.11.2021	17											30.11.2021	03.12.2021					07.12.2021	17/1	не демонтирован	03.10.2022	059-23-01-02-193	75	07.10.2022	07.10.2022	07.10.2022	03.10.2022	б/н	Пермский район, Двуреченское с/п, в 0,33 км западнее д. Устиново, 59:32:3420001:2374		ООО «КОР-ТЕКС»	07.04.2023	Акт на утилизацию № б/н от 10.05.2023			
128	к-254	10.11.2021	Строительные материалы	ул Черногорская	50	08.11.2021	16											10.11.2021	15.11.2021					16.11.2021	16/1	не демонтирован	18.05.2022	059-23-01-02-107	36	24.05.2022	24.05.2022	09.06.2022	09.06.2022	б/н	Пермский район, Двуреченское с/п, в 0,33 км западнее д. Устиново, 59:32:3420001:2374		ООО «КОР-ТЕКС»	09.12.2022	Акт на утилизацию № б/н от 26.12.2022			
129	122	28.09.2021	Строительные материалы	уч-к 105-й	1	24.09.2021	14											30.09.2021	05.10.2021					07.10.2021	14/1	не демонтирован	18.05.2022	059-23-01-02-107	36	24.05.2022	24.05.2022	02.06.2022	02.06.2022	б/н	Пермский район, Двуреченское с/п, в 0,33 км западнее д. Устиново, 59:32:3420001:2374		ООО «КОР-ТЕКС»	02.12.2022	Акт на утилизацию № б/н от 26.12.2022			
130	к-250	24.08.2021	Передвижное сооружение	улица Черногорская	32в	24.08.2021	13											30.08.2021	02.09.2021					06.09.2021	13/1	не демонтирован	18.05.2022	059-23-01-02-107	36	24.05.2022	24.05.2022	09.06.2022	09.06.2022	б/н	Пермский район, Двуреченское с/п, в 0,33 км западнее д. Устиново, 59:32:3420001:2374		ООО «КОР-ТЕКС»	09.12.2022	Акт на утилизацию № б/н от 26.12.2022			
131	к-247	03.08.2021	Строительные материалы	улица Каляева	63	02.08.2021	10											10.08.2021	13.08.2021					16.08.2021	10/1	не демонтирован	24.09.2021	059-23-01-02-290	75	01.10.2021	01.10.2021	04.10.2021	04.10.2021	б/н	Пермский район, Двуреченское с/п, в 0,33 км западнее д. Устиново, 59:32:3420001:2374		ООО «КОР-ТЕКС»	04.04.2022	Акт на утилизацию № б/н от 19.04.2022			
132	к-246	27.07.2021	Строительные материалы	улица Пензенская	35	26.07.2021	9											30.07.2021	04.08.2021					05.08.2021	9/1	не демонтирован	24.09.2021	059-23-01-02-290	75	01.10.2021	01.10.2021	05.10.2021	05.10.2021	б/н	Пермский район, Двуреченское с/п, в 0,33 км западнее д. Устиново, 59:32:3420001:2374		ООО «КОР-ТЕКС»	04.04.2022	Акт на утилизацию № б/н от 19.04.2022			
133	к-245	27.07.2021	Конструкция	улица Автозаводская	80а	23.07.2021	8											30.07.2021	04.08.2021					05.08.2021	8/1	не демонтирован	24.09.2021	059-23-01-02-290	75	01.10.2021	01.10.2021	04.10.2021	04.10.2021	б/н	Пермский район, Двуреченское с/п, в 0,33 км западнее д. Устиново, 59:32:3420001:2374		ООО «КОР-ТЕКС»	04.04.2022	Акт на утилизацию № б/н от 19.04.2022			
134	к-241	14.04.2021	Гараж	улица Астраханская	5	09.04.2021	4											20.04.2021	23.04.2021					26.04.2021	4/1	не демонтирован	24.09.2021	059-23-01-02-290	75	01.10.2021	01.10.2021	05.10.2021	05.10.2021	б/н	Пермский район, Двуреченское с/п, в 0,33 км западнее д. Устиново, 59:32:3420001:2374		ООО «КОР-ТЕКС»	05.04.2022	Акт на утилизацию № б/н от 19.04.2022			
135	к-239	04.03.2021	Ограждение	улица Маршала Рыбалко	1	02.03.2021	2											10.03.2021	15.03.2021					16.03.2021	2/1	не демонтирован	16.10.2023	059-23-01-02-200	80	20.10.2023	20.10.2023	20.10.2023	20.10.2023	б/н	Пермский район, Двуреченское с/п, к-л Сельский, ул. 5-я Линия	1/1	ИП Некрасов М.А.	20.04.2024	Акт на утилизацию № б/н от 26.04.2024			
136	к-233	16.10.2020	Гараж	улица Кировоградская	112	14.10.2020	24											20.10.2020	23.10.2020					26.10.2020	24/1	не демонтирован	24.09.2021	059-23-01-02-290	75	01.10.2021	01.10.2021	05.10.2021	05.10.2021	б/н	Пермский район, Двуреченское с/п, в 0,33 км западнее д. Устиново, 59:32:3420001:2374		ООО «КОР-ТЕКС»	05.04.2022	Акт на утилизацию № б/н от 19.04.2022	8130,56		
137	к-231	18.09.2020	Ограждение	улица Магистральная	101	16.09.2020	21											21.09.2020	24.09.2020					25.09.2020	21/1	не демонтирован	16.10.2023	059-23-01-02-200	80	20.10.2023	20.10.2023	24.10.2023	24.10.2023	б/н	Пермский район, Двуреченское с/п, к-л Сельский, ул. 5-я Линия	1/1	ИП Некрасов М.А.	24.04.2024	Акт на утилизацию № б/н от 26.04.2024			
138	к-194	27.04.2020	Строительные материалы	улица Разъездная	40	27.04.2020	9											30.04.2020	08.05.2020					12.05.2020	9/1	не демонтирован	22.04.2021	059-23-01-02-128	30	27.04.2021	30.04.2021	30.04.2021	30.04.2021	б/н	Пермский район, Двуреченское с/п, в 0,33 км западнее д. Устиново, 59:32:3420001:2374		ООО «КОР-ТЕКС»	30.10.2021	Акт на утилизацию № б/н от 03.12.2021			
139	к-114	19.02.2019	Ограждение	улица Липатова	27	11.02.2019	3											18.02.2019	04.03.2019					12.03.2019	2	не демонтирован	03.10.2022	059-23-01-02-192	75	07.10.2022	07.10.2022	07.10.2022	07.10.2022	б/н	Пермский район, Двуреченское с/п, в 0,33 км западнее д. Устиново, 59:32:3420001:2374		ООО «КОР-ТЕКС»	07.04.2023	Акт на утилизацию № б/н от 10.05.2023			

1	2	3	4	5	6	7	8	9	10	11	12	13	14	15	16	17	18	19	20	21	22	23	24	25	26	27	28	29	30	31	32	33	34	35	36	37	38	39	40	41	42	43
140	2011	08.11.2016	Гараж	ул Богдана Хмельницкого	11/2	08.11.2016	16											11.11.2016	24.11.2016					25.11.2016	27	не демон-тирован																
Итого:	*140*	
город Пермь / Ленинский район	
1	6550	24.06.2026	Механизм	ул Ленина	66а	22.06.2026	б/н																																				
2	6530	17.06.2026	Ограждение	ул Клименко	20	16.06.2026	б/н																																				
3	6529	17.06.2026	Контейнер	ул Борцов Революции	13а	01.06.2026	б/н																																				
4	6528	17.06.2026	Ограждение	ул Лабинская	21Е	01.06.2026	б/н																																				
5	6527	17.06.2026	Конструкция	ул Борчанинова	14	27.05.2026	б/н																																				
6	6523	17.06.2026	Конструкция	ул Торфяная	103	21.05.2026	б/н																																				
7	6522	17.06.2026	Конструкция	ул Борцов Революции	245а	21.05.2026	б/н																																				
8	6521	17.06.2026	Конструкция	ул Торфяная	140	21.05.2026	б/н																																				
9	6373	10.04.2026	Передвижное сооружение	ул Торфяная	27	25.03.2026	б/н											25.03.2026	08.04.2026					08.04.2026	б/н	не демон-тирован																
10	6338	30.03.2026	Передвижное сооружение	ул Сибирская	8	23.03.2026	б/н														03.04.2026	б/н	03.04.2026	03.04.2026	б/н	не демон-тирован															
11	6337	30.03.2026	Ограждение	ул Ленина	27	23.03.2026	б/н											23.03.2026	03.04.2026	Акт	03.04.2026	б/н	03.04.2026	03.04.2026	б/н	не демон-тирован															
12	6285	30.01.2026	Механизм	ул Спешилова	104	21.11.2025	б/н											21.11.2025	08.12.2025		21.11.2025	б/н	08.12.2025	08.12.2025	б/н	не демон-тирован															
13	6240	12.12.2025	Ограждение	ул Спешилова	104	21.11.2025	б/н											24.11.2025	08.12.2025		21.11.2025	б/н	08.12.2025	08.12.2025	б/н	не демон-тирован															
14	6239	12.12.2025	Механизм	ул Спешилова	104	21.11.2025	б/н											24.11.2025	08.12.2025		21.11.2025	б/н	08.12.2025	08.12.2025	б/н	не демон-тирован															
15	6238	12.12.2025	Передвижное сооружение	ул Спешилова	104	21.11.2025	б/н											21.11.2025	08.12.2025		08.12.2025	б/н	08.12.2025	08.12.2025	б/н	не демон-тирован															
16	6234	11.12.2025	Строи-тельные материалы	ул Спешилова	3	21.11.2025	б/н											24.11.2025	08.12.2025		08.12.2025	б/н		08.12.2025	б/н	не демон-тирован															
17	6231	11.12.2025	Контейнер	ул Спешилова	5	21.11.2025	б/н											24.11.2025	08.12.2025		08.12.2025	б/н		08.12.2025	б/н	не демон-тирован															
18	6230	11.12.2025	Контейнер	ул Спешилова	1	21.11.2025	б/н											24.11.2025	08.12.2025					08.12.2025	б/н	не демон-тирован															
19	6133	17.10.2025	Контейнер	ул Рыбацкая	34а	02.10.2025	б/н											16.10.2025	21.10.2025	контейнер	16.10.2025	б/н	21.10.2025																		
20	5939	10.07.2025	Конструкция	ул Максима Горького	50	23.06.2025	б/н																				10.10.2025	059-26-01-02-62	https://www.gorodperm.ru/docs/offDocs/?id=37506	10.10.2025	10.10.2025	01.11.2025									
21	5901	03.06.2025	Конструкция	ул Торфяная	128	19.05.2025	б/н																				10.10.2025	059-26-01-02-62	https://www.gorodperm.ru/docs/offDocs/?id=37506	10.10.2025	10.10.2025	01.11.2025									
22	5772	21.03.2025	Механизм	ул Пушкина	11	21.03.2025	б/н																				10.10.2025	059-26--01-02-62	https://www.gorodperm.ru/docs/offDocs/?id=37506	10.10.2025	10.10.2025	01.11.2025									
23	5771	21.03.2025	Ограждение	ул Окулова	33	20.03.2025	б/н																				10.10.2025	059-26-01-02-62	https://www.gorodperm.ru/docs/offDocs/?id=37506	10.10.2025	10.10.2025	01.11.2025									
24	5684	03.02.2025	Механизм	ул Екатери-нинская	75	03.02.2025	б/н																				10.10.2025	059-26-01-02-62	https://www.gorodperm.ru/docs/offDocs/?id=37506	10.10.2025	10.10.2025	01.11.2025									
25	4782	12.02.2024	Ограждение	ул Спешилова	114	06.02.2024	б/н																				18.03.2025	03565000014250020 10	03565000014250020 10	25.03.2025	25.08.2025	25.08.2025									
26	3524	30.01.2023	Гараж	ул Спешилова	114	22.11.2022	04.11.2022											04.11.2022	22.11.2022	нет				22.11.2022	Б/Н	не демон-тирован															
27	3523	24.01.2023	Ограждение	ул Спешилова	114	04.11.2022	Б/Н											04.11.2022	22.11.2022					22.11.2022	Б/Н	не демон-тирован	18.03.2025	03565000014250020 10	03565000014250020 10	25.03.2025	25.08.2025	25.08.2025									
28	3522	24.01.2023	Гараж	ул Спешилова	114	04.11.2022	Б/Н											04.11.2022	22.11.2022	нет				22.11.2022	Б/Н	не демон-тирован															
Итого:	*28*	
город Пермь / Мотовилихинский район	
1	6559	30.06.2026	Передвижное сооружение	ул Калганов-ская	73	30.06.2026	36-04-12-20																																				
2	6551	24.06.2026	Ограждение	ул Восточный обход	47	23.06.2026	36-04-12-19																																				
3	6543	19.06.2026	Гараж	ул Постаногова	50	19.06.2026	36-04-12-18																																				
4	6542	19.06.2026	Гараж	ул Постаногова	50	19.06.2026	36-04-12-18																																				
5	6541	19.06.2026	Гараж	ул Постаногова	50	19.06.2026	36-04-12-18																																				
6	6540	19.06.2026	Гараж	ул Постаногова	50	19.06.2026	36-04-12-18																																				
7	6539	19.06.2026	Гараж	ул Постаногова	50	19.06.2026	36-04-12-18																																				

1	2	3	4	5	6	7	8	9	10	11	12	13	14	15	16	17	18	19	20	21	22	23	24	25	26	27	28	29	30	31	32	33	34	35	36	37	38	39	40	41	42	43
8	6535	18.06.2026	Ограждение	ул Соликамская	285	18.06.2026	36-04-12-18																																			
9	6520	16.06.2026	Ограждение	ул Макаренко	6	16.06.2026	36-04-12-17																																			
10	6499	08.06.2026	Ограждение	ул Лбова	120	08.06.2026	36-04-12-16																																			
11	6498	08.06.2026	Гараж	ул Грибоедова	71	08.06.2026	36-04-12-15																																			
12	6447	27.05.2026	Гараж	ул 1-я Набережная	5	30.12.2025	03-12/25																				30.12.2025	059-36-01-05-47	.	30.12.2025	30.12.2025	30.12.2025	30.12.2025	36-04-12-взп17	Пермский край, Пермский район, Култаевское с/пос., южнее д. Кичаново (на собственном земельном участке с кадастровым номером 59:32:3980009:7472)		ООО «Вторэко-проект»	05.06.2026				
13	6446	27.05.2026	Гараж	ул 1-я Набережная	5	05.12.2025	03-12/25																				11.12.2025	059-36-01-05-47	.	12.12.2025	30.12.2025	30.12.2025	30.12.2025	36-04-12-ВЭП-17	Пермский край, Пермский район, Култаевское с/пос., южнее д. Кичаново (на собственном земельном участке с кадастровым номером 59:32:3980009:7472)		ООО «Вторэко-проект»	05.06.2026				
14	6438	25.05.2026	Ограждение	ул Андреевская	23	25.05.2026	36-04-12-13																																	
15	6435	21.05.2026	Передвижное сооружение	ул Московская	1	21.05.2026	би																																	
16	6434	20.05.2026	Гараж	ул Юрша	1А	20.05.2026	36-04-12-11																																	
17	6433	20.05.2026	Гараж	ул Юрша	1А	19.05.2026	36-04-12-11																																	
18	6432	19.05.2026	Ограждение	ул Рабочего Иванченко	58а	19.05.2026	36-04-12-10																																	
19	6431	19.05.2026	Ограждение	ул Рабочего Иванченко	56	19.05.2026	36-04-12-10																																	
20	6430	18.05.2026	Гараж	ул Кирпичная	1	18.05.2026	36-04-12-9																																	
21	6420	29.04.2026	Конструкция	ул Зеленая	103	28.04.2026	36-04-12-7																																	
22	6370	08.04.2026	Ограждение	ул Рионская	2	07.04.2026	36-04-12-6																																	
23	6369	08.04.2026	Ограждение	ул Ладожская	3	07.04.2026	36-04-12-6																																	
24	6368	08.04.2026	Ограждение	ул Ладожская	3а	07.04.2026	36-04-12-6																																	
25	6367	08.04.2026	Ограждение	ул Якова Свердлова	13	07.04.2026	36-04-12-5																																	
26	6328	20.03.2026	Конструкция	ул Пушкарская	55	19.03.2026	36-04-12-3																																	
27	6268	21.01.2026	Контейнер	ул Крайпрудская	5	21.01.2026	36-04-12-1																																	
28	6267	21.01.2026	Контейнер	ул Крайпрудская	5	21.01.2026	36-04-12-1																																	
29	6266	21.01.2026	Контейнер	ул Крайпрудская	5	21.01.2026	36-04-12-1																																	
30	6265	21.01.2026	Контейнер	ул Крайпрудская	5	21.01.2026	36-04-12-1																																	
31	6229	06.12.2025	Конструкция	б-р Гагарина	58г	05.12.2025	05-12/25																				09.12.2025	059-36-01-05-40	.	10.12.2025	11.12.2025	11.12.2025	11.12.2025	36-04-12-18	ул. Соликамская	91	ООО «Демонтаж»	11.05.2026				
32	6228	06.12.2025	Конструкция	б-р Гагарина	58г	05.12.2025	05-12/25																				09.12.2025	059-36-01-05-40	.	10.12.2025	11.12.2025	11.12.2025	11.12.2025	36-04-12-17	ул. Соликамская	91	ООО «Демонтаж»	11.05.2026				
33	6227	06.12.2025	Конструкция	б-р Гагарина	58г	05.12.2025	05-12/25																				09.12.2025	059-36-01-05-40	.	10.12.2025	11.12.2025	11.12.2025	11.12.2025	36-04-12-16	ул. Соликамская	91	ООО «Демонтаж»	11.05.2026				
34	6226	06.12.2025	Конструкция	б-р Гагарина	58г	05.12.2025	05-12/25																				09.12.2025	059-36-01-05-40	.	10.12.2025	11.12.2025	11.12.2025	11.12.2025	36-04-12-19	ул. Соликамская	91	ООО «Демонтаж»	11.05.2026				
35	6225	06.12.2025	Конструкция	б-р Гагарина	58г	05.12.2025	05-12/25																				09.12.2025	059-36-01-05-40	.	10.12.2025	11.12.2025	11.12.2025	11.12.2025	36-04-12-20	ул. Соликамская	91	ООО «Демонтаж»	11.05.2026				
36	6223	06.12.2025	Гараж	ул 1-я Набережная	7	05.12.2025	04-12/25																				11.12.2025	059-36-01-05-47	.	18.12.2025	18.12.2025	18.12.2025	18.12.2025	36-04-12-ВЭП9	Пермский край, Пермский район, Култаевское с/пос., южнее д. Кичаново (на собственном земельном участке с кадастровым номером 59:32:3980009:7472)		ООО «Вторэко-проект»	18.05.2025				
37	6222	06.12.2025	Гараж	ул 1-я Набережная	7	05.12.2025	04-12/25																				11.12.2025	059-36-01-05-47	.	11.12.2025	18.12.2025	18.12.2025	18.12.2025	36-04-12-ВЭП8	Пермский край, Пермский район, Култаевское с/пос., южнее д. Кичаново (на собственном земельном участке с кадастровым номером 59:32:3980009:7472)		ООО «Вторэко-проект»	18.05.2025				
38	6221	06.12.2025	Гараж	ул 1-я Набережная	7	05.12.2025	04-12/25																				11.12.2025	059-36-01-05-47	.	11.12.2025	16.12.2025	16.12.2025	16.12.2025	36-04-12-ВЭП6	Пермский край, Пермский район, Култаевское с/пос., южнее д. Кичаново (на собственном земельном участке с кадастровым номером 59:32:3980009:7472)		ООО «Вторэко-проект»	16.05.2026				

1	2	3	4	5	6	7	8	9	10	11	12	13	14	15	16	17	18	19	20	21	22	23	24	25	26	27	28	29	30	31	32	33	34	35	36	37	38	39	40	41	42	43
39	6220	06.12.2025	Контейнер	ул 1-я Набережная	5	05.12.2025	03-12/25																				11.12.2025	059-36-01-05-47	.	17.12.2025	17.12.2025	17.12.2025	17.12.2025	36-04-12-ВЭП7	Пермский край, Пермский район, Култаевское с/пос., южнее д. Кичаново (на собственном земельном участке с кадастровым номером 59:32:3980009:7472)		ООО «Вторэко-проект»	17.05.2025				
40	6219	06.12.2025	Гараж	ул 1-я Набережная	5	05.12.2025	03-12/25																				11.12.2025	059-36-01-05-47	.	11.12.2025	30.12.2025	30.12.2025	30.12.2025	36-04-12-ВЭП14	Пермский край, Пермский район, Култаевское с/пос., южнее д. Кичаново (на собственном земельном участке с кадастровым номером 59:32:3980009:7472)		ООО «Вторэко-проект»	30.12.2025				
41	6218	06.12.2025	Гараж	ул 1-я Набережная	5	05.12.2025	03-12/25																				11.12.2025	059-36-01-05-47	.	11.12.2025	30.12.2025	30.12.2025	30.12.2025	36-04-12-ВЭП15	Пермский край, Пермский район, Култаевское с/пос., южнее д. Кичаново (на собственном земельном участке с кадастровым номером 59:32:3980009:7472)		ООО «Вторэко-проект»	30.05.2025				
42	6217	05.12.2025	Гараж	ул 1-я Набережная	5	05.12.2025	03-12/25																				11.12.2025	059-36-01-05-47	.	11.12.2025	30.12.2025	30.12.2025	30.12.2025	36-04-12-ВЭП16	Пермский край, Пермский район, Култаевское с/пос., южнее д. Кичаново (на собственном земельном участке с кадастровым номером 59:32:3980009:7472)		ООО «Вторэко-проект»	30.05.2025				
43	6193	03.12.2025	Ограждение	ул Лбова	4	02.12.2025	01-12/25																																			
44	6182	27.11.2025	Ограждение	ул Соликамская	181	27.11.2025	13-11/25																				22.12.2025	059-36-01-05-54	.	22.05.2025	29.12.2025	29.12.2025	29.12.2025	36-04-12-ВЭП13	Пермский край, Пермский район, Култаевское с/пос., южнее д. Кичаново (на собственном земельном участке с кадастровым номером 59:32:3980009:7472)		ООО «Вторэко-проект»	29.05.2025				
45	6178	24.11.2025	Конструкция	б-р Гагарина	56	21.11.2025	11-11/25																				26.11.2025	059-36-01-05-32	.	27.11.2025	03.12.2025	05.12.2025	05.12.2025	36-04-12-11	ул. Соликамская	91	ООО «Демонтаж»	11.05.2026				
46	6177	24.11.2025	Конструкция	б-р Гагарина	56	24.11.2025	11-11/25																				26.11.2025	059-36-01-05-32	.	21.11.2025	03.12.2025	05.12.2025	05.12.2025	36-04-12-11	ул. Соликамская	91	ООО «Демонтаж»	11.05.2026				
47	6176	24.11.2025	Конструкция	б-р Гагарина	56	21.11.2025	11-11/25																				26.11.2025	059-36-01-05-32	.	27.11.2025	03.12.2025	05.12.2025	05.12.2025	36-04-12-13	ул. Соликамская	91	ООО «Демонтаж»	11.05.2026				
48	6175	24.11.2025	Конструкция	б-р Гагарина	56	21.11.2025	11-11/25																				26.11.2025	059-36-01-05-32	.	27.11.2025	03.12.2025	05.12.2025	05.12.2025	36-04-12-15	ул. Соликамская	91	ООО «Демонтаж»	11.05.2026				
49	6174	24.11.2025	Конструкция	б-р Гагарина	56	21.11.2025	11-11/25																				26.11.2025	059-36-01-05-32	.	27.12.2025	03.12.2025	05.12.2025	05.12.2025	36-04-12-14	ул. Соликамская	91	ООО «Демонтаж»	11.05.2026				
50	6172	22.11.2025	Ограждение	ул Художника Зеленина	47	21.11.2025	09-11/25																																			
51	6171	19.11.2025	Ограждение	ул 2-я Запрудская	75	18.11.2025	08-11/25																																			
52	6170	13.11.2025	Ограждение	ул Степана Разина	38	12.11.2025	07-11/25																																			
53	6163	04.11.2025	Ограждение	ул Крайпрудская	3	01.11.2025	05-11/25																				11.12.2025	059-36-01-05-74	.	11.12.2025	19.12.2025	19.12.2025	19.12.2025	36-04-12-ВЭП10	Пермский край, Пермский район, Култаевское с/пос., южнее д. Кичаново (на собственном земельном участке с кадастровым номером 59:32:3980009:7472)		ООО «Вторэко-проект»	19.05.2026				
54	6162	04.11.2025	Конструкция	ул Крайпрудская	44	01.11.2025	04-11/25																																			
55	6161	04.11.2025	Контейнер	ул Крайпрудская	44	01.11.2025	03-11/25																				11.11.2025	059-36-01-05-5	.	12.11.2025	18.11.2025	18.11.2025	18.11.2025	28	ул. Соликамская	91	ООО «Демонтаж»	20.04.2026				
56	6160	04.11.2025	Ограждение	ул Постаногова	26	01.11.2025	02-11/25																				11.12.2025	059-36-01-05-47	.	11.12.2025	19.12.2025	19.12.2025	19.12.2025	36-04-12-ВЭП11	Пермский край, Пермский район, Култаевское с/пос., южнее д. Кичаново (на собственном земельном участке с кадастровым номером 59:32:3980009:7472)		ООО «Вторэко-проект»	19.05.2025				
57	6159	04.11.2025	Ограждение	ул Лбова	2	01.11.2025	01-11/25																																			
58	6152	30.10.2025	Контейнер	ул Гашкова	20а	30.10.2025	09-10/25																				11.11.2025	059-36-01-05-5	.	12.11.2025	18.11.2025	18.11.2025	18.11.2025	27	ул. Соликамская	91	ООО «Демонтаж»	13.04.2026				
59	6151	30.10.2025	Передвижное сооружение	ул Гашкова	20а	30.10.2025	09-10/25																																			
60	6138	20.10.2025	Гараж	ул Клыкова	15	16.10.2025	06-10/25																				24.10.2025	059-36-01-05-279	.	06.11.2025	06.11.2025	06.11.2025	06.11.2025	26	ул. Соликамская	91	ООО «Демонтаж»	06.04.2026				
61	6130	10.10.2025	Гараж	ул Металлистов	21	08.10.2025	03-10/25																				11.11.2025	059-36-01-05-5	.	12.11.2025	18.11.2025	18.11.2025	18.11.2025	30	ул. Соликамская	91	ООО «Демонтаж»	20.04.2026				
62	6129	10.10.2025	Гараж	ул Металлистов	21	08.10.2025	03-10/25																				11.11.2025	059-36-01-05-5	.	12.11.2025	18.11.2025	18.11.2025	18.11.2025	29	ул. Соликамская	91	ООО «Демонтаж»	20.04.2026				

1	2	3	4	5	6	7	8	9	10	11	12	13	14	15	16	17	18	19	20	21	22	23	24	25	26	27	28	29	30	31	32	33	34	35	36	37	38	39	40	41	42	43
63	6126	10.10.2025	Гараж	ул Николая Быстрых	14	08.10.2025	04-10/25																				12.11.2025	059-36-01-011	.	12.11.2025	26.11.2025	26.11.2025	26.11.2025	36-04-12-ВЭП3	Пермский край, Пермский район, Култаевское с/пос., вожнее д. Кичаново (на собственном земельном участке с кадастровым номером 59:32:3980009:7472)		ООО «Вторэко-проект»	26.04.2026				
64	6123	10.10.2025	Гараж	ул Николая Быстрых	14	08.10.2025	04-10/25																				12.11.2025	059-36-01-05-11	.	12.11.2025	02.12.2025	02.12.2025	02.12.2025	36-04-12-ВЭП5	Пермский край, Пермский район, Култаевское с/пос., вожнее д. Кичаново (на собственном земельном участке с кадастровым номером 59:32:3980009:7472)		ООО «Вторэко-проект»	02.05.2026				
65	6122	10.10.2025	Гараж	ул Николая Быстрых	14	08.10.2025	04-10/25																																			
66	6120	10.10.2025	Гараж	ул Николая Быстрых	14	08.10.2025	04-10/25																				12.11.2025	059-36-01-05-11	.	12.11.2025	02.12.2025	02.12.2025	02.12.2025	36-04-12-ВЭП4	Пермский край, Пермский район, Култаевское с/пос., вожнее д. Кичаново (на собственном земельном участке с кадастровым номером 59:32:3980009:7472)		ООО «Вторэко-проект»	02.05.2026				
67	6115	10.10.2025	Гараж	ул Николая Быстрых	14	08.10.2025	04-10/25																				12.11.2025	059-36-01-011	.	12.11.2025	26.11.2025	26.11.2025	26.11.2025	36-04-12-ВЭП2	Пермский край, Пермский район, Култаевское с/пос., вожнее д. Кичаново (на собственном земельном участке с кадастровым номером 59:32:3980009:7472)		ООО «Вторэко-проект»	26.04.2026				
68	6110	10.10.2025	Гараж	ул Чехова	18	08.10.2025	05-10/25																				24.10.2025	059-36-01-05-279	.	25.10.2025	06.11.2025	06.11.2025	06.11.2025	24	ул. Соликамская	91	ООО «Демонтаж»	06.04.2026				
69	6107	10.10.2025	Гараж	ул Чехова	18	08.10.2025	05-10/25																				24.10.2025	059-36-01-05-279	.	25.10.2025	06.11.2025	06.11.2025	06.11.2025	25	ул. Соликамская	91	ООО «Демонтаж»	06.04.2026				
70	6105	04.10.2025	Гараж	ул Соликамская	134	01.10.2025	02-10/25																				08.10.2025	059-36-01-05-254	059-36-01-05-254	08.10.2025	23.10.2025	23.10.2025	23.10.2025	23	ул. Соликамская	91	ООО «Демонтаж»	23.04.2026				
71	6104	04.10.2025	Гараж	ул Троицкая	42	01.10.2025	01-10/25																				08.10.2025	059-36-01-05-254	.	09.10.2025	14.10.2025	14.10.2025	14.10.2025	21	ул. Соликамская	91	ООО «Демонтаж»	14.03.2026				
72	6101	04.10.2025	Гараж	ул Троицкая	42	01.10.2025	01-10/25																				08.10.2025	059-36-01-05-254	.	09.10.2025	14.10.2025	14.10.2025	14.10.2025	22	ул. Соликамская	91	ООО «Демонтаж»	16.03.2026				
73	6093	27.09.2025	Гараж	ул Степана Разина	79	26.09.2025	15-09/25																				08.10.2025	059-36-01-05-254	.	09.10.2025	14.10.2025	14.10.2025	14.10.2025	19	ул. Соликамская	91	ООО «Демонтаж»	16.03.2026				
74	6091	27.09.2025	Гараж	ул Степана Разина	79	26.09.2025	15-09/25																				08.10.2025	059-36-01-05-254	.	09.10.2025	14.10.2025	14.10.2025	14.10.2025	17	ул. Соликамская	91	ООО «Демонтаж»	16.03.2026				
75	6090	27.09.2025	Гараж	ул Степана Разина	79	26.09.2025	15-09/25																				08.10.2025	059-36-01-05-254	.	09.10.2025	14.10.2025	14.11.2025	14.10.2025	20	ул. Соликамская	91	ООО «Демонтаж»	16.03.2026				
76	6089	27.09.2025	Гараж	ул Степана Разина	79	26.09.2025	15-09/25																				08.10.2025	059-36-01-05-254	.	09.10.2025	14.10.2025	14.10.2025	14.10.2025	18	ул. Соликамская	91	ООО «Демонтаж»	16.03.2026				
77	6085	27.09.2025	Конструкция	ул Станция 10 км	2	26.09.2025	13-09/25																																			
78	6081	27.09.2025	Ограждение	ул Норинская	38	25.09.2025	12-09/25																																			
79	6068	18.09.2025	Конструкция	ул Макаренко	26	18.09.2025	09-09/25																				26.11.2025	059-36-01-05-32	.	27.11.2025	04.12.2025	04.12.2025	04.12.2025	36-04-12-10	ул. Соликамская	91	ООО «Демонтаж»	11.05.2026	Акт на утилизацию № би от 25.06.2026			
80	6060	17.09.2025	Гараж	ул Рабочего Иванченко	58	23.05.2025	би																				24.09.2025	059-36-01-05-243	.	05.09.2025	30.09.2025	30.09.2025	30.09.2025	13	ул. Соликамская	91	ООО «Демонтаж»	30.03.2026				
81	6059	17.09.2025	Гараж	б-р Гагарина	81/4	13.05.2025	би																				24.09.2025	059-36-01-05-243	0	25.09.2025	30.09.2025	30.09.2025	30.09.2025	12	ул. Соликамская	91	ООО «Демонтаж»	30.03.2026				
82	6051	17.09.2025	Передвижное сооружение	ул Макаренко	10	16.05.2025	би																				24.09.2025	059-36-01-05-243	0	25.09.2025	30.09.2025	30.09.2025	30.09.2025	11	ул. Соликамская	91	ООО «Демонтаж»	30.03.2026				
83	6050	17.09.2025	Гараж	ул Макаренко	10	16.05.2025	би																				24.09.2025	059-36-01-05-243	0	25.09.2025	30.09.2025	30.09.2025	30.09.2025	10	ул. Соликамская	91	ООО «Демонтаж»	30.03.2026				
84	6041	10.09.2025	Ограждение	ул Лбова	8	09.09.2025	02-09/25																																			
85	5456	07.10.2024	Конструкция	ул Гребнева	8	07.10.2024	б/н																				не демонтирован															
86	5313	18.08.2024	Передвижное сооружение	ул Ушинского	7	18.08.2024	б/н																				26.11.2025	059-36-01-05-32	.	27.11.2025	04.12.2025	04.12.2025	04.12.2025	36-04-12-9	ул. Соликамская	91	ООО «Демонтаж»	04.05.2026				
87	5308	31.07.2024	Ограждение	ул Лбова	8	31.07.2024	б/н																																			
88	5307	30.07.2024	Ограждение	ул Мостовая	6	30.07.2024	б/н																				24.10.2025	059-36-01-05-279	.	25.10.2025	05.11.2025	05.11.2025	05.11.2025	23/1	ул. Соликамская	91	ООО «Демонтаж»	06.04.2026				
89	5304	25.07.2024	Передвижное строение	ул Ивановская	13	25.07.2024	б/н																																			
90	5301	25.07.2024	Ограждение	ул Соликамская	91	25.07.2024	б/н																																			
91	5300	25.07.2024	Механизм	ул Соликамская	91	25.07.2024	б/н																																			
92	5299	25.07.2024	Передвижное сооружение	ул Соликамская	91	25.07.2024	б/н																																			
93	5298	25.07.2024	Передвижное сооружение	ул Крайпрудская	98	25.07.2024	б/н																																			

1	2	3	4	5	6	7	8	9	10	11	12	13	14	15	16	17	18	19	20	21	22	23	24	25	26	27	28	29	30	31	32	33	34	35	36	37	38	39	40	41	42	43
94	5297	25.07.2024	Передвижное строение	ул Ивана Франко	38	25.07.2024	б/н																																			
95	5290	22.07.2024	Передвижное сооружение	ул Аркадия Гайдара	4	22.07.2024	б/н																				26.11.2025	059-36-01-05-32	.	27.11.2025	04.12.2025	04.12.2025	04.12.2025	36-04-12-4	ул. Соликамская	91	ООО «Демонтаж»	06.04.2026				
96	5289	22.07.2024	Передвижное сооружение	ул Аркадия Гайдара	4	22.07.2024	б/н																				06.11.2025	059-36-01-05-32	.	26.11.2025	04.12.2025	04.12.2025	04.12.2025	36-04-12-5	ул. Соликамская	91	ООО «Демонтаж»	11.05.2026				
97	5288	22.07.2024	Передвижное сооружение	ул Аркадия Гайдара	4	22.07.2024	б/н																				26.11.2025	059-36-01-05-32	.	27.11.2025	04.12.2025	04.12.2025	04.12.2025	36-04-12-6	ул. Соликамская	91	ООО «Демонтаж»	11.05.2026				
98	5287	22.07.2024	Передвижное сооружение	ул Аркадия Гайдара	4	22.07.2024	б/н																				26.11.2025	059-36-01-05-32	.	27.11.2025	04.12.2025	04.12.2025	04.12.2025	36-04-12-7	ул. Соликамская	91	ООО «Демонтаж»	11.05.2026				
99	5286	22.07.2024	Ограждение	ул Аркадия Гайдара	4	22.07.2024	б/н																				04.12.2025	059-36-01-05-32	.	05.12.2025	04.12.2025	04.12.2025	04.12.2025	36-04-12-8	ул. Соликамская	91	ООО «Демонтаж»	11.05.2026				
100	5217	04.07.2024	Ограждение	ул Старцева	41	04.07.2024	б/н																				26.11.2025	059-36-01-05-32	.	27.11.2025	04.12.2025	04.12.2025	04.12.2025	36-04-12-3	ул. Соликамская	91	ООО «Демонтаж»	06.04.2026				
101	5216	04.07.2024	Передвижное сооружение	ул Братьев Каменских	5	04.07.2024	б/н																																			
102	5161	06.06.2024	Гараж	ул Колыбалова	21	06.06.2024	б/н																				11.12.2025	059-36-01-05-47	.	11.12.2025	24.12.2025	24.12.2025	24.12.2025	36-04-12-ВЭП12	Пермский край, Пермский район, Култаевское с/пос., южнее д. Кичаново (на собственном земельном участке с кадастровым номером 59:32:3980009:7472)		ООО «Вторэкопроект»	21.05.2026				
103	5149	04.06.2024	Передвижное сооружение	ул Ладожская	5	04.06.2024	б/н																																			
104	5148	04.06.2024	Ограждение	ул Курьинская	6	04.06.2024	б/н																																			
105	5140	22.05.2024	Ограждение	ул Омская	12	22.05.2024	б/н																																			
106	5079	03.05.2024	Строительные материалы	ул Лядовская	101	03.05.2024	б/н																																			
107	5055	09.04.2024	Ограждение	ул Грибоедова	79	09.04.2024	б/н																																			
108	5044	29.03.2024	Конструкция	ул КИМ	9	28.03.2024	б/н																				26.11.2025	059-36-01-05-32	.	27.11.2025	03.12.2025	03.12.2025	03.12.2025	36-04-12-1	ул. Соликамская	91	ООО «Демонтаж»	04.05.2026				
109	4926	20.03.2024	Ограждение	ул 2-я Новгородская	144б	20.03.2024	б/н																																			
110	4924	10.03.2024	Ограждение	ул Городецкая	17	10.03.2024	б/н																																			
111	4912	21.02.2024	Ограждение	ул Заречная	8б	21.02.2024	б/н																																			
112	4911	21.02.2024	Ограждение	ул Заречная	7	21.02.2024	б/н																																			
113	4910	21.02.2024	Ограждение	ул Городецкая	18	21.02.2024	б/н																																			
114	4905	21.02.2024	Строительные материалы	ул Пановой	53	21.02.2024	б/н																																			
115	4904	21.02.2024	Передвижное строение	ул Житомирская	2а	21.02.2024	б/н																																			
116	4903	21.02.2024	Ограждение	ул Житомирская	2	21.02.2024	б/н																																			
117	4902	21.02.2024	Ограждение	ул Городецкая	18А	21.02.2024	б/н																																			
118	4901	21.02.2024	Ограждение	ул Городецкая	18А	21.02.2024	б/н																																			
119	4900	21.02.2024	Строительные материалы	ул Восточный обход	82	21.02.2024	б/н																																			
120	4898	21.02.2024	Ограждение	ул Бобруйская	2	21.02.2024	б/н																																			
121	4896	21.02.2024	Ограждение	Лесопарковый пер	4	21.02.2024	б/н																																			
122	4894	21.02.2024	Ограждение	Лесопарковый пер	8	21.02.2024	б/н																																			
123	4780	06.02.2024	Ограждение	ул Березниковская	5	10.11.2023	б/н																																			
124	4779	06.02.2024	Строительные материалы	ул Кузнецкая	32	30.01.2024	б/н																																			
125	4739	29.12.2023	Ограждение	ул Кравченко	32	29.12.2023	б/н																																			
126	4633	06.12.2023	Механизм	ул Грибоедова	72	06.12.2023	б/н																				26.11.2025	059-36-01-05-32	.	27.11.2025	04.12.2025	04.12.2025	04.12.2025	36-04-12-2	ул. Соликамская	91	ООО «Демонтаж»	06.04.2026				
127	4630	04.12.2023	Контейнер	ул Соликамская	55	04.12.2023	б/н																																			
128	4626	29.11.2023	Ограждение	ул Уральская	47	29.11.2023	б/н																																			
129	4625	29.11.2023	Ограждение	ул Гребнева	10	29.11.2023	б/н																				не демонтирован															
130	4624	29.11.2023	Ограждение	ул Гребнева	6	29.11.2023	б/н																				не демонтирован															
131	4459	08.11.2023	Конструкция	ул Колыбалова	30	08.11.2023	б/н																																			
132	4421	26.10.2023	Передвижное строение	ул Соликамская	285	26.10.2023	б/н																																			
133	4202	15.09.2023	Ограждение	ул Алексеевская	40	15.09.2023	б/н																																			

1	2	3	4	5	6	7	8	9	10	11	12	13	14	15	16	17	18	19	20	21	22	23	24	25	26	27	28	29	30	31	32	33	34	35	36	37	38	39	40	41	42	43
134	4200	08.09.2023	Ограждение	ул Свободы	91	08.09.2023	б/н																																			
135	4155	01.09.2023	Ограждение	ул Грибоедова	156	01.09.2023	б/н																																			
136	4153	01.09.2023	Ограждение	ул Партизан-ская	36	01.09.2023	б/н																																			
137	3386	05.12.2022	Контейнер	ул 1-я Линия	85	01.12.2022	б/н											02.12.2022	10.12.2022																							
138	3287	14.11.2022	Гараж	ул ДОС	2	02.03.2022	б/н											02.03.2022	11.03.2022																							
139	3286	14.11.2022	Гараж	ул ДОС	2	02.03.2022	б/н											02.03.2022	11.03.2022								12.11.2025	059-36-01-05-11	0	12.11.2025	17.11.2025	17.11.2025	17.11.2025	36-04-12-ВЭП1	Пермский край, Пермский район, Култаевское с/пос., южнее д. Кичаново (на собственном земельном участке с кадастровым номером 59:32:3980009:7472)		ООО «Вторэко-проект»	17.04.2026					
140	3270	14.11.2022	Гараж	ул ДОС	2	02.03.2022	б/н											02.03.2022	11.03.2022																							
141	3269	14.11.2022	Гараж	ул ДОС	2	02.03.2022	б/н											02.03.2022	11.03.2022								11.02.2025	059-36-01-05-47	,	11.12.2025	30.12.2025	30.12.2025	30.12.2025	36-04-12-ВЭП18	Пермский край, Пермский район, Култаевское с/пос., южнее д. Кичаново (на собственном земельном участке с кадастровым номером 59:32:3980009:7472)		ООО «Вторэко-проект»	30.05.2026					
142	3244	14.11.2022	Гараж	ул 13-я Линия	10	11.11.2022	б/н											11.11.2022	21.11.2022								07.08.2025	059-36-01-05-208	,	07.08.2025	11.08.2025	11.08.2025	11.08.2025	1	ул. Соликамская	91	ООО «Де-монтаж»	12.01.2026					
143	3243	14.11.2022	Гараж	ул 13-я Линия	10	11.11.2022	б/н											11.11.2022	21.11.2022								07.08.2025	059-36-01-05-208	,	07.08.2025	11.09.2025	11.09.2025	11.09.2025	3	ул. Соликамская	91	ООО «Де-монтаж»	12.01.2026					
144	3242	14.11.2022	Гараж	ул 13-я Линия	10	11.11.2022	б/н											11.11.2022	21.11.2022								11.08.2025	059-36-01-05-208	,	11.08.2025	11.08.2025	11.08.2025	11.08.2025	4	ул. Соликамская	91	ООО «Де-монтаж»	12.01.2026					
145	3240	11.11.2022	Гараж	ул 13-я Линия	10	11.11.2022	б/н											11.11.2022	21.11.2022								07.08.2025	059-36-01-05-208	,	07.08.2025	11.09.2025	11.09.2025	11.08.2025	2	ул. Соликамская	91	ООО «Де-монтаж»	12.01.2026					
146	3032	19.10.2022	Гараж	ул Хрустальная	13	19.10.2022	б/н																				24.10.2025	059-36-01-05-243	,	25.09.2025	30.09.2025	30.09.2025	30.09.2025	15	ул. Соликамская	91	ООО «Де-монтаж»	30.03.2026					
147	3030	19.10.2022	Гараж	ул Хрустальная	13	19.10.2022	б/н																				24.09.2025	059-36-01-05-243	,	25.09.2025	30.09.2025	30.09.2025	30.09.2025	16	ул. Соликамская	91	ООО «Де-монтаж»	30.03.2026					
148	3029	19.10.2022	Гараж	ул Хрустальная	13	19.10.2022	б/н																				24.09.2025	059-36-01-05-243	,	25.09.2025	30.09.2025	30.09.2025	30.09.2025	14	ул. Соликамская	91	ООО «Де-монтаж»	30.03.2026					
149	2310	20.07.2022	Гараж	ул Пушкарская	53	20.07.2022	б/н																				07.08.2025	059-36-01-05-208	,	07.08.2025	14.09.2025	14.09.2025	14.09.2025	5	ул. Соликамская	91	ООО «Де-монтаж»	14.01.2026					
150	2309	20.07.2022	Гараж	ул Пушкарская	53	20.07.2022	б/н																				07.08.2025	059-36-01-05-208	,	07.08.2025	14.09.2025	14.09.2025	14.08.2025	6	ул. Соликамская	91	ООО «Де-монтаж»	14.01.2026					
151	2308	20.07.2022	Гараж	ул Пушкарская	53	20.07.2022	б/н																				07.08.2025	059-36-01-05-208	,	07.08.2025	14.09.2025	14.09.2025	14.09.2025	7	ул. Соликамская	91	ООО «Де-монтаж»	14.01.2026					
152	2307	20.07.2022	Гараж	ул Пушкарская	53	20.07.2022	б/н																				07.08.2025	059-36-01-05-208	,	07.08.2025	14.08.2025	14.08.2025	14.08.2025	8	ул. Соликамская	91	ООО «Де-монтаж»	14.01.2026					
153	2306	20.07.2022	Гараж	ул Пушкарская	53	20.07.2022	б/н																				07.08.2025	059-36-01-05-208	,	07.08.2025	14.08.2025	14.08.2025	14.08.2025	9	ул. Соликамская	91	ООО «Де-монтаж»	14.01.2026					
Итого:	***153***	
город Пермь / Орджоникидзевский район	
1	6553	25.06.2026	Ограждение	ул Красноза-водская	42	25.06.2026	б/н																																			
2	6517	15.06.2026	Конструкция	ул Амбарная	84	11.06.2026	б/н																																			
3	6516	15.06.2026	Ограждение	ул Амбарная	84	11.06.2026	б/н																																			
4	6497	08.06.2026	Ограждение	ул Васнецова	10	05.06.2026	б/н																																			
5	6496	08.06.2026	Конструкция	ул Генерала Доватора	48	04.06.2026	б/н																																			
6	6458	29.05.2026	Ограждение	ул Цимлянская	31	28.05.2026	б/н																																			
7	6450	28.05.2026	Строи-тельные материалы	ул Бирская	15	27.05.2026	б/н																																			
8	6428	07.05.2026	Строи-тельные материалы	ул Кабель-щиков	83	07.05.2026	б/н																																			
9	6383	17.04.2026	Конструкция	ул Заозерская	12	26.05.2025	52																																			
10	6382	17.04.2026	Ограждение	ул Заозерская	12	26.05.2025	52																																			
11	6381	17.04.2026	Конструкция	ул Заозерская	12	26.05.2025	52																																			
12	6375	14.04.2026	Ограждение	ул Набережная	1	08.04.2026	28																																			
13	6372	10.04.2026	Конструкция	ул Никополь-ская	9а	07.04.2026	б/н																																			
14	6365	07.04.2026	Гараж	2-й Дубров-ский пер	8	03.04.2026	б/н																																			
15	6364	06.04.2026	Контейнер	ул Ново-Гай-винская	80	03.04.2026	б/н																																			
16	6363	06.04.2026	Контейнер	ул Ново-Гай-винская	80	03.04.2026	б/н																																			
17	6362	06.04.2026	Конструкция	ул Ново-Гай-винская	80	03.04.2026	б/н																																			

1	2	3	4	5	6	7	8	9	10	11	12	13	14	15	16	17	18	19	20	21	22	23	24	25	26	27	28	29	30	31	32	33	34	35	36	37	38	39	40	41	42	43
18	6355	06.04.2026	Гараж	ул Ново-Гайвинская	80	03.04.2026	б/н																																			
19	6353	06.04.2026	Гараж	ул Ново-Гайвинская	80	03.04.2026	б/н																																			
20	6341	31.03.2026	Гараж	ул Социалистическая	4	31.03.2026	б/н																																			
21	6323	04.03.2026	Конструкция	ул Таганрогская	7	04.03.2026	б/н																																			
22	6322	04.03.2026	Конструкция	ул Таганрогская	7	04.03.2026	б/н																																			
23	6315	02.03.2026	Конструкция	ул Ново-Гайвинская	24	27.02.2026	б/н																																			
24	6303	18.02.2026	Конструкция	ул Новогодняя	14	17.02.2026	б/н																																			
25	6302	18.02.2026	Конструкция	ул Новогодняя	14	17.02.2026	б/н																																			
26	6279	28.01.2026	Ограждение	ул Красноводская	56	27.01.2026	б/н																																			
27	6278	28.01.2026	Конструкция	ул Красноводская	56	27.01.2026	б/н																																			
28	6277	28.01.2026	Конструкция	ул Красноводская	56	27.01.2026	б/н																																			
29	6276	28.01.2026	Конструкция	ул Красноводская	56	27.01.2026	б/н																																			
30	6275	28.01.2026	Конструкция	ул Красноводская	56	27.01.2026	б/н																																			
31	6274	28.01.2026	Конструкция	ул Красноводская	56	27.01.2026	б/н																																			
32	6273	28.01.2026	Конструкция	ул Красноводская	56	27.01.2026	б/н																																			
33	6242	15.12.2025	Конструкция	ул Менжинского	11	08.12.2025	ВО 1611																																			
34	6241	15.12.2025	Ограждение	ул Менжинского	11	08.12.2025	ВО 1611																																			
35	6237	12.12.2025	Ограждение	ул Генерала Черняховского	55	26.11.2025	ВО 1586																																			
36	6207	03.12.2025	Строительные материалы	ул 1-я Палубная	72	02.12.2025	б/н																																			
37	6206	03.12.2025	Гараж	ул 1-я Палубная	72	02.12.2025	б/н																																			
38	6200	03.12.2025	Ограждение	ул 1-я Палубная	72	02.12.2025	б/н																																			
39	6199	03.12.2025	Ограждение	ул Корсуньская	30	02.12.2025	б/н																																			
40	6198	03.12.2025	Контейнер	мкр Ширяиха	1	02.12.2025	б/н																																			
41	6196	03.12.2025	Ограждение	ул Граничная	17	02.12.2025	б/н																																			
42	6195	03.12.2025	Ограждение	ул Трактористов	4	02.12.2025	б/н																																			
43	6145	22.10.2025	Ограждение	ул Фрунзе	84	17.10.2025	б/н																																			
44	6144	22.10.2025	Ограждение	ул Кабельщиков	35	17.10.2025	б/н																																			
45	6139	21.10.2025	Гараж	ул Карбышева	87	20.10.2025	б/н																																			
46	6131	13.10.2025	Конструкция	ул Цимлянская	147	05.09.2025	б/н																																			
47	6025	28.08.2025	Ограждение	ул Городцова	21аа	27.08.2025	б/н																																			
48	6023	28.08.2025	Контейнер	ул Городцова	21аа	27.08.2025	б/н																																			
49	6020	26.08.2025	Гараж	ул 3-я Палубная	18а	26.08.2025	б/н																																			
50	6007	11.08.2025	Ограждение	ул Таганрогская	15	08.08.2025	б/н											08.08.2025	13.08.2025					08.09.2025	б/и	не демонтирован														
51	6006	11.08.2025	Гараж	ул Таганрогская	15	08.08.2025	б/н											08.08.2025	13.08.2025					08.09.2025	б/и	не демонтирован														
52	6005	11.08.2025	Ограждение	ул Таганрогская	15	08.08.2025	б/н											08.08.2025	13.08.2025					08.09.2025	б/и	не демонтирован														
53	6003	11.08.2025	Ограждение	ул Таганрогская	15	08.08.2025	б/н											08.08.2025	13.08.2025					08.09.2025	б/и	не демонтирован														
54	6002	11.08.2025	Ограждение	ул Таганрогская	15	08.08.2025	б/н											08.08.2025	13.08.2025					08.09.2025	б/и	не демонтирован														
55	6001	11.08.2025	Ограждение	ул Таганрогская	15	08.08.2025	б/н											08.08.2025	13.08.2025					08.09.2025	б/и	не демонтирован														
56	6000	11.08.2025	Гараж	ул Таганрогская	15	08.08.2025	б/н											08.08.2025	13.08.2025					08.09.2025	б/и	не демонтирован														
57	5999	11.08.2025	Гараж	ул Таганрогская	15	08.08.2025	б/н											08.08.2025	13.08.2025					08.09.2025	б/и	не демонтирован														
58	5998	11.08.2025	Ограждение	ул Таганрогская	15	08.08.2025	б/н											08.08.2025	13.08.2025					08.09.2025	б/и	не демонтирован														
59	5997	11.08.2025	Ограждение	ул Таганрогская	15	08.08.2025	б/н											08.08.2025	13.08.2025					08.09.2025	б/и	не демонтирован														

1	2	3	4	5	6	7	8	9	10	11	12	13	14	15	16	17	18	19	20	21	22	23	24	25	26	27	28	29	30	31	32	33	34	35	36	37	38	39	40	41	42	43
60	5996	11.08.2025	Ограждение	ул Таганрог-ская	15	08.08.2025	б/н											08.08.2025	13.08.2025					08.09.2025	б/н	не демон-тирован																
61	5993	11.08.2025	Конструкция	ул Таганрог-ская	15	08.08.2025	б/н											08.08.2025	14.08.2025					08.09.2025	б/н	не демон-тирован																
62	5967	05.08.2025	Конструкция	ул Цимлянская	21а	28.07.2025	б/н																																			
63	5966	05.08.2025	Конструкция	ул Карбышева	82/1	28.07.2025	б/н																																			
64	5965	05.08.2025	Конструкция	ул Томская	41	28.07.2025	б/н																																			
65	5963	05.08.2025	Конструкция	ул Репина	25	28.07.2025	б/н																																			
66	5961	05.08.2025	Конструкция	ул Двинская	9	28.07.2025	б/н																																			
67	5959	05.08.2025	Конструкция	ул Репина	1	28.07.2025	б/н																																			
68	5958	05.08.2025	Конструкция	ул Коспашская	9	28.07.2025	б/н																																			
69	5957	05.08.2025	Конструкция	ул Лобвинская	22	28.07.2025	б/н																																			
70	5956	05.08.2025	Конструкция	ул Репина	2б	28.07.2025	б/н																																			
71	5955	05.08.2025	Конструкция	ул Героя Васькина	12	28.07.2025	б/н																																			
72	5898	21.05.2025	Конструкция	ул Цимлянская	31	20.05.2025	б/н																																			
73	5858	07.04.2025	Ограждение	ул Ереванская	42	18.07.2024	196																																			
74	5857	07.04.2025	Ограждение	ул Рославль-ская	28	18.07.2024	196																																			
75	5748	10.03.2025	Ограждение	ул Малоречен-ская	51	10.03.2025	1																																			
76	5717	26.02.2025	Ограждение	ул Репина	88	19.06.2024	169																																			
77	5714	26.02.2025	Ограждение	ул Новогодняя	2В	22.07.2024	204																																			
78	5710	26.02.2025	Ограждение	ул Цимлянская	32	14.10.2024	275																																			
79	5708	26.02.2025	Гараж	ул Ереванская	40	14.10.2024	274																																			
80	5707	26.02.2025	Ограждение	ул Ереванская	40	14.10.2024	274																																			
81	5706	26.02.2025	Ограждение	ул Ереванская	34	14.10.2024	273																																			
82	5626	12.12.2024	Ограждение	ул Генерала Черняховского	45	02.12.2024	б/н																																			
83	5625	12.12.2024	Ограждение	ул Федотова	57	02.12.2024	б/н																																			
84	5624	12.12.2024	Ограждение	ул Федотова	53	02.12.2024	б/н																																			
85	5620	12.12.2024	Ограждение	ул Куликовская	53	02.12.2024	б/н																																			
86	5619	12.12.2024	Ограждение	ул Корсуньская	40	02.12.2024	б/н																																			
87	5618	12.12.2024	Конструкция	ул Валежная	3	10.09.2024	б/н																																			
88	5617	28.11.2024	Ограждение	ул Фрунзе	86ав	07.10.2024	ВО 719/2.9-2024-О																																			
89	5616	28.11.2024	Ограждение	ул Фрунзе	86аб	07.10.2024	ВО 720/2.9-2024-О																																			
90	5615	28.11.2024	Ограждение	мкр Камская поляна	11В	02.10.2020	232																																			
91	5614	28.11.2024	Конструкция	мкр Камская поляна	11В	02.10.2020	232																																			
92	5583	21.11.2024	Ограждение	мкр Соцпо-селок	1а	15.11.2024	б/н																																			
93	5579	21.11.2024	Гараж	ул Химики	21	15.11.2024	б/н																																			
94	5578	21.11.2024	Гараж	ул Химики	21	15.11.2024	б/н																																			
95	5577	21.11.2024	Гараж	ул Химики	21	15.11.2024	б/н																																			
96	5576	21.11.2024	Гараж	ул Химики	21	15.11.2024	б/н																																			
97	5574	21.11.2024	Гараж	ул Химики	21	15.11.2024	б/н																																			
98	5572	21.11.2024	Ограждение	тер СНТ N 71 Надежда	122	13.11.2024	б/н																																			
99	5571	21.11.2024	Ограждение	тер СНТ N 71 Надежда	122	13.11.2024	б/н																																			
100	5570	21.11.2024	Ограждение	тер СНТ N 71 Надежда	122	13.11.2024	б/н																																			
101	5569	21.11.2024	Ограждение	тер СНТ N 71 Надежда	122	13.11.2024	б/н																																			
102	5568	21.11.2024	Конструкция	тер СНТ N 71 Надежда	122	13.11.2024	б/н																																			
103	5567	21.11.2024	Конструкция	тер СНТ N 71 Надежда	122	13.11.2024	б/н																																			
104	5565	21.11.2024	Конструкция	тер СНТ N 71 Надежда	122	13.11.2024	б/н																																			
105	5564	21.11.2024	Конструкция	тер СНТ N 71 Надежда	122	13.11.2024	б/н																																			
106	5563	21.11.2024	Ограждение	тер СНТ N 71 Надежда	122	13.11.2024	б/н																																			

1	2	3	4	5	6	7	8	9	10	11	12	13	14	15	16	17	18	19	20	21	22	23	24	25	26	27	28	29	30	31	32	33	34	35	36	37	38	39	40	41	42	43
107	5544	20.11.2024	Конструкция	ул Волховская	32	18.11.2024	б/н																				23.05.2025	059-37-01-04-57	б/и	19.05.2025	28.05.2025	10.06.2025			ул. Соликамская	91	ООО «Демонтаж»	10.12.2025	Акт на утилизацию № 13 от 10.06.2025	17745		
108	5543	20.11.2024	Конструкция	ул Академика Веденеева	16	18.11.2024	б/н																				23.05.2025	059-37-01-04-57	б/и	19.05.2025	28.05.2025	03.06.2025	03.06.2025	3	ул. Соликамская	91	ООО «Демонтаж»	03.12.2025	Акт на утилизацию № 5 от 02.02.2026	17745		
109	5542	19.11.2024	Гараж	ул Карбышева	87	15.11.2024	б/н																																			
110	5541	19.11.2024	Гараж	ул Карбышева	87	15.11.2024	б/н																																			
111	5528	19.11.2024	Ограждение	ул 5-я Мезенская	31	15.11.2024	б/н																																			
112	5517	18.11.2024	Передвижное сооружение	ул Фрунзе	93	13.11.2024	б/н																																			
113	5512	18.11.2024	Конструкция	ул Фрунзе	93	13.11.2024	б/н																																			
114	5510	18.11.2024	Ограждение	ул Фрунзе	93	13.11.2024	б/н																																			
115	5469	21.10.2024	Конструкция	ул Прохладная	80	08.04.2024	113																																	Акт на утилизацию № 39 от 27.08.2025			
116	5460	09.10.2024	Ограждение	ул Репина	90а	12.12.2023	289																																			
117	5453	03.10.2024	Ограждение	ул Ольховская	26	25.08.2023	168																																			
118	5425	16.09.2024	Конструкция	ул Менжинского	39	13.09.2024	45																																	Акт на утилизацию № 39 от 27.08.2025			
119	5293	23.07.2024	Гараж	тер СНТ Березка	15	15.07.2024	б/н																																			
120	5218	08.07.2024	Конструкция	ул Турбинская	35/134	19.02.2024	б/н																																			
121	5095	06.05.2024	Ограждение	ул 1-я Логовая	4	25.12.2023	309																																			
122	5094	06.05.2024	Гараж	ул 1-я Логовая	1	25.12.2023	308																																			
123	5035	27.03.2024	Гараж	мкр Химики	36	26.03.2024	б/н																																			
124	4918	27.02.2024	Ограждение	ул Пришвина	55	22.02.2024	57																																			
125	4757	18.01.2024	Ограждение	ул Верхне-Камская	57	25.12.2023	299																																			
126	4756	17.01.2024	Ограждение	ул Пришвина	11	21.12.2023	296																																			
127	4755	17.01.2024	Конструкция	ул Пришвина	7	21.12.2023	296																																			
128	4754	17.01.2024	Ограждение	ул Пришвина	7	21.12.2023	296																																			
129	4753	17.01.2024	Ограждение	ул Зеленая	12	27.11.2023	281																																			
130	4749	16.01.2024	Ограждение	ул Зеленая	5	27.11.2023	281																																			
131	4748	16.01.2024	Ограждение	ул Токарная	3в	20.12.2023	294																																			
132	4747	16.01.2024	Гараж	ул Северная	13	27.11.2023	281																																			
133	4743	11.01.2024	Ограждение	мкр Нижнемостовая	19	19.12.2023	293																																			
134	4742	11.01.2024	Ограждение	ул Ново-Гайвинская	9а	12.12.2023	288																																			
135	4522	21.11.2023	Гараж	ул Янаульская	30	21.11.2023	72																																			
136	4521	21.11.2023	Гараж	ул Янаульская	30	21.11.2023	72																																			
137	4460	09.11.2023	Конструкция	ул Вильямса	6	09.11.2023	б/н																																	Акт на утилизацию № 39 от 27.08.2025			
138	4456	03.11.2023	Ограждение	ул МОПРа	5	03.11.2023	71																																			
139	4447	02.11.2023	Гараж	ул Верхне-Камская	19	02.11.2023	70																				25.10.2024	059-37-01-04-124	б/н	31.10.2024	29.10.2024								Акт на утилизацию № 39 от 27.08.2025			
140	4441	02.11.2023	Гараж	ул Верхне-Камская	19	02.11.2023	70																																Акт на утилизацию № 39 от 27.08.2025			
141	4437	02.11.2023	Гараж	ул Читалина	10	02.11.2023	69																																Акт на утилизацию № 39 от 27.08.2025			
142	4436	02.11.2023	Гараж	ул Читалина	10	02.11.2023	69																																Акт на утилизацию № 39 от 27.08.2025			
143	4434	02.11.2023	Гараж	ул Липецкая	1	02.11.2023	68																																Акт на утилизацию № 39 от 27.08.2025			
144	4433	02.11.2023	Гараж	ул Судоремонтная	42	02.11.2023	67																																			
145	4432	02.11.2023	Гараж	ул Судоремонтная	42	02.11.2023	67																																			
146	4358	19.10.2023	Ограждение	ул Фрунзе	100	19.10.2023	63																																			

1	2	3	4	5	6	7	8	9	10	11	12	13	14	15	16	17	18	19	20	21	22	23	24	25	26	27	28	29	30	31	32	33	34	35	36	37	38	39	40	41	42	43
147	4327	17.10.2023	Конструкция	ул Писарева	11	17.10.2023	62																																Акт на утилизацию № 39 от 27.08.2025			
148	4326	17.10.2023	Конструкция	ул Писарева	11	17.10.2023	62																																Акт на утилизацию № 39 от 27.08.2025			
149	4325	17.10.2023	Конструкция	ул Писарева	11	17.10.2023	62																																Акт на утилизацию № 39 от 27.08.2025			
150	4324	17.10.2023	Конструкция	ул Писарева	11	17.10.2023	62																																Акт на утилизацию № 39 от 27.08.2025			
151	4323	17.10.2023	Конструкция	ул Писарева	11	17.10.2023	62																																Акт на утилизацию № 39 от 27.08.2025			
152	4322	17.10.2023	Конструкция	ул Писарева	11	17.10.2023	62																																Акт на утилизацию № 39 от 27.08.2025			
153	4321	17.10.2023	Конструкция	ул Писарева	11	17.10.2023	62																																Акт на утилизацию № 39 от 27.08.2025			
154	4320	17.10.2023	Конструкция	ул Писарева	11	17.10.2023	62																																Акт на утилизацию № 39 от 27.08.2025			
155	4319	17.10.2023	Конструкция	ул Писарева	11	17.10.2023	62																																Акт на утилизацию № 39 от 27.08.2025			
156	4318	17.10.2023	Конструкция	ул Писарева	11	17.10.2023	62																																Акт на утилизацию № 39 от 27.08.2025			
157	4312	04.10.2023	Ограждение	ул Дачная	20	04.10.2023	58																																					
158	4219	25.09.2023	Гараж	ул Мелито-польская	26	25.09.2023	51																																					
159	4215	20.09.2023	Строи-тельные материалы	ул Васнецова	10	19.09.2023	49																				23.05.2025	059-37-01-04-57	б/и	19.05.2025	28.05.2025	16.06.2025			ул. Соликамская	91	ООО «Де-монтаж»	16.12.2025	Акт на утилизацию № 12 от 16.06.2025	17745		
160	4214	20.09.2023	Конструкция	ул Томская	38	19.09.2023	48																																Акт на утилизацию № 39 от 27.08.2025			
161	4213	20.09.2023	Конструкция	ул Томская	38	19.09.2023	48																																Акт на утилизацию № 39 от 27.08.2025			
162	4212	20.09.2023	Конструкция	ул Томская	38	19.09.2023	48																																Акт на утилизацию № 39 от 27.08.2025			
163	4211	20.09.2023	Конструкция	ул Томская	38	19.09.2023	48																																Акт на утилизацию № 39 от 27.08.2025			
164	4210	20.09.2023	Конструкция	ул Томская	38	19.09.2023	48																																Акт на утилизацию № 39 от 27.08.2025			
165	4209	20.09.2023	Конструкция	ул Томская	38	19.09.2023	48																																Акт на утилизацию № 39 от 27.08.2025			
166	4208	20.09.2023	Конструкция	ул Томская	38	19.09.2023	48																																Акт на утилизацию № 39 от 27.08.2025			
167	4207	20.09.2023	Конструкция	ул Томская	38	19.09.2023	48																																Акт на утилизацию № 39 от 27.08.2025			
168	4206	20.09.2023	Конструкция	ул Томская	38	19.09.2023	48																																Акт на утилизацию № 39 от 27.08.2025			
169	4205	20.09.2023	Конструкция	ул Томская	38	19.09.2023	48																																Акт на утилизацию № 39 от 27.08.2025			
170	4197	07.09.2023	Гараж	ул Репина	93	07.09.2023	45																																					
171	4196	07.09.2023	Гараж	ул Репина	93	07.09.2023	45																																					

1	2	3	4	5	6	7	8	9	10	11	12	13	14	15	16	17	18	19	20	21	22	23	24	25	26	27	28	29	30	31	32	33	34	35	36	37	38	39	40	41	42	43
172	4191	07.09.2023	Гараж	ул Репина	93	07.09.2023	45																				04.10.2024	059-37-01-04-112	б/и	04.10.2024	07.10.2024	11.01.2025								Акт на утилизацию № 6 от 02.02.2026			
173	4185	07.09.2023	Гараж	ул Репина	93	07.09.2023	45																				04.10.2024	059-37-01-04-112	б/и	04.10.2024	07.10.2024	11.10.2024								Акт на утилизацию № 6 от 02.02.2026			
174	4152	01.09.2023	Ограждение	ул Нижнемостовая	44	31.08.2023	42																																			
175	4151	01.09.2023	Ограждение	мкр Нижнемостовая	10	31.08.2023	42																																			
176	4113	31.08.2023	Гараж	5-й Павловский пр-д	2	30.08.2023	40																																			
177	4046	15.08.2023	Ограждение	ул Верхнемостовая	3г	11.08.2023	155																																			
178	4014	28.07.2023	Ограждение	ул Судоремонтная	25	24.07.2023	125																																			
179	4000	18.07.2023	Гараж	ул Судоремонтная	25	18.07.2023	35																																			
180	3999	18.07.2023	Гараж	ул Судоремонтная	25	18.07.2023	35																																			
181	3998	18.07.2023	Гараж	ул Судоремонтная	25	18.07.2023	35																																			
182	3994	18.07.2023	Гараж	ул Судоремонтная	25	18.07.2023	35																																			
183	3993	18.07.2023	Гараж	ул Судоремонтная	25	18.07.2023	35																																			
184	3992	18.07.2023	Гараж	ул Судоремонтная	25	18.07.2023	35																																			
185	3990	18.07.2023	Гараж	ул Судоремонтная	25	18.07.2023	35																																			
186	3989	18.07.2023	Гараж	ул Судоремонтная	25	18.07.2023	35																																			
187	3988	18.07.2023	Гараж	ул Судоремонтная	25	18.07.2023	35																																			
188	3985	18.07.2023	Гараж	ул Судоремонтная	25	18.07.2023	35																																			
189	3984	18.07.2023	Гараж	ул Судоремонтная	25	18.07.2023	35																																			
190	3983	18.07.2023	Гараж	ул Судоремонтная	25	18.07.2023	35																																			
191	3982	18.07.2023	Гараж	ул Судоремонтная	25	18.07.2023	35																																			
192	3981	18.07.2023	Гараж	ул Судоремонтная	25	18.07.2023	35																																			
193	3980	18.07.2023	Гараж	ул Судоремонтная	25	18.07.2023	35																																			
194	3977	18.07.2023	Гараж	ул Судоремонтная	25	18.07.2023	35																																			
195	3976	18.07.2023	Гараж	ул Судоремонтная	25	18.07.2023	35																																			
196	3974	18.07.2023	Гараж	ул Судоремонтная	25	18.07.2023	35																																			
197	3973	18.07.2023	Гараж	ул Судоремонтная	25	18.07.2023	35																																			
198	3972	18.07.2023	Гараж	ул Судоремонтная	25	18.07.2023	35																																			
199	3971	18.07.2023	Гараж	ул Судоремонтная	25	18.07.2023	35																																			
200	3968	18.07.2023	Гараж	ул Судоремонтная	25	18.07.2023	35																																			
201	3965	18.07.2023	Гараж	ул Судоремонтная	25	18.07.2023	35																																			
202	3964	18.07.2023	Гараж	ул Судоремонтная	25	18.07.2023	35																																			
203	3959	18.07.2023	Гараж	ул Судоремонтная	25	18.07.2023	35																																			
204	3958	18.07.2023	Гараж	ул Судоремонтная	25	18.07.2023	35																																			
205	3946	10.07.2023	Гараж	ул Волоколамская	25	07.07.2023	31																				11.11.2024	059-37-01-04-129	059-37-01-04-129	11.11.2024	11.11.2024	22.11.2024	22.11.2024	12	ул. Соликамская	91	ООО «Демонтаж»	18.03.2025	Акт на утилизацию № б/н от 18.03.2025	4117,04		
206	3796	15.06.2023	Ограждение	ул Менжинского	45	14.06.2023	23																																			
207	3795	15.06.2023	Ограждение	ул Куликовская	2	05.06.2023	92																																			
208	3746	24.05.2023	Ограждение	ул Ленина (Голованово)	57	24.05.2023	20																																			

1	2	3	4	5	6	7	8	9	10	11	12	13	14	15	16	17	18	19	20	21	22	23	24	25	26	27	28	29	30	31	32	33	34	35	36	37	38	39	40	41	42	43
209	3630	07.04.2023	Ограждение	мкр Ширяиха	37г	31.03.2023	46																				18.09.2024	059-37-01-04-105	б/н	20.09.2024	23.09.2024	24.09.2024	24.09.2024	5	ул. Соликамская	91	ООО «Де-монтаж»	24.03.2027	Акт на утилизацию № б/н от 27.08.2025	6737,13		
210	3588	22.03.2023	Ограждение	ул Трактовая	1	21.03.2023	15-Л																																			
211	3586	22.03.2023	Ограждение	ул Генерала Доватора	5	21.03.2023	14-Л																																			
212	3569	20.03.2023	Конструкция	ул Амбарная	70	20.03.2023	5																																			
213	3567	20.03.2023	Гараж	ул Амбарная	70	20.03.2023	5																																			
214	3486	16.12.2022	Контейнер	ул Вильямса	45	16.12.2022	Б/н																				20.12.2022	059-37-01-04-165	95	20.12.2022	20.12.2022	20.12.2022	20.12.2022	29	ул. Соликамская	91	ООО «Де-монтаж»	20.06.2023	Акт на утилизацию № 22 от 29.04.2026			
215	3381	29.11.2022	Конструкция	ул Трактовая	1	29.11.2022	61																				13.12.2022	059-37-01-04-156	93	13.12.2022	13.12.2022	13.12.2022							Акт на утилизацию № 5 от 13.12.2022			13.12.2022
216	3158	31.10.2022	Ограждение	ул Корсуньская	40	28.10.2022	47-Л																																			
217	3155	27.10.2022	Ограждение	ул Водоза-борная	1	27.10.2022	45-Л																																			
218	3153	27.10.2022	Ограждение	1-й Павловский пр-д	4	27.10.2022	44-Л																																			
219	3130	26.10.2022	Ограждение	ул Токарная	19а	27.06.2022	65																				24.11.2025	059-37-01-04-1	059-37-01-04-1	24.11.2025	24.11.2025	24.11.2025	24.11.2025						Акт на утилизацию № б/н от 24.11.2025			
220	3129	26.10.2022	Конструкция	ул Токарная	19а	27.07.2022	65																																			
221	3113	26.10.2022	Конструкция	ул Фрунзе	93	25.07.2022	б/н																																			
222	3112	25.10.2022	Конструкция	ул Фрунзе	93	25.07.2022	б/н																																			
223	3111	25.10.2022	Ограждение	ул Фрунзе	93	25.07.2022	б/н																																			
224	3106	25.10.2022	Конструкция	ул Фрунзе	93	25.07.2022	б/н																																			
225	2764	14.10.2022	Гараж	ул Косякова	15	14.10.2022	48											17.10.2022	20.10.2022																							
226	2763	14.10.2022	Конструкция	ул Косякова	15	14.10.2022	48											17.10.2022	20.10.2022																							
227	2762	14.10.2022	Конструкция	ул Косякова	15	14.10.2022	48											17.10.2022	20.10.2022																							
228	2753	14.10.2022	Конструкция	ул Косякова	15	14.10.2022	48											17.10.2022	20.10.2022																							
229	2752	14.10.2022	Конструкция	ул Косякова	15	14.10.2022	48											17.10.2022	20.10.2022																							
230	2593	30.09.2022	Гараж	ул Адмирала Старикова	7	29.09.2022	30											29.09.2022	04.10.2022																							
231	2554	14.09.2022	Конструкция	ул Менжин-ского	30	09.09.2022	24																									28.05.2025	30.05.2025						Акт на утилизацию № 1 от 30.05.2025			
232	2553	14.09.2022	Ограждение	ул Менжин-ского	30	09.09.2022	24																									28.05.2025	30.05.2025						Акт на утилизацию № 2 от 30.05.2025			
233	2230	30.06.2022	Конструкция	ул Молдавская	10а	19.05.2022	б/н																																			
234	2096	20.05.2022	Гараж	ул Адмирала Старикова	8	20.05.2022	18																				05.09.2022	059-37-01-04-114	66	06.09.2022	09.09.2022	09.09.2022	09.09.2022	14	ул. Соликамская	91	ООО «Де-монтаж»	09.03.2023	Акт на утилизацию № б/н от 10.03.2023	13993,33		
235	2095	20.05.2022	Гараж	ул Адмирала Старикова	8	20.05.2022	18																				27.07.2022	059-37-01-04-104	55	29.07.2022	29.07.2022	29.07.2022	29.07.2022	4	ул. Соликамская	91	ООО «Де-монтаж»	29.01.2023	Акт на утилизацию № б/н от 03.02.2023	13993,33	0	01.02.2023
236	2094	20.05.2022	Гараж	ул Адмирала Старикова	8	20.05.2022	18																				27.07.2022	059-37-01-04-104	55	29.07.2022	29.07.2022	29.07.2022	29.07.2022	3	ул. Соликамская	91	ООО «Де-монтаж»	29.01.2023	Акт на утилизацию № б/н от 03.02.2023	13993,33		
237	2092	20.05.2022	Контейнер	ул Адмирала Старикова	5	20.05.2022	17																				27.07.2022	059-37-01-14-104	55	28.07.2022	29.07.2022	29.07.2022	29.07.2022	5	ул. Соликамская	91	ООО «Де-монтаж»	29.01.2023	Акт на утилизацию № б/н от 03.02.2023	13993,33		
238	2090	20.05.2022	Гараж	ул Адмирала Старикова	5	20.05.2022	17																				05.09.2022	059-37-01-04-114	66	06.09.2022	09.09.2022	09.09.2022	09.09.2022	15	ул. Соликамская	91	ООО «Де-монтаж»	09.03.2023	Акт на утилизацию № б/н от 07.02.2023	13993,33		
239	2088	20.05.2022	Гараж	ул Адмирала Старикова	3	20.05.2022	16																				27.07.2022	059-37-01-04-104	55	29.07.2022	11.08.2022	11.08.2022	11.08.2022	12	ул. Соликамская	91	ООО «Де-монтаж»	11.02.2023	Акт на утилизацию № б/н от 15.02.2023	13993,33		
240	2087	20.05.2022	Гараж	ул Адмирала Старикова	3	20.05.2022	16																				05.09.2022	059-37-01-04-114	66	06.09.2022	09.09.2022	09.09.2022	09.09.2022	16	ул. Соликамская	91	ООО «Де-монтаж»	09.03.2023	Акт на утилизацию № 21 от 23.08.2022	13993,33		
241	2071	06.05.2022	Гараж	ул Репина	93	05.05.2022	14																				18.09.2024	059-37-01-04-105	059-37-01-04-105	18.09.2024	23.09.2024	27.09.2024	27.09.2024	15	ул. Соликамская	91	ООО «Де-монтаж»	27.03.2025	Акт на утилизацию № б/н от 27.08.2025			
242	2044	06.05.2022	Гараж	ул Репина	93	05.05.2022	14																				18.09.2024	059-37-01-04-105	059-37-01-04-105	18.09.2024	23.09.2024	24.09.2024	24.09.2024	3	ул. Соликамская	91	ООО «Де-монтаж»	24.03.2025	Акт на утилизацию № б/н от 27.08.2025	6737,13		

1	2	3	4	5	6	7	8	9	10	11	12	13	14	15	16	17	18	19	20	21	22	23	24	25	26	27	28	29	30	31	32	33	34	35	36	37	38	39	40	41	42	43
243	2042	06.05.2022	Гараж	ул Репина	93	05.05.2022	14																				18.09.2024	059-37-01-04-105	059-37-01-04-105	18.09.2024	23.09.2024	27.09.2024	27.09.2024	14	ул. Соликамская	91	ООО «Де-монтаж»	27.03.2025	Акт на утилизацию № б/н от 27.08.2025	6737,13		
244	2033	05.05.2022	Гараж	ул Репина	93	05.05.2022	14																				04.10.2024	059-37-01-04-112	б/и	04.10.2024	07.10.2024	11.10.2024	11.10.2024	3	ул. Соликамская	91	ООО «Де-монтаж»	11.10.2024	Акт на утилизацию № 3 от 11.10.2024			
245	2027	05.05.2022	Гараж	ул Репина	93	05.05.2022	14																				18.09.2024	059-37-01-04-105	059-37-01-04-105	18.09.2024	23.09.2024	27.12.2024	27.09.2024	13	ул. Соликамская	91	ООО «Де-монтаж»	24.03.2025	Акт на утилизацию № б/н от 27.08.2025	6737,13		
246	2026	05.05.2022	Гараж	ул Репина	93	05.05.2022	14																				18.09.2024	059-37-01-04-105	059-37-01-04-105	18.09.2024	23.09.2024	24.12.2024	24.09.2024	2	ул. Соликамская	91	ООО «Де-монтаж»	24.03.2025	Акт на утилизацию № б/н от 27.08.2025	6737,13		
247	2021	05.05.2022	Гараж	ул Репина	93	05.05.2022	14																				18.09.2024	059-37-01-04-105	059-37-01-04-105	18.09.2024	23.09.2024	26.09.2024	26.09.2024	8	ул. Соликамская	91	ООО «Де-монтаж»	24.03.2025	Акт на утилизацию № б/н от 27.08.2025	6737,13		
248	2019	05.05.2022	Гараж	ул Репина	93	05.05.2022	14																				18.09.2024	059-37-01-04-105	059-37-01-04-105	18.09.2024	23.09.2024	26.09.2024	26.09.2024	7	ул. Соликамская	91	ООО «Де-монтаж»	24.03.2025	Акт на утилизацию № б/н от 27.08.2025	6737,13		
249	105	25.04.2022	Гараж	ул Курашим-ская	35	25.04.2022	9																				27.07.2022	059-37-01-04-104	55	29.07.2022	29.07.2022	29.07.2022	29.07.2022	1	ул. Соликамская	91	ООО «Де-монтаж»	29.01.2023	Акт на утилизацию № б/н от 03.02.2023	13993,33		
250	91	25.04.2022	Конструкция	ул Академика Веденеева	92	25.04.2022	7																				27.07.2022	059-37-01-04-104	55	29.07.2022	04.08.2022	04.08.2022	04.08.2022	11	ул. Соликамская	91	ООО «Де-монтаж»	04.02.2023	Акт на утилизацию № б/н от 07.02.2023			
251	32	22.04.2022	Контейнер	ул Академика Веденеева	92	22.04.2022	6																				27.07.2022	059-37-01-04-104	55	29.07.2022	04.08.2022	04.08.2022	04.08.2022	8	ул. Соликамская	91	ООО «Де-монтаж»	04.02.2023	Акт на утилизацию № б/н от 07.03.2023	13337,13		
252	31	22.04.2022	Гараж	Талицкий пер	4	22.04.2022	5																				27.07.2022	059-37-01-04-104	55	29.07.2022	04.08.2022	04.08.2022	04.08.2022	10	ул. Соликамская	91	ООО «Де-монтаж»	04.02.2023	Акт на утилизацию № б/н от 07.03.2023	13993,33		
253	15	15.04.2022	Гараж	ул Осиновая	39	13.04.2022	1																																			
254	14	15.04.2022	Гараж	ул Осиновая	41	13.04.2022	1																				11.11.2024	059-37-01-04-129	б/и	11.11.2024	11.11.2024	14.11.2024	14.11.2024	10	ул. Соликамская	91	ООО «Де-монтаж»	14.05.2025	Акт на утилизацию № 39 от 27.08.2025	4117,04		
255	о-545	23.11.2021	Ограждение	улица Верхнеу-динская	26	09.11.2021	б/н																																			
256	о-528	23.11.2021	Строи-тельные материалы	улица Арза-масская	4	09.09.2021	б/н																				23.05.2025	059-37-01-04-57	б/и	19.05.2025	28.05.2025	04.06.2025						Акт на утилизацию № 9 от 04.06.2025	17745		
257	о-527	23.11.2021	Конструкция	улица Арза-масская	4	09.09.2021	б/н																				23.05.2025	059-37-01-04-57	б/и	19.05.2025	28.05.2025	04.06.2025						Акт на утилизацию № 8 от 04.06.2025	17745		
258	о-526	23.11.2021	Конструкция	улица Арза-масская	4	09.09.2021	б/н																				23.05.2025	059-37-01-04-57	б/и	19.05.2025	28.05.2025	04.06.2025	04.06.2025	7	ул. Соликамская	91	ООО «Де-монтаж»	04.12.2025	Акт на утилизацию № 7 от 04.06.2025	17745		
259	о-525	23.11.2021	Конструкция	улица Арза-масская	4	09.09.2021	б/н																				23.05.2025	059-37-01-04-57	б/и	19.05.2025	28.05.2025	04.06.2025	04.06.2025	10	ул. Соликамская	91	ИП Ромо-дан Н.А.	04.06.2025	Акт на утилизацию № 10 от 04.06.2025	17745		
260	о-524	23.11.2021	Конструкция	улица Арза-масская	4	09.09.2021	б/н																				23.05.2025	059-37-01-04-57	б/и	19.05.2025	28.05.2025	04.06.2025	04.06.2025	6	ул. Соликамская	91	ООО «Де-монтаж»	04.06.2025	Акт на утилизацию № 6 от 04.06.2025	17745		
261	о-516	23.11.2021	Конструкция	улица Арза-масская	6	09.09.2021	б/н																				23.05.2025	059-37-01-04-57	б/и	19.05.2025	28.05.2025	04.06.2025	04.06.2025	11	ул. Соликамская	91	ООО «Де-монтаж»	04.06.2025	Акт на утилизацию № 11 от 04.06.2025	17745		
Итого:	***261***	
город Пермь / поселок Новые Ляды	
1	6534	17.06.2026	Строи-тельные материалы	тер СНТ Урожай	56	17.06.2026	А 26-25											17.06.2026	22.06.2026					23.06.2026	А 26-25/1	не демон-тирован	23.06.2026	059-40-01-02-14	б/и	23.06.2026	25.06.2026	25.06.2026	25.06.2026	б/н	ул. Соликамская	91	ООО «Де-монтаж»	25.06.2031				
2	6526	17.06.2026	Передвижное сооружение	тер СНТ Урожай	56	17.06.2026	А 26-24											17.06.2026	22.06.2026					23.06.2026	А 26-24/1	не демон-тирован	23.06.2026	059-40-01-02-14	б/и	23.06.2026	25.06.2026	25.06.2026	25.06.2026	б/н	ул. Соликамская	91	ООО «Де-монтаж»	25.06.2031				
3	6525	17.06.2026	Механизм	тер СНТ Урожай	56	17.06.2026	А 26-23											17.06.2026	22.06.2026					23.06.2026	А 26-23/1	не демон-тирован	23.06.2026	059-40-01-02-14	б/и	23.06.2026	25.06.2026	25.06.2026	25.06.2026	б/н	ул. Соликамская	91	ООО «Де-монтаж»	25.06.2031				
4	6524	17.06.2026	Ограждение	тер СНТ Урожай	56	17.06.2026	А 26-22											17.06.2026	22.06.2026					23.06.2026	А 26-22/1	не демон-тирован	23.06.2026	059-40-01-02-14	б/и	23.06.2026	25.06.2026	25.06.2026	25.06.2026	б/н	ул. Соликамская	91	ООО «Де-монтаж»	25.06.2031				
5	6504	10.06.2026	Передвижное сооружение	тер СНТ Урожай	56	10.06.2026	А 26-19											10.06.2026	16.06.2026					17.06.2026	А 26-19/1	не демон-тирован	17.06.2026	059-40-01-02-13	б/и	17.06.2026	22.06.2026	22.06.2026	22.06.2026	б/н	ул. Соликамская	91	ООО «Де-монтаж»	23.06.2031				
6	6503	10.06.2026	Передвижное сооружение	тер СНТ Урожай	56	10.06.2026	А 26-18											10.06.2026	16.06.2026					17.06.2026	А 26-18/1	не демон-тирован	17.06.2026	059-40-01-02-13	б/и	17.06.2026	22.06.2026	22.06.2026	22.06.2026	б/н	ул. Соликамская	91	ООО «Де-монтаж»	23.06.2031				
7	6502	10.06.2026	Передвижное сооружение	тер СНТ Урожай	56	10.06.2026	А 26-17											10.06.2026	16.06.2026					17.06.2026	А 26-17/1	не демон-тирован	17.06.2026	059-40-01-02-13	б/и	17.06.2026	22.06.2026	22.06.2026	22.06.2026	б/н	ул. Соликамская	91	ООО «Де-монтаж»	23.06.2031				

1	2	3	4	5	6	7	8	9	10	11	12	13	14	15	16	17	18	19	20	21	22	23	24	25	26	27	28	29	30	31	32	33	34	35	36	37	38	39	40	41	42	43
8	6449	28.05.2026	Конструкция	ул Залесная	15	28.05.2026	А 26-11											28.05.2026	03.06.2026					04.06.2026	А 26-11/1	не демонтирован	10.06.2026	059-40-01-02-12	б/н	10.06.2026	16.06.2026	16.06.2026	16.06.2026	б/н	ул. Соликамская	91	ООО «Демонтаж»	16.06.2031				
9	6448	28.05.2026	Гараж	ул Залесная	15	28.05.2026	А 26-10											28.05.2026	03.06.2026					04.06.2026	А 26-10/1	не демонтирован	10.06.2026	059-40-01-02-12	б/н	10.06.2026	16.06.2026	16.06.2026	16.06.2026	б/н	ул. Соликамская	91	ООО «Демонтаж»	16.06.2031				
10	6443	26.05.2026	Строительные материалы	ул Пушкина	20	26.05.2026	А 26-9											26.05.2026	01.06.2026					02.06.2026	А26-9/1	не демонтирован	02.06.2026	059-40-01-02-10	б/н	02.06.2026	05.06.2026	05.06.2026	05.06.2026	б/н	ул. Соликамская	91	ООО «Демонтаж»	05.06.2031				
11	6437	25.05.2026	Ограждение	тер садоводческое товарищество Лесная поляна	37	25.05.2026	А 26-7											25.05.2026	29.05.2026					01.06.2026	А 26-7/1	не демонтирован	02.06.2026	059-40-01-02-10	б/н	02.06.2026	05.06.2026	05.06.2026	05.06.2026	б/н	ул. Соликамская	91	ООО «Демонтаж»	05.06.2031				
12	6167	12.11.2025	Передвижное строение	ул Набережная	1	11.11.2025	А25-13											12.11.2025	17.11.2025					18.11.2025	А25-13	не демонтирован	20.05.2026	059-40-01-02-7	б/н	20.05.2026	02.06.2026	02.06.2026	02.06.2026	б/н	ул. Соликамская	91	ООО «Демонтаж»	02.06.2031				
13	6165	11.11.2025	Ограждение	ул Набережная	1	11.11.2025	А25-11											12.11.2025	17.11.2025					18.11.2025	А25-11	не демонтирован	20.05.2026	059-40-01-02-7	б/н	20.05.2026	02.06.2026	02.06.2026	02.06.2026	б/н	ул. Соликамская	91	ООО «Демонтаж»	02.06.2031				
14	6079	23.09.2025	Передвижное сооружение	тер садоводческое некоммерческое товарищество Коллективный сад Строитель п. Новые Ляды	46	22.09.2025	А25-10											22.09.2025	29.09.2025					29.09.2025	А25-10/1	не демонтирован	30.09.2025	059-40-01-02-15	б/н	30.09.2025	02.10.2025	02.10.2025	02.10.2025	б/н	ул. Соликамская	91	ООО «Демонтаж»	24.03.2026				
15	6078	23.09.2025	Ограждение	тер СНТСН Парма	320	22.09.2025	А25-9											22.09.2025	29.09.2025					29.09.2025	А25-9/1	не демонтирован	30.09.2025	059-40-01-02-15	б/н	30.09.2025	02.10.2025	02.10.2025	02.10.2025	б/н	ул. Соликамская	91	ООО «Демонтаж»	24.03.2026				
16	6077	23.09.2025	Передвижное сооружение	тер СНТСН Парма	320	22.09.2025	А25-8											22.09.2025	29.09.2025					29.09.2025	А25-8/1	не демонтирован	30.09.2025	059-40-01-02-15	б/н	30.09.2025	02.10.2025	02.10.2025	02.10.2025	б/н	ул. Соликамская	91	ООО «Демонтаж»	02.04.2026				
17	5840	03.04.2025	Ограждение	ул Коммунистическая	5	03.04.2025	А25-4											08.04.2025	11.04.2025					14.04.2025	А25-5	не демонтирован	23.09.2025	059-40-01-02-14	б/н	23.09.2025	24.09.2025	24.09.2025	24.09.2025	б/н	ул. Соликамская	91	ООО «Демонтаж»	24.03.2026				
18	5839	03.04.2025	Ограждение	ул Коммунистическая	3	03.04.2025	А25-4											08.04.2025	11.04.2025					14.04.2025	А25-4	не демонтирован	23.09.2025	059-40-01-02-14	б/н	23.09.2025	24.09.2025	24.09.2025	24.09.2025	б/н	ул. Соликамская	91	ООО «Демонтаж»	24.03.2026				
19	5834	03.04.2025	Ограждение	ул Коммунистическая	7	03.04.2025	А25-3											08.04.2025	11.04.2025					14.04.2025	А25-3	не демонтирован	23.09.2025	059-40-01-02-14	б/н	23.09.2025	24.09.2025	24.09.2025	24.09.2025	б/н	ул. Соликамская	91	ООО «Демонтаж»	24.03.2026				
20	5807	25.03.2025	Ограждение	ул Коммунистическая	4	25.03.2025	А25-2											26.03.2025	28.03.2025					31.03.2025	А25-2	не демонтирован	12.09.2025	059-40-01-02-13	б/н	12.09.2025	16.09.2025	16.09.2025	16.09.2025	б/н	ул. Соликамская	91	ООО «Демонтаж»	16.02.2026				
21	5806	25.03.2025	Ограждение	ул Чусовская	28	25.03.2025	А25-1											26.03.2025	28.03.2025					31.03.2025	А25-1	не демонтирован	12.09.2025	059-40-01-02-13	б/н	12.09.2025	16.09.2025	16.09.2025	16.09.2025	б/н	ул. Соликамская	91	ООО «Демонтаж»	16.02.2026				
22	5632	17.12.2024	Передвижное сооружение	тер садоводческое некоммерческое товарищество Коллективный сад Строитель п. Новые Ляды	25	16.12.2024	А24-19											16.12.2024	20.12.2024					20.12.2024	А24-19	не демонтирован	12.09.2025	059-40-01-02-13	б/н	12.09.2025	16.09.2025	16.09.2025	16.09.2025	б/н	ул. Соликамская	91	ООО «Демонтаж»	16.02.2026				
23	5484	02.11.2024	Передвижное сооружение	тер СНТ Пищевик	34	01.11.2024	А 24-16											05.11.2024	08.11.2024					11.11.2024	А24-16	не демонтирован	12.09.2025	059-40-01-02-13	б/н	12.09.2025	16.09.2025	16.09.2025	16.09.2025	б/н	ул. Соликамская	91	ООО «Демонтаж»	16.02.2026				
24	5483	01.11.2024	Ограждение	дорога Новые Ляды-Водозабор	2а	31.10.2024	А24-15											01.11.2024	08.11.2024					11.11.2024	А24-15	не демонтирован	04.09.2025	059-40-01-02-12	б/н	05.09.2025	09.09.2025	09.09.2025	09.09.2025	б/н	ул. Соликамская	91	ООО «Демонтаж»	09.03.2026				
25	5466	16.10.2024	Ограждение	ул Кутузова	8а	16.10.2024	А24-13											17.10.2024	22.10.2024					22.10.2024	А24-14	не демонтирован	04.09.2025	059-40-01-02-12	б/н	05.09.2025	09.09.2025	09.09.2025	09.09.2025	б/н	ул. Соликамская	91	ООО «Демонтаж»	09.02.2026				
26	5465	16.10.2024	Ограждение	тер садоводческое товарищество Лесная поляна	0	16.10.2024	А24-12											17.10.2024	22.10.2024					23.10.2024	А24-12	не демонтирован	04.09.2025	059-40-01-02-12	б/н	05.09.2025	09.09.2025	09.09.2025	09.09.2025	б/н	ул. Соликамская	91	ООО «Демонтаж»	09.02.2026				
27	5424	13.09.2024	Строительные материалы	ул Чусовская	10а	12.09.2024	А24-11											12.09.2024	18.09.2024					18.09.2024	А24-11	не демонтирован	04.09.2025	59-40-01-02-12	б/н	05.09.2025	09.09.2025	09.09.2025	09.09.2025	б/н	ул. Соликамская	91	ООО «Демонтаж»	09.02.2026				
28	5271	17.07.2024	Ограждение	ул Чусовская	42	17.07.2024	А24-10											18.07.2024	23.07.2024					23.07.2024	А24-10	не демонтирован	01.09.2025	059-40-01-02-11	б/н	01.09.2025	02.09.2025	02.09.2025	02.09.2025	б/н	ул. Соликамская	91	ООО «Демонтаж»	02.02.2026				
29	5270	17.07.2024	Передвижное сооружение	ул Чусовская	42	17.07.2024	А24-9											18.07.2024	23.07.2024					23.07.2024	А24-9	не демонтирован	01.09.2025	059-40-01-02-11	б/н	01.09.2025	02.09.2025	02.09.2025	02.09.2025	б/н	ул. Соликамская	91	ООО «Демонтаж»	02.02.2026				
30	5269	17.07.2024	Передвижное сооружение	ул Чусовская	42	17.07.2024	А24-8											18.07.2024	23.07.2024					23.07.2024	А24-8	не демонтирован	01.09.2025	059-40-01-02-11	б/н	01.09.2025	02.09.2025	02.09.2025	02.09.2025	б/н	ул. Соликамская	91	ООО «Демонтаж»	02.02.2026				
31	5267	17.07.2024	Передвижное сооружение	ул Чусовская	42	16.07.2024	А24-6											17.07.2024	22.07.2024					23.07.2024	А24-6	не демонтирован	01.09.2025	059-40-01-02-11	б/н	01.09.2025	02.09.2025	02.09.2025	02.09.2025	б/н	ул. Соликамская	91	ООО «Демонтаж»	02.02.2026				
32	5183	20.06.2024	Ограждение	ул Набережная	1	20.06.2024	А24-4											21.06.2024	26.06.2024					27.06.2024	А24-4	не демонтирован	22.08.2025	059-40-01-02-10	б/н	22.08.2025	26.08.2025	26.08.2025	26.08.2025	б/н	ул. Соликамская	91	ООО «Демонтаж»	26.02.2026				
33	5180	18.06.2024	Ограждение	ул Сосновая	2	18.06.2024	А24-1											19.06.2024	24.06.2024					25.06.2024	А24-1/1	не демонтирован	22.08.2025	059-40-01-02-10	б/н	22.08.2025	26.08.2025	26.08.2025	26.08.2025	б/н	ул. Соликамская	91	ООО «Демонтаж»	26.02.2026				
34	4623	24.11.2023	Передвижное строение	ул 40-летия Победы	9В	14.11.2023	А23-10											15.11.2023	20.11.2023					21.11.2023	А23-10	не демонтирован	13.08.2025	059-40-01-02-9	б/н	14.08.2025	19.08.2025	19.08.2025	19.08.2025	б/н	ул. Соликамская	91	ООО «Демонтаж»	19.02.2026				
35	4471	16.11.2023	Ограждение	ул 40-летия Победы	9В	14.11.2023	А23-13											15.11.2023	20.11.2023					21.11.2023	А23-13	не демонтирован	19.08.2025	059-40-01-02-9	б/н	19.08.2025	19.08.2025	19.08.2025	19.08.2025	б/н	ул. Соликамская	91	ООО «Демонтаж»	19.02.2026				
36	4470	16.11.2023	Передвижное строение	ул 40-летия Победы	9В	14.11.2023	А23-12											15.11.2023	20.11.2023					21.11.2023	А23-12	не демонтирован	13.08.2025	059-40-01-02-9	б/н	14.08.2025	19.08.2025	19.08.2025	19.08.2025	б/н	ул. Соликамская	91	ООО «Демонтаж»	19.02.2026				
37	4469	16.11.2023	Передвижное строение	ул 40-летия Победы	9В	14.11.2023	А23-11											15.11.2023	20.11.2023					21.11.2023	А23-11	не демонтирован	13.08.2025	059-40-01-02-9	б/н	14.08.2025	19.08.2025	19.08.2025	19.08.2025	б/н	ул. Соликамская	91	ООО «Демонтаж»	19.08.2025				
38	4314	16.10.2023	Ограждение	ул Коммунистическая	15б	16.10.2023	А23-8											16.10.2023	19.10.2023					19.10.2023	А23-8	не демонтирован	13.08.2025	059-40-01-02-9	б/н	14.08.2025	19.08.2025	19.08.2025	19.08.2025	б/н	ул. Соликамская	91	ООО «Демонтаж»	19.02.2026				
39	4002	19.07.2023	Ограждение	ул Лесная	8	19.07.2023	А23-3											20.07.2023	25.07.2023					26.07.2023	А23-3	не демонтирован	13.08.2025	059-40-01-02-9	б/н	14.08.2025	19.08.2025	19.08.2025	19.08.2025	б/н	ул. Соликамская	91	ООО «Демонтаж»	19.02.2026				
40	3636	14.04.2023	Контейнер	ул Крылова	19	12.04.2023	А23-1											13.04.2023	17.04.2023					17.04.2023	А23-1	не демонтирован	13.05.2025	059-40-01-02-4	б/н	13.05.2025	27.05.2025	27.05.2025	27.05.2025	б/н	ул. Соликамская	91	ООО «Демонтаж»	27.11.2025				

1	2	3	4	5	6	7	8	9	10	11	12	13	14	15	16	17	18	19	20	21	22	23	24	25	26	27	28	29	30	31	32	33	34	35	36	37	38	39	40	41	42	43
41	3338	18.11.2022	Конструкция	тер СНТ Лесная поляна	0	18.11.2022	А22-12											21.11.2022	23.11.2022					24.11.2022	А22-12/1	не демонтирован	13.05.2025	059-40-01-02-4	б/и	13.05.2025	27.05.2025	27.05.2025	27.05.2025	б/н	ул. Соликамская	91	ООО «Демонтаж»	27.11.2025				
42	3337	18.11.2022	Ограждение	тер СНТ Лесная поляна	0	17.11.2022	А22-11											18.11.2022	22.11.2022					23.11.2022	А22-11/1	не демонтирован	13.05.2025	059-40-01-02-4	б/и	13.05.2025	27.05.2025	27.05.2025	27.05.2025	б/н	ул. Соликамская	91	ООО «Демонтаж»	27.11.2025				
43	3293	15.11.2022	Ограждение	тер СНТ Лесная поляна	0	11.11.2022	А22-13											14.11.2022	16.11.2022					17.11.2022	А22-13/1	не демонтирован	21.06.2024	059-40-01-02-6	б/и	21.06.2024	25.06.2024	25.06.2024			ул. Соликамская	91	ООО «Демонтаж»	25.12.2024	Акт на утилизацию № 1 от 09.01.2025			
44	3289	15.11.2022	Контейнер	тер садоводческое товарищество N 46	46	11.11.2022	А22-8											14.11.2022	16.11.2022					17.11.2022	А22-8/1	не демонтирован	21.06.2024	059-40-01-02-6	б/и	21.06.2024	25.06.2024	25.06.2024	25.06.2024		ул. Соликамская	91	ООО «Демонтаж»	25.12.2024	Акт на утилизацию № 1 от 09.01.2025			
45	3290	15.11.2022	Конструкция	тер садоводческое товарищество N 46	46	11.11.2022	А22-10											14.11.2022	16.11.2022					17.11.2022	А22-10/1	не демонтирован	21.06.2024	059-40-01-02-6	б/и	21.06.2024	25.06.2024	25.06.2024	25.06.2024		ул. Соликамская	91	ООО «Демонтаж»	25.12.2024	Акт на утилизацию № 1 от 09.01.2025			
46	3291	15.11.2022	Строительные материалы	тер садоводческое товарищество N 46	46	11.11.2022	А22-9											14.11.2022	16.11.2022					17.11.2022	А22-9/1	не демонтирован	21.06.2024	059-40-01-02-6	б/и	21.06.2024	25.06.2024	25.06.2024	25.06.2024		ул. Соликамская	91	ООО «Демонтаж»	25.12.2024	Акт на утилизацию № 1 от 09.01.2025			
47	2389	28.07.2022	Ограждение	ул Чусовская	0	22.07.2022	А22-6											25.07.2022	28.07.2022					28.07.2022	А22-6	не демонтирован	03.08.2023	059-40-01-02-12	б/и	04.08.2023	10.08.2023	10.08.2023	10.08.2023		ул. Соликамская	91	ООО «Демонтаж»	10.02.2024	Акт на утилизацию № 14 от 16.02.2024			
48	2388	26.07.2022	Ограждение	тер садоводческое некоммерческое товарищество «Урожай»	15	22.07.2022	А22-5											25.07.2022	28.07.2022					28.07.2022	А22-5	не демонтирован	03.08.2023	059-40-01-02-12	б/и	04.08.2023	10.08.2023	10.08.2023	16.02.2024	14	ул. Соликамская	91	ООО «Демонтаж»	10.02.2024	Акт на утилизацию № 14 от 16.02.2024			
49	2072	12.05.2022	Передвижное сооружение	ул Чусовская	38	11.05.2022	А22-4											11.05.2022	13.05.2022					16.05.2022	А22-4	не демонтирован	03.08.2023	059-40-01-02-12	б/и	04.08.2023	10.08.2023	10.08.2023	10.08.2023		ул. Соликамская	91	ООО «Демонтаж»	10.02.2024	Акт на утилизацию от 16.02.2024			
50	ил-31	11.11.2021	Ограждение	улица Жданова	1	10.11.2021	А22-2											11.11.2021	16.11.2021					17.11.2021	А22-2/2	не демонтирован	22.08.2022	059-40-01-02-15	63	26.08.2022	25.08.2022	25.08.2022	25.08.2022		ул. Соликамская	91	ООО «Демонтаж»	25.02.2023	Акт на утилизацию № 15 от 17.03.2023	32999,85		
51	ил-30	17.09.2021	Конструкция	улица Мира	8	16.09.2021	А22-1											23.09.2021	28.09.2021					29.09.2021	А22-1/1	не демонтирован	22.08.2022	059-40-01-02-15	63	26.08.2022	25.08.2022	25.08.2022	25.08.2022	б/н	ул. Соликамская	91	ООО «Демонтаж»	25.02.2023	Акт на утилизацию № 15 от 17.03.2023			
Итого:	***51***	
город Пермь / Свердловский район	
1	6549	23.06.2026	Гараж	ул Николая Островского	113а	23.06.2026	02-06/26											23.06.2026	29.06.2026																								
2	6548	23.06.2026	Гараж	ул Николая Островского	113а	23.06.2026	02-06/26											23.06.2026	29.06.2026																								
3	6547	23.06.2026	Контейнер	ул Николая Островского	113а	23.06.2026	02-06/26											23.06.2026	29.06.2026																								
4	6546	23.06.2026	Ограждение	ул Чкалова	15	23.06.2026	01-06/26											23.06.2026	29.06.2026																								
5	6324	11.03.2026	Ограждение	ул Механошина	15	29.01.2026	23-01/26																																				
6	6301	12.02.2026	Ограждение	ул Бригадирская	26	09.02.2026	03-02/26											09.02.2026	13.02.2026																								
7	6300	11.02.2026	Гараж	ул Рабоче-крестьянская	21	09.02.2026	02-02/26											09.02.2026	13.02.2026																								
8	6299	11.02.2026	Гараж	ул Рабоче-крестьянская	21	09.02.2026	02-02/26											09.02.2026	13.02.2026																								
9	6298	11.02.2026	Гараж	ул Рабоче-крестьянская	21	09.02.2026	02-02/26											09.02.2026	13.02.2026																								
10	6286	02.02.2026	Гараж	тер ГСК-157 Бригадирская	26г	26.01.2026	14-01/26											26.01.2026	02.02.2026	Акт о продлении срока на добровольный демонтаж	29.01.2026	22-01/26	01.05.2026																				
11	6287	02.02.2026	Гараж	ул Братская	2/2	22.01.2026	12-01/26											22.01.2026	29.01.2026																								
12	6284	29.01.2026	Гараж	ул Коломенская	34	26.01.2026	16-01/26											26.01.2026	29.01.2026	Акт о продлении срока на добровольный демонтаж	29.01.2026	21-01/26	01.05.2026																				
13	6283	29.01.2026	Гараж	ул Коломенская	34	29.01.2026	16-01/26											26.01.2026	29.01.2026	Акт о продлении срока на добровольный демонтаж	29.01.2026	20-01/26	01.05.2026																				
14	6282	29.01.2026	Гараж	ул Коломенская	34	26.01.2026	16-01/26											26.01.2026	29.01.2026	Акт о продлении срока на добровольный демонтаж	29.01.2026	19-01/26	01.05.2026																				
15	6281	29.01.2026	Гараж	ул Лодыгина	6	26.01.2026	13-01/26											26.01.2026	02.02.2026																								
16	6271	23.01.2026	Механизм	ул Лодыгина	34	22.01.2026	10-01/26											22.01.2026	29.01.2026																								

1	2	3	4	5	6	7	8	9	10	11	12	13	14	15	16	17	18	19	20	21	22	23	24	25	26	27	28	29	30	31	32	33	34	35	36	37	38	39	40	41	42	43
17	6270	23.01.2026	Гараж	ул Анвара Татауллина	29/2	22.01.2026	09-01/26											22.01.2026	29.01.2026																									
18	6263	20.01.2026	Ограждение	ул Хлебозаводская	20	15.01.2026	04-01/26											15.01.2026	22.01.2026																									
19	6262	20.01.2026	Ограждение	ул Хлебозаводская	18/2	15.01.2026	03-01/26											15.01.2026	22.01.2026	Акт о продлении срока на добровольный демонтаж	21.01.2026	06-01/26	10.07.2026																					
20	6261	20.01.2026	Ограждение	ул Хлебозаводская	22	15.01.2026	02-01/26											15.01.2026	22.01.2026																									
21	6260	20.01.2026	Ограждение	ул Героев Хасана	50/1	15.01.2026	01-01/26											15.01.2026	22.01.2026	Акт о продлении срока на добровольный демонтаж	21.01.2026	07-01/26	01.06.2026																					
22	6245	16.12.2025	Гараж	ул Братская	2/2	16.12.2025	16-12/25											16.12.2025	22.12.2025					22.12.2025	01-12/25	не демонтирован	23.12.2025	059-39-01-01-15	б/н	25.12.2025	25.12.2025											
23	6244	16.12.2025	Гараж	ул Братская	2/2	16.12.2025	16-12/25											16.12.2025	22.12.2025					22.12.2025	01-12/25	не демонтирован	23.12.2025	059-39-01-01-15	б/н	25.12.2025	25.12.2025											
24	6243	16.12.2025	Гараж	ул Братская	2/2	16.12.2025	16-12/25											16.12.2025	22.12.2025					22.12.2025	01-12/25	не демонтирован	23.12.2025	059-39-01-01-15	б/н	25.12.2025	25.12.2025											
25	5788	24.03.2025	Гараж	ул Гусарова	9/2	24.03.2025	03-03/25																																			
26	5273	18.07.2024	Передвижное сооружение	ул Нейвинская	14	28.06.2024	04-06/24																																			
27	5272	18.07.2024	Передвижное сооружение	ул Чкалова	14	28.06.2024	03-06/24																																			
28	5146	04.06.2024	Гараж	ул Соловьева	15	03.06.2024	01-06/24																																			
29	4705	27.12.2023	Передвижное сооружение	ул Лодыгина	45	25.12.2023	02-12/23																																			
30	4704	27.12.2023	Передвижное сооружение	ул Лодыгина	45	25.12.2023	02-12/23																																			
31	4703	27.12.2023	Передвижное сооружение	ул Лодыгина	45	25.12.2023	02-12/23																																			
32	4007	25.07.2023	Ограждение	ул Бригадирская	28	21.07.2023	02-07/23																				23.10.2025	059-39-01-01-352	б/н	27.10.2025	27.10.2025	07.11.2025	07.11.2025	12	ул. Соликамская	91	ООО «Демонтаж»	07.05.2026					
33	3525	30.01.2023	Ограждение	ул Бородинская	26	25.01.2023	03-01/23											26.01.2023	01.02.2023																							
34	137	26.04.2022	Конструкция	ул Героев Хасана	1	06.12.2019	19-06/58																				12.08.2022	59-39-01-01-392	61	19.08.2022	23.08.2022	23.08.2022	23.08.2022	б\н	ул. Соликамская	91	ООО «Демонтаж»	23.02.2023	Акт на утилизацию № 54 от 12.12.2023			
35	128	26.04.2022	Ограждение	ул Таманская	78	05.02.2019	19-06/05																	08.12.2025	11-11/25	не демонтирован	23.12.2025	059-39-01-01-15	б/н	25.12.2025	25.12.2025											
36	114	25.04.2022	Ограждение	ул Таежная	20	27.12.2021	А21-12/08																				12.08.2022	059-39-01-01-392	61	19.08.2022	23.08.2022	23.08.2022	23.08.2022	б\н	ул. Соликамская	91	ООО «Демонтаж»	23.02.2023	Акт на утилизацию № 54 от 12.12.2023			
37	81	25.04.2022	Ограждение	ул 2-я Зеленогорская	27	08.02.2022	01-02/22																				23.10.2025	059-39-01-01-352	б/н	27.10.2025	27.10.2025	07.11.2025	07.11.2025	11	ул. Соликамская	91	ООО «Демонтаж»	07.05.2026				
38	64	25.04.2022	Передвижное сооружение	ул Бригадирская	28а	09.03.2022	02-03/22																				12.08.2022	059-39-01-01-392	б/н	12.08.2022	23.08.2022								Акт на утилизацию № 54 от 12.12.2023			
39	55	25.04.2022	Передвижное сооружение	ул Запорожская	3	14.03.2022	04-03/22											10.03.2022	15.03.2022					16.03.2022	03-03/22	не демонтирован	14.06.2022	059-39-01-01-251	43	17.06.2022	30.06.2022	30.06.2022	30.06.2022	б/н	ул. Соликамская	91	ООО «Демонтаж»	30.12.2022	Акт на утилизацию № б/н от 12.12.2023			
40	54	25.04.2022	Передвижное сооружение	ул Запорожская	3	14.03.2022	04-03/22																	16.03.2022	03-03/22	не демонтирован	14.06.2022	059-39-01-01-251	43	17.06.2022	30.06.2022	30.06.2022	30.06.2022	б/н	ул. Соликамская	91	ООО «Демонтаж»	30.12.2022	Акт на утилизацию № б/н от 12.12.2023			
41	28	22.04.2022	Гараж	ул Николая Островского	68	19.04.2022	06-04/22											20.04.2022	25.04.2022					26.04.2022	06-04/22	не демонтирован	14.06.2022	059--39-01-01-251	43	17.06.2022	20.06.2022	20.06.2022	20.06.2022	б/н	ул. Соликамская	91	ООО «Демонтаж»	20.06.2023	Акт на утилизацию № 54 от 12.12.2023			
42	с-304	25.06.2021	Конструкция	улица Пушкина	7	24.06.2021	А21-06/10																				12.08.2021	059-39-01-01-576	б/н	13.08.2021	17.08.2021	03.09.2021	03.09.2021	б/н	Бригадирская	226	ООО «АвтоТехСтрой»	03.04.2022	Акт на утилизацию № б/н от 27.10.2022			
43	с-501	12.01.2019	Конструкция	улица Братская	59	11.01.2019	А19-06/01											11.01.2019	25.01.2019							не демонтирован	23.10.2024	059-39-01-01-533	059-39-01-31/3-950	24.10.2024	25.10.2024	30.10.2024	31.10.2024	10	ул. Соликамская	91	ООО «Демонтаж»	01.05.2024	Акт на утилизацию № 23 от 04.06.2025			
44	с-452	24.07.2018	Гараж	улица Холмогорская	3	23.06.2018	А18-06/13											23.06.2018	27.06.2018								26.11.2025	059-39-01-01-396	б/н	27.11.2025	27.11.2025	03.12.2025	03.12.2025	15	ул. Соликамская	91	ООО «Демонтаж»	03.06.2026				
45	с-451	24.07.2018	Гараж	улица Холмогорская	3	23.06.2018	А18-06/13											23.06.2018	27.06.2018								26.11.2025	059-39-01-01-396	б/н	28.11.2025	27.11.2025	03.12.2025	03.12.2025	14	ул. Соликамская	91	ООО «Демонтаж»	03.06.2026				
46	с-450	24.07.2018	Гараж	улица Холмогорская	3	23.06.2018	А18-06/13											23.06.2018	27.06.2018								26.11.2025	059-39-01-01-396	б/н	28.11.2025	27.11.2025	03.12.2025	03.12.2025	13	ул. Соликамская	91	ООО «Демонтаж»	03.06.2026				
47	с-425	24.07.2018	Гараж	улица Куйбышева	169/2	23.06.2018	А18-06/11											23.06.2018	27.06.2018								23.10.2025	059-39-01-01-352	б/н	27.10.2025	27.10.2025	29.10.2025	29.10.2025	10	ул. Соликамская	91	ООО «Демонтаж»	29.04.2026				
48	с-424	24.07.2018	Гараж	улица Куйбышева	169/2	23.06.2018	А18-06/11											23.06.2018	27.06.2018								23.10.2025	059-39-01-01-352	б/н	27.10.2025	27.10.2025	29.10.2025	29.10.2025	9	ул. Соликамская	91	ООО «Демонтаж»	29.04.2026				

1	2	3	4	5	6	7	8	9	10	11	12	13	14	15	16	17	18	19	20	21	22	23	24	25	26	27	28	29	30	31	32	33	34	35	36	37	38	39	40	41	42	43
49	с-423	24.07.2018	Гараж	улица Куйбышева	169/2	23.06.2018	А18-06/11											23.06.2018	27.06.2018								23.10.2025	059-39-01-01-352	б/н	27.10.2025	27.10.2025	29.10.2025	29.10.2025	8	ул. Соликамская	91	ООО «Демонтаж»	29.04.2026				
50	с-422	24.07.2018	Гараж	улица Куйбышева	169/2	23.06.2018	А18-06/11											23.06.2018	27.06.2018								23.10.2025	059-39-01-01-352	б/н	27.10.2025	27.10.2025	29.10.2025	29.10.2025	7	ул. Соликамская	91	ООО «Демонтаж»	29.04.2026				
51	с-421	24.07.2018	Гараж	улица Куйбышева	169/2	23.06.2018	А18-06/11											23.06.2018	27.06.2018								23.10.2025	059-39-01-01-352	б/н	27.10.2025	27.10.2025	29.10.2025	29.10.2025	6	ул. Соликамская	91	ООО «Демонтаж»	29.04.2026				
52	с-418	20.06.2018	Гараж	улица Вижайская	28	10.05.2018	А18-06/08											10.05.2018	15.05.2018								23.10.2025	059-39-01-01-352	б/н	27.10.2025	27.10.2025	29.10.2025	29.10.2025	5	ул. Соликамская	91	ООО «Демонтаж»	29.04.2026				
53	с-417	20.06.2018	Гараж	улица Вижайская	28	10.05.2018	А18-06/08											10.05.2018	15.05.2018								23.10.2025	059-39-01-01-352	б/н	27.10.2025	27.10.2025	29.10.2025	29.10.2025	4	ул. Соликамская	91	ООО «Демонтаж»	29.04.2026				
54	с-416	20.06.2018	Гараж	улица Вижайская	28	10.05.2018	А18-06/08											10.05.2018	15.05.2018								23.10.2025	059-39-01-01-352	б/н	27.10.2025	27.10.2025	29.10.2025	29.10.2025	3	ул. Соликамская	91	ООО «Демонтаж»	29.04.2026				
55	с-415	20.06.2018	Гараж	улица Вижайская	28	10.05.2018	А18-06/08											10.05.2018	15.05.2018								23.10.2025	059-39-01-01-352	б/н	27.10.2025	27.10.2025	29.10.2025	29.10.2025	2	ул. Соликамская	91	ООО «Демонтаж»	29.04.2026				
56	с-414	20.06.2018	Гараж	улица Вижайская	28	10.05.2018	А18-06/08											10.05.2018	15.05.2018								23.10.2025	059-39-01-01-352	б/н	27.10.2025	27.10.2025	29.10.2025	29.10.2025	1	ул. Соликамская	91	ООО «Демонтаж»	29.04.2026				
Итого:	*56*	
Общий итог:	**1077**	

«ЕДИНЫЙ РЕЕСТР САМОВОЛЬНО УСТАНОВЛЕННЫХ И НЕЗАКОННО РАЗМЕЩЕННЫХ ДОРОЖНЫХ ОБЪЕКТОВ (ДО) НА ТЕРРИТОРИИ: город Пермь
Дата формирования: 01-07-2026 09:42»

№	Учетный номер объекта	Дата постановки на учет	Общие сведения				Реквизиты акта проверки, устанавливающего факт выявления объекта		Сведения о договоре аренды и виде разрешенного использования земельного участка			Сведения о нарушении условий договора аренды		Срок, установленный для устранения нарушений условия договора аренды	Сведения об устранении нарушений условий договора аренды			Период, отведенный на добровольный демонтаж объекта (дд.мм.гг.)		Сведения о продлении периода, отведенного на добровольный демонтаж объекта				Сведения о добровольном демонтаже объекта			Реквизиты распоряжения главы территориального органа о принудительном демонтаже объекта				Дата планируемого демонтажа объекта (дд.мм.гг.)	Дата фактического демонтажа объекта (дд.мм.гг.)	Сведения об акте о демонтаже и перемещении объекта		Сведения о хранении демонтированного объекта				Дата захоронения либо утилизации демонтированного объекта (дд.мм.гг.)	Сумма фактически понесенных расходов, связанных с осуществлением мероприятий по демонтажу, перемещению, хранению самовольного (незаконного) объекта, руб.	Сумма возмещенных в бюджет города Перми расходов, связанных с осуществлением мероприятий по демонтажу, перемещению, хранению самовольного (незаконного) объекта, руб.	Дата возмещения в бюджет города Перми расходов, связанных с осуществлением мероприятий по демонтажу, перемещению, хранению самовольного (незаконного) объекта (дд.мм.гг.)
			тип объекта и вид объекта	место нахождения объекта			дата (дд.мм.гг.)	№	№	дата	вид разрешенного использования земельного участка	описание нарушений условий договора	реквизиты акта проверки, устанавливающего факт выявления объекта		акт проверки исполнения		результаты проверки исполнения	начало	окончание	сведения об акте территориального органа администрации города Перми о продлении			срок продления (дд.мм.гг.)	акт проверки исполнения требования о добровольном демонтаже		результаты проверки исполнения требования о добровольном демонтаже (демонтирован/ не демонтирован)	дата (дд.мм.гг)	№	сведения об официальном опубликовании						сведения о хранении демонтированного объекта								
				улица	дом								дата составления (дд.мм.гг)	№	дата составления (дд.мм.гг)	№				наименование	дата (дд.мм.гг.)	№		дата составления (дд.мм.гг.)	№			№ официального бюллетеня органов местного самоуправления муниципального образования город Пермь	дата (дд.мм.гг.)						улица	№ дома	место хранения объекта	лицо, осуществляющее хранение	окончание срока хранения (дд.мм.гг.)				
1	2	3	4	5	6	7	8	9	10	11	12	13	14	15	16	17	18	19	20	21	22	23	24	25	26	27	28	29	30	31	32	33	34	35	36	37	38	39	40	41	42	43
город Пермь / Индустриальный район	
1	29	07.06.2021	Ограждение (металлические столбы с тросом)	ул Баумана	7	07.06.2021	ДО-1											08.06.2021	10.06.2021					11.06.2021	А-ДО-1	не демонтирован																
Итого:	*1*	
город Пермь / Мотовилихинский район	
1	45	05.12.2022	Ограждение – автоматический шлагбаум (блок управления со стрелой)	ул 1-я Линия	85	01.12.2022	б/н											02.12.2022	10.12.2022																							
2	39	28.03.2022	Ограждение – автоматический шлагбаум (блок управления со стрелой)	ул 9-я Линия	23	02.03.2022	б/н											04.03.2022	06.03.2022																							
Итого:	*2*	
город Пермь / Свердловский район	
1	49	08.06.2023	Металлическое ограждение	ул Чернышевского	15	05.06.2023	01-06/23																																			
2	25	17.12.2020	Ограждение (шлагбаум)	Комсомольский пр-кт	54	16.12.2020	20-06/57											16.12.2020	21.12.2020																							
3	24	08.12.2020	Ограждение (шлагбаум)	ул Сибирская	30	07.12.2020	20-06/56											07.12.2020	11.12.2020																							
4	12	27.10.2020	Ограждение (автоматический шлагбаум)	ул Краснополянская	7	16.10.2020	20-06/55											15.10.2020	21.10.2020																							
Итого:	*4*	
Общий итог:	7	

«ЕДИНЫЙ РЕЕСТР САМОВОЛЬНО УСТАНОВЛЕННЫХ И НЕЗАКОННО РАЗМЕЩЕННЫХ НЕСТАЦИОНАРНЫХ ОБЪЕКТОВ (НО), НА ТЕРРИТОРИИ: город Пермь

№	Учетный номер объекта	Дата постановки на учет	Общие сведения			Реквизиты акта проверки, устанавливающего факт выявления объекта		Сведения о договоре аренды и виде разрешенного использования земельного участка			Сведения о нарушении условий договора аренды			Срок, установленный для устранения нарушений условия договора аренды	Сведения об устранении нарушений условий договора аренды			Период, отведенный на добровольный демонтаж объекта (дд.мм.гг.)		Сведения о продлении периода, отведенного на добровольный демонтаж объекта				Сведения о добровольном демонтаже объекта			Реквизиты распоряжения главы территориального органа о принудительном демонтаже объекта				Дата планируемого демонтажа объекта (дд.мм.гг.)	Дата фактического демонтажа объекта (дд.мм.гг.)	Сведения об акте о демонтаже и перемещении объекта		Сведения о хранении демонтированного объекта				Дата захоронения либо утилизации демонтированного объекта (дд.мм.гг.)	Сумма фактически понесенных расходов, связанных с осуществлением мероприятий по демонтажу, руб.	Сумма возмещенных в бюджет города Перми расходов, связанных с осуществлением мероприятий по демонтажу, перемещению, хранению самовольного (незаконного) объекта, руб.	Дата возмещения в бюджет города Перми расходов, связанных с осуществлением мероприятий по демонтажу, перемещению, хранению самовольного (незаконного) объекта (дд.мм.гг.)
			тип объекта и вид объекта	место нахождения объекта		дата (дд.мм.гг.)	№	№	дата	вид разрешенного использования земельного участка	описание нарушений условий договора	реквизиты акта проверки, устанавливающего факт выявления объекта			акт проверки исполнения		результаты проверки исполнения	начало	окончание	сведения об акте территориального органа администрации города Перми о продлении			срок продления (дд. мм.гг.)	акт проверки исполнения требования о добровольном демонтаже		результаты проверки исполнения требования о добровольном демонтаже (демонтирован/ не демонтирован)	дата (дд. мм.гг.)	№	сведения об официальном опубликовании				дата составления	№	место хранения объекта		лицо, осуществляющее хранение	окончание срока хранения (дд.мм.гг.)					
				улица	дом							дата составления (дд. мм.гг)	№	дата составления (дд. мм.гг)	№				наименование	дата (дд. мм.гг.)	№		дата составления (дд. мм.гг.)	№				№ официального бюллетеня органов местного самоуправления муниципального образования город Пермь	дата (дд. мм.гг.)					улица	№ дома							
1	2	3	4	5	6	7	8	9	10	11	12	13	14	15	16	17	18	19	20	21	22	23	24	25	26	27	28	29	30	31	32	33	34	35	36	37	38	39	40	41	42	43
город Пермь / Дзержинский район	
1	4	26.05.2022	контейнер «Шиномонтаж»	ул. Подгорная	109б	26.05.2022	Д/НТО/24-Ш											31.05.2022	02.06.2022					03.06.2022	Д/НТО/24-Ш	не демонтирован	06.06.2022	059-07-01-05-203	б/н	07.06.2022	28.06.2022	14.06.2022	14.06.2022	б/н	Волочаевская	32	МКУ «СМИ»	14.12.2022		37079.00		
2	5	12.01.2024	павильон «Шиномонтаж»	Подлесная	39/1	11.01.2024	Д/НО/1-Ш											17.01.2024	19.01.2024					22.01.2024	Д/НО/1-Ш	не демонтирован	23.01.2024	059-07-01-05-22	б/н	24.01.2024	29.01.2024	29.01.2024	29.01.2024	Д/НО/1-Ш	Волочаевская	32	МКУ «СМИ»	29.07.2024		44494,8		
3	8 (4647)	11.09.2024	павильон «Автомойка»	Ветлужская	86а	10.09.2024	Д/НТО/44-П											11.09.2024	12.09.2024					12.09.2024	Д/НТО/44-П	не демонтирован	17.09.2024	059-07-01-05-323	б/н	18.09.2024	18.09.2024	14.10.2025	14.10.2025	Д/НТО/44-П	Волочаевская	32	МКУ «СМИ»	14.04.2026				
4	9	09.06.2025	павильон «Автомойка»	Ветлужская	14	09.06.2025	Д/НО/П-9А											10.06.2025	11.06.2025					11.06.2025	Д/НО/П-9А/1	не демонтирован	17.06.2025	059-07-01-05-146	б/н	18.06.2025	26.06.2025											
Итого:	**4**	
город Пермь /Индустриальный район	
1	6	16.06.2023	павильон по оказанию услуг шиномонтажа	Карпинского	115/3	16.06.2023	Ш/24											20.06.2023	22.06.2023					27.06.2023	Ш/24	не демонтирован	30.06.2023	059-16-01-03-93			03.07.2023	07.07.2023	07.07.2023	07.07.2023	б/н	Волочаевская	32	МКУ «СМИ»	07.01.2024				
2	12	16.11.2023	павильон по оказанию услуг мойки транспортных средств	Геологов	6	16.11.2023	АМ/2											22.11.2023	24.11.2023					27.11.2023	АМ/2	не демонтирован	28.11.2023	059-16-01-03-204			29.11.2023											
3	13	25.10.2024	павильон по оказанию услуг шиномонтажа	шоссе Космонавтов	179Б	25.10.2024	Ш/34											28.10.2024	29.10.2024																							
Итого:	**3**	
город Пермь /Кировский район	
1	5489	31.03.2026	Павильон «Автомойка, автосервис»	Буксирная	6	17.03.2026	5/26-НТО-п											18.03.2026	19.03.2026					20.03.2026	5/26-НТО-п/1	не демонтирован	20.03.2026	059-23-01-02-35	б/и	20.03.2026	24.03.2026											
2	5490	17.06.2026	Павильон «Шиномонтаж»	Маршала Рыбалко	81 б	17.06.2026	1/26-НТО-ш											18.06.2026	19.06.2026																							
Итого:	**2**	

1	2	3	4	5	6	7	8	9	10	11	12	13	14	15	16	17	18	19	20	21	22	23	24	25	26	27	28	29	30	31	32	33	34	35	36	37	38	39	40	41	42	43
город Пермь /Свердловский район	
1	1	01.03.2024	Шино-монтаж	Яблоч-кова	9/3	01.03.2024	030-2024											01.03.2024	05.03.2024					06.03.2024	030/1-2024	не демон-тирован																
2	2	14.08.2024	Шино-монтаж	Лоды-гина	6/1	14.08.2024	104-2024											15.08.2024	16.08.2024					19.08.2024	104/1-2024	не демон-тирован	23.08.2024	059-39-01-01-412	б/и	26.08.2024	03.09.2024	03.09.2024	03.09.2024	104/2-2024	Волоча-евская	32	МКУ «СМИ»	03.03.2025				
3	6	21.11.2024	Шино-монтаж	Старцева	67	20.11.2024	148-2024											20.11.2024	25.11.2024					25.11.2024	148/1-2024	не демон-тирован	27.11.2024	059-39-01-01-579	б/и		28.11.2024	29.11.2024	29.11.2024	148/2-2024	Волоча-евская	32	МКУ «СМИ»	29.05.2025				
4	7	13.03.2025	Шино-монтаж	Героев Хасана	74/1	12.03.2025	007-2025											12.03.2025	17.03.2025					17.03.2025	007/1-2025	не демон-тирован	19.03.2025	059-39-01-01-84	б/и		21.03.2025	10.04.2025	10.04.2025	007/2-2025	Волоча-евская	32	МКУ «СМИ»	10.10.2025				
5	8	16.06.2025	Шино-монтаж	Героев Хасана	74/1	06.06.2025	014-2025											06.06.2025	11.06.2025																							
6	9	26.12.2025	Авто-мойка	Черны-шевского	32Б	19.12.2025	085-2025																																			
Итого:	**6**	
ИТОГО по городу:		**15**	

Департамент земельных отношений администрации города Перми в целях информирования населения в соответствии со статьей 39.42 Земельного кодекса Российской Федерации сообщает о возможном установлении публичного сервитута в отдельных целях на территории города Перми*

№	Кадастровый номер земельного участка, в отношении которого устанавливается публичный сервитут (при наличии)	Адрес или описание земельного участка, в отношении которого устанавливается публичный сервитут	Цели установления публичного сервитута
1.	59:01:0000000:93956 - 315 кв.м. 59:01:0000000:89609 - 508 кв.м. 59:01:0000000:89410 - 80 кв.м. 59:01:0000000:698 - 649 кв.м. 59:01:2018035:179 - 109 кв.м. 59:01:2018036:295 - 25 кв.м. 59:01:0718041:177 - 105 кв.м. 59:01:0718041:178 - 178 кв.м. 59:01:0718041:180 - 34 кв.м. квартал 59:01:2018032 - 34 кв.м. квартал 59:01:2018035 - 518 кв.м. квартал 59:01:2018036 - 646 кв.м.	г. Пермь	Строительство, реконструкция, эксплуатация, капитальные ремонт инженерных сооружений
2.	59:01:5710002:1	г. Пермь	Строительство, реконструкция, эксплуатация, капитальные ремонт инженерных сооружений
3.	59:01:4411068:2 (454 кв.м) 59:01:4411068 (104 кв.м)	г. Пермь	Строительство, реконструкция, эксплуатация, капитальные ремонт инженерных сооружений
4.	59:01:0000000:89509 (18 кв.м)	г. Пермь	Строительство, реконструкция, эксплуатация, капитальные ремонт инженерных сооружений

5.	59:01:3919033:19 59:01:3919033:171 59:01:3919033:128 59:01:0000000:82886 59:01:3919033	г. Пермь	Строительство, реконструкция, эксплуатация, капитальные ремонт инженерных сооружений
6.	59:01:0000000:91546 59:01:4011791	г. Пермь	Строительство, реконструкция, эксплуатация, капитальные ремонт инженерных сооружений
7.	59:01:4311479:13 59:01:0000000:83055 59:01:0000000:83053 59:01:4311393 59:01:4311527 59:01:4311479	г. Пермь	Строительство, реконструкция, эксплуатация, капитальные ремонт инженерных сооружений

Заинтересованные лица имеют право ознакомиться с ходатайством об установлении публичного сервитута и прилагаемым к нему описанием местоположения границ публичного сервитута по адресу: г. Пермь, ул. Сибирская 15, (тел. 212-72-06).

Заинтересованные лица могут подать заявление об учете прав в срок с 03.07.2026 по 17.07.2026.

Способы подачи заявлений:

1. посредством почтовой связи;

2. лично, в том числе через представителя, в департамент земельных отношений администрации города Перми (г. Пермь, ул. Сибирская 15);

3. в форме электронных документов с использованием информационно-телекоммуникационной сети «Интернет».

Правообладатели земельных участков, в отношении которых испрашивается публичный сервитут, если их права не зарегистрированы в Едином государственном реестре недвижимости, в течение пятнадцати дней со дня опубликования сообщения, предусмотренного подпунктом 1 пункта 3 статьи 39.42 ЗК РФ, подают в орган, уполномоченный на установление публичного сервитута, заявления об учете их прав (обременений прав) на земельные участки с приложением копий документов, подтверждающих эти права (обременения прав). В таких заявлениях указывается способ связи с правообладателями земельных участков, в том числе их почтовый адрес и (или) адрес электронной почты. Правообладатели земельных участков, подавшие такие заявления по истечении указанного срока, несут риски невозможности обеспечения их прав в связи с отсутствием информации о таких лицах и их правах на земельные участки. Такие лица имеют право требовать от обладателя публичного сервитута плату за публичный сервитут не более чем за три года, предшествующие дню направления ими заявления об учете их прав (обременений прав).

Реквизиты решений об утверждении документа территориального планирования, документации по планировке территории, программ комплексного развития систем коммунальной инфраструктуры поселения, городского округа, а также информацию об инвестиционной программе субъекта естественных монополий, организации коммунального комплекса, указанных в ходатайстве об установлении публичного сервитута и сведения об официальных сайтах в информационно-телекоммуникационной сети «Интернет» отсутствуют.

Информация о возможности установления публичного сервитута публикуется на сайте http://www.gorodperm.ru, в «Официальном бюллетене органов местного самоуправления муниципального образования город Пермь».

Приложение: на 40 л.

---

* Схемы в полноцветном варианте представлены на сайте администрации города Перми в разделе «Документы» / «Официальный бюллетень».

ГРАФИЧЕСКОЕ ОПИСАНИЕ
местоположения границ населенных пунктов, территориальных зон, особо охраняемых природных территорий, зон с особыми условиями использования территории

Публичный сервитут для размещения объекта "Строительство РП-10кВ, БКТП-10/0,4кВ с оборудованием учета э/э, 2КЛ-10кВ и КЛ-0,4кВ для электроснабжения комплекса многоквартирных жилых домов со встроенными нежилыми помещениями и газовой котельной, расположенные по адресу: Пермский край, г. Пермь, ул. Спешилова, з/у 94 (кад. номер зем. участка 59:01:0718041:7)"

(наименование объекта, местоположение границ которого описано (далее - объект)

Раздел 1

Сведения об объекте		
N п/п	Характеристики объекта	Описание характеристик
1	2	3
1	Местоположение объекта	Пермский край, Пермский г.о., Пермь г
2	Площадь объекта ± величина погрешности определения площади (Р ± ΔР), м²	3201 ± 20
3	Иные характеристики объекта	1. Публичный сервитут для размещения объекта "Строительство РП-10кВ, БКТП-10/0,4кВ с оборудованием учета э/э, 2КЛ-10кВ и КЛ-0,4кВ для электроснабжения комплекса многоквартирных жилых домов со встроенными нежилыми помещениями и газовой котельной, расположенные по адресу: Пермский край, г. Пермь, ул. Спешилова, з/у 94 (кад. номер зем. участка 59:01:0718041:7)" 2. Цель установления публичного сервитута: Размещение объектов электросетевого хозяйства, тепловых сетей, водопроводных сетей, сетей водоотведения, линий и сооружений связи, линейных объектов системы газоснабжения, нефтепроводов и нефтепродуктопроводов, их неотъемлемых технологических частей, если указанные объекты являются объектами федерального, регионального или местного значения, либо необходимы для организации электро-, газо-, тепло-, водоснабжения населения и водоотведения, подключения (технологического присоединения) к сетям инженерно-технического обеспечения, либо переносятся в связи с изъятием земельных участков, на которых они ранее располагались, для государственных или муниципальных нужд (далее также - инженерные сооружения) 3. Срок публичного сервитута: Продолжительность: 49 лет

Раздел 2

Сведения о местоположении границ объекта					
1. Система координат МСК-59, зона 2					
2. Сведения о характерных точках границ объекта					
Обозначение характерных точек границ	Координаты, м		Метод определения координат характерной точки	Средняя квадратическая погрешность положения характерной точки (Mt), м	Описание обозначения точки на местности (при наличии)
	X	Y			
1	2	3	4	5	6
-	-	-	-	-	-

3. Сведения о характерных точках части (частей) границы объекта					
Обозначение характерных точек части границы	Координаты, м		Метод определения координат характерной точки	Средняя квадратическая погрешность положения характерной точки (Mt), м	Описание обозначения точки на местности (при наличии)
	X	Y			
1	2	3	4	5	6
Часть N 1					
1	520809.27	2228381.09	Метод спутниковых геодезических измерений (определений)	0.1	-
2	520800.21	2228388.82	Метод спутниковых геодезических измерений (определений)	0.1	-
3	520796.61	2228384.86	Метод спутниковых геодезических измерений (определений)	0.1	-
4	520805.78	2228377.07	Метод спутниковых геодезических измерений (определений)	0.1	-
1	520809.27	2228381.09	Метод спутниковых геодезических измерений (определений)	0.1	-
Часть N 2					
5	520736.42	2228439.20	Метод спутниковых геодезических измерений (определений)	0.1	-
6	520734.80	2228440.36	Метод спутниковых геодезических измерений (определений)	0.1	-
7	520712.30	2228410.90	Метод спутниковых геодезических измерений (определений)	0.1	-
8	520707.18	2228405.31	Метод спутниковых геодезических измерений (определений)	0.1	-
9	520707.03	2228402.20	Метод спутниковых геодезических измерений (определений)	0.1	-
10	520713.83	2228409.62	Метод спутниковых геодезических измерений (определений)	0.1	-
5	520736.42	2228439.20	Метод спутниковых геодезических измерений (определений)	0.1	-
Часть N 3					
11	520455.66	2228437.71	Метод спутниковых геодезических измерений (определений)	0.1	-

3. Сведения о характерных точках части (частей) границы объекта					
Обозначение характерных точек части границы	Координаты, м		Метод определения координат характерной точки	Средняя квадратическая погрешность положения характерной точки (Mt), м	Описание обозначения точки на местности (при наличии)
	X	Y			
12	520456.06	2228439.68	Метод спутниковых геодезических измерений (определений)	0.1	-
13	520443.42	2228441.44	Метод спутниковых геодезических измерений (определений)	0.1	-
14	520436.74	2228442.87	Метод спутниковых геодезических измерений (определений)	0.1	-
15	520441.71	2228464.30	Метод спутниковых геодезических измерений (определений)	0.1	-
16	520445.45	2228467.55	Метод спутниковых геодезических измерений (определений)	0.1	-
17	520477.67	2228608.23	Метод спутниковых геодезических измерений (определений)	0.1	-
18	520476.99	2228610.65	Метод спутниковых геодезических измерений (определений)	0.1	-
19	520488.04	2228658.90	Метод спутниковых геодезических измерений (определений)	0.1	-
20	520486.09	2228659.36	Метод спутниковых геодезических измерений (определений)	0.1	-
21	520474.93	2228610.60	Метод спутниковых геодезических измерений (определений)	0.1	-
22	520475.60	2228608.18	Метод спутниковых геодезических измерений (определений)	0.1	-
23	520443.65	2228468.63	Метод спутниковых геодезических измерений (определений)	0.1	-
24	520439.90	2228465.39	Метод спутниковых геодезических измерений (определений)	0.1	-
25	520434.34	2228441.33	Метод спутниковых геодезических измерений (определений)	0.1	-
26	520443.07	2228439.47	Метод спутниковых	0.1	-

3. Сведения о характерных точках части (частей) границы объекта					
Обозначение характерных точек части границы	Координаты, м		Метод определения координат характерной точки	Средняя квадратическая погрешность положения характерной точки (Mt), м	Описание обозначения точки на местности (при наличии)
	X	Y			
			геодезических измерений (определений)		
11	520455.66	2228437.71	Метод спутниковых геодезических измерений (определений)	0.1	-
Часть N 4					
27	520526.42	2228857.07	Метод спутниковых геодезических измерений (определений)	0.1	-
28	520528.37	2228856.62	Метод спутниковых геодезических измерений (определений)	0.1	-
29	520531.20	2228868.84	Метод спутниковых геодезических измерений (определений)	0.1	-
30	520542.65	2228923.77	Метод спутниковых геодезических измерений (определений)	0.1	-
31	520548.94	2228957.03	Метод спутниковых геодезических измерений (определений)	0.1	-
32	520577.73	2229100.35	Метод спутниковых геодезических измерений (определений)	0.1	-
33	520580.47	2229117.23	Метод спутниковых геодезических измерений (определений)	0.1	-
34	520586.14	2229142.46	Метод спутниковых геодезических измерений (определений)	0.1	-
35	520608.84	2229225.30	Метод спутниковых геодезических измерений (определений)	0.1	-
36	520611.69	2229234.18	Метод спутниковых геодезических измерений (определений)	0.1	-
37	520628.68	2229296.84	Метод спутниковых геодезических измерений (определений)	0.1	-
38	520621.85	2229310.79	Метод спутниковых геодезических измерений (определений)	0.1	-

3. Сведения о характерных точках части (частей) границы объекта					
Обозначение характерных точек части границы	Координаты, м		Метод определения координат характерной точки	Средняя квадратическая погрешность положения характерной точки (Mt), м	Описание обозначения точки на местности (при наличии)
	X	Y			
39	520608.62	2229338.98	Метод спутниковых геодезических измерений (определений)	0.1	-
40	520575.73	2229392.32	Метод спутниковых геодезических измерений (определений)	0.1	-
41	520574.04	2229391.25	Метод спутниковых геодезических измерений (определений)	0.1	-
42	520606.86	2229338.02	Метод спутниковых геодезических измерений (определений)	0.1	-
43	520621.13	2229307.62	Метод спутниковых геодезических измерений (определений)	0.1	-
44	520626.56	2229296.65	Метод спутниковых геодезических измерений (определений)	0.1	-
45	520609.77	2229234.75	Метод спутниковых геодезических измерений (определений)	0.1	-
46	520606.92	2229225.87	Метод спутниковых геодезических измерений (определений)	0.1	-
47	520584.19	2229142.94	Метод спутниковых геодезических измерений (определений)	0.1	-
48	520578.51	2229117.61	Метод спутниковых геодезических измерений (определений)	0.1	-
49	520575.76	2229100.71	Метод спутниковых геодезических измерений (определений)	0.1	-
50	520546.98	2228957.41	Метод спутниковых геодезических измерений (определений)	0.1	-
51	520540.68	2228924.15	Метод спутниковых геодезических измерений (определений)	0.1	-
52	520529.33	2228869.27	Метод спутниковых геодезических измерений (определений)	0.1	-
27	520526.42	2228857.07	Метод спутниковых	0.1	-

3. Сведения о характерных точках части (частей) границы объекта					
Обозначение характерных точек части границы	Координаты, м		Метод определения координат характерной точки	Средняя квадратическая погрешность положения характерной точки (Mt), м	Описание обозначения точки на местности (при наличии)
	X	Y			
			геодезических измерений (определений)		
Часть N 5					
53	520550.07	2229433.94	Метод спутниковых геодезических измерений (определений)	0.1	-
54	520519.46	2229483.59	Метод спутниковых геодезических измерений (определений)	0.1	-
55	520510.41	2229497.28	Метод спутниковых геодезических измерений (определений)	0.1	-
56	520452.97	2229587.29	Метод спутниковых геодезических измерений (определений)	0.1	-
57	520425.63	2229636.12	Метод спутниковых геодезических измерений (определений)	0.1	-
58	520405.83	2229669.07	Метод спутниковых геодезических измерений (определений)	0.1	-
59	520373.48	2229718.99	Метод спутниковых геодезических измерений (определений)	0.1	-
60	520367.72	2229728.75	Метод спутниковых геодезических измерений (определений)	0.1	-
61	520332.78	2229785.34	Метод спутниковых геодезических измерений (определений)	0.1	-
62	520292.17	2229851.41	Метод спутниковых геодезических измерений (определений)	0.1	-
63	520439.71	2229942.36	Метод спутниковых геодезических измерений (определений)	0.1	-
64	520428.24	2229961.19	Метод спутниковых геодезических измерений (определений)	0.1	-
65	520430.65	2229962.64	Метод спутниковых геодезических измерений (определений)	0.1	-

3. Сведения о характерных точках части (частей) границы объекта					
Обозначение характерных точек части границы	Координаты, м		Метод определения координат характерной точки	Средняя квадратическая погрешность положения характерной точки (Mt), м	Описание обозначения точки на местности (при наличии)
	X	Y			
66	520425.46	2229971.23	Метод спутниковых геодезических измерений (определений)	0.1	-
67	520419.50	2229967.62	Метод спутниковых геодезических измерений (определений)	0.1	-
68	520423.60	2229960.85	Метод спутниковых геодезических измерений (определений)	0.1	-
69	520425.43	2229961.95	Метод спутниковых геодезических измерений (определений)	0.1	-
70	520436.96	2229943.02	Метод спутниковых геодезических измерений (определений)	0.1	-
71	520289.43	2229852.06	Метод спутниковых геодезических измерений (определений)	0.1	-
72	520331.08	2229784.29	Метод спутниковых геодезических измерений (определений)	0.1	-
73	520366.01	2229727.72	Метод спутниковых геодезических измерений (определений)	0.1	-
74	520371.76	2229717.97	Метод спутниковых геодезических измерений (определений)	0.1	-
75	520404.14	2229668.02	Метод спутниковых геодезических измерений (определений)	0.1	-
76	520423.90	2229635.11	Метод спутниковых геодезических измерений (определений)	0.1	-
77	520451.28	2229586.22	Метод спутниковых геодезических измерений (определений)	0.1	-
78	520508.72	2229496.20	Метод спутниковых геодезических измерений (определений)	0.1	-
79	520517.77	2229482.52	Метод спутниковых геодезических измерений (определений)	0.1	-
80	520548.34	2229432.94	Метод спутниковых	0.1	-

3. Сведения о характерных точках части (частей) границы объекта					
Обозначение характерных точек части границы	Координаты, м		Метод определения координат характерной точки	Средняя квадратическая погрешность положения характерной точки (Mt), м	Описание обозначения точки на местности (при наличии)
	X	Y			
			геодезических измерений (определений)		
53	520550.07	2229433.94	Метод спутниковых геодезических измерений (определений)	0.1	-


Раздел 3

Сведения о местоположении измененных (уточненных) границ объекта							
1. Система координат МСК-59, зона 2							
2. Сведения о характерных точках границ объекта							
Обозначение характерных точек границ	Существующие координаты, м		Измененные (уточненные) координаты, м		Метод определения координат характерной точки	Средняя квадратическая погрешность положения характерной точки (Mt), м	Описание обозначения точки на местности (при наличии)
	X	Y	X	Y			
1	2	3	4	5	6	7	8
-	-	-	-	-	-	-	-
3. Сведения о характерных точках части (частей) границы объекта							
Обозначение характерных точек части границы	Существующие координаты, м		Измененные (уточненные) координаты, м		Метод определения координат характерной точки	Средняя квадратическая погрешность положения характерной точки (Mt), м	Описание обозначения точки на местности (при наличии)
	X	Y	X	Y			
1	2	3	4	5	6	7	8
-	-	-	-	-	-	-	-

Раздел 4

План границ объекта

Обзорная схема границ объекта

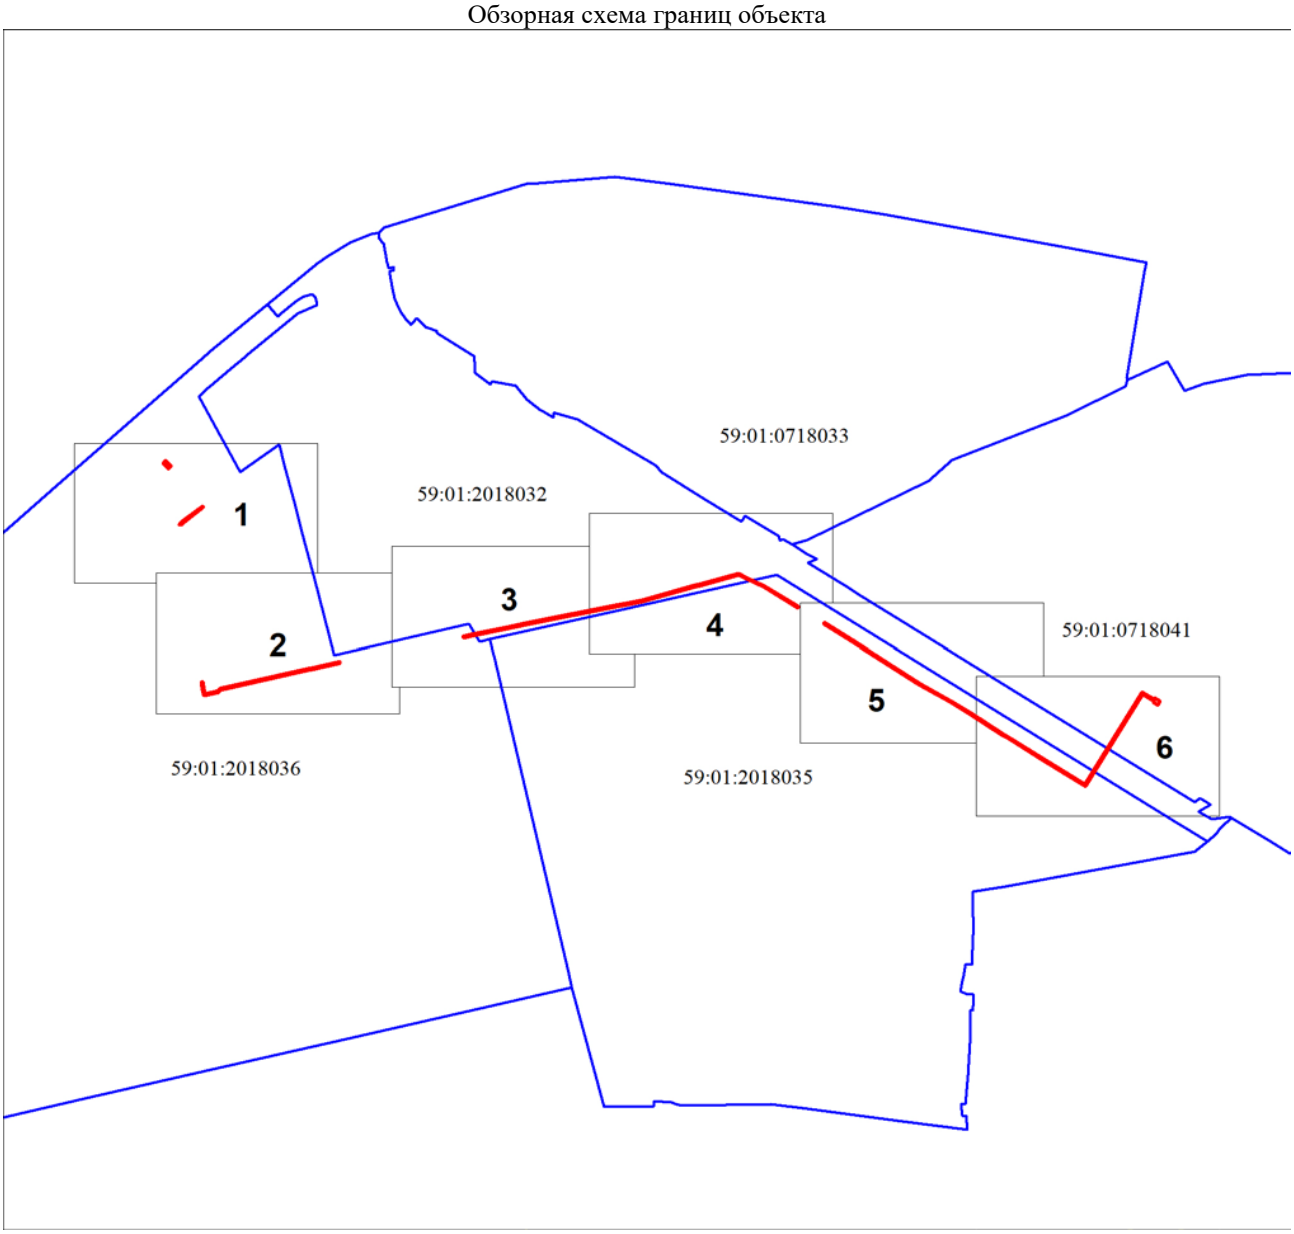

Масштаб 1:12000

Используемые условные знаки и обозначения:

Характерная точка границы устанавливаемого публичного сервитута

1 Номера характерных точек границы публичного сервитута

Граница устанавливаемого публичного сервитута

:295 Границы и номера земельных участков по сведениям ЕГРН


Местоположение проектируемой КЛ-10 кВ

59:01:2018036 Номер кадастрового квартала

Раздел 4

План границ объекта

Выносной лист № 1

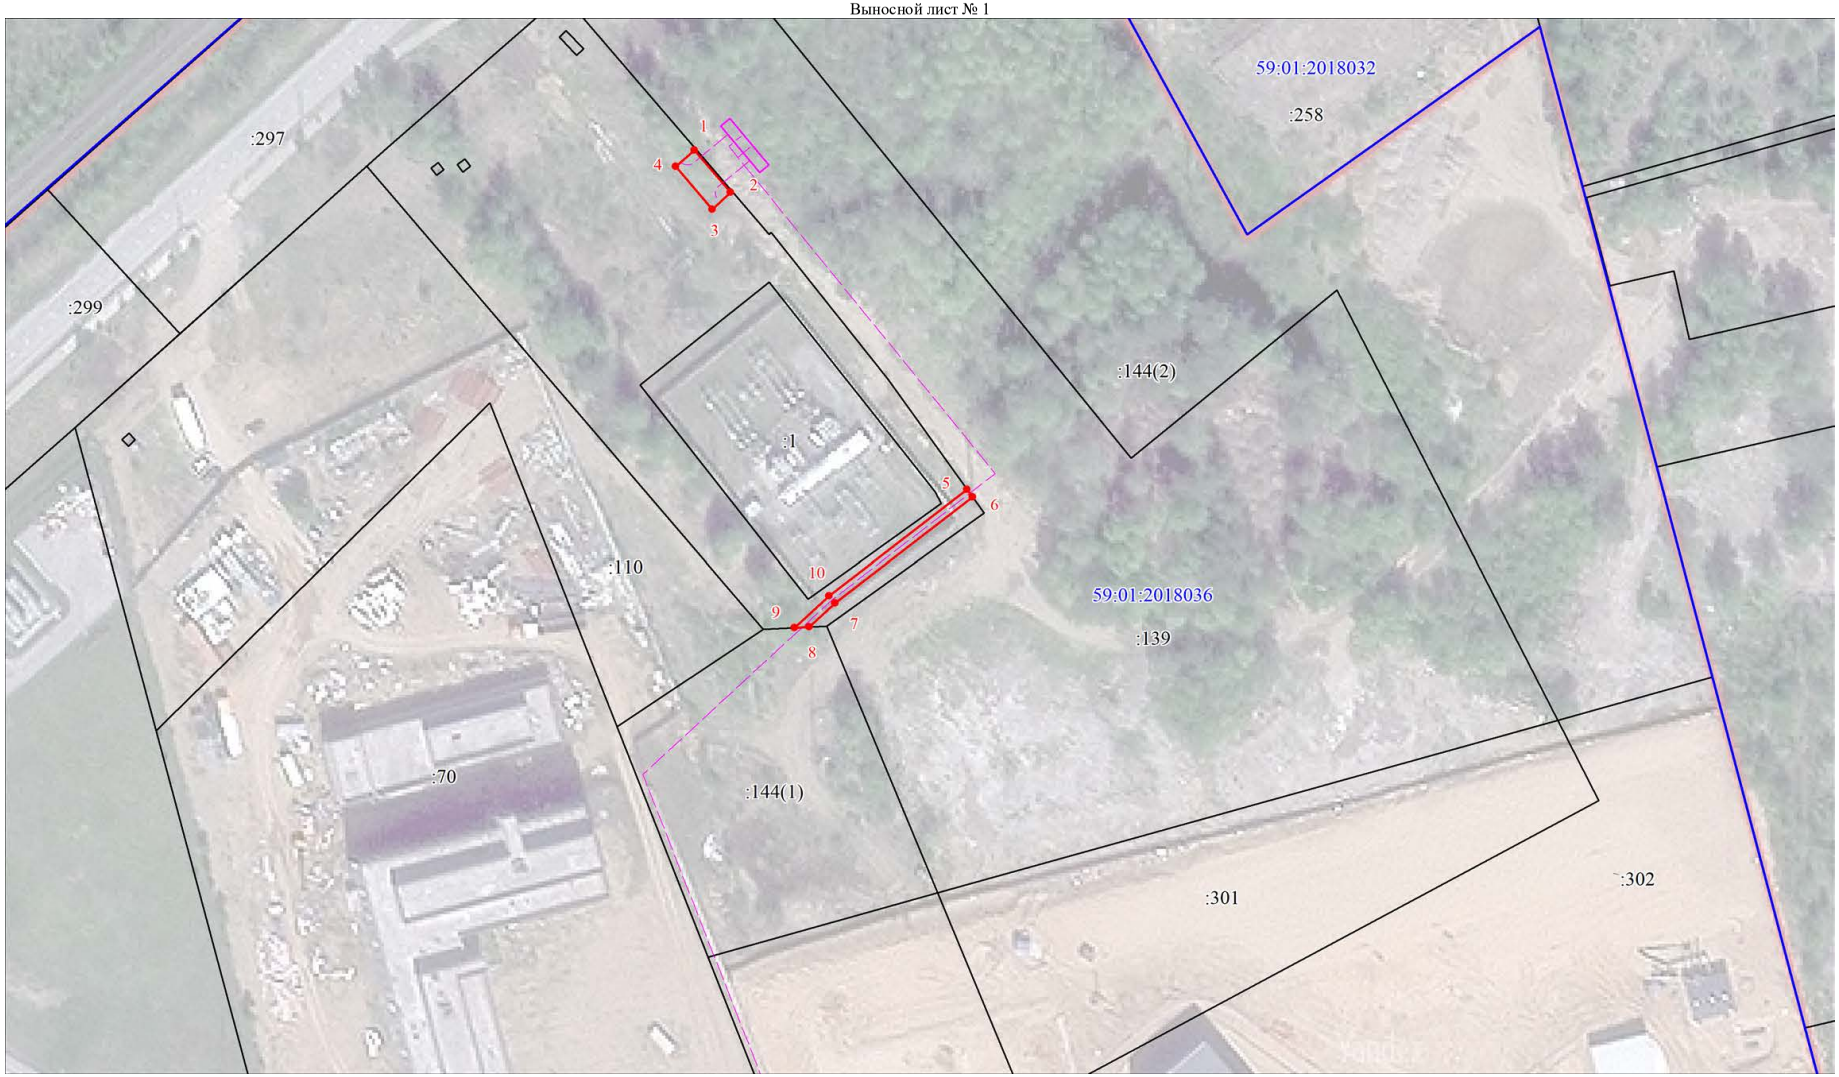

Масштаб 1:1000

Используемые условные знаки и обозначения:

Условные обозначения представлены на листе 9

Раздел 4

План границ объекта

Выносной лист № 2



Масштаб 1:1000


Используемые условные знаки и обозначения:

Условные обозначения представлены на листе 9

Раздел 4

План границ объекта

Выносной лист № 3

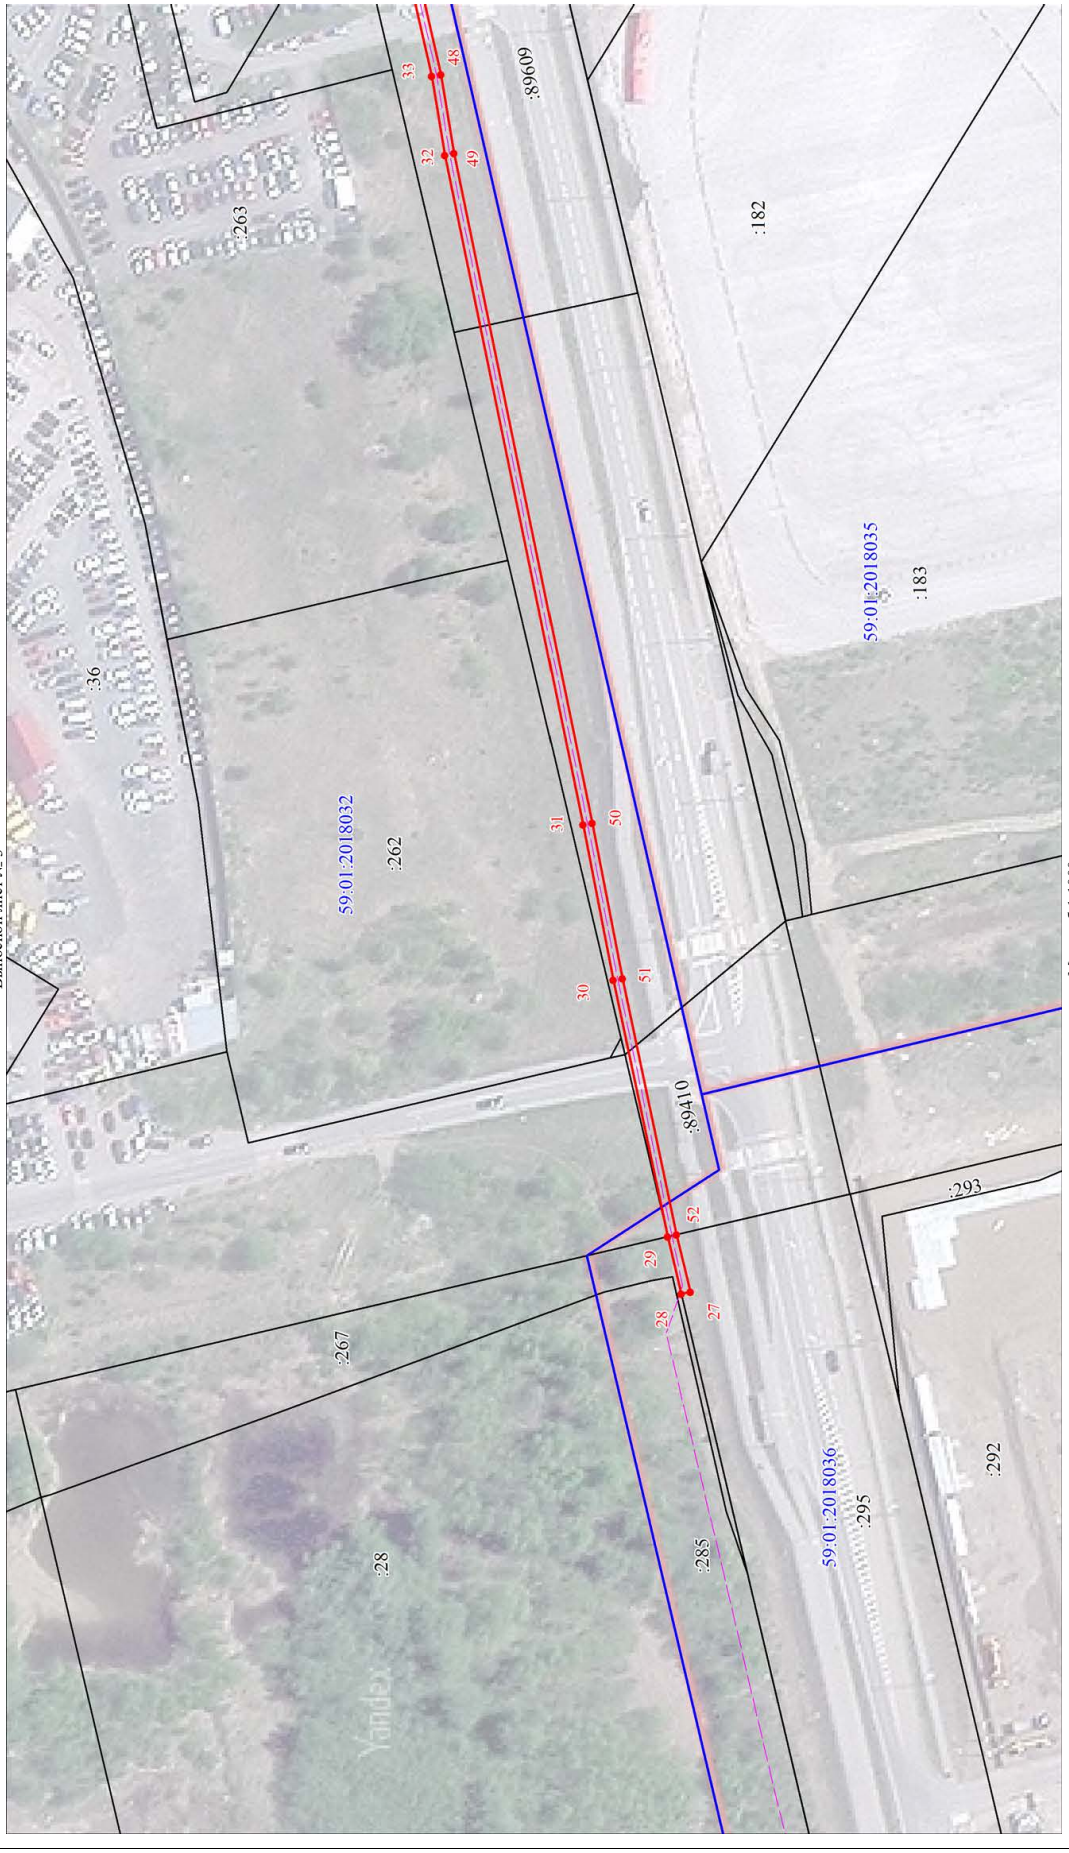

Масштаб 1:1000


Используемые условные знаки и обозначения:

Условные обозначения представлены на листе 9

Раздел 4

План границ объекта

Выносной лист № 4

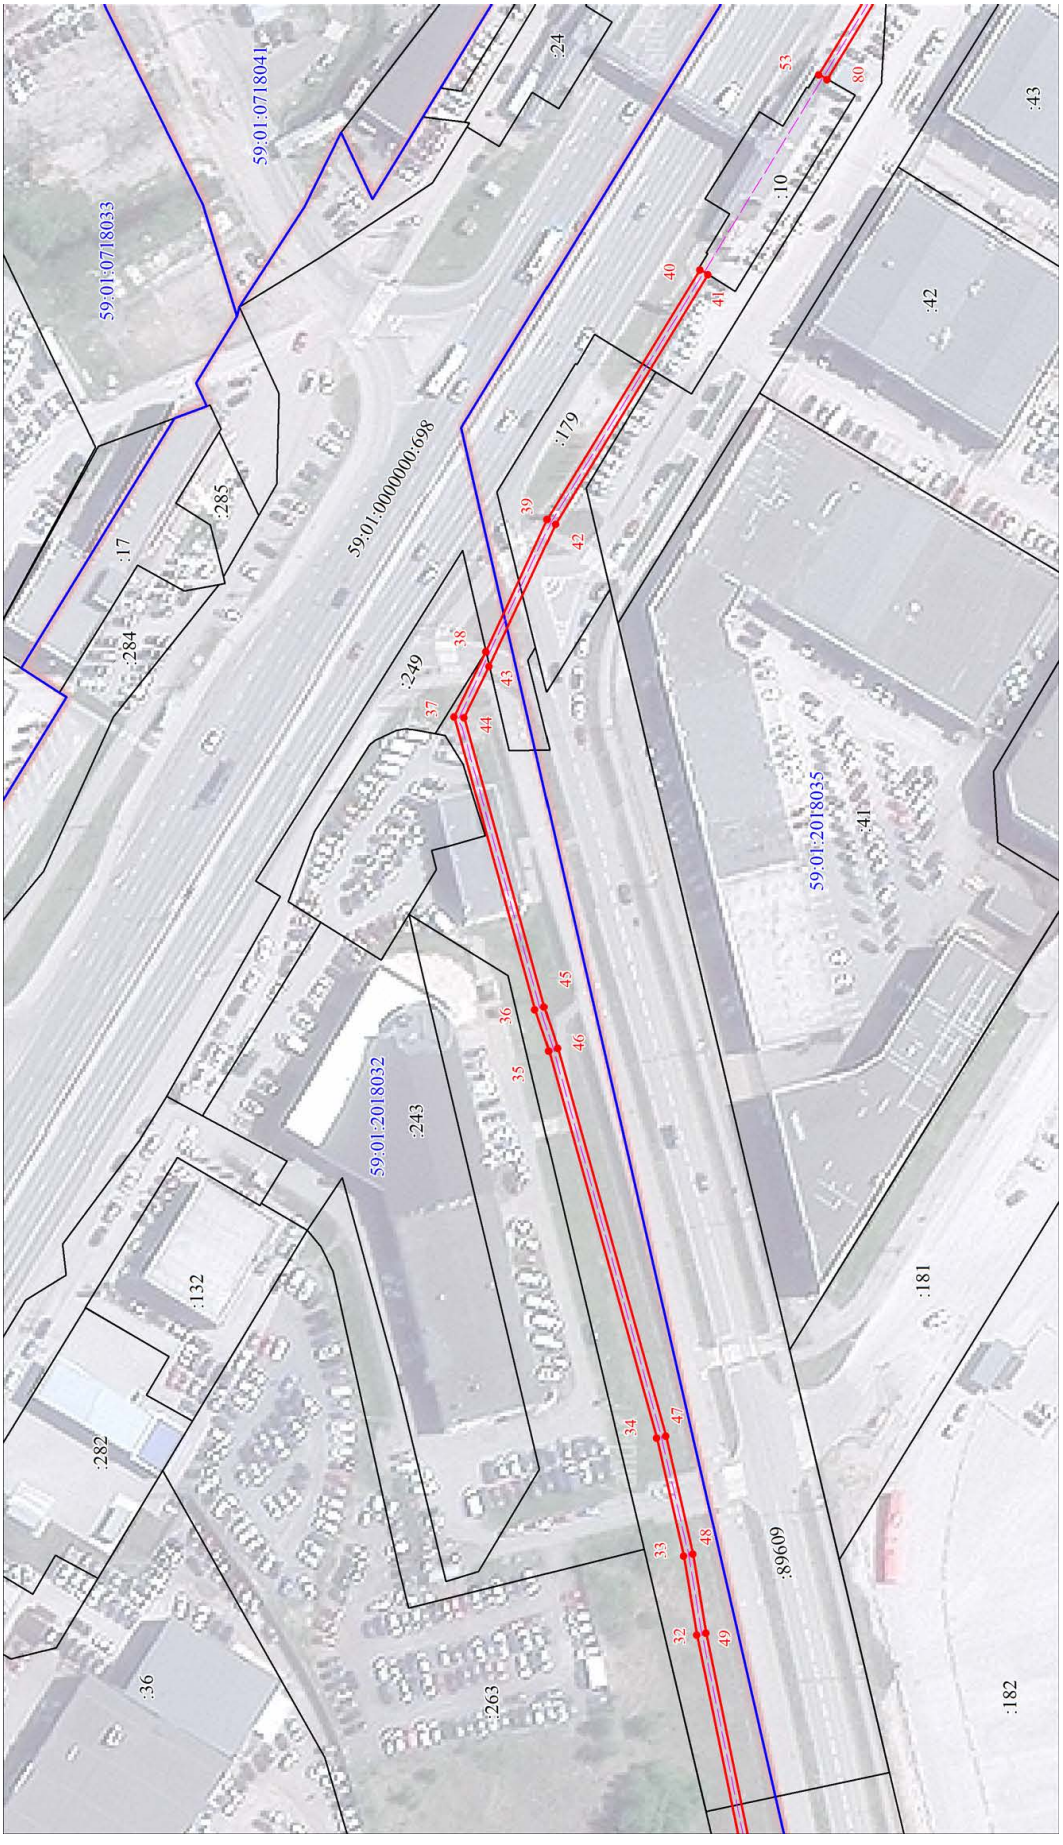

Масштаб 1:1000


Используемые условные знаки и обозначения:

Условные обозначения представлены на листе 9

Раздел 4

План границ объекта

Выносной лист № 5

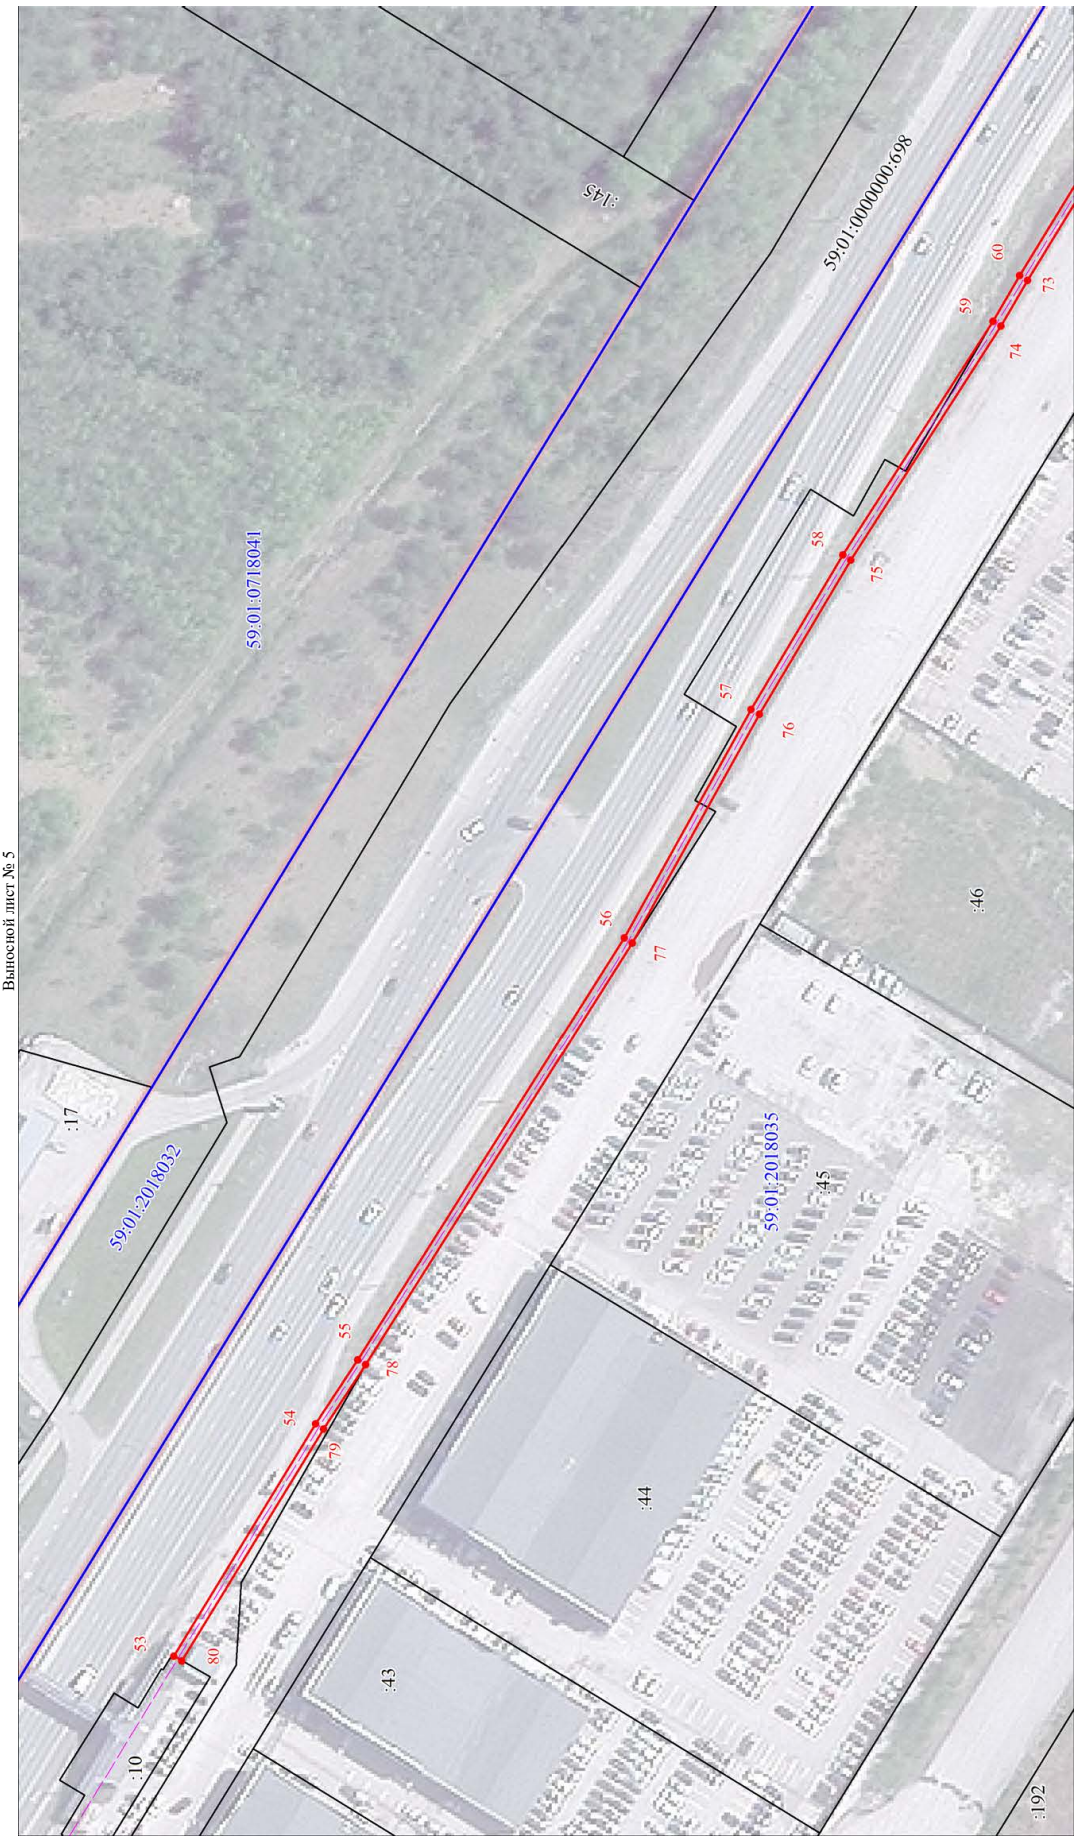

Масштаб 1:1000


Используемые условные знаки и обозначения:

Условные обозначения представлены на листе 9

Раздел 4

План границ объекта

Выносной лист № 6

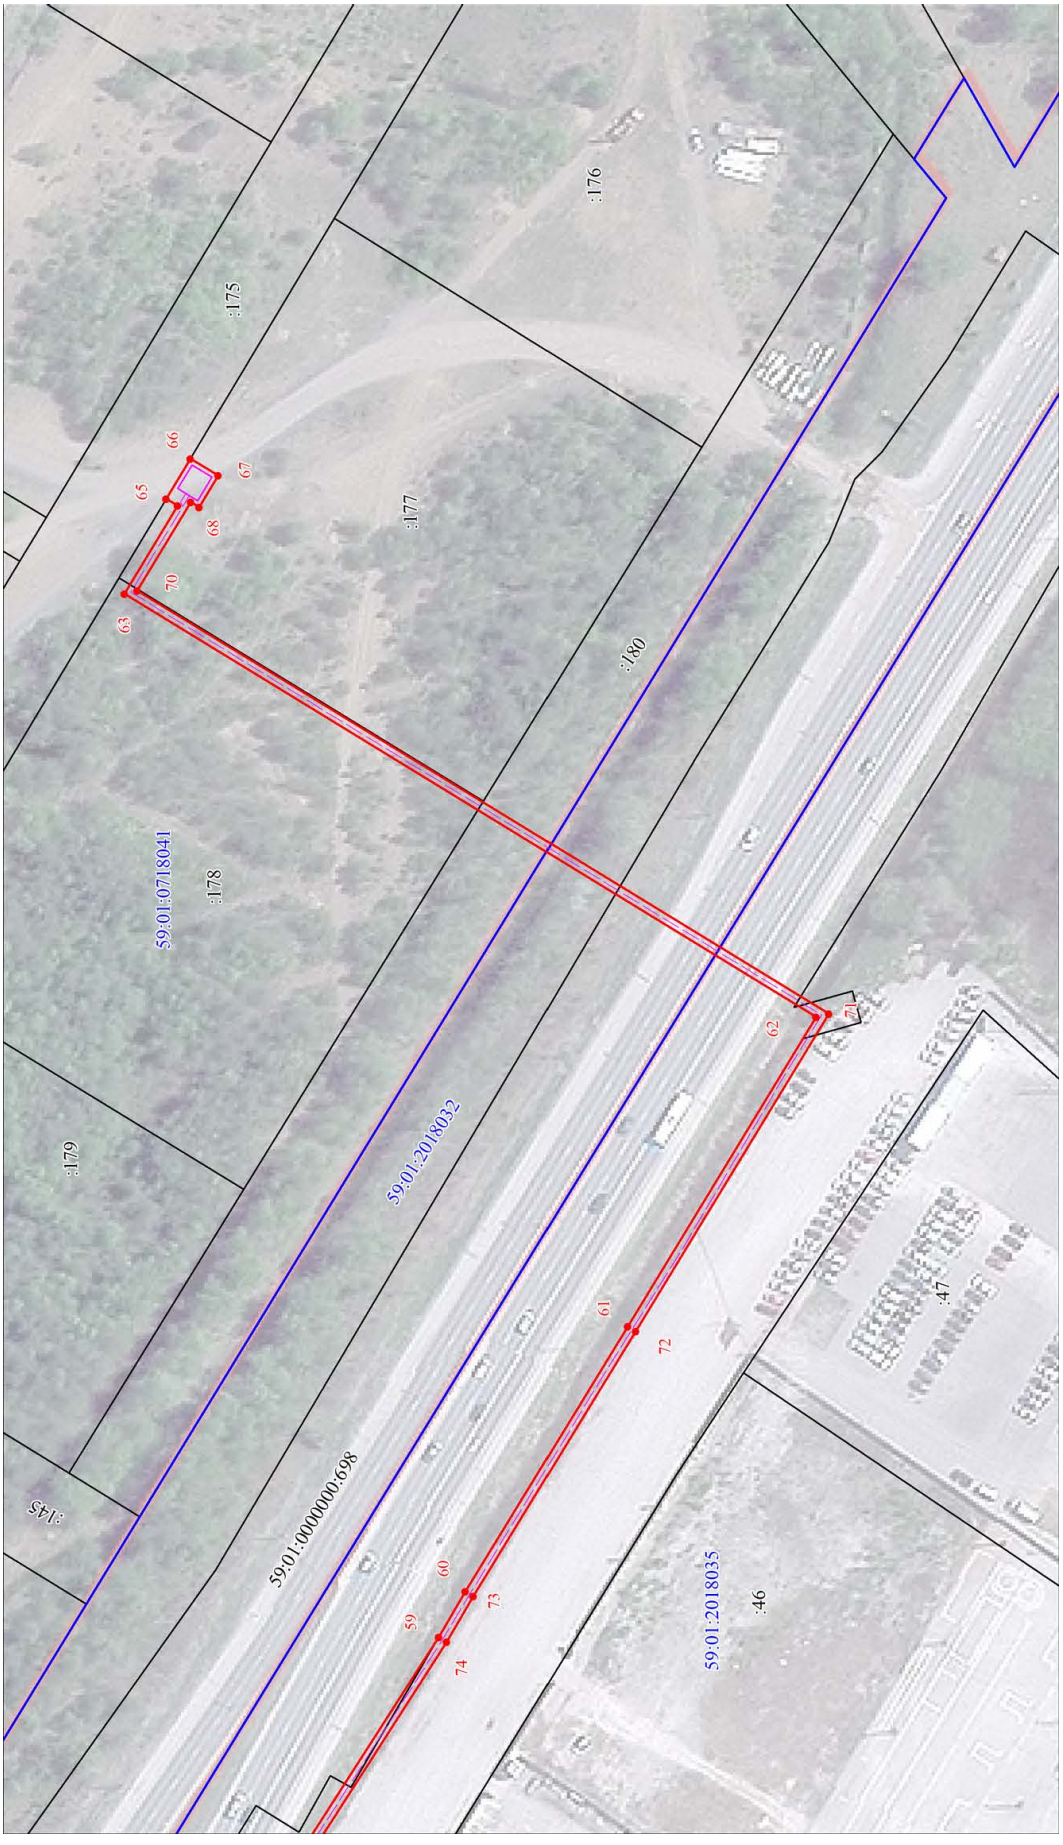

Масштаб 1:1000

Используемые условные знаки и обозначения:

Условные обозначения представлены на листе 9

Текстовое описание местоположения границ объекта		
Прохождение границы		Описание прохождения границы
от точки	до точки	
1	2	3
-	-	-

ГРАФИЧЕСКОЕ ОПИСАНИЕ

местоположения границ населенных пунктов, территориальных зон, особо охраняемых природных территорий, зон с особыми условиями использования территории

Строительство участка ВЛ 0,4 кВ от ближайшей опоры ВЛ 0,4 кВ от ТП-6751, установка оборудования учета э/э на опоре ВЛ 0,4 кВ для электроснабжения малоэтажной жилой застройки по адресу: Пермский край, г. Пермь, СНТ "Мечта" коллектива многодетных семей, уч. 159А (кад. номер зем. участка 59:01:5710002:256)

(наименование объекта, местоположение границ которого описано (далее - объект))

Раздел 1

Сведения об объекте

№ п/п	Характеристики объекта	Описание характеристик
1	2	3
1.	Местоположение объекта	Пермский край, г.о Пермский, город Пермь
2.	Площадь объекта +/- величина погрешности определения площади (Р +/- Дельта Р)	66 +/- 1 м²
3.	Иные характеристики объекта	-

Раздел 2

Сведения о местоположении границ объекта

1. Система координат МСК-59

2. Сведения о характерных точках границ объекта

Обозначение характерных точек границ	Координаты, м		Метод определения координат характерной точки	Средняя квадратическая погрешность положения характерной точки (Mt), м	Описание обозначения точки на местности (при наличии)
	X	Y			
1	2	3	4	5	6
1	508123.31	2248373.71	Геодезический метод	0.10	закрепление отсутствует
2	508124.74	2248372.31	Геодезический метод	0.10	закрепление отсутствует
3	508128.18	2248375.80	Геодезический метод	0.10	закрепление отсутствует
4	508145.37	2248390.82	Геодезический метод	0.10	закрепление отсутствует
5	508149.03	2248394.51	Геодезический метод	0.10	закрепление отсутствует
6	508149.93	2248395.46	Геодезический метод	0.10	закрепление отсутствует
7	508149.01	2248396.52	Геодезический метод	0.10	закрепление отсутствует
8	508126.81	2248377.26	Геодезический метод	0.10	закрепление отсутствует
1	508123.31	2248373.71	Геодезический метод	0.10	закрепление отсутствует

3. Сведения о характерных точках части (частей) границы объекта

Обозначение характерных точек части границы	Координаты, м		Метод определения координат характерной точки	Средняя квадратическая погрешность положения характерной точки (Mt), м	Описание обозначения точки на местности (при наличии)
	X	Y			
1	2	3	4	5	6
-	-	-	-	-	-

Раздел 3

Сведения о местоположении измененных (уточненных) границ объекта

1. Система координат -

2. Сведения о характерных точках границ объекта

Обозначение характерных точек границ	Существующие координаты, м		Измененные (уточненные) координаты, м		Метод определения координат характерной точки	Средняя квадратическая погрешность положения характерной точки (Mt), м	Описание обозначения точки на местности (при наличии)
	X	Y	X	Y			
1	2	3	4	5	6	7	8
-	-	-	-	-	-	-	

3. Сведения о характерных точках части (частей) границы объекта

Обозначение характерных точек части границы	Существующие координаты, м		Измененные (уточненные) координаты, м		Метод определения координат характерной точки	Средняя квадратическая погрешность положения характерной точки (Mt), м	Описание обозначения точки на местности (при наличии)
	X	Y	X	Y			
1	2	3	4	5	6	7	8
-	-	-	-	-	-	-	

План границ объекта



М 1:250

Условные обозначения:

	Вновь образованная граница публичного сервитута
59:01:5710002:490	Кадастровый номер учтенного земельного участка
1	Образуемая точка контура, сведения о которой позволяют однозначно определить ее положение на местности
	существующая часть границы, имеющихся в ЕГРН сведения о которых достаточны для определения ее местоположения
	линия проектируемой КЛ

Подпись_____дата 28.05.2026

Место для оттиска печати (при наличии) лица, составившего описание местоположения границ объекта

ГРАФИЧЕСКОЕ ОПИСАНИЕ

местоположения границ населенных пунктов, территориальных зон, особо охраняемых природных территорий, зон с особыми условиями использования территории

Публичный сервитут для строительства линейного объекта: подключение (технологическое присоединение) к сетям инженерно-технического обеспечения ПАО "Россети Урал" по объекту: «Строительство участка ЛЭП 10 кВ от КРУМ 10 кВ ПС 110 кВ Бахаревка, установка оборудования учета э/э 10 кВ, линейного разъединителя 10 кВ для электроснабжения производственного здания по адресу: Пермский край, г. Пермь, ул. Василия Васильева, 106»

(наименование объекта, местоположение границ которого описано (далее - объект))

Раздел 1

Сведения об объекте

№ п/п	Характеристики объекта	Описание характеристик
1	2	3
1.	Местоположение объекта	Пермский край, город Пермь
2.	Площадь объекта +/- величина погрешности определения площади (Р +/- Дельта Р)	558 +/- 4 м²
3.	Иные характеристики объекта	-

Раздел 2

Сведения о местоположении границ объекта

1. Система координат МСК-59, зона 2

2. Сведения о характерных точках границ объекта

Обозначение характерных точек границ	Координаты, м		Метод определения координат характерной точки	Средняя квадратическая погрешность положения характерной точки (Mt), м	Описание обозначения точки на местности (при наличии)
	X	Y			
1	2	3	4	5	6
1	511390.51	2232410.68	Метод спутниковых геодезических измерений (определений)	0.10	Закрепление отсутствует
2	511386.84	2232409.08	Метод спутниковых геодезических измерений (определений)	0.10	Закрепление отсутствует
3	511388.18	2232405.87	Метод спутниковых геодезических измерений (определений)	0.10	Закрепление отсутствует
4	511387.55	2232403.27	Метод спутниковых геодезических измерений (определений)	0.10	Закрепление отсутствует
5	511379.49	2232400.12	Метод спутниковых геодезических измерений (определений)	0.10	Закрепление отсутствует
6	511377.52	2232400.99	Метод спутниковых геодезических измерений (определений)	0.10	Закрепление отсутствует
7	511347.76	2232461.36	Метод спутниковых геодезических измерений (определений)	0.10	Закрепление отсутствует
8	511341.61	2232474.94	Метод спутниковых геодезических измерений (определений)	0.10	Закрепление отсутствует
9	511334.77	2232477.54	Метод спутниковых геодезических измерений (определений)	0.10	Закрепление отсутствует
10	511327.21	2232480.43	Метод спутниковых геодезических измерений (определений)	0.10	Закрепление отсутствует
11	511307.69	2232469.88	Метод спутниковых геодезических измерений (определений)	0.10	Закрепление отсутствует

2. Сведения о характерных точках границ объекта

Обозначение характерных точек границ	Координаты, м		Метод определения координат характерной точки	Средняя квадратическая погрешность положения характерной точки (Mt), м	Описание обозначения точки на местности (при наличии)
	X	Y			
1	2	3	4	5	6
12	511309.18	2232466.40	Метод спутниковых геодезических измерений (определений)	0.10	Закрепление отсутствует
13	511327.42	2232476.06	Метод спутниковых геодезических измерений (определений)	0.10	Закрепление отсутствует
14	511329.69	2232475.20	Метод спутниковых геодезических измерений (определений)	0.10	Закрепление отсутствует
15	511338.65	2232471.79	Метод спутниковых геодезических измерений (определений)	0.10	Закрепление отсутствует
16	511344.16	2232459.60	Метод спутниковых геодезических измерений (определений)	0.10	Закрепление отсутствует
17	511374.58	2232397.91	Метод спутниковых геодезических измерений (определений)	0.10	Закрепление отсутствует
18	511379.40	2232395.79	Метод спутниковых геодезических измерений (определений)	0.10	Закрепление отсутствует
19	511390.94	2232400.30	Метод спутниковых геодезических измерений (определений)	0.10	Закрепление отсутствует
20	511392.37	2232406.19	Метод спутниковых геодезических измерений (определений)	0.10	Закрепление отсутствует
1	511390.51	2232410.68	Метод спутниковых геодезических измерений (определений)	0.10	Закрепление отсутствует

3. Сведения о характерных точках части (частей) границы объекта

Обозначение характерных точек части границы	Координаты, м		Метод определения координат характерной точки	Средняя квадратическая погрешность положения характерной точки (Mt), м	Описание обозначения точки на местности (при наличии)
	X	Y			
1	2	3	4	5	6
-	-	-	-	-	-

Раздел 3

Сведения о местоположении измененных (уточненных) границ объекта

1. Система координат -

2. Сведения о характерных точках границ объекта


Обозначение характерных точек границ	Существующие координаты, м		Измененные (уточненные) координаты, м		Метод определения координат характерной точки	Средняя квадратическая погрешность положения характерной точки (Mt), м	Описание обозначения точки на местности (при наличии)
	X	Y	X	Y			
1	2	3	4	5	6	7	8
-	-	-	-	-	-	-	

3. Сведения о характерных точках части (частей) границы объекта

Обозначение характерных точек части границы	Существующие координаты, м		Измененные (уточненные) координаты, м		Метод определения координат характерной точки	Средняя квадратическая погрешность положения характерной точки (Mt), м	Описание обозначения точки на местности (при наличии)
	X	Y	X	Y			
1	2	3	4	5	6	7	8
-	-	-	-	-	-	-	

СХЕМА РАСПОЛОЖЕНИЯ ГРАНИЦ ПУБЛИЧНОГО СЕРВИТУТА

Объект: «Строительство участка ЛЭП 10 кВ от КРУМ 10 кВ ПС 110 кВ Бахаревка, установка оборудования учета э/э 10 кВ, линейного разъединителя 10 кВ для электроснабжения производственного здания по адресу: Пермский край, г. Пермь, ул. Василия Васильева, 106»
Местоположение объекта: Пермский край, г. Пермь, ул. Василия Васильева
Площадь земель или части земельного участка, кв.м.: 558
Категория земель: земли населенных пунктов
Вид разрешенного использования земельного участка: -
Цель использования: под объекты инженерного оборудования электроснабжения

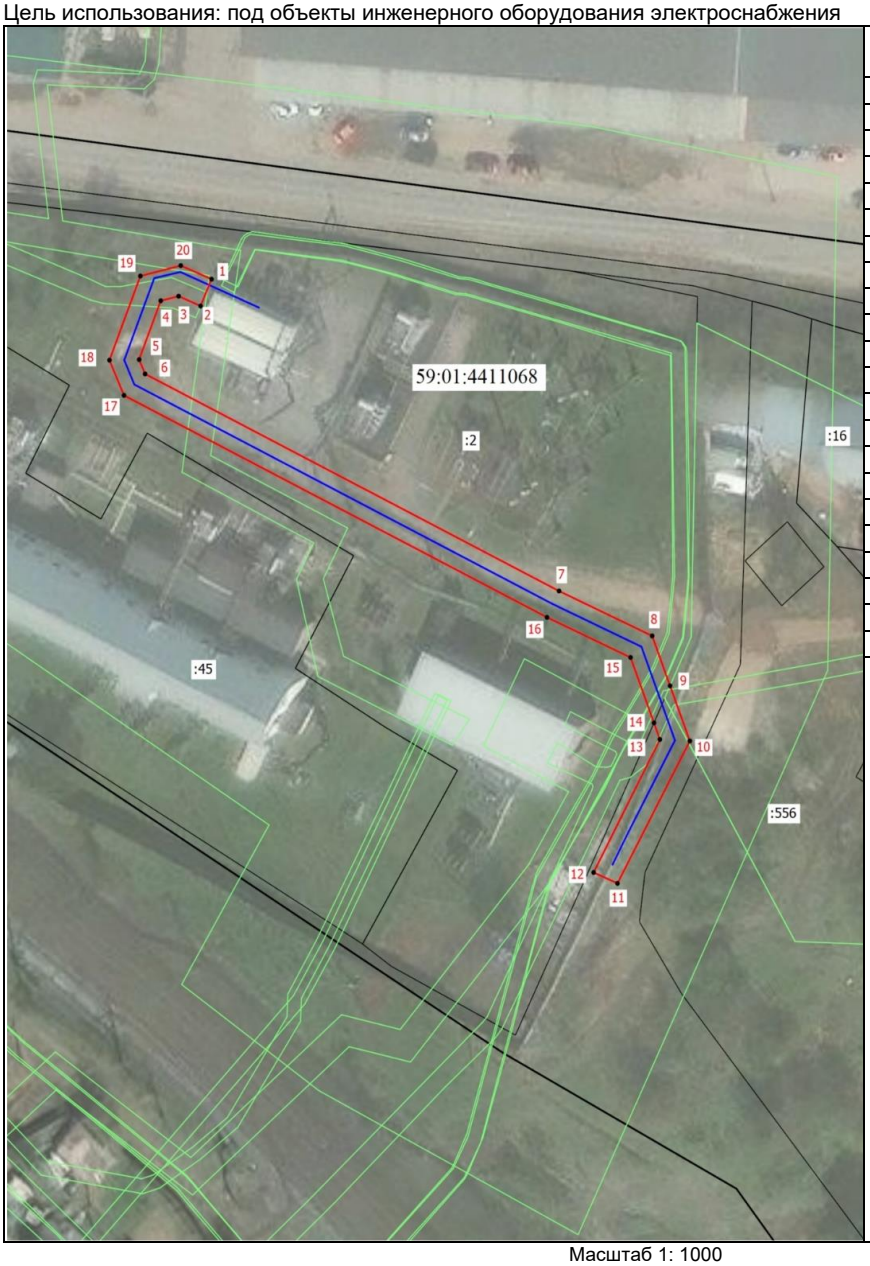

Координаты характерных точек (МСК-59 , зона 2)		
№ п/п	X	Y
1	511390,51	2232410,68
2	511386,84	2232409,08
3	511388,18	2232405,87
4	511387,55	2232403,27
5	511379,49	2232400,12
6	511377,52	2232400,99
7	511347,76	2232461,36
8	511341,61	2232474,94
9	511334,77	2232477,54
10	511327,21	2232480,43
11	511307,69	2232469,88
12	511309,18	2232466,40
13	511327,42	2232476,06
14	511329,69	2232475,20
15	511338,65	2232471,79
16	511344,16	2232459,60
17	511374,58	2232397,91
18	511379,40	2232395,79
19	511390,94	2232400,30
20	511392,37	2232406,19
1	511390,51	2232410,68

Масштаб 1: 1000

Условные обозначения:

- Граница кадастрового квартала
- Граница земельного участка, согласно сведениям из ЕГРН
- Граница зоны с особыми условиями использования
- Граница публичного сервитута
- Граница сооружения, планируемого к строительству

59:01:4411068 - Номер кадастрового квартала
:2 - Кадастровый номер земельного участка
•1 - Обозначение новой характерной точки

ГРАФИЧЕСКОЕ ОПИСАНИЕ
местоположения границ населенных пунктов, территориальных зон, особо охраняемых природных территорий, зон с особыми условиями использования территории

Публичный сервитут для строительства линейного объекта: подключение (технологическое присоединение) к сетям инженерно-технического обеспечения ПАО "Россети Урал" по объекту: "Строительство ЛЭП 0,4 кВ от РУ 0,4 кВ ТП-5510, установка оборудования учета э/э в РУ 0,4 кВ ТП-5510 для электроснабжения нежилой застройки по адресу: Пермский край, г. Пермь, Пермский район (кад.номер зем.участка 59:01:4410748:676)"

(наименование объекта, местоположение границ которого описано (далее - объект))

Раздел 1

Сведения об объекте

№ п/п	Характеристики объекта	Описание характеристик
1	2	3
1.	Местоположение объекта	Пермский край, город Пермь
2.	Площадь объекта +/- величина погрешности определения площади (Р +/- Дельта Р)	18 +/- 2 м²
3.	Иные характеристики объекта	-

Раздел 2

Сведения о местоположении границ объекта

1. Система координат МСК59

2. Сведения о характерных точках границ объекта

Обозначение характерных точек границ	Координаты, м		Метод определения координат характерной точки	Средняя квадратическая погрешность положения характерной точки (Mt), м	Описание обозначения точки на местности (при наличии)
	X	Y			
1	2	3	4	5	6
1	516756.15	2228255.36	Метод спутниковых геодезических измерений (определений)	0.10	Закрепление отсутствует
2	516751.30	2228251.18	Метод спутниковых геодезических измерений (определений)	0.10	Закрепление отсутствует
3	516750.80	2228251.74	Метод спутниковых геодезических измерений (определений)	0.10	Закрепление отсутствует
4	516749.28	2228250.48	Метод спутниковых геодезических измерений (определений)	0.10	Закрепление отсутствует
5	516751.06	2228248.34	Метод спутниковых геодезических измерений (определений)	0.10	Закрепление отсутствует
6	516757.39	2228253.78	Метод спутниковых геодезических измерений (определений)	0.10	Закрепление отсутствует
1	516756.15	2228255.36	Метод спутниковых геодезических измерений (определений)	0.10	Закрепление отсутствует

3. Сведения о характерных точках части (частей) границы объекта

Обозначение характерных точек части границы	Координаты, м		Метод определения координат характерной точки	Средняя квадратическая погрешность положения характерной точки (Mt), м	Описание обозначения точки на местности (при наличии)
	X	Y			
1	2	3	4	5	6
-	-	-	-	-	-

Раздел 3

Сведения о местоположении измененных (уточненных) границ объекта

1. Система координат -

2. Сведения о характерных точках границ объекта


Обозначение характерных точек границ	Существующие координаты, м		Измененные (уточненные) координаты, м		Метод определения координат характерной точки	Средняя квадратическая погрешность положения характерной точки (Mt), м	Описание обозначения точки на местности (при наличии)
	X	Y	X	Y			
1	2	3	4	5	6	7	8
-	-	-	-	-	-	-	

3. Сведения о характерных точках части (частей) границы объекта

Обозначение характерных точек части границы	Существующие координаты, м		Измененные (уточненные) координаты, м		Метод определения координат характерной точки	Средняя квадратическая погрешность положения характерной точки (Mt), м	Описание обозначения точки на местности (при наличии)
	X	Y	X	Y			
1	2	3	4	5	6	7	8
-	-	-	-	-	-	-	

СХЕМА РАСПОЛОЖЕНИЯ ГРАНИЦ ПУБЛИЧНОГО СЕРВИТУТА

Объект: «Строительство ЛЭП 0,4 кВ от РУ 0,4 кВ ТП-5510, установка оборудования учета э/э в РУ 0,4 кВ ТП-5510 для электроснабжения нежилой застройки по адресу: Пермский край, г. Пермь, Пермский район (кад.номер зем.участка 59:01:4410748:676)»
Местоположение объекта: Пермский край, г. Пермь
Площадь земель или части земельного участка, кв.м.: 18
Категория земель: земли населенных пунктов
Вид разрешенного использования земельного участка: -
Цель использования: под объекты инженерного оборудования электроснабжения

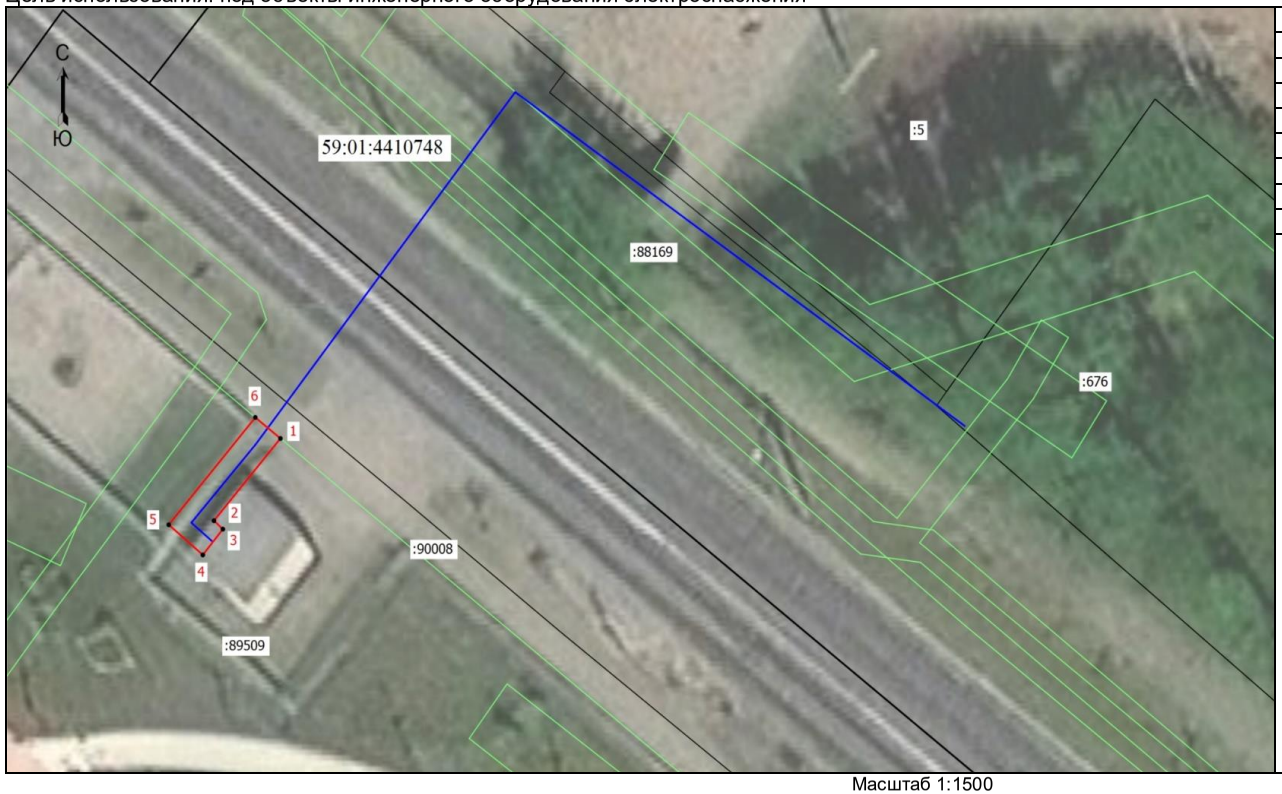

Координаты характерных точек (МСК-59 , зона 2)		
№ п/п	X	Y
1	516756,15	2228255,36
2	516751,30	2228251,18
3	516750,80	2228251,74
4	516749,28	2228250,48
5	516751,06	2228248,34
6	516757,39	2228253,78
1	516756,15	2228255,36

Масштаб 1:1500

- Граница кадастрового квартала
- Граница земельного участка, согласно сведениям из ЕГРН
- Граница зоны с особыми условиями использования
- Граница публичного сервитута
- Граница сооружения, планируемого к строительству

59:01:4410748 - Номер кадастрового квартала
:676 - Кадастровый номер земельного участка
•1 - Обозначение новой характерной точки

ГРАФИЧЕСКОЕ ОПИСАНИЕ

местоположения границ публичного сервитута

ВЛ-6кВ ПС Восточная – ТП-4772

(наименование объекта, местоположение границ которого описано (далее - объект)

Раздел 1

Сведения об объекте		
№ п/п	Характеристики объекта	Описание характеристик
1	2	3
1	Местоположение объекта	Пермский край, Пермь город
2	Площадь объекта +/- величина погрешности определения площади (Р+/- Дельта Р)	3030 кв.м ± 12.05 кв.м
3	Иные характеристики объекта	Публичный сервитут устанавливается в целях эксплуатации объекта электросетевого хозяйства «ВЛ-6кВ ПС Восточная – ТП-4772» согласно п.1 ст. 39.37 «Земельного кодекса Российской Федерации» от 25.10.2001 г. №136-ФЗ) Срок установления публичного сервитута - сорок девять лет (согласно п.1 ст. 39.45 ЗК РФ).

Раздел 2

Сведения о местоположении границ объекта					
1. Система координат <СистемаКоординат>					
2. Сведения о характерных точках границ объекта					
Обозначение характерных точек границ	Координаты, м		Метод определения координат характерной точки	Средняя квадратическая погрешность положения характерной точки (M_t), м	Описание обозначения точки на местности (при наличии)
	X	Y			
1	2	3	4	5	6
1	524901.44	2238219.57	Метод спутниковых геодезических измерений (определений)	0.10	–
2	524895.72	2238218.30	Метод спутниковых геодезических измерений (определений)	0.10	–
3	524896.40	2238216.27	Метод спутниковых геодезических измерений (определений)	0.10	–
4	524894.51	2238215.02	Метод спутниковых геодезических измерений (определений)	0.10	–
5	524852.01	2238195.83	Метод спутниковых геодезических измерений (определений)	0.10	–
6	524782.73	2238162.58	Метод спутниковых геодезических измерений (определений)	0.10	–
7	524749.81	2238147.89	Метод спутниковых	0.10	–

			геодезических измерений (определений)		
8	524714.42	2238130.67	Метод спутниковых геодезических измерений (определений)	0.10	–
9	524655.89	2238102.66	Метод спутниковых геодезических измерений (определений)	0.10	–
10	524639.56	2238080.46	Метод спутниковых геодезических измерений (определений)	0.10	–
11	524647.63	2238074.54	Метод спутниковых геодезических измерений (определений)	0.10	–
12	524662.46	2238094.72	Метод спутниковых геодезических измерений (определений)	0.10	–
13	524713.83	2238119.29	Метод спутниковых геодезических измерений (определений)	0.10	–
14	524713.64	2238119.73	Метод спутниковых геодезических измерений (определений)	0.10	–
15	524734.91	2238129.51	Метод спутниковых геодезических измерений (определений)	0.10	–
16	524754.05	2238138.83	Метод спутниковых геодезических измерений (определений)	0.10	–
17	524786.93	2238153.50	Метод спутниковых геодезических измерений (определений)	0.10	–
18	524856.23	2238186.76	Метод спутниковых геодезических измерений (определений)	0.10	–
19	524899.36	2238206.23	Метод спутниковых геодезических измерений (определений)	0.10	–
20	524904.67	2238209.76	Метод спутниковых геодезических измерений (определений)	0.10	–
21	524911.31	2238212.78	Метод спутниковых геодезических измерений (определений)	0.10	–
22	524907.70	2238220.76	Метод спутниковых геодезических измерений (определений)	0.10	–
1	524901.44	2238219.57	Метод спутниковых геодезических измерений (определений)	0.10	–
3. Сведения о характерных точках части (частей) границы объекта					

Обозначение характерных точек части границы	Координаты, м		Метод определения координат характерной точки	Средняя квадратическая погрешность положения характерной точки (M_t), м	Описание обозначения точки на местности (при наличии)
	X	Y			
1	2	3	4	5	6
–	–	–	–	–	–

Схема расположения границ публичного сервитута
для эксплуатации объекта электросетевого хозяйства

ВЛ-6кВ ПС Восточная – ТП-4772
(наименование объекта)



Масштаб 1:2000

Используемые условные знаки и обозначения:

- границы земельных участков, попадающих в зону публичного сервитута
- граница кадастрового квартала
- :123 - кадастровый номер земельного участка
- 63:29:1302003 - номер кадастрового квартала
- граница устанавливаемого публичного сервитута
- граница муниципального образования, населенного пункта
- с. Рассольное - наименование муниципального образования, населенного пункта
- Линия электропередачи

ГРАФИЧЕСКОЕ ОПИСАНИЕ

местоположения границ публичного сервитута

ВЛ-0,4 кВ отпайка оп.№3-3а Вишневая от ТП-2124
(наименование объекта, местоположение границ которого описано (далее - объект)

Раздел 1

Сведения об объекте		
№ п/п	Характеристики объекта	Описание характеристик
1	2	3
1	Местоположение объекта	Пермский край, Пермь город
2	Площадь объекта +/- величина погрешности определения площади (Р+/- Дельта Р)	76 кв.м ± 1.83 кв.м
3	Иные характеристики объекта	Публичный сервитут устанавливается в целях эксплуатации объекта электросетевого хозяйства «ВЛ-0,4 кВ отпайка оп.№3-3а Вишневая от ТП-2124» (согласно п.1 ст. 39.37 «Земельного кодекса Российской Федерации» от 25.10.2001 г. №136-ФЗ) Срок установления публичного сервитута - сорок девять лет (согласно п.1 ст. 39.45 ЗК РФ).

Раздел 2

Сведения о местоположении границ объекта					
1. Система координат МСК-59, зона 2					
2. Сведения о характерных точках границ объекта					
Обозначение характерных точек границ	Координаты, м		Метод определения координат характерной точки	Средняя квадратическая погрешность положения характерной точки (M_t), м	Описание обозначения точкина местности (при наличии)
	X	Y			
1	2	3	4	5	6
1	521568.38	2238338.51	Метод спутниковых геодезических измерений (определений)	0.10	–
2	521571.97	2238340.28	Метод спутниковых геодезических измерений (определений)	0.10	–
3	521563.63	2238357.20	Метод спутниковых геодезических измерений (определений)	0.10	–
4	521560.04	2238355.43	Метод спутниковых геодезических измерений (определений)	0.10	–
1	521568.38	2238338.51	Метод спутниковых геодезических измерений (определений)	0.10	–
3. Сведения о характерных точках части (частей) границы объекта					
Обозначение характерных точек части	Координаты, м		Метод определения координат	Средняя квадратическая погрешность	Описание обозначения точки на
	X	Y			

границы			характерной точки	положения характерной точки (M_t), м	местности (при наличии)
1	2	3	4	5	6
–	–	–	–	–	–

Схема расположения границ публичного сервитута
для эксплуатации объекта электросетевого хозяйства
ВЛ-0,4 кВ отпайка оп.№3-3а Вишневая от ТП-2124

(наименование объекта)



Масштаб 1:500

Используемые условные знаки и обозначения:

- ● 1 — обозначение характерной точки границы устанавливаемого публичного сервитута
- границы земельных участков, попадающих в зону публичного сервитута
- граница кадастрового квартала
- 59:01:2010331 — номер кадастрового квартала
- :123 — кадастровый номер земельного участка
- г. Пермь — наименование населенного пункта
- ось линии, контур объекта
- граница устанавливаемого публичного сервитута

ГРАФИЧЕСКОЕ ОПИСАНИЕ

местоположения границ публичного сервитута

ВЛ-6кВ ф.Архирейка ПС Ива

(наименование объекта, местоположение границ которого описано (далее - объект)

Раздел 1

Сведения об объекте		
№ п/п	Характеристики объекта	Описание характеристик
1	2	3
1	Местоположение объекта	Пермский край, Пермь город
2	Площадь объекта +/- величина погрешности определения площади (Р+/- Дельта Р)	1287 кв.м ± 7.19 кв.м
3	Иные характеристики объекта	Публичный сервитут устанавливается в целях эксплуатации объекта электросетевого хозяйства «ВЛ-6кВ ф.Архирейка ПС Ива» (согласно п.1 ст. 39.37 «Земельного кодекса Российской Федерации» от 25.10.2001 г. №136-ФЗ) Срок установления публичного сервитута - сорок девять лет (согласно п.1 ст. 39.45 ЗК РФ).

Раздел 2

Сведения о местоположении границ объекта					
1. Система координат <СистемаКоординат>					
2. Сведения о характерных точках границ объекта					
Обозначение характерных точек границ	Координаты, м		Метод определения координат характерной точки	Средняя квадратическая погрешность положения характерной точки (M_t), м	Описание обозначения точки на местности (при наличии)
	X	Y			
1	2	3	4	5	6
1	516585.93	2236308.98	Метод спутниковых геодезических измерений (определений)	0.10	–
2	516588.83	2236305.89	Метод спутниковых геодезических измерений (определений)	0.10	–
3	516621.14	2236276.39	Метод спутниковых геодезических измерений (определений)	0.10	–
4	516627.91	2236283.77	Метод спутниковых геодезических измерений (определений)	0.10	–
5	516619.50	2236291.44	Метод спутниковых геодезических измерений (определений)	0.10	–
6	516618.95	2236290.87	Метод спутниковых геодезических измерений (определений)	0.10	–
7	516607.04	2236302.48	Метод спутниковых	0.10	–

			геодезических измерений (определений)		
8	516600.40	2236308.87	Метод спутниковых геодезических измерений (определений)	0.10	–
9	516589.89	2236318.46	Метод спутниковых геодезических измерений (определений)	0.10	–
10	516582.68	2236324.64	Метод спутниковых геодезических измерений (определений)	0.10	–
11	516583.07	2236325.04	Метод спутниковых геодезических измерений (определений)	0.10	–
12	516581.28	2236326.83	Метод спутниковых геодезических измерений (определений)	0.10	–
13	516580.72	2236326.26	Метод спутниковых геодезических измерений (определений)	0.10	–
14	516574.96	2236332.00	Метод спутниковых геодезических измерений (определений)	0.10	–
15	516575.49	2236332.64	Метод спутниковых геодезических измерений (определений)	0.10	–
16	516571.27	2236336.89	Метод спутниковых геодезических измерений (определений)	0.10	–
17	516570.74	2236336.39	Метод спутниковых геодезических измерений (определений)	0.10	–
18	516568.97	2236338.25	Метод спутниковых геодезических измерений (определений)	0.10	–
19	516569.06	2236338.42	Метод спутниковых геодезических измерений (определений)	0.10	–
20	516567.14	2236340.26	Метод спутниковых геодезических измерений (определений)	0.10	–
21	516566.17	2236340.94	Метод спутниковых геодезических измерений (определений)	0.10	–
22	516560.97	2236347.01	Метод спутниковых геодезических измерений (определений)	0.10	–
23	516559.61	2236347.40	Метод спутниковых геодезических измерений (определений)	0.10	–
24	516559.52	2236347.46	Метод спутниковых геодезических	0.10	–

			измерений (определений)		
25	516547.23	2236357.84	Метод спутниковых геодезических измерений (определений)	0.10	–
26	516547.77	2236358.69	Метод спутниковых геодезических измерений (определений)	0.10	–
27	516532.68	2236370.50	Метод спутниковых геодезических измерений (определений)	0.10	–
28	516532.29	2236371.95	Метод спутниковых геодезических измерений (определений)	0.10	–
29	516527.46	2236370.67	Метод спутниковых геодезических измерений (определений)	0.10	–
30	516522.63	2236369.39	Метод спутниковых геодезических измерений (определений)	0.10	–
31	516523.86	2236364.70	Метод спутниковых геодезических измерений (определений)	0.10	–
32	516549.26	2236344.80	Метод спутниковых геодезических измерений (определений)	0.10	–
33	516580.03	2236313.92	Метод спутниковых геодезических измерений (определений)	0.10	–
34	516580.58	2236313.42	Метод спутниковых геодезических измерений (определений)	0.10	–
1	516585.93	2236308.98	Метод спутниковых геодезических измерений (определений)	0.10	–

3. Сведения о характерных точках части (частей) границы объекта


Обозначение характерных точек части границы	Координаты, м		Метод определения координат характерной точки	Средняя квадратическая погрешность положения характерной точки (M_t), м	Описание обозначения точки на местности (при наличии)
	X	Y			
1	2	3	4	5	6
–	–	–	–	–	–

Схема расположения границ публичного сервитута для эксплуатации объекта

ВЛ-6кВ ф.Архирейка ПС Ива

(наименование объекта)

План границ объекта

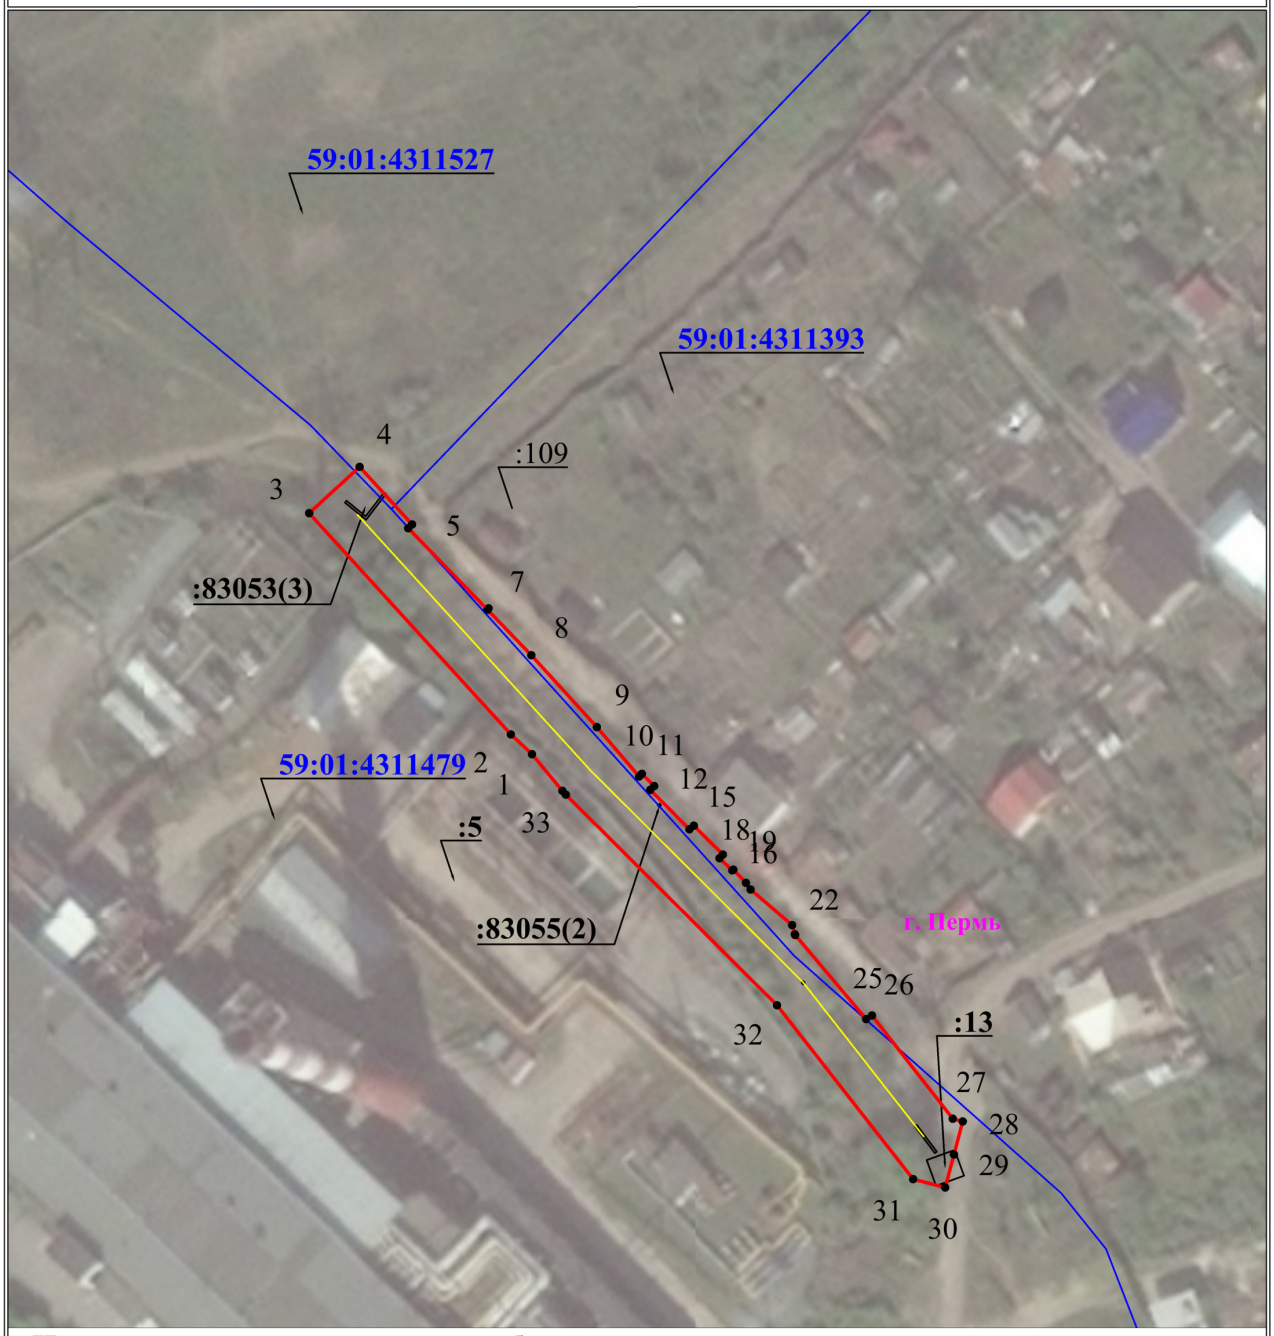

Используемые условные знаки и обозначения:

Масштаб 1:1000

- ● 1 — обозначение характерной точки границы устанавливаемого публичного сервитута
- граница земельных участков, попадающих в зону публичного сервитута
- граница кадастрового квартала
- 59:32:0380001 — номер кадастрового квартала
- г. Пермь — наименование населенного пункта
- ось линии, контур объекта
- :123 — кадастровый номер земельного участка
- граница устанавливаемого публичного сервитута

Информационное сообщение
организационный комитет по организации подготовки и проведения публичных слушаний
по обсуждению проекта решения Пермской городской Думы «О внесении изменений
в Правила благоустройства территории города Перми, утвержденные решением
Пермской городской Думы от 15.12.2020 № 277»
(далее – Публичные слушания)

Тема Публичных слушаний: обсуждение проекта решения Пермской городской Думы «О внесении изменений в Правила благоустройства территории города Перми, утвержденные решением Пермской городской Думы от 15.12.2020 № 277», 26.06.2026 размещенного на официальном сайте муниципального образования город Пермь в информационно-телекоммуникационной сети Интернет ***https://www.gorodperm.ru*** в разделе «Гражданам/Публичные слушания», а также в федеральной государственной информационной системе «Единый портал государственных и муниципальных услуг (функций)» (далее – Единый портал, Проект).

Инициатор проведения Публичных слушаний: Глава города Перми.

Дата, время и место проведения Публичных слушаний (собрания участников Публичных слушаний): 17.07.2026 с *18.10-19.00* по адресу: *г. Пермь, ул. Ленина, д. 23, зал 2.*

Дата, время и место проведения экспозиции Проекта:

с 04.07.2026 по 20.07.2026: понедельник-четверг – с 09.00 час. до 18.00 час., пятница – с 09.00 час. до 17.00 час., по адресу*: 614000, г. Пермь, ул. Ленина, 25, каб. 5.*

Порядок учета предложений по Проекту, а также участие граждан в его обсуждении:

Предложения и замечания по теме Публичных слушаний принимаются в период с 04.07.2026 по 20.07.2026 от участников Публичных слушаний, прошедших идентификацию в соответствии с пунктом 1.5 Положения о порядке организации и проведения публичных слушаний по обсуждению проекта правил благоустройства территории города Перми, утвержденного решением Пермской городской Думы от 26 марта 2019 г. № 57:

в письменной (согласно приложению 2 к постановлению Главы города Перми от 25.06.2026 № 105 «О назначении публичных слушаний по обсуждению проекта решения Пермской городской Думы «О внесении изменений в Правила благоустройства территории города Перми, утвержденные решением Пермской городской Думы от 15.12.2020 № 277» (далее – Постановление от 25.06.2026 № 105) или устной формах в ходе проведения собрания участников Публичных слушаний;

в письменной форме (согласно приложению 2 к Постановлению от 25.06.2026 № 105) в адрес организационного комитета по организации подготовки и проведения публичных слушаний по обсуждению проекта решения Пермской городской Думы «О внесении изменений в Правила благоустройства территории города Перми, утвержденные решением Пермской городской Думы от 15.12.2020 № 277» (далее – Организационный комитет) либо в электронном виде посредством заполнения электронной формы на официальном сайте муниципального образования город Пермь в информационно-телекоммуникационной сети Интернет в разделе «Гражданам/Интернет-приемная/Предложения к публичным слушаниям» (электронный адрес: https://reception.gorodperm.ru/);

посредством записи в книге (журнале) учета посетителей экспозиции Проекта в период проведения экспозиции;

в электронном виде посредством Единого портала в случае, если участники Публичных слушаний имеют подтвержденную учетную запись.

Адрес, телефон Организационного комитета: 614000, г. Пермь, ул. Ленина, д. 25, каб. 5, тел. 212-93-41.

Проект вносится Главой города Перми

Пермская городская Дума
Р Е Ш Е Н И Е

О внесении изменений в Правила благоустройства территории города Перми, утвержденные решением Пермской городской Думы от 15.12.2020 № 277

В соответствии с Градостроительным кодексом Российской Федерации, Федеральными законами от 06.10.2003 № 131-ФЗ «Об общих принципах организации местного самоуправления в Российской Федерации», от 20.03.2025 № 33-ФЗ «Об общих принципах организации местного самоуправления в единой системе публичной власти», Уставом города Перми

Пермская городская Дума **р е ш и л а** :

1. Внести в Правила благоустройства территории города Перми, утвержденные решением Пермской городской Думы от 15.12.2020 № 277 (в редакции решений Пермской городской Думы от 24.02.2021 № 40, от 27.04.2021 № 102, от 24.08.2021 № 181, от 24.08.2021 № 182, от 21.12.2021 № 307, от 26.04.2022 № 81, от 26.04.2022 № 82, от 28.06.2022 № 144, от 23.08.2022 № 171, от 23.08.2022 № 173, от 23.08.2022 № 174, от 25.10.2022 № 233, от 15.11.2022 № 257, от 20.12.2022 № 271, от 20.12.2022 № 276, от 20.12.2022 № 280, от 24.01.2023 № 10, от 27.06.2023 № 117, от 22.08.2023 № 161, от 26.09.2023 № 181, от 26.09.2023 № 182, от 26.09.2023 № 188, от 26.09.2023 № 189, от 26.09.2023 № 199, от 19.12.2023 № 277, от 27.02.2024 № 27, от 26.03.2024 № 49, от 26.03.2024 № 54, от 23.04.2024 № 70, от 25.06.2024 № 108, от 25.06.2024 № 65, от 17.12.2024 № 229, от 25.03.2025 № 48, от 24.04.2025 № 80, от 24.04.2025 № 81, от 27.05.2025 № 99, от 27.05.2025 № 100, от 27.05.2025 № 101, от 23.09.2025 № 183, от 28.10.2025 № 195, от 28.10.2025 № 196, от 18.11.2025 № 225, от 16.12.2025 № 246, от 28.05.2026 № 76,от 26.05.2026 № 81, от 26.05.2026 № 82, от 26.05.2026 № 83, от 26.05.2026 № 85), изменения:

1.1. подпункт 2.1.3 дополнить словом «, сооружений»:

1.2. дополнить подпунктом $2.1.5^4$ следующего содержания:

«$2.1.5^4$. брошенное транспортное средство - транспортное средство, не имеющее собственника или от которого собственник в установленном порядке отказался, разукомплектованное, создающее помехи в уборке территории города Перми, проезду специального транспортного средства и обладающее одним из следующих признаков:

использование транспортного средства в качестве места складирования мусора;

наличие на транспортном средстве растительности;

возможность беспрепятственного доступа в салон транспортного средства;»;

1.3. дополнить подпунктом $2.1.5^5$ следующего содержания:

«$2.1.5^5$. разукомплектованное транспортное средство – транспортное средство, у которого отсутствует один или несколько из следующих элементов: дверь, колесо, стекло (лобовое, заднее или дверное), капот, крышка багажника, крыло, шасси, двигатель, привод, питающий элемент (для электромобилей), приборная панель, водительское сидение, рулевое колесо, наружные световые приборы (два и более), а также поврежденное огнём транспортное средство»;

1.4. дополнить подпунктом $2.1.39^5$ следующего содержания;

«$2.1.39^5$ сети наружного освещения - комплекс технически связанного электротехнического оборудования, состоящий из системы управления наружным освещением, трансформаторных подстанций, распределительных

устройств (пунктов питания), воздушных или кабельных линий электропередачи, поддерживающих конструкций (опор и кронштейнов), осветительных приборов (светильников или прожекторов);»;

1.5. абзац шестой пункта 3.10 изложить в редакции:

«оставлять брошенные и (или) разукомплектованные транспортные средства вне мест, предназначенных для хранения транспортных средств (гаражей, автостоянок, станций технического обслуживания).»;

1.6. дополнить пунктом 3.11 следующего содержания:

«3.11. Порядок выявления, перемещения, временного хранения и возврата брошенных и разукомплектованных транспортных средств на территории города Перми утверждается правовым актом администрации города Перми».

1.7. в пункте 7.2^{1} слова «оборудование и установки наружного освещения» заменить словами «сети наружного освещения»;

1.8. в абзаце первом пункта 8.8. цифры «14» заменить цифрами «01»;

1.9. в абзаце одиннадцатом пункта 9.1. слова «оборудование и установки наружного освещения» заменить словами «сети наружного освещения»;

1.10. абзац третий подпункта 9.4.1.1.1. изложить в редакции:

«электротехническое оборудование сети наружного освещения (прожекторы или светильники, опоры, кронштейны, воздушные или кабельные линии электропередачи),»;

1.11. абзац девятый подпункта 9.4.3. изложить в редакции;

«сети наружного освещения,»;

1.12. в абзаце втором подпункта $12.4^{1}.1.$ слова «оборудования наружного освещения» заменить словами «сетей наружного освещения»;

1.13. в подпункте $12.4^{1}.2.7.$:

1.13.1.в абзаце первом слово «оборудования наружного освещения» заменить словами «сетей наружного освещения»;

1.13.2. абзац второй изложить в редакции:

«экономичность и энергоэффективность сетей наружного освещения, рациональное распределение и использование электроэнергии, удобство обслуживания и управления при разных режимах работы сети наружного освещения.»;

1.13.3. в абзаце третьем слово «оборудования наружного освещения» заменить словом «сети наружного освещения»;

1.14. подпункт 15.1.1.6. изложить в редакции:

«15.1.1.6. к обязательным элементам благоустройства территории детской игровой площадки относятся мягкие виды покрытия (дерновое, песчаное, уплотненное песчаное на грунтовом основании или гравийной крошке, древесная кора или стружка, мягкое резиновое или мягкое синтетическое), зеленые насаждения, информационный стенд, а также электротехническое оборудование сети наружного освещения (прожекторы или светильники, опоры, кронштейны, воздушные или кабельные линии электропередачи), за исключением случаев освещения детской площадки сетью наружного освещения территории;»;

1.15. абзац четвертый подпункта 15.1.1.7. изложить в редакции:

«электротехническим оборудованием сети наружного освещения (прожекторы или светильники, опоры, кронштейны, воздушные или кабельные линии электропередачи),»;

1.16. в подпункте 15.1.1.8.:

1.16.1. абзац первый изложить в редакции:

«детские площадки в вечернее время должны освещаться.»;

1.16.2. в абзаце втором слова «Осветительное оборудование» заменить словами «Осветительные приборы сети наружного освещения»;

1.17. а абзаце первом подпункта 15.1.2.3. слова «осветительное оборудование» заменить словами «электротехническое оборудование сети наружного освещения (прожектора или светильники, опоры, кронштейны, воздушные или кабельные линии электропередачи)»;

1.18. в абзаце втором подпункта 15.1.2.6. слова «осветительного оборудования» заменить словами «осветительные приборы сети наружного освещения»;

1.19. в подпункте 15.1.3.2.3. слова «осветительное оборудование» заменить словами «электротехническое оборудование сети наружного освещения (прожекторы или светильники, опоры, кронштейны, воздушные или кабельные линии электропередачи)»;

1.20. в подпункте 15.1.3.2.9. слова «осветительное оборудование» заменить словами «электротехническое оборудование сети наружного освещения (прожекторы или светильники, опоры, кронштейны, воздушные или кабельные линии электропередачи)»;

1.21. в абзаце третьем пункта 15.1.4 слова «, расположенных на автомобильных дорогах общего пользования,» исключить;

1.22. в подпункте 17.1.1. слова «установок освещения» заменить словам «сетей наружного освещения»;

1.23. подпункт 17.1.2. признать утратившим силу;

1.24. пункт 17.2 изложить в редакции:

«17.2. Освещение территории осуществляется с помощью сетей наружного освещения, включая архитектурную подсветку и праздничную иллюминацию.

График и режим работы сетей наружного освещения, включая архитектурную подсветку и праздничную иллюминацию на территории города Перми устанавливается правовым актом администрации города Перми.»;

1.25..пункт 17.3. изложить в редакции:

«17.3. Содержание сетей наружного освещения обеспечивается:

на территории общего пользования - администрацией города Перми, владельцами сетей наружного освещения;

на земельных участках, принадлежащих на праве собственности, ином вещном либо обязательственном праве юридическим или физическим лицам - указанными юридическими или физическими лицами, если иное не предусмотрено законом или договором.

Размещение и содержание архитектурной подсветки на фасадах капитальных объектов, сооружений осуществляется собственниками или иными законными владельцами капитальных объектов, сооружений, если иное не предусмотрено законом или договором.

Размещение архитектурной подсветки на многоквартирных домах обеспечивается лицами, осуществляющими деятельность по управлению многоквартирными домами.

В случаях, предусмотренных правовыми актами города Перми, размещение и содержание архитектурной подсветки осуществляется за счет средств бюджета города Перми функциональным органом администрации города Перми, осуществляющим функции в сфере благоустройства.

Порядок взаимодействия между функциональными, территориальными органами администрации города Перми, владельцами сетей наружного освещения, расположенных на территории общего пользования, а также основные требования к выполняемым работам по организации освещения территории общего пользования города Перми утверждаются администрацией города Перми.»;

1.26. пункт 17.4. дополнить словом «, сооружений»;

1.27. абзацы пятый- седьмой подпункта 17.4.1. признать утратившими силу;

1.28. в пункте 17.5:

1.28.1. в абзаце первом после слов «территории» дополнить словами «города Перми»;

1.28.2. абзац второй изложить в редакции:

«На территории общего пользования допускается размещение световых гирлянд, светографических элементов или объемных светодиодных композиций, в том числе на поддерживающих конструкциях сети наружного освещения.»;

1.28.3. в абзаце третьем слово «светодиодных» заменить словом «световых»;

1.29. в Перечне основных и дополнительных объектов и элементов благоустройства организованных мест отдыха у воды, а также требований к их обустройству, размещению и внешнему виду (приложение 15):

1.29.1. абзац второй пункта 1.1. после слов «арт-объекты» дополнить словом «, лестница»;

1.29.2. дополнить пунктом 1.8. следующего содержания:

«1.8. Если рельеф организованного места отдыха у воды имеет перепад с водоёмом у организованного места отдыха у воды, в целях обеспечения безопасного спуска к воде, устанавливается лестница.».

2. Настоящее решение вступает в силу с 01.03.2027 года.

3. Обнародовать настоящее решение посредством официального опубликования в печатном средстве массовой информации «Официальный бюллетень органов местного самоуправления муниципального образования город Пермь», а также в сетевом издании «Официальный сайт муниципального образования город Пермь www.gorodperm.ru».

4. Контроль за исполнением настоящего решения возложить на комитет Пермской городской Думы по пространственному развитию и благоустройству.

Председатель
Пермской городской Думы Д.В. Малютин

Глава города Перми Э.О. Соснин

Информационные материалы
по изменениям, вносимым в Правила благоустройства территории
города Перми, утвержденные решением Пермской
городской Думы от 15.12.2020 № 277 (далее-Правила благоустройства)

№ п/п	Номер структурной единицы Правил благоустройства	Действующая редакция Правил благоустройства	Предлагаемая редакция в проекте Правил благоустройства	Примечание
1	п.п 2.1.3	архитектурная подсветка – искусственное освещение фасадов капитальных объектов жилого и общественного назначения	подпункт 2.1.3 дополнить словом «, сооружений»:	Предлагаемые изменения, предусмотрены размещением архитектурной подсветки на опорах, мостах, путепроводах, являющихся сооружениями
2	п.п 2.1.5[4]	отсутствует	дополнить подпунктом 2.1.5[4] следующего содержания: брошенное транспортное средство – транспортное средство, не имеющее собственника или от которого собственник в установленном порядке отказался, разукомплектованное, создающее помехи в уборке территории города Перми, проезду специального транспортного средства и обладающее одним из следующих признаков: использование транспортного средства в качестве места складирования мусора; наличие на транспортном средстве растительности; возможность беспрепятственного доступа в салон транспортного средства;	Предлагаемые изменения обусловлены необходимостью определения понятия брошенного транспортного средства для урегулирования размещения на территории общего пользования брошенных транспортных средств, мешающих уборке территории, проезду спецтехники
3	п.п 2.1.5[5]	отсутствует	дополнить подпунктом 2.1.5[5] следующего содержания: разукомплектованное транспортное средство – транспортное средство, у которого отсутствует один или несколько из следующих элементов: дверь, колесо, стекло (лобовое, заднее или дверное), капот, крышка багажника, крыло, шасси, двигатель, привод, питающий элемент (для электромобилей), приборная панель, водительское сидение, рулевое колесо, наружные световые приборы (два и более), а также поврежденное огнём транспортное средство;	Предлагаемые изменения обусловлены необходимостью определения понятия разукомплектованного транспортного средства для урегулирования размещения на территории общего пользования разукомплектованных транспортных средств, мешающих уборке территории, проезду спецтехники

4	п.п. 2.1.39[5]	отсутствует	дополнить подпунктом 2.1.39[5] следующего содержания; сети наружного освещения – комплекс технически связанного электротехнического оборудования, состоящий из системы управления наружным освещением, трансформаторных подстанций, распределительных устройств (пунктов питания), воздушных или кабельных линий электропередачи, поддерживающих конструкций (опор и кронштейнов), осветительных приборов (светильников или прожекторов);	Предлагаемые изменения обусловлены необходимостью определения понятия «сети наружного освещения» для приведения понятий, связанных с наружным освещением в Правилах благоустройства к единообразию
5	абз.6 п.3.10	оставлять непригодные к эксплуатации транспортные средства, механизмы и прочее вне специально отведенных для этого мест,	абзац шестой пункта 3.10 изложить в редакции: оставлять брошенные и (или) разукомплектованные транспортные средства вне мест, предназначенных для хранения транспортных средств (гаражей, автостоянок, станций технического обслуживания).	Предлагаемые изменения обусловлены необходимостью урегулирования вопроса, связанного с запретом размещения на территории общего пользования брошенных и разукомплектованных транспортных средств, мешающих уборке территории общего пользования и проезду спец. техники
6	п. 3.11	отсутствует	дополнить пунктом 3.11 следующего содержания: порядок выявления, перемещения, временного хранения и возврата брошенных и разукомплектованных транспортных средств на территории города Перми утверждается правовым актом администрации города Перми	Предлагаемые изменения обусловлены необходимостью урегулирования порядка размещения на территории общего пользования брошенных и разукомплектованных транспортных средств правовым актом администрации города Перми
7	п. 7.2.[1]	Элементами благоустройства мест погребения являются: дорожные покрытия подъездных дорог, центральных дорог, межквартальных проездов,покрытия пешеходных дорожек, тротуаров, малые архитектурные формы,технические сооружения (водоотводные лотки, хлораторные, оборудование и установки наружного освещения), зеленые насаждения, ограждающие устройства,емкости для воды, информационные стенды.	в пункте 7.2[1] слова «оборудование и установки наружного освещения» заменить словами «сети наружного освещения»	Изменения обусловлены приведением понятий, связанных с наружным освещением, к единообразию с учетом вводимого понятия «сети наружного освещения»

8	абз 1 п.8.8.	Подготовка организованного места отдыха у воды к эксплуатации производится не позднее 14 июня путем проведения:	в абзаце первом пункта 8.8. цифры «14» заменить цифрами «01»;	Изменения обусловлены необходимостью изменения срока для подготовки организованных мест отдыха у воды к 01 июня
9	абз.11. п.9.1.	оборудование и установки наружного освещения,	в абзаце одиннадцатом пункта 9.1. слова «оборудование и установки наружного освещения» заменить словами «сети наружного освещения»	Изменения обусловлены приведением понятий, связанных с наружным освещением, к единообразию с учетом вводимого понятия «сети наружного освещения»
10	абз 3 п.п. 9.4.1.1.1.	осветительное оборудование,	абзац третий подпункта 9.4.1.1.1. изложить в редакции: электротехническое оборудование сети наружного освещения (прожекторы или светильники, опоры, кронштейны, воздушные или кабельные линии электропередачи),	Изменения обусловлены приведением понятий, связанных с наружным освещением, к единообразию с учетом вводимого понятия «сети наружного освещения»
11	абз. 9 пп 9.4.3	оборудование и установки наружного освещения,	абзац девятый подпункта 9.4.3. изложить в редакции; сети наружного освещения,	Изменения обусловлены приведением понятий, связанных с наружным освещением, к единообразию с учетом вводимого понятия «сети наружного освещения»
12	абз.2 п.п. $12.4^{1}1.$	На объекте озеленения общего пользования допускается размещение иных малых архитектурных форм, объектов монументального искусства, лестниц, информационного стенда с информацией об эксплуатации объекта, велопарковок, фонтанов, детских игровых, детских спортивных и спортивных площадок, площадок для выгула и дрессировки собак, а также нестационарных туалетов, цветников, ограждений, оборудования наружного освещения.	в абзаце втором подпункта $12.4^{1}.1.$ слова «оборудования наружного освещения» заменить словами «сетей наружного освещения»	Изменения обусловлены приведением понятий, связанных с наружным освещением, к единообразию с учетом вводимого понятия «сети наружного освещения»

13	абз.1 п.п. 12.4[1]2.7.	при проектировании оборудования наружного освещения необходимо обеспечивать:	в абзаце первом подпункта 12.4[1].2.7. слова «оборудования наружного освещения» заменить словами «сетей наружного освещения»;	Изменения обусловлены приведением понятий, связанных с наружным освещением, к единообразию с учетом вводимого понятия «сети наружного освещения»
14	абз.2 п.п. 12.4[1] 2 .7	экономичность и энергоэффективность применяемого оборудования наружного освещения, рациональное распределение и использование электроэнергии, удобство обслуживания и управления при разных режимах работы оборудования наружного освещения.	абзац второй подпункта 12.4[1].2.7. изложить в редакции: экономичность и энергоэффективность сетей наружного освещения, рациональное распределение и использование электроэнергии, удобство обслуживания и управления при разных режимах работы сети наружного освещения.	Изменения обусловлены приведением понятий, связанных с наружным освещением, к единообразию с учетом вводимого понятия «сети наружного освещения»
15	абз. 3 п.п. 12.4[1].2.7.	при устройстве оборудования наружного освещения на объектах озеленения общего пользования необходимо учитывать комфортную организацию пешеходной среды, в том числе необходимость создания привлекательных и безопасных пешеходных и велосипедных маршрутов. 1	в абзаце третьем подпункта 12.4[1].2.7.: слова «оборудования наружного освещения» заменить словами «сети наружного освещения»	Изменения обусловлены приведением понятий, связанных с наружным освещением, к единообразию с учетом вводимого понятия «сети наружного освещения»
16	п.п.15.1.1.6.	к обязательным элементам благоустройства территории детской игровой площадки относятся мягкие виды покрытия (дерновое, песчаное, уплотненное песчаное на грунтовом основании или гравийной крошке, древесная кора или стружка, мягкое резиновое или мягкое синтетическое), зеленые насаждения, информационный стенд, а также осветительное оборудование, за исключением случаев освещения детской площадки элементами освещения территории;	подпункт 15.1.1.6. изложить в редакции: к обязательным элементам благоустройства территории детской игровой площадки относятся мягкие виды покрытия (дерновое, песчаное, уплотненное песчаное на грунтовом основании или гравийной крошке, древесная кора или стружка, мягкое резиновое или мягкое синтетическое), зеленые насаждения, информационный стенд, а также электротехническое оборудование сети наружного освещения (прожекторы или светильники, опоры, кронштейны, воздушные или кабельные линии электропередачи), за исключением случаев освещения детской площадки сетью наружного освещения территории;	Изменения обусловлены приведением понятий, связанных с наружным освещением, к единообразию с учетом вводимого понятия «сети наружного освещения»

17	абз.4 п.п. 15.1.1.7	осветительным оборудованием,	абзац четвертый подпункта 15.1.1.7. изложить в редакции: электротехническим оборудованием сети наружного освещения (прожекторы или светильники, опоры, кронштейны, воздушные или кабельные линии электропередачи),	Изменения обусловлены приведением понятий, связанных с наружным освещением, к единообразию с учетом вводимого понятия «сети наружного освещения»
18	абз.1 п.п. 15.1.1.8	детские площадки в вечернее время должны освещаться, осветительные установки могут быть встроенными в малые архитектурные формы	абзац первый подпункта 15.1.1.8 изложить в редакции: «детские площадки в вечернее время должны освещаться.»;	Изменения обусловлены безопасностью применения наружного освещения
19	абз. 2 п.п. 15.1.1.8.	осветительное оборудование детской игровой площадки размещается на высоте не менее 2,5 м от поверхности земли;	в абзаце втором подпункта 15.1.1.8. слова «Осветительное оборудование» заменить словами «Осветительные приборы сети наружного освещения»	Изменения обусловлены приведением понятий, связанных с наружным освещением, к единообразию с учетом вводимого понятия «сети наружного освещения»
20	абз.1 п.п. 15.1.2.3.	обязательный перечень элементов благоустройства спортивных площадок включает: спортивное оборудование, покрытие, осветительное оборудование, малые архитектурные формы (урны), информационный стенд.	в абзаце первом подпункта 15.1.2.3. слова «осветительное оборудование» заменить словами «электротехническое оборудование сети наружного освещения (прожектора или светильники, опоры, кронштейны, воздушные или кабельные линии электропередачи)»;	Изменения обусловлены приведением понятий, связанных с наружным освещением, к единообразию с учетом вводимого понятия «сети наружного освещения»
21	абз 2 п.п. 15.1.2.6.	Размещение осветительного оборудования допускается на высоте не менее 2,5 м и должно обеспечивать равномерное освещение площадки	в абзаце втором подпункта 15.1.2.6. слова «осветительного оборудования» заменить словами «осветительные приборы сети наружного освещения»;	Изменения обусловлены приведением понятий, связанных с наружным освещением, к единообразию с учетом вводимого понятия «сети наружного освещения»

22	п.п. 15.1.3.2.3	перечень обязательных элементов благоустройства на территории площадки для выгула животных включает различные виды покрытия, ограждение, не менее одной скамьи, не менее одной урны, осветительное оборудование (за исключением площадок для выгула собак, расположенных в городских лесах и на особо охраняемых природных территориях местного значения);	в подпункте 15.1.3.2.3. слова «осветительное оборудование» заменить словами «электротехническое оборудование сети наружного освещения (прожекторы или светильники, опоры, кронштейны, воздушные или кабельные линии электропередачи)»;	Изменения обусловлены приведением понятий, связанных с наружным освещением, к единообразию с учетом вводимого понятия «сети наружного освещения»
23	п.п. 15.1.3.2.9.	обязательный перечень элементов благоустройства территории на площадке для дрессировки животных включает мягкие или газонные виды покрытия, ограждение, скамьи и урны (не менее двух на площадку), информационный стенд, специальное тренировочное оборудование, а также осветительное оборудование;	в подпункте 15.1.3.2.9. слова «осветительное оборудование» заменить словами «электротехническое оборудование сети наружного освещения (прожекторы или светильники, опоры, кронштейны, воздушные или кабельные линии электропередачи)»;	Изменения обусловлены приведением понятий, связанных с наружным освещением, к единообразию с учетом вводимого понятия «сети наружного освещения»
24	абз 3 п. 15.1.4.	Порядок создания парковок (парковочных мест), расположенных на автомобильных дорогах общего пользования, утверждается решением Пермской городской Думы.	в абзаце третьем пункта 15.1.4 слова «, расположенных на автомобильных дорогах общего пользования,» исключить;	Изменения обусловлены приведением правовой нормы в соответствие с правовыми актами города Перми
25	п.п. 17.1.1.	включает комплекс систематических мероприятий по устройству установок освещения, их эксплуатации, надлежащего содержания, в том числе путем своевременного выявления и устранения возникающих неисправностей, восстановления внешнего вида и электробезопасности оборудования, а также повышения светотехнических параметров	в подпункте 17.1.1. слова «установок освещения» заменить словам «сетей наружного освещения»;	Изменения обусловлены приведением понятий, связанных с наружным освещением, к единообразию с учетом вводимого понятия «сети наружного освещения»

26	п.п. 17.1.2.	~~обеспечивается:~~ ~~на территории общего пользования - администрацией города Перми,~~ ~~на земельных участках, принадлежащих на праве собственности, ином вещном либо обязательственном праве юридическим или физическим лицам, за исключением территории общего пользования, - указанными юридическими или физическими лицами.~~ ~~Порядок взаимодействия между функциональными, территориальными органами администрации города Перми, владельцем установок освещения, расположенных на территории общего пользования, а также основные требования к выполняемым работам по организации освещения территории общего пользования города Перми утверждаются администрацией города Перми.~~	подпункт 17.1.2. признать утратившим силу;	Изменения обусловлены изменением структуры пунктов в разделе 17
27	п.17.2.	Освещение территории города Перми осуществляется с помощью стационарных установок освещения, расположенных на опорах или фасадах капитальных объектов, архитектурной подсветки, а также праздничной иллюминации (световые гирлянды, сетки, светографические элементы, панно, объемные светодиодные композиции). Режим (график) работы стационарных установок освещения, архитектурной подсветки, праздничной иллюминации на территории города Перми устанавливается администрацией города Перми.	пункт 17.2 изложить в редакции: Освещение территории осуществляется с помощью сетей наружного освещения, включая архитектурную подсветку и праздничную иллюминацию. График и режим работы сетей наружного освещения, включая архитектурную подсветку и праздничную иллюминацию на территории города Перми устанавливается правовым актом администрации города Перми.	Изменения обусловлены приведением понятий, связанных с наружным освещением, к единообразию с учетом вводимого понятия «сети наружного освещения

28	п.17.3.	Содержание установок освещения территории обеспечивают: на земельных участках, принадлежащих на праве собственности, ином вещном либо обязательственном праве юридическим или физическим лицам, – указанные юридические или физические лица, на территории общего пользования – владелец установок наружного освещения	пункт 17.3. изложить в редакции: Содержание сетей наружного освещения обеспечивается: на территории общего пользования – администрацией города Перми, владельцами сетей наружного освещения; на земельных участках, принадлежащих на праве собственности, ином вещном либо обязательственном праве юридическим или физическим лицам – указанными юридическими или физическими лицами, если иное не предусмотрено законом или договором. Размещение и содержание архитектурной подсветки на фасадах капитальных объектов, сооружений осуществляется собственниками или иными законными владельцами капитальных объектов, сооружений, если иное не предусмотрено законом или договором. Размещение архитектурной подсветки на многоквартирных домах обеспечивается лицами, осуществляющими деятельность по управлению многоквартирными домами. В случаях, предусмотренных правовыми актами города Перми, размещение и содержание архитектурной подсветки осуществляется за счет средств бюджета города Перми функциональным органом администрации города Перми, осуществляющим функции в сфере благоустройства. Порядок взаимодействия между функциональными, территориальными органами администрации города Перми, владельцами сетей наружного освещения, расположенных на территории общего пользования, а также основные требования к выполняемым работам по организации освещения территории общего пользования города Перми утверждаются администрацией города Перми.	Изменения обусловлены приведением понятий, связанных с наружным освещением к единообразию с учетом вводимого понятия «сети наружного освещения, а также изменением структуры пунктов раздела 17. Кроме того, изменения обусловлены необходимостью определения лиц, содержащих сети наружного освещения, а так же архитектурной подсветки

29	п.17.4	архитектурная подсветка фасадов капитальных объектов	пункт 17.4. дополнить словом «, сооружений»;	Предлагаемые изменения, предусмотрены размещением архитектурной подсветки на опорах, мостах, путепроводах, являющиеся сооружениями, у которых нет фасада
30	абз. 5 пп 17.4.1.	~~Размещение архитектурной подсветки обеспечивается собственниками или иными законными владельцами капитальных объектов, за исключением размещения архитектурной подсветки на многоквартирных домах.~~	абзац пятый подпункта 17.4.1. признать утратившим силу	Изменения обусловлены изменением структуры пунктов в разделе 17
31	абз.6 п.п.17.4.1.	~~Размещение архитектурной подсветки на многоквартирных домах обеспечивается лицами, осуществляющими деятельность по управлению многоквартирными домами~~.	абзац шестой подпункта 17.4.1. признать утратившим силу	Изменения обусловлены изменением структуры пунктов в разделе 17
32	абз.7 п.п. 17.4.1.	~~В случаях, предусмотренных правовыми актами города Перми, размещение архитектурной подсветки осуществляется за счет бюджета города Перми функциональным органом администрации города Перми, осуществляющим функции в сфере благоустройства~~	абзац седьмой подпункта 17.4.1. признать утратившим силу	Изменения обусловлены изменением структуры пунктов в разделе 17
33	абз.1 п.17.5	Праздничное оформление территории включает размещение праздничной иллюминации.	в абзаце первом пункта 17.5 после слов «территории» дополнить словами «города Перми	Изменения обусловлены необходимостью уточнения связанного с размещением праздничной иллюминации на территории города Перми
34	абз. 2 п.17.5	На территории общего пользования допускается размещение светодиодных гирлянд или объемных композиций, в том числе на установках освещения.	абзац второй пункте 17.5 изложить в редакции: На территории общего пользования допускается размещение световых гирлянд, светографических элементов или объемных светодиодных композиций, в том числе на поддерживающих конструкциях сети наружного освещения.	Изменения обусловлены необходимостью уточнения вида гирлянд и приведением понятий, связанных с наружным освещением к единообразию с учетом вводимого понятия «сети наружного освещения

35	абз. 3 п.17.5	Владелец капитального объекта, расположенного на территории, прилегающей к территории общего пользования, вправе разместить своими силами или за счет собственных средств праздничную иллюминацию в виде светодиодных гирлянд на деревьях, заключив с территориальным органом администрации города Перми соглашение в порядке, установленном администрацией города Перми.	в абзаце третьем пункта 17.5 слово «светодиодных» заменить словом «световых»;	Вносимые изменения обусловлены необходимостью уточнения вида гирлянд
36	абз. 2 п.1.1. Приложения 15	К дополнительным объектам и элементам благоустройства на организованных местах отдыха у воды относятся беседки, арт-объекты, элементы озеленения, спортивная площадка (устанавливается при наличии спортивной зоны), детская игровая площадка (устанавливается при наличии детской зоны).	в Перечне основных и дополнительных объектов и элементов благоустройства организованных мест отдыха у воды, а также требований к их обустройству, размещению и внешнему виду (приложение 15): абзац второй пункта 1.1. после слов «арт-объекты» дополнить словом «, лестница»;	Вносимые изменения обусловлены дополнением организованных мест отдыха у воды дополнительным элементом благоустройства
37	п.1.8. Приложение 15	отсутствует	Перечень основных и дополнительных объектов и элементов благоустройства организованных мест отдыха у воды, а также требований к их обустройству, размещению и внешнему виду (приложение 15) дополнить пунктом 1.8. следующего содержания: Если рельеф организованного места отдыха у воды имеет перепад с водоёмом у организованного места отдыха у воды, в целях обеспечения безопасного спуска к воде, устанавливается лестница.».	Вносимые изменения обусловлены уточнением перечня дополнительных элементов благоустройства на организованных местах отдыха у воды

Извещения о проведении собрания о согласовании местоположения границ земельных участков

Кадастровым инженером Зарифьяновым Ильнуром Валинуровичем (614095, г. Пермь; ул. Подводников; д.11б; пом. 3, kripton_2009@mail.ru, 89027997605, реестровый № 12258) выполняются кадастровые работы в отношении земельного участка с кадастровым номером: 59:01:4410702:17 (г. Пермь, пер. Сальский, 9). Заказчики кадастровых работ: Тухватуллин Асхат Измаилович (614095, г. Пермь, пер. Сальский, 9, 8912-98-122-53), Исмагилова Динара Минимулловна (614065, г. Пермь, ул. Мира, 65-61, 8912-78-957-15). Смежный земельный участок, с правообладателями которого требуется согласовать местоположение границ: 59:01:4416002:70 (г. Пермь, пр. Декабристов, 84). Собрание по поводу согласования местоположения границ состоится 03.08.2026 г. в 11.00 по адресу: г. Пермь, ул. Подводников, д.11б, пом.3. С проектом межевого плана можно ознакомиться по адресу: г. Пермь, ул. Подводников; д.11б; пом. 3. Требования о проведении согласования местоположения границ земельных участков на местности, а также обоснованные возражения о местоположении границ земельных участков после ознакомления с межевым планом принимаются с 03.07.2026 по 03.08.2026, по адресу: г. Пермь, ул. Подводников; д.11б; пом.3. При проведении согласования местоположения границ при себе необходимо иметь документ, удостоверяющий личность, а также документ о правах на земельный участок (ч.12 ст.39, ч.2 ст.40 Федерального закона от 24.07.07г. N221-ФЗ "О кадастровой деятельности").

Кадастровым инженером Черанёвым Дмитрием Валерьевичем, номер квалификационного аттестата кадастрового инженера 59-10-145 (почтовый адрес: Пермский край, г. Пермь, шоссе Космонавтов, 244а, оф.1, адрес электронной почты 89082585543@mail.ru, тел. 89082585543), номер регистрации в государственном реестре лиц, осуществляющих кадастровую деятельность №4749, выполняются кадастровые работы в отношении земельного участка по адресу: Пермский край, г. Пермь, район Орджоникидзевский, ул. Загорская, 21 (кад. № 59:01:3510077:4). Смежные земельные участки, с правообладателями которых требуется согласовать местоположение границы: Пермский край, город Пермь, район Орджоникидзевский, улица Малореченская, 8а (кад. № 59:01:3510077:3). Заказчик кадастровых работ Попова Светлана Михайловна действующая по доверенности от Селюнина Михаила Эдуардовича. Адрес заказчика: Пермский край, г. Пермь, ул. Мозырьская, 3-36, тел. 89082710985. Собрание заинтересованных лиц по поводу согласования местоположения границ состоится по адресу: г. Пермь, Индустриальный район, шоссе Космонавтов, 244 а, 1 этаж «06» августа 2026 г. в 11 ч 00 мин. С проектом межевого плана земельного участка можно ознакомиться по адресу: г. Пермь, Индустриальный район, шоссе Космонавтов, 244 а, 1 этаж. Возражения по проекту межевого плана и требования о проведении согласования местоположения границ земельных участков на местности принимаются с «03» июня 2026 г. по «06» августа 2026 г. по адресу: г. Пермь, Индустриальный район, шоссе Космонавтов, 244 а, 1 этаж. При проведении согласования местоположения границ при себе необходимо иметь документ, удостоверяющий личность, а также документы о правах на земельный участок (ч. 12 ст. 39,ч. 2 ст. 40 Федерального закона от 24.07.2007 г. № 221-ФЗ «О кадастровой деятельности»).

Ответственность за достоверность вышеуказанных сведений, а также за необходимость опубликования извещения, соблюдение сроков, установленных Федеральным Законом от 24.07.2007 № 221-ФЗ «О государственном кадастре недвижимости» (в ред. от 30.12.2008 № 311-ФЗ) несет кадастровый инженер, указанный в извещении.