РАЗДЕЛ ПЕРВЫЙ
ПРАВОВЫЕ АКТЫ

ПОСТАНОВЛЕНИЯ АДМИНИСТРАЦИИ ГОРОДА ПЕРМИ

31.07.2026 № 456
Об утверждении типовой формы соглашения о взаимодействии органов местного самоуправления, муниципальных учреждений с организаторами добровольческой (волонтерской) деятельности, добровольческими (волонтерскими) организациями в городе Перми 2

31.07.2026 № 457
Об утверждении Порядка предоставления дополнительной меры социальной поддержки на внесение платы за пользование жилым помещением (плата за наем) муниципального жилищного фонда города Перми для отдельных категорий граждан, являющихся нанимателями жилых помещений по договорам социального найма или договорам найма жилых помещений муниципального жилищного фонда города Перми 7

ПРАВОВЫЕ АКТЫ ФУНКЦИОНАЛЬНЫХ ОРГАНОВ АДМИНИСТРАЦИИ ГОРОДА ПЕРМИ

Распоряжение начальника департамента финансов администрации города Перми от 30 июля 2026 г. № 059-06-01/01-03-р-209 «О внесении изменений в Порядок исполнения бюджета по расходам и источникам финансирования дефицита бюджета города Перми, утвержденный распоряжением заместителя главы администрации города Перми-начальника департамента финансов администрации города Перми от 26 января 2021 г. № 059-06-01.01-03-р-16» 10

РАЗДЕЛ ВТОРОЙ
ОФИЦИАЛЬНАЯ ИНФОРМАЦИЯ

Сообщение о принятом решении об изъятии объектов недвижимого имущества для муниципальных нужд 13

Приказ Министерства по управлению имуществом и градостроительной деятельности Пермского края от 23 июля 2026 г. № 31-02-1-4-1707 «О внесении изменений в приказ Министерства по управлению имуществом и градостроительной деятельности Пермского края от 20 мая 2026 г. № 31-02-1-4-1090 «Об изъятии земельных участков и расположенных на них объектов недвижимого имущества для муниципальных нужд города Перми» 14

Информация о возможном установлении публичных сервитутов в отдельных целях в соответствии со статьей 39.42 Земельного кодекса Российской Федерации 16

Извещение о проведении собрания о согласовании местоположения границ земельного участка 81

РАЗДЕЛ ПЕРВЫЙ
ПРАВОВЫЕ АКТЫ

ПОСТАНОВЛЕНИЯ АДМИНИСТРАЦИИ ГОРОДА ПЕРМИ

АДМИНИСТРАЦИЯ ГОРОДА ПЕРМИ
ПОСТАНОВЛЕНИЕ

31.07.2026 № 456

Об утверждении типовой формы соглашения о взаимодействии органов местного самоуправления, муниципальных учреждений с организаторами добровольческой (волонтерской) деятельности, добровольческими (волонтерскими) организациями в городе Перми

В соответствии с Уставом города Перми, решением Пермской городской Думы от 23 июня 2026 г. № 104 «Об утверждении Порядка взаимодействия органов местного самоуправления, муниципальных учреждений с организаторами добровольческой (волонтерской) деятельности, добровольческими (волонтерскими) организациями в городе Перми»
администрация города Перми ПОСТАНОВЛЯЕТ:

1. Утвердить прилагаемую типовую форму соглашения о взаимодействии органов местного самоуправления, муниципальных учреждений с организаторами добровольческой (волонтерской) деятельности, добровольческими (волонтерскими) организациями в городе Перми.

2. Настоящее постановление вступает в силу со дня официального опубликования в печатном средстве массовой информации «Официальный бюллетень органов местного самоуправления муниципального образования город Пермь».

3. Управлению по общим вопросам администрации города Перми обеспечить обнародование настоящего постановления посредством официального опубликования в печатном средстве массовой информации «Официальный бюллетень органов местного самоуправления муниципального образования город Пермь».

4. Информационно-аналитическому управлению администрации города Перми обеспечить обнародование настоящего постановления посредством официального опубликования в сетевом издании «Официальный сайт муниципального образования город Пермь www.gorodperm.ru».

5. Контроль за исполнением настоящего постановления возложить на заместителя главы администрации города Перми Трошкова С.В.

Глава города Перми Э.О. Соснин

УТВЕРЖДЕНА
постановлением администрации
города Перми
от 31.07.2026 № 456

ТИПОВАЯ ФОРМА СОГЛАШЕНИЯ
о взаимодействии органов местного самоуправления, муниципальных учреждений с организаторами добровольческой (волонтерской) деятельности, добровольческими (волонтерскими) организациями в городе Перми

г. Пермь «__» _____ 20__ года

_____
(наименование функционального органа, функционального подразделения администрации города Перми, к компетенции которого относится осуществление функций по видам деятельности, указанным в абзацах втором-четвертом пункта 2 Порядка взаимодействия органов местного самоуправления, муниципальных учреждений с организаторами добровольческой (волонтерской) деятельности, добровольческими (волонтерскими) организациями в городе Перми, утвержденного решением Пермской городской Думы от 23 июня 2026 г. № 104)

либо муниципальное учреждение[1], именуемый(ое) в дальнейшем «Уполномоченный орган» либо «Учреждение», в лице _____

_____,
(наименование должности, а также фамилия, имя, отчество (при наличии) руководителя Уполномоченного органа либо Учреждения)

действующего на основании_____

_____,
(реквизиты документа, удостоверяющего полномочия руководителя Уполномоченного органа либо Учреждения)

и _____
(наименование организатора добровольческой (волонтерской) деятельности либо добровольческой (волонтерской) организации[2])

_____,

именуемый(ая) в дальнейшем «Организация» либо «Организатор», в лице _____

_____,
(должность, фамилия, имя, отчество (при наличии) полностью)

действующего(ей) на основании _____,
(реквизиты устава юридического лица, доверенности либо паспортные данные физического лица[3])

с другой стороны (далее – Стороны), заключили настоящее соглашение о взаимодействии органов местного самоуправления, муниципальных учреждений с организаторами добровольческой (волонтерской) деятельности, добровольческими (волонтерскими) организациями в городе Перми (далее – Соглашение) о нижеследующем:

I. Предмет Соглашения

1.1. Предметом настоящего Соглашения является совместная деятельность Сторон на основе взаимного уважения и партнерского взаимодействия, направленная на _____.
(указание формы взаимодействия: проведение совместных акций и мероприятий, методической консультативной работы в рамках настоящего Соглашения и т.д.)

1.2. Уполномоченный орган (Учреждение) и Организация (Организатор) совместно осуществляют мероприятия в целях развития гражданского общества, формирования культуры добровольчества, распространения доброволь-

ческой (волонтерской) деятельности и увеличения количества добровольческих (волонтерских) организаций и участников добровольческой (волонтерской) деятельности на территории города Перми.

1.3. Целями совместной деятельности являются: _____

_____.

(цели указываются в соответствии с пунктом 1 статьи 2 Федерального закона от 11 августа 1995 г. № 135-ФЗ «О благотворительной деятельности и добровольчестве (волонтерстве)»)

1.4. Стороны выражают свою готовность к объединению усилий для максимальной реализации положений настоящего Соглашения.

1.5. Стороны обязуются в своей деятельности руководствоваться нормативными правовыми актами Российской Федерации, Порядком взаимодействия органов местного самоуправления, муниципальных учреждений с организаторами добровольческой (волонтерской) деятельности, добровольческими (волонтерскими) организациями в городе Перми, утвержденным решением Пермской городской Думы от 23 июня 2026 г. № 104, а также иными нормативными правовыми актами, касающимися совместной деятельности, в рамках настоящего Соглашения.

II. Общие положения

2.1. Организация (Организатор) осуществляет следующий перечень видов работ (услуг), осуществляемых Организацией (Организатором) в целях, указанных в пункте 1.3 настоящего Соглашения _____.

2.2. Организация (Организатор) осуществляет добровольческую (волонтерскую) деятельность на следующих условиях _____

_____

_____.

2.3. Уполномоченным представителем, ответственным за взаимодействие со стороны Уполномоченного органа (Учреждения), является _____

_____,

со стороны Организации (Организатора) является _____

_____.

2.4. Уполномоченный орган (Учреждение) в случае необходимости информирует Организацию (Организатора) о потребности в привлечении добровольцев (волонтеров) для реализации мероприятий и целей настоящего Соглашения в форме электронного документа через информационно-телекоммуникационную сеть Интернет по адресу электронной почты, указанному в настоящем Соглашении (далее – запрос).

Организация (Организатор) в течение срока, установленного в запросе, направляет в Уполномоченный орган (Учреждение) список привлеченных добровольцев (волонтеров) с указанием их фамилии, имени, отчества (при наличии), иной информации, содержащейся в запросе.

2.5. Настоящее Соглашение носит безвозмездный характер. Сотрудничество Сторон в рамках настоящего Соглашения не имеет своей целью извлечение прибыли и не влечет финансовых обязательств для Сторон.

III. Права и обязанности Сторон

3.1. Уполномоченный орган (Учреждение) вправе:

3.1.1. предоставить Организации (Организатору) меры поддержки, предусмотренные Федеральным законом от 11 августа 1995 г. № 135-ФЗ «О благотворительной деятельности и добровольчестве (волонтерстве)»;

3.1.2. Уполномоченный орган (Учреждение) в рамках настоящего Соглашения размещает сведения о деятельности добровольцев (волонтеров) в единой информационной системе в сфере развития добровольчества (волонтерства).

3.2. Уполномоченный орган (Учреждение) обязан:

3.2.1. обеспечить предоставление Организации (Организатору) возможности и условий для осуществления

добровольческой (волонтерской) деятельности, необходимых для работы привлеченных добровольцев (волонтеров), в соответствии с организационно-техническими возможностями и утвержденными правилами внутреннего распорядка Уполномоченного органа (Учреждения);

3.2.2. информировать Организацию (Организатора) о существующих ограничениях и (или) требованиях к добровольцам (волонтерам), привлекаемым к осуществлению деятельности в рамках настоящего Соглашения;

3.2.3. информировать Организацию (Организатора) о правовых нормах, регламентирующих работу Уполномоченного органа (Учреждения), о необходимых режимных требованиях и других правилах, соблюдение которых требуется от Организации (Организатора), а также своевременно информировать об изменениях таких норм и правил.

3.3. Организация (Организатор) вправе:

3.3.1. знакомиться с правовыми нормами, регламентирующими работу Уполномоченного органа (Учреждения), с необходимыми режимными требованиями и другими правилами, соблюдение которых требуется от Организации (Организатора).

3.4. Организация (Организатор) обязана:

3.4.1. информировать добровольцев (волонтеров) о рисках, связанных с осуществлением добровольческой (волонтерской) деятельности (при наличии), с учетом требований, установленных уполномоченным федеральным органом исполнительной власти;

3.4.2. информировать добровольцев (волонтеров) о необходимости уведомления Организации (Организатора) о перенесенных и выявленных у них инфекционных заболеваниях, препятствующих осуществлению добровольческой (волонтерской) деятельности, а также учитывать указанную информацию в работе;

3.4.3. обеспечивать соблюдение правовых норм, регламентирующих работу Уполномоченного органа (Учреждения).

3.5. Уполномоченный орган (Учреждение) и Организация (Организатор) в рамках настоящего Соглашения размещают сведения об Организации (Организаторе) в единой информационной системе в сфере развития добровольчества (волонтерства).

3.6. Уполномоченный орган (Учреждение) и Организация (Организатор) осуществляют совместную деятельность в соответствии с планом совместной деятельности (планом мероприятий) согласно приложению к настоящему Соглашению[4].

IV. Ответственность Сторон и порядок разрешения споров

4.1. Стороны обязуются своевременно информировать друг друга о проблемах и затруднениях, возникающих при исполнении настоящего Соглашения, а также обсуждать и оценивать результаты совместной работы.

4.2. Все споры и разногласия, которые могут возникнуть при реализации настоящего Соглашения, Стороны будут стремиться разрешить путем переговоров.

4.3. В решении вопросов, не предусмотренных настоящим Соглашением, Стороны руководствуются законодательством Российской Федерации.

4.4. В случае установления нецелесообразности или невозможности дальнейшего проведения мероприятий заинтересованная Сторона вносит предложение о досрочном расторжении настоящего Соглашения, которое должно быть рассмотрено второй Стороной в двухнедельный срок с момента внесения предложения заинтересованной Стороной.

V. Срок действия Соглашения

5.1. Настоящее Соглашение вступает в законную силу со дня подписания его Сторонами и действует до «_____» _____ 20___ года.

5.2. Действие настоящего Соглашения может быть продлено по соглашению Сторон в порядке, установленном для заключения настоящего Соглашения.

5.3. Дополнения и уточнения настоящего Соглашения, принимаемые по предложению Сторон, оформляются в письменном виде и становятся неотъемлемой частью настоящего Соглашения с момента их подписания Сторонами.

VI. Адреса и реквизиты Сторон, подписи Сторон

Полное наименование Уполномоченного органа (Учреждения)	Полное наименование Организации (Организатора[5])
Юридический адрес	Юридический адрес
Контактный телефон	Контактный телефон
Электронная почта	Электронная почта
Ф.И.О. (при наличии), подпись	Ф.И.О. (при наличии), подпись
Печать	Печать (при наличии)

[1] Указывается полное наименование муниципального учреждения, заключающего настоящее Соглашение.

[2] В случае если организатор добровольческой (волонтерской) деятельности или добровольческая (волонтерская) организация является юридическим лицом, то указывается наименование юридического лица;

если организатором добровольческой (волонтерской) деятельности является физическое лицо, то указывается фамилия, имя и отчество (при наличии) полностью.

[3] Указываются реквизиты устава юридического лица, доверенности в случае, если организатором добровольческой (волонтерской) деятельности является юридическое лицо или добровольческая (волонтерская) организация является юридическим лицом.

Указываются паспортные данные физического лица в случае, если организатором добровольческой (волонтерской) деятельности является физическое лицо.

[4] Пункт включается в настоящее Соглашение по решению Сторон в случае достижения договоренности о необходимости осуществления совместной деятельности в соответствии с планом совместной деятельности (планом мероприятий).

[5] Если организатором добровольческой (волонтерской) деятельности является физическое лицо, то указывается фамилия, имя и отчество (при наличии) полностью, адрес места жительства, контактный телефон, адрес электронной почты.

АДМИНИСТРАЦИЯ ГОРОДА ПЕРМИ
ПОСТАНОВЛЕНИЕ

31.07.2026 № 457

Об утверждении Порядка предоставления дополнительной меры социальной поддержки на внесение платы за пользование жилым помещением (плата за наем) муниципального жилищного фонда города Перми для отдельных категорий граждан, являющихся нанимателями жилых помещений по договорам социального найма или договорам найма жилых помещений муниципального жилищного фонда города Перми

В соответствии с Федеральным законом от 20 марта 2025 г. № 33-ФЗ «Об общих принципах организации местного самоуправления в единой системе публичной власти», Уставом города Перми, решением Пермской городской Думы от 28 апреля 2026 г. № 69 «Об установлении дополнительной меры социальной поддержки отдельным категориям граждан»

администрация города Перми ПОСТАНОВЛЯЕТ:

1. Утвердить прилагаемый Порядок предоставления дополнительной меры социальной поддержки на внесение платы за пользование жилым помещением (плата за наем) муниципального жилищного фонда города Перми для отдельных категорий граждан, являющихся нанимателями жилых помещений по договорам социального найма или договорам найма жилых помещений муниципального жилищного фонда города Перми.

2. Настоящее постановление вступает в силу со дня официального опубликования в печатном средстве массовой информации «Официальный бюллетень органов местного самоуправления муниципального образования город Пермь» и действует до истечения срока действия решения Пермской городской Думы от 28 апреля 2026 г. № 69 «Об установлении дополнительной меры социальной поддержки отдельным категориям граждан».

3. Управлению по общим вопросам администрации города Перми обеспечить обнародование настоящего постановления посредством официального опубликования в печатном средстве массовой информации «Официальный бюллетень органов местного самоуправления муниципального образования город Пермь».

4. Информационно-аналитическому управлению администрации города Перми обеспечить обнародование настоящего постановления посредством официального опубликования в сетевом издании «Официальный сайт муниципального образования город Пермь www.gorodperm.ru».

5. Контроль за исполнением настоящего постановления возложить на заместителя главы администрации города Перми Балахнина А.А.

Глава города Перми Э.О. Соснин

УТВЕРЖДЕН
постановлением администрации
города Перми
от 31.07.2026 № 457

ПОРЯДОК
предоставления дополнительной меры социальной поддержки на внесение платы за пользование жилым помещением (плата за наем) муниципального жилищного фонда города Перми для отдельных категорий граждан, являющихся нанимателями жилых помещений по договорам социального найма или договорам найма жилых помещений муниципального жилищного фонда города Перми

I. Общие положения

1.1. Настоящий Порядок предоставления дополнительной меры социальной поддержки на внесение платы за пользование жилым помещением (плата за наем) муниципального жилищного фонда города Перми для отдельных категорий граждан, являющихся нанимателями жилых помещений по договорам социального найма или договорам найма жилых помещений муниципального жилищного фонда города Перми (далее – Порядок, дополнительная мера социальной поддержки), разработан в соответствии с Федеральным законом от 20 марта 2025 г. № 33-ФЗ «Об общих принципах организации местного самоуправления в единой системе публичной власти», Уставом города Перми, решением Пермской городской Думы от 28 апреля 2026 г. № 69 «Об установлении дополнительной меры социальной поддержки отдельным категориям граждан» и регламентирует процедуру предоставления дополнительной меры социальной поддержки.

1.2. Дополнительная мера социальной поддержки предоставляется следующим отдельным категориям граждан, являющимся нанимателями жилых помещений по договорам социального найма или договорам найма жилых помещений муниципального жилищного фонда города Перми:

призванным и проходящим военную службу по мобилизации в Вооруженных Силах Российской Федерации в рамках объявленной частичной мобилизации в соответствии с Указом Президента Российской Федерации от 21 сентября 2022 г. № 647 «Об объявлении частичной мобилизации в Российской Федерации» и членам их семей;

пребывавшим в запасе на территории города Перми и отправленным с территории города Перми в район формирования добровольческих отрядов, заключившим контракт на участие в специальной военной операции (добровольцы), принимающим участие в специальной военной операции на территориях Донецкой Народной Республики, Луганской Народной Республики, Херсонской области, Запорожской области и Украины и членам их семей;

являющимся сотрудниками Федеральной службы войск национальной гвардии Российской Федерации и принимающим участие в специальной военной операции на территориях Донецкой Народной Республики, Луганской Народной Республики, Херсонской области, Запорожской области и Украины и членам их семей;

являвшимся членами семей граждан, погибших (умерших) в результате участия в специальной военной операции на территориях Донецкой Народной Республики, Луганской Народной Республики, Херсонской области, Запорожской области и Украины (далее – члены семей погибших (умерших) граждан).

1.3. Членами семей отдельных категорий граждан и членами семей погибших (умерших) граждан, указанных в пункте 1.2 настоящего Порядка, признаются лица, указанные в части 1 статьи 69 Жилищного кодекса Российской Федерации.

1.4. Дополнительная мера социальной поддержки реализуется путем предоставления скидки 100 % от величины размера платы за пользование жилым помещением (плата за наем) в городе Перми, установленного администрацией города Перми.

1.5. Предоставление дополнительной меры социальной поддержки носит заявительный характер.

1.6. Предоставление дополнительной меры социальной поддержки осуществляет муниципальное казенное уч-

реждение «Управление муниципальным жилищным фондом города Перми» (далее – Учреждение).

1.7. Дополнительная мера социальной поддержки предоставляется с даты принятия Учреждением решения о предоставлении дополнительной меры социальной поддержки.

II. Процедура предоставления дополнительной меры социальной поддержки

2.1. В целях получения дополнительной меры социальной поддержки лица, указанные в пункте 1.2 настоящего Порядка, направляют заявление о предоставлении дополнительной меры социальной поддержки (далее – заявитель, заявление) в Учреждение в электронном виде посредством федеральной государственной информационной системы «Единый портал государственных и муниципальных услуг (функций)», в том числе из государственного бюджетного учреждения Пермского края «Пермский краевой многофункциональный центр предоставления государственных и муниципальных услуг» (далее − МФЦ), или в форме документа, оформленного на бумажном носителе, через МФЦ, оператора почтовой связи на почтовый адрес Учреждения, или в ходе личного приема в Учреждении с представлением документов, предусмотренных пунктом 2.2 настоящего Порядка.

От имени заявителей могут выступать их уполномоченные представители.

В заявлении указываются фамилия, имя, отчество (последнее – при наличии) заявителя, адрес жилого помещения, занимаемого заявителем по договору социального найма или договору найма жилого помещения муниципального жилищного фонда города Перми, реквизиты договора социального найма или договора найма жилого помещения муниципального жилищного фонда города Перми.

2.2. К заявлению прилагаются:

копия паспорта или иного документа, удостоверяющего личность заявителя;

копия паспорта или иного документа, удостоверяющего личность представителя заявителя при обращении за предоставлением дополнительной меры социальной поддержки представителя заявителя;

документ, подтверждающий полномочия представителя заявителя (при обращении за предоставлением муниципальной услуги представителя заявителя);

копия одного из следующих документов, подтверждающих участие в специальной военной операции на территориях Донецкой Народной Республики, Луганской Народной Республики, Херсонской области, Запорожской области и Украины:

контракта (при наличии);

выписки (справки) из приказа командира (начальника) воинской части, подразделения, штаба, органа, оперативной или иных групп;

копия свидетельства о смерти участника специальной военной операции на территориях Донецкой Народной Республики, Луганской Народной Республики, Херсонской области, Запорожской области и Украины либо решения суда об объявлении гражданина, являвшегося участником специальной военной операции на территориях Донецкой Народной Республики, Луганской Народной Республики, Херсонской области, Запорожской области и Украины, умершим (предоставляется гражданами, указанными в абзаце пятом пункта 1.2 настоящего Порядка).

2.3. Копии документов, указанных в пункте 2.2 настоящего Порядка, должны быть представлены с оригиналами документов либо быть заверены в соответствии с законодательством Российской Федерации.

Сотрудник Учреждения, МФЦ проверяет копии представленных заявителем (представителем заявителя) документов (за исключением нотариально заверенных) на соответствие их оригиналам, после чего незамедлительно возвращает оригиналы документов заявителю.

2.4. Регистрация заявления осуществляется в день его поступления в Учреждение.

2.5. Учреждение в течение 7 рабочих дней с даты регистрации заявления рассматривает заявление, документы, указанные в пункте 2.2 настоящего Порядка, устанавливает статус членов семей отдельных категорий граждан или членов семей погибших (умерших) граждан, указанных в пункте 1.2 настоящего Порядка, на основании документов, находящихся в распоряжении Учреждения, и принимает одно из следующих решений:

о предоставлении дополнительной меры социальной поддержки с указанием даты предоставления дополни-

тельной меры социальной поддержки;

об отказе в предоставлении дополнительной меры социальной поддержки по основаниям, установленным пунктом 2.6 настоящего Порядка, с указанием оснований для принятия решения об отказе в предоставлении дополнительной меры социальной поддержки.

Решения Учреждения, указанные в настоящем пункте, в зависимости от выбранного заявителем способа получения результата рассмотрения заявления выдаются Учреждением заявителю или направляются Учреждением заявителю через оператора почтовой связи на почтовый адрес, указанный в заявлении, или в МФЦ для выдачи заявителю.

2.6. Основаниями для принятия решения об отказе в предоставлении дополнительной меры социальной поддержки являются:

представлены документы, которые не подтверждают право заявителя на предоставление дополнительной меры социальной поддержки;

не представлены или представлены не в полном объеме документы, предусмотренные пунктами 2.2, 2.3 настоящего Порядка;

представлены недостоверные сведения или документы, установленные пунктом 2.2 настоящего Порядка.

2.7. В случае принятия решения об отказе в предоставлении дополнительной меры социальной поддержки заявитель вправе повторно направить в Учреждение заявление.

III. Заключительные положения

Вопросы, не урегулированные настоящим Порядком, разрешаются в соответствии с действующим законодательством Российской Федерации.

ПРАВОВЫЕ АКТЫ ФУНКЦИОНАЛЬНЫХ ОРГАНОВ АДМИНИСТРАЦИИ ГОРОДА ПЕРМИ

АДМИНИСТРАЦИЯ ГОРОДА ПЕРМИ

НАЧАЛЬНИК ДЕПАРТАМЕНТА ФИНАНСОВ

РАСПОРЯЖЕНИЕ

30.07.2026 № 059-06-01/01-03-р-209

О внесении изменений в Порядок исполнения бюджета по расходам и источникам финансирования дефицита бюджета города Перми, утвержденный распоряжением заместителя главы администрации города Перми – начальника департамента финансов администрации города Перми от 26 января 2021 г. № 059-06-01.01-03-р-16

В целях актуализации правовой базы администрации города Перми:

1. Внести в Порядок исполнения бюджета по расходам и источникам финансирования дефицита бюджета города Перми, утвержденный распоряжением заместителя главы администрации города Перми – начальника департамента финансов администрации города Перми от 26 января 2021 № 059-06-01.01-03-р-16 (в ред. от 13.09.2021 № 059-06-01.01-03-р-123, от 30.12.2022 № 059-06-01.01-03-р-320), следующие изменения:

1.1. в пункте 6.8.:

1.1.1. после слов «и (или) акт приемки-передачи,» дополнить словами «документ о приёмке, счет,»,

1.1.2. после слов «акт выполненных работ (оказанных услуг), универсальный передаточный документ,» дополнить словами «документ о приемке),»;

1.2. в пункте 6.11 знак препинания «.» заменить знаком препинания «;»;

1.3. дополнить пунктами 6.12-6.14 следующего содержания:

«6.12. при указании в заявке кода вида реестра - "02", указывающего на реестр контрактов, заключенных заказчиками в соответствии с Федеральным законом от 05 апреля 2013 г. № 44-ФЗ «О контрактной системе в сфере закупок товаров, работ, услуг для обеспечения государственных и муниципальных нужд» осуществляется проверка на предмет наличия в заявке уникального номера реестровой записи из реестра контрактов, идентификатора документа о приемке или этапа (в случае авансового платежа);

6.13. кода источника поступлений целевых средств в случае санкционирования расходов, источником финансового обеспечения которых являются целевые средства при казначейском сопровождении;

6.14. идентификатора муниципального контракта, договора (соглашения) о предоставлении субсидий, договора о предоставлении бюджетных инвестиций, в

случае санкционирования расходов, возникающих при оплате указанных муниципальных контрактов, договоров (соглашений) о предоставлении субсидий, договоров о предоставлении бюджетных инвестиций, при казначейском сопровождении средств.».

1.4. пункт 7 изложить в следующей редакции:

«Требования пункта 6.7 настоящего Порядка не применяются в отношении заявки при оплате товаров, выполнении работ, оказании услуг в случаях, когда заключение договора (муниципального контракта) законодательством Российской Федерации не предусмотрено.».

1.5. в абзаце третьем пункта 8 после слов «в служебных командировках» дополнить словом «(суточные)».

1.6. пункт 9.2 дополнить предложением следующего содержания:

«Указанные особенности не применяются при перечислении субсидий, предоставляемых за счет межбюджетных трансфертов.»;

1.7. дополнить пунктом 18.1 следующего содержания:

«18.1. При возникновении временного кассового разрыва и недостаточности средств на едином счете бюджета города, санкционирование расходов осуществляется с учетом очередности (приоритетности) платежей в соответствии с распоряжением администрации города Перми от 27.03.2026 г. № 43 «Об установлении особенностей исполнения бюджета города Перми в 2026 году».

Заявки на оплату расходов, необеспеченные средствами на едином счете бюджета города, исполняются в последующие рабочие дни. По истечении 10 календарных дней с даты заявки на оплату расходов, неисполненные заявки на оплату расходов подлежат возврату (отказу).

Платежи, не обеспеченные средствами бюджета, отказываются в последний рабочий день текущего года.»;

1.8. гриф приложения изложить в следующей редакции:

«Приложение к Порядку исполнения бюджета по расходам и источникам финансирования дефицита бюджета города Перми»;

1.9. приложение к Порядку изложить в редакции к настоящему распоряжению.

2. Настоящее распоряжение вступает в силу со дня официального опубликования в печатном средстве массовой информации "Официальный бюллетень органов местного самоуправления муниципального образования город Пермь", за исключением подпункта 1.7., который распространяется на правоотношения, возникшие с 27 марта 2026 г., и действует до истечения срока действия распоряжения администрации города Перми от 27.03.2026 г. № 43 «Об установлении особенностей исполнения бюджета города Перми в 2026 году».

3. Начальнику управления казначейства департамента финансов администрации города Перми Молчановой Н.П. обеспечить направление настоящего распоряжения в управление по общим вопросам администрации города Перми для обнародования посредством официального опубликования в печатном средстве массовой информации

"Официальный бюллетень органов местного самоуправления муниципального образования город Пермь" и в информационно-аналитическое управление администрации города Перми для обнародования посредством официального опубликования в сетевом издании "Официальный сайт муниципального образования город Пермь www.gorodperm.ru".

4. Заместителю начальника департамента - начальнику управления расходов бюджета департамента финансов администрации города Перми Канзепаровой И.В. обеспечить размещение настоящего распоряжения на официальном сайте департамента финансов администрации города Перми.

5. Контроль за исполнением настоящего распоряжения возложить на начальника управления казначейства департамента финансов администрации города Перми Молчанову Н.П.

В.С. Титяпкина

Приложение
к распоряжению начальника
департамента финансов
администрации города Перми
от 30.07.2026 № 059-06-01/01-03-р-209

В управление казначейства
департамента финансов
администрации города Перми

Наименование учреждения _____
№ лицевого счета получателя средств _____
Основание внесения изменений: _____

Уточняемые показатели				
Коды классификации	Номер и дата распоряжения о совершении казначейского платежа	Номер и дата бюджетного обязательства	Номер и дата денежного обязательства	Сумма к уточнению
		Итого:		
Уточненные показатели				
Коды классификации	Номер и дата бюджетного обязательства		Номер и дата денежного обязательства	Сумма к уточнению
		Итого:		

Руководитель учреждения _____ (подпись) _____ (расшифровка подписи)

М.П.

Главный бухгалтер (уполномоченное лицо) _____ (должность) _____ (подпись) _____ (расшифровка подписи)

"_____" _____ 20____ г.

РАЗДЕЛ ВТОРОЙ
ОФИЦИАЛЬНАЯ ИНФОРМАЦИЯ

СООБЩЕНИЕ
о принятом решении об изъятии объектов недвижимого имущества для муниципальных нужд

В соответствии с подпунктами 1, 2 пункта 4 статьи 56.12 Земельного кодекса Российской Федерации Министерство по управлению имуществом и градостроительной деятельности Пермского края (далее – Министерство) сообщает о принятом решении об изъятии земельных участков и расположенных на них объектов недвижимого имущества для муниципальных нужд.

Согласно приказу Министерства от 23 июля 2026 г. № 31-02-1-4-1707 «О внесении изменений в приказ Министерства по управлению имуществом и градостроительной деятельности Пермского края от 20 мая 2026 г. № 31-02-1-4-1090 «Об изъятии земельных участков и расположенных на них объектов недвижимого имущества для муниципальных нужд города Перми» (далее – Приказ) принято решение об изъятии объекта недвижимого имущества гараж-бокс с овощной ямой с кадастровым номером 59:01:4410431:60 площадью 25 кв. м, расположенный по адресу: Пермский край, г. Пермь, Дзержинский район, ГСК № 30, ул. Уфалейская, бокс 50; земельного участка с кадастровым номером 59:01:4410413:7 площадью 2770 кв.м, адрес: Российская Федерация, Пермский край, городской округ Пермский, город Пермь, з/у 413/7; земельного участка с кадастровым номером 59:01:4410431:224 площадью 25 кв.м, адрес: Российская Федерация, Пермский край, городской округ Пермский, город Пермь, улица Уфалейская, з/у 3/16; земельного участка с кадастровым номером 59:01:4410431:222 площадью 26 кв.м, адрес: Российская Федерация, Пермский край, городской округ Пермский, город Пермь, улица Уфалейская, земельный участок 3/13; земельного участка с кадастровым номером 59:01:4410431:223 площадью 22 кв.м, адрес: Российская Федерация, Пермский край, городской округ Пермский, город Пермь, улица Уфалейская, з/у 3/11 в целях реализации распоряжения Правительства Пермского края от 12 марта 2026 г. № 60-рп «О комплексном развитии территории нежилой застройки, ограниченной ул. Уфалейской, ул. Сельской, ул. 3-й Водопроводной в Дзержинском районе города Перми».

Приказ опубликован:

в «Бюллетене законов Пермского края, правовых актов губернатора Пермского края, Правительства Пермского края, исполнительных органов государственной власти Пермского края» от 27 июля 2026 г. № 29;

в «Официальный бюллетень органов местного самоуправления муниципального образования город Пермь» от 04 августа 2026 г. № 58;

на официальном сайте муниципального образования город Пермь https://www.gorodperm.ru/actions/building-up/krt/resheniya;

на официальном сайте губернатора и Правительства Пермского края https://www.permkrai.ru/npa;

на официальном сайте Министерства по управлению имуществом и градостроительной деятельности Пермского края https://migd.permkrai.ru/dokumenty/387105/.

Приказ вступает в силу со дня официального опубликования.

МИНИСТЕРСТВО ПО УПРАВЛЕНИЮ ИМУЩЕСТВОМ И ГРАДОСТРОИТЕЛЬНОЙ ДЕЯТЕЛЬНОСТИ ПЕРМСКОГО КРАЯ

П Р И К А З

23.07.2026 № 31-02-1-4-1707

О внесении изменений в приказ Министерства по управлению имуществом и градостроительной деятельности Пермского края от 20 мая 2026 г. № 31-02-1-4-1090 «Об изъятии земельных участков и расположенных на них объектов недвижимого имущества для муниципальных нужд города Перми»

В соответствии с пунктом 3.14 Положения о Министерстве по управлению имуществом и градостроительной деятельности Пермского края, утвержденного постановлением Правительства Пермского края от 15 декабря 2006 г. № 88-п,

ПРИКАЗЫВАЮ:

1. Внести в приказ Министерства по управлению имуществом и градостроительной деятельности Пермского края от 20 мая 2026 г. № 31-02-1-4-1090 «Об изъятии земельных участков и расположенных на них объектов недвижимого имущества для муниципальных нужд города Перми» следующие изменения:

1.1. В приложении:

1.1.1. пункт 68 изложить в следующей редакции:

«68. Гараж-бокс с овощной ямой с кадастровым номером 59:01:4410431:60 площадью 25 кв. м, расположенный по адресу: Пермский край, г. Пермь, Дзержинский район, ГСК № 30, ул. Уфалейская, бокс 50.».

1.1.2. дополнить пунктами 81-84 следующего содержания:

«81. Земельный участок с кадастровым номером 59:01:4410413:7 площадью 2770 кв.м, адрес: Российская Федерация, Пермский край, городской округ Пермский, город Пермь, з/у 413/7.

82. Земельный участок с кадастровым номером 59:01:4410431:224 площадью 25 кв.м, адрес: Российская Федерация, Пермский край, городской округ Пермский, город Пермь, улица Уфалейская, з/у 3/16;

83. Земельный участок с кадастровым номером 59:01:4410431:222 площадью 26 кв.м, адрес: Российская Федерация, Пермский край, городской округ Пермский, город Пермь, улица Уфалейская, земельный участок 3/13;

84. Земельный участок с кадастровым номером 59:01:4410431:223 площадью 22 кв.м, адрес: Российская Федерация, Пермский край, городской округ Пермский, город Пермь, улица Уфалейская, з/у 3/11.».

2. Управлению градостроительной деятельности Министерства по управлению имуществом и градостроительной деятельности Пермского края (далее – Управление, Министерство) в течение 7 рабочих дней со дня принятия настоящего приказа обеспечить:

2.1. Направление настоящего приказа в адрес администрации города Перми в целях его официального опубликования в печатном средстве массовой информации «Официальный бюллетень органов местного самоуправления муниципального образования город Пермь», на официальном сайте муниципального образования город Пермь в информационно-телекоммуникационной сети «Интернет», а также размещения в информационной системе обеспечения градостроительной деятельности города Перми;

2.2. Направление настоящего приказа в Управление Федеральной службы государственной регистрации, кадастра и картографии по Пермскому краю, правообладателям объектов недвижимого имущества, подлежащих изъятию, Администрации города Перми, ГКУ ПК «УКС Пермского края», обществу с ограниченной ответственностью «Специализированный застройщик «БАЗИС» и обществу с ограниченной ответственностью «Специализированный застройщик «СОЛО».

3. Начальнику аналитического отдела Министерства в течение семи рабочих дней со дня подписания настоящего приказа обеспечить его опубликование в порядке, установленном для официального опубликования правовых актов, иной официальной информации, а также размещение на официальном сайте Министерства в информационно-телекоммуникационной сети «Интернет».

4. Настоящий приказ вступает в силу со дня его официального опубликования.

Заместитель председателя
Правительства – министр Л.Г. Ведерникова

Департамент земельных отношений администрации города Перми в целях информирования населения в соответствии со статьей 39.42 Земельного кодекса Российской Федерации сообщает о возможном установлении публичного сервитута в отдельных целях на территории города Перми*

№	Кадастровый номер земельного участка, в отношении которого устанавливается публичный сервитут (при наличии)	Адрес или описание земельного участка, в отношении которого устанавливается публичный сервитут	Цели установления публичного сервитута
1.	59:01:4410095:62 – 31.37 м2 59:01:4410095:54 – 65.49 м2	г. Пермь	Строительство, реконструкция, эксплуатация, капитальные ремонт инженерных сооружений
2.	59:01:3919185:362 - 61 м2	г. Пермь	Строительство, реконструкция, эксплуатация, капитальные ремонт инженерных сооружений
3.	59:01:2018036:280 – 94 кв.м 59:01:2018036:302 – 380 кв.м 59:01:2018036:110 -3 кв.м 59:01:2018036:144 – 134 кв.м 59:01:2018036:292 -1690 кв.м 59:01:2018036 -14 кв.м	г. Пермь	Строительство, реконструкция, эксплуатация, капитальные ремонт инженерных сооружений
4.	59:01:3810350:1 (405 кв.м.), 59:01:3812840 (71 кв.м.), 59:01:3810350 (234 кв.м.)	г. Пермь	Строительство, реконструкция, эксплуатация, капитальные ремонт инженерных сооружений
5.	59:01:1713004:1 (51 кв.м) 59:01:1713001:6 (49 кв.м) 59:01:1713001 (392 кв.м) 59:01:1713004 (2 кв.м)	г. Пермь	Строительство, реконструкция, эксплуатация, капитальные ремонт инженерных сооружений

6.	59:01:0000000:97353; кадастровый квартал 59:01:3919183; кадастровый квартал 59:01:3919168	г. Пермь	Строительство, реконструкция, эксплуатация, капитальные ремонт инженерных сооружений
7.	59:01:0000000:776 59:01:4410653 59:01:4411530	г. Пермь	Строительство, реконструкция, эксплуатация, капитальные ремонт инженерных сооружений
8.	59:01:0000000:95087 59:01:4011285:1 59:01:4011285:161	г. Пермь	Строительство, реконструкция, эксплуатация, капитальные ремонт инженерных сооружений
9.	59:01:0000000:92260	г. Пермь	Строительство, реконструкция, эксплуатация, капитальные ремонт инженерных сооружений
10.	59:01:0000000:82130 59:01:4410158:1 59:01:4410158:7 59:01:4410158:14 59:01:4410158:884 ЕЗП 59:01:0000000:298 (обособленный участок 59:01:4419824:2)	г. Пермь	Строительство, реконструкция, эксплуатация, капитальные ремонт инженерных сооружений
11.	59:01:3810302:575 (9 кв.м) 59:01:3810302:53 (99 кв.м)	г. Пермь	Строительство, реконструкция, эксплуатация, капитальные ремонт инженерных сооружений
12.	кадастровый квартал 59:01:3812859	г. Пермь	Строительство, реконструкция, эксплуатация, капитальные ремонт инженерных сооружений

13.	59:01:5111517 59:01:5111517:3	г. Пермь	Строительство, реконструкция, эксплуатация, капитальные ремонт инженерных сооружений

Заинтересованные лица имеют право ознакомиться с ходатайством об установлении публичного сервитута и прилагаемым к нему описанием местоположения границ публичного сервитута по адресу: г. Пермь, ул. Сибирская 15, (тел. 212-72-06).

Заинтересованные лица могут подать заявление об учете прав в срок с 07.08.2026 по 21.08.2026.

Способы подачи заявлений:

1. посредством почтовой связи;

2. лично, в том числе через представителя, в департамент земельных отношений администрации города Перми (г. Пермь, ул. Сибирская 15);

3. в форме электронных документов с использованием информационно-телекоммуникационной сети «Интернет».

Правообладатели земельных участков, в отношении которых испрашивается публичный сервитут, если их права не зарегистрированы в Едином государственном реестре недвижимости, в течение пятнадцати дней со дня опубликования сообщения, предусмотренного подпунктом 1 пункта 3 статьи 39.42 ЗК РФ, подают в орган, уполномоченный на установление публичного сервитута, заявления об учете их прав (обременений прав) на земельные участки с приложением копий документов, подтверждающих эти права (обременения прав). В таких заявлениях указывается способ связи с правообладателями земельных участков, в том числе их почтовый адрес и (или) адрес электронной почты. Правообладатели земельных участков, подавшие такие заявления по истечении указанного срока, несут риски невозможности обеспечения их прав в связи с отсутствием информации о таких лицах и их правах на земельные участки. Такие лица имеют право требовать от обладателя публичного сервитута плату за публичный сервитут не более чем за три года, предшествующие дню направления ими заявления об учете их прав (обременений прав).

Реквизиты решений об утверждении документа территориального планирования, документации по планировке территории, программ комплексного развития систем коммунальной инфраструктуры поселения, городского округа, а также информацию об инвестиционной программе субъекта естественных монополий, организации коммунального комплекса, указанных в ходатайстве об установлении публичного сервитута и сведения об официальных сайтах в информационно-телекоммуникационной сети «Интернет» отсутствуют.

Информация о возможности установления публичного сервитута публикуется на сайте http://www.gorodperm.ru, в «Официальном бюллетене органов местного самоуправления муниципального образования город Пермь».

Приложение: на 62 л. в 1 экз.

---

* Схемы в полноцветном варианте представлены на сайте администрации города Перми в разделе «Документы» / «Официальный бюллетень».

ГРАФИЧЕСКОЕ ОПИСАНИЕ
местоположения границ населенных пунктов, территориальных зон, особо охраняемых природных территорий, зон с особыми условиями использования территории

Публичный сервитут для строительства газопровода низкого давления до границ земельного участка по адресу: Пермский край, г.Пермь, ул. Борчанинова, 11 (газопровод давлением до 1.2 МПа, для размещения которого не требуется разрешения на строительство)

(наименование объекта, местоположение границ которого описано (далее - объект)

Раздел 1

Сведения об объекте		
N п/п	Характеристики объекта	Описание характеристик
1	2	3
1	Местоположение объекта	Пермский край, Пермский г.о., Пермь г.
2	Площадь объекта ± величина погрешности определения площади (Р ± ΔР), м²	97 ± 3
3	Иные характеристики объекта	1. Публичный сервитут для строительства газопровода низкого давления до границ земельного участка по адресу: Пермский край, г.Пермь, ул. Борчанинова, 11 (газопровод давлением до 1.2 МПа, для размещения которого не требуется разрешения на строительство) 2. Иные идентифицирующие сведения: Публичный сервитут для строительства газопровода низкого давления до границ земельного участка по адресу: Пермский край, г.Пермь, ул. Борчанинова, 11 (газопровод давлением до 1.2 МПа, для размещения которого не требуется разрешения на строительство), сроком на 49 лет, правообладатель сервитута АО «Газпром газораспределение Пермь», эл. адрес: ugaz@ugaz.ru, тел. (342) 218 11 00, ИНН 5902183841, ОГРН 1025900512670 3. Цель установления публичного сервитута: Размещение объектов электросетевого хозяйства, тепловых сетей, водопроводных сетей, сетей водоотведения, линий и сооружений связи, линейных объектов системы газоснабжения, нефтепроводов и нефтепродуктопроводов, их неотъемлемых технологических частей, если указанные объекты являются объектами федерального, регионального или местного значения, либо необходимы для организации электро-, газо-, тепло-, водоснабжения населения и водоотведения, подключения (технологического присоединения) к сетям инженерно-технического обеспечения, либо переносятся в связи с изъятием земельных участков, на которых они ранее располагались, для государственных или муниципальных нужд (далее также - инженерные сооружения) 4. Срок публичного сервитута: Продолжительность: 49 лет 5. Описание иной цели: Публичный сервитут для строительства газопровода низкого давления до границ земельного участка по адресу: Пермский край, г.Пермь, ул. Борчанинова, 11 (газопровод давлением до 1.2 МПа, для размещения которого не требуется

Сведения об объекте		
N п/п	Характеристики объекта	Описание характеристик
		разрешения на строительство)


Раздел 2

Сведения о местоположении границ объекта					
1. Система координат МСК-59, зона 2					
2. Сведения о характерных точках границ объекта					
Обозначение характерных точек границ	Координаты, м		Метод определения координат характерной точки	Средняя квадратическая погрешность положения характерной точки (Mt), м	Описание обозначения точки на местности (при наличии)
	X	Y			
1	2	3	4	5	6
1	517327.32	2230595.65	Метод спутниковых геодезических измерений (определений)	0.1	Закрепление отсутствует
2	517330.01	2230603.62	Метод спутниковых геодезических измерений (определений)	0.1	Закрепление отсутствует
3	517330.41	2230603.48	Метод спутниковых геодезических измерений (определений)	0.1	Закрепление отсутствует
4	517331.85	2230608.10	Метод спутниковых геодезических измерений (определений)	0.1	Закрепление отсутствует
5	517333.48	2230607.57	Метод спутниковых геодезических измерений (определений)	0.1	Закрепление отсутствует
6	517334.68	2230610.96	Метод спутниковых геодезических измерений (определений)	0.1	Закрепление отсутствует
7	517341.54	2230608.59	Метод спутниковых геодезических измерений (определений)	0.1	Закрепление отсутствует
8	517342.32	2230610.86	Метод спутниковых геодезических измерений (определений)	0.1	Закрепление отсутствует
9	517333.46	2230613.86	Метод спутниковых геодезических измерений (определений)	0.1	Закрепление отсутствует
10	517331.73	2230614.50	Метод спутниковых геодезических измерений (определений)	0.1	Закрепление отсутствует
11	517330.95	2230612.42	Метод спутниковых геодезических измерений (определений)	0.1	Закрепление отсутствует
12	517329.17	2230612.99	Метод спутниковых геодезических	0.1	Закрепление отсутствует

Сведения о местоположении границ объекта					
1. Система координат МСК-59, зона 2					
2. Сведения о характерных точках границ объекта					
Обозначение характерных точек границ	Координаты, м		Метод определения координат характерной точки	Средняя квадратическая погрешность положения характерной точки (Mt), м	Описание обозначения точки на местности (при наличии)
	X	Y			
			измерений (определений)		
13	517324.09	2230596.75	Метод спутниковых геодезических измерений (определений)	0.1	Закрепление отсутствует
1	517327.32	2230595.65	Метод спутниковых геодезических измерений (определений)	0.1	Закрепление отсутствует
3. Сведения о характерных точках части (частей) границы объекта					
Обозначение характерных точек части границы	Координаты, м		Метод определения координат характерной точки	Средняя квадратическая погрешность положения характерной точки (Mt), м	Описание обозначения точки на местности (при наличии)
	X	Y			
1	2	3	4	5	6
-	-	-	-	-	-

Раздел 4

План границ объекта

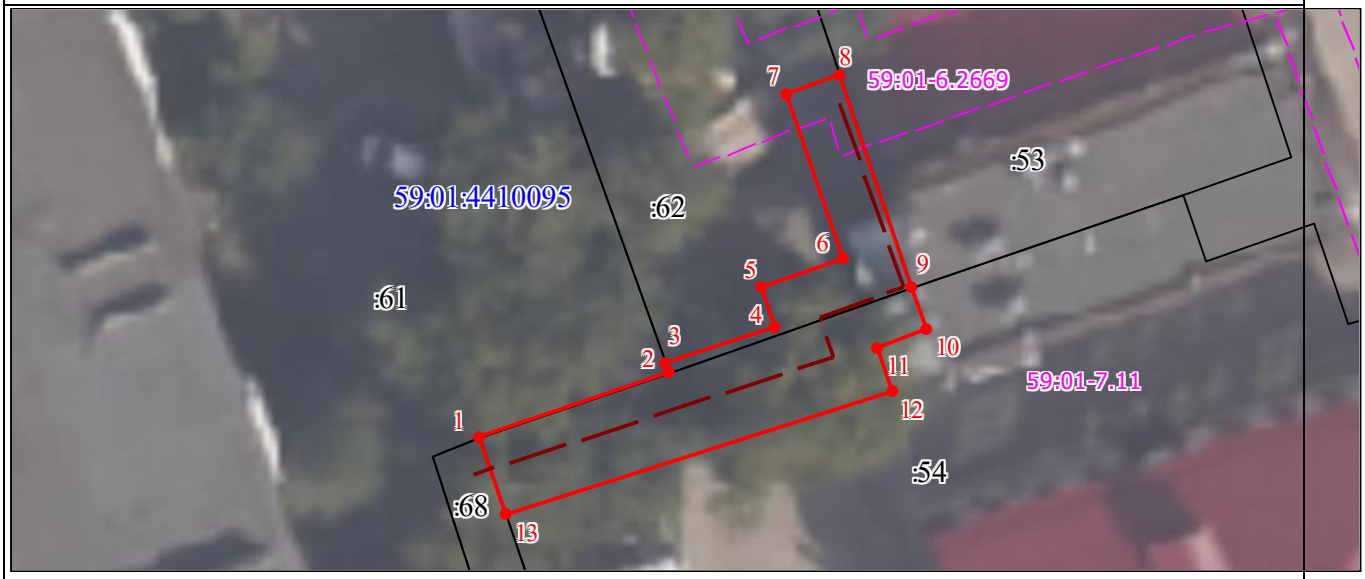

Масштаб 1:300

Используемые условные знаки и обозначения:

●	Характерная точка границы объекта
1	Надписи номеров характерных точек границы объекта
	Образуемая граница объекта
	Граница охранной зоны
59:01-7.11	Обозначение границы охранной зоны
	Часть границы, сведения ЕГРН о которой позволяют однозначно определить ее положение на местности
:16	Надписи кадастрового номера земельного участка
	Граница кадастрового квартала
	Проектное местоположение инженерного сооружения (газопровода)
59:01:4410115	Обозначение кадастрового квартала

ГРАФИЧЕСКОЕ ОПИСАНИЕ
местоположения границ населенных пунктов, территориальных зон, особо охраняемых природных территорий, зон с особыми условиями использования территории

Публичный сервитут для строительства газопровода высокого давления до границ земельного участка по адресу: Пермский край, г.Пермь, Мотовилихинский район, ул.1905 года (газопровод давлением до 1.2 МПа, для размещения которого не требуется разрешения на строительство)

(наименование объекта, местоположение границ которого описано (далее - объект)

Раздел 1

Сведения об объекте		
N п/п	Характеристики объекта	Описание характеристик
1	2	3
1	Местоположение объекта	Пермский край, Пермский г.о., Пермь г.
2	Площадь объекта ± величина погрешности определения площади (Р ± ΔР), м²	61 ± 3
3	Иные характеристики объекта	1. Публичный сервитут для строительства газопровода высокого давления до границ земельного участка по адресу: Пермский край, г.Пермь, Мотовилихинский район, ул.1905 года (газопровод давлением до 1.2 МПа, для размещения которого не требуется разрешения на строительство) 2. Иные идентифицирующие сведения: Публичный сервитут для строительства газопровода высокого давления до границ земельного участка по адресу: Пермский край, г.Пермь, Мотовилихинский район, ул.1905 года (газопровод давлением до 1.2 МПа, для размещения которого не требуется разрешения на строительство) сроком на 49 лет, правообладатель сервитута АО «Газпром газораспределение Пермь», эл. адрес: ugaz@ugaz.ru, тел. (342) 218 11 00, ИНН 5902183841, ОГРН 1025900512670. 3. Цель установления публичного сервитута: Размещение объектов электросетевого хозяйства, тепловых сетей, водопроводных сетей, сетей водоотведения, линий и сооружений связи, линейных объектов системы газоснабжения, нефтепроводов и нефтепродуктопроводов, их неотъемлемых технологических частей, если указанные объекты являются объектами федерального, регионального или местного значения, либо необходимы для организации электро-, газо-, тепло-, водоснабжения населения и водоотведения, подключения (технологического присоединения) к сетям инженерно-технического обеспечения, либо переносятся в связи с изъятием земельных участков, на которых они ранее располагались, для государственных или муниципальных нужд (далее также - инженерные сооружения) 4. Срок публичного сервитута: Продолжительность: 49 лет 5. Описание иной цели: Публичный сервитут для строительства газопровода высокого давления до границ земельного участка по адресу: Пермский край, г.Пермь, Мотовилихинский район, ул.1905 года (газопровод давлением до 1.2 МПа, для

Сведения об объекте		
N п/п	Характеристики объекта	Описание характеристик
		размещения которого не требуется разрешения на строительство)


Раздел 2

Сведения о местоположении границ объекта					
1. Система координат МСК-59, зона 2					
2. Сведения о характерных точках границ объекта					
Обозначение характерных точек границ	Координаты, м		Метод определения координат характерной точки	Средняя квадратическая погрешность положения характерной точки (Mt), м	Описание обозначения точки на местности (при наличии)
	X	Y			
1	2	3	4	5	6
1	522820.52	2236615.30	Метод спутниковых геодезических измерений (определений)	0.1	Закрепление отсутствует
2	522834.22	2236622.10	Метод спутниковых геодезических измерений (определений)	0.1	Закрепление отсутствует
3	522832.35	2236625.63	Метод спутниковых геодезических измерений (определений)	0.1	Закрепление отсутствует
4	522818.66	2236618.86	Метод спутниковых геодезических измерений (определений)	0.1	Закрепление отсутствует
1	522820.52	2236615.30	Метод спутниковых геодезических измерений (определений)	0.1	Закрепление отсутствует

3. Сведения о характерных точках части (частей) границы объекта					
Обозначение характерных точек части границы	Координаты, м		Метод определения координат характерной точки	Средняя квадратическая погрешность положения характерной точки (Mt), м	Описание обозначения точки на местности (при наличии)
	X	Y			
1	2	3	4	5	6
-	-	-	-	-	-

Раздел 4

План границ объекта

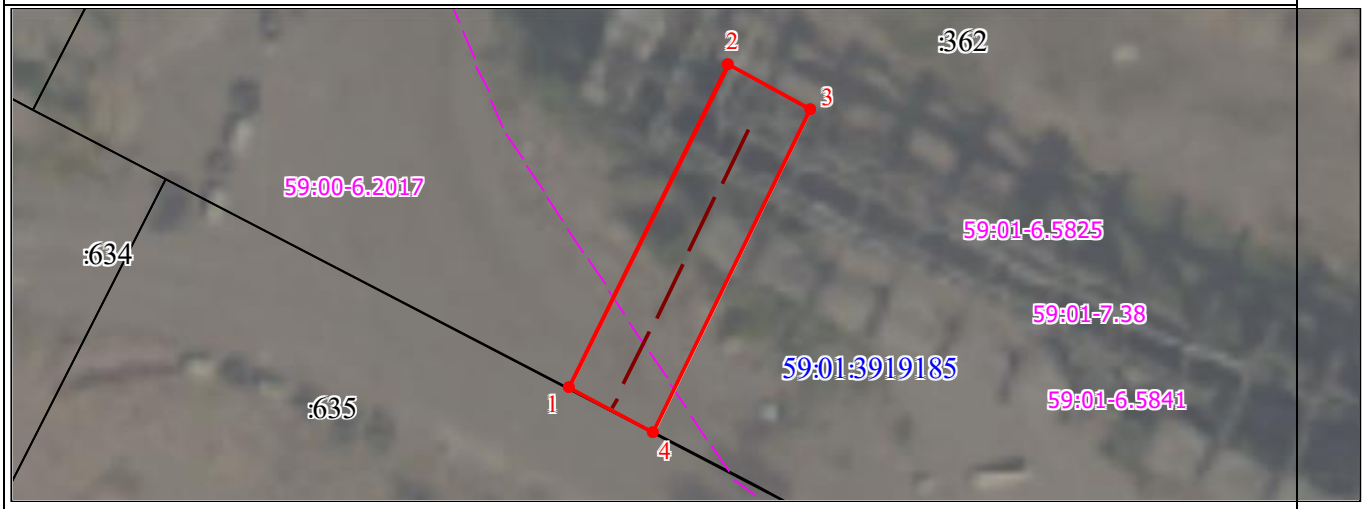

Масштаб 1:300

Используемые условные знаки и обозначения:

	Характерная точка границы объекта
1	Надписи номеров характерных точек границы объекта
	Образуемая граница объекта
	Граница охранной зоны
59:01-7.34	Обозначение границы охранной зоны
	Часть границы, сведения ЕГРН о которой позволяют однозначно определить ее положение на местности
:16	Надписи кадастрового номера земельного участка
	Граница кадастрового квартала
	Проектное местоположение инженерного сооружения (газопровода)
59:01:4410115	Обозначение кадастрового квартала

ГРАФИЧЕСКОЕ ОПИСАНИЕ
местоположения границ населенных пунктов, территориальных зон, особо охраняемых природных территорий, зон с особыми условиями использования территории

Публичный сервитут для использования в целях подключения (технологического присоединения) к сетям инженерно-технического обеспечения: «Строительство БКРП 10/0,4 кВ, БКТП 10/0,4 кВ, КЛ 10 кВ; Реконструкция РУ 10 кВ ПС 110 кВ Долина для электроснабжения кампуса по адресу: Пермский край, г. Пермь, ул. Маршала Жукова (кад. номер зем. участка 59:01:2018036: 292)»

(наименование объекта, местоположение границ которого описано (далее - объект))

Раздел 1

Сведения об объекте

№ п/п	Характеристики объекта	Описание характеристик
1	2	3
1.	Местоположение объекта	Пермский край, г.о Пермский, город Пермь
2.	Площадь объекта +/- величина погрешности определения площади (Р +/- Дельта Р)	2315 +/- 17 м²
3.	Иные характеристики объекта	ПАО «Россети Урал». Почтовый адрес: Россия, 620026, Свердловская область, г. Екатеринбург, ул. Мамина – Сибиряка, стр.140. Адрес электронной почты:pe-pges@rosseti-ural.ru. Публичный сервитут для использования в целях подключения (технологического присоединения) к сетям инженерно-технического обеспечения: «Строительство БКРП 10/0,4 кВ, БКТП 10/0,4 кВ, КЛ 10 кВ; Реконструкция РУ 10 кВ ПС 110 кВ Долина для электроснабжения кампуса по адресу: Пермский край, г. Пермь, ул. Маршала Жукова (кад. номер зем. участка 59:01:2018036: 292)». Срок установления сервитута - 49 лет.

Раздел 2

Сведения о местоположении границ объекта

1. Система координат МСК-59, зона 2

2. Сведения о характерных точках границ объекта

Обозначение характерных точек границ	Координаты, м		Метод определения координат характерной точки	Средняя квадратическая погрешность положения характерной точки (Mt), м	Описание обозначения точки на местности (при наличии)
	X	Y			
1	2	3	4	5	6
1	520749.94	2228421.35	Метод спутниковых геодезических измерений (определений)	0.10	-
2	520750.76	2228422.54	Метод спутниковых геодезических измерений (определений)	0.10	-
3	520743.24	2228428.27	Метод спутниковых геодезических измерений (определений)	0.10	-
4	520742.46	2228427.24	Метод спутниковых геодезических измерений (определений)	0.10	-
1	520749.94	2228421.35	Метод спутниковых геодезических измерений (определений)	0.10	-
5	520709.63	2228392.96	Метод спутниковых геодезических измерений (определений)	0.10	-
6	520706.72	2228395.44	Метод спутниковых геодезических измерений (определений)	0.10	-
7	520706.74	2228395.83	Метод спутниковых геодезических измерений (определений)	0.10	-
8	520692.90	2228399.75	Метод спутниковых геодезических измерений (определений)	0.10	-
9	520640.52	2228397.47	Метод спутниковых геодезических измерений (определений)	0.10	-
10	520633.04	2228397.15	Метод спутниковых геодезических измерений (определений)	0.10	-

2. Сведения о характерных точках границ объекта

Обозначение характерных точек границ	Координаты, м		Метод определения координат характерной точки	Средняя квадратическая погрешность положения характерной точки (Mt), м	Описание обозначения точки на местности (при наличии)
	X	Y			
1	2	3	4	5	6
11	520456.34	2228441.03	Метод спутниковых геодезических измерений (определений)	0.10	-
12	520455.94	2228439.07	Метод спутниковых геодезических измерений (определений)	0.10	-
13	520632.84	2228395.13	Метод спутниковых геодезических измерений (определений)	0.10	-
14	520639.96	2228395.44	Метод спутниковых геодезических измерений (определений)	0.10	-
15	520692.66	2228397.73	Метод спутниковых геодезических измерений (определений)	0.10	-
16	520705.75	2228393.97	Метод спутниковых геодезических измерений (определений)	0.10	-
5	520709.63	2228392.96	Метод спутниковых геодезических измерений (определений)	0.10	-
17	520425.28	2228586.25	Метод спутниковых геодезических измерений (определений)	0.10	-
18	520424.63	2228586.51	Метод спутниковых геодезических измерений (определений)	0.10	-
19	520421.55	2228587.79	Метод спутниковых геодезических измерений (определений)	0.10	-
20	520407.08	2228591.14	Метод спутниковых геодезических измерений (определений)	0.10	-
21	520404.51	2228594.59	Метод спутниковых геодезических измерений (определений)	0.10	-
22	520324.00	2228613.23	Метод спутниковых геодезических измерений (определений)	0.10	-

2. Сведения о характерных точках границ объекта

Обозначение характерных точек границ	Координаты, м		Метод определения координат характерной точки	Средняя квадратическая погрешность положения характерной точки (Mt), м	Описание обозначения точки на местности (при наличии)
	X	Y			
1	2	3	4	5	6
23	520288.10	2228624.90	Метод спутниковых геодезических измерений (определений)	0.10	-
24	520286.95	2228641.60	Метод спутниковых геодезических измерений (определений)	0.10	-
25	520288.25	2228647.21	Метод спутниковых геодезических измерений (определений)	0.10	-
26	520295.46	2228645.54	Метод спутниковых геодезических измерений (определений)	0.10	-
27	520298.37	2228658.09	Метод спутниковых геодезических измерений (определений)	0.10	-
28	520293.69	2228659.18	Метод спутниковых геодезических измерений (определений)	0.10	-
29	520295.72	2228670.14	Метод спутниковых геодезических измерений (определений)	0.10	-
30	520288.60	2228672.04	Метод спутниковых геодезических измерений (определений)	0.10	-
31	520283.62	2228686.41	Метод спутниковых геодезических измерений (определений)	0.10	-
32	520265.62	2228692.93	Метод спутниковых геодезических измерений (определений)	0.10	-
33	520168.95	2228695.99	Метод спутниковых геодезических измерений (определений)	0.10	-
34	520161.87	2228703.75	Метод спутниковых геодезических измерений (определений)	0.10	-
35	520156.42	2228712.88	Метод спутниковых геодезических измерений (определений)	0.10	-

2. Сведения о характерных точках границ объекта

Обозначение характерных точек границ	Координаты, м		Метод определения координат характерной точки	Средняя квадратическая погрешность положения характерной точки (Mt), м	Описание обозначения точки на местности (при наличии)
	X	Y			
1	2	3	4	5	6
36	520133.04	2228763.73	Метод спутниковых геодезических измерений (определений)	0.10	-
37	520127.21	2228770.67	Метод спутниковых геодезических измерений (определений)	0.10	-
38	520118.22	2228774.52	Метод спутниковых геодезических измерений (определений)	0.10	-
39	520093.76	2228774.36	Метод спутниковых геодезических измерений (определений)	0.10	-
40	520093.31	2228782.32	Метод спутниковых геодезических измерений (определений)	0.10	-
41	520084.41	2228781.73	Метод спутниковых геодезических измерений (определений)	0.10	-
42	520085.08	2228769.76	Метод спутниковых геодезических измерений (определений)	0.10	-
43	520085.92	2228769.81	Метод спутниковых геодезических измерений (определений)	0.10	-
44	520089.72	2228757.39	Метод спутниковых геодезических измерений (определений)	0.10	-
45	520078.55	2228720.25	Метод спутниковых геодезических измерений (определений)	0.10	-
46	520072.24	2228694.44	Метод спутниковых геодезических измерений (определений)	0.10	-
47	520054.86	2228650.52	Метод спутниковых геодезических измерений (определений)	0.10	-
48	520061.44	2228639.44	Метод спутниковых геодезических измерений (определений)	0.10	-

2. Сведения о характерных точках границ объекта

Обозначение характерных точек границ	Координаты, м		Метод определения координат характерной точки	Средняя квадратическая погрешность положения характерной точки (Mt), м	Описание обозначения точки на местности (при наличии)
	X	Y			
1	2	3	4	5	6
49	520062.63	2228634.32	Метод спутниковых геодезических измерений (определений)	0.10	-
50	520077.68	2228623.47	Метод спутниковых геодезических измерений (определений)	0.10	-
51	520075.91	2228617.41	Метод спутниковых геодезических измерений (определений)	0.10	-
52	520063.75	2228605.67	Метод спутниковых геодезических измерений (определений)	0.10	-
53	520060.57	2228588.56	Метод спутниковых геодезических измерений (определений)	0.10	-
54	520035.22	2228573.86	Метод спутниковых геодезических измерений (определений)	0.10	-
55	520027.84	2228542.31	Метод спутниковых геодезических измерений (определений)	0.10	-
56	520023.78	2228529.96	Метод спутниковых геодезических измерений (определений)	0.10	-
57	520014.80	2228489.94	Метод спутниковых геодезических измерений (определений)	0.10	-
58	520011.26	2228490.74	Метод спутниковых геодезических измерений (определений)	0.10	-
59	520010.80	2228488.72	Метод спутниковых геодезических измерений (определений)	0.10	-
60	520016.32	2228487.55	Метод спутниковых геодезических измерений (определений)	0.10	-
61	520025.82	2228529.91	Метод спутниковых геодезических измерений (определений)	0.10	-

2. Сведения о характерных точках границ объекта

Обозначение характерных точек границ	Координаты, м		Метод определения координат характерной точки	Средняя квадратическая погрешность положения характерной точки (Mt), м	Описание обозначения точки на местности (при наличии)
	X	Y			
1	2	3	4	5	6
62	520029.75	2228541.72	Метод спутниковых геодезических измерений (определений)	0.10	-
63	520036.97	2228572.57	Метод спутниковых геодезических измерений (определений)	0.10	-
64	520062.37	2228587.30	Метод спутниковых геодезических измерений (определений)	0.10	-
65	520065.59	2228604.67	Метод спутниковых геодезических измерений (определений)	0.10	-
66	520077.69	2228616.34	Метод спутниковых геодезических измерений (определений)	0.10	-
67	520080.00	2228624.26	Метод спутниковых геодезических измерений (определений)	0.10	-
68	520064.41	2228635.50	Метод спутниковых геодезических измерений (определений)	0.10	-
69	520063.31	2228640.21	Метод спутниковых геодезических измерений (определений)	0.10	-
70	520057.08	2228650.70	Метод спутниковых геодезических измерений (определений)	0.10	-
71	520074.15	2228693.82	Метод спутниковых геодезических измерений (определений)	0.10	-
72	520080.48	2228719.70	Метод спутниковых геодезических измерений (определений)	0.10	-
73	520091.81	2228757.39	Метод спутниковых геодезических измерений (определений)	0.10	-
74	520088.29	2228769.96	Метод спутниковых геодезических измерений (определений)	0.10	-

2. Сведения о характерных точках границ объекта					
Обозначение характерных точек границ	**Координаты, м**		**Метод определения координат характерной точки**	**Средняя квадратическая погрешность положения характерной точки (Mt), м**	**Описание обозначения точки на местности (при наличии)**
	X	**Y**			
1	**2**	**3**	**4**	**5**	**6**
75	520093.99	2228770.34	Метод спутниковых геодезических измерений (определений)	0.10	-
76	520093.87	2228772.37	Метод спутниковых геодезических измерений (определений)	0.10	-
77	520117.82	2228772.52	Метод спутниковых геодезических измерений (определений)	0.10	-
78	520125.98	2228769.02	Метод спутниковых геодезических измерений (определений)	0.10	-
79	520131.33	2228762.65	Метод спутниковых геодезических измерений (определений)	0.10	-
80	520154.63	2228711.96	Метод спутниковых геодезических измерений (определений)	0.10	-
81	520160.25	2228702.56	Метод спутниковых геодезических измерений (определений)	0.10	-
82	520168.05	2228694.01	Метод спутниковых геодезических измерений (определений)	0.10	-
83	520265.24	2228690.94	Метод спутниковых геодезических измерений (определений)	0.10	-
84	520282.03	2228684.86	Метод спутниковых геодезических измерений (определений)	0.10	-
85	520287.05	2228670.38	Метод спутниковых геодезических измерений (определений)	0.10	-
86	520293.42	2228668.68	Метод спутниковых геодезических измерений (определений)	0.10	-
87	520291.74	2228659.63	Метод спутниковых геодезических измерений (определений)	0.10	-

2. Сведения о характерных точках границ объекта

Обозначение характерных точек границ	Координаты, м		Метод определения координат характерной точки	Средняя квадратическая погрешность положения характерной точки (Mt), м	Описание обозначения точки на местности (при наличии)
	X	Y			
1	2	3	4	5	6
88	520286.65	2228660.81	Метод спутниковых геодезических измерений (определений)	0.10	-
89	520283.75	2228648.25	Метод спутниковых геодезических измерений (определений)	0.10	-
90	520286.30	2228647.66	Метод спутниковых геодезических измерений (определений)	0.10	-
91	520284.93	2228641.74	Метод спутниковых геодезических измерений (определений)	0.10	-
92	520286.20	2228623.42	Метод спутниковых геодезических измерений (определений)	0.10	-
93	520323.42	2228611.32	Метод спутниковых геодезических измерений (определений)	0.10	-
94	520403.34	2228592.81	Метод спутниковых геодезических измерений (определений)	0.10	-
95	520405.91	2228589.36	Метод спутниковых геодезических измерений (определений)	0.10	-
96	520420.94	2228585.88	Метод спутниковых геодезических измерений (определений)	0.10	-
97	520424.18	2228584.53	Метод спутниковых геодезических измерений (определений)	0.10	-
98	520424.78	2228584.28	Метод спутниковых геодезических измерений (определений)	0.10	-
17	520425.28	2228586.25	Метод спутниковых геодезических измерений (определений)	0.10	-

3. Сведения о характерных точках части (частей) границы объекта

Обозначение характерных точек части границы	Координаты, м		Метод определения координат характерной точки	Средняя квадратическая погрешность положения характерной точки (Mt), м	Описание обозначения точки на местности (при наличии)
	X	Y			
1	2	3	4	5	6
-	-	-	-	-	-

Раздел 3

Сведения о местоположении измененных (уточненных) границ объекта

1. Система координат -

2. Сведения о характерных точках границ объекта

Обозначение характерных точек границ	Существующие координаты, м		Измененные (уточненные) координаты, м		Метод определения координат характерной точки	Средняя квадратическая погрешность положения характерной точки (Mt), м	Описание обозначения точки на местности (при наличии)
	X	Y	X	Y			
1	2	3	4	5	6	7	8
-	-	-	-	-	-	-	

3. Сведения о характерных точках части (частей) границы объекта

Обозначение характерных точек части границы	Существующие координаты, м		Измененные (уточненные) координаты, м		Метод определения координат характерной точки	Средняя квадратическая погрешность положения характерной точки (Mt), м	Описание обозначения точки на местности (при наличии)
	X	Y	X	Y			
1	2	3	4	5	6	7	8
-	-	-	-	-	-	-	

Схема расположения границ публичного сервитута



Масштаб 1:3000

Условные обозначения

- • - Характерная точка границы
- 1 - Обозначение новой характерной точки
- :43460 - Кадастровый номер земельного участка
- Часть границы, сведения ЕГРН о которой позволяют однозначно определить ее положение на местности
- Граница публичного сервитута
- Граница здания
- Граница кадастрового квартала
- Проектируемый объект
- Проектируемый объект
- 59:01:2018036 - Номер кадастрового квартала

Подпись _____ Дата "22" мая 2026 г.

Место для оттиска печати (при наличии) лица, составившего описание местоположения границ объекта

ГРАФИЧЕСКОЕ ОПИСАНИЕ
местоположения границ населенных пунктов, территориальных зон, особо охраняемых природных территорий, зон с особыми условиями использования территории
Публичный сервитут под объект: "Строительство ВЛ 0,4 кВ от РУ 0,4 кВ ТП-6/0,4 кВ, установка оборудования учета э/э на опоре ВЛ 0,4 кВ для электроснабжения малоэтажной жилой застройки по адресу: Пермский край, г. Пермь, кс №33, восточнее ж. р. Чапаева (кад. номер зем. участка 59:01:3810339:10)"
(наименование объекта, местоположение границ которого описано (далее - объект)

Раздел 1

Сведения об объекте		
N п/п	Характеристики объекта	Описание характеристик
1	2	3
1	Местоположение объекта	Пермский край, Пермь г
2	Площадь объекта ± величина погрешности определения площади (Р ± ΔР), м²	710 ± 9
3	Иные характеристики объекта	1. Публичный сервитут под объект: "Строительство ВЛ 0,4 кВ от РУ 0,4 кВ ТП-6/0,4 кВ, установка оборудования учета э/э на опоре ВЛ 0,4 кВ для электроснабжения малоэтажной жилой застройки по адресу: Пермский край, г. Пермь, кс №33, восточнее ж. р. Чапаева (кад. номер зем. участка 59:01:3810339:10)" 2. Цель установления публичного сервитута: Размещение объектов электросетевого хозяйства, тепловых сетей, водопроводных сетей, сетей водоотведения, линий и сооружений связи, линейных объектов системы газоснабжения, нефтепроводов и нефтепродуктопроводов, их неотъемлемых технологических частей, если указанные объекты являются объектами федерального, регионального или местного значения, либо необходимы для организации электро-, газо-, тепло-, водоснабжения населения и водоотведения, подключения (технологического присоединения) к сетям инженерно-технического обеспечения, либо переносятся в связи с изъятием земельных участков, на которых они ранее располагались, для государственных или муниципальных нужд (далее также - инженерные сооружения) 3. Срок публичного сервитута: Продолжительность: 49 лет 4. Описание иной цели: Публичный сервитут в целях подключения (технологического присоединения) к сетям инженерно-технического обеспечения "Строительство ВЛ 0,4 кВ от РУ 0,4 кВ ТП-6/0,4 кВ, установка оборудования учета э/э на опоре ВЛ 0,4 кВ для электроснабжения малоэтажной жилой застройки по адресу: Пермский край, г. Пермь, кс №33, восточнее ж. р. Чапаева (кад. номер зем. участка 59:01:3810339:10)"; правообладатель публичного сервитута - ПУБЛИЧНОЕ АКЦИОНЕРНОЕ ОБЩЕСТВО "РОССЕТИ УРАЛ", ОГРН 1056604000970, ИНН 6671163413, почтовый адрес: г. Пермь, Комсомольский проспект, 48, адресе эл. почты - perm@rosseti-ural.ru, pe-pges@rosseti-ural.ru, срок на 49 лет

Раздел 2

Сведения о местоположении границ объекта					
1. Система координат МСК-59, зона 2					
2. Сведения о характерных точках границ объекта					
Обозначение характерных точек границ	Координаты, м		Метод определения координат характерной точки	Средняя квадратическая погрешность положения характерной точки (Mt), м	Описание обозначения точки на местности (при наличии)
	X	Y			
1	2	3	4	5	6
1	525810.16	2239633.87	Аналитический метод	0.1	-
2	525807.48	2239641.20	Аналитический метод	0.1	-
3	525799.53	2239659.40	Аналитический метод	0.1	-
4	525792.07	2239677.40	Аналитический метод	0.1	-
5	525785.79	2239696.66	Аналитический метод	0.1	-
6	525779.93	2239710.73	Аналитический метод	0.1	-
7	525777.77	2239715.91	Аналитический метод	0.1	-
8	525769.75	2239734.91	Аналитический метод	0.1	-
9	525771.38	2239735.52	Аналитический метод	0.1	-
10	525768.92	2239742.19	Аналитический метод	0.1	-
11	525788.26	2239750.24	Аналитический метод	0.1	-
12	525808.43	2239758.46	Аналитический метод	0.1	-
13	525815.22	2239760.18	Аналитический метод	0.1	-
14	525814.73	2239762.12	Аналитический метод	0.1	-
15	525814.24	2239764.06	Аналитический метод	0.1	-
16	525807.17	2239762.26	Аналитический метод	0.1	-
17	525786.74	2239753.94	Аналитический метод	0.1	-
18	525763.84	2239744.41	Аналитический метод	0.1	-
19	525773.19	2239719.03	Аналитический метод	0.1	-
20	525782.33	2239695.10	Аналитический метод	0.1	-
21	525790.08	2239676.16	Аналитический метод	0.1	-
22	525797.39	2239657.30	Аналитический метод	0.1	-
23	525806.10	2239635.65	Аналитический метод	0.1	-
24	525806.32	2239628.63	Аналитический метод	0.1	-
25	525810.45	2239615.87	Аналитический метод	0.1	-
26	525806.71	2239616.56	Аналитический метод	0.1	-
27	525806.91	2239610.32	Аналитический метод	0.1	-
28	525782.13	2239617.08	Аналитический метод	0.1	-
29	525784.45	2239615.30	Аналитический метод	0.1	-
30	525799.52	2239611.18	Аналитический метод	0.1	-
31	525798.53	2239608.46	Аналитический метод	0.1	-
32	525811.09	2239605.04	Аналитический метод	0.1	-
1	525810.16	2239633.87	Аналитический метод	0.1	-

3. Сведения о характерных точках части (частей) границы объекта					
Обозначение характерных точек части границы	Координаты, м		Метод определения координат характерной точки	Средняя квадратическая погрешность положения характерной точки (Mt), м	Описание обозначения точки на местности (при наличии)
	X	Y			
1	2	3	4	5	6
-	-	-	-	-	-

Раздел 4

Схема границ сервитута



Масштаб 1:1100

Используемые условные знаки и обозначения:

- Характерная точка границы объекта
- 1 — Надписи номеров характерных точек границы объекта
- Граница объекта
- 59:01:4410159 — Обозначение кадастрового квартала
- :1 — Надписи кадастрового номера земельного участка
- Проектное местоположение инженерного сооружения

ГРАФИЧЕСКОЕ ОПИСАНИЕ
местоположения границ населенных пунктов, территориальных зон, особо охраняемых природных территорий, зон с особыми условиями использования территории

Публичный сервитут для строительства линейного объекта: подключение (технологическое присоединение) к сетям инженерно-технического обеспечения ПАО "Россети Урал" по объекту: «Строительство КЛ 0,4 кВ от РУ 0,4 кВ ТП-1500; Реконструкция РУ 0,4 кВ ТП-1500 (установка коммутационных аппаратов) для электроснабжения многоэтажной жилой застройки по адресу: Пермский край, г. Пермь, ул. Худанина, дом 4 (кад. номер зем. участка 59:01:1713004:1)»

(наименование объекта, местоположение границ которого описано (далее - объект))

Раздел 1

Сведения об объекте

№ п/п	Характеристики объекта	Описание характеристик
1	2	3
1	Местоположение объекта	Пермский край, город Пермь
2	Площадь объекта +/- величина погрешности определения площади (Р +/- Дельта Р)	494 +/- 4 м²
3	Иные характеристики объекта	-

Раздел 2

Сведения о местоположении границ объекта

1. Система координат МСК-59, зона 2

2. Сведения о характерных точках границ объекта

Обозначение характерных точек границ	Координаты, м		Метод определения координат характерной точки	Средняя квадратическая погрешность положения характерной точки (Mt), м	Описание обозначения точки на местности (при наличии)
	X	Y			
1	2	3	4	5	6
1	516376.30	2214372.75	Метод спутниковых геодезических измерений (определений)	0.10	Закрепление отсутствует
2	516374.33	2214375.01	Метод спутниковых геодезических измерений (определений)	0.10	Закрепление отсутствует
3	516374.02	2214374.75	Метод спутниковых геодезических измерений (определений)	0.10	Закрепление отсутствует
4	516360.69	2214390.26	Метод спутниковых геодезических измерений (определений)	0.10	Закрепление отсутствует
5	516358.19	2214387.99	Метод спутниковых геодезических измерений (определений)	0.10	Закрепление отсутствует
6	516357.49	2214387.35	Метод спутниковых геодезических измерений (определений)	0.10	Закрепление отсутствует
7	516358.82	2214385.86	Метод спутниковых геодезических измерений (определений)	0.10	Закрепление отсутствует
8	516359.51	2214386.49	Метод спутниковых геодезических измерений (определений)	0.10	Закрепление отсутствует
9	516360.51	2214387.40	Метод спутниковых геодезических измерений (определений)	0.10	Закрепление отсутствует
10	516374.44	2214371.15	Метод спутниковых геодезических измерений (определений)	0.10	Закрепление отсутствует
1	516376.30	2214372.75	Метод спутниковых геодезических измерений (определений)	0.10	Закрепление отсутствует

2. Сведения о характерных точках границ объекта

Обозначение характерных точек границ	Координаты, м		Метод определения координат характерной точки	Средняя квадратическая погрешность положения характерной точки (Mt), м	Описание обозначения точки на местности (при наличии)
	X	Y			
1	2	3	4	5	6
11	516335.97	2214367.84	Метод спутниковых геодезических измерений (определений)	0.10	Закрепление отсутствует
12	516324.37	2214357.32	Метод спутниковых геодезических измерений (определений)	0.10	Закрепление отсутствует
13	516322.21	2214355.36	Метод спутниковых геодезических измерений (определений)	0.10	Закрепление отсутствует
14	516315.71	2214349.69	Метод спутниковых геодезических измерений (определений)	0.10	Закрепление отсутствует
15	516307.24	2214342.11	Метод спутниковых геодезических измерений (определений)	0.10	Закрепление отсутствует
16	516292.93	2214334.68	Метод спутниковых геодезических измерений (определений)	0.10	Закрепление отсутствует
17	516275.45	2214317.50	Метод спутниковых геодезических измерений (определений)	0.10	Закрепление отсутствует
18	516256.48	2214301.79	Метод спутниковых геодезических измерений (определений)	0.10	Закрепление отсутствует
19	516249.56	2214288.81	Метод спутниковых геодезических измерений (определений)	0.10	Закрепление отсутствует
20	516237.34	2214278.24	Метод спутниковых геодезических измерений (определений)	0.10	Закрепление отсутствует
21	516233.71	2214280.54	Метод спутниковых геодезических измерений (определений)	0.10	Закрепление отсутствует
22	516222.37	2214269.91	Метод спутниковых геодезических измерений (определений)	0.10	Закрепление отсутствует
23	516209.71	2214260.99	Метод спутниковых геодезических измерений (определений)	0.10	Закрепление отсутствует

2. Сведения о характерных точках границ объекта

Обозначение характерных точек границ	Координаты, м		Метод определения координат характерной точки	Средняя квадратическая погрешность положения характерной точки (Mt), м	Описание обозначения точки на местности (при наличии)
	X	Y			
1	2	3	4	5	6
24	516204.74	2214256.38	Метод спутниковых геодезических измерений (определений)	0.10	Закрепление отсутствует
25	516201.21	2214255.50	Метод спутниковых геодезических измерений (определений)	0.10	Закрепление отсутствует
26	516191.17	2214246.44	Метод спутниковых геодезических измерений (определений)	0.10	Закрепление отсутствует
27	516167.20	2214245.24	Метод спутниковых геодезических измерений (определений)	0.10	Закрепление отсутствует
28	516166.61	2214245.94	Метод спутниковых геодезических измерений (определений)	0.10	Закрепление отсутствует
29	516165.12	2214244.63	Метод спутниковых геодезических измерений (определений)	0.10	Закрепление отсутствует
30	516166.31	2214243.20	Метод спутниковых геодезических измерений (определений)	0.10	Закрепление отсутствует
31	516188.82	2214244.31	Метод спутниковых геодезических измерений (определений)	0.10	Закрепление отсутствует
32	516191.98	2214244.47	Метод спутниковых геодезических измерений (определений)	0.10	Закрепление отсутствует
33	516202.18	2214253.68	Метод спутниковых геодезических измерений (определений)	0.10	Закрепление отсутствует
34	516205.73	2214254.56	Метод спутниковых геодезических измерений (определений)	0.10	Закрепление отсутствует
35	516210.98	2214259.44	Метод спутниковых геодезических измерений (определений)	0.10	Закрепление отсутствует
36	516223.63	2214268.36	Метод спутниковых геодезических измерений (определений)	0.10	Закрепление отсутствует

2. Сведения о характерных точках границ объекта

Обозначение характерных точек границ	Координаты, м		Метод определения координат характерной точки	Средняя квадратическая погрешность положения характерной точки (Mt), м	Описание обозначения точки на местности (при наличии)
	X	Y			
1	2	3	4	5	6
37	516233.95	2214278.02	Метод спутниковых геодезических измерений (определений)	0.10	Закрепление отсутствует
38	516237.53	2214275.76	Метод спутниковых геодезических измерений (определений)	0.10	Закрепление отсутствует
39	516251.15	2214287.54	Метод спутниковых геодезических измерений (определений)	0.10	Закрепление отсутствует
40	516258.06	2214300.50	Метод спутниковых геодезических измерений (определений)	0.10	Закрепление отсутствует
41	516276.79	2214316.01	Метод спутниковых геодезических измерений (определений)	0.10	Закрепление отсутствует
42	516294.12	2214333.05	Метод спутниковых геодезических измерений (определений)	0.10	Закрепление отсутствует
43	516308.39	2214340.45	Метод спутниковых геодезических измерений (определений)	0.10	Закрепление отсутствует
44	516317.04	2214348.19	Метод спутниковых геодезических измерений (определений)	0.10	Закрепление отсутствует
45	516323.54	2214353.87	Метод спутниковых геодезических измерений (определений)	0.10	Закрепление отсутствует
46	516325.71	2214355.84	Метод спутниковых геодезических измерений (определений)	0.10	Закрепление отсутствует
47	516337.29	2214366.34	Метод спутниковых геодезических измерений (определений)	0.10	Закрепление отсутствует
11	516335.97	2214367.84	Метод спутниковых геодезических измерений (определений)	0.10	Закрепление отсутствует

3. Сведения о характерных точках части (частей) границы объекта

Обозначение характерных точек части границы	Координаты, м		Метод определения координат характерной точки	Средняя квадратическая погрешность положения характерной точки (Mt), м	Описание обозначения точки на местности (при наличии)
	X	Y			
1	2	3	4	5	6
-	-	-	-	-	-

Раздел 3

Сведения о местоположении измененных (уточненных) границ объекта

1. Система координат -

2. Сведения о характерных точках границ объекта

Обозначение характерных точек границ	Существующие координаты, м		Измененные (уточненные) координаты, м		Метод определения координат характерной точки	Средняя квадратическая погрешность положения характерной точки (Mt), м	Описание обозначения точки на местности (при наличии)
	X	Y	X	Y			
1	2	3	4	5	6	7	8
-	-	-	-	-	-	-	

3. Сведения о характерных точках части (частей) границы объекта

Обозначение характерных точек части границы	Существующие координаты, м		Измененные (уточненные) координаты, м		Метод определения координат характерной точки	Средняя квадратическая погрешность положения характерной точки (Mt), м	Описание обозначения точки на местности (при наличии)
	X	Y	X	Y			
1	2	3	4	5	6	7	8
-	-	-	-	-	-	-	

СХЕМА РАСПОЛОЖЕНИЯ ГРАНИЦ ПУБЛИЧНОГО СЕРВИТУТА

Объект: «Строительство КЛ 0,4 кВ от РУ 0,4 кВ ТП-1500; Реконструкция РУ 0,4 кВ ТП-1500 (установка коммутационных аппаратов) для электроснабжения многоэтажной жилой застройки по адресу: Пермский край, г. Пермь, ул. Худанина, дом 4 (кад. номер зем. участка 59:01:1713004:1)»

Местоположение объекта: Пермский край, г. Пермь, ул. Худанина, дом 4

Площадь земель или части земельного участка, кв.м.: 494

Категория земель: земли населенных пунктов

Вид разрешенного использования земельного участка: -

Цель использования: под объекты инженерного оборудования электроснабжения



Координаты характерных точек (МСК-59 , зона 2)		
№ п/п	X	Y
1	516376,30	2214372,75
2	516374,33	2214375,01
3	516374,02	2214374,75
4	516360,69	2214390,26
5	516358,19	2214387,99
6	516357,49	2214387,35
7	516358,82	2214385,86
8	516359,51	2214386,49
9	516360,51	2214387,40
10	516374,44	2214371,15
1	516376,30	2214372,75
11	516335,97	2214367,84
12	516324,37	2214357,32
13	516322,21	2214355,36
14	516315,71	2214349,69
15	516307,24	2214342,11
16	516292,93	2214334,68
17	516275,45	2214317,50
18	516256,48	2214301,79
19	516249,56	2214288,81
20	516237,34	2214278,24
21	516233,71	2214280,54
22	516222,37	2214269,91
23	516209,71	2214260,99
24	516204,74	2214256,38
25	516201,21	2214255,50
26	516191,17	2214246,44
27	516167,20	2214245,24
28	516166,61	2214245,94
29	516165,12	2214244,63
30	516166,31	2214243,20
31	516188,82	2214244,31
32	516191,98	2214244,47
33	516202,18	2214253,68
34	516205,73	2214254,56
35	516210,98	2214259,44
36	516223,63	2214268,36
37	516233,95	2214278,02
38	516237,53	2214275,76
39	516251,15	2214287,54
40	516258,06	2214300,50
41	516276,79	2214316,01
42	516294,12	2214333,05
43	516308,39	2214340,45
44	516317,04	2214348,19
45	516323,54	2214353,87
46	516325,71	2214355,84
47	516337,29	2214366,34
11	516335,97	2214367,84

Масштаб 1: 1000

Условные обозначения:

- Граница кадастрового квартала
- Граница земельного участка, согласно сведениям из ЕГРН
- Граница зоны с особыми условиями использования
- Граница публичного сервитута
- Граница сооружения, планируемого к строительству

59:01:1713004 - Номер кадастрового квартала

:1 - Кадастровый номер земельного участка

•¹ - Обозначение новой характерной точки

ГРАФИЧЕСКОЕ ОПИСАНИЕ

местоположения границ публичного сервитута

Строительство ЛЭП 0,4 кВ от РУ 0,4 кВ ТП-6/0,4 кВ, установка оборудования учета э/э в РУ 0,4 кВ ТП-6/0,4 кВ; Реконструкция ТП-6/0,4 кВ (замена трансформатора) и реконструкция ВЛ 0,4 кВ от ТП-0145 (замена опор) для электроснабжения нежилой застройки по адресу: Пермский край, г. Пермь, Мотовилихинский район, ул. Кирпичный завод, д.3 (кад. номер зем. участка 59:01:3919168:93)

(наименование объекта, местоположение границ которого описано (далее - объект)

Раздел 1

Сведения об объекте		
№ п/п	Характеристики объекта	Описание характеристик
1	2	3
1	Местоположение объекта	Пермский край, город Пермь
2	Площадь объекта +/- величина погрешности определения площади (Р+/- Дельта Р)	2766 кв.м ± 14.28 кв.м
3	Иные характеристики объекта	Вид объекта реестра границ: Граница публичного сервитута Кадастровый номер квартала: 59:01:0000000 Вид или наименование публичного сервитута по документу: Строительство ЛЭП 0,4 кВ от РУ 0,4 кВ ТП-6/0,4 кВ, установка оборудования учета э/э в РУ 0,4 кВ ТП-6/0,4 кВ; Реконструкция ТП-6/0,4 кВ (замена трансформатора) и реконструкция ВЛ 0,4 кВ от ТП-0145 (замена опор) для электроснабжения нежилой застройки по адресу: Пермский край, г. Пермь, Мотовилихинский район, ул. Кирпичный завод, д.3 (кад. номер зем. участка 59:01:3919168:93) Орган, принявший решение об установлении публичного сервитута: Департамент земельных отношений Администрации города Перми Цель установления публичного сервитута: Публичный сервитут для эксплуатации объектов электросетевого хозяйства регионального значения: Строительство ЛЭП 0,4 кВ от РУ 0,4 кВ ТП-6/0,4 кВ, установка оборудования учета э/э в РУ 0,4 кВ ТП-6/0,4 кВ; Реконструкция ТП-6/0,4 кВ (замена трансформатора) и реконструкция ВЛ 0,4 кВ от ТП-0145 (замена опор) для электроснабжения нежилой застройки по адресу: Пермский край, г. Пермь, Мотовилихинский район, ул. Кирпичный завод, д.3 (кад. номер зем. участка 59:01:3919168:93) Обладатель публичного сервитута: Юридическое лицо, орган власти, Российское юридическое лицо, ПАО "РОССЕТИ УРАЛ", 6671163413, 1056604000970, perm@rosseti-ural.ru, 614039, Пермский край, г Пермь, пр-кт Комсомольский, д. 48

Раздел 2

Сведения о местоположении границ объекта					
1. Система координат МСК-59, зона 2					
2. Сведения о характерных точках границ объекта					
Обозначение характерных точек границ	Координаты, м		Метод определения координат характерной точки	Средняя квадратическая погрешность положения характерной точки (M_t), м	Описание обозначения точки на местности (при наличии)
	X	Y			
1	2	3	4	5	6
1	524688.39	2238617.91	Метод спутниковых геодезических измерений (определений)	0.10	–
2	524688.40	2238623.03	Метод спутниковых геодезических измерений (определений)	0.10	–
3	524674.24	2238633.22	Метод спутниковых геодезических измерений (определений)	0.10	–
4	524671.07	2238632.80	Метод спутниковых геодезических измерений (определений)	0.10	–
5	524670.80	2238634.30	Метод спутниковых геодезических измерений (определений)	0.10	–
6	524656.29	2238633.92	Метод спутниковых геодезических измерений (определений)	0.10	–
7	524647.82	2238635.38	Метод спутниковых геодезических измерений (определений)	0.10	–
8	524646.25	2238635.66	Метод спутниковых геодезических измерений (определений)	0.10	–
9	524643.89	2238667.92	Метод спутниковых геодезических измерений (определений)	0.10	–
10	524640.94	2238705.01	Метод спутниковых геодезических измерений (определений)	0.10	–
11	524638.44	2238740.09	Метод спутниковых геодезических измерений (определений)	0.10	–
12	524637.53	2238750.65	Метод спутниковых геодезических измерений (определений)	0.10	–
13	524636.86	2238750.61	Метод спутниковых геодезических измерений (определений)	0.10	–

14	524632.77	2238788.36	Метод спутниковых геодезических измерений (определений)	0.10	–
15	524633.56	2238788.45	Метод спутниковых геодезических измерений (определений)	0.10	–
16	524632.77	2238793.81	Метод спутниковых геодезических измерений (определений)	0.10	–
17	524628.00	2238825.97	Метод спутниковых геодезических измерений (определений)	0.10	–
18	524618.22	2238854.99	Метод спутниковых геодезических измерений (определений)	0.10	–
19	524609.43	2238880.72	Метод спутниковых геодезических измерений (определений)	0.10	–
20	524579.17	2239019.38	Метод спутниковых геодезических измерений (определений)	0.10	–
21	524576.65	2239030.83	Метод спутниковых геодезических измерений (определений)	0.10	–
22	524570.82	2239029.57	Метод спутниковых геодезических измерений (определений)	0.10	–
23	524580.91	2238982.89	Метод спутниковых геодезических измерений (определений)	0.10	–
24	524566.49	2238979.89	Метод спутниковых геодезических измерений (определений)	0.10	–
25	524567.95	2238974.07	Метод спутниковых геодезических измерений (определений)	0.10	–
26	524582.19	2238977.02	Метод спутниковых геодезических измерений (определений)	0.10	–
27	524588.26	2238949.41	Метод спутниковых геодезических измерений (определений)	0.10	–
28	524595.79	2238915.23	Метод спутниковых геодезических измерений (определений)	0.10	–
29	524603.64	2238879.12	Метод спутниковых геодезических измерений (определений)	0.10	–
30	524614.68	2238846.86	Метод спутниковых геодезических измерений (определений)	0.10	–
31	524622.14	2238824.56	Метод спутниковых	0.10	–

			геодезических измерений (определений)		
32	524625.46	2238802.26	Метод спутниковых геодезических измерений (определений)	0.10	–
33	524629.38	2238775.73	Метод спутниковых геодезических измерений (определений)	0.10	–
34	524632.46	2238739.62	Метод спутниковых геодезических измерений (определений)	0.10	–
35	524634.95	2238704.54	Метод спутниковых геодезических измерений (определений)	0.10	–
36	524637.90	2238667.45	Метод спутниковых геодезических измерений (определений)	0.10	–
37	524640.41	2238633.22	Метод спутниковых геодезических измерений (определений)	0.10	–
38	524640.51	2238630.87	Метод спутниковых геодезических измерений (определений)	0.10	–
39	524647.31	2238629.42	Метод спутниковых геодезических измерений (определений)	0.10	–
40	524655.84	2238627.91	Метод спутниковых геодезических измерений (определений)	0.10	–
41	524670.85	2238628.29	Метод спутниковых геодезических измерений (определений)	0.10	–
42	524685.19	2238617.96	Метод спутниковых геодезических измерений (определений)	0.10	–
1	524688.39	2238617.91	Метод спутниковых геодезических измерений (определений)	0.10	–

3. Сведения о характерных точках части (частей) границы объекта


Обозначение характерных точек части границы	Координаты, м		Метод определения координат характерной точки	Средняя квадратическая погрешность положения характерной точки (M_t), м	Описание обозначения точки на местности (при наличии)
	X	Y			
1	2	3	4	5	6
–	–	–	–	–	–

Схема расположения границ публичного сервитута

Объект: Строительство ЛЭП 0,4 кВ от РУ 0,4 кВ ТП-6/0,4 кВ, установка оборудования учета э/э в РУ 0,4 кВ ТП-6/0,4 кВ; Реконструкция ТП-6/0,4 кВ (замена трансформатора) и реконструкция ВЛ 0,4 кВ от ТП-0145 (замена опор) для электроснабжения нежилой застройки по адресу: Пермский край, г. Пермь, Мотовилихинский район, ул. Кирпичный завод, д.3 (кад. номер зем. участка 59:01:3919168:93)

Местоположение: Пермский край, г. Пермь, ул. Кирпичный завод

Площадь земель или части земельного участка, кв.м. : 2766 (часть земельного участка с КН 59:01:0000000:97353 - 1988 кв.м., часть кадастрового квартала 59:01:3919183 - 722 кв.м., часть кадастрового квартала 59:01:3919168 - 56 кв.м.)

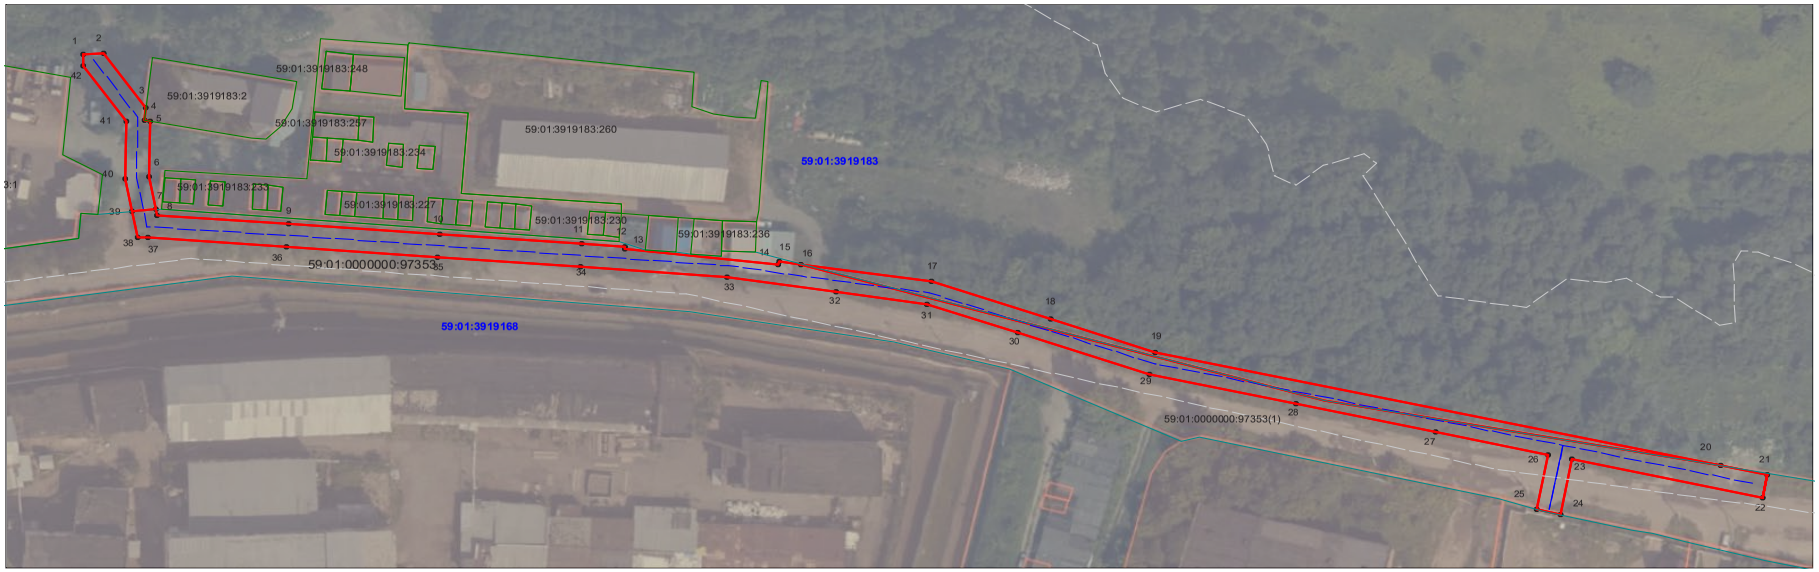

№№ точек	Y	X
1	524688,39	2238617,91
2	524688,40	2238623,03
3	524674,24	2238633,22
4	524671,07	2238632,80
5	524670,80	2238634,30
6	524656,29	2238633,92
7	524647,82	2238635,38
8	524646,25	2238635,66
9	524643,89	2238667,92
10	524640,94	2238705,01
11	524638,44	2238740,09
12	524637,53	2238750,65
13	524636,86	2238750,61
14	524632,77	2238788,36
15	524633,56	2238788,45
16	524632,77	2238793,81
17	524628,00	2238825,97
18	524618,22	2238854,99
19	524609,43	2238880,72
20	524579,17	2239019,38
21	524576,65	2239030,83
22	524570,82	2239029,57
23	524580,91	2238982,89
24	524566,49	2238979,89
25	524567,95	2238974,07
26	524582,19	2238977,02
27	524588,26	2238949,41
28	524595,79	2238915,23
29	524603,64	2238879,12
30	524614,68	2238846,86
31	524622,14	2238824,56
32	524625,46	2238802,26
33	524629,38	2238775,73
34	524632,46	2238739,62
35	524634,95	2238704,54
36	524637,90	2238667,45
37	524640,41	2238633,22
38	524640,51	2238630,87
39	524647,31	2238629,42
40	524655,84	2238627,91
41	524670,85	2238628,29
42	524685,19	2238617,96
1	524688,39	2238617,91

Масштаб 1:300

Условные обозначения:

- граница публичного сервитута
- граница земельного участка, сведения которого внесены в ЕГРН
- проектное местоположение инженерного сооружения
- 59:01:4410806 обозначение кадастрового квартала
- 59:01:1713048:55 обозначение кадастрового номера земельного участка

Система координат МСК-59, зона 2

Метод определения координат: Метод спутниковых геодезических измерений (определений)

средняя квадратическая погрешность положения характерных точек (Mt)- 0.10 м

ГРАФИЧЕСКОЕ ОПИСАНИЕ

местоположения границ публичного сервитута

ВЛ-0,4 кВ КТПС-6612 Автостоянка
(наименование объекта, местоположение границ которого описано (далее - объект)

Раздел 1

Сведения об объекте		
№ п/п	Характеристики объекта	Описание характеристик
1	2	3
1	Местоположение объекта	Пермский край, город Пермь
2	Площадь объекта +/- величина погрешности определения площади (Р+/- Дельта Р)	288 кв.м ± 4.23 кв.м
3	Иные характеристики объекта	Публичный сервитут устанавливается в целях эксплуатации объекта электросетевого хозяйства «ВЛ-0,4 кВ КТПС-6612 Автостоянка» (согласно п.1 ст. 39.37 «Земельного кодекса Российской Федерации» от 25.10.2001 г. №136-ФЗ) Срок установления публичного сервитута - сорок девять лет (согласно п.1 ст. 39.45 ЗК РФ).

Раздел 2

Сведения о местоположении границ объекта					
1. Система координат МСК-59, зона 2					
2. Сведения о характерных точках границ объекта					
Обозначение характерных точек границ	Координаты, м		Метод определения координат характерной точки	Средняя квадратическая погрешность положения характерной точки (M_t), м	Описание обозначения точкина местности (при наличии)
	X	Y			
1	2	3	4	5	6
1	515079.85	2231816.27	Метод спутниковых геодезических измерений (определений)	0.10	–
2	515083.73	2231817.22	Метод спутниковых геодезических измерений (определений)	0.10	–
3	515079.59	2231834.06	Метод спутниковых геодезических измерений (определений)	0.10	–
4	515063.89	2231884.18	Метод спутниковых геодезических измерений (определений)	0.10	–
5	515058.90	2231871.25	Метод спутниковых геодезических измерений (определений)	0.10	–
6	515062.63	2231869.81	Метод спутниковых геодезических измерений (определений)	0.10	–
7	515063.50	2231872.06	Метод спутниковых	0.10	–

			геодезических измерений (определений)		
8	515075.74	2231832.98	Метод спутниковых геодезических измерений (определений)	0.10	–
1	515079.85	2231816.27	Метод спутниковых геодезических измерений (определений)	0.10	–

3. Сведения о характерных точках части (частей) границы объекта


Обозначение характерных точек части границы	Координаты, м		Метод определения координат характерной точки	Средняя квадратическая погрешность положения характерной точки (M_t), м	Описание обозначения точки на местности (при наличии)
	X	Y			
1	2	3	4	5	6
–	–	–	–	–	–

Схема расположения границ публичного сервитута для эксплуатации объекта

ВЛ-0,4 кВ КТПС-6612 Автостоянка

(наименование объекта)

План границ объекта

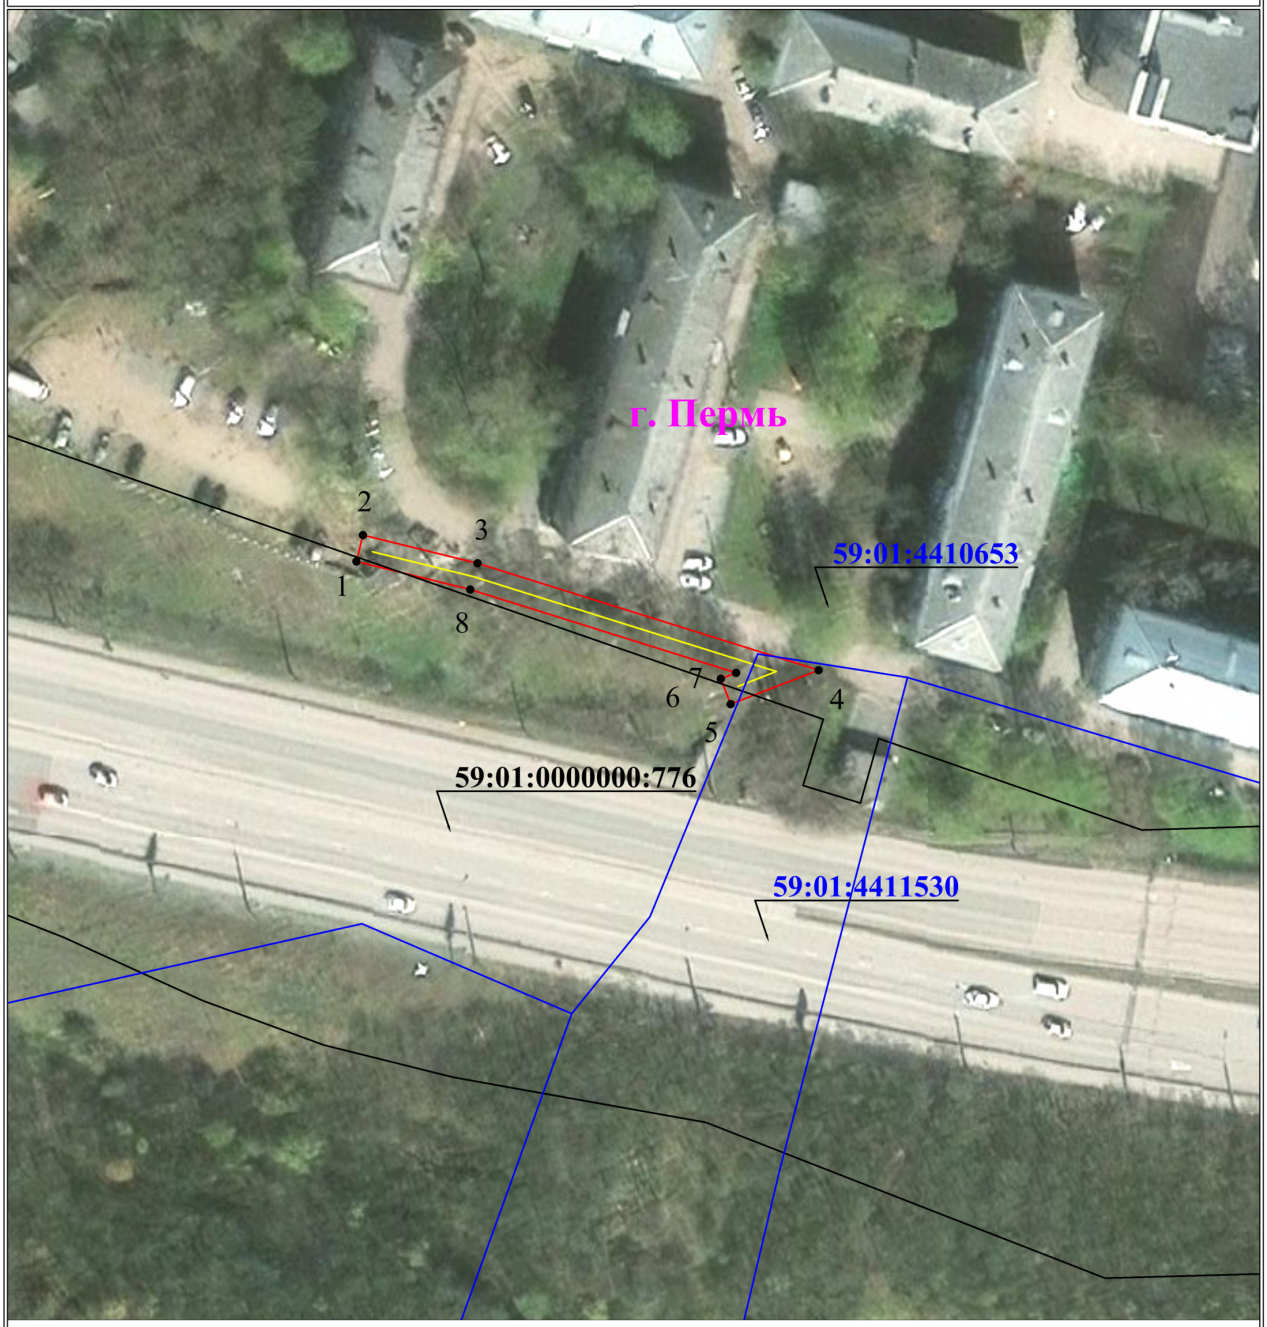

Используемые условные знаки и обозначения:

Масштаб 1:1000

- ● 1 — обозначение характерной точки границы устанавливаемого публичного сервитута
- г. Пермь — наименование населенного пункта
- границы земельных участков, попадающих в зону публичного сервитута
- ось линии, контур объекта
- граница кадастрового квартала
- :123 — кадастровый номер земельного участка
- 59:32:0380001 — номер кадастрового квартала
- граница устанавливаемого публичного сервитута

ГРАФИЧЕСКОЕ ОПИСАНИЕ

местоположения границ публичного сервитута

ВЛ-0,4 кВ КТП-2342 Стольникова

(наименование объекта, местоположение границ которого описано (далее - объект)

Раздел 1

Сведения об объекте		
№ п/п	Характеристики объекта	Описание характеристик
1	2	3
1	Местоположение объекта	Пермский край, Пермский городской округ, Пермь город
2	Площадь объекта +/- величина погрешности определения площади (Р+/- Дельта Р)	939 кв.м ± 6.30 кв.м
3	Иные характеристики объекта	Публичный сервитут устанавливается в целях эксплуатации объекта электросетевого хозяйства «ВЛ-0,4 кВ КТП-2342 Стольникова» (согласно п.1 ст. 39.37 «Земельного кодекса Российской Федерации» от 25.10.2001 г. №136-ФЗ) Срок установления публичного сервитута - сорок девять лет (согласно п.1 ст. 39.45 ЗК РФ).

Раздел 2

Сведения о местоположении границ объекта					
1. Система координат <СистемаКоординат>					
2. Сведения о характерных точках границ объекта					
Обозначение характерных точек границ	Координаты, м		Метод определения координат характерной точки	Средняя квадратическая погрешность положения характерной точки (M_t), м	Описание обозначения точки на местности (при наличии)
	X	Y			
1	2	3	4	5	6
1	520651.59	2237209.66	Метод спутниковых геодезических измерений (определений)	0.10	–
2	520657.63	2237219.71	Метод спутниковых геодезических измерений (определений)	0.10	–
3	520656.67	2237225.09	Метод спутниковых геодезических измерений (определений)	0.10	–
4	520652.73	2237224.39	Метод спутниковых геодезических измерений (определений)	0.10	–
5	520653.42	2237220.48	Метод спутниковых геодезических измерений (определений)	0.10	–
6	520650.82	2237216.15	Метод спутниковых геодезических измерений (определений)	0.10	–

7	520627.43	2237239.97	Метод спутниковых геодезических измерений (определений)	0.10	–
8	520605.83	2237258.83	Метод спутниковых геодезических измерений (определений)	0.10	–
9	520572.25	2237279.52	Метод спутниковых геодезических измерений (определений)	0.10	–
10	520548.71	2237295.58	Метод спутниковых геодезических измерений (определений)	0.10	–
11	520520.93	2237310.94	Метод спутниковых геодезических измерений (определений)	0.10	–
12	520503.41	2237320.50	Метод спутниковых геодезических измерений (определений)	0.10	–
13	520488.67	2237328.96	Метод спутниковых геодезических измерений (определений)	0.10	–
14	520474.10	2237342.81	Метод спутниковых геодезических измерений (определений)	0.10	–
15	520471.34	2237339.91	Метод спутниковых геодезических измерений (определений)	0.10	–
16	520486.26	2237325.73	Метод спутниковых геодезических измерений (определений)	0.10	–
17	520501.47	2237317.00	Метод спутниковых геодезических измерений (определений)	0.10	–
18	520519.00	2237307.42	Метод спутниковых геодезических измерений (определений)	0.10	–
19	520546.61	2237292.17	Метод спутниковых геодезических измерений (определений)	0.10	–
20	520570.07	2237276.15	Метод спутниковых геодезических измерений (определений)	0.10	–
21	520603.45	2237255.60	Метод спутниковых геодезических измерений (определений)	0.10	–
22	520624.68	2237237.06	Метод спутниковых геодезических измерений (определений)	0.10	–
1	520651.59	2237209.66	Метод спутниковых геодезических измерений (определений)	0.10	–

3. Сведения о характерных точках части (частей) границы объекта					
Обозначение характерных точек части границы	Координаты, м		Метод определения координат характерной точки	Средняя квадратическая погрешность положения характерной точки (M_t), м	Описание обозначения точки на местности (при наличии)
	X	Y			
1	2	3	4	5	6
–	–	–	–	–	–

Схема расположения границ публичного сервитута для эксплуатации объекта

ВЛ-0,4 кВ КТП-2342 Стольникова

(наименование объекта)

План границ объекта



Используемые условные знаки и обозначения:

Масштаб 1:2000

- ● 1 - обозначение характерной точки границы устанавливаемого публичного сервитута
- ——— - границы земельных участков, попадающих в зону публичного сервитута
- ——— - граница кадастрового квартала
- 59:01:2010331 - номер кадастрового квартала
- :123 - кадастровый номер земельного участка
- г. Пермь - наименование населенного пункта
- ——— - ось линии, контур объекта
- ——— - граница устанавливаемого публичного сервитута

ГРАФИЧЕСКОЕ ОПИСАНИЕ

местоположения границ публичного сервитута

Строительство БКТП 6/0,4 кВ (взамен ТП-6093) с оборудованием учета э/э, УСПИ и ИТКЗ, КЛ 6 кВ; РУ 6 кВ РП-77 (замена выключателей), КЛ 0,4 кВ, для электроснабжения многофункционального жилого комплекса
(наименование объекта, местоположение границ которого описано (далее - объект)

Раздел 1

Сведения об объекте		
№ п/п	Характеристики объекта	Описание характеристик
1	2	3
1	Местоположение объекта	Пермский край, Пермь город
2	Площадь объекта +/- величина погрешности определения площади (Р+/- Дельта Р)	109 кв.м ± 2.37 кв.м
3	Иные характеристики объекта	Публичный сервитут устанавливается в целях эксплуатации объекта электросетевого хозяйства «Строительство БКТП 6/0,4 кВ (взамен ТП-6093) с оборудованием учета э/э, УСПИ и ИТКЗ, КЛ 6 кВ; РУ 6 кВ РП-77 (замена выключателей), КЛ 0,4 кВ, для электроснабжения многофункционального жилого комплекса» (согласно п.1 ст. 39.37 «Земельного кодекса Российской Федерации» от 25.10.2001 г. №136-ФЗ) Срок установления публичного сервитута - сорок девять лет (согласно п.1 ст. 39.45 ЗК РФ).

Раздел 2

Сведения о местоположении границ объекта					
1. Система координат <СистемаКоординат>					
2. Сведения о характерных точках границ объекта					
Обозначение характерных точек границ	Координаты, м		Метод определения координат характерной точки	Средняя квадратическая погрешность положения характерной точки (M_t), м	Описание обозначения точки на местности (при наличии)
	X	Y			
1	2	3	4	5	6
1	518226.16	2216813.51	Метод спутниковых геодезических измерений (определений)	0.10	–
2	518226.26	2216815.54	Метод спутниковых геодезических измерений (определений)	0.10	–
3	518226.63	2216820.76	Метод спутниковых геодезических измерений (определений)	0.10	–
4	518227.24	2216823.13	Метод спутниковых геодезических измерений (определений)	0.10	–
5	518228.14	2216822.65	Метод спутниковых геодезических измерений (определений)	0.10	–

6	518234.40	2216838.51	Метод спутниковых геодезических измерений (определений)	0.10	–
7	518241.07	2216854.06	Метод спутниковых геодезических измерений (определений)	0.10	–
8	518250.33	2216873.82	Метод спутниковых геодезических измерений (определений)	0.10	–
9	518259.05	2216892.48	Метод спутниковых геодезических измерений (определений)	0.10	–
10	518267.90	2216911.63	Метод спутниковых геодезических измерений (определений)	0.10	–
11	518278.32	2216934.52	Метод спутниковых геодезических измерений (определений)	0.10	–
12	518286.99	2216955.70	Метод спутниковых геодезических измерений (определений)	0.10	–
13	518295.93	2216976.20	Метод спутниковых геодезических измерений (определений)	0.10	–
14	518305.97	2216999.73	Метод спутниковых геодезических измерений (определений)	0.10	–
15	518315.53	2217021.50	Метод спутниковых геодезических измерений (определений)	0.10	–
16	518325.08	2217044.50	Метод спутниковых геодезических измерений (определений)	0.10	–
17	518321.39	2217046.03	Метод спутниковых геодезических измерений (определений)	0.10	–
18	518311.85	2217023.06	Метод спутниковых геодезических измерений (определений)	0.10	–
19	518302.29	2217001.33	Метод спутниковых геодезических измерений (определений)	0.10	–
20	518292.27	2216977.78	Метод спутниковых геодезических измерений (определений)	0.10	–
21	518283.31	2216957.26	Метод спутниковых геодезических измерений (определений)	0.10	–
22	518274.65	2216936.10	Метод спутниковых геодезических измерений (определений)	0.10	–
23	518264.26	2216913.29	Метод спутниковых	0.10	–

			геодезических измерений (определений)		
24	518255.42	2216894.17	Метод спутниковых геодезических измерений (определений)	0.10	–
25	518246.71	2216875.52	Метод спутниковых геодезических измерений (определений)	0.10	–
26	518237.41	2216855.70	Метод спутниковых геодезических измерений (определений)	0.10	–
27	518230.70	2216840.03	Метод спутниковых геодезических измерений (определений)	0.10	–
28	518224.42	2216824.12	Метод спутниковых геодезических измерений (определений)	0.10	–
29	518225.30	2216823.63	Метод спутниковых геодезических измерений (определений)	0.10	–
30	518224.65	2216821.09	Метод спутниковых геодезических измерений (определений)	0.10	–
31	518224.26	2216815.65	Метод спутниковых геодезических измерений (определений)	0.10	–
32	518224.16	2216814.17	Метод спутниковых геодезических измерений (определений)	0.10	–
1	518226.16	2216813.51	Метод спутниковых геодезических измерений (определений)	0.10	–

3. Сведения о характерных точках части (частей) границы объекта


Обозначение характерных точек части границы	Координаты, м		Метод определения координат характерной точки	Средняя квадратическая погрешность положения характерной точки (M_t), м	Описание обозначения точки на местности (при наличии)
	X	Y			
1	2	3	4	5	6
–	–	–	–	–	–

Схема расположения границ публичного сервитута

для эксплуатации объекта электросетевого хозяйства

КЛ-0,4 кВ КТП-1502 ВЛ№3; ВЛ-0,4 кВ КТП-1502 ВЛ№3

(наименование объекта)

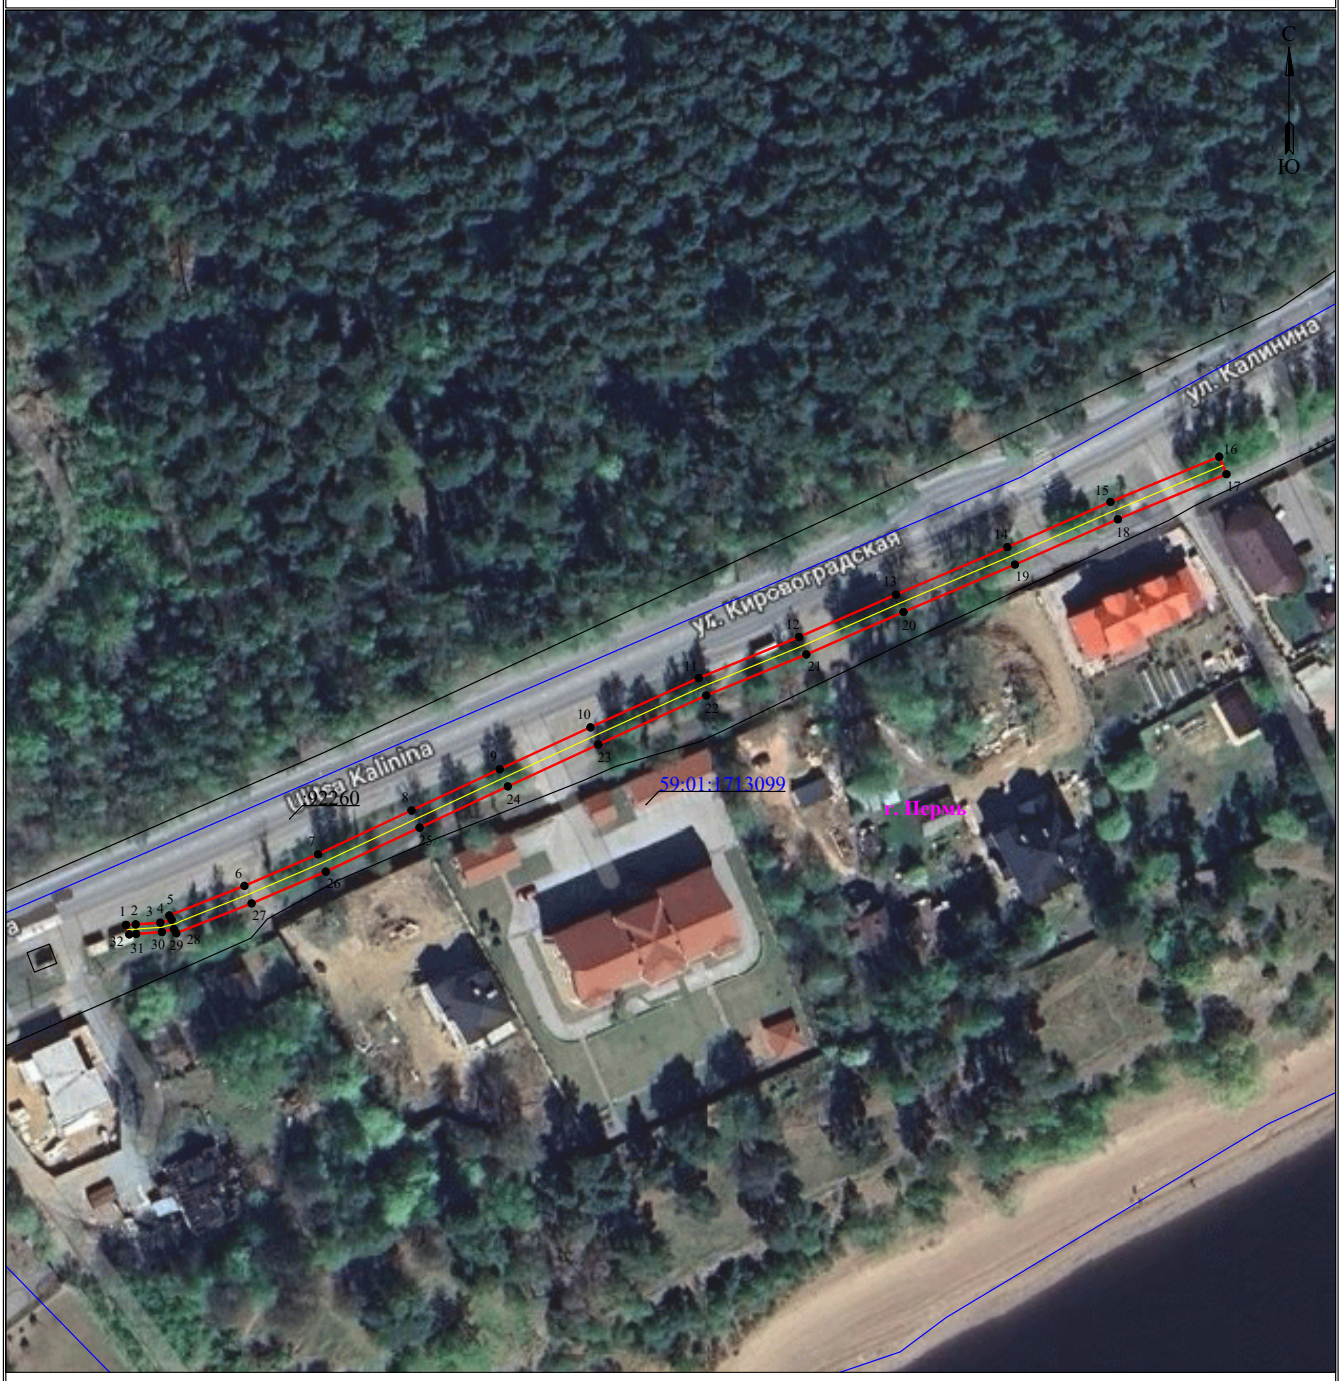

Масштаб 1:1000

Используемые условные знаки и обозначения:

- 1 — обозначение характерной точки границы устанавливаемого публичного сервитута
- границы земельных участков, попадающих в зону публичного сервитута
- граница кадастрового квартала
- 59:01:0000000 — номер кадастрового квартала
- :123 — кадастровый номер земельного участка
- граница устанавливаемого публичного сервитута
- г. Пермь — наименование населенного пункта
- ось линии, контур объекта

ГРАФИЧЕСКОЕ ОПИСАНИЕ

местоположения границ публичного сервитута

Строительство КЛ 0,4 кВ от РУ 0,4 кВ ТП-6523(установка оборудования учета э/э),для электроснабжения элементов благоустройства объекта: "Капитальный ремонт бульвара им. Советской Армии"

(наименование объекта, местоположение границ которого описано (далее - объект)

Раздел 1

Сведения об объекте		
№ п/п	Характеристики объекта	Описание характеристик
1	2	3
1	Местоположение объекта	Пермский край, Пермь город
2	Площадь объекта +/- величина погрешности определения площади (Р+/- Дельта Р)	246 кв.м ± 3.59 кв.м
3	Иные характеристики объекта	Публичный сервитут устанавливается в целях эксплуатации объекта электросетевого хозяйства «Строительство КЛ 0,4 кВ от РУ 0,4 кВ ТП-6523(установка оборудования учета э/э),для электроснабжения элементов благоустройства объекта: "Капитальный ремонт бульвара им. Советской Армии"» (согласно п.1 ст. 39.37 «Земельного кодекса Российской Федерации» от 25.10.2001 г. №136-ФЗ) Срок установления публичного сервитута - сорок девять лет (согласно п.1 ст. 39.45 ЗК РФ).

Раздел 2

Сведения о местоположении границ объекта					
1. Система координат МСК-59, зона 2					
2. Сведения о характерных точках границ объекта					
Обозначение характерных точек границ	Координаты, м		Метод определения координат характерной точки	Средняя квадратическая погрешность положения характерной точки (M_t), м	Описание обозначения точкина местности (при наличии)
	X	Y			
1	2	3	4	5	6
1	517059.87	2232881.50	Метод спутниковых геодезических измерений (определений)	0.10	–
2	517059.39	2232880.54	Метод спутниковых геодезических измерений (определений)	0.10	–
3	517060.37	2232879.41	Метод спутниковых геодезических измерений (определений)	0.10	–
4	517062.94	2232878.04	Метод спутниковых геодезических измерений (определений)	0.10	–
5	517044.41	2232837.59	Метод спутниковых геодезических измерений (определений)	0.10	–


6	517016.66	2232785.40	Метод спутниковых геодезических измерений (определений)	0.10	–
7	517015.64	2232782.36	Метод спутниковых геодезических измерений (определений)	0.10	–
8	517016.25	2232780.91	Метод спутниковых геодезических измерений (определений)	0.10	–
9	517021.75	2232777.55	Метод спутниковых геодезических измерений (определений)	0.10	–
10	517021.88	2232776.44	Метод спутниковых геодезических измерений (определений)	0.10	–
11	517021.46	2232775.61	Метод спутниковых геодезических измерений (определений)	0.10	–
12	517022.19	2232774.56	Метод спутниковых геодезических измерений (определений)	0.10	–
13	517023.83	2232775.70	Метод спутниковых геодезических измерений (определений)	0.10	–
14	517023.94	2232776.08	Метод спутниковых геодезических измерений (определений)	0.10	–
15	517023.61	2232778.75	Метод спутниковых геодезических измерений (определений)	0.10	–
16	517017.78	2232782.44	Метод спутниковых геодезических измерений (определений)	0.10	–
17	517018.50	2232784.60	Метод спутниковых геодезических измерений (определений)	0.10	–
18	517046.21	2232836.71	Метод спутниковых геодезических измерений (определений)	0.10	–
19	517065.40	2232878.62	Метод спутниковых геодезических измерений (определений)	0.10	–
20	517063.62	2232880.06	Метод спутниковых геодезических измерений (определений)	0.10	–
21	517060.87	2232881.28	Метод спутниковых геодезических измерений (определений)	0.10	–
22	517060.76	2232881.05	Метод спутниковых геодезических измерений (определений)	0.10	–
1	517059.87	2232881.50	Метод спутниковых	0.10	–

			геодезических измерений (определений)		
3. Сведения о характерных точках части (частей) границы объекта					
Обозначение характерных точек части границы	Координаты, м		Метод определения координат характерной точки	Средняя квадратическая погрешность положения характерной точки (M_t), м	Описание обозначения точки на местности (при наличии)
	X	Y			
1	2	3	4	5	6
–	–	–	–	–	–

Схема расположения границ публичного сервитута
для эксплуатации объекта электросетевого хояйства

Строительство КЛ 0,4 кВ от РУ 0,4 кВ ТП-6523(установка оборудования учета э/э),для электроснабжения элементов благоустройства объекта: "Капитальный ремонт бульвара им. Советской Армии"

(наименование объекта)

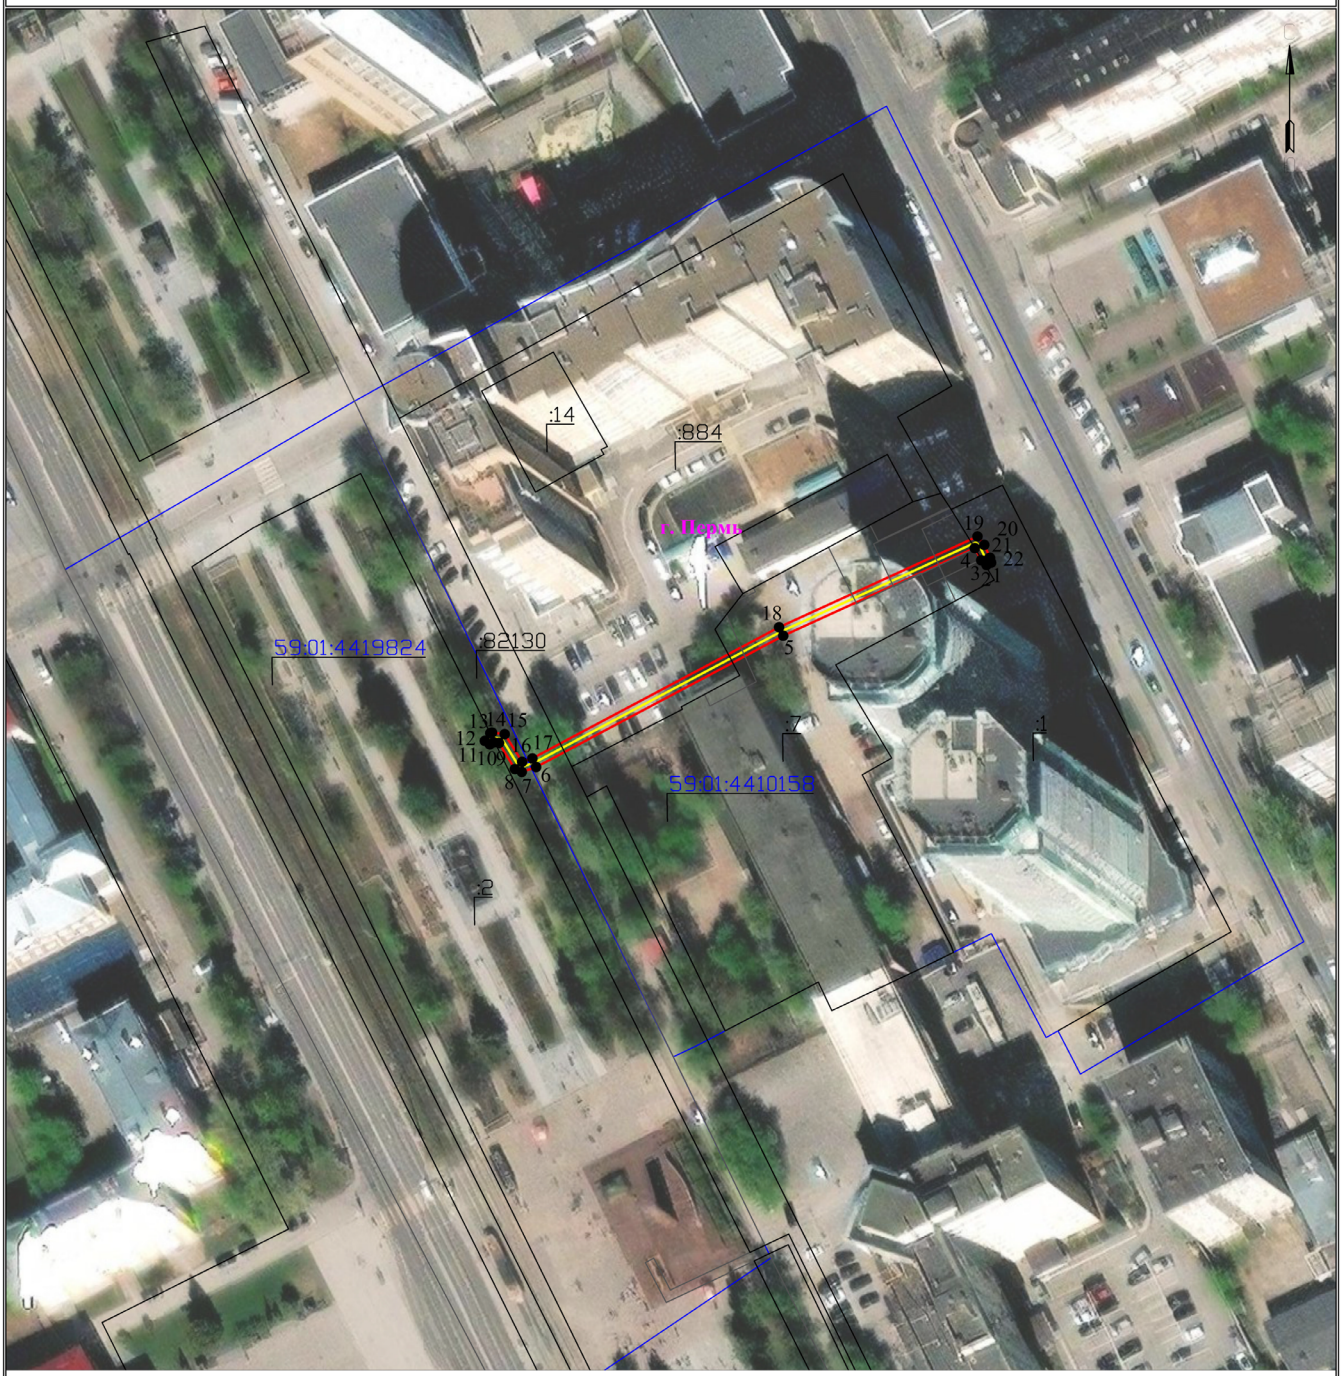

Масштаб 1:1000

Используемые условные знаки и обозначения:

- границы земельных участков, попадающих в зону публичного сервитута
- граница кадастрового квартала
- :123 - кадастровый номер земельного участка
- 63:29:1302003 - номер кадастрового квартала
- граница устанавливаемого публичного сервитута
- граница муниципального образования, населенного пункта
- г. Рыбинск - наименование муниципального образования, населенного пункта
- Линия электропередачи
- 1 - Опора ВЛ и её номер

ГРАФИЧЕСКОЕ ОПИСАНИЕ
местоположения границ населенных пунктов, территориальных зон, особо охраняемых природных территорий, зон с особыми условиями использования территории

Публичный сервитут для строительства линейного объекта: подключение (технологическое присоединение) к сетям инженерно-технического обеспечения ПАО "Россети Урал" по объекту: "Строительство ЛЭП 0,4 кВ от РУ 0,4 кВ ТП-4162, установка оборудования учета э/э в РУ 0,4 кВ ТП-4162 для электроснабжения складского здания по адресу: Пермский край, г. Пермь, ул. Соликамская, дом № 319/3 (кад. номер зем. участка 59:01:3810302:575)"

(наименование объекта, местоположение границ которого описано (далее - объект))

Раздел 1

Сведения об объекте

№ п/п	Характеристики объекта	Описание характеристик
1	2	3
1	Местоположение объекта	Пермский край, город Пермь
2	Площадь объекта +/- величина погрешности определения площади (Р +/- Дельта Р)	108 +/- 3 м²
3	Иные характеристики объекта	-

Раздел 2

Сведения о местоположении границ объекта

1. Система координат МСК-59, зона 2

2. Сведения о характерных точках границ объекта

Обозначение характерных точек границ	Координаты, м		Метод определения координат характерной точки	Средняя квадратическая погрешность положения характерной точки (Mt), м	Описание обозначения точки на местности (при наличии)
	X	Y			
1	2	3	4	5	6
1	528485.33	2238108.09	Метод спутниковых геодезических измерений (определений)	0.10	Закрепление отсутствует
2	528480.63	2238112.59	Метод спутниковых геодезических измерений (определений)	0.10	Закрепление отсутствует
3	528479.25	2238111.15	Метод спутниковых геодезических измерений (определений)	0.10	Закрепление отсутствует
4	528484.34	2238106.27	Метод спутниковых геодезических измерений (определений)	0.10	Закрепление отсутствует
5	528526.82	2238095.90	Метод спутниковых геодезических измерений (определений)	0.10	Закрепление отсутствует
6	528530.42	2238095.02	Метод спутниковых геодезических измерений (определений)	0.10	Закрепление отсутствует
7	528530.90	2238096.96	Метод спутниковых геодезических измерений (определений)	0.10	Закрепление отсутствует
8	528525.85	2238098.19	Метод спутниковых геодезических измерений (определений)	0.10	Закрепление отсутствует
1	528485.33	2238108.09	Метод спутниковых геодезических измерений (определений)	0.10	Закрепление отсутствует

3. Сведения о характерных точках части (частей) границы объекта

Обозначение характерных точек части границы	Координаты, м		Метод определения координат характерной точки	Средняя квадратическая погрешность положения характерной точки (Mt), м	Описание обозначения точки на местности (при наличии)
	X	Y			
1	2	3	4	5	6
-	-	-	-	-	-

Раздел 3

Сведения о местоположении измененных (уточненных) границ объекта

1. Система координат -

2. Сведения о характерных точках границ объекта

Обозначение характерных точек границ	Существующие координаты, м		Измененные (уточненные) координаты, м		Метод определения координат характерной точки	Средняя квадратическая погрешность положения характерной точки (Mt), м	Описание обозначения точки на местности (при наличии)
	X	Y	X	Y			
1	2	3	4	5	6	7	8
-	-	-	-	-	-	-	

3. Сведения о характерных точках части (частей) границы объекта

Обозначение характерных точек части границы	Существующие координаты, м		Измененные (уточненные) координаты, м		Метод определения координат характерной точки	Средняя квадратическая погрешность положения характерной точки (Mt), м	Описание обозначения точки на местности (при наличии)
	X	Y	X	Y			
1	2	3	4	5	6	7	8
-	-	-	-	-	-	-	

СХЕМА РАСПОЛОЖЕНИЯ ГРАНИЦ ПУБЛИЧНОГО СЕРВИТУТА

Объект: «Строительство ЛЭП 0,4 кВ от РУ 0,4 кВ ТП-4162, установка оборудования учета э/э в РУ 0,4 кВ ТП-4162 для электроснабжения складского здания по адресу: Пермский край, г. Пермь, ул. Соликамская, дом № 319/3 (кад. номер зем. участка 59:01:3810302:575)»


Местоположение объекта: Пермский край, г. Пермь, ул. Соликамская

Площадь земель или части земельного участка, кв.м.: 108

Категория земель: земли населенных пунктов

Вид разрешенного использования земельного участка: -

Цель использования: под объекты инженерного оборудования электроснабжения

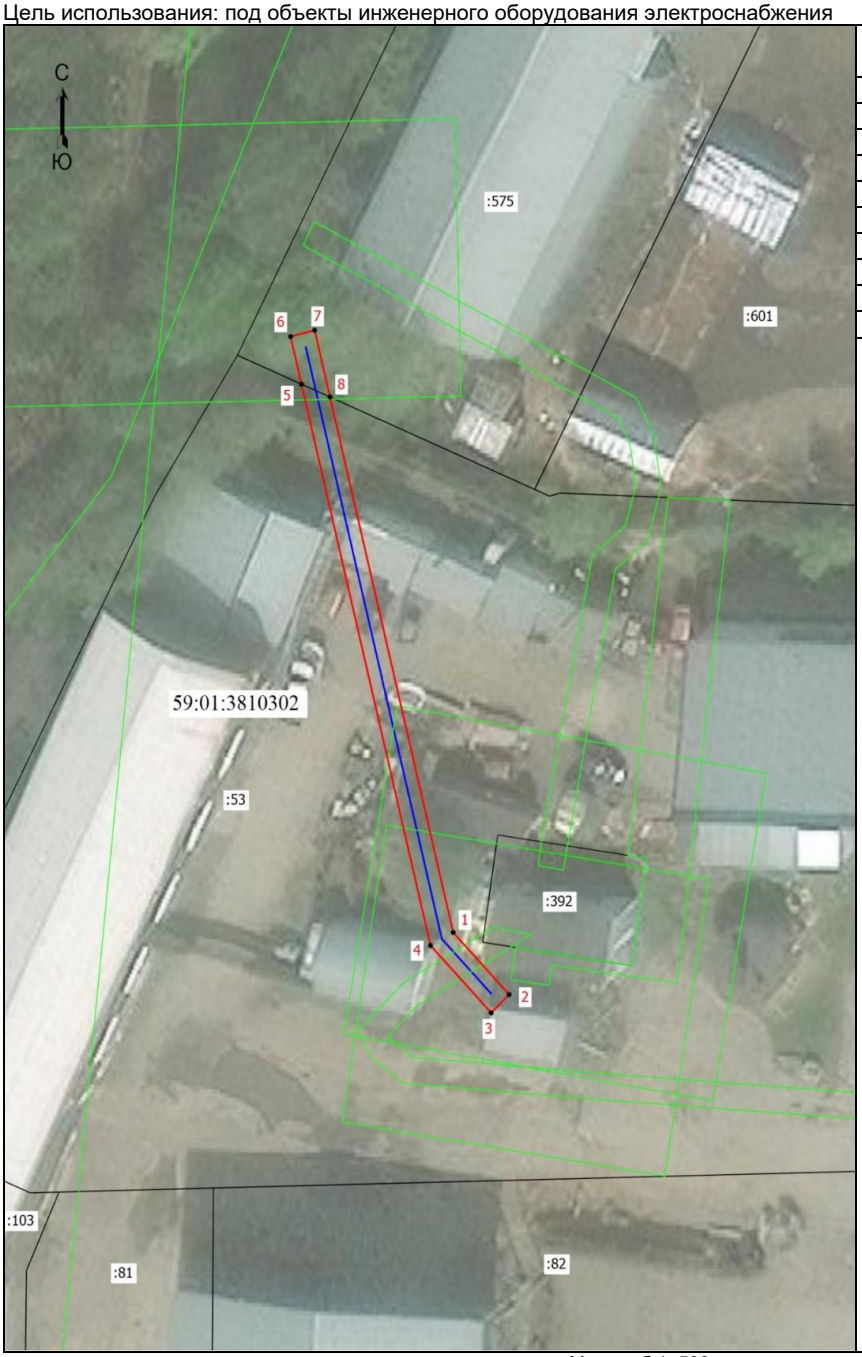

Координаты характерных точек (МСК-59 , зона 2)

№ п/п	X	Y
1	528485,33	2238108,09
2	528480,63	2238112,59
3	528479,25	2238111,15
4	528484,34	2238106,27
5	528526,82	2238095,90
6	528530,42	2238095,02
7	528530,90	2238096,96
8	528525,85	2238098,19
1	528485,33	2238108,09

Масштаб 1: 500

Условные обозначения:

- Граница кадастрового квартала
- Граница земельного участка, согласно сведениям из ЕГРН
- Граница зоны с особыми условиями использования
- Граница публичного сервитута
- Граница сооружения, планируемого к строительству

59:01:3810302 - Номер кадастрового квартала

:53 - Кадастровый номер земельного участка

•[1] - Обозначение новой характерной точки

ГРАФИЧЕСКОЕ ОПИСАНИЕ

местоположения границ публичного сервитута

Строительство КЛ 0,4 кВ от РУ 0,4 кВ ТП-4183, установка оборудования учета э/э в РУ 0,4 кВ ТП-4183 для электроснабжения складского здания/помещения по адресу: Пермский край, г. Пермь, ул. Ольховская, д.7
(наименование объекта, местоположение границ которого описано (далее - объект)

Раздел 1

Сведения об объекте		
№ п/п	Характеристики объекта	Описание характеристик
1	2	3
1	Местоположение объекта	Пермский край, город Пермь
2	Площадь объекта +/- величина погрешности определения площади (Р+/- Дельта Р)	111 кв.м ± 2.12 кв.м
3	Иные характеристики объекта	Вид объекта реестра границ: Граница публичного сервитута Кадастровый номер квартала: 59:01:3812865 Вид или наименование публичного сервитута по документу: Строительство КЛ 0,4 кВ от РУ 0,4 кВ ТП-4183, установка оборудования учета э/э в РУ 0,4 кВ ТП-4183 для электроснабжения складского здания/помещения по адресу: Пермский край, г. Пермь, ул. Ольховская, д.7 Орган, принявший решение об установлении публичного сервитута: Департамент земельных отношений Администрации города Перми Цель установления публичного сервитута: Публичный сервитут для эксплуатации объектов электросетевого хозяйства регионального значения: Строительство КЛ 0,4 кВ от РУ 0,4 кВ ТП-4183, установка оборудования учета э/э в РУ 0,4 кВ ТП-4183 для электроснабжения складского здания/помещения по адресу: Пермский край, г. Пермь, ул. Ольховская, д.7 Обладатель публичного сервитута: Юридическое лицо, орган власти, Российское юридическое лицо, ПАО "РОССЕТИ УРАЛ", 6671163413, 1056604000970, perm@rosseti-ural.ru, 614039, Пермский край, г Пермь, пр-кт Комсомольский, д. 48

Раздел 2

Сведения о местоположении границ объекта

1. Система координат МСК-59, зона 2

2. Сведения о характерных точках границ объекта

Обозначение характерных точек границ	Координаты, м		Метод определения координат характерной точки	Средняя квадратическая погрешность положения характерной точки (M_t), м	Описание обозначения точки на местности (при наличии)
	X	Y			
1	2	3	4	5	6
1	527402.90	2239603.95	Метод спутниковых геодезических измерений (определений)	0.10	–
2	527402.41	2239606.25	Метод спутниковых геодезических измерений (определений)	0.10	–
3	527360.89	2239571.78	Метод спутниковых геодезических измерений (определений)	0.10	–
4	527362.35	2239570.30	Метод спутниковых геодезических измерений (определений)	0.10	–
1	527402.90	2239603.95	Метод спутниковых геодезических измерений (определений)	0.10	–

3. Сведения о характерных точках части (частей) границы объекта

Обозначение характерных точек части границы	Координаты, м		Метод определения координат характерной точки	Средняя квадратическая погрешность положения характерной точки (M_t), м	Описание обозначения точки на местности (при наличии)
	X	Y			
1	2	3	4	5	6
–	–	–	–	–	–

Схема расположения границ публичного сервитута

Объект: Строительство КЛ 0,4 кВ от РУ 0,4 кВ ТП-4183, установка оборудования учета э/э в РУ 0,4 кВ ТП-4183 для электроснабжения складского здания/помещения по адресу: Пермский край, г. Пермь, ул. Ольховская, д.7

Местоположение: Пермский край, г. Пермь, ул. Ольховская

Площадь земель или части земельного участка, кв.м. : 111 (часть кадастрового квартала 59:01:3812859 - 111 кв.м.)



№№ точек	Y	X
1	527402,90	2239603,95
2	527402,41	2239606,25
3	527360,89	2239571,78
4	527362,35	2239570,30
1	527402,90	2239603,95

Масштаб 1:500

Условные обозначения:

граница публичного сервитута
граница земельного участка, сведения которого внесены в ЕГРН
проектное местоположение инженерного сооружения
59:01:4410806 обозначение кадастрового квартала
59:01:1713048:55 обозначение кадастрового номера земельного участка

Система координат МСК-59, зона 2
Метод определения координат: Метод спутниковых геодезических измерений (определений)
средняя квадратическая погрешность положения характерных точек (Mt)- 0.10 м

ГРАФИЧЕСКОЕ ОПИСАНИЕ

местоположения границ публичного сервитута

Строительство ВЛ 0,4 кВ с установкой ПУ для электроснабжения поселка Новые ляды (4500108107)
(наименование объекта, местоположение границ которого описано (далее - объект)

Раздел 1


Сведения об объекте		
№ п/п	Характеристики объекта	Описание характеристик
1	2	3
1	Местоположение объекта	Пермский край, городской округ Пермский, город Пермь
2	Площадь объекта +/- величина погрешности определения площади (Р+/- Дельта Р)	929 кв.м ± 6.45 кв.м
3	Иные характеристики объекта	–

Раздел 2

Сведения о местоположении границ объекта					
1. Система координат МСК-59, зона 2					
2. Сведения о характерных точках границ объекта					
Обозначение характерных точек границ	Координаты, м		Метод определения координат характерной точки	Средняя квадратическая погрешность положения характерной точки (M_t), м	Описание обозначения точки на местности (при наличии)
	X	Y			
1	2	3	4	5	6
1	521654.04	2252938.94	Аналитический метод	0.10	–
2	521650.65	2252936.82	Аналитический метод	0.10	–
3	521634.08	2252963.32	Аналитический метод	0.10	–
4	521635.40	2252970.07	Аналитический метод	0.10	–
5	521635.83	2252970.41	Аналитический метод	0.10	–
6	521635.54	2252970.79	Аналитический метод	0.10	–
7	521635.64	2252971.31	Аналитический метод	0.10	–
8	521614.24	2252999.56	Аналитический метод	0.10	–
9	521592.00	2253028.98	Аналитический метод	0.10	–
10	521565.49	2253063.65	Аналитический метод	0.10	–
11	521538.25	2253099.18	Аналитический метод	0.10	–
12	521556.99	2253114.23	Аналитический метод	0.10	–
13	521554.68	2253123.60	Аналитический метод	0.10	–
14	521558.56	2253124.56	Аналитический метод	0.10	–
15	521561.48	2253112.71	Аналитический метод	0.10	–
16	521543.80	2253098.51	Аналитический метод	0.10	–
17	521568.67	2253066.08	Аналитический метод	0.10	–
18	521595.18	2253031.40	Аналитический метод	0.10	–
19	521617.43	2253001.98	Аналитический метод	0.10	–
20	521639.91	2252972.30	Аналитический метод	0.10	–
21	521638.31	2252964.10	Аналитический метод	0.10	–
22	521646.45	2252951.08	Аналитический метод	0.10	–
23	521646.11	2252950.88	Аналитический метод	0.10	–
24	521648.06	2252947.57	Аналитический метод	0.10	–
25	521648.48	2252947.83	Аналитический метод	0.10	–
1	521654.04	2252938.94	Аналитический метод	0.10	–
3. Сведения о характерных точках части (частей) границы объекта					
Обозначение	Координаты, м		Метод определения	Средняя	Описание

характерных точек части границы	X	Y	координат характерной точки	квадратическая погрешность положения характерной точки (M_t), м	обозначения точки на местности (при наличии)
1	2	3	4	5	6
–	–	–	–	–	–

Схема расположения границ публичного сервитута

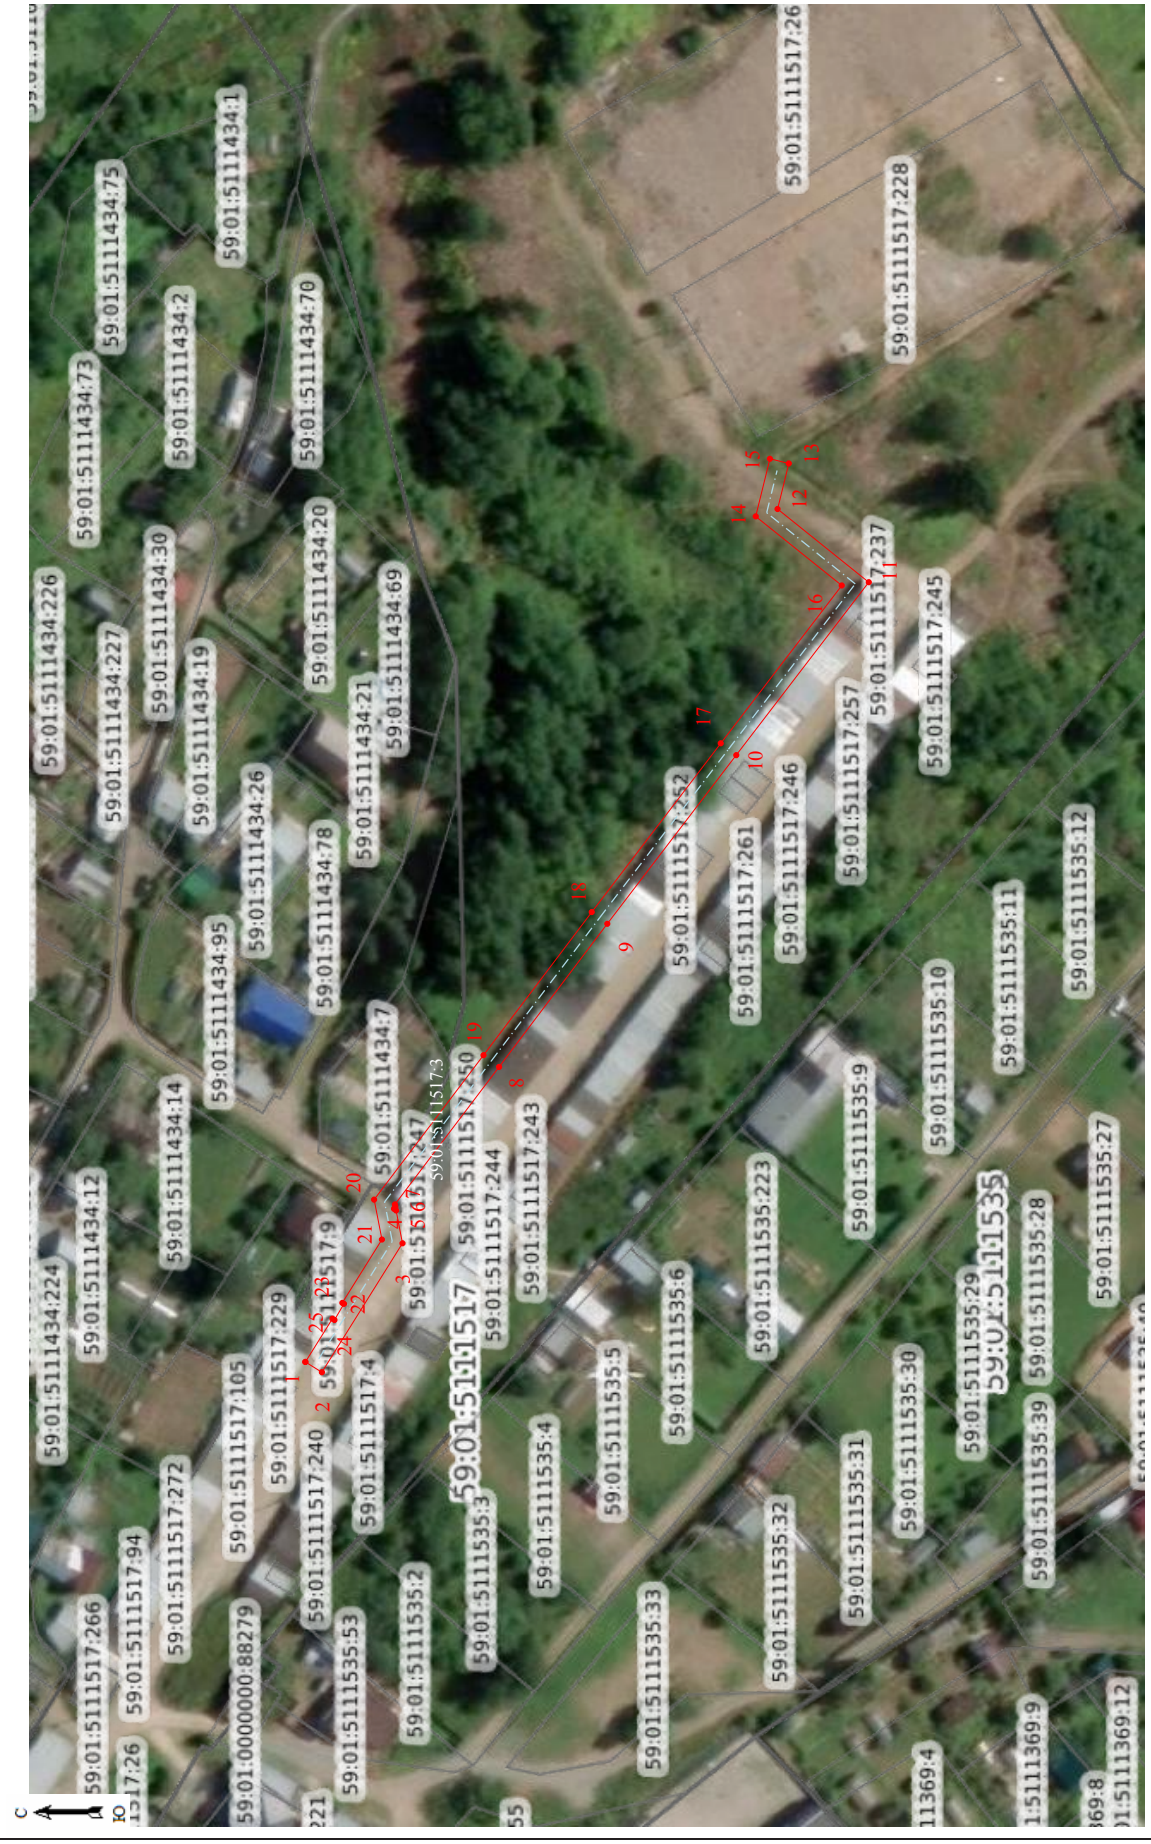

Масштаб 1:1000

Условные обозначения:

№ п/п	Название условного знака	Изображение
1	2	3
1	Часть границы публичного сервитута	
2	Характерная точка границы публичного сервитута	
3	Проектное местоположение сооружения	
4	Надпись номера характерной точки границы публичного сервитута	1
	Надпись номера кадастрового квартала	59:01:0000000

Извещение о проведении собрания о согласовании местоположения границ земельного участка

Кадастровым инженером Цубера Михаилом Юрьевичем (614531, Пермский край, Пермский район, Двуреченское с/п, п. Горный, ул. Тенистая, 13а, тел.89082651106, эл.почта tsubera1988@mail.ru), выполняются кадастровые работы по уточнению местоположения границ земельного участка с кадастровым номером 59:32:3420004:222 по адресу: край Пермский, р-н Пермский, с/п Лобановское, с/т "Садовод", Участок № 114.

Заказчик кадастровых работ – Шитова Рафия Гарифулловна (Пермский край, Пермский район, Двуреченское с/п, п. Горный, ул. Парковая, 4, кв. 3, тел. +79082699388).

Смежные земельные участки расположены в кадастровом квартале 59:32:3420004.

Собрание по поводу согласования местоположения границ состоится 10.09.2026 в 10:00 по адресу: г. Пермь, ул. Героев Хасана, д. 105, к.70, оф. 15 (4эт.). Ознакомиться с проектом межевого плана можно по адресу: г. Пермь, ул. Героев Хасана, д. 105, к.70, оф. 15 (4 эт.), в рабочие дни с 10.00 до 17.00. Требования о проведении согласования местоположения границ земельных участков на местности и обоснованные возражения о местоположении границ земельных участков после ознакомления с проектом межевого плана принимаются по адресу: г. Пермь, ул. Героев Хасана, д. 105, к70, оф. 15 (4эт.) в срок с 10.08.2026 по 09.09.2026.

При проведении согласования местоположения границ при себе необходимо иметь документ, удостоверяющий личность, а также документы о правах на земельный участок (часть 12 статьи 39, часть 2 статьи 40 Федерального закона от 24 июля 2007 г. N 221-ФЗ "О кадастровой деятельности").

Ответственность за достоверность вышеуказанных сведений, а также за необходимость опубликования извещения, соблюдение сроков, установленных Федеральным Законом от 24.07.2007 № 221-ФЗ «О государственном кадастре недвижимости» (в ред. от 30.12.2008 № 311-ФЗ) несет кадастровый инженер, указанный в извещении.