РАЗДЕЛ ПЕРВЫЙ
ПРАВОВЫЕ АКТЫ

ПОСТАНОВЛЕНИЯ ГЛАВЫ ГОРОДА ПЕРМИ

18.08.2026 № 135
О назначении общественных обсуждений по рассмотрению проекта планировки территории и проекта межевания территории несмежных территорий жилой застройки «Автовокзал» 3

ПОСТАНОВЛЕНИЯ АДМИНИСТРАЦИИ ГОРОДА ПЕРМИ

14.08.2026 № 483
О внесении изменений в постановление администрации города Перми от 27.09.2017 № 765 «Об установлении расходного обязательства Пермского городского округа по вопросам местного значения в сфере жилищно-коммунального хозяйства».....6

18.08.2026 № 484
О внесении изменений в муниципальную программу «Развитие системы жилищно-коммунального хозяйства в городе Перми», утвержденную постановлением администрации города Перми от 18.10.2024 № 964 7

18.08.2026 № 486
О внесении изменений в приложение 1 к Положению о системе оплаты труда работников муниципального учреждения города Перми в отрасли жилищных отношений, утвержденному постановлением администрации города Перми от 30.10.2009 № 743, и о признании утратившим силу постановления администрации города Перми от 10.11.2025 № 911 «О внесении изменений в приложение к Положению о системе оплаты труда работников муниципального учреждения города Перми в отрасли жилищных отношений, утвержденному постановлением администрации города Перми от 30.10.2009 № 743» 30

18.08.2026 № 487
О внесении изменений в приложение к Правилам расчета размера ассигнований бюджета города Перми на капитальный ремонт, ремонт и содержание автомобильных дорог местного значения, утвержденным постановлением администрации города Перми от 09.09.2009 № 588 «О нормативах финансовых затрат на капитальный ремонт, ремонт и содержание автомобильных дорог местного значения и Правилах расчета размера ассигнований бюджета города Перми на указанные цели» 34

ПРАВОВЫЕ АКТЫ ФУНКЦИОНАЛЬНЫХ ОРГАНОВ АДМИНИСТРАЦИИ ГОРОДА ПЕРМИ

Распоряжение начальника департамента образования администрации города Перми от 13.08.2026 № 059-08-01-26-290 «О внесении изменений в уставы муниципальных автономных дошкольных образовательных учреждений г. Перми, утвержденные отдельными распоряжениями начальника департамента образования администрации города Перми» 35

ПРАВОВЫЕ АКТЫ ТЕРРИТОРИАЛЬНЫХ ОРГАНОВ АДМИНИСТРАЦИИ ГОРОДА ПЕРМИ

Распоряжение главы администрации Ленинского района города Перми от 17.08.2026 № 059-26-01-02-41 «О внесении изменений в состав административной комиссии Ленинского района города Перми, утвержденный распоряжением главы администрации Ленинского района города Перми от 27.05.2024 г. № 059-26-01-02-99 «Об административной комиссии Ленинского района города Перми»....52

РАЗДЕЛ ВТОРОЙ ОФИЦИАЛЬНАЯ ИНФОРМАЦИЯ

Информация о ходе реализации инициативного проекта, в том числе об использовании денежных средств, об имущественном и (или) трудовом участии заинтересованных в его реализации лиц «Оснащение актового зала общественного центра «Громова», расположенного по адресу: ул. Механошина, д.6 для усиления и развития ветеранского движения по проведению военно – патриотической работы среди молодёжи»....54

Информация о ходе реализации инициативного проекта, в том числе об использовании денежных средств, об имущественном и (или) трудовом участии заинтересованных в его реализации лиц «Оснащение помещения ТОС Социальный кинотеатр для детей и подростков группы «риска» 55

Информация о ходе реализации инициативного проекта, в том числе об использовании денежных средств, об имущественном и (или) трудовом участии заинтересованных в его реализации лиц «Оборудование зала общественного центра Свердловского района города Перми, расположенного по адресу: ул. Никулина, д.41 по созданию дополнительных условий для организации досуга старшего поколения и качественного проведения мероприятий для жителей микрорайона Крохалева»....56

Информация о ходе реализации инициативного проекта, в том числе об использовании денежных средств, об имущественном и (или) трудовом участии заинтересованных в его реализации лиц «Техническое оснащение стадиона для проведения культурно – массовых мероприятий для жителей микрорайона Новобродовский»....57

Информация о ходе реализации инициативного проекта, в том числе об использовании денежных средств, об имущественном и (или) трудовом участии заинтересованных в его реализации лиц «Оснащение клуба здоровья и долголетия «Вперёд к здоровью!» при МОО ТОС «Владимирский» 58

Информация о ходе реализации инициативного проекта, в том числе об использовании денежных средств, об имущественном и (или) трудовом участии заинтересованных в его реализации лиц «Сквер у дома - 2 этап» 59

Отчет об итогах реализации инициативного проекта «ZaСпорт»....60

Информация о возможном установлении публичных сервитутов в отдельных целях в соответствии со статьей 39.42 Земельного кодекса Российской Федерации 61

Заключение о результатах общественных обсуждений от «19» августа 2026 г. № 30-дпт....157

Извещение о предстоящем выделе в натуре доли в праве общей долевой собственности и об осуществлении согласования местоположения машино-места с участниками общей долевой собственности....168

РАЗДЕЛ ПЕРВЫЙ
ПРАВОВЫЕ АКТЫ

ПОСТАНОВЛЕНИЯ ГЛАВЫ ГОРОДА ПЕРМИ

ГЛАВА ГОРОДА ПЕРМИ
ПОСТАНОВЛЕНИЕ

18.08.2026 № 135

О назначении общественных обсуждений по рассмотрению проекта планировки территории и проекта межевания территории несмежных территорий жилой застройки «Автовокзал»

На основании Градостроительного кодекса Российской Федерации, Федерального закона от 20 марта 2025 г. № 33-ФЗ «Об общих принципах организации местного самоуправления в единой системе публичной власти», Порядка подготовки документации по планировке территории Пермского городского округа, порядка принятия решения об утверждении документации по планировке территории для размещения объектов, указанных в части 5 статьи 45 Градостроительного кодекса Российской Федерации, подготовленной в том числе лицами, указанными в пунктах 3 и 4 части 1.1 статьи 45 Градостроительного кодекса Российской Федерации, порядка внесения изменений в такую документацию, порядка отмены такой документации или ее отдельных частей, порядка признания отдельных частей такой документации не подлежащими применению, утвержденного постановлением Правительства Пермского края от 23 декабря 2020 г. № 1028-п, приказа Министерства по управлению имуществом и градостроительной деятельности Пермского края от 30 июля 2026 г. № 31-02-1-4-1772 «О направлении проекта планировки территории и проекта межевания территории несмежных территорий жилой застройки «Автовокзал» для организации и проведения общественных обсуждений или публичных слушаний», Устава города Перми, решения Пермской городской Думы от 26 июня 2007 г. № 143 «Об утверждении Правил землепользования и застройки города Перми», Положения о порядке организации и проведения общественных обсуждений по вопросам градостроительной деятельности в городе Перми, утвержденного решением Пермской городской Думы от 26 апреля 2022 г. № 83, письма Министерства по управлению имуществом и градостроительной деятельности Пермского края от 07 августа 2026 г. № 31-07-1-5исх-562, заключения Министерства по управлению имуществом и градостроительной деятельности Пермского края о соответствии проекта планировки территории и проекта межевания территории несмежных территорий жилой застройки «Автовокзал» требованиям градостроительного законодательства Российской Федерации от 29 июля 2026 г.

ПОСТАНОВЛЯЮ:

1. Назначить общественные обсуждения по рассмотрению проекта планировки территории и проекта межевания территории несмежных территорий жилой застройки «Автовокзал» (далее − Проект).

2. Департаменту градостроительства и архитектуры администрации города Перми:

2.1. обеспечить размещение Проекта с информационными материалами к нему, направленных Министерством по управлению имуществом и градостроительной деятельности Пермского края, 28 августа 2026 г. одновременно:

в муниципальной информационной системе, обеспечивающей проведение общественных обсуждений с использованием информационно-телекоммуникационной сети Интернет, размещенной по адресу: isogd.gorodperm.ru (далее – Информационная система);

в сетевом издании «Официальный сайт муниципального образования город Пермь www.gorodperm.ru» (далее – Официальный сайт);

2.2. направить Проект с перечнем информационных материалов к нему в территориальный организационный комитет по проведению общественных обсуждений по вопросам градостроительной деятельности при администрации Свердловского района города Перми (далее – Территориальный организационный комитет) для организации проведения общественных обсуждений по рассмотрению Проекта;

2.3. осуществить сбор предложений и замечаний участников общественных обсуждений по рассмотрению Проекта;

2.4. осуществить идентификацию участников общественных обсуждений при подготовке протокола общественных обсуждений по рассмотрению Проекта, при представлении предложений и замечаний участниками общественных обсуждений в случаях, указанных в пункте 6.2 настоящего постановления;

2.5. в установленный срок подготовить и оформить протокол общественных обсуждений по рассмотрению Проекта и направить его в Министерство по управлению имуществом и градостроительной деятельности Пермского края;

2.6. своевременно подготовить заключение о результатах общественных обсуждений по рассмотрению Проекта, разместить его в Информационной системе, а также обеспечить его опубликование в печатном средстве массовой информации «Официальный бюллетень органов местного самоуправления муниципального образования город Пермь» и размещение на Официальном сайте;

2.7. в установленный срок направить заключение о результатах общественных обсуждений по рассмотрению Проекта в Министерство по управлению имуществом и градостроительной деятельности Пермского края.

3. Территориальному организационному комитету:

3.1. распространить информацию о начале общественных обсуждений по рассмотрению Проекта, в том числе путем размещения на информационных стендах и иными способами, обеспечивающими доступ участников общественных обсуждений к указанной информации;

3.2. распространить информационные материалы о Проекте в период проведения экспозиции (экспозиций) Проекта посредством направления их в органы территориального общественного самоуправления;

3.3. организовать проведение экспозиции Проекта с перечнем информационных материалов к нему (далее − экспозиция) с 28 августа 2026 г. по 01 сентября 2026 г.: понедельник-вторник − с 09.00 час. до 18.00 час., пятница − с 09.00 час. до 17.00 час. по адресу: 614007, г. Пермь, ул. Сибирская, 58, администрация Свердловского района города Перми;

3.4. организовать консультирование посетителей экспозиции Проекта 31 августа 2026 г. с 17.00 час. до 17.20 час. по адресу: 614007, г. Пермь, ул. Сибирская, 58, каб. 101, администрация Свердловского района города Перми;

3.5. осуществить ведение книги (журнала) учета посетителей экспозиции Проекта при проведении экспозиции (экспозиций) Проекта и консультирования посетителей экспозиции Проекта;

3.6. провести идентификацию участников общественных обсуждений при организации проведения экспозиции Проекта и консультирования посетителей экспозиции Проекта, при представлении предложений и замечаний участниками общественных обсуждений в случае, указанном в пункте 6.1 настоящего постановления;

3.7. осуществить сбор замечаний и предложений участников общественных обсуждений по рассмотрению Проекта, поступающих в ходе проведения экспозиции Проекта;

3.8. направить сведения и документы, предусмотренные пунктами 3.5-3.7 настоящего постановления, в департамент градостроительства и архитектуры администрации города Перми в установленные сроки.

4. Срок проведения общественных обсуждений составляет не менее четырнадцати дней и не более тридцати дней со дня опубликования настоящего постановления до дня опубликования заключения о результатах общественных обсуждений в печатном средстве массовой информации «Официальный бюллетень органов местного самоуправления муниципального образования город Пермь».

5. Участникам общественных обсуждений по рассмотрению Проекта в соответствии с требованиями статьи

5.1 Градостроительного кодекса Российской Федерации обеспечить:

5.1. представление в целях идентификации сведений о себе (фамилия, имя, отчество (при наличии), дата рождения, адрес места жительства (регистрации) − для физических лиц; наименование, основной государственный регистрационный номер, место нахождения и адрес − для юридических лиц) с приложением документов, подтверждающих такие сведения;

5.2. представление сведений о правах на земельные участки, объекты капитального строительства, помещения, являющиеся частью указанных объектов капитального строительства, из Единого государственного реестра недвижимости и иных документов, устанавливающих или удостоверяющих их права на такие земельные участки, объекты капитального строительства, помещения, являющиеся частью указанных объектов капитального строительства.

6. Участникам общественных обсуждений, прошедшим идентификацию в соответствии с пунктом 5 настоящего постановления, представить предложения и замечания (при наличии) по Проекту по форме согласно приложению 1 к Положению о порядке организации и проведения общественных обсуждений по вопросам градостроительной деятельности в городе Перми, утвержденному решением Пермской городской Думы от 26 апреля 2022 г. № 83, в период проведения экспозиции Проекта с 28 августа 2026 г. по 01 сентября 2026 г.:

6.1. в Территориальный организационный комитет по адресу, указанному в пункте 3.3 настоящего постановления, посредством записи в книге (журнале) учета посетителей экспозиции Проекта и информационных материалов к нему;

6.2. в департамент градостроительства и архитектуры администрации города Перми:

6.2.1. посредством Информационной системы;

6.2.2. в форме электронного документа по электронной почте по адресу: dga@perm.permkrai.ru;

6.2.3. в письменной форме путем личного обращения и (или) по почте по адресу: 614000, г. Пермь, ул. Сибирская, д. 15, каб. 003.

7. Настоящее постановление вступает в силу со дня официального опубликования в печатном средстве массовой информации «Официальный бюллетень органов местного самоуправления муниципального образования город Пермь».

8. Управлению по общим вопросам администрации города Перми обеспечить обнародование настоящего постановления посредством официального опубликования в печатном средстве массовой информации «Официальный бюллетень органов местного самоуправления муниципального образования город Пермь».

9. Информационно-аналитическому управлению администрации города Перми обеспечить обнародование настоящего постановления посредством официального опубликования в сетевом издании «Официальный сайт муниципального образования город Пермь www.gorodperm.ru».

10. Контроль за исполнением настоящего постановления возложить на заместителя главы администрации города Перми Лебедеву А.В.

И.о. Главы города Перми Я.В. Фурман

ПОСТАНОВЛЕНИЯ АДМИНИСТРАЦИИ ГОРОДА ПЕРМИ

АДМИНИСТРАЦИЯ ГОРОДА ПЕРМИ
ПОСТАНОВЛЕНИЕ

14.08.2026 № 483

О внесении изменений в постановление администрации города Перми от 27.09.2017 № 765 «Об установлении расходного обязательства Пермского городского округа по вопросам местного значения в сфере жилищно-коммунального хозяйства»

В соответствии со статьей 86 Бюджетного кодекса Российской Федерации, статьей 16 Федерального закона от 06 октября 2003 г. № 131-ФЗ «Об общих принципах организации местного самоуправления в Российской Федерации», Федеральным законом от 20 марта 2025 г. № 33-ФЗ «Об общих принципах организации местного самоуправления в единой системе публичной власти», Уставом города Перми, статьей 20 Положения о бюджете и бюджетном процессе в городе Перми, утвержденного решением Пермской городской Думы от 28 августа 2007 г. № 185, в целях проведения мероприятий, направленных на реализацию полномочий в сфере жилищно-коммунального в пределах вопросов местного значения Пермского городского округа,

администрация города Перми ПОСТАНОВЛЯЕТ:

1. Внести в постановление администрации города Перми от 27 сентября 2017 г. № 765 «Об установлении расходного обязательства Пермского городского округа по вопросам местного значения в сфере жилищно-коммунального хозяйства» (в ред. от 07.06.2018 № 366, от 24.10.2018 № 821, от 13.03.2019 № 157, от 28.06.2019 № 333, от 15.08.2019 № 479, от 23.06.2022 № 510, от 01.03.2023 № 156, от 17.08.2023 № 717, от 31.08.2023 № 784, от 30.10.2023 № 1194, от 06.02.2025 № 47, от 30.10.2025 № 896, от 01.04.2026 № 197, от 05.08.2026 № 464) следующие изменения:

1.1. пункт 2.4 дополнить абзацем следующего содержания:

«организация создания мест накопления отработанных ртутьсодержащих ламп, передача отработанных ртутьсодержащих ламп оператору по обращению с отработанными ртутьсодержащими лампами или федеральному оператору по обращению с отходами I и II классов опасности.»;

1.2. в приложении строку 4 дополнить строкой следующего содержания:

	организация создания мест накопления отработанных ртутьсодержащих ламп, передача отработанных ртутьсодержащих ламп оператору по обращению с отработанными ртутьсодержащими лампами или федеральному оператору по обращению с отходами I и II классов опасности	расчетный объем бюджетных ассигнований определяется методом сопоставимых рыночных цен (анализ рынка)

2. Настоящее постановление вступает в силу с 01 сентября 2026 г., но не ранее дня официального опубликования в печатном средстве массовой информации «Официальный бюллетень органов местного самоуправления муниципального образования город Пермь».

3. Управлению по общим вопросам администрации города Перми обеспечить обнародование настоящего постановления посредством официального опубликования в печатном средстве массовой информации «Официальный бюллетень органов местного самоуправления муниципального образования город Пермь».

4. Информационно-аналитическому управлению администрации города Перми обеспечить обнародование настоящего постановления посредством официального опубликования в сетевом издании «Официальный сайт муници-

пального образования город Пермь www.gorodperm.ru».

5. Контроль за исполнением настоящего постановления возложить на заместителя главы администрации города Перми Балахнина А.А.

И.о. Главы города Перми Я.В. Фурман

АДМИНИСТРАЦИЯ ГОРОДА ПЕРМИ
ПОСТАНОВЛЕНИЕ

18.08.2026 № 484

О внесении изменений в муниципальную программу «Развитие системы жилищно-коммунального хозяйства в городе Перми», утвержденную постановлением администрации города Перми от 18.10.2024 № 964

В соответствии с Бюджетным кодексом Российской Федерации, федеральными законами от 06 октября 2003 г. № 131-ФЗ «Об общих принципах организации местного самоуправления в Российской Федерации», от 20 марта 2025 г. № 33-ФЗ «Об общих принципах организации местного самоуправления в единой системе публичной власти», Уставом города Перми, постановлением администрации города Перми от 02 сентября 2024 г. № 715 «Об утверждении Порядка разработки, реализации и оценки эффективности муниципальных программ города Перми»
администрация города Перми ПОСТАНОВЛЯЕТ:

1. Утвердить прилагаемые изменения в муниципальную программу «Развитие системы жилищно-коммунального хозяйства в городе Перми», утвержденную постановлением администрации города Перми от 18 октября 2024 г. № 964 (в ред. от 01.04.2025 № 209, от 27.05.2025 № 357, от 25.06.2025 № 423, от 18.08.2025 № 560, от 17.10.2025 № 797, от 20.10.2025 № 845, от 11.11.2025 № 921, от 29.12.2025 № 1057, от 25.02.2026 № 103, от 23.04.2026 № 246, от 20.05.2026 № 290, от 01.07.2026 № 397).

2. Настоящее постановление вступает в силу со дня официального опубликования в печатном средстве массовой информации «Официальный бюллетень органов местного самоуправления муниципального образования город Пермь».

3. Управлению по общим вопросам администрации города Перми обеспечить обнародование настоящего постановления посредством официального опубликования в печатном средстве массовой информации «Официальный бюллетень органов местного самоуправления муниципального образования город Пермь».

4. Информационно-аналитическому управлению администрации города Перми обеспечить обнародование настоящего постановления посредством официального опубликования в сетевом издании «Официальный сайт муниципального образования город Пермь www.gorodperm.ru».

5. Контроль за исполнением настоящего постановления возложить на заместителя главы администрации города Перми Балахнина А.А.

И.о. Главы города Перми Я.В. Фурман

УТВЕРЖДЕНЫ
постановлением администрации
города Перми
от 18.08.2026 № 484

ИЗМЕНЕНИЯ
в муниципальную программу «Развитие системы жилищно-коммунального хозяйства в городе Перми»,
утвержденную постановлением администрации города Перми от 18 октября 2024 г. № 964

1. Раздел «Паспорт муниципальной программы «Развитие системы жилищно-коммунального хозяйства в городе Перми» изложить в следующей редакции:

«ПАСПОРТ
муниципальной программы «Развитие системы жилищно-коммунального хозяйства в городе Перми»

Куратор программы	Балахнин А.А., заместитель главы администрации города Перми						
Ответственный исполнитель программы	Копылова А.С., начальник департамента жилищно-коммунального хозяйства администрации города Перми (далее – ДЖКХ)						
Период реализации	2025-2029 годы						
Цель программы	Формирование комфортной городской среды						
Целевые показатели программы	Наименование целевого показателя	Ед. изм.	Значения показателей				
			2025 год	2026 год	2027 год	2028 год	2029 год
			план	план	план	план	план
	Уровень удовлетворенности населения полнотой и качеством оказания жилищно-коммунальных услуг	%	71,0	71,1	71,2	71,3	71,4
	Доля площади жилых помещений, оборудованных одновременно водопроводом, водоотведением (канализацией), отоплением, горячим водоснабжением, газом или напольными электрическими плитами, в общей площади жилых помещений	%	97,13	97,19	97,23	97,28	97,33

Объемы и источники финансового обеспечения программы	Источники финансового обеспечения	Расходы (тыс. руб.)					
		2025 прогноз	2026 прогноз	2027 прогноз	2028 прогноз	2029 прогноз	Итого
	Всего, в том числе:	3105069,5	3265779,0	3978017,1	1751697,7	896085,5	12996648,6
	бюджет города Перми	2503742,1	2626019,1	2708825,0	1751697,7	896085,5	10486369,2
	бюджет Пермского края	601327,4	639759,8	1269192,2	0,0	0,0	2510279,4

2. В разделе «Стратегические приоритеты муниципальной программы города Перми «Развитие системы жилищно-коммунального хозяйства в городе Перми» подраздел «1.1. Оценка текущего состояния сферы жилищно-коммунального хозяйства города Перми Раздела «Стратегические приоритеты муниципальной программы города Перми «Развитие системы жилищно-коммунального хозяйства в городе Перми» изложить в следующей редакции:

«1.1. Оценка текущего состояния сферы жилищно-коммунального хозяйства города Перми

Жилищно-коммунальное хозяйство – одна из важнейших сфер экономики, без которой невозможна жизнедеятельность города. Важным критерием качества жилищного фонда являются его благоустройство и уровень комфорта. Коммунальное хозяйство обеспечивает водоснабжение и водоотведение, снабжение теплом, газом, электроэнергией как граждан, так и производственную сферу.

Состояние сетей коммунальной инфраструктуры и принимаемые меры:

протяженность и степень износа сетей по состоянию на 01 января 2025 г., на 01 января 2026 г. составляет:

сетей теплоснабжения – 1 021,0 км (степень износа – 68 %);

сетей электроснабжения – 5 587,87 км (степень износа – 66 %);

сетей газоснабжения – 2 477,73 км (степень износа – 10 %);

сетей водоснабжения – 1 689,04 км (степень износа – 78 %);

сетей водоотведения – 1 438 км (степень износа – 85 %),

в том числе протяженность бесхозяйных сетей теплоснабжения по состоянию на 01 января 2025 г. – 9,87 км (на 01 января 2026 г. – 17,256 км), сетей электроснабжения – 25,04 км (на 01 января 2026 г. – 24,20 км), сетей газоснабжения – 8,28 км (на 01 января 2026 г. – 8,09 км), сетей водоснабжения – 1,46 км (на 01 января 2026 г. – 1,59 км), сетей канализации – 0,96 км (на 01 января 2026 г. – 0,96 км). Обслуживание бесхозяйных сетей осуществляет муниципальное казенное учреждение «Городская коммунальная служба».

26 апреля 2013 г. между администрацией города Перми и ООО «НОВОГОР-Прикамье» заключено концессионное соглашение в отношении муниципального имущества, представляющего собой объекты системы коммунальной инфраструктуры водоснабжения, водоотведения и очистки сточных вод города Перми.

Концессионным соглашением и дополнительным соглашением к концессионному соглашению от 23 сентября 2025 г. № 60 предусмотрены обязательства администрации города Перми направить на создание и (или) реконструкцию объектов, указанных в соглашении, не менее 3 572,659 млн руб. (с НДС в ценах 2011 года) в период с момента заключения указанного соглашения по 2030 год в соответствии с действующим законодательством Российской Федерации и правовыми актами города Перми. Указанные обязательства без НДС составляют 3 027,677 млн руб. Размер обязательств приведен без НДС в связи с изменением в 2020 году

ставки налога на добавленную стоимость с 18 % до 20 %.

Объем исполненных обязательств администрации города Перми учтен согласно дополнительным соглашениям к концессионному соглашению от 21 декабря 2019 г. № 10, от 23 декабря 2019 г. № 14, от 19 мая 2020 г. № 18, от 02 марта 2021 г. № 22, от 12 марта 2024 г. № 45, от 04 декабря 2024 г. № 54 и составляет 3498,35 млн. руб. (с НДС в ценах 2011 года) в отношении следующих объектов:

главный разгрузочный коллектор стоимостью 1 894,212 млн руб.;

насосная станция первого подъема Чусовских очистных сооружений (III очередь) стоимостью 671,021 млн руб.;

напорные трубопроводы от РНС-3 до БОС Гляденово стоимостью 300,000 млн руб.;

блокировочная сеть по ул. Макаренко, мостовой переход через реку Егошиху главного разгрузочного коллектора, пусковой комплекс главного разгрузочного коллектора от шахты № 13 до шахты № 13а общей стоимостью 594,560 млн руб.;

реконструкция комплекса сооружений, расположенных по адресу: Пермский край, Пермский район, Савинское с/п, территория бывшего п. Гляденово, общей стоимостью 38,55 млн руб.

Остаток обязательств администрации города Перми по концессионному соглашению составляет 74,31 млн руб. (с НДС в ценах 2011 года). В рамках муниципального проекта 2 «Развитие коммунально-инженерной инфраструктуры» предусмотрены мероприятия с использованием казначейских инфраструктурных кредитов, которые будут направлены на исполнение обязательств администрации города Перми по концессионному соглашению, а именно:

техническая модернизация объекта хозяйственного назначения. Реконструкция старого и нового машинных залов, РУ-6кВ, внутриплощадочных сетей. 1 этап реконструкции старого машинного зала;

реконструкция второй нитки водовода от водовода Гайва-Закамск от НС «подкачка Гайва» до НС «Северная»;

строительство второй нитки водовода Д-400 мм от ул. Репина до ВНС «Северная» (ул. Кабельщиков, 21) и блокировочной сети водопровода от водовода Д-400 мм по ул. Кабельщиков до сети водопровода Д-200 мм по ул. Карбышева;

реконструкция сетей водоснабжения Кировского района и правобережной части Орджоникидзевского района г. Перми.

09 января 2019 г. между администрацией города Перми и ООО «Пермская сетевая компания» (далее – «ПСК») заключено концессионное соглашение в сфере теплоснабжения (01 ноября 2021 г. ООО «ПСК» реорганизовано в форме присоединения к ПАО «Т Плюс»). Указанным концессионным соглашением предусмотрены обязательства концессионера осуществить инвестиции в реконструкцию объектов концессионного соглашения в размере 2 386 855 тыс. руб. без учета НДС в ценах 2018 года в период по 2038 год.

15 февраля 2022 г. между администрацией города Перми и ПАО «Т Плюс» заключено концессионное соглашение в сфере теплоснабжения. Указанным концессионным соглашением предусмотрены обязательства концессионера осуществить инвестиции в реконструкцию объектов концессионного соглашения в размере 3 134 918 тыс. руб. без учета НДС в период по 2046 год.

Состояние сферы обращения с отходами и принимаемые меры:

ежегодно на территории города Перми образуется около 300 тыс. т твердых коммунальных отходов. За период 2025-2029 годов на территории города Перми ожидается, что на полигонах твердых коммунальных отходов будет размещено около 100,0 тыс. т бесхозяйных отходов.

Состояние многоквартирных домов по состоянию на 01 января 2025 г.: всего в городе 5 943 многоквартирных дома (на 01 января 2026 г. – 5 897 многоквартирных домов), 569 домов блокированной застройки. Среди указанных домов по состоянию на 01 января 2025 г. 695 многоквартирных домов признаны аварийными (на 01 января 2026 г. – 560 многоквартирных домов).

В Региональную программу капитального ремонта общего имущества в многоквартирных домах, расположенных на территории Пермского края, на 2024-

2074 годы, утвержденную постановлением Правительства Пермского края от 28 апреля 2023 г. № 328-П, включено 5 002 многоквартирных дома.

В соответствии с постановлением администрации города Перми от 30 июня 2021 г. № 486 «Об утверждении Перечня многоквартирных домов города Перми, в отношении которых планируется предоставление мер финансовой поддержки капитального ремонта фасадов» в период 2025-2027 годов планируется осуществить капитальный ремонт фасадов 139 многоквартирных домов.».

3. Раздел «Паспорт муниципального проекта 1 «Комплексное благоустройство» (в рамках регионального проекта)» изложить в следующей редакции:

«ПАСПОРТ
муниципального проекта 1 «Комплексное благоустройство» (в рамках регионального проекта)

<table>
<tr><td>Руководитель муниципального проекта</td><td colspan="8">Балахнин А.А., заместитель главы администрации города Перми</td></tr>
<tr><td>Ответственный исполнитель муниципального проекта</td><td colspan="8">Копылова А.С., начальник ДЖКХ</td></tr>
<tr><td>Администратор муниципального проекта</td><td colspan="8">Кермасова О.Б., консультант отдела регулирования системы капитального ремонта ДЖКХ</td></tr>
<tr><td rowspan="2">Показатели муниципального проекта</td><td rowspan="2">№</td><td rowspan="2">Наименования показателя</td><td rowspan="2">Ед. изм.</td><td colspan="5">Значение показателя</td></tr>
<tr><td>2025 год (прогноз)</td><td>2026 год (прогноз)</td><td>2027 год (прогноз)</td><td>2028 год (прогноз)</td><td>2029 год (прогноз)</td></tr>
<tr><td></td><td>1</td><td>Количество многоквартирных домов, в отношении которых выполнен ремонт фасадов многоквартирных домов города Перми</td><td>ед.</td><td>73</td><td>42</td><td>53</td><td>-</td><td>-</td></tr>
<tr><td rowspan="5">Объемы и источники финансового обеспечения</td><td colspan="2" rowspan="2">Источники финансового обеспечения</td><td colspan="6">Расходы (тыс. руб.)</td></tr>
<tr><td>2025 год (план)</td><td>2026 год (план)</td><td>2027 год (план)</td><td>2028 год (план)</td><td>2029 год (план)</td><td>Итого</td></tr>
<tr><td colspan="2">Всего, в том числе:</td><td>1368301,9</td><td>928219,5</td><td>765861,5</td><td>0,0</td><td>0,0</td><td>3062382,9</td></tr>
<tr><td colspan="2">бюджет города Перми</td><td>803642,3</td><td>350000,0</td><td>364292,3</td><td>0,0</td><td>0,0</td><td>1517934,6</td></tr>
<tr><td colspan="2">бюджет Пермского края</td><td>564659,6</td><td>578219,5</td><td>401569,2</td><td>0,0</td><td>0,0</td><td>1544448,3</td></tr>
</table>

4. Раздел «Паспорт муниципального проекта 4 «Благоустройство территорий многоквартирных домов города Перми» изложить в следующей редакции:

«ПАСПОРТ
муниципального проекта 4 «Благоустройство территорий многоквартирных домов города Перми»

<table>
<tr><td>Руководитель муниципального проекта</td><td colspan="8">Балахнин А.А., заместитель главы администрации города Перми</td></tr>
<tr><td>Ответственный исполнитель муниципального проекта</td><td colspan="8">Копылова А.С., начальник ДЖКХ</td></tr>
<tr><td>Администратор муниципального проекта</td><td colspan="8">Копылова А.С., начальник ДЖКХ</td></tr>
<tr><td rowspan="4">Показатели муниципального проекта</td><td rowspan="2">№</td><td rowspan="2">Наименование показателя</td><td rowspan="2">Ед. изм.</td><td colspan="5">Значения показателей</td></tr>
<tr><td>2025 год (прогноз)</td><td>2026 год (прогноз)</td><td>2027 год (прогноз)</td><td>2028 год (прогноз)</td><td>2029 год (прогноз)</td></tr>
<tr><td>1</td><td>Количество выполненных заявок по благоустройству придомовой территории</td><td>ед.</td><td>64</td><td>76</td><td>95</td><td>95</td><td>95</td></tr>
<tr><td>2</td><td>Количество выполненных заявок по благоустройству дворовых территорий</td><td>ед.</td><td>33</td><td>56</td><td>104</td><td>90</td><td>49</td></tr>
<tr><td rowspan="3">Объемы и источники финансового обеспечения муниципального проекта</td><td colspan="2" rowspan="2">Источники финансового обеспечения</td><td colspan="7">Расходы (тыс. руб.)</td></tr>
<tr><td>2025 год (план)</td><td>2026 год (план)</td><td>2027 год (план)</td><td>2028 год (план)</td><td>2029 год (план)</td><td>Итого</td></tr>
<tr><td colspan="2">бюджет города Перми</td><td>247373,1</td><td>277000,0</td><td>302000,0</td><td>299000,0</td><td>257000,0</td><td>1382373,1</td></tr>
</table>

5. Раздел «Паспорт комплекса процессных мероприятий 1 «Содержание объектов инженерной инфраструктуры» изложить в следующей редакции:

«ПАСПОРТ
комплекса процессных мероприятий 1 «Содержание объектов инженерной инфраструктуры»

Ответственный исполнитель	Копылова А.С., начальник ДЖКХ

Показатели комплекса процессных мероприятий	№	Наименования показателя	Ед. изм.	Значение показателя				
				2025 год (прогноз)	2026 год (прогноз)	2027 год (прогноз)	2028 год (прогноз)	2029 год (прогноз)
	1	Доля бесхозяйных инженерных сетей, по которым произведены аварийно-восстановительные работы, от утвержденного перечня бесхозяйных инженерных сетей	%	100	100	100	100	100
	2	Доля обслуживаемых муниципальных объектов инженерной инфраструктуры, от общего количества муниципальных объектов	%	100	100	100	100	100
Объемы и источники финансового обеспечения	Источники финансового обеспечения		Расходы (тыс. руб.)					
			2025 год (план)	2026 год (план)	2027 год (план)	2028 год (план)	2029 год (план)	Итого
	бюджет города Перми		155436,6	265535,9	185170,5	195374,5	195374,5	996892,0

6. Раздел «Паспорт комплекса процессных мероприятий 4 «Обеспечение санитарно-эпидемиологических требований законодательства» изложить в следующей редакции:

«ПАСПОРТ
комплекса процессных мероприятий 4 «Обеспечение санитарно-эпидемиологических требований законодательства»

Ответственный исполнитель	Копылова А.С., начальник ДЖКХ							
Показатели комплекса процессных мероприятий	№	Наименование показателя	Ед. изм.	Значения показателей				
				2025 год (прогноз)	2026 год (прогноз)	2027 год (прогноз)	2028 год (прогноз)	2029 год (прогноз)
	1	Доля созданных, обустроенных, приведенных в нормативное состояние, ликвидированных мест (площадок) накопления твердых коммунальных отходов на территории города Перми от общего количества запланированных	%	100	100	100	100	100

	2	Доля обустроенных контейнерных площадок нового образца на придомовых территориях многоквартирных домов города Перми от общего количества запланированных	%	100	100	100	-	-
	3	Количество ликвидированных несанкционированных свалок на земельных участках, государственная собственность на которые не разграничена	шт.	135	-	-	-	-
	4	Масса собранных и вывезенных отходов на полигон	т	48987,4	-	-	-	-

Объемы и источники финансового обеспечения комплекса процессных мероприятий	Источники финансового обеспечения	Расходы (тыс. руб.)					
		2025 год (план)	2026 год (план)	2027 год (план)	2028 год (план)	2029 год (план)	Итого
	Всего, в том числе:	232827,6	211229,3	146785,9	106997,8	106997,8	804838,3
	бюджет города Перми, в том числе софинансируемый	196159,8	211229,3	146785,9	106997,8	106997,8	768170,5
	бюджет Пермского края	36667,8	0,0	0,0	0,0	0,0	36667,8

7. Раздел «Перечень целевых показателей программы, показателей структурных элементов программы «Развитие системы жилищно-коммунального хозяйства в городе Перми» изложить в следующей редакции:

«ПЕРЕЧЕНЬ
целевых показателей программы, показателей структурных элементов программы
«Развитие системы жилищно-коммунального хозяйства в городе Перми»

№	Наименование целевого показателя программы, показателей структурных элементов программы	Ед. изм.	ФО (ФП)	Значения показателей				
				2025 год	2026 год	2027 год	2028 год	2029 год
				план	план	план	план	план
1	2	3	4	5	6	7	8	9
Муниципальная программа «Развитие системы жилищно-коммунального хозяйства в городе Перми»								
1	Уровень удовлетворенности населения полнотой и качеством оказания жилищно-коммунальных услуг	%	ДЖКХ	71,0	71,1	71,2	71,3	71,4

1	2	3	4	5	6	7	8	9
2	Доля площади жилых помещений, оборудованных одновременно водопроводом, водоотведением (канализацией), отоплением, горячим водоснабжением, газом или напольными электрическими плитами, в общей площади жилых помещений	%	ДЖКХ	97,13	97,19	97,23	97,28	97,33
Муниципальные проекты в рамках региональных проектов								
Муниципальный проект 1 «Комплексное благоустройство»								
3	Количество многоквартирных домов, в отношении которых выполнен ремонт фасадов многоквартирных домов города Перми	ед.	ДЖКХ	73	42	53	-	-
Муниципальный проект 2 «Развитие коммунально-инженерной инфраструктуры»								
4	Количество реконструированных объектов систем теплоснабжения, водоснабжения и водоотведения	ед.	ДЖКХ	-	-	19	-	-
5	Протяженность реконструированных объектов систем теплоснабжения, водоснабжения, водоотведения	м	ДЖКХ	-	-	14174,76	-	-
6	Количество разработанных проектно–сметных документаций на реконструкцию сетей ливневой канализации	ед.	УКС	-	1	1	-	-
7	Количество разработанных проектно–сметных документаций на строительство коллекторов ливневой канализации	ед.	УКС	-	2	2	-	
Муниципальные проекты								
Муниципальный проект 3 «Капитальные вложения в объекты муниципальной собственности системы водоснабжения, водоотведения и теплоснабжения»								
8	Количество введенных в эксплуатацию объектов водоснабжения и водоотведения города Перми	ед.	УКС	1	5	3	3	-
9	Количество введенных в эксплуатацию объектов теплоснабжения города Перми	ед.	ДЖКХ	-	1	-	-	-
10	Количество приобретенных в собственность объектов теплоснабжения города Перми	ед.	ДЖКХ	3	1	-	-	-
11	Количество приобретенных в собственность объектов водоснабжения и водоотведения города Перми	ед.	ДЖКХ	-	1	-	-	-
Муниципальный проект 4 «Благоустройство территорий многоквартирных домов города Перми»								
12	Количество выполненных заявок по благоустройству придомовой территории	ед.	ДЖКХ	64	76	95	95	95

1	2	3	4	5	6	7	8	9
13	Количество выполненных заявок по благоустройству дворовых территорий	ед.	ДЖКХ	33	56	104	90	49
Муниципальный проект 5 «Создание мест отвала снега»								
14	Количество мест отвала снега, в отношении которых выполнены работы по обустройству	ед.	ДЖКХ	1	1	-	-	-
15	Площадь твердого покрытия мест отвала снега, в отношении которых выполнены работы по обустройству	га	ДЖКХ	1,25	1,5	-	-	-
Комплексы процессных мероприятий								
Комплекс процессных мероприятий 1 «Содержание объектов инженерной инфраструктуры»								
16	Доля бесхозяйных инженерных сетей, по которым произведены аварийно-восстановительные работы, от утвержденного перечня бесхозяйных инженерных сетей	%	ДЖКХ	100	100	100	100	100
17	Доля обслуживаемых муниципальных объектов инженерной инфраструктуры, от общего количества муниципальных объектов	%	ДЖКХ	100	100	100	100	100
Комплекс процессных мероприятий 2 «Исполнение обязанностей собственника помещений по содержанию общего имущества собственников помещений в многоквартирных домах»								
18	Количество отремонтированных многоквартирных домов на основании судебных актов	ед.	ДЖКХ	8	-	-	-	-
19	Количество исполненных судебных решений по финансированию капитального ремонта многоквартирных домов	ед.	ДЖКХ	-	13	16	18	-
Комплекс процессных мероприятий 3 «Обеспечение эффективного управления аварийными многоквартирными домами в городе Перми»								
20	Объем снесенных аварийных многоквартирных домов	куб. м	ДЖКХ	185452,9	169517,9	122832,8	122832,8	122832,8
Комплекс процессных мероприятий 4 «Обеспечение санитарно-эпидемиологических требований законодательства»								
21	Доля созданных, обустроенных, приведенных в нормативное состояние, ликвидированных мест (площадок) накопления твердых коммунальных отходов на территории города Перми от общего количества запланированных	%	ДЖКХ	100	100	100	100	100
22	Доля обустроенных контейнерных площадок нового образца на придомовых территориях многоквартирных домов города Перми от общего количества запланированных	%	ДЖКХ	100	100	100	-	-

1	2	3	4	5	6	7	8	9
23	Количество ликвидированных несанкционированных свалок на земельных участках, государственная собственность на которые не разграничена	шт.	ДЖКХ	135	-	-	-	-
24	Масса собранных и вывезенных отходов на полигон	т	ДЖКХ	48987,4	-	-	-	-

8. Раздел «Финансовое обеспечение муниципальной программы «Развитие системы жилищно-коммунального хозяйства в городе Перми» изложить в следующей редакции:

«ФИНАНСОВОЕ ОБЕСПЕЧЕНИЕ
муниципальной программы «Развитие системы жилищно-коммунального хозяйства в городе Перми»

Наименование программы, структурного элемента программы, направления расходов	ФО (ФП)	Источники финансового обеспечения	Расходы					
			2025 год (план)	2026 год (план)	2027 год (план)	2028 год (план)	2029 год (план)	Всего
1	2	3	4	5	6	7	8	9
Муниципальная программа «Развитие системы жилищно-коммунального хозяйства в городе Перми»	х	Всего, в том числе:	3105069,5	3265779,0	3978017,1	1751697,7	896085,5	12996648,6
		бюджет города Перми	2503742,1	2626019,1	2708825,0	1751697,7	896085,5	10486369,2
		бюджет Пермского края	601327,4	639759,8	1269192,2	0,0	0,0	2510279,4
Муниципальные проекты в рамках региональных проектов								
Муниципальный проект 1 «Комплексное благоустройство»	х	Всего, в том числе:	1368301,9	928219,5	765861,5	0,0	0,0	3062382,9
		бюджет города Перми	803642,3	350000,0	364292,3	0,0	0,0	1517934,6
		бюджет Пермского края	564659,6	578219,5	401569,2	0,0	0,0	1544448,3
Направление расходов 1.1 «Финансовое обеспечение затрат по проведению капитального ремонта фасадов многоквартирных домов города Перми»	ДЖКХ	бюджет города Перми	107984,6	0,0	22140,8	0,0	0,0	130125,4

1	2	3	4	5	6	7	8	9
Направление расходов 1.2 «Капитальный ремонт фасадов многоквартирных домов в г. Перми»	ДЖКХ	Всего, в том числе:	1102559,6	928219,5	734819,4	0,0	0,0	2765598,5
		бюджет города Перми	548540,0	350000,0	333250,2	0,0	0,0	1231790,2
		бюджет Пермского края	554019,6	578219,5	401569,2	0,0	0,0	1533808,3
Направление расходов 1.3 «Развитие городского пространства»	ДЖКХ	Всего, в том числе:	157757,7	0,0	8901,3	0,0	0,0	166659,0
		бюджет города Перми	147117,7	0,0	8901,3	0,0	0,0	156019,0
		бюджет Пермского края	10640,0	0,0	0,0	0,0	0,0	10640,0
Муниципальный проект 2 «Развитие коммунально-инженерной инфраструктуры»	ДЖКХ	Всего, в том числе:	0,0	259184,3	1049765,2	0,0	0,0	1308949,5
		бюджет города Перми	0,0	197644,0	182142,3	0,0	0,0	379786,3
		бюджет Пермского края	0,0	61540,3	867622,9	0,0	0,0	929163,2
Направление расходов 2.1 «Реконструкция котельных в городе Перми»	ДЖКХ	Всего, в том числе:	0,0	39000,0	117000,0	0,0	0,0	156000,0
		бюджет города Перми	0,0	39000,0	0,0	0,0	0,0	39000,0
		бюджет Пермского края	0,0	0,0	117000,0	0,0	0,0	117000,0
Направление расходов 2.2 «Реконструкция тепловых сетей в городе Перми»	ДЖКХ	Всего, в том числе:	0,0	0,0	220800,0	0,0	0,0	220800,0
		бюджет города Перми	0,0	0,0	55200,0	0,0	0,0	55200,0
		бюджет Пермского края	0,0	0,0	165600,0	0,0	0,0	165600,0

1	2	3	4	5	6	7	8	9
Направление расходов 2.3 «Техническая модернизация объекта хозяйственного назначения. Реконструкция старого и нового машинных залов, РУ-6кВ, внутриплощадочных сетей. 1 этап реконструкции старого машинного зала»	ДЖКХ	Всего, в том числе:	0,0	94706,0	284119,0	0,0	0,0	378825,0
		бюджет города Перми	0,0	94706,0	0,0	0,0	0,0	94706,0
		бюджет Пермского края	0,0	0,0	284119,0	0,0	0,0	284119,0
Направление расходов 2.4 «Реконструкция второй нитки водовода от водовода Гайва-Закамск от НС «подкачка Гайва» до НС «Северная»	ДЖКХ	Всего, в том числе:	0,0	38918,0	116754,0	0,0	0,0	155672,0
		бюджет города Перми	0,0	38918,0	0,0	0,0	0,0	38918,0
		бюджет Пермского края	0,0	0,0	116754,0	0,0	0,0	116754,0
Направление расходов 2.5 «Строительство второй нитки водовода Д-400 мм от ул. Репина до ВНС «Северная» (ул. Кабельщиков, 21) и блокировочной сети водопровода от водовода Д-400 мм по ул. Кабельщиков до сети водопровода Д-200 мм по ул. Карбышева»	ДЖКХ	Всего, в том числе:	0,0	25020,0	75060,0	0,0	0,0	100080,0
		бюджет города Перми	0,0	25020,0	0,0	0,0	0,0	25020,0
		бюджет Пермского края	0,0	0,0	75060,0	0,0	0,0	75060,0
Направление расходов 2.6 «Реконструкция сетей водоснабжения Кировского района и правобережной части Орджоникидзевского района г. Перми»	ДЖКХ	Всего, в том числе:	0,0	0,0	87376,0	0,0	0,0	87376,0
		бюджет города Перми	0,0	0,0	21844,0	0,0	0,0	21844,0
		бюджет Пермского края	0,0	0,0	65532,0	0,0	0,0	65532,0
Направление расходов 2.7 «Реконструкция сети ливневой канализации по ул. 1-й Красноармейской»	УКС	Всего, в том числе:	0,0	0,0	30187,2	0,0	0,0	30187,2
		бюджет города Перми	0,0	0,0	15093,6	0,0	0,0	15093,6
		бюджет Пермского края	0,0	0,0	15093,6	0,0	0,0	15093,6

1	2	3	4	5	6	7	8	9
Направление расходов 2.8 «Строительство коллектора ливневой канализации по ул. Рабоче-Крестьянской»	УКС	Всего, в том числе:	0,0	0,0	8139,3	0,0	0,0	8139,3
		бюджет города Перми	0,0	0,0	4069,7	0,0	0,0	4069,7
		бюджет Пермского края	0,0	0,0	4069,6	0,0	0,0	4069,6
Направление расходов 2.9 «Строительство коллектора ливневой канализации по ул. Ленина от Комсомольского проспекта до ул. Клименко»	УКС	Всего, в том числе:	0,0	16139,5	16139,5	0,0	0,0	32279,0
		бюджет города Перми	0,0	0,0	16139,5	0,0	0,0	16139,5
		бюджет Пермского края	0,0	16139,5	0,0	0,0	0,0	16139,5
Направление расходов 2.10 «Строительство коллектора ливневой канализации по ул. Николая Островского»	УКС	Всего, в том числе:	0,0	29143,8	29143,8	0,0	0,0	58287,6
		бюджет города Перми	0,0	0,0	29143,8	0,0	0,0	29143,8
		бюджет Пермского края	0,0	29143,8	0,0	0,0	0,0	29143,8
Направление расходов 2.11 «Реконструкция сети ливневой канализации по ул. Ленина (участки по ул. Крисанова, ул. Плеханова)»	УКС	Всего, в том числе:	0,0	16257,0	16257,0	0,0	0,0	32514,0
		бюджет города Перми	0,0	0,0	16257,0	0,0	0,0	16257,0
		бюджет Пермского края	0,0	16257,0	0,0	0,0	0,0	16257,0
Направление расходов 2.12 «Строительство коллектора ливневой канализации по ул. Монастырская от ул. Окулова до ул. Максима Горького»	УКС	Всего, в том числе:	0,0	0,0	48789,4	0,0	0,0	48789,4
		бюджет города Перми	0,0	0,0	24394,7	0,0	0,0	24394,7
		бюджет Пермского края	0,0	0,0	24394,7	0,0	0,0	24394,7
Муниципальные проекты								

1	2	3	4	5	6	7	8	9
Муниципальный проект 3 «Капитальные вложения в объекты муниципальной собственности системы водоснабжения, водоотведения и теплоснабжения»	х	бюджет города Перми	109700,0	235016,7	666448,3	213612,2	0,0	1224777,3
Направление расходов 3.1 «Реконструкция системы очистки сточных вод в микрорайоне Крым Кировского района города Перми»	УКС	бюджет города Перми	0,0	0,0	332296,4	66218,4	0,0	398514,8
Направление расходов 3.2 «Строительство водопроводных сетей в микрорайоне Вышка-1 Мотовилихинского района города Перми»	УКС	бюджет города Перми	21391,4	52115,8	0,0	0,0	0,0	73507,2
Направление расходов 3.3 «Строительство скважин для обеспечения населения города Перми резервным водоснабжением при возникновении чрезвычайных ситуаций»	ДЖКХ	бюджет города Перми	8990,0	0,0	0,0	0,0	0,0	8990,0
Направление расходов 3.4 «Строительство водопроводных сетей в микрорайоне Турбино»	УКС	бюджет города Перми	0,0	4784,3	0,0	0,0	0,0	4784,3
Направление расходов 3.5 «Строительство водопроводных сетей по ул. 2-й Мулянской Дзержинского района города Перми»	УКС	бюджет города Перми	26891,0	25131,6	0,0	0,0	0,0	52022,6
Направление расходов 3.6 «Реконструкция канализационной насосной станции «Речник» Дзержинского района города Перми»	УКС	бюджет города Перми	0,0	0,0	43764,3	0,0	0,0	43764,3
Направление расходов 3.7 «Строительство сетей водоснабжения в микрорайоне Заозерье для земельных участков многодетных семей»	УКС	бюджет города Перми	0,0	22448,4	102208,5	127721,5	0,0	252378,4

1	2	3	4	5	6	7	8	9
Направление расходов 3.8 «Строительство водопроводных сетей в микрорайоне Левшино»	УКС	бюджет города Перми	4000,0	34486,2	0,0	0,0	0,0	38486,2
Направление расходов 3.9 «Строительство водопроводных сетей в микрорайоне Энергетик»	УКС	бюджет города Перми	12564,0	30453,8	0,0	0,0	0,0	43017,8
Направление расходов 3.10 «Выкуп здания центрального теплового пункта, расположенного по улице Ивана Франко, дом 38а»	ДЖКХ	бюджет города Перми	9201,0	0,0	0,0	0,0	0,0	9201,0
Направление расходов 3.11 «Строительство места отвала снега по ул. Промышленной»	ДЖКХ	бюджет города Перми	13660,0	4448,5	0,0	0,0	0,0	18108,5
Направление расходов 3.12 «Санация и строительство 2-й нитки водовода Гайва-Заозерье»	УКС	бюджет города Перми	52,4	0,0	0,0	0,0	0,0	52,4
Направление расходов 3.13 «Строительство водопроводных сетей в микрорайоне Январский»	УКС	бюджет города Перми	0,0	7037,9	19751,6	0,0	0,0	26789,5
Направление расходов 3.14 «Приобретение тепловых сетей, проходящих в границах Дзержинского района города Перми (ул. Хабаровская, Вагонная, Красноводская)»	ДЖКХ	бюджет города Пери	12520,0	0,0	0,0	0,0	0,0	12520,0
Направление расходов 3.15 «Строительство напорной канализации по отводу дождевых стоков от здания по ул. Маяковского, 57»	УКС	бюджет города Перми	0,0	11067,3	0,0	0,0	0,0	11067,3
Направление расходов 3.16 «Строительство водопроводных сетей в микрорайоне Чапаевский»	УКС	бюджет города Перми	0,0	4115,1	168427,6	0,0	0,0	172542,7
Направление расходов 3.17 «Строительство сети водоотведения в микрорайоне Юбилейный по ул. Братская»	УКС	бюджет города Перми	0,0	1711,3	0,0	0,0	0,0	1711,3

1	2	3	4	5	6	7	8	9
Направление расходов 3.18 «Строительство альтернативного источника в виде блочно-модульной котельной для снабжения тепловой энергией многоквартирных домов по адресам: шоссе Космонавтов, 322, 324, 326, 326а, 330»	УКС	бюджет города Перми	0,0	35550,6	0,0	0,0	0,0	35550,6
Направление расходов 3.19 «Приобретение имущества, расположенного по адресу: Пермский край, г. Пермь, Мотовилихинский район, ул. Журналиста Дементьева (котельная газовая модульная МГК 2,0 МВт; газопровод высокого и среднего давления, ГРПШ (59:01:0000000:89529); земельный участок (59:01:4019087:1557)»	ДЖКХ	бюджет города Перми	430,2	430,2	0,0	0,0	0,0	860,4
Направление расходов 3.20 «Приобретение объекта в муниципальную собственность «Сети канализации водоснабжения по адресу: г. Пермь, Индустриальный район, по ул. Карпинского, 110»	ДЖКХ	бюджет города Перми	0,0	1235,6	0,0	0,0	0,0	1235,6
Направление расходов 3.21 «Строительство водопроводных сетей в микрорайоне Энергетик по ул. Краснослудской»	УКС	бюджет города Перми	0,0	0,0	0,0	19672,3	0,0	19672,3
Муниципальный проект 4 «Благоустройство территорий многоквартирных домов города Перми»	х	бюджет города Перми	247373,1	277000,0	302000,0	299000,0	257000,0	1382373,1
Направление расходов 4.1 «Возмещение затрат по благоустройству придомовых территорий многоквартирных домов города Перми»	х	бюджет города Перми	98368,2	107000,0	107000,0	107000,0	107000,0	526368,2
	АДР	бюджет города Перми	19005,7	14590,5	17060,4	17060,4	17060,4	84777,4

1	2	3	4	5	6	7	8	9
	АИР	бюджет города Перми	13225,5	19267,2	16984,3	16984,3	16984,3	83445,6
	АКР	бюджет города Перми	13227,3	14590,8	14590,8	14590,8	14590,8	71590,5
	АЛР	бюджет города Перми	4409,1	5050,6	4863,6	4863,6	4863,6	24050,5
	АМР	бюджет города Перми	17832,5	18053,8	18053,8	18053,8	18053,8	90047,7
	АОР	бюджет города Перми	10835,0	13436,6	13436,6	13436,6	13436,6	64581,5
	АСР	бюджет города Перми	19833,1	22010,5	21794,7	21794,7	21794,7	107227,8
	АНЛ	бюджет города Перми	0,0	0,0	215,8	215,8	215,8	647,4
Направление расходов 4.2 «Возмещение затрат по благоустройству дворовых территорий многоквартирных домов города Перми»	х	бюджет города Перми	149004,9	170000,0	195000,0	192000,0	150000,0	856004,9
	АДР	бюджет города Перми	24922,9	25368,6	30002,7	25368,6	25368,6	131031,3
	АИР	бюджет города Перми	24539,2	27306,3	29132,8	24584,8	24584,8	130147,9
	АКР	бюджет города Перми	18644,4	22094,4	28452,5	18644,4	18644,4	106480,1
	АЛР	бюджет города Перми	6676,1	6567,2	6567,2	6567,2	6567,2	32944,9
	АМР	бюджет города Перми	26961,4	34998,1	40893,6	29323,4	26976,1	159152,7
	АОР	бюджет города Перми	16628,5	18258,3	26562,3	54294,1	16628,5	132371,9
	АСР	бюджет города Перми	30632,4	35407,1	33388,9	33217,5	31230,4	163876,3
Муниципальный проект 5 «Создание мест отвала снега»	х	бюджет города Перми	100000,0	95000,0	0,0	0,0	0,0	195000,0

1	2	3	4	5	6	7	8	9
Направление расходов 5.1 «Обустройство мест отвала снега»	ДЖКХ	бюджет города Перми	100000,0	95000,0	0,0	0,0	0,0	195000,0
Комплексы процессных мероприятий								
Комплекс процессных мероприятий 1 «Содержание объектов инженерной инфраструктуры»	х	бюджет города Перми	155436,6	265535,9	185170,5	195374,5	195374,5	996892,0
Направление расходов 1.1 «Обеспечение деятельности (оказание услуг, выполнение работ) муниципальных учреждений (организаций)»	ДЖКХ	бюджет города Перми	34265,5	32138,0	33361,0	33361,0	33361,0	166486,5
Направление расходов 1.2 «Повышение фонда оплаты труда»	ДЖКХ	бюджет города Перми	459,1	0,0	0,0	0,0	0,0	459,1
Направление расходов 1.3 «Содержание и ремонт объектов инженерной инфраструктуры»	х	бюджет города Перми	54268,4	47414,2	35702,6	35702,6	35702,6	208790,4
	ДЖКХ	бюджет города Перми	49814,7	45395,6	35702,6	35702,6	35702,6	202318,1
	АСР	бюджет города Перми	1445,1	1009,8	0,0	0,0	0,0	2454,9
	АМР	бюджет города Перми	984,9	213,6	0,0	0,0	0,0	1198,5
	АДР	бюджет города Перми	448,3	105,8	0,0	0,0	0,0	554,1
	АОР	бюджет города Перми	752,4	70,0	0,0	0,0	0,0	822,4
	АКР	бюджет города Перми	156,3	163,0	0,0	0,0	0,0	319,3
	АИР	бюджет города Перми	570,7	430,6	0,0	0,0	0,0	1001,3
	АЛР	бюджет города Перми	96,0	0,0	0,0	0,0	0,0	96,0
	АНЛ	бюджет города Перми	0,0	25,7	0,0	0,0	0,0	25,7

1	2	3	4	5	6	7	8	9
Направление расходов 1.4 «Мероприятия в сфере коммунального хозяйства»	ДЖКХ	бюджет города Перми	901,6	21035,5	1045,5	1045,5	1045,5	25073,6
Направление расходов 1.5 «Финансовое обеспечение расходов муниципального предприятия «Пермводоканал» по погашению денежных обязательств по договору займа»	ДЖКХ	бюджет города Перми	19194,2	19620,9	34127,7	41848,9	41848,9	156640,6
Направление расходов 1.6 «Финансовое обеспечение расходов муниципального предприятия «Пермводоканал» на содержание санитарно-бытовых помещений»	ДЖКХ	бюджет города Перми	46272,1	81327,4	80933,7	83416,5	83416,5	375366,2
Направление расходов 1.7 «Возмещение затрат по подключению к системе газоснабжения жилых домов в зонах индивидуальной жилой застройки»	ДЖКХ	бюджет города Перми	75,4	0,0	0,0	0,0	0,0	75,4
Направление расходов 1.8. «Проведение инвентаризации воздушных кабельных линий и кабельного хозяйства сетей связи»	ДЖКХ	бюджет города Перми	0,0	64000,0	0,0	0,0	0,0	64000,0
Комплекс процессных мероприятий 2 «Исполнение обязанностей собственника помещений по содержанию общего имущества собственников помещений в многоквартирных домах»	х	бюджет города Перми	604346,6	730461,2	621762,7	696890,7	96890,7	2750351,9
Направление расходов 2.1 «Уплата взносов на капитальный ремонт общего имущества в многоквартирных домах в части муниципальной доли собственности»	ДЖКХ	бюджет города Перми	85400,6	96890,5	96890,7*	96890,7	96890,7	376072,5

1	2	3	4	5	6	7	8	9
Направление расходов 2.2 «Выполнение работ по ремонту многоквартирных домов, направленных на исполнение судебных актов»	ДЖКХ	бюджет города Перми	518946,0	633570,7	621762,7	600000,0	0,0	2374279,4
Комплекс процессных мероприятий 3 «Обеспечение эффективного управления аварийными многоквартирными домами в городе Перми»	ДЖКХ	бюджет города Перми	185324,3	154457,5	125463,0	125062,6	125062,6	715370,0
Направление расходов 3.1 «Меры социальной поддержки гражданам, проживающим в непригодном для проживания и аварийном жилищном фонде»	УЖО	бюджет города Перми	55640,7	38810,6	38810,6	38810,6	38810,6	210883,1
Направление расходов 3.2 «Содержание расселенных многоквартирных домов, признанных в установленном порядке аварийными и подлежащими сносу»	ДЖКХ	бюджет города Перми	2307,8	3664,2	3664,2	3263,8	3263,8	16163,8
Направление расходов 3.3 «Снос аварийных многоквартирных домов»	ДЖКХ	бюджет города Перми	125874,6	110978,3	82797,9	82797,9	82797,9	485246,6
Направление расходов 3.4 «Повышение фонда оплаты труда»	ДЖКХ	бюджет города Перми	1501,3	814,1	0,0	0,0	0,0	2315,4
Направление расходов 3.5 «Обязательные платежи за пользование имуществом»	ДЖКХ	бюджет города Перми	0,0	190,3	190,3	190,3	190,3	761,2
Комплекс процессных мероприятий 4 «Обеспечение санитарно-эпидемиологических требований законодательства»	х	Всего, в том числе	232827,6	211229,3	146785,9	106997,8	106997,8	804838,3
		бюджет города Перми	196159,8	211229,3	146785,9	106997,8	106997,8	768170,5
		бюджет Пермского края	36667,8	0,0	0,0	0,0	0,0	36667,8
Направление расходов 4.1 «Ликвидация несанкционированных свалок»	ДЖКХ	бюджет города Перми	30104,4	41301,7	43016,2	43016,2	43016,2	200454,7

1	2	3	4	5	6	7	8	9
Направление расходов 4.2 «Повышение фонда оплаты труда»	ДЖКХ	бюджет города Перми	314,3	41,3	0,0	0,0	0,0	355,6
Направление расходов 4.3 «Обязательные платежи за пользование имуществом»	ДЖКХ	бюджет города Перми	0,0	40,8	40,8	40,8	40,8	163,0
Направление расходов 4.4 «Обустройство и содержание мест (площадок) накопления твердых коммунальных отходов»	х	бюджет города Перми	104813,3	94711,0	71729,0	63940,8	63940,8	399134,9
	АДР	бюджет города Перми	12313,2	10012,2	3522,3	3657,3	3657,3	33162,2
	АИР	бюджет города Перми	11149,3	10582,3	10756,7	7884,0	7884,0	48256,3
	АКР	бюджет города Перми	21269,5	11440,6	8543,1	6902,6	6902,6	55058,4
	АЛР	бюджет города Перми	5176,8	3191,1	2532,2	2621,9	2621,9	16143,9
	АМР	бюджет города Перми	20039,2	22419,4	17675,9	18372,3	18372,3	96879,1
	АОР	бюджет города Перми	15291,0	21616,3	14667,4	15214,5	15214,5	82003,7
	АСР	бюджет города Перми	12435,0	8268,4	7786,3	5220,7	5220,7	38931,1
	АНЛ	бюджет города Перми	7139,3	7180,7	6245,1	4067,5	4067,5	28700,1
Направление расходов 4.5 «Обустройство контейнерных площадок нового образца в городе Перми»	х	бюджет города Перми	24260,0	75134,5	32000,1	0,0	0,0	131394,6
	АДР	бюджет города Перми	3971,1	8320,3	3845,7	0,0	0,0	16137,1
	АИР	бюджет города Перми	4147,5	9018,9	2343,5	0,0	0,0	15509,9
	АКР	бюджет города Перми	3000,0	14272,1	11537,9	0,0	0,0	28810,0
	АЛР	бюджет города Перми	940,6	4525,6	1556,6	0,0	0,0	7022,8

1	2	3	4	5	6	7	8	9
	АМР	бюджет города Перми	4200,8	11615,2	6599,6	0,0	0,0	22415,6
	АОР	бюджет города Перми	2750,0	5038,5	2992,1	0,0	0,0	10780,6
	АСР	бюджет города Перми	5250,0	22343,9	2343,5	0,0	0,0	29937,4
	АНЛ	бюджет города Перми	0,0	0,0	781,2	0,0	0,0	781,2
Направление расходов 4.6 «Ликвидация несанкционированных свалок на земельных участках, государственная собственность на которые не разграничена»	ДЖКХ	Всего, в том числе	73335,6	0,0	0,0	0,0	0,0	73335,6
		бюджет города Перми	36667,8	0,0	0,0	0,0	0,0	36667,8
		бюджет Пермского края	36667,8	0,0	0,0	0,0	0,0	36667,8
Комплекс процессных мероприятий 5 «Обеспечение деятельности ДЖКХ администрации города Перми»	х	бюджет города Перми	101759,2	109674,4	114759,9	114759,9	114759,9	555713,3
Направление расходов 5.1 «Содержание муниципальных органов города Перми»	ДЖКХ	бюджет города Перми	101759,2	109674,4	114759,9	114759,9	114759,9	555713,3

---

* Формирование резерва условно утвержденных расходов в 2027 году в соответствии с требованиями бюджетного законодательства.».

АДМИНИСТРАЦИЯ ГОРОДА ПЕРМИ
ПОСТАНОВЛЕНИЕ

18.08.2026 № 486

О внесении изменений в приложение 1 к Положению о системе оплаты труда работников муниципального учреждения города Перми в отрасли жилищных отношений, утвержденному постановлением администрации города Перми от 30.10.2009 № 743, и о признании утратившим силу постановления администрации города Перми от 10.11.2025 № 911 «О внесении изменений в приложение к Положению о системе оплаты труда работников муниципального учреждения города Перми в отрасли жилищных отношений, утвержденному постановлением администрации города Перми от 30.10.2009 № 743»

В соответствии с Трудовым кодексом Российской Федерации, федеральными законами от 06 октября 2003 г. № 131-ФЗ «Об общих принципах организации местного самоуправления в Российской Федерации», от 20 марта 2025 г. № 33-ФЗ «Об общих принципах организации местного самоуправления в единой системе публичной власти», Уставом города Перми, решением Пермской городской Думы от 22 сентября 2009 г. № 209 «Об утверждении Положения об оплате труда работников муниципальных учреждений города Перми», решением Пермской городской Думы от 26 мая 2026 г. № 86 «О внесении изменений в решение Пермской городской Думы от 16.12.2025 № 234 «О бюджете города Перми на 2026 год и на плановый период 2027 и 2028 годов»
администрация города Перми ПОСТАНОВЛЯЕТ:

1. Внести изменения в приложение 1 к Положению о системе оплаты труда работников муниципального учреждения города Перми в отрасли жилищных отношений, утвержденному постановлением администрации города Перми от 30 октября 2009 г. № 743 (в ред. от 20.07.2011 № 368, от 21.10.2011 № 661, от 25.10.2012 № 690, от 20.06.2013 № 507, от 30.01.2014 № 48, от 22.10.2015 № 860, от 25.10.2016 № 955, от 24.05.2017 № 391, от 31.01.2019 № 54, от 20.09.2019 № 578, от 23.10.2019 № 775, от 16.03.2021 № 157, от 06.12.2021 № 1110, от 22.03.2022 № 198, от 31.08.2022 № 725, от 13.10.2023 № 982, от 29.11.2023 № 1326, от 22.08.2024 № 682, от 22.10.2024 № 998, от 05.05.2025 № 296, от 10.11.2025 № 911), изложив в редакции согласно приложению 1 к настоящему постановлению.

2. Внести изменения в приложение 1 к Положению о системе оплаты труда работников муниципального учреждения города Перми в отрасли жилищных отношений, утвержденному постановлением администрации города Перми от 30 октября 2009 г. № 743 (в ред. от 20.07.2011 № 368, от 21.10.2011 № 661, от 25.10.2012 № 690, от 20.06.2013 № 507, от 30.01.2014 № 48, от 22.10.2015 № 860, от 25.10.2016 № 955, от 24.05.2017 № 391, от 31.01.2019 № 54, от 20.09.2019 № 578, от 23.10.2019 № 775, от 16.03.2021 № 157, от 06.12.2021 № 1110, от 22.03.2022 № 198, от 31.08.2022 № 725, от 13.10.2023 № 982, от 29.11.2023 № 1326, от 22.08.2024 № 682, от 22.10.2024 № 998, от 05.05.2025 № 296, от 10.11.2025 № 911), изложив в редакции согласно приложению 2 к настоящему постановлению.

3. Признать утратившим силу постановление администрации города Перми от 10 ноября 2025 г. № 911 «О внесении изменений в приложение к Положению о системе оплаты труда работников муниципального учреждения города Перми в отрасли жилищных отношений, утвержденному постановлением администрации города Перми от 30.10.2009 № 743».

4. Настоящее постановление вступает в силу со дня официального опубликования в печатном средстве массовой информации «Официальный бюллетень органов местного самоуправления муниципального образования город Пермь» и распространяет свое действие на правоотношения, возникшие с 01 июля 2026 г., за исключением пункта 2, который вступает в силу с 01 октября 2026 г.

5. Управлению по общим вопросам администрации города Перми обеспечить обнародование настоящего по-

становления посредством официального опубликования в печатном средстве массовой информации «Официальный бюллетень органов местного самоуправления муниципального образования город Пермь».

6. Информационно-аналитическому управлению администрации города Перми обеспечить обнародование настоящего постановления посредством официального опубликования в сетевом издании «Официальный сайт муниципального образования город Пермь www.gorodperm.ru».

7. Контроль за исполнением настоящего постановления возложить на заместителя главы администрации города Перми Балахнина А.А.

И.о. Главы города Перми Я.В. Фурман

Приложение 1
к постановлению администрации
города Перми
от 18.08.2026 № 486

Таблица 1

РАЗМЕРЫ
должностных окладов работников Учреждения в отрасли жилищных отношений, занимающих должности, включенные в профессиональные квалификационные группы общеотраслевых должностей руководителей, специалистов и служащих профессий рабочих

№	Квалификационные уровни	Наименование должности, профессии	Должностной оклад, руб.
1	2	3	4
1. Профессиональная квалификационная группа «Общеотраслевые профессии рабочих второго уровня»			
1.1	1 квалификационный уровень	водитель автомобиля	15 277
2. Профессиональная квалификационная группа «Общеотраслевые должности служащих третьего уровня»			
2.1	1 квалификационный уровень	документовед	21 021
2.2		юрисконсульт	21 021
2.3		инженер	21 021
2.4		инженер-сметчик	21 021
3. Профессиональная квалификационная группа «Общеотраслевые должности служащих четвертого уровня»			
3.1	1 квалификационный уровень	начальник отдела	28 716

Таблица 2

РАЗМЕРЫ
должностных окладов работников Учреждения в отрасли жилищных отношений, занимающих должности, не включенные в профессиональные квалификационные группы

№	Наименование должности	Должностной оклад, руб.
1	2	3
1	Ведущий специалист[1]	21 021

1	2	3
2	Заместитель начальника отдела	25 845
3	Начальник сектора	25 845

---

[1] В том числе за счет средств бюджета Пермского края на организацию осуществления государственных полномочий по обеспечению жилыми помещениями детей-сирот и детей, оставшихся без попечения родителей, лиц из числа детей-сирот и детей, оставшихся без попечения родителей.

Таблица 3

РАЗМЕРЫ
должностных окладов директора Учреждения, заместителя директора Учреждения в отрасли жилищных отношений

№	Наименование должности	Должностной оклад, руб.
1	2	3
1	Директор	47 389
2	Заместитель директора	34 825

Приложение 2
к постановлению администрации
города Перми
от 18.08.2026 № 486

Таблица 1

РАЗМЕРЫ
должностных окладов работников Учреждения в отрасли жилищных отношений, занимающих должности, включенные в профессиональные квалификационные группы общеотраслевых должностей руководителей, специалистов и служащих профессий рабочих

№	Квалификационные уровни	Наименование должности, профессии	Должностной оклад, руб.[1]
1	2	3	4
1. Профессиональная квалификационная группа «Общеотраслевые профессии рабочих второго уровня»			
1.1	1 квалификационный уровень	водитель автомобиля	16 163
2. Профессиональная квалификационная группа «Общеотраслевые должности служащих третьего уровня»			
2.1	1 квалификационный уровень	документовед	22 240
2.2		юрисконсульт	22 240
2.3		инженер	22 240
2.4		инженер-сметчик	22 240

1	2	3	4
3. Профессиональная квалификационная группа «Общеотраслевые должности служащих четвертого уровня»			
3.1	1 квалификационный уровень	начальник отдела	30 382

---

[1] С учетом индексации должностных окладов на 5,8 % с 01 октября 2026 г.

Таблица 2

РАЗМЕРЫ
должностных окладов работников Учреждения в отрасли жилищных отношений, занимающих должности, не включенные в профессиональные квалификационные группы

№	Наименование должности	Должностной оклад, руб.[1]
1	2	3
1	Ведущий специалист[2]	22 240
2	Заместитель начальника отдела	27 344
3	Начальник сектора	27 344

---

[1] С учетом индексации должностных окладов на 5,8 % с 01 октября 2026 г.

[2] В том числе за счет средств бюджета Пермского края на организацию осуществления государственных полномочий по обеспечению жилыми помещениями детей-сирот и детей, оставшихся без попечения родителей, лиц из числа детей-сирот и детей, оставшихся без попечения родителей.

Таблица 3

РАЗМЕРЫ
должностных окладов директора Учреждения, заместителя директора Учреждения в отрасли жилищных отношений

№	Наименование должности	Должностной оклад, руб.[1]
1	2	3
1	Директор	50 138
2	Заместитель директора	36 845

---

[1] С учетом индексации должностных окладов на 5,8 % с 01 октября 2026 г.

АДМИНИСТРАЦИЯ ГОРОДА ПЕРМИ
ПОСТАНОВЛЕНИЕ

18.08.2026 № 487

О внесении изменений в приложение к Правилам расчета размера ассигнований бюджета города Перми на капитальный ремонт, ремонт и содержание автомобильных дорог местного значения, утвержденным постановлением администрации города Перми от 09.09.2009 № 588 «О нормативах финансовых затрат на капитальный ремонт, ремонт и содержание автомобильных дорог местного значения и Правилах расчета размера ассигнований бюджета города Перми на указанные цели»

В соответствии с Бюджетным кодексом Российской Федерации, федеральными законами от 06 октября 2003 г. № 131-ФЗ «Об общих принципах организации местного самоуправления в Российской Федерации», от 20 марта 2025 г. № 33-ФЗ «Об общих принципах организации местного самоуправления в единой системе публичной власти», Уставом города Перми, решением Пермской городской Думы от 28 августа 2007 г. № 185 «Об утверждении Положения о бюджете и бюджетном процессе в городе Перми», в целях актуализации правовых актов ад- министрации города Перми администрация города Перми ПОСТАНОВЛЯЕТ:

1. Внести изменения в приложение к Правилам расчета размера ассигнований бюджета города Перми на капитальный ремонт, ремонт и содержание автомобильных дорог местного значения, утвержденным постановлением администрации города Перми от 09 сентября 2009 г. № 588 «О нормативах финансовых затрат на капитальный ремонт, ремонт и содержание автомобильных дорог местного значения и Правилах расчета размера ассигнований бюджета города Перми на указанные цели» (в ред. от 23.11.2009 № 895, от 23.08.2012 № 488, от 14.10.2015 № 761, от 30.05.2018 № 344, от 25.10.2018 № 824, от 30.09.2019 № 613, от 19.10.2020 № 1034, от 21.10.2021 № 935, от 25.11.2021 № 1056, от 25.10.2022 № 1082, от 03.11.2023 № 1208, от 28.02.2024 № 152, от 18.06.2024 № 502, от 22.08.2024 № 681, от 22.10.2024 № 1005, от 09.12.2024 № 1194, от 19.02.2025 № 81, от 16.04.2025 № 259, от 08.08.2025 № 538, от 27.08.2025 № 589, от 20.10.2025 № 854, от 09.12.2025 № 999, от 02.06.2026 № 334), изложив в редакции согласно приложению к настоящему постановлению.

2. Настоящее постановление вступает в силу со дня официального опубликования в печатном средстве массовой информации «Официальный бюллетень органов местного самоуправления муниципального образования город Пермь».

3. Управлению по общим вопросам администрации города Перми обеспечить обнародование настоящего постановления посредством официального опубликования в печатном средстве массовой информации «Официальный бюллетень органов местного самоуправления муниципального образования город Пермь».

4. Информационно-аналитическому управлению администрации города Перми обеспечить обнародование настоящего постановления посредством официального опубликования в сетевом издании «Официальный сайт муниципального образования город Пермь www.gorodperm.ru».

5. Контроль за исполнением настоящего постановления возложить на заместителя главы администрации города Перми Галиханова Д.К.

И.о. Главы города Перми Я.В. Фурман

Приложение
к постановлению администрации
города Перми
от 18.08.2026 № 487

РАЗМЕР ОБЕСПЕЧЕННОСТИ
финансированием работ по капитальному ремонту, ремонту и содержанию автомобильных дорог местного значения на 2026-2028 годы

№	Наименование мероприятий	Годы	Процент обеспеченности, не ниже
1	2	3	4
1	Капитальный ремонт	2026 2027 2028	0,9 3,7 2,9
2	Содержание и ремонт	2026 2027 2028	31,5 31,2 28,5

ПРАВОВЫЕ АКТЫ ФУНКЦИОНАЛЬНЫХ ОРГАНОВ АДМИНИСТРАЦИИ ГОРОДА ПЕРМИ

АДМИНИСТРАЦИЯ ГОРОДА ПЕРМИ

НАЧАЛЬНИК ДЕПАРТАМЕНТА ОБРАЗОВАНИЯ

РАСПОРЯЖЕНИЕ

13.08.2026 № 059-08-01-26-290

О внесении изменений в уставы муниципальных автономных дошкольных образовательных учреждений г. Перми, утвержденные отдельными распоряжениями начальника департамента образования администрации города Перми

В соответствии с Федеральным законом от 03 ноября 2006 г. № 174-ФЗ «Об автономных учреждениях», решением Пермской городской Думы от 12 сентября 2006 г. № 224 «О департаменте образования администрации города Перми», постановлением администрации города Перми от 28 января 2011 г. № 24 «О Порядке создания, реорганизации, изменения типа и ликвидации муниципальных учреждений города Перми, утверждения уставов муниципальных учреждений города Перми и внесения в них изменений»:

1. Внести изменения в уставы:

муниципального автономного дошкольного образовательного учреждения «ТВОЙ МИР» г. Перми, утвержденного распоряжением начальника департамента образования администрации города Перми от 30 июня 2026 г. № 059-08-01-26-238;

муниципального автономного дошкольного образовательного учреждения «Центр развития ребенка – детский сад «Зодчий» г. Перми, утвержденного распоряжением начальника департамента образования администрации города Перми от 05 июля 2021 г. № 059-08-01-26-189 (в ред. от 20.02.2026 № 059-08-01-26-65);

муниципального автономного дошкольного образовательного учреждения «Детский сад «Электроник» г. Перми, утвержденного распоряжением начальника департамента образования администрации города Перми от 31 августа 2011 г. № СЭД-08-01-26-202 (в ред. от 12.02.2026 № 059-08-01-26-38);

муниципального автономного дошкольного образовательного учреждения «Детский сад «Карусель» г. Перми, утвержденного распоряжением начальника департамента образования администрации города Перми от 21 ноября 2011 г. № СЭД-08-01-26-417 (в ред. от 10.12.2024 № 059-08-01-26-407);

муниципального автономного дошкольного образовательного учреждения «Детский сад «Взлёт» г. Перми, утвержденного распоряжением начальника департамента образования администрации города Перми от 30 ноября 2011 г. № СЭД-08-01-26-436 (в ред. от 23.04.2026 № 059-08-01-26-165);

муниципального автономного дошкольного образовательного учреждения «Детский сад «Галактика» г. Перми, утвержденного распоряжением начальника департамента образования администрации города Перми от 01 сентября 2011 г. № СЭД-08-01-26-208 (в ред. от 25.02.2026 № 059-08-01-26-79);

муниципального автономного дошкольного образовательного учреждения «Детский сад открытий и изобретений «Эврика» г.Перми, утвержденного распоряжением начальника департамента образования администрации города Перми от 14 марта 2025 г. № 059-08-01-26-60 (в ред. от 25.02.2026 № 059-08-01-26-80);

муниципального автономного дошкольного образовательного учреждения «Детский «Театр на Звезде» г. Перми, утвержденного распоряжением начальника департамента образования администрации города Перми от 20 октября 2011 г. № СЭД-08-01-26-337 (в ред. от 16.03.2026 № 059-08-01-26-116);

муниципального автономного дошкольного образовательного учреждения «Детский сад «Калейдоскоп» г. Перми, утвержденного распоряжением начальника департамента образования администрации города Перми от 13 сентября 2011 г. № СЭД-08-01-26-239 (в ред. от 26.02.2026 № 059-08-01-26-63);

муниципального автономного дошкольного образовательного учреждения «Детский сад «ЛЕГОПОЛИС» г.Перми, утвержденного распоряжением начальника департамента образования администрации города Перми от 15 июня 2015 г. № СЭД-08-01-26-366 (в ред. от 25.02.2026 № 059-08-01-26-71);

муниципального автономного дошкольного образовательного учреждения «Детский сад «АртГрад» г.Перми, утвержденного распоряжением начальника департамента образования администрации города Перми от 24 августа 2011 г. № СЭД-08-01-26-168 (в ред. от 26.02.2026 № 059-08-01-26-90);

муниципального автономного дошкольного образовательного учреждения «Уральские Самоцветы» г. Перми, утвержденного распоряжением начальника департамента образования администрации города Перми от 25 октября 2011 г. № СЭД-08-01-26-356 (в ред. от 13.02.2026 № 059-08-01-26-52);

муниципального автономного дошкольного образовательного учреждения «Конструктор успеха» г.Перми, утвержденного распоряжением начальника департамента образования администрации города Перми от 01 марта 2017 г. № СЭД-059-08-01-26-34 (в ред. от 13.02.2026 № 059-08-01-26-47);

муниципального автономного дошкольного образовательного учреждения «Детский сад «ПАРМА» г.Перми, утвержденного распоряжением начальника департамента образования администрации города Перми от 11 июля 2024 г. № 059-08-01-26-245 (в ред. от 25.02.2026 № 059-08-01-26-75);

муниципального автономного дошкольного образовательного учреждения «ЭКОСАД» г.Перми, утвержденного распоряжением начальника департамента образования администрации города Перми от 29 августа 2011 г. № СЭД-08-01-26-187 (в ред. от 26.04.2024 № 059-08-01-26-165) согласно приложению к настоящему распоряжению.

2. Уполномочить руководителей муниципальных автономных дошкольных образовательных учреждений г. Перми на осуществление необходимых действий по государственной регистрации изменений, вносимых в уставы муниципальных автономных дошкольных образовательных учреждений г. Перми.

3. Руководителям муниципальных автономных дошкольных образовательных учреждений г. Перми после государственной регистрации изменений, вносимых в уставы учреждений:

3.1. представить копии листа записи о внесении записи в Единый государственный реестр юридических лиц о регистрации устава учреждения в департамент образования администрации города Перми, департамент имущественных отношений администрации города Перми, департамент финансов администрации города Перми в 5-дневный срок со дня регистрации устава;

3.2. разместить устав на сайте учреждения, Едином портале пермского образования permedu.ru;

3.3. уведомить иные организации, в которых находятся учтенные экземпляры устава, об уставе учреждения.

4. Настоящее распоряжение вступает в силу со дня официального опубликования в печатном средстве массовой информации «Официальный бюллетень органов местного самоуправления муниципального образования город Пермь».

5. Начальнику отдела обеспечения деятельности департамента по общим и юридическим вопросам департамента образования администрации города Перми обеспечить направление настоящего распоряжения:

5.1. в управление по общим вопросам администрации города Перми для опубликования настоящего распоряжения в печатном средстве массовой информации «Официальный бюллетень органов местного самоуправления муниципального образования город Пермь»;

5.2. в информационно-аналитическое управление администрации города Перми для обнародования настоящего распоряжения в сетевом издании «Официальный сайт муниципального образования город Пермь www.gorodperm.ru».

6. Контроль за исполнением настоящего распоряжения возложить на начальника отдела обеспечения деятельности департамента по общим и юридическим вопросам департамента образования администрации города Перми Домбалян А.М.

О.С. Ершова

Приложение
к распоряжению начальника
департамента образования
администрации города Перми
от 13.08.2026 № 059-08-01-26-290

ИЗМЕНЕНИЯ
в Устав муниципального автономного дошкольного образовательного учреждения «Детский сад «Взлёт» г. Перми, утвержденный распоряжением начальника департамента образования администрации города Перми от 30.11.2011 № СЭД-08-01-26-436 (в ред. от 23.04.2026 № 059-08-01-26-165)

г. Пермь, 2026

1. Пункт 3.10 Устава изложить в следующей редакции:

«3.10. **Наблюдательный совет** Учреждения создается наблюдательный совет в составе не менее чем семь и не более чем пятнадцать членов. Решение о назначении членов наблюдательного совета Учреждения или досрочном прекращении их полномочий принимается Учредителем на основании представленных копий протоколов Общего собрания, родительского собрания и оформляется приказом Учредителя.»;

2. Пункт 3.10.1 Устава изложить в следующей редакции:

«3.10.1. В состав Наблюдательного совета входят:

представители органов местного самоуправления в лице Департамента и Учредителя;

представители работников Учреждения;

представители общественности, в том числе лица лица, имеющие заслуги и достижения в соответствующей сфере, а также родители, чьи дети посещают данное Учреждение.

Представители работников Учреждения выбираются общим собранием работников Учреждения.

Представители родительской общественности выбираются родительским собранием Учреждения из числа тех родителей, которые желают безвозмездно работать в составе наблюдательного совета и проявляют заинтересованность в указанной работе.

Представители общественности выбираются общим собранием работников Учреждения.

Количество представителей Департамента и Учредителя в составе Наблюдательного совета не должно превышать половину от общего числа членов Наблюдательного совета автономного учреждения.

Приложение
к распоряжению начальника
департамента образования
администрации города Перми
от 13.08.2026 № 059-08-01-26-290

ИЗМЕНЕНИЯ
в Устав муниципального автономного дошкольного образовательного учреждения
«Детский сад «Галактика» г. Перми, утвержденный распоряжением начальника
департамента образования администрации города Перми от 01.09.2011 № СЭД-08-01-26-208
(в ред. от 25.02.2026 № 059-08-01-26-79)

г. Пермь, 2026

1. Пункт 3.8 Устава изложить в следующей редакции:

«3.8. **Наблюдательный совет** Учреждения создается наблюдательный совет в составе не менее чем семь и не более чем пятнадцать членов. Решение о назначении членов наблюдательного совета Учреждения или досрочном прекращении их полномочий принимается Учредителем на основании представленных копий протоколов Общего собрания, родительского собрания и оформляется приказом Учредителя.»;

2. Пункт 3.8.1 Устава изложить в следующей редакции:

«3.8.1. В состав Наблюдательного совета входят:

представители органов местного самоуправления в лице Департамента и Учредителя;

представители работников Учреждения;

представители общественности, в том числе лица лица, имеющие заслуги и достижения в соответствующей сфере, а также родители, чьи дети посещают данное Учреждение.

Представители работников Учреждения выбираются общим собранием работников Учреждения.

Представители родительской общественности выбираются родительским собранием Учреждения из числа тех родителей, которые желают безвозмездно работать в составе наблюдательного совета и проявляют заинтересованность в указанной работе.

Представители общественности выбираются общим собранием работников Учреждения.

Количество представителей Департамента и Учредителя в составе Наблюдательного совета не должно превышать половину от общего числа членов Наблюдательного совета автономного учреждения.».

Приложение
к распоряжению начальника
департамента образования
администрации города Перми
от 13.08.2026 № 059-08-01-26-290

ИЗМЕНЕНИЯ
в Устав муниципального автономного дошкольного образовательного учреждения
«Детский сад «АртГрад» г.Перми, утвержденный распоряжением начальника
департамента образования администрации города Перми от 24.08.2011 № СЭД-08-01-26-168
(в ред. от 26.02.2026 № 059-08-01-26-90)

г. Пермь, 2026

1. Пункт 3.8 Устава изложить в следующей редакции:

«3.8 **Наблюдательный совет** Учреждения создается наблюдательный совет в составе не менее чем семь и не более чем пятнадцать членов. Решение о назначении членов наблюдательного совета Учреждения или досрочном прекращении их полномочий принимается Учредителем на основании представленных копий протоколов Общего собрания, родительского собрания и оформляется приказом Учредителя.»;

2. Пункт 3.8.1 Устава изложить в следующей редакции:

«3.8.1. В состав Наблюдательного совета входят:

представители органов местного самоуправления в лице Департамента и Учредителя;

представители работников Учреждения;

представители общественности, в том числе лица лица, имеющие заслуги и достижения в соответствующей сфере, а также родители, чьи дети посещают данное Учреждение.

Представители работников Учреждения выбираются общим собранием работников Учреждения.

Представители родительской общественности выбираются родительским собранием Учреждения из числа тех родителей, которые желают безвозмездно работать в составе наблюдательного совета и проявляют заинтересованность в указанной работе.

Представители общественности выбираются общим собранием работников Учреждения.

Количество представителей Департамента и Учредителя в составе Наблюдательного совета не должно превышать половину от общего числа членов Наблюдательного совета автономного учреждения.

При этом не менее одной трети и не более двух третей из числа представителей Департамента и Учредителя составляют представители Учредителя.

Количество представителей работников Учреждения не может превышать одну четверть от общего числа членов Наблюдательного совета Учреждения.».

Приложение
к распоряжению начальника
департамента образования
администрации города Перми
от13.08.2026 № 059-08-01-26-290

ИЗМЕНЕНИЯ
в Устав муниципального автономного дошкольного образовательного учреждения
«Конструктор успеха» г.Перми, утвержденный распоряжением начальника
департамента образования администрации города Перми от 01.03.2017 № СЭД-059-08-01-26-34
(в ред. от 13.02.2026 № 059-08-01-26-47)

г. Пермь, 2026

1. Пункт 3.10 Устава изложить в следующей редакции:

«3.10. **Наблюдательный совет** Учреждения создается наблюдательный совет в составе не менее чем семь и не более чем пятнадцать членов. Решение о назначении членов наблюдательного совета Учреждения или досрочном прекращении их полномочий принимается Учредителем на основании представленных копий протоколов Общего собрания, родительского собрания и оформляется приказом Учредителя.»;

2. Пункт 3.10.1 Устава изложить в следующей редакции:

«3.10.1. В состав Наблюдательного совета входят:

представители органов местного самоуправления в лице Департамента и Учредителя;

представители работников Учреждения;

представители общественности, в том числе лица лица, имеющие заслуги и достижения в соответствующей сфере, а также родители, чьи дети посещают данное Учреждение.

Представители работников Учреждения выбираются общим собранием работников Учреждения.

Представители родительской общественности выбираются родительским собранием Учреждения из числа тех родителей, которые желают безвозмездно работать в составе наблюдательного совета и проявляют заинтересованность в указанной работе.

Представители общественности выбираются общим собранием работников Учреждения.

Количество представителей Департамента и Учредителя в составе Наблюдательного совета не должно превышать половину от общего числа членов Наблюдательного совета автономного учреждения.

При этом не менее одной трети и не более двух третей из числа представителей Департамента и Учредителя составляют представители Учредителя.

Количество представителей работников Учреждения не может превышать одну четверть от общего числа членов Наблюдательного совета Учреждения.».

Приложение
к распоряжению начальника
департамента образования
администрации города Перми
от 13.08.2026 № 059-08-01-26-290

ИЗМЕНЕНИЯ

в Устав муниципального автономного дошкольного образовательного учреждения «Детский сад открытий и изобретений «Эврика» г.Перми, утвержденный распоряжением начальника департамента образования администрации города Перми от 04.12.2013 № СЭД-08-01-26-404 (в ред. от 25.02.2026 № 059-08-01-26-80)

г. Пермь, 2026

1. Пункт 3.8 Устава изложить в следующей редакции:

«3.8. **Наблюдательный совет** Учреждения создается наблюдательный совет в составе не менее чем семь и не более чем пятнадцать членов. Решение о назначении членов наблюдательного совета Учреждения или досрочном прекращении их полномочий принимается Учредителем на основании представленных копий протоколов Общего собрания, родительского собрания и оформляется приказом Учредителя.»;

2. Пункт 3.8.1 Устава изложить в следующей редакции:

«3.8.1. В состав Наблюдательного совета входят:

представители органов местного самоуправления в лице Департамента и Учредителя;

представители работников Учреждения;

представители общественности, в том числе лица лица, имеющие заслуги и достижения в соответствующей сфере, а также родители, чьи дети посещают данное Учреждение.

Представители работников Учреждения выбираются общим собранием работников Учреждения.

Представители родительской общественности выбираются родительским собранием Учреждения из числа тех родителей, которые желают безвозмездно работать в составе наблюдательного совета и проявляют заинтересованность в указанной работе.

Представители общественности выбираются общим собранием работников Учреждения.

Количество представителей Департамента и Учредителя в составе Наблюдательного совета не должно превышать половину от общего числа членов Наблюдательного совета автономного учреждения.

При этом не менее одной трети и не более двух третей из числа представителей Департамента и Учредителя составляют представители Учредителя.

Количество представителей работников Учреждения не может превышать одну четверть от общего числа членов Наблюдательного совета Учреждения.».

Приложение
к распоряжению начальника
департамента образования
администрации города Перми
от 13.08.2026 № 059-08-01-26-290

ИЗМЕНЕНИЯ
в Устав муниципального автономного дошкольного образовательного учреждения
«Центр развития ребенка – детский сад «Зодчий» г. Перми, утвержденный распоряжением
начальника департамента образования администрации города Перми от 05.07.2021 № 059-08-01-26-189
(в ред. от 20.02.2026 № 059-08-01-26-65)

г. Пермь, 2026

1. Пункт 3.8 Устава изложить в следующей редакции:

«3.8 **Наблюдательный совет** Учреждения создается наблюдательный совет в составе не менее чем семь и не более чем пятнадцать членов. Решение о назначении членов наблюдательного совета Учреждения или досрочном прекращении их полномочий принимается Учредителем на основании представленных копий протоколов Общего собрания, родительского собрания и оформляется приказом Учредителя.»;

2. Пункт 3.8.1 Устава изложить в следующей редакции:

«3.8.1. В состав Наблюдательного совета входят:

представители органов местного самоуправления в лице Департамента и Учредителя;

представители работников Учреждения;

представители общественности, в том числе лица лица, имеющие заслуги и достижения в соответствующей сфере, а также родители, чьи дети посещают данное Учреждение.

Представители работников Учреждения выбираются общим собранием работников Учреждения.

Представители родительской общественности выбираются родительским собранием Учреждения из числа тех родителей, которые желают безвозмездно работать в составе наблюдательного совета и проявляют заинтересованность в указанной работе.

Представители общественности выбираются общим собранием работников Учреждения.

Количество представителей Департамента и Учредителя в составе Наблюдательного совета не должно превышать половину от общего числа членов Наблюдательного совета автономного учреждения.

При этом не менее одной трети и не более двух третей из числа представителей Департамента и Учредителя составляют представители Учредителя.

Количество представителей работников Учреждения не может превышать одну четверть от общего числа членов Наблюдательного совета Учреждения.».

Приложение
к распоряжению начальника
департамента образования
администрации города Перми
от 13.08.2026 № 059-08-01-26-290

ИЗМЕНЕНИЯ
в Устав муниципального автономного дошкольного образовательного учреждения
«Детский сад «Калейдоскоп» г. Перми, утвержденный распоряжением начальника
департамента образования администрации города Перми от 13.09.2011 № СЭД-08-01-26-239
(в ред. от 26.02.2026 № СЭД-059-08-01-26-63)

г. Пермь, 2026

1. Пункт 3.10 Устава изложить в следующей редакции:

«3.10. **Наблюдательный совет** Учреждения создается наблюдательный совет в составе не менее чем семь и не более чем пятнадцать членов. Решение о назначении членов наблюдательного совета Учреждения или досрочном прекращении их полномочий принимается Учредителем на основании представленных копий протоколов Общего собрания, родительского собрания и оформляется приказом Учредителя.»;

2. Пункт 3.10.1 Устава изложить в следующей редакции:

«3.10.1. В состав Наблюдательного совета входят:

представители органов местного самоуправления в лице Департамента и Учредителя;

представители работников Учреждения;

представители общественности, в том числе лица лица, имеющие заслуги и достижения в соответствующей сфере, а также родители, чьи дети посещают данное Учреждение.

Представители работников Учреждения выбираются общим собранием работников Учреждения.

Представители родительской общественности выбираются родительским собранием Учреждения из числа тех родителей, которые желают безвозмездно работать в составе наблюдательного совета и проявляют заинтересованность в указанной работе.

Представители общественности выбираются общим собранием работников Учреждения.

Количество представителей Департамента и Учредителя в составе Наблюдательного совета не должно превышать половину от общего числа членов Наблюдательного совета автономного учреждения.

При этом не менее одной трети и не более двух третей из числа представителей Департамента и Учредителя составляют представители Учредителя.

Количество представителей работников Учреждения не может превышать одну четверть от общего числа членов Наблюдательного совета Учреждения.».

Приложение
к распоряжению начальника
департамента образования
администрации города Перми
от 13.08.2026 № 059-08-01-26-290

ИЗМЕНЕНИЯ
в Устав муниципального автономного дошкольного образовательного учреждения
«Детский сад «Карусель» г. Перми, утвержденный распоряжением начальника
департамента образования администрации города Перми от 21.11.2011 № СЭД-08-01-26-417
(в ред. от 10.12.2024 № 059-08-01-26-407)

г. Пермь, 2026

1. Пункт 3.10 Устава изложить в следующей редакции:

«3.10. **Наблюдательный совет** Учреждения создается наблюдательный совет в составе не менее чем семь и не более чем пятнадцать членов. Решение о назначении членов наблюдательного совета Учреждения или досрочном прекращении их полномочий принимается Учредителем на основании представленных копий протоколов Общего собрания, родительского собрания и оформляется приказом Учредителя.»;

2. Пункт 3.10.1 Устава изложить в следующей редакции:

«3.10.1. В состав Наблюдательного совета входят:

представители органов местного самоуправления в лице Департамента и Учредителя;

представители работников Учреждения;

представители общественности, в том числе лица лица, имеющие заслуги и достижения в соответствующей сфере, а также родители, чьи дети посещают данное Учреждение.

Представители работников Учреждения выбираются общим собранием работников Учреждения.

Представители родительской общественности выбираются родительским собранием Учреждения из числа тех родителей, которые желают безвозмездно работать в составе наблюдательного совета и проявляют заинтересованность в указанной работе.

Представители общественности выбираются общим собранием работников Учреждения.

Количество представителей Департамента и Учредителя в составе Наблюдательного совета не должно превышать половину от общего числа членов Наблюдательного совета автономного учреждения.

При этом не менее одной трети и не более двух третей из числа представителей Департамента и Учредителя составляют представители Учредителя.

Количество представителей работников Учреждения не может превышать одну четверть от общего числа членов Наблюдательного совета Учреждения.».

Приложение
к распоряжению начальника
департамента образования
администрации города Перми
от 13.08.2026 № 059-08-01-26-290

ИЗМЕНЕНИЯ
в Устав муниципального автономного дошкольного образовательного учреждения «Детский сад «ЛЕГОПОЛИС» г.Перми, утвержденный распоряжением начальника департамента образования администрации города Перми от 15.06.2015 № СЭД-08-01-26-366
(в ред. от 25.02.2026 № 059-08-01-26-71)

г. Пермь, 2026

1. Пункт 3.8 Устава изложить в следующей редакции:

«3.8. **Наблюдательный совет** Учреждения создается наблюдательный совет в составе не менее чем семь и не более чем пятнадцать членов. Решение о назначении членов наблюдательного совета Учреждения или досрочном прекращении их полномочий принимается Учредителем на основании представленных копий протоколов Общего собрания, родительского собрания и оформляется приказом Учредителя.»;

2. Пункт 3.8.1 Устава изложить в следующей редакции:

«3.8.1. В состав Наблюдательного совета входят:

представители органов местного самоуправления в лице Департамента и Учредителя;

представители работников Учреждения;

представители общественности, в том числе лица лица, имеющие заслуги и достижения в соответствующей сфере, а также родители, чьи дети посещают данное Учреждение.

Представители работников Учреждения выбираются общим собранием работников Учреждения.

Представители родительской общественности выбираются родительским собранием Учреждения из числа тех родителей, которые желают безвозмездно работать в составе наблюдательного совета и проявляют заинтересованность в указанной работе.

Представители общественности выбираются общим собранием работников Учреждения.

Количество представителей Департамента и Учредителя в составе Наблюдательного совета не должно превышать половину от общего числа членов Наблюдательного совета автономного учреждения.».

Приложение
к распоряжению начальника
департамента образования
администрации города Перми
от 13.08.2026 № 059-08-01-26-290

ИЗМЕНЕНИЯ
в Устав муниципального автономного дошкольного образовательного учреждения
«Детский сад «ПАРМА» г.Перми, утвержденный распоряжением начальника
департамента образования администрации города Перми от 15.11.2011 № СЭД-08-01-26-391
(в ред. от 25.02.2026 № СЭД-059-08-01-26-75)

г. Пермь, 2026

1. Пункт 3.10 Устава изложить в следующей редакции:

«3.10. **Наблюдательный совет** Учреждения создается наблюдательный совет в составе не менее чем семь и не более чем пятнадцать членов. Решение о назначении членов наблюдательного совета Учреждения или досрочном прекращении их полномочий принимается Учредителем на основании представленных копий протоколов Общего собрания, родительского собрания и оформляется приказом Учредителя.»;

2. Пункт 3.10.1 Устава изложить в следующей редакции:

«3.10.1. В состав Наблюдательного совета входят:

представители органов местного самоуправления в лице Департамента и Учредителя;

представители работников Учреждения;

представители общественности, в том числе лица лица, имеющие заслуги и достижения в соответствующей сфере, а также родители, чьи дети посещают данное Учреждение.

Представители работников Учреждения выбираются общим собранием работников Учреждения.

Представители родительской общественности выбираются родительским собранием Учреждения из числа тех родителей, которые желают безвозмездно работать в составе наблюдательного совета и проявляют заинтересованность в указанной работе.

Представители общественности выбираются общим собранием работников Учреждения.

Количество представителей Департамента и Учредителя в составе Наблюдательного совета не должно превышать половину от общего числа членов Наблюдательного совета автономного учреждения.

При этом не менее одной трети и не более двух третей из числа представителей Департамента и Учредителя составляют представители Учредителя.

Количество представителей работников Учреждения не может превышать одну четверть от общего числа членов Наблюдательного совета Учреждения.».

Приложение
к распоряжению начальника
департамента образования
администрации города Перми
от 13.08.2026 № 059-08-01-26-290

ИЗМЕНЕНИЯ
в Устав муниципального автономного дошкольного образовательного учреждения «ТВОЙ МИР» г. Перми, утвержденный распоряжением начальника департамента образования администрации города Перми от 30.06.2026 № СЭД-08-01-26-238

г. Пермь, 2026

1. Пункт 3.10 Устава изложить в следующей редакции:

«3.10. **Наблюдательный совет** Учреждения создается наблюдательный совет в составе не менее чем семь и не более чем пятнадцать членов. Решение о назначении членов наблюдательного совета Учреждения или досрочном прекращении их полномочий принимается Учредителем на основании представленных копий протоколов Общего собрания, родительского собрания и оформляется приказом Учредителя.»;

2. Пункт 3.10.1 Устава изложить в следующей редакции:

«3.10.1. В состав Наблюдательного совета входят:

представители органов местного самоуправления в лице Департамента и Учредителя;

представители работников Учреждения;

представители общественности, в том числе лица лица, имеющие заслуги и достижения в соответствующей сфере, а также родители, чьи дети посещают данное Учреждение.

Представители работников Учреждения выбираются общим собранием работников Учреждения.

Представители родительской общественности выбираются родительским собранием Учреждения из числа тех родителей, которые желают безвозмездно работать в составе наблюдательного совета и проявляют заинтересованность в указанной работе.

Представители общественности выбираются общим собранием работников Учреждения.

Количество представителей Департамента и Учредителя в составе Наблюдательного совета не должно превышать половину от общего числа членов Наблюдательного совета автономного учреждения.

При этом не менее одной трети и не более двух третей из числа представителей Департамента и Учредителя составляют представители Учредителя.

Количество представителей работников Учреждения не может превышать одну четверть от общего числа членов Наблюдательного совета Учреждения.».

Приложение
к распоряжению начальника
департамента образования
администрации города Перми
от 13.08.2026 № 059-08-01-26-290

ИЗМЕНЕНИЯ
в Устав муниципального автономного дошкольного образовательного учреждения
«Детский «Театр на Звезде» г. Перми, утвержденный распоряжением начальника
департамента образования администрации города Перми от 20.10.2011 № СЭД-08-01-26-337
(в ред. от 16.03.2026 № 059-08-01-26-116)

г. Пермь, 2026

1. Пункт 3.8 Устава изложить в следующей редакции:

«3.8. **Наблюдательный совет** Учреждения создается наблюдательный совет в составе не менее чем семь и не более чем пятнадцать членов. Решение о назначении членов наблюдательного совета Учреждения или досрочном прекращении их полномочий принимается Учредителем на основании представленных копий протоколов Общего собрания, родительского собрания и оформляется приказом Учредителя.»;

2. Пункт 3.8.1 Устава изложить в следующей редакции:

«3.8.1. В состав Наблюдательного совета входят:

представители органов местного самоуправления в лице Департамента и Учредителя;

представители работников Учреждения;

представители общественности, в том числе лица лица, имеющие заслуги и достижения в соответствующей сфере, а также родители, чьи дети посещают данное Учреждение.

Представители работников Учреждения выбираются общим собранием работников Учреждения.

Представители родительской общественности выбираются родительским собранием Учреждения из числа тех родителей, которые желают безвозмездно работать в составе наблюдательного совета и проявляют заинтересованность в указанной работе.

Представители общественности выбираются общим собранием работников Учреждения.

Количество представителей Департамента и Учредителя в составе Наблюдательного совета не должно превышать половину от общего числа членов Наблюдательного совета автономного учреждения.».

Приложение
к распоряжению начальника
департамента образования
администрации города Перми
от13.08.2026 № 059-08-01-26-290

ИЗМЕНЕНИЯ
в Устав муниципального автономного дошкольного образовательного учреждения
«Уральские Самоцветы» г. Перми, утвержденный распоряжением начальника
департамента образования администрации города Перми от 25.10.2011 № СЭД-08-01-26-356
(в ред. от 13.02.2026 № 059-08-01-26-52)

г. Пермь, 2026

1. Пункт 3.10 Устава изложить в следующей редакции:

«3.10. **Наблюдательный совет** Учреждения создается наблюдательный совет в составе не менее чем семь и не более чем пятнадцать членов. Решение о назначении членов наблюдательного совета Учреждения или досрочном прекращении их полномочий принимается Учредителем на основании представленных копий протоколов Общего собрания, родительского собрания и оформляется приказом Учредителя.»;

2. Пункт 3.10.1 Устава изложить в следующей редакции:

«3.10.1. В состав Наблюдательного совета входят:

представители органов местного самоуправления в лице Департамента и Учредителя;

представители работников Учреждения;

представители общественности, в том числе лица лица, имеющие заслуги и достижения в соответствующей сфере, а также родители, чьи дети посещают данное Учреждение.

Представители работников Учреждения выбираются общим собранием работников Учреждения.

Представители родительской общественности выбираются родительским собранием Учреждения из числа тех родителей, которые желают безвозмездно работать в составе наблюдательного совета и проявляют заинтересованность в указанной работе.

Представители общественности выбираются общим собранием работников Учреждения.

Количество представителей Департамента и Учредителя в составе Наблюдательного совета не должно превышать половину от общего числа членов Наблюдательного совета автономного учреждения.

При этом не менее одной трети и не более двух третей из числа представителей Департамента и Учредителя составляют представители Учредителя.

Количество представителей работников Учреждения не может превышать одну четверть от общего числа членов Наблюдательного совета Учреждения.».

Приложение
к распоряжению начальника
департамента образования
администрации города Перми
от 13.08.2026 № 059-08-01-26-290

ИЗМЕНЕНИЯ
в Устав муниципального автономного дошкольного образовательного учреждения «ЭКОСАД»
г.Перми, утвержденный распоряжением начальника департамента образования
администрации города Перми от 29.08.2011 № СЭД-08-01-26-187
(в ред. от 26.04.2024 № 059-08-01-26-165)

г. Пермь, 2026

1. Пункт 3.8 Устава изложить в следующей редакции:

«3.8. **Наблюдательный совет** Учреждения создается наблюдательный совет в составе не менее чем семь и не более чем пятнадцать членов. Решение о назначении членов наблюдательного совета Учреждения или досрочном прекращении их полномочий принимается Учредителем на основании представленных копий протоколов Общего собрания, родительского собрания и оформляется приказом Учредителя.»;

2. Пункт 3.8.1 Устава изложить в следующей редакции:

«3.8.1. В состав Наблюдательного совета входят:

представители органов местного самоуправления в лице Департамента и Учредителя;

представители работников Учреждения;

представители общественности, в том числе лица лица, имеющие заслуги и достижения в соответствующей сфере, а также родители, чьи дети посещают данное Учреждение.

Представители работников Учреждения выбираются общим собранием работников Учреждения.

Представители родительской общественности выбираются родительским собранием Учреждения из числа тех родителей, которые желают безвозмездно работать в составе наблюдательного совета и проявляют заинтересованность в указанной работе.

Представители общественности выбираются общим собранием работников Учреждения.

Количество представителей Департамента и Учредителя в составе Наблюдательного совета не должно превышать половину от общего числа членов Наблюдательного совета автономного учреждения.

При этом не менее одной трети и не более двух третей из числа представителей Департамента и Учредителя составляют представители Учредителя.

Количество представителей работников Учреждения не может превышать одну четверть от общего числа членов Наблюдательного совета Учреждения.».

Приложение
к распоряжению начальника
департамента образования
администрации города Перми
от 13.08.2026 № 059-08-01-26-290

ИЗМЕНЕНИЯ
в Устав муниципального автономного дошкольного образовательного учреждения «Детский сад «Электроник» г. Перми, утвержденный распоряжением начальника департамента образования администрации города Перми от 31.08.2011 № СЭД-08-01-26-202 (в ред. от 12.02.2026 № 059-08-01-26-38)

г. Пермь, 2026

1. Пункт 3.10 Устава изложить в следующей редакции:

«3.10. **Наблюдательный совет** Учреждения создается наблюдательный совет в составе не менее чем семь и не более чем пятнадцать членов. Решение о назначении членов наблюдательного совета Учреждения или досрочном прекращении их полномочий принимается Учредителем на основании представленных копий протоколов Общего собрания, родительского собрания и оформляется приказом Учредителя.»;

2. Пункт 3.10.1 Устава изложить в следующей редакции:

«3.10.1. В состав Наблюдательного совета входят:

представители органов местного самоуправления в лице Департамента и Учредителя;

представители работников Учреждения;

представители общественности, в том числе лица лица, имеющие заслуги и достижения в соответствующей сфере, а также родители, чьи дети посещают данное Учреждение.

Представители работников Учреждения выбираются общим собранием работников Учреждения.

Представители родительской общественности выбираются родительским собранием Учреждения из числа тех родителей, которые желают безвозмездно работать в составе наблюдательного совета и проявляют заинтересованность в указанной работе.

Представители общественности выбираются общим собранием работников Учреждения.

Количество представителей Департамента и Учредителя в составе Наблюдательного совета не должно превышать половину от общего числа членов Наблюдательного совета автономного учреждения.

При этом не менее одной трети и не более двух третей из числа представителей Департамента и Учредителя составляют представители Учредителя.

Количество представителей работников Учреждения не может превышать одну четверть от общего числа членов Наблюдательного совета Учреждения.».

ПРАВОВЫЕ АКТЫ ТЕРРИТОРИАЛЬНЫХ ОРГАНОВ АДМИНИСТРАЦИИ ГОРОДА ПЕРМИ

АДМИНИСТРАЦИЯ ГОРОДА ПЕРМИ

ГЛАВА АДМИНИСТРАЦИИ ЛЕНИНСКОГО РАЙОНА

РАСПОРЯЖЕНИЕ

17.08.2026 № 059-26-01-02-41

О внесении изменений в состав административной комиссии Ленинского района города Перми, утвержденный распоряжением главы администрации Ленинского района города Перми от 27.05.2024 г. № 059-26-01-02-99 «Об административной комиссии Ленинского района города Перми»

В связи с произошедшими кадровыми изменениями:

1. Внести изменения в состав административной комиссии Ленинского района города Перми, утвержденный распоряжением главы администрации Ленинского района города Перми от 27 мая 2024 г. № 059-26-01-02-99 «Об административной комиссии Ленинского района города Перми» (в ред. от 07.11.2024 № 059-26-01-02-172, от 09.10.2025 № 059-26-01-02-60, от 23.12.2025 № 059-26-01-02-8, от 22.05.2026 № 059-26-01-02-13), изложив его в редакции согласно

но приложению к настоящему распоряжению.

2. Настоящее распоряжение вступает в силу со дня подписания.

3. Общему отделу администрации Ленинского района города Перми обеспечить опубликование настоящего распоряжения в печатном средстве массовой информации «Официальный бюллетень органов местного самоуправления муниципального образования город Пермь».

4. Контроль за исполнением настоящего распоряжения возложить на первого заместителя главы администрации Ленинского района города Перми Радченко В.А.

И.о. главы администрации
Ленинского района города Перми В.А. Радченко

Приложение
к распоряжению главы администрации
Ленинского района города Перми
от 17.08.2026 № 059-26-01-02-41

СОСТАВ
административной комиссии Ленинского района города Перми

Председатель:	
Радченко Владимир Анатольевич	- первый заместитель главы администрации Ленинского района города Перми
Заместитель председателя:	
Коротков Андрей Алексеевич	- начальник отдела жилищно-коммунального хозяйства и жилищных отношений администрации Ленинского района города Перми
Секретарь:	
Рагозин Дмитрий Анатольевич	- консультант отдела по взаимодействию с административными органами администрации Ленинского района города Перми
Члены комиссии:	
Ефремов Дмитрий Олегович	- консультант отдела по взаимодействию с административными органами администрации Ленинского района города Перми
Меренкова Анастасия Николаевна	- начальник отдела градостроительства, земельных и имущественных отношений администрации Ленинского района города Перми
Харланов Дмитрий Владимирович	- начальник отдела по взаимодействию с административными органами администрации Ленинского района города Перми
Числова Наталья Ивановна	-консультант юридического отдела администрации Ленинского района города Перми
Ширяев Александр Александрович	- консультант сектора потребительского рынка администрации Ленинского района города Перми
Щелева Фея Леонидовна	- заместитель начальника отдела благоустройства администрации Ленинского района города Перми

РАЗДЕЛ ВТОРОЙ
ОФИЦИАЛЬНАЯ ИНФОРМАЦИЯ

ИНФОРМАЦИЯ

о ходе реализации инициативного проекта, в том числе об использовании денежных средств, об имущественном и (или) трудовом участии заинтересованных в его реализации лиц «Оснащение актового зала общественного центра «Громова», расположенного по адресу: ул. Механошина, д.6 для усиления и развития ветеранского движения по проведению военно – патриотической работы среди молодёжи».

Предусмотрено инициативным проектом, руб.				Стоимость заключенных муниципальных контрактов, договоров, соглашений, руб.	Остаток не использованных в текущем году средств, руб.
всего	в том числе:				
	средства бюджета города Перми	финансовое участие заинтересованных лиц в реализации инициативного проекта в денежном эквиваленте	имущественное и (или) трудовое участие заинтересованных лиц в реализации инициативного проекта в денежном эквиваленте		
1 = 2 + 3 + 4	2	3	4	5	6 = (2 + 3) - 5
1 118 125,53	891 842,67	0,00	226 282,86	736 352,65	155 490,02

И.о. главы города Перми Я.В. Фурман

Дата
М.П.

ИНФОРМАЦИЯ

о ходе реализации инициативного проекта, в том числе об использовании денежных средств, об имущественном и (или) трудовом участии заинтересованных в его реализации лиц «Оснащение помещения ТОС Социальный кинотеатр для детей и подростков группы «риска»».

Предусмотрено инициативным проектом, руб.				Стоимость заключенных муниципальных контрактов, договоров, соглашений, руб.	Остаток не использованных в текущем году средств, руб.
всего	в том числе:				
	средства бюджета города Перми	финансовое участие заинтересованных лиц в реализации инициативного проекта в денежном эквиваленте	имущественное и (или) трудовое участие заинтересованных лиц в реализации инициативного проекта в денежном эквиваленте		
1 = 2 + 3 + 4	2	3	4	5	6 = (2 + 3) - 5
419 260,00	365 000,00	20 000,00	34 260,00	383 947,50	1052,50

И.о. главы города Перми Я.В. Фурман

Дата

М.П.

ИНФОРМАЦИЯ

о ходе реализации инициативного проекта, в том числе об использовании денежных средств, об имущественном и (или) трудовом участии заинтересованных в его реализации лиц «Оборудование зала общественного центра Свердловского района города Перми, расположенного по адресу: ул. Никулина, д.41 по созданию дополнительных условий для организации досуга старшего поколения и качественного проведения мероприятий для жителей микрорайона Крохалева»

Предусмотрено инициативным проектом, руб.				Стоимость заключенных муниципальных контрактов, договоров, соглашений, руб.	Остаток не использованных в текущем году средств, руб.
всего	в том числе:				
	средства бюджета города Перми	финансовое участие заинтересованных лиц в реализации инициативного проекта в денежном эквиваленте	имущественное и (или) трудовое участие заинтересованных лиц в реализации инициативного проекта в денежном эквиваленте		
1 = 2 + 3 + 4	2	3	4	5	6 = (2 + 3) - 5
1 176 436,65	913 349,65	0,00	263 087,00	729 354,99	183 994,66

И.о. главы города Перми Я.В. Фурман

Дата

М.П.

ИНФОРМАЦИЯ

о ходе реализации инициативного проекта, в том числе об использовании денежных средств,
об имущественном и (или) трудовом участии заинтересованных в его реализации лиц «Техническое оснащение стадиона
для проведения культурно – массовых мероприятий для жителей микрорайона Новобродовский»

Предусмотрено инициативным проектом, руб.				Стоимость заключенных муниципальных контрактов, договоров, соглашений, руб.	Остаток не использованных в текущем году средств, руб.
всего	в том числе:				
	средства бюджета города Перми	финансовое участие заинтересованных лиц в реализации инициативного проекта в денежном эквиваленте	имущественное и (или) трудовое участие заинтересованных лиц в реализации инициативного проекта в денежном эквиваленте		
1 = 2 + 3 + 4	2	3	4	5	6 = (2 + 3) - 5
2 615 110,00	1 745 110,00	0,00	870 000,00	1 586 899,70	158 210,30

И.о. главы города Перми Я.В. Фурман

Дата
М.П.

ИНФОРМАЦИЯ

о ходе реализации инициативного проекта, в том числе
об использовании денежных средств, об имущественном и (или)
трудовом участии заинтересованных в его реализации лиц
«Оснащение клуба здоровья и долголетия «Вперёд к здоровью!» при МОО ТОС «Владимирский»

Предусмотрено инициативным проектом, руб.				Стоимость заключенных муниципальных контрактов, договоров, соглашений, руб.	Остаток не использованных в текущем году средств, руб.
всего	в том числе:				
	средства бюджета города Перми	финансовое участие заинтересованных лиц в реализации инициативного проекта в денежном эквиваленте	имущественное и (или) трудовое участие заинтересованных лиц в реализации инициативного проекта в денежном эквиваленте		
1 = 2 + 3 + 4	2	3	4	5	6 = (2 + 3) - 5
477 844,00	370 511,00	3 000,00	104 333,00	306 555,80	66 955,20

И.о. главы города Перми Я.В. Фурман

Дата
М.П.

ИНФОРМАЦИЯ

о ходе реализации инициативного проекта, в том числе об использовании денежных средств, об имущественном и (или) трудовом участии заинтересованных в его реализации лиц

«Сквер у дома - 2 этап»

Предусмотрено инициативным проектом, руб.				Стоимость заключенных муниципальных контрактов, договоров, соглашений, руб.	Остаток не использованных в текущем году средств, руб.
всего	в том числе:				
	средства бюджета города Перми	финансовое участие заинтересованных лиц в реализации инициативного проекта в денежном эквиваленте	имущественное и (или) трудовое участие заинтересованных лиц в реализации инициативного проекта в денежном эквиваленте		
1 = 2 + 3 + 4	2	3	4	5	6 = (2 + 3) - 5
4 616 003, 23	3 876 003,23	190 000,00	550 000,00	3 534 949,19	531 054,04

Глава города Перми Э.О. Соснин

Дата

М.П.

ОТЧЕТ

об итогах реализации инициативного проекта

«ZaСпорт»

Сведения о поступлении денежных средств в разрезе источников финансирования:

Предусмотрено средств на реализацию инициативного проекта, руб.				Фактическое поступление средств на реализацию инициативного проекта, руб.			Использовано средств на реализацию инициативного проекта, руб.			Остаток неиспользованных средств, руб.
всего	ДС1	ДС2	ДС3	всего	ДС1	ДС2	всего	ДС1	ДС2	
1 = 2 + 3 + 4	2	3	4	5 = 6 + 7	6	7	8 = 9 + 10	9	10	11 = 5 - 8
609 535,00	548 535,00	61 000,00	0,00	609 535,00	548 535,00	61 000,00	356 892,73	321 203,45	35 689,28	252 642,27

ДС1 - средства бюджета города Перми;

ДС2 - финансовое участие заинтересованных лиц в реализации инициативного проекта в денежном эквиваленте;

ДС3 - имущественное и (или) трудовое участие заинтересованных лиц в реализации инициативного проекта в денежном эквиваленте.

Информация о реализации инициативного проекта:

№	Наименование	Ед. изм.	План	Факт
1	2	3	4	5
1	Заключение муниципального контракта в соответствии с действующим законодательством на выполнение работ, поставку товара, оказание услуг для муниципальных нужд в рамках реализации инициативного проекта	мес.	3	3
2	Реализация инициативного проекта в течение календарного года	день	349	218

И.о. главы города Перми Я.В. Фурман

Дата

М.П.

Департамент земельных отношений администрации города Перми в целях информирования населения в соответствии со статьей 39.42 Земельного кодекса Российской Федерации сообщает о возможном установлении публичного сервитута в отдельных целях на территории города Перми*

№	Кадастровый номер земельного участка, в отношении которого устанавливается публичный сервитут (при наличии)	Адрес или описание земельного участка, в отношении которого устанавливается публичный сервитут	Цели установления публичного сервитута
1.	59:01:4410576 – 125 кв.м 59:01:4410580 -50 кв.м	г. Пермь	Строительство, реконструкция, эксплуатация, капитальные ремонт инженерных сооружений
2.	59:01:1011547:113 (Российская Федерация, Строитель СМУ-14, з/у 47/113) 59:01:1011547:115 (Российская Федерация, Пермский край, г.о. Пермский, г Пермь, тер. садоводческое некоммерческое товарищество Строитель СМУ-14, з/у 47/115) 59:01:1011557:1 (Пермский край, г. Пермь, Свердловский район) 59:01:0000000:88025 (Российская Федерация, Пермский край, г.о. Пермский, г Пермь, тер. садоводческое некоммерческое товарищество Строитель СМУ-14, з/у 00/88025) 59:01:1011547 (Пермский край, г. Пермь) 59:01:1011361 (Пермский край, г. Пермь) 59:01:1011557 (Пермский край, г. Пермь)	г. Пермь	Строительство, реконструкция, эксплуатация, капитальные ремонт инженерных сооружений
3.	59:01:4616058:137 - 11 кв.м.; 59:01:4616058:138 – 1000 кв.м.; 59:01:4616058 - 10 кв.м.	г. Пермь	Строительство, реконструкция, эксплуатация, капитальные ремонт инженерных сооружений

4.	59:01:1713297 (1484 кв.м.)	г. Пермь	Строительство, реконструкция, эксплуатация, капитальные ремонт инженерных сооружений
5.	59:01:1717175:6 (110 кв.м.)	г. Пермь	Строительство, реконструкция, эксплуатация, капитальные ремонт инженерных сооружений
6.	59:01:4416130 (42 кв.м) 59:01:4416016 (11 кв.м)	г. Пермь	Строительство, реконструкция, эксплуатация, капитальные ремонт инженерных сооружений
7.	59:01:0718041:144 - 16 кв.м. 59:01:0718041:145 - 548 кв.м. 59:01:0718041:146 - 448 кв.м. 59:01:0718041:155 - 326 кв.м. 59:01:0718041:156 - 179 кв.м. 59:01:0718041:161 - 12 кв.м. 59:01:0718041:174 - 341 кв.м. 59:01:0718041:175 - 1288 кв.м. 59:01:0718041:176 - 167 кв.м. 59:01:0718041:177 - 266 кв.м. 59:01:0718041:178 - 185 кв.м. 59:01:0718041:179 - 280 кв.м. квартал 59:01:0718041 - 245 кв.м.		
8.	59:01:4411538:164 – 112 кв.м.; 59:01:0000000:88119 – 143 кв.м.; 59:01:0000000:88120 – 27 кв.м.	г. Пермь	Строительство, реконструкция, эксплуатация, капитальные ремонт инженерных сооружений
9.	59:01:3810224:9 59:01:3810224:80 59:01:3810224:78	г. Пермь	Строительство, реконструкция, эксплуатация, капитальные ремонт инженерных сооружений

	59:01:3810224:74 59:01:3810224:5 59:01:3810224:38 59:01:3810224:2 59:01:3810224:10 59:01:3810224:1 59:01:3510048:2 59:01:3510045:4 59:01:0910225:92 59:01:0910225:79 59:01:0910225:76 59:01:0910225:72 59:01:0910225:70 59:01:0910225:66 59:01:0910225:64 59:01:0910225:6 59:01:0910225:380 59:01:0910225:378 59:01:0910225:377 59:01:0910225:353 59:01:0910225:350 59:01:0910225:35 59:01:0910225:325 59:01:0910225:324 59:01:0910225:28 59:01:0910225:245 59:01:0910225:244 59:01:0910225:243 59:01:0910225:241 59:01:0910225:240 59:01:0910225:237 59:01:0910225:235		

	59:01:0910225:232 59:01:0910225:230 59:01:0910225:229 ЕЗП 59:01:0000000:1043 (обособленный земельный участок 59:01:0910225:2) 59:01:0910225:18 59:01:0910225:15 59:01:0000000:91490 59:01:0000000:90491 59:01:0000000:90472 59:01:0000000:89481 59:01:0000000:88980 59:01:0000000:88562 59:01:0000000:880 59:01:0000000:87766 59:01:0000000:87765 59:01:0000000:82853 59:01:0000000:82429 59:01:0000000:81746 59:01:0000000:81478 59:01:0000000:80258 59:01:0000000:800 59:01:0000000:47558 59:01:3812257:20 59:01:3812257:19 59:01:3812248:47 59:01:3812248:3 59:01:3812248:169 59:01:3812248:121 59:01:3812248:120 59:01:3812248:116 ЕЗП 59:01:0000000:1043 (обособленный земельный участок		

	59:01:3812248:102) ЕЗП 59:01:3812248:100 (обособленный земельный участок 59:01:3812248:101) 59:01:3812246:9 59:01:3812246:7 59:01:3812246:5 59:01:3812246:3 59:01:3812246:18 59:01:3812246:158 59:01:3812246:11 59:01:3812251:68 59:01:3812251:5 59:01:3812251:13 59:01:3812240:9 59:01:3812240:8 59:01:3812240:7 59:01:3812240:5 59:01:3812240:18 59:01:3812240:17 59:01:3812240:16 59:01:3812240:14 59:01:3812239:3 59:01:3812239:19 59:01:3812090:20 59:01:3812090:18 59:01:3812090:136 59:01:3810437:46 59:01:3810437:44 59:01:3810437:42 59:01:3810224:75 59:01:3810224:39 59:01:3810224:107		

	59:01:3810224:106 59:01:3812251:71 59:01:3810139:10 59:01:3810138:20 59:01:3810138:12 59:01:3810138:11 59:01:3810137:16 ЕЗП 59:01:0000000:1015 (обособленный земельный участок 59:01:3512332:4) 59:01:3510074:4 59:01:3510074:3 59:01:3510074:2 59:01:3510072:2 59:01:3510041:77 59:01:3510041:6 59:01:3510041:5 59:01:3510041:3 59:01:3510041:20 59:01:3510041:2 59:01:3510041:18 59:01:3510041:1 59:01:3510035:55 59:01:3510035:16 59:01:3510033:20 59:01:3510033:1 59:01:3510254:5 59:01:3510254:4 59:01:3510254:119 59:01:3510254:118 59:01:3510252:3 59:01:3510252:2 59:01:3510251:2		

	59:01:3510248:2 59:01:3510233:99 59:01:3510233:90 59:01:3510233:584 59:01:3510233:583 59:01:3510233:443 59:01:3510233:442 59:01:3510233:441 59:01:3510233:139 59:01:3510233:129 59:01:3812884:8 59:01:3510231:38 59:01:3510231:30 59:01:3510231:293 59:01:3510231:24 59:01:3510231:23 59:01:3510231:2 59:01:3510231:174 59:01:3510231:166 59:01:3510231:162 59:01:3510231:1 59:01:3510226:48 59:01:3510081:7 59:01:3510081:2 59:01:3510081:1 59:01:3510075:136 59:01:3510073:5 59:01:3510073:4 59:01:3510073:3 59:01:3510073:138 59:01:3510067:8 59:01:3510060:3		

	59:01:3510060:122 59:01:3510060:121 ЕЗП 59:01:0000000:341 (обособленный земельный участок 59:01:3510053:2) 59:01:3510053:1 59:01:3510052:3 59:01:3510052:2 59:01:3510052:1 59:01:3510051:6 ЕЗП 59:01:3510051:1 (обособленный земельный участок 59:01:3510051:4) ЕЗП 59:01:3510051:1 (обособленный земельный участок 59:01:3510051:3) 59:01:3510051:2 59:01:3510050:22 59:01:3510049:45 59:01:3510049:44 59:01:3510049:41 59:01:3510049:3 59:01:3510048:4 59:01:3510048:3 59:01:3510048:18 59:01:3510048:15 59:01:3510048:14 59:01:3510048:1 59:01:3510045:16 59:01:3510045:1 59:01:3510040:3 59:01:3510040:22 59:01:3510040:21 59:01:3510040:2 59:01:3510037:43		

	59:01:3510031:5 59:01:3510031:14 59:01:3510029:7 59:01:3510029:51 59:01:3510029:1 59:01:3510026:55 59:01:3510026:4 59:01:3510026:178 59:01:3510026:177 59:01:3510026:13 59:01:3510023:8 59:01:3510023:4 59:01:3510023:1 59:01:3510020:12 59:01:3510020:11 59:01:0912002:3 59:01:0912002:283 59:01:0910225:91 59:01:0910225:382 59:01:0910225:381 59:01:0910225:242 ЕЗП 59:01:0910225:90 (обособленный земельный участок 59:01:0910225:202) ЕЗП 59:01:0910225:90 (обособленный земельный участок 59:01:0910225:201) 59:01:0910225:144 59:01:0911570:3 59:01:0910225:83 59:01:0910225:82 59:01:0910225:81 59:01:0910225:80 59:01:0910225:77		

	ЕЗП 59:01:0000000:1041 (обособленный земельный участок) 59:01:0910225:7 59:01:0910225:63 59:01:0910225:55 59:01:0910225:513 59:01:0910225:511 ЕЗП 59:01:0000000:1040 (обособленный земельный участок 59:01:0910225:47) 59:01:0910225:46 59:01:0910225:40 59:01:0910225:386 59:01:0910225:384 59:01:0910225:376 59:01:0910225:362 59:01:0910225:358 59:01:0910225:356 59:01:0910225:355 59:01:0910225:346 59:01:0910225:345 59:01:0910225:344 59:01:0910225:323 59:01:0910225:322 ЕЗП 59:01:0000000:1088 (обособленный земельный участок 59:01:0910225:26) 59:01:0910225:257 59:01:0910225:24 59:01:0910225:233 59:01:0910225:231 ЕЗП 59:01:0910225:78 (обособленный земельный участок 59:01:0910225:224) ЕЗП 59:01:0910225:78 (обособленный земельный участок 59:01:0910225:223)		

	ЕЗП 59:01:0910225:41 (обособленный земельный участок 59:01:0910225:222) ЕЗП 59:01:0910225:41 (обособленный земельный участок 59:01:0910225:221) ЕЗП 59:01:0910225:20 (обособленный земельный участок 59:01:0910225:219) ЕЗП 59:01:0910225:214 (обособленный земельный участок 59:01:0910225:216) ЕЗП 59:01:0910225:214 (обособленный земельный участок 59:01:0910225:215) ЕЗП 59:01:0000000:1041 (обособленный земельный участок 59:01:0910225:213) ЕЗП 59:01:0000000:1040 (обособленный земельный участок 59:01:0910225:212) ЕЗП 59:01:0910225:19 (обособленный земельный участок 59:01:0910225:21) ЕЗП 59:01:0910225:49 (обособленный земельный участок 59:01:0910225:208) ЕЗП 59:01:0910225:49 (обособленный земельный участок 59:01:0910225:207) ЕЗП 59:01:0910225:33 (обособленный земельный участок 59:01:0910225:204) ЕЗП 59:01:0910225:33 (обособленный земельный участок 59:01:0910225:203) 59:01:0910225:17 59:01:0910009:9 59:01:0910009:8 59:01:0910009:7 59:01:0910009:6 59:01:0910009:5 59:01:0910009:4 59:01:0910009:3 59:01:0910009:23 59:01:0910009:22		

	59:01:0910009:21 59:01:0910009:20 59:01:0910009:2 59:01:0910009:19 59:01:0910009:18 59:01:0910009:17 59:01:0910009:16 59:01:0910009:15 59:01:0910009:14 59:01:0910009:13 59:01:0910009:12 59:01:0910009:11 59:01:0910009:10 59:01:3812239:154 59:01:3812240:12 59:01:3510231:60 59:01:3510031:170 59:01:0910225:303 59:01:5110030:1 ЕЗП 59:01:0000000:1043 (обособленный земельный участок 59:01:0910225:3) 59:01:3510053:119 59:01:3510031:174 59:01:3510048:136 59:01:0910225:88 59:01:3510048:137 59:01:0910225:50 59:01:3510254:6 59:01:3810137:25 59:01:0910225:43 59:01:3510041:205 59:01:0910225:227 59:01:0000000:96861 Земли		

10.	59:01:2910256:40 59:01:2910256:41 59:01:2912535:328 59:01:0000000:79940 59:01:0000000:82293 59:01:0000000:93454 59:01:0000000:93465 59:01:0000000:93467 59:01:2910247:100 59:01:2910247:106 59:01:2910247:114 59:01:2910247:123 59:01:2910247:338 59:01:2910247:340 59:01:2910247:473 ЕЗП 59:01:2910256:1 (обособленный участок 59:01:2910256:6) 59:01:2910256:10 59:01:2910256:18 59:01:2910256:20 59:01:2910256:38 59:01:2910256:39 59:01:2910256:203 59:01:2910256:270 59:01:2910256:277 59:01:2910256:389 59:01:2910256:397 59:01:2910256:398 59:01:2910256:399 59:01:2910256:400 59:01:2910336:3 59:01:2910336:50 59:01:2910336:51 59:01:2910336:70 59:01:2912535:4 59:01:2912535:313 59:01:2912535:314	г. Пермь	Строительство, реконструкция, эксплуатация, капитальные ремонт инженерных сооружений

	59:01:2912557:12 59:01:0000000:90744 59:01:2912535:312 Земли		
11.	59:01:4410507:39; 59:01:4410514:6; 59:01:0000000:79857; 59:01:0000000:99381; кадастровый квартал 59:01:4410507; кадастровый квартал 59:01:4410514	г. Пермь	Строительство, реконструкция, эксплуатация, капитальные ремонт инженерных сооружений

Заинтересованные лица имеют право ознакомиться с ходатайством об установлении публичного сервитута и прилагаемым к нему описанием местоположения границ публичного сервитута по адресу: г. Пермь, ул. Сибирская 15, (тел. 212-72-06).

Заинтересованные лица могут подать заявление об учете прав в срок с 21.08.2026 по 04.09.2026.

Способы подачи заявлений:

1. посредством почтовой связи;

2. лично, в том числе через представителя, в департамент земельных отношений администрации города Перми (г. Пермь, ул. Сибирская 15);

3. в форме электронных документов с использованием информационно-телекоммуникационной сети «Интернет».

Правообладатели земельных участков, в отношении которых испрашивается публичный сервитут, если их права не зарегистрированы в Едином государственном реестре недвижимости, в течение пятнадцати дней со дня опубликования сообщения, предусмотренного подпунктом 1 пункта 3 статьи 39.42 ЗК РФ, подают в орган, уполномоченный на установление публичного сервитута, заявления об учете их прав (обременений прав) на земельные участки с приложением копий документов, подтверждающих эти права (обременения прав). В таких заявлениях указывается способ связи с правообладателями земельных участков, в том числе их почтовый адрес и (или) адрес электронной почты. Правообладатели земельных участков, подавшие такие заявления по истечении указанного срока, несут риски невозможности обеспечения их прав в связи с отсутствием информации о таких лицах и их правах на земельные участки. Такие лица имеют право требовать от обладателя публичного сервитута плату за публичный сервитут не более чем за три года, предшествующие дню направления ими заявления об учете их прав (обременений прав).

Реквизиты решений об утверждении документа территориального планирования, документации по планировке территории, программ комплексного развития систем коммунальной инфраструктуры поселения, городского округа, а также информацию об инвестиционной программе субъекта естественных монополий, организации коммунального комплекса, указанных в ходатайстве об установлении публичного сервитута и сведения об официальных сайтах в информационно-телекоммуникационной сети «Интернет» отсутствуют.

Информация о возможности установления публичного сервитута публикуется на сайте http://www.gorodperm.ru, в «Официальном бюллетене органов местного самоуправления муниципального образования город Пермь».

Приложение: на 82 л.

---

* Схемы в полноцветном варианте представлены на сайте администрации города Перми в разделе «Документы» / «Официальный бюллетень».

ГРАФИЧЕСКОЕ ОПИСАНИЕ

местоположения границ населенных пунктов, территориальных зон, особо охраняемых природных территорий, зон с особыми условиями использования территории

Публичный сервитут для использования в целях подключения (технологического присоединения) к сетям инженерно-технического обеспечения: «Строительство КЛ 0,4 кВ, установка оборудования учета э/э для электроснабжения гаража по адресу: Пермский край, г. Пермь, ул. Мильчакова (кад. номер зем. участка 59:01:4410576:1465)»

(наименование объекта, местоположение границ которого описано (далее - объект))

Раздел 1

Сведения об объекте

№ п/п	Характеристики объекта	Описание характеристик
1	2	3
1.	Местоположение объекта	Пермский край, г.о Пермский, город Пермь
2.	Площадь объекта +/- величина погрешности определения площади (Р +/- Дельта Р)	175 +/- 5 м²
3.	Иные характеристики объекта	ПАО «Россети Урал». Почтовый адрес: Россия, 620026, Свердловская область, г. Екатеринбург, ул. Мамина – Сибиряка, стр.140. Адрес электронной почты:pe-pges@rosseti-ural.ru. Публичный сервитут для использования в целях подключения (технологического присоединения) к сетям инженерно-технического обеспечения: «Строительство КЛ 0,4 кВ, установка оборудования учета э/э для электроснабжения гаража по адресу: Пермский край, г. Пермь, ул. Мильчакова (кад. номер зем. участка 59:01:4410576:1465)». Срок установления сервитута - 49 лет.

Раздел 2

Сведения о местоположении границ объекта

1. Система координат МСК-59, зона 2

2. Сведения о характерных точках границ объекта

Обозначение характерных точек границ	Координаты, м		Метод определения координат характерной точки	Средняя квадратическая погрешность положения характерной точки (Mt), м	Описание обозначения точки на местности (при наличии)
	X	Y			
1	2	3	4	5	6
1	515439.26	2231395.66	Метод спутниковых геодезических измерений (определений)	0.10	-
2	515425.78	2231394.30	Метод спутниковых геодезических измерений (определений)	0.10	-
3	515420.78	2231388.07	Метод спутниковых геодезических измерений (определений)	0.10	-
4	515422.51	2231386.97	Метод спутниковых геодезических измерений (определений)	0.10	-
5	515426.82	2231392.40	Метод спутниковых геодезических измерений (определений)	0.10	-
6	515440.15	2231393.75	Метод спутниковых геодезических измерений (определений)	0.10	-
7	515443.34	2231396.78	Метод спутниковых геодезических измерений (определений)	0.10	-
8	515467.28	2231419.49	Метод спутниковых геодезических измерений (определений)	0.10	-
9	515489.77	2231433.27	Метод спутниковых геодезических измерений (определений)	0.10	-
10	515490.54	2231432.35	Метод спутниковых геодезических измерений (определений)	0.10	-
11	515492.20	2231433.48	Метод спутниковых геодезических измерений (определений)	0.10	-

2. Сведения о характерных точках границ объекта

Обозначение характерных точек границ	Координаты, м		Метод определения координат характерной точки	Средняя квадратическая погрешность положения характерной точки (Mt), м	Описание обозначения точки на местности (при наличии)
	X	Y			
1	2	3	4	5	6
12	515490.20	2231435.87	Метод спутниковых геодезических измерений (определений)	0.10	-
13	515466.03	2231421.06	Метод спутниковых геодезических измерений (определений)	0.10	-
14	515441.61	2231397.89	Метод спутниковых геодезических измерений (определений)	0.10	-
1	515439.26	2231395.66	Метод спутниковых геодезических измерений (определений)	0.10	-

3. Сведения о характерных точках части (частей) границы объекта

Обозначение характерных точек части границы	Координаты, м		Метод определения координат характерной точки	Средняя квадратическая погрешность положения характерной точки (Mt), м	Описание обозначения точки на местности (при наличии)
	X	Y			
1	2	3	4	5	6
-	-	-	-	-	-

Раздел 3

Сведения о местоположении измененных (уточненных) границ объекта

1. Система координат -

2. Сведения о характерных точках границ объекта

Обозначение характерных точек границ	Существующие координаты, м		Измененные (уточненные) координаты, м		Метод определения координат характерной точки	Средняя квадратическая погрешность положения характерной точки (Mt), м	Описание обозначения точки на местности (при наличии)
	X	Y	X	Y			
1	2	3	4	5	6	7	8
-	-	-	-	-	-	-	

3. Сведения о характерных точках части (частей) границы объекта

Обозначение характерных точек части границы	Существующие координаты, м		Измененные (уточненные) координаты, м		Метод определения координат характерной точки	Средняя квадратическая погрешность положения характерной точки (Mt), м	Описание обозначения точки на местности (при наличии)
	X	Y	X	Y			
1	2	3	4	5	6	7	8
-	-	-	-	-	-	-	

Схема расположения границ публичного сервитута



Масштаб 1:700

Условные обозначения

- • - Характерная точка границы
- 1 - Обозначение новой характерной точки
- :92692 - Кадастровый номер земельного участка
- Часть границы, сведения ЕГРН о которой позволяют однозначно определить ее положение на местности
- Граница публичного сервитута
- Граница здания
- Граница сооружения
- Граница кадастрового квартала
- 59:01:4410580 - Номер кадастрового квартала
- Проектируемый объект

Подпись _____ Дата "29" апреля 2026 г.

Место для оттиска печати (при наличии) лица, составившего описание местоположения границ объекта

Схема расположения границ публичного сервитута
для эксплуатации объекта
КЛ-10 КВ ф.Кирпичный завод-2



Масштаб 1:2000

УСЛОВНЫЕ ОБОЗНАЧЕНИЯ

- границы устанавливаемого публичного сервитута
- ось линии, контур объекта
- границы муниципального образования, населенных пунктов
- границы кадастрового квартала
- границы земельных участков, попадающих в зону публичного сервитута

● 1 - обозначение характерной точки границы устанавливаемого публичного сервитута
:123 - кадастровый номер земельного участка
59:32:0000000 - кадастровый номер квартала
г. Пермь - наименование муниципального образования, населенного пункта

Сведения о местоположении границ объекта
КЛ-10 КВ ф.Кирпичный завод-2

Перечень характерных точек		
Площадь зоны публичного сервитута 1440 кв.м		
Обозначение характерных точек границ	Координаты, м	
	X	Y
1	2	3
1	523118.14	2251979.21
2	523117.8	2251974.88
3	523044.53	2251973.74
4	523039.09	2251980.31
5	523027.26	2252000.4
6	523025.78	2252003.04
7	523020.05	2252021.12
8	523014.32	2252039.43
9	523009.18	2252062.26
10	522989.19	2252064.88
11	522892.32	2252047.51
12	522824.05	2252041.14
13	522797.1	2252043.04
14	522796.29	2252046.82
15	522789.86	2252065.69
16	522780.44	2252098.29
17	522772.36	2252132.24
18	522739.5	2252277.07
19	522737.68	2252288.32
20	522748.7	2252291.1
21	522764.09	2252292.73
22	522774.63	2252293.57
23	522791.25	2252297.61
24	522794.97	2252298.39
25	522797.13	2252290.13
26	522794.37	2252289.54
27	522794.79	2252287.59
28	522799.59	2252288.62
29	522796.42	2252300.74
30	522790.81	2252299.56
31	522774.32	2252295.55
32	522763.91	2252294.72
33	522748.35	2252293.08
34	522735.42	2252289.81
35	522737.53	2252276.69
36	522770.41	2252131.78
37	522778.5	2252097.78
38	522787.95	2252065.09
39	522794.36	2252046.28
40	522795.46	2252041.16
41	522824.07	2252039.14
42	522892.58	2252045.53
43	522989.23	2252062.86
44	523007.54	2252060.47
45	523012.38	2252038.91
46	523018.14	2252020.52
47	523023.94	2252002.24
48	523025.52	2251999.41
49	523037.45	2251979.15
50	523043.61	2251971.72
51	523119.66	2251972.9
52	523120.13	2251979.06
1	523118.14	2251979.21

ГРАФИЧЕСКОЕ ОПИСАНИЕ
местоположения границ населенных пунктов, территориальных зон, особо охраняемых природных территорий, зон с особыми условиями использования территории
Публичный сервитут объекта: "Строительство ЛЭП 6кВ от РУ 6 кВ РП-90, ЛЭП 6 кВ от ВЛ 6 кВ Водозабор ПС 35 кВ Первомайская; Реконструкция РУ 6 кВ РП-90 (Ячейки 6 кВ) для электроснабжения складского здания/помещение по адресу: Пермский край, г. Пермь, ж.р. Верхние Мулы, уч №1 (кад.номер зем.участка 59:01:4616058:148)"
(наименование объекта, местоположение границ которого описано (далее - объект)

Раздел 1

Сведения об объекте		
N п/п	Характеристики объекта	Описание характеристик
1	2	3
1	Местоположение объекта	Пермский край, Пермский г.о., Пермь г
2	Площадь объекта ± величина погрешности определения площади (Р ± ΔР), м²	1021 ± 11
3	Иные характеристики объекта	1. Цель установления публичного сервитута: Размещение объектов электросетевого хозяйства, тепловых сетей, водопроводных сетей, сетей водоотведения, линий и сооружений связи, линейных объектов системы газоснабжения, нефтепроводов и нефтепродуктопроводов, их неотъемлемых технологических частей, если указанные объекты являются объектами федерального, регионального или местного значения, либо необходимы для организации электро-, газо-, тепло-, водоснабжения населения и водоотведения, подключения (технологического присоединения) к сетям инженерно-технического обеспечения, либо переносятся в связи с изъятием земельных участков, на которых они ранее располагались, для государственных или муниципальных нужд (далее также - инженерные сооружения) Описание иной цели: Публичный сервитут. Цель использования: Строительство ЛЭП 6кВ от РУ 6 кВ РП-90, ЛЭП 6 кВ от ВЛ 6 кВ Водозабор ПС 35 кВ Первомайская; Реконструкция РУ 6 кВ РП-90 (Ячейки 6 кВ) для электроснабжения складского здания/помещение по адресу: Пермский край, г. Пермь, ж.р. Верхние Мулы, уч №1 (кад.номер зем.участка 59:01:4616058:148). Срок установления сервитута - 49 лет.

Раздел 2

Сведения о местоположении границ объекта					
1. Система координат МСК-59, зона 2					
2. Сведения о характерных точках границ объекта					
Обозначение характерных точек границ	Координаты, м		Метод определения координат характерной точки	Средняя квадратическая погрешность положения характерной точки (Mt), м	Описание обозначения точки на местности (при наличии)
	X	Y			
1	2	3	4	5	6
1	511189.58	2224754.86	Метод спутниковых геодезических измерений (определений)	0.1	-
2	511185.56	2224754.88	Метод спутниковых геодезических измерений (определений)	0.1	-

Сведения о местоположении границ объекта					
1. Система координат МСК-59, зона 2					
2. Сведения о характерных точках границ объекта					
Обозначение характерных точек границ	Координаты, м		Метод определения координат характерной точки	Средняя квадратическая погрешность положения характерной точки (Mt), м	Описание обозначения точки на местности (при наличии)
	X	Y			
3	511186.15	2224746.32	Метод спутниковых геодезических измерений (определений)	0.1	-
4	511187.01	2224611.40	Метод спутниковых геодезических измерений (определений)	0.1	-
5	511186.53	2224586.43	Метод спутниковых геодезических измерений (определений)	0.1	-
6	511186.84	2224556.37	Метод спутниковых геодезических измерений (определений)	0.1	-
7	511187.11	2224555.39	Метод спутниковых геодезических измерений (определений)	0.1	-
8	511194.03	2224545.39	Метод спутниковых геодезических измерений (определений)	0.1	-
9	511194.67	2224544.80	Метод спутниковых геодезических измерений (определений)	0.1	-
10	511195.67	2224544.53	Метод спутниковых геодезических измерений (определений)	0.1	-
11	511234.67	2224544.79	Метод спутниковых геодезических измерений (определений)	0.1	-
12	511234.68	2224542.97	Метод спутниковых геодезических измерений (определений)	0.1	-
13	511238.70	2224543.00	Метод спутниковых геодезических измерений (определений)	0.1	-
14	511238.61	2224548.79	Метод спутниковых геодезических измерений (определений)	0.1	-
15	511236.67	2224548.80	Метод спутниковых геодезических измерений (определений)	0.1	-
16	511196.71	2224548.54	Метод спутниковых геодезических измерений (определений)	0.1	-

Сведения о местоположении границ объекта					
1. Система координат МСК-59, зона 2					
2. Сведения о характерных точках границ объекта					
Обозначение характерных точек границ	Координаты, м		Метод определения координат характерной точки	Средняя квадратическая погрешность положения характерной точки (Mt), м	Описание обозначения точки на местности (при наличии)
	X	Y			
17	511190.83	2224557.02	Метод спутниковых геодезических измерений (определений)	0.1	-
18	511190.53	2224586.38	Метод спутниковых геодезических измерений (определений)	0.1	-
19	511191.01	2224611.40	Метод спутниковых геодезических измерений (определений)	0.1	-
20	511190.15	2224746.53	Метод спутниковых геодезических измерений (определений)	0.1	-
1	511189.58	2224754.86	Метод спутниковых геодезических измерений (определений)	0.1	-
3. Сведения о характерных точках части (частей) границы объекта					
Обозначение характерных точек части границы	Координаты, м		Метод определения координат характерной точки	Средняя квадратическая погрешность положения характерной точки (Mt), м	Описание обозначения точки на местности (при наличии)
	X	Y			
1	2	3	4	5	6
-	-	-	-	-	-

Раздел 4

План границ объекта

Обзорная схема границ объекта



Используемые условные знаки и обозначения:

●1	Характерная точка границы публичного сервитута
	Проектные границы публичного сервитута
	Объект капитального строительства
:2	Границы и номер земельных участков, сведения о которых внесены в ЕГРН
59:32:1790001	Обозначение кадастрового квартала
	Проектируемый объект строительства (Строительство ЛЭП 6кВ от РУ 6 кВ РП-90, ЛЭП 6 кВ от ВЛ 6 кВ Водозабор ПС 35 кВ Первомайская; Реконструкция РУ 6 кВ РП-90 (Ячейки 6 кВ) для электроснабжения складского здания/помещение по адресу: Пермский край, г. Пермь, ж.р. Верхние Мулы, уч №1 (кад.номер зем.участка 59:01:4616058:148)
	Зона занимаемая проектируемым объектом

Дата 05 июля 2026 г.

Подпись_____ Протопопова Е. А.

Раздел 4

План границ объекта

Выносной лист № 1



Масштаб 1:1000

Используемые условные знаки и обозначения:

Условные обозначения представлены на листе 4


Дата 05 июля 2026 г.

Подпись_____ Протопопова Е. А.

Раздел 4

План границ объекта

Выносной лист № 2

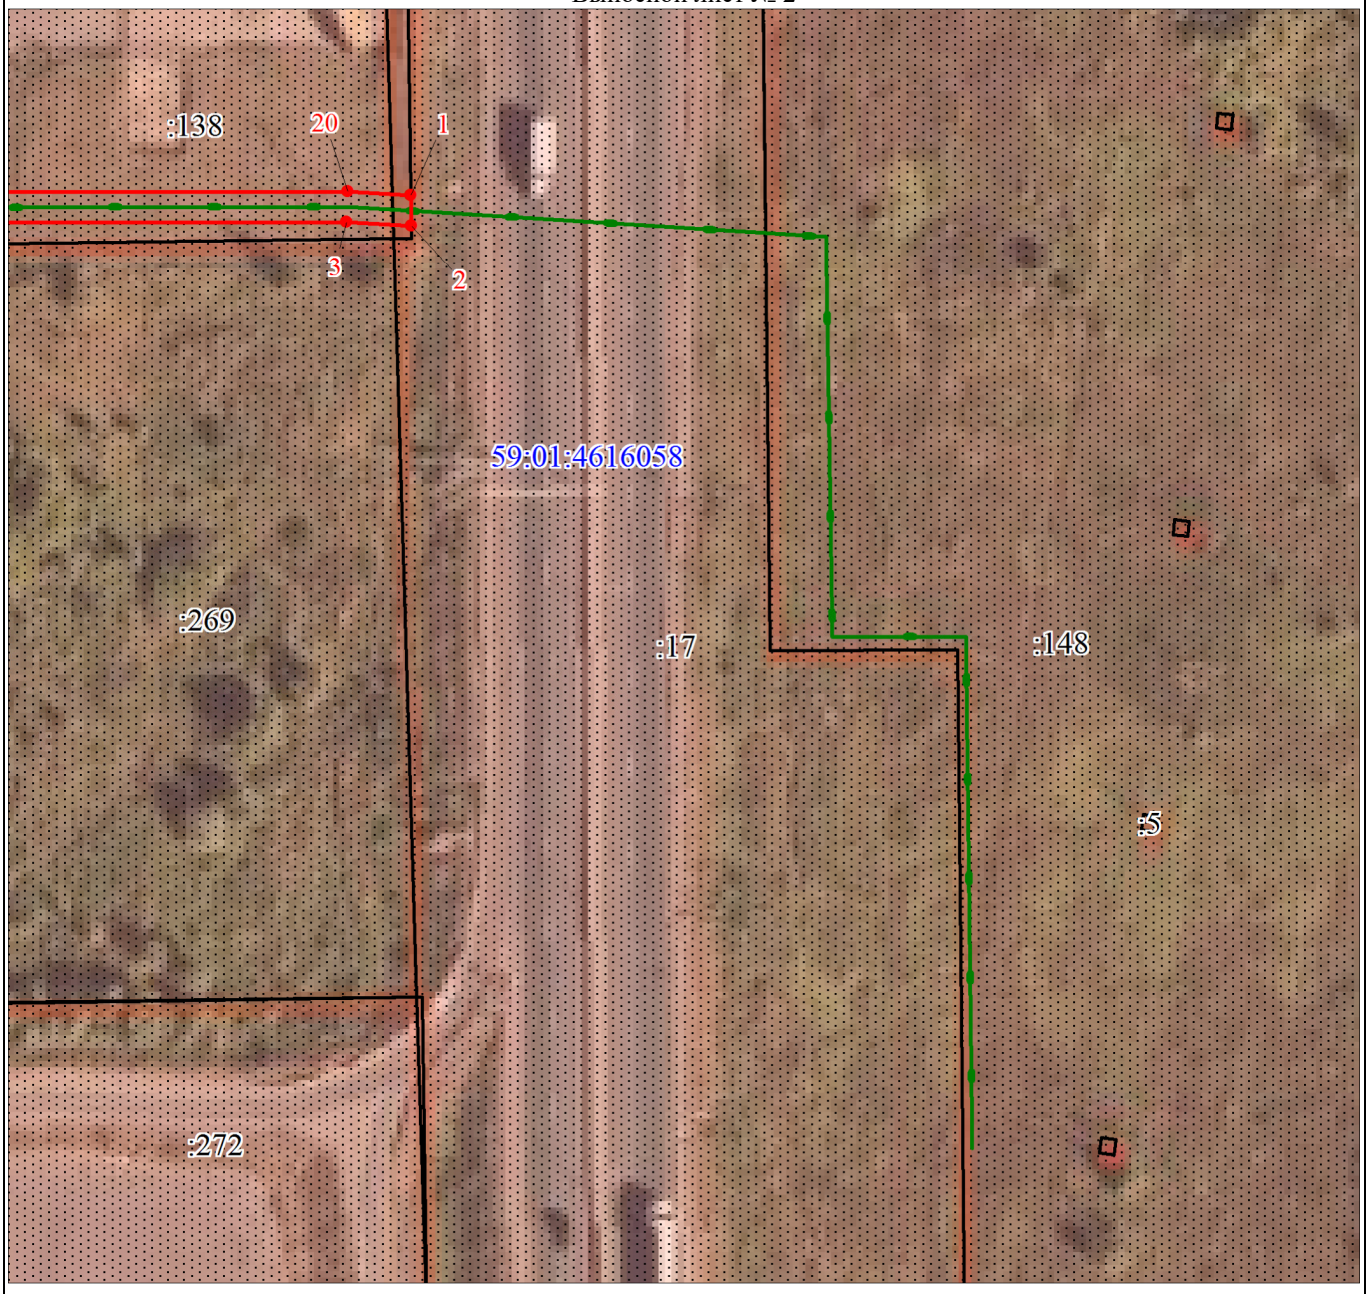

Масштаб 1:1000

Используемые условные знаки и обозначения:

Условные обозначения представлены на листе 4

Дата 05 июля 2026 г.

Подпись_____ Протопопова Е. А.

ГРАФИЧЕСКОЕ ОПИСАНИЕ
местоположения границ сервитута
Публичный сервитут под объект: "Строительство участка ВЛ 0,4 кВ от ближайшей опоры ВЛ 0,4 кВ от ТП-1769, установка оборудования учета э/э на опоре ВЛ 0,4 кВ для электроснабжения гаража по адресу: Пермский край, г. Пермь, ГСК 31 (Кир) тер, бокс 4А (кад. номер зем. участка 59:01:1713297:1434)"
(наименование объекта, местоположение границ которого описано (далее - объект)

Раздел 1

Сведения об объекте		
N п/п	Характеристики объекта	Описание характеристик
1	2	3
1	Местоположение объекта	Пермский край, Пермь г
2	Площадь объекта ± величина погрешности определения площади (Р ± ΔР), м²	1484 ± 13
3	Иные характеристики объекта	1. Публичный сервитут под объект: "Строительство участка ВЛ 0,4 кВ от ближайшей опоры ВЛ 0,4 кВ от ТП-1769, установка оборудования учета э/э на опоре ВЛ 0,4 кВ для электроснабжения гаража по адресу: Пермский край, г. Пермь, ГСК 31 (Кир) тер, бокс 4А (кад. номер зем. участка 59:01:1713297:1434)" 2. Цель установления публичного сервитута: Размещение объектов электросетевого хозяйства, тепловых сетей, водопроводных сетей, сетей водоотведения, линий и сооружений связи, линейных объектов системы газоснабжения, нефтепроводов и нефтепродуктопроводов, их неотъемлемых технологических частей, если указанные объекты являются объектами федерального, регионального или местного значения, либо необходимы для организации электро-, газо-, тепло-, водоснабжения населения и водоотведения, подключения (технологического присоединения) к сетям инженерно-технического обеспечения, либо переносятся в связи с изъятием земельных участков, на которых они ранее располагались, для государственных или муниципальных нужд (далее также - инженерные сооружения) 3. Срок публичного сервитута: Продолжительность: 49 лет 4. Описание иной цели: Публичный сервитут в целях подключения (технологического присоединения) к сетям инженерно-технического обеспечения "Строительство участка ВЛ 0,4 кВ от ближайшей опоры ВЛ 0,4 кВ от ТП-1769, установка оборудования учета э/э на опоре ВЛ 0,4 кВ для электроснабжения гаража по адресу: Пермский край, г. Пермь, ГСК 31 (Кир) тер, бокс 4А (кад. номер зем. участка 59:01:1713297:1434)"; правообладатель публичного сервитута - ПУБЛИЧНОЕ АКЦИОНЕРНОЕ ОБЩЕСТВО "РОССЕТИ УРАЛ", ОГРН 1056604000970, ИНН 6671163413, почтовый адрес: г. Пермь, Комсомольский проспект, 48, адресе эл. почты - perm@rosseti-ural.ru, pe-pges@rosseti-ural.ru, срок на 49 лет

Раздел 2

Сведения о местоположении границ объекта					
1. Система координат МСК-59, зона 2					
2. Сведения о характерных точках границ объекта					
Обозначение характерных точек границ	Координаты, м		Метод определения координат характерной точки	Средняя квадратическая погрешность положения характерной точки (Mt), м	Описание обозначения точки на местности (при наличии)
	X	Y			
1	2	3	4	5	6
1	518136.44	2214751.32	Аналитический метод	0.1	-
2	518135.16	2214752.69	Аналитический метод	0.1	-
3	518138.97	2214756.18	Аналитический метод	0.1	-
4	518142.31	2214759.27	Аналитический метод	0.1	-
5	518143.40	2214758.09	Аналитический метод	0.1	-
6	518161.13	2214775.35	Аналитический метод	0.1	-
7	518179.63	2214755.34	Аналитический метод	0.1	-
8	518180.36	2214756.02	Аналитический метод	0.1	-
9	518183.26	2214752.90	Аналитический метод	0.1	-
10	518186.17	2214749.66	Аналитический метод	0.1	-
11	518189.06	2214746.53	Аналитический метод	0.1	-
12	518188.40	2214745.92	Аналитический метод	0.1	-
13	518208.92	2214723.93	Аналитический метод	0.1	-
14	518211.71	2214721.00	Аналитический метод	0.1	-
15	518212.36	2214721.58	Аналитический метод	0.1	-
16	518215.07	2214718.71	Аналитический метод	0.1	-
17	518217.99	2214715.63	Аналитический метод	0.1	-
18	518217.36	2214715.06	Аналитический метод	0.1	-
19	518243.13	2214687.98	Аналитический метод	0.1	-
20	518244.58	2214689.36	Аналитический метод	0.1	-
21	518246.03	2214690.74	Аналитический метод	0.1	-
22	518211.84	2214726.67	Аналитический метод	0.1	-
23	518185.48	2214754.92	Аналитический метод	0.1	-
24	518161.27	2214781.07	Аналитический метод	0.1	-
25	518127.22	2214747.93	Аналитический метод	0.1	-
26	518090.36	2214712.91	Аналитический метод	0.1	-
27	518058.94	2214682.08	Аналитический метод	0.1	-
28	518024.35	2214646.67	Аналитический метод	0.1	-
29	517993.86	2214615.84	Аналитический метод	0.1	-
30	517982.70	2214593.01	Аналитический метод	0.1	-
31	517984.50	2214592.13	Аналитический метод	0.1	-
32	517986.30	2214591.25	Аналитический метод	0.1	-
33	517997.16	2214613.50	Аналитический метод	0.1	-
34	518027.21	2214643.87	Аналитический метод	0.1	-
35	518061.78	2214679.26	Аналитический метод	0.1	-
36	518093.14	2214710.03	Аналитический метод	0.1	-
37	518130.00	2214745.05	Аналитический метод	0.1	-
1	518136.44	2214751.32	Аналитический метод	0.1	-

3. Сведения о характерных точках части (частей) границы объекта					
Обозначение характерных точек части границы	Координаты, м		Метод определения координат характерной точки	Средняя квадратическая погрешность положения характерной точки (Mt), м	Описание обозначения точки на местности (при наличии)
	X	Y			
1	2	3	4	5	6
-	-	-	-	-	-

Раздел 4

Схема границ сервитута



Масштаб 1:1800

Используемые условные знаки и обозначения:

●	Характерная точка границы объекта
1	Надписи номеров характерных точек границы объекта
	Граница объекта
59:01:4410159	Обозначение кадастрового квартала
:1	Надписи кадастрового номера земельного участка
	Проектное местоположение инженерного сооружения

ГРАФИЧЕСКОЕ ОПИСАНИЕ
местоположения границ публичного сервитута
Публичный сервитут под объект: "Строительство участка ВЛ 0,4 кВ от ближайшей опоры ВЛ 0,4 кВ от ТП-1612, установка оборудования учета э/э на опоре ВЛ 0,4 кВ для электроснабжения гаража по адресу: Пермский край, г. Пермь, ул. Воронежская, дом № 39а, ГСК Вышка, бокс 19 (кад. номер зем. участка 59:01:1717175:710)"
(наименование объекта, местоположение границ которого описано (далее - объект)

Раздел 1

Сведения об объекте		
N п/п	Характеристики объекта	Описание характеристик
1	2	3
1	Местоположение объекта	Пермский край, Пермь г
2	Площадь объекта ± величина погрешности определения площади (Р ± ΔР), м²	110 ± 4
3	Иные характеристики объекта	1. Публичный сервитут под объект: "Строительство участка ВЛ 0,4 кВ от ближайшей опоры ВЛ 0,4 кВ от ТП-1612, установка оборудования учета э/э на опоре ВЛ 0,4 кВ для электроснабжения гаража по адресу: Пермский край, г. Пермь, ул. Воронежская, дом № 39а, ГСК Вышка, бокс 19 (кад. номер зем. участка 59:01:1717175:710)" 2. Цель установления публичного сервитута: Размещение объектов электросетевого хозяйства, тепловых сетей, водопроводных сетей, сетей водоотведения, линий и сооружений связи, линейных объектов системы газоснабжения, нефтепроводов и нефтепродуктопроводов, их неотъемлемых технологических частей, если указанные объекты являются объектами федерального, регионального или местного значения, либо необходимы для организации электро-, газо-, тепло-, водоснабжения населения и водоотведения, подключения (технологического присоединения) к сетям инженерно-технического обеспечения, либо переносятся в связи с изъятием земельных участков, на которых они ранее располагались, для государственных или муниципальных нужд (далее также - инженерные сооружения) 3. Срок публичного сервитута: Продолжительность: 49 лет 4. Описание иной цели: Публичный сервитут в целях подключения (технологического присоединения) к сетям инженерно-технического обеспечения "Строительство участка ВЛ 0,4 кВ от ближайшей опоры ВЛ 0,4 кВ от ТП-1612, установка оборудования учета э/э на опоре ВЛ 0,4 кВ для электроснабжения гаража по адресу: Пермский край, г. Пермь, ул. Воронежская, дом № 39а, ГСК Вышка, бокс 19 (кад. номер зем. участка 59:01:1717175:710)"; правообладатель публичного сервитута - ПУБЛИЧНОЕ АКЦИОНЕРНОЕ ОБЩЕСТВО "РОССЕТИ УРАЛ", ОГРН 1056604000970, ИНН 6671163413, почтовый адрес: г. Пермь, Комсомольский проспект, 48, адресе эл. почты - perm@rosseti-ural.ru, pe-pges@rosseti-ural.ru, срок на 49 лет


Раздел 2

Сведения о местоположении границ объекта					
1. Система координат МСК-59, зона 2					
2. Сведения о характерных точках границ объекта					
Обозначение характерных точек границ	Координаты, м		Метод определения координат характерной точки	Средняя квадратическая погрешность положения характерной точки (Mt), м	Описание обозначения точки на местности (при наличии)
	X	Y			
1	2	3	4	5	6
1	520252.82	2208266.59	Аналитический метод	0.1	-
2	520250.88	2208266.12	Аналитический метод	0.1	-
3	520250.31	2208265.97	Аналитический метод	0.1	-
4	520260.39	2208224.20	Аналитический метод	0.1	-
5	520260.80	2208224.30	Аналитический метод	0.1	-
6	520262.75	2208224.75	Аналитический метод	0.1	-
7	520258.34	2208243.82	Аналитический метод	0.1	-
1	520252.82	2208266.59	Аналитический метод	0.1	-

3. Сведения о характерных точках части (частей) границы объекта					
Обозначение характерных точек части границы	Координаты, м		Метод определения координат характерной точки	Средняя квадратическая погрешность положения характерной точки (Mt), м	Описание обозначения точки на местности (при наличии)
	X	Y			
1	2	3	4	5	6
-	-	-	-	-	-

Раздел 4

Схема границ сервитута

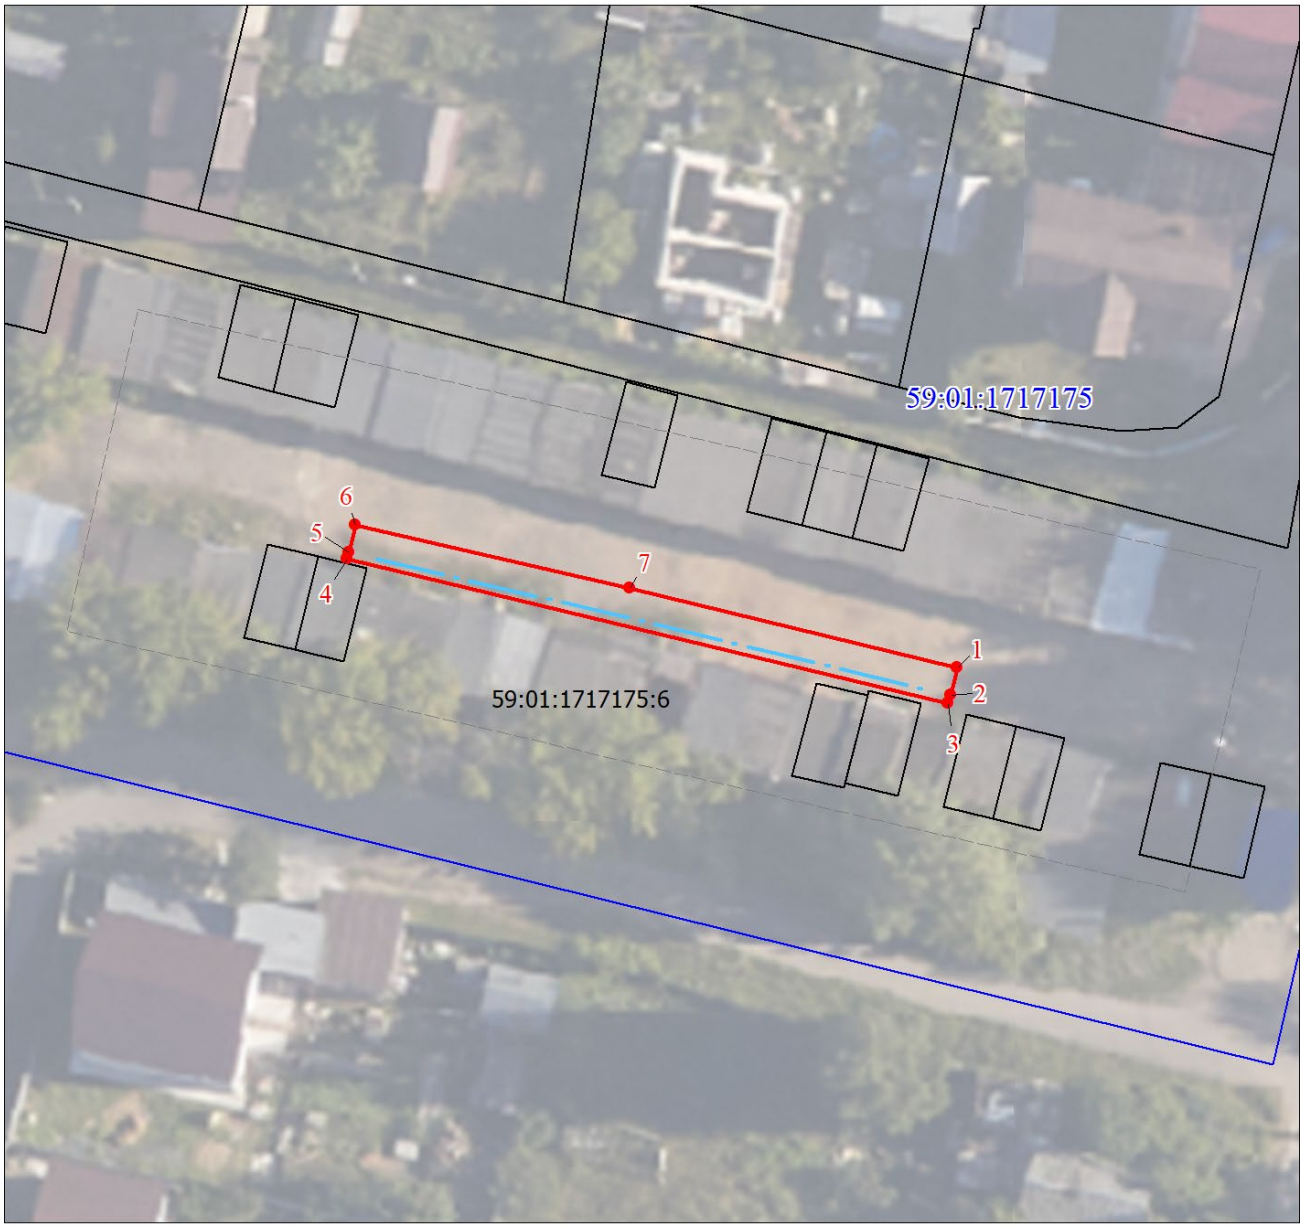

Масштаб 1:500

Используемые условные знаки и обозначения:

●	Характерная точка границы объекта
1	Надписи номеров характерных точек границы объекта
	Граница объекта
59:01:4410159	Обозначение кадастрового квартала
:1	Надписи кадастрового номера земельного участка
	Граница земельного участка согласно информации Администрации
	Проектное местоположение инженерного сооружения

ГРАФИЧЕСКОЕ ОПИСАНИЕ
местоположения границ населенных пунктов, территориальных зон, особо охраняемых природных территорий, зон с особыми условиями использования территории

Публичный сервитут для строительства линейного объекта: подключение (технологическое присоединение) к сетям инженерно-технического обеспечения ПАО "Россети Урал" по объекту: «Строительство КЛ 0,4 кВ от РУ 0,4 кВ ТП-7778, установка оборудования учета э/э в РУ 0,4 кВ ТП-7778 для электроснабжения футбольного манежа по адресу: Пермский край, г. Пермь, Индустриальный район (кад. номер зем. участка 59:01:4416016:3992)»

(наименование объекта, местоположение границ которого описано (далее - объект))

Раздел 1

Сведения об объекте

№ п/п	Характеристики объекта	Описание характеристик
1	2	3
1	Местоположение объекта	Пермский край, город Пермь
2	Площадь объекта +/- величина погрешности определения площади (Р +/- Дельта Р)	53 +/- 3 м²
3	Иные характеристики объекта	-

Раздел 2

Сведения о местоположении границ объекта

1. Система координат МСК-59, зона 2

2. Сведения о характерных точках границ объекта

Обозначение характерных точек границ	Координаты, м		Метод определения координат характерной точки	Средняя квадратическая погрешность положения характерной точки (Mt), м	Описание обозначения точки на местности (при наличии)
	X	Y			
1	2	3	4	5	6
1	512878.32	2228861.23	Метод спутниковых геодезических измерений (определений)	0.10	Закрепление отсутствует
2	512880.18	2228860.20	Метод спутниковых геодезических измерений (определений)	0.10	Закрепление отсутствует
3	512881.04	2228865.46	Метод спутниковых геодезических измерений (определений)	0.10	Закрепление отсутствует
4	512879.19	2228866.48	Метод спутниковых геодезических измерений (определений)	0.10	Закрепление отсутствует
1	512878.32	2228861.23	Метод спутниковых геодезических измерений (определений)	0.10	Закрепление отсутствует
5	512727.67	2228964.11	Метод спутниковых геодезических измерений (определений)	0.10	Закрепление отсутствует
6	512719.91	2228991.43	Метод спутниковых геодезических измерений (определений)	0.10	Закрепление отсутствует
7	512718.55	2228991.86	Метод спутниковых геодезических измерений (определений)	0.10	Закрепление отсутствует
8	512720.79	2228983.98	Метод спутниковых геодезических измерений (определений)	0.10	Закрепление отсутствует
9	512722.16	2228977.17	Метод спутниковых геодезических измерений (определений)	0.10	Закрепление отсутствует
10	512724.65	2228969.94	Метод спутниковых геодезических измерений (определений)	0.10	Закрепление отсутствует

2. Сведения о характерных точках границ объекта

Обозначение характерных точек границ	Координаты, м		Метод определения координат характерной точки	Средняя квадратическая погрешность положения характерной точки (Mt), м	Описание обозначения точки на местности (при наличии)
	X	Y			
1	2	3	4	5	6
11	512725.56	2228963.70	Метод спутниковых геодезических измерений (определений)	0.10	Закрепление отсутствует
5	512727.67	2228964.11	Метод спутниковых геодезических измерений (определений)	0.10	Закрепление отсутствует

3. Сведения о характерных точках части (частей) границы объекта

Обозначение характерных точек части границы	Координаты, м		Метод определения координат характерной точки	Средняя квадратическая погрешность положения характерной точки (Mt), м	Описание обозначения точки на местности (при наличии)
	X	Y			
1	2	3	4	5	6
-	-	-	-	-	-

Раздел 3

Сведения о местоположении измененных (уточненных) границ объекта

1. Система координат -

2. Сведения о характерных точках границ объекта


Обозначение характерных точек границ	Существующие координаты, м		Измененные (уточненные) координаты, м		Метод определения координат характерной точки	Средняя квадратическая погрешность положения характерной точки (Mt), м	Описание обозначения точки на местности (при наличии)
	X	Y	X	Y			
1	2	3	4	5	6	7	8
-	-	-	-	-	-	-	

3. Сведения о характерных точках части (частей) границы объекта

Обозначение характерных точек части границы	Существующие координаты, м		Измененные (уточненные) координаты, м		Метод определения координат характерной точки	Средняя квадратическая погрешность положения характерной точки (Mt), м	Описание обозначения точки на местности (при наличии)
	X	Y	X	Y			
1	2	3	4	5	6	7	8
-	-	-	-	-	-	-	

СХЕМА РАСПОЛОЖЕНИЯ ГРАНИЦ ПУБЛИЧНОГО СЕРВИТУТА

Объект: «Строительство КЛ 0,4 кВ от РУ 0,4 кВ ТП-7778, установка оборудования учета э/э в РУ 0,4 кВ ТП-7778 для электроснабжения футбольного манежа по адресу: Пермский край, г. Пермь, Индустриальный район (кад. номер зем. участка 59:01:4416016:3992)»
Местоположение объекта: Пермский край, г. Пермь, Индустриальный район
Площадь земель или части земельного участка, кв.м.: 53
Категория земель: земли населенных пунктов
Вид разрешенного использования земельного участка: -
Цель использования: под объекты инженерного оборудования электроснабжения

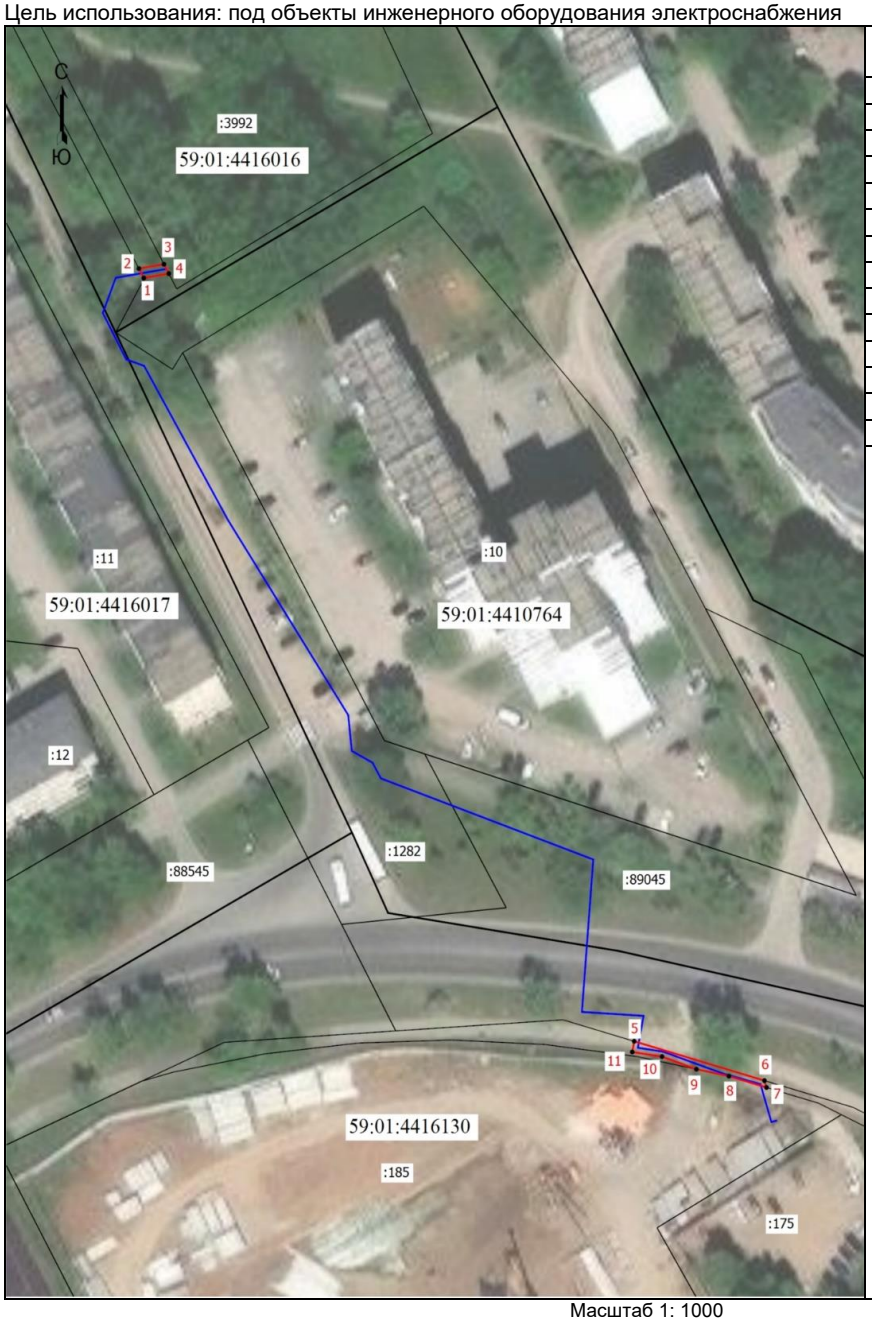

Координаты характерных точек (МСК-59 , зона 2)		
№ п/п	X	Y
1	512878,32	2228861,23
2	512880,18	2228860,20
3	512881,04	2228865,46
4	512879,19	2228866,48
1	512878,32	2228861,23
5	512727,67	2228964,11
6	512719,91	2228991,43
7	512718,55	2228991,86
8	512720,79	2228983,98
9	512722,16	2228977,17
10	512724,65	2228969,94
11	512725,56	2228963,70
5	512727,67	2228964,11

Масштаб 1: 1000

Условные обозначения:

- Граница кадастрового квартала
- Граница земельного участка, согласно сведениям из ЕГРН
- Граница зоны с особыми условиями использования
- Граница публичного сервитута
- Граница сооружения, планируемого к строительству

59:01:4416130 - Номер кадастрового квартала
:185 - Кадастровый номер земельного участка
•1 - Обозначение новой характерной точки

ГРАФИЧЕСКОЕ ОПИСАНИЕ
местоположения границ населенных пунктов, территориальных зон, особо охраняемых природных территорий, зон с особыми условиями использования территории
Публичный сервитут для размещения объекта "Строительство РП-10кВ, БКТП-10/0,4кВ с оборудованием учета э/э, 2КЛ-10кВ и КЛ-0,4кВ для электроснабжения комплекса многоквартирных жилых домов со встроенными нежилыми помещениями и газовой котельной, расположенные по адресу: Пермский край, г. Пермь, ул. Спешилова, з/у 94 (этап 2)"
(наименование объекта, местоположение границ которого описано (далее - объект)

Раздел 1

Сведения об объекте		
N п/п	Характеристики объекта	Описание характеристик
1	2	3
1	Местоположение объекта	Пермский край, Пермский г.о., Пермь г
2	Площадь объекта ± величина погрешности определения площади (Р ± ΔР), м²	4301 ± 23
3	Иные характеристики объекта	1. Публичный сервитут для размещения объекта "Строительство РП-10кВ, БКТП-10/0,4кВ с оборудованием учета э/э, 2КЛ-10кВ и КЛ-0,4кВ для электроснабжения комплекса многоквартирных жилых домов со встроенными нежилыми помещениями и газовой котельной, расположенные по адресу: Пермский край, г. Пермь, ул. Спешилова, з/у 94 (этап 2)" 2. Цель установления публичного сервитута: Размещение объектов электросетевого хозяйства, тепловых сетей, водопроводных сетей, сетей водоотведения, линий и сооружений связи, линейных объектов системы газоснабжения, нефтепроводов и нефтепродуктопроводов, их неотъемлемых технологических частей, если указанные объекты являются объектами федерального, регионального или местного значения, либо необходимы для организации электро-, газо-, тепло-, водоснабжения населения и водоотведения, подключения (технологического присоединения) к сетям инженерно-технического обеспечения, либо переносятся в связи с изъятием земельных участков, на которых они ранее располагались, для государственных или муниципальных нужд (далее также - инженерные сооружения) 3. Срок публичного сервитута: Продолжительность: 49 лет

Раздел 2

Сведения о местоположении границ объекта					
1. Система координат МСК-59, зона 2					
2. Сведения о характерных точках границ объекта					
Обозначение характерных точек границ	Координаты, м		Метод определения координат характерной точки	Средняя квадратическая погрешность положения характерной точки (Mt), м	Описание обозначения точки на местности (при наличии)
	X	Y			
1	2	3	4	5	6
1	520533.49	2229828.51	Метод спутниковых геодезических	0.1	-

Сведения о местоположении границ объекта					
1. Система координат МСК-59, зона 2					
2. Сведения о характерных точках границ объекта					
Обозначение характерных точек границ	Координаты, м		Метод определения координат характерной точки	Средняя квадратическая погрешность положения характерной точки (Mt), м	Описание обозначения точки на местности (при наличии)
	X	Y			
			измерений (определений)		
2	520445.87	2229973.22	Метод спутниковых геодезических измерений (определений)	0.1	-
3	520442.96	2229977.08	Метод спутниковых геодезических измерений (определений)	0.1	-
4	520362.16	2230110.50	Метод спутниковых геодезических измерений (определений)	0.1	-
5	520350.97	2230129.39	Метод спутниковых геодезических измерений (определений)	0.1	-
6	520347.91	2230135.29	Метод спутниковых геодезических измерений (определений)	0.1	-
7	520334.28	2230162.80	Метод спутниковых геодезических измерений (определений)	0.1	-
8	520360.15	2230208.29	Метод спутниковых геодезических измерений (определений)	0.1	-
9	520344.47	2230217.97	Метод спутниковых геодезических измерений (определений)	0.1	-
10	520343.42	2230216.27	Метод спутниковых геодезических измерений (определений)	0.1	-
11	520357.46	2230207.60	Метод спутниковых геодезических измерений (определений)	0.1	-
12	520332.01	2230162.86	Метод спутниковых геодезических измерений (определений)	0.1	-
13	520346.76	2230133.18	Метод спутниковых геодезических измерений (определений)	0.1	-
14	520349.22	2230128.43	Метод спутниковых геодезических измерений (определений)	0.1	-

Сведения о местоположении границ объекта					
1. Система координат МСК-59, зона 2					
2. Сведения о характерных точках границ объекта					
Обозначение характерных точек границ	Координаты, м		Метод определения координат характерной точки	Средняя квадратическая погрешность положения характерной точки (Mt), м	Описание обозначения точки на местности (при наличии)
	X	Y			
15	520357.34	2230114.61	Метод спутниковых геодезических измерений (определений)	0.1	-
16	520327.31	2230096.05	Метод спутниковых геодезических измерений (определений)	0.1	-
17	520314.55	2230088.98	Метод спутниковых геодезических измерений (определений)	0.1	-
18	520294.63	2230075.84	Метод спутниковых геодезических измерений (определений)	0.1	-
19	520303.39	2230058.89	Метод спутниковых геодезических измерений (определений)	0.1	-
20	520311.71	2230045.42	Метод спутниковых геодезических измерений (определений)	0.1	-
21	520311.09	2230045.04	Метод спутниковых геодезических измерений (определений)	0.1	-
22	520312.30	2230043.08	Метод спутниковых геодезических измерений (определений)	0.1	-
23	520314.88	2230044.67	Метод спутниковых геодезических измерений (определений)	0.1	-
24	520305.40	2230060.03	Метод спутниковых геодезических измерений (определений)	0.1	-
25	520297.63	2230075.05	Метод спутниковых геодезических измерений (определений)	0.1	-
26	520312.31	2230084.74	Метод спутниковых геодезических измерений (определений)	0.1	-
27	520325.77	2230062.72	Метод спутниковых геодезических измерений (определений)	0.1	-
28	520340.08	2230071.56	Метод спутниковых геодезических	0.1	-

Сведения о местоположении границ объекта					
1. Система координат МСК-59, зона 2					
2. Сведения о характерных точках границ объекта					
Обозначение характерных точек границ	Координаты, м		Метод определения координат характерной точки	Средняя квадратическая погрешность положения характерной точки (Mt), м	Описание обозначения точки на местности (при наличии)
	X	Y			
			измерений (определений)		
29	520344.55	2230070.51	Метод спутниковых геодезических измерений (определений)	0.1	-
30	520345.25	2230070.94	Метод спутниковых геодезических измерений (определений)	0.1	-
31	520343.97	2230073.01	Метод спутниковых геодезических измерений (определений)	0.1	-
32	520339.68	2230074.01	Метод спутниковых геодезических измерений (определений)	0.1	-
33	520326.53	2230065.89	Метод спутниковых геодезических измерений (определений)	0.1	-
34	520314.29	2230085.89	Метод спутниковых геодезических измерений (определений)	0.1	-
35	520317.50	2230087.97	Метод спутниковых геодезических измерений (определений)	0.1	-
36	520328.48	2230094.06	Метод спутниковых геодезических измерений (определений)	0.1	-
37	520358.18	2230112.41	Метод спутниковых геодезических измерений (определений)	0.1	-
38	520437.37	2229981.67	Метод спутниковых геодезических измерений (определений)	0.1	-
39	520416.60	2229969.13	Метод спутниковых геодезических измерений (определений)	0.1	-
40	520414.53	2229971.01	Метод спутниковых геодезических измерений (определений)	0.1	-
41	520410.78	2229970.77	Метод спутниковых геодезических измерений (определений)	0.1	-

Сведения о местоположении границ объекта					
1. Система координат МСК-59, зона 2					
2. Сведения о характерных точках границ объекта					
Обозначение характерных точек границ	Координаты, м		Метод определения координат характерной точки	Средняя квадратическая погрешность положения характерной точки (Mt), м	Описание обозначения точки на местности (при наличии)
	X	Y			
42	520400.24	2229964.19	Метод спутниковых геодезических измерений (определений)	0.1	-
43	520396.12	2229964.32	Метод спутниковых геодезических измерений (определений)	0.1	-
44	520375.93	2229951.84	Метод спутниковых геодезических измерений (определений)	0.1	-
45	520366.00	2229967.89	Метод спутниковых геодезических измерений (определений)	0.1	-
46	520369.81	2229970.24	Метод спутниковых геодезических измерений (определений)	0.1	-
47	520366.58	2229975.47	Метод спутниковых геодезических измерений (определений)	0.1	-
48	520364.62	2229974.26	Метод спутниковых геодезических измерений (определений)	0.1	-
49	520366.64	2229970.99	Метод спутниковых геодезических измерений (определений)	0.1	-
50	520362.84	2229968.64	Метод спутниковых геодезических измерений (определений)	0.1	-
51	520375.18	2229948.67	Метод спутниковых геодезических измерений (определений)	0.1	-
52	520396.74	2229962.00	Метод спутниковых геодезических измерений (определений)	0.1	-
53	520399.66	2229961.90	Метод спутниковых геодезических измерений (определений)	0.1	-
54	520400.74	2229960.16	Метод спутниковых геодезических измерений (определений)	0.1	-
55	520402.70	2229961.36	Метод спутниковых геодезических	0.1	-

Сведения о местоположении границ объекта					
1. Система координат МСК-59, зона 2					
2. Сведения о характерных точках границ объекта					
Обозначение характерных точек границ	Координаты, м		Метод определения координат характерной точки	Средняя квадратическая погрешность положения характерной точки (Mt), м	Описание обозначения точки на местности (при наличии)
	X	Y			
			измерений (определений)		
56	520401.96	2229962.55	Метод спутниковых геодезических измерений (определений)	0.1	-
57	520411.51	2229968.50	Метод спутниковых геодезических измерений (определений)	0.1	-
58	520413.71	2229968.64	Метод спутниковых геодезических измерений (определений)	0.1	-
59	520414.62	2229967.81	Метод спутниковых геодезических измерений (определений)	0.1	-
60	520421.79	2229955.97	Метод спутниковых геодезических измерений (определений)	0.1	-
61	520427.11	2229959.19	Метод спутниковых геодезических измерений (определений)	0.1	-
62	520425.43	2229961.95	Метод спутниковых геодезических измерений (определений)	0.1	-
63	520423.60	2229960.85	Метод спутниковых геодезических измерений (определений)	0.1	-
64	520419.50	2229967.62	Метод спутниковых геодезических измерений (определений)	0.1	-
65	520425.46	2229971.23	Метод спутниковых геодезических измерений (определений)	0.1	-
66	520430.65	2229962.65	Метод спутниковых геодезических измерений (определений)	0.1	-
67	520428.24	2229961.19	Метод спутниковых геодезических измерений (определений)	0.1	-
68	520428.82	2229960.22	Метод спутниковых геодезических измерений (определений)	0.1	-

Сведения о местоположении границ объекта					
1. Система координат МСК-59, зона 2					
2. Сведения о характерных точках границ объекта					
Обозначение характерных точек границ	Координаты, м		Метод определения координат характерной точки	Средняя квадратическая погрешность положения характерной точки (Mt), м	Описание обозначения точки на местности (при наличии)
	X	Y			
69	520431.24	2229961.68	Метод спутниковых геодезических измерений (определений)	0.1	-
70	520440.90	2229945.73	Метод спутниковых геодезических измерений (определений)	0.1	-
71	520457.08	2229919.01	Метод спутниковых геодезических измерений (определений)	0.1	-
72	520443.26	2229910.56	Метод спутниковых геодезических измерений (определений)	0.1	-
73	520436.48	2229910.92	Метод спутниковых геодезических измерений (определений)	0.1	-
74	520413.39	2229896.95	Метод спутниковых геодезических измерений (определений)	0.1	-
75	520413.00	2229897.59	Метод спутниковых геодезических измерений (определений)	0.1	-
76	520411.04	2229896.39	Метод спутниковых геодезических измерений (определений)	0.1	-
77	520412.63	2229893.80	Метод спутниковых геодезических измерений (определений)	0.1	-
78	520437.07	2229908.59	Метод спутниковых геодезических измерений (определений)	0.1	-
79	520443.85	2229908.22	Метод спутниковых геодезических измерений (определений)	0.1	-
80	520458.27	2229917.05	Метод спутниковых геодезических измерений (определений)	0.1	-
81	520468.01	2229900.97	Метод спутниковых геодезических измерений (определений)	0.1	-
82	520445.70	2229887.22	Метод спутниковых геодезических	0.1	-

Сведения о местоположении границ объекта					
1. Система координат МСК-59, зона 2					
2. Сведения о характерных точках границ объекта					
Обозначение характерных точек границ	Координаты, м		Метод определения координат характерной точки	Средняя квадратическая погрешность положения характерной точки (Mt), м	Описание обозначения точки на местности (при наличии)
	X	Y			
			измерений (определений)		
83	520447.54	2229884.22	Метод спутниковых геодезических измерений (определений)	0.1	-
84	520449.49	2229885.42	Метод спутниковых геодезических измерений (определений)	0.1	-
85	520448.85	2229886.47	Метод спутниковых геодезических измерений (определений)	0.1	-
86	520471.19	2229900.24	Метод спутниковых геодезических измерений (определений)	0.1	-
87	520432.66	2229963.86	Метод спутниковых геодезических измерений (определений)	0.1	-
88	520444.61	2229971.05	Метод спутниковых геодезических измерений (определений)	0.1	-
89	520531.63	2229827.36	Метод спутниковых геодезических измерений (определений)	0.1	-
90	520517.77	2229818.79	Метод спутниковых геодезических измерений (определений)	0.1	-
91	520504.69	2229840.39	Метод спутниковых геодезических измерений (определений)	0.1	-
92	520472.58	2229820.56	Метод спутниковых геодезических измерений (определений)	0.1	-
93	520472.11	2229821.32	Метод спутниковых геодезических измерений (определений)	0.1	-
94	520470.15	2229820.11	Метод спутниковых геодезических измерений (определений)	0.1	-
95	520471.83	2229817.39	Метод спутниковых геодезических измерений (определений)	0.1	-

Сведения о местоположении границ объекта					
1. Система координат МСК-59, зона 2					
2. Сведения о характерных точках границ объекта					
Обозначение характерных точек границ	Координаты, м		Метод определения координат характерной точки	Средняя квадратическая погрешность положения характерной точки (Mt), м	Описание обозначения точки на местности (при наличии)
	X	Y			
96	520504.52	2229837.58	Метод спутниковых геодезических измерений (определений)	0.1	-
97	520516.41	2229817.95	Метод спутниковых геодезических измерений (определений)	0.1	-
98	520515.37	2229817.31	Метод спутниковых геодезических измерений (определений)	0.1	-
99	520516.92	2229814.77	Метод спутниковых геодезических измерений (определений)	0.1	-
100	520499.32	2229803.97	Метод спутниковых геодезических измерений (определений)	0.1	-
101	520500.53	2229802.02	Метод спутниковых геодезических измерений (определений)	0.1	-
102	520512.55	2229809.39	Метод спутниковых геодезических измерений (определений)	0.1	-
103	520516.13	2229803.53	Метод спутниковых геодезических измерений (определений)	0.1	-
104	520519.55	2229802.35	Метод спутниковых геодезических измерений (определений)	0.1	-
105	520525.51	2229805.95	Метод спутниковых геодезических измерений (определений)	0.1	-
106	520526.36	2229808.27	Метод спутниковых геодезических измерений (определений)	0.1	-
107	520538.66	2229815.76	Метод спутниковых геодезических измерений (определений)	0.1	-
108	520543.61	2229807.60	Метод спутниковых геодезических измерений (определений)	0.1	-
109	520605.27	2229845.67	Метод спутниковых геодезических	0.1	-

Сведения о местоположении границ объекта					
1. Система координат МСК-59, зона 2					
2. Сведения о характерных точках границ объекта					
Обозначение характерных точек границ	Координаты, м		Метод определения координат характерной точки	Средняя квадратическая погрешность положения характерной точки (Mt), м	Описание обозначения точки на местности (при наличии)
	X	Y			
			измерений (определений)		
110	520637.78	2229838.70	Метод спутниковых геодезических измерений (определений)	0.1	-
111	520659.35	2229835.44	Метод спутниковых геодезических измерений (определений)	0.1	-
112	520679.11	2229830.84	Метод спутниковых геодезических измерений (определений)	0.1	-
113	520678.46	2229827.73	Метод спутниковых геодезических измерений (определений)	0.1	-
114	520682.77	2229826.82	Метод спутниковых геодезических измерений (определений)	0.1	-
115	520680.34	2229815.01	Метод спутниковых геодезических измерений (определений)	0.1	-
116	520754.80	2229781.00	Метод спутниковых геодезических измерений (определений)	0.1	-
117	520757.44	2229786.79	Метод спутниковых геодезических измерений (определений)	0.1	-
118	520755.35	2229787.75	Метод спутниковых геодезических измерений (определений)	0.1	-
119	520753.66	2229784.05	Метод спутниковых геодезических измерений (определений)	0.1	-
120	520685.12	2229815.35	Метод спутниковых геодезических измерений (определений)	0.1	-
121	520687.33	2229826.08	Метод спутниковых геодезических измерений (определений)	0.1	-
122	520690.41	2229825.43	Метод спутниковых геодезических измерений (определений)	0.1	-

Сведения о местоположении границ объекта					
1. Система координат МСК-59, зона 2					
2. Сведения о характерных точках границ объекта					
Обозначение характерных точек границ	Координаты, м		Метод определения координат характерной точки	Средняя квадратическая погрешность положения характерной точки (Mt), м	Описание обозначения точки на местности (при наличии)
	X	Y			
123	520691.38	2229830.07	Метод спутниковых геодезических измерений (определений)	0.1	-
124	520699.64	2229828.30	Метод спутниковых геодезических измерений (определений)	0.1	-
125	520700.12	2229830.55	Метод спутниковых геодезических измерений (определений)	0.1	-
126	520691.66	2229832.36	Метод спутниковых геодезических измерений (определений)	0.1	-
127	520699.71	2229870.10	Метод спутниковых геодезических измерений (определений)	0.1	-
128	520741.63	2229861.21	Метод спутниковых геодезических измерений (определений)	0.1	-
129	520780.30	2229843.56	Метод спутниковых геодезических измерений (определений)	0.1	-
130	520781.25	2229845.65	Метод спутниковых геодезических измерений (определений)	0.1	-
131	520742.36	2229863.41	Метод спутниковых геодезических измерений (определений)	0.1	-
132	520697.94	2229872.83	Метод спутниковых геодезических измерений (определений)	0.1	-
133	520690.66	2229838.68	Метод спутниковых геодезических измерений (определений)	0.1	-
134	520683.85	2229840.11	Метод спутниковых геодезических измерений (определений)	0.1	-
135	520692.27	2229879.39	Метод спутниковых геодезических измерений (определений)	0.1	-
136	520704.34	2229935.67	Метод спутниковых геодезических	0.1	-

Сведения о местоположении границ объекта					
1. Система координат МСК-59, зона 2					
2. Сведения о характерных точках границ объекта					
Обозначение характерных точек границ	Координаты, м		Метод определения координат характерной точки	Средняя квадратическая погрешность положения характерной точки (Mt), м	Описание обозначения точки на местности (при наличии)
	X	Y			
			измерений (определений)		
137	520702.38	2229936.10	Метод спутниковых геодезических измерений (определений)	0.1	-
138	520680.35	2229834.77	Метод спутниковых геодезических измерений (определений)	0.1	-
139	520656.57	2229839.30	Метод спутниковых геодезических измерений (определений)	0.1	-
140	520656.45	2229838.75	Метод спутниковых геодезических измерений (определений)	0.1	-
141	520636.02	2229841.83	Метод спутниковых геодезических измерений (определений)	0.1	-
142	520617.13	2229845.91	Метод спутниковых геодезических измерений (определений)	0.1	-
143	520620.46	2229861.33	Метод спутниковых геодезических измерений (определений)	0.1	-
144	520627.74	2229862.70	Метод спутниковых геодезических измерений (определений)	0.1	-
145	520629.74	2229871.96	Метод спутниковых геодезических измерений (определений)	0.1	-
146	520627.50	2229872.44	Метод спутниковых геодезических измерений (определений)	0.1	-
147	520625.82	2229864.67	Метод спутниковых геодезических измерений (определений)	0.1	-
148	520618.54	2229863.31	Метод спутниковых геодезических измерений (определений)	0.1	-
149	520614.88	2229846.39	Метод спутниковых геодезических измерений (определений)	0.1	-

Сведения о местоположении границ объекта					
1. Система координат МСК-59, зона 2					
2. Сведения о характерных точках границ объекта					
Обозначение характерных точек границ	Координаты, м		Метод определения координат характерной точки	Средняя квадратическая погрешность положения характерной точки (Mt), м	Описание обозначения точки на местности (при наличии)
	X	Y			
150	520604.79	2229848.57	Метод спутниковых геодезических измерений (определений)	0.1	-
151	520545.36	2229811.85	Метод спутниковых геодезических измерений (определений)	0.1	-
152	520544.09	2229811.05	Метод спутниковых геодезических измерений (определений)	0.1	-
153	520534.91	2229826.21	Метод спутниковых геодезических измерений (определений)	0.1	-
154	520553.94	2229837.98	Метод спутниковых геодезических измерений (определений)	0.1	-
155	520552.73	2229839.94	Метод спутниковых геодезических измерений (определений)	0.1	-
156	520549.33	2229837.83	Метод спутниковых геодезических измерений (определений)	0.1	-
157	520524.19	2229878.49	Метод спутниковых геодезических измерений (определений)	0.1	-
158	520547.38	2229892.83	Метод спутниковых геодезических измерений (определений)	0.1	-
159	520550.90	2229887.13	Метод спутниковых геодезических измерений (определений)	0.1	-
160	520552.86	2229888.34	Метод спутниковых геодезических измерений (определений)	0.1	-
161	520548.13	2229895.99	Метод спутниковых геодезических измерений (определений)	0.1	-
162	520521.03	2229879.24	Метод спутниковых геодезических измерений (определений)	0.1	-
163	520547.16	2229836.97	Метод спутниковых геодезических	0.1	-

Сведения о местоположении границ объекта					
1. Система координат МСК-59, зона 2					
2. Сведения о характерных точках границ объекта					
Обозначение характерных точек границ	Координаты, м		Метод определения координат характерной точки	Средняя квадратическая погрешность положения характерной точки (Mt), м	Описание обозначения точки на местности (при наличии)
	X	Y			
			измерений (определений)		
1	520533.49	2229828.51	Метод спутниковых геодезических измерений (определений)	0.1	-
					-
164	520519.08	2229816.66	Метод спутниковых геодезических измерений (определений)	0.1	-
165	520522.91	2229810.31	Метод спутниковых геодезических измерений (определений)	0.1	-
166	520536.38	2229818.47	Метод спутниковых геодезических измерений (определений)	0.1	-
167	520532.44	2229824.92	Метод спутниковых геодезических измерений (определений)	0.1	-
164	520519.08	2229816.66	Метод спутниковых геодезических измерений (определений)	0.1	-

3. Сведения о характерных точках части (частей) границы объекта					
Обозначение характерных точек части границы	Координаты, м		Метод определения координат характерной точки	Средняя квадратическая погрешность положения характерной точки (Mt), м	Описание обозначения точки на местности (при наличии)
	X	Y			
1	2	3	4	5	6
-	-	-	-	-	-

Раздел 3


Сведения о местоположении измененных (уточненных) границ объекта							
1. Система координат МСК-59, зона 2							
2. Сведения о характерных точках границ объекта							
Обозначение характерных точек границ	Существующие координаты, м		Измененные (уточненные) координаты, м		Метод определения координат характерной точки	Средняя квадратическая погрешность положения характерной точки (Mt), м	Описание обозначения точки на местности (при наличии)
	X	Y	X	Y			
1	2	3	4	5	6	7	8
-	-	-	-	-	-	-	-

3. Сведения о характерных точках части (частей) границы объекта							
Обозначение характерных точек части границы	Существующие координаты, м		Измененные (уточненные) координаты, м		Метод определения координат характерной точки	Средняя квадратическая погрешность положения характерной точки (Mt), м	Описание обозначения точки на местности (при наличии)
	X	Y	X	Y			
1	2	3	4	5	6	7	8
-	-	-	-	-	-	-	-

Раздел 4

План границ объекта

Обзорная схема границ объекта

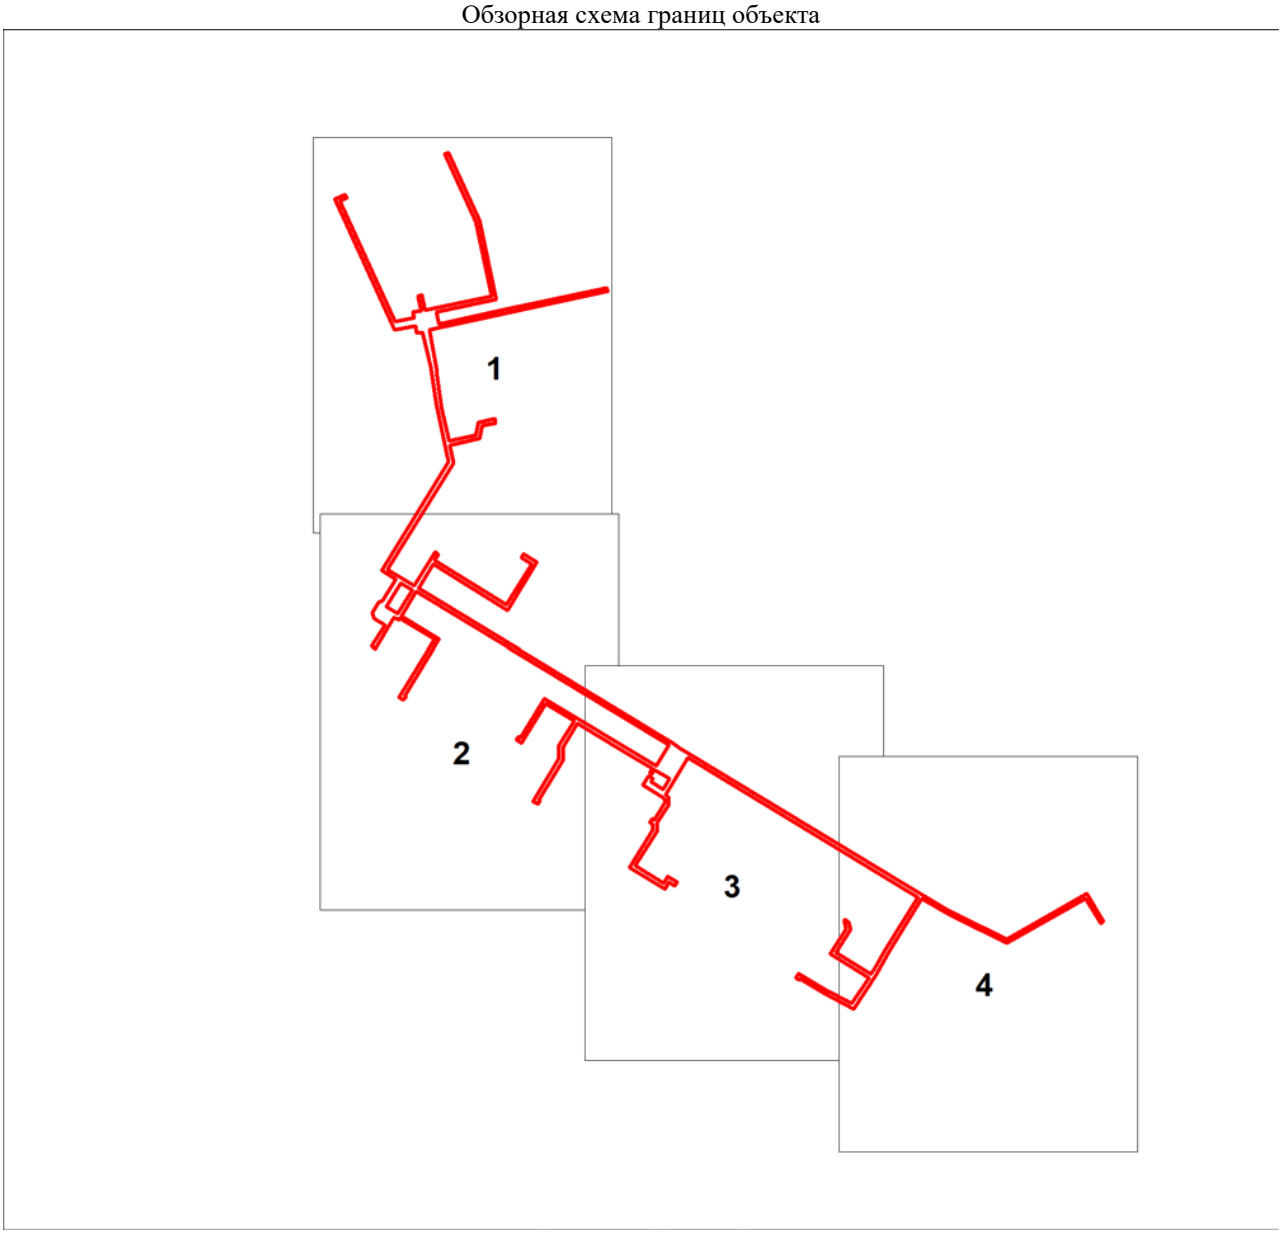


Используемые условные знаки и обозначения:

1	Обозначение характерной точки границы публичного сервитута
	Граница устанавливаемого публичного сервитута
:142	Границы и номера земельных участков по сведениям ЕГРН
	Местоположение проектируемого объекта ЭСХ
	Местоположение строящихся многоквартирных жилых домов

Раздел 4

План границ объекта

Выносной лист № 1

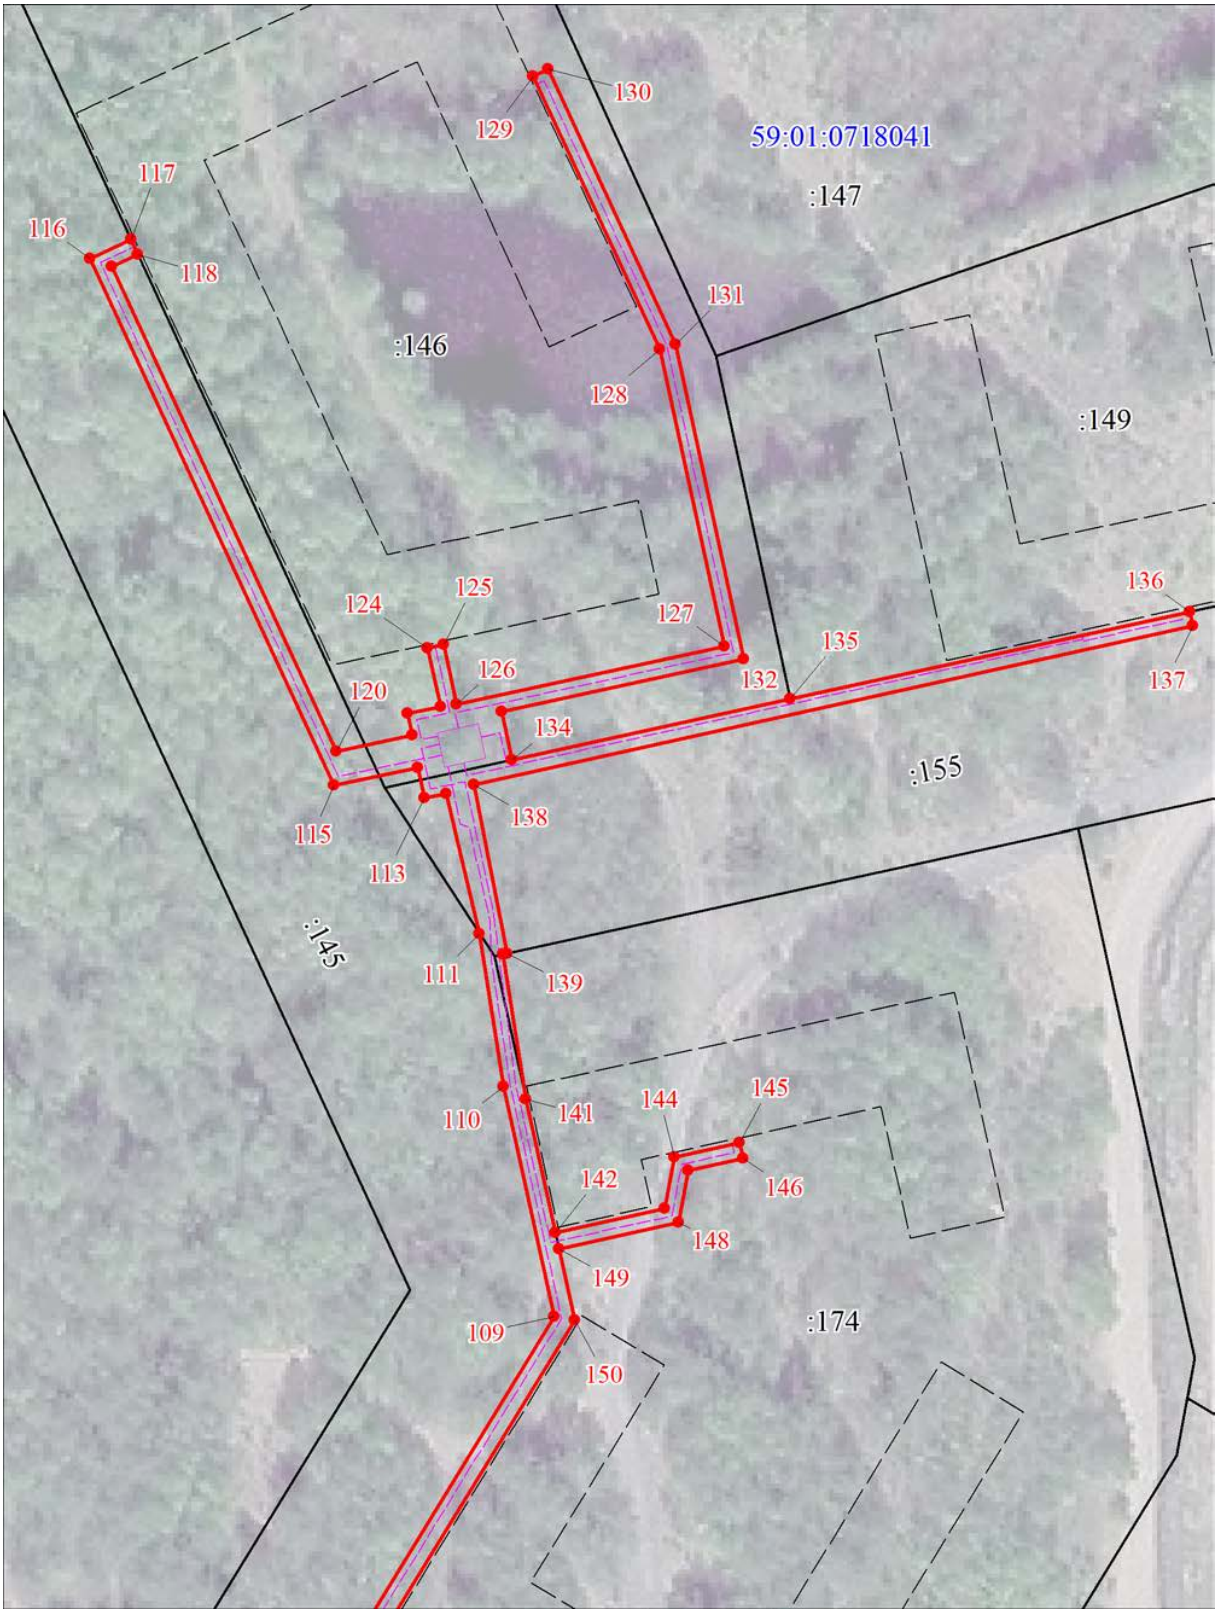

Масштаб 1:1000

Используемые условные знаки и обозначения:

Условные обозначения представлены на листе 16

Раздел 4

План границ объекта

Выносной лист № 2



Масштаб 1:1000


Используемые условные знаки и обозначения:

Условные обозначения представлены на листе 16

Раздел 4

План границ объекта

Выносной лист № 3

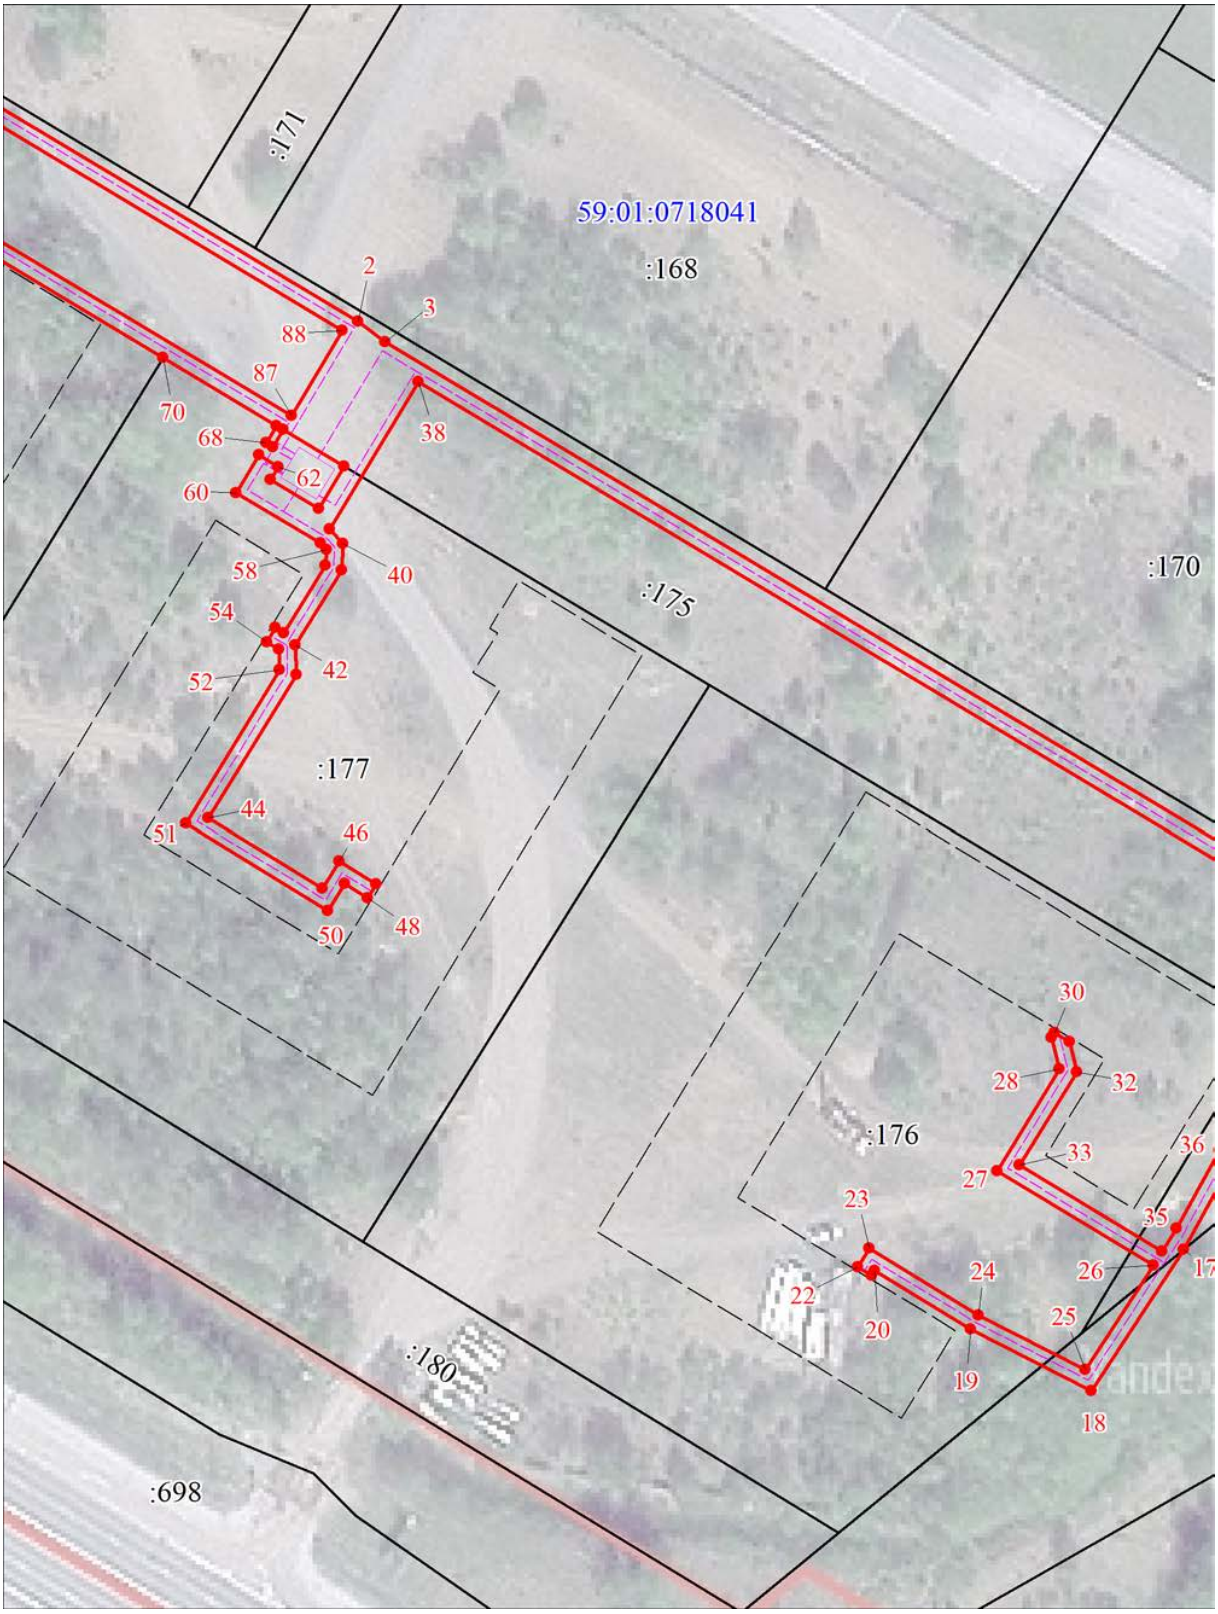

Масштаб 1:1000


Используемые условные знаки и обозначения:

Условные обозначения представлены на листе 16

Раздел 4

План границ объекта

Выносной лист № 4

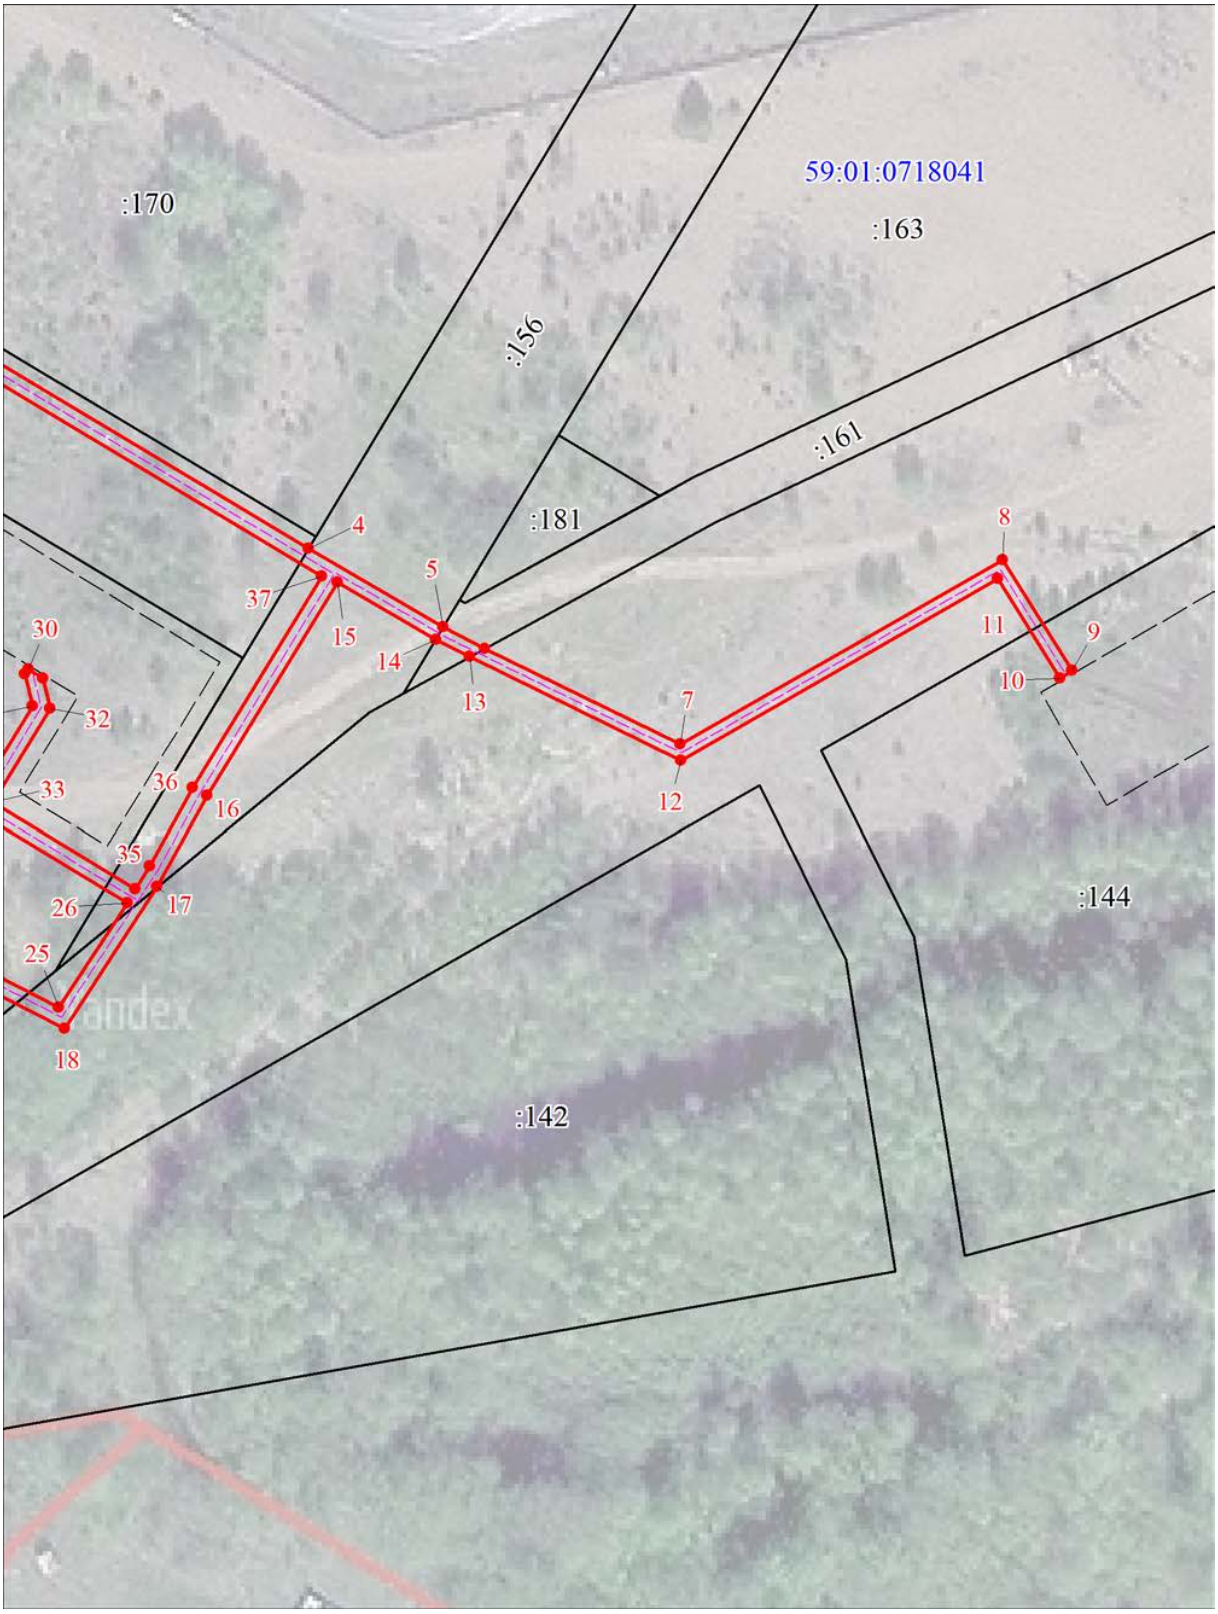

Масштаб 1:1000

Используемые условные знаки и обозначения:

Условные обозначения представлены на листе 16

Текстовое описание местоположения границ объекта		
Прохождение границы		Описание прохождения границы
от точки	до точки	
1	2	3
-	-	-

Публичный сервитут
"Строительство участка ВЛ 0,4 кВ от ближайшей опоры ВЛ 0,4 кВ от ТП-6617,
установка оборудования учета э/э на опоре ВЛ 0,4 кВ для электроснабжения индивидуального жилого дома
по адресу: Пермский край, г. Пермь, ул. Пристанционная, дом № 51аа (кад. номер зем. участка 59:01:4411538:35)"
Схема расположения границ публичного сервитута



Условные обозначения:

59:01:4411538	кадастровый номер квартала
:35	кадастровый номер земельного участка, учтенного в ГКН
	граница земельного участка, учтенного в ГКН
	граница публичного сервитута
	граница кадастрового квартала
•1	характерная точка границы
	проектируемая линия ВЛ 0.4 кВ

М 1:600

ОПИСАНИЕ МЕСТОПОЛОЖЕНИЯ ГРАНИЦ ПУБЛИЧНОГО СЕРВИТУТА
«Строительство участка ВЛ 0,4 кВ от ближайшей опоры ВЛ 0,4 кВ от ТП-6617, установка оборудования учета э/э на опоре ВЛ 0,4 кВ для электроснабжения индивидуального жилого дома по адресу: Пермский край, г. Пермь, ул. Пристанционная, дом № 51аа (кад. номер зем. участка 59:01:4411538:35)»
ПЕРМСКИЙ КРАЙ, Г. ПЕРМЬ
(НАИМЕНОВАНИЕ ОБЪЕКТА)

Сведения о местоположении границ объекта

1. Система координат МСК-59, зона 2

2. Сведения о характерных точках границ объекта

Обозначение характерных точек границ	Координаты. м		Метод определения координат и средняя квадратическая погрешность положения характерной точки (M_t). м	Описание закрепления точки
	X	Y		
1	2	3	4	5
1	510707.33	2230641.27	Геодезический метод; Mt=0.1	-
2	510716.73	2230660.18	Геодезический метод; Mt=0.1	-
3	510705.93	2230643.60	Геодезический метод; Mt=0.1	-
1	510707.33	2230641.27	Геодезический метод; Mt=0.1	-
4	510763.66	2230752.20	Геодезический метод; Mt=0.1	-
5	510769.78	2230756.16	Геодезический метод; Mt=0.1	-
6	510782.17	2230767.24	Геодезический метод; Mt=0.1	-
7	510772.80	2230787.87	Геодезический метод; Mt=0.1	-
8	510769.16	2230786.22	Геодезический метод; Mt=0.1	-
9	510777.32	2230768.26	Геодезический метод; Mt=0.1	-
10	510762.20	2230754.74	Геодезический метод; Mt=0.1	-
4	510763.66	2230752.20	Геодезический метод; Mt=0.1	-
11	510706.01	2230566.31	Геодезический метод; Mt=0.1	-
12	510716.19	2230573.19	Геодезический метод; Mt=0.1	-
13	510738.55	2230588.11	Геодезический метод; Mt=0.1	-
14	510737.65	2230589.55	Геодезический метод; Mt=0.1	-
15	510730.52	2230585.90	Геодезический метод; Mt=0.1	-
16	510724.61	2230581.06	Геодезический метод; Mt=0.1	-
17	510705.05	2230568.66	Геодезический метод; Mt=0.1	-
18	510703.70	2230567.82	Геодезический метод; Mt=0.1	-
19	510705.07	2230565.68	Геодезический метод; Mt=0.1	-
11	510706.01	2230566.31	Геодезический метод; Mt=0.1	-

ГРАФИЧЕСКОЕ ОПИСАНИЕ

местоположения границ публичного сервитута

Электросетевой комплекс (ЭСК) Подстанция 110/35/6кВ "Голованы" (ВЛ 6кВ: ф.Сылва, КТП 4305, КТП 4304, КТП 4303, КТП 4302, КТП 4375)

(наименование объекта, местоположение границ которого описано (далее - объект)

Раздел 1

Сведения об объекте		
№ п/п	Характеристики объекта	Описание характеристик
1	2	3
1	Местоположение объекта	Пермский край, Пермь город
2	Площадь объекта +/- величина погрешности определения площади (Р+/- Дельта Р)	165403 кв.м ± 81.69 кв.м
3	Иные характеристики объекта	Публичный сервитут устанавливается в целях эксплуатации объекта электросетевого хозяйства «Электросетевой комплекс (ЭСК) Подстанция 110/35/6кВ "Голованы" (ВЛ 6кВ: ф.Сылва, КТП 4305, КТП 4304, КТП 4303, КТП 4302, КТП 4375)» (согласно п.1 ст. 39.37 «Земельного кодекса Российской Федерации» от 25.10.2001 г. №136-ФЗ) Срок установления публичного сервитута - сорок девять лет (согласно п.1 ст. 39.45 ЗК РФ).

Раздел 2

Сведения о местоположении границ объекта					
1. Система координат МСК-59, зона 2					
2. Сведения о характерных точках границ объекта					
Обозначение характерных точек границ	Координаты, м		Метод определения координат характерной точки	Средняя квадратическая погрешность положения характерной точки (M_t), м	Описание обозначения точки на местности (при наличии)
	X	Y			
1	2	3	4	5	6
Граница1(1)	–	–	–	–	–
1	533335.26	2244391.04	Метод спутниковых геодезических измерений (определений)	0.10	–
2	533336.97	2244391.35	Метод спутниковых геодезических измерений (определений)	0.10	–
3	533338.72	2244391.99	Метод спутниковых геодезических измерений (определений)	0.10	–
4	533340.34	2244392.93	Метод спутниковых геодезических измерений (определений)	0.10	–
5	533341.77	2244394.12	Метод спутниковых геодезических измерений (определений)	0.10	–
6	533342.96	2244395.55	Метод спутниковых	0.10	–

			геодезических измерений (определений)		
7	533343.90	2244397.17	Метод спутниковых геодезических измерений (определений)	0.10	–
8	533344.54	2244398.92	Метод спутниковых геодезических измерений (определений)	0.10	–
9	533344.86	2244400.76	Метод спутниковых геодезических измерений (определений)	0.10	–
10	533344.86	2244402.62	Метод спутниковых геодезических измерений (определений)	0.10	–
11	533344.54	2244404.46	Метод спутниковых геодезических измерений (определений)	0.10	–
12	533343.90	2244406.21	Метод спутниковых геодезических измерений (определений)	0.10	–
13	533342.96	2244407.83	Метод спутниковых геодезических измерений (определений)	0.10	–
14	533341.77	2244409.26	Метод спутниковых геодезических измерений (определений)	0.10	–
15	533340.34	2244410.45	Метод спутниковых геодезических измерений (определений)	0.10	–
16	533338.72	2244411.39	Метод спутниковых геодезических измерений (определений)	0.10	–
17	533336.97	2244412.03	Метод спутниковых геодезических измерений (определений)	0.10	–
18	533335.13	2244412.35	Метод спутниковых геодезических измерений (определений)	0.10	–
19	533333.27	2244412.35	Метод спутниковых геодезических измерений (определений)	0.10	–
20	533333.14	2244412.33	Метод спутниковых геодезических измерений (определений)	0.10	–
21	533219.85	2244401.02	Метод спутниковых геодезических измерений (определений)	0.10	–
22	533145.81	2244425.44	Метод спутниковых геодезических измерений (определений)	0.10	–
23	533148.21	2244457.67	Метод спутниковых геодезических	0.10	–

			измерений (определений)		
24	533149.90	2244486.45	Метод спутниковых геодезических измерений (определений)	0.10	–
25	533154.02	2244552.98	Метод спутниковых геодезических измерений (определений)	0.10	–
26	533053.48	2244562.48	Метод спутниковых геодезических измерений (определений)	0.10	–
27	533012.15	2244566.61	Метод спутниковых геодезических измерений (определений)	0.10	–
28	533021.52	2244652.26	Метод спутниковых геодезических измерений (определений)	0.10	–
29	533025.05	2244673.48	Метод спутниковых геодезических измерений (определений)	0.10	–
30	533022.93	2244673.83	Метод спутниковых геодезических измерений (определений)	0.10	–
31	533030.36	2244733.84	Метод спутниковых геодезических измерений (определений)	0.10	–
32	533037.22	2244787.38	Метод спутниковых геодезических измерений (определений)	0.10	–
33	533049.54	2244883.97	Метод спутниковых геодезических измерений (определений)	0.10	–
34	533053.21	2244926.55	Метод спутниковых геодезических измерений (определений)	0.10	–
35	532962.81	2244985.59	Метод спутниковых геодезических измерений (определений)	0.10	–
36	532954.37	2245020.50	Метод спутниковых геодезических измерений (определений)	0.10	–
37	532957.11	2245022.63	Метод спутниковых геодезических измерений (определений)	0.10	–
38	532942.94	2245040.89	Метод спутниковых геодезических измерений (определений)	0.10	–
39	532925.61	2245027.40	Метод спутниковых геодезических измерений (определений)	0.10	–
40	532933.60	2245017.11	Метод спутниковых геодезических измерений	0.10	–

			(определений)		
41	532944.35	2244972.56	Метод спутниковых геодезических измерений (определений)	0.10	–
42	533031.21	2244915.84	Метод спутниковых геодезических измерений (определений)	0.10	–
43	533028.66	2244886.25	Метод спутниковых геодезических измерений (определений)	0.10	–
44	533016.39	2244790.05	Метод спутниковых геодезических измерений (определений)	0.10	–
45	533010.78	2244746.44	Метод спутниковых геодезических измерений (определений)	0.10	–
46	532954.63	2244751.46	Метод спутниковых геодезических измерений (определений)	0.10	–
47	532893.46	2244756.48	Метод спутниковых геодезических измерений (определений)	0.10	–
48	532798.09	2244764.17	Метод спутниковых геодезических измерений (определений)	0.10	–
49	532733.90	2244767.17	Метод спутниковых геодезических измерений (определений)	0.10	–
50	532682.96	2244765.53	Метод спутниковых геодезических измерений (определений)	0.10	–
51	532664.39	2244674.96	Метод спутниковых геодезических измерений (определений)	0.10	–
52	532644.02	2244585.34	Метод спутниковых геодезических измерений (определений)	0.10	–
53	532643.42	2244583.64	Метод спутниковых геодезических измерений (определений)	0.10	–
54	532542.32	2244600.26	Метод спутниковых геодезических измерений (определений)	0.10	–
55	532440.30	2244615.50	Метод спутниковых геодезических измерений (определений)	0.10	–
56	532390.58	2244622.00	Метод спутниковых геодезических измерений (определений)	0.10	–
57	532337.89	2244624.71	Метод спутниковых геодезических измерений (определений)	0.10	–

58	532196.76	2244646.79	Метод спутниковых геодезических измерений (определений)	0.10	–
59	532079.40	2244648.19	Метод спутниковых геодезических измерений (определений)	0.10	–
60	532079.42	2244650.35	Метод спутниковых геодезических измерений (определений)	0.10	–
61	532057.36	2244650.46	Метод спутниковых геодезических измерений (определений)	0.10	–
62	532057.35	2244647.32	Метод спутниковых геодезических измерений (определений)	0.10	–
63	531984.88	2244647.39	Метод спутниковых геодезических измерений (определений)	0.10	–
64	531868.31	2244647.25	Метод спутниковых геодезических измерений (определений)	0.10	–
65	531858.77	2244647.63	Метод спутниковых геодезических измерений (определений)	0.10	–
66	531865.51	2244687.60	Метод спутниковых геодезических измерений (определений)	0.10	–
67	531879.01	2244740.15	Метод спутниковых геодезических измерений (определений)	0.10	–
68	531899.91	2244812.81	Метод спутниковых геодезических измерений (определений)	0.10	–
69	531905.06	2244850.94	Метод спутниковых геодезических измерений (определений)	0.10	–
70	531884.25	2244853.75	Метод спутниковых геодезических измерений (определений)	0.10	–
71	531879.31	2244817.16	Метод спутниковых геодезических измерений (определений)	0.10	–
72	531858.74	2244745.65	Метод спутниковых геодезических измерений (определений)	0.10	–
73	531844.94	2244691.97	Метод спутниковых геодезических измерений (определений)	0.10	–
74	531838.15	2244651.67	Метод спутниковых геодезических измерений (определений)	0.10	–
75	531835.96	2244648.53	Метод спутниковых	0.10	–

			геодезических измерений (определений)		
76	531788.00	2244650.23	Метод спутниковых геодезических измерений (определений)	0.10	–
77	531787.26	2244629.23	Метод спутниковых геодезических измерений (определений)	0.10	–
78	531827.94	2244627.80	Метод спутниковых геодезических измерений (определений)	0.10	–
79	531783.93	2244452.13	Метод спутниковых геодезических измерений (определений)	0.10	–
80	531770.36	2244410.61	Метод спутниковых геодезических измерений (определений)	0.10	–
81	531763.02	2244369.72	Метод спутниковых геодезических измерений (определений)	0.10	–
82	531746.68	2244278.43	Метод спутниковых геодезических измерений (определений)	0.10	–
83	531735.49	2244228.75	Метод спутниковых геодезических измерений (определений)	0.10	–
84	531664.53	2244137.46	Метод спутниковых геодезических измерений (определений)	0.10	–
85	531580.04	2244029.15	Метод спутниковых геодезических измерений (определений)	0.10	–
86	531496.49	2243921.50	Метод спутниковых геодезических измерений (определений)	0.10	–
87	531368.17	2243756.04	Метод спутниковых геодезических измерений (определений)	0.10	–
88	531241.97	2243593.84	Метод спутниковых геодезических измерений (определений)	0.10	–
89	531112.63	2243428.88	Метод спутниковых геодезических измерений (определений)	0.10	–
90	530988.56	2243268.07	Метод спутниковых геодезических измерений (определений)	0.10	–
91	530864.81	2243107.24	Метод спутниковых геодезических измерений (определений)	0.10	–
92	530739.11	2242944.25	Метод спутниковых геодезических	0.10	–

			измерений (определений)		
93	530612.66	2242779.00	Метод спутниковых геодезических измерений (определений)	0.10	–
94	530515.97	2242653.43	Метод спутниковых геодезических измерений (определений)	0.10	–
95	530450.09	2242567.18	Метод спутниковых геодезических измерений (определений)	0.10	–
96	530322.55	2242632.50	Метод спутниковых геодезических измерений (определений)	0.10	–
97	530326.81	2242802.64	Метод спутниковых геодезических измерений (определений)	0.10	–
98	530368.19	2242940.29	Метод спутниковых геодезических измерений (определений)	0.10	–
99	530408.24	2243072.08	Метод спутниковых геодезических измерений (определений)	0.10	–
100	530411.91	2243072.16	Метод спутниковых геодезических измерений (определений)	0.10	–
101	530411.71	2243080.87	Метод спутниковых геодезических измерений (определений)	0.10	–
102	530412.15	2243081.98	Метод спутниковых геодезических измерений (определений)	0.10	–
103	530411.67	2243082.17	Метод спутниковых геодезических измерений (определений)	0.10	–
104	530411.39	2243094.28	Метод спутниковых геодезических измерений (определений)	0.10	–
105	530389.55	2243093.66	Метод спутниковых геодезических измерений (определений)	0.10	–
106	530389.86	2243082.84	Метод спутниковых геодезических измерений (определений)	0.10	–
107	530388.56	2243079.61	Метод спутниковых геодезических измерений (определений)	0.10	–
108	530348.08	2242946.34	Метод спутниковых геодезических измерений (определений)	0.10	–
109	530305.89	2242806.01	Метод спутниковых геодезических измерений	0.10	–

			(определений)		
110	530301.43	2242626.47	Метод спутниковых геодезических измерений (определений)	0.10	–
111	530299.26	2242577.73	Метод спутниковых геодезических измерений (определений)	0.10	–
112	530320.25	2242577.04	Метод спутниковых геодезических измерений (определений)	0.10	–
113	530321.64	2242609.44	Метод спутниковых геодезических измерений (определений)	0.10	–
114	530456.09	2242540.43	Метод спутниковых геодезических измерений (определений)	0.10	–
115	530532.64	2242640.65	Метод спутниковых геодезических измерений (определений)	0.10	–
116	530629.32	2242766.22	Метод спутниковых геодезических измерений (определений)	0.10	–
117	530755.74	2242931.43	Метод спутниковых геодезических измерений (определений)	0.10	–
118	530881.48	2243094.46	Метод спутниковых геодезических измерений (определений)	0.10	–
119	531005.19	2243255.25	Метод спутниковых геодезических измерений (определений)	0.10	–
120	531129.15	2243415.92	Метод спутниковых геодезических измерений (определений)	0.10	–
121	531258.54	2243580.95	Метод спутниковых геодезических измерений (определений)	0.10	–
122	531384.74	2243743.13	Метод спутниковых геодезических измерений (определений)	0.10	–
123	531513.06	2243908.63	Метод спутниковых геодезических измерений (определений)	0.10	–
124	531596.62	2244016.26	Метод спутниковых геодезических измерений (определений)	0.10	–
125	531681.10	2244124.56	Метод спутниковых геодезических измерений (определений)	0.10	–
126	531754.96	2244219.63	Метод спутниковых геодезических измерений (определений)	0.10	–

127	531765.28	2244265.45	Метод спутниковых геодезических измерений (определений)	0.10	–
128	531818.94	2244262.75	Метод спутниковых геодезических измерений (определений)	0.10	–
129	531872.55	2244257.88	Метод спутниковых геодезических измерений (определений)	0.10	–
130	532009.29	2244246.53	Метод спутниковых геодезических измерений (определений)	0.10	–
131	532118.39	2244238.23	Метод спутниковых геодезических измерений (определений)	0.10	–
132	532119.94	2244259.18	Метод спутниковых геодезических измерений (определений)	0.10	–
133	532010.99	2244267.46	Метод спутниковых геодезических измерений (определений)	0.10	–
134	531874.37	2244278.80	Метод спутниковых геодезических измерений (определений)	0.10	–
135	531820.43	2244283.71	Метод спутниковых геодезических измерений (определений)	0.10	–
136	531769.35	2244286.27	Метод спутниковых геодезических измерений (определений)	0.10	–
137	531783.68	2244365.97	Метод спутниковых геодезических измерений (определений)	0.10	–
138	531790.77	2244405.47	Метод спутниковых геодезических измерений (определений)	0.10	–
139	531804.12	2244446.31	Метод спутниковых геодезических измерений (определений)	0.10	–
140	531849.40	2244627.00	Метод спутниковых геодезических измерений (определений)	0.10	–
141	531867.90	2244626.25	Метод спутниковых геодезических измерений (определений)	0.10	–
142	531984.82	2244626.39	Метод спутниковых геодезических измерений (определений)	0.10	–
143	532061.05	2244626.32	Метод спутниковых геодезических измерений (определений)	0.10	–
144	532078.46	2244627.20	Метод спутниковых	0.10	–

			геодезических измерений (определений)		
145	532194.98	2244625.81	Метод спутниковых геодезических измерений (определений)	0.10	–
146	532335.68	2244603.80	Метод спутниковых геодезических измерений (определений)	0.10	–
147	532388.68	2244601.07	Метод спутниковых геодезических измерений (определений)	0.10	–
148	532437.40	2244594.70	Метод спутниковых геодезических измерений (определений)	0.10	–
149	532538.97	2244579.53	Метод спутниковых геодезических измерений (определений)	0.10	–
150	532659.86	2244559.66	Метод спутниковых геодезических измерений (определений)	0.10	–
151	532661.83	2244568.38	Метод спутниковых геодезических измерений (определений)	0.10	–
152	532667.52	2244584.81	Метод спутниковых геодезических измерений (определений)	0.10	–
153	532665.69	2244585.47	Метод спутниковых геодезических измерений (определений)	0.10	–
154	532684.90	2244670.45	Метод спутниковых геодезических измерений (определений)	0.10	–
155	532700.19	2244745.07	Метод спутниковых геодезических измерений (определений)	0.10	–
156	532733.75	2244746.15	Метод спутниковых геодезических измерений (определений)	0.10	–
157	532796.73	2244743.21	Метод спутниковых геодезических измерений (определений)	0.10	–
158	532891.89	2244735.54	Метод спутниковых геодезических измерений (определений)	0.10	–
159	532952.86	2244730.53	Метод спутниковых геодезических измерений (определений)	0.10	–
160	533008.16	2244725.58	Метод спутниковых геодезических измерений (определений)	0.10	–
161	533002.16	2244677.24	Метод спутниковых геодезических	0.10	–

			измерений (определений)		
162	532998.69	2244655.71	Метод спутниковых геодезических измерений (определений)	0.10	–
163	533000.73	2244655.37	Метод спутниковых геодезических измерений (определений)	0.10	–
164	532989.01	2244547.92	Метод спутниковых геодезических измерений (определений)	0.10	–
165	533051.50	2244541.58	Метод спутниковых геодезических измерений (определений)	0.10	–
166	533131.84	2244534.05	Метод спутниковых геодезических измерений (определений)	0.10	–
167	533128.94	2244487.72	Метод спутниковых геодезических измерений (определений)	0.10	–
168	533127.25	2244458.96	Метод спутниковых геодезических измерений (определений)	0.10	–
169	533123.33	2244410.74	Метод спутниковых геодезических измерений (определений)	0.10	–
170	533223.65	2244377.66	Метод спутниковых геодезических измерений (определений)	0.10	–
1	533335.26	2244391.04	Метод спутниковых геодезических измерений (определений)	0.10	–
Граница1(2)	–	–	–	–	–
171	530297.71	2242431.36	Метод спутниковых геодезических измерений (определений)	0.10	–
172	530196.68	2242369.04	Метод спутниковых геодезических измерений (определений)	0.10	–
173	530113.01	2242340.54	Метод спутниковых геодезических измерений (определений)	0.10	–
174	530127.19	2242279.10	Метод спутниковых геодезических измерений (определений)	0.10	–
175	530146.98	2242196.05	Метод спутниковых геодезических измерений (определений)	0.10	–
176	530169.13	2242097.84	Метод спутниковых геодезических измерений (определений)	0.10	–
177	530190.53	2242001.08	Метод спутниковых геодезических	0.10	–

			измерений (определений)		
178	530204.85	2241937.23	Метод спутниковых геодезических измерений (определений)	0.10	–
179	530083.43	2241908.82	Метод спутниковых геодезических измерений (определений)	0.10	–
180	529942.96	2241876.50	Метод спутниковых геодезических измерений (определений)	0.10	–
181	529762.28	2241835.94	Метод спутниковых геодезических измерений (определений)	0.10	–
182	529753.41	2241834.60	Метод спутниковых геодезических измерений (определений)	0.10	–
183	529590.56	2241797.65	Метод спутниковых геодезических измерений (определений)	0.10	–
184	529581.25	2241836.21	Метод спутниковых геодезических измерений (определений)	0.10	–
185	529548.66	2241965.56	Метод спутниковых геодезических измерений (определений)	0.10	–
186	529540.56	2242003.69	Метод спутниковых геодезических измерений (определений)	0.10	–
187	529519.66	2242001.51	Метод спутниковых геодезических измерений (определений)	0.10	–
188	529524.32	2241976.77	Метод спутниковых геодезических измерений (определений)	0.10	–
189	529528.27	2241960.54	Метод спутниковых геодезических измерений (определений)	0.10	–
190	529547.34	2241884.05	Метод спутниковых геодезических измерений (определений)	0.10	–
191	529560.88	2241831.11	Метод спутниковых геодезических измерений (определений)	0.10	–
192	529572.41	2241782.82	Метод спутниковых геодезических измерений (определений)	0.10	–
193	529597.01	2241672.21	Метод спутниковых геодезических измерений (определений)	0.10	–
194	529617.51	2241676.78	Метод спутниковых геодезических измерений	0.10	–

			(определений)		
195	529595.13	2241777.15	Метод спутниковых геодезических измерений (определений)	0.10	–
196	529757.27	2241813.94	Метод спутниковых геодезических измерений (определений)	0.10	–
197	529766.12	2241815.28	Метод спутниковых геодезических измерений (определений)	0.10	–
198	529947.55	2241856.02	Метод спутниковых геодезических измерений (определений)	0.10	–
199	530088.18	2241888.36	Метод спутниковых геодезических измерений (определений)	0.10	–
200	530209.41	2241916.73	Метод спутниковых геодезических измерений (определений)	0.10	–
201	530214.66	2241894.04	Метод спутниковых геодезических измерений (определений)	0.10	–
202	530235.12	2241898.77	Метод спутниковых геодезических измерений (определений)	0.10	–
203	530227.51	2241931.68	Метод спутниковых геодезических измерений (определений)	0.10	–
204	530211.00	2242005.76	Метод спутниковых геодезических измерений (определений)	0.10	–
205	530189.64	2242102.36	Метод спутниковых геодезических измерений (определений)	0.10	–
206	530167.42	2242200.87	Метод спутниковых геодезических измерений (определений)	0.10	–
207	530147.68	2242283.71	Метод спутниковых геодезических измерений (определений)	0.10	–
208	530137.87	2242326.80	Метод спутниковых геодезических измерений (определений)	0.10	–
209	530205.71	2242349.94	Метод спутниковых геодезических измерений (определений)	0.10	–
210	530311.51	2242415.21	Метод спутниковых геодезических измерений (определений)	0.10	–
211	530318.68	2242421.32	Метод спутниковых геодезических измерений (определений)	0.10	–

212	530318.88	2242487.92	Метод спутниковых геодезических измерений (определений)	0.10	–
213	530319.11	2242508.92	Метод спутниковых геодезических измерений (определений)	0.10	–
214	530298.11	2242509.15	Метод спутниковых геодезических измерений (определений)	0.10	–
215	530297.88	2242488.15	Метод спутниковых геодезических измерений (определений)	0.10	–
171	530297.71	2242431.36	Метод спутниковых геодезических измерений (определений)	0.10	–

3. Сведения о характерных точках части (частей) границы объекта


Обозначение характерных точек части границы	Координаты, м		Метод определения координат характерной точки	Средняя квадратическая погрешность положения характерной точки (M_t), м	Описание обозначения точки на местности (при наличии)
	X	Y			
1	2	3	4	5	6
–	–	–	–	–	–

Схема расположения границ публичного сервитута
для эксплуатации объекта электросетевого хозяйства

Электросетевой комплекс (ЭСК) Подстанция 110/35/6кВ "Голованы" (ВЛ 6кВ: ф.Сылва, КТП 4305, КТП 4304, КТП 4303, КТП 4302, КТП 4375)

(наименование объекта землеустройства)

Обзорная схема границ объекта

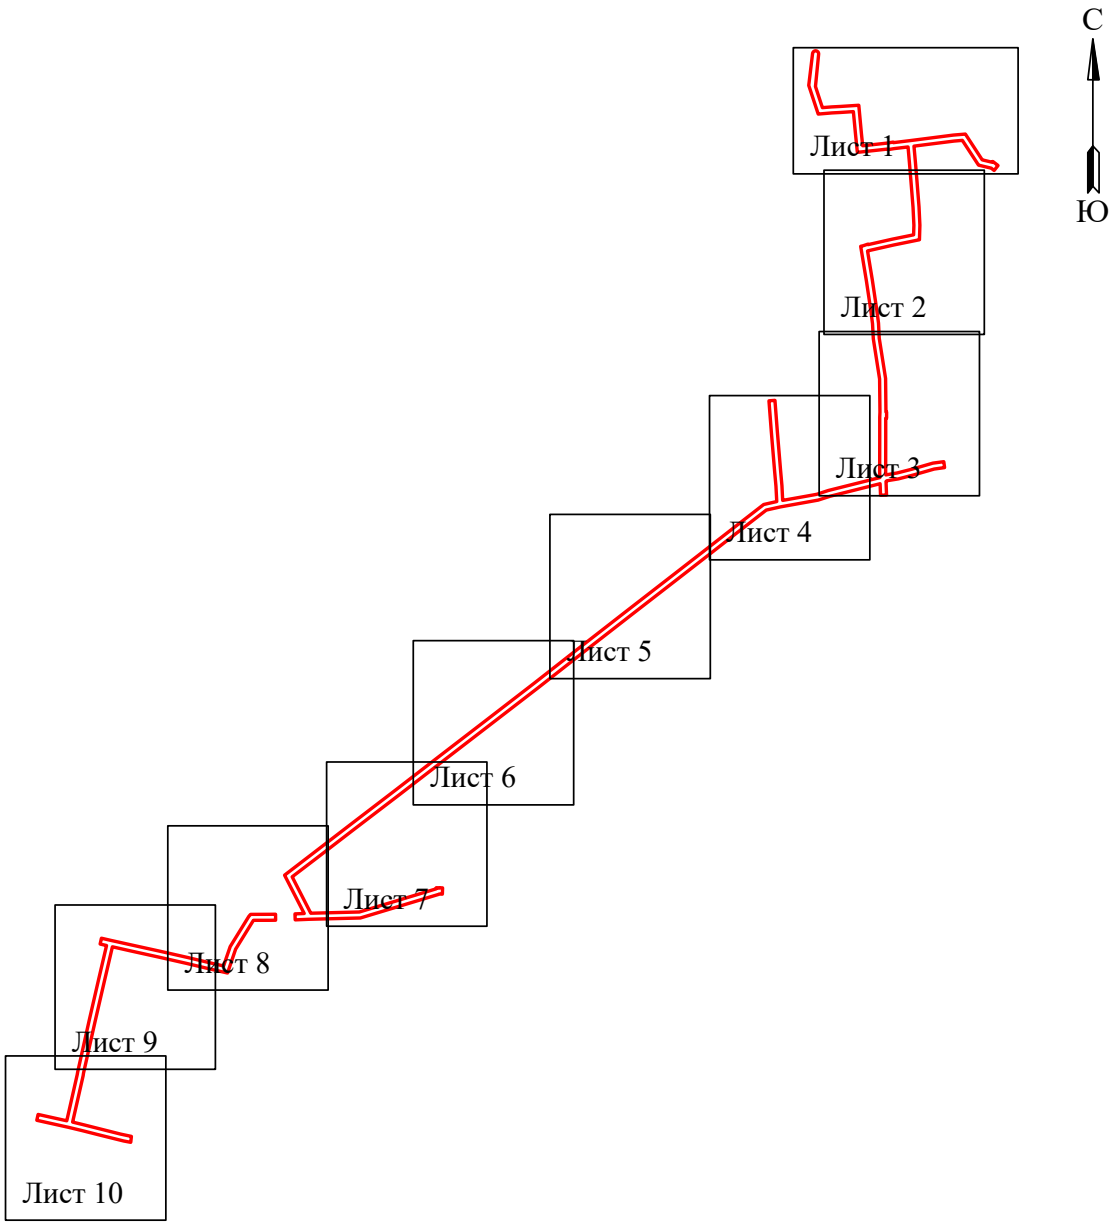


Условные обозначения:

- граница устанавливаемой зоны публичного сервитута

Схема расположения границ публичного сервитута
для эксплуатации объекта электросетевого хозяйства

Электросетевой комплекс (ЭСК) Подстанция 110/35/6кВ "Голованы"
(ВЛ 6кВ: ф.Сылва, КТП 4305, КТП 4304, КТП 4303, КТП 4302, КТП 4375)
(наименование объекта землеустройства)

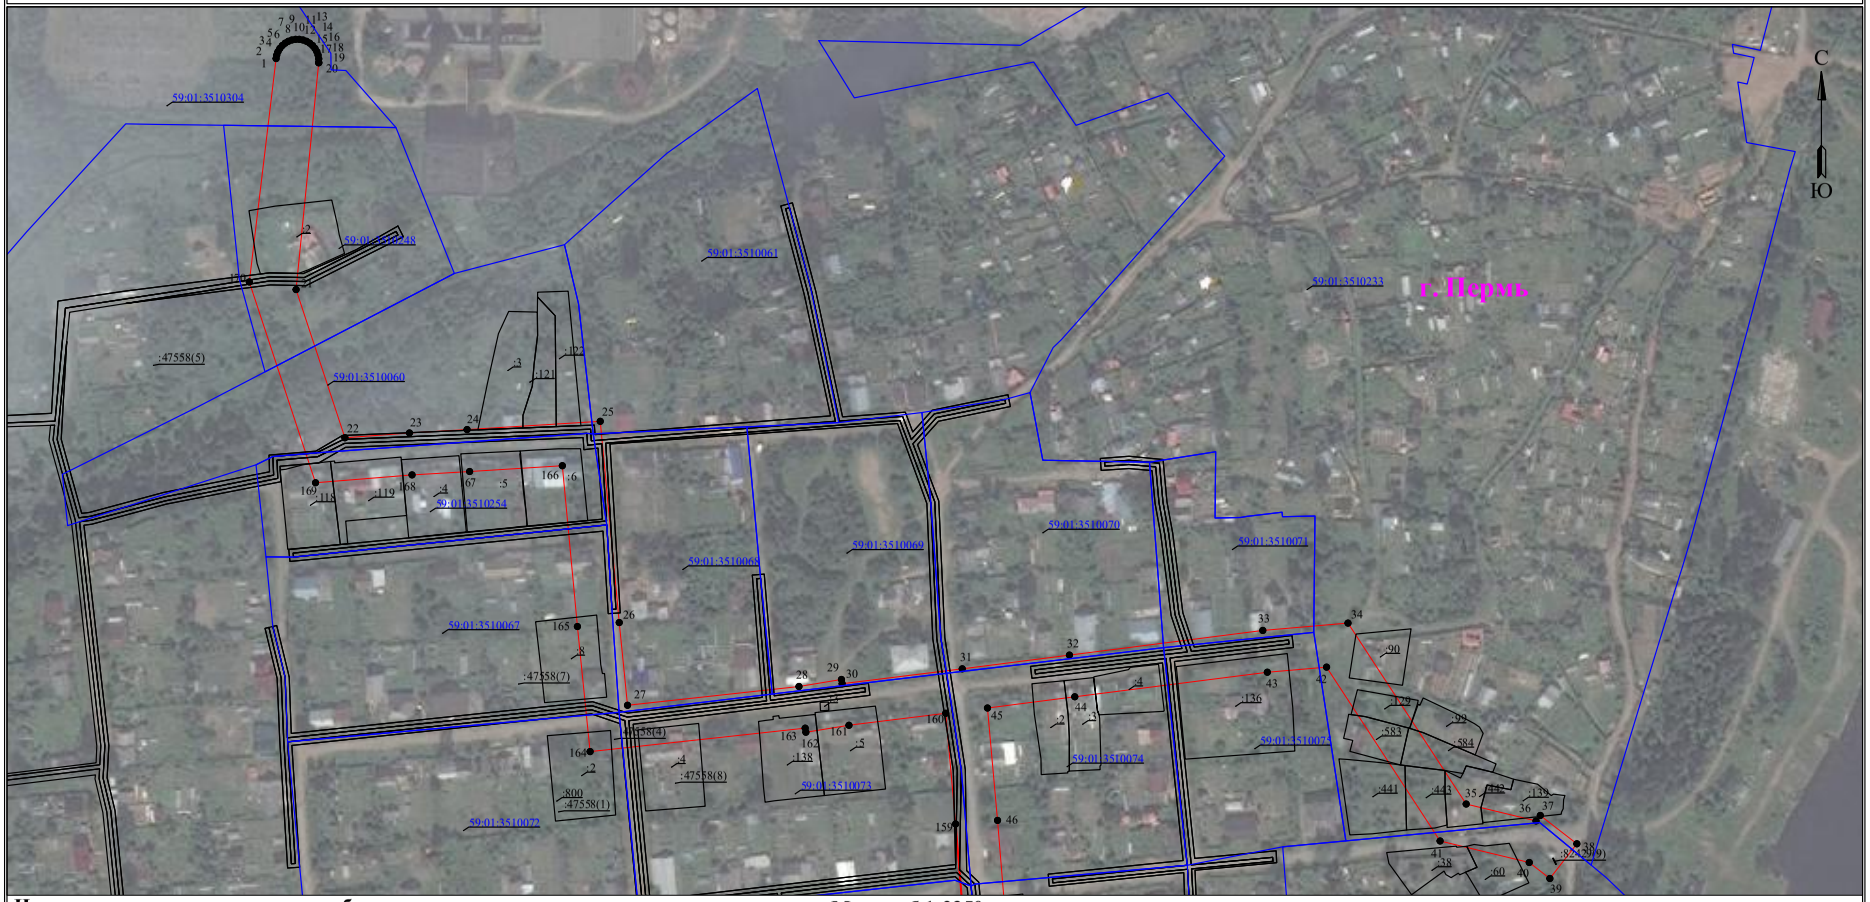

Используемые условные знаки и обозначения:

- 1 - обозначение характерной точки границы устанавливаемого публичного сервитута
- границы земельных участков, попадающих в зону публичного сервитута
- граница кадастрового квартала
- 59:01:2010331 - номер кадастрового квартала
- :123 - кадастровый номер земельного участка
- г. Пермь - наименование населенного пункта
- ось линии, контур объекта
- граница устанавливаемого публичного сервитута

Масштаб 1:2350

Лист 1 из 10

Схема расположения границ публичного сервитута
для эксплуатации объекта электросетевого хозяйства

Электросетевой комплекс (ЭСК) Подстанция 110/35/6кВ "Голованы"
(ВЛ 6кВ: ф.Сылва, КТП 4305, КТП 4304, КТП 4303, КТП 4302, КТП 4375)
(наименование объекта землеустройства)



Масштаб 1:2000

Лист 2 из 10

Используемые условные знаки и обозначения:

- 1 — обозначение характерной точки границы устанавливаемого публичного сервитута
- границы земельных участков, попадающих в зону публичного сервитута
- граница кадастрового квартала
- 59:01:2010331 — номер кадастрового квартала
- :123 — кадастровый номер земельного участка
- граница устанавливаемого публичного сервитута
- г. Пермь — наименование населенного пункта
- ось линии, контур объекта

Схема расположения границ публичного сервитута
для эксплуатации объекта электросетевого хозяйства

Электросетевой комплекс (ЭСК) Подстанция 110/35/6кВ "Голованы"
(ВЛ 6кВ: ф.Сылва, КТП 4305, КТП 4304, КТП 4303, КТП 4302, КТП 4375)
(наименование объекта землеустройства)



Масштаб 1:2000 Лист 3 из 10

Используемые условные знаки и обозначения:

- 1 — обозначение характерной точки границы устанавливаемого публичного сервитута
- границы земельных участков, попадающих в зону публичного сервитута
- граница кадастрового квартала
- 59:01:2010331 — номер кадастрового квартала
- :123 — кадастровый номер земельного участка
- граница устанавливаемого публичного сервитута
- г. Пермь — наименование населенного пункта
- ось линии, контур объекта

Схема расположения границ публичного сервитута
для эксплуатации объекта электросетевого хозяйства

Электросетевой комплекс (ЭСК) Подстанция 110/35/6кВ "Голованы"
(ВЛ 6кВ: ф.Сылва, КТП 4305, КТП 4304, КТП 4303, КТП 4302, КТП 4375)

(наименование объекта землеустройства)




Масштаб 1:2000 **Лист 4 из 10**

Используемые условные знаки и обозначения:

- ●1 — обозначение характерной точки границы устанавливаемого публичного сервитута
- границы земельных участков, попадающих в зону публичного сервитута
- граница кадастрового квартала
- 59:01:2010331 — номер кадастрового квартала
- :123 — кадастровый номер земельного участка
- граница устанавливаемого публичного сервитута
- г. Пермь — наименование населенного пункта
- ось линии, контур объекта

Схема расположения границ публичного сервитута
для эксплуатации объекта электросетевого хозяйства

Электросетевой комплекс (ЭСК) Подстанция 110/35/6кВ "Голованы"
(ВЛ 6кВ: ф.Сылва, КТП 4305, КТП 4304, КТП 4303, КТП 4302, КТП 4375)
(наименование объекта землеустройства)

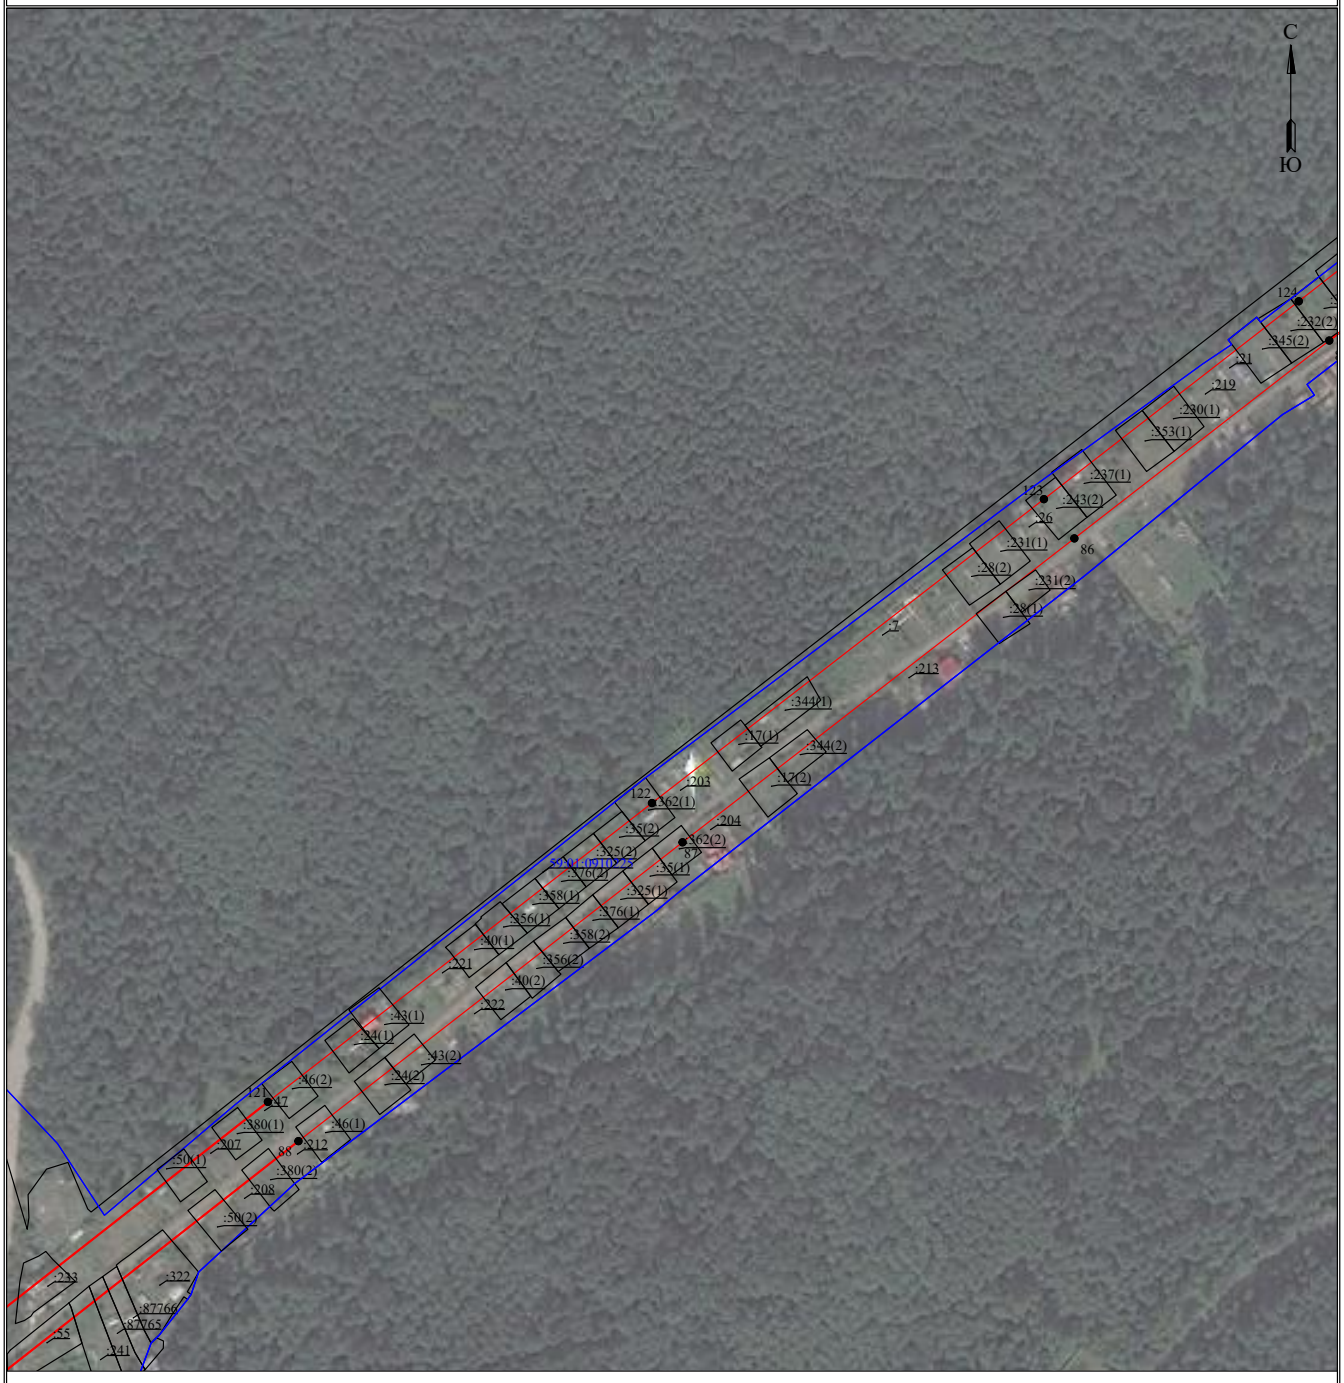

Масштаб 1:2000 **Лист 5 из 10**

Используемые условные знаки и обозначения:

- 1 — обозначение характерной точки границы устанавливаемого публичного сервитута
- границы земельных участков, попадающих в зону публичного сервитута
- граница кадастрового квартала
- 59:01:2010331 — номер кадастрового квартала
- :123 — кадастровый номер земельного участка
- граница устанавливаемого публичного сервитута
- г. Пермь — наименование населенного пункта
- ось линии, контур объекта

Схема расположения границ публичного сервитута
для эксплуатации объекта электросетевого хозяйства

Электросетевой комплекс (ЭСК) Подстанция 110/35/6кВ "Голованы"
(ВЛ 6кВ: ф.Сылва, КТП 4305, КТП 4304, КТП 4303, КТП 4302, КТП 4375)

(наименование объекта землеустройства)



Масштаб 1:2000

Лист 6 из 10

Используемые условные знаки и обозначения:

- 1 - обозначение характерной точки границы устанавливаемого публичного сервитута
- - границы земельных участков, попадающих в зону публичного сервитута
- - граница кадастрового квартала
- 59:01:2010331 - номер кадастрового квартала
- :123 - кадастровый номер земельного участка
- - граница устанавливаемого публичного сервитута
- г. Пермь - наименование населенного пункта
- - ось линии, контур объекта

Схема расположения границ публичного сервитута
для эксплуатации объекта электросетевого хозяйства
Электросетевой комплекс (ЭСК) Подстанция 110/35/6кВ "Голованы"
(ВЛ 6кВ: ф.Сылва, КТП 4305, КТП 4304, КТП 4303, КТП 4302, КТП 4375)
(наименование объекта землеустройства)



Масштаб 1:2000 **Лист 7 из 10**

Используемые условные знаки и обозначения:

- 1 - обозначение характерной точки границы устанавливаемого публичного сервитута
- границы земельных участков, попадающих в зону публичного сервитута
- граница кадастрового квартала
- 59:01:2010331 - номер кадастрового квартала
- :123 - кадастровый номер земельного участка
- граница устанавливаемого публичного сервитута
- г. Пермь - наименование населенного пункта
- ось линии, контур объекта

Схема расположения границ публичного сервитута
для эксплуатации объекта электросетевого хозяйства
Электросетевой комплекс (ЭСК) Подстанция 110/35/6кВ "Голованы"
(ВЛ 6кВ: ф.Сылва, КТП 4305, КТП 4304, КТП 4303, КТП 4302, КТП 4375)
(наименование объекта землеустройства)



Масштаб 1:2000 **Лист 8 из 10**

Используемые условные знаки и обозначения:

- 1 — обозначение характерной точки границы устанавливаемого публичного сервитута
- граница земельных участков, попадающих в зону публичного сервитута
- граница кадастрового квартала
- 59:01:2010331 — номер кадастрового квартала
- :123 — кадастровый номер земельного участка
- граница устанавливаемого публичного сервитута
- г. Пермь — наименование населенного пункта
- ось линии, контур объекта

Схема расположения границ публичного сервитута
для эксплуатации объекта электросетевого хозяйства

Электросетевой комплекс (ЭСК) Подстанция 110/35/6кВ "Голованы"
(ВЛ 6кВ: ф.Сылва, КТП 4305, КТП 4304, КТП 4303, КТП 4302, КТП 4375)
(наименование объекта землеустройства)



Масштаб 1:2000 **Лист 9 из 10**

Используемые условные знаки и обозначения:

- 1 — обозначение характерной точки границы устанавливаемого публичного сервитута
- границы земельных участков, попадающих в зону публичного сервитута
- граница кадастрового квартала
- 59:01:2010331 — номер кадастрового квартала
- :123 — кадастровый номер земельного участка
- граница устанавливаемого публичного сервитута
- г. Пермь — наименование населенного пункта
- ось линии, контур объекта

Схема расположения границ публичного сервитута
для эксплуатации объекта электросетевого хозяйства

Электросетевой комплекс (ЭСК) Подстанция 110/35/6кВ "Голованы"
(ВЛ 6кВ: ф.Сылва, КТП 4305, КТП 4304, КТП 4303, КТП 4302, КТП 4375)

(наименование объекта землеустройства)



Масштаб 1:2000 **Лист 10 из 10**

Используемые условные знаки и обозначения:

- 1 — обозначение характерной точки границы устанавливаемого публичного сервитута
- границы земельных участков, попадающих в зону публичного сервитута
- граница кадастрового квартала
- 59:01:2010331 — номер кадастрового квартала
- :123 — кадастровый номер земельного участка
- граница устанавливаемого публичного сервитута
- г. Пермь — наименование населенного пункта
- ось линии, контур объекта

ГРАФИЧЕСКОЕ ОПИСАНИЕ

местоположения границ публичного сервитута

Электросетевой комплекс Подстанция 35/6кВ «Гайва» (ВЛ 6кВ фидер №10 от ПС «Гайва», КТП 4491)
(наименование объекта, местоположение границ которого описано (далее - объект)

Раздел 1

Сведения об объекте		
№ п/п	Характеристики объекта	Описание характеристик
1	2	3
1	Местоположение объекта	Пермский край, Пермь город
2	Площадь объекта +/- величина погрешности определения площади (Р+/- Дельта Р)	18789 кв.м ± 28.00 кв.м
3	Иные характеристики объекта	Публичный сервитут устанавливается в целях эксплуатации объекта электросетевого хозяйства «Электросетевой комплекс Подстанция 35/6кВ «Гайва» (ВЛ 6кВ фидер №10 от ПС «Гайва», КТП 4491)» (согласно п.1 ст. 39.37 «Земельного кодекса Российской Федерации» от 25.10.2001 г. №136-ФЗ) Срок установления публичного сервитута - сорок девять лет (согласно п.1 ст. 39.45 ЗК РФ).

Раздел 2

Сведения о местоположении границ объекта					
1. Система координат МСК-59, зона 2					
2. Сведения о характерных точках границ объекта					
Обозначение характерных точек границ	Координаты, м		Метод определения координат характерной точки	Средняя квадратическая погрешность положения характерной точки (M_t), м	Описание обозначения точки на местности (при наличии)
	X	Y			
1	2	3	4	5	6
1	528598.35	2235911.34	Метод спутниковых геодезических измерений (определений)	0.10	–
2	528600.14	2235889.46	Метод спутниковых геодезических измерений (определений)	0.10	–
3	528622.50	2235891.27	Метод спутниковых геодезических измерений (определений)	0.10	–
4	528621.83	2235899.50	Метод спутниковых геодезических измерений (определений)	0.10	–
5	528623.31	2235899.72	Метод спутниковых геодезических измерений (определений)	0.10	–
6	528609.81	2235988.72	Метод спутниковых геодезических измерений (определений)	0.10	–


7	528602.09	2236038.78	Метод спутниковых геодезических измерений (определений)	0.10	–
8	528641.75	2236041.63	Метод спутниковых геодезических измерений (определений)	0.10	–
9	528802.13	2236050.86	Метод спутниковых геодезических измерений (определений)	0.10	–
10	528800.90	2236073.33	Метод спутниковых геодезических измерений (определений)	0.10	–
11	528640.57	2236062.60	Метод спутниковых геодезических измерений (определений)	0.10	–
12	528611.88	2236060.54	Метод спутниковых геодезических измерений (определений)	0.10	–
13	528640.36	2236099.32	Метод спутниковых геодезических измерений (определений)	0.10	–
14	528546.24	2236167.82	Метод спутниковых геодезических измерений (определений)	0.10	–
15	528527.84	2236182.42	Метод спутниковых геодезических измерений (определений)	0.10	–
16	528568.68	2236209.14	Метод спутниковых геодезических измерений (определений)	0.10	–
17	528557.18	2236226.71	Метод спутниковых геодезических измерений (определений)	0.10	–
18	528491.98	2236184.06	Метод спутниковых геодезических измерений (определений)	0.10	–
19	528533.58	2236151.06	Метод спутниковых геодезических измерений (определений)	0.10	–
20	528610.99	2236094.80	Метод спутниковых геодезических измерений (определений)	0.10	–
21	528584.55	2236058.79	Метод спутниковых геодезических измерений (определений)	0.10	–
22	528496.92	2236055.76	Метод спутниковых геодезических измерений (определений)	0.10	–
23	528471.80	2236071.53	Метод спутниковых геодезических измерений (определений)	0.10	–
24	528455.74	2236112.58	Метод спутниковых	0.10	–

			геодезических измерений (определений)		
25	528353.59	2236130.04	Метод спутниковых геодезических измерений (определений)	0.10	–
26	528350.08	2236109.34	Метод спутниковых геодезических измерений (определений)	0.10	–
27	528440.50	2236093.88	Метод спутниковых геодезических измерений (определений)	0.10	–
28	528454.77	2236057.43	Метод спутниковых геодезических измерений (определений)	0.10	–
29	528491.25	2236034.52	Метод спутниковых геодезических измерений (определений)	0.10	–
30	528581.01	2236037.68	Метод спутниковых геодезических измерений (определений)	0.10	–
31	528589.06	2235985.50	Метод спутниковых геодезических измерений (определений)	0.10	–
32	528600.29	2235911.51	Метод спутниковых геодезических измерений (определений)	0.10	–
1	528598.35	2235911.34	Метод спутниковых геодезических измерений (определений)	0.10	–

3. Сведения о характерных точках части (частей) границы объекта

Обозначение характерных точек части границы	Координаты, м		Метод определения координат характерной точки	Средняя квадратическая погрешность положения характерной точки (M_t), м	Описание обозначения точки на местности (при наличии)
	X	Y			
1	2	3	4	5	6
–	–	–	–	–	–

Схема расположения границ публичного сервитута
для эксплуатации объекта электросетевого хозяйства
Электросетевой комплекс Подстанция 35/6кВ «Гайва»
(ВЛ 6кВ фидер №10 от ПС «Гайва», КТП 4491)
(наименование объекта землеустройства)

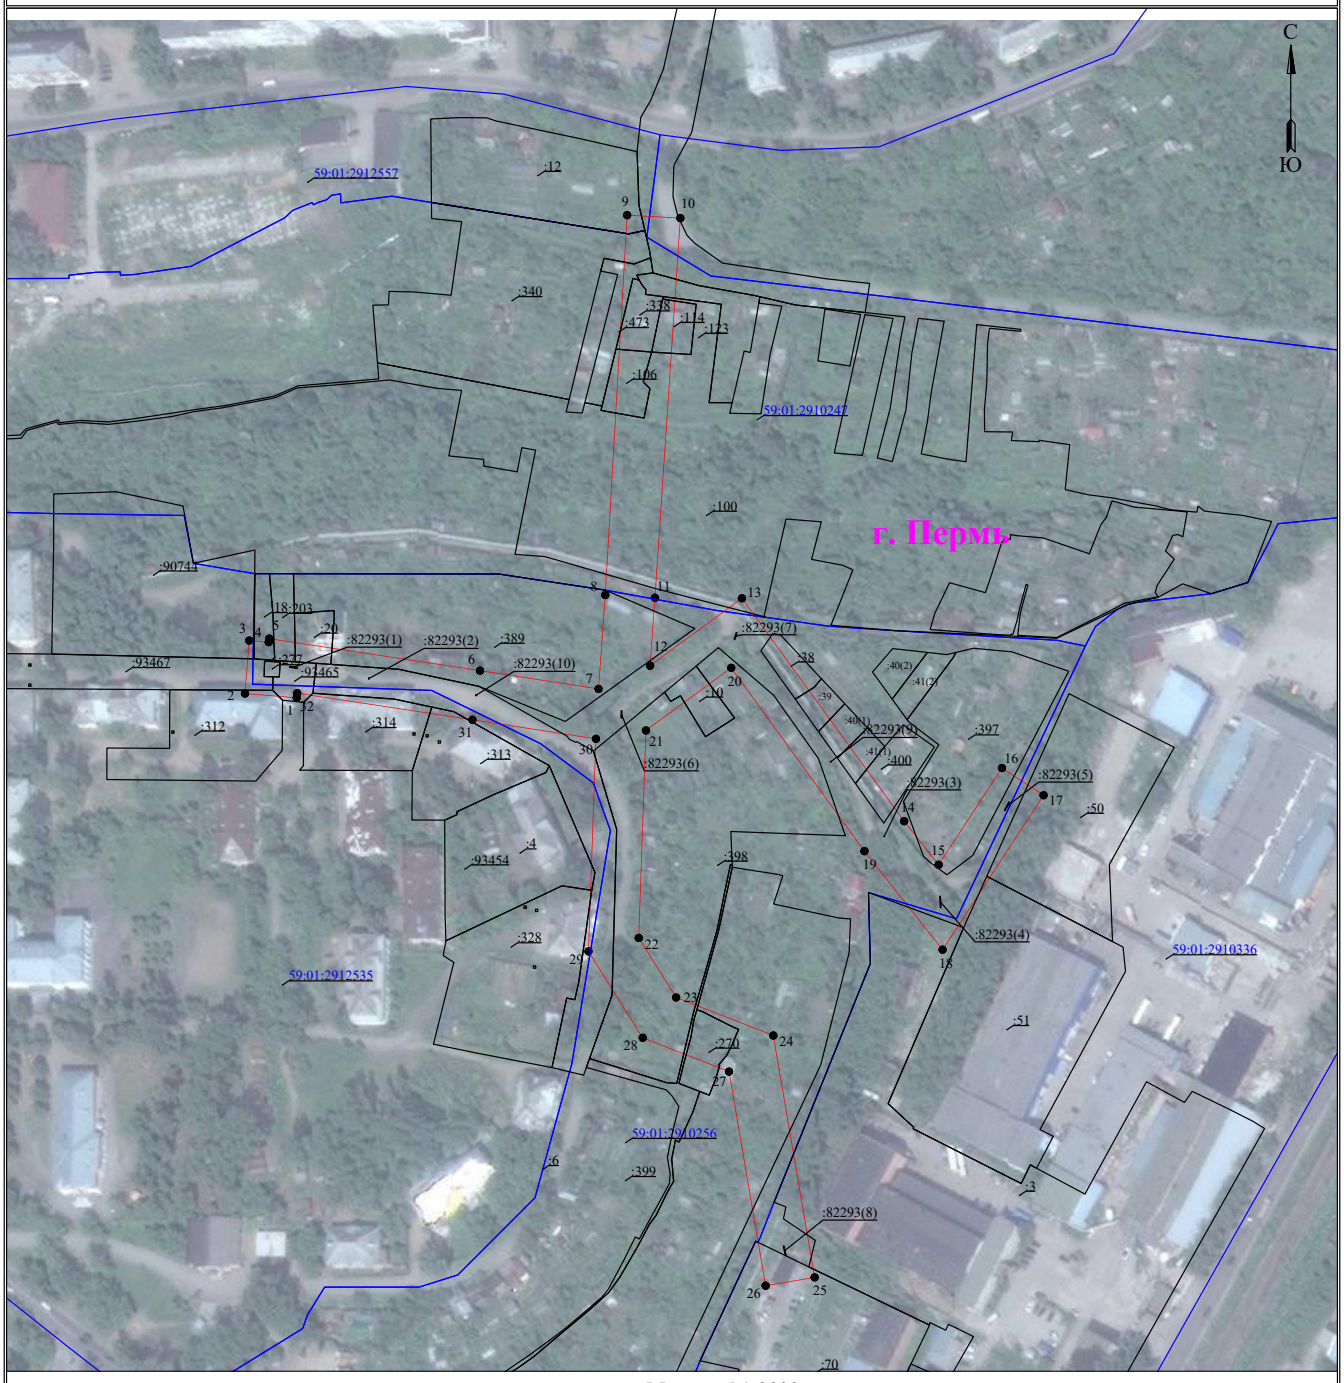

Масштаб 1:2000

Используемые условные знаки и обозначения:

- 1 — обозначение характерной точки границы устанавливаемого публичного сервитута
- границы земельных участков, попадающих в зону публичного сервитута
- граница кадастрового квартала
- 59:01:2010331 — номер кадастрового квартала
- :123 — кадастровый номер земельного участка
- г. Пермь — наименование населенного пункта
- ось линии, контур объекта
- граница устанавливаемого публичного сервитута

ГРАФИЧЕСКОЕ ОПИСАНИЕ

местоположения границ публичного сервитута

Строительство КЛ 0,4 кВ от РУ 0,4 кВ ТП-7024, установка оборудования учета э/э в РУ 0,4 кВ ТП-7024 для электроснабжения административного/офисного здания по адресу: Пермский край, г. Пермь, (кад. номер зем. участка 59:01:4410514:465)

(наименование объекта, местоположение границ которого описано (далее - объект)

Раздел 1

Сведения об объекте		
№ п/п	Характеристики объекта	Описание характеристик
1	2	3
1	Местоположение объекта	Пермский край, город Пермь
2	Площадь объекта +/- величина погрешности определения площади (Р+/- Дельта Р)	1097 кв.м ± 6.66 кв.м
3	Иные характеристики объекта	Вид объекта реестра границ: Граница публичного сервитута Кадастровый номер квартала: 59:01:0000000 Вид или наименование публичного сервитута по документу: Строительство КЛ 0,4 кВ от РУ 0,4 кВ ТП-7024, установка оборудования учета э/э в РУ 0,4 кВ ТП-7024 для электроснабжения административного/офисного здания по адресу: Пермский край, г. Пермь, (кад. номер зем. участка 59:01:4410514:465) Орган, принявший решение об установлении публичного сервитута: Департамент земельных отношений Администрации города Перми Цель установления публичного сервитута: Публичный сервитут для эксплуатации объектов электросетевого хозяйства регионального значения: Строительство КЛ 0,4 кВ от РУ 0,4 кВ ТП-7024, установка оборудования учета э/э в РУ 0,4 кВ ТП-7024 для электроснабжения административного/офисного здания по адресу: Пермский край, г. Пермь, (кад. номер зем. участка 59:01:4410514:465) Обладатель публичного сервитута: Юридическое лицо, орган власти, Российское юридическое лицо, ПАО "РОССЕТИ УРАЛ", 6671163413, 1056604000970, perm@rosseti-ural.ru, 614039, Пермский край, г Пермь, пр-кт Комсомольский, д. 48

Раздел 2

Сведения о местоположении границ объекта					
1. Система координат МСК-59, зона 2					
2. Сведения о характерных точках границ объекта					
Обозначение характерных точек границ	Координаты, м		Метод определения координат характерной точки	Средняя квадратическая погрешность положения характерной точки (M_t), м	Описание обозначения точки на местности (при наличии)
	X	Y			
1	2	3	4	5	6
1	516341.48	2230658.47	Метод спутниковых геодезических измерений (определений)	0.10	–
2	516355.89	2230668.24	Метод спутниковых геодезических измерений (определений)	0.10	–
3	516358.47	2230670.19	Метод спутниковых геодезических измерений (определений)	0.10	–
4	516360.78	2230671.80	Метод спутниковых геодезических измерений (определений)	0.10	–
5	516359.09	2230673.71	Метод спутниковых геодезических измерений (определений)	0.10	–
6	516361.79	2230675.45	Метод спутниковых геодезических измерений (определений)	0.10	–
7	516353.87	2230685.51	Метод спутниковых геодезических измерений (определений)	0.10	–
8	516366.45	2230702.36	Метод спутниковых геодезических измерений (определений)	0.10	–
9	516373.90	2230698.20	Метод спутниковых геодезических измерений (определений)	0.10	–
10	516374.78	2230694.39	Метод спутниковых геодезических измерений (определений)	0.10	–
11	516383.07	2230693.13	Метод спутниковых геодезических измерений (определений)	0.10	–
12	516386.70	2230690.38	Метод спутниковых геодезических измерений (определений)	0.10	–
13	516388.40	2230691.50	Метод спутниковых геодезических измерений (определений)	0.10	–

14	516389.24	2230690.86	Метод спутниковых геодезических измерений (определений)	0.10	–
15	516391.37	2230692.30	Метод спутниковых геодезических измерений (определений)	0.10	–
16	516421.38	2230730.17	Метод спутниковых геодезических измерений (определений)	0.10	–
17	516423.61	2230743.16	Метод спутниковых геодезических измерений (определений)	0.10	–
18	516420.00	2230747.73	Метод спутниковых геодезических измерений (определений)	0.10	–
19	516426.31	2230756.19	Метод спутниковых геодезических измерений (определений)	0.10	–
20	516438.10	2230772.00	Метод спутниковых геодезических измерений (определений)	0.10	–
21	516436.30	2230774.27	Метод спутниковых геодезических измерений (определений)	0.10	–
22	516448.38	2230783.58	Метод спутниковых геодезических измерений (определений)	0.10	–
23	516447.16	2230785.31	Метод спутниковых геодезических измерений (определений)	0.10	–
24	516446.15	2230786.73	Метод спутниковых геодезических измерений (определений)	0.10	–
25	516445.34	2230786.07	Метод спутниковых геодезических измерений (определений)	0.10	–
26	516443.63	2230788.10	Метод спутниковых геодезических измерений (определений)	0.10	–
27	516442.48	2230787.40	Метод спутниковых геодезических измерений (определений)	0.10	–
28	516439.46	2230785.79	Метод спутниковых геодезических измерений (определений)	0.10	–
29	516440.15	2230784.81	Метод спутниковых геодезических измерений (определений)	0.10	–
30	516427.83	2230775.32	Метод спутниковых геодезических измерений (определений)	0.10	–
31	516430.53	2230771.89	Метод спутниковых	0.10	–

			геодезических измерений (определений)		
32	516421.26	2230759.45	Метод спутниковых геодезических измерений (определений)	0.10	–
33	516412.44	2230747.62	Метод спутниковых геодезических измерений (определений)	0.10	–
34	516417.24	2230741.54	Метод спутниковых геодезических измерений (определений)	0.10	–
35	516415.73	2230732.69	Метод спутниковых геодезических измерений (определений)	0.10	–
36	516387.24	2230696.75	Метод спутниковых геодезических измерений (определений)	0.10	–
37	516384.21	2230694.70	Метод спутниковых геодезических измерений (определений)	0.10	–
38	516367.90	2230707.12	Метод спутниковых геодезических измерений (определений)	0.10	–
39	516366.11	2230705.35	Метод спутниковых геодезических измерений (определений)	0.10	–
40	516365.28	2230706.02	Метод спутниковых геодезических измерений (определений)	0.10	–
41	516354.75	2230693.60	Метод спутниковых геодезических измерений (определений)	0.10	–
42	516349.17	2230684.92	Метод спутниковых геодезических измерений (определений)	0.10	–
43	516353.98	2230679.48	Метод спутниковых геодезических измерений (определений)	0.10	–
44	516356.90	2230676.18	Метод спутниковых геодезических измерений (определений)	0.10	–
45	516337.66	2230663.13	Метод спутниковых геодезических измерений (определений)	0.10	–
1	516341.48	2230658.47	Метод спутниковых геодезических измерений (определений)	0.10	–

3. Сведения о характерных точках части (частей) границы объекта

Обозначение характерных точек части границы	Координаты, м		Метод определения координат характерной точки	Средняя квадратическая погрешность	Описание обозначения точки на
	X	Y			


				положения характерной точки (M_t), м	местности (при наличии)
1	2	3	4	5	6
–	–	–	–	–	–

Схема расположения границ публичного сервитута

Объект: Строительство КЛ 0,4 кВ от РУ 0,4 кВ ТП-7024, установка оборудования учета э/э в РУ 0,4 кВ ТП-7024 для электроснабжения административного/офисного здания по адресу: Пермский край, г. Пермь, (кад. номер зем. участка 59:01:4410514:465)

Местоположение: Пермский край, г. Пермь, шоссе Космонавтов

Площадь земель или части земельного участка, кв.м. : 1097 (часть кадастрового квартала 59:01:4410507 - 153 кв.м., часть кадастрового квартала 59:01:4410514 - 120 кв.м., часть земельного участка с КН 59:01:4410507:39 - 8 кв.м., часть земельного участка с КН 59:01:4410514:6 - 484 кв.м., часть земельного участка с КН 59:01:0000000:79857 - 234 кв.м., часть земельного участка с КН 59:01:0000000:99381 - 98 кв.м.)

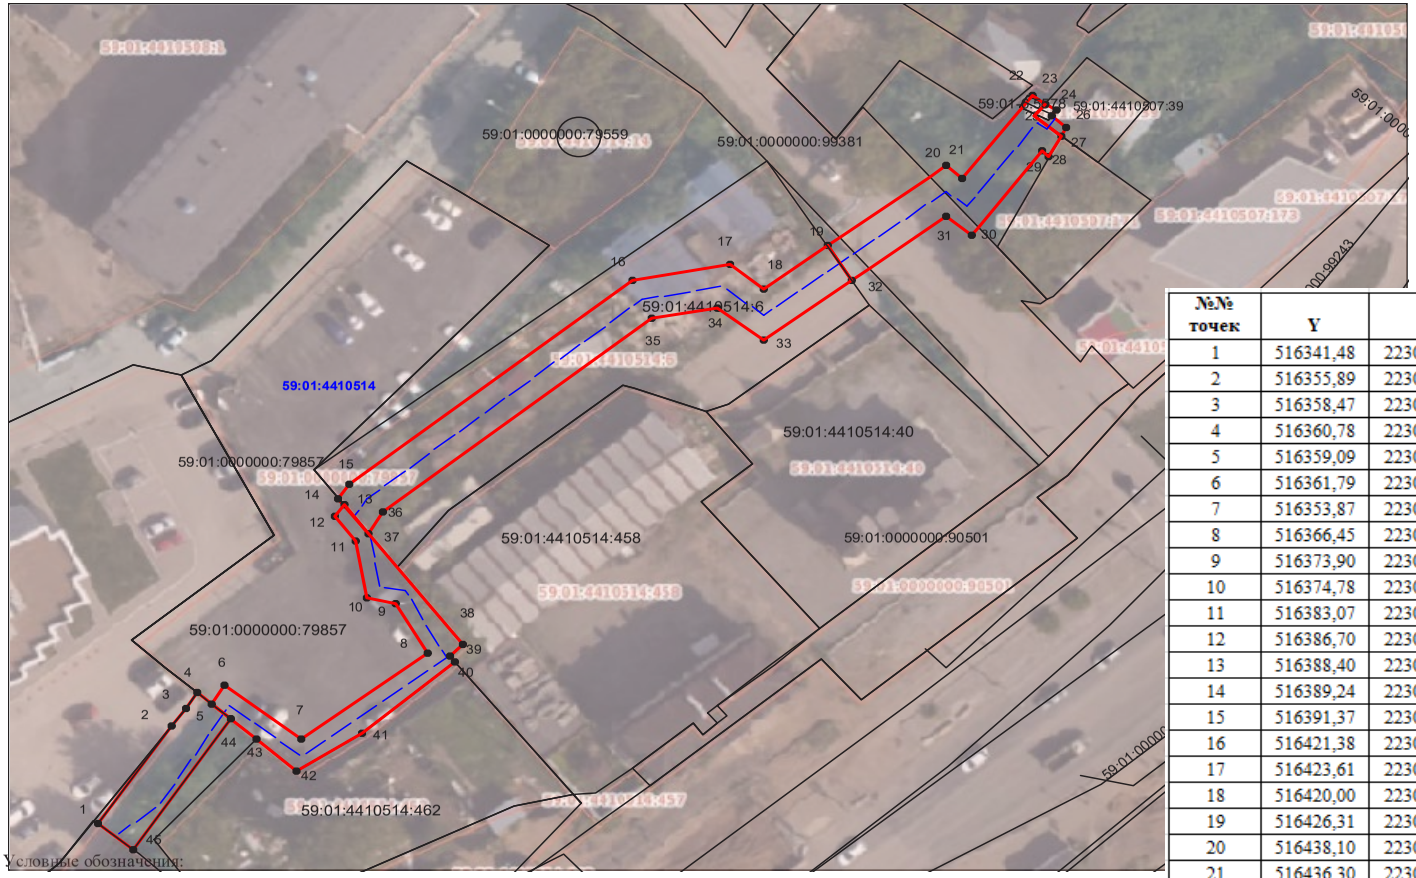

Условные обозначения:

- граница публичного сервитута
- граница земельного участка, сведения которого внесены в ЕГРН
- проектное местоположение инженерного сооружения
- 59:01:4410806 обозначение кадастрового квартала
- 59:01:1713048:5 обозначение кадастрового номера земельного участка

Масштаб 1:800

№№ точек	Y	X
1	516341,48	2230658,47
2	516355,89	2230668,24
3	516358,47	2230670,19
4	516360,78	2230671,80
5	516359,09	2230673,71
6	516361,79	2230675,45
7	516353,87	2230685,51
8	516366,45	2230702,36
9	516373,90	2230698,20
10	516374,78	2230694,39
11	516383,07	2230693,13
12	516386,70	2230690,38
13	516388,40	2230691,50
14	516389,24	2230690,86
15	516391,37	2230692,30
16	516421,38	2230730,17
17	516423,61	2230743,16
18	516420,00	2230747,73
19	516426,31	2230756,19
20	516438,10	2230772,00
21	516436,30	2230774,27
22	516448,38	2230783,58
23	516447,16	2230785,31
24	516446,15	2230786,73
25	516445,34	2230786,07
26	516443,63	2230788,10
27	516442,48	2230787,40
28	516439,46	2230785,79
31	516430,53	2230771,89
32	516421,26	2230759,45
33	516412,44	2230747,62
34	516417,24	2230741,54
35	516415,73	2230732,69
36	516387,24	2230696,75
37	516384,21	2230694,70
38	516367,90	2230707,12
39	516366,11	2230705,35
40	516365,28	2230706,02
41	516354,75	2230693,60
42	516349,17	2230684,92
43	516353,98	2230679,48
44	516356,90	2230676,18
45	516337,66	2230663,13
1	516341,48	2230658,47

Заключение о результатах общественных обсуждений
от «19» августа 2026 г. № 30-дпт*

Настоящее заключение подготовлено департаментом градостроительства и архитектуры администрации города Перми на основании протокола общественных обсуждений от «05» августа 2026 г. № 30-дпт по проекту планировки территории и проекту межевания территории, ограниченной ул. Гашкова, зданием по ул. Гашкова, 55, зданием по ул. Гашкова, 53, зданием по ул. Целинной, 49б, зданием по ул. Целинной, 55, зданием по ул. Целинной, 57, ул. Кузнецкой в Мотовилихинском районе города Перми.

Количество участников общественных обсуждений, принявших участие в общественных обсуждениях, составило: 1 человек.

По результатам рассмотрения замечаний и предложений участников общественных обсуждений, постоянно проживающих на территории, в пределах которой проведены общественные обсуждения, установлено:

№	Содержание внесенных предложений/замечаний	Выводы по результатам рассмотрения предложения, поступившего от участника общественных обсуждений	Аргументированные рекомендации организатора общественных обсуждений о целесообразности (нецелесообразности) учета внесенных предложений и замечаний
1	отсутствует		

от иных участников общественных обсуждений:

---

* Схемы в полноцветном варианте представлены на сайте администрации города Перми в разделе «Документы» / «Официальный бюллетень».

<table>
<tr><th>№</th><th>Содержание внесенных предложений/замечаний</th><th>Выводы по результатам рассмотрения предложения, поступившего от участника общественных обсуждений</th><th>Аргументированные рекомендации организатора общественных обсуждений о целесообразности (нецелесообразности) учета внесенных предложений и замечаний</th></tr>
<tr><td>1</td><td>2</td><td>3</td><td>4</td></tr>
<tr><td>1</td><td>
<table>
<tr><th>N</th><th>Пункт, подпункт, абзац (структурная единица проекта)</th><th>Предложения/замечания</th><th>Обоснование внесенных предложений/замечаний</th></tr>
<tr><td>1</td><td>Проект планировки территории, Основная часть, Таблица 3</td><td>Изменить параметры планируемого объекта капитального строительства соответствии с Приложением 1 к настоящим Предложениям</td><td></td></tr>
</table>
</td><td>учтено</td><td>Считаем целесообразным учесть.</td></tr>
</table>

2	Проект планировки территории, основная часть, Таблица 5	Ширину профиля необходимо изменить в соответствии с проектными решениями по установлению красных линий в соответствии с Приложением 4 к настоящим Предложениям	
3	Проект планировки территории, основная часть, Таблица 7	Значения показателя необходимо изменить исходя из значений показателя, указанных в Приложении 1 к настоящим Предложениям	
4	Проект планировки территории, Основная часть, Таблица 9; Проект планировки территории, Материалы по обоснованию, Таблица 5	Изменить очерёдность, включая этапы проектирования и строительства в соответствии с Приложением 2 к настоящим Предложениям	
5	Проект планировки территории, Основная часть, Чертеж 2 «Планировка территории, границы зон планируемого размещения объектов капитального строительства»	Изменить очередность строительства и этажность в соответствии с Приложением 3 к настоящим Предложениям	
6	Проект планировки территории, Основная часть, Чертеж 1 «Планировка территории. красные линии. границы существующих и планируемых элементов планировочной структуры»	Изменить границы территорий общего пользования, границ планируемых элементов планировочной структуры в соответствии с Приложением 4 к настоящим Предложениям	
7	Проект планировки территории, Основная часть	Изменить границы ЗПРОКС, а также характеристики в части этажности планируемых	

		объектов капитального строительства в соответствии с Приложением 5 к настоящим Предложениям
8	Проект межевания территории, Основная часть	Проектные решения по образованию земельных участков необходимо предусмотреть в соответствии с проектными решениями Проекта планировки территории в части установления границ территорий общего пользования, границ планируемых элементов планировочной структуры
9	Проект межевания территории, Основная часть	Предусмотреть образование земельного участка в границах согласно Приложению 6 к настоящим Предложениям

Приложение 1

Характеристика и параметры планируемого развития объектов капитального строительства	Единицы измерения показателей	Значения показателя
1	2	3
Индекс ОКС.1		
площадь всех квартир (без учета балконов, лоджий)	кв. м	не более 20 736
Индекс ОКС.2		
площадь всех квартир (без учета балконов, лоджий)	кв. м	не более 35 431*
Индекс ОКС.3		
площадь всех квартир (без учета балконов, лоджий)	кв. м	не более 19 016*
Индекс ОКС.4		
площадь всех квартир (без учета балконов, лоджий)	кв. м	не более 24 392*
Индекс ОКС.5		
площадь всех квартир (без учета балконов, лоджий)	кв. м	не более 13 971*
Индекс ОКС.6		
площадь всех квартир (без учета балконов, лоджий)	кв. м	не более 25 699*


* измененное значение

Приложение 2

Индекс мероприятия	Наименование	Тип мероприятия	Территория и (или) местоположение мероприятия	Очередность, включая этапы проектирования и строительства
1	2	3	4	5
ТИ.1[2]	ул. Старшего лейтенанта Гачегова, ул. Новая-2, ул. Но- вая-1, ул. Новая-5 на участке от ул. Старшего лейтенанта Гачегова до ул. Новая-1	строительство	Границы мероприятия отображены на чертеже 2. Планировка территории. Границы зон планируемого размещения объектов капитального строительства	Этап: 1 Проектирование, строительство: 4 кв. 2026 года
ОКС.1[1]	многоквартирные дома	строительство	Границы мероприятия отображены на чертеже 2. Планировка территории. Границы зон планируемого размещения объектов капитального строительства	Этап: 2 Проектирование, строительство: 4 кв. 2027 года
ТИ.2[2]	ул. Гашкова на участке от ул. Хирурга Владимира Перепелицына до кольцевого участка ул. Гашкова			
ТИ.3[2]	ул. Хирурга Владимира Перепелицына на участке от ул. Новая-3 до ул. Гашкова, ул. Новая-3			
ОКС.2[1]	многоквартирные дома со встроенными и (или) встроенно-пристроенными помещениями нежилого назначения, в том числе встроенный и (или) встроенно-пристроенный объект социального назначения	строительство	Границы мероприятия отображены на чертеже 3. Планировка территории. Границы зон планируемого размещения объектов капитального строительства	Этап: 8* Проектирование, строительство: 4 кв. 2038 года*

ТИ.4[5]	ул. Хирурга Владимира Перепелицына на участке от ул. Новая-5 до ул. Новая-3, ул. Новая-4, ул. Новая-5 на участке от ул. Хирурга Владимира Перепелицына до ул. Старшего лейтенанта Гачегова			
ОКС.3[1]	многоквартирные дома со встроенными и (или) встроенно-пристроенными помещениями нежилого назначения	строительство	Границы мероприятия отображены на чертеже 2. Планировка территории. Границы зон планируемого размещения объектов капитального строительства	Этап: 3* Проектирование, строительство: 4 кв. 2029 года*
ТИ.6[5]	ул. Гашкова на участке от ул. Новая-6 до ул. Хирурга Владимира Перепелицына, ул. Новая-6 на участке от ул. Гашкова до ул. Новая-7, ул. Новая-7 от ул. Новая-6 до ул. Хирурга Владимира Перепелицына			
ОКС.4[1]	многоквартирные дома со встроенными и (или) встроенно-пристроенными помещениями нежилого назначения	строительство	Границы мероприятия отображены на чертеже 2. Планировка территории. Границы зон планируемого размещения объектов капитального строительства	Этап: 7* Проектирование, строительство: 4 кв. 2035 года*
ТИ.7[5]	ул. Новая-6 на участке от ул. Новая-7 до ул. Новая-5			
ОКС.5[1]	многоквартирные дома со встроенными и (или) встроенно-пристроенными помещениями нежилого назначения	строительство	Границы мероприятия отображены на чертеже 2. Планировка территории. Границы зон планируемого размещения объектов капитального строительства	Этап: 4* Проектирование, строительство: 4 кв. 2030 года


ТИ.8[5]	ул. Гашкова на участке от ул. Новая-6 до ул. Новая-7			
ОКС.6[1]	многоквартирные дома со встроенными и (или) встроенно-пристроенными помещениями нежилого назначения	строительство	Границы мероприятия отображены на чертеже 2. Планировка территории. Границы зон планируемого размещения объектов капитального строительства	Этап: 5* Проектирование, строительство: 4 кв. 2033 года*
ТИ.9[5]	ул. Гашкова на участке от ул. Новая-7 до ул. Кузнецкой, ул. Новая-7 от ул. Гашкова до ул. Новая-6			
СИ.1[3]	Муниципальное плоскостное спортивное сооружение с оснащением инвентарем	строительство	Границы мероприятия отображены на чертеже 2. Планировка территории. Границы зон планируемого размещения объектов капитального строительства	Этап: 2 Проектирование, строительство: 4 кв. 2027 года
СИ.2[4]	Муниципальное учреждение дошкольного образования вместимостью 280 мест	строительство	Границы мероприятия отображены на чертеже 2. Планировка территории. Границы зон планируемого размещения объектов капитального строительства	Этап: 4* Проектирование, строительство: 4 кв. 2030 года*
ТИ.5[5]	ул. Новая-5 на участке от ул. Новая-6 до ул. Хирурга Владимира Перепелицына, ул. Новая-6 на участке от ул. Новая-5 до ул. Кузнецкой			

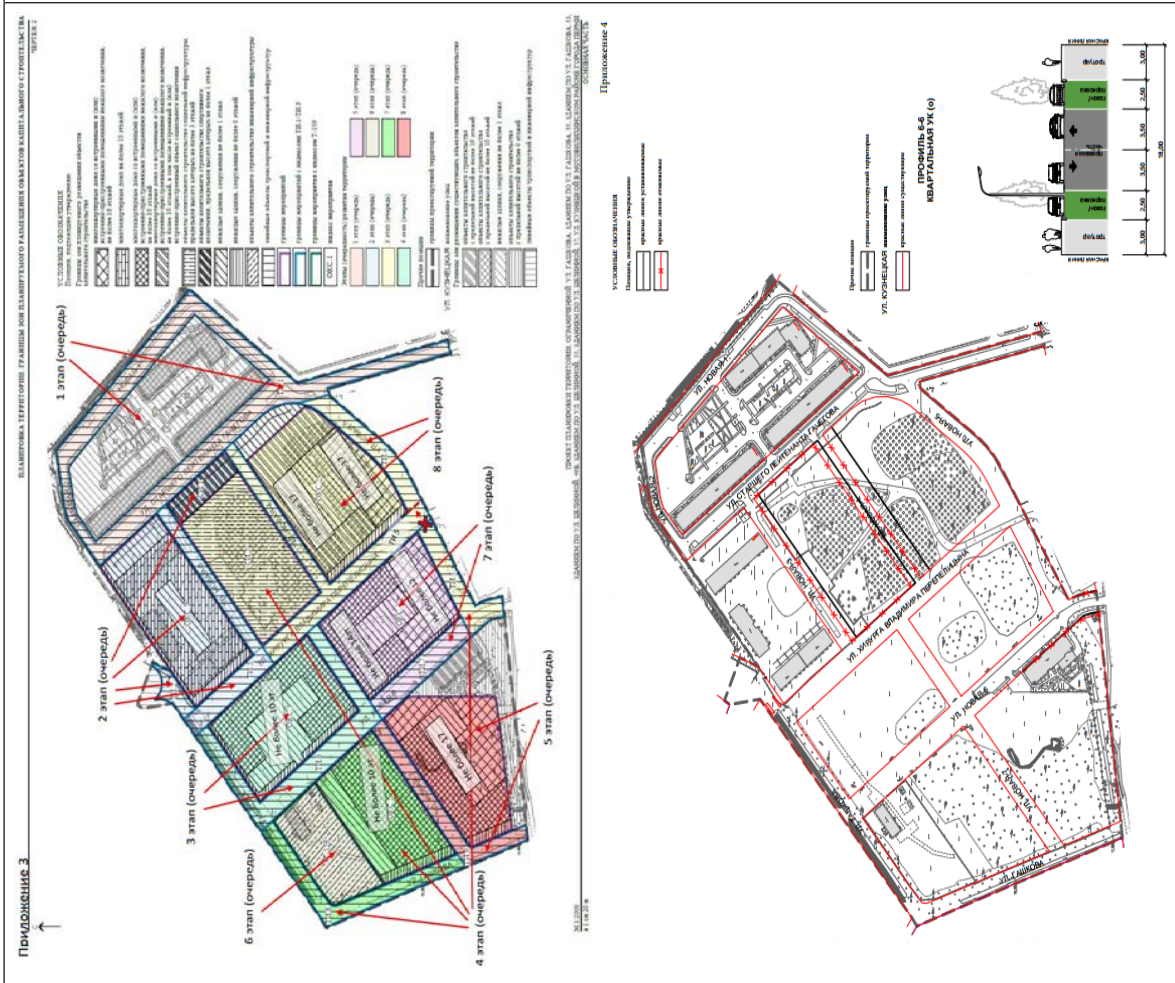
Приложение 3
1 этап (очередь)
2 этап (очередь)
3 этап (очередь)
4 этап (очередь)
5 этап (очередь)
6 этап (очередь)
7 этап (очередь)
8 этап (очередь)
Приложение 4
ПРОФИЛЬ 6-6
КВАРТАЛЬНАЯ УК (о)

Приложение 5



Приложение 6

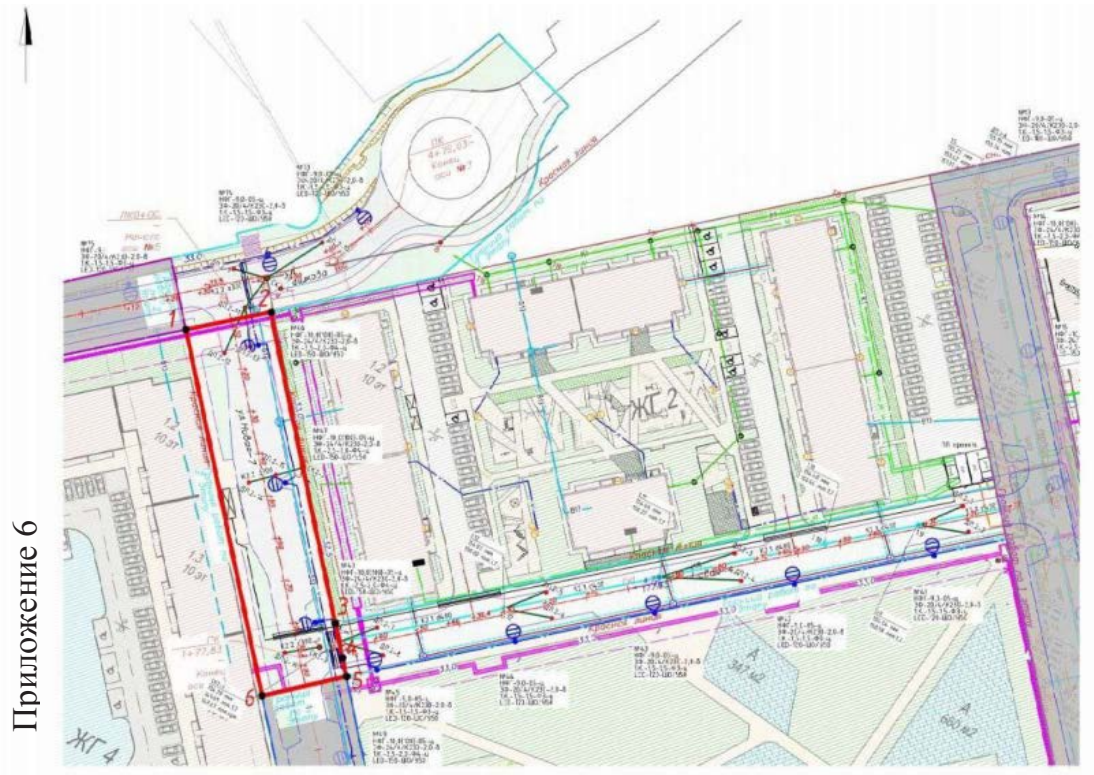

Процедура общественных обсуждений соблюдена.

Сюткин Владимир Геннадьевич,
и.о. начальника департамента градостроительства
и архитектуры администрации города Перми

Извещение о предстоящем выделе в натуре доли в праве общей долевой собственности и об осуществлении согласования местоположения машино-места с участниками общей долевой собственности

Кадастровым инженером Цубера Михаилом Юрьевичем (614531, Пермский край, Пермский район, Двуреченское с/п, п. Горный, ул. Тенистая, 13а, тел.89082651106, эл.почта tsubera1988@mail.ru, выполняются кадастровые работы по образованию машино-места в помещении с кадастровым №59:01:4410158:685, расположенному по адресу: Пермский край, г. Пермь, ул. 25 Октября, д. 77.

Машино-место №12. Участником общей долевой собственности является Ждакаев Антон Александрович, тел. 89194993433, эл.почта: 9194775582zl@mail.ru (общая долевая собственность, доля в праве 2/70).

Ознакомиться с проектом технического плана образуемого машино-места можно по адресу: г. Пермь, ул. Г.Хасана, д. 105, к.70, оф. 15 (4 эт), в рабочие дни с 10.00 до 17.00. Дата окончания приема возражений участников общей долевой собственности в отношении местоположения машино-мест: 22.09.2026 г.

С фрагментом графической части проекта технического плана образуемого машино-места можно ознакомиться по ссылке: https://cloud.mail.ru/public/zU23/WeAs6R5tn

В соответствии с частью 3.7 статьи 6 Федерального закона от 03.07.2016 N 315-ФЗ "О внесении изменений в часть первую Гражданского кодекса РФ и отдельные законодательные акты РФ" при наличии возражений в отношении местоположения машино-места такие возражения направляются кадастровому инженеру по почтовому адресу и (или) адресу электронной почты, указанным в извещении, а также в орган регистрации прав по месту расположения помещения, в которых осуществляется образование машино-места, по почтовому адресу либо по адресу электронной почты органа регистрации прав.

Ответственность за достоверность вышеуказанных сведений, а также за необходимость опубликования извещения, соблюдение сроков, установленных Федеральным Законом от 24.07.2007 № 221-ФЗ «О государственном кадастре недвижимости» (в ред. от 30.12.2008 № 311-ФЗ) несет кадастровый инженер, указанный в извещении.