РАЗДЕЛ ПЕРВЫЙ
ПРАВОВЫЕ АКТЫ

ПОСТАНОВЛЕНИЯ ГЛАВЫ ГОРОДА ПЕРМИ

31.08.2026 № 146
О назначении общественных обсуждений по рассмотрению проекта планировки территории и проекта межевания территории, ограниченной ул. Барамзиной, 6г, зданием по ул. 3-й Водопроводной, 9, ул. Зои Космодемьянской, зданием по ул. Василия Каменского, 1, стр. 1, зданием по ул. Василия Каменского, 2, зданием по проспекту Парковому, 25д, зданием по ул. Строителей, 48, зданием по ул. Строителей, 46 в Дзержинском районе города Перми 5

02.09.2026 № 147
О назначении общественных обсуждений по рассмотрению проекта планировки территории и проекта межевания территории по ул. Старцева, 1б в Мотовилихинском районе города Перми 8

02.09.2026 № 148
О назначении общественных обсуждений по рассмотрению проекта планировки территории и проекта межевания территории по шоссе Космонавтов в микрорайоне Верхние Муллы в Индустриальном районе города Перми 10

02.09.2026 № 149
О назначении публичных слушаний по обсуждению проекта решения Пермской городской Думы «О внесении изменений в Правила благоустройства территории города Перми, утвержденные решением Пермской городской Думы от 15.12.2020 № 277» 13

ПОСТАНОВЛЕНИЯ АДМИНИСТРАЦИИ ГОРОДА ПЕРМИ

28.08.2026 № 511
О внесении изменений в Перечень муниципальных услуг, предоставляемых в многофункциональных центрах, утвержденный постановлением администрации города Перми от 26.12.2012 № 105-П 21

28.08.2026 № 512
О внесении изменений в состав городской постоянно действующей рабочей комиссии по подготовке объектов жилищно-коммунального хозяйства, социальной сферы города Перми к эксплуатации в осенне-зимний период, утвержденный постановлением администрации города Перми от 29.04.2013 № 332 «О городской постоянно действующей рабочей комиссии по подготовке объектов жилищно-коммунального хозяйства, социальной сферы города Перми к эксплуатации в осенне-зимний период» 22

28.08.2026 № 513
О внесении изменений в постановление администрации города Перми от 03.12.2014 № 920 «Об утверждении Порядка предоставления субсидии общественным объединениям пожарной охраны в целях возмещения затрат на материальное стимулирование деятельности добровольных пожарных, действующих на территории города Перми» 25

28.08.2026 № 514
О внесении изменений в Типовое положение об отделе (секторе) потребительского рынка территориального органа администрации города Перми, утвержденное постановлением администрации города Перми от 30.12.2014 № 1083 27

28.08.2026 № 515
О внесении изменений в отдельные правовые акты администрации города Перми в сфере земельных отношений 28

28.08.2026 № 516
О внесении изменений в схему размещения рекламных конструкций на территории города Перми, утвержденную постановлением администрации города Перми от 01.08.2024 № 622 44

28.08.2026 № 517
Об утверждении размера нормативных затрат на выполнение муниципальной работы «Организация мероприятий в сфере молодежной политики, направленных на гражданское и патриотическое воспитание молодежи, воспитание толерантности в молодежной сфере, формирование правовых, культурных и нравственных ценностей среди молодежи» и нормативных затрат на содержание муниципального имущества на 2027 год и плановый период 2028-2029 годов, значений натуральных норм, необходимых для определения базовых нормативов затрат на выполнение муниципальной работы «Организация мероприятий в сфере молодежной политики, направленных на гражданское и патриотическое воспитание молодежи, воспитание толерантности в молодежной сфере, формирование правовых, культурных и нравственных ценностей среди молодежи».....46

28.08.2026 № 518
Об утверждении Порядка предоставления гранта федеральному государственному бюджетному образовательному учреждению высшего образования «Пермский государственный гуманитарно-педагогический университет», участвующему в пилотном проекте «Профильные школы при вузах Пермского края».....53

28.08.2026 № 519
О внесении изменений в Административный регламент предоставления муниципальными общеобразовательными учреждениями, расположенными на территории муниципального образования город Пермь, подведомственными департаменту образования администрации города Перми, муниципальной услуги «Предоставление бесплатного горячего питания отдельным категориям обучающихся 5-11 классов в муниципальных общеобразовательных учреждениях города Перми», утвержденный постановлением администрации города Перми от 26.03.2026 № 179 59

28.08.2026 № 520
О внесении изменений в пункт 3.1.7 Типового положения об отделе (секторе) по обеспечению деятельности комиссии по делам несовершеннолетних территориального органа администрации города Перми, утвержденного постановлением администрации города Перми от 17.05.2013 № 380 61

28.08.2026 № 521
Об утверждении Порядка предоставления гранта федеральному государственному автономному образовательному учреждению высшего образования «Пермский государственный национальный исследовательский университет», участвующему в пилотном проекте «Профильные школы при вузах Пермского края».....62

28.08.2026 № 522
Об отмене режима «Повышенная готовность» в отношении многоквартирного дома, расположенного по адресу: г. Пермь, ул. Клары Цеткин, 13, и о внесении изменений в постановление администрации города Перми от 13.03.2020 № 226 «О введении режима повышенной готовности».....68

28.08.2026 № 523
Об утверждении Порядка предоставления гранта федеральному государственному автономному образовательному учреждению высшего образования «Пермский национальный исследовательский политехнический университет», участвующему в пилотном проекте «Профильные школы при вузах Пермского края»....70

28.08.2026 № 524
Об утверждении Порядка предоставления гранта федеральному государственному автономному образовательному учреждению высшего образования «Национальный исследовательский университет «Высшая школа экономики», участвующему в пилотном проекте «Профильные школы при вузах Пермского края»....76

31.08.2026 № 525
О внесении изменений в отдельные правовые акты администрации города Перми в сфере транспортного обслуживания населения на территории города Перми....83

31.08.2026 № 526
О внесении изменений в отдельные правовые акты администрации города Перми по вопросам предоставления субсидий в сфере жилищно-коммунального хозяйства....84

31.08.2026 № 527
О внесении изменений в отдельные правовые акты администрации города Перми в сфере земельных отношений.... 94

31.08.2026 № 528
О внесении изменений в Положение об организации взаимодействия департамента финансов администрации города Перми, главных распорядителей бюджетных средств города Перми, муниципальных казенных учреждений, муниципальных бюджетных учреждений при исполнении судебных актов и решений налоговых органов, утвержденное постановлением администрации города Перми от 30.09.2008 № 972 135

02.09.2026 № 529
О внесении изменений в постановление администрации города Перми от 31.01.2023 № 59 «Об утверждении Регламента взаимодействия департамента жилищно-коммунального хозяйства, управления по экологии и природопользованию, территориальных органов администрации города Перми, муниципального бюджетного учреждения «Полигон», муниципального казенного учреждения «Пермское городское лесничество» по вопросам ликвидации бесхозяйных отходов на несанкционированных свалках, выявленных на территории города Перми» 136

02.09.2026 № 530
О внесении изменений в постановление администрации города Перми от 07.03.2014 № 160 «Об утверждении Порядка предоставления субсидий за счет средств бюджета города Перми на финансовое обеспечение затрат, связанных с осуществлением хозяйственной деятельности территориального общественного самоуправления города Перми»....147

02.09.2026 № 531
О внесении изменений в постановление администрации города Перми от 14.02.2022 № 81 «Об утверждении форм документов, необходимых для создания и осуществления территориального общественного самоуправления в городе Перми» 148

02.09.2026 № 532
Об итогах конкурса профессионального мастерства «Лучший водитель автобуса»....156

ПРАВОВЫЕ АКТЫ ФУНКЦИОНАЛЬНЫХ ОРГАНОВ АДМИНИСТРАЦИИ ГОРОДА ПЕРМИ

Распоряжение начальника департамента жилищно-коммунального хозяйства администрации города Перми от 31.08.2026 № 059-04-03-82 «О формировании фонда капитального ремонта многоквартирных домов на счете регионального оператора» 158

РАЗДЕЛ ВТОРОЙ ОФИЦИАЛЬНАЯ ИНФОРМАЦИЯ

Проект о внесении изменений в Правила землепользования и застройки города Перми, утвержденные решением Пермской городской Думы от 26 июня 2007 г. № 143 159

Реестр вывесок, подлежащих принудительному демонтажу на территории Ленинского района города Перми..... 188

Проект о внесении изменений в Правила землепользования и застройки города Перми, утвержденные решением Пермской городской Думы от 26 июня 2007 г. № 143 189

Приказ Министерства по управлению имуществом и градостроительной деятельности Пермского края от 27.08.2026 № 31-02-1-4-2009 «Об изъятии земельных участков и расположенных на них объектов недвижимого имущества для муниципальных нужд» 192

Информация о возможном установлении публичных сервитутов в отдельных целях в соответствии со статьей 39.42 Земельного кодекса Российской Федерации 195

РАЗДЕЛ ПЕРВЫЙ
ПРАВОВЫЕ АКТЫ

ПОСТАНОВЛЕНИЯ ГЛАВЫ ГОРОДА ПЕРМИ

ГЛАВА ГОРОДА ПЕРМИ
ПОСТАНОВЛЕНИЕ

31.08.2026 № 146

О назначении общественных обсуждений по рассмотрению проекта планировки территории и проекта межевания территории, ограниченной ул. Барамзиной, 6г, зданием по ул. 3-й Водопроводной, 9, ул. Зои Космодемьянской, зданием по ул. Василия Каменского, 1, стр. 1, зданием по ул. Василия Каменского, 2, зданием по проспекту Парковому, 25д, зданием по ул. Строителей, 48, зданием по ул. Строителей, 46 в Дзержинском районе города Перми

На основании Градостроительного кодекса Российской Федерации, Федерального закона от 20 марта 2025 г. № 33-ФЗ «Об общих принципах организации местного самоуправления в единой системе публичной власти», Порядка подготовки документации по планировке территории Пермского городского округа, порядка принятия решения об утверждении документации по планировке территории для размещения объектов, указанных в части 5 статьи 45 Градостроительного кодекса Российской Федерации, подготовленной в том числе лицами, указанными в пунктах 3 и 4 части 1.1 статьи 45 Градостроительного кодекса Российской Федерации, порядка внесения изменений в такую документацию, порядка отмены такой документации или ее отдельных частей, порядка признания отдельных частей такой документации не подлежащими применению, утвержденного постановлением Правительства Пермского края от 23 декабря 2020 г. № 1028-п, приказа Министерства по управлению имуществом и градостроительной деятельности Пермского края от 04 августа 2026 г. № 31-02-1-4-1821 «О направлении проекта планировки территории и проекта межевания территории, ограниченной ул. Барамзиной, 6 г, зданием по ул. 3-й Водопроводной, 9, ул. Зои Космодемьянской, зданием по ул. Василия Каменского, 1, стр. 1, зданием по ул. Василия Каменского, 2, зданием по проспекту Парковому, 25 д, зданием по ул. Строителей, 48, зданием по ул. Строителей, 46 в Дзержинском районе города Перми, для организации и проведения общественных обсуждений или публичных слушаний», Устава города Перми, решения Пермской городской Думы от 26 июня 2007 г. № 143 «Об утверждении Правил землепользования и застройки города Перми», Положения о порядке организации и проведения общественных обсуждений по вопросам градостроительной деятельности в городе Перми, утвержденного решением Пермской городской Думы от 26 апреля 2022 г. № 83, письма Министерства по управлению имуществом и градостроительной деятельности Пермского края от 20 августа 2026 г. № 31-07-1-5исх-589, заключения Министерства по управлению имуществом и градостроительной деятельности Пермского края о соответствии проекта планировки территории и проекта межевания территории, ограниченной ул. Барамзиной, 6 г, зданием по ул. 3-й Водопроводной, 9, ул. Зои Космодемьянской, зданием по ул. Василия Каменского, 1, стр. 1, зданием по ул. Василия Каменского, 2, зданием по проспекту Парковому, 25 д, зданием по ул. Строителей, 48, зданием по ул. Строителей, 46 в Дзержинском районе города Перми, требованиям градостроительного законодательства Российской Федерации от 03 августа 2026 г.

ПОСТАНОВЛЯЮ:

1. Назначить общественные обсуждения по рассмотрению проекта планировки территории и проекта меже-

вания территории, ограниченной ул. Барамзиной, 6г, зданием по ул. 3-й Водопроводной, 9, ул. Зои Космодемьянской, зданием по ул. Василия Каменского, 1, стр. 1, зданием по ул. Василия Каменского, 2, зданием по проспекту Парковому, 25д, зданием по ул. Строителей, 48, зданием по ул. Строителей, 46 в Дзержинском районе города Перми (далее − Проект).

2. Департаменту градостроительства и архитектуры администрации города Перми:

2.1. обеспечить размещение Проекта с информационными материалами к нему, направленных Министерством по управлению имуществом и градостроительной деятельности Пермского края, 11 сентября 2026 г. одновременно:

в муниципальной информационной системе, обеспечивающей проведение общественных обсуждений с использованием информационно-телекоммуникационной сети Интернет, размещенной по адресу: isogd.gorodperm.ru (далее – Информационная система);

в сетевом издании «Официальный сайт муниципального образования город Пермь www.gorodperm.ru» (далее – Официальный сайт);

2.2. направить Проект с перечнем информационных материалов к нему в территориальный организационный комитет по проведению общественных обсуждений по вопросам градостроительной деятельности при администрации Дзержинского района города Перми (далее – Территориальный организационный комитет) для организации проведения общественных обсуждений по рассмотрению Проекта;

2.3. осуществить сбор предложений и замечаний участников общественных обсуждений по рассмотрению Проекта;

2.4. осуществить идентификацию участников общественных обсуждений при подготовке протокола общественных обсуждений по рассмотрению Проекта, при представлении предложений и замечаний участниками общественных обсуждений в случаях, указанных в пункте 6.2 настоящего постановления;

2.5. в установленный срок подготовить и оформить протокол общественных обсуждений по рассмотрению Проекта и направить его в Министерство по управлению имуществом и градостроительной деятельности Пермского края;

2.6. своевременно подготовить заключение о результатах общественных обсуждений по рассмотрению Проекта, разместить его в Информационной системе, а также обеспечить его опубликование в печатном средстве массовой информации «Официальный бюллетень органов местного самоуправления муниципального образования город Пермь» и размещение на Официальном сайте;

2.7. в установленный срок направить заключение о результатах общественных обсуждений по рассмотрению Проекта в Министерство по управлению имуществом и градостроительной деятельности Пермского края.

3. Территориальному организационному комитету:

3.1. распространить информацию о начале общественных обсуждений по рассмотрению Проекта, в том числе путем размещения на информационных стендах и иными способами, обеспечивающими доступ участников общественных обсуждений к указанной информации;

3.2. распространить информационные материалы о Проекте в период проведения экспозиции (экспозиций) Проекта посредством направления их в органы территориального общественного самоуправления;

3.3. организовать проведение экспозиции Проекта с перечнем информационных материалов к нему (далее − экспозиция) с 11 сентября 2026 г. по 15 сентября 2026 г.: понедельник-вторник − с 09.00 час. до 18.00 час., пятница − с 09.00 час. до 17.00 час. по адресу: 614068, г. Пермь, ул. Ленина, 85, администрация Дзержинского района города Перми;

3.4. организовать консультирование посетителей экспозиции Проекта 14 сентября 2026 г. с 17.00 час. до 17.20 час. по адресу: 614068, г. Пермь, ул. Ленина, 85, каб. 39, администрация Дзержинского района города Перми;

3.5. осуществить ведение книги (журнала) учета посетителей экспозиции Проекта при проведении экспозиции (экспозиций) Проекта и консультирования посетителей экспозиции Проекта;

3.6. провести идентификацию участников общественных обсуждений при организации проведения экспозиции Проекта и консультирования посетителей экспозиции Проекта, при представлении предложений и замечаний участниками общественных обсуждений в случае, указанном в пункте 6.1 настоящего постановления;

3.7. осуществить сбор замечаний и предложений участников общественных обсуждений по рассмотрению Проекта, поступающих в ходе проведения экспозиции Проекта;

3.8. направить сведения и документы, предусмотренные пунктами 3.5-3.7 настоящего постановления, в департамент градостроительства и архитектуры администрации города Перми в установленные сроки.

4. Срок проведения общественных обсуждений составляет не менее четырнадцати дней и не более тридцати дней со дня опубликования настоящего постановления до дня опубликования заключения о результатах общественных обсуждений в печатном средстве массовой информации «Официальный бюллетень органов местного самоуправления муниципального образования город Пермь».

5. Участникам общественных обсуждений по рассмотрению Проекта в соответствии с требованиями статьи 5.1 Градостроительного кодекса Российской Федерации обеспечить:

5.1. представление в целях идентификации сведений о себе (фамилия, имя, отчество (при наличии), дата рождения, адрес места жительства (регистрации) − для физических лиц; наименование, основной государственный регистрационный номер, место нахождения и адрес − для юридических лиц) с приложением документов, подтверждающих такие сведения;

5.2. представление сведений о правах на земельные участки, объекты капитального строительства, помещения, являющиеся частью указанных объектов капитального строительства, из Единого государственного реестра недвижимости и иных документов, устанавливающих или удостоверяющих их права на такие земельные участки, объекты капитального строительства, помещения, являющиеся частью указанных объектов капитального строительства.

6. Участникам общественных обсуждений, прошедшим идентификацию в соответствии с пунктом 5 настоящего постановления, представить предложения и замечания (при наличии) по Проекту по форме согласно приложению 1 к Положению о порядке организации и проведения общественных обсуждений по вопросам градостроительной деятельности в городе Перми, утвержденному решением Пермской городской Думы от 26 апреля 2022 г. № 83, в период проведения экспозиции Проекта с 11 сентября 2026 г. по 15 сентября 2026 г.:

6.1. в Территориальный организационный комитет по адресу, указанному в пункте 3.3 настоящего постановления, посредством записи в книге (журнале) учета посетителей экспозиции Проекта и информационных материалов к нему;

6.2. в департамент градостроительства и архитектуры администрации города Перми:

6.2.1. посредством Информационной системы;

6.2.2. в форме электронного документа по электронной почте по адресу: dga@perm.permkrai.ru;

6.2.3. в письменной форме путем личного обращения и (или) по почте по адресу: 614000, г. Пермь, ул. Сибирская, д. 15, каб. 003.

7. Настоящее постановление вступает в силу со дня официального опубликования в печатном средстве массовой информации «Официальный бюллетень органов местного самоуправления муниципального образования город Пермь».

8. Управлению по общим вопросам администрации города Перми обеспечить обнародование настоящего постановления посредством официального опубликования в печатном средстве массовой информации «Официальный бюллетень органов местного самоуправления муниципального образования город Пермь».

9. Информационно-аналитическому управлению администрации города Перми обеспечить обнародование настоящего постановления посредством официального опубликования в сетевом издании «Официальный сайт муниципального образования город Пермь www.gorodperm.ru».

10. Контроль за исполнением настоящего постановления возложить на заместителя главы администрации города Перми Лебедеву А.В.

Э.О. Соснин

ГЛАВА ГОРОДА ПЕРМИ
ПОСТАНОВЛЕНИЕ

02.09.2026 № 147

О назначении общественных обсуждений по рассмотрению проекта планировки территории и проекта межевания территории по ул. Старцева, 1б в Мотовилихинском районе города Перми

На основании Градостроительного кодекса Российской Федерации, Федерального закона от 20 марта 2025 г. № 33-ФЗ «Об общих принципах организации местного самоуправления в единой системе публичной власти», Порядка подготовки документации по планировке территории Пермского городского округа, порядка принятия решения об утверждении документации по планировке территории для размещения объектов, указанных в части 5 статьи 45 Градостроительного кодекса Российской Федерации, подготовленной в том числе лицами, указанными в пунктах 3 и 4 части 1.1 статьи 45 Градостроительного кодекса Российской Федерации, порядка внесения изменений в такую документацию, порядка отмены такой документации или ее отдельных частей, порядка признания отдельных частей такой документации не подлежащими применению, утвержденного постановлением Правительства Пермского края от 23 декабря 2020 г. № 1028-п, приказа Министерства по управлению имуществом и градостроительной деятельности Пермского края от 13 августа 2026 г. № 31-02-1-4-1906 «О направлении проекта планировки территории и проекта межевания территории по ул. Старцева, 1б в Мотовилихинском районе города Перми для организации и проведения общественных обсуждений или публичных слушаний», Устава города Перми, решения Пермской городской Думы от 26 июня 2007 г. № 143 «Об утверждении Правил землепользования и застройки города Перми», Положения о порядке организации и проведения общественных обсуждений по вопросам градостроительной деятельности в городе Перми, утвержденного решением Пермской городской Думы от 26 апреля 2022 г. № 83, письма Министерства по управлению имуществом и градостроительной деятельности Пермского края от 21 августа 2026 г. № 31-07-1-5исх-594, заключения Министерства по управлению имуществом и градостроительной деятельности Пермского края о соответствии проекта планировки территории и проекта межевания территории по ул. Старцева, 1б в Мотовилихинском районе города Перми требованиям градостроительного законодательства Российской Федерации от 12 августа 2026 г.

ПОСТАНОВЛЯЮ:

1. Назначить общественные обсуждения по рассмотрению проекта планировки территории и проекта межевания территории по ул. Старцева, 1б в Мотовилихинском районе города Перми (далее − Проект).

2. Департаменту градостроительства и архитектуры администрации города Перми:

2.1. обеспечить размещение Проекта с информационными материалами к нему, направленных Министерством по управлению имуществом и градостроительной деятельности Пермского края, 11 сентября 2026 г. одновременно:

в муниципальной информационной системе, обеспечивающей проведение общественных обсуждений с использованием информационно-телекоммуникационной сети Интернет, размещенной по адресу: isogd.gorodperm.ru (далее – Информационная система);

в сетевом издании «Официальный сайт муниципального образования город Пермь www.gorodperm.ru» (далее – Официальный сайт);

2.2. направить Проект с перечнем информационных материалов к нему в территориальный организационный комитет по проведению общественных обсуждений по вопросам градостроительной деятельности при администрации Мотовилихинского района города Перми (далее – Территориальный организационный комитет) для организации проведения общественных обсуждений по рассмотрению Проекта;

2.3. осуществить сбор предложений и замечаний участников общественных обсуждений по рассмотрению Проекта;

2.4. осуществить идентификацию участников общественных обсуждений при подготовке протокола общественных обсуждений по рассмотрению Проекта, при представлении предложений и замечаний участниками общественных обсуждений в случаях, указанных в пункте 6.2 настоящего постановления;

2.5. в установленный срок подготовить и оформить протокол общественных обсуждений по рассмотрению Проекта и направить его в Министерство по управлению имуществом и градостроительной деятельности Пермского края;

2.6. своевременно подготовить заключение о результатах общественных обсуждений по рассмотрению Проекта, разместить его в Информационной системе, а также обеспечить его опубликование в печатном средстве массовой информации «Официальный бюллетень органов местного самоуправления муниципального образования город Пермь» и размещение на Официальном сайте;

2.7. в установленный срок направить заключение о результатах общественных обсуждений по рассмотрению Проекта в Министерство по управлению имуществом и градостроительной деятельности Пермского края.

3. Территориальному организационному комитету:

3.1. распространить информацию о начале общественных обсуждений по рассмотрению Проекта, в том числе путем размещения на информационных стендах и иными способами, обеспечивающими доступ участников общественных обсуждений к указанной информации;

3.2. распространить информационные материалы о Проекте в период проведения экспозиции (экспозиций) Проекта посредством направления их в органы территориального общественного самоуправления;

3.3. организовать проведение экспозиции Проекта с перечнем информационных материалов к нему (далее − экспозиция) с 11 сентября 2026 г. по 15 сентября 2026 г.: понедельник-вторник − с 09.00 час. до 18.00 час., пятница − с 09.00 час. до 17.00 час. по адресу: 614014, г. Пермь, ул. Уральская, 36, администрация Мотовилихинского района города Перми;

3.4. организовать консультирование посетителей экспозиции Проекта 14 сентября 2026 г. с 17.00 час. до 17.20 час. по адресу: 614014, г. Пермь, ул. Уральская, 36, каб. 103, администрация Мотовилихинского района города Перми;

3.5. осуществить ведение книги (журнала) учета посетителей экспозиции Проекта при проведении экспозиции (экспозиций) Проекта и консультирования посетителей экспозиции Проекта;

3.6. провести идентификацию участников общественных обсуждений при организации проведения экспозиции Проекта и консультирования посетителей экспозиции Проекта, при представлении предложений и замечаний участниками общественных обсуждений в случае, указанном в пункте 6.1 настоящего постановления;

3.7. осуществить сбор замечаний и предложений участников общественных обсуждений по рассмотрению Проекта, поступающих в ходе проведения экспозиции Проекта;

3.8. направить сведения и документы, предусмотренные пунктами 3.5-3.7 настоящего постановления, в департамент градостроительства и архитектуры администрации города Перми в установленные сроки.

4. Срок проведения общественных обсуждений составляет не менее четырнадцати дней и не более тридцати дней со дня опубликования настоящего постановления до дня опубликования заключения о результатах общественных обсуждений в печатном средстве массовой информации «Официальный бюллетень органов местного самоуправления муниципального образования город Пермь».

5. Участникам общественных обсуждений по рассмотрению Проекта в соответствии с требованиями статьи 5.1 Градостроительного кодекса Российской Федерации обеспечить:

5.1. представление в целях идентификации сведений о себе (фамилия, имя, отчество (при наличии), дата рождения, адрес места жительства (регистрации) − для физических лиц; наименование, основной государственный регистрационный номер, место нахождения и адрес − для юридических лиц) с приложением документов, подтверждающих такие сведения;

5.2. представление сведений о правах на земельные участки, объекты капитального строительства, помещения, являющиеся частью указанных объектов капитального строительства, из Единого государственного реестра недвижи-

мости и иных документов, устанавливающих или удостоверяющих их права на такие земельные участки, объекты капитального строительства, помещения, являющиеся частью указанных объектов капитального строительства.

6. Участникам общественных обсуждений, прошедшим идентификацию в соответствии с пунктом 5 настоящего постановления, представить предложения и замечания (при наличии) по Проекту по форме согласно приложению 1 к Положению о порядке организации и проведения общественных обсуждений по вопросам градостроительной деятельности в городе Перми, утвержденному решением Пермской городской Думы от 26 апреля 2022 г. № 83, в период проведения экспозиции Проекта с 11 сентября 2026 г. по 15 сентября 2026 г.:

6.1. в Территориальный организационный комитет по адресу, указанному в пункте 3.3 настоящего постановления, посредством записи в книге (журнале) учета посетителей экспозиции Проекта и информационных материалов к нему;

6.2. в департамент градостроительства и архитектуры администрации города Перми:

6.2.1. посредством Информационной системы;

6.2.2. в форме электронного документа по электронной почте по адресу: dga@perm.permkrai.ru;

6.2.3. в письменной форме путем личного обращения и (или) по почте по адресу: 614000, г. Пермь, ул. Сибирская, д. 15, каб. 003.

7. Настоящее постановление вступает в силу со дня официального опубликования в печатном средстве массовой информации «Официальный бюллетень органов местного самоуправления муниципального образования город Пермь».

8. Управлению по общим вопросам администрации города Перми обеспечить обнародование настоящего постановления посредством официального опубликования в печатном средстве массовой информации «Официальный бюллетень органов местного самоуправления муниципального образования город Пермь».

9. Информационно-аналитическому управлению администрации города Перми обеспечить обнародование настоящего постановления посредством официального опубликования в сетевом издании «Официальный сайт муниципального образования город Пермь www.gorodperm.ru».

10. Контроль за исполнением настоящего постановления возложить на заместителя главы администрации города Перми Лебедеву А.В.

Э.О. Соснин

ГЛАВА ГОРОДА ПЕРМИ
ПОСТАНОВЛЕНИЕ

02.09.2026 № 148

О назначении общественных обсуждений по рассмотрению проекта планировки территории и проекта межевания территории по шоссе Космонавтов в микрорайоне Верхние Муллы в Индустриальном районе города Перми

На основании Градостроительного кодекса Российской Федерации, Федерального закона от 20 марта 2025 г. № 33-ФЗ «Об общих принципах организации местного самоуправления в единой системе публичной власти», Порядка подготовки документации по планировке территории Пермского городского округа, порядка принятия решения об утверждении документации по планировке территории для размещения объектов, указанных в части 5 статьи 45 Градостроительного кодекса Российской Федерации, подготовленной в том числе лицами, указанными в пунктах 3 и 4

части 1.1 статьи 45 Градостроительного кодекса Российской Федерации, порядка внесения изменений в такую документацию, порядка отмены такой документации или ее отдельных частей, порядка признания отдельных частей такой документации не подлежащими применению, утвержденного постановлением Правительства Пермского края от 23 декабря 2020 г. № 1028-п, приказа Министерства по управлению имуществом и градостроительной деятельности Пермского края от 10 августа 2026 г. № 31-02-1-4-1871 «О направлении проекта планировки территории и проекта межевания территории по шоссе Космонавтов в микрорайоне Верхние Муллы в Индустриальном районе города Перми для организации и проведения общественных обсуждений или публичных слушаний», Устава города Перми, решения Пермской городской Думы от 26 июня 2007 г. № 143 «Об утверждении Правил землепользования и застройки города Перми», Положения о порядке организации и проведения общественных обсуждений по вопросам градостроительной деятельности в городе Перми, утвержденного решением Пермской городской Думы от 26 апреля 2022 г. № 83, письма Министерства по управлению имуществом и градостроительной деятельности Пермского края от 20 августа 2026 г. № 31-07-1-5исх-589, заключения Министерства по управлению имуществом и градостроительной деятельности Пермского края о соответствии проекта планировки территории и проекта межевания территории по шоссе Космонавтов в микрорайоне Верхние Муллы в Индустриальном районе города Перми требованиям градостроительного законодательства Российской Федерации от 06 августа 2026 г.

ПОСТАНОВЛЯЮ:

1. Назначить общественные обсуждения по рассмотрению проекта планировки территории и проекта межевания территории по шоссе Космонавтов в микрорайоне Верхние Муллы в Индустриальном районе города Перми (далее − Проект).

2. Департаменту градостроительства и архитектуры администрации города Перми:

2.1. обеспечить размещение Проекта с информационными материалами к нему, направленных Министерством по управлению имуществом и градостроительной деятельности Пермского края, 11 сентября 2026 г. одновременно:

в муниципальной информационной системе, обеспечивающей проведение общественных обсуждений с использованием информационно-телекоммуникационной сети Интернет, размещенной по адресу: isogd.gorodperm.ru (далее – Информационная система);

в сетевом издании «Официальный сайт муниципального образования город Пермь www.gorodperm.ru» (далее – Официальный сайт);

2.2. направить Проект с перечнем информационных материалов к нему в территориальный организационный комитет по проведению общественных обсуждений по вопросам градостроительной деятельности при администрации Индустриального района города Перми (далее – Территориальный организационный комитет) для организации проведения общественных обсуждений по рассмотрению Проекта;

2.3. осуществить сбор предложений и замечаний участников общественных обсуждений по рассмотрению Проекта;

2.4. осуществить идентификацию участников общественных обсуждений при подготовке протокола общественных обсуждений по рассмотрению Проекта, при представлении предложений и замечаний участниками общественных обсуждений в случаях, указанных в пункте 6.2 настоящего постановления;

2.5. в установленный срок подготовить и оформить протокол общественных обсуждений по рассмотрению Проекта и направить его в Министерство по управлению имуществом и градостроительной деятельности Пермского края;

2.6. своевременно подготовить заключение о результатах общественных обсуждений по рассмотрению Проекта, разместить его в Информационной системе, а также обеспечить его опубликование в печатном средстве массовой информации «Официальный бюллетень органов местного самоуправления муниципального образования город Пермь» и размещение на Официальном сайте;

2.7. в установленный срок направить заключение о результатах общественных обсуждений по рассмотрению Проекта в Министерство по управлению имуществом и градостроительной деятельности Пермского края.

3. Территориальному организационному комитету:

3.1. распространить информацию о начале общественных обсуждений по рассмотрению Проекта, в том числе путем размещения на информационных стендах и иными способами, обеспечивающими доступ участников общест-

венных обсуждений к указанной информации;

3.2. распространить информационные материалы о Проекте в период проведения экспозиции (экспозиций) Проекта посредством направления их в органы территориального общественного самоуправления;

3.3. организовать проведение экспозиции Проекта с перечнем информационных материалов к нему (далее − экспозиция) с 11 сентября 2026 г. по 15 сентября 2026 г.: понедельник-вторник − с 09.00 час. до 18.00 час., пятница − с 09.00 час. до 17.00 час. по адресу: 614095, г. Пермь, ул. Мира, 15, администрация Индустриального района города Перми;

3.4. организовать консультирование посетителей экспозиции Проекта 14 сентября 2026 г. с 17.00 час. до 17.20 час. по адресу: 614095, г. Пермь, ул. Мира, 15, актовый зал (конференц-зал), администрация Индустриального района города Перми;

3.5. осуществить ведение книги (журнала) учета посетителей экспозиции Проекта при проведении экспозиции (экспозиций) Проекта и консультирования посетителей экспозиции Проекта;

3.6. провести идентификацию участников общественных обсуждений при организации проведения экспозиции Проекта и консультирования посетителей экспозиции Проекта, при представлении предложений и замечаний участниками общественных обсуждений в случае, указанном в пункте 6.1 настоящего постановления;

3.7. осуществить сбор замечаний и предложений участников общественных обсуждений по рассмотрению Проекта, поступающих в ходе проведения экспозиции Проекта;

3.8. направить сведения и документы, предусмотренные пунктами 3.5-3.7 настоящего постановления, в департамент градостроительства и архитектуры администрации города Перми в установленные сроки.

4. Срок проведения общественных обсуждений составляет не менее четырнадцати дней и не более тридцати дней со дня опубликования настоящего постановления до дня опубликования заключения о результатах общественных обсуждений в печатном средстве массовой информации «Официальный бюллетень органов местного самоуправления муниципального образования город Пермь».

5. Участникам общественных обсуждений по рассмотрению Проекта в соответствии с требованиями статьи 5.1 Градостроительного кодекса Российской Федерации обеспечить:

5.1. представление в целях идентификации сведений о себе (фамилия, имя, отчество (при наличии), дата рождения, адрес места жительства (регистрации) − для физических лиц; наименование, основной государственный регистрационный номер, место нахождения и адрес − для юридических лиц) с приложением документов, подтверждающих такие сведения;

5.2. представление сведений о правах на земельные участки, объекты капитального строительства, помещения, являющиеся частью указанных объектов капитального строительства, из Единого государственного реестра недвижимости и иных документов, устанавливающих или удостоверяющих их права на такие земельные участки, объекты капитального строительства, помещения, являющиеся частью указанных объектов капитального строительства.

6. Участникам общественных обсуждений, прошедшим идентификацию в соответствии с пунктом 5 настоящего постановления, представить предложения и замечания (при наличии) по Проекту по форме согласно приложению 1 к Положению о порядке организации и проведения общественных обсуждений по вопросам градостроительной деятельности в городе Перми, утвержденному решением Пермской городской Думы от 26 апреля 2022 г. № 83, в период проведения экспозиции Проекта с 11 сентября 2026 г. по 15 сентября 2026 г.:

6.1. в Территориальный организационный комитет по адресу, указанному в пункте 3.3 настоящего постановления, посредством записи в книге (журнале) учета посетителей экспозиции Проекта и информационных материалов к нему;

6.2. в департамент градостроительства и архитектуры администрации города Перми:

6.2.1. посредством Информационной системы;

6.2.2. в форме электронного документа по электронной почте по адресу: dga@perm.permkrai.ru;

6.2.3. в письменной форме путем личного обращения и (или) по почте по адресу: 614000, г. Пермь, ул. Сибирская, д. 15, каб. 003.

7. Настоящее постановление вступает в силу со дня официального опубликования в печатном средстве массовой информации «Официальный бюллетень органов местного самоуправления муниципального образования город

Пермь».

8. Управлению по общим вопросам администрации города Перми обеспечить обнародование настоящего постановления посредством официального опубликования в печатном средстве массовой информации «Официальный бюллетень органов местного самоуправления муниципального образования город Пермь».

9. Информационно-аналитическому управлению администрации города Перми обеспечить обнародование настоящего постановления посредством официального опубликования в сетевом издании «Официальный сайт муниципального образования город Пермь www.gorodperm.ru».

10. Контроль за исполнением настоящего постановления возложить на заместителя главы администрации города Перми Лебедеву А.В.

Э.О. Соснин

ГЛАВА ГОРОДА ПЕРМИ
ПОСТАНОВЛЕНИЕ

02.09.2026 № 149

О назначении публичных слушаний по обсуждению проекта решения Пермской городской Думы «О внесении изменений в Правила благоустройства территории города Перми, утвержденные решением Пермской городской Думы от 15.12.2020 № 277»

В соответствии с федеральными законами от 06 октября 2003 г. № 131-ФЗ «Об общих принципах организации местного самоуправления в Российской Федерации», от 20 марта 2025 г. № 33-ФЗ «Об общих принципах организации местного самоуправления в единой системе публичной власти», постановлением Правительства Российской Федерации от 03 февраля 2022 г. № 101 «Об утверждении Правил использования федеральной государственной информационной системы «Единый портал государственных и муниципальных услуг (функций)» в целях организации и проведения публичных слушаний», Законом Пермского края от 09 июня 2026 г. № 533-ПК «О Порядке назначения и проведения публичных слушаний в муниципальных образованиях Пермского края», Уставом города Перми, Положением о публичных слушаниях в городе Перми, утвержденным решением Пермской городской Думы от 22 февраля 2005 г. № 32, Положением о порядке организации и проведения публичных слушаний по обсуждению проекта правил благоустройства территории города Перми, утвержденным решением Пермской городской Думы от 26 марта 2019 г. № 57,

ПОСТАНОВЛЯЮ:

1. Назначить публичные слушания по обсуждению проекта решения Пермской городской Думы «О внесении изменений в Правила благоустройства территории города Перми, утвержденные решением Пермской городской Думы от 15.12.2020 № 277» (далее – Проект) согласно приложению 1 к настоящему постановлению.

Инициатор публичных слушаний по обсуждению Проекта – Глава города Перми.

Способы ознакомления с Проектом – посредством официального сайта муниципального образования город Пермь в информационно-телекоммуникационной сети Интернет www.gorodperm.ru (далее – Официальный сайт), федеральной государственной информационной системы «Единый портал государственных и муниципальных услуг (функций)» (далее – Единый портал), а также экспозиции, проводимой в соответствии с пунктом 6.2 настоящего постановления.

2. Создать организационный комитет по организации подготовки и проведения публичных слушаний по обсуждению проекта решения Пермской городской Думы «О внесении изменений в Правила благоустройства территории города Перми, утвержденные решением Пермской городской Думы от 15.12.2020 № 277».

3. Утвердить прилагаемый состав организационного комитета по организации подготовки и проведения публичных слушаний по обсуждению проекта решения Пермской городской Думы «О внесении изменений в Правила благоустройства территории города Перми, утвержденные решением Пермской городской Думы от 15.12.2020 № 277» (далее – Организационный комитет).

4. Установить срок проведения публичных слушаний – не менее 1 месяца и не более 3 месяцев со дня опубликования настоящего постановления до дня опубликования заключения о результатах публичных слушаний в печатном средстве массовой информации «Официальный бюллетень органов местного самоуправления муниципального образования город Пермь».

5. Назначить проведение собрания участников публичных слушаний по обсуждению Проекта на 28 сентября 2026 г. в 18.10 час. по адресу: 614000, г. Пермь, ул. Ленина, д. 23, зал 2.

6. Организационному комитету обеспечить:

6.1. размещение Проекта и информационных материалов к нему на Официальном сайте, Едином портале 11 сентября 2026 г.;

6.2. открытие и проведение экспозиции Проекта и информационных материалов к нему (далее – экспозиция) с 12 сентября 2026 г. по 29 сентября 2026 г.: понедельник-четверг – с 09.00 час. до 18.00 час., пятница – с 09.00 час. до 17.00 час., по адресу: 614000 г. Пермь, ул. Ленина, д. 25, каб. 5, департамент дорог и благоустройства администрации города Перми;

6.3. консультирование посетителей экспозиции в часы работы экспозиции по адресу, указанному в пункте 6.2 настоящего постановления;

6.4. направление от Главы города Перми в Пермскую городскую Думу информации о проводимых публичных слушаниях с приложением настоящего постановления, Проекта и информационных материалов к нему не позднее 18 сентября 2026 г.;

6.5. проведение собрания участников публичных слушаний;

6.6. своевременное оформление протокола публичных слушаний, подготовку и опубликование заключения о результатах публичных слушаний в печатном средстве массовой информации «Официальный бюллетень органов местного самоуправления муниципального образования город Пермь», на Официальном сайте, Едином портале.

7. Установить, что предложения и замечания по Проекту принимаются от участников публичных слушаний, представивших в целях идентификации сведения в соответствии с пунктом 1.5 Положения о порядке организации и проведения публичных слушаний по обсуждению проекта правил благоустройства территории города Перми, утвержденного решением Пермской городской Думы от 26 марта 2019 г. № 57:

письменно (по форме согласно приложению 2 к настоящему постановлению) или устно в ходе проведения собрания участников публичных слушаний;

письменно (по форме согласно приложению 2 к настоящему постановлению) в Организационный комитет по адресу: 614000, г. Пермь, ул. Ленина, д. 25, каб. 5 либо в электронном виде посредством заполнения электронной формы на официальном сайте муниципального образования город Пермь в информационно-телекоммуникационной сети Интернет в разделе «Гражданам/Интернет-приемная/Предложения к публичным слушаниям» (электронный адрес: https://reception.gorodperm.ru/) в период с 12 сентября 2026 г. по 29 сентября 2026 г.;

в электронном виде посредством Единого портала в случае, если участники публичных слушаний имеют подтвержденную учетную запись в федеральной государственной информационной системе «Единая система идентификации и аутентификации в инфраструктуре, обеспечивающей информационно-технологическое взаимодействие информационных систем, используемых для предоставления государственных и муниципальных услуг в электронной форме», в период с 12 сентября 2026 г. по 29 сентября 2026 г.;

посредством записи в книге (журнале) учета посетителей экспозиции Проекта в период проведения экспозиции в сроки, указанные в пункте 6.2 настоящего постановления.

Обработка персональных данных участников публичных слушаний осуществляется с учетом требований, установленных Федеральным законом от 27 июля 2006 г. № 152-ФЗ «О персональных данных».

При представлении предложений и замечаний по Проекту участники публичных слушаний предоставляют согласие на обработку персональных данных по форме согласно приложению 3 к настоящему постановлению.

8. Назначить ответственными за подготовку и проведение публичных слушаний по обсуждению Проекта заместителя главы администрации города Перми Галиханова Д.К., департамент дорог и благоустройства администрации

города Перми.

9. Департаменту дорог и благоустройства администрации города Перми:

9.1. организовать необходимые мероприятия по подготовке и проведению публичных слушаний;

9.2. обеспечить соблюдение требований нормативных правовых актов города Перми по организации и проведению публичных слушаний;

9.3. организовать проведение первого заседания Организационного комитета и в дальнейшем осуществлять организационное и материально-техническое обеспечение его деятельности.

10. Управлению информационных технологий администрации города Перми обеспечить техническую поддержку проведения публичных слушаний, назначенных в соответствии с настоящим постановлением.

11. Настоящее постановление вступает в силу со дня официального опубликования в печатном средстве массовой информации «Официальный бюллетень органов местного самоуправления муниципального образования город Пермь».

12. Управлению по общим вопросам администрации города Перми обеспечить обнародование настоящего постановления посредством официального опубликования в печатном средстве массовой информации «Официальный бюллетень органов местного самоуправления муниципального образования город Пермь».

13. Информационно-аналитическому управлению администрации города Перми обеспечить обнародование настоящего постановления посредством официального опубликования в сетевом издании «Официальный сайт муниципального образования город Пермь www.gorodperm.ru».

14. Контроль за исполнением настоящего постановления возложить на заместителя главы администрации города Перми Галиханова Д.К.

Э.О. Соснин

УТВЕРЖДЕН
постановлением Главы
города Перми
от 02.09.2026 № 149

СОСТАВ
организационного комитета по организации подготовки и проведения публичных слушаний по обсуждению проекта решения Пермской городской Думы «О внесении изменений в Правила благоустройства территории города Перми, утвержденные решением Пермской городской Думы от 15.12.2020 № 277»

Галиханов Дмитрий Кадирович	- заместитель главы администрации города Перми
Горшенкова Антонина Николаевна	- председатель местной общественной организации территориального общественного самоуправления «Вышка-2» Мотовилихинского района города Перми (по согласованию)
Гусева Анастасия Юрьевна	- начальник МКУ «Пермская дирекция дорожного движения»
Кокаровцева Наталья Александровна	- исполнительный директор автономной некоммерческой организации «Сберегая главное» (по согласованию)

Меркушева Галина Евстафьевна	- председатель местной общественной организации территориального общественного самоуправления «Средняя Курья» Ленинского района города Перми (по согласованию)
Радостев Евгений Александрович	- начальник департамента дорог и благоустройства администрации города Перми
Сажин Евгений Александрович	- первый заместитель начальника департамента дорог и благоустройства администрации города Перми
Сибирякова Светлана Николаевна	- консультант юридического отдела департамента дорог и благоустройства администрации города Перми
	- депутат Пермской городской Думы (по согласованию)

Приложение 1
к постановлению Главы
города Перми
от 02.09.2026 № 149

Проект вносится Главой города Перми

Пермская городская Дума
Р Е Ш Е Н И Е

О внесении изменений в решение Пермской городской Думы от 15.12.2020 № 277 «Об утверждении Правил благоустройства территории города Перми»

В соответствии с Градостроительным кодексом Российской Федерации, федеральными законами от 06.10.2003 № 131-ФЗ «Об общих принципах организации местного самоуправления в Российской Федерации», от 20.03.2025 № 33-ФЗ «Об общих принципах организации местного самоуправления в единой системе публичной власти», Уставом города Перми

Пермская городская Дума **р е ш и л а** :

1. Внести в решение Пермской городской Думы от 15.12.2020 № 277 «Об утверждении Правил благоустройства территории города Перми» (в редакции решений Пермской городской Думы от 24.02.2021 № 40, от 27.04.2021 № 102, от 24.08.2021 № 181, от 24.08.2021 № 182, от 21.12.2021 № 307, от 26.04.2022 № 81, от 26.04.2022 № 82, от 28.06.2022 № 144, от 23.08.2022 № 171, от 23.08.2022 № 173, от 23.08.2022 № 174, от 25.10.2022 № 233, от 15.11.2022 № 257, от 20.12.2022 № 271, от 20.12.2022 № 276, от 20.12.2022 № 280, от 24.01.2023 № 10, от 27.06.2023 № 117, от 22.08.2023 № 161, от 26.09.2023 № 181, от 26.09.2023 № 182, от 26.09.2023 № 188, от 26.09.2023 № 189, от 26.09.2023 № 199, от 19.12.2023 № 277, от 27.02.2024 № 27, от 26.03.2024 № 49, от 26.03.2024 № 54, от 23.04.2024 № 70, от 25.06.2024 № 108, от 25.06.2024 № 65, от 17.12.2024 № 229, от 25.03.2025 № 48, от 24.04.2025 № 80, от 24.04.2025 № 81, от 27.05.2025 № 99, от 27.05.2025 № 100, от 27.05.2025 № 101, от 23.09.2025 № 183, от 28.10.2025 № 195, от 28.10.2025 № 196, от 18.11.2025 № 225, от 16.12.2025 № 246, от 26.05.2026 № 76, от 26.05.2026 № 81, от 26.05.2026 №

82, от 26.05.2026 № 83, от 26.05.2026 № 85) изменения:

1.1 в преамбуле после слов «в Российской Федерации»,» дополнить словами «Федеральным законом от 20.03.2025 № 33-ФЗ «Об общих принципах организации местного самоуправления в единой системе публичной власти»,»;

1.2 в Правилах благоустройства территории города Перми (приложение):

1.2.1 подпункт 2.1.3 изложить в редакции:

«2.1.3 архитектурная подсветка – комплекс осветительного оборудования, линий передачи электроэнергии, размещаемый на фасадах капитальных объектов, искусственных дорожных сооружениях, на опорах освещения с целью формирования выразительной визуальной среды города Перми в темное время суток;»;

1.2.2 дополнить подпунктом $2.1.39^{5}$ следующего содержания:

«$2.1.39^{5}$ сети наружного освещения – комплекс технически связанного электротехнического оборудования, состоящий из системы управления наружным освещением, трансформаторных подстанций, распределительных устройств (пунктов питания), линий передачи электроэнергии, осветительного оборудования, включающего конструкции для крепления осветительных приборов (опоры освещения, кронштейны) и осветительные приборы (светильники, прожекторы и иные осветительные приборы);»;

1.2.3 абзац шестой пункта 3.10 признать утратившим силу;

1.2.4 дополнить пунктом 3.11 следующего содержания:

«3.11 Размещение (оставление) брошенных транспортных средств на территории города Перми вне специально отведенных для хранения транспортных средств мест (гаражей, автостоянок) не допускается.

Определение признаков брошенного транспортного средства, выявление факта размещения (оставления) брошенного транспортного средства, мест временного хранения брошенных транспортных средств, перемещение брошенного транспортного средства в места временного хранения, расчет стоимости расходов, связанных с перемещением и хранением брошенных транспортных средств, устанавливаются правовым актом администрации города Перми.»;

1.2.5 в пункте 7.2^{1} слова «оборудование и установки наружного освещения» заменить словами «осветительное оборудование»;

1.2.6 в абзаце первом пункта 8.8 цифры «14» заменить цифрами «01»;

1.2.7 абзац одиннадцатый пункта 9.1 изложить в редакции:

«осветительное оборудование,»;

1.2.8 абзац девятый подпункта 9.4.3 изложить в редакции:

«осветительное оборудование,»;

1.2.9 в абзаце втором подпункта $12.4^{1}.1$ слова «оборудования наружного освещения» заменить словами «осветительного оборудования»;

1.2.10 подпункт $12.4^{1}.2.7$ изложить в редакции:

«$12.4^{1}.2.7$ при устройстве осветительного оборудования на объектах озеленения общего пользования необходимо создавать условия для организации комфортной пешеходной среды, в том числе привлекательных и безопасных пешеходных и велосипедных маршрутов.»;

1.2.11 в подпункте 15.1.1.6 слова «за исключением случаев освещения детской площадки элементами освещения территории» заменить словами «за исключением случаев постоянного освещения детской площадки с территории, граничащей с детской площадкой;»;

1.2.12 в подпункте 15.1.1.8:

1.2.12.1 абзац первый изложить в редакции:

«15.1.1.8 детские площадки в темное время суток должны освещаться, за исключением периода времени с 22.00 час. до 08.00 час. следующего дня по местному времени.»;

1.2.12.2 в абзаце втором слова «Осветительное оборудование детской игровой площадки размещается» заменить словами «Осветительные приборы на детской игровой площадке размещаются»;

1.2.13 в абзаце втором подпункта 15.1.2.6 слова «осветительного оборудования» заменить словами «осветительных приборов»;

1.2.14 абзац третий подпункта 15.1.4 изложить в редакции:

«Порядок создания парковок (парковочных мест) общего пользования местного значения на территории города Перми утверждается Пермской городской Думой.»;

1.2.15 пункт 17.1 изложить в редакции:

«17.1 Организация освещения территории города Перми включает комплекс мероприятий по строительству, созданию (обустройству), реконструкции, капитальному ремонту, ремонту, содержанию сетей наружного освещения, включая архитектурную подсветку и праздничную иллюминацию (световые гирлянды, светографические элементы, объемные светодиодные композиции, световое панно), в том числе путем своевременного выявления и устранения возникающих неисправностей, восстановления внешнего вида и обеспечения электробезопасности.»;

1.2.16 пункт 17.2 изложить в редакции:

«17.2 График и режим работы сетей наружного освещения, включая архитектурную подсветку и праздничную иллюминацию, на территории города Перми устанавливается правовым актом администрации города Перми.»;

1.2.17 пункт 17.3 изложить в редакции:

«17.3 Содержание сетей наружного освещения обеспечивается:

на территории общего пользования – администрацией города Перми, если иное не предусмотрено законом, правовыми актами города Перми или договором;

на иных земельных участках, принадлежащих на праве собственности, ином вещном либо обязательственном праве юридическим или физическим лицам – указанными юридическими или физическими лицами, если иное не предусмотрено законом, правовыми актами города Перми или договором.»;

1.2.18 дополнить пунктом 17.3^1 следующего содержания:

«17.3^1 Размещение и содержание архитектурной подсветки на фасадах капитальных объектов, опорах освещения, искусственных дорожных сооружениях обеспечивается собственниками или иными законными владельцами капитальных объектов, опор освещения, искусственных дорожных сооружений, если иное не предусмотрено законом или договором.

Размещение архитектурной подсветки на фасадах многоквартирных домов обеспечивается лицами, осуществляющими деятельность по управлению многоквартирными домами.

В случаях, предусмотренных правовыми актами города Перми, размещение и содержание архитектурной подсветки организуется за счет средств бюджета города Перми функциональным органом администрации города Перми, осуществляющим функции в сфере благоустройства.»;

1.2.19 дополнить пунктом 17.3^2 следующего содержания:

«17.3^2 Порядок взаимодействия между функциональными (отраслевыми) органами администрации города Перми, владельцами сетей наружного освещения, расположенных на территории общего пользования, а также основные требования к выполняемым работам по организации освещения территории общего пользования города Перми утверждаются администрацией города Перми.»;

1.2.20 абзацы пятый-седьмой подпункта 17.4.1. признать утратившими силу;

1.2.21 в пункте 17.5:

1.2.21.1 абзац первый после слов «территории» дополнить словами «города Перми»;

1.2.21.2 абзац второй изложить в редакции:

«На территории общего пользования допускается, в том числе на опорах освещения, размещение световых гирлянд, светографических элементов, объемных светодиодных композиций, световых панно.»;

1.2.21.3 в абзаце третьем слово «светодиодных» заменить словом «световых»;

1.2.22 в Перечне основных и дополнительных объектов и элементов благоустройства организованных мест отдыха у воды, а также требованиях к их обустройству, размещению и внешнему виду (приложение 15):

1.2.22.1 в пункте 1.1:

1.2.22.1.1 в абзаце первом слова «стационарные установки наружного освещения» заменить словами «осветительное оборудование»;

1.2.22.1.2 в абзаце втором после слов «арт-объекты» дополнить словами «, лестница(ы) для спуска к воде»;

1.2.22.2 в пункте 1.2:

1.2.22.2.1 в абзаце первом слова «стационарные установки наружного освещения» заменить словами «осветительное оборудование»;

1.2.22.2.2 в абзаце четвертом слова «устанавливаются стационарные установки освещения» заменить словами «устанавливается осветительное оборудование»;

1.2.22.3 дополнить пунктом 1.8 следующего содержания:

«1.8. Если рельеф организованного места отдыха у воды имеет перепад высот берега с прилегающей аквато-

рией у организованного места отдыха у воды, в целях обеспечения безопасного спуска к воде устанавливается(ются) лестница(ы).».

2. Настоящее решение вступает в силу с 01.03.2027.

3. Обнародовать настоящее решение посредством официального опубликования в печатном средстве массовой информации «Официальный бюллетень органов местного самоуправления муниципального образования город Пермь», а также в сетевом издании «Официальный сайт муниципального образования город Пермь www.gorodperm.ru».

4. Контроль за исполнением настоящего решения возложить на комитет Пермской городской Думы по пространственному развитию и благоустройству.

Председатель
Пермской городской Думы Д.В. Малютин

Глава города Перми Э.О. Соснин

Приложение 2
к постановлению Главы
города Перми
от 02.09.2026 № 149

ФОРМА
предложений и замечаний по проекту решения Пермской городской Думы
«О внесении изменений в Правила благоустройства территории города
Перми, утвержденные решением Пермской городской Думы от 15.12.2020 № 277»

ПРЕДЛОЖЕНИЯ И ЗАМЕЧАНИЯ
по проекту решения Пермской городской Думы
«О внесении изменений в Правила благоустройства территории города Перми,
утвержденные решением Пермской городской Думы от 15.12.2020 № 277»

№	Пункт, подпункт, абзац	Редакция проекта решения	Предлагаемая редакция	Обоснование
1	2	3	4	5

Фамилия, имя, отчество физического лица или наименование организации:
_____

Год рождения физического лица или дата создания организации:
_____

Адрес места жительства физического лица или места нахождения организации, ОГРН:_____
_____
_____

Приложение*:
1. _____.
2. _____.

_____
(дата, Ф.И.О., подпись)

---

* Указываются и прикладываются документы (копии), подтверждающие сведения в соответствии с пунктом 1.5 Положения о порядке организации и проведения публичных слушаний по обсуждению проекта правил благоустройства территории города Перми, утвержденного решением Пермской городской Думы от 26 марта 2019 г. № 57.

Приложение 3
к постановлению Главы
города Перми
от 02.09.2026 № 149

СОГЛАСИЕ
на обработку персональных данных

Я, _____
(фамилия, имя, отчество (при наличии) субъекта персональных данных
или представителя этого субъекта полностью)
проживающий(ая) по адресу:
_____,
(адрес регистрации)
документ, удостоверяющий личность:
_____
номер _____, дата выдачи _____,
кем выдан: _____,
действующий(ая) на основании*:
_____,
(реквизиты доверенности или иного документа, подтверждающего полномочия представителя субъекта)
своей волей и в своем интересе/в интересе представляемого лица*:
_____
(фамилия, имя, отчество (при наличии) представляемого лица – субъекта персональных данных),
_____
(реквизиты основного документа, удостоверяющего личность представляемого лица, сведения о дате выдачи указанного документа и выдавшем его органе)

выражаю согласие на обработку моих/представляемого лица персональных данных департаменту дорог и благоустройства администрации города Перми, организационному комитету по организации проведения публичных слушаний по обсуждению проекта решения Пермской городской Думы «О внесении изменений в Правила благоустройства территории города Перми, утвержденные решением Пермской городской Думы от 15.12.2020 № 277» (далее – организатор публичных слушаний), расположенным по адресу: 614000, г. Пермь, ул. Ленина, 25, с целью участия в публичных слушаниях по обсуждению проекта решения Пермской городской Думы «О внесении изменений в Правила благоустройства территории города Перми, утвержденные решением Пермской городской Думы от 15.12.2020 № 277» следующих персональных данных:

фамилия, имя, отчество;
число, месяц, год рождения;
номер и серия документа, удостоверяющего личность, сведения о дате его выдачи и выдавшем органе;
адрес места жительства (проживания);
адрес электронной почты для корреспонденции (в случае предоставления такого адреса);
иные сведения, сообщаемые в составе представленных предложений и замечаний.

С предоставленными персональными данными планируется совершать следующие действия: сбор, запись, систематизация, накопление, хранение, уточнение (обновление, изменение), извлечение, использование, доступ, обезличивание, блокирование, удаление, уничтожение.

Планируется следующий способ обработки представленных персональных данных: неавтоматизированная.

Настоящее согласие действует со дня его подписания и в течение срока хранения протокола публичных слушаний, установленного для хранения официальных документов.

Мне разъяснено, что настоящее согласие может быть отозвано путем подачи письменного заявления в адрес департамента дорог и благоустройства администрации города Перми, организатора публичных слушаний.

Мне разъяснены юридические последствия отказа представить свои персональные данные и (или) дать согласие на их обработку, которые заключаются в том, что при отказе представить персональные данные и (или) дать согласие на их обработку внесенные предложения и замечания по проекту решения Пермской городской Думы «О внесении изменений в Правила благоустройства территории города Перми, утвержденные решением Пермской городской Думы от 15.12.2020 № 277» рассмотрению не подлежат (не учитываются в протоколе публичных слушаний и в заключении о результатах публичных слушаний).

«___»_____20__г. _____
(подпись, фамилия, имя, отчество прописью полностью)

---

* Заполняется только при получении согласия от представителя субъекта персональных данных.

ПОСТАНОВЛЕНИЯ АДМИНИСТРАЦИИ ГОРОДА ПЕРМИ

АДМИНИСТРАЦИЯ ГОРОДА ПЕРМИ
ПОСТАНОВЛЕНИЕ

28.08.2026 № 511

О внесении изменений в Перечень муниципальных услуг, предоставляемых в многофункциональных центрах, утвержденный постановлением администрации города Перми от 26.12.2012 № 105-П

В соответствии с пунктом 3 части 6 статьи 15 Федерального закона от 27 июля 2010 г. № 210-ФЗ «Об организации предоставления государственных и муниципальных услуг»
администрация города Перми ПОСТАНОВЛЯЕТ:

1. Внести изменения в Перечень муниципальных услуг, предоставляемых в многофункциональных центрах, утвержденный постановлением администрации города Перми от 26 декабря 2012 г. № 105-П (в ред. от 29.01.2013 № 39, от 27.05.2013 № 409, от 12.07.2013 № 581, от 13.02.2014 № 86, от 16.06.2014 № 398, от 16.12.2014 № 983, от 17.03.2015 № 132, от 27.10.2015 № 877, от 14.01.2016 № 19, от 03.08.2016 № 551, от 10.10.2016 № 811, от 14.11.2016 № 1009, от 10.03.2017 № 172, от 28.03.2017 № 228, от 09.11.2017 № 1019, от 29.03.2018 № 191, от 10.07.2018 № 463, от 21.12.2018 № 1019, от 18.02.2019 № 112, от 16.04.2019 № 103-п, от 21.06.2019 № 297, от 18.07.2019 № 398, от 25.10.2019 № 793, от 23.12.2019 № 1044, от 18.03.2020 № 237, от 08.06.2020 № 499, от 30.06.2020 № 561, от 10.07.2020 № 601, от 07.09.2020 № 801, от 13.10.2020 № 963, от 08.12.2021 № 1129, от 16.02.2022 № 94, от 17.02.2022 № 103, от 23.03.2022 № 205, от 26.08.2022 № 717, от 13.10.2022 № 940, от 24.10.2022 № 1070, от 18.11.2022 № 1169, от 30.03.2023 № 248, от 06.04.2023 № 275, от 25.05.2023 № 420, от 03.07.2023 № 565, от 25.08.2023 № 770, от 28.11.2023 № 1320, от 18.12.2023 № 1420, от 31.01.2024 № 50, от 02.02.2024 № 57, от 09.04.2024 № 266, от 11.04.2024 № 278, от 12.04.2024 № 289, от 27.06.2024 № 542, от 04.02.2025 № 39, от 04.06.2025 № 387, от 08.08.2025 № 537, от 11.11.2025 № 919, от 28.04.2026 № 250, от 20.07.2026 № 425), дополнив пунктом 2.8.2 следующего содержания:

«2.8.2. Предоставление дополнительной меры социальной поддержки на внесение платы за пользование жи-

лым помещением (плата за наем) муниципального жилищного фонда города Перми для отдельных категорий граждан, являющихся нанимателями жилых помещений по договорам социального найма или договорам найма жилых помещений муниципального жилищного фонда города Перми.».

2. Настоящее постановление вступает в силу со дня официального опубликования в печатном средстве массовой информации «Официальный бюллетень органов местного самоуправления муниципального образования город Пермь» и действует в течение срока действия решения Пермской городской Думы от 28 апреля 2026 г. № 69 «Об установлении дополнительной меры социальной поддержки отдельным категориям граждан».

3. Управлению по общим вопросам администрации города Перми обеспечить обнародование настоящего постановления посредством официального опубликования в печатном средстве массовой информации «Официальный бюллетень органов местного самоуправления муниципального образования город Пермь».

4. Информационно-аналитическому управлению администрации города Перми обеспечить обнародование настоящего постановления посредством официального опубликования в сетевом издании «Официальный сайт муниципального образования город Пермь www.gorodperm.ru».

5. Контроль за исполнением настоящего постановления возложить на заместителя главы администрации города Перми Балахнина А.А.

Глава города Перми Э.О. Соснин

АДМИНИСТРАЦИЯ ГОРОДА ПЕРМИ
ПОСТАНОВЛЕНИЕ

28.08.2026 № 512

О внесении изменений в состав городской постоянно действующей рабочей комиссии по подготовке объектов жилищно-коммунального хозяйства, социальной сферы города Перми к эксплуатации в осенне-зимний период, утвержденный постановлением администрации города Перми от 29.04.2013 № 332 «О городской постоянно действующей рабочей комиссии по подготовке объекто жилищно-коммунального хозяйства, социальной сферы города Перми к эксплуатации в осенне-зимний период»

В целях актуализации нормативной правовой базы администрации города Перми
администрация города Перми ПОСТАНОВЛЯЕТ:

1. Внести в состав городской постоянно действующей рабочей комиссии по подготовке объектов жилищно-коммунального хозяйства, социальной сферы города Перми к эксплуатации в осенне-зимний период, утвержденный постановлением администрации города Перми от 29 апреля 2013 г. № 332 «О городской постоянно действующей рабочей комиссии по подготовке объектов жилищно-коммунального хозяйства, социальной сферы города Перми к эксплуатации в осенне-зимний период» (в ред. от 09.07.2013 № 562, от 22.08.2013 № 676, от 15.05.2014 № 330, от 25.08.2014 № 558, от 20.05.2015 № 296, от 25.04.2016 № 279, от 13.10.2016 № 826, от 12.04.2017 № 283, от 31.08.2017 № 677, от 16.04.2018 № 237, от 04.10.2018 № 680, от 11.04.2019 № 92-П, от 03.10.2019 № 626, от 14.05.2020 № 428, от 27.07.2021 № 556, от 31.10.2022 № 1100, от 07.11.2023 № 1211, от 14.12.2023 № 1403, от 23.10.2024 № 1026, от 09.09.2025 № 621), следующие изменения:

1.1. позицию:

«Секретарь:	
Шихарбеева Наталья Михайловна	- консультант отдела контроля обязательств единых теплоснабжающих организаций и сезонной эксплуатации управления развития инфраструктуры департамента жилищно- коммунального хозяйства администрации города Перми»

изложить в следующей редакции:

«Секретарь:	
Люкина Мария Валерьевна	- заместитель начальника отдела контроля обязательств единых теплоснабжающих организаций и сезонной эксплуатации управления развития инфраструктуры департамента жилищно-коммунального хозяйства администрации города Перми»;

1.2. позицию:

«Дернейко Константин Константинович	- директор муниципального казенного учреждения «Городская коммунальная служба»

изложить в следующей редакции:

«Прищепа Надежда Владимировна	- и.о. директора муниципального казенного учреждения «Городская коммунальная служба»;

1.3. позицию:

«Жижин Владимир Вячеславович	- начальник межрегионального отдела государственного энергетического надзора Западно-Уральского управления Федеральной службы по экологическому, технологическому и атомному надзору (по согласованию)»

изложить в следующей редакции:

«Федоров Александр Васильевич	- начальник межрегионального отдела государственного энергетического надзора Западно-Уральского управления Федеральной службы по экологическому, технологическому и атомному надзору (по согласованию)»;

1.4. позицию:

«Коротких Александр Олегович	- глава администрации Свердловского района города Перми»

изложить в следующей редакции:

«Летов Андрей Александрович	- глава администрации Свердловского района города Перми»;

1.5. позицию:

«Ряпосов Евгений Леонидович	- директор Пермского муниципального унитарного предприятия «Городское коммунальное и тепловое хозяйство»

изложить в следующей редакции:

«Попов Дмитрий Владимирович	- директор Пермского муниципального унитарного предприятия «Городское коммунальное и тепловое хозяйство»;

1.6. включить в состав комиссии членами комиссии следующих лиц:

«Баскаков Станислав Александрович	- технический директор Пермского филиала АО «ЭнергосбыТ Плюс» (по согласованию)
Белопашенцева Елена Юрьевна	- заместитель начальника отдела надзора за использованием, сохранностью жилищного фонда и предоставлением коммунальных услуг № 3 инспекции государственного жилищного надзора Пермского края (по согласованию)
Борцова Наталья Николаевна	- начальник отдела имущества и спортивной инфраструктуры Министерства физической культуры и спорта Пермского края (по согласованию)
Буховец Марина Александровна	- заместитель министра культуры Пермского края (по согласованию)
Кустов Никита Алексеевич	- начальник отдела управления имуществом и реализации инвестиционных проектов Министерства культуры Пермского края (по согласованию)
Макарова Марина Евгеньевна	- заместитель начальника отдела надзора за использованием, сохранностью жилищного фонда и предоставлением коммунальных услуг № 1 инспекции государственного жилищного надзора Пермского края (по согласованию)
Суворов Сергей Викторович	- начальник отдела развития инфраструктуры Министерства труда и социального развития Пермского края (по согласованию)
Хапов Александр Юрьевич	- заместитель директора государственного краевого учреждения Пермского края «Финансово-хозяйственное управление» (по согласованию)
Чеснокова Ольга Михайловна	- заместитель директора муниципального казенного учреждения «Административно- хозяйственная служба системы образования» г. Перми»;

1.7. исключить из состава комиссии Истомина С.И., Крутова С.В., Суслопарову Н.С., Ширяева М.В., Новокрещенных Н.П.

2. Настоящее постановление вступает в силу со дня официального опубликования в печатном средстве массовой информации «Официальный бюллетень органов местного самоуправления муниципального образования город Пермь».

3. Управлению по общим вопросам администрации города Перми обеспечить обнародование настоящего постановления посредством официального опубликования в печатном средстве массовой информации «Официальный

бюллетень органов местного самоуправления муниципального образования город Пермь».

4. Информационно-аналитическому управлению администрации города Перми обеспечить обнародование настоящего постановления посредством официального опубликования в сетевом издании «Официальный сайт муниципального образования город Пермь www.gorodperm.ru».

5. Контроль за исполнением настоящего постановления возложить на заместителя главы администрации города Перми Балахнина А.А.

Глава города Перми Э.О. Соснин

АДМИНИСТРАЦИЯ ГОРОДА ПЕРМИ
ПОСТАНОВЛЕНИЕ

28.08.2026 № 513

О внесении изменений в постановление администрации города Перми от 03.12.2014 № 920 «Об утверждении Порядка предоставления субсидии общественным объединениям пожарной охраны в целях возмещения затрат на материальное стимулирование деятельности добровольных пожарных, действующих на территории города Перми»

В соответствии с федеральными законами от 06 октября 2003 г. № 131-ФЗ «Об общих принципах организации местного самоуправления в Российской Федерации», от 06 мая 2011 г. № 100-ФЗ «О добровольной пожарной охране», от 20 марта 2025 г. № 33-ФЗ «Об общих принципах организации местного самоуправления в единой системе публичной власти», постановлением Правительства Российской Федерации от 25 октября 2023 г. № 1782 «Об утверждении общих требований к нормативным правовым актам, муниципальным правовым актам, регулирующим предоставление из бюджетов субъектов Российской Федерации, местных бюджетов субсидий, в том числе грантов в форме субсидий, юридическим лицам, индивидуальным предпринимателям, физическим лицам и проведение отборов получателей указанных субсидий, в том числе грантов в форме субсидий», Уставом города Перми
администрация города Перми ПОСТАНОВЛЯЕТ:

1. Внести изменения в преамбулу постановления администрации города Перми от 03 декабря 2014 г. № 920 «Об утверждении Порядка предоставления субсидии общественным объединениям пожарной охраны в целях возмещения затрат на материальное стимулирование деятельности добровольных пожарных, действующих на территории города Перми» (в ред. от 01.04.2015 № 167, от 20.02.2016 № 119, от 04.08.2016 № 554, от 07.11.2016 № 989, от 10.05.2017 № 344, от 05.07.2018 № 459, от 27.11.2018 № 928, от 30.12.2019 № 1131, от 28.09.2020 № 895, от 24.05.2021 № 365, от 01.10.2021 № 789, от 07.10.2022 № 915, от 31.01.2023 № 63, от 24.08.2023 № 754, от 28.09.2023 № 906, от 09.12.2024 № 1200, от 20.10.2025 № 839), заменив слова «а также физическим лицам – производителям товаров, работ, услуг» словами «физическим лицам».

2. Внести в Порядок предоставления субсидии общественным объединениям пожарной охраны в целях возмещения затрат на материальное стимулирование деятельности добровольных пожарных, действующих на территории города Перми, утвержденный постановлением администрации города Перми от 03 декабря 2014 г. № 920 (в ред. от 01.04.2015 № 167, от 20.02.2016 № 119, от 04.08.2016 № 554, от 07.11.2016 № 989, от 10.05.2017 № 344, от 05.07.2018 № 459, от 27.11.2018 № 928, от 30.12.2019 № 1131, от 28.09.2020 № 895, от 24.05.2021 № 365, от 01.10.2021 № 789, от

07.10.2022 № 915, от 31.01.2023 № 63, от 24.08.2023 № 754, от 28.09.2023 № 906, от 09.12.2024 № 1200, от 20.10.2025 № 839), следующие изменения:

2.1. пункт 1.6 после слова «субсидии» дополнить словами «, в том числе предусмотренной решением о бюджете (решением о внесении изменений в решение о бюджете),», дополнить словами «, в течение 10 рабочих дней со дня, следующего за днем доведения бюджетных ассигнований на предоставление субсидии до Главного распорядителя»;

2.2. дополнить пунктом 2.2.8 следующего содержания:

«2.2.8. отсутствует просроченная задолженность по возврату в бюджет города Перми иных субсидий, бюджетных инвестиций, а также иная просроченная (неурегулированная) задолженность по денежным обязательствам перед бюджетом города Перми.»;

2.3. в абзаце втором пункта 2.16 слова «расчетный или корреспондентский» исключить;

2.4. в пункте 4.9:

2.4.1. в абзаце первом после слова «возврата» дополнить словом «средств»;

2.4.2. в абзаце втором слова «Субсидия подлежит» заменить словами «Средства субсидии подлежат»;

2.5. пункт 4.14 после слова «возврата» дополнить словом «средств»;

2.6. пункт 4.14.1 после слов «о возврате» дополнить словом «средств»;

2.7. пункт 4.14.2 после слов «о возврате» дополнить словом «средств»;

2.8. приложение 2 изложить в редакции согласно приложению к настоящему постановлению.

3. Настоящее постановление вступает в силу со дня официального опубликования в печатном средстве массовой информации «Официальный бюллетень органов местного самоуправления муниципального образования город Пермь», за исключением пункта 2.8, который вступает в силу с 01 января 2027 г.

4. Информационно-аналитическому управлению администрации города Перми обеспечить обнародование настоящего постановления посредством официального опубликования в сетевом издании «Официальный сайт муниципального образования город Пермь www.gorodperm.ru».

5. Управлению по общим вопросам администрации города Перми обеспечить обнародование настоящего постановления посредством официального опубликования в печатном средстве массовой информации «Официальный бюллетень органов местного самоуправления муниципального образования город Пермь».

6. Контроль за исполнением настоящего постановления возложить на заместителя главы администрации города Перми Турова А.М.

Глава города Перми Э.О. Соснин

Приложение
к постановлению администрации
города Перми
от 28.08.2026 № 513

РАЗМЕР
расходов на материальное стимулирование деятельности добровольных пожарных за участие в профилактике пожаров

№	Наименование расходов на одного добровольного пожарного	Нормы расходов на материальное стимулирование (с учетом начислений), руб.		
		2027 год	2028 год	2029 год
1	2	3	4	5
1	Материальное стимулирование за одно участие в профилактике пожаров*	272,83	272,83	272,83

---

* Под участием в профилактике пожаров понимается участие добровольного пожарного в профилактической работе без непосредственного участия в тушении пожаров, проведении аварийно-спасательных работ, спасении людей и имущества при пожарах и оказании первой помощи пострадавшим.

АДМИНИСТРАЦИЯ ГОРОДА ПЕРМИ
ПОСТАНОВЛЕНИЕ

28.08.2026 № 514

О внесении изменений в Типовое положение об отделе (секторе) потребительского рынка территориального органа администрации города Перми, утвержденное постановлением администрации города Перми от 30.12.2014 № 1083

На основании Устава города Перми, в целях актуализации правовых актов администрации города Перми администрация города Перми ПОСТАНОВЛЯЕТ:

1. Внести в Типовое положение об отделе (секторе) потребительского рынка территориального органа администрации города Перми, утвержденное постановлением администрации города Перми от 30 декабря 2014 г. № 1083 (в ред. от 11.10.2018 № 705, от 17.04.2019 № 106-П, от 04.07.2022 № 575, от 24.01.2024 № 48), следующие изменения:

1.1. пункт 3.1.4 изложить в следующей редакции:

«3.1.4. проводит мероприятия по выявлению, постановке на учет самовольно установленных и незаконно размещенных некапитальных строений и сооружений, используемых для осуществления торговой деятельности и деятельности по оказанию услуг населению, включая услуги общественного питания, и организует их демонтаж, перемещение и хранение в соответствии с правовыми актами города Перми, осуществляет подготовку материалов для обращения в судебные органы по искам, связанным с взысканием расходов на осуществление мероприятий по демонтажу, перемещению и хранению таких объектов, а также восстановлению надлежащего состояния территории в соответствии с Правилами благоустройства территории города Перми после демонтажа указанных объектов;»;

1.2. пункт 3.1.5 признать утратившим силу;

1.3. пункты $3.1.5^1$, 3.1.6 изложить в следующей редакции:

«$3.1.5^1$. осуществляет подготовку материалов для обращения в судебные органы по искам, связанным с взысканием неосновательного обогащения за использование земельных участков, находящихся в муниципальной собственности, а также государственная собственность на которые не разграничена, занятых самовольно установленными и незаконно размещенными некапитальными строениями и сооружениями, используемыми для осуществления торговой деятельности и деятельности по оказанию услуг населению, включая услуги общественного питания, и автостоянками открытого типа;

3.1.6. организует принудительный демонтаж, перемещение и хранение самовольно установленных и незаконно размещенных рекламных конструкций на территории района в порядке, предусмотренном правовыми актами города Перми, осуществляет подготовку материалов для защиты интересов территориального органа администрации города Перми в судах общей юрисдикции, арбитражных судах в качестве истца, ответчика и третьего лица по искам, связанным с взысканием расходов на осуществление мероприятий по демонтажу, перемещению и хранению таких объектов, а также восстановлению надлежащего состояния территории в соответствии с Правилами благоустройства территории города Перми после демонтажа указанных объектов;»;

1.4. в пункте 3.2.1 слова «жалобы потребителей, консультирует» заменить словами «обращения потребителей,

консультирует их»;

1.5. в пункте 3.2.3 слово «жалобе» заменить словом «обращению»;

1.6. дополнить пунктом 3.2^2 следующего содержания:

«3.2^2. ведет похозяйственные книги в целях учета личных подсобных хозяйств в соответствии с законодательством.»;

1.7. пункт 4.2.2 признать утратившим силу.

2. Главе администрации поселка Новые Ляды обеспечить приведение положения об отделе благоустройства и потребительского рынка администрации поселка Новые Ляды города Перми и должностные инструкции в соответствие с настоящим постановлением.

3. Настоящее постановление вступает в силу со дня официального опубликования в печатном средстве массовой информации «Официальный бюллетень органов местного самоуправления муниципального образования город Пермь».

4. Управлению по общим вопросам администрации города Перми обеспечить обнародование настоящего постановления посредством официального опубликования в печатном средстве массовой информации «Официальный бюллетень органов местного самоуправления муниципального образования город Пермь».

5. Информационно-аналитическому управлению администрации города Перми обеспечить обнародование настоящего постановления посредством официального опубликования в сетевом издании «Официальный сайт муниципального образования город Пермь www.gorodperm.ru».

6. Контроль за исполнением настоящего постановления возложить на первого заместителя главы администрации города Перми Фурман Я.В.

Глава города Перми Э.О. Соснин

АДМИНИСТРАЦИЯ ГОРОДА ПЕРМИ
ПОСТАНОВЛЕНИЕ

28.08.2026 № 515

О внесении изменений в отдельные правовые акты администрации города Перми в сфере земельных отношений

В соответствии с Земельным кодексом Российской Федерации, федеральными законами от 06 октября 2003 г. № 131-ФЗ «Об общих принципах организации местного самоуправления в Российской Федерации», от 24 июля 2007 г. № 221-ФЗ «О кадастровой деятельности», от 27 июля 2010 г. № 210-ФЗ «Об организации предоставления государственных и муниципальных услуг», от 20 марта 2025 г. № 33-ФЗ «Об общих принципах организации местного самоуправления в единой системе публичной власти», решением Пермской городской Думы от 24 февраля 2015 г. № 39 «Об утверждении Положения о департаменте земельных отношений администрации города Перми», Уставом города Перми, постановлением администрации города Перми от 30 декабря 2013 г. № 1270 «Об утверждении Порядка разработки и утверждения административных регламентов предоставления муниципальных услуг и Порядка проведения экспертизы проектов административных регламентов предоставления муниципальных услуг», в целях актуализации правовых актов администрации города Перми

администрация города Перми ПОСТАНОВЛЯЕТ:

1. Утвердить прилагаемые изменения в Административный регламент предоставления департаментом земель-

ных отношений администрации города Перми муниципальной услуги «Согласование местоположения границ земельных участков, являющихся смежными к земельным участкам, находящимся в муниципальной собственности, в индивидуальном порядке», утвержденный постановлением администрации города Перми от 18 декабря 2017 г. № 1147 (в ред. от 27.02.2019 № 130, от 22.10.2019 № 765, от 26.11.2019 № 940, от 31.01.2022 № 48, от 30.05.2024 № 427, от 21.03.2025 № 173).

2. Утвердить прилагаемые изменения в Административный регламент предоставления департаментом земельных отношений администрации города Перми муниципальной услуги «Перераспределение земельных участков», утвержденный постановлением администрации города Перми от 30 ноября 2021 г. № 1079 «Об утверждении Административного регламента предоставления департаментом земельных отношений администрации города Перми муниципальной услуги «Перераспределение земельных участков» и признании утратившими силу некоторых постановлений администрации города Перми в сфере земельных отношений» (в ред. от 29.06.2022 № 555, от 03.03.2023 № 172, от 25.09.2023 № 895, от 23.01.2024 № 34, от 28.05.2024 № 408, от 21.03.2025 № 173).

3. Утвердить прилагаемые изменения в Административный регламент предоставления департаментом земельных отношений администрации города Перми муниципальной услуги «Выдача разрешения на использование земельных участков и размещение объектов», утвержденный постановлением администрации города Перми от 01 декабря 2021 г. № 1093 «Об утверждении Административного регламента предоставления департаментом земельных отношений администрации города Перми муниципальной услуги «Выдача разрешения на использование земельных участков и размещение объектов» и признании утратившими силу некоторых постановлений администрации города Перми в сфере земельных отношений» (в ред. от 13.11.2023 № 1245, от 28.05.2024 № 408, от 21.03.2025 № 173).

4. Департаменту земельных отношений администрации города Перми обеспечить:

4.1. не позднее 3 рабочих дней со дня вступления в силу настоящего постановления изменение информации о муниципальных услугах в федеральной государственной информационной системе «Федеральный реестр государственных и муниципальных услуг (функций)»;

4.2. не позднее 30 календарных дней со дня вступления в силу настоящего постановления актуализацию технологических схем оказания муниципальных услуг, переданных для оказания в государственное бюджетное учреждение Пермского края «Пермский краевой многофункциональный центр предоставления государственных и муниципальных услуг» (далее – ГБУ ПК «Пермский краевой МФЦ ПГМУ»), и их направление в адрес ГБУ ПК «Пермский краевой МФЦ ПГМУ».

5. Настоящее постановление вступает в силу со дня официального опубликования в печатном средстве массовой информации «Официальный бюллетень органов местного самоуправления муниципального образования город Пермь».

6. Управлению по общим вопросам администрации города Перми обеспечить обнародование настоящего постановления посредством официального опубликования в печатном средстве массовой информации «Официальный бюллетень органов местного самоуправления муниципального образования город Пермь».

7. Информационно-аналитическому управлению администрации города Перми обеспечить обнародование настоящего постановления посредством официального опубликования в сетевом издании «Официальный сайт муниципального образования город Пермь www.gorodperm.ru».

8. Контроль за исполнением настоящего постановления возложить на заместителя главы администрации города Перми Лебедеву А.В.

Глава города Перми Э.О. Соснин

УТВЕРЖДЕНЫ
постановлением администрации
города Перми
от 28.08.2026 № 515

ИЗМЕНЕНИЯ
в Административный регламент предоставления департаментом земельных отношений администрации города Перми муниципальной услуги «Согласование местоположения границ земельных участков, являющихся смежными к земельным участкам, находящимся в муниципальной собственности, в индивидуальном порядке», утвержденный постановлением администрации города Перми от 18 декабря 2017 г. № 1147

1. Абзац второй пункта 1.3 изложить в следующей редакции:

«Место нахождения, адрес юридического лица и почтовый адрес Департамента: 614000, г. Пермь, ул. Сибирская, 15.».

2. В абзаце первом пункта 1.4 слова «подается (направляется)» заменить словом «направляется», слова «подано (направлено)» заменить словом «направлено».

3. В абзаце втором пункта 1.7^1 слово «подачи» заменить словом «направления».

4. В абзаце третьем пункта 1.10 слово «подано» заменить словом «направлено».

5. Пункт 2.5 признать утратившим силу.

6. В пункте 2.8:

6.1. в абзаце первом слово «подаче» заменить словом «направлению»;

6.2. в абзаце третьем слово «поданное» исключить.

7. В абзаце втором пункта 2.8.1 слова «подано (направлено)» заменить словом «направлено».

8. В абзаце седьмом пункта 2.8.2 слова «на дату подачи заявления» исключить.

9. В абзаце пятом пункта 2.8.4 слово «подаче» заменить словом «направлении».

10. В пункте 2.10.1 слово «подано» заменить словом «направлено».

11. Дополнить пунктами 2.10.6, 2.10.7 следующего содержания:

«2.10.6. Заявление и документы направлены способом, не предусмотренным пунктом 1.4 настоящего Регламента;

2.10.7. Заявитель не относится к кругу лиц, указанных в пункте 1.2 настоящего Регламента.».

12. В пункте 2.11.2 слова «, в аренду (если соответствующий договор аренды заключен на срок более чем пять лет)» исключить.

13. Пункт 2.15 после слов «в электронном виде» дополнить словами «посредством Единого портала (далее – помещение)».

14. В пункте 2.15.2 слово «подачи» заменить словом «направления».

15. В абзаце первом пункта 2.15.3:

15.1. слова «перечнями документов, необходимых» заменить словами «перечнями документов и (или) информацией, необходимыми»;

15.2. после слов «для отказа в предоставлении муниципальной услуги» дополнить словами «в электронном виде».

16. Пункт 2.15.4 изложить в следующей редакции:

«2.15.4. инвалидам, иным маломобильным группам населения обеспечиваются следующие условия доступности к помещениям и месту для направления документов в электронном виде:

беспрепятственный вход в помещения и выход из них;

самостоятельное передвижение по территории, прилегающей к зданию Департамента;

возможность посадки в транспортное средство и высадки из него перед входом в Департамент, в том числе с использованием кресла-коляски и при необходимости с помощью работников Департамента;

сопровождение инвалидов, имеющих стойкие расстройства функции зрения и самостоятельного передвижения;

доступ в Департамент собаки-проводника;

оказание помощи работниками Департамента в направлении Заявления и документов в электронном виде.».

17. В пункте 2.16:

17.1. абзац второй изложить в следующей редакции:

«показателем доступности муниципальной услуги является возможность обращения за предоставлением муниципальной услуги посредством Единого портала, через МФЦ, почтой;»;

17.2. дополнить абзацем следующего содержания:

«возможность осуществления Заявителями мониторинга хода предоставления муниципальной услуги с использованием Единого портала.».

18. В абзаце седьмом пункта 3.2.3 слова «Постановлением Правительства РФ № 277» заменить словами «постановлением Правительства Российской Федерации от 01 марта 2022 г. № 277 «О направлении в личный кабинет заявителя в федеральной государственной информационной системе «Единый портал государственных и муниципальных услуг (функций)» сведений о ходе выполнения запроса о предоставлении государственной или муниципальной услуги, заявления о предоставлении услуги, указанной в части 3 статьи 1 Федерального закона «Об организации предоставления государственных и муниципальных услуг», а также результатов предоставления государственной или муниципальной услуги, результатов предоставления услуги, указанной в части 3 статьи 1 Федерального закона «Об организации предоставления государственных и муниципальных услуг» (далее – Постановление Правительства РФ № 277)».

19. В абзаце втором пункта 3.3.5 слова «пунктами 2.10.1, 2.10.2, 2.10.3, 2.10.4, 2.10.5» заменить словами «пунктами 2.10.1-2.10.7».

20. Абзац первый пункта 3.3.6 дополнить словами «, и рекомендациями по их устранению, в том числе с указанием перечня документов и информации, отсутствие и (или) недостоверность которых стали причиной возврата».

21. Абзац первый пункта 3.4.2 дополнить словами «с указанием всех оснований, выявленных в ходе проверки документов, и рекомендациями по их устранению, в том числе с указанием перечня документов и информации, отсутствие и (или) недостоверность которых стали причиной отказа, перечня установленных федеральными законами и (или) иными нормативными актами требований, несоответствие которым повлекло отказ в предоставлении муниципальной услуги».

22. Пункт 3.6 признать утратившим силу.

23. Раздел 4 признать утратившим силу.

24. Раздел 5 признать утратившим силу.

25. В приложении 1:

25.1. слова «Ф.И.О. заявителя» заменить словами «фамилия, имя, отчество (последнее – при наличии) заявителя»;

25.2. слова «Ф.И.О. представителя заявителя» заменить словами «фамилия, имя, отчество (последнее – при наличии) представителя заявителя»;

25.3. слова «Ф.И.О., подпись специалиста» заменить словами «дата, фамилия, имя, отчество (последнее – при наличии), подпись специалиста».

26. В приложении 1^1 слова «Ф.И.О. заявителя» заменить словами «фамилия, имя, отчество (последнее – при наличии) заявителя».

27. В приложении 2:

27.1. после абзаца третьего дополнить абзацами следующего содержания:

«Рекомендации по устранению указанных оснований:

_____.

(в том числе с указанием перечня документов и информации, отсутствие и (или) недостоверность которых стали причиной отказа, перечня установленных федеральными законами и (или) иными нормативными правовыми актами требований, несоответствие которым повлекло отказ в предоставлении муниципальной услуги)

Вы вправе повторно обратиться с заявлением о предоставлении муниципальной услуги после устранения указанных оснований.»;

27.2. слова «Ф.И.О.» заменить словами «дата, фамилия, имя, отчество (последнее – при наличии)».

28. В приложении 5:

28.1. после слов «фамилия, имя, отчество» дополнить словами «(последнее – при наличии)»;

28.2. после абзаца третьего дополнить абзацами следующего содержания:

«Рекомендации по устранению указанных оснований:

_____.

(в том числе с указанием перечня документов и информации, отсутствие и (или) недостоверность которых стали причиной возврата)

Вы вправе повторно обратиться с заявлением о предоставлении муниципальной услуги после устранения указанных оснований.»;

28.3. слова «Ф.И.О.» заменить словами «дата, фамилия, имя, отчество (последнее – при наличии)».

29. В приложении 6 слова «Ф.И.О.» заменить словами «дата, фамилия, имя, отчество (последнее – при наличии)».

УТВЕРЖДЕНЫ
постановлением администрации
города Перми
от 28.08.2026 № 515

ИЗМЕНЕНИЯ
в Административный регламент предоставления департаментом земельных отношений администрации города Перми муниципальной услуги «Перераспределение земельных участков», утвержденный постановлением администрации города Перми от 30 ноября 2021 г. № 1079 «Об утверждении Административного регламента предоставления департаментом земельных отношений администрации города Перми муниципальной услуги «Перераспределение земельных участков» и признании утратившими силу некоторых постановлений администрации города Перми в сфере земельных отношений»

1. Абзац второй пункта 1.3 изложить в следующей редакции:

«Место нахождения, адрес юридического лица и почтовый адрес Департамента: 614000, г. Пермь, ул. Сибирская, 15.».

2. В абзаце первом пункта 1.4 слова «подается (направляется)» заменить словом «направляется», слова «подано (направлено)» заменить словом «направлено».

3. В абзаце втором пункта 1.8 слово «подачи» заменить словом «направления».

4. В абзаце третьем пункта 1.10 слово «подано» заменить словом «направлено».

5. В пункте 2.4:

5.1. в абзаце втором слова «подачи» заменить словом «направления»;

5.2. в абзаце третьем слово «подачи» заменить словом «направления».

6. Пункт 2.5 признать утратившим силу.

7. В пункте 2.6.1:

7.1. в абзаце восьмом слово «подаче» заменить словом «направлении»;

7.2. абзац девятый изложить в следующей редакции:

«при направлении Заявления о заключении Соглашения о перераспределении абзац шестой настоящего пункта не применяется».

8. В пункте 2.8:

8.1. в абзаце первом слово «подаче» заменить словом «направлению»;

8.2. в абзаце третьем слово «поданное» исключить.

9. В абзаце втором пункта 2.8.1 слова «подано (направлено)» заменить словом «направлено».

10. В абзаце пятом пункта 2.8.4 слово «подаче» заменить словом «направлении».

11. В пункте 2.9.1 слово «подано» заменить словом «направлено».

12. Дополнить пунктами 2.9.10, 2.9.11 следующего содержания:

«2.9.10. Заявление и документы направлены способом, не предусмотренным пунктом 1.4 настоящего Регламента;

2.9.11. Заявитель не относится к кругу лиц, указанных в абзаце первом пункта 1.2 настоящего Регламента.».

13. После пункта 2.10.13 дополнить пунктами 2.10.14-2.10.16 следующего содержания:

«2.10.14. в результате перераспределения земель и (или) земельных участков, находящихся в государственной или муниципальной собственности, и земельных участков, находящихся в частной собственности, в случае, предусмотренном подпунктом 3.1 пункта 1 статьи 39.28 Земельного кодекса Российской Федерации, площадь исходного земельного участка, находящегося в частной собственности, увеличивается более чем на одну тысячу квадратных метров, за исключением случаев, если такое перераспределение осуществляется в соответствии с утвержденным проектом межевания территории или при перераспределении земельных участков сельскохозяйственного назначения, оборот которых регулируется Федеральным законом «Об обороте земель сельскохозяйственного назначения»;

2.10.15. предусматривается перераспределение по основанию, предусмотренному подпунктом 3.1 пункта 1 статьи 39.28 Земельного кодекса Российской Федерации, земельного участка, находящегося в частной собственности, который ранее был образован в результате перераспределения по указанному основанию земельного участка, находящегося в частной собственности, и земель и (или) земельных участков, находящихся в государственной или муниципальной собственности;

2.10.16. предусматривается перераспределение по основанию, предусмотренному подпунктом 3.1 пункта 1 статьи 39.28 Земельного кодекса Российской Федерации, земельного участка, находящегося в частной собственности, образованного в результате раздела или объединения из земельного участка, указанного в подпункте 15 пункта 9 статьи 39.29 Земельного кодекса Российской Федерации.».

14. В пункте 2.13 слова «юридического управления» исключить.

15. Пункт 2.14 дополнить словами «посредством Единого портала (далее – помещение)».

16. В пункте 2.14.2 слово «подачи» заменить словом «направления».

17. В абзаце первом пункта 2.14.3:

17.1. слова «перечни документов, необходимых» заменить словами «перечни документов и (или) информация, необходимые»;

17.2. дополнить словами «в электронном виде».

18. Пункт 2.14.4 изложить в следующей редакции:

«2.14.4. инвалидам, иным маломобильным группам населения обеспечиваются следующие условия доступности к помещениям и месту для направления документов в электронном виде:

беспрепятственный вход в помещения и выход из них;

самостоятельное передвижение по территории, прилегающей к зданию Департамента;

возможность посадки в транспортное средство и высадки из него перед входом в Департамент, в том числе с использованием кресла-коляски и при необходимости с помощью работников Департамента;

сопровождение инвалидов, имеющих стойкие расстройства функции зрения и самостоятельного передвижения;

доступ в Департамент собаки-проводника;

оказание помощи работниками Департамента в направлении Заявления и документов в электронном виде.».

19. В пункте 2.15:

19.1. абзац второй изложить в следующей редакции:

«показателем доступности муниципальной услуги является возможность обращения за предоставлением муниципальной услуги посредством Единого портала, через МФЦ, почтой;»;

19.2. дополнить абзацем следующего содержания:

«возможность осуществления Заявителями мониторинга хода предоставления муниципальной услуги с использованием Единого портала.».

20. В пункте 3.2.2:

20.1. в абзаце втором слово «подающего» заменить словом «направляющего»;

20.2. в абзаце третьем цифры «2.9.1-2.9.3» заменить цифрами «2.9.1-2.9.3, 2.9.10, 2.9.11».

21. В абзаце четвертом пункта 3.2.3 слова «постановлением Правительства РФ № 277» заменить словами «постановлением Правительства Российской Федерации от 01 марта 2022 г. № 277 «О направлении в личный кабинет заявителя в федеральной государственной информационной системе «Единый портал государственных и муниципальных услуг (функций)» сведений о ходе выполнения запроса о предоставлении государственной или муниципальной услуги, заявления о предоставлении услуги, указанной в части 3 статьи 1 Федерального закона «Об организации предоставления государственных и муниципальных услуг», а также результатов предоставления государственной или муниципальной услуги, результатов предоставления услуги, указанной в части 3 статьи 1 Федерального закона «Об организации предоставления государственных и муниципальных услуг» (далее – Постановление Правительства РФ № 277)».

22. В пункте 3.3.1.2:

22.1. в абзаце втором слово «подачи» заменить словом «направления»;

22.2. в абзаце третьем слово «подачи» заменить словом «направления».

23. В пункте 3.3.1.3 слово «подачи» заменить словом «направления».

24. В абзаце первом пункта 3.3.2.3:

24.1. цифры «2.9.1-2.9.3» заменить цифрами «2.9.1-2.9.3, 2.9.10, 2.9.11»;

24.2. дополнить словами «и рекомендациями по их устранению, в том числе с указанием перечня документов и информации, отсутствие и (или) недостоверность которых стали причиной возврата».

25. В абзаце третьем пункта 3.3.2.4 цифры «2.10.13» заменить цифрами «2.10.16».

26. В абзаце первом пункта 3.3.2.5:

26.1. цифры «2.10.13» заменить цифрами «2.10.16»;

26.2. дополнить словами «, выявленных в ходе проверки документов, и рекомендациями по их устранению, в том числе с указанием перечня документов и информации, отсутствие и (или) недостоверность которых стали причиной отказа, перечня установленных федеральными законами и (или) иными нормативными актами требований, несоответствие которым повлекло отказ в предоставлении муниципальной услуги».

27. В пункте 3.3.2.6 цифры «2.10.13» заменить цифрами «2.10.16».

28. В пункте 3.3.2.11 слово «подачи» заменить словом «направления».

29. В пункте 3.4.4 слово «подачи» заменить словом «направления».

30. В пункте 3.5.5:

30.1. в абзаце втором слово «подачи» заменить словом «направления»;

30.2. в абзаце третьем слово «подачи» заменить словом «направления».

31. Пункт 3.5.6 признать утратившим силу.

32. Раздел 4 признать утратившим силу.

33. Раздел 5 признать утратившим силу.

34. В приложении 1:

34.1. слова «Ф.И.О. Заявителя – физического лица, наименование, ИНН, ОГРН Заявителя – юридического лица» заменить словами «фамилия, имя, отчество (последнее – при наличии) заявителя – физического лица, наименование, ИНН, ОГРН заявителя – юридического лица»;

34.2. слова «Ф.И.О. представителя Заявителя» заменить словами «фамилия, имя, отчество (последнее – при наличии) представителя заявителя»;

34.3. слова «Ф.И.О., подпись специалиста департамента земельных отношений администрации города Перми» заменить словами «дата, фамилия, имя, отчество (последнее – при наличии), подпись специалиста, ответственного за регистрацию заявлений».

35. Приложение 3 изложить в редакции согласно приложению к настоящим изменениям.

36. В приложении 4:

36.1. слова «фамилия, имя, отчество – для граждан» заменить словами «фамилия, имя, отчество (последнее – при наличии) – для граждан»;

36.2. абзацы третий, четвертый изложить в следующей редакции:

«Рекомендации по устранению указанных оснований:

_____.

(в том числе с указанием перечня документов и информации, отсутствие и (или) недостоверность которых стали причиной отказа, перечня установленных федеральными законами и (или) иными нормативными правовыми актами требований, несоответствие которым повлекло отказ в предоставлении муниципальной услуги)

Вы вправе повторно обратиться с заявлением о предоставлении муниципальной услуги после устранения указанных оснований.»;

36.3. слова «Ф.И.О., должность уполномоченного сотрудника» заменить словами «фамилия, имя, отчество (последнее – при наличии), должность уполномоченного сотрудника».

37. В приложении 5:

37.1. слова «фамилия, имя, отчество – для граждан» заменить словами «фамилия, имя, отчество (последнее – при наличии) – для граждан»;

37.2. слова «Ф.И.О., должность уполномоченного сотрудника» заменить словами «фамилия, имя, отчество (последнее – при наличии), должность уполномоченного сотрудника».

38. В приложении 5^1:

38.1. слова «Ф.И.О. Заявителя – физического лица, наименование, ИНН, ОГРН Заявителя – юридического лица» заменить словами «фамилия, имя, отчество (последнее – при наличии) заявителя – физического лица, наименование, ИНН, ОГРН заявителя – юридического лица»;

38.2. слова «Ф.И.О. представителя Заявителя» заменить словами «фамилия, имя, отчество (последнее – при наличии) представителя заявителя»;

38.3. слова «Ф.И.О., подпись специалиста департамента земельных отношений администрации города Перми» заменить словами «дата, фамилия, имя, отчество (последнее – при наличии), подпись специалиста, ответственного за регистрацию заявлений».

39. В приложении 5^2 слова «Ф.И.О. заявителя» заменить словами «фамилия, имя, отчество (последнее – при наличии) заявителя».

Приложение
к изменениям в Административный
регламент предоставления департаментом
земельных отношений администрации
города Перми муниципальной услуги
«Перераспределение земельных
участков», утвержденный
постановлением администрации города
Перми от 30 ноября 2021 г. № 1079
«Об утверждении Административного
регламента предоставления
департаментом земельных отношений
администрации города Перми
муниципальной услуги
«Перераспределение земельных
участков» и признании утратившими силу
некоторых постановлений администрации
города Перми в сфере земельных
отношений»

Кому _____
(фамилия, имя, отчество (последнее – при наличии) – для граждан,
полное наименование организации – для юридических лиц)

Контактные данные: _____

_____
(телефон, почтовый адрес, адрес электронной почты)

Представитель:

_____

Контактные данные представителя:

_____

УВЕДОМЛЕНИЕ
о возврате документов[1]

Рассмотрев представленное заявление от _____ № _____ о перераспределении земельных(ого) участков(а), находящихся(егося) в муниципальной собственности, с кадастровыми(ым) номерами(ом) _____ площадью _____ кв. м, расположенных(ого) по адресу: _____ _____, и земельных(ого) участков(а), находящихся(егося) в частной собственности, с кадастровыми(ым) номерами(ом) _____ площадью _____ кв. м, расположенных(ого) по адресу: _____, департамент земельных отношений администрации города Перми (далее – Департамент) возвращает Вам заявление по следующей причине:

☐ заявление подано в орган местного самоуправления, в полномочия которого не входит предоставление услуги;

☐ заявление не соответствует требованиям, установленным пунктами 2.9.1-2.9.3, 2.9.10, 2.9.11 Административного регламента предоставления департаментом земельных отношений администрации города Перми муниципальной услуги «Перераспределение земельных участков», утвержденного постановлением администрации города Перми от 30 ноября 2021 г. № 1079 (далее – Регламент);

☐ предоставлен неполный пакет документов, необходимых для предоставления муниципальной услуги, указанных в пункте 2.6 Регламента.

Причины, послужившие основанием для возврата:

_____

_____.

Рекомендации по устранению указанных оснований:

_____

_____

_____.

(в том числе с указанием перечня документов и информации, отсутствие и (или) недостоверность которых стали причиной возврата)

Вы вправе повторно обратиться с заявлением о предоставлении муниципальной услуги после устранения указанных оснований.

Приложение[2]:

_____.

_____	_____	_____
(должность)	(дата, подпись)	(фамилия, имя, отчество (последнее – при наличии)

---

[1] Оформляется на бланке Департамента и подписывается начальником отдела перераспределения и согласования границ земельных участков Департамента.

[2] Заявление и документы, прилагаемые заявителем к заявлению.

УТВЕРЖДЕНЫ
постановлением администрации
города Перми
от 28.08.2026 № 515

ИЗМЕНЕНИЯ
в Административный регламент предоставления департаментом земельных отношений администрации города Перми муниципальной услуги «Выдача разрешения на использование земельных участков и размещение объектов», утвержденный постановлением администрации города Перми от 01 декабря 2021 г. № 1093 «Об утверждении Административного регламента предоставления департаментом земельных отношений администрации города Перми муниципальной услуги «Выдача разрешенияна использование земельных участков и размещение объектов»и признании утратившими силу некоторых постановлений администрации города Перми в сфере земельных отношений»

1. Абзац второй пункта 1.3 изложить в следующей редакции:

«Место нахождения, адрес юридического лица и почтовый адрес Департамента: 614000, г. Пермь, ул. Сибирская, 15.».

2. В абзаце первом пункта 1.4 слова «подается (направляется)» заменить словом «направляется», слова «подано (направлено)» заменить словом «направлено».

3. В абзаце втором пункта 1.8 слово «подачи» заменить словом «направления».

4. В абзаце третьем пункта 1.10 слово «подано» заменить словом «направлено».

5. Пункт 2.1 дополнить абзацем следующего содержания:

«Размещение объектов, за исключением объектов, указанных в пунктах 1-3, 4(1), 5-9, 13, 14, 16, 17, 21, 26-29, 33, 34, 36 перечня видов объектов, размещение которых может осуществляться на землях или земельных участках, находящихся в государственной или муниципальной собственности, без предоставления земельных участков и установления сервитутов, утвержденного постановлением Правительства Российской Федерации от 03 декабря 2014 г. № 1300 (далее – Перечень), осуществляется за плату, если иное не установлено законодательством.».

6. В пункте 2.4.1:

6.1. в абзаце втором слово «подачи» заменить словом «направления»;

6.2. в абзаце третьем слово «подачи» заменить словом «направления».

7. В пункте 2.4.2:

7.1. в абзаце втором слово «подачи» заменить словом «направления»;

7.2. в абзаце третьем слово «подачи» заменить словом «направления»;

7.3. абзац четвертый изложить в следующей редакции:

«7 рабочих дней со дня поступления Заявления в Департамент в отношении объектов, перечисленных в пункте 6 Перечня, независимо от способа подачи Заявления;»;

7.4. после абзаца четвертого дополнить абзацем следующего содержания:

«5 рабочих дней со дня поступления Заявления в Департамент в отношении объектов, перечисленных в пункте 5 Перечня, независимо от способа подачи Заявления.».

8. Пункт 2.5 признать утратившим силу.

9. Абзацы шестой, седьмой пункта 2.6.1 изложить в следующей редакции:

«схема предполагаемых к использованию земель или части земельного участка, на которых планируется размещение объектов;

схема границ предполагаемых к использованию земель или части земельного участка на кадастровом плане территории с указанием координат характерных точек границ территории – в случае, если планируется использовать земли или часть земельного участка (с использованием системы координат, применяемой при ведении Единого госу-

дарственного реестра недвижимости).».

10. Абзац второй пункта 2.6.2 изложить в следующей редакции:

«схема границ предполагаемых к использованию земель или части земельного участка на кадастровом плане территории с указанием координат характерных точек границ территории – в случае, если планируется использовать земли или часть земельного участка (с использованием системы координат, применяемой при ведении Единого государственного реестра недвижимости);».

11. В пункте 2.8:

11.1. в абзаце первом слово «подаче» заменить словом «направлению»;

11.2. в абзаце третьем слово «поданное» исключить.

12. В абзаце втором пункта 2.8.1 слова «подано (направлено)» заменить словом «направлено».

13. В абзаце пятом пункта 2.8.4 слово «подаче» заменить словом «направлении».

14. В пункте 2.9.6 слово «подача» заменить словом «направление».

15. В абзаце втором пункта 2.9^1 слово «подачи» заменить словом «направления».

16. Пункт 2.10 изложить в следующей редакции:

«2.10. Исчерпывающий перечень оснований для отказа в предоставлении услуги:

2.10.1. Заявление подано с нарушением требований, установленных пунктами 3, 4 Правил выдачи разрешений на использование земель или земельного участка, находящихся в государственной или муниципальной собственности, утвержденных постановлением Правительства Российской Федерации от 27 ноября 2014 г. № 1244;

2.10.2. в Заявлении указаны цели использования земель или земельного участка или объекты, предполагаемые к размещению, не предусмотренные пунктом 1 статьи 39.34 Земельного кодекса Российской Федерации;

2.10.3. земельный участок, на использование которого испрашивается разрешение, предоставлен физическому или юридическому лицу;

2.10.4. Заявление подано в орган, не уполномоченный на принятие решения о размещении объектов;

2.10.5. в Заявлении указан предполагаемый срок размещения объекта, который превышает установленный максимальный срок размещения объекта;

2.10.6. в Заявлении указаны предполагаемые к размещению объекты, не предусмотренные Перечнем;

2.10.7. земельный участок, на использование которого испрашивается решение о размещении объектов, предоставлен физическому или юридическому лицу, либо принято решение о предварительном согласовании его предоставления, срок действия которого не истек, либо в отношении которого принято решение о проведении торгов;

2.10.8. размещение объектов приведет к нарушениям режима использования земельного участка в соответствии с установленными зонами с особыми условиями использования территорий;

2.10.9. в Заявлении указана цель использования земель или земельного участка, не соответствующая назначению объектов;

2.10.10. в случае наличия утвержденного проекта межевания территории или утвержденной схемы расположения земельного участка или земельных участков на кадастровом плане территории, в границах которых предполагается размещение объектов инфраструктуры федерального, регионального или муниципального значения;

2.10.11. размещение объектов на землях или земельных участках в границах населенных пунктов, предполагаемых к использованию, не соответствует утвержденным правилам землепользования и застройки, правилам благоустройства и содержания территории соответствующего муниципального образования Пермского края, порядку организации ярмарок и продажи товаров (выполнения работ, оказания услуг) на них на территории Пермского края, утвержденному Правительством Пермского края;

2.10.12. размещение объектов приведет к невозможности использования земельного участка в соответствии с его разрешенным использованием;

2.10.13. Заявление подано с нарушением требований, установленных пунктами 4, 5 Положения о порядке и условиях размещения объектов на землях или земельных участках, находящихся в государственной или муниципальной собственности, на территории Пермского края без предоставления земельных участков и установления сервитутов, публичного сервитута, утвержденного постановлением Правительства Пермского края от 22 июля 2015 г. № 478-п,

и данные нарушения не устранены в срок, указанный в решении о приостановлении;

2.10.14. в случае наличия заключенного договора о комплексном развитии территории, либо принятого решения о комплексном развитии территории (за исключением случаев, если с Заявлением о выдаче решения о размещении обратилось лицо, с которым заключен договор о комплексном развитии территории, или юридическое лицо, обеспечивающее в соответствии с Градостроительным кодексом Российской Федерации реализацию решения о комплексном развитии территории), либо планируемого к размещению объекта федерального, регионального или местного значения;

2.10.15. в случае наличия ранее выданного решения о размещении объектов, за исключением объектов, указанных в пунктах 1-3, 5-7, 12 Перечня, на землях или земельном участке, на использование которых испрашивается указанное решение.».

17. В пункте 2.13 слова «юридического управления» исключить.

18. В пункте 2.14.2 слово «подачи» заменить словом «направления».

19. В абзаце первом пункта 2.14.3:

19.1. слова «перечни документов, необходимых» заменить словами «перечни документов и (или) информация, необходимые»;

19.2. после слов «для отказа в предоставлении муниципальной услуги» дополнить словами «в электронном виде».

20. Пункт 2.14.4 изложить в следующей редакции:

«2.14.4. инвалидам, иным маломобильным группам населения обеспечиваются следующие условия доступности к помещениям и месту для направления документов в электронном виде:

беспрепятственный вход в помещения и выход из них;

самостоятельное передвижение по территории, прилегающей к зданию Департамента;

возможность посадки в транспортное средство и высадки из него перед входом в Департамент, в том числе с использованием кресла-коляски и при необходимости с помощью работников Департамента;

сопровождение инвалидов, имеющих стойкие расстройства функции зрения и самостоятельного передвижения;

доступ в Департамент собаки-проводника;

оказание помощи работниками Департамента в направлении Заявления и документов в электронном виде.».

21. В пункте 2.15:

21.1. абзац второй изложить в следующей редакции:

«показателем доступности муниципальной услуги является возможность обращения за предоставлением муниципальной услуги посредством Единого портала, через МФЦ, почтой;»;

21.2. в абзаце пятом слово «подаче» заменить словом «направлении»;

21.3. дополнить абзацем следующего содержания:

«возможность осуществления Заявителями мониторинга хода предоставления муниципальной услуги с использованием Единого портала.».

22. Абзац третий пункта 3.2.3 дополнить словами «с указанием всех оснований, выявленных в ходе проверки поступивших документов, и рекомендациями по их устранению, в том числе с указанием перечня документов и информации, отсутствие и (или) недостоверность которых стали причиной отказа».

23. В абзаце четвертом пункта 3.2.4 слова «постановлением Правительства РФ № 277» заменить словами «постановлением Правительства Российской Федерации от 01 марта 2022 г. № 277 «О направлении в личный кабинет заявителя в федеральной государственной информационной системе «Единый портал государственных и муниципальных услуг (функций)» сведений о ходе выполнения запроса о предоставлении государственной или муниципальной услуги, заявления о предоставлении услуги, указанной в части 3 статьи 1 Федерального закона «Об организации предоставления государственных и муниципальных услуг», а также результатов предоставления государственной или муниципальной услуги, результатов предоставления услуги, указанной в части 3 статьи 1 Федерального закона «Об организации предоставления государственных и муниципальных услуг» (далее – Постановление Правительства РФ № 277)».

24. В пункте 3.3.2:

24.1. в абзаце втором слово «подачи» заменить словом «направления»;

24.2. в абзаце третьем слово «подачи» заменить словом «направления».

25. Пункт 3.4.3.1 изложить в следующей редакции:

«3.4.3.1. решение о приостановлении принимается не позднее 5 календарных дней со дня поступления Заявления в Департамент, за исключением объектов, указанных в пунктах 5, 6 Перечня;

в отношении объектов, указанных в пунктах 5, 6 Перечня, решение о приостановлении принимается Департаментом не позднее 3 рабочих дней со дня регистрации Заявления и документов.

Течение срока приостановления рассмотрения Заявления начинается со дня, следующего за днем принятия Решения о приостановлении;».

26. Пункт 3.4.5 изложить в следующей редакции:

«3.4.5. при установлении наличия оснований, предусмотренных пунктами 2.10.1-2.10.15 настоящего Регламента, специалист, ответственный за рассмотрение Заявления, обеспечивает подготовку и подписание Решения об отказе в выдаче разрешения с указанием всех оснований, выявленных в ходе проверки поступивших документов, и рекомендациями по их устранению, в том числе с указанием перечня документов и информации, отсутствие и (или) недостоверность которых стали причиной отказа, перечня установленных федеральными законами и (или) иными нормативными правовыми актами требований, несоответствие которым повлекло отказ в предоставлении муниципальной услуги»;».

27. В пункте 3.5.3.1:

27.1. в абзаце втором слово «подачи» заменить словом «направления»;

27.2. в абзаце третьем слово «подачи» заменить словом «направления».

28. Пункт 3.5.3.2 дополнить абзацем следующего содержания:

«не более 5 рабочих дней со дня поступления Заявления в Департамент в отношении объектов, перечисленных в пункте 5 Перечня, независимо от способа подачи Заявления;».

29. В пункте 3.6.5.1:

29.1. в абзаце втором слово «подачи» заменить словом «направления»;

29.2. в абзаце третьем слово «подачи» заменить словом «направления».

30. В пункте 3.6.5.2:

30.1. в абзаце втором слово «подачи» заменить словом «направления»;

30.2. в абзаце третьем слово «подачи» заменить словом «направления».

31. Пункт 3.7 признать утратившим силу.

32. Раздел 4 признать утратившим силу.

33. Раздел 5 признать утратившим силу.

34. В приложении 1:

34.1. слова «Ф.И.О. – для заявителя – физического лица, наименование, ОГРН, ИНН – для заявителя – юридического лица» заменить словами «фамилия, имя, отчество (последнее – при наличии) заявителя – физического лица, наименование, ИНН, ОГРН заявителя – юридического лица»;

34.2. слова «Ф.И.О. представителя заявителя, реквизиты документа, подтверждающего полномочия» заменить словами «фамилия, имя, отчество (последнее – при наличии) представителя заявителя, реквизиты документа, подтверждающего полномочия»;

34.3. слова «Ф.И.О., подпись специалиста, ответственного за регистрацию заявлений» заменить словами «дата, фамилия, имя, отчество (последнее – при наличии), подпись специалиста департамента земельных отношений администрации города Перми».

35. В приложении 2:

35.1. слова «Ф.И.О. – для заявителя – физического лица, наименование, ОГРН, ИНН для заявителя – юридического лица» заменить словами «фамилия, имя, отчество (последнее – при наличии) заявителя – физического лица, наименование, ОГРН, ИНН – для заявителя – юридического лица»;

35.2. слова «Ф.И.О. представителя заявителя, реквизиты документа, подтверждающего полномочия» заменить

словами «фамилия, имя, отчество (последнее – при наличии) представителя заявителя, реквизиты документа, подтверждающего полномочия»;

35.3. слова «Ф.И.О., подпись специалиста, ответственного за регистрацию заявлений» заменить словами «дата, фамилия, имя, отчество (последнее – при наличии), подпись специалиста департамента земельных отношений администрации города Перми».

36. В приложении 3 слова «Уполномоченное лицо – Ф.И.О.» заменить словами «Уполномоченное лицо – фамилия, имя, отчество (последнее – при наличии)».

37. В приложении 5 слова «Ф.И.О.» заменить словами «дата, фамилия, имя, отчество (последнее – при наличии)».

38. В приложении 6:

38.1. после абзаца третьего дополнить абзацем следующего содержания:

«Рекомендации по устранению указанных оснований:

_____

_____.

(в том числе с указанием перечня документов и информации, отсутствие и (или) недостоверность которых стали причиной отказа, перечня установленных федеральными законами и (или) иными нормативными правовыми актами требований, несоответствие которым повлекло отказ в предоставлении муниципальной услуги)»;

38.2. слова «Ф.И.О., должность» заменить словами «дата, фамилия, имя, отчество (последнее – при наличии), должность».

39. В приложении 7 слова «Ф.И.О., должность» заменить словами «дата, фамилия, имя, отчество (последнее – при наличии), должность».

40. В приложении 8 слова «Ф.И.О., должность» заменить словами «дата, фамилия, имя, отчество (последнее – при наличии), должность».

41. Дополнить приложением 8^1 согласно приложению к настоящим изменениям.

42. В приложении 9:

42.1. слова «Ф.И.О. – для заявителя – физического лица, наименование, ОГРН, ИНН – для заявителя – юридического лица» заменить словами «фамилия, имя, отчество (последнее – при наличии) заявителя – физического лица, наименование, ОГРН, ИНН заявителя – юридического лица»;

42.2. слова «Ф.И.О. представителя заявителя, реквизиты документа, подтверждающего полномочия» заменить словами «фамилия, имя, отчество (последнее – при наличии) представителя заявителя, реквизиты документа, подтверждающего полномочия»;

42.3. слова «Ф.И.О., подпись специалиста, ответственного за регистрацию заявлений» заменить словами «дата, фамилия, имя, отчество (последнее – при наличии), подпись специалиста департамента земельных отношений администрации города Перми».

Приложение
к изменениям в Административный регламент предоставления департаментом земельных отношений администрации города Перми муниципальной услуги «Выдача разрешения на использование земельных участков и размещение объектов», утвержденный постановлением администрации города Перми от 01 декабря 2021 г. № 1093 «Об утверждении Административного регламента предоставления департаментом земельных отношений администрации города Перми муниципальной услуги «Выдача разрешения на использование земельных участков и размещение объектов» и признании утратившими силу некоторых постановлений администрации города Перми в сфере земельных отношений»

РАЗРЕШЕНИЕ
о размещении объектов № ____

Место выдачи Дата выдачи

_____
(наименование уполномоченного органа, принимающего решение о размещении объектов)

разрешает _____
(наименование заявителя,

_____
его почтовый индекс и адрес, телефон, адрес электронной почты)

размещение объекта _____
(наименование объекта)

на землях _____
(на землях, находящихся в государственной или муниципальной собственности согласно сведениям Единого государственного реестра недвижимости)

Местоположение _____

_____.
(адрес места размещения объектов согласно сведениям из Единого государственного реестра недвижимости)

Разрешение выдано на срок: _____.

Дополнительные условия размещения:

_____.

Размер платы за размещение объекта _____.

Расчет размера платы за размещение объекта с указанием реквизитов для оплаты является неотъемлемой частью настоящего решения.

Приложение:

1. Схема предполагаемых к использованию земель или части земельного участка или сведения из Единого государственного реестра недвижимости.

2. Расчет размера платы за размещение объекта с указанием реквизитов для оплаты.

дата, фамилия, имя, отчество (последнее – при наличии), должность

Сведения об электронной подписи

АДМИНИСТРАЦИЯ ГОРОДА ПЕРМИ
ПОСТАНОВЛЕНИЕ

28.08.2026 № 516

О внесении изменений в схему размещения рекламных конструкций на территории города Перми, утвержденную постановлением администрации города Перми от 01.08.2024 № 622

В соответствии с федеральными законами от 06 октября 2003 г. № 131-ФЗ «Об общих принципах организации местного самоуправления в Российской Федерации», от 13 марта 2006 г. № 38-ФЗ «О рекламе», от 20 марта 2025 г. № 33-ФЗ «Об общих принципах организации местного самоуправления в единой системе публичной власти», решением Пермской городской Думы от 27 января 2009 г. № 11 «Об утверждении Положения о порядке установки и эксплуатации рекламных конструкций на территории города Перми», Уставом города Перми
администрация города Перми ПОСТАНОВЛЯЕТ:

1. Утвердить прилагаемые изменения в схему размещения рекламных конструкций на территории города Перми, утвержденную постановлением администрации города Перми от 01 августа 2024 г. № 622 (в ред. от 10.09.2024 № 748, от 26.03.2025 № 198, от 20.05.2025 № 334, от 08.08.2025 № 531, от 10.11.2025 № 913).

2. Настоящее постановление вступает в силу со дня официального опубликования в печатном средстве массовой информации «Официальный бюллетень органов местного самоуправления муниципального образования город Пермь».

3. Управлению по общим вопросам администрации города Перми обеспечить обнародование настоящего постановления посредством официального опубликования в печатном средстве массовой информации «Официальный бюллетень органов местного самоуправления муниципального образования город Пермь».

4. Информационно-аналитическому управлению администрации города Перми обеспечить обнародование настоящего постановления посредством официального опубликования в сетевом издании «Официальный сайт муниципального образования город Пермь www.gorodperm.ru».


5. Контроль за исполнением настоящего постановления возложить на первого заместителя главы администрации города Перми Фурман Я.В.

Глава города Перми Э.О. Соснин

УТВЕРЖДЕНЫ
постановлением администрации
города Перми
от 28.08.2026 № 516

ИЗМЕНЕНИЯ
в схему размещения рекламных конструкций на территории города Перми, утвержденную постановлением администрации города Перми от 01 августа 2024 г. № 622*

1. В Перечне рекламных конструкций на территории города Перми:
1.1. строку 62 признать утратившей силу;
1.2. строку 634 признать утратившей силу.
2. Карту размещения рекламных конструкций на территории города Перми изложить в следующей редакции:
«1.2. Карта размещения рекламных конструкций на территории города Перми:

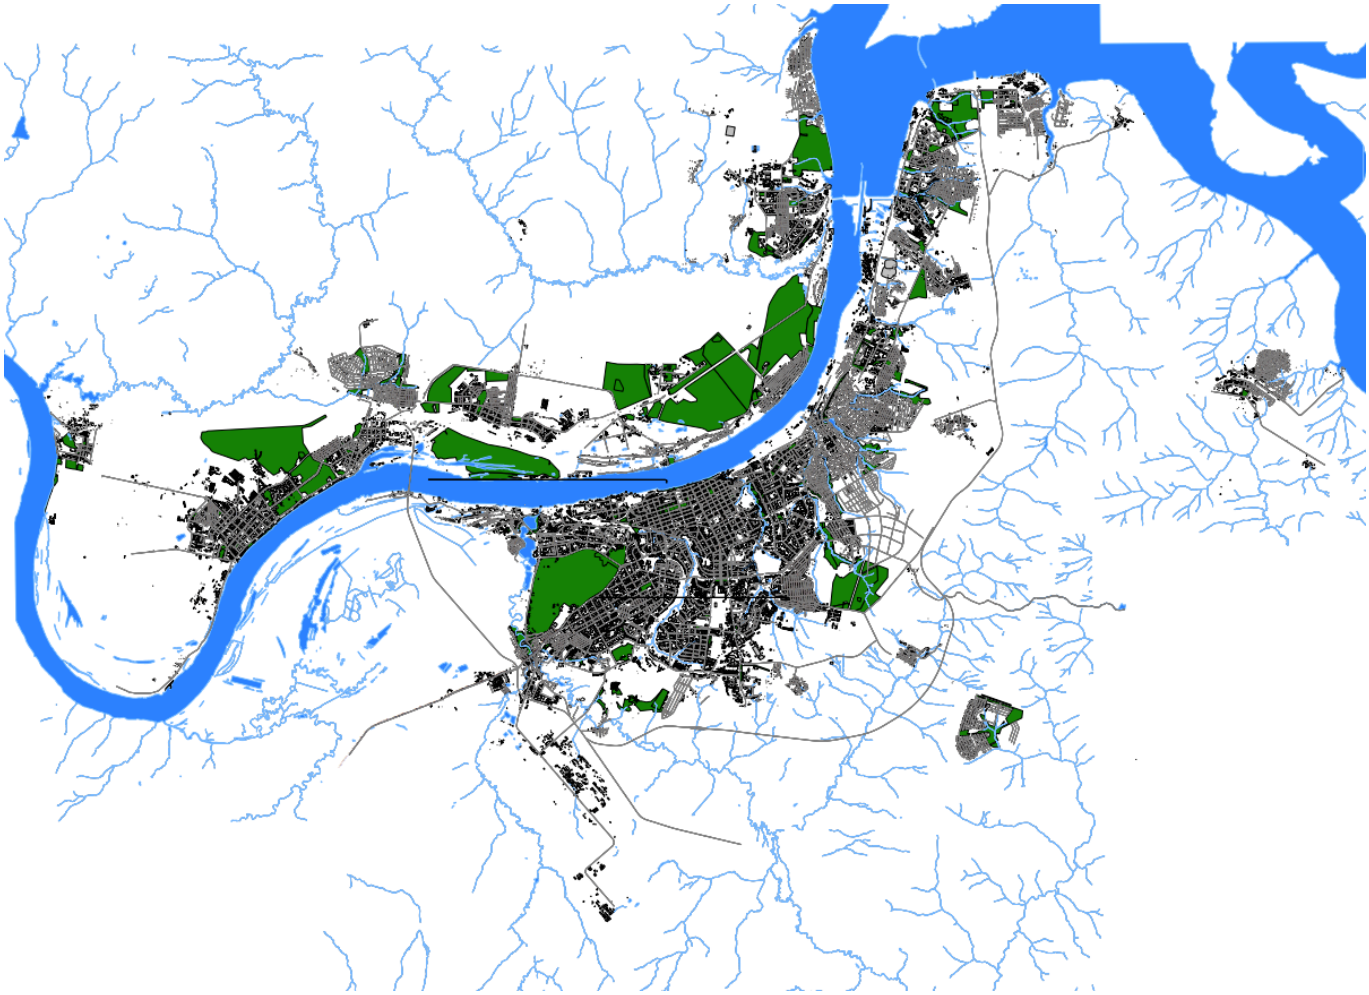

* Схемы в полноцветном варианте представлены на сайте администрации города Перми в разделе «Документы» / «Официальный бюллетень».

АДМИНИСТРАЦИЯ ГОРОДА ПЕРМИ
ПОСТАНОВЛЕНИЕ

28.08.2026 № 517

Об утверждении размера нормативных затрат на выполнение муниципальной работы «Организация мероприятий в сфере молодежной политики, направленных на гражданское и патриотическое воспитание молодежи, воспитание толерантности в молодежной сфере, формирование правовых, культурных и нравственных ценностей среди молодежи» и нормативных затрат на содержание муниципального имущества на 2027 годи плановый период 2028-2029 годов, значений натуральных норм, необходимых для определения базовых нормативов затрат на выполнение муниципальной работы «Организация мероприятий в сфере молодежной политики, направленных на гражданское и патриотическое воспитание молодежи, воспитание толерантности в молодежной сфере, формирование правовых, культурных и нравственных ценностей среди молодежи»

В соответствии с федеральными законами от 06 октября 2003 г. № 131-ФЗ «Об общих принципах организации местного самоуправления в Российской Федерации», от 20 марта 2025 г. № 33-ФЗ «Об общих принципах организации местного самоуправления в единой системе публичной власти», Уставом города Перми, постановлениями администрации города Перми от 30 ноября 2007 г. № 502 «О Порядке формирования, размещения, финансового обеспечения и контроля выполнения муниципального задания на оказание муниципальных услуг (выполнение работ)», от 15 сентября 2016 г. № 695 «Об утверждении методик расчета нормативных затрат на выполнение муниципальных работ в сфере молодежной политики и нормативных затрат на содержание муниципального имущества»
администрация города Перми ПОСТАНОВЛЯЕТ:

1. Утвердить прилагаемые:

1.1. размер нормативных затрат на выполнение муниципальной работы «Организация мероприятий в сфере молодежной политики, направленных на гражданское и патриотическое воспитание молодежи, воспитание толерантности в молодежной сфере, формирование правовых, культурных и нравственных ценностей среди молодежи» и нормативных затрат на содержание муниципального имущества на 2027 год и плановый период 2028-2029 годов;

1.2. значения натуральных норм, необходимых для определения базовых нормативов затрат на выполнение муниципальной работы «Организация мероприятий в сфере молодежной политики, направленных на гражданское и патриотическое воспитание молодежи, воспитание толерантности в молодежной сфере, формирование правовых, культурных и нравственных ценностей среди молодежи».

2. Признать утратившим силу постановление администрации города Перми от 06 октября 2025 г. № 728 «Об утверждении размера нормативных затрат на выполнение муниципальной работы «Организация мероприятий в сфере молодежной политики, направленных на гражданское и патриотическое воспитание молодежи, воспитание толерантности в молодежной сфере, формирование правовых, культурных и нравственных ценностей среди молодежи» и нормативных затрат на содержание муниципального имущества на 2026 год и плановый период 2027-2028 годов, значений натуральных норм, необходимых для определения базовых нормативов затрат на выполнение муниципальной работы «Организация мероприятий в сфере молодежной политики, направленных на гражданское и патриотическое воспитание молодежи, воспитание толерантности в молодежной сфере, формирование правовых, культурных и нравственных ценностей среди молодежи».

3. Настоящее постановление вступает в силу с 01 января 2027 г., но не ранее дня официального опубликования

в печатном средстве массовой информации «Официальный бюллетень органов местного самоуправления муниципального образования город Пермь».

4. Управлению по общим вопросам администрации города Перми обеспечить обнародование настоящего постановления посредством официального опубликования в печатном средстве массовой информации «Официальный бюллетень органов местного самоуправления муниципального образования город Пермь».

5. Информационно-аналитическому управлению администрации города Перми обеспечить обнародование настоящего постановления посредством официального опубликования в сетевом издании «Официальный сайт муниципального образования город Пермь www.gorodperm.ru».

6. Контроль за исполнением настоящего постановления возложить на заместителя главы администрации города Перми Мальцеву Е.Д.

Глава города Перми Э.О. Соснин

УТВЕРЖДЕН
постановлением администрации
города Перми
от 28.08.2026 № 517

РАЗМЕР
нормативных затрат на выполнение муниципальной работы «Организация мероприятий в сфере молодежной политики, направленных на гражданское и патриотическое воспитание молодежи, воспитание толерантности в молодежной сфере, формирование правовых, культурных и нравственных ценностей среди молодежи» и нормативных затрат на содержание муниципального имущества на 2027 год и плановый период 2028-2029 годов

Направления затрат	Размер, руб.
1	2
2027 год	
1. Базовый норматив затрат на выполнение муниципальной работы, в том числе:	361 520,00
базовый норматив затрат, непосредственно связанных с выполнением муниципальной работы, в том числе:	154 408,00
затраты на оплату труда работников, непосредственно связанныхс выполнением муниципальной работы, и начисления на выплаты по оплате труда работников, непосредственно связанных с выполнением муниципальной работы, включая страховые взносы в Фонд пенсионного и социального страхования Российской Федерации, Федеральный фонд обязательного медицинского страхования	139 392,00
иные затраты, непосредственно связанные с выполнением муниципальной работы, в том числе:	15 016,00
затраты на оплату коммунальных услуг	15 016,00
базовый норматив затрат на общехозяйственные нужды на выполнение муниципальной работы, в том числе:	207 112,00
затраты на коммунальные услуги, за исключением затрат, непосредственно связанных с выполнением муниципальной работы	36 095,00

1	2
затраты на содержание объектов недвижимого имущества	7 008,00
затраты на содержание объектов особо ценного движимого имущества	6 973,00
затраты на приобретение услуг связи	5 401,00
затраты на оплату труда работников, которые не принимают непосредственного участия в выполнении муниципальной работы, и начисления на выплаты по оплате труда работников, которые не принимают непосредственного участия в выполнении муниципальной работы	66 792,00
затраты на прочие общехозяйственные нужды	84 843,00
2. Нормативные затраты на содержание муниципального имущества	208 851,17
2028 год	
1. Базовый норматив затрат на выполнение муниципальной работы, в том числе:	361 520,00
базовый норматив затрат, непосредственно связанных с выполнением муниципальной работы, в том числе:	154 408,00
затраты на оплату труда работников, непосредственно связанных с выполнением муниципальной работы, и начисления на выплатыпо оплате труда работников, непосредственно связанных с выполнением муниципальной работы, включая страховые взносы в Фонд пенсионного и социального страхования Российской Федерации, Федеральный фонд обязательного медицинского страхования	139 392,00
иные затраты, непосредственно связанные с выполнением муниципальной работы, в том числе:	15 016,00
затраты на оплату коммунальных услуг	15 016,00
базовый норматив затрат на общехозяйственные нужды на выполнение муниципальной работы, в том числе:	207 112,00
затраты на коммунальные услуги, за исключением затрат, непосредственно связанных с выполнением муниципальной работы	36 095,00
затраты на содержание объектов недвижимого имущества	7 008,00
затраты на содержание объектов особо ценного движимого имущества	6 973,00
затраты на приобретение услуг связи	5 401,00
затраты на оплату труда работников, которые не принимают непосредственного участия в выполнении муниципальной работы, и начисления на выплаты по оплате труда работников, которые не принимают непосредственного участия в выполнении муниципальной работы	66 792,00
затраты на прочие общехозяйственные нужды	84 843,00
2. Нормативные затраты на содержание муниципального имущества	208 851,17
2029 год	
1. Базовый норматив затрат на выполнение муниципальной работы, в том числе:	361 520,00
базовый норматив затрат, непосредственно связанных с выполнением муниципальной работы, в том числе:	154 408,00
затраты на оплату труда работников, непосредственно связанных с выполнением муниципальной работы, и начисления на выплаты по оплате труда работников, непосредственно связанных с выполнением муниципальной работы, включая страховые взносы в Фонд пенсионного и социального страхования Российской Федерации, Федеральный фонд обязательного медицинского страхования	139 392,00
иные затраты, непосредственно связанные с выполнением муниципальной работы, в том числе:	15 016,00
затраты на оплату коммунальных услуг	15 016,00

1	2
базовый норматив затрат на общехозяйственные нужды на выполнение муниципальной работы, в том числе:	207 112,00
затраты на коммунальные услуги, за исключением затрат, непосредственно связанных с выполнением муниципальной работы	36 095,00
затраты на содержание объектов недвижимого имущества	7 008,00
затраты на содержание объектов особо ценного движимого имущества	6 973,00
затраты на приобретение услуг связи	5 401,00
затраты на оплату труда работников, которые не принимают непосредственного участия в выполнении муниципальной работы, и начисления на выплаты по оплате труда работников, которые не принимают непосредственного участия в выполнении муниципальной работы	66 792,00
затраты на прочие общехозяйственные нужды	84 843,00
2. Нормативные затраты на содержание муниципального имущества	208 851,17

УТВЕРЖДЕНЫ
постановлением администрации
города Перми
от 28.08.2026 № 517

ЗНАЧЕНИЯ
натуральных норм, необходимых для определения базовых нормативов затрат на выполнение муниципальной работы «Организация мероприятий в сфере молодежной политики, направленных на гражданское и патриотическое воспитание молодежи, воспитание толерантности в молодежной сфере, формирование правовых, культурных и нравственных ценностей среди молодежи»

Наименование муниципальной работы: «Организация мероприятий в сфере молодежной политики, направленных на гражданское и патриотическое воспитание молодежи, воспитание толерантности в молодежной сфере, формирование правовых, культурных и нравственных ценностей среди молодежи».

Уникальный номер реестровой записи: 1001530.

Единица измерения показателя объема выполнения муниципальной работы: количество мероприятий.

Наименование натуральной нормы	Единица измерения натуральной нормы	Значение натуральной нормы / срок полезного использования	Способ определения значения натуральной нормы
1	2	3	4
1. Натуральные нормы, используемые при определении значения базового норматива затрат, непосредственно связанные с выполнением муниципальной работы			
1.1. Натуральные нормы, используемые при определении затрат на оплату труда с начислениями на выплаты по оплате труда работников, непосредственно связанных с выполнением муниципальной работы, включая страховые взносы в Фонд пенсионного и социального страхования Российской Федерации, Федеральный фонд обязательного медицинского страхования			
администратор	штатные единицы	0,040000	метод наиболее эффективного учреждения
звукооператор	штатные единицы	0,040000	метод наиболее эффективного учреждения
специалист	штатные единицы	0,220000	метод наиболее эффективного учреждения
художник по свету	штатные единицы	0,040000	метод наиболее эффективного учреждения
художник-декоратор	штатные единицы	0,040000	метод наиболее эффективного учреждения
1.2. Натуральные нормы, используемые при определении затрат на коммунальные услуги, непосредственно связанных с выполнением муниципальной работы			
электроэнергия	кВт	837,609739	метод наиболее эффективного учреждения
теплоэнергия	Гкал	6,360000	метод наиболее эффективного учреждения
водоснабжение	куб. м	38,933504	метод наиболее эффективного учреждения

1	2	3	4
водоотведение	куб. м	38,933504	метод наиболее эффективного учреждения
2. Натуральные нормы, используемые при определении значения базового норматива затрат на общехозяйственные нужды			
2.1. Натуральные нормы, используемые при определении затрат на коммунальные услуги, за исключением затрат, непосредственно связанных с выполнением муниципальной работы			
электроэнергия	кВт	1 819,781565	метод наиболее эффективного учреждения
теплоэнергия	Гкал	13,810000	метод наиболее эффективного учреждения
водоснабжение	куб. м	84,586496	метод наиболее эффективного учреждения
водоотведение	куб. м	84,586496	метод наиболее эффективного учреждения
вывоз твердых коммунальных отходов	услуга	0,040000	метод наиболее эффективного учреждения
2.2. Натуральные нормы, используемые при определении затрат на содержание объектов недвижимого имущества			
дератизация	кв. м	45,090000	метод наиболее эффективного учреждения
обслуживание, ремонт, опрессовка системы центрального теплоснабжения	услуга	0,090000	метод наиболее эффективного учреждения
охрана тревожной кнопкой сигнализации	услуга	0,040000	метод наиболее эффективного учреждения
уборка помещений	кв. м	142,260000	метод наиболее эффективного учреждения
2.3. Натуральные нормы, используемые при определении затрат на содержание объектов особо ценного движимого имущества			
техническое обслуживание автоматической пожарной сигнализации	услуга	0,520000	метод наиболее эффективного учреждения
2.4. Натуральные нормы, используемые при определении затрат на услуги связи			
абонентская связь	количество номеров, ед.	0,520000	метод наиболее эффективного учреждения
Интернет	количество единиц подключения, ед.	0,040000	метод наиболее эффективного учреждения
2.5. Натуральные нормы, используемые при определении затрат на оплату труда с начислениями на выплаты по оплате труда работников, которые не принимают непосредственного участия в выполнении муниципальной работы			
генеральный директор	штатные единицы	0,040000	метод наиболее эффективного учреждения
заместитель генерального директора по административно-хозяйственной части	штатные единицы	0,040000	метод наиболее эффективного учреждения
2.6. Натуральные нормы, используемые при определении затрат на прочие общехозяйственные нужды			
услуги охраны	час	332,870000	метод наиболее эффективного учреждения
изготовление полиграфической продукции	услуга	0,350000	метод наиболее эффективного учреждения
услуги по информационному обслуживанию и программному обеспечению	услуга	0,220000	метод наиболее эффективного учреждения

1	2	3	4
проверка, ремонт, настройка средств измерения, противопожарного водовода	услуга	0,090000	метод наиболее эффективного учреждения
техническая поддержка, ремонт контрольно-кассовой техники	услуга	0,040000	метод наиболее эффективного учреждения
услуги по обслуживанию посетителей в гардеробе	услуга	0,040000	метод наиболее эффективного учреждения
техническое обслуживание компьютерной техники	услуга	0,040000	метод наиболее эффективного учреждения
пульт управления световым оборудованием	шт.	0,040000/2 года	метод наиболее эффективного учреждения
световой прибор «Вращающаяся голова»	шт.	0,090000/6 лет	метод наиболее эффективного учреждения
акустическая система со встроенным усилителем	шт.	0,170000/3 года	метод наиболее эффективного учреждения
пульт микшерный 24 моно	шт.	0,040000/3 года	метод наиболее эффективного учреждения
вокальная радиосистема	шт.	0,170000/3 года	метод наиболее эффективного учреждения
прожектор	шт.	0,520000/8 лет	метод наиболее эффективного учреждения
ноутбук	шт.	0,040000/3 года	метод наиболее эффективного учреждения
бумага	пачка	6,520000	метод наиболее эффективного учреждения
ручка шариковая	шт.	6,520000	метод наиболее эффективного учреждения
ГСМ	сумма в год	0,040000	метод наиболее эффективного учреждения
канцелярские товары	сумма в год	0,040000	метод наиболее эффективного учреждения
хозяйственные товары	сумма в год	0,480000	метод наиболее эффективного учреждения

АДМИНИСТРАЦИЯ ГОРОДА ПЕРМИ
ПОСТАНОВЛЕНИЕ

28.08.2026 № 518

Об утверждении Порядка предоставления гранта федеральному государственному бюджетному образовательному учреждению высшего образования «Пермский государственный гуманитарно-педагогический университет», участвующему в пилотном проекте «Профильные школы при вузах Пермского края»

В соответствии с пунктом 4 статьи 78.1 Бюджетного кодекса Российской Федерации, постановлением Правительства Российской Федерации от 25 октября 2023 г. № 1782 «Об утверждении общих требований к нормативным правовым актам, муниципальным правовым актам, регулирующим предоставление из бюджетов субъектов Российской Федерации, местных бюджетов субсидий, в том числе грантов в форме субсидий, юридическим лицам, индивидуальным предпринимателям, физическим лицам и проведение отборов получателей указанных субсидий, в том числе грантов в форме субсидий», решением Пермской городской Думы от 24 февраля 2026 г. № 21 «Об установлении расходного обязательства города Перми на предоставление грантов образовательным организациям высшего образования, участвующим в пилотном проекте «Профильные школы при вузах Пермского края»
администрация города Перми ПОСТАНОВЛЯЕТ:

1. Утвердить прилагаемый Порядок предоставления гранта федеральному государственному бюджетному образовательному учреждению высшего образования «Пермский государственный гуманитарно-педагогический университет», участвующему в пилотном проекте «Профильные школы при вузах Пермского края».

2. Настоящее постановление вступает в силу со дня официального опубликования в печатном средстве массовой информации «Официальный бюллетень органов местного самоуправления муниципального образования город Пермь» и распространяется на правоотношения, возникшие с 01 января 2026 г.

3. Управлению по общим вопросам администрации города Перми обеспечить обнародование настоящего постановления посредством официального опубликования в печатном средстве массовой информации «Официальный бюллетень органов местного самоуправления муниципального образования город Пермь».

4. Информационно-аналитическому управлению администрации города Перми обеспечить обнародование настоящего постановления посредством официального опубликования в сетевом издании «Официальный сайт муниципального образования город Пермь www.gorodperm.ru».

5. Контроль за исполнением настоящего постановления возложить на заместителя главы администрации города Перми Мальцеву Е.Д.

Глава города Перми Э.О. Соснин

УТВЕРЖДЕН
постановлением администрации
города Перми
от 28.08.2026 № 518

ПОРЯДОК
предоставления гранта федеральному государственному бюджетному образовательному учреждению высшего образования «Пермский государственный гуманитарно-педагогический университет», участвующему в пилотном проекте «Профильные школы при вузах Пермского края»

I. Общие положения о предоставлении гранта

1.1. Настоящий Порядок предоставления гранта федеральному государственному бюджетному образовательному учреждению высшего образования «Пермский государственный гуманитарно-педагогический университет», участвующему в пилотном проекте «Профильные школы при вузах Пермского края» (далее – Порядок, грант), определяет цели, условия и порядок предоставления гранта, требования к отчетности и осуществлению контроля (мониторинга) за соблюдением целей, условий и порядка предоставления гранта, ответственность за их нарушение.

Под профильными школами понимаются структурные подразделения образовательных организаций высшего образования, осуществляющие деятельность по реализации основных образовательных программ основного (с 8 класса) и (или) среднего общего образования с углубленным изучением отдельных учебных предметов, предметных областей.

1.2. Целью предоставления гранта является организация предоставления на территории города Перми общедоступного и бесплатного основного общего, среднего общего образования по основным общеобразовательным программам в части обеспечения содержания зданий и сооружений образовательных организаций, участвующих в пилотном проекте «Профильные школы при вузах Пермского края», в рамках выполнения мероприятий муниципальной программы «Доступное и качественное образование».

1.3. Способом предоставления гранта является финансовое обеспечение затрат.

1.4. Получателем гранта является федеральное государственное бюджетное образовательное учреждение высшего образования «Пермский государственный гуманитарно-педагогический университет» (далее – Получатель гранта).

1.5. Главным распорядителем бюджетных средств является департамент образования администрации города Перми (далее – Департамент).

1.6. Информация о гранте, в том числе предусмотренном решением о бюджете города Перми (решением о внесении изменений в решение о бюджете города Перми), размещается на едином портале бюджетной системы Российской Федерации в информационно-телекоммуникационной сети Интернет (в разделе единого портала) в порядке, установленном Министерством финансов Российской Федерации, в течение 10 рабочих дней со дня, следующего за днем доведения бюджетных ассигнований на предоставление гранта до Департамента.

II. Условия и порядок предоставления гранта

2.1. Грант предоставляется Получателю гранта на основании договора о предоставлении гранта, заключенного между Департаментом и Получателем гранта в соответствии с типовой формой договора о предоставлении из бюджета города Перми субсидий, в том числе грантов в форме субсидий, юридическим лицам, индивидуальным предпринимателям, а также физическим лицам, утвержденной распоряжением начальника департамента финансов администрации города Перми (далее – Договор, типовая форма).

В случаях, установленных Договором, заключаются дополнительные соглашения, предусматривающие внесение в него изменений или его расторжение, в соответствии с типовой формой.

2.2. Условиями предоставления гранта являются:

2.2.1. наличие Договора, заключенного между Департаментом и Получателем гранта;

2.2.2. запрет на привлечение Получателем гранта других лиц, в том числе юридических лиц, для исполнения обязательств по Договору, за исключением случаев привлечения таких лиц для выполнения работ (оказания услуг), необходимых Получателю гранта для исполнения обязательств по Договору;

2.2.3. соблюдение запрета приобретения Получателем гранта, а также иными юридическими лицами, получающими средства на основании договоров (соглашений), заключенных с Получателем гранта, за счет полученных из бюджета города Перми средств иностранной валюты, за исключением операций, осуществляемых в соответствии с валютным законодательством Российской Федерации при закупке (поставке) высокотехнологичного импортного оборудования, сырья и комплектующих изделий;

2.2.4. наличие в уставе Получателя гранта вида деятельности по реализации основных образовательных программ основного и (или) среднего общего образования;

2.2.5. наличие лицензии на осуществление образовательной деятельности по основным образовательным программам основного и (или) среднего общего образования;

2.2.6. соответствие Получателя гранта на дату, предшествующую дате представления Получателем гранта документов, указанных в пункте 2.6 настоящего Порядка, не более чем на 30 календарных дней, следующим требованиям:

у Получателя гранта на едином налоговом счете отсутствует или не превышает размер, определенный пунктом 3 статьи 47 Налогового кодекса Российской Федерации, задолженность по уплате налогов, сборов и страховых взносов в бюджеты бюджетной системы Российской Федерации;

Получатель гранта не является иностранным юридическим лицом, в том числе местом регистрации которого является государство или территория, включенные в утвержденный Министерством финансов Российской Федерации перечень государств и территорий, используемых для промежуточного (офшорного) владения активами в Российской Федерации (далее – офшорные компании), а также российским юридическим лицом, в уставном (складочном) капитале которого доля прямого или косвенного (через третьих лиц) участия офшорных компаний в совокупности превышает 25 % (если иное не предусмотрено законодательством Российской Федерации). При расчете доли участия офшорных компаний в капитале российских юридических лиц не учитывается прямое и (или) косвенное участие офшорных компаний в капитале публичных акционерных обществ (в том числе со статусом международной компании), акции которых обращаются на организованных торгах в Российской Федерации, а также косвенное участие таких офшорных компаний в капитале других российских юридических лиц, реализованное через участие в капитале указанных публичных акционерных обществ;

Получатель гранта не получает средства из бюджета города Перми в соответствии с иными правовыми актами на цель, установленную пунктом 1.2 настоящего Порядка;

Получатель гранта не находится в процессе реорганизации (за исключением реорганизации в форме присоединения к Получателю гранта другого юридического лица), ликвидации, его деятельность не приостановлена в порядке, предусмотренном законодательством Российской Федерации;

Получатель гранта не находится в перечне организаций и физических лиц, в отношении которых имеются сведения об их причастности к экстремистской деятельности или терроризму;

Получатель гранта не находится в составляемых в рамках реализации полномочий, предусмотренных главой VII Устава ООН, Советом Безопасности ООН или органами, специально созданными решениями Совета Безопасности ООН, перечнях организаций и физических лиц, связанных с террористическими организациями и террористами или с распространением оружия массового уничтожения;

Получатель гранта не является иностранным агентом в соответствии с Федеральным законом от 14 июля 2022 г. № 255-ФЗ «О контроле за деятельностью лиц, находящихся под иностранным влиянием»;

у Получателя гранта отсутствует просроченная задолженность по возврату в бюджет города Перми иных субсидий, в том числе грантов в форме субсидий, бюджетных инвестиций, а также иная просроченная (неурегулированная) задолженность по денежным обязательствам перед бюджетом города Перми;

в реестре дисквалифицированных лиц отсутствуют сведения о дисквалифицированных руководителе, членах

коллегиального исполнительного органа, лице, исполняющем функции единоличного исполнительного органа, или главном бухгалтере (при наличии) Получателя гранта;

2.2.7. согласие Получателя гранта, а также лиц, получающих средства на основании договоров (соглашений), заключенных с Получателем гранта, на осуществление в отношении них проверки Департаментом соблюдения порядка и условий предоставления гранта, в том числе в части достижения результатов предоставления гранта, а также проверки органами муниципального финансового контроля в соответствии со статьями 268.1, 269.2 Бюджетного кодекса Российской Федерации, и на включение таких положений в Договор;

2.2.8. соблюдение цели предоставления гранта и направлений расходования средств гранта, установленных пунктом 2.5 настоящего Порядка.

2.3. Результатом предоставления гранта (далее – Результат) является количество обучающихся, получающих основное и (или) среднее общее образование по основным образовательным программам основного и (или) среднего общего образования с углубленным изучением отдельных учебных предметов, предметных областей.

2.4. Значения результатов предоставления гранта устанавливаются в Договоре.

2.5. Грант направляется на цель, установленную пунктом 1.2 настоящего Порядка, и может расходоваться по следующим направлениям:

затраты на коммунальные услуги;

иные затраты, не обеспеченные финансированием за счет средств бюджета Пермского края, на содержание зданий и сооружений.

2.6. Для заключения Договора Получатель гранта представляет в Департамент не позднее 17 декабря года, предшествующего году получения гранта (за исключением предоставления гранта в 2026 году – не позднее 10 рабочих дней со дня вступления в силу настоящего Порядка), следующие документы:

документ, подтверждающий отсутствие у Получателя гранта на едином налоговом счете или непревышение размера, определенного пунктом 3 статьи 47 Налогового кодекса Российской Федерации, задолженности по уплате налогов, сборов и страховых взносов в бюджеты бюджетной системы Российской Федерации по состоянию на дату, не более чем на 30 календарных дней предшествующую дате подачи документов, заверенный соответствующим образом Федеральной налоговой службой и (или) Отделением Фонда пенсионного и социального страхования Российской Федерации по Пермскому краю;

справку, подписанную руководителем (уполномоченным лицом с представлением документов, подтверждающих полномочия указанного лица) и главным бухгалтером (при наличии) Получателя гранта, подтверждающую соответствие Получателя гранта требованиям, установленным абзацами третьим-пятым пункта 2.2.6 настоящего Порядка;

согласие Получателя гранта на осуществление в отношении него проверки Департаментом и уполномоченными органами государственного финансового контроля соблюдения порядка и условий предоставления гранта, оформленное на бланке Получателя гранта и подписанное его руководителем (иным уполномоченным лицом с представлением документов, подтверждающих полномочия указанного лица);

справку о том, что Получатель гранта не находится в перечне организаций и физических лиц, в отношении которых имеются сведения об их причастности к экстремистской деятельности или терроризму (в случае непредставления такого документа Департамент самостоятельно обращается для проверки соответствующей информации к указанному перечню, размещенному в информационно-телекоммуникационной сети Интернет в соответствии с пунктом 20 Правил определения перечня организаций и физических лиц, в отношении которых имеются сведения об их причастности к экстремистской деятельности или терроризму, и доведения этого перечня до сведения организаций, осуществляющих операции с денежными средствами или иным имуществом, других юридических лиц, а также физических лиц, утвержденных постановлением Правительства Российской Федерации от 06 августа 2015 г. № 804);

справку о том, что Получатель гранта не находится в составляемых в рамках реализации полномочий, предусмотренных главой VII Устава ООН, Советом Безопасности ООН или органами, специально созданными решениями Совета Безопасности ООН, перечнях организаций и физических лиц, связанных с террористическими организациями и террористами или с распространением оружия массового уничтожения (в случае непредставления такого документа Департамент самостоятельно обращается для проверки соответствующей информации к перечню организаций и физи-

ческих лиц, связанных с террористическими организациями и террористами или с распространением оружия массового уничтожения, размещенному в информационно-телекоммуникационной сети Интернет в соответствии с абзацем вторым пункта 2 статьи 6 Федерального закона от 07 августа 2001 г. № 115-ФЗ «О противодействии легализации (отмыванию) доходов, полученных преступным путем, и финансированию терроризма»);

справку о том, что Получатель гранта не является иностранным агентом в соответствии с Федеральным законом от 14 июля 2022 г. № 255-ФЗ «О контроле за деятельностью лиц, находящихся под иностранным влиянием» (в случае непредставления такого документа Департамент самостоятельно обращается для проверки соответствующей информации к реестру иностранных агентов, размещенному в информационно-телекоммуникационной сети Интернет, в порядке, установленном частью 4 статьи 5 Федерального закона от 14 июля 2022 г. № 255-ФЗ «О контроле за деятельностью лиц, находящихся под иностранным влиянием»).

2.7. Заключение Договора на очередной финансовый год и плановый период осуществляется не позднее 15 рабочих дней со дня вступления в силу решения Пермской городской Думы о бюджете города Перми на очередной финансовый год и плановый период.

Заключение Договора в 2026 году – не позднее 20 рабочих дней со дня вступления в силу настоящего Порядка.

2.8. Департамент в течение 10 рабочих дней со дня представления документов, указанных в пункте 2.6 настоящего Порядка, проверяет соответствие Получателя гранта требованиям, установленным пунктом 2.2.6 настоящего Порядка, обеспечивает рассмотрение и проверяет соответствие документов перечню и требованиям, установленным пунктом 2.6 настоящего Порядка.

2.9. Основаниями для отказа в предоставлении гранта являются:

несоответствие представленных Получателем гранта документов требованиям, определенным пунктом 2.6 настоящего Порядка, или непредставление (представление не в полном объеме) указанных документов;

установление факта недостоверности представленной Получателем гранта информации.

2.10. При наличии оснований для отказа в предоставлении гранта, указанных в пункте 2.9 настоящего Порядка, Департамент направляет Получателю гранта мотивированное уведомление об отказе в течение 5 рабочих дней со дня истечения срока, предусмотренного пунктом 2.7 настоящего Порядка, на официальный адрес электронной почты Получателя гранта.

В случае получения от Департамента уведомления об отказе Получатель гранта не позднее 3 рабочих дней со дня его получения вправе повторно направить в Департамент документы, указанные в пункте 2.6 настоящего Порядка, после устранения обстоятельств, послуживших основанием для отказа в предоставлении гранта. Рассмотрение повторно направленных документов осуществляется в порядке, предусмотренном пунктом 2.8 настоящего Порядка.

2.11. При отсутствии оснований для отказа в предоставлении гранта, указанных в пункте 2.9 настоящего Порядка, Департамент в течение 5 рабочих дней осуществляет подготовку проекта Договора, предусмотренного пунктом 2.7 настоящего Порядка, в государственной интегрированной информационной системе управления общественными финансами «Электронный бюджет» (далее – система «Электронный бюджет») и уведомляет об этом Получателя гранта путем направления письменного уведомления на официальный адрес электронной почты Получателя гранта.

Получатель гранта в течение 3 рабочих дней со дня получения уведомления, указанного в абзаце первом настоящего пункта, подписывает Договор в системе «Электронный бюджет» со своей стороны усиленной квалифицированной электронной подписью.

2.12. Департамент в течение 5 рабочих дней со дня подписания Договора Получателем гранта подписывает Договор.

2.13. В течение 1 месяца со дня заключения Договора Департамент осуществляет перечисление гранта на лицевой счет Получателя гранта, открытый в Управлении Федерального казначейства по Пермскому краю.

2.14. Размер гранта определяется по формуле:

$$V = Ч \times N, \text{ где}$$

V – размер гранта;

Ч – среднегодовая численность обучающихся, зачисленных в профильную школу при вузе – Получателе гранта;

N – норматив на соответствующий финансовый год, утвержденный постановлением администрации города Перми.

2.15. В Договор включаются условия о согласовании новых условий Договора или о расторжении Договора в случае уменьшения Департаменту ранее доведенных лимитов бюджетных обязательств на цели, указанные в пункте 1.2 настоящего Порядка, приводящего к невозможности предоставления гранта в размере, определенном в Договоре;

2.15.1. Департамент не позднее 15 рабочих дней со дня вступления в силу решения Пермской городской Думы о внесении изменений в бюджет города Перми на текущий финансовый год подготавливает и направляет Получателю гранта проект дополнительного соглашения к Договору, содержащий новые условия в части изменения сроков предоставления и (или) размера гранта;

2.15.2. при согласии с новыми условиями Договора Получатель гранта обеспечивает рассмотрение, подписание и направление дополнительного соглашения к Договору в порядке, установленном пунктом 2.11 настоящего Порядка;

2.15.3. при недостижении согласия по новым условиям Договора Департаментом и Получателем гранта заключается соглашение о расторжении Договора в порядке, установленном пунктами 2.11, 2.12 настоящего Порядка.

2.16. При реорганизации Получателя гранта в форме слияния, присоединения или преобразования в Договор вносятся изменения путем заключения дополнительного соглашения к Договору в части перемены лица в обязательстве с указанием в соглашении юридического лица, являющегося правопреемником.

При реорганизации Получателя гранта в форме разделения, выделения, а также при ликвидации Получателя гранта Договор расторгается с формированием уведомления о расторжении Договора в одностороннем порядке и акта об исполнении обязательств по Договору с отражением информации о неисполненных Получателем гранта обязательствах, источником финансового обеспечения которых является грант, и возврате неиспользованного остатка гранта в бюджет города Перми.

III. Требования к отчетности

3.1. Получатель гранта представляет в Департамент:

отчет об осуществлении расходов, источником финансового обеспечения которых является грант, с приложением копий документов, подтверждающих осуществление расходов, – в текущем году ежеквартально не позднее последнего рабочего дня месяца, следующего за отчетным кварталом, за IV квартал – не позднее 20 января года, следующего за отчетным;

отчет о достижении значений результатов с приложением копий документов, подтверждающих достижение значений Результатов, в текущем году – ежеквартально не позднее последнего рабочего дня месяца, следующего за отчетным кварталом, за IV квартал – не позднее 20 января года, следующего за отчетным.

Отчеты представляются по форме, установленной типовой формой.

3.2. Контроль за своевременностью представления отчетов, предусмотренных пунктом 3.1 настоящего Порядка (далее – Отчеты), и достоверностью отчетных данных возлагается на руководителя Получателя гранта.

3.3. Департамент проводит проверку Отчетов и в течение 10 рабочих дней со дня их представления Получателем гранта осуществляет согласование Отчетов или при наличии замечаний направляет Отчеты на доработку Получателю гранта.

IV. Требования об осуществлении контроля (мониторинга) за соблюдением условий и порядка предоставления гранта и ответственности за их нарушение

4.1. Департамент проводит проверку соблюдения Получателем гранта условий и порядка предоставления гран-

та, в том числе в части достижения Результатов.

Орган муниципального финансового контроля проводит проверку в соответствии со статьями 268.1, 269.2 Бюджетного кодекса Российской Федерации.

4.2. Департамент осуществляет мониторинг достижения значений Результатов, определенных Договором, и событий, отражающих факт завершения соответствующего мероприятия по получению Результата в порядке и по формам, которые установлены Порядком мониторинга достижения результатов предоставления субсидий, в том числе грантов в форме субсидий, юридическим лицам, в том числе бюджетным и автономным учреждениям, индивидуальным предпринимателям, физическим лицам – производителям товаров, работ, услуг, утвержденным приказом Министерства финансов Российской Федерации от 27 апреля 2024 г. № 53н.

4.3. Получатель гранта несет ответственность за достоверность представленных сведений, использование гранта в соответствии с целями и условиями, установленными настоящим Порядком.

4.4. Средства гранта, предоставляемые Получателю гранта, подлежат возврату в бюджет города Перми в случаях:

нарушения Получателем гранта условий, установленных при предоставлении гранта, выявленного в том числе по фактам проверок, проведенных Департаментом и органом муниципального финансового контроля;

недостижения значений Результатов, установленных Договором.

Возврат средств гранта в случае выявления указанных нарушений по результатам проверок, проведенных органом муниципального финансового контроля, осуществляется в порядке и сроки, установленные в соответствии с бюджетным законодательством.

4.5. Возврат средств гранта в случае выявления нарушений, указанных в пункте 4.4 настоящего Порядка, по результатам проверки, проведенной Департаментом, а также в случае недостижения Результатов осуществляется в следующем порядке:

4.5.1. Департамент в течение 10 рабочих дней со дня выявления факта нарушения или недостижения Результатов направляет Получателю гранта письменное требование о возврате средств гранта в доход бюджета города Перми;

4.5.2. Получатель гранта в течение 20 рабочих дней со дня получения требования обязан произвести возврат средств гранта в доход бюджета города Перми;

4.5.3. в случае неисполнения Получателем гранта обязанности по возврату в бюджет города Перми средств гранта Департамент обеспечивает взыскание гранта в судебном порядке.

АДМИНИСТРАЦИЯ ГОРОДА ПЕРМИ
ПОСТАНОВЛЕНИЕ

28.08.2026 № 519

О внесении изменений в Административный регламент предоставления муниципальными общеобразовательными учреждениями, расположенными на территории муниципального образования город Пермь, подведомственными департаменту образования администрации города Перми, муниципальной услуги «Предоставление бесплатного горячего питания отдельным категориям обучающихся 5-11 классов в муниципальных общеобразовательных учреждениях города Перми», утвержденный постановлением администрации города Перми от 26.03.2026 № 179

В соответствии с Федеральным законом от 27 июля 2010 г. № 210-ФЗ «Об организации предоставления государственных и муниципальных услуг», Уставом города Перми, в целях актуализации нормативной правовой базы

администрации города Перми

администрация города Перми ПОСТАНОВЛЯЕТ:

1. Внести в Административный регламент предоставления общеобразовательными организациями, расположенными на территории муниципального образования город Пермь, подведомственными департаменту образования администрации города Перми, муниципальной услуги «Предоставление бесплатного горячего питания отдельным категориям обучающихся 5-11 классов в муниципальных общеобразовательных учреждениях города Перми», утвержденный постановлением администрации города Перми от 26 марта 2026 г. № 179, следующие изменения:

1.1. абзац третий пункта 2.6 признать утратившим силу;

1.2. в абзаце третьем пункта 2.12.2 слово «серьезных» исключить;

1.3. абзац первый пункта 2.18.4 после слов «об основаниях для отказа в приеме документов» дополнить словами «, об основаниях для отказа в предоставлении муниципальной услуги»;

1.4. приложение 1 после слов «Ф.И.О.» дополнить словами «(при наличии)», после слов «фамилия, И.О.» дополнить словами «(при наличии)»;

1.5. приложение 4 после слов «фамилия, имя, отчество» дополнить словами «(при наличии)», после слов «Ф.И.О.» дополнить словами «(при наличии)»;

1.6. приложение 5 после слов «фамилия, имя, отчество» дополнить словами «(при наличии)», после слов «Ф.И.О.» дополнить словами «(при наличии)».

2. Департаменту образования администрации города Перми обеспечить:

2.1. размещение, изменение сведений о муниципальной услуге в федеральной государственной информационной системе «Федеральный реестр государственных и муниципальных услуг (функций)» в срок, не превышающий 3 рабочих дней со дня вступления в силу настоящего постановления;

2.2. не позднее 30 календарных дней со дня вступления в силу настоящего постановления актуализацию технологических схем оказания муниципальной услуги, переданных для оказания в государственное бюджетное учреждение Пермского края «Пермский краевой многофункциональный центр предоставления государственных и муниципальных услуг» (далее – ГБУ ПК «Пермский краевой МФЦ ПГМУ»), и их направление в адрес ГБУ ПК «Пермский краевой МФЦ ПГМУ».

3. Настоящее постановление вступает в силу со дня официального опубликования в печатном средстве массовой информации «Официальный бюллетень органов местного самоуправления муниципального образования город Пермь».

4. Управлению по общим вопросам администрации города Перми обеспечить обнародование настоящего постановления посредством официального опубликования в печатном средстве массовой информации «Официальный бюллетень органов местного самоуправления муниципального образования город Пермь».

5. Информационно-аналитическому управлению администрации города Перми обеспечить обнародование настоящего постановления посредством официального опубликования в сетевом издании «Официальный сайт муниципального образования город Пермь www.gorodperm.ru».

6. Контроль за исполнением настоящего постановления возложить на заместителя главы администрации города Перми Мальцеву Е.Д.

Глава города Перми Э.О. Соснин

АДМИНИСТРАЦИЯ ГОРОДА ПЕРМИ
ПОСТАНОВЛЕНИЕ

28.08.2026 № 520

О внесении изменений в пункт 3.1.7 Типового положения об отделе (секторе) по обеспечению деятельности комиссии по делам несовершеннолетних территориального органа администрации города Перми, утвержденного постановлением администрации города Перми от 17.05.2013 № 380

В соответствии с решением Пермской городской Думы от 12 сентября 2006 г. № 221 «О департаменте социальной политики администрации города Перми»
администрация города Перми ПОСТАНОВЛЯЕТ:

1. Внести изменения в пункт 3.1.7 Типового положения об отделе (секторе) по обеспечению деятельности комиссии по делам несовершеннолетних территориального органа администрации города Перми, утвержденного постановлением администрации города Перми от 17 мая 2013 г. № 380 (в ред. от 20.01.2014 № 19, от 23.12.2014 № 1020, от 17.04.2019 № 106-П, от 26.06.2024 № 538, от 18.02.2025 № 74), изложив в следующей редакции:

«3.1.7. подготавливает отчеты о деятельности Комиссии и направляет их в департамент социальной политики администрации города Перми и комиссию по делам несовершеннолетних и защите их прав Пермского края.».

2. Настоящее постановление вступает в силу со дня официального опубликования в печатном средстве массовой информации «Официальный бюллетень органов местного самоуправления муниципального образования города Пермь».

3. Управлению по общим вопросам администрации города Перми обеспечить обнародование настоящего постановления посредством официального опубликования в печатном средстве массовой информации «Официальный бюллетень органов местного самоуправления муниципального образования город Пермь».

4. Информационно-аналитическому управлению администрации города Перми обеспечить обнародование настоящего постановления посредством официального опубликования в сетевом издании «Официальный сайт муниципального образования город Пермь www.gorodperm.ru».

5. Контроль за исполнением настоящего постановления возложить на заместителя главы администрации города Перми Мальцеву Е.Д.

Глава города Перми Э.О. Соснин

АДМИНИСТРАЦИЯ ГОРОДА ПЕРМИ
ПОСТАНОВЛЕНИЕ

28.08.2026 № 521

Об утверждении Порядка предоставления гранта федеральному государственному автономному образовательному учреждению высшего образования «Пермский государственный национальный исследовательский университет», участвующему в пилотном проекте «Профильные школы при вузах Пермского края»

В соответствии с пунктом 4 статьи 78.1 Бюджетного кодекса Российской Федерации, постановлением Правительства Российской Федерации от 25 октября 2023 г. № 1782 «Об утверждении общих требований к нормативным правовым актам, муниципальным правовым актам, регулирующим предоставление из бюджетов субъектов Российской Федерации, местных бюджетов субсидий, в том числе грантов в форме субсидий, юридическим лицам, индивидуальным предпринимателям, физическим лицам и проведение отборов получателей указанных субсидий, в том числе грантов в форме субсидий», решением Пермской городской Думы от 24 февраля 2026 г. № 21 «Об установлении расходного обязательства города Перми на предоставление грантов образовательным организациям высшего образования, участвующим в пилотном проекте «Профильные школы при вузах Пермского края»
администрация города Перми ПОСТАНОВЛЯЕТ:

1. Утвердить прилагаемый Порядок предоставления гранта федеральному государственному автономному образовательному учреждению высшего образования «Пермский государственный национальный исследовательский университет», участвующему в пилотном проекте «Профильные школы при вузах Пермского края».

2. Настоящее постановление вступает в силу со дня официального опубликования в печатном средстве массовой информации «Официальный бюллетень органов местного самоуправления муниципального образования город Пермь» и распространяется на правоотношения, возникшие с 01 января 2026 г.

3. Управлению по общим вопросам администрации города Перми обеспечить обнародование настоящего постановления посредством официального опубликования в печатном средстве массовой информации «Официальный бюллетень органов местного самоуправления муниципального образования город Пермь».

4. Информационно-аналитическому управлению администрации города Перми обеспечить обнародование настоящего постановления посредством официального опубликования в сетевом издании «Официальный сайт муниципального образования город Пермь www.gorodperm.ru».

5. Контроль за исполнением настоящего постановления возложить на заместителя главы администрации города Перми Мальцеву Е.Д.

Глава города Перми Э.О. Соснин

УТВЕРЖДЕН
постановлением администрации
города Перми
от 28.08.2026 № 521

ПОРЯДОК
предоставления гранта федеральному государственному автономному образовательному учреждению высшего образования «Пермский государственный национальный исследовательский университет», участвующему в пилотном проекте «Профильные школы при вузах Пермского края»

I. Общие положения о предоставлении гранта

1.1. Настоящий Порядок предоставления гранта федеральному государственному автономному образовательному учреждению высшего образования «Пермский государственный национальный исследовательский университет», участвующему в пилотном проекте «Профильные школы при вузах Пермского края» (далее – Порядок, грант), определяет цели, условия и порядок предоставления гранта, требования к отчетности и осуществлению контроля (мониторинга) за соблюдением целей, условий и порядка предоставления гранта, ответственность за их нарушение.

Под профильными школами понимаются структурные подразделения образовательных организаций высшего образования, осуществляющие деятельность по реализации основных образовательных программ основного (с 8 класса) и (или) среднего общего образования с углубленным изучением отдельных учебных предметов, предметных областей.

1.2. Целью предоставления гранта является организация предоставления на территории города Перми общедоступного и бесплатного основного общего, среднего общего образования по основным общеобразовательным программам в части обеспечения содержания зданий и сооружений образовательных организаций, участвующих в пилотном проекте «Профильные школы при вузах Пермского края» в рамках выполнения мероприятий муниципальной программы «Доступное и качественное образование».

1.3. Способом предоставления гранта является финансовое обеспечение затрат.

1.4. Получателем гранта является федеральное государственное автономное образовательное учреждение высшего образования «Пермский государственный национальный исследовательский университет» (далее – Получатель гранта).

1.5. Главным распорядителем бюджетных средств является департамент образования администрации города Перми (далее – Департамент).

1.6. Информация о гранте, в том числе предусмотренном решением о бюджете города Перми (решением о внесении изменений в решение о бюджете города Перми), размещается на едином портале бюджетной системы Российской Федерации в информационно-телекоммуникационной сети Интернет (в разделе единого портала) в порядке, установленном Министерством финансов Российской Федерации, в течение 10 рабочих дней со дня, следующего за днем доведения бюджетных ассигнований на предоставление гранта до Департамента.

II. Условия и порядок предоставления гранта

2.1. Грант предоставляется Получателю гранта на основании договора о предоставлении гранта, заключенного между Департаментом и Получателем гранта в соответствии с типовой формой договора о предоставлении из бюджета города Перми субсидий, в том числе грантов в форме субсидий, юридическим лицам, индивидуальным предпринимателям, а также физическим лицам, утвержденной распоряжением начальника департамента финансов администрации города Перми (далее – Договор, типовая форма).

В случаях, установленных Договором, заключаются дополнительные соглашения, предусматривающие внесение в него изменений или его расторжение, в соответствии с типовой формой.

2.2. Условиями предоставления гранта являются:

2.2.1. наличие Договора, заключенного между Департаментом и Получателем гранта;

2.2.2. запрет на привлечение Получателем гранта других лиц, в том числе юридических лиц, для исполнения обязательств по Договору, за исключением случаев привлечения таких лиц для выполнения работ (оказания услуг), необходимых Получателю гранта для исполнения обязательств по Договору;

2.2.3. соблюдение запрета приобретения Получателем гранта, а также иными юридическими лицами, получающими средства на основании договоров (соглашений), заключенных с Получателем гранта, за счет полученных из бюджета города Перми средств иностранной валюты, за исключением операций, осуществляемых в соответствии с валютным законодательством Российской Федерации при закупке (поставке) высокотехнологичного импортного оборудования, сырья и комплектующих изделий;

2.2.4. наличие в уставе Получателя гранта вида деятельности по реализации основных образовательных программ основного и (или) среднего общего образования;

2.2.5. наличие лицензии на осуществление образовательной деятельности по основным образовательным программам основного и (или) среднего общего образования;

2.2.6. соответствие Получателя гранта на дату, предшествующую дате представления Получателем гранта документов, указанных в пункте 2.6 настоящего Порядка, не более чем на 30 календарных дней, следующим требованиям:

у Получателя гранта на едином налоговом счете отсутствует или не превышает размер, определенный пунктом 3 статьи 47 Налогового кодекса Российской Федерации, задолженность по уплате налогов, сборов и страховых взносов в бюджеты бюджетной системы Российской Федерации;

Получатель гранта не является иностранным юридическим лицом, в том числе местом регистрации которого является государство или территория, включенные в утвержденный Министерством финансов Российской Федерации перечень государств и территорий, используемых для промежуточного (офшорного) владения активами в Российской Федерации (далее – офшорные компании), а также российским юридическим лицом, в уставном (складочном) капитале которого доля прямого или косвенного (через третьих лиц) участия офшорных компаний в совокупности превышает 25 % (если иное не предусмотрено законодательством Российской Федерации). При расчете доли участия офшорных компаний в капитале российских юридических лиц не учитывается прямое и (или) косвенное участие офшорных компаний в капитале публичных акционерных обществ (в том числе со статусом международной компании), акции которых обращаются на организованных торгах в Российской Федерации, а также косвенное участие таких офшорных компаний в капитале других российских юридических лиц, реализованное через участие в капитале указанных публичных акционерных обществ;

Получатель гранта не получает средства из бюджета города Перми в соответствии с иными правовыми актами на цель, установленную пунктом 1.2 настоящего Порядка;

Получатель гранта не находится в процессе реорганизации (за исключением реорганизации в форме присоединения к Получателю гранта другого юридического лица), ликвидации, его деятельность не приостановлена в порядке, предусмотренном законодательством Российской Федерации;

Получатель гранта не находится в перечне организаций и физических лиц, в отношении которых имеются сведения об их причастности к экстремистской деятельности или терроризму;

Получатель гранта не находится в составляемых в рамках реализации полномочий, предусмотренных главой VII Устава ООН, Советом Безопасности ООН или органами, специально созданными решениями Совета Безопасности ООН, перечнях организаций и физических лиц, связанных с террористическими организациями и террористами или с распространением оружия массового уничтожения;

Получатель гранта не является иностранным агентом в соответствии с Федеральным законом от 14 июля 2022 г. № 255-ФЗ «О контроле за деятельностью лиц, находящихся под иностранным влиянием»;

у Получателя гранта отсутствует просроченная задолженность по возврату в бюджет города Перми иных субсидий, в том числе грантов в форме субсидий, бюджетных инвестиций, а также иная просроченная (неурегулированная) задолженность по денежным обязательствам перед бюджетом города Перми;

в реестре дисквалифицированных лиц отсутствуют сведения о дисквалифицированных руководителе, членах коллегиального исполнительного органа, лице, исполняющем функции единоличного исполнительного органа, или главном бухгалтере (при наличии) Получателя гранта;

2.2.7. согласие Получателя гранта, а также лиц, получающих средства на основании договоров (соглашений), заключенных с Получателем гранта, на осуществление в отношении их проверки Департаментом соблюдения порядка и условий предоставления гранта, в том числе в части достижения результатов предоставления гранта, а также проверки органами муниципального финансового контроля в соответствии со статьями 268.1, 269.2 Бюджетного кодекса Российской Федерации, и на включение таких положений в Договор;

2.2.8. соблюдение цели предоставления гранта и направлений расходования средств гранта, установленных пунктом 2.5 настоящего Порядка.

2.3. Результатом предоставления гранта (далее – Результат) является количество обучающихся, получающих основное и (или) среднее общее образование по основным образовательным программам основного и (или) среднего общего образования с углубленным изучением отдельных учебных предметов, предметных областей.

2.4. Значения результатов предоставления гранта устанавливаются в Договоре.

2.5. Грант направляется на цель, установленную пунктом 1.2 настоящего Порядка, и может расходоваться по следующим направлениям:

затраты на коммунальные услуги;

иные затраты, не обеспеченные финансированием за счет средств бюджета Пермского края, на содержание зданий и сооружений.

2.6. Для заключения Договора Получатель гранта представляет в Департамент не позднее 17 декабря года, предшествующего году получения гранта (за исключением предоставления гранта в 2026 году – не позднее 10 рабочих дней со дня вступления в силу настоящего Порядка), следующие документы:

документ, подтверждающий отсутствие у Получателя гранта на едином налоговом счете или непревышение размера, определенного пунктом 3 статьи 47 Налогового кодекса Российской Федерации, задолженности по уплате налогов, сборов и страховых взносов в бюджеты бюджетной системы Российской Федерации по состоянию на дату, не более чем на 30 календарных дней предшествующую дате подачи документов, заверенный соответствующим образом Федеральной налоговой службой и (или) Отделением Фонда пенсионного и социального страхования Российской Федерации по Пермскому краю;

справку, подписанную руководителем (уполномоченным лицом с представлением документов, подтверждающих полномочия указанного лица) и главным бухгалтером (при наличии) Получателя гранта, подтверждающую соответствие Получателя гранта требованиям, установленным абзацами третьим-пятым пункта 2.2.6 настоящего Порядка;

согласие Получателя гранта на осуществление в отношении него проверки Департаментом и уполномоченными органами государственного финансового контроля соблюдения порядка и условий предоставления гранта, оформленное на бланке Получателя гранта и подписанное его руководителем (иным уполномоченным лицом с представлением документов, подтверждающих полномочия указанного лица);

справку о том, что Получатель гранта не находится в перечне организаций и физических лиц, в отношении которых имеются сведения об их причастности к экстремистской деятельности или терроризму (в случае непредставления такого документа Департамент самостоятельно обращается для проверки соответствующей информации к указанному перечню, размещенному в информационно-телекоммуникационной сети Интернет в соответствии с пунктом 20 Правил определения перечня организаций и физических лиц, в отношении которых имеются сведения об их причастности к экстремистской деятельности или терроризму, и доведения этого перечня до сведения организаций, осуществляющих операции с денежными средствами или иным имуществом, других юридических лиц, а также физических лиц, утвержденных постановлением Правительства Российской Федерации от 06 августа 2015 г. № 804);

справку о том, что Получатель гранта не находится в составляемых в рамках реализации полномочий, предусмотренных главой VII Устава ООН, Советом Безопасности ООН или органами, специально созданными решениями Совета Безопасности ООН, перечнях организаций и физических лиц, связанных с террористическими организациями и террористами или с распространением оружия массового уничтожения (в случае непредставления такого документа

Департамент самостоятельно обращается для проверки соответствующей информации к перечню организаций и физических лиц, связанных с террористическими организациями и террористами или с распространением оружия массового уничтожения, размещенному в информационно-телекоммуникационной сети Интернет в соответствии с абзацем вторым пункта 2 статьи 6 Федерального закона от 07 августа 2001 г. № 115-ФЗ «О противодействии легализации (отмыванию) доходов, полученных преступным путем, и финансированию терроризма»);

справку о том, что Получатель гранта не является иностранным агентом в соответствии с Федеральным законом от 14 июля 2022 г. № 255-ФЗ «О контроле за деятельностью лиц, находящихся под иностранным влиянием» (в случае непредставления такого документа Департамент самостоятельно обращается для проверки соответствующей информации к реестру иностранных агентов, размещенному в информационно-телекоммуникационной сети Интернет, в порядке, установленном частью 4 статьи 5 Федерального закона от 14 июля 2022 г. № 255-ФЗ «О контроле за деятельностью лиц, находящихся под иностранным влиянием»).

2.7. Заключение Договора на очередной финансовый год и плановый период осуществляется не позднее 15 рабочих дней со дня вступления в силу решения Пермской городской Думы о бюджете города Перми на очередной финансовый год и плановый период.

Заключение Договора в 2026 году – не позднее 20 рабочих дней со дня вступления в силу настоящего Порядка.

2.8. Департамент в течение 10 рабочих дней со дня представления документов, указанных в пункте 2.6 настоящего Порядка, проверяет соответствие Получателя гранта требованиям, установленным пунктом 2.2.6 настоящего Порядка, обеспечивает рассмотрение и проверяет соответствие документов перечню и требованиям, установленным пунктом 2.6 настоящего Порядка.

2.9. Основаниями для отказа в предоставлении гранта являются:

несоответствие представленных Получателем гранта документов требованиям, определенным пунктом 2.6 настоящего Порядка, или непредставление (представление не в полном объеме) указанных документов;

установление факта недостоверности представленной Получателем гранта информации.

2.10. При наличии оснований для отказа в предоставлении гранта, указанных в пункте 2.9 настоящего Порядка, Департамент направляет Получателю гранта мотивированное уведомление об отказе в течение 5 рабочих дней со дня истечения срока, предусмотренного пунктом 2.7 настоящего Порядка, на официальный адрес электронной почты Получателя гранта.

В случае получения от Департамента уведомления об отказе Получатель гранта не позднее 3 рабочих дней со дня его получения вправе повторно направить в Департамент документы, указанные в пункте 2.6 настоящего Порядка, после устранения обстоятельств, послуживших основанием для отказа в предоставлении гранта. Рассмотрение повторно направленных документов осуществляется в порядке, предусмотренном пунктом 2.8 настоящего Порядка.

2.11. При отсутствии оснований для отказа в предоставлении гранта, указанных в пункте 2.9 настоящего Порядка, Департамент в течение 5 рабочих дней осуществляет подготовку проекта Договора, предусмотренного пунктом 2.7 настоящего Порядка, в государственной интегрированной информационной системе управления общественными финансами «Электронный бюджет» (далее – система «Электронный бюджет») и уведомляет об этом Получателя гранта путем направления письменного уведомления на официальный адрес электронной почты Получателя гранта.

Получатель гранта в течение 3 рабочих дней со дня получения уведомления, указанного в абзаце первом настоящего пункта, подписывает Договор в системе «Электронный бюджет» со своей стороны усиленной квалифицированной электронной подписью.

2.12. Департамент в течение 5 рабочих дней со дня подписания Договора Получателем гранта подписывает Договор.

2.13. В течение 1 месяца со дня заключения Договора Департамент осуществляет перечисление гранта на лицевой счет Получателя гранта, открытый в Управлении Федерального казначейства по Пермскому краю.

2.14. Размер гранта определяется по формуле:

$$V = Ч \times N, \text{ где}$$

V – размер гранта;

Ч – среднегодовая численность обучающихся, зачисленных в профильную школу при вузе – Получателе гранта;

N – норматив на соответствующий финансовый год, утвержденный постановлением администрации города Перми.

2.15. В Договор включаются условия о согласовании новых условий Договора или о расторжении Договора в случае уменьшения Департаменту ранее доведенных лимитов бюджетных обязательств на цели, указанные в пункте 1.2 настоящего Порядка, приводящего к невозможности предоставления гранта в размере, определенном в Договоре;

2.15.1. Департамент не позднее 15 рабочих дней со дня вступления в силу решения Пермской городской Думы о внесении изменений в бюджет города Перми на текущий финансовый год подготавливает и направляет Получателю гранта проект дополнительного соглашения к Договору, содержащий новые условия в части изменения сроков предоставления и (или) размера гранта;

2.15.2. при согласии с новыми условиями Договора Получатель гранта обеспечивает рассмотрение, подписание и направление дополнительного соглашения к Договору в порядке, установленном пунктом 2.11 настоящего Порядка;

2.15.3. при недостижении согласия по новым условиям Договора Департаментом и Получателем гранта заключается соглашение о расторжении Договора в порядке, установленном пунктами 2.11, 2.12 настоящего Порядка.

2.16. При реорганизации Получателя гранта в форме слияния, присоединения или преобразования в Договор вносятся изменения путем заключения дополнительного соглашения к Договору в части перемены лица в обязательстве с указанием в соглашении юридического лица, являющегося правопреемником.

При реорганизации Получателя гранта в форме разделения, выделения, а также при ликвидации Получателя гранта Договор расторгается с формированием уведомления о расторжении Договора в одностороннем порядке и акта об исполнении обязательств по Договору с отражением информации о неисполненных Получателем гранта обязательствах, источником финансового обеспечения которых является грант, и возврате неиспользованного остатка гранта в бюджет города Перми.

III. Требования к отчетности

3.1. Получатель гранта представляет в Департамент:

отчет об осуществлении расходов, источником финансового обеспечения которых является грант, с приложением копий документов, подтверждающих осуществление расходов, – в текущем году ежеквартально не позднее последнего рабочего дня месяца, следующего за отчетным кварталом, за IV квартал не позднее 20 января года, следующего за отчетным;

отчет о достижении значений результатов с приложением копий документов, подтверждающих достижение значений Результатов, – в текущем году ежеквартально не позднее последнего рабочего дня месяца, следующего за отчетным кварталом, за IV квартал не позднее 20 января года, следующего за отчетным.

Отчеты представляются по форме, установленной типовой формой.

3.2. Контроль за своевременностью представления отчетов, предусмотренных пунктом 3.1 настоящего Порядка (далее – Отчеты), и достоверностью отчетных данных возлагается на руководителя Получателя гранта.

3.3. Департамент проводит проверку Отчетов и в течение 10 рабочих дней со дня их представления Получателем гранта осуществляет согласование Отчетов или при наличии замечаний направляет Отчеты на доработку Получателю гранта.

IV. Требования об осуществлении контроля (мониторинга) за соблюдением условий и порядка предоставления гранта и ответственности за их нарушение

4.1. Департамент проводит проверку соблюдения Получателем гранта условий и порядка предоставления гран-

та, в том числе в части достижения Результатов.

Орган муниципального финансового контроля проводит проверку в соответствии со статьями 268.1, 269.2 Бюджетного кодекса Российской Федерации.

4.2. Департамент осуществляет мониторинг достижения значений Результатов, определенных Договором, и событий, отражающих факт завершения соответствующего мероприятия по получению Результата в порядке и по формам, которые установлены Порядком мониторинга достижения результатов предоставления субсидий, в том числе грантов в форме субсидий, юридическим лицам, в том числе бюджетным и автономным учреждениям, индивидуальным предпринимателям, физическим лицам – производителям товаров, работ, услуг, утвержденным приказом Министерства финансов Российской Федерации от 27 апреля 2024 г. № 53н.

4.3. Получатель гранта несет ответственность за достоверность представленных сведений, использование гранта в соответствии с целями и условиями, установленными настоящим Порядком.

4.4. Средства гранта, предоставляемые Получателю гранта, подлежат возврату в бюджет города Перми в случаях:

нарушения Получателем гранта условий, установленных при предоставлении гранта, выявленного в том числе по фактам проверок, проведенных Департаментом и органом муниципального финансового контроля;

недостижения значений Результатов, установленных Договором.

Возврат средств гранта в случае выявления указанных нарушений по результатам проверок, проведенных органом муниципального финансового контроля, осуществляется в порядке и сроки, установленные в соответствии с бюджетным законодательством.

4.5. Возврат средств гранта в случае выявления нарушений, указанных в пункте 4.4 настоящего Порядка, по результатам проверки, проведенной Департаментом, а также в случае недостижения Результатов осуществляется в следующем порядке:

4.5.1. Департамент в течение 10 рабочих дней со дня выявления факта нарушения или недостижения Результатов направляет Получателю гранта письменное требование о возврате средств гранта в доход бюджета города Перми;

4.5.2. Получатель гранта в течение 20 рабочих дней со дня получения требования обязан произвести возврат средств гранта в доход бюджета города Перми;

4.5.3. в случае неисполнения Получателем гранта обязанности по возврату в бюджет города Перми средств гранта Департамент обеспечивает взыскание гранта в судебном порядке.

АДМИНИСТРАЦИЯ ГОРОДА ПЕРМИ
ПОСТАНОВЛЕНИЕ

28.08.2026 № 522

Об отмене режима «Повышенная готовность» в отношении многоквартирного дома, расположенного по адресу: г. Пермь, ул. Клары Цеткин, 13, и о внесении изменений в постановление администрации города Перми от 13.03.2020 № 226 «О введении режима повышенной готовности»

В соответствии с Федеральным законом от 21 декабря 1994 г. № 68-ФЗ «О защите населения и территорий от чрезвычайных ситуаций природного и техногенного характера», Положением о единой государственной системе предупреждения и ликвидации чрезвычайных ситуаций, утвержденным постановлением Правительства Российской Федерации от 30 декабря 2003 г. № 794 «О единой государственной системе предупреждения и ликвидации чрезвычайных

ситуаций», на основании протокола внепланового заседания комиссии по предупреждению, ликвидации чрезвычайных ситуаций и обеспечению пожарной безопасности города Перми от 26 августа 2026 г. № 15
администрация города Перми ПОСТАНОВЛЯЕТ:

1. Отменить режим функционирования «Повышенная готовность» для органов управления и сил городского звена территориальной подсистемы единой государственной системы предупреждения и ликвидации чрезвычайных ситуаций Пермского края, введенный с 27 августа 2025 г. на территории Свердловского района города Перми в отношении многоквартирного дома, расположенного по адресу: г. Пермь, ул. Клары Цеткин, 13.

2. Внести в постановление администрации города Перми от 13 марта 2020 г. № 226 «О введении режима повышенной готовности» (в ред. от 03.12.2020 № 1224, от 19.01.2021 № 15, от 05.02.2021 № 49, от 17.02.2021 № 83, от 25.02.2021 № 113, от 21.06.2021 № 458, от 20.04.2022 № 305, от 17.11.2022 № 1166, от 02.08.2023 № 657, от 07.08.2023 № 674, от 28.08.2025 № 594, от 13.05.2026 № 271) следующие изменения:

2.1. в преамбуле слова «, в связи с техническим состоянием многоквартирного дома, расположенного по адресу: г. Пермь, Свердловский район, ул. Клары Цеткин, 13 (далее – МКД), на основании заключения эксперта краевого государственного автономного учреждения «Управление государственной экспертизы Пермского края» от 19.06.2025 № 193/1-25, протокола внепланового заседания комиссии по предупреждению и ликвидации чрезвычайных ситуаций и обеспечению пожарной безопасности города Перми от 26 августа 2025 г. № 10» исключить;

2.2. в пункте 3 слова «Руководителем ликвидации чрезвычайной ситуации, связанной с техническим состоянием многоквартирного дома, расположенного по адресу: г. Пермь, Свердловский район, ул. Клары Цеткин, 13, определить главу администрации Свердловского района города Перми Коротких Александра Олеговича.» исключить;

2.3. в пункте 6.1 слова «, и по ул. Клары Цеткин, 13 в Свердловском районе города Перми» исключить;

2.4. в пункте 7.1 слова «, жителей многоквартирного дома по ул. Клары Цеткин, 13» исключить;

2.5. в пункте 8 слова «по ул. Клары Цеткин, 13 в Свердловском районе города Перми,» исключить;

2.6. пункты 10^{24}-10^{28} признать утратившими силу.

3. Признать утратившим силу постановление администрации города Перми от 28 августа 2025 г. № 594 «О внесении изменений в постановление администрации города Перми от 13.03.2020 № 226 «О введении режима повышенной готовности».

4. Настоящее постановление вступает в силу со дня подписания.

5. Управлению по общим вопросам администрации города Перми обеспечить обнародование настоящего постановления в печатном средстве массовой информации «Официальный бюллетень органов местного самоуправления муниципального образования город Пермь».

6. Информационно-аналитическому управлению администрации города Перми обеспечить обнародование настоящего постановления в сетевом издании «Официальный сайт муниципального образования город Пермь www.gorodperm.ru».

7. Контроль за исполнением настоящего постановления возложить на заместителя главы администрации города Перми Турова А.М.

Глава города Перми Э.О. Соснин

АДМИНИСТРАЦИЯ ГОРОДА ПЕРМИ
ПОСТАНОВЛЕНИЕ

28.08.2026 № 523

Об утверждении Порядка предоставления гранта федеральному государственному автономному образовательному учреждению высшего образования «Пермский национальный исследовательский политехнический университет», участвующему в пилотном проекте «Профильные школы при вузах Пермского края»

В соответствии с пунктом 4 статьи 78.1 Бюджетного кодекса Российской Федерации, постановлением Правительства Российской Федерации от 25 октября 2023 г. № 1782 «Об утверждении общих требований к нормативным правовым актам, муниципальным правовым актам, регулирующим предоставление из бюджетов субъектов Российской Федерации, местных бюджетов субсидий, в том числе грантов в форме субсидий, юридическим лицам, индивидуальным предпринимателям, физическим лицам и проведение отборов получателей указанных субсидий, в том числе грантов в форме субсидий», решением Пермской городской Думы от 24 февраля 2026 г. № 21 «Об установлении расходного обязательства города Перми на предоставление грантов образовательным организациям высшего образования, участвующим в пилотном проекте «Профильные школы при вузах Пермского края»,
администрация города Перми ПОСТАНОВЛЯЕТ:

1. Утвердить прилагаемый Порядок предоставления гранта федеральному государственному автономному образовательному учреждению высшего образования «Пермский национальный исследовательский политехнический университет», участвующему в пилотном проекте «Профильные школы при вузах Пермского края».

2. Настоящее постановление вступает в силу со дня официального опубликования в печатном средстве массовой информации «Официальный бюллетень органов местного самоуправления муниципального образования город Пермь» и распространяется на правоотношения, возникшие с 01 января 2026 г.

3. Управлению по общим вопросам администрации города Перми обеспечить обнародование настоящего постановления посредством официального опубликования в печатном средстве массовой информации «Официальный бюллетень органов местного самоуправления муниципального образования город Пермь».

4. Информационно-аналитическому управлению администрации города Перми обеспечить обнародование настоящего постановления посредством официального опубликования в сетевом издании «Официальный сайт муниципального образования город Пермь www.gorodperm.ru».

5. Контроль за исполнением настоящего постановления возложить на заместителя главы администрации города Перми Мальцеву Е.Д.

Глава города Перми Э.О. Соснин

УТВЕРЖДЕН
постановлением администрации
города Перми
от 28.08.2026 № 523

ПОРЯДОК
предоставления гранта федеральному государственному автономному образовательному учреждению высшего образования «Пермский национальный исследовательский политехнический университет», участвующему в пилотном проекте «Профильные школы при вузах Пермского края»

I. Общие положения о предоставлении гранта

1.1. Настоящий Порядок предоставления гранта федеральному государственному автономному образовательному учреждению высшего образования «Пермский национальный исследовательский политехнический университет», участвующему в пилотном проекте «Профильные школы при вузах Пермского края» (далее – Порядок, грант), определяет цели, условия и порядок предоставления гранта, требования к отчетности и осуществлению контроля (мониторинга) за соблюдением целей, условий и порядка предоставления гранта, ответственность за их нарушение.

Под профильными школами понимаются структурные подразделения образовательных организаций высшего образования, осуществляющие деятельность по реализации основных образовательных программ основного (с 8 класса) и (или) среднего общего образования с углубленным изучением отдельных учебных предметов, предметных областей.

1.2. Целью предоставления гранта является организация предоставления на территории города Перми общедоступного и бесплатного основного общего, среднего общего образования по основным общеобразовательным программам в части обеспечения содержания зданий и сооружений образовательных организаций, участвующих в пилотном проекте «Профильные школы при вузах Пермского края» в рамках выполнения мероприятий муниципальной программы «Доступное и качественное образование».

1.3. Способом предоставления гранта является финансовое обеспечение затрат.

1.4. Получателем гранта является федеральное государственное автономное образовательное учреждение высшего образования «Пермский национальный исследовательский политехнический университет» (далее – Получатель гранта).

1.5. Главным распорядителем бюджетных средств является департамент образования администрации города Перми (далее – Департамент).

1.6. Информация о гранте, в том числе предусмотренном решением о бюджете города Перми (решением о внесении изменений в решение о бюджете города Перми), размещается на едином портале бюджетной системы Российской Федерации в информационно-телекоммуникационной сети Интернет (в разделе единого портала) в порядке, установленном Министерством финансов Российской Федерации, в течение 10 рабочих дней со дня, следующего за днем доведения бюджетных ассигнований на предоставление гранта до Департамента.

II. Условия и порядок предоставления гранта

2.1. Грант предоставляется Получателю гранта на основании договора о предоставлении гранта, заключенного между Департаментом и Получателем гранта в соответствии с типовой формой договора о предоставлении из бюджета города Перми субсидий, в том числе грантов в форме субсидий, юридическим лицам, индивидуальным предпринимателям, а также физическим лицам, утвержденной распоряжением начальника департамента финансов администрации города Перми (далее – Договор, типовая форма).

В случаях, установленных Договором, заключаются дополнительные соглашения, предусматривающие внесение в него изменений или его расторжение, в соответствии с типовой формой.

2.2. Условиями предоставления гранта являются:

2.2.1. наличие Договора, заключенного между Департаментом и Получателем гранта;

2.2.2. запрет на привлечение Получателем гранта других лиц, в том числе юридических лиц, для исполнения обязательств по Договору, за исключением случаев привлечения таких лиц для выполнения работ (оказания услуг), необходимых Получателю гранта для исполнения обязательств по Договору;

2.2.3. соблюдение запрета приобретения Получателем гранта, а также иными юридическими лицами, получающими средства на основании договоров (соглашений), заключенных с Получателем гранта, за счет полученных из бюджета города Перми средств иностранной валюты, за исключением операций, осуществляемых в соответствии с валютным законодательством Российской Федерации при закупке (поставке) высокотехнологичного импортного оборудования, сырья и комплектующих изделий;

2.2.4. наличие в уставе Получателя гранта вида деятельности по реализации основных образовательных программ основного и (или) среднего общего образования;

2.2.5. наличие лицензии на осуществление образовательной деятельности по основным образовательным программам основного и (или) среднего общего образования;

2.2.6. соответствие Получателя гранта на дату, предшествующую дате представления Получателем гранта документов, указанных в пункте 2.6 настоящего Порядка, не более чем на 30 календарных дней, следующим требованиям:

у Получателя гранта на едином налоговом счете отсутствует или не превышает размер, определенный пунктом 3 статьи 47 Налогового кодекса Российской Федерации, задолженность по уплате налогов, сборов и страховых взносов в бюджеты бюджетной системы Российской Федерации;

Получатель гранта не является иностранным юридическим лицом, в том числе местом регистрации которого является государство или территория, включенные в утвержденный Министерством финансов Российской Федерации перечень государств и территорий, используемых для промежуточного (офшорного) владения активами в Российской Федерации (далее – офшорные компании), а также российским юридическим лицом, в уставном (складочном) капитале которого доля прямого или косвенного (через третьих лиц) участия офшорных компаний в совокупности превышает 25 % (если иное не предусмотрено законодательством Российской Федерации). При расчете доли участия офшорных компаний в капитале российских юридических лиц не учитывается прямое и (или) косвенное участие офшорных компаний в капитале публичных акционерных обществ (в том числе со статусом международной компании), акции которых обращаются на организованных торгах в Российской Федерации, а также косвенное участие таких офшорных компаний в капитале других российских юридических лиц, реализованное через участие в капитале указанных публичных акционерных обществ;

Получатель гранта не получает средства из бюджета города Перми в соответствии с иными правовыми актами на цель, установленную пунктом 1.2 настоящего Порядка;

Получатель гранта не находится в процессе реорганизации (за исключением реорганизации в форме присоединения к Получателю гранта другого юридического лица), ликвидации, его деятельность не приостановлена в порядке, предусмотренном законодательством Российской Федерации;

Получатель гранта не находится в перечне организаций и физических лиц, в отношении которых имеются сведения об их причастности к экстремистской деятельности или терроризму;

Получатель гранта не находится в составляемых в рамках реализации полномочий, предусмотренных главой VII Устава ООН, Советом Безопасности ООН или органами, специально созданными решениями Совета Безопасности ООН, перечнях организаций и физических лиц, связанных с террористическими организациями и террористами или с распространением оружия массового уничтожения;

Получатель гранта не является иностранным агентом в соответствии с Федеральным законом от 14 июля 2022 г. № 255-ФЗ «О контроле за деятельностью лиц, находящихся под иностранным влиянием»;

у Получателя гранта отсутствует просроченная задолженность по возврату в бюджет города Перми иных субсидий, в том числе грантов в форме субсидий, бюджетных инвестиций, а также иная просроченная (неурегулированная) задолженность по денежным обязательствам перед бюджетом города Перми;

в реестре дисквалифицированных лиц отсутствуют сведения о дисквалифицированных руководителе, членах коллегиального исполнительного органа, лице, исполняющем функции единоличного исполнительного органа, или главном бухгалтере (при наличии) Получателя гранта;

2.2.7. согласие Получателя гранта, а также лиц, получающих средства на основании договоров (соглашений), заключенных с Получателем гранта, на осуществление в отношении их проверки Департаментом соблюдения порядка и условий предоставления гранта, в том числе в части достижения результатов предоставления гранта, а также проверки органами муниципального финансового контроля в соответствии со статьями 268.1, 269.2 Бюджетного кодекса Российской Федерации, и на включение таких положений в Договор;

2.2.8. соблюдение цели предоставления гранта и направлений расходования средств гранта, установленных пунктом 2.5 настоящего Порядка.

2.3. Результатом предоставления гранта (далее – Результат) является количество обучающихся, получающих основное и (или) среднее общее образование по основным образовательным программам основного и (или) среднего общего образования с углубленным изучением отдельных учебных предметов, предметных областей.

2.4. Значения результатов предоставления гранта устанавливаются в Договоре.

2.5. Грант направляется на цель, установленную пунктом 1.2 настоящего Порядка, и может расходоваться по следующим направлениям:

затраты на коммунальные услуги;

иные затраты, не обеспеченные финансированием за счет средств бюджета Пермского края, на содержание зданий и сооружений.

2.6. Для заключения Договора Получатель гранта представляет в Департамент не позднее 17 декабря года, предшествующего году получения гранта (за исключением предоставления гранта в 2026 году – не позднее 10 рабочих дней со дня вступления в силу настоящего Порядка), следующие документы:

документ, подтверждающий отсутствие у Получателя гранта на едином налоговом счете или непревышение размера, определенного пунктом 3 статьи 47 Налогового кодекса Российской Федерации, задолженности по уплате налогов, сборов и страховых взносов в бюджеты бюджетной системы Российской Федерации по состоянию на дату, не более чем на 30 календарных дней предшествующую дате подачи документов, заверенный соответствующим образом Федеральной налоговой службой и (или) Отделением Фонда пенсионного и социального страхования Российской Федерации по Пермскому краю;

справку, подписанную руководителем (уполномоченным лицом с представлением документов, подтверждающих полномочия указанного лица) и главным бухгалтером (при наличии) Получателя гранта, подтверждающую соответствие Получателя гранта требованиям, установленным абзацами третьим-пятым пункта 2.2.6 настоящего Порядка;

согласие Получателя гранта на осуществление в отношении него проверки Департаментом и уполномоченными органами государственного финансового контроля соблюдения порядка и условий предоставления гранта, оформленное на бланке Получателя гранта и подписанное его руководителем (иным уполномоченным лицом с представлением документов, подтверждающих полномочия указанного лица);

справку о том, что Получатель гранта не находится в перечне организаций и физических лиц, в отношении которых имеются сведения об их причастности к экстремистской деятельности или терроризму (в случае непредставления такого документа Департамент самостоятельно обращается для проверки соответствующей информации к указанному перечню, размещенному в информационно-телекоммуникационной сети Интернет в соответствии с пунктом 20 Правил определения перечня организаций и физических лиц, в отношении которых имеются сведения об их причастности к экстремистской деятельности или терроризму, и доведения этого перечня до сведения организаций, осуществляющих операции с денежными средствами или иным имуществом, других юридических лиц, а также физических лиц, утвержденных постановлением Правительства Российской Федерации от 06 августа 2015 г. № 804);

справку о том, что Получатель гранта не находится в составляемых в рамках реализации полномочий, предусмотренных главой VII Устава ООН, Советом Безопасности ООН или органами, специально созданными решениями Совета Безопасности ООН, перечнях организаций и физических лиц, связанных с террористическими организациями и террористами или с распространением оружия массового уничтожения (в случае непредставления такого документа

Департамент самостоятельно обращается для проверки соответствующей информации к перечню организаций и физических лиц, связанных с террористическими организациями и террористами или с распространением оружия массового уничтожения, размещенному в информационно-телекоммуникационной сети Интернет в соответствии с абзацем вторым пункта 2 статьи 6 Федерального закона от 07 августа 2001 г. № 115-ФЗ «О противодействии легализации (отмыванию) доходов, полученных преступным путем, и финансированию терроризма»);

справку о том, что Получатель гранта не является иностранным агентом в соответствии с Федеральным законом от 14 июля 2022 г. № 255-ФЗ «О контроле за деятельностью лиц, находящихся под иностранным влиянием» (в случае непредставления такого документа Департамент самостоятельно обращается для проверки соответствующей информации к реестру иностранных агентов, размещенному в информационно-телекоммуникационной сети Интернет, в порядке, установленном частью 4 статьи 5 Федерального закона от 14 июля 2022 г. № 255-ФЗ «О контроле за деятельностью лиц, находящихся под иностранным влиянием»).

2.7. Заключение Договора на очередной финансовый год и плановый период осуществляется не позднее 15 рабочих дней со дня вступления в силу решения Пермской городской Думы о бюджете города Перми на очередной финансовый год и плановый период.

Заключение Договора в 2026 году – не позднее 20 рабочих дней со дня вступления в силу настоящего Порядка.

2.8. Департамент в течение 10 рабочих дней со дня представления документов, указанных в пункте 2.6 настоящего Порядка, проверяет соответствие Получателя гранта требованиям, установленным пунктом 2.2.6 настоящего Порядка, обеспечивает рассмотрение и проверяет соответствие документов перечню и требованиям, установленным пунктом 2.6 настоящего Порядка.

2.9. Основаниями для отказа в предоставлении гранта являются:

несоответствие представленных Получателем гранта документов требованиям, определенным пунктом 2.6 настоящего Порядка, или непредставление (представление не в полном объеме) указанных документов;

установление факта недостоверности представленной Получателем гранта информации.

2.10. При наличии оснований для отказа в предоставлении гранта, указанных в пункте 2.9 настоящего Порядка, Департамент направляет Получателю гранта мотивированное уведомление об отказе в течение 5 рабочих дней со дня истечения срока, предусмотренного пунктом 2.7 настоящего Порядка, на официальный адрес электронной почты Получателя гранта.

В случае получения от Департамента уведомления об отказе Получатель гранта не позднее 3 рабочих дней со дня его получения вправе повторно направить в Департамент документы, указанные в пункте 2.6 настоящего Порядка, после устранения обстоятельств, послуживших основанием для отказа в предоставлении гранта. Рассмотрение повторно направленных документов осуществляется в порядке, предусмотренном пунктом 2.8 настоящего Порядка.

2.11. При отсутствии оснований для отказа в предоставлении гранта, указанных в пункте 2.9 настоящего Порядка, Департамент в течение 5 рабочих дней осуществляет подготовку проекта Договора, предусмотренного пунктом 2.7 настоящего Порядка, в государственной интегрированной информационной системе управления общественными финансами «Электронный бюджет» (далее – система «Электронный бюджет») и уведомляет об этом Получателя гранта путем направления письменного уведомления на официальный адрес электронной почты Получателя гранта.

Получатель гранта в течение 3 рабочих дней со дня получения уведомления, указанного в абзаце первом настоящего пункта, подписывает Договор в системе «Электронный бюджет» со своей стороны усиленной квалифицированной электронной подписью.

2.12. Департамент в течение 5 рабочих дней со дня подписания Договора Получателем гранта подписывает Договор.

2.13. В течение 1 месяца со дня заключения Договора Департамент осуществляет перечисление гранта на лицевой счет Получателя гранта, открытый в Управлении Федерального казначейства по Пермскому краю.

2.14. Размер гранта определяется по формуле:

$$V = Ч \times N, \text{ где}$$

V – размер гранта;

Ч – среднегодовая численность обучающихся, зачисленных в профильную школу при вузе – Получателе гранта;

N – норматив на соответствующий финансовый год, утвержденный постановлением администрации города Перми.

2.15. В Договор включаются условия о согласовании новых условий Договора или о расторжении Договора в случае уменьшения Департаменту ранее доведенных лимитов бюджетных обязательств на цели, указанные в пункте 1.2 настоящего Порядка, приводящего к невозможности предоставления гранта в размере, определенном в Договоре;

2.15.1. Департамент не позднее 15 рабочих дней со дня вступления в силу решения Пермской городской Думы о внесении изменений в бюджет города Перми на текущий финансовый год подготавливает и направляет Получателю гранта проект дополнительного соглашения к Договору, содержащий новые условия в части изменения сроков предоставления и (или) размера гранта;

2.15.2. При согласии с новыми условиями Договора Получатель гранта обеспечивает рассмотрение, подписание и направление дополнительного соглашения к Договору в порядке, установленном пунктом 2.11 настоящего Порядка;

2.15.3. При недостижении согласия по новым условиям Договора Департаментом и Получателем гранта заключается соглашение о расторжении Договора в порядке, установленном пунктами 2.11, 2.12 настоящего Порядка.

2.16. При реорганизации Получателя гранта в форме слияния, присоединения или преобразования в Договор вносятся изменения путем заключения дополнительного соглашения к Договору в части перемены лица в обязательстве с указанием в соглашении юридического лица, являющегося правопреемником.

При реорганизации Получателя гранта в форме разделения, выделения, а также при ликвидации Получателя гранта Договор расторгается с формированием уведомления о расторжении Договора в одностороннем порядке и акта об исполнении обязательств по Договору с отражением информации о неисполненных Получателем гранта обязательствах, источником финансового обеспечения которых является грант, и возврате неиспользованного остатка гранта в бюджет города Перми.

III. Требования к отчетности

3.1. Получатель гранта представляет в Департамент:

отчет об осуществлении расходов, источником финансового обеспечения которых является грант, с приложением копий документов, подтверждающих осуществление расходов, – в текущем году ежеквартально не позднее последнего рабочего дня месяца, следующего за отчетным кварталом, за IV квартал не позднее 20 января года, следующего за отчетным;

отчет о достижении значений результатов с приложением копий документов, подтверждающих достижение значений Результатов, – в текущем году ежеквартально не позднее последнего рабочего дня месяца, следующего за отчетным кварталом, за IV квартал не позднее 20 января года, следующего за отчетным.

Отчеты представляются по форме, установленной типовой формой.

3.2. Контроль за своевременностью представления отчетов, предусмотренных пунктом 3.1 настоящего Порядка (далее – Отчеты), и достоверностью отчетных данных возлагается на руководителя Получателя гранта.

3.3. Департамент проводит проверку Отчетов и в течение 10 рабочих дней со дня их представления Получателем гранта осуществляет согласование Отчетов или при наличии замечаний направляет Отчеты на доработку Получателю гранта.

IV. Требования об осуществлении контроля (мониторинга) за соблюдением условий и порядка предоставления гранта и ответственности за их нарушение

4.1. Департамент проводит проверку соблюдения Получателем гранта условий и порядка предоставления гран-

та, в том числе в части достижения Результатов.

Орган муниципального финансового контроля проводит проверку в соответствии со статьями 268.1, 269.2 Бюджетного кодекса Российской Федерации.

4.2. Департамент осуществляет мониторинг достижения значений Результатов, определенных Договором, и событий, отражающих факт завершения соответствующего мероприятия по получению Результата в порядке и по формам, которые установлены Порядком мониторинга достижения результатов предоставления субсидий, в том числе грантов в форме субсидий, юридическим лицам, в том числе бюджетным и автономным учреждениям, индивидуальным предпринимателям, физическим лицам – производителям товаров, работ, услуг, утвержденным приказом Министерства финансов Российской Федерации от 27 апреля 2024 г. № 53н.

4.3. Получатель гранта несет ответственность за достоверность представленных сведений, использование гранта в соответствии с целями и условиями, установленными настоящим Порядком.

4.4. Средства гранта, предоставляемые Получателю гранта, подлежат возврату в бюджет города Перми в случаях:

нарушения Получателем гранта условий, установленных при предоставлении гранта, выявленного в том числе по фактам проверок, проведенных Департаментом и органом муниципального финансового контроля;

недостижения значений Результатов, установленных Договором.

Возврат средств гранта в случае выявления указанных нарушений по результатам проверок, проведенных органом муниципального финансового контроля, осуществляется в порядке и сроки, установленные в соответствии с бюджетным законодательством.

4.5. Возврат средств гранта в случае выявления нарушений, указанных в пункте 4.4 настоящего Порядка, по результатам проверки, проведенной Департаментом, а также в случае недостижения Результатов осуществляется в следующем порядке:

4.5.1. Департамент в течение 10 рабочих дней со дня выявления факта нарушения или недостижения Результатов направляет Получателю гранта письменное требование о возврате средств гранта в доход бюджета города Перми;

4.5.2. Получатель гранта в течение 20 рабочих дней со дня получения требования обязан произвести возврат средств гранта в доход бюджета города Перми;

4.5.3. в случае неисполнения Получателем гранта обязанности по возврату в бюджет города Перми средств гранта Департамент обеспечивает взыскание гранта в судебном порядке.

АДМИНИСТРАЦИЯ ГОРОДА ПЕРМИ
ПОСТАНОВЛЕНИЕ

28.08.2026 № 524

Об утверждении Порядка предоставления гранта федеральному государственному автономному образовательному учреждению высшего образования «Национальный исследовательский университет «Высшая школа экономики», участвующему в пилотном проекте «Профильные школы при вузах Пермского края»

В соответствии с пунктом 4 статьи 78.1 Бюджетного кодекса Российской Федерации, постановлением Правительства Российской Федерации от 25 октября 2023 г. № 1782 «Об утверждении общих требований к нормативным правовым актам, муниципальным правовым актам, регулирующим предоставление из бюджетов субъектов Российской

Федерации, местных бюджетов субсидий, в том числе грантов в форме субсидий, юридическим лицам, индивидуальным предпринимателям, физическим лицам и проведение отборов получателей указанных субсидий, в том числе грантов в форме субсидий», решением Пермской городской Думы от 24 февраля 2026 г. № 21 «Об установлении расходного обязательства города Перми на предоставление грантов образовательным организациям высшего образования, участвующим в пилотном проекте «Профильные школы при вузах Пермского края»
администрация города Перми ПОСТАНОВЛЯЕТ:

1. Утвердить прилагаемый Порядок предоставления гранта федеральному государственному автономному образовательному учреждению высшего образования «Национальный исследовательский университет «Высшая школа экономики», участвующему в пилотном проекте «Профильные школы при вузах Пермского края».

2. Настоящее постановление вступает в силу со дня официального опубликования в печатном средстве массовой информации «Официальный бюллетень органов местного самоуправления муниципального образования город Пермь» и распространяется на правоотношения, возникшие с 01 января 2026 г.

3. Управлению по общим вопросам администрации города Перми обеспечить обнародование настоящего постановления посредством официального опубликования в печатном средстве массовой информации «Официальный бюллетень органов местного самоуправления муниципального образования город Пермь».

4. Информационно-аналитическому управлению администрации города Перми обеспечить обнародование настоящего постановления посредством официального опубликования в сетевом издании «Официальный сайт муниципального образования город Пермь www.gorodperm.ru».

5. Контроль за исполнением настоящего постановления возложить на заместителя главы администрации города Перми Мальцеву Е.Д.

Глава города Перми Э.О. Соснин

УТВЕРЖДЕН
постановлением администрации
города Перми
от 28.08.2026 № 524

ПОРЯДОК
предоставления гранта федеральному государственному автономному образовательному учреждению высшего образования «Национальный исследовательский университет «Высшая школа экономики», участвующему в пилотном проекте «Профильные школы при вузах Пермского края»

I. Общие положения о предоставлении гранта

1.1. Настоящий Порядок предоставления гранта федеральному государственному автономному образовательному учреждению высшего образования «Национальный исследовательский университет «Высшая школа экономики», участвующему в пилотном проекте «Профильные школы при вузах Пермского края» (далее – Порядок, грант), определяет цели, условия и порядок предоставления гранта, требования к отчетности и осуществлению контроля (мониторинга) за соблюдением целей, условий и порядка предоставления гранта, ответственность за их нарушение.

Под профильными школами понимаются структурные подразделения образовательных организаций высшего образования, осуществляющие деятельность по реализации основных образовательных программ основного (с 8 класса) и (или) среднего общего образования с углубленным изучением отдельных учебных предметов, предметных областей.

1.2. Целью предоставления гранта является организация предоставления на территории города Перми обще-

доступного и бесплатного основного общего, среднего общего образования по основным общеобразовательным программам в части обеспечения содержания зданий и сооружений образовательных организаций, участвующих в пилотном проекте «Профильные школы при вузах Пермского края» в рамках выполнения мероприятий муниципальной программы «Доступное и качественное образование».

1.3. Способом предоставления гранта является финансовое обеспечение затрат.

1.4. Получателем гранта является федеральное государственное автономное образовательное учреждение высшего образования «Национальный исследовательский университет «Высшая школа экономики» (далее – Получатель гранта).

1.5. Главным распорядителем бюджетных средств является департамент образования администрации города Перми (далее – Департамент).

1.6. Информация о гранте, в том числе предусмотренном решением о бюджете города Перми (решением о внесении изменений в решение о бюджете города Перми), размещается на едином портале бюджетной системы Российской Федерации в информационно-телекоммуникационной сети Интернет (в разделе единого портала) в порядке, установленном Министерством финансов Российской Федерации, в течение 10 рабочих дней со дня, следующего за днем доведения бюджетных ассигнований на предоставление гранта до Департамента.

II. Условия и порядок предоставления гранта

2.1. Грант предоставляется Получателю гранта на основании договора о предоставлении гранта, заключенного между Департаментом и Получателем гранта в соответствии с типовой формой договора о предоставлении из бюджета города Перми субсидий, в том числе грантов в форме субсидий, юридическим лицам, индивидуальным предпринимателям, а также физическим лицам, утвержденной распоряжением начальника департамента финансов администрации города Перми (далее – Договор, типовая форма).

В случаях, установленных Договором, заключаются дополнительные соглашения, предусматривающие внесение в него изменений или его расторжение, в соответствии с типовой формой.

2.2. Условиями предоставления гранта являются:

2.2.1. наличие Договора, заключенного между Департаментом и Получателем гранта;

2.2.2. запрет на привлечение Получателем гранта других лиц, в том числе юридических лиц, для исполнения обязательств по Договору, за исключением случаев привлечения таких лиц для выполнения работ (оказания услуг), необходимых Получателю гранта для исполнения обязательств по Договору;

2.2.3. соблюдение запрета приобретения Получателем гранта, а также иными юридическими лицами, получающими средства на основании договоров (соглашений), заключенных с Получателем гранта, за счет полученных из бюджета города Перми средств иностранной валюты, за исключением операций, осуществляемых в соответствии с валютным законодательством Российской Федерации при закупке (поставке) высокотехнологичного импортного оборудования, сырья и комплектующих изделий;

2.2.4. наличие в уставе Получателя гранта вида деятельности по реализации основных образовательных программ основного и (или) среднего общего образования;

2.2.5. наличие лицензии на осуществление образовательной деятельности по основным образовательным программам основного и (или) среднего общего образования;

2.2.6. соответствие Получателя гранта на дату, предшествующую дате представления Получателем гранта документов, указанных в пункте 2.6 настоящего Порядка, не более чем на 30 календарных дней, следующим требованиям:

у Получателя гранта на едином налоговом счете отсутствует или не превышает размер, определенный пунктом 3 статьи 47 Налогового кодекса Российской Федерации, задолженность по уплате налогов, сборов и страховых взносов в бюджеты бюджетной системы Российской Федерации;

Получатель гранта не является иностранным юридическим лицом, в том числе местом регистрации которого является государство или территория, включенные в утвержденный Министерством финансов Российской Федерации

перечень государств и территорий, используемых для промежуточного (офшорного) владения активами в Российской Федерации (далее – офшорные компании), а также российским юридическим лицом, в уставном (складочном) капитале которого доля прямого или косвенного (через третьих лиц) участия офшорных компаний в совокупности превышает 25 % (если иное не предусмотрено законодательством Российской Федерации). При расчете доли участия офшорных компаний в капитале российских юридических лиц не учитывается прямое и (или) косвенное участие офшорных компаний в капитале публичных акционерных обществ (в том числе со статусом международной компании), акции которых обращаются на организованных торгах в Российской Федерации, а также косвенное участие таких офшорных компаний в капитале других российских юридических лиц, реализованное через участие в капитале указанных публичных акционерных обществ;

Получатель гранта не получает средства из бюджета города Перми в соответствии с иными правовыми актами на цель, установленную пунктом 1.2 настоящего Порядка;

Получатель гранта не находится в процессе реорганизации (за исключением реорганизации в форме присоединения к Получателю гранта другого юридического лица), ликвидации, его деятельность не приостановлена в порядке, предусмотренном законодательством Российской Федерации;

Получатель гранта не находится в перечне организаций и физических лиц, в отношении которых имеются сведения об их причастности к экстремистской деятельности или терроризму;

Получатель гранта не находится в составляемых в рамках реализации полномочий, предусмотренных главой VII Устава ООН, Советом Безопасности ООН или органами, специально созданными решениями Совета Безопасноє сти ООН, перечнях организаций и физических лиц, связанных с террористическими организациями и террористами или с распространением оружия массового уничтожения;

Получатель гранта не является иностранным агентом в соответствии с Федеральным законом от 14 июля 2022 г. № 255-ФЗ «О контроле за деятельностью лиц, находящихся под иностранным влиянием»;

у Получателя гранта отсутствует просроченная задолженность по возврату в бюджет города Перми иных субсидий, в том числе грантов в форме субсидий, бюджетных инвестиций, а также иная просроченная (неурегулированная) задолженность по денежным обязательствам перед бюджетом города Перми;

в реестре дисквалифицированных лиц отсутствуют сведения о дисквалифицированных руководителе, членах коллегиального исполнительного органа, лице, исполняющем функции единоличного исполнительного органа, или главном бухгалтере (при наличии) Получателя гранта;

2.2.7. согласие Получателя гранта, а также лиц, получающих средства на основании договоров (соглашений), заключенных с Получателем гранта, на осуществление в отношении их проверки Департаментом соблюдения порядка и условий предоставления гранта, в том числе в части достижения результатов предоставления гранта, а также проверки органами муниципального финансового контроля в соответствии со статьями 268.1, 269.2 Бюджетного кодекса Российской Федерации, и на включение таких положений в Договор;

2.2.8. соблюдение цели предоставления гранта и направлений расходования средств гранта, установленных пунктом 2.5 настоящего Порядка.

2.3. Результатом предоставления гранта (далее – Результат) является количество обучающихся, получающих основное и (или) среднее общее образование по основным образовательным программам основного и (или) среднего общего образования с углубленным изучением отдельных учебных предметов, предметных областей.

2.4. Значения результатов предоставления гранта устанавливаются в Договоре.

2.5. Грант направляется на цель, установленную пунктом 1.2 настоящего Порядка, и может расходоваться по следующим направлениям:

затраты на коммунальные услуги;

иные затраты, не обеспеченные финансированием за счет средств бюджета Пермского края, на содержание зданий и сооружений.

2.6. Для заключения Договора Получатель гранта представляет в Департамент не позднее 17 декабря года, предшествующего году получения гранта (за исключением предоставления гранта в 2026 году – не позднее 10 рабочих дней со дня вступления в силу настоящего Порядка), следующие документы:

документ, подтверждающий отсутствие у Получателя гранта на едином налоговом счете или непревышение размера, определенного пунктом 3 статьи 47 Налогового кодекса Российской Федерации, задолженности по уплате налогов, сборов и страховых взносов в бюджеты бюджетной системы Российской Федерации по состоянию на дату, не более чем на 30 календарных дней предшествующую дате подачи документов, заверенный соответствующим образом Федеральной налоговой службой и (или) Отделением Фонда пенсионного и социального страхования Российской Федерации по Пермскому краю;

справку, подписанную руководителем (уполномоченным лицом с представлением документов, подтверждающих полномочия указанного лица) и главным бухгалтером (при наличии) Получателя гранта, подтверждающую соответствие Получателя гранта требованиям, установленным абзацами третьим-пятым пункта 2.2.6 настоящего Порядка;

согласие Получателя гранта на осуществление в отношении него проверки Департаментом и уполномоченными органами государственного финансового контроля соблюдения порядка и условий предоставления гранта, оформленное на бланке Получателя гранта и подписанное его руководителем (иным уполномоченным лицом с представлением документов, подтверждающих полномочия указанного лица);

справку о том, что Получатель гранта не находится в перечне организаций и физических лиц, в отношении которых имеются сведения об их причастности к экстремистской деятельности или терроризму (в случае непредставления такого документа Департамент самостоятельно обращается для проверки соответствующей информации к указанному перечню, размещенному в информационно-телекоммуникационной сети Интернет в соответствии с пунктом 20 Правил определения перечня организаций и физических лиц, в отношении которых имеются сведения об их причастности к экстремистской деятельности или терроризму, и доведения этого перечня до сведения организаций, осуществляющих операции с денежными средствами или иным имуществом, других юридических лиц, а также физических лиц, утвержденных постановлением Правительства Российской Федерации от 06 августа 2015 г. № 804);

справку о том, что Получатель гранта не находится в составляемых в рамках реализации полномочий, предусмотренных главой VII Устава ООН, Советом Безопасности ООН или органами, специально созданными решениями Совета Безопасности ООН, перечнях организаций и физических лиц, связанных с террористическими организациями и террористами или с распространением оружия массового уничтожения (в случае непредставления такого документа Департамент самостоятельно обращается для проверки соответствующей информации к перечню организаций и физических лиц, связанных с террористическими организациями и террористами или с распространением оружия массового уничтожения, размещенному в информационно-телекоммуникационной сети Интернет в соответствии с абзацем вторым пункта 2 статьи 6 Федерального закона от 07 августа 2001 г. № 115-ФЗ «О противодействии легализации (отмыванию) доходов, полученных преступным путем, и финансированию терроризма»);

справку о том, что Получатель гранта не является иностранным агентом в соответствии с Федеральным законом от 14 июля 2022 г. № 255-ФЗ «О контроле за деятельностью лиц, находящихся под иностранным влиянием» (в случае непредставления такого документа Департамент самостоятельно обращается для проверки соответствующей информации к реестру иностранных агентов, размещенному в информационно-телекоммуникационной сети Интернет, в порядке, установленном частью 4 статьи 5 Федерального закона от 14 июля 2022 г. № 255-ФЗ «О контроле за деятельностью лиц, находящихся под иностранным влиянием»).

2.7. Заключение Договора на очередной финансовый год и плановый период осуществляется не позднее 15 рабочих дней со дня вступления в силу решения Пермской городской Думы о бюджете города Перми на очередной финансовый год и плановый период.

Заключение Договора в 2026 году – не позднее 20 рабочих дней со дня вступления в силу настоящего Порядка.

2.8. Департамент в течение 10 рабочих дней со дня представления документов, указанных в пункте 2.6 настоящего Порядка, проверяет соответствие Получателя гранта требованиям, установленным пунктом 2.2.6 настоящего Порядка, обеспечивает рассмотрение и проверяет соответствие документов перечню и требованиям, установленным пунктом 2.6 настоящего Порядка.

2.9. Основаниями для отказа в предоставлении гранта являются:

несоответствие представленных Получателем гранта документов требованиям, определенным пунктом 2.6 настоящего Порядка, или непредставление (представление не в полном объеме) указанных документов;

установление факта недостоверности представленной Получателем гранта информации.

2.10. При наличии оснований для отказа в предоставлении гранта, указанных в пункте 2.9 настоящего Порядка, Департамент направляет Получателю гранта мотивированное уведомление об отказе в течение 5 рабочих дней со дня истечения срока, предусмотренного пунктом 2.7 настоящего Порядка, на официальный адрес электронной почты Получателя гранта.

В случае получения от Департамента уведомления об отказе Получатель гранта не позднее 3 рабочих дней со дня его получения вправе повторно направить в Департамент документы, указанные в пункте 2.6 настоящего Порядка, после устранения обстоятельств, послуживших основанием для отказа в предоставлении гранта. Рассмотрение повторно направленных документов осуществляется в порядке, предусмотренном пунктом 2.8 настоящего Порядка.

2.11. При отсутствии оснований для отказа в предоставлении гранта, указанных в пункте 2.9 настоящего Порядка, Департамент в течение 5 рабочих дней осуществляет подготовку проекта Договора, предусмотренного пунктом 2.7 настоящего Порядка, в государственной интегрированной информационной системе управления общественными финансами «Электронный бюджет» (далее – система «Электронный бюджет») и уведомляет об этом Получателя гранта путем направления письменного уведомления на официальный адрес электронной почты Получателя гранта.

Получатель гранта в течение 3 рабочих дней со дня получения уведомления, указанного в абзаце первом настоящего пункта, подписывает Договор в системе «Электронный бюджет» со своей стороны усиленной квалифицированной электронной подписью.

2.12. Департамент в течение 5 рабочих дней со дня подписания Договора Получателем гранта подписывает Договор.

2.13. В течение 1 месяца со дня заключения Договора Департамент осуществляет перечисление гранта на лицевой счет Получателя гранта, открытый в Управлении Федерального казначейства по Пермскому краю.

2.14. Размер гранта определяется по формуле:

$$V = Ч \times N, \text{ где}$$

V – размер гранта;

Ч – среднегодовая численность обучающихся, зачисленных в профильную школу при вузе – Получателе гранта;

N – норматив на соответствующий финансовый год, утвержденный постановлением администрации города Перми.

2.15. В Договор включаются условия о согласовании новых условий Договора или о расторжении Договора в случае уменьшения Департаменту ранее доведенных лимитов бюджетных обязательств на цели, указанные в пункте 1.2 настоящего Порядка, приводящего к невозможности предоставления гранта в размере, определенном в Договоре.

2.15.1. Департамент не позднее 15 рабочих дней со дня вступления в силу решения Пермской городской Думы о внесении изменений в бюджет города Перми на текущий финансовый год подготавливает и направляет Получателю гранта проект дополнительного соглашения к Договору, содержащий новые условия в части изменения сроков предоставления и (или) размера гранта.

2.15.2. При согласии с новыми условиями Договора Получатель гранта обеспечивает рассмотрение, подписание и направление дополнительного соглашения к Договору в порядке, установленном пунктом 2.11 настоящего Порядка.

2.15.3. При недостижении согласия по новым условиям Договора Департаментом и Получателем гранта заключается соглашение о расторжении Договора в порядке, установленном пунктами 2.11, 2.12 настоящего Порядка.

2.16. При реорганизации Получателя гранта в форме слияния, присоединения или преобразования в Договор вносятся изменения путем заключения дополнительного соглашения к Договору в части перемены лица в обязательстве с указанием в соглашении юридического лица, являющегося правопреемником.

При реорганизации Получателя гранта в форме разделения, выделения, а также при ликвидации Получателя гранта Договор расторгается с формированием уведомления о расторжении Договора в одностороннем порядке и акта

об исполнении обязательств по Договору с отражением информации о неисполненных Получателем гранта обязательствах, источником финансового обеспечения которых является грант, и возврате неиспользованного остатка гранта в бюджет города Перми.

III. Требования к отчетности

3.1. Получатель гранта представляет в Департамент:

отчет об осуществлении расходов, источником финансового обеспечения которых является грант, с приложением копий документов, подтверждающих осуществление расходов, – в текущем году ежеквартально не позднее последнего рабочего дня месяца, следующего за отчетным кварталом, за IV квартал не позднее 20 января года, следующего за отчетным;

отчет о достижении значений результатов с приложением копий документов, подтверждающих достижение значений Результатов, – в текущем году ежеквартально не позднее последнего рабочего дня месяца, следующего за отчетным кварталом, за IV квартал не позднее 20 января года, следующего за отчетным.

Отчеты представляются по форме, установленной типовой формой.

3.2. Контроль за своевременностью представления отчетов, предусмотренных пунктом 3.1 настоящего Порядка (далее – Отчеты), и достоверностью отчетных данных возлагается на руководителя Получателя гранта.

3.3. Департамент проводит проверку Отчетов и в течение 10 рабочих дней со дня их представления Получателем гранта осуществляет согласование Отчетов или при наличии замечаний направляет Отчеты на доработку Получателю гранта.

IV. Требования об осуществлении контроля (мониторинга) за соблюдением условий и порядка предоставления гранта и ответственности за их нарушение

4.1. Департамент проводит проверку соблюдения Получателем гранта условий и порядка предоставления гранта, в том числе в части достижения Результатов.

Орган муниципального финансового контроля проводит проверку в соответствии со статьями 268.1, 269.2 Бюджетного кодекса Российской Федерации.

4.2. Департамент осуществляет мониторинг достижения значений Результатов, определенных Договором, и событий, отражающих факт завершения соответствующего мероприятия по получению Результата в порядке и по формам, которые установлены Порядком мониторинга достижения результатов предоставления субсидий, в том числе грантов в форме субсидий, юридическим лицам, в том числе бюджетным и автономным учреждениям, индивидуальным предпринимателям, физическим лицам – производителям товаров, работ, услуг, утвержденным приказом Министерства финансов Российской Федерации от 27 апреля 2024 г. № 53н.

4.3. Получатель гранта несет ответственность за достоверность представленных сведений, использование гранта в соответствии с целями и условиями, установленными настоящим Порядком.

4.4. Средства гранта, предоставляемые Получателю гранта, подлежат возврату в бюджет города Перми в случаях:

нарушения Получателем гранта условий, установленных при предоставлении гранта, выявленного в том числе по фактам проверок, проведенных Департаментом и органом муниципального финансового контроля;

недостижения значений Результатов, установленных Договором.

Возврат средств гранта в случае выявления указанных нарушений по результатам проверок, проведенных органом муниципального финансового контроля, осуществляется в порядке и сроки, установленные в соответствии с бюджетным законодательством.

4.5. Возврат средств гранта в случае выявления нарушений, указанных в пункте 4.4 настоящего Порядка, по результатам проверки, проведенной Департаментом, а также в случае недостижения Результатов осуществляется в следующем порядке:

4.5.1. Департамент в течение 10 рабочих дней со дня выявления факта нарушения или недостижения Результатов направляет Получателю гранта письменное требование о возврате средств гранта в доход бюджета города Перми;

4.5.2. Получатель гранта в течение 20 рабочих дней со дня получения требования обязан произвести возврат средств гранта в доход бюджета города Перми;

4.5.3. в случае неисполнения Получателем гранта обязанности по возврату в бюджет города Перми средств гранта Департамент обеспечивает взыскание гранта в судебном порядке.

АДМИНИСТРАЦИЯ ГОРОДА ПЕРМИ
ПОСТАНОВЛЕНИЕ

31.08.2026 № 525

О внесении изменений в отдельные правовые акты администрации города Перми в сфере транспортного обслуживания населения на территории города Перми

В соответствии со статьями 78, 86 Бюджетного кодекса Российской Федерации, статьей 16 Федерального закона от 06 октября 2003 г. № 131-ФЗ «Об общих принципах организации местного самоуправления в Российской Федерации», Федеральным законом от 20 марта 2025 г. № 33-ФЗ «Об общих принципах организации местного самоуправления в единой системе публичной власти», постановлением Правительства Российской Федерации от 25 октября 2023 г. № 1782 «Об утверждении общих требований к нормативным правовым актам, муниципальным правовым актам, регулирующим предоставление из бюджетов субъектов Российской Федерации, местных бюджетов субсидий, в том числе грантов в форме субсидий, юридическим лицам, индивидуальным предпринимателям, физическим лицам и проведение отборов получателей указанных субсидий, в том числе грантов в форме субсидий», решением Пермской городской Думы от 16 декабря 2025 г. № 234 «О бюджете города Перми на 2026 год и на плановый период 2027 и 2028 годов», в целях актуализации нормативных правовых актов администрации города Перми
администрация города Перми ПОСТАНОВЛЯЕТ:

1. Внести изменения в пункт 4 постановления администрации города Перми от 02 декабря 2022 г. № 1226 «Об установлении расходного обязательства в сфере транспортного обслуживания населения в границах Пермского городского округа на возмещение затрат, связанных с уплатой лизинговых платежей по договорам финансовой аренды (лизинга) на приобретение автобусов в части, не превышающей размера дохода лизингодателей» (в ред. от 02.06.2023 № 445, от 08.11.2023 № 1221, от 13.02.2024 № 91, от 19.09.2024 № 773, от 17.12.2024 № 1240, от 01.10.2025 № 692, от 04.05.2026 № 257), заменив цифры «159 892,4» цифрами «231 709,656».

2. Внести изменения в Порядок предоставления субсидий в целях возмещения затрат, связанных с уплатой лизинговых платежей по договорам финансовой аренды (лизинга) на приобретение автобусов в части, не превышающей размера дохода лизингодателей, утвержденный постановлением администрации города Перми от 13 июня 2023 г. № 482 (в ред. от 29.01.2025 № 31, от 04.05.2026 № 257), дополнив пунктом 3.16 следующего содержания:

«3.16. В случаях увеличения Департаменту лимитов бюджетных обязательств на предоставление Субсидий в пределах текущего финансового года, отказа Получателя субсидий от заключения Договора на предоставление субсидий, расторжения Договора на предоставление субсидий с Получателем субсидий и наличия Участников отбора, прошедших Отбор и признанных Получателями субсидий, заявки которых в части запрашиваемого размера Субсидий не были удовлетворены в полном объеме, Субсидии распределяются без повторного проведения Отбора с учетом присво-

енного ранее номера в рейтинге.

В случае отсутствия оснований для распределения Субсидий Департамент объявляет о проведении повторного Отбора не позднее 30 календарных дней со дня наступления обстоятельств, предусмотренных абзацем первым настоящего пункта, но не позднее 01 ноября текущего финансового года.

Повторный Отбор проводится в соответствии с разделом 2 настоящего Порядка.».

3. Настоящее постановление вступает в силу со дня официального опубликования в печатном средстве массовой информации «Официальный бюллетень органов местного самоуправления муниципального образования город Пермь».

4. Управлению по общим вопросам администрации города Перми обеспечить обнародование настоящего постановления посредством официального опубликования в печатном средстве массовой информации «Официальный бюллетень органов местного самоуправления муниципального образования город Пермь».

5. Информационно-аналитическому управлению администрации города Перми обеспечить обнародование настоящего постановления посредством официального опубликования в сетевом издании «Официальный сайт муниципального образования город Пермь www.gorodperm.ru».

6. Контроль за исполнением настоящего постановления возложить на заместителя главы администрации города Перми Галиханова Д.К.

Глава города Перми Э.О. Соснин

АДМИНИСТРАЦИЯ ГОРОДА ПЕРМИ
ПОСТАНОВЛЕНИЕ

31.08.2026 № 526

О внесении изменений в отдельные правовые акты администрации города Перми по вопросам предоставления субсидий в сфере жилищно-коммунального хозяйства

В соответствии с Бюджетным кодексом Российской Федерации, федеральными законами от 06 октября 2003 г. № 131-ФЗ «Об общих принципах организации местного самоуправления в Российской Федерации», от 20 марта 2025 г. № 33-ФЗ «Об общих принципах организации местного самоуправления в единой системе публичной власти», постановлением Правительства Российской Федерации от 25 октября 2023 г. № 1782 «Об утверждении общих требований к нормативным правовым актам, муниципальным правовым актам, регулирующим предоставление из бюджетов субъектов Российской Федерации, местных бюджетов субсидий, в том числе грантов в форме субсидий, юридическим лицам, индивидуальным предпринимателям, физическим лицам и проведение отборов получателей указанных субсидий, в том числе грантов в форме субсидий», в целях актуализации нормативных правовых актов города Перми
администрация города Перми ПОСТАНОВЛЯЕТ:

1. Внести изменения в постановление администрации города Перми от 28 сентября 2023 г. № 921 «Об утверждении Порядка предоставления субсидии в сфере накопления твердых коммунальных отходов в городе Перми и Порядка отбора получателей субсидий в сфере накопления твердых коммунальных отходов в городе Перми» (в ред. от 29.11.2023 № 1345, от 15.12.2023 № 1408, от 16.02.2024 № 122, от 27.05.2024 № 399, от 18.12.2024 № 1246, от 27.03.2025 № 203, от 21.07.2025 № 479, от 16.10.2025 № 791, от 15.12.2025 № 1009, от 21.04.2026 № 237, от 25.05.2026 № 311), изложив наименование в следующей редакции:

«Об утверждении Порядка предоставления субсидий в сфере накопления твердых коммунальных отходов в городе Перми и Порядка отбора получателей субсидий в сфере накопления твердых коммунальных отходов в городе Перми».

2. Утвердить прилагаемые изменения в Порядок предоставления субсидий в сфере накопления твердых коммунальных отходов в городе Перми, утвержденный постановлением администрации города Перми от 28 сентября 2023 г. № 921 «Об утверждении Порядка предоставления субсидии в сфере накопления твердых коммунальных отходов в городе Перми и Порядка отбора получателей субсидий в сфере накопления твердых коммунальных отходов в городе Перми» (в ред. от 29.11.2023 № 1345, от 15.12.2023 № 1408, от 16.02.2024 № 122, от 27.05.2024 № 399, от 18.12.2024 № 1246, от 27.03.2025 № 203, от 21.07.2025 № 479, от 16.10.2025 № 791, от 15.12.2025 № 1009, от 21.04.2026 № 237, от 25.05.2026 № 311) (далее – Изменения № 921).

3. Внести в Порядок отбора получателей субсидий в сфере накопления твердых коммунальных отходов в городе Перми, утвержденный постановлением администрации города Перми от 28 сентября 2023 г. № 921 «Об утверждении Порядка предоставления субсидии в сфере накопления твердых коммунальных отходов в городе Перми и Порядка отбора получателей субсидий в сфере накопления твердых коммунальных отходов в городе Перми» (в ред. от 29.11.2023 № 1345, от 15.12.2023 № 1408, от 16.02.2024 № 122, от 27.05.2024 № 399, от 18.12.2024 № 1246, от 27.03.2025 № 203, от 21.07.2025 № 479, от 16.10.2025 № 791, от 15.12.2025 № 1009, от 21.04.2026 № 237, от 25.05.2026 № 311), следующие изменения:

3.1. в абзаце третьем пункта 3.3 слова «, предусмотренных на благоустройство дворовых территорий» исключить;

3.2. в абзаце первом пункта 6.3 слова «не позднее 1 рабочего дня, следующего за днем окончания срока подачи заявок, установленного в объявлении о проведении отбора получателей субсидии, в системе «Электронный бюджет» заменить словами «не позднее 1 рабочего дня, следующего за днем подписания протокола вскрытия заявок в системе «Электронный бюджет».

4. Внести изменения в приложение 6 к Порядку предоставления субсидий на благоустройство придомовых территорий многоквартирных домов города Перми, утвержденному постановлением администрации города Перми от 31 августа 2012 г. № 511 «Об утверждении Порядка предоставления субсидий на благоустройство придомовых территорий многоквартирных домов города Перми и Порядка отбора получателей субсидий на благоустройство придомовых территорий многоквартирных домов города Перми» (в ред. от 30.06.2014 № 430, от 23.07.2015 № 497, от 27.11.2015 № 990, от 06.05.2016 № 308, от 26.07.2016 № 532, от 26.08.2016 № 631, от 05.06.2017 № 444, от 12.07.2017 № 525, от 20.04.2018 № 243, от 26.04.2019 № 133-П, от 04.03.2020 № 202, от 27.03.2020 № 285, от 02.04.2021 № 226, от 20.05.2021 № 359, от 11.06.2021 № 424, от 05.03.2022 № 148, от 12.04.2022 № 272, от 23.06.2022 № 524, от 20.12.2022 № 1326, от 13.02.2023 № 95, от 21.03.2023 № 221, от 14.04.2023 № 305, от 16.02.2024 № 118, от 27.05.2024 № 399, от 05.12.2024 № 1185, от 17.04.2025 № 266, от 21.07.2025 № 479, от 15.12.2025 № 1009, от 21.04.2026 № 237), изложив таблицу в редакции согласно приложению 1 к настоящему постановлению.

5. Внести изменения в пункт 6.3 Порядка отбора получателей субсидий на благоустройство придомовых территорий многоквартирных домов города Перми, утвержденного постановлением администрации города Перми от 31 августа 2012 г. № 511 «Об утверждении Порядка предоставления субсидий на благоустройство придомовых территорий многоквартирных домов города Перми и Порядка отбора получателей субсидий на благоустройство придомовых территорий многоквартирных домов города Перми» (в ред. от 30.06.2014 № 430, от 23.07.2015 № 497, от 27.11.2015 № 990, от 06.05.2016 № 308, от 26.07.2016 № 532, от 26.08.2016 № 631, от 05.06.2017 № 444, от 12.07.2017 № 525, от 20.04.2018 № 243, от 26.04.2019 № 133-П, от 04.03.2020 № 202, от 27.03.2020 № 285, от 02.04.2021 № 226, от 20.05.2021 № 359, от 11.06.2021 № 424, от 05.03.2022 № 148, от 12.04.2022 № 272, от 23.06.2022 № 524, от 20.12.2022 № 1326, от 13.02.2023 № 95, от 21.03.2023 № 221, от 14.04.2023 № 305, от 16.02.2024 № 118, от 27.05.2024 № 399, от 05.12.2024 № 1185, от 17.04.2025 № 266, от 21.07.2025 № 479, от 15.12.2025 № 1009, от 21.04.2026 № 237), заменив в абзаце втором слова «следующего за днем окончания срока подачи заявок, установленного в объявлении о проведении отбора получателей субсидии в системе «Электронный бюджет» словами «следующего за днем подписания протокола вскрытия заявок в системе «Электронный бюджет».

6. Внести изменения в приложение 6 к Порядку предоставления субсидий на благоустройство дворовых территорий многоквартирных домов города Перми, утвержденному постановлением администрации города Перми от 05 мая 2017 г. № 342 «Об утверждении Порядка предоставления субсидий на благоустройство дворовых территорий многоквартирных домов города Перми и Порядка отбора получателей субсидий на благоустройство дворовых территорий многоквартирных домов города Перми» (в ред. от 11.08.2017 № 615, от 23.11.2017 № 1069, от 11.04.2018 № 224, от 15.06.2018 № 394, от 15.03.2019 № 163, от 14.05.2019 № 168-П, от 10.06.2019 № 254, от 14.08.2019 № 473, от 01.10.2019 № 617, от 25.10.2019 № 796, от 09.01.2020 № 4, от 13.02.2020 № 136, от 24.04.2020 № 384, от 29.09.2020 № 905, от 22.01.2021 № 19, от 19.03.2021 № 175, от 21.04.2021 № 280, от 30.08.2021 № 630, от 16.09.2021 № 710, от 13.10.2021 № 851, от 16.11.2021 № 1015, от 27.12.2021 № 1231, от 03.03.2022 № 137, от 01.06.2022 № 432, от 20.06.2022 № 494, от 16.08.2022 № 693, от 07.09.2022 № 768, от 31.10.2022 № 1099, от 28.11.2022 № 1199, от 03.03.2023 № 167, от 27.03.2023 № 239, от 21.07.2023 № 626, от 01.08.2023 № 653, от 24.08.2023 № 761, от 24.10.2023 № 1164, от 05.07.2024 № 569, от 21.03.2025 № 176, от 21.07.2025 № 479, от 12.08.2025 № 554, от 15.12.2025 № 1009, от 21.04.2026 № 237), изложив таблицу в редакции согласно приложению 2 к настоящему постановлению.

7. Настоящее постановление вступает в силу со дня официального опубликования в печатном средстве массовой информации «Официальный бюллетень органов местного самоуправления муниципального образования город Пермь», за исключением пункта 1 Изменений № 921, действие которого распространяется на правоотношения, возникшие с 21 апреля 2026 г.

8. Управлению по общим вопросам администрации города Перми обеспечить обнародование настоящего постановления посредством официального опубликования в печатном средстве массовой информации «Официальный бюллетень органов местного самоуправления муниципального образования город Пермь».

9. Информационно-аналитическому управлению администрации города Перми обеспечить обнародование настоящего постановления посредством официального опубликования в сетевом издании «Официальный сайт муниципального образования город Пермь www.gorodperm.ru».

10. Контроль за исполнением настоящего постановления возложить на заместителя главы администрации города Перми Балахнина А.А.

Глава города Перми Э.О. Соснин

УТВЕРЖДЕНЫ
постановлением администрации
города Перми
от 31.08.2026 № 526

ИЗМЕНЕНИЯ
в Порядок предоставления субсидии в сфере накопления твердых коммунальных отходов в городе Перми, утвержденный постановлением администрации города Перми от 28 сентября 2023 г. № 921 «Об утверждении Порядка предоставления субсидии в сфере накопления твердых коммунальных отходов в городе Перми и Порядка отбора получателей субсидий в сфере накопления твердых коммунальных отходов в городе Перми»

1. Абзац четырнадцатый пункта 2.4 изложить в следующей редакции:

«В случае выполнения работ по обустройству контейнерной площадки системой видеонаблюдения получатель субсидии должен обеспечить подключение системы видеонаблюдения к Единой системе видеонаблюдения Пермского края в порядке, определенном Положением о Единой системе видеонаблюдения Пермского края, утвержденным Указом губернатора Пермского края от 30 марта 2023 г. № 29 «О Единой системе видеонаблюдения Пермского края». При

этом зона обзора системы видеонаблюдения должна полностью охватывать территорию контейнерной площадки.».

2. В приложении 3 таблицу изложить в следующей редакции:

№	Наименование затрат при обустройстве или содержании контейнерной площадки	Объем		Нормативная (предельная) стоимость работ по обустройству или содержанию контейнерной площадки, руб.[1]
		ед. изм.	количество	
1	2	3	4	5
1	Контейнерная площадка с обустройством ограждения в виде металлических декоративных панелей (реек):			
	конфигурация 1: 1 евроконтейнер + 1 специальная площадка для крупногабаритных отходов (далее – площадка КГМ):	шт.	1	178609,38
	конфигурация 2: 2 евроконтейнера + 1 площадка КГМ:	шт.	1	257991,32
	конфигурация 3: 3 евроконтейнера + 1 площадка КГМ:	шт.	1	337373,27
	конфигурация 4: 4 евроконтейнера + 1 площадка КГМ:	шт.	1	416755,21
	конфигурация 5: 5 евроконтейнеров + 1 площадка КГМ:	шт.	1	496137,16
	конфигурация 6: 6 евроконтейнеров + 1 площадка КГМ:	шт.	1	575519,10
	конфигурация 7: 7 евроконтейнеров + 1 площадка КГМ:	шт.	1	654901,05
	конфигурация 8: 8 евроконтейнеров + 1 площадка КГМ:	шт.	1	734282,99
	конфигурация 9: 9 евроконтейнеров + 1 площадка КГМ:	шт.	1	833510,42
	конфигурация 10: 10 евроконтейнеров + 1 площадка КГМ:			
	линейная	шт.	1	873201,40
	П-образная	шт.	1	912892,37
	конфигурация 11: 11 евроконтейнеров + 1 площадка КГМ:			
	линейная	шт.	1	952583,34
	П-образная	шт.	1	992274,31
	конфигурация 12: 12 евроконтейнеров + 1 площадка КГМ:			
	линейная	шт.	1	1031965,29
	П-образная	шт.	1	1071656,26
1[1]	Контейнерная площадка с обустройством ограждения в виде металлического каркаса со стенками из профнастила:			
	конфигурация 1: 1 евроконтейнера + 1 площадка КГМ	шт.	1	194580,23
	конфигурация 2: 2 евроконтейнера + 1 площадка КГМ	шт.	1	291870,34

1	2	3	4	5
	конфигурация 3: 3 евроконтейнера + 1 площадка КГМ:	шт.	1	389160,46
	конфигурация 4: 4 евроконтейнера + 1 площадка КГМ:	шт.	1	486450,57
	конфигурация 5: 5 евроконтейнеров + 1 площадка КГМ:	шт.	1	583740,68
	конфигурация 6: 6 евроконтейнеров + 1 площадка КГМ:	шт.	1	681030,80
	конфигурация 7: 7 евроконтейнеров + 1 площадка КГМ:	шт.	1	778320,91
	конфигурация 8: 8 евроконтейнеров + 1 площадка КГМ:	шт.	1	875611,03
	конфигурация 9: 9 евроконтейнеров + 1 площадка КГМ:	шт.	1	972901,14
	конфигурация 10: 10 евроконтейнеров + 1 площадка КГМ:	шт.	1	1070191,26
	конфигурация 11: 11 евроконтейнеров + 1 площадка КГМ:	шт.	1	1167481,37
	конфигурация 12: 12 евроконтейнеров + 1 площадка КГМ:	шт.	1	1264771,48
1[2]	Бункер	шт.	1	151643,19
2	Устройство асфальтового покрытия подъездного пути и (или) основания с заменой основания (два слоя асфальта)	кв. м	1	4330,84
3	Устройство асфальтового покрытия подъездного пути и (или) основания с заменой основания (один слой асфальта)	кв. м	1	3314,47
4	Устройство асфальтового покрытия подъездного пути без замены основания	кв. м	1	2453,30
5	Устройство бетонного покрытия	кв. м	1	8214,05
6	Установка дорожного борта покрытия и (или) основания	п. м	1	6838,21
7	Установка тротуарного борта покрытия и (или) основания	п. м	1	4519,94
8	Установка контейнера[2]	шт.	1	22312,60
9	Обустройство систем видеонаблюдения:			
	камера направленная	шт.	1	48015,00
	камера поворотная	шт.	1	115246,00
	коммутатор	шт.	1	24313,00
	монтаж камеры и коммутатора	услуга	2	51533,33

---

[1] Нормативная (предельная) стоимость работ по обустройству или содержанию контейнерной площадки рассчитывается проектно-сметным методом.

[2] Нормативная (предельная) стоимость установки контейнера рассчитывается методом сопоставимых рыночных цен (анализа рынка).».

Приложение 1
к постановлению администрации
города Перми
от 31.08.2026 № 526

№	Наименование работ по благоустройству	Наименование затрат	Объем		Нормативная (предельная) стоимость работ по благоустройству
			ед. изм.	количество	
1	2	3	4	5	6
1	Асфальтирование придомовых территорий[1]				
1.1	асфальтирование придомовой территории	асфальтирование придомовой территории с заменой основания	кв. м	1	4330,84
		асфальтирование придомовой территории без замены основания	кв. м	1	2453,30
		асфальтирование придомовой территории без замены основания (на монолитном бетоне, и (или) бетонном тоннеле, и (или) канале, и (или) коллекторе сетей тепло-, водо-, электроснабжения (далее – Строительная конструкция сетей)	кв. м	1	1893,95
		установка дорожного борта придомовой территории	п. м	1	6838,21
		регулировка высотного положения люков придомовой территории	шт.	1	16973,64
		устройство системы водоотвода придомовой территории	п. м	1	7024,24
		непредвиденные затраты[2] при асфальтировании придомовой территории		не более 2 % от сметной стоимости вида работ	
1.2	асфальтирование для обустройства искусственных твердых покрытий территории мест (площадок) накопления твердых коммунальных отходов	устройство твердых покрытий территории мест (площадок) накопления твердых коммунальных отходов	кв. м	1	3090,83
		установка дорожного борта территории мест (площадок) накопления твердых коммунальных отходов	п. м	1	6838,21
		установка тротуарного борта территории мест (площадок) накопления твердых коммунальных отходов	п. м	1	4519,94
		непредвиденные затраты[2] при асфальтировании для обустройства искусственных твердых покрытий территории мест (площадок) накопления твердых коммунальных отходов		не более 2 % от сметной стоимости вида работ	

1	2	3	4	5	6
1.3	асфальтирование для обустройства разворотных и парковочных площадок для транспортных средств	оборудование покрытия разворотных и парковочных площадок для транспортных средств с заменой основания	кв. м	1	5003,70
		оборудование покрытия разворотных и парковочных площадок для транспортных средств без замены основания	кв. м	1	2486,25
		оборудование покрытия разворотных и парковочных площадок для транспортных средств без замены основания (на монолитном бетоне и (или) Строительной конструкции сетей)	кв. м	1	2756,22
		установка дорожного борта разворотных и парковочных площадок для транспортных средств	п. м	1	6838,21
		регулировка высотного положения люков разворотных и парковочных площадок для транспортных средств	шт.	1	16973,64
1.4	асфальтирование для обустройства тротуаров	устройство покрытия тротуара придомовой территории с заменой основания	кв. м	1	3318,67
		устройство покрытия тротуара придомовой территории без замены основания	кв. м	1	2223,04
		устройство тротуара разных уровней	кв. м	1	18519,95
		установка дорожного борта тротуара придомовой территории	п. м	1	6838,21
		установка тротуарного борта тротуара придомовой территории	п. м	1	4519,94
		регулировка высотного положения люков тротуара	шт.	1	16973,64
		устройство системы водоотвода тротуара	п. м	1	7024,24
		непредвиденные затраты[2] при асфальтировании для обустройства тротуаров		не более 2 % от сметной стоимости вида работ	
1.5	асфальтирование для установки дорожных знаков	асфальтирование для установки дорожных знаков	кв. м	1	4694,49
		непредвиденные затраты[2] при асфальтировании для установки дорожных знаков		не более 2 % от сметной стоимости вида работ	
1.6	асфальтирование для установки искусственных неровностей	асфальтирование для установки искусственных неровностей	кв. м	1	5028,82
		непредвиденные затраты[2] при асфальтировании для установки искусственных неровностей		не более 2 % от сметной стоимости вида работ	

1	2	3	4	5	6
2	Обустройство и ремонт лестниц, не являющихся объектами капитального строительства[1]	обустройство и ремонт лестниц, не являющихся объектами капитального строительства	т	1	237578,91
3	Установка ограждающих устройств[1]				
3.1	установка ворот	установка ворот	шт.	1	148007,23
3.2	установка калитки	установка калитки	п. м	1	29519,62
3.3	установка шлагбаума	установка шлагбаума	шт.	1	646161,02
3.5	установка декоративного ограждения	установка декоративного ограждения	п. м	1	3915,76
4	Благоустройство газонов[1]	благоустройство газонов	кв. м	1	897,68
5	Посадка, обрезка и (или) снос деревьев и кустарников[1]				
5.1	посадка деревьев	посадка деревьев	шт.	1	3055,61
5.2	обрезка деревьев	обрезка деревьев	шт.	1	8606,32
5.3	снос деревьев	снос деревьев	куб. м	1	5801,27
5.4	посадка кустарников	посадка кустарников	шт.	1	2908,32
		посадка кустарников в виде живой изгороди	шт.	1	2478,15
5.5	обрезка кустарников	обрезка кустарников	шт.	1	162,00
5.6	снос кустарников	снос кустарников	шт.	1	108,45
6	Восстановление и (или) ремонт устройств для наружного освещения придомовой территории многоквартирного дома[1]	восстановление и (или) ремонт устройств для наружного освещения придомовой территории многоквартирного дома	шт.	1	70336,97
7	Обустройство велосипедных парковок[3]	обустройство велосипедных парковок	шт.	1	17133,33
8	Корчевка пней[1]	корчевка пней	шт.	1	8158,52
9	Обустройство систем видеонаблюдения придомовой территории многоквартирного дома[1]	камера направленная	шт.	1	48015,00
		камера поворотная	шт.	1	115246,00
		коммутатор	шт.	1	24313,00
		монтаж камеры и коммутатора	услуга	2	51533,33

---

[1] Нормативная (предельная) стоимость работ по благоустройству придомовых территорий рассчитывается проектно-сметным методом.

[2] Под непредвиденными затратами понимается возможность превышения предельной нормативной стоимости работ по благоустройству, установленной Порядком предоставления субсидий на благоустройство придомовых территорий многоквартирных домов города Перми, утвержденным постановлением администрации города Перми от 31 августа 2012 г. № 511 (далее – Порядок), в случае осуществления затрат на выполнение работ, не предусмотренных Порядком, носящих непредвиденный характер с учетом конструктивных особенностей местности, потребность в которых возникла в процессе разработки локально-сметного расчета и (или) дизайн-проекта и (или) в ходе проведения работ по благоустройству придомовой территории.

[3] Нормативная (предельная) стоимость работ по благоустройству придомовых территорий рассчитывается методом сопоставимых рыночных цен (анализа рынка).

Приложение 2
к постановлению администрации
города Перми
от 31.08.2026 № 526

№	Наименование работ по благоустройству дворовых территорий	Наименование затрат	Объем		Нормативная (предельная) стоимость работ по благоустройству дворовых территорий, руб.
			ед. изм.	количество	
1	2	3	4	5	6
1	Ремонт дворовых проездов[1]	ремонт покрытия дворового проезда с заменой основания	кв. м	1	4330,84
		ремонт покрытия дворового проезда без замены основания	кв. м	1	2453,30
		ремонт покрытия дворового проезда без замены основания (на монолитном бетоне и (или) бетонном тоннеле, и (или) канале, и (или) коллекторе сетей тепло-, водо-, электроснабжения (далее – Строительная конструкция сетей)	кв. м	1	1893,95
		установка дорожного борта дворового проезда	п. м	1	6838,21
		регулировка высотного положения люков дворового проезда	шт.	1	16973,64
		устройство системы водоотвода дворового проезда	п. м	1	7024,24
		непредвиденные затраты[2] при ремонте дворовых проездов	не более 2 % от сметной стоимости вида работ		
2	Обеспечение освещения дворовых территорий[1]	обеспечение освещения	шт.	1	70336,97
3	Установка скамеек[3]	установка скамеек	шт.	1	21190,33
4	Установка урн[3]	установка урн	шт.	1	3900,90
5	Оборудование автомобильных парковок[1]	оборудование покрытия автомобильных парковок с заменой основания	кв. м	1	5003,70
		оборудование покрытия автомобильных парковок без замены основания	кв. м	1	2486,25
		оборудование покрытия автомобильных парковок без замены основания (на монолитном бетоне и (или) Строительной конструкции сетей)	кв. м	1	2756,22
		установка дорожного борта автомобильных парковок	п. м	1	6838,21
		регулировка высотного положения люков автомобильных парковок	шт.	1	16973,64

1	2	3	4	5	6
		устройство системы водоотвода автомобильных парковок	п. м	1	7024,24
		непредвиденные затраты[2] при оборудовании автомобильных парковок	не более 2 % от сметной стоимости вида работ		
6	Устройство тротуаров дворовых территорий[1]	устройство покрытия тротуара дворовой территории с заменой основания	кв. м	1	3318,67
		устройство покрытия тротуара дворовой территории без замены основания	кв. м	1	2223,04
		устройство тротуара разных уровней	кв. м	1	18519,95
		установка дорожного борта тротуара дворовой территории	п. м	1	6838,21
		установка тротуарного борта тротуара дворовой территории	п. м	1	4519,94
		регулировка высотного положения люков тротуара дворовой территории	шт.	1	16973,64
		устройство системы водоотвода тротуара дворовой территории	п. м	1	7024,24
		непредвиденные затраты[2] при устройстве тротуаров дворовых территорий	не более 2 % от сметной стоимости вида работ		
7	Установка беседок[3]	установка беседки	шт.	1	548916,67
8	Установка навесов[3]	установка навеса	шт.	1	860666,67
9	Установка декоративных мостиков[3]	установка декоративного мостика	шт.	1	219666,67
10	Организация детских игровых площадок[3]	установка детской игровой площадки	площадка	1	649416,67
		установка инклюзивной детской игровой площадки	площадка	1	1675026,67
		устройство мягкого резинового и (или) мягкого синтетического покрытия детской игровой площадки	кв. м	1	15333,33
		устройство песчаного покрытия детской игровой площадки	кв. м	1	3750,00
11	Организация детских спортивных площадок	установка детской спортивной площадки	площадка	1	756893,33
		установка инклюзивной детской спортивной площадки	площадка	1	665693,33
		устройство мягкого резинового и (или) мягкого синтетического покрытия детской спортивной площадки	кв. м	1	15333,33
		устройство песчаного покрытия детской спортивной площадки	кв. м	1	3750,00
12	Озеленение[1]	посадка деревьев	шт.	1	3055,61
		посадка кустарников	шт.	1	2908,32
		обустройство газона	кв. м	1	897,68
		обустройство цветника	кв. м	1	7002,91
		создание вертикального озеленения (с использованием вазона)	вазон	1	22215,96

1	2	3	4	5	6
13	Кронирование[1]	обрезка деревьев	шт.	1	8606,32
		обрезка кустарников	шт.	1	162,00

---

[1] Нормативная (предельная) стоимость работ по благоустройству дворовых территорий рассчитывается проектно-сметным методом.

[2] Под непредвиденными затратами понимается возможность превышения предельной нормативной стоимости работ по благоустройству, установленной Порядком предоставления субсидий на благоустройство дворовых территорий многоквартирных домов города Перми, утвержденным постановлением администрации города Перми от 05 мая 2017 г. № 342 (далее – Порядок), в случае осуществления затрат на выполнение работ, не предусмотренных Порядком, носящих непредвиденный характер с учетом конструктивных особенностей местности, потребность в которых возникла в процессе разработки локально-сметного расчета и (или) дизайн-проекта и (или) в ходе проведения работ по благоустройству дворовой территории.

[3] Нормативная (предельная) стоимость работ по благоустройству дворовых территорий рассчитывается методом сопоставимых рыночных цен (анализа рынка).

АДМИНИСТРАЦИЯ ГОРОДА ПЕРМИ
ПОСТАНОВЛЕНИЕ

31.08.2026 № 527

О внесении изменений в отдельные правовые акты администрации города Перми в сфере земельных отношений

В соответствии с Земельным кодексом Российской Федерации, федеральными законами от 06 октября 2003 г. № 131-ФЗ «Об общих принципах организации местного самоуправления в Российской Федерации», от 27 июля 2010 г. № 210-ФЗ «Об организации предоставления государственных и муниципальных услуг», от 20 марта 2025 г. № 33-ФЗ «Об общих принципах организации местного самоуправления в единой системе публичной власти», Уставом города Перми, постановлением администрации города Перми от 30 декабря 2013 г. № 1270 «Об утверждении Порядка разработки и утверждения административных регламентов предоставления муниципальных услуг и Порядка проведения экспертизы проектов административных регламентов предоставления муниципальных услуг», в целях актуализации правовых актов администрации города Перми
администрация города Перми ПОСТАНОВЛЯЕТ:

1. Утвердить прилагаемые изменения в Административный регламент предоставления департаментом земельных отношений администрации города Перми муниципальной услуги «Выдача копий архивных документов, подтверждающих право на владение землей», утвержденный постановлением администрации города Перми от 17 февраля 2012 г. № 63 (в ред. от 19.07.2012 № 393, от 17.01.2013 № 12, от 22.04.2013 № 301, от 20.08.2013 № 669, от 13.01.2014 № 5, от 20.01.2014 № 18, от 24.01.2014 № 33, от 22.01.2015 № 28, от 21.08.2015 № 581, от 12.05.2016 № 327, от 30.05.2017 № 419, от 09.04.2019 № 79-П, от 25.10.2019 № 800, от 08.06.2020 № 499, от 28.05.2024 № 402, от 21.03.2025 № 173).

2. Утвердить прилагаемые изменения в Административный регламент предоставления департаментом

земельных отношений администрации города Перми муниципальной услуги «Предоставление в собственность, аренду, постоянное (бессрочное) пользование, безвозмездное пользование земельного участка, находящегося в государственной или муниципальной собственности, без проведения торгов», утвержденный постановлением администрации города Перми от 30 ноября 2021 г. № 1075 (в ред. от 27.06.2022 № 538, от 03.03.2023 № 173, от 25.09.2023 № 897, от 28.05.2024 № 408, от 21.03.2025 № 173).

3. Утвердить прилагаемые изменения в Административный регламент предоставления департаментом земельных отношений администрации города Перми муниципальной услуги «Предоставление земельного участка, находящегося в государственной или муниципальной собственности, гражданину или юридическому лицу в собственность бесплатно», утвержденный постановлением администрации города Перми от 30 ноября 2021 г. № 1076 «Об утверждении Административного регламента предоставления департаментом земельных отношений администрации города Перми муниципальной услуги «Предоставление земельного участка, находящегося в государственной или муниципальной собственности, гражданину или юридическому лицу в собственность бесплатно» и признании утратившими силу некоторых постановлений администрации города Перми в сфере земельных отношений» (в ред. от 27.06.2022 № 535, от 03.03.2023 № 171, от 25.09.2023 № 896, от 28.05.2024 № 408, от 21.03.2025 № 173).

4. Утвердить прилагаемые изменения в Административный регламент предоставления департаментом земельных отношений администрации города Перми муниципальной услуги «Предварительное согласование предоставления земельного участка», утвержденный постановлением администрации города Перми от 30 ноября 2021 г. № 1081 «Об утверждении Административного регламента предоставления департаментом земельных отношений администрации города Перми муниципальной услуги «Предварительное согласование предоставления земельного участка» и признании утратившими силу некоторых постановлений администрации города Перми в сфере земельных отношений» (в ред. от 24.06.2022 № 532, от 03.03.2023 № 169, от 25.09.2023 № 894, от 28.05.2024 № 408, от 21.03.2025 № 173).

5. Утвердить прилагаемые изменения в Административный регламент предоставления департаментом земельных отношений администрации города Перми муниципальной услуги «Установление сервитута (публичного сервитута) в отношении земельного участка, находящегося в государственной или муниципальной собственности», утвержденный постановлением администрации города Перми от 01 декабря 2021 г. № 1092 «Об утверждении Административного регламента предоставления департаментом земельных отношений администрации города Перми муниципальной услуги «Установление сервитута (публичного сервитута) в отношении земельного участка, находящегося в государственной или муниципальной собственности» и признании утратившими силу некоторых постановлений администрации города Перми в сфере земельных отношений» (в ред. от 30.06.2022 № 558, от 13.11.2023 № 1240, от 28.05.2024 № 408, от 21.03.2025 № 173).

6. Департаменту земельных отношений администрации города Перми обеспечить:

6.1. не позднее 3 рабочих дней со дня вступления в силу настоящего постановления изменение информации о муниципальных услугах в федеральной государственной информационной системе «Федеральный реестр государственных и муниципальных услуг (функций)»;

6.2. не позднее 30 календарных дней со дня вступления в силу настоящего постановления актуализацию технологических схем оказания муниципальных услуг, переданных для оказания в государственное бюджетное учреждение Пермского края «Пермский краевой многофункциональный центр предоставления государственных и муниципальных услуг» (далее – ГБУ ПК «Пермский краевой МФЦ ПГМУ»), и их направление в адрес ГБУ ПК «Пермский краевой МФЦ ПГМУ».

7. Настоящее постановление вступает в силу со дня официального опубликования в печатном средстве массовой информации «Официальный бюллетень органов местного самоуправления муниципального образования город Пермь».

8. Управлению по общим вопросам администрации города Перми обеспечить обнародование настоящего постановления посредством официального опубликования в печатном средстве массовой информации «Официальный бюллетень органов местного самоуправления муниципального образования город Пермь».

9. Информационно-аналитическому управлению администрации города Перми обеспечить обнародование настоящего постановления посредством официального опубликования в сетевом издании «Официальный сайт муниципального образования город Пермь www.gorodperm.ru».

10. Контроль за исполнением настоящего постановления возложить на заместителя главы администрации города Перми Лебедеву А.В.

Глава города Перми Э.О. Соснин

УТВЕРЖДЕНЫ
постановлением администрации
города Перми
от 31.08.2026 № 527

ИЗМЕНЕНИЯ
в Административный регламент предоставления департаментом земельных отношений администрации города Перми муниципальной услуги «Выдача копий архивных документов, подтверждающих право на владение землей», утвержденный постановлением администрации города Перми от 17 февраля 2012 г. № 63

1. В абзаце втором пункта 1.3 цифры «614015» заменить цифрами «614000».

2. В абзаце первом пункта 1.4 слова «подается (направляется)» заменить словом «направляется», слова «подано (направлено)» заменить словом «направлено».

3. Пункт 1.5 признать утратившим силу.

4. В абзаце третьем пункта 1.10 слово «подано» заменить словом «направлено».

5. В пункте 2.4:

5.1. в абзаце втором слова «подачи (направления)» заменить словом «направления»;

5.2. в абзаце третьем слово «подачи» заменить словом «направления».

6. Пункт 2.5 признать утратившим силу.

7. В пункте 2.6.1:

7.1. в абзаце втором слова «далее – Заявление» заменить словами «далее – заявление»;

7.2. в абзаце шестом слово «Заявлением» заменить словом «заявлением»;

7.3. абзац девятый признать утратившим силу.

8. Пункт 2.6.2 после абзаца второго дополнить абзацем следующего содержания:

«свидетельство о заключении брака;».

9. В абзаце первом пункта 2.6.3 слова «подаче Заявления» заменить словами «направлении заявления», слово «Заявлению» заменить словом «заявлению».

10. В пункте 2.8:

10.1. в абзаце первом слова «подаче Заявления» заменить словами «направлению заявления»;

10.2. в абзаце третьем слово «поданное» исключить.

11. В абзаце втором пункта 2.8.1 слова «подано (направлено)» заменить словом «направлено».

12. В абзаце седьмом пункта 2.8.2 слово «подачи» заменить словом «направления».

13. Пункт 2.9 после слов «в приеме» дополнить словами «заявления и».

14. В пункте 2.9.1 слово «Заявлении» заменить словом «заявлении».

15. В пункте 2.9.2 слово «Заявления» заменить словом «заявления».

16. В пункте 2.9.3 слово «Заявления» заменить словом «заявления».

17. Дополнить пунктами 2.9.5, 2.9.6 следующего содержания:

«2.9.5. заявление и документы направлены способом, не предусмотренным пунктом 1.4 настоящего Регламента;

2.9.6. Заявитель не относится к кругу лиц, указанных в пункте 1.2 настоящего Регламента.».

18. В пункте 2.13 слово «Заявления» заменить словами «заявления и документов».

19. Пункт 2.14 после слов «в электронном виде» дополнить словами «посредством Единого портала (далее – помещение)».

20. В пункте 2.14.2 слова «подачи Заявления» заменить словами «направления заявления».

21. В пункте 2.14.3:

21.1. в абзаце первом слова «перечни документов, необходимых» заменить словами «перечни документов и (или) информация, необходимые», дополнить словами «в электронном виде»;

21.2. в абзаце втором слово «Заявления» заменить словом «заявления».

22. Пункт 2.14.4 изложить в следующей редакции:

«2.14.4. инвалидам, иным маломобильным группам населения обеспечиваются следующие условия доступности к помещениям и месту для направления документов в электронном виде:

беспрепятственный вход в помещения и выход из них;

самостоятельное передвижение по территории, прилегающей к зданию Департамента;

возможность посадки в транспортное средство и высадки из него перед входом в Департамент, в том числе с использованием кресла-коляски и при необходимости с помощью работников Департамента;

сопровождение инвалидов, имеющих стойкие расстройства функции зрения и самостоятельного передвижения;

доступ в Департамент собаки-проводника;

оказание помощи работниками Департамента в направлении заявления и документов в электронном виде.».

23. В пункте 2.15:

23.1. в абзаце втором слова «подачи Заявления доставкой по почте, через Единый портал или МФЦ» заменить словами «обращения за предоставлением муниципальной услуги посредством Единого портала, через МФЦ, почтой»;

23.2. в абзаце пятом слова «подаче Заявления» заменить словами «направлении заявления»;

23.3. дополнить абзацем следующего содержания:

«возможность осуществления Заявителями мониторинга хода предоставления муниципальной услуги с использованием Единого портала.».

24. В пункте 3.1:

24.1. в абзаце втором слова «Заявления и необходимых документов» заменить словами «заявления и документов»;

24.2. в абзаце третьем слова «Заявления и принятых документов» заменить словами «заявления и документов».

25. В пункте 3.2 слова «Заявления и необходимых документов» заменить словами «заявления и документов».

26. В пункте 3.2.1 слова «Заявления и необходимых документов» заменить словами «заявления и документов», слово «Заявления» заменить словом «заявления».

27. В пункте 3.2.2:

27.1. в абзаце первом слово «Заявления» заменить словами «заявления и документов», после слов «специалистом ОИОР» дополнить словами «, ответственным за регистрацию заявления и документов,»;

27.2. в абзаце втором слова «Заявления и приложенных документов» заменить словами «заявления и документов», дополнить словами «, ответственный за регистрацию заявления и документов»;

27.3. в абзаце третьем слово «Заявления» заменить словами «заявления и документов»;

27.4. в абзаце четвертом слово «Заявления» заменить словом «заявления», слова «номера Заявления» заменить словами «номера заявления и документов», слова «идентификации Заявления» заменить словами «идентификации заявления и документов»;

27.5. в абзаце пятом слова «Заявление и приложенные документы» заменить словами «заявление и докумен-

ты», слова «за рассмотрение Заявления» заменить словами «за рассмотрение заявления и документов»;

27.6. абзац шестой изложить в следующей редакции:

«После регистрации заявления и документов в личный кабинет Заявителя на Едином портале в порядке, установленном постановлением Правительства Российской Федерации от 01 марта 2022 г. № 277 «О направлении в личный кабинет заявителя в федеральной государственной информационной системе «Единый портал государственных и муниципальных услуг (функций)» сведений о ходе выполнения запроса о предоставлении государственной или муниципальной услуги, заявления о предоставлении услуги, указанной в части 3 статьи 1 Федерального закона «Об организации предоставления государственных и муниципальных услуг», а также результатов предоставления государственной или муниципальной услуги, результатов предоставления услуги, указанной в части 3 статьи 1 Федерального закона «Об организации предоставления государственных и муниципальных услуг» (далее – Постановление Правительства РФ № 277), направляется статус оказания муниципальной услуги «Заявление зарегистрировано» с указанием входящего регистрационного номера заявления и документов, даты получения».

28. В пункте 3.2.3 слово «Заявления» заменить словами «заявления и документов».

29. В пункте 3.2.4 слово «Заявление» заменить словами «заявление и документы», слова «за рассмотрение Заявления» заменить словами «за рассмотрение заявления и документов».

30. В пункте 3.3 слова «Заявления и принятых документов» заменить словами «заявления и документов».

31. В пункте 3.3.1 слово «Заявление» заменить словами «заявление и документы».

32. В пункте 3.3.2 слово «Заявления» заменить словами «заявления и документов», слово «Заявления» заменить словами «заявления и документов».

33. В пункте 3.3.3:

33.1. в абзаце первом слово «Заявления» заменить словами «заявления и документов», слово «документов» заменить словами «заявления и документов»;

33.2. абзацы второй, третий изложить в следующей редакции:

«При установлении наличия оснований для отказа в приеме заявления и документов, предусмотренных пунктами 2.9.1-2.9.6 настоящего Регламента, специалист, ответственный за рассмотрение заявления и документов, обеспечивает подготовку и подписание уведомления об отказе в приеме заявления и документов по форме согласно приложению 3 к настоящему Регламенту с указанием всех оснований, выявленных в ходе проверки поступивших заявления и документов, и рекомендациями по их устранению, в том числе с указанием перечня документов и информации, отсутствие и (или) недостоверность которых стали причиной отказа.

Уведомление об отказе в приеме заявления и документов подписывается начальником ОИОР и направляется Заявителю в срок, не превышающий 1 рабочий день со дня поступления заявления и документов в Департамент, способом, указанным в заявлении, с приложением всех документов, поступивших в Департамент вместе с заявлением.».

34. В абзаце первом пункта 3.3.4 после слов «в приеме» дополнить словами «заявления и».

35. В пункте 3.3.5 после слов «Решения об отказе в предоставлении муниципальной услуги» дополнить словами «по форме», дополнить словами «, выявленных в ходе проверки документов, и рекомендациями по их устранению, в том числе с указанием перечня документов и информации, отсутствие и (или) недостоверность которых стали причиной отказа, перечня установленных федеральными законами и (или) иными нормативными актами требований, несоответствие которым повлекло отказ в предоставлении муниципальной услуги.».

36. В пункте 3.3.6 слово «Заявлении» заменить словом «заявлении».

37. В пункте 3.3.9 слово «Заявлении» заменить словом «заявлении».

38. В пункте 3.3.10 слово «Заявления» заменить словами «заявления и документов».

39. В пункте 3.4.2 слово «Заявлении» заменить словом «заявлении», слова «с Заявлением» заменить словами «с заявлением».

40. В пункте 3.4.3:

40.1. в абзаце втором слово «Заявления» заменить словами «заявления и документов», слова «подачи (направления) Заявления» заменить словами «направления заявления и документов»;

40.2. в абзаце третьем слово «Заявления» заменить словами «заявления и документов», слова «подачи Заявле-

ния» заменить словами «направления заявления».

41. Пункт 3.5 признать утратившим силу.

42. Раздел 4 признать утратившим силу.

43. Раздел 5 признать утратившим силу.

44. В приложении 1:

44.1. слова «Ф.И.О. – для заявителя» заменить словами «фамилия, имя, отчество (при наличии) – для заявителя»;

44.2. слова «Ф.И.О. представителя заявителя» заменить словами «фамилия, имя, отчество (при наличии) представителя заявителя»;

44.3. слова «Ф.И.О., подпись специалиста, ответственного за регистрацию заявлений» заменить словами «дата, фамилия, имя, отчество (при наличии), подпись специалиста, ответственного за регистрацию заявления и документов».

45. В приложении 1^1 слова «Ф.И.О. заявителя» заменить словами «фамилия, имя, отчество (при наличии) заявителя».

46. Приложение 2 изложить в редакции согласно приложению 1 к настоящим изменениям.

47. Приложение 3 изложить в редакции согласно приложению 2 к настоящим изменениям.

Приложение 1
к изменениям
в Административный регламент
предоставления департаментом
земельных отношений
администрации города Перми
муниципальной услуги «Выдача
копий архивных документов,
подтверждающих право
на владение землей»,
утвержденный постановлением
администрации города Перми
от 17 февраля 2012 г. № 63

РЕШЕНИЕ
об отказе в предоставлении муниципальной услуги[1]

Рассмотрев заявление о представлении копии архивного документа _____
_____
_____
(наименование документа, номер и дата документа (при наличии информации)
на земельный участок, расположенный по адресу: _____
_____,
предоставленный (кому) _____,
департамент земельных отношений администрации города Перми (далее – Департамент) принял решение об отказе в предоставлении муниципальной услуги «Выдача копий архивных документов, подтверждающих право на владение Землей».

Основания для отказа в предоставлении муниципальной услуги:

❑ отсутствие на хранении в Департаменте архивных документов, запрашиваемых заявителем на получение муниципальной услуги;

❑ отсутствие возможности предоставления муниципальной услуги без разглашения сведений, составляющих государственную или иную охраняемую федеральным законом тайну;

❑ нарушение прав и законных интересов третьих лиц, которые могут быть затронуты в случае предоставления муниципальной услуги.

Рекомендации по устранению указанных оснований: _____
_____
_____
_____.

(в том числе с указанием перечня документов и информации, отсутствие и (или) недостоверность которых стали причиной отказа, перечня установленных федеральными законами и (или) иными нормативными правовыми актами требований, несоответствие которым повлекло отказ в предоставлении муниципальной услуги)

Вы вправе повторно обратиться с заявлением о предоставлении муниципальной услуги после устранения указанных оснований.

Данный отказ может быть обжалован в досудебном порядке путем направления жалобы в Департамент, а также в судебном порядке.

Приложение[2]:_____
_____
_____

Лицо, уполномоченное на подписание

_____	_____	_____
(должность)	(подпись, дата)	(фамилия, имя, отчество (при наличии))

---

[1] Оформляется на бланке Департамента и подписывается лицом, уполномоченным на подписание.

[2] Заявление и документы, прилагаемые заявителем к заявлению о выдаче копии архивных документов, подтверждающих право на владение землей.

Приложение 2
к изменениям
в Административный регламент
предоставления департаментом
земельных отношений
администрации города Перми
муниципальной услуги «Выдача
копий архивных документов,
подтверждающих право
на владение землей»,
утвержденный постановлением
администрации города Перми
от 17 февраля 2012 г. № 63

УВЕДОМЛЕНИЕ
об отказе в приеме заявления и документов

«___» _____ ____ г. №_____

Департамент земельных отношений администрации города Перми (далее – Департамент), рассмотрев заявление от «____» _____ 20____ г. № _____, сообщает об отказе в приеме заявления и документов по следующим основаниям: _____

_____

_____.

Рекомендации по устранению указанных оснований:

_____

_____

_____.

(в том числе с указанием перечня документов и информации, отсутствие и (или) недостоверность которых стали причиной отказа)

Вы вправе повторно обратиться в Департамент с заявлением о предоставлении муниципальной услуги после устранения указанных оснований.

Данный отказ может быть обжалован в досудебном порядке путем направления жалобы в Департамент, а также в судебном порядке.

Уполномоченное должностное лицо Департамента:

_____	_____	_____
(должность)	(фамилия, имя, отчество (при наличии))	(подпись)

УТВЕРЖДЕНЫ
постановлением администрации
города Перми
от 31.08.2026 № 527

ИЗМЕНЕНИЯ
в Административный регламент предоставления департаментом земельных отношений администрации города Перми муниципальной услуги «Предоставление в собственность, аренду, постоянное (бессрочное) пользование, безвозмездное пользование земельного участка, находящегося в государственной или муниципальной собственности, без проведения торгов», утвержденный постановлением администрации города Перми от 30 ноября 2021 г. № 1075

1. Пункт 1.1 дополнить абзацем следующего содержания:

«Действие настоящего Регламента не распространяется на отношения, связанные с предоставлением земельных участков гражданам в порядке, предусмотренном законами Пермского края от 01 декабря 2011 г. № 871-ПК «О бесплатном предоставлении земельных участков многодетным семьям в Пермском крае», от 08 декабря 2023 г. № 255-ПК «О бесплатном предоставлении земельных участков военнослужащим, лицам, заключившим контракт о пребывании в добровольческом формировании, содействующем выполнению задач, возложенных на Вооруженные Силы Российской Федерации (войска национальной гвардии Российской Федерации), лицам, проходящим службу в войсках национальной гвардии Российской Федерации, и членам их семей в собственность на территории Пермского края», от 09 июня 2026 г. № 540-ПК «О бесплатном предоставлении земельных участков женщинам, удостоенным звания «Мать-героиня», и отдельным категориям граждан за выдающиеся достижения и особые заслуги перед Пермским краем».».

2. В абзаце втором пункта 1.3 цифры «614015» заменить цифрами «614000».

3. В абзаце первом пункта 1.4 слова «подается (направляется)» заменить словом «направляется», слова «подано (направлено)» заменить словом «направлено».

4. В абзаце втором пункта 1.8 слово «подачи» заменить словом «направления».

5. В абзаце третьем пункта 1.10 слово «подано» заменить словом «направлено».

6. В абзаце четвертом пункта 2.3 слова «земельного участка без проведения торгов» заменить словами «муниципальной услуги».

7. В пункте 2.4:

7.1. в абзаце втором слово «подачи» заменить словом «направления»;

7.2. в абзаце третьем слово «подачи» заменить словом «направления»;

7.3. абзац четвертый изложить в следующей редакции:

«не более 51 календарного дня со дня поступления Заявления о предоставлении земельного участка для индивидуального жилищного строительства, ведения личного подсобного хозяйства в границах населенного пункта, ведения гражданами садоводства для собственных нужд в Департамент – в случае направления указанного Заявления по почте или через МФЦ;»;

7.4. в абзаце пятом слова «, садоводства гражданам или крестьянским (фермерским) хозяйствам для осуществления крестьянским (фермерским) хозяйством его деятельности» заменить словами «в границах населенного пункта, ведения гражданами садоводства для собственных нужд».

8. Пункт 2.5 признать утратившим силу.

9. В пункте 2.6.1:

9.1. в абзаце шестом слова «Росреестра от 02 сентября 2020 г. № П/0321» заменить словами «Федеральной службы государственной регистрации, кадастра и картографии от 02 сентября 2020 г. № П/0321 «Об утверждении перечня документов, подтверждающих право заявителя на приобретение земельного участка без проведения торгов» (да-

лее – приказ Росреестра от 02 сентября 2020 г. № П/0321)»;

9.2. в абзаце седьмом слово «подано» заменить словом «направлено»;

9.3. в абзаце десятом слово «подаче» заменить словом «направлении».

10. В пункте 2.6.3:

10.1. в абзаце втором слово «подачи» заменить словом «направления»;

10.2. в абзаце третьем слово «подачи» заменить словом «направления».

11. В пункте 2.8:

11.1. в абзаце первом слово «подаче» заменить словом «направлению»;

11.2. в абзаце третьем слово «поданное» заменить словом «направленное».

12. В абзаце втором пункта 2.8.1 слова «подано (направлено)» заменить словом «направлено».

13. В абзаце пятом пункта 2.8.4 слово «подаче» заменить словом «направлении».

14. Пункт 2.9 после слов «в приеме» дополнить словами «Заявления и».

15. Пункт 2.10 после слов «для возврата» дополнить словами «Заявления и».

16. В пункте 2.10.1 слова «Заявление подано» заменить словами «Заявление и документы направлены».

17. Дополнить пунктами 2.10.4, 2.10.5 следующего содержания:

«2.10.4. Заявление и документы направлены способом, не предусмотренным пунктом 1.4 настоящего Регламента;

2.10.5. Заявитель не относится к кругу лиц, указанных в пункте 1.2 настоящего Регламента;».

18. В пункте 2.11.2 аббревиатуру «ЗК РФ» заменить словами «Земельного кодекса Российской Федерации (далее – ЗК РФ)».

19. В пункте 2.11.3 слова «собственников земельных участков» заменить словами «гражданина, не обладающего правом участия (членства) в садоводческом или огородническом некоммерческом товариществе, имеющего право на первоочередное или внеочередное приобретение земельного участка в соответствии с федеральными законами, законами субъектов Российской Федерации либо на приобретение земельного участка в соответствии со статьей 39.18 ЗК РФ (если такой земельный участок является садовым), а также за исключением собственников земельных участков».

20. В пункте 2.11.8 слова «о развитии застроенной территории» заменить словами «о комплексном развитии территории либо принято решение о ее комплексном развитии в случае, если для реализации указанного решения не требуется заключения договора о комплексном развитии территории».

21. Пункт 2.11.9 после слов «в границах территории, в отношении которой с другим лицом заключен договор о комплексном развитии территории» дополнить словами «либо принято решение о ее комплексном развитии в случае, если для реализации указанного решения не требуется заключения договора о комплексном развитии территории».

22. Пункт 2.11.10 после слов «в отношении которого заключен договор о комплексном развитии территории» дополнить словами «либо расположен в границах территории, в отношении которой принято решение о ее комплексном развитии в случае, если для реализации указанного решения не требуется заключения договора о комплексном развитии территории,».

23. В пункте 2.11.13 слова «, садоводства или осуществления крестьянским (фермерским) хозяйством его деятельности» заменить словами «в границах населенного пункта, ведения гражданами садоводства для собственных нужд».

24. Пункт 2.11.14 изложить в следующей редакции:

«2.11.14. цель использования такого земельного участка, указанная в заявлении о предоставлении земельного участка, не соответствует основному виду разрешенного использования земельного участка, сведения о котором внесены в Единый государственный реестр недвижимости, или видам разрешенного использования земельного участка, установленным регламентом использования территории. Положения настоящего пункта не применяются, если для цели, указанной в заявлении о предоставлении земельного участка, такой земельный участок может использоваться независимо от категории земель и вида разрешенного использования, а также в случае размещения линейного объекта в соответствии с утвержденной документацией по планировке территории;».

25. В пункте 2.11.17 слово «предельный» исключить

26. Пункт 2.11.18 изложить в следующей редакции:

«2.11.18. указанный в Заявлении земельный участок в соответствии с утвержденной документацией по планировке территории предназначен для размещения объектов федерального значения, объектов регионального значения или объектов местного значения и с заявлением о предоставлении земельного участка обратилось лицо, не уполномоченное на строительство этих объектов, за исключением случаев, если с заявлением о предоставлении земельного участка обратились правообладатель расположенных на таком земельном участке здания, сооружения, помещений в них, собственник объекта незавершенного строительства, лицо, которому такой земельный участок предоставлен на праве постоянного (бессрочного) пользования;».

27. Пункт 2.11.19 дополнить словами «, за исключением случаев, если с заявлением о предоставлении земельного участка обратились правообладатель расположенных на таком земельном участке здания, сооружения, помещений в них, собственник объекта незавершенного строительства, лицо, которому такой земельный участок предоставлен на праве постоянного (бессрочного) пользования».

28. Абзац второй пункта 2.11.29 изложить в следующей редакции:

«Решение об отказе в предоставлении муниципальной услуги, подготовленное по форме согласно приложению 2 к настоящему Регламенту, должно содержать указание на все основания отказа, предусмотренные пунктами 2.11.1-2.11.29 настоящего Регламента, выявленные в ходе проверки документов, и рекомендации по их устранению, в том числе с указанием перечня документов и информации, отсутствие и (или) недостоверность которых стали причиной отказа, перечня установленных федеральными законами и (или) иными нормативными правовыми актами требований, несоответствие которым повлекло отказ в предоставлении муниципальной услуги.».

29. Пункт 2.14 изложить в следующей редакции:

«2.14. Заявление и документы, поступившие в Департамент, подлежат обязательной регистрации в отделе информационно-организационной работы Департамента (далее – ОИОР) в срок не более 1 рабочего дня со дня поступления Заявления и документов в Департамент.».

30. Пункт 2.15 дополнить словами «посредством Единого портала (далее – помещение)».

31. В пункте 2.15.2 слова «подачи Заявления» заменить словами «направления Заявления и документов».

32. В абзаце первом пункта 2.15.3 слова «перечни документов, необходимых для» заменить словами «перечни документов и (или) информация, необходимые для», дополнить словами «в электронном виде».

33. Пункт 2.15.4 изложить в следующей редакции:

«2.15.4. инвалидам, иным маломобильным группам населения обеспечиваются следующие условия доступности к помещениям и месту для направления документов в электронном виде:

беспрепятственный вход в помещения и выход из них;

самостоятельное передвижение по территории, прилегающей к зданию Департамента;

возможность посадки в транспортное средство и высадки из него перед входом в Департамент, в том числе с использованием кресла-коляски и при необходимости с помощью работников Департамента;

сопровождение инвалидов, имеющих стойкие расстройства функции зрения и самостоятельного передвижения;

доступ в Департамент собаки-проводника;

оказание помощи работниками Департамента в направлении Заявления и документов в электронном виде.».

34. В пункте 2.16:

34.1. в абзаце втором слова «подачи заявления доставкой по почте, через Единый портал или МФЦ» заменить словами «обращения за предоставлением муниципальной услуги посредством Единого портала, через МФЦ, почтой.»;

34.2. в абзаце пятом слово «подаче» заменить словом «направлении»;

34.3. дополнить абзацем следующего содержания:

«возможность осуществления Заявителями мониторинга хода предоставления муниципальной услуги с использованием Единого портала.».

35. В пункте 3.1:

35.1. в абзаце втором слово «необходимых» исключить;

35.2. абзац третий после слова «принятых» дополнить словами «Заявления и».

36. В пункте 3.2 слово «необходимых» исключить.

37. В пункте 3.2.2:

37.1. абзац второй после слова «Заявление» дополнить словами «и документы»;

37.2. абзац третий изложить в следующей редакции:

«прием, проверку и прочтение Заявления и документов на отсутствие оснований для возврата Заявления и документов, установленных пунктами 2.10.1-2.10.5 настоящего Регламента;».

38. В пункте 3.2.3:

38.1. абзац первый после слова «Заявления» дополнить словами «и документов»;

38.2. в абзаце втором слово «приложенных» исключить, после слов «о приеме Заявления» дополнить словами «и документов»;

38.3. абзац четвертый изложить в следующей редакции:

«После регистрации Заявления и документов в личный кабинет Заявителя на Едином портале в порядке, установленном постановлением Правительства Российской Федерации от 01 марта 2022 г. № 277 «О направлении в личный кабинет заявителя в федеральной государственной информационной системе «Единый портал государственных и муниципальных услуг (функций)» сведений о ходе выполнения запроса о предоставлении государственной или муниципальной услуги, Заявления о предоставлении услуги, указанной в части 3 статьи 1 Федерального закона «Об организации предоставления государственных и муниципальных услуг», а также результатов предоставления государственной или муниципальной услуги, результатов предоставления услуги, указанной в части 3 статьи 1 Федерального закона «Об организации предоставления государственных и муниципальных услуг» (далее – постановление Правительства Российской Федерации № 277), направляется статус оказания муниципальной услуги «Заявление зарегистрировано» с указанием входящего регистрационного номера Заявления и документов и даты получения;».

39. В пункте 3.2.4 после слова «Заявления» дополнить словами «и документов».

40. В пункте 3.2.5 слова «в ИСУЗ и направление Заявления с отметкой о приеме документов и приложением представленных документов» заменить словами «и документы в ИСУЗ и направление Заявления и документов с отметкой о приеме», после слов «поступления Заявления» дополнить словами «и документов».

41. В пункте 3.3 после слова «принятых» дополнить словами «Заявления и».

42. В пункте 3.3.3:

42.1. абзац первый изложить в следующей редакции:

«3.3.3. При установлении наличия оснований для возврата Заявления и документов, предусмотренных пунктами 2.10.1-2.10.5 настоящего Регламента, специалист, ответственный за рассмотрение Заявления, обеспечивает подготовку и подписание уведомления о возврате Заявления и документов согласно приложению 4 к настоящему Регламенту с указанием всех оснований, выявленных в ходе проверки поступивших Заявления и документов, и рекомендациями по их устранению, в том числе с указанием перечня документов и информации, отсутствие и (или) недостоверность которых стали причиной возврата.»;

42.2. в абзаце втором после слов «о возврате» дополнить словами «Заявления и», после слова «Заявления» дополнить словами «и документов»;

42.3. в абзаце третьем после слова «Заявления» дополнить словами «и документов»;

42.4. в абзаце четвертом после слов «рассмотрение Заявления» дополнить словами «и документов».

43. В пункте 3.3.4:

43.1. в абзаце первом после слов «возврата» дополнить словами «Заявления и», цифры «2.10.3» заменить цифрами «2.10.5»;

43.2. в абзаце шестом слово «подачи» заменить словом «направления»;

43.3. в абзаце восьмом после слова «Заявления» дополнить словами «и документов», слова «подачи Заявления» заменить словами «направления Заявления и документов».

44. Абзац первый пункта 3.3.7 дополнить словами «, выявленных в ходе проверки Заявления и документов, и рекомендациями по их устранению, в том числе с указанием перечня документов и информации, отсутствие и (или)

недостоверность которых стали причиной отказа, перечня установленных федеральными законами и (или) иными нормативными актами требований, несоответствие которым повлекло отказ в предоставлении муниципальной услуги.».

45. В пункте 3.3.8 слова «, садоводства, осуществления крестьянским (фермерским) хозяйством его деятельности» заменить словами «в границах населенного пункта, ведения гражданами садоводства для собственных нужд».

46. В пункте 3.3.8.1 слова «, садоводства, осуществления крестьянским (фермерским) хозяйством его деятельности» заменить словами «в границах населенного пункта, ведения гражданами садоводства для собственных нужд».

47. В пункте 3.3.8.2:

47.1. в абзаце четвертом слова «или крестьянских (фермерских) хозяйств» исключить;

47.2. в абзаце пятом слово «подачи» заменить словом «направления».

48. В пункте 3.3.8.3:

48.1. в абзаце втором слова «, садоводства гражданам и для осуществления крестьянским (фермерским) хозяйством его деятельности» заменить словами «в границах населенного пункта, ведения гражданами садоводства для собственных нужд», слово «подачи» заменить словом «направления»;

48.2. в абзаце третьем слова «, садоводства гражданам или крестьянским (фермерским) хозяйствам для осуществления крестьянским (фермерским) хозяйством его деятельности» заменить словами «в границах населенного пункта, ведения гражданами садоводства для собственных нужд».

49. В абзаце первом пункта 3.3.12 слово «подано» заменить словом «направлено».

50. В пункте 3.4.4:

50.1. в абзаце втором слова «подачи Заявления» заменить словами «направления Заявления и документов»;

50.2. в абзаце третьем слова «подачи Заявления» заменить словами «направления Заявления и документов»;

50.3. в абзаце четвертом слова «, садоводства гражданам или крестьянским (фермерским) хозяйствам для осуществления крестьянским (фермерским) хозяйством его деятельности» заменить словами «в границах населенного пункта, ведения гражданами садоводства для собственных нужд», слова «подачи указанного Заявления доставкой» заменить словами «направления Заявления и документов»;

50.4. в абзаце пятом слова «, садоводства гражданам или крестьянским (фермерским) хозяйствам для осуществления крестьянским (фермерским) хозяйством его деятельности» заменить словами «в границах населенного пункта, ведения гражданами садоводства для собственных нужд», после слов «указанного Заявления» дополнить словами «и документов».

51. В пункте 3.5.5:

51.1. в абзаце втором после слова «Заявления» дополнить словами «и документов», слова «подачи Заявления» заменить словами «направления Заявления и документов»;

51.2. в абзаце третьем после слова «Заявления» дополнить словами «и документов», слова «подачи Заявления» заменить словами «направления Заявления и документов»;

51.3. в абзаце четвертом слова «, садоводства гражданам или крестьянским (фермерским) хозяйствам для осуществления крестьянским (фермерским) хозяйством его деятельности» заменить словами «в границах населенного пункта, ведения гражданами садоводства для собственных нужд», слова «подачи указанного Заявления» заменить словами «направления Заявления и документов»;

51.4. в абзаце пятом слова «, садоводства гражданам или крестьянским (фермерским) хозяйствам для осуществления крестьянским (фермерским) хозяйством его деятельности» заменить словами «в границах населенного пункта, ведения гражданами садоводства для собственных нужд», после слова «Заявления» дополнить словами «и документов».

52. В пункте 3.5.6 после слова «выдача» дополнить словом «(направление)».

53. Пункт 3.6 признать утратившим силу.

54. Раздел 4 признать утратившим силу.

55. Раздел 5 признать утратившим силу.

56. В приложении 1:

56.1. слова «Ф.И.О. – для заявителя» заменить словами «фамилия, имя, отчество (при наличии) – для заявите-

ля»;

56.2. слова «Ф.И.О. представителя заявителя» заменить словами «фамилия, имя, отчество (при наличии) представителя заявителя»;

56.3. слова «Ф.И.О., подпись специалиста, ответственного за регистрацию заявлений» заменить словами «дата, фамилия, имя, отчество (при наличии), подпись специалиста, ответственного за регистрацию Заявления и документов».

57. В приложении 1^1 слова «Ф.И.О. заявителя» заменить словами «фамилия, имя, отчество (при наличии) заявителя».

58. Приложение 2 изложить в редакции согласно приложению 1 к настоящим изменениям.

59. Приложение 4 изложить в редакции согласно приложению 2 к настоящим изменениям.

60. В приложении 5:

60.1. слова «Ф.И.О. Заявителя» заменить словами «фамилия, имя, отчество (при наличии) Заявителя»;

60.2. слова «Ф.И.О.» заменить словами «фамилия, имя, отчество (при наличии)».

Приложение 1
к изменениям в Административный
регламент предоставления департаментом
земельных отношений администрации
города Перми муниципальной услуги
«Предоставление в собственность, аренду,
постоянное (бессрочное) пользование,
безвозмездное пользование земельного
участка, находящегося в государственной
или муниципальной собственности,
без проведения торгов», утвержденный
постановлением администрации города
Перми от 30 ноября 2021 г. № 1075

Департамент земельных отношений администрации города Перми

Кому _____
(фамилия, имя, отчество (при наличии)
заинтересованного лица, полное
наименование юридического лица)
Контактные данные: _____
Почтовый адрес: _____

РЕШЕНИЕ
об отказе в предоставлении муниципальной услуги
от _____ № _____

Рассмотрев заявление от_____ № _____
(заявитель:_____)
(фамилия, имя, отчество (при наличии) заинтересованного лица / полное наименование юридического лица)
и приложенные к нему документы в соответствии со статьей 39.16 Земельного кодекса Российской Федерации, сообщаем, что в предоставлении земельного участка без проведения торгов отказано по основаниям: _____

_____

_____

_____

Рекомендации по устранению указанных оснований:

_____.

(в том числе с указанием перечня документов и информации, отсутствие и (или) недостоверность которых стали причиной отказа, перечня установленных федеральными законами и (или) иными нормативными правовыми актами требований, несоответствие которым повлекло отказ в предоставлении муниципальной услуги)

Вы вправе повторно обратиться в департамент земельных отношений администрации города Перми с заявлением о предоставлении муниципальной услуги после устранения указанных оснований.

Данный отказ может быть обжалован в досудебном порядке путем направления жалобы в департамент земельных отношений администрации города Перми, а также в судебном порядке.

Лицо, уполномоченное на подписание:

_____ _____

(подпись) (фамилия, имя, отчество (при наличии))

Приложение 2
к изменениям
в Административный регламент
предоставления департаментом
земельных отношений
администрации города Перми
муниципальной услуги
«Предоставление в собственность,
аренду, постоянное (бессрочное)
пользование, безвозмездное
пользование земельного участка,
находящегося в государственной
или муниципальной собственности,
без проведения торгов», утвержденный
постановлением администрации
города Перми от 30 ноября 2021 г. № 1075

Кому _____
(фамилия, имя, отчество (при наличии) – для граждан, полное наименование организации – для юридических лиц)

Контактные данные: _____

_____
(телефон, почтовый адрес, адрес электронной почты)

Представитель: _____

_____

Контактные данные представителя:

_____

УВЕДОМЛЕНИЕ

о возврате заявления и документов[1]

Рассмотрев представленное заявление о предоставлении земельного участка с кадастровым номером _____ _____, расположенного по адресу: _____, департамент земельных отношений администрации города Перми (далее – Департамент) возвращает Вам заявление по следующей причине:

❑ заявление направлено в иной уполномоченный орган (отсутствие у Департамента полномочий по предоставлению муниципальной услуги);

❑ заявление не соответствует требованиям абзаца второго пункта 2.6.1, пунктов 2.8.2, 2.8.4 Административного регламента предоставления департаментом земельных отношений администрации города Перми муниципальной услуги «Предоставление в собственность, аренду, постоянное (бессрочное) пользование, безвозмездное пользование земельного участка, находящегося в государственной или муниципальной собственности, без проведения торгов», утвержденного постановлением администрации города Перми от 30 ноября 2021 г. № 1075 (далее – Регламент);

❑ заявление не соответствует требованиям абзаца второго пункта 2.6.1, пунктов 2.8.2, 2.8.4 Регламента;

❑ представлен неполный пакет документов, необходимых для принятия решения о предоставлении муниципальной услуги, указанных в пунктах 2.6.1, 2.6.2 Регламента;

❑ заявление и документы направлены способом, не предусмотренным пунктом 1.4 Регламента;

❑ заявитель не относится к кругу лиц, указанных в пункте 1.2 Регламента.

Рекомендации по устранению указанных оснований:

_____

_____

_____.

(в том числе с указанием перечня документов и информации, отсутствие и (или) недостоверность которых стали причиной возврата)

Вы вправе повторно обратиться в Департамент с заявлением о предоставлении муниципальной услуги после устранения указанных оснований.

Данное решение может быть обжаловано в досудебном порядке путем направления жалобы в Департамент, а также в судебном порядке.

Приложение[2]: _____.

_____

(должность)

_____ _____

(подпись) (дата, фамилия, имя, отчество (при наличии)

---

[1] Оформляется на бланке Департамента и подписывается начальником отдела.

[2] Заявление и документы, прилагаемые заявителем к заявлению.

УТВЕРЖДЕНЫ
постановлением администрации
города Перми
от 31.08.2026 № 527

ИЗМЕНЕНИЯ
в Административный регламент предоставления департаментом земельных отношений администрации города Перми муниципальной услуги «Предоставление земельного участка, находящегося в государственной или муниципальной собственности, гражданину или юридическому лицу в собственность бесплатно», утвержденный постановлением администрации города Перми от 30 ноября 2021 г. № 1076 «Об утверждении Административного регламента предоставления департаментом земельных отношений администрации города Перми муниципальной услуги «Предоставление земельного участка, находящегося в государственной или муниципальной собственности, гражданину или юридическому лицу в собственность бесплатно» и признании утратившими силу некоторых постановлений администрации города Перми в сфере земельных отношений»

1. Абзац второй пункта 1.3 изложить в следующей редакции:

«Место нахождения, адрес юридического лица и почтовый адрес Департамента: 614000, г. Пермь, ул. Сибирская, 15.».

2. В абзаце первом пункта 1.4 слова «(далее – Заявление) подается (направляется)» заменить словами «(далее – Заявление, заявление о предоставлении земельного участка) направляется», слова «подано (направлено)» заменить словом «направлено».

3. В абзаце втором пункта 1.8 слово «подачи» заменить словом «направления».

4. В абзаце третьем пункта 1.10 слово «подано» заменить словом «направлено».

5. В абзаце третьем пункта 2.3 слова «земельного участка в собственность бесплатно» заменить словами «муниципальной услуги».

6. В пункте 2.4:

6.1. в абзаце втором слова «подачи Заявления» заменить словами «направления Заявления и документов»;

6.2. в абзаце третьем слова «подачи Заявления» заменить словами «направления Заявления и документов».

7. Пункт 2.5 признать утратившим силу.

8. В пункте 2.6.1:

8.1. в абзаце шестом слова «Росреестра от 02 сентября 2020 г. № П/0321» заменить словами «Федеральной службы государственной регистрации, кадастра и картографии от 02 сентября 2020 г. № П/0321 «Об утверждении перечня документов, подтверждающих право заявителя на приобретение земельного участка без проведения торгов»;

8.2. в абзаце седьмом слово «подаче» заменить словом «направлении».

9. В абзаце восьмом пункта 2.6.2 слово «подаче» заменить словом «направлении».

10. В пункте 2.6.3:

10.1. в абзаце втором слово «подачи» заменить словом «направления»;

10.2. в абзаце третьем слово «подачи» заменить словом «направления».

11. В пункте 2.8:

11.1. в абзаце первом слово «подаче» заменить словом «направлению»;

11.2. в абзаце третьем слово «поданное» заменить словом «направленное».

12. В абзаце втором пункта 2.8.1 слова «подано (направлено)» заменить словом «направлено».

13. В пункте 2.9 после слов «в приеме» дополнить словами «Заявления и».

14. В пункте 2.10 после слов «для возврата» дополнить словами «Заявления и».

15. В пункте 2.10.1 слово «подано» заменить словами «и документы направлены».

16. В пункте 2.10.2 после слова «Заявление» дополнить словами «и документы».

17. Дополнить пунктами 2.10.4, 2.10.5 следующего содержания:

«2.10.4. Заявление и документы направлены способом, не предусмотренным пунктом 1.4 настоящего Регламента;

2.10.5. Заявитель не относится к кругу лиц, указанных в пункте 1.2 настоящего Регламента;».

18. В пункте 2.11.1 аббревиатуру «ЗК РФ» заменить словами «Земельный кодекс Российской Федерации (далее – ЗК РФ)».

19. Пункт 2.11.3 изложить в следующей редакции:

«2.11.3. в соответствии с подпунктом 3 статьи 39.16 ЗК РФ указанный в заявлении о предоставлении земельного участка земельный участок образован в результате раздела земельного участка, предоставленного садоводческому или огородническому некоммерческому товариществу, за исключением случаев обращения с таким заявлением члена этого товарищества (если такой земельный участок является садовым или огородным) либо гражданина, не обладающего правом участия (членства) в садоводческом или огородническом некоммерческом товариществе, имеющего право на первоочередное или внеочередное приобретение земельного участка в соответствии с федеральными законами, законами субъектов Российской Федерации либо на приобретение земельного участка в соответствии со статьей 39.18 ЗК РФ (если такой земельный участок является садовым), а также за исключением собственников земельных участков, расположенных в границах территории ведения гражданами садоводства или огородничества для собственных нужд (если земельный участок является земельным участком общего назначения).».

20. Пункт 2.11.8 изложить в следующей редакции:

«2.11.8. в соответствии с подпунктом 8 статьи 39.16 ЗК РФ указанный в заявлении о предоставлении земельного участка земельный участок расположен в границах территории, в отношении которой с другим лицом заключен договор о комплексном развитии территории либо принято решение о ее комплексном развитии в случае, если для реализации указанного решения не требуется заключения договора о комплексном развитии территории, за исключением случаев, если с заявлением о предоставлении земельного участка обратился собственник здания, сооружения, помещений в них, объекта незавершенного строительства, расположенных на таком земельном участке, или правообладатель такого земельного участка;».

21. В пункте 2.11.9 после слов «в границах территории, в отношении которой с другим лицом заключен договор о комплексном развитии территории» дополнить словами «либо принято решение о ее комплексном развитии в случае, если для реализации указанного решения не требуется заключения договора о комплексном развитии территории».

22. В пункте 2.11.10 после слов «в отношении которого заключен договор о комплексном развитии территории» дополнить словами «либо расположен в границах территории, в отношении которой принято решение о ее комплексном развитии в случае, если для реализации указанного решения не требуется заключения договора о комплексном развитии территории,».

23. В пункте 2.11.13 слова «, садоводства или осуществления крестьянским (фермерским) хозяйством его деятельности» заменить словами «в границах населенного пункта, ведения гражданами садоводства для собственных нужд».

24. Пункт 2.11.14 изложить в следующей редакции:

«2.11.14. в соответствии с подпунктом 14 статьи 39.16 ЗК РФ цель использования такого земельного участка, указанная в заявлении о предоставлении земельного участка, не соответствует основному виду разрешенного использования земельного участка, сведения о котором внесены в Единый государственный реестр недвижимости, или видам разрешенного использования земельного участка, установленным регламентом использования территории. Положения настоящего подпункта не применяются, если для цели, указанной в заявлении о предоставлении земельного участка, такой земельный участок может использоваться независимо от категории земель и вида разрешенного использования, а также в случае размещения линейного объекта в соответствии с утвержденной документацией по планировке территории;».

25. В пункте $2.11.15^2$ слово «предельный» исключить.

26. Пункт 2.11.16 изложить в следующей редакции:

«2.11.16. в соответствии с подпунктом 17 статьи 39.16 ЗК РФ указанный в заявлении о предоставлении земельного участка земельный участок в соответствии с утвержденной документацией по планировке территории предназначен для размещения объектов федерального значения, объектов регионального значения или объектов местного значения и с заявлением о предоставлении земельного участка обратилось лицо, не уполномоченное на строительство этих объектов, за исключением случаев, если с заявлением о предоставлении земельного участка обратились правообладатель расположенных на таком земельном участке здания, сооружения, помещений в них, собственник объекта незавершенного строительства, лицо, которому такой земельный участок предоставлен на праве постоянного (бессрочного) пользования;».

27. Пункт 2.11.17 дополнить словами «, за исключением случаев, если с заявлением о предоставлении земельного участка обратились правообладатель расположенных на таком земельном участке здания, сооружения, помещений в них, собственник объекта незавершенного строительства, лицо, которому такой земельный участок предоставлен на праве постоянного (бессрочного) пользования».

28. В пункте 2.11.26 слово «, садоводства» заменить словами «в границах населенного пункта, ведения гражданами садоводства для собственных нужд», слова «, крестьянских (фермерских) хозяйств» исключить.

29. В пункте 2.11.27 слова «, личного подсобного хозяйства» заменить словами «для собственных нужд, личного подсобного хозяйства в границах населенного пункта».

30. Пункт 2.11.28 признать утратившим силу.

31. Абзац второй пункта 2.11.35 изложить в следующей редакции:

«Решение об отказе в предоставлении муниципальной услуги, подготовленное по форме согласно приложению 2 к настоящему Регламенту, должно содержать указание на все основания отказа, предусмотренные пунктами 2.11.1-2.11.35 настоящего Регламента, выявленные в ходе проверки документов, и рекомендации по их устранению, в том числе с указанием перечня документов и информации, отсутствие и (или) недостоверность которых стали причиной отказа, перечня установленных федеральными законами и (или) иными нормативными правовыми актами требований, несоответствие которым повлекло отказ в предоставлении муниципальной услуги.».

32. Пункт 2.14 изложить в следующей редакции:

«2.14. Заявление и документы, поступившие в Департамент, подлежат обязательной регистрации в отделе информационно-организационной работы Департамента (далее – ОИОР) в срок не более 1 рабочего дня со дня поступления Заявления и документов в Департамент.».

33. Пункт 2.15 после слов «в электронном виде» дополнить словами «посредством Единого портала (далее – помещение)».

34. В пункте 2.15.2 слова «подачи Заявления» заменить словами «направления Заявления и документов», после слова «Заявления» дополнить словами «и документов».

35. В абзаце первом пункта 2.15.3:

35.1. слова «перечни документов, необходимых для» заменить словами «перечни документов и (или) информация, необходимые для»;

35.2. после слов «для отказа в предоставлении муниципальной услуги» дополнить словами «в электронном виде».

36. Пункт 2.15.4 изложить в следующей редакции:

«2.15.4. инвалидам, иным маломобильным группам населения обеспечиваются следующие условия доступности к помещениям и месту для направления документов в электронном виде:

беспрепятственный вход в помещения и выход из них;

самостоятельное передвижение по территории, прилегающей к зданию Департамента;

возможность посадки в транспортное средство и высадки из него перед входом в Департамент, в том числе с использованием кресла-коляски и при необходимости с помощью работников Департамента;

сопровождение инвалидов, имеющих стойкие расстройства функции зрения и самостоятельного передвижения;

доступ в Департамент собаки-проводника;

оказание помощи работниками Департамента в направлении Заявления и документов в электронном виде.».

37. В пункте 2.16:

37.1. абзац второй изложить в следующей редакции:

«Показателем доступности муниципальной услуги является возможность обращения за предоставлением муниципальной услуги посредством Единого портала, через МФЦ, почтой.»;

37.2. в абзаце пятом слово «подаче» заменить словом «направлении»;

37.3. дополнить абзацем следующего содержания:

«возможность осуществления Заявителями мониторинга хода предоставления муниципальной услуги с использованием Единого портала.».

38. В пункте 3.1:

38.1. в абзаце втором слово «необходимых» исключить;

38.2. в абзаце третьем после слова «принятых» дополнить словами «Заявления и».

39. В пункте 3.2 слово «необходимых» исключить.

40. Абзац третий пункта 3.2.2 изложить в следующей редакции:

«прием, проверку и прочтение Заявления и документов на отсутствие оснований для возврата Заявления и документов, установленных пунктами 2.10.1-2.10.5 настоящего Регламента;».

41. В пункте 3.2.3:

41.1. в абзаце первом после слова «Заявления» дополнить словами «и документов»;

41.2. в абзаце втором после слова «Заявления» дополнить словами «и документов»;

41.3. абзац четвертый изложить в следующей редакции:

«После регистрации Заявления и документов в личный кабинет Заявителя на Едином портале в порядке, установленном постановлением Правительства Российской Федерации от 01 марта 2022 г. № 277 «О направлении в личный кабинет заявителя в федеральной государственной информационной системе «Единый портал государственных и муниципальных услуг (функций)» сведений о ходе выполнения запроса о предоставлении государственной или муниципальной услуги, заявления о предоставлении услуги, указанной в части 3 статьи 1 Федерального закона «Об организации предоставления государственных и муниципальных услуг», а также результатов предоставления государственной или муниципальной услуги, результатов предоставления услуги, указанной в части 3 статьи 1 Федерального закона «Об организации предоставления государственных и муниципальных услуг» (далее – Постановление Правительства РФ № 277), направляется статус оказания муниципальной услуги «Заявление зарегистрировано» с указанием входящего регистрационного номера Заявления и даты получения;».

42. В пункте 3.2.4 после слова «Заявления» дополнить словами «и документов».

43. Пункт 3.2.5 изложить в следующей редакции:

«3.2.5. результатом административной процедуры является зарегистрированные Заявление и документы в ИСУЗ и направление Заявления и документов с отметкой о приеме в отдел по предоставлению земельных участков по работе с физическими лицами Департамента, отдел по предоставлению земельных участков по работе с юридическими лицами Департамента или отдел по предоставлению земельных участков под гаражи и садоводство Департамента (далее – отдел ПЗУ) не позднее 1 рабочего дня со дня поступления Заявления и документов в Департамент.».

44. Пункт 3.3 после слова «принятых» дополнить словами «Заявления и».

45. В пункте 3.3.3:

45.1. абзац первый изложить в следующей редакции:

«3.3.3. специалист, ответственный за рассмотрение Заявления, при наличии оснований для возврата Заявления и документов, предусмотренных пунктами 2.10.1-2.10.5 настоящего Регламента, обеспечивает подготовку и подписание уведомления о возврате Заявления и документов по форме согласно приложению 4 к настоящему Регламенту с указанием всех оснований, выявленных в ходе проверки поступивших Заявления и документов, и рекомендациями по их устранению, в том числе с указанием перечня документов и информации, отсутствие и (или) недостоверность которых стали причиной отказа.»;

45.2. абзац второй после слов «о возврате» дополнить словами «Заявления и», после слов «поступления Заявления» дополнить словами «и документов»;

45.3. абзац третий после слов «о возврате» дополнить словами «Заявления и».

46. В пункте 3.3.4:

46.1. абзац первый после слов «для возврата» дополнить словами «Заявления и», цифры «2.10.3» заменить цифрами «2.10.5»;

46.2. в абзаце шестом слово «подачи» заменить словом «направления», слово «подачи» заменить словом «направления».

47. Абзац первый пункта 3.3.5 дополнить словами «, выявленных в ходе проверки документов, и рекомендациями по их устранению, в том числе с указанием перечня документов и информации, отсутствие и (или) недостоверность которых стали причиной отказа, перечня установленных федеральными законами и (или) иными нормативными актами требований, несоответствие которым повлекло отказ в предоставлении муниципальной услуги».

48. В пункте 3.3.14 после слова «Заявления» дополнить словами «и документов».

49. В пункте 3.4.4:

49.1. в абзаце втором после слова «Заявления» дополнить словами «и документов», слова «подачи Заявления» заменить словом «направления»;

49.2. в абзаце третьем после слова «Заявления» дополнить словами «и документов», слова «подачи Заявления» заменить словом «направления».

50. В пункте 3.5.5:

50.1. в абзаце втором после слова «Заявления» дополнить словами «и документов», слова «подачи Заявления» заменить словом «направления»;

50.2. в абзаце третьем после слова «Заявления» дополнить словами «и документов», слова «подачи Заявления» заменить словом «направления».

51. Пункт 3.6 признать утратившим силу.

52. Раздел 4 признать утратившим силу.

53. Раздел 5 признать утратившим силу.

54. В приложении 1:

54.1. слова «Ф.И.О. заявителя» заменить словами «фамилия, имя, отчество (при наличии) заявителя»;

54.2. слова «Ф.И.О. представителя заявителя» заменить словами «фамилия, имя, отчество (при наличии) представителя заявителя»;

54.3. слова «Ф.И.О., подпись специалиста департамента земельных отношений администрации города Перми» заменить словами «(дата, фамилия, имя, отчество (при наличии), подпись специалиста, ответственного за регистрацию Заявления и документов».

55. В приложении 1^1 слова «Ф.И.О. заявителя» заменить словами «фамилия, имя, отчество (при наличии) заявителя».

56. Приложение 2 изложить в редакции согласно приложению 1 к настоящим изменениям.

57. Приложение 4 изложить в редакции согласно приложению 2 к настоящим изменениям.

Приложение 1
к изменениям в Административный
регламент предоставления
департаментом земельных
отношений администрации города
Перми муниципальной услуги
«Предоставление земельного участка,
находящегося в государственной или
муниципальной собственности,
гражданину или юридическому лицу в
собственность бесплатно»,
утвержденный постановлением
администрации города Перми
от 30 ноября 2021 г. № 1076
«Об утверждении
Административного регламента
предоставления департаментом
земельных отношений
администрации города Перми
муниципальной услуги
«Предоставление земельного
участка, находящегося
в государственной или муниципальной
собственности, гражданину
или юридическому лицу
в собственность бесплатно»
и признании утратившими силу
некоторых постановлений
администрации города Перми
в сфере земельных отношений»

Департамент земельных отношений администрации города Перми

Кому: _____
(фамилия, имя, отчество (при наличии) –
для граждан; полное наименование
организации – для юридических лиц)
Почтовый адрес: _____,
номер телефона _____

РЕШЕНИЕ
об отказе в предоставлении муниципальной услуги

от _____ № _____

Рассмотрев заявление от _____ № _____
(заявитель: _____)
(фамилия, имя, отчество (при наличии) заинтересованного лица /
полное наименование юридического лица)

и приложенные к нему документы в соответствии со статьей 39.16 Земельного кодекса Российской Федерации _____сообщаем, что в предоставлении земельного участка в собственность бесплатно отказано по основаниям:_____

_____

_____.

Рекомендации по устранению указанных оснований:

_____

_____.

(в том числе с указанием перечня документов и информации, отсутствие и (или) недостоверность которых стали причиной отказа, перечня установленных федеральными законами и (или) иными нормативными правовыми актами требований, несоответствие которым повлекло отказ в предоставлении муниципальной услуги)

Вы вправе повторно обратиться с заявлением о предоставлении муниципальной услуги после устранения указанных оснований.

Данный отказ может быть обжалован в досудебном порядке путем направления жалобы в департамент земельных отношений администрации города Перми, а также в судебном порядке.

Лицо, уполномоченное на подписание

_____ _____

(подпись) (фамилия, имя, отчество (при наличии)

Приложение 2
к изменениям в Административный регламент
предоставления
департаментом земельных отношений
администрации города
Перми муниципальной услуги
«Предоставление земельного
участка, находящегося
в государственной или
муниципальной собственности,
гражданину или юридическому лицу
в собственность бесплатно»,
утвержденный постановлением
администрации города Перми
от 30 ноября 2021 г. № 1076
«Об утверждении
Административного регламента
предоставления департаментом
земельных отношений
администрации города Перми
муниципальной услуги
«Предоставление земельного
участка, находящегося
в государственной
или муниципальной

собственности, гражданину
или юридическому лицу
в собственность бесплатно»
и признании утратившими силу
некоторых постановлений
администрации города Перми
в сфере земельных отношений»

Кому _____
(фамилия, имя, отчество (при наличии) –
для граждан, полное наименование
организации – для юридических лиц)

Контактные данные: _____
_____
(телефон, почтовый адрес,
адрес электронной почты)

Представитель: _____
_____
Контактные данные представителя:
_____

УВЕДОМЛЕНИЕ
о возврате заявления и документов [1]

Рассмотрев представленное заявление о предоставлении земельного участка с кадастровым номером _____ _____, расположенного по адресу: _____, департамент земельных отношений администрации города Перми (далее – Департамент) возвращает Вам заявление по следующей причине:

❑ заявление направлено в иной уполномоченный орган (отсутствие у Департамента полномочий по предоставлению муниципальной услуги);

❑ заявление не соответствует требованиям абзаца второго пункта 2.6.1, пунктов 2.8.2, 2.8.3, 2.8.4 Административного регламента предоставления департаментом земельных отношений администрации города Перми муниципальной услуги «Предоставление земельного участка, находящегося в государственной или муниципальной собственности, гражданину или юридическому лицу в собственность бесплатно» и признании утратившими силу некоторых постановлений администрации города Перми в сфере земельных отношений», утвержденного постановлением администрации города Перми от 30 ноября 2021 г. № 1076 (далее – Регламент);

❑ представлен неполный пакет документов, необходимых для принятия решения о предоставлении муниципальной услуги, указанных в пунктах 2.6.1, 2.6.2 Регламента;

❑ заявление и документы направлены способом, не предусмотренным пунктом 1.4 Регламента;

❑ заявитель не относится к кругу лиц, указанных в пункте 1.2 Регламента.

Рекомендации по устранению указанных оснований:

_____
_____
_____

_____.

(в том числе с указанием перечня документов и информации, отсутствие и (или) недостоверность которых стали причиной возврата)

Вы вправе повторно обратиться с заявлением о предоставлении муниципальной услуги после устранения указанных оснований.

Данное решение может быть обжаловано в досудебном порядке путем направления жалобы в Департамент, а также в судебном порядке.

Приложение[2]: _____

_____.

_____

(должность)

_____ _____

(подпись) (фамилия, имя, отчество (при наличии)

_____-

[1] Оформляется на бланке Департамента и подписывается начальником отдела.

[2] Заявление и документы, прилагаемые заявителем к заявлению.

УТВЕРЖДЕНЫ
постановлением администрации
города Перми
от 31.08.2026 № 527

ИЗМЕНЕНИЯ

в Административный регламент предоставления департаментом земельных отношений администрации города Перми муниципальной услуги «Предварительное согласование предоставления земельного участка», утвержденный постановлением администрации города Перми от 30 ноября 2021 г. № 1081 «Об утверждении Административного регламента предоставления департаментом земельных отношений администрации города Перми муниципальной услуги «Предварительное согласование предоставления земельного участка» и признании утратившими силу некоторых постановлений администрации города Перми в сфере земельных отношений»

1. В абзаце втором пункта 1.3 цифры «614015» заменить цифрами «614000».

2. В абзаце первом пункта 1.4 слова «подается (направляется)» заменить словом «направляется», слова «подано (направлено)» заменить словом «направлено».

3. В абзаце втором пункта 1.8 слово «подачи» заменить словом «направления».

4. В абзаце третьем пункта 1.10 слово «подано» заменить словом «направлено».

5. В пункте 2.4:

5.1. в абзаце втором слова «подачи Заявления» заменить словами «направления Заявления и документов»;

5.2. в абзаце третьем слова «подачи Заявления» заменить словами «направления Заявления и документов»;

5.3. в абзаце четвертом слова «, садоводства гражданам и для осуществления крестьянским (фермерским) хозяйством его деятельности» заменить словами «в границах населенного пункта, ведения гражданами садоводства для

собственных нужд», слово «подачи» заменить словом «направления»;

5.4. в абзаце пятом слова «, садоводства гражданам и для осуществления крестьянским (фермерским) хозяйством его деятельности» заменить словами «в границах населенного пункта, ведения гражданами садоводства для собственных нужд», слово «подачи» заменить словом «направления»;

5.5. абзац шестой после слова «Заявления» дополнить словами «и документов».

6. Пункт 2.5 признать утратившим силу.

7. В пункте 2.6.1:

7.1. в абзаце пятом слова «Росреестра от 02 сентября 2020 г. № П/0321» заменить словами «Федеральной службы государственной регистрации, кадастра и картографии от 02 сентября 2020 г. № П/0321 «Об утверждении перечня документов, подтверждающих право заявителя на приобретение земельного участка без проведения торгов» (далее – Приказ Росреестра от 02 сентября 2020 г. № П/0321)»;

7.2. в абзаце седьмом слово «подано» заменить словом «направлено»;

7.3. в абзаце десятом слово «подаче» заменить словом «направлении».

8. В абзаце третьем пункта 2.6.2 слова «Росреестра от 19 апреля 2022 г. № П/0148» заменить словами «Федеральной службы государственной регистрации, кадастра и картографии от 19 апреля 2022 г. № П/0148 «Об утверждении требований к подготовке схемы расположения земельного участка или земельных участков на кадастровом плане территории и формату схемы расположения земельного участка или земельных участков на кадастровом плане территории при подготовке схемы расположения земельного участка или земельных участков на кадастровом плане территории в форме электронного документа, формы схемы расположения земельного участка или земельных участков на кадастровом плане территории, подготовка которой осуществляется в форме документа на бумажном носителе» (далее – приказ Росреестра от 19 апреля 2022 г. № П/0148)».

9. В пункте 2.8:

9.1. в абзаце первом слово «подаче» заменить словом «направлению»;

9.2. в абзаце третьем слово «поданное» исключить.

10. В абзаце втором пункта 2.8.1 слова «подано (направлено)» заменить словом «направлено».

11. В абзаце седьмом пункта 2.8.2 слово «подачи» заменить словом «направления».

12. В абзаце пятом пункта 2.8.4 слово «подаче» заменить словом «направлении».

13. Пункт 2.9 после слова «приеме» дополнить словами «Заявления и».

14. Пункт 2.10 после слова «возврата» дополнить словами «Заявления и».

15. В пункте 2.10.1 слова «Заявление подано» заменить словами «Заявление и документы направлены».

16. В пункте 2.10.2 после слова «Заявление» дополнить словами «и документы».

17. Дополнить пунктами 2.10.4, 2.10.5 следующего содержания:

«2.10.4. Заявление и документы направлены способом, не предусмотренным пунктом 1.4 настоящего Регламента;

2.10.5. Заявитель не относится к кругу лиц, указанных в пункте 1.2 настоящего Регламента.».

18. В пункте 2.11.8 слова «собственников земельных участков, расположенных в границах территории ведения гражданами садоводства или огородничества для собственных нужд (если земельный участок является земельным участком общего назначения)» заменить словами «гражданина, не обладающего правом участия (членства) в садоводческом или огородническом некоммерческом товариществе, имеющего право на первоочередное или внеочередное приобретение земельного участка в соответствии с федеральными законами, законами субъектов Российской Федерации либо на приобретение земельного участка в соответствии со статьей 39.18 Земельного кодекса Российской Федерации (если такой земельный участок является садовым), а также за исключением собственников земельных участков, расположенных в границах территории ведения гражданами садоводства или огородничества для собственных нужд (если земельный участок является земельным участком общего назначения)».

19. В пункте 2.11.13 слова «о развитии застроенной территории» заменить словами «о комплексном развитии территории либо принято решение о ее комплексном развитии в случае, если для реализации указанного решения не требуется заключения договора о комплексном развитии территории».

20. Пункт 2.11.14 после слов «в отношении которой с другим лицом заключен договор о комплексном развитии территории» дополнить словами «либо принято решение о ее комплексном развитии в случае, если для реализации указанного решения не требуется заключения договора о комплексном развитии территории».

21. Пункт 2.11.15 после слов «в отношении которого заключен договор о комплексном развитии территории» дополнить словами «либо расположен в границах территории, в отношении которой принято решение о ее комплексном развитии в случае, если для реализации указанного решения не требуется заключения договора о комплексном развитии территории».

22. В пункте 2.11.18 слова «, садоводства гражданам и для осуществления крестьянским (фермерским) хозяйством его деятельности» заменить словами «в границах населенных пунктов, ведения гражданами садоводства для собственных нужд».

23. Пункт 2.11.19 изложить в следующей редакции:

«2.11.19. в соответствии с подпунктом 14 статьи 39.16 Земельного кодекса Российской Федерации цель использования такого земельного участка, указанная в Заявлении, не соответствует основному виду разрешенного использования земельного участка, сведения о котором внесены в Единый государственный реестр недвижимости, или видам разрешенного использования земельного участка, установленным регламентом использования территории. Положения настоящего пункта не применяются, если для цели, указанной в заявлении о предоставлении земельного участка, такой земельный участок может использоваться независимо от категории земель и вида разрешенного использования, а также в случае размещения линейного объекта в соответствии с утвержденной документацией по планировке территории;».

24. В пункте 2.11.22 слово «предельный» исключить.

25. Пункт 2.11.23 изложить в следующей редакции:

«2.11.23. в соответствии с подпунктом 17 статьи 39.16 Земельного кодекса Российской Федерации указанный в Заявлении земельный участок в соответствии с утвержденной документацией по планировке территории предназначен для размещения объектов федерального значения, объектов регионального значения или объектов местного значения, и с заявлением о предоставлении земельного участка обратилось лицо, не уполномоченное на строительство этих объектов, за исключением случаев, если с заявлением о предоставлении земельного участка обратились правообладатель расположенных на таком земельном участке здания, сооружения, помещений в них, собственник объекта незавершенного строительства, лицо, которому такой земельный участок предоставлен на праве постоянного (бессрочного) пользования;».

26. Пункт 2.11.24 дополнить словами «, за исключением случаев, если с заявлением о предоставлении земельного участка обратились правообладатель расположенных на таком земельном участке здания, сооружения, помещений в них, собственник объекта незавершенного строительства, лицо, которому такой земельный участок предоставлен на праве постоянного (бессрочного) пользования».

27. В пункте 2.14 после слова «Заявление» дополнить словами «и документы», после слова «Заявления» дополнить словами «и документов».

28. В пункте 2.15.2 слова «подачи Заявления» заменить словами «направления Заявления и документов», после слов «оформления Заявления» дополнить словами «и документов».

29. В абзаце первом пункта 2.15.3 слова «перечни документов, необходимых для» заменить словами «перечни документов и (или) информация, необходимые для», после слов «для отказа в предоставлении муниципальной услуги» дополнить словами «в электронном виде».

30. Пункт 2.15.4 изложить в следующей редакции:

«2.15.4. инвалидам, иным маломобильным группам населения обеспечиваются следующие условия доступности к помещениям и месту для направления документов в электронном виде:

беспрепятственный вход в помещения и выход из них;

самостоятельное передвижение по территории, прилегающей к зданию Департамента;

возможность посадки в транспортное средство и высадки из него перед входом в Департамент, в том числе с использованием кресла-коляски и при необходимости с помощью работников Департамента;

сопровождение инвалидов, имеющих стойкие расстройства функции зрения и самостоятельного передвижения;

доступ в Департамент собаки-проводника;

оказание помощи работниками Департамента в направлении Заявления и документов в электронном виде.».

31. В пункте 2.16:

31.1. абзац второй изложить в следующей редакции:

«показателем доступности муниципальной услуги является возможность обращения за предоставлением муниципальной услуги посредством Единого портала, через МФЦ, почтой.»;

31.2. в абзаце пятом слово «подаче» заменить словом «направлении»;

31.3. дополнить абзацем следующего содержания:

«возможность осуществления Заявителями мониторинга хода предоставления муниципальной услуги с использованием Единого портала.».

32. В пункте 3.1:

32.1. в абзаце втором слово «необходимых» исключить;

32.2. в абзаце третьем после слова «принятых» дополнить словами «Заявления и».

33. Пункт 3.2.1 после слова «Заявления» дополнить словами «и документов».

34. В абзаце третьем пункта 3.2.2 после слов «для возврата» дополнить словами «Заявления и», цифры «2.10.3» заменить цифрами «2.10.5».

35. В пункте 3.2.3:

35.1. абзац первый после слова «Заявления» дополнить словами «и документов»;

35.2. абзац второй после слов «о приеме Заявления» дополнить словами «и документов»;

35.3. абзац четвертый изложить в следующей редакции:

«После регистрации Заявления и документов в личный кабинет Заявителя на Едином портале в порядке, установленном постановлением Правительства Российской Федерации от 01 марта 2022 г. № 277 «О направлении в личный кабинет заявителя в федеральной государственной информационной системе «Единый портал государственных и муниципальных услуг (функций)» сведений о ходе выполнения запроса о предоставлении государственной или муниципальной услуги, заявления о предоставлении услуги, указанной в части 3 статьи 1 Федерального закона «Об организации предоставления государственных и муниципальных услуг», а также результатов предоставления государственной или муниципальной услуги, результатов предоставления услуги, указанной в части 3 статьи 1 Федерального закона «Об организации предоставления государственных и муниципальных услуг» (далее – постановление Правительства РФ № 277), направляется статус оказания муниципальной услуги «Заявление зарегистрировано» с указанием входящего регистрационного номера Заявления и документов и даты получения;».

36. В пункте 3.2.4 после слова «Заявления» дополнить словами «и документов».

37. В пункте 3.2.5 слова «Заявление в ИСУЗ и направление Заявления с отметкой о приеме документов и приложением представленных документов» заменить словами «Заявление и документы в ИСУЗ и направление Заявления и документов с отметкой о приеме».

38. Пункт 3.3 после слова «принятых» дополнить словами «Заявления и».

39. Пункт 3.3.1 после слова «Заявления» дополнить словами «и документов».

40. Пункт 3.3.3 после слова «возврата» дополнить словами «Заявления и».

41. В пункте 3.3.4:

41.1. абзац первый изложить в следующей редакции:

«3.3.4. При установлении наличия оснований для возврата Заявления и документов, предусмотренных пунктами 2.10.1-2.10.5 настоящего Регламента, специалист, ответственный за рассмотрение Заявления, обеспечивает подготовку и подписание уведомления о возврате Заявления и документов согласно приложению 4 к настоящему Регламенту с указанием всех оснований, выявленных в ходе проверки поступивших документов и рекомендациями по их устранению, в том числе с указанием перечня документов и информации, отсутствие и (или) недостоверность которых стали причиной отказа.»;

41.2. абзац второй после слова «возврате» дополнить словами «Заявления и», после слова «Заявления» дополнить словами «и документов».

42. В пункте 3.4:

42.1. абзаце первый после слова «возврата» дополнить словами «Завления и»;

42.2. в абзаце одиннадцатом слова «поданного Заявления» заменить словом «направленных Заявления и документов».

43. Пункт 3.5 изложить в следующей редакции:

«3.5. Решение об отказе в предоставлении муниципальной услуги, подготовленное по форме согласно приложению 2 к настоящему Регламенту, должно содержать указание на все основания отказа, предусмотренные пунктами 2.11.1-2.11.32 настоящего Регламента, выявленные в ходе проверки документов, и рекомендации по их устранению, в том числе с указанием перечня документов и информации, отсутствие и (или) недостоверность которых стали причиной отказа, перечня установленных федеральными законами и (или) иными нормативными правовыми актами требований, несоответствие которым повлекло отказ в предоставлении муниципальной услуги.».

44. Абзац одиннадцатый пункта 3.7.1 изложить в следующей редакции:

«основной вид разрешенного использования испрашиваемого земельного участка;».

45. В пункте 3.7.4 слова «подачи Заявления» заменить словами «направления Заявления и документов», после слова «Заявления» дополнить словами «и документов».

46. В пункте 3.8.3.2 слово «подавать» заменить словом «направлять».

47. В пункте 3.8.3.3 слово «подачи» заменить словом «направления».

48. В пункте 3.8.3.7 слово «подано» заменить словом «направлено».

49. В пункте 3.8.5 после слова «Заявления» дополнить словами «и документов», слова «подачи Заявления» заменить словами «направления Заявления и документов».

50. Абзацы первый, второй пункта 3.10.4 изложить в следующей редакции:

«3.10.4. срок выполнения административной процедуры – не более 13 календарных дней со дня поступления Заявления и документов в Департамент. В случае направления Заявления и документов посредством Единого портала – не более 11 календарных дней со дня поступления Заявления и документов в Департамент.

В случае предварительного согласования предоставления земельного участка для индивидуального жилищного строительства, ведения личного подсобного хозяйства, садоводства гражданам и для осуществления крестьянским (фермерским) хозяйством его деятельности – не более 50 календарных дней со дня поступления Заявления и документов в Департамент. В случае направления Заявления и документов посредством Единого портала – не более 48 календарных дней со дня поступления Заявления и документов в Департамент;».

51. В пункте 3.11.5:

51.1. в абзаце втором после слова «Заявления» дополнить словами «и документов», слова «подачи Заявления» заменить словами «направления Заявления и документов»;

51.2. в абзаце третьем после слова «Заявления» дополнить словами «и документов», слова «подачи Заявления» заменить словами «направления Заявления и документов»;

51.3. в абзаце четвертом слова «, садоводства гражданам и для осуществления крестьянским (фермерским) хозяйством его деятельности» заменить словами «в границах населенного пункта, ведения гражданами садоводства для собственных нужд», слово «подачи» заменить словом «направления»;

51.4. в абзаце пятом слова «, садоводства гражданам и для осуществления крестьянским (фермерским) хозяйством его деятельности» заменить словами «в границах населенного пункта, ведения гражданами садоводства для собственных нужд», слово «подачи» заменить словом «направления».

52. Пункт 3.11.7 признать утратившим силу.

53. Раздел 4 признать утратившим силу.

54. Раздел 5 признать утратившим силу.

55. В приложении 1:

55.1. слова «Ф.И.О. – для заявителя» заменить словами «фамилия, имя, отчество (при наличии) заявителя»;

55.2. слова «Ф.И.О. представителя заявителя» заменить словами «фамилия, имя, отчество (при наличии) представителя заявителя»;

55.3. слова «Ф.И.О., подпись специалиста, ответственного за регистрацию заявлений» заменить словами «(дата, фамилия, имя, отчество (при наличии), подпись специалиста, ответственного за регистрацию Заявления и документов».

56. В приложении 1^1 слова «Ф.И.О. заявителя» заменить словами «фамилия, имя, отчество (при наличии) заявителя».

57. Приложение 2 изложить в редакции согласно приложению 1 к настоящим изменениям.

58. Приложение 4 изложить в редакции согласно приложению 2 к настоящим изменениям.

Приложение 1
к изменениям
в Административный регламент
предоставления департаментом
земельных отношений
администрации города Перми
муниципальной услуги
«Предварительное согласование
предоставления земельного
участка», утвержденный
постановлением администрации
города Перми от 30 ноября 2021 г.
№ 1081 «Об утверждении
Административного регламента
предоставления департаментом
земельных отношений
администрации города Перми
муниципальной услуги
«Предварительное согласование
предоставления земельного
участка» и признании
утратившими силу некоторых
постановлений администрации
города Перми в сфере земельных
отношений»

Департамент земельных отношений администрации города Перми

РЕШЕНИЕ
об отказе в предоставлении муниципальной услуги

от _____ № _____

Рассмотрев заявление от_____ № _____
(заявитель:_____)
(фамилия, имя, отчество (при наличии) / полное наименование юридического лица)

и приложенные к нему документы в соответствии со статьями 39.15, 39.16 Земельного кодекса Российской Федерации, в предварительном согласовании предоставления земельного участка отказано по основаниям: _____
_____.

Рекомендации по устранению указанных оснований:

_____
_____
_____.

(в том числе с указанием перечня документов и информации, отсутствие и (или) недостоверность которых стали причиной отказа, перечня установленных федеральными законами и (или) иными нормативными правовыми актами требований, несоответствие которым повлекло отказ в предоставлении муниципальной услуги)

Вы вправе повторно обратиться с заявлением о предоставлении муниципальной услуги после устранения указанных оснований.

Данный отказ может быть обжалован в досудебном порядке путем направления жалобы в департамент земельных отношений администрации города Перми, а также в судебном порядке.

_____
(фамилия, имя, отчество (при наличии),
должность уполномоченного сотрудника)

Сведения об электронной подписи

Приложение 2
к изменениям
в Административный регламент
предоставления департаментом
земельных отношений
администрации города Перми
муниципальной услуги
«Предварительное согласование
предоставления земельного
участка», утвержденный
постановлением администрации
города Перми от 30 ноября 2021 г.
№ 1081 «Об утверждении
Административного регламента
предоставления департаментом
земельных отношений
администрации города Перми
муниципальной услуги
«Предварительное согласование
предоставления земельного
участка» и признании
утратившими силу некоторых
постановлений администрации
города Перми в сфере земельных
отношений»

Кому _____
(фамилия, имя, отчество (при наличии) – для граждан, полное наименование организации – для юридических лиц)

Контактные данные: _____
_____
(телефон, почтовый адрес, адрес электронной почты)

Представитель:
_____
Контактные данные представителя:
_____

УВЕДОМЛЕНИЕ
о возврате заявления и документов[1]

Рассмотрев представленное заявление о предоставлении земельного участка с кадастровым номером _____ _____, расположенного по адресу: _____, департамент земельных отношений администрации города Перми (далее – Департамент) возвращает Вам заявление по следующей причине:

❑ заявление направлено в иной уполномоченный орган (отсутствие у Департамента полномочий по предоставлению муниципальной услуги);

❑ заявление не соответствует требованиям абзаца второго пункта 2.6.1, пунктов 2.8.2, 2.8.4 Административного регламента предоставления департаментом земельных отношений администрации города Перми муниципальной услуги «Предварительное согласование предоставления земельного участка», утвержденного постановлением администрации города Перми от 30 ноября 2021 г. № 1081 (далее – Регламент);

❑ представлен неполный пакет документов, необходимых для принятия решения о предоставлении муниципальной услуги, указанных в пунктах 2.6.1, 2.6.2 Регламента;

❑ заявление и документы направлены способом, не предусмотренным пунктом 1.4 Регламента;

❑ заявитель не относится к кругу лиц, указанных в пункте 1.2 Регламента.

Рекомендации по устранению указанных оснований:

_____
_____
_____.
(в том числе с указанием перечня документов и информации, отсутствие и (или) недостоверность которых стали причиной возврата)

Вы вправе повторно обратиться с заявлением о предоставлении муниципальной услуги после устранения указанных оснований.

Данное решение может быть обжаловано в досудебном порядке путем направления жалобы в Департамент, а также в судебном порядке.

Приложение[2]: _____.

_____
(должность)

_____ _____
(подпись) (дата, фамилия, имя, отчество (при наличии)

[1] Оформляется на бланке Департамента и подписывается начальником отдела.

[2] Заявление и документы, прилагаемые Заявителем к заявлению.

УТВЕРЖДЕНЫ
постановлением администрации
города Перми
от 31.08.2026 № 527

ИЗМЕНЕНИЯ
в Административный регламент предоставления департаментом земельных отношений администрации города Перми муниципальной услуги «Установление сервитута (публичного сервитута) в отношении земельного участка, находящегося в государственной или муниципальной собственности», утвержденный постановлением администрации города Перми от 01 декабря 2021 г. № 1092 «Об утверждении Административного регламента предоставления департаментом земельных отношений администрации города Перми муниципальной услуги «Установление сервитута (публичного сервитута) в отношении земельного участка, находящегося в государственной или муниципальной собственности» и признании утратившими силу некоторых постановлений администрации города Перми в сфере земельных отношений»

1. В абзаце втором пункта 1.3 цифры «614015» заменить цифрами «614000».

2. В абзаце первом пункта 1.4 слова «подается (направляется)» заменить словом «направляется», слова «подано (направлено)» заменить словом «направлено».

3. В абзаце втором пункта 1.8 слово «подачи» заменить словом «направления».

4. В абзаце третьем пункта 1.10 слово «подано» заменить словом «направлено».

5. В пункте 2.4.1:

5.1. в абзаце втором слово «подачи» заменить словом «направления»;

5.2. в абзаце третьем слово «подачи» заменить словом «направления»;

5.3. в абзаце четвертом слово «подачи» заменить словом «направления»;

5.4. в абзаце пятом слово «подачи» заменить словом «направления»;

5.5. в абзаце шестом слово «подано» заменить словом «направлено».

6. В пункте 2.4.2:

6.1. в абзаце втором слово «подачи» заменить словом «направления»;

6.2. в абзаце третьем слово «подачи» заменить словом «направления».

7. Пункт 2.5 признать утратившим силу.

8. В пункте 2.6.1:

8.1. в абзаце втором слова «Росреестра от 19.04.2022 № П/0150» заменить словами «Федеральной службы государственной регистрации, кадастра и картографии от 19 апреля 2022 г. № П/0150 «Об утверждении требований к форме ходатайства об установлении публичного сервитута, содержанию обоснования необходимости установления публичного сервитута» (далее – Приказ Росреестра от 19.04.2022 № П/0150)»;

8.2. в абзаце четвертом слово «подано» заменить словом «направлено»;

8.3. в абзаце пятом слово «подано» заменить словом «направлено»;

8.4. в абзаце седьмом слово «подано» заменить словом «направлено»;

8.5. в абзаце восьмом слово «подано» заменить словом «направлено»;

8.6. в абзаце девятом слово «подано» заменить словом «направлено»;

8.7. в абзаце десятом слово «подано» заменить словом «направлено».

9. В пункте 2.6.3:

9.1. в абзаце третьем слово «подано» заменить словом «направлено»;

9.2. в абзаце четвертом слова «Росреестра от 13 января 2021 г. № П/0004» заменить словами «Федеральной службы государственной регистрации, кадастра и картографии от 13 января 2021 г. № П/0004 «Об установлении требований к графическому описанию местоположения границ публичного сервитута, точности определения координат характерных точек границ публичного сервитута, формату электронного документа, содержащего указанные сведения».

10. В пункте 2.8:

10.1. в абзаце первом слово «подаче» заменить словом «направлению»;

10.2. в абзаце четвертом слово «поданное» заменить словами «направленное».

11. В абзаце втором пункта 2.8.1 слова «подано (направлено)» заменить словом «направлено».

12. В абзаце седьмом пункта 2.8.2 слово «подаче» заменить словом «направлении».

13. В абзаце четвертом пункта 2.8.3 слово «подаче» заменить словом «направлении».

14. В пункте 2.9 слово «документов» заменить словами «Ходатайства и документов (далее – документы)».

15. В пункте 2.9.1 слово «подано» заменить словом «направлено».

16. В пункте 2.9.3 слово «подано» заменить словом «направлено».

17. Дополнить пунктами 2.9.6, 2.9.7 следующего содержания:

«2.9.6. Ходатайство и документы направлены способом, не предусмотренным пунктом 1.4 настоящего Регламента;

2.9.7. Заявитель не относится к кругу лиц, указанных в пункте 1.2 настоящего Регламента.».

18. В пункте 2.10 слово «документов» заменить словами «Заявления и документов (далее – документы)».

19. В пункте 2.10.6 слово «подача» заменить словом «направление».

20. В пункте 2.10.7 слово «подано» заменить словом «направлено».

21. В пункте 2.10.8 слово «подано» заменить словом «направлено».

22. Дополнить пунктами 2.10.9, 2.10.10 следующего содержания:

«2.10.9. Заявление и документы направлены способом, не предусмотренным пунктом 1.4 настоящего Регламента;

2.10.10. Заявитель не относится к кругу лиц, указанных в пункте 1.2 настоящего Регламента.».

23. Пункт 2.11.4 после слов «ведения личного подсобного хозяйства,» дополнить словом «ведения».

24. В пункте 2.11.5 слово «подано» заменить словом «направлено».

25. Пункт 2.11.6 после слов «предусмотренных подпунктами 1, 3-4.1, 6 статьи 39.37 ЗК РФ» дополнить словами «, за исключением случая установления публичного сервитута в целях капитального ремонта инженерных сооружений, являющихся линейными объектами, а также в целях капитального ремонта участков (частей) таких инженерных сооружений».

26. В пункте 2.16.2 слова «подачи Заявления» заменить словами «направления документов», слово «Заявления» заменить словом «документов».

27. В абзаце первом пункта 2.16.3:

27.1. слова «перечни документов, необходимых для» заменить словами «перечни документов и (или) информация, необходимые для»;

27.2. после слов «для отказа в предоставлении муниципальной услуги» дополнить словами «в электронном виде».

28. Пункт 2.16.4 изложить в следующей редакции:

«2.16.4. инвалидам, иным маломобильным группам населения обеспечиваются следующие условия доступности к помещениям и месту для направления документов в электронном виде:

беспрепятственный вход в помещения и выход из них;

самостоятельное передвижение по территории, прилегающей к зданию Департамента;

возможность посадки в транспортное средство и высадки из него перед входом в Департамент, в том числе с использованием кресла-коляски и при необходимости с помощью работников Департамента;

сопровождение инвалидов, имеющих стойкие расстройства функции зрения и самостоятельного передвижения;

доступ в Департамент собаки-проводника;

оказание помощи работниками Департамента в направлении Заявления и документов в электронном виде.».

29. В пункте 2.17:

29.1. в абзаце втором слова «подачи Ходатайства, Заявления через Единый портал, доставкой по почте, через МФЦ» заменить словами «обращения за предоставлением муниципальной услуги посредством Единого портала, через МФЦ, почтой»;

29.2. в абзаце пятом слово «подаче» заменить словом «направлении»;

29.3. дополнить абзацем следующего содержания:

«возможность осуществления Заявителями мониторинга хода предоставления муниципальной услуги с использованием Единого портала.».

30. Абзац второй пункта 3.1 изложить в следующей редакции:

«проверка и регистрация документов;».

31. Пункт 3.2 изложить в следующей редакции:

«3.2. Проверка и регистрация документов:».

32. В абзаце втором пункта 3.2.2 слово «подающего» заменить словом «направляющего».

33. В пункте 3.2.3:

33.1. в абзаце первом слова «Ходатайства, Заявления» заменить словом «документов»;

33.2. в абзаце четвертом пункта 3.2.3 слова «РФ № 277» заменить словами «Российской Федерации от 01 марта 2022 г. № 277 «О направлении в личный кабинет заявителя в федеральной государственной информационной системе «Единый портал государственных и муниципальных услуг (функций)» сведений о ходе выполнения запроса о предоставлении государственной или муниципальной услуги, заявления о предоставлении услуги, указанной в части 3 статьи 1 Федерального закона «Об организации предоставления государственных и муниципальных услуг», а также результатов предоставления государственной или муниципальной услуги, результатов предоставления услуги, указанной в части 3 статьи 1 Федерального закона «Об организации предоставления государственных и муниципальных услуг» (далее – постановление Правительства РФ № 277)».

34. В пункте 3.4.1.3:

34.1. абзац первый изложить в следующей редакции:

«3.4.1.3. специалист, ответственный за рассмотрение, при наличии оснований для возврата документов, установленных пунктами 2.9.1-2.9.7 настоящего Регламента, обеспечивает подготовку и подписание уведомления о возврате документов по форме согласно приложению 3 к настоящему Регламенту с указанием всех оснований, выявленных в ходе проверки поступивших документов, и рекомендациями по их устранению, в том числе с указанием перечня документов и информации, отсутствие и (или) недостоверность которых стали причиной отказа.»;

34.2. в абзаце втором слово «Ходатайства» заменить словом «документов»;

34.3. в абзаце третьем слово «Ходатайства» заменить словом «документов»;

34.4. в абзаце пятом слово «Ходатайства» заменить словом «документов».

35. В пункте 3.4.1.4 слово «Ходатайства» заменить словом «документов», цифры «2.9.5» заменить цифрами «2.9.7».

36. В пункте 3.4.1.5:

36.1. в абзаце первом слово «подано» заменить словом «направлено»;

36.2. в абзаце втором слово «подано» заменить словом «направлено».

37. В пункте 3.4.1.6 слово «подано» заменить словом «направлено».

38. Абзац первый пункта 3.4.1.8 дополнить словами «, выявленных в ходе проверки документов, и рекомендациями по их устранению, в том числе с указанием перечня документов и информации, отсутствие и (или) недостоверность которых стали причиной отказа, перечня установленных федеральными законами и (или) иными нормативными актами требований, несоответствие которым повлекло отказ в предоставлении муниципальной услуги».

39. В пункте 3.4.1.13:

39.1. в абзаце втором слово «подачи» заменить словом «направления»;

39.2. в абзаце третьем слово «подачи» заменить словом «направления»;

39.3. в абзаце четвертом слово «подачи» заменить словом «направления»;

39.4. в абзаце пятом слово «подачи» заменить словом «направления».

40. Абзац первый пункта 3.4.2.2 изложить в следующей редакции:

«3.4.2.2. при наличии оснований для отказа в приеме документов, установленных пунктами 2.10.1-2.10.10 настоящего Регламента, ответственный специалист ОИОР обеспечивает подготовку и подписание уведомления об отказе в приеме документов по форме согласно приложению 4 к настоящему Регламенту с указанием всех оснований, выявленных в ходе проверки поступивших документов, и рекомендациями по их устранению, в том числе с указанием перечня документов и информации, отсутствие и (или) недостоверность которых стали причиной отказа.».

41. В пункте 3.4.2.4 цифры «2.10.1-2.10.8» заменить цифрами «2.10.1-2.10.10».

42. Абзац второй пункта 3.4.2.5 дополнить словами «, выявленных в ходе проверки документов, и рекомендациями по их устранению, в том числе с указанием перечня документов и информации, отсутствие и (или) недостоверность которых стали причиной отказа, перечня установленных федеральными законами и (или) иными нормативными актами требований, несоответствие которым повлекло отказ в предоставлении муниципальной услуги».

43. В пункте 3.4.2.10:

43.1. в абзаце втором слово «подачи» заменить словом «направления»;

43.2. в абзаце третьем слово «подачи» заменить словом «направления».

44. В пункте 3.5.4:

44.1. в абзаце третьем слово «подачи» заменить словом «направления»;

44.2. в абзаце четвертом слово «подачи» заменить словом «направления»;

44.3. в абзаце пятом слово «подачи» заменить словом «направления»;

44.4. в абзаце шестом слово «подачи» заменить словом «направления»;

44.5. в абзаце восьмом слово «подачи» заменить словом «направления»;

44.6. в абзаце девятом слово «подачи» заменить словом «направления».

45. В пункте 3.6.3:

45.1. в абзаце втором слово «подачи» заменить словом «направления»;

45.2. в абзаце третьем слово «подачи» заменить словом «направления»;

45.3. в абзаце четвертом слово «подачи» заменить словом «направления»;

45.4. в абзаце пятом слово «подачи» заменить словом «направления»;

45.5. в абзаце седьмом слово «подачи» заменить словом «направления»;

45.6. в абзаце восьмом слово «подачи» заменить словом «направления».

46. Пункт 3.7 признать утратившим силу.

47. Раздел 4 признать утратившим силу.

48. Раздел 5 признать утратившим силу.

49. В приложении 1 строку 13 признать утратившей силу.

50. В приложении 2:

50.1. слова «Ф.И.О. Заявителя» заменить словами «фамилия, имя, отчество (при наличии) Заявителя»;

50.2. слова «Ф.И.О. представителя» заменить словами «фамилия, имя, отчество (при наличии) представителя»;

50.3. абзац второй признать утратившим силу;

50.4. слова «Ф.И.О., подпись специалиста департамента земельных отношений администрации города Перми» заменить словами «фамилия, имя, отчество (при наличии) специалиста департамента земельных отношений администрации города Перми».

51. В приложении 2^1 слова «Ф.И.О. Заявителя» заменить словами «фамилия, имя, отчество (при наличии) Заявителя».

52. Приложение 3 изложить в редакции согласно приложению 1 к настоящим изменениям.

53. Приложение 4 изложить в редакции согласно приложению 2 к настоящим изменениям.

54. Приложение 5 изложить в редакции согласно приложению 3 настоящим изменениям.

55. В приложении 6 слова «Ф.И.О.» заменить словами «фамилия, имя, отчество (при наличии)».

56. В приложении 7 слова «Ф.И.О.» заменить словами «фамилия, имя, отчество (при наличии)».

Приложение 1
к изменениям в Административный
регламент предоставления
департаментом земельных
отношений администрации города
Перми муниципальной услуги
«Установление сервитута
(публичного сервитута)
в отношении земельного участка,
находящегося в государственной
или муниципальной
собственности», утвержденный
постановлением администрации
города Перми от 01 декабря 2021 г.
№ 1092 «Об утверждении
Административного регламента
предоставления департаментом
земельных отношений
администрации города Перми
муниципальной услуги
«Установление сервитута
(публичного сервитута)
в отношении земельного участка,
находящегося в государственной
или муниципальной
собственности» и признании
утратившими силу некоторых
постановлений администрации
города Перми в сфере земельных
отношений»

УВЕДОМЛЕНИЕ
о возврате документов[1]

Представленное Вами ходатайство об установлении публичного сервитута в отдельных целях (далее – Ходатайство) в отношении земель и (или) земельного(ых) участка(ов) с кадастровым(ми) номером (ами) _____,

расположенного(ых) по адресу: _____, в целях _____ подлежит возврату.

❑ Ходатайство подано в орган местного самоуправления, не уполномоченный на установление публичного сервитута для целей, указанных в Ходатайстве;

❑ Ходатайство подано в целях, не предусмотренных пунктом 1.1 Административного регламента предоставления департаментом земельных отношений администрации города Перми муниципальной услуги «Установление сервитута (публичного сервитута) в отношении земельного участка, находящегося в государственной или муниципальной собственности», утвержденного постановлением администрации города Перми от 01 декабря 2021 г. № 1092 (далее – Регламент);

❑ к Ходатайству не приложены документы, предусмотренные пунктом 2.6.1 Регламента;

❑ Ходатайство и приложенные к нему документы не соответствуют требованиям к форме ходатайства, содержанию обоснования необходимости установления публичного сервитута в отдельных целях, утвержденным приказом Росреестра от 19 апреля 2022 г. № П/0150;

❑ Ходатайство и документы направлены способом, не предусмотренным пунктом 1.4 Регламента;

❑ заявитель не относится к кругу лиц, указанных в пункте 1.2 Регламента.

Рекомендации по устранению указанных оснований:

_____

_____

(в том числе с указанием перечня документов и информации, отсутствие и (или) недостоверность которых стали причиной возврата)

Вы вправе повторно обратиться в департамент земельных отношений администрации города Перми с Ходатайством после устранения указанных оснований.

Данное решение может быть обжаловано в досудебном порядке путем направления жалобы в департамент земельных отношений администрации города Перми, а также в судебном порядке.

Приложение[2]:_____.

Уполномоченное должностное лицо департамента земельных отношений администрации города Перми:

_____

(должность)

_____ _____

(подпись) (дата, фамилия, имя, отчество (при наличии)

[1] Оформляется на бланке департамента земельных отношений администрации города Перми и подписывается лицом, уполномоченным на подписание.

[2] Ходатайство и документы, прилагаемые заявителем к ходатайству об установлении публичного сервитута.

Приложение 2
к изменениям в Административный регламент предоставления департаментом земельных отношений администрации города Перми муниципальной услуги «Установление сервитута (публичного сервитута) в отношении земельного участка, находящегося в государственной или муниципальной собственности», утвержденный постановлением администрации города Перми от 01 декабря 2021 г. № 1092 «Об утверждении Административного регламента предоставления департаментом земельных отношений администрации города Перми муниципальной услуги «Установление сервитута (публичного сервитута) в отношении земельного участка, находящегося в государственной или муниципальной собственности» и признании утратившими силу некоторых постановлений администрации города Перми в сфере земельных отношений»

УВЕДОМЛЕНИЕ
об отказе в приеме документов

«____ »_____ г. № _____

Департамент земельных отношений администрации города Перми (далее – Департамент), рассмотрев заявление от «____» _____ 20____ г. № _____, сообщает об отказе в приеме документов по следующим основаниям:

_____

_____

Рекомендации по устранению указанных оснований:

_____

_____.

(в том числе с указанием перечня документов и информации, отсутствие и (или) недостоверность которых стали причиной отказа)

Вы вправе повторно обратиться в Департамент с заявлением о предоставлении муниципальной услуги после

устранения указанных оснований.

Данное решение может быть обжаловано в досудебном порядке путем направления жалобы в Департамент, а также в судебном порядке.

Уполномоченное должностное лицо Департамента:

_____
(должность)

_____ _____
(подпись) (дата, фамилия, имя, отчество (при наличии)

Приложение 3
к изменениям в Административный регламент предоставления департаментом земельных отношений администрации города Перми муниципальной услуги «Установление сервитута (публичного сервитута) в отношении земельного участка, находящегося в государственной или муниципальной собственности», утвержденный постановлением администрации города Перми от 01 декабря 2021 г. № 1092 «Об утверждении Административного регламента предоставления департаментом земельных отношений администрации города Перми муниципальной услуги «Установление сервитута (публичного сервитута) в отношении земельного участка, находящегося в государственной или муниципальной собственности» и признании утратившими силу некоторых постановлений администрации города Перми в сфере земельных отношений»

РЕШЕНИЕ
об отказе в предоставлении муниципальной услуги[1]

Рассмотрев представленное Вами заявление об установлении сервитута (ходатайство об установлении публичного сервитута в отдельных целях) в отношении земель и (или) земельного(ых) участка(ов) с кадастровым(ми)

номером(ами) _____, расположенного(ых) по адресу: _____, в целях _____, департамент земельных отношений администрации города Перми (далее – Департамент) принял решение об отказе в предоставлении муниципальной услуги «Установление публичного сервитута в отдельных целях на территории города Перми».

Основания для отказа в предоставлении муниципальной подуслуги: «Установление публичного сервитута в отдельных целях»:

❑ в ходатайстве об установлении публичного сервитута в отдельных целях отсутствуют сведения, предусмотренные статьей 39.41 Земельного кодекса Российской Федерации, или содержащееся в ходатайстве об установлении публичного сервитута в отдельных целях обоснование необходимости установления публичного сервитута не соответствует требованиям, установленным в соответствии с пунктами 2, 3 статьи 39.41 Земельного кодекса Российской Федерации;

❑ не соблюдены условия установления публичного сервитута в отдельных целях, предусмотренные статьями 23, 39.39 Земельного кодекса Российской Федерации;

❑ осуществление деятельности, для обеспечения которой испрашивается публичный сервитут в отдельных целях, запрещено в соответствии с требованиями федеральных законов, технических регламентов и (или) иных нормативных правовых актов на определенных землях, территориях, в определенных зонах, в границах которых предлагается установить публичный сервитут в отдельных целях;

❑ осуществление деятельности, для обеспечения которой испрашивается публичный сервитут, а также вызванные указанной деятельностью ограничения прав на землю повлекут невозможность использования или существенное затруднение в использовании земельного участка и (или) расположенного на нем объекта недвижимого имущества в соответствии с их разрешенным использованием в течение более чем трех месяцев в отношении земельных участков, предназначенных для жилищного строительства (в том числе индивидуального жилищного строительства), ведения личного подсобного хозяйства гражданами, садоводства или огородничества для собственных нужд, или одного года в отношении иных земельных участков. Положения настоящего пункта не применяются в отношении земельных участков, находящихся в государственной или муниципальной собственности и не предоставленных гражданам или юридическим лицам;

❑ осуществление деятельности, для обеспечения которой подано ходатайство об установлении публичного сервитута в отдельных целях, повлечет необходимость реконструкции (переноса), сноса линейного объекта или иного сооружения, размещенных на земельном участке и (или) землях, указанных в ходатайстве, при этом не представлено соглашение в письменной форме между заявителем и собственником данных линейного объекта, сооружения об условиях таких реконструкции (переноса), сноса;

❑ границы публичного сервитута в отдельных целях не соответствуют предусмотренной документацией по планировке территории зоне размещения инженерного сооружения, автомобильной дороги, железнодорожных путей в случае подачи ходатайства об установлении публичного сервитута в целях, предусмотренных подпунктами 1, 3-4.1, 6 статьи 39.37 Земельного кодекса Российской Федерации;

❑ установление публичного сервитута в отдельных целях в границах, указанных в Ходатайстве, препятствует размещению иных объектов, предусмотренных утвержденным проектом планировки территории;

❑ публичный сервитут в отдельных целях испрашивается в целях реконструкции инженерного сооружения, которое предполагалось перенести в связи с изъятием земельного участка для государственных или муниципальных нужд, и принято решение об отказе в удовлетворении ходатайства об изъятии такого земельного участка для государственных или муниципальных нужд.

Основания для отказа в предоставлении муниципальной подуслуги: «Установление сервитута в отношении земельного участка, находящегося в муниципальной собственности или государственная собственность на который не разграничена»:

❑ заявление направлено в орган местного самоуправления, который не вправе заключать соглашение об установлении сервитута;

❑ планируемое на условиях сервитута использование земельного участка не допускается в соответствии с фе-

деральными законами;

❑ установление сервитута приведет к невозможности использовать земельный участок в соответствии с его разрешенным использованием или к существенным затруднениям в использовании земельного участка.

Рекомендации по устранению указанных оснований:

_____.

(в том числе с указанием перечня документов и информации, отсутствие и (или) недостоверность которых стали причиной отказа, перечня установленных федеральными законами и (или) иными нормативными правовыми актами требований, несоответствие которым повлекло отказ в предоставлении муниципальной услуги)

Вы вправе повторно обратиться в Департамент с заявлением о предоставлении муниципальной услуги после устранения указанных оснований.

Данный отказ может быть обжалован в досудебном порядке путем направления жалобы в Департамент, а также в судебном порядке.

Приложение[2]: _____.

Уполномоченное должностное лицо Департамента:

_____

(должность)

_____ _____

(подпись) (дата, фамилия, имя, отчество (при наличии)

_____

[1] Оформляется на бланке Департамента и подписывается уполномоченным должностным лицом Департамента.

[2] Формируется при необходимости.

АДМИНИСТРАЦИЯ ГОРОДА ПЕРМИ
ПОСТАНОВЛЕНИЕ

31.08.2026 № 528

О внесении изменений в Положение об организации взаимодействия департамента финансов администрации города Перми, главных распорядителей бюджетных средств города Перми, муниципальных казенных учреждений, муниципальных бюджетных учреждений при исполнении судебных актов и решений налоговых органов, утвержденное постановлением администрации города Перми от 30.09.2008 № 972

В соответствии со статьей 242.5 Бюджетного кодекса Российской Федерации, в целях актуализации правовой базы администрации города Перми

администрация города Перми ПОСТАНОВЛЯЕТ:

1. Внести изменения в Положение об организации взаимодействия департамента финансов администрации города Перми, главных распорядителей бюджетных средств города Перми, муниципальных казенных учреждений, муниципальных бюджетных учреждений при исполнении судебных актов и решений налоговых органов, утвержденное по-

становлением администрации Перми от 30 сентября 2008 г. № 972 (в ред. от 11.02.2009 № 52, от 30.12.2010 № 933, от 23.07.2015 № 495, от 12.10.2018 № 708, от 28.03.2019 № 44-П, от 20.01.2022 № 28, от 23.04.2026 № 245, от 25.06.2026 № 388), дополнив абзац первый пункта 3.8 после слов «и решений налоговых органов,» словами «внесению денежных средств на депозит суда (управления судебного департамента) в счет оплаты судебной экспертизы,».

2. Настоящее постановление вступает в силу со дня официального опубликования в печатном средстве массовой информации «Официальный бюллетень органов местного самоуправления муниципального образования город Пермь».

3. Управлению по общим вопросам администрации города Перми обеспечить обнародование настоящего постановления посредством официального опубликования в печатном средстве массовой информации «Официальный бюллетень органов местного самоуправления муниципального образования город Пермь».

4. Информационно-аналитическому управлению администрации города Перми обеспечить обнародование настоящего постановления посредством официального опубликования в сетевом издании «Официальный сайт муниципального образования город Пермь www.gorodperm.ru».

5. Контроль за исполнением настоящего постановления возложить на первого заместителя главы администрации города Перми Фурман Я.В.

Глава города Перми Э.О. Соснин

АДМИНИСТРАЦИЯ ГОРОДА ПЕРМИ
ПОСТАНОВЛЕНИЕ

02.09.2026 № 529

О внесении изменений в постановление администрации города Перми от 31.01.2023 № 59 «Об утверждении Регламента взаимодействия департамента жилищно-коммунального хозяйства, управления по экологии и природопользованию, территориальных органов администрации города Перми, муниципального бюджетного учреждения «Полигон», муниципального казенного учреждения «Пермское городское лесничество» по вопросам ликвидации бесхозяйных отходов на несанкционированных свалках, выявленных на территории города Перми»

В целях актуализации правовых актов администрации города Перми
администрация города Перми ПОСТАНОВЛЯЕТ:

1. Внести в постановление администрации города Перми от 31 января 2023 г. № 59 «Об утверждении Регламента взаимодействия департамента жилищно-коммунального хозяйства, управления по экологии и природопользованию, территориальных органов администрации города Перми, муниципального бюджетного учреждения «Полигон», муниципального казенного учреждения «Пермское городское лесничество» по вопросам ликвидации бесхозяйных отходов на несанкционированных свалках, выявленных на территории города Перми» (в ред. от 19.12.2023 № 1442) следующие изменения:

1.1. наименование изложить в следующей редакции:

«Об утверждении Регламента взаимодействия департамента жилищно-коммунального хозяйства, управления по экологии и природопользованию, департамента земельных отношений, территориальных органов администрации города Перми, муниципального бюджетного учреждения «Полигон», муниципального казенного учреждения «Перм-

ское городское лесничество» по вопросам выявления и ликвидации несанкционированных свалок на территории города Перми»;

1.2. преамбулу изложить в следующей редакции:

«В соответствии с Федеральным законом от 06 октября 2003 г. № 131-ФЗ «Об общих принципах организации местного самоуправления в Российской Федерации», Уставом города Перми, решениями Пермской городской Думы от 12 сентября 2006 г. № 218 «Об управлении по экологии и природопользованию администрации города Перми», от 26 июня 2012 г. № 138 «О создании департамента жилищно-коммунального хозяйства администрации города Перми», от 29 января 2013 г. № 7 «О территориальных органах администрации города Перми», от 24 февраля 2015 г. № 39 «Об утверждении Положения о департаменте земельных отношений администрации города Перми», от 20 декабря 2022 г. № 286 «О внесении изменений в отдельные решения Пермской городской Думы об утверждении положений о функциональных и территориальных органах администрации города Перми в сфере жилищно-коммунального хозяйства и благоустройства территории города Перми», в целях выполнения мероприятий по выявлению и ликвидации несанкционированных свалок на территории города Перми, в том числе на территории, занятой городскими лесами, за исключением земельных участков, находящихся в собственности, владении, пользовании физических или юридических лиц, администрация города Перми ПОСТАНОВЛЯЕТ:»;

1.3. пункт 1 изложить в следующей редакции:

«1. Утвердить прилагаемый Регламент взаимодействия департамента жилищно-коммунального хозяйства, управления по экологии и природопользованию, департамента земельных отношений, территориальных органов администрации города Перми, муниципального бюджетного учреждения «Полигон», муниципального казенного учреждения «Пермское городское лесничество» по вопросам выявления и ликвидации несанкционированных свалок на территории города Перми.».

2. Внести изменения в Регламент взаимодействия департамента жилищно-коммунального хозяйства, управления по экологии и природопользованию, территориальных органов администрации города Перми, муниципального бюджетного учреждения «Полигон», муниципального казенного учреждения «Пермское городское лесничество» по вопросам ликвидации бесхозяйных отходов на несанкционированных свалках, выявленных на территории города Перми, утвержденный постановлением администрации города Перми от 31 января 2023 г. № 59 (в ред. от 19.12.2023 № 1442), изложив в редакции согласно приложению к настоящему постановлению.

3. Управлению по экологии и природопользованию администрации города Перми, территориальным органам администрации города Перми обеспечить не позднее 20 рабочих дней со дня вступления в силу настоящего постановления:

3.1. приведение Перечней несанкционированных свалок, выявленных на территории города Перми, в соответствие с настоящим постановлением;

3.2. направление в департамент жилищно-коммунального хозяйства администрации города Перми приведенных в соответствие с настоящим постановлением Перечней несанкционированных свалок, выявленных на территории города Перми.

4. Департаменту жилищно-коммунального хозяйства администрации города Перми обеспечить приведение плана проведения работ по ликвидации несанкционированных свалок на текущий финансовый год в соответствие с настоящим постановлением не позднее 30 рабочих дней со дня вступления в силу.

5. Настоящее постановление вступает в силу со дня официального опубликования в печатном средстве массовой информации «Официальный бюллетень органов местного самоуправления муниципального образования город Пермь».

6. Управлению по общим вопросам администрации города Перми обеспечить обнародование настоящего постановления посредством официального опубликования в печатном средстве массовой информации «Официальный бюллетень органов местного самоуправления муниципального образования город Пермь».

7. Информационно-аналитическому управлению администрации города Перми обеспечить обнародование настоящего постановления посредством официального опубликования в сетевом издании «Официальный сайт муниципального образования город Пермь www.gorodperm.ru».

8. Контроль за исполнением настоящего постановления возложить на заместителя главы администрации города Перми Балахнина А.А.

Глава города Перми Э.О. Соснин

Приложение
к постановлению администрации
города Перми
от 02.09.2026 № 529

РЕГЛАМЕНТ
взаимодействия департамента жилищно-коммунального хозяйства, управления по экологии и природопользованию, департамента земельных отношений, территориальных органов администрации города Перми, муниципального бюджетного учреждения «Полигон», муниципального казенного учреждения «Пермское городское лесничество» по вопросам выявления и ликвидации несанкционированных свалок на территории города Перми

I. Общие положения

1.1. Настоящий Регламент взаимодействия департамента жилищно-коммунального хозяйства, управления по экологии и природопользованию, департамента земельных отношений, территориальных органов администрации города Перми, муниципального бюджетного учреждения «Полигон», муниципального казенного учреждения «Пермское городское лесничество» по вопросам выявления и ликвидации несанкционированных свалок на территории города Перми устанавливает порядок взаимодействия департамента жилищно-коммунального хозяйства администрации города Перми (далее – ДЖКХ), управления по экологии и природопользованию администрации города Перми (далее – УЭП), департамента земельных отношений администрации города Перми (далее – ДЗО), территориальных органов администрации города Перми (далее – Территориальный орган), муниципального бюджетного учреждения «Полигон» (далее – МБУ «Полигон»), муниципального казенного учреждения «Пермское городское лесничество» (далее – МКУ «Пермское городское лесничество») при осуществлении в пределах полномочий, установленных муниципальными правовыми актами, мероприятий по выявлению и ликвидации несанкционированных свалок на территории города Перми, в том числе на территории, занятой городскими лесами, за исключением земельных участков, находящихся в собственности, владении, пользовании физических или юридических лиц.

1.2. Для целей настоящего Регламента под «несанкционированной свалкой» понимается земельный участок (земли) с размещенными на нем бесхозяйными отходами, для которого соблюдаются в совокупности следующие условия:

1.2.1. отходы размещены на земельном участке, находящемся в собственности муниципального образования город Пермь, или земельном участке (землях), государственная собственность на который(е) не разграничена, расположенном(ых) на территории города Перми, и такой земельный участок (земли) не предоставлен(ы) на праве постоянного (бессрочного) пользования, безвозмездного пользования, пожизненного наследуемого владения или аренды и не используется(ются) в соответствии со статьями 39.34, 39.36 Земельного кодекса Российской Федерации;

1.2.2. площадь земельного участка (земель) составляет более 10 кв. м и (или) объем размещенных бесхозяйных отходов составляет более 5 куб. м.

II. Формы взаимодействия

2.1. Взаимодействие между ДЖКХ, УЭП, ДЗО, Территориальными органами, МБУ «Полигон» и МКУ «Перм-

ское городское лесничество» осуществляется путем:

направления запросов, представления достоверных и полных документов и сведений, предложений, планов, а также иной информации, связанной с выявлением и ликвидацией несанкционированных свалок;

проведения рабочих встреч и совещаний.

2.2. Обмен информацией между ДЖКХ, УЭП, ДЗО, Территориальными органами, МБУ «Полигон» и МКУ «Пермское городское лесничество» осуществляется с использованием системы электронного документооборота.

III. Порядок выявления несанкционированных свалок

3.1. Выявление несанкционированных свалок осуществляется Территориальным органом в пределах административных границ района города Перми, за исключением территории, занятой городскими лесами, и земельных участков, находящихся в собственности, владении, пользовании физических или юридических лиц.

Выявление несанкционированных свалок на территории, занятой городскими лесами, осуществляется МКУ «Пермское городское лесничество».

3.2. Выявление несанкционированных свалок осуществляется при проведении осмотров территории, в том числе проводимых на основании обращений физических, юридических лиц и (или) информации и (или) актов контрольных, надзорных и иных органов власти о фактах размещения бесхозяйных отходов, в срок, не превышающий 5 рабочих дней с момента поступления таких обращений и (или) информации в Территориальные органы, МКУ «Пермское городское лесничество».

3.3. При выявлении бесхозяйных отходов Территориальный орган, МКУ «Пермское городское лесничество»:

3.3.1. производят фотофиксацию выявленных бесхозяйных отходов;

3.3.2. проводят измерение площади земельного участка (земель), на котором(ых) размещены бесхозяйные отходы, объема размещенных отходов;

3.3.3. определяют координаты места размещения бесхозяйных отходов не менее чем по четырем точкам;

3.3.4. определяют местоположение размещенных бесхозяйных отходов с использованием портала пространственных данных «Национальная система пространственных данных» (далее – НСПД), кадастровый номер земельного участка (при наличии), наличие зарегистрированных прав на земельный участок, при необходимости запрашивают сведения из Единого государственного реестра недвижимости (далее – ЕГРН);

3.3.5. с учетом проведенных мероприятий в соответствии с пунктами 3.3.2-3.3.4 проводят оценку соответствия размещенных бесхозяйных отходов критериям отнесения их к несанкционированной свалке, указанным в пункте 1.2 настоящего Регламента;

3.3.6. в случае соответствия выявленных бесхозяйных отходов критериям, указанным в пункте 1.2 настоящего Регламента:

3.3.6.1. составляют Акт обследования несанкционированной свалки (далее – Акт обследования) по форме согласно приложению 1 к настоящему Регламенту с приложением материалов фотосъемки;

3.3.6.2. составляют схему размещения несанкционированной свалки на Публичной кадастровой карте с использованием НСПД (далее – Схема размещения несанкционированной свалки). На Схеме размещения несанкционированной свалки в текстовой части указывается адресный ориентир и координаты границ несанкционированной свалки по четырем наиболее выступающим точкам в десятичной системе координат; в графической части отражается расположение несанкционированной свалки на Публичной кадастровой карте;

3.3.7. в случае несоответствия выявленных бесхозяйных отходов критериям, указанным в пункте 1.2 настоящего Регламента:

3.3.7.1. при несоответствии пункту 1.2.1 проводят работу с правообладателем земельного участка, направленную на ликвидацию бесхозяйных отходов таким правообладателем за счет собственных средств;

3.3.7.2. при несоответствии пункту 1.2.2 организуют ликвидацию бесхозяйных отходов в рамках мероприятий по комплексной уборке территории, содержанию территории.

3.4. Территориальный орган в течение 5 рабочих дней со дня составления Акта обследования направляет Схе-

му размещения несанкционированной свалки в ДЗО для проверки наличия или отсутствия прав либо обременений на указанный(е) в Схеме размещения несанкционированной свалки земельный участок (земли), которые в соответствии с действующим законодательством не подлежат регистрации в ЕГРН, а также наличия выданных в рамках компетенции ДЗО разрешений на размещение объектов, разрешений на использование земельных участков (далее – Разрешения).

ДЗО осуществляет проверку наличия указанных в абзаце первом настоящего пункта прав и обременений, выданных Разрешений на земельный участок (земли), на котором(ых) выявлены бесхозяйные отходы в соответствии с представленной Схемой размещения несанкционированной свалки, в течение 5 рабочих дней направляет в Территориальный орган информацию о наличии или отсутствии указанных прав, обременений, выданных Разрешений.

3.5. Территориальный орган при получении информации от ДЗО не позднее 5 рабочих дней со дня ее получения:

3.5.1. в случае отсутствия прав, обременений, выданных Разрешений на земельный участок (земли), на котором(ых) выявлены бесхозяйные отходы, включает несанкционированную свалку в Перечень несанкционированных свалок, выявленных на территории города Перми (далее – Перечень свалок), по форме согласно приложению 2 к настоящему Регламенту;

3.5.2. при наличии прав, обременений, выданных Разрешений на земельный участок (земли), на котором(ых) выявлены бесхозяйные отходы, организует работу с правообладателем земельного участка (земель) в соответствии с пунктом 3.3.7.1 настоящего Регламента.

3.6. МКУ «Пермское городское лесничество» в течение 5 рабочих дней со дня составления Акта обследования направляет его в УЭП с приложением материалов фотосъемки и Схемы размещения несанкционированной свалки.

УЭП в течение 5 рабочих дней со дня получения Акта обследования с приложенными материалами от МКУ «Пермское городское лесничество» осуществляет включение несанкционированной свалки в Перечень свалок.

3.7. Перечни свалок ведутся каждым Территориальным органом и УЭП и направляются в ДЖКХ ежемесячно не позднее 5 рабочих дней со дня окончания месяца с приложением Актов вновь выявленных свалок, материалов фотосъемки, Схем размещения несанкционированных свалок. Территориальный орган дополнительно прилагает информацию, полученную от ДЗО об отсутствии прав, обременений, выданных Разрешений на земельный участок (земли), на котором(ых) выявлены бесхозяйные отходы.

В случае выявления несанкционированной свалки на основании актов контрольных, надзорных органов о наличии потенциальной угрозы жизни, здоровью граждан, возникновения пожароопасной ситуации Перечень свалок с приложением Акта обследования, материалов фотосъемки, Схемы размещения несанкционированной свалки направляется Территориальным органом, УЭП не позднее одного рабочего дня со дня включения несанкционированной свалки в Перечень свалок.

Если в течение календарного месяца несанкционированные свалки Территориальным органом, МКУ «Пермское городское лесничество» не выявлялись, Перечень свалок таким Территориальным органом, УЭП в ДЖКХ не направляется.

3.8. В случае поступления в Территориальный орган, МКУ «Пермское городское лесничество» сведений от физических, юридических лиц о ликвидации несанкционированной свалки, включенной в Перечень свалок, за счет внебюджетных источников Территориальные органы, МКУ «Пермское городское лесничество» не позднее 5 рабочих дней со дня поступления указанной информации осуществляют ее проверку.

МКУ «Пермское городское лесничество» направляет информацию о подтверждении факта ликвидации несанкционированной свалки, включенной в Перечень свалок, с приложением фотоматериалов в УЭП не позднее 2 рабочих дней со дня проведения проверки.

В случае подтверждения информации о ликвидации несанкционированной свалки Территориальные органы, УЭП не позднее 5 рабочих дней со дня выявления факта ликвидации несанкционированной свалки:

исключают ликвидированную свалку из Перечня свалок;

направляют в ДЖКХ информацию о ликвидации свалки с приложением материалов фотосъемки места размещения несанкционированной свалки и актуализированного Перечня свалок.

3.9. Территориальные органы, МКУ «Пермское городское лесничество» ежегодно со сходом снежного покрова

в срок не позднее 15 мая (в городских лесах – не позднее 10 июня) осуществляют актуализацию Актов обследования несанкционированных свалок, запланированных к ликвидации в текущем финансовом году.

Актуализация проводится в соответствии с пунктом 3.3 настоящего Регламента, с составлением повторного Акта обследования, приложением актуальных материалов фотосъемки, Схемы размещения несанкционированной свалки.

После проведения актуализации Актов обследования и прилагаемых материалов производится актуализация Перечня свалок. В срок, не превышающий 5 рабочих дней со дня проведения актуализации Перечня свалок, актуализированные материалы направляются в ДЖКХ.

IV. Организация работы по ликвидации бесхозяйных отходов

4.1. ДЖКХ при поступлении документов, предусмотренных пунктом 3.7 настоящего Регламента, обеспечивает включение информации в план проведения работ по ликвидации несанкционированных свалок на текущий финансовый год (далее – План работ) по форме согласно приложению 3 к настоящему Регламенту.

4.2. Несанкционированные свалки подлежат включению в План работ в порядке очередности их выявления в пределах лимитов на текущий финансовый год.

Несанкционированные свалки, выявленные при поступлении акта от контрольного и (или) надзорного органа власти, подлежат включению в План работ в первую очередь.

В случае недостаточности лимитов на текущий финансовый год ДЖКХ обеспечивает формирование и направление в департамент финансов администрации города Перми расчета дополнительной потребности в бюджетных ассигнованиях по расходным обязательствам на проведение работ по ликвидации несанкционированных свалок в установленном порядке.

4.3. План работ формируется ежегодно до 01 октября года, предшествующего году выполнения работ, и подлежит актуализации ежеквартально не позднее 10 рабочих дней со дня окончания квартала либо в случае поступления акта от контрольного и (или) надзорного органа власти не позднее 10 рабочих дней со дня поступления в ДЖКХ документов, предусмотренных пунктом 3.7 настоящего Регламента.

4.4. ДЖКХ направляет План работ в МБУ «Полигон» в срок не позднее 5 рабочих дней со дня его формирования (актуализации) для обеспечения выполнения работ по ликвидации бесхозяйных отходов.

4.5. Приемка выполненных работ по ликвидации несанкционированных свалок осуществляется МБУ «Полигон» не позднее 10 рабочих дней со дня завершения работ по ликвидации совместно с Территориальным органом в случае ликвидации бесхозяйных отходов, выявленных Территориальным органом, либо совместно с МКУ «Пермское городское лесничество» в случае ликвидации бесхозяйных отходов, выявленных МКУ «Пермское городское лесничество».

Уведомление о дате и времени приемки работ по ликвидации несанкционированной свалки направляется МБУ «Полигон» в Территориальный орган, МКУ «Пермское городское лесничество» не менее чем за 3 рабочих дня до дня ее проведения.

4.6. Приемка выполненных работ по ликвидации несанкционированных свалок осуществляется путем составления акта о ликвидации несанкционированной свалки по форме согласно приложению 4 к настоящему Регламенту.

4.7. МБУ «Полигон» ежегодно после завершения работ по ликвидации свалок не позднее 15 декабря года выполнения работ направляет в ДЖКХ, УЭП, Территориальные органы Отчет о выполнении Плана проведения работ по ликвидации несанкционированных свалок (далее – Отчет) по форме согласно приложению 5 к настоящему Регламенту.

4.8. ДЖКХ на основании Отчета в срок до 25 декабря года выполнения работ осуществляет актуализацию Плана работ на очередной финансовый год и направляет:

в Территориальные органы, УЭП – для актуализации Актов обследования и Перечней свалок;

в МБУ «Полигон» – для планирования выполнения работ по ликвидации свалок.

Приложение 1
к Регламенту взаимодействия
департамента жилищно-коммунального
хозяйства, управления по экологии
и природопользованию, департамента
земельных отношений,
территориальных органов
администрации города Перми,
муниципального бюджетного
учреждения «Полигон»,
муниципального казенного учреждения
«Пермское городское лесничество»
по вопросам выявления и ликвидации
несанкционированных свалок
на территории города Перми

ФОРМА

УТВЕРЖДАЮ
Руководитель функционального/
территориального органа
администрации города Перми

АКТ
обследования несанкционированной свалки
на территории _____ района города Перми
по состоянию на _____ 20___ года

Адрес (местоположение) несанкционированной свалки	Координаты*	Категория земельного участка	Кадастровый номер земельного участка	Площадь земельного участка, кв. м	Объем отходов, куб. м
1	2	3	4	5	6

Приложение: фотоматериалы на …. л. в 1 экз.

Приложение 2
к Регламенту взаимодействия
департамента жилищно-коммунального
хозяйства, управления по экологии
и природопользованию, департамента
земельных отношений,
территориальных органов
администрации города Перми,
муниципального бюджетного
учреждения «Полигон»,
муниципального казенного учреждения
«Пермское городское лесничество»
по вопросам выявления и ликвидации
несанкционированных свалок
на территории города Перми

ФОРМА

УТВЕРЖДАЮ
Руководитель функционального/
территориального органа
администрации города Перми

ПЕРЕЧЕНЬ
несанкционированных свалок, выявленных на территории города Перми,
по состоянию на _____20__года

№	Дата выявления/ повторного обследования	Район города Перми	Адрес (местоположение) несанкционированной свалки	Координаты*	Категория земельного участка	Кадастровый номер земельного участка	Площадь земельного участка, кв. м	Объем отходов, куб. м
1	2	3	4	5	6	7	8	9
Итого объем несанкционированных свалок								

* Координаты указываются по четырем точкам в десятичной системе.

Приложение 3
к Регламенту взаимодействия
департамента жилищно-коммунального
хозяйства, управления по экологии
и природопользованию, департамента
земельных отношений,
территориальных органов
администрации города Перми,
муниципального бюджетного
учреждения «Полигон»,
муниципального казенного учреждения
«Пермское городское лесничество»
по вопросам выявления и ликвидации
несанкционированных свалок
на территории города Перми

ФОРМА

УТВЕРЖДАЮ
Начальник департамента
жилищно-коммунального хозяйства
администрации города Перми

ПЛАН
проведения работ по ликвидации несанкционированных свалок
на 20__год

№	Дата выявления/ повторного обследования	Район города Перми	Адрес (местоположение) несанкционированной свалки	Координаты*	Категория земельного участка	Кадастровый номер земельного участка	Площадь земельного участка, кв. м	Объем отходов,	
								куб. м	т**
1	2	3	4	5	6	7	8	9	10
Итого объем несанкционированных свалок									

* Координаты указываются по четырем точкам в десятичной системе.

** Перевод объема (куб. м) отходов в массу (т) переводится с применением коэффициента 0,5 т/куб. м.

Приложение 4
к Регламенту взаимодействия
департамента жилищно-коммунального
хозяйства, управления по экологии
и природопользованию, департамента
земельных отношений,
территориальных органов
администрации города Перми,
муниципального бюджетного
учреждения «Полигон»,
муниципального казенного учреждения
«Пермское городское лесничество»
по вопросам выявления и ликвидации
несанкционированных свалок
на территории города Перми

ФОРМА

УТВЕРЖДАЮ
Начальник департамента
жилищно-коммунального хозяйства
администрации города Перми

АКТ
о ликвидации несанкционированной свалки

Настоящий акт составлен о том, что в период с ___.__.20__ по __.__20__ произведена ликвидация несанкционированной свалки:

Адрес (местоположение) несанкционированной свалки	Координаты	Категория земельного участка	Кадастровый номер земельного участка	Фактическая площадь земельного участка, очищенного от отходов, кв. м	Фактический объем ликвидированных отходов, куб. м
1	2	3	4	5	6

Приложение: фотоматериалы (до, во время и после проведения работ) на … л. в 1 экз.

Представитель территориального органа
администрации города Перми/муниципального
казенного учреждения «Пермское городское
лесничество»

подпись (инициалы, фамилия)

Директор муниципального бюджетного
учреждения «Полигон»
(либо иного уполномоченного им лица)

подпись (инициалы, фамилия)

Приложение 5
к Регламенту взаимодействия
департамента жилищно-коммунального
хозяйства, управления по экологии
и природопользованию, департамента
земельных отношений,
территориальных органов
администрации города Перми,
муниципального бюджетного
учреждения «Полигон»,
муниципального казенного учреждения
«Пермское городское лесничество»
по вопросам выявления и ликвидации
несанкционированных свалок
на территории города Перми

ФОРМА

УТВЕРЖДАЮ
директор муниципального
бюджетного учреждения
«Полигон»

ОТЧЕТ
о выполнении Плана проведения работ по ликвидации несанкционированных свалок в 20__ году

№	Район города Перми	Адрес (местоположение) несанкционированной свалки	Координаты	Категория земельного участка	Кадастровый номер земельного участка	Площадь земельного участка под бесхозяйными отходами, кв. м	Объем бесхозяйных отходов (план)		Объем ликвидированных бесхозяйных отходов (факт), т	Примечание*
							куб. м	т		
1	2	3	4	5	6	7	8	9	10	11
Итого объем несанкционированных свалок										

Приложение: акты о ликвидации несанкционированных свалок с фотоматериалами на … л. в 1 экз.

---

* Указываются причины отклонения значений фактически ликвидированных бесхозяйных отходов над плановым объемом (в случае отклонения более чем на 10 %) либо невыполнения работ по ликвидации несанкционированной свалки в текущем финансовом году.

АДМИНИСТРАЦИЯ ГОРОДА ПЕРМИ
ПОСТАНОВЛЕНИЕ

02.09.2026 № 530

О внесении изменений в постановление администрации города Перми от 07.03.2014 № 160 «Об утверждении Порядка предоставления субсидий за счет средств бюджета города Перми на финансовое обеспечение затрат, связанных с осуществлением хозяйственной деятельности территориального общественного самоуправления города Перми»

В соответствии с Федеральным законом от 20 марта 2025 г. № 33-ФЗ «Об общих принципах организации местного самоуправления в единой системе публичной власти», постановлением Правительства Российской Федерации от 25 октября 2023 г. № 1782 «Об утверждении общих требований к нормативным правовым актам, муниципальным правовым актам, регулирующим предоставление из бюджетов субъектов Российской Федерации, местных бюджетов субсидий, в том числе грантов в форме субсидий, юридическим лицам, индивидуальным предпринимателям, физическим лицам и проведение отборов получателей указанных субсидий, в том числе грантов в форме субсидий», Уставом города Перми

администрация города Перми ПОСТАНОВЛЯЕТ:

1. Внести изменения в преамбулу постановления администрации города Перми от 07 марта 2014 г. № 160 «Об утверждении Порядка предоставления субсидий за счет средств бюджета города Перми на финансовое обеспечение затрат, связанных с осуществлением хозяйственной деятельности территориального общественного самоуправления города Перми» (в ред. от 27.07.2016 № 534, от 28.02.2017 № 142, от 30.10.2017 № 970, от 06.03.2018 № 119, от 31.10.2018 № 852, от 25.02.2019 № 121, от 16.12.2019 № 1017, от 22.09.2020 № 866, от 29.12.2020 № 1343, от 13.05.2021 № 341, от 24.03.2022 № 215, от 19.09.2022 № 816, от 13.01.2023 № 13, от 09.06.2023 № 479, от 21.09.2023 № 889, от 27.12.2023 № 1499, от 19.03.2024 № 202, от 18.12.2024 № 1262, от 13.11.2025 № 928), заменив слова «а также физическим лицам – производителям товаров, работ, услуг» словами «физическим лицам».

2. Внести в Порядок предоставления субсидий за счет средств бюджета города Перми на финансовое обеспечение затрат, связанных с осуществлением хозяйственной деятельности территориального общественного самоуправления города Перми, утвержденный постановлением администрации города Перми от 07 марта 2014 г. № 160 (в ред. от 27.07.2016 № 534, от 28.02.2017 № 142, от 30.10.2017 № 970, от 06.03.2018 № 119, от 31.10.2018 № 852, от 25.02.2019 № 121, от 16.12.2019 № 1017, от 22.09.2020 № 866, от 29.12.2020 № 1343, от 13.05.2021 № 341, от 24.03.2022 № 215, от 19.09.2022 № 816, от 13.01.2023 № 13, от 09.06.2023№ 479, от 21.09.2023 № 889, от 27.12.2023 № 1499, от 19.03.2024 № 202, от 18.12.2024 № 1262, от 13.11.2025 № 928), следующие изменения:

2.1. пункт 1.7 изложить в следующей редакции:

«1.7. Информация о субсидиях, в том числе предусмотренных решением о бюджете города Перми (решением о внесении изменений в решение о бюджете города Перми), размещается на едином портале бюджетной системы Российской Федерации в информационно-телекоммуникационной сети Интернет (далее – единый портал) (в разделе единого портала) в порядке, установленном Министерством финансов Российской Федерации, в течение 10 рабочих дней со дня, следующего за днем доведения бюджетных ассигнований на предоставление субсидий до главного распорядителя бюджетных средств.»;

2.2. дополнить пунктом 2.7.9 следующего содержания:

«2.7.9. у участника отбора должна отсутствовать просроченная задолженность по возврату в бюджет города Перми иных субсидий, бюджетных инвестиций, а также иная просроченная (неурегулированная) задолженность по

денежным обязательствам перед бюджетом города Перми.»;

2.3. пункт 2.9.4 признать утратившим силу;

2.4. в абзаце первом пункта 3.4 слово «расчетный» исключить;

2.5. в пункте 5.5 после слова «возврата» дополнить словом «средств», слова «и средств, полученных на основании Договоров (соглашений), заключенных с Получателем субсидии» исключить;

2.6. пункт 5.5.1 после слов «о возврате» дополнить словом «средств»;

2.7. пункт 5.5.2 после слов «о возврате» дополнить словом «средств», после слова «возврат» дополнить словом «средств».

3. Настоящее постановление вступает в силу со дня официального опубликования в печатном средстве массовой информации «Официальный бюллетень органов местного самоуправления муниципального образования город Пермь».

4. Управлению по общим вопросам администрации города Перми обеспечить обнародование настоящего постановления посредством официального опубликования в печатном средстве массовой информации «Официальный бюллетень органов местного самоуправления муниципального образования город Пермь».

5. Информационно-аналитическому управлению администрации города Перми обеспечить обнародование настоящего постановления посредством официального опубликования в сетевом издании «Официальный сайт муниципального образования город Пермь www.gorodperm.ru».

6. Контроль за исполнением настоящего постановления возложить на заместителя главы администрации города Перми Трошкова С.В.

Глава города Перми Э.О. Соснин

АДМИНИСТРАЦИЯ ГОРОДА ПЕРМИ
ПОСТАНОВЛЕНИЕ

02.09.2026 № 531

О внесении изменений в постановление администрации города Перми от 14.02.2022 № 81 «Об утверждении форм документов, необходимых для создания и осуществления территориального общественного самоуправления в городе Перми»

В соответствии с Федеральным законом от 20 марта 2025 г. № 33-ФЗ «Об общих принципах организации местного самоуправления в единой системе публичной власти», решением Пермской городской Думы от 29 января 2008 г. № 26 «Об утверждении Положения о территориальном общественном самоуправлении в городе Перми», Уставом города Перми

администрация города Перми ПОСТАНОВЛЯЕТ:

1. Внести в постановление администрации города Перми от 14 февраля 2022 г. № 81 «Об утверждении форм документов, необходимых для создания и осуществления территориального общественного самоуправления в городе Перми» (в ред. от 20.05.2022 № 391, от 30.06.2022 № 559, от 27.09.2022 № 864, от 16.12.2022 № 1305, от 29.02.2024 № 160) следующие изменения:

1.1. в пункте 1.7 слово «жителей» заменить словом «граждан», после слова «деятельности» дополнить словом «соответствующего»;

1.2. пункт 1.8 признать утратившим силу;

1.3. в пункте 1.9 после слова «(конференции)» дополнить словом «граждан»;

1.4. в пункте 1.10 слово «жителей» заменить словом «граждан», после слова «конференцию» дополнить словом «граждан».

2. Внести в форму заявления об установлении границ территории территориального общественного самоуправления, утвержденную постановлением администрации города Перми от 14 февраля 2022 г. № 81 «Об утверждении форм документов, необходимых для создания и осуществления территориального общественного самоуправления в городе Перми» (в ред. от 20.05.2022 № 391, от 30.06.2022 № 559, от 27.09.2022 № 864, от 16.12.2022 № 1305, от 29.02.2024 № 160), следующие изменения:

2.1. слова «и должность заявителя» заменить словом «заявителя»;

2.2. в абзаце первом слова «от 06 октября 2003 г. № 131-ФЗ «Об общих принципах организации местного самоуправления в Российской Федерации» заменить словами «от 20 марта 2025 г. № 33-ФЗ «Об общих принципах организации местного самоуправления в единой системе публичной власти»;

2.3. абзацы третий-седьмой изложить в следующей редакции:

«1. протокол учредительного собрания (конференции) граждан, подписанный председателем и секретарем;

2. проект устава территориального общественного самоуправления (далее – ТОС);

3. подписи по вопросу создания ТОС;

4. протокол об избрании делегатов для участия в учредительной конференции граждан (в случае проведения учредительной конференции граждан);

5. план-схема территории с описанием границ ТОС.»;

2.4. абзац восьмой признать утратившим силу.

3. Внести изменения в форму согласия на обработку персональных данных, утвержденную постановлением администрации города Перми от 14 февраля 2022 г. № 81 «Об утверждении форм документов, необходимых для создания и осуществления территориального общественного самоуправления в городе Перми» (в ред. от 20.05.2022 № 391, от 30.06.2022 № 559, от 27.09.2022 № 864, от 16.12.2022 № 1305, от 29.02.2024 № 160), изложив в редакции согласно приложению 1 к настоящему постановлению.

4. Внести в форму заявления о регистрации устава территориального общественного самоуправления, утвержденную постановлением администрации города Перми от 14 февраля 2022 г. № 81 «Об утверждении форм документов, необходимых для создания и осуществления территориального общественного самоуправления в городе Перми» (в ред. от 20.05.2022 № 391, от 30.06.2022 № 559, от 27.09.2022 № 864, от 16.12.2022 № 1305, от 29.02.2024 № 160), следующие изменения:

4.1. слова «и должность заявителя» заменить словом «заявителя»;

4.2. в абзаце первом слова «от 06 октября 2003 г. № 131-ФЗ «Об общих принципах организации местного самоуправления в Российской Федерации» заменить словами «от 20 марта 2025 г. № 33-ФЗ «Об общих принципах организации местного самоуправления в единой системе публичной власти»;

4.3. абзацы четвертый-шестой изложить в следующей редакции:

«2. заверенную(ые) копию(и) протокола(ов) об избрании делегатов для участия в учредительной конференции граждан (в случае проведения учредительной конференции граждан);

3. заверенную копию протокола учредительного собрания (конференции) граждан;

4. устав ТОС, принятый учредительным собранием (конференцией) граждан, в 3 экземплярах.».

5. Внести в форму заявления об изменении границ территории, на которой осуществляется территориальное общественное самоуправление, утвержденную постановлением администрации города Перми от 14 февраля 2022 г. № 81 «Об утверждении форм документов, необходимых для создания и осуществления территориального общественного самоуправления в городе Перми» (в ред. от 20.05.2022 № 391, от 30.06.2022 № 559, от 27.09.2022 № 864, от 16.12.2022 № 1305, от 29.02.2024 № 160), следующие изменения:

5.1. слова «и должность заявителя» заменить словом «заявителя»;

5.2. в абзаце первом слова «от 06 октября 2003 г. № 131-ФЗ «Об общих принципах организации местного само-

управления в Российской Федерации» заменить словами «от 20 марта 2025 г. № 33-ФЗ «Об общих принципах организации местного самоуправления в единой системе публичной власти»;

5.3. абзацы третий-седьмой изложить в следующей редакции:

«1. протокол собрания (конференции) граждан, проживающих на территории соответствующего ТОС, по вопросу изменения границ территории, на которой осуществляется ТОС, подписанный председателем и секретарем;

2. копия действующего устава ТОС со всеми изменениями и дополнениями, заверенная лицом, уполномоченным уставом ТОС;

3. проект устава ТОС с измененными границами;

4. подписи по вопросу изменения границ ТОС;

5. план-схема территории с описанием измененных границ ТОС.»;

5.4. абзац восьмой признать утратившим силу.

6. Внести в форму заявления о регистрации изменений, вносимых в устав территориального общественного самоуправления, утвержденную постановлением администрации города Перми от 14 февраля 2022 г. № 81 «Об утверждении форм документов, необходимых для создания и осуществления территориального общественного самоуправления в городе Перми» (в ред. от 20.05.2022 № 391, от 30.06.2022 № 559, от 27.09.2022 № 864, от 16.12.2022 № 1305, от 29.02.2024 № 160), следующие изменения:

6.1. слова «и должность заявителя» заменить словом «заявителя»;

6.2. в абзаце первом слова «от 06 октября 2003 г. № 131-ФЗ «Об общих принципах организации местного самоуправления в Российской Федерации» заменить словами «от 20 марта 2025 г. № 33-ФЗ «Об общих принципах организации местного самоуправления в единой системе публичной власти»;

6.3. абзац пятый изложить в следующей редакции:

«3. заверенную копию протокола собрания (конференции) граждан, проживающих на территории соответствующего ТОС, по вопросу внесения изменений в устав ТОС или по вопросу изменения границ территории, на которой осуществляется ТОС, подписанного председателем и секретарем собрания (конференции) граждан, проживающих на территории соответствующего ТОС.».

7. Внести в форму заявления о необходимости организации и проведения собрания (конференции) жителей, проживающих на территории осуществления деятельности территориального общественного самоуправления, утвержденную постановлением администрации города Перми от 14 февраля 2022 г. № 81 «Об утверждении форм документов, необходимых для создания и осуществления территориального общественного самоуправления в городе Перми» (в ред. от 20.05.2022 № 391, от 30.06.2022 № 559, от 27.09.2022 № 864, от 16.12.2022 № 1305, от 29.02.2024 № 160), следующие изменения:

7.1. наименование изложить в следующей редакции:

«Заявление о необходимости организации и проведения собрания (конференции) граждан, проживающих на территории осуществления деятельности соответствующего территориального общественного самоуправления»;

7.2. в абзаце первом слово «жителей» заменить словом «граждан»;

7.3. в абзаце третьем слово «жителей» заменить словом «граждан»;

7.4. в абзаце четвертом слово «жителей» заменить словом «граждан».

8. Внести изменения в форму протокола учредительного собрания (конференции), утвержденную постановлением администрации города Перми от 14 февраля 2022 г. № 81 «Об утверждении форм документов, необходимых для создания и осуществления территориального общественного самоуправления в городе Перми» (в ред. от 20.05.2022 № 391, от 30.06.2022 № 559, от 27.09.2022 № 864, от 16.12.2022 № 1305, от 29.02.2024 № 160), изложив в редакции согласно приложению 2 к настоящему постановлению.

9. Внести изменения в форму протокола собрания жителей по выборам делегатов на учредительную конференцию, утвержденную постановлением администрации города Перми от 14 февраля 2022 г. № 81 «Об утверждении форм документов, необходимых для создания и осуществления территориального общественного самоуправления в городе Перми» (в ред. от 20.05.2022 № 391, от 30.06.2022 № 559, от 27.09.2022 № 864, от 16.12.2022 № 1305, от 29.02.2024 № 160), изложив в редакции согласно приложению 3 к настоящему постановлению.

10. Внести изменения в форму заявления о получении зарегистрированного устава территориального общественного самоуправления (зарегистрированного устава территориального общественного самоуправления в новой редакции), утвержденную постановлением администрации города Перми от 14 февраля 2022 г. № 81 «Об утверждении форм документов, необходимых для создания и осуществления территориального общественного самоуправления в городе Перми» (в ред. от 20.05.2022 № 391, от 30.06.2022 № 559, от 27.09.2022 № 864, от 16.12.2022 № 1305, от 29.02.2024 № 160), заменив слова «, должность заявителя» словом «заявителя».

11. Настоящее постановление вступает в силу со дня официального опубликования в печатном средстве массовой информации «Официальный бюллетень органов местного самоуправления муниципального образования город Пермь».

12. Управлению по общим вопросам администрации города Перми обеспечить обнародование настоящего постановления посредством официального опубликования в печатном средстве массовой информации «Официальный бюллетень органов местного самоуправления муниципального образования город Пермь».

13. Информационно-аналитическому управлению администрации города Перми обеспечить обнародование настоящего постановления посредством официального опубликования в сетевом издании «Официальный сайт муниципального образования город Пермь www.gorodperm.ru».

14. Контроль за исполнением настоящего постановления возложить на заместителя главы администрации города Перми Трошкова С.В.

Глава города Перми Э.О. Соснин

Приложение 1
к постановлению администрации
города Перми
от 02.09.2026 № 531

ФОРМА

СОГЛАСИЕ
на обработку персональных данных

Я, _____
_____,
(фамилия, имя, отчество (последнее – при наличии), число,
месяц, год рождения субъекта персональных данных)

проживающий(ая) по адресу: _____
_____,

реквизиты документа, удостоверяющего личность: _____
_____
_____
_____,
(серия, номер документа, дата выдачи и орган, выдавший документ)

в соответствии со статьей 9 Федерального закона от 27 июля 2006 г. № 152-ФЗ «О персональных данных» свободно, своей волей и в своем интересе даю согласие

_____

_____,

(наименование территориального общественного самоуправления, почтовый индекс, юридический адрес)

администрации района (поселка Новые Ляды) города Перми _____

_____

_____

(наименование)

_____,

(почтовый индекс, юридический адрес)

администрации города Перми (614000, г. Пермь, ул. Ленина, д. 23) (далее – оператор) на обработку моих персональных данных в целях (нужное отметить):

☐ создания территориального общественного самоуправления;

☐ изменения границ территориального общественного самоуправления;

☐ проведения собрания граждан по выборам делегатов на учредительную конференцию граждан;

☐ проведения учредительного собрания (конференции) граждан;

☐ проведения собрания граждан по выборам делегатов на конференцию граждан;

☐ проведения собрания (конференции) граждан

_____.

(наименование территориального общественного самоуправления)

С представленными персональными данными планируется совершать следующие действия: сбор, запись, систематизация, накопление, хранение, уточнение (обновление, изменение), извлечение, использование, доступ, обезличивание, блокирование, удаление, уничтожение.

Планируется следующий способ обработки представленных персональных данных: неавтоматизированная.

Настоящее согласие на обработку персональных данных действует со дня подписания настоящего согласия и в течение всего срока отношений, в целях которых оно представлено.

Согласие может быть отозвано на основании письменного заявления субъекта персональных данных в произвольной форме, направленного оператору.

Мне разъяснены юридические последствия отказа предоставить свои персональные данные и (или) дать согласие на их обработку.

Дата начала обработки персональных данных, указанных в настоящем согласии:

«____» _____ 20___ г.

_____ /_____/

(фамилия, имя, отчество (последнее – при наличии) (подпись)

«____» _____ 20__ г.

Приложение 2
к постановлению администрации
города Перми
от 02.09.2026 № 531

ФОРМА

ПРОТОКОЛ
учредительного собрания (конференции) граждан

Дата и время проведения учредительного собрания (конференции) граждан:

_____.

Место проведения учредительного собрания (конференции) граждан:

_____.

Общее число жителей, проживающих на соответствующей территории и имеющих право участвовать в учредительном собрании граждан: _____ чел.
(указывается в случае проведения учредительного собрания граждан)

Количество жителей, принявших участие в учредительном собрании граждан: _____ чел.
(указывается в случае проведения учредительного собрания граждан)

Норма представительства: 1 делегат от _____ чел.
(указывается в случае проведения конференции граждан)

Общее количество избранных делегатов: _____ чел. (список прилагается)
(указывается в случае проведения конференции граждан)

Общее количество присутствующих делегатов: _____ чел.
(указывается в случае проведения конференции граждан)

1. Выборы председателя и секретаря учредительного собрания (конференции) граждан МОО ТОС.

Слушали: _____

_____

_____
(фамилия, имя, отчество (последнее – при наличии)

Решили: _____

За – _____. Против – _____. Воздержались – _____.

Решение принято/не принято.

2. Выборы счетной комиссии для подсчета голосов.

Слушали: _____

_____

_____
(фамилия, имя, отчество (последнее – при наличии)

Решили: _____

За – _____. Против – _____. Воздержались – _____.

Решение принято/не принято.

Повестка:

1. Создание МОО ТОС.
2. Определение границ МОО ТОС.
3. Утверждение наименования МОО ТОС.
4. Утверждение структуры органов МОО ТОС:
4.1. избрание и утверждение состава Совета МОО ТОС;
4.2. избрание председателя МОО ТОС;
4.3. избрание ревизора (ревизионной комиссии) ТОС.
5. Утверждение основных направлений деятельности МОО ТОС.
6. Утверждение Устава МОО ТОС.
7. Разное.

По вопросу повестки: _____

Слушали: _____

_____

(фамилия, имя, отчество (последнее – при наличии)

Решили: _____

_____

_____

За – _____. Против – _____. Воздержались – _____.

Решение принято/не принято.

Приложение к протоколу:

1. Список участников учредительного собрания (делегатов учредительной конференции) граждан на _____ л. в 1 экз.

2. Согласие на обработку персональных данных на _____ л. в 1 экз. (заполняется по форме, утвержденной постановлением администрации города Перми от 14.02.2022 № 81).

Председатель И.О. Фамилия

Секретарь И.О. Фамилия

Приложение
к протоколу учредительного
собрания (конференции) граждан

СПИСОК
участников учредительного собрания
(делегатов учредительной конференции) граждан

№	Фамилия, имя, отчество (последнее – при наличии)	Дата рождения	Данные о месте жительства	Подпись
1	2	3	4	5

Приложение 3
к постановлению администрации
города Перми
от 02.09.2026 № 531

ФОРМА

ПРОТОКОЛ
собрания граждан по выборам делегатов на учредительную конференцию граждан

Дата, время проведения собрания граждан по выборам делегатов _____
_____.

Место проведения собрания граждан по выборам делегатов _____
_____.

Адрес(а) дома(ов), жители которых участвуют в собрании граждан по выборам делегатов:
_____
_____.

Общее количество жителей, проживающих на соответствующей территории и имеющих право участвовать в собрании граждан по выборам делегатов: ____ чел.

Количество жителей, зарегистрированных в качестве участников собрания граждан по выборам делегатов: _____ чел.

Данные об Инициативной группе _____.

1. Выборы председателя и секретаря собрания граждан.

Слушали:_____
_____
_____
(фамилия, имя, отчество (последнее – при наличии)

Решили: _____
За – _____. Против – _____. Воздержались – _____.

Решение принято/не принято.

2. Повестка: выборы делегатов на учредительную конференцию граждан.

Слушали: _____
_____
_____
(фамилия, имя, отчество (последнее – при наличии)

За – _____. Против – _____. Воздержались – _____.

Решение принято/не принято.

Делегаты, избранные на учредительную конференцию граждан

№	Фамилия, имя, отчество (последнее – при наличии) делегата	Количество голосов, поданных за избрание делегата
1	2	3

Приложение к протоколу:

1. Согласие на обработку персональных данных на _____ л. в 1 экз. (заполняется по форме, утвержденной постановлением администрации города Перми от 14 февраля 2022 г. № 81).

Председатель И.О. Фамилия

Секретарь И.О. Фамилия

АДМИНИСТРАЦИЯ ГОРОДА ПЕРМИ
ПОСТАНОВЛЕНИЕ

02.09.2026 № 532

Об итогах конкурса профессионального мастерства «Лучший водитель автобуса»

На основании пункта 4.5 Положения о конкурсе профессионального мастерства «Лучший водитель автобуса», утвержденного постановлением администрации города Перми от 05 марта 2025 г. № 133, в целях последующей выплаты денежного вознаграждения победителям конкурса профессионального мастерства «Лучший водитель автобуса» администрация города Перми ПОСТАНОВЛЯЕТ:

1. Утвердить прилагаемые итоги конкурса профессионального мастерства «Лучший водитель автобуса».

2. Настоящее постановление вступает в силу со дня подписания.

3. Управлению по общим вопросам администрации города Перми обеспечить обнародование настоящего постановления в печатном средстве массовой информации «Официальный бюллетень органов местного самоуправления муниципального образования город Пермь».

4. Информационно-аналитическому управлению администрации города Перми обеспечить обнародование настоящего постановления в сетевом издании «Официальный сайт муниципального образования город Пермь www.gorodperm.ru».

5. Контроль за исполнением настоящего постановления возложить на заместителя главы администрации города Перми Галиханова Д.К.

Глава города Перми Э.О. Соснин

УТВЕРЖДЕНЫ
постановлением администрации
города Перми
от 02.09.2026 № 532

ИТОГИ
конкурса профессионального мастерства
«Лучший водитель автобуса»

№	Участник	Первый этап	Второй этап	Итоговый балл
1	2	3	4	5
Особо большой класс				
1	Трушников Михаил Владимирович	98	219	317
2	Жихарев Сергей Викторович	79	333	412
3	Исматуллаев Алишер Кабилжанович	198	363	561
Большой класс				
1	Кайгородов Максим Михайлович	61	161	222
2	Седельников Андрей Александрович	66	228	294
3	Донгаузер Егор Васильевич	172	277	449
Средний класс				
1	Габзалилов Динарис Ильдусович	92	298	390
2	Богданов Даниил Сергеевич	175	540	715
3	Нечаев Андрей Валерьевич	616	277	893
Малый класс				
1	Елохов Артем Сергеевич	111	129	240
2	Молев Вадим Вадимович	182	188	370
3	Гаймуранова Юлия Салаватовна	616	263	879

ПРАВОВЫЕ АКТЫ ФУНКЦИОНАЛЬНЫХ ОРГАНОВ АДМИНИСТРАЦИИ ГОРОДА ПЕРМИ

АДМИНИСТРАЦИЯ ГОРОДА ПЕРМИ

НАЧАЛЬНИК ДЕПАРТАМЕНТА ЖИЛИЩНО-КОММУНАЛЬНОГО ХОЗЯЙСТВА

РАСПОРЯЖЕНИЕ

31.08.2026 № 059-04-03-82

О формировании фонда капитального ремонта многоквартирных домов на счете регионального оператора

В соответствии с частью 7 статьи 170 Жилищного кодекса Российской Федерации, Федеральным законом от 06 октября 2003 г. № 131-ФЗ «Об общих принципах организации местного самоуправления в Российской Федерации», Законом Пермского края от 11 марта 2014 г. № 304-ПК «О системе капитального ремонта общего имущества в многоквартирных домах, расположенных на территории Пермского края», решением Пермской городской Думы от 26 июня 2012 г. № 138 «О создании департамента жилищно-коммунального хозяйства администрации города Перми»:

1. Формировать фонд капитального ремонта на счете регионального оператора некоммерческой организации «Фонд капитального ремонта общего имущества в многоквартирных домах в Пермском крае» (далее – Региональный оператор) многоквартирного дома, расположенного по адресу: г. Пермь, ул. А. Макарова, д. 20А, собственники помещений в котором в установленный срок не выбрали способ формирования фонда капитального ремонта или не реализовали его.

2. Отделу регулирования системы капитального ремонта департамента жилищно-коммунального хозяйства администрации города Перми в течение 5 рабочих дней со дня подписания обеспечить направление настоящего распоряжения:

2.1. в управление по общим вопросам администрации города Перми для обнародования настоящего распоряжения в печатном средстве массовой информации «Официальный бюллетень органов местного самоуправления муниципального образования город Пермь»;

2.2. в информационно-аналитическое управление администрации города Перми для обнародования настоящего распоряжения в сетевом издании «Официальный бюллетень органов местного самоуправления муниципального образования город Пермь www. gorodperm.ru»;

2.3. в адрес Регионального оператора, органа государственного жилищного надзора;

2.4. уведомить собственников помещений многоквартирного дома, указанного в пункте 1 настоящего распоряжения, путем размещения настоящего распоряжения в государственной информационной системе жилищно-коммунального хозяйства.

3. Настоящее распоряжение вступает в силу со дня подписания.

4. Контроль за исполнением настоящего распоряжения возложить на заместителя начальника департамента – муниципального жилищного инспектора Зройчикову И.Б.

А.С. Копылова

РАЗДЕЛ ВТОРОЙ
ОФИЦИАЛЬНАЯ ИНФОРМАЦИЯ

ИЗМЕНЕНИЯ,
которые вносятся в Правила землепользования и застройки города Перми, утвержденные решением Пермской городской Думы от 26 июня 2007 г. № 143*

В статье 49 установить границы территориальной зоны объектов дошкольного, начального и среднего общего образования (ЦС-5) в отношении территорий в Кировском районе города Перми.


Отображение границ территориальной зоны объектов дошкольного, начального и среднего общего образования (ЦС-5) в отношении территорий в Кировском районе города Перми изложить в редакции согласно приложению к настоящим изменениям.


---


* Схемы в полноцветном варианте представлены на сайте администрации города Перми в разделе «Документы» / «Официальный бюллетень».


Приложение
к изменениям, которые вносятся
в Правила землепользования
и застройки города Перми,
утвержденные решением Пермской
городской Думы
от 26 июня 2007 г. № 143

Установление границ
территориальной зоны объектов дошкольного, начального и среднего общего образования (ЦС-5) в отношении территорий в Кировском районе города Перми

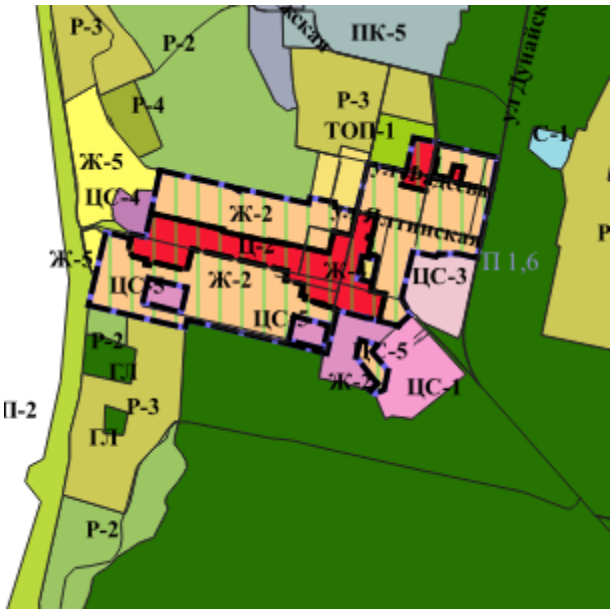


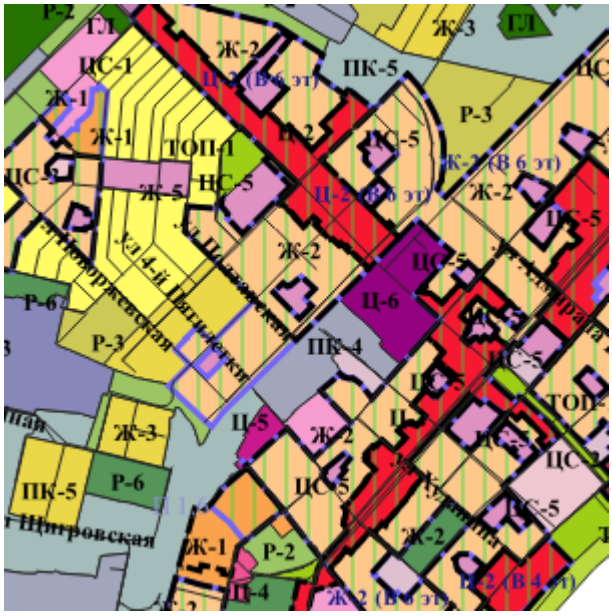

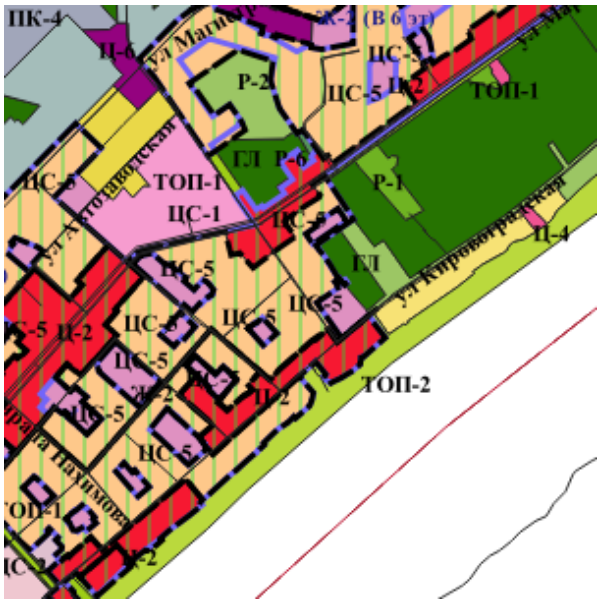
ПК-4
Ц-6
ул Магнитогорская
Ж-2 (В 6 эт)
ЦС-5
Р-2
ЦС-5
Ц-2
ТОП-1
ГЛ
Р-6
ЦС-5
ТОП-1
Р-1
ул Хлоченская
ЦС-1
ЦС-5
Ц-4
ЦС-5
ГЛ
ул Кировоградская
ЦС-5
ЦС-5
ЦС-5
Ц-2
ЦС-5
ЦС-5
Ж-2
Ц-2
ТОП-2
ЦС-5
ул Маршала Пахомова
ТОП-1
Ж-2

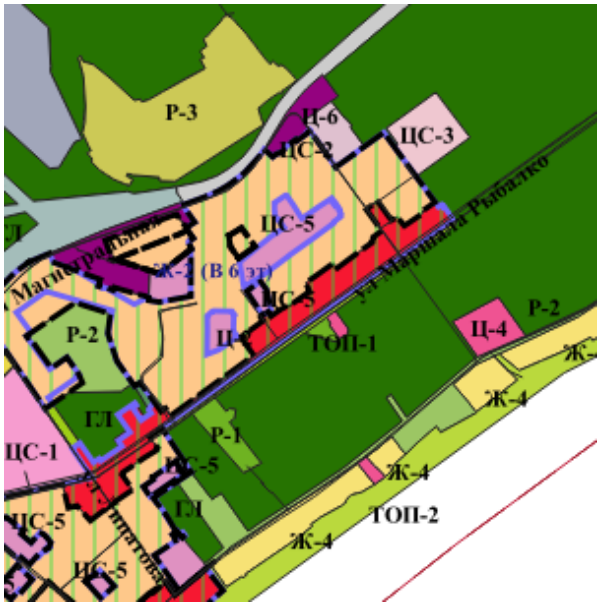
Р-3
Ц-6
ЦС-2
ЦС-3
ЦС-5
ул Магнитогорская
Ж-2 (В 6 эт)
ул Маршала Рыбалко
ЦС-5
Р-2
Р-2
Ц-2
ТОП-1
Ц-4
Ж-
Ж-4
ГЛ
Р-1
ЦС-1
ЦС-5
Ж-4
ул Магнитогорская
ГЛ
ЦС-5
ТОП-2
Ж-4
ЦС-5


ул Сумская
ул Сокольская
Ж-4
ГЛ
Ж-2
ЦС-5
ТОП-1
Ц-2
Ж-2
ЦС-2
ЦС-5
ул Оптимистов
ул Технологическая
ул Ветеринаров
ЦС-5
Ц-6
ЦС-5
Ж-1
Ц-2
ГЛ
ЦС-3
Р-2
Р-2
Ц-4
ЦС-4
Ж-3
Кировоградская
Ж-4

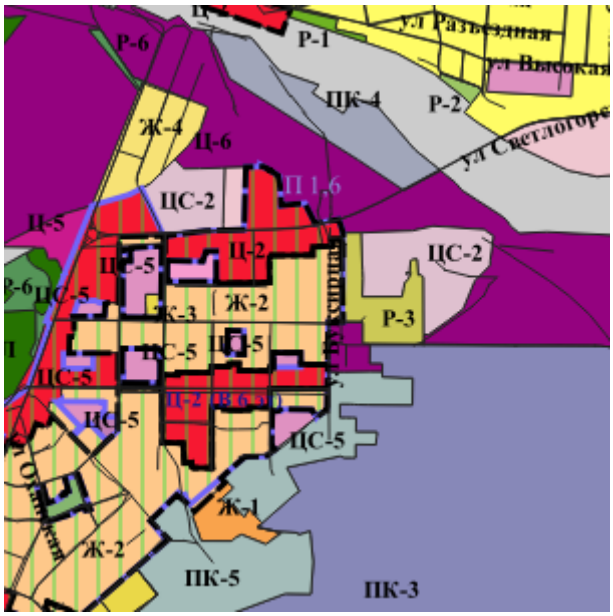

1:25000

Каталог координат
границ территориальной зоны объектов дошкольного, начального и среднего общего образования (ЦС-5) в отношении территорий в Кировском районе города Перми

Система координат МСК-59

№	X	Y
1	519847,07	2207562,10
2	519768,13	2207543,83
3	519764,74	2207545,11
4	519733,50	2207670,72
5	519735,34	2207671,16
6	519739,94	2207672,24
7	519778,37	2207681,33
8	519815,88	2207689,89
9	519822,35	2207662,45
10	519836,80	2207602,02
1	519847,07	2207562,10
1	519654,98	2208028,71
2	519696,64	2208038,67
3	519706,98	2208040,90
4	519718,30	2208044,07
5	519718,50	2208043,54
6	519721,62	2208044,36
7	519696,21	2208150,63
8	519696,15	2208150,83
9	519694,16	2208159,17

10	519693,66	2208159,09
11	519689,59	2208158,27
12	519689,72	2208157,46
13	519662,20	2208150,54
14	519661,82	2208151,45
15	519621,11	2208141,93
16	519614,06	2208140,28
17	519614,20	2208133,43
18	519642,21	2208026,05
19	519651,81	2208028,05
1	519654,98	2208028,71
1	519734,52	2208185,69
2	519740,77	2208187,37
3	519730,57	2208231,08
4	519717,95	2208281,40
5	519715,84	2208280,89
6	519706,68	2208319,83
7	519689,84	2208388,42
8	519676,04	2208373,25
9	519671,79	2208368,41
10	519651,23	2208345,98
11	519625,70	2208319,81
12	519627,30	2208317,95
13	519643,37	2208262,52
14	519628,63	2208260,20
15	519622,17	2208258,68
16	519587,37	2208249,15
17	519498,62	2208319,38
18	519475,98	2208296,08
19	519500,99	2208206,63
20	519504,18	2208191,86
21	519517,40	2208126,87
22	519599,40	2208142,26
23	519598,02	2208152,30
1	519734,52	2208185,69
1	517395,18	2212995,40
2	517397,85	2212966,88
3	517398,26	2212964,39
4	517403,41	2212933,17
5	517403,91	2212929,40
6	517478,14	2212956,78
7	517477,54	2212959,22
8	517475,30	2212969,46
9	517463,22	2212999,62

10	517463,12	2212999,62
11	517463,06	2212999,73
12	517447,92	2212999,73
13	517446,97	2213007,74
14	517445,26	2213023,11
15	517412,99	2213020,02
16	517409,19	2213019,40
17	517405,13	2213018,75
18	517406,45	2212998,14
19	517401,80	2212996,73
1	517395,18	2212995,40
1	517628,75	2213244,96
2	517617,51	2213347,89
3	517503,26	2213335,71
4	517535,65	2213045,44
5	517633,71	2213053,80
6	517615,38	2213243,18
7	517628,75	2213244,96
1	517628,75	2213244,96
1	517506,57	2213461,43
2	517625,91	2213588,13
3	517540,23	2213674,25
4	517381,44	2213515,92
5	517435,01	2213462,28
6	517438,81	2213463,02
7	517444,35	2213467,47
8	517447,93	2213467,19
9	517454,03	2213461,47
10	517464,48	2213451,66
11	517472,53	2213444,11
12	517475,85	2213445,33
13	517495,13	2213448,21
1	517506,57	2213461,43
1	516958,91	2213447,57
2	516964,62	2213453,08
3	516964,08	2213453,64
4	516970,32	2213459,77
5	517010,05	2213420,09
6	517004,42	2213415,45
7	516946,13	2213358,13
8	516908,65	2213396,29
9	516908,02	2213399,25
10	516910,15	2213401,32

11	516929,79	2213420,40
12	516945,39	2213435,55
13	516958,35	2213448,14
1	516958,91	2213447,57
1	517241,98	2213709,74
2	517200,61	2213754,32
3	517167,01	2213721,80
4	517143,36	2213745,35
5	517139,94	2213748,78
6	517098,66	2213706,31
7	517101,52	2213703,53
8	517131,08	2213673,98
9	517169,57	2213636,14
10	517188,70	2213617,35
11	517219,94	2213649,35
12	517208,23	2213663,16
13	517210,52	2213665,57
14	517213,89	2213669,79
15	517210,39	2213673,19
16	517225,19	2213690,32
17	517233,27	2213699,67
18	517238,83	2213706,09
1	517241,98	2213709,74
1	517957,01	2213554,67
2	518047,74	2213643,86
3	518046,27	2213647,18
4	518032,98	2213677,19
5	518020,69	2213667,98
6	518009,64	2213659,71
7	517914,69	2213581,60
8	517869,51	2213648,51
9	517861,06	2213660,63
10	517792,09	2213595,33
11	517790,8	2213594,15
12	517789,66	2213593,10
13	517773,24	2213577,33
14	517777,77	2213572,65
15	517781,68	2213568,60
16	517790,64	2213559,43
17	517820,29	2213529,06
18	517820,03	2213528,83
19	517821,27	2213527,52
20	517829,48	2213518,81
21	517830,75	2213517,47

22	517831,36	2213518,05
23	517831,36	2213518,05
24	517833,61	2213515,94
25	517847,17	2213502,10
26	517859,22	2213514,71
27	517886,27	2213490,45
28	517914,94	2213519,59
29	517950,56	2213555,81
30	517951,30	2213555,99
1	517957,01	2213554,67
1	517649,62	2213926,31
2	517644,95	2213921,61
3	517641,44	2213924,89
4	517636,95	2213920,44
5	517635,50	2213921,62
6	517632,88	2213920,41
7	517631,04	2213922,03
8	517630,41	2213922,53
9	517626,50	2213918,01
10	517622,94	2213921,37
11	517582,86	2213960,45
12	517580,13	2213963,12
13	517582,16	2213965,20
14	517583,56	2213966,71
15	517644,67	2214026,74
16	517646,94	2214024,49
17	517673,00	2213998,46
18	517674,73	2213995,83
19	517708,94	2213961,30
20	517716,39	2213953,69
21	517714,49	2213951,74
22	517682,69	2213918,60
23	517669,71	2213904,92
24	517657,73	2213917,67
1	517649,62	2213926,31
1	517475,41	2213951,91
2	517463,57	2213939,72
3	517466,08	2213937,08
4	517473,43	2213928,56
5	517500,62	2213900,95
6	517565,67	2213965,02
7	517536,08	2213994,69
8	517527,71	2214003,09
9	517527,39	2214003,31

10	517525,63	2214002,02
11	517522,78	2213999,13
12	517481,82	2213957,44
1	517475,41	2213951,91
1	516658,51	2213853,35
2	516640,78	2213871,17
3	516610,88	2213846,88
4	516602,19	2213856,01
5	516585,55	2213843,22
6	516545,92	2213808,79
7	516571,83	2213786,34
8	516585,19	2213780,47
9	516592,92	2213787,95
10	516599,65	2213782,87
1	516658,51	2213853,35
1	516308,69	2214216,73
2	516273,48	2214225,24
3	516238,18	2214269,52
4	516258,76	2214287,34
5	516259,78	2214288,21
6	516286,08	2214311,13
7	516308,44	2214284,30
8	516310,66	2214282,06
9	516324,03	2214265,27
10	516325,45	2214261,82
11	516324,75	2214232,51
12	516321,95	2214227,58
1	516308,69	2214216,73
1	516396,54	2214344,37
2	516445,11	2214389,09
3	516432,54	2214399,51
4	516401,19	2214429,41
5	516415,06	2214445,24
6	516431,02	2214463,45
7	516483,62	2214417,46
8	516485,92	2214419,43
9	516526,89	2214383,33
10	516443,08	2214291,77
11	516442,33	2214292,62
12	516396,10	2214343,95
1	516396,54	2214344,37
1	516763,02	2214386,24

2	516729,79	2214423,77
3	516725,94	2214428,52
4	516708,01	2214446,66
5	516708,24	2214446,88
6	516699,92	2214454,69
7	516696,07	2214458,42
8	516692,09	2214461,90
9	516662,64	2214487,46
10	516661,40	2214488,60
11	516623,13	2214446,68
12	516659,45	2214406,88
13	516667,66	2214416,35
14	516668,82	2214416,36
15	516670,95	2214415,04
16	516675,19	2214410,85
17	516674,78	2214410,27
18	516670,72	2214404,24
19	516667,47	2214399,44
20	516717,06	2214345,03
1	516763,02	2214386,24
1	516797,03	2214363,80
2	516804,84	2214351,01
3	516828,83	2214323,04
4	516834,80	2214315,33
5	516820,19	2214300,80
6	516838,65	2214280,08
7	516838,77	2214279,94
8	516838,79	2214279,93
9	516840,75	2214277,76
10	516819,01	2214258,20
11	516816,01	2214255,72
12	516805,66	2214246,88
13	516803,95	2214244,10
14	516754,58	2214200,56
15	516741,87	2214189,48
16	516739,03	2214188,59
17	516735,79	2214189,68
18	516733,11	2214191,80
19	516721,20	2214204,45
20	516707,69	2214219,74
21	516672,92	2214260,40
22	516666,94	2214267,40
23	516667,38	2214270,14
24	516667,45	2214270,65
25	516668,99	2214272,05

26	516672,60	2214275,33
27	516699,14	2214299,37
28	516732,07	2214327,88
29	516733,42	2214328,68
30	516750,61	2214343,60
31	516771,38	2214362,26
32	516778,92	2214369,03
33	516784,83	2214374,35
34	516786,46	2214375,46
35	516786,88	2214375,01
1	516797,03	2214363,80
1	516914,85	2214120,10
2	516900,23	2214138,00
3	516896,50	2214134,98
4	516892,90	2214133,86
5	516873,22	2214116,11
6	516868,51	2214121,11
7	516846,25	2214144,72
8	516852,19	2214149,90
9	516845,34	2214157,65
10	516867,77	2214177,21
11	516904,53	2214209,25
12	516904,88	2214209,63
13	516952,88	2214153,44
14	516951,89	2214152,59
1	516914,85	2214120,10
1	517120,81	2214296,30
2	517111,17	2214307,83
3	517097,35	2214324,37
4	517092,72	2214329,76
5	517077,89	2214347,06
6	517069,32	2214357,06
7	517068,83	2214357,15
8	517066,39	2214357,59
9	517057,36	2214354,06
10	517053,85	2214351,59
11	517049,69	2214348,43
12	517045,80	2214345,47
13	517030,73	2214333,16
14	517030,55	2214333,02
15	517037,00	2214325,44
16	517041,82	2214319,79
17	517045,26	2214315,78
18	517044,90	2214315,48

19	517029,16	2214300,82
20	517040,73	2214287,54
21	517032,85	2214280,57
22	517036,53	2214275,83
23	517031,10	2214271,81
24	517029,49	2214270,24
25	517019,76	2214261,81
26	517036,34	2214242,46
27	517045,96	2214250,21
28	517048,74	2214252,43
29	517063,70	2214264,48
30	517068,72	2214260,50
31	517071,77	2214261,87
32	517075,55	2214262,62
33	517079,10	2214265,65
34	517082,64	2214268,66
35	517083,54	2214269,43
36	517087,70	2214268,91
1	517120,81	2214296,30
1	517255,11	2214295,51
2	517244,84	2214299,28
3	517201,13	2214260,92
4	517206,25	2214252,67
5	517206,99	2214251,96
6	517211,63	2214247,56
7	517209,88	2214245,58
8	517224,05	2214231,3
9	517226,61	2214231,17
10	517239,86	2214217,62
11	517244,62	2214212,56
12	517258,43	2214226,06
13	517258,33	2214228,8
14	517288,25	2214259,22
15	517255,82	2214294,73
1	517255,11	2214295,51
1	517118,26	2214363,88
2	517104,89	2214378,20
3	517102,41	2214375,93
4	517100,70	2214377,91
5	517095,92	2214383,42
6	517088,58	2214391,71
7	517088,08	2214392,42
8	517087,44	2214393,31
9	517088,29	2214395,24

10	517069,33	2214417,36
11	517066,50	2214420,66
12	517083,30	2214435,29
13	517085,27	2214437,03
14	517102,98	2214452,68
15	517106,41	2214449,03
16	517111,58	2214443,53
17	517128,92	2214424,04
18	517132,57	2214419,71
19	517154,11	2214397,61
20	517144,13	2214388,44
1	517118,26	2214363,88
1	516942,74	2214510,38
2	516951,59	2214499,90
3	516958,91	2214491,53
4	516963,32	2214495,32
5	516983,34	2214472,45
6	516978,92	2214468,52
7	516978,73	2214463,47
8	517003,36	2214435,88
9	517004,61	2214434,28
10	517008,08	2214430,53
11	517012,08	2214426,43
12	517100,81	2214504,51
13	517097,48	2214508,19
14	517078,51	2214529,64
15	517076,01	2214532,51
16	517073,59	2214535,24
17	517028,13	2214586,45
18	517008,74	2214569,84
19	517005,15	2214566,91
20	516987,06	2214551,56
21	516984,53	2214549,57
22	516968,77	2214535,85
23	516969,27	2214535,16
24	516941,71	2214511,60
1	516942,74	2214510,38
1	516931,26	2214647,42
2	516901,15	2214618,23
3	516867,15	2214648,51
4	516833,47	2214678,80
5	516873,27	2214722,44
6	516903,21	2214693,37
7	516922,52	2214674,12

8	516925,12	2214671,53
9	516934,39	2214661,87
10	516932,81	2214660,41
11	516938,78	2214654,40
1	516931,26	2214647,42
1	516816,22	2214783,91
2	516817,31	2214782,96
3	516826,33	2214792,93
4	516824,03	2214795,07
5	516826,27	2214797,66
6	516827,57	2214799,17
7	516842,97	2214817,06
8	516832,00	2214827,07
9	516833,86	2214832,40
10	516802,00	2214859,70
11	516794,93	2214853,53
12	516782,75	2214864,02
13	516772,81	2214852,37
14	516755,77	2214831,80
15	516769,39	2214820,11
16	516754,22	2214803,89
17	516753,36	2214802,98
18	516756,69	2214797,90
19	516758,67	2214785,84
20	516768,40	2214781,48
21	516778,85	2214772,51
22	516781,67	2214770,07
23	516785,15	2214773,87
24	516796,22	2214762,86
25	516801,74	2214768,67
26	516802,83	2214769,82
1	516816,22	2214783,91
1	516887,81	2215023,72
2	516904,16	2215043,34
3	516948,52	2215004,01
4	516952,64	2215001,99
5	516961,01	2214994,76
6	516953,19	2214985,57
7	516985,31	2214958,01
8	516956,04	2214930,89
9	516937,91	2214946,55
10	516908,43	2214972,02
11	516871,04	2215004,31
1	516887,81	2215023,72

1	517148,47	2214701,15
2	517172,39	2214675,47
3	517198,35	2214697,60
4	517216,41	2214676,51
5	517220,56	2214680,13
6	517269,29	2214721,71
7	517273,77	2214725,54
8	517251,09	2214749,97
9	517231,04	2214772,20
10	517226,35	2214777,85
11	517240,76	2214790,50
12	517241,63	2214794,17
13	517219,00	2214819,46
14	517217,83	2214820,76
15	517206,99	2214832,87
16	517197,18	2214824,09
17	517190,59	2214818,21
18	517190,88	2214817,89
19	517190,21	2214817,31
20	517188,71	2214819,01
21	517133,54	2214882,60
22	517081,53	2214833,28
23	517103,36	2214808,49
24	517136,77	2214770,56
25	517139,83	2214773,24
26	517138,30	2214771,13
27	517143,14	2214765,69
28	517148,28	2214770,56
29	517157,78	2214760,12
30	517156,56	2214758,06
31	517152,96	2214750,52
32	517152,02	2214748,54
33	517168,40	2214726,98
34	517172,79	2214722,06
1	517148,47	2214701,15
1	517442,45	2214583,59
2	517486,07	2214534,35
3	517470,99	2214512,51
4	517454,37	2214495,46
5	517396,30	2214446,50
6	517387,89	2214450,08
7	517333,90	2214510,14
8	517365,49	2214531,79
9	517394,27	2214551,42

10	517397,60	2214553,66
11	517433,44	2214578,26
1	517442,45	2214583,59
1	517533,97	2214542,41
2	517542,10	2214529,91
3	517544,63	2214524,13
4	517550,95	2214510,25
5	517574,47	2214458,57
6	517580,76	2214444,76
7	517542,00	2214416,69
8	517517,49	2214444,31
9	517479,64	2214473,52
10	517469,95	2214486,12
1	517533,97	2214542,41
1	517741,64	2214590,38
2	517739,56	2214595,61
3	517725,39	2214630,18
4	517710,99	2214666,41
5	517706,70	2214673,67
6	517696,41	2214685,82
7	517633,34	2214630,92
8	517675,00	2214582,01
9	517685,20	2214570,21
10	517703,10	2214573,94
11	517714,99	2214579,78
12	517720,36	2214585,12
13	517727,40	2214578,16
1	517741,64	2214590,38
1	517173,35	2215008,38
2	517174,74	2215006,76
3	517175,82	2215007,70
4	517176,75	2215006,56
5	517175,78	2215005,67
6	517177,36	2215003,87
7	517270,70	2214897,27
8	517271,47	2214895,89
9	517290,92	2214874,19
10	517291,59	2214873,64
11	517291,66	2214873,58
12	517292,68	2214872,92
13	517305,39	2214870,22
14	517321,46	2214866,75
15	517331,14	2214875,55

16	517392,15	2214929,36
17	517359,19	2214967,45
18	517356,67	2214970,38
19	517326,14	2215005,26
20	517324,71	2215005,43
21	517273,00	2215065,06
22	517261,76	2215078,59
23	517260,75	2215079,82
24	517258,62	2215082,38
1	517173,35	2215008,38
1	517096,90	2215044,82
2	517122,28	2215065,69
3	517154,48	2215091,27
4	517161,61	2215096,90
5	517168,80	2215102,83
6	517165,38	2215106,99
7	517140,15	2215138,80
8	517137,12	2215136,10
9	517121,14	2215155,39
10	517088,91	2215189,43
11	517073,91	2215208,08
12	517071,89	2215210,60
13	517052,24	2215227,52
14	517050,75	2215225,51
15	517038,68	2215236,43
16	517036,50	2215233,92
17	517032,54	2215238,00
18	517032,07	2215238,21
19	516977,63	2215175,17
20	516978,06	2215174,79
21	516993,06	2215161,33
22	516991,57	2215159,52
23	516993,51	2215157,50
24	517008,54	2215143,91
25	517018,70	2215131,32
26	517026,92	2215121,55
27	517029,89	2215118,62
28	517032,49	2215116,06
29	517035,17	2215113,20
30	517039,62	2215108,91
31	517069,20	2215077,62
32	517083,61	2215060,90
1	517096,90	2215044,82
1	517346,35	2215196,30

2	517345,66	2215197,08
3	517345,12	2215197,69
4	517326,07	2215219,16
5	517293,16	2215256,25
6	517293,09	2215256,32
7	517282,30	2215266,26
8	517281,63	2215266,88
9	517309,38	2215292,45
10	517274,45	2215328,96
11	517266,30	2215336,61
12	517196,13	2215279,47
13	517226,23	2215247,25
14	517228,93	2215244,48
15	517229,94	2215244,08
16	517233,45	2215245,68
17	517236,35	2215242,36
18	517239,27	2215244,90
19	517257,90	2215225,17
20	517269,41	2215213,53
21	517283,22	2215198,86
22	517312,27	2215168,00
23	517313,14	2215167,09
24	517314,38	2215167,93
1	517346,35	2215196,30
1	517376,30	2215126,39
2	517408,52	2215154,00
3	517401,67	2215162,06
4	517442,32	2215197,30
5	517445,13	2215199,74
6	517491,77	2215147,14
7	517415,20	2215080,44
8	517378,40	2215123,92
1	517376,30	2215126,39
1	517458,36	2215401,00
2	517454,63	2215404,20
3	517473,84	2215424,43
4	517471,52	2215426,56
5	517469,31	2215428,57
6	517420,57	2215473,09
7	517382,34	2215430,34
8	517379,72	2215427,42
9	517431,72	2215381,28
10	517437,35	2215376,29
11	517452,50	2215394,11

1	517458,36	2215401,00
1	517653,23	2214988,50
2	517682,38	2215014,03
3	517689,87	2215053,82
4	517664,52	2215081,78
5	517652,48	2215095,55
6	517650,79	2215097,48
7	517652,21	2215110,88
8	517620,64	2215150,81
9	517606,15	2215167,37
10	517596,14	2215159,94
11	517582,36	2215175,71
12	517581,43	2215176,76
13	517576,64	2215182,24
14	517575,59	2215183,44
15	517566,56	2215193,90
16	517585,18	2215209,73
17	517586,71	2215211,04
18	517600,92	2215223,40
19	517598,58	2215228,28
20	517594,85	2215236,01
21	517591,74	2215239,87
22	517587,35	2215245,34
23	517586,48	2215244,70
24	517577,15	2215251,68
25	517567,22	2215259,94
26	517554,76	2215251,48
27	517552,33	2215254,11
28	517550,63	2215252,70
29	517549,24	2215254,27
30	517540,13	2215246,35
31	517544,16	2215241,83
32	517527,21	2215226,39
33	517521,98	2215221,61
34	517518,91	2215218,81
35	517521,99	2215213,68
36	517506,85	2215200,24
37	517493,07	2215187,99
38	517516,95	2215160,77
39	517508,03	2215153,62
1	517653,23	2214988,50
1	517896,30	2214866,05
2	517895,99	2214866,37
3	517888,94	2214872,87

4	517812,33	2214798,03
5	517878,10	2214722,78
6	517887,35	2214729,44
7	517959,05	2214800,67
8	517954,06	2214807,12
9	517934,56	2214826,68
10	517925,93	2214835,69
11	517898,74	2214864,02
1	517896,30	2214866,05
1	517591,02	2215693,66
2	517585,43	2215698,19
3	517583,76	2215700,03
4	517582,84	2215701,51
5	517581,05	2215704,54
6	517563,51	2215717,58
7	517502,86	2215770,36
8	517494,32	2215775,77
9	517481,70	2215783,76
10	517479,08	2215780,65
11	517404,08	2215691,60
12	517422,55	2215678,07
13	517523,84	2215607,07
14	517572,43	2215679,03
15	517575,07	2215679,17
16	517579,98	2215677,95
17	517594,03	2215668,11
18	517604,52	2215684,16
19	517593,23	2215692,15
1	517591,02	2215693,66
1	517754,99	2215570,43
2	517778,92	2215604,51
3	517786,68	2215602,16
4	517822,58	2215652,78
5	517824,96	2215656,52
6	517840,62	2215678,94
7	517799,12	2215706,93
8	517722,73	2215597,06
9	517720,47	2215594,05
10	517733,52	2215585,14
11	517738,36	2215581,57
1	517754,99	2215570,43
1	518344,45	2215801,85
2	518346,02	2215807,34

3	518344,67	2215868,14
4	518334,18	2215875,76
5	518333,43	2215874,57
6	518278,90	2215872,87
7	518262,49	2215884,66
8	518261,43	2215883,20
9	518258,36	2215885,74
10	518258,00	2215885,25
11	518222,28	2215834,09
12	518214,89	2215822,83
13	518200,00	2215783,89
14	518211,01	2215783,98
15	518283,76	2215785,24
16	518328,95	2215784,63
1	518344,45	2215801,85
1	518416,12	2215984,77
2	518406,87	2215987,22
3	518350,47	2215998,60
4	518349,23	2215998,86
5	518342,28	2215988,50
6	518339,14	2215983,82
7	518335,73	2215979,43
8	518332,50	2215974,18
9	518331,32	2215971,11
10	518381,01	2215936,84
11	518409,00	2215917,89
12	518412,12	2215917,74
13	518445,84	2215963,84
1	518416,12	2215984,77
1	518427,37	2215907,61
2	518510,25	2215893,45
3	518536,51	2215926,18
4	518540,15	2215930,73
5	518556,75	2215950,20
6	518571,97	2215968,90
7	518600,11	2216003,48
8	518602,52	2216007,38
9	518607,92	2216016,10
10	518608,66	2216015,57
11	518618,57	2216031,81
12	518625,86	2216043,75
13	518630,08	2216040,69
14	518634,86	2216037,20
15	518652,32	2216024,52

16	518651,62	2216023,54
17	518656,41	2216019,22
18	518665,14	2216013,04
19	518681,18	2216010,80
20	518709,41	2216010,29
21	518717,61	2216022,68
22	518726,97	2216036,81
23	518734,15	2216046,97
24	518735,05	2216049,73
25	518734,71	2216051,65
26	518707,19	2216070,90
27	518700,99	2216075,24
28	518674,37	2216091,69
29	518656,87	2216103,26
30	518693,65	2216155,54
31	518697,43	2216161,34
32	518725,19	2216203,08
33	518718,01	2216208,67
34	518714,08	2216203,40
35	518700,36	2216213,65
36	518704,16	2216219,04
37	518690,68	2216228,22
38	518684,79	2216227,01
39	518683,45	2216227,67
40	518681,59	2216229,02
41	518680,37	2216229,81
42	518672,66	2216234,84
43	518663,43	2216234,24
44	518646,49	2216211,01
45	518640,48	2216209,13
46	518584,41	2216133,29
47	518582,11	2216129,62
48	518558,08	2216096,22
49	518540,06	2216071,17
50	518534,49	2216063,31
51	518533,03	2216061,70
52	518529,76	2216057,73
53	518468,08	2215975,93
54	518450,39	2215946,37
1	518427,37	2215907,61
1	518471,48	2215625,44
2	518548,86	2215724,60
3	518553,32	2215730,32
4	518395,32	2215730,16
5	518375,79	2215624,40

6	518376,92	2215616,51
7	518381,52	2215588,55
8	518391,57	2215588,99
9	518391,76	2215588,83
10	518468,49	2215592,72
11	518481,46	2215594,00
1	518471,48	2215625,44
1	519606,29	2217791,20
2	519610,49	2217797,75
3	519621,35	2217814,23
4	519650,70	2217858,91
5	519661,47	2217875,24
6	519696,86	2217852,77
7	519730,63	2217831,29
8	519767,91	2217890,85
9	519806,91	2217953,19
10	519788,77	2217964,91
11	519763,98	2217980,93
12	519731,80	2218001,75
13	519721,94	2217984,48
14	519719,79	2217985,79
15	519708,13	2217992,87
16	519712,81	2218000,97
17	519718,29	2218010,47
18	519683,59	2218032,91
19	519640,05	2218061,04
20	519562,30	2217938,34
21	519551,35	2217921,72
22	519548,50	2217917,62
23	519545,68	2217913,04
24	519532,30	2217892,46
25	519527,00	2217884,29
26	519522,72	2217877,64
27	519513,37	2217862,76
28	519508,19	2217854,40
29	519503,71	2217846,61
30	519508,68	2217843,56
31	519521,86	2217834,90
32	519526,97	2217843,48
33	519540,36	2217835,04
34	519560,16	2217821,92
35	519584,13	2217806,48
36	519600,23	2217795,02
1	519606,29	2217791,20

1	519416,74	2218326,32
2	519387,58	2218315,26
3	519380,88	2218313,12
4	519395,70	2218273,87
5	519397,48	2218269,19
6	519440,90	2218286,38
7	519444,03	2218289,17
8	519436,43	2218308,08
9	519437,78	2218309,10
10	519442,78	2218310,95
11	519441,91	2218313,29
12	519436,33	2218324,80
13	519434,26	2218330,39
14	519430,62	2218329,03
15	519429,64	2218331,17
1	519416,74	2218326,32
1	519656,94	2218366,35
2	519628,42	2218444,64
3	519572,30	2218421,60
4	519563,41	2218450,17
5	519520,47	2218434,03
6	519455,83	2218410,44
7	519466,92	2218379,54
8	519465,15	2218375,03
9	519487,54	2218318,38
10	519580,24	2218349,37
11	519579,45	2218352,26
12	519595,98	2218357,65
13	519596,32	2218356,76
14	519595,75	2218352,55
15	519596,64	2218350,04
16	519598,19	2218345,67
1	519656,94	2218366,35
1	519747,64	2218728,21
2	519749,38	2218722,42
3	519810,24	2218744,91
4	519811,39	2218745,36
5	519810,21	2218748,44
6	519811,13	2218748,80
7	519806,12	2218762,40
8	519828,40	2218771,17
9	519828,03	2218772,13
10	519815,98	2218803,34
11	519813,44	2218809,93

12	519810,61	2218817,25
13	519803,64	2218835,29
14	519778,97	2218826,38
15	519754,73	2218817,77
16	519745,10	2218814,26
17	519741,76	2218812,82
18	519734,10	2218810,05
19	519723,77	2218806,29
20	519723,78	2218806,30
21	519709,67	2218801,18
22	519707,02	2218792,56
23	519693,16	2218787,47
24	519696,79	2218777,55
25	519718,08	2218721,42
26	519717,75	2218721,32
27	519719,31	2218717,13
28	519732,85	2218722,42
1	519747,64	2218728,21
1	520488,10	2219642,68
2	520488,45	2219657,83
3	520488,22	2219662,11
4	520488,22	2219667,82
5	520488,47	2219667,83
6	520492,08	2219668,06
7	520491,98	2219669,58
8	520494,46	2219669,58
9	520493,91	2219698,76
10	520493,83	2219704,31
11	520493,50	2219724,33
12	520492,68	2219772,65
13	520474,62	2219782,38
14	520466,05	2219786,34
15	520361,48	2219651,18
16	520367,90	2219645,19
17	520370,28	2219642,11
18	520374,01	2219640,74
19	520375,97	2219639,40
20	520467,80	2219639,99
21	520467,96	2219641,07
22	520469,66	2219640,99
23	520477,16	2219640,90
24	520486,29	2219640,97
1	520488,10	2219642,68
1	520680,49	2219735,54

2	520668,25	2219735,63
3	520659,00	2219735,82
4	520632,63	2219735,84
5	520632,62	2219699,73
6	520632,05	2219644,81
7	520648,51	2219644,86
8	520681,46	2219644,98
9	520680,24	2219689,77
10	520680,43	2219724,74
1	520680,49	2219735,54
1	520693,91	2219228,82
2	520694,21	2219191,42
3	520694,55	2219147,67
4	520636,82	2219147,29
5	520613,54	2219147,22
6	520613,38	2219151,61
7	520581,74	2219151,13
8	520580,83	2219271,29
9	520684,34	2219272,61
10	520684,54	2219266,22
11	520693,62	2219266,28
1	520693,91	2219228,82
1	520678,62	2218953,03
2	520628,62	2218953,11
3	520628,53	2219028,61
4	520628,49	2219050,81
5	520678,47	2219051,28
6	520678,51	2219035,41
7	520678,52	2219028,42
8	520678,60	2218972,24
1	520678,62	2218953,03
1	520800,73	2218984,58
2	520803,27	2218985,46
3	520850,78	2219001,71
4	520850,87	2219003,93
5	520853,03	2219057,45
6	520844,89	2219072,64
7	520845,22	2219081,32
8	520845,56	2219090,39
9	520842,66	2219090,99
10	520815,66	2219089,84
11	520803,57	2219089,67
12	520801,31	2219088,32

1	520800,73	2218984,58
1	521033,37	2219277,71
2	521030,79	2219277,68
3	520887,59	2219275,51
4	520873,65	2219275,30
5	520874,02	2219224,74
6	520851,39	2219224,35
7	520850,30	2219222,54
8	520830,32	2219224,71
9	520824,28	2219225,37
10	520796,66	2219225,21
11	520796,82	2219207,63
12	520796,93	2219203,99
13	520797,72	2219148,54
14	520874,42	2219148,62
15	520879,70	2219148,61
16	520932,89	2219148,63
17	520944,17	2219149,20
18	520982,40	2219149,18
19	520982,41	2219163,19
20	520982,41	2219174,28
21	520995,13	2219174,15
22	521007,48	2219174,16
23	521007,45	2219149,17
24	521019,52	2219149,16
25	521022,28	2219149,16
26	521023,17	2219173,63
27	521026,88	2219180,33
1	521033,37	2219277,71
1	521637,67	2220366,16
2	521639,37	2220394,62
3	521638,49	2220425,63
4	521637,30	2220449,84
5	521637,28	2220450,19
6	521635,08	2220494,70
7	521615,06	2220493,50
8	521614,17	2220514,66
9	521632,77	2220515,62
10	521629,28	2220584,65
11	521626,48	2220635,89
12	521570,77	2220629,95
13	521526,62	2220627,73
14	521542,34	2220349,16
15	521634,32	2220359,35

1	521637,67	2220366,16
1	520752,55	2219548,63
2	520753,89	2219494,94
3	520706,17	2219493,61
4	520701,89	2219493,49
5	520701,92	2219489,41
6	520688,69	2219489,66
7	520688,66	2219493,61
8	520680,64	2219493,60
9	520674,98	2219493,61
10	520674,95	2219498,30
11	520674,76	2219531,43
12	520674,64	2219549,03
13	520726,95	2219548,76
14	520727,46	2219548,76
1	520752,55	2219548,63
1	520518,92	2218929,39
2	520519,02	2218939,10
3	520522,56	2218943,43
4	520524,86	2218946,24
5	520520,05	2218946,16
6	520519,83	2218971,99
7	520519,75	2218980,71
8	520519,66	2218990,09
9	520519,29	2219034,55
10	520519,18	2219047,14
11	520518,88	2219081,77
12	520516,22	2219081,73
13	520516,15	2219089,77
14	520481,12	2219089,16
15	520481,22	2219084,48
16	520471,19	2219084,29
17	520470,69	2219084,29
18	520470,96	2219059,47
19	520456,91	2219051,86
20	520452,32	2219049,11
21	520444,81	2219042,79
22	520453,01	2219034,97
23	520431,31	2219013,01
24	520410,54	2218991,95
25	520414,59	2218988,08
26	520414,62	2218988,11
27	520435,37	2219008,95
28	520458,74	2218986,83

29	520490,59	2218956,44
30	520497,81	2218949,55
31	520493,61	2218953,55
1	520518,92	2218929,39
1	519884,99	2218217,65
2	519883,72	2218218,40
3	519891,59	2218231,93
4	519903,21	2218251,92
5	519848,09	2218284,62
6	519840,67	2218289,02
7	519829,11	2218269,66
8	519798,72	2218218,75
9	519795,03	2218201,63
10	519853,34	2218167,50
11	519862,28	2218162,27
12	519867,55	2218170,45
13	519872,94	2218167,03
14	519897,82	2218210,03
15	519896,97	2218210,58
16	519887,62	2218216,10
1	519884,99	2218217,65

Реестр вывесок, подлежащих принудительному демонтажу на территории Ленинского района города Перми

	Место нахождения объекта капитального строительства (за исключением объектов, строительство которых не завершено) (далее - капитальный объект), некапитального строения, сооружения, используемого для осуществления торговой деятельности и деятельности по оказанию услуг населению, включая услуги общественного питания (далее - нестационарный объект), на котором размещена вывеска, не соответствующая Правилам благоустройства территории города Перми, утвержденным решением Пермской городской Думы от 15 декабря 2020 г. N 277 (далее - Правила), краткие характеристики вывески, не соответствующей Правилам (тип вывески, ее размеры и цветовое решение)	Сведения о владельце вывески, не соответствующей Правилам (о владельце вывески, размещенной на внешней поверхности капитального объекта, в случае если владелец вывески известен, в случае если неизвестен - владельце капитального объекта, помещения, расположенного в капитальном объекте, на котором расположена вывеска, о владельце вывески, размещенной на внешней поверхности нестационарного объекта, в случае если владелец вывески известен, в случае если неизвестен - владельце нестационарного объекта, на котором размещена вывеска, в случае если владелец нестационарного объекта неизвестен - владельце земельного участка, на котором расположен нестационарный объект)	Реквизиты (дата и номер) повторного предписания об устранении выявленного нарушения обязательных требований с указанием дня истечения срока, указанного в повторном предписании об устранении выявленного нарушения обязательных требований	Дата внесения сведений о вывеске, подлежащей принудительному демонтажу, в настоящий Реестр	Место временного хранения вывески демонтированной в принудительном порядке, регистрационный номер вывески, находящейся в месте временного хранения	Реквизиты распоряжения "О принудительном демонтаже вывесок"
1	2	3	4	5	6	7
1	г. Пермь, Комсомольский проспект, 10/1 (вывеска «НЕБО» объемные буквы над входной группой)	Варушкин Сергей Владиславович	10.07.2026_059-26-16-04-МК_2-пп1-47 29.08.2026	31.08.2026		
2	г. Пермь, ул. Борцов Революции, д. 167 (Вывески в виде выклейки "Печи", "Камины")	ИП Петров И.В.	059-26-16-04-МК/2-пп1-44 от 02.07.2026 21.08.2026	31.08.2026		

ИЗМЕНЕНИЯ,
которые вносятся в Правила землепользования и застройки города Перми,
утвержденные решением Пермской городской Думы от 26 июня 2007 г. № 143*

1. В статье 49 установить границы подзоны ПК-3 (В 2 эт) территориальной зоны производственно-коммунальных объектов III класса вредности (ПК-3) в отношении земельного участка с кадастровым номером 59:01:0000000:7 по ул. Набережной, 4 в Дзержинском районе города Перми.

Изменение границ подзоны ПК-3 (В 2 эт) территориальной зоны производственно-коммунальных объектов III класса вредности (ПК-3) в отношении земельного участка с кадастровым номером 59:01:0000000:7 по ул. Набережной, 4 в Дзержинском районе города Перми, изложить в редакции согласно приложению к настоящим изменениям.

2. В статье 52:

2.1 пункт 2.1 после абзаца:

«Подзона Р-2 (В 1 эт)»

дополнить абзацем следующего содержания:

«Подзона ПК-3 (В 2 эт)»;

2.2 в пункте 3.5 исключить из перечня видов разрешенного использования земельных участков и объектов капитального строительства, примененных в градостроительных регламентах вид разрешенного использования – «Проведение азартных игр (4.8.2)».

3. В статье 52.1:

3.1 исключить из перечня условно разрешенных видов разрешенного использования земельных участков и объектов капитального строительства территориальной зоны обслуживания и деловой активности городского центра (Ц-1) вид разрешенного использования – «Проведение азартных игр (4.8.2)»;

3.2 исключить из перечня условно разрешенных видов разрешенного использования земельных участков и объектов капитального строительства территориальной зоны обслуживания и деловой активности местного значения (Ц-2) вид разрешенного использования – «Проведение азартных игр (4.8.2)».

4. В статье 52.5 градостроительный регламент территориальной зоны производственно-коммунальных объектов III класса вредности (ПК-3) после абзаца:

«В случае если в границах территориальной зоны предусматривается осуществление деятельности по комплексному развитию территории, расчет показателей минимально допустимого уровня обеспеченности территории объектами коммунальной, транспортной, социальной инфраструктур и расчет показателей максимально допустимого уровня территориальной доступности указанных объектов для населения осуществляются в соответствии с утвержденными нормативами градостроительного проектирования.»

дополнить абзацами следующего содержания:

«Подзона ПК-3 (В 2 эт).

Предельный параметр разрешенного строительства, реконструкции объектов капитального строительства:

предельная высота зданий, строений - не более 2 этажей.».


---

* Схемы в полноцветном варианте представлены на сайте администрации города Перми в разделе «Документы» / «Официальный бюллетень».

Приложение
к изменениям, которые вносятся
в Правила землепользования
и застройки города Перми,
утвержденные решением Пермской
городской Думы
от 26 июня 2007 г. № 143

ГРАНИЦЫ
подзоны ПК-3 (В 2 эт) территориальной зоны производственно-коммунальных объектов III класса вредности (ПК-3) в отношении земельного участка с кадастровым номером 59:01:0000000:7 по ул. Набережной, 4 в Дзержинском районе города Перми



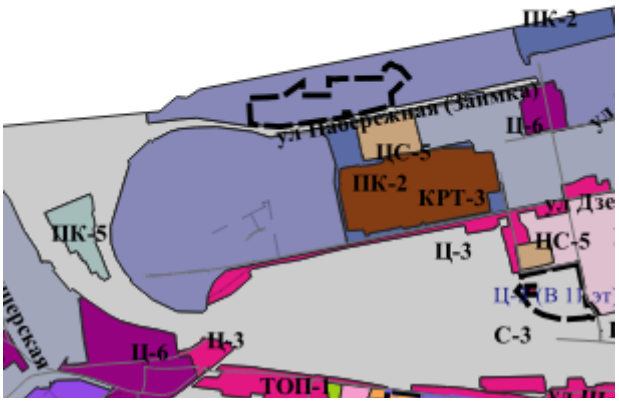

1:25000

Каталог координат
границ подзоны ПК-3 (В 2 эт) территориальной зоны производственно-коммунальных объектов III класса вредности (ПК-3) в отношении земельного участка с кадастровым номером 59:01:0000000:7 по ул. Набережной, 4 в Дзержинском районе города Перми

Система координат МСК-59

№	X	Y
1	518101,69	2227817,36
2	518101,60	2227818,57
3	518100,26	2227821,06
4	518096,06	2227829,59

5	518092,30	2227838,74
6	518089,96	2227849,68
7	518062,88	2227872,63
8	518056,49	2227878,11
9	518050,55	2227866,73
10	518030,19	2227844,35
11	518025,43	2227842,35
12	518012,88	2227827,01
13	518006,00	2227818,61
14	517992,67	2227820,08
15	517966,90	2227822,89
16	517965,36	2227824,25
17	517932,69	2227695,24
18	517929,24	2227677,89
19	517941,48	2227677,60
20	517941,13	2227666,24
21	517926,93	2227666,26
22	517923,20	2227647,47
23	517914,34	2227586,30
24	517909,42	2227552,38
25	517895,23	2227454,29
26	517901,59	2227368,23
27	517905,77	2227356,06
28	517986,70	2227351,38
29	517990,15	2227351,12
30	517992,21	2227410,00
31	517996,12	2227463,32
32	518041,46	2227527,14
33	517998,75	2227528,94
34	517998,83	2227615,14
35	518049,19	2227614,26
36	518053,73	2227614,18
37	518053,57	2227616,46
38	518052,23	2227640,22
39	518054,15	2227652,23
40	518054,74	2227705,83
41	518055,37	2227762,88
42	518055,68	2227791,56
43	518089,60	2227798,83
1	518101,69	2227817,36

МИНИСТЕРСТВО ПО УПРАВЛЕНИЮ ИМУЩЕСТВОМ И ГРАДОСТРОИТЕЛЬНОЙ ДЕЯТЕЛЬНОСТИ ПЕРМСКОГО КРАЯ

П Р И К А З

27.08.2026 № 31-02-1-4-2009

Об изъятии земельных участков и расположенных на них объектов недвижимого имущества для муниципальных нужд

На основании статей 279, 280, 281 Гражданского кодекса Российской Федерации, статей 49, 56.6, 56.12 Земельного кодекса Российской Федерации, Закона Пермского края от 07 декабря 2020 г. № 603-ПК «О перераспределении отдельных полномочий в области градостроительной деятельности и земельных отношений между органами государственной власти Пермского края и органами местного самоуправления Пермского городского округа и о внесении изменений в закон Пермского края «О градостроительной деятельности в Пермском крае», пункта 3.81.13(2) Положения о Министерстве по управлению имуществом и градостроительной деятельности Пермского края, утвержденного постановлением Правительства Пермского края от 15 декабря 2006 г. № 88-п, приказа Министерства по управлению имуществом и градостроительной деятельности Пермского края от 20 июня 2025 г. № 31-02-1-4-1732 «О комплексном развитии территории нежилой застройки, ограниченной ул. Екатерининская, ул. Плеханова, железной дорогой и Экстрим-парком города Перми» (далее – решение о КРТ), договора о комплексном развитии территории нежилой застройки, ограниченной ул. Екатерининская, ул. Плеханова, железной дорогой и Экстрим-парком города Перми, от 30 сентября 2025 г. № 31-05-3-8-25 (далее – Договор), ходатайства общества с ограниченной ответственностью Специализированный застройщик «ПМД-ПРОГРЕСС» (далее – ООО СЗ «ПМД-ПРОГРЕСС») об изъятии земельных участков и расположенных на них объектов недвижимости для государственных или муниципальных нужд от 10 августа 2026 г. № 57 (вх. от 10 августа 2026 г. № 31-02-1-22-4997) в целях комплексного развития территории нежилой застройки, ограниченной ул. Екатерининская, ул. Плеханова, железной дорогой и Экстрим-парком города Перми.

ПРИКАЗЫВАЮ:

1. Изъять в установленном порядке для муниципальных нужд города Перми:

1.1. земельный участок с кадастровым номером 59:01:4410223:3220, площадью 23 кв.м., расположенный по адресу: Российская Федерация, Пермский край, городской округ Пермский, город Пермь, улица Кронштадтская, з/у 59а/12;

1.2. земельный участок с кадастровым номером 59:01:4410223:3214, площадью 26 кв.м., расположенный по адресу: Российская Федерация, Пермский край, городской округ Пермский, город Пермь, улица Кронштадтская, з/у 59в/31;

1.3. здание гаража с кадастровым номером 59:01:4410223:3223, площадью 19,4 кв.м, расположенное по адресу: Российская Федерация, Пермский край, городской округ Пермский, город Пермь, территория ГСК 90 Кронштадтская, гараж 12;

1.4. здание гаража с кадастровым номером 59:01:4410223:3222, площадью 22,3 кв.м, расположенное по адресу: Российская Федерация, Пермский край, городской округ Пермский, город Пермь, территория ГСК 89 Кронштадтская, гараж 31;

1.5. нежилое здание гаража-бокса с кадастровым номером 59:01:0000000:99385, площадью 35,6 кв.м, расположенное по адресу: Российская Федерация, Пермский край, городской округ Пермский, город Пермь, территория ГСК 89 Кронштадтская.

2. Управлению градостроительной деятельности Министерства по управлению имуществом и градостроительной деятельности Пермского края (далее – Управление, Министерство) в течение 7 рабочих дней со дня принятия настоящего приказа:

2.1. направить настоящий приказ в администрацию города Перми в целях его официального опубликования в печатном средстве массовой информации «Официальный бюллетень органов местного самоуправления муниципального образования город Пермь», на официальном сайте муниципального образования город Пермь в информационно – телекоммуникационной сети «Интернет», а также размещения в информационной системе обеспечения градостроительной деятельности города Перми;

2.2. обеспечить опубликование в порядке, установленном для официального опубликования (обнародования) правовых актов муниципального образования город Пермь, сообщения о принятом решении об изъятии земельных участков и расположенных на них объектов недвижимого имущества;

2.3. обеспечить размещение на официальном сайте муниципального образования город Пермь в информационно-телекоммуникационной сети

«Интернет» сообщения о принятом решении об изъятии земельных участков и расположенных на них объектов недвижимого имущества ;

2.4. направить копию настоящего приказа в Управление Федеральной службы государственной регистрации, кадастра и картографии по Пермскому краю, правообладателям земельных участков и расположенных на них объектов недвижимого имущества, подлежащим изъятию, ООО СЗ «ПМД-ПРОГРЕСС»;

3. Начальнику аналитического отдела Министерства в течение семи рабочих дней со дня подписания настоящего приказа обеспечить его опубликование в порядке, установленном для официального опубликования правовых актов, иной официальной информации, а также размещение на официальном сайте Министерства в информационно-телекоммуникационной сети «Интернет».

4. ООО СЗ «ПМД-ПРОГРЕСС»:

4.1. в течение семи рабочих дней со дня принятия настоящего приказа за свой счет обеспечить размещение на информационном щите в границах территории, в отношении которой принято решение о КРТ, сообщения о принятом решении об изъятии земельных участков и расположенных на них объектов недвижимого имущества ;

4.2. осуществить подготовку отчета об оценке изымаемых земельных участков и расположенных на них объектов недвижимого имущества за счет собственных средств.

5. Установить, что возмещение стоимости изымаемых земельных участков и расположенных на них объектов недвижимого имущества, убытков, причиненных изъятием, осуществляется ООО СЗ «ПМД-ПРОГРЕСС» за счет собственных средств в порядке, установленном Земельным кодексом Российской Федерации и Договором.

6. Настоящий приказ вступает в силу со дня его официального опубликования.

7. Контроль за исполнением настоящего приказа возложить на начальника Управления Министерства.

Заместитель председателя
Правительства – министр Л.Г. Ведерникова

Департамент земельных отношений администрации города Перми в целях информирования населения в соответствии со статьей 39.42 Земельного кодекса Российской Федерации сообщает о возможном установлении публичного сервитута в отдельных целях на территории города Перми

№	Кадастровый номер земельного участка, в отношении которого устанавливается публичный сервитут (при наличии)	Адрес или описание земельного участка, в отношении которого устанавливается публичный сервитут	Цели установления публичного сервитута
1.	59:01:4411470:296 – 211 кв.м 59:01:4411470:297 – 17 кв.м	г. Пермь	Строительство, реконструкция, эксплуатация, капитальные ремонт инженерных сооружений
2.	59:01:0000000:95343 59:01:0000000:76812 59:01:1713531 59:01:1713531:21 59:01:1715059 59:01:1725058 59:01:1713531 59:01:1713531	г. Пермь	Строительство, реконструкция, эксплуатация, капитальные ремонт инженерных сооружений
3.	59:01:0000000:92755 59:01:2010372:13 59:01:0710003 59:01:2010372	г. Пермь	Строительство, реконструкция, эксплуатация, капитальные ремонт инженерных сооружений

4.	59:01:4311058:229 59:01:0000000:1260 59:01:0000000:1279 59:01:0000000:88090 59:01:4311058:12 59:01:4311059:7 59:01:0000000:96908 Земли	г. Пермь	Строительство, реконструкция, эксплуатация, капитальные ремонт инженерных сооружений
5.	59:01:0000000:956 59:01:0000000:90946 59:01:4211226:6 59:01:4211226:2 59:01:4211226:1071 59:01:0000000:98996 59:01:4211225:319 Земли	г. Пермь	Строительство, реконструкция, эксплуатация, капитальные ремонт инженерных сооружений
6.	59:01:0000000:88518 59:01:4510608:138 59:01:4510608:19 59:01:4510608:18 59:01:4510444:444 Земли	г. Пермь	Строительство, реконструкция, эксплуатация, капитальные ремонт инженерных сооружений
7.	59:01:2912534:3; 59:01:2912534:443; кадастровый квартал 59:01:2912534	г. Пермь	Строительство, реконструкция, эксплуатация, капитальные ремонт инженерных сооружений

8.	59:01:0000000:766 59:01:0000000:93524 59:01:0000000:93542 59:01:4211118:2 59:01:4211132:7 59:01:4211133:5 59:01:4211133:6 59:01:4211133:8 59:01:4211133:22 59:01:4211133:28 59:01:4211133:139 59:01:4211134:2 59:01:4211134:5 59:01:4211134:9 59:01:4211135:11 59:01:4211135:57 59:01:4211137:5 59:01:4211137:6 59:01:4211137:11 59:01:4211137:14 59:01:4211137:15 59:01:4211137:19 59:01:4211137:20 59:01:4211137:21 59:01:4211137:29 59:01:4211137:51 59:01:4211138:34 59:01:4211138:35 59:01:4211150:3 59:01:4211150:78 59:01:4211151:1 59:01:4211151:2 59:01:4211151:204	г. Пермь	Строительство, реконструкция, эксплуатация, капитальные ремонт инженерных сооружений

	59:01:4211151:205 59:01:0000000:81676 59:01:0000000:91355 59:01:0000000:92343 59:01:0000000:93484 59:01:0000000:93554 59:01:4211113:2 59:01:4211119:4 59:01:4211133:1 59:01:4211133:14 59:01:4211133:17 59:01:4211133:26 59:01:4211149:2 59:01:4211149:16 59:01:4211149:53 59:01:4311098:3 59:01:4311098:5 59:01:4311720:4 59:01:4311720:7 59:01:4311720:1244 59:01:4211135:185 59:01:4211135:189 59:01:4211135:191 59:01:4211135:190 59:01:4211150:206 59:01:0000000:96898 59:01:4211118:132 59:01:4311100:131 59:01:4211134:123 59:01:4211113:119 59:01:4311100:132 59:01:4311100:133 59:01:4211137:183 Земли		

9.	59:01:0000000:78839 59:01:0000000:86426 59:01:0000000:87837 59:01:3911632:61 59:01:3911632:63 59:01:3911632:70 59:01:3911632:216 59:01:3911888:911 59:01:3919039:3 59:01:3919039:327 59:01:3919039:328 59:01:3919039:329 59:01:3919039:330 59:01:3919039:331 59:01:3919039:446 59:01:3919039:453 59:01:3919039:476 59:01:3919168:5 59:01:3919178:6 59:01:3919178:9 59:01:3919209:9 59:01:3919210:1 59:01:3919210:3 59:01:3919210:9 59:01:3919210:27 59:01:3919210:155 59:01:3919212:27 59:01:3919213:6 59:01:3919213:157 59:01:3919274:7 59:01:0000000:95635 59:01:0000000:95623	г. Пермь	Строительство, реконструкция, эксплуатация, капитальные ремонт инженерных сооружений

	59:01:0000000:95427 59:01:3919213:163 59:01:3919178:190 59:01:3919209:157 59:01:3919209:161 59:01:3919209:156 59:01:3919209:162 59:01:3919209:158 59:01:3919209:159 59:01:3919209:160 Земли		
10.	59:01:2018016:195 59:01:0000000:95268 59:01:2010335:194 59:01:2010335:193 59:01:2018017:84 59:01:2018017:197 59:01:2018017:11 59:01:2018016:77 59:01:2018016:42 59:01:2018016:36 59:01:2018016:35 59:01:2018016:29 59:01:2018016:22 59:01:2010337:69 59:01:2010337:65 59:01:2010337:62 59:01:2010337:194 59:01:2010337:193 59:01:2010337:188 59:01:2010337:187	г. Пермь	Строительство, реконструкция, эксплуатация, капитальные ремонт инженерных сооружений

	59:01:2010337:184 59:01:2010337:183 59:01:2010336:6 59:01:2010336:255 59:01:2010336:254 59:01:2010336:25 59:01:2010336:125 59:01:2010335:9 59:01:2010335:8 59:01:2010335:6 59:01:2010335:5 59:01:2010335:4 59:01:2010335:3 59:01:2010335:182 59:01:2010335:18 59:01:2010335:14 59:01:2010335:10 59:01:2010339:5 59:01:2010339:3 59:01:2010339:2 59:01:2010339:183 59:01:2010339:181 59:01:2010338:95 59:01:2010338:92 59:01:2010338:91 59:01:2010338:90 59:01:2010338:9 59:01:2010338:87 59:01:2010338:3 59:01:2010338:209 59:01:2010338:207 59:01:2010338:2 59:01:2010338:13		

	59:01:2010336:268 59:01:2010335:200 59:01:0000000:97318 59:01:2018016:199 59:01:2018017:204 59:01:2018016:200 Земли		
11.	59:01:0000000:25 (Пермский край, г. Пермь, Индустриальный район, жилой район Верхние Муллы, участок No 1) 59:01:4416050:47 (Пермский край, г. Пермь, ул. Встречная, напротив дома по ул. Встречная, 35в) Земли	г. Пермь	Строительство, реконструкция, эксплуатация, капитальные ремонт инженерных сооружений
12.	59:01:0000000:88277 59:01:4416029:1 59:01:4416130:7 59:01:4416130:5 Земли	г. Пермь	Строительство, реконструкция, эксплуатация, капитальные ремонт инженерных сооружений
13.	59:01:0000000:93677 59:01:0000000:93680 59:01:4015002:60 59:01:4015002:61 59:01:4015002:207	г. Пермь	Строительство, реконструкция, эксплуатация, капитальные ремонт инженерных сооружений

14.	59:01:4311929:45 59:01:4311929:46 59:01:0000000:95172 59:01:4311928:37 59:01:4311923:13 59:01:0000000:94275 59:01:0000000:82245 59:01:4311929:49 59:01:4311929:48 59:01:4311929:47 59:01:4311929:29 59:01:4311929:23 59:01:4311929:22 59:01:4311929:21 59:01:4311929:20 59:01:4311929:19 59:01:4311929:15 59:01:4311928:36 59:01:4311928:1 59:01:4311923:26 59:01:4311923:20 59:01:4311935:26 59:01:4311934:29 59:01:4311934:15 59:01:4311927:29 59:01:4311927:25 59:01:4311927:1 59:01:0000000:95181 Земли	г. Пермь	Строительство, реконструкция, эксплуатация, капитальные ремонт инженерных сооружений
15.	ЕЗП 59:01:0000000:1064 (обособленный участок 59:01:4911556:1) Земли	г. Пермь	Строительство, реконструкция, эксплуатация, капитальные ремонт инженерных сооружений

16.	59:01:0000000:90522 59:01:0000000:82517 59:01:4410912:208 Земли	г. Пермь	Строительство, реконструкция, эксплуатация, капитальные ремонт инженерных сооружений
17.	59:01:0000000:88037 59:01:0000000:80386 59:01:0000000:95157 59:01:0000000:90092 59:01:0000000:90091 59:01:0000000:95180 59:01:1713494:68 59:01:1713494:67 59:01:1713494:66 59:01:1713495:45 59:01:1713495:42 59:01:1713495:41 59:01:1713495:34 59:01:1713495:31 59:01:1713495:26 59:01:1713495:25 59:01:1713495:22 59:01:1713495:21 59:01:1713495:2 59:01:1713495:14 59:01:1713495:1 59:01:1713495:32 59:01:1713495:33 Земли	г. Пермь	Строительство, реконструкция, эксплуатация, капитальные ремонт инженерных сооружений

18.	59:01:0000000:92732 174 кв м 59:01:0000000:90505 79 кв м 59:01:0000000:80243 540 кв м 59:01:4410507:177 5 кв м 59:01:4410507:176 150 кв м 59:01:4410507:13 11 кв м 59:01:4410507:12 67 кв м 59:01:4410507:39 12 кв м 59:01:4410507:171 39 кв м 59:01:4410508:1 52 кв м 59:01:0000000:99381 587 кв м 59:01:0000000:93738 6 кв м 59:01:4410507:179 22 кв м Земли	г. Пермь	Строительство, реконструкция, эксплуатация, капитальные ремонт инженерных сооружений
19.	59:01:0000000:87739 (край Пермский, г. Пермь) 59:01:0000000:90078 (Пермский край, г.о. Пермский, г. Пермь, ул. Балхашская (от ул.Глуховской до ул.Лякишева)) 59:01:0000000:90337 (Пермский край, Пермский г.о., г. Пермь, ул. Лихвинская (от ул.Братской до ул.Старцева))	г. Пермь	Строительство, реконструкция, эксплуатация, капитальные ремонт инженерных сооружений

	59:01:0000000:94092 (Пермский край, г. Пермь, ул. Таманская (от ул. Старцева до ул. Балхашской)) 59:01:0000000:94093 (Пермский край, г. Пермь, ул. Таманская (от ул. Балхашской до ул. Самаркандской)) 59:01:0000000:94094 (Пермский край, г. Пермь, ул. Старцева) 59:01:0000000:94295 (Российская Федерация, Пермский край, г.о. Пермский, г. Пермь, ул. Туркестанская (от ул.Лихвинской до ул.Таманской)) 59:01:4311500:6 (Пермский край, г. Пермь, в Свердловском и Мотовилихинском районах) 59:01:4311930:1 (Российская федерация, край Пермский, г.о. Пермский, г Пермь, зу 30/1) 59:01:4311930:117 (Российская Федерация, край Пермский, г.о. Пермский, г Пермь, ул Старцева, зу 96) 59:01:4311931:1 (Российская Федерация, край Пермский, г.о. Пермский, г Пермь, ул Старцева, зу 122) 59:01:4311931:2 (Российская Федерация, край Пермский, г.о. Пермский, г Пермь, ул Старцева, зу 120) 59:01:4311931:3 (Российская Федерация, край Пермский, г.о. Пермский, г Пермь, ул Старцева, зу		

	118)ЕЗП 59:01:0000000:486 (обособленный земельный участок 59:01:4311931:4) (край Пермский, г. Пермь) 59:01:4311931:5 (Российская Федерация, край Пермский, г.о. Пермский, г Пермь, ул Старцева, зу 931/5) 59:01:4311931:10 (Российская федерация, край Пермский, г.о. Пермский, г Пермь, зу 31/10) 59:01:4311931:13 (Пермский край, г. Пермь, Свердловский р-н, ул. Старцева/Таманская, 98/43) 59:01:4311931:14 (Российская Федерация, край Пермский, г.о. Пермский, г Пермь, ул Старцева, зу 98) 59:01:4311931:15 (Российская Федерация, край Пермский, г.о. Пермский, г Пермь, ул Балхашская, зу 97) 59:01:4311931:32 (Российская Федерация, край Пермский, г.о. Пермский, г Пермь, ул Старцева, зу 116) 59:01:4311932:1 (Пермский край, г. Пермь, р-н Свердловский, ул. Таманская, 51аа) 59:01:4311932:39 (Пермский край, г. Пермь, Свердловский р-н, ул. Балхашская, 98) 59:01:4311932:40 (Пермский край, г. Пермь, ул. Таманская, 51)		

	59:01:4311932:41 (Пермский край, г. Пермь, Свердловский район, жилой район Южный, ул. Самаркандская, 97) 59:01:4311933:24 (Пермский край, г. Пермь, Свердловский район, ул. Самаркандская, 96) 59:01:4311933:73 (Пермский край, г. Пермь, Свердловский район, южнее жилого дома по ул. Самаркандской, 94) 59:01:4311933:185 (Пермский край, г. Пермь, Свердловский район, ул. Самаркандская) 59:01:4311934:13 (край Пермский, г. Пермь, р-н Свердловский, ул. Таманская, 63) 59:01:4311934:15 (Пермский край, г. Пермь, р-н Свердловский, ул. Бердичевская, 73) 59:01:4311934:29 (Пермский край, г. Пермь, р-н Свердловский, ул. Бердичевская, 73аа) 59:01:4311941:1 (край Пермский, г. Пермь, р-н Свердловский, ул. Старцева, 130) 59:01:4311941:2 (Пермский край, г.Пермь, р-н Свердловский, ул. Старцева, 134) 59:01:4311941:3 (Пермский край, г. Пермь, Свердловский р-н, ул. Старцева, 132) 59:01:4311941:6 (Пермский край, г. Пермь, р-н Свердловский, ул. Старцева, 126)		

	59:01:4311941:15 (край Пермский, г. Пермь, р-н Свердловский, ул. Балхашская, 135, участок No 1) ЕЗП 59:01:0000000:486 (обособленный земельный участок 59:01:4311941:16) (край Пермский, г. Пермь) 59:01:4311941:19 (край Пермский, г. Пермь, р-н Свердловский, ул. Старцева, 136) 59:01:4311941:171 (Российская Федерация, Пермский край, городской округ Пермский, город Пермь, улица Старцева) 59:01:4311941:172 (Российская Федерация, Пермский край, городской округ Пермский, город Пермь, улица Старцева) ЕЗП 59:01:0000000:486 (обособленный участок 59:01:4319251:2) (край Пермский, г. Пермь) 59:01:4311931:6 (Российская Федерация, край Пермский, г.о. Пермский, г Пермь, ул Старцева, зу 112) 59:01:4311931:7 (Российская Федерация, край Пермский, г.о. Пермский, г Пермь, ул Старцева, зу 110) 59:01:4311931:9 (Российская Федерация, край Пермский, г.о. Пермский, г Пермь, ул Старцева, зу 106)		

	59:01:4311931:11 (Российская Федерация, край Пермский, г.о. Пермский, г Пермь, ул Старцева, зу 102) 59:01:4311931:30 (Российская Федерация, край Пермский, г.о. Пермский, г Пермь, ул Старцева, зу 931/30) 59:01:4311931:33 (Российская Федерация, край Пермский, г.о. Пермский, г Пермь, ул Старцева, зу 114) 59:01:4311931:35 (Российская Федерация, край Пермский, г.о. Пермский, г Пермь, ул Старцева, зу 108) 59:01:4311931:37 (РоссийскаяФедерация, край Пермский, г.о. Пермский, г Пермь, ул Старцева, зу 104) 59:01:4311931:38 (Российская Федерация, край Пермский, г.о. Пермский, г Пермь, ул Старцева, зу 931/38) 59:01:4311933:2 (Пермский край, г. Пермь, р-н Свердловский, ул. Самаркандская, дом 92) 59:01:4311933:3 (край Пермский, г. Пермь, р-н Свердловский, ул. Самаркандская, дом 90) 59:01:4311933:4 (Пермский край, г. Пермь, р-н Свердловский, ул. Самаркандская, 88)		

	59:01:4311933:5 (край Пермский, г. Пермь, р-н Свердловский, ул. Самаркандская, 86) 59:01:4311933:6 (край Пермский, г. Пермь, р-н Свердловский, ул. Самаркандская, 84) 59:01:4311933:7 (край Пермский, г. Пермь, р-н Свердловский, ул. Самаркандская, 82) 59:01:4311933:8 (Пермский край, г. Пермь, Свердловский район, ул. Самаркандская, 80) 59:01:4311933:9 (край Пермский, г. Пермь, р-н Свердловский, ул. Самаркандская, 78) 59:01:4311933:10 (Пермский край, г. Пермь, р-н Свердловский, ул. Самаркандская, 76) 59:01:4311933:11 (Пермский край, г. Пермь, р-н Свердловский, ул. Самаркандская, 74) 59:01:4311933:12 (Пермский край, г. Пермь, р-н Свердловский, ул. Таманская, дом 57) 59:01:4311933:13 (край Пермский, г. Пермь, р-н Свердловский, ул. Туркестанская, 73) 59:01:4311934:32 (край Пермский, г. Пермь, р-н Свердловский, ул. Туркестанская, 74) 59:01:0000000:95230 (Пермский край,		

	г Пермь, Свердловский район, ул. Самаркандская (от ул. Лихвинской до ул. Братской)) 59:01:0000000:95181 (Пермский край, город Пермь, Свердловский район, ул. Таманская (от ул. Самаркандская до дома ул. Горловская, 55)) 59:01:4311500:220 (Пермский край, городской округ Пермский, город Пермь, улица)59:01:0000000:95172 (Пермский край, г. Пермь, Свердловский район, ул. Самаркандская (от ул. Лихвинской до пересечения с ул. Глуховской)) Земли		
20.	59:01:0000000:90849 59:01:4515026:531 Земли	г. Пермь	Строительство, реконструкция, эксплуатация, капитальные ремонт инженерных сооружений
21.	59:01:4416146:1, в составе ЕЗП 59:01:0000000:477 (54 кв.м)	г. Пермь	Строительство, реконструкция, эксплуатация, капитальные ремонт инженерных сооружений
22.	59:01:0000000:91524	г. Пермь	Строительство, реконструкция, эксплуатация, капитальные ремонт инженерных сооружений
23.	59:01:0000000:89641 59:01:0000000:86870 59:01:4713881:11 59:01:4713879:296 59:01:4713882:175 Земли	г. Пермь	Строительство, реконструкция, эксплуатация, капитальные ремонт инженерных сооружений

24.	Кадастровый квартал 59:01:1713003 59:01:1713003:15 59:01:1713003:12 59:01:1713003:11 59:01:1713003:18 59:01:1713003:759 59:01:0000000:91835 59:01:0000000:1105 59:01:1717162:6 59:01:1717162:9 Кадастровый квартал 59:01:1717162 59:01:1717043:3 Кадастровый квартал 59:01:1717043 59:01:0000000:291 59:01:0000000:91533 59:01:0000000:76765 59:01:0000000:91528 59:01:0000000:93723 Земли	г. Пермь	Строительство, реконструкция, эксплуатация, капитальные ремонт инженерных сооружений
25.	59:01:1713062:3 Кадастровый квартал 59:01:1713062 59:01:0000000:95868 59:01:1717028:358 Кадастровый квартал 59:01:1717028	г. Пермь	Строительство, реконструкция, эксплуатация, капитальные ремонт инженерных сооружений
26.	59:01:1713090:83 59:01:1713090:7 59:01:0000000:91533 59:01:0000000:76063 59:01:0000000:617 59:01:0000000:676 59:01:0000000:90110	г. Пермь	Строительство, реконструкция, эксплуатация, капитальные ремонт инженерных сооружений

	59:01:0000000:76765 Кадастровый квартал 59:01:1713090 Кадастровый квартал 59:01:1717043 59:01:1717115:3151 59:01:1717115:3153 59:01:1717115:3286 59:01:1717115:3284 59:01:1717115:3285 Кадастровый квартал 59:01:1717115		
27.	59:01:4410872:7 59:01:4410872:4 59:01:4410872:6 59:01:4410872:1 59:01:4410872:5 59:01:4410872:8 59:01:4410872:10 59:01:4410872:519 59:01:0000000:88364 Кадастровый квартал 59:01:4410872	г. Пермь	Строительство, реконструкция, эксплуатация, капитальные ремонт инженерных сооружений
28.	59:01:4410123:3	г. Пермь	Строительство, реконструкция, эксплуатация, капитальные ремонт инженерных сооружений
29.	59:01:4410954:10 59:01:4410954:39 59:01:4410954:36 59:01:4410954:45 59:01:0000000:92052	г. Пермь	Строительство, реконструкция, эксплуатация, капитальные ремонт инженерных сооружений

Заинтересованные лица имеют право ознакомиться с ходатайством об установлении публичного сервитута и прилагаемым к нему описанием местоположения границ публичного сервитута по адресу: г. Пермь, ул. Сибирская 15, (тел. 212-72-06).

Заинтересованные лица могут подать заявление об учете прав в срок с 04.09.2026 по 18.09.2026.

Способы подачи заявлений:

1. посредством почтовой связи;

2. лично, в том числе через представителя, в департамент земельных отношений администрации города Перми (г. Пермь, ул. Сибирская 15);

3. в форме электронных документов с использованием информационно-телекоммуникационной сети «Интернет».

Правообладатели земельных участков, в отношении которых испрашивается публичный сервитут, если их права не зарегистрированы в Едином государственном реестре недвижимости, в течение пятнадцати дней со дня опубликования сообщения, предусмотренного подпунктом 1 пункта 3 статьи 39.42 ЗК РФ, подают в орган, уполномоченный на установление публичного сервитута, заявления об учете их прав (обременений прав) на земельные участки с приложением копий документов, подтверждающих эти права (обременения прав). В таких заявлениях указывается способ связи с правообладателями земельных участков, в том числе их почтовый адрес и (или) адрес электронной почты. Правообладатели земельных участков, подавшие такие заявления по истечении указанного срока, несут риски невозможности обеспечения их прав в связи с отсутствием информации о таких лицах и их правах на земельные участки. Такие лица имеют право требовать от обладателя публичного сервитута плату за публичный сервитут не более чем за три года, предшествующие дню направления ими заявления об учете их прав (обременений прав).

Реквизиты решений об утверждении документа территориального планирования, документации по планировке территории, программ комплексного развития систем коммунальной инфраструктуры поселения, городского округа, а также информацию об инвестиционной программе субъекта естественных монополий, организации коммунального комплекса, указанных в ходатайстве об установлении публичного сервитута и сведения об официальных сайтах в информационно-телекоммуникационной сети «Интернет» отсутствуют.

Информация о возможности установления публичного сервитута публикуется на сайте http://www.gorodperm.ru, в «Официальном бюллетене органов местного самоуправления муниципального образования город Пермь».

Приложение: на 132 л.

---

* Схемы в полноцветном варианте представлены на сайте администрации города Перми в разделе «Документы» / «Официальный бюллетень».

ГРАФИЧЕСКОЕ ОПИСАНИЕ

местоположения границ населенных пунктов, территориальных зон, особо охраняемых природных территорий, зон с особыми условиями использования территории

Публичный сервитут для использования в целях подключения (технологического присоединения) к сетям инженерно-технического обеспечения: «Строительство КЛ 0,4 кВ от РУ 0,4 кВ ТП-6401, установка оборудования учета э/э в РУ 0,4 кВ ТП-6401; Реконструкция РУ 0,4 кВ ТП-6401 (установка коммутационного аппарата) для электроснабжения нежилого встроенного помещения по адресу: Пермский край, г. Пермь, ул. Василия Васильева, дом №11»

(наименование объекта, местоположение границ которого описано (далее - объект))

Раздел 1

Сведения об объекте

№ п/п	Характеристики объекта	Описание характеристик
1	2	3
1	Местоположение объекта	Пермский край, г.о Пермский, город Пермь
2	Площадь объекта +/- величина погрешности определения площади (Р +/- Дельта Р)	228 +/- 5 м²
3	Иные характеристики объекта	ПАО «Россети Урал». Почтовый адрес: Россия, 620026, Свердловская область, г. Екатеринбург, ул. Мамина – Сибиряка, стр.140. Адрес электронной почты:pe-pges@rosseti-ural.ru. Публичный сервитут для использования в целях подключения (технологического присоединения) к сетям инженерно-технического обеспечения: «Строительство КЛ 0,4 кВ от РУ 0,4 кВ ТП-6401, установка оборудования учета э/э в РУ 0,4 кВ ТП-6401; Реконструкция РУ 0,4 кВ ТП-6401 (установка коммутационного аппарата) для электроснабжения нежилого встроенного помещения по адресу: Пермский край, г. Пермь, ул. Василия Васильева, дом №11». Срок установления сервитута - 49 лет.

Раздел 2

Сведения о местоположении границ объекта

1. Система координат МСК-59, зона 2

2. Сведения о характерных точках границ объекта

Обозначение характерных точек границ	Координаты, м		Метод определения координат характерной точки	Средняя квадратическая погрешность положения характерной точки (Mt), м	Описание обозначения точки на местности (при наличии)
	X	Y			
1	2	3	4	5	6
1	511572.53	2231052.16	Метод спутниковых геодезических измерений (определений)	0.10	-
2	511564.67	2231099.01	Метод спутниковых геодезических измерений (определений)	0.10	-
3	511557.19	2231150.42	Метод спутниковых геодезических измерений (определений)	0.10	-
4	511544.89	2231155.39	Метод спутниковых геодезических измерений (определений)	0.10	-
5	511544.95	2231153.21	Метод спутниковых геодезических измерений (определений)	0.10	-
6	511555.37	2231149.00	Метод спутниковых геодезических измерений (определений)	0.10	-
7	511562.69	2231098.69	Метод спутниковых геодезических измерений (определений)	0.10	-
8	511570.55	2231051.89	Метод спутниковых геодезических измерений (определений)	0.10	-
9	511570.76	2231049.22	Метод спутниковых геодезических измерений (определений)	0.10	-
10	511572.76	2231049.38	Метод спутниковых геодезических измерений (определений)	0.10	-
1	511572.53	2231052.16	Метод спутниковых геодезических измерений (определений)	0.10	-

3. Сведения о характерных точках части (частей) границы объекта

Обозначение характерных точек части границы	Координаты, м		Метод определения координат характерной точки	Средняя квадратическая погрешность положения характерной точки (Mt), м	Описание обозначения точки на местности (при наличии)
	X	Y			
1	2	3	4	5	6
-	-	-	-	-	-

Раздел 3

Сведения о местоположении измененных (уточненных) границ объекта

1. Система координат -

2. Сведения о характерных точках границ объекта

Обозначение характерных точек границ	Существующие координаты, м		Измененные (уточненные) координаты, м		Метод определения координат характерной точки	Средняя квадратическая погрешность положения характерной точки (Mt), м	Описание обозначения точки на местности (при наличии)
	X	Y	X	Y			
1	2	3	4	5	6	7	8
-	-	-	-	-	-	-	

3. Сведения о характерных точках части (частей) границы объекта

Обозначение характерных точек части границы	Существующие координаты, м		Измененные (уточненные) координаты, м		Метод определения координат характерной точки	Средняя квадратическая погрешность положения характерной точки (Mt), м	Описание обозначения точки на местности (при наличии)
	X	Y	X	Y			
1	2	3	4	5	6	7	8
-	-	-	-	-	-	-	

Схема расположения границ публичного сервитута



Масштаб 1:700

Условные обозначения

- • - Характерная точка границы, сведения о которой позволяют однозначно определить ее положение на местности
- 1 - Обозначение новой характерной точки
- :710 - Кадастровый номер земельного участка
- ——— - Часть границы, сведения ЕГРН о которой позволяют однозначно определить ее положение на местности
- ——— - Граница сооружения
- ——— - Граница здания
- ——— - Граница кадастрового квартала
- - - - - - - - - - Проектируемый объект
- 59:01:4411470 - Номер кадастрового квартала
- ——— - Граница публичного сервитута

Подпись _____ Дата "25" августа 2026 г.

Место для оттиска печати (при наличии) лица, составившего описание местоположения границ объекта

ГРАФИЧЕСКОЕ ОПИСАНИЕ

местоположения границ публичного сервитута

ВЛ-0.4КВ ТП-1589

(наименование объекта, местоположение границ которого описано (далее - объект)

Раздел 1

Сведения об объекте		
№ п/п	Характеристики объекта	Описание характеристик
1	2	3
1	Местоположение объекта	Пермский край, Пермь город
2	Площадь объекта +/- величина погрешности определения площади (Р+/- Дельта Р)	498 кв.м ± 4.87 кв.м
3	Иные характеристики объекта	Публичный сервитут устанавливается в целях эксплуатации объекта электросетевого хозяйства «ВЛ-0.4КВ ТП-1589» (согласно п.1 ст. 39.37 «Земельного кодекса Российской Федерации» от 25.10.2001 г. №136-ФЗ) Срок установления публичного сервитута - сорок девять лет (согласно п.1 ст. 39.45 ЗК РФ).

Раздел 2

Сведения о местоположении границ объекта					
1. Система координат МСК-59, зона 2					
2. Сведения о характерных точках границ объекта					
Обозначение характерных точек границ	Координаты, м		Метод определения координат характерной точки	Средняя квадратическая погрешность положения характерной точки (M_t), м	Описание обозначения точки на местности (при наличии)
	X	Y			
1	2	3	4	5	6
1	521927.65	2224410.15	Метод спутниковых геодезических измерений (определений)	0.10	–
2	521902.95	2224386.52	Метод спутниковых геодезических измерений (определений)	0.10	–
3	521875.26	2224358.13	Метод спутниковых геодезических измерений (определений)	0.10	–
4	521874.42	2224331.96	Метод спутниковых геодезических измерений (определений)	0.10	–
5	521873.66	2224306.25	Метод спутниковых геодезических измерений (определений)	0.10	–
6	521877.66	2224306.14	Метод спутниковых геодезических измерений (определений)	0.10	–
7	521878.42	2224331.84	Метод спутниковых	0.10	–

			геодезических измерений (определений)		
8	521879.23	2224356.37	Метод спутниковых геодезических измерений (определений)	0.10	–
9	521905.77	2224383.68	Метод спутниковых геодезических измерений (определений)	0.10	–
10	521930.42	2224407.25	Метод спутниковых геодезических измерений (определений)	0.10	–
1	521927.65	2224410.15	Метод спутниковых геодезических измерений (определений)	0.10	–

3. Сведения о характерных точках части (частей) границы объекта

Обозначение характерных точек части границы	Координаты, м		Метод определения координат характерной точки	Средняя квадратическая погрешность положения характерной точки (M_t), м	Описание обозначения точки на местности (при наличии)
	X	Y			
1	2	3	4	5	6
–	–	–	–	–	–

Схема расположения границ публичного сервитута
для эксплуатации объекта электросетевого хояйства

ВЛ-0.4КВ ТП-1589

(наименование объекта)



Масштаб 1:1000

Используемые условные знаки и обозначения:

- границы земельных участков, попадающих в зону публичного сервитута
- граница кадастрового квартала
- :123 - кадастровый номер земельного участка
- 63:29:1302003 - номер кадастрового квартала
- граница устанавливаемого публичного сервитута
- граница муниципального образования, населенного пункта
- г. Рыбайкино - наименование муниципального образования, населенного пункта
- Линия электропередачи
- 1 - Опора ВЛ и её номер

ГРАФИЧЕСКОЕ ОПИСАНИЕ

местоположения границ публичного сервитута

ВЛ-0.4КВ ТП-1658

(наименование объекта, местоположение границ которого описано (далее - объект)

Раздел 1

Сведения об объекте		
№ п/п	Характеристики объекта	Описание характеристик
1	2	3
1	Местоположение объекта	Пермский край, Пермь город
2	Площадь объекта +/- величина погрешности определения площади (Р+/- Дельта Р)	401 кв.м ± 5.08 кв.м
3	Иные характеристики объекта	Публичный сервитут устанавливается в целях эксплуатации объекта электросетевого хозяйства «ВЛ-0.4КВ ТП-1658» (согласно п.1 ст. 39.37 «Земельного кодекса Российской Федерации» от 25.10.2001 г. №136-ФЗ) Срок установления публичного сервитута - сорок девять лет (согласно п.1 ст. 39.45 ЗК РФ).

Раздел 2

Сведения о местоположении границ объекта					
1. Система координат МСК-59, зона 2					
2. Сведения о характерных точках границ объекта					
Обозначение характерных точек границ	Координаты, м		Метод определения координат характерной точки	Средняя квадратическая погрешность положения характерной точки (M_t), м	Описание обозначения точки на местности (при наличии)
	X	Y			
1	2	3	4	5	6
1	520607.12	2232534.90	Метод спутниковых геодезических измерений (определений)	0.10	–
2	520601.67	2232511.94	Метод спутниковых геодезических измерений (определений)	0.10	–
3	520554.82	2232523.92	Метод спутниковых геодезических измерений (определений)	0.10	–
4	520532.42	2232531.86	Метод спутниковых геодезических измерений (определений)	0.10	–
5	520531.06	2232528.07	Метод спутниковых геодезических измерений (определений)	0.10	–
6	520553.66	2232520.08	Метод спутниковых геодезических измерений (определений)	0.10	–
7	520604.61	2232507.06	Метод спутниковых	0.10	–


			геодезических измерений (определений)		
8	520611.04	2232533.98	Метод спутниковых геодезических измерений (определений)	0.10	–
1	520607.12	2232534.90	Метод спутниковых геодезических измерений (определений)	0.10	–

3. Сведения о характерных точках части (частей) границы объекта

Обозначение характерных точек части границы	Координаты, м		Метод определения координат характерной точки	Средняя квадратическая погрешность положения характерной точки (M_t), м	Описание обозначения точки на местности (при наличии)
	X	Y			
1	2	3	4	5	6
–	–	–	–	–	–

Схема расположения границ публичного сервитута
для эксплуатации объекта электросетевого хозяйства

ВЛ-0.4КВ ТП-1658
(наименование объекта)

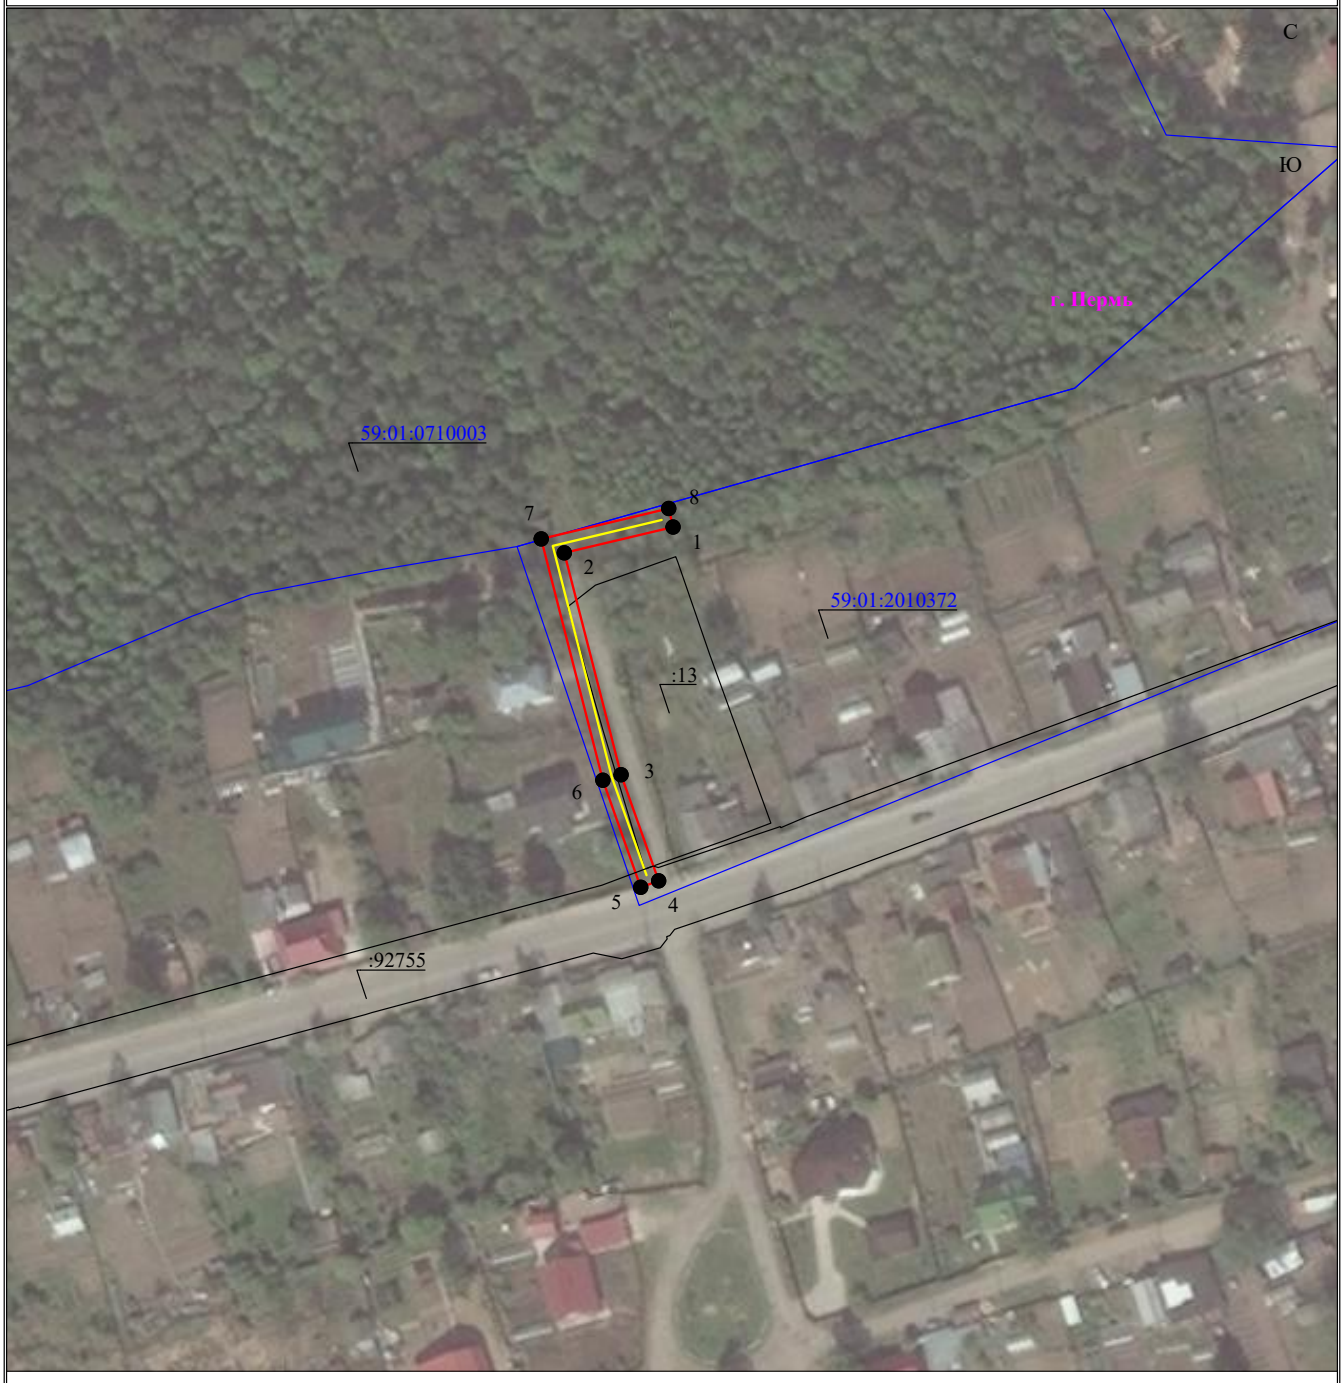

Масштаб 1:1000

Используемые условные знаки и обозначения:

- границы земельных участков, попадающих в зону публичного сервитута
- граница кадастрового квартала
- :123 - кадастровый номер земельного участка
- 63:29:1302003 - номер кадастрового квартала
- граница устанавливаемого публичного сервитута
- граница муниципального образования, населенного пункта
- г. Рыбайкино - наименование муниципального образования, населенного пункта
- Линия электропередачи
- 1 - Опора ВЛ и её номер

ГРАФИЧЕСКОЕ ОПИСАНИЕ

местоположения границ публичного сервитута

ВЛ-0,4кВ КТП-2027

(наименование объекта, местоположение границ которого описано (далее - объект)

Раздел 1

Сведения об объекте		
№ п/п	Характеристики объекта	Описание характеристик
1	2	3
1	Местоположение объекта	Пермский край, Пермь город
2	Площадь объекта +/- величина погрешности определения площади (Р+/- Дельта Р)	617 кв.м ± 4.97 кв.м
3	Иные характеристики объекта	Публичный сервитут устанавливается в целях эксплуатации объекта электросетевого хозяйства «ВЛ-0,4кВ КТП-2027» (согласно п.1 ст. 39.37 «Земельного кодекса Российской Федерации» от 25.10.2001 г. №136-ФЗ) Срок установления публичного сервитута - сорок девять лет (согласно п.1 ст. 39.45 ЗК РФ).

Раздел 2

Сведения о местоположении границ объекта					
1. Система координат МСК-59, зона 2					
2. Сведения о характерных точках границ объекта					
Обозначение характерных точек границ	Координаты, м		Метод определения координат характерной точки	Средняя квадратическая погрешность положения характерной точки (M_t), м	Описание обозначения точки на местности (при наличии)
	X	Y			
1	2	3	4	5	6
1	520557.96	2236010.98	Метод спутниковых геодезических измерений (определений)	0.10	–
2	520545.23	2235968.56	Метод спутниковых геодезических измерений (определений)	0.10	–
3	520542.01	2235958.83	Метод спутниковых геодезических измерений (определений)	0.10	–
4	520561.49	2235941.79	Метод спутниковых геодезических измерений (определений)	0.10	–
5	520583.09	2235923.78	Метод спутниковых геодезических измерений (определений)	0.10	–
6	520606.72	2235935.80	Метод спутниковых геодезических измерений (определений)	0.10	–
7	520627.52	2235927.31	Метод спутниковых	0.10	–

			геодезических измерений (определений)		
8	520629.05	2235931.03	Метод спутниковых геодезических измерений (определений)	0.10	–
9	520606.54	2235940.20	Метод спутниковых геодезических измерений (определений)	0.10	–
10	520583.63	2235928.54	Метод спутниковых геодезических измерений (определений)	0.10	–
11	520564.09	2235944.83	Метод спутниковых геодезических измерений (определений)	0.10	–
12	520546.65	2235960.09	Метод спутниковых геодезических измерений (определений)	0.10	–
13	520549.05	2235967.36	Метод спутниковых геодезических измерений (определений)	0.10	–
14	520561.81	2236009.83	Метод спутниковых геодезических измерений (определений)	0.10	–
1	520557.96	2236010.98	Метод спутниковых геодезических измерений (определений)	0.10	–

3. Сведения о характерных точках части (частей) границы объекта

Обозначение характерных точек части границы	Координаты, м		Метод определения координат характерной точки	Средняя квадратическая погрешность положения характерной точки (M_t), м	Описание обозначения точки на местности (при наличии)
	X	Y			
1	2	3	4	5	6
–	–	–	–	–	–

Схема расположения границ публичного сервитута
для эксплуатации объекта электросетевого хозяйства

ВЛ-0,4кВ КТП-2027

(наименование объекта)



Масштаб 1:1000

Используемые условные знаки и обозначения:

- границы земельных участков, попадающих в зону публичного сервитута
- граница кадастрового квартала
- :123 — кадастровый номер земельного участка
- 63:29:1302003 — номер кадастрового квартала
- граница устанавливаемого публичного сервитута
- граница муниципального образования, населенного пункта
- г. Пермь — наименование муниципального образования, населенного пункта
- Линия электропередачи
- 1 — Опора ВЛ и её номер

ГРАФИЧЕСКОЕ ОПИСАНИЕ

местоположения границ публичного сервитута

ВЛ 0,4КВ ТП-2043

(наименование объекта, местоположение границ которого описано (далее - объект)

Раздел 1

Сведения об объекте		
№ п/п	Характеристики объекта	Описание характеристик
1	2	3
1	Местоположение объекта	Пермский край, Пермь город
2	Площадь объекта +/- величина погрешности определения площади (Р+/- Дельта Р)	630 кв.м ± 5.08 кв.м
3	Иные характеристики объекта	Публичный сервитут устанавливается в целях эксплуатации объекта электросетевого хозяйства «ВЛ 0,4КВ ТП-2043» (согласно п.1 ст. 39.37 «Земельного кодекса Российской Федерации» от 25.10.2001 г. №136-ФЗ) Срок установления публичного сервитута - сорок девять лет (согласно п.1 ст. 39.45 ЗК РФ).

Раздел 2

Сведения о местоположении границ объекта					
1. Система координат МСК-59, зона 2					
2. Сведения о характерных точках границ объекта					
Обозначение характерных точек границ	Координаты, м		Метод определения координат характерной точки	Средняя квадратическая погрешность положения характерной точки (M_t), м	Описание обозначения точки на местности (при наличии)
	X	Y			
1	2	3	4	5	6
1	520422.59	2236693.71	Метод спутниковых геодезических измерений (определений)	0.10	–
2	520419.79	2236690.84	Метод спутниковых геодезических измерений (определений)	0.10	–
3	520491.41	2236620.78	Метод спутниковых геодезических измерений (определений)	0.10	–
4	520500.21	2236608.14	Метод спутниковых геодезических измерений (определений)	0.10	–
5	520501.96	2236606.52	Метод спутниковых геодезических измерений (определений)	0.10	–
6	520503.48	2236608.12	Метод спутниковых геодезических измерений (определений)	0.10	–
7	520527.75	2236642.08	Метод спутниковых	0.10	–

			геодезических измерений (определений)		
8	520524.48	2236644.38	Метод спутниковых геодезических измерений (определений)	0.10	–
9	520501.87	2236612.75	Метод спутниковых геодезических измерений (определений)	0.10	–
10	520494.47	2236623.38	Метод спутниковых геодезических измерений (определений)	0.10	–
1	520422.59	2236693.71	Метод спутниковых геодезических измерений (определений)	0.10	–

3. Сведения о характерных точках части (частей) границы объекта

Обозначение характерных точек части границы	Координаты, м		Метод определения координат характерной точки	Средняя квадратическая погрешность положения характерной точки (M_t), м	Описание обозначения точки на местности (при наличии)
	X	Y			
1	2	3	4	5	6
–	–	–	–	–	–

Схема расположения границ публичного сервитута
для эксплуатации объекта электросетевого хояйства

ВЛ 0,4КВ ТП-2043

(наименование объекта)



Масштаб 1:1000

Используемые условные знаки и обозначения:

- границы земельных участков, попадающих в зону публичного сервитута
- граница кадастрового квартала
- :123 - кадастровый номер земельного участка
- 63:29:1302003 - номер кадастрового квартала
- граница устанавливаемого публичного сервитута
- граница муниципального образования, населенного пункта
- г. Рыбайкино - наименование муниципального образования, населенного пункта
- Линия электропередачи
- 1 - Опора ВЛ и её номер

ГРАФИЧЕСКОЕ ОПИСАНИЕ

местоположения границ публичного сервитута

ВЛ 0.4КВ ТП-5161

(наименование объекта, местоположение границ которого описано (далее - объект)

Раздел 1

Сведения об объекте		
№ п/п	Характеристики объекта	Описание характеристик
1	2	3
1	Местоположение объекта	Пермский край, Пермь город
2	Площадь объекта +/- величина погрешности определения площади (Р+/- Дельта Р)	561 кв.м ± 5.42 кв.м
3	Иные характеристики объекта	Публичный сервитут устанавливается в целях эксплуатации объекта электросетевого хозяйства «ВЛ 0.4КВ ТП-5161» (согласно п.1 ст. 39.37 «Земельного кодекса Российской Федерации» от 25.10.2001 г. №136-ФЗ) Срок установления публичного сервитута - сорок девять лет (согласно п.1 ст. 39.45 ЗК РФ).

Раздел 2

Сведения о местоположении границ объекта					
1. Система координат МСК-59, зона 2					
2. Сведения о характерных точках границ объекта					
Обозначение характерных точек границ	Координаты, м		Метод определения координат характерной точки	Средняя квадратическая погрешность положения характерной точки (M_t), м	Описание обозначения точки на местности (при наличии)
	X	Y			
1	2	3	4	5	6
1	517432.66	2224535.78	Метод спутниковых геодезических измерений (определений)	0.10	–
2	517409.11	2224504.97	Метод спутниковых геодезических измерений (определений)	0.10	–
3	517387.59	2224477.43	Метод спутниковых геодезических измерений (определений)	0.10	–
4	517410.21	2224453.28	Метод спутниковых геодезических измерений (определений)	0.10	–
5	517435.68	2224426.39	Метод спутниковых геодезических измерений (определений)	0.10	–
6	517438.56	2224429.13	Метод спутниковых геодезических измерений (определений)	0.10	–
7	517413.13	2224456.02	Метод спутниковых	0.10	–


			геодезических измерений (определений)		
8	517392.85	2224477.67	Метод спутниковых геодезических измерений (определений)	0.10	–
9	517412.27	2224502.53	Метод спутниковых геодезических измерений (определений)	0.10	–
10	517435.84	2224533.36	Метод спутниковых геодезических измерений (определений)	0.10	–
1	517432.66	2224535.78	Метод спутниковых геодезических измерений (определений)	0.10	–

3. Сведения о характерных точках части (частей) границы объекта

Обозначение характерных точек части границы	Координаты, м		Метод определения координат характерной точки	Средняя квадратическая погрешность положения характерной точки (M_t), м	Описание обозначения точки на местности (при наличии)
	X	Y			
1	2	3	4	5	6
–	–	–	–	–	–

Схема расположения границ публичного сервитута
для эксплуатации объекта электросетевого хозяйства

ВЛ 0.4КВ ТП-5161
(наименование объекта)

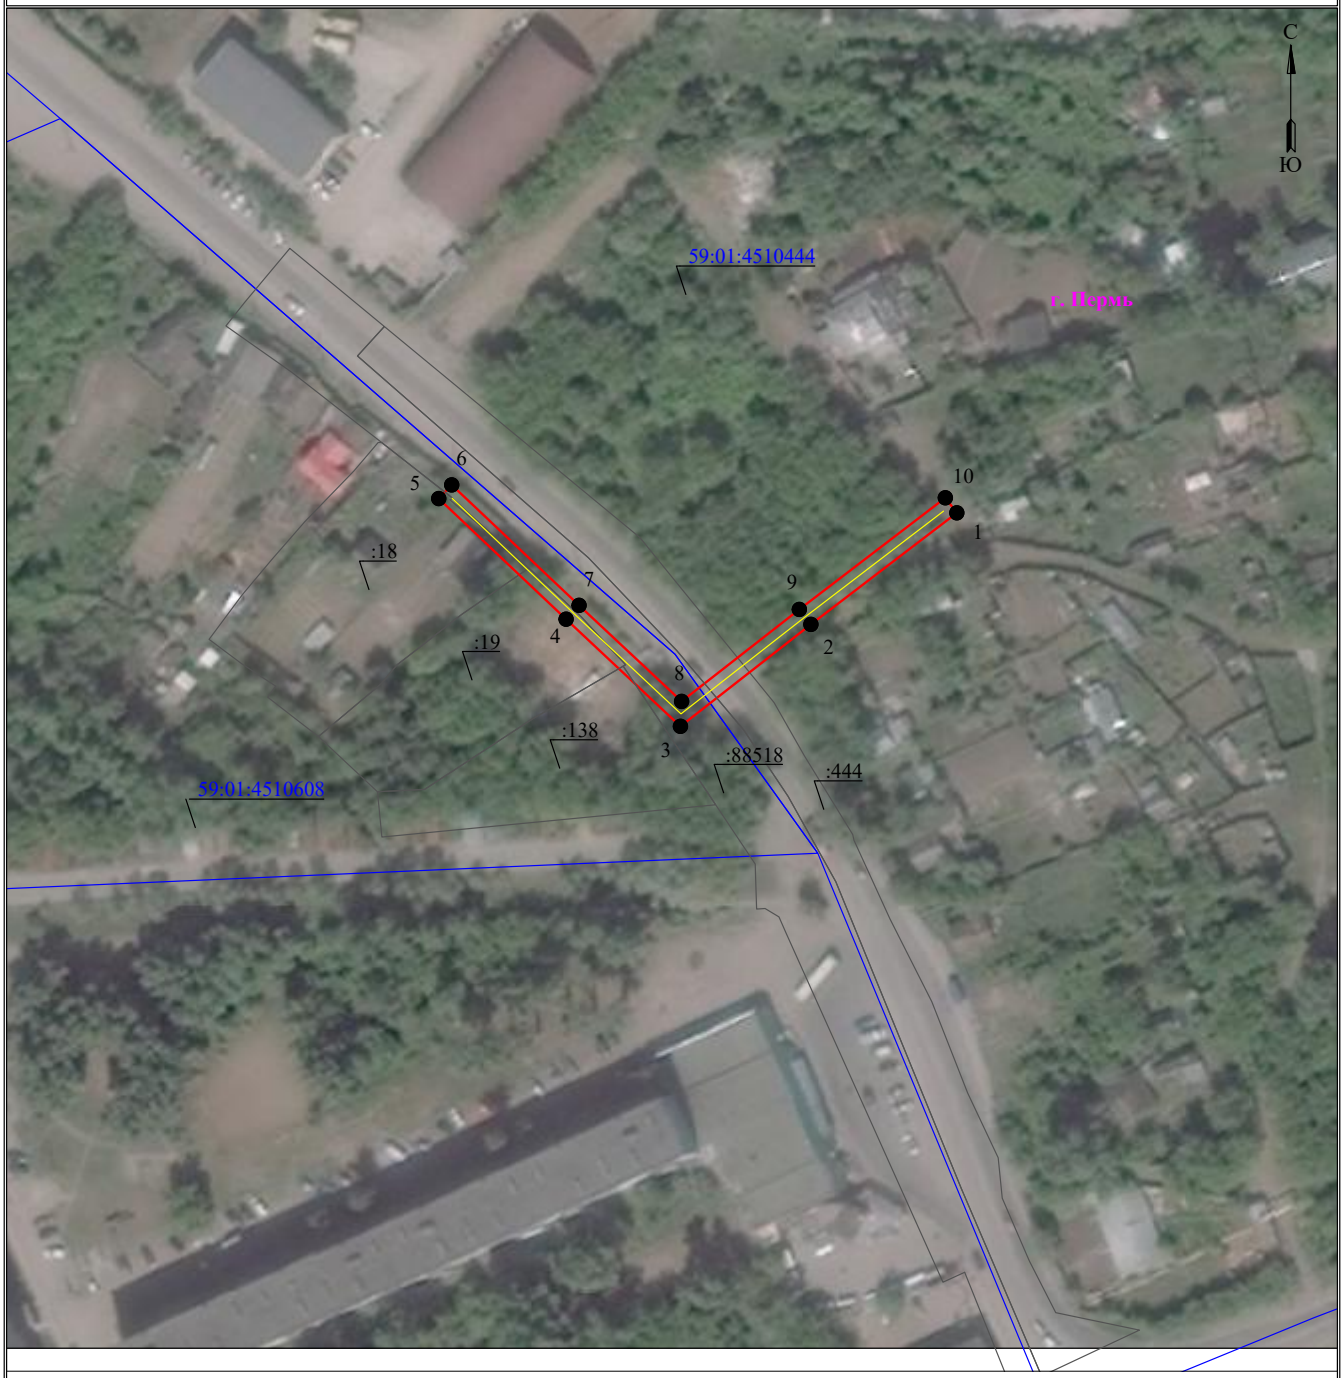

Масштаб 1:1000

Используемые условные знаки и обозначения:

- границы земельных участков, попадающих в зону публичного сервитута
- граница устанавливаемого публичного сервитута
- граница кадастрового квартала
- граница муниципального образования, населенного пункта
- :123 — кадастровый номер земельного участка
- г. Пермь — наименование муниципального образования, населенного пункта
- 63:29:1302003 — номер кадастрового квартала
- Линия электропередачи

ГРАФИЧЕСКОЕ ОПИСАНИЕ

местоположения границ публичного сервитута

Строительство КТТП 6/0,4 кВ с оборудованием учета э/э, КЛ 6 кВ, КЛ 0,4 кВ для электроснабжения многоэтажной жилой застройки по адресу: Пермский край, г. Пермь, ул. Писарева, 2 (кад. номер зем. участка 59:01:2912534:5)
(наименование объекта, местоположение границ которого описано (далее - объект)

Раздел 1

Сведения об объекте		
№ п/п	Характеристики объекта	Описание характеристик
1	2	3
1	Местоположение объекта	Пермский край, город Пермь
2	Площадь объекта +/- величина погрешности определения площади (Р+/- Дельта Р)	627 кв.м ± 5.06 кв.м
3	Иные характеристики объекта	Вид объекта реестра границ: Граница публичного сервитута Кадастровый номер квартала: 59:01:2912534 Вид или наименование публичного сервитута по документу: Строительство КТТП 6/0,4 кВ с оборудованием учета э/э, КЛ 6 кВ, КЛ 0,4 кВ для электроснабжения многоэтажной жилой застройки по адресу: Пермский край, г. Пермь, ул. Писарева, 2 (кад. номер зем. участка 59:01:2912534:5) Орган, принявший решение об установлении публичного сервитута: Департамент земельных отношений Администрации города Перми Цель установления публичного сервитута: Публичный сервитут для эксплуатации объектов электросетевого хозяйства регионального значения: Строительство КТТП 6/0,4 кВ с оборудованием учета э/э, КЛ 6 кВ, КЛ 0,4 кВ для электроснабжения многоэтажной жилой застройки по адресу: Пермский край, г. Пермь, ул. Писарева, 2 (кад. номер зем. участка 59:01:2912534:5) Обладатель публичного сервитута: Юридическое лицо, орган власти, Российское юридическое лицо, ПАО "РОССЕТИ УРАЛ", 6671163413, 1056604000970, perm@rosseti-ural.ru, 614039, Пермский край, г Пермь, пр-кт Комсомольский, д. 48

Раздел 2

Сведения о местоположении границ объекта					
1. Система координат МСК-59, зона 2					
2. Сведения о характерных точках границ объекта					
Обозначение характерных точек границ	Координаты, м		Метод определения координат характерной точки	Средняя квадратическая погрешность положения характерной точки (M_t), м	Описание обозначения точки на местности (при наличии)
	X	Y			
1	2	3	4	5	6
Граница1(1)	–	–	–	–	–
1	528483.23	2235701.15	Метод спутниковых геодезических измерений (определений)	0.10	–
2	528491.43	2235707.57	Метод спутниковых геодезических измерений (определений)	0.10	–
3	528491.11	2235711.17	Метод спутниковых геодезических измерений (определений)	0.10	–
4	528485.60	2235717.47	Метод спутниковых геодезических измерений (определений)	0.10	–
5	528478.79	2235724.66	Метод спутниковых геодезических измерений (определений)	0.10	–
6	528482.09	2235727.79	Метод спутниковых геодезических измерений (определений)	0.10	–
7	528479.46	2235730.57	Метод спутниковых геодезических измерений (определений)	0.10	–
8	528478.57	2235732.39	Метод спутниковых геодезических измерений (определений)	0.10	–
9	528474.53	2235735.78	Метод спутниковых геодезических измерений (определений)	0.10	–
10	528474.08	2235735.35	Метод спутниковых геодезических измерений (определений)	0.10	–
11	528467.54	2235736.80	Метод спутниковых геодезических измерений (определений)	0.10	–
12	528466.51	2235740.51	Метод спутниковых геодезических измерений (определений)	0.10	–
13	528457.78	2235745.11	Метод спутниковых геодезических измерений	0.10	–

			(определений)		
14	528457.82	2235740.26	Метод спутниковых геодезических измерений (определений)	0.10	–
15	528464.67	2235733.57	Метод спутниковых геодезических измерений (определений)	0.10	–
16	528457.97	2235726.29	Метод спутниковых геодезических измерений (определений)	0.10	–
17	528458.06	2235718.72	Метод спутниковых геодезических измерений (определений)	0.10	–
18	528459.26	2235718.76	Метод спутниковых геодезических измерений (определений)	0.10	–
19	528468.97	2235729.39	Метод спутниковых геодезических измерений (определений)	0.10	–
20	528471.81	2235726.60	Метод спутниковых геодезических измерений (определений)	0.10	–
21	528480.41	2235717.63	Метод спутниковых геодезических измерений (определений)	0.10	–
22	528486.98	2235709.79	Метод спутниковых геодезических измерений (определений)	0.10	–
23	528481.32	2235705.13	Метод спутниковых геодезических измерений (определений)	0.10	–
24	528481.00	2235703.93	Метод спутниковых геодезических измерений (определений)	0.10	–
1	528483.23	2235701.15	Метод спутниковых геодезических измерений (определений)	0.10	–
Граница1(2)	–	–	–	–	–
25	528453.27	2235758.76	Метод спутниковых геодезических измерений (определений)	0.10	–
26	528453.27	2235760.18	Метод спутниковых геодезических измерений (определений)	0.10	–
27	528450.29	2235763.34	Метод спутниковых геодезических измерений (определений)	0.10	–
28	528421.11	2235763.84	Метод спутниковых геодезических измерений (определений)	0.10	–
29	528421.11	2235759.25	Метод спутниковых геодезических измерений	0.10	–

			(определений)		
30	528449.33	2235758.84	Метод спутниковых геодезических измерений (определений)	0.10	–
25	528453.27	2235758.76	Метод спутниковых геодезических измерений (определений)	0.10	–
Граница1(3)	–	–	–	–	–
31	528451.83	2235677.21	Метод спутниковых геодезических измерений (определений)	0.10	–
32	528453.21	2235678.29	Метод спутниковых геодезических измерений (определений)	0.10	–
33	528444.40	2235689.21	Метод спутниковых геодезических измерений (определений)	0.10	–
34	528443.80	2235688.74	Метод спутниковых геодезических измерений (определений)	0.10	–
35	528426.86	2235710.47	Метод спутниковых геодезических измерений (определений)	0.10	–
36	528430.74	2235713.78	Метод спутниковых геодезических измерений (определений)	0.10	–
37	528434.42	2235718.70	Метод спутниковых геодезических измерений (определений)	0.10	–
38	528426.95	2235718.71	Метод спутниковых геодезических измерений (определений)	0.10	–
39	528422.92	2235713.34	Метод спутниковых геодезических измерений (определений)	0.10	–
40	528450.10	2235679.38	Метод спутниковых геодезических измерений (определений)	0.10	–
31	528451.83	2235677.21	Метод спутниковых геодезических измерений (определений)	0.10	–

3. Сведения о характерных точках части (частей) границы объекта


Обозначение характерных точек части границы	Координаты, м		Метод определения координат характерной точки	Средняя квадратическая погрешность положения характерной точки (M_t), м	Описание обозначения точки на местности (при наличии)
	X	Y			
1	2	3	4	5	6
–	–	–	–	–	–

Схема расположения границ публичного сервитута

Объект: Строительство КТТП 6/0,4 кВ с оборудованием учета э/э, КЛ 6 кВ, КЛ 0,4 кВ для электроснабжения многоэтажной жилой застройки по адресу: Пермский край, г. Пермь, ул. Писарева, 2 (кад. номер зем. участка 59:01:2912534:5)

Местоположение: Пермский край, г. Пермь, ул.Писарева

Площадь земель или части земельного участка, кв.м. : 627 (часть кадастрового квартала 59:01:2912534 - 409 кв.м., часть земельного участка с КН 59:01:2912534:3 - 37 кв.м., часть земельного участка с КН 59:01:2912534:443 - 181 кв.м.)

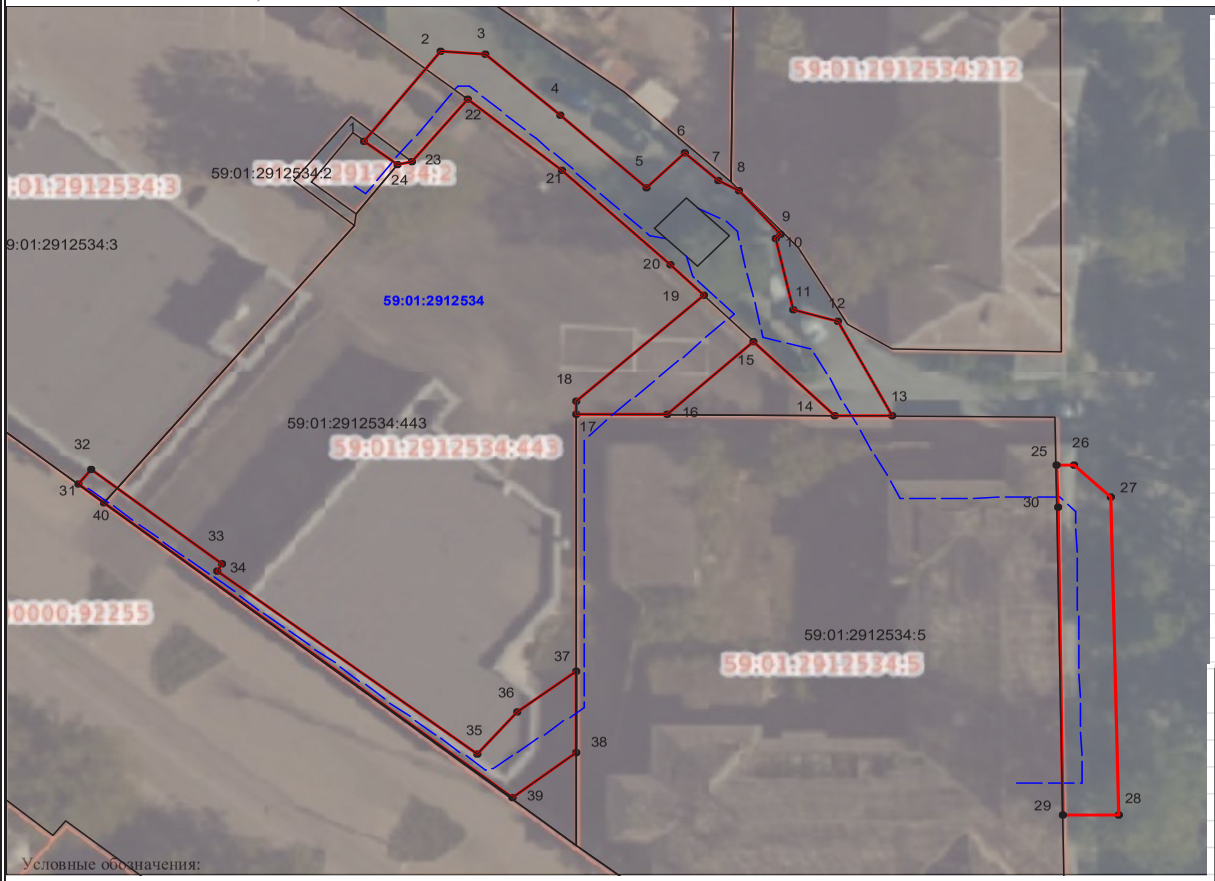

№№ точек	Y	X
1	528483,23	2235701,15
2	528491,43	2235707,57
3	528491,11	2235711,17
4	528485,60	2235717,47
5	528478,79	2235724,66
6	528482,09	2235727,79
7	528479,46	2235730,57
8	528478,57	2235732,39
9	528474,53	2235735,78
10	528474,08	2235735,35
11	528467,54	2235736,80
12	528466,51	2235740,51
13	528457,78	2235745,11
14	528457,82	2235740,26
15	528464,67	2235733,57
16	528457,97	2235726,29
17	528458,06	2235718,72
18	528459,26	2235718,76
19	528468,97	2235729,39
20	528471,81	2235726,60
21	528480,41	2235717,63
22	528486,98	2235709,79
23	528481,32	2235705,13
24	528481,00	2235703,93
1	528483,23	2235701,15

№№ точек	Y	X
25	528453,27	2235758,76
26	528453,27	2235760,18
27	528450,29	2235763,34
28	528421,11	2235763,84
29	528421,11	2235759,25
30	528449,33	2235758,84
25	528453,27	2235758,76

№№ точек	Y	X
31	528451,83	2235677,21
32	528453,21	2235678,29
33	528444,40	2235689,21
34	528443,80	2235688,74
35	528426,86	2235710,47
36	528430,74	2235713,78
37	528434,42	2235718,70
38	528426,95	2235718,71
39	528422,92	2235713,34
40	528450,10	2235679,38
31	528451,83	2235677,21

ГРАФИЧЕСКОЕ ОПИСАНИЕ

местоположения границ публичного сервитута

«Электросетевой комплекс Подстанция 35/6кВ «Грачева» (ВЛ 6 кВ фидер Менделеево от ПС «Пермь», ТП 2181, КТП 2014, КТП 2246, КТП 2048)»

(наименование объекта, местоположение границ которого описано (далее - объект)

Раздел 1

Сведения об объекте		
№ п/п	Характеристики объекта	Описание характеристик
1	2	3
1	Местоположение объекта	Пермский край, городской округ Пермский, город Пермь
2	Площадь объекта +/- величина погрешности определения площади (Р+/- Дельта Р)	31822 кв.м ± 39.24 кв.м
3	Иные характеристики объекта	Публичный сервитут устанавливается в целях эксплуатации объекта электросетевого хозяйства «Электросетевой комплекс Подстанция 35/6кВ «Грачева» (ВЛ 6 кВ фидер Менделеево от ПС «Пермь», ТП 2181, КТП 2014, КТП 2246, КТП 2048)» (согласно п.1 ст. 39.37 «Земельного кодекса Российской Федерации» от 25.10.2001 г. №136-ФЗ) Срок установления публичного сервитута - сорок девять лет (согласно п.1 ст. 39.45 ЗК РФ).

Раздел 2

Сведения о местоположении границ объекта					
1. Система координат МСК-59, зона 2					
2. Сведения о характерных точках границ объекта					
Обозначение характерных точек границ	Координаты, м		Метод определения координат характерной точки	Средняя квадратическая погрешность положения характерной точки (M_t), м	Описание обозначения точки на местности (при наличии)
	X	Y			
1	2	3	4	5	6
1	519351.53	2235628.83	Метод спутниковых геодезических измерений (определений)	0.10	–
2	519377.61	2235644.53	Метод спутниковых геодезических измерений (определений)	0.10	–
3	519363.40	2235666.77	Метод спутниковых геодезических измерений (определений)	0.10	–
4	519357.05	2235662.92	Метод спутниковых геодезических измерений (определений)	0.10	–
5	519345.59	2235698.68	Метод спутниковых геодезических измерений (определений)	0.10	–
6	519314.34	2235766.62	Метод спутниковых	0.10	–

			геодезических измерений (определений)		
7	519291.20	2235801.11	Метод спутниковых геодезических измерений (определений)	0.10	–
8	519260.57	2235870.99	Метод спутниковых геодезических измерений (определений)	0.10	–
9	519281.99	2235920.27	Метод спутниковых геодезических измерений (определений)	0.10	–
10	519211.07	2236012.72	Метод спутниковых геодезических измерений (определений)	0.10	–
11	519197.38	2236039.37	Метод спутниковых геодезических измерений (определений)	0.10	–
12	519192.93	2236057.13	Метод спутниковых геодезических измерений (определений)	0.10	–
13	519194.03	2236056.90	Метод спутниковых геодезических измерений (определений)	0.10	–
14	519237.81	2236053.71	Метод спутниковых геодезических измерений (определений)	0.10	–
15	519268.20	2236050.98	Метод спутниковых геодезических измерений (определений)	0.10	–
16	519327.04	2236060.92	Метод спутниковых геодезических измерений (определений)	0.10	–
17	519335.60	2236101.37	Метод спутниковых геодезических измерений (определений)	0.10	–
18	519322.27	2236138.00	Метод спутниковых геодезических измерений (определений)	0.10	–
19	519338.19	2236152.47	Метод спутниковых геодезических измерений (определений)	0.10	–
20	519343.72	2236210.32	Метод спутниковых геодезических измерений (определений)	0.10	–
21	519357.53	2236216.17	Метод спутниковых геодезических измерений (определений)	0.10	–
22	519356.19	2236219.26	Метод спутниковых геодезических измерений (определений)	0.10	–
23	519368.30	2236227.50	Метод спутниковых геодезических	0.10	–

			измерений (определений)		
24	519271.74	2236424.79	Метод спутниковых геодезических измерений (определений)	0.10	–
25	518978.47	2236295.81	Метод спутниковых геодезических измерений (определений)	0.10	–
26	518977.64	2236297.60	Метод спутниковых геодезических измерений (определений)	0.10	–
27	518956.70	2236287.67	Метод спутниковых геодезических измерений (определений)	0.10	–
28	518965.95	2236267.66	Метод спутниковых геодезических измерений (определений)	0.10	–
29	518979.93	2236274.29	Метод спутниковых геодезических измерений (определений)	0.10	–
30	518985.68	2236276.05	Метод спутниковых геодезических измерений (определений)	0.10	–
31	519261.91	2236397.53	Метод спутниковых геодезических измерений (определений)	0.10	–
32	519341.76	2236234.85	Метод спутниковых геодезических измерений (определений)	0.10	–
33	519341.08	2236234.39	Метод спутниковых геодезических измерений (определений)	0.10	–
34	519336.90	2236232.59	Метод спутниковых геодезических измерений (определений)	0.10	–
35	519324.58	2236230.76	Метод спутниковых геодезических измерений (определений)	0.10	–
36	519318.07	2236162.56	Метод спутниковых геодезических измерений (определений)	0.10	–
37	519297.71	2236144.08	Метод спутниковых геодезических измерений (определений)	0.10	–
38	519313.81	2236099.84	Метод спутниковых геодезических измерений (определений)	0.10	–
39	519309.35	2236078.75	Метод спутниковых геодезических измерений (определений)	0.10	–
40	519267.88	2236072.09	Метод спутниковых геодезических измерений	0.10	–

			(определений)		
41	519239.56	2236074.64	Метод спутниковых геодезических измерений (определений)	0.10	–
42	519196.91	2236077.75	Метод спутниковых геодезических измерений (определений)	0.10	–
43	519180.03	2236081.28	Метод спутниковых геодезических измерений (определений)	0.10	–
44	519127.43	2236083.86	Метод спутниковых геодезических измерений (определений)	0.10	–
45	519063.58	2236084.46	Метод спутниковых геодезических измерений (определений)	0.10	–
46	519056.43	2236088.96	Метод спутниковых геодезических измерений (определений)	0.10	–
47	519060.92	2236095.49	Метод спутниковых геодезических измерений (определений)	0.10	–
48	519042.27	2236108.34	Метод спутниковых геодезических измерений (определений)	0.10	–
49	519029.33	2236089.21	Метод спутниковых геодезических измерений (определений)	0.10	–
50	519033.42	2236086.38	Метод спутниковых геодезических измерений (определений)	0.10	–
51	519032.27	2236079.35	Метод спутниковых геодезических измерений (определений)	0.10	–
52	519057.69	2236063.35	Метод спутниковых геодезических измерений (определений)	0.10	–
53	519126.52	2236062.88	Метод спутниковых геодезических измерений (определений)	0.10	–
54	519170.37	2236060.75	Метод спутниковых геодезических измерений (определений)	0.10	–
55	519177.59	2236031.92	Метод спутниковых геодезических измерений (определений)	0.10	–
56	519193.25	2236001.45	Метод спутниковых геодезических измерений (определений)	0.10	–
57	519257.80	2235917.29	Метод спутниковых геодезических измерений (определений)	0.10	–

58	519237.66	2235870.95	Метод спутниковых геодезических измерений (определений)	0.10	–
59	519272.72	2235790.96	Метод спутниковых геодезических измерений (определений)	0.10	–
60	519296.01	2235756.25	Метод спутниковых геодезических измерений (определений)	0.10	–
61	519325.94	2235691.18	Метод спутниковых геодезических измерений (определений)	0.10	–
62	519338.59	2235651.72	Метод спутниковых геодезических измерений (определений)	0.10	–
63	519337.50	2235651.06	Метод спутниковых геодезических измерений (определений)	0.10	–
64	519340.14	2235646.88	Метод спутниковых геодезических измерений (определений)	0.10	–
65	519343.47	2235636.49	Метод спутниковых геодезических измерений (определений)	0.10	–
66	519346.15	2235637.35	Метод спутниковых геодезических измерений (определений)	0.10	–
1	519351.53	2235628.83	Метод спутниковых геодезических измерений (определений)	0.10	–


3. Сведения о характерных точках части (частей) границы объекта

Обозначение характерных точек части границы	Координаты, м		Метод определения координат характерной точки	Средняя квадратическая погрешность положения характерной точки (M_t), м	Описание обозначения точки на местности (при наличии)
	X	Y			
1	2	3	4	5	6
–	–	–	–	–	–

Схема расположения границ публичного сервитута
для эксплуатации объекта электросетевого хозяйства

«Электросетевой комплекс Подстанция 35/6кВ «Грачева» (ВЛ 6 кВ фидер Менделеево от ПС «Пермь», ТП 2181, КТП 2014, КТП 2246, КТП 2048)»

(наименование объекта землеустройства)

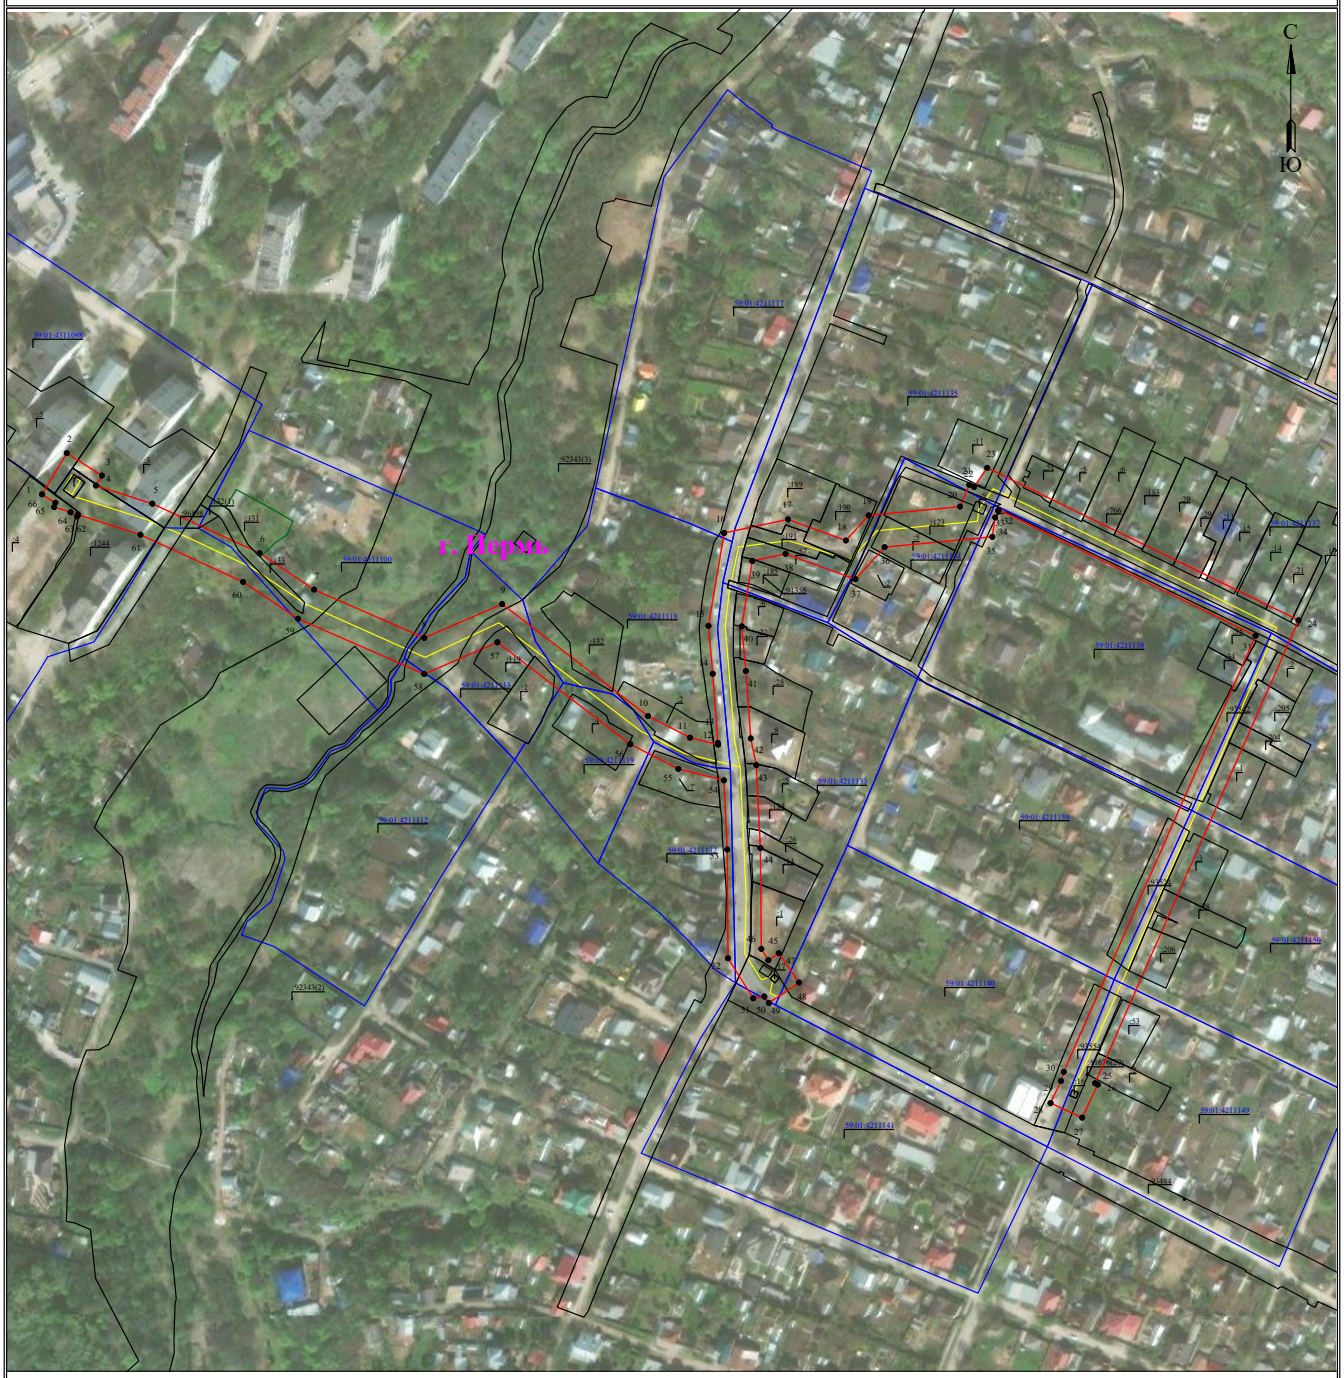

Масштаб 1:3000

Используемые условные знаки и обозначения:

- ● 1 — обозначение характерной точки границы устанавливаемого публичного сервитута
- границы земельных участков, попадающих в зону публичного сервитута
- граница кадастрового квартала
- 59:01:1715075 — номер кадастрового квартала
- :123 — кадастровый номер земельного участка
- граница устанавливаемого публичного сервитута
- г. Пермь — наименование населенного пункта
- ось линии, контур объекта

ГРАФИЧЕСКОЕ ОПИСАНИЕ

местоположения границ публичного сервитута

«Электросетевой комплекс Подстанция 110/35/6кВ «Балмошная» (ВЛ 6 кВ ф. ВТК, КТП 2233, КТП 2257)»
(наименование объекта, местоположение границ которого описано (далее - объект)

Раздел 1

Сведения об объекте		
№ п/п	Характеристики объекта	Описание характеристик
1	2	3
1	Местоположение объекта	Пермский край, городской округ Пермский, город Пермь
2	Площадь объекта +/- величина погрешности определения площади (Р+/- Дельта Р)	54895 кв.м ± 57.90 кв.м
3	Иные характеристики объекта	Публичный сервитут устанавливается в целях эксплуатации объекта электросетевого хозяйства «Электросетевой комплекс Подстанция 110/35/6кВ «Балмошная» (ВЛ 6 кВ ф. ВТК, КТП 2233, КТП 2257)» (согласно п.1 ст. 39.37 «Земельного кодекса Российской Федерации» от 25.10.2001 г. №136-ФЗ) Срок установления публичного сервитута - сорок девять лет (согласно п.1 ст. 39.45 ЗК РФ).

Раздел 2

Сведения о местоположении границ объекта					
1. Система координат МСК-59, зона 2					
2. Сведения о характерных точках границ объекта					
Обозначение характерных точек границ	Координаты, м		Метод определения координат характерной точки	Средняя квадратическая погрешность положения характерной точки (M_t), м	Описание обозначения точки на местности (при наличии)
	X	Y			
1	2	3	4	5	6
Граница1(1)	–	–	–	–	–
1	524191.13	2238799.18	Метод спутниковых геодезических измерений (определений)	0.10	–
2	524297.37	2238793.14	Метод спутниковых геодезических измерений (определений)	0.10	–
3	524298.56	2238814.11	Метод спутниковых геодезических измерений (определений)	0.10	–
4	524192.32	2238820.15	Метод спутниковых геодезических измерений (определений)	0.10	–
1	524191.13	2238799.18	Метод спутниковых геодезических измерений (определений)	0.10	–
Граница1(2)	–	–	–	–	–
5	523669.34	2239380.37	Метод спутниковых	0.10	–

			геодезических измерений (определений)		
6	523648.25	2239386.70	Метод спутниковых геодезических измерений (определений)	0.10	–
7	523641.57	2239365.79	Метод спутниковых геодезических измерений (определений)	0.10	–
8	523642.91	2239365.38	Метод спутниковых геодезических измерений (определений)	0.10	–
9	523642.64	2239364.07	Метод спутниковых геодезических измерений (определений)	0.10	–
10	523640.87	2239346.23	Метод спутниковых геодезических измерений (определений)	0.10	–
11	523591.82	2239363.94	Метод спутниковых геодезических измерений (определений)	0.10	–
12	523522.72	2239389.88	Метод спутниковых геодезических измерений (определений)	0.10	–
13	523452.18	2239415.95	Метод спутниковых геодезических измерений (определений)	0.10	–
14	523395.76	2239437.25	Метод спутниковых геодезических измерений (определений)	0.10	–
15	523388.34	2239417.61	Метод спутниковых геодезических измерений (определений)	0.10	–
16	523444.83	2239396.28	Метод спутниковых геодезических измерений (определений)	0.10	–
17	523515.39	2239370.20	Метод спутниковых геодезических измерений (определений)	0.10	–
18	523584.56	2239344.23	Метод спутниковых геодезических измерений (определений)	0.10	–
19	523646.15	2239322.00	Метод спутниковых геодезических измерений (определений)	0.10	–
20	523701.80	2239298.39	Метод спутниковых геодезических измерений (определений)	0.10	–
21	523770.27	2239275.23	Метод спутниковых геодезических измерений (определений)	0.10	–
22	523819.25	2239261.07	Метод спутниковых геодезических	0.10	–

			измерений (определений)		
23	523858.34	2239250.45	Метод спутниковых геодезических измерений (определений)	0.10	–
24	523927.14	2239230.60	Метод спутниковых геодезических измерений (определений)	0.10	–
25	523977.04	2239216.04	Метод спутниковых геодезических измерений (определений)	0.10	–
26	524025.02	2239150.24	Метод спутниковых геодезических измерений (определений)	0.10	–
27	524055.36	2239107.83	Метод спутниковых геодезических измерений (определений)	0.10	–
28	524092.73	2239055.42	Метод спутниковых геодезических измерений (определений)	0.10	–
29	524121.63	2239015.77	Метод спутниковых геодезических измерений (определений)	0.10	–
30	524155.27	2238968.09	Метод спутниковых геодезических измерений (определений)	0.10	–
31	524206.70	2238896.73	Метод спутниковых геодезических измерений (определений)	0.10	–
32	524258.77	2238844.37	Метод спутниковых геодезических измерений (определений)	0.10	–
33	524273.66	2238859.18	Метод спутниковых геодезических измерений (определений)	0.10	–
34	524222.76	2238910.36	Метод спутниковых геодезических измерений (определений)	0.10	–
35	524172.37	2238980.28	Метод спутниковых геодезических измерений (определений)	0.10	–
36	524138.70	2239028.01	Метод спутниковых геодезических измерений (определений)	0.10	–
37	524109.76	2239067.70	Метод спутниковых геодезических измерений (определений)	0.10	–
38	524072.45	2239120.03	Метод спутниковых геодезических измерений (определений)	0.10	–
39	524042.04	2239162.54	Метод спутниковых геодезических измерений	0.10	–

			(определений)		
40	523989.79	2239234.20	Метод спутниковых геодезических измерений (определений)	0.10	–
41	523932.99	2239250.77	Метод спутниковых геодезических измерений (определений)	0.10	–
42	523864.00	2239270.67	Метод спутниковых геодезических измерений (определений)	0.10	–
43	523824.91	2239281.29	Метод спутниковых геодезических измерений (определений)	0.10	–
44	523776.55	2239295.27	Метод спутниковых геодезических измерений (определений)	0.10	–
45	523709.28	2239318.03	Метод спутниковых геодезических измерений (определений)	0.10	–
46	523661.20	2239338.43	Метод спутниковых геодезических измерений (определений)	0.10	–
47	523663.43	2239360.87	Метод спутниковых геодезических измерений (определений)	0.10	–
48	523664.15	2239364.33	Метод спутниковых геодезических измерений (определений)	0.10	–
5	523669.34	2239380.37	Метод спутниковых геодезических измерений (определений)	0.10	–
Граница1(3)	–	–	–	–	–
49	524033.76	2239232.98	Метод спутниковых геодезических измерений (определений)	0.10	–
50	524151.34	2239263.08	Метод спутниковых геодезических измерений (определений)	0.10	–
51	524268.19	2239293.00	Метод спутниковых геодезических измерений (определений)	0.10	–
52	524397.52	2239326.60	Метод спутниковых геодезических измерений (определений)	0.10	–
53	524443.08	2239389.06	Метод спутниковых геодезических измерений (определений)	0.10	–
54	524426.07	2239401.37	Метод спутниковых геодезических измерений (определений)	0.10	–
55	524384.99	2239345.04	Метод спутниковых геодезических измерений	0.10	–

			(определений)		
56	524262.94	2239313.34	Метод спутниковых геодезических измерений (определений)	0.10	–
57	524146.13	2239283.42	Метод спутниковых геодезических измерений (определений)	0.10	–
58	524028.56	2239253.33	Метод спутниковых геодезических измерений (определений)	0.10	–
49	524033.76	2239232.98	Метод спутниковых геодезических измерений (определений)	0.10	–
Граница1(4)	–	–	–	–	–
59	523182.51	2239415.39	Метод спутниковых геодезических измерений (определений)	0.10	–
60	523175.05	2239436.27	Метод спутниковых геодезических измерений (определений)	0.10	–
61	523154.27	2239429.63	Метод спутниковых геодезических измерений (определений)	0.10	–
62	523156.14	2239424.07	Метод спутниковых геодезических измерений (определений)	0.10	–
63	523155.61	2239423.20	Метод спутниковых геодезических измерений (определений)	0.10	–
64	523127.82	2239404.08	Метод спутниковых геодезических измерений (определений)	0.10	–
65	523099.34	2239389.28	Метод спутниковых геодезических измерений (определений)	0.10	–
66	523056.34	2239368.57	Метод спутниковых геодезических измерений (определений)	0.10	–
67	523053.55	2239328.03	Метод спутниковых геодезических измерений (определений)	0.10	–
68	523068.72	2239295.23	Метод спутниковых геодезических измерений (определений)	0.10	–
69	523081.11	2239271.32	Метод спутниковых геодезических измерений (определений)	0.10	–
70	523049.49	2239269.42	Метод спутниковых геодезических измерений (определений)	0.10	–
71	523007.84	2239266.71	Метод спутниковых геодезических измерений	0.10	–

			(определений)		
72	522993.21	2239267.21	Метод спутниковых геодезических измерений (определений)	0.10	–
73	522984.02	2239266.63	Метод спутниковых геодезических измерений (определений)	0.10	–
74	522930.90	2239272.53	Метод спутниковых геодезических измерений (определений)	0.10	–
75	522898.47	2239263.34	Метод спутниковых геодезических измерений (определений)	0.10	–
76	522880.26	2239258.47	Метод спутниковых геодезических измерений (определений)	0.10	–
77	522809.23	2239254.59	Метод спутниковых геодезических измерений (определений)	0.10	–
78	522716.91	2239248.29	Метод спутниковых геодезических измерений (определений)	0.10	–
79	522718.34	2239227.34	Метод спутниковых геодезических измерений (определений)	0.10	–
80	522810.52	2239233.63	Метод спутниковых геодезических измерений (определений)	0.10	–
81	522883.58	2239237.62	Метод спутниковых геодезических измерений (определений)	0.10	–
82	522904.05	2239243.09	Метод спутниковых геодезических измерений (определений)	0.10	–
83	522932.66	2239251.20	Метод спутниковых геодезических измерений (определений)	0.10	–
84	522983.52	2239245.56	Метод спутниковых геодезических измерений (определений)	0.10	–
85	522993.52	2239246.19	Метод спутниковых геодезических измерений (определений)	0.10	–
86	523008.18	2239245.69	Метод спутниковых геодезических измерений (определений)	0.10	–
87	523050.80	2239248.46	Метод спутниковых геодезических измерений (определений)	0.10	–
88	523100.59	2239251.45	Метод спутниковых геодезических измерений (определений)	0.10	–

89	523222.23	2239311.17	Метод спутниковых геодезических измерений (определений)	0.10	–
90	523284.34	2239341.96	Метод спутниковых геодезических измерений (определений)	0.10	–
91	523337.00	2239367.89	Метод спутниковых геодезических измерений (определений)	0.10	–
92	523383.56	2239391.00	Метод спутниковых геодезических измерений (определений)	0.10	–
93	523374.23	2239409.81	Метод спутниковых геодезических измерений (определений)	0.10	–
94	523327.69	2239386.72	Метод спутниковых геодезических измерений (определений)	0.10	–
95	523275.04	2239360.79	Метод спутниковых геодезических измерений (определений)	0.10	–
96	523212.94	2239330.01	Метод спутниковых геодезических измерений (определений)	0.10	–
97	523102.46	2239275.76	Метод спутниковых геодезических измерений (определений)	0.10	–
98	523087.58	2239304.47	Метод спутниковых геодезических измерений (определений)	0.10	–
99	523074.87	2239331.96	Метод спутниковых геодезических измерений (определений)	0.10	–
100	523076.46	2239354.95	Метод спутниковых геодезических измерений (определений)	0.10	–
101	523108.74	2239370.50	Метод спутниковых геодезических измерений (определений)	0.10	–
102	523138.65	2239386.04	Метод спутниковых геодезических измерений (определений)	0.10	–
103	523171.22	2239408.45	Метод спутниковых геодезических измерений (определений)	0.10	–
104	523173.60	2239412.36	Метод спутниковых геодезических измерений (определений)	0.10	–
59	523182.51	2239415.39	Метод спутниковых геодезических измерений (определений)	0.10	–

3. Сведения о характерных точках части (частей) границы объекта					
Обозначение характерных точек части границы	Координаты, м		Метод определения координат характерной точки	Средняя квадратическая погрешность положения характерной точки (M_t), м	Описание обозначения точки на местности (при наличии)
	X	Y			
1	2	3	4	5	6
–	–	–	–	–	–


Схема расположения границ публичного сервитута

для эксплуатации объекта электросетевого хозяйства

«Электросетевой комплекс Подстанция 110/35/6кВ «Балмошная» (ВЛ 6 кВ ф. ВТК, КТП 2233, КТП 2257)»

(наименование объекта)

Обзорная схема границ объекта

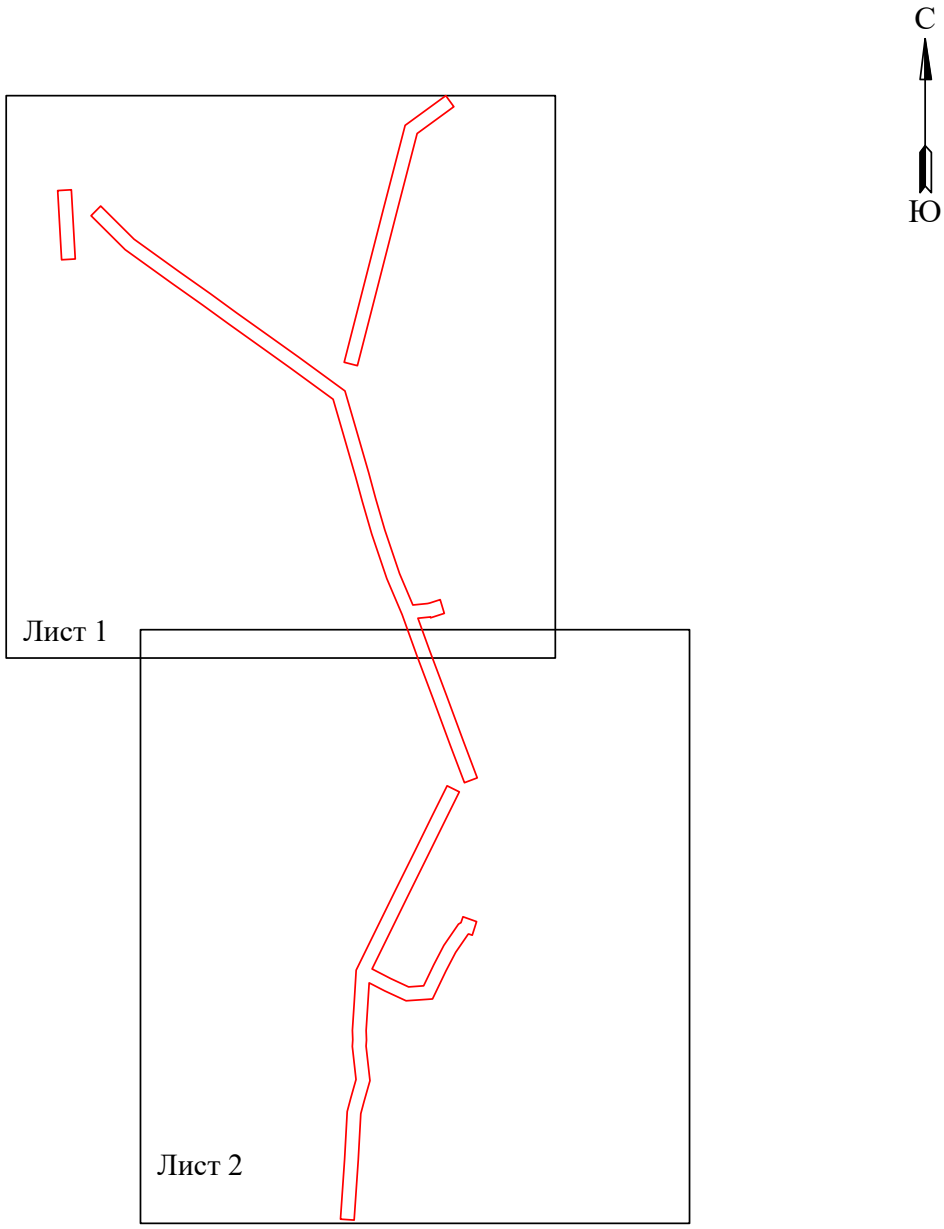

Условные обозначения:

- граница устанавливаемой зоны публичного сервитута

Схема расположения границ публичного сервитута
для эксплуатации объекта электросетевого хозяйства

«Электросетевой комплекс Подстанция 110/35/6кВ «Балмошная» (ВЛ 6 кВ ф. ВТК, КТП 2233, КТП 2257)»

(наименование объекта)



Масштаб 1:3000 **Лист 1 из 2**

Используемые условные знаки и обозначения:

- 1 — обозначение характерной точки границы устанавливаемого публичного сервитута
- границы земельных участков, попадающих в зону публичного сервитута
- граница кадастрового квартала
- 59:01:2010331 — номер кадастрового квартала
- :123 — кадастровый номер земельного участка
- г. Пермь — наименование населенного пункта
- ось линии, контур объекта
- граница устанавливаемого публичного сервитута

Схема расположения границ публичного сервитута
для эксплуатации объекта электросетевого хозяйства

«Электросетевой комплекс Подстанция 110/35/6кВ «Балмошная» (ВЛ 6 кВ ф. ВТК, КТП 2233, КТП 2257)»

(наименование объекта)



Используемые условные знаки и обозначения:

Масштаб 1:3000

Лист 2 из 2

- 1 — обозначение характерной точки границы устанавливаемого публичного сервитута
- границы земельных участков, попадающих в зону публичного сервитута
- граница кадастрового квартала
- 59:01:2010331 — номер кадастрового квартала
- :123 — кадастровый номер земельного участка
- г. Пермь — наименование населенного пункта
- ось линии, контур объекта
- граница устанавливаемого публичного сервитута

ГРАФИЧЕСКОЕ ОПИСАНИЕ

местоположения границ публичного сервитута

"ВЛ 0,4 кВ от ТП 1726"

(наименование объекта, местоположение границ которого описано (далее - объект)

Раздел 1

Сведения об объекте		
№ п/п	Характеристики объекта	Описание характеристик
1	2	3
1	Местоположение объекта	Пермский край, городской округ Пермский, город Пермь
2	Площадь объекта +/- величина погрешности определения площади (Р+/- Дельта Р)	7666 кв.м ± 19.49 кв.м
3	Иные характеристики объекта	Публичный сервитут устанавливается в целях эксплуатации объекта электросетевого хозяйства "ВЛ 0,4 кВ от ТП 1726" (согласно п.1 ст. 39.37 «Земельного кодекса Российской Федерации» от 25.10.2001 г. №136-ФЗ) Срок установления публичного сервитута - сорок девять лет (согласно п.1 ст. 39.45 ЗК РФ).

Раздел 2

Сведения о местоположении границ объекта					
1. Система координат МСК-59, зона 2					
2. Сведения о характерных точках границ объекта					
Обозначение характерных точек границ	Координаты, м		Метод определения координат характерной точки	Средняя квадратическая погрешность положения характерной точки (M_t), м	Описание обозначения точки на местности (при наличии)
	X	Y			
1	2	3	4	5	6
1	519777.08	2230435.48	Метод спутниковых геодезических измерений (определений)	0.10	–
2	519773.22	2230436.71	Метод спутниковых геодезических измерений (определений)	0.10	–
3	519769.06	2230424.79	Метод спутниковых геодезических измерений (определений)	0.10	–
4	519767.86	2230421.53	Метод спутниковых геодезических измерений (определений)	0.10	–
5	519755.41	2230379.21	Метод спутниковых геодезических измерений (определений)	0.10	–
6	519740.10	2230387.77	Метод спутниковых геодезических измерений (определений)	0.10	–

7	519738.34	2230384.22	Метод спутниковых геодезических измерений (определений)	0.10	–
8	519754.21	2230375.30	Метод спутниковых геодезических измерений (определений)	0.10	–
9	519742.92	2230340.80	Метод спутниковых геодезических измерений (определений)	0.10	–
10	519734.59	2230312.21	Метод спутниковых геодезических измерений (определений)	0.10	–
11	519728.71	2230294.78	Метод спутниковых геодезических измерений (определений)	0.10	–
12	519722.12	2230274.79	Метод спутниковых геодезических измерений (определений)	0.10	–
13	519710.94	2230237.57	Метод спутниковых геодезических измерений (определений)	0.10	–
14	519699.56	2230199.04	Метод спутниковых геодезических измерений (определений)	0.10	–
15	519698.38	2230193.55	Метод спутниковых геодезических измерений (определений)	0.10	–
16	519690.87	2230162.30	Метод спутниковых геодезических измерений (определений)	0.10	–
17	519690.36	2230160.21	Метод спутниковых геодезических измерений (определений)	0.10	–
18	519683.44	2230113.18	Метод спутниковых геодезических измерений (определений)	0.10	–
19	519678.97	2230073.87	Метод спутниковых геодезических измерений (определений)	0.10	–
20	519675.46	2230021.73	Метод спутниковых геодезических измерений (определений)	0.10	–
21	519679.45	2230021.44	Метод спутниковых геодезических измерений (определений)	0.10	–
22	519682.84	2230071.74	Метод спутниковых геодезических измерений (определений)	0.10	–
23	519687.14	2230071.73	Метод спутниковых геодезических измерений (определений)	0.10	–
24	519687.12	2230075.76	Метод спутниковых	0.10	–

			геодезических измерений (определений)		
25	519683.21	2230075.75	Метод спутниковых геодезических измерений (определений)	0.10	–
26	519685.82	2230099.58	Метод спутниковых геодезических измерений (определений)	0.10	–
27	519687.40	2230112.66	Метод спутниковых геодезических измерений (определений)	0.10	–
28	519693.98	2230157.48	Метод спутниковых геодезических измерений (определений)	0.10	–
29	519726.26	2230149.65	Метод спутниковых геодезических измерений (определений)	0.10	–
30	519735.50	2230148.82	Метод спутниковых геодезических измерений (определений)	0.10	–
31	519758.57	2230144.76	Метод спутниковых геодезических измерений (определений)	0.10	–
32	519796.37	2230137.15	Метод спутниковых геодезических измерений (определений)	0.10	–
33	519826.26	2230131.30	Метод спутниковых геодезических измерений (определений)	0.10	–
34	519828.77	2230130.63	Метод спутниковых геодезических измерений (определений)	0.10	–
35	519833.45	2230130.19	Метод спутниковых геодезических измерений (определений)	0.10	–
36	519838.05	2230130.50	Метод спутниковых геодезических измерений (определений)	0.10	–
37	519850.81	2230115.13	Метод спутниковых геодезических измерений (определений)	0.10	–
38	519869.79	2230089.38	Метод спутниковых геодезических измерений (определений)	0.10	–
39	519840.11	2230073.43	Метод спутниковых геодезических измерений (определений)	0.10	–
40	519814.21	2230057.65	Метод спутниковых геодезических измерений (определений)	0.10	–
41	519784.93	2230043.67	Метод спутниковых геодезических	0.10	–

			измерений (определений)		
42	519757.24	2230012.64	Метод спутниковых геодезических измерений (определений)	0.10	–
43	519760.22	2230009.97	Метод спутниковых геодезических измерений (определений)	0.10	–
44	519787.38	2230040.41	Метод спутниковых геодезических измерений (определений)	0.10	–
45	519814.06	2230053.15	Метод спутниковых геодезических измерений (определений)	0.10	–
46	519827.76	2230021.85	Метод спутниковых геодезических измерений (определений)	0.10	–
47	519842.41	2229985.82	Метод спутниковых геодезических измерений (определений)	0.10	–
48	519857.41	2229951.61	Метод спутниковых геодезических измерений (определений)	0.10	–
49	519859.92	2229946.02	Метод спутниковых геодезических измерений (определений)	0.10	–
50	519871.09	2229919.44	Метод спутниковых геодезических измерений (определений)	0.10	–
51	519875.21	2229909.25	Метод спутниковых геодезических измерений (определений)	0.10	–
52	519888.16	2229878.33	Метод спутниковых геодезических измерений (определений)	0.10	–
53	519903.06	2229841.63	Метод спутниковых геодезических измерений (определений)	0.10	–
54	519914.71	2229807.90	Метод спутниковых геодезических измерений (определений)	0.10	–
55	519915.31	2229806.07	Метод спутниковых геодезических измерений (определений)	0.10	–
56	519919.18	2229794.10	Метод спутниковых геодезических измерений (определений)	0.10	–
57	519934.18	2229754.96	Метод спутниковых геодезических измерений (определений)	0.10	–
58	519937.84	2229756.57	Метод спутниковых геодезических измерений	0.10	–

			(определений)		
59	519922.95	2229795.43	Метод спутниковых геодезических измерений (определений)	0.10	–
60	519918.50	2229809.18	Метод спутниковых геодезических измерений (определений)	0.10	–
61	519906.81	2229843.04	Метод спутниковых геодезических измерений (определений)	0.10	–
62	519891.87	2229879.86	Метод спутниковых геодезических измерений (определений)	0.10	–
63	519878.91	2229910.77	Метод спутниковых геодезических измерений (определений)	0.10	–
64	519874.80	2229920.96	Метод спутниковых геодезических измерений (определений)	0.10	–
65	519863.59	2229947.62	Метод спутниковых геодезических измерений (определений)	0.10	–
66	519861.07	2229953.23	Метод спутниковых геодезических измерений (определений)	0.10	–
67	519846.11	2229987.38	Метод спутниковых геодезических измерений (определений)	0.10	–
68	519831.45	2230023.40	Метод спутниковых геодезических измерений (определений)	0.10	–
69	519817.61	2230055.04	Метод спутниковых геодезических измерений (определений)	0.10	–
70	519842.09	2230069.96	Метод спутниковых геодезических измерений (определений)	0.10	–
71	519871.81	2230085.93	Метод спутниковых геодезических измерений (определений)	0.10	–
72	519880.70	2230066.27	Метод спутниковых геодезических измерений (определений)	0.10	–
73	519891.90	2230040.07	Метод спутниковых геодезических измерений (определений)	0.10	–
74	519929.04	2229998.15	Метод спутниковых геодезических измерений (определений)	0.10	–
75	519912.13	2229983.50	Метод спутниковых геодезических измерений (определений)	0.10	–

76	519914.80	2229980.52	Метод спутниковых геодезических измерений (определений)	0.10	–
77	519931.39	2229995.26	Метод спутниковых геодезических измерений (определений)	0.10	–
78	519951.24	2229971.59	Метод спутниковых геодезических измерений (определений)	0.10	–
79	519972.73	2229944.63	Метод спутниковых геодезических измерений (определений)	0.10	–
80	519974.84	2229942.97	Метод спутниковых геодезических измерений (определений)	0.10	–
81	519976.56	2229925.30	Метод спутниковых геодезических измерений (определений)	0.10	–
82	519990.89	2229897.45	Метод спутниковых геодезических измерений (определений)	0.10	–
83	519993.05	2229889.82	Метод спутниковых геодезических измерений (определений)	0.10	–
84	519994.93	2229871.35	Метод спутниковых геодезических измерений (определений)	0.10	–
85	519998.91	2229871.62	Метод спутниковых геодезических измерений (определений)	0.10	–
86	519996.99	2229890.58	Метод спутниковых геодезических измерений (определений)	0.10	–
87	519994.63	2229898.92	Метод спутниковых геодезических измерений (определений)	0.10	–
88	519980.47	2229926.45	Метод спутниковых геодезических измерений (определений)	0.10	–
89	519978.66	2229945.06	Метод спутниковых геодезических измерений (определений)	0.10	–
90	519975.57	2229947.50	Метод спутниковых геодезических измерений (определений)	0.10	–
91	519954.34	2229974.12	Метод спутниковых геодезических измерений (определений)	0.10	–
92	519933.10	2229999.45	Метод спутниковых геодезических измерений (определений)	0.10	–
93	519895.32	2230042.23	Метод спутниковых	0.10	–

			геодезических измерений (определений)		
94	519884.36	2230067.88	Метод спутниковых геодезических измерений (определений)	0.10	–
95	519874.42	2230089.85	Метод спутниковых геодезических измерений (определений)	0.10	–
96	519853.96	2230117.60	Метод спутниковых геодезических измерений (определений)	0.10	–
97	519840.91	2230133.28	Метод спутниковых геодезических измерений (определений)	0.10	–
98	519841.64	2230162.56	Метод спутниковых геодезических измерений (определений)	0.10	–
99	519875.93	2230158.82	Метод спутниковых геодезических измерений (определений)	0.10	–
100	519920.57	2230154.01	Метод спутниковых геодезических измерений (определений)	0.10	–
101	519945.92	2230151.46	Метод спутниковых геодезических измерений (определений)	0.10	–
102	519961.68	2230133.35	Метод спутниковых геодезических измерений (определений)	0.10	–
103	519980.93	2230109.72	Метод спутниковых геодезических измерений (определений)	0.10	–
104	520018.64	2230076.23	Метод спутниковых геодезических измерений (определений)	0.10	–
105	520021.34	2230079.16	Метод спутниковых геодезических измерений (определений)	0.10	–
106	519983.83	2230112.50	Метод спутниковых геодезических измерений (определений)	0.10	–
107	519964.74	2230135.93	Метод спутниковых геодезических измерений (определений)	0.10	–
108	519947.90	2230155.28	Метод спутниковых геодезических измерений (определений)	0.10	–
109	519920.99	2230157.99	Метод спутниковых геодезических измерений (определений)	0.10	–
110	519876.35	2230162.80	Метод спутниковых геодезических	0.10	–

			измерений (определений)		
111	519841.83	2230166.50	Метод спутниковых геодезических измерений (определений)	0.10	–
112	519843.54	2230194.69	Метод спутниковых геодезических измерений (определений)	0.10	–
113	519842.69	2230205.06	Метод спутниковых геодезических измерений (определений)	0.10	–
114	519854.44	2230212.13	Метод спутниковых геодезических измерений (определений)	0.10	–
115	519852.49	2230215.63	Метод спутниковых геодезических измерений (определений)	0.10	–
116	519842.68	2230209.73	Метод спутниковых геодезических измерений (определений)	0.10	–
117	519843.37	2230242.17	Метод спутниковых геодезических измерений (определений)	0.10	–
118	519851.05	2230285.77	Метод спутниковых геодезических измерений (определений)	0.10	–
119	519865.96	2230327.69	Метод спутниковых геодезических измерений (определений)	0.10	–
120	519879.91	2230369.85	Метод спутниковых геодезических измерений (определений)	0.10	–
121	519890.45	2230400.83	Метод спутниковых геодезических измерений (определений)	0.10	–
122	519886.73	2230402.31	Метод спутниковых геодезических измерений (определений)	0.10	–
123	519876.12	2230371.12	Метод спутниковых геодезических измерений (определений)	0.10	–
124	519862.18	2230328.98	Метод спутниковых геодезических измерений (определений)	0.10	–
125	519847.17	2230286.79	Метод спутниковых геодезических измерений (определений)	0.10	–
126	519839.38	2230242.56	Метод спутниковых геодезических измерений (определений)	0.10	–
127	519838.61	2230206.05	Метод спутниковых геодезических измерений	0.10	–

			(определений)		
128	519839.52	2230194.74	Метод спутниковых геодезических измерений (определений)	0.10	–
129	519838.54	2230177.12	Метод спутниковых геодезических измерений (определений)	0.10	–
130	519837.72	2230164.76	Метод спутниковых геодезических измерений (определений)	0.10	–
131	519836.89	2230134.43	Метод спутниковых геодезических измерений (определений)	0.10	–
132	519833.50	2230134.20	Метод спутниковых геодезических измерений (определений)	0.10	–
133	519829.48	2230134.58	Метод спутниковых геодезических измерений (определений)	0.10	–
134	519827.16	2230135.20	Метод спутниковых геодезических измерений (определений)	0.10	–
135	519797.15	2230141.08	Метод спутниковых геодезических измерений (определений)	0.10	–
136	519759.31	2230148.69	Метод спутниковых геодезических измерений (определений)	0.10	–
137	519736.03	2230152.79	Метод спутниковых геодезических измерений (определений)	0.10	–
138	519726.91	2230153.62	Метод спутниковых геодезических измерений (определений)	0.10	–
139	519694.74	2230161.40	Метод спутниковых геодезических измерений (определений)	0.10	–
140	519701.87	2230190.96	Метод спутниковых геодезических измерений (определений)	0.10	–
141	519720.14	2230189.06	Метод спутниковых геодезических измерений (определений)	0.10	–
142	519732.29	2230187.37	Метод спутниковых геодезических измерений (определений)	0.10	–
143	519732.74	2230191.32	Метод спутниковых геодезических измерений (определений)	0.10	–
144	519720.62	2230193.04	Метод спутниковых геодезических измерений (определений)	0.10	–

145	519702.76	2230194.91	Метод спутниковых геодезических измерений (определений)	0.10	–
146	519703.44	2230198.04	Метод спутниковых геодезических измерений (определений)	0.10	–
147	519711.60	2230225.92	Метод спутниковых геодезических измерений (определений)	0.10	–
148	519714.78	2230236.43	Метод спутниковых геодезических измерений (определений)	0.10	–
149	519725.94	2230273.59	Метод спутниковых геодезических измерений (определений)	0.10	–
150	519732.51	2230293.52	Метод спутниковых геодезических измерений (определений)	0.10	–
151	519738.41	2230311.01	Метод спутниковых геодезических измерений (определений)	0.10	–
152	519746.74	2230339.62	Метод спутниковых геодезических измерений (определений)	0.10	–
153	519758.53	2230375.65	Метод спутниковых геодезических измерений (определений)	0.10	–
154	519771.66	2230420.27	Метод спутниковых геодезических измерений (определений)	0.10	–
155	519772.82	2230423.43	Метод спутниковых геодезических измерений (определений)	0.10	–
1	519777.08	2230435.48	Метод спутниковых геодезических измерений (определений)	0.10	–

3. Сведения о характерных точках части (частей) границы объекта

Обозначение характерных точек части границы	Координаты, м		Метод определения координат характерной точки	Средняя квадратическая погрешность положения характерной точки (M_t), м	Описание обозначения точки на местности (при наличии)
	X	Y			
1	2	3	4	5	6
–	–	–	–	–	–

Схема расположения границ публичного сервитута
для эксплуатации объекта электросетевого хозяйства
«ВЛ 0,4 кВ от ТП 1726»

(наименование объекта)



Масштаб 1:3000

Используемые условные знаки и обозначения:

- ● 1 — обозначение характерной точки границы устанавливаемого публичного сервитута
- г. Пермь — наименование населенного пункта
- границы земельных участков, попадающих в зону публичного сервитута
- ось линии, контур объекта
- граница кадастрового квартала
- 59:01:1715075 — номер кадастрового квартала
- :123 — кадастровый номер земельного участка
- граница устанавливаемого публичного сервитута

ГРАФИЧЕСКОЕ ОПИСАНИЕ

местоположения границ публичного сервитута

«ВЛ-6кВ ф.Муллы»

(наименование объекта, местоположение границ которого описано (далее - объект)

Раздел 1

Сведения об объекте		
№ п/п	Характеристики объекта	Описание характеристик
1	2	3
1	Местоположение объекта	Пермский край, городской округ Пермский, город Пермь
2	Площадь объекта +/- величина погрешности определения площади (Р+/- Дельта Р)	582 кв.м ± 10.54 кв.м
3	Иные характеристики объекта	Публичный сервитут устанавливается в целях эксплуатации объекта электросетевого хозяйства «ВЛ-6кВ ф.Муллы» (согласно п.1 ст. 39.37 «Земельного кодекса Российской Федерации» от 25.10.2001 г. №136-ФЗ) Срок установления публичного сервитута - сорок девять лет (согласно п.1 ст. 39.45 ЗК РФ).

Раздел 2

Сведения о местоположении границ объекта					
1. Система координат МСК-59, зона 2					
2. Сведения о характерных точках границ объекта					
Обозначение характерных точек границ	Координаты, м		Метод определения координат характерной точки	Средняя квадратическая погрешность положения характерной точки (M_t), м	Описание обозначения точки на местности (при наличии)
	X	Y			
1	2	3	4	5	6
Граница1(1)	–	–	–	–	–
1	513212.42	2225041.48	Метод спутниковых геодезических измерений (определений)	0.10	–
2	513223.40	2225040.74	Метод спутниковых геодезических измерений (определений)	0.10	–
3	513225.55	2225072.50	Метод спутниковых геодезических измерений (определений)	0.10	–
4	513214.57	2225073.24	Метод спутниковых геодезических измерений (определений)	0.10	–
1	513212.42	2225041.48	Метод спутниковых геодезических измерений (определений)	0.10	–
Граница1(2)	–	–	–	–	–
5	511887.91	2224935.70	Метод спутниковых геодезических	0.10	–

			измерений (определений)		
6	511875.83	2224952.92	Метод спутниковых геодезических измерений (определений)	0.10	–
7	511866.83	2224946.60	Метод спутниковых геодезических измерений (определений)	0.10	–
8	511878.91	2224929.38	Метод спутниковых геодезических измерений (определений)	0.10	–
5	511887.91	2224935.70	Метод спутниковых геодезических измерений (определений)	0.10	–

3. Сведения о характерных точках части (частей) границы объекта

Обозначение характерных точек части границы	Координаты, м		Метод определения координат характерной точки	Средняя квадратическая погрешность положения характерной точки (M_t), м	Описание обозначения точки на местности (при наличии)
	X	Y			
1	2	3	4	5	6
–	–	–	–	–	–


Схема расположения границ публичного сервитута

для эксплуатации объекта

«ВЛ-6кВ ф.Муллы»

(наименование объекта)

Обзорная схема границ объекта

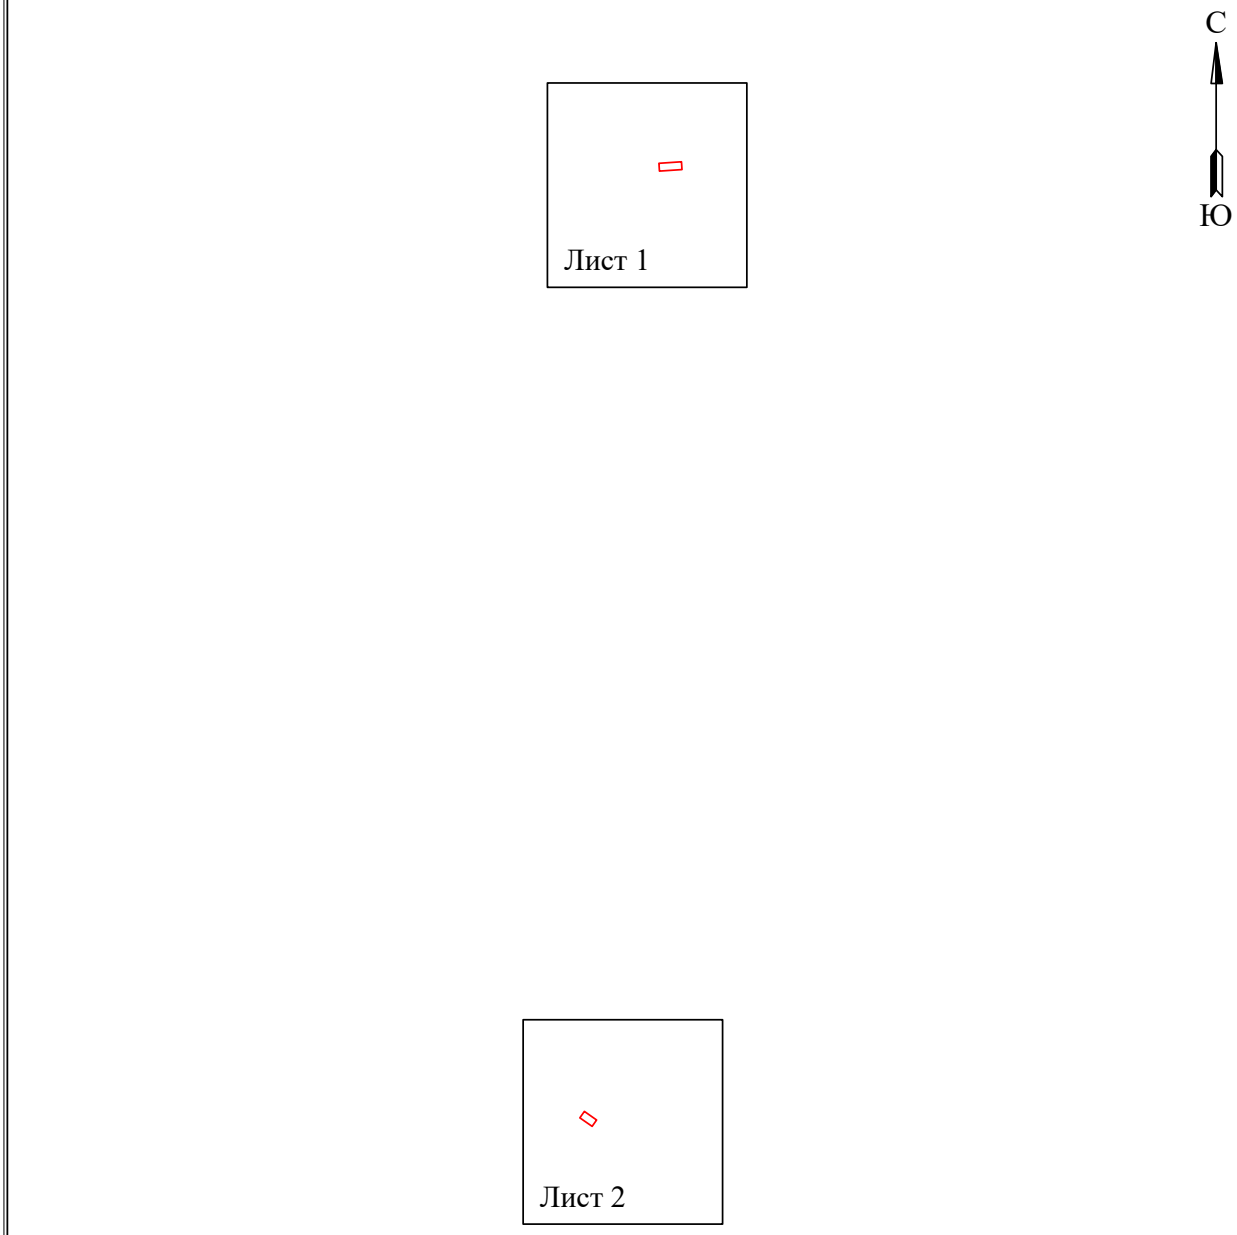

Условные обозначения:

- граница устанавливаемой зоны публичного сервитута

Схема расположения границ публичного сервитута

для эксплуатации объекта

«ВЛ-6кВ ф.Муллы»

(наименование объекта)



Масштаб 1:1000

Лист 1 из 2

Используемые условные знаки и обозначения:

- ● 1 — обозначение характерной точки границы устанавливаемого публичного сервитута
- границы земельных участков, попадающих в зону публичного сервитута
- граница кадастрового квартала
- 59:01:3810290 — номер кадастрового квартала
- граница устанавливаемого публичного сервитута
- г. Пермь — наименование населенного пункта
- ось линии, контур объекта

Схема расположения границ публичного сервитута

для эксплуатации объекта

«ВЛ-6кВ ф.Муллы»

(наименование объекта)



Масштаб 1:1000

Лист 2 из 2

Используемые условные знаки и обозначения:

- ● 1 - обозначение характерной точки границы устанавливаемого публичного сервитута
- ——— - границы земельных участков, попадающих в зону публичного сервитута
- ——— - граница кадастрового квартала
- 59:01:3810290 - номер кадастрового квартала
- ——— - граница устанавливаемого публичного сервитута
- г. Пермь - наименование населенного пункта
- ——— - ось линии, контур объекта

ГРАФИЧЕСКОЕ ОПИСАНИЕ

местоположения границ публичного сервитута

«ВЛ-6 кВ от сущ.оп.5 ф.ВАТУ РП-73 до ТП-00852»
(наименование объекта, местоположение границ которого описано (далее - объект)

Раздел 1

Сведения об объекте		
№ п/п	Характеристики объекта	Описание характеристик
1	2	3
1	Местоположение объекта	Пермский край, городской округ Пермский, город Пермь
2	Площадь объекта +/- величина погрешности определения площади (Р+/- Дельта Р)	729 кв.м ± 8.50 кв.м
3	Иные характеристики объекта	Публичный сервитут устанавливается в целях эксплуатации объекта электросетевого хозяйства «ВЛ-6 кВ от сущ.оп.5 ф.ВАТУ РП-73 до ТП-00852» (согласно п.1 ст. 39.37 «Земельного кодекса Российской Федерации» от 25.10.2001 г. №136-ФЗ) Срок установления публичного сервитута - сорок девять лет (согласно п.1 ст. 39.45 ЗК РФ).

Раздел 2

Сведения о местоположении границ объекта					
1. Система координат МСК-59, зона 2					
2. Сведения о характерных точках границ объекта					
Обозначение характерных точек границ	Координаты, м		Метод определения координат характерной точки	Средняя квадратическая погрешность положения характерной точки (M_t), м	Описание обозначения точки на местности (при наличии)
	X	Y			
1	2	3	4	5	6
1	512134.97	2229136.86	Метод спутниковых геодезических измерений (определений)	0.10	–
2	512133.47	2229098.40	Метод спутниковых геодезических измерений (определений)	0.10	–
3	512137.38	2229067.28	Метод спутниковых геодезических измерений (определений)	0.10	–
4	512141.04	2229062.10	Метод спутниковых геодезических измерений (определений)	0.10	–
5	512149.21	2229067.87	Метод спутниковых геодезических измерений (определений)	0.10	–
6	512146.99	2229071.00	Метод спутниковых геодезических измерений (определений)	0.10	–

7	512143.49	2229098.83	Метод спутниковых геодезических измерений (определений)	0.10	–
8	512144.96	2229136.47	Метод спутниковых геодезических измерений (определений)	0.10	–
1	512134.97	2229136.86	Метод спутниковых геодезических измерений (определений)	0.10	–

3. Сведения о характерных точках части (частей) границы объекта

Обозначение характерных точек части границы	Координаты, м		Метод определения координат характерной точки	Средняя квадратическая погрешность положения характерной точки (M_t), м	Описание обозначения точки на местности (при наличии)
	X	Y			
1	2	3	4	5	6
–	–	–	–	–	–

Схема расположения границ публичного сервитута
для эксплуатации объекта электросетевого хояйства

«ВЛ-6 кВ от сущ.оп.5 ф.ВАТУ РП-73 до ТП-00852»

(наименование объекта)



Масштаб 1:1000

Используемые условные знаки и обозначения:

- границы земельных участков, попадающих в зону публичного сервитута
- граница устанавливаемого публичного сервитута
- граница кадастрового квартала
- граница муниципального образования, населенного пункта
- :123 — кадастровый номер земельного участка
- г. Пермь — наименование муниципального образования, населенного пункта
- 63:29:1302003 — номер кадастрового квартала
- Линия электропередачи

ГРАФИЧЕСКОЕ ОПИСАНИЕ

местоположения границ публичного сервитута

ВЛ-0,4кВ ТП-2235 2-я Запрудская
(наименование объекта, местоположение границ которого описано (далее - объект)

Раздел 1

Сведения об объекте		
№ п/п	Характеристики объекта	Описание характеристик
1	2	3
1	Местоположение объекта	Пермский край, городской округ Пермский, город Пермь
2	Площадь объекта +/- величина погрешности определения площади (Р+/- Дельта Р)	307 кв.м ± 3.65 кв.м
3	Иные характеристики объекта	Публичный сервитут устанавливается в целях эксплуатации объекта электросетевого хозяйства ВЛ-0,4кВ ТП-2235 2-я Запрудская (согласно п.1 ст. 39.37 «Земельного кодекса Российской Федерации» от 25.10.2001 г. №136-ФЗ) Срок установления публичного сервитута - сорок девять лет (согласно п.1 ст. 39.45 ЗК РФ).

Раздел 2

Сведения о местоположении границ объекта					
1. Система координат МСК-59, зона 2					
2. Сведения о характерных точках границ объекта					
Обозначение характерных точек границ	Координаты, м		Метод определения координат характерной точки	Средняя квадратическая погрешность положения характерной точки (M_t), м	Описание обозначения точки на местности (при наличии)
	X	Y			
1	2	3	4	5	6
1	521156.67	2239034.12	Метод спутниковых геодезических измерений (определений)	0.10	–
2	521156.04	2239038.06	Метод спутниковых геодезических измерений (определений)	0.10	–
3	521122.57	2239032.70	Метод спутниковых геодезических измерений (определений)	0.10	–
4	521128.42	2239013.25	Метод спутниковых геодезических измерений (определений)	0.10	–
5	521136.84	2238987.31	Метод спутниковых геодезических измерений (определений)	0.10	–
6	521140.65	2238988.54	Метод спутниковых геодезических измерений (определений)	0.10	–

7	521132.24	2239014.44	Метод спутниковых геодезических измерений (определений)	0.10	–
8	521127.72	2239029.47	Метод спутниковых геодезических измерений (определений)	0.10	–
1	521156.67	2239034.12	Метод спутниковых геодезических измерений (определений)	0.10	–


3. Сведения о характерных точках части (частей) границы объекта

Обозначение характерных точек части границы	Координаты, м		Метод определения координат характерной точки	Средняя квадратическая погрешность положения характерной точки (M_t), м	Описание обозначения точки на местности (при наличии)
	X	Y			
1	2	3	4	5	6
–	–	–	–	–	–

Схема расположения границ публичного сервитута для эксплуатации объекта электросетевого хозяйства

ВЛ-0,4кВ ТП-2235 2-я Запрудская

(наименование объекта)

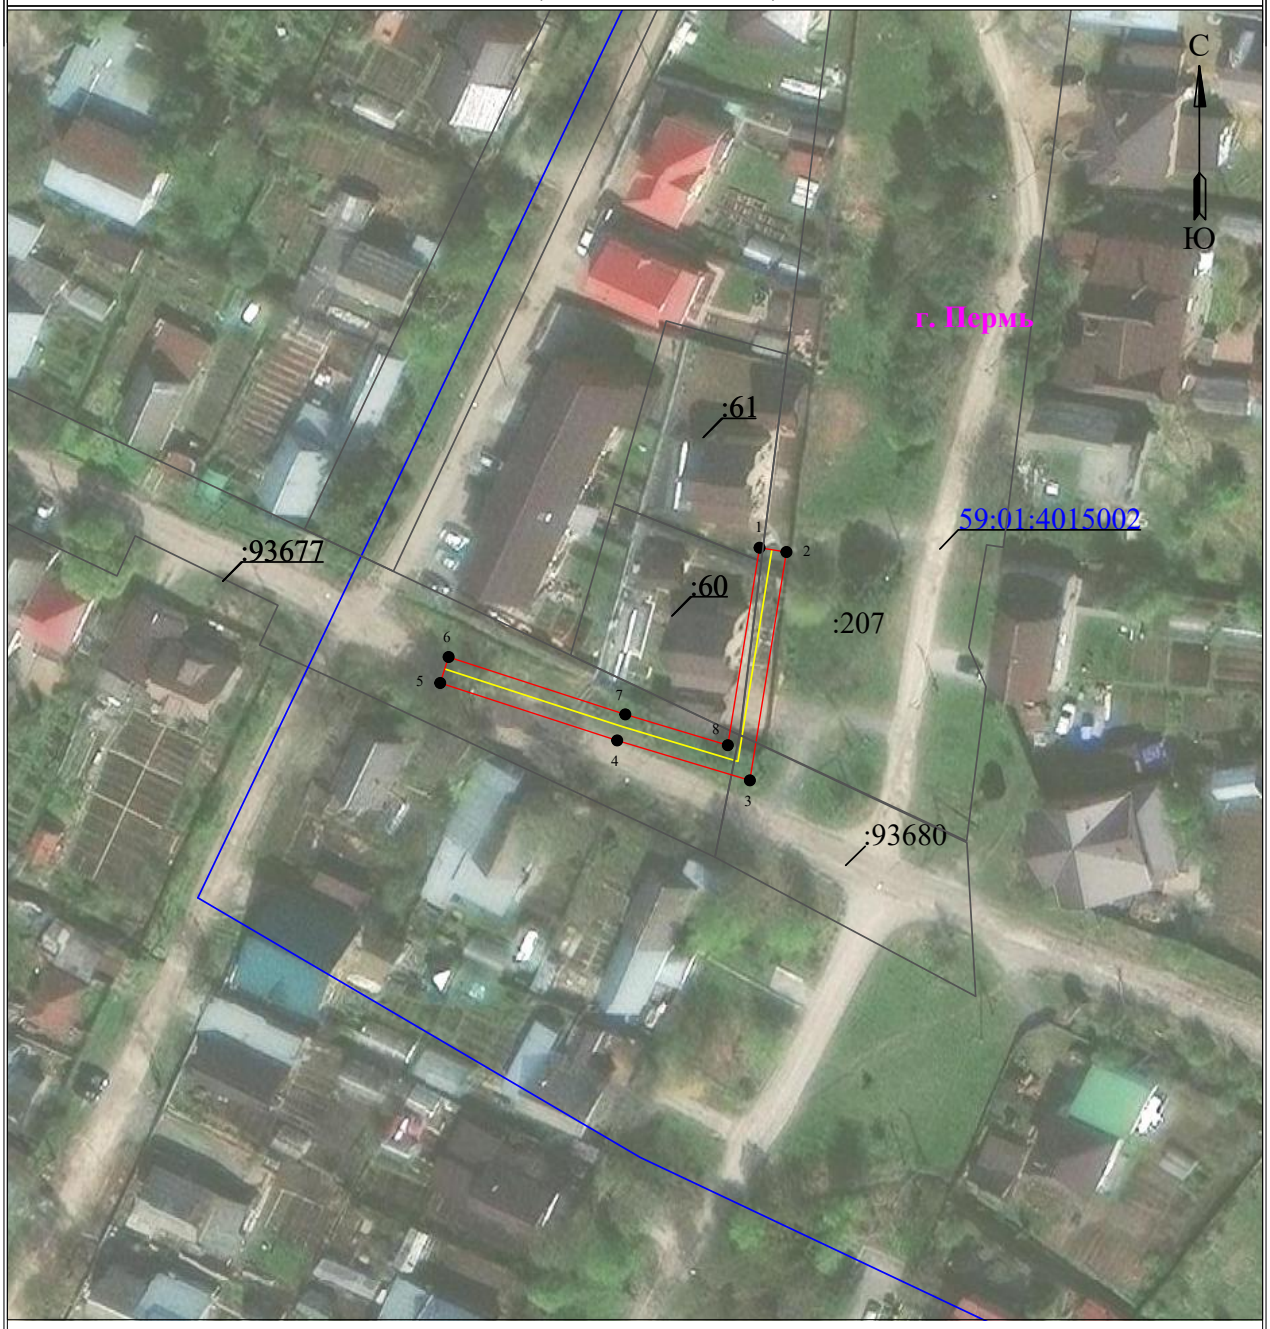

Масштаб 1:1000

Используемые условные знаки и обозначения:

- ● 1 — обозначение характерной точки границы устанавливаемого публичного сервитута
- п. Пермь — наименование населенного пункта
- границы земельных участков, попадающих в зону публичного сервитута
- ось линии, контур объекта
- граница кадастрового квартала
- 59:01:4015002 — номер кадастрового квартала
- :123 — кадастровый номер земельного участка
- граница устанавливаемого публичного сервитута

ГРАФИЧЕСКОЕ ОПИСАНИЕ

местоположения границ публичного сервитута

«Электросетевой комплекс (ЭСК) «Подстанция 110/6 кВ «Старехи» (ВЛ 6 кВ ф. Старцева)»
(наименование объекта, местоположение границ которого описано (далее - объект)

Раздел 1

Сведения об объекте		
№ п/п	Характеристики объекта	Описание характеристик
1	2	3
1	Местоположение объекта	Пермский край, городской округ Пермский, город Пермь
2	Площадь объекта +/- величина погрешности определения площади (Р+/- Дельта Р)	11152 кв.м ± 22.53 кв.м
3	Иные характеристики объекта	Публичный сервитут устанавливается в целях эксплуатации объекта электросетевого хозяйства «Электросетевой комплекс (ЭСК) «Подстанция 110/6 кВ «Старехи» (ВЛ 6 кВ ф. Старцева)» (согласно п.1 ст. 39.37 «Земельного кодекса Российской Федерации» от 25.10.2001 г. №136-ФЗ) Срок установления публичного сервитута - сорок девять лет (согласно п.1 ст. 39.45 ЗК РФ).

Раздел 2

Сведения о местоположении границ объекта					
1. Система координат МСК-59, зона 2					
2. Сведения о характерных точках границ объекта					
Обозначение характерных точек границ	Координаты, м		Метод определения координат характерной точки	Средняя квадратическая погрешность положения характерной точки (M_t), м	Описание обозначения точки на местности (при наличии)
	X	Y			
1	2	3	4	5	6
1	515856.70	2235743.89	Метод спутниковых геодезических измерений (определений)	0.10	–
2	515842.96	2235759.77	Метод спутниковых геодезических измерений (определений)	0.10	–
3	515795.20	2235718.43	Метод спутниковых геодезических измерений (определений)	0.10	–
4	515748.77	2235677.45	Метод спутниковых геодезических измерений (определений)	0.10	–
5	515708.97	2235640.92	Метод спутниковых геодезических измерений (определений)	0.10	–
6	515690.63	2235623.91	Метод спутниковых геодезических измерений	0.10	–

			(определений)		
7	515668.34	2235603.22	Метод спутниковых геодезических измерений (определений)	0.10	–
8	515633.23	2235571.19	Метод спутниковых геодезических измерений (определений)	0.10	–
9	515601.43	2235542.12	Метод спутниковых геодезических измерений (определений)	0.10	–
10	515584.19	2235560.21	Метод спутниковых геодезических измерений (определений)	0.10	–
11	515553.40	2235593.79	Метод спутниковых геодезических измерений (определений)	0.10	–
12	515540.11	2235607.96	Метод спутниковых геодезических измерений (определений)	0.10	–
13	515535.18	2235603.43	Метод спутниковых геодезических измерений (определений)	0.10	–
14	515524.99	2235613.86	Метод спутниковых геодезических измерений (определений)	0.10	–
15	515530.22	2235618.55	Метод спутниковых геодезических измерений (определений)	0.10	–
16	515518.14	2235631.76	Метод спутниковых геодезических измерений (определений)	0.10	–
17	515486.82	2235664.08	Метод спутниковых геодезических измерений (определений)	0.10	–
18	515443.03	2235656.14	Метод спутниковых геодезических измерений (определений)	0.10	–
19	515466.07	2235638.52	Метод спутниковых геодезических измерений (определений)	0.10	–
20	515479.54	2235641.42	Метод спутниковых геодезических измерений (определений)	0.10	–
21	515502.84	2235617.36	Метод спутниковых геодезических измерений (определений)	0.10	–
22	515516.67	2235602.27	Метод спутниковых геодезических измерений (определений)	0.10	–
23	515538.00	2235579.51	Метод спутниковых геодезических измерений (определений)	0.10	–


24	515568.85	2235545.87	Метод спутниковых геодезических измерений (определений)	0.10	–
25	515599.47	2235513.73	Метод спутниковых геодезических измерений (определений)	0.10	–
26	515609.00	2235522.46	Метод спутниковых геодезических измерений (определений)	0.10	–
27	515609.94	2235521.46	Метод спутниковых геодезических измерений (определений)	0.10	–
28	515647.39	2235555.67	Метод спутниковых геодезических измерений (определений)	0.10	–
29	515682.56	2235587.78	Метод спутниковых геодезических измерений (определений)	0.10	–
30	515704.92	2235608.51	Метод спутниковых геодезических измерений (определений)	0.10	–
31	515723.21	2235625.48	Метод спутниковых геодезических измерений (определений)	0.10	–
32	515762.82	2235661.84	Метод спутниковых геодезических измерений (определений)	0.10	–
33	515809.02	2235702.61	Метод спутниковых геодезических измерений (определений)	0.10	–
1	515856.70	2235743.89	Метод спутниковых геодезических измерений (определений)	0.10	–

3. Сведения о характерных точках части (частей) границы объекта

Обозначение характерных точек части границы	Координаты, м		Метод определения координат характерной точки	Средняя квадратическая погрешность положения характерной точки (M_t), м	Описание обозначения точки на местности (при наличии)
	X	Y			
1	2	3	4	5	6
–	–	–	–	–	–

Схема расположения границ публичного сервитута для эксплуатации объекта электросетевого хояйства Электросетевой комплекс (ЭСК) «Подстанция 110/6 кВ «Старехи» (ВЛ 6 кВ ф. Старцева)

(наименование объекта)

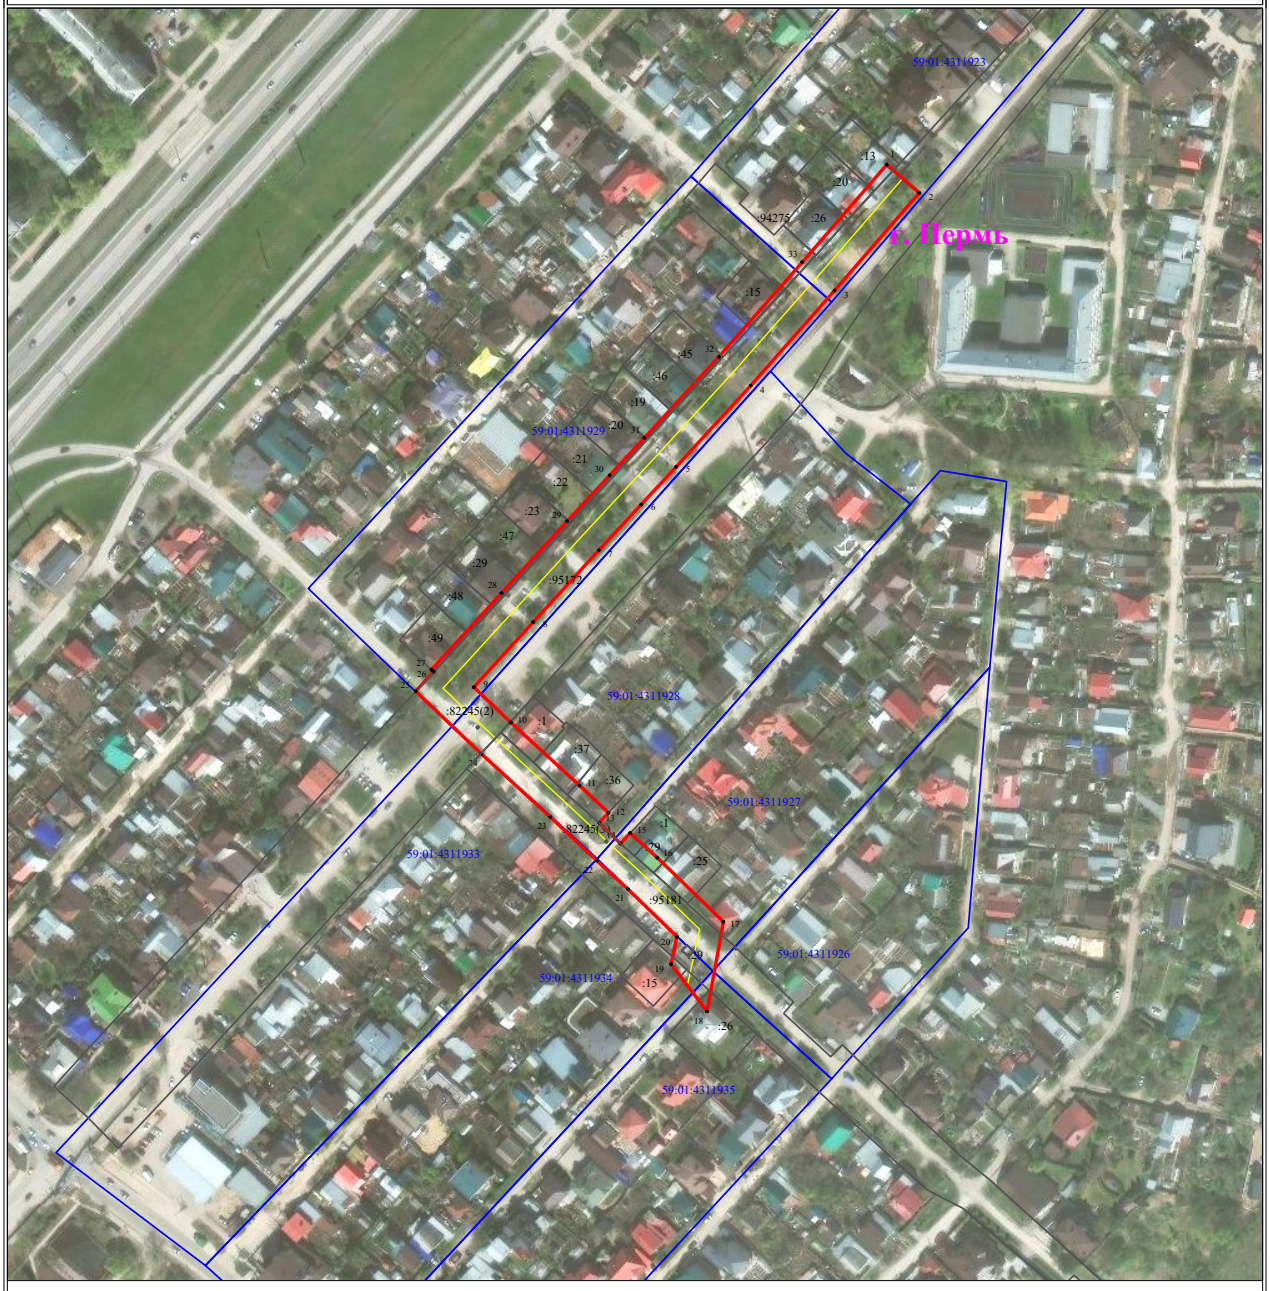

Масштаб 1:3000

Используемые условные знаки и обозначения:

- ● 1 — обозначение характерной точки границы устанавливаемого публичного сервитута
- границы земельных участков, попадающих в зону публичного сервитута
- граница кадастрового квартала
- 59:01:2512431 — номер кадастрового квартала
- :123 — кадастровый номер земельного участка
- граница устанавливаемого публичного сервитута
- г. Пермь — наименование населенного пункта
- ось линии, контур объекта

ГРАФИЧЕСКОЕ ОПИСАНИЕ

местоположения границ публичного сервитута

«ВЛ-10 кВ отпайка к ТП-0958 от ВЛ-10 кВ Сафроны ПС Сафроны»
(наименование объекта, местоположение границ которого описано (далее - объект)

Раздел 1

Сведения об объекте		
№ п/п	Характеристики объекта	Описание характеристик
1	2	3
1	Местоположение объекта	Пермский край, городской округ Пермский, город Пермь
2	Площадь объекта +/- величина погрешности определения площади (Р+/- Дельта Р)	156 кв.м ± 2.55 кв.м
3	Иные характеристики объекта	Публичный сервитут устанавливается в целях эксплуатации объекта электросетевого хозяйства «ВЛ-10 кВ отпайка к ТП-0958 от ВЛ-10 кВ Сафроны ПС Сафроны» (согласно п.1 ст. 39.37 «Земельного кодекса Российской Федерации» от 25.10.2001 г. №136-ФЗ) Срок установления публичного сервитута - сорок девять лет (согласно п.1 ст. 39.45 ЗК РФ).

Раздел 2

Сведения о местоположении границ объекта					
1. Система координат МСК-59, зона 2					
2. Сведения о характерных точках границ объекта					
Обозначение характерных точек границ	Координаты, м		Метод определения координат характерной точки	Средняя квадратическая погрешность положения характерной точки (M_t), м	Описание обозначения точки на местности (при наличии)
	X	Y			
1	2	3	4	5	6
1	510872.96	2241402.77	Метод спутниковых геодезических измерений (определений)	0.10	–
2	510867.25	2241407.25	Метод спутниковых геодезических измерений (определений)	0.10	–
3	510856.02	2241408.32	Метод спутниковых геодезических измерений (определений)	0.10	–
4	510855.07	2241398.37	Метод спутниковых геодезических измерений (определений)	0.10	–
5	510863.39	2241397.57	Метод спутниковых геодезических измерений (определений)	0.10	–
6	510866.80	2241394.90	Метод спутниковых геодезических измерений	0.10	–

			(определений)		
1	510872.96	2241402.77	Метод спутниковых геодезических измерений (определений)	0.10	–

3. Сведения о характерных точках части (частей) границы объекта

Обозначение характерных точек части границы	Координаты, м		Метод определения координат характерной точки	Средняя квадратическая погрешность положения характерной точки (M_t), м	Описание обозначения точки на местности (при наличии)
	X	Y			
1	2	3	4	5	6
–	–	–	–	–	–

Схема расположения границ публичного сервитута
для эксплуатации объекта электросетевого хозяйства

«ВЛ-10 кВ отпайка к ТП-0958 от ВЛ-10 кВ Сафроны ПС Сафроны»

(наименование объекта)



Масштаб 1:1000

Используемые условные знаки и обозначения:

- границы земельных участков, попадающих в зону публичного сервитута
- граница кадастрового квартала
- :123 - кадастровый номер земельного участка
- 63:29:1302003 - номер кадастрового квартала
- граница устанавливаемого публичного сервитута
- граница муниципального образования, населенного пункта
- г. Рыбайкино - наименование муниципального образования, населенного пункта
- Линия электропередачи

ГРАФИЧЕСКОЕ ОПИСАНИЕ

местоположения границ публичного сервитута

«ВЛ-6 кВ ф. Южный ПС Суханки»

(наименование объекта, местоположение границ которого описано (далее - объект)

Раздел 1

Сведения об объекте		
№ п/п	Характеристики объекта	Описание характеристик
1	2	3
1	Местоположение объекта	Пермский край, городской округ Пермский, город Пермь
2	Площадь объекта +/- величина погрешности определения площади (Р+/- Дельта Р)	649 кв.м ± 5.24 кв.м
3	Иные характеристики объекта	Публичный сервитут устанавливается в целях эксплуатации объекта электросетевого хозяйства «ВЛ-6 кВ ф. Южный ПС Суханки» (согласно п.1 ст. 39.37 «Земельного кодекса Российской Федерации» от 25.10.2001 г. №136-ФЗ) Срок установления публичного сервитута - сорок девять лет (согласно п.1 ст. 39.45 ЗК РФ).

Раздел 2

Сведения о местоположении границ объекта					
1. Система координат МСК-59, зона 2					
2. Сведения о характерных точках границ объекта					
Обозначение характерных точек границ	Координаты, м		Метод определения координат характерной точки	Средняя квадратическая погрешность положения характерной точки (M_t), м	Описание обозначения точки на местности (при наличии)
	X	Y			
1	2	3	4	5	6
1	514077.44	2234223.22	Метод спутниковых геодезических измерений (определений)	0.10	–
2	514069.98	2234229.88	Метод спутниковых геодезических измерений (определений)	0.10	–
3	514054.67	2234212.85	Метод спутниковых геодезических измерений (определений)	0.10	–
4	514032.62	2234235.07	Метод спутниковых геодезических измерений (определений)	0.10	–
5	514025.75	2234227.78	Метод спутниковых геодезических измерений (определений)	0.10	–
6	514055.27	2234198.06	Метод спутниковых геодезических измерений (определений)	0.10	–


7	514060.27	2234203.97	Метод спутниковых геодезических измерений (определений)	0.10	–
1	514077.44	2234223.22	Метод спутниковых геодезических измерений (определений)	0.10	–

3. Сведения о характерных точках части (частей) границы объекта

Обозначение характерных точек части границы	Координаты, м		Метод определения координат характерной точки	Средняя квадратическая погрешность положения характерной точки (M_t), м	Описание обозначения точки на местности (при наличии)
	X	Y			
1	2	3	4	5	6
–	–	–	–	–	–

Схема расположения границ публичного сервитута
для эксплуатации объекта электросетевого хозяйства

«ВЛ-6 кВ ф. Южный ПС Суханки»
(наименование объекта)

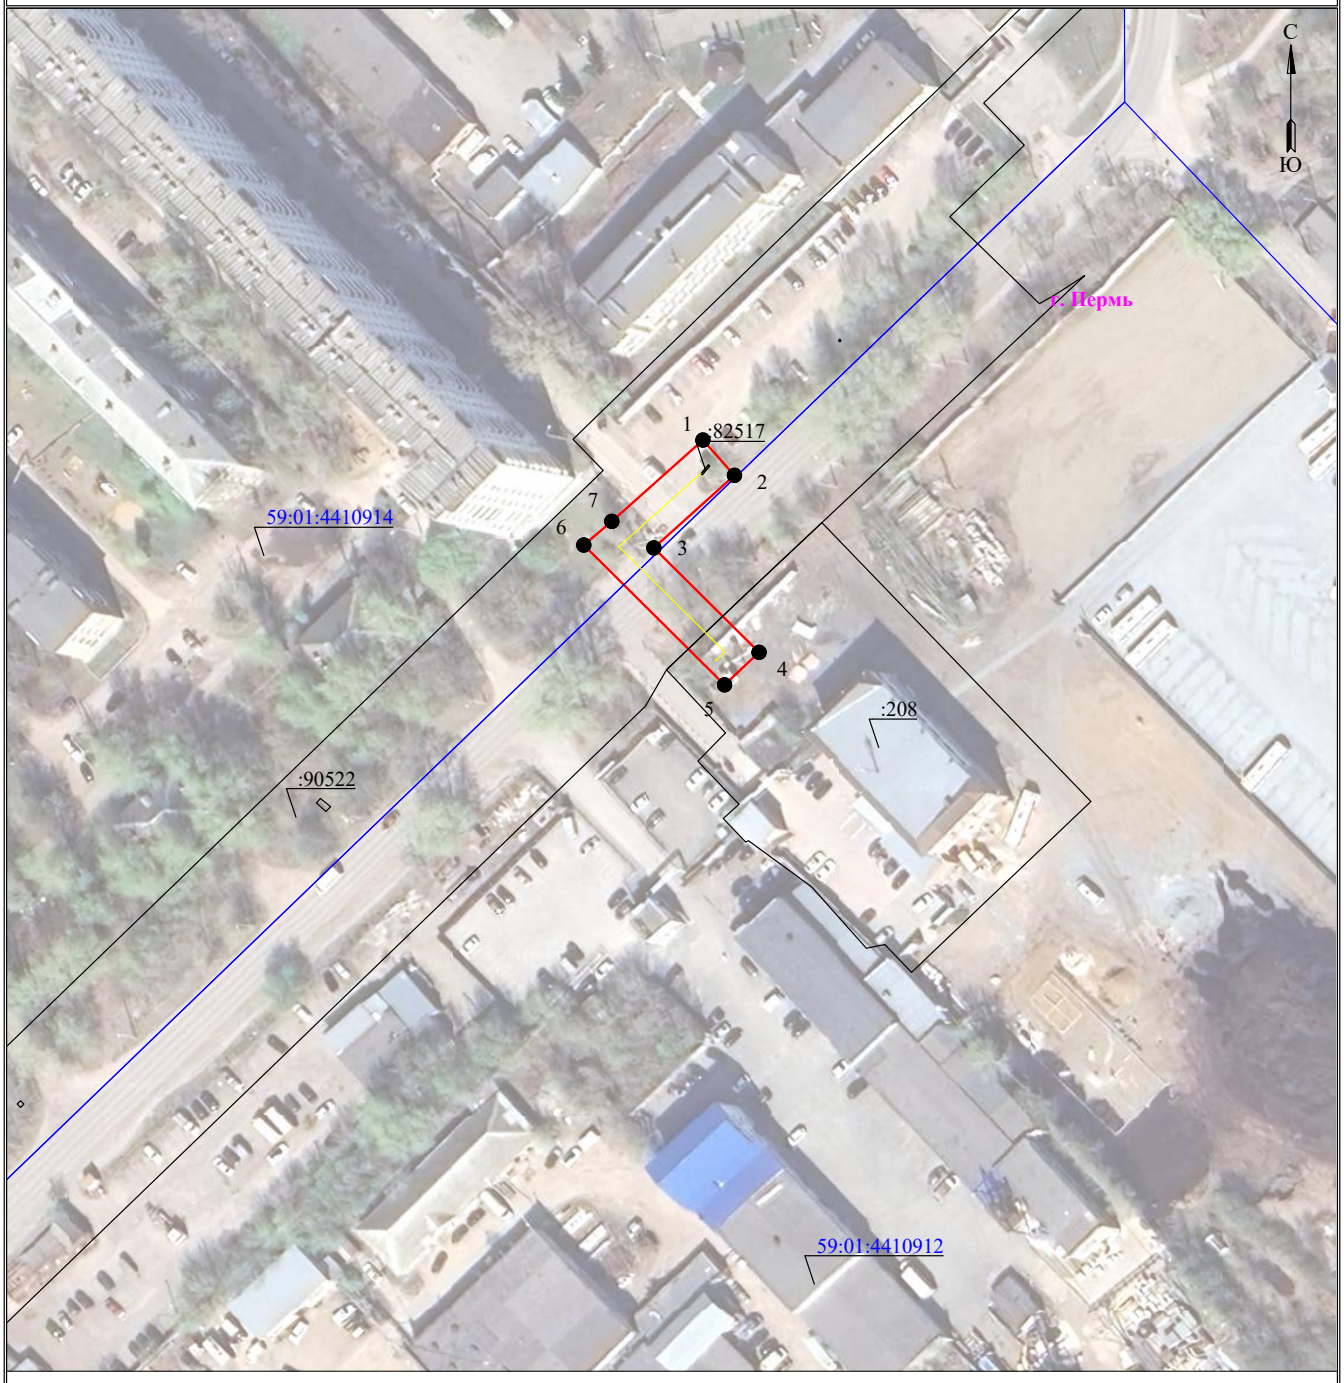

Масштаб 1:1000

Используемые условные знаки и обозначения:

- границы земельных участков, попадающих в зону публичного сервитута
- граница устанавливаемого публичного сервитута
- граница кадастрового квартала
- граница муниципального образования, населенного пункта
- :123 — кадастровый номер земельного участка
- г. Пермь — наименование муниципального образования, населенного пункта
- 63:29:1302003 — номер кадастрового квартала
- Линия электропередачи

ГРАФИЧЕСКОЕ ОПИСАНИЕ

местоположения границ публичного сервитута

«ВЛ 0.4КВ ТП-1580»

(наименование объекта, местоположение границ которого описано (далее - объект)

Раздел 1

Сведения об объекте		
№ п/п	Характеристики объекта	Описание характеристик
1	2	3
1	Местоположение объекта	Пермский край, городской округ Пермский, город Пермь
2	Площадь объекта +/- величина погрешности определения площади (Р+/- Дельта Р)	1493 кв.м ± 8.08 кв.м
3	Иные характеристики объекта	Публичный сервитут устанавливается в целях эксплуатации объекта электросетевого хозяйства «ВЛ 0.4КВ ТП-1580» (согласно п.1 ст. 39.37 «Земельного кодекса Российской Федерации» от 25.10.2001 г. №136-ФЗ) Срок установления публичного сервитута - сорок девять лет (согласно п.1 ст. 39.45 ЗК РФ).

Раздел 2

Сведения о местоположении границ объекта					
1. Система координат МСК-59, зона 2					
2. Сведения о характерных точках границ объекта					
Обозначение характерных точек границ	Координаты, м		Метод определения координат характерной точки	Средняя квадратическая погрешность положения характерной точки (M_t), м	Описание обозначения точки на местности (при наличии)
	X	Y			
1	2	3	4	5	6
1	521491.56	2223847.04	Метод спутниковых геодезических измерений (определений)	0.10	–
2	521487.88	2223845.40	Метод спутниковых геодезических измерений (определений)	0.10	–
3	521496.25	2223826.50	Метод спутниковых геодезических измерений (определений)	0.10	–
4	521506.39	2223803.01	Метод спутниковых геодезических измерений (определений)	0.10	–
5	521512.18	2223789.51	Метод спутниковых геодезических измерений (определений)	0.10	–
6	521525.64	2223757.86	Метод спутниковых геодезических измерений (определений)	0.10	–

7	521534.04	2223738.49	Метод спутниковых геодезических измерений (определений)	0.10	–
8	521540.76	2223722.11	Метод спутниковых геодезических измерений (определений)	0.10	–
9	521550.77	2223698.19	Метод спутниковых геодезических измерений (определений)	0.10	–
10	521564.54	2223666.75	Метод спутниковых геодезических измерений (определений)	0.10	–
11	521579.30	2223631.97	Метод спутниковых геодезических измерений (определений)	0.10	–
12	521595.98	2223592.89	Метод спутниковых геодезических измерений (определений)	0.10	–
13	521608.47	2223563.76	Метод спутниковых геодезических измерений (определений)	0.10	–
14	521627.64	2223572.18	Метод спутниковых геодезических измерений (определений)	0.10	–
15	521654.56	2223583.98	Метод спутниковых геодезических измерений (определений)	0.10	–
16	521673.50	2223591.68	Метод спутниковых геодезических измерений (определений)	0.10	–
17	521672.01	2223595.39	Метод спутниковых геодезических измерений (определений)	0.10	–
18	521653.00	2223587.66	Метод спутниковых геодезических измерений (определений)	0.10	–
19	521626.04	2223575.84	Метод спутниковых геодезических измерений (определений)	0.10	–
20	521610.55	2223569.04	Метод спутниковых геодезических измерений (определений)	0.10	–
21	521599.66	2223594.47	Метод спутниковых геодезических измерений (определений)	0.10	–
22	521582.98	2223633.53	Метод спутниковых геодезических измерений (определений)	0.10	–
23	521568.22	2223668.33	Метод спутниковых геодезических измерений (определений)	0.10	–
24	521554.45	2223699.77	Метод спутниковых	0.10	–

			геодезических измерений (определений)		
25	521544.46	2223723.65	Метод спутниковых геодезических измерений (определений)	0.10	–
26	521537.72	2223740.05	Метод спутниковых геодезических измерений (определений)	0.10	–
27	521529.32	2223759.44	Метод спутниковых геодезических измерений (определений)	0.10	–
28	521515.86	2223791.09	Метод спутниковых геодезических измерений (определений)	0.10	–
29	521510.07	2223804.59	Метод спутниковых геодезических измерений (определений)	0.10	–
30	521499.91	2223828.10	Метод спутниковых геодезических измерений (определений)	0.10	–
1	521491.56	2223847.04	Метод спутниковых геодезических измерений (определений)	0.10	–


3. Сведения о характерных точках части (частей) границы объекта

Обозначение характерных точек части границы	Координаты, м		Метод определения координат характерной точки	Средняя квадратическая погрешность положения характерной точки (M_t), м	Описание обозначения точки на местности (при наличии)
	X	Y			
1	2	3	4	5	6
–	–	–	–	–	–

Схема расположения границ публичного сервитута
для эксплуатации объекта электросетевого хояйства

«ВЛ 0.4КВ ТП-1580»

(наименование объекта)

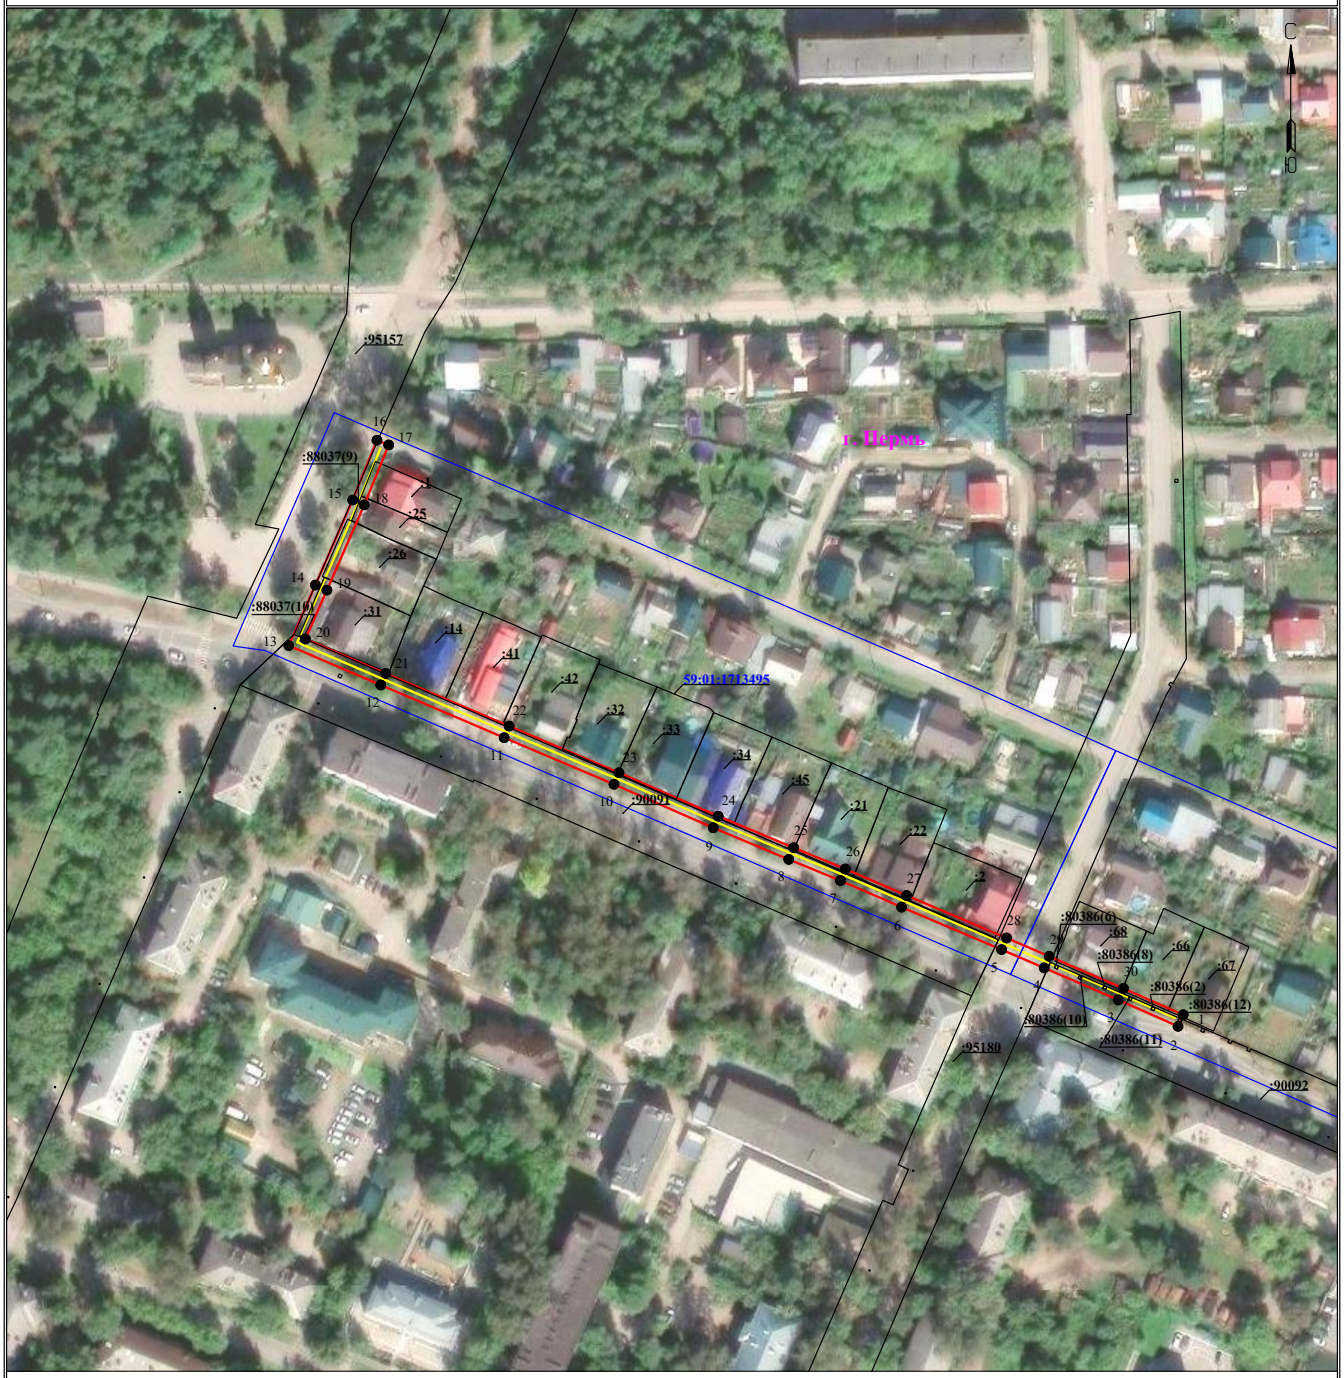

Масштаб 1:1500

Используемые условные знаки и обозначения:

- границы земельных участков, попадающих в зону публичного сервитута
- граница устанавливаемого публичного сервитута
- граница кадастрового квартала
- граница муниципального образования, населенного пункта
- :123 — кадастровый номер земельного участка
- с. Рысайкино — наименование муниципального образования, населенного пункта
- 63:29:1302003 — номер кадастрового квартала
- Линия электропередачи

ГРАФИЧЕСКОЕ ОПИСАНИЕ

местоположения границ населенных пунктов, территориальных зон, особо охраняемых природных территорий, зон с особыми условиями использования территории

Строительство БКТП 6/0,4 кВ с оборудованием учета э/э, КЛ 6 кВ, КЛ 0,4 кВ; Реконструкция РУ 0,4 кВ ТП-7024 (установка оборудования учета э/э и коммутационного аппарата) для электроснабжения многоэтажной жилой застройки по адресу: Пермский край, г. Пермь, ул. Подгорная (кад. номер зем. участка 59:01:4410507:176)

(наименование объекта, местоположение границ которого описано (далее - объект))

Раздел 1

Сведения об объекте

№ п/п	Характеристики объекта	Описание характеристик
1	2	3
1	Местоположение объекта	Пермский край, г.о Пермский, город Пермь
2	Площадь объекта +/- величина погрешности определения площади (Р +/- Дельта Р)	2069 +/- 8 м²
3	Иные характеристики объекта	-

Раздел 2

Сведения о местоположении границ объекта

1. Система координат МСК-59

2. Сведения о характерных точках границ объекта

Обозначение характерных точек границ	Координаты, м		Метод определения координат характерной точки	Средняя квадратическая погрешность положения характерной точки (Mt), м	Описание обозначения точки на местности (при наличии)
	X	Y			
1	2	3	4	5	6
1	516440.90	2230791.92	Геодезический метод	0.10	закрепление отсутствует
2	516439.52	2230790.57	Геодезический метод	0.10	закрепление отсутствует
3	516428.44	2230780.71	Геодезический метод	0.10	закрепление отсутствует
4	516438.81	2230765.66	Геодезический метод	0.10	закрепление отсутствует
5	516487.79	2230681.05	Геодезический метод	0.10	закрепление отсутствует
6	516490.47	2230675.61	Геодезический метод	0.10	закрепление отсутствует
7	516501.61	2230677.19	Геодезический метод	0.10	закрепление отсутствует
8	516505.22	2230669.52	Геодезический метод	0.10	закрепление отсутствует
9	516503.93	2230667.87	Геодезический метод	0.10	закрепление отсутствует
10	516516.26	2230644.26	Геодезический метод	0.10	закрепление отсутствует
11	516524.90	2230636.19	Геодезический метод	0.10	закрепление отсутствует
12	516527.91	2230625.29	Геодезический метод	0.10	закрепление отсутствует
13	516536.88	2230571.86	Геодезический метод	0.10	закрепление отсутствует
14	516540.34	2230503.04	Геодезический метод	0.10	закрепление отсутствует
15	516538.51	2230499.99	Геодезический метод	0.10	закрепление отсутствует
16	516542.35	2230497.96	Геодезический метод	0.10	закрепление отсутствует
17	516544.50	2230496.86	Геодезический метод	0.10	закрепление отсутствует
18	516549.97	2230504.60	Геодезический метод	0.10	закрепление отсутствует
19	516551.15	2230508.41	Геодезический метод	0.10	закрепление отсутствует
20	516546.40	2230511.76	Геодезический метод	0.10	закрепление отсутствует
21	516542.85	2230572.55	Геодезический метод	0.10	закрепление отсутствует
22	516533.19	2230630.09	Геодезический метод	0.10	закрепление отсутствует

2. Сведения о характерных точках границ объекта

Обозначение характерных точек границ	Координаты, м		Метод определения координат характерной точки	Средняя квадратическая погрешность положения характерной точки (Mt), м	Описание обозначения точки на местности (при наличии)
	X	Y			
1	2	3	4	5	6
23	516529.31	2230640.29	Геодезический метод	0.10	закрепление отсутствует
24	516521.10	2230647.95	Геодезический метод	0.10	закрепление отсутствует
25	516511.20	2230666.92	Геодезический метод	0.10	закрепление отсутствует
26	516513.10	2230667.65	Геодезический метод	0.10	закрепление отсутствует
27	516510.86	2230673.28	Геодезический метод	0.10	закрепление отсутствует
28	516510.20	2230673.01	Геодезический метод	0.10	закрепление отсутствует
29	516505.16	2230683.75	Геодезический метод	0.10	закрепление отсутствует
30	516493.93	2230682.16	Геодезический метод	0.10	закрепление отсутствует
31	516493.08	2230683.89	Геодезический метод	0.10	закрепление отсутствует
32	516443.88	2230768.87	Геодезический метод	0.10	закрепление отсутствует
33	516436.38	2230779.75	Геодезический метод	0.10	закрепление отсутствует
34	516443.62	2230786.18	Геодезический метод	0.10	закрепление отсутствует
35	516445.10	2230787.63	Геодезический метод	0.10	закрепление отсутствует
1	516440.90	2230791.92	Геодезический метод	0.10	закрепление отсутствует

3. Сведения о характерных точках части (частей) границы объекта

Обозначение характерных точек части границы	Координаты, м		Метод определения координат характерной точки	Средняя квадратическая погрешность положения характерной точки (Mt), м	Описание обозначения точки на местности (при наличии)
	X	Y			
1	2	3	4	5	6
-	-	-	-	-	-

Раздел 3

Сведения о местоположении измененных (уточненных) границ объекта

1. Система координат -


2. Сведения о характерных точках границ объекта

Обозначение характерных точек границ	Существующие координаты, м		Измененные (уточненные) координаты, м		Метод определения координат характерной точки	Средняя квадратическая погрешность положения характерной точки (Mt), м	Описание обозначения точки на местности (при наличии)
	X	Y	X	Y			
1	2	3	4	5	6	7	8
-	-	-	-	-	-	-	

3. Сведения о характерных точках части (частей) границы объекта

Обозначение характерных точек части границы	Существующие координаты, м		Измененные (уточненные) координаты, м		Метод определения координат характерной точки	Средняя квадратическая погрешность положения характерной точки (Mt), м	Описание обозначения точки на местности (при наличии)
	X	Y	X	Y			
1	2	3	4	5	6	7	8
-	-	-	-	-	-	-	

План границ объекта

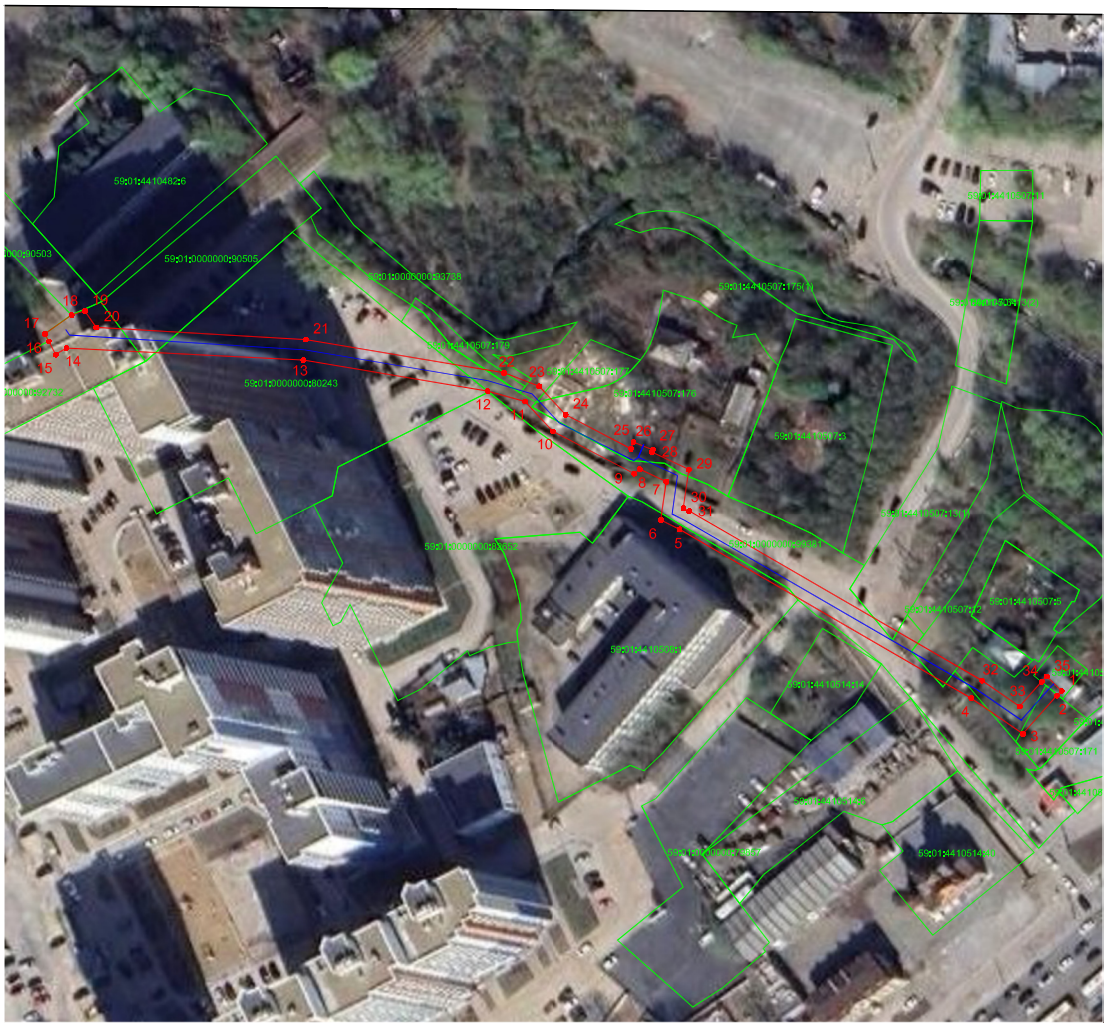

М 1:500

Условные обозначения:

Вновь образованная граница публичного сервитута

59:01:4410492:15 Кадастровый номер учтенного земельного участка

1 Образуемая точка контура, сведения о которой позволяют однозначно определить ее положение на местности

существующая часть границы, имеющихся в ЕГРН сведения о которых достаточны для определения ее местоположения

линия проектируемой КЛ

Подпись_____дата 28.08.2026

Место для оттиска печати (при наличии) лица, составившего описание местоположения границ объекта

ГРАФИЧЕСКОЕ ОПИСАНИЕ

местоположения границ публичного сервитута

Электросетевой комплекс (ЭСК) Подстанция 110/35/6 кВ «Суханки» (ВЛ 6 кВ ф.Восточный, КТП 6051, КТП 6121)
(наименование объекта, местоположение границ которого описано (далее - объект)

Раздел 1

Сведения об объекте		
№ п/п	Характеристики объекта	Описание характеристик
1	2	3
1	Местоположение объекта	Пермский край, Пермь город
2	Площадь объекта +/- величина погрешности определения площади (Р+/- Дельта Р)	24019 кв.м ± 31.94 кв.м
3	Иные характеристики объекта	Публичный сервитут устанавливается в целях эксплуатации объекта электросетевого хозяйства «Электросетевой комплекс (ЭСК) Подстанция 110/35/6 кВ «Суханки» (ВЛ 6 кВ ф.Восточный, КТП 6051, КТП 6121)» (согласно п.1 ст. 39.37 «Земельного кодекса Российской Федерации» от 25.10.2001 г. №136-ФЗ) Срок установления публичного сервитута - сорок девять лет (согласно п.1 ст. 39.45 ЗК РФ).

Раздел 2

Сведения о местоположении границ объекта					
1. Система координат МСК-59, зона 2					
2. Сведения о характерных точках границ объекта					
Обозначение характерных точек границ	Координаты, м		Метод определения координат характерной точки	Средняя квадратическая погрешность положения характерной точки (M_t), м	Описание обозначения точки на местности (при наличии)
	X	Y			
1	2	3	4	5	6
1	515617.27	2235468.56	Метод спутниковых геодезических измерений (определений)	0.10	–
2	515631.76	2235452.13	Метод спутниковых геодезических измерений (определений)	0.10	–
3	515632.25	2235452.57	Метод спутниковых геодезических измерений (определений)	0.10	–
4	515646.56	2235438.15	Метод спутниковых геодезических измерений (определений)	0.10	–
5	515667.26	2235416.61	Метод спутниковых геодезических измерений (определений)	0.10	–
6	515682.39	2235400.75	Метод спутниковых геодезических измерений	0.10	–

			(определений)		
7	515668.35	2235388.33	Метод спутниковых геодезических измерений (определений)	0.10	–
8	515640.19	2235361.55	Метод спутниковых геодезических измерений (определений)	0.10	–
9	515614.55	2235338.03	Метод спутниковых геодезических измерений (определений)	0.10	–
10	515589.48	2235315.30	Метод спутниковых геодезических измерений (определений)	0.10	–
11	515527.80	2235258.70	Метод спутниковых геодезических измерений (определений)	0.10	–
12	515496.81	2235230.99	Метод спутниковых геодезических измерений (определений)	0.10	–
13	515468.67	2235205.44	Метод спутниковых геодезических измерений (определений)	0.10	–
14	515435.79	2235174.33	Метод спутниковых геодезических измерений (определений)	0.10	–
15	515407.25	2235147.55	Метод спутниковых геодезических измерений (определений)	0.10	–
16	515378.10	2235120.97	Метод спутниковых геодезических измерений (определений)	0.10	–
17	515351.99	2235097.35	Метод спутниковых геодезических измерений (определений)	0.10	–
18	515366.08	2235081.77	Метод спутниковых геодезических измерений (определений)	0.10	–
19	515392.22	2235105.42	Метод спутниковых геодезических измерений (определений)	0.10	–
20	515421.51	2235132.13	Метод спутниковых геодезических измерений (определений)	0.10	–
21	515450.19	2235159.05	Метод спутниковых геодезических измерений (определений)	0.10	–
22	515482.95	2235190.04	Метод спутниковых геодезических измерений (определений)	0.10	–
23	515510.87	2235215.39	Метод спутниковых геодезических измерений (определений)	0.10	–

24	515541.90	2235243.14	Метод спутниковых геодезических измерений (определений)	0.10	–
25	515603.63	2235299.78	Метод спутниковых геодезических измерений (определений)	0.10	–
26	515628.70	2235322.51	Метод спутниковых геодезических измерений (определений)	0.10	–
27	515654.51	2235346.21	Метод спутниковых геодезических измерений (определений)	0.10	–
28	515682.55	2235372.85	Метод спутниковых геодезических измерений (определений)	0.10	–
29	515705.05	2235392.82	Метод спутниковых геодезических измерений (определений)	0.10	–
30	515724.05	2235412.45	Метод спутниковых геодезических измерений (определений)	0.10	–
31	515708.96	2235427.05	Метод спутниковых геодезических измерений (определений)	0.10	–
32	515697.57	2235415.27	Метод спутниковых геодезических измерений (определений)	0.10	–
33	515682.42	2235431.14	Метод спутниковых геодезических измерений (определений)	0.10	–
34	515661.59	2235452.81	Метод спутниковых геодезических измерений (определений)	0.10	–
35	515648.02	2235466.49	Метод спутниковых геодезических измерений (определений)	0.10	–
36	515648.62	2235467.02	Метод спутниковых геодезических измерений (определений)	0.10	–
37	515637.71	2235479.40	Метод спутниковых геодезических измерений (определений)	0.10	–
38	515636.91	2235480.68	Метод спутниковых геодезических измерений (определений)	0.10	–
39	515597.31	2235523.68	Метод спутниковых геодезических измерений (определений)	0.10	–
40	515575.65	2235547.14	Метод спутниковых геодезических измерений (определений)	0.10	–
41	515543.82	2235581.89	Метод спутниковых	0.10	–

			геодезических измерений (определений)		
42	515519.04	2235609.11	Метод спутниковых геодезических измерений (определений)	0.10	–
43	515488.81	2235641.71	Метод спутниковых геодезических измерений (определений)	0.10	–
44	515486.95	2235643.97	Метод спутниковых геодезических измерений (определений)	0.10	–
45	515488.94	2235645.76	Метод спутниковых геодезических измерений (определений)	0.10	–
46	515474.32	2235661.94	Метод спутниковых геодезических измерений (определений)	0.10	–
47	515457.26	2235646.58	Метод спутниковых геодезических измерений (определений)	0.10	–
48	515465.01	2235638.00	Метод спутниковых геодезических измерений (определений)	0.10	–
49	515464.82	2235637.85	Метод спутниковых геодезических измерений (определений)	0.10	–
50	515472.98	2235627.90	Метод спутниковых геодезических измерений (определений)	0.10	–
51	515503.58	2235594.90	Метод спутниковых геодезических измерений (определений)	0.10	–
52	515528.31	2235567.73	Метод спутниковых геодезических измерений (определений)	0.10	–
53	515553.09	2235540.69	Метод спутниковых геодезических измерений (определений)	0.10	–
54	515536.23	2235525.24	Метод спутниковых геодезических измерений (определений)	0.10	–
55	515516.15	2235506.73	Метод спутниковых геодезических измерений (определений)	0.10	–
56	515478.76	2235472.46	Метод спутниковых геодезических измерений (определений)	0.10	–
57	515456.00	2235451.22	Метод спутниковых геодезических измерений (определений)	0.10	–
58	515434.25	2235431.54	Метод спутниковых геодезических	0.10	–

			измерений (определений)		
59	515411.22	2235410.81	Метод спутниковых геодезических измерений (определений)	0.10	–
60	515385.87	2235388.45	Метод спутниковых геодезических измерений (определений)	0.10	–
61	515349.20	2235355.24	Метод спутниковых геодезических измерений (определений)	0.10	–
62	515316.37	2235325.62	Метод спутниковых геодезических измерений (определений)	0.10	–
63	515330.44	2235310.02	Метод спутниковых геодезических измерений (определений)	0.10	–
64	515363.28	2235339.66	Метод спутниковых геодезических измерений (определений)	0.10	–
65	515399.87	2235372.79	Метод спутниковых геодезических измерений (определений)	0.10	–
66	515425.19	2235395.13	Метод спутниковых геодезических измерений (определений)	0.10	–
67	515448.32	2235415.95	Метод спутниковых геодезических измерений (определений)	0.10	–
68	515470.22	2235435.74	Метод спутниковых геодезических измерений (определений)	0.10	–
69	515493.02	2235457.04	Метод спутниковых геодезических измерений (определений)	0.10	–
70	515530.36	2235491.27	Метод спутниковых геодезических измерений (определений)	0.10	–
71	515550.44	2235509.78	Метод спутниковых геодезических измерений (определений)	0.10	–
72	515567.30	2235525.23	Метод спутниковых геодезических измерений (определений)	0.10	–
73	515581.87	2235509.45	Метод спутниковых геодезических измерений (определений)	0.10	–
74	515618.51	2235469.66	Метод спутниковых геодезических измерений (определений)	0.10	–
1	515617.27	2235468.56	Метод спутниковых геодезических измерений	0.10	–

			(определений)		
3. Сведения о характерных точках части (частей) границы объекта					
Обозначение характерных точек части границы	Координаты, м		Метод определения координат характерной точки	Средняя квадратическая погрешность положения характерной точки (M_t), м	Описание обозначения точки на местности (при наличии)
	X	Y			
1	2	3	4	5	6
–	–	–	–	–	–

Схема расположения границ публичного сервитута
для эксплуатации объекта

Электросетевой комплекс (ЭСК) Подстанция 110/35/6 кВ «Суханки» (ВЛ 6 кВ ф.Восточный, КТП 6051, КТП 6121)

(наименование объекта)



Масштаб 1:2000

Используемые условные знаки и обозначения:

- 1 — обозначение характерной точки границы устанавливаемого публичного сервитута
- границы земельных участков, попадающих в зону публичного сервитута
- граница кадастрового квартала
- 59:01:0000000 — номер кадастрового квартала
- :123 — кадастровый номер земельного участка
- граница устанавливаемого публичного сервитута
- г. Пермь — наименование населенного пункта
- ось линии, контур объекта

ГРАФИЧЕСКОЕ ОПИСАНИЕ

местоположения границ публичного сервитута

ВЛ-0,4кВ ТП-5272 Речник-1

(наименование объекта, местоположение границ которого описано (далее - объект)

Раздел 1

Сведения об объекте		
№ п/п	Характеристики объекта	Описание характеристик
1	2	3
1	Местоположение объекта	Пермский край, Пермь город
2	Площадь объекта +/- величина погрешности определения площади (Р+/- Дельта Р)	879 кв.м ± 8.31 кв.м
3	Иные характеристики объекта	Публичный сервитут устанавливается в целях эксплуатации объекта электросетевого хозяйства «ВЛ-0,4кВ ТП-5272 Речник-1» (согласно п.1 ст. 39.37 «Земельного кодекса Российской Федерации» от 25.10.2001 г. №136-ФЗ) Срок установления публичного сервитута - сорок девять лет (согласно п.1 ст. 39.45 ЗК РФ).

Раздел 2

Сведения о местоположении границ объекта					
1. Система координат МСК-59, зона 2					
2. Сведения о характерных точках границ объекта					
Обозначение характерных точек границ	Координаты, м		Метод определения координат характерной точки	Средняя квадратическая погрешность положения характерной точки (M_t), м	Описание обозначения точки на местности (при наличии)
	X	Y			
1	2	3	4	5	6
1	516716.86	2223780.37	Метод спутниковых геодезических измерений (определений)	0.10	–
2	516716.00	2223776.47	Метод спутниковых геодезических измерений (определений)	0.10	–
3	516757.39	2223767.45	Метод спутниковых геодезических измерений (определений)	0.10	–
4	516788.56	2223760.35	Метод спутниковых геодезических измерений (определений)	0.10	–
5	516818.22	2223753.85	Метод спутниковых геодезических измерений (определений)	0.10	–
6	516855.15	2223745.71	Метод спутниковых геодезических измерений (определений)	0.10	–
7	516887.83	2223728.52	Метод спутниковых	0.10	–

			геодезических измерений (определений)		
8	516898.15	2223754.04	Метод спутниковых геодезических измерений (определений)	0.10	–
9	516906.00	2223772.87	Метод спутниковых геодезических измерений (определений)	0.10	–
10	516902.32	2223774.41	Метод спутниковых геодезических измерений (определений)	0.10	–
11	516894.45	2223755.56	Метод спутниковых геодезических измерений (определений)	0.10	–
12	516885.43	2223733.26	Метод спутниковых геодезических измерений (определений)	0.10	–
13	516856.59	2223749.49	Метод спутниковых геодезических измерений (определений)	0.10	–
14	516819.08	2223757.75	Метод спутниковых геодезических измерений (определений)	0.10	–
15	516789.44	2223764.25	Метод спутниковых геодезических измерений (определений)	0.10	–
16	516758.27	2223771.35	Метод спутниковых геодезических измерений (определений)	0.10	–
1	516716.86	2223780.37	Метод спутниковых геодезических измерений (определений)	0.10	–

3. Сведения о характерных точках части (частей) границы объекта

Обозначение характерных точек части границы	Координаты, м		Метод определения координат характерной точки	Средняя квадратическая погрешность положения характерной точки (M_t), м	Описание обозначения точки на местности (при наличии)
	X	Y			
1	2	3	4	5	6
–	–	–	–	–	–

Схема расположения границ публичного сервитута
для эксплуатации объекта электросетевого хозяйства

ВЛ-0,4кВ ТП-5272 Речник-1
(наименование объекта)



Масштаб 1:1000

Используемые условные знаки и обозначения:

- границы земельных участков, попадающих в зону публичного сервитута
- граница устанавливаемого публичного сервитута
- граница кадастрового квартала
- граница муниципального образования, населенного пункта
- :123 — кадастровый номер земельного участка
- г. Рыбайкино — наименование муниципального образования, населенного пункта
- 63:29:1302003 — номер кадастрового квартала
- Линия электропередачи

ГРАФИЧЕСКОЕ ОПИСАНИЕ

местоположения границ населенных пунктов, территориальных зон, особо охраняемых природных территорий, зон с особыми условиями использования территории

Публичный сервитут в целях реконструкции и эксплуатации объекта: «Реконструкция (вынос) участков ВЛ 10 кВ Фролы ПС Жигули, КВЛ 10 кВ Транзит 9 ПС Бахаревка в связи с застройкой участка по адресу: Пермский край, Пермский район, д. Фролы, ул. Березовая роща, 13д (кад. номер зем. участка 59:32:3430001:4525) (переустройство сетей)»

(наименование объекта, местоположение границ которого описано (далее - объект))

Раздел 1

Сведения об объекте

№ п/п	Характеристики объекта	Описание характеристик
1	2	3
1	Местоположение объекта	Пермский край, город Пермь
2	Площадь объекта +/- величина погрешности определения площади (Р +/- Дельта Р)	54 +/- 1 м²
3	Иные характеристики объекта	-

Раздел 2

Сведения о местоположении границ объекта

1. Система координат 59.2

2. Сведения о характерных точках границ объекта

Обозначение характерных точек границ	Координаты, м		Метод определения координат характерной точки	Средняя квадратическая погрешность положения характерной точки (Mt), м	Описание обозначения точки на местности (при наличии)
	X	Y			
1	2	3	4	5	6
1	510174.35	2233143.29	Метод спутниковых геодезических измерений (определений)	0.10	Закрепление отсутствует
2	510184.13	2233138.53	Метод спутниковых геодезических измерений (определений)	0.10	Закрепление отсутствует
3	510185.88	2233142.12	Метод спутниковых геодезических измерений (определений)	0.10	Закрепление отсутствует
4	510171.29	2233149.24	Метод спутниковых геодезических измерений (определений)	0.10	Закрепление отсутствует
1	510174.35	2233143.29	Метод спутниковых геодезических измерений (определений)	0.10	Закрепление отсутствует

3. Сведения о характерных точках части (частей) границы объекта

Обозначение характерных точек части границы	Координаты, м		Метод определения координат характерной точки	Средняя квадратическая погрешность положения характерной точки (Mt), м	Описание обозначения точки на местности (при наличии)
	X	Y			
1	2	3	4	5	6
-	-	-	-	-	-

Раздел 3

Сведения о местоположении измененных (уточненных) границ объекта

1. Система координат -

2. Сведения о характерных точках границ объекта


Обозначение характерных точек границ	Существующие координаты, м		Измененные (уточненные) координаты, м		Метод определения координат характерной точки	Средняя квадратическая погрешность положения характерной точки (Mt), м	Описание обозначения точки на местности (при наличии)
	X	Y	X	Y			
1	2	3	4	5	6	7	8
-	-	-	-	-	-	-	

3. Сведения о характерных точках части (частей) границы объекта

Обозначение характерных точек части границы	Существующие координаты, м		Измененные (уточненные) координаты, м		Метод определения координат характерной точки	Средняя квадратическая погрешность положения характерной точки (Mt), м	Описание обозначения точки на местности (при наличии)
	X	Y	X	Y			
1	2	3	4	5	6	7	8
-	-	-	-	-	-	-	

СХЕМА РАСПОЛОЖЕНИЯ ГРАНИЦ ПУБЛИЧНОГО СЕРВИТУТА

Объект: «Реконструкция (вынос) участков ВЛ 10 кВ Фролы ПС Жигули, КВЛ 10 кВ Транзит 9 ПС Бахаревка в связи с застройкой участка по адресу: Пермский край, Пермский район, д. Фролы, ул. Березовая роща, 13д (кад. номер зем. участка 59:32:3430001:4525) (переустройство сетей)»
Местоположение объекта: Пермский край, г. Пермь
Площадь земель или части земельного участка, кв.м.: 54
Категория земель: земли населенных пунктов
Вид разрешенного использования земельного участка: -
Цель использования: под объекты инженерного оборудования электроснабжения

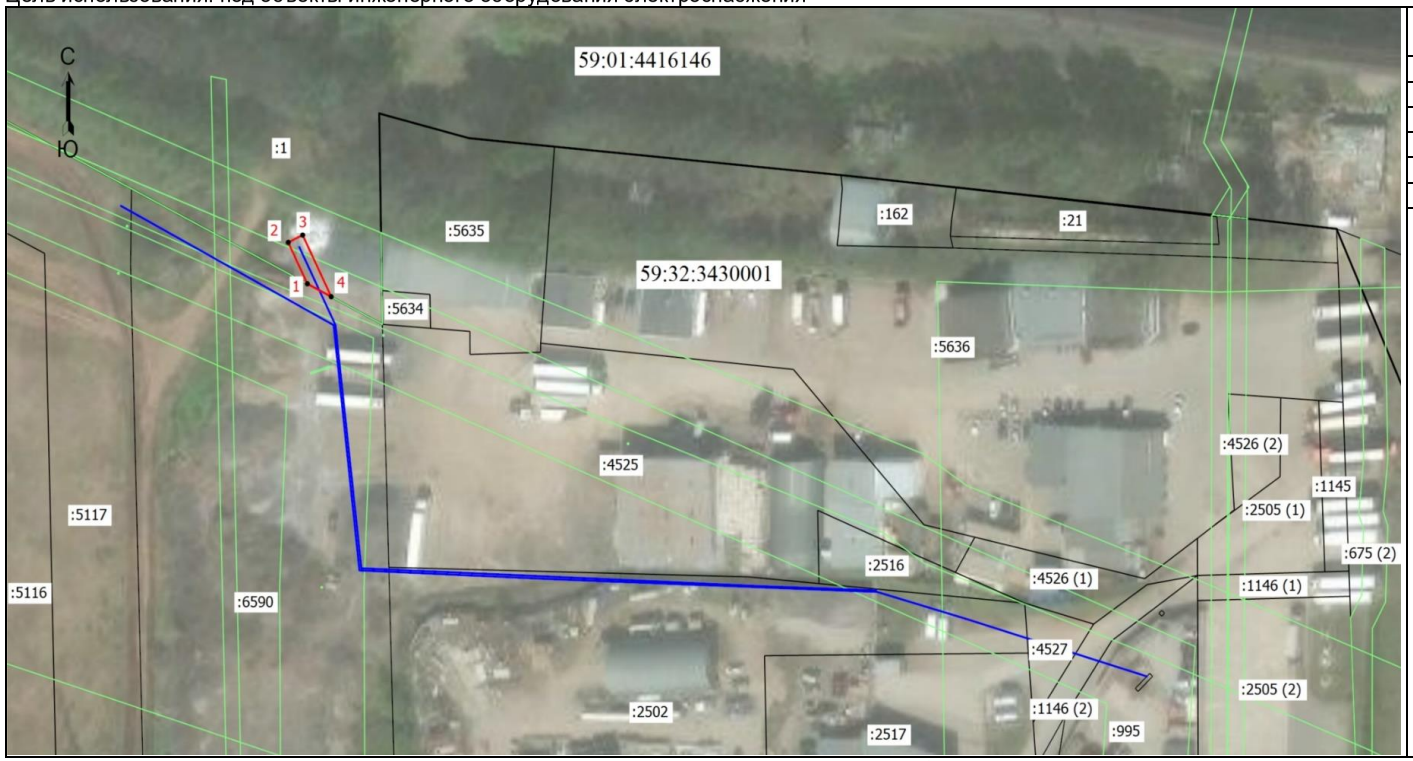

Координаты характерных точек (МСК-59 , зона 2)		
№ п/п	X	Y
1	510174,35	2233143,29
2	510184,13	2233138,53
3	510185,88	2233142,12
4	510171,29	2233149,24
1	510174,35	2233143,29

Масштаб 1:1500

Условные обозначения:

- Граница кадастрового квартала
- Граница земельного участка, согласно сведениям из ЕГРН
- Граница зоны с особыми условиями использования
- Граница публичного сервитута
- Граница сооружения, планируемого к строительству

59:01:4416146 - Номер кадастрового квартала

:1 - Кадастровый номер земельного участка

•[1] - Обозначение новой характерной точки

ГРАФИЧЕСКОЕ ОПИСАНИЕ

местоположения границ публичного сервитута

ВЛ-0,4кВ ТП-2018

(наименование объекта, местоположение границ которого описано (далее - объект)

Раздел 1

Сведения об объекте		
№ п/п	Характеристики объекта	Описание характеристик
1	2	3
1	Местоположение объекта	Пермский край, Пермь город
2	Площадь объекта +/- величина погрешности определения площади (Р+/- Дельта Р)	331 кв.м ± 7.06 кв.м
3	Иные характеристики объекта	Публичный сервитут устанавливается в целях эксплуатации объекта электросетевого хозяйства «ВЛ-0,4кВ ТП-2018» (согласно п.1 ст. 39.37 «Земельного кодекса Российской Федерации» от 25.10.2001 г. №136-ФЗ) Срок установления публичного сервитута - сорок девять лет (согласно п.1 ст. 39.45 ЗК РФ).

Раздел 2

Сведения о местоположении границ объекта					
1. Система координат МСК-59, зона 2					
2. Сведения о характерных точках границ объекта					
Обозначение характерных точек границ	Координаты, м		Метод определения координат характерной точки	Средняя квадратическая погрешность положения характерной точки (M_t), м	Описание обозначения точки на местности (при наличии)
	X	Y			
1	2	3	4	5	6
1	521478.23	2237878.01	Метод спутниковых геодезических измерений (определений)	0.10	–
2	521474.43	2237836.54	Метод спутниковых геодезических измерений (определений)	0.10	–
3	521470.99	2237795.47	Метод спутниковых геодезических измерений (определений)	0.10	–
4	521474.98	2237795.15	Метод спутниковых геодезических измерений (определений)	0.10	–
5	521478.41	2237836.20	Метод спутниковых геодезических измерений (определений)	0.10	–
6	521482.22	2237877.63	Метод спутниковых геодезических измерений (определений)	0.10	–
1	521478.23	2237878.01	Метод спутниковых	0.10	–

			геодезических измерений (определений)		
3. Сведения о характерных точках части (частей) границы объекта					
Обозначение характерных точек части границы	Координаты, м		Метод определения координат характерной точки	Средняя квадратическая погрешность положения характерной точки (M_t), м	Описание обозначения точки на местности (при наличии)
	X	Y			
1	2	3	4	5	6
–	–	–	–	–	–

Схема расположения границ публичного сервитута
для эксплуатации объекта электросетевого хояйства

ВЛ-0,4кВ ТП-2018
(наименование объекта)



Масштаб 1:1000

Используемые условные знаки и обозначения:

- границы земельных участков, попадающих в зону публичного сервитута
- граница кадастрового квартала
- :123 - кадастровый номер земельного участка
- 63:29:1302003 - номер кадастрового квартала
- граница устанавливаемого публичного сервитута
- граница муниципального образования, населенного пункта
- г. Рыбайкино - наименование муниципального образования, населенного пункта
- Линия электропередачи

ГРАФИЧЕСКОЕ ОПИСАНИЕ

местоположения границ публичного сервитута

ВЛ-0,4кВ Верхне-Муллинская,95 от КТП-7494

(наименование объекта, местоположение границ которого описано (далее - объект)

Раздел 1

Сведения об объекте		
№ п/п	Характеристики объекта	Описание характеристик
1	2	3
1	Местоположение объекта	Пермский край, Пермь город
2	Площадь объекта +/- величина погрешности определения площади (Р+/- Дельта Р)	1961 кв.м ± 9.84 кв.м
3	Иные характеристики объекта	Публичный сервитут устанавливается в целях эксплуатации объекта электросетевого хозяйства «ВЛ-0,4кВ Верхне-Муллинская,95 от КТП-7494» (согласно п.1 ст. 39.37 «Земельного кодекса Российской Федерации» от 25.10.2001 г. №136-ФЗ) Срок установления публичного сервитута - сорок девять лет (согласно п.1 ст. 39.45 ЗК РФ).

Раздел 2

Сведения о местоположении границ объекта					
1. Система координат МСК-59, зона 2					
2. Сведения о характерных точках границ объекта					
Обозначение характерных точек границ	Координаты, м		Метод определения координат характерной точки	Средняя квадратическая погрешность положения характерной точки (M_t), м	Описание обозначения точки на местности (при наличии)
	X	Y			
1	2	3	4	5	6
1	511532.03	2225558.38	Метод спутниковых геодезических измерений (определений)	0.10	–
2	511529.15	2225561.14	Метод спутниковых геодезических измерений (определений)	0.10	–
3	511509.72	2225540.65	Метод спутниковых геодезических измерений (определений)	0.10	–
4	511495.88	2225557.58	Метод спутниковых геодезических измерений (определений)	0.10	–
5	511478.42	2225574.38	Метод спутниковых геодезических измерений (определений)	0.10	–
6	511443.96	2225602.40	Метод спутниковых геодезических измерений (определений)	0.10	–
7	511447.65	2225616.12	Метод спутниковых	0.10	–

			геодезических измерений (определений)		
8	511447.19	2225616.48	Метод спутниковых геодезических измерений (определений)	0.10	–
9	511448.02	2225617.52	Метод спутниковых геодезических измерений (определений)	0.10	–
10	511450.90	2225628.23	Метод спутниковых геодезических измерений (определений)	0.10	–
11	511427.05	2225632.80	Метод спутниковых геодезических измерений (определений)	0.10	–
12	511400.07	2225651.44	Метод спутниковых геодезических измерений (определений)	0.10	–
13	511372.00	2225664.00	Метод спутниковых геодезических измерений (определений)	0.10	–
14	511324.53	2225650.16	Метод спутниковых геодезических измерений (определений)	0.10	–
15	511317.43	2225685.43	Метод спутниковых геодезических измерений (определений)	0.10	–
16	511301.61	2225670.07	Метод спутниковых геодезических измерений (определений)	0.10	–
17	511279.43	2225677.31	Метод спутниковых геодезических измерений (определений)	0.10	–
18	511212.04	2225696.42	Метод спутниковых геодезических измерений (определений)	0.10	–
19	511194.74	2225703.51	Метод спутниковых геодезических измерений (определений)	0.10	–
20	511171.96	2225712.34	Метод спутниковых геодезических измерений (определений)	0.10	–
21	511169.22	2225722.01	Метод спутниковых геодезических измерений (определений)	0.10	–
22	511164.43	2225717.51	Метод спутниковых геодезических измерений (определений)	0.10	–
23	511166.68	2225714.10	Метод спутниковых геодезических измерений (определений)	0.10	–
24	511167.16	2225714.59	Метод спутниковых геодезических	0.10	–


			измерений (определений)		
25	511168.63	2225709.41	Метод спутниковых геодезических измерений (определений)	0.10	–
26	511193.26	2225699.79	Метод спутниковых геодезических измерений (определений)	0.10	–
27	511210.72	2225692.64	Метод спутниковых геодезических измерений (определений)	0.10	–
28	511278.27	2225673.49	Метод спутниковых геодезических измерений (определений)	0.10	–
29	511302.67	2225665.51	Метод спутниковых геодезических измерений (определений)	0.10	–
30	511314.95	2225677.45	Метод спутниковых геодезических измерений (определений)	0.10	–
31	511321.47	2225645.10	Метод спутниковых геодезических измерений (определений)	0.10	–
32	511371.70	2225659.76	Метод спутниковых геодезических измерений (определений)	0.10	–
33	511398.09	2225647.94	Метод спутниковых геодезических измерений (определений)	0.10	–
34	511425.47	2225629.04	Метод спутниковых геодезических измерений (определений)	0.10	–
35	511445.92	2225625.11	Метод спутниковых геодезических измерений (определений)	0.10	–
36	511439.42	2225600.94	Метод спутниковых геодезических измерений (определений)	0.10	–
37	511475.76	2225571.38	Метод спутниковых геодезических измерений (определений)	0.10	–
38	511492.94	2225554.86	Метод спутниковых геодезических измерений (определений)	0.10	–
39	511509.50	2225534.59	Метод спутниковых геодезических измерений (определений)	0.10	–
1	511532.03	2225558.38	Метод спутниковых геодезических измерений (определений)	0.10	–
3. Сведения о характерных точках части (частей) границы объекта					
Обозначение	Координаты, м		Метод определения	Средняя	Описание

характерных точек части границы	X	Y	координат характерной точки	квадратическая погрешность положения характерной точки (M_t), м	обозначения точки на местности (при наличии)
1	2	3	4	5	6
–	–	–	–	–	–

Схема расположения границ публичного сервитута
для эксплуатации объекта электросетевого хояйства

ВЛ-0,4кВ Верхне-Муллинская,95 от КТП-7494

(наименование объекта)

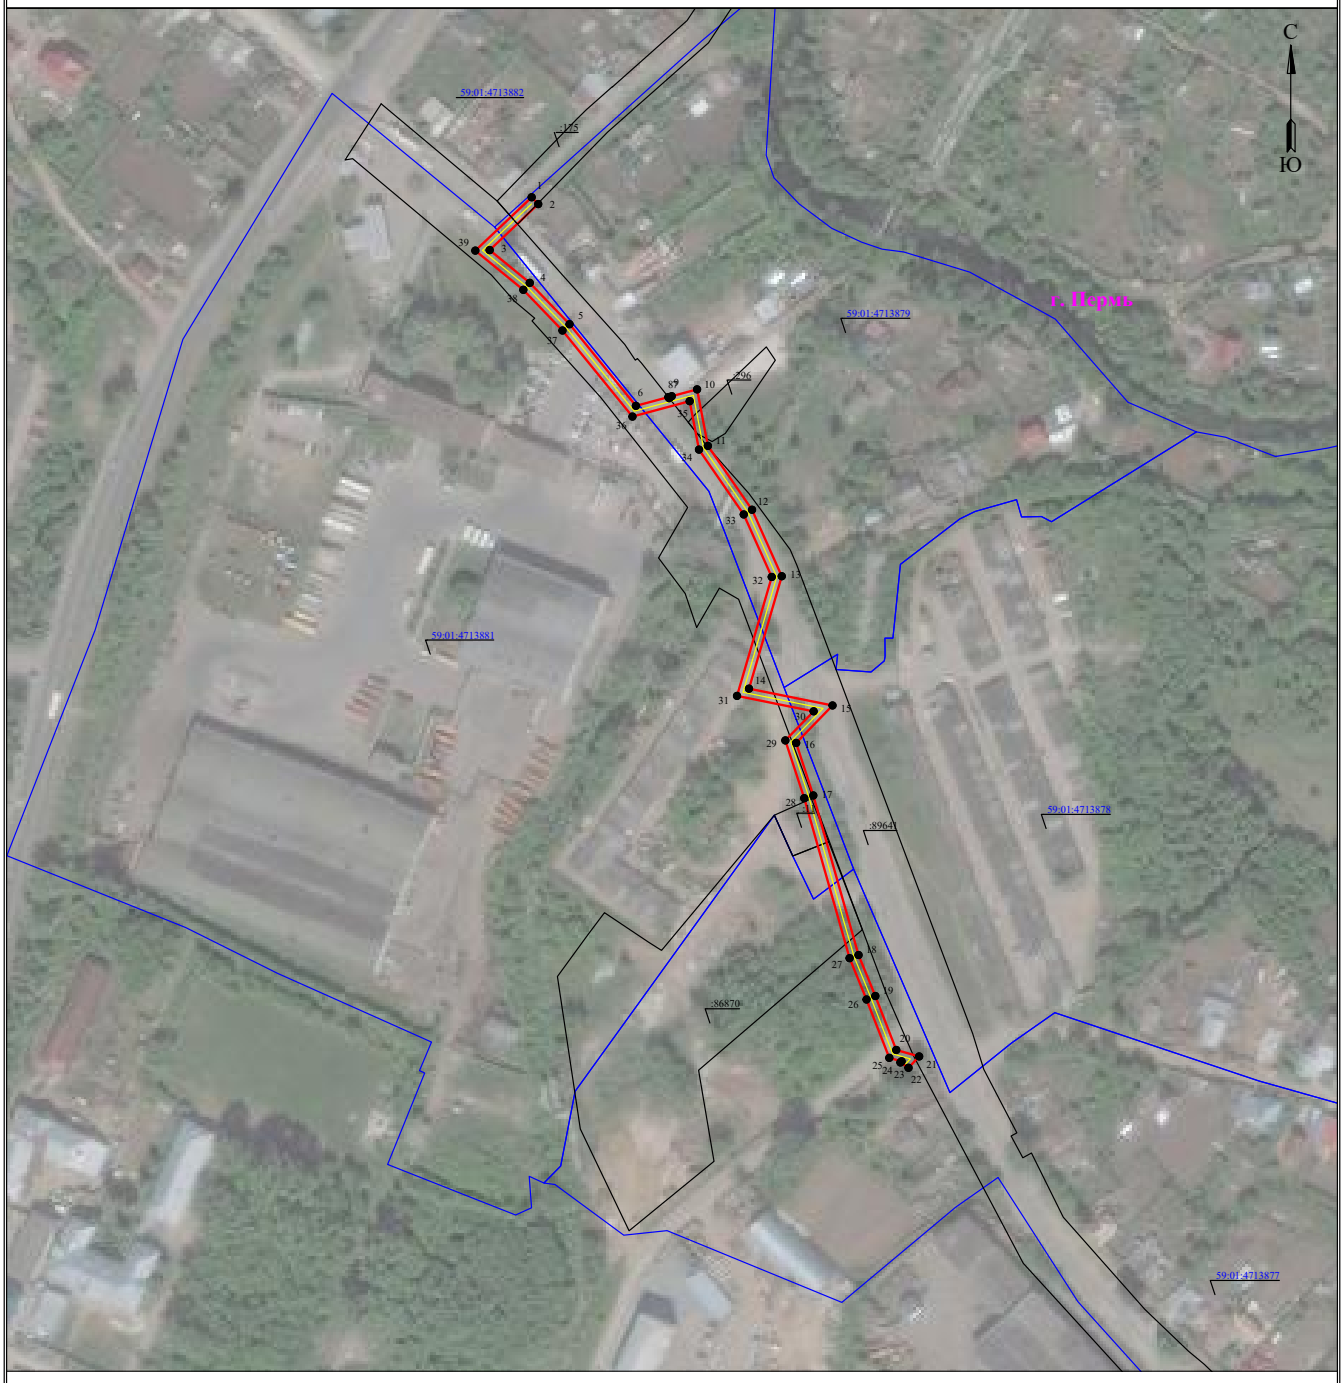


Масштаб 1:2000

Используемые условные знаки и обозначения:

- границы земельных участков, попадающих в зону публичного сервитута
- граница устанавливаемого публичного сервитута
- граница кадастрового квартала
- граница муниципального образования, населенного пункта
- :123 — кадастровый номер земельного участка
- г. Пермь — наименование муниципального образования, населенного пункта
- 63:29:1302003 — номер кадастрового квартала
- Линия электропередачи

Схема границ публичного сервитута объекта: Сеть теплоснабжения (трубопровод подземной прокладки от ТК-117-64(суц) до ТК-117-72(суц)), по адресу: Пермский край, г. Пермь, Кировский район, ул. Маршала Рыбалко/Автозаводская, от ТК-117-72 до ТК-117-64

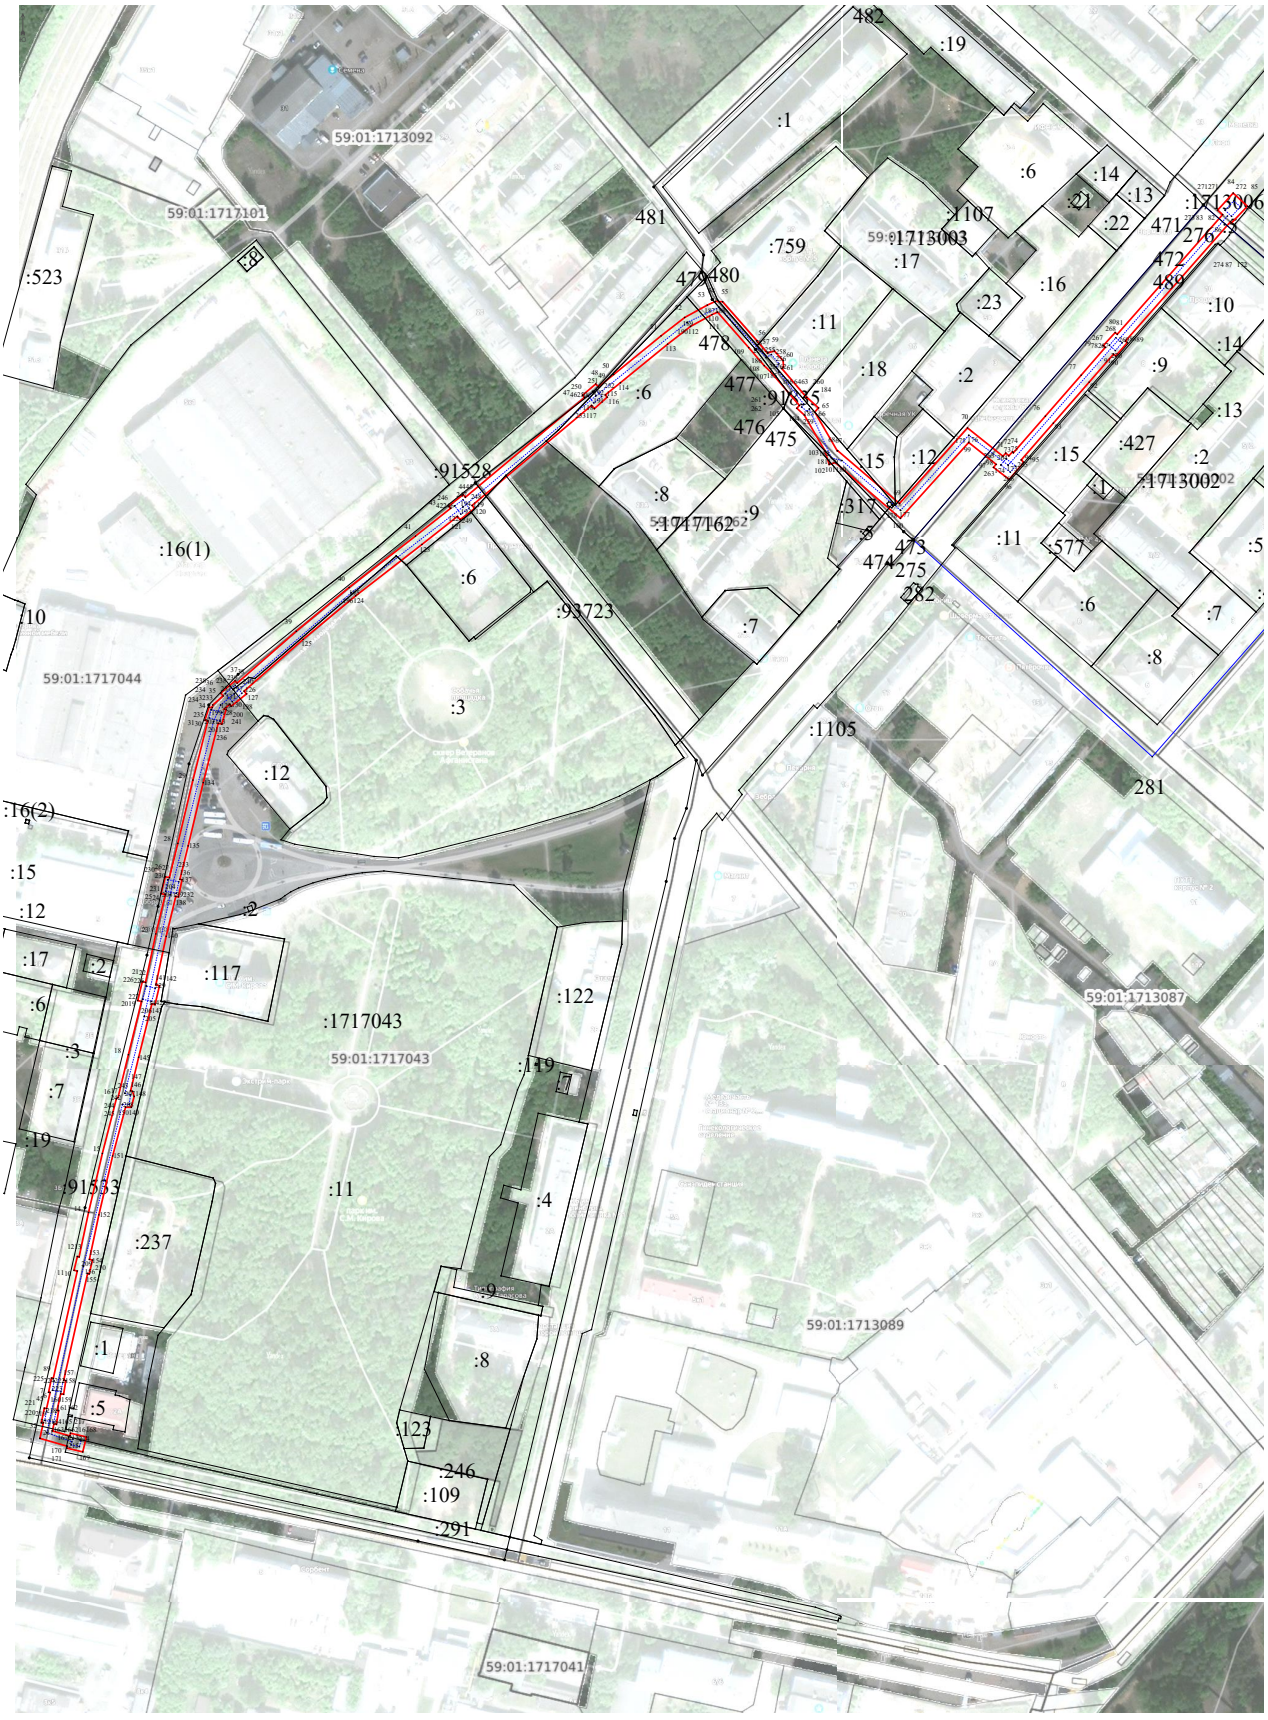

Масштаб 1:1311

Условные обозначения:

Граница публичного сервитута

Графическое местоположение инженерного сооружения (сеть теплоснабжения)

ГРАФИЧЕСКОЕ ОПИСАНИЕ

местоположения границ публичного сервитута

Сеть теплоснабжения (трубопровод подземной прокладки от ТК-117-64(сущ) до ТК-117-72(сущ))
(наименование объекта, местоположение границ которого описано (далее - объект)

Раздел 1

Сведения об объекте		
№ п/п	Характеристики объекта	Описание характеристик
1	2	3
1	Местоположение объекта	Пермский край, город Пермь
2	Площадь объекта +/- величина погрешности определения площади (Р+/- Дельта Р)	8069 кв.м ± 17.97 кв.м
3	Иные характеристики объекта	–

Раздел 2

Сведения о местоположении границ объекта					
1. Система координат МСК-59, зона 2					
2. Сведения о характерных точках границ объекта					
Обозначение характерных точек границ	Координаты, м		Метод определения координат характерной точки	Средняя квадратическая погрешность положения характерной точки (M_t), м	Описание обозначения точки на местности (при наличии)
	X	Y			
1	2	3	4	5	6
1	515928.09	2213403.16	Аналитический метод	0.10	–
2	515936.98	2213405.15	Аналитический метод	0.10	–
3	515937.13	2213404.02	Аналитический метод	0.10	–
4	515945.14	2213405.67	Аналитический метод	0.10	–
5	515944.92	2213406.92	Аналитический метод	0.10	–
6	515954.03	2213408.96	Аналитический метод	0.10	–
7	515954.14	2213408.09	Аналитический метод	0.10	–
8	515962.15	2213409.74	Аналитический метод	0.10	–
9	515961.97	2213410.74	Аналитический метод	0.10	–
10	516022.69	2213424.30	Аналитический метод	0.10	–
11	516023.12	2213422.48	Аналитический метод	0.10	–
12	516030.90	2213424.36	Аналитический метод	0.10	–
13	516030.67	2213425.34	Аналитический метод	0.10	–
14	516055.75	2213430.66	Аналитический метод	0.10	–
15	516089.16	2213438.49	Аналитический метод	0.10	–
16	516120.15	2213446.43	Аналитический метод	0.10	–
17	516120.76	2213447.34	Аналитический метод	0.10	–
18	516144.99	2213453.20	Аналитический метод	0.10	–
19	516175.11	2213460.65	Аналитический метод	0.10	–
20	516175.62	2213458.51	Аналитический метод	0.10	–
21	516186.30	2213461.07	Аналитический метод	0.10	–
22	516185.87	2213462.89	Аналитический метод	0.10	–
23	516213.29	2213468.72	Аналитический метод	0.10	–
24	516235.61	2213474.09	Аналитический метод	0.10	–
25	516236.04	2213471.68	Аналитический метод	0.10	–
26	516245.58	2213474.08	Аналитический метод	0.10	–
27	516245.18	2213476.42	Аналитический метод	0.10	–
28	516264.51	2213481.16	Аналитический метод	0.10	–
29	516300.27	2213489.70	Аналитический метод	0.10	–
30	516333.71	2213498.15	Аналитический метод	0.10	–
31	516334.08	2213496.50	Аналитический метод	0.10	–
32	516341.50	2213498.81	Аналитический метод	0.10	–
33	516341.28	2213500.66	Аналитический метод	0.10	–
34	516342.77	2213500.92	Аналитический метод	0.10	–
35	516347.87	2213506.78	Аналитический метод	0.10	–
36	516349.53	2213505.47	Аналитический метод	0.10	–
37	516356.41	2213513.53	Аналитический метод	0.10	–
38	516355.08	2213514.69	Аналитический метод	0.10	–
39	516384.43	2213548.11	Аналитический метод	0.10	–
40	516409.16	2213578.00	Аналитический метод	0.10	–
41	516438.24	2213615.51	Аналитический метод	0.10	–
42	516453.99	2213635.46	Аналитический метод	0.10	–
43	516455.28	2213634.39	Аналитический метод	0.10	–
44	516461.75	2213642.48	Аналитический метод	0.10	–
45	516460.21	2213643.75	Аналитический метод	0.10	–
46	516516.60	2213711.12	Аналитический метод	0.10	–
47	516517.88	2213709.98	Аналитический метод	0.10	–
48	516524.28	2213717.51	Аналитический метод	0.10	–
49	516522.60	2213718.96	Аналитический метод	0.10	–
50	516529.61	2213727.64	Аналитический метод	0.10	–


51	516551.46	2213754.40	Аналитический метод	0.10	–
52	516561.85	2213767.78	Аналитический метод	0.10	–
53	516568.83	2213780.53	Аналитический метод	0.10	–
54	516570.95	2213785.10	Аналитический метод	0.10	–
55	516570.74	2213789.21	Аналитический метод	0.10	–
56	516548.76	2213808.52	Аналитический метод	0.10	–
57	516541.66	2213814.60	Аналитический метод	0.10	–
58	516541.93	2213814.87	Аналитический метод	0.10	–
59	516542.89	2213818.52	Аналитический метод	0.10	–
60	516537.45	2213823.40	Аналитический метод	0.10	–
61	516533.90	2213823.69	Аналитический метод	0.10	–
62	516532.97	2213822.70	Аналитический метод	0.10	–
63	516516.57	2213836.73	Аналитический метод	0.10	–
64	516516.71	2213836.85	Аналитический метод	0.10	–
65	516510.71	2213843.43	Аналитический метод	0.10	–
66	516508.41	2213841.33	Аналитический метод	0.10	–
67	516486.45	2213854.03	Аналитический метод	0.10	–
68	516486.53	2213854.29	Аналитический метод	0.10	–
69	516456.67	2213889.22	Аналитический метод	0.10	–
70	516499.39	2213927.69	Аналитический метод	0.10	–
71	516483.36	2213947.76	Аналитический метод	0.10	–
72	516485.19	2213949.32	Аналитический метод	0.10	–
73	516483.62	2213951.04	Аналитический метод	0.10	–
74	516485.86	2213953.08	Аналитический метод	0.10	–
75	516485.36	2213953.63	Аналитический метод	0.10	–
76	516506.04	2213971.70	Аналитический метод	0.10	–
77	516529.21	2213991.95	Аналитический метод	0.10	–
78	516544.96	2214005.61	Аналитический метод	0.10	–
79	516545.94	2214004.44	Аналитический метод	0.10	–
80	516553.33	2214011.19	Аналитический метод	0.10	–
81	516552.35	2214012.37	Аналитический метод	0.10	–
82	516620.00	2214071.94	Аналитический метод	0.10	–
83	516622.59	2214069.15	Аналитический метод	0.10	–
84	516632.19	2214077.93	Аналитический метод	0.10	–
85	516624.73	2214085.95	Аналитический метод	0.10	–
86	516615.32	2214076.98	Аналитический метод	0.10	–
87	516615.92	2214076.34	Аналитический метод	0.10	–
88	516548.51	2214016.98	Аналитический метод	0.10	–
89	516547.62	2214018.04	Аналитический метод	0.10	–
90	516540.05	2214011.49	Аналитический метод	0.10	–
91	516541.11	2214010.23	Аналитический метод	0.10	–
92	516525.27	2213996.47	Аналитический метод	0.10	–
93	516502.10	2213976.22	Аналитический метод	0.10	–
94	516481.30	2213958.06	Аналитический метод	0.10	–
95	516479.96	2213959.52	Аналитический метод	0.10	–
96	516470.29	2213951.26	Аналитический метод	0.10	–
97	516477.10	2213942.39	Аналитический метод	0.10	–
98	516478.81	2213943.86	Аналитический метод	0.10	–
99	516491.17	2213928.37	Аналитический метод	0.10	–
100	516448.31	2213889.76	Аналитический метод	0.10	–
101	516479.81	2213852.91	Аналитический метод	0.10	–
102	516478.75	2213849.47	Аналитический метод	0.10	–
103	516486.53	2213847.03	Аналитический метод	0.10	–
104	516506.73	2213835.37	Аналитический метод	0.10	–
105	516510.53	2213831.19	Аналитический метод	0.10	–
106	516512.12	2213832.64	Аналитический метод	0.10	–
107	516531.07	2213816.43	Аналитический метод	0.10	–
108	516534.60	2213812.74	Аналитический метод	0.10	–
109	516544.82	2213803.98	Аналитический метод	0.10	–
110	516564.88	2213786.37	Аналитический метод	0.10	–
111	516563.47	2213783.23	Аналитический метод	0.10	–
112	516556.81	2213771.08	Аналитический метод	0.10	–
113	516546.76	2213758.14	Аналитический метод	0.10	–
114	516524.95	2213731.42	Аналитический метод	0.10	–
115	516518.05	2213722.87	Аналитический метод	0.10	–
116	516516.80	2213723.94	Аналитический метод	0.10	–
117	516510.32	2213716.71	Аналитический метод	0.10	–

118	516512.11	2213715.12	Аналитический метод	0.10	–
119	516455.57	2213647.56	Аналитический метод	0.10	–
120	516453.88	2213648.95	Аналитический метод	0.10	–
121	516447.51	2213640.81	Аналитический метод	0.10	–
122	516449.37	2213639.28	Аналитический метод	0.10	–
123	516433.52	2213619.21	Аналитический метод	0.10	–
124	516404.48	2213581.76	Аналитический метод	0.10	–
125	516379.87	2213552.01	Аналитический метод	0.10	–
126	516350.56	2213518.63	Аналитический метод	0.10	–
127	516349.04	2213520.03	Аналитический метод	0.10	–
128	516342.06	2213511.35	Аналитический метод	0.10	–
129	516343.14	2213510.50	Аналитический метод	0.10	–
130	516340.46	2213507.41	Аналитический метод	0.10	–
131	516340.32	2213508.50	Аналитический метод	0.10	–
132	516331.92	2213506.05	Аналитический метод	0.10	–
133	516332.39	2213504.00	Аналитический метод	0.10	–
134	516298.83	2213495.52	Аналитический метод	0.10	–
135	516263.09	2213487.00	Аналитический метод	0.10	–
136	516244.16	2213482.34	Аналитический метод	0.10	–
137	516243.95	2213483.52	Аналитический метод	0.10	–
138	516234.26	2213481.55	Аналитический метод	0.10	–
139	516234.54	2213480.01	Аналитический метод	0.10	–
140	516211.97	2213474.58	Аналитический метод	0.10	–
141	516184.49	2213468.72	Аналитический метод	0.10	–
142	516184.00	2213470.79	Аналитический метод	0.10	–
143	516173.29	2213468.26	Аналитический метод	0.10	–
144	516173.72	2213466.49	Аналитический метод	0.10	–
145	516143.57	2213459.02	Аналитический метод	0.10	–
146	516124.66	2213454.46	Аналитический метод	0.10	–
147	516124.30	2213455.52	Аналитический метод	0.10	–
148	516121.44	2213456.47	Аналитический метод	0.10	–
149	516115.30	2213454.85	Аналитический метод	0.10	–
150	516115.30	2213451.61	Аналитический метод	0.10	–
151	516087.74	2213444.31	Аналитический метод	0.10	–
152	516054.45	2213436.52	Аналитический метод	0.10	–
153	516029.28	2213431.17	Аналитический метод	0.10	–
154	516028.86	2213432.91	Аналитический метод	0.10	–
155	516021.08	2213431.03	Аналитический метод	0.10	–
156	516021.29	2213430.14	Аналитический метод	0.10	–
157	515960.92	2213416.64	Аналитический метод	0.10	–
158	515960.70	2213417.83	Аналитический метод	0.10	–
159	515953.01	2213416.57	Аналитический метод	0.10	–
160	515953.23	2213414.92	Аналитический метод	0.10	–
161	515943.86	2213412.83	Аналитический метод	0.10	–
162	515943.69	2213413.76	Аналитический метод	0.10	–
163	515936.00	2213412.50	Аналитический метод	0.10	–
164	515936.19	2213411.11	Аналитический метод	0.10	–
165	515932.29	2213410.24	Аналитический метод	0.10	–
166	515929.45	2213420.10	Аналитический метод	0.10	–
167	515930.99	2213420.46	Аналитический метод	0.10	–
168	515928.87	2213429.44	Аналитический метод	0.10	–
169	515920.42	2213427.41	Аналитический метод	0.10	–
170	515922.54	2213418.46	Аналитический метод	0.10	–
171	515923.61	2213418.71	Аналитический метод	0.10	–
1	515928.09	2213403.16	Аналитический метод	0.10	–

3. Сведения о характерных точках части (частей) границы объекта

Обозначение характерных точек части границы	Координаты, м		Метод определения координат характерной точки	Средняя квадратическая погрешность положения характерной точки (M_t), м	Описание обозначения точки на местности (при наличии)
	X	Y			
1	2	3	4	5	6
–	–	–	–	–	–

Схема границ публичного сервитута

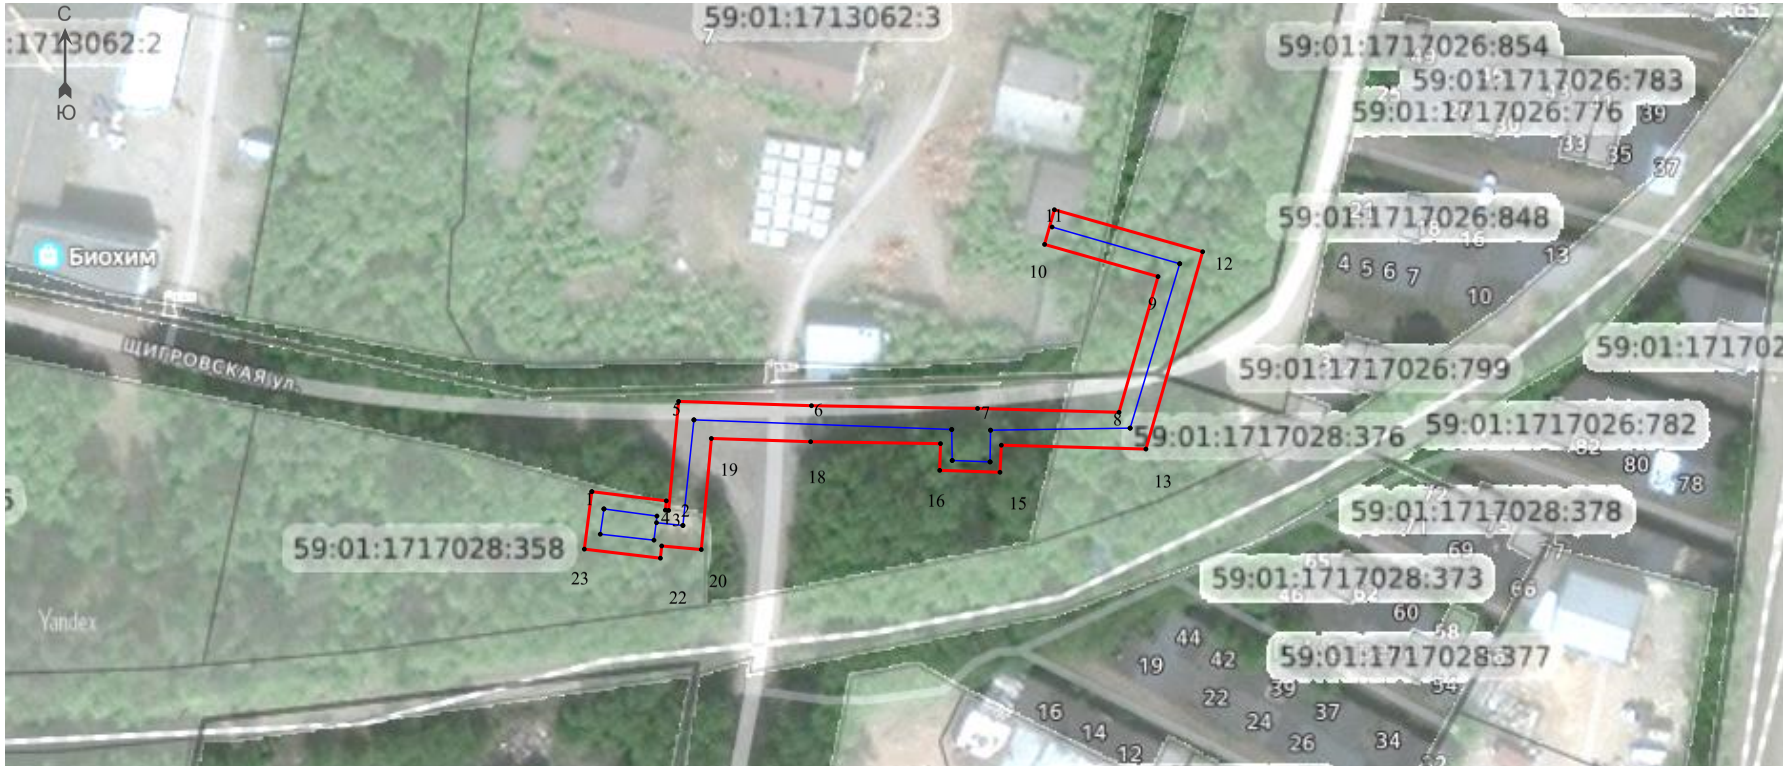

Масштаб 1:1200

Условные обозначения:

Граница публичного сервитута

Тепловая сеть

ГРАФИЧЕСКОЕ ОПИСАНИЕ

местоположения границ публичного сервитута

Тепловая сеть

(наименование объекта, местоположение границ которого описано (далее - объект)

Раздел 1


Сведения об объекте		
№ п/п	Характеристики объекта	Описание характеристик
1	2	3
1	Местоположение объекта	Пермский край, город Пермь
2	Площадь объекта +/- величина погрешности определения площади (Р+/- Дельта Р)	1046 кв.м ± 6.99 кв.м
3	Иные характеристики объекта	–

Раздел 2

Сведения о местоположении границ объекта					
1. Система координат Зона СК1					
2. Сведения о характерных точках границ объекта					
Обозначение характерных точек границ	Координаты, м		Метод определения координат характерной точки	Средняя квадратическая погрешность положения характерной точки (M_t), м	Описание обозначения точки на местности (при наличии)
	X	Y			
1	2	3	4	5	6
1	516354.47	2213115.19	Картометрический метод	0.10	–
2	516352.94	2213127.60	Картометрический метод	0.10	–
3	516351.39	2213127.44	Картометрический метод	0.10	–
4	516351.34	2213127.99	Картометрический метод	0.10	–
5	516369.51	2213129.65	Картометрический метод	0.10	–
6	516368.79	2213151.79	Картометрический метод	0.10	–
7	516368.33	2213179.47	Картометрический метод	0.10	–
8	516367.69	2213203.04	Картометрический метод	0.10	–
9	516390.31	2213209.54	Картометрический метод	0.10	–
10	516395.67	2213190.63	Картометрический метод	0.10	–
11	516401.45	2213192.27	Картометрический метод	0.10	–
12	516394.45	2213216.98	Картометрический метод	0.10	–
13	516361.57	2213207.52	Картометрический метод	0.10	–
14	516362.21	2213183.43	Картометрический метод	0.10	–
15	516357.70	2213183.20	Картометрический метод	0.10	–
16	516358.02	2213173.16	Картометрический метод	0.10	–
17	516362.47	2213173.29	Картометрический метод	0.10	–
18	516362.79	2213151.65	Картометрический метод	0.10	–
19	516363.33	2213135.11	Картометрический метод	0.10	–
20	516344.82	2213133.43	Картометрический метод	0.10	–
21	516345.42	2213126.83	Картометрический метод	0.10	–
22	516343.38	2213126.62	Картометрический метод	0.10	–
23	516344.89	2213113.94	Картометрический метод	0.10	–
1	516354.47	2213115.19	Картометрический метод	0.10	–
3. Сведения о характерных точках части (частей) границы объекта					
Обозначение	Координаты, м		Метод определения	Средняя	Описание

характерных точек части границы	X	Y	координат характерной точки	квадратическая погрешность положения характерной точки (M_t), м	обозначения точки на местности (при наличии)
1	2	3	4	5	6
–	–	–	–	–	–

Схема границ публичного сервитута

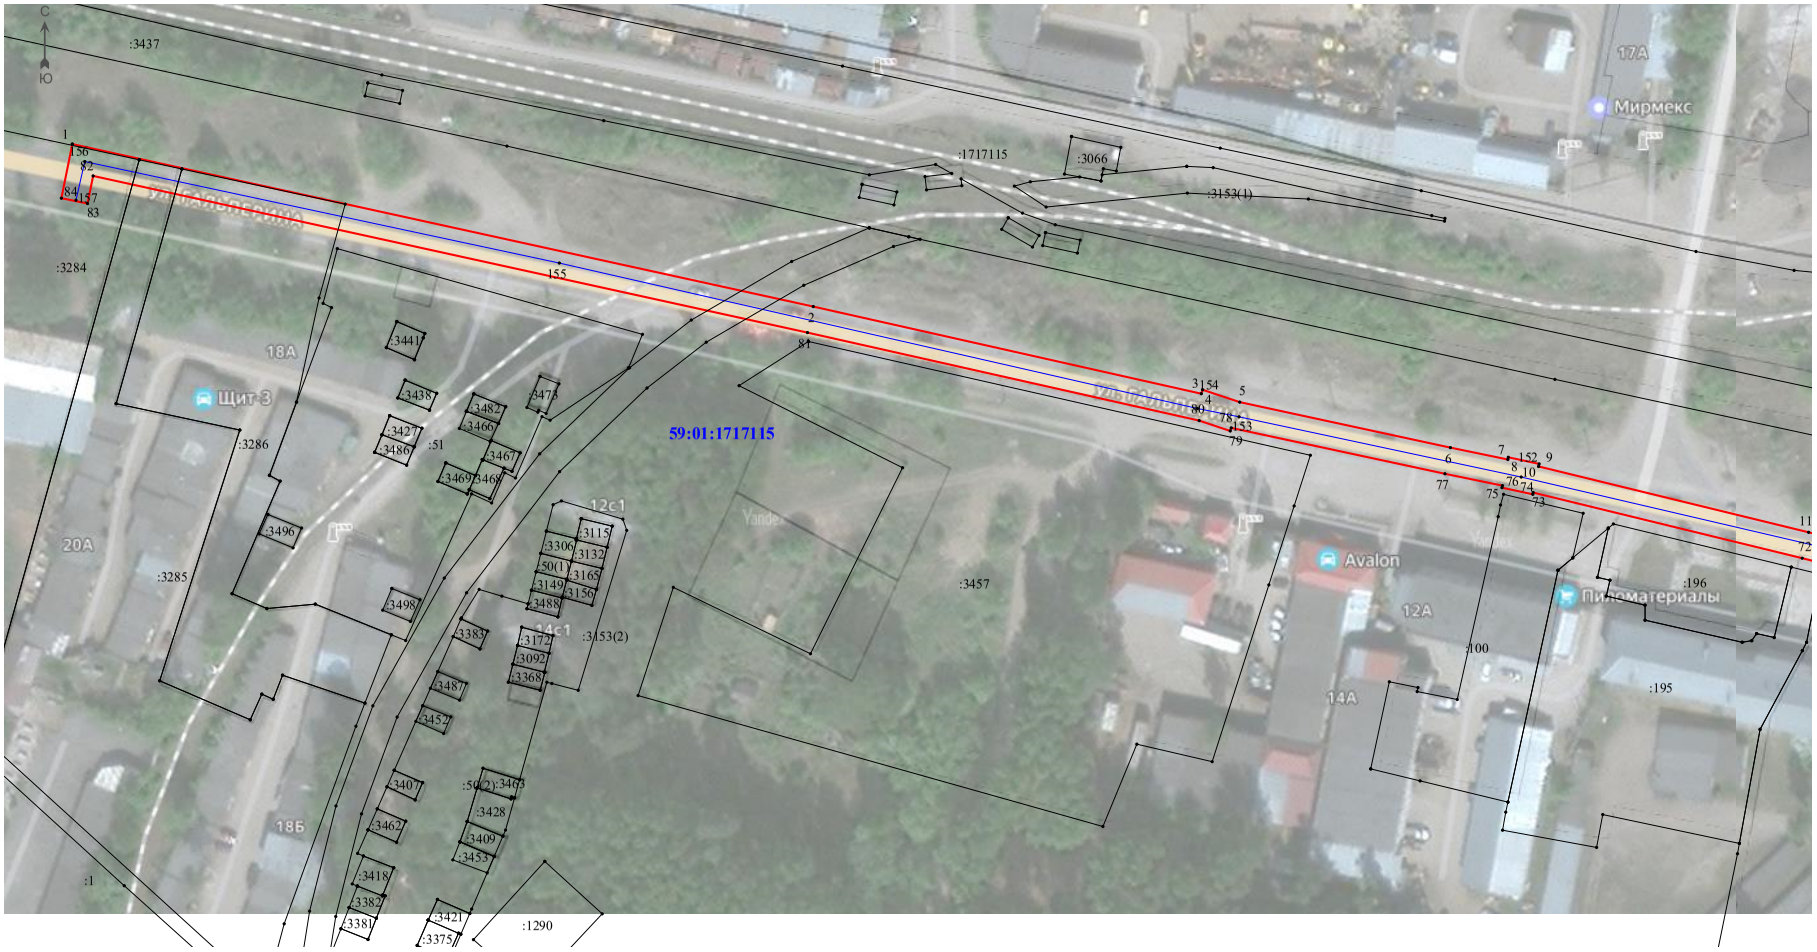


Масштаб 1:1100

Условные обозначения:

Граница публичного сервитута

Графическое местоположение инженерного сооружения (сеть теплоснабжения)

Схема границ публичного сервитута

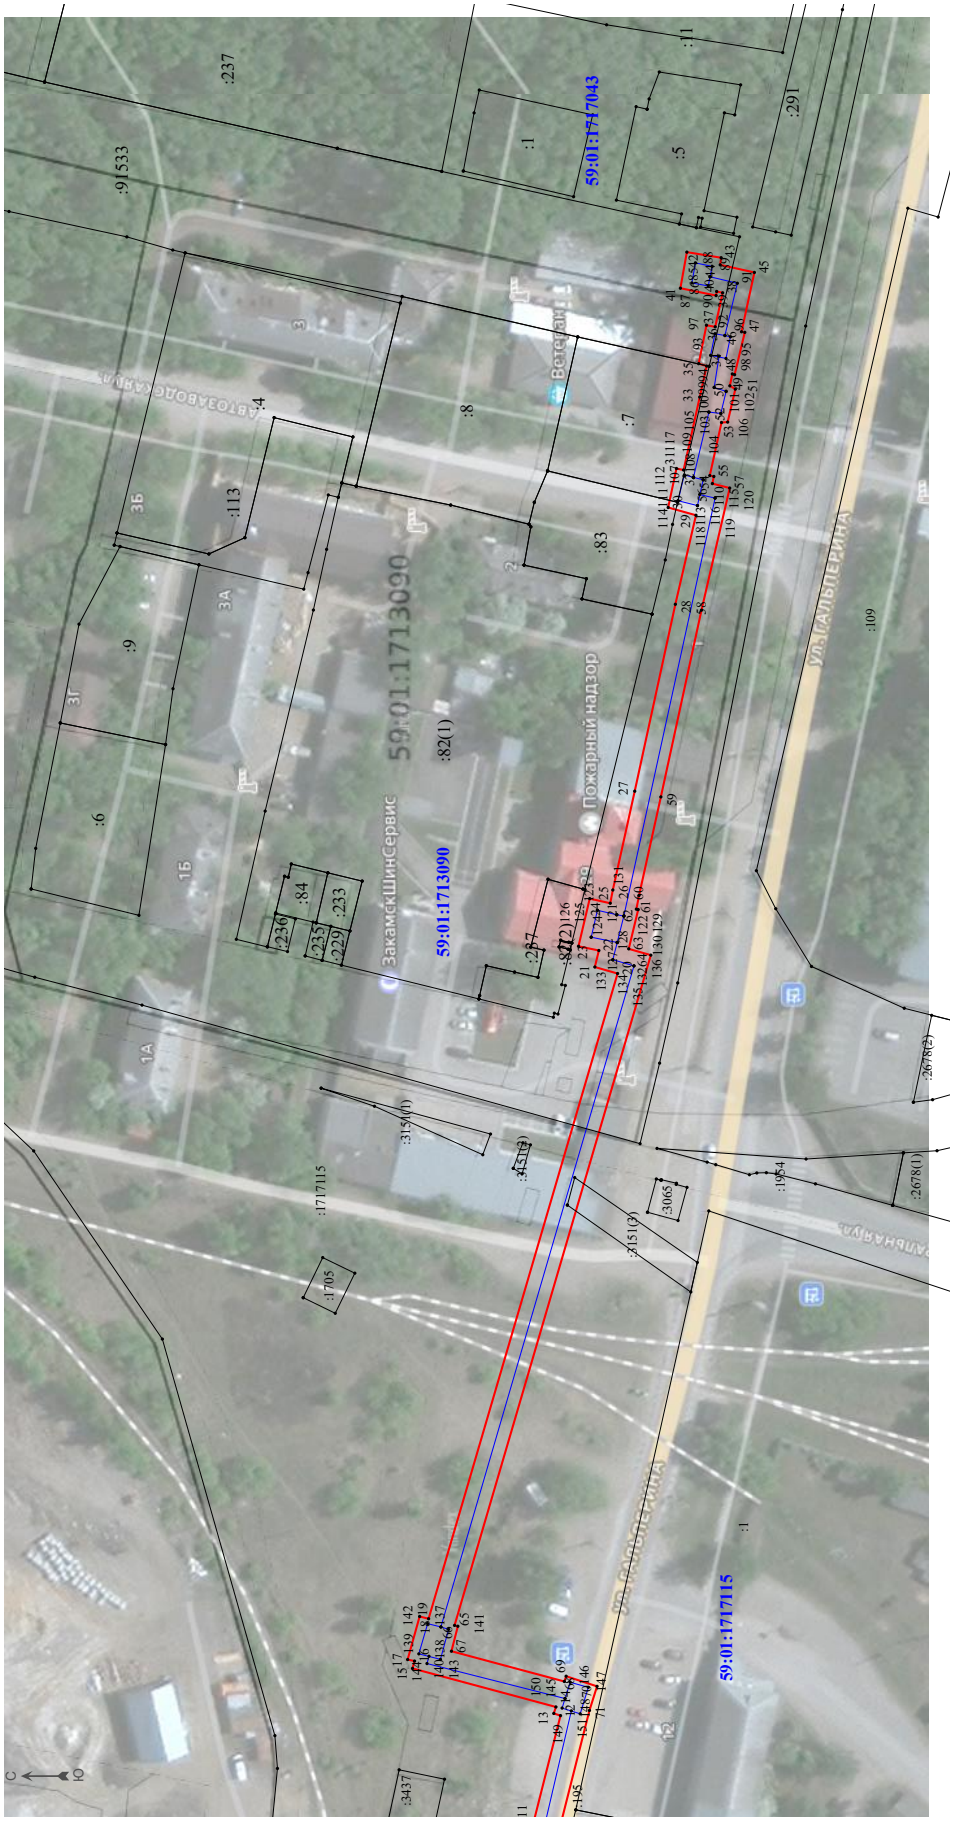

Условные обозначения:

Граница публичного сервитута

Графическое местоположение инженерного сооружения (сеть теплоснабжения)

ГРАФИЧЕСКОЕ ОПИСАНИЕ

местоположения границ публичного сервитута

теплотрасса от ТК-117-64 до здания гарнизона
(наименование объекта, местоположение границ которого описано (далее - объект)

Раздел 1

Сведения об объекте		
№ п/п	Характеристики объекта	Описание характеристик
1	2	3
1	Местоположение объекта	Пермский край, город Пермь
2	Площадь объекта +/- величина погрешности определения площади (Р+/- Дельта Р)	5040 кв.м ± 23.83 кв.м
3	Иные характеристики объекта	–

Раздел 2

Сведения о местоположении границ объекта					
1. Система координат МСК-59, зона 2					
2. Сведения о характерных точках границ объекта					
Обозначение характерных точек границ	Координаты, м		Метод определения координат характерной точки	Средняя квадратическая погрешность положения характерной точки (M_t), м	Описание обозначения точки на местности (при наличии)
	X	Y			
1	2	3	4	5	6
1	516065.36	2212671.27	Картометрический метод	0.10	–
2	516028.81	2212837.96	Картометрический метод	0.10	–
3	516009.20	2212925.26	Картометрический метод	0.10	–
4	516010.09	2212925.55	Картометрический метод	0.10	–
5	516007.31	2212933.89	Картометрический метод	0.10	–
6	515997.07	2212981.30	Картометрический метод	0.10	–
7	515994.40	2212994.22	Картометрический метод	0.10	–
8	515994.90	2212994.32	Картометрический метод	0.10	–
9	515993.41	2213001.25	Картометрический метод	0.10	–
10	515992.84	2213001.13	Картометрический метод	0.10	–
11	515978.02	2213061.88	Картометрический метод	0.10	–
12	515972.02	2213085.62	Картометрический метод	0.10	–
13	515973.53	2213086.11	Картометрический метод	0.10	–
14	515973.05	2213087.56	Картометрический метод	0.10	–
15	516005.21	2213096.20	Картометрический метод	0.10	–
16	516004.75	2213097.85	Картометрический метод	0.10	–
17	516006.30	2213098.19	Картометрический метод	0.10	–
18	516003.61	2213107.85	Картометрический метод	0.10	–
19	516001.60	2213107.34	Картометрический метод	0.10	–
20	515959.23	2213252.01	Картометрический метод	0.10	–
21	515964.32	2213253.47	Картометрический метод	0.10	–
22	515963.42	2213257.17	Картометрический метод	0.10	–
23	515967.99	2213258.12	Картометрический метод	0.10	–
24	515965.47	2213268.80	Картометрический метод	0.10	–
25	515960.87	2213267.77	Картометрический метод	0.10	–
26	515960.29	2213270.74	Картометрический	0.10	–

			метод		
27	515955.38	2213292.89	Картометрический метод	0.10	–
28	515946.27	2213334.80	Картометрический метод	0.10	–
29	515941.65	2213354.76	Картометрический метод	0.10	–
30	515947.88	2213356.50	Картометрический метод	0.10	–
31	515946.02	2213365.24	Картометрический метод	0.10	–
32	515944.42	2213364.90	Картометрический метод	0.10	–
33	515940.80	2213381.26	Картометрический метод	0.10	–
34	515939.25	2213388.21	Картометрический метод	0.10	–
35	515941.04	2213388.76	Картометрический метод	0.10	–
36	515939.29	2213397.37	Картометрический метод	0.10	–
37	515937.33	2213397.01	Картометрический метод	0.10	–
38	515935.67	2213404.64	Картометрический метод	0.10	–
39	515937.01	2213404.94	Картометрический метод	0.10	–
40	515937.13	2213404.02	Картометрический метод	0.10	–
41	515945.14	2213405.67	Картометрический метод	0.10	–
42	515943.69	2213413.76	Картометрический метод	0.10	–
43	515936.00	2213412.50	Картометрический метод	0.10	–
44	515936.21	2213410.91	Картометрический метод	0.10	–
45	515928.55	2213409.20	Картометрический метод	0.10	–
46	515931.43	2213395.91	Картометрический метод	0.10	–
47	515930.70	2213395.77	Картометрический метод	0.10	–
48	515932.99	2213386.28	Картометрический метод	0.10	–
49	515933.49	2213386.44	Картометрический метод	0.10	–
50	515934.05	2213383.78	Картометрический метод	0.10	–
51	515932.82	2213383.04	Картометрический метод	0.10	–
52	515934.54	2213375.65	Картометрический метод	0.10	–
53	515935.92	2213375.56	Картометрический метод	0.10	–
54	515938.55	2213363.66	Картометрический метод	0.10	–
55	515937.64	2213363.46	Картометрический метод	0.10	–
56	515937.97	2213361.86	Картометрический метод	0.10	–
57	515934.08	2213360.86	Картометрический метод	0.10	–
58	515940.41	2213333.48	Картометрический метод	0.10	–
59	515949.52	2213291.61	Картометрический метод	0.10	–
60	515954.41	2213269.52	Картометрический	0.10	–

			метод		
61	515955.01	2213266.44	Картометрический метод	0.10	–
62	515954.60	2213266.35	Картометрический метод	0.10	–
63	515956.72	2213257.54	Картометрический метод	0.10	–
64	515951.77	2213256.13	Картометрический метод	0.10	–
65	515995.78	2213105.85	Картометрический метод	0.10	–
66	515995.04	2213105.66	Картометрический метод	0.10	–
67	515996.48	2213100.06	Картометрический метод	0.10	–
68	515971.16	2213093.27	Картометрический метод	0.10	–
69	515970.76	2213094.45	Картометрический метод	0.10	–
70	515963.83	2213092.18	Картометрический метод	0.10	–
71	515965.53	2213086.78	Картометрический метод	0.10	–
72	515972.20	2213060.44	Картометрический метод	0.10	–
73	515986.96	2212999.91	Картометрический метод	0.10	–
74	515986.57	2212999.83	Картометрический метод	0.10	–
75	515988.06	2212992.90	Картометрический метод	0.10	–
76	515988.52	2212993.00	Картометрический метод	0.10	–
77	515991.19	2212980.06	Картометрический метод	0.10	–
78	516001.51	2212931.99	Картометрический метод	0.10	–
79	516000.82	2212931.76	Картометрический метод	0.10	–
80	516003.15	2212924.78	Картометрический метод	0.10	–
81	516022.95	2212836.66	Картометрический метод	0.10	–
82	516058.20	2212675.95	Картометрический метод	0.10	–
83	516051.99	2212674.69	Картометрический метод	0.10	–
84	516053.19	2212668.81	Картометрический метод	0.10	–
1	516065.36	2212671.27	Картометрический метод	0.10	–

3. Сведения о характерных точках части (частей) границы объекта

Обозначение характерных точек части границы	Координаты, м		Метод определения координат характерной точки	Средняя квадратическая погрешность положения характерной точки (M_t), м	Описание обозначения точки на местности (при наличии)
	X	Y			
1	2	3	4	5	6
–	–	–	–	–	–

Схема границ публичного сервитута объекта: тепловые сети по адресу: Пермский край, г. Пермь, Индустриальный район, ул. Нефтяников, д.37, 39, 41, 43, 45, 47



Масштаб 1:1500

Условные обозначения:

Граница публичного сервитута

Графическое местоположение инженерного сооружения (тепловые ети)

ГРАФИЧЕСКОЕ ОПИСАНИЕ

местоположения границ публичного сервитута

тепловые сети

(наименование объекта, местоположение границ которого описано (далее - объект)

Раздел 1

Сведения об объекте		
№ п/п	Характеристики объекта	Описание характеристик
1	2	3
1	Местоположение объекта	Пермский край, город Пермь
2	Площадь объекта +/- величина погрешности определения площади (Р+/- Дельта Р)	2259 кв.м ± 10.27 кв.м
3	Иные характеристики объекта	–

Раздел 2

Сведения о местоположении границ объекта					
1. Система координат МСК-59, зона 2					
2. Сведения о характерных точках границ объекта					
Обозначение характерных точек границ	Координаты, м		Метод определения координат характерной точки	Средняя квадратическая погрешность положения характерной точки (M_t), м	Описание обозначения точки на местности (при наличии)
	X	Y			
1	2	3	4	5	6
1	513355.06	2227423.20	Картометрический метод	0.10	–
2	513357.78	2227428.56	Картометрический метод	0.10	–
3	513348.55	2227433.23	Картометрический метод	0.10	–
4	513366.26	2227467.09	Картометрический метод	0.10	–
5	513376.36	2227462.21	Картометрический метод	0.10	–
6	513378.96	2227467.61	Картометрический метод	0.10	–
7	513369.02	2227472.41	Картометрический метод	0.10	–
8	513385.92	2227504.96	Картометрический метод	0.10	–
9	513393.56	2227518.27	Картометрический метод	0.10	–
10	513409.08	2227509.86	Картометрический метод	0.10	–
11	513408.52	2227508.80	Картометрический метод	0.10	–
12	513413.80	2227505.96	Картометрический метод	0.10	–
13	513417.20	2227512.28	Картометрический метод	0.10	–
14	513396.45	2227523.53	Картометрический метод	0.10	–
15	513398.98	2227528.33	Картометрический метод	0.10	–
16	513417.59	2227518.28	Картометрический метод	0.10	–
17	513422.62	2227528.33	Картометрический метод	0.10	–
18	513417.26	2227531.01	Картометрический метод	0.10	–
19	513414.99	2227526.50	Картометрический метод	0.10	–
20	513401.90	2227533.58	Картометрический метод	0.10	–
21	513419.05	2227562.72	Картометрический метод	0.10	–
22	513428.33	2227557.66	Картометрический метод	0.10	–
23	513431.19	2227562.94	Картометрический метод	0.10	–
24	513422.11	2227567.89	Картометрический метод	0.10	–
25	513427.17	2227576.44	Картометрический метод	0.10	–
26	513440.70	2227601.68	Картометрический	0.10	–

			метод		
27	513449.70	2227596.92	Картометрический метод	0.10	–
28	513452.50	2227602.22	Картометрический метод	0.10	–
29	513443.53	2227606.96	Картометрический метод	0.10	–
30	513452.69	2227624.05	Картометрический метод	0.10	–
31	513466.49	2227649.03	Картометрический метод	0.10	–
32	513470.38	2227647.14	Картометрический метод	0.10	–
33	513475.03	2227655.66	Картометрический метод	0.10	–
34	513463.82	2227661.77	Картометрический метод	0.10	–
35	513458.43	2227652.94	Картометрический метод	0.10	–
36	513461.08	2227651.66	Картометрический метод	0.10	–
37	513447.41	2227626.91	Картометрический метод	0.10	–
38	513436.82	2227607.14	Картометрический метод	0.10	–
39	513421.95	2227579.38	Картометрический метод	0.10	–
40	513402.48	2227546.49	Картометрический метод	0.10	–
41	513400.73	2227547.46	Картометрический метод	0.10	–
42	513396.42	2227540.69	Картометрический метод	0.10	–
43	513398.22	2227539.17	Картометрический метод	0.10	–
44	513395.12	2227533.87	Картометрический метод	0.10	–
45	513389.78	2227523.75	Картометрический метод	0.10	–
46	513380.66	2227507.84	Картометрический метод	0.10	–
47	513358.58	2227465.33	Картометрический метод	0.10	–
48	513356.70	2227466.38	Картометрический метод	0.10	–
49	513352.22	2227458.59	Картометрический метод	0.10	–
50	513354.33	2227457.29	Картометрический метод	0.10	–
51	513350.01	2227449.16	Картометрический метод	0.10	–
52	513348.39	2227450.17	Картометрический метод	0.10	–
53	513344.17	2227442.89	Картометрический метод	0.10	–
54	513346.03	2227441.47	Картометрический метод	0.10	–
55	513340.45	2227430.61	Картометрический метод	0.10	–
1	513355.06	2227423.20	Картометрический метод	0.10	–

3. Сведения о характерных точках части (частей) границы объекта

Обозначение характерных точек части границы	Координаты, м		Метод определения координат характерной точки	Средняя квадратическая погрешность положения характерной точки	Описание обозначения точки на местности (при
	X	Y			

				(M_t), м	наличии)
1	2	3	4	5	6
–	–	–	–	–	–

Схема границ публичного сервитута объекта: тепловая сеть от ТК-130(сущ) до здания по ул. Луначарского, 72, расположенного по адресу: Пермский край, г Пермь, Ленинский, ул Луначарского, д 72



Масштаб 1:800

Условные обозначения:

Граница публичного сервитута

Графическое местоположение инженерного сооружения (тепловая сеть)

ГРАФИЧЕСКОЕ ОПИСАНИЕ

местоположения границ публичного сервитута

тепловая сеть от ТК-130(сущ) до здания по ул. Луначарского, 72
(наименование объекта, местоположение границ которого описано (далее - объект)

Раздел 1

Сведения об объекте		
№ п/п	Характеристики объекта	Описание характеристик
1	2	3
1	Местоположение объекта	Пермский край, город Пермь
2	Площадь объекта +/- величина погрешности определения площади (Р+/- Дельта Р)	140 кв.м ± 2.38 кв.м
3	Иные характеристики объекта	–

Раздел 2

Сведения о местоположении границ объекта					
1. Система координат МСК-59, зона 2					
2. Сведения о характерных точках границ объекта					
Обозначение характерных точек границ	Координаты, м		Метод определения координат характерной точки	Средняя квадратическая погрешность положения характерной точки (M_t), м	Описание обозначения точки на местности (при наличии)
	X	Y			
1	2	3	4	5	6
1	517362.79	2231312.32	Картометрический метод	0.10	–
2	517366.12	2231322.06	Картометрический метод	0.10	–
3	517363.34	2231322.91	Картометрический метод	0.10	–
4	517364.40	2231326.64	Картометрический метод	0.10	–
5	517357.68	2231328.56	Картометрический метод	0.10	–
6	517356.65	2231324.95	Картометрический метод	0.10	–
7	517355.48	2231325.31	Картометрический метод	0.10	–
8	517352.29	2231315.74	Картометрический метод	0.10	–
1	517362.79	2231312.32	Картометрический метод	0.10	–
3. Сведения о характерных точках части (частей) границы объекта					
Обозначение характерных точек части границы	Координаты, м		Метод определения координат характерной точки	Средняя квадратическая погрешность положения характерной точки (M_t), м	Описание обозначения точки на местности (при наличии)
	X	Y			
1	2	3	4	5	6
–	–	–	–	–	–

Схема границ публичного сервитута объекта: Тепловая трасса по адресу: Пермский край, г. Пермь, Свердловский район, ул. Солдатова, д. 42/1, от ТК до ЦТП № 9



Масштаб 1:1000

Условные обозначения:

Граница публичного сервитута

Графическое местоположение инженерного сооружения (тепловые сети)

ГРАФИЧЕСКОЕ ОПИСАНИЕ

местоположения границ публичного сервитута

тепловая сеть от ТК-130(сущ) до здания по ул. Луначарского, 72
(наименование объекта, местоположение границ которого описано (далее - объект)

Раздел 1

Сведения об объекте		
№ п/п	Характеристики объекта	Описание характеристик
1	2	3
1	Местоположение объекта	Пермский край, город Пермь
2	Площадь объекта +/- величина погрешности определения площади (Р+/- Дельта Р)	140 кв.м ± 2.38 кв.м
3	Иные характеристики объекта	–

Раздел 2

Сведения о местоположении границ объекта					
1. Система координат МСК-59, зона 2					
2. Сведения о характерных точках границ объекта					
Обозначение характерных точек границ	Координаты, м		Метод определения координат характерной точки	Средняя квадратическая погрешность положения характерной точки (M_t), м	Описание обозначения точки на местности (при наличии)
	X	Y			
1	2	3	4	5	6
1	517362.79	2231312.32	Картометрический метод	0.10	–
2	517366.12	2231322.06	Картометрический метод	0.10	–
3	517363.34	2231322.91	Картометрический метод	0.10	–
4	517364.40	2231326.64	Картометрический метод	0.10	–
5	517357.68	2231328.56	Картометрический метод	0.10	–
6	517356.65	2231324.95	Картометрический метод	0.10	–
7	517355.48	2231325.31	Картометрический метод	0.10	–
8	517352.29	2231315.74	Картометрический метод	0.10	–
1	517362.79	2231312.32	Картометрический метод	0.10	–
3. Сведения о характерных точках части (частей) границы объекта					
Обозначение характерных точек части границы	Координаты, м		Метод определения координат характерной точки	Средняя квадратическая погрешность положения характерной точки (M_t), м	Описание обозначения точки на местности (при наличии)
	X	Y			
1	2	3	4	5	6
–	–	–	–	–	–